Il Presidente

Attestato n. 487/1

BOLLETTINO UFFICIALE
della REGIONE CAMPANIA

n. 138 del 6 Luglio 2020

PARTE I

ATTESTA

che il Consiglio regionale della Campania, nella seduta tenutasi in data 15 giugno 2020, ha approvato la deliberazione di Giunta regionale n. 85 del 19 febbraio 2020 avente ad oggetto: "Comune di Sant'Agnello – Progetto per la ricostruzione edificio stazione E.A.V. – Fabbricato viaggiatori – Variante al P.U.T. Legge regionale N.35/87 e Legge regionale N.1/2007, articolo 13".

Si allega testo

Rosa D'Amelio

fonte: http://b

Consiglio Regionale della Campania - Prot. 0002776/e del 20/02/2020 08.50 Registrato da: CRSEGEN Segreteria Generale

BOLLETTINO UFFICIALE
della REGIONE CAMPANIA
)-20200002776*
n. 138 del 6 Luglio 2020
PARTE I Atti della Regione

Deliberazione N. **85**

Assessore

Assessore Discepolo Bruno

DIR.GEN./ DIR. STAFF (*)	U.O.D. / Staff
DG 09	94

Regione Campania

GIUNTA REGIONALE

SEDUTA DEL ***19/02/2020***

PROCESSO VERBALE

Oggetto :

Comune di Sant'Agnello - progetto per la ristrutturazione edificio stazione EAV - Fabbricato viaggiatori - Variante al PUT L.R. 35/87 e art. 13 della L.R. 1/2007.

1)	Presidente	Vincenzo	DE LUCA	**PRESIDENTE**
2)	Vice Presidente	Fulvio	BONAVITACOLA	**ASSENTE**
3)	Assessore	Ettore	CINQUE	
4)	’’	Bruno	DISCEPOLO	
5)	’’	Valeria	FASCIONE	
6)	’’	Lucia	FORTINI	
7)	’’	Antonio	MARCHIELLO	
8)	’’	Chiara	MARCIANI	**ASSENTE**
9)	’’	Corrado	MATERA	**ASSENTE**
10)	’’	Sonia	PALMERI	**ASSENTE**
	Segretario	Mauro	FERRARA	

fonte: http://burc.regione.campania.it

Alla stregua dell'istruttoria compiuta dalla Direzione Generale e delle risultanze e degli atti tutti richiamati nelle premesse che seguono, costituenti istruttoria a tutti gli effetti di legge, nonché dell'espressa dichiarazione di regolarità della stessa resa dal Direttore a mezzo di sottoscrizione della presente

PREMESSO:

a) che con nota prot. n. 16706 del 07/10/2019, acquisita al protocollo regionale al n. 619650, in data 16/10/2019, e successiva integrazione trasmessa con nota prot. n. 21331 del 13/12/2019, acquisita al protocollo regionale al n. 771694, in data 17/12/2019, il Comune di SANT'AGNELLO ha trasmesso il progetto di interesse pubblico per la ristrutturazione del fabbricato viaggiatori relativo alla Stazione della linea ferroviaria della circumvesuviana inerente la tratta Napoli – Sorrento di proprietà dell'Ente Autonomo Volturno (EAV), al fine del parere di competenza regionale sulla relativa variante alle prescrizioni del Piano Urbanistico Territoriale dell'Area Sorrentino – Amalfitana;

CONSIDERATO

a) che il comune di Sant' Agnello con deliberazione di G.C. n. 88 del 11/07/2017, esecutiva ai sensi di legge, ha proposto al consiglio comunale di riconoscere l'interesse pubblico e di approvare il progetto presentato dall'Ente Autonomo Volturno (EAV), inerente la demolizione e la ricostruzione del fabbricato di "Stazione", in considerazione che l'intervento in questione non è conforme alle vigenti disposizioni del piano regolatore generale e del Piano Urbanistico Territoriale di cui alla l.R.35/87;

b) che con deliberazione consiliare n. 25 del 28/07/2017 l'amministrazione comunale, ha riconosciuto e dichiarato l'interesse pubblico del progetto proposto dall'Ente Autonomo Volturno per la demolizione e ricostruzione del fabbricato stazione;

c) che il progetto proposto, rispetto al Piano Urbanistico Territoriale della Penisola Sorrentino – Amalfitana ricade in Zona Territoriale 2 del PUT di *"TUTELA DEGLI INSEDIAMENTI ANTICHI ACCENTRATI",* di interesse storico, artistico ed ambientale , da perimetrare e trasferire nei piani regolatori generali come zona "A" ai sensi del D.M. 2 aprile 1968, n. 1444;

d) che per tale Zona il dettato normativo, prevede la redazione obbligatoria di piani particolareggiati e, in ogni caso, sono ammessi solo interventi di restauro, risanamento conservativo manutenzione ordinaria e straordinaria degli edifici esistenti;

e) che, il progetto proposto dall'amministrazione comunale, risulta non conforme alle prescrizioni del Piano Urbanistico Territoriale della Penisola Sorrentina – Amalfitana di cui alla L.R. 35/1987 e s.m. e i., e pertanto, determina una variante puntuale per l'area interessata dall'intervento alla normativa del PUT che disciplina tale Zone Territoriali, da proporre, per una sua definitiva approvazione, al Consiglio Regionale attraverso le procedure dell'art. 13 della L.R. 1/2007;

f) che la proposta del Comune di SANT'AGNELLO è stata oggetto di approfondita istruttoria da parte dei competenti Uffici dello Staff Pianificazione Paesaggistica (50.09.04) della Direzione generale per il Governo del Territorio della Giunta Regionale, che hanno verificato la completezza della documentazione inviata, la corretta applicazione dei criteri oggettivi di riferimento e la congruità delle motivazioni comunali addotte, ai fini della valutazione della compatibilità paesaggistica dell'intervento;

g) che il progetto proposto costituito da atti ed elaborati esplicativi delle opere di demolizioni e ricostruzione del fabbricato di che trattasi, necessarie per l'adeguamento sismico dello stesso e l'eliminazione delle barriere architettoniche, ed è completo di Relazione tecnica illustrativa e Relazione Paesaggistica dove vengono riportate le anali geomorfolgiche e di uso del suolo, il contesto paesaggistico, antropico e ambientale del territorio interessato e il consequenziale impatto sul paesaggio relativamente alla trasformazioni proposte;

h) che l'istruttoria regionale agli atti d'ufficio, al prot. n. 93726 del 13.02.2020, ha evidenziato, dall'esame degli atti e degli elaborati presentati, che il progetto persegue obiettivi coerenti con il territorio interessato, non produce effetti di alterazione o diminuzione dei caratteri connotativi del sito, e, non vi è nessun mutamento delle condizioni di visuale, né comporta modificazioni della morfologia dei terreni, né l'eliminazione di tracciati caratterizzanti riconoscibili sul terreno, modificazioni dell'assetto percettivo, scenico panoramico, dell'assetto insediativo- storico e dei caratteri strutturanti del territorio agricolo ed urbano;

i) che la competente Soprintendenza Archeologica, Belle Arti e Paesaggio per l'Area Metropolitana di Napoli, esaminato il progetto proposto, previa approvazione del medesimo da parte della Commissione Locale per il Paesaggio del Comune di cui al verbale n. 59 del 20709/2017, ha espresso Parere favorevole al rilascio

aesaggistica per la realizzazione dell'intervento in conformità alla proposta presentata, emesso – prot. N. 7046, ai sensi dell'art. 146 del D.Lgs.

RITENUTO

a) di dover esprimere parere favorevole sulla variante alle prescrizioni del Piano Urbanistioco Territoriale (P.U.T.) dell'Area Sorrentino-Amalfitana, di cui alla L.R. 35/87, determinata dal progetto per la ristrutturazione del fabbricato viaggiatori relativo alla Stazione della linea ferroviaria della Circumvesuviana inerente la tratta Napoli – Sorrento di proprietà dell'Ente Autonomo Volturno (EAV), così come approvato dal Consiglio Comunale di SANT'AGNELLO con delibera n. 25 del 28/07/2017;

b) di dover sottoporre al Consiglio Regionale la presente proposta di variante alle prescrizioni del Piano Urbanistico Territoriale dell'Area Sorrentino-Amalfitana, ai sensi dell'art. 13 della L.R. 19.01.2007 n. 1

VISTO

a) la L.R. 27.6.1987 n. 35 e successive modificazioni ed integrazioni;

b) il Decreto Legislativo 22.01.2004 n. 42 e successive modificazioni ed integrazioni;

c) la L.R. 22.12.2004 n. 16 e successive modificazioni ed integrazioni;

d) la L.R. 19.01.2007 n. 1, art. 13;

propone e la giunta in conformità a voto unanime

DELIBERA

per i motivi di cui in premessa, che qui si intendono integralmente riportati,

1. di esprimere parere favorevole sulla variante alle prescrizioni del Piano Urbanistico Territoriale (P.U.T.) dell'Area Sorrentino – Amalfitana, di cui alla L.R. 35/87, determinata dal progetto per la ristrutturazione del fabbricato viaggiatori relativo alla Stazione della linea ferroviaria della Circumvesuviana inerente la tratta Napoli – Sorrento di proprietà dell'Ente Autonomo Volturno (EAV), così come approvato dal Consiglio Comunale di SANT'AGNELLO con delibera n. 25 del 28/07/2017;

2. di sottoporre al Consiglio Regionale la presente proposta di variante alle prescrizioni del Piano Urbanistico Territoriale dell'Area Sorrentino-Amalfitana, ai sensi dell'art. 13 della L.R. 19.01.2007 n. 1

3. di inviare il presente atto:
   - al Consiglio Regionale per il seguito di competenza;
   - al Burc per la pubblicazione

GIUNTA REGIONALE DELLA CAMPANIA

				DIR.GEN./DIR. STAFF (*)	UOD/STAFF DIR.GEN.
DELIBERAZIONE n°	85	del	19/02/2020	DG 09	94

OGGETTO :
Comune di Sant'Agnello - progetto per la ristrutturazione edificio stazione EAV - Fabbricato viaggiatori - Variante al PUT L.R. 35/87 e art. 13 della L.R. 1/2007.

QUADRO A

	CODICE	COGNOME	MATRICOLA	FIRMA
PRESIDENTE -☐ ASSESSORE -☐		*Assessore Discepolo Bruno*		*19/02/2020*
DIRETTORE GENERALE / DIRIGENTE STAFF		*Arch. Pinto Massimo*		*17/02/2020*

VISTO DIRETTORE GENERALE ATTIVITA' ASSISTENZA GIUNTA	COGNOME	FIRMA

DATA ADOZIONE	*19/02/2020*	INVIATO PER L'ESECUZIONE IN DATA	*19/02/2020*

AI SEGUENTI UFFICI:

40 . 1 : Gabinetto del Presidente
40 . 2 : Ufficio Legislativo
50 . 9 : DIREZIONE GENERALE PER IL GOVERNO DEL TERRITORIO
50 . 9 : STAFF - Pianificazione paesaggistica - Tutela e valorizzazione dei paesaggi

Dichiarazione di conformità della copia cartacea:

Il presente documento, ai sensi del T.U. dpr 445/2000 e successive modificazioni è copia conforme cartacea dei dati custoditi in banca dati della Regione Campania.

Firma

_____

(*)
DG= Direzione Generale
US= Ufficio Speciale
SM= Struttura di Missione
UDCP= Uffici di Diretta Collaborazione con il Presidente

Delibera della Giunta Regionale n. 318 del 30/06/2020

Dipartimento 50 - GIUNTA REGIONALE DELLA CAMPANIA

Direzione Generale 4 - DG per la tutela della salute e il coordin. del sist. sanitario regionale

Oggetto dell'Atto:

APPROVAZIONE SCHEMA DI PROTOCOLLO "ISOLA CAPRI SICURA - COVIDFREE".

Alla stregua dell'istruttoria compiuta dalla Direzione Generale e delle risultanze e degli atti tutti richiamati nelle premesse che seguono, costituenti istruttoria a tutti gli effetti di legge, nonché dell'espressa dichiarazione di regolarità della stessa resa dal Direttore a mezzo di sottoscrizione della presente

PREMESSO che

a) la Regione Campania ha pianificato ed attuato molteplici interventi volti far fronte all'emergenza COVID-19 con l'intento di assicurare l'indispensabile protezione ed assistenza alla popolazione campana e fronteggiare le criticità anche economiche e sociali derivanti dalla situazione epidemica;

b) l'isola di Capri ha da sempre un ruolo fondamentale nell'offerta turistica non solo a livello regionale per la presenza di numerosissimi turisti provenienti da diversi paesi;

c) i sindaci di Capri ed Anacapri, unitamente a "Federalberghi Isola di Capri" e "Atex Isola di Capri", hanno proposto al Presidente della Giunta Regionale e al Direttore Generale della ASL Napoli 1 centro, competente per l'erogazione dei servizi socio sanitari del territorio, di sottoscrivere un Protocollo finalizzato a definire i compiti dei diversi attori coinvolti nella gestione delle attività connesse in particolare alla prevenzione della diffusione dell'epidemia nel rispetto delle indicazioni ministeriali e delle Ordinanze del Presidente della Giunta regionale della Campania;

VISTO l'allegato schema di protocollo "Isola Capri SICURA – COVIDfree"

PROPONE e la Giunta in conformità a voti unanimi

D E L I B E R A

Per i motivi di cui alle premesse che qui si intendono integralmente riportati:

1) di **APPROVARE** lo schema di Protocollo "Isola Capri SICURA – COVIDfree" allegato al presente atto per formarne parte integrante e sostanziale

2) di **TRASMETTERE** la presente Delibera all'Ufficio di Gabinetto del Presidente della Giunta Regionale della Campania, alla Direzione Generale per la Tutela della Salute ed il Coordinamento del Sistema Sanitario Regionale, alla Azienda Sanitaria Napoli1 centro, al Responsabile per la Trasparenza e l'Anticorruzione della Regione Campania per tutti gli adempimenti di pubblicità e trasparenza ed al BURC per la pubblicazione.

REGIONE CAMPANIA

ASL REGIONE CAMPANIA
Azienda Sanitaria Locale Napoli 1 Centro
al lavoro per garantire salute

Città di Capri

FEDERALBERGHI
associazione degli albergatori capresi
e
ATEX
settore extralberghiero e del suo indotto
Isola di Capri

Comune di Anacapri

PROTOCOLLO

"Isola di Capri SICURA - *COVIDfree*"

30 giugno 2020

premesso

- che l'erogazione dei servizi clinico-assistenziali e socio-sanitari per i residenti / residenti temporanei / turisti sull'Isola di Capri (comune di Capri e comune di Anacapri) è di competenza dell'ASL Napoli 1 Centro;
- che per un confronto finalizzato all'approfondimento di tali servizi il Direttore Generale ASL Napoli 1 Centro - su indirizzo del Presidente Regione Campania e sentiti i Sindaci di Capri e di Anacapri - ritenuto che è intendimento rendere trasparente, proficuo e costruttivo il confronto tra la parti, fermo restando il principio della reciproca autonomia e della distinzione dei ruoli - il 12 agosto 2019 ha costituito un "*tavolo di confronto permanente sui bisogni di salute dell'Isola di Capri*" (di seguito *il Tavolo*) i cui risultati convergono - ove il livello di competenza dovesse essere diverso da quello specifico dell'ASL Na1C - nell'esistente Osservatorio regionale sulla salute delle Isole campane;
- il *Tavolo* si pone l'obiettivo di velocizzare l'acquisizione di esigenze / osservazioni / proposte necessarie a permettere una programmazione concreta e, ove possibile, condivisa tra le parti;
- che, nello spirito della massima collaborazione e per far emergere quante più esigenze / osservazioni / proposte finalizzate alla necessità che l'Isola di Capri riceva la massima attenzione possibile per garantire il livello adeguato di servizi sanitari per tutto l'anno, i Sindaci - a secondo delle prolematiche affrontate e trattate - valutano di estendere l'invito a partecipare al *Tavolo* a rappresentanti di categoria / territoriali e quant'altri utili a fornire un concreto contributo;
- che il *Tavolo* si è riunito più volte affrontando specifiche tematiche e condividendo specifiche soluzioni per le quali - allo stato - le parti si ritengono soddisfatte ed in particolare per lo spirito della massima collaborazione tra tutti i co-protagonisti per i quali l'obiettivo è finalizzato alla necessità che l'Isola di Capri riceva la massima attenzione possibile per garantire il livello adeguato di servizi per tutto l'anno;
- che l'epidemia di COVID-19 (dove "CO" sta per corona, "VI" per virus, "D" per disease e "19" indica l'anno in cui si è manifestata), dichiarata dal Direttore Generale dell'Organizzazione Mondiale della Sanità (OMS) un'emergenza di sanità pubblica di rilevanza internazionale, ha interessato, fin dalla fine del mese di febbraio 2020, anche l'Italia;

fonte: http://burc.regione.campania.it

- che la Regione Campania per far fronte all'emergenza COVID-19 ha pianificato molteplici "*interventi urgenti di protezione civile in relazione all'emergenza relativa al rischio sanitario connesso all'insorgenza di patologie derivanti da agenti virali trasmissibili*" in linea con gli indirizzi del Governo nazionale ed una serie di Decreti a firma del Presidente Giunta Regione Campania con la finalità di contrastare il contesto di criticità in atto, assicurando l'indispensabile assistenza e ricovero alla popolazione colpita, di rimuovere le situazioni di contaminazione e rischio onde evitare situazioni di pericolo o maggiori danni a persone;
- che rispetto all'attuale fase di gestione dell'epidemia da COVID-19 ed all'oggetto del presente protocollo si fa riferimento espressamente a tutte le Ordinanze Presidente Giunta Regione Campania emesse (rif. ultima Ordinanza P.G.R.C. n°51 del 24.05.2020) ovvero che saranno emesse, finalizzate a fornire indicazioni di carattere generale, criteri guida e misure di prevenzione e contenimento in continuità con le indicazioni a livello nazionale con particolare attenzione alle attività alberghiere, extralberghiere, balneari, ristorazione e bar;
- che nell'apprezzare la grande determinazione con la quale il Governo regionale ha affrontato e sta affrontando questa emergenza COVID-19 - lunga e complessa - si evidenzia che in tale periodo ed ha tutt'oggi, anche grazie all'impegno dell'Isola di Capri, su quest'ultima la pandemia è stata ben confinata con un contagio praticamente nullo;
- che l'"*Isola Azzurra*" è, come sempre una delle punte di diamante dell'offerta turistica italiana e campana con la presenza di decine di migliaia di turisti provenienti da tutto il mondo;
- che i Sindaci di Capri e di Anacapri, unitamente a "Federalberghi Isola di Capri" (associazione degli albergatori capresi) e "Atex Isola di Capri" (in rappresentanza del settore extralberghiero e del suo indotto nei comuni di Capri e Anacapri), hanno proposto al Presidente Regione Campania e, per competenza, all'ASL Napoli 1 Centro di sottoscrivere un protocollo finalizzato a definire puntuali regole generali comportamentali in caso di sospetto o contagio che - nell'attuale fase epidemiologica del COVID-19 - possano indicare "*chi fa che cosa*" e consolidare il concetto di un'Isola di Capri "SICURA";

il giorno **30** del mese di **giugno** dell'anno **2020** sono presenti:

- Vincenzo **De Luca**, Presidente Regione Campania;

- Ciro **Verdoliva**, Direttore Generale ASL Napoli 1 Centro;

- Marino **Lembo**, Sindaco del Comune di Capri;

- Alessandro **Scoppa**, Sindaco del Comune di Anacapri;

- Sergio **Gargiulo**, rappresentante FederAlberghi Isola di Capri;

- Graziano **d'Esposito**, rappresentante Atex Isola di Capri;

per la sottoscrizione del seguente Procollo "*Isola di Capri SICURA - COVIDfree*".

Le Parti sottoscrivono il presente *Protocollo*, a titolo di impegno alla adozione delle pratiche e dei comportamenti di seguito descritti e ad ogni ulteriore collaborazione necessaria al fine della tutela della sicurezza della cittadinanza e degli ospiti dell'Isola di Capri.

1 - Definizioni di "casi sospetti" e "contatti stretti"
(rif. Circolare ministeriale del 09.03.2020 e ss.mm.ii.)
Definizione di caso sospetto

- una persona con infezione respiratoria acuta (insorgenza improvvisa di almeno uno tra i seguenti segni e sintomi: febbre, tosse e difficoltà respiratoria) e senza un'altra eziologia che spieghi pienamente la presentazione clinica e storia di viaggi o residenza in un Paese/area in cui è segnalata trasmissione locale durante i 14 giorni precedenti l'insorgenza dei sintomi;

oppure

- una persona con una qualsiasi infezione respiratoria acuta e che è stata a stretto contatto con un caso probabile o confermato di COVID-19 nei 14 giorni precedenti l'insorgenza dei sintomi;

oppure

- una persona con infezione respiratoria acuta grave (febbre e almeno un segno/sintomo di malattia respiratoria – es. tosse, difficoltà respiratoria) e che richieda il ricovero ospedaliero (SARI) e senza un'altra eziologia che spieghi pienamente la presentazione clinica;

Definizione del termine “contatto”

un contatto di un caso probabile o confermato COVID-19 è:

- qualsiasi persona esposta ad un caso probabile o confermato COVID-19 in un lasso di tempo che va da 48 ore prima dell'insorgenza dei sintomi fino a 14 giorni dopo o fino al momento della diagnosi e dell'isolamento del caso;

se il caso non presenta sintomi, il contatto è:

- una persona che ha avuto contatti con il caso indice in un arco di tempo che va da 48 ore prima della raccolta del campione che ha portato alla conferma e fino a 14 giorni dopo o fino al momento della diagnosi e dell'isolamento del caso;

Definizione del termine “contatto stretto”

un contatto stretto di un caso probabile o confermato COVID-19 è:

- una persona che vive nella stessa casa di un caso COVID-19;
- una persona che ha avuto un contatto fisico diretto con un caso COVID-19 (per esempio la stretta di mano);
- una persona che ha avuto un contatto diretto non protetto con le secrezioni di un caso COVID-19 (ad esempio toccare a mani nude fazzoletti di carta usati);
- una persona che ha avuto un contatto diretto (faccia a faccia) con un caso COVID-19, a distanza minore di 2 metri e di almeno 15 minuti;
- una persona che si è trovata in un ambiente chiuso (ad esempio aula, sala riunioni, sala d’attesa dell’ospedale) con un caso COVID-19 in assenza di DPI idonei;
- un operatore sanitario o altra persona che fornisce assistenza diretta ad un caso COVID-19 oppure personale di laboratorio addetto alla manipolazione di campioni di un caso COVID-19 senza l’impiego dei DPI raccomandati o mediante l’utilizzo di DPI non idonei;
- una persona che ha viaggiato seduta in treno, aereo o qualsiasi altro mezzo di trasporto entro due posti in qualsiasi direzione rispetto a un caso COVID-19; sono contatti stretti anche i compagni di viaggio e il personale addetto alla sezione dell’aereo/treno dove il caso indice era seduto.

Gli operatori sanitari, sulla base di valutazioni individuali del rischio, possono ritenere che alcune persone, a prescindere dalla durata e dal setting in cui è avvenuto il contatto, abbiano avuto un’esposizione ad alto rischio.

Le attività di ricerca e gestione dei contatti possono essere di difficile esecuzione quando la trasmissione del virus è sostenuta, ma dovrebbero essere effettuate quanto più possibile, concentrandosi su:

- contatti familiari
- operatori sanitari
- comunità chiuse ad alto rischio (dormitori, strutture per lungodegenti, RSA, etc..).

Il collegamento epidemiologico può essere avvenuto entro un periodo di 14 giorni prima dell’insorgenza della malattia nel caso in esame.

I Casi sospetti e i Contatti stretti debbono eseguire il tampone rinofaringeo entro 72 ore dalla definizione del caso/contatto.

2 - Comportamenti delle strutture alberghiere e extra-alberghiere

di seguito indicate anche “*struttura/e*”

2.0 tutte le *strutture* seguono scrupolosamente i controlli anti COVID-19 e le indicazioni redatte dalle norme nazionali e regionali, per cui in tutti i luoghi sono garantiti la frequente pulizia e disinfezione, il rispetto del distanziamento interpersonale e delle raccomandazioni igienico-comportamentali finalizzate a contrastare la diffusione del COVID-19;

2.1 per le attività alberghiere e extralberghiere, qualora si trovassero di fronte ad un ospite che improvvisamente riferisce sintomatologia suggestiva al COVID-19, informeranno immediatamente, ove presente, il medico di fiducia aziendale dedicato agli ospiti ovvero la guardia di continuità assistenziale (c.d. *guardia medica* o *guardia turistica*); quest’ultimi, confermato il sospetto a seguito di visita sul luogo ove è presente l’ospite, informeranno per le vie brevi l’ASL Napoli 1 Centro (rif. telefonico 800-90.96.99, numero verde presidiato h24 e registrato), formalizzando la richiesta di attivazione “*procedura sospetto COVID-19*” di cui al successivo punto 4;

2.2 la *struttura*, all’attivazione della “*procedura sospetto COVID-19*”, provvederà a collocare in isolamento l’ospite presso una camera della struttura all’uopo dedicata, possibilmente quanto più vicino possibile all’ingresso per evitare che il potenziale caso COVID-19 possa essere vettore di infezione in più aree; nel caso che la struttura non abbia potuto individuare una camera all’uopo dedicata l’ospite sarà trasferito, con mezzo e personale munito di DPI a carico della struttura ospitante, in locali individuati di concerto con i Sindaci;

2.3 nei locali, e solo nei locali di cui al precedente punto 2.2, si svolgeranno le attività di cui alla "*procedura sospetto COVID-19*";

2.4 la *struttura* provvederà a sanificare tutti i locali interessati dalla sosta o passaggio del caso sospetto e ad isolare - fino alla risposta diagnostica - gli eventuali "contatti" ovvero "contatti stretti" come individuati dal medico che ha attivato la "*procedura sospetto COVID-19*";

2.5 la *struttura* sarà provvista di locale per accesso degli operatori sanitari per le attività di assistenza e diagnostica, utile sia per la vestizione all'ingresso degli stessi che per la loro svestizione (da intendersi "pulito" all'ingresso e "sporco" all'uscita);contestualmente la *struttura* provvederà alla sanificazione di tutti i locali in cui è avvenuto lo stazionamento ovvero la frequentazione "stretta" del caso sospetto, ivi inclusi i mezzi di trasporto nell'eventualità di cui al precedente punto 2.2 ed allo smaltimento dei rifiuti speciali;

2.6 l'ASL Napoli 1 Centro provvederà nel più breve tempo possibile ad attivare la "*procedura sospetto COVID-19*" nonché avviare l'indagine epidemiologica (a cura della U.O.P.C. competente e coordinata dalla U.O.C. Epidemiologia; secondo la complessità da remoto o sul luogo) assumendo e verificando le necessarie informazioni relativamente a tutti i contatti ed eventualmente stabilire eventuali ulteriori tamponi da effettuare); al fine di creare situazioni di controllo e di screening, in questa fase l'ASL Napoli 1 Centro potrà valutare l'applicazione della "*procedura sospetto COVID-19*" a personale e clienti che seppur non rientranti nella casistica del "contatto" o "contatto stretto" (di cui al precedente punto 1) possano richiedere maggior attenzione anche con riferimento al "*protocollo operativo*" del "*Piano regionale per lo screening di sorveglianza sanitaria COVID-19 in Regione Campania*";

2.7 nella specifica ipotesi di rilevamento di stato febbrile (temperatura maggiore a 37,5°C) in sede di primo arrivo dell'ospite, non sarà consentito allo stesso l'accesso nella struttura e saranno attivati i protocolli di cui alla "*procedura sospetto COVID-19*";

2.8 nel caso in cui un ospite presentasse stato febbrile (temperatura maggiore a 37,5°C) e/o positività all'anamnesi durante una sosta in strutture diverse da quella ove risiede (da ospite), sarà immediatamente comunicato alla *struttura* ove il soggetto stesso risiede fermo restando il divieto di ingresso, e saranno attivati i protocolli di cui alla "*procedura sospetto COVID-19*";

3 - Comportamenti delle strutture diverse da quelle alberghiere e extra-alberghiere

di seguito indicate anche "*azienda/e*"

3.0 tutte le *aziende* seguono scrupolosamente i controlli anti COVID-19 e le indicazioni redatte dalle norme nazionali e regionali, per cui in tutti i luoghi sono garantiti la frequente pulizia e disinfezione, il rispetto del distanziamento interpersonale e delle raccomandazioni igienico-comportamentali finalizzate a contrastare la diffusione del COVID-19;

3.1 per le attività diverse da quelle alberghiere e extralberghiere l'accertamento di eventuale "caso sospetto" per rilevamento di stato febbrile (temperatura maggiore a 37,5°C), impone di identificare il soggetto e non consentirgli l'ingresso nei locali di svolgimento dell'attività nonché di indirizzarlo al medico di medicina generale (se residente) ovvero alla *guardia medica*;

3.2 al fine di garantire la massima collaborazione alla gestione della prevenzione del contagio dell'infezione da SARS-CoV-2 (COVID-19), l'*azienda* nel caso di accertamento "caso sospetto" di cui al precedente punto 3.1, dovrà provvedere a notiziare la *struttura* ricettiva presso la quale il caso sospetto alloggia ovvero se residente avvisare il Sindaco (nel caso di residenza a Capri o ad Anacapri) ovvero l'ASL Napoli 1 Centro (nel caso di altra residenza) al numero verde 800-90.96.99, numero verde presidiato h24 e registrato);

4 - Procedura sospetto COVID-19

a cura dell'ASL Napoli 1 Centro (di seguito indicata anche ASL Na1C)

4.0 le attività dell'ASL Na1C rientrano nelle competenze del Dipartimento di Prevenzione, del Dipartimento delle Attività Ospedaliere e del Dipartimento delle Cure Primarie e sono i Direttori di tali articolazioni aziendali che provvederanno a sovrintendere e coordinare il rispetto di tale *Protocollo*, ognuno per le proprie competenze;

4.1 l'ASL Na1C mette a disposizione un numero verde 800-90.96.99 presidiato h24 e registrato; attraverso tale numero è possibile attivare la "*procedura sospetto COVID-19*" come stabilito al precedente punto 2.1;

4.2 l'addetto al numero verde allerta l'ospedale Capilupi dal quale un infermiere (nei tempi che rispettano la disponibilità e le attività in corso presso la struttura sanitaria) si recherà sul luogo ove è isolato l'ospite dichiarato "caso sospetto"; si rappresenta che gli operatori sanitari sono dotati di DPI a cura dell'ASL Na1C mentre è a carico della struttura quanto previsto al precedente punto 2;

4.3 l'operatore sanitario di cui al precedente punto 4.2 procede al prelievo di sangue necessario al test sierologico ed al tampone oro-faringeo;
si rappresenta che:
. il test sierologico è processato presso l'ospedale Capilupi;
. il tampone oro-faringeo è processato presso il laboratorio P.O. San Paolo al quale sarà trasmesso nel tempo più breve possibile ovvero presso il laboratorio P.O. Capilupi ove quest'ultimo fosse dotato di apparecchiatura idonea;

4.4 il "caso positivo" dichiarato sarà trasferito a cura e sotto il coordinamento del Servizio 118 Napoli 1
(con utilizzo di tutti i mezzi necessari a contenere il diffondersi del virus, finanche con utilizzo di barelle di biocontenimento di cui il P.O. Capilupi è dotato)
. direttamente dal luogo di cui al precedente punto 2 presso il Covid Center che dichiara disponibilità di posti, prevalentemente presso il Covid Center Ospedale del mare;
. preventivamente presso l'ospedale Capilupi (in camera di isolamento) e successivamente (il tempo dipende dalla disponibilità dei posti letto presso il Covid Center e del Servizio 118 Napoli 1) presso il Covid Center che dichiara disponibilità di posti, prevalentemente presso il Covid Center Ospedale del mare;
. il trasferimento dall'Isola di Capri verso il Covid Center avverrà:
.. con utilizzo di barella di biocontenimento e ambulanza (in tal caso il paziente sarà trasportato con ausilio di traghetto compagnia di navigazione);
.. con utilizzo di barella di biocontenimento e idroambulanza;

4.5 si rappresentano inoltre le azioni e i processi conseguenziali ai risultati delle azioni che sono attive presso l'ospedale Capilupi e presso il Distretto Sanitario di base:

- **ospedale Capilupi**

• **paziente che accede a Pronto Soccorso** *(consegnare e far indossare la mascherina chirurgica 3 veli)*
pre-triage
azioni: misurare la temperatura, anamnesi e clinica, test sierologico
processo a seguito dei risultati
• test sierologico (+) ⇒ tampone (+) in isolamento (attivare trasferimento in $HUB_{COVIDCENTER}$)
oppure
• test sierologico (-) ⇒ anamnesi e clinica (+) ⇒ in isolamento ⇒ tampone
a seguito esito tampone
. tampone (+) ⇒ in isolamento (attivare trasferimento in $HUB_{COVIDCENTER}$)
. tampone (-) ⇒ presa in carico struttura $FREE_{COVID\text{-}19}$
oppure
• test sierologico (-) ⇒ anamnesi e clinica (-) ⇒ presa in carico struttura $FREE_{COVID\text{-}19}$

• **paziente che accede agli ambulatori** *(consegnare e far indossare la mascherina chirurgica 3 veli)*
pre-accesso
azioni: misurare la temperatura
processo a seguito dei risultati
• temperatura (> 37,5°C) ⇒ visita rinviata ad una settimana
(senza necessità di ulteriore prenotazione)
attenzione: invitare il paziente a contattare il MMG
oppure
• temperatura (< 37,5°C) ⇒ accede alla visita

• **paziente che accede al ricovero (elezione, day surgery e day hospital)**
pre-ricovero
azioni: tampone in pre-ospedalizzazione/domiciliare (tre giorni prima del previsto ricovero)
processo a seguito dei risultati
• tampone (+) ⇒ ricovero rinviato fino a quando il paziente risulterà "guarito"
(la data dell'intervento assumerà carattere di priorità)
oppure
• tampone (-) ⇒ ricovero confermato

• **visitatore/accompagnatore** *(limitare ad una sola persona per ogni paziente e nei casi strettamente indispensabili)*
pre-accesso
azioni: verificare se porta la mascherina, misurare la temperatura
processo a seguito dei risultati
• mascherina *(nel caso non avesse la mascherina: consegnare e far indossare mascherina)*
• temperatura (> 37,5°C) ⇒ non accede alla struttura sanitaria
oppure
• temperatura (< 37,5°C) ⇒ accede alla struttura sanitaria

- Distretto Sanitario di base

- **paziente che accede agli ambulatori** *(consegnare e far indossare la mascherina chirurgica 3 veli)*

pre-accesso
azioni: misurare la temperatura
processo a seguito dei risultati
• temperatura (> 37,5°C) ⇒ visita rinviata ad una settimana
(senza necessità di ulteriore prenotazione)
attenzione: invitare il paziente a contattare il MMG
oppure
• temperatura (< 37,5°C) ⇒ accede alla visita

- **visitatore/ accompagnatore/utente** *(limitare ad una sola persona per ogni paziente e nei casi strettamente indispensabili)*

pre-accesso
azioni: verificare se porta la mascherina, misurare la temperatura
processo a seguito dei risultati
• mascherina *(nel caso non avesse la mascherina: consegnare e far indossare mascherina)*
• temperatura (c> 37,5°C) ⇒ non accede alla struttura sanitaria
oppure
• temperatura (< 37,5°C) ⇒ accede alla struttura sanitaria

5 - Ulteriori azioni sospetto COVID-19

a cura dell'ASL Napoli 1 Centro (di seguito indicata anche ASL Na1C)

5.0 il Presidente G.R.C. con propia Ordinanza n°56 del 12.06.2020, ha stabilito, tra l'altro, che "*è dato mandato alle AASSLL di effettuare, in raccordo con l'Unità di crisi, controlli a campione della temperatura corporea dei viaggiatori, nonché di praticare test diagnostici in caso di temperatura superiore a 37,5 ovvero in presenza di sintomi, anche lievi, compatibili con il virus COVID-19. Resta confermato per i viaggiatori l'obbligo di sottoporsi agli eventuali controlli disposti dall'Autorità sanitaria competente presso le stazioni e i moli di imbarco*";

5.1 per quanto al precedente punto 5.0 l'ASL Na1C, con l'ausilio della Protezione Civile regionale, provvede - sia a molo Beverello che a molo Calata di Massa - alla misura della temperatura e, nel caso quest'ultima fosse superiore a 37,5°C ovvero in presenza di sintomi, anche lievi, compatibili con il virus COVID-19, avvia la "*procedura sospetto COVID-19*" evitando l'imbarco; l'attività è estesa a tutti i viaggiatori che si presentano per l'imbarco secondo il seguente calendario: venerdì sabato e domenica ore 7,00/17,00; la misura della temperatura e l'applicazione della "*procedura sospetto COVID-19*" è garantita anche presso l'aeroporto di Capodichino tutti i giorni per tutti i voli atterrati (siano essi di linea o privati) e la stazione FS Centrale (mercoledì 8,00/16,30 - venerdì 8,00/16,30 - sabato 8,00/20,00).

Si stabilisce che le parti si impegnano a riportare ogni comportamento condiviso nel presente *Protocollo* nella carta dei servizi delle diverse strutture o aziende e comunicarlo agli utenti fornendo adeguate informazioni prima dell'ingresso nella *struttura*/*azienda* insieme alla modulistica di consenso, per eventuale attivazione della "*procedura sospetto COVID-19*".

I Sindaci sosterranno, per quanto possibile, il percorso condiviso, manifestando la propria disponibilità a supportare sia le *strutture*/*aziende* per eventuali locali (rif. punto 2.2) ovvero alloggi per l'allocazione dei "contatti" sottoposti a sorveglianza dall'ASL Na1C, nonché a collaborare nell'acquisizione e cessione in uso gratuito di eventuali attrezzature che l'ASL Napoli 1 Centro abbia a ritenere necessarie per la velocizzazione dei tempi diagnostici per i casi sospetti.

Il presente Protocollo "*Isola di Capri SICURA - COVIDfree*" potrà essere oggetto di aggiornamento nel caso di sensibile cambiamento dello scenario epidemiologico; resta inteso il rispetto sempre, senza ulteriore necessità di aggiornare il presente *Protocollo*, di tutte gli indirizzi e gli obblighi sia attuali che futuri di cui alle Ordinanze a firma del Presidente Giunta Regione Campania.

Letto, Confermato e Sottoscritto

- Vincenzo **De Luca** _____
- Ciro **Verdoliva** _____
- Marino **Lembo** _____
- Alessandro **Scoppa** _____
- Sergio **Gargiulo** _____
- Graziano **d'Esposito** _____

Delibera della Giunta Regionale n. 320 del 30/06/2020

Dipartimento 50 - GIUNTA REGIONALE DELLA CAMPANIA

Direzione Generale 4 - DG per la tutela della salute e il coordin. del sist. sanitario regionale

U.O.D. 2 - Prevenzione igiene sanitaria - prevenzione e tutela della salute

Oggetto dell'Atto:

RECEPIMENTO DELL'ACCORDO STATO-REGIONI DEL 31 MARZO 2020 INERENTE ALLA REALIZZAZIONE DEL PIANO SANITARIO NAZIONALE PER L'ANNO 2020 E ALL'UTILIZZO DELLE RELATIVE RISORSE - APPROVAZIONE PIANO REGIONALE DI PREVENZIONE ANNO 2020 (CON ALLEGATI).

Alla stregua dell'istruttoria compiuta dalla Direzione Generale e delle risultanze e degli atti tutti richiamati nelle premesse che seguono, costituenti istruttoria a tutti gli effetti di legge, nonché dell'espressa dichiarazione di regolarità della stessa resa dal Direttore a mezzo di sottoscrizione della presente

PREMESSO

a) che in data 31 marzo 2020 è stato stipulato Accordo tra il Governo, le Regioni e le Province autonome di Trento e Bolzano, ai sensi dell'art. 8, comma 6, della legge 5 giugno 2003, n. 131, sulla proposta del Ministero della Salute di linee progettuali di utilizzo da parte delle Regioni delle risorse vincolate, per la realizzazione degli obiettivi di caratteri prioritario e di rilievo nazionale per l'anno 2020 (Rep. Atti n. 54/CSR del 31 marzo 2020);

b) che con Intesa sancita in Conferenza permanente per i rapporti tra Stato e Regioni e le Province autonome di Trento e Bolzano in data 31 marzo 2020, ai sensi dell'art. 1, comma 34 bis, della legge 23 dicembre 1996, n. 662 e del decreto legge 30 aprile 2019, n. 34, art. 38, comma 1novies, sulla proposta del Ministero della Salute di deliberazione CIPE, è stata disposta l'assegnazione alle Regioni delle risorse vincolate alla realizzazioni degli obiettivi del Piano Sanitario Nazionale per l'anno 2020 (Rep. Atti n. 56/CSR);

c) che l'Intesa Stato – Regioni del 10 luglio 2014, concernente il Patto per la Salute 2014-2016, all'art. 17, comma 1, conferma per gli anni 2014-2016, a valere sulle risorse di cui all'art. 1, comma 1 del Patto, la destinazione di 200 milioni di euro, oltre alle risorse individuate a valere sulla quota di finanziamento vincolato per la realizzazione degli obiettivi del PSN, ai sensi dell'art. 1, comma 34 della legge 23 dicembre 1996, n. 662 e successive modifiche ed integrazioni;

d) che l'art. 17, al comma 2, dell'Intesa Stato – Regioni del 10 luglio 2014, stabilisce che il 5 per mille della sopra citata quota vincolata per il Piano Nazionale della Prevenzione venga destinato ad una linea progettuale per lo svolgimento delle attività di supporto al Piano Nazionale della Prevenzione medesimo da parte dei network regionali dell'Osservatorio Nazionale Screening (ONS), di Evidence-Based Prevention (NIEBP), dell'Associazione Italiana Registri Tumori (AIRTUM);

e) che in data 18 dicembre 2019 è stata stipulata Intesa, ai sensi dell'art. 8, comma 6, della legge 5 giugno 2003, n. 131, tra Governo, le Regioni e le Province autonome di Trento e di Bolzano concernente il Patto per la Salute per gli anni 2019-2021 (Rep. Atti n. 209/CSR 18 dicembre 2019)

CONSIDERATO

a) che il succitato Accordo Stato - Regioni (Rep. Atti n. 54/CSR del 31 marzo 2020) ha previsto per l'anno 2020 all'art.2, 5 linee progettuali per l'utilizzo da parte delle Regioni, delle risorse vincolate ai sensi dell'art. 1, comma 34 e 34 bis della legge 23 dicembre 1996, n° 662 per la realizzazione degli obiettivi di carattere prioritario e di rilievo nazionale e i relativi vincoli economici, di cui agli allegati A e B dell'Accordo stesso;

b) che all'allegato A del succitato Accordo è prevista le linea progettuale 4: Piano Nazionale Prevenzione e Supporto al Piano Nazionale Prevenzione con vincolo di risorse per pari 240 milioni di euro di cui il 5 per mille dedicato al Supporto PNP-Network da ripartirsi tra le Regioni secondo l'allegato B al succitato Accordo;

c) che per quanto attiene l'obiettivo prioritario "Piano Nazionale della Prevenzione (PNP)" nel succitato allegato A non si dettaglia il contenuto in quanto, nelle more dell'adozione del nuovo PNP (2020-2025) secondo le previsioni del Patto per la Salute 2019-2021, si fa riferimento per la pianificazione e la rendicontazione 2020, agli obiettivi di prevenzione individuati dal Patto per la Salute o da specifici atti che, nelle more dell'adozione del Piano Regionale di Prevenzione (PRP) 2020-2025 e per dare continuità alle azioni territoriali di prevenzione collettiva e promozione della salute, le Regioni e le Province autonome approvano per l'anno 2020;

d) che per quanto attiene l'obiettivo prioritario "Supporto al Piano Nazionale di Prevenzione" gli obiettivi generali consistono nel supportare l'attuazione del PNP mediante il sostegno al funzionamento dei

ati dal citato art. 17 del Patto della Salute 2014-2016 quali l'ONS, il NIEBP,

e) che, pertanto, ai fini dello svolgimento delle attività inerenti l'obiettivo prioritario "Supporto al Piano Nazionale della Prevenzione" le regioni devono adottare un progetto regionale cui è destinato il 5 per mille delle risorse vincolate assegnate al PRP;

PRESO ATTO che per la realizzazione della linea progettuale 4 *"Piano Nazionale Prevenzione e Supporto al Piano Nazionale Prevenzione"* è stata prevista a favore della Regione Campania la somma vincolata di € 25.912.395 di cui il 5 per mille pari ad € 129.562 per i progetti di supporto al PNP network come da allegato B dell'Accordo;

TENUTO CONTO che la Direzione Generale per la Tutela della Salute ed il Coordinamento del Sistema Sanitario Regionale ha elaborato il Piano Regionale di Prevenzione anno 2020 che, nelle more della approvazione del PRP 2020–2025 e in coerenza con il Patto per la salute 2019-2021 (Scheda 12 - Prevenzione), si intende realizzare nell'anno 2020, tenendo conto dello scenario presente (anche in relazione alla situazione epidemiologica determinata dalla pandemia da virus SARS-COV2) e in continuità con il PRP 2014–2019;

RAVVISATA, la necessità e l'urgenza di approvare il Piano Regionale della Prevenzione 2020, per accedere alle somme ad esso vincolate, in quanto il ritardo della pianificazione e, conseguentemente dell'avvio delle attività e degli interventi programmati potrebbero compromettere il raggiungimento degli obiettivi fissati al 2020 dagli atti della Conferenza Stato Regioni;

EVIDENZIATO che, ai fini della realizzazione delle attività previste nell'approvando piano, è necessario che le Aziende Sanitarie, entro 20 giorni dall'approvazione del presente provvedimento, recepiscano con atto deliberativo il presente Piano Regionale di Prevenzione 2020;

RITENUTO, pertanto, di dover

a) recepire l'Accordo tra il Governo, le Regioni e le Province autonome di Trento e Bolzano, ai sensi dell'art. 8, comma 6, della legge 5 giugno 2003, n. 131, stipulato in data 31 marzo 2020, sulla proposta del Ministero della Salute di linee progettuali di utilizzo da parte delle Regioni delle risorse vincolate, per la realizzazione degli obiettivi di caratteri prioritario e di rilievo nazionale per l'anno 2020 (Rep. Atti n. 54/CSR del 31 marzo 2020);

b) approvare il Piano Regionale di Prevenzione anno 2020, predisposto secondo le indicazioni del succitato Accordo, che allegato alla presente deliberazione ne forma parte integrante e sostanziale, unitamente ai seguenti documenti:

- Allegato 1: Progetto di collaborazione con il Network Italiano Evidence-Based Prevention (NIEBP)
- Allegato 2: Progetto di collaborazione con l'Osservatorio Nazionale Screening (ONS)
- Allegato 3: Progetto di collaborazione con l'Associazione Italiana Registri Tumori (AIRTUM)

Propone e la Giunta, in conformità, a voto unanime

DELIBERA

Per le motivazioni indicate in premesse e che si intendono di seguito integralmente riportate:

1. di recepire l'Accordo tra il Governo, le Regioni e le Province autonome di Trento e Bolzano, ai sensi dell'art. 8, comma 6, della legge 5 giugno 2003, n. 131, stipulato in data 31 marzo 2020, sulla proposta del Ministero della Salute di linee progettuali di utilizzo da parte delle Regioni delle risorse vincolate, per la realizzazione degli obiettivi di caratteri prioritario e di rilievo nazionale per l'anno 2020 (Rep. Atti n. 54/CSR del 31 marzo 2020), che allegato (ALLEGATO A) alla presente ne forma parte integrante e sostanziale;

2. di approvare il Piano Regionale di Prevenzione anno 2020, predisposto secondo le indicazioni del succitato Accordo, che allegato (ALLEGATO B) alla presente deliberazione ne forma parte integrante e sostanziale, unitamente ai seguenti documenti relativi all'obiettivo "Supporto del Piano Nazionale Prevenzione":

- Allegato 1: Progetto di collaborazione con il Network Italiano Evidence-Based Prevention
- Allegato 2: Progetto di collaborazione con l'Osservatorio Nazionale Screening (ONS)
- Allegato 3: Progetto di collaborazione con l'Associazione Italiana Registri Tumori (AIRTUM)

3. di utilizzare, per la realizzazione delle attività contenute nel sopradescritto Piano Regionale, le risorse individuate a valere sulla quota di finanziamento vincolato per la realizzazione degli obiettivi del Piano Sanitario Nazionale ai sensi dell'articolo 1, comma 34 della legge 27 dicembre 1996, n. 662 e successive integrazioni, oltre alla quota parte spettante alla Campania dei 200 milioni di euro annui confermati con il Patto per la Salute per gli anni 2014-2016, a valere sulle risorse di cui all'art. 1, comma 1 dello stesso Patto;

4. di estendere alla quota di finanziamento derivante dall'art.17, comma 1 dell'Intesa Stato Regioni del 10 luglio 2014 (Rep. Atti n. 82/CSR) concernente il nuovo Patto per la Salute 2014-2016, i principi e i vincoli stabiliti per le risorse di cui all'art. 1, commi 34 e 34 bis della L. 662/96;

5. di provvedere con successivo atto deliberativo all'approvazione di altre linee progettuali previste nell'Accordo tra il Governo, le Regioni e le Province autonome di Trento e Bolzano, ai sensi dell'art. 8, comma 6, della legge 5 giugno 2003, n. 131, stipulato in data 31 marzo 2020, secondo le indicazioni in esso contenute;

6. che le Aziende Sanitarie, entro 20 giorni dall'approvazione del presente provvedimento, recepiscano con atto deliberativo il presente Piano Regionale di Prevenzione 2020 (ALLEGATO B);

7. che il conseguimento da parte dei Direttori Generali delle Aziende Sanitarie degli obiettivi previsti dal sopradescritto programma regionale rappresenta oggetto di valutazione da parte della Regione, ascrivendo alla responsabilità di ciascuno il mancato raggiungimento degli obiettivi derivante dalla mancata attuazione delle azioni del PRP;

8. di incaricare la Direzione Generale per la Tutela della Salute ed il Coordinamento del Sistema Sanitario Regionale di provvedere all'ulteriore corso del presente provvedimento ed agli adempimenti conseguenti, comprese le eventuali modifiche e integrazioni di carattere tecnico ai progetti richieste dal Ministero della Salute in sede di esame dei medesimi;

9. di trasmettere il presente provvedimento agli Uffici di Gabinetto del Presidente della Giunta Regionale della Campania, al Ministero della Salute, alla Direzione Generale per la Tutela della Salute e il Coordinamento del Sistema Sanitario Regionale, agli Organi di Vertice delle Aziende Sanitarie della Regione Campania ed al B.U.R.C. per la pubblicazione.

Presidenza del Consiglio dei Ministri

CONFERENZA PERMANENTE PER I RAPPORTI
TRA LO STATO, LE REGIONI E LE PROVINCIE AUTONOME
DI TRENTO E DI BOLZANO

Accordo, ai sensi dell'articolo 1, commi 34 e 34*bis*, della legge 23 dicembre 1996, n. 662, tra il Governo, le Regioni e le Province autonome di Trento e Bolzano sulla proposta del Ministro della salute di linee progettuali per l'utilizzo da parte delle Regioni delle risorse vincolate, per la realizzazione degli obiettivi di carattere prioritario e di rilievo nazionale per l'anno 2020.

Rep. Atti n. 54/CSR del 31 marzo 2020

LA CONFERENZA PERMANENTE PER I RAPPORTI TRA LO STATO, LE REGIONI E LE PROVINCE AUTONOME DI TRENTO E BOLZANO

Nella odierna seduta del 31 marzo 2020:

VISTO l'articolo 1, comma 34, della legge 23 dicembre 1996, n. 662, il quale, tra l'altro, prevede che il Comitato interministeriale per la programmazione economica, su proposta del Ministro della salute, d'intesa con questa Conferenza, possa vincolare quote del Fondo sanitario nazionale per la realizzazione degli obiettivi di carattere prioritario e di rilievo nazionale indicati dal Piano Sanitario Nazionale da assegnare alle Regioni per la predisposizione, ai sensi del successivo comma 34*bis*, di specifici progetti;

VISTO il comma 34*bis* dell'articolo 1 della legge 23 dicembre 1996, n. 662, secondo cui le Regioni, per il perseguimento degli obiettivi di carattere prioritario e di rilievo nazionale indicati nel Piano Sanitario Nazionale, elaborano specifici progetti sulla scorta di linee guida proposte dal Ministro della salute ed approvate con Accordo in sede di Conferenza Stato – Regioni;

VISTO il comma 34*bis* dell'articolo 1 della legge 23 dicembre 1996, n. 662, come modificato per gli aspetti concernenti il finanziamento di progetti regionali in materia sanitaria dall'articolo 79, comma 1*quat*er del decreto legge 25 giugno 2008 n. 112, convertito, con modificazioni, dalla legge 6 agosto 2008 n. 133 e dall'articolo 3*bis*, del decreto legge 8 aprile 2013, n. 35, convertito, con modificazioni, dalla legge 6 giugno 2013, n. 64, il quale prevede che il CIPE, su proposta del Ministro della salute, d'Intesa con la Conferenza Stato – Regioni, provvede a ripartire tra le Regioni le medesime quote vincolate all'atto dell'adozione della propria delibera di ripartizione delle somme spettanti alle Regioni a titolo di finanziamento della quota indistinta di FSN di parte corrente. Al fine di agevolare le Regioni nell'attuazione dei progetti di cui al predetto comma 34, il Ministero dell'economia e finanze provvede ad erogare, a titolo di acconto, il 70 per cento dell'importo complessivo annuo spettante a ciascuna Regione, mentre l'erogazione del restante 30 per cento è subordinata all'approvazione da parte della Conferenza Stato – Regioni, su proposta del Ministro della salute, dei progetti presentati dalle Regioni. La mancata presentazione ed approvazione dei progetti comportano, nell'anno di riferimento, la mancata erogazione della quota residua del 30 per cento ed il recupero, anche a carico delle somme a qualsiasi titolo spettanti nell'anno successivo, dell'anticipazione del 70 per cento già erogata;

VISTA la legge 15 marzo 2010, n. 38 recante "Disposizioni per garantire l'accesso alle cure palliative e alla terapia del dolore";

REGIONE EMILIA-ROMAGNA (r_emiro)
Giunta (AOO_EMR)
PG/2020/0264890 del 02/04/2020 09:30:36

fonte: http://burc.regione.campania.it

VISTO il decreto legge 13 settembre 2012 n. 158, convertito con modificazioni con legge 8 novembre 2012, n. 189 "Disposizioni urgenti per promuovere lo sviluppo del Paese mediante un più alto livello di tutela della salute";

VISTA l'Intesa sulla proposta del Ministro della salute di deliberazione CIPE relativa all'assegnazione alle Regioni delle risorse vincolate per l'anno 2019 per la realizzazione degli obiettivi del Piano sanitario Nazionale, ai sensi dell'articolo 1, comma 34, della legge 23 dicembre 1996, n. 662, sancita da questa Conferenza il 28 novembre 2019 (Rep. Atti n. 192/CSR);

VISTO l'Accordo tra il Governo, le Regioni e le Province autonome di Trento e Bolzano, sulla proposta del Ministero della salute, sancito da questa Conferenza nella seduta del 28 novembre 2019 (Rep. Atti n. 191/CSR), con il quale sono stati individuati gli indirizzi progettuali per la realizzazione degli obiettivi di carattere prioritario e di rilievo nazionale per l'anno 2019 ed è stato definito l'utilizzo da parte delle Regioni delle risorse vincolate, ai sensi dell'articolo 1, commi 34 e 34*bis,* della legge 23 dicembre 1996, n. 662 e successive integrazioni;

VISTO l'Accordo tra il Governo, le Regioni e le Province autonome di Trento e Bolzano sul documento "Piano nazionale della cronicità" (Rep. Atti n. 160/CSR del 15 settembre 2016);

VISTA l'Intesa, ai sensi dell'art. 8, comma 6, della legge 5 giugno 2003 n. 131, tra il Governo, le Regioni e le Province Autonome di Trento e Bolzano concernente il Patto per la salute per gli anni 2019 – 2021 (Rep. Atti n. 209/CSR del 18 dicembre 2019) (di seguito Patto della Salute) che alla Scheda 1 "Fabbisogno del Servizio sanitario nazionale e fabbisogni regionali recita: *"Governo e Regioni si impegnano a semplificare la procedura di attribuzione degli obiettivi di piano con particolare riferimento alle modalità di rendicontazione basate su indicatori che dovranno valorizzarne i risultati; con riferimento agli aspetti finanziari si conviene di individuare soluzioni volte ad accelerare la messa a disposizione delle regioni delle risorse all'uopo destinate. Le modalità devono essere concordate e approvate con intesa Stato Regioni;*

VISTA la scheda 12 "Prevenzione" della suddetta Intesa concernente il Patto per la salute 2019-2021 che recita: *"Governo e Regioni convengono di implementare gli investimenti in promozione della salute e prevenzione, quali elementi cruciali per lo sviluppo della società e la tutela della, favorendo l'integrazione delle politiche sanitarie e il raccordo funzionale tra Piano Nazionale Prevenzione e Piano Nazionale Cronicità e gli ulteriori strumenti di pianificazione nazionale. Convengono altresì, secondo i principi della "Salute in tutte le politiche" e in collegamento con gli indirizzi internazionali in materia di prevenzione (Agenda 2030), sulla necessità di garantire equità e contrasto alle diseguaglianze di salute, di rafforzare l'attenzione ai gruppi fragili di perseguire un approccio di genere, di considerare le persone e le popolazioni in rapporto agli ambienti di vita (setting di azione); · di orientare le azioni al mantenimento del benessere in ciascuna fase dell'esistenza (approccio life course), ponendo in atto interventi basati su evidenze di costo efficacia, equità e sostenibilità, finalizzati alla promozione di stili di vita sani e alla rimozione dei fattori di rischio correlati alle malattie croniche non trasmissibili*";

VISTA l'Intesa, ai sensi dell'articolo 8, comma 6, della legge 5 giugno 2003 n. 131, tra il Governo, le Regioni e le Province autonome di Trento e Bolzano sulla proposta del Ministero della Salute concernente il "Piano Nazionale per la Prevenzione per gli anni 2014-2018" (Rep. 156/CSR del 13 novembre 2014);

fonte: http://burc.regione.campania.it

VISTO l'Accordo, ai sensi dell'articolo 4, comma 1, del decreto legislativo 28 agosto 1997 n. 281, tra il Governo, le Regioni e le Province autonome di Treno e Bolzano, concernente il "Piano Nazionale per la Prevenzione per gli anni 2014-2018 – Documento per la valutazione" (Rep. Atti n. 56/CSR del 25 marzo 2015);

VISTA l'Intesa, ai sensi dell'articolo 8, comma 6, della legge 5 giugno 2003 n. 131, tra il Governo, le Regioni e le Province autonome di Trento e di Bolzano concernente la proroga del Piano nazionale per la prevenzione per gli anni 2014–2018 e la rimodulazione dei Piani regionali della prevenzione 2014–2018 (Rep. Atti n. 247/CSR del 21/12/2017);

VISTO il Decreto del Presidente del Consiglio dei Ministri 12 gennaio 2017 che reca "Definizione e aggiornamento dei Livelli Essenziali di Assistenza, ai sensi dell'articolo 1, comma 7, del decreto legislativo 30 dicembre 1992, n. 502";

VISTA la nota del Ministero della salute del 30 marzo 2020, diramata in pari data, alle Regioni e Province autonome di Trento e Bolzano a cura di questo Ufficio di Segreteria;

VISTA l'Intesa sancita in questa Conferenza in data 31 marzo 2020, ai sensi dell'articolo 1, comma 34*bis*, della legge 23 dicembre 1996, n. 662 e del decreto legge 30 aprile 2019, n. 34, articolo 38, comma 1novies, sulla proposta del Ministro della salute di deliberazione del CIPE, relativa all'assegnazione alle Regioni delle risorse vincolate alla realizzazione degli obiettivi del Piano Sanitario Nazionale per l'anno 2020 (Rep. Atti n 56/CSR

CONSIDERATO che, nel corso della odierna seduta, le Regioni e le Province Autonome hanno espresso avviso favorevole sulla proposta del Ministero della salute;

ACQUISITO, nel corso dell'odierna seduta, l'assenso del Governo, delle Regioni e delle Province Autonome di Trento e di Bolzano;

SANCISCE ACCORDO

tra il Governo, le Regioni e le Province autonome di Trento e Bolzano nei seguenti termini:

PREMESSO CHE:

- il Piano Sanitario Nazionale (PSN) 2006-2008, approvato con il DPR 7 aprile 2006, nell'individuare gli obiettivi da raggiungere per attuare la garanzia costituzionale del diritto alla salute, ne dispone il conseguimento nel rispetto dell'intesa sancita da questa Conferenza nella seduta del 23 marzo 2005 (Atto Rep. 2271/2005), ai sensi dell'articolo 1, comma 173, della legge 30 dicembre 2004, n. 311, nei limiti ed in coerenza con le risorse programmate nei documenti di finanza pubblica per il concorso dello Stato al finanziamento del Servizio Sanitario Nazionale (SSN);
- il predetto PSN, nell'ambito di un più ampio disegno teso a promuovere le autonomie regionali e a superare le diversità e le disomogeneità territoriali, impegna Stato e Regioni nell'individuazione di strategie condivise volte a superare le disuguaglianze ancora presenti in

fonte: http://burc.regione.campania.it

termini di risultati di salute, accessibilità e qualità dei servizi, al fine di garantire uniformità dell'assistenza. Tali strategie possono essere sviluppate tramite la definizione di linee di indirizzo definite e concordate, in programmi attuativi specifici per la tutela dello stato di salute dei cittadini, attraverso interventi di promozione, prevenzione, cura e riabilitazione;

- il Patto per la salute 2019-2021, nella scheda 8 "Sviluppo dei servizi di prevenzione e tutela della salute. Sviluppo delle reti territoriali. Riordino della medicina generale", ha sottolineato esplicitamente la necessità di promuovere una maggiore omogeneità e accessibilità dell'assistenza sanitaria e sociosanitaria, garantendo l'integrazione con i servizi socio-assistenziali;
- i provvedimenti adottati in merito alla pandemia COVID-19 hanno richiesto una tempestiva ed importante risposta del Servizio sanitario nazionale e l'adozione anche di misure straordinarie che hanno interessato tutto il territorio nazionale;

SI CONVIENE TRA LE PARTI CHE:

1. le tematiche relative alle linee progettuali dell'anno 2020 dovranno essere trasversali a più ambiti di assistenza che risultino prioritari per la sanità del nostro Paese e conformi ai programmi e agli indirizzi condivisi con l'Unione europea e con i principali organismi di sanità internazionale. Le linee progettuali indicano, in particolare, la necessità di investire nel campo della cronicità e della non autosufficienza, delle tecnologie in sanità e della discriminazione in ambito sanitario, oltre che per le tematiche vincolate relative al piano nazionale della prevenzione e alle cure palliative e terapia del dolore.

2. per l'anno 2020 sono 5 le linee progettuali per l'utilizzo, da parte delle Regioni, delle risorse vincolate ai sensi dell'articolo 1, comma 34 e 34bis della legge 23 dicembre 1996, n. 662 per la realizzazione degli obiettivi di carattere prioritario e di rilievo nazionale e i relativi vincoli economici, siano quelle di cui agli allegati A e B del presente Accordo, di cui costituiscono parte integrante e sostanziale e di seguito elencate:

- linea progettuale Percorso diagnostico terapeutico condiviso e personalizzato per i pazienti con multicronicità - anche in relazione all'emergenza Covid 19;
- linea progettuale Promozione dell'equità in ambito sanitario;
- linea progettuale Costituzione e implementazione della rete della terapia del dolore e sviluppo delle cure palliative e della terapia del dolore in area pediatrica - con vincolo di risorse pari a 100 milioni di euro;
- linea progettuale Piano Nazionale Prevenzione e supporto al Piano Nazionale Prevenzione - con vincolo di risorse pari a 240 milioni di euro, di cui il 5 per mille dedicato al Supporto PNP-Network;
- linea progettuale La tecnologia sanitaria innovativa come strumento di integrazione ospedale territorio - anche in relazione all'emergenza Covid 19.

3. a seguito della stipula dell'Intesa relativa all'assegnazione alle Regioni delle risorse vincolate alla realizzazione degli obiettivi del PSN per l'anno 2020, espressa nella

fonte: http://burc.regione.campania.it

Conferenza Stato-Regioni del 31 marzo 2020 (Rep. Atti n. 56/CSR) in applicazione dell'articolo 1, comma 34bis della legge 23 dicembre 1996, n. 662, come modificato dal comma 1-quater dell'art. 79 decreto legge 25 giugno 2008 n. 112, convertito, con modificazioni, dalla legge 6 agosto 2008 n. 133, e dall'art. 3-bis, del decreto legge 8 aprile 2013, n. 35, convertito, con modificazioni, dalla legge 6 giugno 2013, n. 64, alle Regioni verrà erogato, da parte del Ministero dell'Economia e delle Finanze, a titolo di acconto, il 70 per cento delle risorse complessive di assegnazione per l'anno 2020;

4. entro 60 giorni dalla stipula del presente Accordo, le Regioni sono tenute a presentare specifici progetti per la realizzazione di alcune o tutte le linee progettuali individuate nell'Allegato A del presente Accordo e rispettando i contenuti presenti nello stesso allegato. In particolare le Regioni sono tenute a:
   - presentare un progetto per ciascuna linea progettuale che prevede risorse vincolate, riguardanti: linea progettuale Piano Nazionale della Prevenzione e relativi Network; linea progettuale Cure palliative e terapia del dolore,
   - presentare un progetto per ciascuna delle linee progettuali non vincolate o per alcune di esse che la Regione intende sviluppare, utilizzando tutte le restanti risorse assegnate per gli obiettivi di Piano.

Non devono essere presentati più progetti per la stessa linea progettuale. Qualora si intenda presentare un progetto che prosegua quanto previsto nell'anno precedente, occorre che siano indicate le azioni e gli obiettivi specifici da conseguire nell'anno di riferimento;

5. il progetto Piano Nazionale della Prevenzione e relativi Network dovrà essere corredato da un prospetto che evidenzi, in coerenza con le previsioni del Patto per la salute 2019-2021 per la pianificazione del nuovo PNP (2020-2025):

- gli obiettivi qualitativi e quantitativi che si intendono conseguire e le relative azioni;
- i tempi entro i quali tali obiettivi si ritengono raggiungibili ed i costi connessi;
- gli indicatori di valutazione quali-quantitativa degli interventi proposti;

6. i progetti delle restanti linee progettuali dovranno essere elaborati seguendo la scheda progetto di cui all'allegato C del presente Accordo, di cui costituisce parte integrante e sostanziale;

7. nella deliberazione, o atto equivalente, che approva i progetti da presentare per l'anno 2020, dovrà essere necessariamente contenuta anche la specifica relazione illustrativa dei risultati raggiunti da ogni progetto presentato nell'anno precedente;

8. all'erogazione del 30 per cento residuo si provvederà, nei confronti delle singole Regioni, a seguito dell'approvazione dei progetti da parte di questa Conferenza su proposta del Ministero della salute, previa valutazione favorevole del Comitato permanente per la verifica dei Livelli Essenziali di Assistenza di cui all'articolo 9 dell'Intesa Stato - Regioni del 23 marzo 2005;

9. nel caso in cui i progetti non vengano presentati nel termine di cui al punto 4., ovvero non vengano approvati, in quanto carenti di uno o più elementi essenziali di cui ai punti

fonte: http://burc.regione.campania.it

precedenti, non si farà luogo all'erogazione della quota residua del 30 per cento e si provvederà al recupero, anche a carico delle somme a qualsiasi titolo spettanti nell'anno successivo, dell'anticipazione del 70 per cento già erogata.

Il Segretario
Cons. Adriana Piccolo

Il Presidente
On. Francesco Boccia

fonte: http://burc.regione.campania.it

ALLEGATO A

Linee progettuali per l'utilizzo da parte delle Regioni delle risorse vincolate ai sensi dell'art. 1, commi 34 e 34 *bis*, della legge 23 dicembre 1996, n. 662 per la realizzazione degli obiettivi di carattere prioritario e di rilievo nazionale.

Anno -2020

1. Linea progettuale:

PERCORSO DIAGNOSTICO TERAPEUTICO CONDIVISO E PERSONALIZZATO PER PAZIENTI CON MULTICRONICITA' - ANCHE IN RELAZIONE ALL'EMERGENZA COVID 19

Premessa

L'edizione dell'anno 2019 del rapporto Health at a Glance evidenzia che quasi un adulto su dieci ritiene di non avere una buona salute e, in particolare, che tale percezione è collegata alla presenza di almeno una malattia cronica. Inoltre, lo stesso, precisa che quasi un terzo degli adulti, nei Paesi membri e nei Paesi partner dell'OCSE, è affetto da due o tre malattie croniche. La situazione nel nostro Paese viene rappresentata nell'annuario statistico anno 2019 dell'Istat nel quale viene riportato che, in riferimento all'anno 2018, circa il 41% dei residenti in Italia ha dichiarato di essere affetto da almeno una delle principali patologie croniche rilevate (scelte tra una lista di 15 malattie o condizioni croniche). Pertanto il dato, confrontandolo con quello dell'anno 2017, presenta un incremento di circa 1 punto percentuale. Inoltre, il 21,5 per cento della popolazione ha dichiarato di essere affetto da due o più patologie croniche, con differenze di genere molto marcate a partire dai 55 anni. Tra gli ultra settantacinquenni la multicronicità si attesta al 66,6 per cento (57,6 per cento tra gli uomini e 72,9 per cento tra le donne). Le malattie o condizioni croniche più diffuse sono: l'ipertensione (18,1 per cento), l'artrosi/artrite (16,4 per cento), le malattie allergiche (11,6 per cento), l'osteoporosi (8,1 per cento), la bronchite cronica e l'asma bronchiale (6,0 per cento), il diabete (5,6 per cento).

Ad eccezione delle malattie allergiche, tutte le altre malattie croniche riferite aumentano con l'età e con nette differenze di genere, in linea di massima a svantaggio delle donne. Lo svantaggio femminile nelle età più anziane si inverte solo per bronchite cronica e malattie del cuore. Pertanto, gli uomini di 75 anni e più sono più colpiti da malattie cardiologiche (18,2 per cento) rispetto alle loro coetanee (13,5 per cento) e da bronchite cronica (19,4 per cento contro 15,6 per cento).

Il rapporto Osservasalute 2018 dell'Università Cattolica del Sacro Cuore di Roma presenta uno studio svolto su una proiezione, a dieci anni, del fenomeno della cronicità nel nostro Paese, tenendo conto dei dati ISTAT. Nell'anno 2028, il numero di malati cronici salirà a 25 milioni, mentre i multicronici saranno 14 milioni. La patologia cronica più frequente sarà l'ipertensione, con quasi 12 milioni di persone affette nel 2028, mentre l'artrosi/artrite interesserà 11 milioni di italiani; per entrambe le patologie ci si attende 1 milione di malati in più rispetto all'anno 2017. Tra 10 anni, le

fonte: http://burc.regione.campania.it

persone affette da osteoporosi, invece, saranno 5,3 milioni, 500 mila in più rispetto al 2017. Inoltre, gli italiani affetti da diabete saranno 3,6 milioni, mentre i malati di patologie cardiologiche saranno 2,7 milioni. In riferimento alle diverse fasce della popolazione, nell'anno 2028, tra la popolazione della classe di età 45-74 anni, gli ipertesi saranno 7 milioni, quelli affetti da artrosi/artrite 6 milioni, i malati di osteoporosi 2,6 milioni, i malati di diabete circa 2 milioni e i malati di cuore più di 1 milione. Inoltre, tra gli italiani ultra 75enni 4 milioni saranno affetti da ipertensione o artrosi/artrite, 2,5 milioni da osteoporosi, 1,5 milioni da diabete e 1,3 milioni da patologie cardiache.
I dati epidemiologici dimostrano che il fenomeno della cronicità e della multicronicità rappresenta una sfida molto impegnativa e importante per il futuro di tutte le popolazioni a livello mondiale poiché, come afferma l'Organizzazione Mondiale della Sanità (OMS), le malattie croniche sono "problemi di salute che richiedono un trattamento continuo durante un periodo di tempo da anni a decadi" e necessiteranno dell'impegno di circa il 70-80% delle risorse sanitarie a livello mondiale (WHO, 2002, "Innovative Care for Chronic Conditions: Buiding Blocks for Action").
L'Istat nel Rapporto 2019 sui "Sustainable Development Goals (SDGs) adottati con l'Agenda 2030", relativi all'anno 2017, evidenzia che in Italia continua ad aumentare la speranza di vita che porta ad un contesto epidemiologico sempre più caratterizzato dall'invecchiamento della popolazione e, quindi, ad un rischio di probabile incremento delle malattie croniche molto spesso derivate da stili di vita non corretti. I dati rilevati sui alcuni target del goal 3 evidenziano che il tasso standardizzato di mortalità tra 30-69 anni per tumori maligni, diabete mellito, malattie cardiovascolari e malattie respiratorie croniche è in costante diminuzione dal 2004, soprattutto tra i maschi, che tuttavia ancora presentano tassi del 70%, più alti rispetto alle femmine. Dopo la battuta di arresto rilevata nell'anno 2015, si è avuta, nell'anno 2017, una ripresa della diminuzione di tali tassi. Pertanto, facendo un'analisi prospettica, l'obiettivo proposto per il 2030, nell'ipotesi che si mantengano i tassi di decremento medi osservati tra il 2004 e il 2016, sembra raggiungibile per l'Italia.
Per vincere la sfida contro queste "nuove epidemie" è necessario, come indica il Piano nazionale cronicità adottato dal nostro Paese (con Accordo Stato-Regioni del 15 settembre 2016), coinvolgere e responsabilizzare tutte le componenti, dalla persona con cronicità al "macrosistema-salute", formato non solo dai servizi ma da tutti gli attori istituzionali e sociali che hanno influenza sulla salute delle comunità e dei singoli individui.
Attualmente, l'assistenza sanitaria di questa tipologia di pazienti è frammentaria in quanto viene seguito un approccio diagnostico-terapeutico per singola malattia che genera un impatto negativo sul paziente e sugli operatori sanitari. Infatti, la multicronicità è associata a una ridotta qualità della vita, a una più alta mortalità e ad un utilizzo di più farmaci da parte del paziente. Pertanto, i sistemi sanitari si trovano a dover affrontare una maggiore richiesta di indagini clinico-diagnostiche, di trattamenti terapeutici e di visite mediche e, nel contempo, l'aumento degli eventi avversi e dell'utilizzo dei servizi sanitari (comprese le cure non pianificate o di emergenza). Un particolare problema per i servizi sanitari è che i regimi di trattamento (compresi i trattamenti non farmacologici) possono facilmente diventare molto onerosi per le persone con multicronicità e l'assistenza può risultare scoordinata e frammentata. La polifarmacia nelle persone con multicronicità è spesso motivata dalla somministrazione di più farmaci destinati a prevenire la morbilità e la mortalità delle singole patologie croniche di cui lo stesso individuo è affetto. Inoltre, i soggetti le cui condizioni di cronicità prevedono un trattamento strettamente correlato o concordante, come il diabete, l'ipertensione e l'angina, presentano meno problemi di assistenza sanitaria rispetto a quei pazienti che si trovano in condizioni che richiedono un trattamento del tutto diverso (ad esempio, condizioni fisiche e mentali).
I sistemi sanitari sono, pertanto, indirizzati a ridurre il carico del trattamento (polifarmacia e appuntamenti multipli), le cure non pianificate, gli accessi impropri al PS ed a migliorare la qualità della vita del paziente promuovendo delle decisioni condivise basate sull'assistenza personalizzata del paziente mediante l'identificazione di ciò che è importante per la singola persona in termini di trattamenti, priorità di salute, stile di vita e obiettivi.

fonte: http://burc.regione.campania.it

Il National Institute for Health and Care Excellence (NICE), ha pubblicato, nel settembre 2016, le linee guida dal titolo "Multimorbidity: clinical assessment and management" che stabiliscono: quali sono le persone che hanno maggiori probabilità di trarre beneficio da un approccio alla cura che tenga conto della multimcronicità, come identificare questa tipologia di pazienti e quanto può essere previsto dal punto di vista assistenziale. Inoltre, la Commissione europea, con la Joint Action CHRODIS (Addressing Chronic Diseases and Healthy Ageing Across the Lyfe Cycle), sta promuovendo e facilitando lo scambio di buone pratiche di oltre 60 partner europei per affrontare al meglio le malattie croniche, con un focus specifico sulla multicronicità.

In Italia, il citato Piano Nazionale della cronicità ha ampiamente individuato le problematiche relative all'attuazione dei trattamenti di cura in pazienti cronici con multicronicità ed ha previsto, come possibile soluzione, la programmazione di un percorso di cura condiviso e personalizzato. I principali riferimenti sono il già indicato "Piano nazionale della Cronicità", approvato con Accordo Stato-Regioni il 15 settembre 2016, e il Quaderno del Ministero della Salute 2013 "Criteri di Appropriatezza clinica, tecnologica e strutturale nell'assistenza al paziente complesso".

I primi dati italiani, raccolti dall'Istituto Superiore di Sanità, relativi alla pandemia causata dal virus SARS-CoV-2, hanno evidenziato che i malati cronici sono quelli più a rischio di sviluppare forme gravi di COVID 19. Inoltre, i dati relativi ai primi decessi hanno rilevato la presenza di una o più malattie croniche, diagnosticate prima della pandemia.

Particolare attenzione è rivolta ai malati con patologie rare che, durante l'emergenza COVID-19, hanno rischiato di ammalarsi o di peggiorare le proprie condizioni di salute, che sono dovuti uscire di casa per acquistare farmaci o per continuare le cure e che non hanno potuto rinunciare ad avere contatti diretti con un caregiver familiare che avrebbe potuto essere una potenziale fonte di contagio.

Aree prioritarie di intervento

Tanto detto, le Regioni sono invitate, con la realizzazione di un unico progetto sulla multicronicità, a favorire un approccio, che aumenti l'efficienza e l'accessibilità delle cure, fornendo un'assistenza multidisciplinare sia in termini di diversi livelli della professione sanitaria (infermieri, medici, fisioterapisti, assistenti sociali, ecc.), che delle diverse specializzazioni della malattia.

Il modello di cura individuato sarà personalizzato per i pazienti, di qualsiasi età, che presentano una delle seguenti caratteristiche: hanno difficoltà a gestire le cure e le attività giorno per giorno, ricevono assistenza da più strutture sanitarie e necessitano di nuove cure da ulteriori strutture, hanno una combinazione di condizione mediche e psichiche a lungo termine, presentano fragilità, ricorrono frequentemente a cure non programmate o di emergenza, assumono regolarmente una politerapia. La valutazione globale del paziente dovrebbe servire a identificare gli aspetti chiave da utilizzare successivamente in qualsiasi fase di pianificazione dell'assistenza, compreso l'empowerment del paziente e l'allocazione delle risorse, attraverso la costruzione di un piano assistenziale individuale, rivisto e aggiornato durante le successive valutazioni periodiche e condiviso non solo tra i diversi setting assistenziali, ma anche con lo stesso paziente e con la propria famiglia.

Dopo aver individuato i malati con multicronicità, è necessario (obiettivi specifici): ottimizzare l'assistenza riducendo il ricorso a esami diagnostici ripetitivi e inappropriati e limitare il carico del trattamento farmacologico (polifarmaceutico) e delle cure non pianificate (appuntamenti multipli).

Inoltre, è necessario migliorare la qualità della vita del paziente promuovendo decisioni condivise nei vari setting assistenziali e sostenendo un approccio terapeutico che tenga conto delle differenze individuali anche dal punto di vista genetico, dell'ambiente e dello stile di vita delle singole persone.

fonte: http://burc.regione.campania.it

Le principali attività da prevedere sono: una mappatura territoriale che rilevi la presenza di individui affetti da più patologie, l'attivazione di nodi sensibili della rete dei servizi a partire dalla Medicina Generale, l'individuazione di strumenti per la valutazione dei pazienti con multicronicità, con possibilità di fornire risposte mono o multiprofessionali, la valutazione delle diverse probabilità di presa in carico del paziente e la realizzazione di piani di assistenza individualizzati che tengano conto, in maniera flessibile, delle linee guida basate sull'evidenza scientifica delle singole patologie croniche.

In tale percorso assistenziale potrà essere previsto l'utilizzo di qualsiasi tecnologia elettronica sanitaria idonea per inserire dati e gestire la cura dei pazienti, tenere traccia della loro storia medica, diagnosi, sintomi, visite ospedaliere, utilizzo dell'assistenza socio-sanitaria, particolari bisogni di assistenza o farmaci ecc. e che, eventualmente, permetta al paziente stesso di inviare informazioni sul proprio stato di salute.

I principali risultati attesi dall'attivazione dei progetti regionali sono principalmente la riduzione: del rischio di reazioni avverse da farmaci, del rischio di interazioni tra farmaci, del rischio del declino funzionale del paziente, dei costi assistenziali, degli accessi inappropriati al Pronto Soccorso e dei ricoveri nei reparti di medicina interna.

Gli indicatori numerici di monitoraggio, individuati dalle Regioni, potranno quantificare i risultati raggiunti dai progetti regionali.

Per questa linea progettuale non sono previste delle risorse vincolate.

Su questa linea progettuale, le Regioni presentano un unico progetto da sviluppare in coerenza con la normativa nazionale e che costituisca parte integrante del processo regionale di riordino dell'assistenza primaria e dell'assistenza ai pazienti cronici.

2. Linea progettuale:

PROMOZIONE DELL'EQUITA' IN AMBITO SANITARIO

Premessa

La dichiarazione congiunta OMS/ONU del 27 giugno 2017 rammenta che un principio cardine dell'agenda 2030 per lo sviluppo sostenibile è quello di "garantire che nessuno sia lasciato indietro" e di "raggiungere innanzitutto chi sta più indietro". Gli organismi delle Nazioni Unite, riconoscendo che la discriminazione in sanità costituisce una barriera fondamentale da superare per il raggiungimento degli obiettivi di sviluppo sostenibile (SDG), intendono impegnarsi per lavorare insieme e sostenere gli Stati membri nell'adozione di azioni multisettoriali coordinate ad eliminare la discriminazione in ambito sanitario.

La promozione dell'equità in ambito sanitario è rivolta sia agli utenti dei servizi sanitari che agli operatori sanitari. Nel primo caso è necessario, per esempio, che l'accesso ai servizi sanitari sia disponibile a tutti i cittadini in uguale misura, indipendentemente dal genere di appartenenza, e la qualità dei servizi sanitari erogati sia il più possibile uniforme per tutti i cittadini. Nel secondo caso è necessario che non ci sia, tra gli operatori sanitari, distinzione di genere, violenza, divari salariali, salari irregolari, disoccupazione e ostacoli a raggiungere le posizioni di leadership e quelle decisionali.

Parità di trattamento che risponde al principio, posto al più alto livello dell'ordinamento giuridico, affermato dall'articolo 3 della Costituzione italiana, nei suoi aspetti di uguaglianza formale e sostanziale.

fonte: http://burc.regione.campania.it

L'OMS nel "Healthy, prosperous lives for all: the European Health Equity Status Report", anno 2019, ha rilevato che le disuguaglianze di salute in molti dei 53 Paesi europei, sono rimaste le stesse o sono peggiorate nonostante i tentativi da parte dei governi di affrontarle. In particolare, il rapporto identifica anche i gruppi, nuovi ed emergenti, a rischio di esiti di salute peggiori, come per esempio i giovani che abbandonano presto la scuola potrebbero andare incontro a problemi di salute mentale e povertà a causa di lavori precari e frequenti periodi di disoccupazione. Inoltre, sono considerati meno ricchi al 20% coloro che, a causa di una malattia, sono limitati nelle attività quotidiane, con conseguente riduzione della possibilità di rimanere nel mercato del lavoro e aumento del rischio di povertà ed esclusione sociale. Il rapporto ha identificato anche 5 fattori critici, su cui intervenire, che favoriscono le disuguaglianze di salute nella regione europea e ha assegnato a ciascuno di essi una percentuale: sicurezza del reddito e protezione sociale (35%), condizioni di vita (29%); capitale sociale e umano (19%), accesso e qualità dell'assistenza sanitaria (10%) e condizioni di impiego e di lavoro (7%).
Da ultimo, il Rapporto Osservasalute anno 2018 ha svolto un focus sulle diseguaglianze sanitarie relative all'anno 2017 evidenziando che in Italia la salute non è "uguale" per tutti e che può essere influenzata da altri aspetti quali, ad esempio, il grado di istruzione, il luogo di residenza, le differenti condizioni sociali ed economiche di vita.
La pandemia causata dalla malattia COVID-19 rappresenta un'ulteriore opportunità per rafforzare il diritto di tutti ad avere accesso alle cure sanitarie ed equità nel trattamento intensivo, a garantire opportuni dispositivi di protezione individuale a tutti gli operatori sanitari e ad implementare l'acquisizione delle le attrezzature sanitarie necessarie.

Aree prioritarie di intervento
Al fine di favorire l'equità in ambito sanitario, le Regioni sono invitate a mettere in atto azioni che possano raggiungere i seguenti target:

- Ridurre le barriere per gli operatori sanitari:
  - garantire il rispetto dei diritti del lavoro, in particolare quelli relativi alla sicurezza e salute sul luogo di lavoro e al contrasto delle discriminazioni e della violenza,
  - sostenere gli operatori sanitari nelle loro responsabilità legali ed etiche, anche per quanto riguarda la promozione dei diritti umani.
- Ridurre le barriere per l'accesso dei pazienti alle strutture sanitarie: le difficoltà relative agli aspetti organizzativi, alle barriere architettoniche, ecc.
- Potenziare i meccanismi di segnalazione, monitoraggio e valutazione della discriminazione in ambito sanitario.
- Garantire la partecipazione delle comunità e degli operatori sanitari nello sviluppo delle politiche sanitarie.
- Migliorare le condizioni sanitarie nei gruppi vulnerabili (persone che vivono in zone degradate o in ristrettezze economiche, i disoccupati o le persone in situazioni di lavoro nero, le persone senza fissa dimora, i disabili, le persone con malattie croniche o mentali, gli anziani con pensioni basse e le famiglie monoparentali).
- Favorire eventi formativi per il personale sanitario sui loro diritti, i ruoli e le responsabilità per promuovere l'equità in ambito sanitario.

Gli indicatori numerici di monitoraggio, individuati dalle Regioni, potranno, in parte, contribuire a fornire informazioni utili sullo stato di adesione del nostro Paese agli obiettivi di sviluppo sostenibile in ambito sanitario.
Per questa linea progettuale non sono previste delle risorse vincolate.

fonte: http://burc.regione.campania.it

Su questa linea progettuale, le Regioni presentano un unico progetto, relativo ad una o più delle aree di priorità sopra indicate, da sviluppare in coerenza con la normativa nazionale.

3. Linea progettuale:

COSTITUZIONE E IMPLEMENTAZIONE DELLA RETE DELLA TERAPIA DEL DOLORE E SVILUPPO DELLE CURE PALLIATIVE E DELLA TERAPIA DEL DOLORE IN AREA PEDIATRICA.

La linea progettuale è distinta in due specifici ambiti di intervento da sviluppare:

1. ***Costituzione e implementazione della rete della terapia del dolore***

Premessa

La rete della terapia del dolore, prevista dalla Legge 38 del 2010 "Disposizioni per garantire l'accesso alle cure palliative e alla terapia del dolore", è una rete clinica integrata che ha l'obiettivo di migliorare la qualità della vita di tutti i malati, adulti o in età pediatrica, affetti da dolore, di qualsiasi eziopatogenesi, riducendone il grado di disabilità e favorendone la reintegrazione nel contesto familiare, sociale e lavorativo attivo. L'emanazione della Legge 38/2010 è stata, pertanto, innovativa per il nostro Paese, in quanto essa nel riconoscere il fondamentale diritto alla dignità della persona di non avere vincoli ostativi alla partecipazione attiva allo stato sociale ed economico, così come statuito agli articoli 3 e 4 della Costituzione, ha sancito che ogni cittadino, sia se si trova in ospedale sia se si trova in altro ambiente, ha pieno diritto a non provare "dolore" ed a poter ricevere un accesso semplificato ai farmaci per la terapia del dolore, ovvero tale normativa ha riconosciuto in pieno l'unicità etica dell'essere umano. Conseguentemente, nell'ambito dei livelli essenziali di assistenza, l'identificazione di una rete della terapia del dolore ha comportato una evoluzione dei sistemi di programmazione, organizzazione ed approccio al malato, ovvero la consapevolezza dell'esigenza di realizzare una governance integrata di sistema a livello nazionale.
I successivi provvedimenti attuativi della Conferenza Stato-Regioni hanno esplicitato la necessità di definire delle linee guida comuni per l'accesso alla terapia del dolore a diversi livelli a seconda della complessità del dolore riferito dal paziente. In particolare:

- L'Accordo tra lo Stato, le Regioni e le Province autonome di Trento e di Bolzano (Rep. Atti n. 239/CSR del 16 dicembre 2010) ha approvato le linee guida per la promozione, lo sviluppo e il coordinamento degli interventi regionali nell'ambito della rete di cure palliative e della rete di terapia del dolore.
- La Conferenza Stato Regioni e Province Autonome di Trento e di Bolzano del 25 luglio 2012, ai sensi della Legge 38/2010 art. 5, ha sancito un'Intesa (Rep. Atti n. 151/CSR) che, in maniera univoca ed omogenea su tutto il territorio nazionale, ha definito i requisiti minimi e le modalità organizzative necessari per l'accreditamento delle strutture di assistenza ai malati in fase terminale e delle unità di cure palliative e della terapia del dolore.
- L'Accordo Stato Regioni e Province autonome di Trento e di Bolzano (Rep. Atti n. 87/CSR del 10 luglio 2014), ai sensi della Legge 38/2010 articolo 5 comma 2, ha individuato le figure professionali competenti nel campo delle cure palliative e della terapia del dolore, nonché le strutture sanitarie, ospedaliere e territoriali e assistenziali coinvolte nelle reti delle cure palliative e della terapia del dolore.

Recentemente, il Decreto Ministeriale 2 aprile 2015 n. 70 "Regolamento recante definizione degli standard qualitativi, strutturali, tecnologici e quantitativi relativi all'assistenza ospedaliera" ha definito che la rete per la terapia del dolore deve essere articolata, all'interno della rete globale

fonte: http://burc.regione.campania.it

ospedaliera, come integrazione tra l'attività ospedaliera per acuti e post acuti con l'attività territoriale. Inoltre, il DM 70/2015 prevede, per il centro ospedaliero di terapia del dolore con degenza, un bacino d'utenza minimo di 2,5 milioni di abitanti, mentre per il centro ambulatoriale un bacino di utenza compreso tra 0,5 e 0,3 milioni di abitanti.
Infine, il DPCM del 12 gennaio 2017 "Definizione e aggiornamento dei livelli essenziali di assistenza, di cui all'articolo 1, comma 7, del decreto legislativo 30 dicembre 1992, n. 502" ha definito, all'articolo 31 "Assistenza sociosanitaria residenziale alle persone nella fase terminale della vita", che gli hospice devono disporre di protocolli formalizzati per il controllo del dolore e dei sintomi, e, all'art. 38 "Ricovero ordinario per acuti", che nell'ambito dell'attività di ricovero ordinario devono essere garantite anche tutte le prestazioni necessarie ai fini dell'inquadramento diagnostico della terapia dolore e delle cure palliative.
Secondo quanto identificato dai sopra citati indirizzi normativi, il modello organizzativo della rete della terapia del dolore prevede un numero ristretto di centri di eccellenza (Hub), preposti ad erogare interventi diagnostici e terapeutici ad alta complessità, supportati da una rete di servizi territoriali a minore complessità (centri Spoke) integrati con le cure primarie, gli Hospice e l'ADI.
Pertanto, i nodi della rete sono:

- Ambulatori dei Medici di Medicina Generale.
- Centri Spoke/Centri Ambulatori di terapia del dolore.
- Centri HUB/Centri ospedalieri di terapia del dolore.

Le Aziende ed i professionisti che operano all'interno della rete della terapia del dolore si interfacciano tra loro e con quelli della rete delle cure palliative.

Aree prioritarie di intervento
Attualmente, nel nostro Paese, la realizzazione della rete della terapia del dolore in ogni Regione, permane come obiettivo di carattere prioritario e di rilievo nazionale, pertanto è necessario elaborare e realizzare progetti che, implementando quanto già attuato con i progetti degli anni precedenti, perseguano i seguenti obiettivi:

- Istituire a livello regionale una struttura organizzativa con funzioni di coordinamento e monitoraggio delle attività della rete. Tale ruolo permetterà, alla struttura organizzativa, di interfacciarsi con le Aziende ed i professionisti della rete della terapia del dolore e con la rete delle cure palliative al fine di garantire la piena applicabilità e fruibilità della normativa vigente. Inoltre, proprio per le attività che svolge, la struttura potrà individuare le best practices sviluppate in alcuni ambiti e divulgarle in altri contesti similari. Pertanto, la struttura organizzativa dovrà essere supportata da un sistema informativo che si integri con quello regionale.
- Attivare tutti i nodi della rete sia a livello territoriale che ospedaliero: garantendo la realizzazione di percorsi diagnostici, terapeutici e riabilitativi condivisi e predisponendo procedure clinico-assistenziali e organizzativo-gestionali della rete uniformi a livello territoriale e, possibilmente, nazionale. Fondamentale è la realizzazione di un sistema informativo, uniforme a livello regionale/nazionale, che permetta la comunicazione e la tracciabilità dei dati in tutti i nodi della rete. Inoltre, la telemedicina può contribuire a migliorare la qualità dell'assistenza sanitaria e consentire la fruibilità delle cure, dei servizi di diagnosi e consulenza medica a distanza, oltre a permettere il costante monitoraggio dei parametri vitali.
- Tutelare il cittadino nell'accesso alla terapia del dolore. È necessario fornire delle risposte integrate territorio-ospedale ai bisogni dei pazienti.
- Garantire la continuità delle cure mediante l'integrazione dei diversi setting assistenziali. Tale finalità potrà essere raggiunta mediante il supporto dei sistemi informativi che consentono la condivisione dei flussi informativi tra professionisti, soprattutto tra quelli

fonte: http://burc.regione.campania.it

ospedalieri e quelli che operano sul territorio, e della telemedicina che permette di attivare il telemonitoraggio e la teleassistenza.

- Definire equipe multi professionali dedicate:
  - Specialisti in anestesia, rianimazione e terapia intensiva, ematologia, geriatria, medicina interna, malattie infettive, neurologia, oncologia medica, radioterapia.
  - Medici di medicina Generale.
  - Infermieri, fisioterapisti e dietisti.
  - Assistenti sociale e operatori socio-sanitario.
- Sviluppare la crescita culturale e la sensibilità dei professionisti della salute sul tema dando priorità alle conoscenze sul dolore nella formazione dei professionisti sanitari ed attivando corsi di formazione continua per gli operatori sanitari.
- Incrementare, laddove fosse possibile, gli investimenti nella ricerca scientifica sul dolore.
- Salvaguardare la dignità e l'autonomia della persona assistita nella gestione del dolore e dei sintomi correlati fornendo, anche, le informazioni relative alla diagnosi, ai trattamenti, alle terapie alternative e alla prognosi.
- Prevedere programmi di informazione alla popolazione, anche in accordo e con il contributo delle associazioni non-profit operanti nel settore.

Le Regioni potranno individuare degli *indicatori numerici di monitoraggio*, aventi per esempio come numeratore: numero dei pazienti in carico alla rete di terapia del dolore, numero di interventi di terapia del dolore eseguiti in regime di ricovero ospedaliero, numero dei pazienti assistiti in ambito territoriale, tempo di attesa per l'accesso alle prestazioni ambulatoriali di terapia del dolore, consumo farmaci analgesici: consumo di farmaci oppioidi, consumo di analgesici non oppioidi, presenza di valutazione e rivalutazione del dolore nella documentazione sanitaria, numero di medici di medicina generale coinvolti nella rete, numero di specialisti coinvolti nella rete, numero degli eventi di formazione agli operatori sanitari e numero di eventi informativi rivolti alla popolazione. Il denominatore dell'indicatore potrà essere individuato dalle Regioni secondo la finalità delle rilevazioni che intendono effettuare.

2. *Sviluppo delle cure palliative e della terapia del dolore in area pediatrica*

Premessa

La gestione delle cure palliative e della terapia del dolore rivolte al neonato, bambino ed adolescente esige particolare attenzione in relazione alla variabilità e alla frammentazione delle patologie in causa, spesso rare e richiedenti interventi di alta specializzazione, nonché per la durata temporale delle cure, spesso assai lunga e non prevedibile. Inoltre, per il malato pediatrico, essendo già presente su tutto il territorio nazionale una rete di risorse professionali (pediatria di base, pediatri ospedalieri altamente specializzati) e strutturali (reparti/ospedali pediatrici di riferimento), che rispondono ai bisogni assistenziali di alta complessità relativi all'analgesia e alle cure palliative pediatriche, è necessario sviluppare una governance integrata di sistema a livello nazionale. Pertanto, in area pediatrica, lo sviluppo di reti delle cure palliative e della terapia del dolore ha una rilevante valenza non solo all'interno di ogni singola Regione, ma prevalentemente a livello nazionale.

Per rete di cure palliative e terapia del dolore pediatrica si intende un'aggregazione funzionale e integrata delle attività di terapia del dolore e cure palliative rivolte al minore, nei diversi setting assistenziali, sia in ambito territoriale che ospedaliero, individuate a livello regionale. Nella realizzazione di queste reti, pertanto, potrebbe assumere un ruolo considerevole l'utilizzo della telemediciana che, unendo le tecniche mediche a quelle informatiche, rende fattivo il collegamento di strutture e professionisti distanti fra loro, garantisce la continuità delle cure dall'ospedale al territorio, favorisce il monitoraggio continuo del paziente anche a domicilio, riduce i ricoveri

fonte: http://burc.regione.campania.it

ospedalieri, gli accessi in pronto soccorso, le visite specialistiche e migliora la qualità della vita del paziente e dei suoi familiari.

Aree prioritarie di intervento

La rete di cure palliative e terapia del dolore pediatrica regionale, che si svilupperà gradualmente negli anni, pur prevedendo modelli organizzativi diversi in relazione alle caratteristiche dei diversi sistemi sanitari regionali, dovrà possedere contemporaneamente i seguenti requisiti:

- Assicurare il controllo del dolore e le cure palliative pediatriche quale diritto alla salute per qualunque patologia, per tutte le fasce dell'età pediatrica ed in ogni luogo di cura, mediante la realizzazione di percorsi diagnostici terapeutici, riabilitativi e di supporto.
- Disporre di almeno un centro specialistico di riferimento regionale o sovraregionale di terapia del dolore e cure palliative pediatriche. Tale centro rappresenta il riferimento clinico, di formazione e ricerca per il funzionamento e il sostegno della rete regionale e si avvale del sistema informativo regionale.
- Avere la possibilità di fornire risposte residenziali (es. hospice pediatrico), alternative all'ospedale per acuti, dove, in caso di necessità diagnostica/terapeutica, il minore e la famiglia possano essere accolti per garantire la continuità di cura.
- Possedere strutture/servizi/competenze di terapia del dolore e cure palliative rivolte al paziente pediatrico. I due livelli di intervento, strettamente integrati tra loro, sono:
    - Gestione specialistica, eseguita dalle equipe/centro multispecialistico di riferimento.
    - Gestione generale, eseguita dal personale medico e infermieristico dei reparti di pediatria/strutture ospedaliere e dai pediatri di libera scelta/MMG, adeguatamente preparati e supportati dal personale del centro di riferimento.

      I due livelli condividono, in particolare, le procedure clinico-diagnostiche e gli strumenti della telemedicina (teleconsulto, ecc.).
- Identificare il raccordo con i servizi socio-educativi al fine di permettere al minore un recupero/mantenimento delle relazioni sociali e scolastiche fondamentali per la qualità della vita e per la crescita.
- Garantire la risposta ai bisogni educativi e sociali essenziali del minore al fine di salvaguardare la qualità della sua vita e la possibilità di crescita, nonché dei bisogni spirituali.
- Organizzare una rete che integri i diversi ambiti assistenziali (domiciliare, ambulatoriale, ecc.) al fine di garantire la continuità delle cure mediante: la reperibilità continuativa di un operatore sanitario, l'unicità di riferimento in caso di passaggio del regime assistenziale, la condivisione continua del piano di assistenza e operatori sanitari con alto livello di competenza e conoscenza del caso indipendentemente dalla sede di gestione.
- Disporre, nell'equipe dedicate al paziente pediatrico, di figure multiprofessionali con competenze diverse in grado di rispondere ai molteplici bisogni che il dolore e la malattia possono determinare.
- Programmare piani di formazione di base continua sul dolore e sulle cure palliative pediatriche per tutti i professionisti dei presidi ospedalieri e del territorio, nonché di formazione specialistica sul caso, rivolta ai professionisti coinvolti nella presa in carico della qualità della vita del minore e della sua famiglia.
- Utilizzare strumenti utili al monitoraggio della qualità della vita del paziente e della sua famiglia.
- Garantire l'informazione continua alla famiglia sulla diagnosi, trattamenti, alternative terapeutiche e prognosi.
- Supportare la famiglia sia a livello clinico e organizzativo che psicologico e spirituale. Inoltre deve essere garantito il supporto al lutto non solo ai genitori, ma anche agli eventuali fratelli, agli altri membri della famiglia e alla relativa rete sociale del minore deceduto.

fonte: http://burc.regione.campania.it

- Predisporre programmi di supporto psicologico, di prevenzione e del trattamento del burn-out per gli operatori che lavorano nella rete.
- Stabilire procedure per la discussione e risoluzione dei dilemmi etici che si potrebbero verificare, anche per eventuali segnalazioni al comitato etico aziendale di riferimento.
- Sviluppare programmi di informazione specifici e mirati sulla rete.
- Valutare, con regolarità, la qualità percepita dal minore (se possibile) e dei familiari sulle cure prestate.

Le Regioni potranno individuare degli *indicatori numerici di monitoraggio*, aventi per esempio come numeratore: numero dei malati assististi nell'anno di riferimento, numero di pazienti assistiti h 24 e 7 giorni su 7, numero dei pazienti assistiti in ricovero ospedaliero, numero dei pazienti assistiti nel territorio, numero dei pazienti assistiti in ospedale e nel territorio, numero di corsi di formazione per il personale sanitario e numero degli eventi di informazione per la popolazione. Il denominatore dell'indicatore potrà essere individuato dalle Regioni secondo la finalità delle rilevazioni che intendono effettuare.

Si evidenzia come la pandemia da COVID-19 ha impattando duramente anche sulla gestione dei reparti di Cure palliative, sugli Hospice e sulle Cure domiciliari rilevandone, nel contempo, il loro valore proprio nell'anno che vede l'anniversario di 10 anni della legge 38/2010. Anche le attività svolte nell'ambito della terapia del dolore hanno dimostrato, in questo particolare contesto storico che si sta vivendo, quanto sia importante accompagnare i malati in questi stati gravosi di sofferenza arrivati all'improvviso.

Per la realizzazione di questa linea progettuale è presente un vincolo di 100 milioni di euro, ai sensi dell'art. 12, comma 2, della legge 15 marzo 2010, n. 38, da ripartirsi secondo la tabella allegata al presente Accordo.

4. <u>Linea progettuale:</u>

PIANO NAZIONALE PREVENZIONE E SUPPORTO AL PIANO NAZIONALE PREVENZIONE

L'Intesa Stato-Regioni del 10 luglio 2014, concernente il Patto per la salute 2014-2016, all'articolo 17, comma 1, conferma per gli anni 2014 - 2016, a valere sulle risorse di cui all'articolo 1, comma 1 del Patto, la destinazione di 200 milioni di euro annui, oltre alle risorse individuate a valere sulla quota di finanziamento vincolato per la realizzazione degli obiettivi del Piano sanitario nazionale, ai sensi dell'articolo 1, comma 34 della legge 23 dicembre 1996, n. 662 e successive modificazioni ed integrazioni.

L'articolo 17, al comma 2, stabilisce anche che il 5 per mille della sopra citata quota vincolata per il Piano nazionale della prevenzione venga destinato ad una linea progettuale per lo svolgimento delle attività di supporto al Piano Nazionale della prevenzione medesimo da parte dei network regionali dell'Osservatorio Nazionale Screening, Evidence-based prevention, Associazione Italiana registri Tumori.

- **Obiettivo prioritario: "Piano nazionale della prevenzione"**
- **Obiettivo prioritario: "Supporto al Piano nazionale della prevenzione"**

fonte: http://burc.regione.campania.it

Obiettivo prioritario: "Piano nazionale della prevenzione (PNP)"

Per tale obiettivo prioritario, non si dettaglia il contenuto in quanto, nelle more dell'adozione del nuovo PNP (2020-2025) secondo le previsioni del Patto per la salute 2019-2021, si fa riferimento, per la pianificazione e la rendicontazione 2020, agli obiettivi di prevenzione individuati dal Patto per la salute o da specifici atti che, nelle more dell'adozione del Piano regionale di prevenzione (PRP) 2020-2025 e per dare continuità alle azioni territoriali di prevenzione collettiva e promozione della salute, le Regioni e le Province autonome approvano per l'anno 2020.

A tal fine le Regioni devono presentare e rendicontare un progetto coerente con il PRP vigente e con il relativo sistema di monitoraggio e valutazione.

Obiettivo prioritario: "Supporto al Piano nazionale della prevenzione"

Per quanto riguarda l'obiettivo prioritario "*supporto*" al Piano medesimo, sia dal punto di vista del livello centrale di governo sia da quello delle Regioni, gli elementi alla base di questa funzione di supporto sono:

- la riflessione sistematica sul modello di governance più appropriato, sulla base dell'assetto istituzionale conseguente alla riforma del Titolo V, parte seconda, della Costituzione, per il conseguimento degli obiettivi di salute a favore della popolazione italiana;
- le indicazioni, ampiamente riprese dal PNP 2014-2019 (così come anche dai precedenti) a svolgere questa azione di supporto relativamente:
  - al mettere a fianco delle Regioni le migliori competenze scientifiche, unitamente a competenze di progettazione e supporto alla programmazione;
  - al promuovere l'approfondimento e la diffusione della prevenzione basata su prove di efficacia (EBP), con lo sforzo di attingere dalle conoscenze di *evidence based prevention* per un concreto utilizzo nei piani operativi regionali;
  - alla definizione, diffusione e promozione dell'utilizzo di dati epidemiologici organizzati (mediante il sostegno e il coordinamento dei Registri Tumori);
  - alla valutazione quantitativa e qualitativa dei risultati raggiunti (per esempio negli screening) come strumento per la riprogrammazione.

In tale quadro sono state identificate le seguenti necessità:

- promuovere network di eccellenze regionali e rapporti stabili di confronto e collaborazione tra questi e le Regioni e il Ministero. I network di centri regionali ormai consolidati come elementi essenziali della governance (secondo il modello, adottato dall'Italia, della *stewardship*) individuati dal citato articolo 17 del Patto per la salute 2014-2016 sono:

- Osservatorio Nazionale Screening (ONS)
- Network Italiano Evidece-based Prevention (NIEBP)
- Associazione italiana dei registri tumori (AIRTUM)

Gli obiettivi generali della linea progettuale consistono nel supportare l'attuazione del PNP mediante il sostegno al funzionamento dei tre network. Il rafforzamento operativo dei network va quindi inteso come fattore determinante del supporto al PNP, per le tematiche di rispettiva competenza.

Complessivamente, per la realizzazione di questa linea progettuale (PNP e supporto al PNP-Network) **è presente un vincolo di 240 milioni di euro** da ripartirsi secondo la tabella allegata al presente accordo.

fonte: http://burc.regione.campania.it

Nell'ambito del suddetto vincolo di 240 milioni di euro, per il PNP **le Regioni devono presentare lo stato di avanzamento del proprio PRP.**

Per le iniziative di collaborazione con *l'Osservatorio nazionale screening* (ONS), con *l'Associazione italiana dei registri tumori* (AIRTUM) e con il *Network Italiano Evidence-based Prevention* (NIEPB), ai fini dello svolgimento delle attività inerenti l'obiettivo prioritario "Supporto al Piano Nazionale della Prevenzione", **le Regioni dovranno adottare un progetto regionale, cui è destinato il 5 per mille delle risorse vincolate assegnate al PRP,** i cui obiettivi ed azioni specifici da implementare sono dettagliate in sede di Coordinamento interregionale della Prevenzione della Conferenza Stato-Regioni, in raccordo con la Direzione competente del Ministero, entro 30 giorni dalla definizione del presente Accordo.

5. Linea progettuale:

LA TECNOLOGIA SANITARIA INNOVATIVA COME STRUMENTO DI INTEGRAZIONE OSPEDALE TERRITORIO - ANCHE IN RELAZIONE ALL'EMERGENZA COVID 19

Premessa

Negli ultimi anni l'utilizzo delle tecnologie sanitarie si è sviluppato prevalentemente a livello ospedaliero, ma l'estensione del loro impiego a livello territoriale, potrebbe rivelarsi altrettanto utile e fondamentale per garantire la continuità delle cure. La promozione della sanità digitale, favorirebbe, in particolare, il processo di continuità ospedale-territorio con conseguente ottimizzazione della gestione delle patologie croniche e diminuzione dei ricoveri ospedalieri dovuti alle riacutizzazioni delle malattie.

La Telemedicina è uno strumento che può essere utilizzato per implementare e rendere più efficiente la tradizionale attività sanitaria in quanto permette di collegare virtualmente setting assistenziali distanti tra loro. Inoltre, proprio perché questa tecnologia può essere utilizzata dal personale medico, paramedico, amministrativo e tecnico dell'area sanitaria e dai pazienti e familiari, permette anche di superare le naturali barriere fisiche tra i fornitori della prestazione e riceventi. I principali servizi di telemedicina utili soprattutto alla medicina territoriale sono: il teleconsulto (indicazione di diagnosi e/o di scelta di una terapia senza la presenza fisica del paziente, applicazioni tipiche sono quelle di teleradiologia/telerefertazione, ad esempio in ambito radiologico o cardiologico), telesalute (servizi finalizzati al monitoraggio remoto dei pazienti, in particolar modo quelli cronici, nelle loro case per anticipare precoci peggioramenti dello stato di salute e aiutare a costruire le loro competenze di auto-cura) e teleassistenza (servizi che usano tecnologie a casa del cittadino per consentire una minimizzazione dei rischi associati a particolari patologie e fornire una tempestiva notifica di eventi avversi al personale sanitario preposto alla cura del paziente stesso). Inoltre, molteplici sono gli strumenti che possono essere utilizzati come per esempio le applicazioni (Apps) che aiutano le persone all'autogestione e all'auto-assistenza.

La telemedicina è principalmente uno strumento di diagnosi/monitoraggio a distanza dei pazienti che permette di individuare e monitorare le terapie appropriate in quanto, consentendo il collegamento tra reparti ospedalieri, tra ospedali e presidi territoriali, tra presidi territoriali o tra strutture diverse, permette ad un medico, con la trasmissione dei referti/immagini, di avere una "second-opinion" da un collega di una struttura specialistica o di eccellenza, oppure consente di avere un consulto "real-time" tra diversi specialisti. L'utilizzo delle tecnologie sanitarie nei diversi

fonte: http://burc.regione.campania.it

ambiti assistenziali (ospedaliero, territoriale, domiciliare e di emergenza) permette di migliorare la qualità della vita dei pazienti, di facilitare la qualità del lavoro degli operatori sanitari e di evitare i costi per ricoveri o prestazioni inappropriate.
La pandemia da SARS - CoV- 2 ha evidenziato come sia importante, in ambito sanitario, monitorare, anche con forme di teleassistenza, i casi contagiati e i decessi, avere a disposizione metodologie e strumentazioni di laboratorio per la diagnosi precoce, per effettuare un appropriato monitoraggio dei malati. Inoltre, l'immediata disponibilità della teleassistenza, per i pazienti ricoverati a casa, in caso emergenza sanitaria globale, potrebbe facilitare non solo l'assistenza ai pazienti ma anche la riduzione dei contagi/contatti. Infine, la possibilità di utilizzare delle app per svolgere un controllo delle condizioni di salute, anche in autonomia, potrebbe essere utile nella routine e fondamentale in caso di possibile emergenza sanitaria.

Aree prioritarie di intervento

Le Regioni sono invitate, con la realizzazione di un unico progetto, a:

- promuovere i processi di digitalizzazione in ospedale, ma soprattutto nel territorio e nei percorsi assistenziali di continuità ospedale-territorio,
- favorire l'utilizzo della telemedicina per garantire la continuità delle cure dall'ospedale al territorio e tra gli stessi ambiti territoriali, per implementare la medicina di precisione, per supportare i processi clinici decisionali, per monitorare le attività svolte, per censire e utilizzare in maniera corretta le risorse disponibili, per monitorare l'appropriatezza prescrittiva e per migliorare le performance delle strutture sanitarie.
  Gli indicatori numerici di monitoraggio, individuati dalle Regioni, forniranno informazioni sulla qualità delle cure garantite ai cittadini e sull'appropriatezza nella gestione delle risorse.

Per questa linea progettuale non sono previste delle risorse vincolate e le Regioni presentano un unico progetto, relativo ad una delle aree di priorità sopra indicate, da sviluppare in coerenza con la normativa nazionale.

ALLEGATO B

Scheda con le risorse

fonte: http://burc.regione.campania.it

Ministero della Salute

DIREZIONE GENERALE DELLA PROGRAMMAZIONE SANITARIA

ALLEGATO B

Linee progettuali per l'utilizzo da parte delle regioni delle risorse vincolate ai sensi dell'art.1, commi 34 e 34 bis della legge 23 dicembre 1996, n. 662 per la realizzazione degli Obiettivi di carattere prioritario e di rilievo nazionale per l'anno 2020

Assegnazione delle quote vincolate agli obiettivi di Piano sanitario per l'anno 2020

1.021.134.264 Importo da ripartire tra le regioni

Vincoli sulle risorse destinate alle linee progettuali

REGIONI	Popolazione riparto 2020 (al 01.01.2019)	Popolazione di riferimento	Somma disponibile	Compartecipazione Sicilia	Riparto compartecipazione Sicilia	Somma disponibile	Linea progettuale: Cure Palliative e terapia del dolore. Sviluppo dell'assistenza domiciliare palliativa specialistica.	Linea progettuale: Piano Nazionale Prevenzione e supporto al Piano Nazionale Prevenzione	di cui il 5 per mille per i progetti di supporto al PNP network
PIEMONTE	4.356.406	4.356.406	79.004.241		3.780.986	**82.785.227**	8.107.183	19.457.240	97.286
VAL D'AOSTA	125.666		-		-	-	-	-	-
LOMBARDIA	10.060.574	10.060.574	182.450.399		8.731.714	**191.182.112**	18.722.524	44.934.059	224.670
BOLZANO	531.178		-		-	-	-	-	-
TRENTO	541.098		-		-	-	-	-	-
VENETO	4.905.854	4.905.854	88.968.583		4.257.860	**93.226.443**	9.129.695	21.911.268	109.556
FRIULI	1.215.220		-		-	-	-	-	-
LIGURIA	1.550.640	1.550.640	28.121.148		1.345.822	**29.466.970**	2.885.710	6.925.703	34.629
EMILIA R.	4.459.477	4.459.477	80.873.453		3.870.443	**84.743.896**	8.298.996	19.917.591	99.588
TOSCANA	3.729.641	3.729.641	67.637.740		3.237.008	**70.874.748**	6.940.786	16.657.887	83.289
UMBRIA	882.015	882.015	15.995.508		765.513	**16.761.021**	1.641.412	3.939.389	19.697
MARCHE	1.525.271	1.525.271	27.661.076		1.323.804	**28.984.880**	2.838.498	6.812.396	34.062
LAZIO	5.879.082	5.879.082	106.618.256		5.102.538	**111.720.794**	10.940.853	26.258.046	131.290
ABRUZZO	1.311.580	1.311.580	23.785.750		1.138.339	**24.924.088**	2.440.824	5.857.977	29.290
MOLISE	305.617	305.617	5.542.422		265.249	**5.807.671**	568.747	1.364.993	6.825
CAMPANIA	5.801.692	5.801.692	105.214.774		5.035.370	**110.250.144**	10.796.831	25.912.395	129.562
PUGLIA	4.029.053	4.029.053	73.067.633		3.496.872	**76.564.505**	7.497.986	17.995.166	89.976
BASILICATA	562.869	562.869	10.207.735		488.522	**10.696.257**	1.047.488	2.513.971	12.570
CALABRIA	1.947.131	1.947.131	35.311.586		1.689.942	**37.001.529**	3.623.571	8.696.571	43.483
SICILIA (*)	4.999.891	***4.999.891***	90.673.962	44.529.983		**46.143.979**	4.518.894	10.845.347	54.227
SARDEGNA	1.639.591		-			-			
TOTALE	60.359.546	56.306.793	1.021.134.264		44.529.983	**1.021.134.264**	**100.000.000**	**240.000.000**	**1.200.000**

(*) Per la Sicilia sono state effettuate le ritenute previste come concorso della regione ex comma 830 della L.296/2006 (49,11%) sulla somma disponibile.

fonte: http://burc.regione.campania.it

.....

ALLEGATO C

SCHEDA PROGETTO

1	LINEA PROGETTUALE	
	TITOLO DEL PROGETTO PER ESTESO	
	AREA DI INTERVENTO	

2	REGIONE RESPONSABILE DEL PROGETTO		
		Cognome Nome Responsabile	
		Ruolo e qualifica	
		Recapiti telefonici	
		e- mail	

3 RISORSE FINANZIARIE OCCORRENTI ALLA REALIZZAZIONE DEL PROGETTO - MODALITÀ DI REPERIMENTO RISORSE

Finanziamento	Riferimento (Delibera, atto ecc.)	Importo
○ *Risorse vincolate degli obiettivi del PSN*		
○ *Eventuali Risorse regionali*		

4 ARTICOLAZIONE DEI COSTI DURANTE LA REALIZZAZIONE DEL PROGETTO

Tipologia di costi	*Importo in euro*	*Note*
○ Costi per la formazione		
○ Costi gestione progetto		

fonte: http://burc.regione.campania.it

	○ Costi		
	○ Costi		

5	RISORSE NECESSARIE PER LA REALIZZAZIONE DEL PROGETTO		
	RISORSE NECESSARIE	*N. RISORSE*	*NOTE*
	○ Disponibili		
	○ Da acquisire		

6	ANALISI DEL CONTESTO/SCENARIO DI RIFERIMENTO *se pertinente riportare dati epidemiologici, di attività, ecc.*	

CRONOPROGRAMMA IN FORMATO GRAFICO

fonte: http://burc.regione.campania.it

7	DURATA COMPLESSIVA DEL PROGETTO	Data inizio prevista	Data termine prevista	Possibile ulteriore proseguimento per anno successivo

8	OBIETTIVO GENERALE	
9	OBIETTIVI SPECIFICI	1°. Obiettivo 2°. Obiettivo 3°. Obiettivo 4°. Obiettivo

10	RISULTATI ATTESI	
	A breve termine, che indicano i miglioramenti	

fonte: http://burc.regione.campania.it

	apportati dal progetto	
	A lungo periodo, a cui tendere, non direttamente raggiungibili al termine del progetto	

11	PUNTI DI FORZA	
	Indicare i punti di *forza*	Indicare le strategie/azioni per l'implementazione

12	PUNTI DI DEBOLEZZA	
	Indicare i punti di *debolezza*	Indicare le strategie/azioni per la riduzione

DIAGTRAMMA DI GANT												
Descrizioni delle azioni relative a ogni fase	Mesi											
	1	2	3	4	5	6	7	8	9	10	11	12

13	DESCRIZIONE ANALITICA DEL PROGETTO			
	Fase	Azioni	Breve descrizione dei contenuti	Indicatori di verifica

fonte: http://burc.regione.campania.it

14	**TRASFERIBILITA'** *Indicare: a quale altra realtà il progetto o parte di esso può essere trasferito*	
	Tipo di realtà nella quale può essere implementato il progetto	Progetto o parte del progetto che può essere trasferita

fonte: http://burc.regione.campania.it

ALLEGATO B

LINEA PROGETTUALE	**n. 4 - Piano Nazionale della Prevenzione e supporto al Piano Nazionale della Prevenzione**	
OBIETTIVO PRIORITARIO	**Piano Nazionale della Prevenzione**	
TITOLO DEL PROGETTO	**Attività di prevenzione e promozione della salute – Anno 2020**	
REGIONE	CAMPANIA	
RESPONSABILE DEL PROGETTO	*Cognome Nome del Responsabile*	Dott. Angelo D'Argenzio
	Ruolo e qualifica	Dirigente U.O.D. *"Prevenzione e igiene sanitaria - prevenzione e tutela della salute e della sicurezza negli ambienti di vita e lavoro - O.E.R."* - Regione Campania
	Recapito telefonico	081 7969687
	e-mail	angelo.dargenzio@regione.campania.it pec: dg04.prevenzione@pec.regione.campania.it
RISORSE FINANZIARIE		
Finanziamento	Riferimento (Delibera, decreto, ecc.)	Importo (in euro)
Risorse vincolate degli obiettivi del PSN	*Accordo Stato-Regioni per l'utilizzo da parte delle Regioni delle risorse vincolate, per la realizzazione degli obiettivi di carattere prioritario e di rilievo nazionale per l'anno 2020 (Rep. Atti n.54/CSR del 30 marzo 2020)*	25.782.833
Eventuali risorse regionali		

Descrizione

Relativamente all'Obiettivo prioritario del PSN 2020 "Piano Nazionale della Prevenzione", tenuto conto che ad oggi non è stato adottato con la prevista Intesa Stato-Regioni il nuovo PNP 2020-2025, nelle more della sua adozione

Regione Campania assicura per il 2020 la definizione del profilo di salute e di equità regionale e la prosecuzione dei Programmi di Prevenzione e Promozione della Salute del PRP 2014-19, coerenti con il PNP 2014-2019 e con le previsioni del Patto per la salute 2019-2021.

La pianificazione rappresentata nella presente scheda è stata realizzata anche in funzione dell'impatto che l'emergenza COVID-19 ha avuto sugli assetti organizzativi regionali.

IL PRP 2014-19 prodotto da Regione Campania si articola in 8 Programmi attraverso cui sono state declinate tutte le attività di Prevenzione e Promozione della salute realizzate. La presente pianificazione, finalizzata al prolungamento e all'evoluzione delle suddette attività con scadenza 31-12-2020, è linea con gli obiettivi generali e specifici degli 8 Programmi del Piano della Prevenzione regionale e tiene conto dell'impatto dell'emergenza COVID-19 sull'organizzazione dei servizi e sulla salute dei cittadini. La pianificazione di seguito riportata viene declinata per ciascuno degli 8 Programmi del PRP e prevede, per ciascuno di essi, il prolungamento delle principali azioni, con particolare riferimento alle situazioni che maggiormente hanno risentito degli effetti della pandemia. Gli obiettivi, le attività e i risultati attesi di seguito riportati, ispirati coerenti con il Patto per la Salute 2019-21, sono stati concepiti anche come momento propedeutico al futuro

fonte: http://burc.regione.campania.it

PRP.

Supporto al Piano Nazionale della Prevenzione
Si allegano al presente PRP 2020 le schede progettuali di collaborazione con i Network individuati all'art. 17 del Patto della Salute 2014-2016 per le tematiche di rispettiva competenza:

Allegato 1: progetto di collaborazione con il **Network Italiano Evidence-based Prevention (NIEBP)** a supporto del PRP 2020 allo scopo di consolidare, approfondire e diffondere interventi di prevenzione e promozione della salute basati su prove di efficacia (EBP), tenuto conto del mutato contesto a causa della pandemia da COVID-19.

Allegato 2: progetto di partnership tra l'**ONS** e la Regione Campania (DG 50.04.02) al fine di individuare attività - a supporto del PRP 2020 - tale da favorire il potenziamento dei programmi di screening attraverso la formazione e l'aggiornamento del personale del SSR e la diffusione di procedure di qualità evidence based nell'ambito della realizzazione dei programmi di screening.

Allegato 3: progetto di partnership con **AIRTUM** per il miglioramento della qualità e dell'accuratezza dei dati di Epidemiologica oncologia e delle abilità degli operatori dei Registri Tumori della Campania

fonte: http://burc.regione.campania.it

PROGRAMMA A - ESSERE INFORMATI PER SAPER DECIDERE			
OBIETTIVI		**AZIONI PRINCIPALI**	**RISULTATI ATTESI NEL 2020**
A.1	**Proseguire e completare le attività relative ai Sistemi di Sorveglianza sugli stili di vita**	Realizzazione dei report regionali dei Sistemi di Sorveglianza sugli stili di vita le cui indagini sono state concluse e i cui dati sono stati resi disponibili dall'ISS	Realizzazione di almeno 2 report regionali
A.2	**Sistema di Monitoraggio COVID-19**	Descrizione della diffusione dell'infezione da SARS-CoV-2 nella popolazione regionale	Realizzazione di almeno due numeri del Bollettino Epidemiologico Regionale sulla diffusione del SARS-CoV-2

PROGRAMMA B - BENESSERE NELLA COMUN ITA'			
OBIETTIVI		**AZIONI PRINCIPALI**	**RISULTATI ATTESI NEL 2020**
B.1	**Produrre il Profilo di Salute e di Equità della popolazione regionale**	Utilizzo dei dati prodotti dai Sistemi di Sorveglianza e da Sistemi informativi regionali e altre fonti di dati al fine di elaborare un documento contenente l'analisi descrittiva del contesto regionale rispetto ad almeno le seguenti dimensioni: 1. condizioni socio demografiche ed economiche 2. carico di malattia (malattie croniche non trasmissibili e malattie trasmissibili) 3. fattori di rischio (ambientali, professionali e correlati agli stili di vita) 4. sistema sanitario/offerta di prevenzione (servizi, programmi di popolazione)	Realizzazione del Profilo di Salute e del Profilo di Equità regionali

fonte: http://burc.regione.campania.it

B.2	**Migliorare e rafforzare le iniziative di comunicazione, basate su evidenze scientifiche, volte a incrementare l'adesione agli screening organizzati da parte dei gruppi vulnerabili**	Elaborazione di un progetto di ricerca-intervento per l'individuazione di profili di adesione agli screening oncologici in collaborazione con il Dipartimento di Studi Umanistici dell'Università degli Studi di Napoli "Federico II" che preveda: - Ricerca: Individuazione dei fattori psicologici-emotivi-sociali-culturali che condizionano l'adesione agli screening e definire profili differenziati dei soggetti target a cui sono rivolti i 3 programmi di screening oncologico; - Intervento: Realizzazione e diffusione di modelli di comunicazione efficaci e messaggi personalizzati (Messaggi Tailored) in funzione delle caratteristiche psico-sociali dei soggetti partecipanti e differenziati per ogni tipologia di screening. - Formazione: Fornire/rafforzare conoscenze e competenze sul counselling motivazionale breve - verso medici e altri operatori dell'ASL - per incrementare l'attivazione di processi motivazionali ai target dei 3 screening sull'importanza ad aderire ai rispettivi programmi di prevenzione.	- Approvazione del progetto - Stipula di accordo di collaborazione con Dipartimento di Studi Umanistici dell'Università degli Studi di Napoli "Federico II"
B.3	**Consolidare la governance regionale degli screening oncologici con particolare riferimento al periodo di emergenza COVID-19**	- Favorire il confronto tra i referenti aziendali degli screening oncologici sui punti di forza e le criticità (SWOT) del sistema screening, si a livello regionale che aziendale - Ridurre le disuguaglianze geografiche intra-regionali del sistema screening	- Costituzione gruppo di coordinamento regionale screening oncologici - 3 incontri di audit nell'anno 2020 - Report finale sulle attività svolte nell'anno 2020

fonte: http://burc.regione.campania.it

B.4	**Prevenzione del *burnout* e gestione dello stress degli operatori sanitari nel periodo dell'emergenza COVID-19**	Implementazione a livello locale di task-force di Psicologi, in forze alle strutture sanitarie, destinate all'erogazione di un servizio di supporto e sostegno psicologico e psico-sociale rivolto agli operatori sanitari, secondo le Linee guida predisposte da Inail e Cnop	Attivazione di almeno una esperienza pilota regionale di task-force di Psicologi in forze alle strutture sanitarie
B.5	**Migliorare le conoscenze della popolazione generale per l'acquisizione di comportamenti sicuri per l'emergenza COVID-19**	Messa a punto dei contenuti e delle strategie per un piano di sostegno psicologico e comunicazione rivolto alla popolazione generale per l'attivazione di empowerment di comunità , la promozione di stili di vita salutari e comportamenti sicuri in relazione all'emergenza COVID-19	Produzione di un documento regionale
B.6	**Proseguire le attività di screening in favore dei cittadini cinquantenni a rischio di MCNT**	- coinvolgimento dei MMG e dei Dipartimenti di Prevenzione - Individuazione e reclutamento della popolazione target	- Realizzazione di un report di monitoraggio dei soggetti ad alto rischio avviati agli ambulatori/ centri di cardiologia per la valutazione, la diagnosi e la terapia - Almeno due incontri di audit
B.7	**Attivazione della "Rete Territoriale Attività Fisica Adattata (A . F . A .) per la Salute" di cui alla Deliberazione della Giunta Regionale n . 194 del 4 aprile 2018**	Pubblicazione di avviso di manifestazione di interesse volto ad acquisire la disponibilità di Strutture/Soggetti erogatori pubblici e privati (enti locali , scuole , associazioni , enti di promozione sportiva , federazioni sportive , palestre private, organizzazioni di volontariato e associazioni di promozione sociale iscritte nel relativo registro regionale , ecc .) , ad aderire alla Rete territoriale AFA	Almeno una ASL attiva la "Rete Territoriale Attività Fisica Adattata (A . F . A .) per la Salute"

fonte: http://burc.regione.campania.it

PROGRAMMA C - I PRIMI 1.000 GIORNI DI VITA			
OBIETTIVI		**AZIONI PRINCIPALI**	**RISULTATI ATTESI NEL 2020**
C.1	**Migliorare le conoscenze delle madri sull'allattamento al seno relativamente all'emergenza COVID-19**	Messa a punto dei contenuti e delle strategie di un piano di comunicazione in favore della popolazione target	Realizzazione di un piano di comunicazione offerto alla popolazione target
C.2	**Migliorare l'assistenza psicologica in ambito materno-infantile con particolare rifermento all'emergenza COVID-19**	Implementazione di un'equipe per il supporto psicologico della donna in gravidanza e nel periodo post-natale	Almeno una esperienza pilota regionale
C.3	**Garantire le coperture vaccinali nel periodo di emergenza Covid 19**	Messa a punto dei contenuti e delle strategie di un piano di comunicazione in favore della popolazione target	Realizzazione di un piano di comunicazione offerto alla popolazione target

PROGRAMMA D - VERSO LE "SCUOLE PROMOTRICI DI SALUTE"			
OBIETTIVI		**AZIONI PRINCIPALI**	**RISULTATI ATTESI NEL 2020**
D.1	**Migliorare le conoscenze e l'acquisizione di comportamenti sicuri tra i bambini e gli adolescenti nel periodo dell'emergenza COVID-19**	Messa a punto di un documento regionale informativo rivolto ai docenti degli Istituti scolastici per dare informazioni e strumenti per la prevenzione del contagio da coronavirus ai più giovani e per la promozione di stili di vita salutari in tempi di COVID-19	Produzione di un documento regionale informativo
D.2	**Diffondere in ambito scolastico la cultura della salute secondo l'approccio "One Health"**	Analisi della letteratura e reperimento delle conoscenze scientifiche	Realizzazione di materiale di supporto per i docenti

fonte: http://burc.regione.campania.it

PROGRAMMA E - DOVE SI LAVORA			
OBIETTIVI		**AZIONI PRINCIPALI**	**RISULTATI ATTESI NEL 2020**
E.1	Attivare azioni di sensibilizzazione verso Enti Pubblici, Aziende e Imprese affinchè: • adottino una "policy", sul versante organizzativo e culturale, funzionale alla promozione della salute; • aderiscano al Programma WHP, basato sul metodo *Workplace Health Promotion-WHP* (Promozione della salute nei luoghi di lavoro); • attuino azioni per fornire ai lavoratori conoscenze e competenze onde adottare stili di vita salutari; • realizzino mutamenti organizzativi/gestionali per rendere il luogo di lavoro un ambiente sano.	Predisporre un Atto di indirizzo volto ad attivare il Programma WHP, programma finalizzato a: • promuovere una sana alimentazione, l'attività motoria, il benessere organizzativo e psicosociale; • contrastare il tabagismo e l'abuso di alcol: • promuovere comportamenti sicuri in relazione all'emergenza Covid_19. L'atto di Indirizzo prevede la definizione di varie sezioni, quali: • paradigmi di riferimento, obiettivi, target, tipologia di azioni (es. educative, comunicative, mutamento di contesto, etc.); • impegni della Regione e delle AA.SS.LL.; • aree tematiche e modelli di riferimento; • metodologia di progettazione e approccio intersettoriale; • modalità di adesione degli Enti, Aziende/Imprese al Programma WHP e relative modalità e fasi di attuazione; • cronogramma, indicatori di monitoraggio, risultati attesi.	Emanazione **N. 1** Atto d'Indirizzo alle AA.SS.LL. per l'attivazione e lo sviluppo del Programma WHP "Luoghi di lavoro che promuovono salute".
E.2	Potenziare le azioni preventive e promuovere l'approccio sistemico per la valutazione e gestione del rischio da *Stress Lavoro Correlato,* attivando: • un monitoraggio mirato sulla valutazione del rischio SLC; • un miglioramento continuo sull'approccio del rischio SLC del personale dei servizi delle AAS.S.LL. e delle figure aziendali; • un'idonea comunicazione sul tema dello SLC; • un integrazione tra azioni per la protezione dai rischi e azioni per la tutela/promozione della salute del lavoratore nella sua globalità.	Predisporre un Atto di indirizzo volto ad attivare un Programma sullo *SLC.* L'atto prevede la descrizione di varie sezioni, quali: - paradigmi di riferimento, obiettivi, target; - le azioni, quali: monitoraggio, vigilanza, formative, comunicative, preventive, ascolto/orientamento; - impegni della Regione e delle AA.SS.LL.; - cronogramma, indicatori di monitoraggio, risultati attesi;	Emanazione **N. 1** Atto d'Indirizzo alle AA.SS.LL. per l'attivazione del Programma sullo Stress Lavoro Correlato.

fonte: http://burc.regione.campania.it

PROGRAMMA F: AMBIENTE E BENESSERE			
OBIETTIVI		**AZIONI PRINCIPALI**	**RISULTATI ATTESI NEL 2020**
F.1	**Collaborazione fra l'area sanitaria e quella ambientale per la definizione dei valori soglia per gli inquinanti non normati nell'ambiente***	Potenziamento documento regionale sul funzionamento della rete ambiente-salute	Realizzazione del documento regionale
F.2	**Valutazione inquinanti in ambiente INDOOR (Istituti Comprensivi)**	Misurare livello inquinanti in ambito scolastico	Realizzazione di un piano di controllo e misurazione dei livelli inquinanti INDOOR in 200 scuole
F.3	**Potenziamento attività VIS**	Documento integrativo regionale	Realizzazione del documento integrativo con 1 corso regionale per formatori dei valutatori aziendali
F.4	**Piano Regionale controllo REACH***	Produzione di un piano programmatico di attività	N.6 attività di vigilanza P.R.C. REACH
F.5	**Sorveglianza e monitoraggio degli MCA***	Aggiornamento del censimento/mappatura dei siti contaminati da amianto	Realizzazione di un report di attività
F.6	**Adeguamenti normativa sulla radioprotezione comprensiva del Radon ***	Atto regionale integrativo	Realizzazione dell'atto regionale integrativo e linee di indirizzo
*** Intesa ai sensi dell'art.8, comma 6, della legge 5 giugno 2003, n.131, tra il Governo, le Regioni e le Province autonome di Trento e di Bolzano concernente il Patto per la salute per gli anni 2019-2021**			

PROGRAMMA G - SALUTE UMANA E INFEZIONI			
OBIETTIVI		**AZIONI PRINCIPALI**	**RISULTATI ATTESI NEL 2020**
G.1	**Migliorare le coperture vaccinali e il coinvolgimento dei Centri Vaccinali nelle attività di sorveglianza e promozione della salute**	Adeguamento dell'organizzazione, della logistica e delle dotazioni dei Centri Vaccinali per il perseguimento degli obiettivi	Realizzazione di un progetto regionale

fonte: http://burc.regione.campania.it

G.2	**Contrastare il fenomeno dell'antimicrobico-resistenza**	- Ampliamento della rete dei Laboratori partecipanti al Sistema regionale di sorveglianza dell'antibiotico resistenza (SIREAR) - Integrazione del flusso dati sulla sorveglianza delle batteriemie da Enterobatteri resistenti ai Carbapenemi (CRE) con il flusso dati SIREAR, per migliorare l'efficacia nell'adesione alle misure previste dalla Circolare Ministeriale n.35470 del 06-12-2019	- Copertura del Sistema di sorveglianza SIREAR con il 75% dei Laboratori di microbiologia - Implementazione di una interfaccia WEB per la sorveglianza delle CRE integrata con l'interfaccia SIREAR
G.3	**PNAIDS - implementare l'impiego appropriato di PEP e PrEP secondo linee guida, mediante servizi che considerino l"offerta di entrambe le strategie di prevenzione al fine di limitare l'incidenza delle nuove infezioni**	Predisposizione di un protocollo attuativo in collaborazione con il Centro di Riferimento AIDS della Regione Campania e il Comitato di Coordinamento Regionale per le attività dei servizi e delle strutture del SSR interessate alla lotta contro l'AIDS istituito con D.D. 25/2019 e ss.mm.ii.	Emanazione di un protocollo regionale dedicato seguendo le Linee Guida vigenti

PROGRAMMA H - ALIMENTI E ANIMALI SANI PER LA TUTELA DELLA SALUTE UMANA			
OBIETTIVI		**AZIONI PRINCIPALI**	**RISULTATI ATTESI NEL 2020**
H.1	**Adeguare i controlli in tema di Sanità Pubblica Veterinaria e Sicurezza Alimentare al Piano di Controllo Nazionale Pluriennale (PCNP)**	Recepimento dell'Intesa Conferenza Permanente tra lo Stato, le Regioni e le Province Autonome Rep. Atti n. 16/CSR del 20.02.2020 ed elaborazione del Piano di Controllo Regionale Pluriennale (PCRP)	Adeguare il Documento Regionale dei controlli in tema di sanità pubblica veterinaria e sicurezza alimentare ricomprendendo tutti i piani specifici di controllo previsti dal PCRP
H.2	**Contrastare il fenomeno dell'antibiotico resistenza nelle popolazioni animali**	Elaborazione del dato sull'utilizzo dei farmaci veterinari ed in particolare degli antibiotici **dall'introduzione della ricetta elettronica**, sia tramite una metodica verifica nei sistemi informatici di riferimento per la farmacosorveglianza che una corrispondente programmazione di controlli mirati	Riduzione del 5% in termini assoluti delle prescrizioni di antibiotici nelle popolazioni animali a livello regionale nel 2020 rispetto al valore dell'anno 2019

fonte: http://burc.regione.campania.it

Allegato 1

1 - GENERALITA'

LINEA PROGETTUALE	**4. Piano Nazionale Prevenzione e supporto al Piano Nazionale Prevenzione**
TITOLO DEL PROGETTO	**Supporto al Piano Nazionale di Prevenzione**
AREA DI INTERVENTO	**Progetto di collaborazione con il Network Italiano Evidence-Based Prevention (NIEBP)**

2 - RESPONSABILE del PROGETTO

Cognome e Nome Responsabile	Dott. Angelo D'Argenzio
Ruolo e qualifica	Dirigente U.O.D. *"Prevenzione e igiene sanitaria - prevenzione e tutela della salute e della sicurezza negli ambienti di vita e lavoro - O.E.R."* - Regione Campania
Recapiti telefonici e email	081 7969687 angelo.dargenzio@regione.campania.it PEC: dg04.prevenzione@pec.regione.campania.it

3 – RISORSE FINANZIARIE OCCORRENTI alla REALIZZAZIONE del PROGETTO – MODALITA' di REPERIMENTO RISORSE

Finanziamento	**Riferimento (Delibera, atto, etc.)**	**Importo**
• risorse vincolate degli obiettivi del PSN	Accordo Stato-Regioni per l'utilizzo da parte delle Regioni delle risorse vincolate, per la realizzazione degli obiettivi di carattere prioritario e di rilievo nazionale per l'anno 2020 (Rep. Atti n.54/CSR del 30 marzo 2020)	€ 39.562
• eventuali risorse regionali	-	-

4 - ANALISI del CONTESTO di RIFERIMENTO (se pertinente riportare dati epidemiologici, dati attività, ecc)

Promozione della Salute nei vari setting

Nel PRP 2014-2019 della Regione Campania si è affermato il ruolo cruciale della promozione della salute e della prevenzione come fattori di sviluppo della società e di sostenibilità del welfare e ha presentato

fonte: http://burc.regione.campania.it

una strutturazione innovativa rispetto ai precedenti Piani di prevenzione.

In particolare hanno rivestito carattere prioritario le azioni finalizzate all'implementazione di azioni trasversali a tutto il PRP di **Prevenzione e Promozione della Salute basati sulle buone pratiche** che mirano all'assunzione di **sani stili di vita** in contrasto verso i principali determinanti delle Malattie Croniche non Trasmissibili (MCNT).

Le attività realizzate a tutt'oggi hanno gettato le basi per un cambiamento culturale che si è tradotto in un cambiamento organizzativo sia a livello regionale che aziendale a garanzia di una governance partecipata.

A tal fine con **Delibera della Giunta Regionale n° 501 dell'1/8/2017** è stato approvato l' atto di indirizzo per le attività di educazione e promozione della salute nelle AA.SS.LL. delle Regione Campania per **realizzare modalità univoche di gestione e attuazione degli interventi di promozione della salute, basati sulle buone pratiche, sul territorio regionale per migliorare il grado di "empowerment di sistema",** e ne definisce compiti e responsabilità, con lo scopo precipuo di:

- costruire un'architettura innovativa della governance regionale e aziendale capace di contribuire a garantire, nel medio e lungo periodo, la sostenibilità del Sistema Sanitario Regionale;
- basare gli interventi di promozione della salute e prevenzione sulle migliori evidenze di efficacia;
- garantire un processo di Capacity Building, sia in termini di costruzione di competenze degli operatori che di adeguamento delle competenze organizzative (accountabilility dell'organizzazione);
- implementazione di azioni che prevedono il coinvolgimento di settori diversi della società civile e delle istituzioni sia de settore sanitario che non a garanzia del principio di Intersettorialità
- adottare un approccio di sanità pubblica che garantisca equità e contrasto alle disuguaglianze basato sul principio dell' "universalismo proporzionale".

Ai sensi della succitata DGR 501/2017 a livello regionale si è adottato un modello operativo e di governance finalizzato ad attuare un processo di condivisone/partecipazione che si è attuato attraverso la costituzione di gruppi di studio, coordinamenti e tavoli tecnici tematici, come di seguito descritti:

1) **Gruppo di Studio Regionale "Le Buone Pratiche in Educazione e Promozione della Salute"** istituito con **D.D. 3 del 16.1.2017** e ss.mm.ii al fine di favorire attività di progettazione e realizzazione di interventi il più possibile omogenei e qualitativamente adeguati.
2) **Gruppo di Coordinamento Regionale per la Promozione della Salute** istituito con **D.D. 12 del 24.1.2018** quale organo tecnico-operativo composto dal referente della Promozione della Salute della Regione Campania, dai referenti delle succitate UU.OO.DD. della D.G. Tutela della Salute, dai responsabili delle UU.OO. per la Promozione della Salute delle AA.SS.LL.
3) **Tavoli Tecnici Regionali per specifici temi.**

Tra le attività principali messe in atto si evidenziano:

a. <u>Censimento delle buone pratiche nelle AA.SS.LL.</u>

E' stato effettuato, in collaborazione con i referenti aziendali di Promozione della Salute, un censimento degli interventi di educazione/promozione della salute in corso di svolgimento e quelle di nuova programmazione in ciascuna ASL.

Il censimento è stato finalizzato a valutare la congruenza di tali attività con gli standard nazionali di appropriatezza e buona pratica, in funzione delle caratteristiche del tema, target e contesto, al fine di migliorare le attività di promozione della salute ed utilizzare al meglio le risorse disponibili, garantire

fonte: http://burc.regione.campania.it

interventi efficaci, efficienti, equi, sostenibili, privi di "effetti collaterali negativi", facilmente attuabili (anche su un ampio target), adattati al contesto,

b. Monitoraggio attività di Promozione della Salute

E'stato effettuato un monitoraggio per gli anni 2018 e 2019 delle attività di educazione e Promozione della Salute per setting (comunità, scuola, lavoro e servizi sanitari), per tema e target, che ogni ASL ha programmato nel documento "Programma attuativo aziendale intersettoriale di promozione ed educazione alla salute" e nel "catalogo di offerta alla scuola" e realizzate nel proprio territorio.

c. Promozione stili di vita sani – Approccio intersettoriale

Nel rispetto del principio di intersettorialità, si è previsto il coinvolgimento di settori diversi della società civile e delle istituzioni sanitarie e non, per sviluppare sinergie per i cittadini e per trasformare le buone pratiche di promozione della salute in interventi consolidati, attraverso Protocolli di intesa e accordi di collaborazione.

La Regione Campania, inoltre, alimenta con propri progetti e documenti la banca dati Pro.Sa. al fine di condividere e mettere in rete le iniziative regionali e i loro risultati per supportare le attività di operatori, decisori e stakeholders nell'ambito della prevenzione e promozione della salute.

La presente progettualità è finalizzato a delineare il rapporto di collaborazione tra il NIEB e il Gruppo di Studio Regionale "Le Buone Pratiche in Educazione e Promozione della Salute" a supporto del PRP 2020 allo scopo di consolidare, approfondire e diffondere interventi di prevenzione e promozione della salute basati su prove di efficacia (EBP)

Le azioni principali richieste sono: la condivisione di strumenti e metodi di valutazione di interventi; attività di formazione proposte alla regione per l'utilizzo della nuova matrice e della banca dati PRO.SA; l'identificazione (tramite revisione della letteratura scientifica) di programmi internazionali meritevoli di essere trasferiti nel contesto regionale (tradotti e adattati).

5. DURATA COMPLESSIVA DEL PROGETTO	Data inizio prevista	Data termine prevista	Possibile proseguimento per anno successivo
	01/01/2020	31/12/2020	SI

6. OBIETTIVO GENERALE	Supporto al Piano Regionale di Prevenzione (PRP) 2020, per la selezione, implementazione e valutazione di interventi e programmi efficaci, sostenibili e trasferibili, sui fattori di rischio identificati dal PNP. Sarà posta particolare attenzione all'individuazione di strumenti, metodi, buone prassi utili per ri-orientare le azioni al contesto mutato a causa della pandemia.

fonte: http://burc.regione.campania.it

7. **OBIETTIVI SPECIFICI** [1] Attività proseguibili nelle annualità successive al 2020	Obiettivo 1 [1]: supporto metodologico nella valutazione di interventi di prevenzione messi in atto dalle regioni, per la costruzione delle prove di efficacia;
	Obiettivo 2 [1]: formazione per l'utilizzo della Matrice e del Repertorio, per la costruzione e uso di indicatori di impatto e di implementazione degli interventi di prevenzione e per la valutazione degli interventi.

8. **RISULTATI ATTESI**	Obiettivo 1: collaborazione con il Gruppo di Studio Regionale "Le Buone Pratiche in Educazione e Promozione della Salute" nella valutazione di interventi di prevenzione messi in atto dalla regione, per la costruzione delle prove di efficacia.
	Obiettivo 2: realizzazione di almeno un corso di formazione per operatori delle AA.SS.LL. per l'utilizzo della Matrice e del Repertorio, per la costruzione e uso di indicatori di impatto e di implementazione degli interventi di prevenzione e per la valutazione degli interventi e utilizzo banca dati PROSA

9. **PUNTI DI FORZA**	Punti di forza	Indicare le Strategie/Azioni per l'implementazione
	La Regione e le ASL saranno facilitate nell'identificare, implementare e valutare sul campo interventi efficaci per le proprie strategie di prevenzione, e di conseguenza si riduce l'investimento su programmi la cui efficacia non è provata;	Attività di formazione personale per utilizzo matrice
	Aumento dell'omogeneità dell'offerta sul territorio nazionale e regionale di interventi di prevenzione nei diversi setting; la banca dati Pro.Sa. amplierà l'offerta di progetti, interventi, politiche e buone pratiche sostenibili e trasferibili facilitando e omogeneizzando sul territorio nazionale l'implementazione di azioni di prevenzione e promozione della salute efficaci	Attività di formazione personale per utilizzo banca dati PROSA

fonte: http://burc.regione.campania.it

10. **PUNTI DI DEBOLEZZA**	Punti di debolezza	Indicare le Strategie/Azioni per la riduzione
	Difficoltà di trovare interventi che riescano anche a ridurre le disuguaglianze di salute	Collegamento con l'azione centrale CCM Equità nei Piani di Prevenzione in Italia

DIAGRAMMA DI GANT **Descrizione delle azioni relative a ogni fase**	Mesi											
	1	2	3	4	5	6	7	8	9	10	11	12
Stipula Protocollo di collaborazione con il NIEB per la realizzazione del progetto							■					
Incontri di collaborazione nella valutazione di interventi di prevenzione messi in atto dalla regione, per la costruzione delle prove di efficacia.									■	■		
Formazione utilizzo matrice											■	■

11. **DESCRIZIONE ANALITICA DEL PROGETTO**	**FASE**	**AZIONI**	**DESCRIZIONE CONTENUTI**	**INDICATORI DI VERIFICA**
	1	Stipula Protocollo di collaborazione con il NIEB per la realizzazione del progetto	Delineare il rapporto di collaborazione con il NIEB per la realizzazione di interventi efficaci, trasferibili e sostenibili	Protocollo di collaborazione con il NIEB
	2	Incontri con il Gruppo di Studio Regionale "Le Buone Pratiche in Educazione e Promozione della Salute"	Collaborazione nella valutazione di interventi di prevenzione messi in atto dalla regione, per la costruzione delle prove di efficacia.	Almeno 2 Incontri (anche da remoto)
	3	Formazione utilizzo matrice e del Repertorio e banca dati PRO.SA	realizzazione corso di formazione per operatori delle AA.SS.LL. per l'utilizzo della Matrice e del Repertorio, per la costruzione e uso di indicatori di impatto e di implementazione degli interventi di prevenzione e	almeno un corso di formazione (eventualmente da remoto)

fonte: http://burc.regione.campania.it

			per la valutazione degli interventi	

12. **TRASFERIBILITA'** indicare a quale altra realtà il progetto o parte di esso può essere trasferito	La formazione sull'utilizzo della matrice, che potrà includere lezioni frontali e didattica a distanza costituisce una esperienza implementabile ad altri operatori a cascata.	

fonte: http://burc.regione.campania.it

Allegato 2

1 - GENERALITA'

LINEA PROGETTUALE	**4. Piano Nazionale Prevenzione e supporto al Piano Nazionale Prevenzione**
TITOLO DEL PROGETTO	**Supporto al Piano Nazionale di Prevenzione**
AREA DI INTERVENTO	**Progetto di collaborazione con l'Osservatorio Nazionale Screening (ONS)**

2 - RESPONSABILE del PROGETTO

Cognome e Nome Responsabile	Dott. Angelo D'Argenzio
Ruolo e qualifica	Dirigente U.O.D. *"Prevenzione e igiene sanitaria - prevenzione e tutela della salute e della sicurezza negli ambienti di vita e lavoro - O.E.R."* - Regione Campania
Recapiti telefonici e email	081 7969687 angelo.dargenzio@regione.campania.it PEC: dg04.prevenzione@pec.regione.campania.it

3 – RISORSE FINANZIARIE OCCORRENTI alla REALIZZAZIONE del PROGETTO – MODALITA' di REPERIMENTO RISORSE

Finanziamento	**Riferimento (Delibera, atto, etc.)**	**Importo**
• risorse vincolate degli obiettivi del PSN	Accordo Stato-Regioni per l'utilizzo da parte delle Regioni delle risorse vincolate, per la realizzazione degli obiettivi di carattere prioritario e di rilievo nazionale per l'anno 2020 (Rep. Atti n.54/CSR del 30 marzo 2020)	€ 45.000
• eventuali risorse regionali	-	-

fonte: http://burc.regione.campania.it

4 - ANALISI del CONTESTO di RIFERIMENTO:

In Regione Campania, il tasso di copertura dei programmi di screening oncologici è ancora troppo basso. I dati dell'anno 2018 riportano un tasso di adesione pari al 16% per il colon retto, 16% per la cervice uterina e 17% per la mammella. Nel 2019 abbiamo invece rilevato, rispettivamente, delle percentuali pari a 11% per il colon, 17% per la cervice e 24% per la mammella.

Progetto di collaborazione con l'Osservatorio Nazionale Screening (ONS)

Con il Decreto del Commissario ad Acta (DCA) n. 14 del 14.03.2014 "*Screening oncologici. Azioni per il potenziamento delle attività aziendali e del coordinamento regionale*", la Regione Campania si proponeva di ridisegnare il modello organizzativo delle attività connesse agli screening oncologici, nonostante i vincoli derivanti dal piano di rientro.

Con il successivo DCA n. 36 del 01.06.2016 veniva approvato il Piano Regionale della Prevenzione della Regione Campania per gli anni 2014-2018, comprendente specifiche azioni volte ad aumentare l'estensione e l'adesione agli screening oncologici, implementare percorsi innovativi per gli screening della cervice uterina e implementare gli screening per soggetti a rischio eredo-familiare per il tumore della mammella.

Infine, con il DCA n. 84 del 31/10/2019, la Regione Campania mira alla definizione di un "Atto di Programmazione", per stabilire i criteri generali nella pianificazione di programmi di screening standardizzati su tutto il territorio regionale, tenendo conto delle seguenti linee di indirizzo:

- definizione puntuale dei carichi di lavoro attesi, inerenti le singole procedure dei programmi di screening, relativamente al I° e II° livello, per ciascuna ASL;
- definizione degli standard relativi alle figure professionali da dedicare alle specifiche attività, con relativo monte ore da impegnare in rapporto ai carichi di lavoro attesi;
- revisione delle modalità di accesso allo screening, le procedure di invito e di chiamata, le azioni di recall e quant'altro necessario per raggiungere elevati livelli di adesione;
- monitoraggio dell'aderenza delle attività di screening a quanto previsto nei corrispettivi PDTA di patologia oncologica.

Risulta necessario, in questo contesto, potenziare i programmi di formazione e aggiornamento del personale del SSR per garantire procedure di qualità dell'offerta dei test di screening di popolazione e di tutto il percorso diagnostico-terapeutico correlato, curando, in particolar modo:

- l'estensione della formazione a tutte le categorie e discipline professionali coinvolte, per rispettivo ambito di operatività;
- l'individuazione di percorsi formativi specifici per i MMG;
- la capacità di interpretazione, la diffusione e la condivisione di indicatori di monitoraggio e di valutazione di efficacia dei programmi.

Nelle more dell'attuazione di quanto sopra riportato si innesta la presente progettualità che prevede la partnership tra l'ONS e la Regione Campania (DG 50.04.02) individuando attività - a supporto del PRP 2020 - tale da favorire il potenziamento dei programmi di screening attraverso la formazione e

fonte: http://burc.regione.campania.it

l'aggiornamento del personale del SSR e la diffusione di procedure di qualità evidence based nell'ambito della realizzazione dei programmi di screening. **Le principali attività da condurre, scelte nell'ambito delle proposte offerte da ONS, sono, nell'ordine: a) realizzazione di corsi teorico-pratici per la qualità tecnica in mammografia; b) attività di docenza e formazione a convegni con valenza regionale; c) Corsi di formazione per la produzione e calcolo degli indicatori dei tre screening oncologici di popolazione;**

5. **DURATA COMPLESSIVA DEL PROGETTO**	Data inizio prevista	Data termine prevista	Possibile proseguimento per anno successivo
	01/01/2020	31/12/2020	SI

6. **OBIETTIVO GENERALE**	Supporto al Piano Regionale di Prevenzione (PRP) 2020, per aumentare le competenze dei Gruppi di lavoro aziendali sugli screening oncologici e migliorare l'estensione e la qualità dell'offerta.

7. **OBIETTIVI SPECIFICI** [1] Attività proseguibili nelle annualità successive al 2020	Obiettivo 1 [1]: Miglioramento delle abilità e delle conoscenze degli operatori aziendali in merito agli indicatori della Survey nazionali al fine di popolare correttamente gli indicatori delle Survey Gisci, Gisma e Giscor
	Obiettivo 2 [1]: Miglioramento delle tecniche di lettura mammografica da parte degli operatori tecnici

8. **RISULTATI ATTESI**	Obiettivo 1: Operatori in grado di popolare correttamente gli indicatori screening delle Survey Gisci, Gisma e Giscor. Possibilità di uniformare ed armonizzare la piattaforma informatica alle esigenze informative dei monitoraggi nazionali
	Obiettivo 2: Miglioramento delle competenze radiologi nella lettura degli esami di screening

9. **PUNTI DI FORZA**	Punti di forza	Indicare le Strategie/Azioni per l'implementazione
	Maggiore conoscenza da parte degli operatori, delle modalità di raccolta dei dati e dell'interpretazione degli indicatori Gisci - Gisma e Giscor	Attività di formazione personale sulla compilazione delle schede Gisci - Gisma e Giscor e calcolo indicatori
	Miglioramento della qualità tecnica in mammografia	Attività di formazione personale dedicato

fonte: http://burc.regione.campania.it

10. **PUNTI DI DEBOLEZZA**	Punti di debolezza	Indicare le Strategie/Azioni per la riduzione
	Difficoltà di estendere la formazione a tutto il personale per difficoltà alla partecipazione a corsi di aggiornamento/workshop residenziali	Predisposizione di corsi/incontri formativi da remoto

DIAGRAMMA DI GANT **Descrizione delle azioni relative a ogni fase**	Mesi											
	1	2	3	4	5	6	7	8	9	10	11	12
Stipula Protocollo di collaborazione con l'ONS per la realizzazione delle attività							■					
Incontri ONS-UOD_50.04.02 Regione Campania per la predisposizione degli interventi di interventi di formazione da destinare agli operatori individuati									■	■		
Eventi di Formazione											■	■

11. **DESCRIZIONE ANALITICA DEL PROGETTO**	**FASE**	**AZIONI**	**DESCRIZIONE CONTENUTI**	**INDICATORI DI VERIFICA**
	1	Stipula Protocollo di collaborazione con ONS per la realizzazione del progetto	Delineare il rapporto di collaborazione con l'ONS per la realizzazione di interventi efficaci e sostenibili	Protocollo di collaborazione con l'ONS
	2	Incontri di preparazione con la UOD 02 della DG 50.04 agli eventi formativi	Collaborazione per l'individuazione dei contenuti degli eventi	Almeno 2 incontri (anche da remoto)
	3	Formazione degli Operatori aziendali del Gruppo Screening sul significato degli indicatori e compilazione delle	Realizzazione corso di formazione per operatori delle AA.SS.LL.	Predisposizione di almeno un corso di formazione per a) coordinatori e referenti screening; b) radiologi

fonte: http://burc.regione.campania.it

		Survey Nazionali		
	4	Formazione dei radiologi sulla qualità tecnica di lettura in mammografia radiologia	Miglioramento della qualità di lettura delle mammografie	Realizzazione di almeno un corso di formazione per i radiologi aziendali

12. **TRASFERIBILITA'** indicare a quale altra realtà il progetto o parte di esso può essere trasferito	La formazione, che potrà includere lezioni frontali e didattica a distanza, costituisce una esperienza implementabile ad altri operatori a cascata.	

fonte: http://burc.regione.campania.it

Allegato 3

1 - GENERALITA'

LINEA PROGETTUALE	**4. Piano Nazionale Prevenzione e supporto al Piano Nazionale Prevenzione**
TITOLO DEL PROGETTO	**Supporto al Piano Nazionale di Prevenzione**
AREA DI INTERVENTO	**Progetto di collaborazione con l'Associazione Italiana Registri Tumori (AIRTUM)**

2 - RESPONSABILE del PROGETTO

Cognome e Nome Responsabile	Dott. Angelo D'Argenzio
Ruolo e qualifica	Dirigente U.O.D. *"Prevenzione e igiene sanitaria - prevenzione e tutela della salute e della sicurezza negli ambienti di vita e lavoro - O.E.R."* - Regione Campania
Recapiti telefonici e email	081 7969687 angelo.dargenzio@regione.campania.it PEC: dg04.prevenzione@pec.regione.campania.it

3 – RISORSE FINANZIARIE OCCORRENTI alla REALIZZAZIONE del PROGETTO – MODALITA' di REPERIMENTO RISORSE

Finanziamento	**Riferimento (Delibera, atto, etc.)**	**Importo**
• risorse vincolate degli obiettivi del PSN	Accordo Stato-Regioni per l'utilizzo da parte delle Regioni delle risorse vincolate, per la realizzazione degli obiettivi di carattere prioritario e di rilievo nazionale per l'anno 2020 (Rep. Atti n.54/CSR del 30 marzo 2020)	€ 45.000
• eventuali risorse regionali	-	-

fonte: http://burc.regione.campania.it

4 - ANALISI del CONTESTO di RIFERIMENTO

Il Registro Tumori della Regione Campania

In Campania è attualmente costituito, presso l'Osservatorio Epidemiologico Regionale, il Registro Tumori di popolazione della Regione Campania, strutturato come Rete di Registrazione Oncologica che copre il 100% della popolazione regionale; la Rete è costituita da 8 Registri Tumori, tutti accreditati presso l'AIRTum (Associazione Italiana Registri Tumori): i 7 registri tumori, afferenti alle rispettive Aziende Sanitarie Locali, assicurano la registrazione degli eventi oncologici occorsi nella popolazione generale di tutte le fasce d'età, mentre il Registro Tumori Infantili, unico su base regionale, garantisce la registrazione e la produzione di indicatori specifici della fascia di popolazione 0/19 anni. La rilevazione dei Registri Tumori è parte del Programma A del Piano di Prevenzione (*Essere informati per saper decidere. Azione A1; Le Sorveglianze di Salute Pubblica*).

Tutti i registri tumori campani, ivi compreso il Registro Tumori regionale, sono in grado di produrre dati di incidenza e mortalità oncologica, indicatori descrittivi classici della diffusione delle patologie oncologiche, seppur con intervalli temporali diversi (la variabilità dipende dalle diverse epoche di istituzione). I registri di più antica istituzione (Napoli 3 Sud, Salerno e Caserta) sono in grado di produrre dati accurati anche su ulteriori indicatori epidemiologici, utili alla programmazione sanitaria ed alla valutazione della qualità dell'assistenza, quali la sopravvivenza e la prevalenza oncologica.

La continua alimentazione dei dati prodotti dal Registro Tumori della Regione Campania, raccolti e trattati in linea con gli standard nazionali ed internazionali di riferimento (AIRTum e IARC), necessita, tuttavia, di elevare il livello di qualità degli stessi, mirando a sviluppare indicatori sempre più fini, utili a rispondere alle molteplici richieste di utilizzo degli stessi in campi più ampi di quelli dell'uso tradizionale fatto sino al recente passato, in termini di pura descrizione del fenomeno oncologico (vedi ad es. l'utilizzo dei dati in epidemiologia ambientale e valutativa).

Ciò implica un investimento in termini di expertise del personale che attualmente opera nei registri tumori aziendali ed in quello, regionale, sia per la capacità di registrare variabili aggiuntive che per le capacità di elaborare e valutare gli indicatori utili ai nuovi bisogni informativi.

Per questo è necessario predisporre, per gli operatori dei Registri Tumori della Campania, percorsi formativi e interazioni con associazioni ed esponenti del mondo scientifico/accademico che, già da anni, hanno approfondito le conoscenze e sviluppato tecniche e metodologie utili a generare dati di interesse in questi nuovi ambiti della ricerca scientifica.

È imprescindibile, a tal fine, mettere in atto una costante collaborazione con l'AIRTUM per a) l'inserimento e la manutenzione/aggiornamento e valorizzazione dei dati dei Registri Tumori della Regione Campania nella Banca dati nazionale; b) per l'elaborazione *ad hoc* dei dati prodotti dai registri Tumori campani per esigenze di epidemiologia ambientale; c) predisporre corsi di formazione per migliorare l'expertise degli operatori dei Registri sulla valutazione della qualità dei dati prodotti; d) sviluppare abilità degli operatori dei registri per l'utilizzo dei dati in epidemiologia ambientale.

fonte: http://burc.regione.campania.it

5. **DURATA COMPLESSIVA DEL PROGETTO**	Data inizio prevista	Data termine prevista	Possibile proseguimento per anno successivo
	01/01/2020	31/12/2020	SI

6. **OBIETTIVO GENERALE**	Supporto al Piano Regionale di Prevenzione (PRP) 2020, per il miglioramento della qualità e dell'accuratezza dei dati di Epidemiologica oncologia e delle abilità degli operatori dei Registri Tumori della Campania (registrars, statistici ed epidemiologi)

7. **OBIETTIVI SPECIFICI** [1] Attività proseguibili nelle annualità successive al 2020	Obiettivo 1 [1]: inserimento e la manutenzione/aggiornamento e valorizzazione dei dati dei Registri Tumori della Regione Campania nella Banca dati nazionale con rappresetnazione degli stessi nel portale web Itacan.
	Obiettivo 2 [1]: elaborazione *ad hoc* dei dati prodotti dai registri Tumori campani per esigenze di epidemiologia ambientale.
	Obiettivo 3 [1]: predisposizione di corsi di formazione per migliorare l'expertise degli operatori dei Registri sulla valutazione della qualità dei dati prodotti
	Obiettivo 4 [1]: sviluppo di abilità degli operatori dei registri per l'utilizzo dei dati in epidemiologia ambientale

8. **RISULTATI ATTESI**	1) trasmissione, analisi di qualità ed inserimento dei dati dei registri Tumori della Regione Campania all'interno della Banca Dati AIRTum e rappresentazione su piattaforme nazionali (ad. Es. Itacan)
	2) analisi dei dati dei Registri Tuori della Regione Campania per aree definite ad elevata criticità ambientale (ad. es. Terra dei Fuochi, Valle Dell'Irno, etc.)
	3) realizzazione di 1 corso di formazione per operatori dei Registri deputati alle analisi di qualità dei dati prodotti
	4) realizzazione di 1 corso di formazione per operatori dei Registri deputati alla registrazione oncologica di variabili per studi di High Resolution
	5) realizzazione di 1 corso di formazione sugli approcci metodologici sull'uso dei dati oncologici per studi di epidemiologia ambientale

9. **PUNTI DI FORZA**	Punti di forza	Indicare le Strategie/Azioni per l'implementazione
	Miglioramento delle abilità nella registrazione oncologica	Realizzazione di 1 corso di formazione per gli operatori dei Registri Tumori della Campania

fonte: http://burc.regione.campania.it

		deputati alla registrazione di variabili oncologiche per studi di "high resolution",
	Miglioramento delle abilità degli operatori dei registri nell'analisi della qualità dei dati prodotti dai registri tumori	Realizzazione di 1 corso di formazione del personale dei registri tumori campani sulle analisi di qualità dei dati oncologici
	Miglioramento dell'expertise nella produzione ed analisi di dati oncologici per studi di correlazione con le esposizioni ambientali "a rischio", tra gli operatori dei registri	Realizzazione di un 1 corso di formazione per epidemiologi dei Registri Tumori Campani sull'utilizzo dei dati oncologici in epidemiologica ambientale
	Aumento della diffusione e della fruibilità dei dati oncologici prodotti dai Registri Tumori della Regione Campania	Trasmissione dati ed inserimento in Banca dati nazionale Airtum (periodo 2008-2013) e loro inserimento sul portale Itacan
	Focus epidemiologico sulla diffusione delle patologie oncologiche in aree di criticità ambientale della Regione Campania	Elaborazioni dei dati di interesse (SIR, TSD), selezionati dalla Regione Campania, per territori di comprovata criticità ambientale, opportunamente confrontati con altre aree del paese (macroaree italiane e pool dei Registri). Max 4 elaborazioni annue.

	Punti di debolezza	Indicare le Strategie/Azioni per la riduzione
10. **PUNTI DI DEBOLEZZA**	Ridotta rappresentatività del personale assegnato ai registri (per numerosità e qualifica)	Monitoraggio regionale del rispetto dei requisiti minimi di personale dei registri Tumori Aziendali previsto dalla LR 19 del Febbraio 2014

DIAGRAMMA DI GANTT **Descrizione delle azioni relative a ogni fase**	Mesi											
	1	2	3	4	5	6	7	8	9	10	11	12
Stipula Protocollo di collaborazione con AIRTum							■					
Trasmissione dati Registri Tumori Campani (anni 2008-2013) a B. Dati AIRTum								■	■			

fonte: http://burc.regione.campania.it

Analisi di qualità ed inserimento dati dei R. Tumori Campani in BDati Airtum e rappresentazione su piattaforma on-line Itacan												
Predisposizione corsi di formazione per operatori dei registri tumori in collaborazione con AIRTum												
Realizzazione di n. 3 corsi di formazione per operatori dei registri tumori campani (utilizzo dei dati oncologici per epidemiologia ambientale; analisi di qualità dei dati oncologici prodotti dai registri; registrazione delle variabili di interesse per studi di "high resolution" sedi specifiche												
Elaborazioni *ad hoc* di dati oncologici in aree di riconosciuta criticità ambientale della Regione Campania 8Confronti con macro Area Sud e/o Pool Registri Italiani)												

11. DESCRIZIONE ANALITICA DEL PROGETTO	**FASE**	**AZIONI**	**DESCRIZIONE CONTENUTI**	**INDICATORI DI VERIFICA**
	1	Stipula Protocollo di collaborazione con AIRTum	Delineare il rapporto di collaborazione con il AIRTUM	Protocollo di collaborazione con AIRTum
	2	Trasmissione dati Registri Tumori Campani (anni 2008-2013) a B. Dati AIRTum	Costituzione della Banca dati del Registro Tumori della Regione Campania (Anni 2008-2013 (somma dei 7 + 1 dataset dei registri Tumori Aziendali & infantile)	Rapporto di trasmissione dataset dei 7 Registri Tumori di popolazione e del Registro Tumori infantile della Regione Campania
	3	Inserimento dati dei R.	Analisi di qualità	Rapporto di

fonte: http://burc.regione.campania.it

		Tumori Campani in B.Dati Airtum	dei dati prodotti dai R. Tumori Campani per il quinquennio 2008-2013 per l'inserimento e divulgazione on line su piattaforma Itacan	verifica dei dati dei Registri Tumori della Campania, conferma inserimento dati in B Dati nazionale AIRTum e rappresentazione on line su piattaforma ITACAN
	4	Predisposizione corsi di formazione per operatori dei registri tumori in collaborazione con AIRTum	Condivisione programmi, materiali e modalità di formazione (a distanza o on site)	Definizione di almeno 2 programmi per corsi di formazione per operatori dei Registri Tumori della Regione Campania
	5	Realizzazione N. 3 corsi di formazione per operatori dei registri tumori campani (utilizzo dei dati oncologici per l'epidemiologia ambientale; analisi di qualità dei dati oncologici prodotti dai registri tumori; registrazione delle	• 1 Corso di formazione analisi di qualità dei dati oncologici; • 1 Corso di formazione su registrazione di variabili oncologiche per studi di "high resolution"; • 1 Corso di formazione sull'utilizzo dei dati oncologici in epidemiologica ambientale	Realizzazione di almeno 2 incontri di formazione con gli operatori dei Registri Tumori della Regione Campania
	6	Analisi dati oncologici in aree regionali selezionate quali sedi di criticità ambientali, in Regione Campania	Elaborazione dei dati oncologici in aree a criticità ambientali (Sir e T std) confrontati con macroaree italiane e con il pool dei registri italiani	Numero di elaborazioni concluse sul numero di analisi richieste (numero max richieste 4; atteso val. minimo 75% delle elaborazioni richieste)

12. TRASFERIBILITA'

indicare a quale altra realtà il progetto o parte di esso può essere trasferito

Tipo di realtà nella quale può essere implementato il progetto	***Progetto o parte del progetto che può essere trasferita***
Il progetto può essere trasferito a tutte le realtà nazionali ove insistono Registri Tumori di popolazione e/o Registri Tumori specializzati	Intero progetto

fonte: http://burc.regione.campania.it

fonte: http://burc.regione.campania.it

Delibera della Giunta Regionale n. 322 del 30/06/2020

Dipartimento 50 - GIUNTA REGIONALE DELLA CAMPANIA

Direzione Generale 7 - DIREZIONE GENERALE PER LE POLITICHE AGRICOLE, ALIMENTARI E FORESTALI

U.O.D. 4 - Ufficio Centrale Foreste e Caccia

Oggetto dell'Atto:

ART. 24, COMMA 1, L.R. 26/2012 E S.M.I.. APPROVAZIONE CALENDARIO VENATORIO PER L'ANNATA VENATORIA 2020-2021.

Alla stregua dell'istruttoria compiuta dalla Direzione Generale e delle risultanze e degli atti tutti richiamati nelle premesse che seguono, costituenti istruttoria a tutti gli effetti di legge, nonché dell'espressa dichiarazione di regolarità della stessa resa dal Direttore a mezzo di sottoscrizione della presente

PREMESSO che:

a. la L. 11.2.1992 n. 157 "Norme per la protezione della fauna selvatica omeoterma e per il prelievo venatorio", all'articolo 18 dispone, tra l'altro, in merito alle specie cacciabili ed all'arco temporale massimo per tale attività su ciascuna specie, nonché in merito alle competenze regionali per l'emanazione dei calendari venatori;
b. l'art 24, comma 1, Legge Regionale 9 agosto 2012, n. 26 "Norme per la protezione della fauna selvatica e disciplina dell'attività venatoria in Campania" - come modificata dalla Legge Regionale del 6 settembre 2013, n. 12 - stabilisce che la Giunta Regionale, sentito l' Istituto Superiore per la Protezione e la Ricerca Ambientale (ISPRA) e il CTFVR, pubblica il calendario venatorio regionale ed il regolamento relativo all'intera annata venatoria, per i periodi e per le specie previste, con la indicazione del numero massimo dei capi da abbattere per ciascuna giornata di caccia;
c. l'articolo 36 della medesima Legge Regionale 9 agosto 2012, n. 26 come modificata dalla Legge Regionale del 6 settembre 2013, n. 12 ha introdotto alcune innovazioni nelle norme per la gestione programmata della caccia, sia in riferimento alle modalità di iscrizione agli Ambiti Territoriali di Caccia (A.T.C.), sia nella gestione dell'esercizio della caccia all'avi-fauna migratoria in "mobilità" tra A.T.C.;
d. l'art. 7 della Direttiva 2009/147/CE EEC (che ha sostituito la precedente Direttiva 79/409/CEE) sulla conservazione degli uccelli selvatici, stabilisce che questi ultimi non possono essere cacciati durante la stagione riproduttiva e di dipendenza dei giovani dai genitori e, per quanto riguarda i migratori, durante il ritorno ai luoghi di nidificazione (migrazione prenuziale);
e. l'art. 42, L. 4 giugno 2010, n. 96 "Legge comunitaria 2009", tra l'altro, ha apportato alcune importanti modifiche all'articolo 18 della L. 11-2-1992 n. 157 "Norme per la protezione della fauna selvatica omeoterma e per il prelievo venatorio", tra l'altro, in particolare, più stringenti vincoli all'attività venatoria durante particolari fasi del ciclo delle specie aviarie (riproduzione, dipendenza dei giovani, migrazione prenuziale), nonché la possibilità di traslare il periodo di caccia ad alcune specie, fino a comprendere la prima decade di febbraio;
f. il documento elaborato dal Comitato "ORNIS" recante "Key Concepts of articles 7(4) of Directive 79/409/EEC on Period of Reproduction and prenuptial Migration of huntable bird Species in the EU", di seguito denominato "Key Concepts", ufficialmente adottato dalla Commissione Europea nel 2001, rappresenta la pubblicazione di riferimento europeo in merito alle date (decadi) di inizio e durata della riproduzione (fino alla conclusione del periodo di dipendenza dei giovani dagli adulti) e di inizio della migrazione prenuziale;
g. la "Guida alla disciplina della caccia nell'ambito della direttiva 79/409/CEE sulla conservazione degli uccelli selvatici" a cura della Commissione Europea (2008), fornisce utili indicazioni per la corretta applicazione della direttiva per quanto attiene l'attività venatoria;
h. l'Istituto per la Protezione e la Ricerca Ambientale ha elaborato il documento "Guida per la stesura dei calendari venatori ai sensi della Legge n. 157/92, così come modificata dalla legge comunitaria 2009, art. 42" (2010) di seguito denominato "Guida per la stesura dei calendari venatori", al fine di fornire alle Regioni un documento di indirizzo per le attività di competenza;
i. il Piano Faunistico Venatorio regionale per il periodo 2013-2023, è stato approvato dalla Giunta Regionale con D.G.R. 21.12.2012, n. 787, e dal Consiglio Regionale nella seduta del 20 giugno 2013 e pubblicato sul BURC n. 42 del 1° agosto 2013;

TENUTO CONTO che:

a. l'art.18, comma 2, della Legge 157/92 e s.m.i. stabilisce la possibilità, per determinate specie in relazione alle situazioni ambientali delle diverse realtà territoriali, di autorizzare l'apertura anticipata della caccia al 1° settembre, subordinata al rispetto dell'arco temporale 1° settembre – 31 gennaio, previsto per le singole specie, e alla preventiva predisposizione di adeguati piani faunistico-venatori;
b. il medesimo art. 18, comma 2, della L 157/92, come modificato dalla L. 96/2010, prevede inoltre la possibilità per le Regioni di posticipare, non oltre la prima decade di febbraio, i termini per alcune specie, tenendo conto del parere dell'ISPRA;
c. nel documento "*Guida per la stesura dei calendari venatori*" citato in premessa, l'ISPRA evidenzia che i limiti temporali indicati nei "Key concepts" sono quelli massimi consentiti, lasciando impregiudicata la possibilità per le Regioni di adottare calendari venatori con vincoli temporali più restrittivi di quelli previsti all'interno della Guida, in funzione di proprie scelte determinate da vari fattori (tecnici, pratico-applicativi, culturali, ecc.);
d. i paragrafi 2.6, 2.7.2 e 2.7.9 del documento, citato in premessa, "*Guida alla disciplina della caccia nell'ambito della direttiva 79/409/CEE sulla conservazione degli uccelli selvatici*", di seguito per brevità denominato "*Guida alla disciplina della caccia*", dispongono, in particolare:
    i. al paragrafo 2.6, tra l'altro, viene raccomandato di assicurare un regime di completa protezione in caso di scaglionamento delle date di apertura e di chiusura della caccia, che potrebbe generare rischi di confusione o di perturbazione;
    ii. al paragrafo 2.7.2 è specificato: "*i dati relativi ai periodi di riproduzione e migrazione prenuziale nei KC sono presentati per periodi di 10 giorni o decadi. Il livello di precisione è quindi di 10 giorni. Una sovrapposizione di 10 giorni fra inizio e fine della stagione della caccia e fine della riproduzione o inizio della migrazione pre nuziale è considerato potenziale o "teorico", dal momento che è possibile che nel corso di questo periodo non ci sia alcuna sovrapposizione reale (la sovrapposizione potrebbe essere da 1 a 9 giorni al massimo). Quando i periodi di sovrapposizione sono superiori a una decade, questa incertezza scompare, e la* sovrapposizione è considerata come "reale";
e. al paragrafo 2.7.9 è specificato: "tuttavia, nell'interpretazione dei dati ai fini della fissazione delle date di apertura e chiusura della caccia a norma dell'articolo 7, paragrafo 4 della direttiva, è ammesso un certo margine di flessibilità. Il documento relativo ai "concetti fondamentali" ha permesso di escludere i dati estremi, marginali o anomali nella determinazione del periodo prenuziale e migratorio di varie specie di uccelli cacciabili. Inoltre, è possibile escludere le sovrapposizioni relative ad un periodo di dieci giorni che, considerato il livello di precisione dei dati, possono essere considerate sovrapposizioni teoriche (cfr. paragrafo 2.7.2)";
f. nella nota ISPRA n. 29844T-A del 13 settembre 2010, ad oggetto "Interpretazione del documento Guida per la stesura dei calendari venatori ai sensi della Legge n. 157/92, così come modificata dalla legge comunitaria 2009, art. 42", tra l'altro, è stabilito che:
    i. il documento "Guida per la stesura dei calendari venatori" elaborato dall'ISPRA , tiene conto di quanto riportato negli elaborati "Key concepts" e "Guida alla disciplina della caccia" con particolare riferimento ai rischi di confusione e di disturbo;
    ii. "rientra nelle facoltà delle Regioni l'eventuale utilizzo della sovrapposizione di una decade nella definizione delle date di apertura e chiusura della caccia rispetto a quanto stabilito dal documento "Key concepts", possibilità questa prevista anche dalla "Guida alla disciplina della caccia";
    iii. è preferibile prevedere un prolungamento della caccia al colombaccio nella prima decade di febbraio piuttosto che consentire l'attività venatoria di questa specie nel mese di settembre, in quanto sarebbero interessate le popolazioni nidificanti in Italia, in uno stato di conservazione meno favorevole di quelle in transito a febbraio;

CONSIDERATO che:

a. ai sensi e per gli effetti delle previsione di cui all'articolo 24, comma 1, della L.R. n. 26/2012, come modificata dalla Legge Regionale n. 12/2013, è stato convocato il C.T.F.V.R. per il 18

marzo 2020, allo scopo di acquisirne il parere sulla proposta di calendario venatorio regionale 2020/2021, predisposto dalla competente Direzione Generale (D.G.) per le Politiche Agricole, Alimentari e Forestali (50 07 00), ma tale C.T.F.V.R. non ha avuto luogo (*Cfr. nota prot. n. 0151426 del 06.03.2020*), in ottemperanza alle disposizioni recate dal DPCM 08.03.2020 e dall'Ordinanza del Presidente della Giunta Regionale della Campania n. 8 del giorno 8.03.2020 (in materia di contenimento dell'emergenza da pandemia di COVID19 e, pertanto, è stato richiesto (*Cfr. nota prot. n. 169104 del 20.03.2020*) ai componenti del C.T.F.V.R. di far pervenire le eventuali osservazioni sulla proposta di calendario venatorio 2020-2021 per iscritto, entro e non oltre il 03.04.2020;

b. la suddetta proposta di calendario venatorio 2020/2021 è stata modificata, alla luce delle osservazioni trasmesse dai componenti del succitato Comitato, entro la prevista data del 3.04.2020, agli atti della richiamata D.G. per le Politiche Agricole, Alimentari e Forestali (50 07 00) ed è stata poi inviata all'ISPRA, con nota prot. n. 186576 del 08.04.2020 e con successivo sollecito prot. n. 0267430 del 08.06.2020, ai sensi e per gli effetti dell'articolo 18, commi 2 e 4, della L. 157/1992;
c. l'ISPRA ha rilasciato il proprio parere in data 12/06/2020, prot. n. 25293, acquisita agli atti della D.G. per le Politiche Agricole, Alimentari e Forestali in data 15.06.2020, prot. n. 0277572, nel quale rappresenta che nella bozza di calendario venatorio alcune scelte "non [sono] condivisibili sotto il profilo tecnico scientifico in considerazione del quadro normativo vigente;" e manifesta il proprio sfavorevole avviso perché tali scelte sono discordanti con le indicazioni riportate nel documento "Guida per la stesura dei calendari venatori";
d. nel medesimo parere, l'ISPRA ha parimenti evidenziato che "sulle questioni non espressamente trattate si ritiene sostanzialmente condivisibile l'impostazione prospettata";
e. ai sensi e per gli effetti delle previsioni di cui all'articolo 24, comma 1, della L.R. n. 26/2012, come modificata dalla Legge Regionale n. 12/2013, è stato convocato il C.T.F.V.R. per il 26 giugno 2020, per acquisirne le valutazioni sul parere rilasciato dall'ISPRA sulla proposta di calendario venatorio regionale 2020/2021, le cui risultanze sono state trasfuse in un verbale agli atti della richiamata D.G. per le Politiche Agricole, Alimentari e Forestali, per i consequenziali adempimenti;
f. i competenti uffici regionali hanno esaminato le osservazioni presentate dall'ISPRA e approfondito le relative problematiche rassegnando, all'esito del supplemento di istruttoria svolta, la propria motivata proposta;

RITENUTO, sulla base della proposta di calendario venatorio regionale 2020-2021, di recepire le osservazioni dell'ISPRA contenute nel parere del 12/06/2020, fatte salve quelle per le quali i competenti uffici regionali hanno dedotto un motivato avviso contrario, articolatamente indicato nella "relazione illustrativa". Ciò in conformità all'orientamento giurisprudenziale secondo cui "il parere reso da tale Organo sul Calendario venatorio può essere disatteso dall'Amministrazione regionale, la quale ha, però, l'onere di farsi carico delle osservazioni procedimentali e di merito e, pertanto, di esprimere valutazioni, che l'hanno portata a disattendere il parere" (per tutte, TAR Lazio – Roma – sent. 2443/2011)

RITENUTO inoltre in virtù delle competenze attribuite alla Giunta Regionale dall'articolo 17, comma 1, della L. R. 9 agosto 2012, n.26 e s.m.i.:

a. di dover vietare per l'intera annata venatoria l'attività di caccia sulle seguenti specie a causa della diminuita consistenza faunistica delle rispettive popolazioni o di specie simili e confondibili, nonché sulla base delle scelte di politica venatoria e tutela ambientale, consolidate nella Regione: Cervo (*Cervus elaphus*), Daino (*Dama dama*), Capriolo (*Capreolus capreolus*), Muflone (*Ovis musimon*), Coturnice (*Alectoris graeca*), Moretta (*Aythya fuligula*), Combattente (*Philomachus pugnax*);
b. di dover vietare, per l'intera annata venatoria l'attività di caccia sulle specie Moriglione (*Aythya ferina*) e Pavoncella (*Vanellus vanellus*), di cui al parere dell'ISPRA del 12.06.2020 che rimanda alla nota del Ministero dell'Ambiente e della Tutela del Territorio e del Mare del 28.05.2020 prot. 39696;

c. di dover vietare, infine, l'attività venatoria su altre specie non elencate nel calendario ai paragrafi PREAPERTURA e APERTURA, anche se previste dagli elenchi della Legge 157/92.

VISTA la versione definitiva della proposta di calendario venatorio 2020-2021, allegato 1, completo di tavole grafiche per aree percorse dal fuoco, valichi montani, corridoi ed aree rilevanti per la migrazione, zone umide della regione, aree naturali protette, zone SIC e ZPS, predisposto dalla competente D.G. per le Politiche Agricole, Alimentari e Forestali (50 07 00), unita alla presente deliberazione, che prevede, tra l'altro:

a. il periodo di preapertura della caccia per il giorno 2 settembre 2020, esclusivamente da appostamento per la specie Tortora e per i giorni 2, 5 e 6 settembre, esclusivamente da appostamento per le specie Gazza, Cornacchia grigia, Ghiandaia e Colombaccio (per queste specie il periodo di prelievo non supera l'arco temporale massimo per esse previsto);
b. il periodo di apertura dalla terza domenica di settembre 2020 al 10 febbraio 2021 articolando i periodi di prelievo per ciascuna delle specie cacciabili;
c. il carniere giornaliero e stagionale ammissibile per specie o gruppi di specie;
d. le specie cacciabili, i periodi di caccia e carnieri per le aree Natura 2000;
e. le specie protette temporaneamente;
f. il divieto di caccia per le specie non riportate nei paragrafi PREAPERTURA e APERTURA dell'allegata proposta di calendario, anche se inserite tra quelle cacciabili di cui all'art. 18 della L. n.157/1992;
g. le giornate di caccia consentite (massimo tre settimanali, con esclusione del martedì e venerdì);
h. l'orario di caccia;
i. le regole per l'utilizzazione e l'addestramento dei cani;
j. le regole per la programmazione delle battute di caccia;
k. le disposizioni per le aree cosiddette NATURA 2000;
l. la regolamentazione relativa a:
    i i divieti e prescrizioni;
    ii la selvaggina commercializzata per consumo umano, e rispetto delle norme contenute nel Regolamento (CE) n. 853/2004;
    iii l'uso del il tesserino venatorio, contenente, dall'annata venatoria 2020/2021 il codice QR (Quick Response Code - codice a risposta rapida - codice a barre bidimensionale o codice 2D), formato da una matrice quadrata al cui interno sono presenti moduli neri di diversa dimensione, e impiegato per memorizzare informazioni destinate a essere lette tramite uno smartphone o altri tipi di scanner, oltre al rimborso della tassa di concessione regionale al cacciatore che rinunci all'assegnazione dell'ambito territoriale di caccia;
    iv il controllo delle popolazioni di cinghiali;
    v il controllo del bracconaggio;
    vi l'accesso dei cacciatori alle aree contigue dei Parchi nazionali;

RILEVATO che

a. la proposta di calendario venatorio allegata include le prescrizioni riportate nel Decreto dirigenziale n. 963, del 9/09/2010, dell'ex Settore Tutela dell'Ambiente e Disinquinamento, con cui è stato espresso parere favorevole per la Valutazione di Incidenza al calendario venatorio per l'annata 2010-2011;
b. con il Decreto Dirigenziale n. 633 del 23/09/2011 dell'ex Settore Tutela dell'Ambiente e Disinquinamento, è stato espresso parere favorevole per la Valutazione di Incidenza al calendario venatorio dell'annata venatoria 2011-2012, senza prescrizioni; la proposta di calendario venatorio allegata include le prescrizioni riportate nel Decreto Dirigenziale n. 565 del 04/12/2012 dell'ex Settore Tutela dell'Ambiente e Disinquinamento, con cui è stato espresso parere favorevole per la Valutazione di Incidenza del calendario venatorio 2012-2013, a seguito delle Valutazioni Ambientali Strategiche e Valutazione di Incidenza espresse

per il vigente Piano Faunistico Venatorio regionale - periodo 2013-2023, giusto il citato Decreto Dirigenziale n. 565 del 04/12/2012, nel quale l'ex Settore Tutela dell'Ambiente e Disinquinamento ha specificato che a partire dalla stagione venatoria 2013- 2014 il calendario venatorio regionale annuale debba attenersi alle prescrizioni riportate nel parere espresso dalla Commissione VIA VAS VI al richiamato Piano Faunistico Venatorio, nella seduta del 26/07/2012;

c. la proposta di calendario venatorio allegata include pertanto le prescrizioni riportate per la formulazione dei calendari venatori regionali redatti in vigenza del Piano Faunistico regionale 2013-2023, giusto Decreto Dirigenziale dell'ex Settore Tutela dell'Ambiente e Disinquinamento, n. 51 del 14/02/2013, con cui è stato espresso parere favorevole alla Valutazione Ambientale Strategica – Valutazione di Incidenza relative al Piano Faunistico Venatorio della Campania periodo 2013-2023;

d. l'articolo 3, comma 1, lettera a, del Regolamento n. 1/2010 "Disposizioni in materia di procedimento di valutazione di incidenza" emanato con D.P.G.R n. 9 del 29 gennaio 2010, dispone, tra l'altro, che "non risulta necessaria la valutazione di incidenza per gli interventi puntualmente previsti nei piani faunistico-venatori e le loro varianti, già sottoposti precedentemente a procedura di valutazione di incidenza con esito positivo"; l'ex Settore Tutela dell'Ambiente e Disinquinamento, con propria nota n. 572260 del 6/08/2013, in riscontro a specifica richiesta, ha confermato che non è necessario esperire la procedura di V. I. per i calendari venatori regionali conformi agli indirizzi di cui al par. 9.5 del vigente Piano Faunistico Venatorio regionale ed alle prescrizioni di cui ai DD.DD. n. 565 del 4/12/2012 e n. 51 del 14/02/2013;

RITENUTO, pertanto,

a. di dover approvare la versione definitiva del calendario venatorio per la stagione venatoria 2020/2021, completa di tutte le specifiche cartografie tematiche, tutte allegate alla presente deliberazione;

b. di dover approvare il modello di tesserino per l'esercizio venatorio in Campania;

c. di dover prevedere la massima divulgazione del calendario venatorio per l'annata 2020-2021, mediante la pubblicazione nella sezione Amministrazione Trasparente del sito istituzionale della Regione Campania, nonché sul sito dedicato, di cui all'indirizzo informatico: www.campaniacaccia.it;

PROPONE e la Giunta, in conformità, a voti unanimi

D E L I B E R A

per le motivazioni espresse in narrativa, che si intendono integralmente trascritte ed approvate nel seguente dispositivo:

1. di approvare il calendario venatorio per l'annata venatoria 2020-2021 - allegato 1 e le tavole grafiche ad esso relative, allegato 2 - aree percorse dal fuoco, allegato 3 - valichi montani, allegato 4 - corridoi rilevanti per la migrazione, allegato 5 - zone umide della regione, allegato 6 aree protette, allegato 7 - S.I.C. e Z.P.S., tutti uniti al presente provvedimento di cui formano parte integrante e sostanziale; di approvare, altresì, il modello di tesserino per l'esercizio venatorio in Regione Campania, allegato 8 – tesserino venatorio, che forma parte integrante e sostanziale del presente provvedimento;
2. di demandare alla Direzione Generale per le Politiche Agricole, Alimentari e Forestali (50 07 04) la divulgazione del calendario venatorio regionale approvato per la stagione 2020-2021;
3. di trasmettere il presente provvedimento alla Direzione Generale per le Politiche Agricole, Alimentari e Forestali (50 07 00), all'Ufficio competente per la pubblicazione nella sezione Amministrazione Trasparente del sito istituzionale della Regione Campania ed al BURC (Ufficio Staff del Capo di Gabinetto – 40 01 01), per quanto di rispettiva competenza, nonché di demandare alle strutture regionali competenti la pubblicazione, con la massima sollecitudine, del calendario venatorio approvato con il presente atto sul sito specifico per il

settore faunistico-venatorio regionale: www.campaniacaccia.it e sul sito istituzionale del portale regionale per l'Agricoltura della Regione Campania.

(Allegato n. 1)

CALENDARIO PER L'ANNATA VENATORIA 2020-2021
- REGIONE CAMPANIA –

L'esercizio venatorio per l'annata **2020/2021**, ai sensi della legge regionale 9 agosto 2012, n. 26 come modificata dalla legge regionale n. 12 del 6 settembre 2013, e seguenti e della legge 11 febbraio 1992, n. 157, e della Comunicazione della Commissione COM/2000/0001 def. sul **principio di precauzione** (*articolo 191, comma 2, del trattato sul funzionamento dell'Unione Europea*), potrà essere praticata nei modi e tempi di seguito indicati.

LA CACCIA IN CAMPANIA

Nel report (*Andamento delle iscrizioni negli ultimi anni (2011/2012 - 2019/2020)* sono state analizzate le iscrizioni degli ultimi nove anni, dalla stagione venatoria 2011-2012 fino alla stagione venatoria 2019-2020. Le iscrizioni sono dettagliate per tipologia e per ATC e vengono riportate in forma aggregata nel riepilogo finale dal quale viene generato il grafico che esprime l'andamento decrescente della serie. Dalla lettura dei dati si evidenzia che in Campania si è registrata una riduzione delle iscrizioni agli ATC, passando dalle 51.184 della stagione 2011-2012 alle 41.420 della stagione 2019-2020. In termini percentuali si è registrata una riduzione delle iscrizioni pari circa al 19% sull'andamento delle iscrizioni agli ATC negli ultimi anni (2011-2012/2019-2020).

Tabella di sintesi

Stagione venatoria	***Iscritti***	***variazione %*** *(anno precedente)*
2011-12	51.184	
2012-13	44.109	-13,82
2013-14	35.364	-19,83
2014-15	38.611	9,18
2015-16	42.692	10,57
2016-17	41.940	-1,76
2017-18	41.796	-0,34
2018-19	41.691	-0,25
2019-20	41.420	-0,65

Tabella generale

Stagione	***ATC***	***Iscrizioni con residenza venatoria***	***Iscrizioni nuove licenze***	***Iscrizioni senza residenza venatoria***	***Iscrizioni residenti fuori regione***	***Totale iscrizioni***
2011/2012	AV1	7.518	178	2.642	486	10.824
	BN1	7.863	61	1.467	430	9.821
	CE1	9.498	294	1.517	629	11.938
	NA1	2.510	176	290	13	2.989

fonte: http://burc.regione.campania.it

	SA1	5.684	194	1.229	55	7.162
	SA2	7.240	196	809	205	8.450
Totali		40.313	1.099	7.954	1.818	51.184
2012/2013	AV1	7.033	34	2.528	370	9.965
	BN1	5.512	45	1.371	233	7.161
	CE1	8.938	284	2.086	578	11.886
	NA1	4.152	59	386	5	4.602
	SA1	5.778	224	900	71	6.973
	SA2	3.436	58	28	0	3.522
Totali		34.849	704	7.299	1.257	44.109
2013/2014	AV1	5.724	15	4	404	6.147
	BN1	5.381	15	2	331	5.729
	CE1	9.284	279	0	498	10.061
	NA1	3.249	145	0	10	3.404
	SA1	6.164	113	1	84	6.362
	SA2	3.605	56	0	0	3.661
Totali		33.407	623	7	1.327	35.364
2014/2015	AV1	7.083	3	1.032	470	8.588
	BN1	6.404	14	539	319	7.276
	CE1	7.322	162	1.448	548	9.480
	NA1	2.791	117	560	23	3.491
	SA1	5.322	97	631	92	6.142
	SA2	3.591	35	8	0	3.634
Totali		32.513	428	4.218	1.452	38.611
2015/2016	AV1	7.957	1	1.828	469	10.255
	BN1	7.234	3	890	288	8.415
	CE1	7.718	163	851	534	9.266
	NA1	2.891	90	482	13	3.476
	SA1	6.101	69	624	117	6.911
	SA2	4.324	34	11	0	4.369
Totali		36.225	360	4.686	1.421	42.692
2016/2017	AV1	7.839	0	1.492	504	9.835
	BN1	6.389	0	715	255	7.359
	CE1	8.340	47	1.190	572	10.149
	NA1	2.931	27	604	23	3.585
	SA1	6.311	3	510	103	6.927
	SA2	4.064	2	19	0	4.085

fonte: http://burc.regione.campania.it

Totali		35.874	79	4.530	1.457	41.940
2017/2018	AV1	8.116	1	1.516	433	10.066
	BN1	6.503	16	473	221	7.213
	CE1	7.844	163	1.442	574	10.023
	NA1	2.902	67	501	18	3.488
	SA1	6.297	15	526	109	6.947
	SA2	4.031	14	14	0	4.059
Totali		35.693	276	4.472	1.355	41.796
2018/2019	AV1	8.144	0	1.502	404	10.050
	BN1	6.469	14	484	232	7.199
	CE1	7.924	144	1.373	559	10.000
	NA1	2.932	100	495	15	3.542
	SA1	6.208	62	465	116	6.851
	SA2	4.015	12	22	0	4.049
Totali		35.692	332	4.341	1.326	41.691
2019/2020	AV1	8.135	1	1.444	411	9.991
	BN1	6.232	2	516	225	6.975
	CE1	7.929	125	1.351	574	9.979
	NA1	2.943	99	464	17	3.523
	SA1	6.248	37	497	104	6.886
	SA2	4.023	16	27	0	4.066
Totali		35.510	280	4.299	1.331	41.420

Il grafico seguente illustra il numero dei cacciatori che si sono iscritti agli ATC campani nel periodo 2011/2012 al 2019/2020.

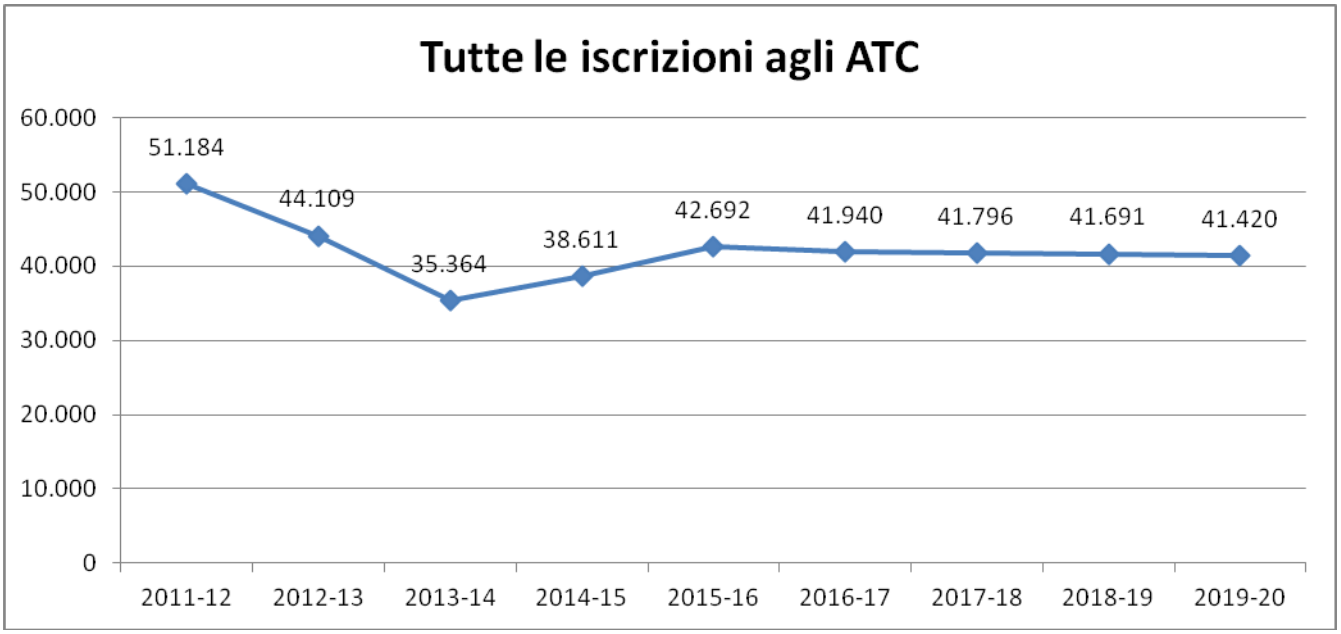

fonte: http://burc.regione.campania.it

Il grafico seguente illustra il numero dei cacciatori che si sono iscritti con residenza venatoria agli ATC campani nel periodo 2011/2012 al 2019/2020.

SPORTELLO UNICO DELLE ATTIVITÀ VENATORIE (SUAV)

Attraverso il sistema telematico regionale *www.campaniacaccia.it* sono state di fatto attivate tutte le funzionalità che realizzano lo Sportello Unico delle Attività Venatorie (SUAV) in Regione Campania. Lo sportello prevede in via non esclusiva il canale telematico, risultando disponibile per gli utenti 24 ore al giorno per 365 giorni all'anno, conferendo continuità totale nell'erogazione dei servizi (*generazione, stampa e vidimazione del tesserino, prenotazione, autorizzazione e controllo delle giornate di caccia in mobilità, divulgazione del calendario venatorio, etc.*), risultando in tal modo lo strumento di elezione, moderno, veloce ed affidabile, per tutte le interazioni degli utenti (cacciatori, Associazioni, Comuni, etc).

TESSERINO VENATORIO TELEMATICO (sul sito Web www.campaniacaccia.it)

Nell'ottica di adottare un nuovo sistema di stampa, distribuzione del tesserino venatorio e acquisizione di tutti i dati in esso contenuto, si è inteso avviare, nel corso della stagione venatoria 2015/2016 una sperimentazione di un nuovo modello "telematico". Sulla base dei risultati ottenuti, dal 2016/2017 si è proceduti **ad adottare in via definitiva**, un progetto di acquisizione del tesserino venatorio on-line sul sito Web www.campaniacaccia.it, prevedendo la possibilità, da parte del cacciatore, coadiuvato dalle Associazioni Venatorie autorizzate, di richiedere e stampare direttamente dal sito web il tesserino venatorio, valido a tutti gli effetti di legge.

Impatto del sistema telematico regionale della caccia sull'ambiente

L'impatto sull'ambiente determinato dall'utilizzo obbligatorio del sistema telematico regionale della caccia è davvero notevole e si concretizza in diverse modalità, riconducibili a**l rispetto dell'indice di densità venatoria** e delle **procedure amministrative.**

L'accesso dei cacciatori agli A.T.C. è totalmente controllato, dal punto di vista quantitativo e qualitativo dal sistema, attraverso la definizione di graduatorie di ammissione redatte esclusivamente nel rispetto delle norme e dei criteri di priorità posseduti dai cacciatori: riserve di posti calcolate in modo preciso, in base alla normativa, per cacciatori residenti fuori Regione, per iscrizioni senza residenza venatoria, per cacciatori con nuova licenza, per permessi giornalieri e per mobilità venatoria.

Controllo automatico dei posti disponibili per l'accesso giornaliero dei cacciatori agli A.T.C. nella fase di approvazione delle giornate di mobilità venatoria e dei permessi giornalieri da parte degli Organi di gestione, con esclusione forzata dei soggetti che si trovano in condizione di esubero.

Strumenti disponibili on line agli Organi di vigilanza per la verifica in tempo reale, ma anche preventiva e tradiva, della condizione del cacciatore sottoposto a controllo che prescindono dalla documentazione esibita. L'emissione del tesserino venatorio è subordinata alla regolarità, verificata da sistema, delle procedure amministrative, relative alla vecchia annualità (*consegna del tesserino avvenuta nei termini e nei modi previsti*), e della corrente annualità (*avvenuta ammissione ad un A.T.C., regolarità delle tasse dovute, correttezza formale e attualità dei dati forniti*).

Infatti il sistema inibisce l'emissione del nuovo tesserino venatorio fino a quando non viene regolarizzata la posizione di quello precedente.

La Regione Campania regolarmente provvede ad espletare l'attività di monitoraggio dei dati di prelievo contenuti nei tesserini venatori, ai sensi del Decreto Interministeriale del 6 novembre 2012, così come evidenziato nella tabella riepilogativa di seguito riportata:

Tabella - Tesserini monitorati negli anni 2014/2015 - 2019/2020

Stagione venatoria	Numero di tesserini monitorati nel sistema	Note
2014-2015	21.925	
2015-2016	23.388	

fonte: http://burc.regione.campania.it

2016-2017	21.994	
2017-2018	17.760	
2018-2019	22.128	
2019-2020	6786	*(dato parziale, aggiornato al 18.06.2020)*

Per la stesura dei calendari venatori si applicano, quindi, regole particolari unitamente a limitazioni volte a limitare nel tempo l'impatto della caccia e del disturbo venatorio. Sono inoltre in atto progetti di monitoraggio dell'avifauna che consentono di avere informazioni utili sull'andamento delle presenze in Campania sia degli uccelli svernanti che nidificanti. Le tabelle che seguano riportano i dati del monitoraggio degli abbattimenti (Beccaccia, Quaglia, Allodola e Tordo B.) dei tesserini venatori anno 2018-2019

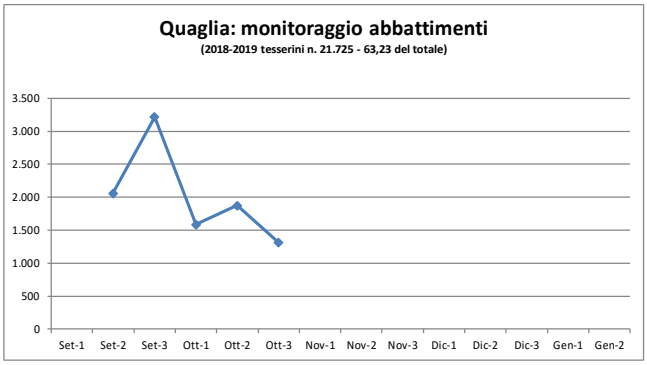

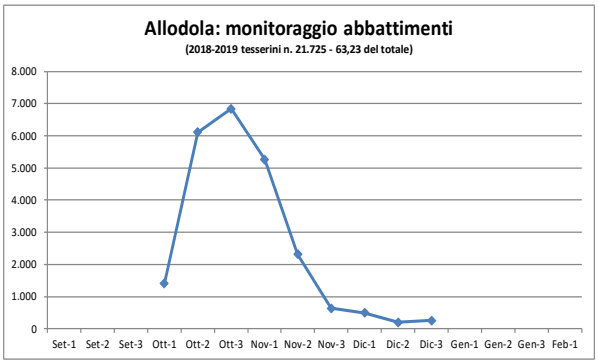

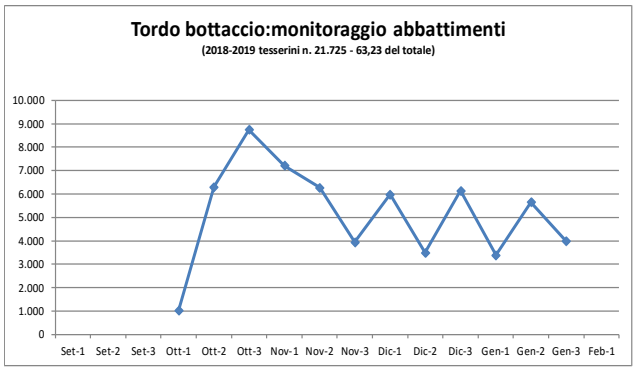

Per quanto riguarda gli aspetti generali della problematica, la Regione Campania per il controllo del fenomeno ha avviato un'attività di monitoraggio sul territorio, sia per il controllo dei dati metereologici, attraverso l'utilizzo della rete del Centro Agrometereologico Regionale – C.R.A. , che per il controllo delle specie aviarie, espletato dai Servizi Territoriali Provinciali. La Regione Campania utilizza per il controllo della pressione venatoria un sistema telematico regionale "*campaniacaccia*", che fornisce la totalità delle informazioni, tra cui anche i dati in forma aggregata dei prelievi venatori.
I dati monitorati dai tesserini venatori, consentono il rispetto dell'obbligo di vincolare al monitoraggio ed ai censimenti sia la programmazione venatoria che l'elaborazione del calendario venatorio. I dati in questione, sono stati regolarmente inviati, nei tempi previsti, al **Mi.P.A.A.F., al M.A.T.T.M. e all'I.S.P.R.A.** Adempimenti, questi previsti alla lettera d) dell'Allegato V alla direttiva 2009/147/CE recepite nelle disposizioni emanate dal Ministero dell'Ambiente e della Tutela del Territorio e del Mare e del Ministero delle Politiche agricole, alimentari e forestali con il Decreto interministeriale 6 novembre 2012 (pubblicato nella G.U. n. 277 del 27.11.2012).

La tabella che segue riporta i dati dei tesserini venatori anno 2016-2017, 2017-2018, 2018-2019 e 2019-2020 per provincia di **residenza anagrafica**.

fonte: http://burc.regione.campania.it

Stagione	Provincia	Tesserini stampati	Tesserini vidimati	Tesserini consegnati (31.03.2017)	Tesserini consegnati (totali)	Tesserini annullati (smarrimenti, etc.)
2016/2017	AV	4.617	4.498	3.867	4.456	11
	BN	2.907	2.863	2.580	2.828	3
	CE	6.756	6.537	5.728	6.430	17
	NA	11.141	10.977	9.422	10.678	24
	SA	9.549	9.340	7.302	9.129	17
Totali		34.970	34.215	28.899	33.521	72
Stagione	Provincia	Tesserini stampati	Tesserini vidimati	Tesserini consegnati (31.03.2018)	Tesserini consegnati (totali)	Tesserini annullati (smarrimenti, etc.)
2017/2018	AV	4.740	4.660	4.149	4.581	5
	BN	2.885	2.805	2.564	2.765	3
	CE	6.761	6.581	5.889	6.452	13
	NA	10.905	10.760	9.481	10.550	10
	SA	9.528	9.301	8.421	9.191	9
Totali		34.819	34.107	30.504	33.539	40
Stagione	Provincia	Tesserini stampati	Tesserini vidimati	Tesserini consegnati (01.04.2019)	Tesserini consegnati (totali)	Tesserini annullati (smarrimenti, etc.)
2018/2019	AV	4.735	4.664	4.187	4580	28
	BN	2.948	2.901	2.668	2860	5
	CE	6.823	6.633	6.132	6520	39
	NA	10.827	10.709	9.811	10478	27
	SA	9.617	9.449	8.700	9294	51
Totali		34950	34356	31.498	33732	150
Stagione	Provincia	Tesserini stampati	Tesserini vidimati	Tesserini consegnati (22.06.2020)	Tesserini consegnati (totali)	Tesserini annullati (smarrimenti, etc.)
2019/2020	AV	4704	4676	4096		33
	BN	2876	2833	2612		8
	CE	6588	6474	5744		27
	NA	10772	10703	9196		51
	SA	9740	9662	8652		44
Totali		34680	34348	30300		163

La tabella che segue riporta i dati dei tesserini venatori anno 2016-2017, 2017-2018 e 2018-2019 2019-2020 per ATC di **residenza venatoria**.

Stagione	ATC	Tesserini stampati	Tesserini vidimati	Tesserini consegnati (31/03/2017)	Tesserini consegnati (totali)	Tesserini annullati (smarrimenti, etc.)
	Nessuno	418	362	261	344	4

fonte: http://burc.regione.campania.it

2016/2017	AV1	7.713	7.554	6.481	7.448	22
	BN1	6.166	6.065	5.241	5.918	12
	CE1	7.899	7.707	6.790	7.577	16
	NA1	2.750	2.712	2.420	2.654	3
	SA1	6.091	5.980	4.793	5.794	7
	SA2	3.933	3.835	2.913	3.786	8
Totali		34.970	34.215	28.899	33.521	72
Stagione	ATC	Tesserini stampati	Tesserini vidimati	Tesserini consegnati (31/03/2018)	Tesserini consegnati (totali)	Tesserini annullati (smarrimenti, etc.)
2017/2018	Nessuno	306	279	213	264	1
	AV1	7.953	7.841	7.013	7.716	8
	BN1	6.289	6.161	5.438	6.035	5
	CE1	7.541	7.370	6.642	7.235	15
	NA1	2.741	2.701	2.418	2.658	3
	SA1	6.046	5.928	5.283	5.818	5
	SA2	3.943	3.827	3.497	3.813	3
Totali		34.819	34.107	30.504	33.539	40
Stagione	ATC	Tesserini stampati	Tesserini vidimati	Tesserini consegnati (01.04.2019)	Tesserini consegnati (totali)	Tesserini annullati (smarrimenti, etc.)
2018/2019	Nessuno	298	259	217	245	11
	AV1	7.977	7.878	7198	7733	40
	BN1	6.288	6.199	5721	6071	15
	CE1	7.614	7.444	6995	7323	35
	NA1	2.816	2.784	2590	2730	2
	SA1	6.037	5.946	5490	5854	20
	SA2	3.920	3.846	3562	3776	27
Totali		34.950	34.356	31743	33732	150
Stagione	ATC	Tesserini stampati	Tesserini vidimati	Tesserini consegnati (22.06.2020)	Tesserini consegnati (totali)	Tesserini annullati (smarrimenti, etc.)
2019/2020	Nessuno	251	245	180		8
	AV1	7.944	7886	6847		39
	BN1	6.044	5964	5273		24
	CE1	7.540	7742	6640		34
	NA1	2.858	2850	2515		12
	SA1	6.104	6071	5272		20
	SA2	3.939	3890	3573		16
Totali		34.680	34348	30300		163

Il grafico seguente illustra il numero dei **tesserini stampati** nelle annate venatorie 2016/2017, 2017/2018, 2018/2019 e 2019/2020

fonte: http://burc.regione.campania.it

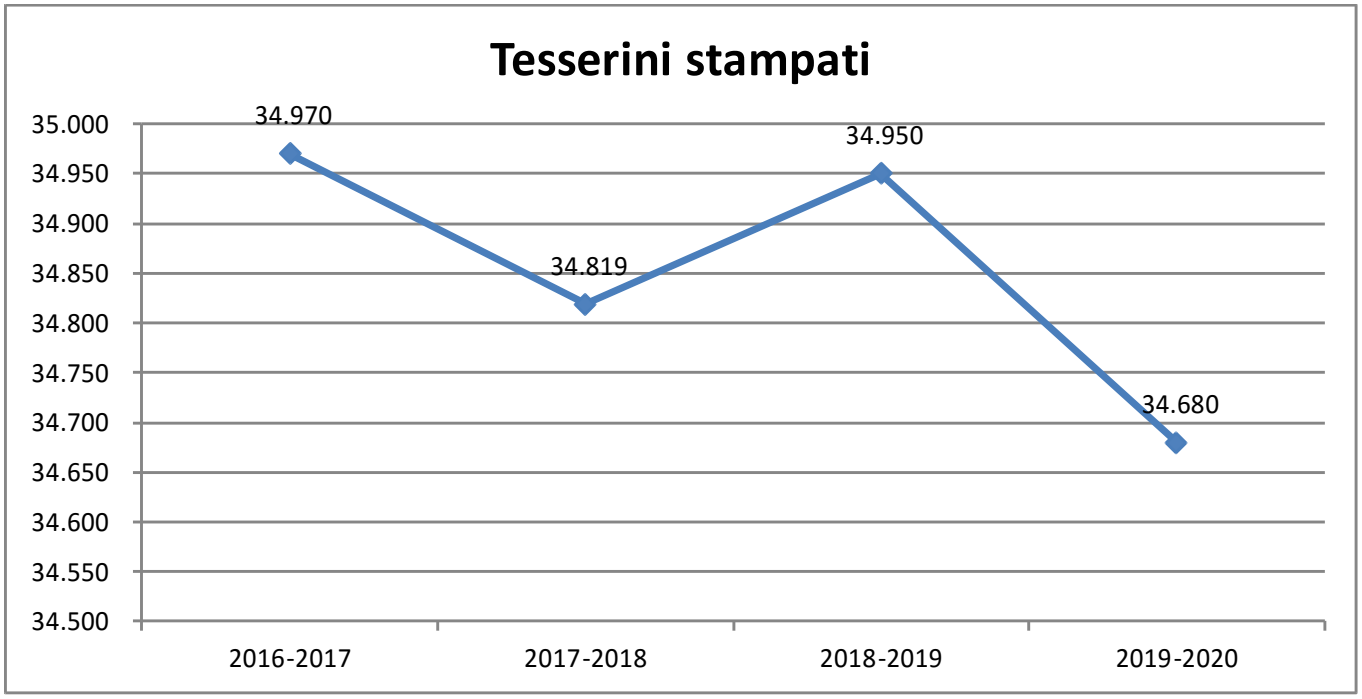

Il grafico seguente illustra il numero dei **tesserini vidimati** nelle annate venatorie 2016/2017, 2017/2018, 2018/2019 e 2019/2020

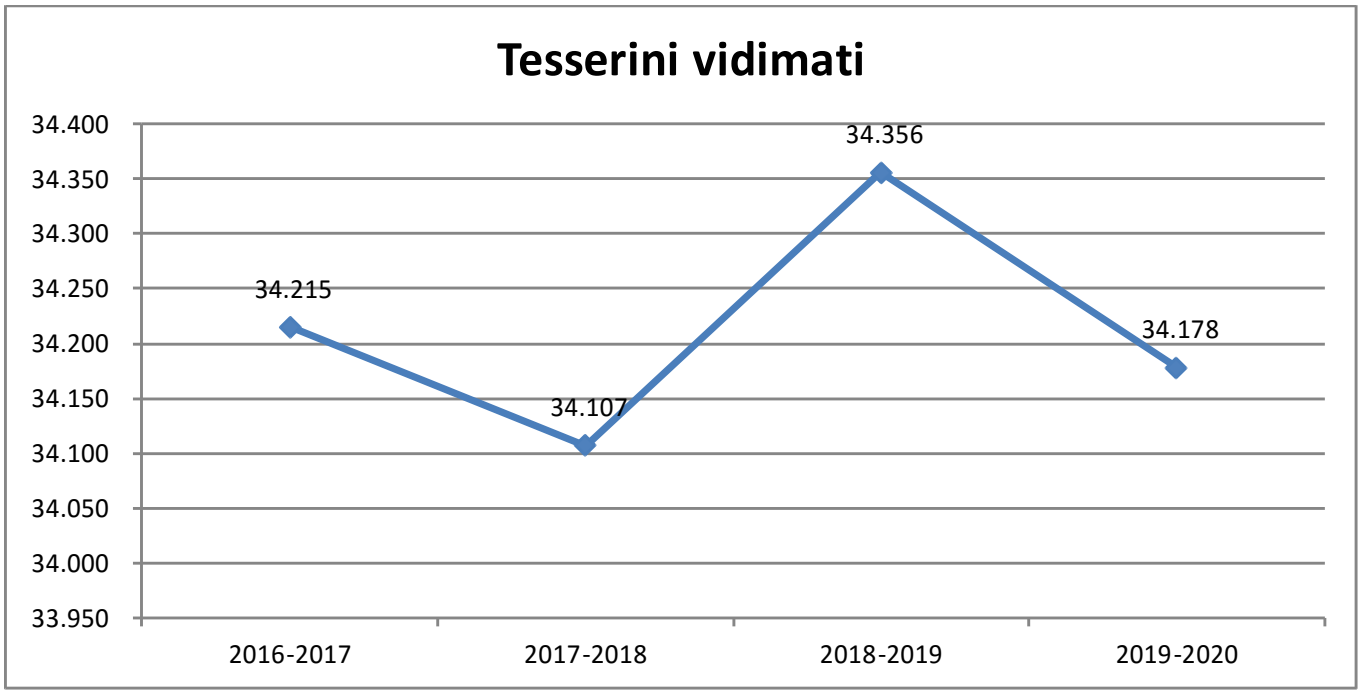

Il grafico seguente illustra il numero dei **tesserini consegnati** entro il 31 marzo nelle annate venatorie 2016/2017, 2017/2018 e 2018/2019.

fonte: http://burc.regione.campania.it

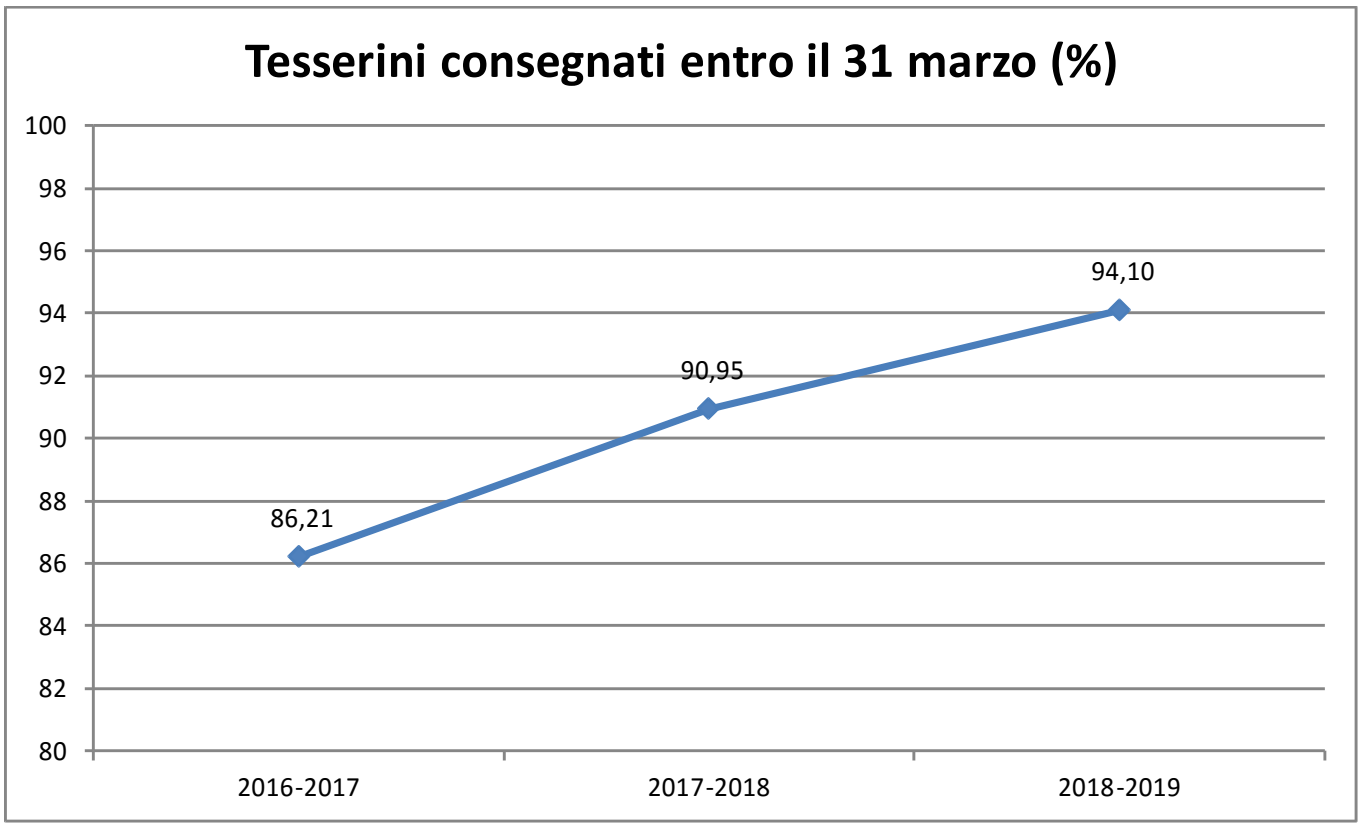

PREAPERTURA

nei giorni **2, 5** e **6 settembre 2020** è consentito l'esercizio venatorio, soltanto da appostamento, alle specie gazza *(Pica pica),* ghiandaia *(Garrulus glandarius),* cornacchia grigia (*Corvus corone cornix*) e colombaccio (*Columba palumbus)*.

Nei giorni **2 settembre 2020** è consentito l'esercizio venatorio, soltanto da appostamento, alle specie tortora *(Streptopelia turtur)*;

Durante il periodo di preapertura non è possibile praticare attività venatoria nelle Zone di Protezione Speciale della Regione pSIC, SIC e ZPS.

APERTURA

- L'esercizio venatorio è consentito per le specie e i periodi specificati di seguito:Specie cacciabile **dal 20 settembre 2020 al 31 ottobre 2020**: quaglia (*Coturnix coturnix);*
- Specie cacciabili **dal 20 settembre 2020 al 31 ottobre 2020**: tortora (*Streptopelia turtur*) dal 20 settembre al 1 ottobre soltanto da appostamento fisso;
- Specie cacciabili **dal 20 settembre 2020 al 30 dicembre 2020**: merlo (*Turdus merula*);
- Specie cacciabili **dal 20 settembre 2020 al 30 gennaio 2021:** fagiano (*Phasianus colchicus*) per questa specie, dal 30 novembre solo in presenza di piani di prelievo elaborati dagli A.T.C.;
- Specie cacciabili **dal 1 ottobre 2020 al 30 gennaio 2021**: alzavola (*Anas crecca*), canapiglia (*Anas strepera*), codone (*Anas acuta*), folaga (*Fulica atra*), porciglione (*Rallus acquaticus*), germano reale (*Anas platyrhynchos*), gallinella d'acqua (*Gallinula chloropus*), marzaiola (*Anas querquedula*), fischione (*Anas penepole*), mestolone (*Anas clypeata*);
- Specie cacciabili **dal 10 ottobre 2020 al 10 febbraio 2021**: gazza (*Pica pica*), ghiandaia (*Garrulus glandarius*) e cornacchia grigia (*Corvus corone cornix*), con la limitazione, per il periodo che va dal 20 gennaio al 10 febbraio 2021, di adottare esclusivamente la forma di caccia da appostamento;
- Specie cacciabili **dal 1 ottobre 2020 al 30 gennaio 2021**: volpe (*Vulpes vulpes*), per tale specie la caccia deve essere effettuata con le seguenti modalità:
  1. dal 1 ottobre al 30 dicembre 2020 con e senza l'ausilio del cane da seguita ed anche in battuta;

fonte: http://burc.regione.campania.it

2. dal 2 gennaio al 30 gennaio 2021 senza l'ausilio del cane da seguita;
3. gli Uffici competenti dal 2 gennaio al 30 gennaio 2021, autorizzano la caccia alla volpe con l'ausilio del cane da seguita in apposite battute, definendo entro il 30 novembre 2020 le zone in cui possono essere svolte e il relativo regolamento di assegnazione. Il rilascio di dette autorizzazione è previsto entro il 15 dicembre 2020;

- Specie cacciabili esclusivamente sulla base dei piani di prelievo elaborati dagli A.T.C., **dal 1 ottobre al 30 novembre 2020:** coniglio selvatico (*Oryctolagus cuniculus*), starna (*Perdix perdix* - per tale specie l'attività venatoria è interdetta per l'intera annata nelle località Colli Petrete, Croci e Spinosa del Comune di Rocca d'Evandro, ai sensi del primo comma dell'art. 16 L. R. 26/2012 e s.m.i.);
- Specie cacciabili **dal 1 ottobre al 30 dicembre 2020**: allodola (*Alauda arvensis*) e lepre comune (*Lepus europaeus),* per questa ultima specie, gli Uffici competenti adotteranno criteri di prelievo basati sul numero degli esemplari introdotti e sull'analisi del prelievo delle precedenti annate venatorie;
- Specie cacciabili **dal 1 ottobre 2020 al 20 gennaio 2021**: beccaccia (*Scolopax rusticola*), con la limitazione dell'orario di caccia per tale specie dalle 7,30 alle 16,00 e di carniere;
- Specie cacciabili **dal 1 ottobre 2020 al 30 gennaio 2021**: tordo bottaccio (*Turdus philomelos),* cesena (*Turdus pilaris*) e tordo sassello (*Turdus iliacus*);
- Specie cacciabili **dal 1 ottobre 2020 al 20 gennaio 2021**: beccaccino (*Gallinago gallinago*) esclusivamente in caccia vagante, frullino (*Lymnocryptes minimus*) esclusivamente in caccia vagante;
- Specie cinghiale (*Sus scrofa*) **dal 1 ottobre 2020 al 31 dicembre 2020, esclusivamente in battute autorizzate.**

Fermo restando il numero massimo di giornate, che per la stagione venatoria 2020/2021 sono pari a **34**, l'effettiva fruizione delle giornate di caccia alla specie cinghiale (Sus scrofa) viene così modulata:
In forma collettiva in squadre autorizzate è consentita:

MESE	GIORNI	N. GIORNATE
OTTOBRE Giovedi-sabato-domenica	1, 3, 4, 8, 10, 11, 15, 17, 18, 22, 24, 25, 29 e 31	14
NOVEMBRE Giovedì-sabato-domenica (dal 1-15) Giovedì - domenica (fino al 30)	1, 5, 7, 8, 12, 14, 15, 19, 22, 26, e 29	11
DICEMBRE Giovedi-domenica	3, 6, 10, 13, 17, 20, 24, 27 e 31	9
	TOTALE GIORNATE	**34**

Specie cacciabili **dal 10 ottobre 2020 al 10 febbraio 2021** (in applicazione dell'art. 18 comma 2 della L. 157/1992): colombaccio (*Columba palumbus*), con la limitazione dal 2 gennaio 2021 al 10 febbraio 2021 di adottare esclusivamente la forma di caccia da appostamento e carniere giornaliero massimo di cinque capi;
Per il periodo dal 20 gennaio al 10 febbraio è vietato collocare gli appostamenti a meno di cinquecento metri dalle zone umide frequentate da uccelli acquatici o dalle pareti rocciose, o parzialmente rocciose.
Come stabilito nel vigente Piano Faunistico Venatorio si evidenzia che l'attività venatoria programmata oltre il limite del 31 gennaio, per le specie di cui al punto precedente non interessa individui già di ritorno verso i quartieri riproduttivi, protetti dalla L. 157/1992.
In presenza di **eventi climatici sfavorevoli** alla beccaccia (*Scolopax rusticola*), come suggerito dal Piano di gestione europeo (*azione prioritaria*), come nevicate in periodo di svernamento e/o periodi di gelo

fonte: http://burc.regione.campania.it

protratti per più giorni, gli Uffici competenti dovranno disporre l'immediata sospensione del prelievo di tale specie nelle aree interessate, e pubblicizzare tale interdizione con la massima tempestività.
Nel caso di annata particolarmente **siccitosa** tale da determinare concentrazioni anormalmente elevate di soggetti sulle poche zone allagate, che possono rendere gli stessi particolarmente vulnerabili, l'inizio della caccia agli acquatici potrà essere posticipato con provvedimento regionale.
Ai sensi dell'articolo 38, comma 1, lettera a) della L. R. 9 agosto 2012, n. 26 e s.m.i., gli Uffici competenti "*regolamentano il prelievo venatorio, nel rispetto della forma e dei tempi di caccia previsti dalla legge, in rapporto alla consistenza delle popolazioni di specie stanziali accertata tramite censimenti effettuati di intesa con i Comitati di Gestione*" e possono pertanto modificare in tal senso il prelievo venatorio per le specie stanziali oggetto di caccia ai sensi del presente calendario, con proprio motivato provvedimento, da sottoporre ai pareri ed alle valutazioni previste dalla legge, e da pubblicare e divulgare come il presente calendario venatorio.

SPECIE PROTETTE TEMPORANEAMENTE
La caccia è vietata per l'intera annata venatoria alle seguenti specie a causa della diminuita consistenza faunistica delle rispettive popolazioni o di specie confondibili, e in considerazione delle scelte di politica venatoria e tutela ambientale consolidate nella Regione: coturnice (*Alectoris graeca*), cervo (*Cervus elaphus*), daino (*Dama dama*), capriolo (*Capreolus capreolus*), moretta (Aythya fuligula), pavoncella (*Vanellus vanellus*), moriglione (*Aythya ferina)* e combattente (*Philomachus pugnax*); è vietata, inoltre, l'attività venatoria su specie non elencate nei precedenti paragrafi PREAPERTURA e APERTURA, anche se l'attività venatoria è prevista dagli elenchi della Legge 157/92 e della L.R. 26/2012 e s.m.i. .

INDICAZIONI RELATIVE ALLE AREE "NATURA 2000"
Nei Siti di Interesse comunitario, nei proposti Siti di Interesse Comunitario e nelle Zone di Protezione Speciale dell'intero territorio regionale è consentito praticare attività venatoria nel rispetto di tutte le prescrizioni stabilite dalla Commissione VIA-VAS nella Valutazione di Incidenza dei precedenti Calendari venatori, e nella Valutazione Ambientale Strategica – Valutazione di Incidenza del Piano Faunistico Venatorio della Campania 2013-2023, nonché di quanto stabilito al successivo paragrafo "**Divieti in Aree Natura 2000**".
I **periodi di caccia** e le **specie cacciabili** nelle aree pSIC, SIC e ZPS sono i seguenti:

- **dal 1 al 31 ottobre 2020**: quaglia e tortora;
- **dal 1 ottobre 2020 al 30 novembre 2020**: starna (solo se è presente nei piani di prelievo annuali proposti dagli ATC), coniglio selvatico;
- **dal 1 ottobre 2020 al 30 dicembre 2020**: allodola, beccaccia, merlo, fagiano (per tale specie la caccia nel mese di dicembre è possibile solo in presenza di un piano di prelievo annuale dell'A.T.C.), volpe e lepre (per tale specie la caccia è interdetta se è documentata la presenza di lepre italica);
- **dal 1 ottobre 2020 al 31 dicembre 2020** Specie cinghiale (*Sus scrofa*)**, esclusivamente in battute autorizzate;**
- **dal 1 ottobre 2020 al 10 gennaio 2021**: cesena, tordo bottaccio, tordo sassello;
- **dal 1 ottobre 2020 al 20 gennaio 2021**: alzavola, canapiglia, folaga, fischione, gallinella d'acqua, germano reale, marzaiola, mestolone, gazza e ghiandaia; beccaccino esclusivamente in caccia vagante e frullino esclusivamente in caccia vagante;
- **dal 10 ottobre 2020 al 10 febbraio 2021** (in applicazione dell'art.18 comma 2 della L. 157/1992): colombaccio (per questa specie dal 2 gennaio al 10 febbraio 2021 solo caccia da appostamento e carniere massimo giornaliero di cinque capi);
- **dal 10 ottobre al 10 febbraio 2021**: cornacchia grigia (per specie dal 2 gennaio al 10 febbraio 2021, solo caccia da appostamento).

fonte: http://burc.regione.campania.it

Per il periodo dal 20 gennaio al 10 febbraio 2021 è vietato collocare gli appostamenti a meno di **cinquecento metri dalle zone umide** frequentate da uccelli acquatici o dalle pareti rocciose, o parzialmente rocciose.
Non è consentita in tutte le aree "Natura 2000" la caccia al Porciglione e al Codone, né il controllo dei corvidi con lo sparo al nido nei luoghi dove è possibile la presenza di Lodolaio (*Falco subbuteo*) e Gufo (*Asio otus*).
Al fine di limitare il disturbo arrecato dall'esercizio venatorio alle specie di avifauna tutelate, nelle *Zone di protezione speciale (ZPS)* la caccia è consentita **solo dalle ore 7:00 alle 12:00,** con l'eccezione, ove insistano aree di caccia specifica in battuta, della caccia al cinghiale.
Le precedenti indicazioni sono coordinate con quanto stabilito al successivo paragrafo "**Divieti in Aree Natura 2000",** *in caso di discordanza prevale l'indicazione più restrittiva***.**

CARNIERE
Si riportano di seguito i limiti di carniere, coerenti con quanto indicato dall'ISPRA nei pareri relativi ai precedenti calendari venatori e nella "Guida per la stesura dei calendari venatori …", nonché nella D.G.R. n. 5304 del 6.8.1999 relativa alle Aree Contigue del Parco Nazionale del Vesuvio:

- **fauna stanziale**: **cinque capi** complessivi per giornata per la specie cinghiale con la limitazione a **due capi** per giornata per la specie volpe e fagiano. Per quest'ultima specie, solo se compatibile con i piani di prelievo pubblicati dagli A.T.C. . A **un capo** per giornata lepre, starna e coniglio. Per queste ultime due specie solo se compatibile con i piani di prelievo pubblicati dagli A.T.C. . Il **prelievo stagionale** per la fauna stanziale non dovrà superare i **10 capi** per la lepre, **5 capi** per la starna e per il coniglio;
- **fauna migratoria**: **venti capi** complessivi per giornata (**quindici capi** nelle aree pSIC, SIC, e ZPS) con le seguenti ulteriori limitazioni: **quindici capi** per merlo, cesena, tordo bottaccio, tordo sassello; **dieci capi** per anatidi, rallidi, limicoli, allodola e colombaccio; 5 capi per quaglia e tortora e da gennaio, anche per il colombaccio; **tre capi** per beccaccia, codone e porciglione. Nelle zone Natura 2000 incluse nelle Aree contigue del parco del Vesuvio si riportano ulteriori limiti di carniere per le seguenti specie: beccaccia **due capi**, quaglia e tortora **tre capi**.

Il **prelievo stagionale** per la fauna migratoria non dovrà superare: **venticinque capi per** quaglia, **venti capi** per tortora; **quindici capi** per codone e porciglione; **venti capi** per beccaccia; **cinquanta capi** per allodola.
Ai sensi dell'articolo 38, comma 1, lettera b) della L. R. 9 agosto 2012, n. 26 e s.m.i., gli Uffici competenti indicano "*il numero di capi di fauna stanziale distinto per specie prelevabile durante la stagione venatoria*" e possono pertanto modificare i limiti di carniere per tale tipo di fauna con proprio motivato provvedimento, da sottoporre ai pareri ed alle valutazioni previste dalla legge e da pubblicare e divulgare come il presente calendario venatorio.
Nel caso di abbattimento di lepri il cacciatore, con l'aiuto dell'Associazione di appartenenza, segnala ALL'ISPRA ex INFS (Via Ca' Fornacetta 9, 40064, OZZANO EMILIA (BO), Tel. 051/6512111, e-mail: *infs.lepus@iperbole.bologna.it*), data e località dell'abbattimento, inviando se possibile, una foto digitale del capo abbattuto all'indirizzo di posta elettronica evidenziato.

GIORNATE DI CACCIA
Ciascun cacciatore non potrà effettuare più di **tre giornate di caccia consecutive,** incluse anche le giornate effettuate nelle Aziende - Faunistico – Venatorie, in quelle Agrituristico – venatorie, ed in altre regioni.
Non è consentito cacciare il martedì ed il venerdì; nelle aree pSIC, SIC e ZPS anche **il lunedì** è giornata di silenzio venatorio.

DISPOSIZIONI LIMITATIVE DELL'ATTIVITA' VENATORIA PER I CACCIATORI EXTRA-REGIONALI
I cacciatori non residenti, autorizzati ad esercitare attività venatoria in A.T.C. della Campania, devono osservare sia le limitazioni per i cacciatori residenti in Campania sia le limitazioni previste dal calendario venatorio della regione di appartenenza (incluso quelle per i non residenti), osservando sul territorio della Regione Campania, in ogni caso, le disposizioni più restrittive. L'inosservanza di tale prescrizione sarà sanzionata ai sensi degli artt. 31 e 32 della L. R. 26/2012 e s.m.i.

fonte: http://burc.regione.campania.it

ORARIO DI CACCIA

L'attività venatoria può essere esercitata da **un'ora prima** del sorgere del sole fino al tramonto, ai sensi del 2° comma dell'art. 24 della L. R. 26/2012 e s.m.i., tenendo conto dell'ora legale nel periodo di vigenza (in allegato sono riportate le tabelle di previsione per alba e tramonto). Non costituisce esercizio venatorio la presenza sul posto di caccia, prima o dopo l'orario consentito, per attendere ai lavori preparatori di posizionamento e rimozione dell'appostamento temporaneo, sempre che l'arma sia scarica e in custodia. Non costituisce esercizio venatorio lo spostamento da o per il posto di caccia prima e dopo l'orario consentito se l'arma in possesso del cacciatore risulta scarica e in custodia.

L'attività venatoria su Beccaccia (Scolopax rusticola) potrà essere esercitata solo dalle ore 7:30 alle ore 16:00.

UTILIZZAZIONE ED ADDESTRAMENTO CANI

L'addestramento e l'allenamento dei cani da ferma da cerca e da seguita, è disciplinato dagli artt. 14, 22 comma 1 e 24 comma 5, della L. R. 9 agosto 2012 n. 26 e s.m.i. e, nelle parti non contrastanti con tale Legge, dal Regolamento *"Nuova disciplina per il funzionamento delle zone di addestramento cani su selvaggina di allevamento emanato con D.P.G.R. n. 627* del 22 settembre 2003.

Tali attività sono consentite, nei territori dove non sussiste il divieto di caccia e non vi sono colture in atto, nel periodo consentito per l'attività venatoria, esclusi i giorni di silenzio venatorio e nel periodo compreso dal 1 settembre al 15 settembre 2019 ad esclusione del martedì e venerdì e dei giorni **2, 5 e 6** settembre di preapertura .

Gli Uffici competenti per territorio, con proprio provvedimento, dopo aver accertato l'assenza di esemplari di fauna selvatica in fase di nidificazione o di dipendenza della prole dai genitori, autorizzano l'anticipo fino a quarantacinque giorni, delle attività di addestramento cani in aree circoscritte.

Al fine di evitare il disturbo alla fauna selvatica nella stagione riproduttiva e di dipendenza dei giovani dai genitori, gli Uffici competenti provvederanno ad interdire a tali attività le zone in cui vi sia ancora presenza di fauna in riproduzione e/o esemplari non maturi, analogamente gli addestratori che ne rilevino la presenza debbono immediatamente interrompere le attività segnalando la zona interessata agli Uffici competenti.

Eventuali successivi regolamenti in materia saranno pubblicizzati con la massima tempestività.

Nelle aziende faunistico-venatorie ed agri-turistico venatorie l'addestramento dei cani è consentito con le medesime modalità sopra indicate.

Nelle Z.P.S. le attività di addestramento ed allenamento subiscono le limitazioni di cui al successivo paragrafo "Divieti in Aree Natura 2000", punto 2. lettere h) ed i).

L'uso del cane per attività venatoria su fauna selvatica è consentito, esclusivamente, per le specie e durante i periodi indicati nel presente calendario venatorio.

Durante la caccia da appostamento in preapertura, e nella prima decade di febbraio, è consentito l'utilizzo di un solo cane per cacciatore esclusivamente per il riporto nel raggio di 200 metri dall'appostamento, e solo per il recupero della selvaggina ferita o abbattuta.

VERIFICHE ATTITUDINALI PER CANI DA CACCIA

Le verifiche attitudinali dell'ENCI, Ente Nazionale della Cinofilia Italiana, svolte secondo i protocolli attuativi dell'Ente, sono sempre consentite nel periodo di attività venatoria e nell'indicato periodo di addestramento/allenamento cani. Nei periodi in cui l'attività venatoria non è consentita, nei territori destinati a caccia programmata, di competenza gestionale degli ATC, è possibile unicamente lo svolgimento di verifiche attitudinali senza sparo. Nelle Zone di Ripopolamento e Cattura (Z.R.C.), le verifiche innanzi citate, sono inibite per il periodo che va dal 10 aprile al 15 luglio, e per esse va acquisito il preventivo parere del CTFVR ai sensi dell'art 11 comma 9 della L.R. 26/201

Dette verifiche saranno autorizzate dai Servizi Territoriali Provinciali Regionali STP, territorialmente competenti, acquisendo propedeuticamente la seguente documentazione:

1) Parere del competente ATC, sulla compatibilità ambientale e faunistica della, specifica, verifica attitudinale a svolgersi;

2) Per le verifiche da svolgersi su aree private, assenso dei proprietari e conduttori, in cui dette aree ricadano;

fonte: http://burc.regione.campania.it

3) Per le verifiche da svolgersi su aree demaniali, nulla osta dei Comuni in cui dette aree ricadano.
I Servizi Territoriali Provinciali Regionali STP, per la procedura autorizzativa, adotteranno i criteri applicativi stabiliti ai sensi dell'art. 14 comma 6, 7 e 7 bis della L.R. 26/2012 e s.m.i., verificata la compatibilità di tali attività con la Pianificazione Venatoria provinciale e regionale.

BATTUTE DI CACCIA AL CINGHIALE

Le battute di caccia al cinghiale sono disciplinate in apposito regolamento regionale che individua le procedure di formazione delle squadre, la ripartizione del territorio in aree vocate e le modalità di assegnazione delle stesse, nel periodo stabilito da questo calendario esclusivamente nei giorni di **giovedì** e **domenica** e, dal **1 ottobre al 15 novembre 2020, oltre ai giorni di giovedì e domenica anche il sabato.**
In assenza di Regolamento, gli Uffici regionali territorialmente competenti possono procedere ad autorizzare battute di caccia al cinghiale, previa elaborazione di apposito Disciplinare di caccia al cinghiale.
La U.O.D. 04 Ufficio Centrale Foreste e Caccia della Regione Campania renderà noto, tempi e scadenze per la redazione, da parte degli Uffici regionali territorialmente competenti, del Disciplinare per l'affidamento delle aree vocate alle squadre.
Le autorizzazioni di affidamento delle aree vocate alle squadre dovranno essere rilasciate inderogabilmente **entro il 24 settembre 2020**.
Le autorizzazioni devono riportare date, località e squadre autorizzate.
L'Ufficio competente all'autorizzazione delle squadre, dovrà verificare che sulle pagine del tesserino venatorio dei componenti della squadra da autorizzare alla battuta, sia riportata la dicitura "*RICHIESTA CACCIA AL CINGHIALE*". La richiesta dell'opzione a tale specificità, avverrà da parte del cacciatore tramite accesso autenticato al sistema "campaniacaccia.it", che consentirà di stampare il tesserino, identificato dal codice fiscale, dall'anno e da un numero progressivo, precompilato nella sezione anagrafica generato dal sistema in formato pdf, contenente, a partire dall'annata venatoria 2018/2019, anche l'autorizzazione alla caccia al cinghiale.
Le aziende faunistico venatorie, entro l'inizio della stagione, possono proporre agli Uffici competenti per territorio la modifica, per tutto il periodo, dei giorni settimanali stabiliti per la caccia al cinghiale. La decisione deve essere comunicata obbligatoriamente anche all'U.O.D. 04 Ufficio Centrale Foreste e Caccia della Regione Campania, al comando dell'ex Corpo Forestale dello Stato oggi Comando Regione Carabinieri Forestale della Campania competente per territorio. Tali modifiche devono obbligatoriamente essere applicate anche per le eventuali battute di caccia alla volpe.
Gli Uffici competenti provvederanno alla puntuale definizione dei territori destinati alle battute per le specie cinghiale e volpe, nell'ambito delle citate disposizioni di cui all'art.38, comma 1, lett. a) della L.r. 26/2012 e s.m.i.
L'attività venatoria su cinghiale sarà effettuata utilizzando preferibilmente munizioni atossiche, e nel corso delle battute di caccia a tale specie è vietato portare cartucce con munizione spezzata.

CACCIA DI SELEZIONE

Ai sensi dell'articolo 11-quaterdecies, comma 5, della legge 2 dicembre 2005, n. 248 "Conversione in legge, con modificazioni, del decreto-legge 30 settembre 2005, n. 203…" le Regioni possono, sulla base di adeguati piani di abbattimento selettivi, distinti per sesso e classi di età, regolamentare il prelievo di selezione degli ungulati appartenenti alle specie cacciabili anche al di fuori dei periodi e degli orari di cui alla legge 11 febbraio 1992, n. 157."
la Caccia di selezione al cinghiale con metodi selettivi, sarà attuata con l'ausilio di arma a canna rigata di calibro non inferiore a 5,6 millimetri con bossolo a vuoto di altezza non inferiore a millimetri 40, dotata di ottica di mira. Il periodo previsto è dal 1° gennaio al 31 dicembre, l'attività venatoria può essere esercitata da **un'ora prima** del sorgere del sole fino **ad un'ora dopo** il tramonto e sarà condotta esclusivamente da punti fissi e dal personale individuato dalla normativa vigente.

fonte: http://burc.regione.campania.it

Tab. Riepilogo periodi di caccia (2020/2021)

SPECIE	sett preapertura I°-II°	Sett. apertura II°	I° ott	II° ott	III° ott	I° nov	II° nov	III° nov	I° dic	II° dic	III° dic	I° gen	II° gen	III° gen	feb I°
Gazza (in preapertura soltanto da appostamento)	2 – 5 - 6		10 ot												10 feb
Ghiandaia (in preapertura soltanto da appostamento)	2 – 5 - 6		10 ot												10 feb
Tortora (in preapertura soltanto da appostamento)	2	20 sett.			31 ot										
Cornacchia grigia (in preapertura solo appostamento)	2 – 5 - 6		10 ot												10 feb
Merlo (in preapertura soltanto da appostamento)		20 sett.									30 di				
Colombaccio	2 – 5 - 6		10 ot												10 feb
Quaglia		20 sett.			31 ot										
Fagiano (*dal 30 nov al 30 gen solo in presenza di piani di prelievo elaborati dagli ATC)*		20 sett.						30 no						30 ge	
Volpe			1 ot											30 ge	
Starna (*solo in presenza di piani di prelievo elaborati dagli ATC)*			1 ot					30 no							
Coniglio selv. (*solo in presenza di piani di prelievo elaborati dagli ATC)*			1 ot					30 no							
Lepre comune			1 ot								30 di				
Cinghiale			1 ot								31 di				
Allodola			1 ot								30 di				
Beccaccia (con la limitazione dell'orario di caccia per tale specie dalle 7,30 alle 16,00) *e di carniere)*			1 ot										20 ge		
Cesena **Tordo bottaccio** **Tordo sassello**			1 ot											30 ge	
Alzavola **Canapiglia** **Codone** **Folaga** **Fischione** **Gallinella d'acq** **Germano reale** **Marzaiola** **Mestolone** **Porciglione**			1 ot											30 ge	
Beccaccino **Frullino** (esclusivamente in caccia vagante)			1 ot										20 ge		

fonte: http://burc.regione.campania.it

Tab. Riepilogo periodi di caccia (2020/2021) nelle zone **pSIC SIC ZPS**

SPECIE	sett I°-II°	III°	I°	ott II°	III°	I°	nov II°	III°	I°	dic II°	III°	I°	gen II°	III°	feb I°
Gazza			1 ot										20 gen		
Ghiandaia			1 ot										20 gen		
Tortora			1 ot		31 ott										
Cornacchia g				10 ot											10 feb
Colombaccio				10 ot											10 feb
Quaglia			1 ot		31 ott										
Fagiano			1 ot								30 dic				
Volpe			1 ot								30 dic				
Starna			1 ot					30 nov							
Coniglio selv.			1 ot					30 nov							
Lepre comune			1 ot								30 dic				
Cinghiale			1 ot								31 di				
Allodola **Merlo**			1 ot								30 dic				
Beccaccia con la limitazione dell'orario di caccia per tale specie dalle 7,30 alle 16,00)			1 ot								30 dic				
Cesena **Tordo bottaccio** **Tordo sassello**			1 ot									10 gen			
Alzavola **Canapiglia** **Folaga** **Fischione** **Gallinella d'acq** **Germano reale** **Marzaiola** **Mestolone**			1 ot										20 gen		
Beccaccino **Frullino** (esclusivamente in caccia vagante)			1 ot										20 gen		

fonte: http://burc.regione.campania.it

Tab. Riepilogo carniere (2020/2021)

SPECIE	***GIORNALIERO PER SPECIE***	***GIORNALIERO COMPLESSIVO***	***STAGIONALE***
Starna	*1 (o come da indicazioni Uffici competenti)*	*massimo 2 capi complessivamente ad eccezione del cinghiale*	*5 (o come da indicazioni Uffici competenti)*
Coniglio	*1 (o come da indicazioni Uffici competenti)*		*5 (o come da indicazioni Uffici competenti)*
Fagiano	*2 (o come da indicazioni Uffici competenti)*		*Come da indicazioni – piano di prelievo*
Lepre comune	*1 (o come da indicazioni Uffici competenti)*		*10 (o come da indicazioni Uffici competenti)*
Volpe	*2 (o come da indicazioni Uffici competenti)*		*o come da indicazioni Uffici competenti*
Cinghiale	*5 (o come da indicazioni Uffici competenti)*		*o come da indicazioni Uffici competenti*
Germano reale	*10*	*massimo 20 capi complessivamente (quindici nelle aree pSIC, SIC, e ZPS)*	
Canapiglia	*10*		
Fischione	*10*		
Codone	*3*		*15*
Mestolone	*10*		
Moriglione	*2*		*10*
Alzavola	*10*		
Marzaiola	*10*		
Folaga	*10*		
Gallinella d'acqua	*10*		
Porciglione	*3*		*15*
Beccaccino	*10*		
Frullino	*10*		
Pavoncella	*5*		*25*
Tortora	*5 (3 in SIC, ZPS, incluse nelle aree Contigue del Parco del Vesuvio)*		*20*
Quaglia	*5 (3 in SIC, ZPS, incluse nelle aree Contigue del Parco del Vesuvio)*		*25*
Beccaccia	*3 (2 in SIC, ZPS, incluse nelle aree Contigue del Parco del Vesuvio)*		*20*
Allodola	*10*		*50*
Cornacchia grigia	*20 (15 nelle aree pSIC, SIC, e ZPS)*		
Gazza	*20 (15 nelle aree pSIC, SIC, e ZPS)*		
Ghiandaia	*20 (15 nelle aree pSIC, SIC, e ZPS)*		
Colombaccio	*10 (5 da gennaio)*		
Merlo	*15*		
Cesena	*15*		
Tordo bottaccio	*15*		
Tordo sassello	*15*		

fonte: http://burc.regione.campania.it

REGOLAMENTAZIONE DELLE ATTIVITA' RELATIVE AL CALENDARIO VENATORIO PER L'ANNATA 2020-2021

PRESCRIZIONI GENERALI

Al fine di potenziare l'impegno "volontario" svolto dal cacciatore nella gestione sia faunistica che ambientale "*sentinella del paesaggio*" e di favorire la crescita della biodiversità ed assicurare, nel tempo, il mantenimento degli habitat naturali si prevedono nel Calendario Venatorio 2019/2020 le seguenti prescrizioni:

- segnalazione di avvistamento di incendi boschivi;
- collaborazione, con gli enti preposti, ad attività di spegnimento e contenimento di incendi;
- segnalazione di coltivazioni di Cannabis;
- segnalazione di dissesti idrogeologici e principi di frane;
- segnalazioni di sentieri e collaborazione per la loro manutenzione;
- collaborazione con gli Enti preposti, ad attività di ricerca di persone smarrite.

Le trasformazioni del paesaggio rurale hanno portato con sé una drastica riduzione della fauna selvatica, in particolar modo di quella stanziale, quale lepre, fagiano e starna. Le coltivazioni intensive prevalentemente a mais, tabacco e altre colture industriali, gli appezzamenti sempre più estesi, l'eliminazione delle siepi e dei bordi dei campi, la diminuzione dei prati e dei cereali autunno-vernini sono alcune delle pratiche che hanno estremamente semplificato il territorio agrario creando una situazione ambientale decisamente ostile alla fauna che non trova più siti dove nidificare, proteggersi e nutrirsi. Lo stesso paesaggio rurale montano nel corso degli ultimi decenni è profondamente cambiato. Si osserva infatti una progressiva scomparsa di spazi aperti, quali prati e pascoli, a favore del bosco. Questi cambiamenti hanno implicato forti ripercussioni nei confronti della fauna selvatica, specialmente per quella legata agli ambienti prativi e pascolivi Gli interventi di miglioramento ambientale per la fauna selvatica hanno come obiettivo quello di ricreare, in modo diffuso, piccoli habitat in grado di soddisfare le esigenze della fauna stessa in termini di copertura, rifugio ed alimentazione. Diversi sono stati i tentativi orientati al ricupero del giusto equilibrio tra agricoltura produttiva e multifunzionale.

Ulteriori implicazioni in ambito venatorio derivano anche dalla Delibera della Giunta Regionale n. 331 del 05.06.2018 - "*Approvazione dell'elenco degli impegni di condizionalità in agricoltura applicabili a livello regionale in attuazione del decreto ministeriale n. 248 del 11/06/2019 concernente la disciplina del regime di condizionalità ai sensi del regolamento (UE) n. 1306/2013 e delle riduzioni ed esclusioni per inadempienze dei beneficiari dei pagamenti diretti e dei programmi di sviluppo rurale. allegato.*" con la quale si è proceduto ad approvare il documento - Regole di condizionalità in agricoltura (Regolamento UE 1306/2013): "*Elenco degli impegni applicabili a livello di territorio regionale ai sensi dell'art.3 e dell'allegato 1 del Decreto ministeriale 1867 del 18.01.18*". Infatti, alcuni Criteri di Gestione Obbligatori (***CGO)*** non si riferiscono specificamente ad attività agricole ma contengono disposizioni relative anche alla ***caccia***. Ciò avviene, anche nell'ultimo DM n. 1867 del 18.01.18 nei punti: **BCAA6, CGO2, CGO3 e BCAA7.**

Con la parola "C*ondizionalità*" si identificano tutti quegli impegni (*criteri di gestione obbligatoria – direttive e regolamenti*) e norme (*buone condizioni agronomiche ambientali*) in materia di sanità pubblica, di ambiente, di sicurezza alimentare, di salute animale e vegetale e di benessere degli animali cui deve attenersi ogni agricoltore che fa richiesta di beneficiare di regimi di aiuto (*pagamenti diretti, misure agroambientali, indennità compensative ecc.*). Gli impegni di condizionalità devono essere rispettati su qualsiasi superficie agricola dell'azienda beneficiaria di pagamenti o premi, anche per i terreni che non rientrano direttamente nell'aiuto.

Le disposizioni comunitarie in materia di Condizionalità sono contenute nel Reg. CE n. 1306/2013 del 17 dicembre 2013 (*in particolare gli articoli 91, 92, 93, 94, 95 e l'allegato II*) " che stabilisce le regole applicabili: a) al finanziamento delle spese connesse alla politica agricola comune (PAC), comprese le spese per lo sviluppo rurale; b) al sistema di consulenza aziendale; c) ai sistemi di gestione e di controllo che saranno istituiti dagli Stati membri; d) al regime della condizionalità; e) alla liquidazione dei conti".

L'applicazione di tali disposizioni comunitarie è poi disciplinata da specifici provvedimenti approvati dal

fonte: http://burc.regione.campania.it

Ministero delle Politiche Agricole Alimentari e Forestali (MiPAAF). Ogni agricoltore beneficiario di pagamenti diretti e a superficie è tenuto a rispettare due categorie di requisiti :
1. Criteri di Gestione Obbligatori (*CGO*);
2.Mantenimento del terreno in Buone Condizioni Agronomiche e Ambientali (*BCAA*).
I CGO sono 13 e riguardano il rispetto di direttive e regolamenti comunitari, per la maggior parte già in vigore da molti anni. Le BCAA sono 7 norme e rappresentano le condizioni agronomiche e ambientali minime in cui dovrebbero essere tenuti i terreni agricoli. Le BCAA da rispettare sono di natura agronomica (*erosione, regimazione delle acque superficiali, struttura e fertilità dei terreni*) e ambientale (*gestione del set aside, copertura minima del suolo, mantenimento degli elementi caratteristici del paesaggio*), per evitare rischi di deterioramento del suolo e degli habitat. CGO e BCAA sono classificati in tre settori:
1. ambiente, cambiamenti climatici e buone condizioni agronomiche del terreno;
2. sanità pubblica, salute degli animali e delle piante;
3. benessere degli animali.
I tre settori sono a loro volta suddivisi in 9 temi:
1. acque;
2. suolo e stock di carbonio;
3. biodiversità;
4. livello di mantenimento minimo dei paesaggi;
5. sicurezza alimentare;
6. identificazione e registrazione degli animali;
7. malattie degli animali;
8. prodotti fitosanitari;
9. benessere degli animali.
I CGO includono obblighi già noti agli agricoltori, come la norme sull'immissione sul mercato dei prodotti fitosanitari e sulla identificazione e registrazione degli animali.

DIVIETI

Divieti di immissione

È rigorosamente vietata l'immissione di **quaglia giapponese** (Coturnix japonica) su tutto il territorio regionale; sono comprese in tale divieto anche le attività cinotecniche e venatorie previste dagli articoli 14 e 23 della L. R. 9 agosto 2012, n. 26 e s.m.i.
Analogamente non sono consentiti la reintroduzione, l'introduzione e il ripopolamento in natura di specie e **popolazioni non autoctone**, con l'eccezione della Lepre europea nelle aree in cui non sia presente la lepre italica.
Non sono consentiti, infine, **ripopolamenti con cinghiale** in tutto il territorio della Regione Campania.

Zone di caccia vietata

La disciplina dei casi di aree in cui l'esercizio venatorio è vietato, del tutto o parzialmente, è riportata:

- all'articolo 10 comma 8 lettera d), all'articolo 15 commi 6, 7, 8 e 21, all'articolo 27 comma 5, della Legge 11 febbraio 1992, n. 157;
- all'articolo 32, comma 3 della Legge 6 dicembre 1991, n. 394;
- all'articolo 5, comma 11, all'articolo 9 comma 1 lettera a), all'articolo 10 comma 3 lettera d), all'articolo 11 comma 4, all'articolo 16 comma 2, all'articolo 21, all'articolo 22 comma 1 e 2, all'articolo 25, comma 1, lettere e), l), m), della L. R. 9 agosto 2012, n. 26 e s.m.i;
- L'esercizio venatorio è inoltre vietato nei soprassuoli delle zone boscate interessate **da incendi boschivi da meno di dieci anni** ai sensi della Legge 353 del 21 novembre 2000 art.10 comma 1.

fonte: http://burc.regione.campania.it

In allegato è riportata una cartina riepilogativa delle zone boscate interessate da incendi boschivi da meno di dieci anni, il cacciatore può accertare con precisione tale condizione presso il catasto degli incendi boschivi detenuto da ciascun Comune.

Divieti in Aree Natura 2000

Ai sensi di quanto previsto dalla G. R con Deliberazione n. 2295 del 29.12.2007 "*Decreto 17 Ottobre 2007 del Ministero dell'ambiente e della tutela del territorio e del mare avente per oggetto "Criteri minimi uniformi per la definizione di misure di conservazione relative a Zone speciali di conservazione (ZSC) e a Zone di protezione speciale (ZPS)": presa d'atto e adeguamento della Deliberazione di G. R. n. 23 del 19/01/2007 - con allegati.*", nonché delle disposizioni impartite con il decreto del Ministero dell'Ambiente e della Tutela del Territorio e del Mare del 22 gennaio 2009 "*Modifica del decreto 17 ottobre 2007, concernente i criteri minimi uniformi per la definizione di misure di conservazione relative a Zone Speciali di Conservazione (ZSC) e Zone di Protezione Speciale (ZPS)"*:

Per tutte le aree pSIC, SIC e ZSC della Regione Campania vige il divieto di utilizzare munizionamento a pallini di piombo all'interno delle zone umide, quali laghi, stagni, paludi, acquitrini, lanche e lagune d'acqua dolce, salata, salmastra, nonché nel raggio di 150 metri dalle rive più esterne; (**Deliberazione Giunta Regionale n. 795 del 19/12/2017**)

- Per tutte le ZPS della Regione Campania vigono i seguenti divieti:

  1. esercizio dell'attività venatoria nel mese di gennaio, con l'eccezione della caccia da appostamento fisso e temporaneo e in forma vagante per due giornate alla settimana, mercoledì e domenica, nonché con l'eccezione della caccia agli ungulati;
  2. effettuazione della preapertura dell'attività venatoria, con l'eccezione della caccia di selezione agli ungulati;
  3. esercizio dell'attività venatoria in deroga ai sensi dell'art. 9, paragrafo 1, lettera c), della direttiva n. 79/409/CEE;
  4. utilizzo di munizionamento a pallini di piombo all'interno delle zone umide (vedi allegati), quali laghi, stagni, paludi, acquitrini, lanche e lagune d'acqua dolce, salata, salmastra, nonché nel raggio di 150 metri dalle rive più esterne;
  5. attuazione della pratica dello sparo al nido nello svolgimento dell'attività' di controllo demografico delle popolazioni di corvidi. Il controllo demografico delle popolazioni di corvidi è comunque vietato nelle aree di presenza del lanario (*Falco biarmicus*);
  6. effettuazione di ripopolamenti faunistici a scopo venatorio, ad eccezione di quelli con soggetti appartenenti a sole specie e popolazioni autoctone provenienti da allevamenti nazionali, o da zone di ripopolamento e cattura, o dai centri pubblici e privati di riproduzione della fauna selvatica allo stato naturale insistenti sul medesimo territorio;
  7. abbattimento di esemplari appartenenti alle specie combattente (*Philomacus pugnax*) e moretta (*Aythya fuligula*);
  8. svolgimento dell'attività di addestramento di cani da caccia prima del 1° settembre e dopo la chiusura della stagione venatoria. Sono fatte salve le zone di cui all'art.10, comma 8, lettera e), della legge n. 157/1992 sottoposte a procedura di valutazione positiva ai sensi dell'art. 5 del decreto del Presidente della Repubblica 8 settembre 1997, n. 357, e successive modificazioni;
  9. costituzione di nuove zone per l'allenamento e l'addestramento dei cani e per le gare cinofile, nonché ampliamento di quelle esistenti fatte salve quelle sottoposte a procedura di valutazione positiva ai sensi dell'art. 5 del decreto del Presidente della Repubblica 8 settembre 1997, n. 357 e successive modificazioni;
  10. distruzione o danneggiamento intenzionale di nidi e ricoveri di uccelli;

- Per tutte le ZPS della Regione Campania caratterizzate dalla presenza di colonie di uccelli marini vige il divieto di accesso per animali da compagnia entro un raggio di 100 metri dalle colonie riproduttive delle seguenti specie di uccelli marini, durante i seguenti periodi di riproduzione e se non per scopo di studio e di ricerca scientifica espressamente autorizzati dall'ente gestore: uccello delle tempeste *(Hydrobates pelagicus)* 15 marzo-30 settembre; marangone dal ciuffo

fonte: http://burc.regione.campania.it

(Phalacrocorax aristotelis) 1 gennaio-1 maggio; falco della regina *(Falco eleonorae)* 15 giugno-30 ottobre; gabbiano corso *(Larus audouinii)* 15 aprile-15 luglio;

- Per tutte le ZPS della Regione Campania caratterizzate dalla presenza di corridoi di migrazione, valichi montani, isole e penisole rilevanti per la migrazione dei passeriformi e di altre specie ornitiche (vedi allegati) vige il divieto di esercizio dell'attività venatoria in data antecedente al 1° ottobre, con l'eccezione della caccia agli ungulati;

Divieto di bruciatura delle stoppie
La bruciatura di paglia, sfalci, potature, nonchè altro materiale agricolo o forestale naturale è vietato ai sensi della vigente normativa in materia ambientale. I trasgressori incorrono nelle previste sanzioni amministrative e penali.
Si richiama, inoltre, l'attenzione sul disposto di cui all'art. 11 della l. 353/2000 che inserisce nel codice penale il seguente dispositivo: "art. 423 bis – (incendio boschivo) – chiunque cagioni un incendio su boschi, selve o foreste ovvero su vivai forestali destinati al rimboschimento, propri o altrui, è punito con la reclusione da quattro a dieci anni".

Ulteriori divieti
È sempre vietato:
- cacciare catturare o detenere qualsiasi esemplare della fauna stanziale e migratoria che non sia compreso tra quelli espressamente indicati nel presente calendario, fatta eccezione per topi propriamente detti, arvicole, talpe e ratti;
- cacciare nelle bandite demaniali, nei parchi e riserve naturali, nelle zone di ripopolamento e cattura, nelle oasi di protezione naturale ed in tutte le altre aree naturali protette (vedi allegati);
- cacciare a meno di cinquecento metri dalla costa marina del continente, lungo le rotte di migrazione dell'avifauna;
- cacciare sui valichi montani interessati dalle rotte di migrazione dell'avifauna, per una distanza di mille metri dagli stessi (vedi allegati);
- l'uso di fucili a ripetizione o semiautomatici con canna ad anima liscia che non abbiano adottato appositi dispositivi fissi per la utilizzazione di non più di due colpi nel caricatore;
- l'uso di bocconi avvelenati;
- la caccia da appostamento, sotto qualsiasi forma, al beccaccino;
- la posta alla beccaccia.

salvo quanto diversamente stabilito da successive disposizioni comunitarie immediatamente applicabili, utilizzare richiami vivi appartenenti agli ordini anseriformi e caradriformi (Ordinanza Ministero Salute 19 ottobre 2005) qualora non siano stati perfezionati tutti gli adempimenti specificati nell'allegato A all'ordinanza 5 agosto 2010 del Ministro della salute e ss.mm.ii;

PRESCRIZIONI

Battute di caccia al cinghiale
Non è permesso ai cacciatori iscritti nelle squadre per la caccia al cinghiale esercitare altri tipi di caccia nelle giornate autorizzate per le battute.
Non è permesso portare cartucce con munizione spezzata di qualsiasi tipo nel corso delle battute di caccia al cinghiale.
Il capo squadra deve adottare le necessarie cautele sanitarie dopo l'abbattimento del cinghiale, nel rispetto delle prescrizioni di cui al Regolamento Regionale 6 dicembre 2011 n. 10 "*Regolamento per la gestione sanitaria e lo spostamento dei cinghiali catturati vivi o morti in Regione Campania*" e al Decreto Giunta Regionale n. 147 del 28/12/2012 "*attività connesse alla sorveglianza epidemiologica fauna selvatica*" e del "*Piano di gestione e monitoraggio ai fini epidemiologici della fauna selvatica in Regione Campania*". In conformità con le finalità proprie delle succitate previsioni, le squadre provvedono alle attività di seguito dettagliate:
- Il capo squadra o un suo delegato è tenuto al ritiro, alla corretta compilazione in ogni sua parte ed alla restituzione agli uffici competenti del registro di caccia al cinghiale in braccata. Tali registri

fonte: http://burc.regione.campania.it

sono consegnati dall'ufficio regionale di competenza a partire dal 1° al 30 settembre 2020 e vanno restituiti dal 2 al 15 gennaio 2021, nei tempi indicati dall'ufficio. La mancata o palese errata compilazione comporterà l'esclusione dei componenti della squadra dall'assegnazione delle zone di caccia per la stagione venatoria successiva*;*

- al conferimento di campioni secondo le modalità previste dal Piano di monitoraggio sanitario e utilizzando il modulo apposito allegato allo stesso. I campioni vanno consegnati al Servizio Veterinario competente per territorio oppure alle sezioni provinciali distaccate dell'Istituto Zooprofilattico del Mezzogiorno. Copia della predetta scheda deve essere consegnata all'Ufficio caccia dei Servizi Territoriali Provinciali.

Ogni squadra ha l'obbligo di effettuare il 100% di campioni sui capi abbattuti per l'annata venatoria 2020/2021 ed il cacciatore che ha eseguito l'abbattimento deve annotare sul proprio tesserino ogni singolo cinghiale abbattuto. L'annotazione dei capi deve essere effettuata dopo l'abbattimento ed il recupero del cinghiale. La mancata osservanza di tale obbligo, è causa di esclusione **per tutti i componenti della squadra** per la successiva annata venatoria.
Per garantire l'ossequio delle prescrizioni sopra riportate, ogni squadra di caccia al cinghiale deve avere al proprio interno almeno una persona formata "c. d. *cacciatore formato*", così come previsto dalla Normativa vigente, Reg. (CE) 853/2004.

Criteri di sicurezza
Allo scopo di tutelare la propria e l'altrui incolumità, durante il periodo di apertura della caccia al cinghiale è obbligatorio che tutti i cacciatori indossino un capo di abbigliamento ad elevata visibilità - (gilet, casacca, pettorina, giacconi, ecc.) Tale obbligo si estende a tutti coloro che, durante la stagione venatoria al cinghiale in corso, si apprestano ad effettuare attività ludico-sportive e ricreative (cercatori di funghi, cercatori di tartufi, ecc.) all'interno di aree ove sia consentita l'attività venatoria.

Bossoli
I bossoli delle cartucce devono **essere sempre recuperati** dal cacciatore e non lasciati sul luogo di caccia (art.13 – comma 3-legge 157/92). I trasgressori sono soggetti alla sanzione amministrativa prevista all'art. 32 comma 1 lettera f) della L. R. 26/2012 e s.m.i.

Zone umide
All'interno delle zone umide non è permesso utilizzare munizioni contenenti piombo. Per il periodo dal 21 gennaio al 9 febbraio è vietato collocare appostamenti a meno di cinquecento metri dalle zone umide. ***Adempimenti legati all'adesione dell'Italia all'AEWA*** - Con legge n. 66 del 6.2.06.-

Vendita per consumo umano
Nel caso in cui la selvaggina abbattuta venga commercializzata per consumo umano, in applicazione di quanto definito nel Regolamento (CE) n. 853/2004 e successive modifiche del Parlamento europeo e del Consiglio, del 29 aprile 2004, (sezione IV, capitolo II) che stabilisce norme specifiche in materia di igiene per gli alimenti di origine animale e del Regolamento (CE) 854/2004 che stabilisce norme specifiche per l'organizzazione di controlli ufficiali sui prodotti di origine animale destinati al consumo umano, e del Regolamento (CE) N. 2075/2005 della Commissione del 5 dicembre 2005 (Allegato IV, Cap II), è necessario il rigoroso rispetto delle prescrizioni di cui al "Piano regionale di monitoraggio della trichinellosi nella fauna selvatica", contenuto nel "Piano Regionale Integrato dei controlli ufficiali in materia di alimenti, mangimi, sanità e benessere animale e sanità delle piante (P.R.I.) 2011 - 2014", approvato con D.G.R. n. 377 del 04.08.2011, pubblicati sul Bollettino Ufficiale della Regione Campania numero 54 del 16/08/2011;

Uso del Tesserino regionale
Per l'esercizio venatorio è obbligatorio l'uso del tesserino regionale rilasciato gratuitamente tramite accesso autenticato del cacciatore al sistema "*campaniacaccia.it*", utilizzando le funzioni disponibili nell'area "*Tesserini*". Il tesserino non sarà rilasciato a chi non restituisce quello relativo all'annata precedente, o non ne esibisce la ricevuta di restituzione o la denuncia di smarrimento all'Autorità giudiziaria.

fonte: http://burc.regione.campania.it

Il tesserino è rilasciato solo a coloro che sono in regola con l'iscrizione con residenza venatoria ad un ATC della Regione e a coloro che eserciteranno le attività venatorie esclusivamente in altre regioni. Il cacciatore deve inserire, a tal fine gli estremi del versamento della tassa regionale venatoria se non ancora immessi nel sistema. Se sono presenti tutti gli elementi richiesti, il sistema provvede a generare il tesserino "*telematico*" del cacciatore, con la parte anagrafica precompilata e con la segnatura degli ATC in cui lo stesso risulta ammesso, in formato "pdf" con impaginazione adatta alla stampa su foglio A4.
Una volta stampato il tesserino, anche su carta riciclata, è possibile ritagliare le pagine come indicato dai margini tratteggiati e unirle con la cucitrice metallica, oppure spillare direttamente i fogli formato A4.
Il tesserino "*telematico*" stampato dal cacciatore coadiuvato dalle Associazioni Venatorie, **prima di poter essere utilizzato** deve essere vidimato, presso il Comune di residenza o presso l'Ufficio regionale competente per i residenti nel capoluogo, apponendo, sulla prima pagina (t*imbro del comune e/o Ufficio regionale competente*) e firma e timbro del funzionario appositamente delegato, ed in ogni giunzione di pagine (timbro del comune e/o STP).
A partire da questa stagione venatoria è previsto anche la possibilità di **Stampa del Tesserino venatorio regionale su "*modello bianco*".** Le procedure di emissione e stampa del Tesserino precompilato sono state adottate in via sperimentale nella stagione venatoria 2015-2016, e in via definitiva dalla stagione venatoria 2016-2017.
Nella stagione venatoria corrente viene introdotta una procedura ulteriore ed alternativa che prevede la stampa del Tesserino bianco, senza i dati anagrafici del cacciatore, partendo dai modelli resi disponibili attraverso lo sportello unico delle attività venatorie regionale (SUAV).
Gli Uffici regionali territoriali, su richiesta del cacciatore, accedono al SUAV e richiedono la generazione del numero di tesserino. Il sistema regionale effettua i controlli necessari e, in caso di esito positivo (completezza dei dati anagrafici, estremi dei versamenti della tassa regionale venatoria e della quota di ammissione all'ATC, iscrizione con residenza venatoria) genera il numero univoco del tesserino collegato al cacciatore e autorizza la compilazione del modello cartaceo.
Gli operatori dell'Ufficio regionale competente per territorio, una volta ottenuto il numero del tesserino, procedono con la compilazione del tesserino cartaceo sul quale dovranno essere riportati con inchiostro indelebile e in modo chiaro e leggibile i seguenti dati: numero del tesserino, data di rilascio, anagrafica del cacciatore, forma di caccia prescelta, ATC di ammissione con residenza venatoria, estremi della licenza di caccia, codice fiscale, che dovrà essere riportato su tutte le pagine.
Completata la compilazione l'operatore procede con la vidimazione tramite timbratura di tutte le pagine e apposizione di timbro e firma autografa nella pagina iniziale. Come noto la vidimazione dovrà obbligatoriamente e contestualmente essere riportata nel SUAV.
La generazione del tesserino nel SUAV, la compilazione del tesserino cartaceo, la vidimazione e il rilascio al cacciatore possono essere effettuate solo dall'Ufficio regionale territoriale competente rispetto alla provincia di residenza anagrafica del cacciatore.
Il funzionario preposto alla validazione provvede alla verifica delle ricevute dei versamenti effettuati (*tassa di concessione governativa, tassa regionale venatoria e quota di iscrizione all'ATC*), alla timbratura del tesserino e alla annotazione degli estremi in apposito elenco, al fine di evitare validazioni di duplicati.
Per ogni giornata di caccia, prima di iniziare l'attività venatoria, l'intestatario del tesserino deve annotare sullo stesso, con inchiostro indelebile e negli appositi spazi il mese, il giorno, il tipo di caccia esercitato, e i riferimenti del luogo in cui pratica l'attività venatoria. Il cacciatore deve annotare sul tesserino ogni singolo capo di selvaggina (sigla della specie). L'annotazione dei capi deve essere effettuata dopo l'abbattimento ed il recupero sia per le specie stanziali che per quelle migratorie. Il cacciatore nelle giornate successive e/o alla fine dell'annata venatoria, può ricopiare tali informazioni accedendo al sito WEB www.campaniacaccia.it con le proprie credenziali e seguendo successivamente le istruzioni in esso riportate.
Il tesserino "*telematico*", deve essere consegnato al termine della stagione venatoria, entro il **31 marzo 2021** all'Ente che lo ha vidimato (*Comune di residenza o presso l'Ufficio Caccia competente per i residenti nel capoluogo*) il quale consegnerà apposita ricevuta, così come previsto dalla normativa vigente.

fonte: http://burc.regione.campania.it

I Comuni restituiscono sollecitamente agli Uffici regionali competenti, corredati da un elenco nominativo, i tesserini rilasciati per l'annata venatoria conclusa.
Gli Uffici competenti provvederanno a comunicare alla Regione, entro il 31 marzo il numero dei tesserini rilasciati da ciascun Ente per l'annata venatoria conclusa ed alla registrazione dei dati, riportati sui tesserini restituiti dai cacciatori, attraverso il sito WEB www.campaniacaccia.it entro il mese di agosto.
La tassa di concessione regionale viene rimborsata al cacciatore che rinuncia all'assegnazione dell'ambito territoriale prima dell'inizio della stagione venatoria, purché non sia stata utile all'esercizio venatorio, anche se parzialmente.
I Comuni, gli Uffici competenti e gli Organi di controllo dispongono degli elenchi dei tesserini "*telematici*" rilasciati ai cacciatori tramite il sistema "*campaniacaccia.it*".

Aree Contigue
Si applicano, ove non contrastanti con la normativa vigente, le disposizioni di cui alla D.G.R. n.5304 del 6.8.1999 per il Parco Nazionale del Vesuvio e al D.P.G.R. n. 516/2001 per il Parco Nazionale del Cilento e Vallo di Diano.

Obblighi del cacciatore
Al fine di tutelare la sicurezza della pratica venatoria, è fatto obbligo ai cacciatori di indossare almeno un capo di abbigliamento (*cappello, copricapo, pettorina, ecc.*) ad alta visibilità. L'obbligo non ricorre per quanti pratichino la caccia vagante in zone prive di superficie boscata e di macchia, nonché per chi eserciti l'attività venatoria alla fauna migratoria esclusivamente all'interno della postazione utilizzata per l'appostamento. Qualora si cambi postazione o ci si muova ai fini del recupero di un capo abbattuto, andrà invece indossato un capo di abbigliamento ad alta visibilità.

INFORMAZIONI

Controllo delle popolazioni di cinghiali
Gli Enti gestori delle aree protette e gli A.T.C., di concerto con gli Uffici competenti, in base al disciplinare che definisce i *"Criteri per la prevenzione ed il contenimento dei danni da cinghiale"* approvato con D.G.R. n. 519 del 9/12/2013, sono sollecitati ad elaborare i programmi di prevenzione e controllo della specie cinghiale per le aree dove si registrano i maggiori danni da parte di tale specie, ai sensi dell'articolo 18, comma 2 della L. R. 26/2012 e s.m.i..

Controllo del bracconaggio
I Carabinieri Forestale Campania e gli altri organi istituzionali deputati al controllo sulle attività venatorie, guardie giurate volontarie addette alla vigilanza venatoria per conto delle Associazioni Venatorie, Agricole, e di Protezione ambientale, dedicheranno particolare attenzione alla prevenzione ed alla repressione delle attività di bracconaggio nelle aree protette ed in quelle sottratte all'attività venatoria.
Alla fine della stagione venatoria, le Associazioni presenteranno, agli Uffici competenti un consuntivo delle attività svolte.

Accesso per attività venatoria negli A.T.C.
L'accesso per attività venatoria programmata agli Ambiti Territoriali di Caccia della Campania è disciplinato dall'art. 14, comma 5 della L 11 febbraio 1992, n. 157, e dall'art 36 della L. R. 9 agosto 2012, n. 26 e s.m.i.
Per tutto quanto non previsto nel presente calendario valgono le disposizioni contenute nella L. R. 9 agosto 2012, n. 26 come modificata dalla legge regionale n. 12 del 6 settembre 2013 e relative regolamentazioni, e nella Legge quadro sulla caccia n° 157 dell'11 febbraio 1992 e s.m.i..

fonte: http://burc.regione.campania.it

Set-20			Ott-20			Nov-20			Dic-20			Gen-21			Feb-21		
data	Sorge	Tram	data	Sorge	Tram	data	Sorge	Tram	data	Sorge	Tram	data	Sorge	Tram	data	Sorge	Tram
01	06:30	19:35	01	07:00	18:44	01	06:33	16:58	01	07:08	16:35	01	07:28	16:44	01	07:14	17:18
02	06:31	19:33	02	07:01	18:43	02	06:35	16:57	02	07:09	16:35	02	07:28	16:45	02	07:13	17:19
03	06:32	19:31	03	07:02	18:41	03	06:36	16:56	03	07:10	16:34	03	07:28	16:46	03	07:12	17:21
4	06:33	19:30	04	07:03	18:39	04	06:37	16:55	04	07:11	16:34	04	07:28	16:47	04	07:11	17:22
05	06:34	19:28	05	07:04	18:38	05	06:38	16:54	05	07:12	16:34	05	07:28	16:48	05	07:10	17:23
06	06:35	19:26	06	07:05	18:36	06	06:39	16:53	06	07:13	16:34	06	07:28	16:49	06	07:09	17:24
07	06:36	19:25	07	07:06	18:35	07	06:40	16:51	07	07:14	16:34	07	07:28	16:50	07	07:08	17:26
08	06:37	19:23	08	07:07	18:33	08	06:42	16:50	08	07:15	16:34	08	07:28	16:51	08	07:07	17:27
09	06:38	19:21	09	07:08	18:31	09	06:43	16:49	09	07:15	16:34	09	07:27	16:52	09	07:06	17:28
10	06:39	19:20	10	07:09	18:30	10	06:44	16:48	10	07:16	16:34	10	07:27	16:53	10	07:05	17:29
11	06:40	19:18	11	07:10	18:28	11	06:45	16:47	11	07:17	16:34	11	07:27	16:54			
12	06:41	19:16	12	07:11	18:27	12	06:46	16:46	12	07:18	16:34	12	07:27	16:55			
13	06:42	19:15	13	07:12	18:25	13	06:48	16:46	13	07:19	16:34	13	07:27	16:56			
14	06:43	19:13	14	07:13	18:23	14	06:49	16:45	14	07:19	16:34	14	07:26	16:57			
15	06:44	19:11	15	07:14	18:22	15	06:50	16:44	15	07:20	16:35	15	07:26	16:58			
16	06:45	19:10	16	07:15	18:20	16	06:51	16:43	16	07:21	16:35	16	07:25	16:59			
17	06:46	19:08	17	07:16	18:19	17	06:52	16:42	17	07:22	16:35	17	07:25	17:00			
18	06:47	19:06	18	07:17	18:17	18	06:53	16:41	18	07:22	16:36	18	07:24	17:01			
19	06:48	19:05	19	07:19	18:16	19	06:55	16:41	19	07:23	16:36	19	07:24	17:02			
20	06:49	19:03	20	07:20	18:14	20	06:56	16:40	20	07:23	16:36	20	07:23	17:04			
21	06:50	19:01	21	07:21	18:13	21	06:57	16:39	21	07:24	16:37	21	07:23	17:05			
22	06:51	18:59	22	07:22	18:12	22	06:58	16:39	22	07:24	16:37	22	07:22	17:06			
23	06:52	18:58	23	07:23	18:10	23	06:59	16:38	23	07:25	16:38	23	07:22	17:07			
24	06:53	18:56	24	07:24	18:09	24	07:00	16:38	24	07:25	16:38	24	07:21	17:08			
25	06:53	18:54	25	07:25	18:07	25	07:01	16:37	25	07:26	16:39	25	07:20	17:10			
26	06:54	18:53	26	07:26	18:06	26	07:02	16:37	26	07:26	16:40	26	07:19	17:11			
27	06:55	18:51	27	06:28	17:05	27	07:04	16:36	27	07:26	16:40	27	07:19	17:12			
28	06:57	18:49	28	06:29	17:03	28	07:05	16:36	28	07:27	16:41	28	07:18	17:13			
29	06:58	18:48	29	06:30	17:02	29	07:06	16:35	29	07:27	16:42	29	07:17	17:15			
30	06:59	18:46	30	06:31	17:01	30	07:07	16:35	30	07:27	16:43	30	07:16	17:16			
			31	06:32	17:00	31			31	07:27	16:43	31	07:15	17:17			

fonte: http://burc.regione.campania.it

ALLEGATO 2

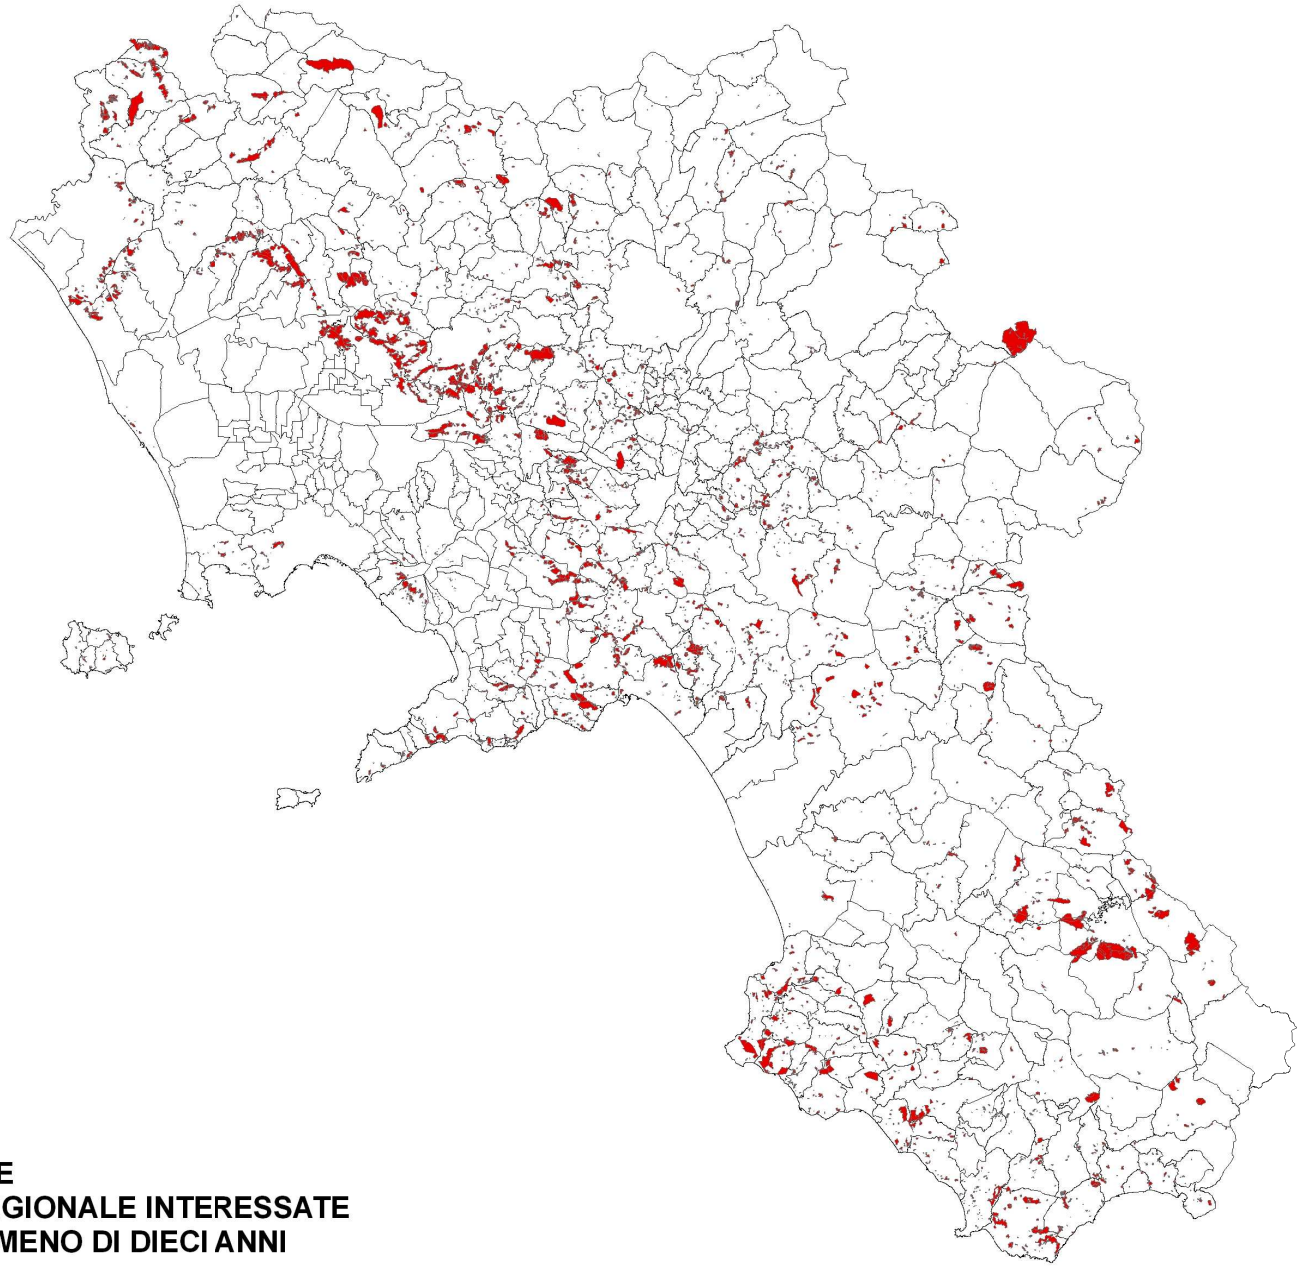

fonte: http://burc.regione.campania.it

CARTOGRAFIA REGIONALE
AREE DEL TERRITORIO REGIONALE INTERESSATE
DA INCENDI BOSCHIVI DA MENO DI DIECI ANNI

ALLEGATO 3

AREE CARATTERIZZATE DALLA PRESENZA DI VALICHI MONTANI INTERESSATI DA ROTTE MIGRATORIE

1) SELLA DI CONZA
2) MATESE
3) MONTE VICO ALVANO
4) VALICO DI CHIUNZI

fonte: http://burc.regione.campania.it

ALLEGATO 4

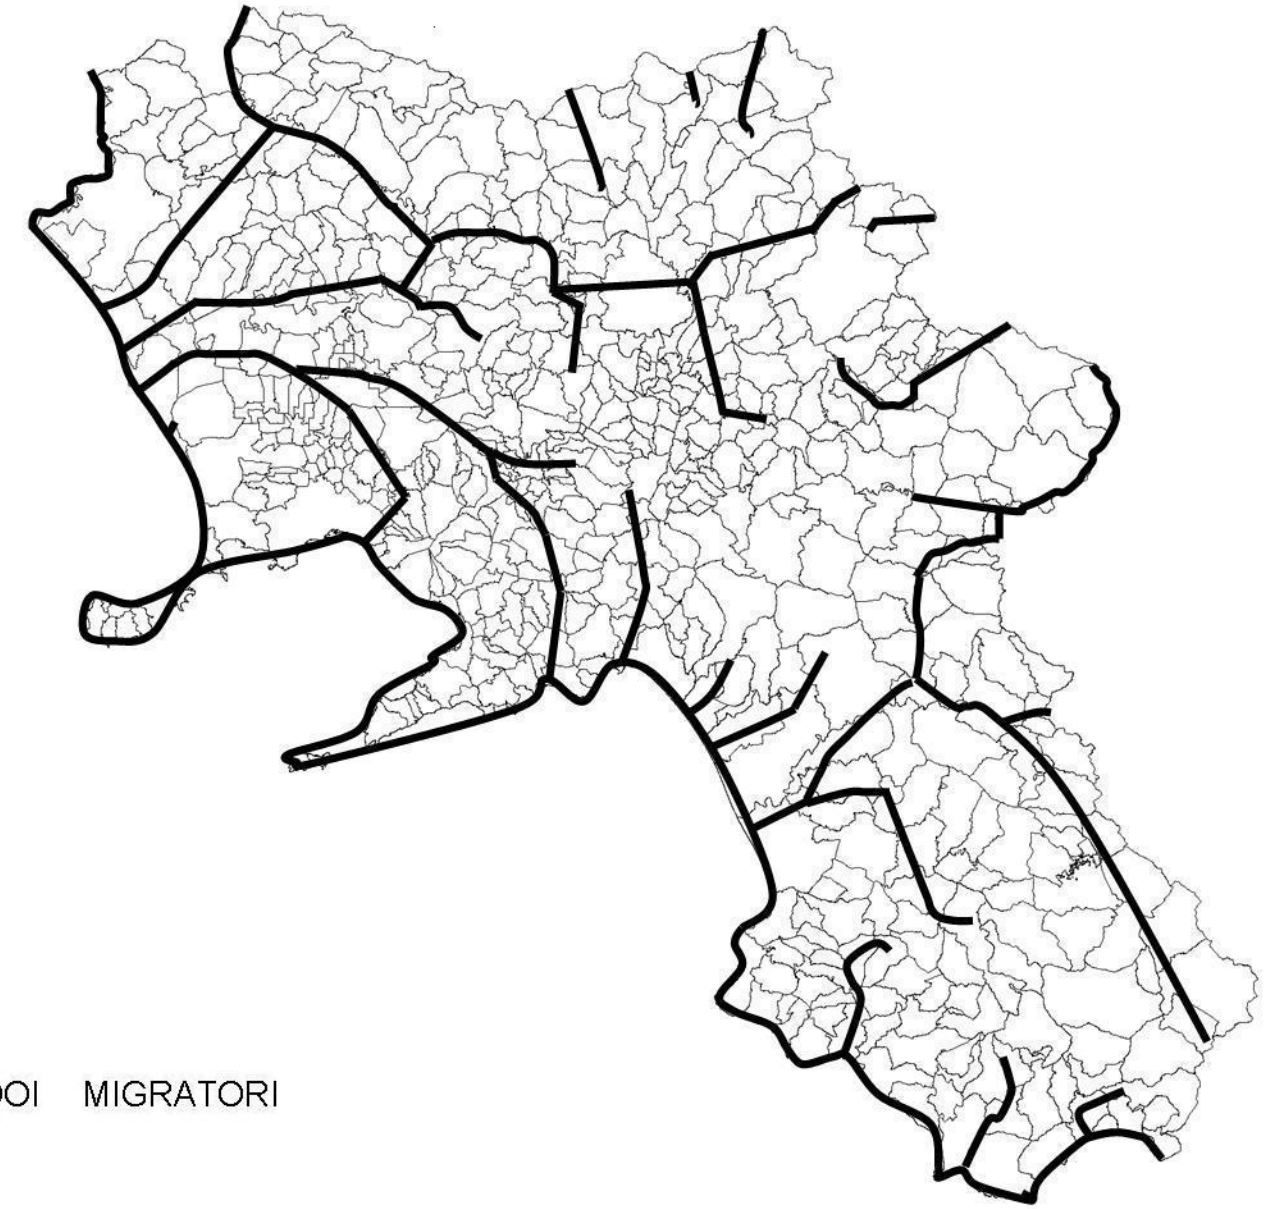

CORRIDOI MIGRATORI

fonte: http://burc.regione.campania.it

ALLEGATO 5

IDENTIFICAZIONE AREE CARATTERIZZATE DALLA PRESENZA DI ZONE UMIDE

1 -Oasi WWF “Le Mortine” ..... (CE)
2 -Lago di Capriati al Volturno..... (CE)
3 -Lago Gallo..... (CE)
4 -Lago di Letino..... (CE)
5 -Traversa di Ailano..... (CE)
6 -Lago Matese..... (CE)
7 -Torcino..... (CE)
8 -Presenzano..... (CE)
9 -Lago di Vairano..... (CE)
10 -Lago di Falciano..... (CE)
11 -Salicelle..... (CE)
12 -Foce Garigliano..... (CE)
13 -Agnena..... (CE)
14 -Variconi..... (CE)
15 -Porto Pinetamare..... (CE)
16 -Foce Regi Lagni..... (CE)
17 -Bonifica Canale di Vena .....(CE)
18 -Oasi WWF di Campolattaro .....(BN)
19 -Lago di Telese.....(BN)
20 -Lago di San Giorgio.....(BN)
21 -Lago Decorata.....(BN)
22 -Lago Patria.....(NA)
23 -Lago Fusaro.....(NA)
24 -Lago Lucrino.....(NA)
25 -Lago Grande degli Astroni.....(NA)
26 -Lago d’Averno.....(NA)
27 -Lago Misero o Mare Morto.....(NA)
28 -Lago del Dragone.....(AV)
29 -Lago delle Canne.....(AV)
30 -Lago di San Pietro.....(AV)
31 -Lago Laceno.....(AV)
32 -Invaso di Conza.....(AV)
33 -Oasi WWF di Serre Persano.....(SA)
34 -Capodifiume ..... (SA)
35 -Foce di Capodifiume..... (SA)
36 -Foce Tusciano.....(SA)
37 -Pantani di Hera Argiva..... (SA)
38 -Bacino di Velina.....(SA)
39 -Diga Alento.....(SA)
40 -Lago della Cessuta.....(SA)
41 -Lago Sabetta .....(SA)
42 -Lago Carmine e Nocellito .....(SA)
43 -Lago della Petrosa .....(SA)
44 -Lago delle Fosse.....(SA)
45 -Lago di San Giovanni.....(SA)
46 -Foce Mingardo.....(SA)

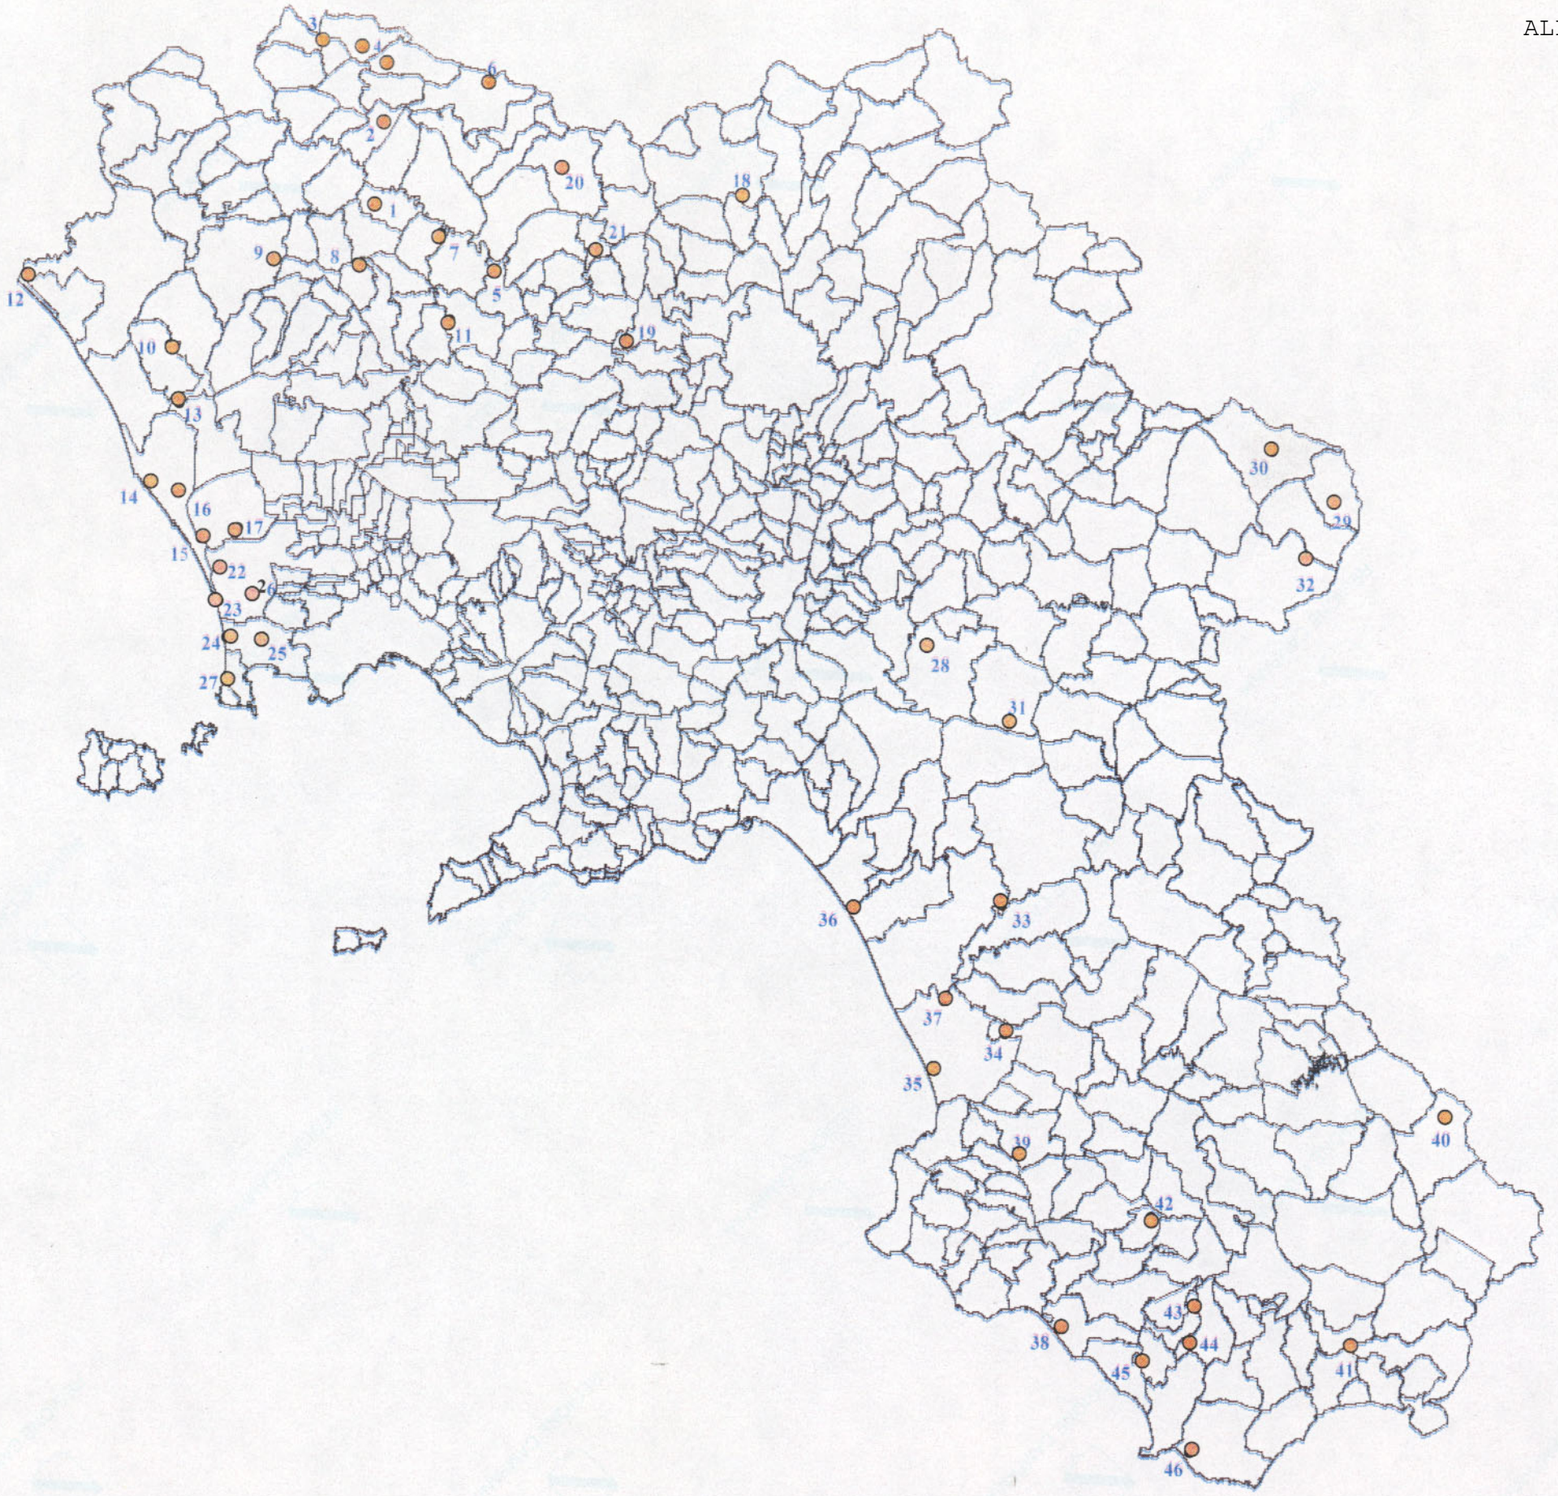

fonte: http://burc.regione.campania.it

ALLEGATO 6

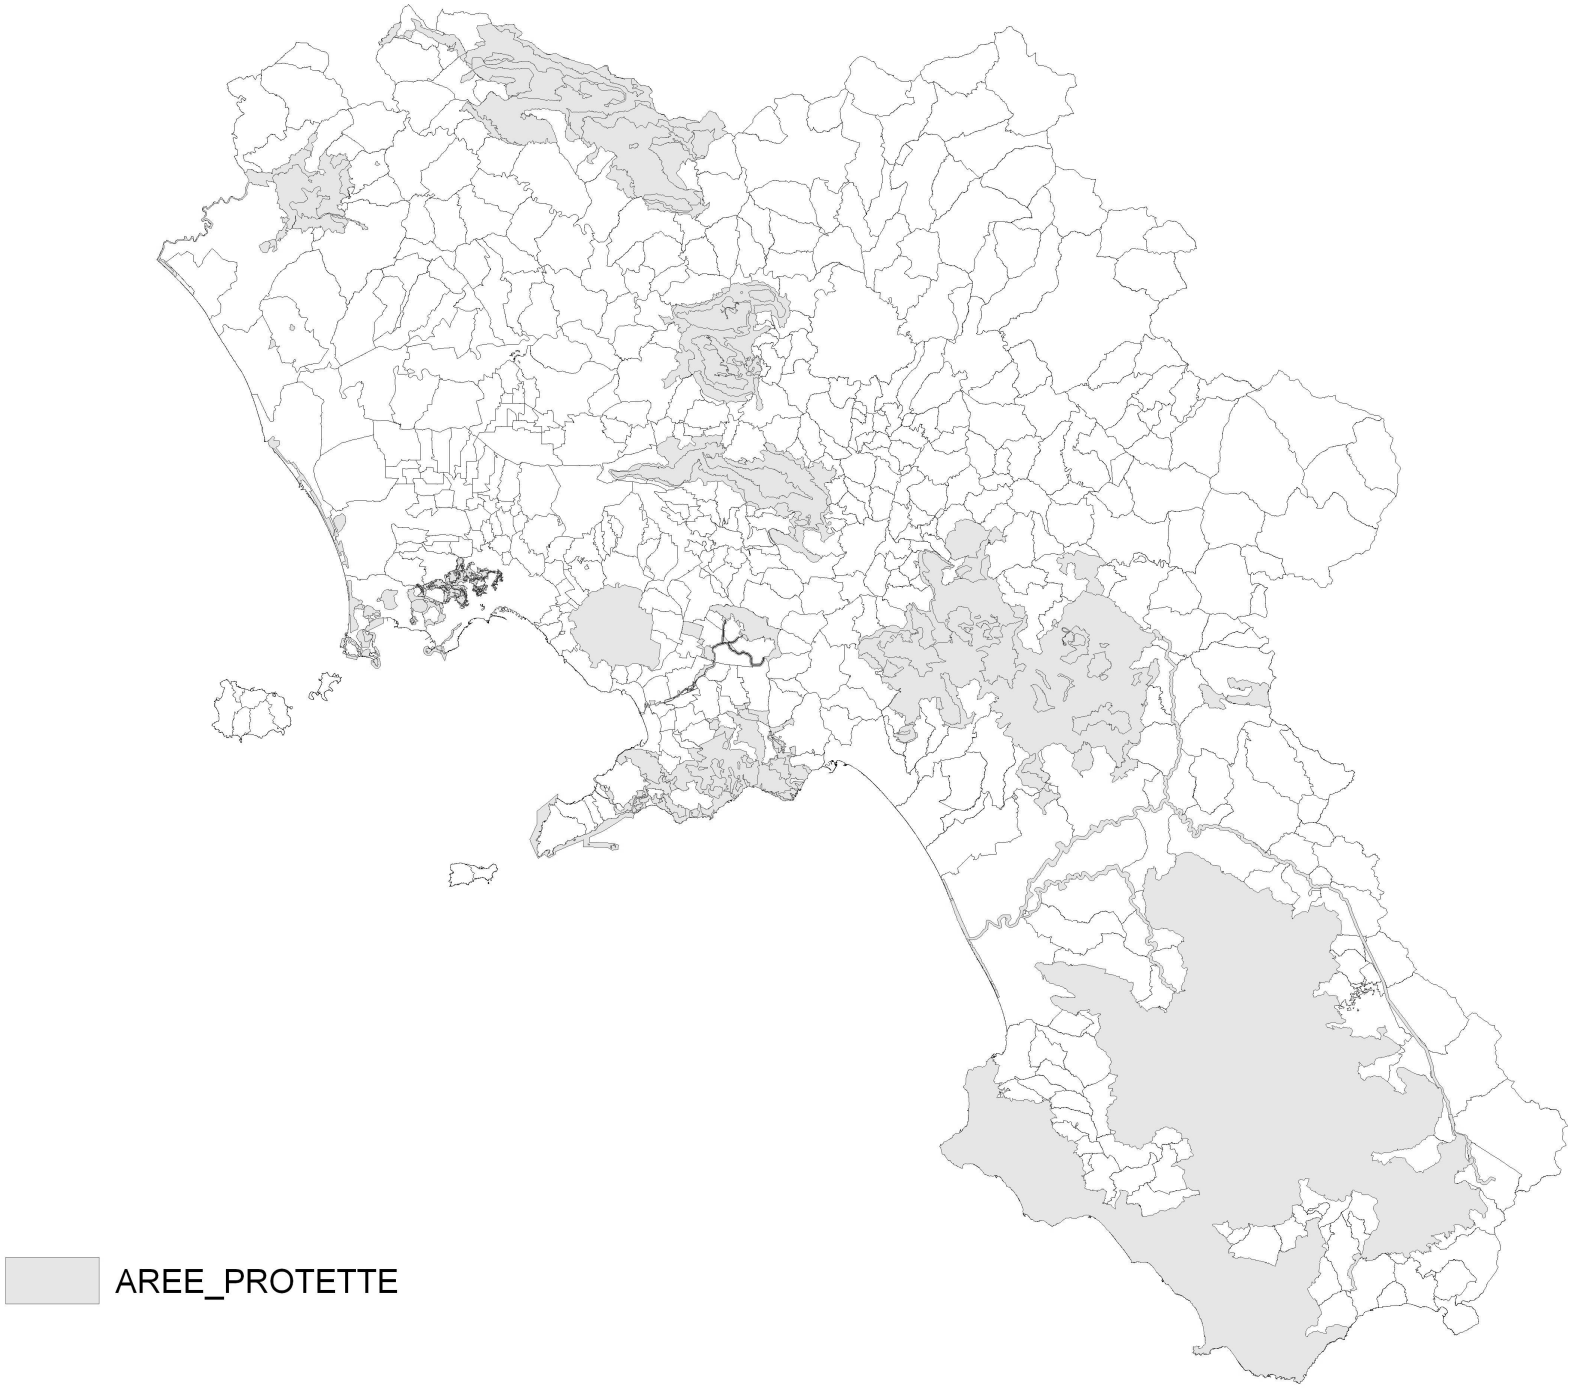

fonte: http://burc.regione.campania.it

ALLEGATO 7

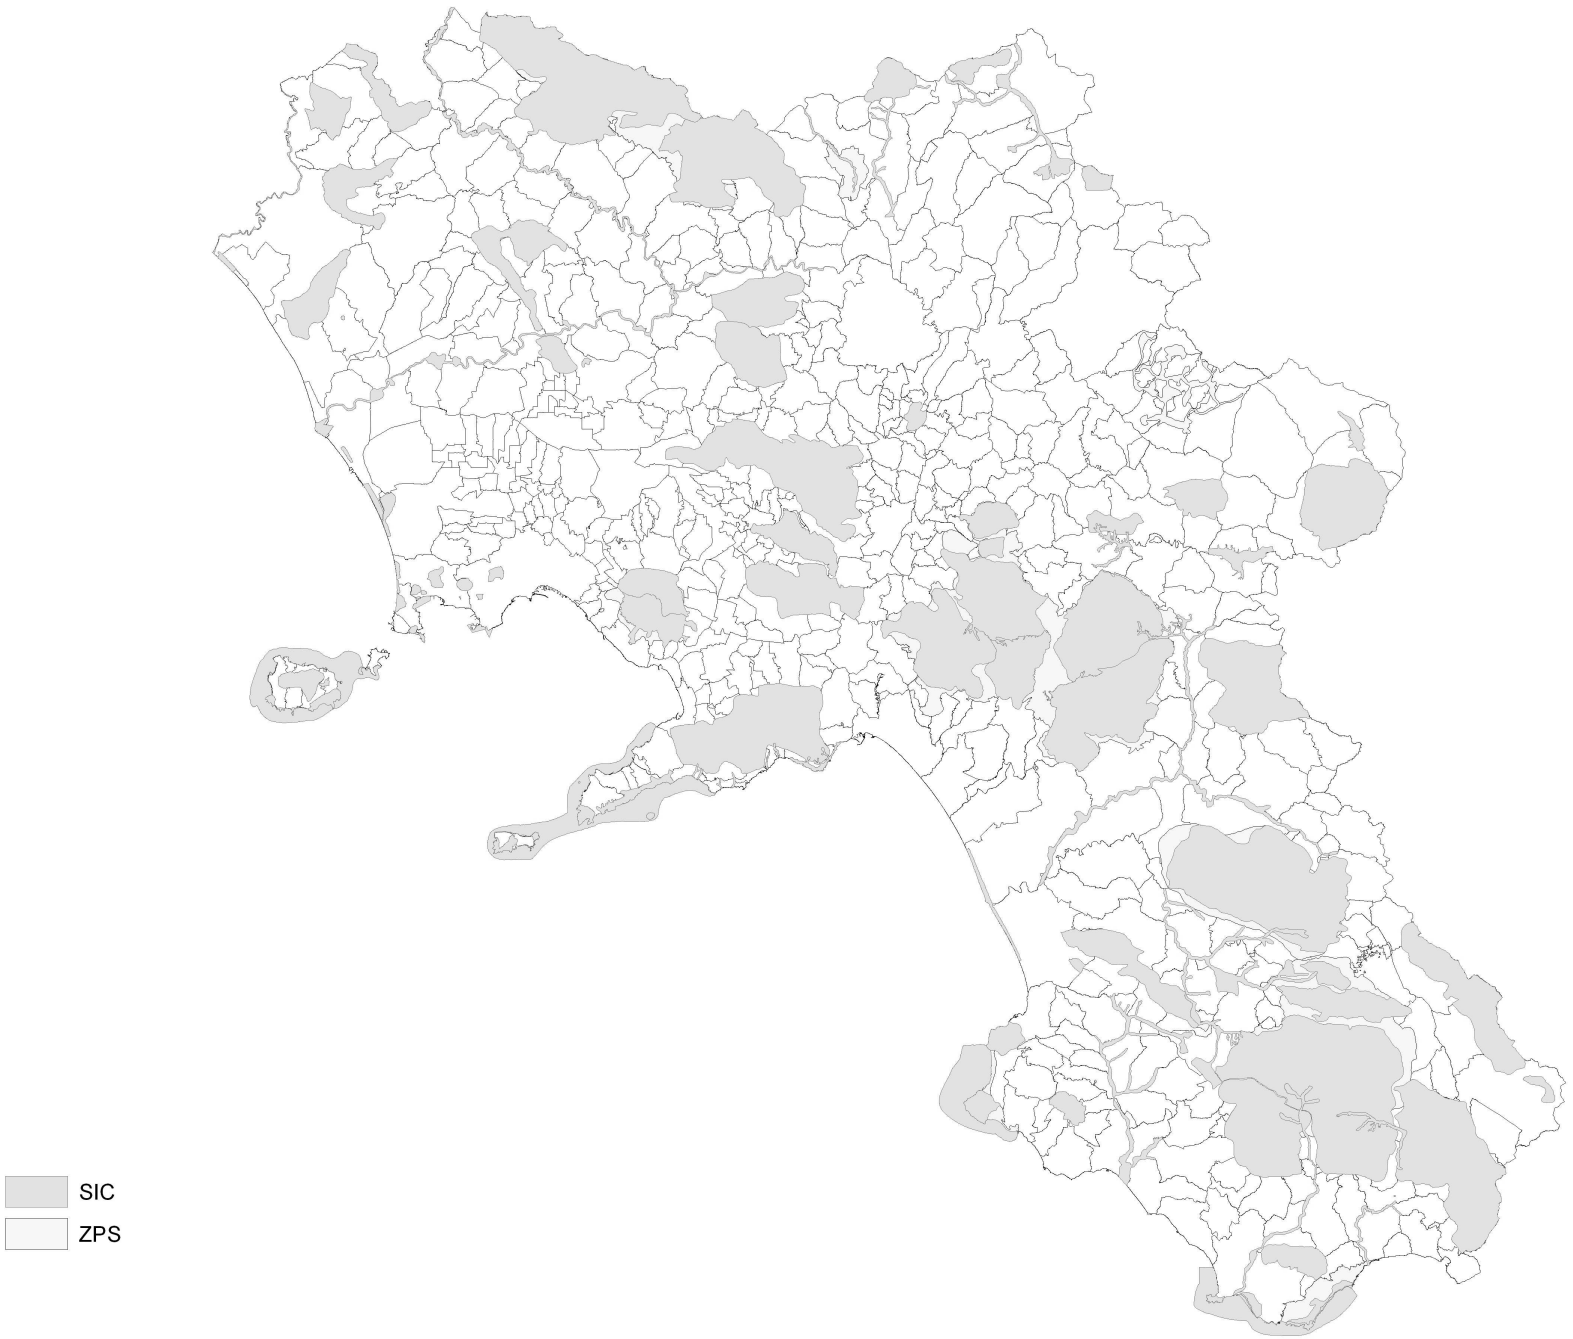

fonte: http://burc.regione.campania.it

Repubblica Italiana

Regione Campania

TESSERINO

N. _____

PER L'ESERCIZIO VENATORIO
IN TUTTO IL TERRITORIO NAZIONALE

ANNATA VENATORIA 2020 - 2021

TIMBRO ENTE PUBBLICO DELEGATO

DATA VIDIMAZIONE

FIRMA DEL DIPENDENTE DELEGATO

IL PRESENTE TESSERINO E' VALIDO SOLO SE VIDIMATO DALL'ENTE PUBBLICO

GIORNO

1	2	3	4	5	6	7	8	9	10
11	12	13	14	15	16	17	18	19	20
21	22	23	24	25	26	27	28	29	30	31

MESE

1	2	3	4
5	6	7	8
9	10	11	12

VAGANTE ZONA ALPI ☐
APPOSTAMENTO FISSO ☐
PROGRAMMATA (A.T.C.) ☐

ATC

AV	BN	CE	NA	SA_1	SA_2

FUORI REGIONE ☐☐ SIGLA PROV.
AFV ☐☐ SIGLA PROV.
AAV ☐☐ SIGLA PROV.
MOBILITA' ☐☐ SIGLA PROV.

STANZIALE ☐

FA 1 2 ☐☐
LE 1 ☐
STA 1 ☐
VO 1 2 ☐☐
CS 1 ☐

CI 1 2 3 4 5 ☐☐☐☐☐

altro ☐☐☐☐☐☐☐☐☐☐

MIGRATORIA ☐

	1	2	3	4	5	6	7	8	9	10	11	12	13	14	15	16	17	18	19	20
CG																				
GZ																				
GH																				
CE																				
ME																				
TB																				
TS																				
AL																				
CO																				
GR																				
CA																				
FI																				
MS																				
AZ																				
MA																				
FG																				
GA																				
BC																				
FR																				

	1	2	3	4	5
MR					
PA					
QA					
TO					
BE					
CD					
PO					
ASM					
ASD					

ATTENZIONE ANNOTARE OGNI CAPO ABBATTUTO CON UNA X

fonte: http://burc.regione.campania.it

Delibera della Giunta Regionale n. 313 del 23/06/2020

Dipartimento 50 - GIUNTA REGIONALE DELLA CAMPANIA

Direzione Generale 11 - DG PER L'ISTRUZIONE LA FORMAZIONE, IL LAVORO E LE POLITICHE GIOVANILI

Oggetto dell'Atto:

LEGGE REGIONALE N. 14 DEL 26 MAGGIO 2016 -PERCORSI FORMATIVI FINALIZZATI ALLA RIQUALIFICAZIONE PROFESSIONALE NEL SETTORE DEI SERVIZI DELLE "PUBLIC UTILITIES".

Alla stregua dell'istruttoria compiuta dalla Direzione Generale e delle risultanze e degli atti tutti richiamati nelle premesse che seguono, costituenti istruttoria a tutti gli effetti di legge, nonché dell'espressa dichiarazione di regolarità della stessa resa dal Direttore a mezzo di sottoscrizione della presente

PREMESSO:

a) che nell'ambito degli indirizzi strategici della Regione Campania è stata individuata tra le finalità del programma di governo regionale, il Programma di riqualificazione aree verdi in parchi urbani, aree naturali e giardini storici;
b) che la Regione Campania con DGR n. 548 del 10 ottobre 2016 ha programmato significative azioni per il potenziamento delle attività a tutela delle aree del demanio regionale al fine di contrastare e a prevenire l'abbandono abusivo dei rifiuti e dei relativi roghi, per l'attivazione di collaborazioni improntate ai principi di cittadinanza attiva, con la collaborazione delle società partecipate regionali afferenti al polo ambientale.
c) che al fine di integrare le azioni previste con la citata DGR 548/16 con la DGR n. 257 del 26/05/2020 , la Regione Campania , ha disposto la programmazione della Riqualificazione di aree verdi in parchi urbani, aree naturali e giardini storici", ed in particolare la realizzazione degli interventi prioritari :
    - ✓ 1.a: Recupero/riqualificazione dei parchi municipali della città di Napoli", definito come in narrativa del presente atto;
    - ✓ 1.b Riqualificazione e messa in sicurezza della Pineta di Castelvolturno e fasce prospicienti il litorale contermine";
d) che con la citata DGR n. 257/20 è stato programmato un importo complessivo di € 18.000.000,00, a valere sulle risorse del POC 2014-2020, linea strategica "Rigenerazione urbana, politiche per il turismo e cultura", di cui € 15.000.000,00 per la realizzazione dell'intervento di Recupero/riqualificazione dei parchi municipali della città di Napoli", ed € 3.000.000,00 per la realizzazione dell'intervento Riqualificazione e messa in sicurezza della Pineta di Castelvolturno e fasce prospicienti il litorale contermine, affidando all'Ufficio Speciale Grandi Opere le attività di progettazione, verifica e validazione degli interventi sopra richiamati;
e) che la citata DGR 257/20 ha demandato alla DG Istruzione, Formazione, Lavoro, Politiche Giovanili in stretto rapporto con ANPAL SERVIZI, di fornire il supporto tecnico di cui alla DGR n. 544 del 5-11-2019.

CONSIDERATO:

a. che la Legge Regionale n. 14 del 26 maggio 2016 disegna un modello di corretta gestione ambientale, assumendo come riferimento delle proprie azioni "la gerarchia delle priorità stabilite dalle direttive dell'Unione Europea e dalla legislazione statale in campo ambientale";
b. che la citata Legge Regionale, prevede interventi straordinari di risanamento ambientale, in attuazione della programmazione regionale e degli Enti di governo degli Ambiti territoriali ottimali;
c. che per la realizzazione di tali programmi la Regione puo' ricorrere alla clausola sociale prevista dagli artt. 14 e 42 di tale legge attraverso l'utilizzo del personale già impegnato nel ciclo di gestione dei rifiuti secondo le priorità e con le modalità stabilite dalla presente legge.
d. che, conformemente a quanto sancito dalla Legge Regionale, la Regione Campania intende porre in essere, nell'ambito di un piano di ricollocazione del personale della platea degli ex lavoratori della Jacorossi, un pacchetto integrato di azioni a sostegno della riqualificazione del personale citato, attraverso la realizzazione di percorsi formativi finalizzati alla riqualificazione professionale nel settore dei servizi delle Public Utilities;
e. che, in particolare, l'amministrazione regionale è orientata ad attuare percorsi di formazione legati alla sicurezza sui luoghi di lavoro con particolare attenzione alle norme in materia di prevenzione dal rischio contagio da COVID 19;
f. che si prevede la realizzazione di singoli interventi formativi rivolti ai predetti destinatari ciascuno di durata pari a 200 ore complessive;
g. che allo scopo di stimolare la partecipazione alle politiche attive del lavoro- finalizzate alla riqualificazione del personale, in considerazione della tipologia dei destinatari da coinvolgere e tenuto conto della metodologia delle attività formative da erogare in E-Learning- si prevede di riconoscere a favore dei destinatari della formazione. sulla base dell'effettiva partecipazione al percorso, un rimborso forfettario delle spese occorrenti per la formazione a distanza, (elettricità ,

...nnessione Internet, adeguamento strumenti informatici; affitto; coworking ect) ...ggetto in formazione;

h. che , la modalità e la quantificazione dell'erogazione delle citate spese a rimborso, è stata condivisa rispettivamente dall'Agenzia Nazionale Politiche Attive del Lavoro (ANPAL) con nota prot. 0005795 del 10 giugno 2020 e da Tecnostruttura con nota prot. 1388/FSE del 15 giugno 2020 a seguito della richiesta di parere formulata dall'amministrazione regionale con nota prot. n. PG/2020/0262678 del 04.06.2020
i. che l'attività formativa prevista deve essere preliminare alle attività di manutenzione e mantenimento delle Aree del Litorale Flegreo-Domitio e deve interessare un bacino di utenza composito di qualifiche e profili professionali utili per attivare il Piano operativo al fine del raggiungimento degli obiettivi prefissi dalla citata Legge Regionale;
j. che le procedure e l'organizzazione delle attività formative, in accordo con la Direzione Generale Grandi Opere, saranno gestite dalla competente Direzione Generale per l'istruzione, la formazione, il lavoro e le politiche giovanili;

RILEVATO
che con Delibera n. 7 del 15 gennaio 2020 la Giunta Regionale ha approvato il Bilancio gestionale 2020-2022 della Regione Campania;

RITENUTO per quanto sopra esposto:

a) di dover prendere atto della nota prot. PG/2020/0294300 del 23/06/2020 dell'Ufficio speciale Grandi Opere;

b) di dover autorizzare, nelle more dell'approvazione del Progetto esecutivo e dell'avvio del Piano di ricollocazione del personale della platea degli ex lavoratori della Jacorossi, la realizzazione di un pacchetto integrato di azioni a sostegno della riqualificazione del personale citato, attraverso l'attuazione di percorsi formativi finalizzati alla riqualificazione professionale nel settore dei servizi delle Public Utilities;

c) di dover autorizzare la realizzazione di percorsi di formazione legati alla sicurezza sui luoghi di lavoro con particolare attenzione alle norme in materia di prevenzione dal rischio contagio da COVID 19;

d) di poter programmare la realizzazione dei percorsi formativi citati , ciascuno per un massimo di 200 ore complessive , le cui risorse finanziarie saranno determinate con successivo provvedimento direttoriale;

e) di poter stabilire sin da ora che per la realizzazione dei percorsi formativi l'amministrazione regionale intende avvalersi del supporto della "Fondazione IFEL Campania", quale Organismo in house della Regione Campania, avente comprovata esperienza in materia di realizzazione di interventi di politica attiva, anche con riferimento all'implementazione dei processi di riforma e modernizzazione della pubblica amministrazione;

f) di poter dare atto che la copertura finanziaria per l'esecuzione dei percorsi formativi in argomento è assicurata dalla Regione Campania a valere sulle risorse di cui al Bilancio gestionale 2020-2022 sul capitolo di spesa n. 5856 , istituito con Deliberazione di G.R. n.222 del 18/5/2016 , assegnato alla competenza gestionale della Direzione Generale (50.11.) Istruzione, formazione, lavoro e politiche giovanili;

g) di dover trasmettere il presente provvedimento ai componenti della Giunta, al Capo di Gabinetto, al Responsabile della Programmazione Unitaria, alla Direzione Generale Grandi Opere; alla Direzione Generale per l'Istruzione, la Formazione, il Lavoro e le Politiche giovanili, alla Direzione Generale per le Risorse Finanziarie, agli Uffici competenti per la pubblicazione sul BURC ed il webmaster ai competenti uffici

VISTI:
- i provvedimenti e gli atti citati in premessa;
- la nota prot. PG/2020/0294300 del 23/06/2020 dell'Ufficio speciale Grandi Opere;
- il parere del Responsabile della Programmazione Unitaria, acquisito con nota prot . 2020 - 0019578/UDCP/GAB/VCG1 del 23/06/2020;

DELIBERA

1. di prendere atto della nota prot. PG/2020/0294300 del 23/06/2020 dell'Ufficio speciale Grandi Opere;
2. di autorizzare, nelle more dell'approvazione del Progetto esecutivo e dell'avvio del Piano di ricollocazione del personale della platea degli ex lavoratori della Jacorossi, la realizzazione di un pacchetto integrato di azioni a sostegno della riqualificazione del personale citato, attraverso l'attuazione di percorsi formativi finalizzati alla riqualificazione professionale nel settore dei servizi delle Public Utilities;
3. di autorizzare la realizzazione di percorsi di formazione legati alla sicurezza sui luoghi di lavoro con particolare attenzione alle norme in materia di prevenzione dal rischio contagio da COVID 19;
4. di programmare la realizzazione dei percorsi formativi citati ciascuno per un massimo di 200 ore complessive le cui risorse finanziarie saranno determinate con successivo provvedimento direttoriale;
5. di stabilire sin da ora che per la realizzazione dei percorsi formativi l'amministrazione regionale intende avvalersi del supporto della "Fondazione IFEL Campania", quale Organismo in house della Regione Campania, avente comprovata esperienza in materia di realizzazione di interventi di politica attiva, anche con riferimento all'implementazione dei processi di riforma e modernizzazione della pubblica amministrazione;
6. di dare atto che la copertura finanziaria per l'esecuzione dei percorsi formativi in argomento è assicurata dalla Regione Campania a valere sulle risorse di cui al Bilancio gestionale 2020-2022 sul capitolo di spesa n. 5856 , istituito con Deliberazione di G.R. n. 222 del 18/5/2016 , assegnato alla competenza gestionale della Direzione Generale (50.11.) Istruzione, formazione, lavoro e politiche giovanili;
7. di trasmettere il presente provvedimento ai componenti della Giunta, al Capo di Gabinetto, al Responsabile della Programmazione Unitaria, alla Direzione Generale Grandi Opere, alla Direzione Generale per l'Istruzione, la Formazione, il Lavoro e le Politiche giovanili, alla Direzione Generale per le Risorse Finanziarie, agli Uffici competenti per la pubblicazione sul BURC ed il webmaster ai competenti uffici.

Delibera della Giunta Regionale n. 324 del 30/06/2020

Dipartimento 50 - GIUNTA REGIONALE DELLA CAMPANIA

Direzione Generale 11 - DG PER L'ISTRUZIONE LA FORMAZIONE, IL LAVORO E LE POLITICHE GIOVANILI

U.O.D. 1 - UOD Istruzione

Oggetto dell'Atto:

ADESIONE AL PROTOCOLLO D'INTESA TRA REGIONE CAMPANIA, FONDAZIONE NAPOLI NOVANTANOVE ONLUS E MUSEO ARCHEOLOGICO NAZIONALE DI NAPOLI PER LA REALIZZAZIONE DI AZIONI EDUCATIVE MULTIDISCIPLINARI RIVOLTE ALLA PLATEA SCOLASTICA.

Alla stregua dell'istruttoria compiuta dalla Direzione Generale e delle risultanze e degli atti tutti richiamati nelle premesse che seguono, costituenti istruttoria a tutti gli effetti di legge, nonché dell'espressa dichiarazione di regolarità della stessa resa dal Direttore a mezzo di sottoscrizione della presente

PREMESSO che

a. l'emergenza sanitaria dovuta alla diffusione del COVID 19 ha determinato uno scenario drammatico per la popolazione italiana che ha richiesto interventi complessi ed eccezionali, sia a livello centrale sia a livello regionale, con provvedimenti, in taluni casi radicali, in tema di distanziamento sociale e misure di prevenzione del contagio;

b. l'emergenza sanitaria connessa alla dinamica epidemiologica Covid-19, con particolare riferimento alle misure di distanziamento sociale e di mitigazione della promiscuità negli spazi pubblici, ha determinato – sia nel contesto della scuola italiana sia nell'ambito della fruizione culturale e delle attività museali - scenari ancora tutti da definire, con soluzioni adattive, ancora solo ipotizzate, in relazione all'evoluzione dei contagi;

c. in esito alle dinamiche epidemiologiche, alla fase di contrasto del virus è seguita quella della ripresa con la graduale riapertura delle attività produttive e sociali seppure con scenari che impattano notevolmente sulla vita quotidiana dei cittadini e comportano una riorganizzazione della vita familiare, sociale e dei servizi con particolare riferimento a quelli di cura rivolti ai minori, agli adolescenti e ai giovani;

d. la Regione Campania, con l'attuazione del Piano Socioeconomico, ha varato un imponente intervento di misure economiche straordinarie, a sostegno delle fasce più deboli della popolazione e di supporto all'apparato produttivo della Regione Campania, fornendo un concreto e celere aiuto per affrontare le conseguenze di settimane di stop dell'attività sociale e lavorativa;

e. la Regione Campania intende affrontare il tema della regolare conclusione e l'ordinato avvio dell'anno scolastico in armonia con la legislazione nazionale e in coerenza con il soddisfacimento dei fabbisogni educativi della platea scolastica diffusa su tutto il territorio regionale;

f. la Regione Campania intende promuovere e favorire la collaborazione tra Enti e istituzioni la cui missione è la tutela, la conservazione, la valorizzazione dei beni conservati e la promozione della loro conoscenza anche al fine di ampliare ed integrare un'offerta socio-formativa agli studenti campani prevedendo la riformulazione dell'azione educativa in termini di tempi e spazi;

g. nel breve medio termine, seppure progressivamente, la ripresa presuppone, tra gli altri, una graduale riapertura delle attività di fruizione culturale e la riformulazione del calendario scolastico e dell'offerta formativa nelle scuole per scongiurare il rischio di una disaffezione e un lockdown delle azioni e delle iniziative culturali ed artistiche che vedono protagonisti i più giovani;

h. insieme con il rientro in aula e la ripresa delle attività didattiche è necessario definire le condizioni indispensabili per garantire la sicurezza degli studenti e di tutto il personale scolastico con l'obiettivo di perseguire la qualità, la produttività e l'efficacia del progetto educativo presso ciascuna istituzione scolastica.

TENUTO CONTO che

a. Il distanziamento fisico richiederà inevitabilmente l'adozione di misure organizzative che potranno impattare sul "modo di fare scuola" e che pertanto dovranno essere pensate e proporzionate all'età degli studenti, favorendo un'analisi attenta e capillare degli spazi disponibili e delle possibili collaborazioni tra enti del territorio sulla base di specifici accordi, al fine di aumentare gli spazi didattici complessivi;

b. dalla carta della qualità dei servizi del Museo Archeologico Nazionale di Napoli, si rileva che lo stesso assolve la propria missione anche attraverso l'offerta e la promozione di attività educative, divulgative e didattiche anche in collaborazione con istituti di istruzione, università, istituzioni culturali e di ricerca italiane e straniere, nonché di istituti e associazioni dedite all'educazione permanente;

c. [illegible]ico Nazionale di Napoli ha ripreso la propria attività in presenza del pubblico nel rispetto [illegible]dicato nel Protocollo di sicurezza anti-diffusi[illegible]IVI E BIBLIOTECHE sopracitato;

d. la Fondazione Napoli 99 attraverso il progetto "La scuola adotta un monumento® in Campania A.M.A ATLANTE MONUMENTI ADOTTATI" prevede, tra i diversi significativi interventi educativi, anche l'attivazione di laboratori didattici , in partnership con gli istituti di ogni ordine e grado, della Regione Campania, nell'ambito del Programma Scuola Viva, che promuove "*interventi volti a rafforzare la relazione tra scuola, territorio, imprese e cittadini trasformando le scuole in luoghi di incontro, democrazia e accrescimento culturale e favorendo l'integrazione e il travaso nella didattica tradizionale di esperienze positive acquisite, delle attività extracurricolari, delle metodologie alternative, anche con il coinvolgimento attivo delle famiglie*".

RITENUTO

a. opportuno sostenere un intervento che consenta di far fronte alla situazione di emergenza in corso che determina la necessità di pensare ad un modo innovativo di fare scuola e all'individuazione di spazi altri nei quali consentire alle scolaresche di svolgere percorsi di istruzione integrati nel curriculum;

b. indispensabile favorire pratiche di collaborazione tra Enti e istituzioni scolastiche per consentire l'imminente avvio del nuovo anno scolastico, in conformità con quanto indicato nei documenti ministeriali divulgati;

c. a tal fine, di dover procedere all'approvazione dello schema di Protocollo di Intesa tra la Regione Campania, il Museo Archeologico Nazionale di Napoli e la Fondazione Napoli Novantanove Onlus, che allegato al presente provvedimento ne forma parte integrante e sostanziale;

VISTI

a. l'ordinanza n. 2 del 26/02/2020 della Regione Campania avente ad oggetto: "Ulteriori misure per la prevenzione e gestione dell'emergenza epidemiologica da COVID-2019. Ordinanza ai sensi dell'art. 32, comma 3, della legge 23 dicembre 1978, n. 833 in materia di igiene e sanità pubblica";

b. l'ordinanza n. 4 del 26/02/2020 della Regione Campania avente ad oggetto: "Ulteriori misure per la prevenzione e gestione dell'emergenza epidemiologica da COVID-2019. Ordinanza ai sensi dell'art. 32, comma 3, della legge 23 dicembre 1978, n. 833 in materia di igiene e sanità pubblica";

c. il Decreto-Legge 8 aprile 2020, n. 22 "Misure urgenti sulla regolare conclusione e l'ordinato avvio dell'anno scolastico e sullo svolgimento degli esami di Stato".

d. il decreto del Presidente del Consiglio dei ministri del 26 aprile 2020 – Allegato 6 "Protocollo condiviso di regolamentazione delle misure per il contrasto e il contenimento della diffusione del virus Covid-19 negli ambienti di lavoro fra il Lavoro e le parti sociali";

e. le "Linee guida per la gestione in sicurezza di opportunità organizzate di socialità e gioco per bambini ed adolescenti nella fase 2 dell'emergenza COVID-19" del 15/05/2020 emanate dal Dipartimento per le Politiche delle Famiglie;

f. l'ordinanza n. 48 del 17/05/2020 della Regione Campania avente ad oggetto: "Ulteriori misure per la prevenzione e gestione dell'emergenza epidemiologica da COVID-19. Ordinanza ai sensi dell'art. 32, comma 3, della legge 23 dicembre 1978, n.833 in materia di igiene e sanità pubblica e dell'art. 3 del decreto-legge 25 marzo 2020, n. 19. Disposizioni ai sensi dell'art.1, comma 16 decreto-legge 16 maggio 2020, n.33;

g. lo Stralcio Verbale n. 82 della riunione tenuta, presso il Dipartimento della Protezione Civile, il giorno 28 maggio 2020 – "Modalità di ripresa delle attività didattiche del prossimo anno scolastico";

h. l'ordinanza n. 55 del 05/06/2020 della Regione Campania avente ad oggetto "Ulteriori misure per la prevenzione e gestione dell'emergenza epidemiologica da COVID-19. Ordinanza ai sensi dell'art. 32, comma 3, della legge 23 dicembre 1978, n. 833 in materia di igiene e sanità pubblica e dell'art. 3 del decreto-legge 25 marzo 2020, n. 19;

i. il documento del 4 giugno 2020, con cui l'Unità di Crisi Regionale nel rappresentare l'assenza di nuovi casi di contagio ha ritenuto possibile la riapertura delle piscine condominiali e la ripresa in sicurezza delle seguenti, ulteriori attività: guide turistiche e rifugi montani; aree gioco e ludoteche per

l'infanzia (compresi campi estivi 0-3 anni); matrimoni e cerimonie; meeting e l'aperto e spettacoli all'aperto;

j. la Legge 6 giugno 2020, n. 41, Conversione in legge, con modificazioni, del decreto-legge 8 aprile 2020, n. 22, recante misure urgenti sulla regolare conclusione e l'ordinato avvio dell'anno scolastico e sullo svolgimento degli esami di Stato;

ACQUISITO il parere favorevole dell'Ufficio Speciale Avvocatura espresso con nota prot. n. 306659 del 30/06/2020;

PROPONE e la Giunta in conformità a voti unanimi

DELIBERA

per le motivazioni e considerazioni svolte in premessa, che qui si intendono integralmente richiamate:

1) di **approvare** lo schema di "Protocollo di Intesa Nuovi spazi di Scuola al Museo MANN" tra la Regione Campania, il Museo Archeologico Nazionale di Napoli e la Fondazione Napoli Novantanove Onlus, che allegato al presente provvedimento ne forma parte integrante e sostanziale;

2) di **precisare** che la sottoscrizione del Protocollo oggetto del presente provvedimento non comporta alcun onere finanziario a carico del Bilancio regionale;

3) di **demandare** alla Direzione Generale per l'Istruzione, la Formazione, il Lavoro e le Politiche Giovanili (50 11 00) l'adozione di tutti gli adempimenti consequenziali;

4) di **trasmettere** il presente atto:

- alla Direzione Generale per l'Istruzione, la Formazione, il Lavoro e le Politiche Giovanili (50 11 00);
- alla sezione Casa di Vetro del portale regionale;
- al BURC per la pubblicazione e all'ufficio competente per la pubblicazione nella sezione trasparenza del sito istituzionale della Regione Campania.

PROTOCOLLO D'INTESA

Nuovi spazi di Scuola **al Museo MANN**

Percorsi educativi e lezioni multidisciplinari delle scuole della Campania nelle stanze aperte dell'arte, della storia e della cultura

TRA

La Regione Campania, con sede a Napoli in Via Santa Lucia 81 – codice fiscale 80011990639 nella persona del suo Presidente Vincenzo De Luca;

E

La Fondazione Napoli Novantanove ONLUS, con sede legale in Napoli, via Giuseppe Martucci, 69 - codice fiscale/partita IVA 04506300633, rappresentata dal Presidente Mirella Stampa Barracco, nata a Napoli, il 27/09/1943, Cod. Fiscale STMMLL42P67F839F;

E

il MANN Museo Archeologico Nazionale di Napoli, sito in piazza Museo 19, 80135 Napoli – codice fiscale 95219200631, rappresentato dal Direttore Paolo Giulierini, nato a Cortona, il 16/02/1969, Cod. Fiscale GLRPLA69B16D077R.

I soggetti innanzi richiamati, quando insieme considerati, sono di seguito denominati Le Parti.

Premesso che:

- l'emergenza sanitaria dovuta alla diffusione del COVID 19 ha determinato uno scenario drammatico per la popolazione italiana che ha richiesto interventi complessi ed eccezionali, sia a livello centrale sia a livello regionale, con provvedimenti, in taluni casi radicali, in tema di distanziamento sociale e misure di prevenzione del contagio;
- l'emergenza sanitaria connessa alla dinamica epidemiologica Covid-19, con particolare riferimento alle misure di distanziamento sociale e di mitigazione della promiscuità negli spazi pubblici, ha determinato – sia nel contesto della scuola italiana sia nell'ambito della fruizione culturale e delle attività museali - scenari ancora tutti da definire, con soluzioni adattive, ancora solo ipotizzate, in relazione all'evoluzione dei contagi;
- in esito alle dinamiche epidemiologiche, alla fase di contrasto del virus è seguita quella della ripresa con la graduale riapertura delle attività produttive e sociali seppure con scenari che impattano notevolmente sulla vita quotidiana dei cittadini e comportano una riorganizzazione della vita familiare, sociale e dei servizi con particolare riferimento a quelli di cura rivolti ai minori, agli adolescenti e ai giovani;

Premesso altresì che:

- la Regione Campania, con l'attuazione del Piano Socioeconomico, ha varato un imponente intervento di misure economiche straordinarie, a sostegno delle fasce più deboli della popolazione e di supporto all'apparato produttivo della Regione Campania, fornendo un concreto e celere aiuto per affrontare le conseguenze di settimane di stop dell'attività sociale e lavorativa;
- la Regione Campania intende affrontare il tema della regolare conclusione e l'ordinato avvio dell'anno scolastico in armonia con la legislazione nazionale e in coerenza con il

fonte: http://burc.regione.campania.it

soddisfacimento dei fabbisogni educativi della platea scolastica diffusa su tutto il territorio regionale;

- la Regione Campania intende promuovere e favorire la collaborazione tra Enti e istituzioni la cui missione è la tutela, la conservazione, la valorizzazione dei beni conservati e la promozione della loro conoscenza, anche al fine di ampliare ed integrare un'offerta socio-formativa agli studenti campani prevedendo la riformulazione dell'azione educativa in termini di tempi e spazi;

Considerato che:

- nel breve medio termine, la ripresa, seppure progressivamente, prevede, tra gli altri, ipotesi di graduale riapertura delle attività di fruizione culturale, per scongiurare il rischio di una disaffezione e un lockdown delle azioni e delle iniziative culturali ed artistiche che vedono protagonisti i più giovani;
- la riformulazione del calendario scolastico e dell'offerta formativa nelle scuole è tema attuale e improcrastinabile per assicurare l'ordinato svolgimento delle attività educative dell'anno scolastico;
- insieme con il rientro in aula e la ripresa delle attività didattiche è necessario definire le condizioni indispensabili per garantire la sicurezza degli studenti e di tutto il personale scolastico, con l'obiettivo di perseguire la qualità, la produttività e l'efficacia del progetto educativo presso ciascuna istituzione scolastica;

Visti:

- l'ordinanza n. 2 del 26/02/2020 della Regione Campania avente ad oggetto: "Ulteriori misure per la prevenzione e gestione dell'emergenza epidemiologica da COVID-2019. Ordinanza ai sensi dell'art. 32, comma 3, della legge 23 dicembre 1978, n. 833 in materia di igiene e sanità pubblica";
- l'ordinanza n. 4 del 26/02/2020 della Regione Campania avente ad oggetto: "Ulteriori misure per la prevenzione e gestione dell'emergenza epidemiologica da COVID-2019. Ordinanza ai sensi dell'art. 32, comma 3, della legge 23 dicembre 1978, n. 833 in materia di igiene e sanità pubblica";
- il Decreto-Legge 8 aprile 2020, n. 22 "Misure urgenti sulla regolare conclusione e l'ordinato avvio dell'anno scolastico e sullo svolgimento degli esami di Stato".
- il decreto del Presidente del Consiglio dei ministri del 26 aprile 2020 – Allegato 6 "Protocollo condiviso di regolamentazione delle misure per il contrasto e il contenimento della diffusione del virus Covid-19 negli ambienti di lavoro fra il Lavoro e le parti sociali";
- il Documento tecnico sulla "Possibile rimodulazione delle misure di contenimento del contagio da SARS-CoV-2 nei luoghi di lavoro e strategie di prevenzione" prodotto da INAIL e Istituto Superiore di Sanità con il principale obiettivo di ridurre il rischio di contagio per i singoli e per la collettività in tutti i settori produttivi ed economici – APRILE 2020;
- le "Linee guida per la gestione in sicurezza di opportunità organizzate di socialità e gioco per bambini ed adolescenti nella fase 2 dell'emergenza COVID-19" del 15/05/2020 emanate dal Dipartimento per le Politiche delle Famiglie;
- l'ordinanza n. 48 del 17/05/2020 della Regione Campania avente ad oggetto: "Ulteriori misure per la prevenzione e gestione dell'emergenza epidemiologica da COVID-19. Ordinanza ai sensi dell'art. 32, comma 3, della legge 23 dicembre 1978, n.833 in materia di igiene e sanità pubblica e dell'art. 3 del decreto-legge 25 marzo 2020, n. 19. Disposizioni ai sensi dell'art.1, comma 16 decreto-legge 16 maggio 2020, n. 33" e relativo ALLEGATO 4 - Protocollo di sicurezza anti-diffusione SARS-CoV2 Musei, Archivi e Biblioteche;
- lo Stralcio Verbale n. 82 della riunione tenuta, presso il Dipartimento della Protezione Civile, il giorno 28 maggio 2020 – "Modalità di ripresa delle attività didattiche del prossimo anno scolastico";

fonte: http://burc.regione.campania.it

- l'ordinanza n. 55 del 05/06/2020 della Regione Campania avente ad oggetto "Ulteriori misure per la prevenzione e gestione dell'emergenza epidemiologica da COVID-19. Ordinanza ai sensi dell'art. 32, comma 3, della legge 23 dicembre 1978, n. 833 in materia di igiene e sanità pubblica e dell'art. 3 del decreto-legge 25 marzo 2020, n. 19" e relativo Allegato C- Protocollo di sicurezza anti-diffusione SARS-COV-2 Servizi per l'infanzia e adolescenza;
- il documento del 4 giugno 2020, con cui l'Unità di Crisi Regionale ha rilevato l'assenza di nuovi casi di contagio, a conferma della curva epidemica via via decrescente e, sulla base della descritta situazione epidemiologica, ha ritenuto possibile la riapertura delle piscine condominiali, estendendo alle stesse, per quanto compatibile, il protocollo relativo alla riapertura delle piscine pubbliche ed aperte al pubblico via vigente ed ha trasmesso i protocolli per la ripresa in sicurezza delle seguenti, ulteriori attività, esprimendo avviso favorevole alla relativa riapertura anche anticipatamente rispetto ai termini inizialmente prefigurati, sulla scorta delle previsioni del DPCM 17 maggio 2020, purché nel rispetto dei predetti protocolli: a) guide turistiche e rifugi montani; b) aree gioco e ludoteche per bambini; c) servizi per l'infanzia (compresi campi estivi 0-3 anni); d) matrimoni e cerimonie; e) meeting e congressi; f) cinema all'aperto e spettacoli all'aperto;
- il Report di Monitoraggio Fase 2- Report settimanale Report 0: situazione alla fine del lockdown Sintesi nazionale - Sorveglianza integrata COVID-19. Dati relativi alla settimana 4-10 Maggio 2020 (aggiornati al 16 maggio 2020 h 10:00), elaborato dal Ministero della Salute, Istituto Superiore di Sanità, Cabina di Regia, ai sensi del citato DM Salute 30 aprile 2020, che attesta, con riferimento alla Regione Campania, una valutazione della situazione epidemiologica con rischio di contagio basso;
- le Ordinanze regionali nn. 48-52 del 2020, con le quali, in considerazione dell'andamento epidemiologico registrato dall'Unità di Crisi nell'ambito del quotidiano monitoraggio svolto, è stata disposta la riapertura graduale di diverse attività economiche e sociali, in conformità ai protocolli di sicurezza approvati e sono stati disposti controlli sulla mobilità in entrata nella regione e nelle relative isole;
- la Legge 6 giugno 2020, n. 41, Conversione in legge, con modificazioni, del decreto-legge 8 aprile 2020, n. 22, recante misure urgenti sulla regolare conclusione e l'ordinato avvio dell'anno scolastico e sullo svolgimento degli esami di Stato;

Considerato che:

- il distanziamento fisico richiederà inevitabilmente l'adozione di misure organizzative che potranno impattare sul "modo di fare scuola" e che pertanto dovranno essere pensate e proporzionate all'età degli studenti, favorendo un'analisi attenta e capillare degli spazi disponibili e delle possibili collaborazioni tra enti del territorio sulla base di specifici accordi, al fine di aumentare gli spazi didattici complessivi;
- dalla carta della qualità dei servizi del Museo Archeologico Nazionale di Napoli, si rileva che lo stesso assolve la propria missione anche attraverso l'offerta e la promozione di attività educative, divulgative e didattiche anche in collaborazione con istituti di istruzione, università, istituzioni culturali e di ricerca italiane e straniere, nonché di istituti e associazioni dedite all'educazione permanente;
- il Museo Archeologico Nazionale di Napoli ha ripreso la propria attività in presenza del pubblico nel rispetto di quanto indicato nel Protocollo di sicurezza anti-diffusione SARS-CoV2 MUSEI, ARCHIVI E BIBLIOTECHE sopracitato;
- la Fondazione Napoli Novantanove ONLUS attraverso il progetto "La scuola adotta un monumento® in Campania A.M.A ATLANTE MONUMENTI ADOTTATI" prevede, tra i diversi significativi interventi educativi, anche l'attivazione di laboratori didattici , in partnership con gli istituti di ogni ordine e grado, della Regione Campania, nell'ambito del Programma Scuola Viva, che promuove "interventi volti a rafforzare la relazione tra scuola, territorio, imprese e cittadini trasformando le scuole in luoghi di incontro, democrazia e accrescimento culturale e favorendo l'integrazione e il travaso nella didattica tradizionale di esperienze positive

fonte: http://burc.regione.campania.it

acquisite, delle attività extracurricolari, delle metodologie alternative, anche con il coinvolgimento attivo delle famiglie".

Tutto CIÒ PREMESSO e considerato

le Parti condividono, approvano e sottoscrivono quanto segue:

Articolo 1 - Recepimento del contenuto delle premesse

Le premesse costituiscono parte integrante e sostanziale della presente intesa istituzionale.

Articolo 2 - Soggetti dell'Intesa istituzionale

I soggetti dell'Intesa istituzionale sono: la Regione Campania - Assessorato all'Istruzione, alle Politiche Sociali e alle Politiche Giovanili, la Fondazione Napoli Novantanove ONLUS, il Museo Archeologico Nazionale di Napoli - MANN.

Articolo 3 – Finalità, indirizzi e contenuti dell'Intesa

L'Intesa istituzionale è finalizzata a sperimentare ed implementare forme innovative della funzione educativa in un'azione sinergica tra le scuole e gli attrattori culturali presenti sul territorio regionale della Campania con particolare riferimento al Museo Archeologico Nazionale di Napoli - MANN.

Le parti ritengono necessario aprire la strada ad una visione ampia di innovazione dell'ecosistema scolastico atteso che nelle aule – dall'infanzia, alla primaria, alla secondaria di primo e secondo grado – si formano e si accendono i motori delle intelligenze, delle attitudini e degli interessi dell'intera filiera dei saperi, della conoscenza e della sperimentazione di metodi ed approcci educativi in tutte le discipline.

Per fronteggiare le problematiche relative agli spazi e incrementare l'azione formativa complementare a distanza, le Parti stabiliscono sia indispensabile tracciare una nuova visione della funzione educativa anche ripensando a nuovi spazi di scuola dove poter esprimere le potenzialità creative e multidisciplinari in una logica sinergica di interazione tra programmi, strumenti e opportunità dentro e fuori le strutture scolastiche.

In tale logica integrata, diventa concretamente possibile valorizzare anche l'esperienza della Didattica a Distanza (DaD) che ha visto anche i docenti e gli studenti della Campania impegnati a sperimentare nuove metodologie didattiche, garantendo continuità, vicinanza e supporto alla comunità scolastica.

Le Parti concordano sull'opportunità di aprire le stanze dell'arte, della storia, della cultura a nuove forme di declinazione della funzione educativa: da un lato, sono ripensate e innovate le modalità di didattica in presenza, consolidandole e migliorandole, così da consentire agli alunni un impegno quotidiano integrato tra ore di lezione d'aula e attività presso il Museo MANN e, dall'altro, sono ampliate e diversificate attraverso la fruizione di contenuti dei new media e social web.

Articolo 4 - Azioni specifiche

Le Parti si impegnano ad attivare in piena sinergia forme di collaborazione sulla base delle specifiche funzioni e competenze per consentire la realizzazione organica e coordinata di azioni educative multidisciplinari rivolte alla platea scolastica:

– attività educative e didattiche svolte presso il MANN anche con particolare attenzione al contrasto alla dispersione scolastica e povertà educativa;

fonte: http://burc.regione.campania.it

– ricerca, sperimentazione e sviluppo di percorsi culturali e di emancipazione dalla marginalizzazione culturale e dall'isolamento sociale per studenti caratterizzati da bisogni educativi speciali;

– ricerca didattica e orientamento scolastico finalizzati al miglioramento della funzione delle istituzioni scolastiche coinvolte presso il MANN quali centri di educazione, istruzione e di promozione culturale e sociale.

Le attività richiamate, a titolo meramente esemplificativo e non esaustivo, sono rivolte a tutti gli ordini di scuola del primo e secondo ciclo che potranno aderire in maniera volontaria ed autonoma presentando specifica istanza di adesione all'iniziativa direttamente agli Uffici di segreteria del MANN.

In nessun caso potranno essere ritenute ammissibili istanze delle scuole di percorsi educativi nella forma di visite o viaggi di istruzione.

In via sperimentale, nella forma di progetto pilota, sono individuate n. 34 istituzioni scolastiche, di ogni ordine e grado - per circa 1.200 classi e circa 20.000 studenti coinvolti - afferenti le Municipalità II, III e IV del Comune di Napoli perché territorialmente contigue o viciniore al MANN al fine di favorire e semplificare, nella prima fase dell'anno scolastico, gli spostamenti e i trasferimenti in forma autonoma e in sicurezza secondo le vigenti norme emergenziali.

Non si esclude la partecipazione di ulteriori istituzioni scolastiche, benché afferenti ad aree territoriali diverse da quelle innanzi richiamate, interessate all'iniziativa che possano assicurare trasferimenti da e per il MANN in forma autonoma e in sicurezza secondo le vigenti norme emergenziali.

Articolo 5 - Impegni della Regione

La Regione Campania si impegna, nel rispetto delle prerogative che rientrano nella propria sfera di competenza istituzionale, a promuovere, supportare e favorire il pieno coinvolgimento delle istituzioni scolastiche e delle loro platee nell'ambito dell'iniziativa.

A tal fine, la Regione Campania si impegna a supportare e a dare massima divulgazione all'iniziativa anche con il coinvolgimento dell'Ufficio Scolastico Regionale della Campania.

Afferiscono alle funzioni della Regione Campania l'indirizzo, il coordinamento e il monitoraggio sugli esiti dell'iniziativa.

Articolo 6 - Impegni della Fondazione Napoli Novantanove ONLUS

La Fondazione Napoli Novantanove ONLUS, tenuto conto delle attività svolte nell'ambito dell'ormai ultraventennale progetto di adozione La scuola ad otta un monumento® e di quelle realizzate nell'ambito del Programma regionale Scuola Viva – Azioni di accompagnamento, in sinergia con oltre 100 istituzioni scolastiche della Campania, si impegna a costruire percorsi culturali a vantaggio della platea di studenti coinvolti.

In particolare, in collaborazione con i soggetti coinvolti, La Fondazione Napoli Novantanove ONLUS offre il supporto a percorsi personalizzati per ciascun indirizzo scolastico e classi coinvolte anche nella stesura di itinerari educativi alternativi che possano svolgersi all'interno della struttura del Museo Archeologico Nazionale di Napoli, promuovendo l'integrazione e l'inclusione nei percorsi culturali/educativi degli studenti con bisogni educativi speciali e a rischio marginalizzazione e disagio scolastico.

Articolo 7 - Impegni del MANN

fonte: http://burc.regione.campania.it

Il Museo Archeologico Nazionale di Napoli – MANN, confermando e rafforzando il suo profondo legame con la città di Napoli e con la Campania, si impegna a offrire alle istituzioni scolastiche e alle loro platee un luogo unico – presidio vivo e pulsante di arte, storia e cultura - dove socializzare e apprendere attraverso metodi educativi inclusivi, solidali ed innovativi.
In particolare, si impegna a:

- mettere a disposizione il proprio Il Servizio Educativo attraverso il quale rispondere alla crescente richiesta di collaborazione proveniente dal mondo della Scuola lavorando in sinergia con il personale scolastico;
- mettere a disposizione gli spazi relativi alle aree espositive che, anche grazie all'inaugurazione del "braccio nuovo", risultano considerevolmente incrementati e i giardini;
- assicurare la piena fruizione di tutti gli spazi del museo dove sono state eliminate le barriere architettoniche, consentendo la possibilità di spostamento autonomo anche da parte di portatori di disabilità motorie;
- garantire la fruizione dei propri itinerari e laboratori tattili per non vedenti e ipovedenti, dei laboratori già in corso, dei percorsi multimediali anche mediante l'utilizzo di supporti informatici presenti nel museo ed in dotazione ai visitatori.

Articolo 8 - Comitato di coordinamento

Le Parti svolgono inoltre altre attività coerenti con le finalità istituzionali ed altre attività strumentali a quelle innanzi richiamate ivi comprese quelle di organizzazione e coordinamento.

Al fine di promuovere l'attivazione dell'iniziativa prevista dalla presente Intesa istituzionale, nonché monitorare la realizzazione degli interventi e proporre gli opportuni adeguamenti per il miglioramento dei risultati è istituito un comitato paritetico composto da tre componenti (uno per ciascuno dei soggetti istituzionali sottoscrittori) il cui coordinamento operativo è demandato alla Regione Campania.

Le Parti, in seno al comitato di coordinamento, delineano il campo di attività in coerenza con i fabbisogni rilevati e le istanze del bacino di potenziali destinatari definendo un programma annuale di attività secondo un calendario di incontri tematici e lezioni multidisciplinari condiviso e partecipato con le istituzioni scolastiche coinvolte.

Il comitato di coordinamento cura le fasi di programmazione di dettaglio e il coordinamento, la definizione degli asset didattico formativi, il supporto e monitoraggio dei percorsi educativi.

La partecipazione ai lavori del comitato di coordinamento è a titolo gratuito e senza nessun onere per le Parti che si impegnano a garantire il regolare funzionamento del comitato di coordinamento e a predisporre adeguati percorsi operativi per la realizzazione delle finalità condivise. In particolare, il comitato si riunisce periodicamente ai fini di:

- valutare le istanze provenienti da parte delle istituzioni scolastiche coinvolte;
- definire un programma operativo corredato da appropriato cronoprogramma;
- predisporre il monitoraggio delle attività previste ed apportarvi, se necessario, interventi correttivi;
- adottare ogni determinazione rientrante nella autonoma competenza di gestione delle amministrazioni coinvolte che risulti necessaria all'attuazione delle attività;

Articolo 9 - Durata

fonte: http://burc.regione.campania.it

La presente intesa istituzionale ha la durata di 3 anni scolastici con decorrenza dall'a.s. 2020/2021. Non è ammesso il tacito rinnovo.

Articolo 10 - Norme finali

L'intesa istituzionale viene inviata a tutte le istituzioni aderenti per la relativa sottoscrizione e pubblicazione all'albo e per il deposito presso le varie sedi amministrative, dove gli interessati possono prenderne visione ed estrarne copia.

Per quanto non espressamente previsto, si rimanda all'ordinamento generale in materia di Istruzione ed alle norme che regolano il rapporto di lavoro nel comparto scuola ed il Decreto interministeriale 44/2001.

Le istituzioni aderenti dovranno garantire, ai sensi e per gli effetti del D.L. vo n. 196/30-06-2003 e del DM n. 305 del 7/12/2006 (norme in materia di protezione dei dati personali), che i dati personali forniti o acquisiti saranno oggetto di trattamento.

La presente intesa istituzionale si compone di n. 10 articoli e n. 7 pagine.

Letto, approvato e sottoscritto

Napoli, …. … 2020

MUSEO MANN	REGIONE CAMPANIA	FONDAZIONE NAPOLI Novantanove ONLUS
Il direttore	**Il presidente**	**Il presidente**
Paolo GIULIERINI	**Vincenzo DE LUCA**	**Mirella Stampa BARRACCO**
Firma _____	***Firma*** _____	***Firma*** _____

fonte: http://burc.regione.campania.it

REGIONE CAMPANIA

Delibera della Giunta Regionale n. 280 del 09/06/2020

Dipartimento 50 - GIUNTA REGIONALE DELLA CAMPANIA

Direzione Generale 12 - Direzione Generale per le politiche culturali e turismo

Oggetto dell'Atto:

PIANO DELLE MISURE PER L'EMERGENZA SOCIO-ECONOMICA DELLA REGIONE CAMPANIA - BONUS UNA TANTUM A FONDO PERDUTO DESTINATO AL SOSTEGNO ALLE IMPRESE DEL COMPARTO TURISTICO

Alla stregua dell'istruttoria compiuta dalla Direzione Generale e delle risultanze e degli atti tutti richiamati nelle premesse che seguono, costituenti istruttoria a tutti gli effetti di legge, nonché dell'espressa dichiarazione di regolarità della stessa resa dal Direttore a mezzo di sottoscrizione della presente

PREMESSO che

a) con delibera del Consiglio dei Ministri del 31 gennaio 2020 è stato dichiarato, per sei mesi, lo stato di emergenza sul territorio nazionale relativo al rischio sanitario connesso all'insorgenza di patologie derivanti da agenti virali trasmissibili;
b) il decreto-legge 23 febbraio 2020, n. 6, recante "Misure urgenti in materia di contenimento e gestione dell'emergenza epidemiologica da COVID-2019", ha previsto più misure volte evitare la diffusione del COVID-19;
c) ai sensi dell'art. 3 del predetto decreto-legge, sono stati adottati più Decreti del Presidente del Consiglio dei Ministri e, con riguardo al territorio regionale, Ordinanze del Presidente della Giunta Regionale della Campania, contenenti disposizioni volte al contenimento della diffusione del virus;
d) con DECRETO-LEGGE 17 marzo 2020, n. 18, cd. "Cura Italia", sono state adottate misure di potenziamento del Servizio sanitario nazionale e di sostegno economico per famiglie, lavoratori e imprese connesse all'emergenza epidemiologica da COVID-19;
e) con Decreto del Presidente del Consiglio dei Ministri del 22 marzo 2020 sono state sono sospese sull'intero territorio nazionale tutte le attività produttive industriali e commerciali, ad eccezione di quelle indicate nell'allegato 1 dello spesso DPCM;
f) ad integrazione delle misure disposte con il D.L. n.18/2020 con DGR n. 170 del 7/4/2020 si è provveduto ad approvare il Piano per l'emergenza socio-economica della Regione Campania, stabilendo che il predetto Piano venga attuato dalle strutture regionali mediante l'impiego delle risorse provenienti dai programmi o fondi comunitari, nazionali e regionali;
g) la delibera di che trattasi, inoltre, demanda alle Autorità di Gestione del POR Campania FSE 2014-2020 e del POR Campania FESR 2014-2020, di concerto con la Programmazione Unitaria, l'adozione degli adempimenti necessari ad assicurare la disponibilità delle risorse dei rispettivi Programmi Operativi e degli strumenti finanziari a ciascuno connessi e alle Direzioni generali competenti per materia, per quanto non già puntualmente dettagliato nel Piano, l'attuazione di tutte le procedure amministrative e contabili per dare esecuzione a tutte le misure dello stesso in raccordo con le Autorità di Gestione dei programmi finanziatori e con la Programmazione Unitaria, in coerenza con i principi di economicità, semplificazione, celerità ed efficienza;
h) con DGR n.172 del 7/4/2020 è stato approvato il Piano di dettaglio delle misure del "Piano per l'emergenza socio-economica della Regione Campania" concernenti il sostegno alle imprese;

CONSIDERATO che

a) le misure di contrasto e di contenimento sul territorio nazionale e regionale del diffondersi del virus COVID- 19, hanno determinando impatti negativi generalizzati nel sistema economico, ma ancor più a quelle appartenenti al comparto turistico;
b) numerose sono le richieste provenienti dal mondo datoriale e sindacali che denunciano l'aggravarsi dello stato di crisi ormai manifestatosi attraverso gravi carenze di liquidità che oramai affliggono, in particolare, le imprese del comparto turistico;
c) è necessario assumere ogni misura di intervento possibile per sostenere il sistema economico campano al fine di limitare l'impatto produttivo ed occupazionale determinatosi a causa delle stringenti misure di contenimento del virus COVID-19;
d) occorre pertanto procedere, da un lato, alla verifica delle risorse finanziarie disponibili, anche con riferimento ai rientri degli strumenti finanziari attuati nel ciclo di programmazione dei fondi europei 2007/2013, e, dall'altro, alla individuazione delle idonee fonti di finanziamento nell'ambito della programmazione dei fondi comunitari;

ATTESO, pertanto, che

a) in data 1.12.2008, giusta DGR n. 1892/2008, è stato firmato tra la Regione Campania e il FEI il contratto per l'iniziativa "JEREMIE Campania" a favore del sistema produttivo campano, programmando risorse del POR Campania FESR 2007-13 a valere sull'Asse 2 "Competitività del sistema produttivo regionale", Obiettivo operativo 2.4. "Credito e finanza innovativa", per le imprese manifatturiere e di servizi, e a valere sull' Asse 6, "Sviluppo urbano e qualità della vita", Obiettivo operativo 6.3, "Città solidali e scuole aperte", per le imprese sociali;
b) il citato contratto prevede che, ai sensi del Regolamento (CE) n. 1083 dell'11/07/2006, art. 78 comma 7, le economie, i rientri e gli interessi derivanti dall'operazione ritornino nelle disponibilità della Regione Campania;
c) nell'ambito di tali disponibilità, con la Delibera della Giunta Regionale n. 313 del 09/07/2019, è stata destinata al finanziamento di una misura volta all'alleggerimento del carico fiscale IRAP di cui alla Legge regionale n. 10 del 2017, articolo 1, comma 60, così come modificato dall'art.10 della L.R. n. 26 del 2018, la somma complessiva di € 32.000.000,00 di cui
   c. 1. € 19.000.000,00 nell'ambito dei rientri generati dall'iniziativa JEREMIE Campania;
   c. 2. € 13.000.000,00 nell'ambito dell'intervento strategico "Attrazione degli Investimenti e Zona Economica Speciale (ZES) (Aree Portuali e retroportuali di Napoli e Salerno): strumenti di decontribuzione e riduzione degli impatti dell'imposizione fiscale sulle imprese" del "Patto per lo Sviluppo della Regione Campania", stipulato fra la Regione e la Presidenza del Consiglio dei Ministri il 24 aprile 2016 e ratificato con DGR n. 173 del 26 aprile 2016 e ss.mm.ii;
d) con Deliberazione n. 232 del 19.05.2020, la Giunta regionale, in esito alla sottoscrizione in data 04.05.2020 dell'Atto modificativo del Patto, ha deliberato la presa d'atto e la condivisione del piano di interventi e dei relativi importi derivanti dalla riprogrammazione del "Patto per lo Sviluppo della Regione Campania";
e) nell'ambito del piano di Interventi allegato al Patto, l'intervento strategico "Attrazione degli Investimenti e Zona Economica Speciale (ZES) (Aree Portuali e retroportuali di Napoli e Salerno): strumenti di decontribuzione e riduzione degli impatti dell'imposizione fiscale sulle imprese", cui originariamente erano destinate risorse FSC 2014-2020 pari a complessivi €.14.100.000,00 di cui € 1.100.000,00 programmati con DGR 566/2018 per l'azione di sistema sull'attrazione degli investimenti ed € 13.000.000,00 programmati con la succitata DGR n.313/2019, risulta così rimodulato: "Attrazione degli Investimenti e Zona Economica Speciale (ZES) (Aree Portuali e retroportuali di Napoli e Salerno)" finanziato per €.1.100.000,00 a valere sulle risorse del FSC 2014-2020;
f) con la DGR n. 184 del 15/04/2020 si è provveduto a deprogrammare per € 522.000,00, nell'ambito delle risorse rinvenienti da rientri del fondo Jeremie, le risorse destinate dalla Delibera della Giunta Regionale n. 313 del 09/07/2019 alla misura volta all'alleggerimento del carico fiscale IRAP procedendo, contestualmente alla riprogrammazione di dette risorse per il finanziamento degli Accordi di innovazione di cui al Decreto Ministeriale 05 Marzo 2018 e al Decreto Ministeriale 24 maggio 2017;
g) con mail del 26/5/2020, il FEI ha comunicato l'importo aggiornato della giacenza di cassa con un avanzamento dei rientri che rende programmabili ulteriori € 2.020.498,56 rispetto ai rientri già programmati;
h) con DGR n.254 del 19/05/2020 sono stati programmati 900.000,00 euro a favore di interventi per il sostegno ad aziende dei trasporti marittimi;
i) per effetto di quanto sopra, a valere sui rientri dello strumento finanziario Jeremie della programmazione 2007/2013, risultano disponibili € 19.598.498,56 di cui € 18.478.000,00 derivanti dalla riprogrammazione delle risorse originariamente destinate al finanziamento della misura volta all'alleggerimento del carico fiscale IRAP ed € 1.120.498,56 derivanti da nuovi rientri;

ATTESO, inoltre, che

a) con la Decisione n. C(2015)8578 del 1° dicembre 2015, la Commissione europea ha approvato il Programma Operativo "POR Campania FESR " per il sostegno del Fondo europeo di sviluppo regionale nell'ambito dell'obiettivo "Investimenti a favore della crescita e dell'occupazione" per la regione Campania in Italia CCI 2014IT16RFOP007;
b) pur in assenza di una azione specifica, non prevedibile al momento dell'adozione del programma,

il consolidamento delle realtà esistenti costituisce già una delle linee strategiche del POR FESR nell'ambito dell'Asse 3 "Competitività del sistema produttivo";

c) con il REGOLAMENTO (UE) 2020/460 DEL PARLAMENTO EUROPEO E DEL CONSIGLIO del 30 marzo 2020 che modifica i regolamenti (UE) n. 1301/2013, (UE) n. 1303/2013 e (UE) n. 508/2014 per quanto riguarda misure specifiche volte a mobilitare gli investimenti nei sistemi sanitari degli Stati membri e in altri settori delle loro economie in risposta all'epidemia di COVID-19 (Iniziativa di investimento in risposta al coronavirus) la Commissione europea, ha concesso agli Stati membri una maggiore flessibilità nell'attuazione dei programmi, prevedendo una procedura semplificata per le modifiche dei programmi operativi, nonché l'ammissibilità delle spese a decorrere dal 1º febbraio 2020, sostenute per le operazioni di contrasto alla crisi COVID19;

d) con la Comunicazione (2020) 138 final 2020/0054 (COD) del 2/4/2020, "REGULATION OF THE EUROPEAN PARLIAMENT AND OF THE COUNCIL amending Regulation (EU) No 1303/2013 and Regulation (EU) No 1301/2013 as regards specific measures to provide exceptional flexibility for the use of the European Structural and Investments Funds in response to the COVID-19 outbreak", la Commissione Europea, intende introdurre ulteriori misure di semplificazione nella disciplina dei Fondi SIE per un loro utilizzo volto a fronteggiare l'emergenza COVID19;

RICHIAMATI

a) la Comunicazione C(2020)1863 del 19 marzo 2020 della Commissione Europea "Quadro temporaneo per le misure di aiuto di Stato a sostegno dell'economia nell'attuale emergenza del COVID-19" (d'ora in avanti, TF);
b) la Comunicazione C(2020)2215 del 3 aprile 2020 della Commissione Europea "Modifica del quadro temporaneo per le misure di aiuto di Stato a sostegno dell'economia nell'attuale emergenza del COVID-19" (d'ora in avanti, modifiche al TF);
c) il Decreto-legge 19 maggio 2020, n. 34 "Misure urgenti in materia di salute, sostegno al lavoro e all'economia, nonché di politiche sociali connesse all'emergenza epidemiologica da COVID-19", cd. "Rilancio", che, in particolare all'art. 54, costituisce la base giuridica per le Regioni per la concessioni di aiuti di stato sotto forma di sovvenzioni dirette, anticipi rimborsabili o agevolazioni fiscali ai sensi della predetta Comunicazione C(2020)1863 del 19 marzo 2020 della Commissione Europea;
d) la Decisione della Commissione Europea C(2020) 3482 del 21/05/2020 "State Aid SA.57021 (2020/N, ex 2020/PN) – Italy - COVID-19 Regime Quadro" con cui è stata riconosciuta la compatibilità del Regime Quadro della disciplina degli aiuti di Stato, contenuto nel Decreto Legge 19 maggio 2020, n. 34 (Decreto Rilancio), con le vigenti disposizioni del Trattato sul funzionamento dell'Unione Europea;

RITENUTO, pertanto, di

a) dover approvare, ad integrazione del "Piano per l'emergenza socio-economica della Regione Campania", l'allegato Piano delle misure concernenti il sostegno alle imprese del comparto turistico (Allegato 1), parte integrante e sostanziale del presente provvedimento, provvedendo contestualmente a programmare risorse finanziarie per complessivi €.23.867.000,00 come di seguito riportato:
    a. 1. €.19.598.498,56 a valere sui rientri a valere sui rientri dello strumento finanziario Jeremie della programmazione 2007/2013;
    a. 2. €.4.268.501,44 a valere sul POR FESR Campania 2014/2020, Asse III;
b) dover deprogrammare, a tal fine, le risorse provenienti dai rientri dello strumento finanziario Jeremie di cui alla Delibera della Giunta Regionale n. 313 del 09/07/2019;
c) dover demandare alla Direzione Generale per le politiche culturali e il turismo, subordinatamente alla definizione delle procedure di cui alla lettera b) per la parte relativa al POR FESR, e in raccordo con la Direzione Generale Sviluppo Economico e Attività Produttive anche per gli adempimenti di natura contabile concernenti l'accertamento e la riscossione dei rientri Jeremie, l'adozione dei provvedimenti attuativi connessi e consequenziali al presente provvedimento,

nonché la proposizione di eventuali ulteriori provvedimenti integrativi funzionali all'attuazione delle misure previste;

VISTI

a) il Regolamento UE n. 1083/2006;
b) la nota COCOF 10-0014-05-EN 21/02/2011, dell'08/02/2012;
c) il Regolamento UE n. 1303/2013 e s.m.i.;
d) il Regolamento UE n. 1301/2013 e s.m.i.;
e) il TF e le modifiche allo stesso;
f) il D. Lgs. n. 123 del 31 marzo 1998, che reca "Disposizioni per la razionalizzazione degli interventi di sostegno pubblico alle imprese;
g) il parere del Responsabile della Programmazione Unitaria reso con nota prot. n. 2020-19917/U.D.C.P./ GAB/VCG1;
h) il parere dell'Autorità di Gestione del POR FESR 2014/2020 reso con nota prot. n.2020/299971;

PROPONGONO e la Giunta, in conformità, a voto unanime,

DELIBERA

per le motivazioni ed i riferimenti espressi in narrativa, che qui si intendono integralmente riportati, di:

1. approvare, ad integrazione del "Piano per l'emergenza socio-economica della Regione Campania", l'allegato Piano delle misure concernenti il sostegno alle imprese del comparto turistico (Allegato 1), parte integrante e sostanziale del presente provvedimento, provvedendo contestualmente a programmare risorse finanziarie per complessivi €.23.867.000,00 come di seguito riportato:
   1.1. €.19.598.498,56 a valere sui rientri a valere sui rientri dello strumento finanziario Jeremie della programmazione 2007/2013;
   1.2. €.4.268.501,44 a valere sul POR FESR Campania 2014/2020, Asse III;
2. deprogrammare, a tal fine, le risorse provenienti dai rientri dello strumento finanziario Jeremie di cui alla Delibera della Giunta Regionale n. 313 del 09/07/2019;
3. demandare alla Direzione Generale per le politiche culturali e il turismo, subordinatamente alla definizione delle procedure di cui al punto 2. per la parte relativa al POR FESR, e in raccordo con la Direzione Generale Sviluppo Economico e Attività Produttive anche per gli adempimenti di natura contabile concernenti l'accertamento e la riscossione dei rientri Jeremie, l'adozione dei provvedimenti attuativi connessi e consequenziali al presente provvedimento, nonché la proposizione di eventuali ulteriori provvedimenti integrativi funzionali all'attuazione delle misure previste;
4. prevedere che la Direzione Generale per le politiche culturali e il turismo si avvalga, senza oneri aggiuntivi, della collaborazione della fondazione IFEL nell'ambito delle azioni previste dal "*Programma integrato di interventi di rafforzamento della capacità istituzionale e amministrativa della pubblica amministrazione*" a valere sull'asse IV "*Capacità istituzionale e amministrativa*" del POR FSE Campania 2014–2020" – DGR 607/2017 – CUP B64G18000020009;
5. trasmettere il presente atto alla Programmazione Unitaria, alla Direzione Autorità di Gestione POR FESR, alla Direzione Generale per lo Sviluppo economico e le Attività produttive, alla Direzione Generale per le politiche culturali e il turismo, alla Direzione Generale Autorità di Gestione FSE e FSC, alla Fondazione Ifel Campania, al BURC per la pubblicazione e all'Ufficio competente per la pubblicazione nella Sezione Casa Di Vetro del Sito istituzionale della Regione Campania.

ALLEGATO 1

PIANO DELLE MISURE CONCERNENTI IL SOSTEGNO ALLE IMPRESE DEL COMPARTO TURISTICO

PREMESSA

La crisi COVID-19 ha colpito significativamente il tessuto economico nazionale ed internazionale, con un forte impatto negativo sul sistema produttivo. Per le imprese italiane e ancor di più campane, che già sperimentano un gap competitivo rispetto ad altri paesi europei nel finanziamento delle loro attività e dei loro investimenti, la pressione sui parametri finanziari ed il blocco dell'operatività rappresentano oggi una seria minaccia per la continuità aziendale.

La crisi innescata dalle misure di contenimento della diffusione del COVID-19 ha prodotto il deterioramento di tutti i parametri finanziari delle imprese, con effetto immediato sui flussi di cassa e la riduzione dei ricavi.

Ciò ha determinato particolari effetti negativi rilevanti sulla capacità di sostentamento delle imprese del comparto turistico. La fase emergenziale, in tal senso, oltre a determinare una crisi economico-finanziaria, sta dispiegando i suoi effetti negativi in primo luogo sotto l'aspetto sociale.

In tale contesto, in parallelo alle misure già avviate a sostegno degli investimenti, la Regione Campania mette in campo un ulteriore strumento per supportare il tessuto produttivo in questa fase emergenziale secondo quanto disposto di seguito.

1. Bonus una tantum a fondo perduto

La misura sostiene le imprese del comparto turistico nella fase emergenziale contribuendo, in tal modo, ad attenuare gli effetti socio-economici derivanti dalla repentina interruzione delle attività produttive.

In particolare, sono destinatari del contributo le imprese del comparto turistico riportate nel seguente prospetto:

Categoria	Classificazione	Tipologia	IMPORTO BONUS
ALBERGHI E STRUTTURE SIMILI	1 Stella	Albergo - Motel	€ 2.000,00
	2 Stelle	Albergo - Motel	€ 2.000,00
		Residenze Turistico-Alberghiere	€ 2.000,00
		Villaggio-Albergo	€ 2.000,00
	3 Stelle	Albergo - Motel	€ 4.000,00
		Residenze Turistico-Alberghiere	€ 4.000,00
		Villaggio-Albergo	€ 4.000,00
	4 Stelle	Albergo - Motel	€ 7.000,00
		Residenze Turistico-Alberghiere	€ 7.000,00
		Villaggio-Albergo	€ 7.000,00
	5 Stelle	Albergo - Motel	€ 7.000,00
		Residenze Turistico-Alberghiere	€ 7.000,00
		Villaggio-Albergo	€ 7.000,00
	5 Stelle lusso	Albergo	€ 7.000,00

fonte: http://burc.regione.campania.it

Categoria	Classificazione	Tipologia	IMPORTO BONUS
VILLAGGI TURISTICI	2 Stelle	Villaggio turistico	€ 2.000,00
	3 Stelle	Villaggio turistico	€ 3.000,00
	4 Stelle	Villaggio turistico	€ 5.000,00
Categoria	**Classificazione**	**Tipologia**	**IMPORTO BONUS**
AREE DI CAMPEGGIO E AREE ATTREZZATE PER CAMPER E ROULOTTE	1 Stelle	Campeggio	€ 2.000,00
	2 Stelle	Campeggio	€ 2.000,00
	3 Stelle	Campeggio	€ 3.000,00
	4 Stelle	Campeggio	€ 5.000,00
Categoria	**Tipologia**		**IMPORTO BONUS**
ALLOGGI PER VACANZE E ALTRE STRUTTURE PER BREVI SOGGIORNI	Ostello		€ 2.000,00
	Rifugio di Montagna		€ 2.000,00
	Affittacamere, etc.		€ 2.000,00
	Casa o Appartamento per Vacanze		€ 2.000,00
	Residence		€ 2.000,00
	Casa religiosa di ospitalità **(*) Attività esercitata anche da enti ecclesiastici regolarmente iscritti al R.E.A.**		€ 2.000,00
	Residenza Rurale (Country House)		€ 2.000,00
Categoria			**IMPORTO BONUS**
AGENZIE DI VIAGGIO			€ 2.000,00
TOUR OPERATOUR			€ 2.000,00
GUIDE E ACCOMPAGNATORI TURISTICI			€ 2.000,00
ALTRI SERVIZI DI PRENOTAZIONE E ALTRE ATTIVITÀ DI ASSISTENZA TURISTICA NON SVOLTE DALLE AGENZIE DI VIAGGIO			€ 2.000,00
GESTIONE DI STABILIMENTI BALNEARI: Marittimi, lacuali e fluviali			€ 2.000,00

fonte: http://burc.regione.campania.it

Categoria	Tipologia	IMPORTO BONUS
LUMINARIE - PIROTECNICI - PARCHI DIVERTIMENTO	Noleggio di strutture per manifestazioni e spettacoli: impianti luce e audio senza operatore, palchi, stand ed addobbi luminosi	€ 2.000,00
	Altre attività di supporto alle rappresentazioni artistiche	€ 2.000,00
	Altre attività di intrattenimento e di divertimento nca	€ 2.000,00
	Fabbricazione di altri articoli esplosivi	€ 2.000,00
	Attività dei parchi di divertimento e parchi tematici	€ 2.000,00
	Commercio all'ingrosso di prodotti chimici industriali (*) In possesso in capo al richiedente dell'autorizzazione di cui all'art. 47 del T.U.L.P.S.	€ 2.000,00
	Commercio al dettaglio di articoli pirotecnici per feste (*) In possesso in capo al richiedente dell'autorizzazione di cui all'art. 47 del T.U.L.P.S.	€ 2.000,00
ategoria	Tipologia	IMPORTO BONUS
ATTIVITÀ FOTOGRAFICHE	Fabbricazione di prodotti chimici per uso fotografico	€ 2.000,00
	Fabbricazione di strumenti ottici e attrezzature fotografiche	€ 2.000,00
	Fabbricazione di apparecchiature fotografiche e cinematografiche	€ 2.000,00
	Riparazione e manutenzione di apparecchiature ottiche fotocinematografiche (escluse macchine fotografiche e videocamere)	€ 2.000,00
	Agenti e rappresentanti di articoli fotografici, ottici e prodotti simili; strumenti scientifici e per laboratori di analisi	€ 2.000,00
	Commercio all'ingrosso di elettrodomestici, elettronica di consumo audio e video; articoli per fotografia, cinematografia e ottica	€ 2.000,00
	Commercio all'ingrosso di articoli per fotografia, cinematografia e ottica	€ 2.000,00
	Commercio al dettaglio di materiale per ottica e fotografia	€ 2.000,00
	Attività di cartografia e aerofotogrammetria	€ 2.000,00
	Attività fotografiche	€ 2.000,00
	Attività di riprese fotografiche	€ 2.000,00
	Attività di fotoreporter	€ 2.000,00
	Attività di riprese aeree nel campo della fotografia	€ 2.000,00
	Altre attività di riprese fotografiche	€ 2.000,00
	Laboratori fotografici per lo sviluppo e la stampa	€ 2.000,00

fonte: http://burc.regione.campania.it

Il sostegno consiste in un contributo una tantum erogato sulla base di una apposita istanza presentata dal rappresentante legale dell'impresa sulla piattaforma dedicata.

I contributi non sono compatibili con quelli già concessi in applicazione della DGR n.172/2020.

I contributi sono concessi in conformità con le disposizioni di cui al "Quadro temporaneo per le misure di aiuto di Stato a sostegno dell'economia nell'attuale emergenza del COVID-19" adottato dalla Commissione Europea con la COM(2020) 2215 del 3 aprile 2020 e s.m.i..

Con provvedimento della Direzione Generale per le Politiche culturali e il turismo è approvato l'Avviso nel quale sono dettagliati i requisiti di partecipazione e le modalità di presentazione delle domande che dovranno comunque essere acquisite mediante un processo interamente informatizzato.

La Direzione Generale per le Politiche culturali e il turismo è autorizzata a liquidare i contributi fino ad esaurimento delle risorse disponibili sulla base di quanto dichiarato dal legale rappresentante dell'impresa o dall'intermediario abilitato ai sensi del DPR 445/2000 e a disporre verifiche campionarie successive sulle dichiarazioni stesse.

Sono disposti, infine, i necessari accorgimenti ai sistemi informativi della Regione Campania affinché le erogazioni alle imprese beneficiarie vadano a buon fine con tempestività.

Tale misura viene attuata anche mediante la collaborazione istituzionale del sistema delle Camere di Commercio, degli ordini professionali dei dottori commercialisti nonché con gli intermediari abilitati alla presentazione telematica delle dichiarazioni all'Agenzia delle Entrate, ai sensi del D.P.R. 22 Luglio 1998, n. 322, art. 3, commi 3.

A tal fine, la Direzione Generale per le Politiche culturali e il turismo è autorizzata a stipulare appositi accordi e/o intese in modalità semplificata.

fonte: http://burc.regione.campania.it

Delibera della Giunta Regionale n. 312 del 23/06/2020

Dipartimento 50 - GIUNTA REGIONALE DELLA CAMPANIA

Direzione Generale 12 - Direzione Generale per le politiche culturali e turismo

U.O.D. 5 - Sviluppo e Promozione turismo. Promozione Universiadi

Oggetto dell'Atto:

PIANO DELLE MISURE PER L'EMERGENZA SOCIO-ECONOMICA DELLA REGIONE CAMPANIA - ULTERIORI MISURE DI SOSTEGNO AL COMPARTO TURISTICO.

Alla stregua dell'istruttoria compiuta dalla Direzione Generale e delle risultanze e degli atti tutti richiamati nelle premesse che seguono, costituenti istruttoria a tutti gli effetti di legge, nonché dell'espressa dichiarazione di regolarità della stessa resa dal Direttore a mezzo di sottoscrizione della presente

PREMESSO che

a) con delibera del Consiglio dei Ministri del 31 gennaio 2020 è stato dichiarato, per sei mesi, lo stato di emergenza sul territorio nazionale relativo al rischio sanitario connesso all'insorgenza di patologie derivanti da agenti virali trasmissibili;
b) il decreto-legge 23 febbraio 2020, n. 6, recante "Misure urgenti in materia di contenimento e gestione dell'emergenza epidemiologica da COVID-2019", ha previsto più misure volte evitare la diffusione del COVID-19;
c) ai sensi dell'art. 3 del predetto decreto-legge, sono stati adottati più Decreti del Presidente del Consiglio dei Ministri e, con riguardo al territorio regionale, Ordinanze del Presidente della Giunta Regionale della Campania, contenenti disposizioni volte al contenimento della diffusione del virus;
d) con DECRETO-LEGGE 17 marzo 2020, n. 18, cd. "Cura Italia", sono state adottate misure di potenziamento del Servizio sanitario nazionale e di sostegno economico per famiglie, lavoratori e imprese connesse all'emergenza epidemiologica da COVID-19;
e) con Decreto del Presidente del Consiglio dei Ministri del 22 marzo 2020 sono state sospese sull'intero territorio nazionale tutte le attività produttive industriali e commerciali, ad eccezione di quelle indicate nell'allegato 1 dello spesso DPCM;
f) ad integrazione delle misure disposte con il D.L. n.18/2020 con DGR n. 170 del 7/4/2020 si è provveduto ad approvare il Piano per l'emergenza socio-economica della Regione Campania, stabilendo che il predetto Piano venga attuato dalle strutture regionali mediante l'impiego delle risorse provenienti dai programmi o fondi comunitari, nazionali e regionali;
g) con DGR n.172 del 7/4/2020 è stato approvato il Piano di dettaglio delle misure del "Piano per l'emergenza socio-economica della Regione Campania" concernenti il sostegno alle imprese;

PREMESSO, altresì, che

a) la Legge Regionale 8 agosto 2014, n. 18 "Organizzazione del sistema turistico in Campania", nel riconoscere il ruolo fondante e primario che la cura e la promozione del turismo nell'ambito sia pubblico che privato hanno nella maturazione e nell'evoluzione sociale a livello nazionale, europeo e mondiale, definisce i principi cui si ispira la Regione Campania nell'ambito pubblico, riconoscendo che il turismo contribuisce alla crescita civile, culturale, sociale e morale delle comunità ospitanti, degli ospiti e dei visitatori, e nell'ambito privato, riconoscendo che il turismo crea consistente valore economico e costituisce fattore produttivo, stimolo ed opportunità di iniziativa imprenditoriale;
b) la L.R. n.18/2014 stabilisce, altresì, che la Regione Campania esercita le competenze in materia di turismo, provvedendo allo svolgimento delle funzioni amministrative riguardanti, tra l'altro, la definizione delle politiche turistiche regionali, la programmazione delle attività a sostegno del turismo nella Regione, favorendo le iniziative ed il coordinamento dei soggetti che operano sui territori e la definizione delle modalità di accesso, per i soggetti pubblici e privati, ai finanziamenti di diversa natura;
c) secondo quanto disposto dall'art.23 della medesima L.R. n.18/2014, la Regione valorizza, inoltre, il ruolo delle associazioni pro loco nelle diverse ed autonome espressioni culturali e riconosce il valore sociale delle medesime liberamente costituite e delle loro attività come espressione di partecipazione, di solidarietà e di pluralismo;

CONSIDERATO che

a) le misure di contrasto e di contenimento sul territorio nazionale e regionale del diffondersi del virus COVID- 19, hanno determinato impatti negativi generalizzati nel sistema economico, ma ancor più a quelle appartenenti al comparto turistico;
b) nell'ambito del contesto delineato nelle premesse, con DGR n. 280 del 9 giugno 2020, ad integrazione del "Piano per l'emergenza socio-economica della Regione Campania", è stato approvato il Piano delle misure concernenti il sostegno alle imprese del comparto turistico;
c) è necessario assumere ogni ulteriore misura di intervento possibile per sostenere il sistema economico campano al fine di limitare l'impatto produttivo ed occupazionale determinatosi a causa delle stringenti misure di contenimento del virus COVID-19;

a) nel bilancio regionale risulta disponibile la somma complessiva di € 1.200.000,00 a valere sulle risorse in quota libera del Bilancio Gestionale per l'anno 2020, approvato con DGR n.7 del 15 gennaio 2020, iscritte sui capitoli di spesa destinati a interventi nell'ambito del Titolo I - Missione 7 "Turismo" - Programma 1 "Sviluppo e valorizzazione turismo";

RITENUTO, pertanto, di

a) dover approvare, a ulteriore potenziamento delle misure di sostegno del comparto turistico, un programma di interventi destinato alle associazioni pro loco iscritte all'Albo Regionale che preveda la concessione di un bonus una-tantum di € 2.000,00 a sostegno delle attività di promozione del territorio a livello locale volte a stimolare la ripresa dei flussi turistici, conseguente alla cessazione delle misure restrittive assunte per evitare la diffusione del COVID-19;
b) dover demandare alla Direzione Generale per le politiche culturali e il turismo l'adozione dei provvedimenti attuativi connessi e consequenziali al presente provvedimento ivi comprese quelli contabili necessari a rendere disponibile la somma complessiva di € 1.200.000,00 mediante variazione compensativa tra le risorse iscritte sui capitoli di spesa destinati a interventi nell'ambito del Titolo I - Missione 7 "Turismo" - Programma 1 "Sviluppo e valorizzazione turismo";
c) dover demandare all'Agenzia Campania Turismo, conseguentemente all'impegno delle risorse da parte della Direzione Generale per le Politiche culturali e il turismo, la successiva fase di liquidazione;

VISTO

a) la L.R. 8 agosto 2014, n. 18 "Organizzazione del sistema turistico in Campania";
b) il D.D. 50.12.05 n.78 del 19 giugno 2020 "Legge regionale n. 18 dell'8 agosto 2014 -Aggiornamento al 31 maggio 2020 dell'albo regionale delle Pro loco.";
c) il parere del Responsabile della Programmazione Unitaria reso con nota prot. n. 2020-20563/U.D.C.P./ GAB/VCG1;

PROPONE e la Giunta, in conformità, a voto unanime,

DELIBERA

per le motivazioni ed i riferimenti espressi in narrativa, che qui si intendono integralmente riportati, di:

1. approvare, a ulteriore potenziamento delle misure di sostegno del comparto turistico, un programma di interventi destinato alle associazioni pro loco iscritte all'Albo Regionale che preveda la concessione di un bonus una-tantum di € 2.000,00 a sostegno delle attività di promozione del territorio a livello locale volte a stimolare la ripresa dei flussi turistici, conseguente alla cessazione delle misure restrittive assunte per evitare la diffusione del COVID-19;
2. demandare alla Direzione Generale per le politiche culturali e il turismo l'adozione dei provvedimenti attuativi connessi e consequenziali al presente provvedimento ivi comprese quelli contabili necessari a rendere disponibile la somma complessiva di € 1.200.000,00 mediante variazione compensativa tra le risorse iscritte sui capitoli di spesa destinati a interventi nell'ambito del Titolo I - Missione 7 "Turismo" - Programma 1 "Sviluppo e valorizzazione turismo";
3. demandare all'Agenzia Campania Turismo, conseguentemente all'impegno delle risorse da parte della Direzione Generale per le Politiche culturali e il turismo, la successiva fase di liquidazione;
4. trasmettere il presente atto alla Direzione Generale per le politiche culturali e il turismo, al BURC per la pubblicazione e all'Ufficio competente per la pubblicazione nella Sezione Casa Di Vetro del Sito istituzionale della Regione Campania.

Delibera della Giunta Regionale n. 330 del 30/06/2020

Dipartimento 50 - GIUNTA REGIONALE DELLA CAMPANIA

Direzione Generale 13 - Direzione generale per le risorse finanziarie

U.O.D. 4 - Rendicontazione finanz. e economico-patrim.le
Indeb.diretto.Reportis.finaz.

Oggetto dell'Atto:

RENDICONTO DELLA GESTIONE PER L'ESERCIZIO 2019. RIACCERTAMENTO ORDINARIO DEI RESIDUI AI SENSI DELL'ART. 3, COMMA 4 DEL DLGS N. 1/8/2011. APPROVAZIONE DEGLI ESITI FINALI.

Alla stregua dell'istruttoria compiuta dalla Direzione Generale e delle risultanze e degli atti tutti richiamati nelle premesse che seguono, costituenti istruttoria a tutti gli effetti di legge, nonché dell'espressa dichiarazione di regolarità della stessa resa dal Direttore a mezzo di sottoscrizione della presente

PREMESSO che:

a. l'art. 3, comma 4, del Decreto Legislativo 23 giugno 2011, n. 118, come modificato e/o integrato dal decreto Legislativo 10 agosto 2014, n. 126, prevede il riaccertamento ordinario dei residui al quale le Regioni provvedono annualmente verificando, ai fini del Rendiconto, le ragioni del loro mantenimento;
b. il principio contabile applicato concernente la contabilità finanziaria, allegato 4/2 al Dlgs n. 118/2011, come modificato e/o integrato dal Dlgs n. 126/2014, al punto 9.1 stabilisce che, al solo fine di consentire una corretta reimputazione all'esercizio in corso di obbligazioni da incassare o pagare necessariamente prima del riaccertamento ordinario, è possibile, previa acquisizione del parere dell'organo di revisione, procedere ad un riaccertamento parziale di tali residui; in tal caso, la successiva deliberazione della giunta di approvazione degli esiti della ricognizione ordinaria dei residui prende atto e recepisce gli effetti degli eventuali riaccertamenti parziali;
c. con Deliberazione n. 270 del 03/06/2020 la Giunta Regionale ha, ai sensi dell'art. 48, comma 6, del Regolamento regionale 7 giugno 2018, n. 5, "Regolamento di Contabilità regionale", tra gli altri:
   - c.1 preso atto dell'attività di ricognizione ordinaria dei residui provenienti dall'esercizio 2019 ai sensi dell'art. 3, comma 4, del Dlgs n. 118/2011, come modificato e/o integrato dal Dlgs n. 126/2014, finalizzata alla costituzione del Fondo Pluriennale Vincolato, effettuata dalle strutture competenti per la gestione delle entrate e delle spese di bilancio, relativamente a quanto disposto con i decreti di cui all'allegato 1 alla medesima deliberazione, inserendo le risultanze del lavoro svolto nell'ambito delle scritture di chiusura del conto del bilancio per l'esercizio finanziario 2019;
   - c.2 preso atto che per effetto del riaccertamento ordinario dei residui passivi 2019:
     - c.2.1 al 31 dicembre 2019 sono stralciati dai residui passivi complessivamente **Euro 90.042.017,76,** da reimputare agli esercizi 2020, 2021 e 2022, così come dettagliatamente indicato nell'**Allegato 2** alla medesima deliberazione, di cui forma parte integrante e sostanziale;
     - c.2.2 la reimputazione cui al punto 3.1 è relativa per **Euro 7.353.246,11** a residui passivi di parte corrente e per **Euro 82.688.771,65** a residui passivi di parte capitale;
   - c.3 apportato al bilancio gestionale del triennio 2020/2022, le conseguenti variazioni e disposto, come previsto dal punto 9.1 del Principio Contabile applicato concernente la Contabilità Finanziaria di cui all'allegato 4/2 al Decreto Legislativo 23 giugno 2011, n. 118, come modificato e integrato dal Decreto Legislativo, 10 agosto 2014, n. 126, l'impegno delle spese, negli esercizi in cui sono esigibili, conformemente a come disposto negli atti degli originari impegni;

CONSIDERATO che:

a. la ricognizione ordinaria deve riguardare, obbligatoriamente, tutti i residui attivi e passivi inseriti nei prospetti, in quanto la mancanza del riaccertamento anche su un solo residuo, attivo o passivo, configura mancato riaccertamento;
b. la mancanza del riaccertamento comporta l'impossibilità di procedere alla definizione del Rendiconto per la Gestione 2019;
c. con nota prot. n. 93325 del 13/02/2020, la Direzione Generale per le Risorse Finanziarie ha avviato l'attività di ricognizione ordinaria di tutta la massa residuale al 31/12/2019 per quanto attiene la verifica delle ragioni dei crediti e debiti iscritti nelle scritture contabili al 31/12/2019, trasmettendo per ciascuna struttura i relativi residui al 31/12/2019;

VISTI i decreti dirigenziali elencati nell'allegato 1 alla presente deliberazione, con le quali le Direzioni Generali, gli Uffici speciali e le strutture di missione hanno approvato le rispettive decisioni in termini di conservazione o cancellazione dei residui attivi e passivi al 31/12/2019;

RITENUTO, pertanto, necessario:

a. approvare gli esiti del riaccertamento ordinario dei residui attivi e passivi al 31/12/2019 ai sensi dell'art. 3, comma 4, del D.lgs n. 118/2011, e, per l'effetto, prendere atto e recepire:

riaccertamento parziale dei residui, effettuato con la citata Deliberazione n. 270 del 03/06/2020;

a.2 gli effetti dei riaccertamenti ordinari dei residui attivi e passivi al 31/12/2019 disposti con i decreti dirigenziali indicati nell'allegato 1 alla presente deliberazione, di cui forma parte integrante e sostanziale;

a.3 gli effetti delle rettifiche disposte d'ufficio dalla Direzione Generale per le Risorse Finanziarie in applicazione dei principi contabili di cui all'allegato 4/2 al Dlgs n. 118/2011;

b. prendere atto che, per effetto dell'attività di ricognizione ordinaria ai sensi dell'art. 3, comma 4, del Dlgs n. 118/2011, dei residui attivi e passivi al 31/12/2019:

b.1 i **residui attivi** provenienti da esercizi 2018 e precedenti (Residui dai Residui) **insussistenti al 31 dicembre 2019** sono pari complessivamente ad **Euro 945.293.259,15**, analiticamente indicati nell'**allegato 2** alla presente deliberazione, di cui forma parte integrante e sostanziale;

b.2 i **residui passivi** provenienti da esercizi 2018 e precedenti (Residui dai Residui) **insussistenti o prescritti al 31 dicembre 2019** sono pari complessivamente ad **Euro 665.559.025,70**, analiticamente indicati nell'**allegato 3** alla presente deliberazione, di cui forma parte integrante e sostanziale;

VISTI

a. il D. Lgs. 118/2011 e le successive modifiche ed integrazioni;
b. gli art. n. 51 e 66 dello Statuto Regionale;
c. l'art. 48 del Regolamento regionale 7 giugno 2018, n. 5, "Regolamento di Contabilità regionale";

ACQUISITO al Protocollo Generale al n. 306627 del 30/06/2020 il parere favorevole del Collegio dei Revisori dei Conti, allegato alla presente deliberazione di cui ne forma parte integrante e sostanziale;

PROPONE e la Giunta, in conformità all'unanimità dei voti espressi

DELIBERA

Per i motivi espressi in narrativa, che qui si intendono integralmente riportati e trascritti:

1. di approvare gli esiti del riaccertamento ordinario dei residui attivi e passivi al 31/12/2019 ai sensi dell'art. 3, comma 4, del D.lgs n. 118/2011, e, per l'effetto, prendere atto e recepire:
   1.1 gli effetti del riaccertamento parziale dei residui, effettuato con la citata Deliberazione n. 270 del 03/06/2020;
   1.2 gli effetti dei riaccertamenti ordinari dei residui attivi e passivi al 31/12/2019 disposti con i decreti dirigenziali indicati nell'**allegato 1** alla presente deliberazione, di cui forma parte integrante e sostanziale;
   1.3 gli effetti delle rettifiche disposte d'ufficio dalla Direzione Generale per le Risorse Finanziarie in applicazione dei principi contabili di cui all'allegato 4/2 al Dlgs n. 118/2011;
2. di prendere atto che, per effetto dell'attività di ricognizione ordinaria ai sensi dell'art. 3, comma 4, del Dlgs n. 118/2011, dei residui attivi e passivi al 31/12/2019:
   2.1 i **residui attivi** provenienti da esercizi 2018 e precedenti (Residui dai Residui) **insussistenti al 31 dicembre 2019** sono pari complessivamente ad **Euro 945.293.259,15**, analiticamente indicati nell'**allegato 2** alla presente deliberazione, di cui forma parte integrante e sostanziale;
   2.2 i **residui passivi** provenienti da esercizi 2018 e precedenti (Residui dai Residui) **insussistenti o prescritti al 31 dicembre 2019** sono pari complessivamente ad **Euro 665.559.025,70**, analiticamente indicati nell'**allegato 3** alla presente deliberazione, di cui forma parte integrante e sostanziale;
3. di inviare il presente provvedimento ad intervenuta esecutività:
   3.1 alle strutture Dirigenziali di cui all'allegato 1;
   3.2 alla Segreteria di Giunta;
   3.3 al Collegio dei Revisori dei Conti
   3.4 all'Ufficio competente alla pubblicazione nella sezione trasparenza del sito istituzionale regionale;
   3.5 all'Ufficio competente per la pubblicazione sul BURC.

DG	Descrizione	DD
40_03	Segreteria di Giunta	n. 1 del 03/04/2020 n. 219 del 12/06/2020
41_01	Autorità di Audit	n. 13 del 27/02/2020
50_01	Direzione Generale Autorità di gestione Fondo Sociale Europeo e Fondo per lo sviluppo e la coesione	n. 49 del 09/04/2020 n. 97 del 20/05/2020
50_02	Direzione Generale per lo Sviluppo economico e le Attività produttive	n.132 del 09/04/2020
50_03	Direzione Generale Autorità di Gestione Fondo Europeo di Sviluppo Regionale	n. 214 del 30/03/2020
50_04	Direzione Generale per la Tutela della salute e il Coordinamento del Sistema Sanitario regionale	n. 82 del 10/04/2020 n. 104 del 23/04/2020
50_05	Direzione Generale per le Politiche sociali e socio-sanitarie	n. 164 del 03/04/2020
50_06	Direzione Generale per la Difesa del Suolo e l'Ecosistema	n. 114 del 10/03/2020 n. 130 del 23/03/2020 n.141 del 29/03/2020 n.164 del 07/04/2020
50_07	Direzione Generale per le Politiche agricole, alimentari e forestali	n. 50 del 04/03/2020 n.74 del 31/03/2020
50_08	Direzione Generale per la Mobilità	n. 10 del 12/03/2020
50_09	Direzione Generale per il Governo del Territorio	n. 19 del 04/03/2020 n. 22 del 04/03/2020 n. 46 del 10/04/2020
50_10	Direzione Generale per l'Università, la Ricerca e l'Innovazione	n. 149 del 24/04/2020
50_11	Direzione Generale per l'istruzione, la formazione, il lavoro e le politiche giovanili	n. 225 del 11/03/2020 n. 350 del 23/04/2020 n. 420 del 04/05/2020
50_12	Direzione Generale per le politiche culturali e il turismo	n. 84 del 17/03/2020
50_13	Direzione Generale per le risorse finanziarie	n. 44 del 28/04/2020 n. 54 del 24/05/2020 n. 58 del 10/06/2020
50_14_05	Direzione Generale per le risorse umane _UOD 05	n. 38 del 12/03/2020
50_14_81	Datore di lavoro	n. 40 del 24/04/2020 n. 41 del 01/05/2020
50_14_83	Struttura tecnica di supporto all'OIV	n. 4 del 28/02/2020
50_15	Direzione Generale per le Risorse Strumentali	n. 399 del 17/04/2020 n. 516 del 13/05/2020 n. 538 del 19/05/2020
50_16	Direzione Generale per le entrate e politiche tributarie	n. 2 del 27/02/2020
50_17	Direzione Generale per il Ciclo integrato delle acque e dei rifiuti, Valutazioni e autorizzazioni ambientali	n. 15 del 09/03/2020
50_18	Direzione Generale per i Lavori pubblici e la Protezione Civile	n. 81 del 01/04/2020 n. 86 del 07/04/2020
60_01	Avvocatura Regionale	n.228 del 07/05/2020 n. 235 del 13/05/2020
60_03	Nucleo per la valutazione e la verifica degli investimenti pubblici	n. 1 del 02/03/2020
60_06	Grandi opere	n. 201 del 05/05/2020
60_08	Ufficio Comunitario Regionale	n. 7 del 14/04/2020
60_09	Ufficio per il federalismo e dei sistemi territoriali e della sicurezza integrata	n. 15 del 03/03/2020 n. 19 del 11/03/2020 n. 23 del 23/03/2020 n. 25 del 01/04/2020
70_05	Struttura di missione per lo smaltimento dei RSB	n. 6 del 05/03/2020
70_07	Struttura tecnica per l'Attuazione Delibera Cipe 54/2016	n. 28 del 05/03/2020

fonte: http://burc.regione.campania.it

N.	Cap	Descrizione	Tit	IV liv.	Tip.	Cat.	Anno	N. Accertamento	Oggetto Accertamento	decreto	DIP	DG	UOD	Importo Insussistenza
1	E00031	PROVENTI DERIVANTI DAL RECUPERO DELLA TASSA AUTOMOBILISTICA REGIONALE DOVUTA PER ANNUALITA' D'IMPOSTA PREGRESSE (ART. 17, COMMA10, LEGGE 449/1997).	1	E.1.01.01.50.000	10101	1010150	2018	4180004456	AGENZIA DELLE ENTRATE RISCOSSIONE AGGI ED IVA TERZA DECADE GENNAIO 2018E SISTEMAZIONE CONTABILE INCASSI	2020/0000002/50_16_00/E	50	16	03	0,04
2	E00045	TASSA REGIONALE PER IL DIRITTO ALLO STUDIO UNIVERSITARIO (ART. 3, COMMA 20, L.28.12.95, N. 549)	1	E.1.01.01.46.000	10101	1010146	2018	4180003342	ACCERTAMENTO ENTRATE DERIVANTI DAGLI INTROITI DELLA TASSA PER IL DIRITTOALLO STUDIO UNIVERSITARIO ANNO 2018	2020/0000002/50_16_00/E	50	16	02	3.270.447,68
3	E00046	SANZIONI PECUNIARIE PER INFRAZIONI ALLE NORME PER LA DISCIPLINA DELLA COLTIVAZIONE DEI MATERIALI DI CAVA (LEGGE REGIONALE 13 DICEMBRE 1985, N.54 E L.R.13 APRILE 1995, N.17) A CARICO DELLE IMPRESE	3	E.3.02.03.01.000	30200	3020300	2003	4030005399	SANZIONI PECUNIARIE PER INFRAZIONI ALLE NORME PR LA DISCIPLINA DELLACOLTIVAZIONE DEI MATERIALI DI CAVA	2020/0000086/50_18_00/E	50	18	91	1.053,58
4	E00046	SANZIONI PECUNIARIE PER INFRAZIONI ALLE NORME PER LA DISCIPLINA DELLA COLTIVAZIONE DEI MATERIALI DI CAVA (LEGGE REGIONALE 13 DICEMBRE 1985, N.54 E L.R.13 APRILE 1995, N.17) A CARICO DELLE IMPRESE	3	E.3.02.03.01.000	30200	3020300	2005	4050004546	SANZIONI PECUNIARIE DISCIPLINA DELLA COLTIVAZIONE DEI MATIERIALI DI CAVA- NOTA AREA 12 -STTOR E03- PROT.N.334631 DELL'11/04/06	2020/0000086/50_18_00/E	50	18	91	17.067,53
5	E00046	SANZIONI PECUNIARIE PER INFRAZIONI ALLE NORME PER LA DISCIPLINA DELLA COLTIVAZIONE DEI MATERIALI DI CAVA (LEGGE REGIONALE 13 DICEMBRE 1985, N.54 E L.R.13 APRILE 1995, N.17) A CARICO DELLE IMPRESE	3	E.3.02.03.01.000	30200	3020300	2007	4070003647	ACCERTAMENTO DISPOSTO DAL SETTORE RICERCA E VALORIZZAZIONE DI CAVE,TORBIERE, ACQUE MINERALI E TERMANALI - PROT. 1101480 DEL 28/12/2	2020/0000086/50_18_00/E	50	18	91	7.481,72
6	E00050	PROVENTI PER MANCATA ISCRIZIONE DA PARTE DI IMPRESE ARTIGIANE AGLI ALBI PROVINCIALI DI CATEGORIA (ART.15, L.R. 28.2.87, N. 11'- ART. 10, LEGGE 5.2.92, 122 - ECC...) DERIVANTI DAL SISTEMA SANZIONATORIO PREVISTO DALLE LEGGI 24.11.81 N. 689, E L.R. 10.1.83	3	E.3.02.03.01.000	30200	3020300	2018	4180003950	IRROGAZIONE DI SANZIONI AMMINISTRATIVE AI SENSI DELLE LEGGI 689/1981 E 122/1992 E DEL D.P.R. 558/1999, ART.10. ORDINANZA RIGETTODISSEQUESTRO, INGIUNZIONE E CONFISCA. CODICE 6248	2020/0000058/50_13_00/E	50	02	02	0,57
7	E00058	PROVENTI DERIVANTI DAGLI ADEMPIMENTI DI CONTROLLO PREVISTI DALL'ART.225 DEL R.D.11.12.1933 N.1775 RELATIVAMENTE AGLI IMPIANTI DITRASMISSIONE E DISTRIBUZIONE DI ENERGIA ELETTRICA.	3	E.3.01.02.01.000	30100	3010200	2016	4160005478	ACCERTAMENTO E RISCOSSIONE DELLE ENTRATE SUL CAPITOLO 58 "PROVENTIDERIVANTI DAGLI ADEMPIMENTI DI CONTROLLO PREVISTI DALL'ART. 225 D	2020/0000086/50_18_00/E	50	18	91	206,58
8	E00095	IRAP - GETTITO DA MANOVRE FISCALI DESTINATO AL SOSTEGNO DELLE AZIONI DI STABILIZZAZIONE FINANZIARIA DELLA REGIONE (ART. 1, L.R.4/2014)	1	E.1.01.01.20.000	10101	1010120	2017	4170007330	ACCERTAMENTI E RISCOSSIONI DA MANOVRE FISCALI PRIMA EROGAZIONE ESERCIZIO2017	2020/0000002/50_16_00/E	50	16	01	5.200.001,60
9	E00536	FONDI PER LA CONCESSIONE DI CONTRIBUTI IN CONTO INTERESSI PER LA EDILIZIA AGEVOLATA (L. 5.8.78 N. 457 E L. 25.3.82 N. 94, ART. 9DECRETO LEGGE 15.12.79 N. 629 CONVERTITO NELLA LEGGE 15.2.80 N. 25)	4	E.4.02.01.01.000	40200	4020100	2014	4140003464	PIANO NAZIONALE EDILIZIA ABITATIVA. D.P.C.M. 16 LUGLIO 2009 (ART. 1,COMMA 1, LETT. B, C, D, E, F). RETTIFICA ED INTEGRAZIONE NSNOT	2020/0000019/50_09_00/E	50	09	03	4.193.138,82
10	E00642	PROVENTI DERIVANTI DALLE AUTORIZZAZIONI ALLA RACCOLTA E COMMERCIALIZZAZIONE DI FUNGHI IN ATTUAZIONE DELLA L.R. 8/2007 E SS.MM.II. IN MATERIA DI FUNGHI	3	E.3.01.02.01.000	30100	3010200	2018	4180003936	OGGETTO: ACCERTAMENTO PRESUNTO SUL PORTALE PUCC - ESERCIZIO FINANZIARIO2018 - CAPITOLO E00642	2020/0000050/50_07_00/E	50	07	04	5.000,00
11	E00668	PROGETTI FIO ANNO 1983 N. 19, N. 20 E N. 21/55 (ART. 21 LEGGE 26/4/83 N. 130)	4	E.4.02.01.01.000	40200	4020100	2000	4000004898	PROGETTI FIO ANNO 1983 N.19	2020/0000086/50_18_00/E	50	18	91	2.554.256,37
12	E00674	PROGETTI FIO ANNO 1986 N. 101, 107, 109, 280. (LEGGE 28/2/86 N. 41 ART. 17 COMMA 34 LEGGE 11/3/88 N .67)	4	E.4.02.01.01.000	40200	4020100	2000	4000004900	PROGETTI FIO ANNO 1986	2020/0000086/50_18_00/E	50	18	91	268.711,24
13	E00676	FIO (FONDO INVESTIMENTI ED OCCUPAZIONE). PROGETTI N.43, 46, 47, 48. ANNO 1989	4	E.4.02.01.01.000	40200	4020100	2000	4000004901	FIO PROGETTI ANNO 1989	2020/0000086/50_18_00/E	50	18	91	130.300,53
14	E00739	D.LGS 194/2008 ART. 7, COMMA 1 LETT.B) - DISCIPLINA DELLE MODALITÀ DI RIFINANZIAMENTO DEI CONTROLLI SANITARI UFFICIALI IN ATTUAZIONE DEL REG. CE 882/2004	2	E.2.01.01.02.000	20101	2010102	2018	4180004457	ACCERTAMENTO NELL'ESERCIZIO FINANZIARIO 2018 SUL CAPITOLO DI ENTRATAE00739 DI SOMME SPETTANTI ALLA REGIONE CAMPANIA AI SENSI DELD.LGS194/2008 COMUNICATE DALLE AA.SS.LL. NAPOLI 2 NORD, NAPOLI 3 SUD ECASERTA	2020/0000077/50_04_01/E	50	04	01	532,16
15	E00791	EMERGENZE AMBIENTALI ART. 2, C. 4 OCTIES DL 136/2013	2	E.2.01.01.01.000	20101	2010101	2016	4160007867	ADEMPIMENTI CONTABILI AI SENSI DELL'ART. 20 DEL DECRETO LEGISLATIVO N.118/2011	2020/0000082/50_04_00/E	50	04	02	0,07
16	E00962	FONDI PROVENIENTI DA MUTUI DELLO STATO (QUOTA 95%) CON LA CASSA DD.PP. PER INTERVENTI DI EDILIZIA SANITARIA E REALIZZAZIONE DI RESIDENZE PER ANZIANI. (L. 11.08.88 N. 67 ART. 20)	4	E.4.02.06.01.000	40200	4020600	2003	4030005333	A.P.Q. PER L'ATTTUAZIONE INTERVENTI SECONDA FASE PROGRAMMA INVESTIMENTIEDILIZIA SANITARIA - DELIBERA DI ACQUISIZIONE 3528 DEL 20/7/	2020/0000013/50_04_09/E	50	04	09	183.710.702,14
17	E00962	FONDI PROVENIENTI DA MUTUI DELLO STATO (QUOTA 95%) CON LA CASSA DD.PP. PER INTERVENTI DI EDILIZIA SANITARIA E REALIZZAZIONE DI RESIDENZE PER ANZIANI. (L. 11.08.88 N. 67 ART. 20)	4	E.4.02.06.01.000	40200	4020600	1997	4970005071	MUTUI	2020/0000013/50_04_09/E	50	04	09	31.060.732,03
18	E01068	QUOTA F.S.N. PER GLI OBIETTIVI PRIORITARI E DI RILIEVO NAZIONALE EX ART.1, COMMI 34 E 34/BIS, LEGGE 662/96.	2	E.2.01.01.01.000	20101	2010101	2013	4130003039	ACCERTAMENTI E RISCOSSIONI A VALERE SUL FINANZIAMENTO STATALE DELLASPESA SANITARIA.	2020/0000082/50_04_00/E	50	04		1,00
19	E01069	FONDI PER L'ATTUAZIONE DELL'INTESA ISTITUZIONALE DI PROGRAMMA ED ACCORDO DI PROGRAMMA QUADRO DEL 30/10/2002. INFRASTRUTTURE PERLA VIABILITA' NELLA REGIONE CAMPANIA E SUCCESSIVI PROTOCOLLI AGGIUNTIVI.	4	E.4.02.01.01.000	40200	4020100	2007	4070003676	PROGRAMMA QUADRO DEL 30/10/2002. INFRASTRUTTURE PER LA VIABILITA' NELLAREGIONE CAMPANIA- NOTA AREA 14 PROT.N.2008.136027	2019/0000148/50_01_00/E	50	01		100.000,00
20	E01069	FONDI PER L'ATTUAZIONE DELL'INTESA ISTITUZIONALE DI PROGRAMMA ED ACCORDO DI PROGRAMMA QUADRO DEL 30/10/2002. INFRASTRUTTURE PERLA VIABILITA' NELLA REGIONE CAMPANIA E SUCCESSIVI PROTOCOLLI AGGIUNTIVI.	4	E.4.02.01.01.000	40200	4020100	2007	4070003676	PROGRAMMA QUADRO DEL 30/10/2002. INFRASTRUTTURE PER LA VIABILITA' NELLAREGIONE CAMPANIA- NOTA AREA 14 PROT.N.2008.136027	2020/0000048/50_01_00/E	50	01		852.726,97

fonte: http://burc.regione.campania.it

N.	Cap	Descrizione	Tit	IV liv.	Tip.	Cat.	Anno	N. Accertamento	Oggetto Accertamento	decreto	DIP	DG	UOD	Importo Insussistenza
21	E01069	FONDI PER L'ATTUAZIONE DELL'INTESA ISTITUZIONALE DI PROGRAMMA ED ACCORDO DI PROGRAMMA QUADRO DEL 30/10/2002. INFRASTRUTTURE PERLA VIABILITA' NELLA REGIONE CAMPANIA E SUCCESSIVI PROTOCOLLI AGGIUNTIVI.	4	E.4.02.01.01.000	40200	4020100	2007	4070003676	PROGRAMMA QUADRO DEL 30/10/2002. INFRASTRUTTURE PER LA VIABILITA' NELLAREGIONE CAMPANIA- NOTA AREA 14 PROT.N.2008.136027	2020/0000003/50_01_00/E	50	01		13.039.522,74
22	E01069	FONDI PER L'ATTUAZIONE DELL'INTESA ISTITUZIONALE DI PROGRAMMA ED ACCORDO DI PROGRAMMA QUADRO DEL 30/10/2002. INFRASTRUTTURE PERLA VIABILITA' NELLA REGIONE CAMPANIA E SUCCESSIVI PROTOCOLLI AGGIUNTIVI.	4	E.4.02.01.01.000	40200	4020100	2018	4180000871	FSC 2000/2006. ACCERTAMENTO SU CAPITOLO 1069	2020/0000001/50_13_00/C.	50	01		6.000.000,00
23	E01151	DECRETO LEGGE N. 185 DEL 25 NOVEMBRE 2015 - PIANO STRALCIO OPERATIVO PER LO SMALTIMENTO DELLE ECOBALLE	2	E.2.01.01.01.000	20101	2010101	2016	4160007917	PROCEDURA N. 1989/A/2015 - RETTIFICA DECRETI DIRIGENZIALI NN. 15 E 16DEL 30/12/2016.	2020/0000017/70_05_03/E	70	05	03	10.000.000,00
24	E01176	ACCORDO DI PROGRAMMA QUADRO PER I SISTEMI URBANI. ATTO INTEGRATIVO PER IL RAFFORZAMENTO DELL'ARMATURA URBANA REGIONALE, PER LA RIQUALIFICAZIONE DELLE PERIFERIE ED IL RILANCIO DEI CENTRI URBANI E RURALI MINORI (C.I.P.E. N.35 DEL 27.05.2005).	4	E.4.02.01.01.000	40200	4020100	2016	4160007286	PROGRAMMAZIONE FSC 2000-2006. ACCERTAMENTI ESERCIZIO FINANZIARIO 2016.	2019/0000210/50_01_00/E	50	01	02	1.306.635,96
25	E01310	FONDI PER L'ATTUAZIONE DEL PROGRAMMA DEGLI INTERVENTI DI MITIGAZIONE SISMICA E PER VERIFICHE STRUTTURALI DI EDIFICI PUBBLICI STRATEGICI AI FINI DI PROTEZIONE CIVILE (ORDINANZE PRESIDENZA CONSIGLO MINISTRI N.3274 DEL 20/3/2003 E N.3362 DELL'8/7/2004).	4	E.4.02.01.01.000	40200	4020100	2008	4080004966	ART. 30 COMMA 2 E 3 DELLA L.R. DEL 30 APRILE 2002	2020/0000086/50_18_00/E	50	18	91	6.589,17
26	E01401	RISORSE FAS 2000-2006.	4	E.4.02.01.01.000	40200	4020100	2018	4180003200	INTESA ISTITUZIONALE DI PROGRAMMA DELLA CAMPANIA. FSC 2000-2006.ACCERTAMENTO DI ENTRATE ESERCIZIO FINANZIARIO 2018.	2020/0000001/50_13_00/C.	50	01		50,00
27	E01404	TRASFERIMENTO QUOTA UE SU FEAMP (FONDO EUROPEO AFFARI MARITTIMI E DELLA PESCA) 2014-2020	4	E.4.02.05.02.000	40200	4020500	2017	4170001616	DIREZIONE GENERALE POLITICHE AGRICOLE ALIMENTARI E FORESTALI. D.G.R. N.59 DEL 7 FEBBRAIO 2017 DI APPROVAZIONE DEL BILANCIO DI PREVI	2020/0000001/50_13_00/C.	50	07	05	55,88
28	E01404	TRASFERIMENTO QUOTA UE SU FEAMP (FONDO EUROPEO AFFARI MARITTIMI E DELLA PESCA) 2014-2020	4	E.4.02.05.02.000	40200	4020500	2017	4170001616	DIREZIONE GENERALE POLITICHE AGRICOLE ALIMENTARI E FORESTALI. D.G.R. N.59 DEL 7 FEBBRAIO 2017 DI APPROVAZIONE DEL BILANCIO DI PREVI	2020/0000050/50_07_00/E	50	07	05	4.293.545,51
29	E01404	TRASFERIMENTO QUOTA UE SU FEAMP (FONDO EUROPEO AFFARI MARITTIMI E DELLA PESCA) 2014-2020	4	E.4.02.05.02.000	40200	4020500	2018	4180000054	DIREZIONE GENERALE POLITICHE AGRICOLE ALIMENTARI E FORESTALI. D.G.R. N.59 DEL 7 FEBBRAIO 2017 DI APPROVAZIONE DEL BILANCIO DI PREVI	2020/0000001/50_13_00/C.	50	07	05	670.209,67
30	E01404	TRASFERIMENTO QUOTA UE SU FEAMP (FONDO EUROPEO AFFARI MARITTIMI E DELLA PESCA) 2014-2020	4	E.4.02.05.02.000	40200	4020500	2018	4180000054	DIREZIONE GENERALE POLITICHE AGRICOLE ALIMENTARI E FORESTALI. D.G.R. N.59 DEL 7 FEBBRAIO 2017 DI APPROVAZIONE DEL BILANCIO DI PREVI	2020/0000050/50_07_00/E	50	07	05	3.178.978,01
31	E01405	F.E.A.M.P. CAMPANIA 2014/2020 ENTRATE DESTINATE A PAGAMENTI IRAP E CONTRIBUTI PER SERVIZI DI ASSISTENZA TECNICA	3	E.3.05.99.99.000	30500	3059900	2017	4170001617	DIREZIONE GENERALE POLITICHE AGRICOLE ALIMENTARI E FORESTALI. D.G.R. N.59 DEL 7 FEBBRAIO 2017 DI APPROVAZIONE DEL BILANCIO DI PREVI	2020/0000050/50_07_00/E	50	07	05	5.000,00
32	E01405	F.E.A.M.P. CAMPANIA 2014/2020 ENTRATE DESTINATE A PAGAMENTI IRAP E CONTRIBUTI PER SERVIZI DI ASSISTENZA TECNICA	3	E.3.05.99.99.000	30500	3059900	2018	4180000055	DIREZIONE GENERALE POLITICHE AGRICOLE ALIMENTARI E FORESTALI. D.G.R. N.59 DEL 7 FEBBRAIO 2017 DI APPROVAZIONE DEL BILANCIO DI PREVI	2020/0000050/50_07_00/E	50	07	05	15.810,00
33	E01406	TRASFERIMENTO QUOTA FDR SU FEAMP (FONDO EUROPEO AFFARI MARITTIMI E DELLA PESCA) 2014-2020	4	E.4.02.01.01.000	40200	4020100	2017	4170001618	DIREZIONE GENERALE POLITICHE AGRICOLE ALIMENTARI E FORESTALI. D.G.R. N.59 DEL 7 FEBBRAIO 2017 DI APPROVAZIONE DEL BILANCIO DI PREVI	2020/0000001/50_13_00/C.	50	07	05	54,99
34	E01406	TRASFERIMENTO QUOTA FDR SU FEAMP (FONDO EUROPEO AFFARI MARITTIMI E DELLA PESCA) 2014-2020	4	E.4.02.01.01.000	40200	4020100	2017	4170001618	DIREZIONE GENERALE POLITICHE AGRICOLE ALIMENTARI E FORESTALI. D.G.R. N.59 DEL 7 FEBBRAIO 2017 DI APPROVAZIONE DEL BILANCIO DI PREVI	2020/0000050/50_07_00/E	50	07	05	3.546.247,57
35	E01406	TRASFERIMENTO QUOTA FDR SU FEAMP (FONDO EUROPEO AFFARI MARITTIMI E DELLA PESCA) 2014-2020	4	E.4.02.01.01.000	40200	4020100	2018	4180000056	DIREZIONE GENERALE POLITICHE AGRICOLE ALIMENTARI E FORESTALI. D.G.R. N.59 DEL 7 FEBBRAIO 2017 DI APPROVAZIONE DEL BILANCIO DI PREVI	2020/0000001/50_13_00/C.	50	07	05	120.765,39
36	E01406	TRASFERIMENTO QUOTA FDR SU FEAMP (FONDO EUROPEO AFFARI MARITTIMI E DELLA PESCA) 2014-2020	4	E.4.02.01.01.000	40200	4020100	2018	4180000056	DIREZIONE GENERALE POLITICHE AGRICOLE ALIMENTARI E FORESTALI. D.G.R. N.59 DEL 7 FEBBRAIO 2017 DI APPROVAZIONE DEL BILANCIO DI PREVI	2020/0000050/50_07_00/E	50	07	05	3.868.081,05
37	E01408	INTESA ISTITUZIONALE DI PROGRAMMA - APQ 'TUTELA DELLE ACQUE E GESTIONE INTEGRATA DELLE RISORSE IDRICHE' - ATTO INTEGRATIVO SOTTOSCRITTO IL 21/12/2007 - DELIBERA CIPE 36/02 - DELIBERA CIPE 35/05 - L. 426/98.	4	E.4.02.01.01.000	40200	4020100	2018	4180000468	INTESA ISTITUZIONALE DI PROGRAMMA ACCORDO DI PROGRAMMA QUADRO TUTELADELLE ACQUE E GESTIONE INTEGRATA DELLE RISORSE IDRICHE ATTO INTEGRATIVOSOTTOSCRITTO IL 21/12/2007 DGR N. 151 DEL 13/03/2018 ACCERTAMENTO DI46.315.304,70 EURO DA TRASFERIMENTI DELLO STATO.	2019/0000109/50_01_00/E	50	01		3.763.455,25
38	E01438	F.A.S. - DELIBERA C.I.P.E. N.3/2006	4	E.4.02.01.01.000	40200	4020100	2015	4150000694	FONDI F.A.S.- NOTA AREA 3 PROT.N.2008.265185 DEL 27/03/2008	2020/0000001/50_13_00/C.	50	01	02	8.267.405,66
39	E01440	ASSEGNAZIONI DI FONDI DELLA U.E. PER L' ATTUAZIONE DEL P.O. FESR 2007/2013.	4	E.4.02.05.03.000	40200	4020500	2018	4180003904	POR CAMPANIA FESR 2007/2013. ACCERTAMENTO DELLE ENTRATE DA TRASFERIMENTIDELL'UNIONE EUROPEA E DELLO STATO.	2019/0000431/50_03_00/E	50	03		3.383,60
40	E01460	FONDO PER LO SVILUPPO E LA COESIONE 2014-2020	4	E.4.02.01.01.000	40200	4020100	2016	4160007896	PATTO PER LO SVILUPPO DELLA CAMPANIA. SETTORE PRIORITARIO "AMBIENTE".INTERVENTO STRATEGICO PIANO DELLA DEPURAZIONE E SERVIZIO IDRIC	2020/0000001/50_13_00/C.	50	01	02	1.155.243,50

fonte: http://burc.regione.campania.it

N.	Cap	Descrizione	Tit	IV liv.	Tip.	Cat.	Anno	N. Accertamento	Oggetto Accertamento	decreto	DIP	DG	UOD	Importo Insussistenza
41	E01460	FONDO PER LO SVILUPPO E LA COESIONE 2014-2020	4	E.4.02.01.01.000	40200	4020100	2017	4170000038	FSC 2014-2020. PIANO FORESTALE GENERALE - INTERVENTO STRATEGICO"INTERVENTI SULLE GREEN INFRASTRUCTURE FORESTALI NELL'AMBITO DEIPIA	2020/0000049/50_01_00/E	50	01	02	168.850,63
42	E01460	FONDO PER LO SVILUPPO E LA COESIONE 2014-2020	4	E.4.02.01.01.000	40200	4020100	2017	4170000038	FSC 2014-2020. PIANO FORESTALE GENERALE - INTERVENTO STRATEGICO"INTERVENTI SULLE GREEN INFRASTRUCTURE FORESTALI NELL'AMBITO DEIPIA	2020/0000001/50_13_00/C.	50	01	02	546.990,61
43	E01460	FONDO PER LO SVILUPPO E LA COESIONE 2014-2020	4	E.4.02.01.01.000	40200	4020100	2017	4170000054	PATTO PER LO SVILUPPO DELLA CAMPANIA. PROGRAMMAZIONE INTERVENTI SETTOREBONIFICHE. ACCERTAMENTI PER EURO 86.996.695,96.	2020/0000001/50_13_00/C.	50	01	02	68,39
44	E01460	FONDO PER LO SVILUPPO E LA COESIONE 2014-2020	4	E.4.02.01.01.000	40200	4020100	2017	4170000057	PATTO PER LO SVILUPPO DELLA CAMPANIA. SETTORE PRIORITARIO "AMBIENTE".INTERVENTO STRATEGICO PIANO DELLA DEPURAZIONE E SERVIZIO IDRIC	2020/0000049/50_01_00/E	50	01	02	131.143,70
45	E01460	FONDO PER LO SVILUPPO E LA COESIONE 2014-2020	4	E.4.02.01.01.000	40200	4020100	2017	4170000057	PATTO PER LO SVILUPPO DELLA CAMPANIA. SETTORE PRIORITARIO "AMBIENTE".INTERVENTO STRATEGICO PIANO DELLA DEPURAZIONE E SERVIZIO IDRIC	2020/0000001/50_13_00/C.	50	01	02	2.351.064,81
46	E01460	FONDO PER LO SVILUPPO E LA COESIONE 2014-2020	4	E.4.02.01.01.000	40200	4020100	2017	4170006637	PATTO PER LO SVILUPPO DELLA CAMPANIA - DELIBERA CIPE N. 26/2016 - FSC2014/2020. INTERVENTI SETTORE AREA INFRASTRUTTURE. ACCERTAMENTO	2020/0000049/50_01_00/E	50	01	02	128.784,39
47	E01460	FONDO PER LO SVILUPPO E LA COESIONE 2014-2020	4	E.4.02.01.01.000	40200	4020100	2018	4180000026	FSC 2014-2020. PIANO FORESTALE GENERALE - INTERVENTO STRATEGICO"INTERVENTI SULLE GREEN INFRASTRUCTURE FORESTALI NELL'AMBITO DEIPIA	2020/0000001/50_13_00/C.	50	01	02	35.947,04
48	E01460	FONDO PER LO SVILUPPO E LA COESIONE 2014-2020	4	E.4.02.01.01.000	40200	4020100	2018	4180000041	PATTO PER LO SVILUPPO DELLA CAMPANIA. PROGRAMMAZIONE INTERVENTI SETTOREBONIFICHE. ACCERTAMENTI PER EURO 86.996.695,96.	2020/0000001/50_13_00/C.	50	01	02	9.078,92
49	E01460	FONDO PER LO SVILUPPO E LA COESIONE 2014-2020	4	E.4.02.01.01.000	40200	4020100	2018	4180000042	PATTO PER LO SVILUPPO DELLA CAMPANIA. SETTORE PRIORITARIO "AMBIENTE".INTERVENTO STRATEGICO PIANO DELLA DEPURAZIONE E SERVIZIO IDRIC	2020/0000001/50_13_00/C.	50	01	02	3.530.000,00
50	E01460	FONDO PER LO SVILUPPO E LA COESIONE 2014-2020	4	E.4.02.01.01.000	40200	4020100	2018	4180000069	PATTO PER LO SVILUPPO DELLA REGIONE CAMPANIA. SETTORE PRIORITARIO"AMBIENTE" - INTERVENTO STRATEGICO "IMPIANTI DI TRATTAMENTO DELLA	2020/0000001/50_13_00/C.	50	01	02	5.989.824,29
51	E01460	FONDO PER LO SVILUPPO E LA COESIONE 2014-2020	4	E.4.02.01.01.000	40200	4020100	2018	4180000269	D.G.R. N. 78 DEL 13/02/2018 E DECRETO DIRIGENZIALE N. 16 DEL28/02/2018. ACCERTAMENTI DI ENTRATE ESERCIZI FINANZIARI 2018, 2019E2020.	2019/0000192/50_01_00/E	50	01	02	4.246.690,00
52	E01460	FONDO PER LO SVILUPPO E LA COESIONE 2014-2020	4	E.4.02.01.01.000	40200	4020100	2018	4180000269	D.G.R. N. 78 DEL 13/02/2018 E DECRETO DIRIGENZIALE N. 16 DEL28/02/2018. ACCERTAMENTI DI ENTRATE ESERCIZI FINANZIARI 2018, 2019E2020.	2020/0000049/50_01_00/E	50	01	02	2.036.548,00
53	E01460	FONDO PER LO SVILUPPO E LA COESIONE 2014-2020	4	E.4.02.01.01.000	40200	4020100	2018	4180001791	FSC 2014-2020 - D.G.R. N. 535 DEL 08.08.2017. ACCERTAMENTO DELLA SOMMADI EURO 18.400.000,00.	2019/0000154/50_01_00/E	50	01	02	15.000.000,00
54	E01464	FONDO PER LO SVILUPPO E LA COESIONE (FSC) 2007-2013. D.LGS N. 88/2011	4	E.4.02.01.01.000	40200	4020100	2017	4170000012	FSC 2007-2013. ATTO AGGIUNTIVO ALL'A.P.Q. "SISTEMI DI MOBILITÀ"INTERVENTO "ASSE NORD/SUD TIRRENICO ADRIATICO: LAURIA-CONTURSI-GROTT	2019/0000148/50_01_00/E	50	01	02	25.796.940,00
55	E01464	FONDO PER LO SVILUPPO E LA COESIONE (FSC) 2007-2013. D.LGS N. 88/2011	4	E.4.02.01.01.000	40200	4020100	2018	4180000008	FSC 2007-2013. ATTO AGGIUNTIVO ALL'A.P.Q. "SISTEMI DI MOBILITÀ"INTERVENTO "ASSE NORD/SUD TIRRENICO ADRIATICO: LAURIA-CONTURSI-GROTT	2019/0000148/50_01_00/E	50	01	02	78.301.970,00
56	E01464	FONDO PER LO SVILUPPO E LA COESIONE (FSC) 2007-2013. D.LGS N. 88/2011	4	E.4.02.01.01.000	40200	4020100	2018	4180000787	D.G.R. N. 142 DEL 13 MARZO 2018. ACCERTAMENTO DELLA SOMMA DI EURO38.500.000,00.	2020/0000001/50_13_00/C.	50	01	02	28.040,15
57	E01470	COFINANZIAMENTO DELL'U.E. PER GLI INTERVENTI PREVISTI DAL P.O. NAZIONALE PESCA 2007/2013 - FONDO FEP.	4	E.4.02.05.02.000	40200	4020500	2011	4110003602	CHIUDURA DELLA CONTABILITA' DELL' ESERCIZIO FINANZIARIO 2011 .ACCERTAMENTO DELLE ENTRATE.	2020/0000001/50_13_00/C.	50	07	05	954.424,62
58	E01472	FONDI DELLO STATO PER GLI INTERVENTI PREVISTI DAL P.O. NAZIONALE PESCA 2007/2013 - COFINANZIATO DAL FEP.	4	E.4.02.01.01.000	40200	4020100	2011	4110003603	CHIUDURA DELLA CONTABILITA' DELL' ESERCIZIO FINANZIARIO 2011 .ACCERTAMENTO DELLE ENTRATE.	2020/0000001/50_13_00/C.	50	07	05	763.539,70
59	E01485	ASSEGNAZIONE DI FONDI DELLO STATO PER L'ATTUAZIONE DEL POR CAMPANIA FSE 2014-2020	4	E.4.02.01.01.000	40200	4020100	2016	4160005048	POR CAMPANIA FSE 2014-2020. ACCERTAMENTO DELLE ENTRATE ESERCIZIFINANZIARI 2016, 2017 E 2018.	2020/0000049/50_01_00/E	50	01	01	79.738,12
60	E01485	ASSEGNAZIONE DI FONDI DELLO STATO PER L'ATTUAZIONE DEL POR CAMPANIA FSE 2014-2020	4	E.4.02.01.01.000	40200	4020100	2017	4170000016	POR CAMPANIA FSE 2014-2020. ACCERTAMENTO DELLE ENTRATE ESERCIZIFINANZIARI 2016, 2017 E 2018.	2020/0000049/50_01_00/E	50	01	01	424.314,77
61	E01485	ASSEGNAZIONE DI FONDI DELLO STATO PER L'ATTUAZIONE DEL POR CAMPANIA FSE 2014-2020	4	E.4.02.01.01.000	40200	4020100	2018	4180000009	POR CAMPANIA FSE 2014-2020. ACCERTAMENTO DELLE ENTRATE ESERCIZIFINANZIARI 2016, 2017 E 2018.	2020/0000049/50_01_00/E	50	01	01	1.938.572,86
62	E01487	FONDI DELIBERA CIPE 28/1/2015, N. 10 DA DESTINARE AL COFINANZIAMENTO DEL PROGRAMMA OPERATIVO FSE 2014/2020	4	E.4.02.01.01.000	40200	4020100	2016	4160004992	POR CAMPANIA FSE 2014-2020. ACCERTAMENTO DELLE ENTRATE ESERCIZIFINANZIARI 2016, 2017 E 2018.	2020/0000049/50_01_00/E	50	01	01	123.256,49
63	E01487	FONDI DELIBERA CIPE 28/1/2015, N. 10 DA DESTINARE AL COFINANZIAMENTO DEL PROGRAMMA OPERATIVO FSE 2014/2020	4	E.4.02.01.01.000	40200	4020100	2017	4170000017	POR CAMPANIA FSE 2014-2020. ACCERTAMENTO DELLE ENTRATE ESERCIZIFINANZIARI 2016, 2017 E 2018.	2020/0000049/50_01_00/E	50	01	01	182.434,70
64	E01487	FONDI DELIBERA CIPE 28/1/2015, N. 10 DA DESTINARE AL COFINANZIAMENTO DEL PROGRAMMA OPERATIVO FSE 2014/2020	4	E.4.02.01.01.000	40200	4020100	2018	4180000010	POR CAMPANIA FSE 2014-2020. ACCERTAMENTO DELLE ENTRATE ESERCIZIFINANZIARI 2016, 2017 E 2018.	2020/0000049/50_01_00/E	50	01	01	722.872,72
65	E01489	ASSEGNAZIONI DI FONDI DELLA U.E. PER L'ATTUAZIONE DEL POR CAMPANIA FSE 2014-2020	4	E.4.02.05.04.000	40200	4020500	2016	4160005049	POR CAMPANIA FSE 2014-2020. ACCERTAMENTO DELLE ENTRATE ESERCIZIFINANZIARI 2016, 2017 E 2018.	2020/0000049/50_01_00/E	50	01	01	1.232.564,90
66	E01489	ASSEGNAZIONI DI FONDI DELLA U.E. PER L'ATTUAZIONE DEL POR CAMPANIA FSE 2014-2020	4	E.4.02.05.04.000	40200	4020500	2017	4170000018	POR CAMPANIA FSE 2014-2020. ACCERTAMENTO DELLE ENTRATE ESERCIZIFINANZIARI 2016, 2017 E 2018.	2020/0000049/50_01_00/E	50	01	01	1.920.522,29

fonte: http://burc.regione.campania.it

N.	Cap	Descrizione	Tit	IV liv.	Tip.	Cat.	Anno	N. Accertamento	Oggetto Accertamento	decreto	DIP	DG	UOD	Importo Insussistenza
67	E01489	ASSEGNAZIONI DI FONDI DELLA U.E. PER L'ATTUAZIONE DEL POR CAMPANIA FSE 2014-2020	4	E.4.02.05.04.000	40200	4020500	2018	4180000011	POR CAMPANIA FSE 2014-2020. ACCERTAMENTO DELLE ENTRATE ESERCIZIFINANZIARI 2016, 2017 E 2018.	2020/0000049/50_01_00/E	50	01	01	8.831.286,58
68	E01512	ASSEGNAZIONE DI FONDI DELLA U.E. PER L'ATTUAZIONE DEL P.O. FESR 2014/2020	4	E.4.02.05.03.000	40200	4020500	2017	4170000006	POR CAMPANIA FESR 2014/2020. ACCERTAMENTO DELLE ENTRATE DA TRASFERIMENTIDELL'UNIONE EUROPEA E DELLO STATO.	2020/0000001/50_13_00/C.	50	03		29.972.165,24
69	E01512	ASSEGNAZIONE DI FONDI DELLA U.E. PER L'ATTUAZIONE DEL P.O. FESR 2014/2020	4	E.4.02.05.03.000	40200	4020500	2017	4170000029	POR CAMPANIA FESR 2014/2020. ACCERTAMENTO DELLE ENTRATE DA TRASFERIMENTIDELL'UNIONE EUROPEA E DELLO STATO.	2020/0000001/50_13_00/C.	50	03		2.356.991,47
70	E01512	ASSEGNAZIONE DI FONDI DELLA U.E. PER L'ATTUAZIONE DEL P.O. FESR 2014/2020	4	E.4.02.05.03.000	40200	4020500	2017	4170000039	POR CAMPANIA FESR 2014/2020. RIACCERTAMENTO, NEGLI ESERCIZI 2016, 2017 E2018, DELLE ENTRATE GIA' ACCERTATE NELL'ESERCIZIO 2016.	2020/0000001/50_13_00/C.	50	03		1.872.057,98
71	E01512	ASSEGNAZIONE DI FONDI DELLA U.E. PER L'ATTUAZIONE DEL P.O. FESR 2014/2020	4	E.4.02.05.03.000	40200	4020500	2017	4170000042	POR CAMPANIA FESR 2014/2020. RIACCERTAMENTO DELLE ENTRATE DATRASFERIMENTI DELL'UNIONE EUROPEA E DELLO STATO PER L'ESERCIZIO FINANZI	2020/0000001/50_13_00/C.	50	03		2.001.436,02
72	E01512	ASSEGNAZIONE DI FONDI DELLA U.E. PER L'ATTUAZIONE DEL P.O. FESR 2014/2020	4	E.4.02.05.03.000	40200	4020500	2017	4170000049	POR CAMPANIA FESR 2014/2020. ACCERTAMENTO DELLE ENTRATE DA TRASFERIMENTIDELL'UNIONE EUROPEA E DELLO STATO.	2020/0000001/50_13_00/C.	50	03		323.930,25
73	E01512	ASSEGNAZIONE DI FONDI DELLA U.E. PER L'ATTUAZIONE DEL P.O. FESR 2014/2020	4	E.4.02.05.03.000	40200	4020500	2017	4170001012	POR CAMPANIA FESR 2014/2020. ACCERTAMENTO DELLE ENTRATE DA TRASFERIMENTIDELL'UNIONE EUROPEA E DELLO STATO PER GLI ESERCIZI 2017,20	2020/0000001/50_13_00/C.	50	03		2.141.203,45
74	E01512	ASSEGNAZIONE DI FONDI DELLA U.E. PER L'ATTUAZIONE DEL P.O. FESR 2014/2020	4	E.4.02.05.03.000	40200	4020500	2017	4170001959	POR CAMPANIA FESR 2014/2020. ACCERTAMENTO DELLE ENTRATE DA TRASFERIMENTIDELL'UNIONE EUROPEA E DELLO STATO PER GLI ESERCIZI 2017,20	2020/0000001/50_13_00/C.	50	03		604.966,93
75	E01512	ASSEGNAZIONE DI FONDI DELLA U.E. PER L'ATTUAZIONE DEL P.O. FESR 2014/2020	4	E.4.02.05.03.000	40200	4020500	2017	4170002529	POR CAMPANIA FESR 2014/2020. ACCERTAMENTO DELLE ENTRATE DA TRASFERIMENTIDELL'UNIONE EUROPEA E DELLO STATO.	2020/0000001/50_13_00/C.	50	03		427.401,99
76	E01512	ASSEGNAZIONE DI FONDI DELLA U.E. PER L'ATTUAZIONE DEL P.O. FESR 2014/2020	4	E.4.02.05.03.000	40200	4020500	2017	4170007534	POR CAMPANIA FESR 2014/2020. ACCERTAMENTO DELLE ENTRATE DA TRASFERIMENTI DELL'UNIONE EUROPEA E DELLO STATO.	2020/0000001/50_13_00/C.	50	03		225.000,00
77	E01512	ASSEGNAZIONE DI FONDI DELLA U.E. PER L'ATTUAZIONE DEL P.O. FESR 2014/2020	4	E.4.02.05.03.000	40200	4020500	2018	4170007700	POR CAMPANIA FESR 2014/2020. ACCERTAMENTO DELLE ENTRATE DA TRASFERIMENTI DELL'UNIONE EUROPEA E DELLO STATO	2020/0000001/50_13_00/C.	50	03		7.500.000,00
78	E01512	ASSEGNAZIONE DI FONDI DELLA U.E. PER L'ATTUAZIONE DEL P.O. FESR 2014/2020	4	E.4.02.05.03.000	40200	4020500	2018	4170007706	POR CAMPANIA FESR 2014/2020. ACCERTAMENTO DELLE ENTRATE DA TRASFERIMENTI DELL'UNIONE EUROPEA E DELLO STATO	2020/0000001/50_13_00/C.	50	03		0,23
79	E01512	ASSEGNAZIONE DI FONDI DELLA U.E. PER L'ATTUAZIONE DEL P.O. FESR 2014/2020	4	E.4.02.05.03.000	40200	4020500	2018	4180000001	POR CAMPANIA FESR 2014/2020. ACCERTAMENTO DELLE ENTRATE DA TRASFERIMENTIDELL'UNIONE EUROPEA E DELLO STATO.	2020/0000379/50_03_00/E	50	03		719.167,06
80	E01512	ASSEGNAZIONE DI FONDI DELLA U.E. PER L'ATTUAZIONE DEL P.O. FESR 2014/2020	4	E.4.02.05.03.000	40200	4020500	2018	4180000001	POR CAMPANIA FESR 2014/2020. ACCERTAMENTO DELLE ENTRATE DA TRASFERIMENTIDELL'UNIONE EUROPEA E DELLO STATO.	2020/0000001/50_13_00/C.	50	03		111.445,60
81	E01512	ASSEGNAZIONE DI FONDI DELLA U.E. PER L'ATTUAZIONE DEL P.O. FESR 2014/2020	4	E.4.02.05.03.000	40200	4020500	2018	4180000004	POR CAMPANIA FESR 2014/2020. ACCERTAMENTO DELLE ENTRATE DA TRASFERIMENTIDELL'UNIONE EUROPEA E DELLO STATO.	2020/0000214/50_03_00/E	50	03		37.650.090,35
82	E01512	ASSEGNAZIONE DI FONDI DELLA U.E. PER L'ATTUAZIONE DEL P.O. FESR 2014/2020	4	E.4.02.05.03.000	40200	4020500	2018	4180000004	POR CAMPANIA FESR 2014/2020. ACCERTAMENTO DELLE ENTRATE DA TRASFERIMENTIDELL'UNIONE EUROPEA E DELLO STATO.	2020/0000379/50_03_00/E	50	03		116.321,39
83	E01512	ASSEGNAZIONE DI FONDI DELLA U.E. PER L'ATTUAZIONE DEL P.O. FESR 2014/2020	4	E.4.02.05.03.000	40200	4020500	2018	4180000004	POR CAMPANIA FESR 2014/2020. ACCERTAMENTO DELLE ENTRATE DA TRASFERIMENTIDELL'UNIONE EUROPEA E DELLO STATO.	2020/0000001/50_13_00/C.	50	03		14.829.935,76
84	E01512	ASSEGNAZIONE DI FONDI DELLA U.E. PER L'ATTUAZIONE DEL P.O. FESR 2014/2020	4	E.4.02.05.03.000	40200	4020500	2018	4180000015	POR CAMPANIA FESR 2014/2020. ACCERTAMENTO DELLE ENTRATE DA TRASFERIMENTIDELL'UNIONE EUROPEA E DELLO STATO.	2019/0000657/50_03_00/E	50	03		15.871,28
85	E01512	ASSEGNAZIONE DI FONDI DELLA U.E. PER L'ATTUAZIONE DEL P.O. FESR 2014/2020	4	E.4.02.05.03.000	40200	4020500	2018	4180000020	POR CAMPANIA FESR 2014/2020. ACCERTAMENTO DELLE ENTRATE DA TRASFERIMENTIDELL'UNIONE EUROPEA E DELLO STATO.	2020/0000214/50_03_00/E	50	03		2.185.729,32
86	E01512	ASSEGNAZIONE DI FONDI DELLA U.E. PER L'ATTUAZIONE DEL P.O. FESR 2014/2020	4	E.4.02.05.03.000	40200	4020500	2018	4180000030	POR CAMPANIA FESR 2014/2020. RIACCERTAMENTO DELLE ENTRATE DATRASFERIMENTI DELL'UNIONE EUROPEA E DELLO STATO PER GLI ESERCIZI FINANZ	2020/0000001/50_13_00/C.	50	03		0,01
87	E01512	ASSEGNAZIONE DI FONDI DELLA U.E. PER L'ATTUAZIONE DEL P.O. FESR 2014/2020	4	E.4.02.05.03.000	40200	4020500	2018	4180000037	POR CAMPANIA FESR 2014/2020. ACCERTAMENTO DELLE ENTRATE DA TRASFERIMENTIDELL'UNIONE EUROPEA E DELLO STATO.	2019/0000657/50_03_00/E	50	03		39.647,23
88	E01512	ASSEGNAZIONE DI FONDI DELLA U.E. PER L'ATTUAZIONE DEL P.O. FESR 2014/2020	4	E.4.02.05.03.000	40200	4020500	2018	4180000058	POR CAMPANIA FESR 2014/2020. ACCERTAMENTO DELLE ENTRATE DA TRASFERIMENTIDELL'UNIONE EUROPEA E DELLO STATO PER GLI ESERCIZI 2017,20	2020/0000001/50_13_00/C.	50	03		108.993,75
89	E01512	ASSEGNAZIONE DI FONDI DELLA U.E. PER L'ATTUAZIONE DEL P.O. FESR 2014/2020	4	E.4.02.05.03.000	40200	4020500	2018	4180000080	POR CAMPANIA FESR 2014/2020. ACCERTAMENTO DELLE ENTRATE DA TRASFERIMENTIDELL'UNIONE EUROPEA E DELLO STATO.	2020/0000001/50_13_00/C.	50	03		183.058,79
90	E01512	ASSEGNAZIONE DI FONDI DELLA U.E. PER L'ATTUAZIONE DEL P.O. FESR 2014/2020	4	E.4.02.05.03.000	40200	4020500	2018	4180000128	POR CAMPANIA FESR 2014/2020. ACCERTAMENTO DELLE ENTRATE DA TRASFERIMENTIDELL'UNIONE EUROPEA E DELLO STATO	2020/0000379/50_03_00/E	50	03		1.140.721,52
91	E01512	ASSEGNAZIONE DI FONDI DELLA U.E. PER L'ATTUAZIONE DEL P.O. FESR 2014/2020	4	E.4.02.05.03.000	40200	4020500	2018	4180000128	POR CAMPANIA FESR 2014/2020. ACCERTAMENTO DELLE ENTRATE DA TRASFERIMENTIDELL'UNIONE EUROPEA E DELLO STATO	2020/0000001/50_13_00/C.	50	03		79.507,52
92	E01512	ASSEGNAZIONE DI FONDI DELLA U.E. PER L'ATTUAZIONE DEL P.O. FESR 2014/2020	4	E.4.02.05.03.000	40200	4020500	2018	4180000237	POR CAMPANIA FESR 2014/2020. ACCERTAMENTO DELLE ENTRATE DA TRASFERIMENTIDELL'UNIONE EUROPEA E DELLO STATO.POR CAMPANIA FESR 2014/2020.ACCERTAMENTO DELLE ENTRATE DA TRASFERIMENTI DELL'UNIONE EUROPEA E DELLOSTATO.POR CAMPANIA FESR 2014/2020. ACCERTAMENTO DELLE ENTRATE DATRASFERIMENTI DELL'UNIONE EUROPEA E DELLO STATO.POR CAMPANIA FESR2014/2020. ACCERTAMENTO DELLE ENTRATE DA TRASFERIMENTI DELL'UNIONEEUROPEA E DELLO STATO.	2020/0000001/50_13_00/C.	50	03		9.320,26

fonte: http://burc.regione.campania.it

N.	Cap	Descrizione	Tit	IV liv.	Tip.	Cat.	Anno	N. Accertamento	Oggetto Accertamento	decreto	DIP	DG	UOD	Importo Insussistenza
93	E01512	ASSEGNAZIONE DI FONDI DELLA U.E. PER L'ATTUAZIONE DEL P.O. FESR 2014/2020	4	E.4.02.05.03.000	40200	4020500	2018	4180000247	POR CAMPANIA FESR 2014/2020. ACCERTAMENTO DELLE ENTRATE DA TRASFERIMENTIDELL'UNIONE EUROPEA E DELLO STATO.POR CAMPANIA FESR 2014/2020.ACCERTAMENTO DELLE ENTRATE DA TRASFERIMENTI DELL'UNIONE EUROPEA E DELLOSTATO.	2020/0000001/50_13_00/C.	50	03		25.513,31
94	E01512	ASSEGNAZIONE DI FONDI DELLA U.E. PER L'ATTUAZIONE DEL P.O. FESR 2014/2020	4	E.4.02.05.03.000	40200	4020500	2018	4180000278	POR CAMPANIA FESR 2014/2020. ACCERTAMENTO DELLE ENTRATE DA TRASFERIMENTIDELL'UNIONE EUROPEA E DELLO STATO.	2020/0000001/50_13_00/C.	50	03		20.512,83
95	E01512	ASSEGNAZIONE DI FONDI DELLA U.E. PER L'ATTUAZIONE DEL P.O. FESR 2014/2020	4	E.4.02.05.03.000	40200	4020500	2018	4180000453	POR CAMPANIA FESR 2014/2020. ACCERTAMENTO DELLE ENTRATE DA TRASFERIMENTIDELL'UNIONE EUROPEA E DELLO STATO.POR CAMPANIA FESR 2014/2020.ACCERTAMENTO DELLE ENTRATE DA TRASFERIMENTI DELL'UNIONE EUROPEA E DELLOSTATO.	2019/0000605/50_03_00/E	50	03		65.473,33
96	E01512	ASSEGNAZIONE DI FONDI DELLA U.E. PER L'ATTUAZIONE DEL P.O. FESR 2014/2020	4	E.4.02.05.03.000	40200	4020500	2018	4180000659	POR CAMPANIA FESR 2014/2020. ACCERTAMENTO DELLE ENTRATE DA TRASFERIMENTIDELL'UNIONE EUROPEA E DELLO STATO.	2020/0000001/50_13_00/C.	50	03		43.403,01
97	E01512	ASSEGNAZIONE DI FONDI DELLA U.E. PER L'ATTUAZIONE DEL P.O. FESR 2014/2020	4	E.4.02.05.03.000	40200	4020500	2018	4180000662	POR CAMPANIA FESR 2014/2020. ACCERTAMENTO DELLE ENTRATE DA TRASFERIMENTIDELL'UNIONE EUROPEA E DELLO STATO.POR CAMPANIA FESR 2014/2020.ACCERTAMENTO DELLE ENTRATE DA TRASFERIMENTI DELL'UNIONE EUROPEA E DELLOSTATO.POR CAMPANIA FESR 2014/2020. ACCERTAMENTO DELLE ENTRATE DATRASFERIMENTI DELL'UNIONE EUROPEA E DELLO STATO.	2020/0000214/50_03_00/E	50	03		9.607,50
98	E01512	ASSEGNAZIONE DI FONDI DELLA U.E. PER L'ATTUAZIONE DEL P.O. FESR 2014/2020	4	E.4.02.05.03.000	40200	4020500	2018	4180001078	POR CAMPANIA FESR 2014/2020. ACCERTAMENTO DELLE ENTRATE DA TRASFERIMENTIDELL'UNIONE EUROPEA E DELLO STATO.	2020/0000214/50_03_00/E	50	03		675.000,00
99	E01512	ASSEGNAZIONE DI FONDI DELLA U.E. PER L'ATTUAZIONE DEL P.O. FESR 2014/2020	4	E.4.02.05.03.000	40200	4020500	2018	4180001144	POR CAMPANIA FESR 2014/2020. ACCERTAMENTO DELLE ENTRATE DA TRASFERIMENTIDELL'UNIONE EUROPEA E DELLO STATO.	2020/0000214/50_03_00/E	50	03		136.159,17
100	E01512	ASSEGNAZIONE DI FONDI DELLA U.E. PER L'ATTUAZIONE DEL P.O. FESR 2014/2020	4	E.4.02.05.03.000	40200	4020500	2018	4180001438	POR CAMPANIA FESR 2014/2020. ACCERTAMENTO DELLE ENTRATE DA TRASFERIMENTIDELL'UNIONE EUROPEA E DELLO STATO.POR CAMPANIA FESR 2014/2020.ACCERTAMENTO DELLE ENTRATE DA TRASFERIMENTI DELL'UNIONE EUROPEA E DELLOSTATO.	2020/0000001/50_13_00/C.	50	03		823.646,52
101	E01512	ASSEGNAZIONE DI FONDI DELLA U.E. PER L'ATTUAZIONE DEL P.O. FESR 2014/2020	4	E.4.02.05.03.000	40200	4020500	2018	4180001897	POR CAMPANIA FESR 2014/2020. ACCERTAMENTO DELLE ENTRATE DA TRASFERIMENTIDELL'UNIONE EUROPEA E DELLO STATO.	2020/0000001/50_13_00/C.	50	03		0,70
102	E01512	ASSEGNAZIONE DI FONDI DELLA U.E. PER L'ATTUAZIONE DEL P.O. FESR 2014/2020	4	E.4.02.05.03.000	40200	4020500	2018	4180002110	POR CAMPANIA FESR 2014/2020. ACCERTAMENTO DELLE ENTRATE DA TRASFERIMENTIDELL'UNIONE EUROPEA E DELLO STATO.	2020/0000463/50_03_00/E	50	03		12.474.273,88
103	E01512	ASSEGNAZIONE DI FONDI DELLA U.E. PER L'ATTUAZIONE DEL P.O. FESR 2014/2020	4	E.4.02.05.03.000	40200	4020500	2018	4180003044	POR CAMPANIA FESR 2014/2020. ACCERTAMENTO DELLE ENTRATE DA TRASFERIMENTIDELL'UNIONE EUROPEA E DELLO STATO.PROGRAMMA OPERATIVO COMPLEMENTARE(POC) 2014/2020. ACCERTAMENTO DELLE ENTRATE PER L'ESERCIZIO 2018.PORCAMPANIA FESR 2014/2020. ACCERTAMENTO DELLE ENTRATE DA TRASFERIMENTIDELL'UNIONE EUROPEA E DELLO STATO.	2020/0000001/50_13_00/C.	50	03		441.050,76
104	E01512	ASSEGNAZIONE DI FONDI DELLA U.E. PER L'ATTUAZIONE DEL P.O. FESR 2014/2020	4	E.4.02.05.03.000	40200	4020500	2018	4180003854	POR CAMPANIA FESR 2014/2020. ACCERTAMENTO DELLE ENTRATE DA TRASFERIMENTIDELL'UNIONE EUROPEA E DELLO STATO.	2020/0000400/50_03_00/E	50	03		5.493.071,36
105	E01512	ASSEGNAZIONE DI FONDI DELLA U.E. PER L'ATTUAZIONE DEL P.O. FESR 2014/2020	4	E.4.02.05.03.000	40200	4020500	2018	4180003854	POR CAMPANIA FESR 2014/2020. ACCERTAMENTO DELLE ENTRATE DA TRASFERIMENTIDELL'UNIONE EUROPEA E DELLO STATO.	2020/0000401/50_03_00/E	50	03		1.057.215,60
106	E01513	ASSEGNAZIONI DI FONDI DELLA U.E. PER L' ATTUAZIONE DEL P.O. FESR 2014/2020 - TRASFERIMENTICORRENTI	2	E.2.01.05.01.000	20105	2010501	2018	4170007694	POR CAMPANIA FESR 2014-2020. ACCERTAMENTO DELLE ENTRATE DA TRASFERIMENTIDELL'UNIONE EUROPEA E DELLO STATO.POR CAMPANIA FESR 2014'-2020.ACCERTAMENTO DELLE ENTRATE DA TRASFERIMENTI DELL'UNIONE EUROPEA E DELLOSTATO.	2019/0000430/50_03_00/E	50	03		408.816,00
107	E01513	ASSEGNAZIONI DI FONDI DELLA U.E. PER L' ATTUAZIONE DEL P.O. FESR 2014/2020 - TRASFERIMENTICORRENTI	2	E.2.01.05.01.000	20105	2010501	2018	4170007716	POR CAMPANIA FESR 2014/2020. ACCERTAMENTO DELLE ENTRATE DA TRASFERIMENTI DELL'UNIONE EUROPEA E DELLO STATO.	2020/0000001/50_13_00/C.	50	03		160.500,00
108	E01513	ASSEGNAZIONI DI FONDI DELLA U.E. PER L' ATTUAZIONE DEL P.O. FESR 2014/2020 - TRASFERIMENTICORRENTI	2	E.2.01.05.01.000	20105	2010501	2018	4180000071	POR CAMPANIA FESR 2014/2020. ACCERTAMENTO DELLE ENTRATE DA TRASFERIMENTIDELL'UNIONE EUROPEA E DELLO STATO PER GLI ESERCIZI 2017,201	2020/0000001/50_13_00/C.	50	03		861.349,33
109	E01513	ASSEGNAZIONI DI FONDI DELLA U.E. PER L' ATTUAZIONE DEL P.O. FESR 2014/2020 - TRASFERIMENTICORRENTI	2	E.2.01.05.01.000	20105	2010501	2018	4180000337	POR CAMPANIA FESR 2014/2020. ACCERTAMENTO DELLE ENTRATE DA TRASFERIMENTIDELL'UNIONE EUROPEA E DELLO STATO.	2020/0000001/50_13_00/C.	50	03		0,01
110	E01513	ASSEGNAZIONI DI FONDI DELLA U.E. PER L' ATTUAZIONE DEL P.O. FESR 2014/2020 - TRASFERIMENTICORRENTI	2	E.2.01.05.01.000	20105	2010501	2018	4180003857	POR CAMPANIA FESR 2014/2020. ACCERTAMENTO DELLE ENTRATE DA TRASFERIMENTIDELL'UNIONE EUROPEA E DELLO STATO.	2020/0000401/50_03_00/E	50	03		1.022,65
111	E01514	ASSEGNAZIONE DI FONDI DELLO STATO PER L'ATTUAZIONE DEL P.O. FESR 2014/2020	4	E.4.02.01.01.000	40200	4020100	2017	4170000007	POR CAMPANIA FESR 2014/2020. ACCERTAMENTO DELLE ENTRATE DA TRASFERIMENTIDELL'UNIONE EUROPEA E DELLO STATO.	2020/0000001/50_13_00/C.	50	03		6.993.505,23
112	E01514	ASSEGNAZIONE DI FONDI DELLO STATO PER L'ATTUAZIONE DEL P.O. FESR 2014/2020	4	E.4.02.01.01.000	40200	4020100	2017	4170000040	POR CAMPANIA FESR 2014/2020. RIACCERTAMENTO, NEGLI ESERCIZI 2016, 2017 E2018, DELLE ENTRATE GIA' ACCERTATE NELL'ESERCIZIO 2016.	2020/0000001/50_13_00/C.	50	03		436.813,51
113	E01514	ASSEGNAZIONE DI FONDI DELLO STATO PER L'ATTUAZIONE DEL P.O. FESR 2014/2020	4	E.4.02.01.01.000	40200	4020100	2017	4170000047	POR CAMPANIA FESR 2014/2020. RIACCERTAMENTO DELLE ENTRATE DATRASFERIMENTI DELL'UNIONE EUROPEA E DELLO STATO PER GLI ESERCIZI FINANZ	2020/0000001/50_13_00/C.	50	03		17.426,87
114	E01514	ASSEGNAZIONE DI FONDI DELLO STATO PER L'ATTUAZIONE DEL P.O. FESR 2014/2020	4	E.4.02.01.01.000	40200	4020100	2017	4170001960	POR CAMPANIA FESR 2014/2020. ACCERTAMENTO DELLE ENTRATE DA TRASFERIMENTIDELL'UNIONE EUROPEA E DELLO STATO PER GLI ESERCIZI 2017,20	2020/0000001/50_13_00/C.	50	03		438.226,25
115	E01514	ASSEGNAZIONE DI FONDI DELLO STATO PER L'ATTUAZIONE DEL P.O. FESR 2014/2020	4	E.4.02.01.01.000	40200	4020100	2017	4170002534	POR CAMPANIA FESR 2014/2020. ACCERTAMENTO DELLE ENTRATE DA TRASFERIMENTIDELL'UNIONE EUROPEA E DELLO STATO.	2020/0000001/50_13_00/C.	50	03		99.727,13

fonte: http://burc.regione.campania.it

N.	Cap	Descrizione	Tit	IV liv.	Tip.	Cat.	Anno	N. Accertamento	Oggetto Accertamento	decreto	DIP	DG	UOD	Importo Insussistenza
116	E01514	ASSEGNAZIONE DI FONDI DELLO STATO PER L'ATTUAZIONE DEL P.O. FESR 2014/2020	4	E.4.02.01.01.000	40200	4020100	2017	4170003653	POR CAMPANIA FESR 2014/2020. ACCERTAMENTO DELLE ENTRATE DA TRASFERIMENTIDELL'UNIONE EUROPEA E DELLO STATO.	2020/0000001/50_13_00/C.	50	03		0,01
117	E01514	ASSEGNAZIONE DI FONDI DELLO STATO PER L'ATTUAZIONE DEL P.O. FESR 2014/2020	4	E.4.02.01.01.000	40200	4020100	2017	4170003681	POR CAMPANIA FESR 2014/2020. ACCERTAMENTO DELLE ENTRATE DA TRASFERIMENTIDELL'UNIONE EUROPEA E DELLO STATO.	2020/0000001/50_13_00/C.	50	03		2.450.000,00
118	E01514	ASSEGNAZIONE DI FONDI DELLO STATO PER L'ATTUAZIONE DEL P.O. FESR 2014/2020	4	E.4.02.01.01.000	40200	4020100	2017	4170007535	POR CAMPANIA FESR 2014/2020. ACCERTAMENTO DELLE ENTRATE DA TRASFERIMENTI DELL'UNIONE EUROPEA E DELLO STATO.	2020/0000001/50_13_00/C.	50	03		52.500,00
119	E01514	ASSEGNAZIONE DI FONDI DELLO STATO PER L'ATTUAZIONE DEL P.O. FESR 2014/2020	4	E.4.02.01.01.000	40200	4020100	2018	4170007701	POR CAMPANIA FESR 2014/2020. ACCERTAMENTO DELLE ENTRATE DA TRASFERIMENTI DELL'UNIONE EUROPEA E DELLO STATO	2020/0000001/50_13_00/C.	50	03		1.750.000,00
120	E01514	ASSEGNAZIONE DI FONDI DELLO STATO PER L'ATTUAZIONE DEL P.O. FESR 2014/2020	4	E.4.02.01.01.000	40200	4020100	2018	4170007723	POR CAMPANIA FESR 2014/2020. ACCERTAMENTO DELLE ENTRATE DA TRASFERIMENTI DELL'UNIONE EUROPEA E DELLO STATO.	2020/0000001/50_13_00/C.	50	03		572.473,04
121	E01514	ASSEGNAZIONE DI FONDI DELLO STATO PER L'ATTUAZIONE DEL P.O. FESR 2014/2020	4	E.4.02.01.01.000	40200	4020100	2018	4180000002	POR CAMPANIA FESR 2014/2020. ACCERTAMENTO DELLE ENTRATE DA TRASFERIMENTIDELL'UNIONE EUROPEA E DELLO STATO.	2020/0000379/50_03_00/E	50	03		167.805,65
122	E01514	ASSEGNAZIONE DI FONDI DELLO STATO PER L'ATTUAZIONE DEL P.O. FESR 2014/2020	4	E.4.02.01.01.000	40200	4020100	2018	4180000002	POR CAMPANIA FESR 2014/2020. ACCERTAMENTO DELLE ENTRATE DA TRASFERIMENTIDELL'UNIONE EUROPEA E DELLO STATO.	2020/0000001/50_13_00/C.	50	03		26.003,96
123	E01514	ASSEGNAZIONE DI FONDI DELLO STATO PER L'ATTUAZIONE DEL P.O. FESR 2014/2020	4	E.4.02.01.01.000	40200	4020100	2018	4180000005	POR CAMPANIA FESR 2014/2020. ACCERTAMENTO DELLE ENTRATE DA TRASFERIMENTIDELL'UNIONE EUROPEA E DELLO STATO.	2020/0000379/50_03_00/E	50	03		27.141,66
124	E01514	ASSEGNAZIONE DI FONDI DELLO STATO PER L'ATTUAZIONE DEL P.O. FESR 2014/2020	4	E.4.02.01.01.000	40200	4020100	2018	4180000005	POR CAMPANIA FESR 2014/2020. ACCERTAMENTO DELLE ENTRATE DA TRASFERIMENTIDELL'UNIONE EUROPEA E DELLO STATO.	2020/0000001/50_13_00/C.	50	03		12.245.339,42
125	E01514	ASSEGNAZIONE DI FONDI DELLO STATO PER L'ATTUAZIONE DEL P.O. FESR 2014/2020	4	E.4.02.01.01.000	40200	4020100	2018	4180000016	POR CAMPANIA FESR 2014/2020. ACCERTAMENTO DELLE ENTRATE DA TRASFERIMENTIDELL'UNIONE EUROPEA E DELLO STATO.	2019/0000657/50_03_00/E	50	03		3.703,30
126	E01514	ASSEGNAZIONE DI FONDI DELLO STATO PER L'ATTUAZIONE DEL P.O. FESR 2014/2020	4	E.4.02.01.01.000	40200	4020100	2018	4180000021	POR CAMPANIA FESR 2014/2020. ACCERTAMENTO DELLE ENTRATE DA TRASFERIMENTIDELL'UNIONE EUROPEA E DELLO STATO.	2020/0000214/50_03_00/E	50	03		585.003,51
127	E01514	ASSEGNAZIONE DI FONDI DELLO STATO PER L'ATTUAZIONE DEL P.O. FESR 2014/2020	4	E.4.02.01.01.000	40200	4020100	2018	4180000031	POR CAMPANIA FESR 2014/2020. RIACCERTAMENTO DELLE ENTRATE DATRASFERIMENTI DELL'UNIONE EUROPEA E DELLO STATO PER GLI ESERCIZI FINANZ	2020/0000001/50_13_00/C.	50	03		0,01
128	E01514	ASSEGNAZIONE DI FONDI DELLO STATO PER L'ATTUAZIONE DEL P.O. FESR 2014/2020	4	E.4.02.01.01.000	40200	4020100	2018	4180000035	POR CAMPANIA FESR 2014/2020. ACCERTAMENTO DELLE ENTRATE DA TRASFERIMENTIDELL'UNIONE EUROPEA E DELLO STATO.	2020/0000001/50_13_00/C.	50	03		55.050,04
129	E01514	ASSEGNAZIONE DI FONDI DELLO STATO PER L'ATTUAZIONE DEL P.O. FESR 2014/2020	4	E.4.02.01.01.000	40200	4020100	2018	4180000038	POR CAMPANIA FESR 2014/2020. ACCERTAMENTO DELLE ENTRATE DA TRASFERIMENTIDELL'UNIONE EUROPEA E DELLO STATO.	2019/0000657/50_03_00/E	50	03		9.251,02
130	E01514	ASSEGNAZIONE DI FONDI DELLO STATO PER L'ATTUAZIONE DEL P.O. FESR 2014/2020	4	E.4.02.01.01.000	40200	4020100	2018	4180000059	POR CAMPANIA FESR 2014/2020. ACCERTAMENTO DELLE ENTRATE DA TRASFERIMENTIDELL'UNIONE EUROPEA E DELLO STATO PER GLI ESERCIZI 2017,20	2020/0000001/50_13_00/C.	50	03		25.431,88
131	E01514	ASSEGNAZIONE DI FONDI DELLO STATO PER L'ATTUAZIONE DEL P.O. FESR 2014/2020	4	E.4.02.01.01.000	40200	4020100	2018	4180000075	POR CAMPANIA FESR 2014/2020. ACCERTAMENTO DELLE ENTRATE DA TRASFERIMENTIDELL'UNIONE EUROPEA E DELLO STATO.	2020/0000001/50_13_00/C.	50	03		0,01
132	E01514	ASSEGNAZIONE DI FONDI DELLO STATO PER L'ATTUAZIONE DEL P.O. FESR 2014/2020	4	E.4.02.01.01.000	40200	4020100	2018	4180000081	POR CAMPANIA FESR 2014/2020. ACCERTAMENTO DELLE ENTRATE DA TRASFERIMENTIDELL'UNIONE EUROPEA E DELLO STATO.	2020/0000001/50_13_00/C.	50	03		43.075,33
133	E01514	ASSEGNAZIONE DI FONDI DELLO STATO PER L'ATTUAZIONE DEL P.O. FESR 2014/2020	4	E.4.02.01.01.000	40200	4020100	2018	4180000129	POR CAMPANIA FESR 2014/2020. ACCERTAMENTO DELLE ENTRATE DA TRASFERIMENTIDELL'UNIONE EUROPEA E DELLO STATO	2020/0000379/50_03_00/E	50	03		266.168,36
134	E01514	ASSEGNAZIONE DI FONDI DELLO STATO PER L'ATTUAZIONE DEL P.O. FESR 2014/2020	4	E.4.02.01.01.000	40200	4020100	2018	4180000129	POR CAMPANIA FESR 2014/2020. ACCERTAMENTO DELLE ENTRATE DA TRASFERIMENTIDELL'UNIONE EUROPEA E DELLO STATO	2020/0000001/50_13_00/C.	50	03		18.551,76
135	E01514	ASSEGNAZIONE DI FONDI DELLO STATO PER L'ATTUAZIONE DEL P.O. FESR 2014/2020	4	E.4.02.01.01.000	40200	4020100	2018	4180000238	POR CAMPANIA FESR 2014/2020. ACCERTAMENTO DELLE ENTRATE DA TRASFERIMENTIDELL'UNIONE EUROPEA E DELLO STATO.POR CAMPANIA FESR 2014/2020.ACCERTAMENTO DELLE ENTRATE DA TRASFERIMENTI DELL'UNIONE EUROPEA E DELLOSTATO.POR CAMPANIA FESR 2014/2020. ACCERTAMENTO DELLE ENTRATE DATRASFERIMENTI DELL'UNIONE EUROPEA E DELLO STATO.POR CAMPANIA FESR2014/2020. ACCERTAMENTO DELLE ENTRATE DA TRASFERIMENTI DELL'UNIONEEUROPEA E DELLO STATO.	2020/0000001/50_13_00/C.	50	03		2.174,73
136	E01514	ASSEGNAZIONE DI FONDI DELLO STATO PER L'ATTUAZIONE DEL P.O. FESR 2014/2020	4	E.4.02.01.01.000	40200	4020100	2018	4180000248	POR CAMPANIA FESR 2014/2020. ACCERTAMENTO DELLE ENTRATE DA TRASFERIMENTIDELL'UNIONE EUROPEA E DELLO STATO.POR CAMPANIA FESR 2014/2020.ACCERTAMENTO DELLE ENTRATE DA TRASFERIMENTI DELL'UNIONE EUROPEA E DELLOSTATO.	2020/0000001/50_13_00/C.	50	03		5.953,11
137	E01514	ASSEGNAZIONE DI FONDI DELLO STATO PER L'ATTUAZIONE DEL P.O. FESR 2014/2020	4	E.4.02.01.01.000	40200	4020100	2018	4180000335	POR CAMPANIA FESR 2014/2020. ACCERTAMENTO DELLE ENTRATE DA TRASFERIMENTIDELL'UNIONE EUROPEA E DELLO STATO.	2020/0000001/50_13_00/C.	50	03		0,01
138	E01514	ASSEGNAZIONE DI FONDI DELLO STATO PER L'ATTUAZIONE DEL P.O. FESR 2014/2020	4	E.4.02.01.01.000	40200	4020100	2018	4180000454	POR CAMPANIA FESR 2014/2020. ACCERTAMENTO DELLE ENTRATE DA TRASFERIMENTIDELL'UNIONE EUROPEA E DELLO STATO.POR CAMPANIA FESR 2014/2020.ACCERTAMENTO DELLE ENTRATE DA TRASFERIMENTI DELL'UNIONE EUROPEA E DELLOSTATO.	2020/0000001/50_13_00/C.	50	03		15.277,11
139	E01514	ASSEGNAZIONE DI FONDI DELLO STATO PER L'ATTUAZIONE DEL P.O. FESR 2014/2020	4	E.4.02.01.01.000	40200	4020100	2018	4180000660	POR CAMPANIA FESR 2014/2020. ACCERTAMENTO DELLE ENTRATE DA TRASFERIMENTIDELL'UNIONE EUROPEA E DELLO STATO.	2020/0000001/50_13_00/C.	50	03		10.127,38
140	E01514	ASSEGNAZIONE DI FONDI DELLO STATO PER L'ATTUAZIONE DEL P.O. FESR 2014/2020	4	E.4.02.01.01.000	40200	4020100	2018	4180000663	POR CAMPANIA FESR 2014/2020. ACCERTAMENTO DELLE ENTRATE DA TRASFERIMENTIDELL'UNIONE EUROPEA E DELLO STATO.POR CAMPANIA FESR 2014/2020.ACCERTAMENTO DELLE ENTRATE DA TRASFERIMENTI DELL'UNIONE EUROPEA E DELLOSTATO.POR CAMPANIA FESR 2014/2020. ACCERTAMENTO DELLE ENTRATE DATRASFERIMENTI DELL'UNIONE EUROPEA E DELLO STATO.	2020/0000214/50_03_00/E	50	03		2.241,75

fonte: http://burc.regione.campania.it

N.	Cap	Descrizione	Tit	IV liv.	Tip.	Cat.	Anno	N. Accertamento	Oggetto Accertamento	decreto	DIP	DG	UOD	Importo Insussistenza
141	E01514	ASSEGNAZIONE DI FONDI DELLO STATO PER L'ATTUAZIONE DEL P.O. FESR 2014/2020	4	E.4.02.01.01.000	40200	4020100	2018	4180001079	POR CAMPANIA FESR 2014/2020. ACCERTAMENTO DELLE ENTRATE DA TRASFERIMENTIDELL'UNIONE EUROPEA E DELLO STATO.	2020/0000214/50_03_00/E	50	03		157.500,01
142	E01514	ASSEGNAZIONE DI FONDI DELLO STATO PER L'ATTUAZIONE DEL P.O. FESR 2014/2020	4	E.4.02.01.01.000	40200	4020100	2018	4180001135	POR CAMPANIA FESR 2014/2020. ACCERTAMENTO DELLE ENTRATE DA TRASFERIMENTIDELL'UNIONE EUROPEA E DELLO STATO.POR CAMPANIA FESR 2014/2020.ACCERTAMENTO DELLE ENTRATE DA TRASFERIMENTI DELL'UNIONE EUROPEA E DELLOSTATO.	2019/0000509/50_03_00/E	50	03		191.240,00
143	E01514	ASSEGNAZIONE DI FONDI DELLO STATO PER L'ATTUAZIONE DEL P.O. FESR 2014/2020	4	E.4.02.01.01.000	40200	4020100	2018	4180001145	POR CAMPANIA FESR 2014/2020. ACCERTAMENTO DELLE ENTRATE DA TRASFERIMENTIDELL'UNIONE EUROPEA E DELLO STATO.	2020/0000214/50_03_00/E	50	03		31.770,47
144	E01514	ASSEGNAZIONE DI FONDI DELLO STATO PER L'ATTUAZIONE DEL P.O. FESR 2014/2020	4	E.4.02.01.01.000	40200	4020100	2018	4180001439	POR CAMPANIA FESR 2014/2020. ACCERTAMENTO DELLE ENTRATE DA TRASFERIMENTIDELL'UNIONE EUROPEA E DELLO STATO.POR CAMPANIA FESR 2014/2020.ACCERTAMENTO DELLE ENTRATE DA TRASFERIMENTI DELL'UNIONE EUROPEA E DELLOSTATO.	2020/0000001/50_13_00/C.	50	03		192.184,15
145	E01514	ASSEGNAZIONE DI FONDI DELLO STATO PER L'ATTUAZIONE DEL P.O. FESR 2014/2020	4	E.4.02.01.01.000	40200	4020100	2018	4180001898	POR CAMPANIA FESR 2014/2020. ACCERTAMENTO DELLE ENTRATE DA TRASFERIMENTIDELL'UNIONE EUROPEA E DELLO STATO.	2020/0000001/50_13_00/C.	50	03		0,48
146	E01514	ASSEGNAZIONE DI FONDI DELLO STATO PER L'ATTUAZIONE DEL P.O. FESR 2014/2020	4	E.4.02.01.01.000	40200	4020100	2018	4180002111	POR CAMPANIA FESR 2014/2020. ACCERTAMENTO DELLE ENTRATE DA TRASFERIMENTIDELL'UNIONE EUROPEA E DELLO STATO.	2020/0000463/50_03_00/E	50	03		3.003.842,50
147	E01514	ASSEGNAZIONE DI FONDI DELLO STATO PER L'ATTUAZIONE DEL P.O. FESR 2014/2020	4	E.4.02.01.01.000	40200	4020100	2018	4180003047	POR CAMPANIA FESR 2014/2020. ACCERTAMENTO DELLE ENTRATE DA TRASFERIMENTIDELL'UNIONE EUROPEA E DELLO STATO.PROGRAMMA OPERATIVO COMPLEMENTARE(POC) 2014/2020. ACCERTAMENTO DELLE ENTRATE PER L'ESERCIZIO 2018.PORCAMPANIA FESR 2014/2020. ACCERTAMENTO DELLE ENTRATE DA TRASFERIMENTIDELL'UNIONE EUROPEA E DELLO STATO.	2020/0000001/50_13_00/C.	50	03		102.784,94
148	E01514	ASSEGNAZIONE DI FONDI DELLO STATO PER L'ATTUAZIONE DEL P.O. FESR 2014/2020	4	E.4.02.01.01.000	40200	4020100	2018	4180003648	POR CAMPANIA FESR 2014/2020. ACCERTAMENTO DELLE ENTRATE DA TRASFERIMENTIDELL'UNIONE EUROPEA E DELLO STATO.	2020/0000001/50_13_00/C.	50	03		5.445,34
149	E01514	ASSEGNAZIONE DI FONDI DELLO STATO PER L'ATTUAZIONE DEL P.O. FESR 2014/2020	4	E.4.02.01.01.000	40200	4020100	2018	4180003855	POR CAMPANIA FESR 2014/2020. ACCERTAMENTO DELLE ENTRATE DA TRASFERIMENTIDELL'UNIONE EUROPEA E DELLO STATO.	2020/0000400/50_03_00/E	50	03		1.280.136,24
150	E01514	ASSEGNAZIONE DI FONDI DELLO STATO PER L'ATTUAZIONE DEL P.O. FESR 2014/2020	4	E.4.02.01.01.000	40200	4020100	2018	4180003970	POR CAMPANIA FESR 2014/2020. ACCERTAMENTO DELLE ENTRATE DA TRASFERIMENTIDELL'UNIONE EUROPEA E DELLO STATO.	2020/0000001/50_13_00/C.	50	03		11.684,26
151	E01515	ASSEGNAZIONI DI FONDI DELLO STATO PER L' ATTUAZIONE DEL P.O. FESR 2014/2020 - TRASFERIMENTICORRENTI	2	E.2.01.01.01.000	20101	2010101	2018	4170007698	POR CAMPANIA FESR 2014-2020. ACCERTAMENTO DELLE ENTRATE DA TRASFERIMENTIDELL'UNIONE EUROPEA E DELLO STATO.POR CAMPANIA FESR 2014'-2020.ACCERTAMENTO DELLE ENTRATE DA TRASFERIMENTI DELL'UNIONE EUROPEA E DELLOSTATO.	2019/0000430/50_03_00/E	50	03		95.390,40
152	E01515	ASSEGNAZIONI DI FONDI DELLO STATO PER L' ATTUAZIONE DEL P.O. FESR 2014/2020 - TRASFERIMENTICORRENTI	2	E.2.01.01.01.000	20101	2010101	2018	4170007717	POR CAMPANIA FESR 2014/2020. ACCERTAMENTO DELLE ENTRATE DA TRASFERIMENTI DELL'UNIONE EUROPEA E DELLO STATO.	2020/0000001/50_13_00/C.	50	03		37.450,00
153	E01515	ASSEGNAZIONI DI FONDI DELLO STATO PER L' ATTUAZIONE DEL P.O. FESR 2014/2020 - TRASFERIMENTICORRENTI	2	E.2.01.01.01.000	20101	2010101	2018	4180000072	POR CAMPANIA FESR 2014/2020. ACCERTAMENTO DELLE ENTRATE DA TRASFERIMENTIDELL'UNIONE EUROPEA E DELLO STATO PER GLI ESERCIZI 2017,201	2020/0000001/50_13_00/C.	50	03		200.981,52
154	E01515	ASSEGNAZIONI DI FONDI DELLO STATO PER L' ATTUAZIONE DEL P.O. FESR 2014/2020 - TRASFERIMENTICORRENTI	2	E.2.01.01.01.000	20101	2010101	2018	4180000338	POR CAMPANIA FESR 2014/2020. ACCERTAMENTO DELLE ENTRATE DA TRASFERIMENTIDELL'UNIONE EUROPEA E DELLO STATO.	2020/0000001/50_13_00/C.	50	03		0,01
155	E01515	ASSEGNAZIONI DI FONDI DELLO STATO PER L' ATTUAZIONE DEL P.O. FESR 2014/2020 - TRASFERIMENTICORRENTI	2	E.2.01.01.01.000	20101	2010101	2018	4180002155	POR CAMPANIA FESR 2014/2020. ACCERTAMENTO DELLE ENTRATE DA TRASFERIMENTIDELL'UNIONE EUROPEA E DELLO STATO.	2020/0000001/50_13_00/C.	50	03		35,72
156	E01515	ASSEGNAZIONI DI FONDI DELLO STATO PER L' ATTUAZIONE DEL P.O. FESR 2014/2020 - TRASFERIMENTICORRENTI	2	E.2.01.01.01.000	20101	2010101	2018	4180003858	POR CAMPANIA FESR 2014/2020. ACCERTAMENTO DELLE ENTRATE DA TRASFERIMENTIDELL'UNIONE EUROPEA E DELLO STATO.	2020/0000401/50_03_00/E	50	03		238,32
157	E01516	FONDI DELIBERA CIPE 18/1/2015, N.10 DA DESTINARE AL COFINANZIAMENTO DEL PROGRAMMA OPERATIVO FESR 2014/2020	4	E.4.02.01.01.000	40200	4020100	2017	4170000008	POR CAMPANIA FESR 2014/2020. ACCERTAMENTO DELLE ENTRATE DA TRASFERIMENTIDELL'UNIONE EUROPEA E DELLO STATO.	2020/0000001/50_13_00/C.	50	03		3.252.838,08
158	E01516	FONDI DELIBERA CIPE 18/1/2015, N.10 DA DESTINARE AL COFINANZIAMENTO DEL PROGRAMMA OPERATIVO FESR 2014/2020	4	E.4.02.01.01.000	40200	4020100	2017	4170000031	POR CAMPANIA FESR 2014/2020. ACCERTAMENTO DELLE ENTRATE DA TRASFERIMENTIDELL'UNIONE EUROPEA E DELLO STATO.	2020/0000001/50_13_00/C.	50	03		672.977,18
159	E01516	FONDI DELIBERA CIPE 18/1/2015, N.10 DA DESTINARE AL COFINANZIAMENTO DEL PROGRAMMA OPERATIVO FESR 2014/2020	4	E.4.02.01.01.000	40200	4020100	2017	4170000041	POR CAMPANIA FESR 2014/2020. RIACCERTAMENTO, NEGLI ESERCIZI 2016, 2017 E2018, DELLE ENTRATE GIA' ACCERTATE NELL'ESERCIZIO 2016.	2020/0000001/50_13_00/C.	50	03		187.205,80
160	E01516	FONDI DELIBERA CIPE 18/1/2015, N.10 DA DESTINARE AL COFINANZIAMENTO DEL PROGRAMMA OPERATIVO FESR 2014/2020	4	E.4.02.01.01.000	40200	4020100	2017	4170000044	POR CAMPANIA FESR 2014/2020. RIACCERTAMENTO DELLE ENTRATE DATRASFERIMENTI DELL'UNIONE EUROPEA E DELLO STATO PER L'ESERCIZIO FINANZI	2020/0000001/50_13_00/C.	50	03		200.143,60
161	E01516	FONDI DELIBERA CIPE 18/1/2015, N.10 DA DESTINARE AL COFINANZIAMENTO DEL PROGRAMMA OPERATIVO FESR 2014/2020	4	E.4.02.01.01.000	40200	4020100	2017	4170000048	POR CAMPANIA FESR 2014/2020. RIACCERTAMENTO DELLE ENTRATE DATRASFERIMENTI DELL'UNIONE EUROPEA E DELLO STATO PER GLI ESERCIZI FINANZ	2019/0000363/50_03_00/E	50	03		0,07
162	E01516	FONDI DELIBERA CIPE 18/1/2015, N.10 DA DESTINARE AL COFINANZIAMENTO DEL PROGRAMMA OPERATIVO FESR 2014/2020	4	E.4.02.01.01.000	40200	4020100	2017	4170000048	POR CAMPANIA FESR 2014/2020. RIACCERTAMENTO DELLE ENTRATE DATRASFERIMENTI DELL'UNIONE EUROPEA E DELLO STATO PER GLI ESERCIZI FINANZ	2020/0000001/50_13_00/C.	50	03		7.468,59
163	E01516	FONDI DELIBERA CIPE 18/1/2015, N.10 DA DESTINARE AL COFINANZIAMENTO DEL PROGRAMMA OPERATIVO FESR 2014/2020	4	E.4.02.01.01.000	40200	4020100	2017	4170000051	POR CAMPANIA FESR 2014/2020. ACCERTAMENTO DELLE ENTRATE DA TRASFERIMENTIDELL'UNIONE EUROPEA E DELLO STATO.	2020/0000001/50_13_00/C.	50	03		37.404,37

fonte: http://burc.regione.campania.it

N.	Cap	Descrizione	Tit	IV liv.	Tip.	Cat.	Anno	N. Accertamento	Oggetto Accertamento	decreto	DIP	DG	UOD	Importo Insussistenza
164	E01516	FONDI DELIBERA CIPE 18/1/2015, N.10 DA DESTINARE AL COFINANZIAMENTO DEL PROGRAMMA OPERATIVO FESR 2014/2020	4	E.4.02.01.01.000	40200	4020100	2017	4170000063	POR CAMPANIA FESR 2014/2020. ACCERTAMENTO DELLE ENTRATE DA TRASFERIMENTIDELL'UNIONE EUROPEA E DELLO STATO.	2020/0000001/50_13_00/C.	50	03		28.986,24
165	E01516	FONDI DELIBERA CIPE 18/1/2015, N.10 DA DESTINARE AL COFINANZIAMENTO DEL PROGRAMMA OPERATIVO FESR 2014/2020	4	E.4.02.01.01.000	40200	4020100	2017	4170001014	POR CAMPANIA FESR 2014/2020. ACCERTAMENTO DELLE ENTRATE DA TRASFERIMENTIDELL'UNIONE EUROPEA E DELLO STATO PER GLI ESERCIZI 2017,20	2020/0000001/50_13_00/C.	50	03		524.310,43
166	E01516	FONDI DELIBERA CIPE 18/1/2015, N.10 DA DESTINARE AL COFINANZIAMENTO DEL PROGRAMMA OPERATIVO FESR 2014/2020	4	E.4.02.01.01.000	40200	4020100	2017	4170002530	POR CAMPANIA FESR 2014/2020. ACCERTAMENTO DELLE ENTRATE DA TRASFERIMENTIDELL'UNIONE EUROPEA E DELLO STATO.	2020/0000001/50_13_00/C.	50	03		42.740,20
167	E01516	FONDI DELIBERA CIPE 18/1/2015, N.10 DA DESTINARE AL COFINANZIAMENTO DEL PROGRAMMA OPERATIVO FESR 2014/2020	4	E.4.02.01.01.000	40200	4020100	2017	4170004032	POR CAMPANIA FESR 2014/2020. ACCERTAMENTO DELLE ENTRATE DA TRASFERIMENTIDELL'UNIONE EUROPEA E DELLO STATO.	2020/0000001/50_13_00/C.	50	03		256.949,98
168	E01516	FONDI DELIBERA CIPE 18/1/2015, N.10 DA DESTINARE AL COFINANZIAMENTO DEL PROGRAMMA OPERATIVO FESR 2014/2020	4	E.4.02.01.01.000	40200	4020100	2017	4170007493	POR CAMPANIA FESR 2014/2020. ACCERTAMENTO DELLE ENTRATE DA TRASFERIMENTIDELL'UNIONE EUROPEA E DELLO STATO.	2019/0000309/50_03_00/E	50	03		1.905,62
169	E01516	FONDI DELIBERA CIPE 18/1/2015, N.10 DA DESTINARE AL COFINANZIAMENTO DEL PROGRAMMA OPERATIVO FESR 2014/2020	4	E.4.02.01.01.000	40200	4020100	2017	4170007536	POR CAMPANIA FESR 2014/2020. ACCERTAMENTO DELLE ENTRATE DA TRASFERIMENTI DELL'UNIONE EUROPEA E DELLO STATO.	2020/0000001/50_13_00/C.	50	03		22.500,00
170	E01516	FONDI DELIBERA CIPE 18/1/2015, N.10 DA DESTINARE AL COFINANZIAMENTO DEL PROGRAMMA OPERATIVO FESR 2014/2020	4	E.4.02.01.01.000	40200	4020100	2018	4170007682	POR CAMPANIA FESR 2014/2020. ACCERTAMENTO DELLE ENTRATE DA TRASFERIMENTI DELL'UNIONE EUROPEA E DELLO STATO.	2020/0000001/50_13_00/C.	50	03		0,01
171	E01516	FONDI DELIBERA CIPE 18/1/2015, N.10 DA DESTINARE AL COFINANZIAMENTO DEL PROGRAMMA OPERATIVO FESR 2014/2020	4	E.4.02.01.01.000	40200	4020100	2018	4170007693	POR CAMPANIA FESR 2014-2020. ACCERTAMENTO DELLE ENTRATE DA TRASFERIMENTIDELL'UNIONE EUROPEA E DELLO STATO.	2020/0000001/50_13_00/C.	50	03		13,50
172	E01516	FONDI DELIBERA CIPE 18/1/2015, N.10 DA DESTINARE AL COFINANZIAMENTO DEL PROGRAMMA OPERATIVO FESR 2014/2020	4	E.4.02.01.01.000	40200	4020100	2018	4170007702	POR CAMPANIA FESR 2014/2020. ACCERTAMENTO DELLE ENTRATE DA TRASFERIMENTI DELL'UNIONE EUROPEA E DELLO STATO	2020/0000001/50_13_00/C.	50	03		750.000,00
173	E01516	FONDI DELIBERA CIPE 18/1/2015, N.10 DA DESTINARE AL COFINANZIAMENTO DEL PROGRAMMA OPERATIVO FESR 2014/2020	4	E.4.02.01.01.000	40200	4020100	2017	4170008448	POR CAMPANIA FESR 2014/2020. ACCERTAMENTO DELLE ENTRATE DA TRASFERIMENTIDELL'UNIONE EUROPEA E DELLO STATO.	2020/0000001/50_13_00/C.	50	03		2.850,00
174	E01516	FONDI DELIBERA CIPE 18/1/2015, N.10 DA DESTINARE AL COFINANZIAMENTO DEL PROGRAMMA OPERATIVO FESR 2014/2020	4	E.4.02.01.01.000	40200	4020100	2018	4180000003	POR CAMPANIA FESR 2014/2020. ACCERTAMENTO DELLE ENTRATE DA TRASFERIMENTIDELL'UNIONE EUROPEA E DELLO STATO.	2020/0000379/50_03_00/E	50	03		71.916,70
175	E01516	FONDI DELIBERA CIPE 18/1/2015, N.10 DA DESTINARE AL COFINANZIAMENTO DEL PROGRAMMA OPERATIVO FESR 2014/2020	4	E.4.02.01.01.000	40200	4020100	2018	4180000003	POR CAMPANIA FESR 2014/2020. ACCERTAMENTO DELLE ENTRATE DA TRASFERIMENTIDELL'UNIONE EUROPEA E DELLO STATO.	2020/0000001/50_13_00/C.	50	03		11.144,57
176	E01516	FONDI DELIBERA CIPE 18/1/2015, N.10 DA DESTINARE AL COFINANZIAMENTO DEL PROGRAMMA OPERATIVO FESR 2014/2020	4	E.4.02.01.01.000	40200	4020100	2018	4180000006	POR CAMPANIA FESR 2014/2020. ACCERTAMENTO DELLE ENTRATE DA TRASFERIMENTIDELL'UNIONE EUROPEA E DELLO STATO.	2020/0000379/50_03_00/E	50	03		11.632,14
177	E01516	FONDI DELIBERA CIPE 18/1/2015, N.10 DA DESTINARE AL COFINANZIAMENTO DEL PROGRAMMA OPERATIVO FESR 2014/2020	4	E.4.02.01.01.000	40200	4020100	2018	4180000006	POR CAMPANIA FESR 2014/2020. ACCERTAMENTO DELLE ENTRATE DA TRASFERIMENTIDELL'UNIONE EUROPEA E DELLO STATO.	2020/0000214/50_03_00/E	50	03		3.765.009,05
178	E01516	FONDI DELIBERA CIPE 18/1/2015, N.10 DA DESTINARE AL COFINANZIAMENTO DEL PROGRAMMA OPERATIVO FESR 2014/2020	4	E.4.02.01.01.000	40200	4020100	2018	4180000006	POR CAMPANIA FESR 2014/2020. ACCERTAMENTO DELLE ENTRATE DA TRASFERIMENTIDELL'UNIONE EUROPEA E DELLO STATO.	2020/0000001/50_13_00/C.	50	03		1.482.993,58
179	E01516	FONDI DELIBERA CIPE 18/1/2015, N.10 DA DESTINARE AL COFINANZIAMENTO DEL PROGRAMMA OPERATIVO FESR 2014/2020	4	E.4.02.01.01.000	40200	4020100	2018	4180000017	POR CAMPANIA FESR 2014/2020. ACCERTAMENTO DELLE ENTRATE DA TRASFERIMENTIDELL'UNIONE EUROPEA E DELLO STATO.	2019/0000647/50_03_00/E	50	03		1.587,12
180	E01516	FONDI DELIBERA CIPE 18/1/2015, N.10 DA DESTINARE AL COFINANZIAMENTO DEL PROGRAMMA OPERATIVO FESR 2014/2020	4	E.4.02.01.01.000	40200	4020100	2018	4180000022	POR CAMPANIA FESR 2014/2020. ACCERTAMENTO DELLE ENTRATE DA TRASFERIMENTIDELL'UNIONE EUROPEA E DELLO STATO.	2020/0000214/50_03_00/E	50	03		143.572,91
181	E01516	FONDI DELIBERA CIPE 18/1/2015, N.10 DA DESTINARE AL COFINANZIAMENTO DEL PROGRAMMA OPERATIVO FESR 2014/2020	4	E.4.02.01.01.000	40200	4020100	2018	4180000034	POR CAMPANIA FESR 2014/2020. ACCERTAMENTO DELLE ENTRATE DA TRASFERIMENTIDELL'UNIONE EUROPEA E DELLO STATO.	2019/0000657/50_03_00/E	50	03		3.964,72
182	E01516	FONDI DELIBERA CIPE 18/1/2015, N.10 DA DESTINARE AL COFINANZIAMENTO DEL PROGRAMMA OPERATIVO FESR 2014/2020	4	E.4.02.01.01.000	40200	4020100	2018	4180000082	POR CAMPANIA FESR 2014/2020. ACCERTAMENTO DELLE ENTRATE DA TRASFERIMENTIDELL'UNIONE EUROPEA E DELLO STATO.	2020/0000001/50_13_00/C.	50	03		18.460,89
183	E01516	FONDI DELIBERA CIPE 18/1/2015, N.10 DA DESTINARE AL COFINANZIAMENTO DEL PROGRAMMA OPERATIVO FESR 2014/2020	4	E.4.02.01.01.000	40200	4020100	2018	4180000130	POR CAMPANIA FESR 2014/2020. ACCERTAMENTO DELLE ENTRATE DA TRASFERIMENTIDELL'UNIONE EUROPEA E DELLO STATO	2020/0000379/50_03_00/E	50	03		114.072,15
184	E01516	FONDI DELIBERA CIPE 18/1/2015, N.10 DA DESTINARE AL COFINANZIAMENTO DEL PROGRAMMA OPERATIVO FESR 2014/2020	4	E.4.02.01.01.000	40200	4020100	2018	4180000130	POR CAMPANIA FESR 2014/2020. ACCERTAMENTO DELLE ENTRATE DA TRASFERIMENTIDELL'UNIONE EUROPEA E DELLO STATO	2020/0000001/50_13_00/C.	50	03		7.950,77

fonte: http://burc.regione.campania.it

N.	Cap	Descrizione	Tit	IV liv.	Tip.	Cat.	Anno	N. Accertamento	Oggetto Accertamento	decreto	DIP	DG	UOD	Importo Insussistenza
185	E01516	FONDI DELIBERA CIPE 18/1/2015, N.10 DA DESTINARE AL COFINANZIAMENTO DEL PROGRAMMA OPERATIVO FESR 2014/2020	4	E.4.02.01.01.000	40200	4020100	2018	4180000239	POR CAMPANIA FESR 2014/2020. ACCERTAMENTO DELLE ENTRATE DA TRASFERIMENTIDELL'UNIONE EUROPEA E DELLO STATO.POR CAMPANIA FESR 2014/2020.ACCERTAMENTO DELLE ENTRATE DA TRASFERIMENTI DELL'UNIONE EUROPEA E DELLOSTATO.POR CAMPANIA FESR 2014/2020. ACCERTAMENTO DELLE ENTRATE DATRASFERIMENTI DELL'UNIONE EUROPEA E DELLO STATO.POR CAMPANIA FESR2014/2020. ACCERTAMENTO DELLE ENTRATE DA TRASFERIMENTI DELL'UNIONEEUROPEA E DELLO STATO.	2020/0000001/50_13_00/C.	50	03		932,03
186	E01516	FONDI DELIBERA CIPE 18/1/2015, N.10 DA DESTINARE AL COFINANZIAMENTO DEL PROGRAMMA OPERATIVO FESR 2014/2020	4	E.4.02.01.01.000	40200	4020100	2018	4180000249	POR CAMPANIA FESR 2014/2020. ACCERTAMENTO DELLE ENTRATE DA TRASFERIMENTIDELL'UNIONE EUROPEA E DELLO STATO.POR CAMPANIA FESR 2014/2020.ACCERTAMENTO DELLE ENTRATE DA TRASFERIMENTI DELL'UNIONE EUROPEA E DELLOSTATO.	2020/0000001/50_13_00/C.	50	03		2.551,33
187	E01516	FONDI DELIBERA CIPE 18/1/2015, N.10 DA DESTINARE AL COFINANZIAMENTO DEL PROGRAMMA OPERATIVO FESR 2014/2020	4	E.4.02.01.01.000	40200	4020100	2018	4180000455	POR CAMPANIA FESR 2014/2020. ACCERTAMENTO DELLE ENTRATE DA TRASFERIMENTIDELL'UNIONE EUROPEA E DELLO STATO.	2020/0000001/50_13_00/C.	50	03		6.547,34
188	E01516	FONDI DELIBERA CIPE 18/1/2015, N.10 DA DESTINARE AL COFINANZIAMENTO DEL PROGRAMMA OPERATIVO FESR 2014/2020	4	E.4.02.01.01.000	40200	4020100	2018	4180001080	POR CAMPANIA FESR 2014/2020. ACCERTAMENTO DELLE ENTRATE DA TRASFERIMENTIDELL'UNIONE EUROPEA E DELLO STATO.	2020/0000214/50_03_00/E	50	03		67.500,00
189	E01516	FONDI DELIBERA CIPE 18/1/2015, N.10 DA DESTINARE AL COFINANZIAMENTO DEL PROGRAMMA OPERATIVO FESR 2014/2020	4	E.4.02.01.01.000	40200	4020100	2018	4180001146	POR CAMPANIA FESR 2014/2020. ACCERTAMENTO DELLE ENTRATE DA TRASFERIMENTIDELL'UNIONE EUROPEA E DELLO STATO.	2020/0000214/50_03_00/E	50	03		13.615,92
190	E01516	FONDI DELIBERA CIPE 18/1/2015, N.10 DA DESTINARE AL COFINANZIAMENTO DEL PROGRAMMA OPERATIVO FESR 2014/2020	4	E.4.02.01.01.000	40200	4020100	2018	4180001440	POR CAMPANIA FESR 2014/2020. ACCERTAMENTO DELLE ENTRATE DA TRASFERIMENTIDELL'UNIONE EUROPEA E DELLO STATO.POR CAMPANIA FESR 2014/2020.ACCERTAMENTO DELLE ENTRATE DA TRASFERIMENTI DELL'UNIONE EUROPEA E DELLOSTATO.	2020/0000001/50_13_00/C.	50	03		82.364,65
191	E01516	FONDI DELIBERA CIPE 18/1/2015, N.10 DA DESTINARE AL COFINANZIAMENTO DEL PROGRAMMA OPERATIVO FESR 2014/2020	4	E.4.02.01.01.000	40200	4020100	2018	4180001899	POR CAMPANIA FESR 2014/2020. ACCERTAMENTO DELLE ENTRATE DA TRASFERIMENTIDELL'UNIONE EUROPEA E DELLO STATO.	2019/0000363/50_03_00/E	50	03		3,88
192	E01516	FONDI DELIBERA CIPE 18/1/2015, N.10 DA DESTINARE AL COFINANZIAMENTO DEL PROGRAMMA OPERATIVO FESR 2014/2020	4	E.4.02.01.01.000	40200	4020100	2018	4180001899	POR CAMPANIA FESR 2014/2020. ACCERTAMENTO DELLE ENTRATE DA TRASFERIMENTIDELL'UNIONE EUROPEA E DELLO STATO.	2020/0000001/50_13_00/C.	50	03		224,23
193	E01516	FONDI DELIBERA CIPE 18/1/2015, N.10 DA DESTINARE AL COFINANZIAMENTO DEL PROGRAMMA OPERATIVO FESR 2014/2020	4	E.4.02.01.01.000	40200	4020100	2018	4180002112	POR CAMPANIA FESR 2014/2020. ACCERTAMENTO DELLE ENTRATE DA TRASFERIMENTIDELL'UNIONE EUROPEA E DELLO STATO.	2020/0000463/50_03_00/E	50	03		1.287.361,05
194	E01517	FONDI DELIBERA CIPE 28/1/2015, N. 10 DA DESTINARE AL COFINANZIAMENTO DEL PROGRAMMA OPERATIVO FESR 2014/2020 - TRASFERIMENTI CORRENTI	2	E.2.01.01.01.000	20101	2010101	2017	4170004431	POR CAMPANIA FESR 2014/2020. ACCERTAMENTO DELLE ENTRATE DA TRASFERIMENTIDELL'UNIONE EUROPEA E DELLO STATO.	2020/0000001/50_13_00/C.	50	03		7.026,31
195	E01517	FONDI DELIBERA CIPE 28/1/2015, N. 10 DA DESTINARE AL COFINANZIAMENTO DEL PROGRAMMA OPERATIVO FESR 2014/2020 - TRASFERIMENTI CORRENTI	2	E.2.01.01.01.000	20101	2010101	2017	4170004481	POR CAMPANIA FESR 2014/2020. ACCERTAMENTO DELLE ENTRATE DA TRASFERIMENTIDELL'UNIONE EUROPEA E DELLO STATO PER GLI ESERCIZI 2017,201	2020/0000001/50_13_00/C.	50	03		16.837,54
196	E01517	FONDI DELIBERA CIPE 28/1/2015, N. 10 DA DESTINARE AL COFINANZIAMENTO DEL PROGRAMMA OPERATIVO FESR 2014/2020 - TRASFERIMENTI CORRENTI	2	E.2.01.01.01.000	20101	2010101	2018	4170007699	POR CAMPANIA FESR 2014-2020. ACCERTAMENTO DELLE ENTRATE DA TRASFERIMENTIDELL'UNIONE EUROPEA E DELLO STATO.POR CAMPANIA FESR 2014'-2020.ACCERTAMENTO DELLE ENTRATE DA TRASFERIMENTI DELL'UNIONE EUROPEA E DELLOSTATO.	2019/0000430/50_03_00/E	50	03		40.881,60
197	E01517	FONDI DELIBERA CIPE 28/1/2015, N. 10 DA DESTINARE AL COFINANZIAMENTO DEL PROGRAMMA OPERATIVO FESR 2014/2020 - TRASFERIMENTI CORRENTI	2	E.2.01.01.01.000	20101	2010101	2018	4170007718	POR CAMPANIA FESR 2014/2020. ACCERTAMENTO DELLE ENTRATE DA TRASFERIMENTI DELL'UNIONE EUROPEA E DELLO STATO.	2020/0000001/50_13_00/C.	50	03		16.050,00
198	E01517	FONDI DELIBERA CIPE 28/1/2015, N. 10 DA DESTINARE AL COFINANZIAMENTO DEL PROGRAMMA OPERATIVO FESR 2014/2020 - TRASFERIMENTI CORRENTI	2	E.2.01.01.01.000	20101	2010101	2018	4180000073	POR CAMPANIA FESR 2014/2020. ACCERTAMENTO DELLE ENTRATE DA TRASFERIMENTIDELL'UNIONE EUROPEA E DELLO STATO PER GLI ESERCIZI 2017,201	2020/0000001/50_13_00/C.	50	03		86.134,91
199	E01517	FONDI DELIBERA CIPE 28/1/2015, N. 10 DA DESTINARE AL COFINANZIAMENTO DEL PROGRAMMA OPERATIVO FESR 2014/2020 - TRASFERIMENTI CORRENTI	2	E.2.01.01.01.000	20101	2010101	2018	4180000339	POR CAMPANIA FESR 2014/2020. ACCERTAMENTO DELLE ENTRATE DA TRASFERIMENTIDELL'UNIONE EUROPEA E DELLO STATO.	2020/0000001/50_13_00/C.	50	03		0,01
200	E01517	FONDI DELIBERA CIPE 28/1/2015, N. 10 DA DESTINARE AL COFINANZIAMENTO DEL PROGRAMMA OPERATIVO FESR 2014/2020 - TRASFERIMENTI CORRENTI	2	E.2.01.01.01.000	20101	2010101	2018	4180002156	POR CAMPANIA FESR 2014/2020. ACCERTAMENTO DELLE ENTRATE DA TRASFERIMENTIDELL'UNIONE EUROPEA E DELLO STATO.	2020/0000001/50_13_00/C.	50	03		48,20
201	E01518	PROGRAMMA OPERATIVO COMPLEMENTARE DI AZIONE E COESIONE PER LA GOVERNANCE DEI SISTEMI DI GESTIONE E CONTROLLO 2014/2020	4	E.4.02.01.01.000	40200	4020100	2018	4180000062	PROGRAMMA COMPLEMENTARE DI AZIONE E COESIONE PER LA GOVERNANCE DEISISTEMI DI GESTIONE E CONTROLLO 2014-2020 - ACCERTAMENTO SUI CAPI	2020/0000013/41_01_00/E	41	01		800.000,00
202	E01554	ASSEGNAZIONI DI FONDI DELLA U.E. PER L'ATTUAZIONE DEL POR CAMPANIA FSE 2014-2020. ENTRATE CORRENTI	2	E.2.01.05.01.000	20105	2010501	2016	4160007808	POR CAMPANIA FSE 2014-2020. DGR N. 733 DEL 13/12/2016. ACCERTAMENTIESERCIZIO FINANZIARIO 2016.	2020/0000001/50_13_00/C.	50	01	01	1.305,27
203	E01554	ASSEGNAZIONI DI FONDI DELLA U.E. PER L'ATTUAZIONE DEL POR CAMPANIA FSE 2014-2020. ENTRATE CORRENTI	2	E.2.01.05.01.000	20105	2010501	2018	4180001796	POR CAMPANIA FSE 2014-2020. ACCERTAMENTI DI ENTRATE CORRENTI, ESERCIZI2018, 2019 E 2020.	2020/0000049/50_01_00/E	50	01	01	35.083,76
204	E01554	ASSEGNAZIONI DI FONDI DELLA U.E. PER L'ATTUAZIONE DEL POR CAMPANIA FSE 2014-2020. ENTRATE CORRENTI	2	E.2.01.05.01.000	20105	2010501	2018	4180001796	POR CAMPANIA FSE 2014-2020. ACCERTAMENTI DI ENTRATE CORRENTI, ESERCIZI2018, 2019 E 2020.	2020/0000001/50_13_00/C.	50	01	01	5.050,56
205	E01556	ASSEGNAZIONI DI FONDI DELLO STATO PER L'ATTUAZIONE DEL POR CAMPANIA FSE 2014-2020. ENTRATE CORRENTI	2	E.2.01.01.01.000	20101	2010101	2016	4160007809	POR CAMPANIA FSE 2014-2020. DGR N. 733 DEL 13/12/2016. ACCERTAMENTIESERCIZIO FINANZIARIO 2016.	2020/0000001/50_13_00/C.	50	01	01	304,56

fonte: http://burc.regione.campania.it

N.	Cap	Descrizione	Tit	IV liv.	Tip.	Cat.	Anno	N. Accertamento	Oggetto Accertamento	decreto	DIP	DG	UOD	Importo Insussistenza
206	E01556	ASSEGNAZIONI DI FONDI DELLO STATO PER L'ATTUAZIONE DEL POR CAMPANIA FSE 2014-2020. ENTRATE CORRENTI	2	E.2.01.01.01.000	20101	2010101	2018	4180001797	POR CAMPANIA FSE 2014-2020. ACCERTAMENTI DI ENTRATE CORRENTI, ESERCIZI2018, 2019 E 2020.	2020/0000049/50_01_00/E	50	01	01	8.186,22
207	E01556	ASSEGNAZIONI DI FONDI DELLO STATO PER L'ATTUAZIONE DEL POR CAMPANIA FSE 2014-2020. ENTRATE CORRENTI	2	E.2.01.01.01.000	20101	2010101	2018	4180001797	POR CAMPANIA FSE 2014-2020. ACCERTAMENTI DI ENTRATE CORRENTI, ESERCIZI2018, 2019 E 2020.	2020/0000001/50_13_00/C.	50	01	01	1.178,47
208	E01558	FONDI DELIBERA CIPE 28/1/2015, N. 10 DA DESTINARE AL COFINANZIAMENTO DEL PROGRAMMA OPERATIVO FSE 2014/2020. ENTRATE CORRENTI	2	E.2.01.01.01.000	20101	2010101	2016	4160007810	POR CAMPANIA FSE 2014-2020. DGR N. 733 DEL 13/12/2016. ACCERTAMENTIESERCIZIO FINANZIARIO 2016.	2020/0000001/50_13_00/C.	50	01	01	130,53
209	E01558	FONDI DELIBERA CIPE 28/1/2015, N. 10 DA DESTINARE AL COFINANZIAMENTO DEL PROGRAMMA OPERATIVO FSE 2014/2020. ENTRATE CORRENTI	2	E.2.01.01.01.000	20101	2010101	2018	4180001798	POR CAMPANIA FSE 2014-2020. ACCERTAMENTI DI ENTRATE CORRENTI, ESERCIZI2018, 2019 E 2020.	2020/0000049/50_01_00/E	50	01	01	3.508,38
210	E01558	FONDI DELIBERA CIPE 28/1/2015, N. 10 DA DESTINARE AL COFINANZIAMENTO DEL PROGRAMMA OPERATIVO FSE 2014/2020. ENTRATE CORRENTI	2	E.2.01.01.01.000	20101	2010101	2018	4180001798	POR CAMPANIA FSE 2014-2020. ACCERTAMENTI DI ENTRATE CORRENTI, ESERCIZI2018, 2019 E 2020.	2020/0000001/50_13_00/C.	50	01	01	505,05
211	E01564	PIANO DI AZIONE. OBIETTIVI DI SERVIZI (DELIBERA CIPE N. 82/2007 E N. 79/2012)	4	E.4.02.01.01.000	40200	4020100	2017	4170005763	FSC 2007-2013 . OBIETTIVO DI SERVIZIO "SERVIZI DI CURA DEGLI ANZIANI" .DELIBERA CIPE N. 79/2012. ACCERTAMENTO PER COMPLESSIVI EURO	2020/0000001/50_13_00/C.	50	01	02	5.253.655,00
212	E01564	PIANO DI AZIONE. OBIETTIVI DI SERVIZI (DELIBERA CIPE N. 82/2007 E N. 79/2012)	4	E.4.02.01.01.000	40200	4020100	2018	4180000084	FSC 2007-2013 . OBIETTIVO DI SERVIZIO "SERVIZI DI CURA DEGLI ANZIANI" .DELIBERA CIPE N. 79/2012. ACCERTAMENTO PER COMPLESSIVI EURO	2020/0000001/50_13_00/C.	50	01	02	7.027.343,49
213	E01564	PIANO DI AZIONE. OBIETTIVI DI SERVIZI (DELIBERA CIPE N. 82/2007 E N. 79/2012)	4	E.4.02.01.01.000	40200	4020100	2018	4180000085	FSC 2007-2013. OBIETTIVO DI SERVIZIO "ISTRUZIONE" DELIBERA CIPE N.79/2012. ACCERTAMENTO PER COMPLESSIVI EURO 29.996.955,00	2019/0000164/50_01_00/E	50	01	02	79.650,00
214	E01564	PIANO DI AZIONE. OBIETTIVI DI SERVIZI (DELIBERA CIPE N. 82/2007 E N. 79/2012)	4	E.4.02.01.01.000	40200	4020100	2018	4180000085	FSC 2007-2013. OBIETTIVO DI SERVIZIO "ISTRUZIONE" DELIBERA CIPE N.79/2012. ACCERTAMENTO PER COMPLESSIVI EURO 29.996.955,00	2020/0000049/50_01_00/E	50	01	02	11.169.380,76
215	E01564	PIANO DI AZIONE. OBIETTIVI DI SERVIZI (DELIBERA CIPE N. 82/2007 E N. 79/2012)	4	E.4.02.01.01.000	40200	4020100	2018	4180000272	FSC 2007-2013. OBIETTIVI DI SERVIZIO "SERVIZI DI CURA PER L'INFANZIA" .D.G.R. N. 59 DEL 06/02/2018. ACCERTAMENTI DI ENTRATE ESERCIZI FINANZIARI2018, 2019 E 2020.	2020/0000001/50_13_00/C.	50	01	02	325.267,00
216	E01566	FSC 2014-2020. PIANO OPERATIVO INFRASTRUTTURE (ART. 1, COMMA 703, LETTERA C) LEGGE N. 109/2014. DELIBERA CIPE N. 54/2016.	4	E.4.02.01.01.000	40200	4020100	2018	4180001546	DGR N. 104/2018 E N.109/2018. ACCERTAMENTI DI ENTRATE ESERCIZIFINANZIARI 2018, 2019 E 2020.	2019/0000248/70_07_00/E	70	07		1.878.500,00
217	E01572	POIN 'ATTRATTORI CULTURALI, NATURALI E TURISMO' - LINEA DI INTERVENTO II.2.1 'AZIONI ISTITUZIONALI DI PROMOZIONE INTEGRATA A LIVELLO INTERREGIONALE, NAZIONALE E INTERNAZIONALE, DELL'OFFERTA CULTURALE, NATURALE E TURISTICA DELLE REGIONI CONVERGENZA'	4	E.4.02.01.01.000	40200	4020100	2014	4140002342	POIN "ATTRATTORI CULTURALI, NATURALI E TURISMO" - FESR 2007-2013 - LINEADI INTERVENTO II.2.1 - PROGETTI "GLI APPRODI DEI MITI: DALL	2020/0000084/50_12_00/E	50	12	04	23.750,00
218	E01612	PAR CAMPANIA "GARANZIA GIOVANI" – ENTRATE DA RECUPERI E RESTITUZIONI	3	E.3.05.02.03.000	30500	3050200	2017	4170007859	PROGRAMMA OPERATIVO NAZIONALE PER L'ATTUAZIONE DELLA "INIZIATIVA EUROPEAPER L'OCCUPAZIONE DEI GIOVANI" (PON-YEI). ACCERTAMENTI ERISCOSSIONI DIENTRATE E IMPEGN0 DI SPESA.	2020/0000049/50_01_00/E	50	01		378,60
219	E02000	PROVENTI DERIVANTI DALLA GESTIONE DEI BENI DEMANIALI E PATRIMONIALI DELLA REGIONE CAMPANIA	3	E.3.01.03.02.000	30100	3010300	2012	4120004040	ACCERTAMENTO E.F. 2012 CAPP. 200,2002,2202,4100,7004. (ART. 30 L.R.7/2002)	2020/0000399/50_15_00/E	50	15	91	35,55
220	E02000	PROVENTI DERIVANTI DALLA GESTIONE DEI BENI DEMANIALI E PATRIMONIALI DELLA REGIONE CAMPANIA	3	E.3.01.03.02.000	30100	3010300	2013	4130003239	ACCERTAMENTO E RISCOSSIONI ESERCIZIO FINANZIARIO 2013 CAPITOLI 2000 -2002 - 2600.	2020/0000399/50_15_00/E	50	15	91	9.173,82
221	E02000	PROVENTI DERIVANTI DALLA GESTIONE DEI BENI DEMANIALI E PATRIMONIALI DELLA REGIONE CAMPANIA	3	E.3.01.03.02.000	30100	3010300	2014	4140003619	ACCERTAMENTO E RISCOSSIONI E.F. 2014 CAPP.2000,2202,2600	2020/0000399/50_15_00/E	50	15	91	29.921,61
222	E02000	PROVENTI DERIVANTI DALLA GESTIONE DEI BENI DEMANIALI E PATRIMONIALI DELLA REGIONE CAMPANIA	3	E.3.01.03.02.000	30100	3010300	2015	4150007223	ACCERTAMENTO E RISCOSSIONI E.F. 2015 CAPP. 2000, 2202, 2600, 4100, 7003,7004, 7005.	2020/0000399/50_15_00/E	50	15	91	78.701,57
223	E02000	PROVENTI DERIVANTI DALLA GESTIONE DEI BENI DEMANIALI E PATRIMONIALI DELLA REGIONE CAMPANIA	3	E.3.01.03.02.000	30100	3010300	2016	4160008441	ACCERTAMENTO E RISCOSSIONI E.F. 2016. CAPP. 1996, 2000, 2202, 2600.	2020/0000399/50_15_00/E	50	15	91	33.181,67
224	E02000	PROVENTI DERIVANTI DALLA GESTIONE DEI BENI DEMANIALI E PATRIMONIALI DELLA REGIONE CAMPANIA	3	E.3.01.03.02.000	30100	3010300	2017	4170008466	ACCERTAMENTO E RISCOSSIONE DELLE ENTRATE - ANNO 2017	2020/0000399/50_15_00/E	50	15	91	11.020,69
225	E02000	PROVENTI DERIVANTI DALLA GESTIONE DEI BENI DEMANIALI E PATRIMONIALI DELLA REGIONE CAMPANIA	3	E.3.01.03.02.000	30100	3010300	2018	4180004533	ACCERTAMENTO E RISCOSSIONE DELLE ENTRATE - ANNO 2018	2020/0000399/50_15_00/E	50	15	91	7.542,95
226	E02004	SISTEMI ACQUEDOTTISTICI EX CASMEZ (LEGGE 183/76)	3	E.3.01.03.01.000	30100	3010300	2017	4170008675	PROVENTI PER CANONI IDRICI DERIVANTI DALLA GESTIONE DELL'ACQUEDOTTOCAMPANO COSIDDETTO EX CASMEZ. - ACCERTAMENTO E PROCEDIMENTO CONTABILE	2020/0000003/50_17_01/E	50	17	01	69.958,06
227	E02012	IMPIANTI DI DEPURAZIONE REGIONALI.	3	E.3.01.03.01.000	30100	3010300	2011	4110003609	ACCERTAMENTI E.F. 2011 CAP. 2004 E 2012	2019/0000018/50_17_01/E	50	17	01	28.262.540,76
228	E02012	IMPIANTI DI DEPURAZIONE REGIONALI.	3	E.3.01.03.01.000	30100	3010300	2012	4120003903	ACCERTAMENTI E.F. 2012	2019/0000018/50_17_01/E	50	17	01	20.586.790,61
229	E02012	IMPIANTI DI DEPURAZIONE REGIONALI.	3	E.3.01.03.01.000	30100	3010300	2013	4130003008	IMPIANTI DI DEPURAZIONE REGIONALE - PROVENTI DEI CANONI DI DEPURAZIONE -CAPITOLO DI ENTRATA N. 2012 DELL'ESERCIZIO FINANZIARIO 2013	2020/0000010/50_17_01/E	50	17	01	34.590,38
230	E02012	IMPIANTI DI DEPURAZIONE REGIONALI.	3	E.3.01.03.01.000	30100	3010300	2014	4140002128	PER REGISTRAZIONE DIRETTA DI REVERSALE SU VOCE	2020/0000010/50_17_01/E	50	17	01	1.343,91
231	E02012	IMPIANTI DI DEPURAZIONE REGIONALI.	3	E.3.01.03.01.000	30100	3010300	2018	4180001461	COMUNE DI MARIGLIANO (NA). CORRESPONSIONE ANNUALITA' 2014 - D.M.202/2014 - FONDO INQUILINI MOROSI INCOLPEVOLI MEDIANTE PROCEDURA DICOMPENSAZIONE DI CUI ALL'ART. 1 L.R. 1/2012.	2020/0000015/50_17_01/E	50	17	01	21.600,00

fonte: http://burc.regione.campania.it

N.	Cap	Descrizione	Tit	IV liv.	Tip.	Cat.	Anno	N. Accertamento	Oggetto Accertamento	decreto	DIP	DG	UOD	Importo Insussistenza
232	E02014	RISORSE FINANZIARIE MESSE A DISPOSIZIONE DELLA REGIONE DAL CONCESSIONARIO ENIACQUA CAMPANIA S.P.A. (ART. 7 E SEGUENTI CONVENZIONE REP. 4951 DELL'1/2/93)	3	E.3.01.03.01.000	30100	3010300	2016	4160008485	CONVENZIONE REP. N. 9562 DEL 16 NOVEMBRE 1998 TRA REGIONE CAMPANIA EDACQUA CAMPANIA S.P.A. - ART. 7 - ACCERTAMENTO E REGOLARIZZAZIONEDELL'INCASSO COMPLESSIVO DI EURO 110.922,18	2020/0000015/50_17_01/E	50	17	01	100.594,88
233	E02040	PIANO OPERATIVO COMPLEMENTARE 2014/2020 (POC) - DEL. CIPE 11/2016	4	E.4.02.01.01.000	40200	4020100	2016	4160005491	PROGRAMMA OPERATIVO COMPLEMENTARE (POC) 2014/2020. ACCERTAMENTO DELLEENTRATE PER L'ESERCIZIO 2016.	2019/0000357/50_03_00/E	50	03		1.791.397,74
234	E02040	PIANO OPERATIVO COMPLEMENTARE 2014/2020 (POC) - DEL. CIPE 11/2016	4	E.4.02.01.01.000	40200	4020100	2016	4160005491	PROGRAMMA OPERATIVO COMPLEMENTARE (POC) 2014/2020. ACCERTAMENTO DELLEENTRATE PER L'ESERCIZIO 2016.	2019/0000363/50_03_00/E	50	03		2.325.107,23
235	E02040	PIANO OPERATIVO COMPLEMENTARE 2014/2020 (POC) - DEL. CIPE 11/2016	4	E.4.02.01.01.000	40200	4020100	2016	4160005491	PROGRAMMA OPERATIVO COMPLEMENTARE (POC) 2014/2020. ACCERTAMENTO DELLEENTRATE PER L'ESERCIZIO 2016.	2019/0000446/50_03_00/E	50	03		1.488.396,48
236	E02040	PIANO OPERATIVO COMPLEMENTARE 2014/2020 (POC) - DEL. CIPE 11/2016	4	E.4.02.01.01.000	40200	4020100	2016	4160005491	PROGRAMMA OPERATIVO COMPLEMENTARE (POC) 2014/2020. ACCERTAMENTO DELLEENTRATE PER L'ESERCIZIO 2016.	2019/0000479/50_03_00/E	50	03		216.000,00
237	E02040	PIANO OPERATIVO COMPLEMENTARE 2014/2020 (POC) - DEL. CIPE 11/2016	4	E.4.02.01.01.000	40200	4020100	2016	4160005491	PROGRAMMA OPERATIVO COMPLEMENTARE (POC) 2014/2020. ACCERTAMENTO DELLEENTRATE PER L'ESERCIZIO 2016.	2019/0000459/50_03_00/E	50	03		64.979,07
238	E02040	PIANO OPERATIVO COMPLEMENTARE 2014/2020 (POC) - DEL. CIPE 11/2016	4	E.4.02.01.01.000	40200	4020100	2016	4160005491	PROGRAMMA OPERATIVO COMPLEMENTARE (POC) 2014/2020. ACCERTAMENTO DELLEENTRATE PER L'ESERCIZIO 2016.	2020/0000378/50_03_00/E	50	03		26.097.646,59
239	E02040	PIANO OPERATIVO COMPLEMENTARE 2014/2020 (POC) - DEL. CIPE 11/2016	4	E.4.02.01.01.000	40200	4020100	2016	4160005491	PROGRAMMA OPERATIVO COMPLEMENTARE (POC) 2014/2020. ACCERTAMENTO DELLEENTRATE PER L'ESERCIZIO 2016.	2020/0000081/50_03_00/E	50	03		26.376.978,49
240	E02040	PIANO OPERATIVO COMPLEMENTARE 2014/2020 (POC) - DEL. CIPE 11/2016	4	E.4.02.01.01.000	40200	4020100	2016	4160005491	PROGRAMMA OPERATIVO COMPLEMENTARE (POC) 2014/2020. ACCERTAMENTO DELLEENTRATE PER L'ESERCIZIO 2016.	2020/0000095/50_03_00/E	50	03		4.876.523,79
241	E02040	PIANO OPERATIVO COMPLEMENTARE 2014/2020 (POC) - DEL. CIPE 11/2016	4	E.4.02.01.01.000	40200	4020100	2016	4160005491	PROGRAMMA OPERATIVO COMPLEMENTARE (POC) 2014/2020. ACCERTAMENTO DELLEENTRATE PER L'ESERCIZIO 2016.	2020/0000127/50_03_00/E	50	03		125.566,10
242	E02040	PIANO OPERATIVO COMPLEMENTARE 2014/2020 (POC) - DEL. CIPE 11/2016	4	E.4.02.01.01.000	40200	4020100	2017	4170000022	PROGRAMMA OPERATIVO COMPLEMENTARE (POC) 2014/2020. ACCERTAMENTO DELLEENTRATE PER GLI ESERCIZI 2017 E 2018.	2020/0000405/50_03_00/E	50	03		251.629,68
243	E02040	PIANO OPERATIVO COMPLEMENTARE 2014/2020 (POC) - DEL. CIPE 11/2016	4	E.4.02.01.01.000	40200	4020100	2017	4170000022	PROGRAMMA OPERATIVO COMPLEMENTARE (POC) 2014/2020. ACCERTAMENTO DELLEENTRATE PER GLI ESERCIZI 2017 E 2018.	2020/0000001/50_13_00/C.	50	03		16.116,28
244	E02040	PIANO OPERATIVO COMPLEMENTARE 2014/2020 (POC) - DEL. CIPE 11/2016	4	E.4.02.01.01.000	40200	4020100	2017	4170000022	PROGRAMMA OPERATIVO COMPLEMENTARE (POC) 2014/2020. ACCERTAMENTO DELLEENTRATE PER GLI ESERCIZI 2017 E 2018.	2020/0000081/50_03_00/E	50	03		285.666,20
245	E02040	PIANO OPERATIVO COMPLEMENTARE 2014/2020 (POC) - DEL. CIPE 11/2016	4	E.4.02.01.01.000	40200	4020100	2017	4170000023	PROGRAMMA OPERATIVO COMPLEMENTARE (POC) 2014/2020. ACCERTAMENTO DELLEENTRATE PER GLI ESERCIZI 2016 E 2017.	2020/0000405/50_03_00/E	50	03		20.324,59
246	E02040	PIANO OPERATIVO COMPLEMENTARE 2014/2020 (POC) - DEL. CIPE 11/2016	4	E.4.02.01.01.000	40200	4020100	2017	4170000028	PROGRAMMA OPERATIVO COMPLEMENTARE (POC) 2014/2020. ACCERTAMENTO DELLEENTRATE PER GLI 'ESERCIZI 2017 E 2018.	2020/0000405/50_03_00/E	50	03		0,07
247	E02040	PIANO OPERATIVO COMPLEMENTARE 2014/2020 (POC) - DEL. CIPE 11/2016	4	E.4.02.01.01.000	40200	4020100	2017	4170000036	PROGRAMMA OPERATIVO COMPLEMENTARE (POC) 2014/2020. ACCERTAMENTO DELLEENTRATE PER GLI ESERCIZI FINANZIARI 2017 E 2018.	2019/0000508/50_03_00/E	50	03		4.143.317,49
248	E02040	PIANO OPERATIVO COMPLEMENTARE 2014/2020 (POC) - DEL. CIPE 11/2016	4	E.4.02.01.01.000	40200	4020100	2017	4170000036	PROGRAMMA OPERATIVO COMPLEMENTARE (POC) 2014/2020. ACCERTAMENTO DELLEENTRATE PER GLI ESERCIZI FINANZIARI 2017 E 2018.	2020/0000378/50_03_00/E	50	03		127.743,01
249	E02040	PIANO OPERATIVO COMPLEMENTARE 2014/2020 (POC) - DEL. CIPE 11/2016	4	E.4.02.01.01.000	40200	4020100	2017	4170000036	PROGRAMMA OPERATIVO COMPLEMENTARE (POC) 2014/2020. ACCERTAMENTO DELLEENTRATE PER GLI ESERCIZI FINANZIARI 2017 E 2018.	2020/0000081/50_03_00/E	50	03		1.950.000,00
250	E02040	PIANO OPERATIVO COMPLEMENTARE 2014/2020 (POC) - DEL. CIPE 11/2016	4	E.4.02.01.01.000	40200	4020100	2017	4170000045	PROGRAMMA OPERATIVO COMPLEMENTARE (POC) 2014/2020. ACCERTAMENTO DELLEENTRATE PER GLI ESERCIZI 2016 E 2017.	2019/0000445/50_03_00/E	50	03		1.491.440,81
251	E02040	PIANO OPERATIVO COMPLEMENTARE 2014/2020 (POC) - DEL. CIPE 11/2016	4	E.4.02.01.01.000	40200	4020100	2017	4170000045	PROGRAMMA OPERATIVO COMPLEMENTARE (POC) 2014/2020. ACCERTAMENTO DELLEENTRATE PER GLI ESERCIZI 2016 E 2017.	2019/0000495/50_03_00/E	50	03		3.006.890,74
252	E02040	PIANO OPERATIVO COMPLEMENTARE 2014/2020 (POC) - DEL. CIPE 11/2016	4	E.4.02.01.01.000	40200	4020100	2017	4170000045	PROGRAMMA OPERATIVO COMPLEMENTARE (POC) 2014/2020. ACCERTAMENTO DELLEENTRATE PER GLI ESERCIZI 2016 E 2017.	2020/0000081/50_03_00/E	50	03		515.961,07
253	E02040	PIANO OPERATIVO COMPLEMENTARE 2014/2020 (POC) - DEL. CIPE 11/2016	4	E.4.02.01.01.000	40200	4020100	2017	4170000045	PROGRAMMA OPERATIVO COMPLEMENTARE (POC) 2014/2020. ACCERTAMENTO DELLEENTRATE PER GLI ESERCIZI 2016 E 2017.	2020/0000095/50_03_00/E	50	03		13.743.258,04
254	E02040	PIANO OPERATIVO COMPLEMENTARE 2014/2020 (POC) - DEL. CIPE 11/2016	4	E.4.02.01.01.000	40200	4020100	2017	4170000053	PROGRAMMA OPERATIVO COMPLEMENTARE (POC) 2014/2020. RIACCERTAMENTO DELLEENTRATE PER GLI ESERCIZI 2017 E 2018.	2020/0000405/50_03_00/E	50	03		174,51
255	E02040	PIANO OPERATIVO COMPLEMENTARE 2014/2020 (POC) - DEL. CIPE 11/2016	4	E.4.02.01.01.000	40200	4020100	2017	4170000053	PROGRAMMA OPERATIVO COMPLEMENTARE (POC) 2014/2020. RIACCERTAMENTO DELLEENTRATE PER GLI ESERCIZI 2017 E 2018.	2020/0000081/50_03_00/E	50	03		7.559,49
256	E02040	PIANO OPERATIVO COMPLEMENTARE 2014/2020 (POC) - DEL. CIPE 11/2016	4	E.4.02.01.01.000	40200	4020100	2017	4170000065	PROGRAMMA OPERATIVO COMPLEMENTARE (POC) 2014/2020. RIACCERTAMENTO DELLEENTRATE PER GLI ESERCIZI 2017 E 2018.	2020/0000405/50_03_00/E	50	03		44.793,23
257	E02040	PIANO OPERATIVO COMPLEMENTARE 2014/2020 (POC) - DEL. CIPE 11/2016	4	E.4.02.01.01.000	40200	4020100	2017	4170000065	PROGRAMMA OPERATIVO COMPLEMENTARE (POC) 2014/2020. RIACCERTAMENTO DELLEENTRATE PER GLI ESERCIZI 2017 E 2018.	2020/0000081/50_03_00/E	50	03		450.103,16
258	E02040	PIANO OPERATIVO COMPLEMENTARE 2014/2020 (POC) - DEL. CIPE 11/2016	4	E.4.02.01.01.000	40200	4020100	2017	4170000067	PROGRAMMA OPERATIVO COMPLEMENTARE (POC) 2014/2020. ACCERTAMENTO DELLEENTRATE PER GLI ESERCIZI 2017 E 2018.	2019/0000459/50_03_00/E	50	03		382.697,46
259	E02040	PIANO OPERATIVO COMPLEMENTARE 2014/2020 (POC) - DEL. CIPE 11/2016	4	E.4.02.01.01.000	40200	4020100	2017	4170000632	PROGRAMMA OPERATIVO COMPLEMENTARE (POC9 2014/2020. ACCERTAMENTO DELLEENTRATE PER L'ESERCIZIO 2017.	2019/0000459/50_03_00/E	50	03		694.371,08
260	E02040	PIANO OPERATIVO COMPLEMENTARE 2014/2020 (POC) - DEL. CIPE 11/2016	4	E.4.02.01.01.000	40200	4020100	2017	4170000632	PROGRAMMA OPERATIVO COMPLEMENTARE (POC9 2014/2020. ACCERTAMENTO DELLEENTRATE PER L'ESERCIZIO 2017.	2020/0000405/50_03_00/E	50	03		428.082,97
261	E02040	PIANO OPERATIVO COMPLEMENTARE 2014/2020 (POC) - DEL. CIPE 11/2016	4	E.4.02.01.01.000	40200	4020100	2017	4170000658	PROGRAMMA OPERATIVO COMPLEMENTARE (POC) 2014/2020. ACCERTAMENTO DELLEENTRATE PER L'ESERCIZIO 2017.	2019/0000661/50_03_00/E	50	03		7.661.500,00
262	E02040	PIANO OPERATIVO COMPLEMENTARE 2014/2020 (POC) - DEL. CIPE 11/2016	4	E.4.02.01.01.000	40200	4020100	2017	4170000658	PROGRAMMA OPERATIVO COMPLEMENTARE (POC) 2014/2020. ACCERTAMENTO DELLEENTRATE PER L'ESERCIZIO 2017.	2020/0000378/50_03_00/E	50	03		44.990,07

fonte: http://burc.regione.campania.it

N.	Cap	Descrizione	Tit	IV liv.	Tip.	Cat.	Anno	N. Accertamento	Oggetto Accertamento	decreto	DIP	DG	UOD	Importo Insussistenza
263	E02040	PIANO OPERATIVO COMPLEMENTARE 2014/2020 (POC) - DEL. CIPE 11/2016	4	E.4.02.01.01.000	40200	4020100	2017	4170000658	PROGRAMMA OPERATIVO COMPLEMENTARE (POC) 2014/2020. ACCERTAMENTO DELLEENTRATE PER L'ESERCIZIO 2017.	2020/0000081/50_03_00/E	50	03		10.790.000,00
264	E02040	PIANO OPERATIVO COMPLEMENTARE 2014/2020 (POC) - DEL. CIPE 11/2016	4	E.4.02.01.01.000	40200	4020100	2017	4170000658	PROGRAMMA OPERATIVO COMPLEMENTARE (POC) 2014/2020. ACCERTAMENTO DELLEENTRATE PER L'ESERCIZIO 2017.	2020/0000127/50_03_00/E	50	03		14.680.803,22
265	E02040	PIANO OPERATIVO COMPLEMENTARE 2014/2020 (POC) - DEL. CIPE 11/2016	4	E.4.02.01.01.000	40200	4020100	2017	4170000967	PROGRAMMA OPERATIVO COMPLEMENTARE (POC) 2014/2020. ACCERTAMENTO DELLEENTRATE PER L'ESERCIZIO 2017.	2020/0000127/50_03_00/E	50	03		293.243,67
266	E02040	PIANO OPERATIVO COMPLEMENTARE 2014/2020 (POC) - DEL. CIPE 11/2016	4	E.4.02.01.01.000	40200	4020100	2017	4170002565	PROGRAMMA OPERATIVO COMPLEMENTARE (POC) 2014/2020. ACCERTAMENTO DELLEENTRATE PER L'ESERCIZIO FINANZIARIO 2017.	2019/0000357/50_03_00/E	50	03		38.372,40
267	E02040	PIANO OPERATIVO COMPLEMENTARE 2014/2020 (POC) - DEL. CIPE 11/2016	4	E.4.02.01.01.000	40200	4020100	2017	4170002565	PROGRAMMA OPERATIVO COMPLEMENTARE (POC) 2014/2020. ACCERTAMENTO DELLEENTRATE PER L'ESERCIZIO FINANZIARIO 2017.	2020/0000095/50_03_00/E	50	03		10.045,06
268	E02040	PIANO OPERATIVO COMPLEMENTARE 2014/2020 (POC) - DEL. CIPE 11/2016	4	E.4.02.01.01.000	40200	4020100	2017	4170002574	PROGRAMMA OPERATIVO COMPLEMENTARE (POC) 2014/2020. ACCERTAMENTO DELLEENTRATE PER L'ESERCIZIO 2017.	2020/0000378/50_03_00/E	50	03		312.003,27
269	E02040	PIANO OPERATIVO COMPLEMENTARE 2014/2020 (POC) - DEL. CIPE 11/2016	4	E.4.02.01.01.000	40200	4020100	2017	4170002574	PROGRAMMA OPERATIVO COMPLEMENTARE (POC) 2014/2020. ACCERTAMENTO DELLEENTRATE PER L'ESERCIZIO 2017.	2020/0000405/50_03_00/E	50	03		210.954,71
270	E02040	PIANO OPERATIVO COMPLEMENTARE 2014/2020 (POC) - DEL. CIPE 11/2016	4	E.4.02.01.01.000	40200	4020100	2017	4170003016	PROGRAMMA OPERATIVO COMPLEMENTARE (POC) 2014/2020. ACCERTAMENTO DELLEENTRATE PER L'ESERCIZIO 2017.	2020/0000405/50_03_00/E	50	03		509,73
271	E02040	PIANO OPERATIVO COMPLEMENTARE 2014/2020 (POC) - DEL. CIPE 11/2016	4	E.4.02.01.01.000	40200	4020100	2017	4170003355	PROGRAMMA OPERATIVO COMPLEMENTARE (POC) 2014/2020. ACCERTAMENTO DELLEENTRATE PER L'ESERCIZIO 2017.	2020/0000378/50_03_00/E	50	03		689.698,67
272	E02040	PIANO OPERATIVO COMPLEMENTARE 2014/2020 (POC) - DEL. CIPE 11/2016	4	E.4.02.01.01.000	40200	4020100	2017	4170004080	PROGRAMMA OPERATIVO COMPLEMENTARE (POC) 2014/2020. ACCERTAMENTO DELLEENTRATE PER L'ESERCIZIO FINANZIARIO 2017. .	2020/0000378/50_03_00/E	50	03		12.678,21
273	E02040	PIANO OPERATIVO COMPLEMENTARE 2014/2020 (POC) - DEL. CIPE 11/2016	4	E.4.02.01.01.000	40200	4020100	2017	4170004080	PROGRAMMA OPERATIVO COMPLEMENTARE (POC) 2014/2020. ACCERTAMENTO DELLEENTRATE PER L'ESERCIZIO FINANZIARIO 2017. .	2020/0000405/50_03_00/E	50	03		366.866,80
274	E02040	PIANO OPERATIVO COMPLEMENTARE 2014/2020 (POC) - DEL. CIPE 11/2016	4	E.4.02.01.01.000	40200	4020100	2017	4170005711	PROGRAMMA OPERATIVO COMPLEMENTARE (POC) 2014/2020. ACCERTAMENTO DELLEENTRATE PER GLI ESERCIZI 2017 E 2018.	2020/0000405/50_03_00/E	50	03		811,88
275	E02040	PIANO OPERATIVO COMPLEMENTARE 2014/2020 (POC) - DEL. CIPE 11/2016	4	E.4.02.01.01.000	40200	4020100	2017	4170006636	PROGRAMMA OPERATIVO COMPLEMENTARE (POC) 2014/2020. ACCERTAMENTO DELLEENTRATE PER L'ESERCIZIO 2017.	2020/0000405/50_03_00/E	50	03		1.402,00
276	E02040	PIANO OPERATIVO COMPLEMENTARE 2014/2020 (POC) - DEL. CIPE 11/2016	4	E.4.02.01.01.000	40200	4020100	2017	4170007443	PROGRAMMA OPERATIVO COMPLEMENTARE (POC) 2014/2020. ACCERTAMENTO DELLEENTRATE PER L'ESERCIZIO 2017.	2020/0000405/50_03_00/E	50	03		6,98
277	E02040	PIANO OPERATIVO COMPLEMENTARE 2014/2020 (POC) - DEL. CIPE 11/2016	4	E.4.02.01.01.000	40200	4020100	2018	4170007683	PROGRAMMA OPERATIVO COMPLEMENTARE (POC) 2014/2020. ACCERTAMENTO DELLEENTRATE PER L'ESERCIZIO 2018.	2020/0000405/50_03_00/E	50	03		21.762,40
278	E02040	PIANO OPERATIVO COMPLEMENTARE 2014/2020 (POC) - DEL. CIPE 11/2016	4	E.4.02.01.01.000	40200	4020100	2018	4170007687	PROGRAMMA OPERATIVO COMPLEMENTARE (POC) 2014/2020. ACCERTAMENTO DELLEENTRATE PER L'ESERCIZIO 2018.PROGRAMMA OPERATIVO COMPLEMENTARE (POC)2014/2020. ACCERTAMENTO DELLE ENTRATE PER GLI ESERCIZI FINANZIARI 2018 E2019.PROGRAMMA OPERATIVO COMPLEMENTARE (POC) 2014-2020. ACCERTAMENTODELLE ENTRATE PER L'ESERCIZIO 2018.PROGRAMMA OPERATIVO COMPLEMENTARE(POC) 2014-2020. ACCERTAMENTO DELLE ENTRATE PER L'ESERCIZIO 2018.	2020/0000405/50_03_00/E	50	03		46.235,27
279	E02040	PIANO OPERATIVO COMPLEMENTARE 2014/2020 (POC) - DEL. CIPE 11/2016	4	E.4.02.01.01.000	40200	4020100	2018	4170007687	PROGRAMMA OPERATIVO COMPLEMENTARE (POC) 2014/2020. ACCERTAMENTO DELLEENTRATE PER L'ESERCIZIO 2018.PROGRAMMA OPERATIVO COMPLEMENTARE (POC)2014/2020. ACCERTAMENTO DELLE ENTRATE PER GLI ESERCIZI FINANZIARI 2018 E2019.PROGRAMMA OPERATIVO COMPLEMENTARE (POC) 2014-2020. ACCERTAMENTODELLE ENTRATE PER L'ESERCIZIO 2018.PROGRAMMA OPERATIVO COMPLEMENTARE(POC) 2014-2020. ACCERTAMENTO DELLE ENTRATE PER L'ESERCIZIO 2018.	2020/0000081/50_03_00/E	50	03		53.113,58
280	E02040	PIANO OPERATIVO COMPLEMENTARE 2014/2020 (POC) - DEL. CIPE 11/2016	4	E.4.02.01.01.000	40200	4020100	2018	4170007703	PROGRAMMA OPERATIVO COMPLEMENTARE (POC) 2014-2020. ACCERTAMENTO DELLE ENTRATE PER L'ESERCIZIO 2018.	2020/0000405/50_03_00/E	50	03		56.676,38
281	E02040	PIANO OPERATIVO COMPLEMENTARE 2014/2020 (POC) - DEL. CIPE 11/2016	4	E.4.02.01.01.000	40200	4020100	2018	4170007704	PROGRAMMA OPERATIVO COMPLEMENTARE (POC) 2014-2020. ACCERTAMENTO DELLE ENTRATE PER L'ESERCIZIO 2018.	2020/0000378/50_03_00/E	50	03		161.835,56
282	E02040	PIANO OPERATIVO COMPLEMENTARE 2014/2020 (POC) - DEL. CIPE 11/2016	4	E.4.02.01.01.000	40200	4020100	2018	4170007715	PROGRAMMA OPERATIVO COMPLEMENTARE (POC) 2014-2020. ACCERTAMENTO DELLE ENTRATE PER L'ESERCIZIO 2018.	2019/0000460/50_03_00/E	50	03		20.594.844,89
283	E02040	PIANO OPERATIVO COMPLEMENTARE 2014/2020 (POC) - DEL. CIPE 11/2016	4	E.4.02.01.01.000	40200	4020100	2018	4180000014	PROGRAMMA OPERATIVO COMPLEMENTARE (POC) 2014/2020. ACCERTAMENTO DELLEENTRATE PER GLI ESERCIZI 2017 E 2018.	2019/0000685/50_03_00/E	50	03		683.000,00
284	E02040	PIANO OPERATIVO COMPLEMENTARE 2014/2020 (POC) - DEL. CIPE 11/2016	4	E.4.02.01.01.000	40200	4020100	2018	4180000014	PROGRAMMA OPERATIVO COMPLEMENTARE (POC) 2014/2020. ACCERTAMENTO DELLEENTRATE PER GLI ESERCIZI 2017 E 2018.	2020/0000405/50_03_00/E	50	03		47.144,66
285	E02040	PIANO OPERATIVO COMPLEMENTARE 2014/2020 (POC) - DEL. CIPE 11/2016	4	E.4.02.01.01.000	40200	4020100	2018	4180000014	PROGRAMMA OPERATIVO COMPLEMENTARE (POC) 2014/2020. ACCERTAMENTO DELLEENTRATE PER GLI ESERCIZI 2017 E 2018.	2020/0000081/50_03_00/E	50	03		2.034.743,54
286	E02040	PIANO OPERATIVO COMPLEMENTARE 2014/2020 (POC) - DEL. CIPE 11/2016	4	E.4.02.01.01.000	40200	4020100	2018	4180000043	PROGRAMMA OPERATIVO COMPLEMENTARE (POC) 2014/2020. RIACCERTAMENTO DELLEENTRATE PER GLI ESERCIZI 2017 E 2018.	2020/0000405/50_03_00/E	50	03		68.232,58

fonte: http://burc.regione.campania.it

N.	Cap	Descrizione	Tit	IV liv.	Tip.	Cat.	Anno	N. Accertamento	Oggetto Accertamento	decreto	DIP	DG	UOD	Importo Insussistenza
287	E02040	PIANO OPERATIVO COMPLEMENTARE 2014/2020 (POC) - DEL. CIPE 11/2016	4	E.4.02.01.01.000	40200	4020100	2018	4180000043	PROGRAMMA OPERATIVO COMPLEMENTARE (POC) 2014/2020. RIACCERTAMENTO DELLEENTRATE PER GLI ESERCIZI 2017 E 2018.	2020/0000081/50_03_00/E	50	03		768.256,18
288	E02040	PIANO OPERATIVO COMPLEMENTARE 2014/2020 (POC) - DEL. CIPE 11/2016	4	E.4.02.01.01.000	40200	4020100	2018	4180000064	PROGRAMMA OPERATIVO COMPLEMENTARE (POC) 2014/2020. ACCERTAMENTO DELLEENTRATE PER GLI ESERCIZI FINANZIARI 2017 E 2018.	2020/0000405/50_03_00/E	50	03		100.000,00
289	E02040	PIANO OPERATIVO COMPLEMENTARE 2014/2020 (POC) - DEL. CIPE 11/2016	4	E.4.02.01.01.000	40200	4020100	2018	4180000083	PROGRAMMA OPERATIVO COMPLEMENTARE (POC) 2014/2020. ACCERTAMENTO DELLEENTRATE PER GLI ESERCIZI 2017 E 2018.	2020/0000405/50_03_00/E	50	03		100.499,28
290	E02040	PIANO OPERATIVO COMPLEMENTARE 2014/2020 (POC) - DEL. CIPE 11/2016	4	E.4.02.01.01.000	40200	4020100	2018	4180000083	PROGRAMMA OPERATIVO COMPLEMENTARE (POC) 2014/2020. ACCERTAMENTO DELLEENTRATE PER GLI ESERCIZI 2017 E 2018.	2020/0000081/50_03_00/E	50	03		670.000,00
291	E02040	PIANO OPERATIVO COMPLEMENTARE 2014/2020 (POC) - DEL. CIPE 11/2016	4	E.4.02.01.01.000	40200	4020100	2018	4180000939	PROGRAMMA OPERATIVO COMPLEMENTARE (POC) 2014/2020. ACCERTAMENTO DELLEENTRATE PER L'ESERCIZIO 2018.	2020/0000405/50_03_00/E	50	03		4,42
292	E02040	PIANO OPERATIVO COMPLEMENTARE 2014/2020 (POC) - DEL. CIPE 11/2016	4	E.4.02.01.01.000	40200	4020100	2018	4180001226	PROGRAMMA OPERATIVO COMPLEMENTARE (POC) 2014/2020. ACCERTAMENTO DELLEENTRATE PER GLI ESERCIZI FINANZIARI 2018/2019.	2020/0000405/50_03_00/E	50	03		225.000,00
293	E02040	PIANO OPERATIVO COMPLEMENTARE 2014/2020 (POC) - DEL. CIPE 11/2016	4	E.4.02.01.01.000	40200	4020100	2018	4180001527	PROGRAMMA OPERATIVO COMPLEMENTARE (POC) 2014/2020. ACCERTAMENTO DELLEENTRATE PER L'ESERCIZIO 2018.	2020/0000405/50_03_00/E	50	03		5.290,32
294	E02040	PIANO OPERATIVO COMPLEMENTARE 2014/2020 (POC) - DEL. CIPE 11/2016	4	E.4.02.01.01.000	40200	4020100	2018	4180001527	PROGRAMMA OPERATIVO COMPLEMENTARE (POC) 2014/2020. ACCERTAMENTO DELLEENTRATE PER L'ESERCIZIO 2018.	2020/0000081/50_03_00/E	50	03		648.000,00
295	E02040	PIANO OPERATIVO COMPLEMENTARE 2014/2020 (POC) - DEL. CIPE 11/2016	4	E.4.02.01.01.000	40200	4020100	2018	4180001542	PROGRAMMA OPERATIVO COMPLEMENTARE (POC) 2014/2020. ACCERTAMENTO DELLEENTRATE PER L'ESERCIZIO 2018/2019.	2020/0000081/50_03_00/E	50	03		50.000,00
296	E02040	PIANO OPERATIVO COMPLEMENTARE 2014/2020 (POC) - DEL. CIPE 11/2016	4	E.4.02.01.01.000	40200	4020100	2018	4180001552	PROGRAMMA OPERATIVO COMPLEMENTARE (POC) 2014/2020. ACCERTAMENTO DELLEENTRATE PER L'ESERCIZIO 2018.	2020/0000378/50_03_00/E	50	03		18.972,75
297	E02040	PIANO OPERATIVO COMPLEMENTARE 2014/2020 (POC) - DEL. CIPE 11/2016	4	E.4.02.01.01.000	40200	4020100	2018	4180001552	PROGRAMMA OPERATIVO COMPLEMENTARE (POC) 2014/2020. ACCERTAMENTO DELLEENTRATE PER L'ESERCIZIO 2018.	2020/0000405/50_03_00/E	50	03		81.048,08
298	E02040	PIANO OPERATIVO COMPLEMENTARE 2014/2020 (POC) - DEL. CIPE 11/2016	4	E.4.02.01.01.000	40200	4020100	2018	4180002084	PROGRAMMA OPERATIVO COMPLEMENTARE (POC) 2014/2020. ACCERTAMENTO DELLEENTRATE PER L'ESERCIZIO 2018/2019.	2020/0000405/50_03_00/E	50	03		59,63
299	E02040	PIANO OPERATIVO COMPLEMENTARE 2014/2020 (POC) - DEL. CIPE 11/2016	4	E.4.02.01.01.000	40200	4020100	2018	4180002084	PROGRAMMA OPERATIVO COMPLEMENTARE (POC) 2014/2020. ACCERTAMENTO DELLEENTRATE PER L'ESERCIZIO 2018/2019.	2020/0000081/50_03_00/E	50	03		666.300,00
300	E02040	PIANO OPERATIVO COMPLEMENTARE 2014/2020 (POC) - DEL. CIPE 11/2016	4	E.4.02.01.01.000	40200	4020100	2018	4180002086	PROGRAMMA OPERATIVO COMPLEMENTARE (POC) 2014/2020. ACCERTAMENTO DELLEENTRATE PER L'ESERCIZIO 2018.	2020/0000405/50_03_00/E	50	03		527.530,00
301	E02040	PIANO OPERATIVO COMPLEMENTARE 2014/2020 (POC) - DEL. CIPE 11/2016	4	E.4.02.01.01.000	40200	4020100	2018	4180002087	PROGRAMMA OPERATIVO COMPLEMENTARE (POC) 2014/2020. ACCERTAMENTO DELLEENTRATE PER L'ESERCIZIO 2018.PROGRAMMA OPERATIVO COMPLEMENTARE (POC)2014/2020. ACCERTAMENTO DELLE ENTRATE PER L'ESERCIZIO2018/2019.PROGRAMMA OPERATIVO COMPLEMENTARE (POC) 2014/2020.ACCERTAMENTO DELLE ENTRATE PER L'ESERCIZIO 2018/2019.	2020/0000405/50_03_00/E	50	03		458,76
302	E02040	PIANO OPERATIVO COMPLEMENTARE 2014/2020 (POC) - DEL. CIPE 11/2016	4	E.4.02.01.01.000	40200	4020100	2018	4180002087	PROGRAMMA OPERATIVO COMPLEMENTARE (POC) 2014/2020. ACCERTAMENTO DELLEENTRATE PER L'ESERCIZIO 2018.PROGRAMMA OPERATIVO COMPLEMENTARE (POC)2014/2020. ACCERTAMENTO DELLE ENTRATE PER L'ESERCIZIO2018/2019.PROGRAMMA OPERATIVO COMPLEMENTARE (POC) 2014/2020.ACCERTAMENTO DELLE ENTRATE PER L'ESERCIZIO 2018/2019.	2020/0000081/50_03_00/E	50	03		548.100,00
303	E02040	PIANO OPERATIVO COMPLEMENTARE 2014/2020 (POC) - DEL. CIPE 11/2016	4	E.4.02.01.01.000	40200	4020100	2018	4180002411	PROGRAMMA OPERATIVO COMPLEMENTARE (POC) 2014/2020. ACCERTAMENTO DE LEENTRATE PER L'ESERCIZIO 2018..	2019/0000357/50_03_00/E	50	03		295.108,69
304	E02040	PIANO OPERATIVO COMPLEMENTARE 2014/2020 (POC) - DEL. CIPE 11/2016	4	E.4.02.01.01.000	40200	4020100	2018	4180002411	PROGRAMMA OPERATIVO COMPLEMENTARE (POC) 2014/2020. ACCERTAMENTO DE LEENTRATE PER L'ESERCIZIO 2018..	2020/0000378/50_03_00/E	50	03		24.650,81
305	E02040	PIANO OPERATIVO COMPLEMENTARE 2014/2020 (POC) - DEL. CIPE 11/2016	4	E.4.02.01.01.000	40200	4020100	2018	4180002411	PROGRAMMA OPERATIVO COMPLEMENTARE (POC) 2014/2020. ACCERTAMENTO DE LEENTRATE PER L'ESERCIZIO 2018..	2020/0000081/50_03_00/E	50	03		581.665,27
306	E02040	PIANO OPERATIVO COMPLEMENTARE 2014/2020 (POC) - DEL. CIPE 11/2016	4	E.4.02.01.01.000	40200	4020100	2018	4180003093	PROGRAMMA OPERATIVO COMPLEMENTARE (POC) 2014/2020. ACCERTAMENTO DELLEENTRATE PER L'ESERCIZIO 2018.	2020/0000095/50_03_00/E	50	03		1.247.806,82
307	E02040	PIANO OPERATIVO COMPLEMENTARE 2014/2020 (POC) - DEL. CIPE 11/2016	4	E.4.02.01.01.000	40200	4020100	2018	4180003369	PROGRAMMA OPERATIVO COMPLEMENTARE (POC) 2014/2020. ACCERTAMENTO DELLEENTRATE PER L'ESERCIZIO 2018.	2019/0000432/50_03_00/E	50	03		250.000,00
308	E02042	PIANO OPERATIVO COMPLEMENTARE 2014/2020 (POC) - ART. 1, CO. 804 L. 208/2015 - DEL CIPE 12/2016	4	E.4.02.01.01.000	40200	4020100	2016	4160004182	PROGRAMMA OPERATIVO COMPLEMENTARE (POC) 2014/2020. ACCERTAMENTO DELLEENTRATE PER L'ESERCIZIO 2016.	2019/0000357/50_03_00/E	50	03		981.205,47
309	E02042	PIANO OPERATIVO COMPLEMENTARE 2014/2020 (POC) - ART. 1, CO. 804 L. 208/2015 - DEL CIPE 12/2016	4	E.4.02.01.01.000	40200	4020100	2016	4160004182	PROGRAMMA OPERATIVO COMPLEMENTARE (POC) 2014/2020. ACCERTAMENTO DELLEENTRATE PER L'ESERCIZIO 2016.	2019/0000363/50_03_00/E	50	03		15.536,34
310	E02042	PIANO OPERATIVO COMPLEMENTARE 2014/2020 (POC) - ART. 1, CO. 804 L. 208/2015 - DEL CIPE 12/2016	4	E.4.02.01.01.000	40200	4020100	2016	4160004182	PROGRAMMA OPERATIVO COMPLEMENTARE (POC) 2014/2020. ACCERTAMENTO DELLEENTRATE PER L'ESERCIZIO 2016.	2019/0000445/50_03_00/E	50	03		129.746,99
311	E02042	PIANO OPERATIVO COMPLEMENTARE 2014/2020 (POC) - ART. 1, CO. 804 L. 208/2015 - DEL CIPE 12/2016	4	E.4.02.01.01.000	40200	4020100	2016	4160004182	PROGRAMMA OPERATIVO COMPLEMENTARE (POC) 2014/2020. ACCERTAMENTO DELLEENTRATE PER L'ESERCIZIO 2016.	2019/0000446/50_03_00/E	50	03		2.247.148,58
312	E02042	PIANO OPERATIVO COMPLEMENTARE 2014/2020 (POC) - ART. 1, CO. 804 L. 208/2015 - DEL CIPE 12/2016	4	E.4.02.01.01.000	40200	4020100	2016	4160004182	PROGRAMMA OPERATIVO COMPLEMENTARE (POC) 2014/2020. ACCERTAMENTO DELLEENTRATE PER L'ESERCIZIO 2016.	2019/0000459/50_03_00/E	50	03		632.165,37
313	E02042	PIANO OPERATIVO COMPLEMENTARE 2014/2020 (POC) - ART. 1, CO. 804 L. 208/2015 - DEL CIPE 12/2016	4	E.4.02.01.01.000	40200	4020100	2016	4160004182	PROGRAMMA OPERATIVO COMPLEMENTARE (POC) 2014/2020. ACCERTAMENTO DELLEENTRATE PER L'ESERCIZIO 2016.	2019/0000682/50_03_00/E	50	03		221.311,30

fonte: http://burc.regione.campania.it

N.	Cap	Descrizione	Tit	IV liv.	Tip.	Cat.	Anno	N. Accertamento	Oggetto Accertamento	decreto	DIP	DG	UOD	Importo Insussistenza
314	E02042	PIANO OPERATIVO COMPLEMENTARE 2014/2020 (POC) - ART. 1, CO. 804 L. 208/2015 - DEL CIPE 12/2016	4	E.4.02.01.01.000	40200	4020100	2016	4160004182	PROGRAMMA OPERATIVO COMPLEMENTARE (POC) 2014/2020. ACCERTAMENTO DELLEENTRATE PER L'ESERCIZIO 2016.	2020/0000378/50_03_00/E	50	03		26.082.745,40
315	E02042	PIANO OPERATIVO COMPLEMENTARE 2014/2020 (POC) - ART. 1, CO. 804 L. 208/2015 - DEL CIPE 12/2016	4	E.4.02.01.01.000	40200	4020100	2016	4160004182	PROGRAMMA OPERATIVO COMPLEMENTARE (POC) 2014/2020. ACCERTAMENTO DELLEENTRATE PER L'ESERCIZIO 2016.	2020/0000405/50_03_00/E	50	03		24.403,71
316	E02042	PIANO OPERATIVO COMPLEMENTARE 2014/2020 (POC) - ART. 1, CO. 804 L. 208/2015 - DEL CIPE 12/2016	4	E.4.02.01.01.000	40200	4020100	2017	4170000633	PROGRAMMA OPERATIVO COMPLEMENTARE (POC9 2014/2020. ACCERTAMENTO DELLEENTRATE PER L'ESERCIZIO 2017.	2019/0000459/50_03_00/E	50	03		616.935,32
317	E02042	PIANO OPERATIVO COMPLEMENTARE 2014/2020 (POC) - ART. 1, CO. 804 L. 208/2015 - DEL CIPE 12/2016	4	E.4.02.01.01.000	40200	4020100	2017	4170000968	PROGRAMMA OPERATIVO COMPLEMENTARE (POC) 2014/2020. ACCERTAMENTO DELLEENTRATE PER L'ESERCIZIO 2017.	2020/0000405/50_03_00/E	50	03		101.455,18
318	E02042	PIANO OPERATIVO COMPLEMENTARE 2014/2020 (POC) - ART. 1, CO. 804 L. 208/2015 - DEL CIPE 12/2016	4	E.4.02.01.01.000	40200	4020100	2017	4170002575	PROGRAMMA OPERATIVO COMPLEMENTARE (POC) 2014/2020. ACCERTAMENTO DELLEENTRATE PER L'ESERCIZIO 2017.	2020/0000405/50_03_00/E	50	03		2.571,31
319	E02042	PIANO OPERATIVO COMPLEMENTARE 2014/2020 (POC) - ART. 1, CO. 804 L. 208/2015 - DEL CIPE 12/2016	4	E.4.02.01.01.000	40200	4020100	2017	4170003612	PROGRAMMA OPERATIVO COMPLEMENTARE (POC) 2014/2020. ACCERTAMENTO DELLEENTRATE PER L'ESERCIZIO 2017.	2019/0000459/50_03_00/E	50	03		229.990,50
320	E02042	PIANO OPERATIVO COMPLEMENTARE 2014/2020 (POC) - ART. 1, CO. 804 L. 208/2015 - DEL CIPE 12/2016	4	E.4.02.01.01.000	40200	4020100	2017	4170003612	PROGRAMMA OPERATIVO COMPLEMENTARE (POC) 2014/2020. ACCERTAMENTO DELLEENTRATE PER L'ESERCIZIO 2017.	2020/0000378/50_03_00/E	50	03		14.556,19
321	E02042	PIANO OPERATIVO COMPLEMENTARE 2014/2020 (POC) - ART. 1, CO. 804 L. 208/2015 - DEL CIPE 12/2016	4	E.4.02.01.01.000	40200	4020100	2017	4170003612	PROGRAMMA OPERATIVO COMPLEMENTARE (POC) 2014/2020. ACCERTAMENTO DELLEENTRATE PER L'ESERCIZIO 2017.	2020/0000405/50_03_00/E	50	03		10.693,83
322	E02042	PIANO OPERATIVO COMPLEMENTARE 2014/2020 (POC) - ART. 1, CO. 804 L. 208/2015 - DEL CIPE 12/2016	4	E.4.02.01.01.000	40200	4020100	2017	4170003679	PROGRAMMA OPERATIVO COMPLEMENTARE (POC) 2014/2020. ACCERTAMENTO DELLEENTRATE PER L'ESERCIZIO 2017.	2020/0000405/50_03_00/E	50	03		30,00
323	E02042	PIANO OPERATIVO COMPLEMENTARE 2014/2020 (POC) - ART. 1, CO. 804 L. 208/2015 - DEL CIPE 12/2016	4	E.4.02.01.01.000	40200	4020100	2018	4170007679	PROGRAMMA OPERATIVO COMPLEMENTARE (POC) 2014/2020. ACCERTAMENTO DELLE ENTRATE PER L'ESERCIZIO 2018.	2020/0000405/50_03_00/E	50	03		377,74
324	E02042	PIANO OPERATIVO COMPLEMENTARE 2014/2020 (POC) - ART. 1, CO. 804 L. 208/2015 - DEL CIPE 12/2016	4	E.4.02.01.01.000	40200	4020100	2018	4170007686	PROGRAMMA OPERATIVO COMPLEMENTARE (POC) 2014/2020. ACCERTAMENTO DELLEENTRATE PER L'ESERCIZIO 2018.PROGRAMMA OPERATIVO COMPLEMENTARE (POC)2014/2020. ACCERTAMENTO DELLE ENTRATE PER GLI ESERCIZI FINANZIARI 2018 E2019.PROGRAMMA OPERATIVO COMPLEMENTARE (POC) 2014-2020. ACCERTAMENTODELLE ENTRATE PER L'ESERCIZIO 2018.	2020/0000378/50_03_00/E	50	03		548.832,08
325	E02042	PIANO OPERATIVO COMPLEMENTARE 2014/2020 (POC) - ART. 1, CO. 804 L. 208/2015 - DEL CIPE 12/2016	4	E.4.02.01.01.000	40200	4020100	2018	4170007686	PROGRAMMA OPERATIVO COMPLEMENTARE (POC) 2014/2020. ACCERTAMENTO DELLEENTRATE PER L'ESERCIZIO 2018.PROGRAMMA OPERATIVO COMPLEMENTARE (POC)2014/2020. ACCERTAMENTO DELLE ENTRATE PER GLI ESERCIZI FINANZIARI 2018 E2019.PROGRAMMA OPERATIVO COMPLEMENTARE (POC) 2014-2020. ACCERTAMENTODELLE ENTRATE PER L'ESERCIZIO 2018.	2020/0000405/50_03_00/E	50	03		484.490,46
326	E02042	PIANO OPERATIVO COMPLEMENTARE 2014/2020 (POC) - ART. 1, CO. 804 L. 208/2015 - DEL CIPE 12/2016	4	E.4.02.01.01.000	40200	4020100	2018	4170007714	PROGRAMMA OPERATIVO COMPLEMENTARE (POC) 2014-2020. ACCERTAMENTO DELLE ENTRATE PER L'ESERCIZIO 2018.	2020/0000405/50_03_00/E	50	03		1.500.000,00
327	E02042	PIANO OPERATIVO COMPLEMENTARE 2014/2020 (POC) - ART. 1, CO. 804 L. 208/2015 - DEL CIPE 12/2016	4	E.4.02.01.01.000	40200	4020100	2018	4180000834	PROGRAMMA OPERATIVO COMPLEMENTARE (POC) 2014/2020. ACCERTAMENTO DELLE ENTRATE PER L'ESERCIZIO 2018/2019.	2020/0000405/50_03_00/E	50	03		6.111,21
328	E02042	PIANO OPERATIVO COMPLEMENTARE 2014/2020 (POC) - ART. 1, CO. 804 L. 208/2015 - DEL CIPE 12/2016	4	E.4.02.01.01.000	40200	4020100	2018	4180000940	PROGRAMMA OPERATIVO COMPLEMENTARE (POC) 2014/2020. ACCERTAMENTO DELLEENTRATE PER L'ESERCIZIO 2018.	2020/0000405/50_03_00/E	50	03		233.288,11
329	E02042	PIANO OPERATIVO COMPLEMENTARE 2014/2020 (POC) - ART. 1, CO. 804 L. 208/2015 - DEL CIPE 12/2016	4	E.4.02.01.01.000	40200	4020100	2018	4180001311	PROGRAMMA OPERATIVO COMPLEMENTARE (POC) 2014/2020. ACCERTAMENTO DELLEENTRATE PER L'ESERCIZIO 2018.	2019/0000446/50_03_00/E	50	03		226.902,13
330	E02042	PIANO OPERATIVO COMPLEMENTARE 2014/2020 (POC) - ART. 1, CO. 804 L. 208/2015 - DEL CIPE 12/2016	4	E.4.02.01.01.000	40200	4020100	2018	4180001311	PROGRAMMA OPERATIVO COMPLEMENTARE (POC) 2014/2020. ACCERTAMENTO DELLEENTRATE PER L'ESERCIZIO 2018.	2020/0000378/50_03_00/E	50	03		89.310,74
331	E02042	PIANO OPERATIVO COMPLEMENTARE 2014/2020 (POC) - ART. 1, CO. 804 L. 208/2015 - DEL CIPE 12/2016	4	E.4.02.01.01.000	40200	4020100	2018	4180001311	PROGRAMMA OPERATIVO COMPLEMENTARE (POC) 2014/2020. ACCERTAMENTO DELLEENTRATE PER L'ESERCIZIO 2018.	2020/0000405/50_03_00/E	50	03		234.589,64
332	E02042	PIANO OPERATIVO COMPLEMENTARE 2014/2020 (POC) - ART. 1, CO. 804 L. 208/2015 - DEL CIPE 12/2016	4	E.4.02.01.01.000	40200	4020100	2018	4180001311	PROGRAMMA OPERATIVO COMPLEMENTARE (POC) 2014/2020. ACCERTAMENTO DELLEENTRATE PER L'ESERCIZIO 2018.	2020/0000081/50_03_00/E	50	03		56.282,85
333	E02042	PIANO OPERATIVO COMPLEMENTARE 2014/2020 (POC) - ART. 1, CO. 804 L. 208/2015 - DEL CIPE 12/2016	4	E.4.02.01.01.000	40200	4020100	2018	4180003733	PROGRAMMA OPERATIVO COMPLEMENTARE (POC) 2014/2020. ACCERTAMENTO DELLEENTRATE PER L'ESERCIZIO 2018.	2019/0000682/50_03_00/E	50	03		209.650,31
334	E02042	PIANO OPERATIVO COMPLEMENTARE 2014/2020 (POC) - ART. 1, CO. 804 L. 208/2015 - DEL CIPE 12/2016	4	E.4.02.01.01.000	40200	4020100	2018	4180003733	PROGRAMMA OPERATIVO COMPLEMENTARE (POC) 2014/2020. ACCERTAMENTO DELLEENTRATE PER L'ESERCIZIO 2018.	2020/0000378/50_03_00/E	50	03		303.198,71
335	E02042	PIANO OPERATIVO COMPLEMENTARE 2014/2020 (POC) - ART. 1, CO. 804 L. 208/2015 - DEL CIPE 12/2016	4	E.4.02.01.01.000	40200	4020100	2018	4180003733	PROGRAMMA OPERATIVO COMPLEMENTARE (POC) 2014/2020. ACCERTAMENTO DELLEENTRATE PER L'ESERCIZIO 2018.	2020/0000405/50_03_00/E	50	03		725.323,53
336	E02042	PIANO OPERATIVO COMPLEMENTARE 2014/2020 (POC) - ART. 1, CO. 804 L. 208/2015 - DEL CIPE 12/2016	4	E.4.02.01.01.000	40200	4020100	2018	4180003733	PROGRAMMA OPERATIVO COMPLEMENTARE (POC) 2014/2020. ACCERTAMENTO DELLEENTRATE PER L'ESERCIZIO 2018.	2020/0000081/50_03_00/E	50	03		723.538,42
337	E02064	FONDO SVILUPPO E COESIONE. PIANO AZIONE E COESIONE I E III FASE.	4	E.4.02.01.01.000	40200	4020100	2016	4160002481	PAC 2007/2013. ACCERTAMENTO DELLE ENTRATE GIA' ISCRITTE IN BILANCIO PERL'ESERCIZIO 2016.	2020/0000001/50_13_00/C.	50	03		9.758.780,75
338	E02068	PAC - MISURE DI SALVAGUARDIA'	4	E.4.02.01.01.000	40200	4020100	2016	4160001161	PAC CAMPANIA III RIPROGRAMMAZIONE. REIMPUTAZIONE DEGLI ACCERTAMENTIDELLE ENTRATE DA TRASFERIMENTI DELLO STATO, IN OSSEQUIO AL "PRIN	2020/0000001/50_13_00/C.	50	03		19.813.282,12
339	E02080	POC 2014/2020 – DELIBERE CIPE NN. 11/2016 E 12/2016 – TRASFERIMENTI CORRENTI	2	E.2.01.01.01.000	20101	2010101	2017	4170001994	PROGRAMMA OPERATIVO COMPLEMENTARE (POC) 2014/2020. ACCERTAMENTO DELLEENTRATE PER L'ESERCIZIO FINANZIARIO 2017.	2020/0000378/50_03_00/E	50	03		2.241.085,17
340	E02080	POC 2014/2020 – DELIBERE CIPE NN. 11/2016 E 12/2016 – TRASFERIMENTI CORRENTI	2	E.2.01.01.01.000	20101	2010101	2017	4170001994	PROGRAMMA OPERATIVO COMPLEMENTARE (POC) 2014/2020. ACCERTAMENTO DELLEENTRATE PER L'ESERCIZIO FINANZIARIO 2017.	2020/0000405/50_03_00/E	50	03		22,93

fonte: http://burc.regione.campania.it

N.	Cap	Descrizione	Tit	IV liv.	Tip.	Cat.	Anno	N. Accertamento	Oggetto Accertamento	decreto	DIP	DG	UOD	Importo Insussistenza
341	E02080	POC 2014/2020 – DELIBERE CIPE NN. 11/2016 E 12/2016 – TRASFERIMENTI CORRENTI	2	E.2.01.01.01.000	20101	2010101	2017	4170001994	PROGRAMMA OPERATIVO COMPLEMENTARE (POC) 2014/2020. ACCERTAMENTO DELLEENTRATE PER L'ESERCIZIO FINANZIARIO 2017.	2020/0000163/50_03_00/E	50	03		17.663,43
342	E02080	POC 2014/2020 – DELIBERE CIPE NN. 11/2016 E 12/2016 – TRASFERIMENTI CORRENTI	2	E.2.01.01.01.000	20101	2010101	2017	4170002919	PROGRAMMA OPERATIVO COMPLEMENTARE (POC) 2014/2020. ACCERTAMENTO DELLEENTRATE PER L'ESERCIZIO 2017.	2020/0000405/50_03_00/E	50	03		28.872,62
343	E02080	POC 2014/2020 – DELIBERE CIPE NN. 11/2016 E 12/2016 – TRASFERIMENTI CORRENTI	2	E.2.01.01.01.000	20101	2010101	2017	4170007283	PROGRAMMA OPERATIVO COMPLEMENTARE (POC) 2014/2020. ACCERTAMENTO DELLE EN	2020/0000405/50_03_00/E	50	03		1.282,90
344	E02080	POC 2014/2020 – DELIBERE CIPE NN. 11/2016 E 12/2016 – TRASFERIMENTI CORRENTI	2	E.2.01.01.01.000	20101	2010101	2018	4180000290	PROGRAMMA OPERATIVO COMPLEMENTARE (POC) 2014/2020. ACCERTAMENTO DELLEENTRATE PER L'ESERCIZIO 2018.	2019/0000459/50_03_00/E	50	03		265.572,12
345	E02080	POC 2014/2020 – DELIBERE CIPE NN. 11/2016 E 12/2016 – TRASFERIMENTI CORRENTI	2	E.2.01.01.01.000	20101	2010101	2018	4180000817	PROGRAMMA OPERATIVO COMPLEMENTARE (POC) 2014/2020. ACCERTAMENTO DELLEENTRATE PER L'ESERCIZIO 2018.	2020/0000405/50_03_00/E	50	03		0,35
346	E02562	RISTORO CONTRIBUTI SOCIALI OBBLIGATORI DA COLLABORAZIONI UDCP	3	E.3.05.99.99.000	30500	3059900	2018	4180000203	PRESA D'ATTO DETERMINA N. 22 DEL 23/02/2018 DELL'UFFICIO VI DELGABINETTO DEL PRESIDENTE. DOTT.SSA SARA COSTANTE - COMPENSO MESEGENNAIO2018. ADEMPIMENTI.	2020/0000001/40_03_00/E	40	03	01	2,57
347	E02562	RISTORO CONTRIBUTI SOCIALI OBBLIGATORI DA COLLABORAZIONI UDCP	3	E.3.05.99.99.000	30500	3059900	2018	4180002627	***Omissis***	2020/0000001/40_03_00/E	40	03	01	2,87
348	E02600	INTROITI DIVERSI, RIMBORSI E RECUPERI	3	E.3.05.02.03.000	30500	3050200	2018	4180001955	IRROGAZIONE DI SANZIONI AMMINISTRATIVE AI SENSI DELLE LEGGI 689/1981 E122/1992 E DEL D.P.R. 558/1999, ART.10. ORDINANZA RIGETTOINGIUNZIONE ECONFISCA . CODICE 5700	2018/0000232/50_02_00/E	50	13	01	5,88
349	E02600	INTROITI DIVERSI, RIMBORSI E RECUPERI	3	E.3.05.02.03.000	30500	3050200	2018	4180002186	IRROGAZIONE DI SANZIONI AMMINISTRATIVE AI SENSI DELLE LEGGI 689/1981 E 122/1992 E DEL D.P.R. 558/1999, ART.10. ORDINANZA/INGIUNZIONE E CONFISCA. CODICE 5719	2018/0000231/50_02_00/E	50	13	01	5,88
350	E02600	INTROITI DIVERSI, RIMBORSI E RECUPERI	3	E.3.05.02.03.000	30500	3050200	2018	4180004373	ACCERTAMENTO E RISCOSSIONE IRAP, ADD.REG.IRPEF, INTROITI DIVERSIPROVENIENTI DA RUOLI INCASSATI NEL MESE DI OTTOBRE 2018 (II E IIIDECADE). LIQUIDAZIONE A FAVORE DI AGENZIA DELLE ENTRATE-RISCOSSIONEDEGLI ONERI RELATIVI ALLA RISCOSSIONE COATTIVA RELATIVAMENTEALLO STESSOPERIODO.	2020/0000054/50_13_00/E	50	13	01	945,94
351	E02606	RISORSE TRASFERITE DA AMMINISTRAZIONI LOCALI PER LA LOTTA ALLE DIPENDENZE PATOLOGICHE.	2	E.2.01.01.02.000	20101	2010102	2008	4080004942	FONDO PER LA LOTTA ALLA DROGA RISORSE TRASFERITE DA ENTI E REGIONI.ACCERTAMENTO ENTRATE E.F. 2008 NOT A SETT. FASCE DEBOLI	2020/0000082/50_04_00/E	50	04	12	128.825,36
352	E02736	L. 64/86. II E III PIANO ANNUALE DI ATTUAZIONE. PROGRAMMA REGIONALE DI SVILUPPO RESTITUZIONE DELLE SOMME NON UTILIZZATE DA PARTEDEGLI ENTI ATTUATORI DEGLI INTERVENTI.	3	E.3.05.02.03.000	30500	3050200	2018	4180003298	L.64/86. 2° PIANO ANNUALE DI ATTUAZIONE.COMUNE DI PERTOSA (SA).CONVENZIONE REP. N. 2597 DEL 29-05-1989. VALORIZZAZIONE GROTTE DIPERTOSA E ATTREZZATURE. RISCOSSIONE ECONOMIE.	2020/0000049/50_01_00/E	50	01	03	1.770,00
353	E02998	INTROITI DA GESTIONE TERMOVALORIZZATORE DI ACERRA	3	E.3.01.01.01.000	30100	3010100	2018	4180000125	INTROITI DA GESTIONE TERMOVALORIZZATORE DI ACERRA	2019/0000141/50_17_00/E	50	17	91	24.905.855,54
354	E03032	POR FESR 2007/2013 - ENTRATE DA RECUPERI - POLITICHE SOCIALI E CULTURALI	4	E.4.05.03.02.000	40500	4050300	2018	4180001426	POR CAMPANIA FESR 2014 - 2020 ADEMPIMENTI D.G.R. 609 DEL 3-10-2017 ED.G.R. N. 31 DEL 28-12-2018- OBIETTIVO SPECIFICO 9.3 - AUMENTO/CONSOLIDAMENTO/QUALIFICAZIONE DEI SERVIZI E DELLE INFRASTRUTTUREDI CURA SOCIO-EDUCATIVI RIVOLTI AI BAMBINI. LIQ_UIDAZIONE PROGETTO-ASILO NIDO COMUNALE - CUP G34B13000240006 - COD. S.U.R.F.18003BP000000004 BENEF. COMUNE DI CERVINARA.	2020/0000164/50_05_00/E	50	05		0,02
355	E03050	REIMPUTAZIONE DI ENTRATE DA RIMBORSI E RECUPERI FESR 2007/2013 PER L'ATTUAZIONE DI INTERVENTI A SOSTEGNO DELLA MOBILITÀ - QUOTAUE	2	E.2.01.05.01.000	20105	2010501	2018	4180003971	POR CAMPANIA FESR 2007/2013. ACCERTAMENTO DELLE ENTRATE DA TRASFERIMENTIDELL'UNIONE EUROPEA E DELLO STATO.	2019/0000431/50_03_00/E	50	03		19.500,00
356	E03052	REIMPUTAZIONE DI ENTRATE DA RIMBORSI E RECUPERI FESR 2007/2013 PER L'ATTUAZIONE DI INTERVENTI A SOSTEGNO DELLA MOBILITÀ - QUOTANAZIONALE	2	E.2.01.01.01.000	20101	2010101	2018	4180003972	POR CAMPANIA FESR 2007/2013. ACCERTAMENTO DELLE ENTRATE DA TRASFERIMENTIDELL'UNIONE EUROPEA E DELLO STATO.	2019/0000431/50_03_00/E	50	03		1.277,02
357	E07020	ACCANTONAMENTO INDENNITA' DI FINE RAPPORTO DI LAVORO A TEMPO INDETERMINATO SPETTANTE AGLI OPERAI IDRAULICO-FORESTALI IMPIEGATI IN LAVORI CONDOTTI IN AMMINISTRAZIONE DIRETTA DAGLI ISPETTORATI RIPARTIMENTALI DELLE FORESTE E DAGLI ENTI DELEGATI.	9	E.9.02.02.02.000	90200	9020200	2017	4170001540	L.R. 11/96, ART.30, COMMA 5. ACCERTAMENTO E RISCOSSIONE E.F.2017.	2020/0000050/50_07_00/E	50	07	04	0,42
358	E07098	RITENUTE A TITOLO DI COMPARTECIPAZIONE AL FONDO PER LA RETRIBUZIONE DI RISULTATO AREA DIRIGENZA	9	E.9.01.02.99.000	90100	9010200	2003	4030005280	ACCERTAMENTO ANNO 2003-IN ATTUAZIONE DELIB. G.R. 5909 DEL 6/12/2002-ART.32 CONTRATTO DIRIGENTI-	2020/0000058/50_13_00/E	50	13	01	102.837,13
359	E07098	RITENUTE A TITOLO DI COMPARTECIPAZIONE AL FONDO PER LA RETRIBUZIONE DI RISULTATO AREA DIRIGENZA	9	E.9.01.02.99.000	90100	9010200	2006	4060004494	RITENUTE APPLICAZIONE CONTRATTO DIGIRENZA ART. 32 ANNO 2006	2020/0000058/50_13_00/E	50	13	01	601.369,40
360	E07134	ALTRE ENTRATE PER PARTITE DI GIRO	9	E.9.01.99.99.000	90100	9019900	2017	4170002557	COMPETENZE DA ENTI TERZI PER IL PERSONALE REGIONALE, COMANDATO E/ODISTACCATO - ACCERTAMENTO ED INCASSO ORDINATIVI DI PAGAMENTO.MEN	2020/0000058/50_13_00/E	50	13	01	5,00
														945.293.259,15

fonte: http://burc.regione.campania.it

N.	Cap	Descrizione	Tit	IV liv.	Miss	Prog	Anno res.	n. Imp.	Pos	Oggetto	decreto	DIP	DG	UOD	Importo Insussistenza
1	U00013	SPESE PER L' ELEZIONE DEGLI ORGANI ISTITUZIONALI EX LEGGE 22/2/1995, N.43 E L.R. 27/3/2009, N.4.	1	U.1.04.01.02.000	01	0107	2017	3170005518	6	ELEZIONI REGIONALI 2015. IMPEGN0 SALD0 DELLE SPESE SOSTENUTE DAI COMUNI	2020/0000023/60_09_00/E	60	09	01	17.811,71
2	U00013	SPESE PER L' ELEZIONE DEGLI ORGANI ISTITUZIONALI EX LEGGE 22/2/1995, N.43 E L.R. 27/3/2009, N.4.	1	U.1.04.01.02.000	01	0107	2017	3170005518	8	ELEZIONI REGIONALI 2015. IMPEGN0 SALD0 DELLE SPESE SOSTENUTE DAI COMUNI	2020/0000023/60_09_00/E	60	09	01	1.891,07
3	U00013	SPESE PER L' ELEZIONE DEGLI ORGANI ISTITUZIONALI EX LEGGE 22/2/1995, N.43 E L.R. 27/3/2009, N.4.	1	U.1.04.01.02.000	01	0107	2017	3170005518	12	ELEZIONI REGIONALI 2015. IMPEGN0 SALD0 DELLE SPESE SOSTENUTE DAI COMUNI	2020/0000023/60_09_00/E	60	09	01	7.173,60
4	U00013	SPESE PER L' ELEZIONE DEGLI ORGANI ISTITUZIONALI EX LEGGE 22/2/1995, N.43 E L.R. 27/3/2009, N.4.	1	U.1.04.01.02.000	01	0107	2017	3170005518	13	ELEZIONI REGIONALI 2015. IMPEGN0 SALD0 DELLE SPESE SOSTENUTE DAI COMUNI	2020/0000023/60_09_00/E	60	09	01	2.617,90
5	U00013	SPESE PER L' ELEZIONE DEGLI ORGANI ISTITUZIONALI EX LEGGE 22/2/1995, N.43 E L.R. 27/3/2009, N.4.	1	U.1.04.01.02.000	01	0107	2017	3170005518	16	ELEZIONI REGIONALI 2015. IMPEGN0 SALD0 DELLE SPESE SOSTENUTE DAI COMUNI	2020/0000023/60_09_00/E	60	09	01	1.646,08
6	U00013	SPESE PER L' ELEZIONE DEGLI ORGANI ISTITUZIONALI EX LEGGE 22/2/1995, N.43 E L.R. 27/3/2009, N.4.	1	U.1.04.01.02.000	01	0107	2017	3170005518	17	ELEZIONI REGIONALI 2015. IMPEGN0 SALD0 DELLE SPESE SOSTENUTE DAI COMUNI	2020/0000023/60_09_00/E	60	09	01	7.741,62
7	U00013	SPESE PER L' ELEZIONE DEGLI ORGANI ISTITUZIONALI EX LEGGE 22/2/1995, N.43 E L.R. 27/3/2009, N.4.	1	U.1.04.01.02.000	01	0107	2017	3170005518	19	ELEZIONI REGIONALI 2015. IMPEGN0 SALD0 DELLE SPESE SOSTENUTE DAI COMUNI	2020/0000023/60_09_00/E	60	09	01	2.340,57
8	U00013	SPESE PER L' ELEZIONE DEGLI ORGANI ISTITUZIONALI EX LEGGE 22/2/1995, N.43 E L.R. 27/3/2009, N.4.	1	U.1.04.01.02.000	01	0107	2017	3170005518	21	ELEZIONI REGIONALI 2015. IMPEGN0 SALD0 DELLE SPESE SOSTENUTE DAI COMUNI	2020/0000023/60_09_00/E	60	09	01	11.921,14
9	U00013	SPESE PER L' ELEZIONE DEGLI ORGANI ISTITUZIONALI EX LEGGE 22/2/1995, N.43 E L.R. 27/3/2009, N.4.	1	U.1.04.01.02.000	01	0107	2017	3170005518	22	ELEZIONI REGIONALI 2015. IMPEGN0 SALD0 DELLE SPESE SOSTENUTE DAI COMUNI	2020/0000023/60_09_00/E	60	09	01	3.056,47
10	U00013	SPESE PER L' ELEZIONE DEGLI ORGANI ISTITUZIONALI EX LEGGE 22/2/1995, N.43 E L.R. 27/3/2009, N.4.	1	U.1.04.01.02.000	01	0107	2017	3170005518	25	ELEZIONI REGIONALI 2015. IMPEGN0 SALD0 DELLE SPESE SOSTENUTE DAI COMUNI	2020/0000023/60_09_00/E	60	09	01	2.148,99
11	U00013	SPESE PER L' ELEZIONE DEGLI ORGANI ISTITUZIONALI EX LEGGE 22/2/1995, N.43 E L.R. 27/3/2009, N.4.	1	U.1.04.01.02.000	01	0107	2017	3170005518	26	ELEZIONI REGIONALI 2015. IMPEGN0 SALD0 DELLE SPESE SOSTENUTE DAI COMUNI	2020/0000023/60_09_00/E	60	09	01	2.046,52
12	U00013	SPESE PER L' ELEZIONE DEGLI ORGANI ISTITUZIONALI EX LEGGE 22/2/1995, N.43 E L.R. 27/3/2009, N.4.	1	U.1.04.01.02.000	01	0107	2017	3170005518	27	ELEZIONI REGIONALI 2015. IMPEGN0 SALD0 DELLE SPESE SOSTENUTE DAI COMUNI	2020/0000023/60_09_00/E	60	09	01	1.797,32
13	U00013	SPESE PER L' ELEZIONE DEGLI ORGANI ISTITUZIONALI EX LEGGE 22/2/1995, N.43 E L.R. 27/3/2009, N.4.	1	U.1.04.01.02.000	01	0107	2017	3170005518	28	ELEZIONI REGIONALI 2015. IMPEGN0 SALD0 DELLE SPESE SOSTENUTE DAI COMUNI	2020/0000023/60_09_00/E	60	09	01	3.434,38
14	U00013	SPESE PER L' ELEZIONE DEGLI ORGANI ISTITUZIONALI EX LEGGE 22/2/1995, N.43 E L.R. 27/3/2009, N.4.	1	U.1.04.01.02.000	01	0107	2017	3170005518	31	ELEZIONI REGIONALI 2015. IMPEGN0 SALD0 DELLE SPESE SOSTENUTE DAI COMUNI	2020/0000023/60_09_00/E	60	09	01	3.628,72
15	U00013	SPESE PER L' ELEZIONE DEGLI ORGANI ISTITUZIONALI EX LEGGE 22/2/1995, N.43 E L.R. 27/3/2009, N.4.	1	U.1.04.01.02.000	01	0107	2017	3170005518	32	ELEZIONI REGIONALI 2015. IMPEGN0 SALD0 DELLE SPESE SOSTENUTE DAI COMUNI	2020/0000023/60_09_00/E	60	09	01	8.034,84
16	U00013	SPESE PER L' ELEZIONE DEGLI ORGANI ISTITUZIONALI EX LEGGE 22/2/1995, N.43 E L.R. 27/3/2009, N.4.	1	U.1.04.01.02.000	01	0107	2017	3170005518	34	ELEZIONI REGIONALI 2015. IMPEGN0 SALD0 DELLE SPESE SOSTENUTE DAI COMUNI	2020/0000023/60_09_00/E	60	09	01	11.007,62
17	U00013	SPESE PER L' ELEZIONE DEGLI ORGANI ISTITUZIONALI EX LEGGE 22/2/1995, N.43 E L.R. 27/3/2009, N.4.	1	U.1.04.01.02.000	01	0107	2017	3170005518	35	ELEZIONI REGIONALI 2015. IMPEGN0 SALD0 DELLE SPESE SOSTENUTE DAI COMUNI	2020/0000023/60_09_00/E	60	09	01	4.452,08
18	U00037	ONERI PER ASSEGNI FAMILIARI PERSONALE NON DIRIGENTE.	1	U.1.01.02.02.000	01	0110	2018	3180004015	1	IMPEGNO SPESA SU CAPITOLI U00037 E U00063 PER ASSEGNI NUCLEO FAMILIAREANNO 2018.	2020/0000038/50_14_05/E	50	14	08	96.302,02
19	U00042	ACCERTAMENTI SANITARI: PAGAMENTO PARCELLE VISITE MEDICO-FISCALI EX ART.5 DELLA LEGGE 300/70 E PAGAMENTO VISITE PER L'ACCERTAMENTO DELL'IDONEITA' SUL LAVORO. DL.VO N°626/94 E 242/96 (SPESA OBBLIGATORIA).	1	U.1.03.02.18.000	01	0110	2012	3120006995	1	IMPEGNO DI SPESA : PAGAMENTO VISITE MEDICO - FISCALI EFFETTUATE A DIP.REGIONALI, VARIE ASL E INPS -	2020/0000038/50_14_05/E	50	14	91	18.148,61
20	U00042	ACCERTAMENTI SANITARI: PAGAMENTO PARCELLE VISITE MEDICO-FISCALI EX ART.5 DELLA LEGGE 300/70 E PAGAMENTO VISITE PER L'ACCERTAMENTO DELL'IDONEITA' SUL LAVORO. DL.VO N°626/94 E 242/96 (SPESA OBBLIGATORIA).	1	U.1.03.02.18.000	01	0110	2013	3130005939	1	ONERI PER ACCERTAMENTI SANITARI IN FAVORE ASL. VINCOLO RISORSEFINANZIARIE.	2020/0000038/50_14_05/E	50	14	91	18.330,02
21	U00042	ACCERTAMENTI SANITARI: PAGAMENTO PARCELLE VISITE MEDICO-FISCALI EX ART.5 DELLA LEGGE 300/70 E PAGAMENTO VISITE PER L'ACCERTAMENTO DELL'IDONEITA' SUL LAVORO. DL.VO N°626/94 E 242/96 (SPESA OBBLIGATORIA).	1	U.1.03.02.18.000	01	0110	2013	3130005939	3	ONERI PER ACCERTAMENTI SANITARI IN FAVORE ASL. VINCOLO RISORSEFINANZIARIE.	2020/0000038/50_14_05/E	50	14	91	314,40
22	U00042	ACCERTAMENTI SANITARI: PAGAMENTO PARCELLE VISITE MEDICO-FISCALI EX ART.5 DELLA LEGGE 300/70 E PAGAMENTO VISITE PER L'ACCERTAMENTO DELL'IDONEITA' SUL LAVORO. DL.VO N°626/94 E 242/96 (SPESA OBBLIGATORIA).	1	U.1.03.02.18.000	01	0110	2014	3140005231	1	IMPEGNO DI SPESA : PER PRESTAZIONI VISITE MEDICO FISCALI - AZIENDESANITARIE LOCALI DELLA CAMPANIA	2020/0000038/50_14_05/E	50	14	91	4.416,77
23	U00042	ACCERTAMENTI SANITARI: PAGAMENTO PARCELLE VISITE MEDICO-FISCALI EX ART.5 DELLA LEGGE 300/70 E PAGAMENTO VISITE PER L'ACCERTAMENTO DELL'IDONEITA' SUL LAVORO. DL.VO N°626/94 E 242/96 (SPESA OBBLIGATORIA).	1	U.1.03.02.18.000	01	0110	2015	3150007047	1	IMPEGNO VISITE MEDICO FISCALI -CAPITOLO 42 ESERCIZIO 2015	2020/0000038/50_14_05/E	50	14	91	4.198,01
24	U00042	ACCERTAMENTI SANITARI: PAGAMENTO PARCELLE VISITE MEDICO-FISCALI EX ART.5 DELLA LEGGE 300/70 E PAGAMENTO VISITE PER L'ACCERTAMENTO DELL'IDONEITA' SUL LAVORO. DL.VO N°626/94 E 242/96 (SPESA OBBLIGATORIA).	1	U.1.03.02.18.000	01	0110	2016	3160006205	1	IMPEGNO PER VISITE MEDICO-FISCALI ANNO 2016	2020/0000038/50_14_05/E	50	14	91	2.189,08
25	U00042	ACCERTAMENTI SANITARI: PAGAMENTO PARCELLE VISITE MEDICO-FISCALI EX ART.5 DELLA LEGGE 300/70 E PAGAMENTO VISITE PER L'ACCERTAMENTO DELL'IDONEITA' SUL LAVORO. DL.VO N°626/94 E 242/96 (SPESA OBBLIGATORIA).	1	U.1.03.02.18.000	01	0110	2017	3170008539	1	IMPEGNI SU CAPITOLI DELLA D.G. PER LE RISORSE UMANE NN° 42,53,58,60,1447.	2020/0000038/50_14_05/E	50	14	91	2.871,20

fonte: http://burc.regione.campania.it

N.	Cap	Descrizione	Tit	IV liv.	Miss	Prog	Anno res.	n. Imp.	Pos	Oggetto	decreto	DIP	DG	UOD	Importo Insussistenza
26	U00042	ACCERTAMENTI SANITARI: PAGAMENTO PARCELLE VISITE MEDICO-FISCALI EX ART.5 DELLA LEGGE 300/70 E PAGAMENTO VISITE PER L'ACCERTAMENTO DELL'IDONEITA' SUL LAVORO. DL.VO N°626/94 E 242/96 (SPESA OBBLIGATORIA).	1	U.1.03.02.18.000	01	0110	2017	3170008539	2	IMPEGNI SU CAPITOLI DELLA D.G. PER LE RISORSE UMANE NN° 42,53,58,60,1447.	2020/0000038/50_14_05/E	50	14	91	1.051,00
27	U00042	ACCERTAMENTI SANITARI: PAGAMENTO PARCELLE VISITE MEDICO-FISCALI EX ART.5 DELLA LEGGE 300/70 E PAGAMENTO VISITE PER L'ACCERTAMENTO DELL'IDONEITA' SUL LAVORO. DL.VO N°626/94 E 242/96 (SPESA OBBLIGATORIA).	1	U.1.03.02.18.000	01	0110	2017	3170008539	3	IMPEGNI SU CAPITOLI DELLA D.G. PER LE RISORSE UMANE NN° 42,53,58,60,1447.	2020/0000038/50_14_05/E	50	14	91	1.290,40
28	U00042	ACCERTAMENTI SANITARI: PAGAMENTO PARCELLE VISITE MEDICO-FISCALI EX ART.5 DELLA LEGGE 300/70 E PAGAMENTO VISITE PER L'ACCERTAMENTO DELL'IDONEITA' SUL LAVORO. DL.VO N°626/94 E 242/96 (SPESA OBBLIGATORIA).	1	U.1.03.02.18.000	01	0110	2017	3170008539	4	IMPEGNI SU CAPITOLI DELLA D.G. PER LE RISORSE UMANE NN° 42,53,58,60,1447.	2020/0000038/50_14_05/E	50	14	91	1.847,60
29	U00042	ACCERTAMENTI SANITARI: PAGAMENTO PARCELLE VISITE MEDICO-FISCALI EX ART.5 DELLA LEGGE 300/70 E PAGAMENTO VISITE PER L'ACCERTAMENTO DELL'IDONEITA' SUL LAVORO. DL.VO N°626/94 E 242/96 (SPESA OBBLIGATORIA).	1	U.1.03.02.18.000	01	0110	2017	3170008539	5	IMPEGNI SU CAPITOLI DELLA D.G. PER LE RISORSE UMANE NN° 42,53,58,60,1447.	2020/0000038/50_14_05/E	50	14	91	900,00
30	U00042	ACCERTAMENTI SANITARI: PAGAMENTO PARCELLE VISITE MEDICO-FISCALI EX ART.5 DELLA LEGGE 300/70 E PAGAMENTO VISITE PER L'ACCERTAMENTO DELL'IDONEITA' SUL LAVORO. DL.VO N°626/94 E 242/96 (SPESA OBBLIGATORIA).	1	U.1.03.02.18.000	01	0110	2017	3170008539	6	IMPEGNI SU CAPITOLI DELLA D.G. PER LE RISORSE UMANE NN° 42,53,58,60,1447.	2020/0000038/50_14_05/E	50	14	91	200,00
31	U00042	ACCERTAMENTI SANITARI: PAGAMENTO PARCELLE VISITE MEDICO-FISCALI EX ART.5 DELLA LEGGE 300/70 E PAGAMENTO VISITE PER L'ACCERTAMENTO DELL'IDONEITA' SUL LAVORO. DL.VO N°626/94 E 242/96 (SPESA OBBLIGATORIA).	1	U.1.03.02.18.000	01	0110	2017	3170008539	7	IMPEGNI SU CAPITOLI DELLA D.G. PER LE RISORSE UMANE NN° 42,53,58,60,1447.	2020/0000038/50_14_05/E	50	14	91	3.554,45
32	U00058	RIMBORSO AGLI ENTI DI PROVENIENZA DEGLI EMOLUMENTI E RELATIVI ONERI RIFLESSI CORRISPOSTI AL PERSONALE COMANDATO PRESSO LA REGIONE CAMPANIA	1	U.1.09.01.01.000	01	0110	2014	3140005741	1	IMPEGNO DI SPESA : RIMBORSO AGLI ENTI DI PROVENIENZA DEGLI EMOLUMENTI ERELATIVI ONERI RIFLESSI CORRISPOSTI AL PERSONALE IN SERVIZIO PRESSO LAGIUNTA REGIONALE DELLA CAMPANIA DETERMINAZIONI ANNO 2014	2020/0000038/50_14_05/E	50	14	05	256.654,41
33	U00058	RIMBORSO AGLI ENTI DI PROVENIENZA DEGLI EMOLUMENTI E RELATIVI ONERI RIFLESSI CORRISPOSTI AL PERSONALE COMANDATO PRESSO LA REGIONE CAMPANIA	1	U.1.09.01.01.000	01	0110	2015	3150007936	1	IMPEGNI DI SPESA : RIMBORSO AGLI ENTI DI PROVENIENZA DEGLI EMOLUMENTI ERELATIVI ONERI RIFLESSI CORRISPOSTI AL PERSONALE IN SERVIZIO PRESSO LAGIUNTA REGIONALE DELLA CAMPANIA -ANNUALITA' 2015 -	2020/0000038/50_14_05/E	50	14	05	340.380,50
34	U00059	CONTRIBUTI SOCIALI A CARICO DELL'ENTE - PERSONALE DIRIGENTE.	1	U.1.01.02.01.000	01	0110	2016	3160005725	1	IMPEGNO DI SPESA : CONTRIBUTI SOCIALI A CARICO DELL'ENTE - ANNUALITA'2016 **	2020/0000038/50_14_05/E	50	14	05	1.112.379,92
35	U00060	SPESE, E RIMBORSI AI COMUNI DELLE COMPETENZE PER IL PERSONALE PROVENIENTE DALL' ENAOLI, ONPI E ANMIL.(D.P.R. 24/07/77 N.616,L. 21/10/78 N.641,L.R. 23/05/86 N.14).	1	U.1.04.01.02.000	01	0110	2017	3170006203	1	IMPEGNI SU CAPITOLI DELLA D.G. PER LE RISORSE UMANE NN° 42,53,58,60,1447.	2020/0000038/50_14_05/E	50	14	05	2.856,18
36	U00060	SPESE, E RIMBORSI AI COMUNI DELLE COMPETENZE PER IL PERSONALE PROVENIENTE DALL' ENAOLI, ONPI E ANMIL.(D.P.R. 24/07/77 N.616,L. 21/10/78 N.641,L.R. 23/05/86 N.14).	1	U.1.04.01.02.000	01	0110	2017	3170006203	2	IMPEGNI SU CAPITOLI DELLA D.G. PER LE RISORSE UMANE NN° 42,53,58,60,1447.	2020/0000038/50_14_05/E	50	14	05	37.500,00
37	U00060	SPESE, E RIMBORSI AI COMUNI DELLE COMPETENZE PER IL PERSONALE PROVENIENTE DALL' ENAOLI, ONPI E ANMIL.(D.P.R. 24/07/77 N.616,L. 21/10/78 N.641,L.R. 23/05/86 N.14).	1	U.1.04.01.02.000	01	0110	2017	3170006203	3	IMPEGNI SU CAPITOLI DELLA D.G. PER LE RISORSE UMANE NN° 42,53,58,60,1447.	2020/0000038/50_14_05/E	50	14	05	37.500,00
38	U00060	SPESE, E RIMBORSI AI COMUNI DELLE COMPETENZE PER IL PERSONALE PROVENIENTE DALL' ENAOLI, ONPI E ANMIL.(D.P.R. 24/07/77 N.616,L. 21/10/78 N.641,L.R. 23/05/86 N.14).	1	U.1.04.01.02.000	01	0110	2017	3170006203	4	IMPEGNI SU CAPITOLI DELLA D.G. PER LE RISORSE UMANE NN° 42,53,58,60,1447.	2020/0000038/50_14_05/E	50	14	05	37.500,00
39	U00060	SPESE, E RIMBORSI AI COMUNI DELLE COMPETENZE PER IL PERSONALE PROVENIENTE DALL' ENAOLI, ONPI E ANMIL.(D.P.R. 24/07/77 N.616,L. 21/10/78 N.641,L.R. 23/05/86 N.14).	1	U.1.04.01.02.000	01	0110	2017	3170006203	5	IMPEGNI SU CAPITOLI DELLA D.G. PER LE RISORSE UMANE NN° 42,53,58,60,1447.	2020/0000038/50_14_05/E	50	14	05	22.981,03
40	U00060	SPESE, E RIMBORSI AI COMUNI DELLE COMPETENZE PER IL PERSONALE PROVENIENTE DALL' ENAOLI, ONPI E ANMIL.(D.P.R. 24/07/77 N.616,L. 21/10/78 N.641,L.R. 23/05/86 N.14).	1	U.1.04.01.02.000	01	0110	2017	3170006203	6	IMPEGNI SU CAPITOLI DELLA D.G. PER LE RISORSE UMANE NN° 42,53,58,60,1447.	2020/0000038/50_14_05/E	50	14	05	37.500,00
41	U00061	IMPOSTA REGIONALE SULLE ATTIVITA' PRODUTTIVE (IRAP) - PERSONALE DIRIGENTE.	1	U.1.02.01.01.000	01	0110	2016	3160005727	1	IMPEGNO DI SPESA : IRAP A CARICO ENTE ANNUALITA' 2016 **	2020/0000038/50_14_05/E	50	14	05	309.328,02
42	U00063	ONERI PER ASSEGNI FAMILIARI PERSONALE DIRIGENTE.	1	U.1.01.02.02.000	01	0110	2018	3180004016	1	IMPEGNO SPESA SU CAPITOLI U00037 E U00063 PER ASSEGNI NUCLEO FAMILIAREANNO 2018.	2020/0000038/50_14_05/E	50	14	08	4.483,50
43	U00072	INDENNITA' DI PREMIO AL PERSONALE DIPENDENTE (L.R. 15.3.1981 N. 15 E L.R. 12.6.1986, N. 15), ESECUZIONE PRONUNCE GIURISDIZIONALIIN MATERIA PREVIDENZIALE, NONCHE' ONERI EVENTUALI RIVALSE INPDAP PER PRATICHE PREVIDENZIALI E PENSIONISTICHE, RIDETERMINAZIONIDI PENSIONI, TRATTAMENTI DI FINE SERVIZIO (EX ART. 18, L.R. N. 1 DEL 19/1/2007 - D.G.R. N. 1089 DEL 22/6/2007, ART. 57 L.R. 1/2008 E SUCCESSIVE NORAMTIVE ESODO INCENTIVATO DEL PERSONALE).	1	U.1.01.02.02.000	01	0110	2016	3160005754	1	IMPEGNO DI SPESA : LIQUIDAZIONE AL PERSONALE IN QUIESCENZA L. R.17/03/1981 N. 15 E 12/06/1986 N 15	2020/0000038/50_14_05/E	50	14	07	849.011,23

fonte: http://burc.regione.campania.it

N.	Cap	Descrizione	Tit	IV liv.	Miss	Prog	Anno res.	n. Imp.	Pos	Oggetto	decreto	DIP	DG	UOD	Importo Insussistenza
44	U00072	INDENNITA' DI PREMIO AL PERSONALE DIPENDENTE (L.R. 15.3.1981 N. 15 E L.R. 12.6.1986, N. 15), ESECUZIONE PRONUNCE GIURISDIZIONALIIN MATERIA PREVIDENZIALE, NONCHE' ONERI EVENTUALI RIVALSE INPDAP PER PRATICHE PREVIDENZIALI E PENSIONISTICHE, RIDETERMINAZIONIDI PENSIONI, TRATTAMENTI DI FINE SERVIZIO (EX ART. 18, L.R. N. 1 DEL 19/1/2007 - D.G.R. N. 1089 DEL 22/6/2007, ART. 57 L.R. 1/2008 E SUCCESSIVE NORAMTIVE ESODO INCENTIVATO DEL PERSONALE).	1	U.1.01.02.02.000	01	0110	2018	3180000478	1	CAP. 72 BILANCIO 2018 - L.R. 17/03/1981 N. 15 E 12/06/1986 N. 15 - ISTANZE GENNAIO 2018	2020/0000038/50_14_05/E	50	14	07	321,06
45	U00077	PAGAMENTO DI COMPETENZE ACCESSORIE O INTEGRATIVE, INDENNITA' DI MISSIONE E CONNESSI RIMBORSI SPESE PER PRESTAZIONI RESE DAI LAVORATORI SOCIALMENTE UTILI (L.S.U.), NELL'AMBITO DEL SISTEMA REGIONALE DI PROTEZIONE CIVILE.	1	U.1.03.02.12.000	11	1101	2012	3120007129	1	REVOCA DEL DD 105 DEL 15/6/2012 ED IMPEGNO DELLA SOMMA DI EURO 10.500,00NECESSARIA A FRONTEGGIARE, IN PARTE, LE SPESE DI VITTO EALLOGGIORELATIVE ALL'INVIO DEI TECNICI VERIFICATORI DELL'AGIBILITA' DEGLIEDIFICI DANNEGGIATI DAL SISMA DEL 20 E 29 MAGGIO 2 012NELLA REGIONE EM	2020/0000086/50_18_00/E	50	18	92	10.500,00
46	U00077	PAGAMENTO DI COMPETENZE ACCESSORIE O INTEGRATIVE, INDENNITA' DI MISSIONE E CONNESSI RIMBORSI SPESE PER PRESTAZIONI RESE DAI LAVORATORI SOCIALMENTE UTILI (L.S.U.), NELL'AMBITO DEL SISTEMA REGIONALE DI PROTEZIONE CIVILE.	1	U.1.03.02.12.000	11	1101	2014	3140004522	1	IMPEGN0 DI EURO 93.250,00 E CONTESTUALE LIQUIDAZIONE DI EURO 42.353,37DOVUTA PER IL MESE DI NOVEMBRE 2014 AL PERSONALE L.S.U. ASSEGNATO ALLADIREZIONE GENERALE LL.PP. E PROTEZIONE CIVILE, CAP. 77 E.F. 2014.	2020/0000086/50_18_00/E	50	18	92	1.688,33
47	U00077	PAGAMENTO DI COMPETENZE ACCESSORIE O INTEGRATIVE, INDENNITA' DI MISSIONE E CONNESSI RIMBORSI SPESE PER PRESTAZIONI RESE DAI LAVORATORI SOCIALMENTE UTILI (L.S.U.), NELL'AMBITO DEL SISTEMA REGIONALE DI PROTEZIONE CIVILE.	1	U.1.03.02.12.000	11	1101	2015	3150006367	1	IMPEGNO DI EURO 66.747,68 E LIQUIDAZIONE DI EURO 32.758,99 - MESE DINOVEMBRE 2015 - PERSONALE LSU ASSEGNATO A DIREZIONE GENERALELL.PP. EPROTEZIONE CIVILE - CAP. 77 E.F. 2015.	2020/0000086/50_18_00/E	50	18	92	2.610,49
48	U00077	PAGAMENTO DI COMPETENZE ACCESSORIE O INTEGRATIVE, INDENNITA' DI MISSIONE E CONNESSI RIMBORSI SPESE PER PRESTAZIONI RESE DAI LAVORATORI SOCIALMENTE UTILI (L.S.U.), NELL'AMBITO DEL SISTEMA REGIONALE DI PROTEZIONE CIVILE.	1	U.1.03.02.12.000	11	1101	2017	3170003576	1	IMPEGN0 DI EURO 61.740,88 E CONTESTUALE LIQUIDAZIONE DI EURO 30.824,85DOVUTA PER IL MESE DI AGOSTO 2017, AL PERSONALE L.S.U. ASSEGNATO ALLADIREZIONE GENERALE GOVERNO DEL TERRITORIO, LL.PP. E PROTEZIONE CIVILE,SUL CAP. 77 - E.F. 2017.	2020/0000086/50_18_00/E	50	18	92	1.165,33
49	U00077	PAGAMENTO DI COMPETENZE ACCESSORIE O INTEGRATIVE, INDENNITA' DI MISSIONE E CONNESSI RIMBORSI SPESE PER PRESTAZIONI RESE DAI LAVORATORI SOCIALMENTE UTILI (L.S.U.), NELL'AMBITO DEL SISTEMA REGIONALE DI PROTEZIONE CIVILE.	1	U.1.03.02.12.000	11	1101	2017	3170004687	1	IMPEGN0 DI EUR0 30.000,00 E CONTESTUALE LIQUIDAZIONE DI EURO 28.841,30DNATO ALLA DIREZIONE GENERALE GOVERNO DEL TERRITORIO, LL.PP. EPROTEZIONE	2020/0000086/50_18_00/E	50	18	92	1.158,70
50	U00078	RIMBORSO SPESE RELATIVE ALLE TRASFERTE DEL PERSONALE REGIONALE DESIGNATO A PARTECIPARE AD INTERVENTI DI FORMAZIONE/AGGIORNAMENTO	1	U.1.03.02.02.000	01	0110	2018	3180001382	1	SPESE DI TRASFERTA PER IL PERSONALE IMPEGNATO IN CORSI DI FORMAZIONE E/OAGGIORNAMENTO. ANNO 2018. IMPEGNO	2020/0000038/50_14_05/E	50	14	04	4.861,70
51	U00082	STIPENDI ED ALTRI ASSEGNI FISSI E RETRIBUZIONE ACCESSORIA AL PERSONALE DELL'AREA DELLA DIRIGENZA.	1	U.1.01.01.01.000	01	0110	2016	3160005732	1	IMPEGNO DI SPESA : STIPENDI ED ALTRI ASSEGNI FISSI E RETRIBUZIONEACCESSORIA AL PERSONALE DELL'AREA DELLA DIRIGENZA. - ANNUALITA'2016 -**	2020/0000038/50_14_05/E	50	14	05	3.627.337,00
52	U00083	SPESA PER LA COPERTURA DEGLI ONERI DI DIFESA DEI DIPENDENTI IN PROCEDIMENTI DI RESPONSABILITA' CIVILE, PENALE O AMMINISTRATIVA PER FATTI O ATTI CONNESSI DIRETTAMENTE ALL'ESPLETAMENTO DEL SERVIZIO E ALL'ADEMPIMENTO DI COMPITI D'UFFICIO (ART.12 CCNL PER IL PERSONALE DIRIGENTE ANNO 2000/05 E ART.28 CCNL 14/9/2000 CODE CONTRATTUALI)	1	U.1.03.02.99.000	01	0110	2018	3180000935	1	RIMBORSO ASSISTENZA E CONSULENZA LEGALE PRAT DOP N. 05 2018	2020/0000235/60_01_00/E	60	01		984,00
53	U00084	D.LVO 27/02/1998 N. 62 - DISCIPLINA DEL TRATTAMENTO ECONOMICO PER I DIPENDENTI DELLE PUBBLICHE AMMINISTRAZIONI IN SERVIZIO ALL'ESTERO, A NORMA DELL'ART. 1 COMMI DA 138 A 142 DELLA LEGGE 23/12/1996 N. 662	1	U.1.01.01.01.000	01	0110	2016	3160001494	1	IMPEGNO DI SPESA : PAGAMENTO INDENNITA' DI SERVIZIO ALL'ESTERO (ISE) ALPERSONALE IN SERVIZIO PRESSO L'UFFICIO COMUNITARIO REGIONALE DELLAREGIONE CAMPANIA CON SEDE A BRUXELLES, PER L'ANNO 2016 **	2020/0000007/60_08_00/E	60	08		8.696,06
54	U00084	D.LVO 27/02/1998 N. 62 - DISCIPLINA DEL TRATTAMENTO ECONOMICO PER I DIPENDENTI DELLE PUBBLICHE AMMINISTRAZIONI IN SERVIZIO ALL'ESTERO, A NORMA DELL'ART. 1 COMMI DA 138 A 142 DELLA LEGGE 23/12/1996 N. 662	1	U.1.01.01.01.000	01	0110	2017	3170001143	1	UFFICIO COMUNITARIO REGIONALE DI BRUXELLES. RETTIFICA DD 5 DEL13/02/2017	2020/0000007/60_08_00/E	60	08		38.291,37
55	U00084	D.LVO 27/02/1998 N. 62 - DISCIPLINA DEL TRATTAMENTO ECONOMICO PER I DIPENDENTI DELLE PUBBLICHE AMMINISTRAZIONI IN SERVIZIO ALL'ESTERO, A NORMA DELL'ART. 1 COMMI DA 138 A 142 DELLA LEGGE 23/12/1996 N. 662	1	U.1.01.01.01.000	01	0110	2018	3180000614	1	UFFICIO COMUNITARIO REGIONALE DI BRUXELLES - ISE ANNO 2018.DETERMINAZIONI.	2020/0000007/60_08_00/E	60	08		123.938,47
56	U00089	D.LVO 27/02/1998 N. 62 - DISCIPLINA DEL TRATTAMENTO ECONOMICO PER I DIPENDENTI DELLE PP.AA. IN SERVIZIO ALL'ESTERO, A NORMA DELL'ART. 1 COMMI DA 138 A 142 DELLA LEGGE 23/12/1996 N. 662 - ONERI.	1	U.1.01.02.01.000	01	0110	2016	3160001495	1	IMPEGNO DI SPESA : VERSAMENTO CONTRIBUTI AL PERSONALE IN SERVIZIO PRESSOL'UFFICIO COMUNITARIO REGIONALE DELLA REGIONE CAMPANIA CON SEDE ABRUXELLES, PER L'ANNO 2016 **	2020/0000007/60_08_00/E	60	08		27.473,85

fonte: http://burc.regione.campania.it

N.	Cap	Descrizione	Tit	IV liv.	Miss	Prog	Anno res.	n. Imp.	Pos	Oggetto	decreto	DIP	DG	UOD	Importo Insussistenza
57	U00089	D.LVO 27/02/1998 N. 62 - DISCIPLINA DEL TRATTAMENTO ECONOMICO PER I DIPENDENTI DELLE PP.AA. IN SERVIZIO ALL'ESTERO, A NORMA DELL'ART. 1 COMMI DA 138 A 142 DELLA LEGGE 23/12/1996 N. 662 - ONERI.	1	U.1.01.02.01.000	01	0110	2017	3170001144	1	UFFICIO COMUNITARIO REGIONALE DI BRUXELLES. RETTIFICA DD 5 DEL13/02/2017	2020/0000007/60_08_00/E	60	08		36.198,95
58	U00089	D.LVO 27/02/1998 N. 62 - DISCIPLINA DEL TRATTAMENTO ECONOMICO PER I DIPENDENTI DELLE PP.AA. IN SERVIZIO ALL'ESTERO, A NORMA DELL'ART. 1 COMMI DA 138 A 142 DELLA LEGGE 23/12/1996 N. 662 - ONERI.	1	U.1.01.02.01.000	01	0110	2018	3180000615	1	UFFICIO COMUNITARIO REGIONALE DI BRUXELLES - ISE ANNO 2018.DETERMINAZIONI.	2020/0000007/60_08_00/E	60	08		31.708,01
59	U00091	D.LVO 27/02/1998 N. 62 - DISCIPLINA DEL TRATTAMENTO ECONOMICO PER I DIPENDENTI DELLE PP.AA. IN SERVIZIO ALL'ESTERO, A NORMA DELL'ART. 1 COMMI DA 138 A 142 DELLA LEGGE 23/12/1996 N. 662 - IRAP.	1	U.1.02.01.01.000	01	0110	2016	3160001496	1	IMPEGNO DI SPESA : VERSAMENTO IRAP INDENNITA' DI SERVIZIO ALL'ESTERO(ISE) AL PERSONALE IN SERVIZIO PRESSO L'UFFICIO COMUNITARIOREGIONALEDELLA REGIONE CAMPANIA CON SEDE A BRUXELLES, PER L'ANNO 2016 **	2020/0000007/60_08_00/E	60	08		19.101,25
60	U00091	D.LVO 27/02/1998 N. 62 - DISCIPLINA DEL TRATTAMENTO ECONOMICO PER I DIPENDENTI DELLE PP.AA. IN SERVIZIO ALL'ESTERO, A NORMA DELL'ART. 1 COMMI DA 138 A 142 DELLA LEGGE 23/12/1996 N. 662 - IRAP.	1	U.1.02.01.01.000	01	0110	2017	3170001145	1	UFFICIO COMUNITARIO REGIONALE DI BRUXELLES. RETTIFICA DD 5 DEL13/02/2017	2020/0000007/60_08_00/E	60	08		28.647,62
61	U00091	D.LVO 27/02/1998 N. 62 - DISCIPLINA DEL TRATTAMENTO ECONOMICO PER I DIPENDENTI DELLE PP.AA. IN SERVIZIO ALL'ESTERO, A NORMA DELL'ART. 1 COMMI DA 138 A 142 DELLA LEGGE 23/12/1996 N. 662 - IRAP.	1	U.1.02.01.01.000	01	0110	2018	3180000616	1	UFFICIO COMUNITARIO REGIONALE DI BRUXELLES - ISE ANNO 2018.DETERMINAZIONI.	2020/0000007/60_08_00/E	60	08		18.259,49
62	U00114	RIMBORSO SPESE ANTICIPATE DAL TESORIERE REGIONALE PER BOLLI, SPESE POSTALI, COMMISSIONI BANCARIE E VALUTARIE.	1	U.1.03.02.16.000	01	0103	2018	3180005200	1	IMPEGN0 DI SPESA PER IL RIMBORSO DELLE SPESE ANTICIPATE DAL TESORUEREREGIONALE PER IL PAGAMENTO DELL'IMPOSTA DI BOLLO A VALERE SUGLIORDINATIVI DI PAGAMENTO EMESSI DALL'ENTE. ESERCIZIO FINANZIARIO 2018	2020/0000044/50_13_00/E	50	13	05	26.900,00
63	U00116	SPESE POSTALI E DI SPEDIZIONE.	1	U.1.03.02.16.000	01	0103	2017	3170004292	1	IMPEGNO - SPESE POSTALI DEGLI UFFICI DELLA GIUNTA REGIONALE DELLACAMPANIA - MESI DI AGOSTO SETTEMBRE OTTOBRE NOVEMBRE DICEMBRE 2017 -SERVIZIO POSTA PICK-UP E POSTA EASY BASIC (NA-AV-BN-CE-SA) - SERVIZIOPICK-UP FEBBRAIO (SA) - POSTE ITALIANE SPA.	2020/0000399/50_15_00/E	50	15	03	8.000,00
64	U00120	SPESA PER L'ACQUISTO E MANUTENZIONE DI ARREDI E COMPLEMENTI DI ARREDO.	2	U.2.02.01.03.000	01	0103	2018	3170008498	1	ADEMPIMENTO DELLA RESIDUA SOMMA DI EURO 9.920,34 IN FAVORE DELLA DITTADE SIA E IDEA TENDA CAP.120 CIG X6418D0EA8	2020/0000399/50_15_00/E	50	15	03	236,05
65	U00122	ONERI PER LA MANUTENZIONE DEGLI IMPIANTI TECNOLOGICI DEGLI IMMOBILI DI PROPRIETA' REGIONALE E DELLE SEDI DELLA REGIONE CAMPANIA.	1	U.1.03.02.09.000	01	0106	2017	3170001858	1	PROROGA CONVENZIONE CONSIP PER LA FORNITURA DEI "SERVIZI DI FACILITYMANAGEMENT " PER IMMOBILI IN USO ALLE PUBBLICHE AMMINISTRAZIONI - LOTTO10 - RELATIVAMENTE ALLA MANUTENZIONE A CANONE DEGLI IMPIANTI TECNOLOGICIE DEL MINUTO MANTENIMENTO EDILE.	2020/0000399/50_15_00/E	50	15	02	94.499,68
66	U00122	ONERI PER LA MANUTENZIONE DEGLI IMPIANTI TECNOLOGICI DEGLI IMMOBILI DI PROPRIETA' REGIONALE E DELLE SEDI DELLA REGIONE CAMPANIA.	1	U.1.03.02.09.000	01	0106	2018	3180001132	1	SERVIZI AGGIUNTIVI DI FACILITY MANAGEMENT RELATIVI ALLA MANUTENZIONEDEGLI IMPIANTI E AL MINUTO MANTENIMENTO EDILE DEGLI IMMOBILIADIBITI ADUSO DI UFFICI REGIONALI. IMPEGNO DI SPESA.	2020/0000399/50_15_00/E	50	15	02	160.834,88
67	U00122	ONERI PER LA MANUTENZIONE DEGLI IMPIANTI TECNOLOGICI DEGLI IMMOBILI DI PROPRIETA' REGIONALE E DELLE SEDI DELLA REGIONE CAMPANIA.	1	U.1.03.02.09.000	01	0106	2018	3180003583	1	IMPEGNO A FAVORE DELLA RELEASE S.P.A. PER SERVIZIO LAVORI DIMANUTENZIONE EXTRACANONE PER L'UTILIZZO DELL'AUDITORIUM PRESSO LETORRIC/3 E C/5 DEL CENTRO DIREZIONALE DI NAPOLI IN LOCAZIONE ALLA REGIONECAMPANIA.	2020/0000399/50_15_00/E	50	15	02	11.863,16
68	U00122	ONERI PER LA MANUTENZIONE DEGLI IMPIANTI TECNOLOGICI DEGLI IMMOBILI DI PROPRIETA' REGIONALE E DELLE SEDI DELLA REGIONE CAMPANIA.	1	U.1.03.02.09.000	01	0106	2018	3180009402	1	ADESIONE CONVENZIONE CONSIP PER L'AFFIDAMENTO DEL SERVIZIO INTEGRATOENERGIA DA ESPLETARE PRESSO GLI IMMOBILI DI PROPRIETA' E/O IN USO ALLAREGIONE CAMPANIA, ADIBITI A SEDE DI UFFICI REGIONALI. IMPEGNO DI SPESA.CIG: 7717774C92.	2020/0000399/50_15_00/E	50	15	02	39.269,47
69	U00129	SPESE EROGATE AL PERSONALE COME INDENNIZZO PER LE ATTIVITA' DI PROGETTAZIONE FINALIZZATE AD UN INVESTIMENTO DIRETTO.	2	U.2.02.03.05.000	01	0106	2014	3140000880	1	IMPEGNO DI SPESA PER SPESE TECNICHE AI DIPENDENTI	2020/0000399/50_15_00/E	50	15	02	2.918,58
70	U00129	SPESE EROGATE AL PERSONALE COME INDENNIZZO PER LE ATTIVITA' DI PROGETTAZIONE FINALIZZATE AD UN INVESTIMENTO DIRETTO.	2	U.2.02.03.05.000	01	0106	2014	3140000899	1	IMPEGNO DI SPESA PER LIQUIDAZIONE SPESE TECNICHE AI DIPENDENTI -D'ANGELO- LOMBARDI-TROMBETTI-AGRELLI	2020/0000399/50_15_00/E	50	15	02	2.174,49
71	U00132	FONDO A DISPOSIZIONE DEL DATORE DI LAVORO PER LA REALIZZAZIONE DI INTERVENTI PER IL MANTENIMENTO IN EFFICIENZA DI STRUTTURE E MPIANTI TECNOLOGICI FINALIZZATI A GARANTIRE LA TUTELA DELL'INCOLUMITÀ FISICA DEI LAVORATORI E LA SICUREZZA DEI LUOGHI DI LAVORO.	2	U.2.02.01.04.000	01	0110	2018	3170005558	1	LAVORI DI MESSA IN SICUREZZA E MANUTENZIONE STRAORDINARIA EDILE EDIMPIANTISTICA PRESSO L'IMMOBILE REGIONALE SITO ALLA VIA ADRIATICO 10,PRESSO L'ISTITUTO PROFAGRI, IN BATTIPAGLIA (SA) - CIG6908995B07 IMPEGNO DI SPESA - CAP. 132 E.F. 2018 BENEFICIARIO: L.C.IMPIANTI S.A.S. - F.LLI SPALICE DI ANTONIO SPALICE - P.I. 07857910637 -CON SEDE IN NAPOLI, VIA DELLE LEGIONI 8-A	2020/0000040/50_14_81/E	50	14	81	8.338,89

fonte: http://burc.regione.campania.it

N.	Cap	Descrizione	Tit	IV liv.	Miss	Prog	Anno res.	n. Imp.	Pos	Oggetto	decreto	DIP	DG	UOD	Importo Insussistenza
72	U00132	FONDO A DISPOSIZIONE DEL DATORE DI LAVORO PER LA REALIZZAZIONE DI INTERVENTI PER IL MANTENIMENTO IN EFFICIENZA DI STRUTTURE E MPIANTI TECNOLOGICI FINALIZZATI A GARANTIRE LA TUTELA DELL'INCOLUMITÀ FISICA DEI LAVORATORI E LA SICUREZZA DEI LUOGHI DI LAVORO.	2	U.2.02.01.04.000	01	0110	2018	3180002538	1	LAVORI URGENTI DI RISPRISTINO DELLE CONDIZIONI DI SICUREZZADELL'IMMOBILE SEDE DEL CENTRO DI ALLEVAMENTO - VIVAIO LA CERRETA SITOAMONTESANO SULLA MARCELLANA (SA) RIMODULAZIONE IMPEGNO DI SPESA CAP.U00132 - E.F. 2018	2020/0000040/50_14_81/E	50	14	81	192,67
73	U00136	SPESE DI GESTIONE DEL PARCO AUTOMEZZI.	1	U.1.03.02.09.000	01	0103	2018	3180005411	1	IMPEGNO DELLA SOMMA DI EURO 200,000,00 A FAVORE DELLA SOCIETA' LA BRIL S.R.L. PER LA GESTIONE DEL PARCO AUTOMEZZI DI PROPRIETA' DELLA GIUNTAREGIONALE DELLA CAMPANIA. PERIODO 01.01.2018 - 31.12.2018.	2020/0000399/50_15_00/E	50	15	03	5.397,00
74	U00141	SPESE PER PEDAGGI E PERMESSI DEL PARCO AUTOMEZZI.	1	U.1.03.02.15.000	01	0103	2018	3180001225	1	IMPEGNO DELLA SOMMA DI EURO 30.000,00= A FAVORE DI TELEPASS SPA, PERL'ANNO 2018, PER IL SERVIZIO TELEPASS CON L'UTILIZZO DELLE TESSEREVIACARD PER LE AUTOVETTURE DI PROPRIETA' DELLA GIUNTA REGIONALE DELLACAMPANIA - CAP.141 - CODICE DI BILANCIO 1.03.01 - ESERCIZIO FINANZIARIO2018.	2020/0000399/50_15_00/E	50	15	03	1.761,98
75	U00142	SPESA PER LA CUSTODIA E LA VIGILANZA DEI LOCALI.	1	U.1.03.02.13.000	01	0103	2018	3180008299	7	IMPEGNO DI SPESA DI EURO 401.187,50= PER SERVIZIO DI GUARDIANIA- RECEPTION PRESSO LE STRUTTURE REGIONALI. PERIODO 01.11.2018 -31.12.2018.	2020/0000399/50_15_00/E	50	15	03	30.000,00
76	U00144	ONERI PER LA MANUTENZIONE ORDINARIA DEGLI IMMOBILI DI PROPRIETA' REGIONALE E DELLE SEDI ISTITUZIONALI.	1	U.1.03.02.09.000	01	0106	2016	3160004602	1	SERVIZI AGGIUNTIVI DI FACILITY MANAGEMENT RELATIVI ALLA MANUTENZIONEDEGLI IMPIANTI E AL MINUTO MANTENIMENTO EDILE DEGLI IMMOBILIADIBITI ADUSO DI UFFICI REGIONALI.	2020/0000399/50_15_00/E	50	15	02	99.552,00
77	U00144	ONERI PER LA MANUTENZIONE ORDINARIA DEGLI IMMOBILI DI PROPRIETA' REGIONALE E DELLE SEDI ISTITUZIONALI.	1	U.1.03.02.09.000	01	0106	2018	3180003892	1	PROROGA CONVENZIONE CONSIP PER LA FORNITURA DEI "SERVIZI DI FACILITYMANAGEMENT" PER IMMOBILI IN USO ALLE PUBBLICHE AMMINISTRAZIONI- LOTTO 10- RELATIVAMENTE ALLA MANUTENZIONE ORDINARIA A CANONE DEGLI IMPIANTITECNOLOGICI E DEL MINUTO MANTENIMENTO EDILE. IMPEGNODI SPESA.	2020/0000399/50_15_00/E	50	15	02	8.788,59
78	U00144	ONERI PER LA MANUTENZIONE ORDINARIA DEGLI IMMOBILI DI PROPRIETA' REGIONALE E DELLE SEDI ISTITUZIONALI.	1	U.1.03.02.09.000	01	0106	2018	3180008277	1	LAVORI DI MANUTENZIONE EDILE DEI LOCALI SEDE DELLA U.O.D. "FITOSANITARIOREGIONALE" UBICATI PRESSO IL PORTO DI NAPOLI ALLA CALATAVITTORIOVENETO. NOMINA FIGURE PROFESSIONALI ED IMPEGNO DI SPESA. CIG:64043268FF.	2020/0000399/50_15_00/E	50	15	02	1.267,70
79	U00147	IRAP SU INDENNIZZO PER LE ATTIVITÀ DI PROGETTAZIONE.	1	U.1.02.01.01.000	01	0106	2013	3130007024	1	IMPEGNO DI SPESA IL PAGAMENTO DELLA QUOTA IRAP.	2020/0000399/50_15_00/E	50	15	02	8.500,00
80	U00147	IRAP SU INDENNIZZO PER LE ATTIVITÀ DI PROGETTAZIONE.	1	U.1.02.01.01.000	01	0106	2014	3140000881	1	IMPEGNO DI SPESA PER VERSAMENTO IRAP	2020/0000399/50_15_00/E	50	15	02	248,08
81	U00147	IRAP SU INDENNIZZO PER LE ATTIVITÀ DI PROGETTAZIONE.	1	U.1.02.01.01.000	01	0106	2014	3140001332	1	LAVORI DI MANUTENZIONE EDILE, PRESSO IMMOBILI REGIONALI UBICATI INAVELLINO E PROVINCIA. (CIG. 56194726FD). RIMODULAZIONE DEL QUADROECONOMICO.	2020/0000399/50_15_00/E	50	15	02	123,12
82	U00147	IRAP SU INDENNIZZO PER LE ATTIVITÀ DI PROGETTAZIONE.	1	U.1.02.01.01.000	01	0106	2014	3140006334	1	VERSAMENTO IRAP PAGAMENTO SPESE TECNICHE A FAVORE DELLE FIGUREPROFESSIONALI INCARICATE DEI LAVORI, GIUSTA L.R. N. 3/2014 **	2020/0000399/50_15_00/E	50	15	02	206,34
83	U00147	IRAP SU INDENNIZZO PER LE ATTIVITÀ DI PROGETTAZIONE.	1	U.1.02.01.01.000	01	0106	2014	3140006341	1	VERSAMENTO IRAP PAGAMENTO SPESE TECNICHE A FAVORE DELLE FIGUREPROFESSIONALI INCARICATE DEI LAVORI, GIUSTA L.R. N. 3/2014 **	2020/0000399/50_15_00/E	50	15	02	52,51
84	U00147	IRAP SU INDENNIZZO PER LE ATTIVITÀ DI PROGETTAZIONE.	1	U.1.02.01.01.000	01	0106	2014	3140006358	1	VERSAMENTO IRAP PAGAMENTO SPESE TECNICHE A FAVORE DELLE FIGUREPROFESSIONALI INCARICATE DEI LAVORI, GIUSTA L.R. N. 3/2014 **	2020/0000399/50_15_00/E	50	15	02	16,35
85	U00147	IRAP SU INDENNIZZO PER LE ATTIVITÀ DI PROGETTAZIONE.	1	U.1.02.01.01.000	01	0106	2014	3140006366	1	VERSAMENTO IRAP PAGAMENTO SPESE TECNICHE A FAVORE DELLE FIGUREPROFESSIONALI INCARICATE DEI LAVORI, GIUSTA L.R. N. 3/2014 **	2020/0000399/50_15_00/E	50	15	02	11,04
86	U00147	IRAP SU INDENNIZZO PER LE ATTIVITÀ DI PROGETTAZIONE.	1	U.1.02.01.01.000	01	0106	2014	3140006384	1	VERSAMENTO IRAP PAGAMENTO SPESE TECNICHE A FAVORE DELLE FIGUREPROFESSIONALI INCARICATE DEI LAVORI, GIUSTA L.R. N. 3/2014 **	2020/0000399/50_15_00/E	50	15	02	39,81
87	U00147	IRAP SU INDENNIZZO PER LE ATTIVITÀ DI PROGETTAZIONE.	1	U.1.02.01.01.000	01	0106	2014	3140006387	1	VERSAMENTO IRAP PAGAMENTO SPESE TECNICHE A FAVORE DELLE FIGUREPROFESSIONALI INCARICATE DEI LAVORI, GIUSTA L.R. N. 3/2014 **	2020/0000399/50_15_00/E	50	15	02	16,05
88	U00147	IRAP SU INDENNIZZO PER LE ATTIVITÀ DI PROGETTAZIONE.	1	U.1.02.01.01.000	01	0106	2014	3140006391	1	VERSAMENTO IRAP PAGAMENTO SPESE TECNICHE A FAVORE DELLE FIGUREPROFESSIONALI INCARICATE DEI LAVORI, GIUSTA L.R. N. 3/2014 **	2020/0000399/50_15_00/E	50	15	02	17,06
89	U00147	IRAP SU INDENNIZZO PER LE ATTIVITÀ DI PROGETTAZIONE.	1	U.1.02.01.01.000	01	0106	2014	3140006394	1	VERSAMENTO IRAP PAGAMENTO SPESE TECNICHE A FAVORE DELLE FIGUREPROFESSIONALI INCARICATE DEI LAVORI, GIUSTA L.R. N. 3/2014 **	2020/0000399/50_15_00/E	50	15	02	63,78

fonte: http://burc.regione.campania.it

N.	Cap	Descrizione	Tit	IV liv.	Miss	Prog	Anno res.	n. Imp.	Pos	Oggetto	decreto	DIP	DG	UOD	Importo Insussistenza
90	U00147	IRAP SU INDENNIZZO PER LE ATTIVITÀ DI PROGETTAZIONE.	1	U.1.02.01.01.000	01	0106	2014	3140006401	1	LAVORI PER IL RIPRISTINO FUNZIONALE DEI LOCALI DA N. 101 AL N.113 ALN.117 UBICATI AL PRIMO PIANO E PER IL RIPRISTINO STRUTTURALEDEI LOCALIUBICATI AL PIANO SEMINTERRATO DEL COMPLESSO EX CIAPI SITO AL VIALE CARLOIII IN SAN NICOLA LA STRADA (CE). IMPORTO ABASE D'ASTA EURO 186.5	2020/0000399/50_15_00/E	50	15	02	239,50
91	U00147	IRAP SU INDENNIZZO PER LE ATTIVITÀ DI PROGETTAZIONE.	1	U.1.02.01.01.000	01	0106	2014	3140006405	1	LAVORI DI MANUTENZIONE LOCALI PALAZZINA N. 1 E LOCALE GUARDIE GIURATEFACENTI PARTE DEL COMPLESSO SITO IN VIA P. METASTASIO, 25/29 NAPOLI DIPROPRIETA' REGIONALE. IMPORTO A BASE D'ASTA EURO 125.883,89 OLTRE IVA.C.I.G. 59512105D9. IMPEGNO SOMME OCCORRENTI PER LA LIQUIDAZIONE DEL	2020/0000399/50_15_00/E	50	15	02	40,42
92	U00147	IRAP SU INDENNIZZO PER LE ATTIVITÀ DI PROGETTAZIONE.	1	U.1.02.01.01.000	01	0106	2014	3140006411	1	LAVORI DI MANUTENZIONE AGLI IMPIANTI DA ESEGUIRSI PRESSO GLI UFFICIREGIONALI UBICATI ALL'ISOLA A/6 DEL C.D. NAPOLI A CURA DELLASOC. PROFIMSPA E SCHIAVO & C. SPA. IMPEGNO SOMME OCCORRENTI PER LA LIQUIDAZIONEDELLE SPESE TECNICHE.	2020/0000399/50_15_00/E	50	15	02	118,70
93	U00147	IRAP SU INDENNIZZO PER LE ATTIVITÀ DI PROGETTAZIONE.	1	U.1.02.01.01.000	01	0106	2014	3140006415	1	LAVORI URGENTI RELATIVI ALLA MESSA IN SICUREZZA, CONSOLIDAMENTO ERESTAURO DI UN MANUFATTO IN MURATURA DI PROPRIETA' REGIONALE ADIACENTEL'AREA ARCHEOLOGICA VILLA OPLONTI DI TORRE ANNUNZIATA (NA). IMPORTO ABASE D'ASTA EURO 29.605,45 OLTRE IVA. IMPEGNO SO MMEOCCORRENTI PER LALIQ	2020/0000399/50_15_00/E	50	15	02	38,02
94	U00147	IRAP SU INDENNIZZO PER LE ATTIVITÀ DI PROGETTAZIONE.	1	U.1.02.01.01.000	01	0106	2014	3140006418	1	GESTIONE CONDUZIONE E MANUTENZIONE DEGLI IMPIANTI DEI PIANI 11°, 12°, E16° DELLA TORRE C5 DEL CENTRO DIREZIONALE DI NAPOLI - DITTA CONCRETESRL. CIG. Z360D54C1D- IMPEGNO SOMME OCCORRENTI PER LA LIQUIDAZIONE DELLESPESE TECNICHE.	2020/0000399/50_15_00/E	50	15	02	39,81
95	U00147	IRAP SU INDENNIZZO PER LE ATTIVITÀ DI PROGETTAZIONE.	1	U.1.02.01.01.000	01	0106	2014	3140006696	1	VERSAMENTO IRAP INCENTIVI ALLE FIGURE PROFESSIONALI INCARICATE DEILAVORI (COMPENSI AI DIPENDENTI, RELATIVE ALL'ANNO 2014.	2020/0000399/50_15_00/E	50	15	02	1.604,95
96	U00147	IRAP SU INDENNIZZO PER LE ATTIVITÀ DI PROGETTAZIONE.	1	U.1.02.01.01.000	01	0106	2015	3150000235	1	GESTIONE, CONDUZIONE E MANUTENZIONE DEGLI IMPIANTI DEI PIANI 11°, 12° E16° DELLA TORRE C5 DEL CENTRO DIREZIONALE DI NAPOLI. AFFIDAMENTO LAVORIALLA DITTA CONCRETE S.R.L., E RELATIVI ADEMPIMENTI. (C.I.G. ZA412D3DDF)	2020/0000399/50_15_00/E	50	15	02	39,81
97	U00147	IRAP SU INDENNIZZO PER LE ATTIVITÀ DI PROGETTAZIONE.	1	U.1.02.01.01.000	01	0106	2015	3150000238	1	PROC. N. 1696/M/2015. GARA IN ECONOMIA, EX ART. 125 DEL D.LGS 163/06,PER L'ACQUISTO DI MATERIALE CONSUMABILE PER STAMPANTI E FAX. CIG6094306C65. INDIZIONE DI GARA CON ALLEGATI	2020/0000399/50_15_00/E	50	15	02	31,77
98	U00147	IRAP SU INDENNIZZO PER LE ATTIVITÀ DI PROGETTAZIONE.	1	U.1.02.01.01.000	01	0106	2015	3150000446	1	LAVORI DI MANUTENZIONE STRAORDINARIA PER IL RINFORZO STRUTTURALE CONFIBRE DI CARBONIO DI UN SOLAIO A PIANO TERRA PRESSO IL COMPLESSO EXCIAPI DI SAN NICOLA LA STRADA (CE) DI PROPRIETA' REGIONALE. IMPORTO ABASE D'ASTA EURO 199.834,33 OLTRE IVA. CIG: 6157 1500EB	2020/0000399/50_15_00/E	50	15	02	51,33
99	U00147	IRAP SU INDENNIZZO PER LE ATTIVITÀ DI PROGETTAZIONE.	1	U.1.02.01.01.000	01	0106	2015	3150001140	1	LAVORI DI URGENZA RELATIVI ALLA MESSA IN SICUREZZA E RIPRISTINO DELSITO, NECESSARI ALL'ELIMINAZIONE DEL PERICOLO DI CROLLO DI RAMI DAALBERI DI ALTO FUSTO PRESSO L'AREA A VERDE DI PROPRIETA' REGIONALE INVIA DOMITIANA - CELLOLE (CE) E RELATIVI ALLA BONIF ICAE PULIZIADELL'AREA A	2020/0000399/50_15_00/E	50	15	02	25,04
100	U00147	IRAP SU INDENNIZZO PER LE ATTIVITÀ DI PROGETTAZIONE.	1	U.1.02.01.01.000	01	0106	2015	3150001145	1	LAVORI COMPLEMENTARI RELATIVI ALLA MANUTENZIONE STRAORDINARIA DEI LOCALIPALAZZINA 1 E DEL LOCALE GUARDIE GIURATE FACENTI PARTE DEL COMPLESSOSITO IN VIA PIETRO METASTASIO, 25/29 NAPOLI, DI PROPRIETA' REGIONALE.IMPEGNO DI SPESA. C.I.G.: Z4F143423A	2020/0000399/50_15_00/E	50	15	02	32,83
101	U00147	IRAP SU INDENNIZZO PER LE ATTIVITÀ DI PROGETTAZIONE.	1	U.1.02.01.01.000	01	0106	2015	3150001699	1	LAVORI URGENTI ED INDIFFERIBILI DI MANUTENZIONE STRAORDINARIA RELATIVIALLA FORNITURA E POSA IN OPERA DI N. 22 CONDIZIONATORI AUTONOMI DAINSTALLARE PRESSO IL COMPLESSO EX CIAPI, SITO AL VIALE CARLO III IN SANNICOLA LA STRADA (CE), DI PROPRIETA' REGIONAL E.IMPORTO COMPLESSIVO DE	2020/0000399/50_15_00/E	50	15	02	79,52
102	U00147	IRAP SU INDENNIZZO PER LE ATTIVITÀ DI PROGETTAZIONE.	1	U.1.02.01.01.000	01	0106	2015	3150002643	1	SERVIZI AGGIUNTIVI DI FACILITY MANAGEMENT RELATIVI ALLA MANUTENZIONEDEGLI IMPIANTI E AL MINUTO MANTENIMENTO EDILE DEGLI IMMOBILIADIBITI ADUSO DI UFFICI REGIONALI. (C.I.G. 6278655E00)	2020/0000399/50_15_00/E	50	15	02	79,34

fonte: http://burc.regione.campania.it

N.	Cap	Descrizione	Tit	IV liv.	Miss	Prog	Anno res.	n. Imp.	Pos	Oggetto	decreto	DIP	DG	UOD	Importo Insussistenza
103	U00147	IRAP SU INDENNIZZO PER LE ATTIVITÀ DI PROGETTAZIONE.	1	U.1.02.01.01.000	01	0106	2015	3150002898	1	LAVORI URGENTI PER LA MESSA IN SICUREZZA E BONIFICA DA MATERIALECONTENENTE AMIANTO PRESSO IL COMPLESSO DI PROPRIETA' REGIONALE SITO ALLACONTRADA TUORO CAPPUCCINI - AVELLINO - ADIBITO AD EDIFICIO SCOLASTICO.IMPORTO COMPLESSIVO DELL'APPALTO EURO 7.320,00 OLTRE IVA, COMPRESI EURO	2020/0000399/50_15_00/E	50	15	02	10,40
104	U00147	IRAP SU INDENNIZZO PER LE ATTIVITÀ DI PROGETTAZIONE.	1	U.1.02.01.01.000	01	0106	2015	3150003322	1	LAVORI DI URGENZA RELATIVI ALLA MESSA IN SICUREZZA E RIPRISTINO DELSITO, NECESSARI ALL'ELIMINAZIONE DEL PERICOLO COSTITUITO DAIRAMI DAALBERI DI ALTO FUSTO PRESSO L'AREA A VERDE DI PROPRIETA' REGIONALE INPOMPEI (NA) VIA FOSSA DI VALLE E RELATIVI ALLA B ONIFICA E PULIZIADELL'AR	2020/0000399/50_15_00/E	50	15	02	23,55
105	U00147	IRAP SU INDENNIZZO PER LE ATTIVITÀ DI PROGETTAZIONE.	1	U.1.02.01.01.000	01	0106	2015	3150003379	1	ACCORDO QUADRO AI SENSI DELL'ART. 59 DEL D. LGS. 163/2006 PER LAVORI DIMANUTENZIONE STRAORDINARIA ED ADEGUAMENTO DEGLI IMPIANTITECNOLOGICIDEGLI EDIFICI DI PROPRIETA' O IN DISPONIBILITA' DELL'AMMINISTRAZIONEREGIONALE. RIMODULAZIONE DEL QUADRO ECONOMICO .	2020/0000399/50_15_00/E	50	15	02	21,52
106	U00147	IRAP SU INDENNIZZO PER LE ATTIVITÀ DI PROGETTAZIONE.	1	U.1.02.01.01.000	01	0106	2015	3150003688	1	LAVORI COMPLEMENTARI RELATIVI ALLA FORNITURA E POSA IN OPERA DI N. 22CONDIZIONATORI DA INSTALLARE PRESSO IL COMPLESSO EX CIAPI SITO AL VIALECARLO III IN SAN NICOLA LA STRADA (CE), ADIBITO A SEDE DI UFFICIREGIONALI. CIG: Z4F15AE0C7	2020/0000399/50_15_00/E	50	15	02	40,22
107	U00147	IRAP SU INDENNIZZO PER LE ATTIVITÀ DI PROGETTAZIONE.	1	U.1.02.01.01.000	01	0106	2015	3150003692	1	LAVORI DI MANUTENZIONE EDILE RELATIVI AL FABBRICATO DI SALITA TARSIA 140NAPOLI	2020/0000399/50_15_00/E	50	15	02	19,15
108	U00147	IRAP SU INDENNIZZO PER LE ATTIVITÀ DI PROGETTAZIONE.	1	U.1.02.01.01.000	01	0106	2015	3150004551	1	SERVIZI AGGIUNTIVI DI FACILITY MANAGEMENT RELATIVI ALLA MANUTENZIONEDEGLI IMPIANTI E AL MINUTO MANTENIMENTO EDILE DEGLI IMMOBILIADIBITI ADUSO DI UFFICI REGIONALI. CIG: 421088172	2020/0000399/50_15_00/E	50	15	02	21,13
109	U00147	IRAP SU INDENNIZZO PER LE ATTIVITÀ DI PROGETTAZIONE.	1	U.1.02.01.01.000	01	0106	2015	3150004554	1	SERVIZI AGGIUNTIVI DI FACILITY MANAGEMENT RELATIVI ALLA MANUTENZIONEDEGLI IMPIANTI E AL MINUTO MANTENIMENTO EDILE DEGLI IMMOBILIADIBITI ADUSO DI UFFICI REGIONALI. CIG: 421088172	2020/0000399/50_15_00/E	50	15	02	42,28
110	U00147	IRAP SU INDENNIZZO PER LE ATTIVITÀ DI PROGETTAZIONE.	1	U.1.02.01.01.000	01	0106	2015	3150004683	1	LAVORI DI URGENZA RELATIVI ALLA MESSA IN SICUREZZA E RIPRISTINO DELSITO, NECESSARI ALL'ELIMINAZIONE DEL PERICOLO COSTITUITO DALLA PRESENZADI ERBACCE, ARBUSTI E CESPUGLI PRESSO AREA A VERDE SUL LATO NORD DELLASTRUTTURA DI VIA GENERALE CLARK, 103 - SALERNO DI PROPRIETA' REGIONA	2020/0000399/50_15_00/E	50	15	02	12,84
111	U00147	IRAP SU INDENNIZZO PER LE ATTIVITÀ DI PROGETTAZIONE.	1	U.1.02.01.01.000	01	0106	2015	3150005014	1	LAVORI URGENTI RELATIVI ALLA MESSA IN SICUREZZA E RIPRISTINO DEL SITO,NECESSARI ALL'ELIMINAZIONE DEL PERICOLO DI CROLLO DI RAMIDA ALBERI DIALTO FUSTO PRESSO L'AREA A VERDE DI PROPRIETA' REGIONALE IN VIAREGINELLA - LICOLA - POZZUOLI (NA) ALL'ALTEZZA DE I CIVICI 107 E 118.IMPOR	2020/0000399/50_15_00/E	50	15	02	20,02
112	U00147	IRAP SU INDENNIZZO PER LE ATTIVITÀ DI PROGETTAZIONE.	1	U.1.02.01.01.000	01	0106	2015	3150008997	1	SERVIZI AGGIUNTIVI DI FACILITY MANAGEMENT RELATIVI ALLA MANUTENZIONEDEGLI IMPIANTI E AL MINUTO MANTENIMENTO EDILE DEGLI IMMOBILIADIBITI ADUSO DI UFFICI REGIONALI. CIG: 6516264F26 - IMPEGNO DI SPESA.	2020/0000399/50_15_00/E	50	15	02	105,28
113	U00147	IRAP SU INDENNIZZO PER LE ATTIVITÀ DI PROGETTAZIONE.	1	U.1.02.01.01.000	01	0106	2016	3160000354	1	LAVORI URGENTI ED INDIFFERIBILI RELATIVI ALLA RIMOZIONE, TRASPORTO ECONFERIMENTO IN SITI DI STOCCAGGIO DEFINITIVO DEI RIFIUTI ABBANDONATI DAIGNOTI SU AREE DI PROPRIETA' REGIONALE SITE IN VIALE DEI PLATANI LICOLA,FORESTA DI CUMA, IN STRADA ADIACENTE IST ITUTO SCOLASTICO GIOVANNI	2020/0000399/50_15_00/E	50	15	02	13,20
114	U00147	IRAP SU INDENNIZZO PER LE ATTIVITÀ DI PROGETTAZIONE.	1	U.1.02.01.01.000	01	0106	2016	3160001080	1	LAVORI COMPLEMENTARI RELATIVI ALL'INTERVENTO DI MANUTENZIONESTRAORDINARIA PER IL RINFORZO STRUTTURALE CON FIBRE DI CARBONIO DI UNSOLAIO A PIANO TERRA PRESSO IL COMPLESSO EX CIAPI DI SAN NICOLA LASTRADA (CE) DI PROPRIETÀ REGIONALE. CIG: 61571500EB.	2020/0000399/50_15_00/E	50	15	02	23,11
115	U00147	IRAP SU INDENNIZZO PER LE ATTIVITÀ DI PROGETTAZIONE.	1	U.1.02.01.01.000	01	0106	2016	3160001084	1	LAVORI DA ESEGUIRE NELLE SEDE DI RAPPRESENTANZA DELLA GIUNTA REGIONALEDELLA CAMPANIA SITI AL 2° PIANO (INT. 2) DI VIA POLI, 29. ROMA. CIG:6656141550.	2020/0000399/50_15_00/E	50	15	02	12,28

fonte: http://burc.regione.campania.it

N.	Cap	Descrizione	Tit	IV liv.	Miss	Prog	Anno res.	n. Imp.	Pos	Oggetto	decreto	DIP	DG	UOD	Importo Insussistenza
116	U00147	IRAP SU INDENNIZZO PER LE ATTIVITÀ DI PROGETTAZIONE.	1	U.1.02.01.01.000	01	0106	2016	3160001300	1	LAVORI COMPLEMENTARI RELATIVI ALL'INTERVENTO DI BONIFICA ERIQUALIFICAZIONE AMBIENTALE CON SOSTITUZIONE DELLA COPERTURA IN ETERNITCON SISTEMA DI PRODUZIONE DI ENERGIA FOTOVOLTAICA DEL CAPANNONE DISMESSO(EX OFFICINA) DEL COMPLESSO EX CIAPI SITO AL VIALE CARLO III IN SANNICOLA L	2020/0000399/50_15_00/E	50	15	02	33,68
117	U00147	IRAP SU INDENNIZZO PER LE ATTIVITÀ DI PROGETTAZIONE.	1	U.1.02.01.01.000	01	0106	2016	3160001818	1	SERVIZI AGGIUNTIVI DI FACILITY MANAGEMENT RELATIVI ALLA MANUTENZIONEDEGLI IMPIANTI E AL MINUTO MANTENIMENTO EDILE DEGLI IMMOBILIADIBITI ADUSO DI UFFICI REGIONALI.	2020/0000399/50_15_00/E	50	15	02	192,61
118	U00147	IRAP SU INDENNIZZO PER LE ATTIVITÀ DI PROGETTAZIONE.	1	U.1.02.01.01.000	01	0106	2016	3160001822	1	SERVIZI AGGIUNTIVI DI FACILITY MANAGEMENT RELATIVI ALLA MANUTENZIONEDEGLI IMPIANTI E AL MINUTO MANTENIMENTO EDILE DEGLI IMMOBILIADIBITI ADUSO DI UFFICI REGIONALI.	2020/0000399/50_15_00/E	50	15	02	192,61
119	U00147	IRAP SU INDENNIZZO PER LE ATTIVITÀ DI PROGETTAZIONE.	1	U.1.02.01.01.000	01	0106	2016	3160003691	1	SERVIZI AGGIUNTIVI DI FACILITY MANAGEMENT RELATIVI ALLA MANUTENZIONEDEGLI IMPIANTI E AL MINUTO MANTENIMENTO EDILE DEGLI IMMOBILIADIBITI ADUSO DI UFFICI REGIONALI.	2020/0000399/50_15_00/E	50	15	02	325,67
120	U00147	IRAP SU INDENNIZZO PER LE ATTIVITÀ DI PROGETTAZIONE.	1	U.1.02.01.01.000	01	0106	2016	3160003803	1	SERVIZI AGGIUNTIVI DI FACILITY MANAGEMENT RELATIVI ALLA MANUTENZIONEDEGLI IMPIANTI E AL MINUTO MANTENIMENTO EDILE DEGLI IMMOBILIADIBITI ADUSO DI UFFICI REGIONALI.	2020/0000399/50_15_00/E	50	15	02	203,78
121	U00147	IRAP SU INDENNIZZO PER LE ATTIVITÀ DI PROGETTAZIONE.	1	U.1.02.01.01.000	01	0106	2016	3160006964	1	SERVIZI AGGIUNTIVI DI FACILITY MANAGEMENT RELATIVI AL MINUTOMANTENIMENTO EDILE DEGLI IMMOBILI ADIBITI AD USO DI UFFICI REGIONALI.	2020/0000399/50_15_00/E	50	15	02	104,78
122	U00147	IRAP SU INDENNIZZO PER LE ATTIVITÀ DI PROGETTAZIONE.	1	U.1.02.01.01.000	01	0106	2016	3160006969	1	LAVORI DI RISANAMENTO DEI PARAPETTI E SUCCIELI DEL COMPLESSO DI VIAPETRILE IN S.ANGELO DEI LOMBARDI (AV), DI PROPRIETÀ REGIONALE, RELATIVAALLO STATO FINALE (C.I.G. 6131318BAA). IMPEGNO DELLE SOMME PER LALIQUIDAZIONE SPESE TECNICHE.	2020/0000399/50_15_00/E	50	15	02	19,59
123	U00147	IRAP SU INDENNIZZO PER LE ATTIVITÀ DI PROGETTAZIONE.	1	U.1.02.01.01.000	01	0106	2016	3160007107	1	SERVIZI AGGIUNTIVI DI FACILITY MANAGEMENT RELATIVI ALLA MANUTENZIONEIMPIANTI DELL'ISTITUTO COLOSIMO - NAPOLI.	2020/0000399/50_15_00/E	50	15	02	21,83
124	U00147	IRAP SU INDENNIZZO PER LE ATTIVITÀ DI PROGETTAZIONE.	1	U.1.02.01.01.000	01	0106	2016	3160007926	1	PROROGA CONVENZIONE CONSIP PER LA FORNITURA DEI "SERVIZI DI FACILITYMANAGEMENT" PER IMMOBILI IN USO ALLE PUBBLICHE AMMINISTRAZIONI - LOTTO10 - RELATIVAMENTE ALLA MANUTENZIONE IMPIANTI E MINUTO MANTENIMENTOEDILE. IMPEGNO DI SPESA DI EURO 434.041,45.	2020/0000399/50_15_00/E	50	15	02	150,29
125	U00147	IRAP SU INDENNIZZO PER LE ATTIVITÀ DI PROGETTAZIONE.	1	U.1.02.01.01.000	01	0106	2017	3170000056	1	ACCORDO QUADRO AI SENSI DELL'ART. 54 DEL D. LGS. 50/2016 PER LAVORI DIMANUTENZIONE DI NATURA EDILE DI ADEGUAMENTO DEGLI EDIFICIDI PROPRIETA'O IN DISPONIBILITA' DELL'AMMINISTRAZIONE REGIONALE. APPROVAZIONE DELCAPITOLATO SPECIALE D'APPALTO ED ADEMPIMENT I RELATIVI ALLE SPESE	2020/0000072/50_15_00/E	50	15	02	15,41
126	U00147	IRAP SU INDENNIZZO PER LE ATTIVITÀ DI PROGETTAZIONE.	1	U.1.02.01.01.000	01	0106	2017	3170000060	1	ACCORDO QUADRO AI SENSI DELL'ART. 54 DEL D. LGS. 50/2016 PER LAVORI DIMANUTENZIONE E DI ADEGUAMENTO DEGLI IMPIANTI TECNOLOGICI DEGLI EDIFICIDI PROPRIETA' O IN DISPONIBILITA' DELL'AMMINISTRAZIONE REGIONALE.APPROVAZIONE DEL CAPITOLATO SPECIALE D'APPALTO - ADEMPIMENTI. CIG GA	2019/0000238/50_15_02/E	50	15	02	359,54
127	U00147	IRAP SU INDENNIZZO PER LE ATTIVITÀ DI PROGETTAZIONE.	1	U.1.02.01.01.000	01	0106	2017	3170000344	1	LAVORI DI MANUTENZIONE RELATIVI ALLA SOSTITUZIONE DEGLI INFISSI ESTERNIE DEI VETRI DELLE CASSE SCALE CON TINTEGGIATURA DEI LOCALI DELFABBRICATO REGIONALE SEDE DEL GENIO CIVILE DI VIA CESARE BATTISTI N. 30- CASERTA	2020/0000399/50_15_00/E	50	15	02	176,91
128	U00147	IRAP SU INDENNIZZO PER LE ATTIVITÀ DI PROGETTAZIONE.	1	U.1.02.01.01.000	01	0106	2017	3170001862	1	PROROGA CONVENZIONE CONSIP PER LA FORNITURA DEI "SERVIZI DI FACILITYMANAGEMENT " PER IMMOBILI IN USO ALLE PUBBLICHE AMMINISTRAZIONI - LOTTO10 - RELATIVAMENTE ALLA MANUTENZIONE A CANONE DEGLI IMPIANTI TECNOLOGICIE DEL MINUTO MANTENIMENTO EDILE.	2020/0000399/50_15_00/E	50	15	02	51,23
129	U00147	IRAP SU INDENNIZZO PER LE ATTIVITÀ DI PROGETTAZIONE.	1	U.1.02.01.01.000	01	0106	2017	3170003181	1	PROROGA CONVENZIONE CONSIP - FORNITURA SERVIZI DI FACILITY MANAGEMENTPER IMMOBILI IN USO ALLE PUBBLICHE AMMINISTRAZIONI - LOTTO10 -MANUTENZIONE ORDINARIA A CANONE DEGLI IMPIANTI TECNOLOGICI E DEL MINUTOMATENIMENTO EDILE - IMPEGNO DI SPESA.	2020/0000399/50_15_00/E	50	15	02	24,34
130	U00147	IRAP SU INDENNIZZO PER LE ATTIVITÀ DI PROGETTAZIONE.	1	U.1.02.01.01.000	01	0106	2017	3170003184	1	PROROGA CONVENZIONE CONSIP - FORNITURA SERVIZI DI FACILITY MANAGEMENTPER IMMOBILI IN USO ALLE PUBBLICHE AMMINISTRAZIONI - LOTTO10 -MANUTENZIONE ORDINARIA A CANONE DEGLI IMPIANTI TECNOLOGICI E DEL MINUTOMATENIMENTO EDILE - IMPEGNO DI SPESA.	2020/0000399/50_15_00/E	50	15	02	19,67

fonte: http://burc.regione.campania.it

N.	Cap	Descrizione	Tit	IV liv.	Miss	Prog	Anno res.	n. Imp.	Pos	Oggetto	decreto	DIP	DG	UOD	Importo Insussistenza
131	U00147	IRAP SU INDENNIZZO PER LE ATTIVITÀ DI PROGETTAZIONE.	1	U.1.02.01.01.000	01	0106	2018	3180000022	1	ACCORDO QUADRO AI SENSI DELL'ART. 54 DEL D. LGS. 50/2016 PER LAVORI DIMANUTENZIONE E DI ADEGUAMENTO DEGLI IMPIANTI TECNOLOGICI DEGLI EDIFICIDI PROPRIETA' O IN DISPONIBILITA' DELL'AMMINISTRAZIONE REGIONALE.APPROVAZIONE DEL CAPITOLATO SPECIALE D'APPALTO - ADEMPIMENTI. CIG GA	2019/0000238/50_15_02/E	50	15	02	359,54
132	U00153	SPESE PER PAGAMENTO INCENTIVO AL PERSONALE (EX LEGGE MERLONI)	1	U.1.01.01.01.000	01	0106	2014	3140006852	1	PAGAMENTO SPESE TECNICHE	2020/0000399/50_15_00/E	50	15	02	20.057,39
133	U00154	SPESE PER LA PULIZIA E LA DERATTIZZAZIONE DEI LOCALI.	1	U.1.03.02.13.000	01	0103	2018	3180001301	1	IMPEGNO DI SPESA PER FRONTEGGIARE GLI ONERI DERIVANTI DAL SERVIZIO DIPULIZIA ALCUNI UFFICI REGIONALI DI NA E SA IN FAVORE CONSORZIO PROGETTOMULTISERVIZI EURO 744.500,00= PERIODO 01.01.2018-31.12.2018 CAP 154.	2020/0000399/50_15_00/E	50	15	03	20.659,21
134	U00154	SPESE PER LA PULIZIA E LA DERATTIZZAZIONE DEI LOCALI.	1	U.1.03.02.13.000	01	0103	2018	3180008712	4	IMPEGNO DELLA SOMMA DI EURO 727.650,00= CAP. 154 CODICE DI BILANCIOSIOPE 1.03.01 PER FRONTEGGIARE GLI ONERI DERIVANTI DAI SERVIZI DIPULIZIA ALLE STRUTTURE ADIBITE A SEDI DI UFFICI REGIONALI PERIODO01.11.2018-31.12.2018	2020/0000399/50_15_00/E	50	15	03	30.000,00
135	U00155	CONTRIBUTI SOCIALI A CARICO DELL'ENTE SU PAGAMENTO INCENTIVO (EX LEGGE MERLONI)	1	U.1.01.02.01.000	01	0106	2014	3140006854	2	VERSAMENTO CONTRIBUTI PREVIDENZIALI	2020/0000399/50_15_00/E	50	15	02	4.773,67
136	U00155	CONTRIBUTI SOCIALI A CARICO DELL'ENTE SU PAGAMENTO INCENTIVO (EX LEGGE MERLONI)	1	U.1.01.02.01.000	01	0106	2014	3140006854	3	VERSAMENTO CONTRIBUTI PREVIDENZIALI	2020/0000399/50_15_00/E	50	15	02	18,59
137	U00156	SPESE PER LA GESTIONE DEGLI AUTOMEZZI DI CUI ALLA CONVENZIONE CON IL CORPO FORESTALE STATALE IN ATTUAZIONE DELL'ACCORDO QUADRO NAZIONALE ART.4 COMMA 1 DELLA L. 36/2004	1	U.1.03.02.09.000	01	0103	2017	3170000166	1	ADEMPIMENTI PER LA SOMMA COMPLESSIVA DI EURO 2.419.857,00 A FAVORE DELLASOCIETA' LA BRIL S.R.L. PER IL CANONI RELATIVI ALLA GESTIONE DELLA AUTOFFICINA REGIONALE. PERIODO 01/12/2016 - 31/12/2016. CIG: 618501215E.	2020/0000399/50_15_00/E	50	15	03	8.108,22
138	U00156	SPESE PER LA GESTIONE DEGLI AUTOMEZZI DI CUI ALLA CONVENZIONE CON IL CORPO FORESTALE STATALE IN ATTUAZIONE DELL'ACCORDO QUADRO NAZIONALE ART.4 COMMA 1 DELLA L. 36/2004	1	U.1.03.02.09.000	01	0103	2018	3180008354	1	IMPEGNO DELLA SOMMA DI EURO 50.000,08 A FAVORE DELLA SOCIETA' LA BRIL S.R.L. PER LA GESTIONE DEL PARCO AUTOMEZZI DI PROPRIETA' DELLA GIUNTA REGIONALE DELLA CAMPANIA. PERIODO 01.01.2018 - 31.12.2018.	2020/0000399/50_15_00/E	50	15	03	0,08
139	U00157	IRAP A CARICO DELL'ENTE SU PAGAMENTO INCENTIVO AL PERSONALE(EX LEGGE MERLONI)	1	U.1.02.01.01.000	01	0106	2014	3140006853	1	VERSAMENTO IRAP	2020/0000399/50_15_00/E	50	15	02	1.704,88
140	U00165	SPESE PER PAGAMENTO INCENTIVO AL PERSONALE PER L'ATTIVITÀ DI PROGETTAZIONE	1	U.1.01.01.01.000	01	0106	2014	3140006333	1	PAGAMENTO SPESE TECNICHE A FAVORE DELLE FIGURE PROFESSIONALI INCARICATEDEI LAVORI, GIUSTA L.R. N. 3/2014 **	2020/0000399/50_15_00/E	50	15	02	681,31
141	U00165	SPESE PER PAGAMENTO INCENTIVO AL PERSONALE PER L'ATTIVITÀ DI PROGETTAZIONE	1	U.1.01.01.01.000	01	0106	2014	3140006336	1	PAGAMENTO SPESE TECNICHE A FAVORE DELLE FIGURE PROFESSIONALI INCARICATEDEI LAVORI, GIUSTA L.R. N. 3/2014 **	2020/0000399/50_15_00/E	50	15	02	45,33
142	U00165	SPESE PER PAGAMENTO INCENTIVO AL PERSONALE PER L'ATTIVITÀ DI PROGETTAZIONE	1	U.1.01.01.01.000	01	0106	2014	3140006340	1	PAGAMENTO SPESE TECNICHE A FAVORE DELLE FIGURE PROFESSIONALI INCARICATEDEI LAVORI, GIUSTA L.R. N. 3/2014 **	2020/0000399/50_15_00/E	50	15	02	617,78
143	U00165	SPESE PER PAGAMENTO INCENTIVO AL PERSONALE PER L'ATTIVITÀ DI PROGETTAZIONE	1	U.1.01.01.01.000	01	0106	2014	3140006349	1	PAGAMENTO SPESE TECNICHE A FAVORE DELLE FIGURE PROFESSIONALI INCARICATEDEI LAVORI, GIUSTA L.R. N. 3/2014 **	2020/0000399/50_15_00/E	50	15	02	48,81
144	U00165	SPESE PER PAGAMENTO INCENTIVO AL PERSONALE PER L'ATTIVITÀ DI PROGETTAZIONE	1	U.1.01.01.01.000	01	0106	2014	3140006356	1	PAGAMENTO SPESE TECNICHE A FAVORE DELLE FIGURE PROFESSIONALI INCARICATEDEI LAVORI, GIUSTA L.R. N. 3/2014 **	2020/0000399/50_15_00/E	50	15	02	192,28
145	U00165	SPESE PER PAGAMENTO INCENTIVO AL PERSONALE PER L'ATTIVITÀ DI PROGETTAZIONE	1	U.1.01.01.01.000	01	0106	2014	3140006364	1	PAGAMENTO SPESE TECNICHE A FAVORE DELLE FIGURE PROFESSIONALI INCARICATEDEI LAVORI, GIUSTA L.R. N. 3/2014 **	2020/0000399/50_15_00/E	50	15	02	129,92
146	U00165	SPESE PER PAGAMENTO INCENTIVO AL PERSONALE PER L'ATTIVITÀ DI PROGETTAZIONE	1	U.1.01.01.01.000	01	0106	2014	3140006371	1	PAGAMENTO SPESE TECNICHE A FAVORE DELLE FIGURE PROFESSIONALI INCARICATEDEI LAVORI, GIUSTA L.R. N. 3/2014 **	2020/0000399/50_15_00/E	50	15	02	60,42
147	U00165	SPESE PER PAGAMENTO INCENTIVO AL PERSONALE PER L'ATTIVITÀ DI PROGETTAZIONE	1	U.1.01.01.01.000	01	0106	2014	3140006383	1	PAGAMENTO SPESE TECNICHE A FAVORE DELLE FIGURE PROFESSIONALI INCARICATEDEI LAVORI, GIUSTA L.R. N. 3/2014 **	2020/0000399/50_15_00/E	50	15	02	468,31
148	U00165	SPESE PER PAGAMENTO INCENTIVO AL PERSONALE PER L'ATTIVITÀ DI PROGETTAZIONE	1	U.1.01.01.01.000	01	0106	2014	3140006386	1	PAGAMENTO SPESE TECNICHE A FAVORE DELLE FIGURE PROFESSIONALI INCARICATEDEI LAVORI, GIUSTA L.R. N. 3/2014 **	2020/0000399/50_15_00/E	50	15	02	188,83
149	U00165	SPESE PER PAGAMENTO INCENTIVO AL PERSONALE PER L'ATTIVITÀ DI PROGETTAZIONE	1	U.1.01.01.01.000	01	0106	2014	3140006390	1	PAGAMENTO SPESE TECNICHE A FAVORE DELLE FIGURE PROFESSIONALI INCARICATEDEI LAVORI, GIUSTA L.R. N. 3/2014 **	2020/0000399/50_15_00/E	50	15	02	200,76
150	U00165	SPESE PER PAGAMENTO INCENTIVO AL PERSONALE PER L'ATTIVITÀ DI PROGETTAZIONE	1	U.1.01.01.01.000	01	0106	2014	3140006393	1	PAGAMENTO SPESE TECNICHE A FAVORE DELLE FIGURE PROFESSIONALI INCARICATEDEI LAVORI, GIUSTA L.R. N. 3/2014 **	2020/0000399/50_15_00/E	50	15	02	150,08
151	U00165	SPESE PER PAGAMENTO INCENTIVO AL PERSONALE PER L'ATTIVITÀ DI PROGETTAZIONE	1	U.1.01.01.01.000	01	0106	2014	3140006400	1	LAVORI PER IL RIPRISTINO FUNZIONALE DEI LOCALI DA N. 101 AL N.113 ALN.117 UBICATI AL PRIMO PIANO E PER IL RIPRISTINO STRUTTURALEDEI LOCALIUBICATI AL PIANO SEMINTERRATO DEL COMPLESSO EX CIAPI SITO AL VIALE CARLOIII IN SAN NICOLA LA STRADA (CE). IMPORTO ABASE D'ASTA EURO 186.5	2020/0000399/50_15_00/E	50	15	02	2.817,60
152	U00165	SPESE PER PAGAMENTO INCENTIVO AL PERSONALE PER L'ATTIVITÀ DI PROGETTAZIONE	1	U.1.01.01.01.000	01	0106	2014	3140006403	1	LAVORI DI MANUTENZIONE LOCALI PALAZZINA N. 1 E LOCALE GUARDIE GIURATEFACENTI PARTE DEL COMPLESSO SITO IN VIA P. METASTASIO, 25/29 NAPOLI DIPROPRIETA' REGIONALE. IMPORTO A BASE D'ASTA EURO 125.883,89 OLTRE IVA.C.I.G. 59512105D9. IMPEGNO SOMME OCCORRENTI PER LA LIQUIDAZIONE DEL	2020/0000399/50_15_00/E	50	15	02	475,42

fonte: http://burc.regione.campania.it

N.	Cap	Descrizione	Tit	IV liv.	Miss	Prog	Anno res.	n. Imp.	Pos	Oggetto	decreto	DIP	DG	UOD	Importo Insussistenza
153	U00165	SPESE PER PAGAMENTO INCENTIVO AL PERSONALE PER L'ATTIVITÀ DI PROGETTAZIONE	1	U.1.01.01.01.000	01	0106	2014	3140006410	1	LAVORI DI MANUTENZIONE AGLI IMPIANTI DA ESEGUIRSI PRESSO GLI UFFICIREGIONALI UBICATI ALL'ISOLA A/6 DEL C.D. NAPOLI A CURA DELLASOC. PROFIMSPA E SCHIAVO & C. SPA. IMPEGNO SOMME OCCORRENTI PER LA LIQUIDAZIONEDELLE SPESE TECNICHE.	2020/0000399/50_15_00/E	50	15	02	1.396,44
154	U00165	SPESE PER PAGAMENTO INCENTIVO AL PERSONALE PER L'ATTIVITÀ DI PROGETTAZIONE	1	U.1.01.01.01.000	01	0106	2014	3140006413	1	LAVORI URGENTI RELATIVI ALLA MESSA IN SICUREZZA, CONSOLIDAMENTO ERESTAURO DI UN MANUFATTO IN MURATURA DI PROPRIETA' REGIONALE ADIACENTEL'AREA ARCHEOLOGICA VILLA OPLONTI DI TORRE ANNUNZIATA (NA). IMPORTO ABASE D'ASTA EURO 29.605,45 OLTRE IVA. IMPEGNO SO MMEOCCORRENTI PER LALIQ	2020/0000399/50_15_00/E	50	15	02	447,24
155	U00165	SPESE PER PAGAMENTO INCENTIVO AL PERSONALE PER L'ATTIVITÀ DI PROGETTAZIONE	1	U.1.01.01.01.000	01	0106	2014	3140006417	1	GESTIONE CONDUZIONE E MANUTENZIONE DEGLI IMPIANTI DEI PIANI 11°, 12°, E16° DELLA TORRE C5 DEL CENTRO DIREZIONALE DI NAPOLI - DITTA CONCRETESRL. CIG. Z360D54C1D- IMPEGNO SOMME OCCORRENTI PER LA LIQUIDAZIONE DELLESPESE TECNICHE.	2020/0000399/50_15_00/E	50	15	02	468,30
156	U00165	SPESE PER PAGAMENTO INCENTIVO AL PERSONALE PER L'ATTIVITÀ DI PROGETTAZIONE	1	U.1.01.01.01.000	01	0106	2014	3140006694	1	PAGAMENTO SPESE TECNICHE PER INCENTIVI ALLE FIGURE PROFESSIONALIINCARICATE DEI LAVORI (COMPENSI AI DIPENDENTI, IRAP, CPDEL E ENPDEP)RELATIVE ALL'ANNO 2014.	2020/0000399/50_15_00/E	50	15	02	18.882,84
157	U00165	SPESE PER PAGAMENTO INCENTIVO AL PERSONALE PER L'ATTIVITÀ DI PROGETTAZIONE	1	U.1.01.01.01.000	01	0106	2015	3150000234	1	GESTIONE, CONDUZIONE E MANUTENZIONE DEGLI IMPIANTI DEI PIANI 11°, 12° E16° DELLA TORRE C5 DEL CENTRO DIREZIONALE DI NAPOLI. AFFIDAMENTO LAVORI ALLA DITTA CONCRETE S.R.L., E RELATIVI ADEMPIMENTI. (C.I.G. ZA412D3DDF)	2020/0000399/50_15_00/E	50	15	02	468,30
158	U00165	SPESE PER PAGAMENTO INCENTIVO AL PERSONALE PER L'ATTIVITÀ DI PROGETTAZIONE	1	U.1.01.01.01.000	01	0106	2015	3150000237	1	PROC. N. 1696/M/2015. GARA IN ECONOMIA, EX ART. 125 DEL D.LGS 163/06,PER L'ACQUISTO DI MATERIALE CONSUMABILE PER STAMPANTI E FAX. CIG6094306C65. INDIZIONE DI GARA CON ALLEGATI	2020/0000399/50_15_00/E	50	15	02	373,81
159	U00165	SPESE PER PAGAMENTO INCENTIVO AL PERSONALE PER L'ATTIVITÀ DI PROGETTAZIONE	1	U.1.01.01.01.000	01	0106	2015	3150000445	1	LAVORI DI MANUTENZIONE STRAORDINARIA PER IL RINFORZO STRUTTURALE CONFIBRE DI CARBONIO DI UN SOLAIO A PIANO TERRA PRESSO IL COMPLESSO EXCIAPI DI SAN NICOLA LA STRADA (CE) DI PROPRIETA' REGIONALE. IMPORTO ABASE D'ASTA EURO 199.834,33 OLTRE IVA. CIG: 6157 1500EB	2020/0000399/50_15_00/E	50	15	02	603,78
160	U00165	SPESE PER PAGAMENTO INCENTIVO AL PERSONALE PER L'ATTIVITÀ DI PROGETTAZIONE	1	U.1.01.01.01.000	01	0106	2015	3150000545	1	LAVORI URGENTI ED INDIFFERIBILI RELATIVI ALLA MESSA IN SICUREZZA ERIPRISTINO DEL SITO, NECESSARI ALL'ELIMINAZIONE DEL PERICOLO DI CROLLODI RAMI DA ALBERI DI ALTO FUSTO PRESSO AREE DI PROPRIETA' REGIONALE.IMPORTO DELL'APPALTO EURO 9.964,78 OLTRE IVA. AF FIDAMENTO LAVORI ALLASOC	2020/0000399/50_15_00/E	50	15	02	37,38
161	U00165	SPESE PER PAGAMENTO INCENTIVO AL PERSONALE PER L'ATTIVITÀ DI PROGETTAZIONE	1	U.1.01.01.01.000	01	0106	2015	3150000549	1	LAVORI URGENTI ED INDIFFERIBILI PER LA MESSA IN SICUREZZA DELL'IMPIANTOELETTRICO ED IDRICO DELL'APPARTAMENTO POSTO AL PRIMO PIANO DELFABBRICATO DI VIA A. ROCCO, 24 NAPOLI. APPROVAZIONE DEL VERBALE DIURGENZA E DELL'AVVENUTO AFFIDAMENTO LAVORI ALLA TU.GE .CO. COSTRUZIONISRL.	2020/0000399/50_15_00/E	50	15	02	60,43
162	U00165	SPESE PER PAGAMENTO INCENTIVO AL PERSONALE PER L'ATTIVITÀ DI PROGETTAZIONE	1	U.1.01.01.01.000	01	0106	2015	3150000727	1	PAGAMENTO SPESE TECNICHE	2020/0000399/50_15_00/E	50	15	02	53,55
163	U00165	SPESE PER PAGAMENTO INCENTIVO AL PERSONALE PER L'ATTIVITÀ DI PROGETTAZIONE	1	U.1.01.01.01.000	01	0106	2015	3150000948	1	LAVORI URGENTI ED INDIFFERIBILI RELATIVI AL RIPRISTINO DEL SITO,CONSISTENTI NELLA CARATTERIZZAZIONE, RACCOLTA E TRASPORTO A DISCARICAAUTORIZZATA DEI RIFIUTI PRESENTI PRESSO IL FONDO DI PROPRIETA' REGIONALESITO IN VIALE SIBILLA - LOCALITA' LICOLA MARE - POZZUOLI (NA). IMPORTOD	2020/0000399/50_15_00/E	50	15	02	31,14
164	U00165	SPESE PER PAGAMENTO INCENTIVO AL PERSONALE PER L'ATTIVITÀ DI PROGETTAZIONE	1	U.1.01.01.01.000	01	0106	2015	3150001139	1	LAVORI DI URGENZA RELATIVI ALLA MESSA IN SICUREZZA E RIPRISTINO DELSITO, NECESSARI ALL'ELIMINAZIONE DEL PERICOLO DI CROLLO DI RAMI DA ALBERI DI ALTO FUSTO PRESSO L'AREA A VERDE DI PROPRIETA' REGIONALE INVIA DOMITIANA - CELLOLE (CE) E RELATIVI ALLA BONIF ICA E PULIZIADELL'AREA A	2020/0000399/50_15_00/E	50	15	02	294,54
165	U00165	SPESE PER PAGAMENTO INCENTIVO AL PERSONALE PER L'ATTIVITÀ DI PROGETTAZIONE	1	U.1.01.01.01.000	01	0106	2015	3150001144	1	LAVORI COMPLEMENTARI RELATIVI ALLA MANUTENZIONE STRAORDINARIA DEI LOCALIPALAZZINA 1 E DEL LOCALE GUARDIE GIURATE FACENTI PARTE DEL COMPLESSOSITO IN VIA PIETRO METASTASIO, 25/29 NAPOLI, DI PROPRIETA' REGIONALE.IMPEGNO DI SPESA. C.I.G.: Z4F143423A	2020/0000399/50_15_00/E	50	15	02	386,28

fonte: http://burc.regione.campania.it

N.	Cap	Descrizione	Tit	IV liv.	Miss	Prog	Anno res.	n. Imp.	Pos	Oggetto	decreto	DIP	DG	UOD	Importo Insussistenza
166	U00165	SPESE PER PAGAMENTO INCENTIVO AL PERSONALE PER L'ATTIVITÀ DI PROGETTAZIONE	1	U.1.01.01.01.000	01	0106	2015	3150001157	1	LAVORI DI MANUTENZIONE ORDINARIA E DI CONDUZIONE DEL DEPURATORE A FANGHIATTIVI POSTO IN LOCALITA' BORGO APPIO NEL COMUNE DI GRAZZANISE (CE), DIPROPRIETA' REGIONALE. IMPORTO BIENNALE DELL'APPALTO EURO 35.500,00 OLTREIVA, COMPRESI EURO 500,00 PER ONERI D ELLA SICUREZZA. RIMODULAZ	2020/0000399/50_15_00/E	50	15	02	551,39
167	U00165	SPESE PER PAGAMENTO INCENTIVO AL PERSONALE PER L'ATTIVITÀ DI PROGETTAZIONE	1	U.1.01.01.01.000	01	0106	2015	3150001158	1	LAVORI DI MANUTENZIONE ORDINARIA E DI CONDUZIONE DEL DEPURATORE A FANGHIATTIVI POSTO IN LOCALITA' BORGO APPIO NEL COMUNE DI GRAZZANISE (CE), DIPROPRIETA' REGIONALE. IMPORTO BIENNALE DELL'APPALTO EURO 35.500,00 OLTREIVA, COMPRESI EURO 500,00 PER ONERI D ELLA SICUREZZA. RIMODULAZ	2020/0000399/50_15_00/E	50	15	02	46,87
168	U00165	SPESE PER PAGAMENTO INCENTIVO AL PERSONALE PER L'ATTIVITÀ DI PROGETTAZIONE	1	U.1.01.01.01.000	01	0106	2015	3150001698	1	LAVORI URGENTI ED INDIFFERIBILI DI MANUTENZIONE STRAORDINARIA RELATIVIALLA FORNITURA E POSA IN OPERA DI N. 22 CONDIZIONATORI AUTONOMI DAINSTALLARE PRESSO IL COMPLESSO EX CIAPI, SITO AL VIALE CARLO III IN SANNICOLA LA STRADA (CE), DI PROPRIETA' REGIONAL E.IMPORTO COMPLESSIVO DE	2020/0000399/50_15_00/E	50	15	02	935,53
169	U00165	SPESE PER PAGAMENTO INCENTIVO AL PERSONALE PER L'ATTIVITÀ DI PROGETTAZIONE	1	U.1.01.01.01.000	01	0106	2015	3150002641	1	SERVIZI AGGIUNTIVI DI FACILITY MANAGEMENT RELATIVI ALLA MANUTENZIONEDEGLI IMPIANTI E AL MINUTO MANTENIMENTO EDILE DEGLI IMMOBILIADIBITI ADUSO DI UFFICI REGIONALI. (C.I.G. 6278655E00)	2020/0000399/50_15_00/E	50	15	02	1.429,32
170	U00165	SPESE PER PAGAMENTO INCENTIVO AL PERSONALE PER L'ATTIVITÀ DI PROGETTAZIONE	1	U.1.01.01.01.000	01	0106	2015	3150002897	1	LAVORI URGENTI PER LA MESSA IN SICUREZZA E BONIFICA DA MATERIALECONTENENTE AMIANTO PRESSO IL COMPLESSO DI PROPRIETA' REGIONALE SITO ALLACONTRADA TUORO CAPPUCCINI - AVELLINO - ADIBITO AD EDIFICIO SCOLASTICO.IMPORTO COMPLESSIVO DELL'APPALTO EURO 7.320,00 OLTRE IVA, COMPRESI EURO	2020/0000399/50_15_00/E	50	15	02	122,36
171	U00165	SPESE PER PAGAMENTO INCENTIVO AL PERSONALE PER L'ATTIVITÀ DI PROGETTAZIONE	1	U.1.01.01.01.000	01	0106	2015	3150003033	1	LAVORI DI URGENZA RELATIVI ALLA MESSA IN SICUREZZA E RIPRISTINO DELSITO, NECESSARI ALL'ELIMINAZIONE DEL PERICOLO COSTITUITO DAIRAMI DAALBERI DI ALTO FUSTO PRESSO L'AREA A VERDE DI PROPRIETA' REGIONALE INPOMPEI (NA) VIA FOSSA DI VALLE E RELATIVI ALLA B ONIFICA E PULIZIADELL'AR	2020/0000399/50_15_00/E	50	15	02	277,05
172	U00165	SPESE PER PAGAMENTO INCENTIVO AL PERSONALE PER L'ATTIVITÀ DI PROGETTAZIONE	1	U.1.01.01.01.000	01	0106	2015	3150003356	1	LAVORI URGENTI PER LA RIMOZIONE E TRASPORTO A DISCARICA AUTORIZZATADELLA TRAPPOLA AFIDICA, DI PROPRIETA' REGIONALE, SITUATA PRESSOL'AZIENDA AGRICOLA "PERRECA GIOVANNI" - VIA VARIGNANO - ACERRA (NA).IMPORTO COMPLESSIVO DELL'APPALTO EURO 5.200,00 OLTRE I VA.AFFIDAMENTOLAVORI AL	2020/0000399/50_15_00/E	50	15	02	90,64
173	U00165	SPESE PER PAGAMENTO INCENTIVO AL PERSONALE PER L'ATTIVITÀ DI PROGETTAZIONE	1	U.1.01.01.01.000	01	0106	2015	3150003378	1	ACCORDO QUADRO AI SENSI DELL'ART. 59 DEL D. LGS. 163/2006 PER LAVORI DIMANUTENZIONE STRAORDINARIA ED ADEGUAMENTO DEGLI IMPIANTITECNOLOGICIDEGLI EDIFICI DI PROPRIETA' O IN DISPONIBILITA' DELL'AMMINISTRAZIONE REGIONALE. RIMODULAZIONE DEL QUADRO ECONOMICO .	2020/0000399/50_15_00/E	50	15	02	253,34
174	U00165	SPESE PER PAGAMENTO INCENTIVO AL PERSONALE PER L'ATTIVITÀ DI PROGETTAZIONE	1	U.1.01.01.01.000	01	0106	2015	3150003382	1	LAVORI COMPLEMENTARI RELATIVI ALLA MESSA IN SICUREZZA AREA VERDE VIAFOSSA DI VALLE POMPEI	2020/0000399/50_15_00/E	50	15	02	35,50
175	U00165	SPESE PER PAGAMENTO INCENTIVO AL PERSONALE PER L'ATTIVITÀ DI PROGETTAZIONE	1	U.1.01.01.01.000	01	0106	2015	3150003686	1	LAVORI COMPLEMENTARI RELATIVI ALLA FORNITURA E POSA IN OPERA DI N. 22CONDIZIONATORI DA INSTALLARE PRESSO IL COMPLESSO EX CIAPI SITO AL VIALECARLO III IN SAN NICOLA LA STRADA (CE), ADIBITO A SEDE DI UFFICIREGIONALI. CIG: Z4F15AE0C7	2020/0000399/50_15_00/E	50	15	02	473,14
176	U00165	SPESE PER PAGAMENTO INCENTIVO AL PERSONALE PER L'ATTIVITÀ DI PROGETTAZIONE	1	U.1.01.01.01.000	01	0106	2015	3150003691	1	LAVORI DI MANUTENZIONE EDILE RELATIVI AL FABBRICATO DI SALITA TARSIA 140NAPOLI	2020/0000399/50_15_00/E	50	15	02	225,25
177	U00165	SPESE PER PAGAMENTO INCENTIVO AL PERSONALE PER L'ATTIVITÀ DI PROGETTAZIONE	1	U.1.01.01.01.000	01	0106	2015	3150004550	1	SERVIZI AGGIUNTIVI DI FACILITY MANAGEMENT RELATIVI ALLA MANUTENZIONEDEGLI IMPIANTI E AL MINUTO MANTENIMENTO EDILE DEGLI IMMOBILIADIBITI ADUSO DI UFFICI REGIONALI. CIG: 421088172	2020/0000399/50_15_00/E	50	15	02	248,53
178	U00165	SPESE PER PAGAMENTO INCENTIVO AL PERSONALE PER L'ATTIVITÀ DI PROGETTAZIONE	1	U.1.01.01.01.000	01	0106	2015	3150004553	1	SERVIZI AGGIUNTIVI DI FACILITY MANAGEMENT RELATIVI ALLA MANUTENZIONEDEGLI IMPIANTI E AL MINUTO MANTENIMENTO EDILE DEGLI IMMOBILIADIBITI ADUSO DI UFFICI REGIONALI. CIG: 421088172	2020/0000399/50_15_00/E	50	15	02	497,01

fonte: http://burc.regione.campania.it

N.	Cap	Descrizione	Tit	IV liv.	Miss	Prog	Anno res.	n. Imp.	Pos	Oggetto	decreto	DIP	DG	UOD	Importo Insussistenza
179	U00165	SPESE PER PAGAMENTO INCENTIVO AL PERSONALE PER L'ATTIVITÀ DI PROGETTAZIONE	1	U.1.01.01.01.000	01	0106	2015	3150004682	1	LAVORI DI URGENZA RELATIVI ALLA MESSA IN SICUREZZA E RIPRISTINO DELSITO, NECESSARI ALL'ELIMINAZIONE DEL PERICOLO COSTITUITO DALLA PRESENZADI ERBACCE, ARBUSTI E CESPUGLI PRESSO AREA A VERDE SUL LATO NORD DELLA STRUTTURA DI VIA GENERALE CLARK, 103 - SALER NO,DI PROPRIETA' REGIONA	2020/0000399/50_15_00/E	50	15	02	151,07
180	U00165	SPESE PER PAGAMENTO INCENTIVO AL PERSONALE PER L'ATTIVITÀ DI PROGETTAZIONE	1	U.1.01.01.01.000	01	0106	2015	3150005013	1	LAVORI URGENTI RELATIVI ALLA MESSA IN SICUREZZA E RIPRISTINO DEL SITO,NECESSARI ALL'ELIMINAZIONE DEL PERICOLO DI CROLLO DI RAMIDA ALBERI DIALTO FUSTO PRESSO L'AREA A VERDE DI PROPRIETA' REGIONALE IN VIAREGINELLA - LICOLA - POZZUOLI (NA) ALL'ALTEZZA DE I CIVICI 107 E 118.IMPOR	2020/0000399/50_15_00/E	50	15	02	235,56
181	U00165	SPESE PER PAGAMENTO INCENTIVO AL PERSONALE PER L'ATTIVITÀ DI PROGETTAZIONE	1	U.1.01.01.01.000	01	0106	2015	3150005555	1	LAVORI URGENTI ED INDIFFERIBILI DI MANUTENZIONE STRAORDINARIA RELATIVIALLA FORNITURA E POSA IN OPERA DI CONDIZIONATORI PRESSO ILOCALI SITI INALIFE (CE) - LOCALITA' TOTARI - DA ADIBIRE A SEDE DI UFFICI REGIONALI.IMPORTO COMPLESSIVO DELL'APPALTO EURO 31 .198,95 COMPRESI EURO 423	2020/0000399/50_15_00/E	50	15	02	92,98
182	U00165	SPESE PER PAGAMENTO INCENTIVO AL PERSONALE PER L'ATTIVITÀ DI PROGETTAZIONE	1	U.1.01.01.01.000	01	0106	2015	3150008996	1	SERVIZI AGGIUNTIVI DI FACILITY MANAGEMENT RELATIVI ALLA MANUTENZIONEDEGLI IMPIANTI E AL MINUTO MANTENIMENTO EDILE DEGLI IMMOBILIADIBITI ADUSO DI UFFICI REGIONALI. CIG: 6516264F26 - IMPEGNO DI SPESA.	2020/0000399/50_15_00/E	50	15	02	1.238,78
183	U00165	SPESE PER PAGAMENTO INCENTIVO AL PERSONALE PER L'ATTIVITÀ DI PROGETTAZIONE	1	U.1.01.01.01.000	01	0106	2015	3150009987	1	LAVORI DI URGENZA RELATIVI ALLA MESSA IN SICUREZZA E RIPRISTINO DELSITO, NECESSARI ALL'ELIMINAZIONE DEL PERICOLO COSTITUITO DALLA PRESENZADI ERBACCE E CESPUGLI SPONTANEI NONCHE' DI RIFIUTI NON PERICOLOSI DIVARIO GENERE PRESSO I CANALONI PROSPICIENTI I FABBRICATI DELLA STRUTTUR	2020/0000399/50_15_00/E	50	15	02	87,71
184	U00165	SPESE PER PAGAMENTO INCENTIVO AL PERSONALE PER L'ATTIVITÀ DI PROGETTAZIONE	1	U.1.01.01.01.000	01	0106	2016	3160000353	1	LAVORI URGENTI ED INDIFFERIBILI RELATIVI ALLA RIMOZIONE, TRASPORTO ECONFERIMENTO IN SITI DI STOCCAGGIO DEFINITIVO DEI RIFIUTI ABBANDONATI DAIGNOTI SU AREE DI PROPRIETA' REGIONALE SITE IN VIALE DEI PLATANI LICOLA,FORESTA DI CUMA, IN STRADA ADIACENTE IST ITUTO SCOLASTICO GIOVANNI	2020/0000399/50_15_00/E	50	15	02	155,30
185	U00165	SPESE PER PAGAMENTO INCENTIVO AL PERSONALE PER L'ATTIVITÀ DI PROGETTAZIONE	1	U.1.01.01.01.000	01	0106	2016	3160001079	1	LAVORI COMPLEMENTARI RELATIVI ALL'INTERVENTO DI MANUTENZIONESTRAORDINARIA PER IL RINFORZO STRUTTURALE CON FIBRE DI CARBONIO DI UNSOLAIO A PIANO TERRA PRESSO IL COMPLESSO EX CIAPI DI SAN NICOLA LASTRADA (CE) DI PROPRIETÀ REGIONALE. CIG: 61571500EB.	2020/0000399/50_15_00/E	50	15	02	271,87
186	U00165	SPESE PER PAGAMENTO INCENTIVO AL PERSONALE PER L'ATTIVITÀ DI PROGETTAZIONE	1	U.1.01.01.01.000	01	0106	2016	3160001083	1	LAVORI DA ESEGUIRE NELLE SEDE DI RAPPRESENTANZA DELLA GIUNTA REGIONALEDELLA CAMPANIA SITI AL 2° PIANO (INT. 2) DI VIA POLI, 29. ROMA. CIG:6656141550.	2020/0000399/50_15_00/E	50	15	02	144,49
187	U00165	SPESE PER PAGAMENTO INCENTIVO AL PERSONALE PER L'ATTIVITÀ DI PROGETTAZIONE	1	U.1.01.01.01.000	01	0106	2016	3160001100	1	LAVORI DI MANUTENZIONE PER IL RIFACIMENTO DEI MARCIAPIEDI PERIMETRALIALLE PALAZZINE "STAP. F.P" E "GALLOTTA" DEL COMPLESSO DI VIA G. CLARK,103 - SALERNO, DI PROPRIETA' REGIONALE. (C.I.G. 6007539A01). IMPEGNOSOMME PER LIQUIDAZIONE SPESE TECNICHE.	2020/0000399/50_15_00/E	50	15	02	548,91
188	U00165	SPESE PER PAGAMENTO INCENTIVO AL PERSONALE PER L'ATTIVITÀ DI PROGETTAZIONE	1	U.1.01.01.01.000	01	0106	2016	3160001177	1	LAVORI DI URGENZA RELATIVI ALLA MESSA IN SICUREZZA E RIPRISTINO DELSITO, NECESSARI ALL'ELIMINAZIONE DEL PERICOLO DI CROLLO DI RAMI DAALBERI DI ALTO FUSTO PRESSO LE STRUTTURE DI PROPRIETA' REGIONALE EXCIAPI DI S.NICOLA LA STRADA (CE), VIALE DEI PLATANI LICOLA - GIUGLIANO(NA) E	2020/0000399/50_15_00/E	50	15	02	603,04
189	U00165	SPESE PER PAGAMENTO INCENTIVO AL PERSONALE PER L'ATTIVITÀ DI PROGETTAZIONE	1	U.1.01.01.01.000	01	0106	2016	3160001268	1	LAVORI PER LA TRASFORMAZIONE DELLA CENTRALE TERMICA DEL PLESSO DI VIA G.CLARK, 103 - SALERNO, ADIBITO A SEDE DI UFFICI REGIONALI(C.I.G.60331210F3). IMPEGNO SOMME PER LIQUIDAZIONE SPESE TECNICHE.	2020/0000399/50_15_00/E	50	15	02	462,46
190	U00165	SPESE PER PAGAMENTO INCENTIVO AL PERSONALE PER L'ATTIVITÀ DI PROGETTAZIONE	1	U.1.01.01.01.000	01	0106	2016	3160001817	1	SERVIZI AGGIUNTIVI DI FACILITY MANAGEMENT RELATIVI ALLA MANUTENZIONEDEGLI IMPIANTI E AL MINUTO MANTENIMENTO EDILE DEGLI IMMOBILIADIBITI ADUSO DI UFFICI REGIONALI.	2020/0000399/50_15_00/E	50	15	02	2.265,98
191	U00165	SPESE PER PAGAMENTO INCENTIVO AL PERSONALE PER L'ATTIVITÀ DI PROGETTAZIONE	1	U.1.01.01.01.000	01	0106	2016	3160001821	1	SERVIZI AGGIUNTIVI DI FACILITY MANAGEMENT RELATIVI ALLA MANUTENZIONEDEGLI IMPIANTI E AL MINUTO MANTENIMENTO EDILE DEGLI IMMOBILIADIBITI ADUSO DI UFFICI REGIONALI.	2020/0000399/50_15_00/E	50	15	02	2.265,98
192	U00165	SPESE PER PAGAMENTO INCENTIVO AL PERSONALE PER L'ATTIVITÀ DI PROGETTAZIONE	1	U.1.01.01.01.000	01	0106	2016	3160003690	1	SERVIZI AGGIUNTIVI DI FACILITY MANAGEMENT RELATIVI ALLA MANUTENZIONEDEGLI IMPIANTI E AL MINUTO MANTENIMENTO EDILE DEGLI IMMOBILIADIBITI ADUSO DI UFFICI REGIONALI.	2020/0000399/50_15_00/E	50	15	02	4.531,96

fonte: http://burc.regione.campania.it

N.	Cap	Descrizione	Tit	IV liv.	Miss	Prog	Anno res.	n. Imp.	Pos	Oggetto	decreto	DIP	DG	UOD	Importo Insussistenza
193	U00165	SPESE PER PAGAMENTO INCENTIVO AL PERSONALE PER L'ATTIVITÀ DI PROGETTAZIONE	1	U.1.01.01.01.000	01	0106	2016	3160003802	1	SERVIZI AGGIUNTIVI DI FACILITY MANAGEMENT RELATIVI ALLA MANUTENZIONEDEGLI IMPIANTI E AL MINUTO MANTENIMENTO EDILE DEGLI IMMOBILIADIBITI ADUSO DI UFFICI REGIONALI.	2020/0000399/50_15_00/E	50	15	02	2.397,40
194	U00165	SPESE PER PAGAMENTO INCENTIVO AL PERSONALE PER L'ATTIVITÀ DI PROGETTAZIONE	1	U.1.01.01.01.000	01	0106	2016	3160004603	1	SERVIZI AGGIUNTIVI DI FACILITY MANAGEMENT RELATIVI ALLA MANUTENZIONEDEGLI IMPIANTI E AL MINUTO MANTENIMENTO EDILE DEGLI IMMOBILIADIBITI ADUSO DI UFFICI REGIONALI.	2020/0000399/50_15_00/E	50	15	02	1.232,69
195	U00165	SPESE PER PAGAMENTO INCENTIVO AL PERSONALE PER L'ATTIVITÀ DI PROGETTAZIONE	1	U.1.01.01.01.000	01	0106	2016	3160007925	1	PROROGA CONVENZIONE CONSIP PER LA FORNITURA DEI "SERVIZI DI FACILITYMANAGEMENT" PER IMMOBILI IN USO ALLE PUBBLICHE AMMINISTRAZIONI - LOTTO10 - RELATIVAMENTE ALLA MANUTENZIONE IMPIANTI E MINUTO MANTENIMENTOEDILE. IMPEGNO DI SPESA DI EURO 434.041,45.	2020/0000399/50_15_00/E	50	15	02	1.768,06
196	U00165	SPESE PER PAGAMENTO INCENTIVO AL PERSONALE PER L'ATTIVITÀ DI PROGETTAZIONE	1	U.1.01.01.01.000	01	0106	2017	3170000055	1	ACCORDO QUADRO AI SENSI DELL'ART. 54 DEL D. LGS. 50/2016 PER LAVORI DIMANUTENZIONE DI NATURA EDILE DI ADEGUAMENTO DEGLI EDIFICIDI PROPRIETA'O IN DISPONIBILITA' DELL'AMMINISTRAZIONE REGIONALE. APPROVAZIONE DELCAPITOLATO SPECIALE D'APPALTO ED ADEMPIMENT I RELATIVI ALLE SPESE	2020/0000072/50_15_00/E	50	15	02	181,28
197	U00165	SPESE PER PAGAMENTO INCENTIVO AL PERSONALE PER L'ATTIVITÀ DI PROGETTAZIONE	1	U.1.01.01.01.000	01	0106	2017	3170001861	1	PROROGA CONVENZIONE CONSIP PER LA FORNITURA DEI "SERVIZI DI FACILITYMANAGEMENT " PER IMMOBILI IN USO ALLE PUBBLICHE AMMINISTRAZIONI - LOTTO10 - RELATIVAMENTE ALLA MANUTENZIONE A CANONE DEGLI IMPIANTI TECNOLOGICIE DEL MINUTO MANTENIMENTO EDILE.	2020/0000399/50_15_00/E	50	15	02	602,61
198	U00165	SPESE PER PAGAMENTO INCENTIVO AL PERSONALE PER L'ATTIVITÀ DI PROGETTAZIONE	1	U.1.01.01.01.000	01	0106	2017	3170003180	1	PROROGA CONVENZIONE CONSIP - FORNITURA SERVIZI DI FACILITY MANAGEMENTPER IMMOBILI IN USO ALLE PUBBLICHE AMMINISTRAZIONI - LOTTO10 -MANUTENZIONE ORDINARIA A CANONE DEGLI IMPIANTI TECNOLOGICI E DEL MINUTOMATENIMENTO EDILE - IMPEGNO DI SPESA.	2020/0000399/50_15_00/E	50	15	02	286,34
199	U00165	SPESE PER PAGAMENTO INCENTIVO AL PERSONALE PER L'ATTIVITÀ DI PROGETTAZIONE	1	U.1.01.01.01.000	01	0106	2017	3170003183	1	PROROGA CONVENZIONE CONSIP - FORNITURA SERVIZI DI FACILITY MANAGEMENTPER IMMOBILI IN USO ALLE PUBBLICHE AMMINISTRAZIONI - LOTTO10 -MANUTENZIONE ORDINARIA A CANONE DEGLI IMPIANTI TECNOLOGICI E DEL MINUTOMATENIMENTO EDILE - IMPEGNO DI SPESA.	2020/0000399/50_15_00/E	50	15	02	231,47
200	U00165	SPESE PER PAGAMENTO INCENTIVO AL PERSONALE PER L'ATTIVITÀ DI PROGETTAZIONE	1	U.1.01.01.01.000	01	0106	2018	3180000021	1	ACCORDO QUADRO AI SENSI DELL'ART. 54 DEL D. LGS. 50/2016 PER LAVORI DIMANUTENZIONE E DI ADEGUAMENTO DEGLI IMPIANTI TECNOLOGICI DEGLI EDIFICIDI PROPRIETA' O IN DISPONIBILITA' DELL'AMMINISTRAZIONE REGIONALE.APPROVAZIONE DEL CAPITOLATO SPECIALE D'APPALTO - ADEMPIMENTI. CIG GA	2019/0000238/50_15_02/E	50	15	02	4.229,83
201	U00182	RISARCIMENTO DANNI E RIMBORSO SPESE DERIVANTI DA SENTENZE SFAVOREVOLI	1	U.1.10.05.02.000	08	0801	2015	3150006579	2	DGR N. 288 DEL 24/07/2014 - RICONOSCIMENTO DEBITI FUORI BILANCIODERIVANTI DA SENTENZE ESECUTIVE DEL TRAP NAPOLI - RIPROPOSIZIONEIMPEGNODI SPESA.	2020/0000086/50_18_00/E	50	18		113,68
202	U00182	RISARCIMENTO DANNI E RIMBORSO SPESE DERIVANTI DA SENTENZE SFAVOREVOLI	1	U.1.10.05.02.000	08	0801	2015	3150006579	3	DGR N. 288 DEL 24/07/2014 - RICONOSCIMENTO DEBITI FUORI BILANCIODERIVANTI DA SENTENZE ESECUTIVE DEL TRAP NAPOLI - RIPROPOSIZIONEIMPEGNODI SPESA.	2020/0000086/50_18_00/E	50	18		35.172,14
203	U00182	RISARCIMENTO DANNI E RIMBORSO SPESE DERIVANTI DA SENTENZE SFAVOREVOLI	1	U.1.10.05.02.000	08	0801	2018	3180007580	1	DELIBERA DI GIUNTA REGIONALE N. 702 DEL 30/10/2018. RICONOSCIMENTOLEGITTIMITA' DEBITI FUORI BILANCIO. SENTENZA TRIBUNALE CIVILEDIBENEVENTO N. 470/2017. IMPEGN0 DI SPESA.	2019/0000114/50_18_04/E	50	18		96,98
204	U00182	RISARCIMENTO DANNI E RIMBORSO SPESE DERIVANTI DA SENTENZE SFAVOREVOLI	1	U.1.10.05.02.000	08	0801	2018	3180007580	2	DELIBERA DI GIUNTA REGIONALE N. 702 DEL 30/10/2018. RICONOSCIMENTOLEGITTIMITA' DEBITI FUORI BILANCIO. SENTENZA TRIBUNALE CIVILEDIBENEVENTO N. 470/2017. IMPEGN0 DI SPESA.	2019/0000114/50_18_04/E	50	18		96,98
205	U00182	RISARCIMENTO DANNI E RIMBORSO SPESE DERIVANTI DA SENTENZE SFAVOREVOLI	1	U.1.10.05.02.000	08	0801	2018	3180008275	1	ART. 73 DEL D.LGS. N. 118/2011 - D.G.R. N. 702 DEL 30/10/2018:RICONOSCIMENTO DEL DEBITO FUORI BILANCIO DERIVANTE DALLA SENTENZADELTRIBUNALE REGIONALE DELLE ACQUE PUBBLICHE PER LA CAMPANIA N. 3204/2016DEL 20/06/2016, PUBBLICATA IN DATA 06/09/2016, REP. N.3471/2016 DEL06/09/2016, RESA NEL GIUDIZIO CONTRASSEGNATO CON IL R.G. N. 90015/2011.IMPEGNO DI SPESA.	2020/0000086/50_18_00/E	50	18		23.397,06

fonte: http://burc.regione.campania.it

N.	Cap	Descrizione	Tit	IV liv.	Miss	Prog	Anno res.	n. Imp.	Pos	Oggetto	decreto	DIP	DG	UOD	Importo Insussistenza
206	U00182	RISARCIMENTO DANNI E RIMBORSO SPESE DERIVANTI DA SENTENZE SFAVOREVOLI	1	U.1.10.05.02.000	08	0801	2018	3180008275	2	ART. 73 DEL D.LGS. N. 118/2011 - D.G.R. N. 702 DEL 30/10/2018:RICONOSCIMENTO DEL DEBITO FUORI BILANCIO DERIVANTE DALLA SENTENZADELTRIBUNALE REGIONALE DELLE ACQUE PUBBLICHE PER LA CAMPANIA N. 3204/2016DEL 20/06/2016, PUBBLICATA IN DATA 06/09/2016, REP. N.3471/2016 DEL06/09/2016, RESA NEL GIUDIZIO CONTRASSEGNATO CON IL R.G. N. 90015/2011.IMPEGNO DI SPESA.	2020/0000086/50_18_00/E	50	18		7.304,85
207	U00182	RISARCIMENTO DANNI E RIMBORSO SPESE DERIVANTI DA SENTENZE SFAVOREVOLI	1	U.1.10.05.02.000	08	0801	2018	3180008278	1	ART. 73 DEL D.LGS. N. 118/2011 - D.G.R. N. 702 DEL 30/10/2018:RICONOSCIMENTO DEL DEBITO FUORI BILANCIO DERIVANTE DAL DECRETOINGIUNTIVO N. 7818/2015 DEL 24/12/2015, DEL TRIBUNALE DI NAPOLI, XSEZIONE CIVILE, RESO NEL GIUDIZIO CONTRASSEGNATO CON IL R.G. 30767/2015.IMPEGNO DI SPESA.	2020/0000086/50_18_00/E	50	18		3.521,72
208	U00182	RISARCIMENTO DANNI E RIMBORSO SPESE DERIVANTI DA SENTENZE SFAVOREVOLI	1	U.1.10.05.02.000	08	0801	2018	3180008281	1	ART. 73 DEL D.LGS. N. 118/2011 - D.G.R. N. 702 DEL 30/10/2018:RICONOSCIMENTO DEL DEBITO FUORI BILANCIO DERIVANTE DALLA SENTENZATRIBUNALE AMMINISTRATIVO REGIONALE DELLA CAMPANIA, SEZIONE STACCATA DISALERNO (SEZIONE PRIMA), N. 00051/2018 IN DATA 10/01/2018,RESANELGIUDIZIO CONTRASSEGNATO CON IL R.G. 1984/2016. IMPEGNO DI SPESA.	2020/0000086/50_18_00/E	50	18		0,68
209	U00182	RISARCIMENTO DANNI E RIMBORSO SPESE DERIVANTI DA SENTENZE SFAVOREVOLI	1	U.1.10.05.02.000	08	0801	2018	3180009343	1	ART. 73 DEL D.LGS. N. 118/2011 - D.G.R. N. 702 DEL 30/10/2018:RICONOSCIMENTO DEL DEBITO FUORI BILANCIO DERIVANTE DALLA SENTENZAESECUTIVA EMESSA DAL TRIBUNALE REGIONALE DELLE ACQUE PUBBLICHE DI NAPOLIN. 4378 DEL 05/10/2015, PUBBLICATA IN DATA 11/11/2015, RESA NEL GIUDIZIOCONTRASSEGNATO CON IL R.G. 900014/201. IMPEGNO DI SPESA.	2020/0000086/50_18_00/E	50	18		15.264,02
210	U00183	INTERESSI PASSIVI DERIVANTI DA SENTENZE SFAVOREVOLI	1	U.1.07.06.99.000	08	0801	2018	3180008276	1	ART. 73 DEL D.LGS. N. 118/2011 - D.G.R. N. 702 DEL 30/10/2018:RICONOSCIMENTO DEL DEBITO FUORI BILANCIO DERIVANTE DALLA SENTENZADELTRIBUNALE REGIONALE DELLE ACQUE PUBBLICHE PER LA CAMPANIA N. 3204/2016DEL 20/06/2016, PUBBLICATA IN DATA 06/09/2016, REP. N.3471/2016 DEL06/09/2016, RESA NEL GIUDIZIO CONTRASSEGNATO CON IL R.G. N. 90015/2011.IMPEGNO DI SPESA.	2020/0000086/50_18_00/E	50	18		29,50
211	U00183	INTERESSI PASSIVI DERIVANTI DA SENTENZE SFAVOREVOLI	1	U.1.07.06.99.000	08	0801	2018	3180008279	1	ART. 73 DEL D.LGS. N. 118/2011 - D.G.R. N. 702 DEL 30/10/2018:RICONOSCIMENTO DEL DEBITO FUORI BILANCIO DERIVANTE DAL DECRETOINGIUNTIVO N. 7818/2015 DEL 24/12/2015, DEL TRIBUNALE DI NAPOLI, XSEZIONE CIVILE, RESO NEL GIUDIZIO CONTRASSEGNATO CON IL R.G. 30767/2015.IMPEGNO DI SPESA.	2020/0000086/50_18_00/E	50	18		3.021,45
212	U00183	INTERESSI PASSIVI DERIVANTI DA SENTENZE SFAVOREVOLI	1	U.1.07.06.99.000	08	0801	2018	3180009344	1	ART. 73 DEL D.LGS. N. 118/2011 - D.G.R. N. 702 DEL 30/10/2018:RICONOSCIMENTO DEL DEBITO FUORI BILANCIO DERIVANTE DALLA SENTENZAESECUTIVA EMESSA DAL TRIBUNALE REGIONALE DELLE ACQUE PUBBLICHE DI NAPOLIN. 4378 DEL 05/10/2015, PUBBLICATA IN DATA 11/11/2015, RESA NEL GIUDIZIOCONTRASSEGNATO CON IL R.G. 900014/201. IMPEGNO DI SPESA.	2020/0000086/50_18_00/E	50	18		846,61
213	U00196	SPESE PER CANONI E TRAFFICO TELEFONIA FISSA, MOBILE E MANUTENZIONE IMPIANTI TELEFONICI.	1	U.1.03.02.05.000	01	0103	2014	3140006019	2	IMPEGNO DELLA SOMMA DI EURO 579.049,38 OCCORRENTE PER FRONTEGGIARE GLIONERI DERIVANTI DALLA FORNITURA DI SERVIZI DI TELEFONIA FISSA E MOBILE,INDISPENSABILI PER IL FUNZIONAMENTO DEGLI UFFICI REGIONALI CENTRALI EPERIFERICI. CAP. 196 DEL BILANCIO GESTIONA LE2014 CODICE DI BILANCI	2020/0000399/50_15_00/E	50	15	03	86.954,33
214	U00196	SPESE PER CANONI E TRAFFICO TELEFONIA FISSA, MOBILE E MANUTENZIONE IMPIANTI TELEFONICI.	1	U.1.03.02.05.000	01	0103	2014	3140006019	3	IMPEGNO DELLA SOMMA DI EURO 579.049,38 OCCORRENTE PER FRONTEGGIARE GLIONERI DERIVANTI DALLA FORNITURA DI SERVIZI DI TELEFONIA FISSA E MOBILE,INDISPENSABILI PER IL FUNZIONAMENTO DEGLI UFFICI REGIONALI CENTRALI EPERIFERICI. CAP. 196 DEL BILANCIO GESTIONA LE2014 CODICE DI BILANCI	2020/0000399/50_15_00/E	50	15	03	179.517,06
215	U00196	SPESE PER CANONI E TRAFFICO TELEFONIA FISSA, MOBILE E MANUTENZIONE IMPIANTI TELEFONICI.	1	U.1.03.02.05.000	01	0103	2015	3150000332	1	ADEMPIMENTI RELATIVI ALLA SOMMA DI EURO 50.000,00= NELLA PIENADISPONIBILITA' DEL PROVVEDITORE ECONOMO, OCCORRENTE PER FRONTEGGIARESPESE URGENTI ED IMPROCRASTINABILI DERIVANTI DALLA FORNITURA DI SERVIZIDI FONIA FISSA E MOBILE INDISPENSABILI PER IL FUNZI ONAMENTO DEGLIUFFICI REG	2020/0000399/50_15_00/E	50	15	03	1.777,67

fonte: http://burc.regione.campania.it

N.	Cap	Descrizione	Tit	IV liv.	Miss	Prog	Anno res.	n. Imp.	Pos	Oggetto	decreto	DIP	DG	UOD	Importo Insussistenza
216	U00196	SPESE PER CANONI E TRAFFICO TELEFONIA FISSA, MOBILE E MANUTENZIONE IMPIANTI TELEFONICI.	1	U.1.03.02.05.000	01	0103	2015	3150000333	1	ADEMPIMENTI RELATIVI ALLA SOMMA DI EURO 50.000,00= NELLA PIENADISPONIBILITA' DEL PROVVEDITORE ECONOMO, OCCORRENTE PER FRONTEGGIARESPESE URGENTI ED IMPROCRASTINABILI DERIVANTI DALLA FORNITURA DI SERVIZIDI FONIA FISSA E MOBILE INDISPENSABILI PER IL FUNZI ONAMENTO DEGLIUFFICI REG	2020/0000399/50_15_00/E	50	15	03	16.933,10
217	U00196	SPESE PER CANONI E TRAFFICO TELEFONIA FISSA, MOBILE E MANUTENZIONE IMPIANTI TELEFONICI.	1	U.1.03.02.05.000	01	0103	2015	3150002676	2	PROROGA PER 24 MESI, A DECORRERE DAL 25 MAGGIO 2015, DELLA DURATA DELCONTRATTO ESECUTIVO OPA CIG DERIVATO: 2392123A56 GIA' STIPULATO IN DATA27/03/2008, PER L'IMPORTO (IMPONIBILE) DI EURO 175.313,16 IN ATTUAZIONEDEL CONTRATTO QUADRO OPA E DEL CONTRATTO QUADRO RIPETIZIONE OPA, A	2020/0000399/50_15_00/E	50	15	03	19.888,24
218	U00196	SPESE PER CANONI E TRAFFICO TELEFONIA FISSA, MOBILE E MANUTENZIONE IMPIANTI TELEFONICI.	1	U.1.03.02.05.000	01	0103	2015	3150008961	1	PROROGA CONTRATTO FASTWEB	2020/0000399/50_15_00/E	50	15	03	1.776,63
219	U00196	SPESE PER CANONI E TRAFFICO TELEFONIA FISSA, MOBILE E MANUTENZIONE IMPIANTI TELEFONICI.	1	U.1.03.02.05.000	01	0103	2015	3150009777	2	IMPEGNO PER FRONTEGGIARE GLI ONERI SPESE CANONI TELEFONIA	2020/0000399/50_15_00/E	50	15	03	76.836,36
220	U00196	SPESE PER CANONI E TRAFFICO TELEFONIA FISSA, MOBILE E MANUTENZIONE IMPIANTI TELEFONICI.	1	U.1.03.02.05.000	01	0103	2015	3150009777	3	IMPEGNO PER FRONTEGGIARE GLI ONERI SPESE CANONI TELEFONIA	2020/0000399/50_15_00/E	50	15	03	197.340,29
221	U00196	SPESE PER CANONI E TRAFFICO TELEFONIA FISSA, MOBILE E MANUTENZIONE IMPIANTI TELEFONICI.	1	U.1.03.02.05.000	01	0103	2015	3150009777	4	IMPEGNO PER FRONTEGGIARE GLI ONERI SPESE CANONI TELEFONIA	2020/0000399/50_15_00/E	50	15	03	2.186,85
222	U00196	SPESE PER CANONI E TRAFFICO TELEFONIA FISSA, MOBILE E MANUTENZIONE IMPIANTI TELEFONICI.	1	U.1.03.02.05.000	01	0103	2015	3150009777	5	IMPEGNO PER FRONTEGGIARE GLI ONERI SPESE CANONI TELEFONIA	2020/0000399/50_15_00/E	50	15	03	2.329,60
223	U00196	SPESE PER CANONI E TRAFFICO TELEFONIA FISSA, MOBILE E MANUTENZIONE IMPIANTI TELEFONICI.	1	U.1.03.02.05.000	01	0103	2015	3150009777	6	IMPEGNO PER FRONTEGGIARE GLI ONERI SPESE CANONI TELEFONIA	2020/0000399/50_15_00/E	50	15	03	3.652,00
224	U00196	SPESE PER CANONI E TRAFFICO TELEFONIA FISSA, MOBILE E MANUTENZIONE IMPIANTI TELEFONICI.	1	U.1.03.02.05.000	01	0103	2016	3160000056	1	PROROGA CONTRATTO FASTWEB	2020/0000399/50_15_00/E	50	15	03	11.388,46
225	U00196	SPESE PER CANONI E TRAFFICO TELEFONIA FISSA, MOBILE E MANUTENZIONE IMPIANTI TELEFONICI.	1	U.1.03.02.05.000	01	0103	2016	3160000363	1	IMPEGNO DELLA SOMMA DI EURO 180.000,00, NELLA PIENA DISPONIBILITA' DELPROVVEDITORE ECONOMO OCCORRENTI PER FRONTEGGIARE GLI ONERIDERIVANTIDALLA FORNITURA DEI SERVIZI DI RETE FONIA FISSA E MOBILE AGLI UFFICIDELLA GIUNTA REGIONALE DELLA CAMPANIA. PERIODO 01.01.2016 31.12.2016.	2020/0000399/50_15_00/E	50	15	03	9.057,85
226	U00196	SPESE PER CANONI E TRAFFICO TELEFONIA FISSA, MOBILE E MANUTENZIONE IMPIANTI TELEFONICI.	1	U.1.03.02.05.000	01	0103	2016	3160000450	1	IMPEGNO DELLA SOMMA DI EURO 1.464,00)= OCCORRENTE PER L'ACQUISTO,INSTALLAZIONE E CONFIGURAZIONE DI UN CENTRALINO TELEFONICO, COMPLETO DIACCESSORI , PER LA SEDE DEL CESA CALITRI (AV). CAP.196- CIG Z1818BB1B7.	2020/0000399/50_15_00/E	50	15	03	180,56
227	U00196	SPESE PER CANONI E TRAFFICO TELEFONIA FISSA, MOBILE E MANUTENZIONE IMPIANTI TELEFONICI.	1	U.1.03.02.05.000	01	0103	2016	3160001863	1	FORNITURA DI UN SERVIZIO DI GESTIONE GLOBALE DEL SISTEMA TELEFONICOFISSO, DEGLI IMPIANTI TELEFONICI E DEGLI APPARECCHI CORRELATI, INDOTAZIONE ALLA GIUNTA REGIONALE DELLA CAMPANIA.	2020/0000399/50_15_00/E	50	15	03	183.030,00
228	U00196	SPESE PER CANONI E TRAFFICO TELEFONIA FISSA, MOBILE E MANUTENZIONE IMPIANTI TELEFONICI.	1	U.1.03.02.05.000	01	0103	2017	3170000927	1	IMPEGNO E CONTESTUALE LIQUIDAZIONE DI EURO 7.211,70= IVA INCLUSA INFAVORE DELLA TELECOM ITALIA SRL RELATIVA AI COSTI PER LA FORNITURA DISERVIZI DI TELEFONIA FISSA, PRIMO BIMESTRE 2017 CAP. 196 DEL BILANCIO DIPREVISIONE 2017 CIG Z1A175D1D1.	2020/0000399/50_15_00/E	50	15	03	1.259,85
229	U00196	SPESE PER CANONI E TRAFFICO TELEFONIA FISSA, MOBILE E MANUTENZIONE IMPIANTI TELEFONICI.	1	U.1.03.02.05.000	01	0103	2017	3170001607	1	IMPEGNO DELLA SOMMA DI EURO 647.568,00= OCCORRENTE PER FRONTEGGIARE GLIONERI DERIVANTI DALLE SPESE DI CANONI E TRAFFICO TELEFONIA FISSA,MOBILE, TRASMISSIONE DATI E MANUTENZIONE IMPIANTI TELEFONICIINDISPENSABILI PER IL FUNZIONAMENTO DEGLI UFFICI REGIONA LI,CENTRALI EPERIFERIC	2020/0000399/50_15_00/E	50	15	03	215.158,52
230	U00196	SPESE PER CANONI E TRAFFICO TELEFONIA FISSA, MOBILE E MANUTENZIONE IMPIANTI TELEFONICI.	1	U.1.03.02.05.000	01	0103	2017	3170001608	1	IMPEGNO DELLA SOMMA DI EURO 647.568,00= OCCORRENTE PER FRONTEGGIARE GLIONERI DERIVANTI DALLE SPESE DI CANONI E TRAFFICO TELEFONIA FISSA,MOBILE, TRASMISSIONE DATI E MANUTENZIONE IMPIANTI TELEFONICIINDISPENSABILI PER IL FUNZIONAMENTO DEGLI UFFICI REGIONA LI,CENTRALI EPERIFERIC	2020/0000399/50_15_00/E	50	15	03	13.455,03
231	U00196	SPESE PER CANONI E TRAFFICO TELEFONIA FISSA, MOBILE E MANUTENZIONE IMPIANTI TELEFONICI.	1	U.1.03.02.05.000	01	0103	2017	3170003369	1	SERVIZI DI CONNETTIVITA' INTEROPERABILITA' DI BASE E SICUREZZA - AMBITOSISTEMA PUBBLICO CONNETTIVITA' S.P.C. - CONTRATTO QUADRORIPETIZIONE OPA- IMPEGNO - EURO 63.554,37 - PERIODO GIUGNO NOVEMBRE 2017 - CIG:2392123A56.	2020/0000399/50_15_00/E	50	15	03	11.325,32
232	U00196	SPESE PER CANONI E TRAFFICO TELEFONIA FISSA, MOBILE E MANUTENZIONE IMPIANTI TELEFONICI.	1	U.1.03.02.05.000	01	0103	2017	3170006374	1	SERVIZI DI CONNETTIVITA', INTEROPERABILITA' DI BASE E SICUREZZA, NELL'AMBITO DEL SISTEMA PUBBLICO DI CONNETTIVITA' S.P.C. CONTRATTO QUADRORIPETIZIONE OPA. - PERIODO DICEMBRE 2017-MARZO 2018. CIG. 289543086A.	2020/0000399/50_15_00/E	50	15	03	12.325,32

fonte: http://burc.regione.campania.it

N.	Cap	Descrizione	Tit	IV liv.	Miss	Prog	Anno res.	n. Imp.	Pos	Oggetto	decreto	DIP	DG	UOD	Importo Insussistenza
233	U00196	SPESE PER CANONI E TRAFFICO TELEFONIA FISSA, MOBILE E MANUTENZIONE IMPIANTI TELEFONICI.	1	U.1.03.02.05.000	01	0103	2018	3180007528	1	IMPEGNO DELLA SOMMA DI EURO 222.348,55 OCCORRENTE PER FRONTEGGIARE GLIONERI DERIVANTI DALLA FORNITURA DELLE UTENZE TELEFONICHE,RELATIVAMENTEAD ALLACCIAMENTO, MANUTENZIONI DI IMPIANTI, TRAFFICO TELEFONICO E CANONIDI NOLEGGIO DI UTENZE ISTITUITE PRESSO UFFICI DELLA GIUNTA REGIONALEDELLA CAMPANIA, PER IL PERIODO 01.12.2018 31.12.2018. CAP. 196 DELBILANCIO DI PREVISIONE 2018.	2020/0000399/50_15_00/E	50	15	03	133.409,13
234	U00196	SPESE PER CANONI E TRAFFICO TELEFONIA FISSA, MOBILE E MANUTENZIONE IMPIANTI TELEFONICI.	1	U.1.03.02.05.000	01	0103	2018	3180007528	2	IMPEGNO DELLA SOMMA DI EURO 222.348,55 OCCORRENTE PER FRONTEGGIARE GLIONERI DERIVANTI DALLA FORNITURA DELLE UTENZE TELEFONICHE,RELATIVAMENTEAD ALLACCIAMENTO, MANUTENZIONI DI IMPIANTI, TRAFFICO TELEFONICO E CANONIDI NOLEGGIO DI UTENZE ISTITUITE PRESSO UFFICI DELLA GIUNTA REGIONALEDELLA CAMPANIA, PER IL PERIODO 01.12.2018 31.12.2018. CAP. 196 DELBILANCIO DI PREVISIONE 2018.	2020/0000399/50_15_00/E	50	15	03	88.939,42
235	U00196	SPESE PER CANONI E TRAFFICO TELEFONIA FISSA, MOBILE E MANUTENZIONE IMPIANTI TELEFONICI.	1	U.1.03.02.05.000	01	0103	2018	3180007708	1	SERVIZI DI CONNETTIVITÀ, INTEROPERABILITÀ DI BASE E SICUREZZA,NELL'AMBITO DEL SISTEMA PUBBLICO DI CONNETTIVITÀ (SPC) - CONTRATTOVODAFONE SPA IMPEGNO DELLA SOMMA DI EURO 333.522,83, PER IL PERIODO01.12.2018 31.12.2018. CAP. 196 DEL BILANCIO DI PREVISIONE2018.	2020/0000399/50_15_00/E	50	15	03	333.522,83
236	U00198	SPESE PER L'ACQUISTO, ASSISTENZA E MANUTENZIONE HARDWARE, E APPARECCHIATURE VARIE.	2	U.2.02.01.07.000	01	0103	2017	3170003348	1	ADEMPIMENTI IN FAVORE DEL PROVVEDITORE ECONOMO - ACQUISTO HARDWARE -CAP. 198.	2020/0000149/50_10_00/E	50	10	91	378,00
237	U00198	SPESE PER L'ACQUISTO, ASSISTENZA E MANUTENZIONE HARDWARE, E APPARECCHIATURE VARIE.	2	U.2.02.01.07.000	01	0103	2018	3180002152	1	D.D. DI IMPEGN0 IN FAVORE DEL PROVVEDITORE ECONOMO SUL CAP.198 -BILANCIO GESTIONALE 2018	2020/0000149/50_10_00/E	50	10	91	436,56
238	U00200	SPESE PER L'ACQUISTO DI STAMPATI, MODULISTICA E MATERIALE DI CANCELLERIA, PER PUBBLICAZIONI E RIPRODUZIONI GRAFICHE, PER RILEGATURA E MATERIALE AUDIOVISIVO E PER ALTRE VARIE DI UFFICIO.	1	U.1.03.01.02.000	01	0103	2018	3180008892	1	PROCEDURA DI GARA, D.LGS 50/2016, PER L'ACQUISTO DI CARTA PER PERSTAMPANTI E FOTOCOPIATRICI - IMPEGNO EURO 197.231,79 I.V.A.COMPRESA CAP.200 CIG. 7698958520	2020/0000399/50_15_00/E	50	15	03	0,24
239	U00202	SPESE PER L'ACQUISTO DI LIBRI, RIVISTE, GIORNALI E PUBBLICAZIONI ANCHE MULTIMEDIALI	1	U.1.03.01.01.000	01	0103	2018	3180008096	1	IMPEGNO IN FAVORE DEL PROVVEDITORE ECONOMO CAP. 202/2018 - QUOTIDIANI	2020/0000399/50_15_00/E	50	15	92	1.553,00
240	U00203	ATTIVITA' DI FORMAZIONE, INFORMAZIONE E ADDESTRAMENTO, IN MATERIA DI IGIENE, PREVENZIONE, PROTEZIONE E PROMOZIONE DELLA SALUTE DEI LAVORATORI E PREVENZIONE DEGLI INFORTUNI, AI SENSI DELLA NORMATIVA VIGENTE IN MATERIA E DI ATTUAZIONE DI TIROCINI FORMATIVIE DI ORIENTAMENTO IN MATERIA (REG. ATTUATIVO N. 9/2010 DELLA L.R. N. 14/2009)	1	U.1.03.02.04.000	01	0110	2017	3170001117	2	CONVENZIONE CONSIP PER L'EROGAZIONE DEI SERVIZI RELATIVA ALLA SALUTE ESICUREZZA SUI LUOGHI DI LAVORO PRESSO LE AMMINISTRAZIONI PUBBLICHE ATTOAGGIUNTIVO PER L'EROGAZIONE DI CORSI DI ADDESTRAMENTO PER IL PERSONALEDELLA PROTEZIONE CIVILE DELLA REGIONE CAM PANIA ADDETTO ALLA CONDUZ	2020/0000040/50_14_81/E	50	14	81	3.380,00
241	U00203	ATTIVITA' DI FORMAZIONE, INFORMAZIONE E ADDESTRAMENTO, IN MATERIA DI IGIENE, PREVENZIONE, PROTEZIONE E PROMOZIONE DELLA SALUTE DEI LAVORATORI E PREVENZIONE DEGLI INFORTUNI, AI SENSI DELLA NORMATIVA VIGENTE IN MATERIA E DI ATTUAZIONE DI TIROCINI FORMATIVIE DI ORIENTAMENTO IN MATERIA (REG. ATTUATIVO N. 9/2010 DELLA L.R. N. 14/2009)	1	U.1.03.02.04.000	01	0110	2018	3170005762	1	FORMAZIONE ED AGGIORNAMENTO ADDETTI ALLA GESTIONE DELLEEMERGENZE. CONVENZIONE PER L'EROGAZIONE DEI SERVIZI RELATIVI ALLAGESTIONEINTEGRATA DELLA SALUTE E SICUREZZA SUI LUOGHI DI LAVORO PRESSOLE AMMINISTRAZIONI PUBBLICHE - LOTTO 5 CAMPANIA, MOLISE,PUGLIA. APPROVAZIONE PIANO DETTAGLIATO DELLE ATTIVITA' - CIG DERIVATOZE32156B2E IMPEGNO DI SPESA - CAP. 203 - E.F. 2018	2020/0000040/50_14_81/E	50	14	81	6.857,50
242	U00210	ONERI PER LA GESTIONE ORDINARIA DEI BENI DEMANIALI E PATRIMONIALI DELLA REGIONE .	1	U.1.03.02.99.000	01	0105	2014	3140006472	1	IMPEGNO DI SPESA DI EURO 97.227,07 SUL CAP. 210/2014 PER LA GESTIONEORDINARIA DEI BENI DEMANIALI E PATRIMONIALI DI PROPRIETA' DELLA REGIONECAMPANIA NELL'ANNO 2014, NONCHE' PER LE SPESE SOSTENUTE DAL PROVVEDITOREECONOMO.	2020/0000399/50_15_00/E	50	15	91	5.000,00
243	U00210	ONERI PER LA GESTIONE ORDINARIA DEI BENI DEMANIALI E PATRIMONIALI DELLA REGIONE .	1	U.1.03.02.99.000	01	0105	2016	3160000425	1	IMPEGNO A FAVORE DEL PROVVEDITORE ECONOMO DELLA SOMMA DI EURO 104.000,00RIENTRANTE NEI 4/12 DELLO STANZIAMENTO DI COMPETENZA DELCAP. 210ESERCIZIO FINANZIARIO 2016.	2020/0000399/50_15_00/E	50	15	91	15.731,50
244	U00210	ONERI PER LA GESTIONE ORDINARIA DEI BENI DEMANIALI E PATRIMONIALI DELLA REGIONE .	1	U.1.03.02.99.000	01	0105	2017	3170008880	1	ADEMPIMENTI PER TRASPORTO RESIDUI DI EURO 262.388,86 SUL CAP. 210/2017PER LA GESTIONE ORDINARIA DEI BENI DEMANIALI E PATRIMONIALI DIPROPRIETA' DELLA REGIONE CAMPANIA NELL'ANNO 2017.	2020/0000399/50_15_00/E	50	15	91	1.044,28
245	U00210	ONERI PER LA GESTIONE ORDINARIA DEI BENI DEMANIALI E PATRIMONIALI DELLA REGIONE .	1	U.1.03.02.99.000	01	0105	2017	3170008880	3	ADEMPIMENTI PER TRASPORTO RESIDUI DI EURO 262.388,86 SUL CAP. 210/2017PER LA GESTIONE ORDINARIA DEI BENI DEMANIALI E PATRIMONIALI DIPROPRIETA' DELLA REGIONE CAMPANIA NELL'ANNO 2017.	2020/0000399/50_15_00/E	50	15	91	1.500,00
246	U00210	ONERI PER LA GESTIONE ORDINARIA DEI BENI DEMANIALI E PATRIMONIALI DELLA REGIONE .	1	U.1.03.02.99.000	01	0105	2017	3170008880	4	ADEMPIMENTI PER TRASPORTO RESIDUI DI EURO 262.388,86 SUL CAP. 210/2017PER LA GESTIONE ORDINARIA DEI BENI DEMANIALI E PATRIMONIALI DIPROPRIETA' DELLA REGIONE CAMPANIA NELL'ANNO 2017.	2020/0000399/50_15_00/E	50	15	91	750,00

fonte: http://burc.regione.campania.it

N.	Cap	Descrizione	Tit	IV liv.	Miss	Prog	Anno res.	n. Imp.	Pos	Oggetto	decreto	DIP	DG	UOD	Importo Insussistenza
247	U00210	ONERI PER LA GESTIONE ORDINARIA DEI BENI DEMANIALI E PATRIMONIALI DELLA REGIONE .	1	U.1.03.02.99.000	01	0105	2017	3170008880	5	ADEMPIMENTI PER TRASPORTO RESIDUI DI EURO 262.388,86 SUL CAP. 210/2017PER LA GESTIONE ORDINARIA DEI BENI DEMANIALI E PATRIMONIALI DIPROPRIETA' DELLA REGIONE CAMPANIA NELL'ANNO 2017.	2020/0000399/50_15_00/E	50	15	91	1.457,25
248	U00210	ONERI PER LA GESTIONE ORDINARIA DEI BENI DEMANIALI E PATRIMONIALI DELLA REGIONE .	1	U.1.03.02.99.000	01	0105	2017	3170008880	6	ADEMPIMENTI PER TRASPORTO RESIDUI DI EURO 262.388,86 SUL CAP. 210/2017PER LA GESTIONE ORDINARIA DEI BENI DEMANIALI E PATRIMONIALI DIPROPRIETA' DELLA REGIONE CAMPANIA NELL'ANNO 2017.	2020/0000399/50_15_00/E	50	15	91	2.000,00
249	U00210	ONERI PER LA GESTIONE ORDINARIA DEI BENI DEMANIALI E PATRIMONIALI DELLA REGIONE .	1	U.1.03.02.99.000	01	0105	2017	3170008880	7	ADEMPIMENTI PER TRASPORTO RESIDUI DI EURO 262.388,86 SUL CAP. 210/2017PER LA GESTIONE ORDINARIA DEI BENI DEMANIALI E PATRIMONIALI DIPROPRIETA' DELLA REGIONE CAMPANIA NELL'ANNO 2017.	2020/0000399/50_15_00/E	50	15	91	2.500,00
250	U00210	ONERI PER LA GESTIONE ORDINARIA DEI BENI DEMANIALI E PATRIMONIALI DELLA REGIONE .	1	U.1.03.02.99.000	01	0105	2017	3170008880	8	ADEMPIMENTI PER TRASPORTO RESIDUI DI EURO 262.388,86 SUL CAP. 210/2017PER LA GESTIONE ORDINARIA DEI BENI DEMANIALI E PATRIMONIALI DIPROPRIETA' DELLA REGIONE CAMPANIA NELL'ANNO 2017.	2020/0000399/50_15_00/E	50	15	91	2.387,71
251	U00210	ONERI PER LA GESTIONE ORDINARIA DEI BENI DEMANIALI E PATRIMONIALI DELLA REGIONE .	1	U.1.03.02.99.000	01	0105	2017	3170008880	9	ADEMPIMENTI PER TRASPORTO RESIDUI DI EURO 262.388,86 SUL CAP. 210/2017PER LA GESTIONE ORDINARIA DEI BENI DEMANIALI E PATRIMONIALI DIPROPRIETA' DELLA REGIONE CAMPANIA NELL'ANNO 2017.	2020/0000399/50_15_00/E	50	15	91	1.875,92
252	U00210	ONERI PER LA GESTIONE ORDINARIA DEI BENI DEMANIALI E PATRIMONIALI DELLA REGIONE .	1	U.1.03.02.99.000	01	0105	2017	3170008880	10	ADEMPIMENTI PER TRASPORTO RESIDUI DI EURO 262.388,86 SUL CAP. 210/2017PER LA GESTIONE ORDINARIA DEI BENI DEMANIALI E PATRIMONIALI DIPROPRIETA' DELLA REGIONE CAMPANIA NELL'ANNO 2017.	2020/0000399/50_15_00/E	50	15	91	750,00
253	U00210	ONERI PER LA GESTIONE ORDINARIA DEI BENI DEMANIALI E PATRIMONIALI DELLA REGIONE .	1	U.1.03.02.99.000	01	0105	2017	3170008880	11	ADEMPIMENTI PER TRASPORTO RESIDUI DI EURO 262.388,86 SUL CAP. 210/2017PER LA GESTIONE ORDINARIA DEI BENI DEMANIALI E PATRIMONIALI DIPROPRIETA' DELLA REGIONE CAMPANIA NELL'ANNO 2017.	2020/0000399/50_15_00/E	50	15	91	1.265,02
254	U00210	ONERI PER LA GESTIONE ORDINARIA DEI BENI DEMANIALI E PATRIMONIALI DELLA REGIONE .	1	U.1.03.02.99.000	01	0105	2017	3170008880	12	ADEMPIMENTI PER TRASPORTO RESIDUI DI EURO 262.388,86 SUL CAP. 210/2017PER LA GESTIONE ORDINARIA DEI BENI DEMANIALI E PATRIMONIALI DIPROPRIETA' DELLA REGIONE CAMPANIA NELL'ANNO 2017.	2020/0000399/50_15_00/E	50	15	91	5.000,00
255	U00210	ONERI PER LA GESTIONE ORDINARIA DEI BENI DEMANIALI E PATRIMONIALI DELLA REGIONE .	1	U.1.03.02.99.000	01	0105	2017	3170008880	13	ADEMPIMENTI PER TRASPORTO RESIDUI DI EURO 262.388,86 SUL CAP. 210/2017PER LA GESTIONE ORDINARIA DEI BENI DEMANIALI E PATRIMONIALI DIPROPRIETA' DELLA REGIONE CAMPANIA NELL'ANNO 2017.	2020/0000399/50_15_00/E	50	15	91	1.000,00
256	U00210	ONERI PER LA GESTIONE ORDINARIA DEI BENI DEMANIALI E PATRIMONIALI DELLA REGIONE .	1	U.1.03.02.99.000	01	0105	2017	3170008880	14	ADEMPIMENTI PER TRASPORTO RESIDUI DI EURO 262.388,86 SUL CAP. 210/2017PER LA GESTIONE ORDINARIA DEI BENI DEMANIALI E PATRIMONIALI DIPROPRIETA' DELLA REGIONE CAMPANIA NELL'ANNO 2017.	2020/0000399/50_15_00/E	50	15	91	456,94
257	U00210	ONERI PER LA GESTIONE ORDINARIA DEI BENI DEMANIALI E PATRIMONIALI DELLA REGIONE .	1	U.1.03.02.99.000	01	0105	2017	3170008880	15	ADEMPIMENTI PER TRASPORTO RESIDUI DI EURO 262.388,86 SUL CAP. 210/2017PER LA GESTIONE ORDINARIA DEI BENI DEMANIALI E PATRIMONIALI DIPROPRIETA' DELLA REGIONE CAMPANIA NELL'ANNO 2017.	2020/0000399/50_15_00/E	50	15	91	500,00
258	U00210	ONERI PER LA GESTIONE ORDINARIA DEI BENI DEMANIALI E PATRIMONIALI DELLA REGIONE .	1	U.1.03.02.99.000	01	0105	2017	3170008880	16	ADEMPIMENTI PER TRASPORTO RESIDUI DI EURO 262.388,86 SUL CAP. 210/2017PER LA GESTIONE ORDINARIA DEI BENI DEMANIALI E PATRIMONIALI DIPROPRIETA' DELLA REGIONE CAMPANIA NELL'ANNO 2017.	2020/0000399/50_15_00/E	50	15	91	4.221,56
259	U00210	ONERI PER LA GESTIONE ORDINARIA DEI BENI DEMANIALI E PATRIMONIALI DELLA REGIONE .	1	U.1.03.02.99.000	01	0105	2017	3170008880	17	ADEMPIMENTI PER TRASPORTO RESIDUI DI EURO 262.388,86 SUL CAP. 210/2017PER LA GESTIONE ORDINARIA DEI BENI DEMANIALI E PATRIMONIALI DIPROPRIETA' DELLA REGIONE CAMPANIA NELL'ANNO 2017.	2020/0000399/50_15_00/E	50	15	91	500,00
260	U00210	ONERI PER LA GESTIONE ORDINARIA DEI BENI DEMANIALI E PATRIMONIALI DELLA REGIONE .	1	U.1.03.02.99.000	01	0105	2017	3170008880	18	ADEMPIMENTI PER TRASPORTO RESIDUI DI EURO 262.388,86 SUL CAP. 210/2017PER LA GESTIONE ORDINARIA DEI BENI DEMANIALI E PATRIMONIALI DIPROPRIETA' DELLA REGIONE CAMPANIA NELL'ANNO 2017.	2020/0000399/50_15_00/E	50	15	91	2.416,00
261	U00210	ONERI PER LA GESTIONE ORDINARIA DEI BENI DEMANIALI E PATRIMONIALI DELLA REGIONE .	1	U.1.03.02.99.000	01	0105	2017	3170008880	19	ADEMPIMENTI PER TRASPORTO RESIDUI DI EURO 262.388,86 SUL CAP. 210/2017PER LA GESTIONE ORDINARIA DEI BENI DEMANIALI E PATRIMONIALI DIPROPRIETA' DELLA REGIONE CAMPANIA NELL'ANNO 2017.	2020/0000399/50_15_00/E	50	15	91	442,58
262	U00210	ONERI PER LA GESTIONE ORDINARIA DEI BENI DEMANIALI E PATRIMONIALI DELLA REGIONE .	1	U.1.03.02.99.000	01	0105	2017	3170008880	20	ADEMPIMENTI PER TRASPORTO RESIDUI DI EURO 262.388,86 SUL CAP. 210/2017PER LA GESTIONE ORDINARIA DEI BENI DEMANIALI E PATRIMONIALI DIPROPRIETA' DELLA REGIONE CAMPANIA NELL'ANNO 2017.	2020/0000399/50_15_00/E	50	15	91	700,00

fonte: http://burc.regione.campania.it

N.	Cap	Descrizione	Tit	IV liv.	Miss	Prog	Anno res.	n. Imp.	Pos	Oggetto	decreto	DIP	DG	UOD	Importo Insussistenza
263	U00210	ONERI PER LA GESTIONE ORDINARIA DEI BENI DEMANIALI E PATRIMONIALI DELLA REGIONE .	1	U.1.03.02.99.000	01	0105	2017	3170008880	22	ADEMPIMENTI PER TRASPORTO RESIDUI DI EURO 262.388,86 SUL CAP. 210/2017PER LA GESTIONE ORDINARIA DEI BENI DEMANIALI E PATRIMONIALI DIPROPRIETA' DELLA REGIONE CAMPANIA NELL'ANNO 2017.	2020/0000399/50_15_00/E	50	15	91	400,00
264	U00210	ONERI PER LA GESTIONE ORDINARIA DEI BENI DEMANIALI E PATRIMONIALI DELLA REGIONE .	1	U.1.03.02.99.000	01	0105	2017	3170008880	23	ADEMPIMENTI PER TRASPORTO RESIDUI DI EURO 262.388,86 SUL CAP. 210/2017PER LA GESTIONE ORDINARIA DEI BENI DEMANIALI E PATRIMONIALI DIPROPRIETA' DELLA REGIONE CAMPANIA NELL'ANNO 2017.	2020/0000399/50_15_00/E	50	15	91	341,00
265	U00210	ONERI PER LA GESTIONE ORDINARIA DEI BENI DEMANIALI E PATRIMONIALI DELLA REGIONE .	1	U.1.03.02.99.000	01	0105	2017	3170008880	25	ADEMPIMENTI PER TRASPORTO RESIDUI DI EURO 262.388,86 SUL CAP. 210/2017PER LA GESTIONE ORDINARIA DEI BENI DEMANIALI E PATRIMONIALI DIPROPRIETA' DELLA REGIONE CAMPANIA NELL'ANNO 2017.	2020/0000399/50_15_00/E	50	15	91	500,00
266	U00210	ONERI PER LA GESTIONE ORDINARIA DEI BENI DEMANIALI E PATRIMONIALI DELLA REGIONE .	1	U.1.03.02.99.000	01	0105	2017	3170008880	27	ADEMPIMENTI PER TRASPORTO RESIDUI DI EURO 262.388,86 SUL CAP. 210/2017PER LA GESTIONE ORDINARIA DEI BENI DEMANIALI E PATRIMONIALI DIPROPRIETA' DELLA REGIONE CAMPANIA NELL'ANNO 2017.	2020/0000399/50_15_00/E	50	15	91	1.500,00
267	U00210	ONERI PER LA GESTIONE ORDINARIA DEI BENI DEMANIALI E PATRIMONIALI DELLA REGIONE .	1	U.1.03.02.99.000	01	0105	2017	3170008880	28	ADEMPIMENTI PER TRASPORTO RESIDUI DI EURO 262.388,86 SUL CAP. 210/2017PER LA GESTIONE ORDINARIA DEI BENI DEMANIALI E PATRIMONIALI DIPROPRIETA' DELLA REGIONE CAMPANIA NELL'ANNO 2017.	2020/0000399/50_15_00/E	50	15	91	319,89
268	U00210	ONERI PER LA GESTIONE ORDINARIA DEI BENI DEMANIALI E PATRIMONIALI DELLA REGIONE .	1	U.1.03.02.99.000	01	0105	2017	3170008880	29	ADEMPIMENTI PER TRASPORTO RESIDUI DI EURO 262.388,86 SUL CAP. 210/2017PER LA GESTIONE ORDINARIA DEI BENI DEMANIALI E PATRIMONIALI DIPROPRIETA' DELLA REGIONE CAMPANIA NELL'ANNO 2017.	2020/0000399/50_15_00/E	50	15	91	1.500,00
269	U00210	ONERI PER LA GESTIONE ORDINARIA DEI BENI DEMANIALI E PATRIMONIALI DELLA REGIONE .	1	U.1.03.02.99.000	01	0105	2017	3170008880	30	ADEMPIMENTI PER TRASPORTO RESIDUI DI EURO 262.388,86 SUL CAP. 210/2017PER LA GESTIONE ORDINARIA DEI BENI DEMANIALI E PATRIMONIALI DIPROPRIETA' DELLA REGIONE CAMPANIA NELL'ANNO 2017.	2020/0000399/50_15_00/E	50	15	91	500,00
270	U00210	ONERI PER LA GESTIONE ORDINARIA DEI BENI DEMANIALI E PATRIMONIALI DELLA REGIONE .	1	U.1.03.02.99.000	01	0105	2017	3170008880	31	ADEMPIMENTI PER TRASPORTO RESIDUI DI EURO 262.388,86 SUL CAP. 210/2017PER LA GESTIONE ORDINARIA DEI BENI DEMANIALI E PATRIMONIALI DIPROPRIETA' DELLA REGIONE CAMPANIA NELL'ANNO 2017.	2020/0000399/50_15_00/E	50	15	91	750,00
271	U00210	ONERI PER LA GESTIONE ORDINARIA DEI BENI DEMANIALI E PATRIMONIALI DELLA REGIONE .	1	U.1.03.02.99.000	01	0105	2017	3170008880	33	ADEMPIMENTI PER TRASPORTO RESIDUI DI EURO 262.388,86 SUL CAP. 210/2017PER LA GESTIONE ORDINARIA DEI BENI DEMANIALI E PATRIMONIALI DIPROPRIETA' DELLA REGIONE CAMPANIA NELL'ANNO 2017.	2020/0000399/50_15_00/E	50	15	91	750,00
272	U00210	ONERI PER LA GESTIONE ORDINARIA DEI BENI DEMANIALI E PATRIMONIALI DELLA REGIONE .	1	U.1.03.02.99.000	01	0105	2017	3170008880	34	ADEMPIMENTI PER TRASPORTO RESIDUI DI EURO 262.388,86 SUL CAP. 210/2017PER LA GESTIONE ORDINARIA DEI BENI DEMANIALI E PATRIMONIALI DIPROPRIETA' DELLA REGIONE CAMPANIA NELL'ANNO 2017.	2020/0000399/50_15_00/E	50	15	91	11,50
273	U00210	ONERI PER LA GESTIONE ORDINARIA DEI BENI DEMANIALI E PATRIMONIALI DELLA REGIONE .	1	U.1.03.02.99.000	01	0105	2017	3170008880	35	ADEMPIMENTI PER TRASPORTO RESIDUI DI EURO 262.388,86 SUL CAP. 210/2017PER LA GESTIONE ORDINARIA DEI BENI DEMANIALI E PATRIMONIALI DIPROPRIETA' DELLA REGIONE CAMPANIA NELL'ANNO 2017.	2020/0000399/50_15_00/E	50	15	91	2.000,00
274	U00210	ONERI PER LA GESTIONE ORDINARIA DEI BENI DEMANIALI E PATRIMONIALI DELLA REGIONE .	1	U.1.03.02.99.000	01	0105	2017	3170008880	37	ADEMPIMENTI PER TRASPORTO RESIDUI DI EURO 262.388,86 SUL CAP. 210/2017PER LA GESTIONE ORDINARIA DEI BENI DEMANIALI E PATRIMONIALI DIPROPRIETA' DELLA REGIONE CAMPANIA NELL'ANNO 2017.	2020/0000399/50_15_00/E	50	15	91	500,00
275	U00210	ONERI PER LA GESTIONE ORDINARIA DEI BENI DEMANIALI E PATRIMONIALI DELLA REGIONE .	1	U.1.03.02.99.000	01	0105	2017	3170008880	38	ADEMPIMENTI PER TRASPORTO RESIDUI DI EURO 262.388,86 SUL CAP. 210/2017PER LA GESTIONE ORDINARIA DEI BENI DEMANIALI E PATRIMONIALI DIPROPRIETA' DELLA REGIONE CAMPANIA NELL'ANNO 2017.	2020/0000399/50_15_00/E	50	15	91	500,00
276	U00210	ONERI PER LA GESTIONE ORDINARIA DEI BENI DEMANIALI E PATRIMONIALI DELLA REGIONE .	1	U.1.03.02.99.000	01	0105	2017	3170008880	39	ADEMPIMENTI PER TRASPORTO RESIDUI DI EURO 262.388,86 SUL CAP. 210/2017PER LA GESTIONE ORDINARIA DEI BENI DEMANIALI E PATRIMONIALI DIPROPRIETA' DELLA REGIONE CAMPANIA NELL'ANNO 2017.	2020/0000399/50_15_00/E	50	15	91	233,95
277	U00210	ONERI PER LA GESTIONE ORDINARIA DEI BENI DEMANIALI E PATRIMONIALI DELLA REGIONE .	1	U.1.03.02.99.000	01	0105	2017	3170008880	41	ADEMPIMENTI PER TRASPORTO RESIDUI DI EURO 262.388,86 SUL CAP. 210/2017PER LA GESTIONE ORDINARIA DEI BENI DEMANIALI E PATRIMONIALI DIPROPRIETA' DELLA REGIONE CAMPANIA NELL'ANNO 2017.	2020/0000399/50_15_00/E	50	15	91	78.948,86
278	U00210	ONERI PER LA GESTIONE ORDINARIA DEI BENI DEMANIALI E PATRIMONIALI DELLA REGIONE .	1	U.1.03.02.99.000	01	0105	2018	3180001512	2	IMPEGNO DI EURO 208.600,00 PER LA GESTIONE ANNO 2018 DEI BENI DEMANIALIE PATRIMONIALI DI PROPRIETA' DELLA REGIONE CAMPANIA. CAP.210/2018	2020/0000399/50_15_00/E	50	15	91	181,00

fonte: http://burc.regione.campania.it

N.	Cap	Descrizione	Tit	IV liv.	Miss	Prog	Anno res.	n. Imp.	Pos	Oggetto	decreto	DIP	DG	UOD	Importo Insussistenza
279	U00210	ONERI PER LA GESTIONE ORDINARIA DEI BENI DEMANIALI E PATRIMONIALI DELLA REGIONE .	1	U.1.03.02.99.000	01	0105	2018	3180001512	3	IMPEGNO DI EURO 208.600,00 PER LA GESTIONE ANNO 2018 DEI BENI DEMANIALIE PATRIMONIALI DI PROPRIETA' DELLA REGIONE CAMPANIA. CAP.210/2018	2020/0000399/50_15_00/E	50	15	91	288,00
280	U00210	ONERI PER LA GESTIONE ORDINARIA DEI BENI DEMANIALI E PATRIMONIALI DELLA REGIONE .	1	U.1.03.02.99.000	01	0105	2018	3180001512	4	IMPEGNO DI EURO 208.600,00 PER LA GESTIONE ANNO 2018 DEI BENI DEMANIALIE PATRIMONIALI DI PROPRIETA' DELLA REGIONE CAMPANIA. CAP.210/2018	2020/0000399/50_15_00/E	50	15	91	728,00
281	U00210	ONERI PER LA GESTIONE ORDINARIA DEI BENI DEMANIALI E PATRIMONIALI DELLA REGIONE .	1	U.1.03.02.99.000	01	0105	2018	3180001512	5	IMPEGNO DI EURO 208.600,00 PER LA GESTIONE ANNO 2018 DEI BENI DEMANIALIE PATRIMONIALI DI PROPRIETA' DELLA REGIONE CAMPANIA. CAP.210/2018	2020/0000399/50_15_00/E	50	15	91	500,00
282	U00210	ONERI PER LA GESTIONE ORDINARIA DEI BENI DEMANIALI E PATRIMONIALI DELLA REGIONE .	1	U.1.03.02.99.000	01	0105	2018	3180001512	6	IMPEGNO DI EURO 208.600,00 PER LA GESTIONE ANNO 2018 DEI BENI DEMANIALIE PATRIMONIALI DI PROPRIETA' DELLA REGIONE CAMPANIA. CAP.210/2018	2020/0000399/50_15_00/E	50	15	91	684,70
283	U00210	ONERI PER LA GESTIONE ORDINARIA DEI BENI DEMANIALI E PATRIMONIALI DELLA REGIONE .	1	U.1.03.02.99.000	01	0105	2018	3180001512	7	IMPEGNO DI EURO 208.600,00 PER LA GESTIONE ANNO 2018 DEI BENI DEMANIALIE PATRIMONIALI DI PROPRIETA' DELLA REGIONE CAMPANIA. CAP.210/2018	2020/0000399/50_15_00/E	50	15	91	83,66
284	U00210	ONERI PER LA GESTIONE ORDINARIA DEI BENI DEMANIALI E PATRIMONIALI DELLA REGIONE .	1	U.1.03.02.99.000	01	0105	2018	3180001512	8	IMPEGNO DI EURO 208.600,00 PER LA GESTIONE ANNO 2018 DEI BENI DEMANIALIE PATRIMONIALI DI PROPRIETA' DELLA REGIONE CAMPANIA. CAP.210/2018	2020/0000399/50_15_00/E	50	15	91	1.154,00
285	U00210	ONERI PER LA GESTIONE ORDINARIA DEI BENI DEMANIALI E PATRIMONIALI DELLA REGIONE .	1	U.1.03.02.99.000	01	0105	2018	3180001512	9	IMPEGNO DI EURO 208.600,00 PER LA GESTIONE ANNO 2018 DEI BENI DEMANIALIE PATRIMONIALI DI PROPRIETA' DELLA REGIONE CAMPANIA. CAP.210/2018	2020/0000399/50_15_00/E	50	15	91	1.000,00
286	U00210	ONERI PER LA GESTIONE ORDINARIA DEI BENI DEMANIALI E PATRIMONIALI DELLA REGIONE .	1	U.1.03.02.99.000	01	0105	2018	3180001512	11	IMPEGNO DI EURO 208.600,00 PER LA GESTIONE ANNO 2018 DEI BENI DEMANIALIE PATRIMONIALI DI PROPRIETA' DELLA REGIONE CAMPANIA. CAP.210/2018	2020/0000399/50_15_00/E	50	15	91	287,52
287	U00210	ONERI PER LA GESTIONE ORDINARIA DEI BENI DEMANIALI E PATRIMONIALI DELLA REGIONE .	1	U.1.03.02.99.000	01	0105	2018	3180001512	12	IMPEGNO DI EURO 208.600,00 PER LA GESTIONE ANNO 2018 DEI BENI DEMANIALIE PATRIMONIALI DI PROPRIETA' DELLA REGIONE CAMPANIA. CAP.210/2018	2020/0000399/50_15_00/E	50	15	91	165,51
288	U00210	ONERI PER LA GESTIONE ORDINARIA DEI BENI DEMANIALI E PATRIMONIALI DELLA REGIONE .	1	U.1.03.02.99.000	01	0105	2018	3180001512	13	IMPEGNO DI EURO 208.600,00 PER LA GESTIONE ANNO 2018 DEI BENI DEMANIALIE PATRIMONIALI DI PROPRIETA' DELLA REGIONE CAMPANIA. CAP.210/2018	2020/0000399/50_15_00/E	50	15	91	369,66
289	U00210	ONERI PER LA GESTIONE ORDINARIA DEI BENI DEMANIALI E PATRIMONIALI DELLA REGIONE .	1	U.1.03.02.99.000	01	0105	2018	3180001512	14	IMPEGNO DI EURO 208.600,00 PER LA GESTIONE ANNO 2018 DEI BENI DEMANIALIE PATRIMONIALI DI PROPRIETA' DELLA REGIONE CAMPANIA. CAP.210/2018	2020/0000399/50_15_00/E	50	15	91	97,02
290	U00210	ONERI PER LA GESTIONE ORDINARIA DEI BENI DEMANIALI E PATRIMONIALI DELLA REGIONE .	1	U.1.03.02.99.000	01	0105	2018	3180001512	15	IMPEGNO DI EURO 208.600,00 PER LA GESTIONE ANNO 2018 DEI BENI DEMANIALIE PATRIMONIALI DI PROPRIETA' DELLA REGIONE CAMPANIA. CAP.210/2018	2020/0000399/50_15_00/E	50	15	91	1.739,00
291	U00210	ONERI PER LA GESTIONE ORDINARIA DEI BENI DEMANIALI E PATRIMONIALI DELLA REGIONE .	1	U.1.03.02.99.000	01	0105	2018	3180001512	16	IMPEGNO DI EURO 208.600,00 PER LA GESTIONE ANNO 2018 DEI BENI DEMANIALIE PATRIMONIALI DI PROPRIETA' DELLA REGIONE CAMPANIA. CAP.210/2018	2020/0000399/50_15_00/E	50	15	91	348,00
292	U00210	ONERI PER LA GESTIONE ORDINARIA DEI BENI DEMANIALI E PATRIMONIALI DELLA REGIONE .	1	U.1.03.02.99.000	01	0105	2018	3180001512	17	IMPEGNO DI EURO 208.600,00 PER LA GESTIONE ANNO 2018 DEI BENI DEMANIALIE PATRIMONIALI DI PROPRIETA' DELLA REGIONE CAMPANIA. CAP.210/2018	2020/0000399/50_15_00/E	50	15	91	401,40
293	U00210	ONERI PER LA GESTIONE ORDINARIA DEI BENI DEMANIALI E PATRIMONIALI DELLA REGIONE .	1	U.1.03.02.99.000	01	0105	2018	3180001512	18	IMPEGNO DI EURO 208.600,00 PER LA GESTIONE ANNO 2018 DEI BENI DEMANIALIE PATRIMONIALI DI PROPRIETA' DELLA REGIONE CAMPANIA. CAP.210/2018	2020/0000399/50_15_00/E	50	15	91	568,58
294	U00210	ONERI PER LA GESTIONE ORDINARIA DEI BENI DEMANIALI E PATRIMONIALI DELLA REGIONE .	1	U.1.03.02.99.000	01	0105	2018	3180001512	21	IMPEGNO DI EURO 208.600,00 PER LA GESTIONE ANNO 2018 DEI BENI DEMANIALIE PATRIMONIALI DI PROPRIETA' DELLA REGIONE CAMPANIA. CAP.210/2018	2020/0000399/50_15_00/E	50	15	91	1,91
295	U00210	ONERI PER LA GESTIONE ORDINARIA DEI BENI DEMANIALI E PATRIMONIALI DELLA REGIONE .	1	U.1.03.02.99.000	01	0105	2018	3180001512	22	IMPEGNO DI EURO 208.600,00 PER LA GESTIONE ANNO 2018 DEI BENI DEMANIALIE PATRIMONIALI DI PROPRIETA' DELLA REGIONE CAMPANIA. CAP.210/2018	2020/0000399/50_15_00/E	50	15	91	129,65
296	U00210	ONERI PER LA GESTIONE ORDINARIA DEI BENI DEMANIALI E PATRIMONIALI DELLA REGIONE .	1	U.1.03.02.99.000	01	0105	2018	3180001512	25	IMPEGNO DI EURO 208.600,00 PER LA GESTIONE ANNO 2018 DEI BENI DEMANIALIE PATRIMONIALI DI PROPRIETA' DELLA REGIONE CAMPANIA. CAP.210/2018	2020/0000399/50_15_00/E	50	15	91	276,00
297	U00210	ONERI PER LA GESTIONE ORDINARIA DEI BENI DEMANIALI E PATRIMONIALI DELLA REGIONE .	1	U.1.03.02.99.000	01	0105	2018	3180001512	26	IMPEGNO DI EURO 208.600,00 PER LA GESTIONE ANNO 2018 DEI BENI DEMANIALIE PATRIMONIALI DI PROPRIETA' DELLA REGIONE CAMPANIA. CAP.210/2018	2020/0000399/50_15_00/E	50	15	91	3.084,73
298	U00210	ONERI PER LA GESTIONE ORDINARIA DEI BENI DEMANIALI E PATRIMONIALI DELLA REGIONE .	1	U.1.03.02.99.000	01	0105	2018	3180001512	27	IMPEGNO DI EURO 208.600,00 PER LA GESTIONE ANNO 2018 DEI BENI DEMANIALIE PATRIMONIALI DI PROPRIETA' DELLA REGIONE CAMPANIA. CAP.210/2018	2020/0000399/50_15_00/E	50	15	91	4.692,22
299	U00210	ONERI PER LA GESTIONE ORDINARIA DEI BENI DEMANIALI E PATRIMONIALI DELLA REGIONE .	1	U.1.03.02.99.000	01	0105	2018	3180001512	31	IMPEGNO DI EURO 208.600,00 PER LA GESTIONE ANNO 2018 DEI BENI DEMANIALIE PATRIMONIALI DI PROPRIETA' DELLA REGIONE CAMPANIA. CAP.210/2018	2020/0000399/50_15_00/E	50	15	91	2.175,95

fonte: http://burc.regione.campania.it

N.	Cap	Descrizione	Tit	IV liv.	Miss	Prog	Anno res.	n. Imp.	Pos	Oggetto	decreto	DIP	DG	UOD	Importo Insussistenza
300	U00210	ONERI PER LA GESTIONE ORDINARIA DEI BENI DEMANIALI E PATRIMONIALI DELLA REGIONE .	1	U.1.03.02.99.000	01	0105	2018	3180001512	33	IMPEGNO DI EURO 208.600,00 PER LA GESTIONE ANNO 2018 DEI BENI DEMANIALIE PATRIMONIALI DI PROPRIETA' DELLA REGIONE CAMPANIA. CAP.210/2018	2020/0000399/50_15_00/E	50	15	91	1.200,00
301	U00210	ONERI PER LA GESTIONE ORDINARIA DEI BENI DEMANIALI E PATRIMONIALI DELLA REGIONE .	1	U.1.03.02.99.000	01	0105	2018	3180001512	34	IMPEGNO DI EURO 208.600,00 PER LA GESTIONE ANNO 2018 DEI BENI DEMANIALIE PATRIMONIALI DI PROPRIETA' DELLA REGIONE CAMPANIA. CAP.210/2018	2020/0000399/50_15_00/E	50	15	91	800,00
302	U00210	ONERI PER LA GESTIONE ORDINARIA DEI BENI DEMANIALI E PATRIMONIALI DELLA REGIONE .	1	U.1.03.02.99.000	01	0105	2018	3180001512	35	IMPEGNO DI EURO 208.600,00 PER LA GESTIONE ANNO 2018 DEI BENI DEMANIALIE PATRIMONIALI DI PROPRIETA' DELLA REGIONE CAMPANIA. CAP.210/2018	2020/0000399/50_15_00/E	50	15	91	2.200,00
303	U00210	ONERI PER LA GESTIONE ORDINARIA DEI BENI DEMANIALI E PATRIMONIALI DELLA REGIONE .	1	U.1.03.02.99.000	01	0105	2018	3180001512	37	IMPEGNO DI EURO 208.600,00 PER LA GESTIONE ANNO 2018 DEI BENI DEMANIALIE PATRIMONIALI DI PROPRIETA' DELLA REGIONE CAMPANIA. CAP.210/2018	2020/0000399/50_15_00/E	50	15	91	300,00
304	U00210	ONERI PER LA GESTIONE ORDINARIA DEI BENI DEMANIALI E PATRIMONIALI DELLA REGIONE .	1	U.1.03.02.99.000	01	0105	2018	3180001512	38	IMPEGNO DI EURO 208.600,00 PER LA GESTIONE ANNO 2018 DEI BENI DEMANIALIE PATRIMONIALI DI PROPRIETA' DELLA REGIONE CAMPANIA. CAP.210/2018	2020/0000399/50_15_00/E	50	15	91	388,00
305	U00210	ONERI PER LA GESTIONE ORDINARIA DEI BENI DEMANIALI E PATRIMONIALI DELLA REGIONE .	1	U.1.03.02.99.000	01	0105	2018	3180008701	2	IMPEGNO DI SPESA DI EURO 135.708,25 SUL CAP. 210/2018 PER LA GESTIONE ORDINARIA DEI BENI PATRIMONIALI DI PROPRIETA' DELLA REGIONE CAMPANIA NELL'ANNO 2018.	2020/0000399/50_15_00/E	50	15	91	3.277,00
306	U00210	ONERI PER LA GESTIONE ORDINARIA DEI BENI DEMANIALI E PATRIMONIALI DELLA REGIONE .	1	U.1.03.02.99.000	01	0105	2018	3180008701	3	IMPEGNO DI SPESA DI EURO 135.708,25 SUL CAP. 210/2018 PER LA GESTIONE ORDINARIA DEI BENI PATRIMONIALI DI PROPRIETA' DELLA REGIONE CAMPANIA NELL'ANNO 2018.	2020/0000399/50_15_00/E	50	15	91	500,00
307	U00210	ONERI PER LA GESTIONE ORDINARIA DEI BENI DEMANIALI E PATRIMONIALI DELLA REGIONE .	1	U.1.03.02.99.000	01	0105	2018	3180008701	6	IMPEGNO DI SPESA DI EURO 135.708,25 SUL CAP. 210/2018 PER LA GESTIONE ORDINARIA DEI BENI PATRIMONIALI DI PROPRIETA' DELLA REGIONE CAMPANIA NELL'ANNO 2018.	2020/0000399/50_15_00/E	50	15	91	1.000,00
308	U00210	ONERI PER LA GESTIONE ORDINARIA DEI BENI DEMANIALI E PATRIMONIALI DELLA REGIONE .	1	U.1.03.02.99.000	01	0105	2018	3180008701	7	IMPEGNO DI SPESA DI EURO 135.708,25 SUL CAP. 210/2018 PER LA GESTIONE ORDINARIA DEI BENI PATRIMONIALI DI PROPRIETA' DELLA REGIONE CAMPANIA NELL'ANNO 2018.	2020/0000399/50_15_00/E	50	15	91	618,00
309	U00210	ONERI PER LA GESTIONE ORDINARIA DEI BENI DEMANIALI E PATRIMONIALI DELLA REGIONE .	1	U.1.03.02.99.000	01	0105	2018	3180008701	8	IMPEGNO DI SPESA DI EURO 135.708,25 SUL CAP. 210/2018 PER LA GESTIONE ORDINARIA DEI BENI PATRIMONIALI DI PROPRIETA' DELLA REGIONE CAMPANIA NELL'ANNO 2018.	2020/0000399/50_15_00/E	50	15	91	1.000,00
310	U00210	ONERI PER LA GESTIONE ORDINARIA DEI BENI DEMANIALI E PATRIMONIALI DELLA REGIONE .	1	U.1.03.02.99.000	01	0105	2018	3180008701	9	IMPEGNO DI SPESA DI EURO 135.708,25 SUL CAP. 210/2018 PER LA GESTIONE ORDINARIA DEI BENI PATRIMONIALI DI PROPRIETA' DELLA REGIONE CAMPANIA NELL'ANNO 2018.	2020/0000399/50_15_00/E	50	15	91	500,00
311	U00210	ONERI PER LA GESTIONE ORDINARIA DEI BENI DEMANIALI E PATRIMONIALI DELLA REGIONE .	1	U.1.03.02.99.000	01	0105	2018	3180008701	12	IMPEGNO DI SPESA DI EURO 135.708,25 SUL CAP. 210/2018 PER LA GESTIONE ORDINARIA DEI BENI PATRIMONIALI DI PROPRIETA' DELLA REGIONE CAMPANIA NELL'ANNO 2018.	2020/0000399/50_15_00/E	50	15	91	8.000,00
312	U00210	ONERI PER LA GESTIONE ORDINARIA DEI BENI DEMANIALI E PATRIMONIALI DELLA REGIONE .	1	U.1.03.02.99.000	01	0105	2018	3180008701	13	IMPEGNO DI SPESA DI EURO 135.708,25 SUL CAP. 210/2018 PER LA GESTIONE ORDINARIA DEI BENI PATRIMONIALI DI PROPRIETA' DELLA REGIONE CAMPANIA NELL'ANNO 2018.	2020/0000399/50_15_00/E	50	15	91	1.500,00
313	U00210	ONERI PER LA GESTIONE ORDINARIA DEI BENI DEMANIALI E PATRIMONIALI DELLA REGIONE .	1	U.1.03.02.99.000	01	0105	2018	3180008701	15	IMPEGNO DI SPESA DI EURO 135.708,25 SUL CAP. 210/2018 PER LA GESTIONE ORDINARIA DEI BENI PATRIMONIALI DI PROPRIETA' DELLA REGIONE CAMPANIA NELL'ANNO 2018.	2020/0000399/50_15_00/E	50	15	91	2.000,00
314	U00210	ONERI PER LA GESTIONE ORDINARIA DEI BENI DEMANIALI E PATRIMONIALI DELLA REGIONE .	1	U.1.03.02.99.000	01	0105	2018	3180008701	21	IMPEGNO DI SPESA DI EURO 135.708,25 SUL CAP. 210/2018 PER LA GESTIONE ORDINARIA DEI BENI PATRIMONIALI DI PROPRIETA' DELLA REGIONE CAMPANIA NELL'ANNO 2018.	2020/0000399/50_15_00/E	50	15	91	500,00
315	U00210	ONERI PER LA GESTIONE ORDINARIA DEI BENI DEMANIALI E PATRIMONIALI DELLA REGIONE .	1	U.1.03.02.99.000	01	0105	2018	3180008701	24	IMPEGNO DI SPESA DI EURO 135.708,25 SUL CAP. 210/2018 PER LA GESTIONE ORDINARIA DEI BENI PATRIMONIALI DI PROPRIETA' DELLA REGIONE CAMPANIA NELL'ANNO 2018.	2020/0000399/50_15_00/E	50	15	91	700,00
316	U00210	ONERI PER LA GESTIONE ORDINARIA DEI BENI DEMANIALI E PATRIMONIALI DELLA REGIONE .	1	U.1.03.02.99.000	01	0105	2018	3180008701	25	IMPEGNO DI SPESA DI EURO 135.708,25 SUL CAP. 210/2018 PER LA GESTIONE ORDINARIA DEI BENI PATRIMONIALI DI PROPRIETA' DELLA REGIONE CAMPANIA NELL'ANNO 2018.	2020/0000399/50_15_00/E	50	15	91	14,00
317	U00210	ONERI PER LA GESTIONE ORDINARIA DEI BENI DEMANIALI E PATRIMONIALI DELLA REGIONE .	1	U.1.03.02.99.000	01	0105	2018	3180008701	26	IMPEGNO DI SPESA DI EURO 135.708,25 SUL CAP. 210/2018 PER LA GESTIONE ORDINARIA DEI BENI PATRIMONIALI DI PROPRIETA' DELLA REGIONE CAMPANIA NELL'ANNO 2018.	2020/0000399/50_15_00/E	50	15	91	1.000,25
318	U00210	ONERI PER LA GESTIONE ORDINARIA DEI BENI DEMANIALI E PATRIMONIALI DELLA REGIONE .	1	U.1.03.02.99.000	01	0105	2018	3180008701	27	IMPEGNO DI SPESA DI EURO 135.708,25 SUL CAP. 210/2018 PER LA GESTIONE ORDINARIA DEI BENI PATRIMONIALI DI PROPRIETA' DELLA REGIONE CAMPANIA NELL'ANNO 2018.	2020/0000399/50_15_00/E	50	15	91	500,00
319	U00210	ONERI PER LA GESTIONE ORDINARIA DEI BENI DEMANIALI E PATRIMONIALI DELLA REGIONE .	1	U.1.03.02.99.000	01	0105	2018	3180008701	28	IMPEGNO DI SPESA DI EURO 135.708,25 SUL CAP. 210/2018 PER LA GESTIONE ORDINARIA DEI BENI PATRIMONIALI DI PROPRIETA' DELLA REGIONE CAMPANIA NELL'ANNO 2018.	2020/0000399/50_15_00/E	50	15	91	1.000,00
320	U00210	ONERI PER LA GESTIONE ORDINARIA DEI BENI DEMANIALI E PATRIMONIALI DELLA REGIONE .	1	U.1.03.02.99.000	01	0105	2018	3180008701	29	IMPEGNO DI SPESA DI EURO 135.708,25 SUL CAP. 210/2018 PER LA GESTIONE ORDINARIA DEI BENI PATRIMONIALI DI PROPRIETA' DELLA REGIONE CAMPANIA NELL'ANNO 2018.	2020/0000399/50_15_00/E	50	15	91	1.056,52

fonte: http://burc.regione.campania.it

N.	Cap	Descrizione	Tit	IV liv.	Miss	Prog	Anno res.	n. Imp.	Pos	Oggetto	decreto	DIP	DG	UOD	Importo Insussistenza
321	U00210	ONERI PER LA GESTIONE ORDINARIA DEI BENI DEMANIALI E PATRIMONIALI DELLA REGIONE .	1	U.1.03.02.99.000	01	0105	2018	3180008701	30	IMPEGNO DI SPESA DI EURO 135.708,25 SUL CAP. 210/2018 PER LA GESTIONE ORDINARIA DEI BENI PATRIMONIALI DI PROPRIETA' DELLA REGIONE CAMPANIA NELL'ANNO 2018.	2020/0000399/50_15_00/E	50	15	91	500,00
322	U00210	ONERI PER LA GESTIONE ORDINARIA DEI BENI DEMANIALI E PATRIMONIALI DELLA REGIONE .	1	U.1.03.02.99.000	01	0105	2018	3180008701	31	IMPEGNO DI SPESA DI EURO 135.708,25 SUL CAP. 210/2018 PER LA GESTIONE ORDINARIA DEI BENI PATRIMONIALI DI PROPRIETA' DELLA REGIONE CAMPANIA NELL'ANNO 2018.	2020/0000399/50_15_00/E	50	15	91	2.000,00
323	U00210	ONERI PER LA GESTIONE ORDINARIA DEI BENI DEMANIALI E PATRIMONIALI DELLA REGIONE .	1	U.1.03.02.99.000	01	0105	2018	3180008701	32	IMPEGNO DI SPESA DI EURO 135.708,25 SUL CAP. 210/2018 PER LA GESTIONE ORDINARIA DEI BENI PATRIMONIALI DI PROPRIETA' DELLA REGIONE CAMPANIA NELL'ANNO 2018.	2020/0000399/50_15_00/E	50	15	91	500,00
324	U00210	ONERI PER LA GESTIONE ORDINARIA DEI BENI DEMANIALI E PATRIMONIALI DELLA REGIONE .	1	U.1.03.02.99.000	01	0105	2018	3180008701	35	IMPEGNO DI SPESA DI EURO 135.708,25 SUL CAP. 210/2018 PER LA GESTIONE ORDINARIA DEI BENI PATRIMONIALI DI PROPRIETA' DELLA REGIONE CAMPANIA NELL'ANNO 2018.	2020/0000399/50_15_00/E	50	15	91	508,00
325	U00210	ONERI PER LA GESTIONE ORDINARIA DEI BENI DEMANIALI E PATRIMONIALI DELLA REGIONE .	1	U.1.03.02.99.000	01	0105	2018	3180008701	36	IMPEGNO DI SPESA DI EURO 135.708,25 SUL CAP. 210/2018 PER LA GESTIONE ORDINARIA DEI BENI PATRIMONIALI DI PROPRIETA' DELLA REGIONE CAMPANIA NELL'ANNO 2018.	2020/0000399/50_15_00/E	50	15	91	500,00
326	U00210	ONERI PER LA GESTIONE ORDINARIA DEI BENI DEMANIALI E PATRIMONIALI DELLA REGIONE .	1	U.1.03.02.99.000	01	0105	2018	3180008701	37	IMPEGNO DI SPESA DI EURO 135.708,25 SUL CAP. 210/2018 PER LA GESTIONE ORDINARIA DEI BENI PATRIMONIALI DI PROPRIETA' DELLA REGIONE CAMPANIA NELL'ANNO 2018.	2020/0000399/50_15_00/E	50	15	91	1.200,00
327	U00210	ONERI PER LA GESTIONE ORDINARIA DEI BENI DEMANIALI E PATRIMONIALI DELLA REGIONE .	1	U.1.03.02.99.000	01	0105	2018	3180008701	38	IMPEGNO DI SPESA DI EURO 135.708,25 SUL CAP. 210/2018 PER LA GESTIONE ORDINARIA DEI BENI PATRIMONIALI DI PROPRIETA' DELLA REGIONE CAMPANIA NELL'ANNO 2018.	2020/0000399/50_15_00/E	50	15	91	682,00
328	U00213	SOMME DOVUTE A QUALSIASI TITOLO DAL DATORE DI LAVORO A SEGUITO DI PROVVEDIMENTI EMESSI DAGLI ORGANI DI VIGILANZA O GIURISDIZIONALI IN MATERIA DI SALUTE E SICUREZZA DEI LUOGHI DI LAVORO.	1	U.1.10.05.01.000	01	0110	2018	3180000322	1	RIMBORSO AMMENDA	2020/0000040/50_14_81/E	50	14	81	270,00
329	U00215	SPESE RELATIVE ALL'ORGANIZZAZIONE DI EVENTI E CONVEGNI, AI RIMBORSI DELLE SPESE DI VIAGGIO E ALLE INDENNITÀ DI MISSIONE E TRASFERTA	1	U.1.03.02.02.000	01	0110	2018	3180000639	1	TRATTAMENTO DI TRASFERTA PER COMPITI D'ISTITUTO TRASFERTE PERSONALEUFFICIO DEL DATORE DI LAVORO IMPEGNO CAP. U002015 - E.F. 2018	2020/0000040/50_14_81/E	50	14	81	597,86
330	U00215	SPESE RELATIVE ALL'ORGANIZZAZIONE DI EVENTI E CONVEGNI, AI RIMBORSI DELLE SPESE DI VIAGGIO E ALLE INDENNITÀ DI MISSIONE E TRASFERTA	1	U.1.03.02.02.000	01	0110	2018	3180008042	1	TRATTAMENTO DI TRASFERTA PER COMPITI D'ISTITUTO TRASFERTE PERSONALEUFFICIO DEL DATORE DI LAVORO IMPEGNO CAP. U002015 - E.F. 2018	2020/0000040/50_14_81/E	50	14	81	365,22
331	U00255	FINANZIAMENTO DEL SISTEMA UNIVERSITARIO CAMPANO E DELLE AGEVOLAZIONI IN MATERIA DI RICERCA E SVILUPPO (L.R.13/04)	2	U.2.03.01.02.000	04	0404	2018	3180005895	1	L.R. 13/2004. PROGETTI TRIENNIO 2004/2006 UNISANNIO. IMPEGN0 DI SPESA. CAP. U00255	2020/0000149/50_10_00/E	50	10	01	4.192,47
332	U00256	ORGANIZZAZIONE E GESTIONE DEL CENTRO ELABORAZIONE DATI. GESTIONE DEI SERVIZI DELLA RETE INTRANET/INTERNET. GESTIONE DELLE INFRASTRUTTURE TRASMISSIVE DI TRASPORTO (LAN, RUPA-CAMPANIA)	1	U.1.03.02.19.000	01	0108	2018	3170006474	2	SERVIZI DI CONNETTIVITA', INTEROPERABILITA' DI BASE E SICUREZZA,NELL'AMBITO DEL SISTEMA PUBBLICO DI CONNETTIVITA' (SPC) CONTRATTOQUADRORIPETIZIONE OPA. IMPEGN0 PERIODO ANNUALITA' 2018-2019	2020/0000149/50_10_00/E	50	10	91	166.071,80
333	U00265	PROMOZIONE DELLE AZIONI POLITICHE DEL GOVERNO REGIONALE (D.G.R.C. N. 78 DEL 01/03/2016)	1	U.1.03.02.02.000	01	0101	2016	3160005721	1	SVILUPPO CAMPANIA SPA. DETERMINA N. 32 DEL 20/12/2016 DEL RESPONSABILEDELL'INFORMAZIONE MULTIMEDIALE DEL PRESIDENTE. ADEMPIMENTI.	2020/0000001/40_03_00/E	40	03	03	436,85
334	U00265	PROMOZIONE DELLE AZIONI POLITICHE DEL GOVERNO REGIONALE (D.G.R.C. N. 78 DEL 01/03/2016)	1	U.1.03.02.02.000	01	0101	2018	3180007292	1	IMPEGNO DI EURO 732,00 PER LICENZA SIAE.	2020/0000001/40_03_00/E	40	03	03	732,00
335	U00275	FSC 2007-2013-APQ RICOSTRUZIONE CITTÀ DELLA SCIENZA	2	U.2.03.04.01.000	14	1403	2016	3160003107	1	FSC 2007-2013. DELIBERA CIPE N. 78/2011. APQ "RICOSTRUZIONE CITTA' DELLASCIENZA" - IMPEGNO DI SPESA PLURIENNALE SULL'ESERCIZIO ANNUALITA' 2016.-	2020/0000153/50_10_00/E	50	10	93	10.800.000,00
336	U00290	RIMBORSO AI COMUNI DELLE SPESE POSTALI E DI SPEDIZIONE DEGLI AVVISI AGLI ELETTORI RESIDENTI ALL'ESTERO PER LE ELEZIONI REGIONALIDEL 31 MAGGIO 2015	1	U.1.03.02.16.000	01	0103	2015	3150009776	2	ELEZIONI REGIONALI 2015 - RIMBORSO DELLE SPESE POSTALI DI SPEDIZIONEDELLE CARTOLINE-AVVISO AGLI ELETTORI RESIDENTI ALL'ESTERO	2020/0000023/60_09_00/E	60	09	01	1.842,75
337	U00290	RIMBORSO AI COMUNI DELLE SPESE POSTALI E DI SPEDIZIONE DEGLI AVVISI AGLI ELETTORI RESIDENTI ALL'ESTERO PER LE ELEZIONI REGIONALIDEL 31 MAGGIO 2015	1	U.1.03.02.16.000	01	0103	2015	3150009776	23	ELEZIONI REGIONALI 2015 - RIMBORSO DELLE SPESE POSTALI DI SPEDIZIONEDELLE CARTOLINE-AVVISO AGLI ELETTORI RESIDENTI ALL'ESTERO	2020/0000023/60_09_00/E	60	09	01	1.005,80
338	U00290	RIMBORSO AI COMUNI DELLE SPESE POSTALI E DI SPEDIZIONE DEGLI AVVISI AGLI ELETTORI RESIDENTI ALL'ESTERO PER LE ELEZIONI REGIONALIDEL 31 MAGGIO 2015	1	U.1.03.02.16.000	01	0103	2015	3150009776	30	ELEZIONI REGIONALI 2015 - RIMBORSO DELLE SPESE POSTALI DI SPEDIZIONEDELLE CARTOLINE-AVVISO AGLI ELETTORI RESIDENTI ALL'ESTERO	2020/0000023/60_09_00/E	60	09	01	2.178,25
339	U00290	RIMBORSO AI COMUNI DELLE SPESE POSTALI E DI SPEDIZIONE DEGLI AVVISI AGLI ELETTORI RESIDENTI ALL'ESTERO PER LE ELEZIONI REGIONALIDEL 31 MAGGIO 2015	1	U.1.03.02.16.000	01	0103	2015	3150009776	46	ELEZIONI REGIONALI 2015 - RIMBORSO DELLE SPESE POSTALI DI SPEDIZIONEDELLE CARTOLINE-AVVISO AGLI ELETTORI RESIDENTI ALL'ESTERO	2020/0000023/60_09_00/E	60	09	01	3.677,45
340	U00290	RIMBORSO AI COMUNI DELLE SPESE POSTALI E DI SPEDIZIONE DEGLI AVVISI AGLI ELETTORI RESIDENTI ALL'ESTERO PER LE ELEZIONI REGIONALIDEL 31 MAGGIO 2015	1	U.1.03.02.16.000	01	0103	2015	3150009776	47	ELEZIONI REGIONALI 2015 - RIMBORSO DELLE SPESE POSTALI DI SPEDIZIONEDELLE CARTOLINE-AVVISO AGLI ELETTORI RESIDENTI ALL'ESTERO	2020/0000023/60_09_00/E	60	09	01	1.903,25
341	U00290	RIMBORSO AI COMUNI DELLE SPESE POSTALI E DI SPEDIZIONE DEGLI AVVISI AGLI ELETTORI RESIDENTI ALL'ESTERO PER LE ELEZIONI REGIONALIDEL 31 MAGGIO 2015	1	U.1.03.02.16.000	01	0103	2015	3150009776	73	ELEZIONI REGIONALI 2015 - RIMBORSO DELLE SPESE POSTALI DI SPEDIZIONEDELLE CARTOLINE-AVVISO AGLI ELETTORI RESIDENTI ALL'ESTERO	2020/0000023/60_09_00/E	60	09	01	1.796,30

fonte: http://burc.regione.campania.it

N.	Cap	Descrizione	Tit	IV liv.	Miss	Prog	Anno res.	n. Imp.	Pos	Oggetto	decreto	DIP	DG	UOD	Importo Insussistenza
342	U00290	RIMBORSO AI COMUNI DELLE SPESE POSTALI E DI SPEDIZIONE DEGLI AVVISI AGLI ELETTORI RESIDENTI ALL'ESTERO PER LE ELEZIONI REGIONALIDEL 31 MAGGIO 2015	1	U.1.03.02.16.000	01	0103	2015	3150009776	80	ELEZIONI REGIONALI 2015 - RIMBORSO DELLE SPESE POSTALI DI SPEDIZIONEDELLE CARTOLINE-AVVISO AGLI ELETTORI RESIDENTI ALL'ESTERO	2020/0000023/60_09_00/E	60	09	01	1.070,45
343	U00290	RIMBORSO AI COMUNI DELLE SPESE POSTALI E DI SPEDIZIONE DEGLI AVVISI AGLI ELETTORI RESIDENTI ALL'ESTERO PER LE ELEZIONI REGIONALIDEL 31 MAGGIO 2015	1	U.1.03.02.16.000	01	0103	2015	3150009776	83	ELEZIONI REGIONALI 2015 - RIMBORSO DELLE SPESE POSTALI DI SPEDIZIONEDELLE CARTOLINE-AVVISO AGLI ELETTORI RESIDENTI ALL'ESTERO	2020/0000023/60_09_00/E	60	09	01	1.371,75
344	U00290	RIMBORSO AI COMUNI DELLE SPESE POSTALI E DI SPEDIZIONE DEGLI AVVISI AGLI ELETTORI RESIDENTI ALL'ESTERO PER LE ELEZIONI REGIONALIDEL 31 MAGGIO 2015	1	U.1.03.02.16.000	01	0103	2015	3150009776	92	ELEZIONI REGIONALI 2015 - RIMBORSO DELLE SPESE POSTALI DI SPEDIZIONEDELLE CARTOLINE-AVVISO AGLI ELETTORI RESIDENTI ALL'ESTERO	2020/0000023/60_09_00/E	60	09	01	939,21
345	U00290	RIMBORSO AI COMUNI DELLE SPESE POSTALI E DI SPEDIZIONE DEGLI AVVISI AGLI ELETTORI RESIDENTI ALL'ESTERO PER LE ELEZIONI REGIONALIDEL 31 MAGGIO 2015	1	U.1.03.02.16.000	01	0103	2015	3150009776	95	ELEZIONI REGIONALI 2015 - RIMBORSO DELLE SPESE POSTALI DI SPEDIZIONEDELLE CARTOLINE-AVVISO AGLI ELETTORI RESIDENTI ALL'ESTERO	2020/0000023/60_09_00/E	60	09	01	1.904,25
346	U00290	RIMBORSO AI COMUNI DELLE SPESE POSTALI E DI SPEDIZIONE DEGLI AVVISI AGLI ELETTORI RESIDENTI ALL'ESTERO PER LE ELEZIONI REGIONALIDEL 31 MAGGIO 2015	1	U.1.03.02.16.000	01	0103	2015	3150009776	114	ELEZIONI REGIONALI 2015 - RIMBORSO DELLE SPESE POSTALI DI SPEDIZIONEDELLE CARTOLINE-AVVISO AGLI ELETTORI RESIDENTI ALL'ESTERO	2020/0000023/60_09_00/E	60	09	01	1.069,75
347	U00290	RIMBORSO AI COMUNI DELLE SPESE POSTALI E DI SPEDIZIONE DEGLI AVVISI AGLI ELETTORI RESIDENTI ALL'ESTERO PER LE ELEZIONI REGIONALIDEL 31 MAGGIO 2015	1	U.1.03.02.16.000	01	0103	2015	3150009776	122	ELEZIONI REGIONALI 2015 - RIMBORSO DELLE SPESE POSTALI DI SPEDIZIONEDELLE CARTOLINE-AVVISO AGLI ELETTORI RESIDENTI ALL'ESTERO	2020/0000023/60_09_00/E	60	09	01	484,35
348	U00290	RIMBORSO AI COMUNI DELLE SPESE POSTALI E DI SPEDIZIONE DEGLI AVVISI AGLI ELETTORI RESIDENTI ALL'ESTERO PER LE ELEZIONI REGIONALIDEL 31 MAGGIO 2015	1	U.1.03.02.16.000	01	0103	2015	3150009776	125	ELEZIONI REGIONALI 2015 - RIMBORSO DELLE SPESE POSTALI DI SPEDIZIONEDELLE CARTOLINE-AVVISO AGLI ELETTORI RESIDENTI ALL'ESTERO	2020/0000023/60_09_00/E	60	09	01	1.396,85
349	U00290	RIMBORSO AI COMUNI DELLE SPESE POSTALI E DI SPEDIZIONE DEGLI AVVISI AGLI ELETTORI RESIDENTI ALL'ESTERO PER LE ELEZIONI REGIONALIDEL 31 MAGGIO 2015	1	U.1.03.02.16.000	01	0103	2015	3150009776	126	ELEZIONI REGIONALI 2015 - RIMBORSO DELLE SPESE POSTALI DI SPEDIZIONEDELLE CARTOLINE-AVVISO AGLI ELETTORI RESIDENTI ALL'ESTERO	2020/0000023/60_09_00/E	60	09	01	413,10
350	U00290	RIMBORSO AI COMUNI DELLE SPESE POSTALI E DI SPEDIZIONE DEGLI AVVISI AGLI ELETTORI RESIDENTI ALL'ESTERO PER LE ELEZIONI REGIONALIDEL 31 MAGGIO 2015	1	U.1.03.02.16.000	01	0103	2015	3150009776	145	ELEZIONI REGIONALI 2015 - RIMBORSO DELLE SPESE POSTALI DI SPEDIZIONEDELLE CARTOLINE-AVVISO AGLI ELETTORI RESIDENTI ALL'ESTERO	2020/0000023/60_09_00/E	60	09	01	418,30
351	U00290	RIMBORSO AI COMUNI DELLE SPESE POSTALI E DI SPEDIZIONE DEGLI AVVISI AGLI ELETTORI RESIDENTI ALL'ESTERO PER LE ELEZIONI REGIONALIDEL 31 MAGGIO 2015	1	U.1.03.02.16.000	01	0103	2015	3150009776	150	ELEZIONI REGIONALI 2015 - RIMBORSO DELLE SPESE POSTALI DI SPEDIZIONEDELLE CARTOLINE-AVVISO AGLI ELETTORI RESIDENTI ALL'ESTERO	2020/0000023/60_09_00/E	60	09	01	215,05
352	U00290	RIMBORSO AI COMUNI DELLE SPESE POSTALI E DI SPEDIZIONE DEGLI AVVISI AGLI ELETTORI RESIDENTI ALL'ESTERO PER LE ELEZIONI REGIONALIDEL 31 MAGGIO 2015	1	U.1.03.02.16.000	01	0103	2015	3150009776	152	ELEZIONI REGIONALI 2015 - RIMBORSO DELLE SPESE POSTALI DI SPEDIZIONEDELLE CARTOLINE-AVVISO AGLI ELETTORI RESIDENTI ALL'ESTERO	2020/0000023/60_09_00/E	60	09	01	1.598,55
353	U00290	RIMBORSO AI COMUNI DELLE SPESE POSTALI E DI SPEDIZIONE DEGLI AVVISI AGLI ELETTORI RESIDENTI ALL'ESTERO PER LE ELEZIONI REGIONALIDEL 31 MAGGIO 2015	1	U.1.03.02.16.000	01	0103	2015	3150009776	155	ELEZIONI REGIONALI 2015 - RIMBORSO DELLE SPESE POSTALI DI SPEDIZIONEDELLE CARTOLINE-AVVISO AGLI ELETTORI RESIDENTI ALL'ESTERO	2020/0000023/60_09_00/E	60	09	01	261,75
354	U00290	RIMBORSO AI COMUNI DELLE SPESE POSTALI E DI SPEDIZIONE DEGLI AVVISI AGLI ELETTORI RESIDENTI ALL'ESTERO PER LE ELEZIONI REGIONALIDEL 31 MAGGIO 2015	1	U.1.03.02.16.000	01	0103	2015	3150009776	158	ELEZIONI REGIONALI 2015 - RIMBORSO DELLE SPESE POSTALI DI SPEDIZIONEDELLE CARTOLINE-AVVISO AGLI ELETTORI RESIDENTI ALL'ESTERO	2020/0000023/60_09_00/E	60	09	01	207,10
355	U00290	RIMBORSO AI COMUNI DELLE SPESE POSTALI E DI SPEDIZIONE DEGLI AVVISI AGLI ELETTORI RESIDENTI ALL'ESTERO PER LE ELEZIONI REGIONALIDEL 31 MAGGIO 2015	1	U.1.03.02.16.000	01	0103	2015	3150009776	159	ELEZIONI REGIONALI 2015 - RIMBORSO DELLE SPESE POSTALI DI SPEDIZIONEDELLE CARTOLINE-AVVISO AGLI ELETTORI RESIDENTI ALL'ESTERO	2020/0000023/60_09_00/E	60	09	01	971,15
356	U00290	RIMBORSO AI COMUNI DELLE SPESE POSTALI E DI SPEDIZIONE DEGLI AVVISI AGLI ELETTORI RESIDENTI ALL'ESTERO PER LE ELEZIONI REGIONALIDEL 31 MAGGIO 2015	1	U.1.03.02.16.000	01	0103	2015	3150009776	165	ELEZIONI REGIONALI 2015 - RIMBORSO DELLE SPESE POSTALI DI SPEDIZIONEDELLE CARTOLINE-AVVISO AGLI ELETTORI RESIDENTI ALL'ESTERO	2020/0000023/60_09_00/E	60	09	01	1.499,60
357	U00290	RIMBORSO AI COMUNI DELLE SPESE POSTALI E DI SPEDIZIONE DEGLI AVVISI AGLI ELETTORI RESIDENTI ALL'ESTERO PER LE ELEZIONI REGIONALIDEL 31 MAGGIO 2015	1	U.1.03.02.16.000	01	0103	2015	3150009776	175	ELEZIONI REGIONALI 2015 - RIMBORSO DELLE SPESE POSTALI DI SPEDIZIONEDELLE CARTOLINE-AVVISO AGLI ELETTORI RESIDENTI ALL'ESTERO	2020/0000023/60_09_00/E	60	09	01	1.160,65
358	U00290	RIMBORSO AI COMUNI DELLE SPESE POSTALI E DI SPEDIZIONE DEGLI AVVISI AGLI ELETTORI RESIDENTI ALL'ESTERO PER LE ELEZIONI REGIONALIDEL 31 MAGGIO 2015	1	U.1.03.02.16.000	01	0103	2015	3150009776	179	ELEZIONI REGIONALI 2015 - RIMBORSO DELLE SPESE POSTALI DI SPEDIZIONEDELLE CARTOLINE-AVVISO AGLI ELETTORI RESIDENTI ALL'ESTERO	2020/0000023/60_09_00/E	60	09	01	319,20
359	U00290	RIMBORSO AI COMUNI DELLE SPESE POSTALI E DI SPEDIZIONE DEGLI AVVISI AGLI ELETTORI RESIDENTI ALL'ESTERO PER LE ELEZIONI REGIONALIDEL 31 MAGGIO 2015	1	U.1.03.02.16.000	01	0103	2015	3150009776	188	ELEZIONI REGIONALI 2015 - RIMBORSO DELLE SPESE POSTALI DI SPEDIZIONEDELLE CARTOLINE-AVVISO AGLI ELETTORI RESIDENTI ALL'ESTERO	2020/0000023/60_09_00/E	60	09	01	465,45
360	U00290	RIMBORSO AI COMUNI DELLE SPESE POSTALI E DI SPEDIZIONE DEGLI AVVISI AGLI ELETTORI RESIDENTI ALL'ESTERO PER LE ELEZIONI REGIONALIDEL 31 MAGGIO 2015	1	U.1.03.02.16.000	01	0103	2015	3150009776	192	ELEZIONI REGIONALI 2015 - RIMBORSO DELLE SPESE POSTALI DI SPEDIZIONEDELLE CARTOLINE-AVVISO AGLI ELETTORI RESIDENTI ALL'ESTERO	2020/0000023/60_09_00/E	60	09	01	1.372,15
361	U00290	RIMBORSO AI COMUNI DELLE SPESE POSTALI E DI SPEDIZIONE DEGLI AVVISI AGLI ELETTORI RESIDENTI ALL'ESTERO PER LE ELEZIONI REGIONALIDEL 31 MAGGIO 2015	1	U.1.03.02.16.000	01	0103	2015	3150009776	198	ELEZIONI REGIONALI 2015 - RIMBORSO DELLE SPESE POSTALI DI SPEDIZIONEDELLE CARTOLINE-AVVISO AGLI ELETTORI RESIDENTI ALL'ESTERO	2020/0000023/60_09_00/E	60	09	01	1.402,55
362	U00290	RIMBORSO AI COMUNI DELLE SPESE POSTALI E DI SPEDIZIONE DEGLI AVVISI AGLI ELETTORI RESIDENTI ALL'ESTERO PER LE ELEZIONI REGIONALIDEL 31 MAGGIO 2015	1	U.1.03.02.16.000	01	0103	2015	3150009776	213	ELEZIONI REGIONALI 2015 - RIMBORSO DELLE SPESE POSTALI DI SPEDIZIONEDELLE CARTOLINE-AVVISO AGLI ELETTORI RESIDENTI ALL'ESTERO	2020/0000023/60_09_00/E	60	09	01	195,10

fonte: http://burc.regione.campania.it

N.	Cap	Descrizione	Tit	IV liv.	Miss	Prog	Anno res.	n. Imp.	Pos	Oggetto	decreto	DIP	DG	UOD	Importo Insussistenza
363	U00290	RIMBORSO AI COMUNI DELLE SPESE POSTALI E DI SPEDIZIONE DEGLI AVVISI AGLI ELETTORI RESIDENTI ALL'ESTERO PER LE ELEZIONI REGIONALIDEL 31 MAGGIO 2015	1	U.1.03.02.16.000	01	0103	2015	3150009776	227	ELEZIONI REGIONALI 2015 - RIMBORSO DELLE SPESE POSTALI DI SPEDIZIONEDELLE CARTOLINE-AVVISO AGLI ELETTORI RESIDENTI ALL'ESTERO	2020/0000023/60_09_00/E	60	09	01	495,00
364	U00290	RIMBORSO AI COMUNI DELLE SPESE POSTALI E DI SPEDIZIONE DEGLI AVVISI AGLI ELETTORI RESIDENTI ALL'ESTERO PER LE ELEZIONI REGIONALIDEL 31 MAGGIO 2015	1	U.1.03.02.16.000	01	0103	2015	3150009776	232	ELEZIONI REGIONALI 2015 - RIMBORSO DELLE SPESE POSTALI DI SPEDIZIONEDELLE CARTOLINE-AVVISO AGLI ELETTORI RESIDENTI ALL'ESTERO	2020/0000023/60_09_00/E	60	09	01	1.334,55
365	U00290	RIMBORSO AI COMUNI DELLE SPESE POSTALI E DI SPEDIZIONE DEGLI AVVISI AGLI ELETTORI RESIDENTI ALL'ESTERO PER LE ELEZIONI REGIONALIDEL 31 MAGGIO 2015	1	U.1.03.02.16.000	01	0103	2015	3150009776	238	ELEZIONI REGIONALI 2015 - RIMBORSO DELLE SPESE POSTALI DI SPEDIZIONEDELLE CARTOLINE-AVVISO AGLI ELETTORI RESIDENTI ALL'ESTERO	2020/0000023/60_09_00/E	60	09	01	432,85
366	U00301	REFERENDUM REGIONALI - RIMBORSO SPESE AMMINISTRAZIONI DELLO STATO	1	U.1.04.01.01.000	01	0107	2014	3140004623	1	DGR N. 102 DEL 15/04/2014. IMPEGNO E LIQUIDAZIONE REFERENDUM CONSULTIVIREGIONALI DEL 15 GIUGNO 2014.	2020/0000023/60_09_00/E	60	09	04	7.500,00
367	U00301	REFERENDUM REGIONALI - RIMBORSO SPESE AMMINISTRAZIONI DELLO STATO	1	U.1.04.01.01.000	01	0107	2014	3140007533	2	DGR N. 123 DEL 28/03/2011. REFERENDUM CONSULTIVI DEL 5 E 6 GIUGNO 2011.IMPEGNO SOMME NECESSARIE AL PAGAMENTO DEI COMPENSI DEI COMPONENTI DEGLIUFFICI CENTRALI PROVINCIALI PER IL REFERENDUM - D.D. 231 DEL 29/12/2011.	2020/0000023/60_09_00/E	60	09	04	3.923,79
368	U00301	REFERENDUM REGIONALI - RIMBORSO SPESE AMMINISTRAZIONI DELLO STATO	1	U.1.04.01.01.000	01	0107	2014	3140007533	3	DGR N. 123 DEL 28/03/2011. REFERENDUM CONSULTIVI DEL 5 E 6 GIUGNO 2011.IMPEGNO SOMME NECESSARIE AL PAGAMENTO DEI COMPENSI DEI COMPONENTI DEGLIUFFICI CENTRALI PROVINCIALI PER IL REFERENDUM - D.D. 231 DEL 29/12/2011.	2020/0000023/60_09_00/E	60	09	04	1.326,00
369	U00301	REFERENDUM REGIONALI - RIMBORSO SPESE AMMINISTRAZIONI DELLO STATO	1	U.1.04.01.01.000	01	0107	2014	3140007533	4	DGR N. 123 DEL 28/03/2011. REFERENDUM CONSULTIVI DEL 5 E 6 GIUGNO 2011.IMPEGNO SOMME NECESSARIE AL PAGAMENTO DEI COMPENSI DEI COMPONENTI DEGLIUFFICI CENTRALI PROVINCIALI PER IL REFERENDUM - D.D. 231 DEL 29/12/2011.	2020/0000023/60_09_00/E	60	09	04	442,00
370	U00312	SPESE IN MATERIA DI SICUREZZA URBANA E POLIZIA AMMINISTRATIVA REGIONALE E LOCALE.	1	U.1.04.01.02.000	03	0302	2014	3140005056	3	L. R. 12/2003. CONTRIBUTI AGLI ENTI LOCALI PER LA REALIZZAZIONE DIPROGETTI DI SICUREZZA URBANA INTEGRATA. IMPEGNO E LIQUIDAZIONESULCAPITOLO 312	2020/0000023/60_09_00/E	60	09	05	35.000,00
371	U00328	SPESE DI FUNZIONAMENTO SCUOLA REGIONALE DI POLIZIA LOCALE: SPESE PER L'ATTIVITÀ DIDATTICA DELLA POLIZIA LOCALE DELLA REGIONE	1	U.1.03.02.11.000	03	0301	2018	3180008219	7	INDIVIDUAZIONE DEI BENEFICIARI PER LA REALIZZAAZIONE DEI CORSI N. 21-49-57- ATTIVITA' DIDATTICA 2018-	2020/0000023/60_09_00/E	60	09	05	30,00
372	U00328	SPESE DI FUNZIONAMENTO SCUOLA REGIONALE DI POLIZIA LOCALE: SPESE PER L'ATTIVITÀ DIDATTICA DELLA POLIZIA LOCALE DELLA REGIONE	1	U.1.03.02.11.000	03	0301	2018	3180008626	7	INDIVIDUAZIONE DEI BENEFICIARI PER LA REALIZZAZIONE DEI CORSI N.27-43-48/2018INDIVIDUAZIONE DEI BENEFICIARI PER LA REALIZZAZIONEDEICORSI N. 22-30-70/2018.INDIVIDUAZIONE DEI BENEFICIARI PER LAREALIZZAZIONE DEI CORSI N. 20 E 47- ATTIVITA' DIDATTICA 2018-.	2020/0000023/60_09_00/E	60	09	05	210,00
373	U00329	SPESE DI FUNZIONAMENTO SCUOLA REGIONALE DI POLIZIA LOCALE: IMPOSTA REGIONALE SULLE ATTIVITA' PRODUTTIVE PER L'ATTIVITA' FORMATIVA SVOLTA AI SENSI DELL'ART. 8, L.R.C. 12/2003	1	U.1.02.01.01.000	03	0301	2018	3180001209	1	PRENOTAZIONE IMPEGNO SUI CAPITOLI DELLA SPESA U00328 E U00329 PERESPLETAMENTO ATTIVITA' DIDATTICA DELLA UOD 60.09.05 "SCUOLA REGIONALE DIPOLIZIA LOCALE".	2020/0000023/60_09_00/E	60	09	05	2.514,05
374	U00329	SPESE DI FUNZIONAMENTO SCUOLA REGIONALE DI POLIZIA LOCALE: IMPOSTA REGIONALE SULLE ATTIVITA' PRODUTTIVE PER L'ATTIVITA' FORMATIVA SVOLTA AI SENSI DELL'ART. 8, L.R.C. 12/2003	1	U.1.02.01.01.000	03	0301	2018	3180001719	1	IMPEGNO SUI CAPITOLI U00328 E U00329 - INDIVIDUAZIONE DEI BENEFICIARIPER LA REALIZZAZIONE DEI CORSI N. 1-2-3-4-5-6 /ATTIVITA' DIDATTICA2018-.	2020/0000023/60_09_00/E	60	09	05	97,34
375	U00329	SPESE DI FUNZIONAMENTO SCUOLA REGIONALE DI POLIZIA LOCALE: IMPOSTA REGIONALE SULLE ATTIVITA' PRODUTTIVE PER L'ATTIVITA' FORMATIVA SVOLTA AI SENSI DELL'ART. 8, L.R.C. 12/2003	1	U.1.02.01.01.000	03	0301	2018	3180001723	1	INDIVIDUAZIONE DEI BENEFICIARI PER LA REALIZZAZIONE DEI CORSI N.7-8-9-10-11-12 - ATTIVITA' DIDATTICA 2018- PRENOTAZIONE D'IMPEGNOEFFETTUATA CON D.D. N. 5 DEL 25/01/2018- SUI CAPITOLI DELLA SPESA U00328E U00329.	2020/0000023/60_09_00/E	60	09	05	97,27
376	U00329	SPESE DI FUNZIONAMENTO SCUOLA REGIONALE DI POLIZIA LOCALE: IMPOSTA REGIONALE SULLE ATTIVITA' PRODUTTIVE PER L'ATTIVITA' FORMATIVA SVOLTA AI SENSI DELL'ART. 8, L.R.C. 12/2003	1	U.1.02.01.01.000	03	0301	2018	3180003471	1	IMPEGNO SUI CAPITOLI DELLA SPESA N. U00328 E U00329 DA PARTE DELLASCUOLA REGIONALE DI POLIZIA LOCALE PER LA REALIZZAZIONE DEI CORSIN.13-14-15-16-17-18- ATTIVITA' DIDATTICA 2018-.	2020/0000023/60_09_00/E	60	09	05	97,35
377	U00329	SPESE DI FUNZIONAMENTO SCUOLA REGIONALE DI POLIZIA LOCALE: IMPOSTA REGIONALE SULLE ATTIVITA' PRODUTTIVE PER L'ATTIVITA' FORMATIVA SVOLTA AI SENSI DELL'ART. 8, L.R.C. 12/2003	1	U.1.02.01.01.000	03	0301	2018	3180004202	1	EMOLUMENTI AI DOCENTI PER LA REALIZZAZIONE DEI CORSI SVOLTI DALLA UOD60.09.05	2020/0000023/60_09_00/E	60	09	05	15,72
378	U00394	INTERESSI DI MORA	1	U.1.07.06.02.000	09	0902	2018	3180004028	1	DDL N. 371 DEL 12/06/2018 - RICONOSCIMENTO DEL DEBITO FUORI BILANCIODERIVANTE DALLA SENTENZA N. 32/2017 DEL TRIBUNALE ORDINARIODIBENEVENTO- SEZIONE LAVORO - I M P E G N O DI SPESA DI EURO 13.358,17	2019/0000200/50_06_00/E	50	06		18,15
379	U00395	ONERI DA CONTENZIOSO	1	U.1.10.05.04.000	09	0902	2018	3180004029	1	DDL N. 371 DEL 12/06/2018 - RICONOSCIMENTO DEL DEBITO FUORI BILANCIODERIVANTE DALLA SENTENZA N. 32/2017 DEL TRIBUNALE ORDINARIODIBENEVENTO- SEZIONE LAVORO - I M P E G N O DI SPESA DI EURO 13.358,17	2019/0000200/50_06_00/E	50	06		12.608,37

fonte: http://burc.regione.campania.it

N.	Cap	Descrizione	Tit	IV liv.	Miss	Prog	Anno res.	n. Imp.	Pos	Oggetto	decreto	DIP	DG	UOD	Importo Insussistenza
380	U00400	UTENZE VARIE.	1	U.1.03.02.05.000	01	0103	2017	3170001476	1	IMPEGNO DELLA SOMMA DI EURO 2.530.100,00= OCCORRENTE PER FRONTEGGIAREGLI ONERI DERIVANTI DALLA FORNITURA DI SERVIZI IDRICI, SERVIZI DIENERGIA ELETTRICA, GAS PER RISCALDAMENTO, GASOLIO E GPL (GAS PROPANOLIQUIDO), INDISPENSABILI PER IL FUNZIONAMENTO DEGL I UFFICI REGIONALI,CENTR	2020/0000399/50_15_00/E	50	15	03	12.200,00
381	U00400	UTENZE VARIE.	1	U.1.03.02.05.000	01	0103	2018	3180001231	2	IMPEGNO DELLA SOMMA DI EURO 760.000,00=NELLA PIENA DISPONIBILITA' DELPROVVEDITORE ECONOMO, OCCORRENTE PER FRONTEGGIARE SPESE URGENTI EDIMPROCRASTINABILI ERIVANTI DALLA FORNITURA DI SERVIZI IDRICI, SERVIZI DIENERGIA ELETTRICA, GAS PER RISCALDAMENTO, GASOLIOE GPL, INDISPENSABILIPER IL FUNZIONAMENTO DEGLI UFFICI REGIONALI, CENTRALI E PERIFERICI -PERIODO: 01.01.2018-31.12.2018 - CAP.400 DELLO STATO DI PREVISIONEDELLA SPESA DI BILANCIO 2018 - CON ALLEGATO.	2020/0000399/50_15_00/E	50	15	03	13.840,06
382	U00400	UTENZE VARIE.	1	U.1.03.02.05.000	01	0103	2018	3180001231	4	IMPEGNO DELLA SOMMA DI EURO 760.000,00=NELLA PIENA DISPONIBILITA' DELPROVVEDITORE ECONOMO, OCCORRENTE PER FRONTEGGIARE SPESE URGENTI EDIMPROCRASTINABILI ERIVANTI DALLA FORNITURA DI SERVIZI IDRICI, SERVIZI DIENERGIA ELETTRICA, GAS PER RISCALDAMENTO, GASOLIOE GPL, INDISPENSABILIPER IL FUNZIONAMENTO DEGLI UFFICI REGIONALI, CENTRALI E PERIFERICI -PERIODO: 01.01.2018-31.12.2018 - CAP.400 DELLO STATO DI PREVISIONEDELLA SPESA DI BILANCIO 2018 - CON ALLEGATO.	2020/0000399/50_15_00/E	50	15	03	18.223,14
383	U00400	UTENZE VARIE.	1	U.1.03.02.05.000	01	0103	2018	3180001231	5	IMPEGNO DELLA SOMMA DI EURO 760.000,00=NELLA PIENA DISPONIBILITA' DELPROVVEDITORE ECONOMO, OCCORRENTE PER FRONTEGGIARE SPESE URGENTI EDIMPROCRASTINABILI ERIVANTI DALLA FORNITURA DI SERVIZI IDRICI, SERVIZI DIENERGIA ELETTRICA, GAS PER RISCALDAMENTO, GASOLIOE GPL, INDISPENSABILIPER IL FUNZIONAMENTO DEGLI UFFICI REGIONALI, CENTRALI E PERIFERICI -PERIODO: 01.01.2018-31.12.2018 - CAP.400 DELLO STATO DI PREVISIONEDELLA SPESA DI BILANCIO 2018 - CON ALLEGATO.	2020/0000399/50_15_00/E	50	15	03	7.252,81
384	U00400	UTENZE VARIE.	1	U.1.03.02.05.000	01	0103	2018	3180001231	6	IMPEGNO DELLA SOMMA DI EURO 760.000,00=NELLA PIENA DISPONIBILITA' DELPROVVEDITORE ECONOMO, OCCORRENTE PER FRONTEGGIARE SPESE URGENTI EDIMPROCRASTINABILI ERIVANTI DALLA FORNITURA DI SERVIZI IDRICI, SERVIZI DIENERGIA ELETTRICA, GAS PER RISCALDAMENTO, GASOLIOE GPL, INDISPENSABILIPER IL FUNZIONAMENTO DEGLI UFFICI REGIONALI, CENTRALI E PERIFERICI -PERIODO: 01.01.2018-31.12.2018 - CAP.400 DELLO STATO DI PREVISIONEDELLA SPESA DI BILANCIO 2018 - CON ALLEGATO.	2020/0000399/50_15_00/E	50	15	03	700,00
385	U00400	UTENZE VARIE.	1	U.1.03.02.05.000	01	0103	2018	3180001231	7	IMPEGNO DELLA SOMMA DI EURO 760.000,00=NELLA PIENA DISPONIBILITA' DELPROVVEDITORE ECONOMO, OCCORRENTE PER FRONTEGGIARE SPESE URGENTI EDIMPROCRASTINABILI ERIVANTI DALLA FORNITURA DI SERVIZI IDRICI, SERVIZI DIENERGIA ELETTRICA, GAS PER RISCALDAMENTO, GASOLIOE GPL, INDISPENSABILIPER IL FUNZIONAMENTO DEGLI UFFICI REGIONALI, CENTRALI E PERIFERICI -PERIODO: 01.01.2018-31.12.2018 - CAP.400 DELLO STATO DI PREVISIONEDELLA SPESA DI BILANCIO 2018 - CON ALLEGATO.	2020/0000399/50_15_00/E	50	15	03	8.041,51
386	U00400	UTENZE VARIE.	1	U.1.03.02.05.000	01	0103	2018	3180001231	8	IMPEGNO DELLA SOMMA DI EURO 760.000,00=NELLA PIENA DISPONIBILITA' DELPROVVEDITORE ECONOMO, OCCORRENTE PER FRONTEGGIARE SPESE URGENTI EDIMPROCRASTINABILI ERIVANTI DALLA FORNITURA DI SERVIZI IDRICI, SERVIZI DIENERGIA ELETTRICA, GAS PER RISCALDAMENTO, GASOLIOE GPL, INDISPENSABILIPER IL FUNZIONAMENTO DEGLI UFFICI REGIONALI, CENTRALI E PERIFERICI -PERIODO: 01.01.2018-31.12.2018 - CAP.400 DELLO STATO DI PREVISIONEDELLA SPESA DI BILANCIO 2018 - CON ALLEGATO.	2020/0000399/50_15_00/E	50	15	03	5.000,00

fonte: http://burc.regione.campania.it

N.	Cap	Descrizione	Tit	IV liv.	Miss	Prog	Anno res.	n. Imp.	Pos	Oggetto	decreto	DIP	DG	UOD	Importo Insussistenza
387	U00400	UTENZE VARIE.	1	U.1.03.02.05.000	01	0103	2018	3180001231	9	IMPEGNO DELLA SOMMA DI EURO 760.000,00=NELLA PIENA DISPONIBILITA' DELPROVVEDITORE ECONOMO, OCCORRENTE PER FRONTEGGIARE SPESE URGENTI EDIMPROCRASTINABILI ERIVANTI DALLA FORNITURA DI SERVIZI IDRICI, SERVIZI DIENERGIA ELETTRICA, GAS PER RISCALDAMENTO, GASOLIOE GPL, INDISPENSABILIPER IL FUNZIONAMENTO DEGLI UFFICI REGIONALI, CENTRALI E PERIFERICI -PERIODO: 01.01.2018-31.12.2018 - CAP.400 DELLO STATO DI PREVISIONEDELLA SPESA DI BILANCIO 2018 - CON ALLEGATO.	2020/0000399/50_15_00/E	50	15	03	300,00
388	U00400	UTENZE VARIE.	1	U.1.03.02.05.000	01	0103	2018	3180001231	10	IMPEGNO DELLA SOMMA DI EURO 760.000,00=NELLA PIENA DISPONIBILITA' DELPROVVEDITORE ECONOMO, OCCORRENTE PER FRONTEGGIARE SPESE URGENTI EDIMPROCRASTINABILI ERIVANTI DALLA FORNITURA DI SERVIZI IDRICI, SERVIZI DIENERGIA ELETTRICA, GAS PER RISCALDAMENTO, GASOLIOE GPL, INDISPENSABILIPER IL FUNZIONAMENTO DEGLI UFFICI REGIONALI, CENTRALI E PERIFERICI -PERIODO: 01.01.2018-31.12.2018 - CAP.400 DELLO STATO DI PREVISIONEDELLA SPESA DI BILANCIO 2018 - CON ALLEGATO.	2020/0000399/50_15_00/E	50	15	03	100,00
389	U00400	UTENZE VARIE.	1	U.1.03.02.05.000	01	0103	2018	3180001231	11	IMPEGNO DELLA SOMMA DI EURO 760.000,00=NELLA PIENA DISPONIBILITA' DELPROVVEDITORE ECONOMO, OCCORRENTE PER FRONTEGGIARE SPESE URGENTI EDIMPROCRASTINABILI ERIVANTI DALLA FORNITURA DI SERVIZI IDRICI, SERVIZI DIENERGIA ELETTRICA, GAS PER RISCALDAMENTO, GASOLIOE GPL, INDISPENSABILIPER IL FUNZIONAMENTO DEGLI UFFICI REGIONALI, CENTRALI E PERIFERICI -PERIODO: 01.01.2018-31.12.2018 - CAP.400 DELLO STATO DI PREVISIONEDELLA SPESA DI BILANCIO 2018 - CON ALLEGATO.	2020/0000399/50_15_00/E	50	15	03	200,00
390	U00400	UTENZE VARIE.	1	U.1.03.02.05.000	01	0103	2018	3180001231	13	IMPEGNO DELLA SOMMA DI EURO 760.000,00=NELLA PIENA DISPONIBILITA' DELPROVVEDITORE ECONOMO, OCCORRENTE PER FRONTEGGIARE SPESE URGENTI EDIMPROCRASTINABILI ERIVANTI DALLA FORNITURA DI SERVIZI IDRICI, SERVIZI DIENERGIA ELETTRICA, GAS PER RISCALDAMENTO, GASOLIOE GPL, INDISPENSABILIPER IL FUNZIONAMENTO DEGLI UFFICI REGIONALI, CENTRALI E PERIFERICI -PERIODO: 01.01.2018-31.12.2018 - CAP.400 DELLO STATO DI PREVISIONEDELLA SPESA DI BILANCIO 2018 - CON ALLEGATO.	2020/0000399/50_15_00/E	50	15	03	238,43
391	U00400	UTENZE VARIE.	1	U.1.03.02.05.000	01	0103	2018	3180001231	14	IMPEGNO DELLA SOMMA DI EURO 760.000,00=NELLA PIENA DISPONIBILITA' DELPROVVEDITORE ECONOMO, OCCORRENTE PER FRONTEGGIARE SPESE URGENTI EDIMPROCRASTINABILI ERIVANTI DALLA FORNITURA DI SERVIZI IDRICI, SERVIZI DIENERGIA ELETTRICA, GAS PER RISCALDAMENTO, GASOLIOE GPL, INDISPENSABILIPER IL FUNZIONAMENTO DEGLI UFFICI REGIONALI, CENTRALI E PERIFERICI -PERIODO: 01.01.2018-31.12.2018 - CAP.400 DELLO STATO DI PREVISIONEDELLA SPESA DI BILANCIO 2018 - CON ALLEGATO.	2020/0000399/50_15_00/E	50	15	03	2.000,00
392	U00400	UTENZE VARIE.	1	U.1.03.02.05.000	01	0103	2018	3180001231	15	IMPEGNO DELLA SOMMA DI EURO 760.000,00=NELLA PIENA DISPONIBILITA' DELPROVVEDITORE ECONOMO, OCCORRENTE PER FRONTEGGIARE SPESE URGENTI EDIMPROCRASTINABILI ERIVANTI DALLA FORNITURA DI SERVIZI IDRICI, SERVIZI DIENERGIA ELETTRICA, GAS PER RISCALDAMENTO, GASOLIOE GPL, INDISPENSABILIPER IL FUNZIONAMENTO DEGLI UFFICI REGIONALI, CENTRALI E PERIFERICI -PERIODO: 01.01.2018-31.12.2018 - CAP.400 DELLO STATO DI PREVISIONEDELLA SPESA DI BILANCIO 2018 - CON ALLEGATO.	2020/0000399/50_15_00/E	50	15	03	200,00
393	U00400	UTENZE VARIE.	1	U.1.03.02.05.000	01	0103	2018	3180001231	17	IMPEGNO DELLA SOMMA DI EURO 760.000,00=NELLA PIENA DISPONIBILITA' DELPROVVEDITORE ECONOMO, OCCORRENTE PER FRONTEGGIARE SPESE URGENTI EDIMPROCRASTINABILI ERIVANTI DALLA FORNITURA DI SERVIZI IDRICI, SERVIZI DIENERGIA ELETTRICA, GAS PER RISCALDAMENTO, GASOLIOE GPL, INDISPENSABILIPER IL FUNZIONAMENTO DEGLI UFFICI REGIONALI, CENTRALI E PERIFERICI -PERIODO: 01.01.2018-31.12.2018 - CAP.400 DELLO STATO DI PREVISIONEDELLA SPESA DI BILANCIO 2018 - CON ALLEGATO.	2020/0000399/50_15_00/E	50	15	03	300,00

fonte: http://burc.regione.campania.it

N.	Cap	Descrizione	Tit	IV liv.	Miss	Prog	Anno res.	n. Imp.	Pos	Oggetto	decreto	DIP	DG	UOD	Importo Insussistenza
394	U00400	UTENZE VARIE.	1	U.1.03.02.05.000	01	0103	2018	3180001231	18	IMPEGNO DELLA SOMMA DI EURO 760.000,00=NELLA PIENA DISPONIBILITA' DELPROVVEDITORE ECONOMO, OCCORRENTE PER FRONTEGGIARE SPESE URGENTI EDIMPROCRASTINABILI ERIVANTI DALLA FORNITURA DI SERVIZI IDRICI, SERVIZI DIENERGIA ELETTRICA, GAS PER RISCALDAMENTO, GASOLIOE GPL, INDISPENSABILIPER IL FUNZIONAMENTO DEGLI UFFICI REGIONALI, CENTRALI E PERIFERICI -PERIODO: 01.01.2018-31.12.2018 - CAP.400 DELLO STATO DI PREVISIONEDELLA SPESA DI BILANCIO 2018 - CON ALLEGATO.	2020/0000399/50_15_00/E	50	15	03	250,00
395	U00400	UTENZE VARIE.	1	U.1.03.02.05.000	01	0103	2018	3180001231	19	IMPEGNO DELLA SOMMA DI EURO 760.000,00=NELLA PIENA DISPONIBILITA' DELPROVVEDITORE ECONOMO, OCCORRENTE PER FRONTEGGIARE SPESE URGENTI EDIMPROCRASTINABILI ERIVANTI DALLA FORNITURA DI SERVIZI IDRICI, SERVIZI DIENERGIA ELETTRICA, GAS PER RISCALDAMENTO, GASOLIOE GPL, INDISPENSABILIPER IL FUNZIONAMENTO DEGLI UFFICI REGIONALI, CENTRALI E PERIFERICI -PERIODO: 01.01.2018-31.12.2018 - CAP.400 DELLO STATO DI PREVISIONEDELLA SPESA DI BILANCIO 2018 - CON ALLEGATO.	2020/0000399/50_15_00/E	50	15	03	200,00
396	U00400	UTENZE VARIE.	1	U.1.03.02.05.000	01	0103	2018	3180001231	20	IMPEGNO DELLA SOMMA DI EURO 760.000,00=NELLA PIENA DISPONIBILITA' DELPROVVEDITORE ECONOMO, OCCORRENTE PER FRONTEGGIARE SPESE URGENTI EDIMPROCRASTINABILI ERIVANTI DALLA FORNITURA DI SERVIZI IDRICI, SERVIZI DIENERGIA ELETTRICA, GAS PER RISCALDAMENTO, GASOLIOE GPL, INDISPENSABILIPER IL FUNZIONAMENTO DEGLI UFFICI REGIONALI, CENTRALI E PERIFERICI -PERIODO: 01.01.2018-31.12.2018 - CAP.400 DELLO STATO DI PREVISIONEDELLA SPESA DI BILANCIO 2018 - CON ALLEGATO.	2020/0000399/50_15_00/E	50	15	03	150,00
397	U00400	UTENZE VARIE.	1	U.1.03.02.05.000	01	0103	2018	3180001232	1	IMPEGNO DELLA SOMMA DI EURO 760.000,00=NELLA PIENA DISPONIBILITA' DELPROVVEDITORE ECONOMO, OCCORRENTE PER FRONTEGGIARE SPESE URGENTI EDIMPROCRASTINABILI ERIVANTI DALLA FORNITURA DI SERVIZI IDRICI, SERVIZI DIENERGIA ELETTRICA, GAS PER RISCALDAMENTO, GASOLIOE GPL, INDISPENSABILIPER IL FUNZIONAMENTO DEGLI UFFICI REGIONALI, CENTRALI E PERIFERICI -PERIODO: 01.01.2018-31.12.2018 - CAP.400 DELLO STATO DI PREVISIONEDELLA SPESA DI BILANCIO 2018 - CON ALLEGATO.	2020/0000399/50_15_00/E	50	15	03	8.000,00
398	U00400	UTENZE VARIE.	1	U.1.03.02.05.000	01	0103	2018	3180001232	2	IMPEGNO DELLA SOMMA DI EURO 760.000,00=NELLA PIENA DISPONIBILITA' DELPROVVEDITORE ECONOMO, OCCORRENTE PER FRONTEGGIARE SPESE URGENTI EDIMPROCRASTINABILI ERIVANTI DALLA FORNITURA DI SERVIZI IDRICI, SERVIZI DIENERGIA ELETTRICA, GAS PER RISCALDAMENTO, GASOLIOE GPL, INDISPENSABILIPER IL FUNZIONAMENTO DEGLI UFFICI REGIONALI, CENTRALI E PERIFERICI -PERIODO: 01.01.2018-31.12.2018 - CAP.400 DELLO STATO DI PREVISIONEDELLA SPESA DI BILANCIO 2018 - CON ALLEGATO.	2020/0000399/50_15_00/E	50	15	03	9.650,00
399	U00400	UTENZE VARIE.	1	U.1.03.02.05.000	01	0103	2018	3180001232	3	IMPEGNO DELLA SOMMA DI EURO 760.000,00=NELLA PIENA DISPONIBILITA' DELPROVVEDITORE ECONOMO, OCCORRENTE PER FRONTEGGIARE SPESE URGENTI EDIMPROCRASTINABILI ERIVANTI DALLA FORNITURA DI SERVIZI IDRICI, SERVIZI DIENERGIA ELETTRICA, GAS PER RISCALDAMENTO, GASOLIOE GPL, INDISPENSABILIPER IL FUNZIONAMENTO DEGLI UFFICI REGIONALI, CENTRALI E PERIFERICI -PERIODO: 01.01.2018-31.12.2018 - CAP.400 DELLO STATO DI PREVISIONEDELLA SPESA DI BILANCIO 2018 - CON ALLEGATO.	2020/0000399/50_15_00/E	50	15	03	7.000,00
400	U00400	UTENZE VARIE.	1	U.1.03.02.05.000	01	0103	2018	3180001232	4	IMPEGNO DELLA SOMMA DI EURO 760.000,00=NELLA PIENA DISPONIBILITA' DELPROVVEDITORE ECONOMO, OCCORRENTE PER FRONTEGGIARE SPESE URGENTI EDIMPROCRASTINABILI ERIVANTI DALLA FORNITURA DI SERVIZI IDRICI, SERVIZI DIENERGIA ELETTRICA, GAS PER RISCALDAMENTO, GASOLIOE GPL, INDISPENSABILIPER IL FUNZIONAMENTO DEGLI UFFICI REGIONALI, CENTRALI E PERIFERICI -PERIODO: 01.01.2018-31.12.2018 - CAP.400 DELLO STATO DI PREVISIONEDELLA SPESA DI BILANCIO 2018 - CON ALLEGATO.	2020/0000399/50_15_00/E	50	15	03	200.000,00

fonte: http://burc.regione.campania.it

N.	Cap	Descrizione	Tit	IV liv.	Miss	Prog	Anno res.	n. Imp.	Pos	Oggetto	decreto	DIP	DG	UOD	Importo Insussistenza
401	U00400	UTENZE VARIE.	1	U.1.03.02.05.000	01	0103	2018	3180001232	5	IMPEGNO DELLA SOMMA DI EURO 760.000,00=NELLA PIENA DISPONIBILITA' DELPROVVEDITORE ECONOMO, OCCORRENTE PER FRONTEGGIARE SPESE URGENTI EDIMPROCRASTINABILI ERIVANTI DALLA FORNITURA DI SERVIZI IDRICI, SERVIZI DIENERGIA ELETTRICA, GAS PER RISCALDAMENTO, GASOLIOE GPL, INDISPENSABILIPER IL FUNZIONAMENTO DEGLI UFFICI REGIONALI, CENTRALI E PERIFERICI -PERIODO: 01.01.2018-31.12.2018 - CAP.400 DELLO STATO DI PREVISIONEDELLA SPESA DI BILANCIO 2018 - CON ALLEGATO.	2020/0000399/50_15_00/E	50	15	03	1.000,00
402	U00400	UTENZE VARIE.	1	U.1.03.02.05.000	01	0103	2018	3180001232	6	IMPEGNO DELLA SOMMA DI EURO 760.000,00=NELLA PIENA DISPONIBILITA' DELPROVVEDITORE ECONOMO, OCCORRENTE PER FRONTEGGIARE SPESE URGENTI EDIMPROCRASTINABILI ERIVANTI DALLA FORNITURA DI SERVIZI IDRICI, SERVIZI DIENERGIA ELETTRICA, GAS PER RISCALDAMENTO, GASOLIOE GPL, INDISPENSABILIPER IL FUNZIONAMENTO DEGLI UFFICI REGIONALI, CENTRALI E PERIFERICI -PERIODO: 01.01.2018-31.12.2018 - CAP.400 DELLO STATO DI PREVISIONEDELLA SPESA DI BILANCIO 2018 - CON ALLEGATO.	2020/0000399/50_15_00/E	50	15	03	3.381,89
403	U00400	UTENZE VARIE.	1	U.1.03.02.05.000	01	0103	2018	3180001243	2	IMPEGNO DELLA SOMMA DI EURO 2.151.500,00 OCCORRENTE PER FRONTEGGIARE GLIONERI DERIVANTI DALLA FORNITURA DI SERVIZI IDRICI, SERVIZIDI ENERGIAELETTRICA, GAS DA RISCALDAMENTO, GASOLIO E GPL (GAS PROPANO LIQUIDO),INDISPENSABILI PER IL FUNZIONAMENTO DEGLI UFFICI REGIONALI, CENTRALI EPERIFERICI, PER IL PERIODO 01.01.2018-31.12.2018 - CON ALLEGATI - CAP.400 DEL BILANCIO DI PREVISIONE 2018.	2020/0000399/50_15_00/E	50	15	03	62.270,12
404	U00400	UTENZE VARIE.	1	U.1.03.02.05.000	01	0103	2018	3180001245	1	IMPEGNO DELLA SOMMA DI EURO 2.151.500,00 OCCORRENTE PER FRONTEGGIARE GLIONERI DERIVANTI DALLA FORNITURA DI SERVIZI IDRICI, SERVIZIDI ENERGIAELETTRICA, GAS DA RISCALDAMENTO, GASOLIO E GPL (GAS PROPANO LIQUIDO),INDISPENSABILI PER IL FUNZIONAMENTO DEGLI UFFICI REGIONALI, CENTRALI EPERIFERICI, PER IL PERIODO 01.01.2018-31.12.2018 - CON ALLEGATI - CAP.400 DEL BILANCIO DI PREVISIONE 2018.	2020/0000399/50_15_00/E	50	15	03	34.253,70
405	U00400	UTENZE VARIE.	1	U.1.03.02.05.000	01	0103	2018	3180001245	5	IMPEGNO DELLA SOMMA DI EURO 2.151.500,00 OCCORRENTE PER FRONTEGGIARE GLIONERI DERIVANTI DALLA FORNITURA DI SERVIZI IDRICI, SERVIZIDI ENERGIAELETTRICA, GAS DA RISCALDAMENTO, GASOLIO E GPL (GAS PROPANO LIQUIDO),INDISPENSABILI PER IL FUNZIONAMENTO DEGLI UFFICI REGIONALI, CENTRALI EPERIFERICI, PER IL PERIODO 01.01.2018-31.12.2018 - CON ALLEGATI - CAP.400 DEL BILANCIO DI PREVISIONE 2018.	2020/0000399/50_15_00/E	50	15	03	447,75
406	U00400	UTENZE VARIE.	1	U.1.03.02.05.000	01	0103	2018	3180003861	1	IMPEGNO DELLA SOMMA DI EURO 600,00= NELLA PIENA DISPONIBILITA' DELPROVVEDITORE ECONOMO, OCCORRENTE PER FRONTEGGIARE SPESE URGENTI EDMPROCRASTINABILI DERIVANTI DALLA FORNTURA DI SERVIZI IDRICI, SERVIZI DIENERGIA ELETTRICA, GAS PER RISCALDAMENTO, GASOLIO E GPL (GAS PROPANOLIQUIDO) INDISPENSABILI PER IL FUNZIONAMENTO DEGLI UFFICI REGIONALI,CENTRALI E PERIFERICI - PERIODO: 01.01.2018-31.12.2018 - CAP. 400 DELLOSTATO DI PREVISIONE DELLA SPESA DI BILANCIO 2018 - CON ALLEGATO.	2020/0000399/50_15_00/E	50	15	03	104,00
407	U00400	UTENZE VARIE.	1	U.1.03.02.05.000	01	0103	2018	3180005202	1	IMPEGNO DELLA SOMMA DI EURO 660.000,00=OCCORRENTE PER FRONTEGGIARE GLIONERI DERIVANTI DALLA FORNITURA DI SERVIZI DI ENERGIA ELETTRICA, IDRICA,GAS PER RISCALDAMENTO, GASOLIO E GPL, INDISPENSABILI PER ILFUNZIONAMENTO DEGLI UFFICI REGIONALI, CENTRALI E PERIFERICI, A TUTTO IL31-12-2018 - CON ALLEGATI - CAP. 400 DELLO BILANCIO DI PREVISIONE 2018.	2020/0000399/50_15_00/E	50	15	03	1.165,66

fonte: http://burc.regione.campania.it

N.	Cap	Descrizione	Tit	IV liv.	Miss	Prog	Anno res.	n. Imp.	Pos	Oggetto	decreto	DIP	DG	UOD	Importo Insussistenza
408	U00400	UTENZE VARIE.	1	U.1.03.02.05.000	01	0103	2018	3180005202	3	IMPEGNO DELLA SOMMA DI EURO 660.000,00=OCCORRENTE PER FRONTEGGIARE GLIONERI DERIVANTI DALLA FORNITURA DI SERVIZI DI ENERGIA ELETTRICA, IDRICA,GAS PER RISCALDAMENTO, GASOLIO E GPL, INDISPENSABILI PER ILFUNZIONAMENTO DEGLI UFFICI REGIONALI, CENTRALI E PERIFERICI, A TUTTO IL31-12-2018 - CON ALLEGATI - CAP. 400 DELLO BILANCIO DI PREVISIONE 2018.	2020/0000399/50_15_00/E	50	15	03	1.091,56
409	U00400	UTENZE VARIE.	1	U.1.03.02.05.000	01	0103	2018	3180005203	1	IMPEGNO DELLA SOMMA DI EURO 660.000,00=OCCORRENTE PER FRONTEGGIARE GLIONERI DERIVANTI DALLA FORNITURA DI SERVIZI DI ENERGIA ELETTRICA, IDRICA,GAS PER RISCALDAMENTO, GASOLIO E GPL, INDISPENSABILI PER ILFUNZIONAMENTO DEGLI UFFICI REGIONALI, CENTRALI E PERIFERICI, A TUTTO IL31-12-2018 - CON ALLEGATI - CAP. 400 DELLO BILANCIO DI PREVISIONE 2018.	2020/0000399/50_15_00/E	50	15	03	24.545,26
410	U00400	UTENZE VARIE.	1	U.1.03.02.05.000	01	0103	2018	3180005203	2	IMPEGNO DELLA SOMMA DI EURO 660.000,00=OCCORRENTE PER FRONTEGGIARE GLIONERI DERIVANTI DALLA FORNITURA DI SERVIZI DI ENERGIA ELETTRICA, IDRICA,GAS PER RISCALDAMENTO, GASOLIO E GPL, INDISPENSABILI PER ILFUNZIONAMENTO DEGLI UFFICI REGIONALI, CENTRALI E PERIFERICI, A TUTTO IL31-12-2018 - CON ALLEGATI - CAP. 400 DELLO BILANCIO DI PREVISIONE 2018.	2020/0000399/50_15_00/E	50	15	03	10.000,00
411	U00400	UTENZE VARIE.	1	U.1.03.02.05.000	01	0103	2018	3180005203	4	IMPEGNO DELLA SOMMA DI EURO 660.000,00=OCCORRENTE PER FRONTEGGIARE GLIONERI DERIVANTI DALLA FORNITURA DI SERVIZI DI ENERGIA ELETTRICA, IDRICA,GAS PER RISCALDAMENTO, GASOLIO E GPL, INDISPENSABILI PER ILFUNZIONAMENTO DEGLI UFFICI REGIONALI, CENTRALI E PERIFERICI, A TUTTO IL31-12-2018 - CON ALLEGATI - CAP. 400 DELLO BILANCIO DI PREVISIONE 2018.	2020/0000399/50_15_00/E	50	15	03	2.872,00
412	U00400	UTENZE VARIE.	1	U.1.03.02.05.000	01	0103	2018	3180005203	5	IMPEGNO DELLA SOMMA DI EURO 660.000,00=OCCORRENTE PER FRONTEGGIARE GLIONERI DERIVANTI DALLA FORNITURA DI SERVIZI DI ENERGIA ELETTRICA, IDRICA,GAS PER RISCALDAMENTO, GASOLIO E GPL, INDISPENSABILI PER ILFUNZIONAMENTO DEGLI UFFICI REGIONALI, CENTRALI E PERIFERICI, A TUTTO IL31-12-2018 - CON ALLEGATI - CAP. 400 DELLO BILANCIO DI PREVISIONE 2018.	2020/0000399/50_15_00/E	50	15	03	5.000,00
413	U00400	UTENZE VARIE.	1	U.1.03.02.05.000	01	0103	2018	3180006139	1	IMPEGNO DELLA SOMMA DI EURO 179.400,00=OCCORRENTE PER FRONTEGGIARE GLIONERI DERIVANTI DALLA FORNITURA DI SERVIZI DI ENERGIA ELETTRICA, IDRICA,GAS PER RISCALDAMENTO, GASOLIO E GPL, INDISPENSABILI PER ILFUNZIONAMENTO DEGLI UFFICI REGIONALI, CENTRALI E PERIFERICI,FINO A TUTTOIL 31-12-2018 - CON ALLEGATI - CAP. 400 DEL BILANCIO DI PREVISIONE 2018.	2020/0000399/50_15_00/E	50	15	03	879,19
414	U00400	UTENZE VARIE.	1	U.1.03.02.05.000	01	0103	2018	3180008698	1	IMPEGNO DELLA SOMMA DI EURO 404.812,50=OCCORRENTE PER FRONTEGGIARE GLIONERI DERIVANTI DALLA FORNITURA DI SERVIZI DI ENERGIA ELETTRICA, IDRICA,GAS PER RISCALDAMENTO, GASOLIO E GPL, INDISPENSABILI PER ILFUNZIONAMENTO DEGLI UFFICI REGIONALI, CENTRALI E PERIFERICI, FINO ATUTTO IL 31/12/2018 - CON ALLEGATI - CAP. 400 DEL BILANCIO DI PREVISIONE2018.	2020/0000399/50_15_00/E	50	15	03	52.146,79
415	U00400	UTENZE VARIE.	1	U.1.03.02.05.000	01	0103	2018	3180008698	2	IMPEGNO DELLA SOMMA DI EURO 404.812,50=OCCORRENTE PER FRONTEGGIARE GLIONERI DERIVANTI DALLA FORNITURA DI SERVIZI DI ENERGIA ELETTRICA, IDRICA,GAS PER RISCALDAMENTO, GASOLIO E GPL, INDISPENSABILI PER ILFUNZIONAMENTO DEGLI UFFICI REGIONALI, CENTRALI E PERIFERICI, FINO ATUTTO IL 31/12/2018 - CON ALLEGATI - CAP. 400 DEL BILANCIO DI PREVISIONE2018.	2020/0000399/50_15_00/E	50	15	03	17.646,73
416	U00400	UTENZE VARIE.	1	U.1.03.02.05.000	01	0103	2018	3180008699	1	IMPEGNO DELLA SOMMA DI EURO 404.812,50=OCCORRENTE PER FRONTEGGIARE GLIONERI DERIVANTI DALLA FORNITURA DI SERVIZI DI ENERGIA ELETTRICA, IDRICA,GAS PER RISCALDAMENTO, GASOLIO E GPL, INDISPENSABILI PER ILFUNZIONAMENTO DEGLI UFFICI REGIONALI, CENTRALI E PERIFERICI, FINO ATUTTO IL 31/12/2018 - CON ALLEGATI - CAP. 400 DEL BILANCIO DI PREVISIONE2018.	2020/0000399/50_15_00/E	50	15	03	20.000,00

fonte: http://burc.regione.campania.it

N.	Cap	Descrizione	Tit	IV liv.	Miss	Prog	Anno res.	n. Imp.	Pos	Oggetto	decreto	DIP	DG	UOD	Importo Insussistenza
417	U00400	UTENZE VARIE.	1	U.1.03.02.05.000	01	0103	2018	3180008699	2	IMPEGNO DELLA SOMMA DI EURO 404.812,50=OCCORRENTE PER FRONTEGGIARE GLIONERI DERIVANTI DALLA FORNITURA DI SERVIZI DI ENERGIA ELETTRICA, IDRICA,GAS PER RISCALDAMENTO, GASOLIO E GPL, INDISPENSABILI PER ILFUNZIONAMENTO DEGLI UFFICI REGIONALI, CENTRALI E PERIFERICI, FINO ATUTTO IL 31/12/2018 - CON ALLEGATI - CAP. 400 DEL BILANCIO DI PREVISIONE2018.	2020/0000399/50_15_00/E	50	15	03	2.000,00
418	U00400	UTENZE VARIE.	1	U.1.03.02.05.000	01	0103	2018	3180008700	1	IMPEGNO DELLA SOMMA DI EURO 404.812,50=OCCORRENTE PER FRONTEGGIARE GLIONERI DERIVANTI DALLA FORNITURA DI SERVIZI DI ENERGIA ELETTRICA, IDRICA,GAS PER RISCALDAMENTO, GASOLIO E GPL, INDISPENSABILI PER ILFUNZIONAMENTO DEGLI UFFICI REGIONALI, CENTRALI E PERIFERICI, FINO ATUTTO IL 31/12/2018 - CON ALLEGATI - CAP. 400 DEL BILANCIO DI PREVISIONE2018.	2020/0000399/50_15_00/E	50	15	03	5.000,00
419	U00406	ONERI PER LA GESTIONE ORDINARIA DEL PATRIMONIO PROVENIENTE DAL SOPPRESSO PATRONATO REGINA MARGHERITA PRO-CIECHI ISTITUTO PAOLO COLOSIMO DI NAPOLI. D.G.R. 341/2014	1	U.1.04.03.02.000	01	0105	2018	3180006979	1	ADEMPIMENTO IN FAVORE DELLA SAUIE SRL ANNO 2018	2020/0000266/50_15_00/E	50	15	91	816.454,93
420	U00406	ONERI PER LA GESTIONE ORDINARIA DEL PATRIMONIO PROVENIENTE DAL SOPPRESSO PATRONATO REGINA MARGHERITA PRO-CIECHI ISTITUTO PAOLO COLOSIMO DI NAPOLI. D.G.R. 341/2014	1	U.1.04.03.02.000	01	0105	2018	3180008302	1	ADEMPIMENTI A FAVORE DELLA SAUIE SRL - INTEGRAZIONE DI EURO 112.807,07SUL CAPITOLO 406 E.F. 2018	2020/0000266/50_15_00/E	50	15	91	112.807,07
421	U00420	ONERI PER LA GESTIONE ORDINARIA DEI BENI DEMANIALI E PATRIMONIALI IN USO ALLA REGIONE.	1	U.1.03.02.07.000	01	0105	2016	3160005536	1	IMPEGNO DI SPESA A FAVORE DEL PROVVEDITORE ECONOMO PER EURO 32.045,72SUL CAP. 420/2016 PER LA GESTIONE ORDINARIA DEI BENI DEMANIALI EPATRIMONIALI IN USO ALLA REGIONE CAMPANIA NELL'ANNO 2016.	2020/0000399/50_15_00/E	50	15	91	7.732,42
422	U00420	ONERI PER LA GESTIONE ORDINARIA DEI BENI DEMANIALI E PATRIMONIALI IN USO ALLA REGIONE.	1	U.1.03.02.07.000	01	0105	2017	3170008521	3	ADEMPIMENTI PER TRASPORTO RESIDUI DI EURO 106.000,00 SUL CAP. 420/2017PER LA GESTIONE ORDINARIA DEI BENI DEMANIALI E PATRIMONIALI IN USO ALLAREGIONE CAMPANIA NELL'ANNO 2017.	2020/0000399/50_15_00/E	50	15	91	3.000,00
423	U00420	ONERI PER LA GESTIONE ORDINARIA DEI BENI DEMANIALI E PATRIMONIALI IN USO ALLA REGIONE.	1	U.1.03.02.07.000	01	0105	2017	3170008521	4	ADEMPIMENTI PER TRASPORTO RESIDUI DI EURO 106.000,00 SUL CAP. 420/2017PER LA GESTIONE ORDINARIA DEI BENI DEMANIALI E PATRIMONIALI IN USO ALLAREGIONE CAMPANIA NELL'ANNO 2017.	2020/0000399/50_15_00/E	50	15	91	10.000,00
424	U00420	ONERI PER LA GESTIONE ORDINARIA DEI BENI DEMANIALI E PATRIMONIALI IN USO ALLA REGIONE.	1	U.1.03.02.07.000	01	0105	2017	3170008521	6	ADEMPIMENTI PER TRASPORTO RESIDUI DI EURO 106.000,00 SUL CAP. 420/2017PER LA GESTIONE ORDINARIA DEI BENI DEMANIALI E PATRIMONIALI IN USO ALLAREGIONE CAMPANIA NELL'ANNO 2017.	2020/0000399/50_15_00/E	50	15	91	500,00
425	U00420	ONERI PER LA GESTIONE ORDINARIA DEI BENI DEMANIALI E PATRIMONIALI IN USO ALLA REGIONE.	1	U.1.03.02.07.000	01	0105	2018	3180000628	2	IMPEGNO DI SPESA DI EURO 809.000,00 SUL CAP. 420/2018 PER LA GESTIONEORDINARIA DEI BENI DEMANIALI E PATRIMONIALI IN USO ALLA REGIONE CAMPANIA NELL'ANNO 2018.	2020/0000399/50_15_00/E	50	15	91	21.320,20
426	U00420	ONERI PER LA GESTIONE ORDINARIA DEI BENI DEMANIALI E PATRIMONIALI IN USO ALLA REGIONE.	1	U.1.03.02.07.000	01	0105	2018	3180000628	3	IMPEGNO DI SPESA DI EURO 809.000,00 SUL CAP. 420/2018 PER LA GESTIONEORDINARIA DEI BENI DEMANIALI E PATRIMONIALI IN USO ALLA REGIONE CAMPANIA NELL'ANNO 2018.	2020/0000399/50_15_00/E	50	15	91	689,84
427	U00420	ONERI PER LA GESTIONE ORDINARIA DEI BENI DEMANIALI E PATRIMONIALI IN USO ALLA REGIONE.	1	U.1.03.02.07.000	01	0105	2018	3180000628	6	IMPEGNO DI SPESA DI EURO 809.000,00 SUL CAP. 420/2018 PER LA GESTIONEORDINARIA DEI BENI DEMANIALI E PATRIMONIALI IN USO ALLA REGIONE CAMPANIA NELL'ANNO 2018.	2020/0000399/50_15_00/E	50	15	91	1.500,00
428	U00420	ONERI PER LA GESTIONE ORDINARIA DEI BENI DEMANIALI E PATRIMONIALI IN USO ALLA REGIONE.	1	U.1.03.02.07.000	01	0105	2018	3180008428	1	IMPEGNO DI SPESA DI EURO 54.900,00 SUL CAP. 420/2018 PER LA GESTIONEORDINARIA DEI BENI IN USO ALLA REGIONE CAMPANIA NELL'ANNO2018.	2020/0000399/50_15_00/E	50	15	91	46.620,13
429	U00437	RIMBORSI DI IMPOSTE E TASSE DI COMPETENZA DELLA REGIONE - ALTRI TRIBUTI REGIONALI	1	U.1.09.02.01.000	01	0104	2014	3140004737	1	IMPEGNO DI SPESA : RIMBORSO TASSE UNIVERSITARIE	2020/0000002/50_16_00/E	50	16	02	280,00
430	U00437	RIMBORSI DI IMPOSTE E TASSE DI COMPETENZA DELLA REGIONE - ALTRI TRIBUTI REGIONALI	1	U.1.09.02.01.000	01	0104	2015	3150001065	1	RIMBORSO TASSE REGIONALE PER IL DIRITTO ALLO STUDIO UNIVERSITARIO	2020/0000002/50_16_00/E	50	16	02	104,00
431	U00437	RIMBORSI DI IMPOSTE E TASSE DI COMPETENZA DELLA REGIONE - ALTRI TRIBUTI REGIONALI	1	U.1.09.02.01.000	01	0104	2016	3160002167	1	RIMBORSO TASSE REGIONALI PER IL DIRITTO ALLO STUDIO UNIVERSITARIO.	2020/0000002/50_16_00/E	50	16	02	140,00
432	U00437	RIMBORSI DI IMPOSTE E TASSE DI COMPETENZA DELLA REGIONE - ALTRI TRIBUTI REGIONALI	1	U.1.09.02.01.000	01	0104	2018	3180001289	1	RIMBORSO TASSA PER IL DIRITTO ALLO STUDIO UNIVERSITARIO.	2020/0000002/50_16_00/E	50	16	02	140,00
433	U00474	LIQUIDAZIONE DEGLI ONERI CONTRIBUTIVI CHE LA LEGGE PONE A CARICO DEL DATORE DI LAVORO RELATIVI AI RECUPERI DEL VALORE CAPITALE DEI BENEFICI CONCESSI IN SEDE DI PENSIONE E DI TFS/TFR DAGLI ENTI PREVIDENZIALI AGLI EX DIPENDENTI DEL RUOLO DELLA GIUNTA REGIONALE DELLA CAMPANIA	1	U.1.01.02.02.000	01	0110	2016	3160005788	1	IMPEGNO DI SPESA : LIQUIDAZIONE ONERI CONTRIBUTIVI	2020/0000038/50_14_05/E	50	14	07	750.000,00

fonte: http://burc.regione.campania.it

N.	Cap	Descrizione	Tit	IV liv.	Miss	Prog	Anno res.	n. Imp.	Pos	Oggetto	decreto	DIP	DG	UOD	Importo Insussistenza
434	U00489	CONTRIBUTI SOCIALI A CARICO DELL'ENTE PER IL FUNZIONAMENTO DEGLI UFFICI DI DIRETTA COLLABORAZIONE DEL PRESIDENTE DELLA GIUNTA REGIONALE (ONERI RIFLESSI PER PAGAMENTO INDENNITA' DIRIGENTI E PERSONALE REGIONALE)	1	U.1.01.02.01.000	01	0101	2017	3170003057	1	PRESA D'ATTO DETERMINA N. 129 DEL 14/07/2017 DELL'UFFICIO VI DELGABINETTO DEL PRESIDENTE. INDENNITA' ART. 12 COMMA 4 DPGRC 37/2013. 2°SEMESTRE 2017. ADEMPIMENTI.	2020/0000001/40_03_00/E	40	03	01	55.664,46
435	U00489	CONTRIBUTI SOCIALI A CARICO DELL'ENTE PER IL FUNZIONAMENTO DEGLI UFFICI DI DIRETTA COLLABORAZIONE DEL PRESIDENTE DELLA GIUNTA REGIONALE (ONERI RIFLESSI PER PAGAMENTO INDENNITA' DIRIGENTI E PERSONALE REGIONALE)	1	U.1.01.02.01.000	01	0101	2018	3180002810	2	PRESA D'ATTO DETERMINA N. 110 DEL 12/07/2018 DELL'UFFICIO VI DELGABINETTO DEL PRESIDENTE. INDENNITA' ART. 12, CO. 4, D.P.G.R.C.04/02/2013, N. 37 E SS.MM.II. II SEMESTRE 2018. ADEMPIMENTI.	2020/0000001/40_03_00/E	40	03	01	8.768,80
436	U00493	RIMBORSO SPESE DI MISSIONE DEGLI ORGANI ISTITUZIONALI DEGLI UFFICI DI DIRETTA COLLABORAZIONE DEL PRESIDENTE DELLA GIUNTA REGIONALE	1	U.1.03.02.02.000	01	0101	2017	3170001337	1	PRESA D'ATTO DETERMINA 31/03/2017, N. 57 DELL'UFFICIO VI DEL GABINETTODEL PRESIDENTE. RIMBORSO SPESE PER MISSIONI ORGANI ISTITUZIONALI UDCPANNO 2017. RETTIFICA DECRETO 20/03/2017, N. 205.	2020/0000001/40_03_00/E	40	03	01	12.502,25
437	U00493	RIMBORSO SPESE DI MISSIONE DEGLI ORGANI ISTITUZIONALI DEGLI UFFICI DI DIRETTA COLLABORAZIONE DEL PRESIDENTE DELLA GIUNTA REGIONALE	1	U.1.03.02.02.000	01	0101	2018	3170005466	1	PRESA D'ATTO DETERMINA N. 216 DEL 12/12/2017 DELL'UFFICIO VI DELGABINETTO DEL PRESIDENTE. ORGANI ISTITUZIONALI UDCP - EMOLUMENTI, ONERISOCIALI ED ACCESSORI ANNO 2018. ADEMPIMENTI.	2020/0000001/40_03_00/E	40	03	01	6.319,26
438	U00495	SERVIZIO SOSTITUTIVO DELLA MENSA PER GLI UFFICI DI DIRETTA COLLABORAZIONE DEL PRESIDENTE DELLA GIUNTA REGIONALE (SPESA OBBLIGATORIA)	1	U.1.01.01.02.000	01	0101	2017	3170000013	1	BUONI PASTO-IMPEGNO DI SPESA PER GLI ORGANI ISTITUZIONALI DEGLI UFF. DIDIRETTA COLLAB. DEL PRESIDENTE.	2020/0000001/40_03_00/E	40	03	01	22.052,09
439	U00495	SERVIZIO SOSTITUTIVO DELLA MENSA PER GLI UFFICI DI DIRETTA COLLABORAZIONE DEL PRESIDENTE DELLA GIUNTA REGIONALE (SPESA OBBLIGATORIA)	1	U.1.01.01.02.000	01	0101	2018	3170006659	1	PRESA D'ATTO DETERMINA N. 216 DEL 12/12/2017 DELL'UFFICIO VI DELGABINETTO DEL PRESIDENTE. ORGANI ISTITUZIONALI UDCP - EMOLUMENTI, ONERISOCIALI ED ACCESSORI ANNO 2018. ADEMPIMENTI.	2020/0000001/40_03_00/E	40	03	01	27.450,00
440	U00496	SPESE PER IL COMPENSO DEI COMMISSARI NOMINATI DAL TRIBUNALE PER LE ATTIVITA' CONNESSE ALL'ESTINZIONE DI FONDAZIONI O ASSOCIAZIONI ISCRITTE NELL'APPOSITO REGISTRO REGIONALE.	1	U.1.03.02.99.000	01	0111	2015	3150008094	2	IMPEGNO CAPITOLO 496 PER IL COMPENSO A FAVORE DEI COMMISSARI NOMINATIDAL PRESIDENTE DEL TRIBUNALE DI NAPOLI PER L'ESTINZIONE DIFONDAZIONI EDASSOCIAZIONI ISCRITTE AL REGISTRO DELLE PERSONE GIURIDICHE PRIVATE DELLAREGIONE CAMPANIA (CON ALLEGATI)	2020/0000084/50_12_00/E	50	12	03	93,00
441	U00497	IMPOSTA REGIONALE SULLE ATTIVITA' PRODUTTIVE (IRAP) A CARICO DELL'ENTE PER IL FUNZIONAMENTO DEGLI UFFICI DI DIRETTA COLLABORAZIONE DEL PRESIDENTE DELLA GIUNTA REGIONALE (IRAP PER PAGAMENTO INDENNITA' ORGANI ISTITUZIONALI)	1	U.1.02.01.01.000	01	0101	2017	3170000012	1	IRAP-IMPEGNO DI SPESA PER GLI ORGANI ISTITUZIONALI DEGLI UFF. DI DIRETTACOLLAB. DEL PRESIDENTE.	2020/0000001/40_03_00/E	40	03	01	25.686,44
442	U00499	CONTRIBUTI SOCIALI A CARICO DELL'ENTE PER IL FUNZIONAMENTO DEGLI UFFICI DI DIRETTA COLLABORAZIONE DEL PRESIDENTE DELLA GIUNTA REGIONALE (ONERI RIFLESSI PER PAGAMENTO INDENNITA' ORGANI ISTITUZIONALI)	1	U.1.01.02.01.000	01	0101	2017	3170000011	1	ONERI PREVIDENZIALI-IMPEGNO DI SPESA PER GLI ORGANI ISTITUZIONALI DEGLIUFF. DI DIRETTA COLLAB. DEL PRESIDENTE.	2020/0000001/40_03_00/E	40	03	01	124.898,63
443	U00499	CONTRIBUTI SOCIALI A CARICO DELL'ENTE PER IL FUNZIONAMENTO DEGLI UFFICI DI DIRETTA COLLABORAZIONE DEL PRESIDENTE DELLA GIUNTA REGIONALE (ONERI RIFLESSI PER PAGAMENTO INDENNITA' ORGANI ISTITUZIONALI)	1	U.1.01.02.01.000	01	0101	2018	3170005438	1	PRESA D'ATTO DETERMINA N. 216 DEL 12/12/2017 DELL'UFFICIO VI DELGABINETTO DEL PRESIDENTE. ORGANI ISTITUZIONALI UDCP - EMOLUMENTI, ONERISOCIALI ED ACCESSORI ANNO 2018. ADEMPIMENTI.	2020/0000001/40_03_00/E	40	03	01	57.123,78
444	U00500	SPESE CONNESSE ALLA GESTIONE DEI TRIBUTI REGIONALI IVI COMPRESI ONERI DI CONVENZIONE (SPESE SERVIZI AMMINISTRATIVI - TRA CUI SPESE POSTALI, ALTRE SPESE PER SERVIZI AMM.VI) - TASSE AUTOMOBILISTICHE	1	U.1.03.02.16.000	01	0104	2018	3180001618	1	ACI SINTA IMPEGNO 2018	2020/0000002/50_16_00/E	50	16	03	0,82
445	U00502	SPESE PER TASSE RIFIUTI SOLIDI URBANI E SERVIZI INDIVISIBILI TARES, TARI.	1	U.1.02.01.06.000	01	0105	2017	3170009119	24	ADEMPIMENTI PER TRASPORTO RESIDUI DI EURO 329.568,54 SUL CAP. 502/2017"SPESE PER TASSE RIFIUTI SOLIDI URBANI E SERVIZI INDIVISIBILI - TARIANNO 2017".	2020/0000399/50_15_00/E	50	15	91	1.535,00
446	U00502	SPESE PER TASSE RIFIUTI SOLIDI URBANI E SERVIZI INDIVISIBILI TARES, TARI.	1	U.1.02.01.06.000	01	0105	2017	3170009119	25	ADEMPIMENTI PER TRASPORTO RESIDUI DI EURO 329.568,54 SUL CAP. 502/2017"SPESE PER TASSE RIFIUTI SOLIDI URBANI E SERVIZI INDIVISIBILI - TARIANNO 2017".	2020/0000399/50_15_00/E	50	15	91	82,00
447	U00502	SPESE PER TASSE RIFIUTI SOLIDI URBANI E SERVIZI INDIVISIBILI TARES, TARI.	1	U.1.02.01.06.000	01	0105	2018	3180002233	5	IMPEGNO DI SPESA DI EURO 1.360.280,86 SUL CAP. 502/2018 PER LA GESTIONEORDINARIA DELLA TASSA RIFIUTI (TARI) RELATIVA AI BENI PATRIMONIALI E INUSO ALLA REGIONE CAMPANIA PER L'ANNO 2018.	2020/0000399/50_15_00/E	50	15	91	316,00
448	U00502	SPESE PER TASSE RIFIUTI SOLIDI URBANI E SERVIZI INDIVISIBILI TARES, TARI.	1	U.1.02.01.06.000	01	0105	2018	3180002233	18	IMPEGNO DI SPESA DI EURO 1.360.280,86 SUL CAP. 502/2018 PER LA GESTIONEORDINARIA DELLA TASSA RIFIUTI (TARI) RELATIVA AI BENI PATRIMONIALI E INUSO ALLA REGIONE CAMPANIA PER L'ANNO 2018.	2020/0000399/50_15_00/E	50	15	91	597,00

fonte: http://burc.regione.campania.it

N.	Cap	Descrizione	Tit	IV liv.	Miss	Prog	Anno res.	n. Imp.	Pos	Oggetto	decreto	DIP	DG	UOD	Importo Insussistenza
449	U00502	SPESE PER TASSE RIFIUTI SOLIDI URBANI E SERVIZI INDIVISIBILI TARES, TARI.	1	U.1.02.01.06.000	01	0105	2018	3180002233	25	IMPEGNO DI SPESA DI EURO 1.360.280,86 SUL CAP. 502/2018 PER LA GESTIONEORDINARIA DELLA TASSA RIFIUTI (TARI) RELATIVA AI BENI PATRIMONIALI E INUSO ALLA REGIONE CAMPANIA PER L'ANNO 2018.	2020/0000399/50_15_00/E	50	15	91	225,00
450	U00502	SPESE PER TASSE RIFIUTI SOLIDI URBANI E SERVIZI INDIVISIBILI TARES, TARI.	1	U.1.02.01.06.000	01	0105	2018	3180002233	33	IMPEGNO DI SPESA DI EURO 1.360.280,86 SUL CAP. 502/2018 PER LA GESTIONEORDINARIA DELLA TASSA RIFIUTI (TARI) RELATIVA AI BENI PATRIMONIALI E INUSO ALLA REGIONE CAMPANIA PER L'ANNO 2018.	2020/0000399/50_15_00/E	50	15	91	134,00
451	U00502	SPESE PER TASSE RIFIUTI SOLIDI URBANI E SERVIZI INDIVISIBILI TARES, TARI.	1	U.1.02.01.06.000	01	0105	2018	3180002233	34	IMPEGNO DI SPESA DI EURO 1.360.280,86 SUL CAP. 502/2018 PER LA GESTIONEORDINARIA DELLA TASSA RIFIUTI (TARI) RELATIVA AI BENI PATRIMONIALI E INUSO ALLA REGIONE CAMPANIA PER L'ANNO 2018.	2020/0000399/50_15_00/E	50	15	91	1.416,90
452	U00504	RIMBORSI DI IMPOSTE E TASSE DI COMPETENZA DELLA REGIONE - TASSE AUTOMOBILISTICHE E ONERI ACCESSORI	1	U.1.09.02.01.000	01	0104	2014	3140000325	1	DD 56 DEL 18/03/2014 - RIMBORSO TASSE AUTOMOBILISTICHE VERSATEERRONEAMENTE	2020/0000002/50_16_00/E	50	16	03	297,66
453	U00504	RIMBORSI DI IMPOSTE E TASSE DI COMPETENZA DELLA REGIONE - TASSE AUTOMOBILISTICHE E ONERI ACCESSORI	1	U.1.09.02.01.000	01	0104	2015	3150005476	1	RIMBORSI TASSE AUTOMOBILISTICHE - AGOSTO 2015 MANDATI IN CIRCOLARITA'	2020/0000002/50_16_00/E	50	16	03	822,20
454	U00504	RIMBORSI DI IMPOSTE E TASSE DI COMPETENZA DELLA REGIONE - TASSE AUTOMOBILISTICHE E ONERI ACCESSORI	1	U.1.09.02.01.000	01	0104	2016	3160001236	1	RIMBORSO TASSA AUTOMOBILISTICA ELENCO MANDATI IN CIRCOLARITA' PERIODOMARZO 2016	2020/0000002/50_16_00/E	50	16	03	228,90
455	U00504	RIMBORSI DI IMPOSTE E TASSE DI COMPETENZA DELLA REGIONE - TASSE AUTOMOBILISTICHE E ONERI ACCESSORI	1	U.1.09.02.01.000	01	0104	2016	3160003762	1	RIMBORSO TASSA AUTOMOBILISTICA ACCREDITI IN CONTO CORRENTE PERIODOSETTEMBRE 2016	2020/0000002/50_16_00/E	50	16	03	367,82
456	U00504	RIMBORSI DI IMPOSTE E TASSE DI COMPETENZA DELLA REGIONE - TASSE AUTOMOBILISTICHE E ONERI ACCESSORI	1	U.1.09.02.01.000	01	0104	2016	3160004759	1	RIMBORSO TASSA AUTOMOBILISTICA MANDATI IN CIRCOLARITA' PERIODO OTTOBRE2016	2020/0000002/50_16_00/E	50	16	03	392,22
457	U00504	RIMBORSI DI IMPOSTE E TASSE DI COMPETENZA DELLA REGIONE - TASSE AUTOMOBILISTICHE E ONERI ACCESSORI	1	U.1.09.02.01.000	01	0104	2017	3170000595	1	RIMBORSO TASSA AUTOMOBILISTICA MANDATI IN CIRCOLARITA' PERIODO NOVEMBRE2016	2020/0000002/50_16_00/E	50	16	03	976,17
458	U00504	RIMBORSI DI IMPOSTE E TASSE DI COMPETENZA DELLA REGIONE - TASSE AUTOMOBILISTICHE E ONERI ACCESSORI	1	U.1.09.02.01.000	01	0104	2017	3170000597	1	RIMBORSO TASSA AUTOMOBILISTICA ACCREDITI IN CONTO CORRENTE PERIODONOVEMBRE 2016	2020/0000002/50_16_00/E	50	16	03	250,78
459	U00504	RIMBORSI DI IMPOSTE E TASSE DI COMPETENZA DELLA REGIONE - TASSE AUTOMOBILISTICHE E ONERI ACCESSORI	1	U.1.09.02.01.000	01	0104	2017	3170000598	1	RIMBORSO TASSA AUTOMOBILISTICA ACCREDITI IN CONTO CORRENTE PERIODODICEMBRE 2016	2020/0000002/50_16_00/E	50	16	03	520,82
460	U00504	RIMBORSI DI IMPOSTE E TASSE DI COMPETENZA DELLA REGIONE - TASSE AUTOMOBILISTICHE E ONERI ACCESSORI	1	U.1.09.02.01.000	01	0104	2017	3170000600	1	RIMBORSO TASSA AUTOMOBILISTICA MANDATI IN CIRCOLARITA' PERIODO DICEMBRE2016	2020/0000002/50_16_00/E	50	16	03	46,11
461	U00504	RIMBORSI DI IMPOSTE E TASSE DI COMPETENZA DELLA REGIONE - TASSE AUTOMOBILISTICHE E ONERI ACCESSORI	1	U.1.09.02.01.000	01	0104	2017	3170000603	1	RIMBORSO TASSA AUTOMOBILISTICA ACCREDITI IN CONTO CORRENTE PERIODOGENNAIO 2017	2020/0000002/50_16_00/E	50	16	03	143,88
462	U00504	RIMBORSI DI IMPOSTE E TASSE DI COMPETENZA DELLA REGIONE - TASSE AUTOMOBILISTICHE E ONERI ACCESSORI	1	U.1.09.02.01.000	01	0104	2017	3170000629	1	RIMBORSO TASSA AUTOMOBILISTICA IN FAVORE DELLA SIG.RA GARGIVOLO SILVIA	2020/0000002/50_16_00/E	50	16	03	370,27
463	U00504	RIMBORSI DI IMPOSTE E TASSE DI COMPETENZA DELLA REGIONE - TASSE AUTOMOBILISTICHE E ONERI ACCESSORI	1	U.1.09.02.01.000	01	0104	2017	3170001541	1	RIMBORSO TASSA AUTOMOBILISTICA MANDATI IN CIRCOLARITA' PERIODO FEBBRAIO2017	2020/0000002/50_16_00/E	50	16	03	536,26
464	U00504	RIMBORSI DI IMPOSTE E TASSE DI COMPETENZA DELLA REGIONE - TASSE AUTOMOBILISTICHE E ONERI ACCESSORI	1	U.1.09.02.01.000	01	0104	2017	3170001546	1	RIEMISSIONE RIMBORSI TASSE AUTOMOBILISTICHE IMPAGATI 2016	2020/0000002/50_16_00/E	50	16	03	27.428,42
465	U00504	RIMBORSI DI IMPOSTE E TASSE DI COMPETENZA DELLA REGIONE - TASSE AUTOMOBILISTICHE E ONERI ACCESSORI	1	U.1.09.02.01.000	01	0104	2017	3170001686	1	RIMBORSI TASSA AUTOMOBILISTICA MANDATI IN CIRCOLARITA' PERIODO MARZO2017	2020/0000002/50_16_00/E	50	16	03	1.033,86
466	U00504	RIMBORSI DI IMPOSTE E TASSE DI COMPETENZA DELLA REGIONE - TASSE AUTOMOBILISTICHE E ONERI ACCESSORI	1	U.1.09.02.01.000	01	0104	2017	3170002049	1	RIMBORSO TASSA AUTOMOBILISTICA MANDATI IN CIRCOLARITA' PERIODO APRILE2017	2020/0000002/50_16_00/E	50	16	03	137,83
467	U00504	RIMBORSI DI IMPOSTE E TASSE DI COMPETENZA DELLA REGIONE - TASSE AUTOMOBILISTICHE E ONERI ACCESSORI	1	U.1.09.02.01.000	01	0104	2017	3170002995	1	RIMBORSO TASSA AUTOMOBILISTICA - MANDATI IN CIRCOLARITA' - PERIODOMAGGIO 2017.	2020/0000002/50_16_00/E	50	16	03	1.671,02
468	U00504	RIMBORSI DI IMPOSTE E TASSE DI COMPETENZA DELLA REGIONE - TASSE AUTOMOBILISTICHE E ONERI ACCESSORI	1	U.1.09.02.01.000	01	0104	2017	3170003191	1	RIMBORSO TASSA AUTOMOBILISTICA - MANDATI IN CIRCOLARITA' - PERIODOGIUGNO 2017.	2020/0000002/50_16_00/E	50	16	03	428,84
469	U00504	RIMBORSI DI IMPOSTE E TASSE DI COMPETENZA DELLA REGIONE - TASSE AUTOMOBILISTICHE E ONERI ACCESSORI	1	U.1.09.02.01.000	01	0104	2017	3170003363	1	RIMBORSO TASSA AUTOMOBILISTICA - ACCREDITI IN CONTO CORRENTE - PERIODOLUGLIO 2017.	2020/0000002/50_16_00/E	50	16	03	224,18
470	U00504	RIMBORSI DI IMPOSTE E TASSE DI COMPETENZA DELLA REGIONE - TASSE AUTOMOBILISTICHE E ONERI ACCESSORI	1	U.1.09.02.01.000	01	0104	2017	3170003364	1	RIMBORSO TASSA AUTOMOBILISTICA - MANDATI IN CIRCOLARITA' - PERIODOLUGLIO 2017.	2020/0000002/50_16_00/E	50	16	03	1.216,44
471	U00504	RIMBORSI DI IMPOSTE E TASSE DI COMPETENZA DELLA REGIONE - TASSE AUTOMOBILISTICHE E ONERI ACCESSORI	1	U.1.09.02.01.000	01	0104	2017	3170003734	1	RIMBORSO TASSA AUTOMOBILISTICA MANDATI IN CIRCOLARITA' - PERIODO AGOSTO2017.	2020/0000002/50_16_00/E	50	16	03	37,04
472	U00504	RIMBORSI DI IMPOSTE E TASSE DI COMPETENZA DELLA REGIONE - TASSE AUTOMOBILISTICHE E ONERI ACCESSORI	1	U.1.09.02.01.000	01	0104	2017	3170004334	1	RIMBORSI TASSE AUTOMOBILISTICHE - LAVORAZIONI SETTEMBRE 2017 - ACCREDITOIBAN.	2020/0000002/50_16_00/E	50	16	03	196,28
473	U00504	RIMBORSI DI IMPOSTE E TASSE DI COMPETENZA DELLA REGIONE - TASSE AUTOMOBILISTICHE E ONERI ACCESSORI	1	U.1.09.02.01.000	01	0104	2017	3170004335	1	RIMBORSO TASSE AUTO - LAVORAZIONI SETTEMBRE 2017 - MANDATI INCIRCOLARITA'.	2020/0000002/50_16_00/E	50	16	03	362,56
474	U00504	RIMBORSI DI IMPOSTE E TASSE DI COMPETENZA DELLA REGIONE - TASSE AUTOMOBILISTICHE E ONERI ACCESSORI	1	U.1.09.02.01.000	01	0104	2018	3180001729	14	RIMBORSI DI IMPOSTE E TASSE DI COMPETENZA DELLA REGIONE - TASSE AUTOMOBILISTICHE E ONERI ACCESSORI	2020/0000002/50_16_00/E	50	16	03	386,27
475	U00504	RIMBORSI DI IMPOSTE E TASSE DI COMPETENZA DELLA REGIONE - TASSE AUTOMOBILISTICHE E ONERI ACCESSORI	1	U.1.09.02.01.000	01	0104	2018	3180001729	15	RIMBORSI DI IMPOSTE E TASSE DI COMPETENZA DELLA REGIONE - TASSE AUTOMOBILISTICHE E ONERI ACCESSORI	2020/0000002/50_16_00/E	50	16	03	115,83
476	U00504	RIMBORSI DI IMPOSTE E TASSE DI COMPETENZA DELLA REGIONE - TASSE AUTOMOBILISTICHE E ONERI ACCESSORI	1	U.1.09.02.01.000	01	0104	2018	3180001729	37	RIMBORSI DI IMPOSTE E TASSE DI COMPETENZA DELLA REGIONE - TASSE AUTOMOBILISTICHE E ONERI ACCESSORI	2020/0000002/50_16_00/E	50	16	03	271,20
477	U00504	RIMBORSI DI IMPOSTE E TASSE DI COMPETENZA DELLA REGIONE - TASSE AUTOMOBILISTICHE E ONERI ACCESSORI	1	U.1.09.02.01.000	01	0104	2018	3180001747	18	RIMBORSI DI IMPOSTE E TASSE DI COMPETENZA DELLA REGIONE - TASSE AUTOMOBILISTICHE E ONERI ACCESSORI	2020/0000002/50_16_00/E	50	16	03	312,00

fonte: http://burc.regione.campania.it

N.	Cap	Descrizione	Tit	IV liv.	Miss	Prog	Anno res.	n. Imp.	Pos	Oggetto	decreto	DIP	DG	UOD	Importo Insussistenza
478	U00504	RIMBORSI DI IMPOSTE E TASSE DI COMPETENZA DELLA REGIONE - TASSE AUTOMOBILISTICHE E ONERI ACCESSORI	1	U.1.09.02.01.000	01	0104	2018	3180001747	23	RIMBORSI DI IMPOSTE E TASSE DI COMPETENZA DELLA REGIONE - TASSE AUTOMOBILISTICHE E ONERI ACCESSORI	2020/0000002/50_16_00/E	50	16	03	130,80
479	U00504	RIMBORSI DI IMPOSTE E TASSE DI COMPETENZA DELLA REGIONE - TASSE AUTOMOBILISTICHE E ONERI ACCESSORI	1	U.1.09.02.01.000	01	0104	2018	3180001749	1	RIMBORSI DI IMPOSTE E TASSE DI COMPETENZA DELLA REGIONE - TASSE AUTOMOBILISTICHE E ONERI ACCESSORI	2020/0000002/50_16_00/E	50	16	03	156,00
480	U00504	RIMBORSI DI IMPOSTE E TASSE DI COMPETENZA DELLA REGIONE - TASSE AUTOMOBILISTICHE E ONERI ACCESSORI	1	U.1.09.02.01.000	01	0104	2018	3180001749	5	RIMBORSI DI IMPOSTE E TASSE DI COMPETENZA DELLA REGIONE - TASSE AUTOMOBILISTICHE E ONERI ACCESSORI	2020/0000002/50_16_00/E	50	16	03	449,88
481	U00504	RIMBORSI DI IMPOSTE E TASSE DI COMPETENZA DELLA REGIONE - TASSE AUTOMOBILISTICHE E ONERI ACCESSORI	1	U.1.09.02.01.000	01	0104	2018	3180001749	36	RIMBORSI DI IMPOSTE E TASSE DI COMPETENZA DELLA REGIONE - TASSE AUTOMOBILISTICHE E ONERI ACCESSORI	2020/0000002/50_16_00/E	50	16	03	130,80
482	U00504	RIMBORSI DI IMPOSTE E TASSE DI COMPETENZA DELLA REGIONE - TASSE AUTOMOBILISTICHE E ONERI ACCESSORI	1	U.1.09.02.01.000	01	0104	2018	3180001754	71	RIMBORSI DI IMPOSTE E TASSE DI COMPETENZA DELLA REGIONE - TASSE AUTOMOBILISTICHE E ONERI ACCESSORI	2020/0000002/50_16_00/E	50	16	03	318,34
483	U00504	RIMBORSI DI IMPOSTE E TASSE DI COMPETENZA DELLA REGIONE - TASSE AUTOMOBILISTICHE E ONERI ACCESSORI	1	U.1.09.02.01.000	01	0104	2018	3180001756	26	RIMBORSI DI IMPOSTE E TASSE DI COMPETENZA DELLA REGIONE - TASSE AUTOMOBILISTICHE E ONERI ACCESSORI	2020/0000002/50_16_00/E	50	16	03	100,16
484	U00504	RIMBORSI DI IMPOSTE E TASSE DI COMPETENZA DELLA REGIONE - TASSE AUTOMOBILISTICHE E ONERI ACCESSORI	1	U.1.09.02.01.000	01	0104	2018	3180001756	29	RIMBORSI DI IMPOSTE E TASSE DI COMPETENZA DELLA REGIONE - TASSE AUTOMOBILISTICHE E ONERI ACCESSORI	2020/0000002/50_16_00/E	50	16	03	134,16
485	U00504	RIMBORSI DI IMPOSTE E TASSE DI COMPETENZA DELLA REGIONE - TASSE AUTOMOBILISTICHE E ONERI ACCESSORI	1	U.1.09.02.01.000	01	0104	2018	3180001756	53	RIMBORSI DI IMPOSTE E TASSE DI COMPETENZA DELLA REGIONE - TASSE AUTOMOBILISTICHE E ONERI ACCESSORI	2020/0000002/50_16_00/E	50	16	03	447,48
486	U00504	RIMBORSI DI IMPOSTE E TASSE DI COMPETENZA DELLA REGIONE - TASSE AUTOMOBILISTICHE E ONERI ACCESSORI	1	U.1.09.02.01.000	01	0104	2018	3180001757	32	RIMBORSI DI IMPOSTE E TASSE DI COMPETENZA DELLA REGIONE - TASSE AUTOMOBILISTICHE E ONERI ACCESSORI	2020/0000002/50_16_00/E	50	16	03	278,72
487	U00504	RIMBORSI DI IMPOSTE E TASSE DI COMPETENZA DELLA REGIONE - TASSE AUTOMOBILISTICHE E ONERI ACCESSORI	1	U.1.09.02.01.000	01	0104	2018	3180001757	44	RIMBORSI DI IMPOSTE E TASSE DI COMPETENZA DELLA REGIONE - TASSE AUTOMOBILISTICHE E ONERI ACCESSORI	2020/0000002/50_16_00/E	50	16	03	151,26
488	U00504	RIMBORSI DI IMPOSTE E TASSE DI COMPETENZA DELLA REGIONE - TASSE AUTOMOBILISTICHE E ONERI ACCESSORI	1	U.1.09.02.01.000	01	0104	2018	3180001757	49	RIMBORSI DI IMPOSTE E TASSE DI COMPETENZA DELLA REGIONE - TASSE AUTOMOBILISTICHE E ONERI ACCESSORI	2020/0000002/50_16_00/E	50	16	03	348,48
489	U00504	RIMBORSI DI IMPOSTE E TASSE DI COMPETENZA DELLA REGIONE - TASSE AUTOMOBILISTICHE E ONERI ACCESSORI	1	U.1.09.02.01.000	01	0104	2018	3180001757	53	RIMBORSI DI IMPOSTE E TASSE DI COMPETENZA DELLA REGIONE - TASSE AUTOMOBILISTICHE E ONERI ACCESSORI	2020/0000002/50_16_00/E	50	16	03	287,76
490	U00504	RIMBORSI DI IMPOSTE E TASSE DI COMPETENZA DELLA REGIONE - TASSE AUTOMOBILISTICHE E ONERI ACCESSORI	1	U.1.09.02.01.000	01	0104	2018	3180001757	55	RIMBORSI DI IMPOSTE E TASSE DI COMPETENZA DELLA REGIONE - TASSE AUTOMOBILISTICHE E ONERI ACCESSORI	2020/0000002/50_16_00/E	50	16	03	279,91
491	U00504	RIMBORSI DI IMPOSTE E TASSE DI COMPETENZA DELLA REGIONE - TASSE AUTOMOBILISTICHE E ONERI ACCESSORI	1	U.1.09.02.01.000	01	0104	2018	3180003614	4	RIMBORSI DI IMPOSTE E TASSE DI COMPETENZA DELLA REGIONE - TASSE AUTOMOBILISTICHE E ONERI ACCESSORI	2020/0000002/50_16_00/E	50	16	03	135,60
492	U00504	RIMBORSI DI IMPOSTE E TASSE DI COMPETENZA DELLA REGIONE - TASSE AUTOMOBILISTICHE E ONERI ACCESSORI	1	U.1.09.02.01.000	01	0104	2018	3180003614	6	RIMBORSI DI IMPOSTE E TASSE DI COMPETENZA DELLA REGIONE - TASSE AUTOMOBILISTICHE E ONERI ACCESSORI	2020/0000002/50_16_00/E	50	16	03	146,64
493	U00504	RIMBORSI DI IMPOSTE E TASSE DI COMPETENZA DELLA REGIONE - TASSE AUTOMOBILISTICHE E ONERI ACCESSORI	1	U.1.09.02.01.000	01	0104	2018	3180003619	1	RIMBORSI DI IMPOSTE E TASSE DI COMPETENZA DELLA REGIONE - TASSE AUTOMOBILISTICHE E ONERI ACCESSORI	2020/0000002/50_16_00/E	50	16	03	35,49
494	U00504	RIMBORSI DI IMPOSTE E TASSE DI COMPETENZA DELLA REGIONE - TASSE AUTOMOBILISTICHE E ONERI ACCESSORI	1	U.1.09.02.01.000	01	0104	2018	3180003619	6	RIMBORSI DI IMPOSTE E TASSE DI COMPETENZA DELLA REGIONE - TASSE AUTOMOBILISTICHE E ONERI ACCESSORI	2020/0000002/50_16_00/E	50	16	03	116,29
495	U00504	RIMBORSI DI IMPOSTE E TASSE DI COMPETENZA DELLA REGIONE - TASSE AUTOMOBILISTICHE E ONERI ACCESSORI	1	U.1.09.02.01.000	01	0104	2018	3180003619	33	RIMBORSI DI IMPOSTE E TASSE DI COMPETENZA DELLA REGIONE - TASSE AUTOMOBILISTICHE E ONERI ACCESSORI	2020/0000002/50_16_00/E	50	16	03	431,64
496	U00504	RIMBORSI DI IMPOSTE E TASSE DI COMPETENZA DELLA REGIONE - TASSE AUTOMOBILISTICHE E ONERI ACCESSORI	1	U.1.09.02.01.000	01	0104	2018	3180003619	34	RIMBORSI DI IMPOSTE E TASSE DI COMPETENZA DELLA REGIONE - TASSE AUTOMOBILISTICHE E ONERI ACCESSORI	2020/0000002/50_16_00/E	50	16	03	452,58
497	U00504	RIMBORSI DI IMPOSTE E TASSE DI COMPETENZA DELLA REGIONE - TASSE AUTOMOBILISTICHE E ONERI ACCESSORI	1	U.1.09.02.01.000	01	0104	2018	3180003623	8	RIMBORSI DI IMPOSTE E TASSE DI COMPETENZA DELLA REGIONE - TASSE AUTOMOBILISTICHE E ONERI ACCESSORI	2020/0000002/50_16_00/E	50	16	03	143,52
498	U00504	RIMBORSI DI IMPOSTE E TASSE DI COMPETENZA DELLA REGIONE - TASSE AUTOMOBILISTICHE E ONERI ACCESSORI	1	U.1.09.02.01.000	01	0104	2018	3180003623	9	RIMBORSI DI IMPOSTE E TASSE DI COMPETENZA DELLA REGIONE - TASSE AUTOMOBILISTICHE E ONERI ACCESSORI	2020/0000002/50_16_00/E	50	16	03	149,16
499	U00504	RIMBORSI DI IMPOSTE E TASSE DI COMPETENZA DELLA REGIONE - TASSE AUTOMOBILISTICHE E ONERI ACCESSORI	1	U.1.09.02.01.000	01	0104	2018	3180003623	17	RIMBORSI DI IMPOSTE E TASSE DI COMPETENZA DELLA REGIONE - TASSE AUTOMOBILISTICHE E ONERI ACCESSORI	2020/0000002/50_16_00/E	50	16	03	182,52
500	U00504	RIMBORSI DI IMPOSTE E TASSE DI COMPETENZA DELLA REGIONE - TASSE AUTOMOBILISTICHE E ONERI ACCESSORI	1	U.1.09.02.01.000	01	0104	2018	3180003623	21	RIMBORSI DI IMPOSTE E TASSE DI COMPETENZA DELLA REGIONE - TASSE AUTOMOBILISTICHE E ONERI ACCESSORI	2020/0000002/50_16_00/E	50	16	03	210,04
501	U00504	RIMBORSI DI IMPOSTE E TASSE DI COMPETENZA DELLA REGIONE - TASSE AUTOMOBILISTICHE E ONERI ACCESSORI	1	U.1.09.02.01.000	01	0104	2018	3180003623	28	RIMBORSI DI IMPOSTE E TASSE DI COMPETENZA DELLA REGIONE - TASSE AUTOMOBILISTICHE E ONERI ACCESSORI	2020/0000002/50_16_00/E	50	16	03	313,59
502	U00504	RIMBORSI DI IMPOSTE E TASSE DI COMPETENZA DELLA REGIONE - TASSE AUTOMOBILISTICHE E ONERI ACCESSORI	1	U.1.09.02.01.000	01	0104	2018	3180003626	1	RIMBORSI DI IMPOSTE E TASSE DI COMPETENZA DELLA REGIONE - TASSE AUTOMOBILISTICHE E ONERI ACCESSORI	2020/0000002/50_16_00/E	50	16	03	33,68
503	U00504	RIMBORSI DI IMPOSTE E TASSE DI COMPETENZA DELLA REGIONE - TASSE AUTOMOBILISTICHE E ONERI ACCESSORI	1	U.1.09.02.01.000	01	0104	2018	3180003626	14	RIMBORSI DI IMPOSTE E TASSE DI COMPETENZA DELLA REGIONE - TASSE AUTOMOBILISTICHE E ONERI ACCESSORI	2020/0000002/50_16_00/E	50	16	03	159,12
504	U00504	RIMBORSI DI IMPOSTE E TASSE DI COMPETENZA DELLA REGIONE - TASSE AUTOMOBILISTICHE E ONERI ACCESSORI	1	U.1.09.02.01.000	01	0104	2018	3180005351	6	RIMBORSI DI IMPOSTE E TASSE DI COMPETENZA DELLA REGIONE - TASSE AUTOMOBILISTICHE E ONERI ACCESSORI	2020/0000002/50_16_00/E	50	16	03	145,92
505	U00504	RIMBORSI DI IMPOSTE E TASSE DI COMPETENZA DELLA REGIONE - TASSE AUTOMOBILISTICHE E ONERI ACCESSORI	1	U.1.09.02.01.000	01	0104	2018	3180005351	26	RIMBORSI DI IMPOSTE E TASSE DI COMPETENZA DELLA REGIONE - TASSE AUTOMOBILISTICHE E ONERI ACCESSORI	2020/0000002/50_16_00/E	50	16	03	434,00
506	U00504	RIMBORSI DI IMPOSTE E TASSE DI COMPETENZA DELLA REGIONE - TASSE AUTOMOBILISTICHE E ONERI ACCESSORI	1	U.1.09.02.01.000	01	0104	2018	3180005351	35	RIMBORSI DI IMPOSTE E TASSE DI COMPETENZA DELLA REGIONE - TASSE AUTOMOBILISTICHE E ONERI ACCESSORI	2020/0000002/50_16_00/E	50	16	03	778,09
507	U00504	RIMBORSI DI IMPOSTE E TASSE DI COMPETENZA DELLA REGIONE - TASSE AUTOMOBILISTICHE E ONERI ACCESSORI	1	U.1.09.02.01.000	01	0104	2018	3180005353	2	RIMBORSI DI IMPOSTE E TASSE DI COMPETENZA DELLA REGIONE - TASSE AUTOMOBILISTICHE E ONERI ACCESSORI	2020/0000002/50_16_00/E	50	16	03	49,11
508	U00504	RIMBORSI DI IMPOSTE E TASSE DI COMPETENZA DELLA REGIONE - TASSE AUTOMOBILISTICHE E ONERI ACCESSORI	1	U.1.09.02.01.000	01	0104	2018	3180005353	15	RIMBORSI DI IMPOSTE E TASSE DI COMPETENZA DELLA REGIONE - TASSE AUTOMOBILISTICHE E ONERI ACCESSORI	2020/0000002/50_16_00/E	50	16	03	245,25
509	U00512	COMUNICAZIONE ISTITUZIONALE DELL'ENTE REGIONE.	1	U.1.10.99.99.000	01	0101	2016	3160001964	1	NOTA PROT. N. 10582/UDCP/COMUNICAZIONE DEL 12/04/2016. DETERMINAZIONI.4.	2020/0000001/40_03_00/E	40	03	03	39.040,00

fonte: http://burc.regione.campania.it

N.	Cap	Descrizione	Tit	IV liv.	Miss	Prog	Anno res.	n. Imp.	Pos	Oggetto	decreto	DIP	DG	UOD	Importo Insussistenza
510	U00512	COMUNICAZIONE ISTITUZIONALE DELL'ENTE REGIONE.	1	U.1.10.99.99.000	01	0101	2016	3160005681	1	D.G.R. 01/03/2016, N. 78. AFFIDAMENTO ALLA SOCIETA' MOSTRA D'OLTREMARES.P.A. DEI SERVIZI DI ORGANIZZAZIONE DELL'EVENTO "ASSEMBLEA NAZIONALESUL MEZZOGIORNO" (D.D. N. 29/2016). DETERMINAZIONI.	2020/0000001/40_03_00/E	40	03	03	2.502,04
511	U00512	COMUNICAZIONE ISTITUZIONALE DELL'ENTE REGIONE.	1	U.1.10.99.99.000	01	0101	2018	3180007773	1	IMPEGNO DI EURO 7.687,35 IVA INCLUSA IN FAVORE DELLA SOCIETA' EDITRICECERBONE R.L. PER LA STAMPA DI N.9.700 DELL'OPUSCOLO "UN ANNOPER LACAMPANIA 2018"	2020/0000001/40_03_00/E	40	03	03	7.687,35
512	U00513	ONERI PER IL FUNZIONAMENTO DEGLI UFFICI DI DIRETTA COLLABORAZIONE DEL PRESIDENTE DELLA GIUNTA REGIONALE (PAGAMENTO INDENNITA' DIRIGENTI E PERSONALE REGIONALE).	1	U.1.01.01.01.000	01	0101	2017	3170002874	1	PRESA D'ATTO DETERMINA N. 129 DEL 14/07/2017 DELL'UFFICIO VI DELGABINETTO DEL PRESIDENTE. INDENNITA' ART. 12 COMMA 4 DPGRC 37/2013. 2°SEMESTRE 2017. ADEMPIMENTI.	2020/0000001/40_03_00/E	40	03	01	288.352,92
513	U00513	ONERI PER IL FUNZIONAMENTO DEGLI UFFICI DI DIRETTA COLLABORAZIONE DEL PRESIDENTE DELLA GIUNTA REGIONALE (PAGAMENTO INDENNITA' DIRIGENTI E PERSONALE REGIONALE).	1	U.1.01.01.01.000	01	0101	2018	3180002809	1	PRESA D'ATTO DETERMINA N. 110 DEL 12/07/2018 DELL'UFFICIO VI DELGABINETTO DEL PRESIDENTE. INDENNITA' ART. 12, CO. 4, D.P.G.R.C.04/02/2013, N. 37 E SS.MM.II. II SEMESTRE 2018. ADEMPIMENTI.	2020/0000001/40_03_00/E	40	03	01	0,04
514	U00522	CONVENZIONI CON L'AGENZIA STAMPA (ANSA). SERVIZI DI ALTRE AGENZIE DI STAMPA SERVIZIO DI TELEVIDEO.	1	U.1.10.99.99.000	01	0101	2014	3140003297	2	DETERMINA N. 14 DEL 02/10/2014 EMESSA DAL CAPO UFFICIO STAMPA DELLAGIUNTA REGIONALE. ADEMPIMENTI.	2020/0000001/40_03_00/E	40	03	03	5.200,00
515	U00522	CONVENZIONI CON L'AGENZIA STAMPA (ANSA). SERVIZI DI ALTRE AGENZIE DI STAMPA SERVIZIO DI TELEVIDEO.	1	U.1.10.99.99.000	01	0101	2014	3140003297	3	DETERMINA N. 14 DEL 02/10/2014 EMESSA DAL CAPO UFFICIO STAMPA DELLAGIUNTA REGIONALE. ADEMPIMENTI.	2020/0000001/40_03_00/E	40	03	03	5.200,00
516	U00522	CONVENZIONI CON L'AGENZIA STAMPA (ANSA). SERVIZI DI ALTRE AGENZIE DI STAMPA SERVIZIO DI TELEVIDEO.	1	U.1.10.99.99.000	01	0101	2016	3160005430	1	AGENZIE DI STAMPA VARIE. PROSECUZIONE SERVIZIO PER IL 2° SEMESTRE 2015AI SENSI DELLA DGR 04/12/2015, N. 688. ADEMPIMENTI.	2020/0000001/40_03_00/E	40	03	03	29.554,75
517	U00522	CONVENZIONI CON L'AGENZIA STAMPA (ANSA). SERVIZI DI ALTRE AGENZIE DI STAMPA SERVIZIO DI TELEVIDEO.	1	U.1.10.99.99.000	01	0101	2016	3160005431	1	TELPRESS ITALIA S.P.A. PROSECUZIONE PER IL 2° SEMESTRE 2015 AI SENSIDELLA DGR 04/12/2015, N. 688. ADEMPIMENTI.	2020/0000001/40_03_00/E	40	03	03	3.660,00
518	U00522	CONVENZIONI CON L'AGENZIA STAMPA (ANSA). SERVIZI DI ALTRE AGENZIE DI STAMPA SERVIZIO DI TELEVIDEO.	1	U.1.10.99.99.000	01	0101	2016	3160005840	1	AGENZIA ASKANEWS SPA ACCORDO TRANSATTIVO NOTA PROT. 35917/UDCP/GAB/GABDEL 30/12/2016. DETERMINAZIONI.	2020/0000001/40_03_00/E	40	03	03	900,00
519	U00522	CONVENZIONI CON L'AGENZIA STAMPA (ANSA). SERVIZI DI ALTRE AGENZIE DI STAMPA SERVIZIO DI TELEVIDEO.	1	U.1.10.99.99.000	01	0101	2017	3170005907	1	PRESA D'ATTO DECRETO DIRIGENZIALE N. 59 DEL 07/12/2017 EMESSO DAL CAPOUFFICIO STAMPA DELLA GIUNTA REGIONALE. CIG: 73086909C7 (LOTTO N. 1) -7308714D94 (LOTTO N. 2) - 7308719 1B8 (LOTTO N. 3) - 730872677D (LOTTO N.4) - 7308732C6F (LOTTO N. 5) - 73087424B2 (LOTTON. 6) - 7308752CF0(LOTTO N. 7) - 7308761460 (LOTTO N. 8) - 7308769AF8 (LOTTO N. 9) -73087760C2 (LOTTO N. 10). ADEMPIMENTI.	2020/0000001/40_03_00/E	40	03	03	15.600,00
520	U00528	ONERI CONVENZIONE CON L'AGENZIA DELLE ENTRATE IN APPLICAZIONE DEGLI ARTT. 24, C. 4, 26, E 50 DEL D. LGS 447/1997, E DELLA L.R.3/ 2003.	1	U.1.03.02.16.000	01	0104	2018	3180004409	1	CONVENZIONE CON L'AGENZIA DELLE ENTRATE PER LA GESTIONE DELL'IRAP EDELL'ADDIZIONALE REGIONALE ALL'IRPEF - IMPEGNO A COPERTURA DELLE SPESESOSTENUTE DALL'AGENZIA DELLE ENTRATE NELL'ESERCIZIO 2018.	2020/0000002/50_16_00/E	50	16	01	92.721,73
521	U00535	ONERI PER IL FUNZIONAMENTO DEGLI UFFICI DI DIRETTA COLLABORAZIONE DEL PRESIDENTE DELLA GIUNTA REGIONALE (PAGAMENTO TRATTAMENTO ECONOMICO ORGANI ISTITUZIONALI).	1	U.1.03.02.01.000	01	0101	2017	3170000010	1	INDENNITA'-IMPEGNO DI SPESA PER GLI ORGANI ISTITUZIONALI DEGLI UFF. DIDIRETTA COLLAB. DEL PRESIDENTE.	2020/0000001/40_03_00/E	40	03	01	276.366,87
522	U00535	ONERI PER IL FUNZIONAMENTO DEGLI UFFICI DI DIRETTA COLLABORAZIONE DEL PRESIDENTE DELLA GIUNTA REGIONALE (PAGAMENTO TRATTAMENTO ECONOMICO ORGANI ISTITUZIONALI).	1	U.1.03.02.01.000	01	0101	2018	3170005437	1	PRESA D'ATTO DETERMINA N. 216 DEL 12/12/2017 DELL'UFFICIO VI DELGABINETTO DEL PRESIDENTE. ORGANI ISTITUZIONALI UDCP - EMOLUMENTI, ONERISOCIALI ED ACCESSORI ANNO 2018. ADEMPIMENTI.	2020/0000001/40_03_00/E	40	03	01	236.485,04
523	U00541	ONERI PER IL FUNZIONAMENTO DEGLI UFFICI DI DIRETTA COLLABORAZIONE DEL PRESIDENTE DELLA GIUNTA REGIONALE (CONSULENTI UDCP).	1	U.1.03.02.10.000	01	0101	2018	3170005420	1	PRESA D'ATTO DETERMINA N. 222 DEL 12/12/2017 DELL'UFFICIO VI DELGABINETTO DEL PRESIDENTE. INCARICO DI CONSULENZA PRESSO UDCPPROF.VINCENZO BELGIORNO ANNO 2018. ADEMPIMENTI.	2020/0000001/40_03_00/E	40	03	01	2.288,01
524	U00542	SPESE PER ATTIVITA' ED INIZIATIVE ISTITUZIONALI.	1	U.1.04.04.01.000	05	0502	2011	3110004271	1	PRENOTAZIONE IMPEGNO DI SPESA. SPESE PER ATTIVITA' ED INIZIATIVEISTITUZIONALI. ANNO 2011. - DEC. DIR. N. 850 DEL 21/12/2011.	2020/0000084/50_12_00/E	50	12	02	43.518,61
525	U00542	SPESE PER ATTIVITA' ED INIZIATIVE ISTITUZIONALI.	1	U.1.04.04.01.000	05	0502	2012	3120007002	1	CULTURA - AVVISO PUBBLICO RELATIVO ALLA CONCESSIONE DI CONTRIBUTIFINANZIARI PER MANIFESTAZIONI ED INTERVENTI CULTURALI DI RILIEVONAZIONALE, REGIONALE O LOCALE - L.R. 8/2004 ART. 6 COMMA 9. ANNUALITA"2012 - DECRETO DIRIGENZIALE N. 360 DEL 20/07/2012.	2020/0000084/50_12_00/E	50	12	02	3.904,49
526	U00545	ONERI PER ACCESSI A BANCHE DATI, UTENZE E CANONI.	1	U.1.03.02.05.000	01	0104	2018	3180001824	1	DTT IMPEGNO 2018	2020/0000002/50_16_00/E	50	16	03	8.564,09
527	U00547	COMMISSIONI PER SERVIZI FINANZIARI BANCARI E POSTALI PER LA RISCOSSIONE DEI TRIBUTI REGIONALI.	1	U.1.03.02.17.000	01	0104	2018	3180007715	1	POSTE ITALIANE IMPEGNO 2018	2020/0000002/50_16_00/E	50	16	03	17.230,40
528	U00549	COMMISSIONI PER SERVIZI PER IL CONTO CORRENTE POSTALE UNICO DEDICATO ALLE ENTRATE REGIONALI.	1	U.1.03.02.17.000	01	0104	2018	3180000036	1	SERVIZIO DI RENDICONTAZIONE POSTE ITALIANE RELATIVO AL CCP UNICO.PERIODO 1/1/2016 AL 31/12/2017***	2020/0000044/50_13_00/E	50	13	05	20.000,00
529	U00555	SPESE PER IMPOSTE SUGLI IMMOBILI REGIONALI - IMU - TASI - IUC.	1	U.1.02.01.11.000	01	0105	2013	3130007135	1	IMPEGNO DI SPESA PER PAGAMENTI IMU (ICI).	2020/0000399/50_15_00/E	50	15	91	721,94

fonte: http://burc.regione.campania.it

N.	Cap	Descrizione	Tit	IV liv.	Miss	Prog	Anno res.	n. Imp.	Pos	Oggetto	decreto	DIP	DG	UOD	Importo Insussistenza
530	U00557	SPESE PER IMPOSTE DI REGISTRAZIONE CONTRATTI DI FITTO E BOLLO.	1	U.1.02.01.02.000	01	0105	2013	3130007133	1	IMPEGNO DI SPESA PER QUOTE TASSE DI REGISTRAZIONE DEI CONTRATTI DILOCAZIONE ANTICIPATE DAI CONDUTTORI DI IMMOBILI DI PROPRIETA'REGIONALEO DAI PROPRIETARI DI IMMOBILI LOCATI ALLA REGIONE.	2020/0000399/50_15_00/E	50	15	91	12.369,69
531	U00557	SPESE PER IMPOSTE DI REGISTRAZIONE CONTRATTI DI FITTO E BOLLO.	1	U.1.02.01.02.000	01	0105	2014	3140000717	1	IMPEGNO PER QUOTE TASSE DI REGISTRAZIONE DEI CONTRATTI DI LOCAZIONEANTICIPATE DAI CONDUTTORI DI IMMOBILI DI PROPRIETA' REGIONALEE DAIPROPRIETARI DI IMMOBILI LOCATI ALLA REGIONE	2020/0000399/50_15_00/E	50	15	91	8.093,96
532	U00557	SPESE PER IMPOSTE DI REGISTRAZIONE CONTRATTI DI FITTO E BOLLO.	1	U.1.02.01.02.000	01	0105	2015	3150008981	1	IMPEGNO PER QUOTE TASSE DI REGISTRAZIONE CONTRATTI DI LOCAZIONE	2020/0000399/50_15_00/E	50	15	91	2.167,99
533	U00557	SPESE PER IMPOSTE DI REGISTRAZIONE CONTRATTI DI FITTO E BOLLO.	1	U.1.02.01.02.000	01	0105	2016	3160000367	1	IMPEGNO DELLA SOMMA DI EURO 50.000,00 SUL CAP 557 DEL BILANCIO 2016 PERQUOTE IMPOSTE DI REGISTRAZIONE DEI CONTRATTI DI LOCAZIONEDI IMMOBILI DIPROPRIETA' REGIONALE E DI IMMOBILI LOCATI ALLA REGIONE	2020/0000399/50_15_00/E	50	15	91	933,66
534	U00557	SPESE PER IMPOSTE DI REGISTRAZIONE CONTRATTI DI FITTO E BOLLO.	1	U.1.02.01.02.000	01	0105	2017	3170001672	1	IMPEGNO DI EURO 90.000,00 PER QUOTE DI IMPOSTE A CARICODELL'AMMINISTRAZIONE REGIONALE NELLA PIENA DISPONIBILITA' DELPROVVEDITOREECONOMO PER TASSE DI REGISTRAZIONE DEI CONTRATTI DILOCAZIONE ANTICIPATE DAI CONDUTTORI DI IMMOBILI DI PROPRIETA' REGIONALEE DEIPROPRIETARI DI IMM	2020/0000399/50_15_00/E	50	15	91	4.539,25
535	U00557	SPESE PER IMPOSTE DI REGISTRAZIONE CONTRATTI DI FITTO E BOLLO.	1	U.1.02.01.02.000	01	0105	2017	3170009118	1	ADEMPIMENTI DI EURO 746,27 PER TASSE DI REGISTRO PER IMMOBILI CONCESSIIN FITTO DALL'AMMINISTRAZIONE REGIONALE . CAP 557/2017	2020/0000399/50_15_00/E	50	15	91	18,00
536	U00557	SPESE PER IMPOSTE DI REGISTRAZIONE CONTRATTI DI FITTO E BOLLO.	1	U.1.02.01.02.000	01	0105	2018	3180004080	2	IMPEGNO DI EUR 46.500,00 (QUARANTASEIMILACINQUECENTO/00) PERPROVVEDERE AL PAGAMENTO DEL 50% DELLE TASSE DI REGISTRO DOVUTE AIPROPRIETARI DEGLI IMMOBILI CONDOTTI IN FITTO DALL'AMMINISTRAZIONEREGIONALE - ANNO 2018.	2020/0000399/50_15_00/E	50	15	91	983,50
537	U00557	SPESE PER IMPOSTE DI REGISTRAZIONE CONTRATTI DI FITTO E BOLLO.	1	U.1.02.01.02.000	01	0105	2018	3180004080	5	IMPEGNO DI EUR 46.500,00 (QUARANTASEIMILACINQUECENTO/00) PERPROVVEDERE AL PAGAMENTO DEL 50% DELLE TASSE DI REGISTRO DOVUTE AIPROPRIETARI DEGLI IMMOBILI CONDOTTI IN FITTO DALL'AMMINISTRAZIONEREGIONALE - ANNO 2018.	2020/0000399/50_15_00/E	50	15	91	230,00
538	U00557	SPESE PER IMPOSTE DI REGISTRAZIONE CONTRATTI DI FITTO E BOLLO.	1	U.1.02.01.02.000	01	0105	2018	3180009340	19	ADEMPIMENTI DELLA SOMMA DI EURO 14.133,05 SUL CAPITOLO DI SPESA 557 DELBILANCIO 2018 PER TASSE DI REGISTRAZIONE DEI CONTRATTI DILOCAZIONE E/OCONCESSIONI DI IMMOBILI DI PROPRIETA' REGIONALE E DI IMMOBILI LOCATIALLA REGIONE, DI CUI AGLI ALLEGATI ELENCHI BENEFICIARI (CON ALLEGATI).	2020/0000399/50_15_00/E	50	15	91	6,50
539	U00575	PAGAMENTO DEI DEBITI FUORI BILANCIO DI CUI ALL'ART. 47 DELLA L.R. N. 7/2002 DI COMPETENZA DELLA DIREZIONE GENERALE 54-10	1	U.1.10.05.04.000	01	0108	2014	3140004541	2	L.R. 30/4/2002 N. 7, ART. 47 - RICONOSCIMENTO DELLA LEGITTIMITA' DIDEBITI FUORI BILANCIO DERIVANTE DALLA SENTENZA N. 28198/12 TRIB. DINAPOLI SEZ. LAVORO E PREVIDENZA.	2020/0000149/50_10_00/E	50	10		280,22
540	U00579	PAGAMENTO DEI DEBITI FUORI BILANCIO DI CUI ALL'ART. 47 DELLA L.R. N. 7/2002 DI COMPETENZA DELLE UOD DELLA DIREZIONE GENERALE PERLE RISORSE STRUMENTALI.	1	U.1.10.05.04.000	01	0105	2018	3180008635	2	ADEMPIMENTI RELATIVI ALLA SOMMA DI EURO 2.223,84(DUEMILADUECENTOVENTITRE/84) IN ESECUZIONE DELLA D.G.R.C. N. 804 DEL29/11/2018 -CAP. 579 E.F. 2018	2020/0000399/50_15_00/E	50	15		215,07
541	U00582	PAGAMENTO DEI DEBITI FUORI BILANCIO DI CUI ALL 'ART. N. 47 DELLA L.R. N. 7/2002 DI COMPETENZA DELL'A.G.C. 13.	1	U.1.10.05.04.000	07	0701	2018	3180008692	6	IMPEGN0 DI SPESA PER IL PAGAMENTO DI DEBITI FUORI BILANCIO ASCRIVIBILIALLA DIREZIONE GENERALE POLITICHE CULTURALI E TURISMO. IMPORTOCOMPLESSIVO EURO 107.163,71.	2020/0000084/50_12_00/E	50	12		6.557,63
542	U00593	SPESE DI GIUDIZIO DERIVANTI DA SENTENZE PRONUNCIATE DALLE AA.GG. ADITE IN MATERIA DI TRIBUTI REGIONALI (ONERI DA CONTEZIOSO).	1	U.1.10.05.04.000	01	0104	2014	3140005348	1	**Omissis**	2020/0000002/50_16_00/E	50	16	04	200,00
543	U00593	SPESE DI GIUDIZIO DERIVANTI DA SENTENZE PRONUNCIATE DALLE AA.GG. ADITE IN MATERIA DI TRIBUTI REGIONALI (ONERI DA CONTEZIOSO).	1	U.1.10.05.04.000	01	0104	2015	3150004917	2	**Omissis**	2020/0000002/50_16_00/E	50	16	04	162,50
544	U00593	SPESE DI GIUDIZIO DERIVANTI DA SENTENZE PRONUNCIATE DALLE AA.GG. ADITE IN MATERIA DI TRIBUTI REGIONALI (ONERI DA CONTEZIOSO).	1	U.1.10.05.04.000	01	0104	2016	3160005692	1	**Omissis**	2020/0000002/50_16_00/E	50	16	04	74,09
545	U00593	SPESE DI GIUDIZIO DERIVANTI DA SENTENZE PRONUNCIATE DALLE AA.GG. ADITE IN MATERIA DI TRIBUTI REGIONALI (ONERI DA CONTEZIOSO).	1	U.1.10.05.04.000	01	0104	2016	3160005789	1	**Omissis**	2020/0000002/50_16_00/E	50	16	04	61,13
546	U00593	SPESE DI GIUDIZIO DERIVANTI DA SENTENZE PRONUNCIATE DALLE AA.GG. ADITE IN MATERIA DI TRIBUTI REGIONALI (ONERI DA CONTEZIOSO).	1	U.1.10.05.04.000	01	0104	2016	3160006096	1	**Omissis**	2020/0000002/50_16_00/E	50	16	04	606,00

fonte: http://burc.regione.campania.it

N.	Cap	Descrizione	Tit	IV liv.	Miss	Prog	Anno res.	n. Imp.	Pos	Oggetto	decreto	DIP	DG	UOD	Importo Insussistenza
547	U00593	SPESE DI GIUDIZIO DERIVANTI DA SENTENZE PRONUNCIATE DALLE AA.GG. ADITE IN MATERIA DI TRIBUTI REGIONALI (ONERI DA CONTEZIOSO).	1	U.1.10.05.04.000	01	0104	2017	3170006442	1	**Omissis**	2020/0000002/50_16_00/E	50	16	04	1.141,15
548	U00593	SPESE DI GIUDIZIO DERIVANTI DA SENTENZE PRONUNCIATE DALLE AA.GG. ADITE IN MATERIA DI TRIBUTI REGIONALI (ONERI DA CONTEZIOSO).	1	U.1.10.05.04.000	01	0104	2017	3170006505	22	**Omissis**	2020/0000002/50_16_00/E	50	16	04	138,18
549	U00593	SPESE DI GIUDIZIO DERIVANTI DA SENTENZE PRONUNCIATE DALLE AA.GG. ADITE IN MATERIA DI TRIBUTI REGIONALI (ONERI DA CONTEZIOSO).	1	U.1.10.05.04.000	01	0104	2017	3170007986	3	**Omissis**	2019/0000011/50_16_04/E	50	16	04	1,64
550	U00593	SPESE DI GIUDIZIO DERIVANTI DA SENTENZE PRONUNCIATE DALLE AA.GG. ADITE IN MATERIA DI TRIBUTI REGIONALI (ONERI DA CONTEZIOSO).	1	U.1.10.05.04.000	01	0104	2017	3170007990	5	**Omissis**	2020/0000002/50_16_00/E	50	16	04	400,00
551	U00593	SPESE DI GIUDIZIO DERIVANTI DA SENTENZE PRONUNCIATE DALLE AA.GG. ADITE IN MATERIA DI TRIBUTI REGIONALI (ONERI DA CONTEZIOSO).	1	U.1.10.05.04.000	01	0104	2017	3170007990	10	**Omissis**	2020/0000002/50_16_00/E	50	16	04	101,13
552	U00593	SPESE DI GIUDIZIO DERIVANTI DA SENTENZE PRONUNCIATE DALLE AA.GG. ADITE IN MATERIA DI TRIBUTI REGIONALI (ONERI DA CONTEZIOSO).	1	U.1.10.05.04.000	01	0104	2017	3170007990	11	**Omissis**	2020/0000002/50_16_00/E	50	16	04	125,40
553	U00593	SPESE DI GIUDIZIO DERIVANTI DA SENTENZE PRONUNCIATE DALLE AA.GG. ADITE IN MATERIA DI TRIBUTI REGIONALI (ONERI DA CONTEZIOSO).	1	U.1.10.05.04.000	01	0104	2017	3170007990	15	**Omissis**	2019/0000065/50_16_04/E	50	16	04	160,80
554	U00593	SPESE DI GIUDIZIO DERIVANTI DA SENTENZE PRONUNCIATE DALLE AA.GG. ADITE IN MATERIA DI TRIBUTI REGIONALI (ONERI DA CONTEZIOSO).	1	U.1.10.05.04.000	01	0104	2017	3170007990	17	**Omissis**	2020/0000002/50_16_00/E	50	16	04	160,80
555	U00593	SPESE DI GIUDIZIO DERIVANTI DA SENTENZE PRONUNCIATE DALLE AA.GG. ADITE IN MATERIA DI TRIBUTI REGIONALI (ONERI DA CONTEZIOSO).	1	U.1.10.05.04.000	01	0104	2017	3170007990	21	**Omissis**	2019/0000144/50_16_04/E	50	16	04	109,60
556	U00593	SPESE DI GIUDIZIO DERIVANTI DA SENTENZE PRONUNCIATE DALLE AA.GG. ADITE IN MATERIA DI TRIBUTI REGIONALI (ONERI DA CONTEZIOSO).	1	U.1.10.05.04.000	01	0104	2017	3170009114	7	**Omissis**	2020/0000002/50_16_00/E	50	16	04	200,00
557	U00593	SPESE DI GIUDIZIO DERIVANTI DA SENTENZE PRONUNCIATE DALLE AA.GG. ADITE IN MATERIA DI TRIBUTI REGIONALI (ONERI DA CONTEZIOSO).	1	U.1.10.05.04.000	01	0104	2017	3170009121	12	**Omissis**	2020/0000002/50_16_00/E	50	16	04	320,00
558	U00593	SPESE DI GIUDIZIO DERIVANTI DA SENTENZE PRONUNCIATE DALLE AA.GG. ADITE IN MATERIA DI TRIBUTI REGIONALI (ONERI DA CONTEZIOSO).	1	U.1.10.05.04.000	01	0104	2017	3170009121	30	**Omissis**	2019/0000123/50_16_04/E	50	16	04	350,00
559	U00593	SPESE DI GIUDIZIO DERIVANTI DA SENTENZE PRONUNCIATE DALLE AA.GG. ADITE IN MATERIA DI TRIBUTI REGIONALI (ONERI DA CONTEZIOSO).	1	U.1.10.05.04.000	01	0104	2018	3180004692	2	**Omissis**	2020/0000002/50_16_00/E	50	16	04	400,00
560	U00593	SPESE DI GIUDIZIO DERIVANTI DA SENTENZE PRONUNCIATE DALLE AA.GG. ADITE IN MATERIA DI TRIBUTI REGIONALI (ONERI DA CONTEZIOSO).	1	U.1.10.05.04.000	01	0104	2018	3180007710	3	**Omissis**	2020/0000002/50_16_00/E	50	16	04	1.450,00
561	U00593	SPESE DI GIUDIZIO DERIVANTI DA SENTENZE PRONUNCIATE DALLE AA.GG. ADITE IN MATERIA DI TRIBUTI REGIONALI (ONERI DA CONTEZIOSO).	1	U.1.10.05.04.000	01	0104	2018	3180007862	1	**Omissis**	2020/0000002/50_16_00/E	50	16	04	1.519,12
562	U00593	SPESE DI GIUDIZIO DERIVANTI DA SENTENZE PRONUNCIATE DALLE AA.GG. ADITE IN MATERIA DI TRIBUTI REGIONALI (ONERI DA CONTEZIOSO).	1	U.1.10.05.04.000	01	0104	2018	3180007874	1	**Omissis**	2020/0000002/50_16_00/E	50	16	04	291,82
563	U00593	SPESE DI GIUDIZIO DERIVANTI DA SENTENZE PRONUNCIATE DALLE AA.GG. ADITE IN MATERIA DI TRIBUTI REGIONALI (ONERI DA CONTEZIOSO).	1	U.1.10.05.04.000	01	0104	2018	3180008223	1	**Omissis**	2020/0000002/50_16_00/E	50	16	04	321,01
564	U00593	SPESE DI GIUDIZIO DERIVANTI DA SENTENZE PRONUNCIATE DALLE AA.GG. ADITE IN MATERIA DI TRIBUTI REGIONALI (ONERI DA CONTEZIOSO).	1	U.1.10.05.04.000	01	0104	2018	3180008346	1	**Omissis**	2020/0000002/50_16_00/E	50	16	04	100,00
565	U00593	SPESE DI GIUDIZIO DERIVANTI DA SENTENZE PRONUNCIATE DALLE AA.GG. ADITE IN MATERIA DI TRIBUTI REGIONALI (ONERI DA CONTEZIOSO).	1	U.1.10.05.04.000	01	0104	2018	3180008453	1	**Omissis**	2020/0000002/50_16_00/E	50	16	04	268,63
566	U00607	PAGAMENTI INTERESSI DEBITI FUORI BILANCIO AI SENSI DELL'ART. 47, CO 3, DELLE LR N. 7/2002	1	U.1.07.06.99.000	07	0701	2018	3180008693	3	IMPEGN0 DI SPESA PER IL PAGAMENTO DI DEBITI FUORI BILANCIO ASCRIVIBILIALLA DIREZIONE GENERALE POLITICHE CULTURALI E TURISMO. IMPORTOCOMPLESSIVO EURO 107.163,71.	2020/0000084/50_12_00/E	50	12		2.834,37
567	U00612	ONERI ACCESSORI PER L'ESPLETAMENTO DELL'ATTIVITA' ANTINCENDIO BOSCHIVO - IRAP.	1	U.1.02.01.01.000	09	0905	2015	3150006158	1	IRAP-AIB 2014 ADEMPIMENTI PER LA CORRESPONSIONE DI QUOTA PARTE DEGLIEMOLULENTI A PERSONALE PER LE ATTIVITA' DI CONTRASTO E REPRESSIONE AGLIINCENDI BOSCHIVI.	2020/0000086/50_18_00/E	50	18		185,04

fonte: http://burc.regione.campania.it

N.	Cap	Descrizione	Tit	IV liv.	Miss	Prog	Anno res.	n. Imp.	Pos	Oggetto	decreto	DIP	DG	UOD	Importo Insussistenza
568	U00612	ONERI ACCESSORI PER L'ESPLETAMENTO DELL'ATTIVITA' ANTINCENDIO BOSCHIVO - IRAP.	1	U.1.02.01.01.000	09	0905	2016	3160002610	1	CORRESPONSIONE I° TRANCHE PER IL LAVORO STRAORDINARIO PRESTATO DALPERSONALE COINVOLTO ALLE ATTIVITA' AIB CAMPAGNA 2015-IRAP	2020/0000086/50_18_00/E	50	18		7.316,21
569	U00613	ONERI ACCESSORI PER L'ESPLETAMENTO DELL'ATTIVITA' ANTINCENDIO BOSCHIVO - ONERI PREVIDENZIALI.	1	U.1.01.02.01.000	09	0905	2016	3160001401	1	RETTIFICA DEL DDR N.47 DEL 02.05.2016 -ONERI RIFLESSI	2020/0000086/50_18_00/E	50	18		11,41
570	U00614	CONTRIBUTI SOCIALI A CARICO DELL'ENTE PER LE ATTIVITÀ DI PROGETTAZIONE (ONERI RIFLESSI).	1	U.1.01.02.01.000	01	0106	2014	3140000882	1	IMPEGNO DI SPESA PER VERSAMENTO ONERI RIFLESSI	2020/0000399/50_15_00/E	50	15	02	241,59
571	U00614	CONTRIBUTI SOCIALI A CARICO DELL'ENTE PER LE ATTIVITÀ DI PROGETTAZIONE (ONERI RIFLESSI).	1	U.1.01.02.01.000	01	0106	2014	3140000900	1	IMPEGNO DI SPESA ANNO PER VERSAMENTO ONERI RIFLESSI	2020/0000399/50_15_00/E	50	15	02	178,78
572	U00614	CONTRIBUTI SOCIALI A CARICO DELL'ENTE PER LE ATTIVITÀ DI PROGETTAZIONE (ONERI RIFLESSI).	1	U.1.01.02.01.000	01	0106	2014	3140001088	1	IMPEGNO PER VERSAMENTO ONERI RIFLESSI	2020/0000399/50_15_00/E	50	15	02	111,44
573	U00614	CONTRIBUTI SOCIALI A CARICO DELL'ENTE PER LE ATTIVITÀ DI PROGETTAZIONE (ONERI RIFLESSI).	1	U.1.01.02.01.000	01	0106	2014	3140006335	1	VERSAMENTO CONTRIBUTI PAGAMENTO SPESE TECNICHE A FAVORE DELLE FIGUREPROFESSIONALI INCARICATE DEI LAVORI, GIUSTA L.R. N. 3/2014 **	2020/0000399/50_15_00/E	50	15	02	870,21
574	U00614	CONTRIBUTI SOCIALI A CARICO DELL'ENTE PER LE ATTIVITÀ DI PROGETTAZIONE (ONERI RIFLESSI).	1	U.1.01.02.01.000	01	0106	2014	3140006338	1	VERSAMENTO CONTRIBUTI PAGAMENTO SPESE TECNICHE A FAVORE DELLE FIGUREPROFESSIONALI INCARICATE DEI LAVORI, GIUSTA L.R. N. 3/2014 **	2020/0000399/50_15_00/E	50	15	02	10,83
575	U00614	CONTRIBUTI SOCIALI A CARICO DELL'ENTE PER LE ATTIVITÀ DI PROGETTAZIONE (ONERI RIFLESSI).	1	U.1.01.02.01.000	01	0106	2014	3140006343	1	VERSAMENTO CONTRIBUTI PAGAMENTO SPESE TECNICHE A FAVORE DELLE FIGUREPROFESSIONALI INCARICATE DEI LAVORI, GIUSTA L.R. N. 3/2014 **	2020/0000399/50_15_00/E	50	15	02	147,60
576	U00614	CONTRIBUTI SOCIALI A CARICO DELL'ENTE PER LE ATTIVITÀ DI PROGETTAZIONE (ONERI RIFLESSI).	1	U.1.01.02.01.000	01	0106	2014	3140006354	1	VERSAMENTO CONTRIBUTI PAGAMENTO SPESE TECNICHE A FAVORE DELLE FIGUREPROFESSIONALI INCARICATE DEI LAVORI, GIUSTA L.R. N. 3/2014 **	2020/0000399/50_15_00/E	50	15	02	11,65
577	U00614	CONTRIBUTI SOCIALI A CARICO DELL'ENTE PER LE ATTIVITÀ DI PROGETTAZIONE (ONERI RIFLESSI).	1	U.1.01.02.01.000	01	0106	2014	3140006362	1	VERSAMENTO CONTRIBUTI PAGAMENTO SPESE TECNICHE A FAVORE DELLE FIGUREPROFESSIONALI INCARICATE DEI LAVORI, GIUSTA L.R. N. 3/2014 **	2020/0000399/50_15_00/E	50	15	02	45,96
578	U00614	CONTRIBUTI SOCIALI A CARICO DELL'ENTE PER LE ATTIVITÀ DI PROGETTAZIONE (ONERI RIFLESSI).	1	U.1.01.02.01.000	01	0106	2014	3140006368	1	VERSAMENTO CONTRIBUTI PAGAMENTO SPESE TECNICHE A FAVORE DELLE FIGUREPROFESSIONALI INCARICATE DEI LAVORI, GIUSTA L.R. N. 3/2014 **	2020/0000399/50_15_00/E	50	15	02	31,04
579	U00614	CONTRIBUTI SOCIALI A CARICO DELL'ENTE PER LE ATTIVITÀ DI PROGETTAZIONE (ONERI RIFLESSI).	1	U.1.01.02.01.000	01	0106	2014	3140006373	1	VERSAMENTO CONTRIBUTI PAGAMENTO SPESE TECNICHE A FAVORE DELLE FIGUREPROFESSIONALI INCARICATE DEI LAVORI, GIUSTA L.R. N. 3/2014 **	2020/0000399/50_15_00/E	50	15	02	14,44
580	U00614	CONTRIBUTI SOCIALI A CARICO DELL'ENTE PER LE ATTIVITÀ DI PROGETTAZIONE (ONERI RIFLESSI).	1	U.1.01.02.01.000	01	0106	2014	3140006385	1	VERSAMENTO CONTRIBUTI PAGAMENTO SPESE TECNICHE A FAVORE DELLE FIGUREPROFESSIONALI INCARICATE DEI LAVORI, GIUSTA L.R. N. 3/2014 **	2020/0000399/50_15_00/E	50	15	02	111,89
581	U00614	CONTRIBUTI SOCIALI A CARICO DELL'ENTE PER LE ATTIVITÀ DI PROGETTAZIONE (ONERI RIFLESSI).	1	U.1.01.02.01.000	01	0106	2014	3140006388	1	VERSAMENTO CONTRIBUTI PAGAMENTO SPESE TECNICHE A FAVORE DELLE FIGUREPROFESSIONALI INCARICATE DEI LAVORI, GIUSTA L.R. N. 3/2014 **	2020/0000399/50_15_00/E	50	15	02	45,12
582	U00614	CONTRIBUTI SOCIALI A CARICO DELL'ENTE PER LE ATTIVITÀ DI PROGETTAZIONE (ONERI RIFLESSI).	1	U.1.01.02.01.000	01	0106	2014	3140006392	1	VERSAMENTO CONTRIBUTI PAGAMENTO SPESE TECNICHE A FAVORE DELLE FIGUREPROFESSIONALI INCARICATE DEI LAVORI, GIUSTA L.R. N. 3/2014 **	2020/0000399/50_15_00/E	50	15	02	47,97
583	U00614	CONTRIBUTI SOCIALI A CARICO DELL'ENTE PER LE ATTIVITÀ DI PROGETTAZIONE (ONERI RIFLESSI).	1	U.1.01.02.01.000	01	0106	2014	3140006395	1	VERSAMENTO CONTRIBUTI PAGAMENTO SPESE TECNICHE A FAVORE DELLE FIGUREPROFESSIONALI INCARICATE DEI LAVORI, GIUSTA L.R. N. 3/2014 **	2020/0000399/50_15_00/E	50	15	02	128,25
584	U00614	CONTRIBUTI SOCIALI A CARICO DELL'ENTE PER LE ATTIVITÀ DI PROGETTAZIONE (ONERI RIFLESSI).	1	U.1.01.02.01.000	01	0106	2014	3140006402	1	LAVORI PER IL RIPRISTINO FUNZIONALE DEI LOCALI DA N. 101 AL N.113 ALN.117 UBICATI AL PRIMO PIANO E PER IL RIPRISTINO STRUTTURALEDEI LOCALIUBICATI AL PIANO SEMINTERRATO DEL COMPLESSO EX CIAPI SITO AL VIALE CARLOIII IN SAN NICOLA LA STRADA (CE). IMPORTO ABASE D'ASTA EURO 186.5	2020/0000399/50_15_00/E	50	15	02	673,21
585	U00614	CONTRIBUTI SOCIALI A CARICO DELL'ENTE PER LE ATTIVITÀ DI PROGETTAZIONE (ONERI RIFLESSI).	1	U.1.01.02.01.000	01	0106	2014	3140006407	1	LAVORI DI MANUTENZIONE LOCALI PALAZZINA N. 1 E LOCALE GUARDIE GIURATEFACENTI PARTE DEL COMPLESSO SITO IN VIA P. METASTASIO, 25/29 NAPOLI DIPROPRIETA' REGIONALE. IMPORTO A BASE D'ASTA EURO 125.883,89 OLTRE IVA.C.I.G. 59512105D9. IMPEGNO SOMME OCCORRENTI PER LA LIQUIDAZIONE DEL	2020/0000399/50_15_00/E	50	15	02	454,37
586	U00614	CONTRIBUTI SOCIALI A CARICO DELL'ENTE PER LE ATTIVITÀ DI PROGETTAZIONE (ONERI RIFLESSI).	1	U.1.01.02.01.000	01	0106	2014	3140006416	1	LAVORI URGENTI RELATIVI ALLA MESSA IN SICUREZZA, CONSOLIDAMENTO ERESTAURO DI UN MANUFATTO IN MURATURA DI PROPRIETA' REGIONALE ADIACENTEL'AREA ARCHEOLOGICA VILLA OPLONTI DI TORRE ANNUNZIATA (NA). IMPORTO ABASE D'ASTA EURO 29.605,45 OLTRE IVA. IMPEGNO SO MMEOCCORRENTI PER LALIQ	2020/0000399/50_15_00/E	50	15	02	106,85
587	U00614	CONTRIBUTI SOCIALI A CARICO DELL'ENTE PER LE ATTIVITÀ DI PROGETTAZIONE (ONERI RIFLESSI).	1	U.1.01.02.01.000	01	0106	2014	3140006419	1	GESTIONE CONDUZIONE E MANUTENZIONE DEGLI IMPIANTI DEI PIANI 11°, 12°, E16° DELLA TORRE C5 DEL CENTRO DIREZIONALE DI NAPOLI - DITTA CONCRETESRL. CIG. Z360D54C1D- IMPEGNO SOMME OCCORRENTI PER LA LIQUIDAZIONE DELLESPESE TECNICHE.	2020/0000399/50_15_00/E	50	15	02	111,89

fonte: http://burc.regione.campania.it

N.	Cap	Descrizione	Tit	IV liv.	Miss	Prog	Anno res.	n. Imp.	Pos	Oggetto	decreto	DIP	DG	UOD	Importo Insussistenza
588	U00614	CONTRIBUTI SOCIALI A CARICO DELL'ENTE PER LE ATTIVITÀ DI PROGETTAZIONE (ONERI RIFLESSI).	1	U.1.01.02.01.000	01	0106	2014	3140006712	1	VERSAMENTO CONTRIBUTI INCENTIVI ALLE FIGURE PROFESSIONALI INCARICATE DEILAVORI (COMPENSI AI DIPENDENTI, IRAP, CPDEL E ENPDEP) RELATIVE ALL'ANNO2014.	2020/0000399/50_15_00/E	50	15	02	4.677,39
589	U00614	CONTRIBUTI SOCIALI A CARICO DELL'ENTE PER LE ATTIVITÀ DI PROGETTAZIONE (ONERI RIFLESSI).	1	U.1.01.02.01.000	01	0106	2015	3150000236	1	GESTIONE, CONDUZIONE E MANUTENZIONE DEGLI IMPIANTI DEI PIANI 11°, 12° E16° DELLA TORRE C5 DEL CENTRO DIREZIONALE DI NAPOLI. AFFIDAMENTO LAVORIALLA DITTA CONCRETE S.R.L., E RELATIVI ADEMPIMENTI. (C.I.G. ZA412D3DDF)	2020/0000399/50_15_00/E	50	15	02	111,89
590	U00614	CONTRIBUTI SOCIALI A CARICO DELL'ENTE PER LE ATTIVITÀ DI PROGETTAZIONE (ONERI RIFLESSI).	1	U.1.01.02.01.000	01	0106	2015	3150000239	1	PROC. N. 1696/M/2015. GARA IN ECONOMIA, EX ART. 125 DEL D.LGS 163/06,PER L'ACQUISTO DI MATERIALE CONSUMABILE PER STAMPANTI E FAX. CIG6094306C65. INDIZIONE DI GARA CON ALLEGATI	2020/0000399/50_15_00/E	50	15	02	261,19
591	U00614	CONTRIBUTI SOCIALI A CARICO DELL'ENTE PER LE ATTIVITÀ DI PROGETTAZIONE (ONERI RIFLESSI).	1	U.1.01.02.01.000	01	0106	2015	3150000448	1	LAVORI DI MANUTENZIONE STRAORDINARIA PER IL RINFORZO STRUTTURALE CONFIBRE DI CARBONIO DI UN SOLAIO A PIANO TERRA PRESSO IL COMPLESSO EXCIAPI DI SAN NICOLA LA STRADA (CE) DI PROPRIETA' REGIONALE. IMPORTO ABASE D'ASTA EURO 199.834,33 OLTRE IVA. CIG: 6157 1500EB	2020/0000399/50_15_00/E	50	15	02	144,25
592	U00614	CONTRIBUTI SOCIALI A CARICO DELL'ENTE PER LE ATTIVITÀ DI PROGETTAZIONE (ONERI RIFLESSI).	1	U.1.01.02.01.000	01	0106	2015	3150000551	1	LAVORI URGENTI ED INDIFFERIBILI PER LA MESSA IN SICUREZZA DELL'IMPIANTOELETTRICO ED IDRICO DELL'APPARTAMENTO POSTO AL PRIMO PIANO DELFABBRICATO DI VIA A. ROCCO, 24 NAPOLI. APPROVAZIONE DEL VERBALE DIURGENZA E DELL'AVVENUTO AFFIDAMENTO LAVORI ALLA TU.GE .CO. COSTRUZIONISRL.	2020/0000399/50_15_00/E	50	15	02	14,43
593	U00614	CONTRIBUTI SOCIALI A CARICO DELL'ENTE PER LE ATTIVITÀ DI PROGETTAZIONE (ONERI RIFLESSI).	1	U.1.01.02.01.000	01	0106	2015	3150000729	2	VERSAMENTO ONERI RIFLESSI	2020/0000399/50_15_00/E	50	15	02	12,79
594	U00614	CONTRIBUTI SOCIALI A CARICO DELL'ENTE PER LE ATTIVITÀ DI PROGETTAZIONE (ONERI RIFLESSI).	1	U.1.01.02.01.000	01	0106	2015	3150001141	1	LAVORI DI URGENZA RELATIVI ALLA MESSA IN SICUREZZA E RIPRISTINO DELSITO, NECESSARI ALL'ELIMINAZIONE DEL PERICOLO DI CROLLO DI RAMI DAALBERI DI ALTO FUSTO PRESSO L'AREA A VERDE DI PROPRIETA' REGIONALE INVIA DOMITIANA - CELLOLE (CE) E RELATIVI ALLA BONIF ICAE PULIZIADELL'AREA A	2020/0000399/50_15_00/E	50	15	02	70,37
595	U00614	CONTRIBUTI SOCIALI A CARICO DELL'ENTE PER LE ATTIVITÀ DI PROGETTAZIONE (ONERI RIFLESSI).	1	U.1.01.02.01.000	01	0106	2015	3150001146	1	LAVORI COMPLEMENTARI RELATIVI ALLA MANUTENZIONE STRAORDINARIA DEI LOCALIPALAZZINA 1 E DEL LOCALE GUARDIE GIURATE FACENTI PARTE DEL COMPLESSOSITO IN VIA PIETRO METASTASIO, 25/29 NAPOLI, DI PROPRIETA' REGIONALE.IMPEGNO DI SPESA. C.I.G.: Z4F143423A	2020/0000399/50_15_00/E	50	15	02	92,30
596	U00614	CONTRIBUTI SOCIALI A CARICO DELL'ENTE PER LE ATTIVITÀ DI PROGETTAZIONE (ONERI RIFLESSI).	1	U.1.01.02.01.000	01	0106	2015	3150001159	1	LAVORI DI MANUTENZIONE ORDINARIA E DI CONDUZIONE DEL DEPURATORE A FANGHIATTIVI POSTO IN LOCALITA' BORGO APPIO NEL COMUNE DI GRAZZANISE (CE), DIPROPRIETA' REGIONALE. IMPORTO BIENNALE DELL'APPALTO EURO 35.500,00 OLTREIVA, COMPRESI EURO 500,00 PER ONERI D ELLA SICUREZZA. RIMODULAZ	2020/0000399/50_15_00/E	50	15	02	131,74
597	U00614	CONTRIBUTI SOCIALI A CARICO DELL'ENTE PER LE ATTIVITÀ DI PROGETTAZIONE (ONERI RIFLESSI).	1	U.1.01.02.01.000	01	0106	2015	3150001700	1	LAVORI URGENTI ED INDIFFERIBILI DI MANUTENZIONE STRAORDINARIA RELATIVIALLA FORNITURA E POSA IN OPERA DI N. 22 CONDIZIONATORI AUTONOMI DAINSTALLARE PRESSO IL COMPLESSO EX CIAPI, SITO AL VIALE CARLO III IN SANNICOLA LA STRADA (CE), DI PROPRIETA' REGIONAL E.IMPORTO COMPLESSIVO DE	2020/0000399/50_15_00/E	50	15	02	223,52
598	U00614	CONTRIBUTI SOCIALI A CARICO DELL'ENTE PER LE ATTIVITÀ DI PROGETTAZIONE (ONERI RIFLESSI).	1	U.1.01.02.01.000	01	0106	2015	3150002642	1	SERVIZI AGGIUNTIVI DI FACILITY MANAGEMENT RELATIVI ALLA MANUTENZIONEDEGLI IMPIANTI E AL MINUTO MANTENIMENTO EDILE DEGLI IMMOBILIADIBITI ADUSO DI UFFICI REGIONALI. (C.I.G. 6278655E00)	2020/0000399/50_15_00/E	50	15	02	681,45
599	U00614	CONTRIBUTI SOCIALI A CARICO DELL'ENTE PER LE ATTIVITÀ DI PROGETTAZIONE (ONERI RIFLESSI).	1	U.1.01.02.01.000	01	0106	2015	3150002900	1	LAVORI URGENTI PER LA MESSA IN SICUREZZA E BONIFICA DA MATERIALECONTENENTE AMIANTO PRESSO IL COMPLESSO DI PROPRIETA' REGIONALE SITO ALLACONTRADA TUORO CAPPUCCINI - AVELLINO - ADIBITO AD EDIFICIO SCOLASTICO.IMPORTO COMPLESSIVO DELL'APPALTO EURO 7.320,00 OLTRE IVA, COMPRESI EURO	2020/0000399/50_15_00/E	50	15	02	29,24
600	U00614	CONTRIBUTI SOCIALI A CARICO DELL'ENTE PER LE ATTIVITÀ DI PROGETTAZIONE (ONERI RIFLESSI).	1	U.1.01.02.01.000	01	0106	2015	3150003323	1	LAVORI DI URGENZA RELATIVI ALLA MESSA IN SICUREZZA E RIPRISTINO DELSITO, NECESSARI ALL'ELIMINAZIONE DEL PERICOLO COSTITUITO DAIRAMI DAALBERI DI ALTO FUSTO PRESSO L'AREA A VERDE DI PROPRIETA' REGIONALE INPOMPEI (NA) VIA FOSSA DI VALLE E RELATIVI ALLA B ONIFICA E PULIZIADELL'AR	2020/0000399/50_15_00/E	50	15	02	66,19

fonte: http://burc.regione.campania.it

N.	Cap	Descrizione	Tit	IV liv.	Miss	Prog	Anno res.	n. Imp.	Pos	Oggetto	decreto	DIP	DG	UOD	Importo Insussistenza
601	U00614	CONTRIBUTI SOCIALI A CARICO DELL'ENTE PER LE ATTIVITÀ DI PROGETTAZIONE (ONERI RIFLESSI).	1	U.1.01.02.01.000	01	0106	2015	3150003358	1	LAVORI URGENTI PER LA RIMOZIONE E TRASPORTO A DISCARICA AUTORIZZATADELLA TRAPPOLA AFIDICA, DI PROPRIETA' REGIONALE, SITUATA PRESSOL'AZIENDA AGRICOLA "PERRECA GIOVANNI" - VIA VARIGNANO - ACERRA (NA).IMPORTO COMPLESSIVO DELL'APPALTO EURO 5.200,00 OLTRE I VA.AFFIDAMENTOLAVORI AL	2020/0000399/50_15_00/E	50	15	02	21,66
602	U00614	CONTRIBUTI SOCIALI A CARICO DELL'ENTE PER LE ATTIVITÀ DI PROGETTAZIONE (ONERI RIFLESSI).	1	U.1.01.02.01.000	01	0106	2015	3150003689	1	LAVORI COMPLEMENTARI RELATIVI ALLA FORNITURA E POSA IN OPERA DI N. 22CONDIZIONATORI DA INSTALLARE PRESSO IL COMPLESSO EX CIAPI SITO AL VIALECARLO III IN SAN NICOLA LA STRADA (CE), ADIBITO A SEDE DI UFFICIREGIONALI. CIG: Z4F15AE0C7	2020/0000399/50_15_00/E	50	15	02	113,04
603	U00614	CONTRIBUTI SOCIALI A CARICO DELL'ENTE PER LE ATTIVITÀ DI PROGETTAZIONE (ONERI RIFLESSI).	1	U.1.01.02.01.000	01	0106	2015	3150003693	1	LAVORI DI MANUTENZIONE EDILE RELATIVI AL FABBRICATO DI SALITA TARSIA 140NAPOLI	2020/0000399/50_15_00/E	50	15	02	53,81
604	U00614	CONTRIBUTI SOCIALI A CARICO DELL'ENTE PER LE ATTIVITÀ DI PROGETTAZIONE (ONERI RIFLESSI).	1	U.1.01.02.01.000	01	0106	2015	3150004552	1	SERVIZI AGGIUNTIVI DI FACILITY MANAGEMENT RELATIVI ALLA MANUTENZIONEDEGLI IMPIANTI E AL MINUTO MANTENIMENTO EDILE DEGLI IMMOBILIADIBITI ADUSO DI UFFICI REGIONALI. CIG: 421088172	2020/0000399/50_15_00/E	50	15	02	12,75
605	U00614	CONTRIBUTI SOCIALI A CARICO DELL'ENTE PER LE ATTIVITÀ DI PROGETTAZIONE (ONERI RIFLESSI).	1	U.1.01.02.01.000	01	0106	2015	3150004555	1	SERVIZI AGGIUNTIVI DI FACILITY MANAGEMENT RELATIVI ALLA MANUTENZIONEDEGLI IMPIANTI E AL MINUTO MANTENIMENTO EDILE DEGLI IMMOBILIADIBITI ADUSO DI UFFICI REGIONALI. CIG: 421088172	2020/0000399/50_15_00/E	50	15	02	279,38
606	U00614	CONTRIBUTI SOCIALI A CARICO DELL'ENTE PER LE ATTIVITÀ DI PROGETTAZIONE (ONERI RIFLESSI).	1	U.1.01.02.01.000	01	0106	2015	3150004684	1	LAVORI DI URGENZA RELATIVI ALLA MESSA IN SICUREZZA E RIPRISTINO DELSITO, NECESSARI ALL'ELIMINAZIONE DEL PERICOLO COSTITUITO DALLA PRESENZADI ERBACCE, ARBUSTI E CESPUGLI PRESSO AREA A VERDE SUL LATO NORD DELLASTRUTTURA DI VIA GENERALE CLARK, 103 - SALER NO,DI PROPRIETA' REGIONA	2020/0000399/50_15_00/E	50	15	02	36,09
607	U00614	CONTRIBUTI SOCIALI A CARICO DELL'ENTE PER LE ATTIVITÀ DI PROGETTAZIONE (ONERI RIFLESSI).	1	U.1.01.02.01.000	01	0106	2015	3150005015	1	LAVORI URGENTI RELATIVI ALLA MESSA IN SICUREZZA E RIPRISTINO DEL SITO,NECESSARI ALL'ELIMINAZIONE DEL PERICOLO DI CROLLO DI RAMIDA ALBERI DIALTO FUSTO PRESSO L'AREA A VERDE DI PROPRIETA' REGIONALE IN VIAREGINELLA - LICOLA - POZZUOLI (NA) ALL'ALTEZZA DE I CIVICI 107 E 118.IMPOR	2020/0000399/50_15_00/E	50	15	02	56,28
608	U00614	CONTRIBUTI SOCIALI A CARICO DELL'ENTE PER LE ATTIVITÀ DI PROGETTAZIONE (ONERI RIFLESSI).	1	U.1.01.02.01.000	01	0106	2015	3150005557	1	LAVORI URGENTI ED INDIFFERIBILI DI MANUTENZIONE STRAORDINARIA RELATIVIALLA FORNITURA E POSA IN OPERA DI CONDIZIONATORI PRESSO ILOCALI SITI INALIFE (CE) - LOCALITA' TOTARI - DA ADIBIRE A SEDE DI UFFICI REGIONALI.IMPORTO COMPLESSIVO DELL'APPALTO EURO 31 .198,95 COMPRESI EURO 423	2020/0000399/50_15_00/E	50	15	02	22,21
609	U00614	CONTRIBUTI SOCIALI A CARICO DELL'ENTE PER LE ATTIVITÀ DI PROGETTAZIONE (ONERI RIFLESSI).	1	U.1.01.02.01.000	01	0106	2015	3150008994	1	LAVORI DI URGENZA RELATIVI ALLA MESSA IN SICUREZZA E RIPRISTINO DELSITO, NECESSARI ALL'ELIMINAZIONE DEL PERICOLO DI CROLLO DI RAMI DAALBERI DI ALTO FUSTO PRESSO STRADA REGIONALE N. 88 DEI DUE PRINCIPATI -BARONISSI (SA) ED ALLA BONIFICA DELL'AREA A VERD E DI PROPRIETA'REGIONALE	2020/0000399/50_15_00/E	50	15	02	134,89
610	U00614	CONTRIBUTI SOCIALI A CARICO DELL'ENTE PER LE ATTIVITÀ DI PROGETTAZIONE (ONERI RIFLESSI).	1	U.1.01.02.01.000	01	0106	2015	3150008998	1	SERVIZI AGGIUNTIVI DI FACILITY MANAGEMENT RELATIVI ALLA MANUTENZIONEDEGLI IMPIANTI E AL MINUTO MANTENIMENTO EDILE DEGLI IMMOBILIADIBITI ADUSO DI UFFICI REGIONALI. CIG: 6516264F26 - IMPEGNO DI SPESA.	2020/0000399/50_15_00/E	50	15	02	792,17
611	U00614	CONTRIBUTI SOCIALI A CARICO DELL'ENTE PER LE ATTIVITÀ DI PROGETTAZIONE (ONERI RIFLESSI).	1	U.1.01.02.01.000	01	0106	2015	3150009989	1	LAVORI DI URGENZA RELATIVI ALLA MESSA IN SICUREZZA E RIPRISTINO DELSITO, NECESSARI ALL'ELIMINAZIONE DEL PERICOLO COSTITUITO DALLA PRESENZADI ERBACCE E CESPUGLI SPONTANEI NONCHE' DI RIFIUTI NON PERICOLOSI DIVARIO GENERE PRESSO I CANALONI PROSPICIENTI I FABBRICATI DELLA STRUTTUR	2020/0000399/50_15_00/E	50	15	02	20,95
612	U00614	CONTRIBUTI SOCIALI A CARICO DELL'ENTE PER LE ATTIVITÀ DI PROGETTAZIONE (ONERI RIFLESSI).	1	U.1.01.02.01.000	01	0106	2016	3160000355	1	LAVORI URGENTI ED INDIFFERIBILI RELATIVI ALLA RIMOZIONE, TRASPORTO ECONFERIMENTO IN SITI DI STOCCAGGIO DEFINITIVO DEI RIFIUTI ABBANDONATI DAIGNOTI SU AREE DI PROPRIETA' REGIONALE SITE IN VIALE DEI PLATANI LICOLA,FORESTA DI CUMA, IN STRADA ADIACENTE IST ITUTO SCOLASTICO GIOVANNI	2020/0000399/50_15_00/E	50	15	02	37,09
613	U00614	CONTRIBUTI SOCIALI A CARICO DELL'ENTE PER LE ATTIVITÀ DI PROGETTAZIONE (ONERI RIFLESSI).	1	U.1.01.02.01.000	01	0106	2016	3160001081	1	LAVORI COMPLEMENTARI RELATIVI ALL'INTERVENTO DI MANUTENZIONESTRAORDINARIA PER IL RINFORZO STRUTTURALE CON FIBRE DI CARBONIO DI UNSOLAIO A PIANO TERRA PRESSO IL COMPLESSO EX CIAPI DI SAN NICOLA LASTRADA (CE) DI PROPRIETÀ REGIONALE. CIG: 61571500EB.	2020/0000399/50_15_00/E	50	15	02	64,94

fonte: http://burc.regione.campania.it

N.	Cap	Descrizione	Tit	IV liv.	Miss	Prog	Anno res.	n. Imp.	Pos	Oggetto	decreto	DIP	DG	UOD	Importo Insussistenza
614	U00614	CONTRIBUTI SOCIALI A CARICO DELL'ENTE PER LE ATTIVITÀ DI PROGETTAZIONE (ONERI RIFLESSI).	1	U.1.01.02.01.000	01	0106	2016	3160001085	1	LAVORI DA ESEGUIRE NELLE SEDE DI RAPPRESENTANZA DELLA GIUNTA REGIONALEDELLA CAMPANIA SITI AL 2° PIANO (INT. 2) DI VIA POLI, 29. ROMA. CIG:6656141550.	2020/0000399/50_15_00/E	50	15	02	34,54
615	U00614	CONTRIBUTI SOCIALI A CARICO DELL'ENTE PER LE ATTIVITÀ DI PROGETTAZIONE (ONERI RIFLESSI).	1	U.1.01.02.01.000	01	0106	2016	3160001102	1	LAVORI DI MANUTENZIONE PER IL RIFACIMENTO DEI MARCIAPIEDI PERIMETRALIALLE PALAZZINE "STAP. F.P" E "GALLOTTA" DEL COMPLESSO DI VIA G. CLARK,103 - SALERNO, DI PROPRIETA' REGIONALE. (C.I.G. 6007539A01). IMPEGNOSOMME PER LIQUIDAZIONE SPESE TECNICHE.	2020/0000399/50_15_00/E	50	15	02	131,16
616	U00614	CONTRIBUTI SOCIALI A CARICO DELL'ENTE PER LE ATTIVITÀ DI PROGETTAZIONE (ONERI RIFLESSI).	1	U.1.01.02.01.000	01	0106	2016	3160001270	1	LAVORI PER LA TRASFORMAZIONE DELLA CENTRALE TERMICA DEL PLESSO DI VIA G.CLARK, 103 - SALERNO, ADIBITO A SEDE DI UFFICI REGIONALI(C.I.G.60331210F3). IMPEGNO SOMME PER LIQUIDAZIONE SPESE TECNICHE.	2020/0000399/50_15_00/E	50	15	02	110,48
617	U00614	CONTRIBUTI SOCIALI A CARICO DELL'ENTE PER LE ATTIVITÀ DI PROGETTAZIONE (ONERI RIFLESSI).	1	U.1.01.02.01.000	01	0106	2016	3160001301	1	LAVORI COMPLEMENTARI RELATIVI ALL'INTERVENTO DI BONIFICA ERIQUALIFICAZIONE AMBIENTALE CON SOSTITUZIONE DELLA COPERTURA IN ETERNITCON SISTEMA DI PRODUZIONE DI ENERGIA FOTOVOLTAICA DEL CAPANNONE DISMESSO(EX OFFICINA) DEL COMPLESSO EX CIAPI SITO AL VIALE CARLO III IN SANNICOLA L	2020/0000399/50_15_00/E	50	15	02	94,64
618	U00614	CONTRIBUTI SOCIALI A CARICO DELL'ENTE PER LE ATTIVITÀ DI PROGETTAZIONE (ONERI RIFLESSI).	1	U.1.01.02.01.000	01	0106	2016	3160001819	1	SERVIZI AGGIUNTIVI DI FACILITY MANAGEMENT RELATIVI ALLA MANUTENZIONEDEGLI IMPIANTI E AL MINUTO MANTENIMENTO EDILE DEGLI IMMOBILIADIBITI ADUSO DI UFFICI REGIONALI.	2020/0000399/50_15_00/E	50	15	02	541,41
619	U00614	CONTRIBUTI SOCIALI A CARICO DELL'ENTE PER LE ATTIVITÀ DI PROGETTAZIONE (ONERI RIFLESSI).	1	U.1.01.02.01.000	01	0106	2016	3160003427	1	SERVIZI AGGIUNTIVI DI FACILITY MANAGEMENT RELATIVI ALLA MANUTENZIONEDEGLI IMPIANTI E AL MINUTO MANTENIMENTO EDILE DEGLI IMMOBILIADIBITI ADUSO DI UFFICI REGIONALI.	2020/0000399/50_15_00/E	50	15	02	48,50
620	U00614	CONTRIBUTI SOCIALI A CARICO DELL'ENTE PER LE ATTIVITÀ DI PROGETTAZIONE (ONERI RIFLESSI).	1	U.1.01.02.01.000	01	0106	2016	3160003692	1	SERVIZI AGGIUNTIVI DI FACILITY MANAGEMENT RELATIVI ALLA MANUTENZIONEDEGLI IMPIANTI E AL MINUTO MANTENIMENTO EDILE DEGLI IMMOBILIADIBITI ADUSO DI UFFICI REGIONALI.	2020/0000399/50_15_00/E	50	15	02	911,19
621	U00614	CONTRIBUTI SOCIALI A CARICO DELL'ENTE PER LE ATTIVITÀ DI PROGETTAZIONE (ONERI RIFLESSI).	1	U.1.01.02.01.000	01	0106	2016	3160003804	1	SERVIZI AGGIUNTIVI DI FACILITY MANAGEMENT RELATIVI ALLA MANUTENZIONEDEGLI IMPIANTI E AL MINUTO MANTENIMENTO EDILE DEGLI IMMOBILIADIBITI ADUSO DI UFFICI REGIONALI.	2020/0000399/50_15_00/E	50	15	02	572,82
622	U00614	CONTRIBUTI SOCIALI A CARICO DELL'ENTE PER LE ATTIVITÀ DI PROGETTAZIONE (ONERI RIFLESSI).	1	U.1.01.02.01.000	01	0106	2016	3160004605	1	SERVIZI AGGIUNTIVI DI FACILITY MANAGEMENT RELATIVI ALLA MANUTENZIONEDEGLI IMPIANTI E AL MINUTO MANTENIMENTO EDILE DEGLI IMMOBILIADIBITI ADUSO DI UFFICI REGIONALI.	2020/0000399/50_15_00/E	50	15	02	294,53
623	U00614	CONTRIBUTI SOCIALI A CARICO DELL'ENTE PER LE ATTIVITÀ DI PROGETTAZIONE (ONERI RIFLESSI).	1	U.1.01.02.01.000	01	0106	2016	3160006966	1	SERVIZI AGGIUNTIVI DI FACILITY MANAGEMENT RELATIVI AL MINUTOMANTENIMENTO EDILE DEGLI IMMOBILI ADIBITI AD USO DI UFFICI REGIONALI.	2020/0000399/50_15_00/E	50	15	02	294,53
624	U00614	CONTRIBUTI SOCIALI A CARICO DELL'ENTE PER LE ATTIVITÀ DI PROGETTAZIONE (ONERI RIFLESSI).	1	U.1.01.02.01.000	01	0106	2016	3160006970	1	LAVORI DI RISANAMENTO DEI PARAPETTI E SUCCIELI DEL COMPLESSO DI VIAPETRILE IN S.ANGELO DEI LOMBARDI (AV), DI PROPRIETÀ REGIONALE, RELATIVAALLO STATO FINALE (C.I.G. 6131318BAA). IMPEGNO DELLE SOMME PER LALIQUIDAZIONE SPESE TECNICHE.	2020/0000399/50_15_00/E	50	15	02	55,01
625	U00614	CONTRIBUTI SOCIALI A CARICO DELL'ENTE PER LE ATTIVITÀ DI PROGETTAZIONE (ONERI RIFLESSI).	1	U.1.01.02.01.000	01	0106	2016	3160007108	1	SERVIZI AGGIUNTIVI DI FACILITY MANAGEMENT RELATIVI ALLA MANUTENZIONEIMPIANTI DELL'ISTITUTO COLOSIMO - NAPOLI.	2020/0000399/50_15_00/E	50	15	02	61,36
626	U00614	CONTRIBUTI SOCIALI A CARICO DELL'ENTE PER LE ATTIVITÀ DI PROGETTAZIONE (ONERI RIFLESSI).	1	U.1.01.02.01.000	01	0106	2016	3160007114	1	LAVORI DI MANUTENZIONE URGENTI ED INDIFFERIBILI ALL'U.O.D. 08 - DGAMBIENTE, VIA ARENELLA N. 108, NAPOLI - APPROVAZIONE PROGETTOE NOMINAFIGURE PROFESSIONALI.	2020/0000399/50_15_00/E	50	15	02	204,14
627	U00614	CONTRIBUTI SOCIALI A CARICO DELL'ENTE PER LE ATTIVITÀ DI PROGETTAZIONE (ONERI RIFLESSI).	1	U.1.01.02.01.000	01	0106	2016	3160007927	1	PROROGA CONVENZIONE CONSIP PER LA FORNITURA DEI "SERVIZI DI FACILITYMANAGEMENT" PER IMMOBILI IN USO ALLE PUBBLICHE AMMINISTRAZIONI - LOTTO10 - RELATIVAMENTE ALLA MANUTENZIONE IMPIANTI E MINUTO MANTENIMENTOEDILE. IMPEGNO DI SPESA DI EURO 434.041,45.	2020/0000399/50_15_00/E	50	15	02	422,44
628	U00614	CONTRIBUTI SOCIALI A CARICO DELL'ENTE PER LE ATTIVITÀ DI PROGETTAZIONE (ONERI RIFLESSI).	1	U.1.01.02.01.000	01	0106	2017	3170000057	1	ACCORDO QUADRO AI SENSI DELL'ART. 54 DEL D. LGS. 50/2016 PER LAVORI DIMANUTENZIONE DI NATURA EDILE DI ADEGUAMENTO DEGLI EDIFICIDI PROPRIETA'O IN DISPONIBILITA' DELL'AMMINISTRAZIONE REGIONALE. APPROVAZIONE DELCAPITOLATO SPECIALE D'APPALTO ED ADEMPIMENT I RELATIVI ALLE SPESE	2020/0000072/50_15_00/E	50	15	02	43,31
629	U00614	CONTRIBUTI SOCIALI A CARICO DELL'ENTE PER LE ATTIVITÀ DI PROGETTAZIONE (ONERI RIFLESSI).	1	U.1.01.02.01.000	01	0106	2017	3170000061	1	ACCORDO QUADRO AI SENSI DELL'ART. 54 DEL D. LGS. 50/2016 PER LAVORI DIMANUTENZIONE E DI ADEGUAMENTO DEGLI IMPIANTI TECNOLOGICI DEGLI EDIFICIDI PROPRIETA' O IN DISPONIBILITA' DELL'AMMINISTRAZIONE REGIONALE.APPROVAZIONE DEL CAPITOLATO SPECIALE D'APPALTO - ADEMPIMENTI. CIG GA	2019/0000238/50_15_02/E	50	15	02	630,08

fonte: http://burc.regione.campania.it

N.	Cap	Descrizione	Tit	IV liv.	Miss	Prog	Anno res.	n. Imp.	Pos	Oggetto	decreto	DIP	DG	UOD	Importo Insussistenza
630	U00614	CONTRIBUTI SOCIALI A CARICO DELL'ENTE PER LE ATTIVITÀ DI PROGETTAZIONE (ONERI RIFLESSI).	1	U.1.01.02.01.000	01	0106	2017	3170001864	1	PROROGA CONVENZIONE CONSIP PER LA FORNITURA DEI "SERVIZI DI FACILITYMANAGEMENT " PER IMMOBILI IN USO ALLE PUBBLICHE AMMINISTRAZIONI - LOTTO10 - RELATIVAMENTE ALLA MANUTENZIONE A CANONE DEGLI IMPIANTI TECNOLOGICIE DEL MINUTO MANTENIMENTO EDILE.	2020/0000399/50_15_00/E	50	15	02	143,98
631	U00614	CONTRIBUTI SOCIALI A CARICO DELL'ENTE PER LE ATTIVITÀ DI PROGETTAZIONE (ONERI RIFLESSI).	1	U.1.01.02.01.000	01	0106	2017	3170003182	1	PROROGA CONVENZIONE CONSIP - FORNITURA SERVIZI DI FACILITY MANAGEMENTPER IMMOBILI IN USO ALLE PUBBLICHE AMMINISTRAZIONI - LOTTO10 -MANUTENZIONE ORDINARIA A CANONE DEGLI IMPIANTI TECNOLOGICI E DEL MINUTOMATENIMENTO EDILE - IMPEGNO DI SPESA.	2020/0000399/50_15_00/E	50	15	02	68,41
632	U00614	CONTRIBUTI SOCIALI A CARICO DELL'ENTE PER LE ATTIVITÀ DI PROGETTAZIONE (ONERI RIFLESSI).	1	U.1.01.02.01.000	01	0106	2017	3170003185	1	PROROGA CONVENZIONE CONSIP - FORNITURA SERVIZI DI FACILITY MANAGEMENTPER IMMOBILI IN USO ALLE PUBBLICHE AMMINISTRAZIONI - LOTTO10 -MANUTENZIONE ORDINARIA A CANONE DEGLI IMPIANTI TECNOLOGICI E DEL MINUTOMATENIMENTO EDILE - IMPEGNO DI SPESA.	2020/0000399/50_15_00/E	50	15	02	55,31
633	U00614	CONTRIBUTI SOCIALI A CARICO DELL'ENTE PER LE ATTIVITÀ DI PROGETTAZIONE (ONERI RIFLESSI).	1	U.1.01.02.01.000	01	0106	2018	3180000023	1	ACCORDO QUADRO AI SENSI DELL'ART. 54 DEL D. LGS. 50/2016 PER LAVORI DIMANUTENZIONE E DI ADEGUAMENTO DEGLI IMPIANTI TECNOLOGICI DEGLI EDIFICIDI PROPRIETA' O IN DISPONIBILITA' DELL'AMMINISTRAZIONE REGIONALE.APPROVAZIONE DEL CAPITOLATO SPECIALE D'APPALTO - ADEMPIMENTI. CIG GA	2019/0000238/50_15_02/E	50	15	02	1.010,63
634	U00614	CONTRIBUTI SOCIALI A CARICO DELL'ENTE PER LE ATTIVITÀ DI PROGETTAZIONE (ONERI RIFLESSI).	1	U.1.01.02.01.000	01	0106	2018	3180001007	1	CONVENZIONE CONSIP PER LA FORNITURA DEI "SERVIZI DI FACILITY MANAGEMENT"PER IMMOBILI IN USO ALLE PUBBLICHE AMMINISTRAZIONI - LOTTO10 - IMPEGNO AFAVORE DELLA ROMEO GESTIONI S.P.A. RELATIVAMENTE ALLA MANUTENZIONEORDINARIA A CANONE DEGLI IMPIANTI TECNOLOGICIE DEL MINUTO MANTENIMENTOEDILE.	2020/0000399/50_15_00/E	50	15	02	880,86
635	U00614	CONTRIBUTI SOCIALI A CARICO DELL'ENTE PER LE ATTIVITÀ DI PROGETTAZIONE (ONERI RIFLESSI).	1	U.1.01.02.01.000	01	0106	2018	3180001136	1	SERVIZI AGGIUNTIVI DI FACILITY MANAGEMENT RELATIVI ALLA MANUTENZIONEDEGLI IMPIANTI E AL MINUTO MANTENIMENTO EDILE DEGLI IMMOBILIADIBITI ADUSO DI UFFICI REGIONALI. IMPEGNO DI SPESA.	2020/0000399/50_15_00/E	50	15	02	1.078,61
636	U00614	CONTRIBUTI SOCIALI A CARICO DELL'ENTE PER LE ATTIVITÀ DI PROGETTAZIONE (ONERI RIFLESSI).	1	U.1.01.02.01.000	01	0106	2018	3180001142	1	SERVIZI AGGIUNTIVI DI FACILITY MANAGEMENT RELATIVI ALLA MANUTENZIONEDEGLI IMPIANTI E AL MINUTO MANTENIMENTO EDILE DEGLI IMMOBILIADIBITI ADUSO DI UFFICI REGIONALI. IMPEGNO DI SPESA.	2020/0000399/50_15_00/E	50	15	02	898,84
637	U00614	CONTRIBUTI SOCIALI A CARICO DELL'ENTE PER LE ATTIVITÀ DI PROGETTAZIONE (ONERI RIFLESSI).	1	U.1.01.02.01.000	01	0106	2018	3180003898	1	PROROGA CONVENZIONE CONSIP PER LA FORNITURA DEI "SERVIZI DI FACILITYMANAGEMENT" PER IMMOBILI IN USO ALLE PUBBLICHE AMMINISTRAZIONI- LOTTO 10- RELATIVAMENTE ALLA MANUTENZIONE ORDINARIA A CANONE DEGLI IMPIANTITECNOLOGICI E DEL MINUTO MANTENIMENTO EDILE. IMPEGNODI SPESA.	2020/0000399/50_15_00/E	50	15	02	340,74
638	U00614	CONTRIBUTI SOCIALI A CARICO DELL'ENTE PER LE ATTIVITÀ DI PROGETTAZIONE (ONERI RIFLESSI).	1	U.1.01.02.01.000	01	0106	2018	3180003904	1	PROROGA CONVENZIONE CONSIP PER LA FORNITURA DEI "SERVIZI DI FACILITYMANAGEMENT" PER IMMOBILI IN USO ALLE PUBBLICHE AMMINISTRAZIONI- LOTTO 10- RELATIVAMENTE ALLA MANUTENZIONE ORDINARIA A CANONE DEGLI IMPIANTITECNOLOGICI E DEL MINUTO MANTENIMENTO EDILE. IMPEGNODI SPESA.	2020/0000399/50_15_00/E	50	15	02	275,45
639	U00616	IRAP SU COMPENSI PER INCARICHI AI SENSI DELL'ART. 92 DEL D.LGS. 163/2006	1	U.1.02.01.01.000	09	0901	2016	3160006963	1	INTERVENTI DI DIFESA DEL SUOLO SU TERRITORIO REGIONALE - ATTIVITA' DIMONITORAGGIO - EROGAZIONE ONERI DI ACCERTAMENTO AL PERSONALE REGIONALE -IMPEGNO.	2020/0000086/50_18_00/E	50	18		27,20
640	U00616	IRAP SU COMPENSI PER INCARICHI AI SENSI DELL'ART. 92 DEL D.LGS. 163/2006	1	U.1.02.01.01.000	09	0901	2016	3160007137	1	LAVORI URGENZA CONSOLIDAMENTO ARGINI MURARI VALLONE SORBITIELLO TRATTOFLUVIALE COMPRESO TRA PONTE VIA GAMBONE E PONTE SANTA LUCIA CENTROABITATO DI MONTELLA - CIG: Z510DF169B - CUP: B79H12000010002 - IMPEGNODI SPESA - EROGAZIONE DELL' INCENTIVO.	2020/0000086/50_18_00/E	50	18		0,01
641	U00616	IRAP SU COMPENSI PER INCARICHI AI SENSI DELL'ART. 92 DEL D.LGS. 163/2006	1	U.1.02.01.01.000	09	0901	2016	3160007154	1	COMUNE DI AIELLO DEL SABATO (AV) - LAVORI SOMMA URGENZA RIPRISTINO FOSSOTRIBUTARIO TORRENTE COSTE LOC. OMONIMA - ART. 18 LR 3/2007 E ART. 176DPR 207/2010 - IMPEGNO DI SPESA - EROGAZIONE INCENTIVO PERSONALE EX ART.92 DEL D.LGS. 163/2006.	2020/0000086/50_18_00/E	50	18		0,16
642	U00617	CONTRIBUTI PREVIDENZIALI SU COMPENSI PER INCARICHI AI SENSI DELL'ART. 92 DEL D. LGS. 163/2006	1	U.1.01.02.01.000	09	0901	2016	3160007178	1	COMUNE DI AVELLINO - LAVORI SOMMA URGENZA RIPRISTINO SPONDALE RIOVERGINE PER MESSA IN SICUREZZA CONDOTTA IDRICA LOC. SCROFETA -ART. 18LR. 3/2007 E ART. 147 DPR. 554/99 - EROGAZIONE INCENTIVO AL PERSONALE.	2020/0000086/50_18_00/E	50	18		0,05

fonte: http://burc.regione.campania.it

N.	Cap	Descrizione	Tit	IV liv.	Miss	Prog	Anno res.	n. Imp.	Pos	Oggetto	decreto	DIP	DG	UOD	Importo Insussistenza
643	U00634	CONTRIBUTI SUI MUTUI CONTRATTI DA ENTI LOCALI PER LA REALIZZAZIONE DI OPERE PUBBLICHE.	2	U.2.03.01.02.000	18	1801	2014	3140006058	2	L.R. 7/2002 ART. 32 ADEMPIMENTI IN FAVORE DEI COMUNI PER LAREALIZZAZIONE DI PIANI PER GLI INSEDIAMENTI PRODUTTIVI - ANNULLAMENTOD.D. N. 1338 DEL 23/12/2014 E RIPROPOSIZIONE DELLO STESSO	2020/0000132/50_02_00/E	50	02	06	2.598,00
644	U00634	CONTRIBUTI SUI MUTUI CONTRATTI DA ENTI LOCALI PER LA REALIZZAZIONE DI OPERE PUBBLICHE.	2	U.2.03.01.02.000	18	1801	2014	3140006058	4	L.R. 7/2002 ART. 32 ADEMPIMENTI IN FAVORE DEI COMUNI PER LAREALIZZAZIONE DI PIANI PER GLI INSEDIAMENTI PRODUTTIVI - ANNULLAMENTOD.D. N. 1338 DEL 23/12/2014 E RIPROPOSIZIONE DELLO STESSO	2020/0000132/50_02_00/E	50	02	06	1.421,06
645	U00634	CONTRIBUTI SUI MUTUI CONTRATTI DA ENTI LOCALI PER LA REALIZZAZIONE DI OPERE PUBBLICHE.	2	U.2.03.01.02.000	18	1801	2014	3140006166	2	CONTRIBUTI SUI MUTUI CONTRATTI DA ENTI LOCALI PER LA REALIZZAZIONE DIOPERE PUBBLICHE GESTIONE CONTABILE DELLE RISORSE ASSEGNATE.- D.D.N. 676DEL 22/12/2011	2020/0000132/50_02_00/E	50	02	06	1.073,24
646	U00634	CONTRIBUTI SUI MUTUI CONTRATTI DA ENTI LOCALI PER LA REALIZZAZIONE DI OPERE PUBBLICHE.	2	U.2.03.01.02.000	18	1801	2015	3150005974	2	REGISTRAZIONE FONDO PLURIENNALE VINCOLATO SU CAPITOLO - ADEMPIMENTI INFAVORE DEI COMUNI PER LA REALIZZAZIONE DEI PIANI PER GLI INSEDIAMENTIPRODUTTIVI - IMPEGNO DI SPESA CAP. 634 E.F. 2015	2020/0000132/50_02_00/E	50	02	06	1.421,06
647	U00719	SERVIZI DI TPL - ONERI DERIVANTI DA SENTENZE SCATURITE DA CONTENZIOSI IN MATERIA DI TRASPORTO PUBBLICO LOCALE.	1	U.1.10.05.04.000	10	1002	2018	3180009150	13	ADEMPIMENTI AI SENSI DELLA DELIBERA DI GIUNTA REGIONALE N. 913 DEL28/12/2018 AVENTE AD OGGETTO "RICONOSCIMENTO DEI DEBITI FUORIBILANCIOAI SENSI DELL'ART. 73 DEL D.LGS. 118/2011 E SS.MM.II. DG 50 08 00.PROPOSTA AL CONSIGLIO REGIONALE DI DISEGNO DI LEGGE REGIONALE."	2019/0000413/50_08_02/E	50	08	02	598,31
648	U00801	CONTRIBUTI SOCIALI A CARICO DELL'ENTE PER L'ATTUAZIONE DEL PROGETTO CONTI PUBBLICI TERRITORIALI (ONERI RIFLESSI).	1	U.1.01.02.01.000	01	0111	2014	3140000121	1	CONTRIBUTI SOCIALI A CARICO DELL'ENTE PER L'ATTUAZIONE DEL PROGETTOCONTI PUBBLICI TERRITORIALI (ONERI RIFLESSI).	2020/0000044/50_13_00/E	50	13	03	183,70
649	U00802	SPESE GENERALI IVI COMPRESI GETTONI DI PRESENZA, RIMBORSI E MISSIONI PER L'ATTUAZIONE DEL PROGETTO CONTI PUBBLICI TERRITORIALI.	1	U.1.01.01.01.000	01	0111	2014	3140000122	1	SPESE GENERALI IVI COMPRESI GETTONI DI PRESENZA, RIMBORSI E MISSIONI PERL'ATTUAZIONE DEL PROGETTO CONTI PUBBLICI TERRITORIALI.	2020/0000044/50_13_00/E	50	13	03	211,33
650	U00803	IMPOSTA REGIONALE SULLE ATTIVITA' PRODUTTIVE (IRAP) A CARICO DELL'ENTE PER L'ATTUAZIONE DEL PROGETTO CONTI PUBBLICI TERRITORIALI.	1	U.1.02.01.01.000	01	0111	2015	3150010053	1	IMPEGNO DI SPESA : IRAP A CARICO AMM.NE	2020/0000044/50_13_00/E	50	13	03	307,56
651	U00805	ONERI PER LA MANUTENZIONE STRAORDINARIA DEGLI IMPIANTI TECNOLOGICI DEGLI IMMOBILI DI PROPRIETÀ REGIONALE E DELLE SEDI DELLA REGIONE CAMPANIA.	2	U.2.02.01.09.000	01	0106	2018	3180004888	1	ACCORDO QUADRO AI SENSI DELL'ART. 54 DEL D. LGS. 50/2016. GESTIONE,CONDUZIONE E MANUTENZIONE, DEGLI IMPIANTI TERMICI, DEGLI IMPIANTI DIPRODUZIONE ACQUA CALDA, DEGLI IMPIANTI DI RAFFRESCAMENTO ECLIMATIZZAZIONE, DEI DEPOSITI DI GPL CON CAPACITA' INFERIORE A5 MC,INSTALLATI NEGLI EDIFICI SEDI DI UFFICI REGIONALI UBICATI SU TUTTO ILTERRITORIO DELLA REGIONE CAMPANIA. RIMODULAZIONE DELQUADROECONOMICO.CIG 7411703ACB	2020/0000399/50_15_00/E	50	15	02	343,71
652	U00823	AGGI DI RISCOSSIONE E SPESE PROCEDURE ESECUTIVE EQUITALIA - UOD 09	1	U.1.03.02.03.000	01	0104	2018	3180009231	1	AGGIO PER SERVIZIO DI RECUPERO COATTIVO DI EQUITALIA SPA	2020/0000002/50_16_00/E	50	16	02	22.450,34
653	U00827	SPESE CONNESSE ALL'ATTIVITA' DEL NUCLEO PER IL SUPPORTO E L'ANALISI DELLA REGOLAMENTAZIONE (NUSAR) ART . 8 L.R. N. 11 DEL 14 OTTOBRE 2015.	1	U.1.03.02.12.000	01	0101	2018	3180000514	1	PRESA D'ATTO DETERMINA N. 17 DEL 22/02/2018 DELL'UFFICIO VI DELGABINETTO DEL PRESIDENTE. COMPONENTI NUSAR - ANNUALITA'2018. ADEMPIMENTI.	2020/0000001/40_03_00/E	40	03	01	2.000,02
654	U00827	SPESE CONNESSE ALL'ATTIVITA' DEL NUCLEO PER IL SUPPORTO E L'ANALISI DELLA REGOLAMENTAZIONE (NUSAR) ART . 8 L.R. N. 11 DEL 14 OTTOBRE 2015.	1	U.1.03.02.12.000	01	0101	2018	3180000514	2	PRESA D'ATTO DETERMINA N. 17 DEL 22/02/2018 DELL'UFFICIO VI DELGABINETTO DEL PRESIDENTE. COMPONENTI NUSAR - ANNUALITA'2018. ADEMPIMENTI.	2020/0000001/40_03_00/E	40	03	01	1.999,77
655	U00854	SPESA PER LA REALIZZAZIONE E LA GESTIONE DEL SISTEMA INFORMATIVO TERRITORIALE (ART.17, L.R. N.16 DEL 22/12/2004). INDENNITA' DIMISSIONE E DI TRASFERTA A FAVORE DEI DIPENDENTI	1	U.1.03.02.02.000	08	0801	2016	3160000306	1	SPESE DI TRASFERTA DEL PERSONALE DELLA UOD 53.09.06 "SISTEMA INFORMATIVOTERRITORIALE" - IMPEGNO	2020/0000022/50_09_00/E	50	09	92	10,29
656	U00885	SPESE PER LA MANUTENZIONE STRAORDINARIA DEGLI IMMOBILI DI PROPRIETÀ REGIONALE E DELLE SEDI ISTITUZIONALI.	2	U.2.02.01.09.000	01	0106	2018	3180008270	1	AFFIDAMENTO DI LAVORI URGENTI E INDIFFERIBILI PER L'IMPERMEABILIZZAZIONEDEL TERRAZZO DI COPERTURA DEL FABBRICATO ADIBITO A LOCALI ARCHIVI E ADAUTORIMESSA DEL GENIO CIVILE DI AVELLINO SITO IN VIA ROMA 1. IMPEGNO DISPESA. CIG: Z3D2647C56.	2020/0000399/50_15_00/E	50	15	02	655,75
657	U01105	PAGAMENTO INDENNITA' DI MISSIONE E TRASFERTA AL PERSONALE A TEMPO INDETERMINATO NELL'AMBITO DEL SISTEMA REGIONALE DI PROTEZIONECIVILE (DGR N. 6932/2001 E N. 854/2003) IMPEGNATO IN ATTIVITA' DI PROTEZIONE CIVILE DI PRESIDIO IN ATTIVITA' DI PREEMERGENZA E/O EMERGENZA FINALIZZATA A GARANTIRE E ASSICURARE IL SERVIZIO.	1	U.1.03.02.02.000	11	1101	2013	3130005614	1	IMPEGN0 DI EURO 5.200 PER IL PAGAMENTO DELLE INDENNITA' DI MISSIONE E DITRASFERTA EFFETTUATE DAL PERSONALE DELLA DG 08 - (EX SETTORE PROTEZIONECIVILE)	2020/0000086/50_18_00/E	50	18	92	153,30

fonte: http://burc.regione.campania.it

N.	Cap	Descrizione	Tit	IV liv.	Miss	Prog	Anno res.	n. Imp.	Pos	Oggetto	decreto	DIP	DG	UOD	Importo Insussistenza
658	U01122	UTENZE ECANONI (TELEFONIA FISSA E MOBILE, RETI DI TRASMISSIONE UTENZE E CANONI PER ALTRI SERVIZI N.A.C).	1	U.1.03.02.05.000	11	1101	2017	3170003536	1	SERVIZI DI TELEFONIA MOBILE, PRESUPPOSTI ALLO SVOLGIMENTO DELLEATTIVITA' DI PROTEZIONE CIVILE E FUNZIONALI ALLA GESTIONE DEI SISTEMI DISUPPORTO ALLE DECISIONI PER LA PREVENZIONE, PREVISIONE E MITIGAZIONE DEIRISCHI E IL FRONTEGGIAMENTO DELLE EMERGENZE A TTESE E/O IN ATTO SUL TER	2020/0000086/50_18_00/E	50	18	02	508,56
659	U01122	UTENZE ECANONI (TELEFONIA FISSA E MOBILE, RETI DI TRASMISSIONE UTENZE E CANONI PER ALTRI SERVIZI N.A.C).	1	U.1.03.02.05.000	11	1101	2017	3170003539	1	SERVIZI DI TELEFONIA FISSA E DI CONNETTIVITA', PRESUPPOSTI ALLOSVOLGIMENTO DELLE ATTIVITA' DI PROTEZIONE CIVILE E FUNZIONALI ALLAGESTIONE DEI SISTEMI DI SUPPORTO ALLE DECISIONI PER LA PREVENZIONE,PREVISIONE E MITIGAZIONE DEI RISCHI E IL FRONTEGGIAMENTO DELLEEMERGENZE ATTESE E	2020/0000086/50_18_00/E	50	18	02	639,67
660	U01122	UTENZE ECANONI (TELEFONIA FISSA E MOBILE, RETI DI TRASMISSIONE UTENZE E CANONI PER ALTRI SERVIZI N.A.C).	1	U.1.03.02.05.000	11	1101	2018	3180000222	1	ONERI DI GESTIONE DEL SISTEMA DI TRASMISSIONE DATI IN PONTE RADIOTROPOSFERICO DELLA RETE ESISTENTE DI MONITORAGGIO METEOIDROPLUVIOMETRICOIN TEMPO REALE DELLA REGIONE CAMPANIA. RIPETITORE DI GUARDIA DEILOMBARDI - SOCIETA' RADIO A.R.C. RETE 101 S.R.L. IM PEGN0 PLURIENNALE DISPES	2020/0000086/50_18_00/E	50	18	02	210,35
661	U01122	UTENZE ECANONI (TELEFONIA FISSA E MOBILE, RETI DI TRASMISSIONE UTENZE E CANONI PER ALTRI SERVIZI N.A.C).	1	U.1.03.02.05.000	11	1101	2018	3180000223	1	SERVIZI DI TELEFONIA MOBILE, PRESUPPOSTI ALLO SVOLGIMENTO DELLEATTIVITA' DI PROTEZIONE CIVILE E FUNZIONALI ALLA GESTIONE DEI SISTEMI DISUPPORTO ALLE DECISIONI PER LA PREVENZIONE, PREVISIONE E MITIGAZIONE DEIRISCHI E IL FRONTEGGIAMENTO DELLE EMERGENZE A TTESE E/O IN ATTO SUL TER	2020/0000086/50_18_00/E	50	18	02	3.475,56
662	U01122	UTENZE ECANONI (TELEFONIA FISSA E MOBILE, RETI DI TRASMISSIONE UTENZE E CANONI PER ALTRI SERVIZI N.A.C).	1	U.1.03.02.05.000	11	1101	2018	3180000224	1	SERVIZI DI TELEFONIA FISSA E DI CONNETTIVITA', PRESUPPOSTI ALLOSVOLGIMENTO DELLE ATTIVITA' DI PROTEZIONE CIVILE E FUNZIONALI ALLAGESTIONE DEI SISTEMI DI SUPPORTO ALLE DECISIONI PER LA PREVENZIONE,PREVISIONE E MITIGAZIONE DEI RISCHI E IL FRONTEGGIAMENTO DELLEEMERGENZE ATTESE E	2020/0000086/50_18_00/E	50	18	02	971,74
663	U01135	PAGAMENTI COMPENSI CO.CO.CO.	1	U.1.03.02.12.000	11	1101	2017	3170001688	1	IMPEGN0 DI EURO 234.601,12 SUI CAPITOLI 1135,1201 E 1203 DEL BILANCIOGESTIONALE E.F. 2017 PER FAR FRONTE ALLA SPESA SCATURENTE DAI CONTRATTIDI COLLABORAZIONE COORDINATA E CONTINUATIVA PER IL PERIODO 1/1/2017 -31/12/2017.	2020/0000086/50_18_00/E	50	18		733,16
664	U01148	SPESE PER ACQUISTO DI BENI E SERVIZI PER ATTIVITA' DI PROTEZIONE CIVILE IN ATTUAZIONE DI LEGISLAZIONE STATALE E REGIONALE: CARBURANTI,COMBUSTIBILI E LUBRIFICANTI, EQUIPAGGIAMENTO., VESTIARIO, CANCELLERIA E MATERIALE INFORMATICO GENERI ALIMENTARI IN EMERGENZA MATERIALEI E STRUMENTI TECNICO-SPECIALISTICI.	1	U.1.03.01.02.000	11	1101	2011	3110002725	3	TELECOM ITALIA S.P.A. - IMPEGNO DELLA SOMMA DI EURO 100.000,00 PER ILPAGAMENTO DELLE SPESE TELEFONICHE RELATIVE AI BIMESTRI 2011- CAP. 1148E.F. 2011.	2020/0000086/50_18_00/E	50	18	92	42,87
665	U01148	SPESE PER ACQUISTO DI BENI E SERVIZI PER ATTIVITA' DI PROTEZIONE CIVILE IN ATTUAZIONE DI LEGISLAZIONE STATALE E REGIONALE: CARBURANTI,COMBUSTIBILI E LUBRIFICANTI, EQUIPAGGIAMENTO., VESTIARIO, CANCELLERIA E MATERIALE INFORMATICO GENERI ALIMENTARI IN EMERGENZA MATERIALEI E STRUMENTI TECNICO-SPECIALISTICI.	1	U.1.03.01.02.000	11	1101	2011	3110005052	2	UTILIZZO DELLE SOMME IN ECCEDENZA PER PAGAMENTO TELEPASS PER PAGAMENTOCARBURANTE	2020/0000086/50_18_00/E	50	18	92	58.700,81
666	U01148	SPESE PER ACQUISTO DI BENI E SERVIZI PER ATTIVITA' DI PROTEZIONE CIVILE IN ATTUAZIONE DI LEGISLAZIONE STATALE E REGIONALE: CARBURANTI,COMBUSTIBILI E LUBRIFICANTI, EQUIPAGGIAMENTO., VESTIARIO, CANCELLERIA E MATERIALE INFORMATICO GENERI ALIMENTARI IN EMERGENZA MATERIALEI E STRUMENTI TECNICO-SPECIALISTICI.	1	U.1.03.01.02.000	11	1101	2012	3120000882	1	IMPEGNO DI EURO 100.000,00 PER IL PAGAMENTO DELLE SPESE DI CARBURANTEALLA KUWAIT PETROLEUM ITALIA S.P.A., DELLE SPESE DI PEDAGGIAUTOSTRADALITRAMITE VIACARD E TELEPASS, SPESE DI MANUTENZIONE E LAVORI PER GLIAUTOMEZZI E LE ATTREZZATURE DEL SETTORE PROTE ZIONE CIVILE.	2020/0000086/50_18_00/E	50	18	92	15.562,81
667	U01156	MANUTENZIONE ORDINARIA E RIPARAZIONE DI IMPIANTI, MACCHINARI E ATTREZZATURE.	1	U.1.03.02.09.000	11	1101	2018	3180005825	1	ATTUAZIONE D.G.R N. 515 DEL 01/08/2017: ESECUZIONE CONTRATTO D'APPALTO DI REP. N. 14530 DEL 28/06/2018, N. REG. 1T-13244-NA, PERL'AFFIDAMENTO BIENNALE DEL "SERVIZIO DI MANUTENZIONE ORDINARIA E STRAORDINARIA DELLA RETE FIDUCIARIA DI MONITORAGGIO METEOIDROPLUVIOMETRICO IN TEMPO REALE, UTILIZZATA AI FINI DI PROTEZIONE CIVILE PER L'ALLERTAMENTO REGIONALE PER IL RISCHIO IDROGEOLOGICO EIDRAULICO". CIG 730253200C. IMPEGN0 DI SPESA PLURIENNALE SUL CAP. 1156 DEL BILANCIO GESTIONALE 2018-2020, AI SENSI	2020/0000086/50_18_00/E	50	18	02	14.750,38
668	U01156	MANUTENZIONE ORDINARIA E RIPARAZIONE DI IMPIANTI, MACCHINARI E ATTREZZATURE.	1	U.1.03.02.09.000	11	1101	2018	3180008162	1	IMPEGNO DEFINITIVO DI SPESA SUL CAP. U01156 DEL BILANCIO GESTIONALE2018.	2020/0000086/50_18_00/E	50	18	02	412,56

fonte: http://burc.regione.campania.it

N.	Cap	Descrizione	Tit	IV liv.	Miss	Prog	Anno res.	n. Imp.	Pos	Oggetto	decreto	DIP	DG	UOD	Importo Insussistenza
669	U01160	"INDAGINI GEOGNOSTICHE E GEOTECNICHE, INTERVENTI DI URGENZA E DI SOMMA URGENZA (ART. 18 L.R. 3/2007; ARTT. 146 E147 D.P.R. N. 554/1999)."	2	U.2.02.01.09.000	09	0901	2013	3130007266	1	COMUNE DI CASTEL VOLTURNO - LAVORI SOMMA URGENZA PRIMI INTERVENTI DIRINFORZO TRATTO DI SCOGLIERA LOC. BAGNARA - ARTT. 18 E 67 LR. 3/07 E DPR207/10 ART.176 - GENIO CIVILE DI CASERTA - IMPEGN0 DI SPESA CAP. 1160.	2020/0000086/50_18_00/E	50	18		0,66
670	U01160	"INDAGINI GEOGNOSTICHE E GEOTECNICHE, INTERVENTI DI URGENZA E DI SOMMA URGENZA (ART. 18 L.R. 3/2007; ARTT. 146 E147 D.P.R. N. 554/1999)."	2	U.2.02.01.09.000	09	0901	2017	3170005990	1	ESECUZIONE ORDINANZA TAR CAMPANIA (SA) SEZ. II N. 508/2017 - D. LGS.152/2006 - LAVORI DI SOMMA URGENZA PER LA RIMOZIONE E LO SMALTIMENTO DIRIFIUTI SPECIALI E NON ALLA LOC. ORATO DEL COMUNE DI CALITRI (AV). ART.163 D.LGS 50/2016 - IMPEGNO DI SPESA. CUP: B16J17001140002 - CIG:Z9A2040EA6	2020/0000086/50_18_00/E	50	18		3.299,23
671	U01160	"INDAGINI GEOGNOSTICHE E GEOTECNICHE, INTERVENTI DI URGENZA E DI SOMMA URGENZA (ART. 18 L.R. 3/2007; ARTT. 146 E147 D.P.R. N. 554/1999)."	2	U.2.02.01.09.000	09	0901	2018	3180004861	1	COMUNE DI PIETRASTORNINA (AV). INTERVENTO DI SOMMA URGENZA, AI SENSI DELL'ART.163 DEL D.LGS. N. 50/2016 PER LA MITIGAZIONE DEL RISCHIO D'INONDAZIONE DEL CENTRO ABITATO, ESPURGO E RICAVAMENTO ALVEO DEL TORRENTE SAN MARTINO, DALLA SUA CONFLUENZA CON IL FOSSOCAMPITELLI FINO ALL'ATTRAVERSAMENTO DI PIAZZA VITTORIO VENETO. IMPEGNO DI SPESA. CUP: B52H18000270002; CIG: 7614678711.	2020/0000086/50_18_00/E	50	18		2.050,66
672	U01160	"INDAGINI GEOGNOSTICHE E GEOTECNICHE, INTERVENTI DI URGENZA E DI SOMMA URGENZA (ART. 18 L.R. 3/2007; ARTT. 146 E147 D.P.R. N. 554/1999)."	2	U.2.02.01.09.000	09	0901	2018	3180004862	1	COMUNE DI QUINDICI (AV) - ART. 163 DEL D.LGS. N. 50/2016. LAVORI DI SOMMA URGENZA PER IL RIPRISTINO DELLA TRANSITABILITA' DELLASTRADA "MULINO-PRATA" PER L'EMERGENZA DEL DISSESTO IDROGEOLOGICO E FASCIA TAGLIA FUOCO, A SERVIZIO DEI MEZZI ANTINCENDIO. IMPEGNO DI SPESA. CUP: B92H18000420002; CIG: 76356100B5.	2020/0000086/50_18_00/E	50	18		159,10
673	U01160	"INDAGINI GEOGNOSTICHE E GEOTECNICHE, INTERVENTI DI URGENZA E DI SOMMA URGENZA (ART. 18 L.R. 3/2007; ARTT. 146 E147 D.P.R. N. 554/1999)."	2	U.2.02.01.09.000	09	0901	2018	3180008111	1	LAVORI DI SOMMA URGENZA PER SISTEMAZIONE ALVEO E MURATURA SPONDALE IN SINISTRA IDRAULICA DEL TORRENTE SOLOFRANA - RAMO STARZA DEI CORVI - IN AGRO DEL COMUNE DI NOCERA INFERIORE (SA), AI SENSI DEGLI ARTT. 18 E 67 DELLA LEGGE REGIONALE N° 3 DEL 27.02.2007E DELL'ART. 163 DEL D LGS. N. 50 DEL 18.04.2016 CUP B32H18001150002 E CIG 7740362CC7 - IMPEGNO SPESA PER LAVORI.	2020/0000086/50_18_00/E	50	18		1,29
674	U01160	"INDAGINI GEOGNOSTICHE E GEOTECNICHE, INTERVENTI DI URGENZA E DI SOMMA URGENZA (ART. 18 L.R. 3/2007; ARTT. 146 E147 D.P.R. N. 554/1999)."	2	U.2.02.01.09.000	09	0901	2018	3180008111	2	LAVORI DI SOMMA URGENZA PER SISTEMAZIONE ALVEO E MURATURA SPONDALE IN SINISTRA IDRAULICA DEL TORRENTE SOLOFRANA - RAMO STARZA DEI CORVI - IN AGRO DEL COMUNE DI NOCERA INFERIORE (SA), AI SENSI DEGLI ARTT. 18 E 67 DELLA LEGGE REGIONALE N° 3 DEL 27.02.2007E DELL'ART. 163 DEL D LGS. N. 50 DEL 18.04.2016 CUP B32H18001150002 E CIG 7740362CC7 - IMPEGNO SPESA PER LAVORI.	2020/0000086/50_18_00/E	50	18		2,78
675	U01160	"INDAGINI GEOGNOSTICHE E GEOTECNICHE, INTERVENTI DI URGENZA E DI SOMMA URGENZA (ART. 18 L.R. 3/2007; ARTT. 146 E147 D.P.R. N. 554/1999)."	2	U.2.02.01.09.000	09	0901	2018	3180008115	1	ACCERTAMENTO E RISCOSSIONE SUL CAP. DI ENTRATA N. 7008 DI SOMMEACCREDITATE ALLA REGIONE CAMPANIA D.G.R. N. 512 DEL 02/08/2018'- LEGGE9 GENNAIO 1989, N. 13 DISPOSIZIONI PER FAVORIRE IL SUPERAMENTO E LELIMINAZIONE DELLE BARRIERE ARCHITETTONICHELAVORI DI SOMMA URGENZA PERLA SISTEMAZIONE DEL TORRENTE CAVAIOLA NEL TRATTO POSTO A CIRCA TRENTAMETRI A VALLE DEL PONTE CAMERELLE, IN AGRODEL COMUNE DI NOCERA SUPERIORE SA, AI SENSI DEGLI ARTT. 18 E 67 DELLA LEGGE REGIONALE N.3/2007 E DELL'ART. 163 DEL D LG	2020/0000086/50_18_00/E	50	18		1,93
676	U01160	"INDAGINI GEOGNOSTICHE E GEOTECNICHE, INTERVENTI DI URGENZA E DI SOMMA URGENZA (ART. 18 L.R. 3/2007; ARTT. 146 E147 D.P.R. N. 554/1999)."	2	U.2.02.01.09.000	09	0901	2018	3180008115	2	ACCERTAMENTO E RISCOSSIONE SUL CAP. DI ENTRATA N. 7008 DI SOMMEACCREDITATE ALLA REGIONE CAMPANIA D.G.R. N. 512 DEL 02/08/2018'- LEGGE9 GENNAIO 1989, N. 13 DISPOSIZIONI PER FAVORIRE IL SUPERAMENTO E LELIMINAZIONE DELLE BARRIERE ARCHITETTONICHELAVORI DI SOMMA URGENZA PERLA SISTEMAZIONE DEL TORRENTE CAVAIOLA NEL TRATTO POSTO A CIRCA TRENTAMETRI A VALLE DEL PONTE CAMERELLE, IN AGRODEL COMUNE DI NOCERA SUPERIORE SA, AI SENSI DEGLI ARTT. 18 E 67 DELLA LEGGE REGIONALE N.3/2007 E DELL'ART. 163 DEL D LG	2020/0000086/50_18_00/E	50	18		1,88

fonte: http://burc.regione.campania.it

N.	Cap	Descrizione	Tit	IV liv.	Miss	Prog	Anno res.	n. Imp.	Pos	Oggetto	decreto	DIP	DG	UOD	Importo Insussistenza
677	U01160	"INDAGINI GEOGNOSTICHE E GEOTECNICHE, INTERVENTI DI URGENZA E DI SOMMA URGENZA (ART. 18 L.R. 3/2007; ARTT. 146 E147 D.P.R. N. 554/1999)."	2	U.2.02.01.09.000	09	0901	2018	3180008798	1	ART. 163 DEL D.LGS. N. 50 - COMUNE DI ROTONDI (AV) - LAVORI DI SOMMAURGENZA PER LA MITIGAZIONE DEL RISCHIO DI ESONDAZIONE DEL FIUME ISCLEROMEDIANTE TAGLIO A RASO DELLA VEGETAZIONE SPONTANEA PRESENTE LUNGO LESPONDE ED IN ALVEO CON ESPURGO E RICONFIGURAZIONEDEGLI STESSI, NELLEZONA LIMITROFA AL DEPURATORE GESTITO DALLA S.P.A. ALTO CALORE SERVIZI.IMPEGNO SPESA. CUP: B32H18000990002 -SMART CIG: Z1C262AA8B.	2020/0000086/50_18_00/E	50	18		287,36
678	U01160	"INDAGINI GEOGNOSTICHE E GEOTECNICHE, INTERVENTI DI URGENZA E DI SOMMA URGENZA (ART. 18 L.R. 3/2007; ARTT. 146 E147 D.P.R. N. 554/1999)."	2	U.2.02.01.09.000	09	0901	2018	3180008817	1	ART. 163 DEL D.LGS. N. 50 - COMUNE DI CERVINARA (AV) - LAVORI DI SOMMAURGENZA PER LA MITIGAZIONE DEL RISCHIO IDRAULICO DEI TORRENTI CASTELLO ESAN GENNARO MEDIANTE L'ASPORTAZIONE DI VEGETAZIONE E MATERIALIALLUVIONALI DEPOSITATI IN ALVEO CON RIPRISTINO DELLAMURATURA SPONDALEDANNEGGIATA O CROLLATA. IMPEGNO SPESA. CUP: B24J18000100002 - CIG:77263322DE.	2020/0000086/50_18_00/E	50	18		6.694,36
679	U01160	"INDAGINI GEOGNOSTICHE E GEOTECNICHE, INTERVENTI DI URGENZA E DI SOMMA URGENZA (ART. 18 L.R. 3/2007; ARTT. 146 E147 D.P.R. N. 554/1999)."	2	U.2.02.01.09.000	09	0901	2018	3180009315	1	SUSSISTENZA CARATTERE DI SOMMA URGENZA PER LA RICOSTRUZIONE DI N. 3BRIGLIE NONCHE' DELLA MURATURA SPONDALE CROLLATA IN DESTRA IDRAULICA DELTORRENTE SOLOFRANA ALLA LOCALITA' CAPPELLA TRUCILO, DEL COMUNE DIMONTORO (AV), AI SENSI DEGLI ARTT. 18 E 67 DELLA L.R. N° 3 DEL27.02.2007 E DELL'ART. 163 DEL D.P.R. 18.04.2016 N° 5 IMPEGNO SPESA PERLAVORI.	2020/0000086/50_18_00/E	50	18		1,10
680	U01160	"INDAGINI GEOGNOSTICHE E GEOTECNICHE, INTERVENTI DI URGENZA E DI SOMMA URGENZA (ART. 18 L.R. 3/2007; ARTT. 146 E147 D.P.R. N. 554/1999)."	2	U.2.02.01.09.000	09	0901	2018	3180009315	2	SUSSISTENZA CARATTERE DI SOMMA URGENZA PER LA RICOSTRUZIONE DI N. 3BRIGLIE NONCHE' DELLA MURATURA SPONDALE CROLLATA IN DESTRA IDRAULICA DELTORRENTE SOLOFRANA ALLA LOCALITA' CAPPELLA TRUCILO, DEL COMUNE DIMONTORO (AV), AI SENSI DEGLI ARTT. 18 E 67 DELLA L.R. N° 3 DEL27.02.2007 E DELL'ART. 163 DEL D.P.R. 18.04.2016 N° 5 IMPEGNO SPESA PERLAVORI.	2020/0000086/50_18_00/E	50	18		0,33
681	U01176	FONDO REGIONALE DI PROTEZIONE CIVILE ANNUALITA' 2004 E SEGUENTI - SPESE CORRENTI (EX ART.138 LEGGE 388/2000 - EX ART.23 SEPTIESLEGGE 47/2004 - EX ART.19 SEXIES LEGGE 306/2004).	1	U.1.03.01.02.000	11	1101	2011	3110002024	1	**Omissis**	2020/0000086/50_18_00/E	50	18	92	56,09
682	U01176	FONDO REGIONALE DI PROTEZIONE CIVILE ANNUALITA' 2004 E SEGUENTI - SPESE CORRENTI (EX ART.138 LEGGE 388/2000 - EX ART.23 SEPTIESLEGGE 47/2004 - EX ART.19 SEXIES LEGGE 306/2004).	1	U.1.03.01.02.000	11	1101	2011	3110002026	1	**Omissis**	2020/0000086/50_18_00/E	50	18	92	56,10
683	U01176	FONDO REGIONALE DI PROTEZIONE CIVILE ANNUALITA' 2004 E SEGUENTI - SPESE CORRENTI (EX ART.138 LEGGE 388/2000 - EX ART.23 SEPTIESLEGGE 47/2004 - EX ART.19 SEXIES LEGGE 306/2004).	1	U.1.03.01.02.000	11	1101	2011	3110002029	1	**Omissis**	2020/0000086/50_18_00/E	50	18	92	56,10
684	U01176	FONDO REGIONALE DI PROTEZIONE CIVILE ANNUALITA' 2004 E SEGUENTI - SPESE CORRENTI (EX ART.138 LEGGE 388/2000 - EX ART.23 SEPTIESLEGGE 47/2004 - EX ART.19 SEXIES LEGGE 306/2004).	1	U.1.03.01.02.000	11	1101	2011	3110002030	1	**Omissis**	2020/0000086/50_18_00/E	50	18	92	36,20
685	U01176	FONDO REGIONALE DI PROTEZIONE CIVILE ANNUALITA' 2004 E SEGUENTI - SPESE CORRENTI (EX ART.138 LEGGE 388/2000 - EX ART.23 SEPTIESLEGGE 47/2004 - EX ART.19 SEXIES LEGGE 306/2004).	1	U.1.03.01.02.000	11	1101	2011	3110002031	1	**Omissis**	2020/0000086/50_18_00/E	50	18	92	44,90
686	U01176	FONDO REGIONALE DI PROTEZIONE CIVILE ANNUALITA' 2004 E SEGUENTI - SPESE CORRENTI (EX ART.138 LEGGE 388/2000 - EX ART.23 SEPTIESLEGGE 47/2004 - EX ART.19 SEXIES LEGGE 306/2004).	1	U.1.03.01.02.000	11	1101	2011	3110003411	1	**Omissis**	2020/0000086/50_18_00/E	50	18	92	15.360,48
687	U01180	DIFESA SUOLO. ATTUAZIONE DEL PROGRAMMA DI INTERVENTI URGENTI NELLE AREE A RISCHIO IDROGEOLOGICO EX ART. 1, COMMA 2, DEL D.L. 11/6/98 N. 180 (ART. 8, COMMA 2, D.L. 180/98 CONVERTITO IN LEGGE 3/8/98 N. 267). QUOTE ANNI 1999/2000	2	U.2.03.01.02.000	09	0901	2009	3090008256	1	SETTORE DIF.SUOLO-PSN ANNO 2008-COMUNE DI CUCCARO VETERE-LAVORI DISISTEMAZIONE IDRAULICA DEL VALLONE VERDARULO A VALLE DELL'ABITATOINTERESSATO DA FENOMENNI DI EROSIONE-IMPEGNO DI SPESA- DEC. DIR. 368 DEL02/12/2009- BEN. COMUNE-	2019/0000001/50_06_00/E	50	06	16	78.256,65
688	U01180	DIFESA SUOLO. ATTUAZIONE DEL PROGRAMMA DI INTERVENTI URGENTI NELLE AREE A RISCHIO IDROGEOLOGICO EX ART. 1, COMMA 2, DEL D.L. 11/6/98 N. 180 (ART. 8, COMMA 2, D.L. 180/98 CONVERTITO IN LEGGE 3/8/98 N. 267). QUOTE ANNI 1999/2000	2	U.2.03.01.02.000	09	0901	2017	3170005150	1	LEGGE 267/98 - COMUNE DI SANTO STEFANO DEL SOLE (AV) - LAVORI DI"SISTEMAZIONE IDROGEOLOGICA DEL MOVIMENTO FRANOSO INTERESSANTE LA STRADACOMUNALE DI COLLEGAMENTO SANTO STEFANO DEL SOLE - VOLTURARA IRPINA"COMPLETAMENTO - CIP PSN_LGV_001 - CP 17-1_LGVPSN_06 -IMPEGNO DI SPESA,CAP. 1180 - DIFESA SUOLO	2019/0000108/50_06_00/E	50	06	16	682,64

fonte: http://burc.regione.campania.it

N.	Cap	Descrizione	Tit	IV liv.	Miss	Prog	Anno res.	n. Imp.	Pos	Oggetto	decreto	DIP	DG	UOD	Importo Insussistenza
689	U01201	IMPOSTA REGIONALE SULLE ATTIVITA' PRODUTTIVE (IRAP)	1	U.1.02.01.01.000	11	1101	2017	3170001689	1	IMPEGN0 DI EURO 234.601,12 SUI CAPITOLI 1135,1201 E 1203 DEL BILANCIOGESTIONALE E.F. 2017 PER FAR FRONTE ALLA SPESA SCATURENTE DAI CONTRATTIDI COLLABORAZIONE COORDINATA E CONTINUATIVA PER IL PERIODO 1/1/2017 -31/12/2017.	2020/0000086/50_18_00/E	50	18		3.805,25
690	U01201	IMPOSTA REGIONALE SULLE ATTIVITA' PRODUTTIVE (IRAP)	1	U.1.02.01.01.000	11	1101	2018	3180002473	1	IMPEGN0 DI EURO 200.000,00 SUI CAPITOLI 1135, 1201 E 1203 DEL BILANCIOGESTIONALE E.F. 2018 PER FAR FRONTE ALLA SPESA SCATURENTE DAICONTRATTI DI COLLABORAZIONE COORDINATA E CONTINUATIVA - D.D. 2517-2015 ED.D. 250-2017	2020/0000086/50_18_00/E	50	18		163,97
691	U01201	IMPOSTA REGIONALE SULLE ATTIVITA' PRODUTTIVE (IRAP)	1	U.1.02.01.01.000	11	1101	2018	3180004278	1	IMPEGNO DELLE SOMME DOVUTE PER L'ANNO 2018 AI LAVORATORI SOCIALMENTEUTILI ASSEGNATI ALLA DIREZIONE GENERALE GOVERNO DEL TERRITORIO, LL.PP. EPROTEZIONE CIVILE DI CUI AL PROSPETTO ALLEGATO.	2020/0000086/50_18_00/E	50	18		29,59
692	U01201	IMPOSTA REGIONALE SULLE ATTIVITA' PRODUTTIVE (IRAP)	1	U.1.02.01.01.000	11	1101	2018	3180006004	1	IMPEGN0 SPESE D.D.2517.2015 E D.D 250. 2017	2020/0000086/50_18_00/E	50	18		224,63
693	U01203	CONTRIBUTI SOCIALI EFFETTIVI A CARICO DELL'ENTE	1	U.1.01.02.01.000	11	1101	2013	3130001404	2	RETTIFICA DEL D.D. N° 145 DEL 27/08/2013-VERS.TO INPS/INAILAMM.ONE-COMPENSO PERIODO GENNAIO/MAGGIO 2013 CENTRO FUNZIONALE DIPROTEZIONE CIVILE DELLA REGIONE CAMPANIA***	2020/0000086/50_18_00/E	50	18		44,88
694	U01203	CONTRIBUTI SOCIALI EFFETTIVI A CARICO DELL'ENTE	1	U.1.01.02.01.000	11	1101	2013	3130001407	2	RETTIFICA DEL D.D. N° 142 DEL 27/08/2013-VERS.TO INPS/INAILAMM.ONE-COMPENSO PERIODO GENNAIO/GIUGNO 2013 CENTRO FUNZIONALE DIPROTEZIONE CIVILE DELLA REGIONE CAMPANIA***	2020/0000086/50_18_00/E	50	18		67,32
695	U01203	CONTRIBUTI SOCIALI EFFETTIVI A CARICO DELL'ENTE	1	U.1.01.02.01.000	11	1101	2013	3130001410	2	RETTIFICA DEL D.D. N° 139 DEL 27/08/2013-VERS.TO INPS/INAILAMM.ONE-COMPENSO PERIODO GENNAIO/GIUGNO 2013 CENTRO FUNZIONALE DIPROTEZIONE CIVILE DELLA REGIONE CAMPANIA***	2020/0000086/50_18_00/E	50	18		67,32
696	U01203	CONTRIBUTI SOCIALI EFFETTIVI A CARICO DELL'ENTE	1	U.1.01.02.01.000	11	1101	2013	3130001413	2	RETTIFICA DEL D.D. N° 143 DEL 27/08/2013-VERS.TO INPS/INAILAMM.ONE-COMPENSO PERIODO GENNAIO/GIUGNO 2013 CENTRO FUNZIONALE DIPROTEZIONE CIVILE DELLA REGIONE CAMPANIA***	2020/0000086/50_18_00/E	50	18		67,32
697	U01203	CONTRIBUTI SOCIALI EFFETTIVI A CARICO DELL'ENTE	1	U.1.01.02.01.000	11	1101	2013	3130001416	2	RETTIFICA DEL D.D. N° 140 DEL 27/08/2013 -VERS.TO INPGI/INAIL-COMPENSOPERIODO GENNAIO/GIUGNO 2013 CENTRO FUNZIONALE DI PROTEZIONE CIVILE DELLAREGIONE CAMPANIA***	2020/0000086/50_18_00/E	50	18		67,32
698	U01203	CONTRIBUTI SOCIALI EFFETTIVI A CARICO DELL'ENTE	1	U.1.01.02.01.000	11	1101	2013	3130001420	2	RETTIFICA DEL D.D. N° 144 DEL 27/08/2013-VERS.TO INPS/INAILAMM.ONE-COMPENSO PERIODO GENNAIO/GIUGNO 2013 CENTRO FUNZIONALE DIPROTEZIONE CIVILE DELLA REGIONE CAMPANIA***.	2020/0000086/50_18_00/E	50	18		43,42
699	U01203	CONTRIBUTI SOCIALI EFFETTIVI A CARICO DELL'ENTE	1	U.1.01.02.01.000	11	1101	2013	3130002235	2	**Omissis**	2020/0000086/50_18_00/E	50	18		33,66
700	U01203	CONTRIBUTI SOCIALI EFFETTIVI A CARICO DELL'ENTE	1	U.1.01.02.01.000	11	1101	2013	3130002242	2	**Omissis**	2020/0000086/50_18_00/E	50	18		33,66
701	U01203	CONTRIBUTI SOCIALI EFFETTIVI A CARICO DELL'ENTE	1	U.1.01.02.01.000	11	1101	2013	3130002255	1	VERSAMENTO INPSA CARICO ENTE COMPENSI MESI DI LUGLIO/SETTEMBRE 2013, PERPRESTAZIONE DI COLLABORAZIONE COORDINATA E CONTINUATIVA'- DECRETODIRIGENZIALE N. 181 DEL 08/10/2013 -****	2020/0000086/50_18_00/E	50	18		21,71
702	U01203	CONTRIBUTI SOCIALI EFFETTIVI A CARICO DELL'ENTE	1	U.1.01.02.01.000	11	1101	2013	3130002259	2	**Omissis**	2020/0000086/50_18_00/E	50	18		33,66
703	U01203	CONTRIBUTI SOCIALI EFFETTIVI A CARICO DELL'ENTE	1	U.1.01.02.01.000	11	1101	2013	3130002262	2	**Omissis**	2020/0000086/50_18_00/E	50	18		33,66
704	U01203	CONTRIBUTI SOCIALI EFFETTIVI A CARICO DELL'ENTE	1	U.1.01.02.01.000	11	1101	2013	3130005678	2	**Omissis**	2020/0000086/50_18_00/E	50	18		33,66
705	U01203	CONTRIBUTI SOCIALI EFFETTIVI A CARICO DELL'ENTE	1	U.1.01.02.01.000	11	1101	2013	3130005683	1	**Omissis**	2020/0000086/50_18_00/E	50	18		21,71
706	U01203	CONTRIBUTI SOCIALI EFFETTIVI A CARICO DELL'ENTE	1	U.1.01.02.01.000	11	1101	2013	3130005686	1	**Omissis**	2020/0000086/50_18_00/E	50	18		33,65
707	U01203	CONTRIBUTI SOCIALI EFFETTIVI A CARICO DELL'ENTE	1	U.1.01.02.01.000	11	1101	2013	3130005689	1	**Omissis**	2020/0000086/50_18_00/E	50	18		55,22
708	U01203	CONTRIBUTI SOCIALI EFFETTIVI A CARICO DELL'ENTE	1	U.1.01.02.01.000	11	1101	2013	3130005754	2	**Omissis**	2020/0000086/50_18_00/E	50	18		33,66
709	U01215	PROGRAMMA DI RAFFORZAMENTO PER IL SUPPORTO TECNICO SPECIALISTICO A SOSTEGNO DEL SERVIZIO FITOSANITARIO REGIONALE E SPESE PER I COMPITI DI ISTITUTO DEGLI ISPETTORI FITOSANITARI (D.LVO 19/08/2005 N. 214)	1	U.1.03.02.02.000	16	1601	2017	3170001678	1	IMPEGNO FONDI SPESE DI MISSIONE PER ISPETTORI FITOSANITARI. ES. 2017.CAP. 1215	2020/0000050/50_07_00/E	50	07	07	15.221,28
710	U01215	PROGRAMMA DI RAFFORZAMENTO PER IL SUPPORTO TECNICO SPECIALISTICO A SOSTEGNO DEL SERVIZIO FITOSANITARIO REGIONALE E SPESE PER I COMPITI DI ISTITUTO DEGLI ISPETTORI FITOSANITARI (D.LVO 19/08/2005 N. 214)	1	U.1.03.02.02.000	16	1601	2017	3170004814	1	IMPEGNO DI SPESA PER IL RIMBORSO DELLE SPESE DI MISSIONI AL PERSONALEDELLA UOD 50.07.07 UFFICIO CENTRALE FITOSANITARIO E.F. 2017CAP.1215	2020/0000050/50_07_00/E	50	07	07	395,72
711	U01215	PROGRAMMA DI RAFFORZAMENTO PER IL SUPPORTO TECNICO SPECIALISTICO A SOSTEGNO DEL SERVIZIO FITOSANITARIO REGIONALE E SPESE PER I COMPITI DI ISTITUTO DEGLI ISPETTORI FITOSANITARI (D.LVO 19/08/2005 N. 214)	1	U.1.03.02.02.000	16	1601	2018	3180006848	1	IMPEGNO DELLA SOMMA DI EURO 11.100,00 PER LA LIQUIDAZIONE DELLE MISSIONIDEL PERSONALE INCARDINATO NELLA UOD 50.07.07 CAP.1215/2018	2020/0000050/50_07_00/E	50	07	07	4.559,92

fonte: http://burc.regione.campania.it

N.	Cap	Descrizione	Tit	IV liv.	Miss	Prog	Anno res.	n. Imp.	Pos	Oggetto	decreto	DIP	DG	UOD	Importo Insussistenza
712	U01223	SPESE A SOSTEGNO DEL SERVIZIO FITOSANITARIO REGIONALE (D.LVO 19/08/2005 N. 214). ATTIVITA' SPECIALISTICA CON LE AMMINISTRAZIONI LOCALI.	1	U.1.04.01.02.000	16	1601	2015	3150009897	1	D.LGS. N. 214 DEL 19/08/2005 - DGR N. 388/2010 - IMPEGNO DELLA SOMMA DIEURO 80.000,00 PER L'ATTUAZIONE DEL CONTROLLO INTEGRATO DI FITOFAGI DELCASTAGNO A FAVORE DELL'UNVERSITA' DEGLI STUDI DEL MOLISE - DIPARTIMENTOAGRICOLTURA, AMBIENTE E ALIMENTI. E.F. 2012UPB 2.76.181 CAP. 12	2020/0000050/50_07_00/E	50	07	07	583,01
713	U01229	BONIFICA MONTANA E FORESTAZIONE (L.R. 7/5/96, N. 11) - ATTIVITA' DELLA REGIONE - ACQUISIZIONE BENI E SERVIZI	1	U.1.03.01.02.000	09	0905	2014	3140000398	1	L.R. 11/96 PROGRAMMA DI INTERVENTI NEI VIVAI REGIONALI E FORESTEDEMANIALI. APERTURA DI CREDITO DELLE SOMME COMPLESSIVE DI EURO 2.000.000,00 A FAVORE DELLE UOD - STP DI AVELLINO, BENEVENTO, CASERTA, NAPOLI,SALERNO - E.F. 2014 - CAP. 1228 E 1229.	2019/0000177/50_07_00/E	50	07	04	800,00
714	U01229	BONIFICA MONTANA E FORESTAZIONE (L.R. 7/5/96, N. 11) - ATTIVITA' DELLA REGIONE - ACQUISIZIONE BENI E SERVIZI	1	U.1.03.01.02.000	09	0905	2015	3150000269	1	L.R. 11/96 PROGRAMMI D'INTERVENTI NEI VIVAI REGIONALI E FORESTEDEMANIALI- APERTURA DI CREDITO A FAVORE DELLE UOD - STP DI AVELLINO,BENEVENTO, CASERA, NAPOLI E SALERNO- E.F. 2015 CAP. 1228 -1229	2019/0000177/50_07_00/E	50	07	04	610,00
715	U01229	BONIFICA MONTANA E FORESTAZIONE (L.R. 7/5/96, N. 11) - ATTIVITA' DELLA REGIONE - ACQUISIZIONE BENI E SERVIZI	1	U.1.03.01.02.000	09	0905	2015	3150000270	1	L.R. 11/96 PROGRAMMI D'INTERVENTI NEI VIVAI REGIONALI E FORESTEDEMANIALI- APERTURA DI CREDITO A FAVORE DELLE UOD - STP DI AVELLINO,BENEVENTO, CASERA, NAPOLI E SALERNO- E.F. 2015 CAP. 1228 -1229	2019/0000177/50_07_00/E	50	07	04	150,00
716	U01229	BONIFICA MONTANA E FORESTAZIONE (L.R. 7/5/96, N. 11) - ATTIVITA' DELLA REGIONE - ACQUISIZIONE BENI E SERVIZI	1	U.1.03.01.02.000	09	0905	2016	3160003502	2	L.R.11/96 - PROGRAMMA DI INTERVENTI NEI VIVAI REGIONALI E FORESTEDEMANIALI ANNO 2016 - APERTURA DI CREDITO A FAVORE DELLE U.O.D.-SERVIZI TERRITORIALI PROVINCIALI DI AVELLINO, BENEVENTO,CASERTA,NAPOLI,SALERNO - E.F. 1228-1229	2019/0000177/50_07_00/E	50	07	04	6.000,00
717	U01229	BONIFICA MONTANA E FORESTAZIONE (L.R. 7/5/96, N. 11) - ATTIVITA' DELLA REGIONE - ACQUISIZIONE BENI E SERVIZI	1	U.1.03.01.02.000	09	0905	2016	3160003502	5	L.R.11/96 - PROGRAMMA DI INTERVENTI NEI VIVAI REGIONALI E FORESTEDEMANIALI ANNO 2016 - APERTURA DI CREDITO A FAVORE DELLE U.O.D.-SERVIZI TERRITORIALI PROVINCIALI DI AVELLINO, BENEVENTO,CASERTA,NAPOLI,SALERNO - E.F. 1228-1229	2019/0000177/50_07_00/E	50	07	04	5.000,00
718	U01229	BONIFICA MONTANA E FORESTAZIONE (L.R. 7/5/96, N. 11) - ATTIVITA' DELLA REGIONE - ACQUISIZIONE BENI E SERVIZI	1	U.1.03.01.02.000	09	0905	2016	3160003502	6	L.R.11/96 - PROGRAMMA DI INTERVENTI NEI VIVAI REGIONALI E FORESTEDEMANIALI ANNO 2016 - APERTURA DI CREDITO A FAVORE DELLE U.O.D.-SERVIZI TERRITORIALI PROVINCIALI DI AVELLINO, BENEVENTO,CASERTA,NAPOLI,SALERNO - E.F. 1228-1229	2019/0000177/50_07_00/E	50	07	04	722,00
719	U01229	BONIFICA MONTANA E FORESTAZIONE (L.R. 7/5/96, N. 11) - ATTIVITA' DELLA REGIONE - ACQUISIZIONE BENI E SERVIZI	1	U.1.03.01.02.000	09	0905	2016	3160003502	6	L.R.11/96 - PROGRAMMA DI INTERVENTI NEI VIVAI REGIONALI E FORESTEDEMANIALI ANNO 2016 - APERTURA DI CREDITO A FAVORE DELLE U.O.D.-SERVIZI TERRITORIALI PROVINCIALI DI AVELLINO, BENEVENTO,CASERTA,NAPOLI,SALERNO - E.F. 1228-1229	2019/0000177/50_07_00/E	50	07	04	0,10
720	U01238	SPESE CORRENTI INERENTI ALLA GESTIONE DEL TERMOVALIZZATORE DI ACERRA.	1	U.1.03.02.13.000	09	0903	2018	3180003562	1	TMV - IMPEGNI CAPITOLI 1234, 1238, 1617, 1619, 1621, 1639 E 1674 DELBILANCIO REGIONALE 2018-2020	2020/0000015/50_17_01/E	50	17	91	0,01
721	U01245	PREVENZIONE E LOTTA AGLI INCENDI BOSCHIVI (LEGGE 353/00 E L.R.7.5.96, N.11). CONVENZIONE CON LE AMMINISTRAZIONI CENTRALI.	1	U.1.04.01.01.000	09	0905	2015	3150002824	1	CONSERVAZIONE E VALORIZZAZIONBE DEL BOSCO DEGLI ZAPPINI DEL COMUNE DIFONTEGRECA - COSTITUZIONE DI UN ARBORETO DA SEME CLONALE PER LAPRODUZIONE DI SEME DI CIPRESSO (DGR 1228/2009) - IMPEGNO FONDI.	2019/0000177/50_07_00/E	50	18	92	4.000,00
722	U01319	ACCERTAMENTI SANITARI: PAGAMENTO PARCELLE VISITE MEDICO-FISCALI EX ART.5 DELLA LEGGE 300/70 E PAGAMENTO VISITE PER L'ACCERTAMENTO DELL'IDONEITÀ SUL LAVORO. D.LGS. N°626/94 E 242/96 (SPESA OBBLIGATORIA)' - DIREZIONE GENERALE PER LE RISORSE STRUMENTALI	1	U.1.03.02.18.000	01	0110	2015	3150005936	1	IMPEGNO IN FAVORE DEL PROVVEDITORE ECONOMO - CAP. 1319 - LIQUIDAZIONEONERI FISCALI DIREZIONE GENERALE RISORSE STRUMENTALI	2020/0000399/50_15_00/E	50	15	92	4.772,00
723	U01319	ACCERTAMENTI SANITARI: PAGAMENTO PARCELLE VISITE MEDICO-FISCALI EX ART.5 DELLA LEGGE 300/70 E PAGAMENTO VISITE PER L'ACCERTAMENTO DELL'IDONEITÀ SUL LAVORO. D.LGS. N°626/94 E 242/96 (SPESA OBBLIGATORIA)' - DIREZIONE GENERALE PER LE RISORSE STRUMENTALI	1	U.1.03.02.18.000	01	0110	2016	3160000969	1	IMPEGNO A FAVORE DEL PROVVEDITORE ECONOMO PER PAGAMENTI ONERIACCERTAMENTI VISITE FISCALI ALLE AZIENDE SANITARIE LOCALI	2020/0000399/50_15_00/E	50	15	92	1.609,46
724	U01319	ACCERTAMENTI SANITARI: PAGAMENTO PARCELLE VISITE MEDICO-FISCALI EX ART.5 DELLA LEGGE 300/70 E PAGAMENTO VISITE PER L'ACCERTAMENTO DELL'IDONEITÀ SUL LAVORO. D.LGS. N°626/94 E 242/96 (SPESA OBBLIGATORIA)' - DIREZIONE GENERALE PER LE RISORSE STRUMENTALI	1	U.1.03.02.18.000	01	0110	2016	3160006202	1	IMPEGNO A FAVORE DEL PROVVEDITORE ECONOMO PER PAGAMENTI ONERIACCERTAMENTI VISITE FISCALI ALLE AZIENDE SANITARIE LOCALI	2020/0000399/50_15_00/E	50	15	92	2.856,29
725	U01349	TRASFERIMENTI PER ONERI LEGATI ALLE ELEZIONI DEGLI ORGANI DI GOVERNO DELL'ENTE IDRICO CAMPANO	1	U.1.04.01.02.000	09	0906	2017	3170000116	1	L.R. 15/2015. ELEZIONI CONSIGLI DI DISTRETTO ENTE IDRICO CAMPANO.PROVVEDIMENTI.	2020/0000015/50_17_01/E	50	17		26.204,84

fonte: http://burc.regione.campania.it

N.	Cap	Descrizione	Tit	IV liv.	Miss	Prog	Anno res.	n. Imp.	Pos	Oggetto	decreto	DIP	DG	UOD	Importo Insussistenza
726	U01388	ATTIVITA' CONNESSE ALLE PROCEDURE DI VALUTAZIONE AMBIENTALE VAS (D.LGS. 152/2006 E DPGR 17/2009), VIA (D.LGS. 152/2006 E REG.REG. 2/2010), VI (DPR 357/1997 E REG. REG. 1/2010).	1	U.1.03.02.99.000	09	0902	2013	3130002537	1	DELIBERA G.R. N. 5880 DEL 06.1.22002 E SS.MM.II. - FUNZIONAMENTO DELLECOMMISSIONI TECNICO ISTRUTTORIE. I M P E G N O.	2020/0000015/50_17_01/E	50	17	92	19.019,71
727	U01388	ATTIVITA' CONNESSE ALLE PROCEDURE DI VALUTAZIONE AMBIENTALE VAS (D.LGS. 152/2006 E DPGR 17/2009), VIA (D.LGS. 152/2006 E REG.REG. 2/2010), VI (DPR 357/1997 E REG. REG. 1/2010).	1	U.1.03.02.99.000	09	0902	2015	3150006964	1	"PROGETTO IN MESSA IN RETE DATI DEGLI IMPIANTI DI GESTIONE DEI RIFIUTIAUTORIZZATI IN REGIONE CAMPANIA" - IMPEGNO E LIQUIDAZIONEIN FAVORE DEICOMPONENTI LA COMMISSIONE.	2020/0000015/50_17_01/E	50	17	92	1.600,00
728	U01390	IMPOSTA REGIONALE SULLE ATTIVITA' PRODUTTIVE (I.R.A.P) PER LE ATTIVITA' CONNESSE ALLE PROCEDURE DI VALUTAZIONE AMBIENTALE VAS (D.LGS. 152/2006 E DPGR 17/2009), VIA (D.LGS. 152/2006 E REG.REG . 2/2010), VI (DPR 357/1997 E REG. REG. 1/2010).	1	U.1.02.01.01.000	09	0902	2014	3140004238	1	I M P E G N O DI S P E S A SUL CAPITOLO 1390/2014 PER IL P A G A M E N TO DELL'I.R.A.P.	2020/0000015/50_17_01/E	50	17	92	381,64
729	U01390	IMPOSTA REGIONALE SULLE ATTIVITA' PRODUTTIVE (I.R.A.P) PER LE ATTIVITA' CONNESSE ALLE PROCEDURE DI VALUTAZIONE AMBIENTALE VAS (D.LGS. 152/2006 E DPGR 17/2009), VIA (D.LGS. 152/2006 E REG.REG . 2/2010), VI (DPR 357/1997 E REG. REG. 1/2010).	1	U.1.02.01.01.000	09	0902	2015	3150000569	1	IRAP-LIQUIDAZIONE COMPENSI DIPENDENTI INTERNI TAVOLI TECNICI COMMISSIONEVIA-VI-VAS	2020/0000015/50_17_01/E	50	17	92	131,75
730	U01390	IMPOSTA REGIONALE SULLE ATTIVITA' PRODUTTIVE (I.R.A.P) PER LE ATTIVITA' CONNESSE ALLE PROCEDURE DI VALUTAZIONE AMBIENTALE VAS (D.LGS. 152/2006 E DPGR 17/2009), VIA (D.LGS. 152/2006 E REG.REG . 2/2010), VI (DPR 357/1997 E REG. REG. 1/2010).	1	U.1.02.01.01.000	09	0902	2015	3150001463	1	IRAP-IMPEGNO E LIQUIDAZIONE COMPENSI COMMISSIONE VIA - VI - VAS -INTERNI.	2020/0000015/50_17_01/E	50	17	92	106,25
731	U01390	IMPOSTA REGIONALE SULLE ATTIVITA' PRODUTTIVE (I.R.A.P) PER LE ATTIVITA' CONNESSE ALLE PROCEDURE DI VALUTAZIONE AMBIENTALE VAS (D.LGS. 152/2006 E DPGR 17/2009), VIA (D.LGS. 152/2006 E REG.REG . 2/2010), VI (DPR 357/1997 E REG. REG. 1/2010).	1	U.1.02.01.01.000	09	0902	2015	3150006954	1	IRAP-IMPEGNO E LIQUIDAZIONE COMPETENZE DIPENDENTI INTERNIALL'AMMINISTRAZIONE TAVOLI TECNICI VIA VI VAS.	2020/0000015/50_17_01/E	50	17	92	144,50
732	U01390	IMPOSTA REGIONALE SULLE ATTIVITA' PRODUTTIVE (I.R.A.P) PER LE ATTIVITA' CONNESSE ALLE PROCEDURE DI VALUTAZIONE AMBIENTALE VAS (D.LGS. 152/2006 E DPGR 17/2009), VIA (D.LGS. 152/2006 E REG.REG . 2/2010), VI (DPR 357/1997 E REG. REG. 1/2010).	1	U.1.02.01.01.000	09	0902	2015	3150006966	1	"PROGETTO IN MESSA IN RETE DATI DEGLI IMPIANTI DI GESTIONE DEI RIFIUTIAUTORIZZATI IN REGIONE CAMPANIA" - IMPEGNO E LIQUIDAZIONEIN FAVORE DEICOMPONENTI LA COMMISSIONE-IRAP***	2020/0000015/50_17_01/E	50	17	92	136,00
733	U01390	IMPOSTA REGIONALE SULLE ATTIVITA' PRODUTTIVE (I.R.A.P) PER LE ATTIVITA' CONNESSE ALLE PROCEDURE DI VALUTAZIONE AMBIENTALE VAS (D.LGS. 152/2006 E DPGR 17/2009), VIA (D.LGS. 152/2006 E REG.REG . 2/2010), VI (DPR 357/1997 E REG. REG. 1/2010).	1	U.1.02.01.01.000	09	0902	2016	3160007787	1	COMPLETAMENTO IMPIANTO DI COMPOSTAGGIO IN LOCALITA' " MARUZZELLA" NELCOMUNE DI SANTAMMARO (CE). I M P E G N O E L I Q U I D A ZI O N ETECNICI.	2020/0000015/50_17_01/E	50	17	92	128,41
734	U01404	SPESE PER COMMISSIONI E COMITATI DI CUI ALLA L. N. 26/2012. ATTIVITA' REGIONALI	1	U.1.03.02.02.000	16	1602	2016	3160006344	1	LR. 9 AGOSTO 2012 N. 26 ART. 40 COMMA 2 LETT. D - IMPEGNO A FAVOREDELL'UNITA' OPERATIVA DIRIGENZIALE PESCA ACQUACOLTURA - SPESEPERCOMMISSIONI E COMITATI - ATTIVITA' REGIONALI- E.F. 2016 - CAP. 1404.	2019/0000177/50_07_00/E	50	07	04	22.000,00
735	U01406	IMPLEMENTAZIONE E AGGIORNAMENTO DEL SISTEMA INFORMATIVO REGIONALE PER L'ANAGRAFICA DEI CACCIATORI E PER LA ISCRIZIONE AGLI ATC.	2	U.2.02.03.99.000	16	1602	2015	3150009408	1	LR. 26/12 S.M.I. - DGR. 621 DEL 02/12/15 E DGR. 1007 DEL 13/06/08 - PROGETTO: COORDINAMENTO RILEVAMENTO E ELABORAZIONE DI INDICIMONITORAGGIO TRIENNALE SPECIE AVIARIE - IMPEGNO - WWF ITALIA ONLUS.	2020/0000050/50_07_00/E	50	07	04	3.171,73
736	U01419	CONTRIBUTO AI CRAS PER LA TUTELA E LA CURA DELLA FAUNA SELVATICA	2	U.2.03.04.01.000	16	1602	2017	3170007981	1	L.R. DEL 9 AGOSTO 2012 N. 26, ART. 4, COMMA 3 - IMPEGNO DELLA SOMMA DIEURO 30.000,00 A FAVORE DEL DIPARTIMENTO DI MEDICINA VETERINARIA EPRODUZIONI ANIMALI PARTITA IVA N. IT00876220633, PER CONTRIBUTI AL(CRAS) CENTRO DI RECUPERO ANIMALI SELVATICI DEL DIPARTIMENTO DIPATOLOGIA E SANITA' ANIMALE DELL'UNIVERSITA' FEDERICO II, UBICATO PRESSOIL PRESIDIO OSPEDALIERO VETERINARIO DELL'ASL NAPOLI 1CENTRO. ES. FIN.2017 - CAP. 1419	2020/0000050/50_07_00/E	50	07	04	10.569,60
737	U01419	CONTRIBUTO AI CRAS PER LA TUTELA E LA CURA DELLA FAUNA SELVATICA	2	U.2.03.04.01.000	16	1602	2018	3180007136	1	L.R. DEL 9 AGOSTO 2012 N.26, ART.4,COMMA 3 - IMPEGNO DELLA SOMMA DIEURO 30.000,00 FAVORE DEL DIPARTIMENTO DI MEDICINA VETERINARIAEPRODUZIONI ANIMALI PARTITA IVA N.IT00876220633, PER CONTRIBUTI AL (CRAS)CENTRO DI RECUPERO ANIMALI SELVATICI DEL DIPARTIMENTODIPATOLOGIA ESANITA' ANIMALE DELL'UNIVERSITA' "FEDERICO II", UBICATO PRESSO ILPRESIDIO OSPEDALIERO VETERINARIO DELL'ASL NAPOLI 1 CENTRO. ES. FIN.2018 -CAP. U01419	2020/0000050/50_07_00/E	50	07	04	639,72

fonte: http://burc.regione.campania.it

N.	Cap	Descrizione	Tit	IV liv.	Miss	Prog	Anno res.	n. Imp.	Pos	Oggetto	decreto	DIP	DG	UOD	Importo Insussistenza
738	U01430	INVESTIMENTI REGIONALI PER L'INCREMENTO E LA TUTELA DELLA FAUNA SELVATICA .	2	U.2.02.01.99.000	16	1602	2016	3160000240	1	ART. 12, CO.1 LEGGE REGIONALE 9 AGOSTO 2012, N.26- SOMMA DI EURO 100.000,00 DELLO STANZIAMENTO SUL CAP. 1430 PER INVESTIMENTI REGIONALI PER L'INCREMENTO E LA TUTELA DELLA FAUNA SELVATICA. ES. FIN. 2013 :ADEMPIMENTI.	2020/0000050/50_07_00/E	50	07	04	720,11
739	U01440	ONERI DA CONTENZIOSO – UOD 50.17.09	1	U.1.10.05.04.000	09	0906	2018	3180009248	1	D.G.R. N. DDL. 879 DEL 17/12/2018. RICONOSCIMENTO DEL DEBITO FUORIBILANCIO (AI SENSI DELL'ART. 73, COMMA 1, LETT. A), DEL D.LGS.23/06/2011N. 118 SS.MM.II.). CONTENZIOSI ISTRUITI DA UOD 50.17.09 "AUTORIZZAZIONIAMBIENTALI E RIFIUTI SALERNO". SOCCOMBENZEPROCESSUALI - I M P E G N O S P E S A DI EURO 32.493,25. - E.F. 2018 - CAP. 1440	2020/0000015/50_17_01/E	50	17	09	437,81
740	U01440	ONERI DA CONTENZIOSO – UOD 50.17.09	1	U.1.10.05.04.000	09	0906	2018	3180009248	3	D.G.R. N. DDL. 879 DEL 17/12/2018. RICONOSCIMENTO DEL DEBITO FUORIBILANCIO (AI SENSI DELL'ART. 73, COMMA 1, LETT. A), DEL D.LGS.23/06/2011N. 118 SS.MM.II.). CONTENZIOSI ISTRUITI DA UOD 50.17.09 "AUTORIZZAZIONIAMBIENTALI E RIFIUTI SALERNO". SOCCOMBENZEPROCESSUALI - I M P E G N O S P E S A DI EURO 32.493,25. - E.F. 2018 - CAP. 1440	2020/0000015/50_17_01/E	50	17	09	647,28
741	U01440	ONERI DA CONTENZIOSO – UOD 50.17.09	1	U.1.10.05.04.000	09	0906	2018	3180009248	4	D.G.R. N. DDL. 879 DEL 17/12/2018. RICONOSCIMENTO DEL DEBITO FUORIBILANCIO (AI SENSI DELL'ART. 73, COMMA 1, LETT. A), DEL D.LGS.23/06/2011N. 118 SS.MM.II.). CONTENZIOSI ISTRUITI DA UOD 50.17.09 "AUTORIZZAZIONIAMBIENTALI E RIFIUTI SALERNO". SOCCOMBENZEPROCESSUALI - I M P E G N O S P E S A DI EURO 32.493,25. - E.F. 2018 - CAP. 1440	2020/0000015/50_17_01/E	50	17	09	2.335,57
742	U01440	ONERI DA CONTENZIOSO – UOD 50.17.09	1	U.1.10.05.04.000	09	0906	2018	3180009248	5	D.G.R. N. DDL. 879 DEL 17/12/2018. RICONOSCIMENTO DEL DEBITO FUORIBILANCIO (AI SENSI DELL'ART. 73, COMMA 1, LETT. A), DEL D.LGS.23/06/2011N. 118 SS.MM.II.). CONTENZIOSI ISTRUITI DA UOD 50.17.09 "AUTORIZZAZIONIAMBIENTALI E RIFIUTI SALERNO". SOCCOMBENZEPROCESSUALI - I M P E G N O S P E S A DI EURO 32.493,25. - E.F. 2018 - CAP. 1440	2020/0000015/50_17_01/E	50	17	09	2.112,67
743	U01440	ONERI DA CONTENZIOSO – UOD 50.17.09	1	U.1.10.05.04.000	09	0906	2018	3180009248	12	D.G.R. N. DDL. 879 DEL 17/12/2018. RICONOSCIMENTO DEL DEBITO FUORIBILANCIO (AI SENSI DELL'ART. 73, COMMA 1, LETT. A), DEL D.LGS.23/06/2011N. 118 SS.MM.II.). CONTENZIOSI ISTRUITI DA UOD 50.17.09 "AUTORIZZAZIONIAMBIENTALI E RIFIUTI SALERNO". SOCCOMBENZEPROCESSUALI - I M P E G N O S P E S A DI EURO 32.493,25. - E.F. 2018 - CAP. 1440	2020/0000015/50_17_01/E	50	17	09	655,80
744	U01441	ONERI DA CONTENZIOSO – UOD 50.06.11.00	1	U.1.10.05.04.000	09	0906	2017	3170002306	2	D.G.R. N. 240/2017. RICONOSCIMENTO DEBITO FUORI BILANCIO (ART. 73 D.LGS. N. 118/2011, COME MODIFICATO DAL D. LGS. N. 126/2014 EDALLA L. N.190/2014). CONTENZIOSI ISTRUITI DA U.O.D. 50.06.11 "AUTORIZZAZIONIAMB.LI E RIFIUTI DI AV". I M P E G N O DI SPESA .	2020/0000015/50_17_01/E	50	17	05	120,43
745	U01441	ONERI DA CONTENZIOSO – UOD 50.06.11.00	1	U.1.10.05.04.000	09	0906	2017	3170002306	3	D.G.R. N. 240/2017. RICONOSCIMENTO DEBITO FUORI BILANCIO (ART. 73 D.LGS. N. 118/2011, COME MODIFICATO DAL D. LGS. N. 126/2014 EDALLA L. N.190/2014). CONTENZIOSI ISTRUITI DA U.O.D. 50.06.11 "AUTORIZZAZIONIAMB.LI E RIFIUTI DI AV". I M P E G N O DI SPESA .	2020/0000015/50_17_01/E	50	17	05	973,54
746	U01441	ONERI DA CONTENZIOSO – UOD 50.06.11.00	1	U.1.10.05.04.000	09	0906	2018	3180003824	1	DGRC N. 371/2018. RICONOSCIMENTO DEBITO FUORI BILANCIO (ART. 73 D.LGS.118/2011, COME MODIFICATO DAL D.LGS. N. 126/2014 E DALLA L. N.190/2014). CONTENZIOSI ISTRUITI DA UOD 50.17.05 "AUTORIZZAZIONIAMBIENTALI E RIFIUTI AVELLINO". IMPEGNO DI SPESA PER SOCCOMBENZAPROCESSUALE SENT. N. 1129/2017 DEL TRIBUNALE DI BENEVENTO A FAVORE DELCOMUNE DI SAN SOSSIO BARONIA (AV)	2019/0000054/50_17_05/E	50	17	05	863,82
747	U01441	ONERI DA CONTENZIOSO – UOD 50.06.11.00	1	U.1.10.05.04.000	09	0906	2018	3180003825	1	**Omissis**	2020/0000015/50_17_01/E	50	17	05	552,55
748	U01441	ONERI DA CONTENZIOSO – UOD 50.06.11.00	1	U.1.10.05.04.000	09	0906	2018	3180003830	1	**Omissis**	2020/0000015/50_17_01/E	50	17	05	157,87
749	U01453	IMPLEMENTAZIONE ED AGGIORNAMENTO DELLE INFRASTRUTTURE ED IMPIANTI DELLA RETE TELEMATICA E DEL DATA CENTER	2	U.2.02.01.07.000	01	0108	2018	3180004012	1	RINNOVO CERTIFICATO DIGITALE SSL DI TIPO WILDCARD.	2020/0000149/50_10_00/E	50	10	91	86,53
750	U01453	IMPLEMENTAZIONE ED AGGIORNAMENTO DELLE INFRASTRUTTURE ED IMPIANTI DELLA RETE TELEMATICA E DEL DATA CENTER	2	U.2.02.01.07.000	01	0108	2018	3180007036	3	CONTRATTO REP. N°14443 DEL 05/02/2015 "SERVIZIO DI GESTIONE EMANUTENZIONE DELLE RETI TELEMATICHE E DEI SISTEMI DI ELABORAZIONEDELSISTEMA INFORMATICO REGIONALE DELLA GIUNTA REGIONALE DELLA CAMPANIA"- CIG:3659636B27 - PROROGA TECNICA DI 3 MESI E RELATIVO IMPEGN0 DISPESA.	2020/0000149/50_10_00/E	50	10	91	0,01
751	U01456	ACQUISIZIONE DI SERVIZI A SUPPORTO DELLA GESTIONE TECNICO AMMINISTRATIVA DEGLI IMMOBILI DI PROPRIETA' DELL'ENTE	1	U.1.03.02.99.000	01	0105	2018	3180005433	1	AGGIUDICAZIONE ESECUZIONE SAGGI CONOSCITIVI SUGLI INTONACI DI VILLAEPISCOPIO E RIMODULAZIONE PRENOTAZIONE DI IMPEGNO. CAPITOLO 1456 E.F.2018	2020/0000399/50_15_00/E	50	15		446,00

fonte: http://burc.regione.campania.it

N.	Cap	Descrizione	Tit	IV liv.	Miss	Prog	Anno res.	n. Imp.	Pos	Oggetto	decreto	DIP	DG	UOD	Importo Insussistenza
752	U01456	ACQUISIZIONE DI SERVIZI A SUPPORTO DELLA GESTIONE TECNICO AMMINISTRATIVA DEGLI IMMOBILI DI PROPRIETA' DELL'ENTE	1	U.1.03.02.99.000	01	0105	2018	3180008041	1	IMPEGNO RELATIVO ALLE SPESE PER CONFERIMENTO INCARICHI PER PRESTAZIONIRESE A TITOLO GRATUITO.	2020/0000399/50_15_00/E	50	15		1.157,76
753	U01458	ONERI PER INTERVENTI RELATIVI ALL'ATTIVITA' DELL'UFFICIO DELL'ENERGY MANAGER	2	U.2.02.01.09.000	01	0106	2018	3180000008	1	ACCORDO QUADRO AI SENSI DELL'ART. 54 DEL D. LGS. 50/2016 PER LAVORI DIMANUTENZIONE STRAORDINARIA PER L'EFFICIENTAMENTO ENERGETICO DEGLIEDIFICI DI PROPRIETA' O IN DISPONIBILITA' DELLA GIUNTA REGIONALE DELLACAMPANIA. CIG 67179725DE.	2020/0000399/50_15_00/E	50	15	02	55,56
754	U01481	INTERESSI PASSIVI - VALUTAZIONI AMBIENTALI	1	U.1.07.06.99.000	09	0902	2018	3180009017	2	RICONOSCIMENTO DEL DEBITO FUORI BILANCIO - DECRETO INGIUNTIVO N.3570/2017 DEL TRIBUNALE DI SALERNO - PRIMA SEZIONE CIVILE MUNITO DIDECRETO DI ESECUTORIETA' N. CRONOLOGICO. 438/2018 DEL 15/02/2018 R.G. N.7715/2017 - DGR 851/2018 - INTEGRAZIONE DEL DECRETODIRIGENZIALE N. 182DEL 28.12.2018.	2020/0000015/50_17_01/E	50	17	92	10,66
755	U01521	GESTIONE DEI SISTEMI ACQUEDOTTISTICI REGIONALI FINANZIATA CON QUOTA PARTE DEL CONTRIBUTO EX ART. 12, COMMA 9, D.L. 2/03/2012, N.16 CONVERTITO CON MODIFICAZIONE DALLA L. 26/04/2012, N. 44 (ART. 1, COMMA 103, L.R. N. 5 DEL 6 MAGGIO 2013)	1	U.1.03.02.15.000	09	0904	2015	3150008576	2	SERVIZIO IDRICO INTEGRATO - GESTIONE COMPLESSI ACQUEDOTTISTICI REGIONALIEX CASMEZ. IMPEGNO DI SPESA PERIODO DI GESTIONE TRIMESTRE OTTOBRE -DICEMBRE 2015.	2020/0000015/50_17_01/E	50	17	03	0,01
756	U01521	GESTIONE DEI SISTEMI ACQUEDOTTISTICI REGIONALI FINANZIATA CON QUOTA PARTE DEL CONTRIBUTO EX ART. 12, COMMA 9, D.L. 2/03/2012, N.16 CONVERTITO CON MODIFICAZIONE DALLA L. 26/04/2012, N. 44 (ART. 1, COMMA 103, L.R. N. 5 DEL 6 MAGGIO 2013)	1	U.1.03.02.15.000	09	0904	2015	3150008576	3	SERVIZIO IDRICO INTEGRATO - GESTIONE COMPLESSI ACQUEDOTTISTICI REGIONALIEX CASMEZ. IMPEGNO DI SPESA PERIODO DI GESTIONE TRIMESTRE OTTOBRE -DICEMBRE 2015.	2020/0000015/50_17_01/E	50	17	03	0,01
757	U01528	SPESE PER IL PROCEDIMENTO DI MEDIAZIONE OBBLIGATORIA EX D.LGS. N. 28/2010	1	U.1.03.02.16.000	01	0105	2018	3180009295	1	IMPEGNO IN FAVORE DEL PROVVEDITORE ECONOMO DELLA SOMMA DI EURO 3.000,00SUL CAPITOLO DI SPESA 1528 DEL BILANCIO GESTIONALE E.F. 2018	2020/0000399/50_15_00/E	50	15	91	2.804,80
758	U01558	INTESA ISTITUZIONALE DI PROGRAMMA - APQ 'TUTELA DELLE ACQUE E GESTIONE INTEGRATA DELLE RISORSE IDRICHE' - ATTO INTEGRATIVO SOTTOSCRITTO IL 21/12/2007 - DELIBERA CIPE 36/02 - DELIBERA CIPE 35/05 - L. 426/98.	2	U.2.03.01.02.000	09	0906	2018	3180000967	1	INTESA ISTITUZIONALE DI PROGRAMMA DEL 21.12.2007 - OPERAZIONE:RISTRUTTURAZIONE E COMPLETAMENTO FUNZIONALE DELL'IMPIANTO DI DEPURAZIONEA SERVIZIO DEL COMUNE DI AMALFI" - CUP F39G13000020002; BENEFICIARIOCOMUNE DI AMALFI (SA) -IMPEGNO 6.404.291,17 EURO - LIQUIDAZIONE 2°ACCONTO DI 2.640.835,92 EURO.	2019/0000086/50_17_00/E	50	17	03	3.763.455,25
759	U01630	GESTIONE E MANUTENZIONE ORDINARIA DEGLI IMPIANTI DI DEPURAZIONE REGIONALI FINANZIATI CON QUOTA PARTE DEL CONTRIBUTO EX ART. 12, COMMA 9, D.L. 2/03/2012, N. 16. CONVERTITO CON MODIFICAZIONE DALLA L. 26/04/2012, N. 44. (ART 1, COMMA 103, L.R. N. 5 DEL 6 MAGGIO 2013).	1	U.1.03.02.09.000	09	0904	2013	3130005899	4	GESTIONE DEGLI IMPIANTI REGIONALI CENTRALIZZATI DI DEPURAZIONE ONERI DIGESTIONE AL 31.12.2013 I M P E G N O DI S P E S A CAPITOLO 1630	2020/0000015/50_17_01/E	50	17	03	0,01
760	U01635	COMUNICAZIONE DEI DATI ACQUISITI ED ELABORATI IN MATERIA DI RACCOLTA, GESTIONE, TRASFORMAZIONE E UTILIZZO DEI RIFIUTI (ART. 21CO. 3 LETT A) L.R. 14/17)	1	U.1.03.01.01.000	09	0908	2017	3170006503	1	IMPEGNO SPESA PER ATTIVITA' DI COMUNICAZIONE ORGR.	2020/0000015/50_17_01/E	50	17	02	680,00
761	U01708	SPESE STABILITE DALLA CONFERENZA STATO REGIONI PER LA PUBBLICAZIONE DEL CALENDARIO DELLE MANIFESTAZIONI FIERISTICHE INTERNAZIONALI	1	U.1.03.02.02.000	14	1401	2016	3160006499	1	"CALENDARIO MANIFESTAZIONI FIERISTICHE INTERNAZIONALI" 2016 -PUBBLICAZIONE ON LINE - IMPEGNO A FAVORE DELLA " NOUVELLE COMUNICAZIONE& MARKETING SRL".	2020/0000132/50_02_00/E	50	02	06	749,43
762	U01710	ADP 'AREE DEL LITORALE VESUVIANO' - STUDI, INDAGINI E REDAZIONE DI PIANI DI INDAGINI PRELIMINARI E DI CARATTERIZZAZIONE	2	U.2.02.03.99.000	09	0909	2017	3170006767	1	"ACCORDO DI PROGRAMMA PER LA REALIZZAZIONE DEGLI INTERVENTI DI VERIFICA,DI MESSA IN SICUREZZA D'EMERGENZA, CARATTERIZZAZIONE E BONIFICA NELLEAREE RICADENTI NELL'EX SITO DI INTERESSE NAZIONALE<<AREE DEL LITORALE VESUVIANO>>" DEL 12/11/2014 - DGR N. 470/2014-REDAZIONE PIANI DI INDAGINI PRELIMINARI DELLE AREE A TERRASUBPERIMETRATE DI COMPETENZA PUBBLICA - APPROVAZIONE SCHEMA DICONVENZIONEREGIONE-ARPAC - APPROVAZIONE PROGETTO DI SERVIZI - I M P E GN O DI SPESA	2020/0000130/50_06_00/E	50	06	05	13.797,67
763	U01736	Incarichi professionali per la realizzazione di investimenti per gli impianti di depurazione regionali	2	U.2.02.03.05.000	09	0904	2018	3180007789	1	PS3/120 IMPIANTO DI DEPURAZIONE ALLA FOCE DEL FIUME SARNO E RETE DEICOLLETTORI. EMISSARIO DI GRAGNANO, CASOLA, LETTERE, S.MARIALACARITA' ECASTELLAMMARE DI STABIA IMPEGNO COMPETENZE COMPONENTE COMMISSIONE DICOLLAUDO.	2020/0000015/50_17_01/E	50	17	03	0,02
764	U01736	Incarichi professionali per la realizzazione di investimenti per gli impianti di depurazione regionali	2	U.2.02.03.05.000	09	0904	2018	3180007791	1	RISTRUTTURAZIONE STATICA E FUNZIONALE DEL COLLETTORE DI CUMA, DELL'EMISSARIO DI COROGLIO E DELLA BRETELLA DI COLLEGAMENTO ALL'IMPIANTO DI DEPURAZIONE DI NAPOLI OVEST (CUMA) IMPEGNO COMPETENZE COMMISSIONE DI COLLAUDO	2020/0000015/50_17_01/E	50	17	03	0,23

fonte: http://burc.regione.campania.it

N.	Cap	Descrizione	Tit	IV liv.	Miss	Prog	Anno res.	n. Imp.	Pos	Oggetto	decreto	DIP	DG	UOD	Importo Insussistenza
765	U01740	ONERI PER INTERVENTI DI RIMOZIONE E SMALTIMENTO, SU FABBRICATI DI PROPRIETA' REGIONALE, DI MATERIALI CONTENENTI AMIANTO.	1	U.1.03.02.09.000	01	0106	2018	3180008228	1	SERVIZIO URGENTE ED INDIFFERIBILE DI RIMOZIONE E TRASPORTO A DISCARICAAUTORIZZATA DI MATERIALE CONTENENTE AMIANTO PRESSO IL VIVAIOFORESTALE EXCAMPO SPERIMENTALE, DI PROPRIETA' REGIONALE, SITO NEL COMUNE DI S.ANDREA DI CONZA (AV). RIMODULAZIONE DEL QUADRO ECONOMICO. CIG:769714FEA1	2020/0000399/50_15_00/E	50	15	02	1.074,09
766	U01742	ONERI PER LA REALIZZAZIONE DI OPERE DI PROTEZIONE RELATIVAMENTE AI BENI IMMOBILI REGIONALI.	2	U.2.02.01.09.000	01	0106	2017	3170003755	1	LAVORI URGENTI ED INDIFFERIBILI - RECINZIONE E BONIFICA DEL VERDE DELLEAREE DI PROPRIETÀ REGIONALE OGGETTO DI ABBANDONO DI RIFIUTI DA PARTE DIIGNOTI - AFFIDAMENTO LAVORI - SOCIETÀ S.M.A. CAMPANIA SPA - ADEMPIMENTI- CIG: 7215716536.	2020/0000399/50_15_00/E	50	15	02	22.465,95
767	U01742	ONERI PER LA REALIZZAZIONE DI OPERE DI PROTEZIONE RELATIVAMENTE AI BENI IMMOBILI REGIONALI.	2	U.2.02.01.09.000	01	0106	2018	3180008118	1	ACCORDO QUADRO PER L'AFFIDAMENTO DEI LAVORI DI RECINZIONE E DI BONIFICA DEL VERDE PRESSO IMMOBILI DI PROPRIETA' REGIONALE. (CIG:7215716536). IMPEGNO DI SPESA.	2020/0000399/50_15_00/E	50	15	02	122.000,00
768	U01784	CONVENZIONI STIPULATE CON LE UNIVERSITA' CAMPANE PER LA PROCEDURA DI AIA (D.LGS. 152/2006) DI COMPETENZA DELLA UOD 11	1	U.1.03.02.10.000	09	0902	2017	3170004970	1	D.G.R.C. N. 62 DEL 19/01/2007 - CONVENZIONE TRA REGIONE CAMPANIA EUNIVERSITA' DEGLI STUDI DELLA CAMPANIA. RILASCIO AUTORIZZAZIONEINTEGRATA AMBIENTALE AI SENSI DELLA PARTE II - TITOLO III BIS D.LGS.152/2006 E SS.MM.II. - IMPEGNO DEL CORRISPETTIVO SPETTANTEALL'UNIVERSITA' DEGLI STUDI DELLA CAMPANIA "LUIGI VANVITELLI" PER LEATTIVITA' DI SUPPORTO ISTRUTTORIO ALLE UOD AUTORIZZAZIONI AMBIENTALI ERIFIUTI DI AVELLINO.	2020/0000015/50_17_01/E	50	17	05	9.800,00
769	U01789	ONERI DA CONTENZIOSO PER DFB DI COMPETENZA DELLA UOD 50.17.07	1	U.1.10.05.04.000	09	0902	2018	3180009373	2	D.G.R. N. DDL 879 DEL 17/12/2018. RICONOSCIMENTO DEL DEBITO FUORIBILANCIO (AI SENSI DELL'ART. 73, COMMA 1, LETT. A), DEL D.LGS.23/06/2011 N. 118 E SS.MM.II.). CONTENZIOSI ISTRUITI DA UOD 50.17.07"AUTORIZZAZIONI AMBIENTALI E RIFIUTI CASERTA". SOCCOMBENZE PROCESSUALI -I M P E G N S P E S A DI EURO 5.523,73 - E.F. 2018 - CAP. U01789	2020/0000015/50_17_01/E	50	17	07	131,56
770	U01797	ONERI DA CONTENZIOSO – UOD 50.17.06	1	U.1.10.05.04.000	09	0906	2018	3180005770	1	D.D.L. N. 613/2018 . RICONOSCIMENTO DEBITO FUORI BILANCIO (ART. 73D.LGS. 118/2011, COME MODIFICATO DAL D.LGS. N. 126/2014 E DALLA L. N.190/2014). CONTENZIOSI ISTRUITI DA UOD 50.17.06 "AUTORIZZAZIONIAMBIENTALI E RIFIUTI BENEVENTO". IMPEGNO DI SPESA PER SOCCOMBENZAPROCESSUALE SENTENZA N. 2159/2016 DEL TRIBUNALE DI BENEVENTO	2020/0000015/50_17_01/E	50	17	06	4.435,73
771	U01797	ONERI DA CONTENZIOSO – UOD 50.17.06	1	U.1.10.05.04.000	09	0906	2018	3180008659	1	D.D.L. N. 879/2018. RICONOSCIMENTO DEBITO FUORI BILANCIO (ART. 73 D.LGS.118/2011, COME MODIFICATO DAL D.LGS. N. 126/2014 E DALLAL. N.190/2014). CONTENZIOSI ISTRUITI DA UOD 50.17.06 "AUTORIZZAZIONIAMBIENTALI E RIFIUTI BENEVENTO". IMPEGNO DI SPESA PER SOCCOMBENZAPROCESSUALE SENT. N. 2587/2016 DEL TRIBUNALE DI BENEVENTO	2020/0000015/50_17_01/E	50	17	06	426,25
772	U01884	SPESE DI FUNZIONAMENTO NUCLEO DI VALUTAZIONE E VERIFICA DEGLI INVESTIMENTI PUBBLICI- QUOTA LIBERA	1	U.1.03.02.11.000	01	0111	2018	3170008007	1	RETTIFICA DECRETO DIRIGENZIALE N. 60 DEL 15 NOVEMBRE 2017 UFFICIOSPECIALE NUCLEO PER LA VALUTAZIONE E LA VERIFICA DEGLI INVESTIMENTIPUBBLICI	2020/0000001/60_03_00/E	60	03		7.401,43
773	U01886	SPESE DI FUNZIONAMENTO NUCLEO DI VALUTAZIONE E VERIFICA DEGLI INVESTIMENTI PUBBLICI- QUOTA VINCOLATA.	1	U.1.03.02.11.000	01	0111	2018	3180001684	1	CONTRATTO DI COLLABORAZIONE COORDINATA E CONTINUATIVA DOTT.SSA VALENTINARIEGEL. IMPEGNO DI SPESA 2018.	2020/0000001/60_03_00/E	60	03		2.221,54
774	U01906	ONERI DERIVANTI DA SENTENZE ESECUTIVE	1	U.1.10.05.02.000	08	0801	2018	3180006588	2	PRESA D'ATTO DELIBERE COMMISSARI AD ACTA GAMBONI ED AMENDOLA.	2019/0000074/50_18_00/E	50	18		76,34
775	U01946	CONTRIBUTO AL COMUNE DI PASTORANO PER LAVORI DI SISTEMAZIONE DELLA STRADA COMUNALE G. MATTEOTTI	2	U.2.03.01.02.000	08	0801	2012	3120007351	1	DGR N. 24 DEL 24 FEBBRAIO 2012 E N. 511 DEL 21/09/2012 - U.P.B. 1.1.6,CAP. 1946: CONTRIBUTO STRAORDINARIO PER LAVORI DI SISTEMAZIONE DELLASTRADA COMUNALE G. MATTEOTTI NEL COMUNE DI PASTORANO (CE) - IMPEGNO DISPESA EURO 40.000,00.	2020/0000086/50_18_00/E	50	18	91	490,00
776	U01965	CONTRIBUTO AL COMUNE DI CONCA DELLA CAMPANIA PER LAVORI DI ARREDI E SPAZI RICREATIVI NELLA VILLA COMUNALE	2	U.2.03.01.02.000	08	0801	2012	3120007368	1	DGR N. 24 DEL 24 FEBBRAIO 2012 E N. 511 DEL 21/09/2012 - U.P.B. 1.1.6,CAP. 1965: CONTRIBUTO STRAORDINARIO PER LAVORI DI ARREDI ESPAZIRICREATIVI NELLA VILLA COMUNALE NEL COMUNE DI CONCA DELLA CAMPANIA (CE)- IMPEGNO DI SPESA EURO 10.000,00.	2020/0000086/50_18_00/E	50	18	91	96,81
777	U02037	FSC 2007-2013: ACCORDO DI PROGRAMMA QUADRO 'SISTEMI DI MOBILITA'' ATTO AGGIUNTIVO SOTTOSCRITTO IL 30.12.2014 TRA IL MINISTERO DELLO SVILUPPO ECONOMICO, IL MINISTERO DELLE INFRASTRUTTURE E DEI TRASPORTI E LA REGIONE CAMPANIA. INTERVENTO ASSE NORD/SUD TIRRENICO ADRIATICO: LAURIA-CONTURSI-GROTTAMINARDA-TERMOLI-CANDELA. TRATTA LIONI-GROTTAMINARDA. 1° LOTTO - DELIBERA CIPE N. 62 DEL 03.08.2011.	2	U.2.03.01.02.000	10	1006	2017	3170004841	1	A.P.Q. DELIBERA CIPE N. 62/11 - ASSE NORD/SUD TIRRENICO ADRIATICO:LAURIA-CONTURSI-GROTTAMINARDA-TERMOLI- CANDELA. TRATTALIONI-GROTTAMINARDA. 1° LOTTO. IMPEGNO DI SPESA PLURIENNALE PER UNIMPORTO COMPLESSIVO DI EURO 144.098.910,00.	2019/0000058/50_08_07/E	50	08	07	43.643.480,91

fonte: http://burc.regione.campania.it

N.	Cap	Descrizione	Tit	IV liv.	Miss	Prog	Anno res.	n. Imp.	Pos	Oggetto	decreto	DIP	DG	UOD	Importo Insussistenza
778	U02037	FSC 2007-2013: ACCORDO DI PROGRAMMA QUADRO 'SISTEMI DI MOBILITA'' ATTO AGGIUNTIVO SOTTOSCRITTO IL 30.12.2014 TRA IL MINISTERO DELLO SVILUPPO ECONOMICO, IL MINISTERO DELLE INFRASTRUTTURE E DEI TRASPORTI E LA REGIONE CAMPANIA. INTERVENTO ASSE NORD/SUD TIRRENICO ADRIATICO: LAURIA-CONTURSI-GROTTAMINARDA-TERMOLI-CANDELA. TRATTA LIONI-GROTTAMINARDA. 1° LOTTO - DELIBERA CIPE N. 62 DEL 03.08.2011.	2	U.2.03.01.02.000	10	1006	2017	3170004841	2	A.P.Q. DELIBERA CIPE N. 62/11 - ASSE NORD/SUD TIRRENICO ADRIATICO:LAURIA-CONTURSI-GROTTAMINARDA-TERMOLI-CANDELA. TRATTALIONI-GROTTAMINARDA. 1° LOTTO. IMPEGNO DI SPESA PLURIENNALE PER UNIMPORTO COMPLESSIVO DI EURO 144.098.910,00.	2019/0000058/50_08_07/E	50	08	07	68.440,09
779	U02037	FSC 2007-2013: ACCORDO DI PROGRAMMA QUADRO 'SISTEMI DI MOBILITA'' ATTO AGGIUNTIVO SOTTOSCRITTO IL 30.12.2014 TRA IL MINISTERO DELLO SVILUPPO ECONOMICO, IL MINISTERO DELLE INFRASTRUTTURE E DEI TRASPORTI E LA REGIONE CAMPANIA. INTERVENTO ASSE NORD/SUD TIRRENICO ADRIATICO: LAURIA-CONTURSI-GROTTAMINARDA-TERMOLI-CANDELA. TRATTA LIONI-GROTTAMINARDA. 1° LOTTO - DELIBERA CIPE N. 62 DEL 03.08.2011.	2	U.2.03.01.02.000	10	1006	2018	3170005480	1	A.P.Q. DELIBERA CIPE N. 62/11 - ASSE NORD/SUD TIRRENICO ADRIATICO:LAURIA-CONTURSI-GROTTAMINARDA-TERMOLI-CANDELA. TRATTALIONI-GROTTAMINARDA. 1° LOTTO. IMPEGNO DI SPESA PLURIENNALE PER UNIMPORTO COMPLESSIVO DI EURO 144.098.910,00.	2019/0000058/50_08_07/E	50	08	07	78.301.970,00
780	U02111	CONTRIBUTI AGLI ENTI LOCALI CON POPOLAZIONE NON SUPERIORE A 5000 ABITANTI PER INVESTIMENTI ED OPERE PUBBLICHE EX L.R. N. 51/78.	2	U.2.03.01.02.000	08	0801	2015	3150009850	3	L.R. 31 OTTOBRE 1978, N. 51 E S.M.I.. L.R. 27 FEBBRAIO 2007, N. 3, ES.M.I., ART. 64 CO. 1 LETT. A). L.R. 30 APRILE 2002, N. 7, ES.M.I.D.LGS. 23 GIUGNO 2011, N. 118 E S.M.I. D.G.R. N. 47 DEL 09/02/2015.D.G.R. N. 622 DEL 22/12/2015.	2020/0000086/50_18_00/E	50	18	91	0,03
781	U02111	CONTRIBUTI AGLI ENTI LOCALI CON POPOLAZIONE NON SUPERIORE A 5000 ABITANTI PER INVESTIMENTI ED OPERE PUBBLICHE EX L.R. N. 51/78.	2	U.2.03.01.02.000	08	0801	2015	3150009850	4	L.R. 31 OTTOBRE 1978, N. 51 E S.M.I.. L.R. 27 FEBBRAIO 2007, N. 3, ES.M.I., ART. 64 CO. 1 LETT. A). L.R. 30 APRILE 2002, N. 7, ES.M.I.D.LGS. 23 GIUGNO 2011, N. 118 E S.M.I. D.G.R. N. 47 DEL 09/02/2015.D.G.R. N. 622 DEL 22/12/2015.	2020/0000086/50_18_00/E	50	18	91	0,01
782	U02111	CONTRIBUTI AGLI ENTI LOCALI CON POPOLAZIONE NON SUPERIORE A 5000 ABITANTI PER INVESTIMENTI ED OPERE PUBBLICHE EX L.R. N. 51/78.	2	U.2.03.01.02.000	08	0801	2015	3150009850	6	L.R. 31 OTTOBRE 1978, N. 51 E S.M.I.. L.R. 27 FEBBRAIO 2007, N. 3, ES.M.I., ART. 64 CO. 1 LETT. A). L.R. 30 APRILE 2002, N. 7, ES.M.I.D.LGS. 23 GIUGNO 2011, N. 118 E S.M.I. D.G.R. N. 47 DEL 09/02/2015.D.G.R. N. 622 DEL 22/12/2015.	2020/0000086/50_18_00/E	50	18	91	40,76
783	U02111	CONTRIBUTI AGLI ENTI LOCALI CON POPOLAZIONE NON SUPERIORE A 5000 ABITANTI PER INVESTIMENTI ED OPERE PUBBLICHE EX L.R. N. 51/78.	2	U.2.03.01.02.000	08	0801	2015	3150009850	7	L.R. 31 OTTOBRE 1978, N. 51 E S.M.I.. L.R. 27 FEBBRAIO 2007, N. 3, ES.M.I., ART. 64 CO. 1 LETT. A). L.R. 30 APRILE 2002, N. 7, ES.M.I.D.LGS. 23 GIUGNO 2011, N. 118 E S.M.I. D.G.R. N. 47 DEL 09/02/2015.D.G.R. N. 622 DEL 22/12/2015.	2020/0000086/50_18_00/E	50	18	91	0,01
784	U02111	CONTRIBUTI AGLI ENTI LOCALI CON POPOLAZIONE NON SUPERIORE A 5000 ABITANTI PER INVESTIMENTI ED OPERE PUBBLICHE EX L.R. N. 51/78.	2	U.2.03.01.02.000	08	0801	2015	3150009850	8	L.R. 31 OTTOBRE 1978, N. 51 E S.M.I.. L.R. 27 FEBBRAIO 2007, N. 3, ES.M.I., ART. 64 CO. 1 LETT. A). L.R. 30 APRILE 2002, N. 7, ES.M.I.D.LGS. 23 GIUGNO 2011, N. 118 E S.M.I. D.G.R. N. 47 DEL 09/02/2015.D.G.R. N. 622 DEL 22/12/2015.	2020/0000086/50_18_00/E	50	18	91	0,01
785	U02111	CONTRIBUTI AGLI ENTI LOCALI CON POPOLAZIONE NON SUPERIORE A 5000 ABITANTI PER INVESTIMENTI ED OPERE PUBBLICHE EX L.R. N. 51/78.	2	U.2.03.01.02.000	08	0801	2015	3150009853	2	L.R. 31 OTTOBRE 1978, N. 51 E S.M.I.. L.R. 27 FEBBRAIO 2007, N. 3, ES.M.I., ART. 64 CO. 1 LETT. A). L.R. 30 APRILE 2002, N. 7, ES.M.I.D.LGS. 23 GIUGNO 2011, N. 118 E S.M.I. D.G.R. N. 47 DEL 09/02/2015.D.G.R. N. 622 DEL 22/12/2015.	2020/0000086/50_18_00/E	50	18	91	0,06
786	U02111	CONTRIBUTI AGLI ENTI LOCALI CON POPOLAZIONE NON SUPERIORE A 5000 ABITANTI PER INVESTIMENTI ED OPERE PUBBLICHE EX L.R. N. 51/78.	2	U.2.03.01.02.000	08	0801	2015	3150009853	3	L.R. 31 OTTOBRE 1978, N. 51 E S.M.I.. L.R. 27 FEBBRAIO 2007, N. 3, ES.M.I., ART. 64 CO. 1 LETT. A). L.R. 30 APRILE 2002, N. 7, ES.M.I.D.LGS. 23 GIUGNO 2011, N. 118 E S.M.I. D.G.R. N. 47 DEL 09/02/2015.D.G.R. N. 622 DEL 22/12/2015.	2020/0000086/50_18_00/E	50	18	91	0,02
787	U02111	CONTRIBUTI AGLI ENTI LOCALI CON POPOLAZIONE NON SUPERIORE A 5000 ABITANTI PER INVESTIMENTI ED OPERE PUBBLICHE EX L.R. N. 51/78.	2	U.2.03.01.02.000	08	0801	2015	3150009853	8	L.R. 31 OTTOBRE 1978, N. 51 E S.M.I.. L.R. 27 FEBBRAIO 2007, N. 3, ES.M.I., ART. 64 CO. 1 LETT. A). L.R. 30 APRILE 2002, N. 7, ES.M.I.D.LGS. 23 GIUGNO 2011, N. 118 E S.M.I. D.G.R. N. 47 DEL 09/02/2015.D.G.R. N. 622 DEL 22/12/2015.	2020/0000086/50_18_00/E	50	18	91	0,01
788	U02111	CONTRIBUTI AGLI ENTI LOCALI CON POPOLAZIONE NON SUPERIORE A 5000 ABITANTI PER INVESTIMENTI ED OPERE PUBBLICHE EX L.R. N. 51/78.	2	U.2.03.01.02.000	08	0801	2015	3150009959	3	L.R. 31 OTTOBRE 1978, N. 51 E S.M.I.. L.R. 27 FEBBRAIO 2007, N. 3, ES.M.I., ART. 64 CO. 1 LETT. A). L.R. 30 APRILE 2002, N. 7, ES.M.I.D.LGS. 23 GIUGNO 2011, N. 118 E S.M.I. D.G.R. N. 47 DEL 09/02/2015.D.G.R. N. 622 DEL 22/12/2015.	2020/0000086/50_18_00/E	50	18	91	0,20
789	U02111	CONTRIBUTI AGLI ENTI LOCALI CON POPOLAZIONE NON SUPERIORE A 5000 ABITANTI PER INVESTIMENTI ED OPERE PUBBLICHE EX L.R. N. 51/78.	2	U.2.03.01.02.000	08	0801	2015	3150009959	5	L.R. 31 OTTOBRE 1978, N. 51 E S.M.I.. L.R. 27 FEBBRAIO 2007, N. 3, ES.M.I., ART. 64 CO. 1 LETT. A). L.R. 30 APRILE 2002, N. 7, ES.M.I.D.LGS. 23 GIUGNO 2011, N. 118 E S.M.I. D.G.R. N. 47 DEL 09/02/2015.D.G.R. N. 622 DEL 22/12/2015.	2020/0000086/50_18_00/E	50	18	91	0,30
790	U02111	CONTRIBUTI AGLI ENTI LOCALI CON POPOLAZIONE NON SUPERIORE A 5000 ABITANTI PER INVESTIMENTI ED OPERE PUBBLICHE EX L.R. N. 51/78.	2	U.2.03.01.02.000	08	0801	2015	3150009959	6	L.R. 31 OTTOBRE 1978, N. 51 E S.M.I.. L.R. 27 FEBBRAIO 2007, N. 3, ES.M.I., ART. 64 CO. 1 LETT. A). L.R. 30 APRILE 2002, N. 7, ES.M.I.D.LGS. 23 GIUGNO 2011, N. 118 E S.M.I. D.G.R. N. 47 DEL 09/02/2015.D.G.R. N. 622 DEL 22/12/2015.	2020/0000086/50_18_00/E	50	18	91	11,02
791	U02111	CONTRIBUTI AGLI ENTI LOCALI CON POPOLAZIONE NON SUPERIORE A 5000 ABITANTI PER INVESTIMENTI ED OPERE PUBBLICHE EX L.R. N. 51/78.	2	U.2.03.01.02.000	08	0801	2015	3150009990	2	L.R. 31 OTTOBRE 1978, N. 51 E S.M.I.. L.R. 27 FEBBRAIO 2007, N. 3, ES.M.I., ART. 64 CO. 1 LETT. A). L.R. 30 APRILE 2002, N. 7, ES.M.I.D.LGS. 23 GIUGNO 2011, N. 118 E S.M.I. D.G.R. N. 47 DEL 09/02/2015.D.G.R. N. 622 DEL 22/12/2015.	2020/0000086/50_18_00/E	50	18	91	0,01

fonte: http://burc.regione.campania.it

N.	Cap	Descrizione	Tit	IV liv.	Miss	Prog	Anno res.	n. Imp.	Pos	Oggetto	decreto	DIP	DG	UOD	Importo Insussistenza
792	U02111	CONTRIBUTI AGLI ENTI LOCALI CON POPOLAZIONE NON SUPERIORE A 5000 ABITANTI PER INVESTIMENTI ED OPERE PUBBLICHE EX L.R. N. 51/78.	2	U.2.03.01.02.000	08	0801	2015	3150009990	4	L.R. 31 OTTOBRE 1978, N. 51 E S.M.I.. L.R. 27 FEBBRAIO 2007, N. 3, ES.M.I., ART. 64 CO. 1 LETT. A). L.R. 30 APRILE 2002, N. 7, ES.M.I.D.LGS. 23 GIUGNO 2011, N. 118 E S.M.I. D.G.R. N. 47 DEL 09/02/2015.D.G.R. N. 622 DEL 22/12/2015.	2020/0000086/50_18_00/E	50	18	91	5,76
793	U02111	CONTRIBUTI AGLI ENTI LOCALI CON POPOLAZIONE NON SUPERIORE A 5000 ABITANTI PER INVESTIMENTI ED OPERE PUBBLICHE EX L.R. N. 51/78.	2	U.2.03.01.02.000	08	0801	2015	3150009990	5	L.R. 31 OTTOBRE 1978, N. 51 E S.M.I.. L.R. 27 FEBBRAIO 2007, N. 3, ES.M.I., ART. 64 CO. 1 LETT. A). L.R. 30 APRILE 2002, N. 7, ES.M.I.D.LGS. 23 GIUGNO 2011, N. 118 E S.M.I. D.G.R. N. 47 DEL 09/02/2015.D.G.R. N. 622 DEL 22/12/2015.	2020/0000086/50_18_00/E	50	18	91	33,78
794	U02111	CONTRIBUTI AGLI ENTI LOCALI CON POPOLAZIONE NON SUPERIORE A 5000 ABITANTI PER INVESTIMENTI ED OPERE PUBBLICHE EX L.R. N. 51/78.	2	U.2.03.01.02.000	08	0801	2015	3150009990	7	L.R. 31 OTTOBRE 1978, N. 51 E S.M.I.. L.R. 27 FEBBRAIO 2007, N. 3, ES.M.I., ART. 64 CO. 1 LETT. A). L.R. 30 APRILE 2002, N. 7, ES.M.I.D.LGS. 23 GIUGNO 2011, N. 118 E S.M.I. D.G.R. N. 47 DEL 09/02/2015.D.G.R. N. 622 DEL 22/12/2015.	2020/0000086/50_18_00/E	50	18	91	0,54
795	U02111	CONTRIBUTI AGLI ENTI LOCALI CON POPOLAZIONE NON SUPERIORE A 5000 ABITANTI PER INVESTIMENTI ED OPERE PUBBLICHE EX L.R. N. 51/78.	2	U.2.03.01.02.000	08	0801	2015	3150009990	8	L.R. 31 OTTOBRE 1978, N. 51 E S.M.I.. L.R. 27 FEBBRAIO 2007, N. 3, ES.M.I., ART. 64 CO. 1 LETT. A). L.R. 30 APRILE 2002, N. 7, ES.M.I.D.LGS. 23 GIUGNO 2011, N. 118 E S.M.I. D.G.R. N. 47 DEL 09/02/2015.D.G.R. N. 622 DEL 22/12/2015.	2020/0000086/50_18_00/E	50	18	91	0,01
796	U02112	CONCORSO NELLE RATE DI AMMORTAMENTO DEI MUTUI CONTRATTI DAGLI ENTI LOCALI PER OPERE PUBBLICHE (L.R. 31.10.78 N. 51, ART. 9 L.R. 16.6.92 N. 3 ART. 11 L.R. 7.6.93 N. 20 E L.R. 14.8.96 N. 19).	2	U.2.03.01.02.000	08	0801	2015	3150009844	2	L.R. 31 OTTOBRE 1978, N. 51 E S.M.I.. L.R. 27 FEBBRAIO 2007, N. 3, ES.M.I., ART. 64 CO. 1 LETT. A). L.R. 30 APRILE 2002, N. 7, ES.M.I.D.LGS. 23 GIUGNO 2011, N. 118 E S.M.I. D.G.R. N. 47 DEL 09/02/2015.D.G.R. N. 622 DEL 22/12/2015.	2020/0000086/50_18_00/E	50	18	91	0,01
797	U02112	CONCORSO NELLE RATE DI AMMORTAMENTO DEI MUTUI CONTRATTI DAGLI ENTI LOCALI PER OPERE PUBBLICHE (L.R. 31.10.78 N. 51, ART. 9 L.R. 16.6.92 N. 3 ART. 11 L.R. 7.6.93 N. 20 E L.R. 14.8.96 N. 19).	2	U.2.03.01.02.000	08	0801	2015	3150009844	4	L.R. 31 OTTOBRE 1978, N. 51 E S.M.I.. L.R. 27 FEBBRAIO 2007, N. 3, ES.M.I., ART. 64 CO. 1 LETT. A). L.R. 30 APRILE 2002, N. 7, ES.M.I.D.LGS. 23 GIUGNO 2011, N. 118 E S.M.I. D.G.R. N. 47 DEL 09/02/2015.D.G.R. N. 622 DEL 22/12/2015.	2020/0000086/50_18_00/E	50	18	91	0,01
798	U02112	CONCORSO NELLE RATE DI AMMORTAMENTO DEI MUTUI CONTRATTI DAGLI ENTI LOCALI PER OPERE PUBBLICHE (L.R. 31.10.78 N. 51, ART. 9 L.R. 16.6.92 N. 3 ART. 11 L.R. 7.6.93 N. 20 E L.R. 14.8.96 N. 19).	2	U.2.03.01.02.000	08	0801	2015	3150009844	5	L.R. 31 OTTOBRE 1978, N. 51 E S.M.I.. L.R. 27 FEBBRAIO 2007, N. 3, ES.M.I., ART. 64 CO. 1 LETT. A). L.R. 30 APRILE 2002, N. 7, ES.M.I.D.LGS. 23 GIUGNO 2011, N. 118 E S.M.I. D.G.R. N. 47 DEL 09/02/2015.D.G.R. N. 622 DEL 22/12/2015.	2020/0000086/50_18_00/E	50	18	91	0,01
799	U02112	CONCORSO NELLE RATE DI AMMORTAMENTO DEI MUTUI CONTRATTI DAGLI ENTI LOCALI PER OPERE PUBBLICHE (L.R. 31.10.78 N. 51, ART. 9 L.R. 16.6.92 N. 3 ART. 11 L.R. 7.6.93 N. 20 E L.R. 14.8.96 N. 19).	2	U.2.03.01.02.000	08	0801	2015	3150009844	6	L.R. 31 OTTOBRE 1978, N. 51 E S.M.I.. L.R. 27 FEBBRAIO 2007, N. 3, ES.M.I., ART. 64 CO. 1 LETT. A). L.R. 30 APRILE 2002, N. 7, ES.M.I.D.LGS. 23 GIUGNO 2011, N. 118 E S.M.I. D.G.R. N. 47 DEL 09/02/2015.D.G.R. N. 622 DEL 22/12/2015.	2020/0000086/50_18_00/E	50	18	91	6,00
800	U02112	CONCORSO NELLE RATE DI AMMORTAMENTO DEI MUTUI CONTRATTI DAGLI ENTI LOCALI PER OPERE PUBBLICHE (L.R. 31.10.78 N. 51, ART. 9 L.R. 16.6.92 N. 3 ART. 11 L.R. 7.6.93 N. 20 E L.R. 14.8.96 N. 19).	2	U.2.03.01.02.000	08	0801	2015	3150009848	4	L.R. 31 OTTOBRE 1978, N. 51 E S.M.I.. L.R. 27 FEBBRAIO 2007, N. 3, ES.M.I., ART. 64 CO. 1 LETT. A). L.R. 30 APRILE 2002, N. 7, ES.M.I.D.LGS. 23 GIUGNO 2011, N. 118 E S.M.I. D.G.R. N. 47 DEL 09/02/2015.D.G.R. N. 622 DEL 22/12/2015.	2020/0000086/50_18_00/E	50	18	91	0,01
801	U02112	CONCORSO NELLE RATE DI AMMORTAMENTO DEI MUTUI CONTRATTI DAGLI ENTI LOCALI PER OPERE PUBBLICHE (L.R. 31.10.78 N. 51, ART. 9 L.R. 16.6.92 N. 3 ART. 11 L.R. 7.6.93 N. 20 E L.R. 14.8.96 N. 19).	2	U.2.03.01.02.000	08	0801	2015	3150009848	6	L.R. 31 OTTOBRE 1978, N. 51 E S.M.I.. L.R. 27 FEBBRAIO 2007, N. 3, ES.M.I., ART. 64 CO. 1 LETT. A). L.R. 30 APRILE 2002, N. 7, ES.M.I.D.LGS. 23 GIUGNO 2011, N. 118 E S.M.I. D.G.R. N. 47 DEL 09/02/2015.D.G.R. N. 622 DEL 22/12/2015.	2020/0000086/50_18_00/E	50	18	91	0,01
802	U02112	CONCORSO NELLE RATE DI AMMORTAMENTO DEI MUTUI CONTRATTI DAGLI ENTI LOCALI PER OPERE PUBBLICHE (L.R. 31.10.78 N. 51, ART. 9 L.R. 16.6.92 N. 3 ART. 11 L.R. 7.6.93 N. 20 E L.R. 14.8.96 N. 19).	2	U.2.03.01.02.000	08	0801	2015	3150009932	8	L.R. 31 OTTOBRE 1978, N. 51 E S.M.I.. L.R. 27 FEBBRAIO 2007, N. 3, ES.M.I., ART. 64 CO. 1 LETT. A). L.R. 30 APRILE 2002, N. 7, ES.M.I.D.LGS. 23 GIUGNO 2011, N. 118 E S.M.I. D.G.R. N. 47 DEL 09/02/2015.D.G.R. N. 622 DEL 22/12/2015.	2020/0000086/50_18_00/E	50	18	91	4,00
803	U02112	CONCORSO NELLE RATE DI AMMORTAMENTO DEI MUTUI CONTRATTI DAGLI ENTI LOCALI PER OPERE PUBBLICHE (L.R. 31.10.78 N. 51, ART. 9 L.R. 16.6.92 N. 3 ART. 11 L.R. 7.6.93 N. 20 E L.R. 14.8.96 N. 19).	2	U.2.03.01.02.000	08	0801	2015	3150009932	9	L.R. 31 OTTOBRE 1978, N. 51 E S.M.I.. L.R. 27 FEBBRAIO 2007, N. 3, ES.M.I., ART. 64 CO. 1 LETT. A). L.R. 30 APRILE 2002, N. 7, ES.M.I.D.LGS. 23 GIUGNO 2011, N. 118 E S.M.I. D.G.R. N. 47 DEL 09/02/2015.D.G.R. N. 622 DEL 22/12/2015.	2020/0000086/50_18_00/E	50	18	91	0,01
804	U02117	CONTRIBUTO AGLI ENTI LOCALI PER INVESTIMENTI ED OPERE PUBBLICHE CON POPOLAZIONE NON SUPERIORE AI 15.000 ABITANTI	2	U.2.03.01.02.000	08	0801	2015	3150009994	2	L.R. 31 OTTOBRE 1978, N. 51 E S.M.I.. L.R. 27 FEBBRAIO 2007, N. 3, ES.M.I., ART. 64 CO. 1 LETT. A). L.R. 30 APRILE 2002, N. 7, ES.M.I.D.LGS. 23 GIUGNO 2011, N. 118 E S.M.I. D.G.R. N. 47 DEL 09/02/2015.D.G.R. N. 622 DEL 22/12/2015.	2020/0000086/50_18_00/E	50	18	91	0,01
805	U02117	CONTRIBUTO AGLI ENTI LOCALI PER INVESTIMENTI ED OPERE PUBBLICHE CON POPOLAZIONE NON SUPERIORE AI 15.000 ABITANTI	2	U.2.03.01.02.000	08	0801	2015	3150009994	4	L.R. 31 OTTOBRE 1978, N. 51 E S.M.I.. L.R. 27 FEBBRAIO 2007, N. 3, ES.M.I., ART. 64 CO. 1 LETT. A). L.R. 30 APRILE 2002, N. 7, ES.M.I.D.LGS. 23 GIUGNO 2011, N. 118 E S.M.I. D.G.R. N. 47 DEL 09/02/2015.D.G.R. N. 622 DEL 22/12/2015.	2020/0000086/50_18_00/E	50	18	91	0,01
806	U02117	CONTRIBUTO AGLI ENTI LOCALI PER INVESTIMENTI ED OPERE PUBBLICHE CON POPOLAZIONE NON SUPERIORE AI 15.000 ABITANTI	2	U.2.03.01.02.000	08	0801	2015	3150009994	5	L.R. 31 OTTOBRE 1978, N. 51 E S.M.I.. L.R. 27 FEBBRAIO 2007, N. 3, ES.M.I., ART. 64 CO. 1 LETT. A). L.R. 30 APRILE 2002, N. 7, ES.M.I.D.LGS. 23 GIUGNO 2011, N. 118 E S.M.I. D.G.R. N. 47 DEL 09/02/2015.D.G.R. N. 622 DEL 22/12/2015.	2020/0000086/50_18_00/E	50	18	91	0,01
807	U02117	CONTRIBUTO AGLI ENTI LOCALI PER INVESTIMENTI ED OPERE PUBBLICHE CON POPOLAZIONE NON SUPERIORE AI 15.000 ABITANTI	2	U.2.03.01.02.000	08	0801	2015	3150009994	6	L.R. 31 OTTOBRE 1978, N. 51 E S.M.I.. L.R. 27 FEBBRAIO 2007, N. 3, ES.M.I., ART. 64 CO. 1 LETT. A). L.R. 30 APRILE 2002, N. 7, ES.M.I.D.LGS. 23 GIUGNO 2011, N. 118 E S.M.I. D.G.R. N. 47 DEL 09/02/2015.D.G.R. N. 622 DEL 22/12/2015.	2020/0000086/50_18_00/E	50	18	91	0,01

fonte: http://burc.regione.campania.it

N.	Cap	Descrizione	Tit	IV liv.	Miss	Prog	Anno res.	n. Imp.	Pos	Oggetto	decreto	DIP	DG	UOD	Importo Insussistenza
808	U02117	CONTRIBUTO AGLI ENTI LOCALI PER INVESTIMENTI ED OPERE PUBBLICHE CON POPOLAZIONE NON SUPERIORE AI 15.000 ABITANTI	2	U.2.03.01.02.000	08	0801	2015	3150009994	8	L.R. 31 OTTOBRE 1978, N. 51 E S.M.I.. L.R. 27 FEBBRAIO 2007, N. 3, ES.M.I., ART. 64 CO. 1 LETT. A). L.R. 30 APRILE 2002, N. 7, ES.M.I.D.LGS. 23 GIUGNO 2011, N. 118 E S.M.I. D.G.R. N. 47 DEL 09/02/2015.D.G.R. N. 622 DEL 22/12/2015.	2020/0000086/50_18_00/E	50	18	91	0,01
809	U02117	CONTRIBUTO AGLI ENTI LOCALI PER INVESTIMENTI ED OPERE PUBBLICHE CON POPOLAZIONE NON SUPERIORE AI 15.000 ABITANTI	2	U.2.03.01.02.000	08	0801	2015	3150009994	12	L.R. 31 OTTOBRE 1978, N. 51 E S.M.I.. L.R. 27 FEBBRAIO 2007, N. 3, ES.M.I., ART. 64 CO. 1 LETT. A). L.R. 30 APRILE 2002, N. 7, ES.M.I.D.LGS. 23 GIUGNO 2011, N. 118 E S.M.I. D.G.R. N. 47 DEL 09/02/2015.D.G.R. N. 622 DEL 22/12/2015.	2020/0000086/50_18_00/E	50	18	91	0,01
810	U02117	CONTRIBUTO AGLI ENTI LOCALI PER INVESTIMENTI ED OPERE PUBBLICHE CON POPOLAZIONE NON SUPERIORE AI 15.000 ABITANTI	2	U.2.03.01.02.000	08	0801	2015	3150009994	13	L.R. 31 OTTOBRE 1978, N. 51 E S.M.I.. L.R. 27 FEBBRAIO 2007, N. 3, ES.M.I., ART. 64 CO. 1 LETT. A). L.R. 30 APRILE 2002, N. 7, ES.M.I.D.LGS. 23 GIUGNO 2011, N. 118 E S.M.I. D.G.R. N. 47 DEL 09/02/2015.D.G.R. N. 622 DEL 22/12/2015.	2020/0000086/50_18_00/E	50	18	91	0,01
811	U02117	CONTRIBUTO AGLI ENTI LOCALI PER INVESTIMENTI ED OPERE PUBBLICHE CON POPOLAZIONE NON SUPERIORE AI 15.000 ABITANTI	2	U.2.03.01.02.000	08	0801	2015	3150009994	15	L.R. 31 OTTOBRE 1978, N. 51 E S.M.I.. L.R. 27 FEBBRAIO 2007, N. 3, ES.M.I., ART. 64 CO. 1 LETT. A). L.R. 30 APRILE 2002, N. 7, ES.M.I.D.LGS. 23 GIUGNO 2011, N. 118 E S.M.I. D.G.R. N. 47 DEL 09/02/2015.D.G.R. N. 622 DEL 22/12/2015.	2020/0000086/50_18_00/E	50	18	91	0,01
812	U02117	CONTRIBUTO AGLI ENTI LOCALI PER INVESTIMENTI ED OPERE PUBBLICHE CON POPOLAZIONE NON SUPERIORE AI 15.000 ABITANTI	2	U.2.03.01.02.000	08	0801	2015	3150009994	20	L.R. 31 OTTOBRE 1978, N. 51 E S.M.I.. L.R. 27 FEBBRAIO 2007, N. 3, ES.M.I., ART. 64 CO. 1 LETT. A). L.R. 30 APRILE 2002, N. 7, ES.M.I.D.LGS. 23 GIUGNO 2011, N. 118 E S.M.I. D.G.R. N. 47 DEL 09/02/2015.D.G.R. N. 622 DEL 22/12/2015.	2020/0000086/50_18_00/E	50	18	91	0,01
813	U02117	CONTRIBUTO AGLI ENTI LOCALI PER INVESTIMENTI ED OPERE PUBBLICHE CON POPOLAZIONE NON SUPERIORE AI 15.000 ABITANTI	2	U.2.03.01.02.000	08	0801	2015	3150009994	21	L.R. 31 OTTOBRE 1978, N. 51 E S.M.I.. L.R. 27 FEBBRAIO 2007, N. 3, ES.M.I., ART. 64 CO. 1 LETT. A). L.R. 30 APRILE 2002, N. 7, ES.M.I.D.LGS. 23 GIUGNO 2011, N. 118 E S.M.I. D.G.R. N. 47 DEL 09/02/2015.D.G.R. N. 622 DEL 22/12/2015.	2020/0000086/50_18_00/E	50	18	91	0,01
814	U02117	CONTRIBUTO AGLI ENTI LOCALI PER INVESTIMENTI ED OPERE PUBBLICHE CON POPOLAZIONE NON SUPERIORE AI 15.000 ABITANTI	2	U.2.03.01.02.000	08	0801	2015	3150009994	22	L.R. 31 OTTOBRE 1978, N. 51 E S.M.I.. L.R. 27 FEBBRAIO 2007, N. 3, ES.M.I., ART. 64 CO. 1 LETT. A). L.R. 30 APRILE 2002, N. 7, ES.M.I.D.LGS. 23 GIUGNO 2011, N. 118 E S.M.I. D.G.R. N. 47 DEL 09/02/2015.D.G.R. N. 622 DEL 22/12/2015.	2020/0000086/50_18_00/E	50	18	91	0,01
815	U02117	CONTRIBUTO AGLI ENTI LOCALI PER INVESTIMENTI ED OPERE PUBBLICHE CON POPOLAZIONE NON SUPERIORE AI 15.000 ABITANTI	2	U.2.03.01.02.000	08	0801	2015	3150009994	23	L.R. 31 OTTOBRE 1978, N. 51 E S.M.I.. L.R. 27 FEBBRAIO 2007, N. 3, ES.M.I., ART. 64 CO. 1 LETT. A). L.R. 30 APRILE 2002, N. 7, ES.M.I.D.LGS. 23 GIUGNO 2011, N. 118 E S.M.I. D.G.R. N. 47 DEL 09/02/2015.D.G.R. N. 622 DEL 22/12/2015.	2020/0000086/50_18_00/E	50	18	91	0,01
816	U02126	SPESE CHE NON TOLLERANO RINVIO O DIPENDENTI DA EVENTI CALAMITOSI O DI SOMMA URGENZA .	2	U.2.03.01.02.000	09	0901	2016	3160005916	1	LAVORI SOMMA URGENZA - RIPRISTINO VIABILITA' COMUNALE OPEREREGIMENTAZIONE CANALIZZAZIONE ACQUE METEORICHE FAZIONE MINUTA COMUNEDISCALA - ART. 163 D.LGS. 50/2016 E ARTT. 18 E 67 LR. 03/07 - IMPEGNOSPESA.	2019/0000120/50_18_07/E	50	18		41,63
817	U02126	SPESE CHE NON TOLLERANO RINVIO O DIPENDENTI DA EVENTI CALAMITOSI O DI SOMMA URGENZA .	2	U.2.03.01.02.000	09	0901	2017	3170004873	1	COMUNE DI OLEVANO SUL TUSCIANO (SA) - LAVORI DI SOMMA URGENZA PER LAVERIFICA DELLA STABILITA' DEL COSTONE ROCCIOSO PROSPICIENTELASP 26B DALKM 5+900 AL KM. 6+100 ED IL DISGAGGIO DEI MASSI PERICOLANTI ALLALOCALITA' ARIANO. IMPEGNO SPESA	2020/0000086/50_18_00/E	50	18		24,74
818	U02126	SPESE CHE NON TOLLERANO RINVIO O DIPENDENTI DA EVENTI CALAMITOSI O DI SOMMA URGENZA .	2	U.2.03.01.02.000	09	0901	2017	3170005928	1	LAVORI DI SOMMA URGENZA, AI SENSI DELL'ART.163 DEL D.LGS N° 50/2016 EDEGLI ARTT. 18 E 67 DELLA LEGGE REGIONALE N° 3/2007, PER ILRIPRISTINODELLA FUNZIONALITA' IDRAULICA DEL BACINO DI LAMINAZIONE DENOMINATO"VASCA D" RICADENTE NEL TERRITORIO DEL COMUNE DI QUARTO(NA) - IMPEGNODI SPESA.	2019/0000073/50_18_06/E	50	18		12,28
819	U02126	SPESE CHE NON TOLLERANO RINVIO O DIPENDENTI DA EVENTI CALAMITOSI O DI SOMMA URGENZA .	2	U.2.03.01.02.000	09	0901	2017	3170006144	1	COMUNE DI SENERCHIA (AV) - INTERVENTO DI SOMMA URGENZA, AI SENSIDELL'ART. 163 DEL D.LGS. N. 50/2016, PER IL RIPRISTINO DELLAFUNZIONALITA' IDRAULICA DEL VALLONE ROVIVO - ARENACCIA ALLA LOCALITA'ARENACCIA. IMPEGNO DI SPESA IN FAVORE DEL COMUNE DI SENERCHIA (AV) SULCAP. 2126 DEL BILANCIO GESTIONALE 2017.	2020/0000086/50_18_00/E	50	18		1.797,24
820	U02126	SPESE CHE NON TOLLERANO RINVIO O DIPENDENTI DA EVENTI CALAMITOSI O DI SOMMA URGENZA .	2	U.2.03.01.02.000	09	0901	2017	3170006326	1	COMUNE DI CICCIANO (NA) - LAVORI DI SOMMA URGENZA, AI SENSI DELL'ART.163DEL D.LGS N° 50/2016 E DEGLI ARTT. 18 E 67 DELLA LEGGE REGIONALE N°3/2007, PER IL RIPRISTINO DELLA FUNZIONALITA' IDRAULICA E RICOSTRUZIONEDELLA MURATURA SPONDALE CROLLATA IN DX E SX IDRAULICA DELL'ALVEO SASSOIN LOC. SANTA MARIA DEGLI ANGELI - IMPEGNO DI SPESA.	2020/0000023/50_18_00/E	50	18		1.288,52
821	U02126	SPESE CHE NON TOLLERANO RINVIO O DIPENDENTI DA EVENTI CALAMITOSI O DI SOMMA URGENZA .	2	U.2.03.01.02.000	09	0901	2017	3170006456	1	DECRETO DI IMPEGN0 SPESA LAVORI DI SOMMA URGENZA " EVENTI METEORICILUNGO L'ALVEO DEL RIVOLO CALCARELLA A MONTE DELL'AREA DI PERTINENZA ANASALLA VARIANTE ALLA SS 145 SORRENTINA" NEL COMUNE DI CASTELLAMMARE DISTABIA.	2019/0000053/50_18_06/E	50	18		21,82

fonte: http://burc.regione.campania.it

N.	Cap	Descrizione	Tit	IV liv.	Miss	Prog	Anno res.	n. Imp.	Pos	Oggetto	decreto	DIP	DG	UOD	Importo Insussistenza
822	U02126	SPESE CHE NON TOLLERANO RINVIO O DIPENDENTI DA EVENTI CALAMITOSI O DI SOMMA URGENZA .	2	U.2.03.01.02.000	09	0901	2017	3170006681	1	COMUNE DI CAMEROTA (SA) - LAVORI DI SOMMA URGENZA PER IL RIPRISTINODELLE CONDIZIONI DI SICUREZZA PREESISTENTI ALL'INCENDIO DEL 13.07.2017VERIFICATOSI SUL COSTONE A MONTE DELLA S.P. 562 DENOMINATA "STRADAMINGARDINA" AL KM. 3+600, AI SENSI DEGLI ARTT. ARTT.18 E 67 DELLALEGGE REGIONALE N. 3/2007 E DELL'ART. 163 DEL D LGS. N. 50/2016 -IMPEGNO SPESA	2019/0000390/50_18_07/E	50	18		1.968,70
823	U02126	SPESE CHE NON TOLLERANO RINVIO O DIPENDENTI DA EVENTI CALAMITOSI O DI SOMMA URGENZA .	2	U.2.03.01.02.000	09	0901	2017	3170008424	1	COMUNE DI MAIORI (SA) - LAVORI DI SOMMA URGENZA PER LA MESSA INSICUREZZA DEL VALLONE LAMA MEDIANTE LA RIMOZIONE DEL MATERIALESEDIMENTATO IN ALVEO IN SEGUITO AD EVENTI CLIMATICI ED INCENDI BOSCHIVIAI SENSI DELL'ART. 163 D.LGS. N. 50/2016 ED ARTT. 18 E 67 DELLA L.R. N.03/2007 - CIG 7312902DA0 - CUP F91J17000010002 - IMPEGNO SPESA	2019/0000119/50_18_07/E	50	18		3.676,66
824	U02126	SPESE CHE NON TOLLERANO RINVIO O DIPENDENTI DA EVENTI CALAMITOSI O DI SOMMA URGENZA .	2	U.2.03.01.02.000	09	0901	2018	3180004697	1	LAVORI DI SOMMA URGENZA, AI SENSI DELL'ART. 163 DEL D.LGS. 50/2016 ESS.MM.II., PER IL RIPRISTINO DELLA TRANSITABILITA' SULLA STRADAVICINALE S. SEBASTIANO 1^ TRAVERSA, IN AGRO DEL COMUNE DI CERRETOSANNITA. IMPEGN0 DELLA SPESA, AI SENSI DELL'ART. 56 DEL D.LGS. 118/2011E SS.MM.II., IN FAVORE DEL COMUNE DI CERRETO SANNITA (BN).LAVORI DISOMMA URGENZA, AI SENSI DELL'ART. 163 DEL D.LGS.50/2016 E SS.MM.II.,PER IL RIPRISTINO DELLA FUNZIONALITA' DEL TORRENTERIO CAPUANO ALLALOCALITA' CAVARENA, IN AGRO DELD	2019/000067/50_08_04/E	50	18		1.227,98
825	U02126	SPESE CHE NON TOLLERANO RINVIO O DIPENDENTI DA EVENTI CALAMITOSI O DI SOMMA URGENZA .	2	U.2.03.01.02.000	09	0901	2018	3180006928	1	COMUNE DI GRAGNANO (NA) - LAVORI DI SOMMA URGENZA PER IL RIPRISTINO DELLA FUNZIONALITA' IDRAULICA DEL TORRENTE VERNOTICO - IMPEGNO SPESA	2019/0000026/50_18_06/E	50	18		229,30
826	U02126	SPESE CHE NON TOLLERANO RINVIO O DIPENDENTI DA EVENTI CALAMITOSI O DI SOMMA URGENZA .	2	U.2.03.01.02.000	09	0901	2018	3180007040	1	LAVORI DI SOMMA URGENZA, AI SENSI DELL'ART.163 DEL D.LGS N° 50/2016 EDEGLI ARTT. 18 E 67 DELLA LEGGE REGIONALE N° 3/2007, PER ILRIPRISTINODI DUE BREVI TRATTI DEGLI ARGINI DELL'ALVEO DEI CAMALDOLI LUNGO LA VIARIPUARIA - COMUNE DI QUALIANO (NA) - IMPEGNO DISPESA.	2020/0000086/50_18_00/E	50	18		0,18
827	U02126	SPESE CHE NON TOLLERANO RINVIO O DIPENDENTI DA EVENTI CALAMITOSI O DI SOMMA URGENZA .	2	U.2.03.01.02.000	09	0901	2018	3180008646	1	COMUNE DI ROFRANO (SA) - LAVORI DI SOMMA URGENZA PER CADUTA MASSI SULLASEDE STRADALE DELLA S.P. 18/A ROFRANO-SANZA AL KM 19+000INLOCALITA'PEDALE, AI SENSI DEGLI ARTT. ARTT. 18 E 67 DELLA LEGGE REGIONALE N.3/2007 E DELL'ART. 163 DEL D.LGS. N. 50/2016 - CUPB79H18000230002 E CIG7418560560 - IMPEGNO SPESA PER LAVORI COMUNE DI ROFRANO (SA)	2019/0000178/50_18_07/E	50	18		8.018,42
828	U02142	CONTRIBUTI EX ART. 64, COMMA 1, LETTERA B), L.R. 27 FEBBRAIO 2007 N. 3.	2	U.2.03.01.02.000	08	0801	2015	3150009995	7	L.R. 31 OTTOBRE 1978, N. 51 E S.M.I.. L.R. 27 FEBBRAIO 2007, N. 3, ES.M.I., ART. 64 CO. 1 LETT. A). L.R. 30 APRILE 2002, N. 7, ES.M.I.D.LGS. 23 GIUGNO 2011, N. 118 E S.M.I. D.G.R. N. 47 DEL 09/02/2015.D.G.R. N. 622 DEL 22/12/2015.	2020/0000086/50_18_00/E	50	18	91	0,30
829	U02142	CONTRIBUTI EX ART. 64, COMMA 1, LETTERA B), L.R. 27 FEBBRAIO 2007 N. 3.	2	U.2.03.01.02.000	08	0801	2015	3150009995	8	L.R. 31 OTTOBRE 1978, N. 51 E S.M.I.. L.R. 27 FEBBRAIO 2007, N. 3, ES.M.I., ART. 64 CO. 1 LETT. A). L.R. 30 APRILE 2002, N. 7, ES.M.I.D.LGS. 23 GIUGNO 2011, N. 118 E S.M.I. D.G.R. N. 47 DEL 09/02/2015.D.G.R. N. 622 DEL 22/12/2015.	2020/0000086/50_18_00/E	50	18	91	0,15
830	U02142	CONTRIBUTI EX ART. 64, COMMA 1, LETTERA B), L.R. 27 FEBBRAIO 2007 N. 3.	2	U.2.03.01.02.000	08	0801	2015	3150009995	15	L.R. 31 OTTOBRE 1978, N. 51 E S.M.I.. L.R. 27 FEBBRAIO 2007, N. 3, ES.M.I., ART. 64 CO. 1 LETT. A). L.R. 30 APRILE 2002, N. 7, ES.M.I.D.LGS. 23 GIUGNO 2011, N. 118 E S.M.I. D.G.R. N. 47 DEL 09/02/2015.D.G.R. N. 622 DEL 22/12/2015.	2020/0000086/50_18_00/E	50	18	91	0,01
831	U02143	INTEGRAZIONE DELLA REGIONE PER L'ATTUAZIONE DEL PIANO PARCHEGGI DI CUI ALL'ART. 3, L. 24/3/89 N. 122.	2	U.2.03.01.02.000	10	1005	2015	3150009612	7	DGR 835 DEL 29/12/2015 - IMPEGN0 DI SPESA SUL CAPITOLO N. 2143 IN FAVOREDEI COMUNI PER L'ATTUAZIONE DI INTERVENTI IN MATERIA DIPARCHEGGI.	2020/0000086/50_18_00/E	50	18	91	0,10
832	U02171	SPESE AFFERENTI LE ATTIVITA' ISPETTIVE PER LA VIGILANZA IL CONTROLLO ED IL MONITORAGGIO PER LA GESTIONE DEI CONTRATTI DI SERVIZIO REGOLANTI IL TRASPORTO PUBBLICO LOCALE MARITTIMO.	1	U.1.03.02.02.000	10	1003	2017	3170001821	1	L.R.28/3/2002 SMI E DGR N.351 DELL'08/08/2014-ATTIVITA' DI MONITORAGGIOE VIGILANZA SULLA REGOLARITA' DEL SERVIZIO DI TRASPORTO PUBBLICOREGIOALE E LOCALE ANNO 2017.IMPEGNO E LIQUIDAZI0NE PER RIMBORSO SPESE AFAVORE DEL PERSONALE INCARICATO PER IL PERIORO GENNAIO/APRILE 2017.	2020/0000010/50_08_00/E	50	08	91	1.958,24
833	U02177	MANUTENZIONE ORDINARIA SUI SISTEMI DI VIDEOSORVEGLIANZA IMPIANTI DI ILLUMINAZIONE ED ANTINCENDIO E PULIZIE DELLE AREE PORTUALI	1	U.1.03.02.09.000	10	1004	2018	3180000029	1	ACCORDO QUADRO PER INTERVENTI DI VERIFICA E MANUTENZIONE DEGLI IMPIANTIDI VIDEOSORVEGLIANZA DEI PORTI DI AMALFI BAIA CAPRI ISCHIA PORTICITORREANNUNZIATA TORREDELGRECO POZZUOLI.LOTTO UNICO. AVVIO PROCEDURA DIAFFIDAMENTO.MANDATO CENTRALE ACQUISTI GARE.PR ENOTAZIONE IMPEGNO.APPROV	2019/0000174/50_08_03/E	50	08	03	412,11

fonte: http://burc.regione.campania.it

N.	Cap	Descrizione	Tit	IV liv.	Miss	Prog	Anno res.	n. Imp.	Pos	Oggetto	decreto	DIP	DG	UOD	Importo Insussistenza
834	U02177	MANUTENZIONE ORDINARIA SUI SISTEMI DI VIDEOSORVEGLIANZA IMPIANTI DI ILLUMINAZIONE ED ANTINCENDIO E PULIZIE DELLE AREE PORTUALI	1	U.1.03.02.09.000	10	1004	2018	3180000031	2	ACCORDO QUADRO PER INTERVENTI DI VERIFICA E MANUTENZIONE DEGLI IMPIANTIANTINCENDIO DEI PORTI.LOTTO1AMBITO VESUVIANO.LOTTO2AMBITOSORRENTINO.LOTTO3AMBITO FLEGREO.AVVIO PROCEDURA.MANDATO CENTRALEACQUISTI GARE.PRENOTAZIONE IMPEGNO.APPROVAZIONE PERIZIE	2020/0000010/50_08_00/E	50	08	03	4.589,84
835	U02177	MANUTENZIONE ORDINARIA SUI SISTEMI DI VIDEOSORVEGLIANZA IMPIANTI DI ILLUMINAZIONE ED ANTINCENDIO E PULIZIE DELLE AREE PORTUALI	1	U.1.03.02.09.000	10	1004	2018	3180000031	3	ACCORDO QUADRO PER INTERVENTI DI VERIFICA E MANUTENZIONE DEGLI IMPIANTIANTINCENDIO DEI PORTI.LOTTO1AMBITO VESUVIANO.LOTTO2AMBITOSORRENTINO.LOTTO3AMBITO FLEGREO.AVVIO PROCEDURA.MANDATO CENTRALEACQUISTI GARE.PRENOTAZIONE IMPEGNO.APPROVAZIONE PERIZIE	2020/0000010/50_08_00/E	50	08	03	168,89
836	U02177	MANUTENZIONE ORDINARIA SUI SISTEMI DI VIDEOSORVEGLIANZA IMPIANTI DI ILLUMINAZIONE ED ANTINCENDIO E PULIZIE DELLE AREE PORTUALI	1	U.1.03.02.09.000	10	1004	2018	3180000031	4	ACCORDO QUADRO PER INTERVENTI DI VERIFICA E MANUTENZIONE DEGLI IMPIANTIANTINCENDIO DEI PORTI.LOTTO1AMBITO VESUVIANO.LOTTO2AMBITOSORRENTINO.LOTTO3AMBITO FLEGREO.AVVIO PROCEDURA.MANDATO CENTRALEACQUISTI GARE.PRENOTAZIONE IMPEGNO.APPROVAZIONE PERIZIE	2020/0000010/50_08_00/E	50	08	03	4.453,25
837	U02181	FONDI DESTINATI AL TRASPORTO PUBBLICO LOCALE PER SERVIZI MINIMI SU FERRO. QUOTA VINCOLATA	1	U.1.03.02.15.000	10	1001	2015	3150005685	1	IMPEGNO DI SPESA A FAVORE DELLA SOCIETA' ENTE AUTONOMO VOLTURNO PER ISERVIZI DI TRASPORTO FERROVIARIO FINO A DICEMBRE 2015	2020/0000010/50_08_00/E	50	08	01	7.884.206,69
838	U02181	FONDI DESTINATI AL TRASPORTO PUBBLICO LOCALE PER SERVIZI MINIMI SU FERRO. QUOTA VINCOLATA	1	U.1.03.02.15.000	10	1001	2015	3150005686	1	IMPEGNO DI SPESA A FAVORE DELLA SOCIETA' ENTE AUTONOMO VOLTURNO PER ISERVIZI DI TRASPORTO FERROVIARIO FINO A DICEMBRE 2015	2020/0000010/50_08_00/E	50	08	01	2.147.793,31
839	U02183	FONDI DESTINATI AL TRASPORTO PUBBLICO LOCALE PER SERVIZI MINIMI SU GOMMA. QUOTA VINCOLATA.	1	U.1.03.02.15.000	10	1002	2015	3150001667	4	IMPEGNO DELLE SOMME PREVISTE AL 31/12/2015 A FAVORE DELLE AZIENDEESERCENTI IL TRASPORTO PUBBLICO LOCALE PER I SERVIZI DI COMPETENZAREGIONALE, E LIQUIDAZIONE DEI CORRISPETTIVI RELATIVI AL MESE DI MARZO2015, AI SENSI DELLA L.R. N.3 DEL 2002 E DELLA D.R.G . N.37 DEL 2012.	2020/0000010/50_08_00/E	50	08	02	0,04
840	U02183	FONDI DESTINATI AL TRASPORTO PUBBLICO LOCALE PER SERVIZI MINIMI SU GOMMA. QUOTA VINCOLATA.	1	U.1.03.02.15.000	10	1002	2015	3150001667	5	IMPEGNO DELLE SOMME PREVISTE AL 31/12/2015 A FAVORE DELLE AZIENDEESERCENTI IL TRASPORTO PUBBLICO LOCALE PER I SERVIZI DI COMPETENZAREGIONALE, E LIQUIDAZIONE DEI CORRISPETTIVI RELATIVI AL MESE DI MARZO2015, AI SENSI DELLA L.R. N.3 DEL 2002 E DELLA D.R.G . N.37 DEL 2012.	2020/0000010/50_08_00/E	50	08	02	0,01
841	U02183	FONDI DESTINATI AL TRASPORTO PUBBLICO LOCALE PER SERVIZI MINIMI SU GOMMA. QUOTA VINCOLATA.	1	U.1.03.02.15.000	10	1002	2015	3150001667	6	IMPEGNO DELLE SOMME PREVISTE AL 31/12/2015 A FAVORE DELLE AZIENDEESERCENTI IL TRASPORTO PUBBLICO LOCALE PER I SERVIZI DI COMPETENZAREGIONALE, E LIQUIDAZIONE DEI CORRISPETTIVI RELATIVI AL MESE DI MARZO2015, AI SENSI DELLA L.R. N.3 DEL 2002 E DELLA D.R.G . N.37 DEL 2012.	2020/0000010/50_08_00/E	50	08	02	0,12
842	U02183	FONDI DESTINATI AL TRASPORTO PUBBLICO LOCALE PER SERVIZI MINIMI SU GOMMA. QUOTA VINCOLATA.	1	U.1.03.02.15.000	10	1002	2015	3150001667	8	IMPEGNO DELLE SOMME PREVISTE AL 31/12/2015 A FAVORE DELLE AZIENDEESERCENTI IL TRASPORTO PUBBLICO LOCALE PER I SERVIZI DI COMPETENZAREGIONALE, E LIQUIDAZIONE DEI CORRISPETTIVI RELATIVI AL MESE DI MARZO2015, AI SENSI DELLA L.R. N.3 DEL 2002 E DELLA D.R.G . N.37 DEL 2012.	2020/0000010/50_08_00/E	50	08	02	0,07
843	U02183	FONDI DESTINATI AL TRASPORTO PUBBLICO LOCALE PER SERVIZI MINIMI SU GOMMA. QUOTA VINCOLATA.	1	U.1.03.02.15.000	10	1002	2015	3150001667	9	IMPEGNO DELLE SOMME PREVISTE AL 31/12/2015 A FAVORE DELLE AZIENDEESERCENTI IL TRASPORTO PUBBLICO LOCALE PER I SERVIZI DI COMPETENZAREGIONALE, E LIQUIDAZIONE DEI CORRISPETTIVI RELATIVI AL MESE DI MARZO2015, AI SENSI DELLA L.R. N.3 DEL 2002 E DELLA D.R.G . N.37 DEL 2012.	2020/0000010/50_08_00/E	50	08	02	0,03
844	U02183	FONDI DESTINATI AL TRASPORTO PUBBLICO LOCALE PER SERVIZI MINIMI SU GOMMA. QUOTA VINCOLATA.	1	U.1.03.02.15.000	10	1002	2015	3150001667	10	IMPEGNO DELLE SOMME PREVISTE AL 31/12/2015 A FAVORE DELLE AZIENDEESERCENTI IL TRASPORTO PUBBLICO LOCALE PER I SERVIZI DI COMPETENZAREGIONALE, E LIQUIDAZIONE DEI CORRISPETTIVI RELATIVI AL MESE DI MARZO2015, AI SENSI DELLA L.R. N.3 DEL 2002 E DELLA D.R.G . N.37 DEL 2012.	2020/0000010/50_08_00/E	50	08	02	0,21
845	U02183	FONDI DESTINATI AL TRASPORTO PUBBLICO LOCALE PER SERVIZI MINIMI SU GOMMA. QUOTA VINCOLATA.	1	U.1.03.02.15.000	10	1002	2015	3150001667	12	IMPEGNO DELLE SOMME PREVISTE AL 31/12/2015 A FAVORE DELLE AZIENDEESERCENTI IL TRASPORTO PUBBLICO LOCALE PER I SERVIZI DI COMPETENZAREGIONALE, E LIQUIDAZIONE DEI CORRISPETTIVI RELATIVI AL MESE DI MARZO2015, AI SENSI DELLA L.R. N.3 DEL 2002 E DELLA D.R.G . N.37 DEL 2012.	2020/0000010/50_08_00/E	50	08	02	0,20
846	U02183	FONDI DESTINATI AL TRASPORTO PUBBLICO LOCALE PER SERVIZI MINIMI SU GOMMA. QUOTA VINCOLATA.	1	U.1.03.02.15.000	10	1002	2015	3150001667	13	IMPEGNO DELLE SOMME PREVISTE AL 31/12/2015 A FAVORE DELLE AZIENDEESERCENTI IL TRASPORTO PUBBLICO LOCALE PER I SERVIZI DI COMPETENZAREGIONALE, E LIQUIDAZIONE DEI CORRISPETTIVI RELATIVI AL MESE DI MARZO2015, AI SENSI DELLA L.R. N.3 DEL 2002 E DELLA D.R.G . N.37 DEL 2012.	2020/0000010/50_08_00/E	50	08	02	9,92

fonte: http://burc.regione.campania.it

N.	Cap	Descrizione	Tit	IV liv.	Miss	Prog	Anno res.	n. Imp.	Pos	Oggetto	decreto	DIP	DG	UOD	Importo Insussistenza
847	U02183	FONDI DESTINATI AL TRASPORTO PUBBLICO LOCALE PER SERVIZI MINIMI SU GOMMA. QUOTA VINCOLATA.	1	U.1.03.02.15.000	10	1002	2015	3150001667	14	IMPEGNO DELLE SOMME PREVISTE AL 31/12/2015 A FAVORE DELLE AZIENDEESERCENTI IL TRASPORTO PUBBLICO LOCALE PER I SERVIZI DI COMPETENZAREGIONALE, E LIQUIDAZIONE DEI CORRISPETTIVI RELATIVI AL MESE DI MARZO2015, AI SENSI DELLA L.R. N.3 DEL 2002 E DELLA D.R.G . N.37 DEL 2012.	2020/0000010/50_08_00/E	50	08	02	0,02
848	U02183	FONDI DESTINATI AL TRASPORTO PUBBLICO LOCALE PER SERVIZI MINIMI SU GOMMA. QUOTA VINCOLATA.	1	U.1.03.02.15.000	10	1002	2015	3150001667	17	IMPEGNO DELLE SOMME PREVISTE AL 31/12/2015 A FAVORE DELLE AZIENDEESERCENTI IL TRASPORTO PUBBLICO LOCALE PER I SERVIZI DI COMPETENZAREGIONALE, E LIQUIDAZIONE DEI CORRISPETTIVI RELATIVI AL MESE DI MARZO2015, AI SENSI DELLA L.R. N.3 DEL 2002 E DELLA D.R.G . N.37 DEL 2012.	2020/0000010/50_08_00/E	50	08	02	0,03
849	U02183	FONDI DESTINATI AL TRASPORTO PUBBLICO LOCALE PER SERVIZI MINIMI SU GOMMA. QUOTA VINCOLATA.	1	U.1.03.02.15.000	10	1002	2015	3150001667	18	IMPEGNO DELLE SOMME PREVISTE AL 31/12/2015 A FAVORE DELLE AZIENDEESERCENTI IL TRASPORTO PUBBLICO LOCALE PER I SERVIZI DI COMPETENZAREGIONALE, E LIQUIDAZIONE DEI CORRISPETTIVI RELATIVI AL MESE DI MARZO2015, AI SENSI DELLA L.R. N.3 DEL 2002 E DELLA D.R.G . N.37 DEL 2012.	2020/0000010/50_08_00/E	50	08	02	0,02
850	U02183	FONDI DESTINATI AL TRASPORTO PUBBLICO LOCALE PER SERVIZI MINIMI SU GOMMA. QUOTA VINCOLATA.	1	U.1.03.02.15.000	10	1002	2017	3170003333	1	ADEMPIMENTI EX ART. 1 COMMA 115 SEXIES DELLA L.R. N. 16/2014 ED AZIONIDI EFFICIENTAMENTO DI CUI AL PIANO APPROVATO CON DPGRC N.221 DEL 4NOVEMBRE 2015 - SOCIETA' EAV ED AIR - PRESA D'ATTO PEF ED IMPEGNORISORSE.	2020/0000010/50_08_00/E	50	08	02	0,39
851	U02183	FONDI DESTINATI AL TRASPORTO PUBBLICO LOCALE PER SERVIZI MINIMI SU GOMMA. QUOTA VINCOLATA.	1	U.1.03.02.15.000	10	1002	2018	3180001205	1	IMPEGNO ONERI PER I SERVIZI DI TPL SU GOMMA IN FAVORE DELLE SOCIETA'SITA SUD SRL, CLP SPA, EAV SRL ED AIR SPA - ANNUALITA' 2018TERZATRANCHE.	2020/0000010/50_08_00/E	50	08	02	9,40
852	U02183	FONDI DESTINATI AL TRASPORTO PUBBLICO LOCALE PER SERVIZI MINIMI SU GOMMA. QUOTA VINCOLATA.	1	U.1.03.02.15.000	10	1002	2018	3180007474	24	PRESA D'ATTO DETERMINA N. 190 DEL 13/12/2018 DELL'UFFICIO VI DELGABINETTO DEL PRESIDENTE. INCARICHI DI COLLABORAZIONE UDCP 1° SEMESTRE2019. ADEMPIMENTI.	2020/0000010/50_08_00/E	50	08	02	0,12
853	U02210	RIENTRI FINANZIARI DEL POR 2000 - 2006 PER LA REALIZZAZIONE DI INTERVENTI COERENTI ALL'ASSE V DELLA LINEA FESR	2	U.2.03.01.02.000	14	1405	2015	3150008507	1	P.O.CAMPANIA FESR 2007/2013 - RISORSE LIBERATE EX MIS. 5.1 PO FESR200/2006 . COMUNE DI AGEROLA (NA). INTERVENTO PROGETTO DIRIQUALIFICAZIONE ED ADEGUAMENTO ALLE VIGENTI NORME DI SICUREZZE DELPALASPORT - IMPEGNO DI SPESA -	2020/0000214/50_03_00/E	50	03		40.941,43
854	U02263	SPESE AFFERENTI LE ATTIVITA' ISPETTIVE PER LA GESTIONE DEI CONTRATTI DI SERVIZIO REGOLANTI IL TRASPORTO PUBBLICO LOCALE SU GOMMA	1	U.1.03.02.02.000	10	1002	2016	3160001521	1	LR 28/3/2002 N. 3 SMI E DGR N.351 DELL' 08/08/2014 - ATTIVITA' DIMONITORAGGIO E VIGILANZA SULLA REGOLARITA' DEL SERVIZIO DI TRASPORTOPUBBLICO REGIONALE E LOCALE ANNO 2016. IMPEGNO E LIQUIDAZI0NE, A TITOLODI PRIMO ACCONTO, A FAVORE DEL PERSONALE INCARIC ATO.	2020/0000010/50_08_00/E	50	08	91	4.991,56
855	U02263	SPESE AFFERENTI LE ATTIVITA' ISPETTIVE PER LA GESTIONE DEI CONTRATTI DI SERVIZIO REGOLANTI IL TRASPORTO PUBBLICO LOCALE SU GOMMA	1	U.1.03.02.02.000	10	1002	2017	3170001819	1	L.R.28/3/2002 SMI E DGR N.351 DELL'08/08/2014-ATTIVITA' DI MONITORAGGIOE VIGILANZA SULLA REGOLARITA' DEL SERVIZIO DI TRASPORTO PUBBLICOREGIOALE E LOCALE ANNO 2017.IMPEGNO E LIQUIDAZI0NE PER RIMBORSO SPESE AFAVORE DEL PERSONALE INCARICATO PER IL PERIORO GENNAIO/APRILE 2017.	2020/0000010/50_08_00/E	50	08	91	28.318,31
856	U02263	SPESE AFFERENTI LE ATTIVITA' ISPETTIVE PER LA GESTIONE DEI CONTRATTI DI SERVIZIO REGOLANTI IL TRASPORTO PUBBLICO LOCALE SU GOMMA	1	U.1.03.02.02.000	10	1002	2018	3180001726	1	L.R. 28/03/2002 SMI E DGR N. 351 DELL'08/08/2014 - ATTIVITA' DIMONITORAGGIO E VIGILANZA SULLA REGOLARITA' DEL SERVIZIO DI TRASPORTOPUBBLICO REGIONALE E LOCALE ANNO 2018. IMPEGNO.	2020/0000010/50_08_00/E	50	08	91	33.718,70
857	U02265	SPESE AFFERENTI LE ATTIVITA' ISPETTIVE PER LA GESTIONE DEI CONTRATTI DI SERVIZIO REGOLANTI IL TRASPORTO PUBBLICO LOCALE FERROVIARIO	1	U.1.03.02.02.000	10	1001	2016	3160001522	1	LR 28/3/2002 N. 3 SMI E DGR N.351 DELL' 08/08/2014 - ATTIVITA' DIMONITORAGGIO E VIGILANZA SULLA REGOLARITA' DEL SERVIZIO DI TRASPORTOPUBBLICO REGIONALE E LOCALE ANNO 2016. IMPEGNO E LIQUIDAZI0NE, A TITOLODI PRIMO ACCONTO, A FAVORE DEL PERSONALE INCARIC ATO.	2020/0000010/50_08_00/E	50	08	91	2.560,60
858	U02265	SPESE AFFERENTI LE ATTIVITA' ISPETTIVE PER LA GESTIONE DEI CONTRATTI DI SERVIZIO REGOLANTI IL TRASPORTO PUBBLICO LOCALE FERROVIARIO	1	U.1.03.02.02.000	10	1001	2017	3170001820	1	L.R.28/3/2002 SMI E DGR N.351 DELL'08/08/2014-ATTIVITA' DI MONITORAGGIOE VIGILANZA SULLA REGOLARITA' DEL SERVIZIO DI TRASPORTO PUBBLICOREGIOALE E LOCALE ANNO 2017.IMPEGNO E LIQUIDAZI0NE PER RIMBORSO SPESE AFAVORE DEL PERSONALE INCARICATO PER IL PERIORO GENNAIO/APRILE 2017.	2020/0000010/50_08_00/E	50	08	91	13.118,49
859	U02265	SPESE AFFERENTI LE ATTIVITA' ISPETTIVE PER LA GESTIONE DEI CONTRATTI DI SERVIZIO REGOLANTI IL TRASPORTO PUBBLICO LOCALE FERROVIARIO	1	U.1.03.02.02.000	10	1001	2018	3180001727	1	L.R. 28/03/2002 SMI E DGR N. 351 DELL'08/08/2014 - ATTIVITA' DIMONITORAGGIO E VIGILANZA SULLA REGOLARITA' DEL SERVIZIO DI TRASPORTOPUBBLICO REGIONALE E LOCALE ANNO 2018. IMPEGNO.	2020/0000010/50_08_00/E	50	08	91	6.947,16

fonte: http://burc.regione.campania.it

N.	Cap	Descrizione	Tit	IV liv.	Miss	Prog	Anno res.	n. Imp.	Pos	Oggetto	decreto	DIP	DG	UOD	Importo Insussistenza
860	U02269	SPESE AFFERENTI LE ATTIVITA' ISPETTIVE PER LA VIGILANZA IL CONTROLLO ED IL MONITORAGGIO EFFETTUATI DAGLI ENTI LOCALI PER LA GESTIONE DEI CONTRATTI DI SERVIZIO REGOLANTI IL TRASPORTO PUBBLICO LOCALE	1	U.1.04.01.02.000	10	1002	2016	3160002028	1	LR 28/3/2002 N. 3 SMI E DGR N.351 DELL' 08/08/2014 - ATTIVITA' DIMONITORAGGIO E VIGILANZA SULLA REGOLARITA' DEL SERVIZIO DI TRASPORTOPUBBLICO REGIONALE E LOCALE ANNO 2016. IMPEGNO E LIQUIDAZIONE A FAVOREDELLA CITTA' METROPOLITANA DI NAPOLI PER LE ATTIV ITA' DI VERIFICAEFFETTU	2020/0000010/50_08_00/E	50	08	91	1.884,65
861	U02277	ATTO AGGIUNTIVO ALL'APQ 'SISTEMI DI MOBILITÀ'- DELIBERA CIPE 21/2014 - FONDI RINVENIENTI DA ECONOMIE SULLA PROGRAMMAZIONE FSC 2000/2006 - AMMINISTRAZIONI LOCALI	2	U.2.03.01.02.000	10	1005	2016	3160000701	1	IMPEGN0 SUL CAP. 2277 DI SOMME RINVENIENTI DA ECONOMIE SULLAPROGRAMMAZIONE FSC 2000/2006 - ATTO AGGIUNTIVO ALL'APQ "SISTEMI DIMOBILITA'"-REISCRITTE CON DELIBERA N. 866 DEL 29/12/2015	2019/0000008/50_08_08/E	50	08	08	799.000,00
862	U02295	COMPENSI AL PERSONALE REGIONALE SULLE SPESE DI PROGETTAZIONE AI SENSI DEL D.LGS. 163/06 E DELLA L.R. 3/07.	1	U.1.01.01.01.000	10	1004	2017	3170000906	1	AMBITO 3. PORTI DI CAPRI, ISCHIA, CASAMICCIOLA E PROCIDA. SERVIZIO DIPULIZIA DELLE AREE PORTUALI E DEGLI SPECCHI ACQUEI ANNESSI.IMPEGNOSPESE TECNICHE.	2020/0000010/50_08_00/E	50	08	03	0,01
863	U02299	ONERI IRAP PER COMPENSI AL PERSONALE REGIONALE SULLE SPESE DI PROGETTAZIONE AI SENSI DEL D.LGS. 163/06 E DELLA L.R. 3/07.	1	U.1.02.01.01.000	10	1004	2017	3170000902	1	AMBITO1.PORTI DI PORTICI,TORRE DEL GRECO E TORRE ANNUNZIATA.SERVIZIO DIPULIZIA DELLE AREE PORTUALI E DEGLI SPECCHI ACQUEI ANNESSI. IMPEGNOSPESE TECNICHE.	2020/0000010/50_08_00/E	50	08	03	0,01
864	U02299	ONERI IRAP PER COMPENSI AL PERSONALE REGIONALE SULLE SPESE DI PROGETTAZIONE AI SENSI DEL D.LGS. 163/06 E DELLA L.R. 3/07.	1	U.1.02.01.01.000	10	1004	2017	3170000905	1	AMBITO 2. PORTI DI AMLAFI, BAIA, POZZUOLI. SERVIZIO DI PULIZIA DELLEAREE PORTUALI E DEGLI SPECCHI ACQUEI ANNESSI. IMPEGNO SPESETECNICHE.	2020/0000010/50_08_00/E	50	08	03	0,01
865	U02299	ONERI IRAP PER COMPENSI AL PERSONALE REGIONALE SULLE SPESE DI PROGETTAZIONE AI SENSI DEL D.LGS. 163/06 E DELLA L.R. 3/07.	1	U.1.02.01.01.000	10	1004	2017	3170000908	1	AMBITO 3. PORTI DI CAPRI, ISCHIA, CASAMICCIOLA E PROCIDA. SERVIZIO DIPULIZIA DELLE AREE PORTUALI E DEGLI SPECCHI ACQUEI ANNESSI.IMPEGNOSPESE TECNICHE.	2020/0000010/50_08_00/E	50	08	03	0,01
866	U02302	MANUTENZIONE ORDINARIA E STRAORDINARIA SU PORTI DI COMPETENZA REGIONALE.	1	U.1.03.02.09.000	10	1004	2016	3160003930	2	PROCEDURA APERTA AI SENSI ART. 60 D.LGS 50 DEL 2016 PER INDIVIDUAZIONEAFFIDATARIO ESECUZIONE LAVORI DI MANUTENZIONE PORTI DI INTERESSEREGIONALE . INCARICO ALLA UOD 55 15 06 CENTRALE ACQUISTI S.U.A. EPRENOTAZIONE DI IMPEGNO SUL CAP. 2302 EE.FF. N BIENNI O 2016 E 2017	2020/0000010/50_08_00/E	50	08	03	3,00
867	U02319	SPESE PER ATTIVITA' ISPETTIVE E DI VIGILANZA SUI PORTI REGIONALI AD OPERA DELLA DIREZIONE GENERALE 53 07 (ART. 1, COMMA 129, L.R. N. 5/2013).	1	U.1.03.02.02.000	10	1004	2016	3160003267	1	SPESE VISITE ISPETTIVE E DI VIGILANZA SUL DEMANIO MARITTIMO. IMPEGNO ELIQUIDAZIONE. PERIODO GENNAIO - GIUGNO 2016.	2020/0000010/50_08_00/E	50	08	04	1.810,54
868	U02319	SPESE PER ATTIVITA' ISPETTIVE E DI VIGILANZA SUI PORTI REGIONALI AD OPERA DELLA DIREZIONE GENERALE 53 07 (ART. 1, COMMA 129, L.R. N. 5/2013).	1	U.1.03.02.02.000	10	1004	2016	3160005139	1	IMPEGNO DELLA SOMMA DI EURO 2.020,00 SUL CAPITOLO DI SPESA 2319CORRELATO AL CAPITOLO D ENTRATA 2629 "SPESE PER ATTIVITA' ISPETTIVE E DIVIGILANZA SUI PORTI REGIONALI AL PERSONALE OPERANTE SUL DEMANIOMARITTIMO".	2020/0000010/50_08_00/E	50	08	04	2.020,00
869	U02319	SPESE PER ATTIVITA' ISPETTIVE E DI VIGILANZA SUI PORTI REGIONALI AD OPERA DELLA DIREZIONE GENERALE 53 07 (ART. 1, COMMA 129, L.R. N. 5/2013).	1	U.1.03.02.02.000	10	1004	2017	3170004657	1	SPESE VISITE ISPETTIVE E DI VIGILANZA SUL DEMANIO MARITTIMO. IMPEGNO ANN	2020/0000010/50_08_00/E	50	08	04	3.099,48
870	U02319	SPESE PER ATTIVITA' ISPETTIVE E DI VIGILANZA SUI PORTI REGIONALI AD OPERA DELLA DIREZIONE GENERALE 53 07 (ART. 1, COMMA 129, L.R. N. 5/2013).	1	U.1.03.02.02.000	10	1004	2018	3180004112	1	SPESE ISTRUTTORIE PROCEDIMENTI AMMINISTRATIVI SU DEMANIO MARITTIMO.IMPEGNO DI SPESA ESERCIZIO FINANZIARIO 2018.	2020/0000010/50_08_00/E	50	08	04	1.229,06
871	U02319	SPESE PER ATTIVITA' ISPETTIVE E DI VIGILANZA SUI PORTI REGIONALI AD OPERA DELLA DIREZIONE GENERALE 53 07 (ART. 1, COMMA 129, L.R. N. 5/2013).	1	U.1.03.02.02.000	10	1004	2018	3180006818	1	SPESE VISITE ISPETTIVE E DI VIGILANZA SUL DEMANIO MARITTIMO. IMPEGNOANNO 2018.	2020/0000010/50_08_00/E	50	08	04	2.231,42
872	U02334	FONDI DESTINATI AL TRASPORTO PUBBLICO LOCALE SU FERROVIA (ART. 1, COMMI 295, 296 E 297 DELLA LEGGE 24.12.2007, N. 244)	1	U.1.03.02.15.000	10	1001	2015	3150002655	1	SERVIZI DI TRASPORTO FERROVIARIO EFFETTUATI DALLA SOC. ENTE AUTONOMOVOLTURNO SRL NELL'ANNO 2013. IMPEGNO DI SPESA.	2020/0000010/50_08_00/E	50	08	01	243.622,26
873	U02334	FONDI DESTINATI AL TRASPORTO PUBBLICO LOCALE SU FERROVIA (ART. 1, COMMI 295, 296 E 297 DELLA LEGGE 24.12.2007, N. 244)	1	U.1.03.02.15.000	10	1001	2015	3150002887	1	SERVIZI DI TRASPORTO FERROVIARIO EFFETTUATI DALLA SOC.ENTE AUTONOMOVOLTURNO SRL NELL'ANNO 2014. IMPEGNO DI SPESA.	2020/0000010/50_08_00/E	50	08	01	3.745.774,53
874	U02379	ATTUAZIONE DEL PROCESSO DI RIFORMA DEL SETTORE TPL SU FERROVIA (COMMI 295 - 297 LEGGE 244/2007)	1	U.1.03.02.15.000	10	1001	2015	3150002888	1	SERVIZI DI TRASPORTO FERROVIARIO EFFETTUATI DALLA SOC.ENTE AUTONOMOVOLTURNO SRL NELL'ANNO 2014. IMPEGNO DI SPESA.	2020/0000010/50_08_00/E	50	08	01	304.847,77
875	U02397	LEGGE 208/98 - PROSECUZIONE DEGLI INTERVENTI NELLE AREE DEPRESSE - A.P.Q. 'INFRASTRUTTURE PER LA VIABILITA' NELLA REGIONE CAMPANIA ' STIPULATA IL 30.12.2002' E SUCCESSIVI PROTOCOLLI AGGIUNTIVI .	2	U.2.03.01.02.000	10	1005	2009	3090001957	1	INTESA IST. DI PROGR. PROGETTO: S.P.280 MONTEFALCIONE - NUCLEOINDUSTRIALE AVELLINO 2° LOTTO COD. INT. SVR.AV.02 EROGAZ.NE E LIQ.NEDELL'ANTICIPAZIONE DEL 5% DD. N. 133 DEL10/04/2008	2019/0000087/50_08_07/E	50	08	07	199.878,17
876	U02397	LEGGE 208/98 - PROSECUZIONE DEGLI INTERVENTI NELLE AREE DEPRESSE - A.P.Q. 'INFRASTRUTTURE PER LA VIABILITA' NELLA REGIONE CAMPANIA ' STIPULATA IL 30.12.2002' E SUCCESSIVI PROTOCOLLI AGGIUNTIVI .	2	U.2.03.01.02.000	10	1005	2009	3090004998	1	INT. ISTIT.DI PROGR. IV PROTOCOLLO AGGIUNTIVO ALL'ACC. DI PROGR. QUADROINFRASTRUTTURE PER LA VIABILITA' IN CAMPANIA PROGETTO:ADEGUAMENTO DELLAVIABILITA'A PARTIRE DALL'INNESTO DELLA S.P.430 COD.SVR.-SA08-DD. N. 341DEL 21/07/2009	2019/0000026/50_08_07/E	50	08	07	221.282,17

fonte: http://burc.regione.campania.it

N.	Cap	Descrizione	Tit	IV liv.	Miss	Prog	Anno res.	n. Imp.	Pos	Oggetto	decreto	DIP	DG	UOD	Importo Insussistenza
877	U02397	LEGGE 208/98 - PROSECUZIONE DEGLI INTERVENTI NELLE AREE DEPRESSE - A.P.Q. 'INFRASTRUTTURE PER LA VIABILITA' NELLA REGIONE CAMPANIA ' STIPULATA IL 30.12.2002' E SUCCESSIVI PROTOCOLLI AGGIUNTIVI .	2	U.2.03.01.02.000	10	1005	2013	3130005517	1	DL 35/2013 - ID 1771374 - ATTUAZIONE DELLA D.G.R.C. N. 579 DEL 16/12/13- INTESA ISTITUZIONALE DI PROGRAMMA. ACCORDO DI PROGRAMMAQUADRO:"INFRASTRUTTURE PER LA VIABILITA' IN CAMPANIA" SOTTOSCRITTO IN DATA30/10/02. PROGETTO. VARIANTE PIAZZA DELLA SETA (C OD.C.15) ASSEGNAZIONEP	2019/0000110/50_08_07/E	50	08	07	181.552,63
878	U02397	LEGGE 208/98 - PROSECUZIONE DEGLI INTERVENTI NELLE AREE DEPRESSE - A.P.Q. 'INFRASTRUTTURE PER LA VIABILITA' NELLA REGIONE CAMPANIA ' STIPULATA IL 30.12.2002' E SUCCESSIVI PROTOCOLLI AGGIUNTIVI .	2	U.2.03.01.02.000	10	1005	2015	3150004768	1	INTESA ISTITUZIONALE DI PROGRAMMA. 1° PROTOCOLLO AGGIUNTIVO ALL' ACCORDODI PROGRAMMA QUADRO INFRASTRUTTURE PER LA VIABILITA' INCAMPANIA. STRADAA SCORRIMENTO VELOCE PER IL COLLEGAMENTO DEL VALLO DI LAURO CONL'AUTOSTRADA CASERTA - SALERNO (A30) E SISTEM AZIONE E ADEGUAMENTO	2020/0000001/50_08_07/E	50	08	07	8.487.013,03
879	U02397	LEGGE 208/98 - PROSECUZIONE DEGLI INTERVENTI NELLE AREE DEPRESSE - A.P.Q. 'INFRASTRUTTURE PER LA VIABILITA' NELLA REGIONE CAMPANIA ' STIPULATA IL 30.12.2002' E SUCCESSIVI PROTOCOLLI AGGIUNTIVI .	2	U.2.03.01.02.000	10	1005	2015	3150005355	1	INTESA ISTITUZIONALE DI PROGRAMMA. 3° PROTOCOLLO AGGIUNTIVO ALL' ACCORDODI PROGRAMMA QUADRO INFRASTRUTTURE PER LA VIABILITA' INCAMPANIA. STRADAA SCORRIMENTO VELOCE PER IL COLLEGAMENTO DEL VALLO DI LAURO CONL'AUTOSTRADA CASERTA - SALERNO (A30) E SISTEM AZIONE E ADEGUAMENTO	2020/0000001/50_08_07/E	50	08	07	4.552.509,71
880	U02397	LEGGE 208/98 - PROSECUZIONE DEGLI INTERVENTI NELLE AREE DEPRESSE - A.P.Q. 'INFRASTRUTTURE PER LA VIABILITA' NELLA REGIONE CAMPANIA ' STIPULATA IL 30.12.2002' E SUCCESSIVI PROTOCOLLI AGGIUNTIVI .	2	U.2.03.01.02.000	10	1005	2015	3150009396	1	INTESA ISTITUZIONALE DI PROGRAMMA. ACCORDO DI PROGRAMMA QUADRO"INFRASTRUTTURE PER LA VIABILITA' IN CAMPANIA" E SUCCESSIVI PROTOCOLLIAGGIUNTIVI. IMPEGN0 SUI CAPITOLI DI SPESA NN° 2397 E 2496 DELLE SOMMENON ANCORA LMPEGNATE E REISCRITTE CON D.G.R. N° 260 DEL 08.05.201	2019/0000089/50_08_07/E	50	08	07	40.912,02
881	U02397	LEGGE 208/98 - PROSECUZIONE DEGLI INTERVENTI NELLE AREE DEPRESSE - A.P.Q. 'INFRASTRUTTURE PER LA VIABILITA' NELLA REGIONE CAMPANIA ' STIPULATA IL 30.12.2002' E SUCCESSIVI PROTOCOLLI AGGIUNTIVI .	2	U.2.03.01.02.000	10	1005	2015	3150009459	1	INTESA ISTITUZIONALE DI PROGRAMMA. ACCORDO DI PROGRAMMA QUADRO"INFRASTRUTTURE PER LA VIABILITA' IN CAMPANIA" E SUCCESSIVI PROTOCOLLIAGGIUNTIVI. IMPEGN0 SUI CAPITOLI DI SPESA NN° 2397 E 2496 DELLE SOMMENON ANCORA LMPEGNATE E REISCRITTE CON D.G.R. N° 260 DEL 08.05.201	2019/0000058/50_08_07/E	50	08	07	100.000,00
882	U02398	ATTUAZIONE DEL PROGRAMMA SPERIMENTALE DI EDILIZIA RESIDENZIALE '20,000 ABITAZIONI IN AFFITTO' (LEGGE 388/2000 E LEGGE 21/2001) -ANNI 2003 - 2017.	2	U.2.03.03.03.000	08	0802	2015	3150010129	2	DGR 297/2015 - DGR 301/2015 - VARIAZIONE COMPENSATIVA AI SENSI DELL'ART.6 COMMA 2 LETTERA A) LR. 1/2015 - IMPEGN0 E CORRESPONSIONE SOMME CERTELIQUIDE ED ESIGIBILI ALLA DATA DEL 15/05/2015 - DG 53-09 GOVERNO DELTERRITORIO - UOD 05.	2020/0000022/50_09_00/E	50	09	03	325.946,18
883	U02398	ATTUAZIONE DEL PROGRAMMA SPERIMENTALE DI EDILIZIA RESIDENZIALE '20,000 ABITAZIONI IN AFFITTO' (LEGGE 388/2000 E LEGGE 21/2001) -ANNI 2003 - 2017.	2	U.2.03.03.03.000	08	0802	2018	3180007077	1	BANDO DI CONCORSO PUBBLICATO SUL B.U.R.C. N. 47 DEL 6.10.2003. CONCESSIONE DEFINITIVA CONTRIBUTI IN CONTO CAPITALE A FAVORE DELLA COOPERATIVA EDILIZIA DEMASTAR A R.L. PER LA COSTRUZIONE DI N. 60 ALLOGGI DI EDILIZIA AGEVOLATA NEL COMUNE DI SAN MARCELLINO (CE). IMPEGNO DI SPESA	2020/0000022/50_09_00/E	50	09	03	28.206,15
884	U02401	FONDO REGIONALE PER LE POLITICHE DELLA CASA - CONTRIBUTI AGLI INVESTIMENTI AMMINISTRAZIONI LOCALI.	2	U.2.03.01.02.000	08	0802	2014	3140007132	1	SETTORE E.P.A.-L.457/78 E 493/93-COMUNE DI EBOLI; OPERE DI URANIZZAZIONEPRIMARIA IN LOC. RIONE PESCARA PER LA COSTRUZIONE DI N.11ALLOGGI-IMPEGNO DI SPESA- DELIB. 4863/01-DEC. DIR. 70 DEL10/03/2009-BEN. COMUNE-	2020/0000022/50_09_00/E	50	09	03	36.658,91
885	U02401	FONDO REGIONALE PER LE POLITICHE DELLA CASA - CONTRIBUTI AGLI INVESTIMENTI AMMINISTRAZIONI LOCALI.	2	U.2.03.01.02.000	08	0802	2014	3140007136	1	L.457/78 E 493/93-PROGRAMMA DI EDIL.RESID. X ELIMINAZIONE BARACCHE ECONTEINERS-COMUNE DI VALLO DELLA LUCANIA (SA);PROGRAMMA DI COSTRUZIONEDI N. 11 NUOVI ALLOGGI DI EDILIZ.RES.PUB.-IMPEGNO INTEGRATIVO DISPESA-DELIB.4863/01-D.D.330/2007-DEC.DIR.195 DEL 0 8/04/2010-	2020/0000022/50_09_00/E	50	09	03	36.175,27
886	U02401	FONDO REGIONALE PER LE POLITICHE DELLA CASA - CONTRIBUTI AGLI INVESTIMENTI AMMINISTRAZIONI LOCALI.	2	U.2.03.01.02.000	08	0802	2014	3140007142	1	L.457/78-L.493/93. OPERE DI URBANIZZAZIONE PRIMARIE CONNESSEALL'ELIMINAZIONE BARACCHE. COMUNE DI BONITO (AV).	2020/0000022/50_09_00/E	50	09	03	11.910,59
887	U02401	FONDO REGIONALE PER LE POLITICHE DELLA CASA - CONTRIBUTI AGLI INVESTIMENTI AMMINISTRAZIONI LOCALI.	2	U.2.03.01.02.000	08	0802	2014	3140007143	1	L.457/78-L.493/93. OPERE DI URBANIZZAZIONE PRIMARIE CONNESSEALL'ELIMINAZIONE BARACCHE. COMUNE DI MONTECALVO IRPINO. FINANZIAMENTO DIEURO 103.936.95.	2020/0000022/50_09_00/E	50	09	03	13.730,53
888	U02405	FONDO DI ROTAZIONE PER LA REALIZZAZIONE DELLE POLITICHE DELLA CASA - IMPRESE	3	U.3.03.03.04.000	08	0802	2015	3150002173	1	D.G.R. 848/2009 - D.G.R. 224/12 - FONDO DI ROTAZIONE PER LAREALIZZAZIONE DELLE POLITICHE DELLA CASA - U.P.B. 1.3.10 - CAP. 2405'-CODICE BILANCIO 2 05 05.	2020/0000022/50_09_00/E	50	09	03	473,06
889	U02413	FONDO REGIONALE PER LE POLITICHE DELLA CASA - CONTRIBUTI AGLI INVESTIMENTI AD ALTRE IMPRESE	2	U.2.03.03.03.000	08	0802	2018	3180005933	1	BANDI DI CONCORSO PER LA CONCESSIONE DI CONTRIBUTI DI EDILIZIA AGEVOLATAPUBBLICATI AI SENSI DELLA LEGGE 457/78 E SMI. SECONDO IMPEGN0 DI SPESA AFAVORE DI COOPERATIVE ED IMPRESE EDILIZIE BENEFICIARIE.	2020/0000022/50_09_00/E	50	09	03	50,00
890	U02413	FONDO REGIONALE PER LE POLITICHE DELLA CASA - CONTRIBUTI AGLI INVESTIMENTI AD ALTRE IMPRESE	2	U.2.03.03.03.000	08	0802	2018	3180005933	2	BANDI DI CONCORSO PER LA CONCESSIONE DI CONTRIBUTI DI EDILIZIA AGEVOLATAPUBBLICATI AI SENSI DELLA LEGGE 457/78 E SMI. SECONDO IMPEGN0 DI SPESA AFAVORE DI COOPERATIVE ED IMPRESE EDILIZIE BENEFICIARIE.	2020/0000022/50_09_00/E	50	09	03	798,09

fonte: http://burc.regione.campania.it

N.	Cap	Descrizione	Tit	IV liv.	Miss	Prog	Anno res.	n. Imp.	Pos	Oggetto	decreto	DIP	DG	UOD	Importo Insussistenza
891	U02434	INTESA ISTITUZIONALE DI PROGRAMMA . APQ 'ACCELERAZIONE DELLA SPESA NELLE AREE URBANE - I ATTO INTEGRATIVO' (LEGGE 208/98 - DELIBERE CIPE N. 20/2004 E N. 35/2005.	2	U.2.03.01.02.000	14	1405	2016	3160007053	1	PROGRAMMAZIONE FSC 2000-2006 E COMPLETAMENTI PO FESR CAMPANIA 2007-2013.IMPEGNI DI SPESA.PROGETTO DI UN PARCHEGGIO MULTIPIANO INVIA DIETRO LETORRI	2020/0000049/50_01_00/E	50	01	02	102.971,18
892	U02476	NUCLEO DI VALUTAZIONE DEGLI INVESTIMENTI PUBBLICI DELLA REGIONE CAMPANIA - SPESE DI FUNZIONAMENTO.	1	U.1.03.02.01.000	01	0111	2016	3160001516	1	NUCLEO PER LA VALUTAZIONE E VERIFICA DEGLI INVESTIMENTI PUBBLICI IMPEGNOFONDI PER IL COMPONENTE DOTT. LEONELLO GIUSEPPE PER IL PERIODO DAGENNAIO A LUGLIO 2016.	2020/0000001/60_03_00/E	60	03		2.032,24
893	U02480	INTESA ISTITUZIONALE DI PROGRAMMA DEL 16/2/2000. APQ- ATTO INTEGRATIVO - INFRASTRUTTURE A SUPPORTO DELLE ATTIVITA' ECONOMICHE: PATTI TERRITORIALI AGRICOLI E PATTO TERRITORIALE GENERALISTA BUSSENTO-VALLO DI DIANO (DELIBERA CIPE 84/2000).	2	U.2.03.01.02.000	16	1603	2016	3160000241	1	DELIBERA DI G. R. N. 669 DEL 23/12/2014 - APQ INFRASTRUTTURE DI SUPPORTOALLE ATTIVITA' ECONOMICHE - ATTO INTEGRATIVO. INTERVENTIPTG - SA/57-A1E PTG-SA/57-A2	2019/0000210/50_01_00/E	50	01	02	1.306.635,96
894	U02484	INTESA ISTITUZIONALE DI PROGRAMMA. APQ 'INFRASTRUTTURE PER I SISTEMI URBANI - TERZO PROTOCOLLO AGGIUNTIVO' (LEGGE 208/98 - DEL.CIPE N. 20/2004	2	U.2.03.01.02.000	08	0803	2016	3160005123	1	3^ ATTO INTEGRATIVO APQ INFRASTRUTTURE SISTEMI URBANI 9 FEBBRAIO 2006 -PROGETTO: INTERVENTO DI RIQUALIFICAZIONE URBANA DEL QUARTIERE S.ANIELLONEL CENTRO STORICO - COD. SU3-NA12 - COMUNE DI VILLARICCA.	2020/0000049/50_01_00/E	50	01	02	22.495,42
895	U02488	ACCORDO DI PROGRAMMA QUADRO PER I SISTEMI URBANI. ATTO INTEGRATIVO PER IL RAFFORZAMENTO DELL'ARMATURA URBANA REGIONALE, PER LA RIQUALIFICAZIONE DELLE PERIFERIE ED IL RILANCIO DEI CENTRI URBANI E RURALI MINORI (C.I.P.E. N.35 DEL 27.05.2005)	2	U.2.03.01.02.000	08	0803	2015	3150001451	1	D.G.R. 776 DEL 30/12/2014 -COMUNE DI SAN PIETRO INFINE	2020/0000022/50_01_00/E	50	01	02	25.754,40
896	U02488	ACCORDO DI PROGRAMMA QUADRO PER I SISTEMI URBANI. ATTO INTEGRATIVO PER IL RAFFORZAMENTO DELL'ARMATURA URBANA REGIONALE, PER LA RIQUALIFICAZIONE DELLE PERIFERIE ED IL RILANCIO DEI CENTRI URBANI E RURALI MINORI (C.I.P.E. N.35 DEL 27.05.2005)	2	U.2.03.01.02.000	08	0803	2016	3160000138	1	APQ INFRASTRUTTURE SISTEMI URBANI 4^ ATTO INTEGR. PROGETTO: LAVORIRIQUALIFICAZIONE URBANA RECUPERO SITI DI PREGIO ARCHITETTONICOCOD.SU4-BN33 - ASS. DEF. E 1^ 2^ E ACC. 3^ RATA - COMUNE DI SANT'ANGELO ACUPOLO (BN).	2019/0000131/50_01_00/E	50	01	02	24.323,50
897	U02492	PROGRAMMA PER LO SVILUPPO RURALE 2007/2013 - FEASR - QUOTA REGIONALE.	2	U.2.03.01.02.000	16	1603	2010	3100003089	1	PSR CAMPANIA 2007-2013 FEASR -IMPEGNO DI SPESA A FAVORE DI STAPACE.PI.CA BENEVENTO. FONDO SPECIALE IVA ASSEGNAZIONE DI RISORSE ALSOGGETTO ATTUATORE - SETTORE MISURA 323. EU.P.B. 22.84.245 D.D. 45 DEL01/06/2010	2019/0000177/50_07_00/E	50	07	09	34.019,54
898	U02492	PROGRAMMA PER LO SVILUPPO RURALE 2007/2013 - FEASR - QUOTA REGIONALE.	2	U.2.03.01.02.000	16	1603	2010	3100003092	1	PSR CAMPANIA 2007 -2013 FEASR - MISURA 321. IMPEGNO DI SPESA A FAVORE DISETTORE STAPA CEPICA BENEVENTOPER IL FONDO SPECIALE IVAASSEGNAZIONE DIRISORSE AL "SOGGETTO ATTUATORE" - , 3° E 4° BIM 2009 - D.D. N. 67 DEL17/06/2010.	2019/0000177/50_07_00/E	50	07	09	32.632,07
899	U02492	PROGRAMMA PER LO SVILUPPO RURALE 2007/2013 - FEASR - QUOTA REGIONALE.	2	U.2.03.01.02.000	16	1603	2010	3100003495	1	PSR CAMPANIA 2007 -2013 FEASR - FONDO SPECIALE IVA ASSEGNAZIONE DIRISORSE AL "SOGGETTO ATTUATORE" - SETTORE STAPA CEPICA BENEVENTO, MISURA321, 3° BIMESTRE 2009 ESERCIZIO FINANZIARIO 2010 - U.P.B. 22.84.245 -CAP. 2492.	2019/0000177/50_07_00/E	50	07	09	19.232,70
900	U02492	PROGRAMMA PER LO SVILUPPO RURALE 2007/2013 - FEASR - QUOTA REGIONALE.	2	U.2.03.01.02.000	16	1603	2010	3100004221	1	MISURA 313-PSR CAMPANIA 2007 -2013 FEASR - FONDO SPECIALE IVAASSEGNAZIONE DI RISORSE AL "SOGGETTO ATTUATORE" - IMPEGNO DI SPESAAFAVORE DEL SETTORE STAPA CE.PI.CA BENEVENTO. D.D. 144 DEL 14/09/2010.	2019/0000177/50_07_00/E	50	07	09	31.495,26
901	U02492	PROGRAMMA PER LO SVILUPPO RURALE 2007/2013 - FEASR - QUOTA REGIONALE.	2	U.2.03.01.02.000	16	1603	2010	3100004229	1	MIS.313 PSR CAMPANIA 2007 -2013 FEASR - IMPEGNO DI SPESA A FAVORE DEL"SOGGETTO ATTUATORE" SETTORE STAPA CEPICA BENEVENTO PER FONDO SPECIALEIVA. BIM. 5°/2009. ES.FIN. 2010 - U.P.B. 22.84.245. D.D. 175 DEL11/11/10	2020/0000050/50_07_00/E	50	07	09	4.632,72
902	U02492	PROGRAMMA PER LO SVILUPPO RURALE 2007/2013 - FEASR - QUOTA REGIONALE.	2	U.2.03.01.02.000	16	1603	2010	3100004505	1	PSR CAMPANIA 2007/13 FEASR - FONDO SPECIALE IVA ASSEGNAZIONE DI RISORSEAL "SOGGETTO ATTUATORE". IMPEGNO DI SPESA A FAV. DEL SETTORE STAPFORESTE BENEVENTO, MISURA 226, AZIONE E. DEC.N.185 DEL 18/11/10.	2020/0000050/50_07_00/E	50	07	09	28.061,35
903	U02492	PROGRAMMA PER LO SVILUPPO RURALE 2007/2013 - FEASR - QUOTA REGIONALE.	2	U.2.03.01.02.000	16	1603	2010	3100004512	1	PSR CAMPANIA 2007/13 FEASR - FONDO SPECIALE IVA ASSEGNAZIONE DI RISORSEAL "SOGGETTO ATTUATORE". IMPEGNO DI SPESA A FAV. DEL SETTORE STAPACEPICA BENEVENTO, MISURA 321. BIMESTRE 5°/09. DEC.N.188 DEL 18/11/10.	2019/0000177/50_07_00/E	50	07	09	11.414,28
904	U02492	PROGRAMMA PER LO SVILUPPO RURALE 2007/2013 - FEASR - QUOTA REGIONALE.	2	U.2.03.01.02.000	16	1603	2011	3110000107	1	PSR CAMPANIA 2007 -2013 FEASR - FONDO SPECIALE IVA - ASSEGNAZIONE DIRISORSE AL "SOGGETTO ATTUATORE" SETTORE STAP FORESTE BENEVENTO - MISURA226 AZIONE E. ESERCIZIO FINANZIARIO 2011 - U.P.B. 22.84.245 - CAP. 2492.	2020/0000050/50_07_00/E	50	07	09	15.341,26
905	U02492	PROGRAMMA PER LO SVILUPPO RURALE 2007/2013 - FEASR - QUOTA REGIONALE.	2	U.2.03.01.02.000	16	1603	2011	3110001305	1	PSR CAMPANIA 2007 - 2013 FEASR - FONDO SPECIALE IVA - ASSEGNAZIONE DIRISORSE AL "SOGGETTO ATTUATORE" SETTORE STAPA CEPICA BENEVENTO - MISURA323 - 1° BIMESTRE 2009. ESERCIZIO FINANZIARIO 2011 - UPB 22.84.245 -CAP. 2492.	2019/0000177/50_07_00/E	50	07	09	995,81

fonte: http://burc.regione.campania.it

N.	Cap	Descrizione	Tit	IV liv.	Miss	Prog	Anno res.	n. Imp.	Pos	Oggetto	decreto	DIP	DG	UOD	Importo Insussistenza
906	U02492	PROGRAMMA PER LO SVILUPPO RURALE 2007/2013 - FEASR - QUOTA REGIONALE.	2	U.2.03.01.02.000	16	1603	2011	3110001306	1	PSR CAMPANIA 2007 -2013 FEASR - FONDO SPECIALE IVA - ASSEGNAZIONE DIRISORSE AL "SOGGETTO ATTUATORE" SETTORE STAPA CEPICA BENEVENTO - MISURA323 - 5° BIMESTRE 2009 ESERCIZIO FINANZIARIO 2011 - U.P.B. 22.84.245 -CAP. 2492.	2020/0000050/50_07_00/E	50	07	09	23.775,28
907	U02492	PROGRAMMA PER LO SVILUPPO RURALE 2007/2013 - FEASR - QUOTA REGIONALE.	2	U.2.03.01.02.000	16	1603	2011	3110002036	1	PSR CAMPANIA 2007 -2013 FEASR - FONDO SPECIALE IVA - ASSEGNAZIONE DIRISORSE AL "SOGGETTO ATTUATORE" SETTORE STAP FORESTE BENEVENTO - MISURA226 AZIONE D. ESERCIZIO FINANZIARIO 2011 - U.P.B. 22.84.245 - CAP. 2492.	2020/0000050/50_07_00/E	50	07	09	84.599,18
908	U02492	PROGRAMMA PER LO SVILUPPO RURALE 2007/2013 - FEASR - QUOTA REGIONALE.	2	U.2.03.01.02.000	16	1603	2011	3110002495	1	PSR CAMPANIA 2007 -2013 FEASR - FONDO SPECIALE IVA - ASSEGNAZIONE DIRISORSE AL "SOGGETTO ATTUATORE" SETTORE STAPA CEPICA CASERTA- MISURA313 - BIMESTRE 5°/2009. ESERCIZIO FINANZIARIO 2011 - U.P.B. 22.84.245 -CAP. 2492.	2019/0000053/50_07_09/E	50	07	09	507,06
909	U02492	PROGRAMMA PER LO SVILUPPO RURALE 2007/2013 - FEASR - QUOTA REGIONALE.	2	U.2.03.01.02.000	16	1603	2011	3110004277	2	PSR CAMPANIA 2007 -2013 FEASR - FONDO SPECIALE IVA - ASSEGNAZIONE DIRISORSE AL "SOGGETTO ATTUATORE" SETTORE STAP FORESTE AVELLINO - MISURA226, AZIONE C - MISURA 227, AZIONE B. ESERCIZIO FINANZIARIO 2011 -U.P.B. 22.84.245 - CAP. 2492.	2020/0000050/50_07_00/E	50	07	09	17.049,21
910	U02492	PROGRAMMA PER LO SVILUPPO RURALE 2007/2013 - FEASR - QUOTA REGIONALE.	2	U.2.03.01.02.000	16	1603	2013	3130001683	1	PSR CAMPANIA 2007 -2013 FEASR - FONDO SPECIALE IVA - ASSEGNAZIONE DIRISORSE AL "SOGGETTO ATTUATORE" SETTORE STAP FORESTE SALERNO- MISURA122, TIPOLOGIA B. ESERCIZIO FINANZIARIO 2013 - CAP. 2492.	2020/0000050/50_07_00/E	50	07	09	496,85
911	U02492	PROGRAMMA PER LO SVILUPPO RURALE 2007/2013 - FEASR - QUOTA REGIONALE.	2	U.2.03.01.02.000	16	1603	2013	3130006081	1	PSR CAMPANIA 2007 -2013 FEASR - FONDO SPECIALE IVA - ASSEGNAZIONE DIRISORSE AL "SOGGETTO ATTUATORE" UOD 16 SERVIZIO TERRITORIALEPROVINCIALEBENEVENTO - MISURA 322. ESERCIZIO FINANZIARIO 2013 - CAP. 2492.	2020/0000050/50_07_00/E	50	07	09	188.616,99
912	U02492	PROGRAMMA PER LO SVILUPPO RURALE 2007/2013 - FEASR - QUOTA REGIONALE.	2	U.2.03.01.02.000	16	1603	2013	3130006082	2	PSR CAMPANIA 2007 -2013 FEASR - FONDO SPECIALE IVA - ASSEGNAZIONE DIRISORSE AL "SOGGETTO ATTUATORE" UOD 16 SERVIZIO TERRITORIALEPROVINCIALEBENEVENTO - MISURA 226, AZIONE B. ESERCIZIO FINANZIARIO 2013 - CAP.2492.	2020/0000050/50_07_00/E	50	07	09	12.302,33
913	U02492	PROGRAMMA PER LO SVILUPPO RURALE 2007/2013 - FEASR - QUOTA REGIONALE.	2	U.2.03.01.02.000	16	1603	2014	3140005606	1	PSR CAMPANIA 2007 -2013 FEASR - FONDO SPECIALE IVA - ASSEGNAZIONE DIRISORSE AI CONSORZI DI BONIFICA - GESTIONE UOD 52-06-06 TUTELA,VALORIZZAZIONE DEL TERRITORIO RURALE, IRRIGAZIONE E INFRASTRUTTURERURALI - CONSORZI DI BONIFICA IN AGRICOLTURA - MISURA 1 25,SOTTOMISURA1. ES	2019/0000084/50_07_03/E	50	07	09	45.711,66
914	U02492	PROGRAMMA PER LO SVILUPPO RURALE 2007/2013 - FEASR - QUOTA REGIONALE.	2	U.2.03.01.02.000	16	1603	2014	3140005645	2	PSR CAMPANIA 2007 -2013 FEASR - FONDO SPECIALE IVA - ASSEGNAZIONE DIRISORSE AL "SOGGETTO ATTUATORE" UOD 15 SERVIZIO TERRITORIALEPROVINCIALEDI AVELLINO - MISURA 322 226/E. ESERCIZIO FINANZIARIO 2014 - CAP. 2492.	2020/0000050/50_07_00/E	50	07	09	7.521,89
915	U02492	PROGRAMMA PER LO SVILUPPO RURALE 2007/2013 - FEASR - QUOTA REGIONALE.	2	U.2.03.01.02.000	16	1603	2014	3140005657	1	PSR CAMPANIA 2007 -2013 FEASR - FONDO SPECIALE IVA - ASSEGNAZIONE DIRISORSE AL "SOGGETTO ATTUATORE" UOD 16 SERVIZIO TERRITORIALEPROVINCIALEDI BENEVENTO - MISURE 216-313-321-323 - 125/2 - 227/B - 322 ESERCIZIOFINANZIARIO 2014 - CAP. 2492.	2019/0000177/50_07_00/E	50	07	09	6.036,56
916	U02492	PROGRAMMA PER LO SVILUPPO RURALE 2007/2013 - FEASR - QUOTA REGIONALE.	2	U.2.03.01.02.000	16	1603	2014	3140005659	1	PSR CAMPANIA 2007 -2013 FEASR - FONDO SPECIALE IVA - ASSEGNAZIONE DIRISORSE AL "SOGGETTO ATTUATORE" UOD 16 SERVIZIO TERRITORIALEPROVINCIALEDI BENEVENTO - MISURE 216-313-321-323 - 125/2 - 227/B - 322 ESERCIZIOFINANZIARIO 2014 - CAP. 2492.	2019/0000177/50_07_00/E	50	07	09	18.584,87
917	U02492	PROGRAMMA PER LO SVILUPPO RURALE 2007/2013 - FEASR - QUOTA REGIONALE.	2	U.2.03.01.02.000	16	1603	2014	3140005660	1	PSR CAMPANIA 2007 -2013 FEASR - FONDO SPECIALE IVA - ASSEGNAZIONE DIRISORSE AL "SOGGETTO ATTUATORE" UOD 16 SERVIZIO TERRITORIALEPROVINCIALEDI BENEVENTO - MISURE 216-313-321-323 - 125/2 - 227/B - 322 ESERCIZIOFINANZIARIO 2014 - CAP. 2492.	2019/0000177/50_07_00/E	50	07	09	3.100,51
918	U02492	PROGRAMMA PER LO SVILUPPO RURALE 2007/2013 - FEASR - QUOTA REGIONALE.	2	U.2.03.01.02.000	16	1603	2014	3140005661	1	PSR CAMPANIA 2007 -2013 FEASR - FONDO SPECIALE IVA - ASSEGNAZIONE DIRISORSE AL "SOGGETTO ATTUATORE" UOD 16 SERVIZIO TERRITORIALEPROVINCIALEDI BENEVENTO - MISURE 216-313-321-323 - 125/2 - 227/B - 322 ESERCIZIOFINANZIARIO 2014 - CAP. 2492.	2019/0000177/50_07_00/E	50	07	09	33.012,91
919	U02492	PROGRAMMA PER LO SVILUPPO RURALE 2007/2013 - FEASR - QUOTA REGIONALE.	2	U.2.03.01.02.000	16	1603	2014	3140005662	1	PSR CAMPANIA 2007 -2013 FEASR - FONDO SPECIALE IVA - ASSEGNAZIONE DIRISORSE AL "SOGGETTO ATTUATORE" UOD 16 SERVIZIO TERRITORIALEPROVINCIALEDI BENEVENTO - MISURE 216-313-321-323 - 125/2 - 227/B - 322 ESERCIZIOFINANZIARIO 2014 - CAP. 2492.	2019/0000177/50_07_00/E	50	07	09	10.110,29

fonte: http://burc.regione.campania.it

N.	Cap	Descrizione	Tit	IV liv.	Miss	Prog	Anno res.	n. Imp.	Pos	Oggetto	decreto	DIP	DG	UOD	Importo Insussistenza
920	U02492	PROGRAMMA PER LO SVILUPPO RURALE 2007/2013 - FEASR - QUOTA REGIONALE.	2	U.2.03.01.02.000	16	1603	2014	3140005663	1	PSR CAMPANIA 2007 -2013 FEASR - FONDO SPECIALE IVA - ASSEGNAZIONE DIRISORSE AL "SOGGETTO ATTUATORE" UOD 16 SERVIZIO TERRITORIALEPROVINCIALEDI BENEVENTO - MISURE 216-313-321-323 - 125/2 - 227/B - 322 ESERCIZIOFINANZIARIO 2014 - CAP. 2492.	2019/0000177/50_07_00/E	50	07	09	8.313,22
921	U02492	PROGRAMMA PER LO SVILUPPO RURALE 2007/2013 - FEASR - QUOTA REGIONALE.	2	U.2.03.01.02.000	16	1603	2014	3140005665	1	PSR CAMPANIA 2007 -2013 FEASR - FONDO SPECIALE IVA - ASSEGNAZIONE DIRISORSE AL "SOGGETTO ATTUATORE" UOD 16 SERVIZIO TERRITORIALEPROVINCIALEDI BENEVENTO - MISURE 216-313-321-323 - 125/2 - 227/B - 322 ESERCIZIOFINANZIARIO 2014 - CAP. 2492.	2019/0000177/50_07_00/E	50	07	09	38.957,16
922	U02492	PROGRAMMA PER LO SVILUPPO RURALE 2007/2013 - FEASR - QUOTA REGIONALE.	2	U.2.03.01.02.000	16	1603	2014	3140005667	1	PSR CAMPANIA 2007 -2013 FEASR - FONDO SPECIALE IVA - ASSEGNAZIONE DIRISORSE AL "SOGGETTO ATTUATORE" UOD 16 SERVIZIO TERRITORIALEPROVINCIALEDI BENEVENTO - MISURE 216-313-321-323 - 125/2 - 227/B - 322 ESERCIZIOFINANZIARIO 2014 - CAP. 2492.	2019/0000177/50_07_00/E	50	07	09	4.302,10
923	U02492	PROGRAMMA PER LO SVILUPPO RURALE 2007/2013 - FEASR - QUOTA REGIONALE.	2	U.2.03.01.02.000	16	1603	2014	3140005670	1	PSR CAMPANIA 2007 -2013 FEASR - FONDO SPECIALE IVA - ASSEGNAZIONE DIRISORSE AL "SOGGETTO ATTUATORE" UOD 17 SERVIZIO TERRITORIALEPROVINCIALEDI CASERTA - MISURE 321 - 323 - 313 - 227 - 322 - 125/2 - 125/3.ESERCIZIO FINANZIARIO 2014 - CAP. 2492.	2019/0000177/50_07_00/E	50	07	09	1.243,32
924	U02492	PROGRAMMA PER LO SVILUPPO RURALE 2007/2013 - FEASR - QUOTA REGIONALE.	2	U.2.03.01.02.000	16	1603	2014	3140005676	1	PSR CAMPANIA 2007 -2013 FEASR - FONDO SPECIALE IVA - ASSEGNAZIONE DIRISORSE AL "SOGGETTO ATTUATORE" UOD 17 SERVIZIO TERRITORIALEPROVINCIALEDI CASERTA - MISURE 321 - 323 - 313 - 227 - 322 - 125/2 - 125/3.ESERCIZIO FINANZIARIO 2014 - CAP. 2492.	2019/0000052/50_07_09/E	50	07	09	1.785,08
925	U02492	PROGRAMMA PER LO SVILUPPO RURALE 2007/2013 - FEASR - QUOTA REGIONALE.	2	U.2.03.01.02.000	16	1603	2014	3140005676	1	PSR CAMPANIA 2007 -2013 FEASR - FONDO SPECIALE IVA - ASSEGNAZIONE DIRISORSE AL "SOGGETTO ATTUATORE" UOD 17 SERVIZIO TERRITORIALEPROVINCIALEDI CASERTA - MISURE 321 - 323 - 313 - 227 - 322 - 125/2 - 125/3.ESERCIZIO FINANZIARIO 2014 - CAP. 2492.	2019/0000177/50_07_00/E	50	07	09	21.354,55
926	U02492	PROGRAMMA PER LO SVILUPPO RURALE 2007/2013 - FEASR - QUOTA REGIONALE.	2	U.2.03.01.02.000	16	1603	2015	3150002198	1	PSR CAMPANIA 2007 -2013 FEASR - FONDO SPECIALE IVA - IMPEGNO EASSEGNAZIONE DI RISORSE AL "SOGGETTO ATTUATORE" UOD 520616 SERVIZIOTERRITORIALE PROVINCIALE DI BENEVENTO - MISURA 227/B PIRAP - ESERCIZIOFINANZIARIO 2015 - CAP. 2492.	2019/0000177/50_07_00/E	50	07	09	4.298,82
927	U02492	PROGRAMMA PER LO SVILUPPO RURALE 2007/2013 - FEASR - QUOTA REGIONALE.	2	U.2.03.01.02.000	16	1603	2015	3150002199	1	PSR CAMPANIA 2007 -2013 FEASR - FONDO SPECIALE IVA IMPEGNO EASSEGNAZIONE DI RISORSE AL "SOGGETTO ATTUATORE" UOD 16 SERVIZIOTERRITORIALE PROVINCIALE DI BENEVENTO - MISURA 313 GAL TABURNO -ESERCIZIO FINANZIARIO 2015 - CAP. 2492.	2020/0000050/50_07_00/E	50	07	09	8.011,29
928	U02492	PROGRAMMA PER LO SVILUPPO RURALE 2007/2013 - FEASR - QUOTA REGIONALE.	2	U.2.03.01.02.000	16	1603	2015	3150002200	1	PSR CAMPANIA 2007 -2013 FEASR - FONDO SPECIALE IVA - IMPEGNO EASSEGNAZIONE DI RISORSE AL "SOGGETTO ATTUATORE" UOD 16 SERVIZIOTERRITORIALE PROVINCIALE DI BENEVENTO - MISURA 313 GAL TITERNO -ESERCIZIO FINANZIARIO 2015 - CAP. 2492.	2020/0000050/50_07_00/E	50	07	09	12.898,09
929	U02492	PROGRAMMA PER LO SVILUPPO RURALE 2007/2013 - FEASR - QUOTA REGIONALE.	2	U.2.03.01.02.000	16	1603	2015	3150002202	1	PSR CAMPANIA 2007 -2013 FEASR - FONDO SPECIALE IVA - IMPEGNO EASSEGNAZIONE DI RISORSE AL "SOGGETTO ATTUATORE" UOD 16 SERVIZIOTERRITORIALE PROVINCIALE DI BENEVENTO - MISURA 322 - 2° BANDO 2013OVERBOOKING - ESERCIZIO FINANZIARIO 2015 - CAP. 2492.	2020/0000050/50_07_00/E	50	07	09	11.682,90
930	U02492	PROGRAMMA PER LO SVILUPPO RURALE 2007/2013 - FEASR - QUOTA REGIONALE.	2	U.2.03.01.02.000	16	1603	2015	3150002203	1	PSR CAMPANIA 2007 -2013 FEASR - FONDO SPECIALE IVA IMPEGNO EASSEGNAZIONE DI RISORSE AL "SOGGETTO ATTUATORE" UOD 16 SERVIZIOTERRITORIALE PROVINCIALE DI BENEVENTO - MISURA 321 - GAL ALTO TAMMARO -ESERCIZIO FINANZIARIO 2015 - CAP. 2492.	2019/0000177/50_07_00/E	50	07	09	1.096,12
931	U02492	PROGRAMMA PER LO SVILUPPO RURALE 2007/2013 - FEASR - QUOTA REGIONALE.	2	U.2.03.01.02.000	16	1603	2015	3150002204	1	PSR CAMPANIA 2007 -2013 FEASR - FONDO SPECIALE IVA IMPEGNO EASSEGNAZIONE DI RISORSE AL "SOGGETTO ATTUATORE" UOD 16 SERVIZIOTERRITORIALE PROVINCIALE DI BENEVENTO - MISURA 323 - GAL ALTO TAMMARO -ESERCIZIO FINANZIARIO 2015 - CAP. 2492.	2019/0000177/50_07_00/E	50	07	09	1.076,51
932	U02492	PROGRAMMA PER LO SVILUPPO RURALE 2007/2013 - FEASR - QUOTA REGIONALE.	2	U.2.03.01.02.000	16	1603	2015	3150002209	2	PSR CAMPANIA 2007 -2013 FEASR - FONDO SPECIALE IVA IMPEGNO EASSEGNAZIONE DI RISORSE AL "SOGGETTO ATTUATORE" UOD 17 SERVIZIOTERRITORIALE PROVINCIALE DI CASERTA - MISURE PIRAP 313 - 321 - 323. -ESERCIZIO FINANZIARIO 2015 - CAP. 2492.	2019/0000057/50_07_09/E	50	07	09	2.370,61

fonte: http://burc.regione.campania.it

N.	Cap	Descrizione	Tit	IV liv.	Miss	Prog	Anno res.	n. Imp.	Pos	Oggetto	decreto	DIP	DG	UOD	Importo Insussistenza
933	U02492	PROGRAMMA PER LO SVILUPPO RURALE 2007/2013 - FEASR - QUOTA REGIONALE.	2	U.2.03.01.02.000	16	1603	2015	3150002209	2	PSR CAMPANIA 2007 -2013 FEASR - FONDO SPECIALE IVA IMPEGNO EASSEGNAZIONE DI RISORSE AL "SOGGETTO ATTUATORE" UOD 17 SERVIZIOTERRITORIALE PROVINCIALE DI CASERTA - MISURE PIRAP 313 - 321 - 323. -ESERCIZIO FINANZIARIO 2015 - CAP. 2492.	2019/0000058/50_07_09/E	50	07	09	2.299,73
934	U02492	PROGRAMMA PER LO SVILUPPO RURALE 2007/2013 - FEASR - QUOTA REGIONALE.	2	U.2.03.01.02.000	16	1603	2015	3150002209	2	PSR CAMPANIA 2007 -2013 FEASR - FONDO SPECIALE IVA IMPEGNO EASSEGNAZIONE DI RISORSE AL "SOGGETTO ATTUATORE" UOD 17 SERVIZIOTERRITORIALE PROVINCIALE DI CASERTA - MISURE PIRAP 313 - 321 - 323. -ESERCIZIO FINANZIARIO 2015 - CAP. 2492.	2019/0000059/50_07_09/E	50	07	09	1.550,53
935	U02492	PROGRAMMA PER LO SVILUPPO RURALE 2007/2013 - FEASR - QUOTA REGIONALE.	2	U.2.03.01.02.000	16	1603	2015	3150002209	2	PSR CAMPANIA 2007 -2013 FEASR - FONDO SPECIALE IVA IMPEGNO EASSEGNAZIONE DI RISORSE AL "SOGGETTO ATTUATORE" UOD 17 SERVIZIOTERRITORIALE PROVINCIALE DI CASERTA - MISURE PIRAP 313 - 321 - 323. -ESERCIZIO FINANZIARIO 2015 - CAP. 2492.	2019/0000060/50_07_09/E	50	07	09	308,92
936	U02492	PROGRAMMA PER LO SVILUPPO RURALE 2007/2013 - FEASR - QUOTA REGIONALE.	2	U.2.03.01.02.000	16	1603	2015	3150002210	1	PSR CAMPANIA 2007 -2013 FEASR - FONDO SPECIALE IVA IMPEGNO EASSEGNAZIONE DI RISORSE AL "SOGGETTO ATTUATORE" UOD 17 SERVIZIOTERRITORIALE PROVINCIALE DI CASERTA - MISURE PIRAP 313 - 321 - 323. -ESERCIZIO FINANZIARIO 2015 - CAP. 2492.	2019/0000177/50_07_00/E	50	07	09	4.549,74
937	U02492	PROGRAMMA PER LO SVILUPPO RURALE 2007/2013 - FEASR - QUOTA REGIONALE.	2	U.2.03.01.02.000	16	1603	2015	3150002212	1	PSR CAMPANIA 2007 -2013 FEASR - FONDO SPECIALE IVA IMPEGNO EASSEGNAZIONE DI RISORSE AL "SOGGETTO ATTUATORE" UOD 17 SERVIZIOTERRITORIALE PROVINCIALE DI CASERTA - MISURA 321 GAL ALTO CASERTANO -ESERCIZIO FINANZIARIO 2015 - CAP. 2492.	2019/0000177/50_07_00/E	50	07	09	683,64
938	U02492	PROGRAMMA PER LO SVILUPPO RURALE 2007/2013 - FEASR - QUOTA REGIONALE.	2	U.2.03.01.02.000	16	1603	2015	3150002228	1	PSR CAMPANIA 2007 -2013 FEASR - FONDO SPECIALE IVA IMPEGNO EASSEGNAZIONE DI RISORSE AL "SOGGETTO ATTUATORE" UOD 19 SERVIZIOTERRITORIALE PROVINCIALE DI SALERNO - MISURE PIRAP 125 - 313 - 321 - 322- 323. E MISURA 216 - ESERCIZIO FINANZIARIO 2015 - CAP. 2 492.	2019/0000177/50_07_00/E	50	07	09	166,66
939	U02492	PROGRAMMA PER LO SVILUPPO RURALE 2007/2013 - FEASR - QUOTA REGIONALE.	2	U.2.03.01.02.000	16	1603	2015	3150003572	1	PSR CAMPANIA 2007 -2013 FEASR - FONDO SPECIALE IVA - IMPEGNO EASSEGNAZIONE DI RISORSE AL "SOGGETTO ATTUATORE" UOD 17 SERVIZIOTERRITORIALE PROVINCIALE DI CASERTA - MISURE 321 E 323 GAL ALTOCASERTANO - ESERCIZIO FINANZIARIO 2015 - CAP. 2492.	2019/0000177/50_07_00/E	50	07	09	3.731,73
940	U02492	PROGRAMMA PER LO SVILUPPO RURALE 2007/2013 - FEASR - QUOTA REGIONALE.	2	U.2.03.01.02.000	16	1603	2015	3150003573	3	PSR CAMPANIA 2007 -2013 FEASR - FONDO SPECIALE IVA - IMPEGNO EASSEGNAZIONE DI RISORSE AL "SOGGETTO ATTUATORE" UOD 17 SERVIZIOTERRITORIALE PROVINCIALE DI CASERTA - MISURE 321 E 323 GAL ALTOCASERTANO - ESERCIZIO FINANZIARIO 2015 - CAP. 2492.	2019/0000177/50_07_00/E	50	07	09	2.653,56
941	U02492	PROGRAMMA PER LO SVILUPPO RURALE 2007/2013 - FEASR - QUOTA REGIONALE.	2	U.2.03.01.02.000	16	1603	2015	3150004355	2	PSR CAMPANIA 2007 -2013 FEASR - FONDO SPECIALE IVA - IMPEGNO EASSEGNAZIONE DI RISORSE AL "SOGGETTO ATTUATORE" UOD 16 SERVIZIOTERRITORIALE PROVINCIALE DI BENEVENTO - MISURA 313 - GAL TABURNO -ESERCIZIO FINANZIARIO 2015 - CAP. 2492.	2020/0000050/50_07_00/E	50	07	09	584,24
942	U02492	PROGRAMMA PER LO SVILUPPO RURALE 2007/2013 - FEASR - QUOTA REGIONALE.	2	U.2.03.01.02.000	16	1603	2015	3150004355	3	PSR CAMPANIA 2007 -2013 FEASR - FONDO SPECIALE IVA - IMPEGNO EASSEGNAZIONE DI RISORSE AL "SOGGETTO ATTUATORE" UOD 16 SERVIZIOTERRITORIALE PROVINCIALE DI BENEVENTO - MISURA 313 - GAL TABURNO -ESERCIZIO FINANZIARIO 2015 - CAP. 2492.	2020/0000050/50_07_00/E	50	07	09	22.151,01
943	U02492	PROGRAMMA PER LO SVILUPPO RURALE 2007/2013 - FEASR - QUOTA REGIONALE.	2	U.2.03.01.02.000	16	1603	2015	3150004356	1	PSR CAMPANIA 2007 -2013 FEASR - FONDO SPECIALE IVA - IMPEGNO EASSEGNAZIONE DI RISORSE AL "SOGGETTO ATTUATORE" UOD 16 SERVIZIOTERRITORIALE PROVINCIALE DI BENEVENTO - MISURA 321 - GAL ALTO TAMMARO IIBANDO 2013 - ESERCIZIO FINANZIARIO 2015 - CAP. 2492.	2019/0000177/50_07_00/E	50	07	09	127,36
944	U02492	PROGRAMMA PER LO SVILUPPO RURALE 2007/2013 - FEASR - QUOTA REGIONALE.	2	U.2.03.01.02.000	16	1603	2015	3150004358	1	PSR CAMPANIA 2007 -2013 FEASR - FONDO SPECIALE IVA -IMPEGNO EASSEGNAZIONE DI RISORSE AL "SOGGETTO ATTUATORE" UOD 16 SERVIZIOTERRITORIALE PROVINCIALE DI BENEVENTO - MISURA 313 - GAL ALTO TAMMARO -II BANDO 2013 - ESERCIZIO FINANZIARIO 2015 - CAP. 2492.	2019/0000177/50_07_00/E	50	07	09	22.461,12
945	U02492	PROGRAMMA PER LO SVILUPPO RURALE 2007/2013 - FEASR - QUOTA REGIONALE.	2	U.2.03.01.02.000	16	1603	2015	3150004362	2	PSR CAMPANIA 2007 -2013 FEASR - FONDO SPECIALE IVA - IMPEGNO EASSEGNAZIONE DI RISORSE AL "SOGGETTO ATTUATORE" UOD 16 SERVIZIOTERRITORIALE PROVINCIALE DI BENEVENTO - MISURA 313 - GAL TITERNO -ESERCIZIO FINANZIARIO 2015 - CAP. 2492.	2020/0000050/50_07_00/E	50	07	09	9.455,25

fonte: http://burc.regione.campania.it

N.	Cap	Descrizione	Tit	IV liv.	Miss	Prog	Anno res.	n. Imp.	Pos	Oggetto	decreto	DIP	DG	UOD	Importo Insussistenza
946	U02492	PROGRAMMA PER LO SVILUPPO RURALE 2007/2013 - FEASR - QUOTA REGIONALE.	2	U.2.03.01.02.000	16	1603	2015	3150004362	3	PSR CAMPANIA 2007 -2013 FEASR - FONDO SPECIALE IVA - IMPEGNO EASSEGNAZIONE DI RISORSE AL "SOGGETTO ATTUATORE" UOD 16 SERVIZIOTERRITORIALE PROVINCIALE DI BENEVENTO - MISURA 313 - GAL TITERNO -ESERCIZIO FINANZIARIO 2015 - CAP. 2492.	2020/0000050/50_07_00/E	50	07	09	13.220,48
947	U02492	PROGRAMMA PER LO SVILUPPO RURALE 2007/2013 - FEASR - QUOTA REGIONALE.	2	U.2.03.01.02.000	16	1603	2015	3150004363	1	PSR CAMPANIA 2007 -2013 FEASR - FONDO SPECIALE IVA - IMPEGNO EASSEGNAZIONE DI RISORSE AL "SOGGETTO ATTUATORE" UOD 16 SERVIZIOTERRITORIALE PROVINCIALE DI BENEVENTO - MISURA 227 - GAL TABURNO -ESERCIZIO FINANZIARIO 2015 - CAP. 2492.	2019/0000177/50_07_00/E	50	07	09	1.472,29
948	U02492	PROGRAMMA PER LO SVILUPPO RURALE 2007/2013 - FEASR - QUOTA REGIONALE.	2	U.2.03.01.02.000	16	1603	2015	3150004364	1	PSR CAMPANIA 2007 -2013 FEASR - FONDO SPECIALE IVA - IMPEGNO EASSEGNAZIONE DI RISORSE AL "SOGGETTO ATTUATORE" UOD 16 SERVIZIOTERRITORIALE PROVINCIALE DI BENEVENTO - MISURA 227 - GAL ALTO TAMMARO -ESERCIZIO FINANZIARIO 2015 - CAP. 2492.	2019/0000177/50_07_00/E	50	07	09	3.276,46
949	U02492	PROGRAMMA PER LO SVILUPPO RURALE 2007/2013 - FEASR - QUOTA REGIONALE.	2	U.2.03.01.02.000	16	1603	2015	3150004367	1	PSR CAMPANIA 2007 -2013 FEASR - FONDO SPECIALE IVA - IMPEGNO EASSEGNAZIONE DI RISORSE AL "SOGGETTO ATTUATORE" UOD 17 SERVIZIOTERRITORIALE PROVINCIALE DI CASERTA - GAL II BANDO ALTO CASERTANO MISURE321 E 323. ESERCIZIO FINANZIARIO 2015 - CAP. 2492.	2019/0000177/50_07_00/E	50	07	09	533,84
950	U02492	PROGRAMMA PER LO SVILUPPO RURALE 2007/2013 - FEASR - QUOTA REGIONALE.	2	U.2.03.01.02.000	16	1603	2015	3150004370	1	PSR CAMPANIA 2007 -2013 FEASR - FONDO SPECIALE IVA - IMPEGNO EASSEGNAZIONE DI RISORSE AL "SOGGETTO ATTUATORE" UOD 17 SERVIZIOTERRITORIALE PROVINCIALE DI CASERTA - GAL ALTO CASERTANO I BANDO MISURE321 E 313. - ESERCIZIO FINANZIARIO 2015 - CAP. 2492.	2019/0000177/50_07_00/E	50	07	09	116,34
951	U02492	PROGRAMMA PER LO SVILUPPO RURALE 2007/2013 - FEASR - QUOTA REGIONALE.	2	U.2.03.01.02.000	16	1603	2015	3150004371	1	PSR CAMPANIA 2007 -2013 FEASR - FONDO SPECIALE IVA - IMPEGNO EASSEGNAZIONE DI RISORSE AL "SOGGETTO ATTUATORE" UOD 17 SERVIZIOTERRITORIALE PROVINCIALE DI CASERTA - GAL ALTO CASERTANO SECONDO BANDOMISURA 313. - ESERCIZIO FINANZIARIO 2015 - CAP. 2492.	2019/0000177/50_07_00/E	50	07	09	8.329,20
952	U02492	PROGRAMMA PER LO SVILUPPO RURALE 2007/2013 - FEASR - QUOTA REGIONALE.	2	U.2.03.01.02.000	16	1603	2015	3150004379	1	PSR CAMPANIA 2007 -2013 FEASR - FONDO SPECIALE IVA - IMPEGNO EASSEGNAZIONE DI RISORSE AL "SOGGETTO ATTUATORE" UOD 16 SERVIZIOTERRITORIALE PROVINCIALE DI BENEVENTO - MISURA 125 SOTTOMISURA 2 - BANDOPERIODO 28/03/2015 - 30/04/2015 - ESERCIZIO FINANZIARIO 2015 - CAP.2492.	2019/0000177/50_07_00/E	50	07	09	5.970,82
953	U02492	PROGRAMMA PER LO SVILUPPO RURALE 2007/2013 - FEASR - QUOTA REGIONALE.	2	U.2.03.01.02.000	16	1603	2015	3150004420	1	PSR CAMPANIA 2007 -2013 FEASR - FONDO SPECIALE IVA - IMPEGNO EASSEGNAZIONE DI RISORSE AL "SOGGETTO ATTUATORE" UOD 17 SERVIZIOTERRITORIALE PROVINCIALE DI CASERTA - MISURA 125 SOTTOMISURA 2 - PERIODO28 MARZO -30 APRILE 2015 - ESERCIZIO FINANZIARIO 2015 - CAP. 2492.	2019/0000054/50_07_09/E	50	07	09	1.995,67
954	U02492	PROGRAMMA PER LO SVILUPPO RURALE 2007/2013 - FEASR - QUOTA REGIONALE.	2	U.2.03.01.02.000	16	1603	2015	3150005883	1	PSR CAMPANIA 2007 -2013 FEASR - FONDO SPECIALE IVA - IMPEGNO EASSEGNAZIONE DI RISORSE AL "SOGGETTO ATTUATORE" UOD 520619 SERVIZIOTERRITORIALE PROVINCIALE DI SALERNO -MISURE 313, 323, 321 E 124ESERCIZIO FINANZIARIO 2015 - CAP. 2492.	2019/0000177/50_07_00/E	50	07	09	4.459,74
955	U02493	PROGRAMMA PER LO SVILUPPO RURALE 2007/2013 - FEASR - QUOTA REGIONALE. CONTRIBUTI PER INVESTIMENTI ALLE IMPRESE	2	U.2.03.03.03.000	16	1603	2013	3130006380	2	ATTUAZIONE ATTIVITA' DI COMUNICAZIONE E INFORMAZIONE DEL PROGRAMMA DISVILUPPO RURALE CAMPANIA 2007/2013 INDIVIDUAZIONE FORNITORIATTRAVERSOPROCEDURE RISTRETTE. ES. FIN. 2013 CAP.2493. DD.980 DEL 30/12/13	2019/0000077/50_07_09/E	50	07	09	1.157,17
956	U02503	A.P.Q. 'OPERE DI RISANAMENTO AMBIENTALE' DEL 29/01/2014 - DELIBERA CIPE 156 DEL 21 DICEMBRE 2012 - MESSA IN SICUREZZA DEL TERRITORIO MEDIANTE MITIGAZIONE DEI RISCHI AMBIENTALI E IGIENICO- SANITARIO.	2	U.2.03.03.02.000	09	0909	2015	3150000060	1	APQ "OPERE PER IL RISANAMENTO AMBIENTALE" DEL 29.01.2014.SCHEDA CODICEAPQ CAMCAMB.02."RIQUALIFICAZIONE AMBIENTALE FINALIZZATA ALLA FRUIZIONE ERIUTILIZZO DELLE AREE LITORALI E DEL PATRIMONIO REGIONALE CONL'INCLUSIONE DELLE AREE CONFISCATE ALLA CAMORRA. MANUTENZIONE, RECUPERO,	2020/0000047/50_06_00/E	50	06		214.411,74
957	U02503	A.P.Q. 'OPERE DI RISANAMENTO AMBIENTALE' DEL 29/01/2014 - DELIBERA CIPE 156 DEL 21 DICEMBRE 2012 - MESSA IN SICUREZZA DEL TERRITORIO MEDIANTE MITIGAZIONE DEI RISCHI AMBIENTALI E IGIENICO- SANITARIO.	2	U.2.03.03.02.000	09	0909	2015	3150000062	1	APQ "OPERE PER IL RISANAMENTO AMBIENTALE" DEL 29.01.2014.SCHEDA CODICEAPQ CAMCAMB.02."RIQUALIFICAZIONE AMBIENTALE FINALIZZATA ALLA FRUIZIONE ERIUTILIZZO DELLE AREE LITORALI E DEL PATRIMONIO REGIONALE CONL'INCLUSIONE DELLE AREE CONFISCATE ALLA CAMORRA. MANUTENZIONE, RECUPERO,	2020/0000047/50_06_00/E	50	06		258.210,46

fonte: http://burc.regione.campania.it

N.	Cap	Descrizione	Tit	IV liv.	Miss	Prog	Anno res.	n. Imp.	Pos	Oggetto	decreto	DIP	DG	UOD	Importo Insussistenza
958	U02503	A.P.Q. 'OPERE DI RISANAMENTO AMBIENTALE' DEL 29/01/2014 - DELIBERA CIPE 156 DEL 21 DICEMBRE 2012 - MESSA IN SICUREZZA DEL TERRITORIO MEDIANTE MITIGAZIONE DEI RISCHI AMBIENTALI E IGIENICO- SANITARIO.	2	U.2.03.03.02.000	09	0909	2017	3170003201	1	APQ "OPERE PER IL RISANAMENTO AMBIENTALE" - INTERVENTO COMUNE DI CASERTA- AMMISSIONE A FINANZIAMENTO	2020/0000047/50_06_00/E	50	06		470.726,18
959	U02503	A.P.Q. 'OPERE DI RISANAMENTO AMBIENTALE' DEL 29/01/2014 - DELIBERA CIPE 156 DEL 21 DICEMBRE 2012 - MESSA IN SICUREZZA DEL TERRITORIO MEDIANTE MITIGAZIONE DEI RISCHI AMBIENTALI E IGIENICO- SANITARIO.	2	U.2.03.03.02.000	09	0909	2017	3170003202	1	APQ "OPERE PER IL RISANAMENTO AMBIENTALE" INTERVENTO COMUNE DI TERZIGNO- AMMISSIONE A FINANZIAMENTO	2020/0000047/50_06_00/E	50	06		368.791,84
960	U02503	A.P.Q. 'OPERE DI RISANAMENTO AMBIENTALE' DEL 29/01/2014 - DELIBERA CIPE 156 DEL 21 DICEMBRE 2012 - MESSA IN SICUREZZA DEL TERRITORIO MEDIANTE MITIGAZIONE DEI RISCHI AMBIENTALI E IGIENICO- SANITARIO.	2	U.2.03.03.02.000	09	0909	2017	3170003622	1	APQ "OPERE DI RISANAMENTO AMBIENTALE" - INTERVENTO DI POGGIOMARINO -AMMISSIONE A FINANZIAMENTO E IMPEGNO DI SPESA.	2020/0000047/50_06_00/E	50	06		275.978,86
961	U02516	SPESE PER LE MISURE DI INTERVENTO REGIONALE PREVISTE DAL P.S.R. CAMPANIA 2007/2013.	2	U.2.03.03.03.000	16	1603	2013	3130002665	2	PSR 2007/2013, MISURA 111. D.G.R. N° 347/2011. ASSEGNAZIONE FONDI PER LEATTIVITA' AFFIDATE AGLI EX STAPA CEPICA PER IL COMPLETAMENTO DEGLIINTERVENTI FORMATIVI PROGRAMMATI E.F. 2013 - CAP. 2516	2019/0000177/50_07_00/E	50	07	09	63.462,73
962	U02516	SPESE PER LE MISURE DI INTERVENTO REGIONALE PREVISTE DAL P.S.R. CAMPANIA 2007/2013.	2	U.2.03.03.03.000	16	1603	2015	3150009966	1	PSR 2007/2013, MIS. 111 IMPEGNO PER LA REALIZ. DEGLI INTERV. FORMAT.PROGRAM. IN ATTUAZIONE DELLA D.G.R. N° 347 DEL 19/07/11 PERLE ATTIVITA'AFFIDATE AL SESIRCA E AGLI STAPA CEPICA. ES. FIN. 2012 UPB 22.84.245.DD.507 DEL 30/11/12	2019/0000177/50_07_00/E	50	07	09	31.250,00
963	U02521	FINANZIAMENTO DEGLI INTERVENTI PREVISTI DAL P.O. NAZIONALE PESCA FEAMP 2014/2020 - CONTRIBUTI A FAVORE DI SOGGETTI PRIVATI DIVERSI DA IMPRESE	2	U.2.03.02.01.000	16	1603	2018	3180003969	1	FEAMP CAMPANIA 2014/2020 - MISURA 4.63 - FLAG APPRODO DI ULISSE -IMPEGNO DI SPESA ENTRO IL LIMITE DELLA DOTAZIONE FINANZIARIA DELLEMISURE 1.30, 1.32, 1.41 E 1.42 DI CUI ALLA GRADUATORIA APPROVATA CON DDN. 218 DEL 9 LUGLIO 2018.	2020/0000050/50_07_00/E	50	07	05	15.581,86
964	U02521	FINANZIAMENTO DEGLI INTERVENTI PREVISTI DAL P.O. NAZIONALE PESCA FEAMP 2014/2020 - CONTRIBUTI A FAVORE DI SOGGETTI PRIVATI DIVERSI DA IMPRESE	2	U.2.03.02.01.000	16	1603	2018	3180003971	1	FEAMP CAMPANIA 2014/2020 - MISURA 4.63 - FLAG APPRODO DI ULISSE -IMPEGNO DI SPESA ENTRO IL LIMITE DELLA DOTAZIONE FINANZIARIA DELLEMISURE 1.30, 1.32, 1.41 E 1.42 DI CUI ALLA GRADUATORIA APPROVATA CON DDN. 218 DEL 9 LUGLIO 2018.	2020/0000050/50_07_00/E	50	07	05	2.749,74
965	U02521	FINANZIAMENTO DEGLI INTERVENTI PREVISTI DAL P.O. NAZIONALE PESCA FEAMP 2014/2020 - CONTRIBUTI A FAVORE DI SOGGETTI PRIVATI DIVERSI DA IMPRESE	2	U.2.03.02.01.000	16	1603	2018	3180003971	7	FEAMP CAMPANIA 2014/2020 - MISURA 4.63 - FLAG APPRODO DI ULISSE -IMPEGNO DI SPESA ENTRO IL LIMITE DELLA DOTAZIONE FINANZIARIA DELLEMISURE 1.30, 1.32, 1.41 E 1.42 DI CUI ALLA GRADUATORIA APPROVATA CON DDN. 218 DEL 9 LUGLIO 2018.	2018/0000035/50_07_05/E	50	07	05	539,28
966	U02523	FINANZIAMENTO DEGLI INTERVENTI PREVISTI DAL P.O. NAZIONALE PESCA FEAMP 2014/2020	2	U.2.03.03.03.000	16	1603	2018	3180003886	1	PO FEAMP CAMPANIA 2014-2020. MISURA 5.69 - APPROVAZIONE DELLAGRADUATORIA TERRITORIALE DELLA PROVINCIA DI SALERNO E ASSUNZIONE DELRELATIVO IMPEGNO DI SPESA.	2020/0000059/50_07_05/E	50	07	05	507.493,42
967	U02523	FINANZIAMENTO DEGLI INTERVENTI PREVISTI DAL P.O. NAZIONALE PESCA FEAMP 2014/2020	2	U.2.03.03.03.000	16	1603	2018	3180003915	1	PO FEAMP CAMPANIA 2014-2020. MISURA 5.69 - APPROVAZIONE DELLAGRADUATORIA TERRITORIALE DELLA PROVINCIA DI SALERNO E ASSUNZIONE DELRELATIVO IMPEGNO DI SPESA.	2020/0000059/50_07_05/E	50	07	05	89.557,66
968	U02523	FINANZIAMENTO DEGLI INTERVENTI PREVISTI DAL P.O. NAZIONALE PESCA FEAMP 2014/2020	2	U.2.03.03.03.000	16	1603	2018	3180003972	1	FEAMP CAMPANIA 2014/2020 - MISURA 4.63 - FLAG APPRODO DI ULISSE -IMPEGNO DI SPESA ENTRO IL LIMITE DELLA DOTAZIONE FINANZIARIA DELLEMISURE 1.30, 1.32, 1.41 E 1.42 DI CUI ALLA GRADUATORIA APPROVATA CON DDN. 218 DEL 9 LUGLIO 2018.	2020/0000050/50_07_00/E	50	07	05	0,01
969	U02523	FINANZIAMENTO DEGLI INTERVENTI PREVISTI DAL P.O. NAZIONALE PESCA FEAMP 2014/2020	2	U.2.03.03.03.000	16	1603	2018	3180005419	1	FEAMP CAMPANIA 2014/2020 -MISURA 5.69 - APPROVAZIONE DELLA GRADUATORIATERRITORIALE DELLA PROVINCIA DI CASERTA E ASSUNZIONE DEL RELATIVOIMPEGNO DI SPESA.	2020/0000057/50_07_05/E	50	07	05	162.716,25
970	U02523	FINANZIAMENTO DEGLI INTERVENTI PREVISTI DAL P.O. NAZIONALE PESCA FEAMP 2014/2020	2	U.2.03.03.03.000	16	1603	2018	3180005419	2	FEAMP CAMPANIA 2014/2020 -MISURA 5.69 - APPROVAZIONE DELLA GRADUATORIATERRITORIALE DELLA PROVINCIA DI CASERTA E ASSUNZIONE DEL RELATIVOIMPEGNO DI SPESA.	2020/0000057/50_07_05/E	50	07	05	113.901,37
971	U02523	FINANZIAMENTO DEGLI INTERVENTI PREVISTI DAL P.O. NAZIONALE PESCA FEAMP 2014/2020	2	U.2.03.03.03.000	16	1603	2018	3180005420	1	FEAMP CAMPANIA 2014/2020 -MISURA 5.69 - APPROVAZIONE DELLA GRADUATORIATERRITORIALE DELLA PROVINCIA DI CASERTA E ASSUNZIONE DEL RELATIVOIMPEGNO DI SPESA.	2020/0000057/50_07_05/E	50	07	05	48.814,88
972	U02525	FINANZIAMENTO DEGLI INTERVENTI PREVISTI DAL P.O. NAZIONALE PESCA FEAMP 2014/2020 - CONTRIBUTI ALLE AMMINISTRAZIONI PUBBLICHE LOCALI	2	U.2.03.01.02.000	16	1603	2018	3180002591	1	PO FEAMP 2014/2020.MIS.1.43. PROGETTI SUDDIVISI FEP/FEAMP. SISTEMAZIONECONTABILE E ASSUNZIONE DI IMPEGNI DI SPESA A FAVORE DEI COMUNI DICAMEROTA, FORIO, MONTECORICE E POLLICA.	2020/0000050/50_07_00/E	50	07	05	6.287,34
973	U02534	SPESA PER LA REALIZZAZIONE DI INTERVENTI INFRASTRUTTURALI CON FONDI EX LEGGE 208/98 DESTINATI ALLE REGIONI MERIDIONALI (DELIB. CIPE N. 70 DEL 9/7/98, PUNTO 2.2.1).	2	U.2.03.01.02.000	08	0801	2015	3150001446	1	D.G.R. 776 DEL 30/12/2014 - AMMINISTRAZIONE PROVINCIALE DI SALERNO	2019/0000005/50_01_03/E	50	01	03	174.025,52
974	U02544	FONDO PER LE ATTIVITÀ E INIZIATIVE ISTITUZIONALI. L.R. N 28 DEL 08/08/2018 ART 1 COMMA 29 - ISTITUZIONI SOCIALI PRIVATE	1	U.1.04.04.01.000	01	0101	2018	3180009374	15	D.G.R. 19/12/2018, N. 883.#ADEMPIMENTI.	2019/0000290/40_03_01/E	40	03	01	5.841,36
975	U02544	FONDO PER LE ATTIVITÀ E INIZIATIVE ISTITUZIONALI. L.R. N 28 DEL 08/08/2018 ART 1 COMMA 29 - ISTITUZIONI SOCIALI PRIVATE	1	U.1.04.04.01.000	01	0101	2018	3180009374	16	D.G.R. 19/12/2018, N. 883.#ADEMPIMENTI.	2019/0000341/40_03_01/E	40	03	01	50,00
976	U02544	FONDO PER LE ATTIVITÀ E INIZIATIVE ISTITUZIONALI. L.R. N 28 DEL 08/08/2018 ART 1 COMMA 29 - ISTITUZIONI SOCIALI PRIVATE	1	U.1.04.04.01.000	01	0101	2018	3180009374	77	D.G.R. 19/12/2018, N. 883.#ADEMPIMENTI.	2019/0000287/40_03_01/E	40	03	01	126,00

fonte: http://burc.regione.campania.it

N.	Cap	Descrizione	Tit	IV liv.	Miss	Prog	Anno res.	n. Imp.	Pos	Oggetto	decreto	DIP	DG	UOD	Importo Insussistenza
977	U02549	CONTRIBUTI SOCIALI EFFETTIVI A CARICO DELL'AMMINISTRAZIONE PER IL FUNZIONAMENTO DEL N.V.V.I.P. DELLA REGIONE CAMPANIA	1	U.1.01.02.01.000	01	0111	2018	3170005664	1	CONTRATTO DI COLLABORAZIONE COORDINATA E CONTINUATIVA ARCH. CARMELINABEVILACQUA. IMPEGNO DI SPESA PLURIENNALE.	2020/0000001/60_03_00/E	60	03		0,55
978	U02550	PIANO TRIENNALE DI SVILUPPO. REALIZZAZIONE DI OPERE E PROGETTI CON LE PROCEDURE STRAORDINARIE DI CUI ALL'ART.4 LEGGE 80/84 (DELIBERA CIPE 2 MAGGIO 1985)	2	U.2.03.01.04.000	08	0801	2015	3150001375	1	D.G.R. 776 DEL 30/12/2014 - PRESIDENTE GIUNTA REGIONALE LEGGE 80/84	2020/0000049/50_01_00/E	50	01	02	47.564,54
979	U02550	PIANO TRIENNALE DI SVILUPPO. REALIZZAZIONE DI OPERE E PROGETTI CON LE PROCEDURE STRAORDINARIE DI CUI ALL'ART.4 LEGGE 80/84 (DELIBERA CIPE 2 MAGGIO 1985)	2	U.2.03.01.04.000	08	0801	2015	3150001392	1	D.G.R.C. N. 775 DEL 30/12/2014 - IMPEGNO.PRESIDENTE REGIONE CAMPANIALEGGE 80/84	2020/0000049/50_01_00/E	50	01	02	29.012,60
980	U02582	MISURE FINANZIARIE DI SOSTEGNO AL CICLO DEI RIFIUTI E DI COMPENSAZIONE AMBIENTALE (ART. 3 D.L. 26.11.2010, N.196 CONVERITO IN L.24.01.2011, N. 1)	2	U.2.02.03.99.000	09	0909	2014	3140006249	1	ATTUAZIONE DGR 575/2013 - PIANO DI RIPARTO DELLE RISORSE FSC DI CUI ALD.L. 26.11.2010, N. 196, CONVERTITO, CON MODIFICAZIONI, INLEGGE24.1.2011, N 1 - IMPEGNO SOMME PER IL FINANZIAMENTO DEI PROGETTI DIBIOSTABILIZZAZIONE DELLA FUT PRESSO GLI STIR E PER LA REALIZZAZIONEDELL'IMP	2019/0000117/50_17_00/E	50	17	91	10.535,05
981	U02582	MISURE FINANZIARIE DI SOSTEGNO AL CICLO DEI RIFIUTI E DI COMPENSAZIONE AMBIENTALE (ART. 3 D.L. 26.11.2010, N.196 CONVERITO IN L.24.01.2011, N. 1)	2	U.2.02.03.99.000	09	0909	2014	3140006249	1	ATTUAZIONE DGR 575/2013 - PIANO DI RIPARTO DELLE RISORSE FSC DI CUI ALD.L. 26.11.2010, N. 196, CONVERTITO, CON MODIFICAZIONI, INLEGGE24.1.2011, N 1 - IMPEGNO SOMME PER IL FINANZIAMENTO DEI PROGETTI DIBIOSTABILIZZAZIONE DELLA FUT PRESSO GLI STIR E PER LA REALIZZAZIONEDELL'IMP	2019/0000214/50_17_00/E	50	17	91	218.652,61
982	U02582	MISURE FINANZIARIE DI SOSTEGNO AL CICLO DEI RIFIUTI E DI COMPENSAZIONE AMBIENTALE (ART. 3 D.L. 26.11.2010, N.196 CONVERITO IN L.24.01.2011, N. 1)	2	U.2.02.03.99.000	09	0909	2014	3140006249	1	ATTUAZIONE DGR 575/2013 - PIANO DI RIPARTO DELLE RISORSE FSC DI CUI ALD.L. 26.11.2010, N. 196, CONVERTITO, CON MODIFICAZIONI, INLEGGE24.1.2011, N 1 - IMPEGNO SOMME PER IL FINANZIAMENTO DEI PROGETTI DIBIOSTABILIZZAZIONE DELLA FUT PRESSO GLI STIR E PER LA REALIZZAZIONEDELL'IMP	2019/0000215/50_17_00/E	50	17	91	1.095.082,39
983	U02582	MISURE FINANZIARIE DI SOSTEGNO AL CICLO DEI RIFIUTI E DI COMPENSAZIONE AMBIENTALE (ART. 3 D.L. 26.11.2010, N.196 CONVERITO IN L.24.01.2011, N. 1)	2	U.2.02.03.99.000	09	0909	2014	3140006249	3	ATTUAZIONE DGR 575/2013 - PIANO DI RIPARTO DELLE RISORSE FSC DI CUI ALD.L. 26.11.2010, N. 196, CONVERTITO, CON MODIFICAZIONI, INLEGGE24.1.2011, N 1 - IMPEGNO SOMME PER IL FINANZIAMENTO DEI PROGETTI DIBIOSTABILIZZAZIONE DELLA FUT PRESSO GLI STIR E PER LA REALIZZAZIONEDELL'IMP	2019/0000170/50_17_00/E	50	17	91	43.989,58
984	U02582	MISURE FINANZIARIE DI SOSTEGNO AL CICLO DEI RIFIUTI E DI COMPENSAZIONE AMBIENTALE (ART. 3 D.L. 26.11.2010, N.196 CONVERITO IN L.24.01.2011, N. 1)	2	U.2.02.03.99.000	09	0909	2015	3150009834	8	ATTUAZIONE DGR 575 /2013 - IMPEGNO DELLE RISORSE FSC DI CUI AL D.L.26.11.2010, N. 196, CONVERTITO, CON MODIFICAZIONI, IN LEGGE 24.1.2011, N1 PER IL FINANZIAMENTO DELLE ATTIVITA' INERENTI IL CONTRASTO ALLA TERRADEI FUOCHI	2019/0000053/50_17_91/E	50	17	91	2.832,76
985	U02582	MISURE FINANZIARIE DI SOSTEGNO AL CICLO DEI RIFIUTI E DI COMPENSAZIONE AMBIENTALE (ART. 3 D.L. 26.11.2010, N.196 CONVERITO IN L.24.01.2011, N. 1)	2	U.2.02.03.99.000	09	0909	2015	3150009834	10	ATTUAZIONE DGR 575 /2013 - IMPEGNO DELLE RISORSE FSC DI CUI AL D.L.26.11.2010, N. 196, CONVERTITO, CON MODIFICAZIONI, IN LEGGE 24.1.2011, N1 PER IL FINANZIAMENTO DELLE ATTIVITA' INERENTI IL CONTRASTO ALLA TERRADEI FUOCHI	2020/0000008/50_17_91/E	50	17	91	110,00
986	U02587	APQ INFRASTRUTTURE PER I SISTEMI URBANI - VIII ATTO INTEGRATIVO. AMMINISTRAZIONI LOCALI	2	U.2.03.01.02.000	08	0803	2015	3150000090	1	APQ INFRASTRUTTURE SISTEMI URBANI VIII PROT. AGG. SOTTOSCRITTO IN DATA22.02.2010 TRA REGIONE MINISTERO SVILUPPO ECONOMICO MINISTEROINFRASTRUTTURE E TRASPORTI E MINISTERO BENI CULTURALI - DGR 344/2013 -IMPEGNO.	2019/0000126/50_01_00/E	50	01	02	72.062,03
987	U02587	APQ INFRASTRUTTURE PER I SISTEMI URBANI - VIII ATTO INTEGRATIVO. AMMINISTRAZIONI LOCALI	2	U.2.03.01.02.000	08	0803	2015	3150000090	1	APQ INFRASTRUTTURE SISTEMI URBANI VIII PROT. AGG. SOTTOSCRITTO IN DATA22.02.2010 TRA REGIONE MINISTERO SVILUPPO ECONOMICO MINISTEROINFRASTRUTTURE E TRASPORTI E MINISTERO BENI CULTURALI - DGR 344/2013 -IMPEGNO.	2019/0000158/50_01_00/E	50	01	02	20.000,00
988	U02587	APQ INFRASTRUTTURE PER I SISTEMI URBANI - VIII ATTO INTEGRATIVO. AMMINISTRAZIONI LOCALI	2	U.2.03.01.02.000	08	0803	2015	3150000090	1	APQ INFRASTRUTTURE SISTEMI URBANI VIII PROT. AGG. SOTTOSCRITTO IN DATA22.02.2010 TRA REGIONE MINISTERO SVILUPPO ECONOMICO MINISTEROINFRASTRUTTURE E TRASPORTI E MINISTERO BENI CULTURALI - DGR 344/2013 -IMPEGNO.	2020/0000049/50_01_00/E	50	01	02	29.691,85
989	U02587	APQ INFRASTRUTTURE PER I SISTEMI URBANI - VIII ATTO INTEGRATIVO. AMMINISTRAZIONI LOCALI	2	U.2.03.01.02.000	08	0803	2015	3150000090	2	APQ INFRASTRUTTURE SISTEMI URBANI VIII PROT. AGG. SOTTOSCRITTO IN DATA22.02.2010 TRA REGIONE MINISTERO SVILUPPO ECONOMICO MINISTEROINFRASTRUTTURE E TRASPORTI E MINISTERO BENI CULTURALI - DGR 344/2013 -IMPEGNO.	2020/0000049/50_01_00/E	50	01	02	3.000,00
990	U02587	APQ INFRASTRUTTURE PER I SISTEMI URBANI - VIII ATTO INTEGRATIVO. AMMINISTRAZIONI LOCALI	2	U.2.03.01.02.000	08	0803	2016	3160000158	1	APQ INFRASTRUTTURE SISTEMI URBANI VIII PROT. AGG. SOTTOSCRITTO IN DATA22.02.2010 TRA REGIONE MINISTERO SVILUPPO ECONOMICO MINISTEROINFRASTRUTTURE E TRASPORTI E MINISTERO BENI CULTURALI - DGR 344/2013 -IMPEGNO.	2019/0000158/50_01_00/E	50	01	02	1.219.085,68

fonte: http://burc.regione.campania.it

N.	Cap	Descrizione	Tit	IV liv.	Miss	Prog	Anno res.	n. Imp.	Pos	Oggetto	decreto	DIP	DG	UOD	Importo Insussistenza
991	U02587	APQ INFRASTRUTTURE PER I SISTEMI URBANI - VIII ATTO INTEGRATIVO. AMMINISTRAZIONI LOCALI	2	U.2.03.01.02.000	08	0803	2016	3160000158	1	APQ INFRASTRUTTURE SISTEMI URBANI VIII PROT. AGG. SOTTOSCRITTO IN DATA22.02.2010 TRA REGIONE MINISTERO SVILUPPO ECONOMICO MINISTEROINFRASTRUTTURE E TRASPORTI E MINISTERO BENI CULTURALI - DGR 344/2013 -IMPEGNO.	2020/0000049/50_01_00/E	50	01	02	1.994.717,55
992	U02616	1.9 - OB. OP. BENI E SITI CULTURALI PO FESR 2007/2013 - CULTURA - AMMINISTRAZIONI LOCALI.	2	U.2.03.01.02.000	05	0503	2012	3120003411	1	POR FESR 2007/2013 - OB. OP. 1.9 - PROVVEDIMENTO DI IMPUTAZIONECONTABILE SULLA BASE DEL DD N.101 DELL'01/06/2012 DELL'AGC 13, SETTORE03, IN FAVORE DEL COMUNE DI ERCOLANO (NA) RELATIVO ALL'INTERVENTO"MUSICA NEGLI SCAVI E NELLE VILLE VESUVIANE DI ERCOLAN O -IV EDIZIONE	2020/0000084/50_12_00/E	50	12		35.903,77
993	U02616	1.9 - OB. OP. BENI E SITI CULTURALI PO FESR 2007/2013 - CULTURA - AMMINISTRAZIONI LOCALI.	2	U.2.03.01.02.000	05	0503	2015	3150002174	1	POR CAMPANIA FESR 2007-2013. OB. OP. 1.9 - IMPEGNO DI SPESA IN FAVOREDEL COMUNE DI POMPEI, PER INTERVENTO "CIVITA GIULIANA DI POMPEI TRAFEDE, STORIA E CULTURA - RESTAURO DELLA CHIESA DELLA MADONNA DELL' ARCO"- CODICE SMILE 453 -	2020/0000084/50_12_00/E	50	12		54.000,00
994	U02622	1.12 - OB. OP. PROMUOVERE LA CONOSCENZA DELLA CAMPANIA - PO FESR 2007/2013 - AMMINISTRAZIONI LOCALI.	2	U.2.03.01.02.000	07	0702	2009	3090005789	1	OB. OP. 1.12 P.O.R. F.E.S.R. CAMPANIA 2007/2013 - PROGETTO: "LEUCIANAFESTIVAL 2009". IMPEGNO DI SPESA E LIQUIDAZIONE 1 ACCONTO AFAVORE DELCOMUNE DI CASERTA. D.D. N. 514 DEL 14/08/09.	2019/000021/50_01_92/E	50	01	92	38.850,00
995	U02622	1.12 - OB. OP. PROMUOVERE LA CONOSCENZA DELLA CAMPANIA - PO FESR 2007/2013 - AMMINISTRAZIONI LOCALI.	2	U.2.03.01.02.000	07	0702	2009	3090006214	1	OB.OP.1.12 PO. FESR CAMPANIA 2007/13 - "IL VIAGGIO NELLA TRADIZIONE :"VILLAMMARE FILM FESTIVAL". IMPEGNO A FAVORE DEL COMUNE DIVIBONATI.DEC.N.540 DEL 11/09/2009.	2019/0000022/50_01_92/E	50	01	92	19.360,00
996	U02622	1.12 - OB. OP. PROMUOVERE LA CONOSCENZA DELLA CAMPANIA - PO FESR 2007/2013 - AMMINISTRAZIONI LOCALI.	2	U.2.03.01.02.000	07	0702	2009	3090008414	1	POR FESR 2007/2013 - OB. OP. 1.12 - IMPEGNO DI SPESA A FAV. DEL COMUNEDI BENEVENTO PER AMMISSIONE A FINANZIAMENTO DEL PROG. "UNIVERSO TEATRO".	2019/0000036/50_01_92/E	50	01	92	14.074,60
997	U02622	1.12 - OB. OP. PROMUOVERE LA CONOSCENZA DELLA CAMPANIA - PO FESR 2007/2013 - AMMINISTRAZIONI LOCALI.	2	U.2.03.01.02.000	07	0702	2009	3090008414	1	POR FESR 2007/2013 - OB. OP. 1.12 - IMPEGNO DI SPESA A FAV. DEL COMUNEDI BENEVENTO PER AMMISSIONE A FINANZIAMENTO DEL PROG. "UNIVERSO TEATRO".	2020/0000049/50_01_00/E	50	01	92	30.925,40
998	U02622	1.12 - OB. OP. PROMUOVERE LA CONOSCENZA DELLA CAMPANIA - PO FESR 2007/2013 - AMMINISTRAZIONI LOCALI.	2	U.2.03.01.02.000	07	0702	2010	3100001470	1	OB. OP. 1.12 PO FESR CAMPANIA 2007/2013 -IMPEGNO DI SPESA A FAV. DELCOMUNE DI BENEVENTO PER IL PROG."NATALE ARCOBALENO: ITINERARI TURISTICIED EVENTI CULTURALI LUNGO IL FIL ROUGE DEL BAROCCO BENEVENTANO" D.D. 240DEL 19/03/2010	2019/0000036/50_01_92/E	50	01	92	7.760,50
999	U02622	1.12 - OB. OP. PROMUOVERE LA CONOSCENZA DELLA CAMPANIA - PO FESR 2007/2013 - AMMINISTRAZIONI LOCALI.	2	U.2.03.01.02.000	07	0702	2010	3100001470	1	OB. OP. 1.12 PO FESR CAMPANIA 2007/2013 -IMPEGNO DI SPESA A FAV. DELCOMUNE DI BENEVENTO PER IL PROG."NATALE ARCOBALENO: ITINERARI TURISTICIED EVENTI CULTURALI LUNGO IL FIL ROUGE DEL BAROCCO BENEVENTANO" D.D. 240DEL 19/03/2010	2020/0000049/50_01_00/E	50	01	92	7.239,50
1000	U02622	1.12 - OB. OP. PROMUOVERE LA CONOSCENZA DELLA CAMPANIA - PO FESR 2007/2013 - AMMINISTRAZIONI LOCALI.	2	U.2.03.01.02.000	07	0702	2010	3100001686	1	OB. OP. 1.12 PO FESR CAMPANIA 2007/2013 IMPEGNO DI SPESA A FAVORE DELCOMUNE DI CAPRI PER IL PROG."FESTIVAL DELLA DANZA - ABITARENELLABELLEZZA ". D.D.203 DEL 12/03/2010	2019/0000005/50_01_92/E	50	01	92	36.000,00
1001	U02622	1.12 - OB. OP. PROMUOVERE LA CONOSCENZA DELLA CAMPANIA - PO FESR 2007/2013 - AMMINISTRAZIONI LOCALI.	2	U.2.03.01.02.000	07	0702	2010	3100001687	2	OB. OP. 1.12 PO FESR CAMPANIA 2007/2013.IMPEGNO DI SPESA A FAVORE DELCOMUNE DI CAPRI PER IL PROG."FESTIVAL DI MUSICA NEI MONUMENTI E NEIPARCHI" D.D.213 DEL 15/03/2010	2019/000027/50_01_92/E	50	01	92	10.000,00
1002	U02622	1.12 - OB. OP. PROMUOVERE LA CONOSCENZA DELLA CAMPANIA - PO FESR 2007/2013 - AMMINISTRAZIONI LOCALI.	2	U.2.03.01.02.000	07	0702	2010	3100001698	2	OB. OP. 1.12 PO FESR CAMPANIA 2007/2013. IMPEGNO DI SPESA A FAVORE DELCOMUNE DI CAPRI PER IL PROG."FESTIVAL DELLA FOTOGRAFIA - DIONISO A VILLALYSIS, LA FOTOGRAFIA DI VAN GLOEDEN" D.D. 268 DEL 23/03/2010	2019/000032/50_01_92/E	50	01	92	31.430,24
1003	U02622	1.12 - OB. OP. PROMUOVERE LA CONOSCENZA DELLA CAMPANIA - PO FESR 2007/2013 - AMMINISTRAZIONI LOCALI.	2	U.2.03.01.02.000	07	0702	2010	3100001721	1	OB. OP. 1.12 PO FESR CAMPANIA 2007/2013 - IMPEGNO DI SPESA A FAVORE DELCOMUNE DI SANT'AGATA DEI GOTI - PER IL PROG. "VIGNE & VIGNETTE DISFIDEDI MATITA E DI VINO" . D.D. 311 DEL 29/03/2010	2019/0000024/50_01_92/E	50	01	92	15.000,00
1004	U02622	1.12 - OB. OP. PROMUOVERE LA CONOSCENZA DELLA CAMPANIA - PO FESR 2007/2013 - AMMINISTRAZIONI LOCALI.	2	U.2.03.01.02.000	07	0702	2010	3100001732	1	OB. OP. 1.12-PO FESR CAMPANIA 2007/2013 IMPEGNO DI SPESA A FAVORE DELCOMUNE DI CAPRI PER IL PROGETTO-"FESTIVAL DEL FUTURO - TRENDWATCHING ACAPRI" .D.D 309 DEL 29/03/2010.	2019/0000004/50_01_92/E	50	01	92	60.000,00
1005	U02622	1.12 - OB. OP. PROMUOVERE LA CONOSCENZA DELLA CAMPANIA - PO FESR 2007/2013 - AMMINISTRAZIONI LOCALI.	2	U.2.03.01.02.000	07	0702	2010	3100001926	1	OB. OP. 1.12-POR FESR CAMPANIA 2007/2013 - "INVERNO BAROCCO" DEL COMUNEDI POLLICA. IMPEGNO DI SPESA A FAVORE DEL COMUNE DI POLLICA CAPOFILAASS. DI COMUNI. D.D. 345 DEL 12/04/2010.	2019/0000023/50_01_92/E	50	01	92	24.000,00
1006	U02622	1.12 - OB. OP. PROMUOVERE LA CONOSCENZA DELLA CAMPANIA - PO FESR 2007/2013 - AMMINISTRAZIONI LOCALI.	2	U.2.03.01.02.000	07	0702	2010	3100002322	2	OB. OP. 1.12 PO FESR CAMPANIA 2007/2013 - ASSE 1 IMPEGNO DI SPESA AFAVORE DEL COMUNE DI CAPRI PER "VIAGGIO NELLA PRIMAVERA ... ENON SOLO". D.D. 370 DEL 16/04/2010	2019/000027/50_01_92/E	50	01	92	36.714,25

fonte: http://burc.regione.campania.it

N.	Cap	Descrizione	Tit	IV liv.	Miss	Prog	Anno res.	n. Imp.	Pos	Oggetto	decreto	DIP	DG	UOD	Importo Insussistenza
1007	U02622	1.12 - OB. OP. PROMUOVERE LA CONOSCENZA DELLA CAMPANIA - PO FESR 2007/2013 - AMMINISTRAZIONI LOCALI.	2	U.2.03.01.02.000	07	0702	2010	3100003834	1	OB. OP. 1.12 PO FESR CAMPANIA 2007/2013 - INTERVENTO: "VILLA ARBUSTO:UN'ISOLA NEL MEDITERRANEO TRA MUSICA E TEATRO". IMPEGNO DISPESA AFAVORE DEL COMUNE DI LACCO AMENO. D.D. N. 648 DEL 03/08/2010.	2019/000025/50_01_92/E	50	01	92	6.915,00
1008	U02622	1.12 - OB. OP. PROMUOVERE LA CONOSCENZA DELLA CAMPANIA - PO FESR 2007/2013 - AMMINISTRAZIONI LOCALI.	2	U.2.03.01.02.000	07	0702	2010	3100005493	1	POR FESR CAMPANIA 2007/2013 - ASSE 1 OB. OP. 1.12 - DGRC N. 438 DEL25/03/2010 - : LE QUATTRO STAGIONI: "ESTATE 2010 - LA RISCOPERTA DELPATRIMONIO CULTURALE" - "CAPRI GRAND TOUR" DELLA CITTA' DI CAPRI.IMPEGNO DI SPESA AL COMUNE DI CAPRI . D.D. 548 DEL 1 3/7/10 .	2019/0000020/50_01_92/E	50	01	92	100.000,00
1009	U02622	1.12 - OB. OP. PROMUOVERE LA CONOSCENZA DELLA CAMPANIA - PO FESR 2007/2013 - AMMINISTRAZIONI LOCALI.	2	U.2.03.01.02.000	07	0702	2010	3100005497	1	POR FESR CAMPANIA 2007/2013- ASSE 1 OB. OP. 1.12 - DGRC N. 438 DEL25/03/2010-: LE QUATTRO STAGIONI: "ESTATE 2010 - LA RISCOPERTADELPATRIMONIO CULTURALE" - "NOTTI E SOGNI DI MEZZA ESTATE" DEL COMUNE DIBENEVENTO. IMPEGNO DI SPESA AL COMUNE DI BENEVENTO . D.D. 551 DEL13/07/2010	2019/0000036/50_01_92/E	50	01	92	3.200,10
1010	U02622	1.12 - OB. OP. PROMUOVERE LA CONOSCENZA DELLA CAMPANIA - PO FESR 2007/2013 - AMMINISTRAZIONI LOCALI.	2	U.2.03.01.02.000	07	0702	2010	3100005497	1	POR FESR CAMPANIA 2007/2013- ASSE 1 OB. OP. 1.12 - DGRC N. 438 DEL25/03/2010-: LE QUATTRO STAGIONI: "ESTATE 2010 - LA RISCOPERTADELPATRIMONIO CULTURALE" - "NOTTI E SOGNI DI MEZZA ESTATE" DEL COMUNE DIBENEVENTO. IMPEGNO DI SPESA AL COMUNE DI BENEVENTO . D.D. 551 DEL13/07/2010	2020/0000049/50_01_00/E	50	01	92	26.799,90
1011	U02622	1.12 - OB. OP. PROMUOVERE LA CONOSCENZA DELLA CAMPANIA - PO FESR 2007/2013 - AMMINISTRAZIONI LOCALI.	2	U.2.03.01.02.000	07	0702	2011	3110003208	1	OB. OP. 1.12 PO FESR 2007/2013 - IMPEGNO DI SPESA A FAVORE DEL COMUNE DICASERTA, PER LA REALIZZAZIONE DEL PROGETTO "LEUCIANA FESTIVAL - XIIIEDIZIONE. COD. SMILE 227 - CUP D29E11003470002. D.D. N. 239 DEL09/11/11.	2019/000031/50_01_92/E	50	01	92	29.569,75
1012	U02622	1.12 - OB. OP. PROMUOVERE LA CONOSCENZA DELLA CAMPANIA - PO FESR 2007/2013 - AMMINISTRAZIONI LOCALI.	2	U.2.03.01.02.000	07	0702	2011	3110003359	1	POR CAMP. FESR 2007/13. OB. OP. 1.12 - IMPEGNO DELLE RIS. FIN., A FAV.EPT DI CASERTA, SULLA BASE DEL DD N. 313 DEL 4/10/2011 DELL'AGC 13,SETTORE 01, PER LA REALIZZ. PROG. "WTM-WORLD TRAVEL MARKET 2011". SMILE232 CUP J69E1002100007 DEC.N.255 DEL 17/11/1 1.	2019/0000010/50_01_92/E	50	01	92	55.743,00
1013	U02622	1.12 - OB. OP. PROMUOVERE LA CONOSCENZA DELLA CAMPANIA - PO FESR 2007/2013 - AMMINISTRAZIONI LOCALI.	2	U.2.03.01.02.000	07	0702	2011	3110004343	1	POR CAMPANIA 2007/2013. OBIETTIVO OPERATIVO 1.12. PROVVEDIMENTO DIIMPUTAZIONE CONTABILE DELL'IMPEGNO A FAVORE DELL'EPT DI CASERTA SULLABASE DEL DD N. 263 DEL 5/8/2011 DELL'AGC 13 SETT. 01, PER LAREALIZZAZIONE DEL PROGETTO " MITT 2011" SMILE 209	2019/000030/50_01_92/E	50	01	92	14.120,00
1014	U02622	1.12 - OB. OP. PROMUOVERE LA CONOSCENZA DELLA CAMPANIA - PO FESR 2007/2013 - AMMINISTRAZIONI LOCALI.	2	U.2.03.01.02.000	07	0702	2011	3110004345	1	POR CAMPANIA FESR 2007/2013. OBIETTIVO OPERATIVO 1.12 - PROVVEDIMENTO DIIMPUTAZIONE CONTABILE DELL'IMPEGNO DELLE RISORSE FINANZIARIE, A FAVOREDELL'EPT DI CASERTA, SULLA BASE DEL DD N. 262 DEL 5/8/2011 DELL'AGC 13,SETTORE 01, PER LA REALIZZAZIONE DEL PRO GETTO "HOLIDAY WORLD 2011	2019/000037/50_01_92/E	50	01	92	15.704,08
1015	U02622	1.12 - OB. OP. PROMUOVERE LA CONOSCENZA DELLA CAMPANIA - PO FESR 2007/2013 - AMMINISTRAZIONI LOCALI.	2	U.2.03.01.02.000	07	0702	2011	3110004394	1	OB. OP. 1.12 PO FESR 2007/2013. IMPEGNO DI SPESA E LIQUID. 1^ ACC. AFAVORE DEL COMUNE DI LACCO AMENO PER IL PROG. "VILLA ARBUSTOUN'ISOLANEL MEDITERRANEO TRA MUSICA E TEATRO" SMILE 214 - CUP C49E11000750002.D.D. N. 436 DEL 30/12/11.	2019/0000008/50_01_92/E	50	01	92	14.000,00
1016	U02622	1.12 - OB. OP. PROMUOVERE LA CONOSCENZA DELLA CAMPANIA - PO FESR 2007/2013 - AMMINISTRAZIONI LOCALI.	2	U.2.03.01.02.000	07	0702	2013	3130002450	1	POR FESR 2007/13. OB. OP. 12 - DD N. 149 DEL 04/09/2013 DELL'AGC 13,SETTORE 01, IN FAVORE DEL COMUNE DI BENEVENTO, PER LA REALIZZAZIONEDELL'INTERVENTO "LA SCOPERTA - SESSIONE "01 SETTEMBRE 2013 - 31 MAGGIO2014. SMILE 280 DEC. N.663DEL 29/10/13.	2019/0000036/50_01_92/E	50	01	92	18.770,89
1017	U02622	1.12 - OB. OP. PROMUOVERE LA CONOSCENZA DELLA CAMPANIA - PO FESR 2007/2013 - AMMINISTRAZIONI LOCALI.	2	U.2.03.01.02.000	07	0702	2014	3140002172	1	POR CAMPANIA FESR 2007-2013. OBIETTIVO OPERATIVO 1.12. DETERMINAZIONI,SULLA BASE DEL DD N. 49 DEL 30-06-2014 DEL DIPARTIMENTO 51, DG 01, INFAVORE DEL COMUNE DI CASERTA, QUALE ACCONTO PER LA REALIZZAZIONEDELL'INTERVENTO "LA SCOPERTA -SESSIONE 01 GIUGNO 2014- 31 GENNAIO 2015"-	2019/0000006/50_01_92/E	50	01	92	485,00
1018	U02622	1.12 - OB. OP. PROMUOVERE LA CONOSCENZA DELLA CAMPANIA - PO FESR 2007/2013 - AMMINISTRAZIONI LOCALI.	2	U.2.03.01.02.000	07	0702	2014	3140003053	1	POR CAMPANIA FESR 2007/2013. OBIETTIVO OPERATIVO 1.12 - DETERMINAZIONISULLA BASE DEL DD N. 97 DEL 3/9/2014 DEL RESPONSABILE DELL'OBIETTIVOOPERATIVO 1.12, IN FAVORE DEL COMUNE DI BENEVENTO, PER LA REALIZZAZIONEDEL PROGETTO "BENEVENTO CITTA' SPETTACOLO", CODICE SMILE 336, CUP J8	2019/0000036/50_01_92/E	50	01	92	24.871,10
1019	U02622	1.12 - OB. OP. PROMUOVERE LA CONOSCENZA DELLA CAMPANIA - PO FESR 2007/2013 - AMMINISTRAZIONI LOCALI.	2	U.2.03.01.02.000	07	0702	2014	3140003603	1	OB. OP. 1.12 POR CAMPANIA FESR 2007-2013. IMPEGNO DI SPESA IN FAVORE DELCOMUNE DI SANTA MARIA CAPUA VETERE, PER LA REALIZZAZIONEDELL'INTERVENTO"LA SCOPERTA: SESSIONE 01 GIUGNO 2014 - 31 GENNAIO 2015" - LA CITTA'SOTTO LA CITTA'. SMILE 337. D.D. N. 923 DEL27.10.2014.	2019/0000017/50_01_92/E	50	01	92	4.785,00

fonte: http://burc.regione.campania.it

N.	Cap	Descrizione	Tit	IV liv.	Miss	Prog	Anno res.	n. Imp.	Pos	Oggetto	decreto	DIP	DG	UOD	Importo Insussistenza
1020	U02640	3.3 - OB. OP. CONTENIMENTO ED EFFICIENZA DELLA DOMANDA - PO FESR 2007/2013 - AMMINISTRAZIONI CENTRALI.	2	U.2.03.01.01.000	17	1702	2012	3120000154	1	POR CAMPANIA FESR 2007/2013. OBIETTIVO OPERATIVO 3.3 - PROVVEDIMENTO DIIMPUTAZIONE CONTABILE DELL'IMPEGNO E DELLA LIQUIDAZIONE,A FAVORE DELCOMUNE DI MONTECORVINO PUGLIANO, SULLA BASE DEL DD N. 348 DEL 26/7/2011DELL'AGC 12, SETTORE 04, PER LA REALIZZAZ IONE DEL PROGETTO "ADEGUA	2020/0000132/50_02_00/E	50	02		726.220,91
1021	U02708	2.1 - OB. OP. INTERVENTI SU AREE SCIENTIFICHE DI RILEVANZA STRATEGICHE PO FESR 2007/2013 - ALTRE IMPRESE.	2	U.2.03.03.03.000	14	1405	2009	3090006177	1	OB. OP. 2.1 PO FESR CAMPANIA 2007/2013. INDIZIONE DEL BANDO "CAMPUS PERPROGETTI DI RICERCA INDUSTRIALE E SVILUPPO SPERIMENTALE"A FAVORE DELLEPMI E GRANDI IMPRESE, IN PARTERNARIATO CON UN ORGANISMO DI RICERCA.IMPEGNO DI SPESA. D.D. N. 327 DEL 11/08/09.	2019/000199/50_10_00/E	50	10	93	200.000,00
1022	U02708	2.1 - OB. OP. INTERVENTI SU AREE SCIENTIFICHE DI RILEVANZA STRATEGICHE PO FESR 2007/2013 - ALTRE IMPRESE.	2	U.2.03.03.03.000	14	1405	2013	3130005948	1	POR CAMPANIA FESR 2007-2013. OB. OP. 2.1. IMPEGNO DI SPESA,SU BASE DELDD 137 DEL 7-8-13 - AGC 6 SETTORE 01, IN FAVORE DI ATS PER"BANDO PER LAREALIZZAZIONE DELLA RETE DELLE BIOTECNOLOGIE IN CAMPANIA". CODICI SMILE20, 21, 22, 23, 24, 25, 26, 27, 28, 29, 30, D.D.661 DEL 29/10/13	2019/000199/50_10_00/E	50	10	93	1.000.000,00
1023	U02711	2.1 - OB. OP. INTERVENTI SU AREE SCIENTIFICHE DI RILEVANZA STRATEGICHE PO FESR 2007/2013 - SOCIETA¿ CONTROLLATE.	2	U.2.03.03.01.000	14	1405	2009	3090009010	1	P.O. FESR 2007/2013 - O.O.2.1. "INTERVENTI SU AREE SCIENTIFICHE DIRILEVANZA STRATEGICA - IMPEGNO DI SPESA IN FAVORE DI CITTA' DELLASCIENZA SPA, PER LA REALIZZAZIONE DI UN SERVIZIO DI ASSISTENZA ESUPPORTO ALLE COMPETENTI STRUTTURE AMMINISTRATIVE DEL SET TORE RICERCASCIENTIFICA	2019/000199/50_10_00/E	50	10	93	112.198,52
1024	U02711	2.1 - OB. OP. INTERVENTI SU AREE SCIENTIFICHE DI RILEVANZA STRATEGICHE PO FESR 2007/2013 - SOCIETA¿ CONTROLLATE.	2	U.2.03.03.01.000	14	1405	2012	3120006456	1	OB. OP. 2.1 POR CAMPANIA FESR 2007/2013 - IMPEGNO DI SPESA A FAVOREDELLA CAMPANIA INNOVAZIONE SPA, PER LA REALIZZAZIONE DELL'AGENZIAREGIONALE DELL'INNOVAZIONE. CODICE SMILE 11. D.D. N. 782 DEL 13/12/2012.	2019/000199/50_10_00/E	50	10	93	343.672,03
1025	U02719	2.3 - OB. OP. SISTEMI E FILIERE PRODUTTIVI - PO FESR 2007/2013 - ALTRE IMPRESE.	2	U.2.03.03.03.000	14	1405	2014	3140002668	1	POR CAMPANIA FESR 2007-2013. OBIETTIVO OPERATIVO 2.3. DETERMINAZIONI,SULLA BASE DEL DD N. 662 DEL 05-08-2014 DEL DIPARTIMENTO 51, DG 02, INFAVORE DELLA SOCIETA' CONSORTILE OLISAN A.R.L., PER LA REALIZZAZIONEDELL'INTERVENTO RELATIVO AL CONTRATTO DI PROG RAMMA REGIONALE EX ART. 2	2019/0000464/50_02_00/E	50	02		2.985.956,24
1026	U02727	2.5 - OB. OP. INFRASTRUTTURE INDUSTRIALI ED ECONOMICHE - PO FESR 2007/2013 - AMMINISTRAZIONI LOCALI.	2	U.2.03.01.02.000	14	1405	2009	3090003484	1	P.O. FESR 2007/2013 O. OP. 2.5 INTERVENTI PARCO PROGETTI REGIONALE DGR1265 DEL 24/07/2008.	2019/0000215/50_02_00/E	50	02		157.222,22
1027	U02740	3.3 - OB. OP. CONTENIMENTO ED EFFICIENZA DELLA DOMANDA - PO FESR 2007/2013 - AMMINISTRAZIONI LOCALI.	2	U.2.03.01.02.000	17	1702	2015	3150000675	1	POR CAMPANIA FESR 2007/2013 - OB. OP. 3.3 - IMPEGNO DI SPESA IN FAVOREDEL COMUNE DI AVELLINO, PER L'INTERVENTO "SOLENERGIA", CODICE SMILE 30,CUP G35F07000090006 - D.D. N. 185 DEL 26/03/2015 .	2020/0000132/50_02_00/E	50	02		3.145,19
1028	U02806	TRASFERIMENTI ERARIALI EX COMUNITA' MONTANA SERINESE SOLOFRANA - PARTE CAPITALE	2	U.2.03.01.02.000	18	1801	2009	3090007847	1	L.R.N.12-30/09/08 D.L N.50430/12/1992 TRASFERIMENTI EARIALI SPETTANTIALLA DISCIOLTA COM. MON.SERINESE SOLOFRANA. DGR N.1499 DEL02/10/2009.ACCERTAMENTO E IMPEGNO DELLE SOMME DI PARTE CAPITALE CONTRIBUTISVIL.INVESTIMENTI RIFER. AI MUTUI CASSA DEP.E PRES TITI.DD.287 DEL 12/10/09	2020/0000023/60_09_00/E	60	09	01	12.435,88
1029	U02864	POR FESR 2007/2013 - MISURE DI ACCELERAZIONE DELLA SPESA (DGR N. 148/2013 E N. 496/2013) - INTERVENTI EX L.R. N. 1/2009	2	U.2.03.01.02.000	01	0112	2015	3150000915	1	POR CAMPANIA FESR 2007-2013. OBIETTIVO OPERATIVO 1.11. "RECUPERODELL'EDIFICIO DELLA EX SCUOLA ELEMENTARE DI COLLIANELLO". SMILE104	2019/0000073/50_18_00/E	50	18		16.373,00
1030	U02875	APQ INFRASTRUTTURE PER I SISTEMI URBANI – XI ATTO INTEGRATIVO - AMMINISTRAZIONI LOCALI.	2	U.2.03.01.02.000	08	0803	2018	3180008137	6	FSC 2000/2006 - INTERVENTI RELATIVI ALL' APQ INFRASTRUTTURE PER ISISTEMI URBANI - XI ATTO INTEGRATIVO. IMPEGNO DI SPESA.	2020/0000052/50_09_00/E	50	09		379.394,92
1031	U02880	POR FESR 2007/2013 - PAGAMENTO CONTRIBUTI AVCP.	1	U.1.03.02.16.000	01	0112	2014	3140003391	1	OB. OP. 2.6 POR CAMPANIA FESR 2007/2013. IMPEGNO DI SPESA PER I SERVIZIRESI PER LA PARTECIPAZIONE DELLA REGIONE CAMPANIA ALLA MANIFESTAZIONE"FASHION INDUSTRY". SMILE 67. D.D. N. 647 DEL 15/10/2014.	2020/0000132/50_02_00/E	50	02		30,00
1032	U02880	POR FESR 2007/2013 - PAGAMENTO CONTRIBUTI AVCP.	1	U.1.03.02.16.000	01	0112	2014	3140003644	1	OB. OP. 2.6 POR CAMPANIA FESR 2007/2013. IMPEGNO DI SPESA PER LAPARTECIPAZIONE DELLA REGIONE CAMPANIA ALL'EVENTO "MIPAP MILANO PRET APORTER". IN FAVORE DELL'AVCP. SMILE 72. D.D. N. 943 DEL 29/10.2014.	2020/0000132/50_02_00/E	50	02		30,00
1033	U02880	POR FESR 2007/2013 - PAGAMENTO CONTRIBUTI AVCP.	1	U.1.03.02.16.000	01	0112	2014	3140004280	1	POR CAMPANIA FESR 2007/2013. OBIETTIVO OPERATIVO 2.6 - DETERMINAZIONISULLA BASE DEL DD N. 742 DEL 1/9/2014 DEL RESPONSABILE DELL'OBIETTIVOOPERATIVO 2.6, IN FAVORE DELLA "FIERA DI MILANO SPA" - CIG 5905079159 EDELL'AGENZIA DI VIAGGI "MAIELLO MARIO", DIT TAINDIVIDUALE - CIG ZBC1	2020/0000132/50_02_00/E	50	02		30,00
1034	U02880	POR FESR 2007/2013 - PAGAMENTO CONTRIBUTI AVCP.	1	U.1.03.02.16.000	01	0112	2014	3140005285	1	POR CAMPANIA FESR 2007/2013. OBIETTIVO OPERATIVO 2.6 - DETERMINAZIONISULLA BASE DEL DD N. 1062 DELL'11/11/2014 DEL RESPONSABILEDELL'OBIETTIVO OPERATIVO 2.6, IN FAVORE DI "INTRADO SRL" (CIG5881058297) E DELLA DITTA INDIVIDUALE "TAURY VILLAGE" DI BARLETT AGIACOMO, AGENZIA DI VIA	2020/0000132/50_02_00/E	50	02		30,00

fonte: http://burc.regione.campania.it

N.	Cap	Descrizione	Tit	IV liv.	Miss	Prog	Anno res.	n. Imp.	Pos	Oggetto	decreto	DIP	DG	UOD	Importo Insussistenza
1035	U02880	POR FESR 2007/2013 - PAGAMENTO CONTRIBUTI AVCP.	1	U.1.03.02.16.000	01	0112	2014	3140005443	1	OB. OP. 2.6 POR CAMPANIA FESR 2007/2013.IMPEGNO DI SPESA IN FAVORE DELLAANAC (CONTRIBUTO) PER I SERVIZI AD ESSA AFFIDATI PER LAPARTECIPAZIONEDELLA REGIONE CAMPANIA ALLA MANIFESTAZIONE OLTREMARE. CODICE SMILE 79.	2020/0000132/50_02_00/E	50	02		30,00
1036	U02880	POR FESR 2007/2013 - PAGAMENTO CONTRIBUTI AVCP.	1	U.1.03.02.16.000	01	0112	2015	3150001105	1	POR CAMPANIA FESR 2007/2013. OBIETTIVO OPERATIVO 1.5 - SANTO STEFANO DELSOLE - LAVORI URGENTI PER IL RIPRISTINO DELLA FUNZIONALITA' IDRAULICADEL VALLONE "FOSSO CARBONARA DELLE TOPPOLE" - PAGAMENTO CONTRIBUTI AVCPSMILE 19	2020/0000132/50_02_00/E	50	02		50,00
1037	U02880	POR FESR 2007/2013 - PAGAMENTO CONTRIBUTI AVCP.	1	U.1.03.02.16.000	01	0112	2015	3150001833	1	POR CAMPANIA FESR 2007/2013. OBIETTIVO OPERATIVO 2.6. DETERMINAZIONISULLA BASE DEL DD N. 150 DEL 09/02/2015, DEL ROO 2.6, (DIP.51/DIR.GEN.02), PER LA REALIZZAZIONE DELL'EVENTO "MIPAP - MILANO DAL 28FEBBRAIO AL 02 MARZO 2015" - AFFIDAMENTO A "FIERA MILA NOSPA -CIG6123275E5E"	2020/0000132/50_02_00/E	50	02		30,00
1038	U02880	POR FESR 2007/2013 - PAGAMENTO CONTRIBUTI AVCP.	1	U.1.03.02.16.000	01	0112	2015	3150001855	1	POR CAMPANIA FESR 2007/2013. OBIETTIVO OPERATIVO 2.6. DETERMINAZIONISULLA BASE DEL DD N. 256 DEL 17/03/2015, DEL ROO 2.6, (DIP.51/DIR.GEN.02), PER LA REALIZZAZIONE DELL' EVENTO "FIERA DELLA CERAMICAARTISTICA E TRADIZIONALE E DELL'ARTIGIANATO 2.0" IN PR OGRAMMA AD ARIANOIRPINO	2020/0000132/50_02_00/E	50	02		30,00
1039	U02880	POR FESR 2007/2013 - PAGAMENTO CONTRIBUTI AVCP.	1	U.1.03.02.16.000	01	0112	2015	3150002074	1	POR CAMPANIA FESR 2007/2013. OBIETTIVO OPERATIVO 2.6. EVENTO "AEROMART"- ANAC -. SMILE 82	2020/0000132/50_02_00/E	50	02		30,00
1040	U02880	POR FESR 2007/2013 - PAGAMENTO CONTRIBUTI AVCP.	1	U.1.03.02.16.000	01	0112	2015	3150002145	1	POR CAMPANIA FESR 2007/2013. OBIETTIVO OPERATIVO 2.6 - DETERMINAZIONISULLA BASE DEL DD N. 1127 DEL 25/11/2014 DEL RESPONSABILE DELL'OBIETTIVOOPERATIVO 2.6, IN FAVORE DELLA MOSTRA D'OLTREMARE SPA (CIG 602340925A),PER I SERVIZI AD ESSA AFFIDATI PER LA PA RTECIPAZIONE DELLA REGION	2020/0000132/50_02_00/E	50	02		30,00
1041	U02880	POR FESR 2007/2013 - PAGAMENTO CONTRIBUTI AVCP.	1	U.1.03.02.16.000	01	0112	2015	3150003200	1	POR CAMPANIA FESR 2007/2013. OBIETTIVO OPERATIVO 2.6 - DETERMINAZIONISULLA BASE DEL DD N.281 DEL 25/03/2015 RESPONSABILE DELL'OBIETTIVO 2.6,IN FAVORE DELLA SOCIETA' LOVESTUDIO SRL (CIG 6189566F6E), PERL'INTERVENTO - "PARTECIPAZIONE DELLA REGIONE CAMPAN IAALL'EVENTO"NAPLES ME	2020/0000132/50_02_00/E	50	02		30,00
1042	U02880	POR FESR 2007/2013 - PAGAMENTO CONTRIBUTI AVCP.	1	U.1.03.02.16.000	01	0112	2015	3150003218	1	POR CAMPANIA FESR 2007/2013. OBIETTIVO OPERATIVO 2.6. DETERMINAZIONISULLA BASE DEL DD N. 280 DEL 24/03/2015, DEL ROO 2.6, (DIP.51/DIR.GEN.02), PER LA REALIZZAZIONE DELL'EVENTO "LE ECCELLENZE CAMPANEA BARCELLONA" IN PROGRAMMA AD BARCELLONA (SPAGNA) DAL 30 AL 31 MARZO2015 - CUP	2020/0000132/50_02_00/E	50	02		30,00
1043	U02880	POR FESR 2007/2013 - PAGAMENTO CONTRIBUTI AVCP.	1	U.1.03.02.16.000	01	0112	2015	3150004810	1	POR CAMPANIA FESR 2007-2013. OBIETTIVO OPERATIVO 2.6. "LE ECCELLENZECAMPANE A STOCCOLMA 2015" SMILE 89	2020/0000132/50_02_00/E	50	02		30,00
1044	U02880	POR FESR 2007/2013 - PAGAMENTO CONTRIBUTI AVCP.	1	U.1.03.02.16.000	01	0112	2015	3150006880	1	POR CAMPANIA FESR 2007-2013. OBIETTIVO OPERATIVO 2.6. DETERMINAZIONI,SULLA BASE DEL DD N. 476 DEL 17-06-2015 DEL DIPARTIMENTO 51, DG 02, INFAVORE DI MEDIASAR SRL, TAURY VILLAGE DI G. BARLETTA ED ANAC , PER LAREALIZZAZIONE DELL'INTERVENTO DI PARTECIPAZI ONEDELLA REGIONE CAMPANI	2020/0000132/50_02_00/E	50	02		30,00
1045	U02902	POR FESR 2014/2020 - OBIETTIVO TEMATICO 3 - PROMUOVERE LA COMPETITIVITÀ DELLE PICCOLE E MEDIE IMPRESE, DEL SETTORE AGRICOLO E DEL SETTORE DELLA PESCA E DELL'ACQUACOLTURA - AMMINISTRAZIONI LOCALI	2	U.2.03.01.02.000	01	0112	2015	3150008047	1	DGR 185 2014 - ATTUAZIONE - REALIZZAZIONE DEL TEATRO NATURALE ERIQUALIFICAZIONE DEL PARCO URBANO DENOMINATO LA FORESTA CON BENEFICIARIOCOMUNE ALTAVILLA SILENTINA CON OBIETTIVO OPERATIVO 6.3 CUP:J29G07000120001 CODICE SMILE 720 SALDO FINALE LAVORI	2020/0000132/50_02_00/E	50	02		130.306,36
1046	U02902	POR FESR 2014/2020 - OBIETTIVO TEMATICO 3 - PROMUOVERE LA COMPETITIVITÀ DELLE PICCOLE E MEDIE IMPRESE, DEL SETTORE AGRICOLO E DEL SETTORE DELLA PESCA E DELL'ACQUACOLTURA - AMMINISTRAZIONI LOCALI	2	U.2.03.01.02.000	01	0112	2015	3150008052	1	DGR 185 2014 - ADEMPIMENTI - COMUNE DI PERTOSA SA - INTERVENTODENOMINATO RIQUALIFICAZIONE DELLAREA ANTISTANTE LE GROTTE DELLANGELOCODICE SMILE 74 CUP I99G0700020002 SALDO FINALE LAVORI	2020/0000132/50_02_00/E	50	02		19.134,54
1047	U02905	POR FESR 2014/2020 - OBIETTIVO TEMATICO 6 - PRESERVARE E TUTELARE L'AMBIENTE E PROMUOVERE L'USO EFFICIENTE DELLE RISORSE - AMMINISTRAZIONI LOCALI	2	U.2.03.01.02.000	01	0112	2015	3150008483	1	POR FESR 2007-2013- PROCEDURE DI ACCELERAZIONE DI SPESA - D.G.R. N.40 DEL26.2.2014 IMP LIQU SPESE SOSTENUTE DAL BENEFICIARIO OPERAZIONE: LAVORIDI COMPLETAMENTO SISTEMA FOGNARIO E RETE IDRICA COMUNALE FINALIZZATA ALRISPARMIO IDRICO CON TELECONTROLLO BENE FICIARIO: COMUNE DI PAGO	2019/0000355/50_06_00/E	50	06		670.615,81

fonte: http://burc.regione.campania.it

N.	Cap	Descrizione	Tit	IV liv.	Miss	Prog	Anno res.	n. Imp.	Pos	Oggetto	decreto	DIP	DG	UOD	Importo Insussistenza
1048	U02905	POR FESR 2014/2020 - OBIETTIVO TEMATICO 6 - PRESERVARE E TUTELARE L'AMBIENTE E PROMUOVERE L'USO EFFICIENTE DELLE RISORSE - AMMINISTRAZIONI LOCALI	2	U.2.03.01.02.000	01	0112	2015	3150008521	1	POR FESR 2007-2013 - PROCEDURE DI ACCELERAZIONE DI SPESA - D.G.R. N.40DEL 26.2.2014 IMP E LIQUI ULTERIORI FATTURE SOSTENUTE DAL BENEFICIARIOOPERAZIONE: LAVORI DI COMPLETAMENTO SISTEMA FOGNARIO E RETE IDRICACOMUNALE FINALIZZATA AL RISPARMIO IDRICO CON TE LECONTROLLO BENEFICIARI	2019/0000355/50_06_00/E	50	06		55.026,23
1049	U02907	POR FESR 2014/2020 - OBIETTIVO TEMATICO 1 - RAFFORZARE LA RICERCA, LO SVILUPPO TECNOLOGICO E L'INNOVAZIONE - AMMINISTRAZIONI LOCALI	2	U.2.03.01.02.000	01	0112	2015	3150008446	1	OT 1 POR CAMPANIA FESR 2014.2020. AMMISSIONE A FINANZIAMENTO E IMPEGNODI SPESA IN FAVORE DELL' IRCCS PASCALE PER LA REALIZZAZIONE DEL PROGETTODI FORNITURA DI UN MAMMOGRAFO DIGITALE CON TOMOSINTESI.	2019/0000287/50_04_00/E	50	04		62.700,00
1050	U02910	POR FESR 2014/2020 - SVILUPPO URBANO - AMMINISTRAZIONI LOCALI	2	U.2.03.01.02.000	01	0112	2015	3150008662	1	P.O. CAMPANIA FESR 2007/2013 - OBIETTIVO OPERATIVO 6.3 CITTA' SOLIDALI ESCUOLE APERTE - INIZIATIVE DI ACCELERAZIONE DELLA SPESA'- DGR 185/2014"POR CAMPANIA FESR 2007/2013 - QSN 2007/2013: PROGETTI DI "PRIMA FASE" EPROGETTI "RETROSPETTIVI". ACCELERAZION E DELLA SPESA. INTEGRAZIO	2020/0000022/50_09_00/E	50	09	93	212.324,22
1051	U02910	POR FESR 2014/2020 - SVILUPPO URBANO - AMMINISTRAZIONI LOCALI	2	U.2.03.01.02.000	01	0112	2015	3150008664	1	P.O. CAMPANIA FESR 2007/2013 - OBIETTIVO OPERATIVO 6.3 CITTA' SOLIDALI ESCUOLE APERTE - INIZIATIVE DI ACCELERAZIONE DELLA SPESA'- DGR 185/2014"POR CAMPANIA FESR 2007/2013 - QSN 2007/2013: PROGETTI DI "PRIMA FASE" EPROGETTI "RETROSPETTIVI". ACCELERAZION E DELLA SPESA. INTEGRAZIO	2020/0000022/50_09_00/E	50	09	93	175.718,81
1052	U02910	POR FESR 2014/2020 - SVILUPPO URBANO - AMMINISTRAZIONI LOCALI	2	U.2.03.01.02.000	01	0112	2015	3150008668	1	P.O. CAMPANIA FESR 2007/2013 - OBIETTIVO OPERATIVO 6.2 - NAPOLI E AREAMETROPOLITANA - INIZIATIVE DI ACCELERAZIONE DELLA SPESA -DGR N.496 DEL22 NOVEMBRE 2013. COMUNE DI NAPOLI. INTERVENTO "REALIZZAZIONE DI UNPROGRAMMA DI RIQUALIFICAZIONE URBANA DELL'AR EAOSPEDALIERA COLLINARE	2020/0000046/50_09_93/E	50	09	93	1.227.979,85
1053	U02922	FSC 2014/2020 - SPESE PER INTERVENTI NELL'INFRASTRUTTURA FORESTALE REGIONALE	2	U.2.03.01.02.000	09	0909	2017	3170000370	1	DGR N.684 DEL 29.11.2016 FSC 2014-2020 - PATTO PER LO SVILUPPO DELLAREGIONE CAMPANIA. INTERVENTI INFRASTRUTTURALI FORESTALI DEGLI ENTIDELEGATI. ANNUALITA' 2015 - II STRALCIO. CAP. 2922/E.F. 2017 - IMPEGNIDI SPESA COMUNITA' MONTANE -	2020/0000050/50_07_00/E	50	07	04	345.302,52
1054	U02922	FSC 2014/2020 - SPESE PER INTERVENTI NELL'INFRASTRUTTURA FORESTALE REGIONALE	2	U.2.03.01.02.000	09	0909	2017	3170000370	2	DGR N.684 DEL 29.11.2016 FSC 2014-2020 - PATTO PER LO SVILUPPO DELLAREGIONE CAMPANIA. INTERVENTI INFRASTRUTTURALI FORESTALI DEGLI ENTIDELEGATI. ANNUALITA' 2015 - II STRALCIO. CAP. 2922/E.F. 2017 - IMPEGNIDI SPESA COMUNITA' MONTANE -	2019/0000371/50_07_04/E	50	07	04	204,51
1055	U02922	FSC 2014/2020 - SPESE PER INTERVENTI NELL'INFRASTRUTTURA FORESTALE REGIONALE	2	U.2.03.01.02.000	09	0909	2017	3170000370	3	DGR N.684 DEL 29.11.2016 FSC 2014-2020 - PATTO PER LO SVILUPPO DELLAREGIONE CAMPANIA. INTERVENTI INFRASTRUTTURALI FORESTALI DEGLI ENTIDELEGATI. ANNUALITA' 2015 - II STRALCIO. CAP. 2922/E.F. 2017 - IMPEGNIDI SPESA COMUNITA' MONTANE -	2019/0000371/50_07_04/E	50	07	04	9.012,85
1056	U02922	FSC 2014/2020 - SPESE PER INTERVENTI NELL'INFRASTRUTTURA FORESTALE REGIONALE	2	U.2.03.01.02.000	09	0909	2017	3170000371	2	DGR N.684 DEL 29.11.2016 FSC 2014-2020 - PATTO PER LO SVILUPPO DELLAREGIONE CAMPANIA. INTERVENTI INFRASTRUTTURALI FORESTALI DEGLI ENTIDELEGATI. ANNUALITA' 2015 - II STRALCIO. CAP. 2922/E.F. 2017. - IMPEGNIDI SPESA PROVINCE -	2019/0000371/50_07_04/E	50	07	04	383,46
1057	U02922	FSC 2014/2020 - SPESE PER INTERVENTI NELL'INFRASTRUTTURA FORESTALE REGIONALE	2	U.2.03.01.02.000	09	0909	2017	3170000867	1	DGR N.684/2016. FSC 2014-2020 - PATTO PER LO SVILUPPO DELLA REGIONECSAMPANIA. INTERVENTI INFRASTRUTTURALI FORESTALI DEGLI ENTI DELEGATI.ADEMPIMENTI NEI CONFRONTI DELLA COMUNITA' MONTANA ALTA IRPINIA.ANNUALITA' 2016.CAP.2922/E.F.2017.	2019/0000371/50_07_04/E	50	07	04	4.413,59
1058	U02922	FSC 2014/2020 - SPESE PER INTERVENTI NELL'INFRASTRUTTURA FORESTALE REGIONALE	2	U.2.03.01.02.000	09	0909	2017	3170000870	1	DGR N. 684/206. FSC 2014-2020. PATTO PER LO SVILUPPO DELLA REGIONECAMPANIA .INTERVENTI INFRASTRUTTURALI FORESTALI DEGLI ENTI DELEGATI.ADEMPIMENTI NEI CONFRONTI DELLA COMUNITA' MONTANA GELBISON E CERVATI2016.CAP.2922/E.F.2017.	2019/0000371/50_07_04/E	50	07	04	8.834,38
1059	U02922	FSC 2014/2020 - SPESE PER INTERVENTI NELL'INFRASTRUTTURA FORESTALE REGIONALE	2	U.2.03.01.02.000	09	0909	2017	3170000870	1	DGR N. 684/206. FSC 2014-2020. PATTO PER LO SVILUPPO DELLA REGIONECAMPANIA .INTERVENTI INFRASTRUTTURALI FORESTALI DEGLI ENTI DELEGATI.ADEMPIMENTI NEI CONFRONTI DELLA COMUNITA' MONTANA GELBISON E CERVATI2016.CAP.2922/E.F.2017.	2020/0000050/50_07_00/E	50	07	04	3.957,01
1060	U02922	FSC 2014/2020 - SPESE PER INTERVENTI NELL'INFRASTRUTTURA FORESTALE REGIONALE	2	U.2.03.01.02.000	09	0909	2017	3170000920	1	DGR N.684/2016. FSC 2014-2020. PATTO PER LO SVILUPPO DELLA REGIONECAMPANIA. INTERVENTI INFRASTRUTTURALI FORESTALI DEGLI ENTI DELEGATI.ADEMPIMENTI NEI CONFRONTI DELLA COMUNITA' MONTANA IRNO - SOLOFRANA.ANNUALITA' 2016. CAP. 2922/E.F.2017.	2020/0000050/50_07_00/E	50	07	04	1.001,58

fonte: http://burc.regione.campania.it

N.	Cap	Descrizione	Tit	IV liv.	Miss	Prog	Anno res.	n. Imp.	Pos	Oggetto	decreto	DIP	DG	UOD	Importo Insussistenza
1061	U02922	FSC 2014/2020 - SPESE PER INTERVENTI NELL'INFRASTRUTTURA FORESTALE REGIONALE	2	U.2.03.01.02.000	09	0909	2017	3170000921	1	DGR N.684/206. FSC-2014-2020. PATTO PER LO SVILUPPO DELLA REGIONECAMPANIA. INTERVENTI INFRASTRUTTURALI FORESTALI DEGLI ENTI DELEGATI.ADEMPIMENTI NEI CONFRONTI DELLA COMUNTA' MONTANA MONTI LATTARI.ANNUALITA' M2016. CAP.2922/E.F.2017.	2019/0000371/50_07_04/E	50	07	04	693,83
1062	U02922	FSC 2014/2020 - SPESE PER INTERVENTI NELL'INFRASTRUTTURA FORESTALE REGIONALE	2	U.2.03.01.02.000	09	0909	2017	3170000921	1	DGR N.684/206. FSC-2014-2020. PATTO PER LO SVILUPPO DELLA REGIONECAMPANIA. INTERVENTI INFRASTRUTTURALI FORESTALI DEGLI ENTI DELEGATI.ADEMPIMENTI NEI CONFRONTI DELLA COMUNTA' MONTANA MONTI LATTARI.ANNUALITA' M2016. CAP.2922/E.F.2017.	2020/0000050/50_07_00/E	50	07	04	55.967,92
1063	U02922	FSC 2014/2020 - SPESE PER INTERVENTI NELL'INFRASTRUTTURA FORESTALE REGIONALE	2	U.2.03.01.02.000	09	0909	2017	3170000922	1	DGR N.684/2016. FSC 2014-2020. PATTO PER LO SVILUPPO DELLA REGIONECAMPANIA. INTERVENTI INFRASTRUTTURALI FORESTALI DEGLI ENTI DELEGATI.ADEMPIMENTI NEI CONFRONTI DELLA COMUNITA' MONTANA TERMINIO CERVIALTO.ANNUALITA' 2016. CAP.2922/E.F. 2017.	2020/0000050/50_07_00/E	50	07	04	3.426,31
1064	U02922	FSC 2014/2020 - SPESE PER INTERVENTI NELL'INFRASTRUTTURA FORESTALE REGIONALE	2	U.2.03.01.02.000	09	0909	2017	3170000972	1	DGR N.684/2016. FSC 2014-2020 - PATTO PER LO SVILUPPO DELLA REGIONECAMPANIA. INTERVENTI INFRASTRUTTURALI FORESTALI DEGLI ENTI DELEGATI.ADEMPIMENTI NEI CONFRONTI DELLA COMUNITA' MONTANA VALLO DI DIANO.ANNUALITA' 2016. CAP.2922/E.F. 2017.	2020/0000050/50_07_00/E	50	07	04	8.095,66
1065	U02922	FSC 2014/2020 - SPESE PER INTERVENTI NELL'INFRASTRUTTURA FORESTALE REGIONALE	2	U.2.03.01.02.000	09	0909	2017	3170001141	1	DGR N.684/2016. FSC 2014-2020. PATTO PER LO SVILUPPO DELLA REGIONECAMPANIA. INTERVENTI INFRASTRUTTURALI FORESTALI DEGLI ENTI DELEGATIANNUALITA' 2016. ADEMPIMENTI NEI CONFRONTI DELLA COMUNITA' MONTANAMATESE. CAP.2922/ E.F. 2017.	2020/0000050/50_07_00/E	50	07	04	35.982,31
1066	U02922	FSC 2014/2020 - SPESE PER INTERVENTI NELL'INFRASTRUTTURA FORESTALE REGIONALE	2	U.2.03.01.02.000	09	0909	2017	3170001348	1	DGR N.684/2016 . FSC 2014-2020- PATO PER LO SVILUPPO DELLA REGIONECAMPANIA. INTERVENTI INFRASTRUTTURALI FORESTALI ANNUALITA' 2016 DEGLIENTI DELEGATI. ADEMPIMENTI NEI CONFRONTI DELLA COMUNITA' MONTANA CALORESALERNITANO. CAP.2922/EF 2017.	2019/0000371/50_07_04/E	50	07	04	1.242,00
1067	U02922	FSC 2014/2020 - SPESE PER INTERVENTI NELL'INFRASTRUTTURA FORESTALE REGIONALE	2	U.2.03.01.02.000	09	0909	2017	3170001348	1	DGR N.684/2016 . FSC 2014-2020- PATO PER LO SVILUPPO DELLA REGIONECAMPANIA. INTERVENTI INFRASTRUTTURALI FORESTALI ANNUALITA' 2016 DEGLIENTI DELEGATI. ADEMPIMENTI NEI CONFRONTI DELLA COMUNITA' MONTANA CALORESALERNITANO. CAP.2922/EF 2017.	2020/0000050/50_07_00/E	50	07	04	83.868,34
1068	U02922	FSC 2014/2020 - SPESE PER INTERVENTI NELL'INFRASTRUTTURA FORESTALE REGIONALE	2	U.2.03.01.02.000	09	0909	2017	3170004456	1	DGR N. 684 DEL 29.11.2016 FSC 2014-2020 - PATTO PER LO SVILUPPO DELLAREGIONE CAMPANIA. INTERVENTI INFRASTRUTTURALI DEI PIANI DIFORESTAZIONEE BONIFICA MONTANA DEGLI ENTI DELEGATI. ANNUALITA' 2016. IMPEGNO DISPESA A FAVORE DELLA PROVINCIA DI CASERTA. CA PITOLO 2922/E.F. 2017	2019/0000371/50_07_04/E	50	07	04	44.065,56
1069	U02922	FSC 2014/2020 - SPESE PER INTERVENTI NELL'INFRASTRUTTURA FORESTALE REGIONALE	2	U.2.03.01.02.000	09	0909	2017	3170004456	1	DGR N. 684 DEL 29.11.2016 FSC 2014-2020 - PATTO PER LO SVILUPPO DELLAREGIONE CAMPANIA. INTERVENTI INFRASTRUTTURALI DEI PIANI DIFORESTAZIONEE BONIFICA MONTANA DEGLI ENTI DELEGATI. ANNUALITA' 2016. IMPEGNO DISPESA A FAVORE DELLA PROVINCIA DI CASERTA. CA PITOLO 2922/E.F. 2017	2020/0000050/50_07_00/E	50	07	04	9.389,41
1070	U02922	FSC 2014/2020 - SPESE PER INTERVENTI NELL'INFRASTRUTTURA FORESTALE REGIONALE	2	U.2.03.01.02.000	09	0909	2018	3180000673	65	DGR N. 647 DEL 18.10.2017 FSC 2014-2020 -PATTO PER LO SVILUPPO DELLAREGIONE CAMPANIA. INTERVENTI INFRASTRUTTURALI DEI PIANI DI FORESTAZIONEE BONIFICA MONTANA DEGLI ENTI DELEGATI. IMPEGNO DI SPESA. CAPITOLOU02922/.F. 2018	2019/0000371/50_07_04/E	50	07	04	6.784,93
1071	U02922	FSC 2014/2020 - SPESE PER INTERVENTI NELL'INFRASTRUTTURA FORESTALE REGIONALE	2	U.2.03.01.02.000	09	0909	2018	3180000673	66	DGR N. 647 DEL 18.10.2017 FSC 2014-2020 -PATTO PER LO SVILUPPO DELLAREGIONE CAMPANIA. INTERVENTI INFRASTRUTTURALI DEI PIANI DI FORESTAZIONEE BONIFICA MONTANA DEGLI ENTI DELEGATI. IMPEGNO DI SPESA. CAPITOLOU02922/.F. 2018	2019/0000371/50_07_04/E	50	07	04	5.689,23
1072	U02922	FSC 2014/2020 - SPESE PER INTERVENTI NELL'INFRASTRUTTURA FORESTALE REGIONALE	2	U.2.03.01.02.000	09	0909	2018	3180000673	67	DGR N. 647 DEL 18.10.2017 FSC 2014-2020 -PATTO PER LO SVILUPPO DELLAREGIONE CAMPANIA. INTERVENTI INFRASTRUTTURALI DEI PIANI DI FORESTAZIONEE BONIFICA MONTANA DEGLI ENTI DELEGATI. IMPEGNO DI SPESA. CAPITOLOU02922/.F. 2018	2019/0000371/50_07_04/E	50	07	04	5.409,66

fonte: http://burc.regione.campania.it

N.	Cap	Descrizione	Tit	IV liv.	Miss	Prog	Anno res.	n. Imp.	Pos	Oggetto	decreto	DIP	DG	UOD	Importo Insussistenza
1073	U02922	FSC 2014/2020 - SPESE PER INTERVENTI NELL'INFRASTRUTTURA FORESTALE REGIONALE	2	U.2.03.01.02.000	09	0909	2018	3180000673	68	DGR N. 647 DEL 18.10.2017 FSC 2014-2020 -PATTO PER LO SVILUPPO DELLAREGIONE CAMPANIA. INTERVENTI INFRASTRUTTURALI DEI PIANI DI FORESTAZIONEE BONIFICA MONTANA DEGLI ENTI DELEGATI. IMPEGNO DI SPESA. CAPITOLOU02922/.F. 2018	2019/0000371/50_07_04/E	50	07	04	5.617,84
1074	U02922	FSC 2014/2020 - SPESE PER INTERVENTI NELL'INFRASTRUTTURA FORESTALE REGIONALE	2	U.2.03.01.02.000	09	0909	2018	3180000673	69	DGR N. 647 DEL 18.10.2017 FSC 2014-2020 -PATTO PER LO SVILUPPO DELLAREGIONE CAMPANIA. INTERVENTI INFRASTRUTTURALI DEI PIANI DI FORESTAZIONEE BONIFICA MONTANA DEGLI ENTI DELEGATI. IMPEGNO DI SPESA. CAPITOLOU02922/.F. 2018	2019/0000371/50_07_04/E	50	07	04	5.484,88
1075	U02922	FSC 2014/2020 - SPESE PER INTERVENTI NELL'INFRASTRUTTURA FORESTALE REGIONALE	2	U.2.03.01.02.000	09	0909	2018	3180000673	70	DGR N. 647 DEL 18.10.2017 FSC 2014-2020 -PATTO PER LO SVILUPPO DELLAREGIONE CAMPANIA. INTERVENTI INFRASTRUTTURALI DEI PIANI DI FORESTAZIONEE BONIFICA MONTANA DEGLI ENTI DELEGATI. IMPEGNO DI SPESA. CAPITOLOU02922/.F. 2018	2019/0000371/50_07_04/E	50	07	04	6.528,28
1076	U02922	FSC 2014/2020 - SPESE PER INTERVENTI NELL'INFRASTRUTTURA FORESTALE REGIONALE	2	U.2.03.01.02.000	09	0909	2018	3180000673	71	DGR N. 647 DEL 18.10.2017 FSC 2014-2020 -PATTO PER LO SVILUPPO DELLAREGIONE CAMPANIA. INTERVENTI INFRASTRUTTURALI DEI PIANI DI FORESTAZIONEE BONIFICA MONTANA DEGLI ENTI DELEGATI. IMPEGNO DI SPESA. CAPITOLOU02922/.F. 2018	2019/0000371/50_07_04/E	50	07	04	271,13
1077	U02922	FSC 2014/2020 - SPESE PER INTERVENTI NELL'INFRASTRUTTURA FORESTALE REGIONALE	2	U.2.03.01.02.000	09	0909	2018	3180000673	158	DGR N. 647 DEL 18.10.2017 FSC 2014-2020 -PATTO PER LO SVILUPPO DELLAREGIONE CAMPANIA. INTERVENTI INFRASTRUTTURALI DEI PIANI DI FORESTAZIONEE BONIFICA MONTANA DEGLI ENTI DELEGATI. IMPEGNO DI SPESA. CAPITOLOU02922/.F. 2018	2019/0000371/50_07_04/E	50	07	04	24,59
1078	U02922	FSC 2014/2020 - SPESE PER INTERVENTI NELL'INFRASTRUTTURA FORESTALE REGIONALE	2	U.2.03.01.02.000	09	0909	2018	3180000673	159	DGR N. 647 DEL 18.10.2017 FSC 2014-2020 -PATTO PER LO SVILUPPO DELLAREGIONE CAMPANIA. INTERVENTI INFRASTRUTTURALI DEI PIANI DI FORESTAZIONEE BONIFICA MONTANA DEGLI ENTI DELEGATI. IMPEGNO DI SPESA. CAPITOLOU02922/.F. 2018	2019/0000371/50_07_04/E	50	07	04	43,30
1079	U02922	FSC 2014/2020 - SPESE PER INTERVENTI NELL'INFRASTRUTTURA FORESTALE REGIONALE	2	U.2.03.01.02.000	09	0909	2018	3180000673	164	DGR N. 647 DEL 18.10.2017 FSC 2014-2020 -PATTO PER LO SVILUPPO DELLAREGIONE CAMPANIA. INTERVENTI INFRASTRUTTURALI DEI PIANI DI FORESTAZIONEE BONIFICA MONTANA DEGLI ENTI DELEGATI. IMPEGNO DI SPESA. CAPITOLOU02922/.F. 2018	2019/0000371/50_07_04/E	50	07	04	93,20
1080	U02924	FONDO DI SVILUPPO E COESIONE 2014–2020 PATTO PER LA CAMPANIA - CONTRIBUTI AGLI INVESTIMENTI ALLE AMMINISTRAZIONI LOCALI PER LA REALIZZAZIONE DI INFRASTRUTTURE IDRAULICHE E DEPURATIVE	2	U.2.03.01.02.000	09	0909	2017	3170002081	1	FONDO DI SVILUPPO E COESIONE 2014-2020 - PATTO PER LA CAMPANIA -CONTRIBUTI AGLI INVESTIMENTI ALLE AMMINISTRAZIONI LOCALI PER LAREALIZZAZIONE DI INFRASTRUTTURE IDRAULICHE E DEPURATIVE. IMPEGNO DISPESA A FAVORE DEL COMUNE DI ALTAVILLA IRPINA.	2019/0000243/50_17_00/E	50	17	03	11.736,25
1081	U02924	FONDO DI SVILUPPO E COESIONE 2014–2020 PATTO PER LA CAMPANIA - CONTRIBUTI AGLI INVESTIMENTI ALLE AMMINISTRAZIONI LOCALI PER LA REALIZZAZIONE DI INFRASTRUTTURE IDRAULICHE E DEPURATIVE	2	U.2.03.01.02.000	09	0909	2017	3170002083	1	FONDO DI SVILUPPO E COESIONE 2014-2020 - PATTO PER LA CAMPANIA -CONTRIBUTI AGLI INVESTIMENTI ALLE AMMINISTRAZIONI LOCALI PER LAREALIZZAZIONE DI INFRASTRUTTURE IDRAULICHE E DEPURATIVE. IMPEGNO DISPESA A FAVORE DEL COMUNE DI APICE.	2020/0000022/50_17_00/E	50	17	03	47.064,64
1082	U02924	FONDO DI SVILUPPO E COESIONE 2014–2020 PATTO PER LA CAMPANIA - CONTRIBUTI AGLI INVESTIMENTI ALLE AMMINISTRAZIONI LOCALI PER LA REALIZZAZIONE DI INFRASTRUTTURE IDRAULICHE E DEPURATIVE	2	U.2.03.01.02.000	09	0909	2017	3170002107	1	FONDO DI SVILUPPO E COESIONE 2014-2020 - PATTO PER LA CAMPANIA -CONTRIBUTI AGLI INVESTIMENTI ALLE AMMINISTRAZIONI LOCALI PER LAREALIZZAZIONE DI INFRASTRUTTURE IDRAULICHE E DEPURATIVE. IMPEGNO DISPESA A FAVORE DEL COMUNE DI MARCIANISE.	2020/0000018/50_17_00/E	50	17	03	1.204.000,17
1083	U02924	FONDO DI SVILUPPO E COESIONE 2014–2020 PATTO PER LA CAMPANIA - CONTRIBUTI AGLI INVESTIMENTI ALLE AMMINISTRAZIONI LOCALI PER LA REALIZZAZIONE DI INFRASTRUTTURE IDRAULICHE E DEPURATIVE	2	U.2.03.01.02.000	09	0909	2017	3170002134	1	FONDO DI SVILUPPO E COESIONE 2014-2020 - PATTO PER LA CAMPANIA -CONTRIBUTI AGLI INVESTIMENTI ALLE AMMINISTRAZIONI LOCALI PER LAREALIZZAZIONE DI INFRASTRUTTURE IDRAULICHE E DEPURATIVE. IMPEGNO DISPESA A FAVORE DEL COMUNE DI PRATOLA SERRE.	2019/0000216/50_17_00/E	50	17	03	550,00
1084	U02924	FONDO DI SVILUPPO E COESIONE 2014–2020 PATTO PER LA CAMPANIA - CONTRIBUTI AGLI INVESTIMENTI ALLE AMMINISTRAZIONI LOCALI PER LA REALIZZAZIONE DI INFRASTRUTTURE IDRAULICHE E DEPURATIVE	2	U.2.03.01.02.000	09	0909	2017	3170002138	1	FONDO DI SVILUPPO E COESIONE 2014-2020 - PATTO PER LA CAMPANIA -CONTRIBUTI AGLI INVESTIMENTI ALLE AMMINISTRAZIONI LOCALI PER LAREALIZZAZIONE DI INFRASTRUTTURE IDRAULICHE E DEPURATIVE. IMPEGNO DISPESA A FAVORE DEL COMUNE DI ROCCAMONFINA	2020/0000010/50_17_00/E	50	17	03	118.857,45
1085	U02924	FONDO DI SVILUPPO E COESIONE 2014–2020 PATTO PER LA CAMPANIA - CONTRIBUTI AGLI INVESTIMENTI ALLE AMMINISTRAZIONI LOCALI PER LA REALIZZAZIONE DI INFRASTRUTTURE IDRAULICHE E DEPURATIVE	2	U.2.03.01.02.000	09	0909	2017	3170002153	1	FONDO DI SVILUPPO E COESIONE 2014-2020 - PATTO PER LA CAMPANIA -CONTRIBUTI AGLI INVESTIMENTI ALLE AMMINISTRAZIONI LOCALI PER LAREALIZZAZIONE DI INFRASTRUTTURE IDRAULICHE E DEPURATIVE. IMPEGNO DISPESA A FAVORE DEL COMUNE DI TAURASI.	2020/0000034/50_17_00/E	50	17	03	850.000,00

fonte: http://burc.regione.campania.it

N.	Cap	Descrizione	Tit	IV liv.	Miss	Prog	Anno res.	n. Imp.	Pos	Oggetto	decreto	DIP	DG	UOD	Importo Insussistenza
1086	U02924	FONDO DI SVILUPPO E COESIONE 2014–2020 PATTO PER LA CAMPANIA - CONTRIBUTI AGLI INVESTIMENTI ALLE AMMINISTRAZIONI LOCALI PER LA REALIZZAZIONE DI INFRASTRUTTURE IDRAULICHE E DEPURATIVE	2	U.2.03.01.02.000	09	0909	2018	3180000190	1	FONDO DI SVILUPPO E COESIONE 2014-2020 - PATTO PER LA CAMPANIA -CONTRIBUTI AGLI INVESTIMENTI ALLE AMMINISTRAZIONI LOCALI PER LAREALIZZAZIONE DI INFRASTRUTTURE IDRAULICHE E DEPURATIVE. IMPEGNO DISPESA A FAVORE DEL COMUNE DI TAURASI	2020/0000034/50_17_00/E	50	17	03	650.000,00
1087	U02926	FONDO DI SVILUPPO E COESIONE 2014–2020 PATTO PER LA CAMPANIA - CONTRIBUTI AGLI INVESTIMENTI ALLE IMPRESE PER LA REALIZZAZIONE DIINFRASTRUTTURE IDRAULICHE E DEPURATIVE	2	U.2.03.03.03.000	09	0909	2017	3170006395	1	FSC 2014-2020. D I S I M P E G N O CAPITOLO DI SPESA 2924 - I M P E G NO CAPITOLO DI SPESA 2926 - VARIAZIONE COMPENSATIVA 2924-2926.	2020/0000053/50_17_00/E	50	17	03	250.000,00
1088	U02926	FONDO DI SVILUPPO E COESIONE 2014–2020 PATTO PER LA CAMPANIA - CONTRIBUTI AGLI INVESTIMENTI ALLE IMPRESE PER LA REALIZZAZIONE DIINFRASTRUTTURE IDRAULICHE E DEPURATIVE	2	U.2.03.03.03.000	09	0909	2018	3180008212	1	FONDO PER LO SVILUPPO E LA COESIONE (FSC) PER IL PERIODO DIPROGRAMMAZIONE 2014-2020 DGR N. 742 DEL 13/11/2018 - ATTIVITA' CONTABILICONSEGUENTI	2020/0000034/50_17_00/E	50	17	03	2.880.000,00
1089	U02928	FONDO DI SVILUPPO E COESIONE 2014–2020 PATTO PER LA CAMPANIA - CONTRIBUTI AGLI INVESTIMENTI ALLE AMMINISTRAZIONI LOCALI PER LA REALIZZAZIONE DI INTERVENTI DI BONIFICA	2	U.2.03.01.02.000	09	0909	2017	3170003744	1	PATTO PER LO SVILUPPO DELLA REGIONE CAMPANIA DEL 24/04/2016 - FONDO DISVILUPPO E COESIONE 2014/2020 (FSC 2014/2020) - INTERVENTOSTRATEGICO"PIANO REGIONALE DI BONIFICA" - PROGETTO "PIANO DI CARATTERIZZAZIONEDELLA DISCARICA COMUNALE IN LOCALITA' S. NICO LA'- IMPEGNO DI SPESA	2020/0000130/50_06_00/E	50	06	05	68,39
1090	U02928	FONDO DI SVILUPPO E COESIONE 2014–2020 PATTO PER LA CAMPANIA - CONTRIBUTI AGLI INVESTIMENTI ALLE AMMINISTRAZIONI LOCALI PER LA REALIZZAZIONE DI INTERVENTI DI BONIFICA	2	U.2.03.01.02.000	09	0909	2018	3180000910	1	PATTO PER LO SVILUPPO DELLA REGIONE CAMPANIA DEL 24/4/2016 - FONDO DISVILUPPO E COESIONE 2014/2020 (FSC 2014/2020) - INTERVENTOSTRATEGICO"PIANO REGIONALE DI BONIFICA" - PROGETTO "INDAGINI PRELIMINARI EXDISCARICA RSU SITA IN LOC. BOSCO LOMBA NEL COMUNE DIMONTEMILETTO" - CUPB39I16000000002 - SOGGETTO ATTUATORE: COMUNE DI MONTEMILETTO (AV) -AMMISSIONE PROVVISORIA A FINANZIAMENTO EI M P E G N O	2019/0000192/50_06_00/E	50	06	05	6.618,11
1091	U02928	FONDO DI SVILUPPO E COESIONE 2014–2020 PATTO PER LA CAMPANIA - CONTRIBUTI AGLI INVESTIMENTI ALLE AMMINISTRAZIONI LOCALI PER LA REALIZZAZIONE DI INTERVENTI DI BONIFICA	2	U.2.03.01.02.000	09	0909	2018	3180004008	1	PATTO PER LO SVILUPPO DELLA CAMPANIA - INTERVENTO STRATEGICO PIANOREGIONALE DI BONIFICA - DGR N. 731/2016 E SS.MM.II. - DD N. 89/2017 -INTERVENTO DENOMINATO "INDAGINI PRELIMINARI DISCARICA COMUNALE LOC.SANTACRISTINA" - CUP E51H15000110002 - SOGGETTO ATTUATORE COMUNE DI MOSCHIANO(AV) - AMMISSIONE A FINANZIAMENTO DEFINITIVA ED I M P E G N O DI SPESA	2019/000273/50_06_00/E	50	06	05	2.460,81
1092	U02934	FONDO DI SVILUPPO E COESIONE 2014–2020 PATTO PER LACAMPANIA - CONTRIBUTI AGLI INVESTIMENTI ALLEAMMINISTRAZIONI LOCALI	2	U.2.03.01.02.000	10	1006	2018	3180005188	1	FSC 2014/2020. INTERVENTO: "NUOVO COLLEGAMENTO IN SEDE PROPRIA TRA LASTAZIONE AV DI AFRAGOLA E LA RETE METROPOLITANA DI NAPOLI-PROGETTO DIFATTIBILITA'" SOGGETTO ATTUATORE: AGENZIA CAMPANA MOBILITA',INFRASTRUTTURE E RETI (ACAMIR) IMPORTO EURO: 6.000.000,00 AMMISSIONE AFINANZIAMENTO E IMPEGNO FONDI	2019/0000141/50_08_06/E	50	08	06	2.036.548,00
1093	U02938	FONDO DI SVILUPPO E COESIONE 2014–2020 PATTO PER LACAMPANIA - SOCIETÀ PARTECIPATE E CONTROLLATE	2	U.2.03.03.01.000	10	1006	2017	3170006329	1	FSC 2014/2020. ADEGUAMENTO ALLE NORME DI SICUREZZA ANSF DELLE LINEEPIEDIMONTE - SMCV E BENEVENTO - CANCELLO (PROGETTO DEFINITIVO,VERIFICAPROGETTO DEFINITIVO ED INDAGINI GEOLOGICHE). SOGGETTO ATTUATORE: EAVSRL IMPORTO: EURO 600.000,00 AMMISSIONE PROVVISORIA AFLNANZIAMENTO ELMPEGNO	2019/0000100/50_08_06/E	50	08	06	128.784,39
1094	U02940	FSC 2014/2020 - REALIZZAZIONEIMPIANTI PRESSO COMUNI - STRUTTURADI MISSIONE PER LA RIMOZIONE DEIRSB	2	U.2.02.01.09.000	09	0909	2018	3180004089	1	FSC 2014-2020 - DGR 123/2017 E SUCCESSIVE - DECRETO DI AMMISSIONEPROVVISORIA A FINANZIAMENTO DELL'INTERVENTO " AMMODERNAMENTO FUNZIONALEDI UN IMPIANTO DI COMPOSTAGGIO NEL COMUNE DI TEORA (AV) PER ILTRATTAMENTO DELLA FRAZIONE ORGANICA PROVENIENTE DA RACCOLTADIFFERENZIATA, PER UNA CAPACITA' DI 10.000 T/ANNO" - CUPI41B17000160002.	2020/0000018/70_05_01/E	70	05	01	5.988.903,91
1095	U02944	FSC 2014/2020 INCARICHI PROFESSIONALI – STRUTTURA DI MISSIONE PER LA RIMOZIONE DEI RSB	2	U.2.02.03.05.000	09	0909	2018	3180001890	3	FSC 2014--2020 - D.G.R. N. 123/2017 - IMPIANTO DI COMPOSTAGGIO DAREALIZZARE NEL COMUNE DI CANCELLO ED ARNONE (CE) CUP B16G17000080001 - IMPEGNO DI SPESA PER INCARICHI PROFESSIONALI.	2020/0000006/70_05_00/E	70	05	01	920,38
1096	U02970	FONDO DI SVILUPPO E COESIONE 2014–2020 PATTO PER LA CAMPANIA - REALIZZAZIONE INTERVENTI PER UNA MOBILITÀ SOSTENIBILE - AMMINISTRAZIONI LOCALI	2	U.2.03.01.02.000	10	1006	2018	3180001505	1	FSC 2014/2020. "INTERVENTI DI MOBILITA' SOSTENIBILE NELLE COSTIEREAMALFITANA E SORRENTINA - I FASE". BENEFICIARIO: "ACAMIR". IMPEGN0PLURIENNALE - ANNI 2018-2019-2020 - PER L'IMPORTO COMPLESSIVO DI EURO60.316.626,00.	2019/0000011/50_08_08/E	50	08	08	4.246.690,00

fonte: http://burc.regione.campania.it

N.	Cap	Descrizione	Tit	IV liv.	Miss	Prog	Anno res.	n. Imp.	Pos	Oggetto	decreto	DIP	DG	UOD	Importo Insussistenza
1097	U02984	FSC 2014-2020. PIANO OPERATIVO INFRASTRUTTURE (ART. 1, COMMA 703, LETTERA C) LEGGE N. 109/2014. DELIBERA CIPE N. 54/2016. AMMINISTRAZIONI CENTRALI.	2	U.2.03.01.01.000	10	1006	2018	3180004423	1	DELIBERA CIPE N. 54/2016. PO INFRASTRUTTURE FSC 2014/2020. DGR N.104.2018. ASSE TEMATICO A "INTERVENTI STRADALI" - LINEA D'AZIONE "INTERVENTI DI ADEGUAMENTO E RAZIONALIZZAZIONE DELLA RETE STRADALE".REALIZZAZIONE DI UN COLLEGAMENTO VELOCE FRA L'AUTOSTRADAA3 SA-RC(SVINCOLO CONTURSI) E L'AUTOSTRADA A16 (SVINCOLO GROTTAMINARDA)	2019/0000248/70_07_00/E	70	07	02	1.878.500,00
1098	U02994	APQ 12/11/2010 INTERVENTI NN. 48, 53 E 56. REALIZZAZIONE LAVORI E INFRASTRUTTURE, SPESE TECNICHE.	2	U.2.02.01.09.000	09	0901	2018	3180003792	1	APQ 12/11/2010 M.A.T.T.M./REGIONE CAMPANIA. INTERVENTO CODICE ISTAT N.48 "COMUNE DI LIONI (AV) - LAVORI DI MANUTENZIONE IDRAULICA PER ILRIPRISTINO DELLA SEZIONE DI DEFLUSSO DEL FIUME OFANTO, TRATTONORD-OVEST". D.G.R. N. 531 DEL 07/08/2018. IMPEGNO DI SPESAIN FAVOREDELLA DITTA APPALTATRICE. CUP: B39H10001650003; CIG: 7214269B1A.	2020/0000058/50_13_00/E	50	18	03	0,14
1099	U03012	PIANO DI VALORIZZAZIONE DELLE PRODUZIONI TIPICHE AGRO-ALIMENTARI DELLA CAMPANIA: 'ECCELLENZE CAMPANE- CAMPANIA CIBO PER L'ANIMA'.ART. 10 COMMA 4 L.R. N. 1 DEL 18 GENNAIO 2016 E (ART. 1 COMMA 36, L.R. 27/2019)	1	U.1.03.02.02.000	16	1601	2017	3170004884	1	DGR N. 118/2016 E DGR N. 398/2017, IMPEGNO FONDI DI EURO 522.953,00INCLUSO IVA A FAVORE DI VERONAFIERE SPA PER LA PARTECIPAZIONEDELLAREGIONE CAMPANIA "ASSESSORATO ALL'AGRICOLTURA" ALLA MANIFESTAZIONE"VINITALY 2018". ES.FIN. 2017 CAPITOLI 3551 E 3012.	2020/0000050/50_07_00/E	50	07	06	5.443,03
1100	U03012	PIANO DI VALORIZZAZIONE DELLE PRODUZIONI TIPICHE AGRO-ALIMENTARI DELLA CAMPANIA: 'ECCELLENZE CAMPANE- CAMPANIA CIBO PER L'ANIMA'.ART. 10 COMMA 4 L.R. N. 1 DEL 18 GENNAIO 2016 E (ART. 1 COMMA 36, L.R. 27/2019)	1	U.1.03.02.02.000	16	1601	2018	3180006562	1	DGR N. 118/2016 E DGR N. 398/2017, IMPEGNO FONDI DI EURO 42.550,00 AFAVORE DI MESSE DUSSELDORF GMBH PER LA PARTECIPAZIONE DELLA REGIONECAMPANIA - ASSESSORATO ALL'AGRICOLTURA- ALLA MANIFESTAZIONE "PROWEIN2019". ES. FIN. 2018, CAPITOLO 3012.	2020/0000050/50_07_00/E	50	07	06	1.069,98
1101	U03026	FONDO DI SOLIDARIETA' IN AGRICOLTURA PER LE CALAMITA' NATURALI – TRASFERIMENTI AD AZIENDE	2	U.2.03.03.03.000	16	1601	2017	3170009133	1	IMPEGN0 DELLA SOMMA DI EURO 2.500.000,00 A FAVORE DELLE IMPRESE AGRICOLEBENEVENTANE DANNEGGIATE DALLE PIOGGE ALLUVIONALI DI OTTOBRE 2015. ES.FIN. 2017, CAP. 3026	2019/0000010/50_07_02/E	50	07	02	69.635,88
1102	U03026	FONDO DI SOLIDARIETA' IN AGRICOLTURA PER LE CALAMITA' NATURALI – TRASFERIMENTI AD AZIENDE	2	U.2.03.03.03.000	16	1601	2017	3170009133	2	IMPEGN0 DELLA SOMMA DI EURO 2.500.000,00 A FAVORE DELLE IMPRESE AGRICOLEBENEVENTANE DANNEGGIATE DALLE PIOGGE ALLUVIONALI DI OTTOBRE 2015. ES.FIN. 2017, CAP. 3026	2020/0000050/50_07_00/E	50	07	02	0,01
1103	U03036	GRUPPO PROGETTUALE SPESE CORRENTI	1	U.1.01.01.01.000	16	1601	2018	3170006124	1	ADEMPIMENTI DI SPESA A FAVORE DEI DIPENDENTI REGIONALI CAPITOLI 3036,3038, 3040 - BILANCIO GESTIONALE 2017/2019 - ESERCIZI FINANZIARI 2018E 2019.	2020/0000399/50_15_00/E	50	15	91	363.249,76
1104	U03038	GRUPPO PROGETTUALE ONERI SOCIALI	1	U.1.01.02.01.000	16	1601	2018	3170006277	1	ADEMPIMENTI DI SPESA A FAVORE DEI DIPENDENTI REGIONALI CAPITOLI 3036,3038, 3040 - BILANCIO GESTIONALE 2017/2019 - ESERCIZI FINANZIARI 2018E 2019.	2020/0000399/50_15_00/E	50	15	91	86.791,27
1105	U03040	GRUPPO PROGETTUALE - IRAP	1	U.1.02.01.01.000	16	1601	2018	3170006279	1	ADEMPIMENTI DI SPESA A FAVORE DEI DIPENDENTI REGIONALI CAPITOLI 3036,3038, 3040 - BILANCIO GESTIONALE 2017/2019 - ESERCIZI FINANZIARI 2018E 2019.	2020/0000399/50_15_00/E	50	15	91	30.876,23
1106	U03041	INCARICHI LIBERO PROFESSIONALI DI STUDI, RICERCA E CONSULENZA E/O ESPERTI PER COMMISSIONI, COMITATI E CONSIGLI	1	U.1.03.02.10.000	16	1601	2018	3180007505	1	PSR CAMPANIA 2014/2020 - TIPOLOGIA DI INTERVENTO 16.1.1 - BANDO AZIONE 2APPROVATO CON DRD 339 DEL 29/12/2017. IMPEGNO COMPENSO COMPONENTECOMMISSIONE DI VALUTAZIONE ISTITUITA CON DRD ADG 138 E 143/2018. E.F.2018 CAPITOLI 3041 E 3043	2020/0000050/50_07_00/E	50	07	06	1.000,00
1107	U03041	INCARICHI LIBERO PROFESSIONALI DI STUDI, RICERCA E CONSULENZA E/O ESPERTI PER COMMISSIONI, COMITATI E CONSIGLI	1	U.1.03.02.10.000	16	1601	2018	3180008776	1	INTEGRAZIONE DEL DRD N. 198 DEL 30/11/2018.	2020/0000050/50_07_00/E	50	07	06	1.000,00
1108	U03044	SPESE PER L'ESLPETAMENTO DEI COMPITI DI ISTITUTO CONNESSI ALLO SVILUPPO, TUTELA, VALORIZZAZIONE E MARKETING DEI PRODOTTI AGRICOLI DELLA CAMPANIA	1	U.1.03.02.02.000	16	1601	2016	3160000489	1	RIMBORSO SPESE MISSIONI PERSONALE DIP. IMPEGNO PER ATTIVITA' DICOMUNICAZIONE E VALORIZZAZIONE DELL'AGROALIMENTARE CAMPANO 2016***	2020/0000050/50_07_00/E	50	07	06	980,75
1109	U03044	SPESE PER L'ESLPETAMENTO DEI COMPITI DI ISTITUTO CONNESSI ALLO SVILUPPO, TUTELA, VALORIZZAZIONE E MARKETING DEI PRODOTTI AGRICOLI DELLA CAMPANIA	1	U.1.03.02.02.000	16	1601	2016	3160002226	1	RIMBORSO SPESE AL CONSIGLIERE DEL PRESIDENTE DELLA GIUNTA REGIONALEDELLA CAMPANIA A SEGUITO DI CONFERIMENTO DI INCARICO PER I TEMIATTINENTI ALL'AGRICOLTURA E ALLA PESCA - IMPEGNO DI SPESA - E.F. 2016 -CAP. 3044.	2020/0000050/50_07_00/E	50	07	06	1.045,33
1110	U03044	SPESE PER L'ESLPETAMENTO DEI COMPITI DI ISTITUTO CONNESSI ALLO SVILUPPO, TUTELA, VALORIZZAZIONE E MARKETING DEI PRODOTTI AGRICOLI DELLA CAMPANIA	1	U.1.03.02.02.000	16	1601	2016	3160003099	1	RIMBORSO SPESE AL PERSONALE IN SERVIZIO PRESSO L'UOD 18 "SERVIZIOTERRITORIALE PROVINCIALE DI NAPOLI" DELLA DIREZIONE GENERALE 06"POLITICHE AGRICOLE ALIMENTARI E FORESTALI", IMPEGNATO NELL'ATTIVITA' DICOMUNICAZIONE E VALORIZZAZIONE DELL'AGROALIMENTARE C AMPANO 2016.IMPEGNO DI S	2020/0000050/50_07_00/E	50	07	06	3.152,83
1111	U03044	SPESE PER L'ESLPETAMENTO DEI COMPITI DI ISTITUTO CONNESSI ALLO SVILUPPO, TUTELA, VALORIZZAZIONE E MARKETING DEI PRODOTTI AGRICOLI DELLA CAMPANIA	1	U.1.03.02.02.000	16	1601	2017	3170003796	1	RIMBORSO SPESE AL PERSONALE IN SERVIZIO PRESSO LA DIREZIONE GENERALE 07"POLITICHE AGRICOLE ALIMENTARI E FORESTALI", IMPEGNATO NELLAREALIZZAZIONE DEI COMPITI ISTITUZIONALI AFFIDATI PER L'ANNO 2017.IMPEGNO DI SPESA. ES. FIN. 2017 - CAP. 3044	2020/0000050/50_07_00/E	50	07	06	1.815,53

fonte: http://burc.regione.campania.it

N.	Cap	Descrizione	Tit	IV liv.	Miss	Prog	Anno res.	n. Imp.	Pos	Oggetto	decreto	DIP	DG	UOD	Importo Insussistenza
1112	U03044	SPESE PER L'ESLPETAMENTO DEI COMPITI DI ISTITUTO CONNESSI ALLO SVILUPPO, TUTELA, VALORIZZAZIONE E MARKETING DEI PRODOTTI AGRICOLI DELLA CAMPANIA	1	U.1.03.02.02.000	16	1601	2018	3180004829	1	RIMBORSO SPESE AL PERSONALE IN SERVIZIO PRESSO LA DIREZIONE GENERALE 5007 00 "POLITICHE AGRICOLE ALIMENTARI E FORESTALI", IMPEGNATO NELLAREALIZZAZIONE DEI COMPITI ISTITUZIONALI AFFIDATI PER L'ANNO 2018.IMPEGNO DI SPESA. ES. FIN. 2018 - CAP. 3044	2020/0000050/50_07_00/E	50	07	06	631,17
1113	U03044	SPESE PER L'ESLPETAMENTO DEI COMPITI DI ISTITUTO CONNESSI ALLO SVILUPPO, TUTELA, VALORIZZAZIONE E MARKETING DEI PRODOTTI AGRICOLI DELLA CAMPANIA	1	U.1.03.02.02.000	16	1601	2018	3180006870	1	RIMBORSO SPESE DI MISSIONE AL PERSONALE DELLA DIREZIONE GENERALE 50 0700 "POLITICHE AGRICOLE ALIMENTARI E FORESTAL". E.F. 2018CAP. 3044	2020/0000050/50_07_00/E	50	07	06	2,08
1114	U03048	SPESE RELATIVE AI SERVIZI AMMINISTRATIVI CONNESSI ALLE ATTIVITÀ ESPLETATE DALLA DIREZIONE GENERALE 52-06	1	U.1.03.02.16.000	16	1601	2016	3160005815	1	AUTORIZZAZIONE ALLA GESTIONE PER L'ANNO 2017 DA RENDERE DISPONIBILE PERIL PROVVEDITORATO ECONOMATO - ESERCIZIO FINANZIARIO 2016'- CAP. 3048.	2019/0000177/50_07_00/E	50	07	92	0,01
1115	U03064	FSC 2007-2013 - ART. 3, COMMA 1, DELLA LEGGE N. 1 DEL 24/01/2011 – ATTREZZATURE PER LA RACCOLTA DIFFERENZIATA	2	U.2.02.01.05.000	09	0909	2018	3180006786	2	INTERVENTO "FORNITURA DI AUTOMEZZI ED ATTREZZATURE PER LA RACCOLTADIFFERENZIATA NEI COMUNI DELLA REGIONE CAMPANIA CUP W66G17000270001-APPROVAZIONE QUADRO ECONOMICO LOTTO 1, APPROVAZIONE QUADRO ECONOMICOPOST GARA DEI LOTTI 2,3,4 E 5. PRENOTAZIONE DI SPESA EIMPEGNO DI SPESA	2020/0000015/50_17_01/E	50	17	04	19.204,90
1116	U03064	FSC 2007-2013 - ART. 3, COMMA 1, DELLA LEGGE N. 1 DEL 24/01/2011 – ATTREZZATURE PER LA RACCOLTA DIFFERENZIATA	2	U.2.02.01.05.000	09	0909	2018	3180006786	3	INTERVENTO "FORNITURA DI AUTOMEZZI ED ATTREZZATURE PER LA RACCOLTADIFFERENZIATA NEI COMUNI DELLA REGIONE CAMPANIA CUP W66G17000270001-APPROVAZIONE QUADRO ECONOMICO LOTTO 1, APPROVAZIONE QUADRO ECONOMICOPOST GARA DEI LOTTI 2,3,4 E 5. PRENOTAZIONE DI SPESA EIMPEGNO DI SPESA	2020/0000015/50_17_01/E	50	17	04	8.835,25
1117	U03066	FSC 2007/2013 - DELIBERA CIPE N. 79/2012 - OBIETTIVO DI SERVIZIO "SERVIZI DI CURA AGLI ANZIANI". INDICATORE S06. SOSTEGNO ALLO SVILUPPO DEL SISTEMA INFORMATIVO LEASOCIOSAN, SVILUPPO DELLA GESTIONE PRESTAZIONI A DOMICILIO, SVILUPPO RETE CURE DOMICILIARI PARTE SANITARIA E SOCIALE.	2	U.2.03.01.02.000	13	1308	2017	3170006324	1	P.U. 2007-2013. OBIETTIVO DI SERVIZIO S06. DGRC 821/2016	2020/0000015/50_04_12/E	50	04	12	515.540,68
1118	U03066	FSC 2007/2013 - DELIBERA CIPE N. 79/2012 - OBIETTIVO DI SERVIZIO "SERVIZI DI CURA AGLI ANZIANI". INDICATORE S06. SOSTEGNO ALLO SVILUPPO DEL SISTEMA INFORMATIVO LEASOCIOSAN, SVILUPPO DELLA GESTIONE PRESTAZIONI A DOMICILIO, SVILUPPO RETE CURE DOMICILIARI PARTE SANITARIA E SOCIALE.	2	U.2.03.01.02.000	13	1308	2017	3170006324	2	P.U. 2007-2013. OBIETTIVO DI SERVIZIO S06. DGRC 821/2016	2020/0000015/50_04_12/E	50	04	12	397.266,96
1119	U03066	FSC 2007/2013 - DELIBERA CIPE N. 79/2012 - OBIETTIVO DI SERVIZIO "SERVIZI DI CURA AGLI ANZIANI". INDICATORE S06. SOSTEGNO ALLO SVILUPPO DEL SISTEMA INFORMATIVO LEASOCIOSAN, SVILUPPO DELLA GESTIONE PRESTAZIONI A DOMICILIO, SVILUPPO RETE CURE DOMICILIARI PARTE SANITARIA E SOCIALE.	2	U.2.03.01.02.000	13	1308	2017	3170006324	3	P.U. 2007-2013. OBIETTIVO DI SERVIZIO S06. DGRC 821/2016	2020/0000015/50_04_12/E	50	04	12	925.202,86
1120	U03066	FSC 2007/2013 - DELIBERA CIPE N. 79/2012 - OBIETTIVO DI SERVIZIO "SERVIZI DI CURA AGLI ANZIANI". INDICATORE S06. SOSTEGNO ALLO SVILUPPO DEL SISTEMA INFORMATIVO LEASOCIOSAN, SVILUPPO DELLA GESTIONE PRESTAZIONI A DOMICILIO, SVILUPPO RETE CURE DOMICILIARI PARTE SANITARIA E SOCIALE.	2	U.2.03.01.02.000	13	1308	2017	3170006324	4	P.U. 2007-2013. OBIETTIVO DI SERVIZIO S06. DGRC 821/2016	2020/0000015/50_04_12/E	50	04	12	1.261.124,20
1121	U03066	FSC 2007/2013 - DELIBERA CIPE N. 79/2012 - OBIETTIVO DI SERVIZIO "SERVIZI DI CURA AGLI ANZIANI". INDICATORE S06. SOSTEGNO ALLO SVILUPPO DEL SISTEMA INFORMATIVO LEASOCIOSAN, SVILUPPO DELLA GESTIONE PRESTAZIONI A DOMICILIO, SVILUPPO RETE CURE DOMICILIARI PARTE SANITARIA E SOCIALE.	2	U.2.03.01.02.000	13	1308	2017	3170006324	5	P.U. 2007-2013. OBIETTIVO DI SERVIZIO S06. DGRC 821/2016	2020/0000015/50_04_12/E	50	04	12	548.557,43
1122	U03066	FSC 2007/2013 - DELIBERA CIPE N. 79/2012 - OBIETTIVO DI SERVIZIO "SERVIZI DI CURA AGLI ANZIANI". INDICATORE S06. SOSTEGNO ALLO SVILUPPO DEL SISTEMA INFORMATIVO LEASOCIOSAN, SVILUPPO DELLA GESTIONE PRESTAZIONI A DOMICILIO, SVILUPPO RETE CURE DOMICILIARI PARTE SANITARIA E SOCIALE.	2	U.2.03.01.02.000	13	1308	2017	3170006324	6	P.U. 2007-2013. OBIETTIVO DI SERVIZIO S06. DGRC 821/2016	2020/0000015/50_04_12/E	50	04	12	772.247,28
1123	U03066	FSC 2007/2013 - DELIBERA CIPE N. 79/2012 - OBIETTIVO DI SERVIZIO "SERVIZI DI CURA AGLI ANZIANI". INDICATORE S06. SOSTEGNO ALLO SVILUPPO DEL SISTEMA INFORMATIVO LEASOCIOSAN, SVILUPPO DELLA GESTIONE PRESTAZIONI A DOMICILIO, SVILUPPO RETE CURE DOMICILIARI PARTE SANITARIA E SOCIALE.	2	U.2.03.01.02.000	13	1308	2017	3170006324	7	P.U. 2007-2013. OBIETTIVO DI SERVIZIO S06. DGRC 821/2016	2020/0000015/50_04_12/E	50	04	12	833.715,59

fonte: http://burc.regione.campania.it

N.	Cap	Descrizione	Tit	IV liv.	Miss	Prog	Anno res.	n. Imp.	Pos	Oggetto	decreto	DIP	DG	UOD	Importo Insussistenza
1124	U03066	FSC 2007/2013 - DELIBERA CIPE N. 79/2012 - OBIETTIVO DI SERVIZIO "SERVIZI DI CURA AGLI ANZIANI". INDICATORE S06. SOSTEGNO ALLO SVILUPPO DEL SISTEMA INFORMATIVO LEASOCIOSAN, SVILUPPO DELLA GESTIONE PRESTAZIONI A DOMICILIO, SVILUPPO RETE CURE DOMICILIARI PARTE SANITARIA E SOCIALE.	2	U.2.03.01.02.000	13	1308	2018	3180008307	1	OBIETTIVO DI SERVIZIO S06 - IMPEGNO RISORSE SUL CAP. 3066 - ESERCIZIO2018	2020/0000015/50_04_12/E	50	04	12	367.628,49
1125	U03066	FSC 2007/2013 - DELIBERA CIPE N. 79/2012 - OBIETTIVO DI SERVIZIO "SERVIZI DI CURA AGLI ANZIANI". INDICATORE S06. SOSTEGNO ALLO SVILUPPO DEL SISTEMA INFORMATIVO LEASOCIOSAN, SVILUPPO DELLA GESTIONE PRESTAZIONI A DOMICILIO, SVILUPPO RETE CURE DOMICILIARI PARTE SANITARIA E SOCIALE.	2	U.2.03.01.02.000	13	1308	2018	3180008307	2	OBIETTIVO DI SERVIZIO S06 - IMPEGNO RISORSE SUL CAP. 3066 - ESERCIZIO2018	2020/0000015/50_04_12/E	50	04	12	283.288,32
1126	U03066	FSC 2007/2013 - DELIBERA CIPE N. 79/2012 - OBIETTIVO DI SERVIZIO "SERVIZI DI CURA AGLI ANZIANI". INDICATORE S06. SOSTEGNO ALLO SVILUPPO DEL SISTEMA INFORMATIVO LEASOCIOSAN, SVILUPPO DELLA GESTIONE PRESTAZIONI A DOMICILIO, SVILUPPO RETE CURE DOMICILIARI PARTE SANITARIA E SOCIALE.	2	U.2.03.01.02.000	13	1308	2018	3180008307	3	OBIETTIVO DI SERVIZIO S06 - IMPEGNO RISORSE SUL CAP. 3066 - ESERCIZIO2018	2020/0000015/50_04_12/E	50	04	12	659.755,76
1127	U03066	FSC 2007/2013 - DELIBERA CIPE N. 79/2012 - OBIETTIVO DI SERVIZIO "SERVIZI DI CURA AGLI ANZIANI". INDICATORE S06. SOSTEGNO ALLO SVILUPPO DEL SISTEMA INFORMATIVO LEASOCIOSAN, SVILUPPO DELLA GESTIONE PRESTAZIONI A DOMICILIO, SVILUPPO RETE CURE DOMICILIARI PARTE SANITARIA E SOCIALE.	2	U.2.03.01.02.000	13	1308	2018	3180008307	4	OBIETTIVO DI SERVIZIO S06 - IMPEGNO RISORSE SUL CAP. 3066 - ESERCIZIO2018	2020/0000015/50_04_12/E	50	04	12	899.298,93
1128	U03066	FSC 2007/2013 - DELIBERA CIPE N. 79/2012 - OBIETTIVO DI SERVIZIO "SERVIZI DI CURA AGLI ANZIANI". INDICATORE S06. SOSTEGNO ALLO SVILUPPO DEL SISTEMA INFORMATIVO LEASOCIOSAN, SVILUPPO DELLA GESTIONE PRESTAZIONI A DOMICILIO, SVILUPPO RETE CURE DOMICILIARI PARTE SANITARIA E SOCIALE.	2	U.2.03.01.02.000	13	1308	2018	3180008307	5	OBIETTIVO DI SERVIZIO S06 - IMPEGNO RISORSE SUL CAP. 3066 - ESERCIZIO2018	2020/0000015/50_04_12/E	50	04	12	391.172,51
1129	U03066	FSC 2007/2013 - DELIBERA CIPE N. 79/2012 - OBIETTIVO DI SERVIZIO "SERVIZI DI CURA AGLI ANZIANI". INDICATORE S06. SOSTEGNO ALLO SVILUPPO DEL SISTEMA INFORMATIVO LEASOCIOSAN, SVILUPPO DELLA GESTIONE PRESTAZIONI A DOMICILIO, SVILUPPO RETE CURE DOMICILIARI PARTE SANITARIA E SOCIALE.	2	U.2.03.01.02.000	13	1308	2018	3180008307	6	OBIETTIVO DI SERVIZIO S06 - IMPEGNO RISORSE SUL CAP. 3066 - ESERCIZIO2018	2020/0000015/50_04_12/E	50	04	12	550.684,18
1130	U03066	FSC 2007/2013 - DELIBERA CIPE N. 79/2012 - OBIETTIVO DI SERVIZIO "SERVIZI DI CURA AGLI ANZIANI". INDICATORE S06. SOSTEGNO ALLO SVILUPPO DEL SISTEMA INFORMATIVO LEASOCIOSAN, SVILUPPO DELLA GESTIONE PRESTAZIONI A DOMICILIO, SVILUPPO RETE CURE DOMICILIARI PARTE SANITARIA E SOCIALE.	2	U.2.03.01.02.000	13	1308	2018	3180008307	7	OBIETTIVO DI SERVIZIO S06 - IMPEGNO RISORSE SUL CAP. 3066 - ESERCIZIO2018	2020/0000015/50_04_12/E	50	04	12	594.516,81
1131	U03066	FSC 2007/2013 - DELIBERA CIPE N. 79/2012 - OBIETTIVO DI SERVIZIO "SERVIZI DI CURA AGLI ANZIANI". INDICATORE S06. SOSTEGNO ALLO SVILUPPO DEL SISTEMA INFORMATIVO LEASOCIOSAN, SVILUPPO DELLA GESTIONE PRESTAZIONI A DOMICILIO, SVILUPPO RETE CURE DOMICILIARI PARTE SANITARIA E SOCIALE.	2	U.2.03.01.02.000	13	1308	2018	3180008307	8	OBIETTIVO DI SERVIZIO S06 - IMPEGNO RISORSE SUL CAP. 3066 - ESERCIZIO2018	2020/0000015/50_04_12/E	50	04	12	3.307.310,00
1132	U03068	PIANO DI AZIONE. OBIETTIVI DI SERVIZIO (DELIBERA CIPE N. 82/2007 BE N. 79/2012) ISTRUZIONE - AMMINISTRAZIONI CENTRALI	2	U.2.03.01.01.000	04	0408	2018	3180009287	1	FSC 2007/2013 - OBIETTIVO DI SERVIZIO ISTRUZIONE - AZIONI 2 E 3. DD N.1172 DEL 2. 10. 2018 IMPEGN0 DI SPESA	2019/0000834/50_11_00/E	50	11		79.640,00
1133	U03088	PIANO DI AZIONE. OBIETTIVI DI SERVIZIO (DELIBERA CIPE N. 82/2007 E N. 79/2012)SERVIZI DI CURA PER L'INFANZIA. AMMINISTRAZIONI LOCALI	2	U.2.03.01.02.000	12	1210	2018	3180004460	1	FSC 2007/2013 - PIANO DEGLI OBIETTIVI DI SERVIZIO, "SERVIZI DI CURA PERL'INFANZIA", EX DELIBERAZIONE CIPE N. 79/2012 - AVVISO PUBBLICO "NIDI EMICRONIDI: VOUCHER DI SERVIZIO" - APPROVATO CON D.D. N. 10 DEL05/02/2018 - IMP_EGNO DI SPESA	2019/0000528/50_05_00/E	50	05	02	94,00
1134	U03088	PIANO DI AZIONE. OBIETTIVI DI SERVIZIO (DELIBERA CIPE N. 82/2007 E N. 79/2012)SERVIZI DI CURA PER L'INFANZIA. AMMINISTRAZIONI LOCALI	2	U.2.03.01.02.000	12	1210	2018	3180004460	2	FSC 2007/2013 - PIANO DEGLI OBIETTIVI DI SERVIZIO, "SERVIZI DI CURA PERL'INFANZIA", EX DELIBERAZIONE CIPE N. 79/2012 - AVVISO PUBBLICO "NIDI EMICRONIDI: VOUCHER DI SERVIZIO" - APPROVATO CON D.D. N. 10 DEL05/02/2018 - IMP_EGNO DI SPESA	2019/0000528/50_05_00/E	50	05	02	42,00
1135	U03088	PIANO DI AZIONE. OBIETTIVI DI SERVIZIO (DELIBERA CIPE N. 82/2007 E N. 79/2012)SERVIZI DI CURA PER L'INFANZIA. AMMINISTRAZIONI LOCALI	2	U.2.03.01.02.000	12	1210	2018	3180004460	3	FSC 2007/2013 - PIANO DEGLI OBIETTIVI DI SERVIZIO, "SERVIZI DI CURA PERL'INFANZIA", EX DELIBERAZIONE CIPE N. 79/2012 - AVVISO PUBBLICO "NIDI EMICRONIDI: VOUCHER DI SERVIZIO" - APPROVATO CON D.D. N. 10 DEL05/02/2018 - IMP_EGNO DI SPESA	2019/0000528/50_05_00/E	50	05	02	316,00

fonte: http://burc.regione.campania.it

N.	Cap	Descrizione	Tit	IV liv.	Miss	Prog	Anno res.	n. Imp.	Pos	Oggetto	decreto	DIP	DG	UOD	Importo Insussistenza
1136	U03088	PIANO DI AZIONE. OBIETTIVI DI SERVIZIO (DELIBERA CIPE N. 82/2007 E N. 79/2012)SERVIZI DI CURA PER L'INFANZIA. AMMINISTRAZIONI LOCALI	2	U.2.03.01.02.000	12	1210	2018	3180004460	4	FSC 2007/2013 - PIANO DEGLI OBIETTIVI DI SERVIZIO, "SERVIZI DI CURA PERL'INFANZIA", EX DELIBERAZIONE CIPE N. 79/2012 - AVVISO PUBBLICO "NIDI EMICRONIDI: VOUCHER DI SERVIZIO" - APPROVATO CON D.D. N. 10 DEL05/02/2018 - IMP_EGNO DI SPESA	2020/0000164/50_05_00/E	50	05	02	110.314,00
1137	U03088	PIANO DI AZIONE. OBIETTIVI DI SERVIZIO (DELIBERA CIPE N. 82/2007 E N. 79/2012)SERVIZI DI CURA PER L'INFANZIA. AMMINISTRAZIONI LOCALI	2	U.2.03.01.02.000	12	1210	2018	3180004460	5	FSC 2007/2013 - PIANO DEGLI OBIETTIVI DI SERVIZIO, "SERVIZI DI CURA PERL'INFANZIA", EX DELIBERAZIONE CIPE N. 79/2012 - AVVISO PUBBLICO "NIDI EMICRONIDI: VOUCHER DI SERVIZIO" - APPROVATO CON D.D. N. 10 DEL05/02/2018 - IMP_EGNO DI SPESA	2019/0000528/50_05_00/E	50	05	02	302,00
1138	U03088	PIANO DI AZIONE. OBIETTIVI DI SERVIZIO (DELIBERA CIPE N. 82/2007 E N. 79/2012)SERVIZI DI CURA PER L'INFANZIA. AMMINISTRAZIONI LOCALI	2	U.2.03.01.02.000	12	1210	2018	3180004460	6	FSC 2007/2013 - PIANO DEGLI OBIETTIVI DI SERVIZIO, "SERVIZI DI CURA PERL'INFANZIA", EX DELIBERAZIONE CIPE N. 79/2012 - AVVISO PUBBLICO "NIDI EMICRONIDI: VOUCHER DI SERVIZIO" - APPROVATO CON D.D. N. 10 DEL05/02/2018 - IMP_EGNO DI SPESA	2019/0000528/50_05_00/E	50	05	02	19,00
1139	U03088	PIANO DI AZIONE. OBIETTIVI DI SERVIZIO (DELIBERA CIPE N. 82/2007 E N. 79/2012)SERVIZI DI CURA PER L'INFANZIA. AMMINISTRAZIONI LOCALI	2	U.2.03.01.02.000	12	1210	2018	3180004460	7	FSC 2007/2013 - PIANO DEGLI OBIETTIVI DI SERVIZIO, "SERVIZI DI CURA PERL'INFANZIA", EX DELIBERAZIONE CIPE N. 79/2012 - AVVISO PUBBLICO "NIDI EMICRONIDI: VOUCHER DI SERVIZIO" - APPROVATO CON D.D. N. 10 DEL05/02/2018 - IMP_EGNO DI SPESA	2019/0000528/50_05_00/E	50	05	02	505,00
1140	U03088	PIANO DI AZIONE. OBIETTIVI DI SERVIZIO (DELIBERA CIPE N. 82/2007 E N. 79/2012)SERVIZI DI CURA PER L'INFANZIA. AMMINISTRAZIONI LOCALI	2	U.2.03.01.02.000	12	1210	2018	3180004460	8	FSC 2007/2013 - PIANO DEGLI OBIETTIVI DI SERVIZIO, "SERVIZI DI CURA PERL'INFANZIA", EX DELIBERAZIONE CIPE N. 79/2012 - AVVISO PUBBLICO "NIDI EMICRONIDI: VOUCHER DI SERVIZIO" - APPROVATO CON D.D. N. 10 DEL05/02/2018 - IMP_EGNO DI SPESA	2019/0000528/50_05_00/E	50	05	02	85,00
1141	U03088	PIANO DI AZIONE. OBIETTIVI DI SERVIZIO (DELIBERA CIPE N. 82/2007 E N. 79/2012)SERVIZI DI CURA PER L'INFANZIA. AMMINISTRAZIONI LOCALI	2	U.2.03.01.02.000	12	1210	2018	3180004460	9	FSC 2007/2013 - PIANO DEGLI OBIETTIVI DI SERVIZIO, "SERVIZI DI CURA PERL'INFANZIA", EX DELIBERAZIONE CIPE N. 79/2012 - AVVISO PUBBLICO "NIDI EMICRONIDI: VOUCHER DI SERVIZIO" - APPROVATO CON D.D. N. 10 DEL05/02/2018 - IMP_EGNO DI SPESA	2019/0000528/50_05_00/E	50	05	02	137,00
1142	U03088	PIANO DI AZIONE. OBIETTIVI DI SERVIZIO (DELIBERA CIPE N. 82/2007 E N. 79/2012)SERVIZI DI CURA PER L'INFANZIA. AMMINISTRAZIONI LOCALI	2	U.2.03.01.02.000	12	1210	2018	3180004460	10	FSC 2007/2013 - PIANO DEGLI OBIETTIVI DI SERVIZIO, "SERVIZI DI CURA PERL'INFANZIA", EX DELIBERAZIONE CIPE N. 79/2012 - AVVISO PUBBLICO "NIDI EMICRONIDI: VOUCHER DI SERVIZIO" - APPROVATO CON D.D. N. 10 DEL05/02/2018 - IMP_EGNO DI SPESA	2020/0000164/50_05_00/E	50	05	02	183.857,00
1143	U03088	PIANO DI AZIONE. OBIETTIVI DI SERVIZIO (DELIBERA CIPE N. 82/2007 E N. 79/2012)SERVIZI DI CURA PER L'INFANZIA. AMMINISTRAZIONI LOCALI	2	U.2.03.01.02.000	12	1210	2018	3180004460	11	FSC 2007/2013 - PIANO DEGLI OBIETTIVI DI SERVIZIO, "SERVIZI DI CURA PERL'INFANZIA", EX DELIBERAZIONE CIPE N. 79/2012 - AVVISO PUBBLICO "NIDI EMICRONIDI: VOUCHER DI SERVIZIO" - APPROVATO CON D.D. N. 10 DEL05/02/2018 - IMP_EGNO DI SPESA	2020/0000164/50_05_00/E	50	05	02	57,00
1144	U03088	PIANO DI AZIONE. OBIETTIVI DI SERVIZIO (DELIBERA CIPE N. 82/2007 E N. 79/2012)SERVIZI DI CURA PER L'INFANZIA. AMMINISTRAZIONI LOCALI	2	U.2.03.01.02.000	12	1210	2018	3180004460	12	FSC 2007/2013 - PIANO DEGLI OBIETTIVI DI SERVIZIO, "SERVIZI DI CURA PERL'INFANZIA", EX DELIBERAZIONE CIPE N. 79/2012 - AVVISO PUBBLICO "NIDI EMICRONIDI: VOUCHER DI SERVIZIO" - APPROVATO CON D.D. N. 10 DEL05/02/2018 - IMP_EGNO DI SPESA	2019/0000528/50_05_00/E	50	05	02	803,00
1145	U03088	PIANO DI AZIONE. OBIETTIVI DI SERVIZIO (DELIBERA CIPE N. 82/2007 E N. 79/2012)SERVIZI DI CURA PER L'INFANZIA. AMMINISTRAZIONI LOCALI	2	U.2.03.01.02.000	12	1210	2018	3180004460	13	FSC 2007/2013 - PIANO DEGLI OBIETTIVI DI SERVIZIO, "SERVIZI DI CURA PERL'INFANZIA", EX DELIBERAZIONE CIPE N. 79/2012 - AVVISO PUBBLICO "NIDI EMICRONIDI: VOUCHER DI SERVIZIO" - APPROVATO CON D.D. N. 10 DEL05/02/2018 - IMP_EGNO DI SPESA	2019/0000528/50_05_00/E	50	05	02	42,00
1146	U03088	PIANO DI AZIONE. OBIETTIVI DI SERVIZIO (DELIBERA CIPE N. 82/2007 E N. 79/2012)SERVIZI DI CURA PER L'INFANZIA. AMMINISTRAZIONI LOCALI	2	U.2.03.01.02.000	12	1210	2018	3180004527	2	FSC 2007/2013 - PIANO DEGLI OBIETTIVI DI SERVIZIO, "SERVIZI DI CURA PERL'INFANZIA", EX DELIBERAZIONE CIPE N. 79/2012 - AVVISO PUBBLICO "NIDI EMICRONIDI: VOUCHER DI SERVIZIO" - APPROVATO CON D.D. N. 10 DEL05/02/2018 - IMP_EGNO DI SPESA	2019/0000528/50_05_00/E	50	05	02	94,00
1147	U03088	PIANO DI AZIONE. OBIETTIVI DI SERVIZIO (DELIBERA CIPE N. 82/2007 E N. 79/2012)SERVIZI DI CURA PER L'INFANZIA. AMMINISTRAZIONI LOCALI	2	U.2.03.01.02.000	12	1210	2018	3180004527	3	FSC 2007/2013 - PIANO DEGLI OBIETTIVI DI SERVIZIO, "SERVIZI DI CURA PERL'INFANZIA", EX DELIBERAZIONE CIPE N. 79/2012 - AVVISO PUBBLICO "NIDI EMICRONIDI: VOUCHER DI SERVIZIO" - APPROVATO CON D.D. N. 10 DEL05/02/2018 - IMP_EGNO DI SPESA	2020/0000164/50_05_00/E	50	05	02	28.600,00
1148	U03100	MANUTENZIONE DELLE OPERE PUBBLICHE DI BONIFICA INTEGRALE LEGGE REGIONALE 25/2/2003, N. 4.	2	U.2.03.03.03.000	16	1601	2014	3140006502	1	CONSORZI DI BONIFICA E CONSORZIO IRRIGUO DI MIGLIORAMENTO FONDIARIO -IMPEGNO A SEGUITO DI REIMPUTAZIONE DI CUI ALLA DGR N.605/2014 -RIACCERTAMENTO RESIDUI ATTIVI E PASSIVI - ES. FIN. 2014 - CAPITOLO 3100.	2020/0000050/50_07_00/E	50	07	03	109.165,19
1149	U03100	MANUTENZIONE DELLE OPERE PUBBLICHE DI BONIFICA INTEGRALE LEGGE REGIONALE 25/2/2003, N. 4.	2	U.2.03.03.03.000	16	1601	2014	3140007127	1	LR. 25/02/2003 N. 4 ART. 8 COMMA 3 - IMPEGNO DELLA SOMMA DI EURO 200.000,00 A FAVORE DEI CONSORZI DI BONIFICA DESTINATARI DI CONTRIBUTI PER LAMANUTENZIONE STRAORDINARIA DELLE OO.PP. DI BONIFICA - ES. FIN. 2014 CAP.3100.	2020/0000050/50_07_00/E	50	07	03	200.000,00
1150	U03112	ONERI PER IL PERSONALE DELL'EX CONSORZIO VALLE TELESINA - ESECUZIONE ORDINANZA CONSIGLIO DI STATO N. 4482/2012.	1	U.1.04.03.99.000	16	1601	2014	3140006500	1	IMPEGNO DELLA SOMMA DI EURO 4.039,88 A FAVORE DELLA GESTIONELIQUIDATORIA DELL'EX CONSORZIO DI BONIFICA DELLA VALLE TELESINA -CAPITOLO 3112 - ESERCIZIO FINANZIARIO 2014.	2020/0000050/50_07_00/E	50	07	03	673,88
1151	U03112	ONERI PER IL PERSONALE DELL'EX CONSORZIO VALLE TELESINA - ESECUZIONE ORDINANZA CONSIGLIO DI STATO N. 4482/2012.	1	U.1.04.03.99.000	16	1601	2018	3180004698	1	IMPEGNO E LIQUIDAZIONE IN FAVORE DELLA GESTIONE LIQUIDATORIA DELCONSORZIO VALLE TELESINA. CAP. 3112 - ONERI PER IL PERSONALE DELL'EXCONSORZIO VALLE TELESINA - ESECUZIONE ORDINANZA CONSIGLIO DI STATO N.4482/12 EURO 400.000,00.	2020/0000050/50_07_00/E	50	07	03	405,27

fonte: http://burc.regione.campania.it

N.	Cap	Descrizione	Tit	IV liv.	Miss	Prog	Anno res.	n. Imp.	Pos	Oggetto	decreto	DIP	DG	UOD	Importo Insussistenza
1152	U03120	GESTIONE LIQUIDATORIA CONSORZIO BONIFICA VALLE TELESINA. DELIBERA GIUNTA REGIONALE N. 62 DEL 18/1/2002.	2	U.2.03.03.03.000	16	1601	2017	3170002923	1	IMPEGNO E LIQUIDAZIONE - GESTIONE LIQUIDATORIA CONSORZIO VALLE TELESINA- CAPITOLO 3120.	2020/0000050/50_07_00/E	50	07	03	377,02
1153	U03128	FINANZIAMENTO SPESE ATTUAZIONE ART.8, COMMA 6, E ART. 13, COMMA 5, LEGGE REGIONALE 25/2/2003, N.4.	1	U.1.04.03.99.000	16	1601	2014	3140004062	1	L. R. 25/02/2003 N. 4 - ART. 8 - COMMA 6 - - IMPEGNO DELLA SOMMA DI EURO6.487.308,26 A FAVORE DEI CONSORZI DI BONIFICA DESTINATARI DEICONTRIBUTI SULLE SPESE PER IL CONSUMO DI ENERGIA ELETTRICA RELATIVOALL'ESERCIZIO DEGLI IMPIANTI PUBBLICI DI BONIFICA - ES. FIN. 2014 CAP	2020/0000050/50_07_00/E	50	07	03	1.000.000,00
1154	U03128	FINANZIAMENTO SPESE ATTUAZIONE ART.8, COMMA 6, E ART. 13, COMMA 5, LEGGE REGIONALE 25/2/2003, N.4.	1	U.1.04.03.99.000	16	1601	2015	3150004260	1	LR. 25/02/2003 N. 4 ART. 8 CO. 6 - CONTRIBUTO SPESE CONSUMO ENERGIAELETTRICA ESERCIZIO IMPIANTI PUBBLICI DI BONIFICA - ANNO 2015- IMPEGNODI 2.539.846,15 E LIQUIDAZIONE DI 2.031.876,92 - CAP. 3128 E.F. 2015 -CONSORZIO BONIFICA PAESTUM.	2020/0000050/50_07_00/E	50	07	03	399.605,40
1155	U03128	FINANZIAMENTO SPESE ATTUAZIONE ART.8, COMMA 6, E ART. 13, COMMA 5, LEGGE REGIONALE 25/2/2003, N.4.	1	U.1.04.03.99.000	16	1601	2015	3150004263	1	LR. 25/02/2003 N. 4 ART. 8 CO. 6 - CONTRIBUTO SPESE CONSUMO ENERGIAELETTRICA ESERCIZIO IMPIANTI PUBBLICI DI BONIFICA - ANNO 2015- IMPEGNODI 843.271,18 E LIQUIDAZIONE DI 674.616,94 - CAP. 3128 E.F. 2015 -CONSORZIO BONIFICA SANNIO ALIFANO.	2020/0000050/50_07_00/E	50	07	03	168.654,24
1156	U03128	FINANZIAMENTO SPESE ATTUAZIONE ART.8, COMMA 6, E ART. 13, COMMA 5, LEGGE REGIONALE 25/2/2003, N.4.	1	U.1.04.03.99.000	16	1601	2016	3160001186	1	LR. 25/02/03 N. 4 ART. 8 CO. 6 - CONTRIBUTO SU SPESE PER CONSUMO ENERGIAELETTRICA ESERCIZIO IMPIANTI PUBBLICI DI BONIFICA - ANNO2016 - IMPEGNODI E. 847.945,23 E LIQUID. DI E. 423.972,62 - CAP. 3128 -E.F. 2016.	2020/0000050/50_07_00/E	50	07	03	33.977,75
1157	U03210	ATTUAZIONE PROGRAMMA DI INCREMENTO IPPICO - L.R.2/8/82 N.42, ART.62	2	U.2.02.03.99.000	16	1601	2014	3140007417	1	CENTRO REGIONALE DI INCREMENTO IPPICO DI S. MARIA C.V. (CE). PROGRAMMAANNUALE DELLE ATTIVITA' - AREE TEMATICHE B1 E B2 - PER L'ANNO 2010.IMPEGNO E ASSEGNAZIONE DELLA SOMMA DI EURO 161.064,00. ESERCIZIOFINANZIARIO 2010. UPB 2.77.194. CAPITOLO 3210.	2019/0000177/50_07_00/E	50	07	12	4.897,57
1158	U03210	ATTUAZIONE PROGRAMMA DI INCREMENTO IPPICO - L.R.2/8/82 N.42, ART.62	2	U.2.02.03.99.000	16	1601	2014	3140007419	1	CENTRO REGIONALE DI INCREMENTO IPPICO DI S. MARIA C.V. (CE). SERVIZI DIMANTENIMENTO E ACCUDIMENTO EQUINI, PULIZIA SCUDERIE, ASSISITENZASANITARIA E MASCALCIA EQUINA, PULIZIA E MANUTENZIONE DEI PADDOCKS ESPAZI VERDI. IMPEGNO E ASSEGNAZIONE DELLA SOMMA DI EURO 124.378,00.ESERCIZ	2019/0000177/50_07_00/E	50	07	12	23.704,00
1159	U03210	ATTUAZIONE PROGRAMMA DI INCREMENTO IPPICO - L.R.2/8/82 N.42, ART.62	2	U.2.02.03.99.000	16	1601	2014	3140007419	7	CENTRO REGIONALE DI INCREMENTO IPPICO DI S. MARIA C.V. (CE). SERVIZI DIMANTENIMENTO E ACCUDIMENTO EQUINI, PULIZIA SCUDERIE, ASSISITENZASANITARIA E MASCALCIA EQUINA, PULIZIA E MANUTENZIONE DEI PADDOCKS ESPAZI VERDI. IMPEGNO E ASSEGNAZIONE DELLA SOMMA DI EURO 124.378,00.ESERCIZ	2020/0000050/50_07_00/E	50	07	12	45.517,68
1160	U03210	ATTUAZIONE PROGRAMMA DI INCREMENTO IPPICO - L.R.2/8/82 N.42, ART.62	2	U.2.02.03.99.000	16	1601	2014	3140007419	9	CENTRO REGIONALE DI INCREMENTO IPPICO DI S. MARIA C.V. (CE). SERVIZI DIMANTENIMENTO E ACCUDIMENTO EQUINI, PULIZIA SCUDERIE, ASSISITENZASANITARIA E MASCALCIA EQUINA, PULIZIA E MANUTENZIONE DEI PADDOCKS ESPAZI VERDI. IMPEGNO E ASSEGNAZIONE DELLA SOMMA DI EURO 124.378,00.ESERCIZ	2020/0000050/50_07_00/E	50	07	12	259,00
1161	U03210	ATTUAZIONE PROGRAMMA DI INCREMENTO IPPICO - L.R.2/8/82 N.42, ART.62	2	U.2.02.03.99.000	16	1601	2016	3160003351	1	CENTRO REGIONALE DI INCREMENTO IPPICO DI SANTA MARIA CAPUA VETERE (CE).PROGRAMMA DELLE ATTIVITA' PER L'ANNO 2016. IMPEGNO ED ASSEGNAZIONE DELLASOMMA DI EURO 300.000,00. CAPITOLO 3210. ESERCIZIO FINANZIARIO 2016.	2019/0000177/50_07_00/E	50	07	12	0,81
1162	U03210	ATTUAZIONE PROGRAMMA DI INCREMENTO IPPICO - L.R.2/8/82 N.42, ART.62	2	U.2.02.03.99.000	16	1601	2016	3160003351	3	CENTRO REGIONALE DI INCREMENTO IPPICO DI SANTA MARIA CAPUA VETERE (CE).PROGRAMMA DELLE ATTIVITA' PER L'ANNO 2016. IMPEGNO ED ASSEGNAZIONE DELLASOMMA DI EURO 300.000,00. CAPITOLO 3210. ESERCIZIO FINANZIARIO 2016.	2020/0000050/50_07_00/E	50	07	12	3.266,00
1163	U03210	ATTUAZIONE PROGRAMMA DI INCREMENTO IPPICO - L.R.2/8/82 N.42, ART.62	2	U.2.02.03.99.000	16	1601	2016	3160003351	4	CENTRO REGIONALE DI INCREMENTO IPPICO DI SANTA MARIA CAPUA VETERE (CE).PROGRAMMA DELLE ATTIVITA' PER L'ANNO 2016. IMPEGNO ED ASSEGNAZIONE DELLASOMMA DI EURO 300.000,00. CAPITOLO 3210. ESERCIZIO FINANZIARIO 2016.	2020/0000050/50_07_00/E	50	07	12	28.660,00
1164	U03210	ATTUAZIONE PROGRAMMA DI INCREMENTO IPPICO - L.R.2/8/82 N.42, ART.62	2	U.2.02.03.99.000	16	1601	2016	3160003351	6	CENTRO REGIONALE DI INCREMENTO IPPICO DI SANTA MARIA CAPUA VETERE (CE).PROGRAMMA DELLE ATTIVITA' PER L'ANNO 2016. IMPEGNO ED ASSEGNAZIONE DELLASOMMA DI EURO 300.000,00. CAPITOLO 3210. ESERCIZIO FINANZIARIO 2016.	2020/0000050/50_07_00/E	50	07	12	2.000,00
1165	U03210	ATTUAZIONE PROGRAMMA DI INCREMENTO IPPICO - L.R.2/8/82 N.42, ART.62	2	U.2.02.03.99.000	16	1601	2016	3160003351	9	CENTRO REGIONALE DI INCREMENTO IPPICO DI SANTA MARIA CAPUA VETERE (CE).PROGRAMMA DELLE ATTIVITA' PER L'ANNO 2016. IMPEGNO ED ASSEGNAZIONE DELLASOMMA DI EURO 300.000,00. CAPITOLO 3210. ESERCIZIO FINANZIARIO 2016.	2020/0000050/50_07_00/E	50	07	12	1.050,00

fonte: http://burc.regione.campania.it

N.	Cap	Descrizione	Tit	IV liv.	Miss	Prog	Anno res.	n. Imp.	Pos	Oggetto	decreto	DIP	DG	UOD	Importo Insussistenza
1166	U03215	ACQUISTO DI BENI E MATERIALE DI CONSUMO PER IL MANTENIMENTO DEGLI EQUIDI DEL CENTRO DI INCREMENTO IPPICO DI CASERTA	1	U.1.03.01.02.000	09	0905	2018	3180008759	2	INTEGRAZIONE AL DECRETO DIRIGENZIALE N. 232 DE 03/10/2018, RETTIFICATOCON DECRETO DIRIGENZIALE N. 269 DEL 22/11/2018	2020/0000050/50_07_00/E	50	07	12	1,31
1167	U03215	ACQUISTO DI BENI E MATERIALE DI CONSUMO PER IL MANTENIMENTO DEGLI EQUIDI DEL CENTRO DI INCREMENTO IPPICO DI CASERTA	1	U.1.03.01.02.000	09	0905	2018	3180008762	2	INTEGRAZIONE AL DECRETO DIRIGENZIALE N. 275 DEL 27/11/2018.	2020/0000050/50_07_00/E	50	07	12	96,12
1168	U03215	ACQUISTO DI BENI E MATERIALE DI CONSUMO PER IL MANTENIMENTO DEGLI EQUIDI DEL CENTRO DI INCREMENTO IPPICO DI CASERTA	1	U.1.03.01.02.000	09	0905	2018	3180009215	1	INTEGRAZIONE AL DECRETO DIRIGENZIALE N. 308 DEL 11/12/2018	2020/0000050/50_07_00/E	50	07	12	10.000,00
1169	U03215	ACQUISTO DI BENI E MATERIALE DI CONSUMO PER IL MANTENIMENTO DEGLI EQUIDI DEL CENTRO DI INCREMENTO IPPICO DI CASERTA	1	U.1.03.01.02.000	09	0905	2018	3180009215	2	INTEGRAZIONE AL DECRETO DIRIGENZIALE N. 308 DEL 11/12/2018	2020/0000050/50_07_00/E	50	07	12	317,47
1170	U03216	RISANAMENTO CONSERVATIVO E RECUPERO FUNZIONALE DELLE STRUTTURE DEL CENTRO REGIONALE INCREMENTO IPPICO DI S. MARIA C.V. (ART. 1,COMMA 11, L.R. N.2 DEL 21.01.2010)	2	U.2.02.01.09.000	16	1601	2014	3140007420	1	CENTRO REGIONALE DI INCREMENTO IPPICO DI S. MARIA CAPUA VETERE (CE).RISANAMENTO CONSERVATIVO E RECUPERO FUNZIONALE DELLE STRUTTURE. IMPEGNOE ASSEGNAZIONE DELLA SOMMA DI EURO 331.495,00 COMPRENSIVA DI IVA.ESERCIZIO FINANZIARIO 2010. UPB 2.77.194. CAPITO LO3216.	2019/0000177/50_07_00/E	50	07	12	28.997,58
1171	U03217	SERVIZI DI MANTENIMENTO, INCLUSO LA RIMOZIONE E LO SMALTIMENTO DEL LETAME, E TRASPORTO DEGLI EQUIDI DEL CENTRO DI INCREMENTO IPPICO DI CASERTA	1	U.1.03.02.13.000	09	0905	2018	3180008984	1	INTEGRAZIONE AL DECRETO DIRIGENZIALE N. 307 DEL 11/12/2018	2020/0000050/50_07_00/E	50	07	12	4.000,00
1172	U03217	SERVIZI DI MANTENIMENTO, INCLUSO LA RIMOZIONE E LO SMALTIMENTO DEL LETAME, E TRASPORTO DEGLI EQUIDI DEL CENTRO DI INCREMENTO IPPICO DI CASERTA	1	U.1.03.02.13.000	09	0905	2018	3180008984	3	INTEGRAZIONE AL DECRETO DIRIGENZIALE N. 307 DEL 11/12/2018	2020/0000050/50_07_00/E	50	07	12	4.000,00
1173	U03217	SERVIZI DI MANTENIMENTO, INCLUSO LA RIMOZIONE E LO SMALTIMENTO DEL LETAME, E TRASPORTO DEGLI EQUIDI DEL CENTRO DI INCREMENTO IPPICO DI CASERTA	1	U.1.03.02.13.000	09	0905	2018	3180008984	4	INTEGRAZIONE AL DECRETO DIRIGENZIALE N. 307 DEL 11/12/2018	2020/0000050/50_07_00/E	50	07	12	4.000,00
1174	U03222	TRASFERMENTI PER INDENNIZZI DANNI DA FAUNA SELVATICA A PERSONE, MEZZI E PRODUZIONI AGRICOLE.	1	U.1.04.01.02.000	16	1602	2016	3160007611	1	LR. 9 AGOSTO 2012 N. 26 ART. 26 COMMA 1 - IMPEGNO - UOD PESCAACQUACOLTURA E CACCIA - TRASFERIMENTO PER INDENNIZZI DANNI DA FAUNASELVATICA A PERSONE MEZZI E PRODUZIONI AGRICOLE - ES. FIN. 2016 - CAP.322.	2019/0000177/50_07_00/E	50	07	04	194.654,58
1175	U03229	SPESE DI RAPPRESENTANZA ED ORGANIZZAZIONE EVENTI A CARICO DEL CENTRO DI INCREMENTO IPPICO DI CASERTA	1	U.1.03.02.02.000	09	0905	2018	3180009334	11	IMPEGNO SOMME SUL CAPITOLO 3229 DENOMINATO " SPESE DI RAPPRESENTANZA EDORGANIZZAZIONE EVENTI A CARICO DEL CENTRO INCREMENTO IPPICODI CASERTA"BENEFICIARI VARI.	2020/0000050/50_07_00/E	50	07	12	100,00
1176	U03231	CONTRATTI DI ASSISTENZA PER PRESTAZIONI PROFESSIONALI DI NATURA CONTABILE, TRIBUTARIA E DEL LAVORO	1	U.1.03.02.11.000	09	0905	2017	3170005573	1	L.R.11/96 ATTIVITA' NEI VIVAI E FORESTE DEMANIALI REGIONALI - IMPEGNOPER LIQUIDAZIONE E PAGAMENTO COMPETENZE ALLA SOCIETA' TUTELA FISCALEDELL'IMPRESA (TFDI) - CAP. 323/2017.	2020/0000050/50_07_00/E	50	07	04	2.315,24
1177	U03244	ACQUISIZIONE ALTRI BENI DI CONSUMO PER I VIVAI E LE FORESTE DEMANIALI REGIONALI DI AVELLINO	1	U.1.03.01.02.000	09	0905	2018	3180002318	1	L.R. 11/96. IMPEGNO E LIQUIDAZIONE DITTA IANNACCONE ANTONIO SRL C.F.02231720646 FORNITURA MATERIALE RELATIVE PER ATTIVITA' VIVAISTICHE VIVAIREGIONALE C.I.G. ZE322D223E - CAPITOLO 3244 RESIDUI 2017 - E.F.2018	2020/0000050/50_07_00/E	50	07	10	60,56
1178	U03244	ACQUISIZIONE ALTRI BENI DI CONSUMO PER I VIVAI E LE FORESTE DEMANIALI REGIONALI DI AVELLINO	1	U.1.03.01.02.000	09	0905	2018	3180004870	1	L.R. 11/96. IMPEGNO ED AFFIDAMENTO A FAVORE DELLA DITTA COSCIA GIOVANNI C.F. 02008250645 FORNITURA MATERIALE VARIO PER ATTIVITA'VIVAISTICHEVIVAI REGIONALI C.I.G. Z3322D22D9 - CAPITOLO 3244 - E.F. 2018.	2020/0000050/50_07_00/E	50	07	10	949,98
1179	U03252	ACQUISIZIONE ALTRI BENI DI CONSUMO PER I VIVAI E LE FORESTE DEMANIALI REGIONALI DI BENEVENTO	1	U.1.03.01.02.000	09	0905	2018	3180008852	1	RETTIFICA ED INTEGRAZIONE DECRETO DIRIGENZIALE N. 171DEL 27/12/2018 UOD50/07/11	2020/0000050/50_07_00/E	50	07	11	4,00
1180	U03252	ACQUISIZIONE ALTRI BENI DI CONSUMO PER I VIVAI E LE FORESTE DEMANIALI REGIONALI DI BENEVENTO	1	U.1.03.01.02.000	09	0905	2018	3180008853	1	RETTIFICA ED INTEGRAZIONE DECRETO DIRIGENZIALE N. 171DEL 27/12/2018 UOD50/07/11	2020/0000050/50_07_00/E	50	07	11	7,00
1181	U03270	ACQUISIZIONE ALTRI BENI DI CONSUMO PER I VIVAI E LE FORESTE DEMANIALI REGIONALI DI SALERNO	1	U.1.03.01.02.000	09	0905	2017	3170009094	4	IMPEGNO RISORSE PER LA GESTIONE E LA MANUTENZIONE DEI VIVAI E DELLEFORESTE DEMANIALI REGIONALI DI SALERNO DIREZIONE GENERALE POLITICHEAGRICOLE ALIMENTARI E FORESTALI U.O.D. SERVIZIO TERRITORIALEPROVINCIALE DI SALERNO CAPITOLI 3270 3273 DEL BILANCIO DIPREVISIONEDELLA REGIONE CAMPANIA PER ESERCIZIO FINANZIARIO 2017.	2020/0000050/50_07_00/E	50	07	14	7,00
1182	U03270	ACQUISIZIONE ALTRI BENI DI CONSUMO PER I VIVAI E LE FORESTE DEMANIALI REGIONALI DI SALERNO	1	U.1.03.01.02.000	09	0905	2018	3180002770	1	IMPEGNO RISORSE PER LA GESTIONE E LA MANUTENZIONE DEI VIVAI E DELLEFORESTE DEMANIALI REGIONALI DI SALERNO - DIREZIONE GENERALE POLITICHEAGRICOLE ALIMENTARI E FORESTALI - U.O.D. SERVIZIO TERRITORIALEPROVINCIALE DI SALERNO - CAPITOLI 3270 E 3278 DEL BILANCIODI PREVISIONEDELLA REGIONE CAMPANIA PER L'ESERCIZIO FINANZIARIO 2018.	2020/0000050/50_07_00/E	50	07	14	30,00

fonte: http://burc.regione.campania.it

N.	Cap	Descrizione	Tit	IV liv.	Miss	Prog	Anno res.	n. Imp.	Pos	Oggetto	decreto	DIP	DG	UOD	Importo Insussistenza
1183	U03270	ACQUISIZIONE ALTRI BENI DI CONSUMO PER I VIVAI E LE FORESTE DEMANIALI REGIONALI DI SALERNO	1	U.1.03.01.02.000	09	0905	2018	3180003551	1	IMPEGNO RISORSE PER LA GESTIONE E LA MANUTENZIONE DEI VIVAI E DELLEFORESTE DEMANIALI REGIONALI DI SALERNO - DIREZIONE GENERALE POLITICHEAGRICOLE ALIMENTARI E FORESTALI - U.O.D. SERVIZIO TERRITORIALEPROVINCIALE DI SALERNO - CAPITOLI 3270 E 3278 DEL BILANCIODI PREVISIONEDELLA REGIONE CAMPANIA PER L'ESERCIZIO FINANZIARIO 2018.	2020/0000050/50_07_00/E	50	07	14	10,03
1184	U03270	ACQUISIZIONE ALTRI BENI DI CONSUMO PER I VIVAI E LE FORESTE DEMANIALI REGIONALI DI SALERNO	1	U.1.03.01.02.000	09	0905	2018	3180007952	1	IMPEGNO RISORSE PER LA GESTIONE DEI VIVAI FORESTALI REGIONALI IMPROSTA E ISCA IN CAPO ALLA UOD 14 -SERVIZIO TERRITORIALE PROVINCIALE DISALERNO - CAPITOLO 3270 DEL BILANCIO DI PREVISIONE DELLA REGIONECAMPANIA PER L'ESERCIZIO FINANZIARIO 2018	2020/0000050/50_07_00/E	50	07	14	44,00
1185	U03270	ACQUISIZIONE ALTRI BENI DI CONSUMO PER I VIVAI E LE FORESTE DEMANIALI REGIONALI DI SALERNO	1	U.1.03.01.02.000	09	0905	2018	3180007952	2	IMPEGNO RISORSE PER LA GESTIONE DEI VIVAI FORESTALI REGIONALI IMPROSTA E ISCA IN CAPO ALLA UOD 14 -SERVIZIO TERRITORIALE PROVINCIALE DISALERNO - CAPITOLO 3270 DEL BILANCIO DI PREVISIONE DELLA REGIONECAMPANIA PER L'ESERCIZIO FINANZIARIO 2018	2020/0000050/50_07_00/E	50	07	14	78,37
1186	U03270	ACQUISIZIONE ALTRI BENI DI CONSUMO PER I VIVAI E LE FORESTE DEMANIALI REGIONALI DI SALERNO	1	U.1.03.01.02.000	09	0905	2018	3180008018	1	IMPEGNO RISORSE DEL SECONDO SEMESTRE ANNO 2018 PER LA GESTIONE E LAMANUTENZIONE DEI VIVAI E DELLE FORESTE DEMANIALI REGIONALI DISALERNO -DIREZIONE GENERALE POLITICHE AGRICOLE ALIMENTARI E FORESTALI - UODSERVIZIO TERRITORIALE PROVINCIALE DI SALERNO - CAPITOLI 3269 - 3270 - 3271 - 3275 - 3277 DEL BILANCIO DI PREVISIONE DELLA REGIONE CAMPANIA PERL'ESERCIZIO FINANZIARIO 2018.	2020/0000050/50_07_00/E	50	07	14	0,27
1187	U03284	RISARCIMENTO DANNI DA FAUNA SELVATICA A PERSONA, MEZZI E PRODUZIONI AGRICOLE - PERSONE FISICHE	1	U.1.04.02.05.000	16	1602	2018	3180009030	26	RISORSE PER DANNI DA FAUNA SELVATICA - PERSONE FISICHE ED IMPRESE	2020/0000050/50_07_00/E	50	07	14	500,00
1188	U03284	RISARCIMENTO DANNI DA FAUNA SELVATICA A PERSONA, MEZZI E PRODUZIONI AGRICOLE - PERSONE FISICHE	1	U.1.04.02.05.000	16	1602	2018	3180009030	27	RISORSE PER DANNI DA FAUNA SELVATICA - PERSONE FISICHE ED IMPRESE	2020/0000050/50_07_00/E	50	07	14	2.221,91
1189	U03284	RISARCIMENTO DANNI DA FAUNA SELVATICA A PERSONA, MEZZI E PRODUZIONI AGRICOLE - PERSONE FISICHE	1	U.1.04.02.05.000	16	1602	2018	3180009030	31	RISORSE PER DANNI DA FAUNA SELVATICA - PERSONE FISICHE ED IMPRESE	2020/0000050/50_07_00/E	50	07	14	1.000,00
1190	U03284	RISARCIMENTO DANNI DA FAUNA SELVATICA A PERSONA, MEZZI E PRODUZIONI AGRICOLE - PERSONE FISICHE	1	U.1.04.02.05.000	16	1602	2018	3180009030	33	RISORSE PER DANNI DA FAUNA SELVATICA - PERSONE FISICHE ED IMPRESE	2020/0000050/50_07_00/E	50	07	14	4.999,00
1191	U03286	RISARCIMENTO DANNI CAUSATI DA SPECIE PROTETTE O IN VIA DI ESTINZIONE,DA FAUNA SELVATICA IN STRUTTURE FAUNISTICHE PROTETTE	2	U.2.03.03.03.000	16	1602	2018	3180008903	4	RETTIFICA ED INTEGRAZIONE DECRETO DIRIGENZIALE N. 177 DEL 28/12/2018 UOD50/07/11	2020/0000050/50_07_00/E	50	07	11	1.000,00
1192	U03290	RISARCIMENTO DANNI DA FAUNA SELVATICA A PERSONA, MEZZI E PRODUZIONI AGRICOLE - IMPRESE	1	U.1.04.03.99.000	16	1602	2018	3180009047	1	LEGGE REGIONALE 09 AGOSTO 2012 N. 26 E SS.MM.II ART. 26 - IMPGNO SPESADA CORRISPONDERE AGLI AVENTI DIRITTO QUALE "INDENNIZZO PERDANNIARRECATI ALLE COLTURE AGRICOLE DALLA FAUNA SELVATICA - IMPRESE"ANNUALITA' 2016 E 2017 - CAPITOLO 3290 E.F. 2018	2020/0000050/50_07_00/E	50	07	10	87,00
1193	U03291	RISARCIMENTO DANNI DA FAUNA SELVATICA A PERSONA, MEZZI E PRODUZIONI AGRICOLE - IMPRESE	1	U.1.04.03.99.000	16	1602	2018	3180009090	71	L. 157/1992 NORME PER LA PROTEZIONE DELLA FAUNA SELVATICA, RETTIFICA DD157 DEL 30/11/2018 E CONFERMA PRENOTAZIONE DI IMPEGNO ASSUNTO CON DD 157DEL 30/11/2018 SUL CAPITOLO 3291 - E.F. 2018	2020/0000050/50_07_00/E	50	07	11	1.320,75
1194	U03294	RISARCIMENTO DANNI DA FAUNA SELVATICA A PERSONA, MEZZI E PRODUZIONI AGRICOLE - IMPRESE	1	U.1.04.03.99.000	16	1602	2018	3180009035	5	RISORSE PER DANNI DA FAUNA SELVATICA - PERSONE FISICHE ED IMPRESE	2020/0000050/50_07_00/E	50	07	14	1.279,93
1195	U03294	RISARCIMENTO DANNI DA FAUNA SELVATICA A PERSONA, MEZZI E PRODUZIONI AGRICOLE - IMPRESE	1	U.1.04.03.99.000	16	1602	2018	3180009035	15	RISORSE PER DANNI DA FAUNA SELVATICA - PERSONE FISICHE ED IMPRESE	2020/0000050/50_07_00/E	50	07	14	2.624,35
1196	U03294	RISARCIMENTO DANNI DA FAUNA SELVATICA A PERSONA, MEZZI E PRODUZIONI AGRICOLE - IMPRESE	1	U.1.04.03.99.000	16	1602	2018	3180009035	31	RISORSE PER DANNI DA FAUNA SELVATICA - PERSONE FISICHE ED IMPRESE	2020/0000050/50_07_00/E	50	07	14	609,17
1197	U03294	RISARCIMENTO DANNI DA FAUNA SELVATICA A PERSONA, MEZZI E PRODUZIONI AGRICOLE - IMPRESE	1	U.1.04.03.99.000	16	1602	2018	3180009035	37	RISORSE PER DANNI DA FAUNA SELVATICA - PERSONE FISICHE ED IMPRESE	2020/0000050/50_07_00/E	50	07	14	9.047,03
1198	U03299	ACQUISTO DI FAUNA SELVATICA PER RIPOPOLAMENTO AREE A CACCIA PROGRAMMATA STP DI SA.	2	U.2.02.02.02.000	16	1602	2017	3170009113	17	IMPEGNO RISORSE PER LA PROROGA PROGETTO PER LA GESTIONE E LAREALIZZAZIONE DI STRUTTURE FINALIZZATE ALLA REINTRODUZIONE DELLALEPREITALICA E DEL CAPRIOLO ITALICO NELLA FDR CERRETA COGNOLE NEL COMUNEDI MONTESANO SULLA MARCELLANA (SA) ANNO 2017 DIREZIONE GENERALEPOLITICHE AGRICOLE ALIMENTARI E FORESTALI U.O.D. SERVIZIO TERRITORIALEPROVINCIALE DI SALERNO CAPITOLO 3299 DEL BILANCIO DIPREVISIONE DELLAREGIONE CAMPANIA PER ESERCIZIO FINANZIARIO 2017.	2020/0000050/50_07_00/E	50	07	14	112,78

fonte: http://burc.regione.campania.it

N.	Cap	Descrizione	Tit	IV liv.	Miss	Prog	Anno res.	n. Imp.	Pos	Oggetto	decreto	DIP	DG	UOD	Importo Insussistenza
1199	U03299	ACQUISTO DI FAUNA SELVATICA PER RIPOPOLAMENTO AREE A CACCIA PROGRAMMATA STP DI SA.	2	U.2.02.02.02.000	16	1602	2018	3180008631	2	IMPEGNO RISORSE PER LA GESTIONE E LA REALIZZAZIONE DI STRUTTUREFINALIZZATE ALLA REINTRODUZIONE DELLA LEPRE ITALICA E DEL CAPRIOLOITALICO NELLA FDR CERRETA COGNOLE NEL COMUNE DI MONTESANO SULLAMARCELLANA, PROROGA PER IL BIENNIO 2018 2019 - U.O.D. SERVIZIOTERRITORIALE PROVINCIALE DI SALERNO - CAPITOLO 3299 DEL BILANCIO DIPREVISIONE DELLA REGIONE CAMPANIA PER L'ESERCIZIO FINANZIARIO2018.	2020/0000050/50_07_00/E	50	07	14	0,05
1200	U03299	ACQUISTO DI FAUNA SELVATICA PER RIPOPOLAMENTO AREE A CACCIA PROGRAMMATA STP DI SA.	2	U.2.02.02.02.000	16	1602	2018	3180008631	3	IMPEGNO RISORSE PER LA GESTIONE E LA REALIZZAZIONE DI STRUTTUREFINALIZZATE ALLA REINTRODUZIONE DELLA LEPRE ITALICA E DEL CAPRIOLOITALICO NELLA FDR CERRETA COGNOLE NEL COMUNE DI MONTESANO SULLAMARCELLANA, PROROGA PER IL BIENNIO 2018 2019 - U.O.D. SERVIZIOTERRITORIALE PROVINCIALE DI SALERNO - CAPITOLO 3299 DEL BILANCIO DIPREVISIONE DELLA REGIONE CAMPANIA PER L'ESERCIZIO FINANZIARIO2018.	2020/0000050/50_07_00/E	50	07	14	1,22
1201	U03299	ACQUISTO DI FAUNA SELVATICA PER RIPOPOLAMENTO AREE A CACCIA PROGRAMMATA STP DI SA.	2	U.2.02.02.02.000	16	1602	2018	3180008922	1	RISORSE PER LA GESTIONE E LA REALIZZAZIONE DI STRUTTURE FINALIZZATE ALLAREINTRODUZIONE DELLA LEPRE ITALICA E DEL CAPRIOLO ITALICO NELLA FDRCERRETA COGNOLE NEL COMUNE DI MONTESANO SULLA MARCELLANA, PROROGA PER ILBIENNIO 2018 2019 - U.O.D. SERVIZIO TERRITORIALEPROVINCIALE DI SALERNO-CAPITOLO 3299 DEL BILANCIO DI PREVISIONE DELLA REGIONE CAMPANIA PERL'ESERCIZIO FINANZIARIO 2018 - RETTIFICA DECRETO N. 604 DEL 31/12/2018.	2020/0000050/50_07_00/E	50	07	14	18,80
1202	U03303	"GESTIONE INFORMATICAANAGRAFE CACCIATORI E DELLE ATTIVITA' CORRELATE A""TTRAVERSO IL SITO WEB """"CAMPANIACACCIA.IT""""" """	2	U.2.02.02.02.000	16	1602	2018	3180009161	1	INTEGRAZIONE AL DECRETO DIRIGENZIALE NR. 227 DEL 31/12/2018 - CAPU03303.	2020/0000050/50_07_00/E	50	07	13	2,30
1203	U03311	ACQUISTO DI SEGNALETICHE E PROTEZIONI ALLA VIABILITA' ORDINARIA PER LARIDUZIONE DELLE PROBABILITA' DI IMPATTO CON LA FAUNA SELVATICA	2	U.2.02.01.99.000	16	1602	2018	3180008869	1	RETTIFICA ED INTEGRAZIONE DECRETO DIRIGENZIALE N. 173 DEL 27/12/2018 UOD50/07/11	2020/0000050/50_07_00/E	50	07	11	0,52
1204	U03321	RIMBORSI PER SPESE DI VIAGGIO PER COMMISSIONI E COMITATI DI CUI ALL' ART. 41, COMMA2 BIS DELLA L.R.26/2012	1	U.1.03.02.02.000	16	1602	2017	3170008848	1	IMPEGNO DI RISORSE PER IL RIMBORSO DELLE SPESE DI VIAGGIO PERCOMMISSIONI E COMITATI DI CUI ALL'ART. 41 COMMA 2 BIS DELLA L.R.26/2012. DIREZIONE GENERALE PER LE POLITICHE AGRICOLE ALIMENTARI EFORESTALI UOD 500711 - CAPITOLO 3321DEL BILANCIO DI PREVISIONE DELLAREGIONE CAMPANIA PER L'ESRCIZIO FINANZIARIO 2017.	2020/0000050/50_07_00/E	50	07	11	20.333,00
1205	U03364	SPESE PER L'ACQUISTO DI ATTREZZATURE - CONTO CAPITALE	2	U.2.02.01.05.000	16	1601	2018	3180008788	1	INTEGRAZIONE DEI DECRETI N. 117/2018,125/2018, 127/2018 E 138/2018	2020/0000050/50_07_00/E	50	07	07	18,30
1206	U03366	MANUTENZIONE ORDINARIA E RIPARAZIONI DELLE ATTREZZATURE IN DOTAZIONE AL SERVIZIO FITOSANITARIO REGIONALE	1	U.1.03.02.09.000	16	1601	2018	3180008782	1	INTEGRAZIONE DEI DECRETI N. 117/2018,125/2018, 127/2018 E 138/2018	2020/0000050/50_07_00/E	50	07	07	61,00
1207	U03432	ATTIVITÀ DIVULGATIVE IN ATTUAZIONE DELLA L.R. 13/2006 E SS.MM.II. IN MATERIA DI TARTUFI - UOD 500711 - STP BENEVENTO	1	U.1.03.02.02.000	09	0905	2018	3180008924	1	RETTIFICA ED INTEGRAZIONE DECRETO DIRIGENZIALE N. 153 DEL 30/11/2018 UOD50/07/11	2020/0000050/50_07_00/E	50	07	11	200,00
1208	U03462	ATTIVITÀ ISTITUZIONALI IN ATTUAZIONE DELLA L.R. 8/2007 E SS.MM.II. IN MATERIA DI FUNGHI – UOD 500711 - STP BENEVENTO	1	U.1.03.01.02.000	09	0905	2018	3180009418	1	L.R. 8/2007 "FUNGHI" CONFERMA PRENOTAZIONE D'IMPEGNO ASSUNTA CON DD N.154 DEL 30/11/2018 PER ATTIVITA' ISTITUZIONALE SUL CAPITOLO UO3462 -E.F. 2018	2020/0000050/50_07_00/E	50	07	11	0,42
1209	U03462	ATTIVITÀ ISTITUZIONALI IN ATTUAZIONE DELLA L.R. 8/2007 E SS.MM.II. IN MATERIA DI FUNGHI – UOD 500711 - STP BENEVENTO	1	U.1.03.01.02.000	09	0905	2018	3180009419	2	L.R. 8/2007 "FUNGHI" CONFERMA PRENOTAZIONE D'IMPEGNO ASSUNTA CON DD N.154 DEL 30/11/2018 PER ATTIVITA' ISTITUZIONALE SUL CAPITOLO UO3462 -E.F. 2018	2020/0000050/50_07_00/E	50	07	11	3,84
1210	U03468	ATTIVITÀ ISTITUZIONALI IN ATTUAZIONE DELLA L.R. 8/2007 E SS.MM.II. IN MATERIA DI FUNGHI – UOD 500714 - STP SALERNO	1	U.1.03.01.02.000	09	0905	2018	3180008099	1	ATTIVITA' DIVULGATIVE IN ATTUAZIONE DELLA L.R. 8/2007 IN MATERIA DIFUNGHI EPIGEI, IN ATTUAZIONE DELLA L.R. 8/2007 E IN MATERIA DI TARTUFIIN ATTUAZIONE DELLA L.R. N 13/2006 E SS.MM.II. DI COMPETENZA DELLA UOD14- SERVIZIO TERRITORIALE PROVINCIALE DI SALERNO - DIREZIONE GENERALEPOLITICHE AGRICOLE ALIMENTARI E FORESTALI.	2020/0000050/50_07_00/E	50	07	14	30,01
1211	U03525	INDENNITA' ACCESSORIE AL PERSONALE IMPEGNATO NELLO SVOLGIMENTO DI ISPEZIONI ED ACCERTAMENTI (L.R. 2/8/82, N.42 ART.76 LETTERA A)PER APPLICAZIONE LEGISLAZIONE AGRARIA, PER LA STAMPA DI MODULI E DOCUMENTI	1	U.1.03.02.02.000	16	1601	2015	3150001731	1	CONTROLLI ED INTERVENTI DERIVANTI DALLA APPLICAZIONE DELLA LEGISLAZIONEAGRARIA- ASSEGNAZIONE ALLE U.O.D. DELLA D.G.52-06 PER LE"POLITICHEAGRICOLE ALIMENTARI E FORESTALI" - E. F. 2015 - CAPITOLO 3525	2020/0000050/50_07_00/E	50	07	09	17.058,40
1212	U03525	INDENNITA' ACCESSORIE AL PERSONALE IMPEGNATO NELLO SVOLGIMENTO DI ISPEZIONI ED ACCERTAMENTI (L.R. 2/8/82, N.42 ART.76 LETTERA A)PER APPLICAZIONE LEGISLAZIONE AGRARIA, PER LA STAMPA DI MODULI E DOCUMENTI	1	U.1.03.02.02.000	16	1601	2016	3160000956	1	CONTROLLI ED INTERVENTI DERIVANTI DALLA APPLICAZIONE DELLA LEGISLAZIONEAGRARIA - ASSEGNAZIONE ALLE U.O.D. DELLA DG 52-06 PER LE"POLITICHEAGRICOLE ALIMENTARI E FORESTALI . ESERCIZIO FINANZIARIO 2016 - CAPITOLO3525	2020/0000050/50_07_00/E	50	07	09	55.998,10

fonte: http://burc.regione.campania.it

N.	Cap	Descrizione	Tit	IV liv.	Miss	Prog	Anno res.	n. Imp.	Pos	Oggetto	decreto	DIP	DG	UOD	Importo Insussistenza
1213	U03529	SPESE CONNESSE ALLA LEGISLAZIONE AGRARIA REGIONALE STATALE ED EUROPEA PER SUPPORTI TECNICI SPECIALISTICI.	2	U.2.03.01.01.000	16	1601	2014	3140005248	2	ISTITUTO NAZIONALE DI ECONOMIA AGRARIA - INEA ROMA - PROGRAMMA DIATTIVITA' - LA SPESA AGRICOLA REGIONALE - IMPEGNO A SEGUITOREIMPUTAZIONE DI CUI ALLA DGR N.605/2014 RIACCERTAMENTO RESIDUI ATTIVI EPASSIVI. ESERCIZIO FINANZIARIO 2014 - CAP 3529.	2020/0000050/50_07_00/E	50	07	09	73.744,89
1214	U03529	SPESE CONNESSE ALLA LEGISLAZIONE AGRARIA REGIONALE STATALE ED EUROPEA PER SUPPORTI TECNICI SPECIALISTICI.	2	U.2.03.01.01.000	16	1601	2014	3140006353	1	ACCORDO DI PROGRAMMA TRA LA REGIONE CAMPANIA E L'ISTITUTO NAZIONALE DIECONOMIA AGRARIA PER LA REALIZZAZIONE DEL PROGRAMMA DI ATTIVITA' "LASPESA AGRICOLA REGIONALE" 2013 - 2015. E.F. 2013 CAP. 3529 - MISSIONE 16PROGRAMMA 01 TITOLO 2.	2020/0000050/50_07_00/E	50	07	09	24.408,64
1215	U03534	SPESE PER L'ATTUAZIONE DEL PROGETTO LIFE ENVIRONMENT POLICY AND GOVERNANCE - LIFE08 ENV/IT/000408	2	U.2.02.03.99.000	09	0905	2011	3110004804	1	PROGETTO LIFE+ "SVILUPPO DI UN SISTEMA DI SUPPORTO ALLA DECISIONI ACARATTERE TERRITORIALE BASATO SU TECNOLOGIA WEBGIS" (LIFE08ENV/IT/000408). IMP. FONDI - DEC. DIR. N. 587 DEL 30/12/2011.	2020/0000050/50_07_00/E	50	07	06	137.059,61
1216	U03542	SPESE PER LABORATORIO FITOPATOLOGICO REGIONALE E DELLE SUE PERTINENZE. D. LGS. 536/92.	1	U.1.03.01.02.000	16	1601	2017	3170006648	1	AGGIUDICAZIONE PROVVISORIA DELLA FORNITURA DI PRODOTTI DI BIOLOGIAMOLECOLARE A MARCHIO QIAGEN ED IMPEGNO DELLA SOMMA DI EURO 2.628,61 IVAINCLUSA A FAVORE DELLA DITTA QIAGEN ITALIA SRL - ES. FIN. 2017 CAP.3542	2020/0000050/50_07_00/E	50	07	07	474,01
1217	U03546	SVOLGIMENTO STUDI, RILEVAZIONI, INDAGINI STATISTICHE E RILEVAZIONI DI MERCATO CORRELATI ALLA L.R. 7/85 ED ALL'ART. 57, L.R. 42/82.	1	U.1.03.02.02.000	16	1601	2017	3170007791	1	INDAGINI STATISTICHE: MISSIONI DI SERVIZIO DEI DIPENDENTI DELLA D.G."POLITICHE AGRICOLE, ALIMENTARI E FORESTALI" PER L'ATTIVITA'DIRILEVAZIONE. E.F. 2017 CAPITOLO 3546	2020/0000050/50_07_00/E	50	07	06	4.316,00
1218	U03546	SVOLGIMENTO STUDI, RILEVAZIONI, INDAGINI STATISTICHE E RILEVAZIONI DI MERCATO CORRELATI ALLA L.R. 7/85 ED ALL'ART. 57, L.R. 42/82.	1	U.1.03.02.02.000	16	1601	2017	3170007821	1	INDAGINI STATISTICHE: IMPEGNO PER MISSIONI DI SERVIZIO DEI DIPENDENTIDELLA D.G. "POLITICHE AGRICOLE, ALIMENTARI E FORESTALI" PERL'ATTIVITA'DI RILEVAZIONE. E.F. 2017 CAPITOLO 3546	2020/0000050/50_07_00/E	50	07	06	16.636,80
1219	U03548	INDAGINI STATISTICHE RILEVAZIONI DI MERCATO E IN AZIENDE AGRICOLE STUDI - COMPENSI A DIPENDENTI PER LAVORO STRAORDINARIO. L.R. N. 7/85 E SMI ART. 57 L.R. N. 42/82	1	U.1.01.01.01.000	16	1601	2017	3170006547	1	ELABORAZIONE DATI INDAGINI STATISTICHE ANNATA AGRARIA 2016 - 2017:IMPEGNO DI SPESA PER PRESTAZIONI DI LAVORO STRAORDINARIO IN FAVORE DELPERSONALE DELLA D.G. "POLITICHE AGRICOLE, ALIMENTARI E FORESTALI". E.F. 2017 CAPITOLI 3548 - 3549 - 3552	2020/0000050/50_07_00/E	50	07	06	5.306,84
1220	U03549	INDAGINI STATISTICHE RILEVAZIONI DI MERCATO E IN AZIENDE AGRICOLE STUDI - L.R. N. 7/85 E SMI ART. 57 L.R. N. 42/82 - ONERI PRVIDENZIALI E ASSISTENZIALI PER LAVORO STRAORDINARIO A DIPENDENTI	1	U.1.01.02.01.000	16	1601	2017	3170006548	1	ELABORAZIONE DATI INDAGINI STATISTICHE ANNATA AGRARIA 2016 - 2017:IMPEGNO DI SPESA PER PRESTAZIONI DI LAVORO STRAORDINARIO IN FAVORE DELPERSONALE DELLA D.G. "POLITICHE AGRICOLE, ALIMENTARI E FORESTALI". E.F. 2017 CAPITOLI 3548 - 3549 - 3552	2020/0000050/50_07_00/E	50	07	06	3.616,14
1221	U03550	ATTIVITA' DI RICERCA E SPERIMENTAZIONE A CARATTERE REGIONALE, INFORMAZIONE, ASSISTENZA TECNICA IN AGRICOLTURA (L.R. 3.1.85N. 7, L.R. 4.7.91, N. 11)	2	U.2.03.01.02.000	16	1601	2018	3170005431	1	L.R. N. 11/96, D.G.R. N. 44/2010 E D.G.R. N. 637/2011, GESTIONE DEGLIINTERVENTI DI FORESTAZIONE E IN MATERIA FORESTALE. IMPEGNOFONDI DI EURO60.000,00 INCLUSO IVA A FAVORE DI UNCEM CAMPANIA. (EE.FF. 2017 E 2018CAP. 3550).	2020/0000050/50_07_00/E	50	07	06	0,01
1222	U03551	ATTIVITA' DI RICERCA E SPERIMENTAZIONE A CARATTERE REGIONALE ,INTERVENTI A SOSTEGNO DEL COMPARTO AGROALIMENTARE, A CARATTERE REGIONALE ,INTERVENTI A CARATTERE TERRITORIALE , INFORMAZIONE, CONSULENZA E IN GENERE DI ASSISTENZA TECNICA IN AGRICOLTURA (L.R.3/1/85 N. 7, L.R. 4/7/91, N. 11).	2	U.2.02.03.99.000	16	1601	2013	3130005427	1	DGR N. 215/2011 E DGR N. 637/2011 STANZIAMENTO FONDI DI EURO 363.006,12A FAVORE UOD 52/06/18 "SERVIZIO TERRITORIALE PROVINCIALEDI NAPOLI" PERLA REALIZZAZIONE DI ATTIVITA' DI PROMOZIONE E VALORIZZAZIONEDELL'AGROALIMENTARE CAMPANO". E.F. 2013 CAP. 3551	2019/0000177/50_07_00/E	50	07	06	1.975,09
1223	U03551	ATTIVITA' DI RICERCA E SPERIMENTAZIONE A CARATTERE REGIONALE ,INTERVENTI A SOSTEGNO DEL COMPARTO AGROALIMENTARE, A CARATTERE REGIONALE ,INTERVENTI A CARATTERE TERRITORIALE , INFORMAZIONE, CONSULENZA E IN GENERE DI ASSISTENZA TECNICA IN AGRICOLTURA (L.R.3/1/85 N. 7, L.R. 4/7/91, N. 11).	2	U.2.02.03.99.000	16	1601	2014	3140000999	1	D.G.R. N. 215/2011 E D.G.R. N. 637/2011 STANZIAMENTO E AFFIDAMENTO FONDIDI EURO 100.000,00 A FAVORE DELLA UOD 52 06 17 "SERVIZIOTERRITORIALEPROVINCIALE DI CASERTA" PER ATTIVITA' DI COMUNICAZIONE E PROMOZIONEDELL'AGROALIMENTARE CAMPANO. ESERCIZIO FINAN ZIARIO 2014 - CAP 3551.	2019/0000177/50_07_00/E	50	07	06	5.006,91
1224	U03551	ATTIVITA' DI RICERCA E SPERIMENTAZIONE A CARATTERE REGIONALE ,INTERVENTI A SOSTEGNO DEL COMPARTO AGROALIMENTARE, A CARATTERE REGIONALE ,INTERVENTI A CARATTERE TERRITORIALE , INFORMAZIONE, CONSULENZA E IN GENERE DI ASSISTENZA TECNICA IN AGRICOLTURA (L.R.3/1/85 N. 7, L.R. 4/7/91, N. 11).	2	U.2.02.03.99.000	16	1601	2015	3150000043	3	DGR 334/2013 - IMPEGNO FONDI PER LA REALIZZAZIONE DEGLI INTERVENTIFORMATIVI PROGRAMMATI PER LE ATTIVITA' AFFIDATE ALLA UOD 09 EAI SERVIZITERRITORIALI PROVINCIALI DI CASERTA E SALERNO. ES. FIN. 2014 - CAP.3551/2014 ES. FIN. 2015 - CAP. 3	2019/0000177/50_07_00/E	50	07	06	3.000,00
1225	U03551	ATTIVITA' DI RICERCA E SPERIMENTAZIONE A CARATTERE REGIONALE ,INTERVENTI A SOSTEGNO DEL COMPARTO AGROALIMENTARE, A CARATTERE REGIONALE ,INTERVENTI A CARATTERE TERRITORIALE , INFORMAZIONE, CONSULENZA E IN GENERE DI ASSISTENZA TECNICA IN AGRICOLTURA (L.R.3/1/85 N. 7, L.R. 4/7/91, N. 11).	2	U.2.02.03.99.000	16	1601	2015	3150009870	1	DGR N. 605 DEL 12/12/2014 - RIACCERTAMENTO STRAORDINARIO DEI RESIDUIATTIVI E PASSIVI DELLA SOMMA COMPLESSIVA DI EURO 107.542,78SU ES. FIN.PRECEDENTI. ES. FIN 2014 CAPITOLO 3551 E CAPITOLO 3555 RESIDUI2010-2011-2012.	2020/0000050/50_07_00/E	50	07	06	7.542,78

fonte: http://burc.regione.campania.it

N.	Cap	Descrizione	Tit	IV liv.	Miss	Prog	Anno res.	n. Imp.	Pos	Oggetto	decreto	DIP	DG	UOD	Importo Insussistenza
1226	U03584	SPESE PER I CONTROLLI CONNESSI ALLA REALIZZAZIONE DEGLI INTERVENTI DELLA POLITICA COMUNITARIA	1	U.1.03.02.02.000	16	1601	2015	3150001944	1	CONTROLLI ED INTERVENTI PREVISTI DALLA POLITICA AGRICOLA COMUNITARIA -IMPEGNO ED ASSEGNAZIONE ALLE U.O.D. DELLA D.G. 52-06 PER LE "POLITICHEAGRICOLE ALIMENTARI E FORESTALI" - E. F. 2015 -CAPITOLO 3584	2020/0000050/50_07_00/E	50	07	09	11.268,55
1227	U03584	SPESE PER I CONTROLLI CONNESSI ALLA REALIZZAZIONE DEGLI INTERVENTI DELLA POLITICA COMUNITARIA	1	U.1.03.02.02.000	16	1601	2015	3150004339	1	CONTROLLI ED INTERVENTI PREVISTI DALLA POLITICA AGRICOLA COMUNITARIA -IMPEGNO ED ASSEGNAZIONE ALLE U.O.D. DELLA D.G. 52-06 PER LE "POLITICHEAGRICOLE ALIMENTARI E FORESTALI" - E. F. 2015 -CAPITOLO 3584 - EURO413.700,00	2020/0000050/50_07_00/E	50	07	09	16.383,76
1228	U03584	SPESE PER I CONTROLLI CONNESSI ALLA REALIZZAZIONE DEGLI INTERVENTI DELLA POLITICA COMUNITARIA	1	U.1.03.02.02.000	16	1601	2016	3160001623	1	SPESE PER CONTROLLI CONNESSI REALIZZAZIONE INTERVENTI POLITICACOMUNITARIA - IMPEGNO E ASSEGNAZIONE ALLE UU.OO.DD. DG 52-06 POLITICHEAGRICOLE ALIMENTARI E FORESTALI - CAP. 3584 - E.F. 2016.	2020/0000050/50_07_00/E	50	07	09	84.842,17
1229	U03597	RIMBORSI SPESE COLLABORATORI ESTERNI DELLA DIREZIONE GENERALE 52-06.	1	U.1.03.02.02.000	16	1601	2018	3180006913	1	IMPEGNO RISORSE PER RIMBORSO SPESE PER INCARICO DI COLLABORAZIONE ATITOLO GRATUITO DRD N. 8 DEL 12.06.2017 - DRD N. 319 DEL 13/09/2018 EDRD N. 262 DEL 07/11/2017. CAP. U03597 - ESERCIZIO FINANZIARIO 2018.	2020/0000050/50_07_00/E	50	07	92	0,89
1230	U04011	PASER - LINEA D'AZIONE 5 - INTERVENTI DI PROMOZIONE E COMUNICAZIONE DEL COMPARTO AGROALIMENTARE (ART.1, COMMA 25, L.R. N.2 DEL21/1/2010)	2	U.2.02.03.99.000	16	1601	2010	3100000359	1	REALIZZAZIONE "GIORNATA MONDIALE DELLA MOZZARELLA DI BUFALA CAMPANADOP"-BRUXELLES 24 FEBBRAIO 2010.IMPEGNO FONDI A FAVORE DELLACAMERA DICOMMERCIO DI SALERNO-D.R.D.N.34 DEL 22/02/2010	2020/0000050/50_07_00/E	50	07	06	79.030,68
1231	U04011	PASER - LINEA D'AZIONE 5 - INTERVENTI DI PROMOZIONE E COMUNICAZIONE DEL COMPARTO AGROALIMENTARE (ART.1, COMMA 25, L.R. N.2 DEL21/1/2010)	2	U.2.02.03.99.000	16	1601	2016	3160005427	1	OGGETTO: DGR N. 605 DEL 12/12/2014 - RIACCERTAMENTO STRAORDINARIO DEIRESIDUI ATTIVI E PASSIVI DELLA SOMMA COMPLESSIVA DI EURO 103.304,11 SUESERCIZI FINANZIARI PRECEDENTI. ES. FINANZIARIO 2014 CAPITOLO 4011RESIDUI 2010 (DI CUI AI DDRRDD N. 129/10 E N. 2 44/10).	2020/0000050/50_07_00/E	50	07	06	98.144,11
1232	U04012	PASER - STUDI, PROGETTI, ANALISI E ASSISTENZA A SUPPORTO DELLA PROGRAMMAZIONE, DELLA GESTIONE E DEL MONITORAGGIO DEL PIANO	2	U.2.02.03.99.000	14	1401	2014	3140005539	1	ARLAS - CONVENZIONE DEL 26/9/2012 - II ACCONTO	2020/0000132/50_02_00/E	50	02		107.740,00
1233	U04013	FONDO DI PROMOZIONE ECONOMICA E SOCIALE (FOPES) PER LO SVILUPPO RURALE (ART. 9, L.R. N. 1 DEL 19/01/2009).	1	U.1.04.01.02.000	16	1601	2015	3150002780	1	ART. 9 LR. 1/2009 - DGR.N. 280 DEL 08/05/2015 - FONDO DI PROMOZIONEECONOMICA E SOCIALE (FOPES) - IMPEGNO ED ASSEGNAZIONE AI SOGGETTIATTUATORI - PSR CAMPANIA 2007/2013 - E.F. 2015 - CAPITOLO 4013.	2019/0000177/50_07_00/E	50	07	09	13.163,41
1234	U04013	FONDO DI PROMOZIONE ECONOMICA E SOCIALE (FOPES) PER LO SVILUPPO RURALE (ART. 9, L.R. N. 1 DEL 19/01/2009).	1	U.1.04.01.02.000	16	1601	2015	3150002782	3	ART. 9 LR. 1/2009 - DGR.N. 280 DEL 08/05/2015 - FONDO DI PROMOZIONEECONOMICA E SOCIALE (FOPES) - IMPEGNO ED ASSEGNAZIONE AI SOGGETTIATTUATORI - PSR CAMPANIA 2007/2013 - E.F. 2015 - CAPITOLO 4013.	2019/0000080/50_07_09/E	50	07	09	64.366,92
1235	U04020	INTESA ISTITUZIONALE DI PROGRAMMA. ATTO INTEGRATIVO ALL'APQ 'SVILUPPO LOCALE' PIT DISTRETTI INDUSTRIALI E DI SVILUPPO LOCALE (DELIBERE CIPE NN.36/2002 E N.17/2003) - IV ATTO INTEGRATIVO ALL'ACCORDO DI PROGRAMMA QUADRO 'SVILUPPO LOCALE': INTERVENTI INFRASTRUTTURALI, FONDO IMMOBILIARE E AZIONI DI SUPPORTO ALLA STRATEGIA DI SVILUPPO LOCALE. CONTRIBUTI AGLI INVESTIMENTI A AMMINISTRAZIONI LOCALI - ASSISTENZA TECNICA.	2	U.2.03.01.02.000	14	1401	2016	3160003321	1	D.G.R. 404 DEL 20/07/2016 - IMPEGN0 DI SPESA DI EURO 6.734.073,66 SULCAPITOLO DI SPESA 4020 DEL BILANCIO GESTIONALE 2016	2020/0000026/50_02_06/E	50	02	06	94.398,64
1236	U04028	ATTIVITA' DI SOSTEGNO A FAVORE DELLE IMPRESE	1	U.1.04.03.99.000	14	1401	2013	3130005811	3	LR.29.05.1980, N. 49 E S.M.I IMPEGN0 SOVVENZIONI A FAVORE DELLEASSOCIAZIONI DI CATEGORIA OPERANTI NEL SETTORE COMMERCIALE A LIVELLOREGIONALE O PROVINCIALE NELL'AMBITO TERRITORIALE DELLA REGIONE CAMPANIA.	2020/0000132/50_02_00/E	50	02	05	0,01
1237	U04028	ATTIVITA' DI SOSTEGNO A FAVORE DELLE IMPRESE	1	U.1.04.03.99.000	14	1401	2013	3130005811	4	LR.29.05.1980, N. 49 E S.M.I IMPEGN0 SOVVENZIONI A FAVORE DELLEASSOCIAZIONI DI CATEGORIA OPERANTI NEL SETTORE COMMERCIALE A LIVELLOREGIONALE O PROVINCIALE NELL'AMBITO TERRITORIALE DELLA REGIONE CAMPANIA.	2020/0000132/50_02_00/E	50	02	05	0,01
1238	U04029	ASSISTENZA TECNICA E SUPPORTO PER LE ATTIVITA' DI GESTIONE DEGLI INCENTIVI DI PERTINENZA DELLA DIREZIONE GENERALE PER LO SVILUPPO ECONOMICO E LE ATTIVITA'' PRODUTTIVE.	1	U.1.03.02.99.000	14	1401	2017	3170006120	1	DD 1302/2014. ADEMPIMENTI A FAVORE DI SVILUPPO CAMPANIA.	2020/0000132/50_02_00/E	50	02		22.439,13
1239	U04029	ASSISTENZA TECNICA E SUPPORTO PER LE ATTIVITA' DI GESTIONE DEGLI INCENTIVI DI PERTINENZA DELLA DIREZIONE GENERALE PER LO SVILUPPO ECONOMICO E LE ATTIVITA'' PRODUTTIVE.	1	U.1.03.02.99.000	14	1401	2018	3180000196	1	AFFIDAMENTO IN HOUSE PROVIDING ALLA FONDAZIONE IFEL CAMPANIA DELSERVIZIO DI ASSISTENZA TECNICA ALLA DIREZIONE GENERALE PER LO SVILUPPOECONOMICO E LE ATTIVITA' PRODUTTIVE:APPROVAZIONE OFFERTA TECNICO -ECONOMICA, RELAZIONE ISTRUTTORIA E SCHEMA DI CONVENZ IONE CUPB61H17000070002.	2020/0000132/50_02_00/E	50	02		49.818,88
1240	U04184	CONTRIBUTI A FAVORE DEI LIBERI PROFESSIONISTI	2	U.2.03.03.03.000	14	1401	2018	3180005112	8	D.G.R. N. 17 DEL 17.12017 - D.D. N. 2 DEL 23.1.2017 E SS.MM.II. AVVISOBANDO LIBERI PROFESSIONISTI OPERANTI SUL TERRITORIO REGIONALE. IMPEGNORISORSE. V° GRUPPO	2020/0000132/50_02_00/E	50	02	05	0,06

fonte: http://burc.regione.campania.it

N.	Cap	Descrizione	Tit	IV liv.	Miss	Prog	Anno res.	n. Imp.	Pos	Oggetto	decreto	DIP	DG	UOD	Importo Insussistenza
1241	U04454	FONDO PER INVESTIMENTI SEDI DELLO SPETTACOLO (ART. 6, COMMA 2, LETTERA E) L.R. 6/2007).	2	U.2.03.03.03.000	05	0502	2009	3090008933	1	L.R. 15.06.2007 N. 6. DISCIPLINA DEGLI INTERVENTI REGIONALI DIPROMOZIONE DELLO SPETTACOLO. IMPEGNO DI EURO 315.737,65 SULLA U.P.B.3.11.242 CAPITOLO 4454. ESERCIZIO FINANZIARIO 2009	2020/0000084/50_12_00/E	50	12	02	31.334,64
1242	U04454	FONDO PER INVESTIMENTI SEDI DELLO SPETTACOLO (ART. 6, COMMA 2, LETTERA E) L.R. 6/2007).	2	U.2.03.03.03.000	05	0502	2010	3100000801	1	L.R. 15.06.2007 N. 6. DISCIPLINA DEGLI INTERVENTI REGIONALI DIPROMOZIONE DELLO SPETTACOLO. IMPEGNO DI EURO 1.881.825,00 SULLA U.P.B.3.11.242 CAPITOLO 4454. ESERCIZIO FINANZIARIO 2010	2020/0000084/50_12_00/E	50	12	02	268.267,91
1243	U04454	FONDO PER INVESTIMENTI SEDI DELLO SPETTACOLO (ART. 6, COMMA 2, LETTERA E) L.R. 6/2007).	2	U.2.03.03.03.000	05	0502	2010	3100001346	1	L.R.N.6 DEL 15/06/2007-DISCIPLINA DEGLI INTERVENTI REGIONALI DIPROMOZIONE DELLO SPETTACOLO,IN FAVORE DEGLI OPERATORI DELLO SPETTACOLODI CUI ALL'ALLEGATO "A"-IMPEGNO DI EURO 362.851,50 U.P.B. 3.11.242CAPITOLO 4454-ESERCIZIO FINANZIARIO 2010.	2020/0000084/50_12_00/E	50	12	02	293.711,17
1244	U04454	FONDO PER INVESTIMENTI SEDI DELLO SPETTACOLO (ART. 6, COMMA 2, LETTERA E) L.R. 6/2007).	2	U.2.03.03.03.000	05	0502	2011	3110004159	1	SPETTACOLO. L.R. 15.06.2007 N. 6. DISCIPLINA DEGLI INTERVENTI REGIONALIDI PROMOZIONE DELLO SPETTACOLO. IMPEGNO DI EURO 1.500.000,00 SULLAU.P.B. 3.11.242 CAPITOLO 4454. ESERCIZIO FINANZIARIO 2011	2020/0000084/50_12_00/E	50	12	02	80.842,77
1245	U04454	FONDO PER INVESTIMENTI SEDI DELLO SPETTACOLO (ART. 6, COMMA 2, LETTERA E) L.R. 6/2007).	2	U.2.03.03.03.000	05	0502	2014	3140005440	1	SPETTACOLO. L.R. 15.06.2007 N. 6. DISCIPLINA DEGLI INTERVENTI REGIONALIDI PROMOZIONE DELLO SPETTACOLO. EURO 1.222.392,22 - CAPITOLO 4454.ESERCIZIO FINANZIARIO 2014	2020/0000084/50_12_00/E	50	12	02	4.952,65
1246	U04454	FONDO PER INVESTIMENTI SEDI DELLO SPETTACOLO (ART. 6, COMMA 2, LETTERA E) L.R. 6/2007).	2	U.2.03.03.03.000	05	0502	2015	3150008272	1	SPETTACOLO. L.R. 15.06.2007 N. 6. DISCIPLINA DEGLI INTERVENTI REGIONALIDI PROMOZIONE DELLO SPETTACOLO. IMPEGNO DI EURO 281.221,64- CAPITOLO4454. ESERCIZIO FINANZIARIO 2015	2020/0000084/50_12_00/E	50	12	02	11.779,35
1247	U04454	FONDO PER INVESTIMENTI SEDI DELLO SPETTACOLO (ART. 6, COMMA 2, LETTERA E) L.R. 6/2007).	2	U.2.03.03.03.000	05	0502	2015	3150008302	1	SPETTACOLO. L.R. 15/06/2007 N. 6. DISCIPLINA DEGLI INTERVENTI REGIONALIDI PROMOZIONE DELLO SPETTACOLO. IMPEGNO DI EURO 752.486,55 - CAPITOLO4454. ESERCIZIO FINANZIARIO 2015	2020/0000084/50_12_00/E	50	12	02	8.921,34
1248	U04454	FONDO PER INVESTIMENTI SEDI DELLO SPETTACOLO (ART. 6, COMMA 2, LETTERA E) L.R. 6/2007).	2	U.2.03.03.03.000	05	0502	2016	3160005616	1	SPETTACOLO. L.R. 15.06.2007 N. 6. DISCIPLINA DEGLI INTERVENTI REGIONALIDI PROMOZIONE DELLO SPETTACOLO. IMPEGNO DI EURO 758.075,74- CAPITOLO4454. ESERCIZIO FINANZIARIO 2016	2020/0000084/50_12_00/E	50	12	02	12.829,73
1249	U04454	FONDO PER INVESTIMENTI SEDI DELLO SPETTACOLO (ART. 6, COMMA 2, LETTERA E) L.R. 6/2007).	2	U.2.03.03.03.000	05	0502	2017	3170005443	3	SPETTACOLO. L.R. 15.06.2007 N. 6. DISCIPLINA DEGLI INTERVENTI REGIONALIDI PROMOZIONE DELLO SPETTACOLO. IMPEGNO DI EURO 396.902,20 - CAPITOLO4454. ESERCIZIO FINANZIARIO 2017	2020/0000084/50_12_00/E	50	12	02	10.135,80
1250	U04454	FONDO PER INVESTIMENTI SEDI DELLO SPETTACOLO (ART. 6, COMMA 2, LETTERA E) L.R. 6/2007).	2	U.2.03.03.03.000	05	0502	2017	3170005443	7	SPETTACOLO. L.R. 15.06.2007 N. 6. DISCIPLINA DEGLI INTERVENTI REGIONALIDI PROMOZIONE DELLO SPETTACOLO. IMPEGNO DI EURO 396.902,20 - CAPITOLO4454. ESERCIZIO FINANZIARIO 2017	2020/0000084/50_12_00/E	50	12	02	661,73
1251	U04454	FONDO PER INVESTIMENTI SEDI DELLO SPETTACOLO (ART. 6, COMMA 2, LETTERA E) L.R. 6/2007).	2	U.2.03.03.03.000	05	0502	2017	3170005443	20	SPETTACOLO. L.R. 15.06.2007 N. 6. DISCIPLINA DEGLI INTERVENTI REGIONALIDI PROMOZIONE DELLO SPETTACOLO. IMPEGNO DI EURO 396.902,20 - CAPITOLO4454. ESERCIZIO FINANZIARIO 2017	2020/0000084/50_12_00/E	50	12	02	403,66
1252	U04454	FONDO PER INVESTIMENTI SEDI DELLO SPETTACOLO (ART. 6, COMMA 2, LETTERA E) L.R. 6/2007).	2	U.2.03.03.03.000	05	0502	2017	3170005448	24	SPETTACOLO. L.R. 15.06.2007 N. 6. DISCIPLINA DEGLI INTERVENTI REGIONALIDI PROMOZIONE DELLO SPETTACOLO. IMPEGNO DI EURO 475.888,45 - CAPITOLO4454. ESERCIZIO FINANZIARIO 2017	2020/0000084/50_12_00/E	50	12	02	3.873,24
1253	U04454	FONDO PER INVESTIMENTI SEDI DELLO SPETTACOLO (ART. 6, COMMA 2, LETTERA E) L.R. 6/2007).	2	U.2.03.03.03.000	05	0502	2017	3170005448	63	SPETTACOLO. L.R. 15.06.2007 N. 6. DISCIPLINA DEGLI INTERVENTI REGIONALIDI PROMOZIONE DELLO SPETTACOLO. IMPEGNO DI EURO 475.888,45 - CAPITOLO4454. ESERCIZIO FINANZIARIO 2017	2020/0000084/50_12_00/E	50	12	02	1.917,91
1254	U04454	FONDO PER INVESTIMENTI SEDI DELLO SPETTACOLO (ART. 6, COMMA 2, LETTERA E) L.R. 6/2007).	2	U.2.03.03.03.000	05	0502	2018	3180005923	1	SPETTACOLO. L.R. 15.06.2007 N. 6. DISCIPLINA DEGLI INTERVENTI REGIONALIDI PROMOZIONE DELLO SPETTACOLO. IMPEGNO DI EURO 133.490,00 - CAPITOLO4454. ESERCIZIO FINANZIARIO 2018	2019/0000783/50_12_02/E	50	12	02	9.000,00
1255	U04454	FONDO PER INVESTIMENTI SEDI DELLO SPETTACOLO (ART. 6, COMMA 2, LETTERA E) L.R. 6/2007).	2	U.2.03.03.03.000	05	0502	2018	3180005923	2	SPETTACOLO. L.R. 15.06.2007 N. 6. DISCIPLINA DEGLI INTERVENTI REGIONALIDI PROMOZIONE DELLO SPETTACOLO. IMPEGNO DI EURO 133.490,00 - CAPITOLO4454. ESERCIZIO FINANZIARIO 2018	2020/0000049/50_12_02/E	50	12	02	58.834,00
1256	U04454	FONDO PER INVESTIMENTI SEDI DELLO SPETTACOLO (ART. 6, COMMA 2, LETTERA E) L.R. 6/2007).	2	U.2.03.03.03.000	05	0502	2018	3180006007	1	SPETTACOLO. L.R. 15.06.2007 N. 6. DISCIPLINA DEGLI INTERVENTI REGIONALIDI PROMOZIONE DELLO SPETTACOLO. IMPEGNO DI EURO 26.294,00-CAPITOLO4454. ESERCIZIO FINANZIARIO 2018	2020/0000084/50_12_00/E	50	12	02	0,01
1257	U04454	FONDO PER INVESTIMENTI SEDI DELLO SPETTACOLO (ART. 6, COMMA 2, LETTERA E) L.R. 6/2007).	2	U.2.03.03.03.000	05	0502	2018	3180006996	6	SPETTACOLO. L.R. 15.06.2007 N. 6. DISCIPLINA DEGLI INTERVENTI REGIONALIDI PROMOZIONE DELLO SPETTACOLO. IMPEGNO DI EURO 13.485,50-CAPITOLO4454. ESERCIZIO FINANZIARIO 2018	2020/0000064/50_12_02/E	50	12	02	161,64
1258	U04460	SOSTEGNO REGIONALE ORDINARIO ALLE ATTIVITA' DI SPETTACOLO.	1	U.1.04.04.01.000	05	0502	2015	3150007988	2	SPETTACOLO. L.R. 15.06.2007 N. 6. DISCIPLINA DEGLI INTERVENTI REGIONALIDI PROMOZIONE DELLO SPETTACOLO. IMPEGNO DI EURO 1.273.446,36 - CAPITOLO4460. ESERCIZIO FINANZIARIO 2015	2020/0000084/50_12_00/E	50	12	02	0,01
1259	U04460	SOSTEGNO REGIONALE ORDINARIO ALLE ATTIVITA' DI SPETTACOLO.	1	U.1.04.04.01.000	05	0502	2015	3150007988	4	SPETTACOLO. L.R. 15.06.2007 N. 6. DISCIPLINA DEGLI INTERVENTI REGIONALIDI PROMOZIONE DELLO SPETTACOLO. IMPEGNO DI EURO 1.273.446,36 - CAPITOLO4460. ESERCIZIO FINANZIARIO 2015	2020/0000084/50_12_00/E	50	12	02	0,01
1260	U04460	SOSTEGNO REGIONALE ORDINARIO ALLE ATTIVITA' DI SPETTACOLO.	1	U.1.04.04.01.000	05	0502	2015	3150007988	5	SPETTACOLO. L.R. 15.06.2007 N. 6. DISCIPLINA DEGLI INTERVENTI REGIONALIDI PROMOZIONE DELLO SPETTACOLO. IMPEGNO DI EURO 1.273.446,36 - CAPITOLO4460. ESERCIZIO FINANZIARIO 2015	2020/0000084/50_12_00/E	50	12	02	0,01

fonte: http://burc.regione.campania.it

N.	Cap	Descrizione	Tit	IV liv.	Miss	Prog	Anno res.	n. Imp.	Pos	Oggetto	decreto	DIP	DG	UOD	Importo Insussistenza
1261	U04460	SOSTEGNO REGIONALE ORDINARIO ALLE ATTIVITA' DI SPETTACOLO.	1	U.1.04.04.01.000	05	0502	2015	3150007988	8	SPETTACOLO. L.R. 15.06.2007 N. 6. DISCIPLINA DEGLI INTERVENTI REGIONALIDI PROMOZIONE DELLO SPETTACOLO. IMPEGNO DI EURO 1.273.446,36 - CAPITOLO4460. ESERCIZIO FINANZIARIO 2015	2020/0000084/50_12_00/E	50	12	02	6.497,94
1262	U04460	SOSTEGNO REGIONALE ORDINARIO ALLE ATTIVITA' DI SPETTACOLO.	1	U.1.04.04.01.000	05	0502	2015	3150007988	9	SPETTACOLO. L.R. 15.06.2007 N. 6. DISCIPLINA DEGLI INTERVENTI REGIONALIDI PROMOZIONE DELLO SPETTACOLO. IMPEGNO DI EURO 1.273.446,36 - CAPITOLO4460. ESERCIZIO FINANZIARIO 2015	2020/0000084/50_12_00/E	50	12	02	4.998,45
1263	U04460	SOSTEGNO REGIONALE ORDINARIO ALLE ATTIVITA' DI SPETTACOLO.	1	U.1.04.04.01.000	05	0502	2016	3160005531	1	SPETTACOLO. L.R. 15.06.2007 N. 6. DISCIPLINA DEGLI INTERVENTI REGIONALIDI PROMOZIONE DELLO SPETTACOLO. IMPEGNO DI EURO 1.949.455,68 - CAPITOLO4460. ESERCIZIO FINANZIARIO 2016	2020/0000084/50_12_00/E	50	12	02	21.828,59
1264	U04460	SOSTEGNO REGIONALE ORDINARIO ALLE ATTIVITA' DI SPETTACOLO.	1	U.1.04.04.01.000	05	0502	2016	3160005541	1	SPETTACOLO. L.R. 15.06.2007 N. 6. DISCIPLINA DEGLI INTERVENTI REGIONALIDI PROMOZIONE DELLO SPETTACOLO. IMPEGNO DI EURO 936.169,32 - CAPITOLO4460. ESERCIZIO FINANZIARIO 2016	2020/0000084/50_12_00/E	50	12	02	78.944,15
1265	U04460	SOSTEGNO REGIONALE ORDINARIO ALLE ATTIVITA' DI SPETTACOLO.	1	U.1.04.04.01.000	05	0502	2016	3160005570	1	SPETTACOLO - L.R. 15/06/2007, N. 6. DISCIPLINA DEGLI INTERVENTIREGIONALI DI PROMOZIONE DELLO SPETTACOLO. IMPEGNO DI EURO 1.389.375,00 -CAPITOLO 4460 - ESERCIZIO FINANZIARIO 2016	2020/0000084/50_12_00/E	50	12	02	1.870,07
1266	U04460	SOSTEGNO REGIONALE ORDINARIO ALLE ATTIVITA' DI SPETTACOLO.	1	U.1.04.04.01.000	05	0502	2017	3170005394	8	SPETTACOLO. L.R. 15.06.2007 N. 6. DISCIPLINA DEGLI INTERVENTI REGIONALIDI PROMOZIONE DELLO SPETTACOLO. IMPEGNO DI EURO 1.036.293,70 - CAPITOLO4460. ESERCIZIO FINANZIARIO 2017	2020/0000084/50_12_00/E	50	12	02	14.673,37
1267	U04460	SOSTEGNO REGIONALE ORDINARIO ALLE ATTIVITA' DI SPETTACOLO.	1	U.1.04.04.01.000	05	0502	2017	3170005394	12	SPETTACOLO. L.R. 15.06.2007 N. 6. DISCIPLINA DEGLI INTERVENTI REGIONALIDI PROMOZIONE DELLO SPETTACOLO. IMPEGNO DI EURO 1.036.293,70 - CAPITOLO4460. ESERCIZIO FINANZIARIO 2017	2020/0000084/50_12_00/E	50	12	02	4.823,15
1268	U04460	SOSTEGNO REGIONALE ORDINARIO ALLE ATTIVITA' DI SPETTACOLO.	1	U.1.04.04.01.000	05	0502	2017	3170005394	16	SPETTACOLO. L.R. 15.06.2007 N. 6. DISCIPLINA DEGLI INTERVENTI REGIONALIDI PROMOZIONE DELLO SPETTACOLO. IMPEGNO DI EURO 1.036.293,70 - CAPITOLO4460. ESERCIZIO FINANZIARIO 2017	2020/0000084/50_12_00/E	50	12	02	9.232,12
1269	U04460	SOSTEGNO REGIONALE ORDINARIO ALLE ATTIVITA' DI SPETTACOLO.	1	U.1.04.04.01.000	05	0502	2017	3170005394	21	SPETTACOLO. L.R. 15.06.2007 N. 6. DISCIPLINA DEGLI INTERVENTI REGIONALIDI PROMOZIONE DELLO SPETTACOLO. IMPEGNO DI EURO 1.036.293,70 - CAPITOLO4460. ESERCIZIO FINANZIARIO 2017	2020/0000084/50_12_00/E	50	12	02	33.291,79
1270	U04460	SOSTEGNO REGIONALE ORDINARIO ALLE ATTIVITA' DI SPETTACOLO.	1	U.1.04.04.01.000	05	0502	2017	3170005394	23	SPETTACOLO. L.R. 15.06.2007 N. 6. DISCIPLINA DEGLI INTERVENTI REGIONALIDI PROMOZIONE DELLO SPETTACOLO. IMPEGNO DI EURO 1.036.293,70 - CAPITOLO4460. ESERCIZIO FINANZIARIO 2017	2020/0000084/50_12_00/E	50	12	02	2.565,96
1271	U04460	SOSTEGNO REGIONALE ORDINARIO ALLE ATTIVITA' DI SPETTACOLO.	1	U.1.04.04.01.000	05	0502	2017	3170005394	34	SPETTACOLO. L.R. 15.06.2007 N. 6. DISCIPLINA DEGLI INTERVENTI REGIONALIDI PROMOZIONE DELLO SPETTACOLO. IMPEGNO DI EURO 1.036.293,70 - CAPITOLO4460. ESERCIZIO FINANZIARIO 2017	2020/0000084/50_12_00/E	50	12	02	1.046,94
1272	U04460	SOSTEGNO REGIONALE ORDINARIO ALLE ATTIVITA' DI SPETTACOLO.	1	U.1.04.04.01.000	05	0502	2017	3170005394	39	SPETTACOLO. L.R. 15.06.2007 N. 6. DISCIPLINA DEGLI INTERVENTI REGIONALIDI PROMOZIONE DELLO SPETTACOLO. IMPEGNO DI EURO 1.036.293,70 - CAPITOLO4460. ESERCIZIO FINANZIARIO 2017	2020/0000084/50_12_00/E	50	12	02	13.185,28
1273	U04460	SOSTEGNO REGIONALE ORDINARIO ALLE ATTIVITA' DI SPETTACOLO.	1	U.1.04.04.01.000	05	0502	2017	3170005394	40	SPETTACOLO. L.R. 15.06.2007 N. 6. DISCIPLINA DEGLI INTERVENTI REGIONALIDI PROMOZIONE DELLO SPETTACOLO. IMPEGNO DI EURO 1.036.293,70 - CAPITOLO4460. ESERCIZIO FINANZIARIO 2017	2020/0000084/50_12_00/E	50	12	02	7.535,13
1274	U04460	SOSTEGNO REGIONALE ORDINARIO ALLE ATTIVITA' DI SPETTACOLO.	1	U.1.04.04.01.000	05	0502	2017	3170005394	46	SPETTACOLO. L.R. 15.06.2007 N. 6. DISCIPLINA DEGLI INTERVENTI REGIONALIDI PROMOZIONE DELLO SPETTACOLO. IMPEGNO DI EURO 1.036.293,70 - CAPITOLO4460. ESERCIZIO FINANZIARIO 2017	2020/0000084/50_12_00/E	50	12	02	0,14
1275	U04460	SOSTEGNO REGIONALE ORDINARIO ALLE ATTIVITA' DI SPETTACOLO.	1	U.1.04.04.01.000	05	0502	2017	3170005394	58	SPETTACOLO. L.R. 15.06.2007 N. 6. DISCIPLINA DEGLI INTERVENTI REGIONALIDI PROMOZIONE DELLO SPETTACOLO. IMPEGNO DI EURO 1.036.293,70 - CAPITOLO4460. ESERCIZIO FINANZIARIO 2017	2020/0000084/50_12_00/E	50	12	02	2.654,91
1276	U04460	SOSTEGNO REGIONALE ORDINARIO ALLE ATTIVITA' DI SPETTACOLO.	1	U.1.04.04.01.000	05	0502	2017	3170005413	13	SPETTACOLO. L.R. 15.06.2007 N. 6. DISCIPLINA DEGLI INTERVENTI REGIONALIDI PROMOZIONE DELLO SPETTACOLO. IMPEGNO DI EURO 379.442,92 - CAPITOLO4460. ESERCIZIO FINANZIARIO 2017	2020/0000084/50_12_00/E	50	12	02	19.580,00
1277	U04462	SOSTEGNO ALLE ATTIVITA' DEI SOGGETTI DI CUI ALL'ART. 12, COMMA 1 - LETTERE D), E), F), G), H), I), L), M) L.R. N.6/2007.	1	U.1.04.04.01.000	05	0502	2014	3140005507	2	SPETTACOLO. L.R. 15.06.2007 N. 6. DISCIPLINA DEGLI INTERVENTI REGIONALIDI PROMOZIONE DELLO SPETTACOLO. EURO 4.499.546,32 - CAPITOLO 4462.ESERCIZIO FINANZIARIO 2014	2020/0000084/50_12_00/E	50	12	02	10.817,27
1278	U04462	SOSTEGNO ALLE ATTIVITA' DEI SOGGETTI DI CUI ALL'ART. 12, COMMA 1 - LETTERE D), E), F), G), H), I), L), M) L.R. N.6/2007.	1	U.1.04.04.01.000	05	0502	2015	3150007205	2	SPETTACOLO. L.R. 15.06.2007 N. 6. DISCIPLINA DEGLI INTERVENTI REGIONALIDI PROMOZIONE DELLO SPETTACOLO. IMPEGNO DI EURO 4.219.760,75 - CAPITOLO4462. ESERCIZIO FINANZIARIO 2015.	2020/0000084/50_12_00/E	50	12	02	50,00
1279	U04462	SOSTEGNO ALLE ATTIVITA' DEI SOGGETTI DI CUI ALL'ART. 12, COMMA 1 - LETTERE D), E), F), G), H), I), L), M) L.R. N.6/2007.	1	U.1.04.04.01.000	05	0502	2016	3160005557	1	SPETTACOLO. L.R. 15.06.2007 N. 6. DISCIPLINA DEGLI INTERVENTI REGIONALIDI PROMOZIONE DELLO SPETTACOLO. IMPEGNO DI EURO 5.796.000,00 - CAPITOLO4462. ESERCIZIO FINANZIARIO 2016	2020/0000084/50_12_00/E	50	12	02	68.291,02
1280	U04462	SOSTEGNO ALLE ATTIVITA' DEI SOGGETTI DI CUI ALL'ART. 12, COMMA 1 - LETTERE D), E), F), G), H), I), L), M) L.R. N.6/2007.	1	U.1.04.04.01.000	05	0502	2018	3180002679	8	SPETTACOLO. L.R. 15.06.2007 N. 6. DISCIPLINA DEGLI INTERVENTI REGIONALIDI PROMOZIONE DELLO SPETTACOLO. IMPEGNO DI EURO 5.035.800,00 - CAPITOLO4462. ESERCIZIO FINANZIARIO 2018	2020/0000084/50_12_00/E	50	12	02	1,60
1281	U04462	SOSTEGNO ALLE ATTIVITA' DEI SOGGETTI DI CUI ALL'ART. 12, COMMA 1 - LETTERE D), E), F), G), H), I), L), M) L.R. N.6/2007.	1	U.1.04.04.01.000	05	0502	2018	3180002679	16	SPETTACOLO. L.R. 15.06.2007 N. 6. DISCIPLINA DEGLI INTERVENTI REGIONALIDI PROMOZIONE DELLO SPETTACOLO. IMPEGNO DI EURO 5.035.800,00 - CAPITOLO4462. ESERCIZIO FINANZIARIO 2018	2020/0000143/50_12_02/E	50	12	02	75.125,85

fonte: http://burc.regione.campania.it

N.	Cap	Descrizione	Tit	IV liv.	Miss	Prog	Anno res.	n. Imp.	Pos	Oggetto	decreto	DIP	DG	UOD	Importo Insussistenza
1282	U04474	PARTECIPAZIONE DELLA REGIONE CAMPANIA A FONDAZIONI, ASSOCIAZIONI, PROGRAMMI PLURIENNALI (SPESA CORRENTE)	1	U.1.04.04.01.000	07	0701	2013	3130005785	3	DGRC N. 681 DEL 30.12.2013: PARTECIPAZIONE DELLA REGIONE CAMPANIA ADASSOCIAZIONI E FONDAZIONI ANNUALITA' 2013, IMPE-GNO DI SPESA.	2020/0000084/50_12_00/E	50	12	02	50.000,00
1283	U04602	PO FSE 2007/2013 ASSE I OB. SP. A) OB. OP. 1 RAFFORZAMENTO DEL SISTEMA DI FORMAZIONE CONTINUA	2	U.2.03.03.03.000	15	1504	2015	3150008178	1	OB. OP. A1 POR CAMPANIA FSE 2007/2013. INTERVENTO DENOMINATO"RETROSPETTIVI". IMPEGN0 E LIQUIDAZIONE DEL SALDO FINALE ALLA ALMATEKSERVICE S.A.S. CODICE SMILE 634	2020/0000049/50_01_00/E	50	01	01	283,40
1284	U04632	PO FSE 2007/2013 ASSE II OB SP. E) OB. OP. 3 CONSOLIDAMENTO ED AMPLIAMENTO DEL SISTEMA DI INCENTIVI RIVOLTI AI SEGMENTI DEBOLI DEL MERCATO	2	U.2.03.03.03.000	15	1504	2011	3110002832	1	POR CAMPANIA FSE 2007/2013.ASSE II - OB. OP. E3). WORK EXPERIENCE.LIQUIDAZIONE PRIMA ANTICIPAZIONE PER EURO 36.720,00 A FAVORE DI N. 7AZIENDE. (CON ALLEGATO).	2020/0000049/50_01_00/E	50	01	01	147.102,65
1285	U04643	PO FSE 2007/2013 ASSE IV OB SP. I2) OB. OP. 1PROMOZIONE DEL PROCESSO DI COSTRUZIONE DIUNA OFFERTA FORMATIVA INIZIALE, PROFESSIONALEUNIVERSITARIA E POST UNIVERSITARIA DI QUALITA'. AMMINISTRAZIONI CENTRALI.	2	U.2.03.01.01.000	15	1504	2014	3140006833	2	POR CAMPANIA FSE 2007/2013. ATTUAZIONE II PERCORSO FORMATIVO FORMATIVOIFTS. IMPEGN0 DI SPESA IN FAVORE DI VARI ISTITUTI SCOLASTICI COME DAALLEGATO N. 2 AL DECRETO 591 DEL 19/12/2014 RETTIFICATO CON D.D. 4 DEL9/2/2015 .	2020/0000049/50_01_00/E	50	01	01	132.974,03
1286	U04643	PO FSE 2007/2013 ASSE IV OB SP. I2) OB. OP. 1PROMOZIONE DEL PROCESSO DI COSTRUZIONE DIUNA OFFERTA FORMATIVA INIZIALE, PROFESSIONALEUNIVERSITARIA E POST UNIVERSITARIA DI QUALITA'. AMMINISTRAZIONI CENTRALI.	2	U.2.03.01.01.000	15	1504	2014	3140006833	3	POR CAMPANIA FSE 2007/2013. ATTUAZIONE II PERCORSO FORMATIVO FORMATIVOIFTS. IMPEGN0 DI SPESA IN FAVORE DI VARI ISTITUTI SCOLASTICI COME DAALLEGATO N. 2 AL DECRETO 591 DEL 19/12/2014 RETTIFICATO CON D.D. 4 DEL9/2/2015 .	2020/0000049/50_01_00/E	50	01	01	20.630,68
1287	U04668	PO FSE 2007/2013 ASSE III OB SP. G) OB. OP. 11 PROMOZIONE DELL'INSERIMENTO LAVORATIVO DEI DETENUTI MINORI E ADULTI E DEGLI EX DETENUTI	2	U.2.03.03.03.000	15	1504	2009	3090005622	1	POR FSE 2007/2013 - OGGETTO: ATTIVITA' FORMATIVE ISTITUTI PENITENZIARI -ANNULLAMENTO DECRETO DIRIGENZIALE N. 77 DEL 22/6/2009 -APPROVAZIONEINTERVENTI ANNUALITA' 2009 - PRESA D'ATTO INTERVENTI ANNUALITA' 2010 -IMPEGNO DI SPESA ANNUALITA' 2009	2020/0000049/50_01_00/E	50	01	01	134.061,98
1288	U04681	PO FSE 2007/2013 ASSE IV OB SP. I2) OB. OP. 2 MIGLIORAMENTO DELLE CARATTERISTICHE, DELL'ATTRATIVITA' E DELL'ACCESSIBILITA' DELL'OFFERTA DI FORMAZIONE PER GLI ADULTI IN FAVORE DELLE SCUOLE	2	U.2.03.01.01.000	15	1504	2013	3130000617	1	OB.OP. I2.2 POR CAMPANIA FSE 2007/2013. PROGETTI: " A SCUOLA ..... DIECOLOGIA", A.S. 2012/2013. IMPEGN0 SPESA PER IL PROGETTO "INSIEME PERL'AMBIENTE, L'ANALISI E DIFESA DEL TERRITORIO". CODICE SMILE 18. D.D. N.377 DEL 27/06/2013.	2020/0000049/50_01_00/E	50	01	01	184,00
1289	U04681	PO FSE 2007/2013 ASSE IV OB SP. I2) OB. OP. 2 MIGLIORAMENTO DELLE CARATTERISTICHE, DELL'ATTRATIVITA' E DELL'ACCESSIBILITA' DELL'OFFERTA DI FORMAZIONE PER GLI ADULTI IN FAVORE DELLE SCUOLE	2	U.2.03.01.01.000	15	1504	2013	3130000649	1	OB.OP. I2.2 POR CAMPANIA FSE 2007/2013. PROGETTI: " A SCUOLA ..... DIECOLOGIA", A.S. 2012/2013. IMPEGN0 DI SPESA PER IL PROGETTO:DIFFERENZIARSI PER VIVERE MEGLIO. CODICE SMILE 74. D.D. N. 377 DEL27/06/2013.	2020/0000049/50_01_00/E	50	01	01	6.369,42
1290	U04720	PACCHETTO MISURE ANTICRISI (D.G.R.C. N. 256 DEL 13.02.2009).	2	U.2.03.03.03.000	15	1504	2009	3090002565	1	P.O. 2007/2013 FSE - PACCHETTO MISURE ANTICRISI - DECRETO DIRIGENZIALE93 DEL 30/04/2009 - IMPEGN0 DI SPESA CODICE SIOPE 2333 IMPORTO DI E.15.000.000 COERENTE CON L'OB. OP. E1 E IMPORTO D I E. 10.000.000 O. OP.E1, E3, E7.	2020/0000049/50_01_00/E	50	01	01	36.167,04
1291	U04720	PACCHETTO MISURE ANTICRISI (D.G.R.C. N. 256 DEL 13.02.2009).	2	U.2.03.03.03.000	15	1504	2009	3090002566	1	P.O. 2007/2013 FSE PACCHETTO MISURE ANTICRISI -ATTUAZIONE D.G. R.N°397/2009: APPROVAZIONE ATTIVITA' DI ORIENTAMENTO PER LAVORATORI IN CIGSE CIGO E IMPEGNO CODICE SIOPE 2333 IN COERENZA CON L'OB. OP. A1.	2020/0000049/50_01_00/E	50	01	01	152.530,04
1292	U04720	PACCHETTO MISURE ANTICRISI (D.G.R.C. N. 256 DEL 13.02.2009).	2	U.2.03.03.03.000	15	1504	2013	3130001729	2	POR CAMPANIA FSE 2007/2013.CATALOGO DELL'OFFERTA FORMATIVA PER ILAVORATORI DESTINATARI DI AA.SS. IN DEROGA. DETERMINAZIONI IN ORDINE ALCAP. 4720.	2020/0000049/50_01_00/E	50	01	01	67,24
1293	U04720	PACCHETTO MISURE ANTICRISI (D.G.R.C. N. 256 DEL 13.02.2009).	2	U.2.03.03.03.000	15	1504	2013	3130001729	3	POR CAMPANIA FSE 2007/2013.CATALOGO DELL'OFFERTA FORMATIVA PER ILAVORATORI DESTINATARI DI AA.SS. IN DEROGA. DETERMINAZIONI IN ORDINE ALCAP. 4720.	2020/0000049/50_01_00/E	50	01	01	7.680,00
1294	U04720	PACCHETTO MISURE ANTICRISI (D.G.R.C. N. 256 DEL 13.02.2009).	2	U.2.03.03.03.000	15	1504	2013	3130001729	4	POR CAMPANIA FSE 2007/2013.CATALOGO DELL'OFFERTA FORMATIVA PER ILAVORATORI DESTINATARI DI AA.SS. IN DEROGA. DETERMINAZIONI IN ORDINE ALCAP. 4720.	2020/0000049/50_01_00/E	50	01	01	5.880,00
1295	U04720	PACCHETTO MISURE ANTICRISI (D.G.R.C. N. 256 DEL 13.02.2009).	2	U.2.03.03.03.000	15	1504	2013	3130001729	5	POR CAMPANIA FSE 2007/2013.CATALOGO DELL'OFFERTA FORMATIVA PER ILAVORATORI DESTINATARI DI AA.SS. IN DEROGA. DETERMINAZIONI IN ORDINE ALCAP. 4720.	2020/0000049/50_01_00/E	50	01	01	3.315,00
1296	U04720	PACCHETTO MISURE ANTICRISI (D.G.R.C. N. 256 DEL 13.02.2009).	2	U.2.03.03.03.000	15	1504	2013	3130001729	6	POR CAMPANIA FSE 2007/2013.CATALOGO DELL'OFFERTA FORMATIVA PER ILAVORATORI DESTINATARI DI AA.SS. IN DEROGA. DETERMINAZIONI IN ORDINE ALCAP. 4720.	2020/0000049/50_01_00/E	50	01	01	0,40
1297	U04720	PACCHETTO MISURE ANTICRISI (D.G.R.C. N. 256 DEL 13.02.2009).	2	U.2.03.03.03.000	15	1504	2013	3130001729	7	POR CAMPANIA FSE 2007/2013.CATALOGO DELL'OFFERTA FORMATIVA PER ILAVORATORI DESTINATARI DI AA.SS. IN DEROGA. DETERMINAZIONI IN ORDINE ALCAP. 4720.	2020/0000049/50_01_00/E	50	01	01	1.593,06
1298	U04720	PACCHETTO MISURE ANTICRISI (D.G.R.C. N. 256 DEL 13.02.2009).	2	U.2.03.03.03.000	15	1504	2013	3130001729	8	POR CAMPANIA FSE 2007/2013.CATALOGO DELL'OFFERTA FORMATIVA PER ILAVORATORI DESTINATARI DI AA.SS. IN DEROGA. DETERMINAZIONI IN ORDINE ALCAP. 4720.	2020/0000049/50_01_00/E	50	01	01	4.114,42
1299	U04720	PACCHETTO MISURE ANTICRISI (D.G.R.C. N. 256 DEL 13.02.2009).	2	U.2.03.03.03.000	15	1504	2013	3130001729	9	POR CAMPANIA FSE 2007/2013.CATALOGO DELL'OFFERTA FORMATIVA PER ILAVORATORI DESTINATARI DI AA.SS. IN DEROGA. DETERMINAZIONI IN ORDINE ALCAP. 4720.	2020/0000049/50_01_00/E	50	01	01	117.240,00
1300	U04720	PACCHETTO MISURE ANTICRISI (D.G.R.C. N. 256 DEL 13.02.2009).	2	U.2.03.03.03.000	15	1504	2013	3130001729	10	POR CAMPANIA FSE 2007/2013.CATALOGO DELL'OFFERTA FORMATIVA PER ILAVORATORI DESTINATARI DI AA.SS. IN DEROGA. DETERMINAZIONI IN ORDINE ALCAP. 4720.	2020/0000049/50_01_00/E	50	01	01	201.968,32

fonte: http://burc.regione.campania.it

N.	Cap	Descrizione	Tit	IV liv.	Miss	Prog	Anno res.	n. Imp.	Pos	Oggetto	decreto	DIP	DG	UOD	Importo Insussistenza
1301	U04720	PACCHETTO MISURE ANTICRISI (D.G.R.C. N. 256 DEL 13.02.2009).	2	U.2.03.03.03.000	15	1504	2015	3150008016	1	POR FSE 2007-2013. D.G.R. N. 256/2009. INTERVENTI DI POLITICHE ATTIVEDEL LAVORO RIVOLTI A BENEFICIARI DEGLI AMMORTIZZATORI SOCIALI IN DEROGA(EX ART. 19 L. 2/2009). IMPEGN0 E LIQUIDAZI0NE SALDO PROVVISORIO AFAVORE DELL'ENTE ASSOCIAZIONE STUDIO.	2020/0000049/50_01_00/E	50	01	01	14.880,00
1302	U04806	SPESE PER IL PERSONALE E GLI ORGANI DI GESTIONE E CONTROLLO DEGLI ENTI E DELLE AZIENDE PER IL DIRITTO ALLO STUDIO UNIVERSITARIO (ARTT. 20, 24 E 28 L.R. 21/2002)	1	U.1.04.01.02.000	04	0404	2013	3130002393	1	SPESE PER IL PERSONALE E GLI ORGANI DI GESTIONE E CONTROLLO DEGLI ENTI EDELLE AZIENDE PER IL DIRITTO ALLO STUDIO UNIVERSITARIO -ANNUALITA' 2013	2020/0000149/50_10_00/E	50	10	01	200.000,00
1303	U04806	SPESE PER IL PERSONALE E GLI ORGANI DI GESTIONE E CONTROLLO DEGLI ENTI E DELLE AZIENDE PER IL DIRITTO ALLO STUDIO UNIVERSITARIO (ARTT. 20, 24 E 28 L.R. 21/2002)	1	U.1.04.01.02.000	04	0404	2014	3140007394	1	REVOCA DECRETO DIRIGENZIALE N.5 DEL 01/04/2015 - D.G.R.C. N. 605/2014 -PROVVEDIMENTI UOD 02.	2020/0000149/50_10_00/E	50	10	01	223.260,85
1304	U04808	LIQUIDAZIONE PREMIO DI FINE RAPPORTO DI LAVORO PRE-RUOLO PERSONALE. L.R. 57/85	1	U.1.01.02.02.000	01	0110	2011	3110002283	1	IMPEGNO: SPESA LIQUIDAZIONI DEL TRATTAMENTO DI FINE RAPPORTO DI LAVORO AFAVORE DEI DIPENDENTI EX L.R. 57/85 -	2020/0000225/50_11_00/E	50	11	01	2.346,55
1305	U04808	LIQUIDAZIONE PREMIO DI FINE RAPPORTO DI LAVORO PRE-RUOLO PERSONALE. L.R. 57/85	1	U.1.01.02.02.000	01	0110	2012	3120001044	1	IMPEGNO DI SPESA: LIQUIDAZIONI TRATTAMENTO DI FINE RAPPORTO DI LAVORODIPENDENTI REGIONALI EX L.R. 57/85 ***	2020/0000225/50_11_00/E	50	11	01	618,24
1306	U04808	LIQUIDAZIONE PREMIO DI FINE RAPPORTO DI LAVORO PRE-RUOLO PERSONALE. L.R. 57/85	1	U.1.01.02.02.000	01	0110	2013	3130006194	1	IMPEGNO STANZIAMENTO CAPITOLO 4808 - ES. FIN. 2013.	2020/0000225/50_11_00/E	50	11	01	6.256,51
1307	U04808	LIQUIDAZIONE PREMIO DI FINE RAPPORTO DI LAVORO PRE-RUOLO PERSONALE. L.R. 57/85	1	U.1.01.02.02.000	01	0110	2015	3150008151	1	IMPEGN0 STANZIAMENTO CAP. 4808 COMPETENZA EF 2015	2020/0000225/50_11_00/E	50	11	01	23.401,52
1308	U04808	LIQUIDAZIONE PREMIO DI FINE RAPPORTO DI LAVORO PRE-RUOLO PERSONALE. L.R. 57/85	1	U.1.01.02.02.000	01	0110	2018	3180007465	1	L.57/85 TFR DIPENDENTI	2020/0000225/50_11_00/E	50	11	01	5.849,85
1309	U04810	PRESTITI D'ONORE E BORSE DI STUDIO AGLI STUDENTI UNIVERSITARI (ART.3 COMMA 23 LEGGE 549 DEL 28/12/95).	1	U.1.04.01.02.000	04	0404	2018	3180007504	1	BORSE DI STUDIO AGLI STUDENTI UNIVERSITARI - IMPEGNO DI SPESA RISORSEDERIVANTI DAGLI INTROITI DELLA TASSA PER IL DIRITTO ALLO STUDIOUNIVERSITARIO INCASSATA DALL'ADISURC ANNO 2018	2019/0000131/50_10_00/E	50	10	01	3.270.447,68
1310	U04841	FONDO REGIONALE PER IL DIRITTO ALLO STUDIO SCOLASTICO NELLA SCUOLA SUPERIORE (ART 7, COMMA 2, L.R. N. 3 DEL 20 GENNAIO 2017) – FONDAZIONI.	1	U.1.04.04.01.000	04	0407	2018	3180008454	1	FONDI L.R. 3/2017 ART.7 C.2. IMPEGN0 DI SPESA	2019/0000043/50_11_01/E	50	11	01	300.000,00
1311	U05006	SPESE CORRENTI PER IL SOSTEGNO DI INIZIATIVE ED ATTIVITÀ FINALIZZATE ALLA PROMOZIONE E VALORIZZAZIONE DEI MUSEI E DEL PATRIMONIOMUSEALE CAMPANO DI ENTI DELLE AMMINISTRAZIONI LOCALI - COMMISSIONI STUDI E RICERCHE. (L.R. N. 12/05).	1	U.1.04.01.02.000	05	0502	2018	3180000057	1	DD N. 30 DEL 22/04/2016 - CAPITOLO 5006 - APPROVAZIONE GRADUATORIA EDASSEGNAZIONE CONTRIBUTI - MUSEI DI ENTI DI AMMINISTRAZIONELOCALE	2019/0000040/50_12_01/E	50	12	01	14.956,44
1312	U05013	SPESE CORRENTI PER IL SOSTEGNO DI INIZIATIVE ED ATTIVITÀ FINALIZZATE ALLA PROMOZIONE E VALORIZZAZIONE DEI MUSEI E DEL PATRIMONIOMUSEALE CAMPANO DI ISTITUZIONI SOCIALI PRIVATE SENZA SCOPO DI LUCRO - COMMISSIONI STUDI E RICERCHE. (L.R. N. 12/05).	1	U.1.04.04.01.000	05	0502	2017	3170001167	1	AVVISO PUIBBLICO PER L'ACCESSO AI CONTRIBUTI A SOSTEGNO DEI MUSEI EDELLE RACCOLTE DI ENTE LOCALE E DI INTERESSE LOCALE - E.F. 2017 -PRENOTAZIONE DI IMPEGNO DELLA SPESA	2019/0000046/50_12_01/E	50	12	01	1.156,00
1313	U05013	SPESE CORRENTI PER IL SOSTEGNO DI INIZIATIVE ED ATTIVITÀ FINALIZZATE ALLA PROMOZIONE E VALORIZZAZIONE DEI MUSEI E DEL PATRIMONIOMUSEALE CAMPANO DI ISTITUZIONI SOCIALI PRIVATE SENZA SCOPO DI LUCRO - COMMISSIONI STUDI E RICERCHE. (L.R. N. 12/05).	1	U.1.04.04.01.000	05	0502	2017	3170003682	1	DD. N. 112 DEL 09/08/2017 - SCORRIMENTO GRADUATORIA - ASSEGNAZIONECONTRIBUTI - CAP. 5013 - EF. 2017	2019/0000030/50_12_01/E	50	12	01	9.940,00
1314	U05013	SPESE CORRENTI PER IL SOSTEGNO DI INIZIATIVE ED ATTIVITÀ FINALIZZATE ALLA PROMOZIONE E VALORIZZAZIONE DEI MUSEI E DEL PATRIMONIOMUSEALE CAMPANO DI ISTITUZIONI SOCIALI PRIVATE SENZA SCOPO DI LUCRO - COMMISSIONI STUDI E RICERCHE. (L.R. N. 12/05).	1	U.1.04.04.01.000	05	0502	2017	3170003682	1	DD. N. 112 DEL 09/08/2017 - SCORRIMENTO GRADUATORIA - ASSEGNAZIONECONTRIBUTI - CAP. 5013 - EF. 2017	2019/0000047/50_12_01/E	50	12	01	382,78
1315	U05015	ATTIVITÀ DI GESTIONE E ASSISTENZA INFORMATICA AL POLO SBN	1	U.1.03.02.19.000	05	0502	2018	3180002467	1	POLO SBN CAMPANIA - SERVIZIO DI ASSISTENZA, CONSULENZA EGESTIONE - 2018/2019 - AGGIUDICAZIONE DEFINITIVA-CONFERMA IMPEGNO DELLASPESA	2020/0000084/50_12_00/E	50	12	01	61,08
1316	U05030	SPESE DI FUNZIONAMENTO CONNESSE ALL'ESERCIZIO DELLE ATTIVITÀ E DEI SERVIZI RELATIVI ALLA FUNZIONE MANTENUTA IN CAPO ALLE PROVINCE 'MUSEI, BIBLIOTECHE E PINACOTECHE' - L.R. N. 14/2015	1	U.1.04.01.02.000	05	0502	2016	3160005674	3	DGRC 564 DEL 18/10/2016 - RIMBORSO COSTI IMPEGNATI MA NON ANCORASOSTENUTI DALLE PROVINCE - EF 2016 - IMPEGNO	2020/0000084/50_12_00/E	50	12	01	34.991,92
1317	U05030	SPESE DI FUNZIONAMENTO CONNESSE ALL'ESERCIZIO DELLE ATTIVITÀ E DEI SERVIZI RELATIVI ALLA FUNZIONE MANTENUTA IN CAPO ALLE PROVINCE 'MUSEI, BIBLIOTECHE E PINACOTECHE' - L.R. N. 14/2015	1	U.1.04.01.02.000	05	0502	2017	3170006121	4	L.R. N. 14/2015 - FUNZIONE NON FONDAMENTALE "BIBLIOTECHE, MUSEI EPINACOTECHE" - ESERCIZIO FINANZIARIO 2017 - IMPEGNO DELLA SPESA	2019/0000039/50_12_01/E	50	12	01	339.939,54
1318	U05030	SPESE DI FUNZIONAMENTO CONNESSE ALL'ESERCIZIO DELLE ATTIVITÀ E DEI SERVIZI RELATIVI ALLA FUNZIONE MANTENUTA IN CAPO ALLE PROVINCE 'MUSEI, BIBLIOTECHE E PINACOTECHE' - L.R. N. 14/2015	1	U.1.04.01.02.000	05	0502	2018	3180004519	3	L.R. N. 14/2015 - FUNZIONE NON FONDAMENTALE "BIBLIOTECHE, MUSEI EPINACOTECHE" - IMPEGNO DELLA SPESA E. F. 2018 E RIMBORSO SPESECORRENTICERTIFICATE DALLA PROVINCIA DI BENEVENTO	2020/0000084/50_12_00/E	50	12	01	30.307,28

fonte: http://burc.regione.campania.it

N.	Cap	Descrizione	Tit	IV liv.	Miss	Prog	Anno res.	n. Imp.	Pos	Oggetto	decreto	DIP	DG	UOD	Importo Insussistenza
1319	U05030	SPESE DI FUNZIONAMENTO CONNESSE ALL'ESERCIZIO DELLE ATTIVITÀ E DEI SERVIZI RELATIVI ALLA FUNZIONE MANTENUTA IN CAPO ALLE PROVINCE 'MUSEI, BIBLIOTECHE E PINACOTECHE' - L.R. N. 14/2015	1	U.1.04.01.02.000	05	0502	2018	3180004519	4	L.R. N. 14/2015 - FUNZIONE NON FONDAMENTALE "BIBLIOTECHE, MUSEI EPINACOTECHE" - IMPEGNO DELLA SPESA E. F. 2018 E RIMBORSO SPESECORRENTICERTIFICATE DALLA PROVINCIA DI BENEVENTO	2019/0000041/50_12_01/E	50	12	01	106.264,75
1320	U05058	CONTRIBUTO AL CONSORZIO OSSERVATORIO DELL'APPENNINO MERIDIONALE CON SEDE PRESSO L'UNIVERSITA' DI FISCIANO.	1	U.1.04.01.02.000	16	1601	2017	3170001148	1	LR.11 AGOSTO 2001 N. 10 ART.59 - PROGRAMMA ANNUALE DI ATTIVITA' 2017 -CONSORZIO OSSERVATORIO DELL'APPENNINO MERIDIONALE - IMPEGNO DI EURO154.937,07 - LIQUIDAZIONE DI EURO 104.937,07 - A FAVORE DEL CONSORZIO -CAP. 5058 - E. F. 2017.	2020/0000050/50_07_00/E	50	07	04	72,77
1321	U05104	ATTIVITA' DI PROMOZIONE CULTURALE (L.R. 14.3.2003, N. 7).	1	U.1.04.04.01.000	05	0502	2013	3130005336	1	CULTURA - L.R. 7/2003, ARTT. 6, 7, 9 E 11. ES. FIN. 2013. DISCIPLINAORGANICA DEGLI INTERVENTI REGIONALI DI PROMOZIONE CULTURALE.CAP 5104. IMPEGNO DI SPESA DELLA DISPONIBILITA' DI EURO= 240.000,00 (CON ALLEGATI).	2020/0000084/50_12_00/E	50	12	02	24.504,31
1322	U05104	ATTIVITA' DI PROMOZIONE CULTURALE (L.R. 14.3.2003, N. 7).	1	U.1.04.04.01.000	05	0502	2014	3140005459	2	CULTURA - L.R. 7/2003, ARTT. 6, 7, 9 E 11. ES. FIN. 2014. DISCIPLINAORGANICA DEGLI INTERVENTI REGIONALI DI PROMOZIONE CULTURALE.CAP 5104.IMPEGNO DI SPESA DELLA DISPONIBILITA' DI EURO= 990.000,00 (CONALLEGATI).	2020/0000084/50_12_00/E	50	12	02	226,37
1323	U05104	ATTIVITA' DI PROMOZIONE CULTURALE (L.R. 14.3.2003, N. 7).	1	U.1.04.04.01.000	05	0502	2014	3140005459	5	CULTURA - L.R. 7/2003, ARTT. 6, 7, 9 E 11. ES. FIN. 2014. DISCIPLINAORGANICA DEGLI INTERVENTI REGIONALI DI PROMOZIONE CULTURALE.CAP 5104.IMPEGNO DI SPESA DELLA DISPONIBILITA' DI EURO= 990.000,00 (CONALLEGATI).	2020/0000084/50_12_00/E	50	12	02	23.268,14
1324	U05104	ATTIVITA' DI PROMOZIONE CULTURALE (L.R. 14.3.2003, N. 7).	1	U.1.04.04.01.000	05	0502	2014	3140005459	6	CULTURA - L.R. 7/2003, ARTT. 6, 7, 9 E 11. ES. FIN. 2014. DISCIPLINAORGANICA DEGLI INTERVENTI REGIONALI DI PROMOZIONE CULTURALE.CAP 5104.IMPEGNO DI SPESA DELLA DISPONIBILITA' DI EURO= 990.000,00 (CONALLEGATI).	2020/0000084/50_12_00/E	50	12	02	8.232,00
1325	U05104	ATTIVITA' DI PROMOZIONE CULTURALE (L.R. 14.3.2003, N. 7).	1	U.1.04.04.01.000	05	0502	2014	3140005459	7	CULTURA - L.R. 7/2003, ARTT. 6, 7, 9 E 11. ES. FIN. 2014. DISCIPLINAORGANICA DEGLI INTERVENTI REGIONALI DI PROMOZIONE CULTURALE.CAP 5104.IMPEGNO DI SPESA DELLA DISPONIBILITA' DI EURO= 990.000,00 (CONALLEGATI).	2020/0000084/50_12_00/E	50	12	02	3.570,00
1326	U05104	ATTIVITA' DI PROMOZIONE CULTURALE (L.R. 14.3.2003, N. 7).	1	U.1.04.04.01.000	05	0502	2014	3140005459	10	CULTURA - L.R. 7/2003, ARTT. 6, 7, 9 E 11. ES. FIN. 2014. DISCIPLINAORGANICA DEGLI INTERVENTI REGIONALI DI PROMOZIONE CULTURALE.CAP 5104.IMPEGNO DI SPESA DELLA DISPONIBILITA' DI EURO= 990.000,00 (CONALLEGATI).	2020/0000084/50_12_00/E	50	12	02	5.116,00
1327	U05104	ATTIVITA' DI PROMOZIONE CULTURALE (L.R. 14.3.2003, N. 7).	1	U.1.04.04.01.000	05	0502	2014	3140005459	12	CULTURA - L.R. 7/2003, ARTT. 6, 7, 9 E 11. ES. FIN. 2014. DISCIPLINAORGANICA DEGLI INTERVENTI REGIONALI DI PROMOZIONE CULTURALE.CAP 5104.IMPEGNO DI SPESA DELLA DISPONIBILITA' DI EURO= 990.000,00 (CONALLEGATI).	2020/0000084/50_12_00/E	50	12	02	3.246,00
1328	U05104	ATTIVITA' DI PROMOZIONE CULTURALE (L.R. 14.3.2003, N. 7).	1	U.1.04.04.01.000	05	0502	2014	3140005459	13	CULTURA - L.R. 7/2003, ARTT. 6, 7, 9 E 11. ES. FIN. 2014. DISCIPLINAORGANICA DEGLI INTERVENTI REGIONALI DI PROMOZIONE CULTURALE.CAP 5104.IMPEGNO DI SPESA DELLA DISPONIBILITA' DI EURO= 990.000,00 (CONALLEGATI).	2020/0000084/50_12_00/E	50	12	02	5.142,00
1329	U05104	ATTIVITA' DI PROMOZIONE CULTURALE (L.R. 14.3.2003, N. 7).	1	U.1.04.04.01.000	05	0502	2014	3140005459	16	CULTURA - L.R. 7/2003, ARTT. 6, 7, 9 E 11. ES. FIN. 2014. DISCIPLINAORGANICA DEGLI INTERVENTI REGIONALI DI PROMOZIONE CULTURALE.CAP 5104.IMPEGNO DI SPESA DELLA DISPONIBILITA' DI EURO= 990.000,00 (CONALLEGATI).	2020/0000084/50_12_00/E	50	12	02	3.495,00
1330	U05104	ATTIVITA' DI PROMOZIONE CULTURALE (L.R. 14.3.2003, N. 7).	1	U.1.04.04.01.000	05	0502	2014	3140005459	17	CULTURA - L.R. 7/2003, ARTT. 6, 7, 9 E 11. ES. FIN. 2014. DISCIPLINAORGANICA DEGLI INTERVENTI REGIONALI DI PROMOZIONE CULTURALE.CAP 5104.IMPEGNO DI SPESA DELLA DISPONIBILITA' DI EURO= 990.000,00 (CONALLEGATI).	2020/0000084/50_12_00/E	50	12	02	4.867,00
1331	U05104	ATTIVITA' DI PROMOZIONE CULTURALE (L.R. 14.3.2003, N. 7).	1	U.1.04.04.01.000	05	0502	2014	3140005459	18	CULTURA - L.R. 7/2003, ARTT. 6, 7, 9 E 11. ES. FIN. 2014. DISCIPLINAORGANICA DEGLI INTERVENTI REGIONALI DI PROMOZIONE CULTURALE.CAP 5104.IMPEGNO DI SPESA DELLA DISPONIBILITA' DI EURO= 990.000,00 (CONALLEGATI).	2020/0000084/50_12_00/E	50	12	02	1.268,00
1332	U05104	ATTIVITA' DI PROMOZIONE CULTURALE (L.R. 14.3.2003, N. 7).	1	U.1.04.04.01.000	05	0502	2017	3170004877	1	D.D. N. 303 DEL 23/11/2017 ARTICOLO 11 L.R. N 7 DEL 14/3/2003"DISCIPLINA ORGANICA DEGLI INTERVENTI REGIONALI DI PROMOZIONE CULTURALE"- IMPEGNO DELLA SOMMA DI EURO 385.000,00 (CON ALLEGATI)	2019/0000179/50_12_02/E	50	12	02	5.438,00
1333	U05104	ATTIVITA' DI PROMOZIONE CULTURALE (L.R. 14.3.2003, N. 7).	1	U.1.04.04.01.000	05	0502	2017	3170004877	4	D.D. N. 303 DEL 23/11/2017 ARTICOLO 11 L.R. N 7 DEL 14/3/2003"DISCIPLINA ORGANICA DEGLI INTERVENTI REGIONALI DI PROMOZIONE CULTURALE"- IMPEGNO DELLA SOMMA DI EURO 385.000,00 (CON ALLEGATI)	2020/0000084/50_12_00/E	50	12	02	2.326,48
1334	U05104	ATTIVITA' DI PROMOZIONE CULTURALE (L.R. 14.3.2003, N. 7).	1	U.1.04.04.01.000	05	0502	2017	3170004877	6	D.D. N. 303 DEL 23/11/2017 ARTICOLO 11 L.R. N 7 DEL 14/3/2003"DISCIPLINA ORGANICA DEGLI INTERVENTI REGIONALI DI PROMOZIONE CULTURALE"- IMPEGNO DELLA SOMMA DI EURO 385.000,00 (CON ALLEGATI)	2020/0000084/50_12_00/E	50	12	02	4.272,20

fonte: http://burc.regione.campania.it

N.	Cap	Descrizione	Tit	IV liv.	Miss	Prog	Anno res.	n. Imp.	Pos	Oggetto	decreto	DIP	DG	UOD	Importo Insussistenza
1335	U05104	ATTIVITA' DI PROMOZIONE CULTURALE (L.R. 14.3.2003, N. 7).	1	U.1.04.04.01.000	05	0502	2017	3170004877	11	D.D. N. 303 DEL 23/11/2017 ARTICOLO 11 L.R. N 7 DEL 14/3/2003"DISCIPLINA ORGANICA DEGLI INTERVENTI REGIONALI DI PROMOZIONE CULTURALE"- IMPEGNO DELLA SOMMA DI EURO 385.000,00 (CON ALLEGATI)	2020/0000084/50_12_00/E	50	12	02	4.264,88
1336	U05104	ATTIVITA' DI PROMOZIONE CULTURALE (L.R. 14.3.2003, N. 7).	1	U.1.04.04.01.000	05	0502	2017	3170004877	14	D.D. N. 303 DEL 23/11/2017 ARTICOLO 11 L.R. N 7 DEL 14/3/2003"DISCIPLINA ORGANICA DEGLI INTERVENTI REGIONALI DI PROMOZIONE CULTURALE"- IMPEGNO DELLA SOMMA DI EURO 385.000,00 (CON ALLEGATI)	2019/0000179/50_12_02/E	50	12	02	1.445,00
1337	U05104	ATTIVITA' DI PROMOZIONE CULTURALE (L.R. 14.3.2003, N. 7).	1	U.1.04.04.01.000	05	0502	2017	3170004877	18	D.D. N. 303 DEL 23/11/2017 ARTICOLO 11 L.R. N 7 DEL 14/3/2003"DISCIPLINA ORGANICA DEGLI INTERVENTI REGIONALI DI PROMOZIONE CULTURALE"- IMPEGNO DELLA SOMMA DI EURO 385.000,00 (CON ALLEGATI)	2020/0000084/50_12_00/E	50	12	02	4.729,78
1338	U05104	ATTIVITA' DI PROMOZIONE CULTURALE (L.R. 14.3.2003, N. 7).	1	U.1.04.04.01.000	05	0502	2017	3170004877	20	D.D. N. 303 DEL 23/11/2017 ARTICOLO 11 L.R. N 7 DEL 14/3/2003"DISCIPLINA ORGANICA DEGLI INTERVENTI REGIONALI DI PROMOZIONE CULTURALE"- IMPEGNO DELLA SOMMA DI EURO 385.000,00 (CON ALLEGATI)	2020/0000084/50_12_00/E	50	12	02	3.794,60
1339	U05104	ATTIVITA' DI PROMOZIONE CULTURALE (L.R. 14.3.2003, N. 7).	1	U.1.04.04.01.000	05	0502	2017	3170004877	25	D.D. N. 303 DEL 23/11/2017 ARTICOLO 11 L.R. N 7 DEL 14/3/2003"DISCIPLINA ORGANICA DEGLI INTERVENTI REGIONALI DI PROMOZIONE CULTURALE"- IMPEGNO DELLA SOMMA DI EURO 385.000,00 (CON ALLEGATI)	2020/0000084/50_12_00/E	50	12	02	1.656,00
1340	U05104	ATTIVITA' DI PROMOZIONE CULTURALE (L.R. 14.3.2003, N. 7).	1	U.1.04.04.01.000	05	0502	2017	3170004877	38	D.D. N. 303 DEL 23/11/2017 ARTICOLO 11 L.R. N 7 DEL 14/3/2003"DISCIPLINA ORGANICA DEGLI INTERVENTI REGIONALI DI PROMOZIONE CULTURALE"- IMPEGNO DELLA SOMMA DI EURO 385.000,00 (CON ALLEGATI)	2020/0000084/50_12_00/E	50	12	02	7.345,23
1341	U05104	ATTIVITA' DI PROMOZIONE CULTURALE (L.R. 14.3.2003, N. 7).	1	U.1.04.04.01.000	05	0502	2017	3170004877	44	D.D. N. 303 DEL 23/11/2017 ARTICOLO 11 L.R. N 7 DEL 14/3/2003"DISCIPLINA ORGANICA DEGLI INTERVENTI REGIONALI DI PROMOZIONE CULTURALE"- IMPEGNO DELLA SOMMA DI EURO 385.000,00 (CON ALLEGATI)	2020/0000084/50_12_00/E	50	12	02	2.580,80
1342	U05104	ATTIVITA' DI PROMOZIONE CULTURALE (L.R. 14.3.2003, N. 7).	1	U.1.04.04.01.000	05	0502	2017	3170004877	49	D.D. N. 303 DEL 23/11/2017 ARTICOLO 11 L.R. N 7 DEL 14/3/2003"DISCIPLINA ORGANICA DEGLI INTERVENTI REGIONALI DI PROMOZIONE CULTURALE"- IMPEGNO DELLA SOMMA DI EURO 385.000,00 (CON ALLEGATI)	2019/0000179/50_12_02/E	50	12	02	1.976,85
1343	U05104	ATTIVITA' DI PROMOZIONE CULTURALE (L.R. 14.3.2003, N. 7).	1	U.1.04.04.01.000	05	0502	2017	3170004877	51	D.D. N. 303 DEL 23/11/2017 ARTICOLO 11 L.R. N 7 DEL 14/3/2003"DISCIPLINA ORGANICA DEGLI INTERVENTI REGIONALI DI PROMOZIONE CULTURALE"- IMPEGNO DELLA SOMMA DI EURO 385.000,00 (CON ALLEGATI)	2020/0000084/50_12_00/E	50	12	02	5.470,80
1344	U05104	ATTIVITA' DI PROMOZIONE CULTURALE (L.R. 14.3.2003, N. 7).	1	U.1.04.04.01.000	05	0502	2017	3170004877	58	D.D. N. 303 DEL 23/11/2017 ARTICOLO 11 L.R. N 7 DEL 14/3/2003"DISCIPLINA ORGANICA DEGLI INTERVENTI REGIONALI DI PROMOZIONE CULTURALE"- IMPEGNO DELLA SOMMA DI EURO 385.000,00 (CON ALLEGATI)	2020/0000084/50_12_00/E	50	12	02	812,85
1345	U05104	ATTIVITA' DI PROMOZIONE CULTURALE (L.R. 14.3.2003, N. 7).	1	U.1.04.04.01.000	05	0502	2017	3170004877	67	D.D. N. 303 DEL 23/11/2017 ARTICOLO 11 L.R. N 7 DEL 14/3/2003"DISCIPLINA ORGANICA DEGLI INTERVENTI REGIONALI DI PROMOZIONE CULTURALE"- IMPEGNO DELLA SOMMA DI EURO 385.000,00 (CON ALLEGATI)	2020/0000084/50_12_00/E	50	12	02	3.103,31
1346	U05104	ATTIVITA' DI PROMOZIONE CULTURALE (L.R. 14.3.2003, N. 7).	1	U.1.04.04.01.000	05	0502	2017	3170004877	72	D.D. N. 303 DEL 23/11/2017 ARTICOLO 11 L.R. N 7 DEL 14/3/2003"DISCIPLINA ORGANICA DEGLI INTERVENTI REGIONALI DI PROMOZIONE CULTURALE"- IMPEGNO DELLA SOMMA DI EURO 385.000,00 (CON ALLEGATI)	2020/0000084/50_12_00/E	50	12	02	2.465,20
1347	U05104	ATTIVITA' DI PROMOZIONE CULTURALE (L.R. 14.3.2003, N. 7).	1	U.1.04.04.01.000	05	0502	2017	3170004877	81	D.D. N. 303 DEL 23/11/2017 ARTICOLO 11 L.R. N 7 DEL 14/3/2003"DISCIPLINA ORGANICA DEGLI INTERVENTI REGIONALI DI PROMOZIONE CULTURALE"- IMPEGNO DELLA SOMMA DI EURO 385.000,00 (CON ALLEGATI)	2020/0000084/50_12_00/E	50	12	02	9.170,00
1348	U05104	ATTIVITA' DI PROMOZIONE CULTURALE (L.R. 14.3.2003, N. 7).	1	U.1.04.04.01.000	05	0502	2017	3170004877	83	D.D. N. 303 DEL 23/11/2017 ARTICOLO 11 L.R. N 7 DEL 14/3/2003"DISCIPLINA ORGANICA DEGLI INTERVENTI REGIONALI DI PROMOZIONE CULTURALE"- IMPEGNO DELLA SOMMA DI EURO 385.000,00 (CON ALLEGATI)	2020/0000084/50_12_00/E	50	12	02	2.378,50
1349	U05104	ATTIVITA' DI PROMOZIONE CULTURALE (L.R. 14.3.2003, N. 7).	1	U.1.04.04.01.000	05	0502	2017	3170004877	86	D.D. N. 303 DEL 23/11/2017 ARTICOLO 11 L.R. N 7 DEL 14/3/2003"DISCIPLINA ORGANICA DEGLI INTERVENTI REGIONALI DI PROMOZIONE CULTURALE"- IMPEGNO DELLA SOMMA DI EURO 385.000,00 (CON ALLEGATI)	2020/0000084/50_12_00/E	50	12	02	789,00
1350	U05104	ATTIVITA' DI PROMOZIONE CULTURALE (L.R. 14.3.2003, N. 7).	1	U.1.04.04.01.000	05	0502	2017	3170004877	89	D.D. N. 303 DEL 23/11/2017 ARTICOLO 11 L.R. N 7 DEL 14/3/2003"DISCIPLINA ORGANICA DEGLI INTERVENTI REGIONALI DI PROMOZIONE CULTURALE"- IMPEGNO DELLA SOMMA DI EURO 385.000,00 (CON ALLEGATI)	2020/0000084/50_12_00/E	50	12	02	916,16

fonte: http://burc.regione.campania.it

N.	Cap	Descrizione	Tit	IV liv.	Miss	Prog	Anno res.	n. Imp.	Pos	Oggetto	decreto	DIP	DG	UOD	Importo Insussistenza
1351	U05104	ATTIVITA' DI PROMOZIONE CULTURALE (L.R. 14.3.2003, N. 7).	1	U.1.04.04.01.000	05	0502	2018	3180007883	14	CULTURA - IMPEGNO DELLA SOMMA COMPLESSIVA DI EURO 869.577,84 PER ILSOSTEGNO ALLE LE INIZIATIVE CULTURALI A SOSTEGNO DELLE ASSOCIAZIONI,FONDAZIONI E ISTITUZIONI ISCRITTE AGLI ALBI AI SENSI DELLA L.R. 7/2003ARTT. 6 E 7. CAPITOLO 5104. CONTRIBUTI INIZIATIVE CULTURALI ANNO 2018(CON ALLEGATI)	2019/0000342/50_12_02/E	50	12	02	4.697,00
1352	U05104	ATTIVITA' DI PROMOZIONE CULTURALE (L.R. 14.3.2003, N. 7).	1	U.1.04.04.01.000	05	0502	2018	3180007883	20	CULTURA - IMPEGNO DELLA SOMMA COMPLESSIVA DI EURO 869.577,84 PER ILSOSTEGNO ALLE LE INIZIATIVE CULTURALI A SOSTEGNO DELLE ASSOCIAZIONI,FONDAZIONI E ISTITUZIONI ISCRITTE AGLI ALBI AI SENSI DELLA L.R. 7/2003ARTT. 6 E 7. CAPITOLO 5104. CONTRIBUTI INIZIATIVE CULTURALI ANNO 2018(CON ALLEGATI)	2019/0000708/50_12_02/E	50	12	02	23.744,80
1353	U05104	ATTIVITA' DI PROMOZIONE CULTURALE (L.R. 14.3.2003, N. 7).	1	U.1.04.04.01.000	05	0502	2018	3180007915	40	CULTURA - IMPEGNO DELLA SOMMA COMPLESSIVA DI EURO 502.914,70 PER ILSOSTEGNO ALLE LE INIZIATIVE CULTURALI A SOSTEGNO DELLE ASSOCIAZIONI,FONDAZIONI E ISTITUZIONI NON ISCRITTE AGLI ALBI AI SENSI DELLA L.R.7/2003 ART. 11. CAPITOLO 5104. CONTRIBUTI INIZIATIVE CULTURALI ANNO 2018(CON ALLEGATI)	2019/0000717/50_12_02/E	50	12	02	1.629,34
1354	U05104	ATTIVITA' DI PROMOZIONE CULTURALE (L.R. 14.3.2003, N. 7).	1	U.1.04.04.01.000	05	0502	2018	3180007915	41	CULTURA - IMPEGNO DELLA SOMMA COMPLESSIVA DI EURO 502.914,70 PER ILSOSTEGNO ALLE LE INIZIATIVE CULTURALI A SOSTEGNO DELLE ASSOCIAZIONI,FONDAZIONI E ISTITUZIONI NON ISCRITTE AGLI ALBI AI SENSI DELLA L.R.7/2003 ART. 11. CAPITOLO 5104. CONTRIBUTI INIZIATIVE CULTURALI ANNO 2018(CON ALLEGATI)	2019/0000371/50_12_02/E	50	12	02	3.465,40
1355	U05142	PROMOZIONE CULTURALE NELL'AMBITO DELL'EDITORIA CAMPANA (L.R. 27.4.90, N. 30).	1	U.1.04.03.99.000	05	0502	2011	3110003821	1	REVOCA D.D. N. 810 DEL 28/11/2011. L.R. 30/1990, ARTT. 2, 3 E 7. ES.FIN. 2011. INIZIATIVE DI PROMOZIONE CULTURALE NELL'AMBITO DELL'EDITORIACAMPANA. CONTRIBUTI E PREMI ALLE CASE EDITRICI CAMPANE. CAP 5142 U.P.B.3.11.31. PRENOTAZIONE IMPEGNO DI SPESA DEL LADISPONIBILITA' DI EURO	2020/0000084/50_12_00/E	50	12	02	12.877,69
1356	U05142	PROMOZIONE CULTURALE NELL'AMBITO DELL'EDITORIA CAMPANA (L.R. 27.4.90, N. 30).	1	U.1.04.03.99.000	05	0502	2012	3120006689	1	CULTURA - L.R. 30/1990, ARTT. 2, 3 E 7. ES. FIN. 2012. INIZIATIVE DIPROMOZIONE CULTURALE NELL'AMBITO DELL'EDITORIA CAMPANA. CONTRIBUTI EPREMI ALLE CASE EDITRICI CAMPANE. CAP 5142 U.P.B. 3.11.31. PRENOTAZIONEIMPEGNO DI SPESA DELLA DISPONIBILITA' DI EURO =100.000,00 (CON ALLEGATI	2020/0000084/50_12_00/E	50	12	02	10.505,49
1357	U05210	CONTRIBUTO AL COMUNE DI CAVA DE? TIRRENI (SA) PER LE CELEBRAZIONI DEL MILLENNIO DELL?ABBAZIA BENEDETTINA	1	U.1.04.01.02.000	05	0502	2011	3110002591	1	CONTRIBUTO AL COMUNE DI CAVA DE' TIRRENI (SA) PER LE CELEBRAZIONI DELMILLENNIO DELL'ABBAZIA BENEDETTINA. CAP. 5210 U.P.B. 3.11.31 ES. FIN.2011. IMPEGNO DI EURO= 50.000,00 (CON ALLEGATI).	2020/0000084/50_12_00/E	50	12	02	26.000,00
1358	U05222	CONTRIBUTO STRAORDINARIO ALLA CURIA DI NAPOLI PER SVILUPPARE E FAVORIRE LA PASTORALE DEGLI UNIVERSITARI. (ART. 1, COMMA 14, L.R.N.2 DEL 21.01.2010).	1	U.1.04.01.02.000	05	0502	2011	3110004370	1	CONTRIBUTO STRAORDINARIO ALLA CURIA DI NAPOLI PER SVILUPPARE E FAVORIRELA PASTORALE DEGLI UNIVERSITARI. ANNUALITA' 2011. DETERMINAZIONI.	2020/0000084/50_12_00/E	50	12	02	75.000,00
1359	U05222	CONTRIBUTO STRAORDINARIO ALLA CURIA DI NAPOLI PER SVILUPPARE E FAVORIRE LA PASTORALE DEGLI UNIVERSITARI. (ART. 1, COMMA 14, L.R.N.2 DEL 21.01.2010).	1	U.1.04.01.02.000	05	0502	2012	3120006960	1	CONTRIBUTO STRAORDINARIO ALLA CURIA DI NAPOLI PER SVILUPPARE E FAVORIRELA PASTORALE DEGLI UNIVERSITARI . ANNO 2012. DETERMINAZIONI.	2020/0000084/50_12_00/E	50	12	02	75.000,00
1360	U05254	CINEMA CAMPANIA.PROMOZIONE E VALORIZZAZIONE DELLA CULTURA CINEMATO GRAFICA ED AUDIOVISIVA (L.R. 30 DEL 17/10/2016) - IMPRESE	1	U.1.04.03.99.000	05	0502	2017	3170006119	8	CINEMA CAMPANIA. L.R. 30 DEL 17/10/2016. PIANO OPERATIVO ANNUALE DIPROMOZIONE DELL'ATTIVITA' CINEMATOGRAFICA E AUDIOVISIVA PER L'ANNO 2017.SEZIONE 1 "CONTRIBUTI A SOSTEGNO DI PRODUZIONI CINEMATOGRAFICHE EAUDIOVISIVE IN CAMPANIA". IMPEGNO DELLA SOMMA COMPLESSIVA DI EURO1.847.052,44 - CAP. 5254. ES. FIN. 2017 (CON ALLEGATI).	2020/0000084/50_12_00/E	50	12	02	150.000,00
1361	U05254	CINEMA CAMPANIA.PROMOZIONE E VALORIZZAZIONE DELLA CULTURA CINEMATO GRAFICA ED AUDIOVISIVA (L.R. 30 DEL 17/10/2016) - IMPRESE	1	U.1.04.03.99.000	05	0502	2017	3170006119	9	CINEMA CAMPANIA. L.R. 30 DEL 17/10/2016. PIANO OPERATIVO ANNUALE DIPROMOZIONE DELL'ATTIVITA' CINEMATOGRAFICA E AUDIOVISIVA PER L'ANNO 2017.SEZIONE 1 "CONTRIBUTI A SOSTEGNO DI PRODUZIONI CINEMATOGRAFICHE EAUDIOVISIVE IN CAMPANIA". IMPEGNO DELLA SOMMA COMPLESSIVA DI EURO1.847.052,44 - CAP. 5254. ES. FIN. 2017 (CON ALLEGATI).	2020/0000084/50_12_00/E	50	12	02	12.447,38
1362	U05254	CINEMA CAMPANIA.PROMOZIONE E VALORIZZAZIONE DELLA CULTURA CINEMATO GRAFICA ED AUDIOVISIVA (L.R. 30 DEL 17/10/2016) - IMPRESE	1	U.1.04.03.99.000	05	0502	2017	3170006119	13	CINEMA CAMPANIA. L.R. 30 DEL 17/10/2016. PIANO OPERATIVO ANNUALE DIPROMOZIONE DELL'ATTIVITA' CINEMATOGRAFICA E AUDIOVISIVA PER L'ANNO 2017.SEZIONE 1 "CONTRIBUTI A SOSTEGNO DI PRODUZIONI CINEMATOGRAFICHE EAUDIOVISIVE IN CAMPANIA". IMPEGNO DELLA SOMMA COMPLESSIVA DI EURO1.847.052,44 - CAP. 5254. ES. FIN. 2017 (CON ALLEGATI).	2020/0000084/50_12_00/E	50	12	02	43.060,57

fonte: http://burc.regione.campania.it

N.	Cap	Descrizione	Tit	IV liv.	Miss	Prog	Anno res.	n. Imp.	Pos	Oggetto	decreto	DIP	DG	UOD	Importo Insussistenza
1363	U05254	CINEMA CAMPANIA.PROMOZIONE E VALORIZZAZIONE DELLA CULTURA CINEMATO GRAFICA ED AUDIOVISIVA (L.R. 30 DEL 17/10/2016) - IMPRESE	1	U.1.04.03.99.000	05	0502	2017	3170006119	22	CINEMA CAMPANIA. L.R. 30 DEL 17/10/2016. PIANO OPERATIVO ANNUALE DIPROMOZIONE DELL'ATTIVITA' CINEMATOGRAFICA E AUDIOVISIVA PER L'ANNO 2017.SEZIONE 1 "CONTRIBUTI A SOSTEGNO DI PRODUZIONI CINEMATOGRAFICHE EAUDIOVISIVE IN CAMPANIA". IMPEGNO DELLA SOMMA COMPLESSIVA DI EURO1.847.052,44 - CAP. 5254. ES. FIN. 2017 (CON ALLEGATI).	2020/0000084/50_12_00/E	50	12	02	48.582,65
1364	U05254	CINEMA CAMPANIA.PROMOZIONE E VALORIZZAZIONE DELLA CULTURA CINEMATO GRAFICA ED AUDIOVISIVA (L.R. 30 DEL 17/10/2016) - IMPRESE	1	U.1.04.03.99.000	05	0502	2017	3170006146	1	CINEMA CAMPANIA. L.R. 30 DEL 17/10/2016. PIANO OPERATIVO ANNUALE DIPROMOZIONE DELL'ATTIVITA' CINEMATOGRAFICA E AUDIOVISIVA PER L'ANNO 2017.SEZIONE 1 "CONTRIBUTI A SOSTEGNO DI PRODUZIONI CINEMATOGRAFICHE EAUDIOVISIVE IN CAMPANIA". IMPEGNO DELLA SOMMA COMPLESSIVA DI EURO202.947,56 - CAPP. 5254. ES. FIN. 2017 (CON ALLEGATI).	2020/0000084/50_12_00/E	50	12	02	3.570,40
1365	U05254	CINEMA CAMPANIA.PROMOZIONE E VALORIZZAZIONE DELLA CULTURA CINEMATO GRAFICA ED AUDIOVISIVA (L.R. 30 DEL 17/10/2016) - IMPRESE	1	U.1.04.03.99.000	05	0502	2018	3180007918	13	LEGGE REGIONALE N. 30 DEL 17 OTTOBRE 2016. PIANO OPERATIVO ANNUALE DIPROMOZIONE DELL'ATTIVITA' CINEMATOGRAFICA E AUDIOVISIVA PERL'ANNO 2018.SEZIONE 1 - CONTRIBUTI A SOSTEGNO DI PRODUZIONI CINEMATOGRAFICHE EAUDIOVISIVE IN CAMPANIA. ESERCIZIO FINANZIARIO 2018 IMPEGNO DELLA SOMMADI EURO 2.150.000,00 AL CAPITOLO 5254.	2020/0000084/50_12_00/E	50	12	02	115.261,37
1366	U05258	CINEMA CAMPANIA .PROMOZIONE E VALORIZZAZIONE DELLA CULTURA CINEMATOGRAFICA ED AUDIOVISIVA (LR n. 30 del 17/10/2016)	1	U.1.04.04.01.000	05	0502	2018	3180005851	20	PIANO OPERATIVO ANNUALE DI PROMOZIONE DELL'ATTIVITA' CINEMATOGRAFICA EAUDIOVISIVA PER L'ANNO 2018 SEZIONE 2) 'PROMOZIONE'. IMPEGNODELLA SOMMADI EURO 1.350.000,00 SUL CAPITOLO 5258.	2019/0000665/50_12_02/E	50	12	02	20.000,00
1367	U05258	CINEMA CAMPANIA .PROMOZIONE E VALORIZZAZIONE DELLA CULTURA CINEMATOGRAFICA ED AUDIOVISIVA (LR n. 30 del 17/10/2016)	1	U.1.04.04.01.000	05	0502	2018	3180005851	22	PIANO OPERATIVO ANNUALE DI PROMOZIONE DELL'ATTIVITA' CINEMATOGRAFICA EAUDIOVISIVA PER L'ANNO 2018 SEZIONE 2) 'PROMOZIONE'. IMPEGNODELLA SOMMADI EURO 1.350.000,00 SUL CAPITOLO 5258.	2019/0000665/50_12_02/E	50	12	02	20.000,00
1368	U05258	CINEMA CAMPANIA .PROMOZIONE E VALORIZZAZIONE DELLA CULTURA CINEMATOGRAFICA ED AUDIOVISIVA (LR n. 30 del 17/10/2016)	1	U.1.04.04.01.000	05	0502	2018	3180005851	29	PIANO OPERATIVO ANNUALE DI PROMOZIONE DELL'ATTIVITA' CINEMATOGRAFICA EAUDIOVISIVA PER L'ANNO 2018 SEZIONE 2) 'PROMOZIONE'. IMPEGNODELLA SOMMADI EURO 1.350.000,00 SUL CAPITOLO 5258.	2020/0000084/50_12_00/E	50	12	02	9,70
1369	U05258	CINEMA CAMPANIA .PROMOZIONE E VALORIZZAZIONE DELLA CULTURA CINEMATOGRAFICA ED AUDIOVISIVA (LR n. 30 del 17/10/2016)	1	U.1.04.04.01.000	05	0502	2018	3180005851	34	PIANO OPERATIVO ANNUALE DI PROMOZIONE DELL'ATTIVITA' CINEMATOGRAFICA EAUDIOVISIVA PER L'ANNO 2018 SEZIONE 2) 'PROMOZIONE'. IMPEGNODELLA SOMMADI EURO 1.350.000,00 SUL CAPITOLO 5258.	2019/0000665/50_12_02/E	50	12	02	8.400,00
1370	U05258	CINEMA CAMPANIA .PROMOZIONE E VALORIZZAZIONE DELLA CULTURA CINEMATOGRAFICA ED AUDIOVISIVA (LR n. 30 del 17/10/2016)	1	U.1.04.04.01.000	05	0502	2018	3180005851	41	PIANO OPERATIVO ANNUALE DI PROMOZIONE DELL'ATTIVITA' CINEMATOGRAFICA EAUDIOVISIVA PER L'ANNO 2018 SEZIONE 2) 'PROMOZIONE'. IMPEGNODELLA SOMMADI EURO 1.350.000,00 SUL CAPITOLO 5258.	2019/0000665/50_12_02/E	50	12	02	20.000,00
1371	U05258	CINEMA CAMPANIA .PROMOZIONE E VALORIZZAZIONE DELLA CULTURA CINEMATOGRAFICA ED AUDIOVISIVA (LR n. 30 del 17/10/2016)	1	U.1.04.04.01.000	05	0502	2018	3180005851	42	PIANO OPERATIVO ANNUALE DI PROMOZIONE DELL'ATTIVITA' CINEMATOGRAFICA EAUDIOVISIVA PER L'ANNO 2018 SEZIONE 2) 'PROMOZIONE'. IMPEGNODELLA SOMMADI EURO 1.350.000,00 SUL CAPITOLO 5258.	2019/0000836/50_12_02/E	50	12	02	6.214,23
1372	U05258	CINEMA CAMPANIA .PROMOZIONE E VALORIZZAZIONE DELLA CULTURA CINEMATOGRAFICA ED AUDIOVISIVA (LR n. 30 del 17/10/2016)	1	U.1.04.04.01.000	05	0502	2018	3180005851	47	PIANO OPERATIVO ANNUALE DI PROMOZIONE DELL'ATTIVITA' CINEMATOGRAFICA EAUDIOVISIVA PER L'ANNO 2018 SEZIONE 2) 'PROMOZIONE'. IMPEGNODELLA SOMMADI EURO 1.350.000,00 SUL CAPITOLO 5258.	2019/0000836/50_12_02/E	50	12	02	5.000,00
1373	U05304	CONTRIBUTO REGIONALE ALLA FONDAZIONE 'LA COLOMBAIA' DI LUCHINO VISCONTI DI FORIO (L.R. 15 FEBBRAIO 2005, N. 8).	1	U.1.04.04.01.000	05	0501	2012	3120000585	1	CULTURA. L.R. 15 FEBBRAIO 2005 N. 8. CONTRIBUTO ALLA FONDAZIONE LACOLOMBAIA DI LUCHINO VISCONTI DI FORIO. ES. FIN. 2012. IMPEGNODI EURO37.500,00 - CAP. 5304 - UPB 3.11.32 (CON ALLEGATI).	2020/0000084/50_12_00/E	50	12	02	37.500,00
1374	U05304	CONTRIBUTO REGIONALE ALLA FONDAZIONE 'LA COLOMBAIA' DI LUCHINO VISCONTI DI FORIO (L.R. 15 FEBBRAIO 2005, N. 8).	1	U.1.04.04.01.000	05	0501	2013	3130005232	1	CULTURA. L.R. 15 FEBBRAIO 2005 N. 8. CONTRIBUTO ALLA FONDAZIONE LACOLOMBAIA DI LUCHINO VISCONTI DI FORIO. ES. FIN. 2013. EURO 25.000,00 -CAP. 5304. PROVVEDIMENTI.	2020/0000084/50_12_00/E	50	12	02	25.000,00
1375	U05367	ASSISTENZA TECNICA REGIONALE - POI - ENERGIA 2007/2013.	2	U.2.02.03.99.000	17	1702	2014	3140005520	1	DECRETO DIRIGENZIALE DIP.51/DG02 N. 807/2014. AFFIDAMENTO DEL SERVIZIODI ASSISTENZA TECNICA SPECIALISTICA ALLA SOC. IN HOUSE SVILUPPO CAMPANIAS.P.A..ADEMPIMENTI CONTABILI.	2020/0000132/50_02_00/E	50	02	03	45.500,00
1376	U05530	SPESA PER L'ISPEZIONE ED IL SUPPORTO TECNICOAMMINISTRATIVO DELLA RETE GNSS DELLA REGIONE CAMPANIA (ARTT. 5 E 6 D.M. 10/11/2011).INDENNITA' DI MISSIONE E DI TRASFERTA A FAVORE DEI DIPENDENTI	1	U.1.03.02.02.000	09	0902	2018	3180006843	1	SPESA PER L'ISPEZIONE ED IL SUPPORTO TECNICO/AMMINISTRATIVO DELLA RETEGNSS DELLA REGIONE CAMPANIA. IMPEGNO DI SPESA.	2020/0000022/50_09_00/E	50	09	92	3,43
1377	U05638	FSC 2007-2013 - ART. 3, COMMA 1, DELLA LEGGE N. 1 DEL 24/01/2011 ? FINANZIAMENTO DI PERCORSI FORMATIVI DI RIQUALIFICAZIONE PROFESSIONALE NEL SETTORE DEI SERVIZI DELLE PUBLIC UTILITIES ?ISTITUZIONI SOCIALI PRIVATE	2	U.2.03.04.01.000	09	0909	2017	3170000586	1	DECRETO DIRIGENZIALE N. 242 DEL 11707/2016 - AVVISO PUBBLICO PERCORSIFORMATIVI NELL'AMBITO SETTORI ECONOMICO-PROFESSIONALI (SEP)DELLE"PUBLIC UTILITIES" E DEI SERVIZI INQUADRATI COME "AREA COMUNE". IMPEGNODI SPESA	2020/0000225/50_11_00/E	50	11		52.253,08

fonte: http://burc.regione.campania.it

N.	Cap	Descrizione	Tit	IV liv.	Miss	Prog	Anno res.	n. Imp.	Pos	Oggetto	decreto	DIP	DG	UOD	Importo Insussistenza
1378	U05640	FSC 2007-2013 - ART. 3, COMMA 1, DELLA LEGGE N. 1 DEL 24/01/2011 ? FINANZIAMENTO DI PERCORSI FORMATIVI DI RIQUALIFICAZIONE PROFESSIONALE NEL SETTORE DEI SERVIZI DELLE PUBLIC UTILITIES - IMPRESE	2	U.2.03.03.03.000	09	0909	2016	3160003576	1	DECRETO DIRIGENZIALE N. 242 DEL 11707/2016 - AVVISO PUBBLICO PERCORSIFORMATIVI NELL'AMBITO SETTORI ECONOMICO-PROFESSIONALI (SEP)DELLE"PUBLIC UTILITIES" E DEI SERVIZI INQUADRATI COME "AREA COMUNE". IMPEGNODI SPESA	2020/0000225/50_11_00/E	50	11		305.422,50
1379	U05640	FSC 2007-2013 - ART. 3, COMMA 1, DELLA LEGGE N. 1 DEL 24/01/2011 ? FINANZIAMENTO DI PERCORSI FORMATIVI DI RIQUALIFICAZIONE PROFESSIONALE NEL SETTORE DEI SERVIZI DELLE PUBLIC UTILITIES - IMPRESE	2	U.2.03.03.03.000	09	0909	2017	3170000591	1	DECRETO DIRIGENZIALE N. 242 DEL 11707/2016 - AVVISO PUBBLICO PERCORSIFORMATIVI NELL'AMBITO SETTORI ECONOMICO-PROFESSIONALI (SEP)DELLE"PUBLIC UTILITIES" E DEI SERVIZI INQUADRATI COME "AREA COMUNE". IMPEGNODI SPESA	2020/0000225/50_11_00/E	50	11		3.744,19
1380	U05856	FONDO PER LA GESTIONE DELLE CRISI OCCUPAZIONALI E DEI PROCESSI DI SVILUPPO (ART. 37 L.R. N. 1 DEL 27 GENNAIO 2012) - QUOTA VINCOLATA AI SENSI DELL'ARTICOLO 5 DELLA L.R. N.1 DEL 27 GENNAIO 2012	1	U.1.04.02.05.000	15	1503	2017	3170000848	2	D.G.R. 21 DICEMBRE 2012 N. 756 - D.D. N. 1341 DEL 30/12/2014 - AZIONI DIPLACEMENT E OUTPLACEMENT RIVOLTI AI BENEFICIARI DI AMMORTIZZATORI INDEROGA NEGLI ANNI 2012-2014 E PRIVI DI SOSTEGNO AL REDDITO - IMPEGN0 DISPESA	2020/0000225/50_11_00/E	50	11		250.000,00
1381	U05856	FONDO PER LA GESTIONE DELLE CRISI OCCUPAZIONALI E DEI PROCESSI DI SVILUPPO (ART. 37 L.R. N. 1 DEL 27 GENNAIO 2012) - QUOTA VINCOLATA AI SENSI DELL'ARTICOLO 5 DELLA L.R. N.1 DEL 27 GENNAIO 2012	1	U.1.04.02.05.000	15	1503	2017	3170001594	1	D.G.R. 21 DICEMBRE 2012 N. 756 - D.D. N. 1341 DEL 30/12/2014 - AZIONI DIPLACEMENT E OUTPLACEMENT RIVOLTI AI BENEFICIARI DI AMMORTIZZATORI INDEROGA NEGLI ANNI 2012-2014 E PRIVI DI SOSTEGNO AL REDDITO - IMPEGNO DISPESA	2020/0000225/50_11_00/E	50	11		19.908,65
1382	U05856	FONDO PER LA GESTIONE DELLE CRISI OCCUPAZIONALI E DEI PROCESSI DI SVILUPPO (ART. 37 L.R. N. 1 DEL 27 GENNAIO 2012) - QUOTA VINCOLATA AI SENSI DELL'ARTICOLO 5 DELLA L.R. N.1 DEL 27 GENNAIO 2012	1	U.1.04.02.05.000	15	1503	2017	3170001675	1	D.G.R. 21 DICEMBRE 2012 N. 756 - D.D. N. 1341 DEL 30/12/2014 - AZIONI DIPLACEMENT E OUTPLACEMENT RIVOLTI AI BENEFICIARI DI AMMORTIZZATORI INDEROGA NEGLI ANNI 2012-2014 E PRIVI DI SOSTEGNO AL REDDITO - IMPEGNO DISPESA	2020/0000225/50_11_00/E	50	11		37.164,00
1383	U05856	FONDO PER LA GESTIONE DELLE CRISI OCCUPAZIONALI E DEI PROCESSI DI SVILUPPO (ART. 37 L.R. N. 1 DEL 27 GENNAIO 2012) - QUOTA VINCOLATA AI SENSI DELL'ARTICOLO 5 DELLA L.R. N.1 DEL 27 GENNAIO 2012	1	U.1.04.02.05.000	15	1503	2017	3170006795	10	D.G.R. N. 495/2013 - MISURE ANTICICLICHE - D.D. N. 1341 DEL 30/12/2014 -AVVISO PUBBLICO PER LA RICOLLOCAZIONE NEL MERCATO DEL LAVORO DILAVORATORI PERCETTORI DI AA.SS - IMPEGNO DI SPESA A FAVORE DELLEAZIENDE CHE HANNO RICHIESTO IL CONTRIBUTO PER ASSUNZIONIA TEMPOINDETERMINATO	2020/0000225/50_11_00/E	50	11		7.000,00
1384	U05856	FONDO PER LA GESTIONE DELLE CRISI OCCUPAZIONALI E DEI PROCESSI DI SVILUPPO (ART. 37 L.R. N. 1 DEL 27 GENNAIO 2012) - QUOTA VINCOLATA AI SENSI DELL'ARTICOLO 5 DELLA L.R. N.1 DEL 27 GENNAIO 2012	1	U.1.04.02.05.000	15	1503	2017	3170006795	11	D.G.R. N. 495/2013 - MISURE ANTICICLICHE - D.D. N. 1341 DEL 30/12/2014 -AVVISO PUBBLICO PER LA RICOLLOCAZIONE NEL MERCATO DEL LAVORO DILAVORATORI PERCETTORI DI AA.SS - IMPEGNO DI SPESA A FAVORE DELLEAZIENDE CHE HANNO RICHIESTO IL CONTRIBUTO PER ASSUNZIONIA TEMPOINDETERMINATO	2020/0000225/50_11_00/E	50	11		7.000,00
1385	U05856	FONDO PER LA GESTIONE DELLE CRISI OCCUPAZIONALI E DEI PROCESSI DI SVILUPPO (ART. 37 L.R. N. 1 DEL 27 GENNAIO 2012) - QUOTA VINCOLATA AI SENSI DELL'ARTICOLO 5 DELLA L.R. N.1 DEL 27 GENNAIO 2012	1	U.1.04.02.05.000	15	1503	2018	3180002053	1	D.G.R. 21 DICEMBRE 2012 N. 756 - D.D. N. 1341 DEL 30/12/2014 - AZIONI DIPLACEMENT E OUTPLACEMENT RIVOLTI AI BENEFICIARI DI AMMORTIZZATORI INDEROGA NEGLI ANNI 2012-2014 E PRIVI DI SOSTEGNO AL REDDITO - IMPEGNO DISPESA - REVOCA D.D. 1187/2017	2020/0000225/50_11_00/E	50	11		59.200,00
1386	U05856	FONDO PER LA GESTIONE DELLE CRISI OCCUPAZIONALI E DEI PROCESSI DI SVILUPPO (ART. 37 L.R. N. 1 DEL 27 GENNAIO 2012) - QUOTA VINCOLATA AI SENSI DELL'ARTICOLO 5 DELLA L.R. N.1 DEL 27 GENNAIO 2012	1	U.1.04.02.05.000	15	1503	2018	3180002053	3	D.G.R. 21 DICEMBRE 2012 N. 756 - D.D. N. 1341 DEL 30/12/2014 - AZIONI DIPLACEMENT E OUTPLACEMENT RIVOLTI AI BENEFICIARI DI AMMORTIZZATORI INDEROGA NEGLI ANNI 2012-2014 E PRIVI DI SOSTEGNO AL REDDITO - IMPEGNO DISPESA - REVOCA D.D. 1187/2017	2020/0000225/50_11_00/E	50	11		1.790,00
1387	U05856	FONDO PER LA GESTIONE DELLE CRISI OCCUPAZIONALI E DEI PROCESSI DI SVILUPPO (ART. 37 L.R. N. 1 DEL 27 GENNAIO 2012) - QUOTA VINCOLATA AI SENSI DELL'ARTICOLO 5 DELLA L.R. N.1 DEL 27 GENNAIO 2012	1	U.1.04.02.05.000	15	1503	2018	3180002053	6	D.G.R. 21 DICEMBRE 2012 N. 756 - D.D. N. 1341 DEL 30/12/2014 - AZIONI DIPLACEMENT E OUTPLACEMENT RIVOLTI AI BENEFICIARI DI AMMORTIZZATORI INDEROGA NEGLI ANNI 2012-2014 E PRIVI DI SOSTEGNO AL REDDITO - IMPEGNO DISPESA - REVOCA D.D. 1187/2017	2020/0000225/50_11_00/E	50	11		46.802,75
1388	U05856	FONDO PER LA GESTIONE DELLE CRISI OCCUPAZIONALI E DEI PROCESSI DI SVILUPPO (ART. 37 L.R. N. 1 DEL 27 GENNAIO 2012) - QUOTA VINCOLATA AI SENSI DELL'ARTICOLO 5 DELLA L.R. N.1 DEL 27 GENNAIO 2012	1	U.1.04.02.05.000	15	1503	2018	3180007341	1	D.G.R. 21 DICEMBRE 2012 N. 756 - D.D. N. 1341 DEL 30/12/2014 - AZIONI DIPLACEMENT E OUTPLACEMENT RIVOLTI AI BENEFICIARI DI AMMORTIZZATORI INDEROGA NEGLI ANNI 2012-2014 E PRIVI DI SOSTEGNO AL REDDITO - IMPEGN0 DISPESA	2020/0000225/50_11_00/E	50	11		140,00
1389	U05856	FONDO PER LA GESTIONE DELLE CRISI OCCUPAZIONALI E DEI PROCESSI DI SVILUPPO (ART. 37 L.R. N. 1 DEL 27 GENNAIO 2012) - QUOTA VINCOLATA AI SENSI DELL'ARTICOLO 5 DELLA L.R. N.1 DEL 27 GENNAIO 2012	1	U.1.04.02.05.000	15	1503	2018	3180007341	2	D.G.R. 21 DICEMBRE 2012 N. 756 - D.D. N. 1341 DEL 30/12/2014 - AZIONI DIPLACEMENT E OUTPLACEMENT RIVOLTI AI BENEFICIARI DI AMMORTIZZATORI INDEROGA NEGLI ANNI 2012-2014 E PRIVI DI SOSTEGNO AL REDDITO - IMPEGN0 DISPESA	2020/0000225/50_11_00/E	50	11		9,60
1390	U05856	FONDO PER LA GESTIONE DELLE CRISI OCCUPAZIONALI E DEI PROCESSI DI SVILUPPO (ART. 37 L.R. N. 1 DEL 27 GENNAIO 2012) - QUOTA VINCOLATA AI SENSI DELL'ARTICOLO 5 DELLA L.R. N.1 DEL 27 GENNAIO 2012	1	U.1.04.02.05.000	15	1503	2018	3180007341	3	D.G.R. 21 DICEMBRE 2012 N. 756 - D.D. N. 1341 DEL 30/12/2014 - AZIONI DIPLACEMENT E OUTPLACEMENT RIVOLTI AI BENEFICIARI DI AMMORTIZZATORI INDEROGA NEGLI ANNI 2012-2014 E PRIVI DI SOSTEGNO AL REDDITO - IMPEGN0 DISPESA	2020/0000225/50_11_00/E	50	11		160,00
1391	U05856	FONDO PER LA GESTIONE DELLE CRISI OCCUPAZIONALI E DEI PROCESSI DI SVILUPPO (ART. 37 L.R. N. 1 DEL 27 GENNAIO 2012) - QUOTA VINCOLATA AI SENSI DELL'ARTICOLO 5 DELLA L.R. N.1 DEL 27 GENNAIO 2012	1	U.1.04.02.05.000	15	1503	2018	3180007341	6	D.G.R. 21 DICEMBRE 2012 N. 756 - D.D. N. 1341 DEL 30/12/2014 - AZIONI DIPLACEMENT E OUTPLACEMENT RIVOLTI AI BENEFICIARI DI AMMORTIZZATORI INDEROGA NEGLI ANNI 2012-2014 E PRIVI DI SOSTEGNO AL REDDITO - IMPEGN0 DISPESA	2020/0000225/50_11_00/E	50	11		12,00

fonte: http://burc.regione.campania.it

N.	Cap	Descrizione	Tit	IV liv.	Miss	Prog	Anno res.	n. Imp.	Pos	Oggetto	decreto	DIP	DG	UOD	Importo Insussistenza
1392	U05856	FONDO PER LA GESTIONE DELLE CRISI OCCUPAZIONALI E DEI PROCESSI DI SVILUPPO (ART. 37 L.R. N. 1 DEL 27 GENNAIO 2012) - QUOTA VINCOLATA AI SENSI DELL'ARTICOLO 5 DELLA L.R. N.1 DEL 27 GENNAIO 2012	1	U.1.04.02.05.000	15	1503	2018	3180007341	7	D.G.R. 21 DICEMBRE 2012 N. 756 - D.D. N. 1341 DEL 30/12/2014 - AZIONI DIPLACEMENT E OUTPLACEMENT RIVOLTI AI BENEFICIARI DI AMMORTIZZATORI INDEROGA NEGLI ANNI 2012-2014 E PRIVI DI SOSTEGNO AL REDDITO - IMPEGN0 DISPESA	2020/0000225/50_11_00/E	50	11		12,80
1393	U05856	FONDO PER LA GESTIONE DELLE CRISI OCCUPAZIONALI E DEI PROCESSI DI SVILUPPO (ART. 37 L.R. N. 1 DEL 27 GENNAIO 2012) - QUOTA VINCOLATA AI SENSI DELL'ARTICOLO 5 DELLA L.R. N.1 DEL 27 GENNAIO 2012	1	U.1.04.02.05.000	15	1503	2018	3180007341	8	D.G.R. 21 DICEMBRE 2012 N. 756 - D.D. N. 1341 DEL 30/12/2014 - AZIONI DIPLACEMENT E OUTPLACEMENT RIVOLTI AI BENEFICIARI DI AMMORTIZZATORI INDEROGA NEGLI ANNI 2012-2014 E PRIVI DI SOSTEGNO AL REDDITO - IMPEGN0 DISPESA	2020/0000225/50_11_00/E	50	11		4,80
1394	U05856	FONDO PER LA GESTIONE DELLE CRISI OCCUPAZIONALI E DEI PROCESSI DI SVILUPPO (ART. 37 L.R. N. 1 DEL 27 GENNAIO 2012) - QUOTA VINCOLATA AI SENSI DELL'ARTICOLO 5 DELLA L.R. N.1 DEL 27 GENNAIO 2012	1	U.1.04.02.05.000	15	1503	2018	3180007341	9	D.G.R. 21 DICEMBRE 2012 N. 756 - D.D. N. 1341 DEL 30/12/2014 - AZIONI DIPLACEMENT E OUTPLACEMENT RIVOLTI AI BENEFICIARI DI AMMORTIZZATORI INDEROGA NEGLI ANNI 2012-2014 E PRIVI DI SOSTEGNO AL REDDITO - IMPEGN0 DISPESA	2020/0000225/50_11_00/E	50	11		126,40
1395	U05856	FONDO PER LA GESTIONE DELLE CRISI OCCUPAZIONALI E DEI PROCESSI DI SVILUPPO (ART. 37 L.R. N. 1 DEL 27 GENNAIO 2012) - QUOTA VINCOLATA AI SENSI DELL'ARTICOLO 5 DELLA L.R. N.1 DEL 27 GENNAIO 2012	1	U.1.04.02.05.000	15	1503	2018	3180007341	13	D.G.R. 21 DICEMBRE 2012 N. 756 - D.D. N. 1341 DEL 30/12/2014 - AZIONI DIPLACEMENT E OUTPLACEMENT RIVOLTI AI BENEFICIARI DI AMMORTIZZATORI INDEROGA NEGLI ANNI 2012-2014 E PRIVI DI SOSTEGNO AL REDDITO - IMPEGN0 DISPESA	2020/0000225/50_11_00/E	50	11		14,40
1396	U05856	FONDO PER LA GESTIONE DELLE CRISI OCCUPAZIONALI E DEI PROCESSI DI SVILUPPO (ART. 37 L.R. N. 1 DEL 27 GENNAIO 2012) - QUOTA VINCOLATA AI SENSI DELL'ARTICOLO 5 DELLA L.R. N.1 DEL 27 GENNAIO 2012	1	U.1.04.02.05.000	15	1503	2018	3180007341	14	D.G.R. 21 DICEMBRE 2012 N. 756 - D.D. N. 1341 DEL 30/12/2014 - AZIONI DIPLACEMENT E OUTPLACEMENT RIVOLTI AI BENEFICIARI DI AMMORTIZZATORI INDEROGA NEGLI ANNI 2012-2014 E PRIVI DI SOSTEGNO AL REDDITO - IMPEGN0 DISPESA	2020/0000225/50_11_00/E	50	11		4,00
1397	U05856	FONDO PER LA GESTIONE DELLE CRISI OCCUPAZIONALI E DEI PROCESSI DI SVILUPPO (ART. 37 L.R. N. 1 DEL 27 GENNAIO 2012) - QUOTA VINCOLATA AI SENSI DELL'ARTICOLO 5 DELLA L.R. N.1 DEL 27 GENNAIO 2012	1	U.1.04.02.05.000	15	1503	2018	3180007341	15	D.G.R. 21 DICEMBRE 2012 N. 756 - D.D. N. 1341 DEL 30/12/2014 - AZIONI DIPLACEMENT E OUTPLACEMENT RIVOLTI AI BENEFICIARI DI AMMORTIZZATORI INDEROGA NEGLI ANNI 2012-2014 E PRIVI DI SOSTEGNO AL REDDITO - IMPEGN0 DISPESA	2020/0000225/50_11_00/E	50	11		16,00
1398	U05856	FONDO PER LA GESTIONE DELLE CRISI OCCUPAZIONALI E DEI PROCESSI DI SVILUPPO (ART. 37 L.R. N. 1 DEL 27 GENNAIO 2012) - QUOTA VINCOLATA AI SENSI DELL'ARTICOLO 5 DELLA L.R. N.1 DEL 27 GENNAIO 2012	1	U.1.04.02.05.000	15	1503	2018	3180007341	16	D.G.R. 21 DICEMBRE 2012 N. 756 - D.D. N. 1341 DEL 30/12/2014 - AZIONI DIPLACEMENT E OUTPLACEMENT RIVOLTI AI BENEFICIARI DI AMMORTIZZATORI INDEROGA NEGLI ANNI 2012-2014 E PRIVI DI SOSTEGNO AL REDDITO - IMPEGN0 DISPESA	2020/0000225/50_11_00/E	50	11		184,00
1399	U05856	FONDO PER LA GESTIONE DELLE CRISI OCCUPAZIONALI E DEI PROCESSI DI SVILUPPO (ART. 37 L.R. N. 1 DEL 27 GENNAIO 2012) - QUOTA VINCOLATA AI SENSI DELL'ARTICOLO 5 DELLA L.R. N.1 DEL 27 GENNAIO 2012	1	U.1.04.02.05.000	15	1503	2018	3180007341	17	D.G.R. 21 DICEMBRE 2012 N. 756 - D.D. N. 1341 DEL 30/12/2014 - AZIONI DIPLACEMENT E OUTPLACEMENT RIVOLTI AI BENEFICIARI DI AMMORTIZZATORI INDEROGA NEGLI ANNI 2012-2014 E PRIVI DI SOSTEGNO AL REDDITO - IMPEGN0 DISPESA	2020/0000225/50_11_00/E	50	11		10.264,80
1400	U05856	FONDO PER LA GESTIONE DELLE CRISI OCCUPAZIONALI E DEI PROCESSI DI SVILUPPO (ART. 37 L.R. N. 1 DEL 27 GENNAIO 2012) - QUOTA VINCOLATA AI SENSI DELL'ARTICOLO 5 DELLA L.R. N.1 DEL 27 GENNAIO 2012	1	U.1.04.02.05.000	15	1503	2018	3180007341	18	D.G.R. 21 DICEMBRE 2012 N. 756 - D.D. N. 1341 DEL 30/12/2014 - AZIONI DIPLACEMENT E OUTPLACEMENT RIVOLTI AI BENEFICIARI DI AMMORTIZZATORI INDEROGA NEGLI ANNI 2012-2014 E PRIVI DI SOSTEGNO AL REDDITO - IMPEGN0 DISPESA	2020/0000225/50_11_00/E	50	11		355,20
1401	U05856	FONDO PER LA GESTIONE DELLE CRISI OCCUPAZIONALI E DEI PROCESSI DI SVILUPPO (ART. 37 L.R. N. 1 DEL 27 GENNAIO 2012) - QUOTA VINCOLATA AI SENSI DELL'ARTICOLO 5 DELLA L.R. N.1 DEL 27 GENNAIO 2012	1	U.1.04.02.05.000	15	1503	2018	3180007941	1	D.G.R. 21 DICEMBRE 2012 N. 756 - D.D. N. 1341 DEL 30/12/2014 - AZIONI DI PLACEMENT E OUTPLACEMENT RIVOLTI AI BENEFICIARI DI AMMORTIZZATORI IN DEROGA NEGLI ANNI 2012-2014 E PRIVI DI SOSTEGNO AL REDDITO - IMPEGN0 DI SPESA	2020/0000225/50_11_00/E	50	11		19,20
1402	U05856	FONDO PER LA GESTIONE DELLE CRISI OCCUPAZIONALI E DEI PROCESSI DI SVILUPPO (ART. 37 L.R. N. 1 DEL 27 GENNAIO 2012) - QUOTA VINCOLATA AI SENSI DELL'ARTICOLO 5 DELLA L.R. N.1 DEL 27 GENNAIO 2012	1	U.1.04.02.05.000	15	1503	2018	3180007941	4	D.G.R. 21 DICEMBRE 2012 N. 756 - D.D. N. 1341 DEL 30/12/2014 - AZIONI DI PLACEMENT E OUTPLACEMENT RIVOLTI AI BENEFICIARI DI AMMORTIZZATORI IN DEROGA NEGLI ANNI 2012-2014 E PRIVI DI SOSTEGNO AL REDDITO - IMPEGN0 DI SPESA	2020/0000225/50_11_00/E	50	11		56,80
1403	U05856	FONDO PER LA GESTIONE DELLE CRISI OCCUPAZIONALI E DEI PROCESSI DI SVILUPPO (ART. 37 L.R. N. 1 DEL 27 GENNAIO 2012) - QUOTA VINCOLATA AI SENSI DELL'ARTICOLO 5 DELLA L.R. N.1 DEL 27 GENNAIO 2012	1	U.1.04.02.05.000	15	1503	2018	3180007941	6	D.G.R. 21 DICEMBRE 2012 N. 756 - D.D. N. 1341 DEL 30/12/2014 - AZIONI DI PLACEMENT E OUTPLACEMENT RIVOLTI AI BENEFICIARI DI AMMORTIZZATORI IN DEROGA NEGLI ANNI 2012-2014 E PRIVI DI SOSTEGNO AL REDDITO - IMPEGN0 DI SPESA	2020/0000225/50_11_00/E	50	11		212,00
1404	U05856	FONDO PER LA GESTIONE DELLE CRISI OCCUPAZIONALI E DEI PROCESSI DI SVILUPPO (ART. 37 L.R. N. 1 DEL 27 GENNAIO 2012) - QUOTA VINCOLATA AI SENSI DELL'ARTICOLO 5 DELLA L.R. N.1 DEL 27 GENNAIO 2012	1	U.1.04.02.05.000	15	1503	2018	3180007941	8	D.G.R. 21 DICEMBRE 2012 N. 756 - D.D. N. 1341 DEL 30/12/2014 - AZIONI DI PLACEMENT E OUTPLACEMENT RIVOLTI AI BENEFICIARI DI AMMORTIZZATORI IN DEROGA NEGLI ANNI 2012-2014 E PRIVI DI SOSTEGNO AL REDDITO - IMPEGN0 DI SPESA	2020/0000225/50_11_00/E	50	11		3.580,00
1405	U05856	FONDO PER LA GESTIONE DELLE CRISI OCCUPAZIONALI E DEI PROCESSI DI SVILUPPO (ART. 37 L.R. N. 1 DEL 27 GENNAIO 2012) - QUOTA VINCOLATA AI SENSI DELL'ARTICOLO 5 DELLA L.R. N.1 DEL 27 GENNAIO 2012	1	U.1.04.02.05.000	15	1503	2018	3180007941	9	D.G.R. 21 DICEMBRE 2012 N. 756 - D.D. N. 1341 DEL 30/12/2014 - AZIONI DI PLACEMENT E OUTPLACEMENT RIVOLTI AI BENEFICIARI DI AMMORTIZZATORI IN DEROGA NEGLI ANNI 2012-2014 E PRIVI DI SOSTEGNO AL REDDITO - IMPEGN0 DI SPESA	2020/0000225/50_11_00/E	50	11		1.790,00
1406	U05856	FONDO PER LA GESTIONE DELLE CRISI OCCUPAZIONALI E DEI PROCESSI DI SVILUPPO (ART. 37 L.R. N. 1 DEL 27 GENNAIO 2012) - QUOTA VINCOLATA AI SENSI DELL'ARTICOLO 5 DELLA L.R. N.1 DEL 27 GENNAIO 2012	1	U.1.04.02.05.000	15	1503	2018	3180007941	10	D.G.R. 21 DICEMBRE 2012 N. 756 - D.D. N. 1341 DEL 30/12/2014 - AZIONI DI PLACEMENT E OUTPLACEMENT RIVOLTI AI BENEFICIARI DI AMMORTIZZATORI IN DEROGA NEGLI ANNI 2012-2014 E PRIVI DI SOSTEGNO AL REDDITO - IMPEGN0 DI SPESA	2020/0000225/50_11_00/E	50	11		452,80
1407	U05856	FONDO PER LA GESTIONE DELLE CRISI OCCUPAZIONALI E DEI PROCESSI DI SVILUPPO (ART. 37 L.R. N. 1 DEL 27 GENNAIO 2012) - QUOTA VINCOLATA AI SENSI DELL'ARTICOLO 5 DELLA L.R. N.1 DEL 27 GENNAIO 2012	1	U.1.04.02.05.000	15	1503	2018	3180007941	13	D.G.R. 21 DICEMBRE 2012 N. 756 - D.D. N. 1341 DEL 30/12/2014 - AZIONI DI PLACEMENT E OUTPLACEMENT RIVOLTI AI BENEFICIARI DI AMMORTIZZATORI IN DEROGA NEGLI ANNI 2012-2014 E PRIVI DI SOSTEGNO AL REDDITO - IMPEGN0 DI SPESA	2020/0000225/50_11_00/E	50	11		30,40

fonte: http://burc.regione.campania.it

N.	Cap	Descrizione	Tit	IV liv.	Miss	Prog	Anno res.	n. Imp.	Pos	Oggetto	decreto	DIP	DG	UOD	Importo Insussistenza
1408	U05856	FONDO PER LA GESTIONE DELLE CRISI OCCUPAZIONALI E DEI PROCESSI DI SVILUPPO (ART. 37 L.R. N. 1 DEL 27 GENNAIO 2012) - QUOTA VINCOLATA AI SENSI DELL'ARTICOLO 5 DELLA L.R. N.1 DEL 27 GENNAIO 2012	1	U.1.04.02.05.000	15	1503	2018	3180007941	14	D.G.R. 21 DICEMBRE 2012 N. 756 - D.D. N. 1341 DEL 30/12/2014 - AZIONI DI PLACEMENT E OUTPLACEMENT RIVOLTI AI BENEFICIARI DI AMMORTIZZATORI IN DEROGA NEGLI ANNI 2012-2014 E PRIVI DI SOSTEGNO AL REDDITO - IMPEGN0 DI SPESA	2020/0000225/50_11_00/E	50	11		152,80
1409	U05856	FONDO PER LA GESTIONE DELLE CRISI OCCUPAZIONALI E DEI PROCESSI DI SVILUPPO (ART. 37 L.R. N. 1 DEL 27 GENNAIO 2012) - QUOTA VINCOLATA AI SENSI DELL'ARTICOLO 5 DELLA L.R. N.1 DEL 27 GENNAIO 2012	1	U.1.04.02.05.000	15	1503	2018	3180007941	15	D.G.R. 21 DICEMBRE 2012 N. 756 - D.D. N. 1341 DEL 30/12/2014 - AZIONI DI PLACEMENT E OUTPLACEMENT RIVOLTI AI BENEFICIARI DI AMMORTIZZATORI IN DEROGA NEGLI ANNI 2012-2014 E PRIVI DI SOSTEGNO AL REDDITO - IMPEGN0 DI SPESA	2020/0000225/50_11_00/E	50	11		160,80
1410	U05856	FONDO PER LA GESTIONE DELLE CRISI OCCUPAZIONALI E DEI PROCESSI DI SVILUPPO (ART. 37 L.R. N. 1 DEL 27 GENNAIO 2012) - QUOTA VINCOLATA AI SENSI DELL'ARTICOLO 5 DELLA L.R. N.1 DEL 27 GENNAIO 2012	1	U.1.04.02.05.000	15	1503	2018	3180007941	17	D.G.R. 21 DICEMBRE 2012 N. 756 - D.D. N. 1341 DEL 30/12/2014 - AZIONI DI PLACEMENT E OUTPLACEMENT RIVOLTI AI BENEFICIARI DI AMMORTIZZATORI IN DEROGA NEGLI ANNI 2012-2014 E PRIVI DI SOSTEGNO AL REDDITO - IMPEGN0 DI SPESA	2020/0000225/50_11_00/E	50	11		302,40
1411	U05856	FONDO PER LA GESTIONE DELLE CRISI OCCUPAZIONALI E DEI PROCESSI DI SVILUPPO (ART. 37 L.R. N. 1 DEL 27 GENNAIO 2012) - QUOTA VINCOLATA AI SENSI DELL'ARTICOLO 5 DELLA L.R. N.1 DEL 27 GENNAIO 2012	1	U.1.04.02.05.000	15	1503	2018	3180007941	18	D.G.R. 21 DICEMBRE 2012 N. 756 - D.D. N. 1341 DEL 30/12/2014 - AZIONI DI PLACEMENT E OUTPLACEMENT RIVOLTI AI BENEFICIARI DI AMMORTIZZATORI IN DEROGA NEGLI ANNI 2012-2014 E PRIVI DI SOSTEGNO AL REDDITO - IMPEGN0 DI SPESA	2020/0000225/50_11_00/E	50	11		48,80
1412	U05856	FONDO PER LA GESTIONE DELLE CRISI OCCUPAZIONALI E DEI PROCESSI DI SVILUPPO (ART. 37 L.R. N. 1 DEL 27 GENNAIO 2012) - QUOTA VINCOLATA AI SENSI DELL'ARTICOLO 5 DELLA L.R. N.1 DEL 27 GENNAIO 2012	1	U.1.04.02.05.000	15	1503	2018	3180007941	20	D.G.R. 21 DICEMBRE 2012 N. 756 - D.D. N. 1341 DEL 30/12/2014 - AZIONI DI PLACEMENT E OUTPLACEMENT RIVOLTI AI BENEFICIARI DI AMMORTIZZATORI IN DEROGA NEGLI ANNI 2012-2014 E PRIVI DI SOSTEGNO AL REDDITO - IMPEGN0 DI SPESA	2020/0000225/50_11_00/E	50	11		160,00
1413	U05856	FONDO PER LA GESTIONE DELLE CRISI OCCUPAZIONALI E DEI PROCESSI DI SVILUPPO (ART. 37 L.R. N. 1 DEL 27 GENNAIO 2012) - QUOTA VINCOLATA AI SENSI DELL'ARTICOLO 5 DELLA L.R. N.1 DEL 27 GENNAIO 2012	1	U.1.04.02.05.000	15	1503	2018	3180007941	21	D.G.R. 21 DICEMBRE 2012 N. 756 - D.D. N. 1341 DEL 30/12/2014 - AZIONI DI PLACEMENT E OUTPLACEMENT RIVOLTI AI BENEFICIARI DI AMMORTIZZATORI IN DEROGA NEGLI ANNI 2012-2014 E PRIVI DI SOSTEGNO AL REDDITO - IMPEGN0 DI SPESA	2020/0000225/50_11_00/E	50	11		396,00
1414	U05856	FONDO PER LA GESTIONE DELLE CRISI OCCUPAZIONALI E DEI PROCESSI DI SVILUPPO (ART. 37 L.R. N. 1 DEL 27 GENNAIO 2012) - QUOTA VINCOLATA AI SENSI DELL'ARTICOLO 5 DELLA L.R. N.1 DEL 27 GENNAIO 2012	1	U.1.04.02.05.000	15	1503	2018	3180007941	22	D.G.R. 21 DICEMBRE 2012 N. 756 - D.D. N. 1341 DEL 30/12/2014 - AZIONI DI PLACEMENT E OUTPLACEMENT RIVOLTI AI BENEFICIARI DI AMMORTIZZATORI IN DEROGA NEGLI ANNI 2012-2014 E PRIVI DI SOSTEGNO AL REDDITO - IMPEGN0 DI SPESA	2020/0000225/50_11_00/E	50	11		0,80
1415	U05856	FONDO PER LA GESTIONE DELLE CRISI OCCUPAZIONALI E DEI PROCESSI DI SVILUPPO (ART. 37 L.R. N. 1 DEL 27 GENNAIO 2012) - QUOTA VINCOLATA AI SENSI DELL'ARTICOLO 5 DELLA L.R. N.1 DEL 27 GENNAIO 2012	1	U.1.04.02.05.000	15	1503	2018	3180007941	23	D.G.R. 21 DICEMBRE 2012 N. 756 - D.D. N. 1341 DEL 30/12/2014 - AZIONI DI PLACEMENT E OUTPLACEMENT RIVOLTI AI BENEFICIARI DI AMMORTIZZATORI IN DEROGA NEGLI ANNI 2012-2014 E PRIVI DI SOSTEGNO AL REDDITO - IMPEGN0 DI SPESA	2020/0000225/50_11_00/E	50	11		147,20
1416	U05856	FONDO PER LA GESTIONE DELLE CRISI OCCUPAZIONALI E DEI PROCESSI DI SVILUPPO (ART. 37 L.R. N. 1 DEL 27 GENNAIO 2012) - QUOTA VINCOLATA AI SENSI DELL'ARTICOLO 5 DELLA L.R. N.1 DEL 27 GENNAIO 2012	1	U.1.04.02.05.000	15	1503	2018	3180007941	24	D.G.R. 21 DICEMBRE 2012 N. 756 - D.D. N. 1341 DEL 30/12/2014 - AZIONI DI PLACEMENT E OUTPLACEMENT RIVOLTI AI BENEFICIARI DI AMMORTIZZATORI IN DEROGA NEGLI ANNI 2012-2014 E PRIVI DI SOSTEGNO AL REDDITO - IMPEGN0 DI SPESA	2020/0000225/50_11_00/E	50	11		3.580,00
1417	U05856	FONDO PER LA GESTIONE DELLE CRISI OCCUPAZIONALI E DEI PROCESSI DI SVILUPPO (ART. 37 L.R. N. 1 DEL 27 GENNAIO 2012) - QUOTA VINCOLATA AI SENSI DELL'ARTICOLO 5 DELLA L.R. N.1 DEL 27 GENNAIO 2012	1	U.1.04.02.05.000	15	1503	2018	3180007941	25	D.G.R. 21 DICEMBRE 2012 N. 756 - D.D. N. 1341 DEL 30/12/2014 - AZIONI DI PLACEMENT E OUTPLACEMENT RIVOLTI AI BENEFICIARI DI AMMORTIZZATORI IN DEROGA NEGLI ANNI 2012-2014 E PRIVI DI SOSTEGNO AL REDDITO - IMPEGN0 DI SPESA	2020/0000225/50_11_00/E	50	11		480,00
1418	U05856	FONDO PER LA GESTIONE DELLE CRISI OCCUPAZIONALI E DEI PROCESSI DI SVILUPPO (ART. 37 L.R. N. 1 DEL 27 GENNAIO 2012) - QUOTA VINCOLATA AI SENSI DELL'ARTICOLO 5 DELLA L.R. N.1 DEL 27 GENNAIO 2012	1	U.1.04.02.05.000	15	1503	2018	3180007941	26	D.G.R. 21 DICEMBRE 2012 N. 756 - D.D. N. 1341 DEL 30/12/2014 - AZIONI DI PLACEMENT E OUTPLACEMENT RIVOLTI AI BENEFICIARI DI AMMORTIZZATORI IN DEROGA NEGLI ANNI 2012-2014 E PRIVI DI SOSTEGNO AL REDDITO - IMPEGN0 DI SPESA	2020/0000225/50_11_00/E	50	11		3.580,00
1419	U05856	FONDO PER LA GESTIONE DELLE CRISI OCCUPAZIONALI E DEI PROCESSI DI SVILUPPO (ART. 37 L.R. N. 1 DEL 27 GENNAIO 2012) - QUOTA VINCOLATA AI SENSI DELL'ARTICOLO 5 DELLA L.R. N.1 DEL 27 GENNAIO 2012	1	U.1.04.02.05.000	15	1503	2018	3180007941	27	D.G.R. 21 DICEMBRE 2012 N. 756 - D.D. N. 1341 DEL 30/12/2014 - AZIONI DI PLACEMENT E OUTPLACEMENT RIVOLTI AI BENEFICIARI DI AMMORTIZZATORI IN DEROGA NEGLI ANNI 2012-2014 E PRIVI DI SOSTEGNO AL REDDITO - IMPEGN0 DI SPESA	2020/0000225/50_11_00/E	50	11		160,80
1420	U05856	FONDO PER LA GESTIONE DELLE CRISI OCCUPAZIONALI E DEI PROCESSI DI SVILUPPO (ART. 37 L.R. N. 1 DEL 27 GENNAIO 2012) - QUOTA VINCOLATA AI SENSI DELL'ARTICOLO 5 DELLA L.R. N.1 DEL 27 GENNAIO 2012	1	U.1.04.02.05.000	15	1503	2018	3180007941	29	D.G.R. 21 DICEMBRE 2012 N. 756 - D.D. N. 1341 DEL 30/12/2014 - AZIONI DI PLACEMENT E OUTPLACEMENT RIVOLTI AI BENEFICIARI DI AMMORTIZZATORI IN DEROGA NEGLI ANNI 2012-2014 E PRIVI DI SOSTEGNO AL REDDITO - IMPEGN0 DI SPESA	2020/0000225/50_11_00/E	50	11		709,60
1421	U05856	FONDO PER LA GESTIONE DELLE CRISI OCCUPAZIONALI E DEI PROCESSI DI SVILUPPO (ART. 37 L.R. N. 1 DEL 27 GENNAIO 2012) - QUOTA VINCOLATA AI SENSI DELL'ARTICOLO 5 DELLA L.R. N.1 DEL 27 GENNAIO 2012	1	U.1.04.02.05.000	15	1503	2018	3180007941	30	D.G.R. 21 DICEMBRE 2012 N. 756 - D.D. N. 1341 DEL 30/12/2014 - AZIONI DI PLACEMENT E OUTPLACEMENT RIVOLTI AI BENEFICIARI DI AMMORTIZZATORI IN DEROGA NEGLI ANNI 2012-2014 E PRIVI DI SOSTEGNO AL REDDITO - IMPEGN0 DI SPESA	2020/0000225/50_11_00/E	50	11		494,40
1422	U05856	FONDO PER LA GESTIONE DELLE CRISI OCCUPAZIONALI E DEI PROCESSI DI SVILUPPO (ART. 37 L.R. N. 1 DEL 27 GENNAIO 2012) - QUOTA VINCOLATA AI SENSI DELL'ARTICOLO 5 DELLA L.R. N.1 DEL 27 GENNAIO 2012	1	U.1.04.02.05.000	15	1503	2018	3180007941	31	D.G.R. 21 DICEMBRE 2012 N. 756 - D.D. N. 1341 DEL 30/12/2014 - AZIONI DI PLACEMENT E OUTPLACEMENT RIVOLTI AI BENEFICIARI DI AMMORTIZZATORI IN DEROGA NEGLI ANNI 2012-2014 E PRIVI DI SOSTEGNO AL REDDITO - IMPEGN0 DI SPESA	2020/0000225/50_11_00/E	50	11		231,20
1423	U05856	FONDO PER LA GESTIONE DELLE CRISI OCCUPAZIONALI E DEI PROCESSI DI SVILUPPO (ART. 37 L.R. N. 1 DEL 27 GENNAIO 2012) - QUOTA VINCOLATA AI SENSI DELL'ARTICOLO 5 DELLA L.R. N.1 DEL 27 GENNAIO 2012	1	U.1.04.02.05.000	15	1503	2018	3180007941	32	D.G.R. 21 DICEMBRE 2012 N. 756 - D.D. N. 1341 DEL 30/12/2014 - AZIONI DI PLACEMENT E OUTPLACEMENT RIVOLTI AI BENEFICIARI DI AMMORTIZZATORI IN DEROGA NEGLI ANNI 2012-2014 E PRIVI DI SOSTEGNO AL REDDITO - IMPEGN0 DI SPESA	2020/0000225/50_11_00/E	50	11		16,80

fonte: http://burc.regione.campania.it

N.	Cap	Descrizione	Tit	IV liv.	Miss	Prog	Anno res.	n. Imp.	Pos	Oggetto	decreto	DIP	DG	UOD	Importo Insussistenza
1424	U05856	FONDO PER LA GESTIONE DELLE CRISI OCCUPAZIONALI E DEI PROCESSI DI SVILUPPO (ART. 37 L.R. N. 1 DEL 27 GENNAIO 2012) - QUOTA VINCOLATA AI SENSI DELL'ARTICOLO 5 DELLA L.R. N.1 DEL 27 GENNAIO 2012	1	U.1.04.02.05.000	15	1503	2018	3180007941	33	D.G.R. 21 DICEMBRE 2012 N. 756 - D.D. N. 1341 DEL 30/12/2014 - AZIONI DI PLACEMENT E OUTPLACEMENT RIVOLTI AI BENEFICIARI DI AMMORTIZZATORI IN DEROGA NEGLI ANNI 2012-2014 E PRIVI DI SOSTEGNO AL REDDITO - IMPEGN0 DI SPESA	2020/0000225/50_11_00/E	50	11		176,00
1425	U05856	FONDO PER LA GESTIONE DELLE CRISI OCCUPAZIONALI E DEI PROCESSI DI SVILUPPO (ART. 37 L.R. N. 1 DEL 27 GENNAIO 2012) - QUOTA VINCOLATA AI SENSI DELL'ARTICOLO 5 DELLA L.R. N.1 DEL 27 GENNAIO 2012	1	U.1.04.02.05.000	15	1503	2018	3180007941	34	D.G.R. 21 DICEMBRE 2012 N. 756 - D.D. N. 1341 DEL 30/12/2014 - AZIONI DI PLACEMENT E OUTPLACEMENT RIVOLTI AI BENEFICIARI DI AMMORTIZZATORI IN DEROGA NEGLI ANNI 2012-2014 E PRIVI DI SOSTEGNO AL REDDITO - IMPEGN0 DI SPESA	2020/0000225/50_11_00/E	50	11		482,40
1426	U05856	FONDO PER LA GESTIONE DELLE CRISI OCCUPAZIONALI E DEI PROCESSI DI SVILUPPO (ART. 37 L.R. N. 1 DEL 27 GENNAIO 2012) - QUOTA VINCOLATA AI SENSI DELL'ARTICOLO 5 DELLA L.R. N.1 DEL 27 GENNAIO 2012	1	U.1.04.02.05.000	15	1503	2018	3180007941	35	D.G.R. 21 DICEMBRE 2012 N. 756 - D.D. N. 1341 DEL 30/12/2014 - AZIONI DI PLACEMENT E OUTPLACEMENT RIVOLTI AI BENEFICIARI DI AMMORTIZZATORI IN DEROGA NEGLI ANNI 2012-2014 E PRIVI DI SOSTEGNO AL REDDITO - IMPEGN0 DI SPESA	2020/0000225/50_11_00/E	50	11		14,40
1427	U05856	FONDO PER LA GESTIONE DELLE CRISI OCCUPAZIONALI E DEI PROCESSI DI SVILUPPO (ART. 37 L.R. N. 1 DEL 27 GENNAIO 2012) - QUOTA VINCOLATA AI SENSI DELL'ARTICOLO 5 DELLA L.R. N.1 DEL 27 GENNAIO 2012	1	U.1.04.02.05.000	15	1503	2018	3180007941	36	D.G.R. 21 DICEMBRE 2012 N. 756 - D.D. N. 1341 DEL 30/12/2014 - AZIONI DI PLACEMENT E OUTPLACEMENT RIVOLTI AI BENEFICIARI DI AMMORTIZZATORI IN DEROGA NEGLI ANNI 2012-2014 E PRIVI DI SOSTEGNO AL REDDITO - IMPEGN0 DI SPESA	2020/0000225/50_11_00/E	50	11		640,00
1428	U05856	FONDO PER LA GESTIONE DELLE CRISI OCCUPAZIONALI E DEI PROCESSI DI SVILUPPO (ART. 37 L.R. N. 1 DEL 27 GENNAIO 2012) - QUOTA VINCOLATA AI SENSI DELL'ARTICOLO 5 DELLA L.R. N.1 DEL 27 GENNAIO 2012	1	U.1.04.02.05.000	15	1503	2018	3180007941	37	D.G.R. 21 DICEMBRE 2012 N. 756 - D.D. N. 1341 DEL 30/12/2014 - AZIONI DI PLACEMENT E OUTPLACEMENT RIVOLTI AI BENEFICIARI DI AMMORTIZZATORI IN DEROGA NEGLI ANNI 2012-2014 E PRIVI DI SOSTEGNO AL REDDITO - IMPEGN0 DI SPESA	2020/0000225/50_11_00/E	50	11		9,60
1429	U05856	FONDO PER LA GESTIONE DELLE CRISI OCCUPAZIONALI E DEI PROCESSI DI SVILUPPO (ART. 37 L.R. N. 1 DEL 27 GENNAIO 2012) - QUOTA VINCOLATA AI SENSI DELL'ARTICOLO 5 DELLA L.R. N.1 DEL 27 GENNAIO 2012	1	U.1.04.02.05.000	15	1503	2018	3180007941	38	D.G.R. 21 DICEMBRE 2012 N. 756 - D.D. N. 1341 DEL 30/12/2014 - AZIONI DI PLACEMENT E OUTPLACEMENT RIVOLTI AI BENEFICIARI DI AMMORTIZZATORI IN DEROGA NEGLI ANNI 2012-2014 E PRIVI DI SOSTEGNO AL REDDITO - IMPEGN0 DI SPESA	2020/0000225/50_11_00/E	50	11		364,00
1430	U05856	FONDO PER LA GESTIONE DELLE CRISI OCCUPAZIONALI E DEI PROCESSI DI SVILUPPO (ART. 37 L.R. N. 1 DEL 27 GENNAIO 2012) - QUOTA VINCOLATA AI SENSI DELL'ARTICOLO 5 DELLA L.R. N.1 DEL 27 GENNAIO 2012	1	U.1.04.02.05.000	15	1503	2018	3180007941	39	D.G.R. 21 DICEMBRE 2012 N. 756 - D.D. N. 1341 DEL 30/12/2014 - AZIONI DI PLACEMENT E OUTPLACEMENT RIVOLTI AI BENEFICIARI DI AMMORTIZZATORI IN DEROGA NEGLI ANNI 2012-2014 E PRIVI DI SOSTEGNO AL REDDITO - IMPEGN0 DI SPESA	2020/0000225/50_11_00/E	50	11		352,00
1431	U05856	FONDO PER LA GESTIONE DELLE CRISI OCCUPAZIONALI E DEI PROCESSI DI SVILUPPO (ART. 37 L.R. N. 1 DEL 27 GENNAIO 2012) - QUOTA VINCOLATA AI SENSI DELL'ARTICOLO 5 DELLA L.R. N.1 DEL 27 GENNAIO 2012	1	U.1.04.02.05.000	15	1503	2018	3180007941	40	D.G.R. 21 DICEMBRE 2012 N. 756 - D.D. N. 1341 DEL 30/12/2014 - AZIONI DI PLACEMENT E OUTPLACEMENT RIVOLTI AI BENEFICIARI DI AMMORTIZZATORI IN DEROGA NEGLI ANNI 2012-2014 E PRIVI DI SOSTEGNO AL REDDITO - IMPEGN0 DI SPESA	2020/0000225/50_11_00/E	50	11		671,25
1432	U05856	FONDO PER LA GESTIONE DELLE CRISI OCCUPAZIONALI E DEI PROCESSI DI SVILUPPO (ART. 37 L.R. N. 1 DEL 27 GENNAIO 2012) - QUOTA VINCOLATA AI SENSI DELL'ARTICOLO 5 DELLA L.R. N.1 DEL 27 GENNAIO 2012	1	U.1.04.02.05.000	15	1503	2018	3180007944	4	D.G.R. 21 DICEMBRE 2012 N. 756 - D.D. N. 1341 DEL 30/12/2014 - D.D.1406 DEL 20/11/2018 - AZIONI DI PLACEMENT E OUTPLACEMENT RIVOLTI AI BENEFICIARI DI AMMORTIZZATORI IN DEROGA NEGLI ANNI 2012-2014 E PRIVI DI SOSTEGNO AL REDDITO - IMPEGN0 DI SPESA	2020/0000225/50_11_00/E	50	11		151,20
1433	U05856	FONDO PER LA GESTIONE DELLE CRISI OCCUPAZIONALI E DEI PROCESSI DI SVILUPPO (ART. 37 L.R. N. 1 DEL 27 GENNAIO 2012) - QUOTA VINCOLATA AI SENSI DELL'ARTICOLO 5 DELLA L.R. N.1 DEL 27 GENNAIO 2012	1	U.1.04.02.05.000	15	1503	2018	3180007944	6	D.G.R. 21 DICEMBRE 2012 N. 756 - D.D. N. 1341 DEL 30/12/2014 - D.D.1406 DEL 20/11/2018 - AZIONI DI PLACEMENT E OUTPLACEMENT RIVOLTI AI BENEFICIARI DI AMMORTIZZATORI IN DEROGA NEGLI ANNI 2012-2014 E PRIVI DI SOSTEGNO AL REDDITO - IMPEGN0 DI SPESA	2020/0000225/50_11_00/E	50	11		2.307,60
1434	U05856	FONDO PER LA GESTIONE DELLE CRISI OCCUPAZIONALI E DEI PROCESSI DI SVILUPPO (ART. 37 L.R. N. 1 DEL 27 GENNAIO 2012) - QUOTA VINCOLATA AI SENSI DELL'ARTICOLO 5 DELLA L.R. N.1 DEL 27 GENNAIO 2012	1	U.1.04.02.05.000	15	1503	2018	3180007944	9	D.G.R. 21 DICEMBRE 2012 N. 756 - D.D. N. 1341 DEL 30/12/2014 - D.D.1406 DEL 20/11/2018 - AZIONI DI PLACEMENT E OUTPLACEMENT RIVOLTI AI BENEFICIARI DI AMMORTIZZATORI IN DEROGA NEGLI ANNI 2012-2014 E PRIVI DI SOSTEGNO AL REDDITO - IMPEGN0 DI SPESA	2020/0000225/50_11_00/E	50	11		512,00
1435	U05856	FONDO PER LA GESTIONE DELLE CRISI OCCUPAZIONALI E DEI PROCESSI DI SVILUPPO (ART. 37 L.R. N. 1 DEL 27 GENNAIO 2012) - QUOTA VINCOLATA AI SENSI DELL'ARTICOLO 5 DELLA L.R. N.1 DEL 27 GENNAIO 2012	1	U.1.04.02.05.000	15	1503	2018	3180007944	12	D.G.R. 21 DICEMBRE 2012 N. 756 - D.D. N. 1341 DEL 30/12/2014 - D.D.1406 DEL 20/11/2018 - AZIONI DI PLACEMENT E OUTPLACEMENT RIVOLTI AI BENEFICIARI DI AMMORTIZZATORI IN DEROGA NEGLI ANNI 2012-2014 E PRIVI DI SOSTEGNO AL REDDITO - IMPEGN0 DI SPESA	2020/0000225/50_11_00/E	50	11		17.979,20
1436	U05856	FONDO PER LA GESTIONE DELLE CRISI OCCUPAZIONALI E DEI PROCESSI DI SVILUPPO (ART. 37 L.R. N. 1 DEL 27 GENNAIO 2012) - QUOTA VINCOLATA AI SENSI DELL'ARTICOLO 5 DELLA L.R. N.1 DEL 27 GENNAIO 2012	1	U.1.04.02.05.000	15	1503	2018	3180007944	13	D.G.R. 21 DICEMBRE 2012 N. 756 - D.D. N. 1341 DEL 30/12/2014 - D.D.1406 DEL 20/11/2018 - AZIONI DI PLACEMENT E OUTPLACEMENT RIVOLTI AI BENEFICIARI DI AMMORTIZZATORI IN DEROGA NEGLI ANNI 2012-2014 E PRIVI DI SOSTEGNO AL REDDITO - IMPEGN0 DI SPESA	2020/0000225/50_11_00/E	50	11		893,60
1437	U05856	FONDO PER LA GESTIONE DELLE CRISI OCCUPAZIONALI E DEI PROCESSI DI SVILUPPO (ART. 37 L.R. N. 1 DEL 27 GENNAIO 2012) - QUOTA VINCOLATA AI SENSI DELL'ARTICOLO 5 DELLA L.R. N.1 DEL 27 GENNAIO 2012	1	U.1.04.02.05.000	15	1503	2018	3180007949	11	D.G.R. N. 495/2013 - MISURE ANTICICLICHE - D.D. N. 1341 DEL 30/12/2014 - AVVISO PUBBLICO PER LA RICOLLOCAZIONE NEL MERCATO DEL LAVORO DI LAVORATORI PERCETTORI DI AA.SS - IMPEGN0 DI SPESA A FAVORE DELLE AZIENDE CHE HANNO RICHIESTO IL CONTRIBUTO PER ASSUNZIONI A TEMPO INDETERMINATO	2020/0000225/50_11_00/E	50	11		7.000,00

fonte: http://burc.regione.campania.it

N.	Cap	Descrizione	Tit	IV liv.	Miss	Prog	Anno res.	n. Imp.	Pos	Oggetto	decreto	DIP	DG	UOD	Importo Insussistenza
1438	U05856	FONDO PER LA GESTIONE DELLE CRISI OCCUPAZIONALI E DEI PROCESSI DI SVILUPPO (ART. 37 L.R. N. 1 DEL 27 GENNAIO 2012) - QUOTA VINCOLATA AI SENSI DELL'ARTICOLO 5 DELLA L.R. N.1 DEL 27 GENNAIO 2012	1	U.1.04.02.05.000	15	1503	2018	3180007949	21	D.G.R. N. 495/2013 - MISURE ANTICICLICHE - D.D. N. 1341 DEL 30/12/2014 - AVVISO PUBBLICO PER LA RICOLLOCAZIONE NEL MERCATO DEL LAVORO DI LAVORATORI PERCETTORI DI AA.SS - IMPEGN0 DI SPESA A FAVORE DELLE AZIENDE CHE HANNO RICHIESTO IL CONTRIBUTO PER ASSUNZIONI A TEMPO INDETERMINATO	2020/0000225/50_11_00/E	50	11		4.845,00
1439	U05856	FONDO PER LA GESTIONE DELLE CRISI OCCUPAZIONALI E DEI PROCESSI DI SVILUPPO (ART. 37 L.R. N. 1 DEL 27 GENNAIO 2012) - QUOTA VINCOLATA AI SENSI DELL'ARTICOLO 5 DELLA L.R. N.1 DEL 27 GENNAIO 2012	1	U.1.04.02.05.000	15	1503	2018	3180007949	24	D.G.R. N. 495/2013 - MISURE ANTICICLICHE - D.D. N. 1341 DEL 30/12/2014 - AVVISO PUBBLICO PER LA RICOLLOCAZIONE NEL MERCATO DEL LAVORO DI LAVORATORI PERCETTORI DI AA.SS - IMPEGN0 DI SPESA A FAVORE DELLE AZIENDE CHE HANNO RICHIESTO IL CONTRIBUTO PER ASSUNZIONI A TEMPO INDETERMINATO	2020/0000225/50_11_00/E	50	11		682,00
1440	U05856	FONDO PER LA GESTIONE DELLE CRISI OCCUPAZIONALI E DEI PROCESSI DI SVILUPPO (ART. 37 L.R. N. 1 DEL 27 GENNAIO 2012) - QUOTA VINCOLATA AI SENSI DELL'ARTICOLO 5 DELLA L.R. N.1 DEL 27 GENNAIO 2012	1	U.1.04.02.05.000	15	1503	2018	3180007949	25	D.G.R. N. 495/2013 - MISURE ANTICICLICHE - D.D. N. 1341 DEL 30/12/2014 - AVVISO PUBBLICO PER LA RICOLLOCAZIONE NEL MERCATO DEL LAVORO DI LAVORATORI PERCETTORI DI AA.SS - IMPEGN0 DI SPESA A FAVORE DELLE AZIENDE CHE HANNO RICHIESTO IL CONTRIBUTO PER ASSUNZIONI A TEMPO INDETERMINATO	2020/0000225/50_11_00/E	50	11		3.500,00
1441	U05856	FONDO PER LA GESTIONE DELLE CRISI OCCUPAZIONALI E DEI PROCESSI DI SVILUPPO (ART. 37 L.R. N. 1 DEL 27 GENNAIO 2012) - QUOTA VINCOLATA AI SENSI DELL'ARTICOLO 5 DELLA L.R. N.1 DEL 27 GENNAIO 2012	1	U.1.04.02.05.000	15	1503	2018	3180007949	26	D.G.R. N. 495/2013 - MISURE ANTICICLICHE - D.D. N. 1341 DEL 30/12/2014 - AVVISO PUBBLICO PER LA RICOLLOCAZIONE NEL MERCATO DEL LAVORO DI LAVORATORI PERCETTORI DI AA.SS - IMPEGN0 DI SPESA A FAVORE DELLE AZIENDE CHE HANNO RICHIESTO IL CONTRIBUTO PER ASSUNZIONI A TEMPO INDETERMINATO	2020/0000225/50_11_00/E	50	11		7.000,00
1442	U05856	FONDO PER LA GESTIONE DELLE CRISI OCCUPAZIONALI E DEI PROCESSI DI SVILUPPO (ART. 37 L.R. N. 1 DEL 27 GENNAIO 2012) - QUOTA VINCOLATA AI SENSI DELL'ARTICOLO 5 DELLA L.R. N.1 DEL 27 GENNAIO 2012	1	U.1.04.02.05.000	15	1503	2018	3180007949	28	D.G.R. N. 495/2013 - MISURE ANTICICLICHE - D.D. N. 1341 DEL 30/12/2014 - AVVISO PUBBLICO PER LA RICOLLOCAZIONE NEL MERCATO DEL LAVORO DI LAVORATORI PERCETTORI DI AA.SS - IMPEGN0 DI SPESA A FAVORE DELLE AZIENDE CHE HANNO RICHIESTO IL CONTRIBUTO PER ASSUNZIONI A TEMPO INDETERMINATO	2020/0000225/50_11_00/E	50	11		7.000,00
1443	U05856	FONDO PER LA GESTIONE DELLE CRISI OCCUPAZIONALI E DEI PROCESSI DI SVILUPPO (ART. 37 L.R. N. 1 DEL 27 GENNAIO 2012) - QUOTA VINCOLATA AI SENSI DELL'ARTICOLO 5 DELLA L.R. N.1 DEL 27 GENNAIO 2012	1	U.1.04.02.05.000	15	1503	2018	3180007949	29	D.G.R. N. 495/2013 - MISURE ANTICICLICHE - D.D. N. 1341 DEL 30/12/2014 - AVVISO PUBBLICO PER LA RICOLLOCAZIONE NEL MERCATO DEL LAVORO DI LAVORATORI PERCETTORI DI AA.SS - IMPEGN0 DI SPESA A FAVORE DELLE AZIENDE CHE HANNO RICHIESTO IL CONTRIBUTO PER ASSUNZIONI A TEMPO INDETERMINATO	2020/0000225/50_11_00/E	50	11		14.000,00
1444	U05856	FONDO PER LA GESTIONE DELLE CRISI OCCUPAZIONALI E DEI PROCESSI DI SVILUPPO (ART. 37 L.R. N. 1 DEL 27 GENNAIO 2012) - QUOTA VINCOLATA AI SENSI DELL'ARTICOLO 5 DELLA L.R. N.1 DEL 27 GENNAIO 2012	1	U.1.04.02.05.000	15	1503	2018	3180007949	31	D.G.R. N. 495/2013 - MISURE ANTICICLICHE - D.D. N. 1341 DEL 30/12/2014 - AVVISO PUBBLICO PER LA RICOLLOCAZIONE NEL MERCATO DEL LAVORO DI LAVORATORI PERCETTORI DI AA.SS - IMPEGN0 DI SPESA A FAVORE DELLE AZIENDE CHE HANNO RICHIESTO IL CONTRIBUTO PER ASSUNZIONI A TEMPO INDETERMINATO	2020/0000225/50_11_00/E	50	11		7.000,00
1445	U05856	FONDO PER LA GESTIONE DELLE CRISI OCCUPAZIONALI E DEI PROCESSI DI SVILUPPO (ART. 37 L.R. N. 1 DEL 27 GENNAIO 2012) - QUOTA VINCOLATA AI SENSI DELL'ARTICOLO 5 DELLA L.R. N.1 DEL 27 GENNAIO 2012	1	U.1.04.02.05.000	15	1503	2018	3180007949	32	D.G.R. N. 495/2013 - MISURE ANTICICLICHE - D.D. N. 1341 DEL 30/12/2014 - AVVISO PUBBLICO PER LA RICOLLOCAZIONE NEL MERCATO DEL LAVORO DI LAVORATORI PERCETTORI DI AA.SS - IMPEGN0 DI SPESA A FAVORE DELLE AZIENDE CHE HANNO RICHIESTO IL CONTRIBUTO PER ASSUNZIONI A TEMPO INDETERMINATO	2020/0000225/50_11_00/E	50	11		7.000,00
1446	U05856	FONDO PER LA GESTIONE DELLE CRISI OCCUPAZIONALI E DEI PROCESSI DI SVILUPPO (ART. 37 L.R. N. 1 DEL 27 GENNAIO 2012) - QUOTA VINCOLATA AI SENSI DELL'ARTICOLO 5 DELLA L.R. N.1 DEL 27 GENNAIO 2012	1	U.1.04.02.05.000	15	1503	2018	3180007949	33	D.G.R. N. 495/2013 - MISURE ANTICICLICHE - D.D. N. 1341 DEL 30/12/2014 - AVVISO PUBBLICO PER LA RICOLLOCAZIONE NEL MERCATO DEL LAVORO DI LAVORATORI PERCETTORI DI AA.SS - IMPEGN0 DI SPESA A FAVORE DELLE AZIENDE CHE HANNO RICHIESTO IL CONTRIBUTO PER ASSUNZIONI A TEMPO INDETERMINATO	2020/0000225/50_11_00/E	50	11		14.000,00
1447	U05856	FONDO PER LA GESTIONE DELLE CRISI OCCUPAZIONALI E DEI PROCESSI DI SVILUPPO (ART. 37 L.R. N. 1 DEL 27 GENNAIO 2012) - QUOTA VINCOLATA AI SENSI DELL'ARTICOLO 5 DELLA L.R. N.1 DEL 27 GENNAIO 2012	1	U.1.04.02.05.000	15	1503	2018	3180007949	34	D.G.R. N. 495/2013 - MISURE ANTICICLICHE - D.D. N. 1341 DEL 30/12/2014 - AVVISO PUBBLICO PER LA RICOLLOCAZIONE NEL MERCATO DEL LAVORO DI LAVORATORI PERCETTORI DI AA.SS - IMPEGN0 DI SPESA A FAVORE DELLE AZIENDE CHE HANNO RICHIESTO IL CONTRIBUTO PER ASSUNZIONI A TEMPO INDETERMINATO	2020/0000225/50_11_00/E	50	11		7.000,00

fonte: http://burc.regione.campania.it

N.	Cap	Descrizione	Tit	IV liv.	Miss	Prog	Anno res.	n. Imp.	Pos	Oggetto	decreto	DIP	DG	UOD	Importo Insussistenza
1448	U05856	FONDO PER LA GESTIONE DELLE CRISI OCCUPAZIONALI E DEI PROCESSI DI SVILUPPO (ART. 37 L.R. N. 1 DEL 27 GENNAIO 2012) - QUOTA VINCOLATA AI SENSI DELL'ARTICOLO 5 DELLA L.R. N.1 DEL 27 GENNAIO 2012	1	U.1.04.02.05.000	15	1503	2018	3180007949	35	D.G.R. N. 495/2013 - MISURE ANTICICLICHE - D.D. N. 1341 DEL 30/12/2014 - AVVISO PUBBLICO PER LA RICOLLOCAZIONE NEL MERCATO DEL LAVORO DI LAVORATORI PERCETTORI DI AA.SS - IMPEGN0 DI SPESA A FAVORE DELLE AZIENDE CHE HANNO RICHIESTO IL CONTRIBUTO PER ASSUNZIONI A TEMPO INDETERMINATO	2020/0000225/50_11_00/E	50	11		28.000,00
1449	U05856	FONDO PER LA GESTIONE DELLE CRISI OCCUPAZIONALI E DEI PROCESSI DI SVILUPPO (ART. 37 L.R. N. 1 DEL 27 GENNAIO 2012) - QUOTA VINCOLATA AI SENSI DELL'ARTICOLO 5 DELLA L.R. N.1 DEL 27 GENNAIO 2012	1	U.1.04.02.05.000	15	1503	2018	3180007949	39	D.G.R. N. 495/2013 - MISURE ANTICICLICHE - D.D. N. 1341 DEL 30/12/2014 - AVVISO PUBBLICO PER LA RICOLLOCAZIONE NEL MERCATO DEL LAVORO DI LAVORATORI PERCETTORI DI AA.SS - IMPEGN0 DI SPESA A FAVORE DELLE AZIENDE CHE HANNO RICHIESTO IL CONTRIBUTO PER ASSUNZIONI A TEMPO INDETERMINATO	2020/0000225/50_11_00/E	50	11		7.000,00
1450	U05856	FONDO PER LA GESTIONE DELLE CRISI OCCUPAZIONALI E DEI PROCESSI DI SVILUPPO (ART. 37 L.R. N. 1 DEL 27 GENNAIO 2012) - QUOTA VINCOLATA AI SENSI DELL'ARTICOLO 5 DELLA L.R. N.1 DEL 27 GENNAIO 2012	1	U.1.04.02.05.000	15	1503	2018	3180007949	41	D.G.R. N. 495/2013 - MISURE ANTICICLICHE - D.D. N. 1341 DEL 30/12/2014 - AVVISO PUBBLICO PER LA RICOLLOCAZIONE NEL MERCATO DEL LAVORO DI LAVORATORI PERCETTORI DI AA.SS - IMPEGN0 DI SPESA A FAVORE DELLE AZIENDE CHE HANNO RICHIESTO IL CONTRIBUTO PER ASSUNZIONI A TEMPO INDETERMINATO	2020/0000225/50_11_00/E	50	11		1.200,00
1451	U05856	FONDO PER LA GESTIONE DELLE CRISI OCCUPAZIONALI E DEI PROCESSI DI SVILUPPO (ART. 37 L.R. N. 1 DEL 27 GENNAIO 2012) - QUOTA VINCOLATA AI SENSI DELL'ARTICOLO 5 DELLA L.R. N.1 DEL 27 GENNAIO 2012	1	U.1.04.02.05.000	15	1503	2018	3180007949	43	D.G.R. N. 495/2013 - MISURE ANTICICLICHE - D.D. N. 1341 DEL 30/12/2014 - AVVISO PUBBLICO PER LA RICOLLOCAZIONE NEL MERCATO DEL LAVORO DI LAVORATORI PERCETTORI DI AA.SS - IMPEGN0 DI SPESA A FAVORE DELLE AZIENDE CHE HANNO RICHIESTO IL CONTRIBUTO PER ASSUNZIONI A TEMPO INDETERMINATO	2020/0000225/50_11_00/E	50	11		7.000,00
1452	U05856	FONDO PER LA GESTIONE DELLE CRISI OCCUPAZIONALI E DEI PROCESSI DI SVILUPPO (ART. 37 L.R. N. 1 DEL 27 GENNAIO 2012) - QUOTA VINCOLATA AI SENSI DELL'ARTICOLO 5 DELLA L.R. N.1 DEL 27 GENNAIO 2012	1	U.1.04.02.05.000	15	1503	2018	3180007949	44	D.G.R. N. 495/2013 - MISURE ANTICICLICHE - D.D. N. 1341 DEL 30/12/2014 - AVVISO PUBBLICO PER LA RICOLLOCAZIONE NEL MERCATO DEL LAVORO DI LAVORATORI PERCETTORI DI AA.SS - IMPEGN0 DI SPESA A FAVORE DELLE AZIENDE CHE HANNO RICHIESTO IL CONTRIBUTO PER ASSUNZIONI A TEMPO INDETERMINATO	2020/0000225/50_11_00/E	50	11		4.021,00
1453	U05856	FONDO PER LA GESTIONE DELLE CRISI OCCUPAZIONALI E DEI PROCESSI DI SVILUPPO (ART. 37 L.R. N. 1 DEL 27 GENNAIO 2012) - QUOTA VINCOLATA AI SENSI DELL'ARTICOLO 5 DELLA L.R. N.1 DEL 27 GENNAIO 2012	1	U.1.04.02.05.000	15	1503	2018	3180008191	1	D.D. N. 1341 DEL 30.12.2014 - D.LGS 276/2003 ATTUATIVO DELLA LEGGE30/2003 - INTERVENTI DI RICOLLOCAZIONE PROFESSIONALE E DIACCOMPAGNAMENTO AL LAVORO DESTINATI A LAVORATORI COINVOLTI IN PROCESSIDI CRISI STRUTTURALE, PERCETTORI DI AA.SS. - AVVISO PUBBLICO PER APL -INTEGRAZIONE ALL' IMPEGNO DI SPESA DI CUI AL D.D. 397/2018.	2020/0000225/50_11_00/E	50	11		11.141,80
1454	U05856	FONDO PER LA GESTIONE DELLE CRISI OCCUPAZIONALI E DEI PROCESSI DI SVILUPPO (ART. 37 L.R. N. 1 DEL 27 GENNAIO 2012) - QUOTA VINCOLATA AI SENSI DELL'ARTICOLO 5 DELLA L.R. N.1 DEL 27 GENNAIO 2012	1	U.1.04.02.05.000	15	1503	2018	3180008191	2	D.D. N. 1341 DEL 30.12.2014 - D.LGS 276/2003 ATTUATIVO DELLA LEGGE30/2003 - INTERVENTI DI RICOLLOCAZIONE PROFESSIONALE E DIACCOMPAGNAMENTO AL LAVORO DESTINATI A LAVORATORI COINVOLTI IN PROCESSIDI CRISI STRUTTURALE, PERCETTORI DI AA.SS. - AVVISO PUBBLICO PER APL -INTEGRAZIONE ALL' IMPEGNO DI SPESA DI CUI AL D.D. 397/2018.	2020/0000225/50_11_00/E	50	11		1.418,40
1455	U05856	FONDO PER LA GESTIONE DELLE CRISI OCCUPAZIONALI E DEI PROCESSI DI SVILUPPO (ART. 37 L.R. N. 1 DEL 27 GENNAIO 2012) - QUOTA VINCOLATA AI SENSI DELL'ARTICOLO 5 DELLA L.R. N.1 DEL 27 GENNAIO 2012	1	U.1.04.02.05.000	15	1503	2018	3180008191	4	D.D. N. 1341 DEL 30.12.2014 - D.LGS 276/2003 ATTUATIVO DELLA LEGGE30/2003 - INTERVENTI DI RICOLLOCAZIONE PROFESSIONALE E DIACCOMPAGNAMENTO AL LAVORO DESTINATI A LAVORATORI COINVOLTI IN PROCESSIDI CRISI STRUTTURALE, PERCETTORI DI AA.SS. - AVVISO PUBBLICO PER APL -INTEGRAZIONE ALL' IMPEGNO DI SPESA DI CUI AL D.D. 397/2018.	2020/0000225/50_11_00/E	50	11		716,52
1456	U05856	FONDO PER LA GESTIONE DELLE CRISI OCCUPAZIONALI E DEI PROCESSI DI SVILUPPO (ART. 37 L.R. N. 1 DEL 27 GENNAIO 2012) - QUOTA VINCOLATA AI SENSI DELL'ARTICOLO 5 DELLA L.R. N.1 DEL 27 GENNAIO 2012	1	U.1.04.02.05.000	15	1503	2018	3180008191	5	D.D. N. 1341 DEL 30.12.2014 - D.LGS 276/2003 ATTUATIVO DELLA LEGGE30/2003 - INTERVENTI DI RICOLLOCAZIONE PROFESSIONALE E DIACCOMPAGNAMENTO AL LAVORO DESTINATI A LAVORATORI COINVOLTI IN PROCESSIDI CRISI STRUTTURALE, PERCETTORI DI AA.SS. - AVVISO PUBBLICO PER APL -INTEGRAZIONE ALL' IMPEGNO DI SPESA DI CUI AL D.D. 397/2018.	2020/0000225/50_11_00/E	50	11		476,60
1457	U05856	FONDO PER LA GESTIONE DELLE CRISI OCCUPAZIONALI E DEI PROCESSI DI SVILUPPO (ART. 37 L.R. N. 1 DEL 27 GENNAIO 2012) - QUOTA VINCOLATA AI SENSI DELL'ARTICOLO 5 DELLA L.R. N.1 DEL 27 GENNAIO 2012	1	U.1.04.02.05.000	15	1503	2018	3180008191	6	D.D. N. 1341 DEL 30.12.2014 - D.LGS 276/2003 ATTUATIVO DELLA LEGGE30/2003 - INTERVENTI DI RICOLLOCAZIONE PROFESSIONALE E DIACCOMPAGNAMENTO AL LAVORO DESTINATI A LAVORATORI COINVOLTI IN PROCESSIDI CRISI STRUTTURALE, PERCETTORI DI AA.SS. - AVVISO PUBBLICO PER APL -INTEGRAZIONE ALL' IMPEGNO DI SPESA DI CUI AL D.D. 397/2018.	2020/0000225/50_11_00/E	50	11		565,60

fonte: http://burc.regione.campania.it

N.	Cap	Descrizione	Tit	IV liv.	Miss	Prog	Anno res.	n. Imp.	Pos	Oggetto	decreto	DIP	DG	UOD	Importo Insussistenza
1458	U05856	FONDO PER LA GESTIONE DELLE CRISI OCCUPAZIONALI E DEI PROCESSI DI SVILUPPO (ART. 37 L.R. N. 1 DEL 27 GENNAIO 2012) - QUOTA VINCOLATA AI SENSI DELL'ARTICOLO 5 DELLA L.R. N.1 DEL 27 GENNAIO 2012	1	U.1.04.02.05.000	15	1503	2018	3180008191	9	D.D. N. 1341 DEL 30.12.2014 - D.LGS 276/2003 ATTUATIVO DELLA LEGGE30/2003 - INTERVENTI DI RICOLLOCAZIONE PROFESSIONALE E DIACCOMPAGNAMENTO AL LAVORO DESTINATI A LAVORATORI COINVOLTI IN PROCESSIDI CRISI STRUTTURALE, PERCETTORI DI AA.SS. - AVVISO PUBBLICO PER APL -INTEGRAZIONE ALL' IMPEGNO DI SPESA DI CUI AL D.D. 397/2018.	2020/0000225/50_11_00/E	50	11		544,20
1459	U05856	FONDO PER LA GESTIONE DELLE CRISI OCCUPAZIONALI E DEI PROCESSI DI SVILUPPO (ART. 37 L.R. N. 1 DEL 27 GENNAIO 2012) - QUOTA VINCOLATA AI SENSI DELL'ARTICOLO 5 DELLA L.R. N.1 DEL 27 GENNAIO 2012	1	U.1.04.02.05.000	15	1503	2018	3180008191	11	D.D. N. 1341 DEL 30.12.2014 - D.LGS 276/2003 ATTUATIVO DELLA LEGGE30/2003 - INTERVENTI DI RICOLLOCAZIONE PROFESSIONALE E DIACCOMPAGNAMENTO AL LAVORO DESTINATI A LAVORATORI COINVOLTI IN PROCESSIDI CRISI STRUTTURALE, PERCETTORI DI AA.SS. - AVVISO PUBBLICO PER APL -INTEGRAZIONE ALL' IMPEGNO DI SPESA DI CUI AL D.D. 397/2018.	2020/0000225/50_11_00/E	50	11		4.454,94
1460	U05856	FONDO PER LA GESTIONE DELLE CRISI OCCUPAZIONALI E DEI PROCESSI DI SVILUPPO (ART. 37 L.R. N. 1 DEL 27 GENNAIO 2012) - QUOTA VINCOLATA AI SENSI DELL'ARTICOLO 5 DELLA L.R. N.1 DEL 27 GENNAIO 2012	1	U.1.04.02.05.000	15	1503	2018	3180008191	12	D.D. N. 1341 DEL 30.12.2014 - D.LGS 276/2003 ATTUATIVO DELLA LEGGE30/2003 - INTERVENTI DI RICOLLOCAZIONE PROFESSIONALE E DIACCOMPAGNAMENTO AL LAVORO DESTINATI A LAVORATORI COINVOLTI IN PROCESSIDI CRISI STRUTTURALE, PERCETTORI DI AA.SS. - AVVISO PUBBLICO PER APL -INTEGRAZIONE ALL' IMPEGNO DI SPESA DI CUI AL D.D. 397/2018.	2020/0000225/50_11_00/E	50	11		0,46
1461	U05856	FONDO PER LA GESTIONE DELLE CRISI OCCUPAZIONALI E DEI PROCESSI DI SVILUPPO (ART. 37 L.R. N. 1 DEL 27 GENNAIO 2012) - QUOTA VINCOLATA AI SENSI DELL'ARTICOLO 5 DELLA L.R. N.1 DEL 27 GENNAIO 2012	1	U.1.04.02.05.000	15	1503	2018	3180008191	14	D.D. N. 1341 DEL 30.12.2014 - D.LGS 276/2003 ATTUATIVO DELLA LEGGE30/2003 - INTERVENTI DI RICOLLOCAZIONE PROFESSIONALE E DIACCOMPAGNAMENTO AL LAVORO DESTINATI A LAVORATORI COINVOLTI IN PROCESSIDI CRISI STRUTTURALE, PERCETTORI DI AA.SS. - AVVISO PUBBLICO PER APL -INTEGRAZIONE ALL' IMPEGNO DI SPESA DI CUI AL D.D. 397/2018.	2020/0000225/50_11_00/E	50	11		9.578,00
1462	U05856	FONDO PER LA GESTIONE DELLE CRISI OCCUPAZIONALI E DEI PROCESSI DI SVILUPPO (ART. 37 L.R. N. 1 DEL 27 GENNAIO 2012) - QUOTA VINCOLATA AI SENSI DELL'ARTICOLO 5 DELLA L.R. N.1 DEL 27 GENNAIO 2012	1	U.1.04.02.05.000	15	1503	2018	3180008191	15	D.D. N. 1341 DEL 30.12.2014 - D.LGS 276/2003 ATTUATIVO DELLA LEGGE30/2003 - INTERVENTI DI RICOLLOCAZIONE PROFESSIONALE E DIACCOMPAGNAMENTO AL LAVORO DESTINATI A LAVORATORI COINVOLTI IN PROCESSIDI CRISI STRUTTURALE, PERCETTORI DI AA.SS. - AVVISO PUBBLICO PER APL -INTEGRAZIONE ALL' IMPEGNO DI SPESA DI CUI AL D.D. 397/2018.	2020/0000225/50_11_00/E	50	11		0,20
1463	U05856	FONDO PER LA GESTIONE DELLE CRISI OCCUPAZIONALI E DEI PROCESSI DI SVILUPPO (ART. 37 L.R. N. 1 DEL 27 GENNAIO 2012) - QUOTA VINCOLATA AI SENSI DELL'ARTICOLO 5 DELLA L.R. N.1 DEL 27 GENNAIO 2012	1	U.1.04.02.05.000	15	1503	2018	3180008191	16	D.D. N. 1341 DEL 30.12.2014 - D.LGS 276/2003 ATTUATIVO DELLA LEGGE30/2003 - INTERVENTI DI RICOLLOCAZIONE PROFESSIONALE E DIACCOMPAGNAMENTO AL LAVORO DESTINATI A LAVORATORI COINVOLTI IN PROCESSIDI CRISI STRUTTURALE, PERCETTORI DI AA.SS. - AVVISO PUBBLICO PER APL -INTEGRAZIONE ALL' IMPEGNO DI SPESA DI CUI AL D.D. 397/2018.	2020/0000225/50_11_00/E	50	11		972,40
1464	U05856	FONDO PER LA GESTIONE DELLE CRISI OCCUPAZIONALI E DEI PROCESSI DI SVILUPPO (ART. 37 L.R. N. 1 DEL 27 GENNAIO 2012) - QUOTA VINCOLATA AI SENSI DELL'ARTICOLO 5 DELLA L.R. N.1 DEL 27 GENNAIO 2012	1	U.1.04.02.05.000	15	1503	2018	3180008191	17	D.D. N. 1341 DEL 30.12.2014 - D.LGS 276/2003 ATTUATIVO DELLA LEGGE30/2003 - INTERVENTI DI RICOLLOCAZIONE PROFESSIONALE E DIACCOMPAGNAMENTO AL LAVORO DESTINATI A LAVORATORI COINVOLTI IN PROCESSIDI CRISI STRUTTURALE, PERCETTORI DI AA.SS. - AVVISO PUBBLICO PER APL -INTEGRAZIONE ALL' IMPEGNO DI SPESA DI CUI AL D.D. 397/2018.	2020/0000225/50_11_00/E	50	11		2.107,56
1465	U05856	FONDO PER LA GESTIONE DELLE CRISI OCCUPAZIONALI E DEI PROCESSI DI SVILUPPO (ART. 37 L.R. N. 1 DEL 27 GENNAIO 2012) - QUOTA VINCOLATA AI SENSI DELL'ARTICOLO 5 DELLA L.R. N.1 DEL 27 GENNAIO 2012	1	U.1.04.02.05.000	15	1503	2018	3180008191	19	D.D. N. 1341 DEL 30.12.2014 - D.LGS 276/2003 ATTUATIVO DELLA LEGGE30/2003 - INTERVENTI DI RICOLLOCAZIONE PROFESSIONALE E DIACCOMPAGNAMENTO AL LAVORO DESTINATI A LAVORATORI COINVOLTI IN PROCESSIDI CRISI STRUTTURALE, PERCETTORI DI AA.SS. - AVVISO PUBBLICO PER APL -INTEGRAZIONE ALL' IMPEGNO DI SPESA DI CUI AL D.D. 397/2018.	2020/0000225/50_11_00/E	50	11		630,40
1466	U05856	FONDO PER LA GESTIONE DELLE CRISI OCCUPAZIONALI E DEI PROCESSI DI SVILUPPO (ART. 37 L.R. N. 1 DEL 27 GENNAIO 2012) - QUOTA VINCOLATA AI SENSI DELL'ARTICOLO 5 DELLA L.R. N.1 DEL 27 GENNAIO 2012	1	U.1.04.02.05.000	15	1503	2018	3180008191	20	D.D. N. 1341 DEL 30.12.2014 - D.LGS 276/2003 ATTUATIVO DELLA LEGGE30/2003 - INTERVENTI DI RICOLLOCAZIONE PROFESSIONALE E DIACCOMPAGNAMENTO AL LAVORO DESTINATI A LAVORATORI COINVOLTI IN PROCESSIDI CRISI STRUTTURALE, PERCETTORI DI AA.SS. - AVVISO PUBBLICO PER APL -INTEGRAZIONE ALL' IMPEGNO DI SPESA DI CUI AL D.D. 397/2018.	2020/0000225/50_11_00/E	50	11		2.027,04
1467	U05856	FONDO PER LA GESTIONE DELLE CRISI OCCUPAZIONALI E DEI PROCESSI DI SVILUPPO (ART. 37 L.R. N. 1 DEL 27 GENNAIO 2012) - QUOTA VINCOLATA AI SENSI DELL'ARTICOLO 5 DELLA L.R. N.1 DEL 27 GENNAIO 2012	1	U.1.04.02.05.000	15	1503	2018	3180008191	25	D.D. N. 1341 DEL 30.12.2014 - D.LGS 276/2003 ATTUATIVO DELLA LEGGE30/2003 - INTERVENTI DI RICOLLOCAZIONE PROFESSIONALE E DIACCOMPAGNAMENTO AL LAVORO DESTINATI A LAVORATORI COINVOLTI IN PROCESSIDI CRISI STRUTTURALE, PERCETTORI DI AA.SS. - AVVISO PUBBLICO PER APL -INTEGRAZIONE ALL' IMPEGNO DI SPESA DI CUI AL D.D. 397/2018.	2020/0000225/50_11_00/E	50	11		14.300,00

fonte: http://burc.regione.campania.it

N.	Cap	Descrizione	Tit	IV liv.	Miss	Prog	Anno res.	n. Imp.	Pos	Oggetto	decreto	DIP	DG	UOD	Importo Insussistenza
1468	U05856	FONDO PER LA GESTIONE DELLE CRISI OCCUPAZIONALI E DEI PROCESSI DI SVILUPPO (ART. 37 L.R. N. 1 DEL 27 GENNAIO 2012) - QUOTA VINCOLATA AI SENSI DELL'ARTICOLO 5 DELLA L.R. N.1 DEL 27 GENNAIO 2012	1	U.1.04.02.05.000	15	1503	2018	3180008191	26	D.D. N. 1341 DEL 30.12.2014 - D.LGS 276/2003 ATTUATIVO DELLA LEGGE30/2003 - INTERVENTI DI RICOLLOCAZIONE PROFESSIONALE E DIACCOMPAGNAMENTO AL LAVORO DESTINATI A LAVORATORI COINVOLTI IN PROCESSIDI CRISI STRUTTURALE, PERCETTORI DI AA.SS. - AVVISO PUBBLICO PER APL -INTEGRAZIONE ALL' IMPEGNO DI SPESA DI CUI AL D.D. 397/2018.	2020/0000225/50_11_00/E	50	11		200,00
1469	U05866	FONDO PER LA GESTIONE DELLE CRISI OCCUPAZIONALI E DEI PROCESSI DI SVILUPPO (ART. 37 L.R. N. 1 DEL 27GENNAIO 2012) - QUOTA VINCOLATA AI SENSI DELL'ARTICOLO 5 DELLA L.R. N.1 DEL 27 GENNAIO 2012 ?TRASFERIMENTI ALLE IMPRESE	1	U.1.04.03.99.000	15	1503	2018	3180004005	4	D.D. N. 1341 DEL 30.12.2014 - D.LGS 276/2003 ATTUATIVO DELLA LEGGE30/2003 - INTERVENTI DI RICOLLOCAZIONE PROFESSIONALE E DIACCOMPAGNAMENTO AL LAVORO DESTINATI A LAVORATORI COINVOLTI IN PROCESSIDI CRISI STRUTTURALE, PERCETTORI DI AA.SS. - AVVISO PUBBLICO PER APL -IMPEGNO DI SPESA	2020/0000225/50_11_00/E	50	11		3.412,00
1470	U05866	FONDO PER LA GESTIONE DELLE CRISI OCCUPAZIONALI E DEI PROCESSI DI SVILUPPO (ART. 37 L.R. N. 1 DEL 27GENNAIO 2012) - QUOTA VINCOLATA AI SENSI DELL'ARTICOLO 5 DELLA L.R. N.1 DEL 27 GENNAIO 2012 ?TRASFERIMENTI ALLE IMPRESE	1	U.1.04.03.99.000	15	1503	2018	3180004005	5	D.D. N. 1341 DEL 30.12.2014 - D.LGS 276/2003 ATTUATIVO DELLA LEGGE30/2003 - INTERVENTI DI RICOLLOCAZIONE PROFESSIONALE E DIACCOMPAGNAMENTO AL LAVORO DESTINATI A LAVORATORI COINVOLTI IN PROCESSIDI CRISI STRUTTURALE, PERCETTORI DI AA.SS. - AVVISO PUBBLICO PER APL -IMPEGNO DI SPESA	2020/0000225/50_11_00/E	50	11		2.228,00
1471	U05866	FONDO PER LA GESTIONE DELLE CRISI OCCUPAZIONALI E DEI PROCESSI DI SVILUPPO (ART. 37 L.R. N. 1 DEL 27GENNAIO 2012) - QUOTA VINCOLATA AI SENSI DELL'ARTICOLO 5 DELLA L.R. N.1 DEL 27 GENNAIO 2012 ?TRASFERIMENTI ALLE IMPRESE	1	U.1.04.03.99.000	15	1503	2018	3180004005	6	D.D. N. 1341 DEL 30.12.2014 - D.LGS 276/2003 ATTUATIVO DELLA LEGGE30/2003 - INTERVENTI DI RICOLLOCAZIONE PROFESSIONALE E DIACCOMPAGNAMENTO AL LAVORO DESTINATI A LAVORATORI COINVOLTI IN PROCESSIDI CRISI STRUTTURALE, PERCETTORI DI AA.SS. - AVVISO PUBBLICO PER APL -IMPEGNO DI SPESA	2020/0000225/50_11_00/E	50	11		2.048,00
1472	U05866	FONDO PER LA GESTIONE DELLE CRISI OCCUPAZIONALI E DEI PROCESSI DI SVILUPPO (ART. 37 L.R. N. 1 DEL 27GENNAIO 2012) - QUOTA VINCOLATA AI SENSI DELL'ARTICOLO 5 DELLA L.R. N.1 DEL 27 GENNAIO 2012 ?TRASFERIMENTI ALLE IMPRESE	1	U.1.04.03.99.000	15	1503	2018	3180004005	11	D.D. N. 1341 DEL 30.12.2014 - D.LGS 276/2003 ATTUATIVO DELLA LEGGE30/2003 - INTERVENTI DI RICOLLOCAZIONE PROFESSIONALE E DIACCOMPAGNAMENTO AL LAVORO DESTINATI A LAVORATORI COINVOLTI IN PROCESSIDI CRISI STRUTTURALE, PERCETTORI DI AA.SS. - AVVISO PUBBLICO PER APL -IMPEGNO DI SPESA	2020/0000225/50_11_00/E	50	11		480,00
1473	U05866	FONDO PER LA GESTIONE DELLE CRISI OCCUPAZIONALI E DEI PROCESSI DI SVILUPPO (ART. 37 L.R. N. 1 DEL 27GENNAIO 2012) - QUOTA VINCOLATA AI SENSI DELL'ARTICOLO 5 DELLA L.R. N.1 DEL 27 GENNAIO 2012 ?TRASFERIMENTI ALLE IMPRESE	1	U.1.04.03.99.000	15	1503	2018	3180004005	13	D.D. N. 1341 DEL 30.12.2014 - D.LGS 276/2003 ATTUATIVO DELLA LEGGE30/2003 - INTERVENTI DI RICOLLOCAZIONE PROFESSIONALE E DIACCOMPAGNAMENTO AL LAVORO DESTINATI A LAVORATORI COINVOLTI IN PROCESSIDI CRISI STRUTTURALE, PERCETTORI DI AA.SS. - AVVISO PUBBLICO PER APL -IMPEGNO DI SPESA	2020/0000225/50_11_00/E	50	11		32.130,00
1474	U05866	FONDO PER LA GESTIONE DELLE CRISI OCCUPAZIONALI E DEI PROCESSI DI SVILUPPO (ART. 37 L.R. N. 1 DEL 27GENNAIO 2012) - QUOTA VINCOLATA AI SENSI DELL'ARTICOLO 5 DELLA L.R. N.1 DEL 27 GENNAIO 2012 ?TRASFERIMENTI ALLE IMPRESE	1	U.1.04.03.99.000	15	1503	2018	3180004005	16	D.D. N. 1341 DEL 30.12.2014 - D.LGS 276/2003 ATTUATIVO DELLA LEGGE30/2003 - INTERVENTI DI RICOLLOCAZIONE PROFESSIONALE E DIACCOMPAGNAMENTO AL LAVORO DESTINATI A LAVORATORI COINVOLTI IN PROCESSIDI CRISI STRUTTURALE, PERCETTORI DI AA.SS. - AVVISO PUBBLICO PER APL -IMPEGNO DI SPESA	2020/0000225/50_11_00/E	50	11		10.036,00
1475	U06164	POR FESR 2014/2020 - O.S. 9.3 - AMMINISTRAZIONI LOCALI	2	U.2.03.01.02.000	12	1210	2018	3180004220	1	POR CAMPANIA FESR 2014/2020 ASSE 8 - OBIETTIVO SPECIFICO 9.3 - AZIONE 9.3.1 - AVVISO PUBBLICO "NIDI E MICRONIDI: INTERVENTI DIREALIZZAZIONE, RISTRUTTURAZIONE, ADEGUAMENTO, AMMODERNAMENTO E QUALIFICAZIONE DI STRUTTURE/SERVIZI EDUCATIVI NELL'AMBITO DEL SISTEMA INTEGRATO REGIONALE DI EDUCAZIONE E DI ISTRUZIONE": IMP_EGNO RISORSE PROGETTO "LAVORI DI REALIZZAZIONE NIDO DI INFANZIA ALLA LOCALITA'TORRE" CUP G79H18000270002 - SURF 18019BP000000005 - BENEF_ICIARIO COMUNE DI SAN CIPRIANO PICENTINO (SA	2019/0000462/50_05_00/E	50	05		25.513,31
1476	U06164	POR FESR 2014/2020 - O.S. 9.3 - AMMINISTRAZIONI LOCALI	2	U.2.03.01.02.000	12	1210	2018	3180004220	2	POR CAMPANIA FESR 2014/2020 ASSE 8 - OBIETTIVO SPECIFICO 9.3 - AZIONE 9.3.1 - AVVISO PUBBLICO "NIDI E MICRONIDI: INTERVENTI DIREALIZZAZIONE, RISTRUTTURAZIONE, ADEGUAMENTO, AMMODERNAMENTO E QUALIFICAZIONE DI STRUTTURE/SERVIZI EDUCATIVI NELL'AMBITO DEL SISTEMA INTEGRATO REGIONALE DI EDUCAZIONE E DI ISTRUZIONE": IMP_EGNO RISORSE PROGETTO "LAVORI DI REALIZZAZIONE NIDO DI INFANZIA ALLA LOCALITA'TORRE" CUP G79H18000270002 - SURF 18019BP000000005 - BENEF_ICIARIO COMUNE DI SAN CIPRIANO PICENTINO (SA	2019/0000462/50_05_00/E	50	05		5.953,11

fonte: http://burc.regione.campania.it

N.	Cap	Descrizione	Tit	IV liv.	Miss	Prog	Anno res.	n. Imp.	Pos	Oggetto	decreto	DIP	DG	UOD	Importo Insussistenza
1477	U06164	POR FESR 2014/2020 - O.S. 9.3 - AMMINISTRAZIONI LOCALI	2	U.2.03.01.02.000	12	1210	2018	3180004220	3	POR CAMPANIA FESR 2014/2020 ASSE 8 - OBIETTIVO SPECIFICO 9.3 - AZIONE 9.3.1 - AVVISO PUBBLICO "NIDI E MICRONIDI: INTERVENTI DIREALIZZAZIONE, RISTRUTTURAZIONE, ADEGUAMENTO, AMMODERNAMENTO E QUALIFICAZIONE DI STRUTTURE/SERVIZI EDUCATIVI NELL'AMBITO DEL SISTEMA INTEGRATO REGIONALE DI EDUCAZIONE E DI ISTRUZIONE": IMP_EGNO RISORSE PROGETTO "LAVORI DI REALIZZAZIONE NIDO DI INFANZIA ALLA LOCALITA'TORRE" CUP G79H18000270002 - SURF 18019BP000000005 - BENEF_ICIARIO COMUNE DI SAN CIPRIANO PICENTINO (SA	2019/0000462/50_05_00/E	50	05		2.551,33
1478	U06168	POR FESR 2014-2020 OB. SPECIFICO 4.2 - IMPRESE	2	U.2.03.03.03.000	17	1701	2018	3180002096	1	POR FESR 2014/2020 O.S. 4.2 - DGR 529/2016: AVVISO A FAVORE DI PMI PERPIANI DI EFFICIENTAMENTO ENERGETICO. ADEMPIMENTI CONTABILIIN FAVORE DIN. 28 IMPRESE	2020/0000058/50_13_00/E	50	02		0,22
1479	U06168	POR FESR 2014-2020 OB. SPECIFICO 4.2 - IMPRESE	2	U.2.03.03.03.000	17	1701	2018	3180002096	2	POR FESR 2014/2020 O.S. 4.2 - DGR 529/2016: AVVISO A FAVORE DI PMI PERPIANI DI EFFICIENTAMENTO ENERGETICO. ADEMPIMENTI CONTABILIIN FAVORE DIN. 28 IMPRESE	2020/0000058/50_13_00/E	50	02		0,04
1480	U06168	POR FESR 2014-2020 OB. SPECIFICO 4.2 - IMPRESE	2	U.2.03.03.03.000	17	1701	2018	3180002096	3	POR FESR 2014/2020 O.S. 4.2 - DGR 529/2016: AVVISO A FAVORE DI PMI PERPIANI DI EFFICIENTAMENTO ENERGETICO. ADEMPIMENTI CONTABILIIN FAVORE DIN. 28 IMPRESE	2020/0000058/50_13_00/E	50	02		0,04
1481	U06172	POR FESR 2014/2020 – OBIETTIVO SPECIFICO: 4.1. - RIDUZIONE DEI CONSUMI ENERGETICI NEGLI EDIFICI E NELLE STRUTTURE PUBBLICHE O ADUSO PUBBLICO RESIDENZIALI E NON RESIDENZIALI E INTEGRAZIONE DI FONTI RINNOVABILI. AMMINISTRAZIONI LOCALI.	2	U.2.03.01.02.000	17	1702	2018	3170007701	3	POR FESR 2014/2020 - ASSE 4 - OBIETTIVO SPECIFICO 4.1 - INTERVENTIRELATIVI ALL'EFFICIENTAMENTO ENERGETICO - IMPEGN0 DI SPESA.	2020/0000022/50_09_00/E	50	09	93	0,01
1482	U06179	POR FESR 2014/2020 - O.S. ASSISTENZA TECNICA - IRAP	1	U.1.02.01.01.000	01	0112	2018	3180007234	3	POR CAMPANIA2014/2010 VALUTAZIONE EX ANTE DI PROGETTI DI TRASFERIMENTO TECNOLOGICO E DI PRIMA INDUSTRIALIZZAZIONE PER LE IMPRESEINNOVATIVE AD ALTO POTENZIALE PER LA LOTTA ALLE PATOLOGIE ONCOLOGICHE .CAMPANIA TERRA DEL BUONO. AMMISSIONE A FINANZIAMENTO EDIMPEGN0REFEREE 2°GRUPPO. CUP B65F17000100009	2020/0000167/50_03_00/E	50	03		0,01
1483	U06196	POR FESR 2014/2020 - ASSE ASSISTENZA TECNICA – ASSISTENZA TEMATICA SVILUPPO TERRITORIALE	2	U.2.03.01.02.000	01	0112	2018	3180000215	1	DGR 650/2016 - DGR 314/2017 - ASSE AT POR FESR 2014/2020. ASSISTENZATECNICA E COMUNICAZIONE CITTA' E ORGANISMI INTERMEDI. APPROVAZIONEPIANO, AMMISSIONE A FINANZIAMENTO, PRENOTAZIONE ED EROGAZIONE ANTICIPOAL COMUNE DI NAPOLI E REVOCA DD N. 43/2017 - CUP B61H17000080006	2020/0000167/50_03_00/E	50	03		750.000,00
1484	U06196	POR FESR 2014/2020 - ASSE ASSISTENZA TECNICA – ASSISTENZA TEMATICA SVILUPPO TERRITORIALE	2	U.2.03.01.02.000	01	0112	2018	3180000215	2	DGR 650/2016 - DGR 314/2017 - ASSE AT POR FESR 2014/2020. ASSISTENZATECNICA E COMUNICAZIONE CITTA' E ORGANISMI INTERMEDI. APPROVAZIONEPIANO, AMMISSIONE A FINANZIAMENTO, PRENOTAZIONE ED EROGAZIONE ANTICIPOAL COMUNE DI NAPOLI E REVOCA DD N. 43/2017 - CUP B61H17000080006	2020/0000167/50_03_00/E	50	03		250.000,00
1485	U06198	POR FESR 2014/2020 - ASSE ASSISTENZA TECNICA ? SPESE PER L?ATTUAZIONE, L?EFFICIENTAMENTO E LA COMUNICAZIONE DEL POR FESR 2014/2020	2	U.2.02.03.99.000	01	0112	2018	3170007743	1	POR 2014/2020 ASSE 11A.T..SERVIZIO SPECIALISTICO NELL'AMBITO AVVISOPUBBLICO PER CONCESSIONE DI CONTRIBUTI IN FAVORE DELLE PMI PERREALIZZARE UN PIANO DI EFFICIENTAMENTO ENERGETICO AZIENDALE.AMMISSIONE AFINANZIAMENTO E PRENOTAZIONE RISORSE	2020/0000167/50_03_00/E	50	03	02	20.898,60
1486	U06198	POR FESR 2014/2020 - ASSE ASSISTENZA TECNICA ? SPESE PER L?ATTUAZIONE, L?EFFICIENTAMENTO E LA COMUNICAZIONE DEL POR FESR 2014/2020	2	U.2.02.03.99.000	01	0112	2018	3170007743	2	POR 2014/2020 ASSE 11A.T..SERVIZIO SPECIALISTICO NELL'AMBITO AVVISOPUBBLICO PER CONCESSIONE DI CONTRIBUTI IN FAVORE DELLE PMI PERREALIZZARE UN PIANO DI EFFICIENTAMENTO ENERGETICO AZIENDALE.AMMISSIONE AFINANZIAMENTO E PRENOTAZIONE RISORSE	2020/0000167/50_03_00/E	50	03	02	4.876,34
1487	U06198	POR FESR 2014/2020 - ASSE ASSISTENZA TECNICA ? SPESE PER L?ATTUAZIONE, L?EFFICIENTAMENTO E LA COMUNICAZIONE DEL POR FESR 2014/2020	2	U.2.02.03.99.000	01	0112	2018	3170007743	3	POR 2014/2020 ASSE 11A.T..SERVIZIO SPECIALISTICO NELL'AMBITO AVVISOPUBBLICO PER CONCESSIONE DI CONTRIBUTI IN FAVORE DELLE PMI PERREALIZZARE UN PIANO DI EFFICIENTAMENTO ENERGETICO AZIENDALE.AMMISSIONE AFINANZIAMENTO E PRENOTAZIONE RISORSE	2020/0000167/50_03_00/E	50	03	02	2.089,86

fonte: http://burc.regione.campania.it

N.	Cap	Descrizione	Tit	IV liv.	Miss	Prog	Anno res.	n. Imp.	Pos	Oggetto	decreto	DIP	DG	UOD	Importo Insussistenza
1488	U06198	POR FESR 2014/2020 - ASSE ASSISTENZA TECNICA ? SPESE PER L?ATTUAZIONE, L?EFFICIENTAMENTO E LA COMUNICAZIONE DEL POR FESR 2014/2020	2	U.2.02.03.99.000	01	0112	2018	3170007985	1	POR FESR 2014 - 2020 - ASSE ASSISTENZA TECNICA - PROGETTO SERVIZI DIASSISTENZA TECNICA NELL'AMBITO DELLE ATTIVITA' CONNESSE ALL'ATTUAZIONEDELLA STRATEGIA REGIONALE DI SVILUPPO URBANO E DI SUPPORTO ALLADIREZIONE GENERALE PER IL GOVERNO DEL TERRITORIO, I LAVORI PUBBLICI E LAPROTEZIONE CIVILE ED ALL'AUTORITA' DI GESTIONE DEL POR CAMPANIA FESR - AMMISSIONE A FINANZIAMENTO - APPROVAZIONESCHEMA DI CONVENZIONE -PRENOTAZIONE RISORSE - CUP B61C17000030009	2020/0000167/50_03_00/E	50	03	02	927.557,59
1489	U06198	POR FESR 2014/2020 - ASSE ASSISTENZA TECNICA ? SPESE PER L?ATTUAZIONE, L?EFFICIENTAMENTO E LA COMUNICAZIONE DEL POR FESR 2014/2020	2	U.2.02.03.99.000	01	0112	2018	3170007985	2	POR FESR 2014 - 2020 - ASSE ASSISTENZA TECNICA - PROGETTO SERVIZI DIASSISTENZA TECNICA NELL'AMBITO DELLE ATTIVITA' CONNESSE ALL'ATTUAZIONEDELLA STRATEGIA REGIONALE DI SVILUPPO URBANO E DI SUPPORTO ALLADIREZIONE GENERALE PER IL GOVERNO DEL TERRITORIO, I LAVORI PUBBLICI E LAPROTEZIONE CIVILE ED ALL'AUTORITA' DI GESTIONE DEL POR CAMPANIA FESR - AMMISSIONE A FINANZIAMENTO - APPROVAZIONESCHEMA DI CONVENZIONE -PRENOTAZIONE RISORSE - CUP B61C17000030009	2020/0000167/50_03_00/E	50	03	02	216.430,10
1490	U06198	POR FESR 2014/2020 - ASSE ASSISTENZA TECNICA ? SPESE PER L?ATTUAZIONE, L?EFFICIENTAMENTO E LA COMUNICAZIONE DEL POR FESR 2014/2020	2	U.2.02.03.99.000	01	0112	2018	3170007985	3	POR FESR 2014 - 2020 - ASSE ASSISTENZA TECNICA - PROGETTO SERVIZI DIASSISTENZA TECNICA NELL'AMBITO DELLE ATTIVITA' CONNESSE ALL'ATTUAZIONEDELLA STRATEGIA REGIONALE DI SVILUPPO URBANO E DI SUPPORTO ALLADIREZIONE GENERALE PER IL GOVERNO DEL TERRITORIO, I LAVORI PUBBLICI E LAPROTEZIONE CIVILE ED ALL'AUTORITA' DI GESTIONE DEL POR CAMPANIA FESR - AMMISSIONE A FINANZIAMENTO - APPROVAZIONESCHEMA DI CONVENZIONE -PRENOTAZIONE RISORSE - CUP B61C17000030009	2020/0000167/50_03_00/E	50	03	02	92.755,75
1491	U06198	POR FESR 2014/2020 - ASSE ASSISTENZA TECNICA ? SPESE PER L?ATTUAZIONE, L?EFFICIENTAMENTO E LA COMUNICAZIONE DEL POR FESR 2014/2020	2	U.2.02.03.99.000	01	0112	2018	3180000129	1	POR CAMPANIA FESR 2014/2020 - O.S. AT 1.3. AFFIDAMENTO DEL SERVIZIO DIATTUAZIONE DELLA STRATEGIA DI COMUNICAZIONE. PRENOTAZIONERISORSE - CUPB61H16000080009	2019/0000648/50_03_00/E	50	03	02	15.871,28
1492	U06198	POR FESR 2014/2020 - ASSE ASSISTENZA TECNICA ? SPESE PER L?ATTUAZIONE, L?EFFICIENTAMENTO E LA COMUNICAZIONE DEL POR FESR 2014/2020	2	U.2.02.03.99.000	01	0112	2018	3180000129	2	POR CAMPANIA FESR 2014/2020 - O.S. AT 1.3. AFFIDAMENTO DEL SERVIZIO DIATTUAZIONE DELLA STRATEGIA DI COMUNICAZIONE. PRENOTAZIONERISORSE - CUPB61H16000080009	2019/0000648/50_03_00/E	50	03	02	3.703,30
1493	U06198	POR FESR 2014/2020 - ASSE ASSISTENZA TECNICA ? SPESE PER L?ATTUAZIONE, L?EFFICIENTAMENTO E LA COMUNICAZIONE DEL POR FESR 2014/2020	2	U.2.02.03.99.000	01	0112	2018	3180000129	3	POR CAMPANIA FESR 2014/2020 - O.S. AT 1.3. AFFIDAMENTO DEL SERVIZIO DIATTUAZIONE DELLA STRATEGIA DI COMUNICAZIONE. PRENOTAZIONERISORSE - CUPB61H16000080009	2019/0000648/50_03_00/E	50	03	02	1.587,12
1494	U06198	POR FESR 2014/2020 - ASSE ASSISTENZA TECNICA ? SPESE PER L?ATTUAZIONE, L?EFFICIENTAMENTO E LA COMUNICAZIONE DEL POR FESR 2014/2020	2	U.2.02.03.99.000	01	0112	2018	3180000129	4	POR CAMPANIA FESR 2014/2020 - O.S. AT 1.3. AFFIDAMENTO DEL SERVIZIO DIATTUAZIONE DELLA STRATEGIA DI COMUNICAZIONE. PRENOTAZIONERISORSE - CUPB61H16000080009	2019/0000648/50_03_00/E	50	03	02	3.964,72
1495	U06198	POR FESR 2014/2020 - ASSE ASSISTENZA TECNICA ? SPESE PER L?ATTUAZIONE, L?EFFICIENTAMENTO E LA COMUNICAZIONE DEL POR FESR 2014/2020	2	U.2.02.03.99.000	01	0112	2018	3180000129	5	POR CAMPANIA FESR 2014/2020 - O.S. AT 1.3. AFFIDAMENTO DEL SERVIZIO DIATTUAZIONE DELLA STRATEGIA DI COMUNICAZIONE. PRENOTAZIONERISORSE - CUPB61H16000080009	2019/0000648/50_03_00/E	50	03	02	39.647,23
1496	U06198	POR FESR 2014/2020 - ASSE ASSISTENZA TECNICA ? SPESE PER L?ATTUAZIONE, L?EFFICIENTAMENTO E LA COMUNICAZIONE DEL POR FESR 2014/2020	2	U.2.02.03.99.000	01	0112	2018	3180000129	6	POR CAMPANIA FESR 2014/2020 - O.S. AT 1.3. AFFIDAMENTO DEL SERVIZIO DIATTUAZIONE DELLA STRATEGIA DI COMUNICAZIONE. PRENOTAZIONERISORSE - CUPB61H16000080009	2019/0000648/50_03_00/E	50	03	02	9.251,02
1497	U06198	POR FESR 2014/2020 - ASSE ASSISTENZA TECNICA ? SPESE PER L?ATTUAZIONE, L?EFFICIENTAMENTO E LA COMUNICAZIONE DEL POR FESR 2014/2020	2	U.2.02.03.99.000	01	0112	2018	3180004122	1	POR CAMPANIA FESR 2014/2020 - O.S. AT 1.3. ATTIVITA' DI COMUNICAZIONE.PRENOTAZIONE RISORSE - CIG Z051C130AF - CUP B69G16000820009	2020/0000167/50_03_00/E	50	03	02	9.607,50
1498	U06198	POR FESR 2014/2020 - ASSE ASSISTENZA TECNICA ? SPESE PER L?ATTUAZIONE, L?EFFICIENTAMENTO E LA COMUNICAZIONE DEL POR FESR 2014/2020	2	U.2.02.03.99.000	01	0112	2018	3180004122	2	POR CAMPANIA FESR 2014/2020 - O.S. AT 1.3. ATTIVITA' DI COMUNICAZIONE.PRENOTAZIONE RISORSE - CIG Z051C130AF - CUP B69G16000820009	2020/0000167/50_03_00/E	50	03	02	2.241,75
1499	U06198	POR FESR 2014/2020 - ASSE ASSISTENZA TECNICA ? SPESE PER L?ATTUAZIONE, L?EFFICIENTAMENTO E LA COMUNICAZIONE DEL POR FESR 2014/2020	2	U.2.02.03.99.000	01	0112	2018	3180004637	1	POR FESR 2014/2020 - ASSE ASSISTENZA TECNICA - PROGETTO "SERVIZIO DIASSISTENZA TECNICA SPECIALISTICA AGLI O.T. 1, O.T. 2 E OS 10.5.7 PER ILPERIODO 2017/2020" - AMMISSIONE A FINANZIAMENTO - PRENOTAZIONE RISORSE -CUP B61D18000040006	2020/0000167/50_03_00/E	50	03	02	174.297,29
1500	U06198	POR FESR 2014/2020 - ASSE ASSISTENZA TECNICA ? SPESE PER L?ATTUAZIONE, L?EFFICIENTAMENTO E LA COMUNICAZIONE DEL POR FESR 2014/2020	2	U.2.02.03.99.000	01	0112	2018	3180004637	2	POR FESR 2014/2020 - ASSE ASSISTENZA TECNICA - PROGETTO "SERVIZIO DIASSISTENZA TECNICA SPECIALISTICA AGLI O.T. 1, O.T. 2 E OS 10.5.7 PER ILPERIODO 2017/2020" - AMMISSIONE A FINANZIAMENTO - PRENOTAZIONE RISORSE -CUP B61D18000040006	2020/0000167/50_03_00/E	50	03	02	40.669,37

fonte: http://burc.regione.campania.it

N.	Cap	Descrizione	Tit	IV liv.	Miss	Prog	Anno res.	n. Imp.	Pos	Oggetto	decreto	DIP	DG	UOD	Importo Insussistenza
1501	U06198	POR FESR 2014/2020 - ASSE ASSISTENZA TECNICA ? SPESE PER L?ATTUAZIONE, L?EFFICIENTAMENTO E LA COMUNICAZIONE DEL POR FESR 2014/2020	2	U.2.02.03.99.000	01	0112	2018	3180004637	3	POR FESR 2014/2020 - ASSE ASSISTENZA TECNICA - PROGETTO "SERVIZIO DIASSISTENZA TECNICA SPECIALISTICA AGLI O.T. 1, O.T. 2 E OS 10.5.7 PER ILPERIODO 2017/2020" - AMMISSIONE A FINANZIAMENTO - PRENOTAZIONE RISORSE -CUP B61D18000040006	2020/0000167/50_03_00/E	50	03	02	17.429,72
1502	U06198	POR FESR 2014/2020 - ASSE ASSISTENZA TECNICA ? SPESE PER L?ATTUAZIONE, L?EFFICIENTAMENTO E LA COMUNICAZIONE DEL POR FESR 2014/2020	2	U.2.02.03.99.000	01	0112	2018	3180006504	1	POR FESR 2014/2020 - ASSE ASSISTENZA TECNICA-- PROGETTO "SERVIZI DIASSISTENZA TECNICA ALLA DG02 RELATIVA AI PROGETTI DI INVESTIMENTOINERENTI ALL'ATTUAZIONE DELLE AZIONI E O OBIETTIVI SPECIFICI DEGLI ASSIIII E IV DEL POR CAMPANIA FESR 2014 2020" - RETTIFICA IMPORTO AMMISSIONEA FINANZIAMENTO - PRENOTAZIONE RISORSE - CUP B61D18000000009	2020/0000167/50_03_00/E	50	03	02	312.975,84
1503	U06198	POR FESR 2014/2020 - ASSE ASSISTENZA TECNICA ? SPESE PER L?ATTUAZIONE, L?EFFICIENTAMENTO E LA COMUNICAZIONE DEL POR FESR 2014/2020	2	U.2.02.03.99.000	01	0112	2018	3180006504	2	POR FESR 2014/2020 - ASSE ASSISTENZA TECNICA-- PROGETTO "SERVIZI DIASSISTENZA TECNICA ALLA DG02 RELATIVA AI PROGETTI DI INVESTIMENTOINERENTI ALL'ATTUAZIONE DELLE AZIONI E O OBIETTIVI SPECIFICI DEGLI ASSIIII E IV DEL POR CAMPANIA FESR 2014 2020" - RETTIFICA IMPORTO AMMISSIONEA FINANZIAMENTO - PRENOTAZIONE RISORSE - CUP B61D18000000009	2020/0000167/50_03_00/E	50	03	02	73.027,70
1504	U06198	POR FESR 2014/2020 - ASSE ASSISTENZA TECNICA ? SPESE PER L?ATTUAZIONE, L?EFFICIENTAMENTO E LA COMUNICAZIONE DEL POR FESR 2014/2020	2	U.2.02.03.99.000	01	0112	2018	3180006504	3	POR FESR 2014/2020 - ASSE ASSISTENZA TECNICA-- PROGETTO "SERVIZI DIASSISTENZA TECNICA ALLA DG02 RELATIVA AI PROGETTI DI INVESTIMENTOINERENTI ALL'ATTUAZIONE DELLE AZIONI E O OBIETTIVI SPECIFICI DEGLI ASSIIII E IV DEL POR CAMPANIA FESR 2014 2020" - RETTIFICA IMPORTO AMMISSIONEA FINANZIAMENTO - PRENOTAZIONE RISORSE - CUP B61D18000000009	2020/0000167/50_03_00/E	50	03	02	31.297,58
1505	U06198	POR FESR 2014/2020 - ASSE ASSISTENZA TECNICA ? SPESE PER L?ATTUAZIONE, L?EFFICIENTAMENTO E LA COMUNICAZIONE DEL POR FESR 2014/2020	2	U.2.02.03.99.000	01	0112	2018	3180008314	1	POR FESR 2014/2020 - ASSE ASSISTENZA TECNICA - PROGETTO "SERVIZIRELATIVI ALL'ASSISTENZA TECNICA PER LA REDAZIONE DEL PIANO PAESAGGISTICOREGIONALE" A SUPPORTO ALLA DIREZIONE GENERALE PER IL GOVERNO DELTERRITORIO, I LAVORI PUBBLICI E LA PROTEZIONE CIVILE EDALL'AUTORITA' DIGESTIONE DEL POR CAMPANIA FESR" SCELTA DEL CONTRAENTE - AMMISSIONE AFINANZIAMENTO - APPROVAZIONE SCHEMA DI CONVENZIONE - PRENOTAZIONERISORSE - CUP B61F18000300009	2020/0000167/50_03_00/E	50	03	02	136.159,17
1506	U06198	POR FESR 2014/2020 - ASSE ASSISTENZA TECNICA ? SPESE PER L?ATTUAZIONE, L?EFFICIENTAMENTO E LA COMUNICAZIONE DEL POR FESR 2014/2020	2	U.2.02.03.99.000	01	0112	2018	3180008314	2	POR FESR 2014/2020 - ASSE ASSISTENZA TECNICA - PROGETTO "SERVIZIRELATIVI ALL'ASSISTENZA TECNICA PER LA REDAZIONE DEL PIANO PAESAGGISTICOREGIONALE" A SUPPORTO ALLA DIREZIONE GENERALE PER IL GOVERNO DELTERRITORIO, I LAVORI PUBBLICI E LA PROTEZIONE CIVILE EDALL'AUTORITA' DIGESTIONE DEL POR CAMPANIA FESR" SCELTA DEL CONTRAENTE - AMMISSIONE AFINANZIAMENTO - APPROVAZIONE SCHEMA DI CONVENZIONE - PRENOTAZIONERISORSE - CUP B61F18000300009	2020/0000167/50_03_00/E	50	03	02	31.770,47
1507	U06198	POR FESR 2014/2020 - ASSE ASSISTENZA TECNICA ? SPESE PER L?ATTUAZIONE, L?EFFICIENTAMENTO E LA COMUNICAZIONE DEL POR FESR 2014/2020	2	U.2.02.03.99.000	01	0112	2018	3180008314	3	POR FESR 2014/2020 - ASSE ASSISTENZA TECNICA - PROGETTO "SERVIZIRELATIVI ALL'ASSISTENZA TECNICA PER LA REDAZIONE DEL PIANO PAESAGGISTICOREGIONALE" A SUPPORTO ALLA DIREZIONE GENERALE PER IL GOVERNO DELTERRITORIO, I LAVORI PUBBLICI E LA PROTEZIONE CIVILE EDALL'AUTORITA' DIGESTIONE DEL POR CAMPANIA FESR" SCELTA DEL CONTRAENTE - AMMISSIONE AFINANZIAMENTO - APPROVAZIONE SCHEMA DI CONVENZIONE - PRENOTAZIONERISORSE - CUP B61F18000300009	2020/0000167/50_03_00/E	50	03	02	13.615,92
1508	U06202	POR FESR 2014/2020 - OBIETTIVO TEMATICO 2 - INVESTIMENTI NELL'AMBITO DELLA TRASFORMAZIONE DIGITALE E DELL'E-GOVERRNMENT DELLA GIUNTA REGIONALE DELLA CAMPANIA	2	U.2.02.03.02.000	14	1405	2016	3160007891	1	P.O.R. CAMPANIA FESR 2014/2020 OBIETTIVO TEMATICO 2 - AZIONE 2.2.1. GARAPROC. 964/13 PER L'APPALTO "SERVIZI DI SVILUPPO E REALIZZAZIONE DELSISTEMA INFORMATIVO DELL'AMMINISTRAZIONE REGIONALE (SIAR), DI GESTIONE EMANUTENZIONE DEL SOFTWARE E DI RIDISEGNO DEIPROCESSI DELLA GIUNT	2019/0000421/50_10_00/E	50	10	92	154.436,75
1509	U06205	O.S. 2.2 DIGITALIZZAZIONE DEI PROCESSI AMMINISTRATIVI E DIFFUSIONE DI SERVIZI DIGITALI PIENAMENTE INTEROPERABILI DG 50 10 POR FESR 2014-2020 – AMMINISTRAZIONI CENTRALI.	2	U.2.03.01.01.000	14	1405	2018	3180002333	1	POR FESR CAMPANIA 2014/2020 OBIETTIVOTEMATICO 2 - OBIETTIVO SPECIFICO2.2. - AZIONE 2.2.2 - "D.G.R 548 DEL 10/10/2016" PROGETTO: "VIGILANZA EMONITORAGGIO PER LA TUTELA AMBIENTALE, FORESTALE ED AGROALIMENTARE DEITERRITORI CAMPANI, "TERRA DEI FUOCHI". CUP:D29H18000010009 - CODICESURF 16023BP00000003. IMPEGNO SPESA.	2020/0000149/50_10_00/E	50	10	92	135,00

fonte: http://burc.regione.campania.it

N.	Cap	Descrizione	Tit	IV liv.	Miss	Prog	Anno res.	n. Imp.	Pos	Oggetto	decreto	DIP	DG	UOD	Importo Insussistenza
1510	U06205	O.S. 2.2 DIGITALIZZAZIONE DEI PROCESSI AMMINISTRATIVI E DIFFUSIONE DI SERVIZI DIGITALI PIENAMENTE INTEROPERABILI DG 50 10 POR FESR 2014-2020 – AMMINISTRAZIONI CENTRALI.	2	U.2.03.01.01.000	14	1405	2018	3180002333	2	POR FESR CAMPANIA 2014/2020 OBIETTIVOTEMATICO 2 - OBIETTIVO SPECIFICO2.2. - AZIONE 2.2.2 - "D.G.R 548 DEL 10/10/2016" PROGETTO: "VIGILANZA EMONITORAGGIO PER LA TUTELA AMBIENTALE, FORESTALE ED AGROALIMENTARE DEITERRITORI CAMPANI, "TERRA DEI FUOCHI". CUP:D29H18000010009 - CODICESURF 16023BP00000003. IMPEGNO SPESA.	2020/0000149/50_10_00/E	50	10	92	31,50
1511	U06205	O.S. 2.2 DIGITALIZZAZIONE DEI PROCESSI AMMINISTRATIVI E DIFFUSIONE DI SERVIZI DIGITALI PIENAMENTE INTEROPERABILI DG 50 10 POR FESR 2014-2020 – AMMINISTRAZIONI CENTRALI.	2	U.2.03.01.01.000	14	1405	2018	3180002333	3	POR FESR CAMPANIA 2014/2020 OBIETTIVOTEMATICO 2 - OBIETTIVO SPECIFICO2.2. - AZIONE 2.2.2 - "D.G.R 548 DEL 10/10/2016" PROGETTO: "VIGILANZA EMONITORAGGIO PER LA TUTELA AMBIENTALE, FORESTALE ED AGROALIMENTARE DEITERRITORI CAMPANI, "TERRA DEI FUOCHI". CUP:D29H18000010009 - CODICESURF 16023BP00000003. IMPEGNO SPESA.	2020/0000149/50_10_00/E	50	10	92	13,50
1512	U06206	POR FESR 2014-2020 - OB. SPECIFICO 6.3 - AMMINISTRAZIONI LOCALI	2	U.2.03.01.02.000	09	0909	2018	3180005677	22	POR FESR 2014-2020 - OBIETTIVO SPECIFICO 6.3 - DGR N. 837 DEL28/12/2017- DGR N. 7 DEL 16/01/2018 - DGR N. 529 DEL 7/08/2018 - IM P EG N O DI SPESA MUTIBENEFICIARI	2020/0000260/50_06_00/E	50	06	08	682.241,24
1513	U06206	POR FESR 2014-2020 - OB. SPECIFICO 6.3 - AMMINISTRAZIONI LOCALI	2	U.2.03.01.02.000	09	0909	2018	3180005677	23	POR FESR 2014-2020 - OBIETTIVO SPECIFICO 6.3 - DGR N. 837 DEL28/12/2017- DGR N. 7 DEL 16/01/2018 - DGR N. 529 DEL 7/08/2018 - IM P EG N O DI SPESA MUTIBENEFICIARI	2020/0000260/50_06_00/E	50	06	08	159.189,62
1514	U06206	POR FESR 2014-2020 - OB. SPECIFICO 6.3 - AMMINISTRAZIONI LOCALI	2	U.2.03.01.02.000	09	0909	2018	3180005677	24	POR FESR 2014-2020 - OBIETTIVO SPECIFICO 6.3 - DGR N. 837 DEL28/12/2017- DGR N. 7 DEL 16/01/2018 - DGR N. 529 DEL 7/08/2018 - IM P EG N O DI SPESA MUTIBENEFICIARI	2020/0000260/50_06_00/E	50	06	08	68.224,12
1515	U06206	POR FESR 2014-2020 - OB. SPECIFICO 6.3 - AMMINISTRAZIONI LOCALI	2	U.2.03.01.02.000	09	0909	2018	3180005677	25	POR FESR 2014-2020 - OBIETTIVO SPECIFICO 6.3 - DGR N. 837 DEL28/12/2017- DGR N. 7 DEL 16/01/2018 - DGR N. 529 DEL 7/08/2018 - IM P EG N O DI SPESA MUTIBENEFICIARI	2020/0000260/50_06_00/E	50	06	08	348.243,39
1516	U06206	POR FESR 2014-2020 - OB. SPECIFICO 6.3 - AMMINISTRAZIONI LOCALI	2	U.2.03.01.02.000	09	0909	2018	3180005677	26	POR FESR 2014-2020 - OBIETTIVO SPECIFICO 6.3 - DGR N. 837 DEL28/12/2017- DGR N. 7 DEL 16/01/2018 - DGR N. 529 DEL 7/08/2018 - IM P EG N O DI SPESA MUTIBENEFICIARI	2020/0000260/50_06_00/E	50	06	08	81.256,79
1517	U06206	POR FESR 2014-2020 - OB. SPECIFICO 6.3 - AMMINISTRAZIONI LOCALI	2	U.2.03.01.02.000	09	0909	2018	3180005677	27	POR FESR 2014-2020 - OBIETTIVO SPECIFICO 6.3 - DGR N. 837 DEL28/12/2017- DGR N. 7 DEL 16/01/2018 - DGR N. 529 DEL 7/08/2018 - IM P EG N O DI SPESA MUTIBENEFICIARI	2020/0000260/50_06_00/E	50	06	08	34.824,34
1518	U06206	POR FESR 2014-2020 - OB. SPECIFICO 6.3 - AMMINISTRAZIONI LOCALI	2	U.2.03.01.02.000	09	0909	2018	3180005677	28	POR FESR 2014-2020 - OBIETTIVO SPECIFICO 6.3 - DGR N. 837 DEL28/12/2017- DGR N. 7 DEL 16/01/2018 - DGR N. 529 DEL 7/08/2018 - IM P EG N O DI SPESA MUTIBENEFICIARI	2020/0000260/50_06_00/E	50	06	08	207.662,98
1519	U06206	POR FESR 2014-2020 - OB. SPECIFICO 6.3 - AMMINISTRAZIONI LOCALI	2	U.2.03.01.02.000	09	0909	2018	3180005677	29	POR FESR 2014-2020 - OBIETTIVO SPECIFICO 6.3 - DGR N. 837 DEL28/12/2017- DGR N. 7 DEL 16/01/2018 - DGR N. 529 DEL 7/08/2018 - IM P EG N O DI SPESA MUTIBENEFICIARI	2020/0000260/50_06_00/E	50	06	08	48.454,69
1520	U06206	POR FESR 2014-2020 - OB. SPECIFICO 6.3 - AMMINISTRAZIONI LOCALI	2	U.2.03.01.02.000	09	0909	2018	3180005677	30	POR FESR 2014-2020 - OBIETTIVO SPECIFICO 6.3 - DGR N. 837 DEL28/12/2017- DGR N. 7 DEL 16/01/2018 - DGR N. 529 DEL 7/08/2018 - IM P EG N O DI SPESA MUTIBENEFICIARI	2020/0000260/50_06_00/E	50	06	08	20.766,30
1521	U06206	POR FESR 2014-2020 - OB. SPECIFICO 6.3 - AMMINISTRAZIONI LOCALI	2	U.2.03.01.02.000	09	0909	2018	3180005677	31	POR FESR 2014-2020 - OBIETTIVO SPECIFICO 6.3 - DGR N. 837 DEL28/12/2017- DGR N. 7 DEL 16/01/2018 - DGR N. 529 DEL 7/08/2018 - IM P EG N O DI SPESA MUTIBENEFICIARI	2020/0000260/50_06_00/E	50	06	08	843.979,10
1522	U06206	POR FESR 2014-2020 - OB. SPECIFICO 6.3 - AMMINISTRAZIONI LOCALI	2	U.2.03.01.02.000	09	0909	2018	3180005677	32	POR FESR 2014-2020 - OBIETTIVO SPECIFICO 6.3 - DGR N. 837 DEL28/12/2017- DGR N. 7 DEL 16/01/2018 - DGR N. 529 DEL 7/08/2018 - IM P EG N O DI SPESA MUTIBENEFICIARI	2020/0000260/50_06_00/E	50	06	08	196.928,46
1523	U06206	POR FESR 2014-2020 - OB. SPECIFICO 6.3 - AMMINISTRAZIONI LOCALI	2	U.2.03.01.02.000	09	0909	2018	3180005677	33	POR FESR 2014-2020 - OBIETTIVO SPECIFICO 6.3 - DGR N. 837 DEL28/12/2017- DGR N. 7 DEL 16/01/2018 - DGR N. 529 DEL 7/08/2018 - IM P EG N O DI SPESA MUTIBENEFICIARI	2020/0000260/50_06_00/E	50	06	08	84.397,90
1524	U06206	POR FESR 2014-2020 - OB. SPECIFICO 6.3 - AMMINISTRAZIONI LOCALI	2	U.2.03.01.02.000	09	0909	2018	3180005677	34	POR FESR 2014-2020 - OBIETTIVO SPECIFICO 6.3 - DGR N. 837 DEL28/12/2017- DGR N. 7 DEL 16/01/2018 - DGR N. 529 DEL 7/08/2018 - IM P EG N O DI SPESA MUTIBENEFICIARI	2020/0000260/50_06_00/E	50	06	08	1.647.035,52
1525	U06206	POR FESR 2014-2020 - OB. SPECIFICO 6.3 - AMMINISTRAZIONI LOCALI	2	U.2.03.01.02.000	09	0909	2018	3180005677	35	POR FESR 2014-2020 - OBIETTIVO SPECIFICO 6.3 - DGR N. 837 DEL28/12/2017- DGR N. 7 DEL 16/01/2018 - DGR N. 529 DEL 7/08/2018 - IM P EG N O DI SPESA MUTIBENEFICIARI	2020/0000260/50_06_00/E	50	06	08	384.308,29
1526	U06206	POR FESR 2014-2020 - OB. SPECIFICO 6.3 - AMMINISTRAZIONI LOCALI	2	U.2.03.01.02.000	09	0909	2018	3180005677	36	POR FESR 2014-2020 - OBIETTIVO SPECIFICO 6.3 - DGR N. 837 DEL28/12/2017- DGR N. 7 DEL 16/01/2018 - DGR N. 529 DEL 7/08/2018 - IM P EG N O DI SPESA MUTIBENEFICIARI	2020/0000260/50_06_00/E	50	06	08	164.703,55
1527	U06206	POR FESR 2014-2020 - OB. SPECIFICO 6.3 - AMMINISTRAZIONI LOCALI	2	U.2.03.01.02.000	09	0909	2018	3180005677	37	POR FESR 2014-2020 - OBIETTIVO SPECIFICO 6.3 - DGR N. 837 DEL28/12/2017- DGR N. 7 DEL 16/01/2018 - DGR N. 529 DEL 7/08/2018 - IM P EG N O DI SPESA MUTIBENEFICIARI	2020/0000260/50_06_00/E	50	06	08	613.582,20

fonte: http://burc.regione.campania.it

N.	Cap	Descrizione	Tit	IV liv.	Miss	Prog	Anno res.	n. Imp.	Pos	Oggetto	decreto	DIP	DG	UOD	Importo Insussistenza
1528	U06206	POR FESR 2014-2020 - OB. SPECIFICO 6.3 - AMMINISTRAZIONI LOCALI	2	U.2.03.01.02.000	09	0909	2018	3180005677	38	POR FESR 2014-2020 - OBIETTIVO SPECIFICO 6.3 - DGR N. 837 DEL28/12/2017- DGR N. 7 DEL 16/01/2018 - DGR N. 529 DEL 7/08/2018 - IM P EG N O DI SPESA MUTIBENEFICIARI	2020/0000260/50_06_00/E	50	06	08	143.169,18
1529	U06206	POR FESR 2014-2020 - OB. SPECIFICO 6.3 - AMMINISTRAZIONI LOCALI	2	U.2.03.01.02.000	09	0909	2018	3180005677	39	POR FESR 2014-2020 - OBIETTIVO SPECIFICO 6.3 - DGR N. 837 DEL28/12/2017- DGR N. 7 DEL 16/01/2018 - DGR N. 529 DEL 7/08/2018 - IM P EG N O DI SPESA MUTIBENEFICIARI	2020/0000260/50_06_00/E	50	06	08	61.358,22
1530	U06206	POR FESR 2014-2020 - OB. SPECIFICO 6.3 - AMMINISTRAZIONI LOCALI	2	U.2.03.01.02.000	09	0909	2018	3180005677	40	POR FESR 2014-2020 - OBIETTIVO SPECIFICO 6.3 - DGR N. 837 DEL28/12/2017- DGR N. 7 DEL 16/01/2018 - DGR N. 529 DEL 7/08/2018 - IM P EG N O DI SPESA MUTIBENEFICIARI	2020/0000260/50_06_00/E	50	06	08	288.507,53
1531	U06206	POR FESR 2014-2020 - OB. SPECIFICO 6.3 - AMMINISTRAZIONI LOCALI	2	U.2.03.01.02.000	09	0909	2018	3180005677	41	POR FESR 2014-2020 - OBIETTIVO SPECIFICO 6.3 - DGR N. 837 DEL28/12/2017- DGR N. 7 DEL 16/01/2018 - DGR N. 529 DEL 7/08/2018 - IM P EG N O DI SPESA MUTIBENEFICIARI	2020/0000260/50_06_00/E	50	06	08	67.318,42
1532	U06206	POR FESR 2014-2020 - OB. SPECIFICO 6.3 - AMMINISTRAZIONI LOCALI	2	U.2.03.01.02.000	09	0909	2018	3180005677	42	POR FESR 2014-2020 - OBIETTIVO SPECIFICO 6.3 - DGR N. 837 DEL28/12/2017- DGR N. 7 DEL 16/01/2018 - DGR N. 529 DEL 7/08/2018 - IM P EG N O DI SPESA MUTIBENEFICIARI	2020/0000260/50_06_00/E	50	06	08	28.850,74
1533	U06206	POR FESR 2014-2020 - OB. SPECIFICO 6.3 - AMMINISTRAZIONI LOCALI	2	U.2.03.01.02.000	09	0909	2018	3180005677	43	POR FESR 2014-2020 - OBIETTIVO SPECIFICO 6.3 - DGR N. 837 DEL28/12/2017- DGR N. 7 DEL 16/01/2018 - DGR N. 529 DEL 7/08/2018 - IM P EG N O DI SPESA MUTIBENEFICIARI	2020/0000260/50_06_00/E	50	06	08	909.642,08
1534	U06206	POR FESR 2014-2020 - OB. SPECIFICO 6.3 - AMMINISTRAZIONI LOCALI	2	U.2.03.01.02.000	09	0909	2018	3180005677	44	POR FESR 2014-2020 - OBIETTIVO SPECIFICO 6.3 - DGR N. 837 DEL28/12/2017- DGR N. 7 DEL 16/01/2018 - DGR N. 529 DEL 7/08/2018 - IM P EG N O DI SPESA MUTIBENEFICIARI	2020/0000260/50_06_00/E	50	06	08	212.249,82
1535	U06206	POR FESR 2014-2020 - OB. SPECIFICO 6.3 - AMMINISTRAZIONI LOCALI	2	U.2.03.01.02.000	09	0909	2018	3180005677	45	POR FESR 2014-2020 - OBIETTIVO SPECIFICO 6.3 - DGR N. 837 DEL28/12/2017- DGR N. 7 DEL 16/01/2018 - DGR N. 529 DEL 7/08/2018 - IM P EG N O DI SPESA MUTIBENEFICIARI	2020/0000260/50_06_00/E	50	06	08	90.964,21
1536	U06206	POR FESR 2014-2020 - OB. SPECIFICO 6.3 - AMMINISTRAZIONI LOCALI	2	U.2.03.01.02.000	09	0909	2018	3180005677	46	POR FESR 2014-2020 - OBIETTIVO SPECIFICO 6.3 - DGR N. 837 DEL28/12/2017- DGR N. 7 DEL 16/01/2018 - DGR N. 529 DEL 7/08/2018 - IM P EG N O DI SPESA MUTIBENEFICIARI	2020/0000260/50_06_00/E	50	06	08	541.806,67
1537	U06206	POR FESR 2014-2020 - OB. SPECIFICO 6.3 - AMMINISTRAZIONI LOCALI	2	U.2.03.01.02.000	09	0909	2018	3180005677	47	POR FESR 2014-2020 - OBIETTIVO SPECIFICO 6.3 - DGR N. 837 DEL28/12/2017- DGR N. 7 DEL 16/01/2018 - DGR N. 529 DEL 7/08/2018 - IM P EG N O DI SPESA MUTIBENEFICIARI	2020/0000260/50_06_00/E	50	06	08	219.600,15
1538	U06206	POR FESR 2014-2020 - OB. SPECIFICO 6.3 - AMMINISTRAZIONI LOCALI	2	U.2.03.01.02.000	09	0909	2018	3180005677	48	POR FESR 2014-2020 - OBIETTIVO SPECIFICO 6.3 - DGR N. 837 DEL28/12/2017- DGR N. 7 DEL 16/01/2018 - DGR N. 529 DEL 7/08/2018 - IM P EG N O DI SPESA MUTIBENEFICIARI	2020/0000260/50_06_00/E	50	06	08	94.114,35
1539	U06206	POR FESR 2014-2020 - OB. SPECIFICO 6.3 - AMMINISTRAZIONI LOCALI	2	U.2.03.01.02.000	09	0909	2018	3180005677	49	POR FESR 2014-2020 - OBIETTIVO SPECIFICO 6.3 - DGR N. 837 DEL28/12/2017- DGR N. 7 DEL 16/01/2018 - DGR N. 529 DEL 7/08/2018 - IM P EG N O DI SPESA MUTIBENEFICIARI	2020/0000260/50_06_00/E	50	06	08	2.822.524,56
1540	U06206	POR FESR 2014-2020 - OB. SPECIFICO 6.3 - AMMINISTRAZIONI LOCALI	2	U.2.03.01.02.000	09	0909	2018	3180005677	50	POR FESR 2014-2020 - OBIETTIVO SPECIFICO 6.3 - DGR N. 837 DEL28/12/2017- DGR N. 7 DEL 16/01/2018 - DGR N. 529 DEL 7/08/2018 - IM P EG N O DI SPESA MUTIBENEFICIARI	2020/0000260/50_06_00/E	50	06	08	658.589,07
1541	U06206	POR FESR 2014-2020 - OB. SPECIFICO 6.3 - AMMINISTRAZIONI LOCALI	2	U.2.03.01.02.000	09	0909	2018	3180005677	51	POR FESR 2014-2020 - OBIETTIVO SPECIFICO 6.3 - DGR N. 837 DEL28/12/2017- DGR N. 7 DEL 16/01/2018 - DGR N. 529 DEL 7/08/2018 - IM P EG N O DI SPESA MUTIBENEFICIARI	2020/0000260/50_06_00/E	50	06	08	282.252,46
1542	U06206	POR FESR 2014-2020 - OB. SPECIFICO 6.3 - AMMINISTRAZIONI LOCALI	2	U.2.03.01.02.000	09	0909	2018	3180005677	52	POR FESR 2014-2020 - OBIETTIVO SPECIFICO 6.3 - DGR N. 837 DEL28/12/2017- DGR N. 7 DEL 16/01/2018 - DGR N. 529 DEL 7/08/2018 - IM P EG N O DI SPESA MUTIBENEFICIARI	2020/0000260/50_06_00/E	50	06	08	939.978,04
1543	U06206	POR FESR 2014-2020 - OB. SPECIFICO 6.3 - AMMINISTRAZIONI LOCALI	2	U.2.03.01.02.000	09	0909	2018	3180005677	53	POR FESR 2014-2020 - OBIETTIVO SPECIFICO 6.3 - DGR N. 837 DEL28/12/2017- DGR N. 7 DEL 16/01/2018 - DGR N. 529 DEL 7/08/2018 - IM P EG N O DI SPESA MUTIBENEFICIARI	2020/0000260/50_06_00/E	50	06	08	219.328,21
1544	U06206	POR FESR 2014-2020 - OB. SPECIFICO 6.3 - AMMINISTRAZIONI LOCALI	2	U.2.03.01.02.000	09	0909	2018	3180005677	54	POR FESR 2014-2020 - OBIETTIVO SPECIFICO 6.3 - DGR N. 837 DEL28/12/2017- DGR N. 7 DEL 16/01/2018 - DGR N. 529 DEL 7/08/2018 - IM P EG N O DI SPESA MUTIBENEFICIARI	2020/0000260/50_06_00/E	50	06	08	93.997,81
1545	U06206	POR FESR 2014-2020 - OB. SPECIFICO 6.3 - AMMINISTRAZIONI LOCALI	2	U.2.03.01.02.000	09	0909	2018	3180005677	55	POR FESR 2014-2020 - OBIETTIVO SPECIFICO 6.3 - DGR N. 837 DEL28/12/2017- DGR N. 7 DEL 16/01/2018 - DGR N. 529 DEL 7/08/2018 - IM P EG N O DI SPESA MUTIBENEFICIARI	2020/0000260/50_06_00/E	50	06	08	274.926,11
1546	U06206	POR FESR 2014-2020 - OB. SPECIFICO 6.3 - AMMINISTRAZIONI LOCALI	2	U.2.03.01.02.000	09	0909	2018	3180005677	56	POR FESR 2014-2020 - OBIETTIVO SPECIFICO 6.3 - DGR N. 837 DEL28/12/2017- DGR N. 7 DEL 16/01/2018 - DGR N. 529 DEL 7/08/2018 - IM P EG N O DI SPESA MUTIBENEFICIARI	2020/0000260/50_06_00/E	50	06	08	64.149,43
1547	U06206	POR FESR 2014-2020 - OB. SPECIFICO 6.3 - AMMINISTRAZIONI LOCALI	2	U.2.03.01.02.000	09	0909	2018	3180005677	57	POR FESR 2014-2020 - OBIETTIVO SPECIFICO 6.3 - DGR N. 837 DEL28/12/2017- DGR N. 7 DEL 16/01/2018 - DGR N. 529 DEL 7/08/2018 - IM P EG N O DI SPESA MUTIBENEFICIARI	2020/0000260/50_06_00/E	50	06	08	27.492,61
1548	U06206	POR FESR 2014-2020 - OB. SPECIFICO 6.3 - AMMINISTRAZIONI LOCALI	2	U.2.03.01.02.000	09	0909	2018	3180005677	58	POR FESR 2014-2020 - OBIETTIVO SPECIFICO 6.3 - DGR N. 837 DEL28/12/2017- DGR N. 7 DEL 16/01/2018 - DGR N. 529 DEL 7/08/2018 - IM P EG N O DI SPESA MUTIBENEFICIARI	2020/0000260/50_06_00/E	50	06	08	207.471,86

fonte: http://burc.regione.campania.it

N.	Cap	Descrizione	Tit	IV liv.	Miss	Prog	Anno res.	n. Imp.	Pos	Oggetto	decreto	DIP	DG	UOD	Importo Insussistenza
1549	U06206	POR FESR 2014-2020 - OB. SPECIFICO 6.3 - AMMINISTRAZIONI LOCALI	2	U.2.03.01.02.000	09	0909	2018	3180005677	59	POR FESR 2014-2020 - OBIETTIVO SPECIFICO 6.3 - DGR N. 837 DEL28/12/2017- DGR N. 7 DEL 16/01/2018 - DGR N. 529 DEL 7/08/2018 - IM P EG N O DI SPESA MUTIBENEFICIARI	2020/0000260/50_06_00/E	50	06	08	48.410,10
1550	U06206	POR FESR 2014-2020 - OB. SPECIFICO 6.3 - AMMINISTRAZIONI LOCALI	2	U.2.03.01.02.000	09	0909	2018	3180005677	60	POR FESR 2014-2020 - OBIETTIVO SPECIFICO 6.3 - DGR N. 837 DEL28/12/2017- DGR N. 7 DEL 16/01/2018 - DGR N. 529 DEL 7/08/2018 - IM P EG N O DI SPESA MUTIBENEFICIARI	2020/0000260/50_06_00/E	50	06	08	20.747,18
1551	U06206	POR FESR 2014-2020 - OB. SPECIFICO 6.3 - AMMINISTRAZIONI LOCALI	2	U.2.03.01.02.000	09	0909	2018	3180005677	61	POR FESR 2014-2020 - OBIETTIVO SPECIFICO 6.3 - DGR N. 837 DEL28/12/2017- DGR N. 7 DEL 16/01/2018 - DGR N. 529 DEL 7/08/2018 - IM P EG N O DI SPESA MUTIBENEFICIARI	2020/0000260/50_06_00/E	50	06	08	416.226,08
1552	U06206	POR FESR 2014-2020 - OB. SPECIFICO 6.3 - AMMINISTRAZIONI LOCALI	2	U.2.03.01.02.000	09	0909	2018	3180005677	62	POR FESR 2014-2020 - OBIETTIVO SPECIFICO 6.3 - DGR N. 837 DEL28/12/2017- DGR N. 7 DEL 16/01/2018 - DGR N. 529 DEL 7/08/2018 - IM P EG N O DI SPESA MUTIBENEFICIARI	2020/0000260/50_06_00/E	50	06	08	97.119,42
1553	U06206	POR FESR 2014-2020 - OB. SPECIFICO 6.3 - AMMINISTRAZIONI LOCALI	2	U.2.03.01.02.000	09	0909	2018	3180005677	63	POR FESR 2014-2020 - OBIETTIVO SPECIFICO 6.3 - DGR N. 837 DEL28/12/2017- DGR N. 7 DEL 16/01/2018 - DGR N. 529 DEL 7/08/2018 - IM P EG N O DI SPESA MUTIBENEFICIARI	2020/0000260/50_06_00/E	50	06	08	41.622,61
1554	U06206	POR FESR 2014-2020 - OB. SPECIFICO 6.3 - AMMINISTRAZIONI LOCALI	2	U.2.03.01.02.000	09	0909	2018	3180005677	64	POR FESR 2014-2020 - OBIETTIVO SPECIFICO 6.3 - DGR N. 837 DEL28/12/2017- DGR N. 7 DEL 16/01/2018 - DGR N. 529 DEL 7/08/2018 - IM P EG N O DI SPESA MUTIBENEFICIARI	2020/0000260/50_06_00/E	50	06	08	378.549,70
1555	U06206	POR FESR 2014-2020 - OB. SPECIFICO 6.3 - AMMINISTRAZIONI LOCALI	2	U.2.03.01.02.000	09	0909	2018	3180005677	65	POR FESR 2014-2020 - OBIETTIVO SPECIFICO 6.3 - DGR N. 837 DEL28/12/2017- DGR N. 7 DEL 16/01/2018 - DGR N. 529 DEL 7/08/2018 - IM P EG N O DI SPESA MUTIBENEFICIARI	2020/0000260/50_06_00/E	50	06	08	88.328,26
1556	U06206	POR FESR 2014-2020 - OB. SPECIFICO 6.3 - AMMINISTRAZIONI LOCALI	2	U.2.03.01.02.000	09	0909	2018	3180005677	66	POR FESR 2014-2020 - OBIETTIVO SPECIFICO 6.3 - DGR N. 837 DEL28/12/2017- DGR N. 7 DEL 16/01/2018 - DGR N. 529 DEL 7/08/2018 - IM P EG N O DI SPESA MUTIBENEFICIARI	2020/0000260/50_06_00/E	50	06	08	37.854,97
1557	U06206	POR FESR 2014-2020 - OB. SPECIFICO 6.3 - AMMINISTRAZIONI LOCALI	2	U.2.03.01.02.000	09	0909	2018	3180005677	67	POR FESR 2014-2020 - OBIETTIVO SPECIFICO 6.3 - DGR N. 837 DEL28/12/2017- DGR N. 7 DEL 16/01/2018 - DGR N. 529 DEL 7/08/2018 - IM P EG N O DI SPESA MUTIBENEFICIARI	2020/0000260/50_06_00/E	50	06	08	1.351.896,82
1558	U06206	POR FESR 2014-2020 - OB. SPECIFICO 6.3 - AMMINISTRAZIONI LOCALI	2	U.2.03.01.02.000	09	0909	2018	3180005677	68	POR FESR 2014-2020 - OBIETTIVO SPECIFICO 6.3 - DGR N. 837 DEL28/12/2017- DGR N. 7 DEL 16/01/2018 - DGR N. 529 DEL 7/08/2018 - IM P EG N O DI SPESA MUTIBENEFICIARI	2020/0000260/50_06_00/E	50	06	08	315.442,59
1559	U06206	POR FESR 2014-2020 - OB. SPECIFICO 6.3 - AMMINISTRAZIONI LOCALI	2	U.2.03.01.02.000	09	0909	2018	3180005677	69	POR FESR 2014-2020 - OBIETTIVO SPECIFICO 6.3 - DGR N. 837 DEL28/12/2017- DGR N. 7 DEL 16/01/2018 - DGR N. 529 DEL 7/08/2018 - IM P EG N O DI SPESA MUTIBENEFICIARI	2020/0000260/50_06_00/E	50	06	08	135.189,68
1560	U06207	POR FESR 2014-2020 - OB. SPECIFICO 6.3 - AMMINISTRAZIONI LOCALI - IDRICO	2	U.2.03.01.02.000	09	0909	2018	3180007061	1	POR FESR 2014-2020 - ATTUAZIONE D.G.R. N. 323 DEL 22.05.2018 - INTERVENTI URGENTI PER LA RIDUZIONE DEL RISCHIO IDROGEOLOGICO E PER IL MIGLIORAMENTO DEL SERVIZIO IDRICO INTEGRATO - OBIETTIVO SPECIFICO 6.3 OPERAZIONE: "RIFUNZIONALIZZAZIONE RETI FOGNARIE IN CENTOLA CAPOLUOGO E FRAZIONI - LOTTO FUNZIONALE N. 2" - CUP: B96J15002000002 BENEFICIARIO: COMUNE DI CENTOLA (SA) AMMISSIONE A FINANZIAMENTO: EURO 2.000.000,00	2020/0000196/50_03_00/E	50	03	94	675.000,00
1561	U06207	POR FESR 2014-2020 - OB. SPECIFICO 6.3 - AMMINISTRAZIONI LOCALI - IDRICO	2	U.2.03.01.02.000	09	0909	2018	3180007061	2	POR FESR 2014-2020 - ATTUAZIONE D.G.R. N. 323 DEL 22.05.2018 - INTERVENTI URGENTI PER LA RIDUZIONE DEL RISCHIO IDROGEOLOGICO E PER IL MIGLIORAMENTO DEL SERVIZIO IDRICO INTEGRATO - OBIETTIVO SPECIFICO 6.3 OPERAZIONE: "RIFUNZIONALIZZAZIONE RETI FOGNARIE IN CENTOLA CAPOLUOGO E FRAZIONI - LOTTO FUNZIONALE N. 2" - CUP: B96J15002000002 BENEFICIARIO: COMUNE DI CENTOLA (SA) AMMISSIONE A FINANZIAMENTO: EURO 2.000.000,00	2020/0000196/50_03_00/E	50	03	94	157.500,00
1562	U06207	POR FESR 2014-2020 - OB. SPECIFICO 6.3 - AMMINISTRAZIONI LOCALI - IDRICO	2	U.2.03.01.02.000	09	0909	2018	3180007061	3	POR FESR 2014-2020 - ATTUAZIONE D.G.R. N. 323 DEL 22.05.2018 - INTERVENTI URGENTI PER LA RIDUZIONE DEL RISCHIO IDROGEOLOGICO E PER IL MIGLIORAMENTO DEL SERVIZIO IDRICO INTEGRATO - OBIETTIVO SPECIFICO 6.3 OPERAZIONE: "RIFUNZIONALIZZAZIONE RETI FOGNARIE IN CENTOLA CAPOLUOGO E FRAZIONI - LOTTO FUNZIONALE N. 2" - CUP: B96J15002000002 BENEFICIARIO: COMUNE DI CENTOLA (SA) AMMISSIONE A FINANZIAMENTO: EURO 2.000.000,00	2020/0000196/50_03_00/E	50	03	94	67.500,00

fonte: http://burc.regione.campania.it

N.	Cap	Descrizione	Tit	IV liv.	Miss	Prog	Anno res.	n. Imp.	Pos	Oggetto	decreto	DIP	DG	UOD	Importo Insussistenza
1563	U06207	POR FESR 2014-2020 - OB. SPECIFICO 6.3 - AMMINISTRAZIONI LOCALI - IDRICO	2	U.2.03.01.02.000	09	0909	2018	3180007064	2	POR FESR 2014-2020 - ATTUAZIONE D.G.R. N. 323 DEL 22.05.2018 - INTERVENTI URGENTI PER LA RIDUZIONE DEL RISCHIO IDROGEOLOGICO E PER IL MIGLIORAMENTO DEL SERVIZIO IDRICO INTEGRATO - OBIETTIVO SPECIFICO 6.3 OPERAZIONE: "LAVORI DI ADEGUAMENTO IMPIANTO DI DEPURAZIONE COMUNALE ALLA LOC. ARIA DEGLI ANGELI - IARDINO" - CUP: D28D17000030001 BENEFICIARIO: COMUNE DI OTTATI (SA) AMMISSIONE AFINANZIAMENTO: EURO 520.254,43	2020/0000196/50_03_00/E	50	03	94	0,01
1564	U06220	POR FESR 2014-2020 - OB. SPECIFICO 6.2 - AZIONE 6.2.1 AMMINISTRAZIONI LOCALI	2	U.2.03.01.02.000	09	0909	2018	3170007973	1	POR CAMPANIA FESR 2014/2020 - ASSE 6 TUTELA E VALORIZZAZIONE DELPATRIMONIO NATURALE E CULTURALE - OBIETTIVO SPECIFICO 6.2 RESTITUZIONEALL'USO PRODUTTIVO DI AREE INQUINATE - AZIONE 6.2.1 - D.G.R. N. 343/2016- PROGETTO "INTERVENTO DI BONIFICA E MESSA IN SICUREZZA PERMANENTE EXDISCARICA COMUNALE LOC. DIFESA NEL COMUNE DI SANT'ARSENIO" - CUPF99D1600070006 - BENEFICIARIO COMUNE DI SANT'ARSENIO (SA) - AMMISSIONE AFINANZIAMENTO E I M P E G N O DI SPESA - APPROVAZIONE SCHEMACONVENZIONE	2020/0000177/50_06_00/E	50	06	05	19.153,23
1565	U06220	POR FESR 2014-2020 - OB. SPECIFICO 6.2 - AZIONE 6.2.1 AMMINISTRAZIONI LOCALI	2	U.2.03.01.02.000	09	0909	2018	3170007973	2	POR CAMPANIA FESR 2014/2020 - ASSE 6 TUTELA E VALORIZZAZIONE DELPATRIMONIO NATURALE E CULTURALE - OBIETTIVO SPECIFICO 6.2 RESTITUZIONEALL'USO PRODUTTIVO DI AREE INQUINATE - AZIONE 6.2.1 - D.G.R. N. 343/2016- PROGETTO "INTERVENTO DI BONIFICA E MESSA IN SICUREZZA PERMANENTE EXDISCARICA COMUNALE LOC. DIFESA NEL COMUNE DI SANT'ARSENIO" - CUPF99D1600070006 - BENEFICIARIO COMUNE DI SANT'ARSENIO (SA) - AMMISSIONE AFINANZIAMENTO E I M P E G N O DI SPESA - APPROVAZIONE SCHEMACONVENZIONE	2020/0000177/50_06_00/E	50	06	05	4.469,09
1566	U06220	POR FESR 2014-2020 - OB. SPECIFICO 6.2 - AZIONE 6.2.1 AMMINISTRAZIONI LOCALI	2	U.2.03.01.02.000	09	0909	2018	3170007973	3	POR CAMPANIA FESR 2014/2020 - ASSE 6 TUTELA E VALORIZZAZIONE DELPATRIMONIO NATURALE E CULTURALE - OBIETTIVO SPECIFICO 6.2 RESTITUZIONEALL'USO PRODUTTIVO DI AREE INQUINATE - AZIONE 6.2.1 - D.G.R. N. 343/2016- PROGETTO "INTERVENTO DI BONIFICA E MESSA IN SICUREZZA PERMANENTE EXDISCARICA COMUNALE LOC. DIFESA NEL COMUNE DI SANT'ARSENIO" - CUPF99D1600070006 - BENEFICIARIO COMUNE DI SANT'ARSENIO (SA) - AMMISSIONE AFINANZIAMENTO E I M P E G N O DI SPESA - APPROVAZIONE SCHEMACONVENZIONE	2020/0000177/50_06_00/E	50	06	05	1.915,32
1567	U06220	POR FESR 2014-2020 - OB. SPECIFICO 6.2 - AZIONE 6.2.1 AMMINISTRAZIONI LOCALI	2	U.2.03.01.02.000	09	0909	2018	3180000042	4	POR CAMPANIA FESR 2014/2020 - ASSE 6 "TUTELA E VALORIZZAZIONE DELPATRIMONIO NATURALE E CULTURALE" - OBIETTIVO SPECIFICO 6.2 "RESTITUZIONEALL'USO PRODUTTIVO DI AREE INQUINATE" - AZIONE 6.2.1 - D.G.R. N.343/2016- PROGETTO "MESSA IN SICUREZZA DEFINITIVA D ELL'IMPIANTO DISCARICA I	2020/0000177/50_06_00/E	50	06	05	700.013,83
1568	U06220	POR FESR 2014-2020 - OB. SPECIFICO 6.2 - AZIONE 6.2.1 AMMINISTRAZIONI LOCALI	2	U.2.03.01.02.000	09	0909	2018	3180000042	5	POR CAMPANIA FESR 2014/2020 - ASSE 6 "TUTELA E VALORIZZAZIONE DELPATRIMONIO NATURALE E CULTURALE" - OBIETTIVO SPECIFICO 6.2 "RESTITUZIONEALL'USO PRODUTTIVO DI AREE INQUINATE" - AZIONE 6.2.1 - D.G.R. N.343/2016- PROGETTO "MESSA IN SICUREZZA DEFINITIVA D ELL'IMPIANTO DISCARICA I	2020/0000177/50_06_00/E	50	06	05	163.336,56
1569	U06220	POR FESR 2014-2020 - OB. SPECIFICO 6.2 - AZIONE 6.2.1 AMMINISTRAZIONI LOCALI	2	U.2.03.01.02.000	09	0909	2018	3180000042	6	POR CAMPANIA FESR 2014/2020 - ASSE 6 "TUTELA E VALORIZZAZIONE DELPATRIMONIO NATURALE E CULTURALE" - OBIETTIVO SPECIFICO 6.2 "RESTITUZIONEALL'USO PRODUTTIVO DI AREE INQUINATE" - AZIONE 6.2.1 - D.G.R. N.343/2016- PROGETTO "MESSA IN SICUREZZA DEFINITIVA D ELL'IMPIANTO DISCARICA I	2020/0000177/50_06_00/E	50	06	05	70.001,38
1570	U06220	POR FESR 2014-2020 - OB. SPECIFICO 6.2 - AZIONE 6.2.1 AMMINISTRAZIONI LOCALI	2	U.2.03.01.02.000	09	0909	2018	3180000043	1	POR CAMPANIA FESR 2014/2020 - IMPEGNO DI SPESA OPERAZIONE "BONIFICA EMESSA IN SICUREZZA DELLA DISCARICA COMUNALE LOC. LAMA GRANDE" -	2020/0000016/50_06_00/E	50	06	05	111.445,60
1571	U06220	POR FESR 2014-2020 - OB. SPECIFICO 6.2 - AZIONE 6.2.1 AMMINISTRAZIONI LOCALI	2	U.2.03.01.02.000	09	0909	2018	3180000043	2	POR CAMPANIA FESR 2014/2020 - IMPEGNO DI SPESA OPERAZIONE "BONIFICA EMESSA IN SICUREZZA DELLA DISCARICA COMUNALE LOC. LAMA GRANDE" -	2020/0000016/50_06_00/E	50	06	05	26.003,96
1572	U06220	POR FESR 2014-2020 - OB. SPECIFICO 6.2 - AZIONE 6.2.1 AMMINISTRAZIONI LOCALI	2	U.2.03.01.02.000	09	0909	2018	3180000043	3	POR CAMPANIA FESR 2014/2020 - IMPEGNO DI SPESA OPERAZIONE "BONIFICA EMESSA IN SICUREZZA DELLA DISCARICA COMUNALE LOC. LAMA GRANDE" -	2020/0000016/50_06_00/E	50	06	05	11.144,57

fonte: http://burc.regione.campania.it

N.	Cap	Descrizione	Tit	IV liv.	Miss	Prog	Anno res.	n. Imp.	Pos	Oggetto	decreto	DIP	DG	UOD	Importo Insussistenza
1573	U06220	POR FESR 2014-2020 - OB. SPECIFICO 6.2 - AZIONE 6.2.1 AMMINISTRAZIONI LOCALI	2	U.2.03.01.02.000	09	0909	2018	3180000098	1	POR FESR 2014/2020 - ASSE 6 "TUTELA E VALORIZZAZIONE DEL PATRIMONIONATURALE E CULTURALE"- OBIETTIVO SPECIFICO 6.2 "RESTITUZIONEALL'USOPRODUTTIVO DI AREE INQUINATE" - AZIONE 6.2.1 - D.G.R. N.343 DEL06/07/2016 - PROGETTO "BONIFICA DELLA EX DISCARICA COM UNALE IN LOC.LAME	2020/0000177/50_06_00/E	50	06	05	116.321,39
1574	U06220	POR FESR 2014-2020 - OB. SPECIFICO 6.2 - AZIONE 6.2.1 AMMINISTRAZIONI LOCALI	2	U.2.03.01.02.000	09	0909	2018	3180000098	1	POR FESR 2014/2020 - ASSE 6 "TUTELA E VALORIZZAZIONE DEL PATRIMONIONATURALE E CULTURALE"- OBIETTIVO SPECIFICO 6.2 "RESTITUZIONEALL'USOPRODUTTIVO DI AREE INQUINATE" - AZIONE 6.2.1 - D.G.R. N.343 DEL06/07/2016 - PROGETTO "BONIFICA DELLA EX DISCARICA COM UNALE IN LOC.LAME	2020/0000215/50_06_00/E	50	06	05	5.846,08
1575	U06220	POR FESR 2014-2020 - OB. SPECIFICO 6.2 - AZIONE 6.2.1 AMMINISTRAZIONI LOCALI	2	U.2.03.01.02.000	09	0909	2018	3180000098	2	POR FESR 2014/2020 - ASSE 6 "TUTELA E VALORIZZAZIONE DEL PATRIMONIONATURALE E CULTURALE"- OBIETTIVO SPECIFICO 6.2 "RESTITUZIONEALL'USOPRODUTTIVO DI AREE INQUINATE" - AZIONE 6.2.1 - D.G.R. N.343 DEL06/07/2016 - PROGETTO "BONIFICA DELLA EX DISCARICA COM UNALE IN LOC.LAME	2020/0000177/50_06_00/E	50	06	05	27.141,66
1576	U06220	POR FESR 2014-2020 - OB. SPECIFICO 6.2 - AZIONE 6.2.1 AMMINISTRAZIONI LOCALI	2	U.2.03.01.02.000	09	0909	2018	3180000098	2	POR FESR 2014/2020 - ASSE 6 "TUTELA E VALORIZZAZIONE DEL PATRIMONIONATURALE E CULTURALE"- OBIETTIVO SPECIFICO 6.2 "RESTITUZIONEALL'USOPRODUTTIVO DI AREE INQUINATE" - AZIONE 6.2.1 - D.G.R. N.343 DEL06/07/2016 - PROGETTO "BONIFICA DELLA EX DISCARICA COM UNALE IN LOC.LAME	2020/0000215/50_06_00/E	50	06	05	1.364,09
1577	U06220	POR FESR 2014-2020 - OB. SPECIFICO 6.2 - AZIONE 6.2.1 AMMINISTRAZIONI LOCALI	2	U.2.03.01.02.000	09	0909	2018	3180000098	3	POR FESR 2014/2020 - ASSE 6 "TUTELA E VALORIZZAZIONE DEL PATRIMONIONATURALE E CULTURALE"- OBIETTIVO SPECIFICO 6.2 "RESTITUZIONEALL'USOPRODUTTIVO DI AREE INQUINATE" - AZIONE 6.2.1 - D.G.R. N.343 DEL06/07/2016 - PROGETTO "BONIFICA DELLA EX DISCARICA COM UNALE IN LOC.LAME	2020/0000177/50_06_00/E	50	06	05	11.632,14
1578	U06220	POR FESR 2014-2020 - OB. SPECIFICO 6.2 - AZIONE 6.2.1 AMMINISTRAZIONI LOCALI	2	U.2.03.01.02.000	09	0909	2018	3180000098	3	POR FESR 2014/2020 - ASSE 6 "TUTELA E VALORIZZAZIONE DEL PATRIMONIONATURALE E CULTURALE"- OBIETTIVO SPECIFICO 6.2 "RESTITUZIONEALL'USOPRODUTTIVO DI AREE INQUINATE" - AZIONE 6.2.1 - D.G.R. N.343 DEL06/07/2016 - PROGETTO "BONIFICA DELLA EX DISCARICA COM UNALE IN LOC.LAME	2020/0000215/50_06_00/E	50	06	05	584,61
1579	U06220	POR FESR 2014-2020 - OB. SPECIFICO 6.2 - AZIONE 6.2.1 AMMINISTRAZIONI LOCALI	2	U.2.03.01.02.000	09	0909	2018	3180001894	1	POR FESR 2014/2020 - OBIETTIVO SPECIFICO 6.2 - DGR N. 12 DEL 16/01/2018- SISTEMAZIONE CONTABILE CAPITOLI DI SPESA 2928 E 6220.	2020/0000177/50_06_00/E	50	06	05	131,73
1580	U06220	POR FESR 2014-2020 - OB. SPECIFICO 6.2 - AZIONE 6.2.1 AMMINISTRAZIONI LOCALI	2	U.2.03.01.02.000	09	0909	2018	3180001894	2	POR FESR 2014/2020 - OBIETTIVO SPECIFICO 6.2 - DGR N. 12 DEL 16/01/2018- SISTEMAZIONE CONTABILE CAPITOLI DI SPESA 2928 E 6220.	2020/0000177/50_06_00/E	50	06	05	30,74
1581	U06220	POR FESR 2014-2020 - OB. SPECIFICO 6.2 - AZIONE 6.2.1 AMMINISTRAZIONI LOCALI	2	U.2.03.01.02.000	09	0909	2018	3180001894	3	POR FESR 2014/2020 - OBIETTIVO SPECIFICO 6.2 - DGR N. 12 DEL 16/01/2018- SISTEMAZIONE CONTABILE CAPITOLI DI SPESA 2928 E 6220.	2020/0000177/50_06_00/E	50	06	05	13,17
1582	U06220	POR FESR 2014-2020 - OB. SPECIFICO 6.2 - AZIONE 6.2.1 AMMINISTRAZIONI LOCALI	2	U.2.03.01.02.000	09	0909	2018	3180001895	1	POR FESR 2014/2020 - OBIETTIVO SPECIFICO 6.2 - DGR N. 12 DEL 16/01/2018- SISTEMAZIONE CONTABILE CAPITOLI DI SPESA 2928 E 6220.	2020/0000052/50_06_00/E	50	06	05	75.628,12
1583	U06220	POR FESR 2014-2020 - OB. SPECIFICO 6.2 - AZIONE 6.2.1 AMMINISTRAZIONI LOCALI	2	U.2.03.01.02.000	09	0909	2018	3180001895	2	POR FESR 2014/2020 - OBIETTIVO SPECIFICO 6.2 - DGR N. 12 DEL 16/01/2018- SISTEMAZIONE CONTABILE CAPITOLI DI SPESA 2928 E 6220.	2020/0000052/50_06_00/E	50	06	05	17.646,56
1584	U06220	POR FESR 2014-2020 - OB. SPECIFICO 6.2 - AZIONE 6.2.1 AMMINISTRAZIONI LOCALI	2	U.2.03.01.02.000	09	0909	2018	3180001895	3	POR FESR 2014/2020 - OBIETTIVO SPECIFICO 6.2 - DGR N. 12 DEL 16/01/2018- SISTEMAZIONE CONTABILE CAPITOLI DI SPESA 2928 E 6220.	2020/0000052/50_06_00/E	50	06	05	7.562,82
1585	U06220	POR FESR 2014-2020 - OB. SPECIFICO 6.2 - AZIONE 6.2.1 AMMINISTRAZIONI LOCALI	2	U.2.03.01.02.000	09	0909	2018	3180001897	1	POR FESR 2014/2020 - OBIETTIVO SPECIFICO 6.2 - DGR N. 12 DEL 16/01/2018- SISTEMAZIONE CONTABILE CAPITOLI DI SPESA 2928 E 6220.	2020/0000177/50_06_00/E	50	06	05	120.308,24
1586	U06220	POR FESR 2014-2020 - OB. SPECIFICO 6.2 - AZIONE 6.2.1 AMMINISTRAZIONI LOCALI	2	U.2.03.01.02.000	09	0909	2018	3180001897	2	POR FESR 2014/2020 - OBIETTIVO SPECIFICO 6.2 - DGR N. 12 DEL 16/01/2018- SISTEMAZIONE CONTABILE CAPITOLI DI SPESA 2928 E 6220.	2020/0000177/50_06_00/E	50	06	05	28.071,92
1587	U06220	POR FESR 2014-2020 - OB. SPECIFICO 6.2 - AZIONE 6.2.1 AMMINISTRAZIONI LOCALI	2	U.2.03.01.02.000	09	0909	2018	3180001897	3	POR FESR 2014/2020 - OBIETTIVO SPECIFICO 6.2 - DGR N. 12 DEL 16/01/2018- SISTEMAZIONE CONTABILE CAPITOLI DI SPESA 2928 E 6220.	2020/0000177/50_06_00/E	50	06	05	12.030,82
1588	U06220	POR FESR 2014-2020 - OB. SPECIFICO 6.2 - AZIONE 6.2.1 AMMINISTRAZIONI LOCALI	2	U.2.03.01.02.000	09	0909	2018	3180001902	1	POR FESR 2014/2020 - OBIETTIVO SPECIFICO 6.2 - DGR N. 12 DEL 16/01/2018- SISTEMAZIONE CONTABILE CAPITOLI DI SPESA 2928 E 6220.	2020/0000177/50_06_00/E	50	06	05	53.143,77
1589	U06220	POR FESR 2014-2020 - OB. SPECIFICO 6.2 - AZIONE 6.2.1 AMMINISTRAZIONI LOCALI	2	U.2.03.01.02.000	09	0909	2018	3180001902	2	POR FESR 2014/2020 - OBIETTIVO SPECIFICO 6.2 - DGR N. 12 DEL 16/01/2018- SISTEMAZIONE CONTABILE CAPITOLI DI SPESA 2928 E 6220.	2020/0000177/50_06_00/E	50	06	05	12.400,21

fonte: http://burc.regione.campania.it

N.	Cap	Descrizione	Tit	IV liv.	Miss	Prog	Anno res.	n. Imp.	Pos	Oggetto	decreto	DIP	DG	UOD	Importo Insussistenza
1590	U06220	POR FESR 2014-2020 - OB. SPECIFICO 6.2 - AZIONE 6.2.1 AMMINISTRAZIONI LOCALI	2	U.2.03.01.02.000	09	0909	2018	3180001902	3	POR FESR 2014/2020 - OBIETTIVO SPECIFICO 6.2 - DGR N. 12 DEL 16/01/2018- SISTEMAZIONE CONTABILE CAPITOLI DI SPESA 2928 E 6220.	2020/0000177/50_06_00/E	50	06	05	5.314,38
1591	U06220	POR FESR 2014-2020 - OB. SPECIFICO 6.2 - AZIONE 6.2.1 AMMINISTRAZIONI LOCALI	2	U.2.03.01.02.000	09	0909	2018	3180001907	1	POR FESR 2014/2020 - OBIETTIVO SPECIFICO 6.2 - DGR N. 12 DEL 16/01/2018- SISTEMAZIONE CONTABILE CAPITOLI DI SPESA 2928 E 6220.	2019/0000193/50_06_00/E	50	06	05	3.879,40
1592	U06220	POR FESR 2014-2020 - OB. SPECIFICO 6.2 - AZIONE 6.2.1 AMMINISTRAZIONI LOCALI	2	U.2.03.01.02.000	09	0909	2018	3180001907	2	POR FESR 2014/2020 - OBIETTIVO SPECIFICO 6.2 - DGR N. 12 DEL 16/01/2018- SISTEMAZIONE CONTABILE CAPITOLI DI SPESA 2928 E 6220.	2019/0000193/50_06_00/E	50	06	05	905,20
1593	U06220	POR FESR 2014-2020 - OB. SPECIFICO 6.2 - AZIONE 6.2.1 AMMINISTRAZIONI LOCALI	2	U.2.03.01.02.000	09	0909	2018	3180001907	3	POR FESR 2014/2020 - OBIETTIVO SPECIFICO 6.2 - DGR N. 12 DEL 16/01/2018- SISTEMAZIONE CONTABILE CAPITOLI DI SPESA 2928 E 6220.	2019/0000193/50_06_00/E	50	06	05	387,95
1594	U06220	POR FESR 2014-2020 - OB. SPECIFICO 6.2 - AZIONE 6.2.1 AMMINISTRAZIONI LOCALI	2	U.2.03.01.02.000	09	0909	2018	3180001919	1	POR FESR 2014/2020 - OBIETTIVO SPECIFICO 6.2 - DGR N. 12 DEL 16/01/2018- SISTEMAZIONE CONTABILE CAPITOLI DI SPESA 2928 E 6220.	2020/0000177/50_06_00/E	50	06	05	374.097,76
1595	U06220	POR FESR 2014-2020 - OB. SPECIFICO 6.2 - AZIONE 6.2.1 AMMINISTRAZIONI LOCALI	2	U.2.03.01.02.000	09	0909	2018	3180001919	2	POR FESR 2014/2020 - OBIETTIVO SPECIFICO 6.2 - DGR N. 12 DEL 16/01/2018- SISTEMAZIONE CONTABILE CAPITOLI DI SPESA 2928 E 6220.	2020/0000177/50_06_00/E	50	06	05	87.289,48
1596	U06220	POR FESR 2014-2020 - OB. SPECIFICO 6.2 - AZIONE 6.2.1 AMMINISTRAZIONI LOCALI	2	U.2.03.01.02.000	09	0909	2018	3180001919	3	POR FESR 2014/2020 - OBIETTIVO SPECIFICO 6.2 - DGR N. 12 DEL 16/01/2018- SISTEMAZIONE CONTABILE CAPITOLI DI SPESA 2928 E 6220.	2020/0000177/50_06_00/E	50	06	05	37.409,78
1597	U06220	POR FESR 2014-2020 - OB. SPECIFICO 6.2 - AZIONE 6.2.1 AMMINISTRAZIONI LOCALI	2	U.2.03.01.02.000	09	0909	2018	3180001943	1	POR FESR 2014/2020 - OBIETTIVO SPECIFICO 6.2 - DGR N. 12 DEL 16/01/2018- SISTEMAZIONE CONTABILE CAPITOLI DI SPESA 2928 E 6220.	2020/0000177/50_06_00/E	50	06	05	175.724,99
1598	U06220	POR FESR 2014-2020 - OB. SPECIFICO 6.2 - AZIONE 6.2.1 AMMINISTRAZIONI LOCALI	2	U.2.03.01.02.000	09	0909	2018	3180001943	2	POR FESR 2014/2020 - OBIETTIVO SPECIFICO 6.2 - DGR N. 12 DEL 16/01/2018- SISTEMAZIONE CONTABILE CAPITOLI DI SPESA 2928 E 6220.	2020/0000177/50_06_00/E	50	06	05	41.002,50
1599	U06220	POR FESR 2014-2020 - OB. SPECIFICO 6.2 - AZIONE 6.2.1 AMMINISTRAZIONI LOCALI	2	U.2.03.01.02.000	09	0909	2018	3180001943	3	POR FESR 2014/2020 - OBIETTIVO SPECIFICO 6.2 - DGR N. 12 DEL 16/01/2018- SISTEMAZIONE CONTABILE CAPITOLI DI SPESA 2928 E 6220.	2020/0000177/50_06_00/E	50	06	05	17.572,50
1600	U06220	POR FESR 2014-2020 - OB. SPECIFICO 6.2 - AZIONE 6.2.1 AMMINISTRAZIONI LOCALI	2	U.2.03.01.02.000	09	0909	2018	3180001955	1	POR FESR 2014/2020 - OBIETTIVO SPECIFICO 6.2 - DGR N. 12 DEL 16/01/2018- SISTEMAZIONE CONTABILE CAPITOLI DI SPESA 2928 E 6220.	2020/0000177/50_06_00/E	50	06	05	171.630,25
1601	U06220	POR FESR 2014-2020 - OB. SPECIFICO 6.2 - AZIONE 6.2.1 AMMINISTRAZIONI LOCALI	2	U.2.03.01.02.000	09	0909	2018	3180001955	2	POR FESR 2014/2020 - OBIETTIVO SPECIFICO 6.2 - DGR N. 12 DEL 16/01/2018- SISTEMAZIONE CONTABILE CAPITOLI DI SPESA 2928 E 6220.	2020/0000177/50_06_00/E	50	06	05	40.047,06
1602	U06220	POR FESR 2014-2020 - OB. SPECIFICO 6.2 - AZIONE 6.2.1 AMMINISTRAZIONI LOCALI	2	U.2.03.01.02.000	09	0909	2018	3180001955	3	POR FESR 2014/2020 - OBIETTIVO SPECIFICO 6.2 - DGR N. 12 DEL 16/01/2018- SISTEMAZIONE CONTABILE CAPITOLI DI SPESA 2928 E 6220.	2020/0000177/50_06_00/E	50	06	05	17.163,02
1603	U06220	POR FESR 2014-2020 - OB. SPECIFICO 6.2 - AZIONE 6.2.1 AMMINISTRAZIONI LOCALI	2	U.2.03.01.02.000	09	0909	2018	3180001989	1	POR FESR 2014/2020 - OBIETTIVO SPECIFICO 6.2 - DGR N. 12 DEL 16/01/2018- SISTEMAZIONE CONTABILE CAPITOLI DI SPESA 2928 E 6220.	2020/0000177/50_06_00/E	50	06	05	181.321,83
1604	U06220	POR FESR 2014-2020 - OB. SPECIFICO 6.2 - AZIONE 6.2.1 AMMINISTRAZIONI LOCALI	2	U.2.03.01.02.000	09	0909	2018	3180001989	2	POR FESR 2014/2020 - OBIETTIVO SPECIFICO 6.2 - DGR N. 12 DEL 16/01/2018- SISTEMAZIONE CONTABILE CAPITOLI DI SPESA 2928 E 6220.	2020/0000177/50_06_00/E	50	06	05	42.308,43
1605	U06220	POR FESR 2014-2020 - OB. SPECIFICO 6.2 - AZIONE 6.2.1 AMMINISTRAZIONI LOCALI	2	U.2.03.01.02.000	09	0909	2018	3180001989	3	POR FESR 2014/2020 - OBIETTIVO SPECIFICO 6.2 - DGR N. 12 DEL 16/01/2018- SISTEMAZIONE CONTABILE CAPITOLI DI SPESA 2928 E 6220.	2020/0000177/50_06_00/E	50	06	05	18.132,18
1606	U06220	POR FESR 2014-2020 - OB. SPECIFICO 6.2 - AZIONE 6.2.1 AMMINISTRAZIONI LOCALI	2	U.2.03.01.02.000	09	0909	2018	3180002000	1	POR FESR 2014/2020 - OBIETTIVO SPECIFICO 6.2 - DGR N. 12 DEL 16/01/2018- SISTEMAZIONE CONTABILE CAPITOLI DI SPESA 2928 E 6220.	2020/0000177/50_06_00/E	50	06	05	25.767,76
1607	U06220	POR FESR 2014-2020 - OB. SPECIFICO 6.2 - AZIONE 6.2.1 AMMINISTRAZIONI LOCALI	2	U.2.03.01.02.000	09	0909	2018	3180002000	2	POR FESR 2014/2020 - OBIETTIVO SPECIFICO 6.2 - DGR N. 12 DEL 16/01/2018- SISTEMAZIONE CONTABILE CAPITOLI DI SPESA 2928 E 6220.	2020/0000177/50_06_00/E	50	06	05	6.012,48
1608	U06220	POR FESR 2014-2020 - OB. SPECIFICO 6.2 - AZIONE 6.2.1 AMMINISTRAZIONI LOCALI	2	U.2.03.01.02.000	09	0909	2018	3180002000	3	POR FESR 2014/2020 - OBIETTIVO SPECIFICO 6.2 - DGR N. 12 DEL 16/01/2018- SISTEMAZIONE CONTABILE CAPITOLI DI SPESA 2928 E 6220.	2020/0000177/50_06_00/E	50	06	05	2.576,78

fonte: http://burc.regione.campania.it

N.	Cap	Descrizione	Tit	IV liv.	Miss	Prog	Anno res.	n. Imp.	Pos	Oggetto	decreto	DIP	DG	UOD	Importo Insussistenza
1609	U06220	POR FESR 2014-2020 - OB. SPECIFICO 6.2 - AZIONE 6.2.1 AMMINISTRAZIONI LOCALI	2	U.2.03.01.02.000	09	0909	2018	3180003677	1	POR CAMPANIA FESR 2014/2020 OBIETTIVO SPECIFICO 6.2 "RESTITUZIONEALL'USO PRODUTTIVO DI AREE INQUINATE" - AZIONE 6.2.1 - D.G.R. N. 12 DEL16/01/2018 - PROGETTO "LAVORI DI BONIFICA E MESSA IN SICUREZZA DELLADISCARICA COMUNALE IN LOC. PIANO MELAIO TORRICELLAEX BOSCO" - CUPE12I07000180005 - CODICE S.U.R.F. 18001BP000000020 - BENEFICIARIO COMUNEDI CASTELLABATE (SA) - AMMISSIONE A FINANZIAMENTO - APPROVAZIONE SCHEMADI CONVENZIONE E I M P E G N O	2020/0000177/50_06_00/E	50	06	05	38.595,19
1610	U06220	POR FESR 2014-2020 - OB. SPECIFICO 6.2 - AZIONE 6.2.1 AMMINISTRAZIONI LOCALI	2	U.2.03.01.02.000	09	0909	2018	3180003677	2	POR CAMPANIA FESR 2014/2020 OBIETTIVO SPECIFICO 6.2 "RESTITUZIONEALL'USO PRODUTTIVO DI AREE INQUINATE" - AZIONE 6.2.1 - D.G.R. N. 12 DEL16/01/2018 - PROGETTO "LAVORI DI BONIFICA E MESSA IN SICUREZZA DELLADISCARICA COMUNALE IN LOC. PIANO MELAIO TORRICELLAEX BOSCO" - CUPE12I07000180005 - CODICE S.U.R.F. 18001BP000000020 - BENEFICIARIO COMUNEDI CASTELLABATE (SA) - AMMISSIONE A FINANZIAMENTO - APPROVAZIONE SCHEMADI CONVENZIONE E I M P E G N O	2020/0000177/50_06_00/E	50	06	05	9.005,54
1611	U06220	POR FESR 2014-2020 - OB. SPECIFICO 6.2 - AZIONE 6.2.1 AMMINISTRAZIONI LOCALI	2	U.2.03.01.02.000	09	0909	2018	3180003677	3	POR CAMPANIA FESR 2014/2020 OBIETTIVO SPECIFICO 6.2 "RESTITUZIONEALL'USO PRODUTTIVO DI AREE INQUINATE" - AZIONE 6.2.1 - D.G.R. N. 12 DEL16/01/2018 - PROGETTO "LAVORI DI BONIFICA E MESSA IN SICUREZZA DELLADISCARICA COMUNALE IN LOC. PIANO MELAIO TORRICELLAEX BOSCO" - CUPE12I07000180005 - CODICE S.U.R.F. 18001BP000000020 - BENEFICIARIO COMUNEDI CASTELLABATE (SA) - AMMISSIONE A FINANZIAMENTO - APPROVAZIONE SCHEMADI CONVENZIONE E I M P E G N O	2020/0000177/50_06_00/E	50	06	05	3.859,52
1612	U06235	POR FESR 2014/2020 OBIETTIVO TEMATICO 5.3 - RIDUZIONE DEL RISCHIO INCENDIO E RISCHIO SISMICO - AMMINISTRAZIONI LOCALI	2	U.2.03.01.02.000	11	1103	2018	3180009172	6	POR FESR 2014/2020. OBIETTIVO SPECIFICO 5.3. AZIONE 5.3.2. DGR 837 DEL28/12/2017. IMPEGN0.	2019/0000214/50_18_00/E	50	18		11.684,26
1613	U06252	POR 2014/2020 - OT 3 - OS 3.1- IMPRESE	2	U.2.03.03.03.000	14	1405	2017	3170008047	1	AVVISO PUBBLICO PER LA CONCESSIONE DI CONTRIBUTI ALLE MICRO PICCOLE E MEDIE IMPRESE (MPMI) CON PRIORITA' ALLE IMPRESE COLPITE DAGLI EVENTICALAMITOSI DEL 14 - 20 OTTOBRE 2015. INVESTIMENTI IN FAVORE DELLACRESCITA E DELL'OCCUPAZIONE - DD N. 451 DEL 7 DICEMBRE 2016 - LINEA C) - ADEMPIMENTO CONTABILE	2020/0000132/50_02_00/E	50	02		0,90
1614	U06252	POR 2014/2020 - OT 3 - OS 3.1- IMPRESE	2	U.2.03.03.03.000	14	1405	2017	3170008047	2	AVVISO PUBBLICO PER LA CONCESSIONE DI CONTRIBUTI ALLE MICRO PICCOLE E MEDIE IMPRESE (MPMI) CON PRIORITA' ALLE IMPRESE COLPITE DAGLI EVENTICALAMITOSI DEL 14 - 20 OTTOBRE 2015. INVESTIMENTI IN FAVORE DELLACRESCITA E DELL'OCCUPAZIONE - DD N. 451 DEL 7 DICEMBRE 2016 - LINEA C) - ADEMPIMENTO CONTABILE	2020/0000132/50_02_00/E	50	02		0,22
1615	U06252	POR 2014/2020 - OT 3 - OS 3.1- IMPRESE	2	U.2.03.03.03.000	14	1405	2017	3170008047	3	AVVISO PUBBLICO PER LA CONCESSIONE DI CONTRIBUTI ALLE MICRO PICCOLE E MEDIE IMPRESE (MPMI) CON PRIORITA' ALLE IMPRESE COLPITE DAGLI EVENTICALAMITOSI DEL 14 - 20 OTTOBRE 2015. INVESTIMENTI IN FAVORE DELLACRESCITA E DELL'OCCUPAZIONE - DD N. 451 DEL 7 DICEMBRE 2016 - LINEA C) - ADEMPIMENTO CONTABILE	2020/0000132/50_02_00/E	50	02		0,08
1616	U06254	POR FESR 2014/2020 - OBIETTIVO TEMATICO 1 – ACQUISIZIONE DI SERVIZI IN C/C	2	U.2.02.03.99.000	14	1405	2017	3170008834	1	POR CAMPANIA FESR 2014/2020. ASSE I, OS 1.3, AZIONE 1.3.3- PROGETTO"FUTUROREMOTO2017-CONNESSIONI". IMPEGN0 DI SPESA.	2020/0000149/50_10_00/E	50	10	93	225.000,00
1617	U06254	POR FESR 2014/2020 - OBIETTIVO TEMATICO 1 – ACQUISIZIONE DI SERVIZI IN C/C	2	U.2.02.03.99.000	14	1405	2017	3170008834	2	POR CAMPANIA FESR 2014/2020. ASSE I, OS 1.3, AZIONE 1.3.3- PROGETTO"FUTUROREMOTO2017-CONNESSIONI". IMPEGN0 DI SPESA.	2020/0000149/50_10_00/E	50	10	93	52.500,00
1618	U06254	POR FESR 2014/2020 - OBIETTIVO TEMATICO 1 – ACQUISIZIONE DI SERVIZI IN C/C	2	U.2.02.03.99.000	14	1405	2017	3170008834	3	POR CAMPANIA FESR 2014/2020. ASSE I, OS 1.3, AZIONE 1.3.3- PROGETTO"FUTUROREMOTO2017-CONNESSIONI". IMPEGN0 DI SPESA.	2020/0000149/50_10_00/E	50	10	93	22.500,00
1619	U06280	POR 2014/2020 COMPLETAMENTO INTERVENTI AMBIENTALI EX GP 'RIQUALIFICAZIONE URBANA AREA PORTUALE NAPOLI EST' - AMMINISTRAZIONI LOCALI	2	U.2.03.01.02.000	09	0909	2018	3180000201	1	POR FESR 2014-2020 - ASSE 6 OS 6.3 - PROGETTO "GP NAPOLI EST E3.2RIFUNZIONALIZZAZIONE SISTEMA FOGNARIO VOLLA" - BENEFICIARIO COMUNE DINAPOLI CUP B61B11001430006 - IMPEGNO;	2020/0000196/50_03_00/E	50	03	94	3.628.902,33
1620	U06280	POR 2014/2020 COMPLETAMENTO INTERVENTI AMBIENTALI EX GP 'RIQUALIFICAZIONE URBANA AREA PORTUALE NAPOLI EST' - AMMINISTRAZIONI LOCALI	2	U.2.03.01.02.000	09	0909	2018	3180000201	2	POR FESR 2014-2020 - ASSE 6 OS 6.3 - PROGETTO "GP NAPOLI EST E3.2RIFUNZIONALIZZAZIONE SISTEMA FOGNARIO VOLLA" - BENEFICIARIO COMUNE DINAPOLI CUP B61B11001430006 - IMPEGNO;	2020/0000196/50_03_00/E	50	03	94	846.743,87

fonte: http://burc.regione.campania.it

N.	Cap	Descrizione	Tit	IV liv.	Miss	Prog	Anno res.	n. Imp.	Pos	Oggetto	decreto	DIP	DG	UOD	Importo Insussistenza
1621	U06280	POR 2014/2020 COMPLETAMENTO INTERVENTI AMBIENTALI EX GP 'RIQUALIFICAZIONE URBANA AREA PORTUALE NAPOLI EST' - AMMINISTRAZIONI LOCALI	2	U.2.03.01.02.000	09	0909	2018	3180000201	3	POR FESR 2014-2020 - ASSE 6 OS 6.3 - PROGETTO "GP NAPOLI EST E3.2RIFUNZIONALIZZAZIONE SISTEMA FOGNARIO VOLLA" - BENEFICIARIO COMUNE DINAPOLI CUP B61B11001430006 - IMPEGNO;	2020/0000196/50_03_00/E	50	03	94	362.890,24
1622	U06280	POR 2014/2020 COMPLETAMENTO INTERVENTI AMBIENTALI EX GP 'RIQUALIFICAZIONE URBANA AREA PORTUALE NAPOLI EST' - AMMINISTRAZIONI LOCALI	2	U.2.03.01.02.000	09	0909	2018	3180000260	1	POR 2014-2020 ASSE 6 O.S. 6.3 AZIONE 6.3.1 PROGETTO GP NAPOLI EST E3.1RIFUNZIONALIZZAZIONE SISTEMA FOGNARIO S. GIOVANNI CUP B61B11001440006BENEFICIARIO COMUNE DI NAPOLI (NA) - IMPEGNO	2020/0000196/50_03_00/E	50	03	94	9.102.690,75
1623	U06280	POR 2014/2020 COMPLETAMENTO INTERVENTI AMBIENTALI EX GP 'RIQUALIFICAZIONE URBANA AREA PORTUALE NAPOLI EST' - AMMINISTRAZIONI LOCALI	2	U.2.03.01.02.000	09	0909	2018	3180000260	2	POR 2014-2020 ASSE 6 O.S. 6.3 AZIONE 6.3.1 PROGETTO GP NAPOLI EST E3.1RIFUNZIONALIZZAZIONE SISTEMA FOGNARIO S. GIOVANNI CUP B61B11001440006BENEFICIARIO COMUNE DI NAPOLI (NA) - IMPEGNO	2020/0000196/50_03_00/E	50	03	94	2.123.961,17
1624	U06280	POR 2014/2020 COMPLETAMENTO INTERVENTI AMBIENTALI EX GP 'RIQUALIFICAZIONE URBANA AREA PORTUALE NAPOLI EST' - AMMINISTRAZIONI LOCALI	2	U.2.03.01.02.000	09	0909	2018	3180000260	3	POR 2014-2020 ASSE 6 O.S. 6.3 AZIONE 6.3.1 PROGETTO GP NAPOLI EST E3.1RIFUNZIONALIZZAZIONE SISTEMA FOGNARIO S. GIOVANNI CUP B61B11001440006BENEFICIARIO COMUNE DI NAPOLI (NA) - IMPEGNO	2020/0000196/50_03_00/E	50	03	94	910.269,08
1625	U06282	POR FESR 2014/2020 – O.S. 3.4 – AIUTI	2	U.2.03.03.03.000	14	1405	2018	3180005282	1	POR CAMPANIA FESR 2014-2020 - ASSE III - OBIETTIVO SPECIFICO 3.4 - AZIONE 3.4.2. AVVISO PUBBLICO DI CUI AL D.D. N. 52 DEL 16.03.2018, COME MODIFICATO CON D.D. N. 110 DEL 07.05.2018 - IMPEGN0 RISORSE A FAVORE DI RELEGNO SRL - DOMANDA ASSEGNAZIONE VOUCHER PROT. VOU-0011-2018/06/06 12 01 02 - CUP B25F18000830007 - CODICE SURF 18018BP000000005.	2020/0000085/50_03_00/E	50	03	04	360,00
1626	U06282	POR FESR 2014/2020 – O.S. 3.4 – AIUTI	2	U.2.03.03.03.000	14	1405	2018	3180005282	2	POR CAMPANIA FESR 2014-2020 - ASSE III - OBIETTIVO SPECIFICO 3.4 - AZIONE 3.4.2. AVVISO PUBBLICO DI CUI AL D.D. N. 52 DEL 16.03.2018, COME MODIFICATO CON D.D. N. 110 DEL 07.05.2018 - IMPEGN0 RISORSE A FAVORE DI RELEGNO SRL - DOMANDA ASSEGNAZIONE VOUCHER PROT. VOU-0011-2018/06/06 12 01 02 - CUP B25F18000830007 - CODICE SURF 18018BP000000005.	2020/0000085/50_03_00/E	50	03	04	84,00
1627	U06282	POR FESR 2014/2020 – O.S. 3.4 – AIUTI	2	U.2.03.03.03.000	14	1405	2018	3180005282	3	POR CAMPANIA FESR 2014-2020 - ASSE III - OBIETTIVO SPECIFICO 3.4 - AZIONE 3.4.2. AVVISO PUBBLICO DI CUI AL D.D. N. 52 DEL 16.03.2018, COME MODIFICATO CON D.D. N. 110 DEL 07.05.2018 - IMPEGN0 RISORSE A FAVORE DI RELEGNO SRL - DOMANDA ASSEGNAZIONE VOUCHER PROT. VOU-0011-2018/06/06 12 01 02 - CUP B25F18000830007 - CODICE SURF 18018BP000000005.	2020/0000085/50_03_00/E	50	03	04	36,00
1628	U06282	POR FESR 2014/2020 – O.S. 3.4 – AIUTI	2	U.2.03.03.03.000	14	1405	2018	3180005291	1	POR CAMPANIA FESR 2014-2020 - ASSE III - OBIETTIVO SPECIFICO 3.4 -AZIONE3.4.2. AVVISO PUBBLICO DI CUI AL D.D. N. 52 DEL 16.03.2018, COMEMODIFICATO CON D.D. N. 110 DEL 07.05.2018 - IMPEGN0 RISORSE A FAVORE DIYOUBIQUO S.R.L. - DOMANDA ASSEGNAZIONE VOUCHER PROT.VOU-0006-2018/06/0612 01 00 - CUP B25F18000810007 - CODICE SURF- 18018BP000000003.	2020/0000040/50_03_00/E	50	03	04	3.517,50
1629	U06282	POR FESR 2014/2020 – O.S. 3.4 – AIUTI	2	U.2.03.03.03.000	14	1405	2018	3180005291	2	POR CAMPANIA FESR 2014-2020 - ASSE III - OBIETTIVO SPECIFICO 3.4 -AZIONE3.4.2. AVVISO PUBBLICO DI CUI AL D.D. N. 52 DEL 16.03.2018, COMEMODIFICATO CON D.D. N. 110 DEL 07.05.2018 - IMPEGN0 RISORSE A FAVORE DIYOUBIQUO S.R.L. - DOMANDA ASSEGNAZIONE VOUCHER PROT.VOU-0006-2018/06/0612 01 00 - CUP B25F18000810007 - CODICE SURF- 18018BP000000003.	2020/0000040/50_03_00/E	50	03	04	820,74
1630	U06282	POR FESR 2014/2020 – O.S. 3.4 – AIUTI	2	U.2.03.03.03.000	14	1405	2018	3180005291	3	POR CAMPANIA FESR 2014-2020 - ASSE III - OBIETTIVO SPECIFICO 3.4 -AZIONE3.4.2. AVVISO PUBBLICO DI CUI AL D.D. N. 52 DEL 16.03.2018, COMEMODIFICATO CON D.D. N. 110 DEL 07.05.2018 - IMPEGN0 RISORSE A FAVORE DIYOUBIQUO S.R.L. - DOMANDA ASSEGNAZIONE VOUCHER PROT.VOU-0006-2018/06/0612 01 00 - CUP B25F18000810007 - CODICE SURF- 18018BP000000003.	2020/0000040/50_03_00/E	50	03	04	351,76
1631	U06282	POR FESR 2014/2020 – O.S. 3.4 – AIUTI	2	U.2.03.03.03.000	14	1405	2018	3180005298	1	POR CAMPANIA FESR 2014-2020 ASSE III OBIETTIVO SPECIFICO 3.4 AZIONE3.4.2. AVVISO PUBBLICO DI CUI AL D.D. N. 52 DEL 16.03.2018 COMEMODIFICATO CON D.D. N. 110 DEL 07.05.2018 IMPEGN0 RISORSE A FAVORE DILE BLE SHOES S.R.L. - DOMANDA ASSEGNAZIONE VOUCHER PROT.VOU-0060-2018-06-06 12-01-22 CUP B25I18000160007 CODICE SURF18018BP000000015.	2019/0000920/50_03_00/E	50	03	04	459,75
1632	U06282	POR FESR 2014/2020 – O.S. 3.4 – AIUTI	2	U.2.03.03.03.000	14	1405	2018	3180005298	2	POR CAMPANIA FESR 2014-2020 ASSE III OBIETTIVO SPECIFICO 3.4 AZIONE3.4.2. AVVISO PUBBLICO DI CUI AL D.D. N. 52 DEL 16.03.2018 COMEMODIFICATO CON D.D. N. 110 DEL 07.05.2018 IMPEGN0 RISORSE A FAVORE DILE BLE SHOES S.R.L. - DOMANDA ASSEGNAZIONE VOUCHER PROT.VOU-0060-2018-06-06 12-01-22 CUP B25I18000160007 CODICE SURF18018BP000000015.	2019/0000920/50_03_00/E	50	03	04	107,27

fonte: http://burc.regione.campania.it

N.	Cap	Descrizione	Tit	IV liv.	Miss	Prog	Anno res.	n. Imp.	Pos	Oggetto	decreto	DIP	DG	UOD	Importo Insussistenza
1633	U06282	POR FESR 2014/2020 – O.S. 3.4 – AIUTI	2	U.2.03.03.03.000	14	1405	2018	3180005298	3	POR CAMPANIA FESR 2014-2020 ASSE III OBIETTIVO SPECIFICO 3.4 AZIONE3.4.2. AVVISO PUBBLICO DI CUI AL D.D. N. 52 DEL 16.03.2018 COMEMODIFICATO CON D.D. N. 110 DEL 07.05.2018 IMPEGN0 RISORSE A FAVORE DILE BLE SHOES S.R.L. - DOMANDA ASSEGNAZIONE VOUCHER PROT.VOU-0060-2018-06-06 12-01-22 CUP B25I18000160007 CODICE SURF18018BP000000015.	2019/0000920/50_03_00/E	50	03	04	45,98
1634	U06282	POR FESR 2014/2020 – O.S. 3.4 – AIUTI	2	U.2.03.03.03.000	14	1405	2018	3180005406	1	POR CAMPANIA FESR 2014-2020 - ASSE III - OBIETTIVO SPECIFICO 3.4 - AZIONE 3.4.2. AVVISO PUBBLICO DI CUI AL D.D. N. 52 DEL 16.03.2018 COME MODIFICATO CON D.D. N. 110 DEL 07.05.2018 - IMPEGN0 RISORSE A FAVORE DI STELLA MODA SNC - DOMANDA ASSEGNAZIONE VOUCHERPROT. VOU-0068-2018-06-06 12-01-29 - CUP B25F18001140007 CODICE SURF 18018BP000000047	2019/0000256/50_03_00/E	50	03	04	820,28
1635	U06282	POR FESR 2014/2020 – O.S. 3.4 – AIUTI	2	U.2.03.03.03.000	14	1405	2018	3180005406	2	POR CAMPANIA FESR 2014-2020 - ASSE III - OBIETTIVO SPECIFICO 3.4 - AZIONE 3.4.2. AVVISO PUBBLICO DI CUI AL D.D. N. 52 DEL 16.03.2018 COME MODIFICATO CON D.D. N. 110 DEL 07.05.2018 - IMPEGN0 RISORSE A FAVORE DI STELLA MODA SNC - DOMANDA ASSEGNAZIONE VOUCHERPROT. VOU-0068-2018-06-06 12-01-29 - CUP B25F18001140007 CODICE SURF 18018BP000000047	2019/0000256/50_03_00/E	50	03	04	191,40
1636	U06282	POR FESR 2014/2020 – O.S. 3.4 – AIUTI	2	U.2.03.03.03.000	14	1405	2018	3180005406	3	POR CAMPANIA FESR 2014-2020 - ASSE III - OBIETTIVO SPECIFICO 3.4 - AZIONE 3.4.2. AVVISO PUBBLICO DI CUI AL D.D. N. 52 DEL 16.03.2018 COME MODIFICATO CON D.D. N. 110 DEL 07.05.2018 - IMPEGN0 RISORSE A FAVORE DI STELLA MODA SNC - DOMANDA ASSEGNAZIONE VOUCHERPROT. VOU-0068-2018-06-06 12-01-29 - CUP B25F18001140007 CODICE SURF 18018BP000000047	2019/0000256/50_03_00/E	50	03	04	82,02
1637	U06282	POR FESR 2014/2020 – O.S. 3.4 – AIUTI	2	U.2.03.03.03.000	14	1405	2018	3180005422	1	OR CAMPANIA FESR 2014-2020 - ASSE III - OBIETTIVO SPECIFICO 3.4 - AZIONE3.4.2. AVVISO PUBBLICO DI CUI AL D.D. N. 52 DEL 16.03.2018 COMEMODIFICATO CON D.D. N. 110 DEL 07.05.2018 - IMPEGN0 RISORSE A FAVORE DILELLO ORLANDO SRL - DOMANDA ASSEGNAZIONE VOUCHER PROT.VOU-0138-2018-06-06 12-10-33 - CUP B25F18001450007 - CODICE SURF18018BP000000070.	2020/0000306/50_03_00/E	50	03	04	504,37
1638	U06282	POR FESR 2014/2020 – O.S. 3.4 – AIUTI	2	U.2.03.03.03.000	14	1405	2018	3180005422	2	OR CAMPANIA FESR 2014-2020 - ASSE III - OBIETTIVO SPECIFICO 3.4 - AZIONE3.4.2. AVVISO PUBBLICO DI CUI AL D.D. N. 52 DEL 16.03.2018 COMEMODIFICATO CON D.D. N. 110 DEL 07.05.2018 - IMPEGN0 RISORSE A FAVORE DILELLO ORLANDO SRL - DOMANDA ASSEGNAZIONE VOUCHER PROT.VOU-0138-2018-06-06 12-10-33 - CUP B25F18001450007 - CODICE SURF18018BP000000070.	2020/0000306/50_03_00/E	50	03	04	117,69
1639	U06282	POR FESR 2014/2020 – O.S. 3.4 – AIUTI	2	U.2.03.03.03.000	14	1405	2018	3180005422	3	OR CAMPANIA FESR 2014-2020 - ASSE III - OBIETTIVO SPECIFICO 3.4 - AZIONE3.4.2. AVVISO PUBBLICO DI CUI AL D.D. N. 52 DEL 16.03.2018 COMEMODIFICATO CON D.D. N. 110 DEL 07.05.2018 - IMPEGN0 RISORSE A FAVORE DILELLO ORLANDO SRL - DOMANDA ASSEGNAZIONE VOUCHER PROT.VOU-0138-2018-06-06 12-10-33 - CUP B25F18001450007 - CODICE SURF18018BP000000070.	2020/0000306/50_03_00/E	50	03	04	50,44
1640	U06282	POR FESR 2014/2020 – O.S. 3.4 – AIUTI	2	U.2.03.03.03.000	14	1405	2018	3180005458	1	POR CAMPANIA FESR 2014-2020 - ASSE III - OBIETTIVO SPECIFICO 3.4 -AZIONE 3.4.2. AVVISO PUBBLICO DI CUI AL D.D. N. 52 DEL 16.03.2018 COMEMODIFICATO CON D.D. N. 110 DEL 07.05.2018 - IMPEGN0 RISORSE A FAVORE DIRE.MA.PLAST SRL - DOMANDA ASSEGNAZIONE VOUCHER PROT. VOU-0005-2018/06/0612-00-59 - CUP B25F18000800007 - CODICE SURF 18018BP000000002PORCAMPANIA FESR 2014-2020 - ASSE III - OBIETTIVO SPECIFICO 3.4 - AZIONE3.4.2. AVVISO PUBBLICO DI CUI AL D.D. N. 52 DEL 16.03.2018 COMEMODIFICATO CON D.D. N. 110 D	2019/0000902/50_03_00/E	50	03	04	9.360,00
1641	U06282	POR FESR 2014/2020 – O.S. 3.4 – AIUTI	2	U.2.03.03.03.000	14	1405	2018	3180005458	2	POR CAMPANIA FESR 2014-2020 - ASSE III - OBIETTIVO SPECIFICO 3.4 -AZIONE 3.4.2. AVVISO PUBBLICO DI CUI AL D.D. N. 52 DEL 16.03.2018 COMEMODIFICATO CON D.D. N. 110 DEL 07.05.2018 - IMPEGN0 RISORSE A FAVORE DIRE.MA.PLAST SRL - DOMANDA ASSEGNAZIONE VOUCHER PROT. VOU-0005-2018/06/0612-00-59 - CUP B25F18000800007 - CODICE SURF 18018BP000000002PORCAMPANIA FESR 2014-2020 - ASSE III - OBIETTIVO SPECIFICO 3.4 - AZIONE3.4.2. AVVISO PUBBLICO DI CUI AL D.D. N. 52 DEL 16.03.2018 COMEMODIFICATO CON D.D. N. 110 D	2019/0000902/50_03_00/E	50	03	04	2.184,00

fonte: http://burc.regione.campania.it

N.	Cap	Descrizione	Tit	IV liv.	Miss	Prog	Anno res.	n. Imp.	Pos	Oggetto	decreto	DIP	DG	UOD	Importo Insussistenza
1642	U06282	POR FESR 2014/2020 – O.S. 3.4 – AIUTI	2	U.2.03.03.03.000	14	1405	2018	3180005458	3	POR CAMPANIA FESR 2014-2020 - ASSE III - OBIETTIVO SPECIFICO 3.4 -AZIONE 3.4.2. AVVISO PUBBLICO DI CUI AL D.D. N. 52 DEL 16.03.2018 COMEMODIFICATO CON D.D. N. 110 DEL 07.05.2018 - IMPEGN0 RISORSE A FAVORE DIRE.MA.PLAST SRL - DOMANDA ASSEGNAZIONE VOUCHER PROT. VOU-0005-2018/06/0612-00-59 - CUP B25F18000800007 - CODICE SURF 18018BP000000002PORCAMPANIA FESR 2014-2020 - ASSE III - OBIETTIVO SPECIFICO 3.4 - AZIONE3.4.2. AVVISO PUBBLICO DI CUI AL D.D. N. 52 DEL 16.03.2018 COMEMODIFICATO CON D.D. N. 110 D	2019/0000902/50_03_00/E	50	03	04	936,00
1643	U06282	POR FESR 2014/2020 – O.S. 3.4 – AIUTI	2	U.2.03.03.03.000	14	1405	2018	3180005476	1	POR CAMPANIA FESR 2014-2020 - ASSE III - OBIETTIVO SPECIFICO 3.4 -AZIONE 3.4.2. AVVISO PUBBLICO DI CUI AL D.D. N. 52 DEL 16.03.2018 COMEMODIFICATO CON D.D. N. 110 DEL 07.05.2018 - IMPEGN0 RISORSE A FAVORE DIMARANT SRL - DOMANDA ASSEGNAZIONE VOUCHER PROT. VOU-0021-2018/06/0612-01-06 - CUP B25F18001070007 - CODICE SURF 18018BP000000044.	2020/0000270/50_03_00/E	50	03	04	177,51
1644	U06282	POR FESR 2014/2020 – O.S. 3.4 – AIUTI	2	U.2.03.03.03.000	14	1405	2018	3180005476	2	POR CAMPANIA FESR 2014-2020 - ASSE III - OBIETTIVO SPECIFICO 3.4 -AZIONE 3.4.2. AVVISO PUBBLICO DI CUI AL D.D. N. 52 DEL 16.03.2018 COMEMODIFICATO CON D.D. N. 110 DEL 07.05.2018 - IMPEGN0 RISORSE A FAVORE DIMARANT SRL - DOMANDA ASSEGNAZIONE VOUCHER PROT. VOU-0021-2018/06/0612-01-06 - CUP B25F18001070007 - CODICE SURF 18018BP000000044.	2020/0000270/50_03_00/E	50	03	04	41,42
1645	U06282	POR FESR 2014/2020 – O.S. 3.4 – AIUTI	2	U.2.03.03.03.000	14	1405	2018	3180005476	3	POR CAMPANIA FESR 2014-2020 - ASSE III - OBIETTIVO SPECIFICO 3.4 -AZIONE 3.4.2. AVVISO PUBBLICO DI CUI AL D.D. N. 52 DEL 16.03.2018 COMEMODIFICATO CON D.D. N. 110 DEL 07.05.2018 - IMPEGN0 RISORSE A FAVORE DIMARANT SRL - DOMANDA ASSEGNAZIONE VOUCHER PROT. VOU-0021-2018/06/0612-01-06 - CUP B25F18001070007 - CODICE SURF 18018BP000000044.	2020/0000270/50_03_00/E	50	03	04	17,75
1646	U06282	POR FESR 2014/2020 – O.S. 3.4 – AIUTI	2	U.2.03.03.03.000	14	1405	2018	3180005479	1	POR CAMPANIA FESR 2014-2020 - ASSE III - OBIETTIVO SPECIFICO 3.4 -AZIONE 3.4.2. AVVISO PUBBLICO DI CUI AL D.D. N. 52 DEL 16.03.2018 COMEMODIFICATO CON D.D. N. 110 DEL 07.05.2018 - IMPEGN0 RISORSE A FAVORE DIMARANT SRL - DOMANDA ASSEGNAZIONE VOUCHER PROT. VOU-0021-2018/06/0612-01-06 - CUP B25F18001070007 - CODICE SURF 18018BP000000044.PORCAMPANIA FESR 2014-2020 - ASSE III - OBIETTIVO SPECIFICO 3.4 - AZIONE3.4.2. AVVISO PUBBLICO DI CUI AL D.D. N. 52 DEL 16.03.2018 COMEMODIFICATO CON D.D. N. 110 DEL 0	2020/0000098/50_03_00/E	50	03	04	1.295,17
1647	U06282	POR FESR 2014/2020 – O.S. 3.4 – AIUTI	2	U.2.03.03.03.000	14	1405	2018	3180005479	2	POR CAMPANIA FESR 2014-2020 - ASSE III - OBIETTIVO SPECIFICO 3.4 -AZIONE 3.4.2. AVVISO PUBBLICO DI CUI AL D.D. N. 52 DEL 16.03.2018 COMEMODIFICATO CON D.D. N. 110 DEL 07.05.2018 - IMPEGN0 RISORSE A FAVORE DIMARANT SRL - DOMANDA ASSEGNAZIONE VOUCHER PROT. VOU-0021-2018/06/0612-01-06 - CUP B25F18001070007 - CODICE SURF 18018BP000000044.PORCAMPANIA FESR 2014-2020 - ASSE III - OBIETTIVO SPECIFICO 3.4 - AZIONE3.4.2. AVVISO PUBBLICO DI CUI AL D.D. N. 52 DEL 16.03.2018 COMEMODIFICATO CON D.D. N. 110 DEL 0	2020/0000098/50_03_00/E	50	03	04	302,21
1648	U06282	POR FESR 2014/2020 – O.S. 3.4 – AIUTI	2	U.2.03.03.03.000	14	1405	2018	3180005479	3	POR CAMPANIA FESR 2014-2020 - ASSE III - OBIETTIVO SPECIFICO 3.4 -AZIONE 3.4.2. AVVISO PUBBLICO DI CUI AL D.D. N. 52 DEL 16.03.2018 COMEMODIFICATO CON D.D. N. 110 DEL 07.05.2018 - IMPEGN0 RISORSE A FAVORE DIMARANT SRL - DOMANDA ASSEGNAZIONE VOUCHER PROT. VOU-0021-2018/06/0612-01-06 - CUP B25F18001070007 - CODICE SURF 18018BP000000044.PORCAMPANIA FESR 2014-2020 - ASSE III - OBIETTIVO SPECIFICO 3.4 - AZIONE3.4.2. AVVISO PUBBLICO DI CUI AL D.D. N. 52 DEL 16.03.2018 COMEMODIFICATO CON D.D. N. 110 DEL 0	2020/0000098/50_03_00/E	50	03	04	129,52
1649	U06282	POR FESR 2014/2020 – O.S. 3.4 – AIUTI	2	U.2.03.03.03.000	14	1405	2018	3180005486	1	POR CAMPANIA FESR 2014-2020 - ASSE III - OBIETTIVO SPECIFICO 3.4 -AZIONE 3.4.2. AVVISO PUBBLICO DI CUI AL D.D. N. 52 DEL 16.03.2018 COMEMODIFICATO CON D.D. N. 110 DEL 07.05.2018 - IMPEGN0 RISORSE A FAVORE DILA FORTEZZA SRLS - DOMANDA ASSEGNAZIONE VOUCHER PROT.VOU-0026-2018/06/0612-01-09 - CUP B25F18001080007 - CODICE SURF 18018BP000000045.	2019/0000865/50_03_00/E	50	03	04	3.923,23

fonte: http://burc.regione.campania.it

N.	Cap	Descrizione	Tit	IV liv.	Miss	Prog	Anno res.	n. Imp.	Pos	Oggetto	decreto	DIP	DG	UOD	Importo Insussistenza
1650	U06282	POR FESR 2014/2020 – O.S. 3.4 – AIUTI	2	U.2.03.03.03.000	14	1405	2018	3180005486	2	POR CAMPANIA FESR 2014-2020 - ASSE III - OBIETTIVO SPECIFICO 3.4 -AZIONE 3.4.2. AVVISO PUBBLICO DI CUI AL D.D. N. 52 DEL 16.03.2018 COMEMODIFICATO CON D.D. N. 110 DEL 07.05.2018 - IMPEGN0 RISORSE A FAVORE DILA FORTEZZA SRLS - DOMANDA ASSEGNAZIONE VOUCHER PROT.VOU-0026-2018/06/0612-01-09 - CUP B25F18001080007 - CODICE SURF 18018BP000000045.	2019/0000865/50_03_00/E	50	03	04	915,42
1651	U06282	POR FESR 2014/2020 – O.S. 3.4 – AIUTI	2	U.2.03.03.03.000	14	1405	2018	3180005486	3	POR CAMPANIA FESR 2014-2020 - ASSE III - OBIETTIVO SPECIFICO 3.4 -AZIONE 3.4.2. AVVISO PUBBLICO DI CUI AL D.D. N. 52 DEL 16.03.2018 COMEMODIFICATO CON D.D. N. 110 DEL 07.05.2018 - IMPEGN0 RISORSE A FAVORE DILA FORTEZZA SRLS - DOMANDA ASSEGNAZIONE VOUCHER PROT.VOU-0026-2018/06/0612-01-09 - CUP B25F18001080007 - CODICE SURF 18018BP000000045.	2019/0000865/50_03_00/E	50	03	04	392,32
1652	U06282	POR FESR 2014/2020 – O.S. 3.4 – AIUTI	2	U.2.03.03.03.000	14	1405	2018	3180005491	1	POR CAMPANIA FESR 2014-2020 - ASSE III - OBIETTIVO SPECIFICO 3.4 -AZIONE 3.4.2. AVVISO PUBBLICO DI CUI AL D.D. N. 52 DEL 16.03.2018 COMEMODIFICATO CON D.D. N. 110 DEL 07.05.2018 IMPEGN0 RISORSE A FAVORE DIBRERA MEDICAL TECHNOLOGIES SRL - DOMANDA ASSEGNAZIONE VOUCHER PROT.VOU-0244-2018-06-13 11-39-03 - CUP B25F18001730007 - SURF 18018BP000000093	2020/0000010/50_03_00/E	50	03	04	7.500,00
1653	U06282	POR FESR 2014/2020 – O.S. 3.4 – AIUTI	2	U.2.03.03.03.000	14	1405	2018	3180005491	2	POR CAMPANIA FESR 2014-2020 - ASSE III - OBIETTIVO SPECIFICO 3.4 -AZIONE 3.4.2. AVVISO PUBBLICO DI CUI AL D.D. N. 52 DEL 16.03.2018 COMEMODIFICATO CON D.D. N. 110 DEL 07.05.2018 IMPEGN0 RISORSE A FAVORE DIBRERA MEDICAL TECHNOLOGIES SRL - DOMANDA ASSEGNAZIONE VOUCHER PROT.VOU-0244-2018-06-13 11-39-03 - CUP B25F18001730007 - SURF 18018BP000000093	2020/0000010/50_03_00/E	50	03	04	1.750,00
1654	U06282	POR FESR 2014/2020 – O.S. 3.4 – AIUTI	2	U.2.03.03.03.000	14	1405	2018	3180005491	3	POR CAMPANIA FESR 2014-2020 - ASSE III - OBIETTIVO SPECIFICO 3.4 -AZIONE 3.4.2. AVVISO PUBBLICO DI CUI AL D.D. N. 52 DEL 16.03.2018 COMEMODIFICATO CON D.D. N. 110 DEL 07.05.2018 IMPEGN0 RISORSE A FAVORE DIBRERA MEDICAL TECHNOLOGIES SRL - DOMANDA ASSEGNAZIONE VOUCHER PROT.VOU-0244-2018-06-13 11-39-03 - CUP B25F18001730007 - SURF 18018BP000000093	2020/0000010/50_03_00/E	50	03	04	750,00
1655	U06282	POR FESR 2014/2020 – O.S. 3.4 – AIUTI	2	U.2.03.03.03.000	14	1405	2018	3180005495	1	POR CAMPANIA FESR 2014-2020 - ASSE III - OBIETTIVO SPECIFICO 3.4 -AZIONE 3.4.2. AVVISO PUBBLICO DI CUI AL D.D. N. 52 DEL 16.03.2018 COMEMODIFICATO CON D.D. N. 110 DEL 07.05.2018 - IMPEGN0 RISORSE A FAVORE DITEST AND MANUFACTURING ENGINEERING SRL - DOMANDAASSEGNAZIONE VOUCHERPROT. VOU-0027-2018/06/06 12-01-09 - CUP B25F18001330007 - CODICE SURF18018BP000000056.	2020/0000187/50_03_00/E	50	03	04	2.250,00
1656	U06282	POR FESR 2014/2020 – O.S. 3.4 – AIUTI	2	U.2.03.03.03.000	14	1405	2018	3180005495	2	POR CAMPANIA FESR 2014-2020 - ASSE III - OBIETTIVO SPECIFICO 3.4 -AZIONE 3.4.2. AVVISO PUBBLICO DI CUI AL D.D. N. 52 DEL 16.03.2018 COMEMODIFICATO CON D.D. N. 110 DEL 07.05.2018 - IMPEGN0 RISORSE A FAVORE DITEST AND MANUFACTURING ENGINEERING SRL - DOMANDAASSEGNAZIONE VOUCHERPROT. VOU-0027-2018/06/06 12-01-09 - CUP B25F18001330007 - CODICE SURF18018BP000000056.	2020/0000187/50_03_00/E	50	03	04	525,00
1657	U06282	POR FESR 2014/2020 – O.S. 3.4 – AIUTI	2	U.2.03.03.03.000	14	1405	2018	3180005495	3	POR CAMPANIA FESR 2014-2020 - ASSE III - OBIETTIVO SPECIFICO 3.4 -AZIONE 3.4.2. AVVISO PUBBLICO DI CUI AL D.D. N. 52 DEL 16.03.2018 COMEMODIFICATO CON D.D. N. 110 DEL 07.05.2018 - IMPEGN0 RISORSE A FAVORE DITEST AND MANUFACTURING ENGINEERING SRL - DOMANDAASSEGNAZIONE VOUCHERPROT. VOU-0027-2018/06/06 12-01-09 - CUP B25F18001330007 - CODICE SURF18018BP000000056.	2020/0000187/50_03_00/E	50	03	04	225,00
1658	U06282	POR FESR 2014/2020 – O.S. 3.4 – AIUTI	2	U.2.03.03.03.000	14	1405	2018	3180005498	1	POR CAMPANIA FESR 2014-2020 - ASSE III - OBIETTIVO SPECIFICO 3.4 -AZIONE 3.4.2. AVVISO PUBBLICO DI CUI AL D.D. N. 52 DEL 16.03.2018 COMEMODIFICATO CON D.D. N. 110 DEL 07.05.2018 - IMPEGN0 RISORSE A FAVORE DITEST AND MANUFACTURING ENGINEERING SRL - DOMANDAASSEGNAZIONE VOUCHERPROT. VOU-0027-2018/06/06 12-01-09 - CUP B25F18001330007 - CODICE SURF18018BP000000056.POR CAMPANIA FESR 2014-2020 - ASSE III - OBIETTIVOSPECIFICO 3.4 - AZIONE 3.4.2. AVVISO PUBBLICO DI CUI AL D.D. N. 52 DEL16.03.2018 COME MODI	2020/0000099/50_03_00/E	50	03	04	2.250,00

fonte: http://burc.regione.campania.it

N.	Cap	Descrizione	Tit	IV liv.	Miss	Prog	Anno res.	n. Imp.	Pos	Oggetto	decreto	DIP	DG	UOD	Importo Insussistenza
1659	U06282	POR FESR 2014/2020 – O.S. 3.4 – AIUTI	2	U.2.03.03.03.000	14	1405	2018	3180005498	2	POR CAMPANIA FESR 2014-2020 - ASSE III - OBIETTIVO SPECIFICO 3.4 -AZIONE 3.4.2. AVVISO PUBBLICO DI CUI AL D.D. N. 52 DEL 16.03.2018 COMEMODIFICATO CON D.D. N. 110 DEL 07.05.2018 - IMPEGN0 RISORSE A FAVORE DITEST AND MANUFACTURING ENGINEERING SRL - DOMANDAASSEGNAZIONE VOUCHERPROT. VOU-0027-2018/06/06 12-01-09 - CUP B25F18001330007 - CODICE SURF18018BP000000056.POR CAMPANIA FESR 2014-2020 - ASSE III - OBIETTIVOSPECIFICO 3.4 - AZIONE 3.4.2. AVVISO PUBBLICO DI CUI AL D.D. N. 52 DEL16.03.2018 COME MODI	2020/0000099/50_03_00/E	50	03	04	525,00
1660	U06282	POR FESR 2014/2020 – O.S. 3.4 – AIUTI	2	U.2.03.03.03.000	14	1405	2018	3180005498	3	POR CAMPANIA FESR 2014-2020 - ASSE III - OBIETTIVO SPECIFICO 3.4 -AZIONE 3.4.2. AVVISO PUBBLICO DI CUI AL D.D. N. 52 DEL 16.03.2018 COMEMODIFICATO CON D.D. N. 110 DEL 07.05.2018 - IMPEGN0 RISORSE A FAVORE DITEST AND MANUFACTURING ENGINEERING SRL - DOMANDAASSEGNAZIONE VOUCHERPROT. VOU-0027-2018/06/06 12-01-09 - CUP B25F18001330007 - CODICE SURF18018BP000000056.POR CAMPANIA FESR 2014-2020 - ASSE III - OBIETTIVOSPECIFICO 3.4 - AZIONE 3.4.2. AVVISO PUBBLICO DI CUI AL D.D. N. 52 DEL16.03.2018 COME MODI	2020/0000099/50_03_00/E	50	03	04	225,00
1661	U06282	POR FESR 2014/2020 – O.S. 3.4 – AIUTI	2	U.2.03.03.03.000	14	1405	2018	3180005502	1	POR CAMPANIA FESR 2014-2020 - ASSE III - OBIETTIVO SPECIFICO 3.4 -AZIONE 3.4.2. AVVISO PUBBLICO DI CUI AL D.D. N. 52 DEL 16.03.2018 COMEMODIFICATO CON D.D. N. 110 DEL 07.05.2018 - IMPEGN0 RISORSE A FAVORE DITEST AND MANUFACTURING ENGINEERING SRL - DOMANDAASSEGNAZIONE VOUCHERPROT. VOU-0027-2018/06/06 12-01-09 - CUP B25F18001330007 - CODICE SURF18018BP000000056.POR CAMPANIA FESR 2014-2020 - ASSE III - OBIETTIVOSPECIFICO 3.4 - AZIONE 3.4.2. AVVISO PUBBLICO DI CUI AL D.D. N. 52 DEL16.03.2018 COME MODI	2020/0000300/50_03_00/E	50	03	04	14,02
1662	U06282	POR FESR 2014/2020 – O.S. 3.4 – AIUTI	2	U.2.03.03.03.000	14	1405	2018	3180005502	2	POR CAMPANIA FESR 2014-2020 - ASSE III - OBIETTIVO SPECIFICO 3.4 -AZIONE 3.4.2. AVVISO PUBBLICO DI CUI AL D.D. N. 52 DEL 16.03.2018 COMEMODIFICATO CON D.D. N. 110 DEL 07.05.2018 - IMPEGN0 RISORSE A FAVORE DITEST AND MANUFACTURING ENGINEERING SRL - DOMANDAASSEGNAZIONE VOUCHERPROT. VOU-0027-2018/06/06 12-01-09 - CUP B25F18001330007 - CODICE SURF18018BP000000056.POR CAMPANIA FESR 2014-2020 - ASSE III - OBIETTIVOSPECIFICO 3.4 - AZIONE 3.4.2. AVVISO PUBBLICO DI CUI AL D.D. N. 52 DEL16.03.2018 COME MODI	2020/0000300/50_03_00/E	50	03	04	3,28
1663	U06282	POR FESR 2014/2020 – O.S. 3.4 – AIUTI	2	U.2.03.03.03.000	14	1405	2018	3180005502	3	POR CAMPANIA FESR 2014-2020 - ASSE III - OBIETTIVO SPECIFICO 3.4 -AZIONE 3.4.2. AVVISO PUBBLICO DI CUI AL D.D. N. 52 DEL 16.03.2018 COMEMODIFICATO CON D.D. N. 110 DEL 07.05.2018 - IMPEGN0 RISORSE A FAVORE DITEST AND MANUFACTURING ENGINEERING SRL - DOMANDAASSEGNAZIONE VOUCHERPROT. VOU-0027-2018/06/06 12-01-09 - CUP B25F18001330007 - CODICE SURF18018BP000000056.POR CAMPANIA FESR 2014-2020 - ASSE III - OBIETTIVOSPECIFICO 3.4 - AZIONE 3.4.2. AVVISO PUBBLICO DI CUI AL D.D. N. 52 DEL16.03.2018 COME MODI	2020/0000300/50_03_00/E	50	03	04	1,40
1664	U06282	POR FESR 2014/2020 – O.S. 3.4 – AIUTI	2	U.2.03.03.03.000	14	1405	2018	3180005503	1	POR CAMPANIA FESR 2014-2020 - ASSE III - OBIETTIVO SPECIFICO 3.4 -AZIONE 3.4.2. AVVISO PUBBLICO DI CUI AL D.D. N. 52 DEL 16.03.2018 COMEMODIFICATO CON D.D. N. 110 DEL 07.05.2018 - IMPEGN0 RISORSE A FAVORE DITEST AND MANUFACTURING ENGINEERING SRL - DOMANDAASSEGNAZIONE VOUCHERPROT. VOU-0027-2018/06/06 12-01-09 - CUP B25F18001330007 - CODICE SURF18018BP000000056.POR CAMPANIA FESR 2014-2020 - ASSE III - OBIETTIVOSPECIFICO 3.4 - AZIONE 3.4.2. AVVISO PUBBLICO DI CUI AL D.D. N. 52 DEL16.03.2018 COME MODI	2020/0000156/50_03_00/E	50	03	04	2.250,00
1665	U06282	POR FESR 2014/2020 – O.S. 3.4 – AIUTI	2	U.2.03.03.03.000	14	1405	2018	3180005503	2	POR CAMPANIA FESR 2014-2020 - ASSE III - OBIETTIVO SPECIFICO 3.4 -AZIONE 3.4.2. AVVISO PUBBLICO DI CUI AL D.D. N. 52 DEL 16.03.2018 COMEMODIFICATO CON D.D. N. 110 DEL 07.05.2018 - IMPEGN0 RISORSE A FAVORE DITEST AND MANUFACTURING ENGINEERING SRL - DOMANDAASSEGNAZIONE VOUCHERPROT. VOU-0027-2018/06/06 12-01-09 - CUP B25F18001330007 - CODICE SURF18018BP000000056.POR CAMPANIA FESR 2014-2020 - ASSE III - OBIETTIVOSPECIFICO 3.4 - AZIONE 3.4.2. AVVISO PUBBLICO DI CUI AL D.D. N. 52 DEL16.03.2018 COME MODI	2020/0000156/50_03_00/E	50	03	04	525,00

fonte: http://burc.regione.campania.it

N.	Cap	Descrizione	Tit	IV liv.	Miss	Prog	Anno res.	n. Imp.	Pos	Oggetto	decreto	DIP	DG	UOD	Importo Insussistenza
1666	U06282	POR FESR 2014/2020 – O.S. 3.4 – AIUTI	2	U.2.03.03.03.000	14	1405	2018	3180005503	3	POR CAMPANIA FESR 2014-2020 - ASSE III - OBIETTIVO SPECIFICO 3.4 -AZIONE 3.4.2. AVVISO PUBBLICO DI CUI AL D.D. N. 52 DEL 16.03.2018 COMEMODIFICATO CON D.D. N. 110 DEL 07.05.2018 - IMPEGN0 RISORSE A FAVORE DITEST AND MANUFACTURING ENGINEERING SRL - DOMANDAASSEGNAZIONE VOUCHERPROT. VOU-0027-2018/06/06 12-01-09 - CUP B25F18001330007 - CODICE SURF18018BP000000056.POR CAMPANIA FESR 2014-2020 - ASSE III - OBIETTIVOSPECIFICO 3.4 - AZIONE 3.4.2. AVVISO PUBBLICO DI CUI AL D.D. N. 52 DEL16.03.2018 COME MODI	2020/0000156/50_03_00/E	50	03	04	225,00
1667	U06282	POR FESR 2014/2020 – O.S. 3.4 – AIUTI	2	U.2.03.03.03.000	14	1405	2018	3180005505	1	POR CAMPANIA FESR 2014-2020 - ASSE III - OBIETTIVO SPECIFICO 3.4 -AZIONE 3.4.2. AVVISO PUBBLICO DI CUI AL D.D. N. 52 DEL 16.03.2018 COMEMODIFICATO CON D.D. N. 110 DEL 07.05.2018 - IMPEGN0 RISORSE A FAVORE DIBIOFIVE ECOBIOCOSMETICS SRLS - DOMANDA ASSEGNAZIONE VOUCHER PROT.VOU-0150-2018-06-06 12-21-52 -CUP B25I18000270007 - CODICE SURF-18018BP000000074.	2020/0000315/50_03_00/E	50	03	04	912,81
1668	U06282	POR FESR 2014/2020 – O.S. 3.4 – AIUTI	2	U.2.03.03.03.000	14	1405	2018	3180005505	2	POR CAMPANIA FESR 2014-2020 - ASSE III - OBIETTIVO SPECIFICO 3.4 -AZIONE 3.4.2. AVVISO PUBBLICO DI CUI AL D.D. N. 52 DEL 16.03.2018 COMEMODIFICATO CON D.D. N. 110 DEL 07.05.2018 - IMPEGN0 RISORSE A FAVORE DIBIOFIVE ECOBIOCOSMETICS SRLS - DOMANDA ASSEGNAZIONE VOUCHER PROT.VOU-0150-2018-06-06 12-21-52 -CUP B25I18000270007 - CODICE SURF-18018BP000000074.	2020/0000315/50_03_00/E	50	03	04	212,99
1669	U06282	POR FESR 2014/2020 – O.S. 3.4 – AIUTI	2	U.2.03.03.03.000	14	1405	2018	3180005505	3	POR CAMPANIA FESR 2014-2020 - ASSE III - OBIETTIVO SPECIFICO 3.4 -AZIONE 3.4.2. AVVISO PUBBLICO DI CUI AL D.D. N. 52 DEL 16.03.2018 COMEMODIFICATO CON D.D. N. 110 DEL 07.05.2018 - IMPEGN0 RISORSE A FAVORE DIBIOFIVE ECOBIOCOSMETICS SRLS - DOMANDA ASSEGNAZIONE VOUCHER PROT.VOU-0150-2018-06-06 12-21-52 -CUP B25I18000270007 - CODICE SURF-18018BP000000074.	2020/0000315/50_03_00/E	50	03	04	91,29
1670	U06282	POR FESR 2014/2020 – O.S. 3.4 – AIUTI	2	U.2.03.03.03.000	14	1405	2018	3180005509	1	POR CAMPANIA FESR 2014-2020 - ASSE III - OBIETTIVO SPECIFICO 3.4 -AZIONE 3.4.2. AVVISO PUBBLICO DI CUI AL D.D. N. 52 DEL 16.03.2018 COMEMODIFICATO CON D.D. N. 110 DEL 07.05.2018 - IMPEGN0 RISORSE A FAVORE DICONFETTERIA OREFICE SRL - DOMANDA ASSEGNAZIONE VOUCHER PROT.VOU-0082-2018/06/06 12-01.44 CUP B25F18002050007 CODICE SURF18018BP000000129.	2020/0000191/50_03_00/E	50	03	04	2.250,00
1671	U06282	POR FESR 2014/2020 – O.S. 3.4 – AIUTI	2	U.2.03.03.03.000	14	1405	2018	3180005509	2	POR CAMPANIA FESR 2014-2020 - ASSE III - OBIETTIVO SPECIFICO 3.4 -AZIONE 3.4.2. AVVISO PUBBLICO DI CUI AL D.D. N. 52 DEL 16.03.2018 COMEMODIFICATO CON D.D. N. 110 DEL 07.05.2018 - IMPEGN0 RISORSE A FAVORE DICONFETTERIA OREFICE SRL - DOMANDA ASSEGNAZIONE VOUCHER PROT.VOU-0082-2018/06/06 12-01.44 CUP B25F18002050007 CODICE SURF18018BP000000129.	2020/0000191/50_03_00/E	50	03	04	525,00
1672	U06282	POR FESR 2014/2020 – O.S. 3.4 – AIUTI	2	U.2.03.03.03.000	14	1405	2018	3180005509	3	POR CAMPANIA FESR 2014-2020 - ASSE III - OBIETTIVO SPECIFICO 3.4 -AZIONE 3.4.2. AVVISO PUBBLICO DI CUI AL D.D. N. 52 DEL 16.03.2018 COMEMODIFICATO CON D.D. N. 110 DEL 07.05.2018 - IMPEGN0 RISORSE A FAVORE DICONFETTERIA OREFICE SRL - DOMANDA ASSEGNAZIONE VOUCHER PROT.VOU-0082-2018/06/06 12-01.44 CUP B25F18002050007 CODICE SURF18018BP000000129.	2020/0000191/50_03_00/E	50	03	04	225,00
1673	U06282	POR FESR 2014/2020 – O.S. 3.4 – AIUTI	2	U.2.03.03.03.000	14	1405	2018	3180005512	1	POR CAMPANIA FESR 2014-2020 - ASSE III - OBIETTIVO SPECIFICO 3.4 -AZIONE 3.4.2. AVVISO PUBBLICO DI CUI AL D.D. N. 52 DEL 16.03.2018 COMEMODIFICATO CON D.D. N. 110 DEL 07.05.2018 - IMPEGN0 RISORSE A FAVORE DICONFETTERIA OREFICE SRL - DOMANDA ASSEGNAZIONE VOUCHER PROT.VOU-0082-2018/06/06 12-01.44 CUP B25F18002050007 CODICE SURF18018BP000000129.POR CAMPANIA FESR 2014-2020 - ASSE III-OBIETTIVOSPECIFICO 3.4 - AZIONE 3.4.2. AVVISO PUBBLICO DI CUI AL D.D. N. 52 DEL16.03.2018 COME MODIFICATO CON D.D. N	2020/0000198/50_03_00/E	50	03	04	4.500,00

fonte: http://burc.regione.campania.it

N.	Cap	Descrizione	Tit	IV liv.	Miss	Prog	Anno res.	n. Imp.	Pos	Oggetto	decreto	DIP	DG	UOD	Importo Insussistenza
1674	U06282	POR FESR 2014/2020 – O.S. 3.4 – AIUTI	2	U.2.03.03.03.000	14	1405	2018	3180005512	2	POR CAMPANIA FESR 2014-2020 - ASSE III - OBIETTIVO SPECIFICO 3.4 -AZIONE 3.4.2. AVVISO PUBBLICO DI CUI AL D.D. N. 52 DEL 16.03.2018 COMEMODIFICATO CON D.D. N. 110 DEL 07.05.2018 - IMPEGN0 RISORSE A FAVORE DICONFETTERIA OREFICE SRL - DOMANDA ASSEGNAZIONE VOUCHER PROT.VOU-0082-2018/06/06 12-01.44 CUP B25F18002050007 CODICE SURF18018BP000000129.POR CAMPANIA FESR 2014-2020 - ASSE III-OBIETTIVOSPECIFICO 3.4 - AZIONE 3.4.2. AVVISO PUBBLICO DI CUI AL D.D. N. 52 DEL16.03.2018 COME MODIFICATO CON D.D. N	2020/0000198/50_03_00/E	50	03	04	1.050,00
1675	U06282	POR FESR 2014/2020 – O.S. 3.4 – AIUTI	2	U.2.03.03.03.000	14	1405	2018	3180005512	3	POR CAMPANIA FESR 2014-2020 - ASSE III - OBIETTIVO SPECIFICO 3.4 -AZIONE 3.4.2. AVVISO PUBBLICO DI CUI AL D.D. N. 52 DEL 16.03.2018 COMEMODIFICATO CON D.D. N. 110 DEL 07.05.2018 - IMPEGN0 RISORSE A FAVORE DICONFETTERIA OREFICE SRL - DOMANDA ASSEGNAZIONE VOUCHER PROT.VOU-0082-2018/06/06 12-01.44 CUP B25F18002050007 CODICE SURF18018BP000000129.POR CAMPANIA FESR 2014-2020 - ASSE III-OBIETTIVOSPECIFICO 3.4 - AZIONE 3.4.2. AVVISO PUBBLICO DI CUI AL D.D. N. 52 DEL16.03.2018 COME MODIFICATO CON D.D. N	2020/0000198/50_03_00/E	50	03	04	450,00
1676	U06282	POR FESR 2014/2020 – O.S. 3.4 – AIUTI	2	U.2.03.03.03.000	14	1405	2018	3180005523	1	POR CAMPANIA FESR 2014-2020 - ASSE III - OBIETTIVO SPECIFICO 3.4 -AZIONE 3.4.2. AVVISO PUBBLICO DI CUI AL D.D. N. 52 DEL 16.03.2018 COMEMODIFICATO CON D.D. N. 110 DEL 07.05.2018 - IMPEGN0 RISORSE A FAVORE DITRAVEL BEFORE SRLS - DOMANDA ASSEGNAZIONE VOUCHERPROT.VOU-0043-2018/06/06 12-01-16 CUP B25F18001250007 - CODICE SURF 18018BP000000054.	2019/0000919/50_03_00/E	50	03	04	2.231,25
1677	U06282	POR FESR 2014/2020 – O.S. 3.4 – AIUTI	2	U.2.03.03.03.000	14	1405	2018	3180005523	2	POR CAMPANIA FESR 2014-2020 - ASSE III - OBIETTIVO SPECIFICO 3.4 -AZIONE 3.4.2. AVVISO PUBBLICO DI CUI AL D.D. N. 52 DEL 16.03.2018 COMEMODIFICATO CON D.D. N. 110 DEL 07.05.2018 - IMPEGN0 RISORSE A FAVORE DITRAVEL BEFORE SRLS - DOMANDA ASSEGNAZIONE VOUCHERPROT.VOU-0043-2018/06/06 12-01-16 CUP B25F18001250007 - CODICE SURF 18018BP000000054.	2019/0000919/50_03_00/E	50	03	04	520,62
1678	U06282	POR FESR 2014/2020 – O.S. 3.4 – AIUTI	2	U.2.03.03.03.000	14	1405	2018	3180005523	3	POR CAMPANIA FESR 2014-2020 - ASSE III - OBIETTIVO SPECIFICO 3.4 -AZIONE 3.4.2. AVVISO PUBBLICO DI CUI AL D.D. N. 52 DEL 16.03.2018 COMEMODIFICATO CON D.D. N. 110 DEL 07.05.2018 - IMPEGN0 RISORSE A FAVORE DITRAVEL BEFORE SRLS - DOMANDA ASSEGNAZIONE VOUCHERPROT.VOU-0043-2018/06/06 12-01-16 CUP B25F18001250007 - CODICE SURF 18018BP000000054.	2019/0000919/50_03_00/E	50	03	04	223,13
1679	U06282	POR FESR 2014/2020 – O.S. 3.4 – AIUTI	2	U.2.03.03.03.000	14	1405	2018	3180005541	1	POR CAMPANIA FESR 2014-2020 - ASSE III - OBIETTIVO SPECIFICO 3.4 -AZIONE 3.4.2. AVVISO PUBBLICO DI CUI AL D.D. N. 52 DEL 16.03.2018 COMEMODIFICATO CON D.D. N. 110 DEL 07.05.2018 - IMPEGN0 RISORSE A FAVORE DISAL DE RISO COSTA D AMALFI SRL - DOMANDA ASSEGNAZIONEVOUCHER PROT.VOU-0039-2018/06/06 12-01-14 CUP B25F18001350007 - CODICE SURF18018BP000000059 .	2020/0000291/50_03_00/E	50	03	04	14,02
1680	U06282	POR FESR 2014/2020 – O.S. 3.4 – AIUTI	2	U.2.03.03.03.000	14	1405	2018	3180005541	2	POR CAMPANIA FESR 2014-2020 - ASSE III - OBIETTIVO SPECIFICO 3.4 -AZIONE 3.4.2. AVVISO PUBBLICO DI CUI AL D.D. N. 52 DEL 16.03.2018 COMEMODIFICATO CON D.D. N. 110 DEL 07.05.2018 - IMPEGN0 RISORSE A FAVORE DISAL DE RISO COSTA D AMALFI SRL - DOMANDA ASSEGNAZIONEVOUCHER PROT.VOU-0039-2018/06/06 12-01-14 CUP B25F18001350007 - CODICE SURF18018BP000000059 .	2020/0000291/50_03_00/E	50	03	04	3,28
1681	U06282	POR FESR 2014/2020 – O.S. 3.4 – AIUTI	2	U.2.03.03.03.000	14	1405	2018	3180005541	3	POR CAMPANIA FESR 2014-2020 - ASSE III - OBIETTIVO SPECIFICO 3.4 -AZIONE 3.4.2. AVVISO PUBBLICO DI CUI AL D.D. N. 52 DEL 16.03.2018 COMEMODIFICATO CON D.D. N. 110 DEL 07.05.2018 - IMPEGN0 RISORSE A FAVORE DISAL DE RISO COSTA D AMALFI SRL - DOMANDA ASSEGNAZIONEVOUCHER PROT.VOU-0039-2018/06/06 12-01-14 CUP B25F18001350007 - CODICE SURF18018BP000000059 .	2020/0000291/50_03_00/E	50	03	04	1,40
1682	U06282	POR FESR 2014/2020 – O.S. 3.4 – AIUTI	2	U.2.03.03.03.000	14	1405	2018	3180005542	1	POR CAMPANIA FESR 2014-2020 - ASSE III - OBIETTIVO SPECIFICO 3.4 -AZIONE 3.4.2. AVVISO PUBBLICO DI CUI AL D.D. N. 52 DEL 16.03.2018, COMEMODIFICATO CON D.D. N. 110 DEL 07.05.2018 - IMPEGN0 RISORSE A FAVORE DIOLEIFICIO FAM SAS DI TRANFAGLIA ANTONIO & C. - DOMANDA ASSEGNAZIONEVOUCHER PROT. VOU-0035-2018/06/06 12-01-11 - CUP B25F18001340007 -CODICE SURF 18018BP000000058.	2020/0000273/50_03_00/E	50	03	04	2.250,00

fonte: http://burc.regione.campania.it

N.	Cap	Descrizione	Tit	IV liv.	Miss	Prog	Anno res.	n. Imp.	Pos	Oggetto	decreto	DIP	DG	UOD	Importo Insussistenza
1683	U06282	POR FESR 2014/2020 – O.S. 3.4 – AIUTI	2	U.2.03.03.03.000	14	1405	2018	3180005542	2	POR CAMPANIA FESR 2014-2020 - ASSE III - OBIETTIVO SPECIFICO 3.4 -AZIONE 3.4.2. AVVISO PUBBLICO DI CUI AL D.D. N. 52 DEL 16.03.2018, COMEMODIFICATO CON D.D. N. 110 DEL 07.05.2018 - IMPEGN0 RISORSE A FAVORE DIOLEIFICIO FAM SAS DI TRANFAGLIA ANTONIO & C. - DOMANDA ASSEGNAZIONEVOUCHER PROT. VOU-0035-2018/06/06 12-01-11 - CUP B25F18001340007 -CODICE SURF 18018BP000000058.	2020/0000273/50_03_00/E	50	03	04	525,00
1684	U06282	POR FESR 2014/2020 – O.S. 3.4 – AIUTI	2	U.2.03.03.03.000	14	1405	2018	3180005542	3	POR CAMPANIA FESR 2014-2020 - ASSE III - OBIETTIVO SPECIFICO 3.4 -AZIONE 3.4.2. AVVISO PUBBLICO DI CUI AL D.D. N. 52 DEL 16.03.2018, COMEMODIFICATO CON D.D. N. 110 DEL 07.05.2018 - IMPEGN0 RISORSE A FAVORE DIOLEIFICIO FAM SAS DI TRANFAGLIA ANTONIO & C. - DOMANDA ASSEGNAZIONEVOUCHER PROT. VOU-0035-2018/06/06 12-01-11 - CUP B25F18001340007 -CODICE SURF 18018BP000000058.	2020/0000273/50_03_00/E	50	03	04	225,00
1685	U06282	POR FESR 2014/2020 – O.S. 3.4 – AIUTI	2	U.2.03.03.03.000	14	1405	2018	3180005544	1	POR CAMPANIA FESR 2014-2020 - ASSE III - OBIETTIVO SPECIFICO 3.4 -AZIONE 3.4.2. AVVISO PUBBLICO DI CUI AL D.D. N. 52 DEL 16.03.2018 COMEMODIFICATO CON D.D. N. 110 DEL 07.05.2018 - IMPEGN0 RISORSE A FAVORE DIRINALDI GROUP SRL - DOMANDA ASSEGNAZIONE VOUCHERPROT.VOU-0034-2018/06/06 12-01-11 - CUP B25F18000960007 - CODICE SURF18018BP000000034.	2020/0000100/50_03_00/E	50	03	04	3.750,00
1686	U06282	POR FESR 2014/2020 – O.S. 3.4 – AIUTI	2	U.2.03.03.03.000	14	1405	2018	3180005544	2	POR CAMPANIA FESR 2014-2020 - ASSE III - OBIETTIVO SPECIFICO 3.4 -AZIONE 3.4.2. AVVISO PUBBLICO DI CUI AL D.D. N. 52 DEL 16.03.2018 COMEMODIFICATO CON D.D. N. 110 DEL 07.05.2018 - IMPEGN0 RISORSE A FAVORE DIRINALDI GROUP SRL - DOMANDA ASSEGNAZIONE VOUCHERPROT.VOU-0034-2018/06/06 12-01-11 - CUP B25F18000960007 - CODICE SURF18018BP000000034.	2020/0000100/50_03_00/E	50	03	04	875,00
1687	U06282	POR FESR 2014/2020 – O.S. 3.4 – AIUTI	2	U.2.03.03.03.000	14	1405	2018	3180005544	3	POR CAMPANIA FESR 2014-2020 - ASSE III - OBIETTIVO SPECIFICO 3.4 -AZIONE 3.4.2. AVVISO PUBBLICO DI CUI AL D.D. N. 52 DEL 16.03.2018 COMEMODIFICATO CON D.D. N. 110 DEL 07.05.2018 - IMPEGN0 RISORSE A FAVORE DIRINALDI GROUP SRL - DOMANDA ASSEGNAZIONE VOUCHERPROT.VOU-0034-2018/06/06 12-01-11 - CUP B25F18000960007 - CODICE SURF18018BP000000034.	2020/0000100/50_03_00/E	50	03	04	375,00
1688	U06282	POR FESR 2014/2020 – O.S. 3.4 – AIUTI	2	U.2.03.03.03.000	14	1405	2018	3180005563	1	POR CAMPANIA FESR 2014-2020 - ASSE III - OBIETTIVO SPECIFICO 3.4 -AZIONE 3.4.2. AVVISO PUBBLICO DI CUI AL D.D. N. 52 DEL 16.03.2018 COMEMODIFICATO CON D.D. N. 110 DEL 07.05.2018 - IMPEGN0 RISORSE A FAVORE DINIRVANA SRL - DOMANDA ASSEGNAZIONE VOUCHER PROT.VOU-0046-2018/06/0612-01-17 - CUP B25I18000130007 - CODICE SURF 18018BP000000008.	2020/0000188/50_03_00/E	50	03	04	2.250,00
1689	U06282	POR FESR 2014/2020 – O.S. 3.4 – AIUTI	2	U.2.03.03.03.000	14	1405	2018	3180005563	2	POR CAMPANIA FESR 2014-2020 - ASSE III - OBIETTIVO SPECIFICO 3.4 -AZIONE 3.4.2. AVVISO PUBBLICO DI CUI AL D.D. N. 52 DEL 16.03.2018 COMEMODIFICATO CON D.D. N. 110 DEL 07.05.2018 - IMPEGN0 RISORSE A FAVORE DINIRVANA SRL - DOMANDA ASSEGNAZIONE VOUCHER PROT.VOU-0046-2018/06/0612-01-17 - CUP B25I18000130007 - CODICE SURF 18018BP000000008.	2020/0000188/50_03_00/E	50	03	04	525,00
1690	U06282	POR FESR 2014/2020 – O.S. 3.4 – AIUTI	2	U.2.03.03.03.000	14	1405	2018	3180005563	3	POR CAMPANIA FESR 2014-2020 - ASSE III - OBIETTIVO SPECIFICO 3.4 -AZIONE 3.4.2. AVVISO PUBBLICO DI CUI AL D.D. N. 52 DEL 16.03.2018 COMEMODIFICATO CON D.D. N. 110 DEL 07.05.2018 - IMPEGN0 RISORSE A FAVORE DINIRVANA SRL - DOMANDA ASSEGNAZIONE VOUCHER PROT.VOU-0046-2018/06/0612-01-17 - CUP B25I18000130007 - CODICE SURF 18018BP000000008.	2020/0000188/50_03_00/E	50	03	04	225,00
1691	U06282	POR FESR 2014/2020 – O.S. 3.4 – AIUTI	2	U.2.03.03.03.000	14	1405	2018	3180005566	1	POR CAMPANIA FESR 2014-2020 - ASSE III - OBIETTIVO SPECIFICO 3.4 -AZIONE 3.4.2. AVVISO PUBBLICO DI CUI AL D.D. N. 52 DEL 16.03.2018 COMEMODIFICATO CON D.D. N. 110 DEL 07.05.2018 - IMPEGN0 RISORSE A FAVORE DITEKLA SRL - DOMANDA ASSEGNAZIONE VOUCHER PROT. VOU-0087-2018/06/0612-02-04 - CUP B25F18001380007 - CODICE SURF 18018BP000000062.	2020/0000192/50_03_00/E	50	03	04	2.250,00
1692	U06282	POR FESR 2014/2020 – O.S. 3.4 – AIUTI	2	U.2.03.03.03.000	14	1405	2018	3180005566	2	POR CAMPANIA FESR 2014-2020 - ASSE III - OBIETTIVO SPECIFICO 3.4 -AZIONE 3.4.2. AVVISO PUBBLICO DI CUI AL D.D. N. 52 DEL 16.03.2018 COMEMODIFICATO CON D.D. N. 110 DEL 07.05.2018 - IMPEGN0 RISORSE A FAVORE DITEKLA SRL - DOMANDA ASSEGNAZIONE VOUCHER PROT. VOU-0087-2018/06/0612-02-04 - CUP B25F18001380007 - CODICE SURF 18018BP000000062.	2020/0000192/50_03_00/E	50	03	04	525,00

fonte: http://burc.regione.campania.it

N.	Cap	Descrizione	Tit	IV liv.	Miss	Prog	Anno res.	n. Imp.	Pos	Oggetto	decreto	DIP	DG	UOD	Importo Insussistenza
1693	U06282	POR FESR 2014/2020 – O.S. 3.4 – AIUTI	2	U.2.03.03.03.000	14	1405	2018	3180005566	3	POR CAMPANIA FESR 2014-2020 - ASSE III - OBIETTIVO SPECIFICO 3.4 -AZIONE 3.4.2. AVVISO PUBBLICO DI CUI AL D.D. N. 52 DEL 16.03.2018 COMEMODIFICATO CON D.D. N. 110 DEL 07.05.2018 - IMPEGN0 RISORSE A FAVORE DITEKLA SRL - DOMANDA ASSEGNAZIONE VOUCHER PROT. VOU-0087-2018/06/0612-02-04 - CUP B25F18001380007 - CODICE SURF 18018BP000000062.	2020/0000192/50_03_00/E	50	03	04	225,00
1694	U06282	POR FESR 2014/2020 – O.S. 3.4 – AIUTI	2	U.2.03.03.03.000	14	1405	2018	3180005568	1	POR CAMPANIA FESR 2014-2020 - ASSE III - OBIETTIVO SPECIFICO 3.4 -AZIONE 3.4.2. AVVISO PUBBLICO DI CUI AL D.D. N. 52 DEL 16.03.2018 COMEMODIFICATO CON D.D. N. 110 DEL 07.05.2018 IMPEGN0 RISORSE A FAVORE DISTUDIO 10 SRL - DOMANDA ASSEGNAZIONE VOUCHER PROT.VOU-0094-2018/06/0612-02-21 - CUP B25I18000190007 - CODICE SURF 18018BP000000023.	2020/0000172/50_03_00/E	50	03	04	6.000,00
1695	U06282	POR FESR 2014/2020 – O.S. 3.4 – AIUTI	2	U.2.03.03.03.000	14	1405	2018	3180005568	2	POR CAMPANIA FESR 2014-2020 - ASSE III - OBIETTIVO SPECIFICO 3.4 -AZIONE 3.4.2. AVVISO PUBBLICO DI CUI AL D.D. N. 52 DEL 16.03.2018 COMEMODIFICATO CON D.D. N. 110 DEL 07.05.2018 IMPEGN0 RISORSE A FAVORE DISTUDIO 10 SRL - DOMANDA ASSEGNAZIONE VOUCHER PROT.VOU-0094-2018/06/0612-02-21 - CUP B25I18000190007 - CODICE SURF 18018BP000000023.	2020/0000172/50_03_00/E	50	03	04	1.400,00
1696	U06282	POR FESR 2014/2020 – O.S. 3.4 – AIUTI	2	U.2.03.03.03.000	14	1405	2018	3180005568	3	POR CAMPANIA FESR 2014-2020 - ASSE III - OBIETTIVO SPECIFICO 3.4 -AZIONE 3.4.2. AVVISO PUBBLICO DI CUI AL D.D. N. 52 DEL 16.03.2018 COMEMODIFICATO CON D.D. N. 110 DEL 07.05.2018 IMPEGN0 RISORSE A FAVORE DISTUDIO 10 SRL - DOMANDA ASSEGNAZIONE VOUCHER PROT.VOU-0094-2018/06/0612-02-21 - CUP B25I18000190007 - CODICE SURF 18018BP000000023.	2020/0000172/50_03_00/E	50	03	04	600,00
1697	U06282	POR FESR 2014/2020 – O.S. 3.4 – AIUTI	2	U.2.03.03.03.000	14	1405	2018	3180005570	1	POR CAMPANIA FESR 2014-2020 - ASSE III - OBIETTIVO SPECIFICO 3.4 -AZIONE3.4.2. AVVISO PUBBLICO DI CUI AL D.D. N. 52 DEL 16.03.2018COMEMODIFICATO CON D.D. N. 110 DEL 07.05.2018 IMPEGN0 RISORSE A FAVORE DILENZI TARTUFI SAS DI LENZI SALVATORE & C DOMANDA ASSEGNAZIONE VOUCHERPROT. VOU-0178-2018/06/06 15-06-31 CUP B25I18000470007 CODICE SURF18018BP000000130.	2019/0000931/50_03_00/E	50	03	04	2.250,00
1698	U06282	POR FESR 2014/2020 – O.S. 3.4 – AIUTI	2	U.2.03.03.03.000	14	1405	2018	3180005570	2	POR CAMPANIA FESR 2014-2020 - ASSE III - OBIETTIVO SPECIFICO 3.4 -AZIONE3.4.2. AVVISO PUBBLICO DI CUI AL D.D. N. 52 DEL 16.03.2018COMEMODIFICATO CON D.D. N. 110 DEL 07.05.2018 IMPEGN0 RISORSE A FAVORE DILENZI TARTUFI SAS DI LENZI SALVATORE & C DOMANDA ASSEGNAZIONE VOUCHERPROT. VOU-0178-2018/06/06 15-06-31 CUP B25I18000470007 CODICE SURF18018BP000000130.	2019/0000931/50_03_00/E	50	03	04	525,00
1699	U06282	POR FESR 2014/2020 – O.S. 3.4 – AIUTI	2	U.2.03.03.03.000	14	1405	2018	3180005570	3	POR CAMPANIA FESR 2014-2020 - ASSE III - OBIETTIVO SPECIFICO 3.4 -AZIONE3.4.2. AVVISO PUBBLICO DI CUI AL D.D. N. 52 DEL 16.03.2018COMEMODIFICATO CON D.D. N. 110 DEL 07.05.2018 IMPEGN0 RISORSE A FAVORE DILENZI TARTUFI SAS DI LENZI SALVATORE & C DOMANDA ASSEGNAZIONE VOUCHERPROT. VOU-0178-2018/06/06 15-06-31 CUP B25I18000470007 CODICE SURF18018BP000000130.	2019/0000931/50_03_00/E	50	03	04	225,00
1700	U06282	POR FESR 2014/2020 – O.S. 3.4 – AIUTI	2	U.2.03.03.03.000	14	1405	2018	3180005572	1	POR CAMPANIA FESR 2014-2020 - ASSE III - OBIETTIVO SPECIFICO 3.4 -AZIONE 3.4.2. AVVISO PUBBLICO DI CUI AL D.D. N. 52 DEL 16.03.2018 COMEMODIFICATO CON D.D. N. 110 DEL 07.05.2018 - IMPEGN0 RISORSE A FAVORE DISECI SERVICE SRL - DOMANDA ASSEGNAZIONE VOUCHER PROT.VOU-0176-2018/06/0614-38-57 - CUP B25F18002370007 - CODICE SURF 18018BP000000150.	2020/0000209/50_03_00/E	50	03	04	2.250,00
1701	U06282	POR FESR 2014/2020 – O.S. 3.4 – AIUTI	2	U.2.03.03.03.000	14	1405	2018	3180005572	2	POR CAMPANIA FESR 2014-2020 - ASSE III - OBIETTIVO SPECIFICO 3.4 -AZIONE 3.4.2. AVVISO PUBBLICO DI CUI AL D.D. N. 52 DEL 16.03.2018 COMEMODIFICATO CON D.D. N. 110 DEL 07.05.2018 - IMPEGN0 RISORSE A FAVORE DISECI SERVICE SRL - DOMANDA ASSEGNAZIONE VOUCHER PROT.VOU-0176-2018/06/0614-38-57 - CUP B25F18002370007 - CODICE SURF 18018BP000000150.	2020/0000209/50_03_00/E	50	03	04	525,00
1702	U06282	POR FESR 2014/2020 – O.S. 3.4 – AIUTI	2	U.2.03.03.03.000	14	1405	2018	3180005572	3	POR CAMPANIA FESR 2014-2020 - ASSE III - OBIETTIVO SPECIFICO 3.4 -AZIONE 3.4.2. AVVISO PUBBLICO DI CUI AL D.D. N. 52 DEL 16.03.2018 COMEMODIFICATO CON D.D. N. 110 DEL 07.05.2018 - IMPEGN0 RISORSE A FAVORE DISECI SERVICE SRL - DOMANDA ASSEGNAZIONE VOUCHER PROT.VOU-0176-2018/06/0614-38-57 - CUP B25F18002370007 - CODICE SURF 18018BP000000150.	2020/0000209/50_03_00/E	50	03	04	225,00

fonte: http://burc.regione.campania.it

N.	Cap	Descrizione	Tit	IV liv.	Miss	Prog	Anno res.	n. Imp.	Pos	Oggetto	decreto	DIP	DG	UOD	Importo Insussistenza
1703	U06282	POR FESR 2014/2020 – O.S. 3.4 – AIUTI	2	U.2.03.03.03.000	14	1405	2018	3180005575	1	POR CAMPANIA FESR 2014-2020 - ASSE III - OBIETTIVO SPECIFICO 3.4 -AZIONE3.4.2. AVVISO PUBBLICO DI CUI AL D.D. N. 52 DEL 16.03.2018COMEMODIFICATO CON D.D. N. 110 DEL 07.05.2018 - IMPEGN0 RISORSE A FAVORE DICASA DI BAAL AZIENDA AGRICOLA DI CORRADO ANNA MARIA- DOMANDAASSEGNAZIONE VOUCHER PROT. VOU-0174-2018/06/06 14-04-44 CUP B25F18001840007 - CODICE SURF 18018BP000000104.	2020/0000319/50_03_00/E	50	03	04	2.572,50
1704	U06282	POR FESR 2014/2020 – O.S. 3.4 – AIUTI	2	U.2.03.03.03.000	14	1405	2018	3180005575	2	POR CAMPANIA FESR 2014-2020 - ASSE III - OBIETTIVO SPECIFICO 3.4 -AZIONE3.4.2. AVVISO PUBBLICO DI CUI AL D.D. N. 52 DEL 16.03.2018COMEMODIFICATO CON D.D. N. 110 DEL 07.05.2018 - IMPEGN0 RISORSE A FAVORE DICASA DI BAAL AZIENDA AGRICOLA DI CORRADO ANNA MARIA- DOMANDAASSEGNAZIONE VOUCHER PROT. VOU-0174-2018/06/06 14-04-44 CUP B25F18001840007 - CODICE SURF 18018BP000000104.	2020/0000319/50_03_00/E	50	03	04	600,25
1705	U06282	POR FESR 2014/2020 – O.S. 3.4 – AIUTI	2	U.2.03.03.03.000	14	1405	2018	3180005575	3	POR CAMPANIA FESR 2014-2020 - ASSE III - OBIETTIVO SPECIFICO 3.4 -AZIONE3.4.2. AVVISO PUBBLICO DI CUI AL D.D. N. 52 DEL 16.03.2018COMEMODIFICATO CON D.D. N. 110 DEL 07.05.2018 - IMPEGN0 RISORSE A FAVORE DICASA DI BAAL AZIENDA AGRICOLA DI CORRADO ANNA MARIA- DOMANDAASSEGNAZIONE VOUCHER PROT. VOU-0174-2018/06/06 14-04-44 CUP B25F18001840007 - CODICE SURF 18018BP000000104.	2020/0000319/50_03_00/E	50	03	04	257,25
1706	U06282	POR FESR 2014/2020 – O.S. 3.4 – AIUTI	2	U.2.03.03.03.000	14	1405	2018	3180005579	1	POR CAMPANIA FESR 2014-2020 - ASSE III - OBIETTIVO SPECIFICO 3.4 -AZIONE 3.4.2. AVVISO PUBBLICO DI CUI AL D.D. N. 52 DEL 16.03.2018 COMEMODIFICATO CON D.D. N. 110 DEL 07.05.2018 - IMPEGN0 RISORSE A FAVORE DIOMPM OFFICINA MERIDIONALE DI PRECISIONE MECCANICASRL- DOMANDAASSEGNAZIONE VOUCHER PROT. VOU-0157-2018/06/06 12-35-49 CUP B25F18001240007 - CODICE SURF 18018BP000000053.	2020/0000220/50_03_00/E	50	03	04	2.250,00
1707	U06282	POR FESR 2014/2020 – O.S. 3.4 – AIUTI	2	U.2.03.03.03.000	14	1405	2018	3180005579	2	POR CAMPANIA FESR 2014-2020 - ASSE III - OBIETTIVO SPECIFICO 3.4 -AZIONE 3.4.2. AVVISO PUBBLICO DI CUI AL D.D. N. 52 DEL 16.03.2018 COMEMODIFICATO CON D.D. N. 110 DEL 07.05.2018 - IMPEGN0 RISORSE A FAVORE DIOMPM OFFICINA MERIDIONALE DI PRECISIONE MECCANICASRL- DOMANDAASSEGNAZIONE VOUCHER PROT. VOU-0157-2018/06/06 12-35-49 CUP B25F18001240007 - CODICE SURF 18018BP000000053.	2020/0000220/50_03_00/E	50	03	04	525,00
1708	U06282	POR FESR 2014/2020 – O.S. 3.4 – AIUTI	2	U.2.03.03.03.000	14	1405	2018	3180005579	3	POR CAMPANIA FESR 2014-2020 - ASSE III - OBIETTIVO SPECIFICO 3.4 -AZIONE 3.4.2. AVVISO PUBBLICO DI CUI AL D.D. N. 52 DEL 16.03.2018 COMEMODIFICATO CON D.D. N. 110 DEL 07.05.2018 - IMPEGN0 RISORSE A FAVORE DIOMPM OFFICINA MERIDIONALE DI PRECISIONE MECCANICASRL- DOMANDAASSEGNAZIONE VOUCHER PROT. VOU-0157-2018/06/06 12-35-49 CUP B25F18001240007 - CODICE SURF 18018BP000000053.	2020/0000220/50_03_00/E	50	03	04	225,00
1709	U06282	POR FESR 2014/2020 – O.S. 3.4 – AIUTI	2	U.2.03.03.03.000	14	1405	2018	3180005587	1	POR CAMPANIA FESR 2014-2020 - ASSE III - OBIETTIVO SPECIFICO 3.4 -AZIONE 3.4.2. AVVISO PUBBLICO DI CUI AL D.D. N. 52 DEL 16.03.2018 COMEMODIFICATO CON D.D. N. 110 DEL 07.05.2018 - IMPEGN0 RISORSE A FAVORE DIEXTRA CORPOREAL SOLUTIONS SRL - DOMANDA ASSEGNAZIONE VOUCHER PROT.VOU-0149-2018/06/06 12-16-56 - CUP B25F18001480007 - CODICE SURF18018BP000000073.	2020/0000203/50_03_00/E	50	03	04	2.250,00
1710	U06282	POR FESR 2014/2020 – O.S. 3.4 – AIUTI	2	U.2.03.03.03.000	14	1405	2018	3180005587	2	POR CAMPANIA FESR 2014-2020 - ASSE III - OBIETTIVO SPECIFICO 3.4 -AZIONE 3.4.2. AVVISO PUBBLICO DI CUI AL D.D. N. 52 DEL 16.03.2018 COMEMODIFICATO CON D.D. N. 110 DEL 07.05.2018 - IMPEGN0 RISORSE A FAVORE DIEXTRA CORPOREAL SOLUTIONS SRL - DOMANDA ASSEGNAZIONE VOUCHER PROT.VOU-0149-2018/06/06 12-16-56 - CUP B25F18001480007 - CODICE SURF18018BP000000073.	2020/0000203/50_03_00/E	50	03	04	525,00
1711	U06282	POR FESR 2014/2020 – O.S. 3.4 – AIUTI	2	U.2.03.03.03.000	14	1405	2018	3180005587	3	POR CAMPANIA FESR 2014-2020 - ASSE III - OBIETTIVO SPECIFICO 3.4 -AZIONE 3.4.2. AVVISO PUBBLICO DI CUI AL D.D. N. 52 DEL 16.03.2018 COMEMODIFICATO CON D.D. N. 110 DEL 07.05.2018 - IMPEGN0 RISORSE A FAVORE DIEXTRA CORPOREAL SOLUTIONS SRL - DOMANDA ASSEGNAZIONE VOUCHER PROT.VOU-0149-2018/06/06 12-16-56 - CUP B25F18001480007 - CODICE SURF18018BP000000073.	2020/0000203/50_03_00/E	50	03	04	225,00

fonte: http://burc.regione.campania.it

N.	Cap	Descrizione	Tit	IV liv.	Miss	Prog	Anno res.	n. Imp.	Pos	Oggetto	decreto	DIP	DG	UOD	Importo Insussistenza
1712	U06282	POR FESR 2014/2020 – O.S. 3.4 – AIUTI	2	U.2.03.03.03.000	14	1405	2018	3180005588	1	POR CAMPANIA FESR 2014-2020 - ASSE III - OBIETTIVO SPECIFICO 3.4 -AZIONE3.4.2. AVVISO PUBBLICO DI CUI AL D.D. N. 52 DEL 16.03.2018COMEMODIFICATO CON D.D. N. 110 DEL 07.05.2018 - IMPEGN0 RISORSE A FAVORE DIARENIELLO SRL - DOMANDA ASSEGNAZIONE VOUCHER PROT.VOU-0144-2018/06/0612-12-36 - CUP B25I18000290007 - CODICE SURF 18018BP000000082.	2020/0000200/50_03_00/E	50	03	04	3.750,00
1713	U06282	POR FESR 2014/2020 – O.S. 3.4 – AIUTI	2	U.2.03.03.03.000	14	1405	2018	3180005588	2	POR CAMPANIA FESR 2014-2020 - ASSE III - OBIETTIVO SPECIFICO 3.4 -AZIONE3.4.2. AVVISO PUBBLICO DI CUI AL D.D. N. 52 DEL 16.03.2018COMEMODIFICATO CON D.D. N. 110 DEL 07.05.2018 - IMPEGN0 RISORSE A FAVORE DIARENIELLO SRL - DOMANDA ASSEGNAZIONE VOUCHER PROT.VOU-0144-2018/06/0612-12-36 - CUP B25I18000290007 - CODICE SURF 18018BP000000082.	2020/0000200/50_03_00/E	50	03	04	875,00
1714	U06282	POR FESR 2014/2020 – O.S. 3.4 – AIUTI	2	U.2.03.03.03.000	14	1405	2018	3180005588	3	POR CAMPANIA FESR 2014-2020 - ASSE III - OBIETTIVO SPECIFICO 3.4 -AZIONE3.4.2. AVVISO PUBBLICO DI CUI AL D.D. N. 52 DEL 16.03.2018COMEMODIFICATO CON D.D. N. 110 DEL 07.05.2018 - IMPEGN0 RISORSE A FAVORE DIARENIELLO SRL - DOMANDA ASSEGNAZIONE VOUCHER PROT.VOU-0144-2018/06/0612-12-36 - CUP B25I18000290007 - CODICE SURF 18018BP000000082.	2020/0000200/50_03_00/E	50	03	04	375,00
1715	U06282	POR FESR 2014/2020 – O.S. 3.4 – AIUTI	2	U.2.03.03.03.000	14	1405	2018	3180005725	1	POR CAMPANIA FESR 2014-2020 - ASSE III - OBIETTIVO SPECIFICO 3.4 -AZIONE 3.4.2. AVVISO PUBBLICO DI CUI AL D.D. N. 52 DEL 16.03.2018, COMEMODIFICATO CON D.D. N. 110 DEL 07.05.2018 - IMPEGN0 RISORSE A FAVORE DISOFT.LAB SRL - DOMANDA ASSEGNAZIONE VOUCHER PROT. VOU-0045-2018/06/0612-01-17 - CUP B25F18001190007 - CODICE SURF 18018BP000000048.	2020/0000285/50_03_00/E	50	03	04	780,00
1716	U06282	POR FESR 2014/2020 – O.S. 3.4 – AIUTI	2	U.2.03.03.03.000	14	1405	2018	3180005725	2	POR CAMPANIA FESR 2014-2020 - ASSE III - OBIETTIVO SPECIFICO 3.4 -AZIONE 3.4.2. AVVISO PUBBLICO DI CUI AL D.D. N. 52 DEL 16.03.2018, COMEMODIFICATO CON D.D. N. 110 DEL 07.05.2018 - IMPEGN0 RISORSE A FAVORE DISOFT.LAB SRL - DOMANDA ASSEGNAZIONE VOUCHER PROT. VOU-0045-2018/06/0612-01-17 - CUP B25F18001190007 - CODICE SURF 18018BP000000048.	2020/0000285/50_03_00/E	50	03	04	182,00
1717	U06282	POR FESR 2014/2020 – O.S. 3.4 – AIUTI	2	U.2.03.03.03.000	14	1405	2018	3180005725	3	POR CAMPANIA FESR 2014-2020 - ASSE III - OBIETTIVO SPECIFICO 3.4 -AZIONE 3.4.2. AVVISO PUBBLICO DI CUI AL D.D. N. 52 DEL 16.03.2018, COMEMODIFICATO CON D.D. N. 110 DEL 07.05.2018 - IMPEGN0 RISORSE A FAVORE DISOFT.LAB SRL - DOMANDA ASSEGNAZIONE VOUCHER PROT. VOU-0045-2018/06/0612-01-17 - CUP B25F18001190007 - CODICE SURF 18018BP000000048.	2020/0000285/50_03_00/E	50	03	04	78,00
1718	U06282	POR FESR 2014/2020 – O.S. 3.4 – AIUTI	2	U.2.03.03.03.000	14	1405	2018	3180005727	1	POR CAMPANIA FESR 2014-2020 - ASSE III - OBIETTIVO SPECIFICO 3.4 -AZIONE 3.4.2. AVVISO PUBBLICO DI CUI AL D.D. N. 52 DEL 16.03.2018, COMEMODIFICATO CON D.D. N. 110 DEL 07.05.2018 - IMPEGN0 RISORSE A FAVORE DISOFT.LAB SRL - DOMANDA ASSEGNAZIONE VOUCHER PROT. VOU-0045-2018/06/0612-01-17 - CUP B25F18001190007 - CODICE SURF 18018BP000000048.PORCAMPANIA FESR 2014-2020 - ASSE III - OBIETTIVO SPECIFICO 3.4 - AZIONE3.4.2. AVVISO PUBBLICO DI CUI AL D.D. N. 52 DEL 16.03.2018 COMEMODIFICATO CON D.D. N. 110 DE	2020/0000175/50_03_00/E	50	03	04	2.250,00
1719	U06282	POR FESR 2014/2020 – O.S. 3.4 – AIUTI	2	U.2.03.03.03.000	14	1405	2018	3180005727	2	POR CAMPANIA FESR 2014-2020 - ASSE III - OBIETTIVO SPECIFICO 3.4 -AZIONE 3.4.2. AVVISO PUBBLICO DI CUI AL D.D. N. 52 DEL 16.03.2018, COMEMODIFICATO CON D.D. N. 110 DEL 07.05.2018 - IMPEGN0 RISORSE A FAVORE DISOFT.LAB SRL - DOMANDA ASSEGNAZIONE VOUCHER PROT. VOU-0045-2018/06/0612-01-17 - CUP B25F18001190007 - CODICE SURF 18018BP000000048.PORCAMPANIA FESR 2014-2020 - ASSE III - OBIETTIVO SPECIFICO 3.4 - AZIONE3.4.2. AVVISO PUBBLICO DI CUI AL D.D. N. 52 DEL 16.03.2018 COMEMODIFICATO CON D.D. N. 110 DE	2020/0000175/50_03_00/E	50	03	04	525,00

fonte: http://burc.regione.campania.it

N.	Cap	Descrizione	Tit	IV liv.	Miss	Prog	Anno res.	n. Imp.	Pos	Oggetto	decreto	DIP	DG	UOD	Importo Insussistenza
1720	U06282	POR FESR 2014/2020 – O.S. 3.4 – AIUTI	2	U.2.03.03.03.000	14	1405	2018	3180005727	3	POR CAMPANIA FESR 2014-2020 - ASSE III - OBIETTIVO SPECIFICO 3.4 -AZIONE 3.4.2. AVVISO PUBBLICO DI CUI AL D.D. N. 52 DEL 16.03.2018, COMEMODIFICATO CON D.D. N. 110 DEL 07.05.2018 - IMPEGN0 RISORSE A FAVORE DISOFT.LAB SRL - DOMANDA ASSEGNAZIONE VOUCHER PROT. VOU-0045-2018/06/0612-01-17 - CUP B25F18001190007 - CODICE SURF 18018BP000000048.PORCAMPANIA FESR 2014-2020 - ASSE III - OBIETTIVO SPECIFICO 3.4 - AZIONE3.4.2. AVVISO PUBBLICO DI CUI AL D.D. N. 52 DEL 16.03.2018 COMEMODIFICATO CON D.D. N. 110 DE	2020/0000175/50_03_00/E	50	03	04	225,00
1721	U06282	POR FESR 2014/2020 – O.S. 3.4 – AIUTI	2	U.2.03.03.03.000	14	1405	2018	3180005728	1	POR CAMPANIA FESR 2014-2020 - ASSE III - OBIETTIVO SPECIFICO 3.4 -AZIONE 3.4.2. AVVISO PUBBLICO DI CUI AL D.D. N. 52 DEL 16.03.2018, COMEMODIFICATO CON D.D. N. 110 DEL 07.05.2018 - IMPEGN0 RISORSE A FAVORE DISOFT.LAB SRL - DOMANDA ASSEGNAZIONE VOUCHER PROT. VOU-0045-2018/06/0612-01-17 - CUP B25F18001190007 - CODICE SURF 18018BP000000048.PORCAMPANIA FESR 2014-2020 - ASSE III - OBIETTIVO SPECIFICO 3.4 - AZIONE3.4.2. AVVISO PUBBLICO DI CUI AL D.D. N. 52 DEL 16.03.2018 COMEMODIFICATO CON D.D. N. 110 DE	2020/0000189/50_03_00/E	50	03	04	2.250,00
1722	U06282	POR FESR 2014/2020 – O.S. 3.4 – AIUTI	2	U.2.03.03.03.000	14	1405	2018	3180005728	2	POR CAMPANIA FESR 2014-2020 - ASSE III - OBIETTIVO SPECIFICO 3.4 -AZIONE 3.4.2. AVVISO PUBBLICO DI CUI AL D.D. N. 52 DEL 16.03.2018, COMEMODIFICATO CON D.D. N. 110 DEL 07.05.2018 - IMPEGN0 RISORSE A FAVORE DISOFT.LAB SRL - DOMANDA ASSEGNAZIONE VOUCHER PROT. VOU-0045-2018/06/0612-01-17 - CUP B25F18001190007 - CODICE SURF 18018BP000000048.PORCAMPANIA FESR 2014-2020 - ASSE III - OBIETTIVO SPECIFICO 3.4 - AZIONE3.4.2. AVVISO PUBBLICO DI CUI AL D.D. N. 52 DEL 16.03.2018 COMEMODIFICATO CON D.D. N. 110 DE	2020/0000189/50_03_00/E	50	03	04	525,00
1723	U06282	POR FESR 2014/2020 – O.S. 3.4 – AIUTI	2	U.2.03.03.03.000	14	1405	2018	3180005728	3	POR CAMPANIA FESR 2014-2020 - ASSE III - OBIETTIVO SPECIFICO 3.4 -AZIONE 3.4.2. AVVISO PUBBLICO DI CUI AL D.D. N. 52 DEL 16.03.2018, COMEMODIFICATO CON D.D. N. 110 DEL 07.05.2018 - IMPEGN0 RISORSE A FAVORE DISOFT.LAB SRL - DOMANDA ASSEGNAZIONE VOUCHER PROT. VOU-0045-2018/06/0612-01-17 - CUP B25F18001190007 - CODICE SURF 18018BP000000048.PORCAMPANIA FESR 2014-2020 - ASSE III - OBIETTIVO SPECIFICO 3.4 - AZIONE3.4.2. AVVISO PUBBLICO DI CUI AL D.D. N. 52 DEL 16.03.2018 COMEMODIFICATO CON D.D. N. 110 DE	2020/0000189/50_03_00/E	50	03	04	225,00
1724	U06282	POR FESR 2014/2020 – O.S. 3.4 – AIUTI	2	U.2.03.03.03.000	14	1405	2018	3180005751	1	POR CAMPANIA FESR 2014-2020 - ASSE III - OBIETTIVO SPECIFICO 3.4 -AZIONE 3.4.2. AVVISO PUBBLICO DI CUI AL D.D. N. 52 DEL 16.03.2018 COMEMODIFICATO CON D.D. N. 110 DEL 07.05.2018 - IMPEGN0 RISORSE A FAVORE DINRG4YOU SRL - DOMANDA ASSEGNAZIONE VOUCHER PROT.VOU-0058-2018/06/0612-01-22 - CUP B25F18000900007 - CODICE SURF 18018BP000000014.	2020/0000280/50_03_00/E	50	03	04	3,00
1725	U06282	POR FESR 2014/2020 – O.S. 3.4 – AIUTI	2	U.2.03.03.03.000	14	1405	2018	3180005751	2	POR CAMPANIA FESR 2014-2020 - ASSE III - OBIETTIVO SPECIFICO 3.4 -AZIONE 3.4.2. AVVISO PUBBLICO DI CUI AL D.D. N. 52 DEL 16.03.2018 COMEMODIFICATO CON D.D. N. 110 DEL 07.05.2018 - IMPEGN0 RISORSE A FAVORE DINRG4YOU SRL - DOMANDA ASSEGNAZIONE VOUCHER PROT.VOU-0058-2018/06/0612-01-22 - CUP B25F18000900007 - CODICE SURF 18018BP000000014.	2020/0000280/50_03_00/E	50	03	04	0,70
1726	U06282	POR FESR 2014/2020 – O.S. 3.4 – AIUTI	2	U.2.03.03.03.000	14	1405	2018	3180005751	3	POR CAMPANIA FESR 2014-2020 - ASSE III - OBIETTIVO SPECIFICO 3.4 -AZIONE 3.4.2. AVVISO PUBBLICO DI CUI AL D.D. N. 52 DEL 16.03.2018 COMEMODIFICATO CON D.D. N. 110 DEL 07.05.2018 - IMPEGN0 RISORSE A FAVORE DINRG4YOU SRL - DOMANDA ASSEGNAZIONE VOUCHER PROT.VOU-0058-2018/06/0612-01-22 - CUP B25F18000900007 - CODICE SURF 18018BP000000014.	2020/0000280/50_03_00/E	50	03	04	0,30
1727	U06282	POR FESR 2014/2020 – O.S. 3.4 – AIUTI	2	U.2.03.03.03.000	14	1405	2018	3180005777	1	POR CAMPANIA FESR 2014-2020 - ASSE III - OBIETTIVO SPECIFICO 3.4 -AZIONE 3.4.2. AVVISO PUBBLICO DI CUI AL D.D. N. 52 DEL 16.03.2018 COMEMODIFICATO CON D.D. N. 110 DEL 07.05.2018 - IMPEGN0 RISORSE A FAVORE DIBATTISTA ACCESSORI SRL - DOMANDA ASSEGNAZIONE VOUCHERPROT.VOU-0090-2018/06/06 12-02-11 - CUP B25I18000260007 - CODICE SURF 18018BP000000063.	2019/0000904/50_03_00/E	50	03	04	5.583,75

fonte: http://burc.regione.campania.it

N.	Cap	Descrizione	Tit	IV liv.	Miss	Prog	Anno res.	n. Imp.	Pos	Oggetto	decreto	DIP	DG	UOD	Importo Insussistenza
1728	U06282	POR FESR 2014/2020 – O.S. 3.4 – AIUTI	2	U.2.03.03.03.000	14	1405	2018	3180005777	2	POR CAMPANIA FESR 2014-2020 - ASSE III - OBIETTIVO SPECIFICO 3.4 -AZIONE 3.4.2. AVVISO PUBBLICO DI CUI AL D.D. N. 52 DEL 16.03.2018 COMEMODIFICATO CON D.D. N. 110 DEL 07.05.2018 - IMPEGN0 RISORSE A FAVORE DIBATTISTA ACCESSORI SRL - DOMANDA ASSEGNAZIONE VOUCHERPROT.VOU-0090-2018/06/06 12-02-11 - CUP B25I18000260007 - CODICE SURF 18018BP000000063.	2019/0000904/50_03_00/E	50	03	04	1.302,88
1729	U06282	POR FESR 2014/2020 – O.S. 3.4 – AIUTI	2	U.2.03.03.03.000	14	1405	2018	3180005777	3	POR CAMPANIA FESR 2014-2020 - ASSE III - OBIETTIVO SPECIFICO 3.4 -AZIONE 3.4.2. AVVISO PUBBLICO DI CUI AL D.D. N. 52 DEL 16.03.2018 COMEMODIFICATO CON D.D. N. 110 DEL 07.05.2018 - IMPEGN0 RISORSE A FAVORE DIBATTISTA ACCESSORI SRL - DOMANDA ASSEGNAZIONE VOUCHERPROT.VOU-0090-2018/06/06 12-02-11 - CUP B25I18000260007 - CODICE SURF 18018BP000000063.	2019/0000904/50_03_00/E	50	03	04	558,38
1730	U06282	POR FESR 2014/2020 – O.S. 3.4 – AIUTI	2	U.2.03.03.03.000	14	1405	2018	3180005785	1	POR CAMPANIA FESR 2014-2020 - ASSE III - OBIETTIVO SPECIFICO 3.4 -AZIONE 3.4.2. AVVISO PUBBLICO DI CUI AL D.D. N. 52 DEL 16.03.2018 COMEMODIFICATO CON D.D. N. 110 DEL 07.05.2018 - IMPEGN0 RISORSE A FAVORE DIBATTISTA ACCESSORI SRL - DOMANDA ASSEGNAZIONE VOUCHERPROT.VOU-0090-2018/06/06 12-02-11 - CUP B25I18000260007 - CODICE SURF 18018BP000000063.POR CAMPANIA FESR 2014-2020 - ASSE III - OBIETTIVOSPECIFICO 3.4 - AZIONE 3.4.2. AVVISO PUBBLICO DI CUI AL D.D. N. 52 DEL16.03.2018 COME MODIFICATO CON D.D.P	2019/0000916/50_03_00/E	50	03	04	3.750,00
1731	U06282	POR FESR 2014/2020 – O.S. 3.4 – AIUTI	2	U.2.03.03.03.000	14	1405	2018	3180005785	2	POR CAMPANIA FESR 2014-2020 - ASSE III - OBIETTIVO SPECIFICO 3.4 -AZIONE 3.4.2. AVVISO PUBBLICO DI CUI AL D.D. N. 52 DEL 16.03.2018 COMEMODIFICATO CON D.D. N. 110 DEL 07.05.2018 - IMPEGN0 RISORSE A FAVORE DIBATTISTA ACCESSORI SRL - DOMANDA ASSEGNAZIONE VOUCHERPROT.VOU-0090-2018/06/06 12-02-11 - CUP B25I18000260007 - CODICE SURF 18018BP000000063.POR CAMPANIA FESR 2014-2020 - ASSE III - OBIETTIVOSPECIFICO 3.4 - AZIONE 3.4.2. AVVISO PUBBLICO DI CUI AL D.D. N. 52 DEL16.03.2018 COME MODIFICATO CON D.D.P	2019/0000916/50_03_00/E	50	03	04	875,00
1732	U06282	POR FESR 2014/2020 – O.S. 3.4 – AIUTI	2	U.2.03.03.03.000	14	1405	2018	3180005785	3	POR CAMPANIA FESR 2014-2020 - ASSE III - OBIETTIVO SPECIFICO 3.4 -AZIONE 3.4.2. AVVISO PUBBLICO DI CUI AL D.D. N. 52 DEL 16.03.2018 COMEMODIFICATO CON D.D. N. 110 DEL 07.05.2018 - IMPEGN0 RISORSE A FAVORE DIBATTISTA ACCESSORI SRL - DOMANDA ASSEGNAZIONE VOUCHERPROT.VOU-0090-2018/06/06 12-02-11 - CUP B25I18000260007 - CODICE SURF 18018BP000000063.POR CAMPANIA FESR 2014-2020 - ASSE III - OBIETTIVOSPECIFICO 3.4 - AZIONE 3.4.2. AVVISO PUBBLICO DI CUI AL D.D. N. 52 DEL16.03.2018 COME MODIFICATO CON D.D.P	2019/0000916/50_03_00/E	50	03	04	375,00
1733	U06282	POR FESR 2014/2020 – O.S. 3.4 – AIUTI	2	U.2.03.03.03.000	14	1405	2018	3180005820	1	POR CAMPANIA FESR 2014-2020 - ASSE III - OBIETTIVO SPECIFICO 3.4 -AZIONE 3.4.2. AVVISO PUBBLICO DI CUI AL D.D. N. 52 DEL 16.03.2018 COMEMODIFICATO CON D.D. N. 110 DEL 07.05.2018 - IMPEGN0 RISORSE A FAVORE DIVITIELLO GAETANO - DOMANDA ASSEGNAZIONE VOUCHER PROT.VOU-0132-2018/06/0612-07-21 - CUP B25F18001440007 - CODICE SURF 18018BP000000068.	2020/0000344/50_03_00/E	50	03	04	453,21
1734	U06282	POR FESR 2014/2020 – O.S. 3.4 – AIUTI	2	U.2.03.03.03.000	14	1405	2018	3180005820	2	POR CAMPANIA FESR 2014-2020 - ASSE III - OBIETTIVO SPECIFICO 3.4 -AZIONE 3.4.2. AVVISO PUBBLICO DI CUI AL D.D. N. 52 DEL 16.03.2018 COMEMODIFICATO CON D.D. N. 110 DEL 07.05.2018 - IMPEGN0 RISORSE A FAVORE DIVITIELLO GAETANO - DOMANDA ASSEGNAZIONE VOUCHER PROT.VOU-0132-2018/06/0612-07-21 - CUP B25F18001440007 - CODICE SURF 18018BP000000068.	2020/0000344/50_03_00/E	50	03	04	105,75
1735	U06282	POR FESR 2014/2020 – O.S. 3.4 – AIUTI	2	U.2.03.03.03.000	14	1405	2018	3180005820	3	POR CAMPANIA FESR 2014-2020 - ASSE III - OBIETTIVO SPECIFICO 3.4 -AZIONE 3.4.2. AVVISO PUBBLICO DI CUI AL D.D. N. 52 DEL 16.03.2018 COMEMODIFICATO CON D.D. N. 110 DEL 07.05.2018 - IMPEGN0 RISORSE A FAVORE DIVITIELLO GAETANO - DOMANDA ASSEGNAZIONE VOUCHER PROT.VOU-0132-2018/06/0612-07-21 - CUP B25F18001440007 - CODICE SURF 18018BP000000068.	2020/0000344/50_03_00/E	50	03	04	45,32

fonte: http://burc.regione.campania.it

N.	Cap	Descrizione	Tit	IV liv.	Miss	Prog	Anno res.	n. Imp.	Pos	Oggetto	decreto	DIP	DG	UOD	Importo Insussistenza
1736	U06282	POR FESR 2014/2020 – O.S. 3.4 – AIUTI	2	U.2.03.03.03.000	14	1405	2018	3180005823	1	POR CAMPANIA FESR 2014-2020 - ASSE III - OBIETTIVO SPECIFICO 3.4 -AZIONE 3.4.2. AVVISO PUBBLICO DI CUI AL D.D. N. 52 DEL 16.03.2018 COMEMODIFICATO CON D.D. N. 110 DEL 07.05.2018 - IMPEGN0 RISORSE A FAVORE DIVITIELLO GAETANO - DOMANDA ASSEGNAZIONE VOUCHER PROT.VOU-0132-2018/06/0612-07-21 - CUP B25F18001440007 - CODICE SURF 18018BP000000068.PORCAMPANIA FESR 2014-2020 - ASSE III - OBIETTIVO SPECIFICO 3.4 - AZIONE3.4.2. AVVISO PUBBLICO DI CUI AL D.D. N. 52 DEL 16.03.2018 COMEMODIFICATO CON D.D. N. 110	2019/0000914/50_03_00/E	50	03	04	3.750,00
1737	U06282	POR FESR 2014/2020 – O.S. 3.4 – AIUTI	2	U.2.03.03.03.000	14	1405	2018	3180005823	2	POR CAMPANIA FESR 2014-2020 - ASSE III - OBIETTIVO SPECIFICO 3.4 -AZIONE 3.4.2. AVVISO PUBBLICO DI CUI AL D.D. N. 52 DEL 16.03.2018 COMEMODIFICATO CON D.D. N. 110 DEL 07.05.2018 - IMPEGN0 RISORSE A FAVORE DIVITIELLO GAETANO - DOMANDA ASSEGNAZIONE VOUCHER PROT.VOU-0132-2018/06/0612-07-21 - CUP B25F18001440007 - CODICE SURF 18018BP000000068.PORCAMPANIA FESR 2014-2020 - ASSE III - OBIETTIVO SPECIFICO 3.4 - AZIONE3.4.2. AVVISO PUBBLICO DI CUI AL D.D. N. 52 DEL 16.03.2018 COMEMODIFICATO CON D.D. N. 110	2019/0000914/50_03_00/E	50	03	04	875,00
1738	U06282	POR FESR 2014/2020 – O.S. 3.4 – AIUTI	2	U.2.03.03.03.000	14	1405	2018	3180005823	3	POR CAMPANIA FESR 2014-2020 - ASSE III - OBIETTIVO SPECIFICO 3.4 -AZIONE 3.4.2. AVVISO PUBBLICO DI CUI AL D.D. N. 52 DEL 16.03.2018 COMEMODIFICATO CON D.D. N. 110 DEL 07.05.2018 - IMPEGN0 RISORSE A FAVORE DIVITIELLO GAETANO - DOMANDA ASSEGNAZIONE VOUCHER PROT.VOU-0132-2018/06/0612-07-21 - CUP B25F18001440007 - CODICE SURF 18018BP000000068.PORCAMPANIA FESR 2014-2020 - ASSE III - OBIETTIVO SPECIFICO 3.4 - AZIONE3.4.2. AVVISO PUBBLICO DI CUI AL D.D. N. 52 DEL 16.03.2018 COMEMODIFICATO CON D.D. N. 110	2019/0000914/50_03_00/E	50	03	04	375,00
1739	U06282	POR FESR 2014/2020 – O.S. 3.4 – AIUTI	2	U.2.03.03.03.000	14	1405	2018	3180006153	1	POR CAMPANIA FESR 2014-2020 - ASSE III - OBIETTIVO SPECIFICO 3.4 -AZIONE3.4.2. AVVISO PUBBLICO DI CUI AL D.D. N. 52 DEL 16.03.2018COMEMODIFICATO CON D.D. N. 110 DEL 07.05.2018 - IMPEGN0 RISORSE A FAVORE DITECNO EDIL SISTEM SPA - DOMANDA ASSEGNAZIONE VOUCHER PROT.VOU-0263-2018/06/19 17-38-40 - CUP B25I18000460007 - CODICE SURF18018BP000000122.	2020/0000089/50_03_00/E	50	03	04	3.750,00
1740	U06282	POR FESR 2014/2020 – O.S. 3.4 – AIUTI	2	U.2.03.03.03.000	14	1405	2018	3180006153	2	POR CAMPANIA FESR 2014-2020 - ASSE III - OBIETTIVO SPECIFICO 3.4 -AZIONE3.4.2. AVVISO PUBBLICO DI CUI AL D.D. N. 52 DEL 16.03.2018COMEMODIFICATO CON D.D. N. 110 DEL 07.05.2018 - IMPEGN0 RISORSE A FAVORE DITECNO EDIL SISTEM SPA - DOMANDA ASSEGNAZIONE VOUCHER PROT.VOU-0263-2018/06/19 17-38-40 - CUP B25I18000460007 - CODICE SURF18018BP000000122.	2020/0000089/50_03_00/E	50	03	04	875,00
1741	U06282	POR FESR 2014/2020 – O.S. 3.4 – AIUTI	2	U.2.03.03.03.000	14	1405	2018	3180006153	3	POR CAMPANIA FESR 2014-2020 - ASSE III - OBIETTIVO SPECIFICO 3.4 -AZIONE3.4.2. AVVISO PUBBLICO DI CUI AL D.D. N. 52 DEL 16.03.2018COMEMODIFICATO CON D.D. N. 110 DEL 07.05.2018 - IMPEGN0 RISORSE A FAVORE DITECNO EDIL SISTEM SPA - DOMANDA ASSEGNAZIONE VOUCHER PROT.VOU-0263-2018/06/19 17-38-40 - CUP B25I18000460007 - CODICE SURF18018BP000000122.	2020/0000089/50_03_00/E	50	03	04	375,00
1742	U06282	POR FESR 2014/2020 – O.S. 3.4 – AIUTI	2	U.2.03.03.03.000	14	1405	2018	3180006160	1	POR CAMPANIA FESR 2014-2020 - ASSE III - OBIETTIVO SPECIFICO 3.4 -AZIONE 3.4.2. AVVISO PUBBLICO DI CUI AL D.D. N. 52 DEL 16.03.2018 COMEMODIFICATO CON D.D. N. 110 DEL 07.05.2018 - IMPEGN0 RISORSE A FAVORE DIMANAGING HOSPITALITY SRL - DOMANDA ASSEGNAZIONE VOUCHER PROT.VOU-0267-2018/06/20 11-38-54 - CUP B25F18001920007 - CODICE SURF18018BP000000111.	2019/0000869/50_03_00/E	50	03	04	2.249,62
1743	U06282	POR FESR 2014/2020 – O.S. 3.4 – AIUTI	2	U.2.03.03.03.000	14	1405	2018	3180006160	2	POR CAMPANIA FESR 2014-2020 - ASSE III - OBIETTIVO SPECIFICO 3.4 -AZIONE 3.4.2. AVVISO PUBBLICO DI CUI AL D.D. N. 52 DEL 16.03.2018 COMEMODIFICATO CON D.D. N. 110 DEL 07.05.2018 - IMPEGN0 RISORSE A FAVORE DIMANAGING HOSPITALITY SRL - DOMANDA ASSEGNAZIONE VOUCHER PROT.VOU-0267-2018/06/20 11-38-54 - CUP B25F18001920007 - CODICE SURF18018BP000000111.	2019/0000869/50_03_00/E	50	03	04	524,91

fonte: http://burc.regione.campania.it

N.	Cap	Descrizione	Tit	IV liv.	Miss	Prog	Anno res.	n. Imp.	Pos	Oggetto	decreto	DIP	DG	UOD	Importo Insussistenza
1744	U06282	POR FESR 2014/2020 – O.S. 3.4 – AIUTI	2	U.2.03.03.03.000	14	1405	2018	3180006160	3	POR CAMPANIA FESR 2014-2020 - ASSE III - OBIETTIVO SPECIFICO 3.4 -AZIONE 3.4.2. AVVISO PUBBLICO DI CUI AL D.D. N. 52 DEL 16.03.2018 COMEMODIFICATO CON D.D. N. 110 DEL 07.05.2018 - IMPEGN0 RISORSE A FAVORE DIMANAGING HOSPITALITY SRL - DOMANDA ASSEGNAZIONE VOUCHER PROT.VOU-0267-2018/06/20 11-38-54 - CUP B25F18001920007 - CODICE SURF18018BP000000111.	2019/0000869/50_03_00/E	50	03	04	224,97
1745	U06282	POR FESR 2014/2020 – O.S. 3.4 – AIUTI	2	U.2.03.03.03.000	14	1405	2018	3180006170	1	POR CAMPANIA FESR 2014-2020 - ASSE III - OBIETTIVO SPECIFICO 3.4 -AZIONE 3.4.2. AVVISO PUBBLICO DI CUI AL D.D. N. 52 DEL 16.03.2018 COMEMODIFICATO CON D.D. N. 110 DEL 07.05.2018 - IMPEGN0 RISORSE A FAVORE DILAZZARELLE COOPERATIVA SOCIALE A R.L. - DOMANDA ASSEGNAZIONE VOUCHERPROT. VOU-0268-2018/06/20 12-12-46 - CUP B25F18001850007 - CODICE SURF 18018BP000000105.	2020/0000313/50_03_00/E	50	03	04	731,18
1746	U06282	POR FESR 2014/2020 – O.S. 3.4 – AIUTI	2	U.2.03.03.03.000	14	1405	2018	3180006170	2	POR CAMPANIA FESR 2014-2020 - ASSE III - OBIETTIVO SPECIFICO 3.4 -AZIONE 3.4.2. AVVISO PUBBLICO DI CUI AL D.D. N. 52 DEL 16.03.2018 COMEMODIFICATO CON D.D. N. 110 DEL 07.05.2018 - IMPEGN0 RISORSE A FAVORE DILAZZARELLE COOPERATIVA SOCIALE A R.L. - DOMANDA ASSEGNAZIONE VOUCHERPROT. VOU-0268-2018/06/20 12-12-46 - CUP B25F18001850007 - CODICE SURF 18018BP000000105.	2020/0000313/50_03_00/E	50	03	04	170,60
1747	U06282	POR FESR 2014/2020 – O.S. 3.4 – AIUTI	2	U.2.03.03.03.000	14	1405	2018	3180006170	3	POR CAMPANIA FESR 2014-2020 - ASSE III - OBIETTIVO SPECIFICO 3.4 -AZIONE 3.4.2. AVVISO PUBBLICO DI CUI AL D.D. N. 52 DEL 16.03.2018 COMEMODIFICATO CON D.D. N. 110 DEL 07.05.2018 - IMPEGN0 RISORSE A FAVORE DILAZZARELLE COOPERATIVA SOCIALE A R.L. - DOMANDA ASSEGNAZIONE VOUCHERPROT. VOU-0268-2018/06/20 12-12-46 - CUP B25F18001850007 - CODICE SURF 18018BP000000105.	2020/0000313/50_03_00/E	50	03	04	73,12
1748	U06282	POR FESR 2014/2020 – O.S. 3.4 – AIUTI	2	U.2.03.03.03.000	14	1405	2018	3180006171	1	POR CAMPANIA FESR 2014-2020 - ASSE III - OBIETTIVO SPECIFICO 3.4 -AZIONE 3.4.2. AVVISO PUBBLICO DI CUI AL D.D. N. 52 DEL 16.03.2018 COMEMODIFICATO CON D.D. N. 110 DEL 07.05.2018 - IMPEGN0 RISORSE A FAVORE DIAZIENDA AGRICOLA CASEBIANCHE DI IUORIO ELISABETTA- DOMANDA ASSEGNAZIONEVOUCHER PROT. VOU-0272-2018/06/21 12-58-47 - CUP B25F18002680007 -CODICE SURF 18018BP000000173.	2020/0000218/50_03_00/E	50	03	04	1.207,50
1749	U06282	POR FESR 2014/2020 – O.S. 3.4 – AIUTI	2	U.2.03.03.03.000	14	1405	2018	3180006171	2	POR CAMPANIA FESR 2014-2020 - ASSE III - OBIETTIVO SPECIFICO 3.4 -AZIONE 3.4.2. AVVISO PUBBLICO DI CUI AL D.D. N. 52 DEL 16.03.2018 COMEMODIFICATO CON D.D. N. 110 DEL 07.05.2018 - IMPEGN0 RISORSE A FAVORE DIAZIENDA AGRICOLA CASEBIANCHE DI IUORIO ELISABETTA- DOMANDA ASSEGNAZIONEVOUCHER PROT. VOU-0272-2018/06/21 12-58-47 - CUP B25F18002680007 -CODICE SURF 18018BP000000173.	2020/0000218/50_03_00/E	50	03	04	281,75
1750	U06282	POR FESR 2014/2020 – O.S. 3.4 – AIUTI	2	U.2.03.03.03.000	14	1405	2018	3180006171	3	POR CAMPANIA FESR 2014-2020 - ASSE III - OBIETTIVO SPECIFICO 3.4 -AZIONE 3.4.2. AVVISO PUBBLICO DI CUI AL D.D. N. 52 DEL 16.03.2018 COMEMODIFICATO CON D.D. N. 110 DEL 07.05.2018 - IMPEGN0 RISORSE A FAVORE DIAZIENDA AGRICOLA CASEBIANCHE DI IUORIO ELISABETTA- DOMANDA ASSEGNAZIONEVOUCHER PROT. VOU-0272-2018/06/21 12-58-47 - CUP B25F18002680007 -CODICE SURF 18018BP000000173.	2020/0000218/50_03_00/E	50	03	04	120,75
1751	U06282	POR FESR 2014/2020 – O.S. 3.4 – AIUTI	2	U.2.03.03.03.000	14	1405	2018	3180006197	1	POR CAMPANIA FESR 2014-2020 - ASSE III - OBIETTIVO SPECIFICO 3.4 -AZIONE3.4.2. AVVISO PUBBLICO DI CUI AL D.D. N. 52 DEL 16.03.2018COMEMODIFICATO CON D.D. N. 110 DEL 07.05.2018 - IMPEGN0 RISORSE A FAVORE DIINDUSTRIA CHIMICA MEDITERRANEA SRL - DOMANDA ASSEGNAZIONE VOUCHER PROT.VOU-0209-2018/06/07 16-07-43 - CUP B25F18001610007 - CODICE SURF 18018BP000000084.	2020/0000050/50_03_00/E	50	03	04	2.250,00
1752	U06282	POR FESR 2014/2020 – O.S. 3.4 – AIUTI	2	U.2.03.03.03.000	14	1405	2018	3180006197	2	POR CAMPANIA FESR 2014-2020 - ASSE III - OBIETTIVO SPECIFICO 3.4 -AZIONE3.4.2. AVVISO PUBBLICO DI CUI AL D.D. N. 52 DEL 16.03.2018COMEMODIFICATO CON D.D. N. 110 DEL 07.05.2018 - IMPEGN0 RISORSE A FAVORE DIINDUSTRIA CHIMICA MEDITERRANEA SRL - DOMANDA ASSEGNAZIONE VOUCHER PROT.VOU-0209-2018/06/07 16-07-43 - CUP B25F18001610007 - CODICE SURF 18018BP000000084.	2020/0000050/50_03_00/E	50	03	04	525,00

fonte: http://burc.regione.campania.it

N.	Cap	Descrizione	Tit	IV liv.	Miss	Prog	Anno res.	n. Imp.	Pos	Oggetto	decreto	DIP	DG	UOD	Importo Insussistenza
1753	U06282	POR FESR 2014/2020 – O.S. 3.4 – AIUTI	2	U.2.03.03.03.000	14	1405	2018	3180006197	3	POR CAMPANIA FESR 2014-2020 - ASSE III - OBIETTIVO SPECIFICO 3.4 -AZIONE3.4.2. AVVISO PUBBLICO DI CUI AL D.D. N. 52 DEL 16.03.2018COMEMODIFICATO CON D.D. N. 110 DEL 07.05.2018 - IMPEGN0 RISORSE A FAVORE DIINDUSTRIA CHIMICA MEDITERRANEA SRL - DOMANDA ASSEGNAZIONE VOUCHER PROT.VOU-0209-2018/06/07 16-07-43 - CUP B25F18001610007 - CODICE SURF 18018BP000000084.	2020/0000050/50_03_00/E	50	03	04	225,00
1754	U06282	POR FESR 2014/2020 – O.S. 3.4 – AIUTI	2	U.2.03.03.03.000	14	1405	2018	3180006206	1	POR CAMPANIA FESR 2014-2020 - ASSE III - OBIETTIVO SPECIFICO 3.4 -AZIONE3.4.2. AVVISO PUBBLICO DI CUI AL D.D. N. 52 DEL 16.03.2018COMEMODIFICATO CON D.D. N. 110 DEL 07.05.2018 - IMPEGN0 RISORSE A FAVORE DIINDUSTRIA CHIMICA MEDITERRANEA SRL - DOMANDA ASSEGNAZIONE VOUCHER PROT.VOU-0209-2018/06/07 16-07-43 - CUP B25F18001610007 - CODICE SURF 18018BP000000084.POR CAMPANIA FESR 2014-2020 - ASSE III - OBIETTIVOSPECIFICO 3.4 -AZIONE 3.4.2. AVVISO PUBBLICO DI CUI AL D.D. N. 52 DEL16.03.2018COME MODIFICATOV	2020/0000320/50_03_00/E	50	03	04	60,37
1755	U06282	POR FESR 2014/2020 – O.S. 3.4 – AIUTI	2	U.2.03.03.03.000	14	1405	2018	3180006206	2	POR CAMPANIA FESR 2014-2020 - ASSE III - OBIETTIVO SPECIFICO 3.4 -AZIONE3.4.2. AVVISO PUBBLICO DI CUI AL D.D. N. 52 DEL 16.03.2018COMEMODIFICATO CON D.D. N. 110 DEL 07.05.2018 - IMPEGN0 RISORSE A FAVORE DIINDUSTRIA CHIMICA MEDITERRANEA SRL - DOMANDA ASSEGNAZIONE VOUCHER PROT.VOU-0209-2018/06/07 16-07-43 - CUP B25F18001610007 - CODICE SURF 18018BP000000084.POR CAMPANIA FESR 2014-2020 - ASSE III - OBIETTIVOSPECIFICO 3.4 -AZIONE 3.4.2. AVVISO PUBBLICO DI CUI AL D.D. N. 52 DEL16.03.2018COME MODIFICATOV	2020/0000320/50_03_00/E	50	03	04	14,09
1756	U06282	POR FESR 2014/2020 – O.S. 3.4 – AIUTI	2	U.2.03.03.03.000	14	1405	2018	3180006206	3	POR CAMPANIA FESR 2014-2020 - ASSE III - OBIETTIVO SPECIFICO 3.4 -AZIONE3.4.2. AVVISO PUBBLICO DI CUI AL D.D. N. 52 DEL 16.03.2018COMEMODIFICATO CON D.D. N. 110 DEL 07.05.2018 - IMPEGN0 RISORSE A FAVORE DIINDUSTRIA CHIMICA MEDITERRANEA SRL - DOMANDA ASSEGNAZIONE VOUCHER PROT.VOU-0209-2018/06/07 16-07-43 - CUP B25F18001610007 - CODICE SURF 18018BP000000084.POR CAMPANIA FESR 2014-2020 - ASSE III - OBIETTIVOSPECIFICO 3.4 -AZIONE 3.4.2. AVVISO PUBBLICO DI CUI AL D.D. N. 52 DEL16.03.2018COME MODIFICATOV	2020/0000320/50_03_00/E	50	03	04	6,04
1757	U06282	POR FESR 2014/2020 – O.S. 3.4 – AIUTI	2	U.2.03.03.03.000	14	1405	2018	3180006209	1	POR CAMPANIA FESR 2014-2020 - ASSE III - OBIETTIVO SPECIFICO 3.4 -AZIONE3.4.2. AVVISO PUBBLICO DI CUI AL D.D. N. 52 DEL 16.03.2018COMEMODIFICATO CON D.D. N. 110 DEL 07.05.2018 - IMPEGN0 RISORSE A FAVORE DIINDUSTRIA CHIMICA MEDITERRANEA SRL - DOMANDA ASSEGNAZIONE VOUCHER PROT.VOU-0209-2018/06/07 16-07-43 - CUP B25F18001610007 - CODICE SURF 18018BP000000084.POR CAMPANIA FESR 2014-2020 - ASSE III - OBIETTIVOSPECIFICO 3.4 -AZIONE 3.4.2. AVVISO PUBBLICO DI CUI AL D.D. N. 52 DEL16.03.2018COME MODIFICATOV	2020/0000237/50_03_00/E	50	03	04	6.000,00
1758	U06282	POR FESR 2014/2020 – O.S. 3.4 – AIUTI	2	U.2.03.03.03.000	14	1405	2018	3180006209	2	POR CAMPANIA FESR 2014-2020 - ASSE III - OBIETTIVO SPECIFICO 3.4 -AZIONE3.4.2. AVVISO PUBBLICO DI CUI AL D.D. N. 52 DEL 16.03.2018COMEMODIFICATO CON D.D. N. 110 DEL 07.05.2018 - IMPEGN0 RISORSE A FAVORE DIINDUSTRIA CHIMICA MEDITERRANEA SRL - DOMANDA ASSEGNAZIONE VOUCHER PROT.VOU-0209-2018/06/07 16-07-43 - CUP B25F18001610007 - CODICE SURF 18018BP000000084.POR CAMPANIA FESR 2014-2020 - ASSE III - OBIETTIVOSPECIFICO 3.4 -AZIONE 3.4.2. AVVISO PUBBLICO DI CUI AL D.D. N. 52 DEL16.03.2018COME MODIFICATOV	2020/0000237/50_03_00/E	50	03	04	1.400,00

fonte: http://burc.regione.campania.it

N.	Cap	Descrizione	Tit	IV liv.	Miss	Prog	Anno res.	n. Imp.	Pos	Oggetto	decreto	DIP	DG	UOD	Importo Insussistenza
1759	U06282	POR FESR 2014/2020 – O.S. 3.4 – AIUTI	2	U.2.03.03.03.000	14	1405	2018	3180006209	3	POR CAMPANIA FESR 2014-2020 - ASSE III - OBIETTIVO SPECIFICO 3.4 -AZIONE3.4.2. AVVISO PUBBLICO DI CUI AL D.D. N. 52 DEL 16.03.2018COMEMODIFICATO CON D.D. N. 110 DEL 07.05.2018 - IMPEGN0 RISORSE A FAVORE DIINDUSTRIA CHIMICA MEDITERRANEA SRL - DOMANDA ASSEGNAZIONE VOUCHER PROT.VOU-0209-2018/06/07 16-07-43 - CUP B25F18001610007 - CODICE SURF 18018BP000000084.POR CAMPANIA FESR 2014-2020 - ASSE III - OBIETTIVOSPECIFICO 3.4 -AZIONE 3.4.2. AVVISO PUBBLICO DI CUI AL D.D. N. 52 DEL16.03.2018COME MODIFICATOV	2020/0000237/50_03_00/E	50	03	04	600,00
1760	U06282	POR FESR 2014/2020 – O.S. 3.4 – AIUTI	2	U.2.03.03.03.000	14	1405	2018	3180006213	1	POR CAMPANIA FESR 2014-2020 - ASSE III - OBIETTIVO SPECIFICO 3.4 -AZIONE 3.4.2. AVVISO PUBBLICO DI CUI AL D.D. N. 52 DEL 16.03.2018 COMEMODIFICATO CON D.D. N. 110 DEL 07.05.2018 - IMPEGN0 RISORSE A FAVORE DICIOCCOLATO BONTA DI TUTELA ANTONIO - DOMANDA ASSEGNAZIONE VOUCHER PROT.VOU-0248-2018/06/14 09-39-17 - CUP B25F18001740007 - CODICE SURF 18018BP000000094.	2020/0000314/50_03_00/E	50	03	04	630,00
1761	U06282	POR FESR 2014/2020 – O.S. 3.4 – AIUTI	2	U.2.03.03.03.000	14	1405	2018	3180006213	2	POR CAMPANIA FESR 2014-2020 - ASSE III - OBIETTIVO SPECIFICO 3.4 -AZIONE 3.4.2. AVVISO PUBBLICO DI CUI AL D.D. N. 52 DEL 16.03.2018 COMEMODIFICATO CON D.D. N. 110 DEL 07.05.2018 - IMPEGN0 RISORSE A FAVORE DICIOCCOLATO BONTA DI TUTELA ANTONIO - DOMANDA ASSEGNAZIONE VOUCHER PROT.VOU-0248-2018/06/14 09-39-17 - CUP B25F18001740007 - CODICE SURF 18018BP000000094.	2020/0000314/50_03_00/E	50	03	04	147,00
1762	U06282	POR FESR 2014/2020 – O.S. 3.4 – AIUTI	2	U.2.03.03.03.000	14	1405	2018	3180006213	3	POR CAMPANIA FESR 2014-2020 - ASSE III - OBIETTIVO SPECIFICO 3.4 -AZIONE 3.4.2. AVVISO PUBBLICO DI CUI AL D.D. N. 52 DEL 16.03.2018 COMEMODIFICATO CON D.D. N. 110 DEL 07.05.2018 - IMPEGN0 RISORSE A FAVORE DICIOCCOLATO BONTA DI TUTELA ANTONIO - DOMANDA ASSEGNAZIONE VOUCHER PROT.VOU-0248-2018/06/14 09-39-17 - CUP B25F18001740007 - CODICE SURF 18018BP000000094.	2020/0000314/50_03_00/E	50	03	04	63,00
1763	U06282	POR FESR 2014/2020 – O.S. 3.4 – AIUTI	2	U.2.03.03.03.000	14	1405	2018	3180006245	1	POR CAMPANIA FESR 2014-2020 - ASSE III - OBIETTIVO SPECIFICO 3.4 -AZIONE 3.4.2. AVVISO PUBBLICO DI CUI AL D.D. N. 52 DEL 16.03.2018 COMEMODIFICATO CON D.D. N. 110 DEL 07.05.2018 - IMPEGN0 RISORSE A FAVORE DICALZATURIFICIO IMPICCI SRL - DOMANDA ASSEGNAZIONEVOUCHER PROT.VOU-0189-2018/06/06 17-34-08 - CUP B25I18000280007 - CODICE SURF18018BP000000080.	2020/0000211/50_03_00/E	50	03	04	2.250,00
1764	U06282	POR FESR 2014/2020 – O.S. 3.4 – AIUTI	2	U.2.03.03.03.000	14	1405	2018	3180006245	2	POR CAMPANIA FESR 2014-2020 - ASSE III - OBIETTIVO SPECIFICO 3.4 -AZIONE 3.4.2. AVVISO PUBBLICO DI CUI AL D.D. N. 52 DEL 16.03.2018 COMEMODIFICATO CON D.D. N. 110 DEL 07.05.2018 - IMPEGN0 RISORSE A FAVORE DICALZATURIFICIO IMPICCI SRL - DOMANDA ASSEGNAZIONEVOUCHER PROT.VOU-0189-2018/06/06 17-34-08 - CUP B25I18000280007 - CODICE SURF18018BP000000080.	2020/0000211/50_03_00/E	50	03	04	525,00
1765	U06282	POR FESR 2014/2020 – O.S. 3.4 – AIUTI	2	U.2.03.03.03.000	14	1405	2018	3180006245	3	POR CAMPANIA FESR 2014-2020 - ASSE III - OBIETTIVO SPECIFICO 3.4 -AZIONE 3.4.2. AVVISO PUBBLICO DI CUI AL D.D. N. 52 DEL 16.03.2018 COMEMODIFICATO CON D.D. N. 110 DEL 07.05.2018 - IMPEGN0 RISORSE A FAVORE DICALZATURIFICIO IMPICCI SRL - DOMANDA ASSEGNAZIONEVOUCHER PROT.VOU-0189-2018/06/06 17-34-08 - CUP B25I18000280007 - CODICE SURF18018BP000000080.	2020/0000211/50_03_00/E	50	03	04	225,00
1766	U06282	POR FESR 2014/2020 – O.S. 3.4 – AIUTI	2	U.2.03.03.03.000	14	1405	2018	3180006247	1	POR CAMPANIA FESR 2014-2020 - ASSE III - OBIETTIVO SPECIFICO 3.4 -AZIONE 3.4.2. AVVISO PUBBLICO DI CUI AL D.D. N. 52 DEL 16.03.2018 COMEMODIFICATO CON D.D. N. 110 DEL 07.05.2018 - IMPEGN0 RISORSE A FAVORE DICALZATURIFICIO IMPICCI SRL - DOMANDA ASSEGNAZIONEVOUCHER PROT.VOU-0189-2018/06/06 17-34-08 - CUP B25I18000280007 - CODICE SURF18018BP000000080.POR CAMPANIA FESR 2014-2020 - ASSE III - OBIETTIVOSPECIFICO 3.4 -AZIONE 3.4.2. AVVISO PUBBLICO DI CUI AL D.D. N. 52 DEL16.03.2018 COME MODIFICATO CON D	2020/0000213/50_03_00/E	50	03	04	3.150,00

fonte: http://burc.regione.campania.it

N.	Cap	Descrizione	Tit	IV liv.	Miss	Prog	Anno res.	n. Imp.	Pos	Oggetto	decreto	DIP	DG	UOD	Importo Insussistenza
1767	U06282	POR FESR 2014/2020 – O.S. 3.4 – AIUTI	2	U.2.03.03.03.000	14	1405	2018	3180006247	2	POR CAMPANIA FESR 2014-2020 - ASSE III - OBIETTIVO SPECIFICO 3.4 -AZIONE 3.4.2. AVVISO PUBBLICO DI CUI AL D.D. N. 52 DEL 16.03.2018 COMEMODIFICATO CON D.D. N. 110 DEL 07.05.2018 - IMPEGN0 RISORSE A FAVORE DICALZATURIFICIO IMPICCI SRL - DOMANDA ASSEGNAZIONEVOUCHER PROT.VOU-0189-2018/06/06 17-34-08 - CUP B25I18000280007 - CODICE SURF18018BP000000080.POR CAMPANIA FESR 2014-2020 - ASSE III - OBIETTIVOSPECIFICO 3.4 - AZIONE 3.4.2. AVVISO PUBBLICO DI CUI AL D.D. N. 52 DEL16.03.2018 COME MODIFICATO CON D	2020/0000213/50_03_00/E	50	03	04	735,00
1768	U06282	POR FESR 2014/2020 – O.S. 3.4 – AIUTI	2	U.2.03.03.03.000	14	1405	2018	3180006247	3	POR CAMPANIA FESR 2014-2020 - ASSE III - OBIETTIVO SPECIFICO 3.4 -AZIONE 3.4.2. AVVISO PUBBLICO DI CUI AL D.D. N. 52 DEL 16.03.2018 COMEMODIFICATO CON D.D. N. 110 DEL 07.05.2018 - IMPEGN0 RISORSE A FAVORE DICALZATURIFICIO IMPICCI SRL - DOMANDA ASSEGNAZIONEVOUCHER PROT.VOU-0189-2018/06/06 17-34-08 - CUP B25I18000280007 - CODICE SURF18018BP000000080.POR CAMPANIA FESR 2014-2020 - ASSE III - OBIETTIVOSPECIFICO 3.4 - AZIONE 3.4.2. AVVISO PUBBLICO DI CUI AL D.D. N. 52 DEL16.03.2018 COME MODIFICATO CON D	2020/0000213/50_03_00/E	50	03	04	315,00
1769	U06282	POR FESR 2014/2020 – O.S. 3.4 – AIUTI	2	U.2.03.03.03.000	14	1405	2018	3180006255	1	POR CAMPANIA FESR 2014-2020 - ASSE III - OBIETTIVO SPECIFICO 3.4 -AZIONE 3.4.2. AVVISO PUBBLICO DI CUI AL D.D. N. 52 DEL 16.03.2018 COMEMODIFICATO CON D.D. N. 110 DEL 07.05.2018 - IMPEGN0 RISORSE A FAVORE DICALZATURIFICIO IMPICCI SRL - DOMANDA ASSEGNAZIONEVOUCHER PROT.VOU-0189-2018/06/06 17-34-08 - CUP B25I18000280007 - CODICE SURF18018BP000000080.POR CAMPANIA FESR 2014-2020 - ASSE III - OBIETTIVOSPECIFICO 3.4 - AZIONE 3.4.2. AVVISO PUBBLICO DI CUI AL D.D. N. 52 DEL16.03.2018 COME MODIFICATO CON D	2020/0000223/50_03_00/E	50	03	04	4.100,25
1770	U06282	POR FESR 2014/2020 – O.S. 3.4 – AIUTI	2	U.2.03.03.03.000	14	1405	2018	3180006255	2	POR CAMPANIA FESR 2014-2020 - ASSE III - OBIETTIVO SPECIFICO 3.4 -AZIONE 3.4.2. AVVISO PUBBLICO DI CUI AL D.D. N. 52 DEL 16.03.2018 COMEMODIFICATO CON D.D. N. 110 DEL 07.05.2018 - IMPEGN0 RISORSE A FAVORE DICALZATURIFICIO IMPICCI SRL - DOMANDA ASSEGNAZIONEVOUCHER PROT.VOU-0189-2018/06/06 17-34-08 - CUP B25I18000280007 - CODICE SURF18018BP000000080.POR CAMPANIA FESR 2014-2020 - ASSE III - OBIETTIVOSPECIFICO 3.4 - AZIONE 3.4.2. AVVISO PUBBLICO DI CUI AL D.D. N. 52 DEL16.03.2018 COME MODIFICATO CON D	2020/0000223/50_03_00/E	50	03	04	956,73
1771	U06282	POR FESR 2014/2020 – O.S. 3.4 – AIUTI	2	U.2.03.03.03.000	14	1405	2018	3180006255	3	POR CAMPANIA FESR 2014-2020 - ASSE III - OBIETTIVO SPECIFICO 3.4 -AZIONE 3.4.2. AVVISO PUBBLICO DI CUI AL D.D. N. 52 DEL 16.03.2018 COMEMODIFICATO CON D.D. N. 110 DEL 07.05.2018 - IMPEGN0 RISORSE A FAVORE DICALZATURIFICIO IMPICCI SRL - DOMANDA ASSEGNAZIONEVOUCHER PROT.VOU-0189-2018/06/06 17-34-08 - CUP B25I18000280007 - CODICE SURF18018BP000000080.POR CAMPANIA FESR 2014-2020 - ASSE III - OBIETTIVOSPECIFICO 3.4 - AZIONE 3.4.2. AVVISO PUBBLICO DI CUI AL D.D. N. 52 DEL16.03.2018 COME MODIFICATO CON D	2020/0000223/50_03_00/E	50	03	04	410,03
1772	U06282	POR FESR 2014/2020 – O.S. 3.4 – AIUTI	2	U.2.03.03.03.000	14	1405	2018	3180006265	1	POR CAMPANIA FESR 2014-2020 - ASSE III - OBIETTIVO SPECIFICO 3.4 -AZIONE 3.4.2. AVVISO PUBBLICO DI CUI AL D.D. N. 52 DEL 16.03.2018 COMEMODIFICATO CON D.D. N. 110 DEL 07.05.2018 - IMPEGN0 RISORSE A FAVORE DIJAMALFI SRL - DOMANDA ASSEGNAZIONE VOUCHER PROT.VOU-0300-2018/07/0417-06-26 - CUP B25I18000400007 - CODICE SURF 18018BP000000115.PORCAMPANIA FESR 2014-2020 - ASSE III - OBIETTIVO SPECIFICO 3.4 - AZIONE3.4.2. AVVISO PUBBLICO DI CUI AL D.D. N. 52 DEL 16.03.2018 COMEMODIFICATO CON D.D. N. 110 DELV	2020/0000228/50_03_00/E	50	03	04	2.250,00
1773	U06282	POR FESR 2014/2020 – O.S. 3.4 – AIUTI	2	U.2.03.03.03.000	14	1405	2018	3180006265	2	POR CAMPANIA FESR 2014-2020 - ASSE III - OBIETTIVO SPECIFICO 3.4 -AZIONE 3.4.2. AVVISO PUBBLICO DI CUI AL D.D. N. 52 DEL 16.03.2018 COMEMODIFICATO CON D.D. N. 110 DEL 07.05.2018 - IMPEGN0 RISORSE A FAVORE DIJAMALFI SRL - DOMANDA ASSEGNAZIONE VOUCHER PROT.VOU-0300-2018/07/0417-06-26 - CUP B25I18000400007 - CODICE SURF 18018BP000000115.PORCAMPANIA FESR 2014-2020 - ASSE III - OBIETTIVO SPECIFICO 3.4 - AZIONE3.4.2. AVVISO PUBBLICO DI CUI AL D.D. N. 52 DEL 16.03.2018 COMEMODIFICATO CON D.D. N. 110 DELV	2020/0000228/50_03_00/E	50	03	04	525,00

fonte: http://burc.regione.campania.it

N.	Cap	Descrizione	Tit	IV liv.	Miss	Prog	Anno res.	n. Imp.	Pos	Oggetto	decreto	DIP	DG	UOD	Importo Insussistenza
1774	U06282	POR FESR 2014/2020 – O.S. 3.4 – AIUTI	2	U.2.03.03.03.000	14	1405	2018	3180006265	3	POR CAMPANIA FESR 2014-2020 - ASSE III - OBIETTIVO SPECIFICO 3.4 -AZIONE 3.4.2. AVVISO PUBBLICO DI CUI AL D.D. N. 52 DEL 16.03.2018 COMEMODIFICATO CON D.D. N. 110 DEL 07.05.2018 - IMPEGN0 RISORSE A FAVORE DIJAMALFI SRL - DOMANDA ASSEGNAZIONE VOUCHER PROT.VOU-0300-2018/07/0417-06-26 - CUP B25I18000400007 - CODICE SURF 18018BP000000115.PORCAMPANIA FESR 2014-2020 - ASSE III - OBIETTIVO SPECIFICO 3.4 - AZIONE3.4.2. AVVISO PUBBLICO DI CUI AL D.D. N. 52 DEL 16.03.2018 COMEMODIFICATO CON D.D. N. 110 DELV	2020/0000228/50_03_00/E	50	03	04	225,00
1775	U06282	POR FESR 2014/2020 – O.S. 3.4 – AIUTI	2	U.2.03.03.03.000	14	1405	2018	3180006287	1	POR CAMPANIA FESR 2014-2020 - ASSE III - OBIETTIVO SPECIFICO 3.4 -AZIONE 3.4.2. AVVISO PUBBLICO DI CUI AL D.D. N. 52 DEL 16.03.2018 COMEMODIFICATO CON D.D. N. 110 DEL 07.05.2018 - IMPEGN0 RISORSE A FAVORE DIJAMALFI SRL - DOMANDA ASSEGNAZIONE VOUCHER PROT.VOU-0300-2018/07/0417-06-26 - CUP B25I18000400007 - CODICE SURF 18018BP000000115.PORCAMPANIA FESR 2014-2020 - ASSE III - OBIETTIVO SPECIFICO 3.4 - AZIONE3.4.2. AVVISO PUBBLICO DI CUI AL D.D. N. 52 DEL 16.03.2018 COMEMODIFICATO CON D.D. N. 110 DELV	2020/0000334/50_03_00/E	50	03	04	3.750,00
1776	U06282	POR FESR 2014/2020 – O.S. 3.4 – AIUTI	2	U.2.03.03.03.000	14	1405	2018	3180006287	2	POR CAMPANIA FESR 2014-2020 - ASSE III - OBIETTIVO SPECIFICO 3.4 -AZIONE 3.4.2. AVVISO PUBBLICO DI CUI AL D.D. N. 52 DEL 16.03.2018 COMEMODIFICATO CON D.D. N. 110 DEL 07.05.2018 - IMPEGN0 RISORSE A FAVORE DIJAMALFI SRL - DOMANDA ASSEGNAZIONE VOUCHER PROT.VOU-0300-2018/07/0417-06-26 - CUP B25I18000400007 - CODICE SURF 18018BP000000115.PORCAMPANIA FESR 2014-2020 - ASSE III - OBIETTIVO SPECIFICO 3.4 - AZIONE3.4.2. AVVISO PUBBLICO DI CUI AL D.D. N. 52 DEL 16.03.2018 COMEMODIFICATO CON D.D. N. 110 DELV	2020/0000334/50_03_00/E	50	03	04	875,00
1777	U06282	POR FESR 2014/2020 – O.S. 3.4 – AIUTI	2	U.2.03.03.03.000	14	1405	2018	3180006287	3	POR CAMPANIA FESR 2014-2020 - ASSE III - OBIETTIVO SPECIFICO 3.4 -AZIONE 3.4.2. AVVISO PUBBLICO DI CUI AL D.D. N. 52 DEL 16.03.2018 COMEMODIFICATO CON D.D. N. 110 DEL 07.05.2018 - IMPEGN0 RISORSE A FAVORE DIJAMALFI SRL - DOMANDA ASSEGNAZIONE VOUCHER PROT.VOU-0300-2018/07/0417-06-26 - CUP B25I18000400007 - CODICE SURF 18018BP000000115.PORCAMPANIA FESR 2014-2020 - ASSE III - OBIETTIVO SPECIFICO 3.4 - AZIONE3.4.2. AVVISO PUBBLICO DI CUI AL D.D. N. 52 DEL 16.03.2018 COMEMODIFICATO CON D.D. N. 110 DELV	2020/0000334/50_03_00/E	50	03	04	375,00
1778	U06282	POR FESR 2014/2020 – O.S. 3.4 – AIUTI	2	U.2.03.03.03.000	14	1405	2018	3180006413	1	POR CAMPANIA FESR 2014-2020 - ASSE III - OBIETTIVO SPECIFICO 3.4 -AZIONE 3.4.2. AVVISO PUBBLICO DI CUI AL D.D. N. 52 DEL 16.03.2018 COMEMODIFICATO CON D.D. N. 110 DEL 07.05.2018 - IMPEGN0 RISORSE A FAVORE DIPARCO RESIDENCE LA ROSA SAS - DOMANDA ASSEGNAZIONE VOUCHER PROT.VOU-0356-2018/09/12 23-56-12 - CUP B25F18002190007 - CODICE SURF18018BP000000145.	2020/0000268/50_03_00/E	50	03	04	2.250,00
1779	U06282	POR FESR 2014/2020 – O.S. 3.4 – AIUTI	2	U.2.03.03.03.000	14	1405	2018	3180006413	2	POR CAMPANIA FESR 2014-2020 - ASSE III - OBIETTIVO SPECIFICO 3.4 -AZIONE 3.4.2. AVVISO PUBBLICO DI CUI AL D.D. N. 52 DEL 16.03.2018 COMEMODIFICATO CON D.D. N. 110 DEL 07.05.2018 - IMPEGN0 RISORSE A FAVORE DIPARCO RESIDENCE LA ROSA SAS - DOMANDA ASSEGNAZIONE VOUCHER PROT.VOU-0356-2018/09/12 23-56-12 - CUP B25F18002190007 - CODICE SURF18018BP000000145.	2020/0000268/50_03_00/E	50	03	04	525,00
1780	U06282	POR FESR 2014/2020 – O.S. 3.4 – AIUTI	2	U.2.03.03.03.000	14	1405	2018	3180006413	3	POR CAMPANIA FESR 2014-2020 - ASSE III - OBIETTIVO SPECIFICO 3.4 -AZIONE 3.4.2. AVVISO PUBBLICO DI CUI AL D.D. N. 52 DEL 16.03.2018 COMEMODIFICATO CON D.D. N. 110 DEL 07.05.2018 - IMPEGN0 RISORSE A FAVORE DIPARCO RESIDENCE LA ROSA SAS - DOMANDA ASSEGNAZIONE VOUCHER PROT.VOU-0356-2018/09/12 23-56-12 - CUP B25F18002190007 - CODICE SURF18018BP000000145.	2020/0000268/50_03_00/E	50	03	04	225,00

fonte: http://burc.regione.campania.it

N.	Cap	Descrizione	Tit	IV liv.	Miss	Prog	Anno res.	n. Imp.	Pos	Oggetto	decreto	DIP	DG	UOD	Importo Insussistenza
1781	U06282	POR FESR 2014/2020 – O.S. 3.4 – AIUTI	2	U.2.03.03.03.000	14	1405	2018	3180006461	1	POR CAMPANIA FESR 2014-2020 - ASSE III - OBIETTIVO SPECIFICO 3.4 - AZIONE 3.4.2. AVVISO PUBBLICO DI CUI AL D.D. N. 52 DEL 16.03.2018 COME MODIFICATO CON D.D. N. 110 DEL 07.05.2018 - IMPEGN0 RISORSE A FAVORE DI PASTIFICIO ARTIGIANALE RUSSO SAS DI LUIGIA RUSSO & C.- DOMANDA ASSEGNAZIONE VOUCHER PROT. VOU-0311-2018/07/13 10-51-19 - CUP B25F18002100007 - CODICE SURF 18018BP000000143.	2020/0000057/50_03_00/E	50	03	04	1.732,50
1782	U06282	POR FESR 2014/2020 – O.S. 3.4 – AIUTI	2	U.2.03.03.03.000	14	1405	2018	3180006461	2	POR CAMPANIA FESR 2014-2020 - ASSE III - OBIETTIVO SPECIFICO 3.4 - AZIONE 3.4.2. AVVISO PUBBLICO DI CUI AL D.D. N. 52 DEL 16.03.2018 COME MODIFICATO CON D.D. N. 110 DEL 07.05.2018 - IMPEGN0 RISORSE A FAVORE DI PASTIFICIO ARTIGIANALE RUSSO SAS DI LUIGIA RUSSO & C.- DOMANDA ASSEGNAZIONE VOUCHER PROT. VOU-0311-2018/07/13 10-51-19 - CUP B25F18002100007 - CODICE SURF 18018BP000000143.	2020/0000057/50_03_00/E	50	03	04	404,25
1783	U06282	POR FESR 2014/2020 – O.S. 3.4 – AIUTI	2	U.2.03.03.03.000	14	1405	2018	3180006461	3	POR CAMPANIA FESR 2014-2020 - ASSE III - OBIETTIVO SPECIFICO 3.4 - AZIONE 3.4.2. AVVISO PUBBLICO DI CUI AL D.D. N. 52 DEL 16.03.2018 COME MODIFICATO CON D.D. N. 110 DEL 07.05.2018 - IMPEGN0 RISORSE A FAVORE DI PASTIFICIO ARTIGIANALE RUSSO SAS DI LUIGIA RUSSO & C.- DOMANDA ASSEGNAZIONE VOUCHER PROT. VOU-0311-2018/07/13 10-51-19 - CUP B25F18002100007 - CODICE SURF 18018BP000000143.	2020/0000057/50_03_00/E	50	03	04	173,25
1784	U06282	POR FESR 2014/2020 – O.S. 3.4 – AIUTI	2	U.2.03.03.03.000	14	1405	2018	3180006510	1	POR CAMPANIA FESR 2014-2020 - ASSE III - OBIETTIVO SPECIFICO 3.4 -AZIONE 3.4.2. AVVISO PUBBLICO DI CUI AL D.D. N. 52 DEL 16.03.2018 COMEMODIFICATO CON D.D. N. 110 DEL 07.05.2018 - IMPEGN0 RISORSE A FAVORE DIUNICA SPA - DOMANDA ASSEGNAZIONE VOUCHER PROT. VOU-0320-2018/07/2012-03-18 - CUP B25F18002760007 - CODICE SURF 18018BP000000176.	2020/0000109/50_03_00/E	50	03	04	4.500,00
1785	U06282	POR FESR 2014/2020 – O.S. 3.4 – AIUTI	2	U.2.03.03.03.000	14	1405	2018	3180006510	2	POR CAMPANIA FESR 2014-2020 - ASSE III - OBIETTIVO SPECIFICO 3.4 -AZIONE 3.4.2. AVVISO PUBBLICO DI CUI AL D.D. N. 52 DEL 16.03.2018 COMEMODIFICATO CON D.D. N. 110 DEL 07.05.2018 - IMPEGN0 RISORSE A FAVORE DIUNICA SPA - DOMANDA ASSEGNAZIONE VOUCHER PROT. VOU-0320-2018/07/2012-03-18 - CUP B25F18002760007 - CODICE SURF 18018BP000000176.	2020/0000109/50_03_00/E	50	03	04	1.050,00
1786	U06282	POR FESR 2014/2020 – O.S. 3.4 – AIUTI	2	U.2.03.03.03.000	14	1405	2018	3180006510	3	POR CAMPANIA FESR 2014-2020 - ASSE III - OBIETTIVO SPECIFICO 3.4 -AZIONE 3.4.2. AVVISO PUBBLICO DI CUI AL D.D. N. 52 DEL 16.03.2018 COMEMODIFICATO CON D.D. N. 110 DEL 07.05.2018 - IMPEGN0 RISORSE A FAVORE DIUNICA SPA - DOMANDA ASSEGNAZIONE VOUCHER PROT. VOU-0320-2018/07/2012-03-18 - CUP B25F18002760007 - CODICE SURF 18018BP000000176.	2020/0000109/50_03_00/E	50	03	04	450,00
1787	U06282	POR FESR 2014/2020 – O.S. 3.4 – AIUTI	2	U.2.03.03.03.000	14	1405	2018	3180006511	1	POR CAMPANIA FESR 2014-2020 - ASSE III - OBIETTIVO SPECIFICO 3.4 -AZIONE 3.4.2. AVVISO PUBBLICO DI CUI AL D.D. N. 52 DEL 16.03.2018 COMEMODIFICATO CON D.D. N. 110 DEL 07.05.2018 - IMPEGN0 RISORSE A FAVORE DIUNICA SPA - DOMANDA ASSEGNAZIONE VOUCHER PROT. VOU-0320-2018/07/2012-03-18 - CUP B25F18002760007 - CODICE SURF 18018BP000000176.PORCAMPANIA FESR 2014-2020 - ASSE III - OBIETTIVO SPECIFICO 3.4 - AZIONE3.4.2. AVVISO PUBBLICO DI CUI AL D.D. N. 52 DEL 16.03.2018 COMEMODIFICATO CON D.D. N. 110 DEL 0	2020/0000240/50_03_00/E	50	03	04	8.250,00
1788	U06282	POR FESR 2014/2020 – O.S. 3.4 – AIUTI	2	U.2.03.03.03.000	14	1405	2018	3180006511	2	POR CAMPANIA FESR 2014-2020 - ASSE III - OBIETTIVO SPECIFICO 3.4 -AZIONE 3.4.2. AVVISO PUBBLICO DI CUI AL D.D. N. 52 DEL 16.03.2018 COMEMODIFICATO CON D.D. N. 110 DEL 07.05.2018 - IMPEGN0 RISORSE A FAVORE DIUNICA SPA - DOMANDA ASSEGNAZIONE VOUCHER PROT. VOU-0320-2018/07/2012-03-18 - CUP B25F18002760007 - CODICE SURF 18018BP000000176.PORCAMPANIA FESR 2014-2020 - ASSE III - OBIETTIVO SPECIFICO 3.4 - AZIONE3.4.2. AVVISO PUBBLICO DI CUI AL D.D. N. 52 DEL 16.03.2018 COMEMODIFICATO CON D.D. N. 110 DEL 0	2020/0000240/50_03_00/E	50	03	04	1.925,00

fonte: http://burc.regione.campania.it

N.	Cap	Descrizione	Tit	IV liv.	Miss	Prog	Anno res.	n. Imp.	Pos	Oggetto	decreto	DIP	DG	UOD	Importo Insussistenza
1789	U06282	POR FESR 2014/2020 – O.S. 3.4 – AIUTI	2	U.2.03.03.03.000	14	1405	2018	3180006511	3	POR CAMPANIA FESR 2014-2020 - ASSE III - OBIETTIVO SPECIFICO 3.4 -AZIONE 3.4.2. AVVISO PUBBLICO DI CUI AL D.D. N. 52 DEL 16.03.2018 COMEMODIFICATO CON D.D. N. 110 DEL 07.05.2018 - IMPEGN0 RISORSE A FAVORE DIUNICA SPA - DOMANDA ASSEGNAZIONE VOUCHER PROT. VOU-0320-2018/07/2012-03-18 - CUP B25F18002760007 - CODICE SURF 18018BP000000176.PORCAMPANIA FESR 2014-2020 - ASSE III - OBIETTIVO SPECIFICO 3.4 - AZIONE3.4.2. AVVISO PUBBLICO DI CUI AL D.D. N. 52 DEL 16.03.2018 COMEMODIFICATO CON D.D. N. 110 DEL 0	2020/0000240/50_03_00/E	50	03	04	825,00
1790	U06282	POR FESR 2014/2020 – O.S. 3.4 – AIUTI	2	U.2.03.03.03.000	14	1405	2018	3180006518	1	POR CAMPANIA FESR 2014-2020 - ASSE III - OBIETTIVO SPECIFICO 3.4 -AZIONE 3.4.2. AVVISO PUBBLICO DI CUI AL D.D. N. 52 DEL 16.03.2018 COMEMODIFICATO CON D.D. N. 110 DEL 07.05.2018 - IMPEGN0 RISORSE A FAVORE DIGALVANICA PARTENOPEA DEI F.LLI LANCIATO SRL - DOMANDAASSEGNAZIONEVOUCHER PROT. VOU-0335-2018/07/28 16-57-08 - CUP B25F18002400007 -CODICE SURF 18018BP000000153.	2020/0000257/50_03_00/E	50	03	04	4.500,00
1791	U06282	POR FESR 2014/2020 – O.S. 3.4 – AIUTI	2	U.2.03.03.03.000	14	1405	2018	3180006518	2	POR CAMPANIA FESR 2014-2020 - ASSE III - OBIETTIVO SPECIFICO 3.4 -AZIONE 3.4.2. AVVISO PUBBLICO DI CUI AL D.D. N. 52 DEL 16.03.2018 COMEMODIFICATO CON D.D. N. 110 DEL 07.05.2018 - IMPEGN0 RISORSE A FAVORE DIGALVANICA PARTENOPEA DEI F.LLI LANCIATO SRL - DOMANDAASSEGNAZIONEVOUCHER PROT. VOU-0335-2018/07/28 16-57-08 - CUP B25F18002400007 -CODICE SURF 18018BP000000153.	2020/0000257/50_03_00/E	50	03	04	1.050,00
1792	U06282	POR FESR 2014/2020 – O.S. 3.4 – AIUTI	2	U.2.03.03.03.000	14	1405	2018	3180006518	3	POR CAMPANIA FESR 2014-2020 - ASSE III - OBIETTIVO SPECIFICO 3.4 -AZIONE 3.4.2. AVVISO PUBBLICO DI CUI AL D.D. N. 52 DEL 16.03.2018 COMEMODIFICATO CON D.D. N. 110 DEL 07.05.2018 - IMPEGN0 RISORSE A FAVORE DIGALVANICA PARTENOPEA DEI F.LLI LANCIATO SRL - DOMANDAASSEGNAZIONEVOUCHER PROT. VOU-0335-2018/07/28 16-57-08 - CUP B25F18002400007 -CODICE SURF 18018BP000000153.	2020/0000257/50_03_00/E	50	03	04	450,00
1793	U06282	POR FESR 2014/2020 – O.S. 3.4 – AIUTI	2	U.2.03.03.03.000	14	1405	2018	3180006523	1	POR CAMPANIA FESR 2014-2020 - ASSE III - OBIETTIVO SPECIFICO 3.4 -AZIONE 3.4.2. AVVISO PUBBLICO DI CUI AL D.D. N. 52 DEL 16.03.2018 COMEMODIFICATO CON D.D. N. 110 DEL 07.05.2018 - IMPEGN0 RISORSE A FAVORE DIGALVANICA PARTENOPEA DEI F.LLI LANCIATO SRL - DOMANDAASSEGNAZIONEVOUCHER PROT. VOU-0335-2018/07/28 16-57-08 - CUP B25F18002400007 -CODICE SURF 18018BP000000153.POR CAMPANIA FESR2014-2020 - ASSE III - OBIETTIVO SPECIFICO 3.4 - AZIONE 3.4.2. AVVISO PUBBLICO DI CUI AL D.D.N. 52 DEL 16.03.2018 COME2	2020/0000242/50_03_00/E	50	03	04	4.500,00
1794	U06282	POR FESR 2014/2020 – O.S. 3.4 – AIUTI	2	U.2.03.03.03.000	14	1405	2018	3180006523	2	POR CAMPANIA FESR 2014-2020 - ASSE III - OBIETTIVO SPECIFICO 3.4 -AZIONE 3.4.2. AVVISO PUBBLICO DI CUI AL D.D. N. 52 DEL 16.03.2018 COMEMODIFICATO CON D.D. N. 110 DEL 07.05.2018 - IMPEGN0 RISORSE A FAVORE DIGALVANICA PARTENOPEA DEI F.LLI LANCIATO SRL - DOMANDAASSEGNAZIONEVOUCHER PROT. VOU-0335-2018/07/28 16-57-08 - CUP B25F18002400007 -CODICE SURF 18018BP000000153.POR CAMPANIA FESR2014-2020 - ASSE III - OBIETTIVO SPECIFICO 3.4 - AZIONE 3.4.2. AVVISO PUBBLICO DI CUI AL D.D.N. 52 DEL 16.03.2018 COME2	2020/0000242/50_03_00/E	50	03	04	1.050,00
1795	U06282	POR FESR 2014/2020 – O.S. 3.4 – AIUTI	2	U.2.03.03.03.000	14	1405	2018	3180006523	3	POR CAMPANIA FESR 2014-2020 - ASSE III - OBIETTIVO SPECIFICO 3.4 -AZIONE 3.4.2. AVVISO PUBBLICO DI CUI AL D.D. N. 52 DEL 16.03.2018 COMEMODIFICATO CON D.D. N. 110 DEL 07.05.2018 - IMPEGN0 RISORSE A FAVORE DIGALVANICA PARTENOPEA DEI F.LLI LANCIATO SRL - DOMANDAASSEGNAZIONEVOUCHER PROT. VOU-0335-2018/07/28 16-57-08 - CUP B25F18002400007 -CODICE SURF 18018BP000000153.POR CAMPANIA FESR2014-2020 - ASSE III - OBIETTIVO SPECIFICO 3.4 - AZIONE 3.4.2. AVVISO PUBBLICO DI CUI AL D.D.N. 52 DEL 16.03.2018 COME2	2020/0000242/50_03_00/E	50	03	04	450,00

fonte: http://burc.regione.campania.it

N.	Cap	Descrizione	Tit	IV liv.	Miss	Prog	Anno res.	n. Imp.	Pos	Oggetto	decreto	DIP	DG	UOD	Importo Insussistenza
1796	U06282	POR FESR 2014/2020 – O.S. 3.4 – AIUTI	2	U.2.03.03.03.000	14	1405	2018	3180006524	1	POR CAMPANIA FESR 2014-2020 - ASSE III - OBIETTIVO SPECIFICO 3.4 -AZIONE 3.4.2. AVVISO PUBBLICO DI CUI AL D.D. N. 52 DEL 16.03.2018 COMEMODIFICATO CON D.D. N. 110 DEL 07.05.2018 - IMPEGN0 RISORSE A FAVORE DIGALVANICA PARTENOPEA DEI F.LLI LANCIATO SRL - DOMANDAASSEGNAZIONEVOUCHER PROT. VOU-0335-2018/07/28 16-57-08 - CUP B25F18002400007 -CODICE SURF 18018BP000000153.POR CAMPANIA FESR2014-2020 - ASSE III - OBIETTIVO SPECIFICO 3.4 - AZIONE 3.4.2. AVVISO PUBBLICO DI CUI AL D.D.N. 52 DEL 16.03.2018 COME2	2020/0000278/50_03_00/E	50	03	04	6.000,00
1797	U06282	POR FESR 2014/2020 – O.S. 3.4 – AIUTI	2	U.2.03.03.03.000	14	1405	2018	3180006524	2	POR CAMPANIA FESR 2014-2020 - ASSE III - OBIETTIVO SPECIFICO 3.4 -AZIONE 3.4.2. AVVISO PUBBLICO DI CUI AL D.D. N. 52 DEL 16.03.2018 COMEMODIFICATO CON D.D. N. 110 DEL 07.05.2018 - IMPEGN0 RISORSE A FAVORE DIGALVANICA PARTENOPEA DEI F.LLI LANCIATO SRL - DOMANDAASSEGNAZIONEVOUCHER PROT. VOU-0335-2018/07/28 16-57-08 - CUP B25F18002400007 -CODICE SURF 18018BP000000153.POR CAMPANIA FESR2014-2020 - ASSE III - OBIETTIVO SPECIFICO 3.4 - AZIONE 3.4.2. AVVISO PUBBLICO DI CUI AL D.D.N. 52 DEL 16.03.2018 COME2	2020/0000278/50_03_00/E	50	03	04	1.400,00
1798	U06282	POR FESR 2014/2020 – O.S. 3.4 – AIUTI	2	U.2.03.03.03.000	14	1405	2018	3180006524	3	POR CAMPANIA FESR 2014-2020 - ASSE III - OBIETTIVO SPECIFICO 3.4 -AZIONE 3.4.2. AVVISO PUBBLICO DI CUI AL D.D. N. 52 DEL 16.03.2018 COMEMODIFICATO CON D.D. N. 110 DEL 07.05.2018 - IMPEGN0 RISORSE A FAVORE DIGALVANICA PARTENOPEA DEI F.LLI LANCIATO SRL - DOMANDAASSEGNAZIONEVOUCHER PROT. VOU-0335-2018/07/28 16-57-08 - CUP B25F18002400007 -CODICE SURF 18018BP000000153.POR CAMPANIA FESR2014-2020 - ASSE III - OBIETTIVO SPECIFICO 3.4 - AZIONE 3.4.2. AVVISO PUBBLICO DI CUI AL D.D.N. 52 DEL 16.03.2018 COME2	2020/0000278/50_03_00/E	50	03	04	600,00
1799	U06282	POR FESR 2014/2020 – O.S. 3.4 – AIUTI	2	U.2.03.03.03.000	14	1405	2018	3180006527	1	POR CAMPANIA FESR 2014-2020 - ASSE III - OBIETTIVO SPECIFICO 3.4 -AZIONE 3.4.2. AVVISO PUBBLICO DI CUI AL D.D. N. 52 DEL 16.03.2018 COMEMODIFICATO CON D.D. N. 110 DEL 07.05.2018 - IMPEGN0 RISORSE A FAVORE DIGALVANICA PARTENOPEA DEI F.LLI LANCIATO SRL - DOMANDAASSEGNAZIONEVOUCHER PROT. VOU-0335-2018/07/28 16-57-08 - CUP B25F18002400007 -CODICE SURF 18018BP000000153.POR CAMPANIA FESR2014-2020 - ASSE III - OBIETTIVO SPECIFICO 3.4 - AZIONE 3.4.2. AVVISO PUBBLICO DI CUI AL D.D.N. 52 DEL 16.03.2018 COME2	2020/0000274/50_03_00/E	50	03	04	6.000,00
1800	U06282	POR FESR 2014/2020 – O.S. 3.4 – AIUTI	2	U.2.03.03.03.000	14	1405	2018	3180006527	2	POR CAMPANIA FESR 2014-2020 - ASSE III - OBIETTIVO SPECIFICO 3.4 -AZIONE 3.4.2. AVVISO PUBBLICO DI CUI AL D.D. N. 52 DEL 16.03.2018 COMEMODIFICATO CON D.D. N. 110 DEL 07.05.2018 - IMPEGN0 RISORSE A FAVORE DIGALVANICA PARTENOPEA DEI F.LLI LANCIATO SRL - DOMANDAASSEGNAZIONEVOUCHER PROT. VOU-0335-2018/07/28 16-57-08 - CUP B25F18002400007 -CODICE SURF 18018BP000000153.POR CAMPANIA FESR2014-2020 - ASSE III - OBIETTIVO SPECIFICO 3.4 - AZIONE 3.4.2. AVVISO PUBBLICO DI CUI AL D.D.N. 52 DEL 16.03.2018 COME2	2020/0000274/50_03_00/E	50	03	04	1.400,00
1801	U06282	POR FESR 2014/2020 – O.S. 3.4 – AIUTI	2	U.2.03.03.03.000	14	1405	2018	3180006527	3	POR CAMPANIA FESR 2014-2020 - ASSE III - OBIETTIVO SPECIFICO 3.4 -AZIONE 3.4.2. AVVISO PUBBLICO DI CUI AL D.D. N. 52 DEL 16.03.2018 COMEMODIFICATO CON D.D. N. 110 DEL 07.05.2018 - IMPEGN0 RISORSE A FAVORE DIGALVANICA PARTENOPEA DEI F.LLI LANCIATO SRL - DOMANDAASSEGNAZIONEVOUCHER PROT. VOU-0335-2018/07/28 16-57-08 - CUP B25F18002400007 -CODICE SURF 18018BP000000153.POR CAMPANIA FESR2014-2020 - ASSE III - OBIETTIVO SPECIFICO 3.4 - AZIONE 3.4.2. AVVISO PUBBLICO DI CUI AL D.D.N. 52 DEL 16.03.2018 COME2	2020/0000274/50_03_00/E	50	03	04	600,00
1802	U06282	POR FESR 2014/2020 – O.S. 3.4 – AIUTI	2	U.2.03.03.03.000	14	1405	2018	3180006529	1	POR CAMPANIA FESR 2014-2020 - ASSE III - OBIETTIVO SPECIFICO 3.4 -AZIONE 3.4.2. AVVISO PUBBLICO DI CUI AL D.D. N. 52 DEL 16.03.2018 COMEMODIFICATO CON D.D. N. 110 DEL 07.05.2018 - IMPEGN0 RISORSE A FAVORE DIGALVANICA PARTENOPEA DEI F.LLI LANCIATO SRL - DOMANDAASSEGNAZIONEVOUCHER PROT. VOU-0335-2018/07/28 16-57-08 - CUP B25F18002400007 -CODICE SURF 18018BP000000153.POR CAMPANIA FESR2014-2020 - ASSE III - OBIETTIVO SPECIFICO 3.4 - AZIONE 3.4.2. AVVISO PUBBLICO DI CUI AL D.D.N. 52 DEL 16.03.2018 COME2	2020/0000173/50_03_00/E	50	03	04	3.465,00

fonte: http://burc.regione.campania.it

N.	Cap	Descrizione	Tit	IV liv.	Miss	Prog	Anno res.	n. Imp.	Pos	Oggetto	decreto	DIP	DG	UOD	Importo Insussistenza
1803	U06282	POR FESR 2014/2020 – O.S. 3.4 – AIUTI	2	U.2.03.03.03.000	14	1405	2018	3180006529	2	POR CAMPANIA FESR 2014-2020 - ASSE III - OBIETTIVO SPECIFICO 3.4 -AZIONE 3.4.2. AVVISO PUBBLICO DI CUI AL D.D. N. 52 DEL 16.03.2018 COMEMODIFICATO CON D.D. N. 110 DEL 07.05.2018 - IMPEGN0 RISORSE A FAVORE DIGALVANICA PARTENOPEA DEI F.LLI LANCIATO SRL - DOMANDAASSEGNAZIONEVOUCHER PROT. VOU-0335-2018/07/28 16-57-08 - CUP B25F18002400007 -CODICE SURF 18018BP000000153.POR CAMPANIA FESR2014-2020 - ASSE III - OBIETTIVO SPECIFICO 3.4 - AZIONE 3.4.2. AVVISO PUBBLICO DI CUI AL D.D.N. 52 DEL 16.03.2018 COME2	2020/0000173/50_03_00/E	50	03	04	808,50
1804	U06282	POR FESR 2014/2020 – O.S. 3.4 – AIUTI	2	U.2.03.03.03.000	14	1405	2018	3180006529	3	POR CAMPANIA FESR 2014-2020 - ASSE III - OBIETTIVO SPECIFICO 3.4 -AZIONE 3.4.2. AVVISO PUBBLICO DI CUI AL D.D. N. 52 DEL 16.03.2018 COMEMODIFICATO CON D.D. N. 110 DEL 07.05.2018 - IMPEGN0 RISORSE A FAVORE DIGALVANICA PARTENOPEA DEI F.LLI LANCIATO SRL - DOMANDAASSEGNAZIONEVOUCHER PROT. VOU-0335-2018/07/28 16-57-08 - CUP B25F18002400007 -CODICE SURF 18018BP000000153.POR CAMPANIA FESR2014-2020 - ASSE III - OBIETTIVO SPECIFICO 3.4 - AZIONE 3.4.2. AVVISO PUBBLICO DI CUI AL D.D.N. 52 DEL 16.03.2018 COME2	2020/0000173/50_03_00/E	50	03	04	346,50
1805	U06282	POR FESR 2014/2020 – O.S. 3.4 – AIUTI	2	U.2.03.03.03.000	14	1405	2018	3180006590	1	POR CAMPANIA FESR 2014-2020 - ASSE III - OBIETTIVO SPECIFICO 3.4 -AZIONE 3.4.2. AVVISO PUBBLICO DI CUI AL D.D. N. 52 DEL 16.03.2018 COMEMODIFICATO CON D.D. N. 110 DEL 07.05.2018 - IMPEGN0 RISORSE A FAVORE DIT.E.A.TEK SRL - DOMANDA ASSEGNAZIONE VOUCHER PROT. VOU-0221-2018/06/0811-55-19 - CUP B25I18000610007 - CODICE SURF 18018BP000000178.	2020/0000207/50_03_00/E	50	03	04	2.250,00
1806	U06282	POR FESR 2014/2020 – O.S. 3.4 – AIUTI	2	U.2.03.03.03.000	14	1405	2018	3180006590	2	POR CAMPANIA FESR 2014-2020 - ASSE III - OBIETTIVO SPECIFICO 3.4 -AZIONE 3.4.2. AVVISO PUBBLICO DI CUI AL D.D. N. 52 DEL 16.03.2018 COMEMODIFICATO CON D.D. N. 110 DEL 07.05.2018 - IMPEGN0 RISORSE A FAVORE DIT.E.A.TEK SRL - DOMANDA ASSEGNAZIONE VOUCHER PROT. VOU-0221-2018/06/0811-55-19 - CUP B25I18000610007 - CODICE SURF 18018BP000000178.	2020/0000207/50_03_00/E	50	03	04	525,00
1807	U06282	POR FESR 2014/2020 – O.S. 3.4 – AIUTI	2	U.2.03.03.03.000	14	1405	2018	3180006590	3	POR CAMPANIA FESR 2014-2020 - ASSE III - OBIETTIVO SPECIFICO 3.4 -AZIONE 3.4.2. AVVISO PUBBLICO DI CUI AL D.D. N. 52 DEL 16.03.2018 COMEMODIFICATO CON D.D. N. 110 DEL 07.05.2018 - IMPEGN0 RISORSE A FAVORE DIT.E.A.TEK SRL - DOMANDA ASSEGNAZIONE VOUCHER PROT. VOU-0221-2018/06/0811-55-19 - CUP B25I18000610007 - CODICE SURF 18018BP000000178.	2020/0000207/50_03_00/E	50	03	04	225,00
1808	U06282	POR FESR 2014/2020 – O.S. 3.4 – AIUTI	2	U.2.03.03.03.000	14	1405	2018	3180006593	1	POR CAMPANIA FESR 2014-2020 - ASSE III - OBIETTIVO SPECIFICO 3.4 -AZIONE 3.4.2. AVVISO PUBBLICO DI CUI AL D.D. N. 52 DEL 16.03.2018 COMEMODIFICATO CON D.D. N. 110 DEL 07.05.2018 - IMPEGN0 RISORSE A FAVORE DISORI ITALIA SRL - DOMANDA ASSEGNAZIONE VOUCHER PROT. VOU-0367-2018/09/2816-03-34 - CUP B25F18002580007 - CODICE SURF 18018BP000000167.	2020/0000051/50_03_00/E	50	03	04	3.750,00
1809	U06282	POR FESR 2014/2020 – O.S. 3.4 – AIUTI	2	U.2.03.03.03.000	14	1405	2018	3180006593	2	POR CAMPANIA FESR 2014-2020 - ASSE III - OBIETTIVO SPECIFICO 3.4 -AZIONE 3.4.2. AVVISO PUBBLICO DI CUI AL D.D. N. 52 DEL 16.03.2018 COMEMODIFICATO CON D.D. N. 110 DEL 07.05.2018 - IMPEGN0 RISORSE A FAVORE DISORI ITALIA SRL - DOMANDA ASSEGNAZIONE VOUCHER PROT. VOU-0367-2018/09/2816-03-34 - CUP B25F18002580007 - CODICE SURF 18018BP000000167.	2020/0000051/50_03_00/E	50	03	04	875,00
1810	U06282	POR FESR 2014/2020 – O.S. 3.4 – AIUTI	2	U.2.03.03.03.000	14	1405	2018	3180006593	3	POR CAMPANIA FESR 2014-2020 - ASSE III - OBIETTIVO SPECIFICO 3.4 -AZIONE 3.4.2. AVVISO PUBBLICO DI CUI AL D.D. N. 52 DEL 16.03.2018 COMEMODIFICATO CON D.D. N. 110 DEL 07.05.2018 - IMPEGN0 RISORSE A FAVORE DISORI ITALIA SRL - DOMANDA ASSEGNAZIONE VOUCHER PROT. VOU-0367-2018/09/2816-03-34 - CUP B25F18002580007 - CODICE SURF 18018BP000000167.	2020/0000051/50_03_00/E	50	03	04	375,00
1811	U06282	POR FESR 2014/2020 – O.S. 3.4 – AIUTI	2	U.2.03.03.03.000	14	1405	2018	3180006596	1	POR CAMPANIA FESR 2014-2020 - ASSE III - OBIETTIVO SPECIFICO 3.4 -AZIONE 3.4.2. AVVISO PUBBLICO DI CUI AL D.D. N. 52 DEL 16.03.2018 COMEMODIFICATO CON D.D. N. 110 DEL 07.05.2018 - IMPEGN0 RISORSE A FAVORE DIDELAT SRL - DOMANDA ASSEGNAZIONE VOUCHER PROT. VOU-0366-2018/09/2814-34-13 - CUP B25I18000580007 - CODICE SURF 18018BP000000165.	2019/0000907/50_03_00/E	50	03	04	3.750,00

fonte: http://burc.regione.campania.it

N.	Cap	Descrizione	Tit	IV liv.	Miss	Prog	Anno res.	n. Imp.	Pos	Oggetto	decreto	DIP	DG	UOD	Importo Insussistenza
1812	U06282	POR FESR 2014/2020 – O.S. 3.4 – AIUTI	2	U.2.03.03.03.000	14	1405	2018	3180006596	2	POR CAMPANIA FESR 2014-2020 - ASSE III - OBIETTIVO SPECIFICO 3.4 -AZIONE 3.4.2. AVVISO PUBBLICO DI CUI AL D.D. N. 52 DEL 16.03.2018 COMEMODIFICATO CON D.D. N. 110 DEL 07.05.2018 - IMPEGN0 RISORSE A FAVORE DIDELAT SRL - DOMANDA ASSEGNAZIONE VOUCHER PROT. VOU-0366-2018/09/2814-34-13 - CUP B25I18000580007 - CODICE SURF 18018BP000000165.	2019/0000907/50_03_00/E	50	03	04	875,00
1813	U06282	POR FESR 2014/2020 – O.S. 3.4 – AIUTI	2	U.2.03.03.03.000	14	1405	2018	3180006596	3	POR CAMPANIA FESR 2014-2020 - ASSE III - OBIETTIVO SPECIFICO 3.4 -AZIONE 3.4.2. AVVISO PUBBLICO DI CUI AL D.D. N. 52 DEL 16.03.2018 COMEMODIFICATO CON D.D. N. 110 DEL 07.05.2018 - IMPEGN0 RISORSE A FAVORE DIDELAT SRL - DOMANDA ASSEGNAZIONE VOUCHER PROT. VOU-0366-2018/09/2814-34-13 - CUP B25I18000580007 - CODICE SURF 18018BP000000165.	2019/0000907/50_03_00/E	50	03	04	375,00
1814	U06282	POR FESR 2014/2020 – O.S. 3.4 – AIUTI	2	U.2.03.03.03.000	14	1405	2018	3180006597	1	POR CAMPANIA FESR 2014-2020 - ASSE III - OBIETTIVO SPECIFICO 3.4 -AZIONE 3.4.2. AVVISO PUBBLICO DI CUI AL D.D. N. 52 DEL 16.03.2018 COMEMODIFICATO CON D.D. N. 110 DEL 07.05.2018 - IMPEGN0 RISORSE A FAVORE DIGANZERLI CARLO - DOMANDA ASSEGNAZIONE VOUCHER PROT. VOU-0364-2018/09/2017-45-12 - CUP B25I18000570007 - CODICE SURF 18018BP000000164.	2019/0000917/50_03_00/E	50	03	04	2.250,00
1815	U06282	POR FESR 2014/2020 – O.S. 3.4 – AIUTI	2	U.2.03.03.03.000	14	1405	2018	3180006597	2	POR CAMPANIA FESR 2014-2020 - ASSE III - OBIETTIVO SPECIFICO 3.4 -AZIONE 3.4.2. AVVISO PUBBLICO DI CUI AL D.D. N. 52 DEL 16.03.2018 COMEMODIFICATO CON D.D. N. 110 DEL 07.05.2018 - IMPEGN0 RISORSE A FAVORE DIGANZERLI CARLO - DOMANDA ASSEGNAZIONE VOUCHER PROT. VOU-0364-2018/09/2017-45-12 - CUP B25I18000570007 - CODICE SURF 18018BP000000164.	2019/0000917/50_03_00/E	50	03	04	525,00
1816	U06282	POR FESR 2014/2020 – O.S. 3.4 – AIUTI	2	U.2.03.03.03.000	14	1405	2018	3180006597	3	POR CAMPANIA FESR 2014-2020 - ASSE III - OBIETTIVO SPECIFICO 3.4 -AZIONE 3.4.2. AVVISO PUBBLICO DI CUI AL D.D. N. 52 DEL 16.03.2018 COMEMODIFICATO CON D.D. N. 110 DEL 07.05.2018 - IMPEGN0 RISORSE A FAVORE DIGANZERLI CARLO - DOMANDA ASSEGNAZIONE VOUCHER PROT. VOU-0364-2018/09/2017-45-12 - CUP B25I18000570007 - CODICE SURF 18018BP000000164.	2019/0000917/50_03_00/E	50	03	04	225,00
1817	U06282	POR FESR 2014/2020 – O.S. 3.4 – AIUTI	2	U.2.03.03.03.000	14	1405	2018	3180006605	1	POR CAMPANIA FESR 2014-2020 - ASSE III - OBIETTIVO SPECIFICO 3.4 -AZIONE 3.4.2. AVVISO PUBBLICO DI CUI AL D.D. N. 52 DEL 16.03.2018 COMEMODIFICATO CON D.D. N. 110 DEL 07.05.2018 - IMPEGN0 RISORSE A FAVORE DICOLONIALI GARGIULO DI GARGIULO CARLO - DOMANDA ASSEGNAZIONE VOUCHERPROT. VOU-0363-2018/09/19 13-51-52 - CUP B25I18000560007 - CODICE SURF18018BP000000162.	2019/0000906/50_03_00/E	50	03	04	2.250,00
1818	U06282	POR FESR 2014/2020 – O.S. 3.4 – AIUTI	2	U.2.03.03.03.000	14	1405	2018	3180006605	2	POR CAMPANIA FESR 2014-2020 - ASSE III - OBIETTIVO SPECIFICO 3.4 -AZIONE 3.4.2. AVVISO PUBBLICO DI CUI AL D.D. N. 52 DEL 16.03.2018 COMEMODIFICATO CON D.D. N. 110 DEL 07.05.2018 - IMPEGN0 RISORSE A FAVORE DICOLONIALI GARGIULO DI GARGIULO CARLO - DOMANDA ASSEGNAZIONE VOUCHERPROT. VOU-0363-2018/09/19 13-51-52 - CUP B25I18000560007 - CODICE SURF18018BP000000162.	2019/0000906/50_03_00/E	50	03	04	525,00
1819	U06282	POR FESR 2014/2020 – O.S. 3.4 – AIUTI	2	U.2.03.03.03.000	14	1405	2018	3180006605	3	POR CAMPANIA FESR 2014-2020 - ASSE III - OBIETTIVO SPECIFICO 3.4 -AZIONE 3.4.2. AVVISO PUBBLICO DI CUI AL D.D. N. 52 DEL 16.03.2018 COMEMODIFICATO CON D.D. N. 110 DEL 07.05.2018 - IMPEGN0 RISORSE A FAVORE DICOLONIALI GARGIULO DI GARGIULO CARLO - DOMANDA ASSEGNAZIONE VOUCHERPROT. VOU-0363-2018/09/19 13-51-52 - CUP B25I18000560007 - CODICE SURF18018BP000000162.	2019/0000906/50_03_00/E	50	03	04	225,00
1820	U06288	INCARICHI PROFESSIONALI LIBERI PROFESSIONISTI	1	U.1.03.02.10.000	09	0909	2018	3180009300	1	POR FESR 2014/2020 - OBIETTIVO SPECIFICO 6.3 - GRANDE PROGETTO:RISANAMENTO AMBIENTALE E VALORIZZAZIONE DEI REGI LAGNI -RIFUNZIONALIZZAZIONE ED ADEGUAMENTO DELLE SEZIONI DI TRATTAMENTODELL'IMPIANTO DI DEPURAZIONE DI ACERRA - CODICE CUP: B43D12000700006 -CODICESURF: 1603BP000000001 - COMMISSIONE DI GARA - IMPEGNO DI SPESA	2019/0000236/50_06_00/E	50	06		8.625,00
1821	U06288	INCARICHI PROFESSIONALI LIBERI PROFESSIONISTI	1	U.1.03.02.10.000	09	0909	2018	3180009300	2	POR FESR 2014/2020 - OBIETTIVO SPECIFICO 6.3 - GRANDE PROGETTO:RISANAMENTO AMBIENTALE E VALORIZZAZIONE DEI REGI LAGNI -RIFUNZIONALIZZAZIONE ED ADEGUAMENTO DELLE SEZIONI DI TRATTAMENTODELL'IMPIANTO DI DEPURAZIONE DI ACERRA - CODICE CUP: B43D12000700006 -CODICESURF: 1603BP000000001 - COMMISSIONE DI GARA - IMPEGNO DI SPESA	2019/0000236/50_06_00/E	50	06		2.012,50

fonte: http://burc.regione.campania.it

N.	Cap	Descrizione	Tit	IV liv.	Miss	Prog	Anno res.	n. Imp.	Pos	Oggetto	decreto	DIP	DG	UOD	Importo Insussistenza
1822	U06288	INCARICHI PROFESSIONALI LIBERI PROFESSIONISTI	1	U.1.03.02.10.000	09	0909	2018	3180009300	3	POR FESR 2014/2020 - OBIETTIVO SPECIFICO 6.3 - GRANDE PROGETTO:RISANAMENTO AMBIENTALE E VALORIZZAZIONE DEI REGI LAGNI -RIFUNZIONALIZZAZIONE ED ADEGUAMENTO DELLE SEZIONI DI TRATTAMENTODELL'IMPIANTO DI DEPURAZIONE DI ACERRA - CODICE CUP: B43D12000700006 -CODICESURF: 1603BP000000001 - COMMISSIONE DI GARA - IMPEGNO DI SPESA	2019/0000236/50_06_00/E	50	06		862,50
1823	U06294	VERSAMENTI IRAP PER ATTIVITA' CONNESSA	1	U.1.02.01.01.000	09	0909	2018	3180009312	1	POR FESR 2014/2020 - OBIETTIVO SPECIFICO 6.3 - GRANDE PROGETTO:RISANAMENTO AMBIENTALE E VALORIZZAZIONE DEI REGI LAGNI -RIFUNZIONALIZZAZIONE ED ADEGUAMENTO DELLE SEZIONI DI TRATTAMENTODELL'IMPIANTO DI DEPURAZIONE DI ACERRA - CODICE CUP: B43D12000700006 -CODICESURF: 1603BP000000001 - COMMISSIONE DI GARA - IMPEGNO DI SPESA	2019/0000234/50_06_00/E	50	06		733,13
1824	U06294	VERSAMENTI IRAP PER ATTIVITA' CONNESSA	1	U.1.02.01.01.000	09	0909	2018	3180009312	2	POR FESR 2014/2020 - OBIETTIVO SPECIFICO 6.3 - GRANDE PROGETTO:RISANAMENTO AMBIENTALE E VALORIZZAZIONE DEI REGI LAGNI -RIFUNZIONALIZZAZIONE ED ADEGUAMENTO DELLE SEZIONI DI TRATTAMENTODELL'IMPIANTO DI DEPURAZIONE DI ACERRA - CODICE CUP: B43D12000700006 -CODICESURF: 1603BP000000001 - COMMISSIONE DI GARA - IMPEGNO DI SPESA	2019/0000234/50_06_00/E	50	06		171,06
1825	U06294	VERSAMENTI IRAP PER ATTIVITA' CONNESSA	1	U.1.02.01.01.000	09	0909	2018	3180009312	3	POR FESR 2014/2020 - OBIETTIVO SPECIFICO 6.3 - GRANDE PROGETTO:RISANAMENTO AMBIENTALE E VALORIZZAZIONE DEI REGI LAGNI -RIFUNZIONALIZZAZIONE ED ADEGUAMENTO DELLE SEZIONI DI TRATTAMENTODELL'IMPIANTO DI DEPURAZIONE DI ACERRA - CODICE CUP: B43D12000700006 -CODICESURF: 1603BP000000001 - COMMISSIONE DI GARA - IMPEGNO DI SPESA	2019/0000234/50_06_00/E	50	06		73,31
1826	U06300	FINANZIAMENTO GRANDI PROGETTI POR FESR 2014/2020 - AMBIENTE - AMMINISTRAZIONI LOCALI	2	U.2.03.01.02.000	09	0909	2018	3180000044	1	POR FESR 2014-2020 - ASSE IV O.S. 6.3 - GRANDE PROGETTO RISANAMENTOAMBIENTALE E VALORIZZAZIONE DEI LAGHI DEI CAMPI FLEGREI - BENEFICIARIOCOMUNE DI POZZUOLI (NA) - CUP B83J12000240008 - AMMISSIONE AFINANZIAMENTO	2020/0000196/50_03_00/E	50	03	94	2.484.842,90
1827	U06300	FINANZIAMENTO GRANDI PROGETTI POR FESR 2014/2020 - AMBIENTE - AMMINISTRAZIONI LOCALI	2	U.2.03.01.02.000	09	0909	2018	3180000044	2	POR FESR 2014-2020 - ASSE IV O.S. 6.3 - GRANDE PROGETTO RISANAMENTOAMBIENTALE E VALORIZZAZIONE DEI LAGHI DEI CAMPI FLEGREI - BENEFICIARIOCOMUNE DI POZZUOLI (NA) - CUP B83J12000240008 - AMMISSIONE AFINANZIAMENTO	2020/0000196/50_03_00/E	50	03	94	579.796,67
1828	U06300	FINANZIAMENTO GRANDI PROGETTI POR FESR 2014/2020 - AMBIENTE - AMMINISTRAZIONI LOCALI	2	U.2.03.01.02.000	09	0909	2018	3180000044	3	POR FESR 2014-2020 - ASSE IV O.S. 6.3 - GRANDE PROGETTO RISANAMENTOAMBIENTALE E VALORIZZAZIONE DEI LAGHI DEI CAMPI FLEGREI - BENEFICIARIOCOMUNE DI POZZUOLI (NA) - CUP B83J12000240008 - AMMISSIONE AFINANZIAMENTO	2020/0000196/50_03_00/E	50	03	94	248.484,29
1829	U06304	FINANZIAMENTO GRANDI PROGETTI POR FESR 2014/2020 - TRASPORTI - AMMINISTRAZIONI LOCALI	2	U.2.03.01.02.000	10	1006	2016	3160005863	1	POR FESR 2014-2020 - ASSE VII O.S. 7.2 - GRANDE PROGETTO LOGISTICA EPORTI. SISTEMA INTEGRATO PORTUALE DI NAPOLI-BENEFICIARIO AUTORITA'PORTUALE DI NAPOLI - CUP I67D12000000006 - AMMISSIONE A FINANZIAMENTO,APPROVAZIONE SCHEMA ATTO AGGIUNTIVO E IMPEGNO D I SPESA.	2019/0000197/50_08_03/E	50	08	03	24.778.797,31
1830	U06304	FINANZIAMENTO GRANDI PROGETTI POR FESR 2014/2020 - TRASPORTI - AMMINISTRAZIONI LOCALI	2	U.2.03.01.02.000	10	1006	2017	3170000159	1	POR FESR 2014-2020 - ASSE VII O.S. 7.2 - GRANDE PROGETTO LOGISTICA EPORTI. SISTEMA INTEGRATO PORTUALE DI NAPOLI-BENEFICIARIO AUTORITA'PORTUALE DI NAPOLI - CUP I67D12000000006 - AMMISSIONE A FINANZIAMENTO,APPROVAZIONE SCHEMA ATTO AGGIUNTIVO E IMPEGNO D I SPESA.	2019/0000197/50_08_03/E	50	08	03	15.393.993,49
1831	U06304	FINANZIAMENTO GRANDI PROGETTI POR FESR 2014/2020 - TRASPORTI - AMMINISTRAZIONI LOCALI	2	U.2.03.01.02.000	10	1006	2017	3170000159	2	POR FESR 2014-2020 - ASSE VII O.S. 7.2 - GRANDE PROGETTO LOGISTICA EPORTI. SISTEMA INTEGRATO PORTUALE DI NAPOLI-BENEFICIARIO AUTORITA'PORTUALE DI NAPOLI - CUP I67D12000000006 - AMMISSIONE A FINANZIAMENTO,APPROVAZIONE SCHEMA ATTO AGGIUNTIVO E IMPEGNO D I SPESA.	2019/0000197/50_08_03/E	50	08	03	3.591.931,82
1832	U06304	FINANZIAMENTO GRANDI PROGETTI POR FESR 2014/2020 - TRASPORTI - AMMINISTRAZIONI LOCALI	2	U.2.03.01.02.000	10	1006	2017	3170000159	3	POR FESR 2014-2020 - ASSE VII O.S. 7.2 - GRANDE PROGETTO LOGISTICA EPORTI. SISTEMA INTEGRATO PORTUALE DI NAPOLI-BENEFICIARIO AUTORITA'PORTUALE DI NAPOLI - CUP I67D12000000006 - AMMISSIONE A FINANZIAMENTO,APPROVAZIONE SCHEMA ATTO AGGIUNTIVO E IMPEGNO D I SPESA.	2019/0000197/50_08_03/E	50	08	03	1.539.399,35

fonte: http://burc.regione.campania.it

N.	Cap	Descrizione	Tit	IV liv.	Miss	Prog	Anno res.	n. Imp.	Pos	Oggetto	decreto	DIP	DG	UOD	Importo Insussistenza
1833	U06304	FINANZIAMENTO GRANDI PROGETTI POR FESR 2014/2020 - TRASPORTI - AMMINISTRAZIONI LOCALI	2	U.2.03.01.02.000	10	1006	2017	3170000160	1	POR FESR 2014-2020 - ASSE VII O.S. 7.2 - GRANDE PROGETTO LOGISTICA EPORTI. SISTEMA INTEGRATO PORTUALE DI SALERNO-BENEFICIARIO AUTORITA'PORTUALE DI SALERNO - CUP F51E12000050006 - AMMISSIONE A FINANZIAMENTO,APPROVAZIONE SCHEMA ATTO AGGIUNTIVO E IMPEGNO DISPESA.	2020/0000033/50_08_03/E	50	08	03	14.578.171,75
1834	U06304	FINANZIAMENTO GRANDI PROGETTI POR FESR 2014/2020 - TRASPORTI - AMMINISTRAZIONI LOCALI	2	U.2.03.01.02.000	10	1006	2017	3170000160	2	POR FESR 2014-2020 - ASSE VII O.S. 7.2 - GRANDE PROGETTO LOGISTICA EPORTI. SISTEMA INTEGRATO PORTUALE DI SALERNO-BENEFICIARIO AUTORITA'PORTUALE DI SALERNO - CUP F51E12000050006 - AMMISSIONE A FINANZIAMENTO,APPROVAZIONE SCHEMA ATTO AGGIUNTIVO E IMPEGNO DISPESA.	2020/0000033/50_08_03/E	50	08	03	3.401.573,41
1835	U06304	FINANZIAMENTO GRANDI PROGETTI POR FESR 2014/2020 - TRASPORTI - AMMINISTRAZIONI LOCALI	2	U.2.03.01.02.000	10	1006	2017	3170000160	3	POR FESR 2014-2020 - ASSE VII O.S. 7.2 - GRANDE PROGETTO LOGISTICA EPORTI. SISTEMA INTEGRATO PORTUALE DI SALERNO-BENEFICIARIO AUTORITA'PORTUALE DI SALERNO - CUP F51E12000050006 - AMMISSIONE A FINANZIAMENTO,APPROVAZIONE SCHEMA ATTO AGGIUNTIVO E IMPEGNO DISPESA.	2020/0000033/50_08_03/E	50	08	03	1.457.817,18
1836	U06304	FINANZIAMENTO GRANDI PROGETTI POR FESR 2014/2020 - TRASPORTI - AMMINISTRAZIONI LOCALI	2	U.2.03.01.02.000	10	1006	2018	3180000071	1	POR FESR 2014-2020 - ASSE VII O.S. 7.2 - GRANDE PROGETTO LOGISTICA EPORTI. SISTEMA INTEGRATO PORTUALE DI SALERNO-BENEFICIARIO AUTORITA'PORTUALE DI SALERNO - CUP F51E12000050006 - AMMISSIONE A FINANZIAMENTO,APPROVAZIONE SCHEMA ATTO AGGIUNTIVO E IMPEGNO DISPESA.	2020/0000033/50_08_03/E	50	08	03	14.824.089,68
1837	U06304	FINANZIAMENTO GRANDI PROGETTI POR FESR 2014/2020 - TRASPORTI - AMMINISTRAZIONI LOCALI	2	U.2.03.01.02.000	10	1006	2018	3180000071	2	POR FESR 2014-2020 - ASSE VII O.S. 7.2 - GRANDE PROGETTO LOGISTICA EPORTI. SISTEMA INTEGRATO PORTUALE DI SALERNO-BENEFICIARIO AUTORITA'PORTUALE DI SALERNO - CUP F51E12000050006 - AMMISSIONE A FINANZIAMENTO,APPROVAZIONE SCHEMA ATTO AGGIUNTIVO E IMPEGNO DISPESA.	2020/0000033/50_08_03/E	50	08	03	3.458.954,26
1838	U06304	FINANZIAMENTO GRANDI PROGETTI POR FESR 2014/2020 - TRASPORTI - AMMINISTRAZIONI LOCALI	2	U.2.03.01.02.000	10	1006	2018	3180000071	3	POR FESR 2014-2020 - ASSE VII O.S. 7.2 - GRANDE PROGETTO LOGISTICA EPORTI. SISTEMA INTEGRATO PORTUALE DI SALERNO-BENEFICIARIO AUTORITA'PORTUALE DI SALERNO - CUP F51E12000050006 - AMMISSIONE A FINANZIAMENTO,APPROVAZIONE SCHEMA ATTO AGGIUNTIVO E IMPEGNO DISPESA.	2020/0000033/50_08_03/E	50	08	03	1.482.408,97
1839	U06306	FINANZIAMENTO GRANDI PROGETTI POR FESR 2014/2020 - ASSETTO DEL TERRITORIO - AMMINISTRAZIONI LOCALI	2	U.2.03.01.02.000	08	0803	2018	3180000091	1	POR FESR 2014-2020 - ASSE VI O.S. 6.7 - GRANDE PROGETTO CENTRO STORICODI NAPOLI, VALORIZZAZIONE DEL SITO UNESCO - BENEFICIARIO COMUNE DINAPOLI (NA) - CUP B62I12000140009 - AMMISSIONE A FINANZIAMENTO,APPROVAZIONE SCHEMA ATTO AGGIUNTIVO, IMPEGNO DI SPESA	2020/0000196/50_03_00/E	50	03	94	22.433.654,37
1840	U06306	FINANZIAMENTO GRANDI PROGETTI POR FESR 2014/2020 - ASSETTO DEL TERRITORIO - AMMINISTRAZIONI LOCALI	2	U.2.03.01.02.000	08	0803	2018	3180000091	2	POR FESR 2014-2020 - ASSE VI O.S. 6.7 - GRANDE PROGETTO CENTRO STORICODI NAPOLI, VALORIZZAZIONE DEL SITO UNESCO - BENEFICIARIO COMUNE DINAPOLI (NA) - CUP B62I12000140009 - AMMISSIONE A FINANZIAMENTO,APPROVAZIONE SCHEMA ATTO AGGIUNTIVO, IMPEGNO DI SPESA	2020/0000196/50_03_00/E	50	03	94	5.234.519,36
1841	U06306	FINANZIAMENTO GRANDI PROGETTI POR FESR 2014/2020 - ASSETTO DEL TERRITORIO - AMMINISTRAZIONI LOCALI	2	U.2.03.01.02.000	08	0803	2018	3180000091	3	POR FESR 2014-2020 - ASSE VI O.S. 6.7 - GRANDE PROGETTO CENTRO STORICODI NAPOLI, VALORIZZAZIONE DEL SITO UNESCO - BENEFICIARIO COMUNE DINAPOLI (NA) - CUP B62I12000140009 - AMMISSIONE A FINANZIAMENTO,APPROVAZIONE SCHEMA ATTO AGGIUNTIVO, IMPEGNO DI SPESA	2020/0000196/50_03_00/E	50	03	94	2.243.365,44
1842	U06311	COMPENSI PROFESSIONALI	2	U.2.02.03.05.000	09	0909	2018	3180006315	6	FESR 2014/2020 - OBIETTIVO SPECIFICO 6.3 - GRANDE PROGETTO "RISANAMENTOAMBIENTALE E VALORIZZAZIONE DEI REGI LAGNI - INTERVENTI DI ADEGUAMENTODELL'IMPIANTO DI DEPURAZIONE DI REGI LAGNI" --CUP B73DI200057006, CIG5744728B81, SURF 1603BP000000001 - RIDETERMINAZIONE QUADRO ECONOMICO EXART. 20 DEL CAPITOLATO DESCRITTIVO E PRESTAZIONALE - IMPEGNO DI SPESAPER LAVORI E PROGETTAZIONE DEFINITIVA, ESECUTIVA E COORDINAMENTO PER LASICUREZZA IN FASE DI PROGETTAZIONE - PROPOSTA ALLA DG 50.17.00 CICLOINTE	2020/0000058/50_13_00/E	50	06		0,01

fonte: http://burc.regione.campania.it

N.	Cap	Descrizione	Tit	IV liv.	Miss	Prog	Anno res.	n. Imp.	Pos	Oggetto	decreto	DIP	DG	UOD	Importo Insussistenza
1843	U06311	COMPENSI PROFESSIONALI	2	U.2.02.03.05.000	09	0909	2018	3180007351	1	GRANDE PROGETTO RISANAMENTO AMBIENTALE E VALORIZZAZIONE DEI REGI LAGNIINTERVENTI DI ADEGUAMENTO DELL'IMPIANTO DI DEPURAZIONE DIACERRA - CUPB43D12000700006 - CIG 57445833DB - RIDETERMINAZIONE QUADRO ECONOMICO EXART.20 DEL CAPITOLATO DESCRITTIVO E PRESTAZIONALE- I M P E G N O DI S PE S A PER LAVORI E PROGETTAZIONE DEFINITIVA, ESECUTIVA E COORDINAMENTOPER LA SICUREZZA IN FASE DI PROGETTAZIONE - PROPOSTA ALLA DG 50.17.00CICLO INTEGRATO DELLE ACQUE E DEI RIFIUTI, VALUTAZIONI E AUTORIZZAZIONI	2020/0000058/50_13_00/E	50	06		0,03
1844	U06311	COMPENSI PROFESSIONALI	2	U.2.02.03.05.000	09	0909	2018	3180007351	2	GRANDE PROGETTO RISANAMENTO AMBIENTALE E VALORIZZAZIONE DEI REGI LAGNIINTERVENTI DI ADEGUAMENTO DELL'IMPIANTO DI DEPURAZIONE DIACERRA - CUPB43D12000700006 - CIG 57445833DB - RIDETERMINAZIONE QUADRO ECONOMICO EXART.20 DEL CAPITOLATO DESCRITTIVO E PRESTAZIONALE- I M P E G N O DI S PE S A PER LAVORI E PROGETTAZIONE DEFINITIVA, ESECUTIVA E COORDINAMENTOPER LA SICUREZZA IN FASE DI PROGETTAZIONE - PROPOSTA ALLA DG 50.17.00CICLO INTEGRATO DELLE ACQUE E DEI RIFIUTI, VALUTAZIONI E AUTORIZZAZIONI	2020/0000058/50_13_00/E	50	06		0,01
1845	U06350	POR FESR 2014-2020 - OBIETTIVO SPECIFICO 6.7 -MIGLIORAMENTO DELLE CONDIZIONI E DEGLI STANDARD DI OFFERTA E FRUIZIONE DEL PATRIMONIO CULTURALE, NELLE AREE DI ATTRAZIONE. AMMINISTRAZIONI LOCALI	2	U.2.03.01.02.000	05	0503	2018	3180004731	1	POR FESR 2014/2020 - ASSE 6 - OBIETTIVO SPECIFICO 6.7 - AZIONE 6.7.1- INTERVENTO: "PIATTAFORMA DIGITALE E-TOUR-AZIONI DI COMUNICAZIONE EMARKETING" (CUP: H32I14000240006) - BENEFICIARIO : COMUNE DI CIMITILE(NA). CODICE SURF: 17052BP000000004. IMPEGN0 CONTABILE	2020/0000119/50_12_00/E	50	12		9.320,26
1846	U06350	POR FESR 2014-2020 - OBIETTIVO SPECIFICO 6.7 -MIGLIORAMENTO DELLE CONDIZIONI E DEGLI STANDARD DI OFFERTA E FRUIZIONE DEL PATRIMONIO CULTURALE, NELLE AREE DI ATTRAZIONE. AMMINISTRAZIONI LOCALI	2	U.2.03.01.02.000	05	0503	2018	3180004731	2	POR FESR 2014/2020 - ASSE 6 - OBIETTIVO SPECIFICO 6.7 - AZIONE 6.7.1- INTERVENTO: "PIATTAFORMA DIGITALE E-TOUR-AZIONI DI COMUNICAZIONE EMARKETING" (CUP: H32I14000240006) - BENEFICIARIO : COMUNE DI CIMITILE(NA). CODICE SURF: 17052BP000000004. IMPEGN0 CONTABILE	2020/0000119/50_12_00/E	50	12		2.174,73
1847	U06350	POR FESR 2014-2020 - OBIETTIVO SPECIFICO 6.7 -MIGLIORAMENTO DELLE CONDIZIONI E DEGLI STANDARD DI OFFERTA E FRUIZIONE DEL PATRIMONIO CULTURALE, NELLE AREE DI ATTRAZIONE. AMMINISTRAZIONI LOCALI	2	U.2.03.01.02.000	05	0503	2018	3180004731	3	POR FESR 2014/2020 - ASSE 6 - OBIETTIVO SPECIFICO 6.7 - AZIONE 6.7.1- INTERVENTO: "PIATTAFORMA DIGITALE E-TOUR-AZIONI DI COMUNICAZIONE EMARKETING" (CUP: H32I14000240006) - BENEFICIARIO : COMUNE DI CIMITILE(NA). CODICE SURF: 17052BP000000004. IMPEGN0 CONTABILE	2020/0000119/50_12_00/E	50	12		932,03
1848	U06354	POR FESR 2014-2020 - OBBIETTIVO SPECIFICO 6.7 - MIGLIORAMENTO DELLE CONDIZIONI E DEGLI STANDARD DI OFFERTA E FRUIZIONE DEL PATRIMONIO CULTURALE, NELLE AREE DI ATTRAZIONE. SOCIETA' PARTECIPATE	2	U.2.03.03.02.000	05	0503	2018	3170008463	1	TRASFERIMENTO FONDI DA ARCADIS RELATIVI AI CONTRIBUTI AI SENSIDELL'ARTICOLO 2 DELLA LEGGE REGIONALE N.9 DEL 07/01/1983. ACCERTAMENTODELLE ENTRATE.	2019/0000231/50_12_00/E	50	12		5.625.000,00
1849	U06354	POR FESR 2014-2020 - OBBIETTIVO SPECIFICO 6.7 - MIGLIORAMENTO DELLE CONDIZIONI E DEGLI STANDARD DI OFFERTA E FRUIZIONE DEL PATRIMONIO CULTURALE, NELLE AREE DI ATTRAZIONE. SOCIETA' PARTECIPATE	2	U.2.03.03.02.000	05	0503	2018	3170008463	2	TRASFERIMENTO FONDI DA ARCADIS RELATIVI AI CONTRIBUTI AI SENSIDELL'ARTICOLO 2 DELLA LEGGE REGIONALE N.9 DEL 07/01/1983. ACCERTAMENTODELLE ENTRATE.	2019/0000231/50_12_00/E	50	12		1.312.500,00
1850	U06354	POR FESR 2014-2020 - OBBIETTIVO SPECIFICO 6.7 - MIGLIORAMENTO DELLE CONDIZIONI E DEGLI STANDARD DI OFFERTA E FRUIZIONE DEL PATRIMONIO CULTURALE, NELLE AREE DI ATTRAZIONE. SOCIETA' PARTECIPATE	2	U.2.03.03.02.000	05	0503	2018	3170008463	3	TRASFERIMENTO FONDI DA ARCADIS RELATIVI AI CONTRIBUTI AI SENSIDELL'ARTICOLO 2 DELLA LEGGE REGIONALE N.9 DEL 07/01/1983. ACCERTAMENTODELLE ENTRATE.	2019/0000231/50_12_00/E	50	12		562.500,00
1851	U06354	POR FESR 2014-2020 - OBBIETTIVO SPECIFICO 6.7 - MIGLIORAMENTO DELLE CONDIZIONI E DEGLI STANDARD DI OFFERTA E FRUIZIONE DEL PATRIMONIO CULTURALE, NELLE AREE DI ATTRAZIONE. SOCIETA' PARTECIPATE	2	U.2.03.03.02.000	05	0503	2018	3170008464	1	TRASFERIMENTO FONDI DA ARCADIS RELATIVI AI CONTRIBUTI AI SENSIDELL'ARTICOLO 2 DELLA LEGGE REGIONALE N.9 DEL 07/01/1983. ACCERTAMENTODELLE ENTRATE.	2019/0000231/50_12_00/E	50	12		1.875.000,00
1852	U06354	POR FESR 2014-2020 - OBBIETTIVO SPECIFICO 6.7 - MIGLIORAMENTO DELLE CONDIZIONI E DEGLI STANDARD DI OFFERTA E FRUIZIONE DEL PATRIMONIO CULTURALE, NELLE AREE DI ATTRAZIONE. SOCIETA' PARTECIPATE	2	U.2.03.03.02.000	05	0503	2018	3170008464	2	TRASFERIMENTO FONDI DA ARCADIS RELATIVI AI CONTRIBUTI AI SENSIDELL'ARTICOLO 2 DELLA LEGGE REGIONALE N.9 DEL 07/01/1983. ACCERTAMENTODELLE ENTRATE.	2019/0000231/50_12_00/E	50	12		437.500,00

fonte: http://burc.regione.campania.it

N.	Cap	Descrizione	Tit	IV liv.	Miss	Prog	Anno res.	n. Imp.	Pos	Oggetto	decreto	DIP	DG	UOD	Importo Insussistenza
1853	U06354	POR FESR 2014-2020 - OBBIETTIVO SPECIFICO 6.7 - MIGLIORAMENTO DELLE CONDIZIONI E DEGLI STANDARD DI OFFERTA E FRUIZIONE DEL PATRIMONIO CULTURALE, NELLE AREE DI ATTRAZIONE. SOCIETA' PARTECIPATE	2	U.2.03.03.02.000	05	0503	2018	3170008464	3	TRASFERIMENTO FONDI DA ARCADIS RELATIVI AI CONTRIBUTI AI SENSIDELL'ARTICOLO 2 DELLA LEGGE REGIONALE N.9 DEL 07/01/1983. ACCERTAMENTODELLE ENTRATE.	2019/0000231/50_12_00/E	50	12		187.500,00
1854	U06355	POR FESR 2014-2020 - ASSE 2 - OBIETTIVO SPECIFICO 2.2 - APQ LA CULTURA NELLA CITTA' - ALTRE IMPRESE	2	U.2.03.03.03.000	05	0503	2018	3180007547	1	POR CAMPANIA 2014-2020 - OBIETTIVO TEMATICO 2 - ASSE 2 "ICT E AGENDADIGITALE" - OBIETTIVO SPECIFICO 2.2. "DIGITALIZZAZIONE DEI PROCESSIAMMINISTRATIVI E DIFFUSIONE DI SERVIZI DIGITALI PIENAMENTEINTEROPERABILI". PROGETTO SISTEMA INFORMATIVO CULTURALE MOVE TOCLOUD -ECOSISTEMA DIGITALE PER LA CULTURA - CUP: B21I18000310009 - ADESIONE AICONTRATTI QUADRO SPC CLOUD LOTTO 3 - SERVIZI DI INTEROPERABILITA' PER IDATI E DI COOPERAZIONE APPLICATIVA E SPC CLOUD LOTTO 4 - SERVIZI DIREALIZZAZIONE E GEST	2020/0000152/50_12_00/E	50	12		3.700.675,81
1855	U06355	POR FESR 2014-2020 - ASSE 2 - OBIETTIVO SPECIFICO 2.2 - APQ LA CULTURA NELLA CITTA' - ALTRE IMPRESE	2	U.2.03.03.03.000	05	0503	2018	3180007547	2	POR CAMPANIA 2014-2020 - OBIETTIVO TEMATICO 2 - ASSE 2 "ICT E AGENDADIGITALE" - OBIETTIVO SPECIFICO 2.2. "DIGITALIZZAZIONE DEI PROCESSIAMMINISTRATIVI E DIFFUSIONE DI SERVIZI DIGITALI PIENAMENTEINTEROPERABILI". PROGETTO SISTEMA INFORMATIVO CULTURALE MOVE TOCLOUD -ECOSISTEMA DIGITALE PER LA CULTURA - CUP: B21I18000310009 - ADESIONE AICONTRATTI QUADRO SPC CLOUD LOTTO 3 - SERVIZI DI INTEROPERABILITA' PER IDATI E DI COOPERAZIONE APPLICATIVA E SPC CLOUD LOTTO 4 - SERVIZI DIREALIZZAZIONE E GEST	2020/0000152/50_12_00/E	50	12		862.426,29
1856	U06355	POR FESR 2014-2020 - ASSE 2 - OBIETTIVO SPECIFICO 2.2 - APQ LA CULTURA NELLA CITTA' - ALTRE IMPRESE	2	U.2.03.03.03.000	05	0503	2018	3180007547	3	POR CAMPANIA 2014-2020 - OBIETTIVO TEMATICO 2 - ASSE 2 "ICT E AGENDADIGITALE" - OBIETTIVO SPECIFICO 2.2. "DIGITALIZZAZIONE DEI PROCESSIAMMINISTRATIVI E DIFFUSIONE DI SERVIZI DIGITALI PIENAMENTEINTEROPERABILI". PROGETTO SISTEMA INFORMATIVO CULTURALE MOVE TOCLOUD -ECOSISTEMA DIGITALE PER LA CULTURA - CUP: B21I18000310009 - ADESIONE AICONTRATTI QUADRO SPC CLOUD LOTTO 3 - SERVIZI DI INTEROPERABILITA' PER IDATI E DI COOPERAZIONE APPLICATIVA E SPC CLOUD LOTTO 4 - SERVIZI DIREALIZZAZIONE E GEST	2020/0000152/50_12_00/E	50	12		8.140,75
1857	U06355	POR FESR 2014-2020 - ASSE 2 - OBIETTIVO SPECIFICO 2.2 - APQ LA CULTURA NELLA CITTA' - ALTRE IMPRESE	2	U.2.03.03.03.000	05	0503	2018	3180007547	4	POR CAMPANIA 2014-2020 - OBIETTIVO TEMATICO 2 - ASSE 2 "ICT E AGENDADIGITALE" - OBIETTIVO SPECIFICO 2.2. "DIGITALIZZAZIONE DEI PROCESSIAMMINISTRATIVI E DIFFUSIONE DI SERVIZI DIGITALI PIENAMENTEINTEROPERABILI". PROGETTO SISTEMA INFORMATIVO CULTURALE MOVE TOCLOUD -ECOSISTEMA DIGITALE PER LA CULTURA - CUP: B21I18000310009 - ADESIONE AICONTRATTI QUADRO SPC CLOUD LOTTO 3 - SERVIZI DI INTEROPERABILITA' PER IDATI E DI COOPERAZIONE APPLICATIVA E SPC CLOUD LOTTO 4 - SERVIZI DIREALIZZAZIONE E GEST	2020/0000152/50_12_00/E	50	12		1.897,17
1858	U06355	POR FESR 2014-2020 - ASSE 2 - OBIETTIVO SPECIFICO 2.2 - APQ LA CULTURA NELLA CITTA' - ALTRE IMPRESE	2	U.2.03.03.03.000	05	0503	2018	3180007547	5	POR CAMPANIA 2014-2020 - OBIETTIVO TEMATICO 2 - ASSE 2 "ICT E AGENDADIGITALE" - OBIETTIVO SPECIFICO 2.2. "DIGITALIZZAZIONE DEI PROCESSIAMMINISTRATIVI E DIFFUSIONE DI SERVIZI DIGITALI PIENAMENTEINTEROPERABILI". PROGETTO SISTEMA INFORMATIVO CULTURALE MOVE TOCLOUD -ECOSISTEMA DIGITALE PER LA CULTURA - CUP: B21I18000310009 - ADESIONE AICONTRATTI QUADRO SPC CLOUD LOTTO 3 - SERVIZI DI INTEROPERABILITA' PER IDATI E DI COOPERAZIONE APPLICATIVA E SPC CLOUD LOTTO 4 - SERVIZI DIREALIZZAZIONE E GEST	2020/0000152/50_12_00/E	50	12		1.776.114,05
1859	U06355	POR FESR 2014-2020 - ASSE 2 - OBIETTIVO SPECIFICO 2.2 - APQ LA CULTURA NELLA CITTA' - ALTRE IMPRESE	2	U.2.03.03.03.000	05	0503	2018	3180007547	6	POR CAMPANIA 2014-2020 - OBIETTIVO TEMATICO 2 - ASSE 2 "ICT E AGENDADIGITALE" - OBIETTIVO SPECIFICO 2.2. "DIGITALIZZAZIONE DEI PROCESSIAMMINISTRATIVI E DIFFUSIONE DI SERVIZI DIGITALI PIENAMENTEINTEROPERABILI". PROGETTO SISTEMA INFORMATIVO CULTURALE MOVE TOCLOUD -ECOSISTEMA DIGITALE PER LA CULTURA - CUP: B21I18000310009 - ADESIONE AICONTRATTI QUADRO SPC CLOUD LOTTO 3 - SERVIZI DI INTEROPERABILITA' PER IDATI E DI COOPERAZIONE APPLICATIVA E SPC CLOUD LOTTO 4 - SERVIZI DIREALIZZAZIONE E GEST	2020/0000152/50_12_00/E	50	12		413.915,61

fonte: http://burc.regione.campania.it

N.	Cap	Descrizione	Tit	IV liv.	Miss	Prog	Anno res.	n. Imp.	Pos	Oggetto	decreto	DIP	DG	UOD	Importo Insussistenza
1860	U06355	POR FESR 2014-2020 - ASSE 2 - OBIETTIVO SPECIFICO 2.2 - APQ LA CULTURA NELLA CITTA' - ALTRE IMPRESE	2	U.2.03.03.03.000	05	0503	2018	3180007547	7	POR CAMPANIA 2014-2020 - OBIETTIVO TEMATICO 2 - ASSE 2 "ICT E AGENDADIGITALE" - OBIETTIVO SPECIFICO 2.2. "DIGITALIZZAZIONE DEI PROCESSIAMMINISTRATIVI E DIFFUSIONE DI SERVIZI DIGITALI PIENAMENTEINTEROPERABILI". PROGETTO SISTEMA INFORMATIVO CULTURALE MOVE TOCLOUD -ECOSISTEMA DIGITALE PER LA CULTURA - CUP: B21I18000310009 - ADESIONE AICONTRATTI QUADRO SPC CLOUD LOTTO 3 - SERVIZI DI INTEROPERABILITA' PER IDATI E DI COOPERAZIONE APPLICATIVA E SPC CLOUD LOTTO 4 - SERVIZI DIREALIZZAZIONE E GEST	2020/0000152/50_12_00/E	50	12		8.140,75
1861	U06355	POR FESR 2014-2020 - ASSE 2 - OBIETTIVO SPECIFICO 2.2 - APQ LA CULTURA NELLA CITTA' - ALTRE IMPRESE	2	U.2.03.03.03.000	05	0503	2018	3180007547	8	POR CAMPANIA 2014-2020 - OBIETTIVO TEMATICO 2 - ASSE 2 "ICT E AGENDADIGITALE" - OBIETTIVO SPECIFICO 2.2. "DIGITALIZZAZIONE DEI PROCESSIAMMINISTRATIVI E DIFFUSIONE DI SERVIZI DIGITALI PIENAMENTEINTEROPERABILI". PROGETTO SISTEMA INFORMATIVO CULTURALE MOVE TOCLOUD -ECOSISTEMA DIGITALE PER LA CULTURA - CUP: B21I18000310009 - ADESIONE AICONTRATTI QUADRO SPC CLOUD LOTTO 3 - SERVIZI DI INTEROPERABILITA' PER IDATI E DI COOPERAZIONE APPLICATIVA E SPC CLOUD LOTTO 4 - SERVIZI DIREALIZZAZIONE E GEST	2020/0000152/50_12_00/E	50	12		1.897,17
1862	U06370	POR FESR 2014-2020 - ASSE 10 - AMMINISTRAZIONI LOCALI	2	U.2.03.01.02.000	08	0803	2018	3180006687	4	PO FESR CAMPANIA 2014/2020 - PROGRAMMI INTEGRATI CITTA' SOSTENIBILE -ASSE 10 ANTICIPO 10%. ADEMPIMENTI PER L'ATTUAZIONE DELLE MISURE DI CUIALLA DGR N. 41 DEL 29/01/2018. IMPEGNO DI SPESA.	2020/0000022/50_09_00/E	50	09	93	0,50
1863	U06370	POR FESR 2014-2020 - ASSE 10 - AMMINISTRAZIONI LOCALI	2	U.2.03.01.02.000	08	0803	2018	3180006687	5	PO FESR CAMPANIA 2014/2020 - PROGRAMMI INTEGRATI CITTA' SOSTENIBILE -ASSE 10 ANTICIPO 10%. ADEMPIMENTI PER L'ATTUAZIONE DELLE MISURE DI CUIALLA DGR N. 41 DEL 29/01/2018. IMPEGNO DI SPESA.	2020/0000022/50_09_00/E	50	09	93	0,12
1864	U06370	POR FESR 2014-2020 - ASSE 10 - AMMINISTRAZIONI LOCALI	2	U.2.03.01.02.000	08	0803	2018	3180006687	6	PO FESR CAMPANIA 2014/2020 - PROGRAMMI INTEGRATI CITTA' SOSTENIBILE -ASSE 10 ANTICIPO 10%. ADEMPIMENTI PER L'ATTUAZIONE DELLE MISURE DI CUIALLA DGR N. 41 DEL 29/01/2018. IMPEGNO DI SPESA.	2020/0000022/50_09_00/E	50	09	93	0,04
1865	U06370	POR FESR 2014-2020 - ASSE 10 - AMMINISTRAZIONI LOCALI	2	U.2.03.01.02.000	08	0803	2018	3180006687	13	PO FESR CAMPANIA 2014/2020 - PROGRAMMI INTEGRATI CITTA' SOSTENIBILE -ASSE 10 ANTICIPO 10%. ADEMPIMENTI PER L'ATTUAZIONE DELLE MISURE DI CUIALLA DGR N. 41 DEL 29/01/2018. IMPEGNO DI SPESA.	2020/0000022/50_09_00/E	50	09	93	0,20
1866	U06370	POR FESR 2014-2020 - ASSE 10 - AMMINISTRAZIONI LOCALI	2	U.2.03.01.02.000	08	0803	2018	3180006687	14	PO FESR CAMPANIA 2014/2020 - PROGRAMMI INTEGRATI CITTA' SOSTENIBILE -ASSE 10 ANTICIPO 10%. ADEMPIMENTI PER L'ATTUAZIONE DELLE MISURE DI CUIALLA DGR N. 41 DEL 29/01/2018. IMPEGNO DI SPESA.	2020/0000022/50_09_00/E	50	09	93	0,18
1867	U06370	POR FESR 2014-2020 - ASSE 10 - AMMINISTRAZIONI LOCALI	2	U.2.03.01.02.000	08	0803	2018	3180006687	15	PO FESR CAMPANIA 2014/2020 - PROGRAMMI INTEGRATI CITTA' SOSTENIBILE -ASSE 10 ANTICIPO 10%. ADEMPIMENTI PER L'ATTUAZIONE DELLE MISURE DI CUIALLA DGR N. 41 DEL 29/01/2018. IMPEGNO DI SPESA.	2020/0000022/50_09_00/E	50	09	93	0,15
1868	U06370	POR FESR 2014-2020 - ASSE 10 - AMMINISTRAZIONI LOCALI	2	U.2.03.01.02.000	08	0803	2018	3180006687	47	PO FESR CAMPANIA 2014/2020 - PROGRAMMI INTEGRATI CITTA' SOSTENIBILE -ASSE 10 ANTICIPO 10%. ADEMPIMENTI PER L'ATTUAZIONE DELLE MISURE DI CUIALLA DGR N. 41 DEL 29/01/2018. IMPEGNO DI SPESA.	2020/0000022/50_09_00/E	50	09	93	0,18
1869	U06370	POR FESR 2014-2020 - ASSE 10 - AMMINISTRAZIONI LOCALI	2	U.2.03.01.02.000	08	0803	2018	3180006687	48	PO FESR CAMPANIA 2014/2020 - PROGRAMMI INTEGRATI CITTA' SOSTENIBILE -ASSE 10 ANTICIPO 10%. ADEMPIMENTI PER L'ATTUAZIONE DELLE MISURE DI CUIALLA DGR N. 41 DEL 29/01/2018. IMPEGNO DI SPESA.	2020/0000022/50_09_00/E	50	09	93	0,15
1870	U06381	ASSE I - O.S.1.1 - 1.4 POR FESR 2014-2020. AIUTI ALLE IMPRESE	2	U.2.03.03.03.000	14	1405	2018	3180004218	1	POR FESR CAMPANIA 2014/2020- O.S. 1.1-1.4 - AVVISO PUBBLICO PER LACREAZIONE E IL CONSOLIDAMENTO DI START UP INNOVATIVE: "CAMPANIA STARTUP" - CONCESSIONE DEL CONTRIBUTO IN FORMA DI SOVVENZIONE PROGETTOHYSOLARKIT: INNOVAZIONI TECNICHE PER LA MODALITA' "FULLELECTRIC" - SOGGETTO PROPONENTE EPROINN SRL - CUP B42C18000150007POR FESR CAMPANIA2014/2020- O.S. 1.1-1.4 - AVVISO PUBBLICO PERLA CREAZIONE E ILCONSOLIDAMENTO DI START UP INNOVATIVE: "CAMPANIA START UP" - CONCESSIONEDEL CONTRIBUTO IN FORMA DI SO	2019/0000070/50_10_05/E	50	10	05	141.618,75

fonte: http://burc.regione.campania.it

N.	Cap	Descrizione	Tit	IV liv.	Miss	Prog	Anno res.	n. Imp.	Pos	Oggetto	decreto	DIP	DG	UOD	Importo Insussistenza
1871	U06381	ASSE I - O.S.1.1 - 1.4 POR FESR 2014-2020. AIUTI ALLE IMPRESE	2	U.2.03.03.03.000	14	1405	2018	3180004218	2	POR FESR CAMPANIA 2014/2020- O.S. 1.1-1.4 - AVVISO PUBBLICO PER LACREAZIONE E IL CONSOLIDAMENTO DI START UP INNOVATIVE: "CAMPANIA STARTUP" - CONCESSIONE DEL CONTRIBUTO IN FORMA DI SOVVENZIONE PROGETTOHYSOLARKIT: INNOVAZIONI TECNICHE PER LA MODALITA' "FULLELECTRIC" - SOGGETTO PROPONENTE EPROINN SRL - CUP B42C18000150007POR FESR CAMPANIA2014/2020- O.S. 1.1-1.4 - AVVISO PUBBLICO PERLA CREAZIONE E ILCONSOLIDAMENTO DI START UP INNOVATIVE: "CAMPANIA START UP" - CONCESSIONEDEL CONTRIBUTO IN FORMA DI SO	2019/0000070/50_10_05/E	50	10	05	33.044,38
1872	U06381	ASSE I - O.S.1.1 - 1.4 POR FESR 2014-2020. AIUTI ALLE IMPRESE	2	U.2.03.03.03.000	14	1405	2018	3180004218	3	POR FESR CAMPANIA 2014/2020- O.S. 1.1-1.4 - AVVISO PUBBLICO PER LACREAZIONE E IL CONSOLIDAMENTO DI START UP INNOVATIVE: "CAMPANIA STARTUP" - CONCESSIONE DEL CONTRIBUTO IN FORMA DI SOVVENZIONE PROGETTOHYSOLARKIT: INNOVAZIONI TECNICHE PER LA MODALITA' "FULLELECTRIC" - SOGGETTO PROPONENTE EPROINN SRL - CUP B42C18000150007POR FESR CAMPANIA2014/2020- O.S. 1.1-1.4 - AVVISO PUBBLICO PERLA CREAZIONE E ILCONSOLIDAMENTO DI START UP INNOVATIVE: "CAMPANIA START UP" - CONCESSIONEDEL CONTRIBUTO IN FORMA DI SO	2019/0000070/50_10_05/E	50	10	05	14.161,87
1873	U06381	ASSE I - O.S.1.1 - 1.4 POR FESR 2014-2020. AIUTI ALLE IMPRESE	2	U.2.03.03.03.000	14	1405	2018	3180004257	1	POR FESR CAMPANIA 2014/2020- O.S. 1.1-1.4 - AVVISO PUBBLICO PER LACREAZIONE E IL CONSOLIDAMENTO DI START UP INNOVATIVE: "CAMPANIA STARTUP" - CONCESSIONE DEL CONTRIBUTO IN FORMA DI SOVVENZIONE PROGETTOMYPART MECCANICA - SOGGETTO PROPONENTE MYPART MECCANICASRL-CUPB82C18000080007POR FESR CAMPANIA 2014/2020- O.S. 1.1-1.4 - AVVISOPUBBLICO PER LA CREAZIONE E IL CONSOLIDAMENTO DI STARTUP INNOVATIVE:"CAMPANIA START UP" - CONCESSIONE DEL CONTRIBUTO IN FORMA DISOVVENZIONE PROGETTO NANOD - SOGGETTO PROPO	2019/0000128/50_10_05/E	50	10	05	151.450,16
1874	U06381	ASSE I - O.S.1.1 - 1.4 POR FESR 2014-2020. AIUTI ALLE IMPRESE	2	U.2.03.03.03.000	14	1405	2018	3180004257	2	POR FESR CAMPANIA 2014/2020- O.S. 1.1-1.4 - AVVISO PUBBLICO PER LACREAZIONE E IL CONSOLIDAMENTO DI START UP INNOVATIVE: "CAMPANIA STARTUP" - CONCESSIONE DEL CONTRIBUTO IN FORMA DI SOVVENZIONE PROGETTOMYPART MECCANICA - SOGGETTO PROPONENTE MYPART MECCANICASRL-CUPB82C18000080007POR FESR CAMPANIA 2014/2020- O.S. 1.1-1.4 - AVVISOPUBBLICO PER LA CREAZIONE E IL CONSOLIDAMENTO DI STARTUP INNOVATIVE:"CAMPANIA START UP" - CONCESSIONE DEL CONTRIBUTO IN FORMA DISOVVENZIONE PROGETTO NANOD - SOGGETTO PROPO	2019/0000128/50_10_05/E	50	10	05	35.338,37
1875	U06381	ASSE I - O.S.1.1 - 1.4 POR FESR 2014-2020. AIUTI ALLE IMPRESE	2	U.2.03.03.03.000	14	1405	2018	3180004257	3	POR FESR CAMPANIA 2014/2020- O.S. 1.1-1.4 - AVVISO PUBBLICO PER LACREAZIONE E IL CONSOLIDAMENTO DI START UP INNOVATIVE: "CAMPANIA STARTUP" - CONCESSIONE DEL CONTRIBUTO IN FORMA DI SOVVENZIONE PROGETTOMYPART MECCANICA - SOGGETTO PROPONENTE MYPART MECCANICASRL-CUPB82C18000080007POR FESR CAMPANIA 2014/2020- O.S. 1.1-1.4 - AVVISOPUBBLICO PER LA CREAZIONE E IL CONSOLIDAMENTO DI STARTUP INNOVATIVE:"CAMPANIA START UP" - CONCESSIONE DEL CONTRIBUTO IN FORMA DISOVVENZIONE PROGETTO NANOD - SOGGETTO PROPO	2019/0000128/50_10_05/E	50	10	05	15.145,02
1876	U06381	ASSE I - O.S.1.1 - 1.4 POR FESR 2014-2020. AIUTI ALLE IMPRESE	2	U.2.03.03.03.000	14	1405	2018	3180004273	1	POR FESR CAMPANIA 2014/2020- O.S. 1.1-1.4 - AVVISO PUBBLICO PER LACREAZIONE E IL CONSOLIDAMENTO DI START UP INNOVATIVE: "CAMPANIA STARTUP" - CONCESSIONE DEL CONTRIBUTO IN FORMA DI SOVVENZIONE PROGETTOMILLALU' - SOGGETTO PROPONENTE MILLALÙ SRL - CUP B82C18000150007.PORFESR CAMPANIA 2014/2020- O.S. 1.1-1.4 - AVVISO PUBBLICO PER LA CREAZIONEE IL CONSOLIDAMENTO DI START UP INNOVATIVE:"CAMPANIA START UP" -CONCESSIONE DEL CONTRIBUTO IN FORMA DI SOVVENZIONE PROGETTO POP-UP - SOGGETTO PROPONENTE POP-UP SRL	2020/0000002/50_10_05/E	50	10	05	41.790,76

fonte: http://burc.regione.campania.it

N.	Cap	Descrizione	Tit	IV liv.	Miss	Prog	Anno res.	n. Imp.	Pos	Oggetto	decreto	DIP	DG	UOD	Importo Insussistenza
1877	U06381	ASSE I - O.S.1.1 - 1.4 POR FESR 2014-2020. AIUTI ALLE IMPRESE	2	U.2.03.03.03.000	14	1405	2018	3180004273	2	POR FESR CAMPANIA 2014/2020- O.S. 1.1-1.4 - AVVISO PUBBLICO PER LACREAZIONE E IL CONSOLIDAMENTO DI START UP INNOVATIVE: "CAMPANIA STARTUP" - CONCESSIONE DEL CONTRIBUTO IN FORMA DI SOVVENZIONE PROGETTOMILLALU' - SOGGETTO PROPONENTE MILLALÙ SRL - CUP B82C18000150007.PORFESR CAMPANIA 2014/2020- O.S. 1.1-1.4 - AVVISO PUBBLICO PER LA CREAZIONEE IL CONSOLIDAMENTO DI START UP INNOVATIVE:"CAMPANIA START UP" -CONCESSIONE DEL CONTRIBUTO IN FORMA DI SOVVENZIONE PROGETTO POP-UP - SOGGETTO PROPONENTE POP-UP SRL	2020/0000002/50_10_05/E	50	10	05	9.751,18
1878	U06381	ASSE I - O.S.1.1 - 1.4 POR FESR 2014-2020. AIUTI ALLE IMPRESE	2	U.2.03.03.03.000	14	1405	2018	3180004273	3	POR FESR CAMPANIA 2014/2020- O.S. 1.1-1.4 - AVVISO PUBBLICO PER LACREAZIONE E IL CONSOLIDAMENTO DI START UP INNOVATIVE: "CAMPANIA STARTUP" - CONCESSIONE DEL CONTRIBUTO IN FORMA DI SOVVENZIONE PROGETTOMILLALU' - SOGGETTO PROPONENTE MILLALÙ SRL - CUP B82C18000150007.PORFESR CAMPANIA 2014/2020- O.S. 1.1-1.4 - AVVISO PUBBLICO PER LA CREAZIONEE IL CONSOLIDAMENTO DI START UP INNOVATIVE:"CAMPANIA START UP" -CONCESSIONE DEL CONTRIBUTO IN FORMA DI SOVVENZIONE PROGETTO POP-UP - SOGGETTO PROPONENTE POP-UP SRL	2020/0000002/50_10_05/E	50	10	05	4.179,07
1879	U06381	ASSE I - O.S.1.1 - 1.4 POR FESR 2014-2020. AIUTI ALLE IMPRESE	2	U.2.03.03.03.000	14	1405	2018	3180004347	1	POR FESR CAMPANIA 2014/2020- O.S. 1.1-1.4 - AVVISO PUBBLICO PER LACREAZIONE E IL CONSOLIDAMENTO DI START UP INNOVATIVE: "CAMPANIA STARTUP" - CONCESSIONE DEL CONTRIBUTO IN FORMA DI SOVVENZIONE PROGETTOSTRAPPO - SOGGETTO PROPONENTE INPUTSPACE SRL - CUP B62C18000170007	2019/0000101/50_10_05/E	50	10	05	73.393,15
1880	U06381	ASSE I - O.S.1.1 - 1.4 POR FESR 2014-2020. AIUTI ALLE IMPRESE	2	U.2.03.03.03.000	14	1405	2018	3180004347	2	POR FESR CAMPANIA 2014/2020- O.S. 1.1-1.4 - AVVISO PUBBLICO PER LACREAZIONE E IL CONSOLIDAMENTO DI START UP INNOVATIVE: "CAMPANIA STARTUP" - CONCESSIONE DEL CONTRIBUTO IN FORMA DI SOVVENZIONE PROGETTOSTRAPPO - SOGGETTO PROPONENTE INPUTSPACE SRL - CUP B62C18000170007	2019/0000101/50_10_05/E	50	10	05	17.125,03
1881	U06381	ASSE I - O.S.1.1 - 1.4 POR FESR 2014-2020. AIUTI ALLE IMPRESE	2	U.2.03.03.03.000	14	1405	2018	3180004347	3	POR FESR CAMPANIA 2014/2020- O.S. 1.1-1.4 - AVVISO PUBBLICO PER LACREAZIONE E IL CONSOLIDAMENTO DI START UP INNOVATIVE: "CAMPANIA STARTUP" - CONCESSIONE DEL CONTRIBUTO IN FORMA DI SOVVENZIONE PROGETTOSTRAPPO - SOGGETTO PROPONENTE INPUTSPACE SRL - CUP B62C18000170007	2019/0000101/50_10_05/E	50	10	05	7.339,32
1882	U06381	ASSE I - O.S.1.1 - 1.4 POR FESR 2014-2020. AIUTI ALLE IMPRESE	2	U.2.03.03.03.000	14	1405	2018	3180004348	1	POR FESR CAMPANIA 2014/2020- O.S. 1.1-1.4 - AVVISO PUBBLICO PER LACREAZIONE E IL CONSOLIDAMENTO DI START UP INNOVATIVE: "CAMPANIA STARTUP" -CONCESSIONE DEL CONTRIBUTO IN FORMA DI SOVVENZIONE PROGETTOTRIPMETOO - SOGGETTO PROPONENTE TRIPMETOO SRL - CUP B22C18000150007	2019/0000043/50_10_05/E	50	10	05	14.086,70
1883	U06381	ASSE I - O.S.1.1 - 1.4 POR FESR 2014-2020. AIUTI ALLE IMPRESE	2	U.2.03.03.03.000	14	1405	2018	3180004348	2	POR FESR CAMPANIA 2014/2020- O.S. 1.1-1.4 - AVVISO PUBBLICO PER LACREAZIONE E IL CONSOLIDAMENTO DI START UP INNOVATIVE: "CAMPANIA STARTUP" -CONCESSIONE DEL CONTRIBUTO IN FORMA DI SOVVENZIONE PROGETTOTRIPMETOO - SOGGETTO PROPONENTE TRIPMETOO SRL - CUP B22C18000150007	2019/0000043/50_10_05/E	50	10	05	3.286,90
1884	U06381	ASSE I - O.S.1.1 - 1.4 POR FESR 2014-2020. AIUTI ALLE IMPRESE	2	U.2.03.03.03.000	14	1405	2018	3180004348	3	POR FESR CAMPANIA 2014/2020- O.S. 1.1-1.4 - AVVISO PUBBLICO PER LACREAZIONE E IL CONSOLIDAMENTO DI START UP INNOVATIVE: "CAMPANIA STARTUP" -CONCESSIONE DEL CONTRIBUTO IN FORMA DI SOVVENZIONE PROGETTOTRIPMETOO - SOGGETTO PROPONENTE TRIPMETOO SRL - CUP B22C18000150007	2019/0000043/50_10_05/E	50	10	05	1.409,66
1885	U06381	ASSE I - O.S.1.1 - 1.4 POR FESR 2014-2020. AIUTI ALLE IMPRESE	2	U.2.03.03.03.000	14	1405	2018	3180004349	1	POR FESR CAMPANIA 2014/2020 - O.S. 1.1 -1.4 - AVVISO PUBBLICO PER LACREAZIONE E IL CONSOLIDAMENTO DI START UP INNOVATIVE: "CAMPANIA STARTUP" - CONCESSIONE DEL CONTRIBUTO IN FORMA DI SOVVENZIONE PROGETTO FAROPEDIATRICO - SOGGETTO PROPONENTE CARMAPA SRL'- CUP B92C18000630007	2020/0000149/50_10_00/E	50	10	05	43.099,06
1886	U06381	ASSE I - O.S.1.1 - 1.4 POR FESR 2014-2020. AIUTI ALLE IMPRESE	2	U.2.03.03.03.000	14	1405	2018	3180004349	2	POR FESR CAMPANIA 2014/2020 - O.S. 1.1 -1.4 - AVVISO PUBBLICO PER LACREAZIONE E IL CONSOLIDAMENTO DI START UP INNOVATIVE: "CAMPANIA STARTUP" - CONCESSIONE DEL CONTRIBUTO IN FORMA DI SOVVENZIONE PROGETTO FAROPEDIATRICO - SOGGETTO PROPONENTE CARMAPA SRL'- CUP B92C18000630007	2020/0000149/50_10_00/E	50	10	05	10.056,45

fonte: http://burc.regione.campania.it

N.	Cap	Descrizione	Tit	IV liv.	Miss	Prog	Anno res.	n. Imp.	Pos	Oggetto	decreto	DIP	DG	UOD	Importo Insussistenza
1887	U06381	ASSE I - O.S.1.1 - 1.4 POR FESR 2014-2020. AIUTI ALLE IMPRESE	2	U.2.03.03.03.000	14	1405	2018	3180004349	3	POR FESR CAMPANIA 2014/2020 - O.S. 1.1 -1.4 - AVVISO PUBBLICO PER LACREAZIONE E IL CONSOLIDAMENTO DI START UP INNOVATIVE: "CAMPANIA STARTUP" - CONCESSIONE DEL CONTRIBUTO IN FORMA DI SOVVENZIONE PROGETTO FAROPEDIATRICO - SOGGETTO PROPONENTE CARMAPA SRL'- CUP B92C18000630007	2020/0000149/50_10_00/E	50	10	05	4.309,91
1888	U06381	ASSE I - O.S.1.1 - 1.4 POR FESR 2014-2020. AIUTI ALLE IMPRESE	2	U.2.03.03.03.000	14	1405	2018	3180004410	1	POR FESR CAMPANIA 2014/2020 - O.S. 1.1-1.4 - AVVISO PUBBLICO PER LACREAZIONE E IL CONSOLIDAMENTO DI START UP INNOVATIVE: "CAMPANIASTART UP"- CONCESSIONE DEL CONTRIBUTO IN FORMA DI SOVVENZIONE PROGETTOMECHANICAL MONOLITHIC SENSORS. SOGGETTO PROPONENTE ADVANCED SCIENTIFICSENSORS AND SYSTEMS SRL CUP B12C18000060007.	2020/0000149/50_10_00/E	50	10	05	3.538,95
1889	U06381	ASSE I - O.S.1.1 - 1.4 POR FESR 2014-2020. AIUTI ALLE IMPRESE	2	U.2.03.03.03.000	14	1405	2018	3180004410	2	POR FESR CAMPANIA 2014/2020 - O.S. 1.1-1.4 - AVVISO PUBBLICO PER LACREAZIONE E IL CONSOLIDAMENTO DI START UP INNOVATIVE: "CAMPANIASTART UP"- CONCESSIONE DEL CONTRIBUTO IN FORMA DI SOVVENZIONE PROGETTOMECHANICAL MONOLITHIC SENSORS. SOGGETTO PROPONENTE ADVANCED SCIENTIFICSENSORS AND SYSTEMS SRL CUP B12C18000060007.	2020/0000149/50_10_00/E	50	10	05	825,75
1890	U06381	ASSE I - O.S.1.1 - 1.4 POR FESR 2014-2020. AIUTI ALLE IMPRESE	2	U.2.03.03.03.000	14	1405	2018	3180004410	3	POR FESR CAMPANIA 2014/2020 - O.S. 1.1-1.4 - AVVISO PUBBLICO PER LACREAZIONE E IL CONSOLIDAMENTO DI START UP INNOVATIVE: "CAMPANIASTART UP"- CONCESSIONE DEL CONTRIBUTO IN FORMA DI SOVVENZIONE PROGETTOMECHANICAL MONOLITHIC SENSORS. SOGGETTO PROPONENTE ADVANCED SCIENTIFICSENSORS AND SYSTEMS SRL CUP B12C18000060007.	2020/0000149/50_10_00/E	50	10	05	353,90
1891	U06381	ASSE I - O.S.1.1 - 1.4 POR FESR 2014-2020. AIUTI ALLE IMPRESE	2	U.2.03.03.03.000	14	1405	2018	3180004523	1	POR FESR CAMPANIA 2014/2020- O.S. 1.1-1.4 - AVVISO PUBBLICO PER LACREAZIONE E IL CONSOLIDAMENTO DI START UP INNOVATIVE: "CAMPANIA STARTUP" - CONCESSIONE DEL CONTRIBUTO IN FORMA DI SOVVENZIONE PROGETTOSELFRAMES - SOGGETTO PROPONENTE SELFRAMES SRL - CUP B22C18000120007.	2019/0000132/50_10_05/E	50	10	05	74.495,12
1892	U06381	ASSE I - O.S.1.1 - 1.4 POR FESR 2014-2020. AIUTI ALLE IMPRESE	2	U.2.03.03.03.000	14	1405	2018	3180004523	2	POR FESR CAMPANIA 2014/2020- O.S. 1.1-1.4 - AVVISO PUBBLICO PER LACREAZIONE E IL CONSOLIDAMENTO DI START UP INNOVATIVE: "CAMPANIA STARTUP" - CONCESSIONE DEL CONTRIBUTO IN FORMA DI SOVVENZIONE PROGETTOSELFRAMES - SOGGETTO PROPONENTE SELFRAMES SRL - CUP B22C18000120007.	2019/0000132/50_10_05/E	50	10	05	17.382,19
1893	U06381	ASSE I - O.S.1.1 - 1.4 POR FESR 2014-2020. AIUTI ALLE IMPRESE	2	U.2.03.03.03.000	14	1405	2018	3180004523	3	POR FESR CAMPANIA 2014/2020- O.S. 1.1-1.4 - AVVISO PUBBLICO PER LACREAZIONE E IL CONSOLIDAMENTO DI START UP INNOVATIVE: "CAMPANIA STARTUP" - CONCESSIONE DEL CONTRIBUTO IN FORMA DI SOVVENZIONE PROGETTOSELFRAMES - SOGGETTO PROPONENTE SELFRAMES SRL - CUP B22C18000120007.	2019/0000132/50_10_05/E	50	10	05	7.449,52
1894	U06381	ASSE I - O.S.1.1 - 1.4 POR FESR 2014-2020. AIUTI ALLE IMPRESE	2	U.2.03.03.03.000	14	1405	2018	3180004604	1	POR FESR CAMPANIA 2014/2020- O.S. 1.1-1.4 - AVVISO PUBBLICO PER LACREAZIONE E IL CONSOLIDAMENTO DI START UP INNOVATIVE: "CAMPANIA STARTUP" - CONCESSIONE DEL CONTRIBUTO IN FORMA DI SOVVENZIONE PROGETTOSVILUPPO DI UNA METODICA INNOVATIVA NON INVASIVA PER LADIAGNOSI PRECLINICA - SOGGETTO PROPONENTE GENOMIX4LIFE SRL - CUP B12C18000040007.PORFESR CAMPANIA 2014/2020- O.S. 1.1-1.4 - AVVISO PUBBLICO PER LA CREAZIONEE IL CONSOLIDAMENTO DI START UP INNOVATIVE: "CAMPANIA START UP" -CONCESSIONE DEL CONTRIBUT	2019/0000127/50_10_05/E	50	10	05	68.716,54
1895	U06381	ASSE I - O.S.1.1 - 1.4 POR FESR 2014-2020. AIUTI ALLE IMPRESE	2	U.2.03.03.03.000	14	1405	2018	3180004604	2	POR FESR CAMPANIA 2014/2020- O.S. 1.1-1.4 - AVVISO PUBBLICO PER LACREAZIONE E IL CONSOLIDAMENTO DI START UP INNOVATIVE: "CAMPANIA STARTUP" - CONCESSIONE DEL CONTRIBUTO IN FORMA DI SOVVENZIONE PROGETTOSVILUPPO DI UNA METODICA INNOVATIVA NON INVASIVA PER LADIAGNOSI PRECLINICA - SOGGETTO PROPONENTE GENOMIX4LIFE SRL - CUP B12C18000040007.PORFESR CAMPANIA 2014/2020- O.S. 1.1-1.4 - AVVISO PUBBLICO PER LA CREAZIONEE IL CONSOLIDAMENTO DI START UP INNOVATIVE: "CAMPANIA START UP" -CONCESSIONE DEL CONTRIBUT	2019/0000127/50_10_05/E	50	10	05	16.033,86

fonte: http://burc.regione.campania.it

N.	Cap	Descrizione	Tit	IV liv.	Miss	Prog	Anno res.	n. Imp.	Pos	Oggetto	decreto	DIP	DG	UOD	Importo Insussistenza
1896	U06381	ASSE I - O.S.1.1 - 1.4 POR FESR 2014-2020. AIUTI ALLE IMPRESE	2	U.2.03.03.03.000	14	1405	2018	3180004604	3	POR FESR CAMPANIA 2014/2020- O.S. 1.1-1.4 - AVVISO PUBBLICO PER LACREAZIONE E IL CONSOLIDAMENTO DI START UP INNOVATIVE: "CAMPANIA STARTUP" - CONCESSIONE DEL CONTRIBUTO IN FORMA DI SOVVENZIONE PROGETTOSVILUPPO DI UNA METODICA INNOVATIVA NON INVASIVA PER LADIAGNOSI PRECLINICA - SOGGETTO PROPONENTE GENOMIX4LIFE SRL - CUP B12C18000040007.PORFESR CAMPANIA 2014/2020- O.S. 1.1-1.4 - AVVISO PUBBLICO PER LA CREAZIONEE IL CONSOLIDAMENTO DI START UP INNOVATIVE: "CAMPANIA START UP" -CONCESSIONE DEL CONTRIBUT	2019/0000127/50_10_05/E	50	10	05	6.871,65
1897	U06381	ASSE I - O.S.1.1 - 1.4 POR FESR 2014-2020. AIUTI ALLE IMPRESE	2	U.2.03.03.03.000	14	1405	2018	3180004749	1	POR FESR CAMPANIA 2014/2020- O.S. 1.1-1.4 - AVVISO PUBBLICO PER LACREAZIONE E IL CONSOLIDAMENTO DI START UP INNOVATIVE: CAMPANIASTART UP- CONCESSIONE DEL CONTRIBUTO IN FORMA DI SOVVENZIONE PROGETTO CALDAIEIN CLASSE 5 ALIMENTATE A NOCCIOLINO DI SANSA DISOLEATA - SOGGETTOPROPONENTE BIOMASS TECHNOLOGIES SRL - CUP B52C18000190007POR FESRCAMPANIA 2014/2020- O.S. 1.1-1.4 - AVVISO PUBBLICO PER LA CREAZIONE E ILCONSOLIDAMENTO DI START UP INNOVATIVE: CAMPANIA START UP - CONCESSIONEDEL CONTRIBUTO IN FORMA	2020/0000001/50_10_05/E	50	10	05	105.039,68
1898	U06381	ASSE I - O.S.1.1 - 1.4 POR FESR 2014-2020. AIUTI ALLE IMPRESE	2	U.2.03.03.03.000	14	1405	2018	3180004749	2	POR FESR CAMPANIA 2014/2020- O.S. 1.1-1.4 - AVVISO PUBBLICO PER LACREAZIONE E IL CONSOLIDAMENTO DI START UP INNOVATIVE: CAMPANIASTART UP- CONCESSIONE DEL CONTRIBUTO IN FORMA DI SOVVENZIONE PROGETTO CALDAIEIN CLASSE 5 ALIMENTATE A NOCCIOLINO DI SANSA DISOLEATA - SOGGETTOPROPONENTE BIOMASS TECHNOLOGIES SRL - CUP B52C18000190007POR FESRCAMPANIA 2014/2020- O.S. 1.1-1.4 - AVVISO PUBBLICO PER LA CREAZIONE E ILCONSOLIDAMENTO DI START UP INNOVATIVE: CAMPANIA START UP - CONCESSIONEDEL CONTRIBUTO IN FORMA	2020/0000001/50_10_05/E	50	10	05	24.509,26
1899	U06381	ASSE I - O.S.1.1 - 1.4 POR FESR 2014-2020. AIUTI ALLE IMPRESE	2	U.2.03.03.03.000	14	1405	2018	3180004749	3	POR FESR CAMPANIA 2014/2020- O.S. 1.1-1.4 - AVVISO PUBBLICO PER LACREAZIONE E IL CONSOLIDAMENTO DI START UP INNOVATIVE: CAMPANIASTART UP- CONCESSIONE DEL CONTRIBUTO IN FORMA DI SOVVENZIONE PROGETTO CALDAIEIN CLASSE 5 ALIMENTATE A NOCCIOLINO DI SANSA DISOLEATA - SOGGETTOPROPONENTE BIOMASS TECHNOLOGIES SRL - CUP B52C18000190007POR FESRCAMPANIA 2014/2020- O.S. 1.1-1.4 - AVVISO PUBBLICO PER LA CREAZIONE E ILCONSOLIDAMENTO DI START UP INNOVATIVE: CAMPANIA START UP - CONCESSIONEDEL CONTRIBUTO IN FORMA	2020/0000001/50_10_05/E	50	10	05	10.503,96
1900	U06381	ASSE I - O.S.1.1 - 1.4 POR FESR 2014-2020. AIUTI ALLE IMPRESE	2	U.2.03.03.03.000	14	1405	2018	3180005132	1	POR FESR CAMPANIA 2014/2020- O.S. 1.1 - AVVISO PUBBLICO PROGETTI DITRASFERIMENTO TECNOLOGICO E DI PRIMA INDUSTRIALIZZAZIONE PERLEIMPRESEINNOVATIVE AD ALTO POTENZIALE PER LA LOTTA ALLE PATOLOGIE ONCOLOGICHE- CONCESSIONE DEL CONTRIBUTO IN FORMA DI SOVVENZIONE PROGETTO SVILUPPOINDUSTRIALE DI UN PRODOTTO FUNZIONALE INNOVATIVO A BASE DI CURCUMINA ADELEVATA BIODISPONIBILITA' PER TRATTAMENTIPERSONALIZZATI DI PAZIENTIONCOLOGICI - SOGGETTO CAPOFILA FARMACEUTICI DAMOR SPA -CUPB63D18000260007	2020/0000149/50_10_00/E	50	10	05	120.504,35
1901	U06381	ASSE I - O.S.1.1 - 1.4 POR FESR 2014-2020. AIUTI ALLE IMPRESE	2	U.2.03.03.03.000	14	1405	2018	3180005132	2	POR FESR CAMPANIA 2014/2020- O.S. 1.1 - AVVISO PUBBLICO PROGETTI DITRASFERIMENTO TECNOLOGICO E DI PRIMA INDUSTRIALIZZAZIONE PERLEIMPRESEINNOVATIVE AD ALTO POTENZIALE PER LA LOTTA ALLE PATOLOGIE ONCOLOGICHE- CONCESSIONE DEL CONTRIBUTO IN FORMA DI SOVVENZIONE PROGETTO SVILUPPOINDUSTRIALE DI UN PRODOTTO FUNZIONALE INNOVATIVO A BASE DI CURCUMINA ADELEVATA BIODISPONIBILITA' PER TRATTAMENTIPERSONALIZZATI DI PAZIENTIONCOLOGICI - SOGGETTO CAPOFILA FARMACEUTICI DAMOR SPA -CUPB63D18000260007	2020/0000149/50_10_00/E	50	10	05	28.117,68

fonte: http://burc.regione.campania.it

N.	Cap	Descrizione	Tit	IV liv.	Miss	Prog	Anno res.	n. Imp.	Pos	Oggetto	decreto	DIP	DG	UOD	Importo Insussistenza
1902	U06381	ASSE I - O.S.1.1 - 1.4 POR FESR 2014-2020. AIUTI ALLE IMPRESE	2	U.2.03.03.03.000	14	1405	2018	3180005132	3	POR FESR CAMPANIA 2014/2020- O.S. 1.1 - AVVISO PUBBLICO PROGETTI DITRASFERIMENTO TECNOLOGICO E DI PRIMA INDUSTRIALIZZAZIONE PERLEIMPRESEINNOVATIVE AD ALTO POTENZIALE PER LA LOTTA ALLE PATOLOGIE ONCOLOGICHE-CONCESSIONE DEL CONTRIBUTO IN FORMA DI SOVVENZIONE PROGETTO SVILUPPOINDUSTRIALE DI UN PRODOTTO FUNZIONALE INNOVATIVO A BASE DI CURCUMINA ADELEVATA BIODISPONIBILITA' PER TRATTAMENTIPERSONALIZZATI DI PAZIENTIONCOLOGICI - SOGGETTO CAPOFILA FARMACEUTICI DAMOR SPA -CUPB63D18000260007	2020/0000149/50_10_00/E	50	10	05	12.050,43
1903	U06381	ASSE I - O.S.1.1 - 1.4 POR FESR 2014-2020. AIUTI ALLE IMPRESE	2	U.2.03.03.03.000	14	1405	2018	3180006006	1	POR FESR CAMPANIA 2014/2020 - O.S. 1.1 - AVVISO PUBBLICO PER ILSOSTEGNO ALLE IMPRESE NELLA REALIZZAZIONE DI STUDI DI FATTIBILITA'(FASE 1) E PROGETTI DI TRASFERIMENTO TECNOLOGICO (FASE 2) COERENTI CONLA RIS 3 - CONCESSIONE DEL CONTRIBUTO IN FORMA DI SOVVENZIONE - SOGGETTO PROPONENTE: LYCOIL S.R.L. - PROGETTO: PRINCIPI ATTIVI DASCARTI DELLA FILIERA AGROALIMENTRE PER LA PRODUZIONE DI ALIMENTIFUNZIONALI IN UN'OTTICA DI ECONOMIA CIRCOLARE - CUP: B44E18000060007	2019/0000085/50_10_05/E	50	10	05	244.838,39
1904	U06381	ASSE I - O.S.1.1 - 1.4 POR FESR 2014-2020. AIUTI ALLE IMPRESE	2	U.2.03.03.03.000	14	1405	2018	3180006006	2	POR FESR CAMPANIA 2014/2020 - O.S. 1.1 - AVVISO PUBBLICO PER ILSOSTEGNO ALLE IMPRESE NELLA REALIZZAZIONE DI STUDI DI FATTIBILITA'(FASE 1) E PROGETTI DI TRASFERIMENTO TECNOLOGICO (FASE 2) COERENTI CONLA RIS 3 - CONCESSIONE DEL CONTRIBUTO IN FORMA DI SOVVENZIONE - SOGGETTO PROPONENTE: LYCOIL S.R.L. - PROGETTO: PRINCIPI ATTIVI DASCARTI DELLA FILIERA AGROALIMENTRE PER LA PRODUZIONE DI ALIMENTIFUNZIONALI IN UN'OTTICA DI ECONOMIA CIRCOLARE - CUP: B44E18000060007	2019/0000085/50_10_05/E	50	10	05	57.058,51
1905	U06381	ASSE I - O.S.1.1 - 1.4 POR FESR 2014-2020. AIUTI ALLE IMPRESE	2	U.2.03.03.03.000	14	1405	2018	3180006041	1	POR FESR CAMPANIA 2014/2020- O.S. 1.1 - AVVISO PUBBLICO PER IL SOSTEGNOALLE IMPRESE NELLA REALIZZAZIONE DI STUDI DI FATTIBILITA' (FASE 1) EPROGETTI DI TRASFERIMENTO TECNOLOGICO (FASE 2) COERENTI CON LA RIS 3-CONCESSIONE DEL CONTRIBUTO IN FORMA DI SOVVENZIONE-SOGGETTOPROPONENTE:EPI-C SRL - PROGETTO: IDEAL: IDENTIFICAZIONE ECARATTERIZZAZIONE DI NUOVI APPROCCI TERAPEUTICI CONTRO ILCANCRO - CUP:B63D18000560007POR FESR CAMPANIA 2014/2020- O.S. 1.1 - AVVISO PUBBLICOPER IL SOSTEGNO ALLE IMPRESE NELL	2019/0000086/50_10_05/E	50	10	05	127.342,25
1906	U06381	ASSE I - O.S.1.1 - 1.4 POR FESR 2014-2020. AIUTI ALLE IMPRESE	2	U.2.03.03.03.000	14	1405	2018	3180006041	2	POR FESR CAMPANIA 2014/2020- O.S. 1.1 - AVVISO PUBBLICO PER IL SOSTEGNOALLE IMPRESE NELLA REALIZZAZIONE DI STUDI DI FATTIBILITA' (FASE 1) EPROGETTI DI TRASFERIMENTO TECNOLOGICO (FASE 2) COERENTI CON LA RIS 3-CONCESSIONE DEL CONTRIBUTO IN FORMA DI SOVVENZIONE-SOGGETTOPROPONENTE:EPI-C SRL - PROGETTO: IDEAL: IDENTIFICAZIONE ECARATTERIZZAZIONE DI NUOVI APPROCCI TERAPEUTICI CONTRO ILCANCRO - CUP:B63D18000560007POR FESR CAMPANIA 2014/2020- O.S. 1.1 - AVVISO PUBBLICOPER IL SOSTEGNO ALLE IMPRESE NELL	2019/0000086/50_10_05/E	50	10	05	29.676,55
1907	U06381	ASSE I - O.S.1.1 - 1.4 POR FESR 2014-2020. AIUTI ALLE IMPRESE	2	U.2.03.03.03.000	14	1405	2018	3180006232	1	POR FESR CAMPANIA 2014/2020- O.S. 1.1 - AVVISO PUBBLICO PER IL SOSTEGNOALLE IMPRESE NELLA REALIZZAZIONE DI STUDI DI FATTIBILITÀ(FASE 1) EPROGETTI DI TRASFERIMENTO TECNOLOGICO (FASE 2) COERENTI CON LA RIS 3 -CONCESSIONE DEL CONTRIBUTO IN FORMA DI SOVVENZIONE- SOGGETTOPROPONENTE: RETHINK SRLS - PROGETTO: AMBRA - CUP B53D18000220007	2020/0000018/50_10_05/E	50	10	05	5.677,00
1908	U06381	ASSE I - O.S.1.1 - 1.4 POR FESR 2014-2020. AIUTI ALLE IMPRESE	2	U.2.03.03.03.000	14	1405	2018	3180006232	2	POR FESR CAMPANIA 2014/2020- O.S. 1.1 - AVVISO PUBBLICO PER IL SOSTEGNOALLE IMPRESE NELLA REALIZZAZIONE DI STUDI DI FATTIBILITÀ(FASE 1) EPROGETTI DI TRASFERIMENTO TECNOLOGICO (FASE 2) COERENTI CON LA RIS 3 -CONCESSIONE DEL CONTRIBUTO IN FORMA DI SOVVENZIONE- SOGGETTOPROPONENTE: RETHINK SRLS - PROGETTO: AMBRA - CUP B53D18000220007	2020/0000018/50_10_05/E	50	10	05	1.323,00

fonte: http://burc.regione.campania.it

N.	Cap	Descrizione	Tit	IV liv.	Miss	Prog	Anno res.	n. Imp.	Pos	Oggetto	decreto	DIP	DG	UOD	Importo Insussistenza
1909	U06381	ASSE I - O.S.1.1 - 1.4 POR FESR 2014-2020. AIUTI ALLE IMPRESE	2	U.2.03.03.03.000	14	1405	2018	3180006276	1	POR FESR CAMPANIA 2014/2020 - O.S. 1.1 - AVVISO PUBBLICO PER IL SOSTEGNO ALLE IMPRESE NELLA REALIZZAZIONE DI STUDI DI FATTIBILITA' (FASE 1) E PROGETTI DI TRASFERIMENTO TECNOLOGICO (FASE 2) COERENTI CON LA RIS 3 - CONCESSIONE DEL CONTRIBUTO IN FORMA DI SOVVENZIONE - SOGGETTO PROPONENTE: FOTOSUN SRL- PROGETTO: LAMPIONE FOTOVOLTAICO - CUP B33D18000230007	2019/0000084/50_10_05/E	50	10	05	14.362,81
1910	U06381	ASSE I - O.S.1.1 - 1.4 POR FESR 2014-2020. AIUTI ALLE IMPRESE	2	U.2.03.03.03.000	14	1405	2018	3180006276	2	POR FESR CAMPANIA 2014/2020 - O.S. 1.1 - AVVISO PUBBLICO PER IL SOSTEGNO ALLE IMPRESE NELLA REALIZZAZIONE DI STUDI DI FATTIBILITA' (FASE 1) E PROGETTI DI TRASFERIMENTO TECNOLOGICO (FASE 2) COERENTI CON LA RIS 3 - CONCESSIONE DEL CONTRIBUTO IN FORMA DI SOVVENZIONE - SOGGETTO PROPONENTE: FOTOSUN SRL- PROGETTO: LAMPIONE FOTOVOLTAICO - CUP B33D18000230007	2019/0000084/50_10_05/E	50	10	05	3.347,19
1911	U06381	ASSE I - O.S.1.1 - 1.4 POR FESR 2014-2020. AIUTI ALLE IMPRESE	2	U.2.03.03.03.000	14	1405	2018	3180006370	1	POR FESR CAMPANIA 2014/2020 - O.S. 1.1 - AVVISO PUBBLICO PER ILSOSTEGNO ALLE IMPRESE NELLA REALIZZAZIONE DI STUDI DI FATTIBILITA'(FASE 1) E PROGETTI DI TRASFERIMENTO TECNOLOGICO (FASE 2) COERENTI CONLA RIS 3 - CONCESSIONE DEL CONTRIBUTO IN FORMA DI SOVVENZIONE - SOGGETTO PROPONENTE: TECNOCONS SRL - PROGETTO: MASON - MANAGINGSCATTERED OPERATIONS NETWORK - CUP B93D18000360007	2020/0000017/50_10_05/E	50	10	05	19.812,73
1912	U06381	ASSE I - O.S.1.1 - 1.4 POR FESR 2014-2020. AIUTI ALLE IMPRESE	2	U.2.03.03.03.000	14	1405	2018	3180006370	2	POR FESR CAMPANIA 2014/2020 - O.S. 1.1 - AVVISO PUBBLICO PER ILSOSTEGNO ALLE IMPRESE NELLA REALIZZAZIONE DI STUDI DI FATTIBILITA'(FASE 1) E PROGETTI DI TRASFERIMENTO TECNOLOGICO (FASE 2) COERENTI CONLA RIS 3 - CONCESSIONE DEL CONTRIBUTO IN FORMA DI SOVVENZIONE - SOGGETTO PROPONENTE: TECNOCONS SRL - PROGETTO: MASON - MANAGINGSCATTERED OPERATIONS NETWORK - CUP B93D18000360007	2020/0000017/50_10_05/E	50	10	05	4.617,27
1913	U06381	ASSE I - O.S.1.1 - 1.4 POR FESR 2014-2020. AIUTI ALLE IMPRESE	2	U.2.03.03.03.000	14	1405	2018	3180006439	1	POR FESR CAMPANIA 2014/2020 - O.S. 1.1 - AVVISO PUBBLICO PER ILSOSTEGNO ALLE IMPRESE NELLA REALIZZAZIONE DI STUDI DI FATTIBILITA'(FASE 1) E PROGETTI DI TRASFERIMENTO TECNOLOGICO (FASE 2) COERENTI CONLA RIS 3 - CONCESSIONE DEL CONTRIBUTO IN FORMA DI SOVVENZIONE - SOGGETTO PROPONENTE: C.A.M. HOSPITAL SRL - PROGETTO: MEDILUX - CUPB53D18000210007POR FESR CAMPANIA 2014/2020- O.S. 1.1 - AVVISO PUBBLICOPER IL SOSTEGNO ALLE IMPRESE NELLA REALIZZAZIONE DI STUDI DIFATTIBILITA' (FASE 1) E PROGETTI DI TR	2019/0000102/50_10_05/E	50	10	05	21.137,90
1914	U06381	ASSE I - O.S.1.1 - 1.4 POR FESR 2014-2020. AIUTI ALLE IMPRESE	2	U.2.03.03.03.000	14	1405	2018	3180006439	2	POR FESR CAMPANIA 2014/2020 - O.S. 1.1 - AVVISO PUBBLICO PER ILSOSTEGNO ALLE IMPRESE NELLA REALIZZAZIONE DI STUDI DI FATTIBILITA'(FASE 1) E PROGETTI DI TRASFERIMENTO TECNOLOGICO (FASE 2) COERENTI CONLA RIS 3 - CONCESSIONE DEL CONTRIBUTO IN FORMA DI SOVVENZIONE - SOGGETTO PROPONENTE: C.A.M. HOSPITAL SRL - PROGETTO: MEDILUX - CUPB53D18000210007POR FESR CAMPANIA 2014/2020- O.S. 1.1 - AVVISO PUBBLICOPER IL SOSTEGNO ALLE IMPRESE NELLA REALIZZAZIONE DI STUDI DIFATTIBILITA' (FASE 1) E PROGETTI DI TR	2019/0000102/50_10_05/E	50	10	05	4.926,10
1915	U06381	ASSE I - O.S.1.1 - 1.4 POR FESR 2014-2020. AIUTI ALLE IMPRESE	2	U.2.03.03.03.000	14	1405	2018	3180006467	1	POR FESR CAMPANIA 2014/2020 - O.S. 1.1 - AVVISO PUBBLICO PER IL SOSTEGNOALLE IMPRESE NELLA REALIZZAZIONE DI STUDI DI FATTIBILITÀ (FASE 1) EPROGETTI DI TRASFERIMENTO TECNOLOGICO (FASE 2) COERENTI CON LA RIS 3 -CONCESSIONE DEL CONTRIBUTO IN FORMA DI SOVVENZIONE - SOGGETTOPROPONENTE: IMMUNEPHARMA SRL - PROGETTO: SVILUPPO DI UN APPROCCIOPROGNOSTICO INNOVATIVO PER I PAZIENTI CON CARCINOMA POLMONARE: FOCUSSULLA TARGET THERAPY - CUP B43D18000310007	2020/0000019/50_10_05/E	50	10	05	7.879,68

fonte: http://burc.regione.campania.it

N.	Cap	Descrizione	Tit	IV liv.	Miss	Prog	Anno res.	n. Imp.	Pos	Oggetto	decreto	DIP	DG	UOD	Importo Insussistenza
1916	U06381	ASSE I - O.S.1.1 - 1.4 POR FESR 2014-2020. AIUTI ALLE IMPRESE	2	U.2.03.03.03.000	14	1405	2018	3180006467	2	POR FESR CAMPANIA 2014/2020 - O.S. 1.1 - AVVISO PUBBLICO PER IL SOSTEGNOALLE IMPRESE NELLA REALIZZAZIONE DI STUDI DI FATTIBILITÀ (FASE 1) EPROGETTI DI TRASFERIMENTO TECNOLOGICO (FASE 2) COERENTI CON LA RIS 3 -CONCESSIONE DEL CONTRIBUTO IN FORMA DI SOVVENZIONE - SOGGETTOPROPONENTE: IMMUNEPHARMA SRL - PROGETTO: SVILUPPO DI UN APPROCCIOPROGNOSTICO INNOVATIVO PER I PAZIENTI CON CARCINOMA POLMONARE: FOCUSSULLA TARGET THERAPY - CUP B43D18000310007	2020/0000019/50_10_05/E	50	10	05	1.836,32
1917	U06700	COMMISSIONI SEDA	1	U.1.03.02.99.000	01	0103	2018	3180005670	1	Commissioni 2018	2020/0000002/50_16_00/E	50	16	03	304,43
1918	U06700	COMMISSIONI SEDA	1	U.1.03.02.99.000	01	0103	2018	3180005671	1	IMP. SEDA BANCA NAZIONALE DEL LAVORO SPA.	2020/0000002/50_16_00/E	50	16	03	3,76
1919	U06700	COMMISSIONI SEDA	1	U.1.03.02.99.000	01	0103	2018	3180005672	1	Commissioni 2018	2020/0000002/50_16_00/E	50	16	03	2,58
1920	U06700	COMMISSIONI SEDA	1	U.1.03.02.99.000	01	0103	2018	3180006332	1	IMP. BCC TERRA DI LAVORO - S.VINCENZO DE PAOLI SCPA.	2020/0000002/50_16_00/E	50	16	03	0,85
1921	U06700	COMMISSIONI SEDA	1	U.1.03.02.99.000	01	0103	2018	3180007688	1	Commissioni 2018	2020/0000002/50_16_00/E	50	16	03	9,02
1922	U06700	COMMISSIONI SEDA	1	U.1.03.02.99.000	01	0103	2018	3180007689	1	Commissioni 2018	2020/0000002/50_16_00/E	50	16	03	15,07
1923	U06700	COMMISSIONI SEDA	1	U.1.03.02.99.000	01	0103	2018	3180007722	1	IMP. SEDA BANCA DI SCONTO E CONTI CORRENTI.	2020/0000002/50_16_00/E	50	16	03	0,11
1924	U06700	COMMISSIONI SEDA	1	U.1.03.02.99.000	01	0103	2018	3180007724	1	IMP. SEDA BANCA DI SCONTO E CONTI CORRENTI.	2020/0000002/50_16_00/E	50	16	03	0,33
1925	U06700	COMMISSIONI SEDA	1	U.1.03.02.99.000	01	0103	2018	3180007989	1	Commissioni 2018	2020/0000002/50_16_00/E	50	16	03	0,10
1926	U06700	COMMISSIONI SEDA	1	U.1.03.02.99.000	01	0103	2018	3180007990	1	Commissioni 2018	2020/0000002/50_16_00/E	50	16	03	1,32
1927	U06700	COMMISSIONI SEDA	1	U.1.03.02.99.000	01	0103	2018	3180007991	1	Commissioni 2018	2020/0000002/50_16_00/E	50	16	03	5,91
1928	U06700	COMMISSIONI SEDA	1	U.1.03.02.99.000	01	0103	2018	3180007992	1	Commissioni 2018	2020/0000002/50_16_00/E	50	16	03	0,12
1929	U06700	COMMISSIONI SEDA	1	U.1.03.02.99.000	01	0103	2018	3180007993	1	Commissioni 2018	2020/0000002/50_16_00/E	50	16	03	0,65
1930	U06700	COMMISSIONI SEDA	1	U.1.03.02.99.000	01	0103	2018	3180007994	1	Commissioni 2018	2020/0000002/50_16_00/E	50	16	03	9,74
1931	U06700	COMMISSIONI SEDA	1	U.1.03.02.99.000	01	0103	2018	3180008011	1	**Omissis**	2020/0000002/50_16_00/E	50	16	03	8,62
1932	U07000	SPESA SANITARIA REGIONALE DI PARTE CORRENTE (ART.28 L.R. 3.11.1994, N.32, ART. 1 COMMA 2 DECR. L.GS N. 56 DEL 18/2/2000).	1	U.1.04.01.02.000	13	1301	2018	3180009576	1	ADEMPIMENTI CONTABILI AI SENSI DELL'ART. 20 DEL DLGS N.118/2011.CHIUSURA CONTABILE ANNO 2018	2020/0000082/50_04_00/E	50	04	11	1,00
1933	U07008	INTERVENTI SOCIO - ASSISTENZIALI A FAVORE DEI SOGGETTI TRAPIANTANDI E TRAPIANTATI D'ORGANO E DI INNESTO DI TESSUTO (MIDOLLO OSSEO, CORNEA)	1	U.1.04.01.02.000	13	1301	2018	3180008881	5	ADEMPIMENTI CONTABILI AI SENSI DELL'ART. 20 DEL D.LGS. N. 118/2011INERENTI ALLA CHIUSURA DELL'ESERCIZIO 2018	2020/0000082/50_04_00/E	50	04	04	0,01
1934	U07018	FINANZIAMENTO AL CENTRO REGIONALE DI RIFERIMENTO C/O A.O. MONALDI PER LE MALFORMAZIONI CONGENITE DEL CUORE IN ETA' ADULTA -GUCH(L.R. 26/2/1998, N.2)	1	U.1.04.01.02.000	13	1301	2012	3120007183	1	FINANZIAMENTO AL CENTRO REGIONALE DI RIFERIMENTO C/O A.O. MONALDI PER LEMALFORMAZIONI CONGENITE IN ETA' ADULTA - GUCH - L.R. 2/98. IMPEGNO	2020/0000082/50_04_00/E	50	04	04	600.000,00
1935	U07018	FINANZIAMENTO AL CENTRO REGIONALE DI RIFERIMENTO C/O A.O. MONALDI PER LE MALFORMAZIONI CONGENITE DEL CUORE IN ETA' ADULTA -GUCH(L.R. 26/2/1998, N.2)	1	U.1.04.01.02.000	13	1301	2014	3140005791	1	CENTRO REGIONALE DI RIFERIMENTO PER LE MALFORMAZIONI CONGENITE DEL CUOREIN ETA' ADULTA, GUCH, ISTITUITO CON L R 26_02_1998, N. 2IMPEGNO DISPESA ANNO 2014	2020/0000082/50_04_00/E	50	04	04	600.000,00
1936	U07018	FINANZIAMENTO AL CENTRO REGIONALE DI RIFERIMENTO C/O A.O. MONALDI PER LE MALFORMAZIONI CONGENITE DEL CUORE IN ETA' ADULTA -GUCH(L.R. 26/2/1998, N.2)	1	U.1.04.01.02.000	13	1301	2015	3150009627	1	ADEMPIMENTI CONTABILI AI SENSI DELL'ART. 20 DEL DECRETO LEGISLATIVO N.118/2011	2020/0000082/50_04_00/E	50	04	04	600.000,00
1937	U07018	FINANZIAMENTO AL CENTRO REGIONALE DI RIFERIMENTO C/O A.O. MONALDI PER LE MALFORMAZIONI CONGENITE DEL CUORE IN ETA' ADULTA -GUCH(L.R. 26/2/1998, N.2)	1	U.1.04.01.02.000	13	1301	2016	3160007186	1	RETTIFICA DECRETO DIRIGENZIALE N 102 DEL 30 DICEMBRE 2016MALFORMAZIONICONGENITE DEL CUORE	2020/0000082/50_04_00/E	50	04	04	600.000,00
1938	U07018	FINANZIAMENTO AL CENTRO REGIONALE DI RIFERIMENTO C/O A.O. MONALDI PER LE MALFORMAZIONI CONGENITE DEL CUORE IN ETA' ADULTA -GUCH(L.R. 26/2/1998, N.2)	1	U.1.04.01.02.000	13	1301	2017	3170006939	1	ADEMPIMENTI CONTABILI AI SENSI DELL'ART. 20, COMMA 2, LETTERA A), DELDECRETO LEGISLATIVO 23 GIUGNO 2011, N. 118	2020/0000082/50_04_00/E	50	04	04	600.000,00
1939	U07018	FINANZIAMENTO AL CENTRO REGIONALE DI RIFERIMENTO C/O A.O. MONALDI PER LE MALFORMAZIONI CONGENITE DEL CUORE IN ETA' ADULTA -GUCH(L.R. 26/2/1998, N.2)	1	U.1.04.01.02.000	13	1301	2018	3180008882	1	ADEMPIMENTI CONTABILI AI SENSI DELL'ART. 20 DEL D.LGS. N. 118/2011INERENTI ALLA CHIUSURA DELL'ESERCIZIO 2018	2020/0000082/50_04_00/E	50	04	04	600.000,00
1940	U07114	OBIETTIVI PRIORITARI E DI RILIEVO NAZIONALE EX ART. 1, COMMI 34 E 34 BIS, LEGGE 662/96	1	U.1.04.01.02.000	13	1301	2013	3130005658	1	OBIETTIVI DI PIANO - D.D. N° 94 DEL 30 SETTEMBRE 2013. REALIZZAZIONELINEA PROGETTUALE 3: "DIAGNOSI DI INFEZIONE HIV". ANNUALITA'2012	2020/0000082/50_04_00/E	50	04		0,02
1941	U07124	INCENTIVAZIONE AL PERSONALE IMPEGNATO NELLE ATTIVITA' CONNESSE ALLA GESTIONE DEL NODO REGIONALE PER LE ALLERTA ALIMENTARI E DEIMANGIMI (ART. 50 RE. CE 178/2002)	1	U.1.01.01.01.000	13	1307	2011	3110002146	1	"DRG" 1745 DEL 20/11/2009 NODO REGIONALE" - RETRIBUZIONE AL PERSONALEDEDICATO PERIODO GENNAIO - GIUGNO 2011".	2020/0000082/50_04_00/E	50	04	01	32,53
1942	U07124	INCENTIVAZIONE AL PERSONALE IMPEGNATO NELLE ATTIVITA' CONNESSE ALLA GESTIONE DEL NODO REGIONALE PER LE ALLERTA ALIMENTARI E DEIMANGIMI (ART. 50 RE. CE 178/2002)	1	U.1.01.01.01.000	13	1307	2011	3110005006	1	ATTIVITA' CONNESSE ALLA GESTIONE DEL NODO REGIONALE PER LE ALLERTAALIMENTARI E DEI MANGIMI (ART.50 REG.CE 178/2002) .	2020/0000082/50_04_00/E	50	04	01	258,59
1943	U07124	INCENTIVAZIONE AL PERSONALE IMPEGNATO NELLE ATTIVITA' CONNESSE ALLA GESTIONE DEL NODO REGIONALE PER LE ALLERTA ALIMENTARI E DEIMANGIMI (ART. 50 RE. CE 178/2002)	1	U.1.01.01.01.000	13	1307	2012	3120003868	1	"DRG 1745 DEL 20/11/2009 NODO REGIONALE" - RETRIBUZIONE AL PERSONALEDEDICATO PERIODO GENNAIO - GIUGNO 2012.	2020/0000082/50_04_00/E	50	04	01	38,51
1944	U07124	INCENTIVAZIONE AL PERSONALE IMPEGNATO NELLE ATTIVITA' CONNESSE ALLA GESTIONE DEL NODO REGIONALE PER LE ALLERTA ALIMENTARI E DEIMANGIMI (ART. 50 RE. CE 178/2002)	1	U.1.01.01.01.000	13	1307	2012	3120005707	1	"DRG 1745 DEL 20/11/2009 NODO REGIONALE" - RETRIBUZIONE AL PERSONALEDEDICATO PERIODO LUGLIO - OTTOBRE 2012	2020/0000082/50_04_00/E	50	04	01	27,96

fonte: http://burc.regione.campania.it

N.	Cap	Descrizione	Tit	IV liv.	Miss	Prog	Anno res.	n. Imp.	Pos	Oggetto	decreto	DIP	DG	UOD	Importo Insussistenza
1945	U07124	INCENTIVAZIONE AL PERSONALE IMPEGNATO NELLE ATTIVITA' CONNESSE ALLA GESTIONE DEL NODO REGIONALE PER LE ALLERTA ALIMENTARI E DEIMANGIMI (ART. 50 RE. CE 178/2002)	1	U.1.01.01.01.000	13	1307	2012	3120006965	1	"DRG 1745 DEL 20/11/2009 NODO REGIONALE " RETRIBUZIONE AL PERSONALEDEDICATO PERIODO NOVEMBRE 2012	2020/0000082/50_04_00/E	50	04	01	19,48
1946	U07124	INCENTIVAZIONE AL PERSONALE IMPEGNATO NELLE ATTIVITA' CONNESSE ALLA GESTIONE DEL NODO REGIONALE PER LE ALLERTA ALIMENTARI E DEIMANGIMI (ART. 50 RE. CE 178/2002)	1	U.1.01.01.01.000	13	1307	2014	3140004410	1	LIQUIDAZIONE DELLA SOMMA COMPLESSIVA DI EURO 4.278,66, A FAVORE DELPERSONALE IMPEGNATO NELLE ATTIVIA' CONNESSE ALLA GESTIONE DELLE ALLERTE.	2020/0000082/50_04_00/E	50	04	01	81,00
1947	U07124	INCENTIVAZIONE AL PERSONALE IMPEGNATO NELLE ATTIVITA' CONNESSE ALLA GESTIONE DEL NODO REGIONALE PER LE ALLERTA ALIMENTARI E DEIMANGIMI (ART. 50 RE. CE 178/2002)	1	U.1.01.01.01.000	13	1307	2014	3140006054	1	IMPEGNO A FAVORE DEL PERSONALE IMPEGNATO NEL NODO REGIONALE ALLERTE	2020/0000082/50_04_00/E	50	04	01	2.687,90
1948	U07124	INCENTIVAZIONE AL PERSONALE IMPEGNATO NELLE ATTIVITA' CONNESSE ALLA GESTIONE DEL NODO REGIONALE PER LE ALLERTA ALIMENTARI E DEIMANGIMI (ART. 50 RE. CE 178/2002)	1	U.1.01.01.01.000	13	1307	2015	3150005741	1	IMPEGNO E LIQUIDAZIONE A FAVORE DEL PERSONALE NODO ALLERTE ALIMENTARISETTEMBRE OTTOBRE 2015	2020/0000082/50_04_00/E	50	04	01	4.081,63
1949	U07124	INCENTIVAZIONE AL PERSONALE IMPEGNATO NELLE ATTIVITA' CONNESSE ALLA GESTIONE DEL NODO REGIONALE PER LE ALLERTA ALIMENTARI E DEIMANGIMI (ART. 50 RE. CE 178/2002)	1	U.1.01.01.01.000	13	1307	2015	3150006887	1	DECRETO DI LIQUIDAZIONE - NODO ALLERTE, PERIODO NOVEMBRE 2015.	2020/0000082/50_04_00/E	50	04	01	2.082,00
1950	U07124	INCENTIVAZIONE AL PERSONALE IMPEGNATO NELLE ATTIVITA' CONNESSE ALLA GESTIONE DEL NODO REGIONALE PER LE ALLERTA ALIMENTARI E DEIMANGIMI (ART. 50 RE. CE 178/2002)	1	U.1.01.01.01.000	13	1307	2015	3150009542	1	INCENTIVI A FAVORE DEL PERSONALE IMPEGNATO NEL NODO REGIONALE ALLERTESUI CAPITOLI 7124 PER EURO 3.832,60; 7125 PER EURO 2.200,77; 7127 PEREURO 4.857,77.	2020/0000082/50_04_00/E	50	04	01	3.832,60
1951	U07124	INCENTIVAZIONE AL PERSONALE IMPEGNATO NELLE ATTIVITA' CONNESSE ALLA GESTIONE DEL NODO REGIONALE PER LE ALLERTA ALIMENTARI E DEIMANGIMI (ART. 50 RE. CE 178/2002)	1	U.1.01.01.01.000	13	1307	2016	3160002182	1	D.G.R.C. N.1745 DEL 20/11/2009 "NODO REGIONALE SISTEMA DI ALLERTA" -RETRIBUZIONE AL PERSONALE DEDICATO PERIODO GENNAIO - GIUGNO2016	2020/0000082/50_04_00/E	50	04	01	13.924,36
1952	U07124	INCENTIVAZIONE AL PERSONALE IMPEGNATO NELLE ATTIVITA' CONNESSE ALLA GESTIONE DEL NODO REGIONALE PER LE ALLERTA ALIMENTARI E DEIMANGIMI (ART. 50 RE. CE 178/2002)	1	U.1.01.01.01.000	13	1307	2016	3160006037	1	ADEMPIMENTI CONTABILI AI SENSI DELL'ART. 20 DEL DECRETO LEGISLATIVO N.118/2011.	2020/0000082/50_04_00/E	50	04	01	11.075,64
1953	U07125	IRAP - NODO REGIONALE ALLERTE.	1	U.1.02.01.01.000	13	1307	2014	3140006055	1	VERS.TO IRAP-IMPEGNO A FAVORE DEL PERSONALE IMPEGNATO NEL NODO REGIONALEALLERTE.	2020/0000082/50_04_00/E	50	04	01	1.349,28
1954	U07125	IRAP - NODO REGIONALE ALLERTE.	1	U.1.02.01.01.000	13	1307	2015	3150005746	1	IMPEGNO E LIQUIDAZIONE A FAVORE DEL PERSONALE NODO ALLERTE ALIMENTARISETTEMBRE OTTOBRE 2015-IRAP	2020/0000082/50_04_00/E	50	04	01	346,94
1955	U07125	IRAP - NODO REGIONALE ALLERTE.	1	U.1.02.01.01.000	13	1307	2015	3150006888	1	DECRETO DI LIQUIDAZIONE - NODO ALLERTE, PERIODO NOVEMBRE 2015.	2020/0000082/50_04_00/E	50	04	01	176,97
1956	U07125	IRAP - NODO REGIONALE ALLERTE.	1	U.1.02.01.01.000	13	1307	2015	3150009545	1	INCENTIVI A FAVORE DEL PERSONALE IMPEGNATO NEL NODO REGIONALE ALLERTESUI CAPITOLI 7124 PER EURO 3.832,60; 7125 PER EURO 2.200,77; 7127 PEREURO 4.857,77.	2020/0000082/50_04_00/E	50	04	01	2.200,77
1957	U07125	IRAP - NODO REGIONALE ALLERTE.	1	U.1.02.01.01.000	13	1307	2016	3160002183	1	IRAP-D.G.R.C. N.1745 DEL 20/11/2009 "NODO REGIONALE SISTEMA DI ALLERTA"- RETRIBUZIONE AL PERSONALE DEDICATO PERIODO GENNAIO - GIUGNO 2016	2020/0000082/50_04_00/E	50	04	01	1.183,57
1958	U07125	IRAP - NODO REGIONALE ALLERTE.	1	U.1.02.01.01.000	13	1307	2016	3160006038	1	ADEMPIMENTI CONTABILI AI SENSI DELL'ART. 20 DEL DECRETO LEGISLATIVO N.118/2011.	2020/0000082/50_04_00/E	50	04	01	2.816,43
1959	U07127	ONERI ACCESSORI - NODO REGIONALE ALLERTE.	1	U.1.01.02.01.000	13	1307	2013	3130006386	1	ONERI RIFLESSI - NODO REGIONALE ALLERTE -	2020/0000082/50_04_00/E	50	04	01	29,95
1960	U07127	ONERI ACCESSORI - NODO REGIONALE ALLERTE.	1	U.1.01.02.01.000	13	1307	2014	3140000642	2	ONERI RIFLESSI-NODO REGIONALE	2020/0000082/50_04_00/E	50	04	01	35,49
1961	U07127	ONERI ACCESSORI - NODO REGIONALE ALLERTE.	1	U.1.01.02.01.000	13	1307	2014	3140001154	2	NODO REGIONALE ALLERTE GENNAIO MAGGIO 2014	2020/0000082/50_04_00/E	50	04	01	1,03
1962	U07127	ONERI ACCESSORI - NODO REGIONALE ALLERTE.	1	U.1.01.02.01.000	13	1307	2014	3140001154	3	NODO REGIONALE ALLERTE GENNAIO MAGGIO 2014	2020/0000082/50_04_00/E	50	04	01	37,05
1963	U07127	ONERI ACCESSORI - NODO REGIONALE ALLERTE.	1	U.1.01.02.01.000	13	1307	2014	3140003193	2	STRAORDINARIO PERSONALE DEDICATO AL NODO REGIONALE	2020/0000082/50_04_00/E	50	04	01	30,82
1964	U07127	ONERI ACCESSORI - NODO REGIONALE ALLERTE.	1	U.1.01.02.01.000	13	1307	2014	3140004412	2	LIQUIDAZIONE DELLA SOMMA COMPLESSIVA DI EURO 4.278,66, A FAVORE DELPERSONALE IMPEGNATO NELLE ATTIVIA' CONNESSE ALLA GESTIONE DELLE ALLERTE.	2020/0000082/50_04_00/E	50	04	01	19,35
1965	U07127	ONERI ACCESSORI - NODO REGIONALE ALLERTE.	1	U.1.01.02.01.000	13	1307	2014	3140004412	3	LIQUIDAZIONE DELLA SOMMA COMPLESSIVA DI EURO 4.278,66, A FAVORE DELPERSONALE IMPEGNATO NELLE ATTIVIA' CONNESSE ALLA GESTIONE DELLE ALLERTE.	2020/0000082/50_04_00/E	50	04	01	12,89
1966	U07127	ONERI ACCESSORI - NODO REGIONALE ALLERTE.	1	U.1.01.02.01.000	13	1307	2015	3150001597	2	NODO REGIONALE. LIQUIDAZIONE GENNAIO - APRILE 2015.	2020/0000082/50_04_00/E	50	04	01	0,80
1967	U07127	ONERI ACCESSORI - NODO REGIONALE ALLERTE.	1	U.1.01.02.01.000	13	1307	2015	3150001597	3	NODO REGIONALE. LIQUIDAZIONE GENNAIO - APRILE 2015.	2020/0000082/50_04_00/E	50	04	01	31,60
1968	U07127	ONERI ACCESSORI - NODO REGIONALE ALLERTE.	1	U.1.01.02.01.000	13	1307	2015	3150003741	1	ONERI-INDENNITA' AL PERSONALE DEDICATO AL NODO REGIONALE	2020/0000082/50_04_00/E	50	04	01	28,41
1969	U07127	ONERI ACCESSORI - NODO REGIONALE ALLERTE.	1	U.1.01.02.01.000	13	1307	2015	3150005749	2	IMPEGNO E LIQUIDAZIONE A FAVORE DEL PERSONALE NODO ALLERTE ALIMENTARISETTEMBRE OTTOBRE 2015	2020/0000082/50_04_00/E	50	04	01	971,43
1970	U07127	ONERI ACCESSORI - NODO REGIONALE ALLERTE.	1	U.1.01.02.01.000	13	1307	2015	3150005749	3	IMPEGNO E LIQUIDAZIONE A FAVORE DEL PERSONALE NODO ALLERTE ALIMENTARISETTEMBRE OTTOBRE 2015	2020/0000082/50_04_00/E	50	04	01	3,80
1971	U07127	ONERI ACCESSORI - NODO REGIONALE ALLERTE.	1	U.1.01.02.01.000	13	1307	2015	3150005749	4	IMPEGNO E LIQUIDAZIONE A FAVORE DEL PERSONALE NODO ALLERTE ALIMENTARISETTEMBRE OTTOBRE 2015	2020/0000082/50_04_00/E	50	04	01	16,33
1972	U07127	ONERI ACCESSORI - NODO REGIONALE ALLERTE.	1	U.1.01.02.01.000	13	1307	2015	3150006889	2	DECRETO DI LIQUIDAZIONE - NODO ALLERTE, PERIODO NOVEMBRE 2015-ONERI	2020/0000082/50_04_00/E	50	04	01	495,51
1973	U07127	ONERI ACCESSORI - NODO REGIONALE ALLERTE.	1	U.1.01.02.01.000	13	1307	2015	3150006889	3	DECRETO DI LIQUIDAZIONE - NODO ALLERTE, PERIODO NOVEMBRE 2015-ONERI	2020/0000082/50_04_00/E	50	04	01	1,94
1974	U07127	ONERI ACCESSORI - NODO REGIONALE ALLERTE.	1	U.1.01.02.01.000	13	1307	2015	3150006889	4	DECRETO DI LIQUIDAZIONE - NODO ALLERTE, PERIODO NOVEMBRE 2015-ONERI	2020/0000082/50_04_00/E	50	04	01	8,33

fonte: http://burc.regione.campania.it

N.	Cap	Descrizione	Tit	IV liv.	Miss	Prog	Anno res.	n. Imp.	Pos	Oggetto	decreto	DIP	DG	UOD	Importo Insussistenza
1975	U07139	CONTRIBUTI SOCIALI A CARICO DELL'ENTE PER SPESA IN MATERIA SANITARIA	1	U.1.01.02.01.000	13	1307	2014	3140000222	2	VERS.TO ONERI-STRUTTURA DI SUPPORTO DEL COMMISSARIO. RETRIBUZIONEACCESSORIA AL PERSONALE DELLA STRUTTURA.	2020/0000082/50_04_00/E	50	04	92	0,50
1976	U07139	CONTRIBUTI SOCIALI A CARICO DELL'ENTE PER SPESA IN MATERIA SANITARIA	1	U.1.01.02.01.000	13	1307	2014	3140003366	2	CONTRIBUTI OBBLIGATORI- STRUTTURA DI SUPPORTO DEL COMMISSARIO.RETRIBUZIONE ACCESSORIA AL PERSONALE DELLA STRUTTURA MAGGIO - SETTEMBRE2014.	2020/0000082/50_04_00/E	50	04	92	0,22
1977	U07139	CONTRIBUTI SOCIALI A CARICO DELL'ENTE PER SPESA IN MATERIA SANITARIA	1	U.1.01.02.01.000	13	1307	2015	3150000486	2	ONERI-STRUTTURA DI SUPPORTO DEL COMMISSARIO. RETRIBUZIONE ACCESSORIA ALPERSONALE DELLA STRUTTURA - GENNAIO - FEBBRAIO 2015.	2020/0000082/50_04_00/E	50	04	92	0,02
1978	U07311	UNITA' DI CRISI REGIONALE (UCR) AI FINI DELLA DELIBERA DI G.R. N. 495 DEL 25.03.2004 - ASSICURAZIONE	1	U.1.10.04.01.000	13	1307	2016	3160004643	1	IMPEGNO E LIQUIDAZIONE PREMIO ASSISCURATIVO RIMORCHIO DI PROPRIETA'DELL'UCR	2020/0000082/50_04_00/E	50	04	04	11,74
1979	U07311	UNITA' DI CRISI REGIONALE (UCR) AI FINI DELLA DELIBERA DI G.R. N. 495 DEL 25.03.2004 - ASSICURAZIONE	1	U.1.10.04.01.000	13	1307	2017	3170004032	1	IMPEGNO E LIQUIDAZIONE DEL PREMIO ASSICURATIVO DEL RIMORCHIO UCR TGAE06801	2020/0000082/50_04_00/E	50	04	04	12,58
1980	U07311	UNITA' DI CRISI REGIONALE (UCR) AI FINI DELLA DELIBERA DI G.R. N. 495 DEL 25.03.2004 - ASSICURAZIONE	1	U.1.10.04.01.000	13	1307	2018	3180005538	1	IMPEGNO E LIQUIDAZIONE PER IL PAGAMENTO DELL'ASSICURAZIONE PER ILRIMORCHIO ANNO 2018-UCR-	2020/0000082/50_04_00/E	50	04	04	10,71
1981	U07334	ARAN, COMMISSIONI ED ALTRE SPESE CORRENTI DEL SETTORE	1	U.1.04.01.02.000	13	1301	2012	3120006732	2	REVOCA DEL DD N. 44 DEL 23.11.2012. IMPEGNO, LIQUIDAZIONE E PAGAMENTO DIEURO 819,00 PER COMPETENZE AI COMPONENTI DELLA COMMISSIONE PER LAVALUTAZIONE DEL GIUDIZIO DI IDONEITA PER LO INQUADRAMENTO INSOPRANNUMERO DI MEDICI ADDETTI AL SERVIZIO DI EMERGENZA SANITARIATERRITORIALE	2020/0000082/50_04_00/E	50	04	10	103,30
1982	U07334	ARAN, COMMISSIONI ED ALTRE SPESE CORRENTI DEL SETTORE	1	U.1.04.01.02.000	13	1301	2012	3120006732	3	REVOCA DEL DD N. 44 DEL 23.11.2012. IMPEGNO, LIQUIDAZIONE E PAGAMENTO DIEURO 819,00 PER COMPETENZE AI COMPONENTI DELLA COMMISSIONE PER LAVALUTAZIONE DEL GIUDIZIO DI IDONEITA PER LO INQUADRAMENTO INSOPRANNUMERO DI MEDICI ADDETTI AL SERVIZIO DI EMERGENZA SANITARIATERRITORIALE	2020/0000082/50_04_00/E	50	04	10	43,90
1983	U07334	ARAN, COMMISSIONI ED ALTRE SPESE CORRENTI DEL SETTORE	1	U.1.04.01.02.000	13	1301	2012	3120006732	4	REVOCA DEL DD N. 44 DEL 23.11.2012. IMPEGNO, LIQUIDAZIONE E PAGAMENTO DIEURO 819,00 PER COMPETENZE AI COMPONENTI DELLA COMMISSIONE PER LAVALUTAZIONE DEL GIUDIZIO DI IDONEITA PER LO INQUADRAMENTO INSOPRANNUMERO DI MEDICI ADDETTI AL SERVIZIO DI EMERGENZA SANITARIATERRITORIALE	2020/0000082/50_04_00/E	50	04	10	112,10
1984	U07334	ARAN, COMMISSIONI ED ALTRE SPESE CORRENTI DEL SETTORE	1	U.1.04.01.02.000	13	1301	2012	3120006732	5	REVOCA DEL DD N. 44 DEL 23.11.2012. IMPEGNO, LIQUIDAZIONE E PAGAMENTO DIEURO 819,00 PER COMPETENZE AI COMPONENTI DELLA COMMISSIONE PER LAVALUTAZIONE DEL GIUDIZIO DI IDONEITA PER LO INQUADRAMENTO INSOPRANNUMERO DI MEDICI ADDETTI AL SERVIZIO DI EMERGENZA SANITARIATERRITORIALE	2020/0000082/50_04_00/E	50	04	10	103,30
1985	U07334	ARAN, COMMISSIONI ED ALTRE SPESE CORRENTI DEL SETTORE	1	U.1.04.01.02.000	13	1301	2012	3120006732	6	REVOCA DEL DD N. 44 DEL 23.11.2012. IMPEGNO, LIQUIDAZIONE E PAGAMENTO DIEURO 819,00 PER COMPETENZE AI COMPONENTI DELLA COMMISSIONE PER LAVALUTAZIONE DEL GIUDIZIO DI IDONEITA PER LO INQUADRAMENTO INSOPRANNUMERO DI MEDICI ADDETTI AL SERVIZIO DI EMERGENZA SANITARIATERRITORIALE	2020/0000082/50_04_00/E	50	04	10	103,30
1986	U07334	ARAN, COMMISSIONI ED ALTRE SPESE CORRENTI DEL SETTORE	1	U.1.04.01.02.000	13	1301	2012	3120006732	7	REVOCA DEL DD N. 44 DEL 23.11.2012. IMPEGNO, LIQUIDAZIONE E PAGAMENTO DIEURO 819,00 PER COMPETENZE AI COMPONENTI DELLA COMMISSIONE PER LAVALUTAZIONE DEL GIUDIZIO DI IDONEITA PER LO INQUADRAMENTO INSOPRANNUMERO DI MEDICI ADDETTI AL SERVIZIO DI EMERGENZA SANITARIATERRITORIALE	2020/0000082/50_04_00/E	50	04	10	103,30
1987	U07334	ARAN, COMMISSIONI ED ALTRE SPESE CORRENTI DEL SETTORE	1	U.1.04.01.02.000	13	1301	2012	3120006732	8	REVOCA DEL DD N. 44 DEL 23.11.2012. IMPEGNO, LIQUIDAZIONE E PAGAMENTO DIEURO 819,00 PER COMPETENZE AI COMPONENTI DELLA COMMISSIONE PER LAVALUTAZIONE DEL GIUDIZIO DI IDONEITA PER LO INQUADRAMENTO INSOPRANNUMERO DI MEDICI ADDETTI AL SERVIZIO DI EMERGENZA SANITARIATERRITORIALE	2020/0000082/50_04_00/E	50	04	10	249,80
1988	U07343	IMPOSTE E TASSE PER COMPETENZE PER COMPONENTI COMMISSIONI INTERNE ED ESTERNE MONITORAGGIO PERSONALE SSR	1	U.1.02.01.01.000	13	1301	2013	3130002650	1	IMPEGNO DI SPESA :VERSAMENTO IRAP COMPENSI PER IL PERSONALE DELLA G.R. -	2020/0000082/50_04_00/E	50	04	10	1.308,71
1989	U07343	IMPOSTE E TASSE PER COMPETENZE PER COMPONENTI COMMISSIONI INTERNE ED ESTERNE MONITORAGGIO PERSONALE SSR	1	U.1.02.01.01.000	13	1301	2013	3130006581	1	ADEMPIMENTI CONTABILI PER L'ESERCIZIO 2013 AI SENSI DELL'ART. 20 DELDECRETO LEGISLATIVO 23 GIUGNO 2011, N. 118	2020/0000082/50_04_00/E	50	04	10	3.691,29
1990	U07343	IMPOSTE E TASSE PER COMPETENZE PER COMPONENTI COMMISSIONI INTERNE ED ESTERNE MONITORAGGIO PERSONALE SSR	1	U.1.02.01.01.000	13	1301	2014	3140002340	1	COMPETENZE AI COMPONENTI DELLA COMMISSIONE DI VALUTAZIONE IN DEROGA AIDECRETI COMMISSARIALI N. 10 E N. 11 DEL 2010.	2020/0000082/50_04_00/E	50	04	10	222,07

fonte: http://burc.regione.campania.it

N.	Cap	Descrizione	Tit	IV liv.	Miss	Prog	Anno res.	n. Imp.	Pos	Oggetto	decreto	DIP	DG	UOD	Importo Insussistenza
1991	U07343	IMPOSTE E TASSE PER COMPETENZE PER COMPONENTI COMMISSIONI INTERNE ED ESTERNE MONITORAGGIO PERSONALE SSR	1	U.1.02.01.01.000	13	1301	2014	3140006889	1	ADEMPIMENTI CONTABILI CAPITOLO 7343 UOD13 PERSONALE SSR, DIPARTIMENTO52, DIREZIONE GENERALE 04.	2020/0000082/50_04_00/E	50	04	10	4.773,53
1992	U07357	SPESE DERIVANTI DALLE ATTIVITÀ DI SEQUESTRO E CONFISCA - L.689/81 D.G.R.C. N. 623/2014	1	U.1.03.01.02.000	13	1302	2016	3160002415	1	L. 689/81 - IMPEGNO SU CAP. DI SPESA 7357 - A FAVORE DELLA UOD 52-06-17- ACCUDIMENTO EQUIDI CONFISCATI.	2020/0000082/50_04_00/E	50	04	01	8.040,00
1993	U07370	UNITA' DI CRISI REGIONALE (U.C.R.) AI FINI DELLA DELIBERA DI G.R. N. 495 DEL 25.03.2004 - MANUTENZIONE	1	U.1.03.02.09.000	13	1307	2013	3130002655	1	REGISTRAZIONE CONTABILE DEGLI INTERVENTI DI MANUTENZIONE SUGLIAUTORESPIRATORI UCR ANNO 2013	2020/0000082/50_04_00/E	50	04	04	27,24
1994	U07370	UNITA' DI CRISI REGIONALE (U.C.R.) AI FINI DELLA DELIBERA DI G.R. N. 495 DEL 25.03.2004 - MANUTENZIONE	1	U.1.03.02.09.000	13	1307	2014	3140003493	1	IMPEGNO II INTERVENTO SUGLI AUTORESPIRATORI UCR ANNO 2014	2020/0000082/50_04_00/E	50	04	04	11.243,52
1995	U07370	UNITA' DI CRISI REGIONALE (U.C.R.) AI FINI DELLA DELIBERA DI G.R. N. 495 DEL 25.03.2004 - MANUTENZIONE	1	U.1.03.02.09.000	13	1307	2014	3140007312	1	ADEMPIMENTI CONTABILI	2020/0000082/50_04_00/E	50	04	04	2.512,96
1996	U07370	UNITA' DI CRISI REGIONALE (U.C.R.) AI FINI DELLA DELIBERA DI G.R. N. 495 DEL 25.03.2004 - MANUTENZIONE	1	U.1.03.02.09.000	13	1307	2015	3150006854	1	IMPEGNO E LIQUIDAZIONE AUTORESPIRATORI DRAGAER SAFETY ITALIA SPA II SEM2015	2020/0000082/50_04_00/E	50	04	04	2.512,96
1997	U07370	UNITA' DI CRISI REGIONALE (U.C.R.) AI FINI DELLA DELIBERA DI G.R. N. 495 DEL 25.03.2004 - MANUTENZIONE	1	U.1.03.02.09.000	13	1307	2016	3160003284	1	IMPEGNO E LIQUIDAZIONE FATTURE DRAGER SAFETY SPA	2020/0000082/50_04_00/E	50	04	04	2.512,96
1998	U07372	UNITA' DI CRISI REGIONALE (U.C.R.) AI FINI DELLA DELIBERA DI G.R. N. 495 DEL 25.03.2004 - CONSULENZE	1	U.1.03.02.10.000	13	1307	2013	3130005436	1	TURNI DI REPERIBILITA' COMPONENTI UCR-ANNO 2013	2020/0000082/50_04_00/E	50	04	04	734,02
1999	U07372	UNITA' DI CRISI REGIONALE (U.C.R.) AI FINI DELLA DELIBERA DI G.R. N. 495 DEL 25.03.2004 - CONSULENZE	1	U.1.03.02.10.000	13	1307	2014	3140003690	1	IMPEGNO A FAVORE DEI COMPONENTI UCR ANNO 2014	2020/0000082/50_04_00/E	50	04	04	2.850,00
2000	U07505	PROGETTAZIONE DELLA RIQUALIFICAZIONE E RISTRUTTURAZIONE DEL COMPLESSO OSPEDALIERO SAN GIOVANNI DI DIO RUGGI D'ARAGONA	2	U.2.03.01.02.000	13	1308	2017	3170006865	1	REALIZZAZIONE DEL NUOVO COMPLESSO OSPEDALIERO SAN GIOVANNI DI DIO ERUGGI D'ARAGONA. PROGETTAZIONE ESECUTIVA . QUOTA 2017	2019/0000202/50_04_00/E	50	04	09	100.000,00
2001	U07505	PROGETTAZIONE DELLA RIQUALIFICAZIONE E RISTRUTTURAZIONE DEL COMPLESSO OSPEDALIERO SAN GIOVANNI DI DIO RUGGI D'ARAGONA	2	U.2.03.01.02.000	13	1308	2018	3180003536	1	FSC 2014-2020. AMMISSIONE A FINANZIAMENTO DELL'INTERVENTO REALIZZAZIONEDEL NUOVO COMPLESSO OSPEDALIERO SAN GIOVANNI DI DIO E RUGGI D'ARAGONA	2019/0000202/50_04_00/E	50	04	09	15.000.000,00
2002	U07610	TRASFERIMENTO RISORSE ALL'ISTITUTO ZOOPROFILATTICO DEL MEZZOGIORNO DI PORTICI PER LE ATTIVITA' CONNESSE ALL'EMERGENZA DERIVANTEDALL'INFLUENZA AVIARIA - SPESE CORRENTI	1	U.1.04.01.02.000	13	1301	2011	3110004853	2	APPROVAZIONE PROGETTO DENOMINATO "PROGRAMMA PER ATTIVITA' DIPREVENZIONE, MONITORAGGIO ED INFORMAZIONE CONNESSE ALL'INFLUENZA AVIAREE PROGRAMMA DEL C.R.A.S. PER UN COSTO COMPLESSIVO DI EURO 220.385,00 -IMPEGNO FONDI ANNO 2011 -	2020/0000082/50_04_00/E	50	04	01	188.385,00
2003	U07610	TRASFERIMENTO RISORSE ALL'ISTITUTO ZOOPROFILATTICO DEL MEZZOGIORNO DI PORTICI PER LE ATTIVITA' CONNESSE ALL'EMERGENZA DERIVANTEDALL'INFLUENZA AVIARIA - SPESE CORRENTI	1	U.1.04.01.02.000	13	1301	2011	3110004853	3	APPROVAZIONE PROGETTO DENOMINATO "PROGRAMMA PER ATTIVITA' DIPREVENZIONE, MONITORAGGIO ED INFORMAZIONE CONNESSE ALL'INFLUENZA AVIAREE PROGRAMMA DEL C.R.A.S. PER UN COSTO COMPLESSIVO DI EURO 220.385,00 -IMPEGNO FONDI ANNO 2011 -	2020/0000082/50_04_00/E	50	04	01	32.000,00
2004	U07656	POLO INTEGRATO (P.I) PER LE PRESTAZIONI SANITARIE DI ELEVATA COMPLESSITA' , LA DIDATTICA E LA RICERCA IN MATERIA DI SICUREZZA ALIMENTARE E SANITA' PUBBLICA VETERINARIA.-CENTRI DI RIFERIMENTO REGIONALI.	1	U.1.04.01.02.000	13	1301	2018	3180001888	1	IMPEGNO RISORSE A FAVORE DELL'UNIVERSITA' DEGLI STUDI DI NAPOLI FEDERICOII° PER L'ATTUAZIONE DEL PROGRAMMA DENOMINATO:"BUONE PRATICHE DEISERVIZI DEL DIPARTIMENTO DI PREVENZIONE IN CASO DI RISCHI INCENDIO".	2020/0000082/50_04_00/E	50	04	01	0,49
2005	U07820	FONDO PER LA VALORIZZAZIONE DEI BENI CONFISCATI. ENTI TERRITORIALI.	1	U.1.04.01.02.000	03	0302	2013	3130007031	1	L.R. 7/2012. DETERMINAZIONI.	2020/0000023/60_09_00/E	60	09	06	25.000,00
2006	U07833	SPESE PER LA REALIZZAZIONE DEL SISTEMA DI INTERVENTI PER FAVORIRE LA CONCILIAZIONE DEI TEMPI DI VITA E DI LAVORO - ART. 1 LETTERA A) DEL D.M. 12.05.2009. TRASFERIMENTI AD AMMINISTRAZIONI LOCALI	1	U.1.04.01.02.000	12	1205	2014	3140006815	28	I_MPEGNO DI SPESA SUL CAPITOLO DI REIMPUTAZIONE 7833 DI CUI ALL'ALLEGATOE DELLA DGR 605 DEL 12 12 2014 RIPARTO DELLE RISORSE DESTINATE AGLIAMBITI TERRITORIALI LR N 11 2007 PER LA REALIZZAZIONE DEL PROGRAMMAVOUCHER SOCIALI A FINALITA' MULTIPLA	2020/0000164/50_05_00/E	50	05	02	0,01
2007	U07858	INTERVENTI IN MATERIA DI POLITICHE PER LA FAMIGLIA E DELLA LEGGE 27 DICEMBRE 2006, N. 296, ART. 1, COMMI 1250, 1251, 1252, 1254,1255, 1256, 1259, E 1260 TRASFERIMENTI CORRENTI A AMMINISTRAZIONI LOCALI	1	U.1.04.01.02.000	12	1205	2011	3110004395	2	FONDO NAZIONALE - O.O. 6.3 - "AVVISO PUBBLICO PER IL FINANZIAMENTO DIASILI NIDO, DI MICRO NIDI COMUNALI E DI PROGETTI PER SERVIZIINTEGRATIVI, INNOVATIVI E/O SPERIMENTALI" IMPEGNO DI SPESA - CONALLEGATI.	2020/0000164/50_05_00/E	50	05	02	0,71
2008	U07858	INTERVENTI IN MATERIA DI POLITICHE PER LA FAMIGLIA E DELLA LEGGE 27 DICEMBRE 2006, N. 296, ART. 1, COMMI 1250, 1251, 1252, 1254,1255, 1256, 1259, E 1260 TRASFERIMENTI CORRENTI A AMMINISTRAZIONI LOCALI	1	U.1.04.01.02.000	12	1205	2011	3110004395	9	FONDO NAZIONALE - O.O. 6.3 - "AVVISO PUBBLICO PER IL FINANZIAMENTO DIASILI NIDO, DI MICRO NIDI COMUNALI E DI PROGETTI PER SERVIZIINTEGRATIVI, INNOVATIVI E/O SPERIMENTALI" IMPEGNO DI SPESA - CONALLEGATI.	2020/0000164/50_05_00/E	50	05	02	0,30
2009	U07870	FONDO SOCIALE REGIONALE AI SENSI DELL'ART.50, COMMA 5, DELLA L.R. 23.10.2007, N.11- FONDO NAZIONALE PER LE POLITICHE SOCIALI PER LA REALIZZAZIONE DEL SISTEMA INTEGRATO DI INTERVENTI E SERVIZI SOCIALI E PER LE ATTIVITA' DI MONITORAGGIO, DI ANALISI DEI BISOGNI, DI VERIFICA E CONTROLLO DEI PIANI SOCIALI DI ZONA TRASFERIMENTI CORRENTI A AMMINISTRAZIONI LOCALI	1	U.1.04.01.02.000	12	1207	2017	3170005976	22	CAP. 7870. IMP_EGNO RISORSE AGLI AMBITI DEL FONDO MINISTERIALE DI CUIALLA L. 22 GIUGNO 2016, N. 112 - DISPOSIZIONI IN MATERIA DIASSISTENZAIN FAVORE DELLE PERSONE CON DISABILITA' GRAVE PRIVE DEL SOSTEGNOFAMILIARE -	2020/0000058/50_13_00/E	50	05	91	0,02
2010	U08203	PIANO AZIONE E COESIONE III - POTENZIAMENTO ISTRUZIONE TECNICA E PROFESSIONALE DI QUALITA' - FORMANDO SI APPRENDE. ISTITUZIONI SOCIALI PRIVATE	2	U.2.03.04.01.000	15	1504	2016	3160006213	1	D.G.R. N. 495 DEL 22/11/2013 - AZIONE N. I.3 - CODICE 50005- POTENZIAMENTO ISTRUZIONE TECNICA E PROFESSIONALE DI QUALITA' INTERVENTI"I.3.C - FORMANDO SI APPRENDE" E "I.3.F - VIAGGIANDO SI IMPARA" -IMPEGNO DI SPESA	2020/0000225/50_11_00/E	50	11		215.053,76

fonte: http://burc.regione.campania.it

N.	Cap	Descrizione	Tit	IV liv.	Miss	Prog	Anno res.	n. Imp.	Pos	Oggetto	decreto	DIP	DG	UOD	Importo Insussistenza
2011	U08203	PIANO AZIONE E COESIONE III - POTENZIAMENTO ISTRUZIONE TECNICA E PROFESSIONALE DI QUALITA' - FORMANDO SI APPRENDE. ISTITUZIONI SOCIALI PRIVATE	2	U.2.03.04.01.000	15	1504	2016	3160006214	1	D.G.R. N. 495 DEL 22/11/2013 - AZIONE N. I.3 - CODICE 50005-POTENZIAMENTO ISTRUZIONE TECNICA E PROFESSIONALE DI QUALITA' INTERVENTI"I.3.C - FORMANDO SI APPRENDE" E "I.3.F - VIAGGIANDO SI IMPARA" -IMPEGNO DI SPESA	2020/0000225/50_11_00/E	50	11		215.053,76
2012	U08203	PIANO AZIONE E COESIONE III - POTENZIAMENTO ISTRUZIONE TECNICA E PROFESSIONALE DI QUALITA' - FORMANDO SI APPRENDE. ISTITUZIONI SOCIALI PRIVATE	2	U.2.03.04.01.000	15	1504	2016	3160006215	1	D.G.R. N. 495 DEL 22/11/2013 - AZIONE N. I.3 - CODICE 50005-POTENZIAMENTO ISTRUZIONE TECNICA E PROFESSIONALE DI QUALITA' INTERVENTI"I.3.C - FORMANDO SI APPRENDE" E "I.3.F - VIAGGIANDO SI IMPARA" -IMPEGNO DI SPESA	2020/0000225/50_11_00/E	50	11		215.053,76
2013	U08203	PIANO AZIONE E COESIONE III - POTENZIAMENTO ISTRUZIONE TECNICA E PROFESSIONALE DI QUALITA' - FORMANDO SI APPRENDE. ISTITUZIONI SOCIALI PRIVATE	2	U.2.03.04.01.000	15	1504	2016	3160006216	1	D.G.R. N. 495 DEL 22/11/2013 - AZIONE N. I.3 - CODICE 50005-POTENZIAMENTO ISTRUZIONE TECNICA E PROFESSIONALE DI QUALITA' INTERVENTI"I.3.C - FORMANDO SI APPRENDE" E "I.3.F - VIAGGIANDO SI IMPARA" -IMPEGNO DI SPESA	2020/0000225/50_11_00/E	50	11		215.053,76
2014	U08203	PIANO AZIONE E COESIONE III - POTENZIAMENTO ISTRUZIONE TECNICA E PROFESSIONALE DI QUALITA' - FORMANDO SI APPRENDE. ISTITUZIONI SOCIALI PRIVATE	2	U.2.03.04.01.000	15	1504	2016	3160006217	1	D.G.R. N. 495 DEL 22/11/2013 - AZIONE N. I.3 - CODICE 50005-POTENZIAMENTO ISTRUZIONE TECNICA E PROFESSIONALE DI QUALITA' INTERVENTI"I.3.C - FORMANDO SI APPRENDE" E "I.3.F - VIAGGIANDO SI IMPARA" -IMPEGNO DI SPESA	2020/0000225/50_11_00/E	50	11		83.061,06
2015	U08203	PIANO AZIONE E COESIONE III - POTENZIAMENTO ISTRUZIONE TECNICA E PROFESSIONALE DI QUALITA' - FORMANDO SI APPRENDE. ISTITUZIONI SOCIALI PRIVATE	2	U.2.03.04.01.000	15	1504	2016	3160006218	1	D.G.R. N. 495 DEL 22/11/2013 - AZIONE N. I.3 - CODICE 50005-POTENZIAMENTO ISTRUZIONE TECNICA E PROFESSIONALE DI QUALITA' INTERVENTI"I.3.C - FORMANDO SI APPRENDE" E "I.3.F - VIAGGIANDO SI IMPARA" -IMPEGNO DI SPESA	2020/0000225/50_11_00/E	50	11		215.053,76
2016	U08203	PIANO AZIONE E COESIONE III - POTENZIAMENTO ISTRUZIONE TECNICA E PROFESSIONALE DI QUALITA' - FORMANDO SI APPRENDE. ISTITUZIONI SOCIALI PRIVATE	2	U.2.03.04.01.000	15	1504	2016	3160006220	1	D.G.R. N. 495 DEL 22/11/2013 - AZIONE N. I.3 - CODICE 50005-POTENZIAMENTO ISTRUZIONE TECNICA E PROFESSIONALE DI QUALITA' INTERVENTI"I.3.C - FORMANDO SI APPRENDE" E "I.3.F - VIAGGIANDO SI IMPARA" -IMPEGNO DI SPESA	2020/0000225/50_11_00/E	50	11		215.053,76
2017	U08203	PIANO AZIONE E COESIONE III - POTENZIAMENTO ISTRUZIONE TECNICA E PROFESSIONALE DI QUALITA' - FORMANDO SI APPRENDE. ISTITUZIONI SOCIALI PRIVATE	2	U.2.03.04.01.000	15	1504	2016	3160006221	1	D.G.R. N. 495 DEL 22/11/2013 - AZIONE N. I.3 - CODICE 50005-POTENZIAMENTO ISTRUZIONE TECNICA E PROFESSIONALE DI QUALITA' INTERVENTI"I.3.C - FORMANDO SI APPRENDE" E "I.3.F - VIAGGIANDO SI IMPARA" -IMPEGNO DI SPESA	2020/0000225/50_11_00/E	50	11		215.053,76
2018	U08203	PIANO AZIONE E COESIONE III - POTENZIAMENTO ISTRUZIONE TECNICA E PROFESSIONALE DI QUALITA' - FORMANDO SI APPRENDE. ISTITUZIONI SOCIALI PRIVATE	2	U.2.03.04.01.000	15	1504	2016	3160006222	1	D.G.R. N. 495 DEL 22/11/2013 - AZIONE N. I.3 - CODICE 50005-POTENZIAMENTO ISTRUZIONE TECNICA E PROFESSIONALE DI QUALITA' INTERVENTI"I.3.C - FORMANDO SI APPRENDE" E "I.3.F - VIAGGIANDO SI IMPARA" -IMPEGNO DI SPESA	2020/0000225/50_11_00/E	50	11		144.447,41
2019	U08203	PIANO AZIONE E COESIONE III - POTENZIAMENTO ISTRUZIONE TECNICA E PROFESSIONALE DI QUALITA' - FORMANDO SI APPRENDE. ISTITUZIONI SOCIALI PRIVATE	2	U.2.03.04.01.000	15	1504	2016	3160006223	1	D.G.R. N. 495 DEL 22/11/2013 - AZIONE N. I.3 - CODICE 50005-POTENZIAMENTO ISTRUZIONE TECNICA E PROFESSIONALE DI QUALITA' INTERVENTI"I.3.C - FORMANDO SI APPRENDE" E "I.3.F - VIAGGIANDO SI IMPARA" -IMPEGNO DI SPESA	2020/0000225/50_11_00/E	50	11		174.632,09
2020	U08203	PIANO AZIONE E COESIONE III - POTENZIAMENTO ISTRUZIONE TECNICA E PROFESSIONALE DI QUALITA' - FORMANDO SI APPRENDE. ISTITUZIONI SOCIALI PRIVATE	2	U.2.03.04.01.000	15	1504	2016	3160006224	1	D.G.R. N. 495 DEL 22/11/2013 - AZIONE N. I.3 - CODICE 50005-POTENZIAMENTO ISTRUZIONE TECNICA E PROFESSIONALE DI QUALITA' INTERVENTI"I.3.C - FORMANDO SI APPRENDE" E "I.3.F - VIAGGIANDO SI IMPARA" -IMPEGNO DI SPESA	2020/0000225/50_11_00/E	50	11		215.053,76
2021	U08203	PIANO AZIONE E COESIONE III - POTENZIAMENTO ISTRUZIONE TECNICA E PROFESSIONALE DI QUALITA' - FORMANDO SI APPRENDE. ISTITUZIONI SOCIALI PRIVATE	2	U.2.03.04.01.000	15	1504	2016	3160006225	1	D.G.R. N. 495 DEL 22/11/2013 - AZIONE N. I.3 - CODICE 50005-POTENZIAMENTO ISTRUZIONE TECNICA E PROFESSIONALE DI QUALITA' INTERVENTI"I.3.C - FORMANDO SI APPRENDE" E "I.3.F - VIAGGIANDO SI IMPARA" -IMPEGNO DI SPESA	2020/0000225/50_11_00/E	50	11		157.305,67
2022	U08203	PIANO AZIONE E COESIONE III - POTENZIAMENTO ISTRUZIONE TECNICA E PROFESSIONALE DI QUALITA' - FORMANDO SI APPRENDE. ISTITUZIONI SOCIALI PRIVATE	2	U.2.03.04.01.000	15	1504	2016	3160006229	1	D.G.R. N. 495 DEL 22/11/2013 - AZIONE N. I.3 - CODICE 50005-POTENZIAMENTO ISTRUZIONE TECNICA E PROFESSIONALE DI QUALITA' INTERVENTI"I.3.C - FORMANDO SI APPRENDE" E "I.3.F - VIAGGIANDO SI IMPARA" -IMPEGNO DI SPESA	2020/0000225/50_11_00/E	50	11		152.931,75
2023	U08203	PIANO AZIONE E COESIONE III - POTENZIAMENTO ISTRUZIONE TECNICA E PROFESSIONALE DI QUALITA' - FORMANDO SI APPRENDE. ISTITUZIONI SOCIALI PRIVATE	2	U.2.03.04.01.000	15	1504	2016	3160006232	1	D.G.R. N. 495 DEL 22/11/2013 - AZIONE N. I.3 - CODICE 50005-POTENZIAMENTO ISTRUZIONE TECNICA E PROFESSIONALE DI QUALITA' INTERVENTI"I.3.C - FORMANDO SI APPRENDE" E "I.3.F - VIAGGIANDO SI IMPARA" -IMPEGNO DI SPESA	2020/0000225/50_11_00/E	50	11		170.710,52
2024	U08208	PIANO AZIONE E COESIONE III - POTENZIAMENTO ISTRUZIONE TECNICA E PROFESSIONALE DI QUALITA' - FORMANDO SI APPRENDE.	2	U.2.03.03.03.000	15	1504	2016	3160006257	1	D.G.R. N. 495 DEL 22/11/2013 - AZIONE N. I.3 - CODICE 50005-POTENZIAMENTO ISTRUZIONE TECNICA E PROFESSIONALE DI QUALITA' INTERVENTI"I.3.C - FORMANDO SI APPRENDE" E "I.3.F - VIAGGIANDO SI IMPARA" -IMPEGNO DI SPESA	2020/0000225/50_11_00/E	50	11		215.053,76
2025	U08208	PIANO AZIONE E COESIONE III - POTENZIAMENTO ISTRUZIONE TECNICA E PROFESSIONALE DI QUALITA' - FORMANDO SI APPRENDE.	2	U.2.03.03.03.000	15	1504	2016	3160006259	1	D.G.R. N. 495 DEL 22/11/2013 - AZIONE N. I.3 - CODICE 50005-POTENZIAMENTO ISTRUZIONE TECNICA E PROFESSIONALE DI QUALITA' INTERVENTI"I.3.C - FORMANDO SI APPRENDE" E "I.3.F - VIAGGIANDO SI IMPARA" -IMPEGNO DI SPESA	2020/0000225/50_11_00/E	50	11		152.737,76
2026	U08208	PIANO AZIONE E COESIONE III - POTENZIAMENTO ISTRUZIONE TECNICA E PROFESSIONALE DI QUALITA' - FORMANDO SI APPRENDE.	2	U.2.03.03.03.000	15	1504	2016	3160006260	1	D.G.R. N. 495 DEL 22/11/2013 - AZIONE N. I.3 - CODICE 50005-POTENZIAMENTO ISTRUZIONE TECNICA E PROFESSIONALE DI QUALITA' INTERVENTI"I.3.C - FORMANDO SI APPRENDE" E "I.3.F - VIAGGIANDO SI IMPARA" -IMPEGNO DI SPESA	2020/0000225/50_11_00/E	50	11		157.065,47

fonte: http://burc.regione.campania.it

N.	Cap	Descrizione	Tit	IV liv.	Miss	Prog	Anno res.	n. Imp.	Pos	Oggetto	decreto	DIP	DG	UOD	Importo Insussistenza
2027	U08208	PIANO AZIONE E COESIONE III - POTENZIAMENTO ISTRUZIONE TECNICA E PROFESSIONALE DI QUALITA' - FORMANDO SI APPRENDE.	2	U.2.03.03.03.000	15	1504	2016	3160006261	1	D.G.R. N. 495 DEL 22/11/2013 - AZIONE N. I.3 - CODICE 50005-POTENZIAMENTO ISTRUZIONE TECNICA E PROFESSIONALE DI QUALITA' INTERVENTI"I.3.C - FORMANDO SI APPRENDE" E "I.3.F - VIAGGIANDO SI IMPARA" -IMPEGNO DI SPESA	2020/0000225/50_11_00/E	50	11		215.053,76
2028	U08208	PIANO AZIONE E COESIONE III - POTENZIAMENTO ISTRUZIONE TECNICA E PROFESSIONALE DI QUALITA' - FORMANDO SI APPRENDE.	2	U.2.03.03.03.000	15	1504	2016	3160006262	1	D.G.R. N. 495 DEL 22/11/2013 - AZIONE N. I.3 - CODICE 50005-POTENZIAMENTO ISTRUZIONE TECNICA E PROFESSIONALE DI QUALITA' INTERVENTI"I.3.C - FORMANDO SI APPRENDE" E "I.3.F - VIAGGIANDO SI IMPARA" -IMPEGNO DI SPESA	2020/0000225/50_11_00/E	50	11		120.302,26
2029	U08208	PIANO AZIONE E COESIONE III - POTENZIAMENTO ISTRUZIONE TECNICA E PROFESSIONALE DI QUALITA' - FORMANDO SI APPRENDE.	2	U.2.03.03.03.000	15	1504	2016	3160006264	1	D.G.R. N. 495 DEL 22/11/2013 - AZIONE N. I.3 - CODICE 50005-POTENZIAMENTO ISTRUZIONE TECNICA E PROFESSIONALE DI QUALITA' INTERVENTI"I.3.C - FORMANDO SI APPRENDE" E "I.3.F - VIAGGIANDO SI IMPARA" -IMPEGNO DI SPESA	2020/0000225/50_11_00/E	50	11		215.053,76
2030	U08208	PIANO AZIONE E COESIONE III - POTENZIAMENTO ISTRUZIONE TECNICA E PROFESSIONALE DI QUALITA' - FORMANDO SI APPRENDE.	2	U.2.03.03.03.000	15	1504	2016	3160006265	1	D.G.R. N. 495 DEL 22/11/2013 - AZIONE N. I.3 - CODICE 50005-POTENZIAMENTO ISTRUZIONE TECNICA E PROFESSIONALE DI QUALITA' INTERVENTI"I.3.C - FORMANDO SI APPRENDE" E "I.3.F - VIAGGIANDO SI IMPARA" -IMPEGNO DI SPESA	2020/0000225/50_11_00/E	50	11		169.552,56
2031	U08208	PIANO AZIONE E COESIONE III - POTENZIAMENTO ISTRUZIONE TECNICA E PROFESSIONALE DI QUALITA' - FORMANDO SI APPRENDE.	2	U.2.03.03.03.000	15	1504	2016	3160006266	1	D.G.R. N. 495 DEL 22/11/2013 - AZIONE N. I.3 - CODICE 50005-POTENZIAMENTO ISTRUZIONE TECNICA E PROFESSIONALE DI QUALITA' INTERVENTI"I.3.C - FORMANDO SI APPRENDE" E "I.3.F - VIAGGIANDO SI IMPARA" -IMPEGNO DI SPESA	2020/0000225/50_11_00/E	50	11		206.769,89
2032	U08208	PIANO AZIONE E COESIONE III - POTENZIAMENTO ISTRUZIONE TECNICA E PROFESSIONALE DI QUALITA' - FORMANDO SI APPRENDE.	2	U.2.03.03.03.000	15	1504	2016	3160006267	1	D.G.R. N. 495 DEL 22/11/2013 - AZIONE N. I.3 - CODICE 50005-POTENZIAMENTO ISTRUZIONE TECNICA E PROFESSIONALE DI QUALITA' INTERVENTI"I.3.C - FORMANDO SI APPRENDE" E "I.3.F - VIAGGIANDO SI IMPARA" -IMPEGNO DI SPESA	2020/0000225/50_11_00/E	50	11		215.053,76
2033	U08208	PIANO AZIONE E COESIONE III - POTENZIAMENTO ISTRUZIONE TECNICA E PROFESSIONALE DI QUALITA' - FORMANDO SI APPRENDE.	2	U.2.03.03.03.000	15	1504	2016	3160006268	1	D.G.R. N. 495 DEL 22/11/2013 - AZIONE N. I.3 - CODICE 50005-POTENZIAMENTO ISTRUZIONE TECNICA E PROFESSIONALE DI QUALITA' INTERVENTI"I.3.C - FORMANDO SI APPRENDE" E "I.3.F - VIAGGIANDO SI IMPARA" -IMPEGNO DI SPESA	2020/0000225/50_11_00/E	50	11		185.149,76
2034	U08208	PIANO AZIONE E COESIONE III - POTENZIAMENTO ISTRUZIONE TECNICA E PROFESSIONALE DI QUALITA' - FORMANDO SI APPRENDE.	2	U.2.03.03.03.000	15	1504	2016	3160006269	1	D.G.R. N. 495 DEL 22/11/2013 - AZIONE N. I.3 - CODICE 50005-POTENZIAMENTO ISTRUZIONE TECNICA E PROFESSIONALE DI QUALITA' INTERVENTI"I.3.C - FORMANDO SI APPRENDE" E "I.3.F - VIAGGIANDO SI IMPARA" -IMPEGNO DI SPESA	2020/0000225/50_11_00/E	50	11		172.940,06
2035	U08208	PIANO AZIONE E COESIONE III - POTENZIAMENTO ISTRUZIONE TECNICA E PROFESSIONALE DI QUALITA' - FORMANDO SI APPRENDE.	2	U.2.03.03.03.000	15	1504	2016	3160006270	1	D.G.R. N. 495 DEL 22/11/2013 - AZIONE N. I.3 - CODICE 50005-POTENZIAMENTO ISTRUZIONE TECNICA E PROFESSIONALE DI QUALITA' INTERVENTI"I.3.C - FORMANDO SI APPRENDE" E "I.3.F - VIAGGIANDO SI IMPARA" -IMPEGNO DI SPESA	2020/0000225/50_11_00/E	50	11		132.605,18
2036	U08208	PIANO AZIONE E COESIONE III - POTENZIAMENTO ISTRUZIONE TECNICA E PROFESSIONALE DI QUALITA' - FORMANDO SI APPRENDE.	2	U.2.03.03.03.000	15	1504	2016	3160006271	1	D.G.R. N. 495 DEL 22/11/2013 - AZIONE N. I.3 - CODICE 50005-POTENZIAMENTO ISTRUZIONE TECNICA E PROFESSIONALE DI QUALITA' INTERVENTI"I.3.C - FORMANDO SI APPRENDE" E "I.3.F - VIAGGIANDO SI IMPARA" -IMPEGNO DI SPESA	2020/0000225/50_11_00/E	50	11		215.053,76
2037	U08208	PIANO AZIONE E COESIONE III - POTENZIAMENTO ISTRUZIONE TECNICA E PROFESSIONALE DI QUALITA' - FORMANDO SI APPRENDE.	2	U.2.03.03.03.000	15	1504	2016	3160006272	1	D.G.R. N. 495 DEL 22/11/2013 - AZIONE N. I.3 - CODICE 50005-POTENZIAMENTO ISTRUZIONE TECNICA E PROFESSIONALE DI QUALITA' INTERVENTI"I.3.C - FORMANDO SI APPRENDE" E "I.3.F - VIAGGIANDO SI IMPARA" -IMPEGNO DI SPESA	2020/0000225/50_11_00/E	50	11		215.053,76
2038	U08208	PIANO AZIONE E COESIONE III - POTENZIAMENTO ISTRUZIONE TECNICA E PROFESSIONALE DI QUALITA' - FORMANDO SI APPRENDE.	2	U.2.03.03.03.000	15	1504	2016	3160006273	1	D.G.R. N. 495 DEL 22/11/2013 - AZIONE N. I.3 - CODICE 50005-POTENZIAMENTO ISTRUZIONE TECNICA E PROFESSIONALE DI QUALITA' INTERVENTI"I.3.C - FORMANDO SI APPRENDE" E "I.3.F - VIAGGIANDO SI IMPARA" -IMPEGNO DI SPESA	2020/0000225/50_11_00/E	50	11		215.053,76
2039	U08208	PIANO AZIONE E COESIONE III - POTENZIAMENTO ISTRUZIONE TECNICA E PROFESSIONALE DI QUALITA' - FORMANDO SI APPRENDE.	2	U.2.03.03.03.000	15	1504	2016	3160006274	1	D.G.R. N. 495 DEL 22/11/2013 - AZIONE N. I.3 - CODICE 50005-POTENZIAMENTO ISTRUZIONE TECNICA E PROFESSIONALE DI QUALITA' INTERVENTI"I.3.C - FORMANDO SI APPRENDE" E "I.3.F - VIAGGIANDO SI IMPARA" -IMPEGNO DI SPESA	2020/0000225/50_11_00/E	50	11		107.082,16
2040	U08208	PIANO AZIONE E COESIONE III - POTENZIAMENTO ISTRUZIONE TECNICA E PROFESSIONALE DI QUALITA' - FORMANDO SI APPRENDE.	2	U.2.03.03.03.000	15	1504	2016	3160006275	1	D.G.R. N. 495 DEL 22/11/2013 - AZIONE N. I.3 - CODICE 50005-POTENZIAMENTO ISTRUZIONE TECNICA E PROFESSIONALE DI QUALITA' INTERVENTI"I.3.C - FORMANDO SI APPRENDE" E "I.3.F - VIAGGIANDO SI IMPARA" -IMPEGNO DI SPESA	2020/0000225/50_11_00/E	50	11		146.586,34
2041	U08208	PIANO AZIONE E COESIONE III - POTENZIAMENTO ISTRUZIONE TECNICA E PROFESSIONALE DI QUALITA' - FORMANDO SI APPRENDE.	2	U.2.03.03.03.000	15	1504	2016	3160006276	1	D.G.R. N. 495 DEL 22/11/2013 - AZIONE N. I.3 - CODICE 50005-POTENZIAMENTO ISTRUZIONE TECNICA E PROFESSIONALE DI QUALITA' INTERVENTI"I.3.C - FORMANDO SI APPRENDE" E "I.3.F - VIAGGIANDO SI IMPARA" -IMPEGNO DI SPESA	2020/0000225/50_11_00/E	50	11		215.053,76
2042	U08208	PIANO AZIONE E COESIONE III - POTENZIAMENTO ISTRUZIONE TECNICA E PROFESSIONALE DI QUALITA' - FORMANDO SI APPRENDE.	2	U.2.03.03.03.000	15	1504	2016	3160006277	1	D.G.R. N. 495 DEL 22/11/2013 - AZIONE N. I.3 - CODICE 50005-POTENZIAMENTO ISTRUZIONE TECNICA E PROFESSIONALE DI QUALITA' INTERVENTI"I.3.C - FORMANDO SI APPRENDE" E "I.3.F - VIAGGIANDO SI IMPARA" -IMPEGNO DI SPESA	2020/0000225/50_11_00/E	50	11		188.290,26

fonte: http://burc.regione.campania.it

N.	Cap	Descrizione	Tit	IV liv.	Miss	Prog	Anno res.	n. Imp.	Pos	Oggetto	decreto	DIP	DG	UOD	Importo Insussistenza
2043	U08208	PIANO AZIONE E COESIONE III - POTENZIAMENTO ISTRUZIONE TECNICA E PROFESSIONALE DI QUALITA' - FORMANDO SI APPRENDE.	2	U.2.03.03.03.000	15	1504	2016	3160006278	1	D.G.R. N. 495 DEL 22/11/2013 - AZIONE N. I.3 - CODICE 50005-POTENZIAMENTO ISTRUZIONE TECNICA E PROFESSIONALE DI QUALITA' INTERVENTI"I.3.C - FORMANDO SI APPRENDE" E "I.3.F - VIAGGIANDO SI IMPARA" -IMPEGNO DI SPESA	2020/0000225/50_11_00/E	50	11		154.952,09
2044	U08208	PIANO AZIONE E COESIONE III - POTENZIAMENTO ISTRUZIONE TECNICA E PROFESSIONALE DI QUALITA' - FORMANDO SI APPRENDE.	2	U.2.03.03.03.000	15	1504	2016	3160006279	1	D.G.R. N. 495 DEL 22/11/2013 - AZIONE N. I.3 - CODICE 50005-POTENZIAMENTO ISTRUZIONE TECNICA E PROFESSIONALE DI QUALITA' INTERVENTI"I.3.C - FORMANDO SI APPRENDE" E "I.3.F - VIAGGIANDO SI IMPARA" -IMPEGNO DI SPESA	2020/0000225/50_11_00/E	50	11		215.053,76
2045	U08208	PIANO AZIONE E COESIONE III - POTENZIAMENTO ISTRUZIONE TECNICA E PROFESSIONALE DI QUALITA' - FORMANDO SI APPRENDE.	2	U.2.03.03.03.000	15	1504	2016	3160006280	1	D.G.R. N. 495 DEL 22/11/2013 - AZIONE N. I.3 - CODICE 50005-POTENZIAMENTO ISTRUZIONE TECNICA E PROFESSIONALE DI QUALITA' INTERVENTI"I.3.C - FORMANDO SI APPRENDE" E "I.3.F - VIAGGIANDO SI IMPARA" -IMPEGNO DI SPESA	2020/0000225/50_11_00/E	50	11		166.843,76
2046	U08208	PIANO AZIONE E COESIONE III - POTENZIAMENTO ISTRUZIONE TECNICA E PROFESSIONALE DI QUALITA' - FORMANDO SI APPRENDE.	2	U.2.03.03.03.000	15	1504	2016	3160006282	1	D.G.R. N. 495 DEL 22/11/2013 - AZIONE N. I.3 - CODICE 50005-POTENZIAMENTO ISTRUZIONE TECNICA E PROFESSIONALE DI QUALITA' INTERVENTI"I.3.C - FORMANDO SI APPRENDE" E "I.3.F - VIAGGIANDO SI IMPARA" -IMPEGNO DI SPESA	2020/0000225/50_11_00/E	50	11		149.715,86
2047	U08208	PIANO AZIONE E COESIONE III - POTENZIAMENTO ISTRUZIONE TECNICA E PROFESSIONALE DI QUALITA' - FORMANDO SI APPRENDE.	2	U.2.03.03.03.000	15	1504	2016	3160006283	1	D.G.R. N. 495 DEL 22/11/2013 - AZIONE N. I.3 - CODICE 50005-POTENZIAMENTO ISTRUZIONE TECNICA E PROFESSIONALE DI QUALITA' INTERVENTI"I.3.C - FORMANDO SI APPRENDE" E "I.3.F - VIAGGIANDO SI IMPARA" -IMPEGNO DI SPESA	2020/0000225/50_11_00/E	50	11		195.993,16
2048	U08208	PIANO AZIONE E COESIONE III - POTENZIAMENTO ISTRUZIONE TECNICA E PROFESSIONALE DI QUALITA' - FORMANDO SI APPRENDE.	2	U.2.03.03.03.000	15	1504	2016	3160006284	1	D.G.R. N. 495 DEL 22/11/2013 - AZIONE N. I.3 - CODICE 50005-POTENZIAMENTO ISTRUZIONE TECNICA E PROFESSIONALE DI QUALITA' INTERVENTI"I.3.C - FORMANDO SI APPRENDE" E "I.3.F - VIAGGIANDO SI IMPARA" -IMPEGNO DI SPESA	2020/0000225/50_11_00/E	50	11		215.053,76
2049	U08208	PIANO AZIONE E COESIONE III - POTENZIAMENTO ISTRUZIONE TECNICA E PROFESSIONALE DI QUALITA' - FORMANDO SI APPRENDE.	2	U.2.03.03.03.000	15	1504	2016	3160006285	1	D.G.R. N. 495 DEL 22/11/2013 - AZIONE N. I.3 - CODICE 50005-POTENZIAMENTO ISTRUZIONE TECNICA E PROFESSIONALE DI QUALITA' INTERVENTI"I.3.C - FORMANDO SI APPRENDE" E "I.3.F - VIAGGIANDO SI IMPARA" -IMPEGNO DI SPESA	2020/0000225/50_11_00/E	50	11		97.063,51
2050	U08208	PIANO AZIONE E COESIONE III - POTENZIAMENTO ISTRUZIONE TECNICA E PROFESSIONALE DI QUALITA' - FORMANDO SI APPRENDE.	2	U.2.03.03.03.000	15	1504	2016	3160006286	1	D.G.R. N. 495 DEL 22/11/2013 - AZIONE N. I.3 - CODICE 50005-POTENZIAMENTO ISTRUZIONE TECNICA E PROFESSIONALE DI QUALITA' INTERVENTI"I.3.C - FORMANDO SI APPRENDE" E "I.3.F - VIAGGIANDO SI IMPARA" -IMPEGNO DI SPESA	2020/0000225/50_11_00/E	50	11		43.864,56
2051	U08208	PIANO AZIONE E COESIONE III - POTENZIAMENTO ISTRUZIONE TECNICA E PROFESSIONALE DI QUALITA' - FORMANDO SI APPRENDE.	2	U.2.03.03.03.000	15	1504	2016	3160006287	1	D.G.R. N. 495 DEL 22/11/2013 - AZIONE N. I.3 - CODICE 50005-POTENZIAMENTO ISTRUZIONE TECNICA E PROFESSIONALE DI QUALITA' INTERVENTI"I.3.C - FORMANDO SI APPRENDE" E "I.3.F - VIAGGIANDO SI IMPARA" -IMPEGNO DI SPESA	2020/0000225/50_11_00/E	50	11		215.053,76
2052	U08208	PIANO AZIONE E COESIONE III - POTENZIAMENTO ISTRUZIONE TECNICA E PROFESSIONALE DI QUALITA' - FORMANDO SI APPRENDE.	2	U.2.03.03.03.000	15	1504	2016	3160006288	1	D.G.R. N. 495 DEL 22/11/2013 - AZIONE N. I.3 - CODICE 50005-POTENZIAMENTO ISTRUZIONE TECNICA E PROFESSIONALE DI QUALITA' INTERVENTI"I.3.C - FORMANDO SI APPRENDE" E "I.3.F - VIAGGIANDO SI IMPARA" -IMPEGNO DI SPESA	2020/0000225/50_11_00/E	50	11		178.624,76
2053	U08208	PIANO AZIONE E COESIONE III - POTENZIAMENTO ISTRUZIONE TECNICA E PROFESSIONALE DI QUALITA' - FORMANDO SI APPRENDE.	2	U.2.03.03.03.000	15	1504	2016	3160006289	1	D.G.R. N. 495 DEL 22/11/2013 - AZIONE N. I.3 - CODICE 50005-POTENZIAMENTO ISTRUZIONE TECNICA E PROFESSIONALE DI QUALITA' INTERVENTI"I.3.C - FORMANDO SI APPRENDE" E "I.3.F - VIAGGIANDO SI IMPARA" -IMPEGNO DI SPESA	2020/0000225/50_11_00/E	50	11		215.053,76
2054	U08208	PIANO AZIONE E COESIONE III - POTENZIAMENTO ISTRUZIONE TECNICA E PROFESSIONALE DI QUALITA' - FORMANDO SI APPRENDE.	2	U.2.03.03.03.000	15	1504	2016	3160006290	1	D.G.R. N. 495 DEL 22/11/2013 - AZIONE N. I.3 - CODICE 50005-POTENZIAMENTO ISTRUZIONE TECNICA E PROFESSIONALE DI QUALITA' INTERVENTI"I.3.C - FORMANDO SI APPRENDE" E "I.3.F - VIAGGIANDO SI IMPARA" -IMPEGNO DI SPESA	2020/0000225/50_11_00/E	50	11		215.053,76
2055	U08214	PIANO AZIONE E COESIONE III - POTENZIAMENTO ISTRUZIONE TECNICA E PROFESSIONALE DI QUALITA' - VIAGGIANDO SI IMPARA.	2	U.2.03.03.03.000	15	1504	2016	3160006292	1	D.G.R. N. 495 DEL 22/11/2013 - AZIONE N. I.3 - CODICE 50005-POTENZIAMENTO ISTRUZIONE TECNICA E PROFESSIONALE DI QUALITA' INTERVENTI"I.3.C - FORMANDO SI APPRENDE" E "I.3.F - VIAGGIANDO SI IMPARA" -IMPEGNO DI SPESA	2020/0000225/50_11_00/E	50	11		53.763,44
2056	U08214	PIANO AZIONE E COESIONE III - POTENZIAMENTO ISTRUZIONE TECNICA E PROFESSIONALE DI QUALITA' - VIAGGIANDO SI IMPARA.	2	U.2.03.03.03.000	15	1504	2016	3160006293	1	D.G.R. N. 495 DEL 22/11/2013 - AZIONE N. I.3 - CODICE 50005-POTENZIAMENTO ISTRUZIONE TECNICA E PROFESSIONALE DI QUALITA' INTERVENTI"I.3.C - FORMANDO SI APPRENDE" E "I.3.F - VIAGGIANDO SI IMPARA" -IMPEGNO DI SPESA	2020/0000225/50_11_00/E	50	11		53.763,44
2057	U08214	PIANO AZIONE E COESIONE III - POTENZIAMENTO ISTRUZIONE TECNICA E PROFESSIONALE DI QUALITA' - VIAGGIANDO SI IMPARA.	2	U.2.03.03.03.000	15	1504	2016	3160006294	1	D.G.R. N. 495 DEL 22/11/2013 - AZIONE N. I.3 - CODICE 50005-POTENZIAMENTO ISTRUZIONE TECNICA E PROFESSIONALE DI QUALITA' INTERVENTI"I.3.C - FORMANDO SI APPRENDE" E "I.3.F - VIAGGIANDO SI IMPARA" -IMPEGNO DI SPESA	2020/0000225/50_11_00/E	50	11		243,82
2058	U08214	PIANO AZIONE E COESIONE III - POTENZIAMENTO ISTRUZIONE TECNICA E PROFESSIONALE DI QUALITA' - VIAGGIANDO SI IMPARA.	2	U.2.03.03.03.000	15	1504	2016	3160006295	1	D.G.R. N. 495 DEL 22/11/2013 - AZIONE N. I.3 - CODICE 50005-POTENZIAMENTO ISTRUZIONE TECNICA E PROFESSIONALE DI QUALITA' INTERVENTI"I.3.C - FORMANDO SI APPRENDE" E "I.3.F - VIAGGIANDO SI IMPARA" -IMPEGNO DI SPESA	2020/0000225/50_11_00/E	50	11		16.129,03

fonte: http://burc.regione.campania.it

N.	Cap	Descrizione	Tit	IV liv.	Miss	Prog	Anno res.	n. Imp.	Pos	Oggetto	decreto	DIP	DG	UOD	Importo Insussistenza
2059	U08214	PIANO AZIONE E COESIONE III - POTENZIAMENTO ISTRUZIONE TECNICA E PROFESSIONALE DI QUALITA' - VIAGGIANDO SI IMPARA.	2	U.2.03.03.03.000	15	1504	2016	3160006296	1	D.G.R. N. 495 DEL 22/11/2013 - AZIONE N. I.3 - CODICE 50005-POTENZIAMENTO ISTRUZIONE TECNICA E PROFESSIONALE DI QUALITA' INTERVENTI"I.3.C - FORMANDO SI APPRENDE" E "I.3.F - VIAGGIANDO SI IMPARA" -IMPEGNO DI SPESA	2020/0000225/50_11_00/E	50	11		53.763,44
2060	U08214	PIANO AZIONE E COESIONE III - POTENZIAMENTO ISTRUZIONE TECNICA E PROFESSIONALE DI QUALITA' - VIAGGIANDO SI IMPARA.	2	U.2.03.03.03.000	15	1504	2016	3160006299	1	D.G.R. N. 495 DEL 22/11/2013 - AZIONE N. I.3 - CODICE 50005-POTENZIAMENTO ISTRUZIONE TECNICA E PROFESSIONALE DI QUALITA' INTERVENTI"I.3.C - FORMANDO SI APPRENDE" E "I.3.F - VIAGGIANDO SI IMPARA" -IMPEGNO DI SPESA	2020/0000225/50_11_00/E	50	11		53.763,44
2061	U08214	PIANO AZIONE E COESIONE III - POTENZIAMENTO ISTRUZIONE TECNICA E PROFESSIONALE DI QUALITA' - VIAGGIANDO SI IMPARA.	2	U.2.03.03.03.000	15	1504	2016	3160006301	1	D.G.R. N. 495 DEL 22/11/2013 - AZIONE N. I.3 - CODICE 50005-POTENZIAMENTO ISTRUZIONE TECNICA E PROFESSIONALE DI QUALITA' INTERVENTI"I.3.C - FORMANDO SI APPRENDE" E "I.3.F - VIAGGIANDO SI IMPARA" -IMPEGNO DI SPESA	2020/0000225/50_11_00/E	50	11		53.763,44
2062	U08214	PIANO AZIONE E COESIONE III - POTENZIAMENTO ISTRUZIONE TECNICA E PROFESSIONALE DI QUALITA' - VIAGGIANDO SI IMPARA.	2	U.2.03.03.03.000	15	1504	2016	3160006302	1	D.G.R. N. 495 DEL 22/11/2013 - AZIONE N. I.3 - CODICE 50005-POTENZIAMENTO ISTRUZIONE TECNICA E PROFESSIONALE DI QUALITA' INTERVENTI"I.3.C - FORMANDO SI APPRENDE" E "I.3.F - VIAGGIANDO SI IMPARA" -IMPEGNO DI SPESA	2020/0000225/50_11_00/E	50	11		53.763,44
2063	U08214	PIANO AZIONE E COESIONE III - POTENZIAMENTO ISTRUZIONE TECNICA E PROFESSIONALE DI QUALITA' - VIAGGIANDO SI IMPARA.	2	U.2.03.03.03.000	15	1504	2016	3160006303	1	D.G.R. N. 495 DEL 22/11/2013 - AZIONE N. I.3 - CODICE 50005-POTENZIAMENTO ISTRUZIONE TECNICA E PROFESSIONALE DI QUALITA' INTERVENTI"I.3.C - FORMANDO SI APPRENDE" E "I.3.F - VIAGGIANDO SI IMPARA" -IMPEGNO DI SPESA	2020/0000225/50_11_00/E	50	11		53.763,44
2064	U08214	PIANO AZIONE E COESIONE III - POTENZIAMENTO ISTRUZIONE TECNICA E PROFESSIONALE DI QUALITA' - VIAGGIANDO SI IMPARA.	2	U.2.03.03.03.000	15	1504	2016	3160006304	1	D.G.R. N. 495 DEL 22/11/2013 - AZIONE N. I.3 - CODICE 50005-POTENZIAMENTO ISTRUZIONE TECNICA E PROFESSIONALE DI QUALITA' INTERVENTI"I.3.C - FORMANDO SI APPRENDE" E "I.3.F - VIAGGIANDO SI IMPARA" -IMPEGNO DI SPESA	2020/0000225/50_11_00/E	50	11		53.763,44
2065	U08214	PIANO AZIONE E COESIONE III - POTENZIAMENTO ISTRUZIONE TECNICA E PROFESSIONALE DI QUALITA' - VIAGGIANDO SI IMPARA.	2	U.2.03.03.03.000	15	1504	2016	3160006305	1	D.G.R. N. 495 DEL 22/11/2013 - AZIONE N. I.3 - CODICE 50005-POTENZIAMENTO ISTRUZIONE TECNICA E PROFESSIONALE DI QUALITA' INTERVENTI"I.3.C - FORMANDO SI APPRENDE" E "I.3.F - VIAGGIANDO SI IMPARA" -IMPEGNO DI SPESA	2020/0000225/50_11_00/E	50	11		53.763,44
2066	U08214	PIANO AZIONE E COESIONE III - POTENZIAMENTO ISTRUZIONE TECNICA E PROFESSIONALE DI QUALITA' - VIAGGIANDO SI IMPARA.	2	U.2.03.03.03.000	15	1504	2016	3160006306	1	D.G.R. N. 495 DEL 22/11/2013 - AZIONE N. I.3 - CODICE 50005-POTENZIAMENTO ISTRUZIONE TECNICA E PROFESSIONALE DI QUALITA' INTERVENTI"I.3.C - FORMANDO SI APPRENDE" E "I.3.F - VIAGGIANDO SI IMPARA" -IMPEGNO DI SPESA	2020/0000225/50_11_00/E	50	11		53.763,44
2067	U08214	PIANO AZIONE E COESIONE III - POTENZIAMENTO ISTRUZIONE TECNICA E PROFESSIONALE DI QUALITA' - VIAGGIANDO SI IMPARA.	2	U.2.03.03.03.000	15	1504	2016	3160006307	1	D.G.R. N. 495 DEL 22/11/2013 - AZIONE N. I.3 - CODICE 50005-POTENZIAMENTO ISTRUZIONE TECNICA E PROFESSIONALE DI QUALITA' INTERVENTI"I.3.C - FORMANDO SI APPRENDE" E "I.3.F - VIAGGIANDO SI IMPARA" -IMPEGNO DI SPESA	2020/0000225/50_11_00/E	50	11		53.763,44
2068	U08214	PIANO AZIONE E COESIONE III - POTENZIAMENTO ISTRUZIONE TECNICA E PROFESSIONALE DI QUALITA' - VIAGGIANDO SI IMPARA.	2	U.2.03.03.03.000	15	1504	2016	3160006308	1	D.G.R. N. 495 DEL 22/11/2013 - AZIONE N. I.3 - CODICE 50005-POTENZIAMENTO ISTRUZIONE TECNICA E PROFESSIONALE DI QUALITA' INTERVENTI"I.3.C - FORMANDO SI APPRENDE" E "I.3.F - VIAGGIANDO SI IMPARA" -IMPEGNO DI SPESA	2020/0000225/50_11_00/E	50	11		53.763,44
2069	U08214	PIANO AZIONE E COESIONE III - POTENZIAMENTO ISTRUZIONE TECNICA E PROFESSIONALE DI QUALITA' - VIAGGIANDO SI IMPARA.	2	U.2.03.03.03.000	15	1504	2016	3160006309	1	D.G.R. N. 495 DEL 22/11/2013 - AZIONE N. I.3 - CODICE 50005-POTENZIAMENTO ISTRUZIONE TECNICA E PROFESSIONALE DI QUALITA' INTERVENTI"I.3.C - FORMANDO SI APPRENDE" E "I.3.F - VIAGGIANDO SI IMPARA" -IMPEGNO DI SPESA	2020/0000225/50_11_00/E	50	11		53.763,44
2070	U08214	PIANO AZIONE E COESIONE III - POTENZIAMENTO ISTRUZIONE TECNICA E PROFESSIONALE DI QUALITA' - VIAGGIANDO SI IMPARA.	2	U.2.03.03.03.000	15	1504	2016	3160006310	1	D.G.R. N. 495 DEL 22/11/2013 - AZIONE N. I.3 - CODICE 50005-POTENZIAMENTO ISTRUZIONE TECNICA E PROFESSIONALE DI QUALITA' INTERVENTI"I.3.C - FORMANDO SI APPRENDE" E "I.3.F - VIAGGIANDO SI IMPARA" -IMPEGNO DI SPESA	2020/0000225/50_11_00/E	50	11		53.763,44
2071	U08214	PIANO AZIONE E COESIONE III - POTENZIAMENTO ISTRUZIONE TECNICA E PROFESSIONALE DI QUALITA' - VIAGGIANDO SI IMPARA.	2	U.2.03.03.03.000	15	1504	2016	3160006311	1	D.G.R. N. 495 DEL 22/11/2013 - AZIONE N. I.3 - CODICE 50005-POTENZIAMENTO ISTRUZIONE TECNICA E PROFESSIONALE DI QUALITA' INTERVENTI"I.3.C - FORMANDO SI APPRENDE" E "I.3.F - VIAGGIANDO SI IMPARA" -IMPEGNO DI SPESA	2020/0000225/50_11_00/E	50	11		53.763,44
2072	U08214	PIANO AZIONE E COESIONE III - POTENZIAMENTO ISTRUZIONE TECNICA E PROFESSIONALE DI QUALITA' - VIAGGIANDO SI IMPARA.	2	U.2.03.03.03.000	15	1504	2016	3160006312	1	D.G.R. N. 495 DEL 22/11/2013 - AZIONE N. I.3 - CODICE 50005-POTENZIAMENTO ISTRUZIONE TECNICA E PROFESSIONALE DI QUALITA' INTERVENTI"I.3.C - FORMANDO SI APPRENDE" E "I.3.F - VIAGGIANDO SI IMPARA" -IMPEGNO DI SPESA	2020/0000225/50_11_00/E	50	11		53.763,44
2073	U08214	PIANO AZIONE E COESIONE III - POTENZIAMENTO ISTRUZIONE TECNICA E PROFESSIONALE DI QUALITA' - VIAGGIANDO SI IMPARA.	2	U.2.03.03.03.000	15	1504	2016	3160006313	1	D.G.R. N. 495 DEL 22/11/2013 - AZIONE N. I.3 - CODICE 50005-POTENZIAMENTO ISTRUZIONE TECNICA E PROFESSIONALE DI QUALITA' INTERVENTI"I.3.C - FORMANDO SI APPRENDE" E "I.3.F - VIAGGIANDO SI IMPARA" -IMPEGNO DI SPESA	2020/0000225/50_11_00/E	50	11		53.763,44
2074	U08214	PIANO AZIONE E COESIONE III - POTENZIAMENTO ISTRUZIONE TECNICA E PROFESSIONALE DI QUALITA' - VIAGGIANDO SI IMPARA.	2	U.2.03.03.03.000	15	1504	2016	3160006314	1	D.G.R. N. 495 DEL 22/11/2013 - AZIONE N. I.3 - CODICE 50005-POTENZIAMENTO ISTRUZIONE TECNICA E PROFESSIONALE DI QUALITA' INTERVENTI"I.3.C - FORMANDO SI APPRENDE" E "I.3.F - VIAGGIANDO SI IMPARA" -IMPEGNO DI SPESA	2020/0000225/50_11_00/E	50	11		16.129,03

fonte: http://burc.regione.campania.it

N.	Cap	Descrizione	Tit	IV liv.	Miss	Prog	Anno res.	n. Imp.	Pos	Oggetto	decreto	DIP	DG	UOD	Importo Insussistenza
2075	U08214	PIANO AZIONE E COESIONE III - POTENZIAMENTO ISTRUZIONE TECNICA E PROFESSIONALE DI QUALITA' - VIAGGIANDO SI IMPARA.	2	U.2.03.03.03.000	15	1504	2016	3160006315	1	D.G.R. N. 495 DEL 22/11/2013 - AZIONE N. I.3 - CODICE 50005-POTENZIAMENTO ISTRUZIONE TECNICA E PROFESSIONALE DI QUALITA' INTERVENTI"I.3.C - FORMANDO SI APPRENDE" E "I.3.F - VIAGGIANDO SI IMPARA" -IMPEGNO DI SPESA	2020/0000225/50_11_00/E	50	11		53.763,44
2076	U08214	PIANO AZIONE E COESIONE III - POTENZIAMENTO ISTRUZIONE TECNICA E PROFESSIONALE DI QUALITA' - VIAGGIANDO SI IMPARA.	2	U.2.03.03.03.000	15	1504	2016	3160006319	1	D.G.R. N. 495 DEL 22/11/2013 - AZIONE N. I.3 - CODICE 50005-POTENZIAMENTO ISTRUZIONE TECNICA E PROFESSIONALE DI QUALITA' INTERVENTI"I.3.C - FORMANDO SI APPRENDE" E "I.3.F - VIAGGIANDO SI IMPARA" -IMPEGNO DI SPESA	2020/0000225/50_11_00/E	50	11		53.763,44
2077	U08214	PIANO AZIONE E COESIONE III - POTENZIAMENTO ISTRUZIONE TECNICA E PROFESSIONALE DI QUALITA' - VIAGGIANDO SI IMPARA.	2	U.2.03.03.03.000	15	1504	2016	3160006320	1	D.G.R. N. 495 DEL 22/11/2013 - AZIONE N. I.3 - CODICE 50005-POTENZIAMENTO ISTRUZIONE TECNICA E PROFESSIONALE DI QUALITA' INTERVENTI"I.3.C - FORMANDO SI APPRENDE" E "I.3.F - VIAGGIANDO SI IMPARA" -IMPEGNO DI SPESA	2020/0000225/50_11_00/E	50	11		53.763,44
2078	U08214	PIANO AZIONE E COESIONE III - POTENZIAMENTO ISTRUZIONE TECNICA E PROFESSIONALE DI QUALITA' - VIAGGIANDO SI IMPARA.	2	U.2.03.03.03.000	15	1504	2016	3160006321	1	D.G.R. N. 495 DEL 22/11/2013 - AZIONE N. I.3 - CODICE 50005-POTENZIAMENTO ISTRUZIONE TECNICA E PROFESSIONALE DI QUALITA' INTERVENTI"I.3.C - FORMANDO SI APPRENDE" E "I.3.F - VIAGGIANDO SI IMPARA" -IMPEGNO DI SPESA	2020/0000225/50_11_00/E	50	11		53.763,44
2079	U08222	PIANO AZIONE E COESIONE III - STRUMENTI DI VALUTAZIONE DELLE COMPETENZE NELLE AREE 'LETTURA' E 'LOGICO-MATEMATICA'.	2	U.2.03.01.02.000	04	0408	2016	3160006336	1	PIANO DI AZIONE E COESIONE. LINEA II - SALVAGUARDIA. INTERVENTO N. 3"STRUMENTI DI VALUTAZIONE DELLE COMPETENZE NELLE AREE LETTURA E LOGICOMATEMATICA" - IMPEGN0 DI SPESA	2020/0000225/50_11_00/E	50	11		3.386,40
2080	U08222	PIANO AZIONE E COESIONE III - STRUMENTI DI VALUTAZIONE DELLE COMPETENZE NELLE AREE 'LETTURA' E 'LOGICO-MATEMATICA'.	2	U.2.03.01.02.000	04	0408	2016	3160006337	1	PIANO DI AZIONE E COESIONE. LINEA II - SALVAGUARDIA. INTERVENTO N. 3"STRUMENTI DI VALUTAZIONE DELLE COMPETENZE NELLE AREE LETTURA E LOGICOMATEMATICA" - IMPEGN0 DI SPESA	2020/0000225/50_11_00/E	50	11		10.057,90
2081	U08222	PIANO AZIONE E COESIONE III - STRUMENTI DI VALUTAZIONE DELLE COMPETENZE NELLE AREE 'LETTURA' E 'LOGICO-MATEMATICA'.	2	U.2.03.01.02.000	04	0408	2016	3160006338	1	PIANO DI AZIONE E COESIONE. LINEA II - SALVAGUARDIA. INTERVENTO N. 3"STRUMENTI DI VALUTAZIONE DELLE COMPETENZE NELLE AREE LETTURA E LOGICOMATEMATICA" - IMPEGN0 DI SPESA	2020/0000225/50_11_00/E	50	11		10.541,27
2082	U08222	PIANO AZIONE E COESIONE III - STRUMENTI DI VALUTAZIONE DELLE COMPETENZE NELLE AREE 'LETTURA' E 'LOGICO-MATEMATICA'.	2	U.2.03.01.02.000	04	0408	2016	3160006339	1	PIANO DI AZIONE E COESIONE. LINEA II - SALVAGUARDIA. INTERVENTO N. 3"STRUMENTI DI VALUTAZIONE DELLE COMPETENZE NELLE AREE LETTURA E LOGICOMATEMATICA" - IMPEGN0 DI SPESA	2020/0000225/50_11_00/E	50	11		2.270,93
2083	U08222	PIANO AZIONE E COESIONE III - STRUMENTI DI VALUTAZIONE DELLE COMPETENZE NELLE AREE 'LETTURA' E 'LOGICO-MATEMATICA'.	2	U.2.03.01.02.000	04	0408	2016	3160006340	1	PIANO DI AZIONE E COESIONE. LINEA II - SALVAGUARDIA. INTERVENTO N. 3"STRUMENTI DI VALUTAZIONE DELLE COMPETENZE NELLE AREE LETTURA E LOGICOMATEMATICA" - IMPEGN0 DI SPESA	2020/0000225/50_11_00/E	50	11		5.794,87
2084	U08222	PIANO AZIONE E COESIONE III - STRUMENTI DI VALUTAZIONE DELLE COMPETENZE NELLE AREE 'LETTURA' E 'LOGICO-MATEMATICA'.	2	U.2.03.01.02.000	04	0408	2016	3160006343	1	PIANO DI AZIONE E COESIONE. LINEA II - SALVAGUARDIA. INTERVENTO N. 3"STRUMENTI DI VALUTAZIONE DELLE COMPETENZE NELLE AREE LETTURA E LOGICOMATEMATICA" - IMPEGN0 DI SPESA	2020/0000225/50_11_00/E	50	11		50.100,00
2085	U08222	PIANO AZIONE E COESIONE III - STRUMENTI DI VALUTAZIONE DELLE COMPETENZE NELLE AREE 'LETTURA' E 'LOGICO-MATEMATICA'.	2	U.2.03.01.02.000	04	0408	2016	3160006345	1	PIANO DI AZIONE E COESIONE. LINEA II - SALVAGUARDIA. INTERVENTO N. 3"STRUMENTI DI VALUTAZIONE DELLE COMPETENZE NELLE AREE LETTURA E LOGICOMATEMATICA" - IMPEGN0 DI SPESA	2020/0000225/50_11_00/E	50	11		50.100,00
2086	U08222	PIANO AZIONE E COESIONE III - STRUMENTI DI VALUTAZIONE DELLE COMPETENZE NELLE AREE 'LETTURA' E 'LOGICO-MATEMATICA'.	2	U.2.03.01.02.000	04	0408	2016	3160006346	1	PIANO DI AZIONE E COESIONE. LINEA II - SALVAGUARDIA. INTERVENTO N. 3"STRUMENTI DI VALUTAZIONE DELLE COMPETENZE NELLE AREE LETTURA E LOGICOMATEMATICA" - IMPEGN0 DI SPESA	2020/0000225/50_11_00/E	50	11		12.134,72
2087	U08222	PIANO AZIONE E COESIONE III - STRUMENTI DI VALUTAZIONE DELLE COMPETENZE NELLE AREE 'LETTURA' E 'LOGICO-MATEMATICA'.	2	U.2.03.01.02.000	04	0408	2016	3160006349	1	PIANO DI AZIONE E COESIONE. LINEA II - SALVAGUARDIA. INTERVENTO N. 3"STRUMENTI DI VALUTAZIONE DELLE COMPETENZE NELLE AREE LETTURA E LOGICOMATEMATICA" - IMPEGN0 DI SPESA	2020/0000225/50_11_00/E	50	11		1.758,15
2088	U08222	PIANO AZIONE E COESIONE III - STRUMENTI DI VALUTAZIONE DELLE COMPETENZE NELLE AREE 'LETTURA' E 'LOGICO-MATEMATICA'.	2	U.2.03.01.02.000	04	0408	2016	3160006350	1	PIANO DI AZIONE E COESIONE. LINEA II - SALVAGUARDIA. INTERVENTO N. 3"STRUMENTI DI VALUTAZIONE DELLE COMPETENZE NELLE AREE LETTURA E LOGICOMATEMATICA" - IMPEGN0 DI SPESA	2020/0000225/50_11_00/E	50	11		25.333,87
2089	U08225	PIANO AZIONE E COESIONE III - POTENZIAMENTO ISTRUZIONE TECNICA E PROFESSIONALE DI QUALITA' - VIAGGIANDO SI IMPARA. ISTITUZIONI SOCIALI PRIVATE	2	U.2.03.04.01.000	15	1504	2016	3160006233	1	D.G.R. N. 495 DEL 22/11/2013 - AZIONE N. I.3 - CODICE 50005-POTENZIAMENTO ISTRUZIONE TECNICA E PROFESSIONALE DI QUALITA' INTERVENTI"I.3.C - FORMANDO SI APPRENDE" E "I.3.F - VIAGGIANDO SI IMPARA" -IMPEGNO DI SPESA	2020/0000225/50_11_00/E	50	11		1.144,21
2090	U08225	PIANO AZIONE E COESIONE III - POTENZIAMENTO ISTRUZIONE TECNICA E PROFESSIONALE DI QUALITA' - VIAGGIANDO SI IMPARA. ISTITUZIONI SOCIALI PRIVATE	2	U.2.03.04.01.000	15	1504	2016	3160006234	1	D.G.R. N. 495 DEL 22/11/2013 - AZIONE N. I.3 - CODICE 50005-POTENZIAMENTO ISTRUZIONE TECNICA E PROFESSIONALE DI QUALITA' INTERVENTI"I.3.C - FORMANDO SI APPRENDE" E "I.3.F - VIAGGIANDO SI IMPARA" -IMPEGNO DI SPESA	2020/0000225/50_11_00/E	50	11		53.763,44

fonte: http://burc.regione.campania.it

N.	Cap	Descrizione	Tit	IV liv.	Miss	Prog	Anno res.	n. Imp.	Pos	Oggetto	decreto	DIP	DG	UOD	Importo Insussistenza
2091	U08225	PIANO AZIONE E COESIONE III - POTENZIAMENTO ISTRUZIONE TECNICA E PROFESSIONALE DI QUALITA' - VIAGGIANDO SI IMPARA. ISTITUZIONI SOCIALI PRIVATE	2	U.2.03.04.01.000	15	1504	2016	3160006235	1	D.G.R. N. 495 DEL 22/11/2013 - AZIONE N. I.3 - CODICE 50005-POTENZIAMENTO ISTRUZIONE TECNICA E PROFESSIONALE DI QUALITA' INTERVENTI"I.3.C - FORMANDO SI APPRENDE" E "I.3.F - VIAGGIANDO SI IMPARA" -IMPEGNO DI SPESA	2020/0000225/50_11_00/E	50	11		53.763,44
2092	U08225	PIANO AZIONE E COESIONE III - POTENZIAMENTO ISTRUZIONE TECNICA E PROFESSIONALE DI QUALITA' - VIAGGIANDO SI IMPARA. ISTITUZIONI SOCIALI PRIVATE	2	U.2.03.04.01.000	15	1504	2016	3160006237	1	D.G.R. N. 495 DEL 22/11/2013 - AZIONE N. I.3 - CODICE 50005-POTENZIAMENTO ISTRUZIONE TECNICA E PROFESSIONALE DI QUALITA' INTERVENTI"I.3.C - FORMANDO SI APPRENDE" E "I.3.F - VIAGGIANDO SI IMPARA" -IMPEGNO DI SPESA	2020/0000225/50_11_00/E	50	11		53.763,44
2093	U08225	PIANO AZIONE E COESIONE III - POTENZIAMENTO ISTRUZIONE TECNICA E PROFESSIONALE DI QUALITA' - VIAGGIANDO SI IMPARA. ISTITUZIONI SOCIALI PRIVATE	2	U.2.03.04.01.000	15	1504	2016	3160006239	1	D.G.R. N. 495 DEL 22/11/2013 - AZIONE N. I.3 - CODICE 50005-POTENZIAMENTO ISTRUZIONE TECNICA E PROFESSIONALE DI QUALITA' INTERVENTI"I.3.C - FORMANDO SI APPRENDE" E "I.3.F - VIAGGIANDO SI IMPARA" -IMPEGNO DI SPESA	2020/0000225/50_11_00/E	50	11		53.763,44
2094	U08225	PIANO AZIONE E COESIONE III - POTENZIAMENTO ISTRUZIONE TECNICA E PROFESSIONALE DI QUALITA' - VIAGGIANDO SI IMPARA. ISTITUZIONI SOCIALI PRIVATE	2	U.2.03.04.01.000	15	1504	2016	3160006240	1	D.G.R. N. 495 DEL 22/11/2013 - AZIONE N. I.3 - CODICE 50005-POTENZIAMENTO ISTRUZIONE TECNICA E PROFESSIONALE DI QUALITA' INTERVENTI"I.3.C - FORMANDO SI APPRENDE" E "I.3.F - VIAGGIANDO SI IMPARA" -IMPEGNO DI SPESA	2020/0000225/50_11_00/E	50	11		53.763,44
2095	U08225	PIANO AZIONE E COESIONE III - POTENZIAMENTO ISTRUZIONE TECNICA E PROFESSIONALE DI QUALITA' - VIAGGIANDO SI IMPARA. ISTITUZIONI SOCIALI PRIVATE	2	U.2.03.04.01.000	15	1504	2016	3160006241	1	D.G.R. N. 495 DEL 22/11/2013 - AZIONE N. I.3 - CODICE 50005-POTENZIAMENTO ISTRUZIONE TECNICA E PROFESSIONALE DI QUALITA' INTERVENTI"I.3.C - FORMANDO SI APPRENDE" E "I.3.F - VIAGGIANDO SI IMPARA" -IMPEGNO DI SPESA	2020/0000225/50_11_00/E	50	11		53.763,44
2096	U08225	PIANO AZIONE E COESIONE III - POTENZIAMENTO ISTRUZIONE TECNICA E PROFESSIONALE DI QUALITA' - VIAGGIANDO SI IMPARA. ISTITUZIONI SOCIALI PRIVATE	2	U.2.03.04.01.000	15	1504	2016	3160006242	1	D.G.R. N. 495 DEL 22/11/2013 - AZIONE N. I.3 - CODICE 50005-POTENZIAMENTO ISTRUZIONE TECNICA E PROFESSIONALE DI QUALITA' INTERVENTI"I.3.C - FORMANDO SI APPRENDE" E "I.3.F - VIAGGIANDO SI IMPARA" -IMPEGNO DI SPESA	2020/0000225/50_11_00/E	50	11		53.763,44
2097	U08225	PIANO AZIONE E COESIONE III - POTENZIAMENTO ISTRUZIONE TECNICA E PROFESSIONALE DI QUALITA' - VIAGGIANDO SI IMPARA. ISTITUZIONI SOCIALI PRIVATE	2	U.2.03.04.01.000	15	1504	2016	3160006244	1	D.G.R. N. 495 DEL 22/11/2013 - AZIONE N. I.3 - CODICE 50005-POTENZIAMENTO ISTRUZIONE TECNICA E PROFESSIONALE DI QUALITA' INTERVENTI"I.3.C - FORMANDO SI APPRENDE" E "I.3.F - VIAGGIANDO SI IMPARA" -IMPEGNO DI SPESA	2020/0000225/50_11_00/E	50	11		53.763,44
2098	U08225	PIANO AZIONE E COESIONE III - POTENZIAMENTO ISTRUZIONE TECNICA E PROFESSIONALE DI QUALITA' - VIAGGIANDO SI IMPARA. ISTITUZIONI SOCIALI PRIVATE	2	U.2.03.04.01.000	15	1504	2016	3160006245	1	D.G.R. N. 495 DEL 22/11/2013 - AZIONE N. I.3 - CODICE 50005-POTENZIAMENTO ISTRUZIONE TECNICA E PROFESSIONALE DI QUALITA' INTERVENTI"I.3.C - FORMANDO SI APPRENDE" E "I.3.F - VIAGGIANDO SI IMPARA" -IMPEGNO DI SPESA	2020/0000225/50_11_00/E	50	11		53.763,44
2099	U08225	PIANO AZIONE E COESIONE III - POTENZIAMENTO ISTRUZIONE TECNICA E PROFESSIONALE DI QUALITA' - VIAGGIANDO SI IMPARA. ISTITUZIONI SOCIALI PRIVATE	2	U.2.03.04.01.000	15	1504	2016	3160006246	1	D.G.R. N. 495 DEL 22/11/2013 - AZIONE N. I.3 - CODICE 50005-POTENZIAMENTO ISTRUZIONE TECNICA E PROFESSIONALE DI QUALITA' INTERVENTI"I.3.C - FORMANDO SI APPRENDE" E "I.3.F - VIAGGIANDO SI IMPARA" -IMPEGNO DI SPESA	2020/0000225/50_11_00/E	50	11		53.763,44
2100	U08225	PIANO AZIONE E COESIONE III - POTENZIAMENTO ISTRUZIONE TECNICA E PROFESSIONALE DI QUALITA' - VIAGGIANDO SI IMPARA. ISTITUZIONI SOCIALI PRIVATE	2	U.2.03.04.01.000	15	1504	2016	3160006247	1	D.G.R. N. 495 DEL 22/11/2013 - AZIONE N. I.3 - CODICE 50005-POTENZIAMENTO ISTRUZIONE TECNICA E PROFESSIONALE DI QUALITA' INTERVENTI"I.3.C - FORMANDO SI APPRENDE" E "I.3.F - VIAGGIANDO SI IMPARA" -IMPEGNO DI SPESA	2020/0000225/50_11_00/E	50	11		53.763,44
2101	U08225	PIANO AZIONE E COESIONE III - POTENZIAMENTO ISTRUZIONE TECNICA E PROFESSIONALE DI QUALITA' - VIAGGIANDO SI IMPARA. ISTITUZIONI SOCIALI PRIVATE	2	U.2.03.04.01.000	15	1504	2016	3160006248	1	D.G.R. N. 495 DEL 22/11/2013 - AZIONE N. I.3 - CODICE 50005-POTENZIAMENTO ISTRUZIONE TECNICA E PROFESSIONALE DI QUALITA' INTERVENTI"I.3.C - FORMANDO SI APPRENDE" E "I.3.F - VIAGGIANDO SI IMPARA" -IMPEGNO DI SPESA	2020/0000225/50_11_00/E	50	11		1.161,71
2102	U08225	PIANO AZIONE E COESIONE III - POTENZIAMENTO ISTRUZIONE TECNICA E PROFESSIONALE DI QUALITA' - VIAGGIANDO SI IMPARA. ISTITUZIONI SOCIALI PRIVATE	2	U.2.03.04.01.000	15	1504	2016	3160006251	1	D.G.R. N. 495 DEL 22/11/2013 - AZIONE N. I.3 - CODICE 50005-POTENZIAMENTO ISTRUZIONE TECNICA E PROFESSIONALE DI QUALITA' INTERVENTI"I.3.C - FORMANDO SI APPRENDE" E "I.3.F - VIAGGIANDO SI IMPARA" -IMPEGNO DI SPESA	2020/0000225/50_11_00/E	50	11		53.763,44
2103	U08247	PIANO AZIONE E COESIONE III - ULTERIORI AZIONI DI PROMOZIONE DEI BENI E DEI SITI CULTURALI DELLA CAMPANIA IN COERENZA CON LE AZIONI DI VALORIZZAZIONE POSTE IN ESSERE CON L'ATTUAZIONE DELL'OBIETTIVO OPERATIVO 1.9 DEL POR CAMPANIA FESR 2007-2013.	2	U.2.03.01.02.000	05	0502	2015	3150002079	2	RETTIFICA DECRETO DIRIGENZIALE N. 11 DEL 15 GIUGNO 2015.	2019/0000095/50_12_91/E	50	12	91	27.464,61
2104	U08249	PAC - MISURE DI SALVAGUARDIA POR FESR 07/13 EE.LL - GOVERNO DEL TERRITORIO	2	U.2.03.01.02.000	01	0112	2016	3160006452	1	P.O. CAMPANIA FESR 2007/2013 - INIZIATIVE DI ACCELERAZIONE DELLA SPESA -ADEMPIMENTI CONNESSI AL COMPLETAMENTO DEGLI INTERVENTI SULLE RISORSE DEIP.A.C. - DIREZIONE GENERALE 53.09 GOVERNO DEL TERRITORIO - STAFF 02AMMISSIONE A FINANZIAMENTO_ALLEGATO A	2020/0000022/50_09_00/E	50	09	93	1.386.859,31
2105	U08283	PIANO AZIONE E COESIONE III - PIANO STRATEGICO PR IL TURISMO. PROGRAMMA DI EVENTI PROMOZIONALI	2	U.2.03.01.02.000	07	0702	2015	3150002414	1	PAC - PIANO STRATEGICO PER IL TURISMO - PROGRAMMA DI EVENTIPROMOZIONALI: SELEZIONE INIZIATIVE TURISTICHE DI RILEVANZA NAZIONALEEINTERNAZIONALE - PERIODO 01/05/2015 - 31/01/2016 - PRESA D'ATTO LAVORICOMMISSIONE E APPROVAZIONE ELENCO PROPOSTE.	2019/0000138/50_12_05/E	50	12	05	1.030,44

fonte: http://burc.regione.campania.it

N.	Cap	Descrizione	Tit	IV liv.	Miss	Prog	Anno res.	n. Imp.	Pos	Oggetto	decreto	DIP	DG	UOD	Importo Insussistenza
2106	U08283	PIANO AZIONE E COESIONE III - PIANO STRATEGICO PR IL TURISMO. PROGRAMMA DI EVENTI PROMOZIONALI	2	U.2.03.01.02.000	07	0702	2015	3150002414	1	PAC - PIANO STRATEGICO PER IL TURISMO - PROGRAMMA DI EVENTIPROMOZIONALI: SELEZIONE INIZIATIVE TURISTICHE DI RILEVANZA NAZIONALEEINTERNAZIONALE - PERIODO 01/05/2015 - 31/01/2016 - PRESA D'ATTO LAVORICOMMISSIONE E APPROVAZIONE ELENCO PROPOSTE.	2019/0000048/50_12_05/E	50	12	05	116,00
2107	U08283	PIANO AZIONE E COESIONE III - PIANO STRATEGICO PR IL TURISMO. PROGRAMMA DI EVENTI PROMOZIONALI	2	U.2.03.01.02.000	07	0702	2015	3150002414	1	PAC - PIANO STRATEGICO PER IL TURISMO - PROGRAMMA DI EVENTIPROMOZIONALI: SELEZIONE INIZIATIVE TURISTICHE DI RILEVANZA NAZIONALEEINTERNAZIONALE - PERIODO 01/05/2015 - 31/01/2016 - PRESA D'ATTO LAVORICOMMISSIONE E APPROVAZIONE ELENCO PROPOSTE.	2019/0000193/50_12_05/E	50	12	05	347,48
2108	U08289	PIANO AZIONE E COESIONE - SISTEMI DELLE IMPRESE E QUALITA' DEL LAVORO - IMPRESE.	2	U.2.03.03.03.000	15	1504	2018	3180007971	26	D.G.R. 762 DEL 16/11/2018 - D.D.1406 DEL 20/11/2018 - AZIONI DIPLACEMENT E OUTPLACEMENT RIVOLTI AI BENEFICIARI DI AMMORTIZZATORIINDEROGA NEGLI ANNI 2012-2014 E PRIVI DI SOSTEGNO AL REDDITO - IMPEGN0 DISPESA	2020/0000058/50_13_00/E	50	11	04	4,80
2109	U08289	PIANO AZIONE E COESIONE - SISTEMI DELLE IMPRESE E QUALITA' DEL LAVORO - IMPRESE.	2	U.2.03.03.03.000	15	1504	2018	3180007971	27	D.G.R. 762 DEL 16/11/2018 - D.D.1406 DEL 20/11/2018 - AZIONI DIPLACEMENT E OUTPLACEMENT RIVOLTI AI BENEFICIARI DI AMMORTIZZATORIINDEROGA NEGLI ANNI 2012-2014 E PRIVI DI SOSTEGNO AL REDDITO - IMPEGN0 DISPESA	2020/0000058/50_13_00/E	50	11	04	5,60
2110	U08289	PIANO AZIONE E COESIONE - SISTEMI DELLE IMPRESE E QUALITA' DEL LAVORO - IMPRESE.	2	U.2.03.03.03.000	15	1504	2018	3180007971	29	D.G.R. 762 DEL 16/11/2018 - D.D.1406 DEL 20/11/2018 - AZIONI DIPLACEMENT E OUTPLACEMENT RIVOLTI AI BENEFICIARI DI AMMORTIZZATORIINDEROGA NEGLI ANNI 2012-2014 E PRIVI DI SOSTEGNO AL REDDITO - IMPEGN0 DISPESA	2020/0000058/50_13_00/E	50	11	04	0,80
2111	U08289	PIANO AZIONE E COESIONE - SISTEMI DELLE IMPRESE E QUALITA' DEL LAVORO - IMPRESE.	2	U.2.03.03.03.000	15	1504	2018	3180007971	30	D.G.R. 762 DEL 16/11/2018 - D.D.1406 DEL 20/11/2018 - AZIONI DIPLACEMENT E OUTPLACEMENT RIVOLTI AI BENEFICIARI DI AMMORTIZZATORIINDEROGA NEGLI ANNI 2012-2014 E PRIVI DI SOSTEGNO AL REDDITO - IMPEGN0 DISPESA	2020/0000058/50_13_00/E	50	11	04	7,20
2112	U08289	PIANO AZIONE E COESIONE - SISTEMI DELLE IMPRESE E QUALITA' DEL LAVORO - IMPRESE.	2	U.2.03.03.03.000	15	1504	2018	3180007971	33	D.G.R. 762 DEL 16/11/2018 - D.D.1406 DEL 20/11/2018 - AZIONI DIPLACEMENT E OUTPLACEMENT RIVOLTI AI BENEFICIARI DI AMMORTIZZATORIINDEROGA NEGLI ANNI 2012-2014 E PRIVI DI SOSTEGNO AL REDDITO - IMPEGN0 DISPESA	2020/0000058/50_13_00/E	50	11	04	4,80
2113	U08289	PIANO AZIONE E COESIONE - SISTEMI DELLE IMPRESE E QUALITA' DEL LAVORO - IMPRESE.	2	U.2.03.03.03.000	15	1504	2018	3180007971	35	D.G.R. 762 DEL 16/11/2018 - D.D.1406 DEL 20/11/2018 - AZIONI DIPLACEMENT E OUTPLACEMENT RIVOLTI AI BENEFICIARI DI AMMORTIZZATORIINDEROGA NEGLI ANNI 2012-2014 E PRIVI DI SOSTEGNO AL REDDITO - IMPEGN0 DISPESA	2020/0000058/50_13_00/E	50	11	04	9,60
2114	U08289	PIANO AZIONE E COESIONE - SISTEMI DELLE IMPRESE E QUALITA' DEL LAVORO - IMPRESE.	2	U.2.03.03.03.000	15	1504	2018	3180007971	37	D.G.R. 762 DEL 16/11/2018 - D.D.1406 DEL 20/11/2018 - AZIONI DIPLACEMENT E OUTPLACEMENT RIVOLTI AI BENEFICIARI DI AMMORTIZZATORIINDEROGA NEGLI ANNI 2012-2014 E PRIVI DI SOSTEGNO AL REDDITO - IMPEGN0 DISPESA	2020/0000058/50_13_00/E	50	11	04	9,60
2115	U08290	PIANO AZIONE E COESIONE - SISTEMI DELLE IMPRESE E QUALITA' DEL LAVORO - ISTITUZIONI SOCIALI PRIVATE.	2	U.2.03.04.01.000	15	1504	2018	3180007973	10	D.G.R. 762 DEL 16/11/2018 - D.D.1406 DEL 20/11/2018 - AZIONI DIPLACEMENT E OUTPLACEMENT RIVOLTI AI BENEFICIARI DI AMMORTIZZATORIINDEROGA NEGLI ANNI 2012-2014 E PRIVI DI SOSTEGNO AL REDDITO - IMPEGN0 DISPESA	2020/0000058/50_13_00/E	50	11	04	4,00
2116	U08298	PIANO DI AZIONE E COESIONE - MISURE DI SALVAGUARDIA DELLA SPESA DEL POR FESR 2007/2013 - ENTI LOCALI - SVILUPPO ECONOMICO	2	U.2.03.01.02.000	01	0112	2016	3160006755	1	PAC 2007 2013 OO 3.3 DD 332 2013 EFFICIENTAMENTO ENERGETICO DEGLIEDIFICI DI PROPRIETA COMUNALE INTERVENTO SULL INVOLUCRO DELL EDIFICIO ERISTRUTTURAZIONE E SOSTITUZIONE IMPIANTI GENERALI ELETTRICI ERISCALDAMENTO LIQUIDAZIONE ANTICIPAZIONE POC E LIQUIDAZ ION PRIM0ACCONT0	2020/0000132/50_02_00/E	50	02		3.597,79
2117	U08298	PIANO DI AZIONE E COESIONE - MISURE DI SALVAGUARDIA DELLA SPESA DEL POR FESR 2007/2013 - ENTI LOCALI - SVILUPPO ECONOMICO	2	U.2.03.01.02.000	01	0112	2016	3160007089	1	POR FESR 2007/2013 - O.O. 2.5 - COMPLETAMENTO DEGLI INTERVENTI A VALERESULLE RISORSE DEL PIANO DI AZIONE E COESIONE, DEL PROGRAMMA OPERATIVOCOMPLEMENTARE 2014/2020 E DEL FONDO DI SVILUPPO E COESIONE 2007/2013.	2019/0000215/50_02_00/E	50	02		495.722,80
2118	U08298	PIANO DI AZIONE E COESIONE - MISURE DI SALVAGUARDIA DELLA SPESA DEL POR FESR 2007/2013 - ENTI LOCALI - SVILUPPO ECONOMICO	2	U.2.03.01.02.000	01	0112	2016	3160007152	1	DD DIP51/DG16 N. 132/2016. ADEMPIMENTI CONTABILI.	2019/0000140/50_02_00/E	50	02		1.556,11
2119	U08298	PIANO DI AZIONE E COESIONE - MISURE DI SALVAGUARDIA DELLA SPESA DEL POR FESR 2007/2013 - ENTI LOCALI - SVILUPPO ECONOMICO	2	U.2.03.01.02.000	01	0112	2016	3160007152	1	DD DIP51/DG16 N. 132/2016. ADEMPIMENTI CONTABILI.	2019/0000173/50_02_00/E	50	02		144.002,11
2120	U08298	PIANO DI AZIONE E COESIONE - MISURE DI SALVAGUARDIA DELLA SPESA DEL POR FESR 2007/2013 - ENTI LOCALI - SVILUPPO ECONOMICO	2	U.2.03.01.02.000	01	0112	2016	3160007152	1	DD DIP51/DG16 N. 132/2016. ADEMPIMENTI CONTABILI.	2019/0000215/50_02_00/E	50	02		236.082,09
2121	U08298	PIANO DI AZIONE E COESIONE - MISURE DI SALVAGUARDIA DELLA SPESA DEL POR FESR 2007/2013 - ENTI LOCALI - SVILUPPO ECONOMICO	2	U.2.03.01.02.000	01	0112	2016	3160007152	1	DD DIP51/DG16 N. 132/2016. ADEMPIMENTI CONTABILI.	2019/0000215/50_02_00/E	50	02		792.236,45

fonte: http://burc.regione.campania.it

N.	Cap	Descrizione	Tit	IV liv.	Miss	Prog	Anno res.	n. Imp.	Pos	Oggetto	decreto	DIP	DG	UOD	Importo Insussistenza
2122	U08298	PIANO DI AZIONE E COESIONE - MISURE DI SALVAGUARDIA DELLA SPESA DEL POR FESR 2007/2013 - ENTI LOCALI - SVILUPPO ECONOMICO	2	U.2.03.01.02.000	01	0112	2016	3160007152	1	DD DIP51/DG16 N. 132/2016. ADEMPIMENTI CONTABILI.	2020/0000145/50_02_00/E	50	02		368.171,94
2123	U08298	PIANO DI AZIONE E COESIONE - MISURE DI SALVAGUARDIA DELLA SPESA DEL POR FESR 2007/2013 - ENTI LOCALI - SVILUPPO ECONOMICO	2	U.2.03.01.02.000	01	0112	2016	3160007202	2	POR FESR 2007/13 - OO.OO. 3.1 E 3.3 - COMPLETAMENTI - ADEMPIMENTICONTABILI - BENEFICIARI VARI	2019/0000275/50_02_00/E	50	02		592.597,37
2124	U08298	PIANO DI AZIONE E COESIONE - MISURE DI SALVAGUARDIA DELLA SPESA DEL POR FESR 2007/2013 - ENTI LOCALI - SVILUPPO ECONOMICO	2	U.2.03.01.02.000	01	0112	2016	3160007202	2	POR FESR 2007/13 - OO.OO. 3.1 E 3.3 - COMPLETAMENTI - ADEMPIMENTICONTABILI - BENEFICIARI VARI	2019/0000275/50_02_00/E	50	02		30.890,27
2125	U08298	PIANO DI AZIONE E COESIONE - MISURE DI SALVAGUARDIA DELLA SPESA DEL POR FESR 2007/2013 - ENTI LOCALI - SVILUPPO ECONOMICO	2	U.2.03.01.02.000	01	0112	2016	3160007202	3	POR FESR 2007/13 - OO.OO. 3.1 E 3.3 - COMPLETAMENTI - ADEMPIMENTICONTABILI - BENEFICIARI VARI	2019/0000275/50_02_00/E	50	02		4.928,49
2126	U08298	PIANO DI AZIONE E COESIONE - MISURE DI SALVAGUARDIA DELLA SPESA DEL POR FESR 2007/2013 - ENTI LOCALI - SVILUPPO ECONOMICO	2	U.2.03.01.02.000	01	0112	2016	3160007202	3	POR FESR 2007/13 - OO.OO. 3.1 E 3.3 - COMPLETAMENTI - ADEMPIMENTICONTABILI - BENEFICIARI VARI	2019/0000275/50_02_00/E	50	02		69.603,20
2127	U08298	PIANO DI AZIONE E COESIONE - MISURE DI SALVAGUARDIA DELLA SPESA DEL POR FESR 2007/2013 - ENTI LOCALI - SVILUPPO ECONOMICO	2	U.2.03.01.02.000	01	0112	2016	3160007202	4	POR FESR 2007/13 - OO.OO. 3.1 E 3.3 - COMPLETAMENTI - ADEMPIMENTICONTABILI - BENEFICIARI VARI	2019/0000275/50_02_00/E	50	02		96.183,69
2128	U08298	PIANO DI AZIONE E COESIONE - MISURE DI SALVAGUARDIA DELLA SPESA DEL POR FESR 2007/2013 - ENTI LOCALI - SVILUPPO ECONOMICO	2	U.2.03.01.02.000	01	0112	2016	3160007202	4	POR FESR 2007/13 - OO.OO. 3.1 E 3.3 - COMPLETAMENTI - ADEMPIMENTICONTABILI - BENEFICIARI VARI	2019/0000275/50_02_00/E	50	02		44.392,59
2129	U08298	PIANO DI AZIONE E COESIONE - MISURE DI SALVAGUARDIA DELLA SPESA DEL POR FESR 2007/2013 - ENTI LOCALI - SVILUPPO ECONOMICO	2	U.2.03.01.02.000	01	0112	2016	3160007202	5	POR FESR 2007/13 - OO.OO. 3.1 E 3.3 - COMPLETAMENTI - ADEMPIMENTICONTABILI - BENEFICIARI VARI	2019/0000275/50_02_00/E	50	02		2.002,63
2130	U08298	PIANO DI AZIONE E COESIONE - MISURE DI SALVAGUARDIA DELLA SPESA DEL POR FESR 2007/2013 - ENTI LOCALI - SVILUPPO ECONOMICO	2	U.2.03.01.02.000	01	0112	2016	3160007202	6	POR FESR 2007/13 - OO.OO. 3.1 E 3.3 - COMPLETAMENTI - ADEMPIMENTICONTABILI - BENEFICIARI VARI	2019/0000275/50_02_00/E	50	02		9.830,56
2131	U08298	PIANO DI AZIONE E COESIONE - MISURE DI SALVAGUARDIA DELLA SPESA DEL POR FESR 2007/2013 - ENTI LOCALI - SVILUPPO ECONOMICO	2	U.2.03.01.02.000	01	0112	2016	3160007202	7	POR FESR 2007/13 - OO.OO. 3.1 E 3.3 - COMPLETAMENTI - ADEMPIMENTICONTABILI - BENEFICIARI VARI	2019/0000275/50_02_00/E	50	02		7.280,60
2132	U08298	PIANO DI AZIONE E COESIONE - MISURE DI SALVAGUARDIA DELLA SPESA DEL POR FESR 2007/2013 - ENTI LOCALI - SVILUPPO ECONOMICO	2	U.2.03.01.02.000	01	0112	2016	3160007202	7	POR FESR 2007/13 - OO.OO. 3.1 E 3.3 - COMPLETAMENTI - ADEMPIMENTICONTABILI - BENEFICIARI VARI	2019/0000275/50_02_00/E	50	02		32.560,73
2133	U08298	PIANO DI AZIONE E COESIONE - MISURE DI SALVAGUARDIA DELLA SPESA DEL POR FESR 2007/2013 - ENTI LOCALI - SVILUPPO ECONOMICO	2	U.2.03.01.02.000	01	0112	2016	3160007202	8	POR FESR 2007/13 - OO.OO. 3.1 E 3.3 - COMPLETAMENTI - ADEMPIMENTICONTABILI - BENEFICIARI VARI	2019/0000275/50_02_00/E	50	02		3.857,61
2134	U08298	PIANO DI AZIONE E COESIONE - MISURE DI SALVAGUARDIA DELLA SPESA DEL POR FESR 2007/2013 - ENTI LOCALI - SVILUPPO ECONOMICO	2	U.2.03.01.02.000	01	0112	2016	3160007202	9	POR FESR 2007/13 - OO.OO. 3.1 E 3.3 - COMPLETAMENTI - ADEMPIMENTICONTABILI - BENEFICIARI VARI	2019/0000275/50_02_00/E	50	02		144.000,00
2135	U08298	PIANO DI AZIONE E COESIONE - MISURE DI SALVAGUARDIA DELLA SPESA DEL POR FESR 2007/2013 - ENTI LOCALI - SVILUPPO ECONOMICO	2	U.2.03.01.02.000	01	0112	2016	3160007202	10	POR FESR 2007/13 - OO.OO. 3.1 E 3.3 - COMPLETAMENTI - ADEMPIMENTICONTABILI - BENEFICIARI VARI	2019/0000275/50_02_00/E	50	02		115.640,37
2136	U08298	PIANO DI AZIONE E COESIONE - MISURE DI SALVAGUARDIA DELLA SPESA DEL POR FESR 2007/2013 - ENTI LOCALI - SVILUPPO ECONOMICO	2	U.2.03.01.02.000	01	0112	2016	3160007202	11	POR FESR 2007/13 - OO.OO. 3.1 E 3.3 - COMPLETAMENTI - ADEMPIMENTICONTABILI - BENEFICIARI VARI	2019/0000275/50_02_00/E	50	02		244.001,92
2137	U08298	PIANO DI AZIONE E COESIONE - MISURE DI SALVAGUARDIA DELLA SPESA DEL POR FESR 2007/2013 - ENTI LOCALI - SVILUPPO ECONOMICO	2	U.2.03.01.02.000	01	0112	2016	3160007202	12	POR FESR 2007/13 - OO.OO. 3.1 E 3.3 - COMPLETAMENTI - ADEMPIMENTICONTABILI - BENEFICIARI VARI	2019/0000275/50_02_00/E	50	02		351.459,56
2138	U08298	PIANO DI AZIONE E COESIONE - MISURE DI SALVAGUARDIA DELLA SPESA DEL POR FESR 2007/2013 - ENTI LOCALI - SVILUPPO ECONOMICO	2	U.2.03.01.02.000	01	0112	2016	3160007202	13	POR FESR 2007/13 - OO.OO. 3.1 E 3.3 - COMPLETAMENTI - ADEMPIMENTICONTABILI - BENEFICIARI VARI	2019/0000275/50_02_00/E	50	02		5.938,13
2139	U08298	PIANO DI AZIONE E COESIONE - MISURE DI SALVAGUARDIA DELLA SPESA DEL POR FESR 2007/2013 - ENTI LOCALI - SVILUPPO ECONOMICO	2	U.2.03.01.02.000	01	0112	2016	3160007202	14	POR FESR 2007/13 - OO.OO. 3.1 E 3.3 - COMPLETAMENTI - ADEMPIMENTICONTABILI - BENEFICIARI VARI	2019/0000275/50_02_00/E	50	02		5.268,28
2140	U08298	PIANO DI AZIONE E COESIONE - MISURE DI SALVAGUARDIA DELLA SPESA DEL POR FESR 2007/2013 - ENTI LOCALI - SVILUPPO ECONOMICO	2	U.2.03.01.02.000	01	0112	2016	3160007202	15	POR FESR 2007/13 - OO.OO. 3.1 E 3.3 - COMPLETAMENTI - ADEMPIMENTICONTABILI - BENEFICIARI VARI	2019/0000275/50_02_00/E	50	02		79.059,14
2141	U08298	PIANO DI AZIONE E COESIONE - MISURE DI SALVAGUARDIA DELLA SPESA DEL POR FESR 2007/2013 - ENTI LOCALI - SVILUPPO ECONOMICO	2	U.2.03.01.02.000	01	0112	2016	3160007257	1	PAC 2007/2013 COMPLETAMENTO PROGETTO: RIQUALIFICAZIONE ENERGETICAIMMOBILE ADIBITO A CASA COMUNALE - CUP G39C14000020006 - EX PORFESRCAMPANIA 2007-2013 OO 3.3 SMILE 54 BENEFICIARIO: COMUNE DI RICIGLIANO(SA) -EROGAZIONE DA EFFETTUARE INDEROGABILMENTE EN TROIL 31/12/2016.	2019/0000275/50_02_00/E	50	02		54.774,40

fonte: http://burc.regione.campania.it

N.	Cap	Descrizione	Tit	IV liv.	Miss	Prog	Anno res.	n. Imp.	Pos	Oggetto	decreto	DIP	DG	UOD	Importo Insussistenza
2142	U08298	PIANO DI AZIONE E COESIONE - MISURE DI SALVAGUARDIA DELLA SPESA DEL POR FESR 2007/2013 - ENTI LOCALI - SVILUPPO ECONOMICO	2	U.2.03.01.02.000	01	0112	2018	3180009051	4	PAC 2007/2013. AMMISSIONE A FINANZIAMENTO, APPROVAZIONE SCHEMA DICONVENZIONE E ADEMPIMENTI CONTABILI	2020/0000132/50_02_00/E	50	02		1.115,25
2143	U08298	PIANO DI AZIONE E COESIONE - MISURE DI SALVAGUARDIA DELLA SPESA DEL POR FESR 2007/2013 - ENTI LOCALI - SVILUPPO ECONOMICO	2	U.2.03.01.02.000	01	0112	2018	3180009053	3	PAC 2007/2013. AMMISSIONE A FINANZIAMENTO, APPROVAZIONE SCHEMA DICONVENZIONE E ADEMPIMENTI CONTABILI	2020/0000132/50_02_00/E	50	02		2.280,88
2144	U08298	PIANO DI AZIONE E COESIONE - MISURE DI SALVAGUARDIA DELLA SPESA DEL POR FESR 2007/2013 - ENTI LOCALI - SVILUPPO ECONOMICO	2	U.2.03.01.02.000	01	0112	2018	3180009053	5	PAC 2007/2013. AMMISSIONE A FINANZIAMENTO, APPROVAZIONE SCHEMA DICONVENZIONE E ADEMPIMENTI CONTABILI	2020/0000132/50_02_00/E	50	02		43.783,34
2145	U08298	PIANO DI AZIONE E COESIONE - MISURE DI SALVAGUARDIA DELLA SPESA DEL POR FESR 2007/2013 - ENTI LOCALI - SVILUPPO ECONOMICO	2	U.2.03.01.02.000	01	0112	2018	3180009055	1	PAC 2007/2013. AMMISSIONE A FINANZIAMENTO, APPROVAZIONE SCHEMA DICONVENZIONE E ADEMPIMENTI CONTABILI	2020/0000132/50_02_00/E	50	02		22.456,43
2146	U08298	PIANO DI AZIONE E COESIONE - MISURE DI SALVAGUARDIA DELLA SPESA DEL POR FESR 2007/2013 - ENTI LOCALI - SVILUPPO ECONOMICO	2	U.2.03.01.02.000	01	0112	2018	3180009055	2	PAC 2007/2013. AMMISSIONE A FINANZIAMENTO, APPROVAZIONE SCHEMA DICONVENZIONE E ADEMPIMENTI CONTABILI	2020/0000132/50_02_00/E	50	02		88,13
2147	U08298	PIANO DI AZIONE E COESIONE - MISURE DI SALVAGUARDIA DELLA SPESA DEL POR FESR 2007/2013 - ENTI LOCALI - SVILUPPO ECONOMICO	2	U.2.03.01.02.000	01	0112	2018	3180009058	4	PAC 2007/2013. AMMISSIONE A FINANZIAMENTO, APPROVAZIONE SCHEMA DICONVENZIONE E ADEMPIMENTI CONTABILI	2020/0000132/50_02_00/E	50	02		867,83
2148	U08298	PIANO DI AZIONE E COESIONE - MISURE DI SALVAGUARDIA DELLA SPESA DEL POR FESR 2007/2013 - ENTI LOCALI - SVILUPPO ECONOMICO	2	U.2.03.01.02.000	01	0112	2018	3180009058	5	PAC 2007/2013. AMMISSIONE A FINANZIAMENTO, APPROVAZIONE SCHEMA DICONVENZIONE E ADEMPIMENTI CONTABILI	2020/0000132/50_02_00/E	50	02		24.850,66
2149	U08298	PIANO DI AZIONE E COESIONE - MISURE DI SALVAGUARDIA DELLA SPESA DEL POR FESR 2007/2013 - ENTI LOCALI - SVILUPPO ECONOMICO	2	U.2.03.01.02.000	01	0112	2018	3180009058	6	PAC 2007/2013. AMMISSIONE A FINANZIAMENTO, APPROVAZIONE SCHEMA DICONVENZIONE E ADEMPIMENTI CONTABILI	2020/0000132/50_02_00/E	50	02		121,87
2150	U08298	PIANO DI AZIONE E COESIONE - MISURE DI SALVAGUARDIA DELLA SPESA DEL POR FESR 2007/2013 - ENTI LOCALI - SVILUPPO ECONOMICO	2	U.2.03.01.02.000	01	0112	2018	3180009066	3	PAC 2007/2013. AMMISSIONE A FINANZIAMENTO, APPROVAZIONE SCHEMA DICONVENZIONE E ADEMPIMENTI CONTABILI	2020/0000132/50_02_00/E	50	02		2.965,80
2151	U08298	PIANO DI AZIONE E COESIONE - MISURE DI SALVAGUARDIA DELLA SPESA DEL POR FESR 2007/2013 - ENTI LOCALI - SVILUPPO ECONOMICO	2	U.2.03.01.02.000	01	0112	2018	3180009066	4	PAC 2007/2013. AMMISSIONE A FINANZIAMENTO, APPROVAZIONE SCHEMA DICONVENZIONE E ADEMPIMENTI CONTABILI	2020/0000132/50_02_00/E	50	02		10.396,24
2152	U08298	PIANO DI AZIONE E COESIONE - MISURE DI SALVAGUARDIA DELLA SPESA DEL POR FESR 2007/2013 - ENTI LOCALI - SVILUPPO ECONOMICO	2	U.2.03.01.02.000	01	0112	2018	3180009066	5	PAC 2007/2013. AMMISSIONE A FINANZIAMENTO, APPROVAZIONE SCHEMA DICONVENZIONE E ADEMPIMENTI CONTABILI	2020/0000132/50_02_00/E	50	02		4.611,00
2153	U08298	PIANO DI AZIONE E COESIONE - MISURE DI SALVAGUARDIA DELLA SPESA DEL POR FESR 2007/2013 - ENTI LOCALI - SVILUPPO ECONOMICO	2	U.2.03.01.02.000	01	0112	2018	3180009066	6	PAC 2007/2013. AMMISSIONE A FINANZIAMENTO, APPROVAZIONE SCHEMA DICONVENZIONE E ADEMPIMENTI CONTABILI	2020/0000132/50_02_00/E	50	02		1.796,50
2154	U08298	PIANO DI AZIONE E COESIONE - MISURE DI SALVAGUARDIA DELLA SPESA DEL POR FESR 2007/2013 - ENTI LOCALI - SVILUPPO ECONOMICO	2	U.2.03.01.02.000	01	0112	2018	3180009070	2	PAC 2007/2013. AMMISSIONE A FINANZIAMENTO, APPROVAZIONE SCHEMA DICONVENZIONE E ADEMPIMENTI CONTABILI	2020/0000132/50_02_00/E	50	02		722,63
2155	U08298	PIANO DI AZIONE E COESIONE - MISURE DI SALVAGUARDIA DELLA SPESA DEL POR FESR 2007/2013 - ENTI LOCALI - SVILUPPO ECONOMICO	2	U.2.03.01.02.000	01	0112	2018	3180009070	3	PAC 2007/2013. AMMISSIONE A FINANZIAMENTO, APPROVAZIONE SCHEMA DICONVENZIONE E ADEMPIMENTI CONTABILI	2020/0000132/50_02_00/E	50	02		21.145,49
2156	U08298	PIANO DI AZIONE E COESIONE - MISURE DI SALVAGUARDIA DELLA SPESA DEL POR FESR 2007/2013 - ENTI LOCALI - SVILUPPO ECONOMICO	2	U.2.03.01.02.000	01	0112	2018	3180009070	4	PAC 2007/2013. AMMISSIONE A FINANZIAMENTO, APPROVAZIONE SCHEMA DICONVENZIONE E ADEMPIMENTI CONTABILI	2020/0000132/50_02_00/E	50	02		10.842,66
2157	U08298	PIANO DI AZIONE E COESIONE - MISURE DI SALVAGUARDIA DELLA SPESA DEL POR FESR 2007/2013 - ENTI LOCALI - SVILUPPO ECONOMICO	2	U.2.03.01.02.000	01	0112	2018	3180009070	5	PAC 2007/2013. AMMISSIONE A FINANZIAMENTO, APPROVAZIONE SCHEMA DICONVENZIONE E ADEMPIMENTI CONTABILI	2020/0000132/50_02_00/E	50	02		5.277,64
2158	U08374	POC 2014/2020- DEL. CIPE 12/2016 - ART. 1, CO. 804 L. 208/2015 - PROGRAMMA DI EVENTI ED INIZIATIVE PROMOZIONALI REALIZZATI DA ENTI O AGENZIE REGIONALI.	2	U.2.03.01.02.000	07	0702	2018	3180004237	1	POC CAMPANIA 2014/2020 - DGRC 213/2017 - SERVIZI DI INFORMAZIONE EACCOGLIENZA TURISTICA - PROGETTO AZIONI STRATEGICHE INDIVIDUATE DALLADGR 213/2017 - SERVIZI DI INFORMAZIONE E ACCOGLIENZA TURISTICA - CUPC69F17000150006. BENEFICIARIO: ENTE PROVINCIALE PER IL TURISMO NAPOLI.AMMISSIONE A FINANZIAMENTO, APPROVAZIONE SCHEMA DI CONVENZIONE E IMPEGNORISORSE.	2020/0000129/50_12_00/E	50	12	05	232.888,11
2159	U08379	POC 2014/2020 - DEL. CIPE 11/2016 - MOBILITÀ - INVESTIMENTI PER LA REALIZZAZIONE DI INFRASTRUTTURE VIARIE, IMPIANTI ED ATTREZZATURE TECNOLOGICHE	2	U.2.03.01.02.000	10	1006	2017	3170003556	1	POC 2014/2020. INTERVENTO: "RIQUALIFICAZIONE URBANISTICA CORSO FEDERICI,CORSO GARIBALDI PIAZZA MARTIRI UNGHERESI" AMMISSIONE AFINANZIAMENTO-IMPEGNO E LIQUIDAZIONE	2020/0000006/50_08_07/E	60	06		44.990,07
2160	U08379	POC 2014/2020 - DEL. CIPE 11/2016 - MOBILITÀ - INVESTIMENTI PER LA REALIZZAZIONE DI INFRASTRUTTURE VIARIE, IMPIANTI ED ATTREZZATURE TECNOLOGICHE	2	U.2.03.01.02.000	10	1006	2017	3170004420	1	POC 2014/2020. INTERVENTO: "SS 268 DEL VESUVIO E VIABILITA'INTERCONNESSA - APPLICAZIONE DEI SISTEMI TECNOLOGICI PER LA MESSA INSICUREZZA E MONITORAGGIO". SOGGETTO ATTUATORE: ACAMIR - AGENZIA CAMPANAPER LA MOBILITA', INFRASTRUTTURE E RETI IMPORTO EURO: EURO8.500.000,00AMMIS	2019/0000081/50_08_07/E	60	06		7.650.000,00

fonte: http://burc.regione.campania.it

N.	Cap	Descrizione	Tit	IV liv.	Miss	Prog	Anno res.	n. Imp.	Pos	Oggetto	decreto	DIP	DG	UOD	Importo Insussistenza
2161	U08379	POC 2014/2020 - DEL. CIPE 11/2016 - MOBILITÀ - INVESTIMENTI PER LA REALIZZAZIONE DI INFRASTRUTTURE VIARIE, IMPIANTI ED ATTREZZATURE TECNOLOGICHE	2	U.2.03.01.02.000	10	1006	2017	3170006014	1	POC 2014/2020 DEL. CIPE 11/2016 - COLLEGAMENTO TRA TANGENZIALE DI NAPOLI(VIA CAMPANA), RETE VIARIA COSTIERA E PORTO DI POZZUOLI'- OPERE DICOMPLETAMENTO E REALIZZAZIONE PARCHEGGIO DI INTERSCAMBIO DI VIA CAMPANA.	2020/0000015/50_08_07/E	60	06		14.680.803,22
2162	U08380	POC 2014/2020 - DEL. CIPE 11/2016 -REALIZZAZIONE INTERVENTI MATERIALE ROTABILE FERROVIARIO - SOC. CONTROLLATE	2	U.2.03.03.01.000	10	1006	2017	3170004699	1	FINANZIAMENTO SU RISORSE P.O.C. PROGRAMMA OPERATIVO COMPLEMENTARE2014-2020 AI SENSI DELLA DGR N. 666 DEL 29/11/2016. IMPEGNO RISORSE PEACQUISTO MATERIALE ROTABILE USATO DELLA SOC. FER DELLA REGIONE EMILIAROMAGNA - TEAM DI SUPPORTO AL R.L.A. - BENEFICIARIO:SOC. ENTE AUTONOMOVOLTURNO	2019/000048/50_08_01/E	50	08	01	11.500,00
2163	U08380	POC 2014/2020 - DEL. CIPE 11/2016 -REALIZZAZIONE INTERVENTI MATERIALE ROTABILE FERROVIARIO - SOC. CONTROLLATE	2	U.2.03.03.01.000	10	1006	2017	3170007810	1	PIANO OPERATIVO COMPLEMENTARE 2014/20200 (POC) - DELIBERA CIPE 11/2016.IMPEGNO RISORSE PER REALIZZAZIONE INTERVENTI MATERIALE ROTABILEFERROVIARIO. TEAM DI SUPPORTO AL R.L.A. - BENEFICIARIO: SOC. ENTEAUTONOMO VOLTURNO SRL.	2020/0000012/50_08_01/E	50	08	01	10.790.000,00
2164	U08392	INAIL INPS ED ALTRI ENTIPREVIDENZIALI - POC2014/2020 AMBIENTE	1	U.1.01.02.01.000	09	0909	2017	3170001812	2	POC 2014-2020 - DGR N.160 DEL 28/03/2017 - AT SPECIALISTICA IN FORZAALLA DG AMBIENTE E ALLA DG LL.PP. E PROTEZIONE CIVILE - IMPEGNO DI SPESA	2020/0000064/50_06_00/E	50	06		12.697,53
2165	U08392	INAIL INPS ED ALTRI ENTIPREVIDENZIALI - POC2014/2020 AMBIENTE	1	U.1.01.02.01.000	09	0909	2017	3170001812	3	POC 2014-2020 - DGR N.160 DEL 28/03/2017 - AT SPECIALISTICA IN FORZAALLA DG AMBIENTE E ALLA DG LL.PP. E PROTEZIONE CIVILE - IMPEGNO DI SPESA	2020/0000064/50_06_00/E	50	06		238,84
2166	U08394	IRAP - PAC 2014/2020AMBIENTE	1	U.1.02.01.01.000	09	0909	2017	3170001813	1	POC 2014-2020 - DGR N.160 DEL 28/03/2017 - AT SPECIALISTICA IN FORZAALLA DG AMBIENTE E ALLA DG LL.PP. E PROTEZIONE CIVILE - IMPEGNO DI SPESA	2020/0000130/50_06_00/E	50	06		401,80
2167	U08396	POC 2014/2020 - DEL. CIPE12/2016 - INCARICHIPROFESSIONALI ESTERNI -AMBIENTE	1	U.1.03.02.10.000	09	0909	2017	3170001811	2	POC 2014-2020 - DGR N.160 DEL 28/03/2017 - AT SPECIALISTICA IN FORZAALLA DG AMBIENTE E ALLA DG LL.PP. E PROTEZIONE CIVILE - IMPEGNO DI SPESA	2020/0000064/50_06_00/E	50	06		2.363,53
2168	U08396	POC 2014/2020 - DEL. CIPE12/2016 - INCARICHIPROFESSIONALI ESTERNI -AMBIENTE	1	U.1.03.02.10.000	09	0909	2017	3170001811	3	POC 2014-2020 - DGR N.160 DEL 28/03/2017 - AT SPECIALISTICA IN FORZAALLA DG AMBIENTE E ALLA DG LL.PP. E PROTEZIONE CIVILE - IMPEGNO DI SPESA	2020/0000064/50_06_00/E	50	06		2.363,53
2169	U08400	POC 2014/2020 - DEL. CIPE 11/2016 - AMM.NI CENTRALI - AMBIENTE	2	U.2.03.01.01.000	01	0112	2016	3160002812	1	PIANO OPERATIVO COMPLEMENTARE CAMPANIA 2014/2020 - COMPLETAMENTOINTERVENTI AVVIATI CON LE RISORSE DEL POR FESR CAMPANIA 2007/13NONCONCLUSI ENTRO IL 31/12/2015 - OBIETTIVO OPERATIVO 1.2, ATTIVITA' D)"INTERVENTI IN CONFORMITA' AL PIANO REGIONALE DI RISANAMENTO E MANTENIMENTO DE	2020/0000130/50_06_00/E	50	06		403.389,57
2170	U08402	POC 2014/2020 - DEL. CIPE 11/2016 - ENTI LOCALI - AMBIENTE	2	U.2.03.01.02.000	01	0112	2016	3160002529	1	P. O. C. CAMPANIA 2014/2020 - COMPLETAMENTO INTERVENTI AVVIATI CONRISORSE DEL POR FESR CAMPANIA 2007/13, OBIETTIVI OPERATIVI 1.3E 1.4,NON CONCLUSI ENTRO IL 31/12/2015 - AMMISSIONE A FINANZIAMENTO E IMPEGNODI SPESA.	2020/0000135/50_06_00/E	50	06		249.777,56
2171	U08402	POC 2014/2020 - DEL. CIPE 11/2016 - ENTI LOCALI - AMBIENTE	2	U.2.03.01.02.000	01	0112	2016	3160002530	1	P. O. C. CAMPANIA 2014/2020 - COMPLETAMENTO INTERVENTI AVVIATI CONRISORSE DEL POR FESR CAMPANIA 2007/13, OBIETTIVI OPERATIVI 1.3E 1.4,NON CONCLUSI ENTRO IL 31/12/2015 - AMMISSIONE A FINANZIAMENTO E IMPEGNODI SPESA.	2020/0000048/50_06_00/E	50	06		85.113,07
2172	U08402	POC 2014/2020 - DEL. CIPE 11/2016 - ENTI LOCALI - AMBIENTE	2	U.2.03.01.02.000	01	0112	2016	3160002531	1	P. O. C. CAMPANIA 2014/2020 - COMPLETAMENTO INTERVENTI AVVIATI CONRISORSE DEL POR FESR CAMPANIA 2007/13, OBIETTIVI OPERATIVI 1.3E 1.4,NON CONCLUSI ENTRO IL 31/12/2015 - AMMISSIONE A FINANZIAMENTO E IMPEGNODI SPESA.	2020/0000135/50_06_00/E	50	06		77.349,96
2173	U08402	POC 2014/2020 - DEL. CIPE 11/2016 - ENTI LOCALI - AMBIENTE	2	U.2.03.01.02.000	01	0112	2016	3160002533	1	P. O. C. CAMPANIA 2014/2020 - COMPLETAMENTO INTERVENTI AVVIATI CONRISORSE DEL POR FESR CAMPANIA 2007/13, OBIETTIVI OPERATIVI 1.3E 1.4,NON CONCLUSI ENTRO IL 31/12/2015 - AMMISSIONE A FINANZIAMENTO E IMPEGNODI SPESA.	2020/0000135/50_06_00/E	50	06		25.919,91
2174	U08402	POC 2014/2020 - DEL. CIPE 11/2016 - ENTI LOCALI - AMBIENTE	2	U.2.03.01.02.000	01	0112	2016	3160002534	1	P. O. C. CAMPANIA 2014/2020 - COMPLETAMENTO INTERVENTI AVVIATI CONRISORSE DEL POR FESR CAMPANIA 2007/13, OBIETTIVI OPERATIVI 1.3E 1.4,NON CONCLUSI ENTRO IL 31/12/2015 - AMMISSIONE A FINANZIAMENTO E IMPEGNODI SPESA.	2020/0000135/50_06_00/E	50	06		92.971,48

fonte: http://burc.regione.campania.it

N.	Cap	Descrizione	Tit	IV liv.	Miss	Prog	Anno res.	n. Imp.	Pos	Oggetto	decreto	DIP	DG	UOD	Importo Insussistenza
2175	U08402	POC 2014/2020 - DEL. CIPE 11/2016 - ENTI LOCALI - AMBIENTE	2	U.2.03.01.02.000	01	0112	2016	3160002537	1	P. O. C. CAMPANIA 2014/2020 - COMPLETAMENTO INTERVENTI AVVIATI CONRISORSE DEL POR FESR CAMPANIA 2007/13, OBIETTIVI OPERATIVI 1.3E 1.4,NON CONCLUSI ENTRO IL 31/12/2015 - AMMISSIONE A FINANZIAMENTO E IMPEGNODI SPESA.	2020/0000135/50_06_00/E	50	06		309.729,25
2176	U08402	POC 2014/2020 - DEL. CIPE 11/2016 - ENTI LOCALI - AMBIENTE	2	U.2.03.01.02.000	01	0112	2016	3160002538	2	P. O. C. CAMPANIA 2014/2020 - COMPLETAMENTO INTERVENTI AVVIATI CONRISORSE DEL POR FESR CAMPANIA 2007/13, OBIETTIVI OPERATIVI 1.3E 1.4,NON CONCLUSI ENTRO IL 31/12/2015 - AMMISSIONE A FINANZIAMENTO E IMPEGNODI SPESA.	2020/0000048/50_06_00/E	50	06		186.614,75
2177	U08402	POC 2014/2020 - DEL. CIPE 11/2016 - ENTI LOCALI - AMBIENTE	2	U.2.03.01.02.000	01	0112	2016	3160002539	1	P. O. C. CAMPANIA 2014/2020 - COMPLETAMENTO INTERVENTI AVVIATI CONRISORSE DEL POR FESR CAMPANIA 2007/13, OBIETTIVI OPERATIVI 1.3E 1.4,NON CONCLUSI ENTRO IL 31/12/2015 - AMMISSIONE A FINANZIAMENTO E IMPEGNODI SPESA.	2020/0000048/50_06_00/E	50	06		81.678,98
2178	U08402	POC 2014/2020 - DEL. CIPE 11/2016 - ENTI LOCALI - AMBIENTE	2	U.2.03.01.02.000	01	0112	2016	3160002540	1	P. O. C. CAMPANIA 2014/2020 - COMPLETAMENTO INTERVENTI AVVIATI CONRISORSE DEL POR FESR CAMPANIA 2007/13, OBIETTIVI OPERATIVI 1.3E 1.4,NON CONCLUSI ENTRO IL 31/12/2015 - AMMISSIONE A FINANZIAMENTO E IMPEGNODI SPESA.	2020/0000135/50_06_00/E	50	06		227.770,15
2179	U08402	POC 2014/2020 - DEL. CIPE 11/2016 - ENTI LOCALI - AMBIENTE	2	U.2.03.01.02.000	01	0112	2016	3160002542	1	P. O. C. CAMPANIA 2014/2020 - COMPLETAMENTO INTERVENTI AVVIATI CONRISORSE DEL POR FESR CAMPANIA 2007/13, OBIETTIVI OPERATIVI 1.3E 1.4,NON CONCLUSI ENTRO IL 31/12/2015 - AMMISSIONE A FINANZIAMENTO E IMPEGNODI SPESA.	2020/0000135/50_06_00/E	50	06		19.270,36
2180	U08402	POC 2014/2020 - DEL. CIPE 11/2016 - ENTI LOCALI - AMBIENTE	2	U.2.03.01.02.000	01	0112	2016	3160002545	1	P. O. C. CAMPANIA 2014/2020 - COMPLETAMENTO INTERVENTI AVVIATI CONRISORSE DEL POR FESR CAMPANIA 2007/13, OBIETTIVI OPERATIVI 1.3E 1.4,NON CONCLUSI ENTRO IL 31/12/2015 - AMMISSIONE A FINANZIAMENTO E IMPEGNODI SPESA.	2020/0000048/50_06_00/E	50	06		482.441,21
2181	U08402	POC 2014/2020 - DEL. CIPE 11/2016 - ENTI LOCALI - AMBIENTE	2	U.2.03.01.02.000	01	0112	2016	3160002546	1	P. O. C. CAMPANIA 2014/2020 - COMPLETAMENTO INTERVENTI AVVIATI CONRISORSE DEL POR FESR CAMPANIA 2007/13, OBIETTIVI OPERATIVI 1.3E 1.4,NON CONCLUSI ENTRO IL 31/12/2015 - AMMISSIONE A FINANZIAMENTO E IMPEGNODI SPESA.	2020/0000135/50_06_00/E	50	06		178.910,57
2182	U08402	POC 2014/2020 - DEL. CIPE 11/2016 - ENTI LOCALI - AMBIENTE	2	U.2.03.01.02.000	01	0112	2016	3160002548	1	P. O. C. CAMPANIA 2014/2020 - COMPLETAMENTO INTERVENTI AVVIATI CONRISORSE DEL POR FESR CAMPANIA 2007/13, OBIETTIVI OPERATIVI 1.3E 1.4,NON CONCLUSI ENTRO IL 31/12/2015 - AMMISSIONE A FINANZIAMENTO E IMPEGNODI SPESA.	2020/0000135/50_06_00/E	50	06		125.213,75
2183	U08402	POC 2014/2020 - DEL. CIPE 11/2016 - ENTI LOCALI - AMBIENTE	2	U.2.03.01.02.000	01	0112	2016	3160002549	1	P. O. C. CAMPANIA 2014/2020 - COMPLETAMENTO INTERVENTI AVVIATI CONRISORSE DEL POR FESR CAMPANIA 2007/13, OBIETTIVI OPERATIVI 1.3E 1.4,NON CONCLUSI ENTRO IL 31/12/2015 - AMMISSIONE A FINANZIAMENTO E IMPEGNODI SPESA.	2020/0000135/50_06_00/E	50	06		284.379,33
2184	U08402	POC 2014/2020 - DEL. CIPE 11/2016 - ENTI LOCALI - AMBIENTE	2	U.2.03.01.02.000	01	0112	2016	3160002550	1	P. O. C. CAMPANIA 2014/2020 - COMPLETAMENTO INTERVENTI AVVIATI CONRISORSE DEL POR FESR CAMPANIA 2007/13, OBIETTIVI OPERATIVI 1.3E 1.4,NON CONCLUSI ENTRO IL 31/12/2015 - AMMISSIONE A FINANZIAMENTO E IMPEGNODI SPESA.	2020/0000135/50_06_00/E	50	06		32.667,74
2185	U08402	POC 2014/2020 - DEL. CIPE 11/2016 - ENTI LOCALI - AMBIENTE	2	U.2.03.01.02.000	01	0112	2016	3160002552	1	P. O. C. CAMPANIA 2014/2020 - COMPLETAMENTO INTERVENTI AVVIATI CONRISORSE DEL POR FESR CAMPANIA 2007/13, OBIETTIVI OPERATIVI 1.3E 1.4,NON CONCLUSI ENTRO IL 31/12/2015 - AMMISSIONE A FINANZIAMENTO E IMPEGNODI SPESA.	2020/0000135/50_06_00/E	50	06		470.571,65
2186	U08402	POC 2014/2020 - DEL. CIPE 11/2016 - ENTI LOCALI - AMBIENTE	2	U.2.03.01.02.000	01	0112	2016	3160002553	1	P. O. C. CAMPANIA 2014/2020 - COMPLETAMENTO INTERVENTI AVVIATI CONRISORSE DEL POR FESR CAMPANIA 2007/13, OBIETTIVI OPERATIVI 1.3E 1.4,NON CONCLUSI ENTRO IL 31/12/2015 - AMMISSIONE A FINANZIAMENTO E IMPEGNODI SPESA.	2020/0000135/50_06_00/E	50	06		156.509,62
2187	U08402	POC 2014/2020 - DEL. CIPE 11/2016 - ENTI LOCALI - AMBIENTE	2	U.2.03.01.02.000	01	0112	2016	3160002554	1	P. O. C. CAMPANIA 2014/2020 - COMPLETAMENTO INTERVENTI AVVIATI CONRISORSE DEL POR FESR CAMPANIA 2007/13, OBIETTIVI OPERATIVI 1.3E 1.4,NON CONCLUSI ENTRO IL 31/12/2015 - AMMISSIONE A FINANZIAMENTO E IMPEGNODI SPESA.	2020/0000048/50_06_00/E	50	06		131.284,86

fonte: http://burc.regione.campania.it

N.	Cap	Descrizione	Tit	IV liv.	Miss	Prog	Anno res.	n. Imp.	Pos	Oggetto	decreto	DIP	DG	UOD	Importo Insussistenza
2188	U08402	POC 2014/2020 - DEL. CIPE 11/2016 - ENTI LOCALI - AMBIENTE	2	U.2.03.01.02.000	01	0112	2016	3160002556	1	P. O. C. CAMPANIA 2014/2020 - COMPLETAMENTO INTERVENTI AVVIATI CONRISORSE DEL POR FESR CAMPANIA 2007/13, OBIETTIVI OPERATIVI 1.3E 1.4,NON CONCLUSI ENTRO IL 31/12/2015 - AMMISSIONE A FINANZIAMENTO E IMPEGNODI SPESA.	2020/0000135/50_06_00/E	50	06		482.296,61
2189	U08402	POC 2014/2020 - DEL. CIPE 11/2016 - ENTI LOCALI - AMBIENTE	2	U.2.03.01.02.000	01	0112	2016	3160002559	1	P. O. C. CAMPANIA 2014/2020 - COMPLETAMENTO INTERVENTI AVVIATI CONRISORSE DEL POR FESR CAMPANIA 2007/13, OBIETTIVI OPERATIVI 1.3E 1.4,NON CONCLUSI ENTRO IL 31/12/2015 - AMMISSIONE A FINANZIAMENTO E IMPEGNODI SPESA.	2020/0000135/50_06_00/E	50	06		88.399,34
2190	U08402	POC 2014/2020 - DEL. CIPE 11/2016 - ENTI LOCALI - AMBIENTE	2	U.2.03.01.02.000	01	0112	2016	3160002560	1	P. O. C. CAMPANIA 2014/2020 - COMPLETAMENTO INTERVENTI AVVIATI CONRISORSE DEL POR FESR CAMPANIA 2007/13, OBIETTIVI OPERATIVI 1.3E 1.4,NON CONCLUSI ENTRO IL 31/12/2015 - AMMISSIONE A FINANZIAMENTO E IMPEGNODI SPESA.	2020/0000135/50_06_00/E	50	06		115.053,55
2191	U08402	POC 2014/2020 - DEL. CIPE 11/2016 - ENTI LOCALI - AMBIENTE	2	U.2.03.01.02.000	01	0112	2016	3160002561	1	P. O. C. CAMPANIA 2014/2020 - COMPLETAMENTO INTERVENTI AVVIATI CONRISORSE DEL POR FESR CAMPANIA 2007/13, OBIETTIVI OPERATIVI 1.3E 1.4,NON CONCLUSI ENTRO IL 31/12/2015 - AMMISSIONE A FINANZIAMENTO E IMPEGNODI SPESA.	2020/0000135/50_06_00/E	50	06		108.252,91
2192	U08402	POC 2014/2020 - DEL. CIPE 11/2016 - ENTI LOCALI - AMBIENTE	2	U.2.03.01.02.000	01	0112	2016	3160002563	1	P. O. C. CAMPANIA 2014/2020 - COMPLETAMENTO INTERVENTI AVVIATI CONRISORSE DEL POR FESR CAMPANIA 2007/13, OBIETTIVI OPERATIVI 1.3E 1.4,NON CONCLUSI ENTRO IL 31/12/2015 - AMMISSIONE A FINANZIAMENTO E IMPEGNODI SPESA.	2020/0000048/50_06_00/E	50	06		52.733,17
2193	U08402	POC 2014/2020 - DEL. CIPE 11/2016 - ENTI LOCALI - AMBIENTE	2	U.2.03.01.02.000	01	0112	2016	3160002564	1	P. O. C. CAMPANIA 2014/2020 - COMPLETAMENTO INTERVENTI AVVIATI CONRISORSE DEL POR FESR CAMPANIA 2007/13, OBIETTIVI OPERATIVI 1.3E 1.4,NON CONCLUSI ENTRO IL 31/12/2015 - AMMISSIONE A FINANZIAMENTO E IMPEGNODI SPESA.	2020/0000135/50_06_00/E	50	06		582.048,90
2194	U08402	POC 2014/2020 - DEL. CIPE 11/2016 - ENTI LOCALI - AMBIENTE	2	U.2.03.01.02.000	01	0112	2016	3160002565	1	P. O. C. CAMPANIA 2014/2020 - COMPLETAMENTO INTERVENTI AVVIATI CONRISORSE DEL POR FESR CAMPANIA 2007/13, OBIETTIVI OPERATIVI 1.3E 1.4,NON CONCLUSI ENTRO IL 31/12/2015 - AMMISSIONE A FINANZIAMENTO E IMPEGNODI SPESA.	2020/0000135/50_06_00/E	50	06		158.054,55
2195	U08402	POC 2014/2020 - DEL. CIPE 11/2016 - ENTI LOCALI - AMBIENTE	2	U.2.03.01.02.000	01	0112	2016	3160002566	1	P. O. C. CAMPANIA 2014/2020 - COMPLETAMENTO INTERVENTI AVVIATI CONRISORSE DEL POR FESR CAMPANIA 2007/13, OBIETTIVI OPERATIVI 1.3E 1.4,NON CONCLUSI ENTRO IL 31/12/2015 - AMMISSIONE A FINANZIAMENTO E IMPEGNODI SPESA.	2020/0000135/50_06_00/E	50	06		149.333,82
2196	U08402	POC 2014/2020 - DEL. CIPE 11/2016 - ENTI LOCALI - AMBIENTE	2	U.2.03.01.02.000	01	0112	2016	3160002567	1	P. O. C. CAMPANIA 2014/2020 - COMPLETAMENTO INTERVENTI AVVIATI CONRISORSE DEL POR FESR CAMPANIA 2007/13, OBIETTIVI OPERATIVI 1.3E 1.4,NON CONCLUSI ENTRO IL 31/12/2015 - AMMISSIONE A FINANZIAMENTO E IMPEGNODI SPESA.	2020/0000135/50_06_00/E	50	06		67.672,90
2197	U08402	POC 2014/2020 - DEL. CIPE 11/2016 - ENTI LOCALI - AMBIENTE	2	U.2.03.01.02.000	01	0112	2016	3160002568	1	P. O. C. CAMPANIA 2014/2020 - COMPLETAMENTO INTERVENTI AVVIATI CONRISORSE DEL POR FESR CAMPANIA 2007/13, OBIETTIVI OPERATIVI 1.3E 1.4,NON CONCLUSI ENTRO IL 31/12/2015 - AMMISSIONE A FINANZIAMENTO E IMPEGNODI SPESA.	2020/0000135/50_06_00/E	50	06		277.102,62
2198	U08402	POC 2014/2020 - DEL. CIPE 11/2016 - ENTI LOCALI - AMBIENTE	2	U.2.03.01.02.000	01	0112	2016	3160002569	1	P. O. C. CAMPANIA 2014/2020 - COMPLETAMENTO INTERVENTI AVVIATI CONRISORSE DEL POR FESR CAMPANIA 2007/13, OBIETTIVI OPERATIVI 1.3E 1.4,NON CONCLUSI ENTRO IL 31/12/2015 - AMMISSIONE A FINANZIAMENTO E IMPEGNODI SPESA.	2020/0000135/50_06_00/E	50	06		29.020,28
2199	U08402	POC 2014/2020 - DEL. CIPE 11/2016 - ENTI LOCALI - AMBIENTE	2	U.2.03.01.02.000	01	0112	2016	3160002571	1	P. O. C. CAMPANIA 2014/2020 - COMPLETAMENTO INTERVENTI AVVIATI CONRISORSE DEL POR FESR CAMPANIA 2007/13, OBIETTIVI OPERATIVI 1.3E 1.4,NON CONCLUSI ENTRO IL 31/12/2015 - AMMISSIONE A FINANZIAMENTO E IMPEGNODI SPESA.	2020/0000135/50_06_00/E	50	06		104.963,33
2200	U08402	POC 2014/2020 - DEL. CIPE 11/2016 - ENTI LOCALI - AMBIENTE	2	U.2.03.01.02.000	01	0112	2016	3160002572	1	P. O. C. CAMPANIA 2014/2020 - COMPLETAMENTO INTERVENTI AVVIATI CONRISORSE DEL POR FESR CAMPANIA 2007/13, OBIETTIVI OPERATIVI 1.3E 1.4,NON CONCLUSI ENTRO IL 31/12/2015 - AMMISSIONE A FINANZIAMENTO E IMPEGNODI SPESA.	2020/0000135/50_06_00/E	50	06		91.590,84

fonte: http://burc.regione.campania.it

N.	Cap	Descrizione	Tit	IV liv.	Miss	Prog	Anno res.	n. Imp.	Pos	Oggetto	decreto	DIP	DG	UOD	Importo Insussistenza
2201	U08402	POC 2014/2020 - DEL. CIPE 11/2016 - ENTI LOCALI - AMBIENTE	2	U.2.03.01.02.000	01	0112	2016	3160002577	1	P. O. C. CAMPANIA 2014/2020 - COMPLETAMENTO INTERVENTI AVVIATI CONRISORSE DEL POR FESR CAMPANIA 2007/13, OBIETTIVI OPERATIVI 1.3E 1.4,NON CONCLUSI ENTRO IL 31/12/2015 - AMMISSIONE A FINANZIAMENTO E IMPEGNODI SPESA.	2020/0000048/50_06_00/E	50	06		70.438,43
2202	U08402	POC 2014/2020 - DEL. CIPE 11/2016 - ENTI LOCALI - AMBIENTE	2	U.2.03.01.02.000	01	0112	2016	3160002581	1	P. O. C. CAMPANIA 2014/2020 - COMPLETAMENTO INTERVENTI AVVIATI CONRISORSE DEL POR FESR CAMPANIA 2007/13, OBIETTIVI OPERATIVI 1.3E 1.4,NON CONCLUSI ENTRO IL 31/12/2015 - AMMISSIONE A FINANZIAMENTO E IMPEGNODI SPESA.	2020/0000135/50_06_00/E	50	06		92.924,41
2203	U08402	POC 2014/2020 - DEL. CIPE 11/2016 - ENTI LOCALI - AMBIENTE	2	U.2.03.01.02.000	01	0112	2016	3160002584	1	P. O. C. CAMPANIA 2014/2020 - COMPLETAMENTO INTERVENTI AVVIATI CONRISORSE DEL POR FESR CAMPANIA 2007/13, OBIETTIVI OPERATIVI 1.3E 1.4,NON CONCLUSI ENTRO IL 31/12/2015 - AMMISSIONE A FINANZIAMENTO E IMPEGNODI SPESA.	2019/0000030/50_06_00/E	50	06		135.107,37
2204	U08402	POC 2014/2020 - DEL. CIPE 11/2016 - ENTI LOCALI - AMBIENTE	2	U.2.03.01.02.000	01	0112	2016	3160002585	1	P. O. C. CAMPANIA 2014/2020 - COMPLETAMENTO INTERVENTI AVVIATI CONRISORSE DEL POR FESR CAMPANIA 2007/13, OBIETTIVI OPERATIVI 1.3E 1.4,NON CONCLUSI ENTRO IL 31/12/2015 - AMMISSIONE A FINANZIAMENTO E IMPEGNODI SPESA.	2020/0000135/50_06_00/E	50	06		22.971,43
2205	U08402	POC 2014/2020 - DEL. CIPE 11/2016 - ENTI LOCALI - AMBIENTE	2	U.2.03.01.02.000	01	0112	2016	3160002586	1	P. O. C. CAMPANIA 2014/2020 - COMPLETAMENTO INTERVENTI AVVIATI CONRISORSE DEL POR FESR CAMPANIA 2007/13, OBIETTIVI OPERATIVI 1.3E 1.4,NON CONCLUSI ENTRO IL 31/12/2015 - AMMISSIONE A FINANZIAMENTO E IMPEGNODI SPESA.	2020/0000135/50_06_00/E	50	06		125.289,54
2206	U08402	POC 2014/2020 - DEL. CIPE 11/2016 - ENTI LOCALI - AMBIENTE	2	U.2.03.01.02.000	01	0112	2016	3160002587	1	P. O. C. CAMPANIA 2014/2020 - COMPLETAMENTO INTERVENTI AVVIATI CONRISORSE DEL POR FESR CAMPANIA 2007/13, OBIETTIVI OPERATIVI 1.3E 1.4,NON CONCLUSI ENTRO IL 31/12/2015 - AMMISSIONE A FINANZIAMENTO E IMPEGNODI SPESA.	2020/0000135/50_06_00/E	50	06		44.513,25
2207	U08402	POC 2014/2020 - DEL. CIPE 11/2016 - ENTI LOCALI - AMBIENTE	2	U.2.03.01.02.000	01	0112	2016	3160002588	1	P. O. C. CAMPANIA 2014/2020 - COMPLETAMENTO INTERVENTI AVVIATI CONRISORSE DEL POR FESR CAMPANIA 2007/13, OBIETTIVI OPERATIVI 1.3E 1.4,NON CONCLUSI ENTRO IL 31/12/2015 - AMMISSIONE A FINANZIAMENTO E IMPEGNODI SPESA.	2020/0000135/50_06_00/E	50	06		62.791,40
2208	U08402	POC 2014/2020 - DEL. CIPE 11/2016 - ENTI LOCALI - AMBIENTE	2	U.2.03.01.02.000	01	0112	2016	3160002590	1	P. O. C. CAMPANIA 2014/2020 - COMPLETAMENTO INTERVENTI AVVIATI CONRISORSE DEL POR FESR CAMPANIA 2007/13, OBIETTIVI OPERATIVI 1.3E 1.4,NON CONCLUSI ENTRO IL 31/12/2015 - AMMISSIONE A FINANZIAMENTO E IMPEGNODI SPESA.	2020/0000135/50_06_00/E	50	06		303.501,37
2209	U08402	POC 2014/2020 - DEL. CIPE 11/2016 - ENTI LOCALI - AMBIENTE	2	U.2.03.01.02.000	01	0112	2016	3160002594	1	P. O. C. CAMPANIA 2014/2020 - COMPLETAMENTO INTERVENTI AVVIATI CONRISORSE DEL POR FESR CAMPANIA 2007/13, OBIETTIVI OPERATIVI 1.3E 1.4,NON CONCLUSI ENTRO IL 31/12/2015 - AMMISSIONE A FINANZIAMENTO E IMPEGNODI SPESA.	2020/0000135/50_06_00/E	50	06		30.124,37
2210	U08402	POC 2014/2020 - DEL. CIPE 11/2016 - ENTI LOCALI - AMBIENTE	2	U.2.03.01.02.000	01	0112	2016	3160002595	1	P. O. C. CAMPANIA 2014/2020 - COMPLETAMENTO INTERVENTI AVVIATI CONRISORSE DEL POR FESR CAMPANIA 2007/13, OBIETTIVI OPERATIVI 1.3E 1.4,NON CONCLUSI ENTRO IL 31/12/2015 - AMMISSIONE A FINANZIAMENTO E IMPEGNODI SPESA.	2020/0000135/50_06_00/E	50	06		39.384,23
2211	U08402	POC 2014/2020 - DEL. CIPE 11/2016 - ENTI LOCALI - AMBIENTE	2	U.2.03.01.02.000	01	0112	2016	3160002596	1	P. O. C. CAMPANIA 2014/2020 - COMPLETAMENTO INTERVENTI AVVIATI CONRISORSE DEL POR FESR CAMPANIA 2007/13, OBIETTIVI OPERATIVI 1.3E 1.4,NON CONCLUSI ENTRO IL 31/12/2015 - AMMISSIONE A FINANZIAMENTO E IMPEGNODI SPESA.	2020/0000135/50_06_00/E	50	06		534.502,81
2212	U08402	POC 2014/2020 - DEL. CIPE 11/2016 - ENTI LOCALI - AMBIENTE	2	U.2.03.01.02.000	01	0112	2016	3160002598	1	P. O. C. CAMPANIA 2014/2020 - COMPLETAMENTO INTERVENTI AVVIATI CONRISORSE DEL POR FESR CAMPANIA 2007/13, OBIETTIVI OPERATIVI 1.3E 1.4,NON CONCLUSI ENTRO IL 31/12/2015 - AMMISSIONE A FINANZIAMENTO E IMPEGNODI SPESA.	2020/0000135/50_06_00/E	50	06		92.276,59
2213	U08402	POC 2014/2020 - DEL. CIPE 11/2016 - ENTI LOCALI - AMBIENTE	2	U.2.03.01.02.000	01	0112	2016	3160002599	1	P. O. C. CAMPANIA 2014/2020 - COMPLETAMENTO INTERVENTI AVVIATI CONRISORSE DEL POR FESR CAMPANIA 2007/13, OBIETTIVI OPERATIVI 1.3E 1.4,NON CONCLUSI ENTRO IL 31/12/2015 - AMMISSIONE A FINANZIAMENTO E IMPEGNODI SPESA.	2020/0000135/50_06_00/E	50	06		148.275,72

fonte: http://burc.regione.campania.it

N.	Cap	Descrizione	Tit	IV liv.	Miss	Prog	Anno res.	n. Imp.	Pos	Oggetto	decreto	DIP	DG	UOD	Importo Insussistenza
2214	U08402	POC 2014/2020 - DEL. CIPE 11/2016 - ENTI LOCALI - AMBIENTE	2	U.2.03.01.02.000	01	0112	2016	3160002600	1	P. O. C. CAMPANIA 2014/2020 - COMPLETAMENTO INTERVENTI AVVIATI CONRISORSE DEL POR FESR CAMPANIA 2007/13, OBIETTIVI OPERATIVI 1.3E 1.4,NON CONCLUSI ENTRO IL 31/12/2015 - AMMISSIONE A FINANZIAMENTO E IMPEGNODI SPESA.	2020/0000135/50_06_00/E	50	06		296.225,18
2215	U08402	POC 2014/2020 - DEL. CIPE 11/2016 - ENTI LOCALI - AMBIENTE	2	U.2.03.01.02.000	01	0112	2016	3160002601	1	P. O. C. CAMPANIA 2014/2020 - COMPLETAMENTO INTERVENTI AVVIATI CONRISORSE DEL POR FESR CAMPANIA 2007/13, OBIETTIVI OPERATIVI 1.3E 1.4,NON CONCLUSI ENTRO IL 31/12/2015 - AMMISSIONE A FINANZIAMENTO E IMPEGNODI SPESA.	2020/0000135/50_06_00/E	50	06		344.376,59
2216	U08402	POC 2014/2020 - DEL. CIPE 11/2016 - ENTI LOCALI - AMBIENTE	2	U.2.03.01.02.000	01	0112	2016	3160002611	1	P. O. C. CAMPANIA 2014/2020 - COMPLETAMENTO INTERVENTI AVVIATI CONRISORSE DEL POR FESR CAMPANIA 2007/13, OBIETTIVI OPERATIVI 1.3E 1.4,NON CONCLUSI ENTRO IL 31/12/2015 - AMMISSIONE A FINANZIAMENTO E IMPEGNODI SPESA.	2020/0000135/50_06_00/E	50	06		29.496,25
2217	U08402	POC 2014/2020 - DEL. CIPE 11/2016 - ENTI LOCALI - AMBIENTE	2	U.2.03.01.02.000	01	0112	2016	3160002612	1	P. O. C. CAMPANIA 2014/2020 - COMPLETAMENTO INTERVENTI AVVIATI CONRISORSE DEL POR FESR CAMPANIA 2007/13, OBIETTIVI OPERATIVI 1.3E 1.4,NON CONCLUSI ENTRO IL 31/12/2015 - AMMISSIONE A FINANZIAMENTO E IMPEGNODI SPESA.	2020/0000135/50_06_00/E	50	06		335.734,00
2218	U08402	POC 2014/2020 - DEL. CIPE 11/2016 - ENTI LOCALI - AMBIENTE	2	U.2.03.01.02.000	01	0112	2016	3160002613	1	P. O. C. CAMPANIA 2014/2020 - COMPLETAMENTO INTERVENTI AVVIATI CONRISORSE DEL POR FESR CAMPANIA 2007/13, OBIETTIVI OPERATIVI 1.3E 1.4,NON CONCLUSI ENTRO IL 31/12/2015 - AMMISSIONE A FINANZIAMENTO E IMPEGNODI SPESA.	2020/0000135/50_06_00/E	50	06		89.207,20
2219	U08402	POC 2014/2020 - DEL. CIPE 11/2016 - ENTI LOCALI - AMBIENTE	2	U.2.03.01.02.000	01	0112	2016	3160002614	1	P. O. C. CAMPANIA 2014/2020 - COMPLETAMENTO INTERVENTI AVVIATI CONRISORSE DEL POR FESR CAMPANIA 2007/13, OBIETTIVI OPERATIVI 1.3E 1.4,NON CONCLUSI ENTRO IL 31/12/2015 - AMMISSIONE A FINANZIAMENTO E IMPEGNODI SPESA.	2020/0000135/50_06_00/E	50	06		247.950,29
2220	U08402	POC 2014/2020 - DEL. CIPE 11/2016 - ENTI LOCALI - AMBIENTE	2	U.2.03.01.02.000	01	0112	2016	3160002616	1	P. O. C. CAMPANIA 2014/2020 - COMPLETAMENTO INTERVENTI AVVIATI CONRISORSE DEL POR FESR CAMPANIA 2007/13, OBIETTIVI OPERATIVI 1.3E 1.4,NON CONCLUSI ENTRO IL 31/12/2015 - AMMISSIONE A FINANZIAMENTO E IMPEGNODI SPESA.	2020/0000135/50_06_00/E	50	06		14.678,00
2221	U08402	POC 2014/2020 - DEL. CIPE 11/2016 - ENTI LOCALI - AMBIENTE	2	U.2.03.01.02.000	01	0112	2016	3160002617	1	P. O. C. CAMPANIA 2014/2020 - COMPLETAMENTO INTERVENTI AVVIATI CONRISORSE DEL POR FESR CAMPANIA 2007/13, OBIETTIVI OPERATIVI 1.3E 1.4,NON CONCLUSI ENTRO IL 31/12/2015 - AMMISSIONE A FINANZIAMENTO E IMPEGNODI SPESA.	2020/0000135/50_06_00/E	50	06		180.843,15
2222	U08402	POC 2014/2020 - DEL. CIPE 11/2016 - ENTI LOCALI - AMBIENTE	2	U.2.03.01.02.000	01	0112	2016	3160002619	1	P. O. C. CAMPANIA 2014/2020 - COMPLETAMENTO INTERVENTI AVVIATI CONRISORSE DEL POR FESR CAMPANIA 2007/13, OBIETTIVI OPERATIVI 1.3E 1.4,NON CONCLUSI ENTRO IL 31/12/2015 - AMMISSIONE A FINANZIAMENTO E IMPEGNODI SPESA.	2020/0000135/50_06_00/E	50	06		550,10
2223	U08402	POC 2014/2020 - DEL. CIPE 11/2016 - ENTI LOCALI - AMBIENTE	2	U.2.03.01.02.000	01	0112	2016	3160002620	1	P. O. C. CAMPANIA 2014/2020 - COMPLETAMENTO INTERVENTI AVVIATI CONRISORSE DEL POR FESR CAMPANIA 2007/13, OBIETTIVI OPERATIVI 1.3E 1.4,NON CONCLUSI ENTRO IL 31/12/2015 - AMMISSIONE A FINANZIAMENTO E IMPEGNODI SPESA.	2020/0000135/50_06_00/E	50	06		506.888,33
2224	U08402	POC 2014/2020 - DEL. CIPE 11/2016 - ENTI LOCALI - AMBIENTE	2	U.2.03.01.02.000	01	0112	2016	3160002621	1	P. O. C. CAMPANIA 2014/2020 - COMPLETAMENTO INTERVENTI AVVIATI CONRISORSE DEL POR FESR CAMPANIA 2007/13, OBIETTIVI OPERATIVI 1.3E 1.4,NON CONCLUSI ENTRO IL 31/12/2015 - AMMISSIONE A FINANZIAMENTO E IMPEGNODI SPESA.	2020/0000135/50_06_00/E	50	06		63.287,75
2225	U08402	POC 2014/2020 - DEL. CIPE 11/2016 - ENTI LOCALI - AMBIENTE	2	U.2.03.01.02.000	01	0112	2016	3160002624	1	P. O. C. CAMPANIA 2014/2020 - COMPLETAMENTO INTERVENTI AVVIATI CONRISORSE DEL POR FESR CAMPANIA 2007/13, OBIETTIVI OPERATIVI 1.3E 1.4,NON CONCLUSI ENTRO IL 31/12/2015 - AMMISSIONE A FINANZIAMENTO E IMPEGNODI SPESA.	2020/0000135/50_06_00/E	50	06		250.356,62
2226	U08402	POC 2014/2020 - DEL. CIPE 11/2016 - ENTI LOCALI - AMBIENTE	2	U.2.03.01.02.000	01	0112	2016	3160002625	1	P. O. C. CAMPANIA 2014/2020 - COMPLETAMENTO INTERVENTI AVVIATI CONRISORSE DEL POR FESR CAMPANIA 2007/13, OBIETTIVI OPERATIVI 1.3E 1.4,NON CONCLUSI ENTRO IL 31/12/2015 - AMMISSIONE A FINANZIAMENTO E IMPEGNODI SPESA.	2020/0000135/50_06_00/E	50	06		14.638,67

fonte: http://burc.regione.campania.it

N.	Cap	Descrizione	Tit	IV liv.	Miss	Prog	Anno res.	n. Imp.	Pos	Oggetto	decreto	DIP	DG	UOD	Importo Insussistenza
2227	U08402	POC 2014/2020 - DEL. CIPE 11/2016 - ENTI LOCALI - AMBIENTE	2	U.2.03.01.02.000	01	0112	2016	3160002626	1	P. O. C. CAMPANIA 2014/2020 - COMPLETAMENTO INTERVENTI AVVIATI CONRISORSE DEL POR FESR CAMPANIA 2007/13, OBIETTIVI OPERATIVI 1.3E 1.4,NON CONCLUSI ENTRO IL 31/12/2015 - AMMISSIONE A FINANZIAMENTO E IMPEGNODI SPESA.	2020/0000135/50_06_00/E	50	06		103.342,80
2228	U08402	POC 2014/2020 - DEL. CIPE 11/2016 - ENTI LOCALI - AMBIENTE	2	U.2.03.01.02.000	01	0112	2016	3160002627	1	P. O. C. CAMPANIA 2014/2020 - COMPLETAMENTO INTERVENTI AVVIATI CONRISORSE DEL POR FESR CAMPANIA 2007/13, OBIETTIVI OPERATIVI 1.3E 1.4,NON CONCLUSI ENTRO IL 31/12/2015 - AMMISSIONE A FINANZIAMENTO E IMPEGNODI SPESA.	2020/0000135/50_06_00/E	50	06		2.564,69
2229	U08402	POC 2014/2020 - DEL. CIPE 11/2016 - ENTI LOCALI - AMBIENTE	2	U.2.03.01.02.000	01	0112	2016	3160002628	1	P. O. C. CAMPANIA 2014/2020 - COMPLETAMENTO INTERVENTI AVVIATI CONRISORSE DEL POR FESR CAMPANIA 2007/13, OBIETTIVI OPERATIVI 1.3E 1.4,NON CONCLUSI ENTRO IL 31/12/2015 - AMMISSIONE A FINANZIAMENTO E IMPEGNODI SPESA.	2020/0000135/50_06_00/E	50	06		39.563,27
2230	U08402	POC 2014/2020 - DEL. CIPE 11/2016 - ENTI LOCALI - AMBIENTE	2	U.2.03.01.02.000	01	0112	2016	3160002629	1	P. O. C. CAMPANIA 2014/2020 - COMPLETAMENTO INTERVENTI AVVIATI CONRISORSE DEL POR FESR CAMPANIA 2007/13, OBIETTIVI OPERATIVI 1.3E 1.4,NON CONCLUSI ENTRO IL 31/12/2015 - AMMISSIONE A FINANZIAMENTO E IMPEGNODI SPESA.	2020/0000135/50_06_00/E	50	06		87.923,66
2231	U08402	POC 2014/2020 - DEL. CIPE 11/2016 - ENTI LOCALI - AMBIENTE	2	U.2.03.01.02.000	01	0112	2016	3160002630	1	P. O. C. CAMPANIA 2014/2020 - COMPLETAMENTO INTERVENTI AVVIATI CONRISORSE DEL POR FESR CAMPANIA 2007/13, OBIETTIVI OPERATIVI 1.3E 1.4,NON CONCLUSI ENTRO IL 31/12/2015 - AMMISSIONE A FINANZIAMENTO E IMPEGNODI SPESA.	2020/0000135/50_06_00/E	50	06		144.014,70
2232	U08402	POC 2014/2020 - DEL. CIPE 11/2016 - ENTI LOCALI - AMBIENTE	2	U.2.03.01.02.000	01	0112	2016	3160002632	1	P. O. C. CAMPANIA 2014/2020 - COMPLETAMENTO INTERVENTI AVVIATI CONRISORSE DEL POR FESR CAMPANIA 2007/13, OBIETTIVI OPERATIVI 1.3E 1.4,NON CONCLUSI ENTRO IL 31/12/2015 - AMMISSIONE A FINANZIAMENTO E IMPEGNODI SPESA.	2020/0000048/50_06_00/E	50	06		1.577.050,90
2233	U08402	POC 2014/2020 - DEL. CIPE 11/2016 - ENTI LOCALI - AMBIENTE	2	U.2.03.01.02.000	01	0112	2016	3160002633	1	P. O. C. CAMPANIA 2014/2020 - COMPLETAMENTO INTERVENTI AVVIATI CONRISORSE DEL POR FESR CAMPANIA 2007/13, OBIETTIVI OPERATIVI 1.3E 1.4,NON CONCLUSI ENTRO IL 31/12/2015 - AMMISSIONE A FINANZIAMENTO E IMPEGNODI SPESA.	2020/0000135/50_06_00/E	50	06		25.332,87
2234	U08402	POC 2014/2020 - DEL. CIPE 11/2016 - ENTI LOCALI - AMBIENTE	2	U.2.03.01.02.000	01	0112	2016	3160002634	1	P. O. C. CAMPANIA 2014/2020 - COMPLETAMENTO INTERVENTI AVVIATI CONRISORSE DEL POR FESR CAMPANIA 2007/13, OBIETTIVI OPERATIVI 1.3E 1.4,NON CONCLUSI ENTRO IL 31/12/2015 - AMMISSIONE A FINANZIAMENTO E IMPEGNODI SPESA.	2020/0000135/50_06_00/E	50	06		19.839,22
2235	U08402	POC 2014/2020 - DEL. CIPE 11/2016 - ENTI LOCALI - AMBIENTE	2	U.2.03.01.02.000	01	0112	2016	3160002636	1	P. O. C. CAMPANIA 2014/2020 - COMPLETAMENTO INTERVENTI AVVIATI CONRISORSE DEL POR FESR CAMPANIA 2007/13, OBIETTIVI OPERATIVI 1.3E 1.4,NON CONCLUSI ENTRO IL 31/12/2015 - AMMISSIONE A FINANZIAMENTO E IMPEGNODI SPESA.	2020/0000135/50_06_00/E	50	06		220.618,49
2236	U08402	POC 2014/2020 - DEL. CIPE 11/2016 - ENTI LOCALI - AMBIENTE	2	U.2.03.01.02.000	01	0112	2016	3160002637	1	P. O. C. CAMPANIA 2014/2020 - COMPLETAMENTO INTERVENTI AVVIATI CONRISORSE DEL POR FESR CAMPANIA 2007/13, OBIETTIVI OPERATIVI 1.3E 1.4,NON CONCLUSI ENTRO IL 31/12/2015 - AMMISSIONE A FINANZIAMENTO E IMPEGNODI SPESA.	2020/0000135/50_06_00/E	50	06		147.040,62
2237	U08402	POC 2014/2020 - DEL. CIPE 11/2016 - ENTI LOCALI - AMBIENTE	2	U.2.03.01.02.000	01	0112	2016	3160002638	1	P. O. C. CAMPANIA 2014/2020 - COMPLETAMENTO INTERVENTI AVVIATI CONRISORSE DEL POR FESR CAMPANIA 2007/13, OBIETTIVI OPERATIVI 1.3E 1.4,NON CONCLUSI ENTRO IL 31/12/2015 - AMMISSIONE A FINANZIAMENTO E IMPEGNODI SPESA.	2020/0000135/50_06_00/E	50	06		44.458,95
2238	U08402	POC 2014/2020 - DEL. CIPE 11/2016 - ENTI LOCALI - AMBIENTE	2	U.2.03.01.02.000	01	0112	2016	3160002639	1	P. O. C. CAMPANIA 2014/2020 - COMPLETAMENTO INTERVENTI AVVIATI CONRISORSE DEL POR FESR CAMPANIA 2007/13, OBIETTIVI OPERATIVI 1.3E 1.4,NON CONCLUSI ENTRO IL 31/12/2015 - AMMISSIONE A FINANZIAMENTO E IMPEGNODI SPESA.	2020/0000135/50_06_00/E	50	06		21.876,54
2239	U08402	POC 2014/2020 - DEL. CIPE 11/2016 - ENTI LOCALI - AMBIENTE	2	U.2.03.01.02.000	01	0112	2016	3160002640	1	P. O. C. CAMPANIA 2014/2020 - COMPLETAMENTO INTERVENTI AVVIATI CONRISORSE DEL POR FESR CAMPANIA 2007/13, OBIETTIVI OPERATIVI 1.3E 1.4,NON CONCLUSI ENTRO IL 31/12/2015 - AMMISSIONE A FINANZIAMENTO E IMPEGNODI SPESA.	2020/0000135/50_06_00/E	50	06		3.268,99

fonte: http://burc.regione.campania.it

N.	Cap	Descrizione	Tit	IV liv.	Miss	Prog	Anno res.	n. Imp.	Pos	Oggetto	decreto	DIP	DG	UOD	Importo Insussistenza
2240	U08402	POC 2014/2020 - DEL. CIPE 11/2016 - ENTI LOCALI - AMBIENTE	2	U.2.03.01.02.000	01	0112	2016	3160002642	1	P. O. C. CAMPANIA 2014/2020 - COMPLETAMENTO INTERVENTI AVVIATI CONRISORSE DEL POR FESR CAMPANIA 2007/13, OBIETTIVI OPERATIVI 1.3E 1.4,NON CONCLUSI ENTRO IL 31/12/2015 - AMMISSIONE A FINANZIAMENTO E IMPEGNODI SPESA.	2020/0000135/50_06_00/E	50	06		23.528,39
2241	U08402	POC 2014/2020 - DEL. CIPE 11/2016 - ENTI LOCALI - AMBIENTE	2	U.2.03.01.02.000	01	0112	2016	3160002645	1	P. O. C. CAMPANIA 2014/2020 - COMPLETAMENTO INTERVENTI AVVIATI CONRISORSE DEL POR FESR CAMPANIA 2007/13, OBIETTIVI OPERATIVI 1.3E 1.4,NON CONCLUSI ENTRO IL 31/12/2015 - AMMISSIONE A FINANZIAMENTO E IMPEGNODI SPESA.	2020/0000135/50_06_00/E	50	06		3.019,38
2242	U08402	POC 2014/2020 - DEL. CIPE 11/2016 - ENTI LOCALI - AMBIENTE	2	U.2.03.01.02.000	01	0112	2016	3160002648	1	P. O. C. CAMPANIA 2014/2020 - COMPLETAMENTO INTERVENTI AVVIATI CONRISORSE DEL POR FESR CAMPANIA 2007/13, OBIETTIVI OPERATIVI 1.3E 1.4,NON CONCLUSI ENTRO IL 31/12/2015 - AMMISSIONE A FINANZIAMENTO E IMPEGNODI SPESA.	2020/0000135/50_06_00/E	50	06		105.138,07
2243	U08402	POC 2014/2020 - DEL. CIPE 11/2016 - ENTI LOCALI - AMBIENTE	2	U.2.03.01.02.000	01	0112	2016	3160002650	1	P. O. C. CAMPANIA 2014/2020 - COMPLETAMENTO INTERVENTI AVVIATI CONRISORSE DEL POR FESR CAMPANIA 2007/13, OBIETTIVI OPERATIVI 1.3E 1.4,NON CONCLUSI ENTRO IL 31/12/2015 - AMMISSIONE A FINANZIAMENTO E IMPEGNODI SPESA.	2020/0000135/50_06_00/E	50	06		59.676,14
2244	U08402	POC 2014/2020 - DEL. CIPE 11/2016 - ENTI LOCALI - AMBIENTE	2	U.2.03.01.02.000	01	0112	2016	3160002652	1	P. O. C. CAMPANIA 2014/2020 - COMPLETAMENTO INTERVENTI AVVIATI CONRISORSE DEL POR FESR CAMPANIA 2007/13, OBIETTIVI OPERATIVI 1.3E 1.4,NON CONCLUSI ENTRO IL 31/12/2015 - AMMISSIONE A FINANZIAMENTO E IMPEGNODI SPESA.	2020/0000135/50_06_00/E	50	06		12,91
2245	U08402	POC 2014/2020 - DEL. CIPE 11/2016 - ENTI LOCALI - AMBIENTE	2	U.2.03.01.02.000	01	0112	2016	3160002653	1	P. O. C. CAMPANIA 2014/2020 - COMPLETAMENTO INTERVENTI AVVIATI CONRISORSE DEL POR FESR CAMPANIA 2007/13, OBIETTIVI OPERATIVI 1.3E 1.4,NON CONCLUSI ENTRO IL 31/12/2015 - AMMISSIONE A FINANZIAMENTO E IMPEGNODI SPESA.	2020/0000135/50_06_00/E	50	06		30.813,23
2246	U08402	POC 2014/2020 - DEL. CIPE 11/2016 - ENTI LOCALI - AMBIENTE	2	U.2.03.01.02.000	01	0112	2016	3160002654	1	P. O. C. CAMPANIA 2014/2020 - COMPLETAMENTO INTERVENTI AVVIATI CONRISORSE DEL POR FESR CAMPANIA 2007/13, OBIETTIVI OPERATIVI 1.3E 1.4,NON CONCLUSI ENTRO IL 31/12/2015 - AMMISSIONE A FINANZIAMENTO E IMPEGNODI SPESA.	2020/0000135/50_06_00/E	50	06		115.049,36
2247	U08402	POC 2014/2020 - DEL. CIPE 11/2016 - ENTI LOCALI - AMBIENTE	2	U.2.03.01.02.000	01	0112	2016	3160002656	1	P. O. C. CAMPANIA 2014/2020 - COMPLETAMENTO INTERVENTI AVVIATI CONRISORSE DEL POR FESR CAMPANIA 2007/13, OBIETTIVI OPERATIVI 1.3E 1.4,NON CONCLUSI ENTRO IL 31/12/2015 - AMMISSIONE A FINANZIAMENTO E IMPEGNODI SPESA.	2020/0000048/50_06_00/E	50	06		2.201.968,09
2248	U08402	POC 2014/2020 - DEL. CIPE 11/2016 - ENTI LOCALI - AMBIENTE	2	U.2.03.01.02.000	01	0112	2016	3160002657	1	P. O. C. CAMPANIA 2014/2020 - COMPLETAMENTO INTERVENTI AVVIATI CONRISORSE DEL POR FESR CAMPANIA 2007/13, OBIETTIVI OPERATIVI 1.3E 1.4,NON CONCLUSI ENTRO IL 31/12/2015 - AMMISSIONE A FINANZIAMENTO E IMPEGNODI SPESA.	2020/0000135/50_06_00/E	50	06		29.078,44
2249	U08402	POC 2014/2020 - DEL. CIPE 11/2016 - ENTI LOCALI - AMBIENTE	2	U.2.03.01.02.000	01	0112	2016	3160002659	1	P. O. C. CAMPANIA 2014/2020 - COMPLETAMENTO INTERVENTI AVVIATI CONRISORSE DEL POR FESR CAMPANIA 2007/13, OBIETTIVI OPERATIVI 1.3E 1.4,NON CONCLUSI ENTRO IL 31/12/2015 - AMMISSIONE A FINANZIAMENTO E IMPEGNODI SPESA.	2020/0000135/50_06_00/E	50	06		60.462,33
2250	U08402	POC 2014/2020 - DEL. CIPE 11/2016 - ENTI LOCALI - AMBIENTE	2	U.2.03.01.02.000	01	0112	2016	3160002668	1	P.O.C. CAMPANIA 2014/2020 - COMPLETAMENTO INTERVENTI AVVIATI CON LERISORSE DEL POR FESR CAMPANIA 2007/13 NON CONCLUSI ENTRO IL 31/12/2015 -OBIETTIVO OPERATIVO 1.2, AZIONI A) E B) - AMMISSIONE A FINANZIAMENTO EIMPEGNO DI SPESA.	2019/0000205/50_06_00/E	50	06		71.979,00
2251	U08402	POC 2014/2020 - DEL. CIPE 11/2016 - ENTI LOCALI - AMBIENTE	2	U.2.03.01.02.000	01	0112	2016	3160002670	1	P.O.C. CAMPANIA 2014/2020 - COMPLETAMENTO INTERVENTI AVVIATI CON LERISORSE DEL POR FESR CAMPANIA 2007/13 NON CONCLUSI ENTRO IL 31/12/2015 -OBIETTIVO OPERATIVO 1.2, AZIONI A) E B) - AMMISSIONE A FINANZIAMENTO EIMPEGNO DI SPESA.	2019/000205/50_06_00/E	50	06		21.903,72
2252	U08402	POC 2014/2020 - DEL. CIPE 11/2016 - ENTI LOCALI - AMBIENTE	2	U.2.03.01.02.000	01	0112	2016	3160002673	1	P.O.C. CAMPANIA 2014/2020 - COMPLETAMENTO INTERVENTI AVVIATI CON LERISORSE DEL POR FESR CAMPANIA 2007/13 NON CONCLUSI ENTRO IL 31/12/2015 -OBIETTIVO OPERATIVO 1.2, AZIONI A) E B) - AMMISSIONE A FINANZIAMENTO EIMPEGNO DI SPESA.	2019/000205/50_06_00/E	50	06		13.786,86

fonte: http://burc.regione.campania.it

N.	Cap	Descrizione	Tit	IV liv.	Miss	Prog	Anno res.	n. Imp.	Pos	Oggetto	decreto	DIP	DG	UOD	Importo Insussistenza
2253	U08402	POC 2014/2020 - DEL. CIPE 11/2016 - ENTI LOCALI - AMBIENTE	2	U.2.03.01.02.000	01	0112	2016	3160002678	1	P.O.C. CAMPANIA 2014/2020 - COMPLETAMENTO INTERVENTI AVVIATI CON LERISORSE DEL POR FESR CAMPANIA 2007/13 NON CONCLUSI ENTRO IL 31/12/2015 -OBIETTIVO OPERATIVO 1.2, AZIONI A) E B) - AMMISSIONE A FINANZIAMENTO EIMPEGNO DI SPESA.	2019/000205/50_06_00/E	50	06		3.294,03
2254	U08402	POC 2014/2020 - DEL. CIPE 11/2016 - ENTI LOCALI - AMBIENTE	2	U.2.03.01.02.000	01	0112	2016	3160002679	1	P.O.C. CAMPANIA 2014/2020 - COMPLETAMENTO INTERVENTI AVVIATI CON LERISORSE DEL POR FESR CAMPANIA 2007/13 NON CONCLUSI ENTRO IL 31/12/2015 -OBIETTIVO OPERATIVO 1.2, AZIONI A) E B) - AMMISSIONE A FINANZIAMENTO EIMPEGNO DI SPESA.	2019/000205/50_06_00/E	50	06		41.937,84
2255	U08402	POC 2014/2020 - DEL. CIPE 11/2016 - ENTI LOCALI - AMBIENTE	2	U.2.03.01.02.000	01	0112	2016	3160002682	1	P.O.C. CAMPANIA 2014/2020 - COMPLETAMENTO INTERVENTI AVVIATI CON LERISORSE DEL POR FESR CAMPANIA 2007/13 NON CONCLUSI ENTRO IL 31/12/2015 -OBIETTIVO OPERATIVO 1.2, AZIONI A) E B) - AMMISSIONE A FINANZIAMENTO EIMPEGNO DI SPESA.	2019/000205/50_06_00/E	50	06		167.832,44
2256	U08402	POC 2014/2020 - DEL. CIPE 11/2016 - ENTI LOCALI - AMBIENTE	2	U.2.03.01.02.000	01	0112	2016	3160002685	1	P.O.C. CAMPANIA 2014/2020 - COMPLETAMENTO INTERVENTI AVVIATI CON LERISORSE DEL POR FESR CAMPANIA 2007/13 NON CONCLUSI ENTRO IL 31/12/2015 -OBIETTIVO OPERATIVO 1.2, AZIONI A) E B) - AMMISSIONE A FINANZIAMENTO EIMPEGNO DI SPESA.	2019/000205/50_06_00/E	50	06		91.536,95
2257	U08402	POC 2014/2020 - DEL. CIPE 11/2016 - ENTI LOCALI - AMBIENTE	2	U.2.03.01.02.000	01	0112	2016	3160002687	1	P.O.C. CAMPANIA 2014/2020 - COMPLETAMENTO INTERVENTI AVVIATI CON LERISORSE DEL POR FESR CAMPANIA 2007/13 NON CONCLUSI ENTRO IL 31/12/2015 -OBIETTIVO OPERATIVO 1.2, AZIONI A) E B) - AMMISSIONE A FINANZIAMENTO EIMPEGNO DI SPESA.	2019/000205/50_06_00/E	50	06		59.444,17
2258	U08402	POC 2014/2020 - DEL. CIPE 11/2016 - ENTI LOCALI - AMBIENTE	2	U.2.03.01.02.000	01	0112	2016	3160002689	1	P.O.C. CAMPANIA 2014/2020 - COMPLETAMENTO INTERVENTI AVVIATI CON LERISORSE DEL POR FESR CAMPANIA 2007/13 NON CONCLUSI ENTRO IL 31/12/2015 -OBIETTIVO OPERATIVO 1.2, AZIONI A) E B) - AMMISSIONE A FINANZIAMENTO EIMPEGNO DI SPESA.	2019/000205/50_06_00/E	50	06		31.591,91
2259	U08402	POC 2014/2020 - DEL. CIPE 11/2016 - ENTI LOCALI - AMBIENTE	2	U.2.03.01.02.000	01	0112	2016	3160002690	1	P.O.C. CAMPANIA 2014/2020 - COMPLETAMENTO INTERVENTI AVVIATI CON LERISORSE DEL POR FESR CAMPANIA 2007/13 NON CONCLUSI ENTRO IL 31/12/2015 -OBIETTIVO OPERATIVO 1.2, AZIONI A) E B) - AMMISSIONE A FINANZIAMENTO EIMPEGNO DI SPESA.	2019/000205/50_06_00/E	50	06		141.673,88
2260	U08402	POC 2014/2020 - DEL. CIPE 11/2016 - ENTI LOCALI - AMBIENTE	2	U.2.03.01.02.000	01	0112	2016	3160002691	1	P.O.C. CAMPANIA 2014/2020 - COMPLETAMENTO INTERVENTI AVVIATI CON LERISORSE DEL POR FESR CAMPANIA 2007/13 NON CONCLUSI ENTRO IL 31/12/2015 -OBIETTIVO OPERATIVO 1.2, AZIONI A) E B) - AMMISSIONE A FINANZIAMENTO EIMPEGNO DI SPESA.	2019/000205/50_06_00/E	50	06		14.466,45
2261	U08402	POC 2014/2020 - DEL. CIPE 11/2016 - ENTI LOCALI - AMBIENTE	2	U.2.03.01.02.000	01	0112	2016	3160002692	1	P.O.C. CAMPANIA 2014/2020 - COMPLETAMENTO INTERVENTI AVVIATI CON LERISORSE DEL POR FESR CAMPANIA 2007/13 NON CONCLUSI ENTRO IL 31/12/2015 -OBIETTIVO OPERATIVO 1.2, AZIONI A) E B) - AMMISSIONE A FINANZIAMENTO EIMPEGNO DI SPESA.	2019/000205/50_06_00/E	50	06		83.919,76
2262	U08402	POC 2014/2020 - DEL. CIPE 11/2016 - ENTI LOCALI - AMBIENTE	2	U.2.03.01.02.000	01	0112	2016	3160002696	1	P.O.C. CAMPANIA 2014/2020 - COMPLETAMENTO INTERVENTI AVVIATI CON LERISORSE DEL POR FESR CAMPANIA 2007/13 NON CONCLUSI ENTRO IL 31/12/2015 -OBIETTIVO OPERATIVO 1.2, AZIONI A) E B) - AMMISSIONE A FINANZIAMENTO EIMPEGNO DI SPESA.	2019/000205/50_06_00/E	50	06		10.943,88
2263	U08402	POC 2014/2020 - DEL. CIPE 11/2016 - ENTI LOCALI - AMBIENTE	2	U.2.03.01.02.000	01	0112	2016	3160002700	1	P.O.C. CAMPANIA 2014/2020 - COMPLETAMENTO INTERVENTI AVVIATI CON LERISORSE DEL POR FESR CAMPANIA 2007/13 NON CONCLUSI ENTRO IL 31/12/2015 -OBIETTIVO OPERATIVO 1.2, AZIONI A) E B) - AMMISSIONE A FINANZIAMENTO EIMPEGNO DI SPESA.	2019/000205/50_06_00/E	50	06		832.703,87
2264	U08402	POC 2014/2020 - DEL. CIPE 11/2016 - ENTI LOCALI - AMBIENTE	2	U.2.03.01.02.000	01	0112	2016	3160002702	1	P.O.C. CAMPANIA 2014/2020 - COMPLETAMENTO INTERVENTI AVVIATI CON LERISORSE DEL POR FESR CAMPANIA 2007/13 NON CONCLUSI ENTRO IL 31/12/2015 -OBIETTIVO OPERATIVO 1.2, AZIONI A) E B) - AMMISSIONE A FINANZIAMENTO EIMPEGNO DI SPESA.	2019/000205/50_06_00/E	50	06		8.761,60
2265	U08402	POC 2014/2020 - DEL. CIPE 11/2016 - ENTI LOCALI - AMBIENTE	2	U.2.03.01.02.000	01	0112	2016	3160002703	1	P.O.C. CAMPANIA 2014/2020 - COMPLETAMENTO INTERVENTI AVVIATI CON LERISORSE DEL POR FESR CAMPANIA 2007/13 NON CONCLUSI ENTRO IL 31/12/2015 -OBIETTIVO OPERATIVO 1.2, AZIONI A) E B) - AMMISSIONE A FINANZIAMENTO EIMPEGNO DI SPESA.	2019/000205/50_06_00/E	50	06		1.470,09

fonte: http://burc.regione.campania.it

N.	Cap	Descrizione	Tit	IV liv.	Miss	Prog	Anno res.	n. Imp.	Pos	Oggetto	decreto	DIP	DG	UOD	Importo Insussistenza
2266	U08402	POC 2014/2020 - DEL. CIPE 11/2016 - ENTI LOCALI - AMBIENTE	2	U.2.03.01.02.000	01	0112	2016	3160002707	1	P.O.C. CAMPANIA 2014/2020 - COMPLETAMENTO INTERVENTI AVVIATI CON LERISORSE DEL POR FESR CAMPANIA 2007/13 NON CONCLUSI ENTRO IL 31/12/2015 -OBIETTIVO OPERATIVO 1.2, AZIONI A) E B) - AMMISSIONE A FINANZIAMENTO EIMPEGNO DI SPESA.	2019/000205/50_06_00/E	50	06		7.006,76
2267	U08402	POC 2014/2020 - DEL. CIPE 11/2016 - ENTI LOCALI - AMBIENTE	2	U.2.03.01.02.000	01	0112	2016	3160002708	1	P.O.C. CAMPANIA 2014/2020 - COMPLETAMENTO INTERVENTI AVVIATI CON LERISORSE DEL POR FESR CAMPANIA 2007/13 NON CONCLUSI ENTRO IL 31/12/2015 -OBIETTIVO OPERATIVO 1.2, AZIONI A) E B) - AMMISSIONE A FINANZIAMENTO EIMPEGNO DI SPESA.	2019/000205/50_06_00/E	50	06		34.717,78
2268	U08402	POC 2014/2020 - DEL. CIPE 11/2016 - ENTI LOCALI - AMBIENTE	2	U.2.03.01.02.000	01	0112	2016	3160002709	1	P.O.C. CAMPANIA 2014/2020 - COMPLETAMENTO INTERVENTI AVVIATI CON LERISORSE DEL POR FESR CAMPANIA 2007/13 NON CONCLUSI ENTRO IL 31/12/2015 -OBIETTIVO OPERATIVO 1.2, AZIONI A) E B) - AMMISSIONE A FINANZIAMENTO EIMPEGNO DI SPESA.	2019/000205/50_06_00/E	50	06		4.385,31
2269	U08402	POC 2014/2020 - DEL. CIPE 11/2016 - ENTI LOCALI - AMBIENTE	2	U.2.03.01.02.000	01	0112	2016	3160002711	1	P.O.C. CAMPANIA 2014/2020 - COMPLETAMENTO INTERVENTI AVVIATI CON LERISORSE DEL POR FESR CAMPANIA 2007/13 NON CONCLUSI ENTRO IL 31/12/2015 -OBIETTIVO OPERATIVO 1.2, AZIONI A) E B) - AMMISSIONE A FINANZIAMENTO EIMPEGNO DI SPESA.	2019/000205/50_06_00/E	50	06		18.434,54
2270	U08402	POC 2014/2020 - DEL. CIPE 11/2016 - ENTI LOCALI - AMBIENTE	2	U.2.03.01.02.000	01	0112	2016	3160002762	1	P.O.C. CAMPANIA 2014/2020 - COMPLETAMENTO INTERVENTI AVVIATI CON RISORSEDEL POR FESR CAMPANIA 2007/13, OBIETTIVO OPERATIVO 1.1 NON CONCLUSIENTRO IL 31/12/2015 - AMMISSIONE A FINANZIAMENTO E IMPEGNO DI SPESA.	2020/0000130/50_06_00/E	50	06		15.893,64
2271	U08402	POC 2014/2020 - DEL. CIPE 11/2016 - ENTI LOCALI - AMBIENTE	2	U.2.03.01.02.000	01	0112	2016	3160002802	1	P.O.C. CAMPANIA 2014/2020 - COMPLETAMENTO INTERVENTI AVVIATI CON RISORSEDEL POR FESR CAMPANIA 2007/13, OBIETTIVO OPERATIVO 1.1 NON CONCLUSIENTRO IL 31/12/2015 - AMMISSIONE A FINANZIAMENTO E IMPEGNO DI SPESA.	2020/0000048/50_06_00/E	50	06		7.200,33
2272	U08402	POC 2014/2020 - DEL. CIPE 11/2016 - ENTI LOCALI - AMBIENTE	2	U.2.03.01.02.000	01	0112	2016	3160002810	1	PIANO OPERATIVO COMPLEMENTARE CAMPANIA 2014/2020 - COMPLETAMENTOINTERVENTI AVVIATI CON LE RISORSE DEL POR FESR CAMPANIA 2007/13NONCONCLUSI ENTRO IL 31/12/2015 - OBIETTIVO OPERATIVO 1.2, ATTIVITA' D)"INTERVENTI IN CONFORMITA' AL PIANO REGIONALE DI RISA NAMENTO EMANTENIMENTO DE	2020/0000141/50_06_00/E	50	06		262.603,05
2273	U08402	POC 2014/2020 - DEL. CIPE 11/2016 - ENTI LOCALI - AMBIENTE	2	U.2.03.01.02.000	01	0112	2016	3160003381	1	POC 2014/2020 SALVAGUARDIA DEL POR FESR 2007/2013 - COMUNE DI ARPAISE -INTERVENTO " LAVORI DI RIABILITAZIONE DELLA RETE IDRICA COMUNALEFINALIZZATA AL RISPARMIO IDRICO"- IMPEGNO DI SPESA E LIQUIDAZIONE.	2020/0000135/50_06_00/E	50	06		194.010,06
2274	U08402	POC 2014/2020 - DEL. CIPE 11/2016 - ENTI LOCALI - AMBIENTE	2	U.2.03.01.02.000	01	0112	2016	3160003382	1	POC 2014/2020 SALVAGUARDIA DEL POR FESR CAMPANIA 2007/2013 - MISURE DIACCELERAZIONE DELLA SPESA - IMPEGNO E LIQUIDAZIONE DELL'INTERVENTO"INNOVAZIONE TECNOLOGICA PER L'AMMODERNAMENTO DELLA RETE IDRICA COMUNALEED IL RISPARMIO DELLA RISORSA IDRICA" -	2020/0000135/50_06_00/E	50	06		233.709,40
2275	U08402	POC 2014/2020 - DEL. CIPE 11/2016 - ENTI LOCALI - AMBIENTE	2	U.2.03.01.02.000	01	0112	2016	3160003506	1	P.O.R. CAMPANIA FESR 2007/2013 - ASSE I - OB. OP. 1.2 - D.G.R. N.175 DEL03 GIUGNO 2013 - NOTA ARES (2015) 2771 DEL 30/04/2015 "MESSA INSICUREZZA PERMANENTE DELLA EX DISCARICA COMUNALE IN LOCALITA' FOSSEDELLA NEVE" - IMPEGNO DI SPESA E LIQUIDAZIONE	2019/000205/50_06_00/E	50	06		4.828,92
2276	U08402	POC 2014/2020 - DEL. CIPE 11/2016 - ENTI LOCALI - AMBIENTE	2	U.2.03.01.02.000	01	0112	2016	3160003607	1	POR CAMPANIA FESR 2007/2013 - DGR N. 40 DEL 26/02/2014 - MISURE DIACCELERAZIONE DELLA SPESA - OPERAZIONE DENOMINATA: "RISANAMENTOAMBIENTALE E FUNZIONALE DEL SISTEMA FOGNARIO A SERVIZIO DEL COMUNE DICASALUCE" - BENEFICIARIO: COMUNE DI CASALUCE (CE) - CU P:J94E14000000002 - I M	2020/0000135/50_06_00/E	50	06		224.976,76
2277	U08402	POC 2014/2020 - DEL. CIPE 11/2016 - ENTI LOCALI - AMBIENTE	2	U.2.03.01.02.000	01	0112	2016	3160003609	1	POR FESR 2007-2013 - DGR N.40 DEL 26/02/2014 - MISURE DI ACCELERAZIONEDELLA SPESA - BENEFICIARIO: COMUNE DI CUSANO MUTRI (BN) -OPERAZIONE:DENOMINATA "RISTRUTTURAZIONE E COMPLETAMENTO ACQUEDOTTI RURALI ALLECONTRADE "POTETE-SCHITO-FERRARI SANTA MARIA" - CUP D83E09000170006, SMI	2020/0000135/50_06_00/E	50	06		38.381,97
2278	U08402	POC 2014/2020 - DEL. CIPE 11/2016 - ENTI LOCALI - AMBIENTE	2	U.2.03.01.02.000	01	0112	2016	3160003714	1	POC 2014/2020 COMPLETAMENTO DEL P.O.R. CAMPANIA 2007/2013 - INTERVENTO:"REALIZZAZIONE DI UN CENTRO DI RACCOLTA COMUNALE" - IMPEGNO ELIQUIDAZIONE ACCONTO A FAVORE DEL COMUNE DI COLLE SANNITA (BN) -	2020/0000130/50_06_00/E	50	06		26.602,29

fonte: http://burc.regione.campania.it

N.	Cap	Descrizione	Tit	IV liv.	Miss	Prog	Anno res.	n. Imp.	Pos	Oggetto	decreto	DIP	DG	UOD	Importo Insussistenza
2279	U08402	POC 2014/2020 - DEL. CIPE 11/2016 - ENTI LOCALI - AMBIENTE	2	U.2.03.01.02.000	01	0112	2016	3160003718	1	POC 2014/2020 COMPLETAMENTO DEL P.O.R. CAMPANIA 2007/2013 - INTERVENTO"LAVORI DI AMPLIAMENTO DEL CENTRO DI RACCOLTA COMUNALE" -IMPEGNO ELIQUIDAZIONE A FAVORE DEL COMUNE DI CIRCELLO (BN) -	2020/0000130/50_06_00/E	50	06		16.195,42
2280	U08402	POC 2014/2020 - DEL. CIPE 11/2016 - ENTI LOCALI - AMBIENTE	2	U.2.03.01.02.000	01	0112	2016	3160003744	1	POC 2014/2020 - OBIETTIVO OPERATIVO 1.2 - DGR N. 501 DEL 02 AGOSTO 2016- COMUNE DI FUTANI - OPERAZIONE DENOMINATA "BONIFICA E MESSA INSICUREZZA DELLA DISCARICA COMUNALE UBICATA IN LOC. CASTINATELLI" - CUPB66J10000670006 - BENEFICIARIO COMUNE DI FUTANI (SA)- CODICE SMILE 60	2019/000205/50_06_00/E	50	06		124.777,98
2281	U08402	POC 2014/2020 - DEL. CIPE 11/2016 - ENTI LOCALI - AMBIENTE	2	U.2.03.01.02.000	01	0112	2016	3160004047	1	PIANO OPERATIVO COMPLEMENTARE CAMPANIA 2014/2020 - COMPLETAMENTOINTERVENTI AVVIATI CON RISORSE DEL POR FESR CAMPANIA 2007/2013,OBIETTIVO OPERATIVO 1.8, NON CONCLUSI ENTRO IL 31/12/2015 - AMMISSIONE AFINANZIAMENT0, IMPEGN0 FINANZIARI0 ED APPROVAZIONE SC HEMA ATTOAGGIUNTIVO ALLE	2020/0000135/50_06_00/E	50	06		176.359,98
2282	U08402	POC 2014/2020 - DEL. CIPE 11/2016 - ENTI LOCALI - AMBIENTE	2	U.2.03.01.02.000	01	0112	2016	3160004048	1	PIANO OPERATIVO COMPLEMENTARE CAMPANIA 2014/2020 - COMPLETAMENTOINTERVENTI AVVIATI CON RISORSE DEL POR FESR CAMPANIA 2007/2013,OBIETTIVO OPERATIVO 1.8, NON CONCLUSI ENTRO IL 31/12/2015 - AMMISSIONE AFINANZIAMENT0, IMPEGN0 FINANZIARI0 ED APPROVAZIONE SC HEMA ATTOAGGIUNTIVO ALLE	2020/0000135/50_06_00/E	50	06		735.838,67
2283	U08402	POC 2014/2020 - DEL. CIPE 11/2016 - ENTI LOCALI - AMBIENTE	2	U.2.03.01.02.000	01	0112	2016	3160004133	1	POR FESR 2007/2013 OPERAZIONE DENOMINATA LAVORI DI REALIZZAZIONE DELLARETE FOGNARIA COMUNALE E RELATIVO SISTEMA DI DEPURAZIONE IN LOCALITA'PIANA BENEFICIARIO COMUNE DI SAN LORENZO MAGGIORE BN CUP H82I12000040004SMILE 391 IM PEGNO DI S P E S A PER EURO 894.730,79 E	2020/0000135/50_06_00/E	50	06		115.299,18
2284	U08402	POC 2014/2020 - DEL. CIPE 11/2016 - ENTI LOCALI - AMBIENTE	2	U.2.03.01.02.000	01	0112	2016	3160004135	1	POR FESR 2007 2013 OPERAZIONE DENOMINATA INTERVENTO DI COMPLETAMENTO ERIFUNZIONALIZZAZIONE DELLA RETE FOGNARIA CON COMPLETAMENTODELL IMPIANTODI DEPURAZIONE BENEFICIARIO: COMUNE DI CASTELPAGANO BN CUPI87H13001150006 SMILE 186 IM PEGNO DI SPESA PER EURO 1.092.194,83 ELIQUI	2020/0000135/50_06_00/E	50	06		18.442,31
2285	U08402	POC 2014/2020 - DEL. CIPE 11/2016 - ENTI LOCALI - AMBIENTE	2	U.2.03.01.02.000	01	0112	2016	3160004307	1	POC 2014/2020. IMPEGNO DI SPESA A FAVORE DEL COMUNE DI PIETRAROJA PER L'INTERVENTO DI RIQUALIFICAZIONE DEI BORGHI RURALI E CENTRO ABITATO DIPIETRAROJA ATTRAVERSO I LAVORI DI COMPLETAMENTO, POTENZIAMENTO DELLARETE IDRICA E DEPURATORE COMUNALE.	2020/0000135/50_06_00/E	50	06		31.022,70
2286	U08402	POC 2014/2020 - DEL. CIPE 11/2016 - ENTI LOCALI - AMBIENTE	2	U.2.03.01.02.000	01	0112	2016	3160004317	1	POC 2014/2020 SALVAGUARDIA DEL POR FESR 2007/2013. LAVORI DICOMPLETAMENTO SISTEMA FOGNARIO E RETE IDRICA COMUNALE FINALIZZATA ALRISPARMIO IDRICO CON TELECONTROLLO. IMPEGNO DI SPESA A FAVORE DEL COMUNEDI PAGO VEIANO.	2020/0000135/50_06_00/E	50	06		20.610,92
2287	U08402	POC 2014/2020 - DEL. CIPE 11/2016 - ENTI LOCALI - AMBIENTE	2	U.2.03.01.02.000	01	0112	2016	3160005164	1	PIANO OPERATIVO COMPLEMENTARE CAMPANIA 2014/2020 COMPLETAMENTOINTERVENTO AVVIATO CON RISORSE DEL POR FESR CAMPANIA 2007_13 OBIETTIVOOPERATIVO 1.4 NON CONCLUSO ENTRO IL 31_12_2015 AMMISSIONE AFINANZIAMENTO, IM PEGNO FINANZIARIO ED APPROVAZIONE SCHEMA AT TOAGGIUNTIVO ALLA CONV	2020/0000135/50_06_00/E	50	06		345,96
2288	U08402	POC 2014/2020 - DEL. CIPE 11/2016 - ENTI LOCALI - AMBIENTE	2	U.2.03.01.02.000	01	0112	2016	3160006408	1	POR FESR CAMPANIA 2007/2013 - COMUNE DI EBOLI - OPERAZIONE DENOMINATA"COLLETTORE SECONDARIO FOGNARIO SANTA CECILIA-CIOFFI-CORNOD'ORO -SECONDOLOTTO "- IMPEGNO E LIQUIDAZIONE DELLE SOMME ANTICIPATE E QUIETANZATE.	2020/0000135/50_06_00/E	50	06		91.423,61

fonte: http://burc.regione.campania.it

N.	Cap	Descrizione	Tit	IV liv.	Miss	Prog	Anno res.	n. Imp.	Pos	Oggetto	decreto	DIP	DG	UOD	Importo Insussistenza
2289	U08402	POC 2014/2020 - DEL. CIPE 11/2016 - ENTI LOCALI - AMBIENTE	2	U.2.03.01.02.000	01	0112	2017	3170006299	1	POC CAMPANIA 2014-2020 - COMPLETAMENTO FINANZIARIO DELLE OPERAZIONIPROGRAMMATE PER IL FINANZIAMENTO A VALERE SU RISORSE DEL PORCAMPANIAFESR 2007-2013 CON D.G.R.C. N.40 DEL 26 FEBBRAIO 2014 OPERAZIONE:"POTENZIAMENTO - RISTRUTTURAZIONE - AMMODERNAMENTO - AMPLIAMENTO E RAZIONALIZZAZIONE DELLA RETE FOGNARIA CITTADINA - 1 LOTTO FUNZIONALE -L STRALCIO ESECUTIVO CANTIERABILE" BENEFICIARIO: COMUNE DI FRIGNANO(CE) CUP G89G13001080006 AMMISSIONE A FINANZIAMENTO, ASSUNZIONE I M P EG N O DI SPESA E	2020/0000048/50_06_00/E	50	06		10.045,06
2290	U08402	POC 2014/2020 - DEL. CIPE 11/2016 - ENTI LOCALI - AMBIENTE	2	U.2.03.01.02.000	01	0112	2017	3170006766	1	POC 2014/2020 - POR FESR 2007/13 - OPERAZIONE DENOMINATA "BONIFICA EMESSA IN SICUREZZA DELLA DISCARICA COMUNALE IN LOCALITA' CIAVOLANO NELCOMUNE DI SAN MARCO DEI CAVOTI" C.U.P. B16G09000350008- CODICE SMILEN. 38, CON BENEFICIARIO IL COMUNE DI SAN MARCO DEI CAVOTI. AMMISSIONE AFINANZIAMENTO COMPLETAMENTO E L I Q U I D A Z I O N E	2019/000205/50_06_00/E	50	06		38.372,40
2291	U08402	POC 2014/2020 - DEL. CIPE 11/2016 - ENTI LOCALI - AMBIENTE	2	U.2.03.01.02.000	01	0112	2018	3180004860	1	PIANO OPERATIVO COMPLEMENTARE CAMPANIA 2014/2020 - COMPLETAMENTOINTERVENTI AVVIATI CON LE RISORSE DELL'OBIETTIVO OPERATIVO 1.2 DELPORFESR CAMPANIA 2007/13 NON CONCLUSI ENTRO IL 31/12/2015 - D.D. N.501/2016 - D.D. N.187 DEL 18/07/2017 - "LAVORI DI BONIFICADELLA EXDISCARICA COMUNALE UBICATA IN LOCALITA' SELVA, FRAZIONE FINOCCHITO, NELCOMUNE DI OGLIASTRO CILENTO" - C.U.P. C65D14000130008 - BENEFICIARIOCOMUNE DI OGLIASTRO CILENTO - I M P E G N O	2020/0000130/50_06_00/E	50	06		24.650,81
2292	U08402	POC 2014/2020 - DEL. CIPE 11/2016 - ENTI LOCALI - AMBIENTE	2	U.2.03.01.02.000	01	0112	2018	3180005490	1	COMPLETAMENTI POC 2014/2020 - D.G.R N. 594 DEL 25/09/2018 - ASSUNZIONE IM P E G N O DI SPESA PER PROGETTI AFFERENTI L'OBIETTIVOOPERATIVO 1.2DEL POR CAMPANIA FESR 2007/13	2020/0000037/50_06_00/E	50	06		16.077,62
2293	U08402	POC 2014/2020 - DEL. CIPE 11/2016 - ENTI LOCALI - AMBIENTE	2	U.2.03.01.02.000	01	0112	2018	3180005490	2	COMPLETAMENTI POC 2014/2020 - D.G.R N. 594 DEL 25/09/2018 - ASSUNZIONE IM P E G N O DI SPESA PER PROGETTI AFFERENTI L'OBIETTIVOOPERATIVO 1.2DEL POR CAMPANIA FESR 2007/13	2020/0000037/50_06_00/E	50	06		18.630,61
2294	U08402	POC 2014/2020 - DEL. CIPE 11/2016 - ENTI LOCALI - AMBIENTE	2	U.2.03.01.02.000	01	0112	2018	3180005490	3	COMPLETAMENTI POC 2014/2020 - D.G.R N. 594 DEL 25/09/2018 - ASSUNZIONE IM P E G N O DI SPESA PER PROGETTI AFFERENTI L'OBIETTIVOOPERATIVO 1.2DEL POR CAMPANIA FESR 2007/13	2019/000205/50_06_00/E	50	06		4.660,16
2295	U08402	POC 2014/2020 - DEL. CIPE 11/2016 - ENTI LOCALI - AMBIENTE	2	U.2.03.01.02.000	01	0112	2018	3180005490	4	COMPLETAMENTI POC 2014/2020 - D.G.R N. 594 DEL 25/09/2018 - ASSUNZIONE IM P E G N O DI SPESA PER PROGETTI AFFERENTI L'OBIETTIVOOPERATIVO 1.2DEL POR CAMPANIA FESR 2007/13	2020/0000037/50_06_00/E	50	06		354.778,19
2296	U08402	POC 2014/2020 - DEL. CIPE 11/2016 - ENTI LOCALI - AMBIENTE	2	U.2.03.01.02.000	01	0112	2018	3180005490	5	COMPLETAMENTI POC 2014/2020 - D.G.R N. 594 DEL 25/09/2018 - ASSUNZIONE IM P E G N O DI SPESA PER PROGETTI AFFERENTI L'OBIETTIVOOPERATIVO 1.2DEL POR CAMPANIA FESR 2007/13	2020/0000037/50_06_00/E	50	06		232,67
2297	U08402	POC 2014/2020 - DEL. CIPE 11/2016 - ENTI LOCALI - AMBIENTE	2	U.2.03.01.02.000	01	0112	2018	3180005490	6	COMPLETAMENTI POC 2014/2020 - D.G.R N. 594 DEL 25/09/2018 - ASSUNZIONE IM P E G N O DI SPESA PER PROGETTI AFFERENTI L'OBIETTIVOOPERATIVO 1.2DEL POR CAMPANIA FESR 2007/13	2020/0000037/50_06_00/E	50	06		85.592,86
2298	U08402	POC 2014/2020 - DEL. CIPE 11/2016 - ENTI LOCALI - AMBIENTE	2	U.2.03.01.02.000	01	0112	2018	3180005490	7	COMPLETAMENTI POC 2014/2020 - D.G.R N. 594 DEL 25/09/2018 - ASSUNZIONE IM P E G N O DI SPESA PER PROGETTI AFFERENTI L'OBIETTIVOOPERATIVO 1.2DEL POR CAMPANIA FESR 2007/13	2019/000205/50_06_00/E	50	06		46.268,70
2299	U08402	POC 2014/2020 - DEL. CIPE 11/2016 - ENTI LOCALI - AMBIENTE	2	U.2.03.01.02.000	01	0112	2018	3180005490	8	COMPLETAMENTI POC 2014/2020 - D.G.R N. 594 DEL 25/09/2018 - ASSUNZIONE IM P E G N O DI SPESA PER PROGETTI AFFERENTI L'OBIETTIVOOPERATIVO 1.2DEL POR CAMPANIA FESR 2007/13	2019/000205/50_06_00/E	50	06		205.297,02
2300	U08402	POC 2014/2020 - DEL. CIPE 11/2016 - ENTI LOCALI - AMBIENTE	2	U.2.03.01.02.000	01	0112	2018	3180005490	9	COMPLETAMENTI POC 2014/2020 - D.G.R N. 594 DEL 25/09/2018 - ASSUNZIONE IM P E G N O DI SPESA PER PROGETTI AFFERENTI L'OBIETTIVOOPERATIVO 1.2DEL POR CAMPANIA FESR 2007/13	2020/0000037/50_06_00/E	50	06		5.926,00
2301	U08402	POC 2014/2020 - DEL. CIPE 11/2016 - ENTI LOCALI - AMBIENTE	2	U.2.03.01.02.000	01	0112	2018	3180005490	10	COMPLETAMENTI POC 2014/2020 - D.G.R N. 594 DEL 25/09/2018 - ASSUNZIONE IM P E G N O DI SPESA PER PROGETTI AFFERENTI L'OBIETTIVOOPERATIVO 1.2DEL POR CAMPANIA FESR 2007/13	2020/0000037/50_06_00/E	50	06		29.463,81
2302	U08402	POC 2014/2020 - DEL. CIPE 11/2016 - ENTI LOCALI - AMBIENTE	2	U.2.03.01.02.000	01	0112	2018	3180005490	11	COMPLETAMENTI POC 2014/2020 - D.G.R N. 594 DEL 25/09/2018 - ASSUNZIONE IM P E G N O DI SPESA PER PROGETTI AFFERENTI L'OBIETTIVOOPERATIVO 1.2DEL POR CAMPANIA FESR 2007/13	2019/000205/50_06_00/E	50	06		538,69
2303	U08402	POC 2014/2020 - DEL. CIPE 11/2016 - ENTI LOCALI - AMBIENTE	2	U.2.03.01.02.000	01	0112	2018	3180005490	12	COMPLETAMENTI POC 2014/2020 - D.G.R N. 594 DEL 25/09/2018 - ASSUNZIONE IM P E G N O DI SPESA PER PROGETTI AFFERENTI L'OBIETTIVOOPERATIVO 1.2DEL POR CAMPANIA FESR 2007/13	2020/0000037/50_06_00/E	50	06		64.781,92

fonte: http://burc.regione.campania.it

N.	Cap	Descrizione	Tit	IV liv.	Miss	Prog	Anno res.	n. Imp.	Pos	Oggetto	decreto	DIP	DG	UOD	Importo Insussistenza
2304	U08402	POC 2014/2020 - DEL. CIPE 11/2016 - ENTI LOCALI - AMBIENTE	2	U.2.03.01.02.000	01	0112	2018	3180005490	13	COMPLETAMENTI POC 2014/2020 - D.G.R N. 594 DEL 25/09/2018 - ASSUNZIONE IM P E G N O DI SPESA PER PROGETTI AFFERENTI L'OBIETTIVOOPERATIVO 1.2DEL POR CAMPANIA FESR 2007/13	2019/000205/50_06_00/E	50	06		15.199,38
2305	U08402	POC 2014/2020 - DEL. CIPE 11/2016 - ENTI LOCALI - AMBIENTE	2	U.2.03.01.02.000	01	0112	2018	3180005490	14	COMPLETAMENTI POC 2014/2020 - D.G.R N. 594 DEL 25/09/2018 - ASSUNZIONE IM P E G N O DI SPESA PER PROGETTI AFFERENTI L'OBIETTIVOOPERATIVO 1.2DEL POR CAMPANIA FESR 2007/13	2019/000205/50_06_00/E	50	06		23.144,74
2306	U08402	POC 2014/2020 - DEL. CIPE 11/2016 - ENTI LOCALI - AMBIENTE	2	U.2.03.01.02.000	01	0112	2018	3180005490	15	COMPLETAMENTI POC 2014/2020 - D.G.R N. 594 DEL 25/09/2018 - ASSUNZIONE IM P E G N O DI SPESA PER PROGETTI AFFERENTI L'OBIETTIVOOPERATIVO 1.2DEL POR CAMPANIA FESR 2007/13	2020/0000037/50_06_00/E	50	06		6.181,59
2307	U08406	POC 2014/2020 - DEL. CIPE 11/2016 - ENTI LOCALI - LL.PP. E PROT. CIVILE	2	U.2.03.01.02.000	08	0803	2016	3160003535	1	POR CAMPANIA FESR 2007/2013 - OB. OP. 1.7 - DGR N. 100/2014 - PROGETTO:"COMPLETAMENTO LAVORI DI MANUTENZIONE STRAORDINARIA E CONSOLIDAMENTODELL'EDIFICIO SCOLASTICO DI CIVITELLA LICINO" - IMPEGNO DI SPESA ELIQUIDAZIONE II ACCONTO - SMILE 89 -	2020/0000086/50_18_00/E	50	18		74.574,78
2308	U08406	POC 2014/2020 - DEL. CIPE 11/2016 - ENTI LOCALI - LL.PP. E PROT. CIVILE	2	U.2.03.01.02.000	08	0803	2016	3160004112	1	POC 2014/2020 SALVAGUARDIA DEL POR FESR 2007/2013 - NOTA ARES (2016)1822629 DEL 18/4/2016 DELLA CE. IMPEGNO E LIQUIDAZIONE PER L' INTERV."ADEGUAMENTO STRUTTURALE AMMODERNAMENTO E MESSA IN SICUREZZA EDIFICIOSCOLASTICO COMUNALE IST. STATALE COMPRENSIVO " J.F. KENNEDY"	2020/0000086/50_18_00/E	50	18		101.464,48
2309	U08406	POC 2014/2020 - DEL. CIPE 11/2016 - ENTI LOCALI - LL.PP. E PROT. CIVILE	2	U.2.03.01.02.000	08	0803	2016	3160006470	1	PIANO OPERATIVO COMPLEMENTARE 2014/2020 - COMPLETAMENTO INTERVENTOAMMESSO SUL POR CAMPANIA FESR 2007/2013 OBIETTIVO OPERATIVO 1.7 - DGR N.40/2014 - "POLO CULTURALE COMUNALE: INTERVENTO DI ADEGUAMENTO SISMICO EDI RIQUALIFICAZIONE DELLA SCUOLA ELEMENTARE EMATERNA" BENEFICIARIO:	2019/0000042/50_18_00/E	50	18		12.240,80
2310	U08406	POC 2014/2020 - DEL. CIPE 11/2016 - ENTI LOCALI - LL.PP. E PROT. CIVILE	2	U.2.03.01.02.000	08	0803	2016	3160006837	1	POR CAMPANIA FESR 2007/2013 - OBIETTIVO OPERATIVO 1.7 DGR N. 40/2014 -NOTA ARES (2016) 1822629 DEL 18/4/2016 DELLA CE IMPEGNI DISPESA	2020/0000086/50_18_00/E	50	18		160.539,36
2311	U08406	POC 2014/2020 - DEL. CIPE 11/2016 - ENTI LOCALI - LL.PP. E PROT. CIVILE	2	U.2.03.01.02.000	08	0803	2016	3160006845	2	POR CAMPANIA FESR 2007/2013 - OBIETTIVO OPERATIVO 1.7 DGR N. 100/2014 -NOTA ARES (2016) 1822629 DEL 18/4/2016 DELLA CE IMPEGNI DI SPESA.	2020/0000015/50_18_00/E	50	18		521.356,68
2312	U08406	POC 2014/2020 - DEL. CIPE 11/2016 - ENTI LOCALI - LL.PP. E PROT. CIVILE	2	U.2.03.01.02.000	08	0803	2016	3160006845	3	POR CAMPANIA FESR 2007/2013 - OBIETTIVO OPERATIVO 1.7 DGR N. 100/2014 -NOTA ARES (2016) 1822629 DEL 18/4/2016 DELLA CE IMPEGNI DI SPESA.	2020/0000015/50_18_00/E	50	18		8.705,05
2313	U08406	POC 2014/2020 - DEL. CIPE 11/2016 - ENTI LOCALI - LL.PP. E PROT. CIVILE	2	U.2.03.01.02.000	08	0803	2016	3160006845	4	POR CAMPANIA FESR 2007/2013 - OBIETTIVO OPERATIVO 1.7 DGR N. 100/2014 -NOTA ARES (2016) 1822629 DEL 18/4/2016 DELLA CE IMPEGNI DI SPESA.	2020/0000015/50_18_00/E	50	18		154.876,24
2314	U08406	POC 2014/2020 - DEL. CIPE 11/2016 - ENTI LOCALI - LL.PP. E PROT. CIVILE	2	U.2.03.01.02.000	08	0803	2016	3160007217	1	PIANO OPERATIVO COMPLEMENTARE 2014/2020 COMPLETAMENTO INTERVENTO AMMESSOSUL POR CAMPANIA FESR 2007/2013 OBIETTIVO OPERATIVO 1.5'- DGR N. 40/2014INTERVENTO DENOMINATO: CONSOLIDAMENTO IDROGEOLOGICO DEL CENTRO ABITATOBENEFICIARIO FINALE: COMUNE DI CASTELF RANCI (AV) CUP: D95J8600	2020/0000086/50_18_00/E	50	18		307.933,02
2315	U08406	POC 2014/2020 - DEL. CIPE 11/2016 - ENTI LOCALI - LL.PP. E PROT. CIVILE	2	U.2.03.01.02.000	08	0803	2016	3160007218	1	PIANO OPERATIVO COMPLEMENTARE 2014/2020 COMPLETAMENTO INTERVENTO AMMESSOSUL POR CAMPANIA FESR 2007/2013 OBIETTIVO OPERATIVO 6.3-DGR N.496/2013-INTERVENTO DENOMINATO: LAVORI DI RIQUALIFICAZIONE DEL CENTROSTORICO ATTRAVERSO IL RIFACIMENTO DELLE INFRASTR UTTURE SPECIFICHE BENEF	2020/0000086/50_18_00/E	50	18		90.014,28
2316	U08406	POC 2014/2020 - DEL. CIPE 11/2016 - ENTI LOCALI - LL.PP. E PROT. CIVILE	2	U.2.03.01.02.000	08	0803	2016	3160007220	1	PIANO OPERATIVO COMPLEMENTARE 2014 2020 COMPLETAMENTO INTERVENTO AMMESSOSUL POR CAMPANIA FESR 2007 2013 OBIETTIVO OPERATIVO 6.3DGR N. 394 2014INTERVENTO DENOMINATO: COMPLETAMENTO PALAZZO BARONALE E RIQUALIFICAZIONEDELL'AREA URBANA CITTADELLA BENEFICIA RIOFINALE: COMUNE DI C	2020/0000086/50_18_00/E	50	18		179.547,25
2317	U08406	POC 2014/2020 - DEL. CIPE 11/2016 - ENTI LOCALI - LL.PP. E PROT. CIVILE	2	U.2.03.01.02.000	08	0803	2016	3160007230	1	PIANO OPERATIVO COMPLEMENTARE 2014/2020 - COMPLETAMENTO INTERVENTI (EXLEGGE1/2009) AMMESSI SUL POR CAMPANIA FESR 2007/2013 - DGRN. 496/2014 -DGR N. 394/2015 - IMPEGN0 DI SPESA.	2020/0000015/50_18_00/E	50	18		83.638,91
2318	U08406	POC 2014/2020 - DEL. CIPE 11/2016 - ENTI LOCALI - LL.PP. E PROT. CIVILE	2	U.2.03.01.02.000	08	0803	2016	3160007231	1	PIANO OPERATIVO COMPLEMENTARE 2014/2020 - COMPLETAMENTO INTERVENTI (EXLEGGE1/2009) AMMESSI SUL POR CAMPANIA FESR 2007/2013 - DGRN. 496/2014 -DGR N. 394/2015 - IMPEGN0 DI SPESA.	2020/0000015/50_18_00/E	50	18		364.482,48

fonte: http://burc.regione.campania.it

N.	Cap	Descrizione	Tit	IV liv.	Miss	Prog	Anno res.	n. Imp.	Pos	Oggetto	decreto	DIP	DG	UOD	Importo Insussistenza
2319	U08406	POC 2014/2020 - DEL. CIPE 11/2016 - ENTI LOCALI - LL.PP. E PROT. CIVILE	2	U.2.03.01.02.000	08	0803	2016	3160007232	1	PIANO OPERATIVO COMPLEMENTARE 2014/2020 - COMPLETAMENTO INTERVENTI (EXLEGGE1/2009) AMMESSI SUL POR CAMPANIA FESR 2007/2013 - DGRN. 496/2014 -DGR N. 394/2015 - IMPEGN0 DI SPESA.	2020/0000086/50_18_00/E	50	18		102.034,32
2320	U08406	POC 2014/2020 - DEL. CIPE 11/2016 - ENTI LOCALI - LL.PP. E PROT. CIVILE	2	U.2.03.01.02.000	08	0803	2016	3160007233	1	PIANO OPERATIVO COMPLEMENTARE 2014/2020 - COMPLETAMENTO INTERVENTI (EXLEGGE1/2009) AMMESSI SUL POR CAMPANIA FESR 2007/2013 - DGRN. 496/2014 -DGR N. 394/2015 - IMPEGN0 DI SPESA.	2020/0000015/50_18_00/E	50	18		131.817,25
2321	U08406	POC 2014/2020 - DEL. CIPE 11/2016 - ENTI LOCALI - LL.PP. E PROT. CIVILE	2	U.2.03.01.02.000	08	0803	2016	3160007234	1	PIANO OPERATIVO COMPLEMENTARE 2014/2020 - COMPLETAMENTO INTERVENTI (EXLEGGE1/2009) AMMESSI SUL POR CAMPANIA FESR 2007/2013 - DGRN. 496/2014 -DGR N. 394/2015 - IMPEGN0 DI SPESA.	2019/0000073/50_18_00/E	50	18		130.248,09
2322	U08406	POC 2014/2020 - DEL. CIPE 11/2016 - ENTI LOCALI - LL.PP. E PROT. CIVILE	2	U.2.03.01.02.000	08	0803	2016	3160007235	1	PIANO OPERATIVO COMPLEMENTARE 2014/2020 - COMPLETAMENTO INTERVENTI (EXLEGGE1/2009) AMMESSI SUL POR CAMPANIA FESR 2007/2013 - DGRN. 496/2014 -DGR N. 394/2015 - IMPEGN0 DI SPESA.	2020/0000015/50_18_00/E	50	18		465.240,16
2323	U08406	POC 2014/2020 - DEL. CIPE 11/2016 - ENTI LOCALI - LL.PP. E PROT. CIVILE	2	U.2.03.01.02.000	08	0803	2016	3160007236	1	PIANO OPERATIVO COMPLEMENTARE 2014/2020 - COMPLETAMENTO INTERVENTI (EXLEGGE1/2009) AMMESSI SUL POR CAMPANIA FESR 2007/2013 - DGRN. 496/2014 -DGR N. 394/2015 - IMPEGN0 DI SPESA.	2020/0000015/50_18_00/E	50	18		112.383,24
2324	U08406	POC 2014/2020 - DEL. CIPE 11/2016 - ENTI LOCALI - LL.PP. E PROT. CIVILE	2	U.2.03.01.02.000	08	0803	2016	3160007237	1	PIANO OPERATIVO COMPLEMENTARE 2014/2020 - COMPLETAMENTO INTERVENTI (EXLEGGE1/2009) AMMESSI SUL POR CAMPANIA FESR 2007/2013 - DGRN. 496/2014 -DGR N. 394/2015 - IMPEGN0 DI SPESA.	2020/0000015/50_18_00/E	50	18		165.724,81
2325	U08406	POC 2014/2020 - DEL. CIPE 11/2016 - ENTI LOCALI - LL.PP. E PROT. CIVILE	2	U.2.03.01.02.000	08	0803	2016	3160007239	1	PIANO OPERATIVO COMPLEMENTARE 2014/2020 - COMPLETAMENTO INTERVENTI (EXLEGGE1/2009) AMMESSI SUL POR CAMPANIA FESR 2007/2013 - DGRN. 496/2014 -DGR N. 394/2015 - IMPEGN0 DI SPESA.	2020/0000086/50_18_00/E	50	18		70.632,28
2326	U08406	POC 2014/2020 - DEL. CIPE 11/2016 - ENTI LOCALI - LL.PP. E PROT. CIVILE	2	U.2.03.01.02.000	08	0803	2016	3160007240	1	PIANO OPERATIVO COMPLEMENTARE 2014/2020 - COMPLETAMENTO INTERVENTI (EXLEGGE1/2009) AMMESSI SUL POR CAMPANIA FESR 2007/2013 - DGRN. 496/2014 -DGR N. 394/2015 - IMPEGN0 DI SPESA.	2020/0000015/50_18_00/E	50	18		109.619,60
2327	U08406	POC 2014/2020 - DEL. CIPE 11/2016 - ENTI LOCALI - LL.PP. E PROT. CIVILE	2	U.2.03.01.02.000	08	0803	2016	3160007241	1	PIANO OPERATIVO COMPLEMENTARE 2014/2020 - COMPLETAMENTO INTERVENTI (EXLEGGE1/2009) AMMESSI SUL POR CAMPANIA FESR 2007/2013 - DGRN. 496/2014 -DGR N. 394/2015 - IMPEGN0 DI SPESA.	2020/0000015/50_18_00/E	50	18		145.833,99
2328	U08406	POC 2014/2020 - DEL. CIPE 11/2016 - ENTI LOCALI - LL.PP. E PROT. CIVILE	2	U.2.03.01.02.000	08	0803	2016	3160007282	1	PIANO OPERATIVO COMPLEMENTARE 2014/2020 - COMPLETAMENTO INTERVENTI (EXLEGGE1/2009) AMMESSI SUL POR CAMPANIA FESR 2007/2013 - DGRN. 496/2014 -DGR N. 394/2015 - IMPEGN0 DI SPESA.	2020/0000015/50_18_00/E	50	18		633.043,80
2329	U08406	POC 2014/2020 - DEL. CIPE 11/2016 - ENTI LOCALI - LL.PP. E PROT. CIVILE	2	U.2.03.01.02.000	08	0803	2016	3160007284	1	PIANO OPERATIVO COMPLEMENTARE 2014/2020 - COMPLETAMENTO INTERVENTI (EXLEGGE1/2009) AMMESSI SUL POR CAMPANIA FESR 2007/2013 - DGRN. 496/2014 -DGR N. 394/2015 - IMPEGN0 DI SPESA.	2020/0000086/50_18_00/E	50	18		1.353,23
2330	U08406	POC 2014/2020 - DEL. CIPE 11/2016 - ENTI LOCALI - LL.PP. E PROT. CIVILE	2	U.2.03.01.02.000	08	0803	2016	3160007286	1	PIANO OPERATIVO COMPLEMENTARE 2014/2020 - COMPLETAMENTO INTERVENTI (EXLEGGE1/2009) AMMESSI SUL POR CAMPANIA FESR 2007/2013 - DGRN. 496/2014 -DGR N. 394/2015 - IMPEGN0 DI SPESA.	2020/0000086/50_18_00/E	50	18		36.861,69
2331	U08406	POC 2014/2020 - DEL. CIPE 11/2016 - ENTI LOCALI - LL.PP. E PROT. CIVILE	2	U.2.03.01.02.000	08	0803	2016	3160007287	1	PIANO OPERATIVO COMPLEMENTARE 2014/2020 - COMPLETAMENTO INTERVENTI (EXLEGGE1/2009) AMMESSI SUL POR CAMPANIA FESR 2007/2013 - DGRN. 496/2014 -DGR N. 394/2015 - IMPEGN0 DI SPESA.	2020/0000015/50_18_00/E	50	18		177.228,90
2332	U08406	POC 2014/2020 - DEL. CIPE 11/2016 - ENTI LOCALI - LL.PP. E PROT. CIVILE	2	U.2.03.01.02.000	08	0803	2016	3160007288	1	PIANO OPERATIVO COMPLEMENTARE 2014/2020 - COMPLETAMENTO INTERVENTI (EXLEGGE1/2009) AMMESSI SUL POR CAMPANIA FESR 2007/2013 - DGRN. 496/2014 -DGR N. 394/2015 - IMPEGN0 DI SPESA.	2020/0000015/50_18_00/E	50	18		123.428,02
2333	U08406	POC 2014/2020 - DEL. CIPE 11/2016 - ENTI LOCALI - LL.PP. E PROT. CIVILE	2	U.2.03.01.02.000	08	0803	2016	3160007298	1	PIANO OPERATIVO COMPLEMENTARE 2014/2020 - COMPLETAMENTO INTERVENTI (EXLEGGE1/2009) AMMESSI SUL POR CAMPANIA FESR 2007/2013 - DGRN. 496/2014 -DGR N. 394/2015 - IMPEGN0 DI SPESA.	2020/0000015/50_18_00/E	50	18		175.734,48
2334	U08406	POC 2014/2020 - DEL. CIPE 11/2016 - ENTI LOCALI - LL.PP. E PROT. CIVILE	2	U.2.03.01.02.000	08	0803	2016	3160007299	1	PIANO OPERATIVO COMPLEMENTARE 2014/2020 - COMPLETAMENTO INTERVENTI (EXLEGGE1/2009) AMMESSI SUL POR CAMPANIA FESR 2007/2013 - DGRN. 496/2014 -DGR N. 394/2015 - IMPEGN0 DI SPESA.	2020/0000015/50_18_00/E	50	18		148.036,42

fonte: http://burc.regione.campania.it

N.	Cap	Descrizione	Tit	IV liv.	Miss	Prog	Anno res.	n. Imp.	Pos	Oggetto	decreto	DIP	DG	UOD	Importo Insussistenza
2335	U08406	POC 2014/2020 - DEL. CIPE 11/2016 - ENTI LOCALI - LL.PP. E PROT. CIVILE	2	U.2.03.01.02.000	08	0803	2016	3160007307	1	PIANO OPERATIVO COMPLEMENTARE 2014/2020 - COMPLETAMENTO INTERVENTI (EXLEGGE1/2009) AMMESSI SUL POR CAMPANIA FESR 2007/2013 - DGRN. 496/2014 -DGR N. 394/2015 - IMPEGN0 DI SPESA.	2020/0000086/50_18_00/E	50	18		105.489,50
2336	U08406	POC 2014/2020 - DEL. CIPE 11/2016 - ENTI LOCALI - LL.PP. E PROT. CIVILE	2	U.2.03.01.02.000	08	0803	2016	3160007312	1	PIANO OPERATIVO COMPLEMENTARE 2014/2020 - COMPLETAMENTO INTERVENTI (EXLEGGE1/2009) AMMESSI SUL POR CAMPANIA FESR 2007/2013 - DGRN. 496/2014 -DGR N. 394/2015 - IMPEGN0 DI SPESA.	2020/0000015/50_18_00/E	50	18		108.460,43
2337	U08406	POC 2014/2020 - DEL. CIPE 11/2016 - ENTI LOCALI - LL.PP. E PROT. CIVILE	2	U.2.03.01.02.000	08	0803	2016	3160007316	1	PIANO OPERATIVO COMPLEMENTARE 2014/2020 - COMPLETAMENTO INTERVENTI (EXLEGGE1/2009) AMMESSI SUL POR CAMPANIA FESR 2007/2013 - DGRN. 496/2014 -DGR N. 394/2015 - IMPEGN0 DI SPESA.	2020/0000015/50_18_00/E	50	18		151.679,38
2338	U08406	POC 2014/2020 - DEL. CIPE 11/2016 - ENTI LOCALI - LL.PP. E PROT. CIVILE	2	U.2.03.01.02.000	08	0803	2016	3160007319	1	PIANO OPERATIVO COMPLEMENTARE 2014/2020 - COMPLETAMENTO INTERVENTI (EXLEGGE1/2009) AMMESSI SUL POR CAMPANIA FESR 2007/2013 - DGRN. 496/2014 -DGR N. 394/2015 - IMPEGN0 DI SPESA.	2019/0000073/50_18_00/E	50	18		88.053,99
2339	U08406	POC 2014/2020 - DEL. CIPE 11/2016 - ENTI LOCALI - LL.PP. E PROT. CIVILE	2	U.2.03.01.02.000	08	0803	2016	3160007325	1	PIANO OPERATIVO COMPLEMENTARE 2014/2020 - COMPLETAMENTO INTERVENTI (EXLEGGE1/2009) AMMESSI SUL POR CAMPANIA FESR 2007/2013 - DGRN. 496/2014 -DGR N. 394/2015 - IMPEGN0 DI SPESA.	2019/0000073/50_18_00/E	50	18		11.088,00
2340	U08406	POC 2014/2020 - DEL. CIPE 11/2016 - ENTI LOCALI - LL.PP. E PROT. CIVILE	2	U.2.03.01.02.000	08	0803	2016	3160007327	1	PIANO OPERATIVO COMPLEMENTARE 2014/2020 - COMPLETAMENTO INTERVENTI (EXLEGGE1/2009) AMMESSI SUL POR CAMPANIA FESR 2007/2013 - DGRN. 496/2014 -DGR N. 394/2015 - IMPEGN0 DI SPESA.	2020/0000015/50_18_00/E	50	18		1.807,53
2341	U08406	POC 2014/2020 - DEL. CIPE 11/2016 - ENTI LOCALI - LL.PP. E PROT. CIVILE	2	U.2.03.01.02.000	08	0803	2016	3160007328	1	PIANO OPERATIVO COMPLEMENTARE 2014/2020 - COMPLETAMENTO INTERVENTI (EXLEGGE1/2009) AMMESSI SUL POR CAMPANIA FESR 2007/2013 - DGRN. 496/2014 -DGR N. 394/2015 - IMPEGN0 DI SPESA.	2019/0000073/50_18_00/E	50	18		34.919,84
2342	U08406	POC 2014/2020 - DEL. CIPE 11/2016 - ENTI LOCALI - LL.PP. E PROT. CIVILE	2	U.2.03.01.02.000	08	0803	2016	3160007336	1	PIANO OPERATIVO COMPLEMENTARE 2014/2020 - COMPLETAMENTO INTERVENTI (EXLEGGE1/2009) AMMESSI SUL POR CAMPANIA FESR 2007/2013 - DGRN. 496/2014 -DGR N. 394/2015 - IMPEGN0 DI SPESA.	2019/0000073/50_18_00/E	50	18		16.836,16
2343	U08406	POC 2014/2020 - DEL. CIPE 11/2016 - ENTI LOCALI - LL.PP. E PROT. CIVILE	2	U.2.03.01.02.000	08	0803	2016	3160007339	1	PIANO OPERATIVO COMPLEMENTARE 2014/2020 - COMPLETAMENTO INTERVENTI (EXLEGGE1/2009) AMMESSI SUL POR CAMPANIA FESR 2007/2013 - DGRN. 496/2014 -DGR N. 394/2015 - IMPEGN0 DI SPESA.	2020/0000086/50_18_00/E	50	18		4.544,60
2344	U08406	POC 2014/2020 - DEL. CIPE 11/2016 - ENTI LOCALI - LL.PP. E PROT. CIVILE	2	U.2.03.01.02.000	08	0803	2016	3160007340	1	PIANO OPERATIVO COMPLEMENTARE 2014/2020 - COMPLETAMENTO INTERVENTI (EXLEGGE1/2009) AMMESSI SUL POR CAMPANIA FESR 2007/2013 - DGRN. 496/2014 -DGR N. 394/2015 - IMPEGN0 DI SPESA.	2020/0000086/50_18_00/E	50	18		49.817,01
2345	U08406	POC 2014/2020 - DEL. CIPE 11/2016 - ENTI LOCALI - LL.PP. E PROT. CIVILE	2	U.2.03.01.02.000	08	0803	2016	3160007343	1	PIANO OPERATIVO COMPLEMENTARE 2014/2020 - COMPLETAMENTO INTERVENTI (EXLEGGE1/2009) AMMESSI SUL POR CAMPANIA FESR 2007/2013 - DGRN. 496/2014 -DGR N. 394/2015 - IMPEGN0 DI SPESA.	2019/0000073/50_18_00/E	50	18		40.000,00
2346	U08406	POC 2014/2020 - DEL. CIPE 11/2016 - ENTI LOCALI - LL.PP. E PROT. CIVILE	2	U.2.03.01.02.000	08	0803	2016	3160007347	1	PIANO OPERATIVO COMPLEMENTARE 2014/2020 - COMPLETAMENTO INTERVENTI (EXLEGGE1/2009) AMMESSI SUL POR CAMPANIA FESR 2007/2013 - DGRN. 496/2014 -DGR N. 394/2015 - IMPEGN0 DI SPESA.	2019/0000073/50_18_00/E	50	18		136.924,60
2347	U08406	POC 2014/2020 - DEL. CIPE 11/2016 - ENTI LOCALI - LL.PP. E PROT. CIVILE	2	U.2.03.01.02.000	08	0803	2016	3160007348	1	PIANO OPERATIVO COMPLEMENTARE 2014/2020 - COMPLETAMENTO INTERVENTI (EXLEGGE1/2009) AMMESSI SUL POR CAMPANIA FESR 2007/2013 - DGRN. 496/2014 -DGR N. 394/2015 - IMPEGN0 DI SPESA.	2020/0000015/50_18_00/E	50	18		59.053,35
2348	U08406	POC 2014/2020 - DEL. CIPE 11/2016 - ENTI LOCALI - LL.PP. E PROT. CIVILE	2	U.2.03.01.02.000	08	0803	2016	3160007360	1	PIANO OPERATIVO COMPLEMENTARE 2014/2020 - COMPLETAMENTO INTERVENTI (EXLEGGE1/2009) AMMESSI SUL POR CAMPANIA FESR 2007/2013 - DGRN. 496/2014 -DGR N. 394/2015 - IMPEGN0 DI SPESA.	2020/0000086/50_18_00/E	50	18		29.274,82
2349	U08406	POC 2014/2020 - DEL. CIPE 11/2016 - ENTI LOCALI - LL.PP. E PROT. CIVILE	2	U.2.03.01.02.000	08	0803	2016	3160007363	1	PIANO OPERATIVO COMPLEMENTARE 2014/2020 - COMPLETAMENTO INTERVENTI (EXLEGGE1/2009) AMMESSI SUL POR CAMPANIA FESR 2007/2013 - DGRN. 496/2014 -DGR N. 394/2015 - IMPEGN0 DI SPESA.	2020/0000015/50_18_00/E	50	18		65.340,07
2350	U08406	POC 2014/2020 - DEL. CIPE 11/2016 - ENTI LOCALI - LL.PP. E PROT. CIVILE	2	U.2.03.01.02.000	08	0803	2016	3160007545	1	PIANO OPERATIVO COMPLEMENTARE 2014/2020 - COMPLETAMENTO INTERVENTI (EXLEGGE1/2009) AMMESSI SUL POR CAMPANIA FESR 2007/2013 - DGRN. 496/2014 -DGR N. 394/2015 - IMPEGN0 DI SPESA.	2020/0000086/50_18_00/E	50	18		35.190,67

fonte: http://burc.regione.campania.it

N.	Cap	Descrizione	Tit	IV liv.	Miss	Prog	Anno res.	n. Imp.	Pos	Oggetto	decreto	DIP	DG	UOD	Importo Insussistenza
2351	U08406	POC 2014/2020 - DEL. CIPE 11/2016 - ENTI LOCALI - LL.PP. E PROT. CIVILE	2	U.2.03.01.02.000	08	0803	2016	3160007548	1	PIANO OPERATIVO COMPLEMENTARE 2014/2020 - COMPLETAMENTO INTERVENTI (EXLEGGE1/2009) AMMESSI SUL POR CAMPANIA FESR 2007/2013 - DGRN. 496/2014 -DGR N. 394/2015 - IMPEGN0 DI SPESA.	2020/0000015/50_18_00/E	50	18		58.449,40
2352	U08406	POC 2014/2020 - DEL. CIPE 11/2016 - ENTI LOCALI - LL.PP. E PROT. CIVILE	2	U.2.03.01.02.000	08	0803	2016	3160007550	1	PIANO OPERATIVO COMPLEMENTARE 2014/2020 - COMPLETAMENTO INTERVENTI (EXLEGGE1/2009) AMMESSI SUL POR CAMPANIA FESR 2007/2013 - DGRN. 496/2014 -DGR N. 394/2015 - IMPEGN0 DI SPESA.	2020/0000015/50_18_00/E	50	18		46.918,83
2353	U08406	POC 2014/2020 - DEL. CIPE 11/2016 - ENTI LOCALI - LL.PP. E PROT. CIVILE	2	U.2.03.01.02.000	08	0803	2016	3160007551	1	PIANO OPERATIVO COMPLEMENTARE 2014/2020 - COMPLETAMENTO INTERVENTI (EXLEGGE1/2009) AMMESSI SUL POR CAMPANIA FESR 2007/2013 - DGRN. 496/2014 -DGR N. 394/2015 - IMPEGN0 DI SPESA.	2020/0000015/50_18_00/E	50	18		121.116,66
2354	U08406	POC 2014/2020 - DEL. CIPE 11/2016 - ENTI LOCALI - LL.PP. E PROT. CIVILE	2	U.2.03.01.02.000	08	0803	2016	3160007552	1	PIANO OPERATIVO COMPLEMENTARE 2014/2020 - COMPLETAMENTO INTERVENTI (EXLEGGE1/2009) AMMESSI SUL POR CAMPANIA FESR 2007/2013 - DGRN. 496/2014 -DGR N. 394/2015 - IMPEGN0 DI SPESA.	2020/0000086/50_18_00/E	50	18		140.082,08
2355	U08406	POC 2014/2020 - DEL. CIPE 11/2016 - ENTI LOCALI - LL.PP. E PROT. CIVILE	2	U.2.03.01.02.000	08	0803	2016	3160007562	1	PIANO OPERATIVO COMPLEMENTARE 2014/2020 - COMPLETAMENTO INTERVENTI (EXLEGGE1/2009) AMMESSI SUL POR CAMPANIA FESR 2007/2013 - DGRN. 496/2014 -DGR N. 394/2015 - IMPEGN0 DI SPESA.	2020/0000015/50_18_00/E	50	18		114.206,56
2356	U08406	POC 2014/2020 - DEL. CIPE 11/2016 - ENTI LOCALI - LL.PP. E PROT. CIVILE	2	U.2.03.01.02.000	08	0803	2016	3160007566	1	PIANO OPERATIVO COMPLEMENTARE 2014/2020 - COMPLETAMENTO INTERVENTI (EXLEGGE1/2009) AMMESSI SUL POR CAMPANIA FESR 2007/2013 - DGRN. 496/2014 -DGR N. 394/2015 - IMPEGN0 DI SPESA.	2020/0000015/50_18_00/E	50	18		316.740,25
2357	U08406	POC 2014/2020 - DEL. CIPE 11/2016 - ENTI LOCALI - LL.PP. E PROT. CIVILE	2	U.2.03.01.02.000	08	0803	2016	3160007568	1	PIANO OPERATIVO COMPLEMENTARE 2014/2020 - COMPLETAMENTO INTERVENTI (EXLEGGE1/2009) AMMESSI SUL POR CAMPANIA FESR 2007/2013 - DGRN. 496/2014 -DGR N. 394/2015 - IMPEGN0 DI SPESA.	2020/0000015/50_18_00/E	50	18		318.637,03
2358	U08406	POC 2014/2020 - DEL. CIPE 11/2016 - ENTI LOCALI - LL.PP. E PROT. CIVILE	2	U.2.03.01.02.000	08	0803	2016	3160007570	1	PIANO OPERATIVO COMPLEMENTARE 2014/2020 - COMPLETAMENTO INTERVENTI (EXLEGGE1/2009) AMMESSI SUL POR CAMPANIA FESR 2007/2013 - DGRN. 496/2014 -DGR N. 394/2015 - IMPEGN0 DI SPESA.	2020/0000086/50_18_00/E	50	18		72.198,81
2359	U08406	POC 2014/2020 - DEL. CIPE 11/2016 - ENTI LOCALI - LL.PP. E PROT. CIVILE	2	U.2.03.01.02.000	08	0803	2016	3160007571	1	PIANO OPERATIVO COMPLEMENTARE 2014/2020 - COMPLETAMENTO INTERVENTI (EXLEGGE1/2009) AMMESSI SUL POR CAMPANIA FESR 2007/2013 - DGRN. 496/2014 -DGR N. 394/2015 - IMPEGN0 DI SPESA.	2020/0000015/50_18_00/E	50	18		98.114,48
2360	U08406	POC 2014/2020 - DEL. CIPE 11/2016 - ENTI LOCALI - LL.PP. E PROT. CIVILE	2	U.2.03.01.02.000	08	0803	2016	3160007576	1	PIANO OPERATIVO COMPLEMENTARE 2014/2020 - COMPLETAMENTO INTERVENTI (EXLEGGE1/2009) AMMESSI SUL POR CAMPANIA FESR 2007/2013 - DGRN. 496/2014 -DGR N. 394/2015 - IMPEGN0 DI SPESA.	2020/0000086/50_18_00/E	50	18		47.479,89
2361	U08406	POC 2014/2020 - DEL. CIPE 11/2016 - ENTI LOCALI - LL.PP. E PROT. CIVILE	2	U.2.03.01.02.000	08	0803	2016	3160007579	1	PIANO OPERATIVO COMPLEMENTARE 2014/2020 - COMPLETAMENTO INTERVENTI (EXLEGGE1/2009) AMMESSI SUL POR CAMPANIA FESR 2007/2013 - DGRN. 496/2014 -DGR N. 394/2015 - IMPEGN0 DI SPESA.	2020/0000015/50_18_00/E	50	18		163.382,47
2362	U08406	POC 2014/2020 - DEL. CIPE 11/2016 - ENTI LOCALI - LL.PP. E PROT. CIVILE	2	U.2.03.01.02.000	08	0803	2016	3160007591	1	PIANO OPERATIVO COMPLEMENTARE 2014/2020 - COMPLETAMENTO INTERVENTI (EXLEGGE1/2009) AMMESSI SUL POR CAMPANIA FESR 2007/2013 - DGRN. 496/2014 -DGR N. 394/2015 - IMPEGN0 DI SPESA.	2020/0000015/50_18_00/E	50	18		289.653,28
2363	U08406	POC 2014/2020 - DEL. CIPE 11/2016 - ENTI LOCALI - LL.PP. E PROT. CIVILE	2	U.2.03.01.02.000	08	0803	2016	3160007596	1	PIANO OPERATIVO COMPLEMENTARE 2014/2020 - COMPLETAMENTO INTERVENTI (EXLEGGE1/2009) AMMESSI SUL POR CAMPANIA FESR 2007/2013 - DGRN. 496/2014 -DGR N. 394/2015 - IMPEGN0 DI SPESA.	2020/0000015/50_18_00/E	50	18		265.626,99
2364	U08406	POC 2014/2020 - DEL. CIPE 11/2016 - ENTI LOCALI - LL.PP. E PROT. CIVILE	2	U.2.03.01.02.000	08	0803	2016	3160007600	1	PIANO OPERATIVO COMPLEMENTARE 2014/2020 - COMPLETAMENTO INTERVENTI (EXLEGGE1/2009) AMMESSI SUL POR CAMPANIA FESR 2007/2013 - DGRN. 496/2014 -DGR N. 394/2015 - IMPEGN0 DI SPESA.	2020/0000015/50_18_00/E	50	18		209.651,66
2365	U08406	POC 2014/2020 - DEL. CIPE 11/2016 - ENTI LOCALI - LL.PP. E PROT. CIVILE	2	U.2.03.01.02.000	08	0803	2016	3160007602	1	PIANO OPERATIVO COMPLEMENTARE 2014/2020 - COMPLETAMENTO INTERVENTI (EXLEGGE1/2009) AMMESSI SUL POR CAMPANIA FESR 2007/2013 - DGRN. 496/2014 -DGR N. 394/2015 - IMPEGN0 DI SPESA.	2020/0000015/50_18_00/E	50	18		44.895,33
2366	U08406	POC 2014/2020 - DEL. CIPE 11/2016 - ENTI LOCALI - LL.PP. E PROT. CIVILE	2	U.2.03.01.02.000	08	0803	2016	3160007606	1	PIANO OPERATIVO COMPLEMENTARE 2014/2020 - COMPLETAMENTO INTERVENTI (EXLEGGE1/2009) AMMESSI SUL POR CAMPANIA FESR 2007/2013 - DGRN. 496/2014 -DGR N. 394/2015 - IMPEGN0 DI SPESA.	2020/0000015/50_18_00/E	50	18		98.681,20

fonte: http://burc.regione.campania.it

N.	Cap	Descrizione	Tit	IV liv.	Miss	Prog	Anno res.	n. Imp.	Pos	Oggetto	decreto	DIP	DG	UOD	Importo Insussistenza
2367	U08406	POC 2014/2020 - DEL. CIPE 11/2016 - ENTI LOCALI - LL.PP. E PROT. CIVILE	2	U.2.03.01.02.000	08	0803	2016	3160007607	1	PIANO OPERATIVO COMPLEMENTARE 2014/2020 - COMPLETAMENTO INTERVENTI (EXLEGGE1/2009) AMMESSI SUL POR CAMPANIA FESR 2007/2013 - DGRN. 496/2014 -DGR N. 394/2015 - IMPEGN0 DI SPESA.	2020/0000015/50_18_00/E	50	18		193.065,99
2368	U08406	POC 2014/2020 - DEL. CIPE 11/2016 - ENTI LOCALI - LL.PP. E PROT. CIVILE	2	U.2.03.01.02.000	08	0803	2017	3170003311	1	POC 2014/2020 - COMPLETAMENTO FESR 2007/2013 OBIETTIVO OPERATIVO 1.5 -"INTERVENTO DI MITIGAZIONE DEL RISCHIO IDROGEOLOGICO DELLAFRAZIONEOSTIGLIANO" IMPEGNO E LIQUIDAZIONE.	2020/0000086/50_18_00/E	50	18		66.153,58
2369	U08406	POC 2014/2020 - DEL. CIPE 11/2016 - ENTI LOCALI - LL.PP. E PROT. CIVILE	2	U.2.03.01.02.000	08	0803	2017	3170006647	1	PIANO OPERATIVO COMPLEMENTARE 2014/2020 COMPLETAMENTO INTERVENTOAMMESSO SUL POR CAMPANIA FESR 2007/2013 - OBIETTIVO OPERATIVO6.3 DGRN 394/2014 INTERVENTO DENOMINATO "LAVORI DI RIQUALIFICAZIONE URBANABORGO GUARDIOLA" BENEFICIARIO FINALE: COMUNE DI SCAMPITELLA AV CUP B23G09000070006 CODICE SMILE 1099 IMPEGNO E LIQUIDAZIONE	2020/0000086/50_18_00/E	50	18		66.878,90
2370	U08406	POC 2014/2020 - DEL. CIPE 11/2016 - ENTI LOCALI - LL.PP. E PROT. CIVILE	2	U.2.03.01.02.000	08	0803	2017	3170007775	1	PIANO OPERATIVO COMPLEMENTARE 2014/2020 - COMPLETAMENTO INTERVENTIAMMESSI SUL POR CAMPANIA FESR 2007/2013 OBIETTIVO OPERATIVO 1.5. IMPEGNO DI SPESA	2020/0000086/50_18_00/E	50	18		52.574,54
2371	U08406	POC 2014/2020 - DEL. CIPE 11/2016 - ENTI LOCALI - LL.PP. E PROT. CIVILE	2	U.2.03.01.02.000	08	0803	2017	3170007779	1	PIANO OPERATIVO COMPLEMENTARE 2014/2020 - COMPLETAMENTO INTERVENTIAMMESSI SUL POR CAMPANIA FESR 2007/2013 OBIETTIVO OPERATIVO 1.5. IMPEGNO DI SPESA	2020/0000086/50_18_00/E	50	18		95.249,00
2372	U08406	POC 2014/2020 - DEL. CIPE 11/2016 - ENTI LOCALI - LL.PP. E PROT. CIVILE	2	U.2.03.01.02.000	08	0803	2017	3170007780	1	PIANO OPERATIVO COMPLEMENTARE 2014/2020 - COMPLETAMENTO INTERVENTIAMMESSI SUL POR CAMPANIA FESR 2007/2013 OBIETTIVO OPERATIVO 1.5. IMPEGNO DI SPESA	2020/0000086/50_18_00/E	50	18		31.147,25
2373	U08406	POC 2014/2020 - DEL. CIPE 11/2016 - ENTI LOCALI - LL.PP. E PROT. CIVILE	2	U.2.03.01.02.000	08	0803	2018	3180004222	1	PIANO OPERATIVO COMPLEMENTARE 2014/2020 - COMPLETAMENTO INTERVENTOAMMESSO SUL POR CAMPANIA FESR 2007/2013 OBIETTIVO OPERATIVO1.6 - DGRN. 693/2013 - INTERVENTI DI MESSA IN SICUREZZA, A SEGUITO DEGLI EVENTICALAMITOSI DEL 23 E 24 GENNAIO 2013 E RIAPERTURAAL TRASITO DELLA S.P.101 - VIA VECCHIA LAVORATE IN SARNO - INTERVENTI URGENTI DI PROTEZIONECIVILE SULLA SP 16" CODICE SMILE493 CUP H69J13000430006 BENEFICIARIO PROVINCIA DI SALERNO IMPEGNO E LIQUIDAZIONE SALDO	2020/0000086/50_18_00/E	50	18		980,11
2374	U08406	POC 2014/2020 - DEL. CIPE 11/2016 - ENTI LOCALI - LL.PP. E PROT. CIVILE	2	U.2.03.01.02.000	08	0803	2018	3180004430	1	P.O. CAMPANIA F.E.S.R. 2007-2013. ASSE I. 0BIETTIV0 0PERATIV0 1.6.SUPP0RT0 ALLE PROVINCE ED AI C0MUNI PER LA PREDISP0SIZI0NE, APPLICAZI0NEE DIFFUSI0NE DEI PIANI DI PR0TEZI0NE CIVILE DI CUI ALLA DGR 146 DEL27.05.2013. AVVIS0 PUBBLIC0 APPR0VAT0 C0N D.D. DG5308 N. 60 DEL26/01/2014. D.D. DG5116 N. 43 DEL 01.06.2016. D.D. DG5308 N. 633 DEL15/07/2016. D.G.R. 431 DEL 03/07/2018. DECRET0DI IMPEGN0.	2019/000067/50_18_00/E	50	18		739,25
2375	U08406	POC 2014/2020 - DEL. CIPE 11/2016 - ENTI LOCALI - LL.PP. E PROT. CIVILE	2	U.2.03.01.02.000	08	0803	2018	3180004430	1	P.O. CAMPANIA F.E.S.R. 2007-2013. ASSE I. 0BIETTIV0 0PERATIV0 1.6.SUPP0RT0 ALLE PROVINCE ED AI C0MUNI PER LA PREDISP0SIZI0NE, APPLICAZI0NEE DIFFUSI0NE DEI PIANI DI PR0TEZI0NE CIVILE DI CUI ALLA DGR 146 DEL27.05.2013. AVVIS0 PUBBLIC0 APPR0VAT0 C0N D.D. DG5308 N. 60 DEL26/01/2014. D.D. DG5116 N. 43 DEL 01.06.2016. D.D. DG5308 N. 633 DEL15/07/2016. D.G.R. 431 DEL 03/07/2018. DECRET0DI IMPEGN0.	2019/000068/50_18_00/E	50	18		2,00
2376	U08406	POC 2014/2020 - DEL. CIPE 11/2016 - ENTI LOCALI - LL.PP. E PROT. CIVILE	2	U.2.03.01.02.000	08	0803	2018	3180004430	3	P.O. CAMPANIA F.E.S.R. 2007-2013. ASSE I. 0BIETTIV0 0PERATIV0 1.6.SUPP0RT0 ALLE PROVINCE ED AI C0MUNI PER LA PREDISP0SIZI0NE, APPLICAZI0NEE DIFFUSI0NE DEI PIANI DI PR0TEZI0NE CIVILE DI CUI ALLA DGR 146 DEL27.05.2013. AVVIS0 PUBBLIC0 APPR0VAT0 C0N D.D. DG5308 N. 60 DEL26/01/2014. D.D. DG5116 N. 43 DEL 01.06.2016. D.D. DG5308 N. 633 DEL15/07/2016. D.G.R. 431 DEL 03/07/2018. DECRET0DI IMPEGN0.	2020/0000086/50_18_00/E	50	18		13,02

fonte: http://burc.regione.campania.it

N.	Cap	Descrizione	Tit	IV liv.	Miss	Prog	Anno res.	n. Imp.	Pos	Oggetto	decreto	DIP	DG	UOD	Importo Insussistenza
2377	U08406	POC 2014/2020 - DEL. CIPE 11/2016 - ENTI LOCALI - LL.PP. E PROT. CIVILE	2	U.2.03.01.02.000	08	0803	2018	3180004430	5	P.O. CAMPANIA F.E.S.R. 2007-2013. ASSE I. 0BIETTIV0 0PERATIV0 1.6.SUPPORT0 ALLE PROVINCE ED AI C0MUNI PER LA PREDISPOSIZIONE, APPLICAZIONEE DIFFUSIONE DEI PIANI DI PROTEZIONE CIVILE DI CUI ALLA DGR 146 DEL27.05.2013. AVVISO PUBBLIC0 APPR0VAT0 CON D.D. DG5308 N. 60 DEL26/01/2014. D.D. DG5116 N. 43 DEL 01.06.2016. D.D. DG5308 N. 633 DEL15/07/2016. D.G.R. 431 DEL 03/07/2018. DECRET0DI IMPEGN0.	2019/00069/50_18_00/E	50	18		110,00
2378	U08406	POC 2014/2020 - DEL. CIPE 11/2016 - ENTI LOCALI - LL.PP. E PROT. CIVILE	2	U.2.03.01.02.000	08	0803	2018	3180004430	5	P.O. CAMPANIA F.E.S.R. 2007-2013. ASSE I. 0BIETTIV0 0PERATIV0 1.6.SUPPORT0 ALLE PROVINCE ED AI C0MUNI PER LA PREDISPOSIZIONE, APPLICAZIONEE DIFFUSIONE DEI PIANI DI PROTEZIONE CIVILE DI CUI ALLA DGR 146 DEL27.05.2013. AVVISO PUBBLIC0 APPR0VAT0 CON D.D. DG5308 N. 60 DEL26/01/2014. D.D. DG5116 N. 43 DEL 01.06.2016. D.D. DG5308 N. 633 DEL15/07/2016. D.G.R. 431 DEL 03/07/2018. DECRET0DI IMPEGN0.	2020/0000086/50_18_00/E	50	18		397,04
2379	U08406	POC 2014/2020 - DEL. CIPE 11/2016 - ENTI LOCALI - LL.PP. E PROT. CIVILE	2	U.2.03.01.02.000	08	0803	2018	3180004430	10	P.O. CAMPANIA F.E.S.R. 2007-2013. ASSE I. 0BIETTIV0 0PERATIV0 1.6.SUPPORT0 ALLE PROVINCE ED AI C0MUNI PER LA PREDISPOSIZIONE, APPLICAZIONEE DIFFUSIONE DEI PIANI DI PROTEZIONE CIVILE DI CUI ALLA DGR 146 DEL27.05.2013. AVVISO PUBBLIC0 APPR0VAT0 CON D.D. DG5308 N. 60 DEL26/01/2014. D.D. DG5116 N. 43 DEL 01.06.2016. D.D. DG5308 N. 633 DEL15/07/2016. D.G.R. 431 DEL 03/07/2018. DECRET0DI IMPEGN0.	2019/0000160/50_18_00/E	50	18		2.958,17
2380	U08406	POC 2014/2020 - DEL. CIPE 11/2016 - ENTI LOCALI - LL.PP. E PROT. CIVILE	2	U.2.03.01.02.000	08	0803	2018	3180004430	14	P.O. CAMPANIA F.E.S.R. 2007-2013. ASSE I. 0BIETTIV0 0PERATIV0 1.6.SUPPORT0 ALLE PROVINCE ED AI C0MUNI PER LA PREDISPOSIZIONE, APPLICAZIONEE DIFFUSIONE DEI PIANI DI PROTEZIONE CIVILE DI CUI ALLA DGR 146 DEL27.05.2013. AVVISO PUBBLIC0 APPR0VAT0 CON D.D. DG5308 N. 60 DEL26/01/2014. D.D. DG5116 N. 43 DEL 01.06.2016. D.D. DG5308 N. 633 DEL15/07/2016. D.G.R. 431 DEL 03/07/2018. DECRET0DI IMPEGN0.	2020/0000086/50_18_00/E	50	18		15.567,46
2381	U08406	POC 2014/2020 - DEL. CIPE 11/2016 - ENTI LOCALI - LL.PP. E PROT. CIVILE	2	U.2.03.01.02.000	08	0803	2018	3180004430	17	P.O. CAMPANIA F.E.S.R. 2007-2013. ASSE I. 0BIETTIV0 0PERATIV0 1.6.SUPPORT0 ALLE PROVINCE ED AI C0MUNI PER LA PREDISPOSIZIONE, APPLICAZIONEE DIFFUSIONE DEI PIANI DI PROTEZIONE CIVILE DI CUI ALLA DGR 146 DEL27.05.2013. AVVISO PUBBLIC0 APPR0VAT0 CON D.D. DG5308 N. 60 DEL26/01/2014. D.D. DG5116 N. 43 DEL 01.06.2016. D.D. DG5308 N. 633 DEL15/07/2016. D.G.R. 431 DEL 03/07/2018. DECRET0DI IMPEGN0.	2019/0000198/50_18_00/E	50	18		1.491,78
2382	U08406	POC 2014/2020 - DEL. CIPE 11/2016 - ENTI LOCALI - LL.PP. E PROT. CIVILE	2	U.2.03.01.02.000	08	0803	2018	3180004430	18	P.O. CAMPANIA F.E.S.R. 2007-2013. ASSE I. 0BIETTIV0 0PERATIV0 1.6.SUPPORT0 ALLE PROVINCE ED AI C0MUNI PER LA PREDISPOSIZIONE, APPLICAZIONEE DIFFUSIONE DEI PIANI DI PROTEZIONE CIVILE DI CUI ALLA DGR 146 DEL27.05.2013. AVVISO PUBBLIC0 APPR0VAT0 CON D.D. DG5308 N. 60 DEL26/01/2014. D.D. DG5116 N. 43 DEL 01.06.2016. D.D. DG5308 N. 633 DEL15/07/2016. D.G.R. 431 DEL 03/07/2018. DECRET0DI IMPEGN0.	2020/0000086/50_18_00/E	50	18		739,25
2383	U08406	POC 2014/2020 - DEL. CIPE 11/2016 - ENTI LOCALI - LL.PP. E PROT. CIVILE	2	U.2.03.01.02.000	08	0803	2018	3180004430	24	P.O. CAMPANIA F.E.S.R. 2007-2013. ASSE I. 0BIETTIV0 0PERATIV0 1.6.SUPPORT0 ALLE PROVINCE ED AI C0MUNI PER LA PREDISPOSIZIONE, APPLICAZIONEE DIFFUSIONE DEI PIANI DI PROTEZIONE CIVILE DI CUI ALLA DGR 146 DEL27.05.2013. AVVISO PUBBLIC0 APPR0VAT0 CON D.D. DG5308 N. 60 DEL26/01/2014. D.D. DG5116 N. 43 DEL 01.06.2016. D.D. DG5308 N. 633 DEL15/07/2016. D.G.R. 431 DEL 03/07/2018. DECRET0DI IMPEGN0.	2019/0000197/50_18_00/E	50	18		1.410,70
2384	U08406	POC 2014/2020 - DEL. CIPE 11/2016 - ENTI LOCALI - LL.PP. E PROT. CIVILE	2	U.2.03.01.02.000	08	0803	2018	3180004430	25	P.O. CAMPANIA F.E.S.R. 2007-2013. ASSE I. 0BIETTIV0 0PERATIV0 1.6.SUPPORT0 ALLE PROVINCE ED AI C0MUNI PER LA PREDISPOSIZIONE, APPLICAZIONEE DIFFUSIONE DEI PIANI DI PROTEZIONE CIVILE DI CUI ALLA DGR 146 DEL27.05.2013. AVVISO PUBBLIC0 APPR0VAT0 CON D.D. DG5308 N. 60 DEL26/01/2014. D.D. DG5116 N. 43 DEL 01.06.2016. D.D. DG5308 N. 633 DEL15/07/2016. D.G.R. 431 DEL 03/07/2018. DECRET0DI IMPEGN0.	2020/0000058/50_13_00/E	50	18		2,00
2385	U08406	POC 2014/2020 - DEL. CIPE 11/2016 - ENTI LOCALI - LL.PP. E PROT. CIVILE	2	U.2.03.01.02.000	08	0803	2018	3180007733	1	P.O. CAMPANIA F.E.S.R. 2007-2013. ASSE I. OBIETTIVO OPERATIVO 1.6.SUPPORTO ALLE PROVINCE ED AI COMUNI PER LA PREDISPOSIZIONE, APPLICAZIONEE DIFFUSIONE DEI PIANI DI PROTEZIONE CIVILE DI CUI ALLA DGR 146 DEL27.05.2013. AVVISO PUBBLICO APPROVATO CON D.D. DG5308 N. 60 DEL26/01/2014. D.D. DG5116 N. 43 DEL 01.06.2016. D.D. DG5308 N. 633 DEL15/07/2016. D.G.R. 431 DEL 03/07/2018. DECRETODI IMPEGNO.	2020/0000086/50_18_00/E	50	18		1.275,87

fonte: http://burc.regione.campania.it

N.	Cap	Descrizione	Tit	IV liv.	Miss	Prog	Anno res.	n. Imp.	Pos	Oggetto	decreto	DIP	DG	UOD	Importo Insussistenza
2386	U08406	POC 2014/2020 - DEL. CIPE 11/2016 - ENTI LOCALI - LL.PP. E PROT. CIVILE	2	U.2.03.01.02.000	08	0803	2018	3180007733	4	P.O. CAMPANIA F.E.S.R. 2007-2013. ASSE I. OBIETTIVO OPERATIVO 1.6.SUPPORTO ALLE PROVINCE ED AI COMUNI PER LA PREDISPOSIZIONE, APPLICAZIONEE DIFFUSIONE DEI PIANI DI PROTEZIONE CIVILE DI CUI ALLA DGR 146 DEL27.05.2013. AVVISO PUBBLICO APPROVATO CON D.D. DG5308 N. 60 DEL26/01/2014. D.D. DG5116 N. 43 DEL 01.06.2016. D.D. DG5308 N. 633 DEL15/07/2016. D.G.R. 431 DEL 03/07/2018. DECRETODI IMPEGNO.	2019/0000158/50_18_00/E	50	18		195,38
2387	U08414	POC 2014/2020 - DEL. CIPE 12/2016 - ART. 1, CO. 804 L. 208/2015 - ENTI LOCALI - ATTIVITÀ PRODUTTIVE	2	U.2.03.01.02.000	01	0112	2016	3160004360	1	PAC 2007/2013 - POC 2014/2020 INTERVENTO "ACQUISIZIONE EDINFRASTRUTTURAZIONE DELLE AREE PER INSEDIAMENTI PRODUTTIVI LOCALITA'VALLO SCALO 2° STRALCIO COMPLETAMENTO" - IMPEGNO E LIQUIDAZIONE A FAVOREDEL COMUNE DI CASALVELINO.	2020/0000115/50_02_00/E	50	02		744.398,75
2388	U08414	POC 2014/2020 - DEL. CIPE 12/2016 - ART. 1, CO. 804 L. 208/2015 - ENTI LOCALI - ATTIVITÀ PRODUTTIVE	2	U.2.03.01.02.000	01	0112	2016	3160004372	1	POC 2014 - 2020 INTERVENTO DI RIQUALIFICAZIONE AREA PIP - IMPEGNO DISPESA E LIQUIDAZIONE A FAVORE DEL COMUNE DI FRATTAMAGGIORE (NA).	2020/0000115/50_02_00/E	50	02		2.359.178,39
2389	U08414	POC 2014/2020 - DEL. CIPE 12/2016 - ART. 1, CO. 804 L. 208/2015 - ENTI LOCALI - ATTIVITÀ PRODUTTIVE	2	U.2.03.01.02.000	01	0112	2016	3160004414	1	POC 2014 2020 - IMPEGNO DI SPESA E LIQUIDAZIONE INTERVENTO DI"ACQUISIZIONE ED INFRASTRUTTURAZIONE AREA PIP LOCALITA' VOLGARI - VARCO2° LOTTO DI COMPLETAMENTO - 3° STRALCIO FUNZIONALE - REALIZZAZIONEINCUBATORI D'IMPRESA" - COD. SMILE 171 -	2020/0000052/50_02_00/E	50	02		114.662,89
2390	U08414	POC 2014/2020 - DEL. CIPE 12/2016 - ART. 1, CO. 804 L. 208/2015 - ENTI LOCALI - ATTIVITÀ PRODUTTIVE	2	U.2.03.01.02.000	01	0112	2016	3160004417	1	POC 2014 - 2020 INTERVENTO DI URBANIZZAZIONI PIP CONTRADA ROSETO IILOTTO - BENEFICIARIO COMUNE DI BENEVENTO - IMPEGNO E LIQUIDAZIONE.	2019/0000448/50_02_00/E	50	02		67.291,14
2391	U08414	POC 2014/2020 - DEL. CIPE 12/2016 - ART. 1, CO. 804 L. 208/2015 - ENTI LOCALI - ATTIVITÀ PRODUTTIVE	2	U.2.03.01.02.000	01	0112	2016	3160004506	1	POC 2014 2020 INTERVENTO: LAVORI PER LA REALIZZAZIONE DELLA STRADA DICOLLEGAMENTO CON L'AREA PIP E DI UNA STRUTTURA FINALIZZATAALLO SVILUPPOE ALL'ALLOCAZIONE DI MICROIMPRESE E ALLA GESTIONE CENTRALIZZATA DEISERVIZI - BENEFICIARIO COMUNE DI GIUNGANO (S A)CUP E11B13000380002 CO	2019/0000209/50_02_00/E	50	02		32.132,26
2392	U08414	POC 2014/2020 - DEL. CIPE 12/2016 - ART. 1, CO. 804 L. 208/2015 - ENTI LOCALI - ATTIVITÀ PRODUTTIVE	2	U.2.03.01.02.000	01	0112	2016	3160004506	1	POC 2014 2020 INTERVENTO: LAVORI PER LA REALIZZAZIONE DELLA STRADA DICOLLEGAMENTO CON L'AREA PIP E DI UNA STRUTTURA FINALIZZATAALLO SVILUPPOE ALL'ALLOCAZIONE DI MICROIMPRESE E ALLA GESTIONE CENTRALIZZATA DEISERVIZI - BENEFICIARIO COMUNE DI GIUNGANO (S A)CUP E11B13000380002 CO	2020/0000116/50_02_00/E	50	02		0,01
2393	U08414	POC 2014/2020 - DEL. CIPE 12/2016 - ART. 1, CO. 804 L. 208/2015 - ENTI LOCALI - ATTIVITÀ PRODUTTIVE	2	U.2.03.01.02.000	01	0112	2016	3160004517	1	POC 2014 2020 INTERVENTO DI INFRASTRUTTURAZIONE DELL'AREA PIP DI OSCHITO- I° LOTTO - BENEFICIARIO COMUNE DI VALLE DI MADDALONI (CE) - CUPG54H07000010006 CODICE SMILE 76 - EROGAZIONE	2019/0000209/50_02_00/E	50	02		56.269,80
2394	U08414	POC 2014/2020 - DEL. CIPE 12/2016 - ART. 1, CO. 804 L. 208/2015 - ENTI LOCALI - ATTIVITÀ PRODUTTIVE	2	U.2.03.01.02.000	01	0112	2016	3160004656	1	POC 2014 - 2020 INTERVENTO: "LAVORI DI COMPLETAMENTO DELLE OPERE DIURBANIZZAZIONE AREE PIP" - BENEFICIARIO COMUNE DI VENTICANO (AV) - CUPH33F09000010002 COD. SMILE 197 - IMPEGN0 ED EROGAZIONE - SCADENZA DEL31/12/2016	2020/0000115/50_02_00/E	50	02		437.413,15
2395	U08414	POC 2014/2020 - DEL. CIPE 12/2016 - ART. 1, CO. 804 L. 208/2015 - ENTI LOCALI - ATTIVITÀ PRODUTTIVE	2	U.2.03.01.02.000	01	0112	2016	3160004656	1	POC 2014 - 2020 INTERVENTO: "LAVORI DI COMPLETAMENTO DELLE OPERE DIURBANIZZAZIONE AREE PIP" - BENEFICIARIO COMUNE DI VENTICANO (AV) - CUPH33F09000010002 COD. SMILE 197 - IMPEGN0 ED EROGAZIONE - SCADENZA DEL31/12/2016	2020/0000116/50_02_00/E	50	02		443.971,61
2396	U08414	POC 2014/2020 - DEL. CIPE 12/2016 - ART. 1, CO. 804 L. 208/2015 - ENTI LOCALI - ATTIVITÀ PRODUTTIVE	2	U.2.03.01.02.000	01	0112	2016	3160004661	1	OGGETTO: PAC 2007/2013 - POC 2014/2020 COMPLETAMENTO PROGETTO: REVISIONEE VERIFICA IMPIANTI A RETE DI PUBBLICA ILLUMINAZIONE EDEDIFICI COMUNALICUP J61E14000700002 - EX POR FESR CAMPANIA 2007-2013 OO 3.3 SMILE 113BENEFICIARIO: COMUNE DI ROCCAPIEMONTE (SA)- EROGAZIONE	2019/0000276/50_02_00/E	50	02		547.762,35
2397	U08414	POC 2014/2020 - DEL. CIPE 12/2016 - ART. 1, CO. 804 L. 208/2015 - ENTI LOCALI - ATTIVITÀ PRODUTTIVE	2	U.2.03.01.02.000	01	0112	2016	3160004663	1	POR FESR CAMPANIA 2007/2013. OBIETTIVO OPERATIVO 3.3 PARCO PROGETTIREGIONALE DI CUI ALLA DGR 1265 DEL 24.07.08 PROGETTO "LAVORIDIRIQUALIFICAZIONE DEL CENTRO STORICO:PUBBLICA ILLUMINAZIONE E ARREDOURBANO BENEFICIARIO COMUNE DI BUONABITACOLO (SA). LIQUI DAZI0NE SECONDOACCONTO .	2019/0000276/50_02_00/E	50	02		113.813,76
2398	U08414	POC 2014/2020 - DEL. CIPE 12/2016 - ART. 1, CO. 804 L. 208/2015 - ENTI LOCALI - ATTIVITÀ PRODUTTIVE	2	U.2.03.01.02.000	01	0112	2016	3160004929	1	POC 2014 - 2020 - INTERVENTO DI COMPLETAMENTO DELLE OPERE DIURBANIZZAZIONE DEL 2° COMPARTO DEL PIANO DEGLI INSEDIAMENTI PRODUTTIVI -BENEFICIARIO COMUNE DI PUGLIANELLO (BN) - IMPEGN0 E LIQUIDAZI0NE -	2020/0000115/50_02_00/E	50	02		935.171,92

fonte: http://burc.regione.campania.it

N.	Cap	Descrizione	Tit	IV liv.	Miss	Prog	Anno res.	n. Imp.	Pos	Oggetto	decreto	DIP	DG	UOD	Importo Insussistenza
2399	U08414	POC 2014/2020 - DEL. CIPE 12/2016 - ART. 1, CO. 804 L. 208/2015 - ENTI LOCALI - ATTIVITÀ PRODUTTIVE	2	U.2.03.01.02.000	01	0112	2016	3160005236	1	POC 2014/2020 - COMPLETAMENTI INTERVENTI AVVIATI DEL POR CAMPANIA FESR2007-2013 NON CONCLUSI ENTRO IL 31-12-2015 - LAVORI DI ADEGUAMENTO,AMMODERNAMENTO DELL'IMPIANTO DI DI PUBBLICA ILLUMINAZIONE.	2019/0000276/50_02_00/E	50	02		8.377,69
2400	U08414	POC 2014/2020 - DEL. CIPE 12/2016 - ART. 1, CO. 804 L. 208/2015 - ENTI LOCALI - ATTIVITÀ PRODUTTIVE	2	U.2.03.01.02.000	01	0112	2016	3160005272	1	POC 2014 - 2020 INTERVENTO DI COSTRUZIONE DI UN EDIFICIO POLIFUNZIONALEDI SERVIZIO IN AREA PIP - BENEFICIARIO COMUNE DI PORTICODI CASERTA (CE)CUP C64I05000020007 COD. SMILE 35 - IMPEGN0 E LIQUIDAZI0NE - SCADENZADEL 31/12/2016.	2019/0000209/50_02_00/E	50	02		215.231,30
2401	U08414	POC 2014/2020 - DEL. CIPE 12/2016 - ART. 1, CO. 804 L. 208/2015 - ENTI LOCALI - ATTIVITÀ PRODUTTIVE	2	U.2.03.01.02.000	01	0112	2016	3160005579	1	POC 2014 - 2020 - INTERVENTO: ACQUISIZIONE ED INFRASTRUTTURAZIONE AREAP.I.P. LOCALITA' VOLGARI-VARCO LOTTO DI COMPLETAMENTO II°STRALCIOFUNZIONALE - BENEFICIARIO COMUNE DI GIOIA SANNITICA (CE) - CUPB32C11000600006 COD. SMILE 36 - IMPEGN0 E LIQUIDAZIONE - SCADENZA DEL31/12/20	2020/0000115/50_02_00/E	50	02		401.742,17
2402	U08414	POC 2014/2020 - DEL. CIPE 12/2016 - ART. 1, CO. 804 L. 208/2015 - ENTI LOCALI - ATTIVITÀ PRODUTTIVE	2	U.2.03.01.02.000	01	0112	2016	3160005579	1	POC 2014 - 2020 - INTERVENTO: ACQUISIZIONE ED INFRASTRUTTURAZIONE AREAP.I.P. LOCALITA' VOLGARI-VARCO LOTTO DI COMPLETAMENTO II°STRALCIOFUNZIONALE - BENEFICIARIO COMUNE DI GIOIA SANNITICA (CE) - CUPB32C11000600006 COD. SMILE 36 - IMPEGN0 E LIQUIDAZIONE - SCADENZA DEL31/12/20	2020/0000116/50_02_00/E	50	02		216.413,83
2403	U08414	POC 2014/2020 - DEL. CIPE 12/2016 - ART. 1, CO. 804 L. 208/2015 - ENTI LOCALI - ATTIVITÀ PRODUTTIVE	2	U.2.03.01.02.000	01	0112	2016	3160005623	1	POC 2014 - 2020 - INTERVENTO: PROGETTO PER LA REALIZZAZIONE DI UNASTRUTTURA FINALIZZATA ALLO SVILUPPO E ALL'ALLOCAZIONE DI MICROIMPRESE EALLA GESTIONE CENTRALIZZATA DEI SERVIZI - BENEFICIARIO COMUNE DI MORCONE(BN) CUP J87H08001510006 COD. SMILE 50 - I MPEGN0 E LIQUIDAZI0NE	2020/0000052/50_02_00/E	50	02		112.297,04
2404	U08414	POC 2014/2020 - DEL. CIPE 12/2016 - ART. 1, CO. 804 L. 208/2015 - ENTI LOCALI - ATTIVITÀ PRODUTTIVE	2	U.2.03.01.02.000	01	0112	2016	3160006640	1	PAC 2007/2013 - POC 2014/2020 COMPLETAMENTO PROGETTO: LAVORI DIRIQUALIFICAZIONE ENERGETICA E DI REALIZZAZIONE DI IMPIANTO ANTINCENDIOAI PLESSI SCOLASTICI DI VIA SANT'ELIA E DI VIA DEI FUNARI - CUPF85J13000090006 - EX POR FESR CAMPANIA 2007-2013 OO 3.3 SMILE 36BENEFICIARIO:	2019/0000276/50_02_00/E	50	02		47.560,59
2405	U08414	POC 2014/2020 - DEL. CIPE 12/2016 - ART. 1, CO. 804 L. 208/2015 - ENTI LOCALI - ATTIVITÀ PRODUTTIVE	2	U.2.03.01.02.000	01	0112	2016	3160006669	1	POC 2014/2020 COMPLETAMENTO PROGETTO: LAVORI DI EFFICIENTAMENTOENERGETICO DELL'IMPIANTO DI PUBBLICA ILLUMINAZIONE COMUNALE - CUPF76J13000180006 - EX POR FESR CAMPANIA 2007-2013 OO 3.3 SMILE 43BENEFICIARIO: COMUNE DI LIBERI (CE) - EROGAZIONE DA EFFETTUA REINDEROGABILMENTE ENT	2020/0000109/50_02_00/E	50	02		557.652,16
2406	U08414	POC 2014/2020 - DEL. CIPE 12/2016 - ART. 1, CO. 804 L. 208/2015 - ENTI LOCALI - ATTIVITÀ PRODUTTIVE	2	U.2.03.01.02.000	01	0112	2016	3160006681	1	POC 2014/2020. COMPLETAMENTO DELLA RIQUALIFICAZIONE ENERGETICA E MESSAIN SICUREZZA DELLA PUBBLICA ILLUMINAZIONE DEL TERRITORIO -EX POR FESRCAMPANIA 2007-2013. IMPEGNO E LIQUIDAZIONE A FAVORE DEL COMUNE DIROMAGNANO AL MONTE.	2019/0000276/50_02_00/E	50	02		65.348,04
2407	U08414	POC 2014/2020 - DEL. CIPE 12/2016 - ART. 1, CO. 804 L. 208/2015 - ENTI LOCALI - ATTIVITÀ PRODUTTIVE	2	U.2.03.01.02.000	01	0112	2016	3160006703	1	POC 2014/2020 COMPLETAMENTO DEL POR FESR 2007/2013 - IMPEGNO A FAVOREDEL COMUNE DI AGROPOLI.	2019/0000276/50_02_00/E	50	02		43.510,16
2408	U08414	POC 2014/2020 - DEL. CIPE 12/2016 - ART. 1, CO. 804 L. 208/2015 - ENTI LOCALI - ATTIVITÀ PRODUTTIVE	2	U.2.03.01.02.000	01	0112	2016	3160006705	1	POC 2014/2020 COMPLETAMENTO DEL POR FESR 2007/2013 - IMPEGNO A FAVOREDEL COMUNE DI DOMICELLA.	2019/0000276/50_02_00/E	50	02		28.776,09
2409	U08414	POC 2014/2020 - DEL. CIPE 12/2016 - ART. 1, CO. 804 L. 208/2015 - ENTI LOCALI - ATTIVITÀ PRODUTTIVE	2	U.2.03.01.02.000	01	0112	2016	3160006707	1	POC 2014/2020 COMPLETAMENTO DEL POR FESR 2007/2013 - IMPEGNO A FAVOREDEL COMUNE DI MARCIANISE	2020/0000047/50_02_00/E	50	02		1.596.072,29
2410	U08414	POC 2014/2020 - DEL. CIPE 12/2016 - ART. 1, CO. 804 L. 208/2015 - ENTI LOCALI - ATTIVITÀ PRODUTTIVE	2	U.2.03.01.02.000	01	0112	2016	3160006708	1	POC 2014/2020 COMPLETAMENTO DEL POR FESR 2007/2013 - IMPEGNO A FAVOREDEL CONSORZIO DI BONIFICA DI PAESTUM SINISTRA SELE.	2019/0000276/50_02_00/E	50	02		22.959,33
2411	U08414	POC 2014/2020 - DEL. CIPE 12/2016 - ART. 1, CO. 804 L. 208/2015 - ENTI LOCALI - ATTIVITÀ PRODUTTIVE	2	U.2.03.01.02.000	01	0112	2016	3160006710	1	POC 2014/2020 COMPLETAMENTO DEL POR FESR 2007/2013 - IMPEGNO A FAVOREDEL COMUNE DI MORCONE	2020/0000109/50_02_00/E	50	02		122.895,07
2412	U08414	POC 2014/2020 - DEL. CIPE 12/2016 - ART. 1, CO. 804 L. 208/2015 - ENTI LOCALI - ATTIVITÀ PRODUTTIVE	2	U.2.03.01.02.000	01	0112	2016	3160006711	1	POC 2014/2020 COMPLETAMENTO DEL POR FESR 2007/2013 - IMPEGNO A FAVOREDEL COMUNE DI DOMICELLA.	2019/0000276/50_02_00/E	50	02		105.574,30
2413	U08414	POC 2014/2020 - DEL. CIPE 12/2016 - ART. 1, CO. 804 L. 208/2015 - ENTI LOCALI - ATTIVITÀ PRODUTTIVE	2	U.2.03.01.02.000	01	0112	2016	3160006740	1	PIANO OPERATIVO COMPLEMENTARE CAMPANIA 2014-2020 - COOMPLETAMENTIINTERVENTI AVVIATI CON LE RISORSE DELL OBIETTIVO OPERATIVO 3.3DEL PORCAMPANIA FESR 2007-2013 NON CONCLUSI ENTRO IL 31-12-2015 - DECRETO DIAMMISSIONE A FINANZIAMENTO N. 314 DEL 30.09.2016 PROGETTO LAVORI DIADEG	2019/0000276/50_02_00/E	50	02		4.614,07

fonte: http://burc.regione.campania.it

N.	Cap	Descrizione	Tit	IV liv.	Miss	Prog	Anno res.	n. Imp.	Pos	Oggetto	decreto	DIP	DG	UOD	Importo Insussistenza
2414	U08414	POC 2014/2020 - DEL. CIPE 12/2016 - ART. 1, CO. 804 L. 208/2015 - ENTI LOCALI - ATTIVITÀ PRODUTTIVE	2	U.2.03.01.02.000	01	0112	2016	3160006747	1	PAC 2007 2013 OO 3.1 DD 332 2013 LAVORI DI RIQUALIFICAZIONE ENERGETICACASA COMUNALE SITA IN PIAZZA MUNICIPIO I REALIZZAZIONE DIUN IMPIANTOFOTOVOLTAICO ED UN IMPIANTO SOLARE TERMICO PER LA PRODUZIONE DELL ACQUACALDA SANITARIA LIQUIDAZIONE ANTICIPAZIONE PAC BENEFICIARIO	2019/0000276/50_02_00/E	50	02		10.850,64
2415	U08414	POC 2014/2020 - DEL. CIPE 12/2016 - ART. 1, CO. 804 L. 208/2015 - ENTI LOCALI - ATTIVITÀ PRODUTTIVE	2	U.2.03.01.02.000	01	0112	2016	3160006754	1	PAC 2007 2013 OO 3.3 DD 332 2013 LAVORI DI RIQUALIFICAZIONE ENERGETICACASA COMUNALE SITA IN PIAZZA MUNICIPIO I INTERVENTO SULL INVOLUCRO DELLEDIFICIO SOSTITUZIONE DEGLI INFISSI SOSTITUZIONE DELLA CALDAIA ESOSTITUZIONE CORPI ILLUMINANTI LIQUIDAZIONE ANT ICIPAZIONE PAC BENE	2019/0000276/50_02_00/E	50	02		43.698,47
2416	U08414	POC 2014/2020 - DEL. CIPE 12/2016 - ART. 1, CO. 804 L. 208/2015 - ENTI LOCALI - ATTIVITÀ PRODUTTIVE	2	U.2.03.01.02.000	01	0112	2016	3160006799	1	POC 2014 2020 DD 332 2013 EFFICIENTAMENTO ENERGETICO DEGLI EDIFICI DIPROPRIETA COMUNALE LAVORI DI RIQUALIFICAZIONE ENERGETICA IMMOBILICOMUNALI INTERVENTI SULL INVOLUCRO DELL EDIFICIO E RISTRUTTURAZIONE ESOSTITUZIONE IMPIANTI GENERALI ELETTRICI TERMICI E RISCALDAMENTO CUP B	2020/0000109/50_02_00/E	50	02		29.306,63
2417	U08414	POC 2014/2020 - DEL. CIPE 12/2016 - ART. 1, CO. 804 L. 208/2015 - ENTI LOCALI - ATTIVITÀ PRODUTTIVE	2	U.2.03.01.02.000	01	0112	2016	3160006843	1	POC 2014 - 2020 - INTERVENTO: LAVORI DI COSTRUZIONE DELLEINFRASTRUTTURAZIONI PRIMARIE E REALIZZAZIONE DI UN'ISOLA ECOLOGICA INAREA PIP - BENEFICIARIO COMUNE DI CALVI RISORTA (CE) - CUPC84H14000010006 COD. SMILE 169 - IMPEGNO E LIQUIDAZIONE - SCADENZA D EL31/12/2016.	2020/0000115/50_02_00/E	50	02		284.885,60
2418	U08414	POC 2014/2020 - DEL. CIPE 12/2016 - ART. 1, CO. 804 L. 208/2015 - ENTI LOCALI - ATTIVITÀ PRODUTTIVE	2	U.2.03.01.02.000	01	0112	2016	3160007112	1	POR FESR 2007/2013 - O.O. 2.5 - COMPLETAMENTO DEGLI INTERVENTI A VALERESULLE RISORSE DEL PIANO DI AZIONE E COESIONE, DEL PROGRAMMA OPERATIVOCOMPLEMENTARE 2014/2020 E DEL FONDO DI SVILUPPO E COESIONE 2007/2013.	2019/0000209/50_02_00/E	50	02		794,27
2419	U08414	POC 2014/2020 - DEL. CIPE 12/2016 - ART. 1, CO. 804 L. 208/2015 - ENTI LOCALI - ATTIVITÀ PRODUTTIVE	2	U.2.03.01.02.000	01	0112	2016	3160007112	1	POR FESR 2007/2013 - O.O. 2.5 - COMPLETAMENTO DEGLI INTERVENTI A VALERESULLE RISORSE DEL PIANO DI AZIONE E COESIONE, DEL PROGRAMMA OPERATIVOCOMPLEMENTARE 2014/2020 E DEL FONDO DI SVILUPPO E COESIONE 2007/2013.	2019/0000209/50_02_00/E	50	02		241.957,96
2420	U08414	POC 2014/2020 - DEL. CIPE 12/2016 - ART. 1, CO. 804 L. 208/2015 - ENTI LOCALI - ATTIVITÀ PRODUTTIVE	2	U.2.03.01.02.000	01	0112	2016	3160007112	1	POR FESR 2007/2013 - O.O. 2.5 - COMPLETAMENTO DEGLI INTERVENTI A VALERESULLE RISORSE DEL PIANO DI AZIONE E COESIONE, DEL PROGRAMMA OPERATIVOCOMPLEMENTARE 2014/2020 E DEL FONDO DI SVILUPPO E COESIONE 2007/2013.	2019/0000209/50_02_00/E	50	02		227.736,41
2421	U08414	POC 2014/2020 - DEL. CIPE 12/2016 - ART. 1, CO. 804 L. 208/2015 - ENTI LOCALI - ATTIVITÀ PRODUTTIVE	2	U.2.03.01.02.000	01	0112	2016	3160007112	1	POR FESR 2007/2013 - O.O. 2.5 - COMPLETAMENTO DEGLI INTERVENTI A VALERESULLE RISORSE DEL PIANO DI AZIONE E COESIONE, DEL PROGRAMMA OPERATIVOCOMPLEMENTARE 2014/2020 E DEL FONDO DI SVILUPPO E COESIONE 2007/2013.	2019/0000209/50_02_00/E	50	02		144.130,71
2422	U08414	POC 2014/2020 - DEL. CIPE 12/2016 - ART. 1, CO. 804 L. 208/2015 - ENTI LOCALI - ATTIVITÀ PRODUTTIVE	2	U.2.03.01.02.000	01	0112	2016	3160007112	1	POR FESR 2007/2013 - O.O. 2.5 - COMPLETAMENTO DEGLI INTERVENTI A VALERESULLE RISORSE DEL PIANO DI AZIONE E COESIONE, DEL PROGRAMMA OPERATIVOCOMPLEMENTARE 2014/2020 E DEL FONDO DI SVILUPPO E COESIONE 2007/2013.	2019/0000209/50_02_00/E	50	02		20.388,59
2423	U08414	POC 2014/2020 - DEL. CIPE 12/2016 - ART. 1, CO. 804 L. 208/2015 - ENTI LOCALI - ATTIVITÀ PRODUTTIVE	2	U.2.03.01.02.000	01	0112	2016	3160007112	1	POR FESR 2007/2013 - O.O. 2.5 - COMPLETAMENTO DEGLI INTERVENTI A VALERESULLE RISORSE DEL PIANO DI AZIONE E COESIONE, DEL PROGRAMMA OPERATIVOCOMPLEMENTARE 2014/2020 E DEL FONDO DI SVILUPPO E COESIONE 2007/2013.	2019/0000209/50_02_00/E	50	02		83.490,62
2424	U08414	POC 2014/2020 - DEL. CIPE 12/2016 - ART. 1, CO. 804 L. 208/2015 - ENTI LOCALI - ATTIVITÀ PRODUTTIVE	2	U.2.03.01.02.000	01	0112	2016	3160007112	1	POR FESR 2007/2013 - O.O. 2.5 - COMPLETAMENTO DEGLI INTERVENTI A VALERESULLE RISORSE DEL PIANO DI AZIONE E COESIONE, DEL PROGRAMMA OPERATIVOCOMPLEMENTARE 2014/2020 E DEL FONDO DI SVILUPPO E COESIONE 2007/2013.	2019/0000209/50_02_00/E	50	02		11.506,88
2425	U08414	POC 2014/2020 - DEL. CIPE 12/2016 - ART. 1, CO. 804 L. 208/2015 - ENTI LOCALI - ATTIVITÀ PRODUTTIVE	2	U.2.03.01.02.000	01	0112	2016	3160007112	1	POR FESR 2007/2013 - O.O. 2.5 - COMPLETAMENTO DEGLI INTERVENTI A VALERESULLE RISORSE DEL PIANO DI AZIONE E COESIONE, DEL PROGRAMMA OPERATIVOCOMPLEMENTARE 2014/2020 E DEL FONDO DI SVILUPPO E COESIONE 2007/2013.	2019/0000209/50_02_00/E	50	02		225.115,09
2426	U08414	POC 2014/2020 - DEL. CIPE 12/2016 - ART. 1, CO. 804 L. 208/2015 - ENTI LOCALI - ATTIVITÀ PRODUTTIVE	2	U.2.03.01.02.000	01	0112	2016	3160007112	1	POR FESR 2007/2013 - O.O. 2.5 - COMPLETAMENTO DEGLI INTERVENTI A VALERESULLE RISORSE DEL PIANO DI AZIONE E COESIONE, DEL PROGRAMMA OPERATIVOCOMPLEMENTARE 2014/2020 E DEL FONDO DI SVILUPPO E COESIONE 2007/2013.	2019/0000209/50_02_00/E	50	02		218.861,50
2427	U08414	POC 2014/2020 - DEL. CIPE 12/2016 - ART. 1, CO. 804 L. 208/2015 - ENTI LOCALI - ATTIVITÀ PRODUTTIVE	2	U.2.03.01.02.000	01	0112	2016	3160007112	1	POR FESR 2007/2013 - O.O. 2.5 - COMPLETAMENTO DEGLI INTERVENTI A VALERESULLE RISORSE DEL PIANO DI AZIONE E COESIONE, DEL PROGRAMMA OPERATIVOCOMPLEMENTARE 2014/2020 E DEL FONDO DI SVILUPPO E COESIONE 2007/2013.	2019/0000209/50_02_00/E	50	02		463.667,42
2428	U08414	POC 2014/2020 - DEL. CIPE 12/2016 - ART. 1, CO. 804 L. 208/2015 - ENTI LOCALI - ATTIVITÀ PRODUTTIVE	2	U.2.03.01.02.000	01	0112	2016	3160007112	1	POR FESR 2007/2013 - O.O. 2.5 - COMPLETAMENTO DEGLI INTERVENTI A VALERESULLE RISORSE DEL PIANO DI AZIONE E COESIONE, DEL PROGRAMMA OPERATIVOCOMPLEMENTARE 2014/2020 E DEL FONDO DI SVILUPPO E COESIONE 2007/2013.	2019/0000209/50_02_00/E	50	02		305.865,77

fonte: http://burc.regione.campania.it

N.	Cap	Descrizione	Tit	IV liv.	Miss	Prog	Anno res.	n. Imp.	Pos	Oggetto	decreto	DIP	DG	UOD	Importo Insussistenza
2429	U08414	POC 2014/2020 - DEL. CIPE 12/2016 - ART. 1, CO. 804 L. 208/2015 - ENTI LOCALI - ATTIVITÀ PRODUTTIVE	2	U.2.03.01.02.000	01	0112	2016	3160007112	1	POR FESR 2007/2013 - O.O. 2.5 - COMPLETAMENTO DEGLI INTERVENTI A VALERESULLE RISORSE DEL PIANO DI AZIONE E COESIONE, DEL PROGRAMMA OPERATIVOCOMPLEMENTARE 2014/2020 E DEL FONDO DI SVILUPPO E COESIONE 2007/2013.	2020/0000129/50_02_00/E	50	02		568.808,65
2430	U08414	POC 2014/2020 - DEL. CIPE 12/2016 - ART. 1, CO. 804 L. 208/2015 - ENTI LOCALI - ATTIVITÀ PRODUTTIVE	2	U.2.03.01.02.000	01	0112	2016	3160007112	1	POR FESR 2007/2013 - O.O. 2.5 - COMPLETAMENTO DEGLI INTERVENTI A VALERESULLE RISORSE DEL PIANO DI AZIONE E COESIONE, DEL PROGRAMMA OPERATIVOCOMPLEMENTARE 2014/2020 E DEL FONDO DI SVILUPPO E COESIONE 2007/2013.	2020/0000115/50_02_00/E	50	02		1.642.717,39
2431	U08414	POC 2014/2020 - DEL. CIPE 12/2016 - ART. 1, CO. 804 L. 208/2015 - ENTI LOCALI - ATTIVITÀ PRODUTTIVE	2	U.2.03.01.02.000	01	0112	2016	3160007112	2	POR FESR 2007/2013 - O.O. 2.5 - COMPLETAMENTO DEGLI INTERVENTI A VALERESULLE RISORSE DEL PIANO DI AZIONE E COESIONE, DEL PROGRAMMA OPERATIVOCOMPLEMENTARE 2014/2020 E DEL FONDO DI SVILUPPO E COESIONE 2007/2013.	2020/0000052/50_02_00/E	50	02		1.509.451,19
2432	U08414	POC 2014/2020 - DEL. CIPE 12/2016 - ART. 1, CO. 804 L. 208/2015 - ENTI LOCALI - ATTIVITÀ PRODUTTIVE	2	U.2.03.01.02.000	01	0112	2016	3160007112	3	POR FESR 2007/2013 - O.O. 2.5 - COMPLETAMENTO DEGLI INTERVENTI A VALERESULLE RISORSE DEL PIANO DI AZIONE E COESIONE, DEL PROGRAMMA OPERATIVOCOMPLEMENTARE 2014/2020 E DEL FONDO DI SVILUPPO E COESIONE 2007/2013.	2020/0000052/50_02_00/E	50	02		206.365,96
2433	U08414	POC 2014/2020 - DEL. CIPE 12/2016 - ART. 1, CO. 804 L. 208/2015 - ENTI LOCALI - ATTIVITÀ PRODUTTIVE	2	U.2.03.01.02.000	01	0112	2016	3160007174	1	DD DIP51/DG16 N. 132/2016. ADEMPIMENTI CONTABILI.	2020/0000115/50_02_00/E	50	02		503.585,82
2434	U08414	POC 2014/2020 - DEL. CIPE 12/2016 - ART. 1, CO. 804 L. 208/2015 - ENTI LOCALI - ATTIVITÀ PRODUTTIVE	2	U.2.03.01.02.000	01	0112	2016	3160007174	1	DD DIP51/DG16 N. 132/2016. ADEMPIMENTI CONTABILI.	2020/0000116/50_02_00/E	50	02		118.429,00
2435	U08414	POC 2014/2020 - DEL. CIPE 12/2016 - ART. 1, CO. 804 L. 208/2015 - ENTI LOCALI - ATTIVITÀ PRODUTTIVE	2	U.2.03.01.02.000	01	0112	2016	3160007206	1	POR FESR 2007/13 - OO.OO. 3.1 E 3.3 - COMPLETAMENTI - ADEMPIMENTICONTABILI - BENEFICIARI VARI	2020/0000109/50_02_00/E	50	02		608.975,02
2436	U08414	POC 2014/2020 - DEL. CIPE 12/2016 - ART. 1, CO. 804 L. 208/2015 - ENTI LOCALI - ATTIVITÀ PRODUTTIVE	2	U.2.03.01.02.000	01	0112	2016	3160007206	1	POR FESR 2007/13 - OO.OO. 3.1 E 3.3 - COMPLETAMENTI - ADEMPIMENTICONTABILI - BENEFICIARI VARI	2020/0000108/50_02_00/E	50	02		72.229,11
2437	U08414	POC 2014/2020 - DEL. CIPE 12/2016 - ART. 1, CO. 804 L. 208/2015 - ENTI LOCALI - ATTIVITÀ PRODUTTIVE	2	U.2.03.01.02.000	01	0112	2016	3160007206	7	POR FESR 2007/13 - OO.OO. 3.1 E 3.3 - COMPLETAMENTI - ADEMPIMENTICONTABILI - BENEFICIARI VARI	2019/0000276/50_02_00/E	50	02		130.512,57
2438	U08414	POC 2014/2020 - DEL. CIPE 12/2016 - ART. 1, CO. 804 L. 208/2015 - ENTI LOCALI - ATTIVITÀ PRODUTTIVE	2	U.2.03.01.02.000	01	0112	2016	3160007206	8	POR FESR 2007/13 - OO.OO. 3.1 E 3.3 - COMPLETAMENTI - ADEMPIMENTICONTABILI - BENEFICIARI VARI	2019/0000276/50_02_00/E	50	02		3.077,99
2439	U08414	POC 2014/2020 - DEL. CIPE 12/2016 - ART. 1, CO. 804 L. 208/2015 - ENTI LOCALI - ATTIVITÀ PRODUTTIVE	2	U.2.03.01.02.000	01	0112	2016	3160007206	9	POR FESR 2007/13 - OO.OO. 3.1 E 3.3 - COMPLETAMENTI - ADEMPIMENTICONTABILI - BENEFICIARI VARI	2019/0000276/50_02_00/E	50	02		11.460,14
2440	U08414	POC 2014/2020 - DEL. CIPE 12/2016 - ART. 1, CO. 804 L. 208/2015 - ENTI LOCALI - ATTIVITÀ PRODUTTIVE	2	U.2.03.01.02.000	01	0112	2016	3160007206	10	POR FESR 2007/13 - OO.OO. 3.1 E 3.3 - COMPLETAMENTI - ADEMPIMENTICONTABILI - BENEFICIARI VARI	2019/0000276/50_02_00/E	50	02		23.606,81
2441	U08414	POC 2014/2020 - DEL. CIPE 12/2016 - ART. 1, CO. 804 L. 208/2015 - ENTI LOCALI - ATTIVITÀ PRODUTTIVE	2	U.2.03.01.02.000	01	0112	2016	3160007206	11	POR FESR 2007/13 - OO.OO. 3.1 E 3.3 - COMPLETAMENTI - ADEMPIMENTICONTABILI - BENEFICIARI VARI	2019/0000276/50_02_00/E	50	02		85.020,82
2442	U08414	POC 2014/2020 - DEL. CIPE 12/2016 - ART. 1, CO. 804 L. 208/2015 - ENTI LOCALI - ATTIVITÀ PRODUTTIVE	2	U.2.03.01.02.000	01	0112	2016	3160007206	12	POR FESR 2007/13 - OO.OO. 3.1 E 3.3 - COMPLETAMENTI - ADEMPIMENTICONTABILI - BENEFICIARI VARI	2019/0000276/50_02_00/E	50	02		404.688,45
2443	U08414	POC 2014/2020 - DEL. CIPE 12/2016 - ART. 1, CO. 804 L. 208/2015 - ENTI LOCALI - ATTIVITÀ PRODUTTIVE	2	U.2.03.01.02.000	01	0112	2016	3160007206	13	POR FESR 2007/13 - OO.OO. 3.1 E 3.3 - COMPLETAMENTI - ADEMPIMENTICONTABILI - BENEFICIARI VARI	2019/0000276/50_02_00/E	50	02		38.525,35
2444	U08414	POC 2014/2020 - DEL. CIPE 12/2016 - ART. 1, CO. 804 L. 208/2015 - ENTI LOCALI - ATTIVITÀ PRODUTTIVE	2	U.2.03.01.02.000	01	0112	2016	3160007206	14	POR FESR 2007/13 - OO.OO. 3.1 E 3.3 - COMPLETAMENTI - ADEMPIMENTICONTABILI - BENEFICIARI VARI	2019/0000276/50_02_00/E	50	02		269.556,23
2445	U08414	POC 2014/2020 - DEL. CIPE 12/2016 - ART. 1, CO. 804 L. 208/2015 - ENTI LOCALI - ATTIVITÀ PRODUTTIVE	2	U.2.03.01.02.000	01	0112	2016	3160007206	15	POR FESR 2007/13 - OO.OO. 3.1 E 3.3 - COMPLETAMENTI - ADEMPIMENTICONTABILI - BENEFICIARI VARI	2019/0000276/50_02_00/E	50	02		29.400,59
2446	U08414	POC 2014/2020 - DEL. CIPE 12/2016 - ART. 1, CO. 804 L. 208/2015 - ENTI LOCALI - ATTIVITÀ PRODUTTIVE	2	U.2.03.01.02.000	01	0112	2016	3160007206	16	POR FESR 2007/13 - OO.OO. 3.1 E 3.3 - COMPLETAMENTI - ADEMPIMENTICONTABILI - BENEFICIARI VARI	2019/0000276/50_02_00/E	50	02		40.921,82
2447	U08414	POC 2014/2020 - DEL. CIPE 12/2016 - ART. 1, CO. 804 L. 208/2015 - ENTI LOCALI - ATTIVITÀ PRODUTTIVE	2	U.2.03.01.02.000	01	0112	2016	3160007206	17	POR FESR 2007/13 - OO.OO. 3.1 E 3.3 - COMPLETAMENTI - ADEMPIMENTICONTABILI - BENEFICIARI VARI	2019/0000276/50_02_00/E	50	02		11.265,71
2448	U08414	POC 2014/2020 - DEL. CIPE 12/2016 - ART. 1, CO. 804 L. 208/2015 - ENTI LOCALI - ATTIVITÀ PRODUTTIVE	2	U.2.03.01.02.000	01	0112	2016	3160007206	18	POR FESR 2007/13 - OO.OO. 3.1 E 3.3 - COMPLETAMENTI - ADEMPIMENTICONTABILI - BENEFICIARI VARI	2019/0000276/50_02_00/E	50	02		6.284,05
2449	U08414	POC 2014/2020 - DEL. CIPE 12/2016 - ART. 1, CO. 804 L. 208/2015 - ENTI LOCALI - ATTIVITÀ PRODUTTIVE	2	U.2.03.01.02.000	01	0112	2016	3160007206	19	POR FESR 2007/13 - OO.OO. 3.1 E 3.3 - COMPLETAMENTI - ADEMPIMENTICONTABILI - BENEFICIARI VARI	2019/0000276/50_02_00/E	50	02		19.314,55
2450	U08414	POC 2014/2020 - DEL. CIPE 12/2016 - ART. 1, CO. 804 L. 208/2015 - ENTI LOCALI - ATTIVITÀ PRODUTTIVE	2	U.2.03.01.02.000	01	0112	2016	3160007206	20	POR FESR 2007/13 - OO.OO. 3.1 E 3.3 - COMPLETAMENTI - ADEMPIMENTICONTABILI - BENEFICIARI VARI	2019/0000276/50_02_00/E	50	02		248.500,00
2451	U08414	POC 2014/2020 - DEL. CIPE 12/2016 - ART. 1, CO. 804 L. 208/2015 - ENTI LOCALI - ATTIVITÀ PRODUTTIVE	2	U.2.03.01.02.000	01	0112	2016	3160007206	21	POR FESR 2007/13 - OO.OO. 3.1 E 3.3 - COMPLETAMENTI - ADEMPIMENTICONTABILI - BENEFICIARI VARI	2019/0000276/50_02_00/E	50	02		6.811,70
2452	U08414	POC 2014/2020 - DEL. CIPE 12/2016 - ART. 1, CO. 804 L. 208/2015 - ENTI LOCALI - ATTIVITÀ PRODUTTIVE	2	U.2.03.01.02.000	01	0112	2016	3160007206	22	POR FESR 2007/13 - OO.OO. 3.1 E 3.3 - COMPLETAMENTI - ADEMPIMENTICONTABILI - BENEFICIARI VARI	2019/0000276/50_02_00/E	50	02		232.325,78
2453	U08414	POC 2014/2020 - DEL. CIPE 12/2016 - ART. 1, CO. 804 L. 208/2015 - ENTI LOCALI - ATTIVITÀ PRODUTTIVE	2	U.2.03.01.02.000	01	0112	2016	3160007206	23	POR FESR 2007/13 - OO.OO. 3.1 E 3.3 - COMPLETAMENTI - ADEMPIMENTICONTABILI - BENEFICIARI VARI	2019/0000276/50_02_00/E	50	02		70.453,04
2454	U08414	POC 2014/2020 - DEL. CIPE 12/2016 - ART. 1, CO. 804 L. 208/2015 - ENTI LOCALI - ATTIVITÀ PRODUTTIVE	2	U.2.03.01.02.000	01	0112	2016	3160007206	24	POR FESR 2007/13 - OO.OO. 3.1 E 3.3 - COMPLETAMENTI - ADEMPIMENTICONTABILI - BENEFICIARI VARI	2019/0000276/50_02_00/E	50	02		189.767,94
2455	U08414	POC 2014/2020 - DEL. CIPE 12/2016 - ART. 1, CO. 804 L. 208/2015 - ENTI LOCALI - ATTIVITÀ PRODUTTIVE	2	U.2.03.01.02.000	01	0112	2016	3160007206	25	POR FESR 2007/13 - OO.OO. 3.1 E 3.3 - COMPLETAMENTI - ADEMPIMENTICONTABILI - BENEFICIARI VARI	2019/0000276/50_02_00/E	50	02		102.971,95
2456	U08414	POC 2014/2020 - DEL. CIPE 12/2016 - ART. 1, CO. 804 L. 208/2015 - ENTI LOCALI - ATTIVITÀ PRODUTTIVE	2	U.2.03.01.02.000	01	0112	2016	3160007206	26	POR FESR 2007/13 - OO.OO. 3.1 E 3.3 - COMPLETAMENTI - ADEMPIMENTICONTABILI - BENEFICIARI VARI	2019/0000276/50_02_00/E	50	02		14.086,59

fonte: http://burc.regione.campania.it

N.	Cap	Descrizione	Tit	IV liv.	Miss	Prog	Anno res.	n. Imp.	Pos	Oggetto	decreto	DIP	DG	UOD	Importo Insussistenza
2457	U08414	POC 2014/2020 - DEL. CIPE 12/2016 - ART. 1, CO. 804 L. 208/2015 - ENTI LOCALI - ATTIVITÀ PRODUTTIVE	2	U.2.03.01.02.000	01	0112	2016	3160007206	27	POR FESR 2007/13 - OO.OO. 3.1 E 3.3 - COMPLETAMENTI - ADEMPIMENTICONTABILI - BENEFICIARI VARI	2019/0000276/50_02_00/E	50	02		11.089,22
2458	U08414	POC 2014/2020 - DEL. CIPE 12/2016 - ART. 1, CO. 804 L. 208/2015 - ENTI LOCALI - ATTIVITÀ PRODUTTIVE	2	U.2.03.01.02.000	01	0112	2016	3160007206	28	POR FESR 2007/13 - OO.OO. 3.1 E 3.3 - COMPLETAMENTI - ADEMPIMENTICONTABILI - BENEFICIARI VARI	2019/0000276/50_02_00/E	50	02		8.510,43
2459	U08414	POC 2014/2020 - DEL. CIPE 12/2016 - ART. 1, CO. 804 L. 208/2015 - ENTI LOCALI - ATTIVITÀ PRODUTTIVE	2	U.2.03.01.02.000	01	0112	2016	3160007206	29	POR FESR 2007/13 - OO.OO. 3.1 E 3.3 - COMPLETAMENTI - ADEMPIMENTICONTABILI - BENEFICIARI VARI	2019/0000276/50_02_00/E	50	02		107.568,78
2460	U08414	POC 2014/2020 - DEL. CIPE 12/2016 - ART. 1, CO. 804 L. 208/2015 - ENTI LOCALI - ATTIVITÀ PRODUTTIVE	2	U.2.03.01.02.000	01	0112	2016	3160007206	30	POR FESR 2007/13 - OO.OO. 3.1 E 3.3 - COMPLETAMENTI - ADEMPIMENTICONTABILI - BENEFICIARI VARI	2019/0000276/50_02_00/E	50	02		30.543,94
2461	U08414	POC 2014/2020 - DEL. CIPE 12/2016 - ART. 1, CO. 804 L. 208/2015 - ENTI LOCALI - ATTIVITÀ PRODUTTIVE	2	U.2.03.01.02.000	01	0112	2016	3160007206	31	POR FESR 2007/13 - OO.OO. 3.1 E 3.3 - COMPLETAMENTI - ADEMPIMENTICONTABILI - BENEFICIARI VARI	2019/0000276/50_02_00/E	50	02		36.319,67
2462	U08414	POC 2014/2020 - DEL. CIPE 12/2016 - ART. 1, CO. 804 L. 208/2015 - ENTI LOCALI - ATTIVITÀ PRODUTTIVE	2	U.2.03.01.02.000	01	0112	2016	3160007206	32	POR FESR 2007/13 - OO.OO. 3.1 E 3.3 - COMPLETAMENTI - ADEMPIMENTICONTABILI - BENEFICIARI VARI	2019/0000276/50_02_00/E	50	02		37.265,95
2463	U08414	POC 2014/2020 - DEL. CIPE 12/2016 - ART. 1, CO. 804 L. 208/2015 - ENTI LOCALI - ATTIVITÀ PRODUTTIVE	2	U.2.03.01.02.000	01	0112	2016	3160007206	33	POR FESR 2007/13 - OO.OO. 3.1 E 3.3 - COMPLETAMENTI - ADEMPIMENTICONTABILI - BENEFICIARI VARI	2019/0000276/50_02_00/E	50	02		12.434,44
2464	U08414	POC 2014/2020 - DEL. CIPE 12/2016 - ART. 1, CO. 804 L. 208/2015 - ENTI LOCALI - ATTIVITÀ PRODUTTIVE	2	U.2.03.01.02.000	01	0112	2016	3160007206	34	POR FESR 2007/13 - OO.OO. 3.1 E 3.3 - COMPLETAMENTI - ADEMPIMENTICONTABILI - BENEFICIARI VARI	2019/0000276/50_02_00/E	50	02		159.509,36
2465	U08414	POC 2014/2020 - DEL. CIPE 12/2016 - ART. 1, CO. 804 L. 208/2015 - ENTI LOCALI - ATTIVITÀ PRODUTTIVE	2	U.2.03.01.02.000	01	0112	2016	3160007206	35	POR FESR 2007/13 - OO.OO. 3.1 E 3.3 - COMPLETAMENTI - ADEMPIMENTICONTABILI - BENEFICIARI VARI	2019/0000276/50_02_00/E	50	02		9.019,04
2466	U08414	POC 2014/2020 - DEL. CIPE 12/2016 - ART. 1, CO. 804 L. 208/2015 - ENTI LOCALI - ATTIVITÀ PRODUTTIVE	2	U.2.03.01.02.000	01	0112	2016	3160007206	36	POR FESR 2007/13 - OO.OO. 3.1 E 3.3 - COMPLETAMENTI - ADEMPIMENTICONTABILI - BENEFICIARI VARI	2019/0000276/50_02_00/E	50	02		88.327,99
2467	U08414	POC 2014/2020 - DEL. CIPE 12/2016 - ART. 1, CO. 804 L. 208/2015 - ENTI LOCALI - ATTIVITÀ PRODUTTIVE	2	U.2.03.01.02.000	01	0112	2016	3160007206	37	POR FESR 2007/13 - OO.OO. 3.1 E 3.3 - COMPLETAMENTI - ADEMPIMENTICONTABILI - BENEFICIARI VARI	2019/0000276/50_02_00/E	50	02		127.693,84
2468	U08414	POC 2014/2020 - DEL. CIPE 12/2016 - ART. 1, CO. 804 L. 208/2015 - ENTI LOCALI - ATTIVITÀ PRODUTTIVE	2	U.2.03.01.02.000	01	0112	2016	3160007206	38	POR FESR 2007/13 - OO.OO. 3.1 E 3.3 - COMPLETAMENTI - ADEMPIMENTICONTABILI - BENEFICIARI VARI	2019/0000276/50_02_00/E	50	02		53.293,72
2469	U08414	POC 2014/2020 - DEL. CIPE 12/2016 - ART. 1, CO. 804 L. 208/2015 - ENTI LOCALI - ATTIVITÀ PRODUTTIVE	2	U.2.03.01.02.000	01	0112	2016	3160007206	39	POR FESR 2007/13 - OO.OO. 3.1 E 3.3 - COMPLETAMENTI - ADEMPIMENTICONTABILI - BENEFICIARI VARI	2019/0000276/50_02_00/E	50	02		93.577,92
2470	U08414	POC 2014/2020 - DEL. CIPE 12/2016 - ART. 1, CO. 804 L. 208/2015 - ENTI LOCALI - ATTIVITÀ PRODUTTIVE	2	U.2.03.01.02.000	01	0112	2016	3160007206	40	POR FESR 2007/13 - OO.OO. 3.1 E 3.3 - COMPLETAMENTI - ADEMPIMENTICONTABILI - BENEFICIARI VARI	2019/0000276/50_02_00/E	50	02		63.597,57
2471	U08414	POC 2014/2020 - DEL. CIPE 12/2016 - ART. 1, CO. 804 L. 208/2015 - ENTI LOCALI - ATTIVITÀ PRODUTTIVE	2	U.2.03.01.02.000	01	0112	2016	3160007206	41	POR FESR 2007/13 - OO.OO. 3.1 E 3.3 - COMPLETAMENTI - ADEMPIMENTICONTABILI - BENEFICIARI VARI	2019/0000276/50_02_00/E	50	02		71.808,91
2472	U08414	POC 2014/2020 - DEL. CIPE 12/2016 - ART. 1, CO. 804 L. 208/2015 - ENTI LOCALI - ATTIVITÀ PRODUTTIVE	2	U.2.03.01.02.000	01	0112	2016	3160007206	42	POR FESR 2007/13 - OO.OO. 3.1 E 3.3 - COMPLETAMENTI - ADEMPIMENTICONTABILI - BENEFICIARI VARI	2019/0000276/50_02_00/E	50	02		57.596,00
2473	U08414	POC 2014/2020 - DEL. CIPE 12/2016 - ART. 1, CO. 804 L. 208/2015 - ENTI LOCALI - ATTIVITÀ PRODUTTIVE	2	U.2.03.01.02.000	01	0112	2016	3160007206	43	POR FESR 2007/13 - OO.OO. 3.1 E 3.3 - COMPLETAMENTI - ADEMPIMENTICONTABILI - BENEFICIARI VARI	2019/0000276/50_02_00/E	50	02		311.640,47
2474	U08414	POC 2014/2020 - DEL. CIPE 12/2016 - ART. 1, CO. 804 L. 208/2015 - ENTI LOCALI - ATTIVITÀ PRODUTTIVE	2	U.2.03.01.02.000	01	0112	2016	3160007206	44	POR FESR 2007/13 - OO.OO. 3.1 E 3.3 - COMPLETAMENTI - ADEMPIMENTICONTABILI - BENEFICIARI VARI	2019/0000276/50_02_00/E	50	02		8.830,01
2475	U08414	POC 2014/2020 - DEL. CIPE 12/2016 - ART. 1, CO. 804 L. 208/2015 - ENTI LOCALI - ATTIVITÀ PRODUTTIVE	2	U.2.03.01.02.000	01	0112	2016	3160007206	45	POR FESR 2007/13 - OO.OO. 3.1 E 3.3 - COMPLETAMENTI - ADEMPIMENTICONTABILI - BENEFICIARI VARI	2019/0000276/50_02_00/E	50	02		21.825,00
2476	U08414	POC 2014/2020 - DEL. CIPE 12/2016 - ART. 1, CO. 804 L. 208/2015 - ENTI LOCALI - ATTIVITÀ PRODUTTIVE	2	U.2.03.01.02.000	01	0112	2016	3160007206	46	POR FESR 2007/13 - OO.OO. 3.1 E 3.3 - COMPLETAMENTI - ADEMPIMENTICONTABILI - BENEFICIARI VARI	2019/0000276/50_02_00/E	50	02		22.029,34
2477	U08414	POC 2014/2020 - DEL. CIPE 12/2016 - ART. 1, CO. 804 L. 208/2015 - ENTI LOCALI - ATTIVITÀ PRODUTTIVE	2	U.2.03.01.02.000	01	0112	2016	3160007206	47	POR FESR 2007/13 - OO.OO. 3.1 E 3.3 - COMPLETAMENTI - ADEMPIMENTICONTABILI - BENEFICIARI VARI	2019/0000276/50_02_00/E	50	02		127.693,84
2478	U08414	POC 2014/2020 - DEL. CIPE 12/2016 - ART. 1, CO. 804 L. 208/2015 - ENTI LOCALI - ATTIVITÀ PRODUTTIVE	2	U.2.03.01.02.000	01	0112	2016	3160007206	48	POR FESR 2007/13 - OO.OO. 3.1 E 3.3 - COMPLETAMENTI - ADEMPIMENTICONTABILI - BENEFICIARI VARI	2019/0000276/50_02_00/E	50	02		3,98
2479	U08414	POC 2014/2020 - DEL. CIPE 12/2016 - ART. 1, CO. 804 L. 208/2015 - ENTI LOCALI - ATTIVITÀ PRODUTTIVE	2	U.2.03.01.02.000	01	0112	2016	3160007206	49	POR FESR 2007/13 - OO.OO. 3.1 E 3.3 - COMPLETAMENTI - ADEMPIMENTICONTABILI - BENEFICIARI VARI	2019/0000276/50_02_00/E	50	02		58.013,46
2480	U08414	POC 2014/2020 - DEL. CIPE 12/2016 - ART. 1, CO. 804 L. 208/2015 - ENTI LOCALI - ATTIVITÀ PRODUTTIVE	2	U.2.03.01.02.000	01	0112	2016	3160007206	50	POR FESR 2007/13 - OO.OO. 3.1 E 3.3 - COMPLETAMENTI - ADEMPIMENTICONTABILI - BENEFICIARI VARI	2019/0000276/50_02_00/E	50	02		23.123,12
2481	U08414	POC 2014/2020 - DEL. CIPE 12/2016 - ART. 1, CO. 804 L. 208/2015 - ENTI LOCALI - ATTIVITÀ PRODUTTIVE	2	U.2.03.01.02.000	01	0112	2016	3160007206	51	POR FESR 2007/13 - OO.OO. 3.1 E 3.3 - COMPLETAMENTI - ADEMPIMENTICONTABILI - BENEFICIARI VARI	2019/0000276/50_02_00/E	50	02		99.168,94
2482	U08414	POC 2014/2020 - DEL. CIPE 12/2016 - ART. 1, CO. 804 L. 208/2015 - ENTI LOCALI - ATTIVITÀ PRODUTTIVE	2	U.2.03.01.02.000	01	0112	2016	3160007206	52	POR FESR 2007/13 - OO.OO. 3.1 E 3.3 - COMPLETAMENTI - ADEMPIMENTICONTABILI - BENEFICIARI VARI	2019/0000276/50_02_00/E	50	02		474.160,45
2483	U08414	POC 2014/2020 - DEL. CIPE 12/2016 - ART. 1, CO. 804 L. 208/2015 - ENTI LOCALI - ATTIVITÀ PRODUTTIVE	2	U.2.03.01.02.000	01	0112	2016	3160007206	53	POR FESR 2007/13 - OO.OO. 3.1 E 3.3 - COMPLETAMENTI - ADEMPIMENTICONTABILI - BENEFICIARI VARI	2019/0000276/50_02_00/E	50	02		30.739,59
2484	U08414	POC 2014/2020 - DEL. CIPE 12/2016 - ART. 1, CO. 804 L. 208/2015 - ENTI LOCALI - ATTIVITÀ PRODUTTIVE	2	U.2.03.01.02.000	01	0112	2016	3160007206	54	POR FESR 2007/13 - OO.OO. 3.1 E 3.3 - COMPLETAMENTI - ADEMPIMENTICONTABILI - BENEFICIARI VARI	2019/0000276/50_02_00/E	50	02		154.225,44
2485	U08414	POC 2014/2020 - DEL. CIPE 12/2016 - ART. 1, CO. 804 L. 208/2015 - ENTI LOCALI - ATTIVITÀ PRODUTTIVE	2	U.2.03.01.02.000	01	0112	2016	3160007206	55	POR FESR 2007/13 - OO.OO. 3.1 E 3.3 - COMPLETAMENTI - ADEMPIMENTICONTABILI - BENEFICIARI VARI	2019/0000276/50_02_00/E	50	02		76.746,38
2486	U08414	POC 2014/2020 - DEL. CIPE 12/2016 - ART. 1, CO. 804 L. 208/2015 - ENTI LOCALI - ATTIVITÀ PRODUTTIVE	2	U.2.03.01.02.000	01	0112	2016	3160007206	56	POR FESR 2007/13 - OO.OO. 3.1 E 3.3 - COMPLETAMENTI - ADEMPIMENTICONTABILI - BENEFICIARI VARI	2019/0000276/50_02_00/E	50	02		30.367,82
2487	U08414	POC 2014/2020 - DEL. CIPE 12/2016 - ART. 1, CO. 804 L. 208/2015 - ENTI LOCALI - ATTIVITÀ PRODUTTIVE	2	U.2.03.01.02.000	01	0112	2016	3160007206	57	POR FESR 2007/13 - OO.OO. 3.1 E 3.3 - COMPLETAMENTI - ADEMPIMENTICONTABILI - BENEFICIARI VARI	2019/0000276/50_02_00/E	50	02		24.900,17
2488	U08414	POC 2014/2020 - DEL. CIPE 12/2016 - ART. 1, CO. 804 L. 208/2015 - ENTI LOCALI - ATTIVITÀ PRODUTTIVE	2	U.2.03.01.02.000	01	0112	2016	3160007206	58	POR FESR 2007/13 - OO.OO. 3.1 E 3.3 - COMPLETAMENTI - ADEMPIMENTICONTABILI - BENEFICIARI VARI	2019/0000276/50_02_00/E	50	02		16.171,78

fonte: http://burc.regione.campania.it

N.	Cap	Descrizione	Tit	IV liv.	Miss	Prog	Anno res.	n. Imp.	Pos	Oggetto	decreto	DIP	DG	UOD	Importo Insussistenza
2489	U08414	POC 2014/2020 - DEL. CIPE 12/2016 - ART. 1, CO. 804 L. 208/2015 - ENTI LOCALI - ATTIVITÀ PRODUTTIVE	2	U.2.03.01.02.000	01	0112	2016	3160007206	59	POR FESR 2007/13 - OO.OO. 3.1 E 3.3 - COMPLETAMENTI - ADEMPIMENTICONTABILI - BENEFICIARI VARI	2019/0000276/50_02_00/E	50	02		156.776,81
2490	U08414	POC 2014/2020 - DEL. CIPE 12/2016 - ART. 1, CO. 804 L. 208/2015 - ENTI LOCALI - ATTIVITÀ PRODUTTIVE	2	U.2.03.01.02.000	01	0112	2016	3160007206	60	POR FESR 2007/13 - OO.OO. 3.1 E 3.3 - COMPLETAMENTI - ADEMPIMENTICONTABILI - BENEFICIARI VARI	2019/0000276/50_02_00/E	50	02		79.841,16
2491	U08414	POC 2014/2020 - DEL. CIPE 12/2016 - ART. 1, CO. 804 L. 208/2015 - ENTI LOCALI - ATTIVITÀ PRODUTTIVE	2	U.2.03.01.02.000	01	0112	2016	3160007206	61	POR FESR 2007/13 - OO.OO. 3.1 E 3.3 - COMPLETAMENTI - ADEMPIMENTICONTABILI - BENEFICIARI VARI	2019/0000276/50_02_00/E	50	02		425.609,01
2492	U08414	POC 2014/2020 - DEL. CIPE 12/2016 - ART. 1, CO. 804 L. 208/2015 - ENTI LOCALI - ATTIVITÀ PRODUTTIVE	2	U.2.03.01.02.000	01	0112	2016	3160007206	62	POR FESR 2007/13 - OO.OO. 3.1 E 3.3 - COMPLETAMENTI - ADEMPIMENTICONTABILI - BENEFICIARI VARI	2019/0000276/50_02_00/E	50	02		7.417,88
2493	U08414	POC 2014/2020 - DEL. CIPE 12/2016 - ART. 1, CO. 804 L. 208/2015 - ENTI LOCALI - ATTIVITÀ PRODUTTIVE	2	U.2.03.01.02.000	01	0112	2016	3160007206	63	POR FESR 2007/13 - OO.OO. 3.1 E 3.3 - COMPLETAMENTI - ADEMPIMENTICONTABILI - BENEFICIARI VARI	2019/0000276/50_02_00/E	50	02		272,29
2494	U08414	POC 2014/2020 - DEL. CIPE 12/2016 - ART. 1, CO. 804 L. 208/2015 - ENTI LOCALI - ATTIVITÀ PRODUTTIVE	2	U.2.03.01.02.000	01	0112	2016	3160007206	64	POR FESR 2007/13 - OO.OO. 3.1 E 3.3 - COMPLETAMENTI - ADEMPIMENTICONTABILI - BENEFICIARI VARI	2019/0000276/50_02_00/E	50	02		301.598,59
2495	U08414	POC 2014/2020 - DEL. CIPE 12/2016 - ART. 1, CO. 804 L. 208/2015 - ENTI LOCALI - ATTIVITÀ PRODUTTIVE	2	U.2.03.01.02.000	01	0112	2016	3160007206	65	POR FESR 2007/13 - OO.OO. 3.1 E 3.3 - COMPLETAMENTI - ADEMPIMENTICONTABILI - BENEFICIARI VARI	2019/0000276/50_02_00/E	50	02		4.581,44
2496	U08414	POC 2014/2020 - DEL. CIPE 12/2016 - ART. 1, CO. 804 L. 208/2015 - ENTI LOCALI - ATTIVITÀ PRODUTTIVE	2	U.2.03.01.02.000	01	0112	2016	3160007206	66	POR FESR 2007/13 - OO.OO. 3.1 E 3.3 - COMPLETAMENTI - ADEMPIMENTICONTABILI - BENEFICIARI VARI	2019/0000276/50_02_00/E	50	02		15.550,43
2497	U08414	POC 2014/2020 - DEL. CIPE 12/2016 - ART. 1, CO. 804 L. 208/2015 - ENTI LOCALI - ATTIVITÀ PRODUTTIVE	2	U.2.03.01.02.000	01	0112	2016	3160007206	67	POR FESR 2007/13 - OO.OO. 3.1 E 3.3 - COMPLETAMENTI - ADEMPIMENTICONTABILI - BENEFICIARI VARI	2019/0000276/50_02_00/E	50	02		7.713,49
2498	U08414	POC 2014/2020 - DEL. CIPE 12/2016 - ART. 1, CO. 804 L. 208/2015 - ENTI LOCALI - ATTIVITÀ PRODUTTIVE	2	U.2.03.01.02.000	01	0112	2016	3160007206	68	POR FESR 2007/13 - OO.OO. 3.1 E 3.3 - COMPLETAMENTI - ADEMPIMENTICONTABILI - BENEFICIARI VARI	2019/0000276/50_02_00/E	50	02		14.017,11
2499	U08414	POC 2014/2020 - DEL. CIPE 12/2016 - ART. 1, CO. 804 L. 208/2015 - ENTI LOCALI - ATTIVITÀ PRODUTTIVE	2	U.2.03.01.02.000	01	0112	2016	3160007206	69	POR FESR 2007/13 - OO.OO. 3.1 E 3.3 - COMPLETAMENTI - ADEMPIMENTICONTABILI - BENEFICIARI VARI	2019/0000276/50_02_00/E	50	02		42.327,88
2500	U08414	POC 2014/2020 - DEL. CIPE 12/2016 - ART. 1, CO. 804 L. 208/2015 - ENTI LOCALI - ATTIVITÀ PRODUTTIVE	2	U.2.03.01.02.000	01	0112	2016	3160007206	70	POR FESR 2007/13 - OO.OO. 3.1 E 3.3 - COMPLETAMENTI - ADEMPIMENTICONTABILI - BENEFICIARI VARI	2019/0000276/50_02_00/E	50	02		76.025,38
2501	U08414	POC 2014/2020 - DEL. CIPE 12/2016 - ART. 1, CO. 804 L. 208/2015 - ENTI LOCALI - ATTIVITÀ PRODUTTIVE	2	U.2.03.01.02.000	01	0112	2016	3160007206	71	POR FESR 2007/13 - OO.OO. 3.1 E 3.3 - COMPLETAMENTI - ADEMPIMENTICONTABILI - BENEFICIARI VARI	2019/0000276/50_02_00/E	50	02		258.242,89
2502	U08414	POC 2014/2020 - DEL. CIPE 12/2016 - ART. 1, CO. 804 L. 208/2015 - ENTI LOCALI - ATTIVITÀ PRODUTTIVE	2	U.2.03.01.02.000	01	0112	2016	3160007206	72	POR FESR 2007/13 - OO.OO. 3.1 E 3.3 - COMPLETAMENTI - ADEMPIMENTICONTABILI - BENEFICIARI VARI	2019/0000276/50_02_00/E	50	02		86.308,83
2503	U08414	POC 2014/2020 - DEL. CIPE 12/2016 - ART. 1, CO. 804 L. 208/2015 - ENTI LOCALI - ATTIVITÀ PRODUTTIVE	2	U.2.03.01.02.000	01	0112	2016	3160007206	73	POR FESR 2007/13 - OO.OO. 3.1 E 3.3 - COMPLETAMENTI - ADEMPIMENTICONTABILI - BENEFICIARI VARI	2019/0000276/50_02_00/E	50	02		134.121,81
2504	U08414	POC 2014/2020 - DEL. CIPE 12/2016 - ART. 1, CO. 804 L. 208/2015 - ENTI LOCALI - ATTIVITÀ PRODUTTIVE	2	U.2.03.01.02.000	01	0112	2016	3160007206	74	POR FESR 2007/13 - OO.OO. 3.1 E 3.3 - COMPLETAMENTI - ADEMPIMENTICONTABILI - BENEFICIARI VARI	2019/0000276/50_02_00/E	50	02		25.300,20
2505	U08414	POC 2014/2020 - DEL. CIPE 12/2016 - ART. 1, CO. 804 L. 208/2015 - ENTI LOCALI - ATTIVITÀ PRODUTTIVE	2	U.2.03.01.02.000	01	0112	2016	3160007206	75	POR FESR 2007/13 - OO.OO. 3.1 E 3.3 - COMPLETAMENTI - ADEMPIMENTICONTABILI - BENEFICIARI VARI	2019/0000276/50_02_00/E	50	02		30.919,80
2506	U08414	POC 2014/2020 - DEL. CIPE 12/2016 - ART. 1, CO. 804 L. 208/2015 - ENTI LOCALI - ATTIVITÀ PRODUTTIVE	2	U.2.03.01.02.000	01	0112	2016	3160007206	76	POR FESR 2007/13 - OO.OO. 3.1 E 3.3 - COMPLETAMENTI - ADEMPIMENTICONTABILI - BENEFICIARI VARI	2019/0000276/50_02_00/E	50	02		17.512,75
2507	U08414	POC 2014/2020 - DEL. CIPE 12/2016 - ART. 1, CO. 804 L. 208/2015 - ENTI LOCALI - ATTIVITÀ PRODUTTIVE	2	U.2.03.01.02.000	01	0112	2016	3160007206	77	POR FESR 2007/13 - OO.OO. 3.1 E 3.3 - COMPLETAMENTI - ADEMPIMENTICONTABILI - BENEFICIARI VARI	2019/0000276/50_02_00/E	50	02		110.639,23
2508	U08414	POC 2014/2020 - DEL. CIPE 12/2016 - ART. 1, CO. 804 L. 208/2015 - ENTI LOCALI - ATTIVITÀ PRODUTTIVE	2	U.2.03.01.02.000	01	0112	2016	3160007206	78	POR FESR 2007/13 - OO.OO. 3.1 E 3.3 - COMPLETAMENTI - ADEMPIMENTICONTABILI - BENEFICIARI VARI	2019/0000276/50_02_00/E	50	02		136.405,03
2509	U08414	POC 2014/2020 - DEL. CIPE 12/2016 - ART. 1, CO. 804 L. 208/2015 - ENTI LOCALI - ATTIVITÀ PRODUTTIVE	2	U.2.03.01.02.000	01	0112	2016	3160007206	79	POR FESR 2007/13 - OO.OO. 3.1 E 3.3 - COMPLETAMENTI - ADEMPIMENTICONTABILI - BENEFICIARI VARI	2019/0000276/50_02_00/E	50	02		193.911,52
2510	U08414	POC 2014/2020 - DEL. CIPE 12/2016 - ART. 1, CO. 804 L. 208/2015 - ENTI LOCALI - ATTIVITÀ PRODUTTIVE	2	U.2.03.01.02.000	01	0112	2016	3160007206	80	POR FESR 2007/13 - OO.OO. 3.1 E 3.3 - COMPLETAMENTI - ADEMPIMENTICONTABILI - BENEFICIARI VARI	2019/0000276/50_02_00/E	50	02		36.750,01
2511	U08414	POC 2014/2020 - DEL. CIPE 12/2016 - ART. 1, CO. 804 L. 208/2015 - ENTI LOCALI - ATTIVITÀ PRODUTTIVE	2	U.2.03.01.02.000	01	0112	2016	3160007206	81	POR FESR 2007/13 - OO.OO. 3.1 E 3.3 - COMPLETAMENTI - ADEMPIMENTICONTABILI - BENEFICIARI VARI	2019/0000276/50_02_00/E	50	02		76.730,00
2512	U08414	POC 2014/2020 - DEL. CIPE 12/2016 - ART. 1, CO. 804 L. 208/2015 - ENTI LOCALI - ATTIVITÀ PRODUTTIVE	2	U.2.03.01.02.000	01	0112	2016	3160007206	82	POR FESR 2007/13 - OO.OO. 3.1 E 3.3 - COMPLETAMENTI - ADEMPIMENTICONTABILI - BENEFICIARI VARI	2019/0000276/50_02_00/E	50	02		50.919,42
2513	U08414	POC 2014/2020 - DEL. CIPE 12/2016 - ART. 1, CO. 804 L. 208/2015 - ENTI LOCALI - ATTIVITÀ PRODUTTIVE	2	U.2.03.01.02.000	01	0112	2016	3160007206	83	POR FESR 2007/13 - OO.OO. 3.1 E 3.3 - COMPLETAMENTI - ADEMPIMENTICONTABILI - BENEFICIARI VARI	2019/0000276/50_02_00/E	50	02		11.361,14
2514	U08414	POC 2014/2020 - DEL. CIPE 12/2016 - ART. 1, CO. 804 L. 208/2015 - ENTI LOCALI - ATTIVITÀ PRODUTTIVE	2	U.2.03.01.02.000	01	0112	2016	3160007206	84	POR FESR 2007/13 - OO.OO. 3.1 E 3.3 - COMPLETAMENTI - ADEMPIMENTICONTABILI - BENEFICIARI VARI	2019/0000276/50_02_00/E	50	02		18.053,44
2515	U08414	POC 2014/2020 - DEL. CIPE 12/2016 - ART. 1, CO. 804 L. 208/2015 - ENTI LOCALI - ATTIVITÀ PRODUTTIVE	2	U.2.03.01.02.000	01	0112	2016	3160007206	85	POR FESR 2007/13 - OO.OO. 3.1 E 3.3 - COMPLETAMENTI - ADEMPIMENTICONTABILI - BENEFICIARI VARI	2019/0000276/50_02_00/E	50	02		56.456,96
2516	U08414	POC 2014/2020 - DEL. CIPE 12/2016 - ART. 1, CO. 804 L. 208/2015 - ENTI LOCALI - ATTIVITÀ PRODUTTIVE	2	U.2.03.01.02.000	01	0112	2016	3160007206	86	POR FESR 2007/13 - OO.OO. 3.1 E 3.3 - COMPLETAMENTI - ADEMPIMENTICONTABILI - BENEFICIARI VARI	2019/0000276/50_02_00/E	50	02		21.209,53
2517	U08414	POC 2014/2020 - DEL. CIPE 12/2016 - ART. 1, CO. 804 L. 208/2015 - ENTI LOCALI - ATTIVITÀ PRODUTTIVE	2	U.2.03.01.02.000	01	0112	2016	3160007206	87	POR FESR 2007/13 - OO.OO. 3.1 E 3.3 - COMPLETAMENTI - ADEMPIMENTICONTABILI - BENEFICIARI VARI	2019/0000276/50_02_00/E	50	02		3.649,68
2518	U08414	POC 2014/2020 - DEL. CIPE 12/2016 - ART. 1, CO. 804 L. 208/2015 - ENTI LOCALI - ATTIVITÀ PRODUTTIVE	2	U.2.03.01.02.000	01	0112	2016	3160007206	88	POR FESR 2007/13 - OO.OO. 3.1 E 3.3 - COMPLETAMENTI - ADEMPIMENTICONTABILI - BENEFICIARI VARI	2019/0000276/50_02_00/E	50	02		153.173,96
2519	U08414	POC 2014/2020 - DEL. CIPE 12/2016 - ART. 1, CO. 804 L. 208/2015 - ENTI LOCALI - ATTIVITÀ PRODUTTIVE	2	U.2.03.01.02.000	01	0112	2016	3160007206	89	POR FESR 2007/13 - OO.OO. 3.1 E 3.3 - COMPLETAMENTI - ADEMPIMENTICONTABILI - BENEFICIARI VARI	2019/0000276/50_02_00/E	50	02		160.146,00
2520	U08414	POC 2014/2020 - DEL. CIPE 12/2016 - ART. 1, CO. 804 L. 208/2015 - ENTI LOCALI - ATTIVITÀ PRODUTTIVE	2	U.2.03.01.02.000	01	0112	2016	3160007206	90	POR FESR 2007/13 - OO.OO. 3.1 E 3.3 - COMPLETAMENTI - ADEMPIMENTICONTABILI - BENEFICIARI VARI	2019/0000276/50_02_00/E	50	02		307.705,90

fonte: http://burc.regione.campania.it

N.	Cap	Descrizione	Tit	IV liv.	Miss	Prog	Anno res.	n. Imp.	Pos	Oggetto	decreto	DIP	DG	UOD	Importo Insussistenza
2521	U08414	POC 2014/2020 - DEL. CIPE 12/2016 - ART. 1, CO. 804 L. 208/2015 - ENTI LOCALI - ATTIVITÀ PRODUTTIVE	2	U.2.03.01.02.000	01	0112	2016	3160007206	91	POR FESR 2007/13 - OO.OO. 3.1 E 3.3 - COMPLETAMENTI - ADEMPIMENTICONTABILI - BENEFICIARI VARI	2019/0000276/50_02_00/E	50	02		33.614,12
2522	U08414	POC 2014/2020 - DEL. CIPE 12/2016 - ART. 1, CO. 804 L. 208/2015 - ENTI LOCALI - ATTIVITÀ PRODUTTIVE	2	U.2.03.01.02.000	01	0112	2016	3160007206	92	POR FESR 2007/13 - OO.OO. 3.1 E 3.3 - COMPLETAMENTI - ADEMPIMENTICONTABILI - BENEFICIARI VARI	2019/0000276/50_02_00/E	50	02		103.758,10
2523	U08414	POC 2014/2020 - DEL. CIPE 12/2016 - ART. 1, CO. 804 L. 208/2015 - ENTI LOCALI - ATTIVITÀ PRODUTTIVE	2	U.2.03.01.02.000	01	0112	2016	3160007206	93	POR FESR 2007/13 - OO.OO. 3.1 E 3.3 - COMPLETAMENTI - ADEMPIMENTICONTABILI - BENEFICIARI VARI	2019/0000276/50_02_00/E	50	02		5.121,70
2524	U08414	POC 2014/2020 - DEL. CIPE 12/2016 - ART. 1, CO. 804 L. 208/2015 - ENTI LOCALI - ATTIVITÀ PRODUTTIVE	2	U.2.03.01.02.000	01	0112	2016	3160007206	94	POR FESR 2007/13 - OO.OO. 3.1 E 3.3 - COMPLETAMENTI - ADEMPIMENTICONTABILI - BENEFICIARI VARI	2019/0000276/50_02_00/E	50	02		44.534,29
2525	U08414	POC 2014/2020 - DEL. CIPE 12/2016 - ART. 1, CO. 804 L. 208/2015 - ENTI LOCALI - ATTIVITÀ PRODUTTIVE	2	U.2.03.01.02.000	01	0112	2018	3180006935	1	PIANO OPERATIVO COMPLEMENTARE CAMPANIA 2014/2020 - DD N. 332/2013INTERVENTO DI "RIQUALIFICAZIONE ENERGETICA SCUOLA MEDIA COMUNALE -INTERVENTO SULL'INVOLUCRO DELL'EDIFICIO, SOSTITUZIONE DEGLI INFISSI,SOSTITUZIONE DELLA CALDAIA E SOSTITUZIONE CORPI ILLUMINANTI" CUPI57H13000910006 SMILE 3325 O.O. 6.3 (GIA' 3.3) - BENEFICIARIO COMUNE DIPESCO SANNITA - AMMISSIONE A FINANZIAMENTO E APPROVAZIONE SCHEMA DICONVENZIONE	2020/0000109/50_02_00/E	50	02		89.310,74
2526	U08414	POC 2014/2020 - DEL. CIPE 12/2016 - ART. 1, CO. 804 L. 208/2015 - ENTI LOCALI - ATTIVITÀ PRODUTTIVE	2	U.2.03.01.02.000	01	0112	2018	3180007894	1	COMPLETAMENTO INTERVENTI A VALERE SUL POC 2014 - 2020. ADEMPIMENTICONTABILI.	2019/0000209/50_02_00/E	50	02		195.269,03
2527	U08414	POC 2014/2020 - DEL. CIPE 12/2016 - ART. 1, CO. 804 L. 208/2015 - ENTI LOCALI - ATTIVITÀ PRODUTTIVE	2	U.2.03.01.02.000	01	0112	2018	3180007894	2	COMPLETAMENTO INTERVENTI A VALERE SUL POC 2014 - 2020. ADEMPIMENTICONTABILI.	2020/0000052/50_02_00/E	50	02		56.282,85
2528	U08414	POC 2014/2020 - DEL. CIPE 12/2016 - ART. 1, CO. 804 L. 208/2015 - ENTI LOCALI - ATTIVITÀ PRODUTTIVE	2	U.2.03.01.02.000	01	0112	2018	3180007894	3	COMPLETAMENTO INTERVENTI A VALERE SUL POC 2014 - 2020. ADEMPIMENTICONTABILI.	2019/0000209/50_02_00/E	50	02		31.633,10
2529	U08418	POC 2014/2020 - DEL. CIPE 12/2016 - ART. 1, CO. 804 L. 208/2015 - ENTI LOCALI - SANITÀ	2	U.2.03.01.02.000	01	0112	2016	3160007572	1	POC CAMPANIA 2014/2020. OSPEDALE MARE. AMMISSIONE A FINANZIAMENTO EIMPEGNO.	2019/0000173/50_04_00/E	50	04		129.746,99
2530	U08418	POC 2014/2020 - DEL. CIPE 12/2016 - ART. 1, CO. 804 L. 208/2015 - ENTI LOCALI - SANITÀ	2	U.2.03.01.02.000	01	0112	2016	3160007584	1	POC CAMPANIA 2014/2020. A.O.U. FEDERICO II. AMMISSIONE A FINANZIAMENTO EIMPEGNO.	2017/0000160/50_04_00/E	50	04		113.911,09
2531	U08427	POC 2014/2020 - DEL. CIPE 12/2016 - ART. 1, CO. 804 L. 208/2015 - LAVORI ED INFRASTRUTTURE - LL. PP. E PROT. CIV.	2	U.2.02.01.09.000	08	0803	2016	3160007830	1	PIANO OPERATIVO COMPLEMENTARE 2014/2020 - INTERVENTO AMMESSO SUL PORCAMPANIA FESR 2007/2013 OBIETTIVO OPERATIVO 1.5 - DGR N. 215DEL18/05/2016. IMPEGNO DI SPESA PER EROGAZIONE INDENNITA' DEFINITIVA DIESPROPRIAZIONE ED OCCUPAZIONE TEMPORANEA IN FAVORE D ELLE DITTECONCORDATARIE	2020/0000086/50_18_00/E	50	18		412,97
2532	U08428	POC 2014/2020 - DEL. CIPE 12/2016 - ART. 1, CO. 804 L. 208/2015 - ENTI LOCALI - LL. PP. E PROT. CIV.	2	U.2.03.01.02.000	01	0112	2016	3160003309	1	P.O.C. 2014/2020 - COMPLETAMENTO INTERVENTO AMMESSO SUL POR CAMPANIAFESR 2007/2013 - O.O. 1.5 - IMPEGNO PER L'INTERVENTO "RECUPERO CENTROSTORICO DI SANT'AGATA DE' GOTI ED ELIMINAZIONE DEI PERICOLI INCOMBENTIPER LA PUBBLICA INCOLUMITA' DOVUTI A MOVIMENT I FRANOSI.	2020/0000086/50_18_00/E	50	18		189.461,48
2533	U08428	POC 2014/2020 - DEL. CIPE 12/2016 - ART. 1, CO. 804 L. 208/2015 - ENTI LOCALI - LL. PP. E PROT. CIV.	2	U.2.03.01.02.000	01	0112	2016	3160003495	1	PIANO OPERATIVO COMPLEMENTARE 2014/2020 - COMPLETAMENTO INTERVENTOAMMESSO SUL POR CAMPANIA FESR 2007/2013 OBIETTIVO OPERATIVO 1.7 - DGR N.40/2014 INTERVENTO DENOMINATO: "LAVORI DI RIQUALIFICAZIONE,RIFUNZIONALIZZAZIONE E MESSA IN SICUREZZA DELLA CASA CO MUNALE IN PIAZZAMUNICIPI	2020/0000086/50_18_00/E	50	18		259.764,29
2534	U08428	POC 2014/2020 - DEL. CIPE 12/2016 - ART. 1, CO. 804 L. 208/2015 - ENTI LOCALI - LL. PP. E PROT. CIV.	2	U.2.03.01.02.000	01	0112	2016	3160003497	1	PIANO OPERATIVO COMPLEMENTARE 2014/2020 - COMPLETAMENTO INTERVENTOAMMESSO SUL POR CAMPANIA FESR 2007/2013. IMPEGNO E LIQUIDAZIONE PERL'INTERVENTO DENOMINATO: "OPERE DI DIFESA E PROTEZIONE FINALIZZATE ALLEMITIGAZIONE DEL RISCHIO IDROGEOLOGICO DI VIA RIN ASCIMENTO E ALTRE.	2020/0000086/50_18_00/E	50	18		408.682,49
2535	U08428	POC 2014/2020 - DEL. CIPE 12/2016 - ART. 1, CO. 804 L. 208/2015 - ENTI LOCALI - LL. PP. E PROT. CIV.	2	U.2.03.01.02.000	01	0112	2016	3160003545	1	PIANO OPERATIVO COMPLEMENTARE 2014/2020 - COMPLETAMENTO INTERVENTOAMMESSO SUL POR CAMPANIA FESR 2007/2013 OBIETTIVO OPERATIVO 1.7. IMPEGNOE LIQUIDAZIONE PER L' INTERVENTO "LAVORI DI MESSA IN SICUREZZA,CONSOLIDAMENTO STATICO E RECUPERO FUNZIONALE DEL PA LAZZO LANDULFO".	2020/0000086/50_18_00/E	50	18		99.678,68
2536	U08428	POC 2014/2020 - DEL. CIPE 12/2016 - ART. 1, CO. 804 L. 208/2015 - ENTI LOCALI - LL. PP. E PROT. CIV.	2	U.2.03.01.02.000	01	0112	2016	3160003589	1	PIANO OPERATIVO COMPLEMENTARE 2014/2020 - COMPLETAMENTO POR CAMPANIAFESR 2007/2013 OB. OP. 1.7 - INTERVENTO: "LAVORI DI RISTRUTTURAZIONE ERIFUNZIONALIZZAZIONE DI UN EDIFICIO PUBBLICO DA DESTINARE A CASERMA DEICARABINIERI". IMPEGNO E LIQUIDAZIONE.	2020/0000086/50_18_00/E	50	18		6.222,91

fonte: http://burc.regione.campania.it

N.	Cap	Descrizione	Tit	IV liv.	Miss	Prog	Anno res.	n. Imp.	Pos	Oggetto	decreto	DIP	DG	UOD	Importo Insussistenza
2537	U08428	POC 2014/2020 - DEL. CIPE 12/2016 - ART. 1, CO. 804 L. 208/2015 - ENTI LOCALI - LL. PP. E PROT. CIV.	2	U.2.03.01.02.000	01	0112	2016	3160003598	1	P.O.C. 2014/2020 - COMPLETAMENTO POR CAMPANIA FESR 2007/2013 - O.O. 1.11- INTERVENTO "LAVORI DI ADEGUAMENTO E COMPLETAMENTO DI UNA STRUTTURA DADESTINARE A CENTRO INFORMAZIONE E ACCOGLIENZA TURISTICA ALLE PORTE DELPARCO NAZIONALE DEL CILENTO E VALLO DI DIANO. IMPEGNO E LIQ.	2020/0000086/50_18_00/E	50	18		17.163,15
2538	U08428	POC 2014/2020 - DEL. CIPE 12/2016 - ART. 1, CO. 804 L. 208/2015 - ENTI LOCALI - LL. PP. E PROT. CIV.	2	U.2.03.01.02.000	01	0112	2016	3160003604	1	PIANO OPERATIVO COMPLEMENTARE 2014/2020 - COMPLETAMENTO INTERVENTOAMMESSO SUL POR CAMPANIA FESR 2007/2013 - O.O. 1.9 - DGR N. 496/2013 -INTERVENTO DENOMINATO: LAVORI DI RECUPERO E RESTAURO DEL CONVENTO DI SANFRANCESCO PER LA REALIZZAZIONE DI UN MUSEO A RCHEOLOGICO" BENEFICIARIO	2020/0000086/50_18_00/E	50	18		22.283,16
2539	U08428	POC 2014/2020 - DEL. CIPE 12/2016 - ART. 1, CO. 804 L. 208/2015 - ENTI LOCALI - LL. PP. E PROT. CIV.	2	U.2.03.01.02.000	01	0112	2016	3160003712	1	PIANO OPERATIVO COMPLEMENTARE 2014/2020 - COMPLETAMENTO INTERVENTOAMMESSO SUL POR CAMPANIA FESR 2007/2013 - O.O. 6.3 "COMPLETAMENTO DELLASTRUTTURA POLIVALENTE IN LOC.TA' MADONNA DI FATIMA"	2020/0000086/50_18_00/E	50	18		139.156,78
2540	U08428	POC 2014/2020 - DEL. CIPE 12/2016 - ART. 1, CO. 804 L. 208/2015 - ENTI LOCALI - LL. PP. E PROT. CIV.	2	U.2.03.01.02.000	01	0112	2016	3160003809	1	POC 2014/2020 - IMPEGNO DI SPESA E LIQUIDAZIONE SU INTERVENTODENOMINATO: "LAVORI DI MESSA IN SICUREZZA SISMICA, ELIMINAZIONE DIBARRIERE ARCHITETTONICHE ED EFFICIENZA ENERGETICA DELL' EDIFICIOISTITUZIONALE POLIFUNZIONALE COMUNALE" - SMILE 46 -	2020/0000086/50_18_00/E	50	18		320,00
2541	U08428	POC 2014/2020 - DEL. CIPE 12/2016 - ART. 1, CO. 804 L. 208/2015 - ENTI LOCALI - LL. PP. E PROT. CIV.	2	U.2.03.01.02.000	01	0112	2016	3160004003	1	PIANO OPERATIVO COMPLEMENTARE 2014/2020 - COMPLETAMENTO INTERVENTOAMMESSO SUL POR CAMPANIA FESR 2007/2013 - O.O. 6.3 - DGR N. 496/2013 -INTERVENTO DENOMINATO "LAVORI DI COMPLETAMENTO DEL COMPLESSO SPORTIVO INVIA TENENTE LIGNOLA INTEGRATO AL BENESSERE F ISICO E DESTINATO AD USO	2020/0000086/50_18_00/E	50	18		51.441,00
2542	U08428	POC 2014/2020 - DEL. CIPE 12/2016 - ART. 1, CO. 804 L. 208/2015 - ENTI LOCALI - LL. PP. E PROT. CIV.	2	U.2.03.01.02.000	01	0112	2016	3160004097	1	POC 2014/2020 - IMPEGNO DI SPESA E LIQUIDAZIONE PROG.: "LAVORI DIRIQUALIFICAZIONE AMBIENTALE E MESSA IN SICUREZZA DEL COSTONE ROCCIOSOSOVRASTANTE L'ABITATO DI MONTEFORTE CILENTO" - SMILE 66 -	2020/0000086/50_18_00/E	50	18		61.291,07
2543	U08428	POC 2014/2020 - DEL. CIPE 12/2016 - ART. 1, CO. 804 L. 208/2015 - ENTI LOCALI - LL. PP. E PROT. CIV.	2	U.2.03.01.02.000	01	0112	2016	3160004099	1	POC 2014/2020 - SALVAGUARDIA DEL POR CAMPANIA FESR 2007/2013. INTERVENTO"MESSA IN SICUREZZA, RISTRUTTURAZIONE E MANUTENZIONE STRAORDINARIAEDIFICIO SCUOLA ELEMENTARE. IMPEGNO E LIQUIDAZIONE ACCONTO.	2020/0000086/50_18_00/E	50	18		25.673,90
2544	U08428	POC 2014/2020 - DEL. CIPE 12/2016 - ART. 1, CO. 804 L. 208/2015 - ENTI LOCALI - LL. PP. E PROT. CIV.	2	U.2.03.01.02.000	01	0112	2016	3160004154	1	PIANO OPERATIVO COMPLEMENTARE 2014/2020 - COMPLETAMENTO INTERVENTOAMMESSO SUL POR CAMPANIA FESR 2007/2013 OBIETTIVO OPERATIVO 1.7 - DGR N.111/2014 INTERVENTO DENOMINATO: "PROGETTO PER L'ADEGUAMENTO ALLE NORMESISMICHE, RISTRUTTURAZIONE E MANUTENZIONE ST RAORDINARIA DELL'EDIFICIO	2020/0000086/50_18_00/E	50	18		29.605,96
2545	U08428	POC 2014/2020 - DEL. CIPE 12/2016 - ART. 1, CO. 804 L. 208/2015 - ENTI LOCALI - LL. PP. E PROT. CIV.	2	U.2.03.01.02.000	01	0112	2016	3160004224	1	POC 2014/2020 - COMPLETAMENTO INTERVENTO AMMESSO SUL POR CAMPANIA FESR2007/2013 - O.O. 6.3 - DGR 496/2013 - INTERVENTO DENOMINATO"SISTEMAZIONE E RIQUALIFICAZIONE DI PIAZZA MERCATO". IMPEGNO ELIQUIDAZIONE A FAVORE DEL COMUNE DI OSPEDALETTO D'ALPINOLO (A V).	2020/0000086/50_18_00/E	50	18		185.241,54
2546	U08428	POC 2014/2020 - DEL. CIPE 12/2016 - ART. 1, CO. 804 L. 208/2015 - ENTI LOCALI - LL. PP. E PROT. CIV.	2	U.2.03.01.02.000	01	0112	2016	3160004226	1	PIANO OPERATIVO COMPLEMENTARE 2014/2020 - COMPLETAMENTO INTERVENTOAMMESSO SUL POR CAMPANIA FESR 2007/2013 - O.O. 1.9 - DGR N. 496/2013 -INTERVENTO DENOMINATO "VALORIZZAZIONE DELLE INFRASTRUTTURE E DELLESTRUTTURE COMPLEMENTARI ALLO SVILUPPO DEI SISTEMI TURISTICI E DEGLIITINERA	2020/0000086/50_18_00/E	50	18		9.655,82
2547	U08428	POC 2014/2020 - DEL. CIPE 12/2016 - ART. 1, CO. 804 L. 208/2015 - ENTI LOCALI - LL. PP. E PROT. CIV.	2	U.2.03.01.02.000	01	0112	2016	3160004260	1	PIANO OPERATIVO COMPLEMENTARE 2014/2020 - COMPLETAMENTO INTERVENTOAMMESSO SUL POR CAMPANIA FESR 2007/2013 - O.O. 1.11 - DGR N. 496/2013 -INTERVENTO DENOMINATO "COMPLETAMENTO DEL CENTRO SERVIZI PER IL TURISMORURALE E LA PROMOZIONE DEI PRODOTTI LOCALI. S CUOLA DI PERFEZIONAMENTO	2020/0000086/50_18_00/E	50	18		97.919,50
2548	U08428	POC 2014/2020 - DEL. CIPE 12/2016 - ART. 1, CO. 804 L. 208/2015 - ENTI LOCALI - LL. PP. E PROT. CIV.	2	U.2.03.01.02.000	01	0112	2016	3160004261	1	PIANO OPERATIVO COMPLEMENTARE 2014/2020 - COMPLETAMENTO INTERVENTOAMMESSO SUL POR CAMPANIA FESR 2007/2013 - O.O. 1.4 - DGR N. 496/2013 -INTERVENTO DENOMINATO "RISTRUTTURAZIONE, COMPLETAMENTO ED ADEGUAMENTODEL SISTEMA IDRICO COMUNALE FINALIZZATO ALLO SV ILUPPO SOCIALE EPRODUTTI	2020/0000086/50_18_00/E	50	18		44.922,58

fonte: http://burc.regione.campania.it

N.	Cap	Descrizione	Tit	IV liv.	Miss	Prog	Anno res.	n. Imp.	Pos	Oggetto	decreto	DIP	DG	UOD	Importo Insussistenza
2549	U08428	POC 2014/2020 - DEL. CIPE 12/2016 - ART. 1, CO. 804 L. 208/2015 - ENTI LOCALI - LL. PP. E PROT. CIV.	2	U.2.03.01.02.000	01	0112	2016	3160004315	1	POC 2014/2020 - IMPEGNO DI SPESA E LIQUIDAZIONE INTERVENTO DENOMINATO"COMPLETAMENTO DELLE OPERE DI URBANIZZAZIONE PRIMARIA E REALIZZAZIONE DIUNA STRUTTURA FINALIZZATA ALLO SVILUPPO E ALL' ALLOCAZIONE DI MICROIMPRESE E ALLA GESTIONE CENTRALIZZATA DEI SE RVIZI -	2020/0000086/50_18_00/E	50	18		133.330,27
2550	U08428	POC 2014/2020 - DEL. CIPE 12/2016 - ART. 1, CO. 804 L. 208/2015 - ENTI LOCALI - LL. PP. E PROT. CIV.	2	U.2.03.01.02.000	01	0112	2016	3160004395	1	POC 2014/2020 - IMPEGNO DI SPESA E LIQUIDAZIONE ACCONTO INTERVENTODENOMINATO: "LAVORI DI RIQUALIFICAZIONE E DI RIFUNZIONALIZZAZIONEDELL'EDIFICIO COMUNALE EX CASERMA DEI CARABINIERI" - SMILE 45 -	2020/0000086/50_18_00/E	50	18		71.677,67
2551	U08428	POC 2014/2020 - DEL. CIPE 12/2016 - ART. 1, CO. 804 L. 208/2015 - ENTI LOCALI - LL. PP. E PROT. CIV.	2	U.2.03.01.02.000	01	0112	2016	3160004433	1	PIANO OPERATIVO COMPLEMENTARE 2014/2020 - COMPLETAMENTO INTERVENTOAMMESSO SUL POR CAMPANIA FESR 2007/2013 OBIETTIVO OPERATIVO 1.7 - DGR N.40/2014 INTERVENTO DENOMINATO: "RIQUALIFICAZIONE E RIFUNZIONALIZZAZIONEDEL PLESSO SCOLASTICO DI VIA KENNEDY - ISTI TUTO SCOLASTICO COMPRENSI	2020/0000086/50_18_00/E	50	18		197.077,66
2552	U08428	POC 2014/2020 - DEL. CIPE 12/2016 - ART. 1, CO. 804 L. 208/2015 - ENTI LOCALI - LL. PP. E PROT. CIV.	2	U.2.03.01.02.000	01	0112	2016	3160004437	1	PIANO OPERATIVO COMPLEMENTARE 2014/2020 - COMPLETAMENTO INTERVENTOAMMESSO SUL POR CAMPANIA FESR 2007/2013 OBIETTIVO OPERATIVO 1.7 - DGR N.40/2014 INTERVENTO DENOMINATO "ADEGUAMENTO STATICO E FUNZIONALE DELLASTRUTTURA COMUNALE ALLA VIA FORNACE" BENEFICI ARIO: COMUNE DI VILLANOVA	2020/0000086/50_18_00/E	50	18		135.594,09
2553	U08428	POC 2014/2020 - DEL. CIPE 12/2016 - ART. 1, CO. 804 L. 208/2015 - ENTI LOCALI - LL. PP. E PROT. CIV.	2	U.2.03.01.02.000	01	0112	2016	3160004451	1	PIANO OPERATIVO COMPLEMENTARE 2014/2020 - COMPLETAMENTO INTERVENTOAMMESSO SUL POR CAMPANIA FESR 2007/2013 - O.O. 2.5 - DGR 496/2013 -INTERVENTO DENOMINATO: "REALIZZAZIONE DI STRUTTURE COMPLEMENTARI ALLOSVILUPPO ED AL POTENZIAMENTO DELL'AREA PIP REALIZZ AZIONE INCUBATORE DIIMPR	2020/0000086/50_18_00/E	50	18		5.999,99
2554	U08428	POC 2014/2020 - DEL. CIPE 12/2016 - ART. 1, CO. 804 L. 208/2015 - ENTI LOCALI - LL. PP. E PROT. CIV.	2	U.2.03.01.02.000	01	0112	2016	3160004720	1	PIANO OPERATIVO COMPLEMENTARE 2014/2020 - COMPLETAMENTO INTERVENTOAMMESSO SUL POR CAMPANIA FESR 2007/2013 - O.O. 1.11 - DGR N. 496/2013 -INTERVENTO DENOMINATO: "SISTEMAZIONE DEI PERCORSI E DELLE AREE DEMANIALIDEL SISTEMA PARCO URBANO DI INTERESSE REGIO NALE DI CUI ALLA L.R. N.	2020/0000086/50_18_00/E	50	18		102.958,46
2555	U08428	POC 2014/2020 - DEL. CIPE 12/2016 - ART. 1, CO. 804 L. 208/2015 - ENTI LOCALI - LL. PP. E PROT. CIV.	2	U.2.03.01.02.000	01	0112	2016	3160004900	1	PIANO OPERATIVO COMPLEMENTARE 2014/2020 - COMPLETAMENTO INTERVENTOAMMESSO SUL POR CAMPANIA FESR 2007/2013 - O.O. 1.11 - DGR 496/2013 -INTERVENTO DENOMINATO: "RESTAURO DI UN ANTICO MULINO E RIQUALIFICAZIONEDELL' AREA CIRCOSTANTE IN LOCALITA' MULINIEDDO" BENEFICIARIO FINALE:COM	2020/0000086/50_18_00/E	50	18		17.682,39
2556	U08428	POC 2014/2020 - DEL. CIPE 12/2016 - ART. 1, CO. 804 L. 208/2015 - ENTI LOCALI - LL. PP. E PROT. CIV.	2	U.2.03.01.02.000	01	0112	2016	3160004901	1	PIANO OPERATIVO COMPLEMENTARE 2014/20 - DGR 40/2014 - COMPLETAMENTOINTERVENTO AMMESSO SUL POR CAMPANIA FESR 2007-2013 - OBIETTIVO OPERATIVO1.7 INTERVENTO DENOMINATO: "LAVORI DI RIQUALIFICAZIONE CON ADEGUAMENTOSTATICO E FUNZIONALE DI UN IMMOBILE COMUNAL E (EX ASILO) ALLA VIA	2020/0000086/50_18_00/E	50	18		275.634,20
2557	U08428	POC 2014/2020 - DEL. CIPE 12/2016 - ART. 1, CO. 804 L. 208/2015 - ENTI LOCALI - LL. PP. E PROT. CIV.	2	U.2.03.01.02.000	01	0112	2016	3160005545	1	POC 2014/2020 - COMPLETAMENTO POR FESR 2007/2013 OB. OP. 1.7 - IMPEGNODI SPESA PROGETTO: "LAVORI ADEGUAMENTO STATICO E FUNZIONALE PALAZZOBONITO OLIVA E PALAZZO MORONE PER SEDI LABORATORIO DI RICERCA ED ALTAFORMAZIONE NUCLEO STORICO - SMILE 31 -	2020/0000086/50_18_00/E	50	18		102.264,19
2558	U08428	POC 2014/2020 - DEL. CIPE 12/2016 - ART. 1, CO. 804 L. 208/2015 - ENTI LOCALI - LL. PP. E PROT. CIV.	2	U.2.03.01.02.000	01	0112	2016	3160005583	1	POC 2014/2020 - IMPEGNO DI SPESA E LIQUIDAZIONE INTERVENTO DENOMINATO:"SISTEMAZIONE IDROGEOLOGICA DELLA ZONA SEGATURO". - CODICESMILE 110 -	2020/0000086/50_18_00/E	50	18		13.469,19
2559	U08428	POC 2014/2020 - DEL. CIPE 12/2016 - ART. 1, CO. 804 L. 208/2015 - ENTI LOCALI - LL. PP. E PROT. CIV.	2	U.2.03.01.02.000	01	0112	2016	3160005593	1	POC 2014/2020 - COMPLETAMENTO INTERVENTO AMMESSO SUL POR CAMPANIA FESR2007/2013 INTERVENTO DENOMINATO "MESSA IN SICUREZZA EDIFICIPUBBLICI-REALIZZAZIONE EDIFICIO STRATEGICO E NUOVO POLO SCOLASTICO -STRALCIO FUNZIONALE.	2020/0000086/50_18_00/E	50	18		72.147,54
2560	U08428	POC 2014/2020 - DEL. CIPE 12/2016 - ART. 1, CO. 804 L. 208/2015 - ENTI LOCALI - LL. PP. E PROT. CIV.	2	U.2.03.01.02.000	01	0112	2016	3160005678	1	POC 2014/2020 - COMPLETAMENTO INTERVENTO SUL POR CAMPANIA FESR 2007/2013- INTERVENTO DENOMINATO: "LAVORI DI RECUPERO DEL PATRIMONIO ARTISTICO EDARCHITETTONICO ESISTENTE - RIMODULAZIONE ED ADEGUAMENTO" IMPEGNO ELIQUIDAZIONE FAVORE DEL COMUNE DI TORA E P ICCILLI.	2020/0000086/50_18_00/E	50	18		100.001,14

fonte: http://burc.regione.campania.it

N.	Cap	Descrizione	Tit	IV liv.	Miss	Prog	Anno res.	n. Imp.	Pos	Oggetto	decreto	DIP	DG	UOD	Importo Insussistenza
2561	U08428	POC 2014/2020 - DEL. CIPE 12/2016 - ART. 1, CO. 804 L. 208/2015 - ENTI LOCALI - LL. PP. E PROT. CIV.	2	U.2.03.01.02.000	01	0112	2016	3160005680	1	POC 2014/2020 - COMPLETAMENTO INTERVENTO AMMESSO SUL POR CAMPANIA FESR2007/2013 - O.O. 6.3 - INTERVENTO DENOMINATO "COMPLETAMENTO DELLASTRUTTURA POLIVALENTE DEDICATA AL BENESSERE FISICO ED ATTIVITA'CULTURALI". IMPEGNO E LIQUIDAZIONE A FAVORE DEL COMUNE DIPAROLISE.	2020/0000086/50_18_00/E	50	18		50.149,98
2562	U08428	POC 2014/2020 - DEL. CIPE 12/2016 - ART. 1, CO. 804 L. 208/2015 - ENTI LOCALI - LL. PP. E PROT. CIV.	2	U.2.03.01.02.000	01	0112	2016	3160005683	1	POC 2014/2020 - COMPLETAMENTO INTERVENTO AMMESSO SUL POR CAMPANIA FESR2007/2013 - O.O. 1.4 - DGR 496/2013 - INTERVENTO DENOMINATO: "RISTRUTTURAZIONE ED ADEGUAMENTO RETE FOGNARIA COMUNALE - 2° STRALCIO".IMPEGNO E LIQUIDAZIONE A FAVORE DEL COMUNE DI TORR E ORSAIA.	2020/0000086/50_18_00/E	50	18		69.943,74
2563	U08428	POC 2014/2020 - DEL. CIPE 12/2016 - ART. 1, CO. 804 L. 208/2015 - ENTI LOCALI - LL. PP. E PROT. CIV.	2	U.2.03.01.02.000	01	0112	2016	3160005693	1	POC 2014/2020 - COMPLETAMENTO DEL POR FESR 2007/2013 OBIETTIVO OPERATIVO1.6 - DGR N. 40/2014 - INTERVENTO DI SISTEMAZIONE E ADEGUAMENTO DELLARETE FOGNARIA CITTADINA. IMPEGNO E LIQUIDAZIONE A FAVORE DEL COMUNE DISAVIANO (NA).	2020/0000086/50_18_00/E	50	18		258.875,62
2564	U08428	POC 2014/2020 - DEL. CIPE 12/2016 - ART. 1, CO. 804 L. 208/2015 - ENTI LOCALI - LL. PP. E PROT. CIV.	2	U.2.03.01.02.000	01	0112	2016	3160005703	1	POC 2014/2020 - COMPLETAMENTO DEL POR CAMPANIA FESR 2007/2013 IMPEGNO ELIQUIDAZIONE PER L' INTERVENTO: SVILUPPO URBANO CON PARTICOLARERIFERIMENTO ALLA RIQUALIFICAZIONE E RIFUNZIONALIZZAZIONE DELL'AREA EXSCUOLA ELEMENTARE DELLA FRAZIONE S.LORENZO.	2020/0000086/50_18_00/E	50	18		143.560,45
2565	U08428	POC 2014/2020 - DEL. CIPE 12/2016 - ART. 1, CO. 804 L. 208/2015 - ENTI LOCALI - LL. PP. E PROT. CIV.	2	U.2.03.01.02.000	01	0112	2016	3160005786	1	POC 2014/2020 - COMPLETAMENTO INTERVENTO AMMESSO SUL POR CAMPANIA FESR2007/2013 OBIETTIVO OPERATIVO 1.7 - DGR N. 100/2014 INTERVENTODENOMINATO "LAVORI DI MESSA IN SICUREZZA DELL'AVE GRATIA PLENA"	2020/0000086/50_18_00/E	50	18		8.451,86
2566	U08428	POC 2014/2020 - DEL. CIPE 12/2016 - ART. 1, CO. 804 L. 208/2015 - ENTI LOCALI - LL. PP. E PROT. CIV.	2	U.2.03.01.02.000	01	0112	2016	3160005823	1	PIANO OPERATIVO COMPLEMENTARE 2014/2020 - COMPLETAMENTO INTERVENTOAMMESSO SUL POR CAMPANIA FESR 2007/2013 - O.O. 6.3 - DGR N. 394/2014 -INTERVENTO DENOMINATO "RIQUALIFICAZIONE ARCHITETTONICO AMBIENTALE DELLUNGOMARE DI CASAMICCIOLA TERME - TRATTO MADONN INA-ELIPORTO -COMPLETA	2020/0000086/50_18_00/E	50	18		7.546,63
2567	U08428	POC 2014/2020 - DEL. CIPE 12/2016 - ART. 1, CO. 804 L. 208/2015 - ENTI LOCALI - LL. PP. E PROT. CIV.	2	U.2.03.01.02.000	01	0112	2016	3160005826	1	PIANO OPERATIVO COMPLEMENTARE 2014/2020 - COMPLETAMENTO INTERVENTOAMMESSO SUL POR CAMPANIA FESR 2007/2013 - OBIETTIVO OPERATIVO6.3 - DGR496/2013 - INTERVENTO DENOMINATO "LAVORI DI VALORIZZAZIONE ERIQUALIFICAZIONE CENTRO STORICO - RIFUNZIONALIZZAZIONE DEISOTTOSERVIZIED OPERE	2020/0000086/50_18_00/E	50	18		74.617,66
2568	U08428	POC 2014/2020 - DEL. CIPE 12/2016 - ART. 1, CO. 804 L. 208/2015 - ENTI LOCALI - LL. PP. E PROT. CIV.	2	U.2.03.01.02.000	01	0112	2016	3160005827	1	PIANO OPERATIVO COMPLEMENTARE 2014/2020 - COMPLETAMENTO INTERVENTOAMMESSO SUL POR CAMPANIA FESR 2007/2013 OBIETTIVO OPERATIVO 5.1 - DGR N.111/2014 INTERVENTO DENOMINATO: OPERE DI SISTEMAZIONE E STABILIZZAZIONEDEI VERSANTI DELL'ASTA TORRENTIZIA SAN PIET ROA RISCHIO DI INSTABILI	2020/0000086/50_18_00/E	50	18		55.069,85
2569	U08428	POC 2014/2020 - DEL. CIPE 12/2016 - ART. 1, CO. 804 L. 208/2015 - ENTI LOCALI - LL. PP. E PROT. CIV.	2	U.2.03.01.02.000	01	0112	2016	3160005829	1	PIANO OPERATIVO COMPLEMENTARE 2014/2020 - COMPLETAMENTO INTERVENTOAMMESSO SUL POR CAMPANIA FESR 2007/2013 - OBIETTIVO OPERATIVO1.11 - DGR496/2013 - INTERVENTO DENOMINATO: LAVORI DI POTENZIAMENTO DELL'OFFERTATURISTICA MEDIANTE LA REALIZZAZIONE DI UN'AR EACAMPER BENEFICIARIO FI	2020/0000086/50_18_00/E	50	18		182.699,47
2570	U08428	POC 2014/2020 - DEL. CIPE 12/2016 - ART. 1, CO. 804 L. 208/2015 - ENTI LOCALI - LL. PP. E PROT. CIV.	2	U.2.03.01.02.000	01	0112	2016	3160005835	1	PIANO OPERATIVO COMPLEMENTARE 2014/2020 - COMPLETAMENTO INTERVENTOAMMESSO SUL POR CAMPANIA FESR 2007/2013 OBIETTIVO OPERATIVO 6.3- DGR N.496/2013 INTERVENTO DENOMINATO: "PROGETTO DEFINITIVO DEI LAVORI DIRIQUALIFICAZIONE TURISTICA DELLA LOCALITA' MARELL A MEDIANTE LACOSTRUZION	2020/0000086/50_18_00/E	50	18		5.917,79
2571	U08428	POC 2014/2020 - DEL. CIPE 12/2016 - ART. 1, CO. 804 L. 208/2015 - ENTI LOCALI - LL. PP. E PROT. CIV.	2	U.2.03.01.02.000	01	0112	2016	3160005909	1	POC 2014/2020 - COMPLETAMENTO DEL POR CAMPANIA FESR 2007/2013 OBIETTIVOOPERATIVO 1.6 - INTERVENTO "RIPRISTINO DELLA S.P. N. 37 -S.S. 90 BISPER MOVIMENTO FRANOSO NEL TRATTO TRA IL CENTRO ABITATO ED IL CIMITERO.IMPEGNO E LIQUIDAZIONE.	2020/0000086/50_18_00/E	50	18		118.112,49
2572	U08428	POC 2014/2020 - DEL. CIPE 12/2016 - ART. 1, CO. 804 L. 208/2015 - ENTI LOCALI - LL. PP. E PROT. CIV.	2	U.2.03.01.02.000	01	0112	2016	3160005950	1	POC 2014/2020 - COMPLETAMENTO DEL POR FESR 2007/2013 - OBIETTIVOOPERATIVO 1.7 IMPEGNO E LIQUIDAZIONE PER L'INTERVENTO DI MESSA INSICUREZZA (ADEGUAMENTO STATICO E FUNZIONALE) DELL'EDIFICIO COMUNALE DIPIAZZA MUNICIPIO.	2020/0000086/50_18_00/E	50	18		43.572,20

fonte: http://burc.regione.campania.it

N.	Cap	Descrizione	Tit	IV liv.	Miss	Prog	Anno res.	n. Imp.	Pos	Oggetto	decreto	DIP	DG	UOD	Importo Insussistenza
2573	U08428	POC 2014/2020 - DEL. CIPE 12/2016 - ART. 1, CO. 804 L. 208/2015 - ENTI LOCALI - LL. PP. E PROT. CIV.	2	U.2.03.01.02.000	01	0112	2016	3160005955	1	POC 2014/2020 - COMPLETAMENTO DEL POR CAMPANIA FESR 2007/2013 -OBIETTIVO OPERATIVO 1.7. IMPEGNO E LIQUIDAZIONE PER L'INTERVENTO"LAVORIDI ADEGUAMENTO ANTISISMICO E MESSA IN SICUREZZA SCUOLA ELEMENTARESTATALE DON LORENZO MILANI."	2020/0000086/50_18_00/E	50	18		20.321,25
2574	U08428	POC 2014/2020 - DEL. CIPE 12/2016 - ART. 1, CO. 804 L. 208/2015 - ENTI LOCALI - LL. PP. E PROT. CIV.	2	U.2.03.01.02.000	01	0112	2016	3160005957	1	POC 2014/2020 - COMPLETAMENTO DEL POR FESR 2007/2013 - O.O. 2.5 -IMPEGNOE LIQUIDAZIONE A FAVORE DEL COMUNE DI CAPUA PER L'INTERVENTO"LAVORI DI URBANIZZAZIONE E INFRASTRUTTURE IN VIA MIORISI - ZONA OMO SUD- RIRAM - TECNAM".	2020/0000086/50_18_00/E	50	18		163.855,14
2575	U08428	POC 2014/2020 - DEL. CIPE 12/2016 - ART. 1, CO. 804 L. 208/2015 - ENTI LOCALI - LL. PP. E PROT. CIV.	2	U.2.03.01.02.000	01	0112	2016	3160005982	1	POC 2014/2020 - COMPLETAMENTO DEL POR FESR 2007/2013 "LAVORI DIINTERVENTO INFRASTRUTTURALE DI COMPLETAMENTO FUNZIONALE E VALORIZZAZIONEDI EDIFICI COMUNALI NEL CENTRO STORICO. IMPEGNO E LIQUIDAZIONE A FAVOREDEL COMUNE DI APICE.	2020/0000086/50_18_00/E	50	18		627.516,78
2576	U08428	POC 2014/2020 - DEL. CIPE 12/2016 - ART. 1, CO. 804 L. 208/2015 - ENTI LOCALI - LL. PP. E PROT. CIV.	2	U.2.03.01.02.000	01	0112	2016	3160006378	1	POC 2014/2020. COMPLETAMENTO DEL POR CAMPANIA FESR 2007/2013 OBIETTIVOOPERATIVO 1.6 - IMPEGNO DI SPESA A FAVORE DEL COMUNE DI BONITO.	2019/0000161/50_18_00/E	50	18		357,21
2577	U08428	POC 2014/2020 - DEL. CIPE 12/2016 - ART. 1, CO. 804 L. 208/2015 - ENTI LOCALI - LL. PP. E PROT. CIV.	2	U.2.03.01.02.000	01	0112	2016	3160006403	1	POC 2014/2020. COMPLETAMENTO DEL POR CAMPANIA FESR 2007/2013 OBIETTIVOOPERATIVO 1.6 - IMPEGNO DI SPESA A FAVORE DEL COMUNE DI MONTEFUSCO	2020/0000086/50_18_00/E	50	18		49,87
2578	U08428	POC 2014/2020 - DEL. CIPE 12/2016 - ART. 1, CO. 804 L. 208/2015 - ENTI LOCALI - LL. PP. E PROT. CIV.	2	U.2.03.01.02.000	01	0112	2016	3160006404	1	POC 2014/2020. COMPLETAMENTO DEL POR CAMPANIA FESR 2007/2013 OBIETTIVOOPERATIVO 1.6 - IMPEGNO DI SPESA A FAVORE DEL COMUNE DI ROCCAGLORIOSA	2020/0000086/50_18_00/E	50	18		28,87
2579	U08428	POC 2014/2020 - DEL. CIPE 12/2016 - ART. 1, CO. 804 L. 208/2015 - ENTI LOCALI - LL. PP. E PROT. CIV.	2	U.2.03.01.02.000	01	0112	2016	3160006467	1	POC 2014/2020 - IMPEGNO DI SPESA E LIQUIDAZIONE INTERVENTO "ADEGUAMENTOSISMICO E FUNZIONALE DELLA CASA COMUNALE" - CODICE SMILE79 -	2020/0000086/50_18_00/E	50	18		43.340,46
2580	U08428	POC 2014/2020 - DEL. CIPE 12/2016 - ART. 1, CO. 804 L. 208/2015 - ENTI LOCALI - LL. PP. E PROT. CIV.	2	U.2.03.01.02.000	01	0112	2016	3160006471	1	PIANO OPERATIVO COMPLEMENTARE 2014/2020 - COMPLETAMENTO INTERVENTOAMMESSO SUL POR CAMPANIA FESR 2007/2013 OBIETTIVO OPERATIVO 1.7 - DGR N.40/2014 - "POLO CULTURALE COMUNALE: INTERVENTO DI ADEGUAMENTO SISMICO EDI RIQUALIFICAZIONE DELLA SCUOLA ELEMENTARE EMATERNA" BENEFICIARIO:	2019/0000042/50_18_00/E	50	18		49.599,58
2581	U08428	POC 2014/2020 - DEL. CIPE 12/2016 - ART. 1, CO. 804 L. 208/2015 - ENTI LOCALI - LL. PP. E PROT. CIV.	2	U.2.03.01.02.000	01	0112	2016	3160006472	1	POC 2014/2020 - COMPLETAMENTO INTERVENTO AMMESSO SUL POR FESR 2007-2013- OB. OP. 1.7 - DGR N. 40/2014 - INTERVENTO DENOMINATO "ADEGUAMENTOSISMICO E FUNZIONALE DELL'EDIFICIO SCOLASTICO IN CONTRADA PIESCO" -SMILE 65 -	2020/0000086/50_18_00/E	50	18		209.955,76
2582	U08428	POC 2014/2020 - DEL. CIPE 12/2016 - ART. 1, CO. 804 L. 208/2015 - ENTI LOCALI - LL. PP. E PROT. CIV.	2	U.2.03.01.02.000	01	0112	2016	3160006474	1	PIANO OPERATIVO COMPLEMENTARE 2014/2020 COMPLETAMENTO INTERVENTO AMMESSOSUL POR CAMPANIA FESR 2007/2013 OBIETTIVO OPERATIVO 1.11DGR N.394/2014-INTERVENTO DENOMINATO: COMPLETAMENTO DEI LAVORI DI ADEGUAMENTOSTATICO E FUNZIONALE DI UN EDIFICIO COMUNALE P ERATTIVITA' CULTURALI B	2020/0000086/50_18_00/E	50	18		130.459,86
2583	U08428	POC 2014/2020 - DEL. CIPE 12/2016 - ART. 1, CO. 804 L. 208/2015 - ENTI LOCALI - LL. PP. E PROT. CIV.	2	U.2.03.01.02.000	01	0112	2016	3160006496	1	POC 2014/2020 - INTERVENTO DENOMINATO: LAVORI DI MIGLIORAMENTO DELLASTABILITA' E DI SICUREZZA DEL COMUNE DI PERITO FRAZIONE OSTIGLIANO -CODICE SMILE 89 -	2020/0000086/50_18_00/E	50	18		93.457,39
2584	U08428	POC 2014/2020 - DEL. CIPE 12/2016 - ART. 1, CO. 804 L. 208/2015 - ENTI LOCALI - LL. PP. E PROT. CIV.	2	U.2.03.01.02.000	01	0112	2016	3160006534	1	PIANO OPERATIVO COMPLEMENTARE 2014/2020 - COMPLETAMENTO INTERVENTOAMMESSO SUL POR CAMPANIA FESR 2007/2013 - OBIETTIVO OPERATIVO1.5 -D.G.R. N. 111/2014 - PROGETTO DENOMINATO "INTERVENTO PER LA SISTEMAZIONEIDRAULICO-FORESTALE E LA MESSA IN SICUREZZA DEL L'AREA IN FRANA DELBORGO	2020/0000086/50_18_00/E	50	18		230.201,44
2585	U08428	POC 2014/2020 - DEL. CIPE 12/2016 - ART. 1, CO. 804 L. 208/2015 - ENTI LOCALI - LL. PP. E PROT. CIV.	2	U.2.03.01.02.000	01	0112	2016	3160006535	1	POC 2014/2020 - COMPLETAMENTO POR CAMPANIA FESR 2007/2013 OB. OP. 1.7 -PROGETTO: " LAVORI DI ADEGUAMENTO STATICO E FUNZIONALE DEL PALAZZO DIPROPRIETA' COMUNALE DI VIA CASSIANO - SMILE 13 -	2020/0000086/50_18_00/E	50	18		194.811,90
2586	U08428	POC 2014/2020 - DEL. CIPE 12/2016 - ART. 1, CO. 804 L. 208/2015 - ENTI LOCALI - LL. PP. E PROT. CIV.	2	U.2.03.01.02.000	01	0112	2016	3160006554	1	POC 2014/2020 - COMPLETAMENTO INTERVENTO AMMESSO SUL POR FESR 2007/2013- OB. OP. 1.5 - INTERVENTO: "LAVORI DI RISANAMENTO - INTERVENTOIDRAULICO E GEOTECNICO DELLE AREE IN FRANA ALLA LOCALITA' VIA PARETE -SMILE 64 -	2020/0000086/50_18_00/E	50	18		147.777,50
2587	U08428	POC 2014/2020 - DEL. CIPE 12/2016 - ART. 1, CO. 804 L. 208/2015 - ENTI LOCALI - LL. PP. E PROT. CIV.	2	U.2.03.01.02.000	01	0112	2016	3160006562	1	POC 2014/2020 - COMPLETAMENTO INTERVENTO AMMESSO SUL POR FESR 2007/2013- OB. OP. 6.3 - INTERVENTO: "LAVORI DI RECUPERO E DI RIQUALIFICAZIONEURBANA DI BORGO CASTELLO" - SMILE 324 -	2020/0000086/50_18_00/E	50	18		25.725,33

fonte: http://burc.regione.campania.it

N.	Cap	Descrizione	Tit	IV liv.	Miss	Prog	Anno res.	n. Imp.	Pos	Oggetto	decreto	DIP	DG	UOD	Importo Insussistenza
2588	U08428	POC 2014/2020 - DEL. CIPE 12/2016 - ART. 1, CO. 804 L. 208/2015 - ENTI LOCALI - LL. PP. E PROT. CIV.	2	U.2.03.01.02.000	01	0112	2016	3160006563	1	POC 2014/2020 - COMPLETAMENTO INTERVENTO AMMESSO SUL POR FESR 2007/2013OB. OP. 1.9 - INTERVENTO: "LAVORI DI RIQUALIFICAZIONE URBANISTICA EDAMBIENTALE DEL NUCLEO ANTICO, ATTRAVERSO LA SUA CONNESSIONE ALL'ACQUEDOTTO CAROLINO" -	2020/0000086/50_18_00/E	50	18		77.763,89
2589	U08428	POC 2014/2020 - DEL. CIPE 12/2016 - ART. 1, CO. 804 L. 208/2015 - ENTI LOCALI - LL. PP. E PROT. CIV.	2	U.2.03.01.02.000	01	0112	2016	3160006564	1	POC 2014/2020 - COMPLETAMENTO INTERVENTO AMMESSO SUL POR FESR 2007/2013OB. OP. 1.5 - INTERVENTO: "SISTEMAZIONE IDRAULICO - FORESTALE LOCALITA'CAMPOLONGO" - CODICE SMILE 30 -	2020/0000086/50_18_00/E	50	18		96.721,30
2590	U08428	POC 2014/2020 - DEL. CIPE 12/2016 - ART. 1, CO. 804 L. 208/2015 - ENTI LOCALI - LL. PP. E PROT. CIV.	2	U.2.03.01.02.000	01	0112	2016	3160006584	1	POC 2014/2020 - COMPLETAMENTO POR FESR 2007/2013 - OB. OP. 1.7 -PROGETTO: "LAVORI DI ADEGUAMENTO STATICO FUNZIONALE DEL PATRIMONIOEDILIZIO PUBBLICO. LAVORI DI ADEGUAMENTO STATICO STRUTTURALE DEL PALAZZOFIORDALISI - SMILE 33 -	2020/0000086/50_18_00/E	50	18		175.111,60
2591	U08428	POC 2014/2020 - DEL. CIPE 12/2016 - ART. 1, CO. 804 L. 208/2015 - ENTI LOCALI - LL. PP. E PROT. CIV.	2	U.2.03.01.02.000	01	0112	2016	3160006586	1	PIANO OPERATIVO COMPLEMENTARE 2014/2020 - COMPLETAMENTO INTERVENTOAMMESSO SUL POR CAMPANIA FESR 2007/2013 OBIETTIVO OPERATIVO 1.9 - DGR N.496/2013 - INTERVENTO DENOMINATO: "PROGETTO DI RESTAURO E DIUTILIZZAZIONE DELL'EX CHIESA MADRE SS. ANNUNZIATA E SA CROCUORE PER ILTEMPO L	2020/0000086/50_18_00/E	50	18		37.559,66
2592	U08428	POC 2014/2020 - DEL. CIPE 12/2016 - ART. 1, CO. 804 L. 208/2015 - ENTI LOCALI - LL. PP. E PROT. CIV.	2	U.2.03.01.02.000	01	0112	2016	3160006592	1	PIANO OPERATIVO COMPLEMENTARE 2014/2020 - COMPLETAMENTO INTERVENTOAMMESSO SUL POR CAMPANIA FESR 2007/2013 - O.O. 1.5 - DGR N. 40/2014 -DGR N. 111/2014 - IMPEGN0 DI SPESA.	2020/0000086/50_18_00/E	50	18		25.611,44
2593	U08428	POC 2014/2020 - DEL. CIPE 12/2016 - ART. 1, CO. 804 L. 208/2015 - ENTI LOCALI - LL. PP. E PROT. CIV.	2	U.2.03.01.02.000	01	0112	2016	3160006593	1	PIANO OPERATIVO COMPLEMENTARE 2014/2020 - COMPLETAMENTO INTERVENTOAMMESSO SUL POR CAMPANIA FESR 2007/2013 - O.O. 1.5 - DGR N. 40/2014 -DGR N. 111/2014 - IMPEGN0 DI SPESA.	2020/0000086/50_18_00/E	50	18		99.807,61
2594	U08428	POC 2014/2020 - DEL. CIPE 12/2016 - ART. 1, CO. 804 L. 208/2015 - ENTI LOCALI - LL. PP. E PROT. CIV.	2	U.2.03.01.02.000	01	0112	2016	3160006606	1	POC 2014/2020 - COMPLETAMENTO DEL POR FESR 2007/2013 - INTERVENTO:"LAVORI DI RIQUALIFICAZIONE AMBIENTALE AREE FONTANA QUERCIA EFONTANASAN NICARDO CON SISTEMAZIONE DELLE RELATIVE INFRASTRUTTURE. IMPEGNO ELIQUIDAZIONE.	2020/0000086/50_18_00/E	50	18		337.265,60
2595	U08428	POC 2014/2020 - DEL. CIPE 12/2016 - ART. 1, CO. 804 L. 208/2015 - ENTI LOCALI - LL. PP. E PROT. CIV.	2	U.2.03.01.02.000	01	0112	2016	3160006610	1	PROGRAMMA OPERATIVO COMPLEMENTARE 2014/2020 - DD N. 132/2016 INATTUAZIONE DELLA DGR N. 468/2016 - POC - INTERVENTO DENOMINATO:"PROGETTO PER IL MIGLIORAMENTO DEGLI ARREDI URBANI E DELLA QUALITA'URBANA" IMPEGNO E LIQUIDAZIONE.	2020/0000086/50_18_00/E	50	18		8.267,00
2596	U08428	POC 2014/2020 - DEL. CIPE 12/2016 - ART. 1, CO. 804 L. 208/2015 - ENTI LOCALI - LL. PP. E PROT. CIV.	2	U.2.03.01.02.000	01	0112	2016	3160006692	1	POC 2014/2020 - COMPLETAMENTO INTERVENTO POR FESR 2007/2013 - OB. OP.2.5 - INTERVENTO: "PROGETTO 2°STRALCIO OPERE DI COMPLETAMENTO,RIQUALIF., RIFUNZION. E RIORGANIZZ. INFRASTRUTTURALE A SERVIZIO DELLEAZIENDE INDUSTRIALI ED ARTIGIANALI LOC SELVA E MENNI TTO-	2020/0000086/50_18_00/E	50	18		68.545,01
2597	U08428	POC 2014/2020 - DEL. CIPE 12/2016 - ART. 1, CO. 804 L. 208/2015 - ENTI LOCALI - LL. PP. E PROT. CIV.	2	U.2.03.01.02.000	01	0112	2016	3160006700	1	PIANO OPERATIVO COMPLEMENTARE 2014/2020 - COMPLETAMENTO INTERVENTOAMMESSO SUL POR FESR 2007/2013 -INTERVENTO: "COMPLETAMENTO,RIQUALIFICAZIONE E FRUIZIONE DEI LUOGHI A VALENZA TURISTICA: CENTROSTORICO" - CODICE SMILE 226	2020/0000086/50_18_00/E	50	18		158.960,50
2598	U08428	POC 2014/2020 - DEL. CIPE 12/2016 - ART. 1, CO. 804 L. 208/2015 - ENTI LOCALI - LL. PP. E PROT. CIV.	2	U.2.03.01.02.000	01	0112	2016	3160006709	1	POC 2014/2020 - COMPLETAMENTO INTERVENTO SUL POR FESR 2007/2013 - OB.OP. 1.9 - INTERVENTO: "LAVORI DI COMPLETAMENTO DEGLI INTERVENTI DIRIQUALIFICAZIONE E VALORIZZAZIONE DEGLI ITINERARI TURISTICI DEI CENTRIDI ROCCHETTA,CROCE, ASSANO -	2020/0000086/50_18_00/E	50	18		52.679,61
2599	U08428	POC 2014/2020 - DEL. CIPE 12/2016 - ART. 1, CO. 804 L. 208/2015 - ENTI LOCALI - LL. PP. E PROT. CIV.	2	U.2.03.01.02.000	01	0112	2016	3160006713	1	POC 2014/2020 - COMPLETAMENTO INTERVENTO AMMESSO SUL POR CAMPANIA FESR2007/2013 OB. OP. 1.10 - INTERVENTO: "RECUPERO CINETRATROFERRARI" -CODICE SMILE 248 -	2020/0000086/50_18_00/E	50	18		8.352,84
2600	U08428	POC 2014/2020 - DEL. CIPE 12/2016 - ART. 1, CO. 804 L. 208/2015 - ENTI LOCALI - LL. PP. E PROT. CIV.	2	U.2.03.01.02.000	01	0112	2016	3160006765	1	POC 2014/2020 - COMPLETAMENTO INTERVENTO AMMESSO SUL POR FESR 2007/2013- OB. OP. 6.3 - INTERVENTO: RISANAMENTO E VALORIZZAZIONECOMPLESSOCONVENTUALE SAN FRANCESCO E AREA ANTISTANTE - SMILE 958 -	2020/0000086/50_18_00/E	50	18		126.024,04
2601	U08428	POC 2014/2020 - DEL. CIPE 12/2016 - ART. 1, CO. 804 L. 208/2015 - ENTI LOCALI - LL. PP. E PROT. CIV.	2	U.2.03.01.02.000	01	0112	2016	3160006766	1	POC 2014/2020 - COMPLETAMENTO DEL POR CAMPANIA FESR 2007/2013 "CENTRO DIINFORMAZIONE E DEGUSTAZIONE DELLA TIPICITA DELLA VALLE DELL'OFANTO.ARREDO URBANO E RIQUALIFICAZIONE DEL TESSUTO STORICO. IMPEGNO A FAVOREDEL COMUNE DI TEORA.	2020/0000086/50_18_00/E	50	18		23.692,90

fonte: http://burc.regione.campania.it

N.	Cap	Descrizione	Tit	IV liv.	Miss	Prog	Anno res.	n. Imp.	Pos	Oggetto	decreto	DIP	DG	UOD	Importo Insussistenza
2602	U08428	POC 2014/2020 - DEL. CIPE 12/2016 - ART. 1, CO. 804 L. 208/2015 - ENTI LOCALI - LL. PP. E PROT. CIV.	2	U.2.03.01.02.000	01	0112	2016	3160006779	1	POC 2014/2020 - COMPLETAMENTO POR FESR 2007/2013 - OB. OP. 1.7 -INTERVENTO DI "RECUPERO OSPEDALE S. CATERINA E CINTA MURARIA VERSANTESUD-EST" - SMILE 23	2020/0000086/50_18_00/E	50	18		237.317,63
2603	U08428	POC 2014/2020 - DEL. CIPE 12/2016 - ART. 1, CO. 804 L. 208/2015 - ENTI LOCALI - LL. PP. E PROT. CIV.	2	U.2.03.01.02.000	01	0112	2016	3160006803	1	PIANO OPERATIVO COMPLEMENTARE 2014/2020 - COMPLETAMENTO INTERVENTIAMMESSI SUL POR CAMPANIA FESR 2007/2013 OBIETTIVO OPERATIVO 1.7 - DGR N.40/2014 - IMPEGNO DI SPESA	2020/0000086/50_18_00/E	50	18		684.264,47
2604	U08428	POC 2014/2020 - DEL. CIPE 12/2016 - ART. 1, CO. 804 L. 208/2015 - ENTI LOCALI - LL. PP. E PROT. CIV.	2	U.2.03.01.02.000	01	0112	2016	3160006822	1	PIANO OPERATIVO COMPLEMENTARE 2014/2020 - COMPLETAMENTO INTERVENTOAMMESSO SUL POR CAMPANIA FESR 2007/2013 OBIETTIVO OPERATIVO 1.7 - DGR N.111/2014 - IMPEGNO DI SPESA	2020/0000086/50_18_00/E	50	18		3.270,14
2605	U08428	POC 2014/2020 - DEL. CIPE 12/2016 - ART. 1, CO. 804 L. 208/2015 - ENTI LOCALI - LL. PP. E PROT. CIV.	2	U.2.03.01.02.000	01	0112	2016	3160006824	1	PIANO OPERATIVO COMPLEMENTARE 2014/2020 - COMPLETAMENTO INTERVENTIAMMESSI SUL POR CAMPANIA FESR 2007/2013 OBIETTIVO OPERATIVO 1.6 E 1.7 -DGR N. 100/2014 - IMPEGNO DI SPESA	2020/0000086/50_18_00/E	50	18		137.111,98
2606	U08428	POC 2014/2020 - DEL. CIPE 12/2016 - ART. 1, CO. 804 L. 208/2015 - ENTI LOCALI - LL. PP. E PROT. CIV.	2	U.2.03.01.02.000	01	0112	2016	3160006830	1	PIANO OPERATIVO COMPLEMENTARE 2014/2020 COMPLETAMENTO INTERVENTO AMMESSOSUL POR CAMPANIA FESR 2007/2013 OBIETTIVO OPERATIVO 1.9'- DGR N.496/2013-INTERVENTO DENOMINATO: RIQUALIFICAZIONE URBANA DI LARGOCASTELLO, VIA FOSSO E PERCORSI PANORAMICI LUNGO LA T RACCIA DELLE MURANORMAN	2020/0000086/50_18_00/E	50	18		87.546,41
2607	U08428	POC 2014/2020 - DEL. CIPE 12/2016 - ART. 1, CO. 804 L. 208/2015 - ENTI LOCALI - LL. PP. E PROT. CIV.	2	U.2.03.01.02.000	01	0112	2016	3160006831	1	PIANO OPERATIVO COMPLEMENTARE 2014/2020 COMPLETAMENTO INTERVENTO AMMESSOSUL POR CAMPANIA FESR 2007/2013 OBIETTIVO OPERATIVO 6.3-DGR N.496/2013-INTERVENTO DENOMINATO: PROGETTO DEI LAVORI DI SISTEMAZIONIDELLA STRADA MADONNA DELLA STELLA E DEL PIAZZALE A NTISTANTE ILSANTUARIO	2020/0000086/50_18_00/E	50	18		102.019,48
2608	U08428	POC 2014/2020 - DEL. CIPE 12/2016 - ART. 1, CO. 804 L. 208/2015 - ENTI LOCALI - LL. PP. E PROT. CIV.	2	U.2.03.01.02.000	01	0112	2016	3160006851	1	POC 2014/2020 - COMPLETAMENTO INTERVENTO POR FESR 2007/2013 OB. OP. 2.5- INTERVENTO: REALIZZAZIONE DI COLLEGAMENTO ALLE STRADE PROVINCIALIPIETRAMELARA-ROCCAROMANA-BAIA E LATINA-VAIRANO AL SERVIZIO AREA PIP LOC.PANTANO	2020/0000086/50_18_00/E	50	18		26.051,45
2609	U08430	POC 2014/2020 - DEL. CIPE 12/2016 - ART. 1, CO. 804 L. 208/2015 - IST. SOCIALI PRIVATE - LL.PP. E PROT. CIV.	2	U.2.03.04.01.000	01	0112	2016	3160006477	1	PIANO OPERATIVO COMPLEMENTARE 2014/2020 - COMPLETAMENTO INTERVENTOAMMESSO SUL POR CAMPANIA FESR 2007/2013 OBIETTIVO OPERATIVO 1.9 -INTERVENTO DENOMINATO: "ADEGUAMENTO STATICO E CONSERVATIVO DEL COMPLESSOCONVENTUALE SANTA MARIA OCCORREVOLE IN PIEDIMONTE MATESE"	2020/0000086/50_18_00/E	50	18		3.874,18
2610	U08430	POC 2014/2020 - DEL. CIPE 12/2016 - ART. 1, CO. 804 L. 208/2015 - IST. SOCIALI PRIVATE - LL.PP. E PROT. CIV.	2	U.2.03.04.01.000	01	0112	2016	3160006829	1	PIANO OPERATIVO COMPLEMENTARE 2014/2020 - COMPLETAMENTO INTERVENTIAMMESSI SUL POR CAMPANIA FESR 2007/2013 OBIETTIVO OPERATIVO 1.9 - DGR N.344/2014 - IMPEGNO DI SPESA	2020/0000086/50_18_00/E	50	18		17.852,94
2611	U08434	POC 2014/2020 - DEL. CIPE 12/2016 - ART. 1, CO. 804 L. 208/2015 - ENTI LOCALI - GOVERNO DEL TERRITORIO	2	U.2.03.01.02.000	01	0112	2016	3160004555	1	P.O. CAMPANIA FESR 2007/2013 - POC 2014/2020 - INIZIATIVE DIACCELERAZIONE DELLA SPESA. IMPEGNO DI SPESA	2020/0000046/50_09_93/E	50	09	93	484.907,45
2612	U08434	POC 2014/2020 - DEL. CIPE 12/2016 - ART. 1, CO. 804 L. 208/2015 - ENTI LOCALI - GOVERNO DEL TERRITORIO	2	U.2.03.01.02.000	01	0112	2016	3160004555	1	P.O. CAMPANIA FESR 2007/2013 - POC 2014/2020 - INIZIATIVE DIACCELERAZIONE DELLA SPESA. IMPEGNO DI SPESA	2020/0000022/50_09_00/E	50	09	93	3.856.554,13
2613	U08434	POC 2014/2020 - DEL. CIPE 12/2016 - ART. 1, CO. 804 L. 208/2015 - ENTI LOCALI - GOVERNO DEL TERRITORIO	2	U.2.03.01.02.000	01	0112	2016	3160004555	2	P.O. CAMPANIA FESR 2007/2013 - POC 2014/2020 - INIZIATIVE DIACCELERAZIONE DELLA SPESA. IMPEGNO DI SPESA	2020/0000046/50_09_93/E	50	09	93	5.489,90
2614	U08434	POC 2014/2020 - DEL. CIPE 12/2016 - ART. 1, CO. 804 L. 208/2015 - ENTI LOCALI - GOVERNO DEL TERRITORIO	2	U.2.03.01.02.000	01	0112	2016	3160004965	2	P.O. CAMPANIA FESR 2007/2013 - POC 2014/2020 - INIZIATIVE DIACCELERAZIONE DELLA SPESA. IMPEGNO DI SPESA.	2020/0000015/50_09_93/E	50	09	93	141.802,19
2615	U08434	POC 2014/2020 - DEL. CIPE 12/2016 - ART. 1, CO. 804 L. 208/2015 - ENTI LOCALI - GOVERNO DEL TERRITORIO	2	U.2.03.01.02.000	01	0112	2016	3160004965	3	P.O. CAMPANIA FESR 2007/2013 - POC 2014/2020 - INIZIATIVE DIACCELERAZIONE DELLA SPESA. IMPEGNO DI SPESA.	2020/0000015/50_09_93/E	50	09	93	253.153,92
2616	U08434	POC 2014/2020 - DEL. CIPE 12/2016 - ART. 1, CO. 804 L. 208/2015 - ENTI LOCALI - GOVERNO DEL TERRITORIO	2	U.2.03.01.02.000	01	0112	2016	3160004965	4	P.O. CAMPANIA FESR 2007/2013 - POC 2014/2020 - INIZIATIVE DIACCELERAZIONE DELLA SPESA. IMPEGNO DI SPESA.	2020/0000015/50_09_93/E	50	09	93	10.565,01
2617	U08434	POC 2014/2020 - DEL. CIPE 12/2016 - ART. 1, CO. 804 L. 208/2015 - ENTI LOCALI - GOVERNO DEL TERRITORIO	2	U.2.03.01.02.000	01	0112	2016	3160004965	5	P.O. CAMPANIA FESR 2007/2013 - POC 2014/2020 - INIZIATIVE DIACCELERAZIONE DELLA SPESA. IMPEGNO DI SPESA.	2020/0000015/50_09_93/E	50	09	93	31.281,50
2618	U08434	POC 2014/2020 - DEL. CIPE 12/2016 - ART. 1, CO. 804 L. 208/2015 - ENTI LOCALI - GOVERNO DEL TERRITORIO	2	U.2.03.01.02.000	01	0112	2016	3160004965	6	P.O. CAMPANIA FESR 2007/2013 - POC 2014/2020 - INIZIATIVE DIACCELERAZIONE DELLA SPESA. IMPEGNO DI SPESA.	2020/0000015/50_09_93/E	50	09	93	152.125,13
2619	U08434	POC 2014/2020 - DEL. CIPE 12/2016 - ART. 1, CO. 804 L. 208/2015 - ENTI LOCALI - GOVERNO DEL TERRITORIO	2	U.2.03.01.02.000	01	0112	2016	3160004965	7	P.O. CAMPANIA FESR 2007/2013 - POC 2014/2020 - INIZIATIVE DIACCELERAZIONE DELLA SPESA. IMPEGNO DI SPESA.	2020/0000015/50_09_93/E	50	09	93	128.140,31
2620	U08434	POC 2014/2020 - DEL. CIPE 12/2016 - ART. 1, CO. 804 L. 208/2015 - ENTI LOCALI - GOVERNO DEL TERRITORIO	2	U.2.03.01.02.000	01	0112	2016	3160004965	8	P.O. CAMPANIA FESR 2007/2013 - POC 2014/2020 - INIZIATIVE DIACCELERAZIONE DELLA SPESA. IMPEGNO DI SPESA.	2020/0000015/50_09_93/E	50	09	93	20.251,90
2621	U08434	POC 2014/2020 - DEL. CIPE 12/2016 - ART. 1, CO. 804 L. 208/2015 - ENTI LOCALI - GOVERNO DEL TERRITORIO	2	U.2.03.01.02.000	01	0112	2016	3160004965	9	P.O. CAMPANIA FESR 2007/2013 - POC 2014/2020 - INIZIATIVE DIACCELERAZIONE DELLA SPESA. IMPEGNO DI SPESA.	2020/0000015/50_09_93/E	50	09	93	61.739,20

fonte: http://burc.regione.campania.it

N.	Cap	Descrizione	Tit	IV liv.	Miss	Prog	Anno res.	n. Imp.	Pos	Oggetto	decreto	DIP	DG	UOD	Importo Insussistenza
2622	U08434	POC 2014/2020 - DEL. CIPE 12/2016 - ART. 1, CO. 804 L. 208/2015 - ENTI LOCALI - GOVERNO DEL TERRITORIO	2	U.2.03.01.02.000	01	0112	2016	3160004965	10	P.O. CAMPANIA FESR 2007/2013 - POC 2014/2020 - INIZIATIVE DIACCELERAZIONE DELLA SPESA. IMPEGNO DI SPESA.	2020/0000015/50_09_93/E	50	09	93	292.258,08
2623	U08434	POC 2014/2020 - DEL. CIPE 12/2016 - ART. 1, CO. 804 L. 208/2015 - ENTI LOCALI - GOVERNO DEL TERRITORIO	2	U.2.03.01.02.000	01	0112	2016	3160004965	11	P.O. CAMPANIA FESR 2007/2013 - POC 2014/2020 - INIZIATIVE DIACCELERAZIONE DELLA SPESA. IMPEGNO DI SPESA.	2020/0000015/50_09_93/E	50	09	93	175.486,91
2624	U08434	POC 2014/2020 - DEL. CIPE 12/2016 - ART. 1, CO. 804 L. 208/2015 - ENTI LOCALI - GOVERNO DEL TERRITORIO	2	U.2.03.01.02.000	01	0112	2016	3160004965	12	P.O. CAMPANIA FESR 2007/2013 - POC 2014/2020 - INIZIATIVE DIACCELERAZIONE DELLA SPESA. IMPEGNO DI SPESA.	2020/0000015/50_09_93/E	50	09	93	109.380,17
2625	U08434	POC 2014/2020 - DEL. CIPE 12/2016 - ART. 1, CO. 804 L. 208/2015 - ENTI LOCALI - GOVERNO DEL TERRITORIO	2	U.2.03.01.02.000	01	0112	2016	3160004965	13	P.O. CAMPANIA FESR 2007/2013 - POC 2014/2020 - INIZIATIVE DIACCELERAZIONE DELLA SPESA. IMPEGNO DI SPESA.	2020/0000015/50_09_93/E	50	09	93	114.037,91
2626	U08434	POC 2014/2020 - DEL. CIPE 12/2016 - ART. 1, CO. 804 L. 208/2015 - ENTI LOCALI - GOVERNO DEL TERRITORIO	2	U.2.03.01.02.000	01	0112	2016	3160004965	14	P.O. CAMPANIA FESR 2007/2013 - POC 2014/2020 - INIZIATIVE DIACCELERAZIONE DELLA SPESA. IMPEGNO DI SPESA.	2020/0000015/50_09_93/E	50	09	93	21.773,64
2627	U08434	POC 2014/2020 - DEL. CIPE 12/2016 - ART. 1, CO. 804 L. 208/2015 - ENTI LOCALI - GOVERNO DEL TERRITORIO	2	U.2.03.01.02.000	01	0112	2016	3160004965	15	P.O. CAMPANIA FESR 2007/2013 - POC 2014/2020 - INIZIATIVE DIACCELERAZIONE DELLA SPESA. IMPEGNO DI SPESA.	2020/0000015/50_09_93/E	50	09	93	72.263,25
2628	U08434	POC 2014/2020 - DEL. CIPE 12/2016 - ART. 1, CO. 804 L. 208/2015 - ENTI LOCALI - GOVERNO DEL TERRITORIO	2	U.2.03.01.02.000	01	0112	2016	3160004965	16	P.O. CAMPANIA FESR 2007/2013 - POC 2014/2020 - INIZIATIVE DIACCELERAZIONE DELLA SPESA. IMPEGNO DI SPESA.	2020/0000015/50_09_93/E	50	09	93	13.528,17
2629	U08434	POC 2014/2020 - DEL. CIPE 12/2016 - ART. 1, CO. 804 L. 208/2015 - ENTI LOCALI - GOVERNO DEL TERRITORIO	2	U.2.03.01.02.000	01	0112	2016	3160004965	17	P.O. CAMPANIA FESR 2007/2013 - POC 2014/2020 - INIZIATIVE DIACCELERAZIONE DELLA SPESA. IMPEGNO DI SPESA.	2020/0000015/50_09_93/E	50	09	93	146.091,20
2630	U08434	POC 2014/2020 - DEL. CIPE 12/2016 - ART. 1, CO. 804 L. 208/2015 - ENTI LOCALI - GOVERNO DEL TERRITORIO	2	U.2.03.01.02.000	01	0112	2016	3160004965	18	P.O. CAMPANIA FESR 2007/2013 - POC 2014/2020 - INIZIATIVE DIACCELERAZIONE DELLA SPESA. IMPEGNO DI SPESA.	2020/0000015/50_09_93/E	50	09	93	413.392,99
2631	U08434	POC 2014/2020 - DEL. CIPE 12/2016 - ART. 1, CO. 804 L. 208/2015 - ENTI LOCALI - GOVERNO DEL TERRITORIO	2	U.2.03.01.02.000	01	0112	2016	3160004965	19	P.O. CAMPANIA FESR 2007/2013 - POC 2014/2020 - INIZIATIVE DIACCELERAZIONE DELLA SPESA. IMPEGNO DI SPESA.	2020/0000015/50_09_93/E	50	09	93	516,32
2632	U08434	POC 2014/2020 - DEL. CIPE 12/2016 - ART. 1, CO. 804 L. 208/2015 - ENTI LOCALI - GOVERNO DEL TERRITORIO	2	U.2.03.01.02.000	01	0112	2016	3160004965	20	P.O. CAMPANIA FESR 2007/2013 - POC 2014/2020 - INIZIATIVE DIACCELERAZIONE DELLA SPESA. IMPEGNO DI SPESA.	2020/0000015/50_09_93/E	50	09	93	78.754,85
2633	U08434	POC 2014/2020 - DEL. CIPE 12/2016 - ART. 1, CO. 804 L. 208/2015 - ENTI LOCALI - GOVERNO DEL TERRITORIO	2	U.2.03.01.02.000	01	0112	2016	3160004965	21	P.O. CAMPANIA FESR 2007/2013 - POC 2014/2020 - INIZIATIVE DIACCELERAZIONE DELLA SPESA. IMPEGNO DI SPESA.	2020/0000015/50_09_93/E	50	09	93	21.658,07
2634	U08434	POC 2014/2020 - DEL. CIPE 12/2016 - ART. 1, CO. 804 L. 208/2015 - ENTI LOCALI - GOVERNO DEL TERRITORIO	2	U.2.03.01.02.000	01	0112	2016	3160004965	22	P.O. CAMPANIA FESR 2007/2013 - POC 2014/2020 - INIZIATIVE DIACCELERAZIONE DELLA SPESA. IMPEGNO DI SPESA.	2020/0000015/50_09_93/E	50	09	93	0,02
2635	U08434	POC 2014/2020 - DEL. CIPE 12/2016 - ART. 1, CO. 804 L. 208/2015 - ENTI LOCALI - GOVERNO DEL TERRITORIO	2	U.2.03.01.02.000	01	0112	2016	3160004965	23	P.O. CAMPANIA FESR 2007/2013 - POC 2014/2020 - INIZIATIVE DIACCELERAZIONE DELLA SPESA. IMPEGNO DI SPESA.	2020/0000015/50_09_93/E	50	09	93	129.550,95
2636	U08434	POC 2014/2020 - DEL. CIPE 12/2016 - ART. 1, CO. 804 L. 208/2015 - ENTI LOCALI - GOVERNO DEL TERRITORIO	2	U.2.03.01.02.000	01	0112	2016	3160004965	24	P.O. CAMPANIA FESR 2007/2013 - POC 2014/2020 - INIZIATIVE DIACCELERAZIONE DELLA SPESA. IMPEGNO DI SPESA.	2020/0000015/50_09_93/E	50	09	93	185.953,12
2637	U08434	POC 2014/2020 - DEL. CIPE 12/2016 - ART. 1, CO. 804 L. 208/2015 - ENTI LOCALI - GOVERNO DEL TERRITORIO	2	U.2.03.01.02.000	01	0112	2016	3160004965	25	P.O. CAMPANIA FESR 2007/2013 - POC 2014/2020 - INIZIATIVE DIACCELERAZIONE DELLA SPESA. IMPEGNO DI SPESA.	2020/0000015/50_09_93/E	50	09	93	526.608,52
2638	U08434	POC 2014/2020 - DEL. CIPE 12/2016 - ART. 1, CO. 804 L. 208/2015 - ENTI LOCALI - GOVERNO DEL TERRITORIO	2	U.2.03.01.02.000	01	0112	2016	3160004965	26	P.O. CAMPANIA FESR 2007/2013 - POC 2014/2020 - INIZIATIVE DIACCELERAZIONE DELLA SPESA. IMPEGNO DI SPESA.	2020/0000015/50_09_93/E	50	09	93	240.391,64
2639	U08434	POC 2014/2020 - DEL. CIPE 12/2016 - ART. 1, CO. 804 L. 208/2015 - ENTI LOCALI - GOVERNO DEL TERRITORIO	2	U.2.03.01.02.000	01	0112	2016	3160004965	27	P.O. CAMPANIA FESR 2007/2013 - POC 2014/2020 - INIZIATIVE DIACCELERAZIONE DELLA SPESA. IMPEGNO DI SPESA.	2020/0000015/50_09_93/E	50	09	93	40.874,82
2640	U08434	POC 2014/2020 - DEL. CIPE 12/2016 - ART. 1, CO. 804 L. 208/2015 - ENTI LOCALI - GOVERNO DEL TERRITORIO	2	U.2.03.01.02.000	01	0112	2016	3160004965	28	P.O. CAMPANIA FESR 2007/2013 - POC 2014/2020 - INIZIATIVE DIACCELERAZIONE DELLA SPESA. IMPEGNO DI SPESA.	2020/0000015/50_09_93/E	50	09	93	45.685,44
2641	U08434	POC 2014/2020 - DEL. CIPE 12/2016 - ART. 1, CO. 804 L. 208/2015 - ENTI LOCALI - GOVERNO DEL TERRITORIO	2	U.2.03.01.02.000	01	0112	2016	3160004965	29	P.O. CAMPANIA FESR 2007/2013 - POC 2014/2020 - INIZIATIVE DIACCELERAZIONE DELLA SPESA. IMPEGNO DI SPESA.	2020/0000015/50_09_93/E	50	09	93	273.528,42
2642	U08434	POC 2014/2020 - DEL. CIPE 12/2016 - ART. 1, CO. 804 L. 208/2015 - ENTI LOCALI - GOVERNO DEL TERRITORIO	2	U.2.03.01.02.000	01	0112	2016	3160004965	30	P.O. CAMPANIA FESR 2007/2013 - POC 2014/2020 - INIZIATIVE DIACCELERAZIONE DELLA SPESA. IMPEGNO DI SPESA.	2020/0000015/50_09_93/E	50	09	93	14.192,36
2643	U08434	POC 2014/2020 - DEL. CIPE 12/2016 - ART. 1, CO. 804 L. 208/2015 - ENTI LOCALI - GOVERNO DEL TERRITORIO	2	U.2.03.01.02.000	01	0112	2016	3160004965	31	P.O. CAMPANIA FESR 2007/2013 - POC 2014/2020 - INIZIATIVE DIACCELERAZIONE DELLA SPESA. IMPEGNO DI SPESA.	2020/0000015/50_09_93/E	50	09	93	172.269,12
2644	U08434	POC 2014/2020 - DEL. CIPE 12/2016 - ART. 1, CO. 804 L. 208/2015 - ENTI LOCALI - GOVERNO DEL TERRITORIO	2	U.2.03.01.02.000	01	0112	2016	3160004965	32	P.O. CAMPANIA FESR 2007/2013 - POC 2014/2020 - INIZIATIVE DIACCELERAZIONE DELLA SPESA. IMPEGNO DI SPESA.	2020/0000015/50_09_93/E	50	09	93	173.338,30
2645	U08434	POC 2014/2020 - DEL. CIPE 12/2016 - ART. 1, CO. 804 L. 208/2015 - ENTI LOCALI - GOVERNO DEL TERRITORIO	2	U.2.03.01.02.000	01	0112	2016	3160004965	33	P.O. CAMPANIA FESR 2007/2013 - POC 2014/2020 - INIZIATIVE DIACCELERAZIONE DELLA SPESA. IMPEGNO DI SPESA.	2020/0000015/50_09_93/E	50	09	93	160.791,44
2646	U08434	POC 2014/2020 - DEL. CIPE 12/2016 - ART. 1, CO. 804 L. 208/2015 - ENTI LOCALI - GOVERNO DEL TERRITORIO	2	U.2.03.01.02.000	01	0112	2016	3160004965	34	P.O. CAMPANIA FESR 2007/2013 - POC 2014/2020 - INIZIATIVE DIACCELERAZIONE DELLA SPESA. IMPEGNO DI SPESA.	2020/0000015/50_09_93/E	50	09	93	16.209,27
2647	U08434	POC 2014/2020 - DEL. CIPE 12/2016 - ART. 1, CO. 804 L. 208/2015 - ENTI LOCALI - GOVERNO DEL TERRITORIO	2	U.2.03.01.02.000	01	0112	2016	3160004965	35	P.O. CAMPANIA FESR 2007/2013 - POC 2014/2020 - INIZIATIVE DIACCELERAZIONE DELLA SPESA. IMPEGNO DI SPESA.	2020/0000015/50_09_93/E	50	09	93	144.070,83
2648	U08434	POC 2014/2020 - DEL. CIPE 12/2016 - ART. 1, CO. 804 L. 208/2015 - ENTI LOCALI - GOVERNO DEL TERRITORIO	2	U.2.03.01.02.000	01	0112	2016	3160004965	36	P.O. CAMPANIA FESR 2007/2013 - POC 2014/2020 - INIZIATIVE DIACCELERAZIONE DELLA SPESA. IMPEGNO DI SPESA.	2020/0000015/50_09_93/E	50	09	93	216.812,67
2649	U08434	POC 2014/2020 - DEL. CIPE 12/2016 - ART. 1, CO. 804 L. 208/2015 - ENTI LOCALI - GOVERNO DEL TERRITORIO	2	U.2.03.01.02.000	01	0112	2016	3160004965	37	P.O. CAMPANIA FESR 2007/2013 - POC 2014/2020 - INIZIATIVE DIACCELERAZIONE DELLA SPESA. IMPEGNO DI SPESA.	2020/0000015/50_09_93/E	50	09	93	173.679,90
2650	U08434	POC 2014/2020 - DEL. CIPE 12/2016 - ART. 1, CO. 804 L. 208/2015 - ENTI LOCALI - GOVERNO DEL TERRITORIO	2	U.2.03.01.02.000	01	0112	2016	3160004965	38	P.O. CAMPANIA FESR 2007/2013 - POC 2014/2020 - INIZIATIVE DIACCELERAZIONE DELLA SPESA. IMPEGNO DI SPESA.	2020/0000015/50_09_93/E	50	09	93	240.746,33
2651	U08434	POC 2014/2020 - DEL. CIPE 12/2016 - ART. 1, CO. 804 L. 208/2015 - ENTI LOCALI - GOVERNO DEL TERRITORIO	2	U.2.03.01.02.000	01	0112	2016	3160004965	39	P.O. CAMPANIA FESR 2007/2013 - POC 2014/2020 - INIZIATIVE DIACCELERAZIONE DELLA SPESA. IMPEGNO DI SPESA.	2020/0000015/50_09_93/E	50	09	93	182.459,05
2652	U08434	POC 2014/2020 - DEL. CIPE 12/2016 - ART. 1, CO. 804 L. 208/2015 - ENTI LOCALI - GOVERNO DEL TERRITORIO	2	U.2.03.01.02.000	01	0112	2016	3160004965	40	P.O. CAMPANIA FESR 2007/2013 - POC 2014/2020 - INIZIATIVE DIACCELERAZIONE DELLA SPESA. IMPEGNO DI SPESA.	2020/0000015/50_09_93/E	50	09	93	50.533,18
2653	U08434	POC 2014/2020 - DEL. CIPE 12/2016 - ART. 1, CO. 804 L. 208/2015 - ENTI LOCALI - GOVERNO DEL TERRITORIO	2	U.2.03.01.02.000	01	0112	2016	3160004965	41	P.O. CAMPANIA FESR 2007/2013 - POC 2014/2020 - INIZIATIVE DIACCELERAZIONE DELLA SPESA. IMPEGNO DI SPESA.	2020/0000015/50_09_93/E	50	09	93	20.549,25

fonte: http://burc.regione.campania.it

N.	Cap	Descrizione	Tit	IV liv.	Miss	Prog	Anno res.	n. Imp.	Pos	Oggetto	decreto	DIP	DG	UOD	Importo Insussistenza
2654	U08434	POC 2014/2020 - DEL. CIPE 12/2016 - ART. 1, CO. 804 L. 208/2015 - ENTI LOCALI - GOVERNO DEL TERRITORIO	2	U.2.03.01.02.000	01	0112	2016	3160004965	42	P.O. CAMPANIA FESR 2007/2013 - POC 2014/2020 - INIZIATIVE DIACCELERAZIONE DELLA SPESA. IMPEGNO DI SPESA.	2020/0000015/50_09_93/E	50	09	93	604.070,88
2655	U08434	POC 2014/2020 - DEL. CIPE 12/2016 - ART. 1, CO. 804 L. 208/2015 - ENTI LOCALI - GOVERNO DEL TERRITORIO	2	U.2.03.01.02.000	01	0112	2016	3160004965	43	P.O. CAMPANIA FESR 2007/2013 - POC 2014/2020 - INIZIATIVE DIACCELERAZIONE DELLA SPESA. IMPEGNO DI SPESA.	2020/0000015/50_09_93/E	50	09	93	97.306,29
2656	U08434	POC 2014/2020 - DEL. CIPE 12/2016 - ART. 1, CO. 804 L. 208/2015 - ENTI LOCALI - GOVERNO DEL TERRITORIO	2	U.2.03.01.02.000	01	0112	2016	3160004965	44	P.O. CAMPANIA FESR 2007/2013 - POC 2014/2020 - INIZIATIVE DIACCELERAZIONE DELLA SPESA. IMPEGNO DI SPESA.	2020/0000015/50_09_93/E	50	09	93	16.634,71
2657	U08434	POC 2014/2020 - DEL. CIPE 12/2016 - ART. 1, CO. 804 L. 208/2015 - ENTI LOCALI - GOVERNO DEL TERRITORIO	2	U.2.03.01.02.000	01	0112	2016	3160004965	45	P.O. CAMPANIA FESR 2007/2013 - POC 2014/2020 - INIZIATIVE DIACCELERAZIONE DELLA SPESA. IMPEGNO DI SPESA.	2020/0000015/50_09_93/E	50	09	93	57.230,17
2658	U08434	POC 2014/2020 - DEL. CIPE 12/2016 - ART. 1, CO. 804 L. 208/2015 - ENTI LOCALI - GOVERNO DEL TERRITORIO	2	U.2.03.01.02.000	01	0112	2016	3160004965	46	P.O. CAMPANIA FESR 2007/2013 - POC 2014/2020 - INIZIATIVE DIACCELERAZIONE DELLA SPESA. IMPEGNO DI SPESA.	2020/0000015/50_09_93/E	50	09	93	192.968,73
2659	U08434	POC 2014/2020 - DEL. CIPE 12/2016 - ART. 1, CO. 804 L. 208/2015 - ENTI LOCALI - GOVERNO DEL TERRITORIO	2	U.2.03.01.02.000	01	0112	2016	3160004965	47	P.O. CAMPANIA FESR 2007/2013 - POC 2014/2020 - INIZIATIVE DIACCELERAZIONE DELLA SPESA. IMPEGNO DI SPESA.	2020/0000015/50_09_93/E	50	09	93	137.721,17
2660	U08434	POC 2014/2020 - DEL. CIPE 12/2016 - ART. 1, CO. 804 L. 208/2015 - ENTI LOCALI - GOVERNO DEL TERRITORIO	2	U.2.03.01.02.000	01	0112	2016	3160005943	1	P.O. CAMPANIA FESR 2007/2013/POC 2014-2020 - OBIETTIVO OPERATIVO 6.3CITTA' SOLIDALI E SCUOLE APERTE - INIZIATIVE DI ACCELERAZIONE DELLASPESA - AVVISO PUBBLICO APPROVATO CON DD N.89 DEL 04/12/2013. COMUNE DISALENTO (SA) INTERVENTO - INTERVENTI DI MANUTE NZIONE STRADALE, INFRASTR	2020/0000022/50_09_00/E	50	09	93	97.950,38
2661	U08434	POC 2014/2020 - DEL. CIPE 12/2016 - ART. 1, CO. 804 L. 208/2015 - ENTI LOCALI - GOVERNO DEL TERRITORIO	2	U.2.03.01.02.000	01	0112	2016	3160006014	1	P.O. CAMPANIA FESR 2007/2013-POC 2014/2020 - OBIETTIVO OPERATIVO 6.3CITTA' SOLIDALI E SCUOLE APERTE - INIZIATIVE DI ACCELERAZIONE DELLASPESA - AVVISO PUBBLICO APPROVATO CON DD N.89 DEL 04/12/2013. COMUNE DIPATERNOPOLI (AV) INTERVENTO - RISTRUTTURAZIONE EDADEGUAMENTO ANTISISMI	2020/0000022/50_09_00/E	50	09	93	27.169,94
2662	U08434	POC 2014/2020 - DEL. CIPE 12/2016 - ART. 1, CO. 804 L. 208/2015 - ENTI LOCALI - GOVERNO DEL TERRITORIO	2	U.2.03.01.02.000	01	0112	2016	3160006053	1	P.O. CAMPANIA FESR 2007/2013-POC 2014/2020 - INIZIATIVE DI ACCELERAZIONEDELLA SPESA. IMPEGNO DI SPESA - COMUNE DI CONCA DEI MARINI	2020/0000022/50_09_00/E	50	09	93	60.528,46
2663	U08434	POC 2014/2020 - DEL. CIPE 12/2016 - ART. 1, CO. 804 L. 208/2015 - ENTI LOCALI - GOVERNO DEL TERRITORIO	2	U.2.03.01.02.000	01	0112	2016	3160006054	1	P.O. CAMPANIA FESR 2007/2013-POC 2014/2020 - INIZIATIVE DI ACCELERAZIONEDELLA SPESA. IMPEGNO DI SPESA - COMUNE DI GIUNGANO	2020/0000015/50_09_93/E	50	09	93	128.638,91
2664	U08434	POC 2014/2020 - DEL. CIPE 12/2016 - ART. 1, CO. 804 L. 208/2015 - ENTI LOCALI - GOVERNO DEL TERRITORIO	2	U.2.03.01.02.000	01	0112	2016	3160006055	1	P.O. CAMPANIA FESR 2007/2013-POC 2014/2020 - INIZIATIVE DI ACCELERAZIONEDELLA SPESA. IMPEGNO DI SPESA - MONTECORVINO PUGLIANO	2020/0000015/50_09_93/E	50	09	93	255.962,75
2665	U08434	POC 2014/2020 - DEL. CIPE 12/2016 - ART. 1, CO. 804 L. 208/2015 - ENTI LOCALI - GOVERNO DEL TERRITORIO	2	U.2.03.01.02.000	01	0112	2016	3160006056	1	P.O. CAMPANIA FESR 2007/2013-POC 2014/2020 - INIZIATIVE DI ACCELERAZIONEDELLA SPESA. IMPEGNO DI SPESA - MONTEFREDANE	2020/0000022/50_09_00/E	50	09	93	58.031,45
2666	U08434	POC 2014/2020 - DEL. CIPE 12/2016 - ART. 1, CO. 804 L. 208/2015 - ENTI LOCALI - GOVERNO DEL TERRITORIO	2	U.2.03.01.02.000	01	0112	2016	3160006057	1	P.O. CAMPANIA FESR 2007/2013-POC 2014/2020 - INIZIATIVE DI ACCELERAZIONEDELLA SPESA. IMPEGNO DI SPESA - PIETRAVAIRANO	2020/0000022/50_09_00/E	50	09	93	144.440,63
2667	U08434	POC 2014/2020 - DEL. CIPE 12/2016 - ART. 1, CO. 804 L. 208/2015 - ENTI LOCALI - GOVERNO DEL TERRITORIO	2	U.2.03.01.02.000	01	0112	2016	3160006058	1	P.O. CAMPANIA FESR 2007/2013-POC 2014/2020 - INIZIATIVE DI ACCELERAZIONEDELLA SPESA. IMPEGNO DI SPESA - SAN CIPRIANO PICENTINO	2020/0000022/50_09_00/E	50	09	93	127.681,59
2668	U08434	POC 2014/2020 - DEL. CIPE 12/2016 - ART. 1, CO. 804 L. 208/2015 - ENTI LOCALI - GOVERNO DEL TERRITORIO	2	U.2.03.01.02.000	01	0112	2016	3160006059	1	P.O. CAMPANIA FESR 2007/2013-POC 2014/2020 - INIZIATIVE DI ACCELERAZIONEDELLA SPESA. IMPEGNO DI SPESA - SAN LEUCIO DEL SANNIO	2020/0000022/50_09_00/E	50	09	93	59.485,55
2669	U08434	POC 2014/2020 - DEL. CIPE 12/2016 - ART. 1, CO. 804 L. 208/2015 - ENTI LOCALI - GOVERNO DEL TERRITORIO	2	U.2.03.01.02.000	01	0112	2016	3160006060	1	P.O. CAMPANIA FESR 2007/2013-POC 2014/2020 - INIZIATIVE DI ACCELERAZIONEDELLA SPESA. IMPEGNO DI SPESA - SAN PAOLO BEL SITO	2020/0000022/50_09_00/E	50	09	93	211.539,27
2670	U08434	POC 2014/2020 - DEL. CIPE 12/2016 - ART. 1, CO. 804 L. 208/2015 - ENTI LOCALI - GOVERNO DEL TERRITORIO	2	U.2.03.01.02.000	01	0112	2016	3160006087	1	P.O. CAMPANIA FESR 2007/2013-POC 2014/2020 - INIZIATIVE DI ACCELERAZIONEDELLA SPESA. IMPEGNO DI SPESA - S.POTITO SANNITICO	2020/0000022/50_09_00/E	50	09	93	247.845,84
2671	U08434	POC 2014/2020 - DEL. CIPE 12/2016 - ART. 1, CO. 804 L. 208/2015 - ENTI LOCALI - GOVERNO DEL TERRITORIO	2	U.2.03.01.02.000	01	0112	2016	3160006324	1	POC 2014/2020 COMPLETAMENTO DEL P.O. CAMPANIA FESR 2007/2013- CITTA'SOLIDALI E SCUOLE APERTE - IMPEGNO D SPESA A FAVOREDELL'UNIONE DEICOMUNI VELINI INTERVENTO: RIQUALIFICAZIONE DELLA VIABILITA' URBANACOMUNALE DEI ENTI FACENTE PARTE DEI COMUNI VELINI.	2020/0000022/50_09_00/E	50	09	93	38.535,84
2672	U08434	POC 2014/2020 - DEL. CIPE 12/2016 - ART. 1, CO. 804 L. 208/2015 - ENTI LOCALI - GOVERNO DEL TERRITORIO	2	U.2.03.01.02.000	01	0112	2016	3160006494	1	P.O. CAMPANIA FESR 2007/2013/POC 2014-2020 - OBIETTIVO OPERATIVO 1.9BENI E SITI CULTURALI - INIZIATIVE DI ACCELERAZIONE DELLA SPESA - AVVISOPUBBLICO APPROVATO CON DD N.89 DEL 04/12/2013. COMUNE DI CASSANO IRPINO(AV) INTERVENTO - IL BORGO DELLE SORGENTI -RECUPERO DELLE AREE RI	2020/0000046/50_09_93/E	50	09	93	257.595,04

fonte: http://burc.regione.campania.it

N.	Cap	Descrizione	Tit	IV liv.	Miss	Prog	Anno res.	n. Imp.	Pos	Oggetto	decreto	DIP	DG	UOD	Importo Insussistenza
2673	U08434	POC 2014/2020 - DEL. CIPE 12/2016 - ART. 1, CO. 804 L. 208/2015 - ENTI LOCALI - GOVERNO DEL TERRITORIO	2	U.2.03.01.02.000	01	0112	2016	3160006495	1	P.O. CAMPANIA FESR 2007/2013/POC 2014-2020 - OBIETTIVO OPERATIVO 6.3CITTA' SOLIDALI E SCUOLE APERTE - INIZIATIVE DI ACCELERAZIONE DELLASPESA - AVVISO PUBBLICO APPROVATO CON DD N.89 DEL 04/12/2013. COMUNE DIMERCOGLIANO (AV) INTERVENTO "VALORIZZAZIONE, R IORGANIZZAZIONE E INTEGRA	2020/0000022/50_09_00/E	50	09	93	384.531,15
2674	U08434	POC 2014/2020 - DEL. CIPE 12/2016 - ART. 1, CO. 804 L. 208/2015 - ENTI LOCALI - GOVERNO DEL TERRITORIO	2	U.2.03.01.02.000	01	0112	2016	3160006559	1	P.O. FESR 2007/2013 - POC 2014/2020 - OB. OP. 6.3 - INTERVENTO "MESSA INSICUREZZA, RIQUALIFICAZIONE URBANA AREA EX SCUOLA ELEMENTARE VIA DUOMO EREALIZZAZIONE EDIFICIO POLIFUNZIONALE" - SMILE 769 -	2020/0000022/50_09_00/E	50	09	93	23.814,31
2675	U08434	POC 2014/2020 - DEL. CIPE 12/2016 - ART. 1, CO. 804 L. 208/2015 - ENTI LOCALI - GOVERNO DEL TERRITORIO	2	U.2.03.01.02.000	01	0112	2016	3160006578	1	P.O. FESR 2007/2013-POC 2014/2020 - OB. OP. 1.9 - INTERVENTO "RECUPEROMEDIANTE RESTAURO CONSERVATIVO DEL MULINO IN LOCALITA' LAFONTE" -CODICE SMILE 380 -	2020/0000022/50_09_00/E	50	09	93	76.485,43
2676	U08434	POC 2014/2020 - DEL. CIPE 12/2016 - ART. 1, CO. 804 L. 208/2015 - ENTI LOCALI - GOVERNO DEL TERRITORIO	2	U.2.03.01.02.000	01	0112	2016	3160006620	1	P.O. CAMPANIA FESR 2007/2013/POC 2014-2020 - OBIETTIVO OPERATIVO 6.3CITTA' SOLIDALI E SCUOLE APERTE - INIZIATIVE DI ACCELERAZIONE DELLASPESA - AVVISO PUBBLICO APPROVATO CON DD N.89 DEL 04/12/2013. COMUNE DIMONTEMILETTO (AV) INTERVENTO "LAVORI DI MESSA IN SICUREZZA DEI PLESSI S	2020/0000022/50_09_00/E	50	09	93	32.086,94
2677	U08434	POC 2014/2020 - DEL. CIPE 12/2016 - ART. 1, CO. 804 L. 208/2015 - ENTI LOCALI - GOVERNO DEL TERRITORIO	2	U.2.03.01.02.000	01	0112	2016	3160006624	1	P.O. FESR 2007/2013-POC 2014/2020 - OB. OP. 1.9 - INTERVENTO:COMPLETAMENTO RESTAURO E RECUPERO EX CONVENTO DEI DOMINICANI - CODICESMILE 217 -	2020/0000022/50_09_00/E	50	09	93	3.918,89
2678	U08434	POC 2014/2020 - DEL. CIPE 12/2016 - ART. 1, CO. 804 L. 208/2015 - ENTI LOCALI - GOVERNO DEL TERRITORIO	2	U.2.03.01.02.000	01	0112	2016	3160006860	1	P.O. CAMPANIA FESR 2007/2013-POC 2014/2020 - INIZIATIVE DI ACCELERAZIONEDELLA SPESA - AVVISO PUBBLICO APPROVATO CON DD N.89 DEL04/12/2013.IMPEGNO DI SPESA_ALLEGATI - A,B, C.	2020/0000022/50_09_00/E	50	09	93	14.111,45
2679	U08434	POC 2014/2020 - DEL. CIPE 12/2016 - ART. 1, CO. 804 L. 208/2015 - ENTI LOCALI - GOVERNO DEL TERRITORIO	2	U.2.03.01.02.000	01	0112	2016	3160006876	1	P.O. CAMPANIA FESR 2007/2013-POC 2014/2020 - INIZIATIVE DI ACCELERAZIONEDELLA SPESA - AVVISO PUBBLICO APPROVATO CON DD N.89 DEL04/12/2013.IMPEGNO DI SPESA_ALLEGATI - A,B, C. COMUNE DI APICE	2020/0000022/50_09_00/E	50	09	93	44.139,93
2680	U08434	POC 2014/2020 - DEL. CIPE 12/2016 - ART. 1, CO. 804 L. 208/2015 - ENTI LOCALI - GOVERNO DEL TERRITORIO	2	U.2.03.01.02.000	01	0112	2016	3160006877	1	P.O. CAMPANIA FESR 2007/2013-POC 2014/2020 - INIZIATIVE DI ACCELERAZIONEDELLA SPESA - AVVISO PUBBLICO APPROVATO CON DD N.89 DEL04/12/2013.IMPEGNO DI SPESA_ALLEGATI - A,B, C. CALVIZZANO	2020/0000022/50_09_00/E	50	09	93	56.490,59
2681	U08434	POC 2014/2020 - DEL. CIPE 12/2016 - ART. 1, CO. 804 L. 208/2015 - ENTI LOCALI - GOVERNO DEL TERRITORIO	2	U.2.03.01.02.000	01	0112	2016	3160006878	1	P.O. CAMPANIA FESR 2007/2013-POC 2014/2020 - INIZIATIVE DI ACCELERAZIONEDELLA SPESA - AVVISO PUBBLICO APPROVATO CON DD N.89 DEL04/12/2013.IMPEGNO DI SPESA_ALLEGATI - A,B, C.	2020/0000022/50_09_00/E	50	09	93	240.295,25
2682	U08434	POC 2014/2020 - DEL. CIPE 12/2016 - ART. 1, CO. 804 L. 208/2015 - ENTI LOCALI - GOVERNO DEL TERRITORIO	2	U.2.03.01.02.000	01	0112	2016	3160006880	1	P.O. CAMPANIA FESR 2007/2013-POC 2014/2020 - INIZIATIVE DI ACCELERAZIONEDELLA SPESA - AVVISO PUBBLICO APPROVATO CON DD N.89 DEL04/12/2013.IMPEGNO DI SPESA_ALLEGATI - A,B, C.	2020/0000015/50_09_93/E	50	09	93	1.498,36
2683	U08434	POC 2014/2020 - DEL. CIPE 12/2016 - ART. 1, CO. 804 L. 208/2015 - ENTI LOCALI - GOVERNO DEL TERRITORIO	2	U.2.03.01.02.000	01	0112	2016	3160006882	1	P.O. CAMPANIA FESR 2007/2013-POC 2014/2020 - INIZIATIVE DI ACCELERAZIONEDELLA SPESA - AVVISO PUBBLICO APPROVATO CON DD N.89 DEL04/12/2013.IMPEGNO DI SPESA_ALLEGATI - A,B, C.	2020/0000022/50_09_00/E	50	09	93	115.975,97
2684	U08434	POC 2014/2020 - DEL. CIPE 12/2016 - ART. 1, CO. 804 L. 208/2015 - ENTI LOCALI - GOVERNO DEL TERRITORIO	2	U.2.03.01.02.000	01	0112	2016	3160006884	1	P.O. CAMPANIA FESR 2007/2013-POC 2014/2020 - INIZIATIVE DI ACCELERAZIONEDELLA SPESA - AVVISO PUBBLICO APPROVATO CON DD N.89 DEL04/12/2013.IMPEGNO DI SPESA_ALLEGATI - A,B, C.	2020/0000022/50_09_00/E	50	09	93	104.996,21
2685	U08434	POC 2014/2020 - DEL. CIPE 12/2016 - ART. 1, CO. 804 L. 208/2015 - ENTI LOCALI - GOVERNO DEL TERRITORIO	2	U.2.03.01.02.000	01	0112	2016	3160006886	1	P.O. CAMPANIA FESR 2007/2013-POC 2014/2020 - INIZIATIVE DI ACCELERAZIONEDELLA SPESA - AVVISO PUBBLICO APPROVATO CON DD N.89 DEL04/12/2013.IMPEGNO DI SPESA_ALLEGATI - A,B, C. MADDALONI	2020/0000015/50_09_93/E	50	09	93	119.969,25
2686	U08434	POC 2014/2020 - DEL. CIPE 12/2016 - ART. 1, CO. 804 L. 208/2015 - ENTI LOCALI - GOVERNO DEL TERRITORIO	2	U.2.03.01.02.000	01	0112	2016	3160006888	1	P.O. CAMPANIA FESR 2007/2013-POC 2014/2020 - INIZIATIVE DI ACCELERAZIONEDELLA SPESA - AVVISO PUBBLICO APPROVATO CON DD N.89 DEL04/12/2013.IMPEGNO DI SPESA_ALLEGATI - A,B, C. MAIORI	2020/0000015/50_09_93/E	50	09	93	198.957,08
2687	U08434	POC 2014/2020 - DEL. CIPE 12/2016 - ART. 1, CO. 804 L. 208/2015 - ENTI LOCALI - GOVERNO DEL TERRITORIO	2	U.2.03.01.02.000	01	0112	2016	3160006889	1	P.O. CAMPANIA FESR 2007/2013-POC 2014/2020 - INIZIATIVE DI ACCELERAZIONEDELLA SPESA - AVVISO PUBBLICO APPROVATO CON DD N.89 DEL04/12/2013.IMPEGNO DI SPESA_ALLEGATI - A,B, C. MANOCALZATI	2020/0000015/50_09_93/E	50	09	93	721.109,45
2688	U08434	POC 2014/2020 - DEL. CIPE 12/2016 - ART. 1, CO. 804 L. 208/2015 - ENTI LOCALI - GOVERNO DEL TERRITORIO	2	U.2.03.01.02.000	01	0112	2016	3160006891	1	P.O. CAMPANIA FESR 2007/2013-POC 2014/2020 - INIZIATIVE DI ACCELERAZIONEDELLA SPESA - AVVISO PUBBLICO APPROVATO CON DD N.89 DEL04/12/2013.IMPEGNO DI SPESA_ALLEGATI - A,B, C. MONTECORVINO ROVELLA	2020/0000015/50_09_93/E	50	09	93	749.086,26

fonte: http://burc.regione.campania.it

N.	Cap	Descrizione	Tit	IV liv.	Miss	Prog	Anno res.	n. Imp.	Pos	Oggetto	decreto	DIP	DG	UOD	Importo Insussistenza
2689	U08434	POC 2014/2020 - DEL. CIPE 12/2016 - ART. 1, CO. 804 L. 208/2015 - ENTI LOCALI - GOVERNO DEL TERRITORIO	2	U.2.03.01.02.000	01	0112	2016	3160006893	1	P.O. CAMPANIA FESR 2007/2013-POC 2014/2020 - INIZIATIVE DI ACCELERAZIONEDELLA SPESA - AVVISO PUBBLICO APPROVATO CON DD N.89 DEL04/12/2013.IMPEGNO DI SPESA_ALLEGATI - A,B, C. MONTEFORTE IRPINO	2020/0000015/50_09_93/E	50	09	93	912.212,92
2690	U08434	POC 2014/2020 - DEL. CIPE 12/2016 - ART. 1, CO. 804 L. 208/2015 - ENTI LOCALI - GOVERNO DEL TERRITORIO	2	U.2.03.01.02.000	01	0112	2016	3160006903	1	P.O. CAMPANIA FESR 2007/2013-POC 2014/2020 - INIZIATIVE DI ACCELERAZIONEDELLA SPESA - AVVISO PUBBLICO APPROVATO CON DD N.89 DEL04/12/2013.IMPEGNO DI SPESA_ALLEGATI - A,B, C.	2020/0000022/50_09_00/E	50	09	93	162.391,40
2691	U08434	POC 2014/2020 - DEL. CIPE 12/2016 - ART. 1, CO. 804 L. 208/2015 - ENTI LOCALI - GOVERNO DEL TERRITORIO	2	U.2.03.01.02.000	01	0112	2016	3160006904	1	P.O. CAMPANIA FESR 2007/2013-POC 2014/2020 - INIZIATIVE DI ACCELERAZIONEDELLA SPESA - AVVISO PUBBLICO APPROVATO CON DD N.89 DEL04/12/2013.IMPEGNO DI SPESA_ALLEGATI - A,B, C. ORRIA	2020/0000022/50_09_00/E	50	09	93	136.586,36
2692	U08434	POC 2014/2020 - DEL. CIPE 12/2016 - ART. 1, CO. 804 L. 208/2015 - ENTI LOCALI - GOVERNO DEL TERRITORIO	2	U.2.03.01.02.000	01	0112	2016	3160006905	1	P.O. CAMPANIA FESR 2007/2013-POC 2014/2020 - INIZIATIVE DI ACCELERAZIONEDELLA SPESA - AVVISO PUBBLICO APPROVATO CON DD N.89 DEL04/12/2013.IMPEGNO DI SPESA_ALLEGATI - A,B, C. SAN GREGORIO MAGNO	2020/0000022/50_09_00/E	50	09	93	81.625,08
2693	U08434	POC 2014/2020 - DEL. CIPE 12/2016 - ART. 1, CO. 804 L. 208/2015 - ENTI LOCALI - GOVERNO DEL TERRITORIO	2	U.2.03.01.02.000	01	0112	2016	3160006906	1	P.O. CAMPANIA FESR 2007/2013-POC 2014/2020 - INIZIATIVE DI ACCELERAZIONEDELLA SPESA - AVVISO PUBBLICO APPROVATO CON DD N.89 DEL04/12/2013.IMPEGNO DI SPESA_ALLEGATI - A,B, C.	2020/0000015/50_09_93/E	50	09	93	100.880,84
2694	U08434	POC 2014/2020 - DEL. CIPE 12/2016 - ART. 1, CO. 804 L. 208/2015 - ENTI LOCALI - GOVERNO DEL TERRITORIO	2	U.2.03.01.02.000	01	0112	2016	3160006907	1	P.O. CAMPANIA FESR 2007/2013-POC 2014/2020 - INIZIATIVE DI ACCELERAZIONEDELLA SPESA - AVVISO PUBBLICO APPROVATO CON DD N.89 DEL04/12/2013.IMPEGNO DI SPESA_ALLEGATI - A,B, C. SANT'ANTIMO	2020/0000015/50_09_93/E	50	09	93	305.407,77
2695	U08434	POC 2014/2020 - DEL. CIPE 12/2016 - ART. 1, CO. 804 L. 208/2015 - ENTI LOCALI - GOVERNO DEL TERRITORIO	2	U.2.03.01.02.000	01	0112	2016	3160006908	1	P.O. CAMPANIA FESR 2007/2013-POC 2014/2020 - INIZIATIVE DI ACCELERAZIONEDELLA SPESA - AVVISO PUBBLICO APPROVATO CON DD N.89 DEL04/12/2013.IMPEGNO DI SPESA_ALLEGATI - A,B, C. SOMMA VESUVIANA	2020/0000015/50_09_93/E	50	09	93	487.111,80
2696	U08434	POC 2014/2020 - DEL. CIPE 12/2016 - ART. 1, CO. 804 L. 208/2015 - ENTI LOCALI - GOVERNO DEL TERRITORIO	2	U.2.03.01.02.000	01	0112	2016	3160006909	1	P.O. CAMPANIA FESR 2007/2013-POC 2014/2020 - INIZIATIVE DI ACCELERAZIONEDELLA SPESA - AVVISO PUBBLICO APPROVATO CON DD N.89 DEL04/12/2013.IMPEGNO DI SPESA_ALLEGATI - A,B, C.	2020/0000015/50_09_93/E	50	09	93	186.777,63
2697	U08434	POC 2014/2020 - DEL. CIPE 12/2016 - ART. 1, CO. 804 L. 208/2015 - ENTI LOCALI - GOVERNO DEL TERRITORIO	2	U.2.03.01.02.000	01	0112	2016	3160006930	1	P.O. CAMPANIA FESR 2007/2013-POC 2014/2020 - INIZIATIVE DI ACCELERAZIONEDELLA SPESA - AVVISO PUBBLICO APPROVATO CON DD N.89 DEL04/12/2013.IMPEGNO DI SPESA_ALLEGATI - A,B, C. IACP BENEVENTO	2020/0000022/50_09_00/E	50	09	93	58.829,86
2698	U08434	POC 2014/2020 - DEL. CIPE 12/2016 - ART. 1, CO. 804 L. 208/2015 - ENTI LOCALI - GOVERNO DEL TERRITORIO	2	U.2.03.01.02.000	01	0112	2016	3160006931	1	P.O. CAMPANIA FESR 2007/2013-POC 2014/2020 - INIZIATIVE DI ACCELERAZIONEDELLA SPESA - AVVISO PUBBLICO APPROVATO CON DD N.89 DEL04/12/2013.IMPEGNO DI SPESA_ALLEGATI - A,B, C.	2020/0000022/50_09_00/E	50	09	93	21.980,72
2699	U08434	POC 2014/2020 - DEL. CIPE 12/2016 - ART. 1, CO. 804 L. 208/2015 - ENTI LOCALI - GOVERNO DEL TERRITORIO	2	U.2.03.01.02.000	01	0112	2016	3160006932	1	P.O. CAMPANIA FESR 2007/2013-POC 2014/2020 - INIZIATIVE DI ACCELERAZIONEDELLA SPESA - AVVISO PUBBLICO APPROVATO CON DD N.89 DEL04/12/2013.IMPEGNO DI SPESA_ALLEGATI - A,B, C.	2020/0000015/50_09_93/E	50	09	93	167.157,68
2700	U08434	POC 2014/2020 - DEL. CIPE 12/2016 - ART. 1, CO. 804 L. 208/2015 - ENTI LOCALI - GOVERNO DEL TERRITORIO	2	U.2.03.01.02.000	01	0112	2016	3160006934	1	P.O. CAMPANIA FESR 2007/2013-POC 2014/2020 - INIZIATIVE DI ACCELERAZIONEDELLA SPESA - AVVISO PUBBLICO APPROVATO CON DD N.89 DEL04/12/2013.IMPEGNO DI SPESA_ALLEGATI - A,B, C.	2020/0000015/50_09_93/E	50	09	93	132.178,05
2701	U08434	POC 2014/2020 - DEL. CIPE 12/2016 - ART. 1, CO. 804 L. 208/2015 - ENTI LOCALI - GOVERNO DEL TERRITORIO	2	U.2.03.01.02.000	01	0112	2016	3160006936	1	P.O. CAMPANIA FESR 2007/2013-POC 2014/2020 - INIZIATIVE DI ACCELERAZIONEDELLA SPESA - AVVISO PUBBLICO APPROVATO CON DD N.89 DEL04/12/2013.IMPEGNO DI SPESA_ALLEGATI - A,B, C.	2020/0000015/50_09_93/E	50	09	93	117.400,13
2702	U08434	POC 2014/2020 - DEL. CIPE 12/2016 - ART. 1, CO. 804 L. 208/2015 - ENTI LOCALI - GOVERNO DEL TERRITORIO	2	U.2.03.01.02.000	01	0112	2016	3160006939	1	P.O. CAMPANIA FESR 2007/2013-POC 2014/2020 - INIZIATIVE DI ACCELERAZIONEDELLA SPESA - AVVISO PUBBLICO APPROVATO CON DD N.89 DEL04/12/2013.IMPEGNO DI SPESA_ALLEGATI - A,B, C.	2020/0000015/50_09_93/E	50	09	93	120.298,00
2703	U08434	POC 2014/2020 - DEL. CIPE 12/2016 - ART. 1, CO. 804 L. 208/2015 - ENTI LOCALI - GOVERNO DEL TERRITORIO	2	U.2.03.01.02.000	01	0112	2016	3160006940	1	P.O. CAMPANIA FESR 2007/2013-POC 2014/2020 - INIZIATIVE DI ACCELERAZIONEDELLA SPESA - AVVISO PUBBLICO APPROVATO CON DD N.89 DEL04/12/2013.IMPEGNO DI SPESA_ALLEGATI - A,B, C.	2020/0000015/50_09_93/E	50	09	93	117.016,84
2704	U08434	POC 2014/2020 - DEL. CIPE 12/2016 - ART. 1, CO. 804 L. 208/2015 - ENTI LOCALI - GOVERNO DEL TERRITORIO	2	U.2.03.01.02.000	01	0112	2016	3160006992	1	P.O. CAMPANIA FESR 2007/2013-POC 2014/2020 - INIZIATIVE DI ACCELERAZIONEDELLA SPESA - AVVISO PUBBLICO APPROVATO CON DD N.89 DEL04/12/2013.IMPEGNO DI SPESA_ALLEGATI - A,B, C.	2020/0000015/50_09_93/E	50	09	93	71.532,19

fonte: http://burc.regione.campania.it

N.	Cap	Descrizione	Tit	IV liv.	Miss	Prog	Anno res.	n. Imp.	Pos	Oggetto	decreto	DIP	DG	UOD	Importo Insussistenza
2705	U08434	POC 2014/2020 - DEL. CIPE 12/2016 - ART. 1, CO. 804 L. 208/2015 - ENTI LOCALI - GOVERNO DEL TERRITORIO	2	U.2.03.01.02.000	01	0112	2016	3160006993	1	P.O. CAMPANIA FESR 2007/2013-POC 2014/2020 - INIZIATIVE DI ACCELERAZIONEDELLA SPESA - AVVISO PUBBLICO APPROVATO CON DD N.89 DEL04/12/2013.IMPEGNO DI SPESA_ALLEGATI - A,B, C.	2020/0000015/50_09_93/E	50	09	93	68.949,95
2706	U08434	POC 2014/2020 - DEL. CIPE 12/2016 - ART. 1, CO. 804 L. 208/2015 - ENTI LOCALI - GOVERNO DEL TERRITORIO	2	U.2.03.01.02.000	01	0112	2016	3160006994	1	P.O. CAMPANIA FESR 2007/2013-POC 2014/2020 - INIZIATIVE DI ACCELERAZIONEDELLA SPESA - AVVISO PUBBLICO APPROVATO CON DD N.89 DEL04/12/2013.IMPEGNO DI SPESA_ALLEGATI - A,B, C.	2020/0000046/50_09_93/E	50	09	93	113.405,69
2707	U08434	POC 2014/2020 - DEL. CIPE 12/2016 - ART. 1, CO. 804 L. 208/2015 - ENTI LOCALI - GOVERNO DEL TERRITORIO	2	U.2.03.01.02.000	01	0112	2016	3160006995	1	P.O. CAMPANIA FESR 2007/2013-POC 2014/2020 - INIZIATIVE DI ACCELERAZIONEDELLA SPESA - AVVISO PUBBLICO APPROVATO CON DD N.89 DEL04/12/2013.IMPEGNO DI SPESA_ALLEGATI - A,B, C.	2020/0000015/50_09_93/E	50	09	93	64.571,76
2708	U08434	POC 2014/2020 - DEL. CIPE 12/2016 - ART. 1, CO. 804 L. 208/2015 - ENTI LOCALI - GOVERNO DEL TERRITORIO	2	U.2.03.01.02.000	01	0112	2016	3160006997	1	P.O. CAMPANIA FESR 2007/2013-POC 2014/2020 - INIZIATIVE DI ACCELERAZIONEDELLA SPESA - AVVISO PUBBLICO APPROVATO CON DD N.89 DEL04/12/2013.IMPEGNO DI SPESA_ALLEGATI - A,B, C.	2020/0000015/50_09_93/E	50	09	93	98.849,00
2709	U08434	POC 2014/2020 - DEL. CIPE 12/2016 - ART. 1, CO. 804 L. 208/2015 - ENTI LOCALI - GOVERNO DEL TERRITORIO	2	U.2.03.01.02.000	01	0112	2016	3160006998	1	P.O. CAMPANIA FESR 2007/2013-POC 2014/2020 - INIZIATIVE DI ACCELERAZIONEDELLA SPESA - AVVISO PUBBLICO APPROVATO CON DD N.89 DEL04/12/2013.IMPEGNO DI SPESA_ALLEGATI - A,B, C.	2020/0000015/50_09_93/E	50	09	93	110.991,45
2710	U08434	POC 2014/2020 - DEL. CIPE 12/2016 - ART. 1, CO. 804 L. 208/2015 - ENTI LOCALI - GOVERNO DEL TERRITORIO	2	U.2.03.01.02.000	01	0112	2016	3160007001	1	P.O. CAMPANIA FESR 2007/2013-POC 2014/2020 - INIZIATIVE DI ACCELERAZIONEDELLA SPESA - AVVISO PUBBLICO APPROVATO CON DD N.89 DEL04/12/2013.IMPEGNO DI SPESA_ALLEGATI - A,B, C.	2020/0000015/50_09_93/E	50	09	93	89.240,04
2711	U08434	POC 2014/2020 - DEL. CIPE 12/2016 - ART. 1, CO. 804 L. 208/2015 - ENTI LOCALI - GOVERNO DEL TERRITORIO	2	U.2.03.01.02.000	01	0112	2016	3160007002	1	P.O. CAMPANIA FESR 2007/2013-POC 2014/2020 - INIZIATIVE DI ACCELERAZIONEDELLA SPESA - AVVISO PUBBLICO APPROVATO CON DD N.89 DEL04/12/2013.IMPEGNO DI SPESA_ALLEGATI - A,B, C.	2020/0000015/50_09_93/E	50	09	93	225.218,01
2712	U08434	POC 2014/2020 - DEL. CIPE 12/2016 - ART. 1, CO. 804 L. 208/2015 - ENTI LOCALI - GOVERNO DEL TERRITORIO	2	U.2.03.01.02.000	01	0112	2016	3160007004	1	P.O. CAMPANIA FESR 2007/2013-POC 2014/2020 - INIZIATIVE DI ACCELERAZIONEDELLA SPESA - AVVISO PUBBLICO APPROVATO CON DD N.89 DEL04/12/2013.IMPEGNO DI SPESA_ALLEGATI - A,B, C.	2020/0000015/50_09_93/E	50	09	93	49.497,72
2713	U08434	POC 2014/2020 - DEL. CIPE 12/2016 - ART. 1, CO. 804 L. 208/2015 - ENTI LOCALI - GOVERNO DEL TERRITORIO	2	U.2.03.01.02.000	01	0112	2016	3160007006	1	P.O. CAMPANIA FESR 2007/2013-POC 2014/2020 - INIZIATIVE DI ACCELERAZIONEDELLA SPESA - AVVISO PUBBLICO APPROVATO CON DD N.89 DEL04/12/2013.IMPEGNO DI SPESA_ALLEGATI - A,B, C.	2020/0000015/50_09_93/E	50	09	93	43.142,74
2714	U08434	POC 2014/2020 - DEL. CIPE 12/2016 - ART. 1, CO. 804 L. 208/2015 - ENTI LOCALI - GOVERNO DEL TERRITORIO	2	U.2.03.01.02.000	01	0112	2016	3160007007	1	P.O. CAMPANIA FESR 2007/2013-POC 2014/2020 - INIZIATIVE DI ACCELERAZIONEDELLA SPESA - AVVISO PUBBLICO APPROVATO CON DD N.89 DEL04/12/2013.IMPEGNO DI SPESA_ALLEGATI - A,B, C.	2020/0000022/50_09_00/E	50	09	93	6.138,10
2715	U08434	POC 2014/2020 - DEL. CIPE 12/2016 - ART. 1, CO. 804 L. 208/2015 - ENTI LOCALI - GOVERNO DEL TERRITORIO	2	U.2.03.01.02.000	01	0112	2016	3160007910	1	P.O. CAMPANIA FESR 2007/2013-POC 2014/2020 - INIZIATIVE DI ACCELERAZIONEDELLA SPESA. IMPEGNO DI SPESA	2020/0000015/50_09_93/E	50	09	93	23.477,47
2716	U08434	POC 2014/2020 - DEL. CIPE 12/2016 - ART. 1, CO. 804 L. 208/2015 - ENTI LOCALI - GOVERNO DEL TERRITORIO	2	U.2.03.01.02.000	01	0112	2016	3160007911	1	P.O. CAMPANIA FESR 2007/2013-POC 2014/2020 - INIZIATIVE DI ACCELERAZIONEDELLA SPESA. IMPEGNO DI SPESA	2020/0000015/50_09_93/E	50	09	93	110.437,05
2717	U08434	POC 2014/2020 - DEL. CIPE 12/2016 - ART. 1, CO. 804 L. 208/2015 - ENTI LOCALI - GOVERNO DEL TERRITORIO	2	U.2.03.01.02.000	01	0112	2016	3160007912	1	P.O. CAMPANIA FESR 2007/2013-POC 2014/2020 - INIZIATIVE DI ACCELERAZIONEDELLA SPESA. IMPEGNO DI SPESA	2020/0000015/50_09_93/E	50	09	93	95.953,00
2718	U08434	POC 2014/2020 - DEL. CIPE 12/2016 - ART. 1, CO. 804 L. 208/2015 - ENTI LOCALI - GOVERNO DEL TERRITORIO	2	U.2.03.01.02.000	01	0112	2016	3160007913	1	P.O. CAMPANIA FESR 2007/2013-POC 2014/2020 - INIZIATIVE DI ACCELERAZIONEDELLA SPESA. IMPEGNO DI SPESA	2020/0000015/50_09_93/E	50	09	93	57.950,46
2719	U08434	POC 2014/2020 - DEL. CIPE 12/2016 - ART. 1, CO. 804 L. 208/2015 - ENTI LOCALI - GOVERNO DEL TERRITORIO	2	U.2.03.01.02.000	01	0112	2018	3180007800	1	POR FESR 2017/2013 - POC 2014/2020, "RIQUALIFICAZIONE DEGLI ANTICHI NUCLEI URBANI DI CAVELLE E VAGLIE VIA PENDINO (RIFUNZIONALIZZAZIONE RETE FOGNANTE - RETE IDRICA - PUBBLICA ILLUMINAZIONE)". BENEFICIARIO COMUNE DI GALLUCCIO - CUP I17H13001700009 - OBIETTIVO OPERATIVO 6.3, CODICE SMILE 785. AMMISSIONE A FINANZIAMENTO ED IMPEGNO DI SPESA. ADEMPIMENTI DGR 822/2018.	2020/0000046/50_09_93/E	50	09	93	62.881,46
2720	U08434	POC 2014/2020 - DEL. CIPE 12/2016 - ART. 1, CO. 804 L. 208/2015 - ENTI LOCALI - GOVERNO DEL TERRITORIO	2	U.2.03.01.02.000	01	0112	2018	3180007982	1	PO FESR 2007/2013 - POC 2014/2020 - "RIQUALIFICAZIONE E RECUPERO DELCENTRO STORICO", BENEFICIARIO COMUNE DI VALLATA - CUP F13D14000110006 -OBIETTIVO OPERATIVO 6.3, CODICE SMILE 820. IMPEGNO DI SPESA. ADEMPIMENTIDGR 822/2018.	2019/0000108/50_09_93/E	50	09	93	209.650,31
2721	U08434	POC 2014/2020 - DEL. CIPE 12/2016 - ART. 1, CO. 804 L. 208/2015 - ENTI LOCALI - GOVERNO DEL TERRITORIO	2	U.2.03.01.02.000	01	0112	2018	3180007983	1	PO FESR 2007/2013 - POC 2014/2020 "RIQUALIFICAZIONE PIAZZA MARCONI ED AREE CIRCOSTANTI NEL CENTRO URBANO DI SARNO" BENEFICIARIOCOMUNE DI SARNO - CUP I69H14000010002 - OBIETTIVO OPERATIVO 6.3, CODICE SMILE 430. IMPEGNO DI SPESA. ADEMPIMENTI DGR 822/2018.	2020/0000015/50_09_93/E	50	09	93	5.202,63

fonte: http://burc.regione.campania.it

N.	Cap	Descrizione	Tit	IV liv.	Miss	Prog	Anno res.	n. Imp.	Pos	Oggetto	decreto	DIP	DG	UOD	Importo Insussistenza
2722	U08434	POC 2014/2020 - DEL. CIPE 12/2016 - ART. 1, CO. 804 L. 208/2015 - ENTI LOCALI - GOVERNO DEL TERRITORIO	2	U.2.03.01.02.000	01	0112	2018	3180007988	1	PO FESR 2007/2013 - POC 2014/2020 "LAVORI DI MESSA IN SICUREZZA E DI RISPARMIO ENERGETICO IN ARIANO VIA PIANO DI ZONA 68 - TORRE1"BENEFICIARIO ISTITUTO AUTONOMO PER LE CASE POPOLARI-PROV. DI AVELLINO-CUP I96D14000140006-OBIETTIVO OPERATIVO 3.3, CODICE SMILE 178. AMMISSIONE A FINANZIAMENTO E IMPEGNO DI SPESA. ADEMPIMENTI DGR 822/2018.	2020/0000015/50_09_93/E	50	09	93	107.739,69
2723	U08434	POC 2014/2020 - DEL. CIPE 12/2016 - ART. 1, CO. 804 L. 208/2015 - ENTI LOCALI - GOVERNO DEL TERRITORIO	2	U.2.03.01.02.000	01	0112	2018	3180007996	1	PO FESR 2007/2013 - POC 2014/2020 "RIQUALIFICAZIONE ERIFUNZIONALIZZAZIONE URBANA ED AMBIENTALE DEL BORGO DI SANTA MARIA DICASAMARCIANO" BENEFICIARIO COMUNE DI CASAMARCIANO - CUP F25C14000010006- OBIETTIVO OPERATIVO 6.3, CODICE SMILE 368. IMPEGNO DI SPESA.ADEMPIMENTI DGR 822/2018.	2020/0000015/50_09_93/E	50	09	93	68.388,44
2724	U08434	POC 2014/2020 - DEL. CIPE 12/2016 - ART. 1, CO. 804 L. 208/2015 - ENTI LOCALI - GOVERNO DEL TERRITORIO	2	U.2.03.01.02.000	01	0112	2018	3180008125	1	PO FESR 2007/2013 - POC 2014/2020 "SISTEMAZIONE STRADE COMUNALIQUARTIERE G.ALFANO" BENEFICIARIO COMUNE DI ANGRI - CUP G49D13000270002 -OBIETTIVO OPERATIVO 4.5, CODICE SMILE 167. IMPEGNO DI SPESA. ADEMPIMENTIDGR 822/2018.	2020/0000046/50_09_93/E	50	09	93	122.371,74
2725	U08434	POC 2014/2020 - DEL. CIPE 12/2016 - ART. 1, CO. 804 L. 208/2015 - ENTI LOCALI - GOVERNO DEL TERRITORIO	2	U.2.03.01.02.000	01	0112	2018	3180008126	1	PO FESR 2007/2013 - POC 2014/2020 "RIQUALIFICAZIONE DI PIAZZA EPIFANI -MERCATO COPERTO - " BENEFICIARIO COMUNE DI COLLIANO - CUPD47H14000020002 - OBIETTIVO OPERATIVO 6.3, CODICE SMILE 393. - IMPEGNODI SPESA. ADEMPIMENTI DGR 822/2018.	2020/0000015/50_09_93/E	50	09	93	144.323,91
2726	U08434	POC 2014/2020 - DEL. CIPE 12/2016 - ART. 1, CO. 804 L. 208/2015 - ENTI LOCALI - GOVERNO DEL TERRITORIO	2	U.2.03.01.02.000	01	0112	2018	3180008127	1	PO FESR 2007/2013 - POC 2014/2020 "I STRALCIO INTERVENTO NELLA ZONASTORICA DI CAIVANO RIGUARDANTE LA MANUTENZIONE E SISTEMAZIONE SEDESTRADALE E SOTTOSERVIZI (RETE IDRICA E FOGNARIA)" BENEFICIARIO COMUNE DICAIVANO - CUP J43D14000100002 - OBIETTIVO OPERATIVO 6.3, CODICE SMILE798. IMPEGNO DI SPESA. ADEMPIMENTI DGR 822/2018.	2020/0000015/50_09_93/E	50	09	93	217.367,00
2727	U08434	POC 2014/2020 - DEL. CIPE 12/2016 - ART. 1, CO. 804 L. 208/2015 - ENTI LOCALI - GOVERNO DEL TERRITORIO	2	U.2.03.01.02.000	01	0112	2018	3180008130	1	PO FESR 200/2013 - POC 2014/2020 "LAVORI DI MESSA IN SICUREZZA E DIRISPARMIO ENERGETICO IN ATRIPALDA VIA NICOLA SALVI,17" BENEFICIARIOISTITUTO AUTONOMO PER LE CASE POPOLARI - PROV. DI AVELLINO - CUPI16D14000150006 OBIETTIVO OPERATIVO 3.3 CODICE SMILE 175.AMMISSIONE AFINANZIAMENTO E IMPEGNO DI SPESA. ADEMPIMENTI DGR 822/2018.	2020/0000015/50_09_93/E	50	09	93	56.882,51
2728	U08434	POC 2014/2020 - DEL. CIPE 12/2016 - ART. 1, CO. 804 L. 208/2015 - ENTI LOCALI - GOVERNO DEL TERRITORIO	2	U.2.03.01.02.000	01	0112	2018	3180008133	1	PO FESR 2007/2013 - POC 2014/2020 "PROGETTO ESECUTIVO PER LARIQUALIFICAZIONE E VALORIZZAZIONE DEL CENTRO STORICO E VIABILITA' DIACCESSO ALL'ABITATO DI SUMMONTE" BENEFICIARIO COMUNE DI SUMMONTE - CUPH12F09000120002 - OBIETTIVO OPERATIVO 4.5 CODICE SMILE 179IMPEGNO DISPESA. ADEMPIMENTI DGR 822/2018.	2020/0000015/50_09_93/E	50	09	93	1.000,00
2729	U08434	POC 2014/2020 - DEL. CIPE 12/2016 - ART. 1, CO. 804 L. 208/2015 - ENTI LOCALI - GOVERNO DEL TERRITORIO	2	U.2.03.01.02.000	01	0112	2018	3180008330	1	PO FESR 2007/2013 - POC 2014/2020 "RIQUALIFICAZIONE PIAZZA MAZZINI"BENEFICIARIO COMUNE DI CICCIANO - CUP D23D14000000006 - OBIETTIVOOPERATIVO 6.3, CODICE SMILE 407. IMPEGNO DI SPESA. ADEMPIMENTI DGR822/2018.	2020/0000015/50_09_93/E	50	09	93	67.814,49
2730	U08436	POC 2014/2020 - DEL. CIPE 12/2016 - ART. 1, CO. 804 L. 208/2015 - IST. SOCIALI PRIVATE - GOVERNO DEL TERRITORIO	2	U.2.03.04.01.000	01	0112	2016	3160004553	1	P.O. CAMPANIA FESR 2007/2013 - POC 2014/2020 - INIZIATIVE DIACCELERAZIONE DELLA SPESA. IMPEGNO DI SPESA	2020/0000022/50_09_00/E	50	09	93	287.612,21
2731	U08436	POC 2014/2020 - DEL. CIPE 12/2016 - ART. 1, CO. 804 L. 208/2015 - IST. SOCIALI PRIVATE - GOVERNO DEL TERRITORIO	2	U.2.03.04.01.000	01	0112	2016	3160006574	1	P.O. CAMPANIA FESR 2007/2013-POC 2014/2020 - INIZIATIVE DI ACCELERAZIONEDELLA SPESA. IMPEGNO DI SPESA	2020/0000022/50_09_00/E	50	09	93	13.346,08
2732	U08436	POC 2014/2020 - DEL. CIPE 12/2016 - ART. 1, CO. 804 L. 208/2015 - IST. SOCIALI PRIVATE - GOVERNO DEL TERRITORIO	2	U.2.03.04.01.000	01	0112	2018	3180007799	1	PO FESR 2007/2013 - POC 2014/2020 "REALIZZAZIONE DEL "MUSEO DEL SUOLO".LAVORI DI RIPRISTINO E RIQUALIFICAZIONE DELL'ORIGINARIO PARCHEGGIO PERAUTOVETTURE E OPERE INTEGRATIVE" BENEFICIARIO FONDAZIONE MIDA.CUP896H14000030002 - OBIETTIVO OPERATIVO 6.3, CODICESMILE 422.AMMISSIONE A FINANZIAMENTO E IMPEGNO DI SPESA. ADEMPIMENTI DGR 822/2018.	2020/0000015/50_09_93/E	50	09	93	47.653,00
2733	U08436	POC 2014/2020 - DEL. CIPE 12/2016 - ART. 1, CO. 804 L. 208/2015 - IST. SOCIALI PRIVATE - GOVERNO DEL TERRITORIO	2	U.2.03.04.01.000	01	0112	2018	3180007802	1	PO FESR 2007/2013 - POC 2014/2020 "LAVORI DI MANUTENZIONE STRAORDINARIA DELLA CHIESA DI S. MARIA DELLA PACE E S. RITA" BENEFICIARIOPROVINCIA DI NAPOLI DELL'ORDINE DEGLI AGOSTINIANI EREMITANI - CUP E89F14000010006, OBIETTIVO OPERATIVO 6.3, CODICE SMILE 881IMPEGNO DI SPESA. ADEMPIMENTI DGR 822/2018.	2020/0000015/50_09_93/E	50	09	93	7.166,75

fonte: http://burc.regione.campania.it

N.	Cap	Descrizione	Tit	IV liv.	Miss	Prog	Anno res.	n. Imp.	Pos	Oggetto	decreto	DIP	DG	UOD	Importo Insussistenza
2734	U08436	POC 2014/2020 - DEL. CIPE 12/2016 - ART. 1, CO. 804 L. 208/2015 - IST. SOCIALI PRIVATE - GOVERNO DEL TERRITORIO	2	U.2.03.04.01.000	01	0112	2018	3180007986	1	PO FESR 2007/2013 - POC 2014/2020 "LAVORI DI VALORIZZAZIONE E RESTAURO DEL COMPLESSO MONUMENTALE DI VILLA RUFOLO", BENEFICIARIOFONDAZIONE RAVELLO - CUP F22I14000000008 - OBIETTIVO OPERATIVO 1.9, CODICE SMILE 383. AMMISSIONE A FINANZIAMENTO E IMPEGNO DI SPESA. ADEMPIMENTI DGR 822/2018.	2020/0000022/50_09_00/E	50	09	93	117.945,51
2735	U08440	POC 2014/2020 - DEL. CIPE 12/2016 - ART. 1, CO. 804 L. 208/2015 - ENTI LOCALI - RICERCA SCIENTIFICA	2	U.2.03.01.02.000	01	0112	2016	3160005749	1	POR CAMPANIA FESR 2007/2013 - ASSE 5 - SOCIETA' DELL'INFORMAZIONE -OBIETTIVO OPERATIVO 5.1. DGR 215/2016 - PROGETTI NON CONCLUSIALLA DATADEL 31.12.2015 - DEFINIZIONE COSTO AMMESSO PER SPESE QUIETANZATE AL31.12.2015 A VALERE SUL POR CAMPANIA FESR 2007/ 2013. IMPEGNO DEL COSTO	2019/0000147/50_10_00/E	50	10	92	106.629,99
2736	U08440	POC 2014/2020 - DEL. CIPE 12/2016 - ART. 1, CO. 804 L. 208/2015 - ENTI LOCALI - RICERCA SCIENTIFICA	2	U.2.03.01.02.000	01	0112	2016	3160006370	1	POR CAMPANIA FESR 2007/2013 - ASSE 5 - SOCIETA' DELL'INFORMAZIONE -OBIETTIVO OPERATIVO 5.1. DGR 215/2016 - PROGETTI NON CONCLUSIALLA DATADEL 31.12.2015 - DEFINIZIONE COSTO AMMESSO PER SPESE QUIETANZATE AL31.12.2015 A VALERE SUL POR CAMPANIA FESR 2007/ 2013. IMPEGNO DEL COSTO	2019/0000147/50_10_00/E	50	10	92	168.483,20
2737	U08440	POC 2014/2020 - DEL. CIPE 12/2016 - ART. 1, CO. 804 L. 208/2015 - ENTI LOCALI - RICERCA SCIENTIFICA	2	U.2.03.01.02.000	01	0112	2016	3160006678	1	POC CAMPANIA 2014-2020 - O.O. 5.1 -COMPLETAMENTO POR FESR CAMPANIA2007-2013. PROGETTO - "AGGREGAZIONE AGENZIA AREA NOLANA", CODICE SMILE44 - CUP C69C09000050005 - BENEFICIARIO AGENZIA LOCALE DI SVILUPPO DEICOMUNI DELL'AREA NOLANA S.C.P.A. - AMMESSO A F INANZIAMENTO A VALERE SU	2019/0000147/50_10_00/E	50	10	92	45.785,14
2738	U08440	POC 2014/2020 - DEL. CIPE 12/2016 - ART. 1, CO. 804 L. 208/2015 - ENTI LOCALI - RICERCA SCIENTIFICA	2	U.2.03.01.02.000	01	0112	2016	3160006679	1	POC CAMPANIA 2014-2020 - O.O. 5.1 - COMPLETAMENTO POR FESR CAMPANIA2007-2013. PROGETTO - "IMOUNTAIN", COD. SMILE 34 - CUP B55F10000240006 -BENEFICIARIO COMUNITA' MONTANA TANAGRO ALTO E MEDIO SELE - AMMESSO AFINANZIAMENTO A VALERE SU FONDI POC CAMPANIA 2014'-2020 O.O. 5.1 CON D.	2019/0000147/50_10_00/E	50	10	92	177.455,86
2739	U08440	POC 2014/2020 - DEL. CIPE 12/2016 - ART. 1, CO. 804 L. 208/2015 - ENTI LOCALI - RICERCA SCIENTIFICA	2	U.2.03.01.02.000	01	0112	2016	3160006679	1	POC CAMPANIA 2014-2020 - O.O. 5.1 - COMPLETAMENTO POR FESR CAMPANIA2007-2013. PROGETTO - "IMOUNTAIN", COD. SMILE 34 - CUP B55F10000240006 -BENEFICIARIO COMUNITA' MONTANA TANAGRO ALTO E MEDIO SELE - AMMESSO AFINANZIAMENTO A VALERE SU FONDI POC CAMPANIA 2014'-2020 O.O. 5.1 CON D.	2020/0000096/50_10_00/E	50	10	92	29,00
2740	U08444	POC 2014/2020 – DEL. CIPE 12/2016 – ART. 1, CO. 804 L.208/2015 - ENTI LOCALI – POLITICHE SOCIALI E SOCIO SANITARIE	2	U.2.03.01.02.000	01	0112	2016	3160006031	1	POC 2014/2020. COMPLETAMENTO DEL POR FESR 2007/13. IMPEGNO ELIQUIDAZIONE A FAVORE DEL COMUNE DI RIARDO (CE) PER L'INTERVENTOREALIZZAZIONE E COMPLETAMENTO DELL'IMPIANTO SPORTIVO POLIVALENTE INLOCALITA' PANTANE.	2019/0000416/50_05_00/E	50	05		49.021,19
2741	U08444	POC 2014/2020 – DEL. CIPE 12/2016 – ART. 1, CO. 804 L.208/2015 - ENTI LOCALI – POLITICHE SOCIALI E SOCIO SANITARIE	2	U.2.03.01.02.000	01	0112	2016	3160006436	1	IMPEGNO DI SPESA PROGETTO: " RESTAURO E RIQUALIFICAZIONE FUNZIONALEDELL' ANTICA TORRE DI MARZANO DI NOLA " -	2020/0000130/50_12_00/E	50	05		156.858,47
2742	U08444	POC 2014/2020 – DEL. CIPE 12/2016 – ART. 1, CO. 804 L.208/2015 - ENTI LOCALI – POLITICHE SOCIALI E SOCIO SANITARIE	2	U.2.03.01.02.000	01	0112	2016	3160006437	1	IMPEGNO DI SPESA PROGETTO: " LAVORI DI COMPLETAMENTO DEL CONSOLIDAMENTOE RESTAURO EDUCANDATO MARIA CRISTINA DI SAVOIA " -	2020/0000130/50_12_00/E	50	05		108.593,16
2743	U08444	POC 2014/2020 – DEL. CIPE 12/2016 – ART. 1, CO. 804 L.208/2015 - ENTI LOCALI – POLITICHE SOCIALI E SOCIO SANITARIE	2	U.2.03.01.02.000	01	0112	2016	3160006442	1	IMPEGNO DI SPESA PROGETTO: " JOMMELLI / CIMAROSA FESTIVAL "	2020/0000130/50_12_00/E	50	05		98.000,00
2744	U08444	POC 2014/2020 – DEL. CIPE 12/2016 – ART. 1, CO. 804 L.208/2015 - ENTI LOCALI – POLITICHE SOCIALI E SOCIO SANITARIE	2	U.2.03.01.02.000	01	0112	2016	3160006445	1	IMPEGNO DI SPESA PROGETTO: " IL FILO RITROVATO "	2020/0000130/50_12_00/E	50	05		71.702,45
2745	U08444	POC 2014/2020 – DEL. CIPE 12/2016 – ART. 1, CO. 804 L.208/2015 - ENTI LOCALI – POLITICHE SOCIALI E SOCIO SANITARIE	2	U.2.03.01.02.000	01	0112	2016	3160006446	1	IMPEGNO DI SPESA PROGETTO: " INCANTESIMI - SCENARI D' ARTE TRA MUSICHETEATRO E SUGGESTIONI " -	2020/0000130/50_12_00/E	50	05		10.131,42
2746	U08444	POC 2014/2020 – DEL. CIPE 12/2016 – ART. 1, CO. 804 L.208/2015 - ENTI LOCALI – POLITICHE SOCIALI E SOCIO SANITARIE	2	U.2.03.01.02.000	01	0112	2016	3160006742	1	POC 2014/2020 COMPLETAMENTO DEL POR FESR 2007/2013. IMPEGNO DI SPESA AFAVORE DEL COMUNE DI AQUILONIA	2020/0000130/50_12_00/E	50	05		238.079,20
2747	U08444	POC 2014/2020 – DEL. CIPE 12/2016 – ART. 1, CO. 804 L.208/2015 - ENTI LOCALI – POLITICHE SOCIALI E SOCIO SANITARIE	2	U.2.03.01.02.000	01	0112	2016	3160006797	1	POC 2014/2020 COMPLETAMENTO DEL POR FESR 2007/2013 IMPEGNO DI SPESA AFAVORE DEL COMUNE DI SCALA.	2020/0000075/50_05_00/E	50	05		49.609,79
2748	U08444	POC 2014/2020 – DEL. CIPE 12/2016 – ART. 1, CO. 804 L.208/2015 - ENTI LOCALI – POLITICHE SOCIALI E SOCIO SANITARIE	2	U.2.03.01.02.000	01	0112	2016	3160006800	1	POC 2014/2020 COMPLETAMENTO DEL POR FESR 2007/2013 IMPEGNO DI SPESA AFAVORE DEL COMUNE DI BARONISSI.	2020/0000070/50_05_00/E	50	05		75.956,31
2749	U08444	POC 2014/2020 – DEL. CIPE 12/2016 – ART. 1, CO. 804 L.208/2015 - ENTI LOCALI – POLITICHE SOCIALI E SOCIO SANITARIE	2	U.2.03.01.02.000	01	0112	2016	3160007065	1	D.D. N. 43 DEL 1.06.2016 E D.D. N.294 DEL 9.08.2016. INTERVENTIFINANZIATI CON IL POR FESR 2007/2013 DA COMPLETARE A VALERE SULLERISORSE DEL PIANO DI AZIONE COESIONE 2007/2013 E/O DEL FONDO DI SVILUPPOE COESIONE E/O DEL POR CAMPANIA FESR 2014/2020 E/O P ROGRAMMA OPERATIVOCOMPLE	2019/0000105/50_12_00/E	50	05		49.222,54
2750	U08444	POC 2014/2020 – DEL. CIPE 12/2016 – ART. 1, CO. 804 L.208/2015 - ENTI LOCALI – POLITICHE SOCIALI E SOCIO SANITARIE	2	U.2.03.01.02.000	01	0112	2016	3160007599	1	IMPEGNO SUL CAPITOLO 8444 - POC 2014/2020 DEL CIPE 11/2016 DELLA SOMMADI EURO 4.727.804,00 PER L'OB. OP. 6.3 SPORT	2019/0000149/50_05_00/E	50	05		12.927,71
2751	U08444	POC 2014/2020 – DEL. CIPE 12/2016 – ART. 1, CO. 804 L.208/2015 - ENTI LOCALI – POLITICHE SOCIALI E SOCIO SANITARIE	2	U.2.03.01.02.000	01	0112	2016	3160007599	2	IMPEGNO SUL CAPITOLO 8444 - POC 2014/2020 DEL CIPE 11/2016 DELLA SOMMADI EURO 4.727.804,00 PER L'OB. OP. 6.3 SPORT	2019/0000163/50_05_00/E	50	05		11.309,52

fonte: http://burc.regione.campania.it

N.	Cap	Descrizione	Tit	IV liv.	Miss	Prog	Anno res.	n. Imp.	Pos	Oggetto	decreto	DIP	DG	UOD	Importo Insussistenza
2752	U08446	POC 2014/2020 - DEL. CIPE 12/2016 - ART. 1, CO. 804 L. 208/2015 - IST. SOCIALI PRIVATE - POLITICHE SOCIALI E CULTURALI	2	U.2.03.04.01.000	01	0112	2016	3160006737	1	POC 2014/2020 COMPLETAMENTO DEL POR FESR 2007/2013. IMPEGNO DI SPESA AFAVORE DELLA ASSOCIAZIONE "LUISA CONTE"	2020/0000018/50_12_00/E	50	12		100.000,00
2753	U08446	POC 2014/2020 - DEL. CIPE 12/2016 - ART. 1, CO. 804 L. 208/2015 - IST. SOCIALI PRIVATE - POLITICHE SOCIALI E CULTURALI	2	U.2.03.04.01.000	01	0112	2016	3160006744	1	POC 2014/2020 COMPLETAMENTO DEL POR FESR 2007/2013. IMPEGNO DI SPESA AFAVORE DEL CENTRO STUDI PER L'ARTE CONTEMPORANEA	2020/0000018/50_12_00/E	50	12		21.865,91
2754	U08446	POC 2014/2020 - DEL. CIPE 12/2016 - ART. 1, CO. 804 L. 208/2015 - IST. SOCIALI PRIVATE - POLITICHE SOCIALI E CULTURALI	2	U.2.03.04.01.000	01	0112	2016	3160006758	1	POC 2014/2020 COMPLETAMENTO DEL POR FESR 2007/2013. IMPEGNO DI SPESA AFAVORE DELL'ASSOCIAZIONE "IL DIDRAMMO"	2020/0000129/50_12_00/E	50	12		3.300,94
2755	U08450	POC 2014/2020 - DEL. CIPE 12/2016 - ART. 1, CO. 804 L. 208/2015 - ENTI LOCALI - RICERCA E INNOVAZIONE	2	U.2.03.01.02.000	01	0112	2017	3170008520	1	POC 2014/2020 - PROGETTO "LA CITTA' NELLA RETE" PRESENTATO DAL COMUNE DIARIANO IRPINO (AV) - PPROVAZIONE BOZZA DI CONVENZIONE EIMPEGNORISORSE.	2019/0000144/50_10_00/E	50	10	93	552.650,00
2756	U08452	POC 2014/2020 - DEL. CIPE 12/2016 - ART. 1, CO. 804 L. 208/2015 - AIUTI ALLE IMPRESE - RICERCA E INNOVAZIONE	2	U.2.03.03.03.000	01	0112	2017	3170008489	1	POC 2014/2020 - COMPLETAMENTO INTERVENTI DI PROGRAMMAZIONE 2007/2013(BANDO CAMPUS PER PROGETTI DI RICERCA INDUSTRIALE E SVILUPPOSPERIMENTALE - O.O. 2.2 DEL POR FESR 2007/2013). IMPEGN0 E LIQUIDAZIONDELLA SOMMA DI EURO 29.100,00 IN FAVORE DELL'ATS CON CAPOFILA LASOCIETA' LEONARDO - FINMECCANICA - SOCIETA' PER AZIONI (IN FORMAABBREVIATA LEONARDO S.P.A. O FINMECCANICA S.P.A.), A CONCORRENZADELSALDO DEL FINANZIAMENTO CONCESSO PER L'ATTUAZIONE DEL PROGETTO "LWFTECNICHE INNOVATIVE DI LINEAR FR	2019/0000144/50_10_00/E	50	10	93	29.100,00
2757	U08452	POC 2014/2020 - DEL. CIPE 12/2016 - ART. 1, CO. 804 L. 208/2015 - AIUTI ALLE IMPRESE - RICERCA E INNOVAZIONE	2	U.2.03.03.03.000	01	0112	2017	3170008630	2	POC 2014/2020 - COMPLETAMENTO INTERVENTI DI PROGRAMMAZIONE 2007/2013 -IMPEGN RISOSRSE, A CONCORRENZA DELLE SOMME CONCESSE A TITOLO DI SALDODEI FINANZIAMENTI PER L'ATTUAZIONE DI PROGETTI NELL'AMBITO DEL "BANDOPER LA REALIZZAZIONE DELLA RETE DELLE BIOTECNOLOGIEIN CAMPANIA" - OO2.1 DEL POR FESR 2007/2013	2019/0000144/50_10_00/E	50	10	93	28.551,72
2758	U08452	POC 2014/2020 - DEL. CIPE 12/2016 - ART. 1, CO. 804 L. 208/2015 - AIUTI ALLE IMPRESE - RICERCA E INNOVAZIONE	2	U.2.03.03.03.000	01	0112	2017	3170008630	3	POC 2014/2020 - COMPLETAMENTO INTERVENTI DI PROGRAMMAZIONE 2007/2013 -IMPEGN RISOSRSE, A CONCORRENZA DELLE SOMME CONCESSE A TITOLO DI SALDODEI FINANZIAMENTI PER L'ATTUAZIONE DI PROGETTI NELL'AMBITO DEL "BANDOPER LA REALIZZAZIONE DELLA RETE DELLE BIOTECNOLOGIEIN CAMPANIA" - OO2.1 DEL POR FESR 2007/2013	2019/0000144/50_10_00/E	50	10	93	6.633,60
2759	U08452	POC 2014/2020 - DEL. CIPE 12/2016 - ART. 1, CO. 804 L. 208/2015 - AIUTI ALLE IMPRESE - RICERCA E INNOVAZIONE	2	U.2.03.03.03.000	01	0112	2018	3180007642	1	POC 2014-2020- IMPEGNO PROGETTO"SIMELR2" - CST SISTEMI SUD S.R.L.	2020/0000097/50_10_00/E	50	10	93	548.756,13
2760	U08452	POC 2014/2020 - DEL. CIPE 12/2016 - ART. 1, CO. 804 L. 208/2015 - AIUTI ALLE IMPRESE - RICERCA E INNOVAZIONE	2	U.2.03.03.03.000	01	0112	2018	3180007845	1	POC 2014-2020 - AVVISO SVILUPPO DI RETI LUNGHE DELLA RICERCA. MISURA BAZIONI DI PROMOZIONE INTEGRATA, COOPERAZIONE E MARKETING INTERNAZIONALEDELLA SOTTOFILIERA TECNOLOGICA DI CUI AL DD N. 105 DEL 13.08.2014 ES.M.I. PROGETTO "HY COMPO INT" PRESENTATO DAL SOGGETTO GESTORE DATTILOSCARL - IMPEGNO PER LIQUIDAZIONE SALDO - CUP B65F14000290007 - SMILEID 170.	2020/0000097/50_10_00/E	50	10	93	75,95
2761	U08454	POC 2014/2020 - DEL. CIPE 12/2016 - ART. 1, CO. 804 L. 208/2015 - ENTI LOCALI - GRANDI PROGETTI	2	U.2.03.01.02.000	01	0112	2016	3160004130	1	POC 2014-2020 - ASSE 6 O.S. 6.7 - PROGETTO 'GP NAPOLI EST A1, A2, C4,D2, RIQUALIFICAZIONE URBANISTICA E AMBIENTALE DI VIA FERRARIS, VIABRECCE A SANT'ERASMO, VIA GIANTURCO, VIA NUOVA DELLE BRECCE' -BENEFICIARIO COMUNE DI NAPOLI (NA) CUP B64E11000550006 - AMMISSIONE AFINANZIAME	2019/0000040/50_08_07/E	50	08	07	981.205,47
2762	U08456	INAIL INPS ED ALTRI ENTI PREVIDENZIALI -POC 2014/2020 RICERCA	1	U.1.01.02.01.000	14	1405	2017	3170005074	1	DG 10-93-SALDO ATTIVITA' ASSISTENZA TECNICA SPECIALISTICA PER GLIOBIETTIVI OPERATIVI 2.1, 2.2 E 5.1 DEL POR CAMPANIA FESR 2007/2013 -IMPEGN0 E LIQUIDAZION IMPORTI PER IL CONSULENTE CO.CO.CO DE CICCOERSILIA A VALERE SUI CAPITOLI 8578,8456 E 8457 DEL POC 2014/2020	2020/0000097/50_10_00/E	50	10	93	51,72
2763	U08468	POC 2014/2020 - DEL. CIPE 11/2016 - BENI E ATTIVITÀ CULTURALI. ENTI LOCALI	2	U.2.03.01.02.000	05	0503	2016	3160003224	1	PIANO OPERATIVO COMPLEMETARE - DGR 431/2016 - INTERVENTO: "SALERNO LUCID'ARTISTA XI EDISIONE" - CUP: I53J16000030002- AMMISSIONEAFINANZIAMENTO E IMPEGNO DI SPESA.	2020/0000129/50_12_00/E	50	12	91	1.696.419,35
2764	U08470	POC 2014/2020 - DEL. CIPE 11/2016 - BENI E ATTIVITÀ CULTURALI. SOCIETÀ IN HOUSE	2	U.2.03.03.01.000	05	0503	2017	3170003515	1	D.G.R. N. 113 DEL 07/03/2017 "SISTEMA INTEGRATO DI VALORIZZAZIONE DEIBENI E SITI UNESCO DELLA CAMPANIA E PREDISPOSIZIONE DEI DOSSIER DICANDIDATURA PER L'ISCRIZIONE DEI CAMPI FLEGREI E DEL REAL SITO DICARDITELLO ALLA WORLD HERITAGE LIST (WHL). MODIFICHE EDINTEGRAZIONIALLA DGR	2020/0000129/50_12_00/E	50	12	91	683.000,00

fonte: http://burc.regione.campania.it

N.	Cap	Descrizione	Tit	IV liv.	Miss	Prog	Anno res.	n. Imp.	Pos	Oggetto	decreto	DIP	DG	UOD	Importo Insussistenza
2765	U08472	POC 2014/2020 - DEL. CIPE 11/2016 - ENTI LOCALI - SVILUPPO ECONOMICO	2	U.2.03.01.02.000	14	1405	2016	3160004094	1	POC 2014/2020 - IMPEGNO DI SPESA E LIQUIDAZIONE PROG.:RIFUNZIONALIZZAZIONE DELL EX IMBOTTIGLIAMENTO INDUSTRIALE PER LAREALIZZAZIONE DI STRUTTURE COMPLEMENTARI ALLO SVILUPPO DEI SISTEMITURISTICI LOCALI E DEGLI ITINERARI TURISTICI	2020/0000109/50_02_00/E	50	02		1.206.314,78
2766	U08472	POC 2014/2020 - DEL. CIPE 11/2016 - ENTI LOCALI - SVILUPPO ECONOMICO	2	U.2.03.01.02.000	14	1405	2016	3160004118	1	POR FESR 2007/2013 OB. OP. 2.5 COMUNE DI SAN LORENZO MAGGIORE (BN),INTERVENTO: "ACQUISIZIONE ED INFRASTRUTTURAZIONE DELLE AREE DESTINATE ADINSEDIAMENTI PRODUTTIVI 1°E 2° LOTTO" - CODICE SMILE 174 CUPH83I14000000006 EROGAZIONE	2019/0000209/50_02_00/E	50	02		57.765,69
2767	U08472	POC 2014/2020 - DEL. CIPE 11/2016 - ENTI LOCALI - SVILUPPO ECONOMICO	2	U.2.03.01.02.000	14	1405	2016	3160004271	1	POR FESR 2007 - 2013 - O.O. 2.5 INTERVENTO: LAVORI DI COMPLETAMENTODELLE INFRASTRUTTURAZIONI DELLE AREE PIP - I STRALCIO - BENEFICIARIOCOMUNE DI BASELICE (BN) CODICE SMILE 222 CUP C69E04000010002 -EROGAZIONE	2019/0000209/50_02_00/E	50	02		76.471,61
2768	U08472	POC 2014/2020 - DEL. CIPE 11/2016 - ENTI LOCALI - SVILUPPO ECONOMICO	2	U.2.03.01.02.000	14	1405	2016	3160004272	1	POR FESR 2007/2013 O.O. 2.5 - COMPLETAMENTO DELLE OPERE DIURBANIZZAZIONE E DEI SERVIZI DEL PIP NEL COMUNE DI APOLLOSA -BENEFICIARIO COMUNE DI APOLLOSA CUP J47D14000000002 SMILE 79 EROGAZIONE	2020/0000115/50_02_00/E	50	02		116.993,52
2769	U08472	POC 2014/2020 - DEL. CIPE 11/2016 - ENTI LOCALI - SVILUPPO ECONOMICO	2	U.2.03.01.02.000	14	1405	2016	3160004427	1	POR FESR 2007/2013 - O.O. 2.5 - IMPEGNO DI SPESA E LIQUIDAZIONE "REALIZZAZIONE OPERE DI URBANIZZAZIONE E DEI SERVIZI NEL PIANO DEGLIINSEDIAMENTI PRODUTTIVI ALLA LOCALITA' BARBA" - CODICE SMILE 172	2020/0000052/50_02_00/E	50	02		163.041,90
2770	U08472	POC 2014/2020 - DEL. CIPE 11/2016 - ENTI LOCALI - SVILUPPO ECONOMICO	2	U.2.03.01.02.000	14	1405	2016	3160004431	1	POR FESR 2007/2013 - IMPEGNO DI SPESA E LIQUIDAZIONE ACCONTO SUINTERVENTO: OPERE DI URBANIZZAZIONE E DEI SERVIZI NEL PIANO DEGLIINSEDIAMENTI PRODUTTIVI ALLA LOCALITA' "SANTO STEFANO" - CODICE SMILE194 -	2020/0000052/50_02_00/E	50	02		644.221,02
2771	U08472	POC 2014/2020 - DEL. CIPE 11/2016 - ENTI LOCALI - SVILUPPO ECONOMICO	2	U.2.03.01.02.000	14	1405	2016	3160004454	1	POR FESR 2007/2013 INTERVENTO: MANUTENZIONE STRAORDINARIA CONADEGUAMENTO SOSTENIBILE DELLE INFRASTRUTTURE PRIMARIE DELL'AGGLOMERATOINDUSTRIALE DI PONTE VALENTINO IN BENEVENTO - BENEFICIARIO CONSORZIO ASIDI BENEVENTO CODICE SMILE 209 CUP F87B10000020006 - IMPEGN0 EDEROGAZIONE	2020/0000115/50_02_00/E	50	02		1.042.042,68
2772	U08472	POC 2014/2020 - DEL. CIPE 11/2016 - ENTI LOCALI - SVILUPPO ECONOMICO	2	U.2.03.01.02.000	14	1405	2016	3160004540	1	PO FESR CAMPANIA 2007 2013 O O 3 3 D D 332 2013 - IMPEGNO DI SPESA ELIQUIDAZIONE PROG.: EFFICIENTAMENTO ENERGETICO DELLA CASA COMUNALEINTERVENTO SULL INVOLUCRO DELL'EDIFICIO E DI RISTRUTTURAZIONE ESOSTITUZIONE IMPIANTI GENERALI - CODICE SMILE 106	2020/0000109/50_02_00/E	50	02		348.801,63
2773	U08472	POC 2014/2020 - DEL. CIPE 11/2016 - ENTI LOCALI - SVILUPPO ECONOMICO	2	U.2.03.01.02.000	14	1405	2016	3160004544	1	PO FESR CAMPANIA 2007 2013 OO 3 1 DD 332 2013 PROGETTO EFFICIENTAMENTOENERGETICO DELLA CASA COMUNALE REALIZZAZIONE DI IMPIANTI SOLARE COOLINGE SOLARE TERMICO - CODICE SMILE 35 IMPEGN0 E LIQUIDAZI0NE	2020/0000109/50_02_00/E	50	02		92.460,09
2774	U08472	POC 2014/2020 - DEL. CIPE 11/2016 - ENTI LOCALI - SVILUPPO ECONOMICO	2	U.2.03.01.02.000	14	1405	2016	3160005684	1	POR FESR 2007-2013 OO 3.3 - DGR 502/2016 - IMPEGNO DI SPESA ELIQUIDAZIONE PROGETTO: "LAVORI DI ADEGUAMENTO DELL'IMPIANTO DI PUBBLICAILLUMINAZIONE DI CONTENIMENTO DELLE RISORSE ENERGETICHE EDELL'INQUINAMENTO LUMINOSO" - SMILE 55 -	2019/0000276/50_02_00/E	50	02		110.404,77
2775	U08472	POC 2014/2020 - DEL. CIPE 11/2016 - ENTI LOCALI - SVILUPPO ECONOMICO	2	U.2.03.01.02.000	14	1405	2016	3160006074	1	POC 2014/2020 COMPLETAMENTO DEL POR FESR 2007/2013 O.O. 2.5 OPERE DICOMPLETAMENTO, POTENZIAMENTO E FUNZIONALIZZAZIONE DELL'AREAPIP MIGNOLLI- BENEFICIARIO COMUNE DI ARPAISE (BN) - IMPEGN0 E LIQUIDAZI0NE -	2020/0000115/50_02_00/E	50	02		62.333,50
2776	U08472	POC 2014/2020 - DEL. CIPE 11/2016 - ENTI LOCALI - SVILUPPO ECONOMICO	2	U.2.03.01.02.000	14	1405	2016	3160006074	1	POC 2014/2020 COMPLETAMENTO DEL POR FESR 2007/2013 O.O. 2.5 OPERE DICOMPLETAMENTO, POTENZIAMENTO E FUNZIONALIZZAZIONE DELL'AREAPIP MIGNOLLI- BENEFICIARIO COMUNE DI ARPAISE (BN) - IMPEGN0 E LIQUIDAZI0NE -	2020/0000116/50_02_00/E	50	02		57.719,34
2777	U08472	POC 2014/2020 - DEL. CIPE 11/2016 - ENTI LOCALI - SVILUPPO ECONOMICO	2	U.2.03.01.02.000	14	1405	2016	3160006719	1	POC 2014/2020 COMPLETAMENTO DEL POR 2007/2013. IMPEGNO DI SPESA A FAVOREDEL COMUNE DI PAGO VEIANO	2020/0000109/50_02_00/E	50	02		4.481,12
2778	U08472	POC 2014/2020 - DEL. CIPE 11/2016 - ENTI LOCALI - SVILUPPO ECONOMICO	2	U.2.03.01.02.000	14	1405	2016	3160006721	1	POC 2014/2020 COMPLETAMENTO DEL POR 2007/2013. IMPEGNO DI SPESA A FAVOREDEL COMUNE DI APOLLOSA.	2019/0000276/50_02_00/E	50	02		8.281,47
2779	U08472	POC 2014/2020 - DEL. CIPE 11/2016 - ENTI LOCALI - SVILUPPO ECONOMICO	2	U.2.03.01.02.000	14	1405	2016	3160006723	1	POC 2014/2020 COMPLETAMENTO DEL POR 2007/2013. IMPEGNO DI SPESA A FAVOREDEL COMUNE DI MASSA DI SOMMA.	2019/0000276/50_02_00/E	50	02		45.916,84
2780	U08472	POC 2014/2020 - DEL. CIPE 11/2016 - ENTI LOCALI - SVILUPPO ECONOMICO	2	U.2.03.01.02.000	14	1405	2016	3160006724	1	POC 2014/2020 COMPLETAMENTO DEL POR 2007/2013. IMPEGNO DI SPESA A FAVOREDELLA AZIENDA OSPEDALIERA DEI COLLI.	2019/0000276/50_02_00/E	50	02		35.460,52
2781	U08472	POC 2014/2020 - DEL. CIPE 11/2016 - ENTI LOCALI - SVILUPPO ECONOMICO	2	U.2.03.01.02.000	14	1405	2016	3160006725	1	POC 2014/2020 COMPLETAMENTO DEL POR 2007/2013. IMPEGNO DI SPESA A FAVOREDEL COMUNE DI PAGO VEIANO.	2020/0000109/50_02_00/E	50	02		94.211,97

fonte: http://burc.regione.campania.it

N.	Cap	Descrizione	Tit	IV liv.	Miss	Prog	Anno res.	n. Imp.	Pos	Oggetto	decreto	DIP	DG	UOD	Importo Insussistenza
2782	U08472	POC 2014/2020 - DEL. CIPE 11/2016 - ENTI LOCALI - SVILUPPO ECONOMICO	2	U.2.03.01.02.000	14	1405	2016	3160006729	1	POC 2014/2020 COMPLETAMENTO DEL POR 2007/2013. IMPEGNO DI SPESA A FAVOREDEL COMUNE DI APOLLOSA.	2019/0000276/50_02_00/E	50	02		96.964,11
2783	U08472	POC 2014/2020 - DEL. CIPE 11/2016 - ENTI LOCALI - SVILUPPO ECONOMICO	2	U.2.03.01.02.000	14	1405	2016	3160006730	1	POC 2014/2020 COMPLETAMENTO DEL POR 2007/2013. IMPEGNO DI SPESA A FAVOREDELLA ASL DI BENEVENTO.	2019/0000276/50_02_00/E	50	02		214.257,03
2784	U08472	POC 2014/2020 - DEL. CIPE 11/2016 - ENTI LOCALI - SVILUPPO ECONOMICO	2	U.2.03.01.02.000	14	1405	2016	3160006784	1	POC 2014/2020 - IMPEGNO DI SPESA A FAVORE DEL COMUNE DI SICIGNANO DEGLIALBURNI E DI "AREACOMUNICAZIONE SRL".	2020/0000132/50_02_00/E	50	02		19.552,82
2785	U08472	POC 2014/2020 - DEL. CIPE 11/2016 - ENTI LOCALI - SVILUPPO ECONOMICO	2	U.2.03.01.02.000	14	1405	2016	3160007177	1	DD DIP51/DG16 N. 132/2016. ADEMPIMENTI CONTABILI.	2020/0000048/50_02_00/E	50	02		410.565,54
2786	U08472	POC 2014/2020 - DEL. CIPE 11/2016 - ENTI LOCALI - SVILUPPO ECONOMICO	2	U.2.03.01.02.000	14	1405	2016	3160007652	1	DGRC 502/2016. ADEMPIMENTI CONTABILI - BENEFICIARI: COMUNI SAN NICOLAMANFREDI E TORRECUSO.	2019/0000209/50_02_00/E	50	02		1.354.159,18
2787	U08472	POC 2014/2020 - DEL. CIPE 11/2016 - ENTI LOCALI - SVILUPPO ECONOMICO	2	U.2.03.01.02.000	14	1405	2016	3160007652	1	DGRC 502/2016. ADEMPIMENTI CONTABILI - BENEFICIARI: COMUNI SAN NICOLAMANFREDI E TORRECUSO.	2020/0000115/50_02_00/E	50	02		1.373.871,44
2788	U08472	POC 2014/2020 - DEL. CIPE 11/2016 - ENTI LOCALI - SVILUPPO ECONOMICO	2	U.2.03.01.02.000	14	1405	2018	3180005164	1	POC 2014-2020 - DD 333/2016 E DD 21/2018 - AMMISSIONE A FINANZIAMENTODELL' INTERVENTO DENOMINATO "REALIZZAZIONE DI INFRASTRUTTURE PER IL PIPIN LOCALITA' TUORO" - BENEFICIARIO: COMUNE DI OSPEDALETTO D'ALPINOLO(AV) - CUP H87B13000090006, COD. SURF 16071PP000000001.	2020/0000115/50_02_00/E	50	02		161.835,56
2789	U08474	POC 2014/2020 - DEL. CIPE 11/2016 - ENTI LOCALI - GOVERNO DEL TERRITORIO	2	U.2.03.01.02.000	08	0803	2016	3160004554	1	P.O. CAMPANIA FESR 2007/2013 - POC 2014/2020 - INIZIATIVE DIACCELERAZIONE DELLA SPESA. IMPEGNO DI SPESA	2020/0000046/50_09_93/E	50	09	93	52.363,05
2790	U08474	POC 2014/2020 - DEL. CIPE 11/2016 - ENTI LOCALI - GOVERNO DEL TERRITORIO	2	U.2.03.01.02.000	08	0803	2016	3160004554	1	P.O. CAMPANIA FESR 2007/2013 - POC 2014/2020 - INIZIATIVE DIACCELERAZIONE DELLA SPESA. IMPEGNO DI SPESA	2020/0000022/50_09_00/E	50	09	93	3.565.852,85
2791	U08474	POC 2014/2020 - DEL. CIPE 11/2016 - ENTI LOCALI - GOVERNO DEL TERRITORIO	2	U.2.03.01.02.000	08	0803	2016	3160004940	1	P.O.C. 2014/2020 - INIZIATIVE DI ACCELERAZIONE DELLA SPESA. NOTA ARES(2016)1822629 DEL 18 APRILE 2016 IMPEGNO DI SPESA A FAVOREDEL COMUNE DICASTELFRANCO IN MISCANO.	2020/0000022/50_09_00/E	50	09	93	256.056,11
2792	U08474	POC 2014/2020 - DEL. CIPE 11/2016 - ENTI LOCALI - GOVERNO DEL TERRITORIO	2	U.2.03.01.02.000	08	0803	2016	3160004945	1	P.O. CAMPANIA FESR 2007/2013 - INIZIATIVE DI ACCELERAZIONE DELLA SPESA -AVVISO PUBBLICO APPROVATO CON DD N.89 DEL 04/12/2013. NOTA ARES(2016)1822629 DEL 18 APRILE 2016 IMPEGNO DI SPESA A FAVORE DEL COMUNE DICASTELVENERE.	2020/0000022/50_09_00/E	50	09	93	1.343,32
2793	U08474	POC 2014/2020 - DEL. CIPE 11/2016 - ENTI LOCALI - GOVERNO DEL TERRITORIO	2	U.2.03.01.02.000	08	0803	2016	3160004947	1	P.O. CAMPANIA FESR 2007/2013 - INIZIATIVE DI ACCELERAZIONE DELLA SPESA -AVVISO PUBBLICO APPROVATO CON DD N.89 DEL 04/12/2013. NOTA ARES(2016)1822629 DEL 18 APRILE 2016 IMPEGNO DI SPESA A FAVORE DEL COMUNE DICASTELVETERE IN VAL FORTORE	2020/0000022/50_09_00/E	50	09	93	3.699,99
2794	U08474	POC 2014/2020 - DEL. CIPE 11/2016 - ENTI LOCALI - GOVERNO DEL TERRITORIO	2	U.2.03.01.02.000	08	0803	2016	3160004948	1	P.O. CAMPANIA FESR 2007/2013 - INIZIATIVE DI ACCELERAZIONE DELLA SPESA -AVVISO PUBBLICO APPROVATO CON DD N.89 DEL 04/12/2013. NOTA ARES(2016)1822629 DEL 18 APRILE 2016 IMPEGNO DI SPESA A FAVORE DEL COMUNE DICEPPALONI.	2020/0000022/50_09_00/E	50	09	93	63.435,88
2795	U08474	POC 2014/2020 - DEL. CIPE 11/2016 - ENTI LOCALI - GOVERNO DEL TERRITORIO	2	U.2.03.01.02.000	08	0803	2016	3160004949	1	P.O. CAMPANIA FESR 2007/2013 - INIZIATIVE DI ACCELERAZIONE DELLA SPESA -AVVISO PUBBLICO APPROVATO CON DD N.89 DEL 04/12/2013. NOTA ARES(2016)1822629 DEL 18 APRILE 2016 IMPEGNO DI SPESA A FAVORE DEL COMUNE DICERRETO SANNITA	2020/0000022/50_09_00/E	50	09	93	164.988,53
2796	U08474	POC 2014/2020 - DEL. CIPE 11/2016 - ENTI LOCALI - GOVERNO DEL TERRITORIO	2	U.2.03.01.02.000	08	0803	2016	3160004950	1	P.O. CAMPANIA FESR 2007/2013 - INIZIATIVE DI ACCELERAZIONE DELLA SPESA -AVVISO PUBBLICO APPROVATO CON DD N.89 DEL 04/12/2013. NOTA ARES(2016)1822629 DEL 18 APRILE 2016 IMPEGNO DI SPESA A FAVORE DEL COMUNE DICIRCELLO.	2019/0000108/50_09_93/E	50	09	93	221.311,30
2797	U08474	POC 2014/2020 - DEL. CIPE 11/2016 - ENTI LOCALI - GOVERNO DEL TERRITORIO	2	U.2.03.01.02.000	08	0803	2016	3160004951	1	P.O. CAMPANIA FESR 2007/2013 - INIZIATIVE DI ACCELERAZIONE DELLA SPESA -AVVISO PUBBLICO APPROVATO CON DD N.89 DEL 04/12/2013. NOTA ARES(2016)1822629 DEL 18 APRILE 2016 IMPEGNO DI SPESA A FAVORE DEL COMUNE DIDUGENTA	2020/0000022/50_09_00/E	50	09	93	72.907,98
2798	U08474	POC 2014/2020 - DEL. CIPE 11/2016 - ENTI LOCALI - GOVERNO DEL TERRITORIO	2	U.2.03.01.02.000	08	0803	2016	3160004955	1	P.O. CAMPANIA FESR 2007/2013 - INIZIATIVE DI ACCELERAZIONE DELLA SPESA -AVVISO PUBBLICO APPROVATO CON DD N.89 DEL 04/12/2013. NOTA ARES(2016)1822629 DEL 18 APRILE 2016 IMPEGNO DI SPESA A FAVORE DEL COMUNE DIFRASSO TELESINO	2020/0000046/50_09_93/E	50	09	93	77.913,75
2799	U08474	POC 2014/2020 - DEL. CIPE 11/2016 - ENTI LOCALI - GOVERNO DEL TERRITORIO	2	U.2.03.01.02.000	08	0803	2016	3160004956	1	P.O. CAMPANIA FESR 2007/2013 - INIZIATIVE DI ACCELERAZIONE DELLA SPESA -AVVISO PUBBLICO APPROVATO CON DD N.89 DEL 04/12/2013. NOTA ARES(2016)1822629 DEL 18 APRILE 2016 IMPEGNO DI SPESA A FAVORE DEL COMUNE DIMORCONE	2020/0000022/50_09_00/E	50	09	93	379.391,74
2800	U08474	POC 2014/2020 - DEL. CIPE 11/2016 - ENTI LOCALI - GOVERNO DEL TERRITORIO	2	U.2.03.01.02.000	08	0803	2016	3160004957	1	P.O. CAMPANIA FESR 2007/2013 - INIZIATIVE DI ACCELERAZIONE DELLA SPESA -AVVISO PUBBLICO APPROVATO CON DD N.89 DEL 04/12/2013. NOTA ARES(2016)1822629 DEL 18 APRILE 2016 IMPEGNO DI SPESA A FAVORE DEL COMUNE DIPADULI	2020/0000022/50_09_00/E	50	09	93	42.249,53

fonte: http://burc.regione.campania.it

N.	Cap	Descrizione	Tit	IV liv.	Miss	Prog	Anno res.	n. Imp.	Pos	Oggetto	decreto	DIP	DG	UOD	Importo Insussistenza
2801	U08474	POC 2014/2020 - DEL. CIPE 11/2016 - ENTI LOCALI - GOVERNO DEL TERRITORIO	2	U.2.03.01.02.000	08	0803	2016	3160004958	1	P.O. CAMPANIA FESR 2007/2013 - INIZIATIVE DI ACCELERAZIONE DELLA SPESA -AVVISO PUBBLICO APPROVATO CON DD N.89 DEL 04/12/2013. NOTA ARES(2016)1822629 DEL 18 APRILE 2016 IMPEGNO DI SPESA A FAVORE DEL COMUNE DIPIETRELCINA	2020/0000022/50_09_00/E	50	09	93	151.628,18
2802	U08474	POC 2014/2020 - DEL. CIPE 11/2016 - ENTI LOCALI - GOVERNO DEL TERRITORIO	2	U.2.03.01.02.000	08	0803	2016	3160004961	1	P.O. CAMPANIA FESR 2007/2013 - INIZIATIVE DI ACCELERAZIONE DELLA SPESA -AVVISO PUBBLICO APPROVATO CON DD N.89 DEL 04/12/2013. NOTA ARES(2016)1822629 DEL 18 APRILE 2016 IMPEGNO DI SPESA A FAVORE DEL COMUNE DIVITULANO	2020/0000046/50_09_93/E	50	09	93	218.446,09
2803	U08474	POC 2014/2020 - DEL. CIPE 11/2016 - ENTI LOCALI - GOVERNO DEL TERRITORIO	2	U.2.03.01.02.000	08	0803	2016	3160005017	3	P.O. CAMPANIA FESR 2007/2013 - POC 2014/2020 - INIZIATIVE DIACCELERAZIONE DELLA SPESA. IMPEGNO DI SPESA.	2020/0000015/50_09_93/E	50	09	93	286.440,65
2804	U08474	POC 2014/2020 - DEL. CIPE 11/2016 - ENTI LOCALI - GOVERNO DEL TERRITORIO	2	U.2.03.01.02.000	08	0803	2016	3160005809	1	P.O. CAMPANIA FESR 2007/2013/POC 2014-2020 - OBIETTIVO OPERATIVO 3.3CONTENIMENTO ED EFFICIENZA DELLA DOMANDA - INIZIATIVE DI ACCELERAZIONEDELLA SPESA - AVVISO PUBBLICO APPROVATO CON DD N.89 DEL 04/12/2013.ISTITUTO AUTONOMO PER LE CASE POPOLARI DELLA PR OVINCIA DI SALERNO.PROTO	2020/0000022/50_09_00/E	50	09	93	1.444.829,06
2805	U08474	POC 2014/2020 - DEL. CIPE 11/2016 - ENTI LOCALI - GOVERNO DEL TERRITORIO	2	U.2.03.01.02.000	08	0803	2016	3160005865	1	P.O. CAMPANIA FESR 2007/2013- OBIETTIVO OPERATIVO 3.3 CONTENIMENTO EDEFFICIENZA DELLA DOMANDA - INIZIATIVE DI ACCELERAZIONE DELLA SPESA -AVVISO PUBBLICO APPROVATO CON DD N.89 DEL 04/12/2013. ISTITUTO AUTONOMOPER LE CASE POPOLARI DELLA PROVINCIA DI NAPO LI.PROTOCOLLO D'INTESA I	2020/0000022/50_09_00/E	50	09	93	7.608,55
2806	U08474	POC 2014/2020 - DEL. CIPE 11/2016 - ENTI LOCALI - GOVERNO DEL TERRITORIO	2	U.2.03.01.02.000	08	0803	2016	3160005868	1	P.O. CAMPANIA FESR 2007/2013- OBIETTIVO OPERATIVO 3.3 CONTENIMENTO EDEFFICIENZA DELLA DOMANDA - INIZIATIVE DI ACCELERAZIONE DELLA SPESA -AVVISO PUBBLICO APPROVATO CON DD N.89 DEL 04/12/2013. ISTITUTO AUTONOMOPER LE CASE POPOLARI DELLA PROVINCIA DI NAPO LI.PROTOCOLLO D'INTESA I	2020/0000022/50_09_00/E	50	09	93	16.767,19
2807	U08474	POC 2014/2020 - DEL. CIPE 11/2016 - ENTI LOCALI - GOVERNO DEL TERRITORIO	2	U.2.03.01.02.000	08	0803	2016	3160005870	1	P.O. CAMPANIA FESR 2007/2013- OBIETTIVO OPERATIVO 3.3 CONTENIMENTO EDEFFICIENZA DELLA DOMANDA - INIZIATIVE DI ACCELERAZIONE DELLA SPESA -AVVISO PUBBLICO APPROVATO CON DD N.89 DEL 04/12/2013. ISTITUTO AUTONOMOPER LE CASE POPOLARI DELLA PROVINCIA DI NAPO LI.PROTOCOLLO D'INTESA I	2020/0000022/50_09_00/E	50	09	93	16.604,53
2808	U08474	POC 2014/2020 - DEL. CIPE 11/2016 - ENTI LOCALI - GOVERNO DEL TERRITORIO	2	U.2.03.01.02.000	08	0803	2016	3160005871	1	P.O. CAMPANIA FESR 2007/2013- OBIETTIVO OPERATIVO 3.3 CONTENIMENTO EDEFFICIENZA DELLA DOMANDA - INIZIATIVE DI ACCELERAZIONE DELLA SPESA -AVVISO PUBBLICO APPROVATO CON DD N.89 DEL 04/12/2013. ISTITUTO AUTONOMOPER LE CASE POPOLARI DELLA PROVINCIA DI NAPO LI.PROTOCOLLO D'INTESA I	2020/0000046/50_09_93/E	50	09	93	29.660,46
2809	U08474	POC 2014/2020 - DEL. CIPE 11/2016 - ENTI LOCALI - GOVERNO DEL TERRITORIO	2	U.2.03.01.02.000	08	0803	2016	3160005871	1	P.O. CAMPANIA FESR 2007/2013- OBIETTIVO OPERATIVO 3.3 CONTENIMENTO EDEFFICIENZA DELLA DOMANDA - INIZIATIVE DI ACCELERAZIONE DELLA SPESA -AVVISO PUBBLICO APPROVATO CON DD N.89 DEL 04/12/2013. ISTITUTO AUTONOMOPER LE CASE POPOLARI DELLA PROVINCIA DI NAPO LI.PROTOCOLLO D'INTESA I	2020/0000022/50_09_00/E	50	09	93	16.439,51
2810	U08474	POC 2014/2020 - DEL. CIPE 11/2016 - ENTI LOCALI - GOVERNO DEL TERRITORIO	2	U.2.03.01.02.000	08	0803	2016	3160005872	1	P.O. CAMPANIA FESR 2007/2013- OBIETTIVO OPERATIVO 3.3 CONTENIMENTO EDEFFICIENZA DELLA DOMANDA - INIZIATIVE DI ACCELERAZIONE DELLA SPESA -AVVISO PUBBLICO APPROVATO CON DD N.89 DEL 04/12/2013. ISTITUTO AUTONOMOPER LE CASE POPOLARI DELLA PROVINCIA DI NAPO LI.PROTOCOLLO D'INTESA I	2020/0000022/50_09_00/E	50	09	93	15.394,54
2811	U08474	POC 2014/2020 - DEL. CIPE 11/2016 - ENTI LOCALI - GOVERNO DEL TERRITORIO	2	U.2.03.01.02.000	08	0803	2016	3160005874	1	P.O. CAMPANIA FESR 2007/2013- OBIETTIVO OPERATIVO 3.3 CONTENIMENTO EDEFFICIENZA DELLA DOMANDA - INIZIATIVE DI ACCELERAZIONE DELLA SPESA -AVVISO PUBBLICO APPROVATO CON DD N.89 DEL 04/12/2013. ISTITUTO AUTONOMOPER LE CASE POPOLARI DELLA PROVINCIA DI NAPO LI.PROTOCOLLO D'INTESA I	2020/0000022/50_09_00/E	50	09	93	14.491,50
2812	U08474	POC 2014/2020 - DEL. CIPE 11/2016 - ENTI LOCALI - GOVERNO DEL TERRITORIO	2	U.2.03.01.02.000	08	0803	2016	3160005878	1	P.O. CAMPANIA FESR 2007/2013- OBIETTIVO OPERATIVO 3.3 CONTENIMENTO EDEFFICIENZA DELLA DOMANDA - INIZIATIVE DI ACCELERAZIONE DELLA SPESA -AVVISO PUBBLICO APPROVATO CON DD N.89 DEL 04/12/2013. ISTITUTO AUTONOMOPER LE CASE POPOLARI DELLA PROVINCIA DI NAPO LI.PROTOCOLLO D'INTESA I	2020/0000022/50_09_00/E	50	09	93	14.516,47
2813	U08474	POC 2014/2020 - DEL. CIPE 11/2016 - ENTI LOCALI - GOVERNO DEL TERRITORIO	2	U.2.03.01.02.000	08	0803	2016	3160005879	1	P.O. CAMPANIA FESR 2007/2013- OBIETTIVO OPERATIVO 3.3 CONTENIMENTO EDEFFICIENZA DELLA DOMANDA - INIZIATIVE DI ACCELERAZIONE DELLA SPESA -AVVISO PUBBLICO APPROVATO CON DD N.89 DEL 04/12/2013. ISTITUTO AUTONOMOPER LE CASE POPOLARI DELLA PROVINCIA DI NAPO LI.PROTOCOLLO D'INTESA I	2020/0000022/50_09_00/E	50	09	93	14.309,99
2814	U08474	POC 2014/2020 - DEL. CIPE 11/2016 - ENTI LOCALI - GOVERNO DEL TERRITORIO	2	U.2.03.01.02.000	08	0803	2016	3160005880	1	P.O. CAMPANIA FESR 2007/2013- OBIETTIVO OPERATIVO 3.3 CONTENIMENTO EDEFFICIENZA DELLA DOMANDA - INIZIATIVE DI ACCELERAZIONE DELLA SPESA -AVVISO PUBBLICO APPROVATO CON DD N.89 DEL 04/12/2013. ISTITUTO AUTONOMOPER LE CASE POPOLARI DELLA PROVINCIA DI NAPO LI.PROTOCOLLO D'INTESA I	2020/0000022/50_09_00/E	50	09	93	30.763,64

fonte: http://burc.regione.campania.it

N.	Cap	Descrizione	Tit	IV liv.	Miss	Prog	Anno res.	n. Imp.	Pos	Oggetto	decreto	DIP	DG	UOD	Importo Insussistenza
2815	U08474	POC 2014/2020 - DEL. CIPE 11/2016 - ENTI LOCALI - GOVERNO DEL TERRITORIO	2	U.2.03.01.02.000	08	0803	2016	3160005881	1	P.O. CAMPANIA FESR 2007/2013- OBIETTIVO OPERATIVO 3.3 CONTENIMENTO EDEFFICIENZA DELLA DOMANDA - INIZIATIVE DI ACCELERAZIONE DELLA SPESA -AVVISO PUBBLICO APPROVATO CON DD N.89 DEL 04/12/2013. ISTITUTO AUTONOMOPER LE CASE POPOLARI DELLA PROVINCIA DI NAPO LI.PROTOCOLLO D'INTESA I	2020/0000022/50_09_00/E	50	09	93	11.150,93
2816	U08474	POC 2014/2020 - DEL. CIPE 11/2016 - ENTI LOCALI - GOVERNO DEL TERRITORIO	2	U.2.03.01.02.000	08	0803	2016	3160005882	1	P.O. CAMPANIA FESR 2007/2013- OBIETTIVO OPERATIVO 3.3 CONTENIMENTO EDEFFICIENZA DELLA DOMANDA - INIZIATIVE DI ACCELERAZIONE DELLA SPESA -AVVISO PUBBLICO APPROVATO CON DD N.89 DEL 04/12/2013. ISTITUTO AUTONOMOPER LE CASE POPOLARI DELLA PROVINCIA DI NAPO LI.PROTOCOLLO D'INTESA I	2020/0000022/50_09_00/E	50	09	93	6.544,34
2817	U08474	POC 2014/2020 - DEL. CIPE 11/2016 - ENTI LOCALI - GOVERNO DEL TERRITORIO	2	U.2.03.01.02.000	08	0803	2016	3160005883	1	P.O. CAMPANIA FESR 2007/2013- OBIETTIVO OPERATIVO 3.3 CONTENIMENTO EDEFFICIENZA DELLA DOMANDA - INIZIATIVE DI ACCELERAZIONE DELLA SPESA -AVVISO PUBBLICO APPROVATO CON DD N.89 DEL 04/12/2013. ISTITUTO AUTONOMOPER LE CASE POPOLARI DELLA PROVINCIA DI NAPO LI.PROTOCOLLO D'INTESA I	2020/0000022/50_09_00/E	50	09	93	6.212,38
2818	U08474	POC 2014/2020 - DEL. CIPE 11/2016 - ENTI LOCALI - GOVERNO DEL TERRITORIO	2	U.2.03.01.02.000	08	0803	2016	3160005884	1	P.O. CAMPANIA FESR 2007/2013- OBIETTIVO OPERATIVO 3.3 CONTENIMENTO EDEFFICIENZA DELLA DOMANDA - INIZIATIVE DI ACCELERAZIONE DELLA SPESA -AVVISO PUBBLICO APPROVATO CON DD N.89 DEL 04/12/2013. ISTITUTO AUTONOMOPER LE CASE POPOLARI DELLA PROVINCIA DI NAPO LI.PROTOCOLLO D'INTESA I	2020/0000022/50_09_00/E	50	09	93	15.022,08
2819	U08474	POC 2014/2020 - DEL. CIPE 11/2016 - ENTI LOCALI - GOVERNO DEL TERRITORIO	2	U.2.03.01.02.000	08	0803	2016	3160006028	1	P.O. CAMPANIA FESR 2007/2013 - POC 2014/2020 - OBIETTIVO OPERATIVO 1.9BENI E SITI CULTURALI - INIZIATIVE DI ACCELERAZIONE DELLASPESA - AVVISOPUBBLICO APPROVATO CON DD N.89 DEL 04/12/2013. COMUNE DI TORTORELLA (SA)INTERVENTO "RIQUALIFICAZIONE AMBIENTAL E ERICONVERSIONE FUNZIO	2020/0000022/50_09_00/E	50	09	93	63.183,40
2820	U08474	POC 2014/2020 - DEL. CIPE 11/2016 - ENTI LOCALI - GOVERNO DEL TERRITORIO	2	U.2.03.01.02.000	08	0803	2016	3160006093	1	P.O. CAMPANIA FESR 2007/2013-POC 2014/2020 - INIZIATIVE DI ACCELERAZIONEDELLA SPESA. IMPEGNO DI SPESA - ROSCIGNO	2020/0000022/50_09_00/E	50	09	93	242.046,07
2821	U08474	POC 2014/2020 - DEL. CIPE 11/2016 - ENTI LOCALI - GOVERNO DEL TERRITORIO	2	U.2.03.01.02.000	08	0803	2016	3160006910	1	P.O. CAMPANIA FESR 2007/2013-POC 2014/2020 - INIZIATIVE DI ACCELERAZIONEDELLA SPESA - AVVISO PUBBLICO APPROVATO CON DD N.89 DEL04/12/2013.IMPEGNO DI SPESA_ALLEGATI - A,B, C.	2020/0000046/50_09_93/E	50	09	93	54.704,18
2822	U08474	POC 2014/2020 - DEL. CIPE 11/2016 - ENTI LOCALI - GOVERNO DEL TERRITORIO	2	U.2.03.01.02.000	08	0803	2016	3160007496	1	P.O. CAMPANIA FESR 2007/2013 - INIZIATIVE DI ACCELERAZIONE DELLA SPESA -AVVISO PUBBLICO APPROVATO CON DD N.89 DEL 04/12/2013. ANGRI	2020/0000015/50_09_93/E	50	09	93	2.200,00
2823	U08474	POC 2014/2020 - DEL. CIPE 11/2016 - ENTI LOCALI - GOVERNO DEL TERRITORIO	2	U.2.03.01.02.000	08	0803	2016	3160007499	1	P.O. CAMPANIA FESR 2007/2013 - INIZIATIVE DI ACCELERAZIONE DELLA SPESA -AVVISO PUBBLICO APPROVATO CON DD N.89 DEL 04/12/2013. CALVIZZANO	2020/0000015/50_09_93/E	50	09	93	32.197,00
2824	U08474	POC 2014/2020 - DEL. CIPE 11/2016 - ENTI LOCALI - GOVERNO DEL TERRITORIO	2	U.2.03.01.02.000	08	0803	2016	3160007501	1	P.O. CAMPANIA FESR 2007/2013 - INIZIATIVE DI ACCELERAZIONE DELLA SPESA -AVVISO PUBBLICO APPROVATO CON DD N.89 DEL 04/12/2013. CELLE DI BULGHERIA	2020/0000022/50_09_00/E	50	09	93	10.842,31
2825	U08474	POC 2014/2020 - DEL. CIPE 11/2016 - ENTI LOCALI - GOVERNO DEL TERRITORIO	2	U.2.03.01.02.000	08	0803	2016	3160007502	1	P.O. CAMPANIA FESR 2007/2013 - INIZIATIVE DI ACCELERAZIONE DELLA SPESA -AVVISO PUBBLICO APPROVATO CON DD N.89 DEL 04/12/2013. CESARO	2020/0000015/50_09_93/E	50	09	93	136.332,08
2826	U08474	POC 2014/2020 - DEL. CIPE 11/2016 - ENTI LOCALI - GOVERNO DEL TERRITORIO	2	U.2.03.01.02.000	08	0803	2016	3160007504	1	P.O. CAMPANIA FESR 2007/2013 - INIZIATIVE DI ACCELERAZIONE DELLA SPESA -AVVISO PUBBLICO APPROVATO CON DD N.89 DEL 04/12/2013. CHIUSANO SANDOMENICO.	2020/0000015/50_09_93/E	50	09	93	5.000,00
2827	U08474	POC 2014/2020 - DEL. CIPE 11/2016 - ENTI LOCALI - GOVERNO DEL TERRITORIO	2	U.2.03.01.02.000	08	0803	2016	3160007508	1	P.O. CAMPANIA FESR 2007/2013 - INIZIATIVE DI ACCELERAZIONE DELLA SPESA -AVVISO PUBBLICO APPROVATO CON DD N.89 DEL 04/12/2013. GIFFONI SEI CASALI	2020/0000015/50_09_93/E	50	09	93	262.547,10
2828	U08474	POC 2014/2020 - DEL. CIPE 11/2016 - ENTI LOCALI - GOVERNO DEL TERRITORIO	2	U.2.03.01.02.000	08	0803	2016	3160007509	1	P.O. CAMPANIA FESR 2007/2013 - INIZIATIVE DI ACCELERAZIONE DELLA SPESA -AVVISO PUBBLICO APPROVATO CON DD N.89 DEL 04/12/2013. LETTERE	2020/0000015/50_09_93/E	50	09	93	74.712,11
2829	U08474	POC 2014/2020 - DEL. CIPE 11/2016 - ENTI LOCALI - GOVERNO DEL TERRITORIO	2	U.2.03.01.02.000	08	0803	2016	3160007510	1	P.O. CAMPANIA FESR 2007/2013 - INIZIATIVE DI ACCELERAZIONE DELLA SPESA -AVVISO PUBBLICO APPROVATO CON DD N.89 DEL 04/12/2013. MAIORI	2020/0000015/50_09_93/E	50	09	93	1.737,79
2830	U08474	POC 2014/2020 - DEL. CIPE 11/2016 - ENTI LOCALI - GOVERNO DEL TERRITORIO	2	U.2.03.01.02.000	08	0803	2016	3160007511	1	P.O. CAMPANIA FESR 2007/2013 - INIZIATIVE DI ACCELERAZIONE DELLA SPESA -AVVISO PUBBLICO APPROVATO CON DD N.89 DEL 04/12/2013. PIETRAVAIRANO	2020/0000015/50_09_93/E	50	09	93	4.500,00
2831	U08474	POC 2014/2020 - DEL. CIPE 11/2016 - ENTI LOCALI - GOVERNO DEL TERRITORIO	2	U.2.03.01.02.000	08	0803	2016	3160007512	1	P.O. CAMPANIA FESR 2007/2013 - INIZIATIVE DI ACCELERAZIONE DELLA SPESA -AVVISO PUBBLICO APPROVATO CON DD N.89 DEL 04/12/2013. POLLENA TROCCHIA	2020/0000015/50_09_93/E	50	09	93	84.451,08
2832	U08474	POC 2014/2020 - DEL. CIPE 11/2016 - ENTI LOCALI - GOVERNO DEL TERRITORIO	2	U.2.03.01.02.000	08	0803	2016	3160007513	1	P.O. CAMPANIA FESR 2007/2013 - INIZIATIVE DI ACCELERAZIONE DELLA SPESA -AVVISO PUBBLICO APPROVATO CON DD N.89 DEL 04/12/2013. QUARTO	2020/0000022/50_09_00/E	50	09	93	51.476,58

fonte: http://burc.regione.campania.it

N.	Cap	Descrizione	Tit	IV liv.	Miss	Prog	Anno res.	n. Imp.	Pos	Oggetto	decreto	DIP	DG	UOD	Importo Insussistenza
2833	U08474	POC 2014/2020 - DEL. CIPE 11/2016 - ENTI LOCALI - GOVERNO DEL TERRITORIO	2	U.2.03.01.02.000	08	0803	2016	3160007514	1	P.O. CAMPANIA FESR 2007/2013 - INIZIATIVE DI ACCELERAZIONE DELLA SPESA -AVVISO PUBBLICO APPROVATO CON DD N.89 DEL 04/12/2013. ROTONDI	2020/0000015/50_09_93/E	50	09	93	4.000,00
2834	U08474	POC 2014/2020 - DEL. CIPE 11/2016 - ENTI LOCALI - GOVERNO DEL TERRITORIO	2	U.2.03.01.02.000	08	0803	2016	3160007515	1	P.O. CAMPANIA FESR 2007/2013 - INIZIATIVE DI ACCELERAZIONE DELLA SPESA -AVVISO PUBBLICO APPROVATO CON DD N.89 DEL 04/12/2013. SALA CONSILINA	2020/0000022/50_09_00/E	50	09	93	158.210,21
2835	U08474	POC 2014/2020 - DEL. CIPE 11/2016 - ENTI LOCALI - GOVERNO DEL TERRITORIO	2	U.2.03.01.02.000	08	0803	2016	3160007516	1	P.O. CAMPANIA FESR 2007/2013 - INIZIATIVE DI ACCELERAZIONE DELLA SPESA -AVVISO PUBBLICO APPROVATO CON DD N.89 DEL 04/12/2013. SANT'AGNELLO	2020/0000015/50_09_93/E	50	09	93	102.593,44
2836	U08474	POC 2014/2020 - DEL. CIPE 11/2016 - ENTI LOCALI - GOVERNO DEL TERRITORIO	2	U.2.03.01.02.000	08	0803	2016	3160007517	1	P.O. CAMPANIA FESR 2007/2013 - INIZIATIVE DI ACCELERAZIONE DELLA SPESA -AVVISO PUBBLICO APPROVATO CON DD N.89 DEL 04/12/2013. SANTA MARIA LACARITA'	2020/0000015/50_09_93/E	50	09	93	17.514,04
2837	U08474	POC 2014/2020 - DEL. CIPE 11/2016 - ENTI LOCALI - GOVERNO DEL TERRITORIO	2	U.2.03.01.02.000	08	0803	2016	3160007518	1	P.O. CAMPANIA FESR 2007/2013 - INIZIATIVE DI ACCELERAZIONE DELLA SPESA -AVVISO PUBBLICO APPROVATO CON DD N.89 DEL 04/12/2013. SANTO STEFANO DELSOLE	2020/0000015/50_09_93/E	50	09	93	23.892,60
2838	U08474	POC 2014/2020 - DEL. CIPE 11/2016 - ENTI LOCALI - GOVERNO DEL TERRITORIO	2	U.2.03.01.02.000	08	0803	2016	3160007519	1	P.O. CAMPANIA FESR 2007/2013 - INIZIATIVE DI ACCELERAZIONE DELLA SPESA -AVVISO PUBBLICO APPROVATO CON DD N.89 DEL 04/12/2013. SCALA	2020/0000015/50_09_93/E	50	09	93	50.011,40
2839	U08474	POC 2014/2020 - DEL. CIPE 11/2016 - ENTI LOCALI - GOVERNO DEL TERRITORIO	2	U.2.03.01.02.000	08	0803	2016	3160007520	1	P.O. CAMPANIA FESR 2007/2013 - INIZIATIVE DI ACCELERAZIONE DELLA SPESA -AVVISO PUBBLICO APPROVATO CON DD N.89 DEL 04/12/2013. SOMMA VESUVIANA	2020/0000015/50_09_93/E	50	09	93	135.800,00
2840	U08474	POC 2014/2020 - DEL. CIPE 11/2016 - ENTI LOCALI - GOVERNO DEL TERRITORIO	2	U.2.03.01.02.000	08	0803	2016	3160007521	1	P.O. CAMPANIA FESR 2007/2013 - INIZIATIVE DI ACCELERAZIONE DELLA SPESA -AVVISO PUBBLICO APPROVATO CON DD N.89 DEL 04/12/2013. TRENTINARA	2020/0000015/50_09_93/E	50	09	93	19.846,00
2841	U08474	POC 2014/2020 - DEL. CIPE 11/2016 - ENTI LOCALI - GOVERNO DEL TERRITORIO	2	U.2.03.01.02.000	08	0803	2016	3160007522	1	P.O. CAMPANIA FESR 2007/2013 - INIZIATIVE DI ACCELERAZIONE DELLA SPESA -AVVISO PUBBLICO APPROVATO CON DD N.89 DEL 04/12/2013. VALLO DELLALUCANIA	2020/0000022/50_09_00/E	50	09	93	121.925,71
2842	U08474	POC 2014/2020 - DEL. CIPE 11/2016 - ENTI LOCALI - GOVERNO DEL TERRITORIO	2	U.2.03.01.02.000	08	0803	2016	3160007523	1	P.O. CAMPANIA FESR 2007/2013 - INIZIATIVE DI ACCELERAZIONE DELLA SPESA -AVVISO PUBBLICO APPROVATO CON DD N.89 DEL 04/12/2013. COMUNITA' MONTANATABURNO	2020/0000022/50_09_00/E	50	09	93	32.077,79
2843	U08474	POC 2014/2020 - DEL. CIPE 11/2016 - ENTI LOCALI - GOVERNO DEL TERRITORIO	2	U.2.03.01.02.000	08	0803	2016	3160007524	1	P.O. CAMPANIA FESR 2007/2013 - INIZIATIVE DI ACCELERAZIONE DELLA SPESA -AVVISO PUBBLICO APPROVATO CON DD N.89 DEL 04/12/2013. CONSORZIO CENTROSPORTIVO MERIDIONALE	2020/0000015/50_09_93/E	50	09	93	222.697,38
2844	U08474	POC 2014/2020 - DEL. CIPE 11/2016 - ENTI LOCALI - GOVERNO DEL TERRITORIO	2	U.2.03.01.02.000	08	0803	2016	3160007525	1	P.O. CAMPANIA FESR 2007/2013 - INIZIATIVE DI ACCELERAZIONE DELLA SPESA -AVVISO PUBBLICO APPROVATO CON DD N.89 DEL 04/12/2013. LAVORI DI MESSA INSICUREZZA E RISPARMIO ENERGETICO IN ATRIPALDA VIA NICOLA SALVI 17	2020/0000022/50_09_00/E	50	09	93	38.234,82
2845	U08474	POC 2014/2020 - DEL. CIPE 11/2016 - ENTI LOCALI - GOVERNO DEL TERRITORIO	2	U.2.03.01.02.000	08	0803	2016	3160007526	1	P.O. CAMPANIA FESR 2007/2013 - INIZIATIVE DI ACCELERAZIONE DELLA SPESALAVORI DI MESSA IN SICUREZZA E RISPARMIO ENERGETICO IN ATRIPALDA VIASERINO 1/A-A-1/B-B	2020/0000015/50_09_93/E	50	09	93	3.269,60
2846	U08474	POC 2014/2020 - DEL. CIPE 11/2016 - ENTI LOCALI - GOVERNO DEL TERRITORIO	2	U.2.03.01.02.000	08	0803	2016	3160007527	1	P.O. CAMPANIA FESR 2007/2013 - INIZIATIVE DI ACCELERAZIONE DELLA SPESALAVORI DI MESSA IN SICUREZZA E RISPARMIO ENERGETICO IN ATRIPALDA VIASERINO 1\B.	2020/0000015/50_09_93/E	50	09	93	2.112,09
2847	U08474	POC 2014/2020 - DEL. CIPE 11/2016 - ENTI LOCALI - GOVERNO DEL TERRITORIO	2	U.2.03.01.02.000	08	0803	2016	3160007528	1	P.O. CAMPANIA FESR 2007/2013 - INIZIATIVE DI ACCELERAZIONE DELLA SPESALAVORI DI MESSA IN SICUREZZA E DI RISPARMIO ENERGETICO INMORRA DESANCTIS VIA L.SETTEMBRINI,2 E 4.	2020/0000015/50_09_93/E	50	09	93	1.502,28
2848	U08474	POC 2014/2020 - DEL. CIPE 11/2016 - ENTI LOCALI - GOVERNO DEL TERRITORIO	2	U.2.03.01.02.000	08	0803	2016	3160007529	1	P.O. CAMPANIA FESR 2007/2013 - INIZIATIVE DI ACCELERAZIONE DELLA SPESALAVORI DI MESSA IN SICUREZZA E RISPARMIO ENERGETICO IN ARIANO IRPINO VIAPIANO DI ZONA 68 - TORRE 1	2020/0000022/50_09_00/E	50	09	93	40.567,79
2849	U08474	POC 2014/2020 - DEL. CIPE 11/2016 - ENTI LOCALI - GOVERNO DEL TERRITORIO	2	U.2.03.01.02.000	08	0803	2016	3160007530	1	P.O. CAMPANIA FESR 2007/2013 - INIZIATIVE DI ACCELERAZIONE DELLA SPESALAVORI DI MESSA IN SICUREZZA E RISPARMIO ENERGETICO IN ARIANO IRPINO VIAPIANO DI ZONA 70 - TORRE 2	2020/0000015/50_09_93/E	50	09	93	3.785,27
2850	U08476	POC 2014/2020 - DEL. CIPE 11/2016 - IST. SOCIALI PRIVATE - GOVERNO DEL TERRITORIO	2	U.2.03.04.01.000	08	0803	2016	3160006579	1	P.O. FESR 2007/2013 - POC 2014/2020 - OB. OP. 1.9 - INTERVENTO"RESTAURO, RIQUALIFICAZIONE E RIFUNZIONALIZZAZIONE IMMOBILI DIPROPRIETA' DELLA FONDAZIONE ANGELO PETRETTA " - CODICE SMILE 456 -	2020/0000022/50_09_00/E	50	09	93	28.013,12
2851	U08476	POC 2014/2020 - DEL. CIPE 11/2016 - IST. SOCIALI PRIVATE - GOVERNO DEL TERRITORIO	2	U.2.03.04.01.000	08	0803	2016	3160006614	1	P.O. CAMPANIA FESR 2007/2013 - OBIETTIVO OPERATIVO 6.3 CITTA SOLIDALE ESCUOLE APERTE - INIZIATIVE DI ACCELERAZIONE DELLA SPESA -AVVISOPUBBLICO APPROVATO CON DD N.89 DEL 04/12/2013. FONDAZIONE BIOGEMINTERVENTO "REALIZZAZIONE DI UN POLO PER L'ACCOGLIENZ A DEGLI STUDENTI EPER I	2020/0000022/50_09_00/E	50	09	93	119.135,93
2852	U08476	POC 2014/2020 - DEL. CIPE 11/2016 - IST. SOCIALI PRIVATE - GOVERNO DEL TERRITORIO	2	U.2.03.04.01.000	08	0803	2016	3160007221	1	P.O. CAMPANIA FESR 2007/2013-POC 2014/2020 - INIZIATIVE DI ACCELERAZIONEDELLA SPESA - AVVISO PUBBLICO APPROVATO CON DD N.89 DEL04/12/2013.IMPEGNO DI SPESA_ALLEGATI - A,B, C.	2020/0000015/50_09_93/E	50	09	93	13.066,05

fonte: http://burc.regione.campania.it

N.	Cap	Descrizione	Tit	IV liv.	Miss	Prog	Anno res.	n. Imp.	Pos	Oggetto	decreto	DIP	DG	UOD	Importo Insussistenza
2853	U08478	POC 2014/2020 - DEL. CIPE 11/2016 - ENTI LOCALI - RICERCA SCIENTIFICA	2	U.2.03.01.02.000	14	1405	2016	3160006677	1	POC CAMPANIA 2014-2020 - O.O. 5.1-COMPLETAMENTO POR CAMPANIA FESR2007-2013. PROGETTO "G.I.S.E.S. GESTIONE INTEGRATA SERVIZI SOCIALI" COD.SMILE 31 COD. CUP: J39E11002180003-BENEFICIARIO PIANO DI ZONA SOCIALE -AMBITO S4 CON COMUNE CAPOFILA SALA CONSILINA (SA). AMMESSO A FINANZIA	2019/0000125/50_10_00/E	50	10	92	216.000,00
2854	U08482	POC 2014/2020 - DEL. CIPE 11/2016 - ENTI LOCALI - POLITICHE SOCIALI E CULTURALI	2	U.2.03.01.02.000	12	1210	2017	3170000793	1	POC 2014/2020. CHIUSURA DEL POR FESR 2007/2013. POLITICHE SOCIALI ECULTURALI. IMPEGNO DI SPESA A FAVORE DEL COMUNE DI BUCCINO.	2019/0000449/50_05_00/E	50	05		45.306,79
2855	U08482	POC 2014/2020 - DEL. CIPE 11/2016 - ENTI LOCALI - POLITICHE SOCIALI E CULTURALI	2	U.2.03.01.02.000	12	1210	2017	3170000795	1	POC 2014/2020. CHIUSURA DEL POR FESR 2007/2013. POLITICHE SOCIALI ECULTURALI. IMPEGNO DI SPESA A FAVORE DEL COMUNE DI VIBONATI.	2020/0000076/50_05_00/E	50	05		68.449,54
2856	U08482	POC 2014/2020 - DEL. CIPE 11/2016 - ENTI LOCALI - POLITICHE SOCIALI E CULTURALI	2	U.2.03.01.02.000	12	1210	2017	3170000797	1	POC 2014/2020. CHIUSURA DEL POR FESR 2007/2013. POLITICHE SOCIALI ECULTURALI. IMPEGNO DI SPESA A FAVORE DEL COMUNE DI NAPOLI	2020/0000073/50_05_00/E	50	05		98.966,37
2857	U08482	POC 2014/2020 - DEL. CIPE 11/2016 - ENTI LOCALI - POLITICHE SOCIALI E CULTURALI	2	U.2.03.01.02.000	12	1210	2017	3170000808	1	POC 2014/2020. CHIUSURA DEL POR FESR 2007/2013. POLITICHE SOCIALI ECULTURALI. IMPEGNO DI SPESA A FAVORE DEL COMUNE DI MONTESARCHIO	2020/0000071/50_05_00/E	50	05		13.278,51
2858	U08482	POC 2014/2020 - DEL. CIPE 11/2016 - ENTI LOCALI - POLITICHE SOCIALI E CULTURALI	2	U.2.03.01.02.000	12	1210	2017	3170000824	1	POC 2014/2020. CHIUSURA DEL POR FESR 2007/2013. POLITICHE SOCIALI ECULTURALI. IMPEGNO DI SPESA A FAVORE DEL COMUNE DI BUCCINO	2020/0000069/50_05_00/E	50	05		51.996,28
2859	U08482	POC 2014/2020 - DEL. CIPE 11/2016 - ENTI LOCALI - POLITICHE SOCIALI E CULTURALI	2	U.2.03.01.02.000	12	1210	2017	3170000840	1	POC 2014/2020. CHIUSURA DEL POR FESR 2007/2013. POLITICHE SOCIALI ECULTURALI. IMPEGNO DI SPESA A FAVORE DEL COMUNE DI ROCCAPIEMONTE	2020/0000074/50_05_00/E	50	05		60.552,97
2860	U08484	POC 2014/2020 - DEL. CIPE 11/2016 - IST. SOCIALI PRIVATE - POLITICHE SOCIALI E CULTURALI	2	U.2.03.04.01.000	12	1210	2017	3170000775	1	POC 2014/2020. CHIUSURA DEL POR FESR 2007/2013. POLITICHE SOCIALI ECULTURALI. IMPEGNO DI SPESA A FAVORE DELLA ASSOCIAZIONE AGAPE.	2020/0000130/50_12_00/E	50	05		11.068,53
2861	U08485	POC 2014/2020 - DEL. CIPE 11/2016 – TEATRO TRIANON	2	U.2.03.03.02.000	05	0503	2017	3170007923	1	D.G.R. N. 59 DEL 15/2/2016 "PIANO OPERATIVO COMPLEMENTARE 2014-2016-D.G.R. N. 90 DEL 8/3/2016 - PIANO OPERATIVO COMPLEMENTARE (POC) PER IBENI E LE ATTIVITA' CULTURALI. IMPEGNO DI SPESA DI EURO 500.000,00CAPITOLO 8485.	2020/0000129/50_12_00/E	50	12	02	200.000,00
2862	U08485	POC 2014/2020 - DEL. CIPE 11/2016 – TEATRO TRIANON	2	U.2.03.03.02.000	05	0503	2018	3180004076	1	D.G.R. N.653 DEL 18/10/2017- DGR 59/2016 POC- "PIANO STRATEGICO CULTURAE BENI CULTURALI - PROGRAMMAZIONE 2018" INTERVENTO: "NAPOLIE IL RACCONTODELLA TRADIZIONE"- BENEFICIARIO: TRIANON VIVIANI SPA - CUPG69F18000610002- AMMISSIONE A FINANZIAMENTO - IMPEGNO DI SPESA - APPROVAZIONE SCHEMA DI CONVENZIONE.	2020/0000129/50_12_00/E	50	12	02	150.000,00
2863	U08485	POC 2014/2020 - DEL. CIPE 11/2016 – TEATRO TRIANON	2	U.2.03.03.02.000	05	0503	2018	3180008003	1	D.G.R. N. 59 DEL 15/2/2016 "PIANO OPERATIVO COMPLEMENTARE 2014-2016 - D.G.R. N. 90 DEL 8/3/2016 - PIANO OPERATIVO COMPLEMENTARE(POC) PER I BENI E LE ATTIVITA' CULTURALI. IMPEGNO DI SPESA DI EURO 200.000,00 CAPITOLO 8485.	2020/0000018/50_12_00/E	50	12	02	200.000,00
2864	U08486	POC 2014/2020 - DEL. CIPE 11/2016 – BENI E ATTIVITÀ CULTURALI - SOCIETÀ IN HOUSE	2	U.2.03.03.01.000	05	0503	2018	3170008887	1	PIANO OPERATIVO COMPLEMENTARE 2014-2020. IM_PEGNO ULTERIORE SOMMA ECONTESTUALE LIQUI_DAZIONE CAP. 8446 SCABEC SPA PROGETTO: "UN'ESTATE DARE: LIRICA ALLA REGGIA DI CASERTA E DINTORNI"- CUP B29D16000900002 -CIG 667594569 (CON ALLEGATI)	2020/0000018/50_12_00/E	50	12	02	300.000,00
2865	U08488	POC 2014/2020 - DEL. CIPE 11/2016 – BENI E ATTIVITÀ CULTURALI - CINEMA E PRODUZIONI AUDIOVISIVE. IMPRESE	2	U.2.03.03.03.000	05	0503	2017	3170008507	1	POC 2014/2020 - D.G.R. 59/2016 - D.G.R. 90/2016. AVVISO PUBBLICO CINEMAE PRODUZIONI AUDIOVISIVE APPROVATO CON DECRETO DIRIGENZIALE N. 8 DEL31/1/2017. I-MPEGNO DELLA SOMMA DI EURO 2,720.000,00 AL CAPITOLO 8488.	2020/0000018/50_12_00/E	50	12	02	55.511,25
2866	U08488	POC 2014/2020 - DEL. CIPE 11/2016 – BENI E ATTIVITÀ CULTURALI - CINEMA E PRODUZIONI AUDIOVISIVE. IMPRESE	2	U.2.03.03.03.000	05	0503	2017	3170008507	2	POC 2014/2020 - D.G.R. 59/2016 - D.G.R. 90/2016. AVVISO PUBBLICO CINEMAE PRODUZIONI AUDIOVISIVE APPROVATO CON DECRETO DIRIGENZIALE N. 8 DEL31/1/2017. I-MPEGNO DELLA SOMMA DI EURO 2,720.000,00 AL CAPITOLO 8488.	2020/0000018/50_12_00/E	50	12	02	8.568,00
2867	U08488	POC 2014/2020 - DEL. CIPE 11/2016 – BENI E ATTIVITÀ CULTURALI - CINEMA E PRODUZIONI AUDIOVISIVE. IMPRESE	2	U.2.03.03.03.000	05	0503	2017	3170008507	4	POC 2014/2020 - D.G.R. 59/2016 - D.G.R. 90/2016. AVVISO PUBBLICO CINEMAE PRODUZIONI AUDIOVISIVE APPROVATO CON DECRETO DIRIGENZIALE N. 8 DEL31/1/2017. I-MPEGNO DELLA SOMMA DI EURO 2,720.000,00 AL CAPITOLO 8488.	2020/0000129/50_12_00/E	50	12	02	448,52
2868	U08488	POC 2014/2020 - DEL. CIPE 11/2016 – BENI E ATTIVITÀ CULTURALI - CINEMA E PRODUZIONI AUDIOVISIVE. IMPRESE	2	U.2.03.03.03.000	05	0503	2017	3170008507	5	POC 2014/2020 - D.G.R. 59/2016 - D.G.R. 90/2016. AVVISO PUBBLICO CINEMAE PRODUZIONI AUDIOVISIVE APPROVATO CON DECRETO DIRIGENZIALE N. 8 DEL31/1/2017. I-MPEGNO DELLA SOMMA DI EURO 2,720.000,00 AL CAPITOLO 8488.	2020/0000129/50_12_00/E	50	12	02	7.156,83

fonte: http://burc.regione.campania.it

N.	Cap	Descrizione	Tit	IV liv.	Miss	Prog	Anno res.	n. Imp.	Pos	Oggetto	decreto	DIP	DG	UOD	Importo Insussistenza
2869	U08488	POC 2014/2020 - DEL. CIPE 11/2016 – BENI E ATTIVITÀ CULTURALI - CINEMA E PRODUZIONI AUDIOVISIVE. IMPRESE	2	U.2.03.03.03.000	05	0503	2017	3170008507	6	POC 2014/2020 - D.G.R. 59/2016 - D.G.R. 90/2016. AVVISO PUBBLICO CINEMAE PRODUZIONI AUDIOVISIVE APPROVATO CON DECRETO DIRIGENZIALE N. 8 DEL31/1/2017. I-MPEGNO DELLA SOMMA DI EURO 2,720.000,00 AL CAPITOLO 8488.	2020/0000018/50_12_00/E	50	12	02	136.000,00
2870	U08488	POC 2014/2020 - DEL. CIPE 11/2016 – BENI E ATTIVITÀ CULTURALI - CINEMA E PRODUZIONI AUDIOVISIVE. IMPRESE	2	U.2.03.03.03.000	05	0503	2017	3170008507	7	POC 2014/2020 - D.G.R. 59/2016 - D.G.R. 90/2016. AVVISO PUBBLICO CINEMAE PRODUZIONI AUDIOVISIVE APPROVATO CON DECRETO DIRIGENZIALE N. 8 DEL31/1/2017. I-MPEGNO DELLA SOMMA DI EURO 2,720.000,00 AL CAPITOLO 8488.	2020/0000018/50_12_00/E	50	12	02	68.994,95
2871	U08488	POC 2014/2020 - DEL. CIPE 11/2016 – BENI E ATTIVITÀ CULTURALI - CINEMA E PRODUZIONI AUDIOVISIVE. IMPRESE	2	U.2.03.03.03.000	05	0503	2017	3170008507	14	POC 2014/2020 - D.G.R. 59/2016 - D.G.R. 90/2016. AVVISO PUBBLICO CINEMAE PRODUZIONI AUDIOVISIVE APPROVATO CON DECRETO DIRIGENZIALE N. 8 DEL31/1/2017. I-MPEGNO DELLA SOMMA DI EURO 2,720.000,00 AL CAPITOLO 8488.	2020/0000018/50_12_00/E	50	12	02	16.592,00
2872	U08488	POC 2014/2020 - DEL. CIPE 11/2016 – BENI E ATTIVITÀ CULTURALI - CINEMA E PRODUZIONI AUDIOVISIVE. IMPRESE	2	U.2.03.03.03.000	05	0503	2017	3170008508	6	POC 2014/2020 - D.G.R. 59/2016 - D.G.R. 90/2016. AVVISO PUBBLICO CINEMAE PRODUZIONI AUDIOVISIVE APPROVATO CON DECRETO DIRIGENZIALE N. 8 DEL31/1/2017. I-MPEGNO DELLA SOMMA DI EURO 2,720.000,00 AL CAPITOLO 8488.	2020/0000129/50_12_00/E	50	12	02	5.011,52
2873	U08488	POC 2014/2020 - DEL. CIPE 11/2016 – BENI E ATTIVITÀ CULTURALI - CINEMA E PRODUZIONI AUDIOVISIVE. IMPRESE	2	U.2.03.03.03.000	05	0503	2017	3170008508	10	POC 2014/2020 - D.G.R. 59/2016 - D.G.R. 90/2016. AVVISO PUBBLICO CINEMAE PRODUZIONI AUDIOVISIVE APPROVATO CON DECRETO DIRIGENZIALE N. 8 DEL31/1/2017. I-MPEGNO DELLA SOMMA DI EURO 2,720.000,00 AL CAPITOLO 8488.	2020/0000018/50_12_00/E	50	12	02	21.472,08
2874	U08488	POC 2014/2020 - DEL. CIPE 11/2016 – BENI E ATTIVITÀ CULTURALI - CINEMA E PRODUZIONI AUDIOVISIVE. IMPRESE	2	U.2.03.03.03.000	05	0503	2017	3170008508	13	POC 2014/2020 - D.G.R. 59/2016 - D.G.R. 90/2016. AVVISO PUBBLICO CINEMAE PRODUZIONI AUDIOVISIVE APPROVATO CON DECRETO DIRIGENZIALE N. 8 DEL31/1/2017. I-MPEGNO DELLA SOMMA DI EURO 2,720.000,00 AL CAPITOLO 8488.	2020/0000129/50_12_00/E	50	12	02	6.298,11
2875	U08488	POC 2014/2020 - DEL. CIPE 11/2016 – BENI E ATTIVITÀ CULTURALI - CINEMA E PRODUZIONI AUDIOVISIVE. IMPRESE	2	U.2.03.03.03.000	05	0503	2017	3170008508	14	POC 2014/2020 - D.G.R. 59/2016 - D.G.R. 90/2016. AVVISO PUBBLICO CINEMAE PRODUZIONI AUDIOVISIVE APPROVATO CON DECRETO DIRIGENZIALE N. 8 DEL31/1/2017. I-MPEGNO DELLA SOMMA DI EURO 2,720.000,00 AL CAPITOLO 8488.	2020/0000018/50_12_00/E	50	12	02	17.494,13
2876	U08488	POC 2014/2020 - DEL. CIPE 11/2016 – BENI E ATTIVITÀ CULTURALI - CINEMA E PRODUZIONI AUDIOVISIVE. IMPRESE	2	U.2.03.03.03.000	05	0503	2017	3170008508	15	POC 2014/2020 - D.G.R. 59/2016 - D.G.R. 90/2016. AVVISO PUBBLICO CINEMAE PRODUZIONI AUDIOVISIVE APPROVATO CON DECRETO DIRIGENZIALE N. 8 DEL31/1/2017. I-MPEGNO DELLA SOMMA DI EURO 2,720.000,00 AL CAPITOLO 8488.	2020/0000129/50_12_00/E	50	12	02	715,48
2877	U08488	POC 2014/2020 - DEL. CIPE 11/2016 – BENI E ATTIVITÀ CULTURALI - CINEMA E PRODUZIONI AUDIOVISIVE. IMPRESE	2	U.2.03.03.03.000	05	0503	2017	3170008508	16	POC 2014/2020 - D.G.R. 59/2016 - D.G.R. 90/2016. AVVISO PUBBLICO CINEMAE PRODUZIONI AUDIOVISIVE APPROVATO CON DECRETO DIRIGENZIALE N. 8 DEL31/1/2017. I-MPEGNO DELLA SOMMA DI EURO 2,720.000,00 AL CAPITOLO 8488.	2020/0000018/50_12_00/E	50	12	02	67.183,26
2878	U08488	POC 2014/2020 - DEL. CIPE 11/2016 – BENI E ATTIVITÀ CULTURALI - CINEMA E PRODUZIONI AUDIOVISIVE. IMPRESE	2	U.2.03.03.03.000	05	0503	2017	3170008509	1	POC 2014/2020 - D.G.R. 59/2016 - D.G.R. 90/2016. AVVISO PUBBLICO CINEMAE PRODUZIONI AUDIOVISIVE APPROVATO CON DECRETO DIRIGENZIALE N. 8 DEL31/1/2017. I-MPEGNO DELLA SOMMA DI EURO 2,720.000,00 AL CAPITOLO 8488.	2020/0000018/50_12_00/E	50	12	02	136.000,00
2879	U08488	POC 2014/2020 - DEL. CIPE 11/2016 – BENI E ATTIVITÀ CULTURALI - CINEMA E PRODUZIONI AUDIOVISIVE. IMPRESE	2	U.2.03.03.03.000	05	0503	2017	3170008509	2	POC 2014/2020 - D.G.R. 59/2016 - D.G.R. 90/2016. AVVISO PUBBLICO CINEMAE PRODUZIONI AUDIOVISIVE APPROVATO CON DECRETO DIRIGENZIALE N. 8 DEL31/1/2017. I-MPEGNO DELLA SOMMA DI EURO 2,720.000,00 AL CAPITOLO 8488.	2020/0000018/50_12_00/E	50	12	02	11.706,88
2880	U08488	POC 2014/2020 - DEL. CIPE 11/2016 – BENI E ATTIVITÀ CULTURALI - CINEMA E PRODUZIONI AUDIOVISIVE. IMPRESE	2	U.2.03.03.03.000	05	0503	2017	3170008509	3	POC 2014/2020 - D.G.R. 59/2016 - D.G.R. 90/2016. AVVISO PUBBLICO CINEMAE PRODUZIONI AUDIOVISIVE APPROVATO CON DECRETO DIRIGENZIALE N. 8 DEL31/1/2017. I-MPEGNO DELLA SOMMA DI EURO 2,720.000,00 AL CAPITOLO 8488.	2020/0000018/50_12_00/E	50	12	02	11.473,61
2881	U08488	POC 2014/2020 - DEL. CIPE 11/2016 – BENI E ATTIVITÀ CULTURALI - CINEMA E PRODUZIONI AUDIOVISIVE. IMPRESE	2	U.2.03.03.03.000	05	0503	2017	3170008509	4	POC 2014/2020 - D.G.R. 59/2016 - D.G.R. 90/2016. AVVISO PUBBLICO CINEMAE PRODUZIONI AUDIOVISIVE APPROVATO CON DECRETO DIRIGENZIALE N. 8 DEL31/1/2017. I-MPEGNO DELLA SOMMA DI EURO 2,720.000,00 AL CAPITOLO 8488.	2020/0000018/50_12_00/E	50	12	02	37.463,14
2882	U08488	POC 2014/2020 - DEL. CIPE 11/2016 – BENI E ATTIVITÀ CULTURALI - CINEMA E PRODUZIONI AUDIOVISIVE. IMPRESE	2	U.2.03.03.03.000	05	0503	2017	3170008509	5	POC 2014/2020 - D.G.R. 59/2016 - D.G.R. 90/2016. AVVISO PUBBLICO CINEMAE PRODUZIONI AUDIOVISIVE APPROVATO CON DECRETO DIRIGENZIALE N. 8 DEL31/1/2017. I-MPEGNO DELLA SOMMA DI EURO 2,720.000,00 AL CAPITOLO 8488.	2020/0000018/50_12_00/E	50	12	02	8.419,03
2883	U08488	POC 2014/2020 - DEL. CIPE 11/2016 – BENI E ATTIVITÀ CULTURALI - CINEMA E PRODUZIONI AUDIOVISIVE. IMPRESE	2	U.2.03.03.03.000	05	0503	2017	3170008509	9	POC 2014/2020 - D.G.R. 59/2016 - D.G.R. 90/2016. AVVISO PUBBLICO CINEMAE PRODUZIONI AUDIOVISIVE APPROVATO CON DECRETO DIRIGENZIALE N. 8 DEL31/1/2017. I-MPEGNO DELLA SOMMA DI EURO 2,720.000,00 AL CAPITOLO 8488.	2020/0000018/50_12_00/E	50	12	02	15.157,81
2884	U08488	POC 2014/2020 - DEL. CIPE 11/2016 – BENI E ATTIVITÀ CULTURALI - CINEMA E PRODUZIONI AUDIOVISIVE. IMPRESE	2	U.2.03.03.03.000	05	0503	2017	3170008509	13	POC 2014/2020 - D.G.R. 59/2016 - D.G.R. 90/2016. AVVISO PUBBLICO CINEMAE PRODUZIONI AUDIOVISIVE APPROVATO CON DECRETO DIRIGENZIALE N. 8 DEL31/1/2017. I-MPEGNO DELLA SOMMA DI EURO 2,720.000,00 AL CAPITOLO 8488.	2020/0000018/50_12_00/E	50	12	02	16.493,81

fonte: http://burc.regione.campania.it

N.	Cap	Descrizione	Tit	IV liv.	Miss	Prog	Anno res.	n. Imp.	Pos	Oggetto	decreto	DIP	DG	UOD	Importo Insussistenza
2885	U08488	POC 2014/2020 - DEL. CIPE 11/2016 – BENI E ATTIVITÀ CULTURALI - CINEMA E PRODUZIONI AUDIOVISIVE. IMPRESE	2	U.2.03.03.03.000	05	0503	2017	3170008509	14	POC 2014/2020 - D.G.R. 59/2016 - D.G.R. 90/2016. AVVISO PUBBLICO CINEMAE PRODUZIONI AUDIOVISIVE APPROVATO CON DECRETO DIRIGENZIALE N. 8 DEL31/1/2017. I-MPEGNO DELLA SOMMA DI EURO 2,720.000,00 AL CAPITOLO 8488.	2020/0000018/50_12_00/E	50	12	02	2.131,61
2886	U08488	POC 2014/2020 - DEL. CIPE 11/2016 – BENI E ATTIVITÀ CULTURALI - CINEMA E PRODUZIONI AUDIOVISIVE. IMPRESE	2	U.2.03.03.03.000	05	0503	2017	3170008510	7	POC 2014/2020 - D.G.R. 59/2016 - D.G.R. 90/2016. AVVISO PUBBLICO CINEMAE PRODUZIONI AUDIOVISIVE APPROVATO CON DECRETO DIRIGENZIALE N. 8 DEL31/1/2017. I-MPEGNO DELLA SOMMA DI EURO 2,720.000,00 AL CAPITOLO 8488.	2020/0000018/50_12_00/E	50	12	02	7.691,36
2887	U08488	POC 2014/2020 - DEL. CIPE 11/2016 – BENI E ATTIVITÀ CULTURALI - CINEMA E PRODUZIONI AUDIOVISIVE. IMPRESE	2	U.2.03.03.03.000	05	0503	2017	3170008510	8	POC 2014/2020 - D.G.R. 59/2016 - D.G.R. 90/2016. AVVISO PUBBLICO CINEMAE PRODUZIONI AUDIOVISIVE APPROVATO CON DECRETO DIRIGENZIALE N. 8 DEL31/1/2017. I-MPEGNO DELLA SOMMA DI EURO 2,720.000,00 AL CAPITOLO 8488.	2020/0000018/50_12_00/E	50	12	02	24.783,40
2888	U08488	POC 2014/2020 - DEL. CIPE 11/2016 – BENI E ATTIVITÀ CULTURALI - CINEMA E PRODUZIONI AUDIOVISIVE. IMPRESE	2	U.2.03.03.03.000	05	0503	2017	3170008510	10	POC 2014/2020 - D.G.R. 59/2016 - D.G.R. 90/2016. AVVISO PUBBLICO CINEMAE PRODUZIONI AUDIOVISIVE APPROVATO CON DECRETO DIRIGENZIALE N. 8 DEL31/1/2017. I-MPEGNO DELLA SOMMA DI EURO 2,720.000,00 AL CAPITOLO 8488.	2020/0000018/50_12_00/E	50	12	02	18.189,62
2889	U08488	POC 2014/2020 - DEL. CIPE 11/2016 – BENI E ATTIVITÀ CULTURALI - CINEMA E PRODUZIONI AUDIOVISIVE. IMPRESE	2	U.2.03.03.03.000	05	0503	2017	3170008510	11	POC 2014/2020 - D.G.R. 59/2016 - D.G.R. 90/2016. AVVISO PUBBLICO CINEMAE PRODUZIONI AUDIOVISIVE APPROVATO CON DECRETO DIRIGENZIALE N. 8 DEL31/1/2017. I-MPEGNO DELLA SOMMA DI EURO 2,720.000,00 AL CAPITOLO 8488.	2020/0000018/50_12_00/E	50	12	02	16.854,48
2890	U08488	POC 2014/2020 - DEL. CIPE 11/2016 – BENI E ATTIVITÀ CULTURALI - CINEMA E PRODUZIONI AUDIOVISIVE. IMPRESE	2	U.2.03.03.03.000	05	0503	2017	3170008510	13	POC 2014/2020 - D.G.R. 59/2016 - D.G.R. 90/2016. AVVISO PUBBLICO CINEMAE PRODUZIONI AUDIOVISIVE APPROVATO CON DECRETO DIRIGENZIALE N. 8 DEL31/1/2017. I-MPEGNO DELLA SOMMA DI EURO 2,720.000,00 AL CAPITOLO 8488.	2020/0000018/50_12_00/E	50	12	02	4.981,68
2891	U08488	POC 2014/2020 - DEL. CIPE 11/2016 – BENI E ATTIVITÀ CULTURALI - CINEMA E PRODUZIONI AUDIOVISIVE. IMPRESE	2	U.2.03.03.03.000	05	0503	2017	3170008510	15	POC 2014/2020 - D.G.R. 59/2016 - D.G.R. 90/2016. AVVISO PUBBLICO CINEMAE PRODUZIONI AUDIOVISIVE APPROVATO CON DECRETO DIRIGENZIALE N. 8 DEL31/1/2017. I-MPEGNO DELLA SOMMA DI EURO 2,720.000,00 AL CAPITOLO 8488.	2020/0000018/50_12_00/E	50	12	02	10.338,82
2892	U08488	POC 2014/2020 - DEL. CIPE 11/2016 – BENI E ATTIVITÀ CULTURALI - CINEMA E PRODUZIONI AUDIOVISIVE. IMPRESE	2	U.2.03.03.03.000	05	0503	2017	3170008510	16	POC 2014/2020 - D.G.R. 59/2016 - D.G.R. 90/2016. AVVISO PUBBLICO CINEMAE PRODUZIONI AUDIOVISIVE APPROVATO CON DECRETO DIRIGENZIALE N. 8 DEL31/1/2017. I-MPEGNO DELLA SOMMA DI EURO 2,720.000,00 AL CAPITOLO 8488.	2020/0000018/50_12_00/E	50	12	02	7.174,94
2893	U08488	POC 2014/2020 - DEL. CIPE 11/2016 – BENI E ATTIVITÀ CULTURALI - CINEMA E PRODUZIONI AUDIOVISIVE. IMPRESE	2	U.2.03.03.03.000	05	0503	2017	3170008511	1	POC 2014/2020 - D.G.R. 59/2016 - D.G.R. 90/2016. AVVISO PUBBLICO CINEMAE PRODUZIONI AUDIOVISIVE APPROVATO CON DECRETO DIRIGENZIALE N. 8 DEL31/1/2017. I-MPEGNO DELLA SOMMA DI EURO 2,720.000,00 AL CAPITOLO 8488.	2020/0000018/50_12_00/E	50	12	02	15.093,50
2894	U08488	POC 2014/2020 - DEL. CIPE 11/2016 – BENI E ATTIVITÀ CULTURALI - CINEMA E PRODUZIONI AUDIOVISIVE. IMPRESE	2	U.2.03.03.03.000	05	0503	2017	3170008511	2	POC 2014/2020 - D.G.R. 59/2016 - D.G.R. 90/2016. AVVISO PUBBLICO CINEMAE PRODUZIONI AUDIOVISIVE APPROVATO CON DECRETO DIRIGENZIALE N. 8 DEL31/1/2017. I-MPEGNO DELLA SOMMA DI EURO 2,720.000,00 AL CAPITOLO 8488.	2020/0000018/50_12_00/E	50	12	02	7.559,49
2895	U08488	POC 2014/2020 - DEL. CIPE 11/2016 – BENI E ATTIVITÀ CULTURALI - CINEMA E PRODUZIONI AUDIOVISIVE. IMPRESE	2	U.2.03.03.03.000	05	0503	2018	3180009596	1	POC 2014/2020 - D.G.R. 59/2016 - D.G.R. 90/2016. AVVISO PUBBLICO CINEMAE PRODUZIONI AUDIOVISIVE APPROVATO CON DECRETO DIRIGENZIALEN. 8 DEL30/01/2017. IMPEGNO DELLA SOMMA DI EURO 1.175.000,00 AL CAPITOLO 8488.	2020/0000018/50_12_00/E	50	12	02	4.032,00
2896	U08488	POC 2014/2020 - DEL. CIPE 11/2016 – BENI E ATTIVITÀ CULTURALI - CINEMA E PRODUZIONI AUDIOVISIVE. IMPRESE	2	U.2.03.03.03.000	05	0503	2018	3180009596	2	POC 2014/2020 - D.G.R. 59/2016 - D.G.R. 90/2016. AVVISO PUBBLICO CINEMAE PRODUZIONI AUDIOVISIVE APPROVATO CON DECRETO DIRIGENZIALEN. 8 DEL30/01/2017. IMPEGNO DELLA SOMMA DI EURO 1.175.000,00 AL CAPITOLO 8488.	2020/0000018/50_12_00/E	50	12	02	53.488,49
2897	U08488	POC 2014/2020 - DEL. CIPE 11/2016 – BENI E ATTIVITÀ CULTURALI - CINEMA E PRODUZIONI AUDIOVISIVE. IMPRESE	2	U.2.03.03.03.000	05	0503	2018	3180009596	3	POC 2014/2020 - D.G.R. 59/2016 - D.G.R. 90/2016. AVVISO PUBBLICO CINEMAE PRODUZIONI AUDIOVISIVE APPROVATO CON DECRETO DIRIGENZIALEN. 8 DEL30/01/2017. IMPEGNO DELLA SOMMA DI EURO 1.175.000,00 AL CAPITOLO 8488.	2020/0000018/50_12_00/E	50	12	02	4.123,30
2898	U08488	POC 2014/2020 - DEL. CIPE 11/2016 – BENI E ATTIVITÀ CULTURALI - CINEMA E PRODUZIONI AUDIOVISIVE. IMPRESE	2	U.2.03.03.03.000	05	0503	2018	3180009596	4	POC 2014/2020 - D.G.R. 59/2016 - D.G.R. 90/2016. AVVISO PUBBLICO CINEMAE PRODUZIONI AUDIOVISIVE APPROVATO CON DECRETO DIRIGENZIALEN. 8 DEL30/01/2017. IMPEGNO DELLA SOMMA DI EURO 1.175.000,00 AL CAPITOLO 8488.	2020/0000018/50_12_00/E	50	12	02	10.184,61
2899	U08488	POC 2014/2020 - DEL. CIPE 11/2016 – BENI E ATTIVITÀ CULTURALI - CINEMA E PRODUZIONI AUDIOVISIVE. IMPRESE	2	U.2.03.03.03.000	05	0503	2018	3180009596	5	POC 2014/2020 - D.G.R. 59/2016 - D.G.R. 90/2016. AVVISO PUBBLICO CINEMAE PRODUZIONI AUDIOVISIVE APPROVATO CON DECRETO DIRIGENZIALEN. 8 DEL30/01/2017. IMPEGNO DELLA SOMMA DI EURO 1.175.000,00 AL CAPITOLO 8488.	2020/0000018/50_12_00/E	50	12	02	64.000,00
2900	U08488	POC 2014/2020 - DEL. CIPE 11/2016 – BENI E ATTIVITÀ CULTURALI - CINEMA E PRODUZIONI AUDIOVISIVE. IMPRESE	2	U.2.03.03.03.000	05	0503	2018	3180009596	6	POC 2014/2020 - D.G.R. 59/2016 - D.G.R. 90/2016. AVVISO PUBBLICO CINEMAE PRODUZIONI AUDIOVISIVE APPROVATO CON DECRETO DIRIGENZIALEN. 8 DEL30/01/2017. IMPEGNO DELLA SOMMA DI EURO 1.175.000,00 AL CAPITOLO 8488.	2020/0000018/50_12_00/E	50	12	02	32.468,21

fonte: http://burc.regione.campania.it

N.	Cap	Descrizione	Tit	IV liv.	Miss	Prog	Anno res.	n. Imp.	Pos	Oggetto	decreto	DIP	DG	UOD	Importo Insussistenza
2901	U08488	POC 2014/2020 - DEL. CIPE 11/2016 – BENI E ATTIVITÀ CULTURALI - CINEMA E PRODUZIONI AUDIOVISIVE. IMPRESE	2	U.2.03.03.03.000	05	0503	2018	3180009596	7	POC 2014/2020 - D.G.R. 59/2016 - D.G.R. 90/2016. AVVISO PUBBLICO CINEMAE PRODUZIONI AUDIOVISIVE APPROVATO CON DECRETO DIRIGENZIALEN. 8 DEL30/01/2017. IMPEGNO DELLA SOMMA DI EURO 1.175.000,00 AL CAPITOLO 8488.	2020/0000018/50_12_00/E	50	12	02	31.325,98
2902	U08488	POC 2014/2020 - DEL. CIPE 11/2016 – BENI E ATTIVITÀ CULTURALI - CINEMA E PRODUZIONI AUDIOVISIVE. IMPRESE	2	U.2.03.03.03.000	05	0503	2018	3180009596	8	POC 2014/2020 - D.G.R. 59/2016 - D.G.R. 90/2016. AVVISO PUBBLICO CINEMAE PRODUZIONI AUDIOVISIVE APPROVATO CON DECRETO DIRIGENZIALEN. 8 DEL30/01/2017. IMPEGNO DELLA SOMMA DI EURO 1.175.000,00 AL CAPITOLO 8488.	2020/0000018/50_12_00/E	50	12	02	64.000,00
2903	U08488	POC 2014/2020 - DEL. CIPE 11/2016 – BENI E ATTIVITÀ CULTURALI - CINEMA E PRODUZIONI AUDIOVISIVE. IMPRESE	2	U.2.03.03.03.000	05	0503	2018	3180009596	10	POC 2014/2020 - D.G.R. 59/2016 - D.G.R. 90/2016. AVVISO PUBBLICO CINEMAE PRODUZIONI AUDIOVISIVE APPROVATO CON DECRETO DIRIGENZIALEN. 8 DEL30/01/2017. IMPEGNO DELLA SOMMA DI EURO 1.175.000,00 AL CAPITOLO 8488.	2020/0000018/50_12_00/E	50	12	02	45.653,17
2904	U08488	POC 2014/2020 - DEL. CIPE 11/2016 – BENI E ATTIVITÀ CULTURALI - CINEMA E PRODUZIONI AUDIOVISIVE. IMPRESE	2	U.2.03.03.03.000	05	0503	2018	3180009596	11	POC 2014/2020 - D.G.R. 59/2016 - D.G.R. 90/2016. AVVISO PUBBLICO CINEMAE PRODUZIONI AUDIOVISIVE APPROVATO CON DECRETO DIRIGENZIALEN. 8 DEL30/01/2017. IMPEGNO DELLA SOMMA DI EURO 1.175.000,00 AL CAPITOLO 8488.	2020/0000018/50_12_00/E	50	12	02	22.885,70
2905	U08488	POC 2014/2020 - DEL. CIPE 11/2016 – BENI E ATTIVITÀ CULTURALI - CINEMA E PRODUZIONI AUDIOVISIVE. IMPRESE	2	U.2.03.03.03.000	05	0503	2018	3180009596	12	POC 2014/2020 - D.G.R. 59/2016 - D.G.R. 90/2016. AVVISO PUBBLICO CINEMAE PRODUZIONI AUDIOVISIVE APPROVATO CON DECRETO DIRIGENZIALEN. 8 DEL30/01/2017. IMPEGNO DELLA SOMMA DI EURO 1.175.000,00 AL CAPITOLO 8488.	2020/0000018/50_12_00/E	50	12	02	7.808,00
2906	U08488	POC 2014/2020 - DEL. CIPE 11/2016 – BENI E ATTIVITÀ CULTURALI - CINEMA E PRODUZIONI AUDIOVISIVE. IMPRESE	2	U.2.03.03.03.000	05	0503	2018	3180009596	13	POC 2014/2020 - D.G.R. 59/2016 - D.G.R. 90/2016. AVVISO PUBBLICO CINEMAE PRODUZIONI AUDIOVISIVE APPROVATO CON DECRETO DIRIGENZIALEN. 8 DEL30/01/2017. IMPEGNO DELLA SOMMA DI EURO 1.175.000,00 AL CAPITOLO 8488.	2020/0000018/50_12_00/E	50	12	02	21.784,70
2907	U08488	POC 2014/2020 - DEL. CIPE 11/2016 – BENI E ATTIVITÀ CULTURALI - CINEMA E PRODUZIONI AUDIOVISIVE. IMPRESE	2	U.2.03.03.03.000	05	0503	2018	3180009596	14	POC 2014/2020 - D.G.R. 59/2016 - D.G.R. 90/2016. AVVISO PUBBLICO CINEMAE PRODUZIONI AUDIOVISIVE APPROVATO CON DECRETO DIRIGENZIALEN. 8 DEL30/01/2017. IMPEGNO DELLA SOMMA DI EURO 1.175.000,00 AL CAPITOLO 8488.	2020/0000018/50_12_00/E	50	12	02	27.446,09
2908	U08488	POC 2014/2020 - DEL. CIPE 11/2016 – BENI E ATTIVITÀ CULTURALI - CINEMA E PRODUZIONI AUDIOVISIVE. IMPRESE	2	U.2.03.03.03.000	05	0503	2018	3180009596	16	POC 2014/2020 - D.G.R. 59/2016 - D.G.R. 90/2016. AVVISO PUBBLICO CINEMAE PRODUZIONI AUDIOVISIVE APPROVATO CON DECRETO DIRIGENZIALEN. 8 DEL30/01/2017. IMPEGNO DELLA SOMMA DI EURO 1.175.000,00 AL CAPITOLO 8488.	2020/0000018/50_12_00/E	50	12	02	44.725,76
2909	U08488	POC 2014/2020 - DEL. CIPE 11/2016 – BENI E ATTIVITÀ CULTURALI - CINEMA E PRODUZIONI AUDIOVISIVE. IMPRESE	2	U.2.03.03.03.000	05	0503	2018	3180009596	17	POC 2014/2020 - D.G.R. 59/2016 - D.G.R. 90/2016. AVVISO PUBBLICO CINEMAE PRODUZIONI AUDIOVISIVE APPROVATO CON DECRETO DIRIGENZIALEN. 8 DEL30/01/2017. IMPEGNO DELLA SOMMA DI EURO 1.175.000,00 AL CAPITOLO 8488.	2020/0000018/50_12_00/E	50	12	02	33.155,04
2910	U08488	POC 2014/2020 - DEL. CIPE 11/2016 – BENI E ATTIVITÀ CULTURALI - CINEMA E PRODUZIONI AUDIOVISIVE. IMPRESE	2	U.2.03.03.03.000	05	0503	2018	3180009596	18	POC 2014/2020 - D.G.R. 59/2016 - D.G.R. 90/2016. AVVISO PUBBLICO CINEMAE PRODUZIONI AUDIOVISIVE APPROVATO CON DECRETO DIRIGENZIALEN. 8 DEL30/01/2017. IMPEGNO DELLA SOMMA DI EURO 1.175.000,00 AL CAPITOLO 8488.	2020/0000018/50_12_00/E	50	12	02	41.476,84
2911	U08488	POC 2014/2020 - DEL. CIPE 11/2016 – BENI E ATTIVITÀ CULTURALI - CINEMA E PRODUZIONI AUDIOVISIVE. IMPRESE	2	U.2.03.03.03.000	05	0503	2018	3180009596	19	POC 2014/2020 - D.G.R. 59/2016 - D.G.R. 90/2016. AVVISO PUBBLICO CINEMAE PRODUZIONI AUDIOVISIVE APPROVATO CON DECRETO DIRIGENZIALEN. 8 DEL30/01/2017. IMPEGNO DELLA SOMMA DI EURO 1.175.000,00 AL CAPITOLO 8488.	2020/0000018/50_12_00/E	50	12	02	20.374,70
2912	U08488	POC 2014/2020 - DEL. CIPE 11/2016 – BENI E ATTIVITÀ CULTURALI - CINEMA E PRODUZIONI AUDIOVISIVE. IMPRESE	2	U.2.03.03.03.000	05	0503	2018	3180009596	20	POC 2014/2020 - D.G.R. 59/2016 - D.G.R. 90/2016. AVVISO PUBBLICO CINEMAE PRODUZIONI AUDIOVISIVE APPROVATO CON DECRETO DIRIGENZIALEN. 8 DEL30/01/2017. IMPEGNO DELLA SOMMA DI EURO 1.175.000,00 AL CAPITOLO 8488.	2020/0000018/50_12_00/E	50	12	02	12.132,20
2913	U08488	POC 2014/2020 - DEL. CIPE 11/2016 – BENI E ATTIVITÀ CULTURALI - CINEMA E PRODUZIONI AUDIOVISIVE. IMPRESE	2	U.2.03.03.03.000	05	0503	2018	3180009596	21	POC 2014/2020 - D.G.R. 59/2016 - D.G.R. 90/2016. AVVISO PUBBLICO CINEMAE PRODUZIONI AUDIOVISIVE APPROVATO CON DECRETO DIRIGENZIALEN. 8 DEL30/01/2017. IMPEGNO DELLA SOMMA DI EURO 1.175.000,00 AL CAPITOLO 8488.	2020/0000018/50_12_00/E	50	12	02	20.861,51
2914	U08488	POC 2014/2020 - DEL. CIPE 11/2016 – BENI E ATTIVITÀ CULTURALI - CINEMA E PRODUZIONI AUDIOVISIVE. IMPRESE	2	U.2.03.03.03.000	05	0503	2018	3180009596	22	POC 2014/2020 - D.G.R. 59/2016 - D.G.R. 90/2016. AVVISO PUBBLICO CINEMAE PRODUZIONI AUDIOVISIVE APPROVATO CON DECRETO DIRIGENZIALEN. 8 DEL30/01/2017. IMPEGNO DELLA SOMMA DI EURO 1.175.000,00 AL CAPITOLO 8488.	2020/0000018/50_12_00/E	50	12	02	8.232,53
2915	U08488	POC 2014/2020 - DEL. CIPE 11/2016 – BENI E ATTIVITÀ CULTURALI - CINEMA E PRODUZIONI AUDIOVISIVE. IMPRESE	2	U.2.03.03.03.000	05	0503	2018	3180009596	23	POC 2014/2020 - D.G.R. 59/2016 - D.G.R. 90/2016. AVVISO PUBBLICO CINEMAE PRODUZIONI AUDIOVISIVE APPROVATO CON DECRETO DIRIGENZIALEN. 8 DEL30/01/2017. IMPEGNO DELLA SOMMA DI EURO 1.175.000,00 AL CAPITOLO 8488.	2020/0000018/50_12_00/E	50	12	02	1.383,78
2916	U08488	POC 2014/2020 - DEL. CIPE 11/2016 – BENI E ATTIVITÀ CULTURALI - CINEMA E PRODUZIONI AUDIOVISIVE. IMPRESE	2	U.2.03.03.03.000	05	0503	2018	3180009596	24	POC 2014/2020 - D.G.R. 59/2016 - D.G.R. 90/2016. AVVISO PUBBLICO CINEMAE PRODUZIONI AUDIOVISIVE APPROVATO CON DECRETO DIRIGENZIALEN. 8 DEL30/01/2017. IMPEGNO DELLA SOMMA DI EURO 1.175.000,00 AL CAPITOLO 8488.	2020/0000018/50_12_00/E	50	12	02	64.000,00

fonte: http://burc.regione.campania.it

N.	Cap	Descrizione	Tit	IV liv.	Miss	Prog	Anno res.	n. Imp.	Pos	Oggetto	decreto	DIP	DG	UOD	Importo Insussistenza
2917	U08488	POC 2014/2020 - DEL. CIPE 11/2016 – BENI E ATTIVITÀ CULTURALI - CINEMA E PRODUZIONI AUDIOVISIVE. IMPRESE	2	U.2.03.03.03.000	05	0503	2018	3180009596	25	POC 2014/2020 - D.G.R. 59/2016 - D.G.R. 90/2016. AVVISO PUBBLICO CINEMAE PRODUZIONI AUDIOVISIVE APPROVATO CON DECRETO DIRIGENZIALEN. 8 DEL30/01/2017. IMPEGNO DELLA SOMMA DI EURO 1.175.000,00 AL CAPITOLO 8488.	2020/0000018/50_12_00/E	50	12	02	5.509,12
2918	U08488	POC 2014/2020 - DEL. CIPE 11/2016 – BENI E ATTIVITÀ CULTURALI - CINEMA E PRODUZIONI AUDIOVISIVE. IMPRESE	2	U.2.03.03.03.000	05	0503	2018	3180009596	26	POC 2014/2020 - D.G.R. 59/2016 - D.G.R. 90/2016. AVVISO PUBBLICO CINEMAE PRODUZIONI AUDIOVISIVE APPROVATO CON DECRETO DIRIGENZIALEN. 8 DEL30/01/2017. IMPEGNO DELLA SOMMA DI EURO 1.175.000,00 AL CAPITOLO 8488.	2020/0000018/50_12_00/E	50	12	02	5.399,35
2919	U08488	POC 2014/2020 - DEL. CIPE 11/2016 – BENI E ATTIVITÀ CULTURALI - CINEMA E PRODUZIONI AUDIOVISIVE. IMPRESE	2	U.2.03.03.03.000	05	0503	2018	3180009596	27	POC 2014/2020 - D.G.R. 59/2016 - D.G.R. 90/2016. AVVISO PUBBLICO CINEMAE PRODUZIONI AUDIOVISIVE APPROVATO CON DECRETO DIRIGENZIALEN. 8 DEL30/01/2017. IMPEGNO DELLA SOMMA DI EURO 1.175.000,00 AL CAPITOLO 8488.	2020/0000018/50_12_00/E	50	12	02	17.629,71
2920	U08488	POC 2014/2020 - DEL. CIPE 11/2016 – BENI E ATTIVITÀ CULTURALI - CINEMA E PRODUZIONI AUDIOVISIVE. IMPRESE	2	U.2.03.03.03.000	05	0503	2018	3180009596	28	POC 2014/2020 - D.G.R. 59/2016 - D.G.R. 90/2016. AVVISO PUBBLICO CINEMAE PRODUZIONI AUDIOVISIVE APPROVATO CON DECRETO DIRIGENZIALEN. 8 DEL30/01/2017. IMPEGNO DELLA SOMMA DI EURO 1.175.000,00 AL CAPITOLO 8488.	2020/0000018/50_12_00/E	50	12	02	3.961,90
2921	U08488	POC 2014/2020 - DEL. CIPE 11/2016 – BENI E ATTIVITÀ CULTURALI - CINEMA E PRODUZIONI AUDIOVISIVE. IMPRESE	2	U.2.03.03.03.000	05	0503	2018	3180009596	29	POC 2014/2020 - D.G.R. 59/2016 - D.G.R. 90/2016. AVVISO PUBBLICO CINEMAE PRODUZIONI AUDIOVISIVE APPROVATO CON DECRETO DIRIGENZIALEN. 8 DEL30/01/2017. IMPEGNO DELLA SOMMA DI EURO 1.175.000,00 AL CAPITOLO 8488.	2020/0000018/50_12_00/E	50	12	02	31.444,64
2922	U08488	POC 2014/2020 - DEL. CIPE 11/2016 – BENI E ATTIVITÀ CULTURALI - CINEMA E PRODUZIONI AUDIOVISIVE. IMPRESE	2	U.2.03.03.03.000	05	0503	2018	3180009596	30	POC 2014/2020 - D.G.R. 59/2016 - D.G.R. 90/2016. AVVISO PUBBLICO CINEMAE PRODUZIONI AUDIOVISIVE APPROVATO CON DECRETO DIRIGENZIALEN. 8 DEL30/01/2017. IMPEGNO DELLA SOMMA DI EURO 1.175.000,00 AL CAPITOLO 8488.	2020/0000018/50_12_00/E	50	12	02	64.000,00
2923	U08488	POC 2014/2020 - DEL. CIPE 11/2016 – BENI E ATTIVITÀ CULTURALI - CINEMA E PRODUZIONI AUDIOVISIVE. IMPRESE	2	U.2.03.03.03.000	05	0503	2018	3180009596	31	POC 2014/2020 - D.G.R. 59/2016 - D.G.R. 90/2016. AVVISO PUBBLICO CINEMAE PRODUZIONI AUDIOVISIVE APPROVATO CON DECRETO DIRIGENZIALEN. 8 DEL30/01/2017. IMPEGNO DELLA SOMMA DI EURO 1.175.000,00 AL CAPITOLO 8488.	2020/0000018/50_12_00/E	50	12	02	4.768,85
2924	U08488	POC 2014/2020 - DEL. CIPE 11/2016 – BENI E ATTIVITÀ CULTURALI - CINEMA E PRODUZIONI AUDIOVISIVE. IMPRESE	2	U.2.03.03.03.000	05	0503	2018	3180009596	32	POC 2014/2020 - D.G.R. 59/2016 - D.G.R. 90/2016. AVVISO PUBBLICO CINEMAE PRODUZIONI AUDIOVISIVE APPROVATO CON DECRETO DIRIGENZIALEN. 8 DEL30/01/2017. IMPEGNO DELLA SOMMA DI EURO 1.175.000,00 AL CAPITOLO 8488.	2020/0000018/50_12_00/E	50	12	02	2.364,24
2925	U08488	POC 2014/2020 - DEL. CIPE 11/2016 – BENI E ATTIVITÀ CULTURALI - CINEMA E PRODUZIONI AUDIOVISIVE. IMPRESE	2	U.2.03.03.03.000	05	0503	2018	3180009596	33	POC 2014/2020 - D.G.R. 59/2016 - D.G.R. 90/2016. AVVISO PUBBLICO CINEMAE PRODUZIONI AUDIOVISIVE APPROVATO CON DECRETO DIRIGENZIALEN. 8 DEL30/01/2017. IMPEGNO DELLA SOMMA DI EURO 1.175.000,00 AL CAPITOLO 8488.	2020/0000018/50_12_00/E	50	12	02	49.192,91
2926	U08488	POC 2014/2020 - DEL. CIPE 11/2016 – BENI E ATTIVITÀ CULTURALI - CINEMA E PRODUZIONI AUDIOVISIVE. IMPRESE	2	U.2.03.03.03.000	05	0503	2018	3180009596	34	POC 2014/2020 - D.G.R. 59/2016 - D.G.R. 90/2016. AVVISO PUBBLICO CINEMAE PRODUZIONI AUDIOVISIVE APPROVATO CON DECRETO DIRIGENZIALEN. 8 DEL30/01/2017. IMPEGNO DELLA SOMMA DI EURO 1.175.000,00 AL CAPITOLO 8488.	2020/0000129/50_12_00/E	50	12	02	26.807,94
2927	U08488	POC 2014/2020 - DEL. CIPE 11/2016 – BENI E ATTIVITÀ CULTURALI - CINEMA E PRODUZIONI AUDIOVISIVE. IMPRESE	2	U.2.03.03.03.000	05	0503	2018	3180009596	35	POC 2014/2020 - D.G.R. 59/2016 - D.G.R. 90/2016. AVVISO PUBBLICO CINEMAE PRODUZIONI AUDIOVISIVE APPROVATO CON DECRETO DIRIGENZIALEN. 8 DEL30/01/2017. IMPEGNO DELLA SOMMA DI EURO 1.175.000,00 AL CAPITOLO 8488.	2020/0000018/50_12_00/E	50	12	02	64.000,00
2928	U08488	POC 2014/2020 - DEL. CIPE 11/2016 – BENI E ATTIVITÀ CULTURALI - CINEMA E PRODUZIONI AUDIOVISIVE. IMPRESE	2	U.2.03.03.03.000	05	0503	2018	3180009596	36	POC 2014/2020 - D.G.R. 59/2016 - D.G.R. 90/2016. AVVISO PUBBLICO CINEMAE PRODUZIONI AUDIOVISIVE APPROVATO CON DECRETO DIRIGENZIALEN. 8 DEL30/01/2017. IMPEGNO DELLA SOMMA DI EURO 1.175.000,00 AL CAPITOLO 8488.	2020/0000018/50_12_00/E	50	12	02	7.761,79
2929	U08488	POC 2014/2020 - DEL. CIPE 11/2016 – BENI E ATTIVITÀ CULTURALI - CINEMA E PRODUZIONI AUDIOVISIVE. IMPRESE	2	U.2.03.03.03.000	05	0503	2018	3180009596	37	POC 2014/2020 - D.G.R. 59/2016 - D.G.R. 90/2016. AVVISO PUBBLICO CINEMAE PRODUZIONI AUDIOVISIVE APPROVATO CON DECRETO DIRIGENZIALEN. 8 DEL30/01/2017. IMPEGNO DELLA SOMMA DI EURO 1.175.000,00 AL CAPITOLO 8488.	2020/0000018/50_12_00/E	50	12	02	1.003,11
2930	U08488	POC 2014/2020 - DEL. CIPE 11/2016 – BENI E ATTIVITÀ CULTURALI - CINEMA E PRODUZIONI AUDIOVISIVE. IMPRESE	2	U.2.03.03.03.000	05	0503	2018	3180009596	38	POC 2014/2020 - D.G.R. 59/2016 - D.G.R. 90/2016. AVVISO PUBBLICO CINEMAE PRODUZIONI AUDIOVISIVE APPROVATO CON DECRETO DIRIGENZIALEN. 8 DEL30/01/2017. IMPEGNO DELLA SOMMA DI EURO 1.175.000,00 AL CAPITOLO 8488.	2020/0000018/50_12_00/E	50	12	02	9.789,88
2931	U08488	POC 2014/2020 - DEL. CIPE 11/2016 – BENI E ATTIVITÀ CULTURALI - CINEMA E PRODUZIONI AUDIOVISIVE. IMPRESE	2	U.2.03.03.03.000	05	0503	2018	3180009596	39	POC 2014/2020 - D.G.R. 59/2016 - D.G.R. 90/2016. AVVISO PUBBLICO CINEMAE PRODUZIONI AUDIOVISIVE APPROVATO CON DECRETO DIRIGENZIALEN. 8 DEL30/01/2017. IMPEGNO DELLA SOMMA DI EURO 1.175.000,00 AL CAPITOLO 8488.	2020/0000018/50_12_00/E	50	12	02	10.608,28
2932	U08488	POC 2014/2020 - DEL. CIPE 11/2016 – BENI E ATTIVITÀ CULTURALI - CINEMA E PRODUZIONI AUDIOVISIVE. IMPRESE	2	U.2.03.03.03.000	05	0503	2018	3180009596	40	POC 2014/2020 - D.G.R. 59/2016 - D.G.R. 90/2016. AVVISO PUBBLICO CINEMAE PRODUZIONI AUDIOVISIVE APPROVATO CON DECRETO DIRIGENZIALEN. 8 DEL30/01/2017. IMPEGNO DELLA SOMMA DI EURO 1.175.000,00 AL CAPITOLO 8488.	2020/0000018/50_12_00/E	50	12	02	18.940,16

fonte: http://burc.regione.campania.it

N.	Cap	Descrizione	Tit	IV liv.	Miss	Prog	Anno res.	n. Imp.	Pos	Oggetto	decreto	DIP	DG	UOD	Importo Insussistenza
2933	U08488	POC 2014/2020 - DEL. CIPE 11/2016 – BENI E ATTIVITÀ CULTURALI - CINEMA E PRODUZIONI AUDIOVISIVE. IMPRESE	2	U.2.03.03.03.000	05	0503	2018	3180009596	41	POC 2014/2020 - D.G.R. 59/2016 - D.G.R. 90/2016. AVVISO PUBBLICO CINEMAE PRODUZIONI AUDIOVISIVE APPROVATO CON DECRETO DIRIGENZIALEN. 8 DEL30/01/2017. IMPEGNO DELLA SOMMA DI EURO 1.175.000,00 AL CAPITOLO 8488.	2020/0000018/50_12_00/E	50	12	02	8.262,33
2934	U08488	POC 2014/2020 - DEL. CIPE 11/2016 – BENI E ATTIVITÀ CULTURALI - CINEMA E PRODUZIONI AUDIOVISIVE. IMPRESE	2	U.2.03.03.03.000	05	0503	2018	3180009596	42	POC 2014/2020 - D.G.R. 59/2016 - D.G.R. 90/2016. AVVISO PUBBLICO CINEMAE PRODUZIONI AUDIOVISIVE APPROVATO CON DECRETO DIRIGENZIALEN. 8 DEL30/01/2017. IMPEGNO DELLA SOMMA DI EURO 1.175.000,00 AL CAPITOLO 8488.	2020/0000018/50_12_00/E	50	12	02	79.095,14
2935	U08488	POC 2014/2020 - DEL. CIPE 11/2016 – BENI E ATTIVITÀ CULTURALI - CINEMA E PRODUZIONI AUDIOVISIVE. IMPRESE	2	U.2.03.03.03.000	05	0503	2018	3180009596	43	POC 2014/2020 - D.G.R. 59/2016 - D.G.R. 90/2016. AVVISO PUBBLICO CINEMAE PRODUZIONI AUDIOVISIVE APPROVATO CON DECRETO DIRIGENZIALEN. 8 DEL30/01/2017. IMPEGNO DELLA SOMMA DI EURO 1.175.000,00 AL CAPITOLO 8488.	2020/0000018/50_12_00/E	50	12	02	1.725,70
2936	U08488	POC 2014/2020 - DEL. CIPE 11/2016 – BENI E ATTIVITÀ CULTURALI - CINEMA E PRODUZIONI AUDIOVISIVE. IMPRESE	2	U.2.03.03.03.000	05	0503	2018	3180009596	44	POC 2014/2020 - D.G.R. 59/2016 - D.G.R. 90/2016. AVVISO PUBBLICO CINEMAE PRODUZIONI AUDIOVISIVE APPROVATO CON DECRETO DIRIGENZIALEN. 8 DEL30/01/2017. IMPEGNO DELLA SOMMA DI EURO 1.175.000,00 AL CAPITOLO 8488.	2020/0000018/50_12_00/E	50	12	02	1.893,76
2937	U08488	POC 2014/2020 - DEL. CIPE 11/2016 – BENI E ATTIVITÀ CULTURALI - CINEMA E PRODUZIONI AUDIOVISIVE. IMPRESE	2	U.2.03.03.03.000	05	0503	2018	3180009596	45	POC 2014/2020 - D.G.R. 59/2016 - D.G.R. 90/2016. AVVISO PUBBLICO CINEMAE PRODUZIONI AUDIOVISIVE APPROVATO CON DECRETO DIRIGENZIALEN. 8 DEL30/01/2017. IMPEGNO DELLA SOMMA DI EURO 1.175.000,00 AL CAPITOLO 8488.	2020/0000018/50_12_00/E	50	12	02	11.662,77
2938	U08488	POC 2014/2020 - DEL. CIPE 11/2016 – BENI E ATTIVITÀ CULTURALI - CINEMA E PRODUZIONI AUDIOVISIVE. IMPRESE	2	U.2.03.03.03.000	05	0503	2018	3180009596	46	POC 2014/2020 - D.G.R. 59/2016 - D.G.R. 90/2016. AVVISO PUBBLICO CINEMAE PRODUZIONI AUDIOVISIVE APPROVATO CON DECRETO DIRIGENZIALEN. 8 DEL30/01/2017. IMPEGNO DELLA SOMMA DI EURO 1.175.000,00 AL CAPITOLO 8488.	2020/0000018/50_12_00/E	50	12	02	8.559,82
2939	U08488	POC 2014/2020 - DEL. CIPE 11/2016 – BENI E ATTIVITÀ CULTURALI - CINEMA E PRODUZIONI AUDIOVISIVE. IMPRESE	2	U.2.03.03.03.000	05	0503	2018	3180009596	47	POC 2014/2020 - D.G.R. 59/2016 - D.G.R. 90/2016. AVVISO PUBBLICO CINEMAE PRODUZIONI AUDIOVISIVE APPROVATO CON DECRETO DIRIGENZIALEN. 8 DEL30/01/2017. IMPEGNO DELLA SOMMA DI EURO 1.175.000,00 AL CAPITOLO 8488.	2020/0000018/50_12_00/E	50	12	02	7.931,52
2940	U08488	POC 2014/2020 - DEL. CIPE 11/2016 – BENI E ATTIVITÀ CULTURALI - CINEMA E PRODUZIONI AUDIOVISIVE. IMPRESE	2	U.2.03.03.03.000	05	0503	2018	3180009596	48	POC 2014/2020 - D.G.R. 59/2016 - D.G.R. 90/2016. AVVISO PUBBLICO CINEMAE PRODUZIONI AUDIOVISIVE APPROVATO CON DECRETO DIRIGENZIALEN. 8 DEL30/01/2017. IMPEGNO DELLA SOMMA DI EURO 1.175.000,00 AL CAPITOLO 8488.	2020/0000018/50_12_00/E	50	12	02	1.819,39
2941	U08488	POC 2014/2020 - DEL. CIPE 11/2016 – BENI E ATTIVITÀ CULTURALI - CINEMA E PRODUZIONI AUDIOVISIVE. IMPRESE	2	U.2.03.03.03.000	05	0503	2018	3180009596	49	POC 2014/2020 - D.G.R. 59/2016 - D.G.R. 90/2016. AVVISO PUBBLICO CINEMAE PRODUZIONI AUDIOVISIVE APPROVATO CON DECRETO DIRIGENZIALEN. 8 DEL30/01/2017. IMPEGNO DELLA SOMMA DI EURO 1.175.000,00 AL CAPITOLO 8488.	2020/0000018/50_12_00/E	50	12	02	2.344,32
2942	U08488	POC 2014/2020 - DEL. CIPE 11/2016 – BENI E ATTIVITÀ CULTURALI - CINEMA E PRODUZIONI AUDIOVISIVE. IMPRESE	2	U.2.03.03.03.000	05	0503	2018	3180009596	50	POC 2014/2020 - D.G.R. 59/2016 - D.G.R. 90/2016. AVVISO PUBBLICO CINEMAE PRODUZIONI AUDIOVISIVE APPROVATO CON DECRETO DIRIGENZIALEN. 8 DEL30/01/2017. IMPEGNO DELLA SOMMA DI EURO 1.175.000,00 AL CAPITOLO 8488.	2020/0000018/50_12_00/E	50	12	02	4.865,33
2943	U08488	POC 2014/2020 - DEL. CIPE 11/2016 – BENI E ATTIVITÀ CULTURALI - CINEMA E PRODUZIONI AUDIOVISIVE. IMPRESE	2	U.2.03.03.03.000	05	0503	2018	3180009596	51	POC 2014/2020 - D.G.R. 59/2016 - D.G.R. 90/2016. AVVISO PUBBLICO CINEMAE PRODUZIONI AUDIOVISIVE APPROVATO CON DECRETO DIRIGENZIALEN. 8 DEL30/01/2017. IMPEGNO DELLA SOMMA DI EURO 1.175.000,00 AL CAPITOLO 8488.	2020/0000018/50_12_00/E	50	12	02	3.376,44
2944	U08488	POC 2014/2020 - DEL. CIPE 11/2016 – BENI E ATTIVITÀ CULTURALI - CINEMA E PRODUZIONI AUDIOVISIVE. IMPRESE	2	U.2.03.03.03.000	05	0503	2018	3180009596	52	POC 2014/2020 - D.G.R. 59/2016 - D.G.R. 90/2016. AVVISO PUBBLICO CINEMAE PRODUZIONI AUDIOVISIVE APPROVATO CON DECRETO DIRIGENZIALEN. 8 DEL30/01/2017. IMPEGNO DELLA SOMMA DI EURO 1.175.000,00 AL CAPITOLO 8488.	2020/0000018/50_12_00/E	50	12	02	7.102,83
2945	U08488	POC 2014/2020 - DEL. CIPE 11/2016 – BENI E ATTIVITÀ CULTURALI - CINEMA E PRODUZIONI AUDIOVISIVE. IMPRESE	2	U.2.03.03.03.000	05	0503	2018	3180009596	53	POC 2014/2020 - D.G.R. 59/2016 - D.G.R. 90/2016. AVVISO PUBBLICO CINEMAE PRODUZIONI AUDIOVISIVE APPROVATO CON DECRETO DIRIGENZIALEN. 8 DEL30/01/2017. IMPEGNO DELLA SOMMA DI EURO 1.175.000,00 AL CAPITOLO 8488.	2020/0000018/50_12_00/E	50	12	02	3.557,40
2946	U08490	POC 2014/2020 - DEL. CIPE 11/2016 – BENI E ATTIVITÀ CULTURALI - ISTITUZIONI SOCIALI PRIVATE	2	U.2.03.04.01.000	05	0503	2016	3160004815	1	DGR N. 59/2016 PIANO OPERATIVO COMPLEMENTARE 2014-2016 - DGR N.90/2016 -PIANO OPERATIVO COMPLEMENTARE PER I BENI E LE ATTIVITA'CULTURALI.INTERVENTO: EDIZIONE SPECIALE- NAPOLI TEATRO FESTIVAL ITALIA- 10 ANNI-IMPEGNO DI SPESA -	2020/0000129/50_12_00/E	50	12	02	1.773,86
2947	U08490	POC 2014/2020 - DEL. CIPE 11/2016 – BENI E ATTIVITÀ CULTURALI - ISTITUZIONI SOCIALI PRIVATE	2	U.2.03.04.01.000	05	0503	2017	3170007252	6	D.G.R. N. 59 DEL 15/2/2016 "PIANO OPERATIVO COMPLEMENTARE 2014-2016-D.G.R. N. 90 DEL 8/3/2016 - PIANO OPERATIVO COMPLEMENTARE (POC) PER IBENI E LE ATTIVITA' CULTURALI. IMPEGNO DI SPESA DI EURO 4.617.734,00CAPITOLO 8490.	2020/0000129/50_12_00/E	50	12	02	10.886,49
2948	U08490	POC 2014/2020 - DEL. CIPE 11/2016 – BENI E ATTIVITÀ CULTURALI - ISTITUZIONI SOCIALI PRIVATE	2	U.2.03.04.01.000	05	0503	2018	3180002418	2	D.G.R. N. 59 DEL 15/2/2016 "PIANO OPERATIVO COMPLEMENTARE 2014-2016-D.G.R. N. 90 DEL 8/3/2016 - PIANO OPERATIVO COMPLEMENTARE (POC) PER IBENI E LE ATTIVITA' CULTURALI. IMPEGNO DI SPESA DI EURO 4.360.000,00CAPITOLO 8490.	2020/0000129/50_12_00/E	50	12	02	7.698,59

fonte: http://burc.regione.campania.it

N.	Cap	Descrizione	Tit	IV liv.	Miss	Prog	Anno res.	n. Imp.	Pos	Oggetto	decreto	DIP	DG	UOD	Importo Insussistenza
2949	U08490	POC 2014/2020 - DEL. CIPE 11/2016 – BENI E ATTIVITÀ CULTURALI - ISTITUZIONI SOCIALI PRIVATE	2	U.2.03.04.01.000	05	0503	2018	3180002418	6	D.G.R. N. 59 DEL 15/2/2016 "PIANO OPERATIVO COMPLEMENTARE 2014-2016-D.G.R. N. 90 DEL 8/3/2016 - PIANO OPERATIVO COMPLEMENTARE (POC) PER IBENI E LE ATTIVITA' CULTURALI. IMPEGNO DI SPESA DI EURO 4.360.000,00CAPITOLO 8490.	2020/0000018/50_12_00/E	50	12	02	80.000,00
2950	U08490	POC 2014/2020 - DEL. CIPE 11/2016 – BENI E ATTIVITÀ CULTURALI - ISTITUZIONI SOCIALI PRIVATE	2	U.2.03.04.01.000	05	0503	2018	3180003497	1	D.G.R. N.653 DEL 18/10/2017- DGR 59/2016 POC- "PIANO STRATEGICO CULTURAE BENI CULTURALI - PROGRAMMAZIONE 2018" INTERVENTO: "PROGETTO RAVELLO"-BENEFICIARIO: FONDAZIONE RAVELLO - CUP F29F18000220002- AMMISSIONE AFINANZIAMENTO -IMPEGNO DI SPESA - APPROVAZIONESCHEMA DI CONVENZIONE.	2020/0000129/50_12_00/E	50	12	02	750.000,00
2951	U08490	POC 2014/2020 - DEL. CIPE 11/2016 – BENI E ATTIVITÀ CULTURALI - ISTITUZIONI SOCIALI PRIVATE	2	U.2.03.04.01.000	05	0503	2018	3180003681	1	D.G.R. N.653 DEL 18/10/2017- DGR 59/2016 POC - "PIANO STRATEGICO CULTURAE BENI CULTURALI - PROGRAMMAZIONE 2018 INTERVENTO: "UN MUSEO DI RICERCAE INNOVAZIONE AL SERVIZIO DEL SISTEMA REGIONALE DEI BENI CULTURALI(SECONDA FASE)" - BENEFICIARIO: FONDAZIONE C.I.V.E.S. CUPI36G18000140001 - AMMISSIONE A FINANZIAMENTO - IMPEGNO DI SPESA - APPROVAZIONE SCHEMA DI CONVENZIONE.	2020/0000129/50_12_00/E	50	12	02	100.000,00
2952	U08490	POC 2014/2020 - DEL. CIPE 11/2016 – BENI E ATTIVITÀ CULTURALI - ISTITUZIONI SOCIALI PRIVATE	2	U.2.03.04.01.000	05	0503	2018	3180004108	1	D.G.R. N.653 DEL 18/10/2017- DGR 59/2016 POC - PIANO STRATEGICO CULTURAE BENI CULTURALI - PROGRAMMAZIONE 2018 INTERVENTO: "PROGETTO MODA EMUSICA - NOTE A' LA MODE" - BENEFICIARIO: ISTITUTO EDUCATIVO FEMMINILEMONDRAGONE - CUP: F65I18000100002 - AMMISSIONE AFINANZIAMENTO - IMPEGNODI SPESA - APPROVAZIONE SCHEMA DI CONVENZIONE.	2020/0000129/50_12_00/E	50	12	02	109.482,72
2953	U08490	POC 2014/2020 - DEL. CIPE 11/2016 – BENI E ATTIVITÀ CULTURALI - ISTITUZIONI SOCIALI PRIVATE	2	U.2.03.04.01.000	05	0503	2018	3180008152	1	DGR 133/2017 - POC CAMPANIA 2014-2020 - AZIONE "CINEMA E PRODUZIONIAUDIOVISIVE". "NUOVE STRATEGIE PER IL CINEMA IN CAMPANIA" CUPB29D17008310001 IMPEGNO DI SPESA PER EURO 1.400.000,00.	2019/0000241/50_12_00/E	50	12	02	683.000,00
2954	U08492	POC 2014/2020 - DEL. CIPE 11/2016 – BENI E ATTIVITÀ CULTURALI - TEATRI COMUNALI E TEATRI STABILI	2	U.2.03.01.02.000	05	0503	2017	3170005144	1	D.G.R. N. 59 DEL 15/2/2016 "PIANO OPERATIVO COMPLEMENTARE 2014-2016-D.G.R. N. 90 DEL 8/3/2016 - PIANO OPERATIVO COMPLEMENTARE (POC) PER IBENI E LE ATTIVITA' CULTURALI. IMPEGNO DI SPESA DI EURO 7.438.800,00CAPITOLO 8492.	2020/0000129/50_12_00/E	50	12	02	40.547,09
2955	U08492	POC 2014/2020 - DEL. CIPE 11/2016 – BENI E ATTIVITÀ CULTURALI - TEATRI COMUNALI E TEATRI STABILI	2	U.2.03.01.02.000	05	0503	2017	3170005144	1	D.G.R. N. 59 DEL 15/2/2016 "PIANO OPERATIVO COMPLEMENTARE 2014-2016-D.G.R. N. 90 DEL 8/3/2016 - PIANO OPERATIVO COMPLEMENTARE (POC) PER IBENI E LE ATTIVITA' CULTURALI. IMPEGNO DI SPESA DI EURO 7.438.800,00CAPITOLO 8492.	2020/0000164/50_12_00/E	50	12	02	9.155,78
2956	U08492	POC 2014/2020 - DEL. CIPE 11/2016 – BENI E ATTIVITÀ CULTURALI - TEATRI COMUNALI E TEATRI STABILI	2	U.2.03.01.02.000	05	0503	2017	3170007897	1	PIANO OPERATIVO COMPLEMENTARE 2014-2020. D.G.R. N. 59 DEL 15/2/2016 -D.G.R. N. 90 DEL 8/3/2016 - PIANO OPERATIVO COMPLEMENTARE (POC) PER IBENI E LE ATTIVITA' CULTURALI.IMPEGNO ULTERIORE SOMMA DI EURO 2.000.000,00 CAP. 8492	2020/0000129/50_12_00/E	50	12	02	800.000,00
2957	U08492	POC 2014/2020 - DEL. CIPE 11/2016 – BENI E ATTIVITÀ CULTURALI - TEATRI COMUNALI E TEATRI STABILI	2	U.2.03.01.02.000	05	0503	2018	3180000209	1	DGR N.59/2016 PIANO OPERATIVO COMPLEMENTARE 2014-2016 - DGR N.90/2016-PIANO OPERATIVO COMPLEMENTARE PER I BENI E LE ATTIVITA' CULTURALI.INTERVENTO: "COMUNALIA - IL TEATRO COME CARTA DI IDENTITA' DELLACIVITAS" - BENEFICIARIO : COMUNE DI CASERTA - TEATRO COMUNALE DICASERTA- CU	2020/0000129/50_12_00/E	50	12	02	51.000,00
2958	U08492	POC 2014/2020 - DEL. CIPE 11/2016 – BENI E ATTIVITÀ CULTURALI - TEATRI COMUNALI E TEATRI STABILI	2	U.2.03.01.02.000	05	0503	2018	3180001755	1	OPERATIVO COMPLEMENTARE PER I BENI E LE ATTIVITA' CULTURALI. IMPEGNO DISPESA DI EURO 102.000,00 CAPITOLO DGR N.59/2016 PIANO OPERATIVOCOMPLEMENTARE 2014-2016 - DGR N.90/2016-PIANO 8492 PER IL PROGETTO DENOMINATO -RIQUALIFICAZIONE DEI TEATRI VITTORIO EMANUELE E SAN NICOLAE CONNESSE ATTIVITA' CULTURALI, BENEFICIARIO COMUNE DI BENEVENTO CUP - J84H16002940002.	2020/0000018/50_12_00/E	50	12	02	102.000,00
2959	U08492	POC 2014/2020 - DEL. CIPE 11/2016 – BENI E ATTIVITÀ CULTURALI - TEATRI COMUNALI E TEATRI STABILI	2	U.2.03.01.02.000	05	0503	2018	3180002417	1	D.G.R. N. 59 DEL 15/2/2016 "PIANO OPERATIVO COMPLEMENTARE 2014-2016-D.G.R. N. 90 DEL 8/3/2016 - PIANO OPERATIVO COMPLEMENTARE (POC) PER IBENI E LE ATTIVITA' CULTURALI. IMPEGNO DI SPESA DI EURO 3.361.200,00CAPITOLO 8492.	2020/0000018/50_12_00/E	50	12	02	1.100.000,00
2960	U08492	POC 2014/2020 - DEL. CIPE 11/2016 – BENI E ATTIVITÀ CULTURALI - TEATRI COMUNALI E TEATRI STABILI	2	U.2.03.01.02.000	05	0503	2018	3180003526	1	D.G.R. N.653 DEL 18/10/2017- DGR 59/2016 POC- "PIANO STRATEGICO CULTURAE BENI CULTURALI - PROGRAMMAZIONE 2018 INTERVENTO: "NAPOLI CITTA' LIRICA2018-2019" - BENEFICIARIO: FONDAZIONE TEATRO SAN CARLO - CUPH69H18000290002 - AMMISSIONE A FINANZIAMENTO - IMPEGNO DI SPESA - APPROVAZIONE SCHEMA DI CONVENZIONE.	2020/0000129/50_12_00/E	50	12	02	2.500.000,00

fonte: http://burc.regione.campania.it

N.	Cap	Descrizione	Tit	IV liv.	Miss	Prog	Anno res.	n. Imp.	Pos	Oggetto	decreto	DIP	DG	UOD	Importo Insussistenza
2961	U08492	POC 2014/2020 - DEL. CIPE 11/2016 – BENI E ATTIVITÀ CULTURALI - TEATRI COMUNALI E TEATRI STABILI	2	U.2.03.01.02.000	05	0503	2018	3180004743	1	DGR N 653/2017 PIANO OPERATIVO COMPLEMENTARE LINEA CULTURA 2020 - DGRN.285/2018- PIANO OPERATIVO COMPLEMENTARE PER I BENI E LEATTIVITA'CULTURALI. INTERVENTO:"ATTIVITA' MUSICALI DEL TEATRO G.VERDI" 2018 - BENEFICIARIO: COMUNE DI SALERNO - CUP I59F18000720005; APPROVAZIONESCHEMA DI CONVENZIONE, AMMISSIONE A FINANZIAMENTO E IMPEGNO DI SPESA.	2020/0000129/50_12_00/E	50	12	02	150.000,00
2962	U08492	POC 2014/2020 - DEL. CIPE 11/2016 – BENI E ATTIVITÀ CULTURALI - TEATRI COMUNALI E TEATRI STABILI	2	U.2.03.01.02.000	05	0503	2018	3180007338	1	DGR N 653/2017 PIANO OPERATIVO COMPLEMENTARE LINEA CULTURA 2020 - DGR N.285/2018- PIANO OPERATIVO COMPLEMENTARE PER I BENI E LEATTIVITA' CULTURALI. INTERVENTO:"CITTA' SPETTACOLO TEATRO"2018 - BENEFICIARIO: COMUNE DI BENEVENTO - CUP J89F18000610001. APPROVAZIONE SCHEMA DI CONVENZIONE, AMMISSIONE A FINANZIAMENTO E IMPEGNO DI SPESA.	2020/0000129/50_12_00/E	50	12	02	25.000,00
2963	U08492	POC 2014/2020 - DEL. CIPE 11/2016 – BENI E ATTIVITÀ CULTURALI - TEATRI COMUNALI E TEATRI STABILI	2	U.2.03.01.02.000	05	0503	2018	3180007339	1	DGR N 653/2017 PIANO OPERATIVO COMPLEMENTARE LINEA CULTURA 2020 - DGR N.285/2018- PIANO OPERATIVO COMPLEMENTARE PER I BENI E LEATTIVITA' CULTURALI. INTERVENTO: RAFFORZAMENTO DELLA PROPOSTA TEATRALE "CARLO GESUALDO" PENSIERI PERIFERICI - FESTIVAL DEL PENSIERO ITINERANTE BENEFICIARIO: COMUNE DI AVELLINO - CUP G39F18000850002; APPROVAZIONE SCHEMA DI CONVENZIONE, AMMISSIONE A FINANZIAMENTO EIMPEGNO DI SPESA.	2020/0000129/50_12_00/E	50	12	02	25.000,00
2964	U08492	POC 2014/2020 - DEL. CIPE 11/2016 – BENI E ATTIVITÀ CULTURALI - TEATRI COMUNALI E TEATRI STABILI	2	U.2.03.01.02.000	05	0503	2018	3180009167	1	DGR N 653/2017 PIANO OPERATIVO COMPLEMENTARE LINEA CULTURA 2020 - DGRN.285/2018- PIANO OPERATIVO COMPLEMENTARE PER I BENI E LEATTIVITA'CULTURALI. INTERVENTO: "COMUNALIA 2018" - BENEFICIARIO: COMUNE DICASERTA - CUP D29F18000680002; IMPEGNO DI SPESA.	2020/0000129/50_12_00/E	50	12	02	24.997,00
2965	U08495	POC 2014/2020 - DEL. CIPE 11/2016 - AZIONI DI VALORIZZAZIONE E PROMOZIONE DEI BENI E DEI SITI CULTURALI DELLA CAMPANIA. ENTI LOCALI	2	U.2.03.01.02.000	05	0503	2016	3160005938	1	D.G.R. N. 90/2016 - PROGRAMMA OPERATIVO COMPLEMENTARE 2014-2020 - AVVISOPUBBLICO PER LA SELEZIONE IL FINANZIAMENTO DI AZIONI DIVALORIZZAZIONE EPROMOZIONE DEI BENI E DEI SITI CULTURALI DELLA CAMPANIA EX D.D. N. 236DEL 24 GIUGNO 2016 - IMPEGNO DI SPESA -	2019/0000059/50_12_91/E	50	12	91	19.842,10
2966	U08495	POC 2014/2020 - DEL. CIPE 11/2016 - AZIONI DI VALORIZZAZIONE E PROMOZIONE DEI BENI E DEI SITI CULTURALI DELLA CAMPANIA. ENTI LOCALI	2	U.2.03.01.02.000	05	0503	2016	3160005938	1	D.G.R. N. 90/2016 - PROGRAMMA OPERATIVO COMPLEMENTARE 2014-2020 - AVVISOPUBBLICO PER LA SELEZIONE IL FINANZIAMENTO DI AZIONI DIVALORIZZAZIONE EPROMOZIONE DEI BENI E DEI SITI CULTURALI DELLA CAMPANIA EX D.D. N. 236DEL 24 GIUGNO 2016 - IMPEGNO DI SPESA -	2019/0000075/50_12_91/E	50	12	91	30.024,01
2967	U08495	POC 2014/2020 - DEL. CIPE 11/2016 - AZIONI DI VALORIZZAZIONE E PROMOZIONE DEI BENI E DEI SITI CULTURALI DELLA CAMPANIA. ENTI LOCALI	2	U.2.03.01.02.000	05	0503	2016	3160005938	1	D.G.R. N. 90/2016 - PROGRAMMA OPERATIVO COMPLEMENTARE 2014-2020 - AVVISOPUBBLICO PER LA SELEZIONE IL FINANZIAMENTO DI AZIONI DIVALORIZZAZIONE EPROMOZIONE DEI BENI E DEI SITI CULTURALI DELLA CAMPANIA EX D.D. N. 236DEL 24 GIUGNO 2016 - IMPEGNO DI SPESA -	2020/0000025/50_12_91/E	50	12	91	2.392,11
2968	U08495	POC 2014/2020 - DEL. CIPE 11/2016 - AZIONI DI VALORIZZAZIONE E PROMOZIONE DEI BENI E DEI SITI CULTURALI DELLA CAMPANIA. ENTI LOCALI	2	U.2.03.01.02.000	05	0503	2016	3160005938	1	D.G.R. N. 90/2016 - PROGRAMMA OPERATIVO COMPLEMENTARE 2014-2020 - AVVISOPUBBLICO PER LA SELEZIONE IL FINANZIAMENTO DI AZIONI DIVALORIZZAZIONE EPROMOZIONE DEI BENI E DEI SITI CULTURALI DELLA CAMPANIA EX D.D. N. 236DEL 24 GIUGNO 2016 - IMPEGNO DI SPESA -	2020/0000025/50_12_91/E	50	12	91	14.622,76
2969	U08495	POC 2014/2020 - DEL. CIPE 11/2016 - AZIONI DI VALORIZZAZIONE E PROMOZIONE DEI BENI E DEI SITI CULTURALI DELLA CAMPANIA. ENTI LOCALI	2	U.2.03.01.02.000	05	0503	2016	3160005938	1	D.G.R. N. 90/2016 - PROGRAMMA OPERATIVO COMPLEMENTARE 2014-2020 - AVVISOPUBBLICO PER LA SELEZIONE IL FINANZIAMENTO DI AZIONI DIVALORIZZAZIONE EPROMOZIONE DEI BENI E DEI SITI CULTURALI DELLA CAMPANIA EX D.D. N. 236DEL 24 GIUGNO 2016 - IMPEGNO DI SPESA -	2020/0000026/50_12_91/E	50	12	91	2.100,85
2970	U08495	POC 2014/2020 - DEL. CIPE 11/2016 - AZIONI DI VALORIZZAZIONE E PROMOZIONE DEI BENI E DEI SITI CULTURALI DELLA CAMPANIA. ENTI LOCALI	2	U.2.03.01.02.000	05	0503	2018	3180001589	1	DGR N. 90 DEL 08-03-2016 - PIANO OPERATIVO COMPLEMENTARE (POC) PER IBENI E LE ATTIVITA' CULTURALI - AVVISO PUBBLICO PER LA SELEZIONE EFINANZIAMENTO DI AZIONI DI VALORIZZAZIONE E PROMOZIONE DEI BENI E DEISITI CULTURALI DELLA CAMPANIA. INTERVENTO: PALAZZO GIRARDI: IL BORGOANTICO DI TORRE ORSAIA - TRADIZIONE E INNOVAZIONE - CUP:F29J17000180006. BENEFICIARIO: COMUNE DI TORRE ORSAIA (SA). IMPEG-N0 DIEURO 142.607,24 E LIQUIDAZI-0NE DELLA SOMMA DI 14.260,72 EURO QUALEANTICIPAZ-0NE DEL 1	2019/0000096/50_12_91/E	50	12	91	2.475,48

fonte: http://burc.regione.campania.it

N.	Cap	Descrizione	Tit	IV liv.	Miss	Prog	Anno res.	n. Imp.	Pos	Oggetto	decreto	DIP	DG	UOD	Importo Insussistenza
2971	U08495	POC 2014/2020 - DEL. CIPE 11/2016 - AZIONI DI VALORIZZAZIONE E PROMOZIONE DEI BENI E DEI SITI CULTURALI DELLA CAMPANIA. ENTI LOCALI	2	U.2.03.01.02.000	05	0503	2018	3180001733	1	DGR N. 90 DEL 08-03-2016 - PIANO OPERATIVO COMPLEMENTARE (POC) PER IBENI E LE ATTIVITA' CULTURALI - AVVISO PUBBLICO PER LA SELEZIONE EFINANZIAMENTO DI AZIONI DI VALORIZZAZIONE E PROMOZIONE DEI BENI E DEISITI CULTURALI DELLA CAMPANIA. INTERVENTO: "APICETRASTORIA-ARCHEOLOGIA-CULTURA E ARTE" - CUP B39J17001640002 - BENEFICIARIO: COMUNE DI APICE (BN) IM-PEGNO DI EURO 200.000,00 ELIQUI-DAZIONE DELLA SOMMA DI 20.000,00 EURO QUALE ANTICIPAZIONE DEL 10%DEL COSTO DELL'INTERVENTO AMMESSO A FI	2019/0000103/50_12_91/E	50	12	91	1.815,40
2972	U08495	POC 2014/2020 - DEL. CIPE 11/2016 - AZIONI DI VALORIZZAZIONE E PROMOZIONE DEI BENI E DEI SITI CULTURALI DELLA CAMPANIA. ENTI LOCALI	2	U.2.03.01.02.000	05	0503	2018	3180001733	1	DGR N. 90 DEL 08-03-2016 - PIANO OPERATIVO COMPLEMENTARE (POC) PER IBENI E LE ATTIVITA' CULTURALI - AVVISO PUBBLICO PER LA SELEZIONE EFINANZIAMENTO DI AZIONI DI VALORIZZAZIONE E PROMOZIONE DEI BENI E DEISITI CULTURALI DELLA CAMPANIA. INTERVENTO: "APICETRASTORIA-ARCHEOLOGIA-CULTURA E ARTE" - CUP B39J17001640002 - BENEFICIARIO: COMUNE DI APICE (BN) IM-PEGNO DI EURO 200.000,00 ELIQUI-DAZIONE DELLA SOMMA DI 20.000,00 EURO QUALE ANTICIPAZIONE DEL 10%DEL COSTO DELL'INTERVENTO AMMESSO A FI	2019/0000035/50_12_91/E	50	12	91	8.347,25
2973	U08495	POC 2014/2020 - DEL. CIPE 11/2016 - AZIONI DI VALORIZZAZIONE E PROMOZIONE DEI BENI E DEI SITI CULTURALI DELLA CAMPANIA. ENTI LOCALI	2	U.2.03.01.02.000	05	0503	2018	3180002489	1	DGR N. 90 DEL 08-03-2016 - PIANO OPERATIVO COMPLEMENTARE (POC) PER IBENI E LE ATTIVITA' CULTURALI - AVVISO PUBBLICO PER LA SELEZIONE EFINANZIAMENTO DI AZIONI DI VALORIZZAZIONE E PROMOZIONE DEI BENI E DEISITI CULTURALI DELLA CAMPANIA. INTERVENTO: IL PATRIMONIO CULTURALEDELLE AREE INTERNE DELLA CAMPANIA. ITINERARIO BASILIANO - CUP:D49D17001540002 - CODICE SURF: 16034NP000000017. BENEFICIARIO: COMUNE DILAURINO (SA). AMMISSIONE A FINANZIAMENTO, IMPEG-NO E APPROVAZI0NESCHEMA CONVENZIONE	2020/0000003/50_12_91/E	50	12	91	16.462,58
2974	U08495	POC 2014/2020 - DEL. CIPE 11/2016 - AZIONI DI VALORIZZAZIONE E PROMOZIONE DEI BENI E DEI SITI CULTURALI DELLA CAMPANIA. ENTI LOCALI	2	U.2.03.01.02.000	05	0503	2018	3180004115	1	DGR N. 90 DEL 08-03-2016 - PIANO OPERATIVO COMPLEMENTARE (POC) PER IBENI E LE ATTIVITA' CULTURALI - AVVISO PUBBLICO PER LA SELEZIONE EFINANZIAMENTO DI AZIONI DI VALORIZZAZIONE E PROMOZIONE DEI BENI E DEISITI CULTURALI DELLA CAMPANIA. INTERVENTO: "SISTEMAMUSEO NEL CASTELLO" - CUP: C24H17001050002. BENEFICIARIO: COMUNE DI MONTECALVO IRPINO(AV). LIQUID-AZIONE DELLA SOMMA DI 19.998,93 EURO QUALE ANTICIP-AZIONEDEL 10% DEL COSTO DELL'INTERVENTO AMMESSO A FINANZ-IAMENTO . RETTIFICAD.D.	2020/0000016/50_12_91/E	50	12	91	17.232,58
2975	U08497	POC 2014/2020 - DEL. CIPE 11/2016-AZIONI DI VALORIZZAZIONE E PROMOZIONE DEI BENI E DEI SITI CULTURALI DELLA CAMPANIA - AMMINISTRAZIONI CENTRALI	2	U.2.03.01.01.000	05	0503	2016	3160005949	1	D.G.R. N. 90/2016 - PROGRAMMA OPERATIVO COMPLEMENTARE 2014-2020 - AVVISOPUBBLICO PER LA SELEZIONE IL FINANZIAMENTO DI AZIONI DIVALORIZZAZIONE EPROMOZIONE DEI BENI E DEI SITI CULTURALI DELLA CAMPANIA EX D.D. N. 236DEL 24 GIUGNO 2016 - IMPEGNO DI SPESA -	2020/0000012/50_12_91/E	50	12	91	40.000,00
2976	U08497	POC 2014/2020 - DEL. CIPE 11/2016-AZIONI DI VALORIZZAZIONE E PROMOZIONE DEI BENI E DEI SITI CULTURALI DELLA CAMPANIA - AMMINISTRAZIONI CENTRALI	2	U.2.03.01.01.000	05	0503	2016	3160005949	1	D.G.R. N. 90/2016 - PROGRAMMA OPERATIVO COMPLEMENTARE 2014-2020 - AVVISOPUBBLICO PER LA SELEZIONE IL FINANZIAMENTO DI AZIONI DIVALORIZZAZIONE EPROMOZIONE DEI BENI E DEI SITI CULTURALI DELLA CAMPANIA EX D.D. N. 236DEL 24 GIUGNO 2016 - IMPEGNO DI SPESA -	2020/0000018/50_12_91/E	50	12	91	58.500,00
2977	U08497	POC 2014/2020 - DEL. CIPE 11/2016-AZIONI DI VALORIZZAZIONE E PROMOZIONE DEI BENI E DEI SITI CULTURALI DELLA CAMPANIA - AMMINISTRAZIONI CENTRALI	2	U.2.03.01.01.000	05	0503	2018	3180002375	1	D.G.R. 809 DEL 19.12.2017 "PIANO STRATEGICO PER LA CULTURA - PROGRAMMAZIONE 2018". ULTERIORI PROVVEDIMENTI - ADESIONE AD EVENTICULTURALI DI RILEVANZA NAZIONALE E INTERNAZIONALE INTERVENTO: "CARTABIANCA NEL BOSCO" - CUP F69C18000040002 - CODICE LOCALE SURF17037NP000000002 BENEFICIARIO: MUSEO DI CAPODIMONTE AMMISSIONE AFINANZIAMENTO, IMPEGNO E APPROVAZIONE SCHEMA CONVENZIONE	2019/000126/50_12_00/E	50	12	91	9.427,99

fonte: http://burc.regione.campania.it

N.	Cap	Descrizione	Tit	IV liv.	Miss	Prog	Anno res.	n. Imp.	Pos	Oggetto	decreto	DIP	DG	UOD	Importo Insussistenza
2978	U08497	POC 2014/2020 - DEL. CIPE 11/2016-AZIONI DI VALORIZZAZIONE E PROMOZIONE DEI BENI E DEI SITI CULTURALI DELLA CAMPANIA - AMMINISTRAZIONI CENTRALI	2	U.2.03.01.01.000	05	0503	2018	3180002375	1	D.G.R. 809 DEL 19.12.2017 "PIANO STRATEGICO PER LA CULTURA - PROGRAMMAZIONE 2018". ULTERIORI PROVVEDIMENTI - ADESIONE AD EVENTICULTURALI DI RILEVANZA NAZIONALE E INTERNAZIONALE INTERVENTO: "CARTABIANCA NEL BOSCO" - CUP F69C18000040002 - CODICE LOCALE SURF17037NP000000002 BENEFICIARIO: MUSEO DI CAPODIMONTE AMMISSIONE AFINANZIAMENTO, IMPEGNO E APPROVAZIONE SCHEMA CONVENZIONE	2020/0000129/50_12_00/E	50	12	91	0,01
2979	U08497	POC 2014/2020 - DEL. CIPE 11/2016-AZIONI DI VALORIZZAZIONE E PROMOZIONE DEI BENI E DEI SITI CULTURALI DELLA CAMPANIA - AMMINISTRAZIONI CENTRALI	2	U.2.03.01.01.000	05	0503	2018	3180002750	1	D.G.R. 809 DEL 19.12.2017 "PIANO STRATEGICO PER LA CULTURA - PROGRAMMAZIONE 2018". ULTERIORI PROVVEDIMENTI - ADESIONE AD EVENTICULTURALI DI RILEVANZA NAZIONALE E INTERNAZIONALE INTERVENTO: "LE ARTIALL'INTERNO DEL MUSEO CON IL FESTIVAL MANN E GLI ITINERARILONGOBARDI INCAMPANIA" - CUP: F69F18000120002 - CODICE LOCALE SURF 17037NP000000003 - BENEFICIARIO: MUSEO ARCHEOLOGICO NAZIONALEDI NAPOLI - AMMISSIONE AFINANZIAMENTO, IMPEGNO E APPROVAZIONE SCHEMA CONVENZIONE.	2019/0000294/50_12_00/E	50	12	91	12.334,40
2980	U08498	POC 2014/2020 - DEL. CIPE 11/2016 - COMPENSAZIONI ALLE CITTÀ MEDIE - GOVERNO DEL TERRITORIO	2	U.2.03.01.02.000	08	0803	2016	3160007291	1	PO CAMPANIA FESR 2007/2013 - PROGRAMMA INTEGRATO URBANO (PIU EUROPA) -ASSE 6 - OBIETTIVO OPERATIVO 6.1 - AUTORITA' CITTADINA DIERCOLANO -REIMPUTAZIONE CONTABILE DELLE SPESE EFFETTIVAMENTE SOSTENUTE ECERTIFICATE NELL'ATTUAZIONE DEL PROGRAMMA PIU EUROPA -	2020/0000015/50_09_93/E	50	09	93	1.457.744,01
2981	U08500	POC 2014/2020. PROGRAMMA REGIONALE EVENTI E INIZIATIVE PROMOZIONALI	2	U.2.03.01.02.000	07	0702	2017	3170000333	1	POC CAMPANIA 2014/2020 - LINEA STRATEGICA 2.4 - IMPEGN0 DI SPESA EDAPPROVAZIONE SCHEMA DI CONVENZIONE.	2019/0000204/50_12_05/E	50	12	05	6.158,07
2982	U08500	POC 2014/2020. PROGRAMMA REGIONALE EVENTI E INIZIATIVE PROMOZIONALI	2	U.2.03.01.02.000	07	0702	2017	3170000333	1	POC CAMPANIA 2014/2020 - LINEA STRATEGICA 2.4 - IMPEGN0 DI SPESA EDAPPROVAZIONE SCHEMA DI CONVENZIONE.	2019/0000233/50_12_05/E	50	12	05	4,88
2983	U08500	POC 2014/2020. PROGRAMMA REGIONALE EVENTI E INIZIATIVE PROMOZIONALI	2	U.2.03.01.02.000	07	0702	2017	3170000333	1	POC CAMPANIA 2014/2020 - LINEA STRATEGICA 2.4 - IMPEGN0 DI SPESA EDAPPROVAZIONE SCHEMA DI CONVENZIONE.	2019/0000272/50_12_05/E	50	12	05	2.749,38
2984	U08500	POC 2014/2020. PROGRAMMA REGIONALE EVENTI E INIZIATIVE PROMOZIONALI	2	U.2.03.01.02.000	07	0702	2017	3170000333	1	POC CAMPANIA 2014/2020 - LINEA STRATEGICA 2.4 - IMPEGN0 DI SPESA EDAPPROVAZIONE SCHEMA DI CONVENZIONE.	2019/0000212/50_12_00/E	50	12	05	467,00
2985	U08500	POC 2014/2020. PROGRAMMA REGIONALE EVENTI E INIZIATIVE PROMOZIONALI	2	U.2.03.01.02.000	07	0702	2017	3170000333	1	POC CAMPANIA 2014/2020 - LINEA STRATEGICA 2.4 - IMPEGN0 DI SPESA EDAPPROVAZIONE SCHEMA DI CONVENZIONE.	2019/0000243/50_12_00/E	50	12	05	735,61
2986	U08500	POC 2014/2020. PROGRAMMA REGIONALE EVENTI E INIZIATIVE PROMOZIONALI	2	U.2.03.01.02.000	07	0702	2017	3170000333	11	POC CAMPANIA 2014/2020 - LINEA STRATEGICA 2.4 - IMPEGN0 DI SPESA EDAPPROVAZIONE SCHEMA DI CONVENZIONE.	2019/0000224/50_12_00/E	50	12	05	626,31
2987	U08500	POC 2014/2020. PROGRAMMA REGIONALE EVENTI E INIZIATIVE PROMOZIONALI	2	U.2.03.01.02.000	07	0702	2017	3170000333	12	POC CAMPANIA 2014/2020 - LINEA STRATEGICA 2.4 - IMPEGN0 DI SPESA EDAPPROVAZIONE SCHEMA DI CONVENZIONE.	2019/0000221/50_12_00/E	50	12	05	873,23
2988	U08500	POC 2014/2020. PROGRAMMA REGIONALE EVENTI E INIZIATIVE PROMOZIONALI	2	U.2.03.01.02.000	07	0702	2017	3170000333	20	POC CAMPANIA 2014/2020 - LINEA STRATEGICA 2.4 - IMPEGN0 DI SPESA EDAPPROVAZIONE SCHEMA DI CONVENZIONE.	2019/0000269/50_12_00/E	50	12	05	7.226,16
2989	U08500	POC 2014/2020. PROGRAMMA REGIONALE EVENTI E INIZIATIVE PROMOZIONALI	2	U.2.03.01.02.000	07	0702	2017	3170000333	22	POC CAMPANIA 2014/2020 - LINEA STRATEGICA 2.4 - IMPEGN0 DI SPESA EDAPPROVAZIONE SCHEMA DI CONVENZIONE.	2019/0000313/50_12_05/E	50	12	05	84,72
2990	U08500	POC 2014/2020. PROGRAMMA REGIONALE EVENTI E INIZIATIVE PROMOZIONALI	2	U.2.03.01.02.000	07	0702	2017	3170003900	1	POC 2014/2020 - DGRC N. 182/2017 - D.D. N.3/2017 - IMPEGNO RISORSEGRADUATORIE BENEFICIARI.	2019/0000206/50_12_05/E	50	12	05	171,55
2991	U08500	POC 2014/2020. PROGRAMMA REGIONALE EVENTI E INIZIATIVE PROMOZIONALI	2	U.2.03.01.02.000	07	0702	2018	3170007739	1	POC CAMPANIA 2014/2020 - DGRC 182/2017 - PROGRAMMA DI EVENTI PER LAPROMOZIONE TURISTICA DELLA CAMPANIA - AZIONI DI PROMOZIONE TRASVERSALIAL PROGRAMMA DI EVENTI PER LA PROMOZIONE TURISTICA DELLA CAMPANIA -PROGETTO AZIONI DI PROMOZIONE TRASVERALI (CUP E59I17000040006).BENEFICIARIO: ENTE PROVINCIALE PER IL TURISMO SALERNO. AMMISSIONE AFINANZIAMENTO, APPROVAZIONE SCHEMA DI CONVENZIONEE IMPEGN0 RISORSE	2020/0000017/50_12_05/E	50	12	05	400.000,00
2992	U08500	POC 2014/2020. PROGRAMMA REGIONALE EVENTI E INIZIATIVE PROMOZIONALI	2	U.2.03.01.02.000	07	0702	2018	3180000227	1	POC 2014/2020 - DGRC 182/2017 - PROGRAMMA DI EVENTI PER LA PROMOZIONETURISTICA DELLA CAMPANIA - RIPARTO ARTICOLATO TRA I COMUNICAPOLUOGO(AZIONE 1) - PROGETTO "SETTEMBRE AL BORGO 2017 45° - SUONASTORIE NELBORGO DELLE CHITARRE - OMAGGIO A FAUSTO MESOLEL LA"(CUP D29D1700230000	2019/0000290/50_12_05/E	50	12	05	11.958,17
2993	U08500	POC 2014/2020. PROGRAMMA REGIONALE EVENTI E INIZIATIVE PROMOZIONALI	2	U.2.03.01.02.000	07	0702	2018	3180000254	1	POC CAMPANIA 2014/2020 - DGRC 182/2017 - PROGRAMMA DI EVENTI PER LAPROMOZIONE TURISTICA DELLA CAMPANIA - "EVENTI DI RILEVANZA NAZIONALE EDINTERNAZIONALE (AZIONE 2)" - PROGETTO "POMIGLIANO JAZZ IN CAMPANIA XXIIEDIZIONE" (CUP F59D17000430002). BENEFICIAR IO:COMUNE DI POMIGLIANO	2020/0000017/50_12_05/E	50	12	05	90.000,00

fonte: http://burc.regione.campania.it

N.	Cap	Descrizione	Tit	IV liv.	Miss	Prog	Anno res.	n. Imp.	Pos	Oggetto	decreto	DIP	DG	UOD	Importo Insussistenza
2994	U08500	POC 2014/2020. PROGRAMMA REGIONALE EVENTI E INIZIATIVE PROMOZIONALI	2	U.2.03.01.02.000	07	0702	2018	3180000257	1	POC CAMPANIA 2014/2020 - DGRC 182/2017 - PROGRAMMA DI EVENTI PER LAPROMOZIONE TURISTICA DELLA CAMPANIA - "RIPARTO ARTICOLATO TRAI COMUNICAPOLUOGO (AZIONE 1)" - PROGETTO "XXXVIII EDIZIONE FESTIVAL BENEVENTOCITTA' SPETTACOLO" (CUP J89D17000600003). BENE FICIARIO: COMUNE DI BENE	2020/0000017/50_12_05/E	50	12	05	90.000,00
2995	U08500	POC 2014/2020. PROGRAMMA REGIONALE EVENTI E INIZIATIVE PROMOZIONALI	2	U.2.03.01.02.000	07	0702	2018	3180000258	1	POC CAMPANIA 2014/2020 - DGRC 182/2017 - PROGRAMMA DI EVENTI PER LAPROMOZIONE TURISTICA DELLA CAMPANIA - "RIPARTO ARTICOLATO TRAI COMUNICAPOLUOGO (AZIONE 1)" - PROGETTO "FESTIVAL INTERNAZIONALE DEL CINAMELACENO D'ORO - 42 EDIZIONE" (CUP G39D1700036000 4).BENEFICIARIO: COMUNE	2020/0000017/50_12_05/E	50	12	05	90.000,00
2996	U08500	POC 2014/2020. PROGRAMMA REGIONALE EVENTI E INIZIATIVE PROMOZIONALI	2	U.2.03.01.02.000	07	0702	2018	3180000265	1	POC 2014/2020 - DGRC N. 182/2017 - D.D. N.3/2017 - IMPEGNO RISORSEGRADUATORIE BENEFICIARI.	2019/0000216/50_12_05/E	50	12	05	21,99
2997	U08500	POC 2014/2020. PROGRAMMA REGIONALE EVENTI E INIZIATIVE PROMOZIONALI	2	U.2.03.01.02.000	07	0702	2018	3180000265	1	POC 2014/2020 - DGRC N. 182/2017 - D.D. N.3/2017 - IMPEGNO RISORSEGRADUATORIE BENEFICIARI.	2019/000226/50_12_05/E	50	12	05	259,62
2998	U08500	POC 2014/2020. PROGRAMMA REGIONALE EVENTI E INIZIATIVE PROMOZIONALI	2	U.2.03.01.02.000	07	0702	2018	3180000265	1	POC 2014/2020 - DGRC N. 182/2017 - D.D. N.3/2017 - IMPEGNO RISORSEGRADUATORIE BENEFICIARI.	2019/000227/50_12_05/E	50	12	05	854,33
2999	U08500	POC 2014/2020. PROGRAMMA REGIONALE EVENTI E INIZIATIVE PROMOZIONALI	2	U.2.03.01.02.000	07	0702	2018	3180000265	1	POC 2014/2020 - DGRC N. 182/2017 - D.D. N.3/2017 - IMPEGNO RISORSEGRADUATORIE BENEFICIARI.	2019/000228/50_12_05/E	50	12	05	381,40
3000	U08500	POC 2014/2020. PROGRAMMA REGIONALE EVENTI E INIZIATIVE PROMOZIONALI	2	U.2.03.01.02.000	07	0702	2018	3180000265	1	POC 2014/2020 - DGRC N. 182/2017 - D.D. N.3/2017 - IMPEGNO RISORSEGRADUATORIE BENEFICIARI.	2019/000237/50_12_05/E	50	12	05	28,01
3001	U08500	POC 2014/2020. PROGRAMMA REGIONALE EVENTI E INIZIATIVE PROMOZIONALI	2	U.2.03.01.02.000	07	0702	2018	3180000265	1	POC 2014/2020 - DGRC N. 182/2017 - D.D. N.3/2017 - IMPEGNO RISORSEGRADUATORIE BENEFICIARI.	2019/0000291/50_12_00/E	50	12	05	129,74
3002	U08500	POC 2014/2020. PROGRAMMA REGIONALE EVENTI E INIZIATIVE PROMOZIONALI	2	U.2.03.01.02.000	07	0702	2018	3180000265	1	POC 2014/2020 - DGRC N. 182/2017 - D.D. N.3/2017 - IMPEGNO RISORSEGRADUATORIE BENEFICIARI.	2020/0000051/50_12_05/E	50	12	05	123,08
3003	U08500	POC 2014/2020. PROGRAMMA REGIONALE EVENTI E INIZIATIVE PROMOZIONALI	2	U.2.03.01.02.000	07	0702	2018	3180000265	1	POC 2014/2020 - DGRC N. 182/2017 - D.D. N.3/2017 - IMPEGNO RISORSEGRADUATORIE BENEFICIARI.	2020/0000034/50_12_05/E	50	12	05	266,81
3004	U08500	POC 2014/2020. PROGRAMMA REGIONALE EVENTI E INIZIATIVE PROMOZIONALI	2	U.2.03.01.02.000	07	0702	2018	3180000265	1	POC 2014/2020 - DGRC N. 182/2017 - D.D. N.3/2017 - IMPEGNO RISORSEGRADUATORIE BENEFICIARI.	2020/0000020/50_12_05/E	50	12	05	10.744,72
3005	U08500	POC 2014/2020. PROGRAMMA REGIONALE EVENTI E INIZIATIVE PROMOZIONALI	2	U.2.03.01.02.000	07	0702	2018	3180000265	2	POC 2014/2020 - DGRC N. 182/2017 - D.D. N.3/2017 - IMPEGNO RISORSEGRADUATORIE BENEFICIARI.	2019/0000211/50_12_05/E	50	12	05	400,00
3006	U08500	POC 2014/2020. PROGRAMMA REGIONALE EVENTI E INIZIATIVE PROMOZIONALI	2	U.2.03.01.02.000	07	0702	2018	3180000265	3	POC 2014/2020 - DGRC N. 182/2017 - D.D. N.3/2017 - IMPEGNO RISORSEGRADUATORIE BENEFICIARI.	2019/0000210/50_12_05/E	50	12	05	250,42
3007	U08500	POC 2014/2020. PROGRAMMA REGIONALE EVENTI E INIZIATIVE PROMOZIONALI	2	U.2.03.01.02.000	07	0702	2018	3180000265	14	POC 2014/2020 - DGRC N. 182/2017 - D.D. N.3/2017 - IMPEGNO RISORSEGRADUATORIE BENEFICIARI.	2019/0000236/50_12_00/E	50	12	05	800,18
3008	U08500	POC 2014/2020. PROGRAMMA REGIONALE EVENTI E INIZIATIVE PROMOZIONALI	2	U.2.03.01.02.000	07	0702	2018	3180000265	17	POC 2014/2020 - DGRC N. 182/2017 - D.D. N.3/2017 - IMPEGNO RISORSEGRADUATORIE BENEFICIARI.	2019/0000306/50_12_00/E	50	12	05	359,03
3009	U08500	POC 2014/2020. PROGRAMMA REGIONALE EVENTI E INIZIATIVE PROMOZIONALI	2	U.2.03.01.02.000	07	0702	2018	3180000265	18	POC 2014/2020 - DGRC N. 182/2017 - D.D. N.3/2017 - IMPEGNO RISORSEGRADUATORIE BENEFICIARI.	2019/0000312/50_12_05/E	50	12	05	1.363,00
3010	U08500	POC 2014/2020. PROGRAMMA REGIONALE EVENTI E INIZIATIVE PROMOZIONALI	2	U.2.03.01.02.000	07	0702	2018	3180004300	2	POC CAMPANIA 2014/2020 - DGRC 285/2018 E 411/2018 - LINEA STRATEGICA "CULTURA 2020", PROGRAMMA DEGLI INTERVENTI SUI BENI E LE ATTIVITA' CULTURALI - PROGETTO XXXIX EDIZIONE DEL FESTIVAL BENEVENTO CITTA SPETTACOLO (CUP J89F18000600001). BENEFICIARIO: COMUNEDI BENEVENTO. AMMISSIONE A FINANZIAMENTO, IMPEGNO E APPROVAZIONE SCHEMA DI CONVENZIONE	2020/0000017/50_12_05/E	50	12	05	50.000,00
3011	U08500	POC 2014/2020. PROGRAMMA REGIONALE EVENTI E INIZIATIVE PROMOZIONALI	2	U.2.03.01.02.000	07	0702	2018	3180007020	1	POC 2014/2020 - LINEA STARTEGICA 2.4 - DGRC N. 322/2018 - IMPEGNORISORSE.	2020/0000017/50_12_05/E	50	12	05	28.000,00
3012	U08500	POC 2014/2020. PROGRAMMA REGIONALE EVENTI E INIZIATIVE PROMOZIONALI	2	U.2.03.01.02.000	07	0702	2018	3180007020	5	POC 2014/2020 - LINEA STARTEGICA 2.4 - DGRC N. 322/2018 - IMPEGNORISORSE.	2020/0000017/50_12_05/E	50	12	05	28.000,00
3013	U08500	POC 2014/2020. PROGRAMMA REGIONALE EVENTI E INIZIATIVE PROMOZIONALI	2	U.2.03.01.02.000	07	0702	2018	3180007020	6	POC 2014/2020 - LINEA STARTEGICA 2.4 - DGRC N. 322/2018 - IMPEGNORISORSE.	2020/0000017/50_12_05/E	50	12	05	28.000,00
3014	U08500	POC 2014/2020. PROGRAMMA REGIONALE EVENTI E INIZIATIVE PROMOZIONALI	2	U.2.03.01.02.000	07	0702	2018	3180007020	10	POC 2014/2020 - LINEA STARTEGICA 2.4 - DGRC N. 322/2018 - IMPEGNORISORSE.	2020/0000017/50_12_05/E	50	12	05	26.000,00
3015	U08500	POC 2014/2020. PROGRAMMA REGIONALE EVENTI E INIZIATIVE PROMOZIONALI	2	U.2.03.01.02.000	07	0702	2018	3180007020	12	POC 2014/2020 - LINEA STARTEGICA 2.4 - DGRC N. 322/2018 - IMPEGNORISORSE.	2020/0000017/50_12_05/E	50	12	05	28.000,00
3016	U08500	POC 2014/2020. PROGRAMMA REGIONALE EVENTI E INIZIATIVE PROMOZIONALI	2	U.2.03.01.02.000	07	0702	2018	3180007020	16	POC 2014/2020 - LINEA STARTEGICA 2.4 - DGRC N. 322/2018 - IMPEGNORISORSE.	2020/0000017/50_12_05/E	50	12	05	28.000,00
3017	U08500	POC 2014/2020. PROGRAMMA REGIONALE EVENTI E INIZIATIVE PROMOZIONALI	2	U.2.03.01.02.000	07	0702	2018	3180007020	18	POC 2014/2020 - LINEA STARTEGICA 2.4 - DGRC N. 322/2018 - IMPEGNORISORSE.	2020/0000017/50_12_05/E	50	12	05	28.000,00
3018	U08500	POC 2014/2020. PROGRAMMA REGIONALE EVENTI E INIZIATIVE PROMOZIONALI	2	U.2.03.01.02.000	07	0702	2018	3180007020	19	POC 2014/2020 - LINEA STARTEGICA 2.4 - DGRC N. 322/2018 - IMPEGNORISORSE.	2020/0000017/50_12_05/E	50	12	05	16.000,00
3019	U08500	POC 2014/2020. PROGRAMMA REGIONALE EVENTI E INIZIATIVE PROMOZIONALI	2	U.2.03.01.02.000	07	0702	2018	3180007020	24	POC 2014/2020 - LINEA STARTEGICA 2.4 - DGRC N. 322/2018 - IMPEGNORISORSE.	2020/0000017/50_12_05/E	50	12	05	28.000,00

fonte: http://burc.regione.campania.it

N.	Cap	Descrizione	Tit	IV liv.	Miss	Prog	Anno res.	n. Imp.	Pos	Oggetto	decreto	DIP	DG	UOD	Importo Insussistenza
3020	U08500	POC 2014/2020. PROGRAMMA REGIONALE EVENTI E INIZIATIVE PROMOZIONALI	2	U.2.03.01.02.000	07	0702	2018	3180007020	26	POC 2014/2020 - LINEA STARTEGICA 2.4 - DGRC N. 322/2018 - IMPEGNORISORSE.	2020/0000017/50_12_05/E	50	12	05	28.000,00
3021	U08500	POC 2014/2020. PROGRAMMA REGIONALE EVENTI E INIZIATIVE PROMOZIONALI	2	U.2.03.01.02.000	07	0702	2018	3180007020	27	POC 2014/2020 - LINEA STARTEGICA 2.4 - DGRC N. 322/2018 - IMPEGNORISORSE.	2020/0000017/50_12_05/E	50	12	05	28.000,00
3022	U08500	POC 2014/2020. PROGRAMMA REGIONALE EVENTI E INIZIATIVE PROMOZIONALI	2	U.2.03.01.02.000	07	0702	2018	3180007020	29	POC 2014/2020 - LINEA STARTEGICA 2.4 - DGRC N. 322/2018 - IMPEGNORISORSE.	2020/0000017/50_12_05/E	50	12	05	28.000,00
3023	U08500	POC 2014/2020. PROGRAMMA REGIONALE EVENTI E INIZIATIVE PROMOZIONALI	2	U.2.03.01.02.000	07	0702	2018	3180007020	32	POC 2014/2020 - LINEA STARTEGICA 2.4 - DGRC N. 322/2018 - IMPEGNORISORSE.	2020/0000017/50_12_05/E	50	12	05	28.000,00
3024	U08500	POC 2014/2020. PROGRAMMA REGIONALE EVENTI E INIZIATIVE PROMOZIONALI	2	U.2.03.01.02.000	07	0702	2018	3180007020	33	POC 2014/2020 - LINEA STARTEGICA 2.4 - DGRC N. 322/2018 - IMPEGNORISORSE.	2020/0000017/50_12_05/E	50	12	05	28.000,00
3025	U08500	POC 2014/2020. PROGRAMMA REGIONALE EVENTI E INIZIATIVE PROMOZIONALI	2	U.2.03.01.02.000	07	0702	2018	3180007020	36	POC 2014/2020 - LINEA STARTEGICA 2.4 - DGRC N. 322/2018 - IMPEGNORISORSE.	2020/0000017/50_12_05/E	50	12	05	28.000,00
3026	U08500	POC 2014/2020. PROGRAMMA REGIONALE EVENTI E INIZIATIVE PROMOZIONALI	2	U.2.03.01.02.000	07	0702	2018	3180007020	39	POC 2014/2020 - LINEA STARTEGICA 2.4 - DGRC N. 322/2018 - IMPEGNORISORSE.	2020/0000017/50_12_05/E	50	12	05	28.000,00
3027	U08500	POC 2014/2020. PROGRAMMA REGIONALE EVENTI E INIZIATIVE PROMOZIONALI	2	U.2.03.01.02.000	07	0702	2018	3180007020	40	POC 2014/2020 - LINEA STARTEGICA 2.4 - DGRC N. 322/2018 - IMPEGNORISORSE.	2020/0000129/50_12_00/E	50	12	05	400,00
3028	U08500	POC 2014/2020. PROGRAMMA REGIONALE EVENTI E INIZIATIVE PROMOZIONALI	2	U.2.03.01.02.000	07	0702	2018	3180007020	42	POC 2014/2020 - LINEA STARTEGICA 2.4 - DGRC N. 322/2018 - IMPEGNORISORSE.	2020/0000017/50_12_05/E	50	12	05	28.000,00
3029	U08500	POC 2014/2020. PROGRAMMA REGIONALE EVENTI E INIZIATIVE PROMOZIONALI	2	U.2.03.01.02.000	07	0702	2018	3180007020	44	POC 2014/2020 - LINEA STARTEGICA 2.4 - DGRC N. 322/2018 - IMPEGNORISORSE.	2020/0000017/50_12_05/E	50	12	05	28.000,00
3030	U08500	POC 2014/2020. PROGRAMMA REGIONALE EVENTI E INIZIATIVE PROMOZIONALI	2	U.2.03.01.02.000	07	0702	2018	3180007020	46	POC 2014/2020 - LINEA STARTEGICA 2.4 - DGRC N. 322/2018 - IMPEGNORISORSE.	2020/0000017/50_12_05/E	50	12	05	10.000,00
3031	U08500	POC 2014/2020. PROGRAMMA REGIONALE EVENTI E INIZIATIVE PROMOZIONALI	2	U.2.03.01.02.000	07	0702	2018	3180007020	47	POC 2014/2020 - LINEA STARTEGICA 2.4 - DGRC N. 322/2018 - IMPEGNORISORSE.	2020/0000017/50_12_05/E	50	12	05	28.000,00
3032	U08500	POC 2014/2020. PROGRAMMA REGIONALE EVENTI E INIZIATIVE PROMOZIONALI	2	U.2.03.01.02.000	07	0702	2018	3180007020	53	POC 2014/2020 - LINEA STARTEGICA 2.4 - DGRC N. 322/2018 - IMPEGNORISORSE.	2020/0000017/50_12_05/E	50	12	05	28.000,00
3033	U08500	POC 2014/2020. PROGRAMMA REGIONALE EVENTI E INIZIATIVE PROMOZIONALI	2	U.2.03.01.02.000	07	0702	2018	3180007020	55	POC 2014/2020 - LINEA STARTEGICA 2.4 - DGRC N. 322/2018 - IMPEGNORISORSE.	2020/0000017/50_12_05/E	50	12	05	60.000,00
3034	U08500	POC 2014/2020. PROGRAMMA REGIONALE EVENTI E INIZIATIVE PROMOZIONALI	2	U.2.03.01.02.000	07	0702	2018	3180007020	56	POC 2014/2020 - LINEA STARTEGICA 2.4 - DGRC N. 322/2018 - IMPEGNORISORSE.	2020/0000017/50_12_05/E	50	12	05	28.000,00
3035	U08500	POC 2014/2020. PROGRAMMA REGIONALE EVENTI E INIZIATIVE PROMOZIONALI	2	U.2.03.01.02.000	07	0702	2018	3180007020	58	POC 2014/2020 - LINEA STARTEGICA 2.4 - DGRC N. 322/2018 - IMPEGNORISORSE.	2020/0000017/50_12_05/E	50	12	05	28.000,00
3036	U08500	POC 2014/2020. PROGRAMMA REGIONALE EVENTI E INIZIATIVE PROMOZIONALI	2	U.2.03.01.02.000	07	0702	2018	3180007020	60	POC 2014/2020 - LINEA STARTEGICA 2.4 - DGRC N. 322/2018 - IMPEGNORISORSE.	2020/0000017/50_12_05/E	50	12	05	28.000,00
3037	U08500	POC 2014/2020. PROGRAMMA REGIONALE EVENTI E INIZIATIVE PROMOZIONALI	2	U.2.03.01.02.000	07	0702	2018	3180007020	61	POC 2014/2020 - LINEA STARTEGICA 2.4 - DGRC N. 322/2018 - IMPEGNORISORSE.	2020/0000017/50_12_05/E	50	12	05	28.000,00
3038	U08500	POC 2014/2020. PROGRAMMA REGIONALE EVENTI E INIZIATIVE PROMOZIONALI	2	U.2.03.01.02.000	07	0702	2018	3180007020	62	POC 2014/2020 - LINEA STARTEGICA 2.4 - DGRC N. 322/2018 - IMPEGNORISORSE.	2020/0000017/50_12_05/E	50	12	05	60.000,00
3039	U08500	POC 2014/2020. PROGRAMMA REGIONALE EVENTI E INIZIATIVE PROMOZIONALI	2	U.2.03.01.02.000	07	0702	2018	3180007020	64	POC 2014/2020 - LINEA STARTEGICA 2.4 - DGRC N. 322/2018 - IMPEGNORISORSE.	2020/0000017/50_12_05/E	50	12	05	28.000,00
3040	U08500	POC 2014/2020. PROGRAMMA REGIONALE EVENTI E INIZIATIVE PROMOZIONALI	2	U.2.03.01.02.000	07	0702	2018	3180007020	66	POC 2014/2020 - LINEA STARTEGICA 2.4 - DGRC N. 322/2018 - IMPEGNORISORSE.	2020/0000017/50_12_05/E	50	12	05	28.000,00
3041	U08500	POC 2014/2020. PROGRAMMA REGIONALE EVENTI E INIZIATIVE PROMOZIONALI	2	U.2.03.01.02.000	07	0702	2018	3180007020	67	POC 2014/2020 - LINEA STARTEGICA 2.4 - DGRC N. 322/2018 - IMPEGNORISORSE.	2020/0000017/50_12_05/E	50	12	05	28.000,00
3042	U08500	POC 2014/2020. PROGRAMMA REGIONALE EVENTI E INIZIATIVE PROMOZIONALI	2	U.2.03.01.02.000	07	0702	2018	3180007020	68	POC 2014/2020 - LINEA STARTEGICA 2.4 - DGRC N. 322/2018 - IMPEGNORISORSE.	2020/0000017/50_12_05/E	50	12	05	28.000,00
3043	U08500	POC 2014/2020. PROGRAMMA REGIONALE EVENTI E INIZIATIVE PROMOZIONALI	2	U.2.03.01.02.000	07	0702	2018	3180007020	69	POC 2014/2020 - LINEA STARTEGICA 2.4 - DGRC N. 322/2018 - IMPEGNORISORSE.	2020/0000017/50_12_05/E	50	12	05	28.000,00
3044	U08500	POC 2014/2020. PROGRAMMA REGIONALE EVENTI E INIZIATIVE PROMOZIONALI	2	U.2.03.01.02.000	07	0702	2018	3180007020	70	POC 2014/2020 - LINEA STARTEGICA 2.4 - DGRC N. 322/2018 - IMPEGNORISORSE.	2020/0000017/50_12_05/E	50	12	05	28.000,00
3045	U08500	POC 2014/2020. PROGRAMMA REGIONALE EVENTI E INIZIATIVE PROMOZIONALI	2	U.2.03.01.02.000	07	0702	2018	3180007020	72	POC 2014/2020 - LINEA STARTEGICA 2.4 - DGRC N. 322/2018 - IMPEGNORISORSE.	2020/0000017/50_12_05/E	50	12	05	28.000,00
3046	U08500	POC 2014/2020. PROGRAMMA REGIONALE EVENTI E INIZIATIVE PROMOZIONALI	2	U.2.03.01.02.000	07	0702	2018	3180007020	75	POC 2014/2020 - LINEA STARTEGICA 2.4 - DGRC N. 322/2018 - IMPEGNORISORSE.	2020/0000017/50_12_05/E	50	12	05	28.000,00
3047	U08500	POC 2014/2020. PROGRAMMA REGIONALE EVENTI E INIZIATIVE PROMOZIONALI	2	U.2.03.01.02.000	07	0702	2018	3180007020	76	POC 2014/2020 - LINEA STARTEGICA 2.4 - DGRC N. 322/2018 - IMPEGNORISORSE.	2020/0000017/50_12_05/E	50	12	05	28.000,00
3048	U08500	POC 2014/2020. PROGRAMMA REGIONALE EVENTI E INIZIATIVE PROMOZIONALI	2	U.2.03.01.02.000	07	0702	2018	3180007020	78	POC 2014/2020 - LINEA STARTEGICA 2.4 - DGRC N. 322/2018 - IMPEGNORISORSE.	2020/0000017/50_12_05/E	50	12	05	28.000,00
3049	U08500	POC 2014/2020. PROGRAMMA REGIONALE EVENTI E INIZIATIVE PROMOZIONALI	2	U.2.03.01.02.000	07	0702	2018	3180007020	79	POC 2014/2020 - LINEA STARTEGICA 2.4 - DGRC N. 322/2018 - IMPEGNORISORSE.	2020/0000017/50_12_05/E	50	12	05	24.400,00
3050	U08500	POC 2014/2020. PROGRAMMA REGIONALE EVENTI E INIZIATIVE PROMOZIONALI	2	U.2.03.01.02.000	07	0702	2018	3180007020	80	POC 2014/2020 - LINEA STARTEGICA 2.4 - DGRC N. 322/2018 - IMPEGNORISORSE.	2020/0000017/50_12_05/E	50	12	05	28.000,00
3051	U08500	POC 2014/2020. PROGRAMMA REGIONALE EVENTI E INIZIATIVE PROMOZIONALI	2	U.2.03.01.02.000	07	0702	2018	3180007020	81	POC 2014/2020 - LINEA STARTEGICA 2.4 - DGRC N. 322/2018 - IMPEGNORISORSE.	2020/0000017/50_12_05/E	50	12	05	28.000,00

fonte: http://burc.regione.campania.it

N.	Cap	Descrizione	Tit	IV liv.	Miss	Prog	Anno res.	n. Imp.	Pos	Oggetto	decreto	DIP	DG	UOD	Importo Insussistenza
3052	U08500	POC 2014/2020. PROGRAMMA REGIONALE EVENTI E INIZIATIVE PROMOZIONALI	2	U.2.03.01.02.000	07	0702	2018	3180007020	82	POC 2014/2020 - LINEA STARTEGICA 2.4 - DGRC N. 322/2018 - IMPEGN0RISORSE.	2020/0000017/50_12_05/E	50	12	05	28.000,00
3053	U08500	POC 2014/2020. PROGRAMMA REGIONALE EVENTI E INIZIATIVE PROMOZIONALI	2	U.2.03.01.02.000	07	0702	2018	3180007020	86	POC 2014/2020 - LINEA STARTEGICA 2.4 - DGRC N. 322/2018 - IMPEGN0RISORSE.	2020/0000017/50_12_05/E	50	12	05	28.000,00
3054	U08500	POC 2014/2020. PROGRAMMA REGIONALE EVENTI E INIZIATIVE PROMOZIONALI	2	U.2.03.01.02.000	07	0702	2018	3180007020	87	POC 2014/2020 - LINEA STARTEGICA 2.4 - DGRC N. 322/2018 - IMPEGN0RISORSE.	2020/0000129/50_12_00/E	50	12	05	5.213,12
3055	U08500	POC 2014/2020. PROGRAMMA REGIONALE EVENTI E INIZIATIVE PROMOZIONALI	2	U.2.03.01.02.000	07	0702	2018	3180007020	89	POC 2014/2020 - LINEA STARTEGICA 2.4 - DGRC N. 322/2018 - IMPEGN0RISORSE.	2020/0000017/50_12_05/E	50	12	05	28.000,00
3056	U08500	POC 2014/2020. PROGRAMMA REGIONALE EVENTI E INIZIATIVE PROMOZIONALI	2	U.2.03.01.02.000	07	0702	2018	3180007020	90	POC 2014/2020 - LINEA STARTEGICA 2.4 - DGRC N. 322/2018 - IMPEGN0RISORSE.	2020/0000017/50_12_05/E	50	12	05	28.000,00
3057	U08500	POC 2014/2020. PROGRAMMA REGIONALE EVENTI E INIZIATIVE PROMOZIONALI	2	U.2.03.01.02.000	07	0702	2018	3180007020	93	POC 2014/2020 - LINEA STARTEGICA 2.4 - DGRC N. 322/2018 - IMPEGN0RISORSE.	2020/0000017/50_12_05/E	50	12	05	60.000,00
3058	U08500	POC 2014/2020. PROGRAMMA REGIONALE EVENTI E INIZIATIVE PROMOZIONALI	2	U.2.03.01.02.000	07	0702	2018	3180007020	95	POC 2014/2020 - LINEA STARTEGICA 2.4 - DGRC N. 322/2018 - IMPEGN0RISORSE.	2020/0000017/50_12_05/E	50	12	05	28.000,00
3059	U08500	POC 2014/2020. PROGRAMMA REGIONALE EVENTI E INIZIATIVE PROMOZIONALI	2	U.2.03.01.02.000	07	0702	2018	3180007020	100	POC 2014/2020 - LINEA STARTEGICA 2.4 - DGRC N. 322/2018 - IMPEGN0RISORSE.	2020/0000017/50_12_05/E	50	12	05	28.000,00
3060	U08500	POC 2014/2020. PROGRAMMA REGIONALE EVENTI E INIZIATIVE PROMOZIONALI	2	U.2.03.01.02.000	07	0702	2018	3180007020	101	POC 2014/2020 - LINEA STARTEGICA 2.4 - DGRC N. 322/2018 - IMPEGN0RISORSE.	2020/0000129/50_12_00/E	50	12	05	77,20
3061	U08500	POC 2014/2020. PROGRAMMA REGIONALE EVENTI E INIZIATIVE PROMOZIONALI	2	U.2.03.01.02.000	07	0702	2018	3180007020	102	POC 2014/2020 - LINEA STARTEGICA 2.4 - DGRC N. 322/2018 - IMPEGN0RISORSE.	2020/0000017/50_12_05/E	50	12	05	24.000,00
3062	U08500	POC 2014/2020. PROGRAMMA REGIONALE EVENTI E INIZIATIVE PROMOZIONALI	2	U.2.03.01.02.000	07	0702	2018	3180007020	104	POC 2014/2020 - LINEA STARTEGICA 2.4 - DGRC N. 322/2018 - IMPEGN0RISORSE.	2020/0000017/50_12_05/E	50	12	05	28.000,00
3063	U08500	POC 2014/2020. PROGRAMMA REGIONALE EVENTI E INIZIATIVE PROMOZIONALI	2	U.2.03.01.02.000	07	0702	2018	3180007020	111	POC 2014/2020 - LINEA STARTEGICA 2.4 - DGRC N. 322/2018 - IMPEGN0RISORSE.	2020/0000017/50_12_05/E	50	12	05	60.000,00
3064	U08500	POC 2014/2020. PROGRAMMA REGIONALE EVENTI E INIZIATIVE PROMOZIONALI	2	U.2.03.01.02.000	07	0702	2018	3180007020	113	POC 2014/2020 - LINEA STARTEGICA 2.4 - DGRC N. 322/2018 - IMPEGN0RISORSE.	2020/0000017/50_12_05/E	50	12	05	28.000,00
3065	U08500	POC 2014/2020. PROGRAMMA REGIONALE EVENTI E INIZIATIVE PROMOZIONALI	2	U.2.03.01.02.000	07	0702	2018	3180007020	114	POC 2014/2020 - LINEA STARTEGICA 2.4 - DGRC N. 322/2018 - IMPEGN0RISORSE.	2020/0000017/50_12_05/E	50	12	05	60.000,00
3066	U08500	POC 2014/2020. PROGRAMMA REGIONALE EVENTI E INIZIATIVE PROMOZIONALI	2	U.2.03.01.02.000	07	0702	2018	3180007020	115	POC 2014/2020 - LINEA STARTEGICA 2.4 - DGRC N. 322/2018 - IMPEGN0RISORSE.	2020/0000017/50_12_05/E	50	12	05	28.000,00
3067	U08500	POC 2014/2020. PROGRAMMA REGIONALE EVENTI E INIZIATIVE PROMOZIONALI	2	U.2.03.01.02.000	07	0702	2018	3180007020	119	POC 2014/2020 - LINEA STARTEGICA 2.4 - DGRC N. 322/2018 - IMPEGN0RISORSE.	2020/0000017/50_12_05/E	50	12	05	28.000,00
3068	U08500	POC 2014/2020. PROGRAMMA REGIONALE EVENTI E INIZIATIVE PROMOZIONALI	2	U.2.03.01.02.000	07	0702	2018	3180007020	124	POC 2014/2020 - LINEA STARTEGICA 2.4 - DGRC N. 322/2018 - IMPEGN0RISORSE.	2020/0000017/50_12_05/E	50	12	05	20.000,00
3069	U08500	POC 2014/2020. PROGRAMMA REGIONALE EVENTI E INIZIATIVE PROMOZIONALI	2	U.2.03.01.02.000	07	0702	2018	3180007020	125	POC 2014/2020 - LINEA STARTEGICA 2.4 - DGRC N. 322/2018 - IMPEGN0RISORSE.	2020/0000017/50_12_05/E	50	12	05	28.000,00
3070	U08500	POC 2014/2020. PROGRAMMA REGIONALE EVENTI E INIZIATIVE PROMOZIONALI	2	U.2.03.01.02.000	07	0702	2018	3180007020	130	POC 2014/2020 - LINEA STARTEGICA 2.4 - DGRC N. 322/2018 - IMPEGN0RISORSE.	2020/0000017/50_12_05/E	50	12	05	28.000,00
3071	U08500	POC 2014/2020. PROGRAMMA REGIONALE EVENTI E INIZIATIVE PROMOZIONALI	2	U.2.03.01.02.000	07	0702	2018	3180007020	134	POC 2014/2020 - LINEA STARTEGICA 2.4 - DGRC N. 322/2018 - IMPEGN0RISORSE.	2020/0000017/50_12_05/E	50	12	05	28.000,00
3072	U08500	POC 2014/2020. PROGRAMMA REGIONALE EVENTI E INIZIATIVE PROMOZIONALI	2	U.2.03.01.02.000	07	0702	2018	3180007020	135	POC 2014/2020 - LINEA STARTEGICA 2.4 - DGRC N. 322/2018 - IMPEGN0RISORSE.	2020/0000017/50_12_05/E	50	12	05	28.000,00
3073	U08500	POC 2014/2020. PROGRAMMA REGIONALE EVENTI E INIZIATIVE PROMOZIONALI	2	U.2.03.01.02.000	07	0702	2018	3180007020	138	POC 2014/2020 - LINEA STARTEGICA 2.4 - DGRC N. 322/2018 - IMPEGN0RISORSE.	2020/0000017/50_12_05/E	50	12	05	28.000,00
3074	U08500	POC 2014/2020. PROGRAMMA REGIONALE EVENTI E INIZIATIVE PROMOZIONALI	2	U.2.03.01.02.000	07	0702	2018	3180007020	139	POC 2014/2020 - LINEA STARTEGICA 2.4 - DGRC N. 322/2018 - IMPEGN0RISORSE.	2020/0000017/50_12_05/E	50	12	05	60.000,00
3075	U08500	POC 2014/2020. PROGRAMMA REGIONALE EVENTI E INIZIATIVE PROMOZIONALI	2	U.2.03.01.02.000	07	0702	2018	3180009385	1	POC CAMPANIA 2014/2020 - DGRC 285/2018 - LINEA STRATEGICA CULTURA 2020,PROGRAMMA DEGLI INTERVENTI SUI BENI E LE ATTIVITA' CULTURALI - PROGETTOAVELLINO WINTER OPEN ART - CUP G39F18000740006 - BENEFICIARIO: COMUNE DIAVELLINO. AMMISSIONE A FINANZIAMENTO, IMPEGNO E APPROVAZIONE SCHEMA DICONVENZIONE	2020/0000017/50_12_05/E	50	12	05	1.900,00
3076	U08500	POC 2014/2020. PROGRAMMA REGIONALE EVENTI E INIZIATIVE PROMOZIONALI	2	U.2.03.01.02.000	07	0702	2018	3180009386	1	POC CAMPANIA 2014/2020 - DGRC 285/2018 - LINEA STRATEGICA CULTURA 2020,PROGRAMMA DEGLI INTERVENTI SUI BENI E LE ATTIVITA' CULTURALI - PROGETTOAVELLINO WINTER OPEN ART - CUP G39F18000740006 - BENEFICIARIO: COMUNE DIAVELLINO. AMMISSIONE A FINANZIAMENTO, IMPEGNO E APPROVAZIONE SCHEMA DICONVENZIONE	2020/0000017/50_12_05/E	50	12	05	8.100,00
3077	U08508	POC 2014/2020 - DEL. CIPE 11/2016 – ALTRE IMPRESE – RICERCA E INNOVAZIONE	2	U.2.03.03.03.000	14	1405	2017	3170000644	1	ASSE 2 - CHIUSURA DEL POR FESR POR 2007/2013 - OBIETTIVO OPERATIVO 2.2 -IMPEGN0 E LIQUIDAZION IN FAVORE DELL'A.T.S. CON CAPOFILAC.S.I. SRL DELCONSORZIO SISTEMA CAMPANIA S.C.A R.L., PER LA CORRESPONSIONE DEL SALDODEL FINANZIAMENTO CONCESSO NELL'AMBITO DELCONTRATTO DI PROGRAMM	2019/0000144/50_10_00/E	50	10	93	694.371,08

fonte: http://burc.regione.campania.it

N.	Cap	Descrizione	Tit	IV liv.	Miss	Prog	Anno res.	n. Imp.	Pos	Oggetto	decreto	DIP	DG	UOD	Importo Insussistenza
3078	U08515	POC 2014/2020 – REALIZZAZIONE INTERVENTI RICERCA SCIENTIFICA	2	U.2.03.01.02.000	14	1403	2017	3170006082	1	POC 2014-2020. DGR N. 820 DEL 28/12/2016. INTERVENTO SAL-01"REALIZZAZIONE DI DUE LABORATORI DI INGEGNERIA - CAMPUS UNIVERSITARIODIFISCIANO" - CUP D49H11001210001. COD. LOC. S.U.R.F. 16037NP000000001 -DECRETO DI IMPEGN0 ESERCIZIO FINANZIARIO 2017.	2019/0000162/50_10_00/E	50	10	93	382.697,46
3079	U08516	POC 2014/2020 - DEL. CIPE 11/2016 – AMMINISTRAZIONI CENTRALI – RICERCA SCIENTIFICA	2	U.2.03.01.01.000	14	1405	2016	3160005124	1	PROGETTO "BANDA LARGA E SVILUPPO DIGITALE IN CAMPANIA (MODELLO B) CODICESMILE: 95" - CUP B22I13000020009. IMPEGNO, LIQUIDAZIONEE PAGAMENTO DELSALDO AL BENEFICIARIO MINISTERO DELLO SVILUPPO ECONOMICO (MISE).	2019/0000147/50_10_00/E	50	10	93	64.979,07
3080	U08522	POC 2014/2020 - DEL. CIPE 11/2016 - IST. SOCIALI PRIVATE – LL.PP. E PROT. CIVILE	2	U.2.03.04.01.000	08	0803	2016	3160006846	1	POR CAMPANIA FESR 2007/2013 - OBIETTIVO OPERATIVO 1.9 DGR N. 344/2014 -NOTA ARES (2016) 1822629 DEL 18/4/2016 DELLA CE IMPEGNI DI SPESA	2020/0000086/50_18_00/E	50	18		119.319,56
3081	U08524	POC 2014/2020 -DEL. CIPE 11/2016 - IMPRESE - SVILUPPO ECONOMICO	2	U.2.03.03.03.000	14	1405	2017	3170005255	1	AVVISO PUBBLICO PER LE INIZIATIVE DI URGENTE RIPRISTINO DELLE STRUTTUREPRODUTTIVE A FAVORE DELLE IMPRESE ATTIVE NELLE ZONE COLPITEDAGLIEVENTI CALAMITOSI DEL 14 - 20 OTTOBRE 2015. DECRETO DIRIGENZIALE N 451DEL 7 DICEMBRE 2016. LINEA A ADEMPIMENTI CONTABILI.	2020/0000068/50_02_00/E	50	02		127.743,01
3082	U08524	POC 2014/2020 -DEL. CIPE 11/2016 - IMPRESE - SVILUPPO ECONOMICO	2	U.2.03.03.03.000	14	1405	2017	3170005258	1	AVVISO PUBBLICO PER LE INIZIATIVE DI URGENTE RIPRISTINO DELLE STRUTTUREPRODUTTIVE A FAVORE DELLE IMPRESE ATTIVE NELLE ZONE COLPITEDAGLIEVENTI CALAMITOSI DEL 14 - 20 OTTOBRE 2015. DECRETO DIRIGENZIALE N 451DEL 7 DICEMBRE 2016. LINEA A ADEMPIMENTI CONTABILI.	2020/0000046/50_02_00/E	50	02		1.950.000,00
3083	U08524	POC 2014/2020 -DEL. CIPE 11/2016 - IMPRESE - SVILUPPO ECONOMICO	2	U.2.03.03.03.000	14	1405	2017	3170007991	1	AVVISO PER LA CONCESSIONE DI CONTRIBUTI A GRANDI, MEDIE, PICCOLE EMICRO IMPRESE DANNEGGIATE DAGLI EVENTI CALAMITOSI DEL 14 -20OTTOBRE2015. DECRETO DIRIGENZIALE N 451 DEL 7 DICEMBRE 2016. LINEA B) .DETERMINAZIONI CONTABILI.	2019/000252/50_02_00/E	50	02		362.091,10
3084	U08524	POC 2014/2020 -DEL. CIPE 11/2016 - IMPRESE - SVILUPPO ECONOMICO	2	U.2.03.03.03.000	14	1405	2017	3170007992	1	AVVISO PER LA CONCESSIONE DI CONTRIBUTI A GRANDI, MEDIE, PICCOLE EMICRO IMPRESE DANNEGGIATE DAGLI EVENTI CALAMITOSI DEL 14 -20OTTOBRE2015. DECRETO DIRIGENZIALE N 451 DEL 7 DICEMBRE 2016. LINEA B) .DETERMINAZIONI CONTABILI.	2019/000252/50_02_00/E	50	02		330.589,93
3085	U08524	POC 2014/2020 -DEL. CIPE 11/2016 - IMPRESE - SVILUPPO ECONOMICO	2	U.2.03.03.03.000	14	1405	2017	3170007993	1	AVVISO PER LA CONCESSIONE DI CONTRIBUTI A GRANDI, MEDIE, PICCOLE EMICRO IMPRESE DANNEGGIATE DAGLI EVENTI CALAMITOSI DEL 14 -20OTTOBRE2015. DECRETO DIRIGENZIALE N 451 DEL 7 DICEMBRE 2016. LINEA B) .DETERMINAZIONI CONTABILI.	2019/000252/50_02_00/E	50	02		318.006,76
3086	U08524	POC 2014/2020 -DEL. CIPE 11/2016 - IMPRESE - SVILUPPO ECONOMICO	2	U.2.03.03.03.000	14	1405	2017	3170007994	1	AVVISO PER LA CONCESSIONE DI CONTRIBUTI A GRANDI, MEDIE, PICCOLE EMICRO IMPRESE DANNEGGIATE DAGLI EVENTI CALAMITOSI DEL 14 -20OTTOBRE2015. DECRETO DIRIGENZIALE N 451 DEL 7 DICEMBRE 2016. LINEA B) .DETERMINAZIONI CONTABILI.	2019/000252/50_02_00/E	50	02		19.493,80
3087	U08524	POC 2014/2020 -DEL. CIPE 11/2016 - IMPRESE - SVILUPPO ECONOMICO	2	U.2.03.03.03.000	14	1405	2017	3170007995	1	AVVISO PER LA CONCESSIONE DI CONTRIBUTI A GRANDI, MEDIE, PICCOLE EMICRO IMPRESE DANNEGGIATE DAGLI EVENTI CALAMITOSI DEL 14 -20OTTOBRE2015. DECRETO DIRIGENZIALE N 451 DEL 7 DICEMBRE 2016. LINEA B) .DETERMINAZIONI CONTABILI.	2019/000252/50_02_00/E	50	02		303.853,46
3088	U08524	POC 2014/2020 -DEL. CIPE 11/2016 - IMPRESE - SVILUPPO ECONOMICO	2	U.2.03.03.03.000	14	1405	2017	3170007996	1	AVVISO PER LA CONCESSIONE DI CONTRIBUTI A GRANDI, MEDIE, PICCOLE EMICRO IMPRESE DANNEGGIATE DAGLI EVENTI CALAMITOSI DEL 14 -20OTTOBRE2015. DECRETO DIRIGENZIALE N 451 DEL 7 DICEMBRE 2016. LINEA B) .DETERMINAZIONI CONTABILI.	2019/000252/50_02_00/E	50	02		180.282,58
3089	U08524	POC 2014/2020 -DEL. CIPE 11/2016 - IMPRESE - SVILUPPO ECONOMICO	2	U.2.03.03.03.000	14	1405	2017	3170007997	1	AVVISO PER LA CONCESSIONE DI CONTRIBUTI A GRANDI, MEDIE, PICCOLE EMICRO IMPRESE DANNEGGIATE DAGLI EVENTI CALAMITOSI DEL 14 -20OTTOBRE2015. DECRETO DIRIGENZIALE N 451 DEL 7 DICEMBRE 2016. LINEA B) .DETERMINAZIONI CONTABILI.	2019/000252/50_02_00/E	50	02		205.965,12
3090	U08524	POC 2014/2020 -DEL. CIPE 11/2016 - IMPRESE - SVILUPPO ECONOMICO	2	U.2.03.03.03.000	14	1405	2017	3170007998	1	AVVISO PER LA CONCESSIONE DI CONTRIBUTI A GRANDI, MEDIE, PICCOLE EMICRO IMPRESE DANNEGGIATE DAGLI EVENTI CALAMITOSI DEL 14 -20OTTOBRE2015. DECRETO DIRIGENZIALE N 451 DEL 7 DICEMBRE 2016. LINEA B) .DETERMINAZIONI CONTABILI.	2019/000252/50_02_00/E	50	02		193.881,40

fonte: http://burc.regione.campania.it

N.	Cap	Descrizione	Tit	IV liv.	Miss	Prog	Anno res.	n. Imp.	Pos	Oggetto	decreto	DIP	DG	UOD	Importo Insussistenza
3091	U08524	POC 2014/2020 -DEL. CIPE 11/2016 - IMPRESE - SVILUPPO ECONOMICO	2	U.2.03.03.03.000	14	1405	2017	3170007999	1	AVVISO PER LA CONCESSIONE DI CONTRIBUTI A GRANDI, MEDIE, PICCOLE EMICRO IMPRESE DANNEGGIATE DAGLI EVENTI CALAMITOSI DEL 14 -20OTTOBRE2015. DECRETO DIRIGENZIALE N 451 DEL 7 DICEMBRE 2016. LINEA B) .DETERMINAZIONI CONTABILI.	2019/000252/50_02_00/E	50	02		190.500,00
3092	U08524	POC 2014/2020 -DEL. CIPE 11/2016 - IMPRESE - SVILUPPO ECONOMICO	2	U.2.03.03.03.000	14	1405	2017	3170008000	1	AVVISO PER LA CONCESSIONE DI CONTRIBUTI A GRANDI, MEDIE, PICCOLE EMICRO IMPRESE DANNEGGIATE DAGLI EVENTI CALAMITOSI DEL 14 -20OTTOBRE2015. DECRETO DIRIGENZIALE N 451 DEL 7 DICEMBRE 2016. LINEA B) .DETERMINAZIONI CONTABILI.	2019/000252/50_02_00/E	50	02		144.034,36
3093	U08524	POC 2014/2020 -DEL. CIPE 11/2016 - IMPRESE - SVILUPPO ECONOMICO	2	U.2.03.03.03.000	14	1405	2017	3170008001	1	AVVISO PER LA CONCESSIONE DI CONTRIBUTI A GRANDI, MEDIE, PICCOLE EMICRO IMPRESE DANNEGGIATE DAGLI EVENTI CALAMITOSI DEL 14 -20OTTOBRE2015. DECRETO DIRIGENZIALE N 451 DEL 7 DICEMBRE 2016. LINEA B) .DETERMINAZIONI CONTABILI.	2019/000252/50_02_00/E	50	02		59.480,48
3094	U08524	POC 2014/2020 -DEL. CIPE 11/2016 - IMPRESE - SVILUPPO ECONOMICO	2	U.2.03.03.03.000	14	1405	2017	3170008002	1	AVVISO PER LA CONCESSIONE DI CONTRIBUTI A GRANDI, MEDIE, PICCOLE EMICRO IMPRESE DANNEGGIATE DAGLI EVENTI CALAMITOSI DEL 14 -20OTTOBRE2015. DECRETO DIRIGENZIALE N 451 DEL 7 DICEMBRE 2016. LINEA B) .DETERMINAZIONI CONTABILI.	2019/000252/50_02_00/E	50	02		135.726,73
3095	U08524	POC 2014/2020 -DEL. CIPE 11/2016 - IMPRESE - SVILUPPO ECONOMICO	2	U.2.03.03.03.000	14	1405	2017	3170008003	1	AVVISO PER LA CONCESSIONE DI CONTRIBUTI A GRANDI, MEDIE, PICCOLE EMICRO IMPRESE DANNEGGIATE DAGLI EVENTI CALAMITOSI DEL 14 -20OTTOBRE2015. DECRETO DIRIGENZIALE N 451 DEL 7 DICEMBRE 2016. LINEA B) .DETERMINAZIONI CONTABILI.	2019/000252/50_02_00/E	50	02		43.280,85
3096	U08524	POC 2014/2020 -DEL. CIPE 11/2016 - IMPRESE - SVILUPPO ECONOMICO	2	U.2.03.03.03.000	14	1405	2017	3170008004	1	AVVISO PER LA CONCESSIONE DI CONTRIBUTI A GRANDI, MEDIE, PICCOLE EMICRO IMPRESE DANNEGGIATE DAGLI EVENTI CALAMITOSI DEL 14 -20OTTOBRE2015. DECRETO DIRIGENZIALE N 451 DEL 7 DICEMBRE 2016. LINEA B) .DETERMINAZIONI CONTABILI.	2019/000252/50_02_00/E	50	02		130.671,83
3097	U08524	POC 2014/2020 -DEL. CIPE 11/2016 - IMPRESE - SVILUPPO ECONOMICO	2	U.2.03.03.03.000	14	1405	2017	3170008005	1	AVVISO PER LA CONCESSIONE DI CONTRIBUTI A GRANDI, MEDIE, PICCOLE EMICRO IMPRESE DANNEGGIATE DAGLI EVENTI CALAMITOSI DEL 14 -20OTTOBRE2015. DECRETO DIRIGENZIALE N 451 DEL 7 DICEMBRE 2016. LINEA B) .DETERMINAZIONI CONTABILI.	2019/000252/50_02_00/E	50	02		116.387,07
3098	U08524	POC 2014/2020 -DEL. CIPE 11/2016 - IMPRESE - SVILUPPO ECONOMICO	2	U.2.03.03.03.000	14	1405	2017	3170008006	1	AVVISO PER LA CONCESSIONE DI CONTRIBUTI A GRANDI, MEDIE, PICCOLE EMICRO IMPRESE DANNEGGIATE DAGLI EVENTI CALAMITOSI DEL 14 -20OTTOBRE2015. DECRETO DIRIGENZIALE N 451 DEL 7 DICEMBRE 2016. LINEA B) .DETERMINAZIONI CONTABILI.	2019/000252/50_02_00/E	50	02		124.192,00
3099	U08524	POC 2014/2020 -DEL. CIPE 11/2016 - IMPRESE - SVILUPPO ECONOMICO	2	U.2.03.03.03.000	14	1405	2017	3170008008	1	AVVISO PER LA CONCESSIONE DI CONTRIBUTI A GRANDI, MEDIE, PICCOLE EMICRO IMPRESE DANNEGGIATE DAGLI EVENTI CALAMITOSI DEL 14 -20OTTOBRE2015. DECRETO DIRIGENZIALE N 451 DEL 7 DICEMBRE 2016. LINEA B) .DETERMINAZIONI CONTABILI.	2019/000252/50_02_00/E	50	02		112.474,00
3100	U08524	POC 2014/2020 -DEL. CIPE 11/2016 - IMPRESE - SVILUPPO ECONOMICO	2	U.2.03.03.03.000	14	1405	2017	3170008009	1	AVVISO PER LA CONCESSIONE DI CONTRIBUTI A GRANDI, MEDIE, PICCOLE EMICRO IMPRESE DANNEGGIATE DAGLI EVENTI CALAMITOSI DEL 14 -20OTTOBRE2015. DECRETO DIRIGENZIALE N 451 DEL 7 DICEMBRE 2016. LINEA B) .DETERMINAZIONI CONTABILI.	2019/000252/50_02_00/E	50	02		121.122,84
3101	U08524	POC 2014/2020 -DEL. CIPE 11/2016 - IMPRESE - SVILUPPO ECONOMICO	2	U.2.03.03.03.000	14	1405	2017	3170008011	1	AVVISO PER LA CONCESSIONE DI CONTRIBUTI A GRANDI, MEDIE, PICCOLE EMICRO IMPRESE DANNEGGIATE DAGLI EVENTI CALAMITOSI DEL 14 -20OTTOBRE2015. DECRETO DIRIGENZIALE N 451 DEL 7 DICEMBRE 2016. LINEA B) .DETERMINAZIONI CONTABILI.	2019/000252/50_02_00/E	50	02		110.633,00
3102	U08524	POC 2014/2020 -DEL. CIPE 11/2016 - IMPRESE - SVILUPPO ECONOMICO	2	U.2.03.03.03.000	14	1405	2017	3170008012	1	AVVISO PER LA CONCESSIONE DI CONTRIBUTI A GRANDI, MEDIE, PICCOLE EMICRO IMPRESE DANNEGGIATE DAGLI EVENTI CALAMITOSI DEL 14 -20OTTOBRE2015. DECRETO DIRIGENZIALE N 451 DEL 7 DICEMBRE 2016. LINEA B) .DETERMINAZIONI CONTABILI.	2019/000252/50_02_00/E	50	02		75.867,82
3103	U08524	POC 2014/2020 -DEL. CIPE 11/2016 - IMPRESE - SVILUPPO ECONOMICO	2	U.2.03.03.03.000	14	1405	2017	3170008013	1	AVVISO PER LA CONCESSIONE DI CONTRIBUTI A GRANDI, MEDIE, PICCOLE EMICRO IMPRESE DANNEGGIATE DAGLI EVENTI CALAMITOSI DEL 14 -20OTTOBRE2015. DECRETO DIRIGENZIALE N 451 DEL 7 DICEMBRE 2016. LINEA B) .DETERMINAZIONI CONTABILI.	2019/000252/50_02_00/E	50	02		83.617,73

fonte: http://burc.regione.campania.it

N.	Cap	Descrizione	Tit	IV liv.	Miss	Prog	Anno res.	n. Imp.	Pos	Oggetto	decreto	DIP	DG	UOD	Importo Insussistenza
3104	U08524	POC 2014/2020 -DEL. CIPE 11/2016 - IMPRESE - SVILUPPO ECONOMICO	2	U.2.03.03.03.000	14	1405	2017	3170008014	1	AVVISO PER LA CONCESSIONE DI CONTRIBUTI A GRANDI, MEDIE, PICCOLE EMICRO IMPRESE DANNEGGIATE DAGLI EVENTI CALAMITOSI DEL 14 -20OTTOBRE2015. DECRETO DIRIGENZIALE N 451 DEL 7 DICEMBRE 2016. LINEA B) .DETERMINAZIONI CONTABILI.	2019/000252/50_02_00/E	50	02		39.576,15
3105	U08524	POC 2014/2020 -DEL. CIPE 11/2016 - IMPRESE - SVILUPPO ECONOMICO	2	U.2.03.03.03.000	14	1405	2017	3170008015	1	AVVISO PER LA CONCESSIONE DI CONTRIBUTI A GRANDI, MEDIE, PICCOLE EMICRO IMPRESE DANNEGGIATE DAGLI EVENTI CALAMITOSI DEL 14 -20OTTOBRE2015. DECRETO DIRIGENZIALE N 451 DEL 7 DICEMBRE 2016. LINEA B) .DETERMINAZIONI CONTABILI.	2019/000252/50_02_00/E	50	02		79.370,01
3106	U08524	POC 2014/2020 -DEL. CIPE 11/2016 - IMPRESE - SVILUPPO ECONOMICO	2	U.2.03.03.03.000	14	1405	2017	3170008016	1	AVVISO PER LA CONCESSIONE DI CONTRIBUTI A GRANDI, MEDIE, PICCOLE EMICRO IMPRESE DANNEGGIATE DAGLI EVENTI CALAMITOSI DEL 14 -20OTTOBRE2015. DECRETO DIRIGENZIALE N 451 DEL 7 DICEMBRE 2016. LINEA B) .DETERMINAZIONI CONTABILI.	2019/000252/50_02_00/E	50	02		78.492,60
3107	U08524	POC 2014/2020 -DEL. CIPE 11/2016 - IMPRESE - SVILUPPO ECONOMICO	2	U.2.03.03.03.000	14	1405	2017	3170008017	1	AVVISO PER LA CONCESSIONE DI CONTRIBUTI A GRANDI, MEDIE, PICCOLE EMICRO IMPRESE DANNEGGIATE DAGLI EVENTI CALAMITOSI DEL 14 -20OTTOBRE2015. DECRETO DIRIGENZIALE N 451 DEL 7 DICEMBRE 2016. LINEA B) .DETERMINAZIONI CONTABILI.	2019/000252/50_02_00/E	50	02		75.585,65
3108	U08524	POC 2014/2020 -DEL. CIPE 11/2016 - IMPRESE - SVILUPPO ECONOMICO	2	U.2.03.03.03.000	14	1405	2017	3170008018	1	AVVISO PER LA CONCESSIONE DI CONTRIBUTI A GRANDI, MEDIE, PICCOLE EMICRO IMPRESE DANNEGGIATE DAGLI EVENTI CALAMITOSI DEL 14 -20OTTOBRE2015. DECRETO DIRIGENZIALE N 451 DEL 7 DICEMBRE 2016. LINEA B) .DETERMINAZIONI CONTABILI.	2019/000252/50_02_00/E	50	02		73.568,84
3109	U08524	POC 2014/2020 -DEL. CIPE 11/2016 - IMPRESE - SVILUPPO ECONOMICO	2	U.2.03.03.03.000	14	1405	2017	3170008019	1	AVVISO PER LA CONCESSIONE DI CONTRIBUTI A GRANDI, MEDIE, PICCOLE EMICRO IMPRESE DANNEGGIATE DAGLI EVENTI CALAMITOSI DEL 14 -20OTTOBRE2015. DECRETO DIRIGENZIALE N 451 DEL 7 DICEMBRE 2016. LINEA B) .DETERMINAZIONI CONTABILI.	2019/000252/50_02_00/E	50	02		70.445,89
3110	U08524	POC 2014/2020 -DEL. CIPE 11/2016 - IMPRESE - SVILUPPO ECONOMICO	2	U.2.03.03.03.000	14	1405	2017	3170008020	1	AVVISO PER LA CONCESSIONE DI CONTRIBUTI A GRANDI, MEDIE, PICCOLE EMICRO IMPRESE DANNEGGIATE DAGLI EVENTI CALAMITOSI DEL 14 -20OTTOBRE2015. DECRETO DIRIGENZIALE N 451 DEL 7 DICEMBRE 2016. LINEA B) .DETERMINAZIONI CONTABILI.	2019/000252/50_02_00/E	50	02		66.030,09
3111	U08524	POC 2014/2020 -DEL. CIPE 11/2016 - IMPRESE - SVILUPPO ECONOMICO	2	U.2.03.03.03.000	14	1405	2017	3170008021	1	AVVISO PER LA CONCESSIONE DI CONTRIBUTI A GRANDI, MEDIE, PICCOLE EMICRO IMPRESE DANNEGGIATE DAGLI EVENTI CALAMITOSI DEL 14 -20OTTOBRE2015. DECRETO DIRIGENZIALE N 451 DEL 7 DICEMBRE 2016. LINEA B) .DETERMINAZIONI CONTABILI.	2019/000252/50_02_00/E	50	02		64.295,50
3112	U08524	POC 2014/2020 -DEL. CIPE 11/2016 - IMPRESE - SVILUPPO ECONOMICO	2	U.2.03.03.03.000	14	1405	2017	3170008022	1	AVVISO PER LA CONCESSIONE DI CONTRIBUTI A GRANDI, MEDIE, PICCOLE EMICRO IMPRESE DANNEGGIATE DAGLI EVENTI CALAMITOSI DEL 14 -20OTTOBRE2015. DECRETO DIRIGENZIALE N 451 DEL 7 DICEMBRE 2016. LINEA B) .DETERMINAZIONI CONTABILI.	2019/000252/50_02_00/E	50	02		161.254,00
3113	U08524	POC 2014/2020 -DEL. CIPE 11/2016 - IMPRESE - SVILUPPO ECONOMICO	2	U.2.03.03.03.000	14	1405	2017	3170008023	1	AVVISO PER LA CONCESSIONE DI CONTRIBUTI A GRANDI, MEDIE, PICCOLE EMICRO IMPRESE DANNEGGIATE DAGLI EVENTI CALAMITOSI DEL 14 -20OTTOBRE2015. DECRETO DIRIGENZIALE N 451 DEL 7 DICEMBRE 2016. LINEA B) .DETERMINAZIONI CONTABILI.	2019/000252/50_02_00/E	50	02		56.088,00
3114	U08524	POC 2014/2020 -DEL. CIPE 11/2016 - IMPRESE - SVILUPPO ECONOMICO	2	U.2.03.03.03.000	14	1405	2017	3170008024	1	AVVISO PER LA CONCESSIONE DI CONTRIBUTI A GRANDI, MEDIE, PICCOLE EMICRO IMPRESE DANNEGGIATE DAGLI EVENTI CALAMITOSI DEL 14 -20OTTOBRE2015. DECRETO DIRIGENZIALE N 451 DEL 7 DICEMBRE 2016. LINEA B) .DETERMINAZIONI CONTABILI.	2019/000252/50_02_00/E	50	02		16.457,90
3115	U08532	POC 2014/2020 DEL. CIPE 12/2016 - ART. 1, CO. 804 L.208/2015 - ACQUISTO SOFTWARE - REGIONE CAMPANIA	2	U.2.02.03.02.000	14	1405	2016	3160006455	1	POC CAMPANIA 2014-2020 - O.O. 5.1 - COMPLETAMENTO POR CAMPANIA FESR2007-2013. PROGETTO "REALIZZAZIONE DELL'INFRASTRUTTURA DI CIRCOLARITA'ANAGRAFICA" - CUP B63D11001160009 - CIG 5665976F4B - COD. SMILE 87-BENEFICIARIO REGIONE CAMPANIA - AMMESSO A FINANZ IAMENTO A VALERE SUFONDI	2019/0000147/50_10_00/E	50	10	92	57.125,81

fonte: http://burc.regione.campania.it

N.	Cap	Descrizione	Tit	IV liv.	Miss	Prog	Anno res.	n. Imp.	Pos	Oggetto	decreto	DIP	DG	UOD	Importo Insussistenza
3116	U08532	POC 2014/2020 DEL. CIPE 12/2016 - ART. 1, CO. 804 L.208/2015 - ACQUISTO SOFTWARE - REGIONE CAMPANIA	2	U.2.02.03.02.000	14	1405	2016	3160006479	1	POC CAMPANIA 2014-2020 - O.O. 5.1- COMPLETAMENTO POR CAMPANIA FESR2007-2013. PROGETTO "REALIZZAZIONE DI UNA PIATTAFORMA SOFTWAREDICIRCOLARITÀ ANAGRAFICA" - CUP B22E11000080009 - CIG 010070E6F - COD.SMILE 75 - BENEFICIARIO REGIONE CAMPANIA - AMMESSO A FINANZIAMENTO AVALERE SU	2019/0000147/50_10_00/E	50	10	92	36.457,57
3117	U08532	POC 2014/2020 DEL. CIPE 12/2016 - ART. 1, CO. 804 L.208/2015 - ACQUISTO SOFTWARE - REGIONE CAMPANIA	2	U.2.02.03.02.000	14	1405	2016	3160007476	1	PROGRAMMA OPERATIVO COMPLEMENTARE 2014-2020 (POC). O.O.5.1. PROGETTO"SISMICA" (SISTEMA INFORMATIVO DELLA SISMICA IN REGIONE CAMPANIA).CODICE SMILE 74 - CIG: 41876985B5 CUP: B22E10000050009. IMPEGNO DISPESA.	2019/0000147/50_10_00/E	50	10	92	40.227,80
3118	U08532	POC 2014/2020 DEL. CIPE 12/2016 - ART. 1, CO. 804 L.208/2015 - ACQUISTO SOFTWARE - REGIONE CAMPANIA	2	U.2.02.03.02.000	14	1405	2017	3170004285	1	POC CAMPANIA 2014-2020. PROGETTO PER LA FORNITURA DI "SERVIZI DI CLOUDCOMPUTING" IN AMBITO SPC CLOUD LOTTO 1 DI CUI AL CONTRATTOQUADRO CONSIPS.P.A. CON RTI AGGIUDICATARIO TELECOM ITALIA S.P.A. (MANDATARIA). CUPB29J1700019001 - CIG 72332380D4. NOMINA D ELRESPONSABILE UNICO DEL	2019/0000147/50_10_00/E	50	10	92	229.990,50
3119	U08532	POC 2014/2020 DEL. CIPE 12/2016 - ART. 1, CO. 804 L.208/2015 - ACQUISTO SOFTWARE - REGIONE CAMPANIA	2	U.2.02.03.02.000	14	1405	2017	3170004285	1	POC CAMPANIA 2014-2020. PROGETTO PER LA FORNITURA DI "SERVIZI DI CLOUDCOMPUTING" IN AMBITO SPC CLOUD LOTTO 1 DI CUI AL CONTRATTOQUADRO CONSIPS.P.A. CON RTI AGGIUDICATARIO TELECOM ITALIA S.P.A. (MANDATARIA). CUPB29J1700019001 - CIG 72332380D4. NOMINA D ELRESPONSABILE UNICO DEL	2020/0000096/50_10_00/E	50	10	92	14.556,19
3120	U08542	CONCESSIONI DI CREDITI A BREVE TERMINE PER LA PROGETTAZIONE DEGLI ENTI LOCALI - POC	3	U.3.02.01.02.000	01	0103	2017	3170002047	1	DGR 244/2016 - FONDO DI ROTAZIONE. POC 2014/2020 - AMMISSIONE AFINANZIAMENTO BENEFICIARIO COMUNE DI LACCO AMENO - PROGETTO"RIPASCIMENTO DELLE SPIAGGE DELL'ISOLA D'ISCHIA" - CUP C48C14000060002.	2019/0000083/60_06_00/E	60	06		1.489.086,91
3121	U08542	CONCESSIONI DI CREDITI A BREVE TERMINE PER LA PROGETTAZIONE DEGLI ENTI LOCALI - POC	3	U.3.02.01.02.000	01	0103	2017	3170002047	1	DGR 244/2016 - FONDO DI ROTAZIONE. POC 2014/2020 - AMMISSIONE AFINANZIAMENTO BENEFICIARIO COMUNE DI LACCO AMENO - PROGETTO"RIPASCIMENTO DELLE SPIAGGE DELL'ISOLA D'ISCHIA" - CUP C48C14000060002.	2020/0000060/60_06_00/E	60	06		1.352.862,55
3122	U08542	CONCESSIONI DI CREDITI A BREVE TERMINE PER LA PROGETTAZIONE DEGLI ENTI LOCALI - POC	3	U.3.02.01.02.000	01	0103	2017	3170002111	1	DGR 244/2016 - FONDO DI ROTAZIONE. POC 2014/2020 - AMMISSIONE AFINANZIAMENTO BENEFICIARIO COMUNE DI BARONISSI - PROGETTO "SISTEMAZIONEIDROGEOLOGICA DEL TERRITORIO COMUNALE - INTERVENTI DI CANALIZZAZIONE EDIFESA IDRAULICA DEL VERSANTE OVEST - COMPLETAME NTO" CUPC18C16000200003	2019/0000090/60_06_00/E	60	06		61.509,58
3123	U08542	CONCESSIONI DI CREDITI A BREVE TERMINE PER LA PROGETTAZIONE DEGLI ENTI LOCALI - POC	3	U.3.02.01.02.000	01	0103	2017	3170002114	1	DGR 244/2016 - FONDO DI ROTAZIONE. POC 2014/2020 - AMMISSIONE AFINANZIAMENTO BENEFICIARIO COMUNE DI BARONISSI - PROGETTO "SISTEMAZIONEIDROGEOLOGICA DEL TERRITORIO COMUNALE - INTERVENTI DI CANALIZZAZIONE EDIFESA IDRAULICA DEL VERSANTE OVEST/STRALCIO N. 1 -RISOLUZIONE DELLE IN	2020/0000060/60_06_00/E	60	06		12.942,74
3124	U08542	CONCESSIONI DI CREDITI A BREVE TERMINE PER LA PROGETTAZIONE DEGLI ENTI LOCALI - POC	3	U.3.02.01.02.000	01	0103	2017	3170002116	1	DGR 244/2016 - FONDO DI ROTAZIONE. POC 2014/2020 - AMMISSIONE AFINANZIAMENTO BENEFICIARIO COMUNE DI ANACAPRI - PROGETTO "RECUPERO EVALORIZZAZIONE DI VILLA ROSA" - CUP F61B16000310002.	2019/0000087/60_06_00/E	60	06		52.533,91
3125	U08542	CONCESSIONI DI CREDITI A BREVE TERMINE PER LA PROGETTAZIONE DEGLI ENTI LOCALI - POC	3	U.3.02.01.02.000	01	0103	2017	3170002116	1	DGR 244/2016 - FONDO DI ROTAZIONE. POC 2014/2020 - AMMISSIONE AFINANZIAMENTO BENEFICIARIO COMUNE DI ANACAPRI - PROGETTO "RECUPERO EVALORIZZAZIONE DI VILLA ROSA" - CUP F61B16000310002.	2019/0000154/60_06_00/E	60	06		68.639,41
3126	U08542	CONCESSIONI DI CREDITI A BREVE TERMINE PER LA PROGETTAZIONE DEGLI ENTI LOCALI - POC	3	U.3.02.01.02.000	01	0103	2017	3170002130	1	DGR 244/2016 - FONDO DI ROTAZIONE. POC 2014-2020 - AMMISSIONE AFINANZIAMENTO BENEFICIARIO CONSORZIO SANNIO.IT - PROGETTO "GEODBDINAMICO E MAP FARM" - CUP G82I117000020002.	2020/0000060/60_06_00/E	60	06		12.226,70
3127	U08542	CONCESSIONI DI CREDITI A BREVE TERMINE PER LA PROGETTAZIONE DEGLI ENTI LOCALI - POC	3	U.3.02.01.02.000	01	0103	2017	3170002142	1	DGR 244/2016 - FONDO DI ROTAZIONE. POC 2014/2020 - AMMISSIONE AFINANZIAMENTO BENEFICIARIO COMUNE DI SALERNO - PROGETTO "DIFESA,RIQUALIFICAZIONE E VALORIZZAZIONE DELLA COSTA DEL COMUNE DI SALERNO -AMBITO 2° - CUP I59H12000220001.	2020/0000060/60_06_00/E	60	06		283.484,02
3128	U08542	CONCESSIONI DI CREDITI A BREVE TERMINE PER LA PROGETTAZIONE DEGLI ENTI LOCALI - POC	3	U.3.02.01.02.000	01	0103	2017	3170002164	1	DGR 244/2016 - FONDO DI ROTAZIONE. POC 2014/2020 - AMMISSIONE AFINANZIAMENTO BENEFICIARIO CITTA' METROPOLITANA DI NAPOLI - PROGETTO"RIQUALIFICAZIONE STRUTTURALE, AMBIENTALE E FUNZIONALE DELL'IPIA MARCONIDI GIUGLIANO IN CAMPANIA (NA)" - CUP H91E16000350 003.	2020/0000060/60_06_00/E	60	06		135.888,48

fonte: http://burc.regione.campania.it

N.	Cap	Descrizione	Tit	IV liv.	Miss	Prog	Anno res.	n. Imp.	Pos	Oggetto	decreto	DIP	DG	UOD	Importo Insussistenza
3129	U08542	CONCESSIONI DI CREDITI A BREVE TERMINE PER LA PROGETTAZIONE DEGLI ENTI LOCALI - POC	3	U.3.02.01.02.000	01	0103	2017	3170002166	1	DGR 244/2016 - FONDO DI ROTAZIONE. POC 2014/2020 - AMMISSIONE AFINANZIAMENTO BENEFICIARIO COMUNE DI AFRAGOLA - PROGETTO "COSTRUZIONE DIUN CENTRO RACCOLTA RIFIUTI URBANI CON RIQUALIFICAZIONE VIARIA NELL'AREAA SUD DEL TERRITORIO COMUNALE (AREA COMPLESSO SPORTIVO COMUNALE LATO V	2020/0000060/60_06_00/E	60	06		63.129,43
3130	U08542	CONCESSIONI DI CREDITI A BREVE TERMINE PER LA PROGETTAZIONE DEGLI ENTI LOCALI - POC	3	U.3.02.01.02.000	01	0103	2017	3170002171	1	DGR 244/2016 - FONDO DI ROTAZIONE. POC 2014/2020 - AMMISSIONE AFINANZIAMENTO BENEFICIARIO COMUNE DI AFRAGOLA - PROGETTO "COSTRUZIONE DIUN CENTRO DI RACCOLTA RIFIUTI URBANI NELLA AREA A EST DEL TERRITORIOCOMUNALE (ZONA SAN MARCO)" - CUP B48I17000280002.	2020/0000060/60_06_00/E	60	06		41.056,23
3131	U08542	CONCESSIONI DI CREDITI A BREVE TERMINE PER LA PROGETTAZIONE DEGLI ENTI LOCALI - POC	3	U.3.02.01.02.000	01	0103	2017	3170002172	1	DGR 244/2016 - FONDO DI ROTAZIONE. POC 2014/2020 - AMMISSIONE AFINANZIAMENTO BENEFICIARIO COMUNE DI TERZIGNO - PROGETTO "PARCOARCHEOLOGICO NATURALISTICO CAVA RANIERI" - CUP PROV0000002063.	2020/0000060/60_06_00/E	60	06		174.261,24
3132	U08542	CONCESSIONI DI CREDITI A BREVE TERMINE PER LA PROGETTAZIONE DEGLI ENTI LOCALI - POC	3	U.3.02.01.02.000	01	0103	2017	3170002176	1	DGR 244/2016 - FONDO DI ROTAZIONE. POC 2014/2020 - PROGETTO "PROGETTOPER LA CARATTERIZZAZIONE E BONIFICA DEL TERRITORIO PER LA REALIZZAZIONEDI UN'ISOLA ECOLOGICA E RIFUNZIONALIZZAZIONE E MESSA IN SICUREZZA DELCANALE DI SCOLO ARTIFICIALE CHE PORTA AI RE GILAGNI -	2020/0000060/60_06_00/E	60	06		91.922,40
3133	U08542	CONCESSIONI DI CREDITI A BREVE TERMINE PER LA PROGETTAZIONE DEGLI ENTI LOCALI - POC	3	U.3.02.01.02.000	01	0103	2017	3170002179	1	DGR 244/2016 - FONDO DI ROTAZIONE. POC 2014/2020 - AMMISSIONE AFINANZIAMENTO - PROGETTO "LAVORI PER LA MESSA IN SICUREZZA STATICA ERIFUNZIONALIZZAZIONE, A SEGUITO DELLE RISULTANZE DI CUI ALLA VERIFICADELLE STRUTTURE PORTANTI, DELL'I.C. 52° CIRCOLO DIDA TTICO MINNITI -	2020/0000060/60_06_00/E	60	06		26.173,08
3134	U08542	CONCESSIONI DI CREDITI A BREVE TERMINE PER LA PROGETTAZIONE DEGLI ENTI LOCALI - POC	3	U.3.02.01.02.000	01	0103	2017	3170002181	1	DGR 244/2016 - FONDO DI ROTAZIONE. POC 2014/2020 - AMMISSIONE AFINANZIAMENTO BENEFICIARIO COMUNE DI NAPOLI - PROGETTO "PROGETTOINTEGRATO PER GLI INTERVENTI DI RISANAMENTO AMBIENTALE,IGIENICO-SANITARIO ED IDROGEOLOGICO DEL VALLONE S. ROCCO - COMPLETAMENTO DELLO STRALCIO N. 3"	2020/0000060/60_06_00/E	60	06		16.952,96
3135	U08542	CONCESSIONI DI CREDITI A BREVE TERMINE PER LA PROGETTAZIONE DEGLI ENTI LOCALI - POC	3	U.3.02.01.02.000	01	0103	2017	3170002184	1	DGR 244/2016 - FONDO DI ROTAZIONE. POC 2014/2020 - AMMISSIONE AFINANZIAMENTO BENEFICIARIO COMUNE DI MIRABELLA ECLANO - PROGETTO"PARCOFLUVIALE DEL CALORE" -	2020/0000060/60_06_00/E	60	06		147.734,20
3136	U08542	CONCESSIONI DI CREDITI A BREVE TERMINE PER LA PROGETTAZIONE DEGLI ENTI LOCALI - POC	3	U.3.02.01.02.000	01	0103	2017	3170002192	1	DGR 244/2016 - FONDO DI ROTAZIONE. POC 2014/2020 - AMMISSIONE AFINANZIAMENTO BENEFICIARIO CONSORZIO DI BONIFICA VELIA - PROGETTO"PARKWAY ALENTO (2° STRALCIO) - INTERVENTI DI TUTELA VALORIZZAZIONE EPROMOZIONE DELLA FRUIZIONE SOSTENIBILE DEL PATRIMONIO N ATURALE DEL SICALENTO (	2020/0000060/60_06_00/E	60	06		141.217,30
3137	U08542	CONCESSIONI DI CREDITI A BREVE TERMINE PER LA PROGETTAZIONE DEGLI ENTI LOCALI - POC	3	U.3.02.01.02.000	01	0103	2017	3170002208	1	DGR 244/2016 - FONDO DI ROTAZIONE. POC 2014/2020 - AMMISSIONE AFINANZIAMENTO BENEFICIARIO CITTA' METROPOLITANA DI NAPOLI - PROGETTO"COMPLETAMENTO DEL POLO SCOLASTICO DI VIA TAVERNA DEL FERRO IN SANGIOVANNI A TEDUCCIO (NAPOLI)" -	2020/0000060/60_06_00/E	60	06		83.487,04
3138	U08542	CONCESSIONI DI CREDITI A BREVE TERMINE PER LA PROGETTAZIONE DEGLI ENTI LOCALI - POC	3	U.3.02.01.02.000	01	0103	2017	3170002227	1	DGR 244/2016 - FONDO DI ROTAZIONE. POC 2014/2020 - AMMISSIONE AFINANZIAMENTO BENEFICIARIO PROVINCIA DI BENEVENTO - PROGETTO "LAVORI DIMESSA IN SICUREZZA E RIPRISTINO DELLA VIABILITA' S.P. N° 1 CIARDELLITRATTO LOCALITA' COVINI DI ARPAISE" -	2019/0000037/60_06_00/E	60	06		66.917,13
3139	U08542	CONCESSIONI DI CREDITI A BREVE TERMINE PER LA PROGETTAZIONE DEGLI ENTI LOCALI - POC	3	U.3.02.01.02.000	01	0103	2017	3170002238	1	DGR 244/2016 - FONDO DI ROTAZIONE. POC 2014-2020 - AMMISSIONE AFINANZIAMENTO BENEFICIARIO COMUNE DI QUALIANO - PROGETTO"EFFICIENTAMENTO ENERGETICO DELL'IMPIANTO DI PUBBLICA ILLUMINAZIONE EIMPIEGO DI SOLUZIONI TECNOLOGICHE INNOVATIVE PER UNO SVILUPPO UR BANOSOSTENIBILE" - CUP	2019/0000052/60_06_00/E	60	06		116.120,32
3140	U08542	CONCESSIONI DI CREDITI A BREVE TERMINE PER LA PROGETTAZIONE DEGLI ENTI LOCALI - POC	3	U.3.02.01.02.000	01	0103	2017	3170002239	1	DGR 244/2016 - FONDO DI ROTAZIONE. POC 2014/2020 - AMMISSIONE AFINANZIAMENTO BENEFICIARIO COMUNE DI FRATTAMINORE - PROGETTO "LAVORI DIADEGUAMENTO VIA VIGGIANO COMPRESO I SOTTOSERVIZI" - CUP E87H17000380006.	2019/0000051/60_06_00/E	60	06		32.167,17

fonte: http://burc.regione.campania.it

N.	Cap	Descrizione	Tit	IV liv.	Miss	Prog	Anno res.	n. Imp.	Pos	Oggetto	decreto	DIP	DG	UOD	Importo Insussistenza
3141	U08542	CONCESSIONI DI CREDITI A BREVE TERMINE PER LA PROGETTAZIONE DEGLI ENTI LOCALI - POC	3	U.3.02.01.02.000	01	0103	2017	3170002240	1	DGR 244/2016 - FONDO DI ROTAZIONE. POC 2014/2020 - AMMISSIONE AFINANZIAMENTO BENEFICIARIO COMUNE DI CASAMICCIOLA - PROGETTO"REALIZZAZIONE DI UN IMPIANTO FOTOVOLTAICO PRESSO LA BANCHINA DEL MOLODI SOTTOFLUTTO DEL PORTO DI CASAMICCIOLA TERME" - CUP G34E1 6001710006.	2019/0000070/60_06_00/E	60	06		52.746,27
3142	U08542	CONCESSIONI DI CREDITI A BREVE TERMINE PER LA PROGETTAZIONE DEGLI ENTI LOCALI - POC	3	U.3.02.01.02.000	01	0103	2017	3170002242	1	DGR 244/2016 - FONDO DI ROTAZIONE. POC 2014/2020 - AMMISSIONE AFINANZIAMENTO BENEFICIARIO COMUNE DI CAMEROTA - PROGETTO "MESSA INSICUREZZA E ADEGUAMENTO INFRASTRUTTURALE DEL PORTO DI MARINA DICAMEROTA" - CUP F94E17000310006.	2019/0000088/60_06_00/E	60	06		86.711,26
3143	U08542	CONCESSIONI DI CREDITI A BREVE TERMINE PER LA PROGETTAZIONE DEGLI ENTI LOCALI - POC	3	U.3.02.01.02.000	01	0103	2017	3170002242	1	DGR 244/2016 - FONDO DI ROTAZIONE. POC 2014/2020 - AMMISSIONE AFINANZIAMENTO BENEFICIARIO COMUNE DI CAMEROTA - PROGETTO "MESSA INSICUREZZA E ADEGUAMENTO INFRASTRUTTURALE DEL PORTO DI MARINA DICAMEROTA" - CUP F94E17000310006.	2020/0000060/60_06_00/E	60	06		117.023,34
3144	U08542	CONCESSIONI DI CREDITI A BREVE TERMINE PER LA PROGETTAZIONE DEGLI ENTI LOCALI - POC	3	U.3.02.01.02.000	01	0103	2017	3170002245	1	DGR 244/2016 - FONDO DI ROTAZIONE. POC 2014/2020 - AMMISSIONE AFINANZIAMENTO BENEFICIARIO COMUNE DI ASCEA - PROGETTO "FONTIRINNOVABILI: PARCO FOTOVOLTAICO DIFFUSO SUGLI IMMOBILI COMUNALI" - CUPD64E17000170002.	2020/0000060/60_06_00/E	60	06		17.500,28
3145	U08542	CONCESSIONI DI CREDITI A BREVE TERMINE PER LA PROGETTAZIONE DEGLI ENTI LOCALI - POC	3	U.3.02.01.02.000	01	0103	2017	3170002246	1	FONDO DI ROTAZIONE. POC 2014/2020 - AMMISSIONE A FINANZIAMENTO E IMPEGNOA FAVORE DEL COMUNE DI MELIZZANO - "LAVORI DI RISANAMENTO IDROGEOLOGICOCOSTONE MONTE SANT'ANGELO A PROTEZIONE DEL CENTRO ABITATO E DELLA STRADAPROVINCIALE SP 21".	2020/0000060/60_06_00/E	60	06		55.804,82
3146	U08542	CONCESSIONI DI CREDITI A BREVE TERMINE PER LA PROGETTAZIONE DEGLI ENTI LOCALI - POC	3	U.3.02.01.02.000	01	0103	2017	3170002247	1	DGR 244/2016 - FONDO DI ROTAZIONE. POC 2014/2020 - AMMISSIONE AFINANZIAMENTO E IMPEGNO A FAVORE DEL COMUNE DI NAPOLI -PROGETTO"RESTAURO DI VILLA EBE".	2020/0000060/60_06_00/E	60	06		116.745,16
3147	U08542	CONCESSIONI DI CREDITI A BREVE TERMINE PER LA PROGETTAZIONE DEGLI ENTI LOCALI - POC	3	U.3.02.01.02.000	01	0103	2017	3170002251	1	FONDO DI ROTAZIONE. POC 2014-2020 AMMISSIONE A FINANZIAMENTO E IMPEGNO AFAVORE DEL COMUNE DI CAMEROTA - PROGETTO "RAZIONALIZZAZIONE DEL SISTEMAFOGNARIO E DEPURATIVO COMUNALE".	2019/0000089/60_06_00/E	60	06		11.227,26
3148	U08542	CONCESSIONI DI CREDITI A BREVE TERMINE PER LA PROGETTAZIONE DEGLI ENTI LOCALI - POC	3	U.3.02.01.02.000	01	0103	2017	3170002251	1	FONDO DI ROTAZIONE. POC 2014-2020 AMMISSIONE A FINANZIAMENTO E IMPEGNO AFAVORE DEL COMUNE DI CAMEROTA - PROGETTO "RAZIONALIZZAZIONE DEL SISTEMAFOGNARIO E DEPURATIVO COMUNALE".	2020/0000060/60_06_00/E	60	06		13.940,75
3149	U08542	CONCESSIONI DI CREDITI A BREVE TERMINE PER LA PROGETTAZIONE DEGLI ENTI LOCALI - POC	3	U.3.02.01.02.000	01	0103	2017	3170002256	1	DGR 244/2016 - FONDO DI ROTAZIONE. POC 2014/2020 - AMMISSIONE AFINANZIAMENTO BENEFICIARIO COMUNE DI PRAIANO - PROGETTO "LAVORI DIAMPLIAMENTO, ADEGUAMENTO FUNZIONALE, EFFICIENTAMENTO ENERGETICO E MESSAIN SICUREZZA DELLA SCUOLA MEDIA A. GATTO" -	2019/0000091/60_06_00/E	60	06		640,90
3150	U08542	CONCESSIONI DI CREDITI A BREVE TERMINE PER LA PROGETTAZIONE DEGLI ENTI LOCALI - POC	3	U.3.02.01.02.000	01	0103	2017	3170002256	1	DGR 244/2016 - FONDO DI ROTAZIONE. POC 2014/2020 - AMMISSIONE AFINANZIAMENTO BENEFICIARIO COMUNE DI PRAIANO - PROGETTO "LAVORI DIAMPLIAMENTO, ADEGUAMENTO FUNZIONALE, EFFICIENTAMENTO ENERGETICO E MESSAIN SICUREZZA DELLA SCUOLA MEDIA A. GATTO" -	2020/0000060/60_06_00/E	60	06		32.790,78
3151	U08542	CONCESSIONI DI CREDITI A BREVE TERMINE PER LA PROGETTAZIONE DEGLI ENTI LOCALI - POC	3	U.3.02.01.02.000	01	0103	2017	3170002257	1	DGR 244/2016 - FONDO DI ROTAZIONE. POC 2014/2020 - AMMISSIONE AFINANZIAMENTO BENEFICIARIO PROVINCIA DI AVELLINO - PROGETTO "LAVORI DISISTEMAZIONE IDRAULICA, RIQUALIFICAZIONE AMBIENTALE E MITIGAZIONE DELRISCHIO IDRAULICO DEL FIUME SABATO A DIFESA DEGLI ABITATI DI SANTA LUCIAD	2020/0000060/60_06_00/E	60	06		131.244,91
3152	U08542	CONCESSIONI DI CREDITI A BREVE TERMINE PER LA PROGETTAZIONE DEGLI ENTI LOCALI - POC	3	U.3.02.01.02.000	01	0103	2017	3170002258	1	DGR 244/2016 - FONDO DI ROTAZIONE. POC 2014/2020 - AMMISSIONE AFINANZIAMENTO BENEFICIARIO COMUNE DI PRAIANO - PROGETTO "LAVORI DIEFFICIENTAMENTO ENERGETICO E MESSA IN SICUREZZA DELLA SCUOLADELL'INFANZIA COMUNALE" -	2020/0000060/60_06_00/E	60	06		37.562,37
3153	U08542	CONCESSIONI DI CREDITI A BREVE TERMINE PER LA PROGETTAZIONE DEGLI ENTI LOCALI - POC	3	U.3.02.01.02.000	01	0103	2017	3170002260	1	DGR 244/2016 - FONDO DI ROTAZIONE. POC 2014/2020 - AMMISSIONE AFINANZIAMENTO BENEFICIARIO COMUNE DI PRAIANO - PROGETTO "MESSA INSICUREZZA, CONTRASTO AL FENOMENO DELL'EROSIONE MARINA, RIPASCIMENTODELLE SPIAGGE PRAIANO E GAVITELLA" -	2019/0000093/60_06_00/E	60	06		5.422,24

fonte: http://burc.regione.campania.it

N.	Cap	Descrizione	Tit	IV liv.	Miss	Prog	Anno res.	n. Imp.	Pos	Oggetto	decreto	DIP	DG	UOD	Importo Insussistenza
3154	U08542	CONCESSIONI DI CREDITI A BREVE TERMINE PER LA PROGETTAZIONE DEGLI ENTI LOCALI - POC	3	U.3.02.01.02.000	01	0103	2017	3170002260	1	DGR 244/2016 - FONDO DI ROTAZIONE. POC 2014/2020 - AMMISSIONE AFINANZIAMENTO BENEFICIARIO COMUNE DI PRAIANO - PROGETTO "MESSA INSICUREZZA, CONTRASTO AL FENOMENO DELL'EROSIONE MARINA, RIPASCIMENTODELLE SPIAGGE PRAIANO E GAVITELLA" -	2020/0000060/60_06_00/E	60	06		37.613,79
3155	U08542	CONCESSIONI DI CREDITI A BREVE TERMINE PER LA PROGETTAZIONE DEGLI ENTI LOCALI - POC	3	U.3.02.01.02.000	01	0103	2017	3170002262	1	DGR 244/2016 - FONDO DI ROTAZIONE. POC 2014/2020 AMMISSIONE AFINANZIAMENTO BENEFICIARIO COMUNE DI MASSA LUBRENSE - PROGETTO "AREAARCHEOLOGICA PUNTA CAMPANELLA: RESTAURO MANUFATTI ED ABBATTIMENTOBARRIERE ARCHITETTONICHE - VIA CAMPANELLA, RESTAURO DELLA TORRE DIGUARDIA MINERV	2020/0000060/60_06_00/E	60	06		60.028,31
3156	U08542	CONCESSIONI DI CREDITI A BREVE TERMINE PER LA PROGETTAZIONE DEGLI ENTI LOCALI - POC	3	U.3.02.01.02.000	01	0103	2017	3170002264	1	DGR 244/2016 - FONDO DI ROTAZIONE. POC 2014/2020 - AMMISSIONE AFINANZIAMENTO BENEFICIARIO CONSORZIO DI BONIFICA VELIA - PROGETTO"PIANOSTRAORDINARIO DI DIFESA IDRAULICA E IDROGEOLOGICA NEI BACINI DEL FIUMEALENTO E DELLA FIUMARELLA DI ASCEA (3° STRALCIO).INTERVENTI DI MANUTEN	2020/0000060/60_06_00/E	60	06		23.980,32
3157	U08542	CONCESSIONI DI CREDITI A BREVE TERMINE PER LA PROGETTAZIONE DEGLI ENTI LOCALI - POC	3	U.3.02.01.02.000	01	0103	2017	3170002265	1	FONDO DI ROTAZIONE. POC 2014/2020 - AMMISSIONE A FINANZIAMENTO E IMPEGNOA FAVORE DELLA PROVINCIA DI BENEVENTO - PROGETTO "LAVORIDICOMPLETAMENTO E RISANAMENTO DELLA S.P. N. 44 DI PENETRAZIONE ECOLLEGAMENTO S. GIORGIO LA MOLARA SS. 90/BIS II LOTTO".	2019/0000034/60_06_00/E	60	06		123.605,33
3158	U08542	CONCESSIONI DI CREDITI A BREVE TERMINE PER LA PROGETTAZIONE DEGLI ENTI LOCALI - POC	3	U.3.02.01.02.000	01	0103	2017	3170002266	1	DGR 244/2016 - FONDO DI ROTAZIONE. POC 2014/2020 - AMMISSIONE AFINANZIAMENTO BENEFICIARIO COMUNE DI MASSA LUBRENSE - PROGETTO "MESSA INSICUREZZA COSTONE INCOMBENTE SULLA FRAZIONE DI NERANO DEL COMUNE DIMASSA LUBRENSE" -	2020/0000060/60_06_00/E	60	06		88.271,27
3159	U08542	CONCESSIONI DI CREDITI A BREVE TERMINE PER LA PROGETTAZIONE DEGLI ENTI LOCALI - POC	3	U.3.02.01.02.000	01	0103	2017	3170002267	1	DGR 244/2016 - FONDO DI ROTAZIONE. POC 2014/2020 - AMMISSIONE AFINANZIAMENTO - PROGETTO "REALIZZAZIONE DI IMPIANTI DI PRODUZIONEENERGIA RINNOVABILE ED INTERVENTI DI EFFICIENTAMENTO ENERGETICO ASERVIZIO DELLA CASA COMUNALE E DEL PLESSO SCOLASTICO S.M. P RISCO	2019/000064/60_06_00/E	60	06		27.491,68
3160	U08542	CONCESSIONI DI CREDITI A BREVE TERMINE PER LA PROGETTAZIONE DEGLI ENTI LOCALI - POC	3	U.3.02.01.02.000	01	0103	2017	3170002275	1	DGR 244/2016 - FONDO DI ROTAZIONE - POC 2014/2020 - AMMISSIONE AFINANZIAMENTO BENEFICIARIO COMUNE DI VIBONATI - PROGETTO "SERVIZITECNICI DI PROGETTAZIONE DEFINITIVA - ESECUTIVA PER I LAVORI DIEFFICIENTAMENTO ENERGETICO IMPIANTI DI PUBBLICA ILLUMINAZION E"'-	2020/0000060/60_06_00/E	60	06		33.655,09
3161	U08542	CONCESSIONI DI CREDITI A BREVE TERMINE PER LA PROGETTAZIONE DEGLI ENTI LOCALI - POC	3	U.3.02.01.02.000	01	0103	2017	3170002278	1	DGR 244/2016 - FONDO DI ROTAZIONE. POC 2014/2020 - AMMISSIONE AFINANZIAMENTO BENEFICIARIO COMUNE DI SANT'ANTIMO - PROGETTO "LAVORI DIRIQUALIFICAZIONE ED ADEGUAMENTO DELL'IMPIANTO DI PUBBLICA ILLUMINAZIONECON ADOZIONE DI TECNOLOGIE SMART E PER IL RISPAR MIOENERGETICO DELCOMUN	2020/0000060/60_06_00/E	60	06		30,00
3162	U08542	CONCESSIONI DI CREDITI A BREVE TERMINE PER LA PROGETTAZIONE DEGLI ENTI LOCALI - POC	3	U.3.02.01.02.000	01	0103	2017	3170002280	1	DD 20/2017 - FONDO DI ROTAZIONE. POC 2014/2020 - AMMISSIONE AFINANZIAMENTO BENEFICIARIO COMUNE DI SALERNO - PROGETTO "DIFESA,RIQUALIFICAZIONE E VALORIZZAZIONE DELLA COSTA DEL COMUNE DI SALERNO -AMBITO 1" - CUP I59H12000210001 - ANNULLAMENTO E RIPROPOSI ZIONEDECRETO.	2020/0000060/60_06_00/E	60	06		511.306,68
3163	U08542	CONCESSIONI DI CREDITI A BREVE TERMINE PER LA PROGETTAZIONE DEGLI ENTI LOCALI - POC	3	U.3.02.01.02.000	01	0103	2017	3170002282	1	DGR 244/2016 - FONDO DI ROTAZIONE. POC 2014/2020 AMMISSIONE AFINANZIAMENTO BENEFICIARIO COMUNE DI AGEROLA - PROGETTO "EFFICIENTAMENTOENERGETICO PALAZZO CAMILLO VILLANI - SEDE MUNICIPALE" - CUPD58C17000000006.	2019/0000139/60_06_00/E	60	06		3.580,09
3164	U08542	CONCESSIONI DI CREDITI A BREVE TERMINE PER LA PROGETTAZIONE DEGLI ENTI LOCALI - POC	3	U.3.02.01.02.000	01	0103	2017	3170002284	1	DGR 244/2016 - FONDO DI ROTAZIONE. POC 2014/2020 - AMMISSIONE AFINANZIAMENTO BENEFICIARIO CONSORZIO DI BONIFICA VELIA - PROGETTO"PIANOSTRAORDINARIO DI DIFESA IDRAULICA E IDROGEOLOGICA NEI BACINI DEL FIUMEALENTO E DELLA FIUMARELLA DI ASCEA (2° STRALCIO) -INTERVENTI INTEGRATI	2020/0000060/60_06_00/E	60	06		127.006,88
3165	U08542	CONCESSIONI DI CREDITI A BREVE TERMINE PER LA PROGETTAZIONE DEGLI ENTI LOCALI - POC	3	U.3.02.01.02.000	01	0103	2017	3170002285	1	DGR 244/2016 - FONDO DI ROTAZIONE. POC 2014/2020 - AMMISSIONE AFINANZIAMENTO BENEFICIARIO CONSORZIO DI BONIFICA VELIA - PROGETTO"COMPLETAMENTO SCHEMA IDRICO DELL'ALENTO. SISTEMA DI DISTRIBUZIONEINTERSETTORIALE. 3* LOTTO DI COMPLETAMENTO - 1° STRALCIO" - CUPE96J16001360009.	2020/0000060/60_06_00/E	60	06		40.855,36

fonte: http://burc.regione.campania.it

N.	Cap	Descrizione	Tit	IV liv.	Miss	Prog	Anno res.	n. Imp.	Pos	Oggetto	decreto	DIP	DG	UOD	Importo Insussistenza
3166	U08542	CONCESSIONI DI CREDITI A BREVE TERMINE PER LA PROGETTAZIONE DEGLI ENTI LOCALI - POC	3	U.3.02.01.02.000	01	0103	2017	3170002289	1	DGR 244/2016 - FONDO DI ROTAZIONE. POC 2014/2020 - AMMISSIONE AFINANZIAMENTO BENEFICIARIO COMUNE DI MUGNANO DI NAPOLI - PROGETTO"RIQUALIFICAZIONE ALVEO SPINELLI" - CUP F59D170000170002.	2020/0000060/60_06_00/E	60	06		121.755,37
3167	U08542	CONCESSIONI DI CREDITI A BREVE TERMINE PER LA PROGETTAZIONE DEGLI ENTI LOCALI - POC	3	U.3.02.01.02.000	01	0103	2017	3170002290	1	DGR 244/2016 - FONDO DI ROTAZIONE. POC 2014/2020 - AMMISSIONE AFINANZIAMENTO BENEFICIARIO COMUNE DI MUGNANO DI NAPOLI - PROGETTO"LAVORI DI EFFICIENTAMENTO ENERGETICO DELL'IMPIANTO DI PUBBLICAILLUMINAZIONE" - CUP F57B17000070002.	2019/0000078/60_06_00/E	60	06		10.242,61
3168	U08542	CONCESSIONI DI CREDITI A BREVE TERMINE PER LA PROGETTAZIONE DEGLI ENTI LOCALI - POC	3	U.3.02.01.02.000	01	0103	2017	3170002293	1	DGR 244/2016 - FONDO DI ROTAZIONE. POC 2014/2020 - AMMISSIONE AFINANZIAMENTO BENEFICIARIO CITTA' METROPOLITANA DI NAPOLI - PROGETTO"RIQUALIFICAZIONE AMBIENTALE E FUNZIONALE DELL'ITI FERRARIS DI NAPOLI(NA)" - CUP H61E16000240003.	2020/0000060/60_06_00/E	60	06		26.646,00
3169	U08542	CONCESSIONI DI CREDITI A BREVE TERMINE PER LA PROGETTAZIONE DEGLI ENTI LOCALI - POC	3	U.3.02.01.02.000	01	0103	2017	3170002294	1	DGR 244/2016 - FONDO DI ROTAZIONE. POC 2014/2020 - AMMISSIONE AFINANZIAMENTO BENEFICIARIO COMUNE DI PISCIOTTA - PROGETTO"RAZIONALIZZAZIONE FUNZIONALE E COMPLETAMENTO DELLA RETE FOGNARIA -CAPRIOLI" - CUP B37H15001510004.	2020/0000060/60_06_00/E	60	06		11.418,00
3170	U08542	CONCESSIONI DI CREDITI A BREVE TERMINE PER LA PROGETTAZIONE DEGLI ENTI LOCALI - POC	3	U.3.02.01.02.000	01	0103	2017	3170002295	1	DGR 244/2016 - FONDO DI ROTAZIONE. POC 2014/2020 - AMMISSIONE AFINANZIAMENTO BENEFICIARIO AREA VASTA DI AVELLINO CON ENTE CAPOFILACOMUNE DI AVELLINO - PROGETTO "AGENDA DIGITALE" - CUP G32C17000020006.	2020/0000060/60_06_00/E	60	06		2.073,73
3171	U08542	CONCESSIONI DI CREDITI A BREVE TERMINE PER LA PROGETTAZIONE DEGLI ENTI LOCALI - POC	3	U.3.02.01.02.000	01	0103	2017	3170002296	1	DGR 244/2016 - FONDO DI ROTAZIONE. POC 2014/2020 - AMMISSIONE AFINANZIAMENTO BENEFICIARIO COMUNE DI VILLARICCA - PROGETTO "ISTITUTOSCOLASTICO COMPRENSIVO IN CORSO ITALIA" - CUP J87B16000770002.	2019/0000095/60_06_00/E	60	06		85.441,30
3172	U08542	CONCESSIONI DI CREDITI A BREVE TERMINE PER LA PROGETTAZIONE DEGLI ENTI LOCALI - POC	3	U.3.02.01.02.000	01	0103	2017	3170002296	1	DGR 244/2016 - FONDO DI ROTAZIONE. POC 2014/2020 - AMMISSIONE AFINANZIAMENTO BENEFICIARIO COMUNE DI VILLARICCA - PROGETTO "ISTITUTOSCOLASTICO COMPRENSIVO IN CORSO ITALIA" - CUP J87B16000770002.	2020/0000060/60_06_00/E	60	06		2.168,06
3173	U08542	CONCESSIONI DI CREDITI A BREVE TERMINE PER LA PROGETTAZIONE DEGLI ENTI LOCALI - POC	3	U.3.02.01.02.000	01	0103	2017	3170002359	1	DGR 244/2016 - FONDO DI ROTAZIONE. POC 2014/2020 - AMMISSIONE AFINANZIAMENTO BENEFICIARIO COMUNE DI CAPACCIO PAESTUM - PROGETTO"EQFAZIONE B - SCUOLA ELEMENTARE CAPACCIO SCALO" - CUP H45I15000060002.	2019/0000084/60_06_00/E	60	06		2.353,90
3174	U08542	CONCESSIONI DI CREDITI A BREVE TERMINE PER LA PROGETTAZIONE DEGLI ENTI LOCALI - POC	3	U.3.02.01.02.000	01	0103	2017	3170002359	1	DGR 244/2016 - FONDO DI ROTAZIONE. POC 2014/2020 - AMMISSIONE AFINANZIAMENTO BENEFICIARIO COMUNE DI CAPACCIO PAESTUM - PROGETTO"EQFAZIONE B - SCUOLA ELEMENTARE CAPACCIO SCALO" - CUP H45I15000060002.	2020/0000060/60_06_00/E	60	06		38.062,18
3175	U08542	CONCESSIONI DI CREDITI A BREVE TERMINE PER LA PROGETTAZIONE DEGLI ENTI LOCALI - POC	3	U.3.02.01.02.000	01	0103	2017	3170002380	1	DGR 244/2016 - FONDO DI ROTAZIONE. POC 2014/2020 - AMMISSIONE AFINANZIAMENTO BENEFICIARIO COMUNE DI VILLARICCA - PROGETTO"REALIZZAZIONE AMPLIAMENTO ED ADEGUAMENTO RETE VIARIA VIA DE NICOLA -CORSO ITALIA, INCLUSI SOTTOSERVIZI" - CUP J84H17000640002.	2020/0000060/60_06_00/E	60	06		19.200,63
3176	U08542	CONCESSIONI DI CREDITI A BREVE TERMINE PER LA PROGETTAZIONE DEGLI ENTI LOCALI - POC	3	U.3.02.01.02.000	01	0103	2017	3170002381	1	DGR 244/2016 - FONDO DI ROTAZIONE. POC 2014/2020 - AMMISSIONE AFINANZIAMENTO BENEFICIARIO COMUNE DI MARCIANISE - PROGETTO"REALIZZAZIONE IMPIANTO DI PUBBLICA ILLUMINAZIONE A BASSO CONSUMOENERGETICO (LED ALTA EFFICIENZA) - CUP H22C16000040002.	2020/0000057/60_06_00/E	60	06		116.494,69
3177	U08542	CONCESSIONI DI CREDITI A BREVE TERMINE PER LA PROGETTAZIONE DEGLI ENTI LOCALI - POC	3	U.3.02.01.02.000	01	0103	2017	3170002410	1	DGR 244/2016 - FONDO DI ROTAZIONE. POC 2014/2020 - AMMISSIONE AFINANZIAMENTO BENEFICIARIO COMUNE DI CENTOLA - PROGETTO "INTERVENTI DIMESSA IN SICUREZZA DEL VERSANTE ROCCIOSO CONTIGUO ALLA SP 562 INLOCALITA' LA TRAGARA DI PROPRIETA' DEL COMUNE DI CENTOL A UBICATO NELCOMUNE DI	2020/0000060/60_06_00/E	60	06		827.404,25
3178	U08542	CONCESSIONI DI CREDITI A BREVE TERMINE PER LA PROGETTAZIONE DEGLI ENTI LOCALI - POC	3	U.3.02.01.02.000	01	0103	2017	3170002411	1	DGR 244/2016 - FONDO DI ROTAZIONE. POC 2014/2020 - AMMISSIONE AFINANZIAMENTO BENEFICIARIO COMUNE DI CENTOLA - PROGETTO "LAVORI DIPROLUNGAMENTO DELLA TESTATA DEL MOLO E DI AMPLIAMENTO E CONSOLIDAMENTODELLA PARTE INTERNA DEL MOLO PER RENDERE RIPARATO E S ICURO L'ANCORAGGIOALL'I	2020/0000060/60_06_00/E	60	06		699.114,21

fonte: http://burc.regione.campania.it

N.	Cap	Descrizione	Tit	IV liv.	Miss	Prog	Anno res.	n. Imp.	Pos	Oggetto	decreto	DIP	DG	UOD	Importo Insussistenza
3179	U08542	CONCESSIONI DI CREDITI A BREVE TERMINE PER LA PROGETTAZIONE DEGLI ENTI LOCALI - POC	3	U.3.02.01.02.000	01	0103	2017	3170002413	1	DGR 244/2016 - FONDO DI ROTAZIONE. POC 2014/2020 - AMMISSIONE AFINANZIAMENTO BENEFICIARIO UNIONE DEI COMUNI ALTO CILENTO - PROGETTO"PROGRAMMA INTEGRATO DI VIABILITA' PER LA PROMOZIONE E VALORIZZAZIONEDELL'UNIONE DEI COMUNI ALTO CILENTO" - CUP G92I16000 240002.	2020/0000060/60_06_00/E	60	06		265.841,98
3180	U08542	CONCESSIONI DI CREDITI A BREVE TERMINE PER LA PROGETTAZIONE DEGLI ENTI LOCALI - POC	3	U.3.02.01.02.000	01	0103	2017	3170002414	1	DGR 244/2016 - FONDO DI ROTAZIONE. POC 2014/2020 - AMMISSIONE AFINANZIAMENTO BENEFICIARIO COMUNE DI CENTOLA - PROGETTO "INTERVENTI DIMITIGAZIONE DAL RISCHIO FRANA FINALIZZATI ALLA SALVAGUARDIA DELLE AREERICADENTI ALL'INTERNO DEL TENIMENTO COMUNALE" - C UPB96J16000920001.	2020/0000060/60_06_00/E	60	06		431.332,50
3181	U08542	CONCESSIONI DI CREDITI A BREVE TERMINE PER LA PROGETTAZIONE DEGLI ENTI LOCALI - POC	3	U.3.02.01.02.000	01	0103	2017	3170002415	1	DGR 244/2016 - FONDO DI ROTAZIONE. POC 2014/2020 - AMMISSIONE AFINANZIAMENTO BENEFICIARIO COMUNE DI AVELLINO - PROGETTO "REALIZZAZIONEPOLO INFORMATIVO E FORMATIVO PER LA RACCOLTA DIFFERENZIATA" - CUPG39D17000040006.	2020/0000060/60_06_00/E	60	06		100.485,00
3182	U08542	CONCESSIONI DI CREDITI A BREVE TERMINE PER LA PROGETTAZIONE DEGLI ENTI LOCALI - POC	3	U.3.02.01.02.000	01	0103	2017	3170002416	1	DGR 244/2016 - FONDO DI ROTAZIONE. POC 2014/2020 - AMMISSIONE AFINANZIAMENTO BENEFICIARIO COMUNE DI AVELLINO - PROGETTO "CENTRODIMONITORAGGIO AMBIENTALE DELLA VALLE DEL SABATO" - CUP G39D17000030006.	2020/0000060/60_06_00/E	60	06		125.080,20
3183	U08542	CONCESSIONI DI CREDITI A BREVE TERMINE PER LA PROGETTAZIONE DEGLI ENTI LOCALI - POC	3	U.3.02.01.02.000	01	0103	2017	3170002444	1	DGR 244/2016 - FONDO DI ROTAZIONE. POC 2014/2020 - AMMISSIONE AFINANZIAMENTO BENEFICIARIO COMUNE DI SANTA MARIA CAPUA VETERE - PROGETTO"RECUPERO, RISTRUTTURAZIONE E RESTAURO DEL PALAZZO TETI MAFFUCCINI (DADESTINARE AD ATTIVITA' RAPPRESENTATIVE E CULTUR ALI, BIBLIOTECA SPECIALI	2018/0000058/60_06_00/E	60	06		57.096,00
3184	U08542	CONCESSIONI DI CREDITI A BREVE TERMINE PER LA PROGETTAZIONE DEGLI ENTI LOCALI - POC	3	U.3.02.01.02.000	01	0103	2017	3170002444	1	DGR 244/2016 - FONDO DI ROTAZIONE. POC 2014/2020 - AMMISSIONE AFINANZIAMENTO BENEFICIARIO COMUNE DI SANTA MARIA CAPUA VETERE - PROGETTO"RECUPERO, RISTRUTTURAZIONE E RESTAURO DEL PALAZZO TETI MAFFUCCINI (DADESTINARE AD ATTIVITA' RAPPRESENTATIVE E CULTUR ALI, BIBLIOTECA SPECIALI	2020/0000060/60_06_00/E	60	06		710.528,00
3185	U08542	CONCESSIONI DI CREDITI A BREVE TERMINE PER LA PROGETTAZIONE DEGLI ENTI LOCALI - POC	3	U.3.02.01.02.000	01	0103	2017	3170002477	1	DGR 244/2016 - FONDO DI ROTAZIONE. POC 2014/2020 - AMMISSIONE AFINANZIAMENTO BENEFICIARIO COMUNE DI AVELLINO - PROGETTO "AIEA (AGENZIAIRPINA PER L'ENERGIA E IL CLIMA E LA SMART CITY)" - CUP G39D1700020002.	2020/0000060/60_06_00/E	60	06		106.470,00
3186	U08542	CONCESSIONI DI CREDITI A BREVE TERMINE PER LA PROGETTAZIONE DEGLI ENTI LOCALI - POC	3	U.3.02.01.02.000	01	0103	2017	3170002480	1	DGR 244-2016 - FONDO DI ROTAZIONE. POC 2014-2020 - AMMISSIONE AFINANZIAMENTO BENEFICIARIO COMUNE DI POZZUOLI - PROGETTO"RIQUALIFICAZIONE PERIFERIE - RIGENERAZIONE ECO-ENERGETICA DEGLI EDIFICIERP DEL QUARTIERE DI MONTERUSCELLO" CUP B82I17000030006.	2020/0000060/60_06_00/E	60	06		191.430,24
3187	U08542	CONCESSIONI DI CREDITI A BREVE TERMINE PER LA PROGETTAZIONE DEGLI ENTI LOCALI - POC	3	U.3.02.01.02.000	01	0103	2017	3170002482	1	DGR 244/2016 - FONDO DI ROTAZIONE. POC 2014/2020 - AMMISSIONE AFINANZIAMENTO BENEFICIARIO COMUNE DI CAPRI - PROGETTO "SISTEMAZIONE EDADEGUAMENTO DEL PORTO COMMERCIALE DI MARINA GRANDE" - CUPD77H1700040002.	2020/0000060/60_06_00/E	60	06		187.856,02
3188	U08542	CONCESSIONI DI CREDITI A BREVE TERMINE PER LA PROGETTAZIONE DEGLI ENTI LOCALI - POC	3	U.3.02.01.02.000	01	0103	2017	3170002509	1	DGR 244/2016 - FONDO DI ROTAZIONE. POC 2014/2020 - AMMISSIONE AFINANZIAMENTO BENEFICIARIO COMUNE DI CASORIA - PROGETTO "NUOVEATTREZZATURE ATTE AD OSPITARE FUNZIONI DELLA CITTA' CAPACI DI RESTITUIREUNA PECULIARITA' CHIARA AL LUOGO: IL PARCO DELLE ARTI" - CUPJ77H17000230002.	2019/0000058/60_06_00/E	60	06		452.618,99
3189	U08542	CONCESSIONI DI CREDITI A BREVE TERMINE PER LA PROGETTAZIONE DEGLI ENTI LOCALI - POC	3	U.3.02.01.02.000	01	0103	2017	3170002510	1	DGR 244/2016 - FONDO DI ROTAZIONE. POC 2014/2020 - AMMISSIONE AFINANZIAMENTO BENEFICIARIO COMUNE DI CASORIA - PROGETTO "REALIZZAZIONEDI UN POLO SCOLASTICO INNOVATIVO DI CUI AL DECRETO MIUR 7 AGOSTO 2015 N.593 (BANDO INAIL - SCUOLE INNOVATIVE)" - CUP J7 7B17000160002.	2019/0000059/60_06_00/E	60	06		623.468,17
3190	U08542	CONCESSIONI DI CREDITI A BREVE TERMINE PER LA PROGETTAZIONE DEGLI ENTI LOCALI - POC	3	U.3.02.01.02.000	01	0103	2017	3170002599	1	DGR 244/2016 - FONDO DI ROTAZIONE. POC 2014/2020 - AMMISSIONE AFINANZIAMENTO BENEFICIARIO COMUNE DI FRIGNANO - PROGETTO"EFFICIENTAMENTO ENERGETICO DELL'IMPIANTO DI ILLUMINAZIONE COMUNALE,REALIZZAZIONE INFRASTRUTTURA TELEMATICA PER BANDA ULTRALARGA E IM PIEGODI SOLUZIONI TECN	2019/000105/60_06_00/E	60	06		59.607,04

fonte: http://burc.regione.campania.it

N.	Cap	Descrizione	Tit	IV liv.	Miss	Prog	Anno res.	n. Imp.	Pos	Oggetto	decreto	DIP	DG	UOD	Importo Insussistenza
3191	U08542	CONCESSIONI DI CREDITI A BREVE TERMINE PER LA PROGETTAZIONE DEGLI ENTI LOCALI - POC	3	U.3.02.01.02.000	01	0103	2017	3170002599	1	DGR 244/2016 - FONDO DI ROTAZIONE. POC 2014/2020 - AMMISSIONE AFINANZIAMENTO BENEFICIARIO COMUNE DI FRIGNANO - PROGETTO"EFFICIENTAMENTO ENERGETICO DELL'IMPIANTO DI ILLUMINAZIONE COMUNALE,REALIZZAZIONE INFRASTRUTTURA TELEMATICA PER BANDA ULTRALARGA E IM PIEGODI SOLUZIONI TECN	2020/0000060/60_06_00/E	60	06		50.267,27
3192	U08542	CONCESSIONI DI CREDITI A BREVE TERMINE PER LA PROGETTAZIONE DEGLI ENTI LOCALI - POC	3	U.3.02.01.02.000	01	0103	2017	3170002600	1	DGR 244/2016 - FONDO DI ROTAZIONE. POC 2014/2020 - AMMISSIONE AFINANZIAMENTO BENEFICIARIO COMUNE DI SARNO - PROGETTO "ADEGUAMENTONORMATIVO ED EFFICIENTAMENTO ENERGETICO EDIFICIO SCOLASTICO SCUOLAELEMENTARE E MATERNA EPISCOPIO" - CUP I66J16000830002.	2020/0000060/60_06_00/E	60	06		75.355,63
3193	U08542	CONCESSIONI DI CREDITI A BREVE TERMINE PER LA PROGETTAZIONE DEGLI ENTI LOCALI - POC	3	U.3.02.01.02.000	01	0103	2017	3170002601	1	DGR 244/2016 - FONDO DI ROTAZIONE. POC 2014/2020 - AMMISSIONE AFINANZIAMENTO BENEFICIARIO COMUNE DI SARNO - PROGETTO "ADEGUAMENTONORMATIVO ED EFFICIENTAMENTO ENERGETICO EDIFICIO SCOLASTICO SCUOLAELEMENTARE E MATERNA LAVORATE" - CUP I66J16000820002.	2020/0000060/60_06_00/E	60	06		75.355,63
3194	U08542	CONCESSIONI DI CREDITI A BREVE TERMINE PER LA PROGETTAZIONE DEGLI ENTI LOCALI - POC	3	U.3.02.01.02.000	01	0103	2017	3170002609	1	DGR 244/2016 - FONDO DI ROTAZIONE. POC 2014/2020 - AMMISSIONE AFINANZIAMENTO BENEFICIARIO COMUNE DI CAVA DE' TIRRENI - PROGETTO"SCUOLAELEMENTARE S. CESAREO - EFFICIENTAMENTO ENERGETICO ED ADEGUAMENTOIMPIANTI" - CUP J76J17000080006.	2019/0000112/60_06_00/E	60	06		20.633,86
3195	U08542	CONCESSIONI DI CREDITI A BREVE TERMINE PER LA PROGETTAZIONE DEGLI ENTI LOCALI - POC	3	U.3.02.01.02.000	01	0103	2017	3170002609	1	DGR 244/2016 - FONDO DI ROTAZIONE. POC 2014/2020 - AMMISSIONE AFINANZIAMENTO BENEFICIARIO COMUNE DI CAVA DE' TIRRENI - PROGETTO"SCUOLAELEMENTARE S. CESAREO - EFFICIENTAMENTO ENERGETICO ED ADEGUAMENTOIMPIANTI" - CUP J76J17000080006.	2020/0000060/60_06_00/E	60	06		27.134,41
3196	U08542	CONCESSIONI DI CREDITI A BREVE TERMINE PER LA PROGETTAZIONE DEGLI ENTI LOCALI - POC	3	U.3.02.01.02.000	01	0103	2017	3170002611	1	DGR 244/2016 - FONDO DI ROTAZIONE. POC 2014/2020 - AMMISSIONE AFINANZIAMENTO BENEFICIARIO COMUNE DI CASANDRINO - PROGETTO "PROPOSTAPROGETTUALE N. 1 SCUOLA G. MARCONI" - CUP H42F1600089002.	2019/0000030/60_06_00/E	60	06		6.147,34
3197	U08542	CONCESSIONI DI CREDITI A BREVE TERMINE PER LA PROGETTAZIONE DEGLI ENTI LOCALI - POC	3	U.3.02.01.02.000	01	0103	2017	3170002612	1	DGR 244/2016 - FONDO DI ROTAZIONE. POC 2014/2020 - AMMISSIONE AFINANZIAMENTO BENEFICIARIO COMUNE DI TELESE TERME - PROGETTO"EFFICIENTAMENTO E MANUTENZIONE DELLA RETE IDRICA DEL COMUNE DI TELESETERME" - CUP 126J16000710002.	2020/0000060/60_06_00/E	60	06		68.042,31
3198	U08542	CONCESSIONI DI CREDITI A BREVE TERMINE PER LA PROGETTAZIONE DEGLI ENTI LOCALI - POC	3	U.3.02.01.02.000	01	0103	2017	3170002613	1	DGR 244/2016 - FONDO DI ROTAZIONE. POC 2014/2020 - AMMISSIONE AFINANZIAMENTO BENEFICIARIO COMUNE DI PIANO DI SORRENTO - PROGETTO"SISTEMAZIONE IDRAULICA E RIQUALIFICAZIONE AMBIENTALE DELL'ALVEOFORMIELLO" - CUP B16J16001000006.	2020/0000060/60_06_00/E	60	06		176.593,62
3199	U08542	CONCESSIONI DI CREDITI A BREVE TERMINE PER LA PROGETTAZIONE DEGLI ENTI LOCALI - POC	3	U.3.02.01.02.000	01	0103	2017	3170002623	1	DGR 244/2016 - FONDO DI ROTAZIONE. POC 2014/2020 - AMMISSIONE AFINANZIAMENTO BENEFICIARIO PROVINCIA DI BENEVENTO - PROGETTO "S.P. 33 "APICE VECCHIA - APICE SCALO". MITIGAZIONE RISCHIO CADUTA MASSI TRA IL KM1+400 E 2+800 (ORDINANZA CHIUSURA AL TRANSITO N. 1586 DEL 14/02/	2020/0000060/60_06_00/E	60	06		75.613,78
3200	U08542	CONCESSIONI DI CREDITI A BREVE TERMINE PER LA PROGETTAZIONE DEGLI ENTI LOCALI - POC	3	U.3.02.01.02.000	01	0103	2017	3170002632	1	DGR 244/2016 - FONDO DI ROTAZIONE. POC 2014/2020 - AMMISSIONE AFINANZIAMENTO BENEFICIARIO COMUNE DI CAVA DE' TIRRENI - PROGETTO"RIFUNZIONALIZZAZIONE ED EFFICIENTAMENTO ENERGETICO SANTA MARIA ALRIFUGIO" - CUP J74E17000050006.	2019/0000122/60_06_00/E	60	06		35.274,02
3201	U08542	CONCESSIONI DI CREDITI A BREVE TERMINE PER LA PROGETTAZIONE DEGLI ENTI LOCALI - POC	3	U.3.02.01.02.000	01	0103	2017	3170002632	1	DGR 244/2016 - FONDO DI ROTAZIONE. POC 2014/2020 - AMMISSIONE AFINANZIAMENTO BENEFICIARIO COMUNE DI CAVA DE' TIRRENI - PROGETTO"RIFUNZIONALIZZAZIONE ED EFFICIENTAMENTO ENERGETICO SANTA MARIA ALRIFUGIO" - CUP J74E17000050006.	2020/0000060/60_06_00/E	60	06		29.934,47
3202	U08542	CONCESSIONI DI CREDITI A BREVE TERMINE PER LA PROGETTAZIONE DEGLI ENTI LOCALI - POC	3	U.3.02.01.02.000	01	0103	2017	3170002638	1	DGR 244/2016 - FONDO DI ROTAZIONE. POC 2014/2020 - AMMISSIONE AFINANZIAMENTO BENEFICIARIO COMUNE DI CAVA DE' TIRRENI - PROGETTO"SCUOLAELEMENTARE S. ANNA - EFFICIENTAMENTO ENERGETICO ED ADEGUAMENTO IMPIANTI"- CUP J76J17000070006.	2019/000107/60_06_00/E	60	06		20.847,59

fonte: http://burc.regione.campania.it

N.	Cap	Descrizione	Tit	IV liv.	Miss	Prog	Anno res.	n. Imp.	Pos	Oggetto	decreto	DIP	DG	UOD	Importo Insussistenza
3203	U08542	CONCESSIONI DI CREDITI A BREVE TERMINE PER LA PROGETTAZIONE DEGLI ENTI LOCALI - POC	3	U.3.02.01.02.000	01	0103	2017	3170002638	1	DGR 244/2016 - FONDO DI ROTAZIONE. POC 2014/2020 - AMMISSIONE AFINANZIAMENTO BENEFICIARIO COMUNE DI CAVA DE' TIRRENI - PROGETTO"SCUOLAELEMENTARE S. ANNA - EFFICIENTAMENTO ENERGETICO ED ADEGUAMENTO IMPIANTI"- CUP J76J17000070006.	2020/0000060/60_06_00/E	60	06		15.635,70
3204	U08542	CONCESSIONI DI CREDITI A BREVE TERMINE PER LA PROGETTAZIONE DEGLI ENTI LOCALI - POC	3	U.3.02.01.02.000	01	0103	2017	3170002652	1	DGR 244/2016 - FONDO DI ROTAZIONE. POC 2014/2020 - AMMISSIONE AFINANZIAMENTO BENEFICIARIO COMUNE DI NOLA - PROGETTO "MITIGAZIONEDELRISCHIO IDROGEOLOGICO SULL'INTERO TERRITORIO COMUNALE" - CUPD78116000030002.	2020/0000060/60_06_00/E	60	06		95.429,96
3205	U08542	CONCESSIONI DI CREDITI A BREVE TERMINE PER LA PROGETTAZIONE DEGLI ENTI LOCALI - POC	3	U.3.02.01.02.000	01	0103	2017	3170002653	1	DGR 244/2016 - FONDO DI ROTAZIONE. POC 2014/2020 - AMMISSIONE AFINANZIAMENTO BENEFICIARIO COMUNE DI CAVA DE' TIRRENI - PROGETTO"SCUOLAELEMENTARE S. MARTINO - EFFICIENTAMENTO ENERGETICO ED ADEGUAMENTOIMPIANTI" - CUP J76J17000090006.	2019/0000111/60_06_00/E	60	06		25.965,49
3206	U08542	CONCESSIONI DI CREDITI A BREVE TERMINE PER LA PROGETTAZIONE DEGLI ENTI LOCALI - POC	3	U.3.02.01.02.000	01	0103	2017	3170002653	1	DGR 244/2016 - FONDO DI ROTAZIONE. POC 2014/2020 - AMMISSIONE AFINANZIAMENTO BENEFICIARIO COMUNE DI CAVA DE' TIRRENI - PROGETTO"SCUOLAELEMENTARE S. MARTINO - EFFICIENTAMENTO ENERGETICO ED ADEGUAMENTOIMPIANTI" - CUP J76J17000090006.	2020/0000060/60_06_00/E	60	06		22.540,51
3207	U08542	CONCESSIONI DI CREDITI A BREVE TERMINE PER LA PROGETTAZIONE DEGLI ENTI LOCALI - POC	3	U.3.02.01.02.000	01	0103	2017	3170002654	1	DGR 244/2016 - FONDO DI ROTAZIONE. POC 2014/2020 - AMMISSIONE AFINANZIAMENTO BENEFICIARIO COMUNE DI CAVA DE' TIRRENI - PROGETTO"SCUOLAMATERNA ELEMENTARE VIA A. ADINOLFI - SS. ANNUNZIATA EFFICIENTAMENTOENERGETICO ED ADEGUAMENTO IMPIANTI" - CUP J76J1700 0100006.	2019/000106/60_06_00/E	60	06		21.534,48
3208	U08542	CONCESSIONI DI CREDITI A BREVE TERMINE PER LA PROGETTAZIONE DEGLI ENTI LOCALI - POC	3	U.3.02.01.02.000	01	0103	2017	3170002654	1	DGR 244/2016 - FONDO DI ROTAZIONE. POC 2014/2020 - AMMISSIONE AFINANZIAMENTO BENEFICIARIO COMUNE DI CAVA DE' TIRRENI - PROGETTO"SCUOLAMATERNA ELEMENTARE VIA A. ADINOLFI - SS. ANNUNZIATA EFFICIENTAMENTOENERGETICO ED ADEGUAMENTO IMPIANTI" - CUP J76J1700 0100006.	2020/0000060/60_06_00/E	60	06		11.903,19
3209	U08542	CONCESSIONI DI CREDITI A BREVE TERMINE PER LA PROGETTAZIONE DEGLI ENTI LOCALI - POC	3	U.3.02.01.02.000	01	0103	2017	3170002660	1	FONDO DI ROTAZIONE. POC 2014/2020 - AMMISSIONE A FINANZIAMENTOBENEFICIARIO ENTE PARCO NAZIONALE DEL CILENTO, VALLO DI DIANO E ALBURNI- PROGETTO "IMPIANTO SPERIMENTALE PER IL TRATTAMENTO DELLA FRAZIONEORGANICA DEI RIFIUTI PER LA PRODUZIONE DI AMMENDANTE COMPOSTATO.	2019/000060/60_06_00/E	60	06		48.561,48
3210	U08542	CONCESSIONI DI CREDITI A BREVE TERMINE PER LA PROGETTAZIONE DEGLI ENTI LOCALI - POC	3	U.3.02.01.02.000	01	0103	2017	3170002794	1	DGR 244/2016 - FONDO DI ROTAZIONE. POC 2014/2020 - AMMISSIONE AFINANZIAMENTO BENEFICIARIO COMUNE DI SARNO - PROGETTO "COSTRUZIONEEDIFICIO PER ASILO NIDO INFANTILE" - CUP I67B16000440002.	2020/0000060/60_06_00/E	60	06		139.024,24
3211	U08542	CONCESSIONI DI CREDITI A BREVE TERMINE PER LA PROGETTAZIONE DEGLI ENTI LOCALI - POC	3	U.3.02.01.02.000	01	0103	2017	3170002800	1	DGR 244/2016 - FONDO DI ROTAZIONE. POC 2014/2020 - AMMISSIONE AFINANZIAMENTO BENEFICIARIO COMUNE DI AGROPOLI - PROGETTO "COMPLETAMENTOE RIFUNZIONALIZZAZIONE DELLA RETE FOGNARIA COMUNALE E DELLA CONDOTTASOTTOMARINA" - CUP 186J16001230006.	2020/0000060/60_06_00/E	60	06		116.250,80
3212	U08542	CONCESSIONI DI CREDITI A BREVE TERMINE PER LA PROGETTAZIONE DEGLI ENTI LOCALI - POC	3	U.3.02.01.02.000	01	0103	2017	3170002847	1	FONDO DI ROTAZIONE. POC 2014/2020 - AMMISSIONE A FINANZIAMENTOBENEFICIARIO COMUNE DI MACERATA CAMPANIA - PROGETTO "INTERVENTO DIADEGUAMENTO ALLE NORMATIVE SUL CONTENIMENTO DEI CONSUMI ENERGETICI ESISMICHE DELLA SCUOLA ELEMENTARE LEONARDO DA VINCI" -	2019/0000114/60_06_00/E	60	06		23.818,62
3213	U08542	CONCESSIONI DI CREDITI A BREVE TERMINE PER LA PROGETTAZIONE DEGLI ENTI LOCALI - POC	3	U.3.02.01.02.000	01	0103	2017	3170002858	1	LLO009.DGR 244/2016 - FONDO DI ROTAZIONE. POC 2014/2020 - AMMISSIONE AFINANZIAMENTO BENEFICIARIO COMUNE DI AGROPOLI - PROGETTO "VALORIZZAZIONEBAIA DI TRENTOVA, AZIONI INTEGRATE PER FRUIZIONE SOSTENIBILE DEI BENI EDELL'AREA PATRIMONIO DELL'UNESCO" - CUP 187B16000680006.	2020/0000060/60_06_00/E	60	06		111.080,16
3214	U08542	CONCESSIONI DI CREDITI A BREVE TERMINE PER LA PROGETTAZIONE DEGLI ENTI LOCALI - POC	3	U.3.02.01.02.000	01	0103	2017	3170002862	1	DGR 244/2016 - FONDO DI ROTAZIONE. POC 2014/2020 - AMMISSIONE AFINANZIAMENTO BENEFICIARIO COMUNE DI ERCOLANO - PROGETTO "BIBLIOTECADIGITALE" - CUP G35F16000090002.	2019/0000057/60_06_00/E	60	06		36.515,01
3215	U08542	CONCESSIONI DI CREDITI A BREVE TERMINE PER LA PROGETTAZIONE DEGLI ENTI LOCALI - POC	3	U.3.02.01.02.000	01	0103	2017	3170002915	1	DGR 244/2016 - FONDO DI ROTAZIONE. POC 2014/2020 - AMMISSIONE AFINANZIAMENTO BENEFICIARIO PROVINCIA DI BENEVENTO - PROGETTO "LAVORI DIMESSA IN SICUREZZA E RIPRISTINO DELLA SEZIONE IDRAULICA DEL FIUME CALORENELLA CONFLUENZA CON IL FIUME SABATO IN LOCALI TA'PANTANO E SUL TRATTO	2019/0000165/60_06_00/E	60	06		132.630,80

fonte: http://burc.regione.campania.it

N.	Cap	Descrizione	Tit	IV liv.	Miss	Prog	Anno res.	n. Imp.	Pos	Oggetto	decreto	DIP	DG	UOD	Importo Insussistenza
3216	U08542	CONCESSIONI DI CREDITI A BREVE TERMINE PER LA PROGETTAZIONE DEGLI ENTI LOCALI - POC	3	U.3.02.01.02.000	01	0103	2017	3170002987	1	DGR 244/2016 - FONDO DI ROTAZIONE. POC 2014/2020 - AMMISSIONE AFINANZIAMENTO BENEFICIARIO COMUNE DI CASERTA - PROGETTO"RIQUALIFICAZIONE ARCHITETTONICA ED EFFICIENTAMENTO ENERGETICO DELLASCUOLA MEDIA DANTE ALIGHIERI" - CUP D26J16001750007.	2019/0000068/60_06_00/E	60	06		217.593,50
3217	U08542	CONCESSIONI DI CREDITI A BREVE TERMINE PER LA PROGETTAZIONE DEGLI ENTI LOCALI - POC	3	U.3.02.01.02.000	01	0103	2017	3170002990	1	DGR 244/2016 - FONDO DI ROTAZIONE. POC 2014/2020 - AMMISSIONE AFINANZIAMENTO BENEFICIARIO COMUNE DI CASERTA - PROGETTO"RIQUALIFICAZIONE AREA A VERDE ATTREZZATO VILLA/PARCO PADRE PIO" - CUPD26G16003660006.	2019/0000113/60_06_00/E	60	06		62.106,34
3218	U08542	CONCESSIONI DI CREDITI A BREVE TERMINE PER LA PROGETTAZIONE DEGLI ENTI LOCALI - POC	3	U.3.02.01.02.000	01	0103	2017	3170003015	1	FONDO DI ROTAZIONE. POC 2014/2020 - AMMISSIONE A FINANZIAMENTOBENEFICIARIO COMUNE DI AMALFI - PROGETTO "EFFICIENTAMENTO ENERGETICO EMESSA IN SICUREZZA DELL'EDIFICIO SCOLASTICO DI POGEROLA IN VIACASTELLO".	2019/0000138/60_06_00/E	60	06		12.620,96
3219	U08542	CONCESSIONI DI CREDITI A BREVE TERMINE PER LA PROGETTAZIONE DEGLI ENTI LOCALI - POC	3	U.3.02.01.02.000	01	0103	2017	3170003296	1	DGR 244/2016 - FONDO DI ROTAZIONE. POC 2014/2020 - AMMISSIONE AFINANZIAMENTO BENEFICIARIO PROVINCIA DI BENEVENTO - PROGETTO "LAVORI DIMESSA IN SICUREZZA E SISTEMAZIONE IDRAULICA DEL FIUME FORTORE, CONINTERVENTI SUL TRATTO COMPRESO TRA I COMUNI DI BASEL ICEE CASTELVETEREIN VAL	2019/0000156/60_06_00/E	60	06		49.722,93
3220	U08542	CONCESSIONI DI CREDITI A BREVE TERMINE PER LA PROGETTAZIONE DEGLI ENTI LOCALI - POC	3	U.3.02.01.02.000	01	0103	2017	3170003297	1	DGR 244/2016 - FONDO DI ROTAZIONE. POC 2014/2020 - AMMISSIONE AFINANZIAMENTO BENEFICIARIO COMUNE DI CASERTA - PROGETTO "MIGLIORAMENTOARCHITETTONICO E RISPARMIO ENERGETICO DELLA SCUOLA MEDIA STATALELEONARDO DA VINCI " - CUP D26J16001760009.	2020/0000057/60_06_00/E	60	06		217.593,50
3221	U08542	CONCESSIONI DI CREDITI A BREVE TERMINE PER LA PROGETTAZIONE DEGLI ENTI LOCALI - POC	3	U.3.02.01.02.000	01	0103	2017	3170003334	1	DGR 244 - 2016 - FONDO DI ROTAZIONE. POC 2014-2020 - AMMISSIONE AFINANZIAMENTO BENEFICIARIO AEROPORTO DI SALERNO COSTA D'AMALFISPA -PROGETTO "INTERVENTI PREVISTI PER LO SVILUPPO DELL'AEROPORTO DI SALERNO- FASE 1 DEL PROGRAMMA DEGLI INTERVENTI" - CUP I 22F11000320002	2020/0000060/60_06_00/E	60	06		753.114,34
3222	U08542	CONCESSIONI DI CREDITI A BREVE TERMINE PER LA PROGETTAZIONE DEGLI ENTI LOCALI - POC	3	U.3.02.01.02.000	01	0103	2017	3170003335	1	DGR 244-2016 - FONDO DI ROTAZIONE. POC 2014-2020 - AMMISSIONE AFINANZIAMENTO BENEFICIARIO AEROPORTO DI SALERNO COSTA D'AMALFI SPA -PROGETTO "INTERVENTI PREVISTI PER LO SVILUPPO DELL'AEROPORTO DI SALERNO- FASE 2 DEL PROGRAMMA DEGLI INTERVENTI" - CUP I22 F16000120002	2020/0000060/60_06_00/E	60	06		663.182,10
3223	U08542	CONCESSIONI DI CREDITI A BREVE TERMINE PER LA PROGETTAZIONE DEGLI ENTI LOCALI - POC	3	U.3.02.01.02.000	01	0103	2017	3170003625	1	DGR 244/2016 - FONDO DI ROTAZIONE. POC 2014/2020 - AMMISSIONE AFINANZIAMENTO BENEFICIARIO COMUNE DI AMALFI - PROGETTO "CONSOLIDAMENTOCOSTONE GAUDIO - FRAZIONE POGEROLA" - CUP F34H17000390006.	2020/0000060/60_06_00/E	60	06		117.051,34
3224	U08542	CONCESSIONI DI CREDITI A BREVE TERMINE PER LA PROGETTAZIONE DEGLI ENTI LOCALI - POC	3	U.3.02.01.02.000	01	0103	2017	3170003626	1	DGR 244/2016 - FONDO DI ROTAZIONE. POC 2014/2020 - AMMISSIONE AFINANZIAMENTO BENEFICIARIO COMUNE DI AMALFI - PROGETTO "CONSOLIDAMENTOCOSTONE CIMITERO FRAZIONE POGEROLA" - CUP F34H17000410006.	2020/0000060/60_06_00/E	60	06		71.850,99
3225	U08542	CONCESSIONI DI CREDITI A BREVE TERMINE PER LA PROGETTAZIONE DEGLI ENTI LOCALI - POC	3	U.3.02.01.02.000	01	0103	2017	3170003627	1	DGR 244/2016 - FONDO DI ROTAZIONE. POC 2014/2020 - AMMISSIONE AFINANZIAMENTO BENEFICIARIO COMUNE DI AMALFI - PROGETTO "CONSOLIDAMENTOCOSTONE CANALE PENDOLO" - CUP F34H17000400006.	2020/0000060/60_06_00/E	60	06		198.353,49
3226	U08542	CONCESSIONI DI CREDITI A BREVE TERMINE PER LA PROGETTAZIONE DEGLI ENTI LOCALI - POC	3	U.3.02.01.02.000	01	0103	2017	3170003648	1	DGR 244/2016 - FONDO DI ROTAZIONE. POC 2014/2020 - AMMISSIONE AFINANZIAMENTO BENEFICIARIO COMUNE DI AVELLINO - PROGETTO "REALIZZAZIONECAMPUS SCOLASTICO - RECUPERO EX SCUOLA DANTE ALIGHIERI" - CUPG37B16000690001.	2020/0000060/60_06_00/E	60	06		445.471,65
3227	U08542	CONCESSIONI DI CREDITI A BREVE TERMINE PER LA PROGETTAZIONE DEGLI ENTI LOCALI - POC	3	U.3.02.01.02.000	01	0103	2017	3170003651	1	DGR 244/2016 - FONDO DI ROTAZIONE. POC 2014/2020 - AMMISSIONE AFINANZIAMENTO BENEFICIARIO COMUNE DI CASERTA - PROGETTO "AMPLIAMENTO,RISTRUTTURAZIONE ED EFFICIENTAMENTO ENERGETICO DELLA SCUOLA MEDIA A.RUGGIERO" -	2020/0000057/60_06_00/E	60	06		181.872,88
3228	U08542	CONCESSIONI DI CREDITI A BREVE TERMINE PER LA PROGETTAZIONE DEGLI ENTI LOCALI - POC	3	U.3.02.01.02.000	01	0103	2017	3170003656	1	DGR 244/2016 - FONDO DI ROTAZIONE. POC 2014/2020 - AMMISSIONE AFINANZIAMENTO BENEFICIARIO COMUNE DI CASERTA - PROGETTO "PATTO CASERTA2016/2025 - CODICE A3 - STUDIO DI RIQUALIFICAZIONE DELLA CITTA',FUNZIONALE AL COMPLESSO VANVITELLIANO DELLA REGGIA E DE L SISTEMACINEMATICO" -	2020/0000060/60_06_00/E	60	06		2.197.553,99
3229	U08542	CONCESSIONI DI CREDITI A BREVE TERMINE PER LA PROGETTAZIONE DEGLI ENTI LOCALI - POC	3	U.3.02.01.02.000	01	0103	2017	3170004504	1	DGR 244/2016 - FONDO DI ROTAZIONE. POC 2014/2020 - AMMISSIONE AFINANZIAMENTO - PROGETTO "RECUPERO ARCHITETTONICO E ADEGUAMENTOSTRUTTURALE DELLA SCUOLA MEDIA P. GIANNONE" - COMUNE DI CASERTA" -	2019/0000069/60_06_00/E	60	06		70.775,69

fonte: http://burc.regione.campania.it

N.	Cap	Descrizione	Tit	IV liv.	Miss	Prog	Anno res.	n. Imp.	Pos	Oggetto	decreto	DIP	DG	UOD	Importo Insussistenza
3230	U08542	CONCESSIONI DI CREDITI A BREVE TERMINE PER LA PROGETTAZIONE DEGLI ENTI LOCALI - POC	3	U.3.02.01.02.000	01	0103	2017	3170004811	1	DGR 244/2016 - FONDO DI ROTAZIONE. POC 2014/2020 - AMMISSIONE AFINANZIAMENTO BENEFICIARIO ASIS SALERNITANA RETI ED IMPIANTI SPA'-PROGETTO "POTENZIAMENTO E ADEGUAMENTO ACQUEDOTTO BASSO SELE" - CUPE41E16000520002.	2019/0000121/60_06_00/E	60	06		22.211,20
3231	U08542	CONCESSIONI DI CREDITI A BREVE TERMINE PER LA PROGETTAZIONE DEGLI ENTI LOCALI - POC	3	U.3.02.01.02.000	01	0103	2017	3170004813	1	DGR 244/2016 - FONDO DI ROTAZIONE. POC 2014/2020 - AMMISSIONE AFINANZIAMENTO BENEFICIARIO ASIS SALERNITANA RETI ED IMPIANTI SPA'-PROGETTO "SISTEMA DI AUTOMAZIONE E TELECONTROLLO FINALIZZATO ALLARIDUZIONE DELLE PERDITE DELLA RETE IDRICA DEGLI ACQUEDOTTI DELL'ALTO EBASSO SELE" - CUP E47B16000470002.	2019/0000094/60_06_00/E	60	06		23.041,37
3232	U08542	CONCESSIONI DI CREDITI A BREVE TERMINE PER LA PROGETTAZIONE DEGLI ENTI LOCALI - POC	3	U.3.02.01.02.000	01	0103	2017	3170007773	1	DGR 244/2016 - FONDO DI ROTAZIONE. POC 2014/2020 - AMMISSIONE AFINANZIAMENTO BENEFICIARIO COMUNE DI POZZUOLI - PROGETTO "ADEGUAMENTOED EFFICIENTAMENTO ENERGETICO DEGLI IMMOBILI COMUNALI" - CUPB82I17000040002.DGR 244/2016 - FONDO DI ROTAZIONE. POC 2014/2020 -AMMISSIONE A FINANZIAMENTO BENEFICIARIO COMUNE DI POZZUOLI - PROGETTO"EDILIZIASCOLASTICA - ANALISI DI VULNERABILITA' SISMICAED ADEGUAMENTODELLE SCUOLE: PRIMARIA PISCIARELLI DEL QUARTIERE AGNANO, SECONDARIA 1°QUASIMODO DEL QUARTIERE RIONE TOIA	2020/0000060/60_06_00/E	60	06		185.759,81
3233	U08542	CONCESSIONI DI CREDITI A BREVE TERMINE PER LA PROGETTAZIONE DEGLI ENTI LOCALI - POC	3	U.3.02.01.02.000	01	0103	2017	3170007776	1	DGR 244/2016 - FONDO DI ROTAZIONE. POC 2014/2020 - AMMISSIONE AFINANZIAMENTO BENEFICIARIO COMUNE DI GIUGLIANO IN CAMPANIA - PROGETTO"RIGENERAZIONE AMBIENTALE E TURISTICA DEL WATERFRONT - RECUPEROSTABILIMENTO EX NATO, RECUPERO PIAZZA E SPAZI PUBBLICI DEGRADATI" - CUP PROV0000001585.	2020/0000060/60_06_00/E	60	06		98.236,70
3234	U08542	CONCESSIONI DI CREDITI A BREVE TERMINE PER LA PROGETTAZIONE DEGLI ENTI LOCALI - POC	3	U.3.02.01.02.000	01	0103	2017	3170007781	1	DGR 244/2016 - FONDO DI ROTAZIONE. POC 2014/2020 - AMMISSIONE AFINANZIAMENTO BENEFICIARIO COMUNE DI GIUGLIANO IN CAMPANIA - PROGETTO"RIGENERAZIONE AMBIENTALE E TURISTICA DEL WATERFRONT - RECUPEROSTABILIMENTO EX NATO, RECUPERO PIAZZA E SPAZI PUBBLICI DEGRADATI" - CUP PROV0000001585.DGR 244/2016 - FONDO DI ROTAZIONE. POC 2014/2020-AMMISSIONE A FINANZIAMENTO BENEFICIARIO COMUNE DINOCERA INFERIORE - PROGETTO "PERCORSO ETTOMETRICO PER LA COLLINA DEL PARCO" - CUPJ39J15000220002.	2019/0000076/60_06_00/E	60	06		121.077,64
3235	U08542	CONCESSIONI DI CREDITI A BREVE TERMINE PER LA PROGETTAZIONE DEGLI ENTI LOCALI - POC	3	U.3.02.01.02.000	01	0103	2018	3180007627	1	DGR 244/2016 - FONDO DI ROTAZIONE. POC 2014/2020 - ADEMPIMENTI CONNESSI ALL'INTERVENTO POTENZIAMENTO ED ADEGUAMENTO FUNZIONALE DEI SISTEMI FOGNARI, DELLE STAZIONE DI SOLLEVAMENTO E DEGLI IMPIANTI DI DEPURAZIONE DELLE ACQUE REFLUE - CUP G28H18000020006	2020/0000060/60_06_00/E	60	06		714.910,82
3236	U08542	CONCESSIONI DI CREDITI A BREVE TERMINE PER LA PROGETTAZIONE DEGLI ENTI LOCALI - POC	3	U.3.02.01.02.000	01	0103	2018	3180007628	1	DGR 244/2016 - FONDO DI ROTAZIONE. POC 2014/2020 - ADEMPIMENTI CONNESSI ALL'INTERVENTO "RIQUALIFICAZIONE URBANISTICA ED AMBIENTALEDEL QUARTIERE DI VIA V. ROCCO ED AREE LIMITROFE" - CUP G49JI8000840006.	2020/0000060/60_06_00/E	60	06		532.896,00
3237	U08570	POR FESR 2014-2020 - OB.TEMATICO 2 - MIGLIORARE L'ACCESSOALLE TECNOLOGIE DELL'INFORMAZIONE EDELLA COMUNICAZIONE, NONCHÉL'IMPIEGOE LA QUALITÀ DELLEMEDESIME - ACQUISTO SOFTWAREREGIONE CAMPANIA	2	U.2.02.03.02.000	14	1405	2017	3170002048	1	POR CAMPANIA FESR 2014-2020 - OBIETTIVO TEMATICO 2. PROGETTO - ANAGRAFEDELLE ENTITA' E DEGLI EVENTI TERRITORIALI (I.TER. CAMPANIA) CIG4873331FF2 - CUP B62E11000140009 - CODICE SMILE 78 - BENEFICIARIOREGIONE CAMPANIA - AMMESSO A FINANZIAMENTO A VALERE S U FONDI POCCAMPANIA 201	2019/0000417/50_10_00/E	50	10	92	363.291,69
3238	U08570	POR FESR 2014-2020 - OB.TEMATICO 2 - MIGLIORARE L'ACCESSOALLE TECNOLOGIE DELL'INFORMAZIONE EDELLA COMUNICAZIONE, NONCHÉL'IMPIEGOE LA QUALITÀ DELLEMEDESIME - ACQUISTO SOFTWAREREGIONE CAMPANIA	2	U.2.02.03.02.000	14	1405	2017	3170002048	2	POR CAMPANIA FESR 2014-2020 - OBIETTIVO TEMATICO 2. PROGETTO - ANAGRAFEDELLE ENTITA' E DEGLI EVENTI TERRITORIALI (I.TER. CAMPANIA) CIG4873331FF2 - CUP B62E11000140009 - CODICE SMILE 78 - BENEFICIARIOREGIONE CAMPANIA - AMMESSO A FINANZIAMENTO A VALERE S U FONDI POCCAMPANIA 201	2019/0000417/50_10_00/E	50	10	92	36.329,17
3239	U08570	POR FESR 2014-2020 - OB.TEMATICO 2 - MIGLIORARE L'ACCESSOALLE TECNOLOGIE DELL'INFORMAZIONE EDELLA COMUNICAZIONE, NONCHÉL'IMPIEGOE LA QUALITÀ DELLEMEDESIME - ACQUISTO SOFTWAREREGIONE CAMPANIA	2	U.2.02.03.02.000	14	1405	2017	3170002048	3	POR CAMPANIA FESR 2014-2020 - OBIETTIVO TEMATICO 2. PROGETTO - ANAGRAFEDELLE ENTITA' E DEGLI EVENTI TERRITORIALI (I.TER. CAMPANIA) CIG4873331FF2 - CUP B62E11000140009 - CODICE SMILE 78 - BENEFICIARIOREGIONE CAMPANIA - AMMESSO A FINANZIAMENTO A VALERE S U FONDI POCCAMPANIA 201	2019/0000417/50_10_00/E	50	10	92	84.768,06

fonte: http://burc.regione.campania.it

N.	Cap	Descrizione	Tit	IV liv.	Miss	Prog	Anno res.	n. Imp.	Pos	Oggetto	decreto	DIP	DG	UOD	Importo Insussistenza
3240	U08570	POR FESR 2014-2020 - OB.TEMATICO 2 - MIGLIORARE L'ACCESSOALLE TECNOLOGIE DELL'INFORMAZIONE EDELLA COMUNICAZIONE, NONCHÉL'IMPIEGOE LA QUALITÀ DELLEMEDESIME - ACQUISTO SOFTWAREREGIONE CAMPANIA	2	U.2.02.03.02.000	14	1405	2017	3170002048	4	POR CAMPANIA FESR 2014-2020 - OBIETTIVO TEMATICO 2. PROGETTO - ANAGRAFEDELLE ENTITA' E DEGLI EVENTI TERRITORIALI (I.TER. CAMPANIA) CIG4873331FF2 - CUP B62E11000140009 - CODICE SMILE 78 - BENEFICIARIOREGIONE CAMPANIA - AMMESSO A FINANZIAMENTO A VALERE S U FONDI POCCAMPANIA 201	2019/0000417/50_10_00/E	50	10	92	42.740,20
3241	U08570	POR FESR 2014-2020 - OB.TEMATICO 2 - MIGLIORARE L'ACCESSOALLE TECNOLOGIE DELL'INFORMAZIONE EDELLA COMUNICAZIONE, NONCHÉL'IMPIEGOE LA QUALITÀ DELLEMEDESIME - ACQUISTO SOFTWAREREGIONE CAMPANIA	2	U.2.02.03.02.000	14	1405	2017	3170002048	5	POR CAMPANIA FESR 2014-2020 - OBIETTIVO TEMATICO 2. PROGETTO - ANAGRAFEDELLE ENTITA' E DEGLI EVENTI TERRITORIALI (I.TER. CAMPANIA) CIG4873331FF2 - CUP B62E11000140009 - CODICE SMILE 78 - BENEFICIARIOREGIONE CAMPANIA - AMMESSO A FINANZIAMENTO A VALERE S U FONDI POCCAMPANIA 201	2019/0000417/50_10_00/E	50	10	92	4.274,02
3242	U08570	POR FESR 2014-2020 - OB.TEMATICO 2 - MIGLIORARE L'ACCESSOALLE TECNOLOGIE DELL'INFORMAZIONE EDELLA COMUNICAZIONE, NONCHÉL'IMPIEGOE LA QUALITÀ DELLEMEDESIME - ACQUISTO SOFTWAREREGIONE CAMPANIA	2	U.2.02.03.02.000	14	1405	2017	3170002048	6	POR CAMPANIA FESR 2014-2020 - OBIETTIVO TEMATICO 2. PROGETTO - ANAGRAFEDELLE ENTITA' E DEGLI EVENTI TERRITORIALI (I.TER. CAMPANIA) CIG4873331FF2 - CUP B62E11000140009 - CODICE SMILE 78 - BENEFICIARIOREGIONE CAMPANIA - AMMESSO A FINANZIAMENTO A VALERE S U FONDI POCCAMPANIA 201	2019/0000417/50_10_00/E	50	10	92	9.972,71
3243	U08570	POR FESR 2014-2020 - OB.TEMATICO 2 - MIGLIORARE L'ACCESSOALLE TECNOLOGIE DELL'INFORMAZIONE EDELLA COMUNICAZIONE, NONCHÉL'IMPIEGOE LA QUALITÀ DELLEMEDESIME - ACQUISTO SOFTWAREREGIONE CAMPANIA	2	U.2.02.03.02.000	14	1405	2017	3170002048	7	POR CAMPANIA FESR 2014-2020 - OBIETTIVO TEMATICO 2. PROGETTO - ANAGRAFEDELLE ENTITA' E DEGLI EVENTI TERRITORIALI (I.TER. CAMPANIA) CIG4873331FF2 - CUP B62E11000140009 - CODICE SMILE 78 - BENEFICIARIOREGIONE CAMPANIA - AMMESSO A FINANZIAMENTO A VALERE S U FONDI POCCAMPANIA 201	2019/0000417/50_10_00/E	50	10	92	21.370,10
3244	U08570	POR FESR 2014-2020 - OB.TEMATICO 2 - MIGLIORARE L'ACCESSOALLE TECNOLOGIE DELL'INFORMAZIONE EDELLA COMUNICAZIONE, NONCHÉL'IMPIEGOE LA QUALITÀ DELLEMEDESIME - ACQUISTO SOFTWAREREGIONE CAMPANIA	2	U.2.02.03.02.000	14	1405	2017	3170002048	8	POR CAMPANIA FESR 2014-2020 - OBIETTIVO TEMATICO 2. PROGETTO - ANAGRAFEDELLE ENTITA' E DEGLI EVENTI TERRITORIALI (I.TER. CAMPANIA) CIG4873331FF2 - CUP B62E11000140009 - CODICE SMILE 78 - BENEFICIARIOREGIONE CAMPANIA - AMMESSO A FINANZIAMENTO A VALERE S U FONDI POCCAMPANIA 201	2019/0000417/50_10_00/E	50	10	92	2.137,01
3245	U08570	POR FESR 2014-2020 - OB.TEMATICO 2 - MIGLIORARE L'ACCESSOALLE TECNOLOGIE DELL'INFORMAZIONE EDELLA COMUNICAZIONE, NONCHÉL'IMPIEGOE LA QUALITÀ DELLEMEDESIME - ACQUISTO SOFTWAREREGIONE CAMPANIA	2	U.2.02.03.02.000	14	1405	2017	3170002048	9	POR CAMPANIA FESR 2014-2020 - OBIETTIVO TEMATICO 2. PROGETTO - ANAGRAFEDELLE ENTITA' E DEGLI EVENTI TERRITORIALI (I.TER. CAMPANIA) CIG4873331FF2 - CUP B62E11000140009 - CODICE SMILE 78 - BENEFICIARIOREGIONE CAMPANIA - AMMESSO A FINANZIAMENTO A VALERE S U FONDI POCCAMPANIA 201	2019/0000417/50_10_00/E	50	10	92	4.986,36
3246	U08570	POR FESR 2014-2020 - OB.TEMATICO 2 - MIGLIORARE L'ACCESSOALLE TECNOLOGIE DELL'INFORMAZIONE EDELLA COMUNICAZIONE, NONCHÉL'IMPIEGOE LA QUALITÀ DELLEMEDESIME - ACQUISTO SOFTWAREREGIONE CAMPANIA	2	U.2.02.03.02.000	14	1405	2018	3180003695	1	POR FESR CAMPANIA 2014-2020 - OBIETTIVO TEMATICO 2 -. "MIGLIORAREL'ACCESSO, L'USO E LA QUALITA' DELLE TECNOLOGIE DELL'INFORMAZIONEE DELLACOMUNICAZIONE" - ASSE 2 "ICT E AGENDA DIGITALE" - OBIETTIVO SPECIFICO2.2 "DIGITALIZZAZIONE DEI PROCESSI AMMINISTRATIVIE DIFFUSIONE DISERVIZI DIGITALI PIENAMENTE INTEROPERABILI" - AZIONE 2.2.2. PROGETTO"SILF CAMPANIA" PER L'IMPLEMENTAZIONE DI UNAPIATTAFORMA UNITARIA INTECNOLOGIA OPEN SOURCE IN AMBITO SPC CLOUD LOTTI 3 E 4 DI CUI AICONTRATTI QUADRO CONS	2019/000165/50_10_00/E	50	10	92	65.473,33
3247	U08570	POR FESR 2014-2020 - OB.TEMATICO 2 - MIGLIORARE L'ACCESSOALLE TECNOLOGIE DELL'INFORMAZIONE EDELLA COMUNICAZIONE, NONCHÉL'IMPIEGOE LA QUALITÀ DELLEMEDESIME - ACQUISTO SOFTWAREREGIONE CAMPANIA	2	U.2.02.03.02.000	14	1405	2018	3180003695	2	POR FESR CAMPANIA 2014-2020 - OBIETTIVO TEMATICO 2 -. "MIGLIORAREL'ACCESSO, L'USO E LA QUALITA' DELLE TECNOLOGIE DELL'INFORMAZIONEE DELLACOMUNICAZIONE" - ASSE 2 "ICT E AGENDA DIGITALE" - OBIETTIVO SPECIFICO2.2 "DIGITALIZZAZIONE DEI PROCESSI AMMINISTRATIVIE DIFFUSIONE DISERVIZI DIGITALI PIENAMENTE INTEROPERABILI" - AZIONE 2.2.2. PROGETTO"SILF CAMPANIA" PER L'IMPLEMENTAZIONE DI UNAPIATTAFORMA UNITARIA INTECNOLOGIA OPEN SOURCE IN AMBITO SPC CLOUD LOTTI 3 E 4 DI CUI AICONTRATTI QUADRO CONS	2019/0000165/50_10_00/E	50	10	92	15.277,11

fonte: http://burc.regione.campania.it

N.	Cap	Descrizione	Tit	IV liv.	Miss	Prog	Anno res.	n. Imp.	Pos	Oggetto	decreto	DIP	DG	UOD	Importo Insussistenza
3248	U08570	POR FESR 2014-2020 - OB.TEMATICO 2 - MIGLIORARE L'ACCESSOALLE TECNOLOGIE DELL'INFORMAZIONE EDELLA COMUNICAZIONE, NONCHÉL'IMPIEGOE LA QUALITÀ DELLEMEDESIME - ACQUISTO SOFTWAREREGIONE CAMPANIA	2	U.2.02.03.02.000	14	1405	2018	3180003695	3	POR FESR CAMPANIA 2014-2020 - OBIETTIVO TEMATICO 2 -. "MIGLIORAREL'ACCESSO, L'USO E LA QUALITA' DELLE TECNOLOGIE DELL'INFORMAZIONEE DELLACOMUNICAZIONE" - ASSE 2 "ICT E AGENDA DIGITALE" - OBIETTIVO SPECIFICO2.2 "DIGITALIZZAZIONE DEI PROCESSI AMMINISTRATIVIE DIFFUSIONE DISERVIZI DIGITALI PIENAMENTE INTEROPERABILI" - AZIONE 2.2.2. PROGETTO"SILF CAMPANIA" PER L'IMPLEMENTAZIONE DI UNAPIATTAFORMA UNITARIA INTECNOLOGIA OPEN SOURCE IN AMBITO SPC CLOUD LOTTI 3 E 4 DI CUI AICONTRATTI QUADRO CONS	2019/0000165/50_10_00/E	50	10	92	6.547,34
3249	U08576	POC 2014/2020 - DEL. CIPE12/2016 - ACQUISIZIONESERVIZI DG GOVERNO DELTERRITORIO	1	U.1.03.02.10.000	08	0803	2017	3170006367	1	SERVIZI DI ASSISTENZA TECNICA NELL'AMBITO DELLE ATTIVITA' CONNESSEALL'ATTUAZIONE DELLA STRATEGIA REGIONALE DI SVILUPPO URBANO EALRACCORDOCON LA PROGRAMMAZIONE UNITARIA E L'AUTORITA' DI GESTIONE DEL FESR(CONTRATTO 242 DEL 3/11/2015) FEBBRAIO 2017 - DICEMBRE 2017. CUPB61E15000590006 IMPEGNO DI SPESA.	2020/0000046/50_09_93/E	50	09	93	2.240.631,65
3250	U08593	POC 2014/2020 – MISURE DI POLITICA ATTIVA PER LA RICOLLOCAZIONE E IL REINTEGRO DEI LAVORATORI PERCETTORI DI AMMORTIZZATORI SOCIALI. ISTITUZIONI SCOLASTICHE	2	U.2.03.01.01.000	15	1504	2017	3170003236	1	POC 2014/2020 - AZIONI DI PLACEMENT E OUTPLACEMENT RIVOLTI AIBENEFICIARI DI AMMORTIZZATORI IN DEROGA NEGLI ANNI 2012-2014 E PRIVI DISOSTEGNO AL REDDITO - IMPEGNO DI SPESA IN FAVORE DI ISTITUZIONISCOLASTICHE - ITCS LUIGI STURZO.	2020/0000225/50_11_00/E	50	11		346,30
3251	U08593	POC 2014/2020 – MISURE DI POLITICA ATTIVA PER LA RICOLLOCAZIONE E IL REINTEGRO DEI LAVORATORI PERCETTORI DI AMMORTIZZATORI SOCIALI. ISTITUZIONI SCOLASTICHE	2	U.2.03.01.01.000	15	1504	2017	3170003237	1	POC 2014/2020 - AZIONI DI PLACEMENT E OUTPLACEMENT RIVOLTI AIBENEFICIARI DI AMMORTIZZATORI IN DEROGA NEGLI ANNI 2012-2014 E PRIVI DISOSTEGNO AL REDDITO - IMPEGNO DI SPESA IN FAVORE DI ISTITUZIONISCOLASTICHE - IST.SUP. DI STATO C.A. DALLA CHIESA.	2020/0000225/50_11_00/E	50	11		874,29
3252	U08593	POC 2014/2020 – MISURE DI POLITICA ATTIVA PER LA RICOLLOCAZIONE E IL REINTEGRO DEI LAVORATORI PERCETTORI DI AMMORTIZZATORI SOCIALI. ISTITUZIONI SCOLASTICHE	2	U.2.03.01.01.000	15	1504	2017	3170003238	1	POC 2014/2020 - AZIONI DI PLACEMENT E OUTPLACEMENT RIVOLTI AIBENEFICIARI DI AMMORTIZZATORI IN DEROGA NEGLI ANNI 2012-2014 E PRIVI DISOSTEGNO AL REDDITO - IMPEGNO DI SPESA IN FAVORE DI ISTITUZIONISCOLASTICHE - ITI GIORDANI - STRIANI. NAPOLI	2020/0000225/50_11_00/E	50	11		4.671,90
3253	U08593	POC 2014/2020 – MISURE DI POLITICA ATTIVA PER LA RICOLLOCAZIONE E IL REINTEGRO DEI LAVORATORI PERCETTORI DI AMMORTIZZATORI SOCIALI. ISTITUZIONI SCOLASTICHE	2	U.2.03.01.01.000	15	1504	2017	3170003239	1	POC 2014/2020 - AZIONI DI PLACEMENT E OUTPLACEMENT RIVOLTI AIBENEFICIARI DI AMMORTIZZATORI IN DEROGA NEGLI ANNI 2012-2014 E PRIVI DISOSTEGNO AL REDDITO - IMPEGNO DI SPESA IN FAVORE DI ISTITUZIONISCOLASTICHE - ITI FERMI - GADDA.	2020/0000225/50_11_00/E	50	11		339,00
3254	U08593	POC 2014/2020 – MISURE DI POLITICA ATTIVA PER LA RICOLLOCAZIONE E IL REINTEGRO DEI LAVORATORI PERCETTORI DI AMMORTIZZATORI SOCIALI. ISTITUZIONI SCOLASTICHE	2	U.2.03.01.01.000	15	1504	2017	3170004413	1	POC 2014/2020. AZIONI DI PLACEMENT E OUTPLACEMENT RIVOLTI AI BENEFICIARIDI AMMORTIZZATORI IN DEROGA NEGLI ANNI 2012-2014 E PRIVIDI SOSTEGNO ALREDDITO - IMPEGNO DI SPESA IN FAVORE DELL' ITCS LUIGI STURZO.	2020/0000225/50_11_00/E	50	11		33,60
3255	U08593	POC 2014/2020 – MISURE DI POLITICA ATTIVA PER LA RICOLLOCAZIONE E IL REINTEGRO DEI LAVORATORI PERCETTORI DI AMMORTIZZATORI SOCIALI. ISTITUZIONI SCOLASTICHE	2	U.2.03.01.01.000	15	1504	2017	3170004414	1	POC 2014/2020. AZIONI DI PLACEMENT E OUTPLACEMENT RIVOLTI AI BENEFICIARIDI AMMORTIZZATORI IN DEROGA NEGLI ANNI 2012-2014 E PRIVIDI SOSTEGNO ALREDDITO - IMPEGNO DI SPESA IN FAVORE DELL' IST. SUP DI STATO C.A. DALLACHIESA.	2020/0000225/50_11_00/E	50	11		54,40
3256	U08593	POC 2014/2020 – MISURE DI POLITICA ATTIVA PER LA RICOLLOCAZIONE E IL REINTEGRO DEI LAVORATORI PERCETTORI DI AMMORTIZZATORI SOCIALI. ISTITUZIONI SCOLASTICHE	2	U.2.03.01.01.000	15	1504	2017	3170004415	1	POC 2014/2020. AZIONI DI PLACEMENT E OUTPLACEMENT RIVOLTI AI BENEFICIARIDI AMMORTIZZATORI IN DEROGA NEGLI ANNI 2012-2014 E PRIVIDI SOSTEGNO ALREDDITO - IMPEGNO DI SPESA IN FAVORE DEL LICEO GIUSEPPE MAZZINI.	2020/0000225/50_11_00/E	50	11		18,00
3257	U08593	POC 2014/2020 – MISURE DI POLITICA ATTIVA PER LA RICOLLOCAZIONE E IL REINTEGRO DEI LAVORATORI PERCETTORI DI AMMORTIZZATORI SOCIALI. ISTITUZIONI SCOLASTICHE	2	U.2.03.01.01.000	15	1504	2017	3170004416	1	POC 2014/2020. AZIONI DI PLACEMENT E OUTPLACEMENT RIVOLTI AI BENEFICIARIDI AMMORTIZZATORI IN DEROGA NEGLI ANNI 2012-2014 E PRIVIDI SOSTEGNO ALREDDITO - IMPEGNO DI SPESA IN FAVORE DELL' ISIS GIUDO TASSINARI	2020/0000225/50_11_00/E	50	11		210,40
3258	U08593	POC 2014/2020 – MISURE DI POLITICA ATTIVA PER LA RICOLLOCAZIONE E IL REINTEGRO DEI LAVORATORI PERCETTORI DI AMMORTIZZATORI SOCIALI. ISTITUZIONI SCOLASTICHE	2	U.2.03.01.01.000	15	1504	2017	3170004417	1	POC 2014/2020. AZIONI DI PLACEMENT E OUTPLACEMENT RIVOLTI AI BENEFICIARIDI AMMORTIZZATORI IN DEROGA NEGLI ANNI 2012-2014 E PRIVIDI SOSTEGNO ALREDDITO - IMPEGNO DI SPESA IN FAVORE DELL' ITI FERMI - GADDA.	2020/0000225/50_11_00/E	50	11		14,40
3259	U08594	POC 2014/2020 - DEL. CIPE 11/2016 - AZIONI DI DECONGESTIONAMENTO DEGLI ASSI STRADALI DELLA COSTIERA SORRENTINO-AMALFITANA	1	U.1.04.01.02.000	10	1006	2017	3170002347	1	PROGRAMMA OPERATIVO COMPLEMENTARE (POC) 2014/2020 - PROGETTO "AZIONI DIDECONGESTIONAMENTO DEGLI ASSI STRADALI DELLA COSTIERASORRENTINO-AMALFITANA" - IMPEGNO DI SPESA.	2020/0000003/50_08_08/E	50	08	08	28.872,62
3260	U08595	POC 2014/2020 – INTERVENTI DI EDILIZIA SCOLASTICA	2	U.2.03.01.01.000	04	0403	2017	3170003080	1	POC 2014-2020 PATTO PER LO SVILUPPO DELLA REGIONE CAMPANIA. INTERVENTIDI EDILIZIA SCOLASTICA.. BENEFICIARIO: ISTITUTO ISTRUZIONESUPERIOREA.VOLTA DI AVERSA. IMPEGN0 DI SPESA E LIQUIDAZI0NE ACCONTO.	2020/0000309/50_11_00/E	50	11		0,01

fonte: http://burc.regione.campania.it

N.	Cap	Descrizione	Tit	IV liv.	Miss	Prog	Anno res.	n. Imp.	Pos	Oggetto	decreto	DIP	DG	UOD	Importo Insussistenza
3261	U08595	POC 2014/2020 – INTERVENTI DI EDILIZIA SCOLASTICA	2	U.2.03.01.01.000	04	0403	2017	3170003082	1	POC 2014-2020 PATTO PER LO SVILUPPO DELLA REGIONE CAMPANIA. INTERVENTIDI EDILIZIA SCOLASTICA.. BENEFICIARIO: ISIS P.S. LENER DIMARCIANISE.IMPEGN0 DI SPESA E LIQUIDAZIONE ACCONTO.	2020/0000284/50_11_00/E	50	11		55,48
3262	U08595	POC 2014/2020 – INTERVENTI DI EDILIZIA SCOLASTICA	2	U.2.03.01.01.000	04	0403	2017	3170003312	1	PATTO PER LO SVILUPPO DELLA REGIONE CAMPANIA. INTERVENTI DI EDILIZIASCOLASTICA. POC 2014-2020. BENEFICIARIO: ISTITUZIONE SCOLASTICA IPSSARTDI TEANO. IMPEGNO DI SPESA PARI AD EURO 40.000,00. LIQUIDAZIONEANTICIPAZIONE PARI AD EURO 12.000,00. CUP C86J1700 0340002	2020/0000283/50_11_00/E	50	11		6.710,29
3263	U08595	POC 2014/2020 – INTERVENTI DI EDILIZIA SCOLASTICA	2	U.2.03.01.01.000	04	0403	2017	3170003316	1	PATTO PER LO SVILUPPO DELLA REGIONE CAMPANIA. INTERVENTI DI EDILIZIASCOLASTICA. POC 2014-2020. BENEFICIARIO: ISTITUZIONE SCOLASTICA LICEOCLASSICO E MUSICALE D.CIRILLO DI AVERSA. IMPEGNO DI SPESA PARI AD EURO40.000,00. LIQUIDAZIONE ANTICIPAZIONE PARI AD EURO 12.000,00. CUP I36J	2019/0001253/50_11_00/E	50	11		316,79
3264	U08595	POC 2014/2020 – INTERVENTI DI EDILIZIA SCOLASTICA	2	U.2.03.01.01.000	04	0403	2017	3170003317	1	PATTO PER LO SVILUPPO DELLA REGIONE CAMPANIA. INTERVENTI DI EDILIZIASCOLASTICA. POC 2014-2020. BENEFICIARIO: ISTITUZIONE SCOLASTICA LICEOSCIENTIFICO ENRICO FERMI DI AVERSA. IMPEGNO DI SPESA PARI AD EURO 40.000,00. LIQUIDAZIONE ANTICIPAZIONE PARI AD EURO 12.000,00. CUP C31E17000	2020/0000291/50_11_00/E	50	11		1.464,01
3265	U08595	POC 2014/2020 – INTERVENTI DI EDILIZIA SCOLASTICA	2	U.2.03.01.01.000	04	0403	2017	3170003470	1	PATTO PER LO SVILUPPO DELLA REGIONE CAMPANIA. INTERVENTI DI EDILIZIASCOLASTICA. POC 2014-2020. BENEFICIARIO: ISTITUZIONE SCOLASTICA ISTITUTOTECNICO GIULIO CESARE FALCO DI CAPUA. IMPEGNO DI SPESA PARI AD EURO40.000,00. LIQUIDAZIONE ANTICIPAZIONE PARI AD EURO 12.000,00. CUP J43D	2020/0000312/50_11_00/E	50	11		4.448,43
3266	U08596	POC 2014/2020 – MISURE DI POLITICA ATTIVA PER LA RICOLLOCAZIONE E IL REINTEGRO DEI LAVORATORI PERCETTORI DI AMMORTIZZATORI SOCIALI. ISTITUZIONI SOCIALI PRIVATE	2	U.2.03.04.01.000	15	1504	2017	3170002485	1	POC 2014/2020 AZIONI DI PLACEMENT E OUTPLACEMENT RIVOLTI AI BENEFICIARIDI AMMORTIZZATORI IN DEROGA NEGLI ANNI 2012-2014 E PRIVIDI SOSTEGNO ALREDDITO - IMPEGNO DI SPESA A FAVORE DI FORMACERT.	2020/0000292/50_11_00/E	50	11		36,00
3267	U08596	POC 2014/2020 – MISURE DI POLITICA ATTIVA PER LA RICOLLOCAZIONE E IL REINTEGRO DEI LAVORATORI PERCETTORI DI AMMORTIZZATORI SOCIALI. ISTITUZIONI SOCIALI PRIVATE	2	U.2.03.04.01.000	15	1504	2017	3170002485	1	POC 2014/2020 AZIONI DI PLACEMENT E OUTPLACEMENT RIVOLTI AI BENEFICIARIDI AMMORTIZZATORI IN DEROGA NEGLI ANNI 2012-2014 E PRIVIDI SOSTEGNO ALREDDITO - IMPEGNO DI SPESA A FAVORE DI FORMACERT.	2020/0000225/50_11_00/E	50	11		1.648,31
3268	U08596	POC 2014/2020 – MISURE DI POLITICA ATTIVA PER LA RICOLLOCAZIONE E IL REINTEGRO DEI LAVORATORI PERCETTORI DI AMMORTIZZATORI SOCIALI. ISTITUZIONI SOCIALI PRIVATE	2	U.2.03.04.01.000	15	1504	2017	3170002486	1	POC 2014/2020 AZIONI DI PLACEMENT E OUTPLACEMENT RIVOLTI AI BENEFICIARIDI AMMORTIZZATORI IN DEROGA NEGLI ANNI 2012-2014 E PRIVIDI SOSTEGNO ALREDDITO - IMPEGNO DI SPESA A FAVORE DI ASSOCIAZIONE FORMLAND.	2020/0000225/50_11_00/E	50	11		6.564,70
3269	U08596	POC 2014/2020 – MISURE DI POLITICA ATTIVA PER LA RICOLLOCAZIONE E IL REINTEGRO DEI LAVORATORI PERCETTORI DI AMMORTIZZATORI SOCIALI. ISTITUZIONI SOCIALI PRIVATE	2	U.2.03.04.01.000	15	1504	2017	3170002544	1	POC 2014/2020 AZIONI DI PLACEMENT E OUTPLACEMENT RIVOLTI AI BENEFICIARIDI AMMORTIZZATORI IN DEROGA NEGLI ANNI 2012-2014 E PRIVIDI SOSTEGNO ALREDDITO - IMPEGNO DI SPESA A FAVORE DI ASSOCIAZIONE VOLTAIRE MEDIAZIONE.	2020/0000225/50_11_00/E	50	11		3.580,00
3270	U08596	POC 2014/2020 – MISURE DI POLITICA ATTIVA PER LA RICOLLOCAZIONE E IL REINTEGRO DEI LAVORATORI PERCETTORI DI AMMORTIZZATORI SOCIALI. ISTITUZIONI SOCIALI PRIVATE	2	U.2.03.04.01.000	15	1504	2017	3170002545	1	POC 2014/2020 AZIONI DI PLACEMENT E OUTPLACEMENT RIVOLTI AI BENEFICIARIDI AMMORTIZZATORI IN DEROGA NEGLI ANNI 2012-2014 E PRIVIDI SOSTEGNO ALREDDITO - IMPEGNO DI SPESA A FAVORE DI ASSOCIAZIONE DOCET ONLUS.	2020/0000225/50_11_00/E	50	11		18.256,00
3271	U08596	POC 2014/2020 – MISURE DI POLITICA ATTIVA PER LA RICOLLOCAZIONE E IL REINTEGRO DEI LAVORATORI PERCETTORI DI AMMORTIZZATORI SOCIALI. ISTITUZIONI SOCIALI PRIVATE	2	U.2.03.04.01.000	15	1504	2017	3170002546	1	POC 2014/2020 AZIONI DI PLACEMENT E OUTPLACEMENT RIVOLTI AI BENEFICIARIDI AMMORTIZZATORI IN DEROGA NEGLI ANNI 2012-2014 E PRIVIDI SOSTEGNO ALREDDITO - IMPEGNO DI SPESA A FAVORE DI ASSOCIAZIONE CULTURALE NUOVIORIZONTI.	2020/0000225/50_11_00/E	50	11		164,00
3272	U08596	POC 2014/2020 – MISURE DI POLITICA ATTIVA PER LA RICOLLOCAZIONE E IL REINTEGRO DEI LAVORATORI PERCETTORI DI AMMORTIZZATORI SOCIALI. ISTITUZIONI SOCIALI PRIVATE	2	U.2.03.04.01.000	15	1504	2017	3170002548	1	POC 2014/2020 AZIONI DI PLACEMENT E OUTPLACEMENT RIVOLTI AI BENEFICIARIDI AMMORTIZZATORI IN DEROGA NEGLI ANNI 2012-2014 E PRIVIDI SOSTEGNO ALREDDITO - IMPEGNO DI SPESA A FAVORE DI I.C.F. ISTITUTO CENTRALE DIFORMAZIONE.	2020/0000225/50_11_00/E	50	11		10.143,20
3273	U08596	POC 2014/2020 – MISURE DI POLITICA ATTIVA PER LA RICOLLOCAZIONE E IL REINTEGRO DEI LAVORATORI PERCETTORI DI AMMORTIZZATORI SOCIALI. ISTITUZIONI SOCIALI PRIVATE	2	U.2.03.04.01.000	15	1504	2017	3170002549	1	POC 2014/2020 AZIONI DI PLACEMENT E OUTPLACEMENT RIVOLTI AI BENEFICIARIDI AMMORTIZZATORI IN DEROGA NEGLI ANNI 2012-2014 E PRIVIDI SOSTEGNO ALREDDITO - IMPEGNO DI SPESA A FAVORE DI ISTITUTO SUOR ORSOLA BENINCASA	2020/0000225/50_11_00/E	50	11		5.592,80
3274	U08596	POC 2014/2020 – MISURE DI POLITICA ATTIVA PER LA RICOLLOCAZIONE E IL REINTEGRO DEI LAVORATORI PERCETTORI DI AMMORTIZZATORI SOCIALI. ISTITUZIONI SOCIALI PRIVATE	2	U.2.03.04.01.000	15	1504	2017	3170002552	1	POC 2014/2020 AZIONI DI PLACEMENT E OUTPLACEMENT RIVOLTI AI BENEFICIARIDI AMMORTIZZATORI IN DEROGA NEGLI ANNI 2012-2014 E PRIVIDI SOSTEGNO ALREDDITO - IMPEGNO DI SPESA A FAVORE DI CENTRO STUDI TEMPUS NOSTRUM.	2020/0000225/50_11_00/E	50	11		8.950,00

fonte: http://burc.regione.campania.it

N.	Cap	Descrizione	Tit	IV liv.	Miss	Prog	Anno res.	n. Imp.	Pos	Oggetto	decreto	DIP	DG	UOD	Importo Insussistenza
3275	U08596	POC 2014/2020 – MISURE DI POLITICA ATTIVA PER LA RICOLLOCAZIONE E IL REINTEGRO DEI LAVORATORI PERCETTORI DI AMMORTIZZATORI SOCIALI. ISTITUZIONI SOCIALI PRIVATE	2	U.2.03.04.01.000	15	1504	2017	3170002554	1	POC 2014/2020 AZIONI DI PLACEMENT E OUTPLACEMENT RIVOLTI AI BENEFICIARIDI AMMORTIZZATORI IN DEROGA NEGLI ANNI 2012-2014 E PRIVIDI SOSTEGNO ALREDDITO - IMPEGNO DI SPESA A FAVORE DI ORSINI FORMAZIONE UNIVERSALEFUTURA.	2020/0000225/50_11_00/E	50	11		28,80
3276	U08596	POC 2014/2020 – MISURE DI POLITICA ATTIVA PER LA RICOLLOCAZIONE E IL REINTEGRO DEI LAVORATORI PERCETTORI DI AMMORTIZZATORI SOCIALI. ISTITUZIONI SOCIALI PRIVATE	2	U.2.03.04.01.000	15	1504	2017	3170002788	1	AZIONI DI PLACEMENT E OUTPLACEMENT RIVOLTI AI BENEFICIARI DIAMMORTIZZATORI IN DEROGA NEGLI ANNI 2012-2014 E PRIVI DI SOSTEGNO ALREDDITO - IMPEGNO DI SPESA IN FAVORE DI: A.I.A.S. CASORIA	2020/0000225/50_11_00/E	50	11		2.749,36
3277	U08596	POC 2014/2020 – MISURE DI POLITICA ATTIVA PER LA RICOLLOCAZIONE E IL REINTEGRO DEI LAVORATORI PERCETTORI DI AMMORTIZZATORI SOCIALI. ISTITUZIONI SOCIALI PRIVATE	2	U.2.03.04.01.000	15	1504	2017	3170002789	1	AZIONI DI PLACEMENT E OUTPLACEMENT RIVOLTI AI BENEFICIARI DIAMMORTIZZATORI IN DEROGA NEGLI ANNI 2012-2014 E PRIVI DI SOSTEGNO ALREDDITO - IMPEGNO DI SPESA IN FAVORE DI: ASSOCIAZIONE OGGILAVORO	2020/0000225/50_11_00/E	50	11		12.504,00
3278	U08596	POC 2014/2020 – MISURE DI POLITICA ATTIVA PER LA RICOLLOCAZIONE E IL REINTEGRO DEI LAVORATORI PERCETTORI DI AMMORTIZZATORI SOCIALI. ISTITUZIONI SOCIALI PRIVATE	2	U.2.03.04.01.000	15	1504	2017	3170002791	1	AZIONI DI PLACEMENT E OUTPLACEMENT RIVOLTI AI BENEFICIARI DIAMMORTIZZATORI IN DEROGA NEGLI ANNI 2012-2014 E PRIVI DI SOSTEGNO ALREDDITO - IMPEGNO DI SPESA IN FAVORE DI: ASSOCIAZIONE DEI - MAR	2020/0000225/50_11_00/E	50	11		28.356,80
3279	U08596	POC 2014/2020 – MISURE DI POLITICA ATTIVA PER LA RICOLLOCAZIONE E IL REINTEGRO DEI LAVORATORI PERCETTORI DI AMMORTIZZATORI SOCIALI. ISTITUZIONI SOCIALI PRIVATE	2	U.2.03.04.01.000	15	1504	2017	3170002792	1	AZIONI DI PLACEMENT E OUTPLACEMENT RIVOLTI AI BENEFICIARI DIAMMORTIZZATORI IN DEROGA NEGLI ANNI 2012-2014 E PRIVI DI SOSTEGNO ALREDDITO - IMPEGNO DI SPESA IN FAVORE DI: ASSOCIAZIONE FRAU.	2020/0000225/50_11_00/E	50	11		67,20
3280	U08596	POC 2014/2020 – MISURE DI POLITICA ATTIVA PER LA RICOLLOCAZIONE E IL REINTEGRO DEI LAVORATORI PERCETTORI DI AMMORTIZZATORI SOCIALI. ISTITUZIONI SOCIALI PRIVATE	2	U.2.03.04.01.000	15	1504	2017	3170002793	1	AZIONI DI PLACEMENT E OUTPLACEMENT RIVOLTI AI BENEFICIARI DIAMMORTIZZATORI IN DEROGA NEGLI ANNI 2012-2014 E PRIVI DI SOSTEGNO ALREDDITO - IMPEGNO DI SPESA IN FAVORE DI: FORMACERT	2020/0000225/50_11_00/E	50	11		226,40
3281	U08596	POC 2014/2020 – MISURE DI POLITICA ATTIVA PER LA RICOLLOCAZIONE E IL REINTEGRO DEI LAVORATORI PERCETTORI DI AMMORTIZZATORI SOCIALI. ISTITUZIONI SOCIALI PRIVATE	2	U.2.03.04.01.000	15	1504	2017	3170002795	1	AZIONI DI PLACEMENT E OUTPLACEMENT RIVOLTI AI BENEFICIARI DIAMMORTIZZATORI IN DEROGA NEGLI ANNI 2012-2014 E PRIVI DI SOSTEGNO ALREDDITO - IMPEGNO DI SPESA IN FAVORE DI: ASSOCIAZIONE FORMLAND	2020/0000225/50_11_00/E	50	11		480,00
3282	U08596	POC 2014/2020 – MISURE DI POLITICA ATTIVA PER LA RICOLLOCAZIONE E IL REINTEGRO DEI LAVORATORI PERCETTORI DI AMMORTIZZATORI SOCIALI. ISTITUZIONI SOCIALI PRIVATE	2	U.2.03.04.01.000	15	1504	2017	3170002796	1	AZIONI DI PLACEMENT E OUTPLACEMENT RIVOLTI AI BENEFICIARI DIAMMORTIZZATORI IN DEROGA NEGLI ANNI 2012-2014 E PRIVI DI SOSTEGNO ALREDDITO - IMPEGNO DI SPESA IN FAVORE DI: ASSOCIAZIONE FUTURA	2020/0000225/50_11_00/E	50	11		856,40
3283	U08596	POC 2014/2020 – MISURE DI POLITICA ATTIVA PER LA RICOLLOCAZIONE E IL REINTEGRO DEI LAVORATORI PERCETTORI DI AMMORTIZZATORI SOCIALI. ISTITUZIONI SOCIALI PRIVATE	2	U.2.03.04.01.000	15	1504	2017	3170002798	1	AZIONI DI PLACEMENT E OUTPLACEMENT RIVOLTI AI BENEFICIARI DIAMMORTIZZATORI IN DEROGA NEGLI ANNI 2012-2014 E PRIVI DI SOSTEGNO ALREDDITO - IMPEGNO DI SPESA IN FAVORE DI: ASSOCIAZIONE IN.FO. GIÒ.	2020/0000225/50_11_00/E	50	11		649,60
3284	U08596	POC 2014/2020 – MISURE DI POLITICA ATTIVA PER LA RICOLLOCAZIONE E IL REINTEGRO DEI LAVORATORI PERCETTORI DI AMMORTIZZATORI SOCIALI. ISTITUZIONI SOCIALI PRIVATE	2	U.2.03.04.01.000	15	1504	2017	3170002799	1	AZIONI DI PLACEMENT E OUTPLACEMENT RIVOLTI AI BENEFICIARI DIAMMORTIZZATORI IN DEROGA NEGLI ANNI 2012-2014 E PRIVI DI SOSTEGNO ALREDDITO - IMPEGNO DI SPESA IN FAVORE DI: ASSOCIAZIONE LOGOS FORMAZIONE.	2020/0000225/50_11_00/E	50	11		582,80
3285	U08596	POC 2014/2020 – MISURE DI POLITICA ATTIVA PER LA RICOLLOCAZIONE E IL REINTEGRO DEI LAVORATORI PERCETTORI DI AMMORTIZZATORI SOCIALI. ISTITUZIONI SOCIALI PRIVATE	2	U.2.03.04.01.000	15	1504	2017	3170002801	1	AZIONI DI PLACEMENT E OUTPLACEMENT RIVOLTI AI BENEFICIARI DIAMMORTIZZATORI IN DEROGA NEGLI ANNI 2012-2014 E PRIVI DI SOSTEGNO ALREDDITO - IMPEGNO DI SPESA IN FAVORE DI: ASSOCIAZIONE S.E.P.	2020/0000225/50_11_00/E	50	11		23.204,00
3286	U08596	POC 2014/2020 – MISURE DI POLITICA ATTIVA PER LA RICOLLOCAZIONE E IL REINTEGRO DEI LAVORATORI PERCETTORI DI AMMORTIZZATORI SOCIALI. ISTITUZIONI SOCIALI PRIVATE	2	U.2.03.04.01.000	15	1504	2017	3170002802	1	AZIONI DI PLACEMENT E OUTPLACEMENT RIVOLTI AI BENEFICIARI DIAMMORTIZZATORI IN DEROGA NEGLI ANNI 2012-2014 E PRIVI DI SOSTEGNO ALREDDITO - IMPEGNO DI SPESA IN FAVORE DI: AS.FOR.IN.	2020/0000225/50_11_00/E	50	11		160,00
3287	U08596	POC 2014/2020 – MISURE DI POLITICA ATTIVA PER LA RICOLLOCAZIONE E IL REINTEGRO DEI LAVORATORI PERCETTORI DI AMMORTIZZATORI SOCIALI. ISTITUZIONI SOCIALI PRIVATE	2	U.2.03.04.01.000	15	1504	2017	3170002803	1	AZIONI DI PLACEMENT E OUTPLACEMENT RIVOLTI AI BENEFICIARI DIAMMORTIZZATORI IN DEROGA NEGLI ANNI 2012-2014 E PRIVI DI SOSTEGNO ALREDDITO - IMPEGNO DI SPESA IN FAVORE DI: ARES ASSOCIAZIONE RICERCA ESVILUPPO	2020/0000225/50_11_00/E	50	11		668,80
3288	U08596	POC 2014/2020 – MISURE DI POLITICA ATTIVA PER LA RICOLLOCAZIONE E IL REINTEGRO DEI LAVORATORI PERCETTORI DI AMMORTIZZATORI SOCIALI. ISTITUZIONI SOCIALI PRIVATE	2	U.2.03.04.01.000	15	1504	2017	3170002804	1	AZIONI DI PLACEMENT E OUTPLACEMENT RIVOLTI AI BENEFICIARI DIAMMORTIZZATORI IN DEROGA NEGLI ANNI 2012-2014 E PRIVI DI SOSTEGNO ALREDDITO - IMPEGNO DI SPESA IN FAVORE DI: UNIVERSITA' POPOLARE DI CASERTA	2020/0000225/50_11_00/E	50	11		564,40
3289	U08596	POC 2014/2020 – MISURE DI POLITICA ATTIVA PER LA RICOLLOCAZIONE E IL REINTEGRO DEI LAVORATORI PERCETTORI DI AMMORTIZZATORI SOCIALI. ISTITUZIONI SOCIALI PRIVATE	2	U.2.03.04.01.000	15	1504	2017	3170002805	1	AZIONI DI PLACEMENT E OUTPLACEMENT RIVOLTI AI BENEFICIARI DIAMMORTIZZATORI IN DEROGA NEGLI ANNI 2012-2014 E PRIVI DI SOSTEGNO ALREDDITO - IMPEGNO DI SPESA IN FAVORE DI: ASSOCIAZIONE VOLTAIREMEDIAZIONE	2020/0000225/50_11_00/E	50	11		320,00
3290	U08596	POC 2014/2020 – MISURE DI POLITICA ATTIVA PER LA RICOLLOCAZIONE E IL REINTEGRO DEI LAVORATORI PERCETTORI DI AMMORTIZZATORI SOCIALI. ISTITUZIONI SOCIALI PRIVATE	2	U.2.03.04.01.000	15	1504	2017	3170002808	1	AZIONI DI PLACEMENT E OUTPLACEMENT RIVOLTI AI BENEFICIARI DIAMMORTIZZATORI IN DEROGA NEGLI ANNI 2012-2014 E PRIVI DI SOSTEGNO ALREDDITO - IMPEGNO DI SPESA IN FAVORE DI:ASSOCIAZIONE DOCET ONLUS DICARDITO.	2020/0000225/50_11_00/E	50	11		446,40

fonte: http://burc.regione.campania.it

N.	Cap	Descrizione	Tit	IV liv.	Miss	Prog	Anno res.	n. Imp.	Pos	Oggetto	decreto	DIP	DG	UOD	Importo Insussistenza
3291	U08596	POC 2014/2020 – MISURE DI POLITICA ATTIVA PER LA RICOLLOCAZIONE E IL REINTEGRO DEI LAVORATORI PERCETTORI DI AMMORTIZZATORI SOCIALI. ISTITUZIONI SOCIALI PRIVATE	2	U.2.03.04.01.000	15	1504	2017	3170002813	1	AZIONI DI PLACEMENT E OUTPLACEMENT RIVOLTI AI BENEFICIARI DIAMMORTIZZATORI IN DEROGA NEGLI ANNI 2012-2014 E PRIVI DI SOSTEGNO ALREDDITO - IMPEGNO DI SPESA IN FAVORE DI: ERFAP UIL CAMPANIA	2020/0000225/50_11_00/E	50	11		194,40
3292	U08596	POC 2014/2020 – MISURE DI POLITICA ATTIVA PER LA RICOLLOCAZIONE E IL REINTEGRO DEI LAVORATORI PERCETTORI DI AMMORTIZZATORI SOCIALI. ISTITUZIONI SOCIALI PRIVATE	2	U.2.03.04.01.000	15	1504	2017	3170002816	1	AZIONI DI PLACEMENT E OUTPLACEMENT RIVOLTI AI BENEFICIARI DIAMMORTIZZATORI IN DEROGA NEGLI ANNI 2012-2014 E PRIVI DI SOSTEGNO ALREDDITO - IMPEGNO DI SPESA IN FAVORE DI: I.C.F. ISTITUTO CENTRALE DIFORMAZIONE.	2020/0000225/50_11_00/E	50	11		238,42
3293	U08596	POC 2014/2020 – MISURE DI POLITICA ATTIVA PER LA RICOLLOCAZIONE E IL REINTEGRO DEI LAVORATORI PERCETTORI DI AMMORTIZZATORI SOCIALI. ISTITUZIONI SOCIALI PRIVATE	2	U.2.03.04.01.000	15	1504	2017	3170002820	1	AZIONI DI PLACEMENT E OUTPLACEMENT RIVOLTI AI BENEFICIARI DIAMMORTIZZATORI IN DEROGA NEGLI ANNI 2012-2014 E PRIVI DI SOSTEGNO ALREDDITO - IMPEGNO DI SPESA IN FAVORE DI: SUOR ORSOLA BENINCASA.	2020/0000225/50_11_00/E	50	11		131,20
3294	U08596	POC 2014/2020 – MISURE DI POLITICA ATTIVA PER LA RICOLLOCAZIONE E IL REINTEGRO DEI LAVORATORI PERCETTORI DI AMMORTIZZATORI SOCIALI. ISTITUZIONI SOCIALI PRIVATE	2	U.2.03.04.01.000	15	1504	2017	3170002821	1	AZIONI DI PLACEMENT E OUTPLACEMENT RIVOLTI AI BENEFICIARI DIAMMORTIZZATORI IN DEROGA NEGLI ANNI 2012-2014 E PRIVI DI SOSTEGNO ALREDDITO - IMPEGNO DI SPESA IN FAVORE DI: ASSOCIAZIONE MA.SSI.MA	2020/0000225/50_11_00/E	50	11		1.120,00
3295	U08596	POC 2014/2020 – MISURE DI POLITICA ATTIVA PER LA RICOLLOCAZIONE E IL REINTEGRO DEI LAVORATORI PERCETTORI DI AMMORTIZZATORI SOCIALI. ISTITUZIONI SOCIALI PRIVATE	2	U.2.03.04.01.000	15	1504	2017	3170002823	1	AZIONI DI PLACEMENT E OUTPLACEMENT RIVOLTI AI BENEFICIARI DIAMMORTIZZATORI IN DEROGA NEGLI ANNI 2012-2014 E PRIVI DI SOSTEGNO ALREDDITO - IMPEGNO DI SPESA IN FAVORE DI: SCUOLA DI FORMAZIONEPROFESSIONALE COSTA.	2020/0000225/50_11_00/E	50	11		44,80
3296	U08596	POC 2014/2020 – MISURE DI POLITICA ATTIVA PER LA RICOLLOCAZIONE E IL REINTEGRO DEI LAVORATORI PERCETTORI DI AMMORTIZZATORI SOCIALI. ISTITUZIONI SOCIALI PRIVATE	2	U.2.03.04.01.000	15	1504	2017	3170002824	1	AZIONI DI PLACEMENT E OUTPLACEMENT RIVOLTI AI BENEFICIARI DIAMMORTIZZATORI IN DEROGA NEGLI ANNI 2012-2014 E PRIVI DI SOSTEGNO ALREDDITO - IMPEGNO DI SPESA IN FAVORE DI: SCUOLA S.G. MOSCATI	2020/0000225/50_11_00/E	50	11		57,60
3297	U08596	POC 2014/2020 – MISURE DI POLITICA ATTIVA PER LA RICOLLOCAZIONE E IL REINTEGRO DEI LAVORATORI PERCETTORI DI AMMORTIZZATORI SOCIALI. ISTITUZIONI SOCIALI PRIVATE	2	U.2.03.04.01.000	15	1504	2017	3170002825	1	AZIONI DI PLACEMENT E OUTPLACEMENT RIVOLTI AI BENEFICIARI DIAMMORTIZZATORI IN DEROGA NEGLI ANNI 2012-2014 E PRIVI DI SOSTEGNO ALREDDITO - IMPEGNO DI SPESA IN FAVORE DI: FONDAZIONE SOCIETA' UMANITARIA	2020/0000225/50_11_00/E	50	11		1.680,00
3298	U08596	POC 2014/2020 – MISURE DI POLITICA ATTIVA PER LA RICOLLOCAZIONE E IL REINTEGRO DEI LAVORATORI PERCETTORI DI AMMORTIZZATORI SOCIALI. ISTITUZIONI SOCIALI PRIVATE	2	U.2.03.04.01.000	15	1504	2017	3170002826	1	AZIONI DI PLACEMENT E OUTPLACEMENT RIVOLTI AI BENEFICIARI DIAMMORTIZZATORI IN DEROGA NEGLI ANNI 2012-2014 E PRIVI DI SOSTEGNO ALREDDITO - IMPEGNO DI SPESA IN FAVORE DI: UNIONE CIECHI IPOVEDENTI SEZ.DI CASERTA	2020/0000225/50_11_00/E	50	11		262,40
3299	U08596	POC 2014/2020 – MISURE DI POLITICA ATTIVA PER LA RICOLLOCAZIONE E IL REINTEGRO DEI LAVORATORI PERCETTORI DI AMMORTIZZATORI SOCIALI. ISTITUZIONI SOCIALI PRIVATE	2	U.2.03.04.01.000	15	1504	2017	3170003223	1	AZIONI DI PLACEMENT E OUTPLACEMENT RIVOLTI AI BENEFICIARI DIAMMORTIZZATORI IN DEROGA NEGLI ANNI 2012-2014 E PRIVI DI SOSTEGNO ALREDDITO - IMPEGNO DI SPESA IN FAVORE DI ISTITUZIONI SOCIALI PRIVATE -ASSOCIAZIONE CENTRO STUDI POLITEIA.	2020/0000225/50_11_00/E	50	11		1.629,60
3300	U08596	POC 2014/2020 – MISURE DI POLITICA ATTIVA PER LA RICOLLOCAZIONE E IL REINTEGRO DEI LAVORATORI PERCETTORI DI AMMORTIZZATORI SOCIALI. ISTITUZIONI SOCIALI PRIVATE	2	U.2.03.04.01.000	15	1504	2017	3170003224	1	AZIONI DI PLACEMENT E OUTPLACEMENT RIVOLTI AI BENEFICIARI DIAMMORTIZZATORI IN DEROGA NEGLI ANNI 2012-2014 E PRIVI DI SOSTEGNO ALREDDITO - IMPEGNO DI SPESA IN FAVORE DI ISTITUZIONI SOCIALI PRIVATE -ASSOCIAZIONE PROFESSIONE E CULTURA.	2020/0000225/50_11_00/E	50	11		14,40
3301	U08596	POC 2014/2020 – MISURE DI POLITICA ATTIVA PER LA RICOLLOCAZIONE E IL REINTEGRO DEI LAVORATORI PERCETTORI DI AMMORTIZZATORI SOCIALI. ISTITUZIONI SOCIALI PRIVATE	2	U.2.03.04.01.000	15	1504	2017	3170003225	1	AZIONI DI PLACEMENT E OUTPLACEMENT RIVOLTI AI BENEFICIARI DIAMMORTIZZATORI IN DEROGA NEGLI ANNI 2012-2014 E PRIVI DI SOSTEGNO ALREDDITO - IMPEGNO DI SPESA IN FAVORE DI ISTITUZIONI SOCIALI PRIVATE -ARES ASSOCIAZIONE RICERCA E SVILUPPO.	2020/0000225/50_11_00/E	50	11		1.608,90
3302	U08596	POC 2014/2020 – MISURE DI POLITICA ATTIVA PER LA RICOLLOCAZIONE E IL REINTEGRO DEI LAVORATORI PERCETTORI DI AMMORTIZZATORI SOCIALI. ISTITUZIONI SOCIALI PRIVATE	2	U.2.03.04.01.000	15	1504	2017	3170003226	1	AZIONI DI PLACEMENT E OUTPLACEMENT RIVOLTI AI BENEFICIARI DIAMMORTIZZATORI IN DEROGA NEGLI ANNI 2012-2014 E PRIVI DI SOSTEGNO ALREDDITO - IMPEGNO DI SPESA IN FAVORE DI ISTITUZIONI SOCIALI PRIVATE -ASSOCIAZIONE PERCORSI.	2020/0000225/50_11_00/E	50	11		600,00
3303	U08596	POC 2014/2020 – MISURE DI POLITICA ATTIVA PER LA RICOLLOCAZIONE E IL REINTEGRO DEI LAVORATORI PERCETTORI DI AMMORTIZZATORI SOCIALI. ISTITUZIONI SOCIALI PRIVATE	2	U.2.03.04.01.000	15	1504	2017	3170003229	1	AZIONI DI PLACEMENT E OUTPLACEMENT RIVOLTI AI BENEFICIARI DIAMMORTIZZATORI IN DEROGA NEGLI ANNI 2012-2014 E PRIVI DI SOSTEGNO ALREDDITO - IMPEGNO DI SPESA IN FAVORE DI ISTITUZIONI SOCIALI PRIVATE -ASSOCIAZIONE DEI MAR	2020/0000225/50_11_00/E	50	11		534,10
3304	U08596	POC 2014/2020 – MISURE DI POLITICA ATTIVA PER LA RICOLLOCAZIONE E IL REINTEGRO DEI LAVORATORI PERCETTORI DI AMMORTIZZATORI SOCIALI. ISTITUZIONI SOCIALI PRIVATE	2	U.2.03.04.01.000	15	1504	2017	3170003230	1	AZIONI DI PLACEMENT E OUTPLACEMENT RIVOLTI AI BENEFICIARI DIAMMORTIZZATORI IN DEROGA NEGLI ANNI 2012-2014 E PRIVI DI SOSTEGNO ALREDDITO - IMPEGNO DI SPESA IN FAVORE DI ISTITUZIONI SOCIALI PRIVATE -ASSOCIAZIONE CONFCOMMERCIO IMPRESE PER L'ITALIA.	2020/0000225/50_11_00/E	50	11		50.250,00
3305	U08596	POC 2014/2020 – MISURE DI POLITICA ATTIVA PER LA RICOLLOCAZIONE E IL REINTEGRO DEI LAVORATORI PERCETTORI DI AMMORTIZZATORI SOCIALI. ISTITUZIONI SOCIALI PRIVATE	2	U.2.03.04.01.000	15	1504	2017	3170003231	1	AZIONI DI PLACEMENT E OUTPLACEMENT RIVOLTI AI BENEFICIARI DIAMMORTIZZATORI IN DEROGA NEGLI ANNI 2012-2014 E PRIVI DI SOSTEGNO ALREDDITO - IMPEGNO DI SPESA IN FAVORE DI ISTITUZIONI SOCIALI PRIVATE -ENTE DI FORMAZIONE PROFESSIONALE MAXWELL	2020/0000225/50_11_00/E	50	11		1.540,00

fonte: http://burc.regione.campania.it

N.	Cap	Descrizione	Tit	IV liv.	Miss	Prog	Anno res.	n. Imp.	Pos	Oggetto	decreto	DIP	DG	UOD	Importo Insussistenza
3306	U08596	POC 2014/2020 – MISURE DI POLITICA ATTIVA PER LA RICOLLOCAZIONE E IL REINTEGRO DEI LAVORATORI PERCETTORI DI AMMORTIZZATORI SOCIALI. ISTITUZIONI SOCIALI PRIVATE	2	U.2.03.04.01.000	15	1504	2017	3170003232	1	AZIONI DI PLACEMENT E OUTPLACEMENT RIVOLTI AI BENEFICIARI DIAMMORTIZZATORI IN DEROGA NEGLI ANNI 2012-2014 E PRIVI DI SOSTEGNO ALREDDITO - IMPEGNO DI SPESA IN FAVORE DI ISTITUZIONI SOCIALI PRIVATE -CENTRO FORMAZIONE PROFESSIONALE C.S.P.	2020/0000225/50_11_00/E	50	11		900,00
3307	U08596	POC 2014/2020 – MISURE DI POLITICA ATTIVA PER LA RICOLLOCAZIONE E IL REINTEGRO DEI LAVORATORI PERCETTORI DI AMMORTIZZATORI SOCIALI. ISTITUZIONI SOCIALI PRIVATE	2	U.2.03.04.01.000	15	1504	2017	3170003233	1	AZIONI DI PLACEMENT E OUTPLACEMENT RIVOLTI AI BENEFICIARI DIAMMORTIZZATORI IN DEROGA NEGLI ANNI 2012-2014 E PRIVI DI SOSTEGNO ALREDDITO - IMPEGNO DI SPESA IN FAVORE DI ISTITUZIONI SOCIALI PRIVATE -CENTRO STUDI EUROPA 2000.	2020/0000225/50_11_00/E	50	11		4.911,60
3308	U08596	POC 2014/2020 – MISURE DI POLITICA ATTIVA PER LA RICOLLOCAZIONE E IL REINTEGRO DEI LAVORATORI PERCETTORI DI AMMORTIZZATORI SOCIALI. ISTITUZIONI SOCIALI PRIVATE	2	U.2.03.04.01.000	15	1504	2017	3170003234	1	AZIONI DI PLACEMENT E OUTPLACEMENT RIVOLTI AI BENEFICIARI DIAMMORTIZZATORI IN DEROGA NEGLI ANNI 2012-2014 E PRIVI DI SOSTEGNO ALREDDITO - IMPEGNO DI SPESA IN FAVORE DI ISTITUZIONI SOCIALI PRIVATE -PERCORSI PER CRESCERE ONLUS SOCIETA' COOPERATIVA.	2020/0000225/50_11_00/E	50	11		980,00
3309	U08596	POC 2014/2020 – MISURE DI POLITICA ATTIVA PER LA RICOLLOCAZIONE E IL REINTEGRO DEI LAVORATORI PERCETTORI DI AMMORTIZZATORI SOCIALI. ISTITUZIONI SOCIALI PRIVATE	2	U.2.03.04.01.000	15	1504	2017	3170006540	3	D.G.R. 21 DICEMBRE 2012 N. 756 - D.D. N. 1341 DEL 30/12/2014 - AZIONI DIPLACEMENT E OUTPLACEMENT RIVOLTI AI BENEFICIARI DI AMMORTIZZATORI INDEROGA NEGLI ANNI 2012-2014 E PRIVI DI SOSTEGNO AL REDDITO - IMPEGNO DISPESA IN FAVORE DI IMPRESE ED ISTITUZIONI PRIVATE- IV TRIMESTRE 2017	2020/0000225/50_11_00/E	50	11		258,00
3310	U08596	POC 2014/2020 – MISURE DI POLITICA ATTIVA PER LA RICOLLOCAZIONE E IL REINTEGRO DEI LAVORATORI PERCETTORI DI AMMORTIZZATORI SOCIALI. ISTITUZIONI SOCIALI PRIVATE	2	U.2.03.04.01.000	15	1504	2017	3170006540	5	D.G.R. 21 DICEMBRE 2012 N. 756 - D.D. N. 1341 DEL 30/12/2014 - AZIONI DIPLACEMENT E OUTPLACEMENT RIVOLTI AI BENEFICIARI DI AMMORTIZZATORI INDEROGA NEGLI ANNI 2012-2014 E PRIVI DI SOSTEGNO AL REDDITO - IMPEGNO DISPESA IN FAVORE DI IMPRESE ED ISTITUZIONI PRIVATE- IV TRIMESTRE 2017	2020/0000225/50_11_00/E	50	11		140,50
3311	U08596	POC 2014/2020 – MISURE DI POLITICA ATTIVA PER LA RICOLLOCAZIONE E IL REINTEGRO DEI LAVORATORI PERCETTORI DI AMMORTIZZATORI SOCIALI. ISTITUZIONI SOCIALI PRIVATE	2	U.2.03.04.01.000	15	1504	2017	3170006540	6	D.G.R. 21 DICEMBRE 2012 N. 756 - D.D. N. 1341 DEL 30/12/2014 - AZIONI DIPLACEMENT E OUTPLACEMENT RIVOLTI AI BENEFICIARI DI AMMORTIZZATORI INDEROGA NEGLI ANNI 2012-2014 E PRIVI DI SOSTEGNO AL REDDITO - IMPEGNO DISPESA IN FAVORE DI IMPRESE ED ISTITUZIONI PRIVATE- IV TRIMESTRE 2017	2020/0000225/50_11_00/E	50	11		187,20
3312	U08596	POC 2014/2020 – MISURE DI POLITICA ATTIVA PER LA RICOLLOCAZIONE E IL REINTEGRO DEI LAVORATORI PERCETTORI DI AMMORTIZZATORI SOCIALI. ISTITUZIONI SOCIALI PRIVATE	2	U.2.03.04.01.000	15	1504	2017	3170006540	8	D.G.R. 21 DICEMBRE 2012 N. 756 - D.D. N. 1341 DEL 30/12/2014 - AZIONI DIPLACEMENT E OUTPLACEMENT RIVOLTI AI BENEFICIARI DI AMMORTIZZATORI INDEROGA NEGLI ANNI 2012-2014 E PRIVI DI SOSTEGNO AL REDDITO - IMPEGNO DISPESA IN FAVORE DI IMPRESE ED ISTITUZIONI PRIVATE- IV TRIMESTRE 2017	2020/0000225/50_11_00/E	50	11		32,00
3313	U08596	POC 2014/2020 – MISURE DI POLITICA ATTIVA PER LA RICOLLOCAZIONE E IL REINTEGRO DEI LAVORATORI PERCETTORI DI AMMORTIZZATORI SOCIALI. ISTITUZIONI SOCIALI PRIVATE	2	U.2.03.04.01.000	15	1504	2017	3170006540	9	D.G.R. 21 DICEMBRE 2012 N. 756 - D.D. N. 1341 DEL 30/12/2014 - AZIONI DIPLACEMENT E OUTPLACEMENT RIVOLTI AI BENEFICIARI DI AMMORTIZZATORI INDEROGA NEGLI ANNI 2012-2014 E PRIVI DI SOSTEGNO AL REDDITO - IMPEGNO DISPESA IN FAVORE DI IMPRESE ED ISTITUZIONI PRIVATE- IV TRIMESTRE 2017	2020/0000225/50_11_00/E	50	11		306,60
3314	U08596	POC 2014/2020 – MISURE DI POLITICA ATTIVA PER LA RICOLLOCAZIONE E IL REINTEGRO DEI LAVORATORI PERCETTORI DI AMMORTIZZATORI SOCIALI. ISTITUZIONI SOCIALI PRIVATE	2	U.2.03.04.01.000	15	1504	2017	3170006540	10	D.G.R. 21 DICEMBRE 2012 N. 756 - D.D. N. 1341 DEL 30/12/2014 - AZIONI DIPLACEMENT E OUTPLACEMENT RIVOLTI AI BENEFICIARI DI AMMORTIZZATORI INDEROGA NEGLI ANNI 2012-2014 E PRIVI DI SOSTEGNO AL REDDITO - IMPEGNO DISPESA IN FAVORE DI IMPRESE ED ISTITUZIONI PRIVATE- IV TRIMESTRE 2017	2020/0000225/50_11_00/E	50	11		1.301,00
3315	U08597	POC 2014/2020 – MISURE DI POLITICA ATTIVA PER LA RICOLLOCAZIONE E IL REINTEGRO DEI LAVORATORI PERCETTORI DI AMMORTIZZATORI SOCIALI. IMPRESE	2	U.2.03.03.03.000	15	1504	2017	3170002556	1	POC 2014/2020 AZIONI DI PLACEMENT E OUTPLACEMENT RIVOLTI AI BENEFICIARIDI AMMORTIZZATORI IN DEROGA NEGLI ANNI 2012-2014 E PRIVIDI SOSTEGNO ALREDDITO - IMPEGNO DI SPESA A FAVORE DI CERTOFORM SOC. COOP.	2020/0000225/50_11_00/E	50	11		1.360,00
3316	U08597	POC 2014/2020 – MISURE DI POLITICA ATTIVA PER LA RICOLLOCAZIONE E IL REINTEGRO DEI LAVORATORI PERCETTORI DI AMMORTIZZATORI SOCIALI. IMPRESE	2	U.2.03.03.03.000	15	1504	2017	3170002557	1	POC 2014/2020 AZIONI DI PLACEMENT E OUTPLACEMENT RIVOLTI AI BENEFICIARIDI AMMORTIZZATORI IN DEROGA NEGLI ANNI 2012-2014 E PRIVIDI SOSTEGNO ALREDDITO - IMPEGNO DI SPESA A FAVORE DI E.FOR.PRO. SRL	2020/0000225/50_11_00/E	50	11		8.547,25
3317	U08597	POC 2014/2020 – MISURE DI POLITICA ATTIVA PER LA RICOLLOCAZIONE E IL REINTEGRO DEI LAVORATORI PERCETTORI DI AMMORTIZZATORI SOCIALI. IMPRESE	2	U.2.03.03.03.000	15	1504	2017	3170002559	1	POC 2014/2020 AZIONI DI PLACEMENT E OUTPLACEMENT RIVOLTI AI BENEFICIARIDI AMMORTIZZATORI IN DEROGA NEGLI ANNI 2012-2014 E PRIVIDI SOSTEGNO ALREDDITO - IMPEGNO DI SPESA A FAVORE DI FORMAMENTIS COOPERATIVA SOCIALE.	2020/0000225/50_11_00/E	50	11		1.985,99
3318	U08597	POC 2014/2020 – MISURE DI POLITICA ATTIVA PER LA RICOLLOCAZIONE E IL REINTEGRO DEI LAVORATORI PERCETTORI DI AMMORTIZZATORI SOCIALI. IMPRESE	2	U.2.03.03.03.000	15	1504	2017	3170002560	1	POC 2014/2020 AZIONI DI PLACEMENT E OUTPLACEMENT RIVOLTI AI BENEFICIARIDI AMMORTIZZATORI IN DEROGA NEGLI ANNI 2012-2014 E PRIVIDI SOSTEGNO ALREDDITO - IMPEGNO DI SPESA A FAVORE DI INFOTHESIS SAS DI G. MIELE & C.	2020/0000225/50_11_00/E	50	11		2.465,72
3319	U08597	POC 2014/2020 – MISURE DI POLITICA ATTIVA PER LA RICOLLOCAZIONE E IL REINTEGRO DEI LAVORATORI PERCETTORI DI AMMORTIZZATORI SOCIALI. IMPRESE	2	U.2.03.03.03.000	15	1504	2017	3170002561	1	POC 2014/2020 AZIONI DI PLACEMENT E OUTPLACEMENT RIVOLTI AI BENEFICIARIDI AMMORTIZZATORI IN DEROGA NEGLI ANNI 2012-2014 E PRIVIDI SOSTEGNO ALREDDITO - IMPEGNO DI SPESA A FAVORE DI NETCON SRL	2020/0000225/50_11_00/E	50	11		3.244,95

fonte: http://burc.regione.campania.it

N.	Cap	Descrizione	Tit	IV liv.	Miss	Prog	Anno res.	n. Imp.	Pos	Oggetto	decreto	DIP	DG	UOD	Importo Insussistenza
3320	U08597	POC 2014/2020 – MISURE DI POLITICA ATTIVA PER LA RICOLLOCAZIONE E IL REINTEGRO DEI LAVORATORI PERCETTORI DI AMMORTIZZATORI SOCIALI. IMPRESE	2	U.2.03.03.03.000	15	1504	2017	3170002562	1	POC 2014/2020 AZIONI DI PLACEMENT E OUTPLACEMENT RIVOLTI AI BENEFICIARIDI AMMORTIZZATORI IN DEROGA NEGLI ANNI 2012-2014 E PRIVIDI SOSTEGNO ALREDDITO - IMPEGNO DI SPESA A FAVORE DI NEWFORM SVILUPPO E FORMAZONE SRL	2020/0000225/50_11_00/E	50	11		11.593,00
3321	U08597	POC 2014/2020 – MISURE DI POLITICA ATTIVA PER LA RICOLLOCAZIONE E IL REINTEGRO DEI LAVORATORI PERCETTORI DI AMMORTIZZATORI SOCIALI. IMPRESE	2	U.2.03.03.03.000	15	1504	2017	3170002563	1	POC 2014/2020 AZIONI DI PLACEMENT E OUTPLACEMENT RIVOLTI AI BENEFICIARIDI AMMORTIZZATORI IN DEROGA NEGLI ANNI 2012-2014 E PRIVIDI SOSTEGNO ALREDDITO - IMPEGNO DI SPESA A FAVORE DI PFORM SRL	2020/0000292/50_11_00/E	50	11		1.125,20
3322	U08597	POC 2014/2020 – MISURE DI POLITICA ATTIVA PER LA RICOLLOCAZIONE E IL REINTEGRO DEI LAVORATORI PERCETTORI DI AMMORTIZZATORI SOCIALI. IMPRESE	2	U.2.03.03.03.000	15	1504	2017	3170002564	1	POC 2014/2020 AZIONI DI PLACEMENT E OUTPLACEMENT RIVOLTI AI BENEFICIARIDI AMMORTIZZATORI IN DEROGA NEGLI ANNI 2012-2014 E PRIVIDI SOSTEGNO ALREDDITO - IMPEGNO DI SPESA A FAVORE DI SCUOLA DI ALTA FORMAZIONE S.PELUSO SRL.	2020/0000225/50_11_00/E	50	11		11.476,00
3323	U08597	POC 2014/2020 – MISURE DI POLITICA ATTIVA PER LA RICOLLOCAZIONE E IL REINTEGRO DEI LAVORATORI PERCETTORI DI AMMORTIZZATORI SOCIALI. IMPRESE	2	U.2.03.03.03.000	15	1504	2017	3170002565	1	POC 2014/2020 AZIONI DI PLACEMENT E OUTPLACEMENT RIVOLTI AI BENEFICIARIDI AMMORTIZZATORI IN DEROGA NEGLI ANNI 2012-2014 E PRIVIDI SOSTEGNO ALREDDITO - IMPEGNO DI SPESA A FAVORE DI STUDENS FORMAZIONE SRL	2020/0000225/50_11_00/E	50	11		1.029,36
3324	U08597	POC 2014/2020 – MISURE DI POLITICA ATTIVA PER LA RICOLLOCAZIONE E IL REINTEGRO DEI LAVORATORI PERCETTORI DI AMMORTIZZATORI SOCIALI. IMPRESE	2	U.2.03.03.03.000	15	1504	2017	3170002568	1	POC 2014/2020 AZIONI DI PLACEMENT E OUTPLACEMENT RIVOLTI AI BENEFICIARIDI AMMORTIZZATORI IN DEROGA NEGLI ANNI 2012-2014 E PRIVIDI SOSTEGNO ALREDDITO - IMPEGNO DI SPESA A FAVORE DI ASSOFRAM SRL	2020/0000225/50_11_00/E	50	11		2.180,00
3325	U08597	POC 2014/2020 – MISURE DI POLITICA ATTIVA PER LA RICOLLOCAZIONE E IL REINTEGRO DEI LAVORATORI PERCETTORI DI AMMORTIZZATORI SOCIALI. IMPRESE	2	U.2.03.03.03.000	15	1504	2017	3170002569	1	POC 2014/2020 AZIONI DI PLACEMENT E OUTPLACEMENT RIVOLTI AI BENEFICIARIDI AMMORTIZZATORI IN DEROGA NEGLI ANNI 2012-2014 E PRIVIDI SOSTEGNO ALREDDITO - IMPEGNO DI SPESA A FAVORE DI EUROFORMAZIONE SRL	2020/0000225/50_11_00/E	50	11		499,20
3326	U08597	POC 2014/2020 – MISURE DI POLITICA ATTIVA PER LA RICOLLOCAZIONE E IL REINTEGRO DEI LAVORATORI PERCETTORI DI AMMORTIZZATORI SOCIALI. IMPRESE	2	U.2.03.03.03.000	15	1504	2017	3170002572	1	POC 2014/2020 AZIONI DI PLACEMENT E OUTPLACEMENT RIVOLTI AI BENEFICIARIDI AMMORTIZZATORI IN DEROGA NEGLI ANNI 2012-2014 E PRIVIDI SOSTEGNO ALREDDITO - IMPEGNO DI SPESA A FAVORE DI ISTITUTO SANT'AGNELLO SRL.	2020/0000225/50_11_00/E	50	11		196,90
3327	U08597	POC 2014/2020 – MISURE DI POLITICA ATTIVA PER LA RICOLLOCAZIONE E IL REINTEGRO DEI LAVORATORI PERCETTORI DI AMMORTIZZATORI SOCIALI. IMPRESE	2	U.2.03.03.03.000	15	1504	2017	3170002573	1	POC 2014/2020 AZIONI DI PLACEMENT E OUTPLACEMENT RIVOLTI AI BENEFICIARIDI AMMORTIZZATORI IN DEROGA NEGLI ANNI 2012-2014 E PRIVIDI SOSTEGNO ALREDDITO - IMPEGNO DI SPESA A FAVORE DI CFI CONSULENZA FORMAZIONE IMPRESASRL.	2020/0000225/50_11_00/E	50	11		19,20
3328	U08597	POC 2014/2020 – MISURE DI POLITICA ATTIVA PER LA RICOLLOCAZIONE E IL REINTEGRO DEI LAVORATORI PERCETTORI DI AMMORTIZZATORI SOCIALI. IMPRESE	2	U.2.03.03.03.000	15	1504	2017	3170002574	1	POC 2014/2020 AZIONI DI PLACEMENT E OUTPLACEMENT RIVOLTI AI BENEFICIARIDI AMMORTIZZATORI IN DEROGA NEGLI ANNI 2012-2014 E PRIVIDI SOSTEGNO ALREDDITO - IMPEGNO DI SPESA A FAVORE DI CSF CENTRO SERVIZI E FORMAZIONESRL	2020/0000225/50_11_00/E	50	11		688,00
3329	U08597	POC 2014/2020 – MISURE DI POLITICA ATTIVA PER LA RICOLLOCAZIONE E IL REINTEGRO DEI LAVORATORI PERCETTORI DI AMMORTIZZATORI SOCIALI. IMPRESE	2	U.2.03.03.03.000	15	1504	2017	3170002575	1	POC 2014/2020 AZIONI DI PLACEMENT E OUTPLACEMENT RIVOLTI AI BENEFICIARIDI AMMORTIZZATORI IN DEROGA NEGLI ANNI 2012-2014 E PRIVIDI SOSTEGNO ALREDDITO - IMPEGNO DI SPESA A FAVORE DI ICARO CENTRO STUDI RICERCA EFORMAZIONE	2020/0000225/50_11_00/E	50	11		150,40
3330	U08597	POC 2014/2020 – MISURE DI POLITICA ATTIVA PER LA RICOLLOCAZIONE E IL REINTEGRO DEI LAVORATORI PERCETTORI DI AMMORTIZZATORI SOCIALI. IMPRESE	2	U.2.03.03.03.000	15	1504	2017	3170002719	1	AZIONI DI PLACEMENT E OUTPLACEMENT RIVOLTI AI BENEFICIARI DIAMMORTIZZATORI IN DEROGA NEGLI ANNI 2012-2014 E PRIVI DI SOSTEGNO ALREDDITO - IMPEGNO DI SPESA 4 FAVORE DI: ACCADEMIA DELLA MODA SRL.	2020/0000225/50_11_00/E	50	11		1.118,40
3331	U08597	POC 2014/2020 – MISURE DI POLITICA ATTIVA PER LA RICOLLOCAZIONE E IL REINTEGRO DEI LAVORATORI PERCETTORI DI AMMORTIZZATORI SOCIALI. IMPRESE	2	U.2.03.03.03.000	15	1504	2017	3170002720	1	AZIONI DI PLACEMENT E OUTPLACEMENT RIVOLTI AI BENEFICIARI DIAMMORTIZZATORI IN DEROGA NEGLI ANNI 2012-2014 E PRIVI DI SOSTEGNO ALREDDITO - IMPEGNO DI SPESA 4 FAVORE DI: ADIM SRL	2020/0000225/50_11_00/E	50	11		168,20
3332	U08597	POC 2014/2020 – MISURE DI POLITICA ATTIVA PER LA RICOLLOCAZIONE E IL REINTEGRO DEI LAVORATORI PERCETTORI DI AMMORTIZZATORI SOCIALI. IMPRESE	2	U.2.03.03.03.000	15	1504	2017	3170002721	1	AZIONI DI PLACEMENT E OUTPLACEMENT RIVOLTI AI BENEFICIARI DIAMMORTIZZATORI IN DEROGA NEGLI ANNI 2012-2014 E PRIVI DI SOSTEGNO ALREDDITO - IMPEGNO DI SPESA 4 FAVORE DI: BLULAB SOCIETA' COOPERATIVA AR.L.	2020/0000225/50_11_00/E	50	11		320,00
3333	U08597	POC 2014/2020 – MISURE DI POLITICA ATTIVA PER LA RICOLLOCAZIONE E IL REINTEGRO DEI LAVORATORI PERCETTORI DI AMMORTIZZATORI SOCIALI. IMPRESE	2	U.2.03.03.03.000	15	1504	2017	3170002722	1	AZIONI DI PLACEMENT E OUTPLACEMENT RIVOLTI AI BENEFICIARI DIAMMORTIZZATORI IN DEROGA NEGLI ANNI 2012-2014 E PRIVI DI SOSTEGNO ALREDDITO - IMPEGNO DI SPESA 4 FAVORE DI: CE.FOR IMPRESA SOCIALE SRL	2020/0000225/50_11_00/E	50	11		11,20
3334	U08597	POC 2014/2020 – MISURE DI POLITICA ATTIVA PER LA RICOLLOCAZIONE E IL REINTEGRO DEI LAVORATORI PERCETTORI DI AMMORTIZZATORI SOCIALI. IMPRESE	2	U.2.03.03.03.000	15	1504	2017	3170002724	1	AZIONI DI PLACEMENT E OUTPLACEMENT RIVOLTI AI BENEFICIARI DIAMMORTIZZATORI IN DEROGA NEGLI ANNI 2012-2014 E PRIVI DI SOSTEGNO ALREDDITO - IMPEGNO DI SPESA A FAVORE DI: CERTFORM SOC. COOP.	2020/0000225/50_11_00/E	50	11		32,00
3335	U08597	POC 2014/2020 – MISURE DI POLITICA ATTIVA PER LA RICOLLOCAZIONE E IL REINTEGRO DEI LAVORATORI PERCETTORI DI AMMORTIZZATORI SOCIALI. IMPRESE	2	U.2.03.03.03.000	15	1504	2017	3170002726	1	AZIONI DI PLACEMENT E OUTPLACEMENT RIVOLTI AI BENEFICIARI DIAMMORTIZZATORI IN DEROGA NEGLI ANNI 2012-2014 E PRIVI DI SOSTEGNO ALREDDITO - IMPEGNO DI SPESA A FAVORE DI: CONSORZIO RO.MA.	2020/0000225/50_11_00/E	50	11		831,80

fonte: http://burc.regione.campania.it

N.	Cap	Descrizione	Tit	IV liv.	Miss	Prog	Anno res.	n. Imp.	Pos	Oggetto	decreto	DIP	DG	UOD	Importo Insussistenza
3336	U08597	POC 2014/2020 – MISURE DI POLITICA ATTIVA PER LA RICOLLOCAZIONE E IL REINTEGRO DEI LAVORATORI PERCETTORI DI AMMORTIZZATORI SOCIALI. IMPRESE	2	U.2.03.03.03.000	15	1504	2017	3170002727	1	AZIONI DI PLACEMENT E OUTPLACEMENT RIVOLTI AI BENEFICIARI DIAMMORTIZZATORI IN DEROGA NEGLI ANNI 2012-2014 E PRIVI DI SOSTEGNO ALREDDITO - IMPEGNO DI SPESA A FAVORE DI: CONSORZIO TEK - FORM.	2020/0000225/50_11_00/E	50	11		73,03
3337	U08597	POC 2014/2020 – MISURE DI POLITICA ATTIVA PER LA RICOLLOCAZIONE E IL REINTEGRO DEI LAVORATORI PERCETTORI DI AMMORTIZZATORI SOCIALI. IMPRESE	2	U.2.03.03.03.000	15	1504	2017	3170002728	1	AZIONI DI PLACEMENT E OUTPLACEMENT RIVOLTI AI BENEFICIARI DIAMMORTIZZATORI IN DEROGA NEGLI ANNI 2012-2014 E PRIVI DI SOSTEGNO ALREDDITO - IMPEGNO DI SPESA A FAVORE DI: CULTURA FORMAZIONE E PREGRESSOSCARL.	2020/0000225/50_11_00/E	50	11		808,00
3338	U08597	POC 2014/2020 – MISURE DI POLITICA ATTIVA PER LA RICOLLOCAZIONE E IL REINTEGRO DEI LAVORATORI PERCETTORI DI AMMORTIZZATORI SOCIALI. IMPRESE	2	U.2.03.03.03.000	15	1504	2017	3170002729	1	AZIONI DI PLACEMENT E OUTPLACEMENT RIVOLTI AI BENEFICIARI DIAMMORTIZZATORI IN DEROGA NEGLI ANNI 2012-2014 E PRIVI DI SOSTEGNO ALREDDITO - IMPEGNO DI SPESA A FAVORE DI: DIDEROT SRL	2020/0000225/50_11_00/E	50	11		1.604,80
3339	U08597	POC 2014/2020 – MISURE DI POLITICA ATTIVA PER LA RICOLLOCAZIONE E IL REINTEGRO DEI LAVORATORI PERCETTORI DI AMMORTIZZATORI SOCIALI. IMPRESE	2	U.2.03.03.03.000	15	1504	2017	3170002730	1	AZIONI DI PLACEMENT E OUTPLACEMENT RIVOLTI AI BENEFICIARI DIAMMORTIZZATORI IN DEROGA NEGLI ANNI 2012-2014 E PRIVI DI SOSTEGNO ALREDDITO - IMPEGNO DI SPESA A FAVORE DI: DIRECTA SCHOOL SRL	2020/0000225/50_11_00/E	50	11		696,52
3340	U08597	POC 2014/2020 – MISURE DI POLITICA ATTIVA PER LA RICOLLOCAZIONE E IL REINTEGRO DEI LAVORATORI PERCETTORI DI AMMORTIZZATORI SOCIALI. IMPRESE	2	U.2.03.03.03.000	15	1504	2017	3170002731	1	AZIONI DI PLACEMENT E OUTPLACEMENT RIVOLTI AI BENEFICIARI DIAMMORTIZZATORI IN DEROGA NEGLI ANNI 2012-2014 E PRIVI DI SOSTEGNO ALREDDITO - IMPEGNO DI SPESA A FAVORE DI: DOMUS PUERI DUE SAS.	2020/0000225/50_11_00/E	50	11		477,60
3341	U08597	POC 2014/2020 – MISURE DI POLITICA ATTIVA PER LA RICOLLOCAZIONE E IL REINTEGRO DEI LAVORATORI PERCETTORI DI AMMORTIZZATORI SOCIALI. IMPRESE	2	U.2.03.03.03.000	15	1504	2017	3170002732	1	AZIONI DI PLACEMENT E OUTPLACEMENT RIVOLTI AI BENEFICIARI DIAMMORTIZZATORI IN DEROGA NEGLI ANNI 2012-2014 E PRIVI DI SOSTEGNO ALREDDITO - IMPEGNO DI SPESA A FAVORE DI: E.FOR.PRO SRL	2020/0000225/50_11_00/E	50	11		528,80
3342	U08597	POC 2014/2020 – MISURE DI POLITICA ATTIVA PER LA RICOLLOCAZIONE E IL REINTEGRO DEI LAVORATORI PERCETTORI DI AMMORTIZZATORI SOCIALI. IMPRESE	2	U.2.03.03.03.000	15	1504	2017	3170002733	1	AZIONI DI PLACEMENT E OUTPLACEMENT RIVOLTI AI BENEFICIARI DIAMMORTIZZATORI IN DEROGA NEGLI ANNI 2012-2014 E PRIVI DI SOSTEGNO ALREDDITO - IMPEGNO DI SPESA A FAVORE DI: EINSTEINWEB SRL	2020/0000225/50_11_00/E	50	11		64,00
3343	U08597	POC 2014/2020 – MISURE DI POLITICA ATTIVA PER LA RICOLLOCAZIONE E IL REINTEGRO DEI LAVORATORI PERCETTORI DI AMMORTIZZATORI SOCIALI. IMPRESE	2	U.2.03.03.03.000	15	1504	2017	3170002734	1	AZIONI DI PLACEMENT E OUTPLACEMENT RIVOLTI AI BENEFICIARI DIAMMORTIZZATORI IN DEROGA NEGLI ANNI 2012-2014 E PRIVI DI SOSTEGNO ALREDDITO - IMPEGNO DI SPESA A FAVORE DI: SOCIETA' ELASTAT SAS DI CAMPANAGENEROSO & C.	2020/0000225/50_11_00/E	50	11		9.111,40
3344	U08597	POC 2014/2020 – MISURE DI POLITICA ATTIVA PER LA RICOLLOCAZIONE E IL REINTEGRO DEI LAVORATORI PERCETTORI DI AMMORTIZZATORI SOCIALI. IMPRESE	2	U.2.03.03.03.000	15	1504	2017	3170002735	1	AZIONI DI PLACEMENT E OUTPLACEMENT RIVOLTI AI BENEFICIARI DIAMMORTIZZATORI IN DEROGA NEGLI ANNI 2012-2014 E PRIVI DI SOSTEGNO ALREDDITO - IMPEGNO DI SPESA A FAVORE DI: MAINOLFI SRL	2020/0000225/50_11_00/E	50	11		332,00
3345	U08597	POC 2014/2020 – MISURE DI POLITICA ATTIVA PER LA RICOLLOCAZIONE E IL REINTEGRO DEI LAVORATORI PERCETTORI DI AMMORTIZZATORI SOCIALI. IMPRESE	2	U.2.03.03.03.000	15	1504	2017	3170002736	1	AZIONI DI PLACEMENT E OUTPLACEMENT RIVOLTI AI BENEFICIARI DIAMMORTIZZATORI IN DEROGA NEGLI ANNI 2012-2014 E PRIVI DI SOSTEGNO ALREDDITO - IMPEGNO DI SPESA A FAVORE DI: FAPAS FORM. ART. PERACCONCIATORI SANNITI SCRL	2020/0000225/50_11_00/E	50	11		27.872,00
3346	U08597	POC 2014/2020 – MISURE DI POLITICA ATTIVA PER LA RICOLLOCAZIONE E IL REINTEGRO DEI LAVORATORI PERCETTORI DI AMMORTIZZATORI SOCIALI. IMPRESE	2	U.2.03.03.03.000	15	1504	2017	3170002738	1	AZIONI DI PLACEMENT E OUTPLACEMENT RIVOLTI AI BENEFICIARI DIAMMORTIZZATORI IN DEROGA NEGLI ANNI 2012-2014 E PRIVI DI SOSTEGNO ALREDDITO - IMPEGNO DI SPESA A FAVORE DI: FORMAMENTIS COOPERATIVA SOCIALE.	2020/0000225/50_11_00/E	50	11		742,00
3347	U08597	POC 2014/2020 – MISURE DI POLITICA ATTIVA PER LA RICOLLOCAZIONE E IL REINTEGRO DEI LAVORATORI PERCETTORI DI AMMORTIZZATORI SOCIALI. IMPRESE	2	U.2.03.03.03.000	15	1504	2017	3170002739	1	AZIONI DI PLACEMENT E OUTPLACEMENT RIVOLTI AI BENEFICIARI DIAMMORTIZZATORI IN DEROGA NEGLI ANNI 2012-2014 E PRIVI DI SOSTEGNO ALREDDITO - IMPEGNO DI SPESA A FAVORE DI: FORMWORK SRL	2020/0000225/50_11_00/E	50	11		383,20
3348	U08597	POC 2014/2020 – MISURE DI POLITICA ATTIVA PER LA RICOLLOCAZIONE E IL REINTEGRO DEI LAVORATORI PERCETTORI DI AMMORTIZZATORI SOCIALI. IMPRESE	2	U.2.03.03.03.000	15	1504	2017	3170002741	1	AZIONI DI PLACEMENT E OUTPLACEMENT RIVOLTI AI BENEFICIARI DIAMMORTIZZATORI IN DEROGA NEGLI ANNI 2012-2014 E PRIVI DI SOSTEGNO ALREDDITO - IMPEGNO DI SPESA A FAVORE DI: SCUOLA DI ALTA FORMAZIONE S.PELUSO SRL	2020/0000225/50_11_00/E	50	11		1.777,60
3349	U08597	POC 2014/2020 – MISURE DI POLITICA ATTIVA PER LA RICOLLOCAZIONE E IL REINTEGRO DEI LAVORATORI PERCETTORI DI AMMORTIZZATORI SOCIALI. IMPRESE	2	U.2.03.03.03.000	15	1504	2017	3170002743	1	AZIONI DI PLACEMENT E OUTPLACEMENT RIVOLTI AI BENEFICIARI DIAMMORTIZZATORI IN DEROGA NEGLI ANNI 2012-2014 E PRIVI DI SOSTEGNO ALREDDITO - IMPEGNO DI SPESA A FAVORE DI: GLOBAL CENTER FORM COOP. SOC.ONLUS	2020/0000225/50_11_00/E	50	11		140,80
3350	U08597	POC 2014/2020 – MISURE DI POLITICA ATTIVA PER LA RICOLLOCAZIONE E IL REINTEGRO DEI LAVORATORI PERCETTORI DI AMMORTIZZATORI SOCIALI. IMPRESE	2	U.2.03.03.03.000	15	1504	2017	3170002771	1	D.G.R. 21 DICEMBRE 2012 N. 756 - D.D. N. 1341 DEL 30/12/2014 - AZIONI DIPLACEMENT E OUTPLACEMENT RIVOLTI AI BENEFICIARI DI AMMORTIZZATORI INDEROGA NEGLI ANNI 2012-2014 E PRIVI DI SOSTEGNO AL REDDITO - I.R.FO.MSOC. COOP.	2020/0000225/50_11_00/E	50	11		20,00
3351	U08597	POC 2014/2020 – MISURE DI POLITICA ATTIVA PER LA RICOLLOCAZIONE E IL REINTEGRO DEI LAVORATORI PERCETTORI DI AMMORTIZZATORI SOCIALI. IMPRESE	2	U.2.03.03.03.000	15	1504	2017	3170002773	1	D.G.R. 21 DICEMBRE 2012 N. 756 - D.D. N. 1341 DEL 30/12/2014 - AZIONI DIPLACEMENT E OUTPLACEMENT RIVOLTI AI BENEFICIARI DI AMMORTIZZATORI INDEROGA NEGLI ANNI 2012-2014 E PRIVI DI SOSTEGNO AL REDDITO - ICAROCENTRO STUDI	2020/0000225/50_11_00/E	50	11		72,00

fonte: http://burc.regione.campania.it

N.	Cap	Descrizione	Tit	IV liv.	Miss	Prog	Anno res.	n. Imp.	Pos	Oggetto	decreto	DIP	DG	UOD	Importo Insussistenza
3352	U08597	POC 2014/2020 – MISURE DI POLITICA ATTIVA PER LA RICOLLOCAZIONE E IL REINTEGRO DEI LAVORATORI PERCETTORI DI AMMORTIZZATORI SOCIALI. IMPRESE	2	U.2.03.03.03.000	15	1504	2017	3170002774	1	D.G.R. 21 DICEMBRE 2012 N. 756 - D.D. N. 1341 DEL 30/12/2014 - AZIONI DIPLACEMENT E OUTPLACEMENT RIVOLTI AI BENEFICIARI DI AMMORTIZZATORI INDEROGA NEGLI ANNI 2012-2014 E PRIVI DI SOSTEGNO AL REDDITO - IDEAZIONEIMPRESA SRL	2020/0000225/50_11_00/E	50	11		64,00
3353	U08597	POC 2014/2020 – MISURE DI POLITICA ATTIVA PER LA RICOLLOCAZIONE E IL REINTEGRO DEI LAVORATORI PERCETTORI DI AMMORTIZZATORI SOCIALI. IMPRESE	2	U.2.03.03.03.000	15	1504	2017	3170002775	1	D.G.R. 21 DICEMBRE 2012 N. 756 - D.D. N. 1341 DEL 30/12/2014 - AZIONI DIPLACEMENT E OUTPLACEMENT RIVOLTI AI BENEFICIARI DI AMMORTIZZATORI INDEROGA NEGLI ANNI 2012-2014 E PRIVI DI SOSTEGNO AL REDDITO - INFOTHESI	2020/0000225/50_11_00/E	50	11		651,20
3354	U08597	POC 2014/2020 – MISURE DI POLITICA ATTIVA PER LA RICOLLOCAZIONE E IL REINTEGRO DEI LAVORATORI PERCETTORI DI AMMORTIZZATORI SOCIALI. IMPRESE	2	U.2.03.03.03.000	15	1504	2017	3170002776	1	D.G.R. 21 DICEMBRE 2012 N. 756 - D.D. N. 1341 DEL 30/12/2014 - AZIONI DIPLACEMENT E OUTPLACEMENT RIVOLTI AI BENEFICIARI DI AMMORTIZZATORI INDEROGA NEGLI ANNI 2012-2014 E PRIVI DI SOSTEGNO AL REDDITO - ISTITUTOAMATO SAS	2020/0000225/50_11_00/E	50	11		182,18
3355	U08597	POC 2014/2020 – MISURE DI POLITICA ATTIVA PER LA RICOLLOCAZIONE E IL REINTEGRO DEI LAVORATORI PERCETTORI DI AMMORTIZZATORI SOCIALI. IMPRESE	2	U.2.03.03.03.000	15	1504	2017	3170002777	1	D.G.R. 21 DICEMBRE 2012 N. 756 - D.D. N. 1341 DEL 30/12/2014 - AZIONI DIPLACEMENT E OUTPLACEMENT RIVOLTI AI BENEFICIARI DI AMMORTIZZATORI INDEROGA NEGLI ANNI 2012-2014 E PRIVI DI SOSTEGNO AL REDDITO - ISTITUTOCAMPANO PER LA FORMAZIONE PROFESSIONALE	2020/0000225/50_11_00/E	50	11		436,00
3356	U08597	POC 2014/2020 – MISURE DI POLITICA ATTIVA PER LA RICOLLOCAZIONE E IL REINTEGRO DEI LAVORATORI PERCETTORI DI AMMORTIZZATORI SOCIALI. IMPRESE	2	U.2.03.03.03.000	15	1504	2017	3170002778	1	D.G.R. 21 DICEMBRE 2012 N. 756 - D.D. N. 1341 DEL 30/12/2014 - AZIONI DIPLACEMENT E OUTPLACEMENT RIVOLTI AI BENEFICIARI DI AMMORTIZZATORI INDEROGA NEGLI ANNI 2012-2014 E PRIVI DI SOSTEGNO AL REDDITO - ISTITUTOIDA	2020/0000225/50_11_00/E	50	11		640,00
3357	U08597	POC 2014/2020 – MISURE DI POLITICA ATTIVA PER LA RICOLLOCAZIONE E IL REINTEGRO DEI LAVORATORI PERCETTORI DI AMMORTIZZATORI SOCIALI. IMPRESE	2	U.2.03.03.03.000	15	1504	2017	3170002779	1	D.G.R. 21 DICEMBRE 2012 N. 756 - D.D. N. 1341 DEL 30/12/2014 - AZIONI DIPLACEMENT E OUTPLACEMENT RIVOLTI AI BENEFICIARI DI AMMORTIZZATORI INDEROGA NEGLI ANNI 2012-2014 E PRIVI DI SOSTEGNO AL REDDITO - ISTITUTOLUIGI STURZO SAS	2020/0000225/50_11_00/E	50	11		878,80
3358	U08597	POC 2014/2020 – MISURE DI POLITICA ATTIVA PER LA RICOLLOCAZIONE E IL REINTEGRO DEI LAVORATORI PERCETTORI DI AMMORTIZZATORI SOCIALI. IMPRESE	2	U.2.03.03.03.000	15	1504	2017	3170002780	1	D.G.R. 21 DICEMBRE 2012 N. 756 - D.D. N. 1341 DEL 30/12/2014 - AZIONI DIPLACEMENT E OUTPLACEMENT RIVOLTI AI BENEFICIARI DI AMMORTIZZATORI INDEROGA NEGLI ANNI 2012-2014 E PRIVI DI SOSTEGNO AL REDDITO - ISTITUTOSCOL. A.BIAGGI	2020/0000225/50_11_00/E	50	11		252,40
3359	U08597	POC 2014/2020 – MISURE DI POLITICA ATTIVA PER LA RICOLLOCAZIONE E IL REINTEGRO DEI LAVORATORI PERCETTORI DI AMMORTIZZATORI SOCIALI. IMPRESE	2	U.2.03.03.03.000	15	1504	2017	3170002781	1	D.G.R. 21 DICEMBRE 2012 N. 756 - D.D. N. 1341 DEL 30/12/2014 - AZIONI DIPLACEMENT E OUTPLACEMENT RIVOLTI AI BENEFICIARI DI AMMORTIZZATORI INDEROGA NEGLI ANNI 2012-2014 E PRIVI DI SOSTEGNO AL REDDITO - COOP. SOC.LA GIRELLA	2020/0000225/50_11_00/E	50	11		4.040,00
3360	U08597	POC 2014/2020 – MISURE DI POLITICA ATTIVA PER LA RICOLLOCAZIONE E IL REINTEGRO DEI LAVORATORI PERCETTORI DI AMMORTIZZATORI SOCIALI. IMPRESE	2	U.2.03.03.03.000	15	1504	2017	3170002782	1	AZIONI DI PLACEMENT E OUTPLACEMENT RIVOLTI AI BENEFICIARI DIAMMORTIZZATORI IN DEROGA NEGLI ANNI 2012-2014 E PRIVI DI SOSTEGNO ALREDDITO - IMPEGNO DI SPESA IN FAVORE DI: AIM FORMAZIONE SCARL.	2020/0000225/50_11_00/E	50	11		144,85
3361	U08597	POC 2014/2020 – MISURE DI POLITICA ATTIVA PER LA RICOLLOCAZIONE E IL REINTEGRO DEI LAVORATORI PERCETTORI DI AMMORTIZZATORI SOCIALI. IMPRESE	2	U.2.03.03.03.000	15	1504	2017	3170002783	1	AZIONI DI PLACEMENT E OUTPLACEMENT RIVOLTI AI BENEFICIARI DIAMMORTIZZATORI IN DEROGA NEGLI ANNI 2012-2014 E PRIVI DI SOSTEGNO ALREDDITO - IMPEGNO DI SPESA IN FAVORE DI: ALFA FORMA SRL	2020/0000225/50_11_00/E	50	11		692,85
3362	U08597	POC 2014/2020 – MISURE DI POLITICA ATTIVA PER LA RICOLLOCAZIONE E IL REINTEGRO DEI LAVORATORI PERCETTORI DI AMMORTIZZATORI SOCIALI. IMPRESE	2	U.2.03.03.03.000	15	1504	2017	3170002784	1	AZIONI DI PLACEMENT E OUTPLACEMENT RIVOLTI AI BENEFICIARI DIAMMORTIZZATORI IN DEROGA NEGLI ANNI 2012-2014 E PRIVI DI SOSTEGNO ALREDDITO - IMPEGNO DI SPESA IN FAVORE DI: A.M.I. TRAINING SOC. COOP.SOCIALE.	2020/0000225/50_11_00/E	50	11		191,20
3363	U08597	POC 2014/2020 – MISURE DI POLITICA ATTIVA PER LA RICOLLOCAZIONE E IL REINTEGRO DEI LAVORATORI PERCETTORI DI AMMORTIZZATORI SOCIALI. IMPRESE	2	U.2.03.03.03.000	15	1504	2017	3170002785	1	AZIONI DI PLACEMENT E OUTPLACEMENT RIVOLTI AI BENEFICIARI DIAMMORTIZZATORI IN DEROGA NEGLI ANNI 2012-2014 E PRIVI DI SOSTEGNO ALREDDITO - IMPEGNO DI SPESA IN FAVORE DI: ANCE SALERNO FORMAZIONE SRL	2020/0000225/50_11_00/E	50	11		26.600,00
3364	U08597	POC 2014/2020 – MISURE DI POLITICA ATTIVA PER LA RICOLLOCAZIONE E IL REINTEGRO DEI LAVORATORI PERCETTORI DI AMMORTIZZATORI SOCIALI. IMPRESE	2	U.2.03.03.03.000	15	1504	2017	3170002787	1	AZIONI DI PLACEMENT E OUTPLACEMENT RIVOLTI AI BENEFICIARI DIAMMORTIZZATORI IN DEROGA NEGLI ANNI 2012-2014 E PRIVI DI SOSTEGNO ALREDDITO - IMPEGNO DI SPESA IN FAVORE DI: FRA.MA. SCHOOL DI CARNEVALEFRANCESCO.	2020/0000225/50_11_00/E	50	11		22,80
3365	U08597	POC 2014/2020 – MISURE DI POLITICA ATTIVA PER LA RICOLLOCAZIONE E IL REINTEGRO DEI LAVORATORI PERCETTORI DI AMMORTIZZATORI SOCIALI. IMPRESE	2	U.2.03.03.03.000	15	1504	2017	3170002812	1	D.G.R. 21 DICEMBRE 2012 N. 756 - D.D. N. 1341 DEL 30/12/2014 - AZIONI DIPLACEMENT E OUTPLACEMENT RIVOLTI AI BENEFICIARI DI AMMORTIZZATORI INDEROGA NEGLI ANNI 2012-2014 E PRIVI DI SOSTEGNO AL REDDITO - PALMIERICLAUDIO	2020/0000225/50_11_00/E	50	11		245,20
3366	U08597	POC 2014/2020 – MISURE DI POLITICA ATTIVA PER LA RICOLLOCAZIONE E IL REINTEGRO DEI LAVORATORI PERCETTORI DI AMMORTIZZATORI SOCIALI. IMPRESE	2	U.2.03.03.03.000	15	1504	2017	3170002815	1	D.G.R. 21 DICEMBRE 2012 N. 756 - D.D. N. 1341 DEL 30/12/2014 - AZIONI DIPLACEMENT E OUTPLACEMENT RIVOLTI AI BENEFICIARI DI AMMORTIZZATORI INDEROGA NEGLI ANNI 2012-2014 E PRIVI DI SOSTEGNO AL REDDITO - M.CS.ACADEMY	2020/0000225/50_11_00/E	50	11		5.140,80
3367	U08597	POC 2014/2020 – MISURE DI POLITICA ATTIVA PER LA RICOLLOCAZIONE E IL REINTEGRO DEI LAVORATORI PERCETTORI DI AMMORTIZZATORI SOCIALI. IMPRESE	2	U.2.03.03.03.000	15	1504	2017	3170002818	1	D.G.R. 21 DICEMBRE 2012 N. 756 - D.D. N. 1341 DEL 30/12/2014 - AZIONI DIPLACEMENT E OUTPLACEMENT RIVOLTI AI BENEFICIARI DI AMMORTIZZATORI INDEROGA NEGLI ANNI 2012-2014 E PRIVI DI SOSTEGNO AL REDDITO - MA.GI.AL.MA	2020/0000225/50_11_00/E	50	11		108,80

fonte: http://burc.regione.campania.it

N.	Cap	Descrizione	Tit	IV liv.	Miss	Prog	Anno res.	n. Imp.	Pos	Oggetto	decreto	DIP	DG	UOD	Importo Insussistenza
3368	U08597	POC 2014/2020 – MISURE DI POLITICA ATTIVA PER LA RICOLLOCAZIONE E IL REINTEGRO DEI LAVORATORI PERCETTORI DI AMMORTIZZATORI SOCIALI. IMPRESE	2	U.2.03.03.03.000	15	1504	2017	3170002829	1	D.G.R. 21 DICEMBRE 2012 N. 756 - D.D. N. 1341 DEL 30/12/2014 - AZIONI DIPLACEMENT E OUTPLACEMENT RIVOLTI AI BENEFICIARI DI AMMORTIZZATORI INDEROGA NEGLI ANNI 2012-2014 E PRIVI DI SOSTEGNO AL REDDITO - IMPEGNO DISPESA IN FAVORE DELLA AGENZIE FORMATIVA - MEDIAFORM	2020/0000225/50_11_00/E	50	11		23.111,38
3369	U08597	POC 2014/2020 – MISURE DI POLITICA ATTIVA PER LA RICOLLOCAZIONE E IL REINTEGRO DEI LAVORATORI PERCETTORI DI AMMORTIZZATORI SOCIALI. IMPRESE	2	U.2.03.03.03.000	15	1504	2017	3170002833	1	D.G.R. 21 DICEMBRE 2012 N. 756 - D.D. N. 1341 DEL 30/12/2014 - AZIONI DIPLACEMENT E OUTPLACEMENT RIVOLTI AI BENEFICIARI DI AMMORTIZZATORI INDEROGA NEGLI ANNI 2012-2014 E PRIVI DI SOSTEGNO AL REDDITO - IMPEGNO DISPESA IN FAVORE DELLE AGENZIE FORMATIVE - SECONDO PROVVEDIMENTO	2020/0000225/50_11_00/E	50	11		46,40
3370	U08597	POC 2014/2020 – MISURE DI POLITICA ATTIVA PER LA RICOLLOCAZIONE E IL REINTEGRO DEI LAVORATORI PERCETTORI DI AMMORTIZZATORI SOCIALI. IMPRESE	2	U.2.03.03.03.000	15	1504	2017	3170002844	1	D.G.R. 21 DICEMBRE 2012 N. 756 - D.D. N. 1341 DEL 30/12/2014 - AZIONI DIPLACEMENT E OUTPLACEMENT RIVOLTI AI BENEFICIARI DI AMMORTIZZATORI INDEROGA NEGLI ANNI 2012-2014 E PRIVI DI SOSTEGNO AL REDDITO - IMPEGNO DISPESA IN FAVORE DELLE AGENZIE FORMATIVE - SECONDO PROVVEDIMENTO	2020/0000225/50_11_00/E	50	11		111,20
3371	U08597	POC 2014/2020 – MISURE DI POLITICA ATTIVA PER LA RICOLLOCAZIONE E IL REINTEGRO DEI LAVORATORI PERCETTORI DI AMMORTIZZATORI SOCIALI. IMPRESE	2	U.2.03.03.03.000	15	1504	2017	3170002845	1	D.G.R. 21 DICEMBRE 2012 N. 756 - D.D. N. 1341 DEL 30/12/2014 - AZIONI DIPLACEMENT E OUTPLACEMENT RIVOLTI AI BENEFICIARI DI AMMORTIZZATORI INDEROGA NEGLI ANNI 2012-2014 E PRIVI DI SOSTEGNO AL REDDITO - IMPEGNO DISPESA IN FAVORE DELLE AGENZIE FORMATIVE - SECONDO PROVVEDIMENTO	2020/0000225/50_11_00/E	50	11		28,80
3372	U08597	POC 2014/2020 – MISURE DI POLITICA ATTIVA PER LA RICOLLOCAZIONE E IL REINTEGRO DEI LAVORATORI PERCETTORI DI AMMORTIZZATORI SOCIALI. IMPRESE	2	U.2.03.03.03.000	15	1504	2017	3170002846	1	D.G.R. 21 DICEMBRE 2012 N. 756 - D.D. N. 1341 DEL 30/12/2014 - AZIONI DIPLACEMENT E OUTPLACEMENT RIVOLTI AI BENEFICIARI DI AMMORTIZZATORI INDEROGA NEGLI ANNI 2012-2014 E PRIVI DI SOSTEGNO AL REDDITO - IMPEGNO DISPESA IN FAVORE DELLE AGENZIE FORMATIVE - SECONDO PROVVEDIMENTO	2020/0000225/50_11_00/E	50	11		25.329,60
3373	U08597	POC 2014/2020 – MISURE DI POLITICA ATTIVA PER LA RICOLLOCAZIONE E IL REINTEGRO DEI LAVORATORI PERCETTORI DI AMMORTIZZATORI SOCIALI. IMPRESE	2	U.2.03.03.03.000	15	1504	2017	3170002882	1	D.G.R. 21 DICEMBRE 2012 N. 756 - D.D. N. 1341 DEL 30/12/2014 - AZIONI DIPLACEMENT E OUTPLACEMENT RIVOLTI AI BENEFICIARI DI AMMORTIZZATORI INDEROGA NEGLI ANNI 2012-2014 E PRIVI DI SOSTEGNO AL REDDITO - IMPEGNO DISPESA IN FAVORE DELLE AGENZIE FORMATIVE - SECONDO PROVVEDIMENTO	2020/0000225/50_11_00/E	50	11		208,80
3374	U08597	POC 2014/2020 – MISURE DI POLITICA ATTIVA PER LA RICOLLOCAZIONE E IL REINTEGRO DEI LAVORATORI PERCETTORI DI AMMORTIZZATORI SOCIALI. IMPRESE	2	U.2.03.03.03.000	15	1504	2017	3170002883	1	D.G.R. 21 DICEMBRE 2012 N. 756 - D.D. N. 1341 DEL 30/12/2014 - AZIONI DIPLACEMENT E OUTPLACEMENT RIVOLTI AI BENEFICIARI DI AMMORTIZZATORI INDEROGA NEGLI ANNI 2012-2014 E PRIVI DI SOSTEGNO AL REDDITO - IMPEGNO DISPESA IN FAVORE DELLE AGENZIE FORMATIVE - SECONDO PROVVEDIMENTO	2020/0000225/50_11_00/E	50	11		173,60
3375	U08597	POC 2014/2020 – MISURE DI POLITICA ATTIVA PER LA RICOLLOCAZIONE E IL REINTEGRO DEI LAVORATORI PERCETTORI DI AMMORTIZZATORI SOCIALI. IMPRESE	2	U.2.03.03.03.000	15	1504	2017	3170002884	1	D.G.R. 21 DICEMBRE 2012 N. 756 - D.D. N. 1341 DEL 30/12/2014 - AZIONI DIPLACEMENT E OUTPLACEMENT RIVOLTI AI BENEFICIARI DI AMMORTIZZATORI INDEROGA NEGLI ANNI 2012-2014 E PRIVI DI SOSTEGNO AL REDDITO - IMPEGNO DISPESA IN FAVORE DELLE AGENZIE FORMATIVE - SECONDO PROVVEDIMENTO	2020/0000225/50_11_00/E	50	11		25,60
3376	U08597	POC 2014/2020 – MISURE DI POLITICA ATTIVA PER LA RICOLLOCAZIONE E IL REINTEGRO DEI LAVORATORI PERCETTORI DI AMMORTIZZATORI SOCIALI. IMPRESE	2	U.2.03.03.03.000	15	1504	2017	3170002887	1	D.G.R. 21 DICEMBRE 2012 N. 756 - D.D. N. 1341 DEL 30/12/2014 - AZIONI DIPLACEMENT E OUTPLACEMENT RIVOLTI AI BENEFICIARI DI AMMORTIZZATORI INDEROGA NEGLI ANNI 2012-2014 E PRIVI DI SOSTEGNO AL REDDITO - IMPEGNO DISPESA IN FAVORE DELLE AGENZIE FORMATIVE - SECONDO PROVVEDIMENTO	2020/0000225/50_11_00/E	50	11		254,40
3377	U08597	POC 2014/2020 – MISURE DI POLITICA ATTIVA PER LA RICOLLOCAZIONE E IL REINTEGRO DEI LAVORATORI PERCETTORI DI AMMORTIZZATORI SOCIALI. IMPRESE	2	U.2.03.03.03.000	15	1504	2017	3170002888	1	D.G.R. 21 DICEMBRE 2012 N. 756 - D.D. N. 1341 DEL 30/12/2014 - AZIONI DIPLACEMENT E OUTPLACEMENT RIVOLTI AI BENEFICIARI DI AMMORTIZZATORI INDEROGA NEGLI ANNI 2012-2014 E PRIVI DI SOSTEGNO AL REDDITO - IMPEGNO DISPESA IN FAVORE DELLE AGENZIE FORMATIVE - SECONDO PROVVEDIMENTO	2020/0000225/50_11_00/E	50	11		5.366,05
3378	U08597	POC 2014/2020 – MISURE DI POLITICA ATTIVA PER LA RICOLLOCAZIONE E IL REINTEGRO DEI LAVORATORI PERCETTORI DI AMMORTIZZATORI SOCIALI. IMPRESE	2	U.2.03.03.03.000	15	1504	2017	3170002890	1	D.G.R. 21 DICEMBRE 2012 N. 756 - D.D. N. 1341 DEL 30/12/2014 - AZIONI DIPLACEMENT E OUTPLACEMENT RIVOLTI AI BENEFICIARI DI AMMORTIZZATORI INDEROGA NEGLI ANNI 2012-2014 E PRIVI DI SOSTEGNO AL REDDITO - IMPEGNO DISPESA IN FAVORE DELLE AGENZIE FORMATIVE - SECONDO PROVVEDIMENTO	2020/0000225/50_11_00/E	50	11		283,15
3379	U08597	POC 2014/2020 – MISURE DI POLITICA ATTIVA PER LA RICOLLOCAZIONE E IL REINTEGRO DEI LAVORATORI PERCETTORI DI AMMORTIZZATORI SOCIALI. IMPRESE	2	U.2.03.03.03.000	15	1504	2017	3170002891	1	D.G.R. 21 DICEMBRE 2012 N. 756 - D.D. N. 1341 DEL 30/12/2014 - AZIONI DIPLACEMENT E OUTPLACEMENT RIVOLTI AI BENEFICIARI DI AMMORTIZZATORI INDEROGA NEGLI ANNI 2012-2014 E PRIVI DI SOSTEGNO AL REDDITO - IMPEGNO DISPESA IN FAVORE DELLE AGENZIE FORMATIVE - SECONDO PROVVEDIMENTO	2020/0000225/50_11_00/E	50	11		202,40
3380	U08597	POC 2014/2020 – MISURE DI POLITICA ATTIVA PER LA RICOLLOCAZIONE E IL REINTEGRO DEI LAVORATORI PERCETTORI DI AMMORTIZZATORI SOCIALI. IMPRESE	2	U.2.03.03.03.000	15	1504	2017	3170002892	1	D.G.R. 21 DICEMBRE 2012 N. 756 - D.D. N. 1341 DEL 30/12/2014 - AZIONI DIPLACEMENT E OUTPLACEMENT RIVOLTI AI BENEFICIARI DI AMMORTIZZATORI INDEROGA NEGLI ANNI 2012-2014 E PRIVI DI SOSTEGNO AL REDDITO - IMPEGNO DISPESA IN FAVORE DELLE AGENZIE FORMATIVE - SECONDO PROVVEDIMENTO	2020/0000225/50_11_00/E	50	11		160,00

fonte: http://burc.regione.campania.it

N.	Cap	Descrizione	Tit	IV liv.	Miss	Prog	Anno res.	n. Imp.	Pos	Oggetto	decreto	DIP	DG	UOD	Importo Insussistenza
3381	U08597	POC 2014/2020 – MISURE DI POLITICA ATTIVA PER LA RICOLLOCAZIONE E IL REINTEGRO DEI LAVORATORI PERCETTORI DI AMMORTIZZATORI SOCIALI. IMPRESE	2	U.2.03.03.03.000	15	1504	2017	3170002893	1	D.G.R. 21 DICEMBRE 2012 N. 756 - D.D. N. 1341 DEL 30/12/2014 - AZIONI DIPLACEMENT E OUTPLACEMENT RIVOLTI AI BENEFICIARI DI AMMORTIZZATORI INDEROGA NEGLI ANNI 2012-2014 E PRIVI DI SOSTEGNO AL REDDITO - IMPEGNO DISPESA IN FAVORE DELLE AGENZIE FORMATIVE - SECONDO PROVVEDIMENTO	2020/0000225/50_11_00/E	50	11		521,60
3382	U08597	POC 2014/2020 – MISURE DI POLITICA ATTIVA PER LA RICOLLOCAZIONE E IL REINTEGRO DEI LAVORATORI PERCETTORI DI AMMORTIZZATORI SOCIALI. IMPRESE	2	U.2.03.03.03.000	15	1504	2017	3170002894	1	D.G.R. 21 DICEMBRE 2012 N. 756 - D.D. N. 1341 DEL 30/12/2014 - AZIONI DIPLACEMENT E OUTPLACEMENT RIVOLTI AI BENEFICIARI DI AMMORTIZZATORI INDEROGA NEGLI ANNI 2012-2014 E PRIVI DI SOSTEGNO AL REDDITO - IMPEGNO DISPESA IN FAVORE DELLE AGENZIE FORMATIVE - SECONDO PROVVEDIMENTO	2020/0000292/50_11_00/E	50	11		41,60
3383	U08597	POC 2014/2020 – MISURE DI POLITICA ATTIVA PER LA RICOLLOCAZIONE E IL REINTEGRO DEI LAVORATORI PERCETTORI DI AMMORTIZZATORI SOCIALI. IMPRESE	2	U.2.03.03.03.000	15	1504	2017	3170002895	1	D.G.R. 21 DICEMBRE 2012 N. 756 - D.D. N. 1341 DEL 30/12/2014 - AZIONI DIPLACEMENT E OUTPLACEMENT RIVOLTI AI BENEFICIARI DI AMMORTIZZATORI INDEROGA NEGLI ANNI 2012-2014 E PRIVI DI SOSTEGNO AL REDDITO - INPUT DATASRL	2020/0000225/50_11_00/E	50	11		26.053,52
3384	U08597	POC 2014/2020 – MISURE DI POLITICA ATTIVA PER LA RICOLLOCAZIONE E IL REINTEGRO DEI LAVORATORI PERCETTORI DI AMMORTIZZATORI SOCIALI. IMPRESE	2	U.2.03.03.03.000	15	1504	2017	3170002948	1	D.G.R. 21 DICEMBRE 2012 N. 756 - D.D. N. 1341 DEL 30/12/2014 - AZIONI DIPLACEMENT E OUTPLACEMENT RIVOLTI AI BENEFICIARI DI AMMORTIZZATORI INDEROGA NEGLI ANNI 2012-2014 E PRIVI DI SOSTEGNO AL REDDITO - IMPEGNO DISPESA IN FAVORE DI IMPRESE - SECONDO PROV VEDIMENTO.	2020/0000225/50_11_00/E	50	11		949,25
3385	U08597	POC 2014/2020 – MISURE DI POLITICA ATTIVA PER LA RICOLLOCAZIONE E IL REINTEGRO DEI LAVORATORI PERCETTORI DI AMMORTIZZATORI SOCIALI. IMPRESE	2	U.2.03.03.03.000	15	1504	2017	3170002949	1	D.G.R. 21 DICEMBRE 2012 N. 756 - D.D. N. 1341 DEL 30/12/2014 - AZIONI DIPLACEMENT E OUTPLACEMENT RIVOLTI AI BENEFICIARI DI AMMORTIZZATORI INDEROGA NEGLI ANNI 2012-2014 E PRIVI DI SOSTEGNO AL REDDITO - IMPEGNO DISPESA IN FAVORE DI IMPRESE - SECONDO PROV VEDIMENTO.	2020/0000225/50_11_00/E	50	11		19.267,40
3386	U08597	POC 2014/2020 – MISURE DI POLITICA ATTIVA PER LA RICOLLOCAZIONE E IL REINTEGRO DEI LAVORATORI PERCETTORI DI AMMORTIZZATORI SOCIALI. IMPRESE	2	U.2.03.03.03.000	15	1504	2017	3170002951	1	D.G.R. 21 DICEMBRE 2012 N. 756 - D.D. N. 1341 DEL 30/12/2014 - AZIONI DIPLACEMENT E OUTPLACEMENT RIVOLTI AI BENEFICIARI DI AMMORTIZZATORI INDEROGA NEGLI ANNI 2012-2014 E PRIVI DI SOSTEGNO AL REDDITO - IMPEGNO DISPESA IN FAVORE DI IMPRESE - SECONDO PROV VEDIMENTO.	2020/0000225/50_11_00/E	50	11		213,72
3387	U08597	POC 2014/2020 – MISURE DI POLITICA ATTIVA PER LA RICOLLOCAZIONE E IL REINTEGRO DEI LAVORATORI PERCETTORI DI AMMORTIZZATORI SOCIALI. IMPRESE	2	U.2.03.03.03.000	15	1504	2017	3170002960	1	D.G.R. 21 DICEMBRE 2012 N. 756 - D.D. N. 1341 DEL 30/12/2014 - AZIONI DIPLACEMENT E OUTPLACEMENT RIVOLTI AI BENEFICIARI DI AMMORTIZZATORI INDEROGA NEGLI ANNI 2012-2014 E PRIVI DI SOSTEGNO AL REDDITO - IMPEGNO DISPESA IN FAVORE DI IMPRESE - SECONDO PROV VEDIMENTO.	2020/0000225/50_11_00/E	50	11		146,75
3388	U08597	POC 2014/2020 – MISURE DI POLITICA ATTIVA PER LA RICOLLOCAZIONE E IL REINTEGRO DEI LAVORATORI PERCETTORI DI AMMORTIZZATORI SOCIALI. IMPRESE	2	U.2.03.03.03.000	15	1504	2017	3170002964	1	D.G.R. 21 DICEMBRE 2012 N. 756 - D.D. N. 1341 DEL 30/12/2014 - AZIONI DIPLACEMENT E OUTPLACEMENT RIVOLTI AI BENEFICIARI DI AMMORTIZZATORI INDEROGA NEGLI ANNI 2012-2014 E PRIVI DI SOSTEGNO AL REDDITO - IMPEGNO DISPESA IN FAVORE DI IMPRESE - SECONDO PROV VEDIMENTO.	2020/0000225/50_11_00/E	50	11		26,16
3389	U08597	POC 2014/2020 – MISURE DI POLITICA ATTIVA PER LA RICOLLOCAZIONE E IL REINTEGRO DEI LAVORATORI PERCETTORI DI AMMORTIZZATORI SOCIALI. IMPRESE	2	U.2.03.03.03.000	15	1504	2017	3170002965	1	D.G.R. 21 DICEMBRE 2012 N. 756 - D.D. N. 1341 DEL 30/12/2014 - AZIONI DIPLACEMENT E OUTPLACEMENT RIVOLTI AI BENEFICIARI DI AMMORTIZZATORI INDEROGA NEGLI ANNI 2012-2014 E PRIVI DI SOSTEGNO AL REDDITO - IMPEGNO DISPESA IN FAVORE DI IMPRESE - SECONDO PROV VEDIMENTO.	2020/0000225/50_11_00/E	50	11		1.218,00
3390	U08597	POC 2014/2020 – MISURE DI POLITICA ATTIVA PER LA RICOLLOCAZIONE E IL REINTEGRO DEI LAVORATORI PERCETTORI DI AMMORTIZZATORI SOCIALI. IMPRESE	2	U.2.03.03.03.000	15	1504	2017	3170002967	1	D.G.R. 21 DICEMBRE 2012 N. 756 - D.D. N. 1341 DEL 30/12/2014 - AZIONI DIPLACEMENT E OUTPLACEMENT RIVOLTI AI BENEFICIARI DI AMMORTIZZATORI INDEROGA NEGLI ANNI 2012-2014 E PRIVI DI SOSTEGNO AL REDDITO - IMPEGNO DISPESA IN FAVORE DI IMPRESE - SECONDO PROV VEDIMENTO.	2020/0000225/50_11_00/E	50	11		3.548,50
3391	U08597	POC 2014/2020 – MISURE DI POLITICA ATTIVA PER LA RICOLLOCAZIONE E IL REINTEGRO DEI LAVORATORI PERCETTORI DI AMMORTIZZATORI SOCIALI. IMPRESE	2	U.2.03.03.03.000	15	1504	2017	3170002968	1	D.G.R. 21 DICEMBRE 2012 N. 756 - D.D. N. 1341 DEL 30/12/2014 - AZIONI DIPLACEMENT E OUTPLACEMENT RIVOLTI AI BENEFICIARI DI AMMORTIZZATORI INDEROGA NEGLI ANNI 2012-2014 E PRIVI DI SOSTEGNO AL REDDITO - IMPEGNO DISPESA IN FAVORE DI IMPRESE - SECONDO PROV VEDIMENTO.	2020/0000225/50_11_00/E	50	11		89,50
3392	U08597	POC 2014/2020 – MISURE DI POLITICA ATTIVA PER LA RICOLLOCAZIONE E IL REINTEGRO DEI LAVORATORI PERCETTORI DI AMMORTIZZATORI SOCIALI. IMPRESE	2	U.2.03.03.03.000	15	1504	2017	3170002970	1	D.G.R. 21 DICEMBRE 2012 N. 756 - D.D. N. 1341 DEL 30/12/2014 - AZIONI DIPLACEMENT E OUTPLACEMENT RIVOLTI AI BENEFICIARI DI AMMORTIZZATORI INDEROGA NEGLI ANNI 2012-2014 E PRIVI DI SOSTEGNO AL REDDITO - IMPEGNO DISPESA IN FAVORE DI IMPRESE - SECONDO PROV VEDIMENTO.	2020/0000225/50_11_00/E	50	11		1.800,00
3393	U08597	POC 2014/2020 – MISURE DI POLITICA ATTIVA PER LA RICOLLOCAZIONE E IL REINTEGRO DEI LAVORATORI PERCETTORI DI AMMORTIZZATORI SOCIALI. IMPRESE	2	U.2.03.03.03.000	15	1504	2017	3170002971	1	D.G.R. 21 DICEMBRE 2012 N. 756 - D.D. N. 1341 DEL 30/12/2014 - AZIONI DIPLACEMENT E OUTPLACEMENT RIVOLTI AI BENEFICIARI DI AMMORTIZZATORI INDEROGA NEGLI ANNI 2012-2014 E PRIVI DI SOSTEGNO AL REDDITO - IMPEGNO DISPESA IN FAVORE DI IMPRESE - SECONDO PROV VEDIMENTO.	2020/0000225/50_11_00/E	50	11		331,15

fonte: http://burc.regione.campania.it

N.	Cap	Descrizione	Tit	IV liv.	Miss	Prog	Anno res.	n. Imp.	Pos	Oggetto	decreto	DIP	DG	UOD	Importo Insussistenza
3394	U08597	POC 2014/2020 – MISURE DI POLITICA ATTIVA PER LA RICOLLOCAZIONE E IL REINTEGRO DEI LAVORATORI PERCETTORI DI AMMORTIZZATORI SOCIALI. IMPRESE	2	U.2.03.03.03.000	15	1504	2017	3170002972	1	D.G.R. 21 DICEMBRE 2012 N. 756 - D.D. N. 1341 DEL 30/12/2014 - AZIONI DIPLACEMENT E OUTPLACEMENT RIVOLTI AI BENEFICIARI DI AMMORTIZZATORI INDEROGA NEGLI ANNI 2012-2014 E PRIVI DI SOSTEGNO AL REDDITO - IMPEGNO DISPESA IN FAVORE DI IMPRESE - SECONDO PROV VEDIMENTO.	2020/0000225/50_11_00/E	50	11		10.306,45
3395	U08597	POC 2014/2020 – MISURE DI POLITICA ATTIVA PER LA RICOLLOCAZIONE E IL REINTEGRO DEI LAVORATORI PERCETTORI DI AMMORTIZZATORI SOCIALI. IMPRESE	2	U.2.03.03.03.000	15	1504	2017	3170002973	1	D.G.R. 21 DICEMBRE 2012 N. 756 - D.D. N. 1341 DEL 30/12/2014 - AZIONI DIPLACEMENT E OUTPLACEMENT RIVOLTI AI BENEFICIARI DI AMMORTIZZATORI INDEROGA NEGLI ANNI 2012-2014 E PRIVI DI SOSTEGNO AL REDDITO - IMPEGNO DISPESA IN FAVORE DI IMPRESE - SECONDO PROV VEDIMENTO.	2020/0000225/50_11_00/E	50	11		18.080,00
3396	U08597	POC 2014/2020 – MISURE DI POLITICA ATTIVA PER LA RICOLLOCAZIONE E IL REINTEGRO DEI LAVORATORI PERCETTORI DI AMMORTIZZATORI SOCIALI. IMPRESE	2	U.2.03.03.03.000	15	1504	2017	3170002976	1	D.G.R. 21 DICEMBRE 2012 N. 756 - D.D. N. 1341 DEL 30/12/2014 - AZIONI DIPLACEMENT E OUTPLACEMENT RIVOLTI AI BENEFICIARI DI AMMORTIZZATORI INDEROGA NEGLI ANNI 2012-2014 E PRIVI DI SOSTEGNO AL REDDITO - IMPEGNO DISPESA IN FAVORE DI IMPRESE - SECONDO PROV VEDIMENTO.	2020/0000225/50_11_00/E	50	11		2.558,42
3397	U08597	POC 2014/2020 – MISURE DI POLITICA ATTIVA PER LA RICOLLOCAZIONE E IL REINTEGRO DEI LAVORATORI PERCETTORI DI AMMORTIZZATORI SOCIALI. IMPRESE	2	U.2.03.03.03.000	15	1504	2017	3170002977	1	D.G.R. 21 DICEMBRE 2012 N. 756 - D.D. N. 1341 DEL 30/12/2014 - AZIONI DIPLACEMENT E OUTPLACEMENT RIVOLTI AI BENEFICIARI DI AMMORTIZZATORI INDEROGA NEGLI ANNI 2012-2014 E PRIVI DI SOSTEGNO AL REDDITO - IMPEGNO DISPESA IN FAVORE DI IMPRESE - SECONDO PROV VEDIMENTO.	2020/0000225/50_11_00/E	50	11		1.304,80
3398	U08597	POC 2014/2020 – MISURE DI POLITICA ATTIVA PER LA RICOLLOCAZIONE E IL REINTEGRO DEI LAVORATORI PERCETTORI DI AMMORTIZZATORI SOCIALI. IMPRESE	2	U.2.03.03.03.000	15	1504	2017	3170002978	1	D.G.R. 21 DICEMBRE 2012 N. 756 - D.D. N. 1341 DEL 30/12/2014 - AZIONI DIPLACEMENT E OUTPLACEMENT RIVOLTI AI BENEFICIARI DI AMMORTIZZATORI INDEROGA NEGLI ANNI 2012-2014 E PRIVI DI SOSTEGNO AL REDDITO - IMPEGNO DISPESA IN FAVORE DI IMPRESE - SECONDO PROV VEDIMENTO.	2020/0000225/50_11_00/E	50	11		1.912,20
3399	U08597	POC 2014/2020 – MISURE DI POLITICA ATTIVA PER LA RICOLLOCAZIONE E IL REINTEGRO DEI LAVORATORI PERCETTORI DI AMMORTIZZATORI SOCIALI. IMPRESE	2	U.2.03.03.03.000	15	1504	2017	3170002980	1	D.G.R. 21 DICEMBRE 2012 N. 756 - D.D. N. 1341 DEL 30/12/2014 - AZIONI DIPLACEMENT E OUTPLACEMENT RIVOLTI AI BENEFICIARI DI AMMORTIZZATORI INDEROGA NEGLI ANNI 2012-2014 E PRIVI DI SOSTEGNO AL REDDITO - IMPEGNO DISPESA IN FAVORE DI IMPRESE - SECONDO PROV VEDIMENTO.	2020/0000225/50_11_00/E	50	11		3.457,25
3400	U08597	POC 2014/2020 – MISURE DI POLITICA ATTIVA PER LA RICOLLOCAZIONE E IL REINTEGRO DEI LAVORATORI PERCETTORI DI AMMORTIZZATORI SOCIALI. IMPRESE	2	U.2.03.03.03.000	15	1504	2017	3170002982	1	D.G.R. 21 DICEMBRE 2012 N. 756 - D.D. N. 1341 DEL 30/12/2014 - AZIONI DIPLACEMENT E OUTPLACEMENT RIVOLTI AI BENEFICIARI DI AMMORTIZZATORI INDEROGA NEGLI ANNI 2012-2014 E PRIVI DI SOSTEGNO AL REDDITO - IMPEGNO DISPESA IN FAVORE DI IMPRESE - SECONDO PROV VEDIMENTO.	2020/0000225/50_11_00/E	50	11		360,75
3401	U08597	POC 2014/2020 – MISURE DI POLITICA ATTIVA PER LA RICOLLOCAZIONE E IL REINTEGRO DEI LAVORATORI PERCETTORI DI AMMORTIZZATORI SOCIALI. IMPRESE	2	U.2.03.03.03.000	15	1504	2017	3170004019	1	D.G.R. 21 DICEMBRE 2012 N. 756 - D.D. N. 1341 DEL 30/12/2014 - AZIONI DIPLACEMENT E OUTPLACEMENT RIVOLTI AI BENEFICIARI DI AMMORTIZZATORI INDEROGA NEGLI ANNI 2012-2014 E PRIVI DI SOSTEGNO AL REDDITO - IMPEGNO DISPESA	2020/0000225/50_11_00/E	50	11		16.300,00
3402	U08597	POC 2014/2020 – MISURE DI POLITICA ATTIVA PER LA RICOLLOCAZIONE E IL REINTEGRO DEI LAVORATORI PERCETTORI DI AMMORTIZZATORI SOCIALI. IMPRESE	2	U.2.03.03.03.000	15	1504	2017	3170006290	1	D.G.R. 21 DICEMBRE 2012 N. 756 - D.D. N. 1341 DEL 30/12/2014 - AZIONI DIPLACEMENT E OUTPLACEMENT RIVOLTI AI BENEFICIARI DI AMMORTIZZATORI INDEROGA NEGLI ANNI 2012-2014 E PRIVI DI SOSTEGNO AL REDDITO - IMPEGNO DISPESA IN FAVORE DI IMPRESE	2020/0000225/50_11_00/E	50	11		1.118,75
3403	U08597	POC 2014/2020 – MISURE DI POLITICA ATTIVA PER LA RICOLLOCAZIONE E IL REINTEGRO DEI LAVORATORI PERCETTORI DI AMMORTIZZATORI SOCIALI. IMPRESE	2	U.2.03.03.03.000	15	1504	2017	3170006290	2	D.G.R. 21 DICEMBRE 2012 N. 756 - D.D. N. 1341 DEL 30/12/2014 - AZIONI DIPLACEMENT E OUTPLACEMENT RIVOLTI AI BENEFICIARI DI AMMORTIZZATORI INDEROGA NEGLI ANNI 2012-2014 E PRIVI DI SOSTEGNO AL REDDITO - IMPEGNO DISPESA IN FAVORE DI IMPRESE	2020/0000225/50_11_00/E	50	11		2.193,35
3404	U08597	POC 2014/2020 – MISURE DI POLITICA ATTIVA PER LA RICOLLOCAZIONE E IL REINTEGRO DEI LAVORATORI PERCETTORI DI AMMORTIZZATORI SOCIALI. IMPRESE	2	U.2.03.03.03.000	15	1504	2017	3170006290	3	D.G.R. 21 DICEMBRE 2012 N. 756 - D.D. N. 1341 DEL 30/12/2014 - AZIONI DIPLACEMENT E OUTPLACEMENT RIVOLTI AI BENEFICIARI DI AMMORTIZZATORI INDEROGA NEGLI ANNI 2012-2014 E PRIVI DI SOSTEGNO AL REDDITO - IMPEGNO DISPESA IN FAVORE DI IMPRESE	2020/0000225/50_11_00/E	50	11		1.790,00
3405	U08597	POC 2014/2020 – MISURE DI POLITICA ATTIVA PER LA RICOLLOCAZIONE E IL REINTEGRO DEI LAVORATORI PERCETTORI DI AMMORTIZZATORI SOCIALI. IMPRESE	2	U.2.03.03.03.000	15	1504	2017	3170006290	4	D.G.R. 21 DICEMBRE 2012 N. 756 - D.D. N. 1341 DEL 30/12/2014 - AZIONI DIPLACEMENT E OUTPLACEMENT RIVOLTI AI BENEFICIARI DI AMMORTIZZATORI INDEROGA NEGLI ANNI 2012-2014 E PRIVI DI SOSTEGNO AL REDDITO - IMPEGNO DISPESA IN FAVORE DI IMPRESE	2020/0000225/50_11_00/E	50	11		10.783,76
3406	U08597	POC 2014/2020 – MISURE DI POLITICA ATTIVA PER LA RICOLLOCAZIONE E IL REINTEGRO DEI LAVORATORI PERCETTORI DI AMMORTIZZATORI SOCIALI. IMPRESE	2	U.2.03.03.03.000	15	1504	2017	3170006290	5	D.G.R. 21 DICEMBRE 2012 N. 756 - D.D. N. 1341 DEL 30/12/2014 - AZIONI DIPLACEMENT E OUTPLACEMENT RIVOLTI AI BENEFICIARI DI AMMORTIZZATORI INDEROGA NEGLI ANNI 2012-2014 E PRIVI DI SOSTEGNO AL REDDITO - IMPEGNO DISPESA IN FAVORE DI IMPRESE	2020/0000225/50_11_00/E	50	11		154,22

fonte: http://burc.regione.campania.it

N.	Cap	Descrizione	Tit	IV liv.	Miss	Prog	Anno res.	n. Imp.	Pos	Oggetto	decreto	DIP	DG	UOD	Importo Insussistenza
3407	U08597	POC 2014/2020 – MISURE DI POLITICA ATTIVA PER LA RICOLLOCAZIONE E IL REINTEGRO DEI LAVORATORI PERCETTORI DI AMMORTIZZATORI SOCIALI. IMPRESE	2	U.2.03.03.03.000	15	1504	2017	3170006290	6	D.G.R. 21 DICEMBRE 2012 N. 756 - D.D. N. 1341 DEL 30/12/2014 - AZIONI DIPLACEMENT E OUTPLACEMENT RIVOLTI AI BENEFICIARI DI AMMORTIZZATORI INDEROGA NEGLI ANNI 2012-2014 E PRIVI DI SOSTEGNO AL REDDITO - IMPEGNO DISPESA IN FAVORE DI IMPRESE	2020/0000225/50_11_00/E	50	11		410,62
3408	U08597	POC 2014/2020 – MISURE DI POLITICA ATTIVA PER LA RICOLLOCAZIONE E IL REINTEGRO DEI LAVORATORI PERCETTORI DI AMMORTIZZATORI SOCIALI. IMPRESE	2	U.2.03.03.03.000	15	1504	2017	3170006290	7	D.G.R. 21 DICEMBRE 2012 N. 756 - D.D. N. 1341 DEL 30/12/2014 - AZIONI DIPLACEMENT E OUTPLACEMENT RIVOLTI AI BENEFICIARI DI AMMORTIZZATORI INDEROGA NEGLI ANNI 2012-2014 E PRIVI DI SOSTEGNO AL REDDITO - IMPEGNO DISPESA IN FAVORE DI IMPRESE	2020/0000225/50_11_00/E	50	11		286,40
3409	U08597	POC 2014/2020 – MISURE DI POLITICA ATTIVA PER LA RICOLLOCAZIONE E IL REINTEGRO DEI LAVORATORI PERCETTORI DI AMMORTIZZATORI SOCIALI. IMPRESE	2	U.2.03.03.03.000	15	1504	2017	3170007807	1	D.G.R. 21 DICEMBRE 2012 N. 756 - D.D. N. 1341 DEL 30/12/2014 - AZIONI DIPLACEMENT E OUTPLACEMENT RIVOLTI AI BENEFICIARI DI AMMORTIZZATORI INDEROGA NEGLI ANNI 2012-2014 E PRIVI DI SOSTEGNO AL REDDITO - IMPEGNO DISPESA IN FAVORE DI IMPRESE ED ISTITUZIONI PRIVATE- IV TRIMESTRE 2017	2020/0000225/50_11_00/E	50	11		35.321,00
3410	U08597	POC 2014/2020 – MISURE DI POLITICA ATTIVA PER LA RICOLLOCAZIONE E IL REINTEGRO DEI LAVORATORI PERCETTORI DI AMMORTIZZATORI SOCIALI. IMPRESE	2	U.2.03.03.03.000	15	1504	2017	3170007807	2	D.G.R. 21 DICEMBRE 2012 N. 756 - D.D. N. 1341 DEL 30/12/2014 - AZIONI DIPLACEMENT E OUTPLACEMENT RIVOLTI AI BENEFICIARI DI AMMORTIZZATORI INDEROGA NEGLI ANNI 2012-2014 E PRIVI DI SOSTEGNO AL REDDITO - IMPEGNO DISPESA IN FAVORE DI IMPRESE ED ISTITUZIONI PRIVATE- IV TRIMESTRE 2017	2020/0000225/50_11_00/E	50	11		15.842,00
3411	U08597	POC 2014/2020 – MISURE DI POLITICA ATTIVA PER LA RICOLLOCAZIONE E IL REINTEGRO DEI LAVORATORI PERCETTORI DI AMMORTIZZATORI SOCIALI. IMPRESE	2	U.2.03.03.03.000	15	1504	2017	3170007807	3	D.G.R. 21 DICEMBRE 2012 N. 756 - D.D. N. 1341 DEL 30/12/2014 - AZIONI DIPLACEMENT E OUTPLACEMENT RIVOLTI AI BENEFICIARI DI AMMORTIZZATORI INDEROGA NEGLI ANNI 2012-2014 E PRIVI DI SOSTEGNO AL REDDITO - IMPEGNO DISPESA IN FAVORE DI IMPRESE ED ISTITUZIONI PRIVATE- IV TRIMESTRE 2017	2020/0000225/50_11_00/E	50	11		6.254,32
3412	U08597	POC 2014/2020 – MISURE DI POLITICA ATTIVA PER LA RICOLLOCAZIONE E IL REINTEGRO DEI LAVORATORI PERCETTORI DI AMMORTIZZATORI SOCIALI. IMPRESE	2	U.2.03.03.03.000	15	1504	2017	3170007807	9	D.G.R. 21 DICEMBRE 2012 N. 756 - D.D. N. 1341 DEL 30/12/2014 - AZIONI DIPLACEMENT E OUTPLACEMENT RIVOLTI AI BENEFICIARI DI AMMORTIZZATORI INDEROGA NEGLI ANNI 2012-2014 E PRIVI DI SOSTEGNO AL REDDITO - IMPEGNO DISPESA IN FAVORE DI IMPRESE ED ISTITUZIONI PRIVATE- IV TRIMESTRE 2017	2020/0000225/50_11_00/E	50	11		4.009,60
3413	U08597	POC 2014/2020 – MISURE DI POLITICA ATTIVA PER LA RICOLLOCAZIONE E IL REINTEGRO DEI LAVORATORI PERCETTORI DI AMMORTIZZATORI SOCIALI. IMPRESE	2	U.2.03.03.03.000	15	1504	2017	3170007807	10	D.G.R. 21 DICEMBRE 2012 N. 756 - D.D. N. 1341 DEL 30/12/2014 - AZIONI DIPLACEMENT E OUTPLACEMENT RIVOLTI AI BENEFICIARI DI AMMORTIZZATORI INDEROGA NEGLI ANNI 2012-2014 E PRIVI DI SOSTEGNO AL REDDITO - IMPEGNO DISPESA IN FAVORE DI IMPRESE ED ISTITUZIONI PRIVATE- IV TRIMESTRE 2017	2020/0000225/50_11_00/E	50	11		10.486,52
3414	U08597	POC 2014/2020 – MISURE DI POLITICA ATTIVA PER LA RICOLLOCAZIONE E IL REINTEGRO DEI LAVORATORI PERCETTORI DI AMMORTIZZATORI SOCIALI. IMPRESE	2	U.2.03.03.03.000	15	1504	2017	3170007807	11	D.G.R. 21 DICEMBRE 2012 N. 756 - D.D. N. 1341 DEL 30/12/2014 - AZIONI DIPLACEMENT E OUTPLACEMENT RIVOLTI AI BENEFICIARI DI AMMORTIZZATORI INDEROGA NEGLI ANNI 2012-2014 E PRIVI DI SOSTEGNO AL REDDITO - IMPEGNO DISPESA IN FAVORE DI IMPRESE ED ISTITUZIONI PRIVATE- IV TRIMESTRE 2017	2020/0000225/50_11_00/E	50	11		12.884,85
3415	U08597	POC 2014/2020 – MISURE DI POLITICA ATTIVA PER LA RICOLLOCAZIONE E IL REINTEGRO DEI LAVORATORI PERCETTORI DI AMMORTIZZATORI SOCIALI. IMPRESE	2	U.2.03.03.03.000	15	1504	2017	3170007807	12	D.G.R. 21 DICEMBRE 2012 N. 756 - D.D. N. 1341 DEL 30/12/2014 - AZIONI DIPLACEMENT E OUTPLACEMENT RIVOLTI AI BENEFICIARI DI AMMORTIZZATORI INDEROGA NEGLI ANNI 2012-2014 E PRIVI DI SOSTEGNO AL REDDITO - IMPEGNO DISPESA IN FAVORE DI IMPRESE ED ISTITUZIONI PRIVATE- IV TRIMESTRE 2017	2020/0000225/50_11_00/E	50	11		3.385,14
3416	U08597	POC 2014/2020 – MISURE DI POLITICA ATTIVA PER LA RICOLLOCAZIONE E IL REINTEGRO DEI LAVORATORI PERCETTORI DI AMMORTIZZATORI SOCIALI. IMPRESE	2	U.2.03.03.03.000	15	1504	2017	3170007807	13	D.G.R. 21 DICEMBRE 2012 N. 756 - D.D. N. 1341 DEL 30/12/2014 - AZIONI DIPLACEMENT E OUTPLACEMENT RIVOLTI AI BENEFICIARI DI AMMORTIZZATORI INDEROGA NEGLI ANNI 2012-2014 E PRIVI DI SOSTEGNO AL REDDITO - IMPEGNO DISPESA IN FAVORE DI IMPRESE ED ISTITUZIONI PRIVATE- IV TRIMESTRE 2017	2020/0000225/50_11_00/E	50	11		645,00
3417	U08597	POC 2014/2020 – MISURE DI POLITICA ATTIVA PER LA RICOLLOCAZIONE E IL REINTEGRO DEI LAVORATORI PERCETTORI DI AMMORTIZZATORI SOCIALI. IMPRESE	2	U.2.03.03.03.000	15	1504	2017	3170007807	15	D.G.R. 21 DICEMBRE 2012 N. 756 - D.D. N. 1341 DEL 30/12/2014 - AZIONI DIPLACEMENT E OUTPLACEMENT RIVOLTI AI BENEFICIARI DI AMMORTIZZATORI INDEROGA NEGLI ANNI 2012-2014 E PRIVI DI SOSTEGNO AL REDDITO - IMPEGNO DISPESA IN FAVORE DI IMPRESE ED ISTITUZIONI PRIVATE- IV TRIMESTRE 2017	2020/0000225/50_11_00/E	50	11		12.415,80
3418	U08597	POC 2014/2020 – MISURE DI POLITICA ATTIVA PER LA RICOLLOCAZIONE E IL REINTEGRO DEI LAVORATORI PERCETTORI DI AMMORTIZZATORI SOCIALI. IMPRESE	2	U.2.03.03.03.000	15	1504	2017	3170007807	17	D.G.R. 21 DICEMBRE 2012 N. 756 - D.D. N. 1341 DEL 30/12/2014 - AZIONI DIPLACEMENT E OUTPLACEMENT RIVOLTI AI BENEFICIARI DI AMMORTIZZATORI INDEROGA NEGLI ANNI 2012-2014 E PRIVI DI SOSTEGNO AL REDDITO - IMPEGNO DISPESA IN FAVORE DI IMPRESE ED ISTITUZIONI PRIVATE- IV TRIMESTRE 2017	2020/0000225/50_11_00/E	50	11		187,95
3419	U08597	POC 2014/2020 – MISURE DI POLITICA ATTIVA PER LA RICOLLOCAZIONE E IL REINTEGRO DEI LAVORATORI PERCETTORI DI AMMORTIZZATORI SOCIALI. IMPRESE	2	U.2.03.03.03.000	15	1504	2017	3170007807	18	D.G.R. 21 DICEMBRE 2012 N. 756 - D.D. N. 1341 DEL 30/12/2014 - AZIONI DIPLACEMENT E OUTPLACEMENT RIVOLTI AI BENEFICIARI DI AMMORTIZZATORI INDEROGA NEGLI ANNI 2012-2014 E PRIVI DI SOSTEGNO AL REDDITO - IMPEGNO DISPESA IN FAVORE DI IMPRESE ED ISTITUZIONI PRIVATE- IV TRIMESTRE 2017	2020/0000225/50_11_00/E	50	11		6.516,00

fonte: http://burc.regione.campania.it

N.	Cap	Descrizione	Tit	IV liv.	Miss	Prog	Anno res.	n. Imp.	Pos	Oggetto	decreto	DIP	DG	UOD	Importo Insussistenza
3420	U08597	POC 2014/2020 – MISURE DI POLITICA ATTIVA PER LA RICOLLOCAZIONE E IL REINTEGRO DEI LAVORATORI PERCETTORI DI AMMORTIZZATORI SOCIALI. IMPRESE	2	U.2.03.03.03.000	15	1504	2017	3170007807	19	D.G.R. 21 DICEMBRE 2012 N. 756 - D.D. N. 1341 DEL 30/12/2014 - AZIONI DIPLACEMENT E OUTPLACEMENT RIVOLTI AI BENEFICIARI DI AMMORTIZZATORI INDEROGA NEGLI ANNI 2012-2014 E PRIVI DI SOSTEGNO AL REDDITO - IMPEGNO DISPESA IN FAVORE DI IMPRESE ED ISTITUZIONI PRIVATE- IV TRIMESTRE 2017	2020/0000225/50_11_00/E	50	11		26,85
3421	U08597	POC 2014/2020 – MISURE DI POLITICA ATTIVA PER LA RICOLLOCAZIONE E IL REINTEGRO DEI LAVORATORI PERCETTORI DI AMMORTIZZATORI SOCIALI. IMPRESE	2	U.2.03.03.03.000	15	1504	2017	3170007807	20	D.G.R. 21 DICEMBRE 2012 N. 756 - D.D. N. 1341 DEL 30/12/2014 - AZIONI DIPLACEMENT E OUTPLACEMENT RIVOLTI AI BENEFICIARI DI AMMORTIZZATORI INDEROGA NEGLI ANNI 2012-2014 E PRIVI DI SOSTEGNO AL REDDITO - IMPEGNO DISPESA IN FAVORE DI IMPRESE ED ISTITUZIONI PRIVATE- IV TRIMESTRE 2017	2020/0000225/50_11_00/E	50	11		7.182,60
3422	U08597	POC 2014/2020 – MISURE DI POLITICA ATTIVA PER LA RICOLLOCAZIONE E IL REINTEGRO DEI LAVORATORI PERCETTORI DI AMMORTIZZATORI SOCIALI. IMPRESE	2	U.2.03.03.03.000	15	1504	2017	3170007807	22	D.G.R. 21 DICEMBRE 2012 N. 756 - D.D. N. 1341 DEL 30/12/2014 - AZIONI DIPLACEMENT E OUTPLACEMENT RIVOLTI AI BENEFICIARI DI AMMORTIZZATORI INDEROGA NEGLI ANNI 2012-2014 E PRIVI DI SOSTEGNO AL REDDITO - IMPEGNO DISPESA IN FAVORE DI IMPRESE ED ISTITUZIONI PRIVATE- IV TRIMESTRE 2017	2020/0000225/50_11_00/E	50	11		11.078,00
3423	U08597	POC 2014/2020 – MISURE DI POLITICA ATTIVA PER LA RICOLLOCAZIONE E IL REINTEGRO DEI LAVORATORI PERCETTORI DI AMMORTIZZATORI SOCIALI. IMPRESE	2	U.2.03.03.03.000	15	1504	2017	3170007807	23	D.G.R. 21 DICEMBRE 2012 N. 756 - D.D. N. 1341 DEL 30/12/2014 - AZIONI DIPLACEMENT E OUTPLACEMENT RIVOLTI AI BENEFICIARI DI AMMORTIZZATORI INDEROGA NEGLI ANNI 2012-2014 E PRIVI DI SOSTEGNO AL REDDITO - IMPEGNO DISPESA IN FAVORE DI IMPRESE ED ISTITUZIONI PRIVATE- IV TRIMESTRE 2017	2020/0000225/50_11_00/E	50	11		211,70
3424	U08597	POC 2014/2020 – MISURE DI POLITICA ATTIVA PER LA RICOLLOCAZIONE E IL REINTEGRO DEI LAVORATORI PERCETTORI DI AMMORTIZZATORI SOCIALI. IMPRESE	2	U.2.03.03.03.000	15	1504	2017	3170007807	24	D.G.R. 21 DICEMBRE 2012 N. 756 - D.D. N. 1341 DEL 30/12/2014 - AZIONI DIPLACEMENT E OUTPLACEMENT RIVOLTI AI BENEFICIARI DI AMMORTIZZATORI INDEROGA NEGLI ANNI 2012-2014 E PRIVI DI SOSTEGNO AL REDDITO - IMPEGNO DISPESA IN FAVORE DI IMPRESE ED ISTITUZIONI PRIVATE- IV TRIMESTRE 2017	2020/0000225/50_11_00/E	50	11		5.048,80
3425	U08597	POC 2014/2020 – MISURE DI POLITICA ATTIVA PER LA RICOLLOCAZIONE E IL REINTEGRO DEI LAVORATORI PERCETTORI DI AMMORTIZZATORI SOCIALI. IMPRESE	2	U.2.03.03.03.000	15	1504	2017	3170007807	25	D.G.R. 21 DICEMBRE 2012 N. 756 - D.D. N. 1341 DEL 30/12/2014 - AZIONI DIPLACEMENT E OUTPLACEMENT RIVOLTI AI BENEFICIARI DI AMMORTIZZATORI INDEROGA NEGLI ANNI 2012-2014 E PRIVI DI SOSTEGNO AL REDDITO - IMPEGNO DISPESA IN FAVORE DI IMPRESE ED ISTITUZIONI PRIVATE- IV TRIMESTRE 2017	2020/0000225/50_11_00/E	50	11		162,89
3426	U08597	POC 2014/2020 – MISURE DI POLITICA ATTIVA PER LA RICOLLOCAZIONE E IL REINTEGRO DEI LAVORATORI PERCETTORI DI AMMORTIZZATORI SOCIALI. IMPRESE	2	U.2.03.03.03.000	15	1504	2017	3170007807	26	D.G.R. 21 DICEMBRE 2012 N. 756 - D.D. N. 1341 DEL 30/12/2014 - AZIONI DIPLACEMENT E OUTPLACEMENT RIVOLTI AI BENEFICIARI DI AMMORTIZZATORI INDEROGA NEGLI ANNI 2012-2014 E PRIVI DI SOSTEGNO AL REDDITO - IMPEGNO DISPESA IN FAVORE DI IMPRESE ED ISTITUZIONI PRIVATE- IV TRIMESTRE 2017	2020/0000225/50_11_00/E	50	11		148,45
3427	U08597	POC 2014/2020 – MISURE DI POLITICA ATTIVA PER LA RICOLLOCAZIONE E IL REINTEGRO DEI LAVORATORI PERCETTORI DI AMMORTIZZATORI SOCIALI. IMPRESE	2	U.2.03.03.03.000	15	1504	2017	3170007807	27	D.G.R. 21 DICEMBRE 2012 N. 756 - D.D. N. 1341 DEL 30/12/2014 - AZIONI DIPLACEMENT E OUTPLACEMENT RIVOLTI AI BENEFICIARI DI AMMORTIZZATORI INDEROGA NEGLI ANNI 2012-2014 E PRIVI DI SOSTEGNO AL REDDITO - IMPEGNO DISPESA IN FAVORE DI IMPRESE ED ISTITUZIONI PRIVATE- IV TRIMESTRE 2017	2020/0000225/50_11_00/E	50	11		5.794,72
3428	U08597	POC 2014/2020 – MISURE DI POLITICA ATTIVA PER LA RICOLLOCAZIONE E IL REINTEGRO DEI LAVORATORI PERCETTORI DI AMMORTIZZATORI SOCIALI. IMPRESE	2	U.2.03.03.03.000	15	1504	2017	3170007807	29	D.G.R. 21 DICEMBRE 2012 N. 756 - D.D. N. 1341 DEL 30/12/2014 - AZIONI DIPLACEMENT E OUTPLACEMENT RIVOLTI AI BENEFICIARI DI AMMORTIZZATORI INDEROGA NEGLI ANNI 2012-2014 E PRIVI DI SOSTEGNO AL REDDITO - IMPEGNO DISPESA IN FAVORE DI IMPRESE ED ISTITUZIONI PRIVATE- IV TRIMESTRE 2017	2020/0000225/50_11_00/E	50	11		1.624,40
3429	U08597	POC 2014/2020 – MISURE DI POLITICA ATTIVA PER LA RICOLLOCAZIONE E IL REINTEGRO DEI LAVORATORI PERCETTORI DI AMMORTIZZATORI SOCIALI. IMPRESE	2	U.2.03.03.03.000	15	1504	2017	3170007807	30	D.G.R. 21 DICEMBRE 2012 N. 756 - D.D. N. 1341 DEL 30/12/2014 - AZIONI DIPLACEMENT E OUTPLACEMENT RIVOLTI AI BENEFICIARI DI AMMORTIZZATORI INDEROGA NEGLI ANNI 2012-2014 E PRIVI DI SOSTEGNO AL REDDITO - IMPEGNO DISPESA IN FAVORE DI IMPRESE ED ISTITUZIONI PRIVATE- IV TRIMESTRE 2017	2020/0000225/50_11_00/E	50	11		7.335,00
3430	U08602	POR FSE 2014-2020 - ASSE I -OBIETTIVO SPECIFICO 1 - AZIONE 8.5.1 - MISURE DI POLITICA ATTIVA, CON PARTICOLARE ATTENZIONE AI SETTORI CHE OFFRONO MAGGIORI PROSPETTIVE DI CRESCITA - IMPRESE	2	U.2.03.03.03.000	15	1504	2018	3180001395	1	POR CAMPANIA FSE 2014/2020 - ASSE I - OBIETTIVI SPECIFICI 1, 2 E 3 (RA8.1, 8.2, 8.5) - AVVISO PUBBLICO "INCENTIVI PER L'ASSUNZIONEDILAVORATORI SVANTAGGIATI IN CAMPANIA - ANNUALITA' 2016" - IMPEGN0 DISPESA A FAVORE DI BENEFICIARI VARI	2020/0000049/50_01_00/E	50	01	01	575,92
3431	U08602	POR FSE 2014-2020 - ASSE I -OBIETTIVO SPECIFICO 1 - AZIONE 8.5.1 - MISURE DI POLITICA ATTIVA, CON PARTICOLARE ATTENZIONE AI SETTORI CHE OFFRONO MAGGIORI PROSPETTIVE DI CRESCITA - IMPRESE	2	U.2.03.03.03.000	15	1504	2018	3180001395	2	POR CAMPANIA FSE 2014/2020 - ASSE I - OBIETTIVI SPECIFICI 1, 2 E 3 (RA8.1, 8.2, 8.5) - AVVISO PUBBLICO "INCENTIVI PER L'ASSUNZIONEDILAVORATORI SVANTAGGIATI IN CAMPANIA - ANNUALITA' 2016" - IMPEGN0 DISPESA A FAVORE DI BENEFICIARI VARI	2020/0000049/50_01_00/E	50	01	01	246,83
3432	U08602	POR FSE 2014-2020 - ASSE I -OBIETTIVO SPECIFICO 1 - AZIONE 8.5.1 - MISURE DI POLITICA ATTIVA, CON PARTICOLARE ATTENZIONE AI SETTORI CHE OFFRONO MAGGIORI PROSPETTIVE DI CRESCITA - IMPRESE	2	U.2.03.03.03.000	15	1504	2018	3180001395	3	POR CAMPANIA FSE 2014/2020 - ASSE I - OBIETTIVI SPECIFICI 1, 2 E 3 (RA8.1, 8.2, 8.5) - AVVISO PUBBLICO "INCENTIVI PER L'ASSUNZIONEDILAVORATORI SVANTAGGIATI IN CAMPANIA - ANNUALITA' 2016" - IMPEGN0 DISPESA A FAVORE DI BENEFICIARI VARI	2020/0000049/50_01_00/E	50	01	01	2.468,25

fonte: http://burc.regione.campania.it

N.	Cap	Descrizione	Tit	IV liv.	Miss	Prog	Anno res.	n. Imp.	Pos	Oggetto	decreto	DIP	DG	UOD	Importo Insussistenza
3433	U08602	POR FSE 2014-2020 - ASSE I -OBIETTIVO SPECIFICO 1 - AZIONE 8.5.1 - MISURE DI POLITICA ATTIVA, CON PARTICOLARE ATTENZIONE AI SETTORI CHE OFFRONO MAGGIORI PROSPETTIVE DI CRESCITA - IMPRESE	2	U.2.03.03.03.000	15	1504	2018	3180001479	6	POR CAMPANIA FSE 2014/2020 - ASSE III - OB. SP. 12 - AZIONE 10.1.1 -AVVISO PUBBLICO "MANIFESTAZIONE DI INTERESSE PROGRAMMA SCUOLA VIVA - IIANNUALITA' ". IMPEGN0 DI SPESA PER EURO 1.429.988,25 IN FAVORE DI VARIISTITUTI SCOLASTICI (CON ALLEGATO)	2020/0000049/50_01_00/E	50	01	01	272,00
3434	U08602	POR FSE 2014-2020 - ASSE I -OBIETTIVO SPECIFICO 1 - AZIONE 8.5.1 - MISURE DI POLITICA ATTIVA, CON PARTICOLARE ATTENZIONE AI SETTORI CHE OFFRONO MAGGIORI PROSPETTIVE DI CRESCITA - IMPRESE	2	U.2.03.03.03.000	15	1504	2018	3180001479	10	POR CAMPANIA FSE 2014/2020 - ASSE III - OB. SP. 12 - AZIONE 10.1.1 -AVVISO PUBBLICO "MANIFESTAZIONE DI INTERESSE PROGRAMMA SCUOLA VIVA - IIANNUALITA' ". IMPEGN0 DI SPESA PER EURO 1.429.988,25 IN FAVORE DI VARIISTITUTI SCOLASTICI (CON ALLEGATO)	2020/0000049/50_01_00/E	50	01	01	400,00
3435	U08602	POR FSE 2014-2020 - ASSE I -OBIETTIVO SPECIFICO 1 - AZIONE 8.5.1 - MISURE DI POLITICA ATTIVA, CON PARTICOLARE ATTENZIONE AI SETTORI CHE OFFRONO MAGGIORI PROSPETTIVE DI CRESCITA - IMPRESE	2	U.2.03.03.03.000	15	1504	2018	3180001479	11	POR CAMPANIA FSE 2014/2020 - ASSE III - OB. SP. 12 - AZIONE 10.1.1 -AVVISO PUBBLICO "MANIFESTAZIONE DI INTERESSE PROGRAMMA SCUOLA VIVA - IIANNUALITA' ". IMPEGN0 DI SPESA PER EURO 1.429.988,25 IN FAVORE DI VARIISTITUTI SCOLASTICI (CON ALLEGATO)	2020/0000049/50_01_00/E	50	01	01	455,00
3436	U08602	POR FSE 2014-2020 - ASSE I -OBIETTIVO SPECIFICO 1 - AZIONE 8.5.1 - MISURE DI POLITICA ATTIVA, CON PARTICOLARE ATTENZIONE AI SETTORI CHE OFFRONO MAGGIORI PROSPETTIVE DI CRESCITA - IMPRESE	2	U.2.03.03.03.000	15	1504	2018	3180001479	20	POR CAMPANIA FSE 2014/2020 - ASSE III - OB. SP. 12 - AZIONE 10.1.1 -AVVISO PUBBLICO "MANIFESTAZIONE DI INTERESSE PROGRAMMA SCUOLA VIVA - IIANNUALITA' ". IMPEGN0 DI SPESA PER EURO 1.429.988,25 IN FAVORE DI VARIISTITUTI SCOLASTICI (CON ALLEGATO)	2020/0000049/50_01_00/E	50	01	01	706,00
3437	U08602	POR FSE 2014-2020 - ASSE I -OBIETTIVO SPECIFICO 1 - AZIONE 8.5.1 - MISURE DI POLITICA ATTIVA, CON PARTICOLARE ATTENZIONE AI SETTORI CHE OFFRONO MAGGIORI PROSPETTIVE DI CRESCITA - IMPRESE	2	U.2.03.03.03.000	15	1504	2018	3180001479	21	POR CAMPANIA FSE 2014/2020 - ASSE III - OB. SP. 12 - AZIONE 10.1.1 -AVVISO PUBBLICO "MANIFESTAZIONE DI INTERESSE PROGRAMMA SCUOLA VIVA - IIANNUALITA' ". IMPEGN0 DI SPESA PER EURO 1.429.988,25 IN FAVORE DI VARIISTITUTI SCOLASTICI (CON ALLEGATO)	2020/0000049/50_01_00/E	50	01	01	724,00
3438	U08602	POR FSE 2014-2020 - ASSE I -OBIETTIVO SPECIFICO 1 - AZIONE 8.5.1 - MISURE DI POLITICA ATTIVA, CON PARTICOLARE ATTENZIONE AI SETTORI CHE OFFRONO MAGGIORI PROSPETTIVE DI CRESCITA - IMPRESE	2	U.2.03.03.03.000	15	1504	2018	3180001479	22	POR CAMPANIA FSE 2014/2020 - ASSE III - OB. SP. 12 - AZIONE 10.1.1 -AVVISO PUBBLICO "MANIFESTAZIONE DI INTERESSE PROGRAMMA SCUOLA VIVA - IIANNUALITA' ". IMPEGN0 DI SPESA PER EURO 1.429.988,25 IN FAVORE DI VARIISTITUTI SCOLASTICI (CON ALLEGATO)	2020/0000049/50_01_00/E	50	01	01	741,00
3439	U08602	POR FSE 2014-2020 - ASSE I -OBIETTIVO SPECIFICO 1 - AZIONE 8.5.1 - MISURE DI POLITICA ATTIVA, CON PARTICOLARE ATTENZIONE AI SETTORI CHE OFFRONO MAGGIORI PROSPETTIVE DI CRESCITA - IMPRESE	2	U.2.03.03.03.000	15	1504	2018	3180001479	24	POR CAMPANIA FSE 2014/2020 - ASSE III - OB. SP. 12 - AZIONE 10.1.1 -AVVISO PUBBLICO "MANIFESTAZIONE DI INTERESSE PROGRAMMA SCUOLA VIVA - IIANNUALITA' ". IMPEGN0 DI SPESA PER EURO 1.429.988,25 IN FAVORE DI VARIISTITUTI SCOLASTICI (CON ALLEGATO)	2020/0000049/50_01_00/E	50	01	01	146,00
3440	U08602	POR FSE 2014-2020 - ASSE I -OBIETTIVO SPECIFICO 1 - AZIONE 8.5.1 - MISURE DI POLITICA ATTIVA, CON PARTICOLARE ATTENZIONE AI SETTORI CHE OFFRONO MAGGIORI PROSPETTIVE DI CRESCITA - IMPRESE	2	U.2.03.03.03.000	15	1504	2018	3180001479	28	POR CAMPANIA FSE 2014/2020 - ASSE III - OB. SP. 12 - AZIONE 10.1.1 -AVVISO PUBBLICO "MANIFESTAZIONE DI INTERESSE PROGRAMMA SCUOLA VIVA - IIANNUALITA' ". IMPEGN0 DI SPESA PER EURO 1.429.988,25 IN FAVORE DI VARIISTITUTI SCOLASTICI (CON ALLEGATO)	2020/0000049/50_01_00/E	50	01	01	876,00
3441	U08602	POR FSE 2014-2020 - ASSE I -OBIETTIVO SPECIFICO 1 - AZIONE 8.5.1 - MISURE DI POLITICA ATTIVA, CON PARTICOLARE ATTENZIONE AI SETTORI CHE OFFRONO MAGGIORI PROSPETTIVE DI CRESCITA - IMPRESE	2	U.2.03.03.03.000	15	1504	2018	3180001479	31	POR CAMPANIA FSE 2014/2020 - ASSE III - OB. SP. 12 - AZIONE 10.1.1 -AVVISO PUBBLICO "MANIFESTAZIONE DI INTERESSE PROGRAMMA SCUOLA VIVA - IIANNUALITA' ". IMPEGN0 DI SPESA PER EURO 1.429.988,25 IN FAVORE DI VARIISTITUTI SCOLASTICI (CON ALLEGATO)	2020/0000049/50_01_00/E	50	01	01	960,00
3442	U08602	POR FSE 2014-2020 - ASSE I -OBIETTIVO SPECIFICO 1 - AZIONE 8.5.1 - MISURE DI POLITICA ATTIVA, CON PARTICOLARE ATTENZIONE AI SETTORI CHE OFFRONO MAGGIORI PROSPETTIVE DI CRESCITA - IMPRESE	2	U.2.03.03.03.000	15	1504	2018	3180001479	39	POR CAMPANIA FSE 2014/2020 - ASSE III - OB. SP. 12 - AZIONE 10.1.1 -AVVISO PUBBLICO "MANIFESTAZIONE DI INTERESSE PROGRAMMA SCUOLA VIVA - IIANNUALITA' ". IMPEGN0 DI SPESA PER EURO 1.429.988,25 IN FAVORE DI VARIISTITUTI SCOLASTICI (CON ALLEGATO)	2020/0000049/50_01_00/E	50	01	01	1.033,00
3443	U08602	POR FSE 2014-2020 - ASSE I -OBIETTIVO SPECIFICO 1 - AZIONE 8.5.1 - MISURE DI POLITICA ATTIVA, CON PARTICOLARE ATTENZIONE AI SETTORI CHE OFFRONO MAGGIORI PROSPETTIVE DI CRESCITA - IMPRESE	2	U.2.03.03.03.000	15	1504	2018	3180001479	40	POR CAMPANIA FSE 2014/2020 - ASSE III - OB. SP. 12 - AZIONE 10.1.1 -AVVISO PUBBLICO "MANIFESTAZIONE DI INTERESSE PROGRAMMA SCUOLA VIVA - IIANNUALITA' ". IMPEGN0 DI SPESA PER EURO 1.429.988,25 IN FAVORE DI VARIISTITUTI SCOLASTICI (CON ALLEGATO)	2020/0000049/50_01_00/E	50	01	01	100,00
3444	U08602	POR FSE 2014-2020 - ASSE I -OBIETTIVO SPECIFICO 1 - AZIONE 8.5.1 - MISURE DI POLITICA ATTIVA, CON PARTICOLARE ATTENZIONE AI SETTORI CHE OFFRONO MAGGIORI PROSPETTIVE DI CRESCITA - IMPRESE	2	U.2.03.03.03.000	15	1504	2018	3180001479	41	POR CAMPANIA FSE 2014/2020 - ASSE III - OB. SP. 12 - AZIONE 10.1.1 -AVVISO PUBBLICO "MANIFESTAZIONE DI INTERESSE PROGRAMMA SCUOLA VIVA - IIANNUALITA' ". IMPEGN0 DI SPESA PER EURO 1.429.988,25 IN FAVORE DI VARIISTITUTI SCOLASTICI (CON ALLEGATO)	2020/0000049/50_01_00/E	50	01	01	1.081,00
3445	U08602	POR FSE 2014-2020 - ASSE I -OBIETTIVO SPECIFICO 1 - AZIONE 8.5.1 - MISURE DI POLITICA ATTIVA, CON PARTICOLARE ATTENZIONE AI SETTORI CHE OFFRONO MAGGIORI PROSPETTIVE DI CRESCITA - IMPRESE	2	U.2.03.03.03.000	15	1504	2018	3180001479	42	POR CAMPANIA FSE 2014/2020 - ASSE III - OB. SP. 12 - AZIONE 10.1.1 -AVVISO PUBBLICO "MANIFESTAZIONE DI INTERESSE PROGRAMMA SCUOLA VIVA - IIANNUALITA' ". IMPEGN0 DI SPESA PER EURO 1.429.988,25 IN FAVORE DI VARIISTITUTI SCOLASTICI (CON ALLEGATO)	2020/0000049/50_01_00/E	50	01	01	1.100,00

fonte: http://burc.regione.campania.it

N.	Cap	Descrizione	Tit	IV liv.	Miss	Prog	Anno res.	n. Imp.	Pos	Oggetto	decreto	DIP	DG	UOD	Importo Insussistenza
3446	U08602	POR FSE 2014-2020 - ASSE I -OBIETTIVO SPECIFICO 1 - AZIONE 8.5.1 - MISURE DI POLITICA ATTIVA, CON PARTICOLARE ATTENZIONE AI SETTORI CHE OFFRONO MAGGIORI PROSPETTIVE DI CRESCITA - IMPRESE	2	U.2.03.03.03.000	15	1504	2018	3180001479	43	POR CAMPANIA FSE 2014/2020 - ASSE III - OB. SP. 12 - AZIONE 10.1.1 -AVVISO PUBBLICO "MANIFESTAZIONE DI INTERESSE PROGRAMMA SCUOLA VIVA - IIANNUALITA' ". IMPEGN0 DI SPESA PER EURO 1.429.988,25 IN FAVORE DI VARIISTITUTI SCOLASTICI (CON ALLEGATO)	2020/0000049/50_01_00/E	50	01	01	1.101,00
3447	U08602	POR FSE 2014-2020 - ASSE I -OBIETTIVO SPECIFICO 1 - AZIONE 8.5.1 - MISURE DI POLITICA ATTIVA, CON PARTICOLARE ATTENZIONE AI SETTORI CHE OFFRONO MAGGIORI PROSPETTIVE DI CRESCITA - IMPRESE	2	U.2.03.03.03.000	15	1504	2018	3180001479	45	POR CAMPANIA FSE 2014/2020 - ASSE III - OB. SP. 12 - AZIONE 10.1.1 -AVVISO PUBBLICO "MANIFESTAZIONE DI INTERESSE PROGRAMMA SCUOLA VIVA - IIANNUALITA' ". IMPEGN0 DI SPESA PER EURO 1.429.988,25 IN FAVORE DI VARIISTITUTI SCOLASTICI (CON ALLEGATO)	2020/0000049/50_01_00/E	50	01	01	1.115,00
3448	U08602	POR FSE 2014-2020 - ASSE I -OBIETTIVO SPECIFICO 1 - AZIONE 8.5.1 - MISURE DI POLITICA ATTIVA, CON PARTICOLARE ATTENZIONE AI SETTORI CHE OFFRONO MAGGIORI PROSPETTIVE DI CRESCITA - IMPRESE	2	U.2.03.03.03.000	15	1504	2018	3180001479	47	POR CAMPANIA FSE 2014/2020 - ASSE III - OB. SP. 12 - AZIONE 10.1.1 -AVVISO PUBBLICO "MANIFESTAZIONE DI INTERESSE PROGRAMMA SCUOLA VIVA - IIANNUALITA' ". IMPEGN0 DI SPESA PER EURO 1.429.988,25 IN FAVORE DI VARIISTITUTI SCOLASTICI (CON ALLEGATO)	2020/0000049/50_01_00/E	50	01	01	637,00
3449	U08602	POR FSE 2014-2020 - ASSE I -OBIETTIVO SPECIFICO 1 - AZIONE 8.5.1 - MISURE DI POLITICA ATTIVA, CON PARTICOLARE ATTENZIONE AI SETTORI CHE OFFRONO MAGGIORI PROSPETTIVE DI CRESCITA - IMPRESE	2	U.2.03.03.03.000	15	1504	2018	3180001479	49	POR CAMPANIA FSE 2014/2020 - ASSE III - OB. SP. 12 - AZIONE 10.1.1 -AVVISO PUBBLICO "MANIFESTAZIONE DI INTERESSE PROGRAMMA SCUOLA VIVA - IIANNUALITA' ". IMPEGN0 DI SPESA PER EURO 1.429.988,25 IN FAVORE DI VARIISTITUTI SCOLASTICI (CON ALLEGATO)	2020/0000049/50_01_00/E	50	01	01	175,00
3450	U08602	POR FSE 2014-2020 - ASSE I -OBIETTIVO SPECIFICO 1 - AZIONE 8.5.1 - MISURE DI POLITICA ATTIVA, CON PARTICOLARE ATTENZIONE AI SETTORI CHE OFFRONO MAGGIORI PROSPETTIVE DI CRESCITA - IMPRESE	2	U.2.03.03.03.000	15	1504	2018	3180001479	51	POR CAMPANIA FSE 2014/2020 - ASSE III - OB. SP. 12 - AZIONE 10.1.1 -AVVISO PUBBLICO "MANIFESTAZIONE DI INTERESSE PROGRAMMA SCUOLA VIVA - IIANNUALITA' ". IMPEGN0 DI SPESA PER EURO 1.429.988,25 IN FAVORE DI VARIISTITUTI SCOLASTICI (CON ALLEGATO)	2020/0000049/50_01_00/E	50	01	01	158,00
3451	U08602	POR FSE 2014-2020 - ASSE I -OBIETTIVO SPECIFICO 1 - AZIONE 8.5.1 - MISURE DI POLITICA ATTIVA, CON PARTICOLARE ATTENZIONE AI SETTORI CHE OFFRONO MAGGIORI PROSPETTIVE DI CRESCITA - IMPRESE	2	U.2.03.03.03.000	15	1504	2018	3180001479	52	POR CAMPANIA FSE 2014/2020 - ASSE III - OB. SP. 12 - AZIONE 10.1.1 -AVVISO PUBBLICO "MANIFESTAZIONE DI INTERESSE PROGRAMMA SCUOLA VIVA - IIANNUALITA' ". IMPEGN0 DI SPESA PER EURO 1.429.988,25 IN FAVORE DI VARIISTITUTI SCOLASTICI (CON ALLEGATO)	2020/0000049/50_01_00/E	50	01	01	818,00
3452	U08602	POR FSE 2014-2020 - ASSE I -OBIETTIVO SPECIFICO 1 - AZIONE 8.5.1 - MISURE DI POLITICA ATTIVA, CON PARTICOLARE ATTENZIONE AI SETTORI CHE OFFRONO MAGGIORI PROSPETTIVE DI CRESCITA - IMPRESE	2	U.2.03.03.03.000	15	1504	2018	3180001479	55	POR CAMPANIA FSE 2014/2020 - ASSE III - OB. SP. 12 - AZIONE 10.1.1 -AVVISO PUBBLICO "MANIFESTAZIONE DI INTERESSE PROGRAMMA SCUOLA VIVA - IIANNUALITA' ". IMPEGN0 DI SPESA PER EURO 1.429.988,25 IN FAVORE DI VARIISTITUTI SCOLASTICI (CON ALLEGATO)	2020/0000049/50_01_00/E	50	01	01	1.311,00
3453	U08602	POR FSE 2014-2020 - ASSE I -OBIETTIVO SPECIFICO 1 - AZIONE 8.5.1 - MISURE DI POLITICA ATTIVA, CON PARTICOLARE ATTENZIONE AI SETTORI CHE OFFRONO MAGGIORI PROSPETTIVE DI CRESCITA - IMPRESE	2	U.2.03.03.03.000	15	1504	2018	3180001479	56	POR CAMPANIA FSE 2014/2020 - ASSE III - OB. SP. 12 - AZIONE 10.1.1 -AVVISO PUBBLICO "MANIFESTAZIONE DI INTERESSE PROGRAMMA SCUOLA VIVA - IIANNUALITA' ". IMPEGN0 DI SPESA PER EURO 1.429.988,25 IN FAVORE DI VARIISTITUTI SCOLASTICI (CON ALLEGATO)	2020/0000049/50_01_00/E	50	01	01	157,00
3454	U08602	POR FSE 2014-2020 - ASSE I -OBIETTIVO SPECIFICO 1 - AZIONE 8.5.1 - MISURE DI POLITICA ATTIVA, CON PARTICOLARE ATTENZIONE AI SETTORI CHE OFFRONO MAGGIORI PROSPETTIVE DI CRESCITA - IMPRESE	2	U.2.03.03.03.000	15	1504	2018	3180001479	58	POR CAMPANIA FSE 2014/2020 - ASSE III - OB. SP. 12 - AZIONE 10.1.1 -AVVISO PUBBLICO "MANIFESTAZIONE DI INTERESSE PROGRAMMA SCUOLA VIVA - IIANNUALITA' ". IMPEGN0 DI SPESA PER EURO 1.429.988,25 IN FAVORE DI VARIISTITUTI SCOLASTICI (CON ALLEGATO)	2020/0000049/50_01_00/E	50	01	01	260,00
3455	U08602	POR FSE 2014-2020 - ASSE I -OBIETTIVO SPECIFICO 1 - AZIONE 8.5.1 - MISURE DI POLITICA ATTIVA, CON PARTICOLARE ATTENZIONE AI SETTORI CHE OFFRONO MAGGIORI PROSPETTIVE DI CRESCITA - IMPRESE	2	U.2.03.03.03.000	15	1504	2018	3180001479	59	POR CAMPANIA FSE 2014/2020 - ASSE III - OB. SP. 12 - AZIONE 10.1.1 -AVVISO PUBBLICO "MANIFESTAZIONE DI INTERESSE PROGRAMMA SCUOLA VIVA - IIANNUALITA' ". IMPEGN0 DI SPESA PER EURO 1.429.988,25 IN FAVORE DI VARIISTITUTI SCOLASTICI (CON ALLEGATO)	2020/0000049/50_01_00/E	50	01	01	1.369,00
3456	U08602	POR FSE 2014-2020 - ASSE I -OBIETTIVO SPECIFICO 1 - AZIONE 8.5.1 - MISURE DI POLITICA ATTIVA, CON PARTICOLARE ATTENZIONE AI SETTORI CHE OFFRONO MAGGIORI PROSPETTIVE DI CRESCITA - IMPRESE	2	U.2.03.03.03.000	15	1504	2018	3180001479	61	POR CAMPANIA FSE 2014/2020 - ASSE III - OB. SP. 12 - AZIONE 10.1.1 -AVVISO PUBBLICO "MANIFESTAZIONE DI INTERESSE PROGRAMMA SCUOLA VIVA - IIANNUALITA' ". IMPEGN0 DI SPESA PER EURO 1.429.988,25 IN FAVORE DI VARIISTITUTI SCOLASTICI (CON ALLEGATO)	2020/0000049/50_01_00/E	50	01	01	1.401,00
3457	U08602	POR FSE 2014-2020 - ASSE I -OBIETTIVO SPECIFICO 1 - AZIONE 8.5.1 - MISURE DI POLITICA ATTIVA, CON PARTICOLARE ATTENZIONE AI SETTORI CHE OFFRONO MAGGIORI PROSPETTIVE DI CRESCITA - IMPRESE	2	U.2.03.03.03.000	15	1504	2018	3180001479	64	POR CAMPANIA FSE 2014/2020 - ASSE III - OB. SP. 12 - AZIONE 10.1.1 -AVVISO PUBBLICO "MANIFESTAZIONE DI INTERESSE PROGRAMMA SCUOLA VIVA - IIANNUALITA' ". IMPEGN0 DI SPESA PER EURO 1.429.988,25 IN FAVORE DI VARIISTITUTI SCOLASTICI (CON ALLEGATO)	2020/0000049/50_01_00/E	50	01	01	443,00
3458	U08602	POR FSE 2014-2020 - ASSE I -OBIETTIVO SPECIFICO 1 - AZIONE 8.5.1 - MISURE DI POLITICA ATTIVA, CON PARTICOLARE ATTENZIONE AI SETTORI CHE OFFRONO MAGGIORI PROSPETTIVE DI CRESCITA - IMPRESE	2	U.2.03.03.03.000	15	1504	2018	3180001479	66	POR CAMPANIA FSE 2014/2020 - ASSE III - OB. SP. 12 - AZIONE 10.1.1 -AVVISO PUBBLICO "MANIFESTAZIONE DI INTERESSE PROGRAMMA SCUOLA VIVA - IIANNUALITA' ". IMPEGN0 DI SPESA PER EURO 1.429.988,25 IN FAVORE DI VARIISTITUTI SCOLASTICI (CON ALLEGATO)	2020/0000049/50_01_00/E	50	01	01	1.440,00

fonte: http://burc.regione.campania.it

N.	Cap	Descrizione	Tit	IV liv.	Miss	Prog	Anno res.	n. Imp.	Pos	Oggetto	decreto	DIP	DG	UOD	Importo Insussistenza
3459	U08602	POR FSE 2014-2020 - ASSE I -OBIETTIVO SPECIFICO 1 - AZIONE 8.5.1 - MISURE DI POLITICA ATTIVA, CON PARTICOLARE ATTENZIONE AI SETTORI CHE OFFRONO MAGGIORI PROSPETTIVE DI CRESCITA - IMPRESE	2	U.2.03.03.03.000	15	1504	2018	3180001479	68	POR CAMPANIA FSE 2014/2020 - ASSE III - OB. SP. 12 - AZIONE 10.1.1 -AVVISO PUBBLICO "MANIFESTAZIONE DI INTERESSE PROGRAMMA SCUOLA VIVA - IIANNUALITA' ". IMPEGN0 DI SPESA PER EURO 1.429.988,25 IN FAVORE DI VARIISTITUTI SCOLASTICI (CON ALLEGATO)	2020/0000049/50_01_00/E	50	01	01	177,00
3460	U08602	POR FSE 2014-2020 - ASSE I -OBIETTIVO SPECIFICO 1 - AZIONE 8.5.1 - MISURE DI POLITICA ATTIVA, CON PARTICOLARE ATTENZIONE AI SETTORI CHE OFFRONO MAGGIORI PROSPETTIVE DI CRESCITA - IMPRESE	2	U.2.03.03.03.000	15	1504	2018	3180001479	69	POR CAMPANIA FSE 2014/2020 - ASSE III - OB. SP. 12 - AZIONE 10.1.1 -AVVISO PUBBLICO "MANIFESTAZIONE DI INTERESSE PROGRAMMA SCUOLA VIVA - IIANNUALITA' ". IMPEGN0 DI SPESA PER EURO 1.429.988,25 IN FAVORE DI VARIISTITUTI SCOLASTICI (CON ALLEGATO)	2020/0000049/50_01_00/E	50	01	01	1.452,00
3461	U08602	POR FSE 2014-2020 - ASSE I -OBIETTIVO SPECIFICO 1 - AZIONE 8.5.1 - MISURE DI POLITICA ATTIVA, CON PARTICOLARE ATTENZIONE AI SETTORI CHE OFFRONO MAGGIORI PROSPETTIVE DI CRESCITA - IMPRESE	2	U.2.03.03.03.000	15	1504	2018	3180001479	71	POR CAMPANIA FSE 2014/2020 - ASSE III - OB. SP. 12 - AZIONE 10.1.1 -AVVISO PUBBLICO "MANIFESTAZIONE DI INTERESSE PROGRAMMA SCUOLA VIVA - IIANNUALITA' ". IMPEGN0 DI SPESA PER EURO 1.429.988,25 IN FAVORE DI VARIISTITUTI SCOLASTICI (CON ALLEGATO)	2020/0000049/50_01_00/E	50	01	01	145,00
3462	U08602	POR FSE 2014-2020 - ASSE I -OBIETTIVO SPECIFICO 1 - AZIONE 8.5.1 - MISURE DI POLITICA ATTIVA, CON PARTICOLARE ATTENZIONE AI SETTORI CHE OFFRONO MAGGIORI PROSPETTIVE DI CRESCITA - IMPRESE	2	U.2.03.03.03.000	15	1504	2018	3180001479	77	POR CAMPANIA FSE 2014/2020 - ASSE III - OB. SP. 12 - AZIONE 10.1.1 -AVVISO PUBBLICO "MANIFESTAZIONE DI INTERESSE PROGRAMMA SCUOLA VIVA - IIANNUALITA' ". IMPEGN0 DI SPESA PER EURO 1.429.988,25 IN FAVORE DI VARIISTITUTI SCOLASTICI (CON ALLEGATO)	2020/0000049/50_01_00/E	50	01	01	1.521,00
3463	U08602	POR FSE 2014-2020 - ASSE I -OBIETTIVO SPECIFICO 1 - AZIONE 8.5.1 - MISURE DI POLITICA ATTIVA, CON PARTICOLARE ATTENZIONE AI SETTORI CHE OFFRONO MAGGIORI PROSPETTIVE DI CRESCITA - IMPRESE	2	U.2.03.03.03.000	15	1504	2018	3180001479	78	POR CAMPANIA FSE 2014/2020 - ASSE III - OB. SP. 12 - AZIONE 10.1.1 -AVVISO PUBBLICO "MANIFESTAZIONE DI INTERESSE PROGRAMMA SCUOLA VIVA - IIANNUALITA' ". IMPEGN0 DI SPESA PER EURO 1.429.988,25 IN FAVORE DI VARIISTITUTI SCOLASTICI (CON ALLEGATO)	2020/0000049/50_01_00/E	50	01	01	261,00
3464	U08602	POR FSE 2014-2020 - ASSE I -OBIETTIVO SPECIFICO 1 - AZIONE 8.5.1 - MISURE DI POLITICA ATTIVA, CON PARTICOLARE ATTENZIONE AI SETTORI CHE OFFRONO MAGGIORI PROSPETTIVE DI CRESCITA - IMPRESE	2	U.2.03.03.03.000	15	1504	2018	3180001479	79	POR CAMPANIA FSE 2014/2020 - ASSE III - OB. SP. 12 - AZIONE 10.1.1 -AVVISO PUBBLICO "MANIFESTAZIONE DI INTERESSE PROGRAMMA SCUOLA VIVA - IIANNUALITA' ". IMPEGN0 DI SPESA PER EURO 1.429.988,25 IN FAVORE DI VARIISTITUTI SCOLASTICI (CON ALLEGATO)	2020/0000049/50_01_00/E	50	01	01	1.547,00
3465	U08602	POR FSE 2014-2020 - ASSE I -OBIETTIVO SPECIFICO 1 - AZIONE 8.5.1 - MISURE DI POLITICA ATTIVA, CON PARTICOLARE ATTENZIONE AI SETTORI CHE OFFRONO MAGGIORI PROSPETTIVE DI CRESCITA - IMPRESE	2	U.2.03.03.03.000	15	1504	2018	3180001479	80	POR CAMPANIA FSE 2014/2020 - ASSE III - OB. SP. 12 - AZIONE 10.1.1 -AVVISO PUBBLICO "MANIFESTAZIONE DI INTERESSE PROGRAMMA SCUOLA VIVA - IIANNUALITA' ". IMPEGN0 DI SPESA PER EURO 1.429.988,25 IN FAVORE DI VARIISTITUTI SCOLASTICI (CON ALLEGATO)	2020/0000049/50_01_00/E	50	01	01	1.547,00
3466	U08602	POR FSE 2014-2020 - ASSE I -OBIETTIVO SPECIFICO 1 - AZIONE 8.5.1 - MISURE DI POLITICA ATTIVA, CON PARTICOLARE ATTENZIONE AI SETTORI CHE OFFRONO MAGGIORI PROSPETTIVE DI CRESCITA - IMPRESE	2	U.2.03.03.03.000	15	1504	2018	3180001479	84	POR CAMPANIA FSE 2014/2020 - ASSE III - OB. SP. 12 - AZIONE 10.1.1 -AVVISO PUBBLICO "MANIFESTAZIONE DI INTERESSE PROGRAMMA SCUOLA VIVA - IIANNUALITA' ". IMPEGN0 DI SPESA PER EURO 1.429.988,25 IN FAVORE DI VARIISTITUTI SCOLASTICI (CON ALLEGATO)	2020/0000049/50_01_00/E	50	01	01	1.569,00
3467	U08602	POR FSE 2014-2020 - ASSE I -OBIETTIVO SPECIFICO 1 - AZIONE 8.5.1 - MISURE DI POLITICA ATTIVA, CON PARTICOLARE ATTENZIONE AI SETTORI CHE OFFRONO MAGGIORI PROSPETTIVE DI CRESCITA - IMPRESE	2	U.2.03.03.03.000	15	1504	2018	3180001479	85	POR CAMPANIA FSE 2014/2020 - ASSE III - OB. SP. 12 - AZIONE 10.1.1 -AVVISO PUBBLICO "MANIFESTAZIONE DI INTERESSE PROGRAMMA SCUOLA VIVA - IIANNUALITA' ". IMPEGN0 DI SPESA PER EURO 1.429.988,25 IN FAVORE DI VARIISTITUTI SCOLASTICI (CON ALLEGATO)	2020/0000049/50_01_00/E	50	01	01	279,00
3468	U08602	POR FSE 2014-2020 - ASSE I -OBIETTIVO SPECIFICO 1 - AZIONE 8.5.1 - MISURE DI POLITICA ATTIVA, CON PARTICOLARE ATTENZIONE AI SETTORI CHE OFFRONO MAGGIORI PROSPETTIVE DI CRESCITA - IMPRESE	2	U.2.03.03.03.000	15	1504	2018	3180001479	86	POR CAMPANIA FSE 2014/2020 - ASSE III - OB. SP. 12 - AZIONE 10.1.1 -AVVISO PUBBLICO "MANIFESTAZIONE DI INTERESSE PROGRAMMA SCUOLA VIVA - IIANNUALITA' ". IMPEGN0 DI SPESA PER EURO 1.429.988,25 IN FAVORE DI VARIISTITUTI SCOLASTICI (CON ALLEGATO)	2020/0000049/50_01_00/E	50	01	01	401,00
3469	U08602	POR FSE 2014-2020 - ASSE I -OBIETTIVO SPECIFICO 1 - AZIONE 8.5.1 - MISURE DI POLITICA ATTIVA, CON PARTICOLARE ATTENZIONE AI SETTORI CHE OFFRONO MAGGIORI PROSPETTIVE DI CRESCITA - IMPRESE	2	U.2.03.03.03.000	15	1504	2018	3180001479	87	POR CAMPANIA FSE 2014/2020 - ASSE III - OB. SP. 12 - AZIONE 10.1.1 -AVVISO PUBBLICO "MANIFESTAZIONE DI INTERESSE PROGRAMMA SCUOLA VIVA - IIANNUALITA' ". IMPEGN0 DI SPESA PER EURO 1.429.988,25 IN FAVORE DI VARIISTITUTI SCOLASTICI (CON ALLEGATO)	2020/0000049/50_01_00/E	50	01	01	1.061,00
3470	U08602	POR FSE 2014-2020 - ASSE I -OBIETTIVO SPECIFICO 1 - AZIONE 8.5.1 - MISURE DI POLITICA ATTIVA, CON PARTICOLARE ATTENZIONE AI SETTORI CHE OFFRONO MAGGIORI PROSPETTIVE DI CRESCITA - IMPRESE	2	U.2.03.03.03.000	15	1504	2018	3180001479	90	POR CAMPANIA FSE 2014/2020 - ASSE III - OB. SP. 12 - AZIONE 10.1.1 -AVVISO PUBBLICO "MANIFESTAZIONE DI INTERESSE PROGRAMMA SCUOLA VIVA - IIANNUALITA' ". IMPEGN0 DI SPESA PER EURO 1.429.988,25 IN FAVORE DI VARIISTITUTI SCOLASTICI (CON ALLEGATO)	2020/0000049/50_01_00/E	50	01	01	1.005,00
3471	U08602	POR FSE 2014-2020 - ASSE I -OBIETTIVO SPECIFICO 1 - AZIONE 8.5.1 - MISURE DI POLITICA ATTIVA, CON PARTICOLARE ATTENZIONE AI SETTORI CHE OFFRONO MAGGIORI PROSPETTIVE DI CRESCITA - IMPRESE	2	U.2.03.03.03.000	15	1504	2018	3180001479	91	POR CAMPANIA FSE 2014/2020 - ASSE III - OB. SP. 12 - AZIONE 10.1.1 -AVVISO PUBBLICO "MANIFESTAZIONE DI INTERESSE PROGRAMMA SCUOLA VIVA - IIANNUALITA' ". IMPEGN0 DI SPESA PER EURO 1.429.988,25 IN FAVORE DI VARIISTITUTI SCOLASTICI (CON ALLEGATO)	2020/0000049/50_01_00/E	50	01	01	763,00

fonte: http://burc.regione.campania.it

N.	Cap	Descrizione	Tit	IV liv.	Miss	Prog	Anno res.	n. Imp.	Pos	Oggetto	decreto	DIP	DG	UOD	Importo Insussistenza
3472	U08602	POR FSE 2014-2020 - ASSE I -OBIETTIVO SPECIFICO 1 - AZIONE 8.5.1 - MISURE DI POLITICA ATTIVA, CON PARTICOLARE ATTENZIONE AI SETTORI CHE OFFRONO MAGGIORI PROSPETTIVE DI CRESCITA - IMPRESE	2	U.2.03.03.03.000	15	1504	2018	3180001479	95	POR CAMPANIA FSE 2014/2020 - ASSE III - OB. SP. 12 - AZIONE 10.1.1 -AVVISO PUBBLICO "MANIFESTAZIONE DI INTERESSE PROGRAMMA SCUOLA VIVA - IIANNUALITA' ". IMPEGN0 DI SPESA PER EURO 1.429.988,25 IN FAVORE DI VARIISTITUTI SCOLASTICI (CON ALLEGATO)	2020/0000049/50_01_00/E	50	01	01	608,00
3473	U08602	POR FSE 2014-2020 - ASSE I -OBIETTIVO SPECIFICO 1 - AZIONE 8.5.1 - MISURE DI POLITICA ATTIVA, CON PARTICOLARE ATTENZIONE AI SETTORI CHE OFFRONO MAGGIORI PROSPETTIVE DI CRESCITA - IMPRESE	2	U.2.03.03.03.000	15	1504	2018	3180001479	97	POR CAMPANIA FSE 2014/2020 - ASSE III - OB. SP. 12 - AZIONE 10.1.1 -AVVISO PUBBLICO "MANIFESTAZIONE DI INTERESSE PROGRAMMA SCUOLA VIVA - IIANNUALITA' ". IMPEGN0 DI SPESA PER EURO 1.429.988,25 IN FAVORE DI VARIISTITUTI SCOLASTICI (CON ALLEGATO)	2020/0000049/50_01_00/E	50	01	01	1.653,00
3474	U08602	POR FSE 2014-2020 - ASSE I -OBIETTIVO SPECIFICO 1 - AZIONE 8.5.1 - MISURE DI POLITICA ATTIVA, CON PARTICOLARE ATTENZIONE AI SETTORI CHE OFFRONO MAGGIORI PROSPETTIVE DI CRESCITA - IMPRESE	2	U.2.03.03.03.000	15	1504	2018	3180001479	98	POR CAMPANIA FSE 2014/2020 - ASSE III - OB. SP. 12 - AZIONE 10.1.1 -AVVISO PUBBLICO "MANIFESTAZIONE DI INTERESSE PROGRAMMA SCUOLA VIVA - IIANNUALITA' ". IMPEGN0 DI SPESA PER EURO 1.429.988,25 IN FAVORE DI VARIISTITUTI SCOLASTICI (CON ALLEGATO)	2020/0000049/50_01_00/E	50	01	01	1.665,00
3475	U08602	POR FSE 2014-2020 - ASSE I -OBIETTIVO SPECIFICO 1 - AZIONE 8.5.1 - MISURE DI POLITICA ATTIVA, CON PARTICOLARE ATTENZIONE AI SETTORI CHE OFFRONO MAGGIORI PROSPETTIVE DI CRESCITA - IMPRESE	2	U.2.03.03.03.000	15	1504	2018	3180001479	99	POR CAMPANIA FSE 2014/2020 - ASSE III - OB. SP. 12 - AZIONE 10.1.1 -AVVISO PUBBLICO "MANIFESTAZIONE DI INTERESSE PROGRAMMA SCUOLA VIVA - IIANNUALITA' ". IMPEGN0 DI SPESA PER EURO 1.429.988,25 IN FAVORE DI VARIISTITUTI SCOLASTICI (CON ALLEGATO)	2020/0000049/50_01_00/E	50	01	01	1.668,00
3476	U08602	POR FSE 2014-2020 - ASSE I -OBIETTIVO SPECIFICO 1 - AZIONE 8.5.1 - MISURE DI POLITICA ATTIVA, CON PARTICOLARE ATTENZIONE AI SETTORI CHE OFFRONO MAGGIORI PROSPETTIVE DI CRESCITA - IMPRESE	2	U.2.03.03.03.000	15	1504	2018	3180001479	100	POR CAMPANIA FSE 2014/2020 - ASSE III - OB. SP. 12 - AZIONE 10.1.1 -AVVISO PUBBLICO "MANIFESTAZIONE DI INTERESSE PROGRAMMA SCUOLA VIVA - IIANNUALITA' ". IMPEGN0 DI SPESA PER EURO 1.429.988,25 IN FAVORE DI VARIISTITUTI SCOLASTICI (CON ALLEGATO)	2020/0000049/50_01_00/E	50	01	01	1.678,00
3477	U08602	POR FSE 2014-2020 - ASSE I -OBIETTIVO SPECIFICO 1 - AZIONE 8.5.1 - MISURE DI POLITICA ATTIVA, CON PARTICOLARE ATTENZIONE AI SETTORI CHE OFFRONO MAGGIORI PROSPETTIVE DI CRESCITA - IMPRESE	2	U.2.03.03.03.000	15	1504	2018	3180001479	102	POR CAMPANIA FSE 2014/2020 - ASSE III - OB. SP. 12 - AZIONE 10.1.1 -AVVISO PUBBLICO "MANIFESTAZIONE DI INTERESSE PROGRAMMA SCUOLA VIVA - IIANNUALITA' ". IMPEGN0 DI SPESA PER EURO 1.429.988,25 IN FAVORE DI VARIISTITUTI SCOLASTICI (CON ALLEGATO)	2020/0000049/50_01_00/E	50	01	01	1.682,00
3478	U08602	POR FSE 2014-2020 - ASSE I -OBIETTIVO SPECIFICO 1 - AZIONE 8.5.1 - MISURE DI POLITICA ATTIVA, CON PARTICOLARE ATTENZIONE AI SETTORI CHE OFFRONO MAGGIORI PROSPETTIVE DI CRESCITA - IMPRESE	2	U.2.03.03.03.000	15	1504	2018	3180001479	107	POR CAMPANIA FSE 2014/2020 - ASSE III - OB. SP. 12 - AZIONE 10.1.1 -AVVISO PUBBLICO "MANIFESTAZIONE DI INTERESSE PROGRAMMA SCUOLA VIVA - IIANNUALITA' ". IMPEGN0 DI SPESA PER EURO 1.429.988,25 IN FAVORE DI VARIISTITUTI SCOLASTICI (CON ALLEGATO)	2020/0000049/50_01_00/E	50	01	01	1.693,00
3479	U08602	POR FSE 2014-2020 - ASSE I -OBIETTIVO SPECIFICO 1 - AZIONE 8.5.1 - MISURE DI POLITICA ATTIVA, CON PARTICOLARE ATTENZIONE AI SETTORI CHE OFFRONO MAGGIORI PROSPETTIVE DI CRESCITA - IMPRESE	2	U.2.03.03.03.000	15	1504	2018	3180001479	108	POR CAMPANIA FSE 2014/2020 - ASSE III - OB. SP. 12 - AZIONE 10.1.1 -AVVISO PUBBLICO "MANIFESTAZIONE DI INTERESSE PROGRAMMA SCUOLA VIVA - IIANNUALITA' ". IMPEGN0 DI SPESA PER EURO 1.429.988,25 IN FAVORE DI VARIISTITUTI SCOLASTICI (CON ALLEGATO)	2020/0000049/50_01_00/E	50	01	01	341,00
3480	U08602	POR FSE 2014-2020 - ASSE I -OBIETTIVO SPECIFICO 1 - AZIONE 8.5.1 - MISURE DI POLITICA ATTIVA, CON PARTICOLARE ATTENZIONE AI SETTORI CHE OFFRONO MAGGIORI PROSPETTIVE DI CRESCITA - IMPRESE	2	U.2.03.03.03.000	15	1504	2018	3180001479	114	POR CAMPANIA FSE 2014/2020 - ASSE III - OB. SP. 12 - AZIONE 10.1.1 -AVVISO PUBBLICO "MANIFESTAZIONE DI INTERESSE PROGRAMMA SCUOLA VIVA - IIANNUALITA' ". IMPEGN0 DI SPESA PER EURO 1.429.988,25 IN FAVORE DI VARIISTITUTI SCOLASTICI (CON ALLEGATO)	2020/0000049/50_01_00/E	50	01	01	1.725,00
3481	U08602	POR FSE 2014-2020 - ASSE I -OBIETTIVO SPECIFICO 1 - AZIONE 8.5.1 - MISURE DI POLITICA ATTIVA, CON PARTICOLARE ATTENZIONE AI SETTORI CHE OFFRONO MAGGIORI PROSPETTIVE DI CRESCITA - IMPRESE	2	U.2.03.03.03.000	15	1504	2018	3180001479	119	POR CAMPANIA FSE 2014/2020 - ASSE III - OB. SP. 12 - AZIONE 10.1.1 -AVVISO PUBBLICO "MANIFESTAZIONE DI INTERESSE PROGRAMMA SCUOLA VIVA - IIANNUALITA' ". IMPEGN0 DI SPESA PER EURO 1.429.988,25 IN FAVORE DI VARIISTITUTI SCOLASTICI (CON ALLEGATO)	2020/0000049/50_01_00/E	50	01	01	1.738,00
3482	U08602	POR FSE 2014-2020 - ASSE I -OBIETTIVO SPECIFICO 1 - AZIONE 8.5.1 - MISURE DI POLITICA ATTIVA, CON PARTICOLARE ATTENZIONE AI SETTORI CHE OFFRONO MAGGIORI PROSPETTIVE DI CRESCITA - IMPRESE	2	U.2.03.03.03.000	15	1504	2018	3180001479	122	POR CAMPANIA FSE 2014/2020 - ASSE III - OB. SP. 12 - AZIONE 10.1.1 -AVVISO PUBBLICO "MANIFESTAZIONE DI INTERESSE PROGRAMMA SCUOLA VIVA - IIANNUALITA' ". IMPEGN0 DI SPESA PER EURO 1.429.988,25 IN FAVORE DI VARIISTITUTI SCOLASTICI (CON ALLEGATO)	2020/0000049/50_01_00/E	50	01	01	301,00
3483	U08602	POR FSE 2014-2020 - ASSE I -OBIETTIVO SPECIFICO 1 - AZIONE 8.5.1 - MISURE DI POLITICA ATTIVA, CON PARTICOLARE ATTENZIONE AI SETTORI CHE OFFRONO MAGGIORI PROSPETTIVE DI CRESCITA - IMPRESE	2	U.2.03.03.03.000	15	1504	2018	3180001479	124	POR CAMPANIA FSE 2014/2020 - ASSE III - OB. SP. 12 - AZIONE 10.1.1 -AVVISO PUBBLICO "MANIFESTAZIONE DI INTERESSE PROGRAMMA SCUOLA VIVA - IIANNUALITA' ". IMPEGN0 DI SPESA PER EURO 1.429.988,25 IN FAVORE DI VARIISTITUTI SCOLASTICI (CON ALLEGATO)	2020/0000049/50_01_00/E	50	01	01	1.784,00
3484	U08602	POR FSE 2014-2020 - ASSE I -OBIETTIVO SPECIFICO 1 - AZIONE 8.5.1 - MISURE DI POLITICA ATTIVA, CON PARTICOLARE ATTENZIONE AI SETTORI CHE OFFRONO MAGGIORI PROSPETTIVE DI CRESCITA - IMPRESE	2	U.2.03.03.03.000	15	1504	2018	3180001479	127	POR CAMPANIA FSE 2014/2020 - ASSE III - OB. SP. 12 - AZIONE 10.1.1 -AVVISO PUBBLICO "MANIFESTAZIONE DI INTERESSE PROGRAMMA SCUOLA VIVA - IIANNUALITA' ". IMPEGN0 DI SPESA PER EURO 1.429.988,25 IN FAVORE DI VARIISTITUTI SCOLASTICI (CON ALLEGATO)	2020/0000049/50_01_00/E	50	01	01	1.789,00

fonte: http://burc.regione.campania.it

N.	Cap	Descrizione	Tit	IV liv.	Miss	Prog	Anno res.	n. Imp.	Pos	Oggetto	decreto	DIP	DG	UOD	Importo Insussistenza
3485	U08602	POR FSE 2014-2020 - ASSE I -OBIETTIVO SPECIFICO 1 - AZIONE 8.5.1 - MISURE DI POLITICA ATTIVA, CON PARTICOLARE ATTENZIONE AI SETTORI CHE OFFRONO MAGGIORI PROSPETTIVE DI CRESCITA - IMPRESE	2	U.2.03.03.03.000	15	1504	2018	3180001479	128	POR CAMPANIA FSE 2014/2020 - ASSE III - OB. SP. 12 - AZIONE 10.1.1 -AVVISO PUBBLICO "MANIFESTAZIONE DI INTERESSE PROGRAMMA SCUOLA VIVA - IIANNUALITA' ". IMPEGN0 DI SPESA PER EURO 1.429.988,25 IN FAVORE DI VARIISTITUTI SCOLASTICI (CON ALLEGATO)	2020/0000049/50_01_00/E	50	01	01	1.790,00
3486	U08602	POR FSE 2014-2020 - ASSE I -OBIETTIVO SPECIFICO 1 - AZIONE 8.5.1 - MISURE DI POLITICA ATTIVA, CON PARTICOLARE ATTENZIONE AI SETTORI CHE OFFRONO MAGGIORI PROSPETTIVE DI CRESCITA - IMPRESE	2	U.2.03.03.03.000	15	1504	2018	3180001479	132	POR CAMPANIA FSE 2014/2020 - ASSE III - OB. SP. 12 - AZIONE 10.1.1 -AVVISO PUBBLICO "MANIFESTAZIONE DI INTERESSE PROGRAMMA SCUOLA VIVA - IIANNUALITA' ". IMPEGN0 DI SPESA PER EURO 1.429.988,25 IN FAVORE DI VARIISTITUTI SCOLASTICI (CON ALLEGATO)	2020/0000049/50_01_00/E	50	01	01	256,00
3487	U08602	POR FSE 2014-2020 - ASSE I -OBIETTIVO SPECIFICO 1 - AZIONE 8.5.1 - MISURE DI POLITICA ATTIVA, CON PARTICOLARE ATTENZIONE AI SETTORI CHE OFFRONO MAGGIORI PROSPETTIVE DI CRESCITA - IMPRESE	2	U.2.03.03.03.000	15	1504	2018	3180001479	137	POR CAMPANIA FSE 2014/2020 - ASSE III - OB. SP. 12 - AZIONE 10.1.1 -AVVISO PUBBLICO "MANIFESTAZIONE DI INTERESSE PROGRAMMA SCUOLA VIVA - IIANNUALITA' ". IMPEGN0 DI SPESA PER EURO 1.429.988,25 IN FAVORE DI VARIISTITUTI SCOLASTICI (CON ALLEGATO)	2020/0000049/50_01_00/E	50	01	01	880,00
3488	U08602	POR FSE 2014-2020 - ASSE I -OBIETTIVO SPECIFICO 1 - AZIONE 8.5.1 - MISURE DI POLITICA ATTIVA, CON PARTICOLARE ATTENZIONE AI SETTORI CHE OFFRONO MAGGIORI PROSPETTIVE DI CRESCITA - IMPRESE	2	U.2.03.03.03.000	15	1504	2018	3180001479	140	POR CAMPANIA FSE 2014/2020 - ASSE III - OB. SP. 12 - AZIONE 10.1.1 -AVVISO PUBBLICO "MANIFESTAZIONE DI INTERESSE PROGRAMMA SCUOLA VIVA - IIANNUALITA' ". IMPEGN0 DI SPESA PER EURO 1.429.988,25 IN FAVORE DI VARIISTITUTI SCOLASTICI (CON ALLEGATO)	2020/0000049/50_01_00/E	50	01	01	363,00
3489	U08602	POR FSE 2014-2020 - ASSE I -OBIETTIVO SPECIFICO 1 - AZIONE 8.5.1 - MISURE DI POLITICA ATTIVA, CON PARTICOLARE ATTENZIONE AI SETTORI CHE OFFRONO MAGGIORI PROSPETTIVE DI CRESCITA - IMPRESE	2	U.2.03.03.03.000	15	1504	2018	3180001479	141	POR CAMPANIA FSE 2014/2020 - ASSE III - OB. SP. 12 - AZIONE 10.1.1 -AVVISO PUBBLICO "MANIFESTAZIONE DI INTERESSE PROGRAMMA SCUOLA VIVA - IIANNUALITA' ". IMPEGN0 DI SPESA PER EURO 1.429.988,25 IN FAVORE DI VARIISTITUTI SCOLASTICI (CON ALLEGATO)	2020/0000049/50_01_00/E	50	01	01	1.863,00
3490	U08602	POR FSE 2014-2020 - ASSE I -OBIETTIVO SPECIFICO 1 - AZIONE 8.5.1 - MISURE DI POLITICA ATTIVA, CON PARTICOLARE ATTENZIONE AI SETTORI CHE OFFRONO MAGGIORI PROSPETTIVE DI CRESCITA - IMPRESE	2	U.2.03.03.03.000	15	1504	2018	3180001479	144	POR CAMPANIA FSE 2014/2020 - ASSE III - OB. SP. 12 - AZIONE 10.1.1 -AVVISO PUBBLICO "MANIFESTAZIONE DI INTERESSE PROGRAMMA SCUOLA VIVA - IIANNUALITA' ". IMPEGN0 DI SPESA PER EURO 1.429.988,25 IN FAVORE DI VARIISTITUTI SCOLASTICI (CON ALLEGATO)	2020/0000049/50_01_00/E	50	01	01	352,00
3491	U08602	POR FSE 2014-2020 - ASSE I -OBIETTIVO SPECIFICO 1 - AZIONE 8.5.1 - MISURE DI POLITICA ATTIVA, CON PARTICOLARE ATTENZIONE AI SETTORI CHE OFFRONO MAGGIORI PROSPETTIVE DI CRESCITA - IMPRESE	2	U.2.03.03.03.000	15	1504	2018	3180001479	149	POR CAMPANIA FSE 2014/2020 - ASSE III - OB. SP. 12 - AZIONE 10.1.1 -AVVISO PUBBLICO "MANIFESTAZIONE DI INTERESSE PROGRAMMA SCUOLA VIVA - IIANNUALITA' ". IMPEGN0 DI SPESA PER EURO 1.429.988,25 IN FAVORE DI VARIISTITUTI SCOLASTICI (CON ALLEGATO)	2020/0000049/50_01_00/E	50	01	01	1.895,00
3492	U08602	POR FSE 2014-2020 - ASSE I -OBIETTIVO SPECIFICO 1 - AZIONE 8.5.1 - MISURE DI POLITICA ATTIVA, CON PARTICOLARE ATTENZIONE AI SETTORI CHE OFFRONO MAGGIORI PROSPETTIVE DI CRESCITA - IMPRESE	2	U.2.03.03.03.000	15	1504	2018	3180001479	151	POR CAMPANIA FSE 2014/2020 - ASSE III - OB. SP. 12 - AZIONE 10.1.1 -AVVISO PUBBLICO "MANIFESTAZIONE DI INTERESSE PROGRAMMA SCUOLA VIVA - IIANNUALITA' ". IMPEGN0 DI SPESA PER EURO 1.429.988,25 IN FAVORE DI VARIISTITUTI SCOLASTICI (CON ALLEGATO)	2020/0000049/50_01_00/E	50	01	01	1.907,00
3493	U08602	POR FSE 2014-2020 - ASSE I -OBIETTIVO SPECIFICO 1 - AZIONE 8.5.1 - MISURE DI POLITICA ATTIVA, CON PARTICOLARE ATTENZIONE AI SETTORI CHE OFFRONO MAGGIORI PROSPETTIVE DI CRESCITA - IMPRESE	2	U.2.03.03.03.000	15	1504	2018	3180001479	156	POR CAMPANIA FSE 2014/2020 - ASSE III - OB. SP. 12 - AZIONE 10.1.1 -AVVISO PUBBLICO "MANIFESTAZIONE DI INTERESSE PROGRAMMA SCUOLA VIVA - IIANNUALITA' ". IMPEGN0 DI SPESA PER EURO 1.429.988,25 IN FAVORE DI VARIISTITUTI SCOLASTICI (CON ALLEGATO)	2020/0000049/50_01_00/E	50	01	01	404,00
3494	U08602	POR FSE 2014-2020 - ASSE I -OBIETTIVO SPECIFICO 1 - AZIONE 8.5.1 - MISURE DI POLITICA ATTIVA, CON PARTICOLARE ATTENZIONE AI SETTORI CHE OFFRONO MAGGIORI PROSPETTIVE DI CRESCITA - IMPRESE	2	U.2.03.03.03.000	15	1504	2018	3180001479	157	POR CAMPANIA FSE 2014/2020 - ASSE III - OB. SP. 12 - AZIONE 10.1.1 -AVVISO PUBBLICO "MANIFESTAZIONE DI INTERESSE PROGRAMMA SCUOLA VIVA - IIANNUALITA' ". IMPEGN0 DI SPESA PER EURO 1.429.988,25 IN FAVORE DI VARIISTITUTI SCOLASTICI (CON ALLEGATO)	2020/0000049/50_01_00/E	50	01	01	254,00
3495	U08602	POR FSE 2014-2020 - ASSE I -OBIETTIVO SPECIFICO 1 - AZIONE 8.5.1 - MISURE DI POLITICA ATTIVA, CON PARTICOLARE ATTENZIONE AI SETTORI CHE OFFRONO MAGGIORI PROSPETTIVE DI CRESCITA - IMPRESE	2	U.2.03.03.03.000	15	1504	2018	3180001479	159	POR CAMPANIA FSE 2014/2020 - ASSE III - OB. SP. 12 - AZIONE 10.1.1 -AVVISO PUBBLICO "MANIFESTAZIONE DI INTERESSE PROGRAMMA SCUOLA VIVA - IIANNUALITA' ". IMPEGN0 DI SPESA PER EURO 1.429.988,25 IN FAVORE DI VARIISTITUTI SCOLASTICI (CON ALLEGATO)	2020/0000049/50_01_00/E	50	01	01	1.947,00
3496	U08602	POR FSE 2014-2020 - ASSE I -OBIETTIVO SPECIFICO 1 - AZIONE 8.5.1 - MISURE DI POLITICA ATTIVA, CON PARTICOLARE ATTENZIONE AI SETTORI CHE OFFRONO MAGGIORI PROSPETTIVE DI CRESCITA - IMPRESE	2	U.2.03.03.03.000	15	1504	2018	3180001479	160	POR CAMPANIA FSE 2014/2020 - ASSE III - OB. SP. 12 - AZIONE 10.1.1 -AVVISO PUBBLICO "MANIFESTAZIONE DI INTERESSE PROGRAMMA SCUOLA VIVA - IIANNUALITA' ". IMPEGN0 DI SPESA PER EURO 1.429.988,25 IN FAVORE DI VARIISTITUTI SCOLASTICI (CON ALLEGATO)	2020/0000049/50_01_00/E	50	01	01	1.948,00
3497	U08602	POR FSE 2014-2020 - ASSE I -OBIETTIVO SPECIFICO 1 - AZIONE 8.5.1 - MISURE DI POLITICA ATTIVA, CON PARTICOLARE ATTENZIONE AI SETTORI CHE OFFRONO MAGGIORI PROSPETTIVE DI CRESCITA - IMPRESE	2	U.2.03.03.03.000	15	1504	2018	3180001479	161	POR CAMPANIA FSE 2014/2020 - ASSE III - OB. SP. 12 - AZIONE 10.1.1 -AVVISO PUBBLICO "MANIFESTAZIONE DI INTERESSE PROGRAMMA SCUOLA VIVA - IIANNUALITA' ". IMPEGN0 DI SPESA PER EURO 1.429.988,25 IN FAVORE DI VARIISTITUTI SCOLASTICI (CON ALLEGATO)	2020/0000049/50_01_00/E	50	01	01	1.949,00

fonte: http://burc.regione.campania.it

N.	Cap	Descrizione	Tit	IV liv.	Miss	Prog	Anno res.	n. Imp.	Pos	Oggetto	decreto	DIP	DG	UOD	Importo Insussistenza
3498	U08602	POR FSE 2014-2020 - ASSE I -OBIETTIVO SPECIFICO 1 - AZIONE 8.5.1 - MISURE DI POLITICA ATTIVA, CON PARTICOLARE ATTENZIONE AI SETTORI CHE OFFRONO MAGGIORI PROSPETTIVE DI CRESCITA - IMPRESE	2	U.2.03.03.03.000	15	1504	2018	3180001479	162	POR CAMPANIA FSE 2014/2020 - ASSE III - OB. SP. 12 - AZIONE 10.1.1 -AVVISO PUBBLICO "MANIFESTAZIONE DI INTERESSE PROGRAMMA SCUOLA VIVA - IIANNUALITA' ". IMPEGN0 DI SPESA PER EURO 1.429.988,25 IN FAVORE DI VARIISTITUTI SCOLASTICI (CON ALLEGATO)	2020/0000049/50_01_00/E	50	01	01	197,00
3499	U08602	POR FSE 2014-2020 - ASSE I -OBIETTIVO SPECIFICO 1 - AZIONE 8.5.1 - MISURE DI POLITICA ATTIVA, CON PARTICOLARE ATTENZIONE AI SETTORI CHE OFFRONO MAGGIORI PROSPETTIVE DI CRESCITA - IMPRESE	2	U.2.03.03.03.000	15	1504	2018	3180001479	163	POR CAMPANIA FSE 2014/2020 - ASSE III - OB. SP. 12 - AZIONE 10.1.1 -AVVISO PUBBLICO "MANIFESTAZIONE DI INTERESSE PROGRAMMA SCUOLA VIVA - IIANNUALITA' ". IMPEGN0 DI SPESA PER EURO 1.429.988,25 IN FAVORE DI VARIISTITUTI SCOLASTICI (CON ALLEGATO)	2020/0000049/50_01_00/E	50	01	01	929,00
3500	U08602	POR FSE 2014-2020 - ASSE I -OBIETTIVO SPECIFICO 1 - AZIONE 8.5.1 - MISURE DI POLITICA ATTIVA, CON PARTICOLARE ATTENZIONE AI SETTORI CHE OFFRONO MAGGIORI PROSPETTIVE DI CRESCITA - IMPRESE	2	U.2.03.03.03.000	15	1504	2018	3180001479	164	POR CAMPANIA FSE 2014/2020 - ASSE III - OB. SP. 12 - AZIONE 10.1.1 -AVVISO PUBBLICO "MANIFESTAZIONE DI INTERESSE PROGRAMMA SCUOLA VIVA - IIANNUALITA' ". IMPEGN0 DI SPESA PER EURO 1.429.988,25 IN FAVORE DI VARIISTITUTI SCOLASTICI (CON ALLEGATO)	2020/0000049/50_01_00/E	50	01	01	330,00
3501	U08602	POR FSE 2014-2020 - ASSE I -OBIETTIVO SPECIFICO 1 - AZIONE 8.5.1 - MISURE DI POLITICA ATTIVA, CON PARTICOLARE ATTENZIONE AI SETTORI CHE OFFRONO MAGGIORI PROSPETTIVE DI CRESCITA - IMPRESE	2	U.2.03.03.03.000	15	1504	2018	3180001479	166	POR CAMPANIA FSE 2014/2020 - ASSE III - OB. SP. 12 - AZIONE 10.1.1 -AVVISO PUBBLICO "MANIFESTAZIONE DI INTERESSE PROGRAMMA SCUOLA VIVA - IIANNUALITA' ". IMPEGN0 DI SPESA PER EURO 1.429.988,25 IN FAVORE DI VARIISTITUTI SCOLASTICI (CON ALLEGATO)	2020/0000049/50_01_00/E	50	01	01	1.965,00
3502	U08602	POR FSE 2014-2020 - ASSE I -OBIETTIVO SPECIFICO 1 - AZIONE 8.5.1 - MISURE DI POLITICA ATTIVA, CON PARTICOLARE ATTENZIONE AI SETTORI CHE OFFRONO MAGGIORI PROSPETTIVE DI CRESCITA - IMPRESE	2	U.2.03.03.03.000	15	1504	2018	3180001479	169	POR CAMPANIA FSE 2014/2020 - ASSE III - OB. SP. 12 - AZIONE 10.1.1 -AVVISO PUBBLICO "MANIFESTAZIONE DI INTERESSE PROGRAMMA SCUOLA VIVA - IIANNUALITA' ". IMPEGN0 DI SPESA PER EURO 1.429.988,25 IN FAVORE DI VARIISTITUTI SCOLASTICI (CON ALLEGATO)	2020/0000049/50_01_00/E	50	01	01	443,00
3503	U08602	POR FSE 2014-2020 - ASSE I -OBIETTIVO SPECIFICO 1 - AZIONE 8.5.1 - MISURE DI POLITICA ATTIVA, CON PARTICOLARE ATTENZIONE AI SETTORI CHE OFFRONO MAGGIORI PROSPETTIVE DI CRESCITA - IMPRESE	2	U.2.03.03.03.000	15	1504	2018	3180001479	170	POR CAMPANIA FSE 2014/2020 - ASSE III - OB. SP. 12 - AZIONE 10.1.1 -AVVISO PUBBLICO "MANIFESTAZIONE DI INTERESSE PROGRAMMA SCUOLA VIVA - IIANNUALITA' ". IMPEGN0 DI SPESA PER EURO 1.429.988,25 IN FAVORE DI VARIISTITUTI SCOLASTICI (CON ALLEGATO)	2020/0000049/50_01_00/E	50	01	01	1.992,00
3504	U08602	POR FSE 2014-2020 - ASSE I -OBIETTIVO SPECIFICO 1 - AZIONE 8.5.1 - MISURE DI POLITICA ATTIVA, CON PARTICOLARE ATTENZIONE AI SETTORI CHE OFFRONO MAGGIORI PROSPETTIVE DI CRESCITA - IMPRESE	2	U.2.03.03.03.000	15	1504	2018	3180001479	171	POR CAMPANIA FSE 2014/2020 - ASSE III - OB. SP. 12 - AZIONE 10.1.1 -AVVISO PUBBLICO "MANIFESTAZIONE DI INTERESSE PROGRAMMA SCUOLA VIVA - IIANNUALITA' ". IMPEGN0 DI SPESA PER EURO 1.429.988,25 IN FAVORE DI VARIISTITUTI SCOLASTICI (CON ALLEGATO)	2020/0000049/50_01_00/E	50	01	01	623,00
3505	U08602	POR FSE 2014-2020 - ASSE I -OBIETTIVO SPECIFICO 1 - AZIONE 8.5.1 - MISURE DI POLITICA ATTIVA, CON PARTICOLARE ATTENZIONE AI SETTORI CHE OFFRONO MAGGIORI PROSPETTIVE DI CRESCITA - IMPRESE	2	U.2.03.03.03.000	15	1504	2018	3180001479	172	POR CAMPANIA FSE 2014/2020 - ASSE III - OB. SP. 12 - AZIONE 10.1.1 -AVVISO PUBBLICO "MANIFESTAZIONE DI INTERESSE PROGRAMMA SCUOLA VIVA - IIANNUALITA' ". IMPEGN0 DI SPESA PER EURO 1.429.988,25 IN FAVORE DI VARIISTITUTI SCOLASTICI (CON ALLEGATO)	2020/0000049/50_01_00/E	50	01	01	2.001,00
3506	U08602	POR FSE 2014-2020 - ASSE I -OBIETTIVO SPECIFICO 1 - AZIONE 8.5.1 - MISURE DI POLITICA ATTIVA, CON PARTICOLARE ATTENZIONE AI SETTORI CHE OFFRONO MAGGIORI PROSPETTIVE DI CRESCITA - IMPRESE	2	U.2.03.03.03.000	15	1504	2018	3180001479	173	POR CAMPANIA FSE 2014/2020 - ASSE III - OB. SP. 12 - AZIONE 10.1.1 -AVVISO PUBBLICO "MANIFESTAZIONE DI INTERESSE PROGRAMMA SCUOLA VIVA - IIANNUALITA' ". IMPEGN0 DI SPESA PER EURO 1.429.988,25 IN FAVORE DI VARIISTITUTI SCOLASTICI (CON ALLEGATO)	2020/0000049/50_01_00/E	50	01	01	778,00
3507	U08602	POR FSE 2014-2020 - ASSE I -OBIETTIVO SPECIFICO 1 - AZIONE 8.5.1 - MISURE DI POLITICA ATTIVA, CON PARTICOLARE ATTENZIONE AI SETTORI CHE OFFRONO MAGGIORI PROSPETTIVE DI CRESCITA - IMPRESE	2	U.2.03.03.03.000	15	1504	2018	3180001479	174	POR CAMPANIA FSE 2014/2020 - ASSE III - OB. SP. 12 - AZIONE 10.1.1 -AVVISO PUBBLICO "MANIFESTAZIONE DI INTERESSE PROGRAMMA SCUOLA VIVA - IIANNUALITA' ". IMPEGN0 DI SPESA PER EURO 1.429.988,25 IN FAVORE DI VARIISTITUTI SCOLASTICI (CON ALLEGATO)	2020/0000049/50_01_00/E	50	01	01	1.193,00
3508	U08602	POR FSE 2014-2020 - ASSE I -OBIETTIVO SPECIFICO 1 - AZIONE 8.5.1 - MISURE DI POLITICA ATTIVA, CON PARTICOLARE ATTENZIONE AI SETTORI CHE OFFRONO MAGGIORI PROSPETTIVE DI CRESCITA - IMPRESE	2	U.2.03.03.03.000	15	1504	2018	3180001479	175	POR CAMPANIA FSE 2014/2020 - ASSE III - OB. SP. 12 - AZIONE 10.1.1 -AVVISO PUBBLICO "MANIFESTAZIONE DI INTERESSE PROGRAMMA SCUOLA VIVA - IIANNUALITA' ". IMPEGN0 DI SPESA PER EURO 1.429.988,25 IN FAVORE DI VARIISTITUTI SCOLASTICI (CON ALLEGATO)	2020/0000049/50_01_00/E	50	01	01	2.026,00
3509	U08602	POR FSE 2014-2020 - ASSE I -OBIETTIVO SPECIFICO 1 - AZIONE 8.5.1 - MISURE DI POLITICA ATTIVA, CON PARTICOLARE ATTENZIONE AI SETTORI CHE OFFRONO MAGGIORI PROSPETTIVE DI CRESCITA - IMPRESE	2	U.2.03.03.03.000	15	1504	2018	3180001479	181	POR CAMPANIA FSE 2014/2020 - ASSE III - OB. SP. 12 - AZIONE 10.1.1 -AVVISO PUBBLICO "MANIFESTAZIONE DI INTERESSE PROGRAMMA SCUOLA VIVA - IIANNUALITA' ". IMPEGN0 DI SPESA PER EURO 1.429.988,25 IN FAVORE DI VARIISTITUTI SCOLASTICI (CON ALLEGATO)	2020/0000049/50_01_00/E	50	01	01	2.054,00
3510	U08602	POR FSE 2014-2020 - ASSE I -OBIETTIVO SPECIFICO 1 - AZIONE 8.5.1 - MISURE DI POLITICA ATTIVA, CON PARTICOLARE ATTENZIONE AI SETTORI CHE OFFRONO MAGGIORI PROSPETTIVE DI CRESCITA - IMPRESE	2	U.2.03.03.03.000	15	1504	2018	3180001479	183	POR CAMPANIA FSE 2014/2020 - ASSE III - OB. SP. 12 - AZIONE 10.1.1 -AVVISO PUBBLICO "MANIFESTAZIONE DI INTERESSE PROGRAMMA SCUOLA VIVA - IIANNUALITA' ". IMPEGN0 DI SPESA PER EURO 1.429.988,25 IN FAVORE DI VARIISTITUTI SCOLASTICI (CON ALLEGATO)	2020/0000049/50_01_00/E	50	01	01	2.063,00

fonte: http://burc.regione.campania.it

N.	Cap	Descrizione	Tit	IV liv.	Miss	Prog	Anno res.	n. Imp.	Pos	Oggetto	decreto	DIP	DG	UOD	Importo Insussistenza
3511	U08602	POR FSE 2014-2020 - ASSE I -OBIETTIVO SPECIFICO 1 - AZIONE 8.5.1 - MISURE DI POLITICA ATTIVA, CON PARTICOLARE ATTENZIONE AI SETTORI CHE OFFRONO MAGGIORI PROSPETTIVE DI CRESCITA - IMPRESE	2	U.2.03.03.03.000	15	1504	2018	3180001479	184	POR CAMPANIA FSE 2014/2020 - ASSE III - OB. SP. 12 - AZIONE 10.1.1 -AVVISO PUBBLICO "MANIFESTAZIONE DI INTERESSE PROGRAMMA SCUOLA VIVA - IIANNUALITA' ". IMPEGN0 DI SPESA PER EURO 1.429.988,25 IN FAVORE DI VARIISTITUTI SCOLASTICI (CON ALLEGATO)	2020/0000049/50_01_00/E	50	01	01	2.066,00
3512	U08602	POR FSE 2014-2020 - ASSE I -OBIETTIVO SPECIFICO 1 - AZIONE 8.5.1 - MISURE DI POLITICA ATTIVA, CON PARTICOLARE ATTENZIONE AI SETTORI CHE OFFRONO MAGGIORI PROSPETTIVE DI CRESCITA - IMPRESE	2	U.2.03.03.03.000	15	1504	2018	3180001479	185	POR CAMPANIA FSE 2014/2020 - ASSE III - OB. SP. 12 - AZIONE 10.1.1 -AVVISO PUBBLICO "MANIFESTAZIONE DI INTERESSE PROGRAMMA SCUOLA VIVA - IIANNUALITA' ". IMPEGN0 DI SPESA PER EURO 1.429.988,25 IN FAVORE DI VARI ISTITUTI SCOLASTICI (CON ALLEGATO)	2020/0000049/50_01_00/E	50	01	01	2.066,00
3513	U08602	POR FSE 2014-2020 - ASSE I -OBIETTIVO SPECIFICO 1 - AZIONE 8.5.1 - MISURE DI POLITICA ATTIVA, CON PARTICOLARE ATTENZIONE AI SETTORI CHE OFFRONO MAGGIORI PROSPETTIVE DI CRESCITA - IMPRESE	2	U.2.03.03.03.000	15	1504	2018	3180001479	186	POR CAMPANIA FSE 2014/2020 - ASSE III - OB. SP. 12 - AZIONE 10.1.1 -AVVISO PUBBLICO "MANIFESTAZIONE DI INTERESSE PROGRAMMA SCUOLA VIVA - IIANNUALITA' ". IMPEGN0 DI SPESA PER EURO 1.429.988,25 IN FAVORE DI VARIISTITUTI SCOLASTICI (CON ALLEGATO)	2020/0000049/50_01_00/E	50	01	01	2.068,00
3514	U08602	POR FSE 2014-2020 - ASSE I -OBIETTIVO SPECIFICO 1 - AZIONE 8.5.1 - MISURE DI POLITICA ATTIVA, CON PARTICOLARE ATTENZIONE AI SETTORI CHE OFFRONO MAGGIORI PROSPETTIVE DI CRESCITA - IMPRESE	2	U.2.03.03.03.000	15	1504	2018	3180001479	187	POR CAMPANIA FSE 2014/2020 - ASSE III - OB. SP. 12 - AZIONE 10.1.1 -AVVISO PUBBLICO "MANIFESTAZIONE DI INTERESSE PROGRAMMA SCUOLA VIVA - IIANNUALITA' ". IMPEGN0 DI SPESA PER EURO 1.429.988,25 IN FAVORE DI VARIISTITUTI SCOLASTICI (CON ALLEGATO)	2020/0000049/50_01_00/E	50	01	01	2.081,00
3515	U08602	POR FSE 2014-2020 - ASSE I -OBIETTIVO SPECIFICO 1 - AZIONE 8.5.1 - MISURE DI POLITICA ATTIVA, CON PARTICOLARE ATTENZIONE AI SETTORI CHE OFFRONO MAGGIORI PROSPETTIVE DI CRESCITA - IMPRESE	2	U.2.03.03.03.000	15	1504	2018	3180001479	188	POR CAMPANIA FSE 2014/2020 - ASSE III - OB. SP. 12 - AZIONE 10.1.1 -AVVISO PUBBLICO "MANIFESTAZIONE DI INTERESSE PROGRAMMA SCUOLA VIVA - IIANNUALITA' ". IMPEGN0 DI SPESA PER EURO 1.429.988,25 IN FAVORE DI VARIISTITUTI SCOLASTICI (CON ALLEGATO)	2020/0000049/50_01_00/E	50	01	01	443,00
3516	U08602	POR FSE 2014-2020 - ASSE I -OBIETTIVO SPECIFICO 1 - AZIONE 8.5.1 - MISURE DI POLITICA ATTIVA, CON PARTICOLARE ATTENZIONE AI SETTORI CHE OFFRONO MAGGIORI PROSPETTIVE DI CRESCITA - IMPRESE	2	U.2.03.03.03.000	15	1504	2018	3180001479	193	POR CAMPANIA FSE 2014/2020 - ASSE III - OB. SP. 12 - AZIONE 10.1.1 -AVVISO PUBBLICO "MANIFESTAZIONE DI INTERESSE PROGRAMMA SCUOLA VIVA - IIANNUALITA' ". IMPEGN0 DI SPESA PER EURO 1.429.988,25 IN FAVORE DI VARIISTITUTI SCOLASTICI (CON ALLEGATO)	2020/0000049/50_01_00/E	50	01	01	315,00
3517	U08602	POR FSE 2014-2020 - ASSE I -OBIETTIVO SPECIFICO 1 - AZIONE 8.5.1 - MISURE DI POLITICA ATTIVA, CON PARTICOLARE ATTENZIONE AI SETTORI CHE OFFRONO MAGGIORI PROSPETTIVE DI CRESCITA - IMPRESE	2	U.2.03.03.03.000	15	1504	2018	3180001479	198	POR CAMPANIA FSE 2014/2020 - ASSE III - OB. SP. 12 - AZIONE 10.1.1 -AVVISO PUBBLICO "MANIFESTAZIONE DI INTERESSE PROGRAMMA SCUOLA VIVA - IIANNUALITA' ". IMPEGN0 DI SPESA PER EURO 1.429.988,25 IN FAVORE DI VARIISTITUTI SCOLASTICI (CON ALLEGATO)	2020/0000049/50_01_00/E	50	01	01	2.149,00
3518	U08602	POR FSE 2014-2020 - ASSE I -OBIETTIVO SPECIFICO 1 - AZIONE 8.5.1 - MISURE DI POLITICA ATTIVA, CON PARTICOLARE ATTENZIONE AI SETTORI CHE OFFRONO MAGGIORI PROSPETTIVE DI CRESCITA - IMPRESE	2	U.2.03.03.03.000	15	1504	2018	3180001479	200	POR CAMPANIA FSE 2014/2020 - ASSE III - OB. SP. 12 - AZIONE 10.1.1 -AVVISO PUBBLICO "MANIFESTAZIONE DI INTERESSE PROGRAMMA SCUOLA VIVA - IIANNUALITA' ". IMPEGN0 DI SPESA PER EURO 1.429.988,25 IN FAVORE DI VARIISTITUTI SCOLASTICI (CON ALLEGATO)	2020/0000049/50_01_00/E	50	01	01	44,00
3519	U08602	POR FSE 2014-2020 - ASSE I -OBIETTIVO SPECIFICO 1 - AZIONE 8.5.1 - MISURE DI POLITICA ATTIVA, CON PARTICOLARE ATTENZIONE AI SETTORI CHE OFFRONO MAGGIORI PROSPETTIVE DI CRESCITA - IMPRESE	2	U.2.03.03.03.000	15	1504	2018	3180001479	201	POR CAMPANIA FSE 2014/2020 - ASSE III - OB. SP. 12 - AZIONE 10.1.1 -AVVISO PUBBLICO "MANIFESTAZIONE DI INTERESSE PROGRAMMA SCUOLA VIVA - IIANNUALITA' ". IMPEGN0 DI SPESA PER EURO 1.429.988,25 IN FAVORE DI VARIISTITUTI SCOLASTICI (CON ALLEGATO)	2020/0000049/50_01_00/E	50	01	01	2.161,00
3520	U08602	POR FSE 2014-2020 - ASSE I -OBIETTIVO SPECIFICO 1 - AZIONE 8.5.1 - MISURE DI POLITICA ATTIVA, CON PARTICOLARE ATTENZIONE AI SETTORI CHE OFFRONO MAGGIORI PROSPETTIVE DI CRESCITA - IMPRESE	2	U.2.03.03.03.000	15	1504	2018	3180001479	203	POR CAMPANIA FSE 2014/2020 - ASSE III - OB. SP. 12 - AZIONE 10.1.1 -AVVISO PUBBLICO "MANIFESTAZIONE DI INTERESSE PROGRAMMA SCUOLA VIVA - IIANNUALITA' ". IMPEGN0 DI SPESA PER EURO 1.429.988,25 IN FAVORE DI VARIISTITUTI SCOLASTICI (CON ALLEGATO)	2020/0000049/50_01_00/E	50	01	01	2.162,00
3521	U08602	POR FSE 2014-2020 - ASSE I -OBIETTIVO SPECIFICO 1 - AZIONE 8.5.1 - MISURE DI POLITICA ATTIVA, CON PARTICOLARE ATTENZIONE AI SETTORI CHE OFFRONO MAGGIORI PROSPETTIVE DI CRESCITA - IMPRESE	2	U.2.03.03.03.000	15	1504	2018	3180001479	206	POR CAMPANIA FSE 2014/2020 - ASSE III - OB. SP. 12 - AZIONE 10.1.1 -AVVISO PUBBLICO "MANIFESTAZIONE DI INTERESSE PROGRAMMA SCUOLA VIVA - IIANNUALITA' ". IMPEGN0 DI SPESA PER EURO 1.429.988,25 IN FAVORE DI VARIISTITUTI SCOLASTICI (CON ALLEGATO)	2020/0000049/50_01_00/E	50	01	01	2.201,00
3522	U08602	POR FSE 2014-2020 - ASSE I -OBIETTIVO SPECIFICO 1 - AZIONE 8.5.1 - MISURE DI POLITICA ATTIVA, CON PARTICOLARE ATTENZIONE AI SETTORI CHE OFFRONO MAGGIORI PROSPETTIVE DI CRESCITA - IMPRESE	2	U.2.03.03.03.000	15	1504	2018	3180001479	212	POR CAMPANIA FSE 2014/2020 - ASSE III - OB. SP. 12 - AZIONE 10.1.1 -AVVISO PUBBLICO "MANIFESTAZIONE DI INTERESSE PROGRAMMA SCUOLA VIVA - IIANNUALITA' ". IMPEGN0 DI SPESA PER EURO 1.429.988,25 IN FAVORE DI VARIISTITUTI SCOLASTICI (CON ALLEGATO)	2020/0000049/50_01_00/E	50	01	01	609,00
3523	U08602	POR FSE 2014-2020 - ASSE I -OBIETTIVO SPECIFICO 1 - AZIONE 8.5.1 - MISURE DI POLITICA ATTIVA, CON PARTICOLARE ATTENZIONE AI SETTORI CHE OFFRONO MAGGIORI PROSPETTIVE DI CRESCITA - IMPRESE	2	U.2.03.03.03.000	15	1504	2018	3180001479	213	POR CAMPANIA FSE 2014/2020 - ASSE III - OB. SP. 12 - AZIONE 10.1.1 -AVVISO PUBBLICO "MANIFESTAZIONE DI INTERESSE PROGRAMMA SCUOLA VIVA - IIANNUALITA' ". IMPEGN0 DI SPESA PER EURO 1.429.988,25 IN FAVORE DI VARIISTITUTI SCOLASTICI (CON ALLEGATO)	2020/0000049/50_01_00/E	50	01	01	2.312,00

fonte: http://burc.regione.campania.it

N.	Cap	Descrizione	Tit	IV liv.	Miss	Prog	Anno res.	n. Imp.	Pos	Oggetto	decreto	DIP	DG	UOD	Importo Insussistenza
3524	U08602	POR FSE 2014-2020 - ASSE I -OBIETTIVO SPECIFICO 1 - AZIONE 8.5.1 - MISURE DI POLITICA ATTIVA, CON PARTICOLARE ATTENZIONE AI SETTORI CHE OFFRONO MAGGIORI PROSPETTIVE DI CRESCITA - IMPRESE	2	U.2.03.03.03.000	15	1504	2018	3180001479	214	POR CAMPANIA FSE 2014/2020 - ASSE III - OB. SP. 12 - AZIONE 10.1.1 -AVVISO PUBBLICO "MANIFESTAZIONE DI INTERESSE PROGRAMMA SCUOLA VIVA - IIANNUALITA' ". IMPEGN0 DI SPESA PER EURO 1.429.988,25 IN FAVORE DI VARIISTITUTI SCOLASTICI (CON ALLEGATO)	2020/0000049/50_01_00/E	50	01	01	2.314,00
3525	U08602	POR FSE 2014-2020 - ASSE I -OBIETTIVO SPECIFICO 1 - AZIONE 8.5.1 - MISURE DI POLITICA ATTIVA, CON PARTICOLARE ATTENZIONE AI SETTORI CHE OFFRONO MAGGIORI PROSPETTIVE DI CRESCITA - IMPRESE	2	U.2.03.03.03.000	15	1504	2018	3180001479	215	POR CAMPANIA FSE 2014/2020 - ASSE III - OB. SP. 12 - AZIONE 10.1.1 -AVVISO PUBBLICO "MANIFESTAZIONE DI INTERESSE PROGRAMMA SCUOLA VIVA - IIANNUALITA' ". IMPEGN0 DI SPESA PER EURO 1.429.988,25 IN FAVORE DI VARIISTITUTI SCOLASTICI (CON ALLEGATO)	2020/0000049/50_01_00/E	50	01	01	87,00
3526	U08602	POR FSE 2014-2020 - ASSE I -OBIETTIVO SPECIFICO 1 - AZIONE 8.5.1 - MISURE DI POLITICA ATTIVA, CON PARTICOLARE ATTENZIONE AI SETTORI CHE OFFRONO MAGGIORI PROSPETTIVE DI CRESCITA - IMPRESE	2	U.2.03.03.03.000	15	1504	2018	3180001479	217	POR CAMPANIA FSE 2014/2020 - ASSE III - OB. SP. 12 - AZIONE 10.1.1 -AVVISO PUBBLICO "MANIFESTAZIONE DI INTERESSE PROGRAMMA SCUOLA VIVA - IIANNUALITA' ". IMPEGN0 DI SPESA PER EURO 1.429.988,25 IN FAVORE DI VARIISTITUTI SCOLASTICI (CON ALLEGATO)	2020/0000049/50_01_00/E	50	01	01	2.327,00
3527	U08602	POR FSE 2014-2020 - ASSE I -OBIETTIVO SPECIFICO 1 - AZIONE 8.5.1 - MISURE DI POLITICA ATTIVA, CON PARTICOLARE ATTENZIONE AI SETTORI CHE OFFRONO MAGGIORI PROSPETTIVE DI CRESCITA - IMPRESE	2	U.2.03.03.03.000	15	1504	2018	3180001479	218	POR CAMPANIA FSE 2014/2020 - ASSE III - OB. SP. 12 - AZIONE 10.1.1 -AVVISO PUBBLICO "MANIFESTAZIONE DI INTERESSE PROGRAMMA SCUOLA VIVA - IIANNUALITA' ". IMPEGN0 DI SPESA PER EURO 1.429.988,25 IN FAVORE DI VARIISTITUTI SCOLASTICI (CON ALLEGATO)	2020/0000049/50_01_00/E	50	01	01	339,00
3528	U08602	POR FSE 2014-2020 - ASSE I -OBIETTIVO SPECIFICO 1 - AZIONE 8.5.1 - MISURE DI POLITICA ATTIVA, CON PARTICOLARE ATTENZIONE AI SETTORI CHE OFFRONO MAGGIORI PROSPETTIVE DI CRESCITA - IMPRESE	2	U.2.03.03.03.000	15	1504	2018	3180001479	219	POR CAMPANIA FSE 2014/2020 - ASSE III - OB. SP. 12 - AZIONE 10.1.1 -AVVISO PUBBLICO "MANIFESTAZIONE DI INTERESSE PROGRAMMA SCUOLA VIVA - IIANNUALITA' ". IMPEGN0 DI SPESA PER EURO 1.429.988,25 IN FAVORE DI VARIISTITUTI SCOLASTICI (CON ALLEGATO)	2020/0000049/50_01_00/E	50	01	01	237,00
3529	U08602	POR FSE 2014-2020 - ASSE I -OBIETTIVO SPECIFICO 1 - AZIONE 8.5.1 - MISURE DI POLITICA ATTIVA, CON PARTICOLARE ATTENZIONE AI SETTORI CHE OFFRONO MAGGIORI PROSPETTIVE DI CRESCITA - IMPRESE	2	U.2.03.03.03.000	15	1504	2018	3180001479	220	POR CAMPANIA FSE 2014/2020 - ASSE III - OB. SP. 12 - AZIONE 10.1.1 -AVVISO PUBBLICO "MANIFESTAZIONE DI INTERESSE PROGRAMMA SCUOLA VIVA - IIANNUALITA' ". IMPEGN0 DI SPESA PER EURO 1.429.988,25 IN FAVORE DI VARIISTITUTI SCOLASTICI (CON ALLEGATO)	2020/0000049/50_01_00/E	50	01	01	419,00
3530	U08602	POR FSE 2014-2020 - ASSE I -OBIETTIVO SPECIFICO 1 - AZIONE 8.5.1 - MISURE DI POLITICA ATTIVA, CON PARTICOLARE ATTENZIONE AI SETTORI CHE OFFRONO MAGGIORI PROSPETTIVE DI CRESCITA - IMPRESE	2	U.2.03.03.03.000	15	1504	2018	3180001479	221	POR CAMPANIA FSE 2014/2020 - ASSE III - OB. SP. 12 - AZIONE 10.1.1 -AVVISO PUBBLICO "MANIFESTAZIONE DI INTERESSE PROGRAMMA SCUOLA VIVA - IIANNUALITA' ". IMPEGN0 DI SPESA PER EURO 1.429.988,25 IN FAVORE DI VARIISTITUTI SCOLASTICI (CON ALLEGATO)	2020/0000049/50_01_00/E	50	01	01	2.336,00
3531	U08602	POR FSE 2014-2020 - ASSE I -OBIETTIVO SPECIFICO 1 - AZIONE 8.5.1 - MISURE DI POLITICA ATTIVA, CON PARTICOLARE ATTENZIONE AI SETTORI CHE OFFRONO MAGGIORI PROSPETTIVE DI CRESCITA - IMPRESE	2	U.2.03.03.03.000	15	1504	2018	3180001479	222	POR CAMPANIA FSE 2014/2020 - ASSE III - OB. SP. 12 - AZIONE 10.1.1 -AVVISO PUBBLICO "MANIFESTAZIONE DI INTERESSE PROGRAMMA SCUOLA VIVA - IIANNUALITA' ". IMPEGN0 DI SPESA PER EURO 1.429.988,25 IN FAVORE DI VARIISTITUTI SCOLASTICI (CON ALLEGATO)	2020/0000049/50_01_00/E	50	01	01	2.341,00
3532	U08602	POR FSE 2014-2020 - ASSE I -OBIETTIVO SPECIFICO 1 - AZIONE 8.5.1 - MISURE DI POLITICA ATTIVA, CON PARTICOLARE ATTENZIONE AI SETTORI CHE OFFRONO MAGGIORI PROSPETTIVE DI CRESCITA - IMPRESE	2	U.2.03.03.03.000	15	1504	2018	3180001479	227	POR CAMPANIA FSE 2014/2020 - ASSE III - OB. SP. 12 - AZIONE 10.1.1 -AVVISO PUBBLICO "MANIFESTAZIONE DI INTERESSE PROGRAMMA SCUOLA VIVA - IIANNUALITA' ". IMPEGN0 DI SPESA PER EURO 1.429.988,25 IN FAVORE DI VARIISTITUTI SCOLASTICI (CON ALLEGATO)	2020/0000049/50_01_00/E	50	01	01	2.377,00
3533	U08602	POR FSE 2014-2020 - ASSE I -OBIETTIVO SPECIFICO 1 - AZIONE 8.5.1 - MISURE DI POLITICA ATTIVA, CON PARTICOLARE ATTENZIONE AI SETTORI CHE OFFRONO MAGGIORI PROSPETTIVE DI CRESCITA - IMPRESE	2	U.2.03.03.03.000	15	1504	2018	3180001479	228	POR CAMPANIA FSE 2014/2020 - ASSE III - OB. SP. 12 - AZIONE 10.1.1 -AVVISO PUBBLICO "MANIFESTAZIONE DI INTERESSE PROGRAMMA SCUOLA VIVA - IIANNUALITA' ". IMPEGN0 DI SPESA PER EURO 1.429.988,25 IN FAVORE DI VARIISTITUTI SCOLASTICI (CON ALLEGATO)	2020/0000049/50_01_00/E	50	01	01	2.401,00
3534	U08602	POR FSE 2014-2020 - ASSE I -OBIETTIVO SPECIFICO 1 - AZIONE 8.5.1 - MISURE DI POLITICA ATTIVA, CON PARTICOLARE ATTENZIONE AI SETTORI CHE OFFRONO MAGGIORI PROSPETTIVE DI CRESCITA - IMPRESE	2	U.2.03.03.03.000	15	1504	2018	3180001479	229	POR CAMPANIA FSE 2014/2020 - ASSE III - OB. SP. 12 - AZIONE 10.1.1 -AVVISO PUBBLICO "MANIFESTAZIONE DI INTERESSE PROGRAMMA SCUOLA VIVA - IIANNUALITA' ". IMPEGN0 DI SPESA PER EURO 1.429.988,25 IN FAVORE DI VARIISTITUTI SCOLASTICI (CON ALLEGATO)	2020/0000049/50_01_00/E	50	01	01	2.193,00
3535	U08602	POR FSE 2014-2020 - ASSE I -OBIETTIVO SPECIFICO 1 - AZIONE 8.5.1 - MISURE DI POLITICA ATTIVA, CON PARTICOLARE ATTENZIONE AI SETTORI CHE OFFRONO MAGGIORI PROSPETTIVE DI CRESCITA - IMPRESE	2	U.2.03.03.03.000	15	1504	2018	3180001479	233	POR CAMPANIA FSE 2014/2020 - ASSE III - OB. SP. 12 - AZIONE 10.1.1 -AVVISO PUBBLICO "MANIFESTAZIONE DI INTERESSE PROGRAMMA SCUOLA VIVA - IIANNUALITA' ". IMPEGN0 DI SPESA PER EURO 1.429.988,25 IN FAVORE DI VARIISTITUTI SCOLASTICI (CON ALLEGATO)	2020/0000049/50_01_00/E	50	01	01	2.461,00
3536	U08602	POR FSE 2014-2020 - ASSE I -OBIETTIVO SPECIFICO 1 - AZIONE 8.5.1 - MISURE DI POLITICA ATTIVA, CON PARTICOLARE ATTENZIONE AI SETTORI CHE OFFRONO MAGGIORI PROSPETTIVE DI CRESCITA - IMPRESE	2	U.2.03.03.03.000	15	1504	2018	3180001479	234	POR CAMPANIA FSE 2014/2020 - ASSE III - OB. SP. 12 - AZIONE 10.1.1 -AVVISO PUBBLICO "MANIFESTAZIONE DI INTERESSE PROGRAMMA SCUOLA VIVA - IIANNUALITA' ". IMPEGN0 DI SPESA PER EURO 1.429.988,25 IN FAVORE DI VARIISTITUTI SCOLASTICI (CON ALLEGATO)	2020/0000049/50_01_00/E	50	01	01	2.477,00

fonte: http://burc.regione.campania.it

N.	Cap	Descrizione	Tit	IV liv.	Miss	Prog	Anno res.	n. Imp.	Pos	Oggetto	decreto	DIP	DG	UOD	Importo Insussistenza
3537	U08602	POR FSE 2014-2020 - ASSE I -OBIETTIVO SPECIFICO 1 - AZIONE 8.5.1 - MISURE DI POLITICA ATTIVA, CON PARTICOLARE ATTENZIONE AI SETTORI CHE OFFRONO MAGGIORI PROSPETTIVE DI CRESCITA - IMPRESE	2	U.2.03.03.03.000	15	1504	2018	3180001479	235	POR CAMPANIA FSE 2014/2020 - ASSE III - OB. SP. 12 - AZIONE 10.1.1 -AVVISO PUBBLICO "MANIFESTAZIONE DI INTERESSE PROGRAMMA SCUOLA VIVA - IIANNUALITA' ". IMPEGN0 DI SPESA PER EURO 1.429.988,25 IN FAVORE DI VARIISTITUTI SCOLASTICI (CON ALLEGATO)	2020/0000049/50_01_00/E	50	01	01	294,00
3538	U08602	POR FSE 2014-2020 - ASSE I -OBIETTIVO SPECIFICO 1 - AZIONE 8.5.1 - MISURE DI POLITICA ATTIVA, CON PARTICOLARE ATTENZIONE AI SETTORI CHE OFFRONO MAGGIORI PROSPETTIVE DI CRESCITA - IMPRESE	2	U.2.03.03.03.000	15	1504	2018	3180001479	237	POR CAMPANIA FSE 2014/2020 - ASSE III - OB. SP. 12 - AZIONE 10.1.1 -AVVISO PUBBLICO "MANIFESTAZIONE DI INTERESSE PROGRAMMA SCUOLA VIVA - IIANNUALITA' ". IMPEGN0 DI SPESA PER EURO 1.429.988,25 IN FAVORE DI VARIISTITUTI SCOLASTICI (CON ALLEGATO)	2020/0000049/50_01_00/E	50	01	01	2.505,00
3539	U08602	POR FSE 2014-2020 - ASSE I -OBIETTIVO SPECIFICO 1 - AZIONE 8.5.1 - MISURE DI POLITICA ATTIVA, CON PARTICOLARE ATTENZIONE AI SETTORI CHE OFFRONO MAGGIORI PROSPETTIVE DI CRESCITA - IMPRESE	2	U.2.03.03.03.000	15	1504	2018	3180001479	239	POR CAMPANIA FSE 2014/2020 - ASSE III - OB. SP. 12 - AZIONE 10.1.1 -AVVISO PUBBLICO "MANIFESTAZIONE DI INTERESSE PROGRAMMA SCUOLA VIVA - IIANNUALITA' ". IMPEGN0 DI SPESA PER EURO 1.429.988,25 IN FAVORE DI VARIISTITUTI SCOLASTICI (CON ALLEGATO)	2020/0000049/50_01_00/E	50	01	01	2.531,00
3540	U08602	POR FSE 2014-2020 - ASSE I -OBIETTIVO SPECIFICO 1 - AZIONE 8.5.1 - MISURE DI POLITICA ATTIVA, CON PARTICOLARE ATTENZIONE AI SETTORI CHE OFFRONO MAGGIORI PROSPETTIVE DI CRESCITA - IMPRESE	2	U.2.03.03.03.000	15	1504	2018	3180001479	242	POR CAMPANIA FSE 2014/2020 - ASSE III - OB. SP. 12 - AZIONE 10.1.1 -AVVISO PUBBLICO "MANIFESTAZIONE DI INTERESSE PROGRAMMA SCUOLA VIVA - IIANNUALITA' ". IMPEGN0 DI SPESA PER EURO 1.429.988,25 IN FAVORE DI VARIISTITUTI SCOLASTICI (CON ALLEGATO)	2020/0000049/50_01_00/E	50	01	01	1.093,00
3541	U08602	POR FSE 2014-2020 - ASSE I -OBIETTIVO SPECIFICO 1 - AZIONE 8.5.1 - MISURE DI POLITICA ATTIVA, CON PARTICOLARE ATTENZIONE AI SETTORI CHE OFFRONO MAGGIORI PROSPETTIVE DI CRESCITA - IMPRESE	2	U.2.03.03.03.000	15	1504	2018	3180001479	244	POR CAMPANIA FSE 2014/2020 - ASSE III - OB. SP. 12 - AZIONE 10.1.1 -AVVISO PUBBLICO "MANIFESTAZIONE DI INTERESSE PROGRAMMA SCUOLA VIVA - IIANNUALITA' ". IMPEGN0 DI SPESA PER EURO 1.429.988,25 IN FAVORE DI VARIISTITUTI SCOLASTICI (CON ALLEGATO)	2020/0000049/50_01_00/E	50	01	01	2.618,00
3542	U08602	POR FSE 2014-2020 - ASSE I -OBIETTIVO SPECIFICO 1 - AZIONE 8.5.1 - MISURE DI POLITICA ATTIVA, CON PARTICOLARE ATTENZIONE AI SETTORI CHE OFFRONO MAGGIORI PROSPETTIVE DI CRESCITA - IMPRESE	2	U.2.03.03.03.000	15	1504	2018	3180001479	245	POR CAMPANIA FSE 2014/2020 - ASSE III - OB. SP. 12 - AZIONE 10.1.1 -AVVISO PUBBLICO "MANIFESTAZIONE DI INTERESSE PROGRAMMA SCUOLA VIVA - IIANNUALITA' ". IMPEGN0 DI SPESA PER EURO 1.429.988,25 IN FAVORE DI VARIISTITUTI SCOLASTICI (CON ALLEGATO)	2020/0000049/50_01_00/E	50	01	01	1.158,00
3543	U08602	POR FSE 2014-2020 - ASSE I -OBIETTIVO SPECIFICO 1 - AZIONE 8.5.1 - MISURE DI POLITICA ATTIVA, CON PARTICOLARE ATTENZIONE AI SETTORI CHE OFFRONO MAGGIORI PROSPETTIVE DI CRESCITA - IMPRESE	2	U.2.03.03.03.000	15	1504	2018	3180001479	246	POR CAMPANIA FSE 2014/2020 - ASSE III - OB. SP. 12 - AZIONE 10.1.1 -AVVISO PUBBLICO "MANIFESTAZIONE DI INTERESSE PROGRAMMA SCUOLA VIVA - IIANNUALITA' ". IMPEGN0 DI SPESA PER EURO 1.429.988,25 IN FAVORE DI VARIISTITUTI SCOLASTICI (CON ALLEGATO)	2020/0000049/50_01_00/E	50	01	01	2.628,00
3544	U08602	POR FSE 2014-2020 - ASSE I -OBIETTIVO SPECIFICO 1 - AZIONE 8.5.1 - MISURE DI POLITICA ATTIVA, CON PARTICOLARE ATTENZIONE AI SETTORI CHE OFFRONO MAGGIORI PROSPETTIVE DI CRESCITA - IMPRESE	2	U.2.03.03.03.000	15	1504	2018	3180001479	248	POR CAMPANIA FSE 2014/2020 - ASSE III - OB. SP. 12 - AZIONE 10.1.1 -AVVISO PUBBLICO "MANIFESTAZIONE DI INTERESSE PROGRAMMA SCUOLA VIVA - IIANNUALITA' ". IMPEGN0 DI SPESA PER EURO 1.429.988,25 IN FAVORE DI VARIISTITUTI SCOLASTICI (CON ALLEGATO)	2020/0000049/50_01_00/E	50	01	01	1.323,00
3545	U08602	POR FSE 2014-2020 - ASSE I -OBIETTIVO SPECIFICO 1 - AZIONE 8.5.1 - MISURE DI POLITICA ATTIVA, CON PARTICOLARE ATTENZIONE AI SETTORI CHE OFFRONO MAGGIORI PROSPETTIVE DI CRESCITA - IMPRESE	2	U.2.03.03.03.000	15	1504	2018	3180001479	249	POR CAMPANIA FSE 2014/2020 - ASSE III - OB. SP. 12 - AZIONE 10.1.1 -AVVISO PUBBLICO "MANIFESTAZIONE DI INTERESSE PROGRAMMA SCUOLA VIVA - IIANNUALITA' ". IMPEGN0 DI SPESA PER EURO 1.429.988,25 IN FAVORE DI VARIISTITUTI SCOLASTICI (CON ALLEGATO)	2020/0000049/50_01_00/E	50	01	01	2.654,00
3546	U08602	POR FSE 2014-2020 - ASSE I -OBIETTIVO SPECIFICO 1 - AZIONE 8.5.1 - MISURE DI POLITICA ATTIVA, CON PARTICOLARE ATTENZIONE AI SETTORI CHE OFFRONO MAGGIORI PROSPETTIVE DI CRESCITA - IMPRESE	2	U.2.03.03.03.000	15	1504	2018	3180001479	250	POR CAMPANIA FSE 2014/2020 - ASSE III - OB. SP. 12 - AZIONE 10.1.1 -AVVISO PUBBLICO "MANIFESTAZIONE DI INTERESSE PROGRAMMA SCUOLA VIVA - IIANNUALITA' ". IMPEGN0 DI SPESA PER EURO 1.429.988,25 IN FAVORE DI VARIISTITUTI SCOLASTICI (CON ALLEGATO)	2020/0000049/50_01_00/E	50	01	01	348,00
3547	U08602	POR FSE 2014-2020 - ASSE I -OBIETTIVO SPECIFICO 1 - AZIONE 8.5.1 - MISURE DI POLITICA ATTIVA, CON PARTICOLARE ATTENZIONE AI SETTORI CHE OFFRONO MAGGIORI PROSPETTIVE DI CRESCITA - IMPRESE	2	U.2.03.03.03.000	15	1504	2018	3180001479	253	POR CAMPANIA FSE 2014/2020 - ASSE III - OB. SP. 12 - AZIONE 10.1.1 -AVVISO PUBBLICO "MANIFESTAZIONE DI INTERESSE PROGRAMMA SCUOLA VIVA - IIANNUALITA' ". IMPEGN0 DI SPESA PER EURO 1.429.988,25 IN FAVORE DI VARIISTITUTI SCOLASTICI (CON ALLEGATO)	2020/0000049/50_01_00/E	50	01	01	67,00
3548	U08602	POR FSE 2014-2020 - ASSE I -OBIETTIVO SPECIFICO 1 - AZIONE 8.5.1 - MISURE DI POLITICA ATTIVA, CON PARTICOLARE ATTENZIONE AI SETTORI CHE OFFRONO MAGGIORI PROSPETTIVE DI CRESCITA - IMPRESE	2	U.2.03.03.03.000	15	1504	2018	3180001479	256	POR CAMPANIA FSE 2014/2020 - ASSE III - OB. SP. 12 - AZIONE 10.1.1 -AVVISO PUBBLICO "MANIFESTAZIONE DI INTERESSE PROGRAMMA SCUOLA VIVA - IIANNUALITA' ". IMPEGN0 DI SPESA PER EURO 1.429.988,25 IN FAVORE DI VARIISTITUTI SCOLASTICI (CON ALLEGATO)	2020/0000049/50_01_00/E	50	01	01	2.721,00
3549	U08602	POR FSE 2014-2020 - ASSE I -OBIETTIVO SPECIFICO 1 - AZIONE 8.5.1 - MISURE DI POLITICA ATTIVA, CON PARTICOLARE ATTENZIONE AI SETTORI CHE OFFRONO MAGGIORI PROSPETTIVE DI CRESCITA - IMPRESE	2	U.2.03.03.03.000	15	1504	2018	3180001479	259	POR CAMPANIA FSE 2014/2020 - ASSE III - OB. SP. 12 - AZIONE 10.1.1 -AVVISO PUBBLICO "MANIFESTAZIONE DI INTERESSE PROGRAMMA SCUOLA VIVA - IIANNUALITA' ". IMPEGN0 DI SPESA PER EURO 1.429.988,25 IN FAVORE DI VARIISTITUTI SCOLASTICI (CON ALLEGATO)	2020/0000049/50_01_00/E	50	01	01	1.934,00

fonte: http://burc.regione.campania.it

N.	Cap	Descrizione	Tit	IV liv.	Miss	Prog	Anno res.	n. Imp.	Pos	Oggetto	decreto	DIP	DG	UOD	Importo Insussistenza
3550	U08602	POR FSE 2014-2020 - ASSE I -OBIETTIVO SPECIFICO 1 - AZIONE 8.5.1 - MISURE DI POLITICA ATTIVA, CON PARTICOLARE ATTENZIONE AI SETTORI CHE OFFRONO MAGGIORI PROSPETTIVE DI CRESCITA - IMPRESE	2	U.2.03.03.03.000	15	1504	2018	3180001479	263	POR CAMPANIA FSE 2014/2020 - ASSE III - OB. SP. 12 - AZIONE 10.1.1 -AVVISO PUBBLICO "MANIFESTAZIONE DI INTERESSE PROGRAMMA SCUOLA VIVA - IIANNUALITA' ". IMPEGN0 DI SPESA PER EURO 1.429.988,25 IN FAVORE DI VARIISTITUTI SCOLASTICI (CON ALLEGATO)	2020/0000049/50_01_00/E	50	01	01	769,00
3551	U08602	POR FSE 2014-2020 - ASSE I -OBIETTIVO SPECIFICO 1 - AZIONE 8.5.1 - MISURE DI POLITICA ATTIVA, CON PARTICOLARE ATTENZIONE AI SETTORI CHE OFFRONO MAGGIORI PROSPETTIVE DI CRESCITA - IMPRESE	2	U.2.03.03.03.000	15	1504	2018	3180001479	265	POR CAMPANIA FSE 2014/2020 - ASSE III - OB. SP. 12 - AZIONE 10.1.1 -AVVISO PUBBLICO "MANIFESTAZIONE DI INTERESSE PROGRAMMA SCUOLA VIVA - IIANNUALITA' ". IMPEGN0 DI SPESA PER EURO 1.429.988,25 IN FAVORE DI VARIISTITUTI SCOLASTICI (CON ALLEGATO)	2020/0000049/50_01_00/E	50	01	01	480,00
3552	U08602	POR FSE 2014-2020 - ASSE I -OBIETTIVO SPECIFICO 1 - AZIONE 8.5.1 - MISURE DI POLITICA ATTIVA, CON PARTICOLARE ATTENZIONE AI SETTORI CHE OFFRONO MAGGIORI PROSPETTIVE DI CRESCITA - IMPRESE	2	U.2.03.03.03.000	15	1504	2018	3180001479	266	POR CAMPANIA FSE 2014/2020 - ASSE III - OB. SP. 12 - AZIONE 10.1.1 -AVVISO PUBBLICO "MANIFESTAZIONE DI INTERESSE PROGRAMMA SCUOLA VIVA - IIANNUALITA' ". IMPEGN0 DI SPESA PER EURO 1.429.988,25 IN FAVORE DI VARIISTITUTI SCOLASTICI (CON ALLEGATO)	2020/0000049/50_01_00/E	50	01	01	2.835,00
3553	U08602	POR FSE 2014-2020 - ASSE I -OBIETTIVO SPECIFICO 1 - AZIONE 8.5.1 - MISURE DI POLITICA ATTIVA, CON PARTICOLARE ATTENZIONE AI SETTORI CHE OFFRONO MAGGIORI PROSPETTIVE DI CRESCITA - IMPRESE	2	U.2.03.03.03.000	15	1504	2018	3180001479	267	POR CAMPANIA FSE 2014/2020 - ASSE III - OB. SP. 12 - AZIONE 10.1.1 -AVVISO PUBBLICO "MANIFESTAZIONE DI INTERESSE PROGRAMMA SCUOLA VIVA - IIANNUALITA' ". IMPEGN0 DI SPESA PER EURO 1.429.988,25 IN FAVORE DI VARIISTITUTI SCOLASTICI (CON ALLEGATO)	2020/0000049/50_01_00/E	50	01	01	175,00
3554	U08602	POR FSE 2014-2020 - ASSE I -OBIETTIVO SPECIFICO 1 - AZIONE 8.5.1 - MISURE DI POLITICA ATTIVA, CON PARTICOLARE ATTENZIONE AI SETTORI CHE OFFRONO MAGGIORI PROSPETTIVE DI CRESCITA - IMPRESE	2	U.2.03.03.03.000	15	1504	2018	3180001479	269	POR CAMPANIA FSE 2014/2020 - ASSE III - OB. SP. 12 - AZIONE 10.1.1 -AVVISO PUBBLICO "MANIFESTAZIONE DI INTERESSE PROGRAMMA SCUOLA VIVA - IIANNUALITA' ". IMPEGN0 DI SPESA PER EURO 1.429.988,25 IN FAVORE DI VARIISTITUTI SCOLASTICI (CON ALLEGATO)	2020/0000049/50_01_00/E	50	01	01	2.881,00
3555	U08602	POR FSE 2014-2020 - ASSE I -OBIETTIVO SPECIFICO 1 - AZIONE 8.5.1 - MISURE DI POLITICA ATTIVA, CON PARTICOLARE ATTENZIONE AI SETTORI CHE OFFRONO MAGGIORI PROSPETTIVE DI CRESCITA - IMPRESE	2	U.2.03.03.03.000	15	1504	2018	3180001479	271	POR CAMPANIA FSE 2014/2020 - ASSE III - OB. SP. 12 - AZIONE 10.1.1 -AVVISO PUBBLICO "MANIFESTAZIONE DI INTERESSE PROGRAMMA SCUOLA VIVA - IIANNUALITA' ". IMPEGN0 DI SPESA PER EURO 1.429.988,25 IN FAVORE DI VARIISTITUTI SCOLASTICI (CON ALLEGATO)	2020/0000049/50_01_00/E	50	01	01	1.087,00
3556	U08602	POR FSE 2014-2020 - ASSE I -OBIETTIVO SPECIFICO 1 - AZIONE 8.5.1 - MISURE DI POLITICA ATTIVA, CON PARTICOLARE ATTENZIONE AI SETTORI CHE OFFRONO MAGGIORI PROSPETTIVE DI CRESCITA - IMPRESE	2	U.2.03.03.03.000	15	1504	2018	3180001479	273	POR CAMPANIA FSE 2014/2020 - ASSE III - OB. SP. 12 - AZIONE 10.1.1 -AVVISO PUBBLICO "MANIFESTAZIONE DI INTERESSE PROGRAMMA SCUOLA VIVA - IIANNUALITA' ". IMPEGN0 DI SPESA PER EURO 1.429.988,25 IN FAVORE DI VARIISTITUTI SCOLASTICI (CON ALLEGATO)	2020/0000049/50_01_00/E	50	01	01	2.933,00
3557	U08602	POR FSE 2014-2020 - ASSE I -OBIETTIVO SPECIFICO 1 - AZIONE 8.5.1 - MISURE DI POLITICA ATTIVA, CON PARTICOLARE ATTENZIONE AI SETTORI CHE OFFRONO MAGGIORI PROSPETTIVE DI CRESCITA - IMPRESE	2	U.2.03.03.03.000	15	1504	2018	3180001479	275	POR CAMPANIA FSE 2014/2020 - ASSE III - OB. SP. 12 - AZIONE 10.1.1 -AVVISO PUBBLICO "MANIFESTAZIONE DI INTERESSE PROGRAMMA SCUOLA VIVA - IIANNUALITA' ". IMPEGN0 DI SPESA PER EURO 1.429.988,25 IN FAVORE DI VARIISTITUTI SCOLASTICI (CON ALLEGATO)	2020/0000049/50_01_00/E	50	01	01	1.114,00
3558	U08602	POR FSE 2014-2020 - ASSE I -OBIETTIVO SPECIFICO 1 - AZIONE 8.5.1 - MISURE DI POLITICA ATTIVA, CON PARTICOLARE ATTENZIONE AI SETTORI CHE OFFRONO MAGGIORI PROSPETTIVE DI CRESCITA - IMPRESE	2	U.2.03.03.03.000	15	1504	2018	3180001479	277	POR CAMPANIA FSE 2014/2020 - ASSE III - OB. SP. 12 - AZIONE 10.1.1 -AVVISO PUBBLICO "MANIFESTAZIONE DI INTERESSE PROGRAMMA SCUOLA VIVA - IIANNUALITA' ". IMPEGN0 DI SPESA PER EURO 1.429.988,25 IN FAVORE DI VARIISTITUTI SCOLASTICI (CON ALLEGATO)	2020/0000049/50_01_00/E	50	01	01	2.955,00
3559	U08602	POR FSE 2014-2020 - ASSE I -OBIETTIVO SPECIFICO 1 - AZIONE 8.5.1 - MISURE DI POLITICA ATTIVA, CON PARTICOLARE ATTENZIONE AI SETTORI CHE OFFRONO MAGGIORI PROSPETTIVE DI CRESCITA - IMPRESE	2	U.2.03.03.03.000	15	1504	2018	3180001479	278	POR CAMPANIA FSE 2014/2020 - ASSE III - OB. SP. 12 - AZIONE 10.1.1 -AVVISO PUBBLICO "MANIFESTAZIONE DI INTERESSE PROGRAMMA SCUOLA VIVA - IIANNUALITA' ". IMPEGN0 DI SPESA PER EURO 1.429.988,25 IN FAVORE DI VARIISTITUTI SCOLASTICI (CON ALLEGATO)	2020/0000049/50_01_00/E	50	01	01	2.473,00
3560	U08602	POR FSE 2014-2020 - ASSE I -OBIETTIVO SPECIFICO 1 - AZIONE 8.5.1 - MISURE DI POLITICA ATTIVA, CON PARTICOLARE ATTENZIONE AI SETTORI CHE OFFRONO MAGGIORI PROSPETTIVE DI CRESCITA - IMPRESE	2	U.2.03.03.03.000	15	1504	2018	3180001479	279	POR CAMPANIA FSE 2014/2020 - ASSE III - OB. SP. 12 - AZIONE 10.1.1 -AVVISO PUBBLICO "MANIFESTAZIONE DI INTERESSE PROGRAMMA SCUOLA VIVA - IIANNUALITA' ". IMPEGN0 DI SPESA PER EURO 1.429.988,25 IN FAVORE DI VARIISTITUTI SCOLASTICI (CON ALLEGATO)	2020/0000049/50_01_00/E	50	01	01	799,00
3561	U08602	POR FSE 2014-2020 - ASSE I -OBIETTIVO SPECIFICO 1 - AZIONE 8.5.1 - MISURE DI POLITICA ATTIVA, CON PARTICOLARE ATTENZIONE AI SETTORI CHE OFFRONO MAGGIORI PROSPETTIVE DI CRESCITA - IMPRESE	2	U.2.03.03.03.000	15	1504	2018	3180001479	280	POR CAMPANIA FSE 2014/2020 - ASSE III - OB. SP. 12 - AZIONE 10.1.1 -AVVISO PUBBLICO "MANIFESTAZIONE DI INTERESSE PROGRAMMA SCUOLA VIVA - IIANNUALITA' ". IMPEGN0 DI SPESA PER EURO 1.429.988,25 IN FAVORE DI VARIISTITUTI SCOLASTICI (CON ALLEGATO)	2020/0000049/50_01_00/E	50	01	01	864,00
3562	U08602	POR FSE 2014-2020 - ASSE I -OBIETTIVO SPECIFICO 1 - AZIONE 8.5.1 - MISURE DI POLITICA ATTIVA, CON PARTICOLARE ATTENZIONE AI SETTORI CHE OFFRONO MAGGIORI PROSPETTIVE DI CRESCITA - IMPRESE	2	U.2.03.03.03.000	15	1504	2018	3180001479	281	POR CAMPANIA FSE 2014/2020 - ASSE III - OB. SP. 12 - AZIONE 10.1.1 -AVVISO PUBBLICO "MANIFESTAZIONE DI INTERESSE PROGRAMMA SCUOLA VIVA - IIANNUALITA' ". IMPEGN0 DI SPESA PER EURO 1.429.988,25 IN FAVORE DI VARIISTITUTI SCOLASTICI (CON ALLEGATO)	2020/0000049/50_01_00/E	50	01	01	0,09

fonte: http://burc.regione.campania.it

N.	Cap	Descrizione	Tit	IV liv.	Miss	Prog	Anno res.	n. Imp.	Pos	Oggetto	decreto	DIP	DG	UOD	Importo Insussistenza
3563	U08602	POR FSE 2014-2020 - ASSE I -OBIETTIVO SPECIFICO 1 - AZIONE 8.5.1 - MISURE DI POLITICA ATTIVA, CON PARTICOLARE ATTENZIONE AI SETTORI CHE OFFRONO MAGGIORI PROSPETTIVE DI CRESCITA - IMPRESE	2	U.2.03.03.03.000	15	1504	2018	3180001479	282	POR CAMPANIA FSE 2014/2020 - ASSE III - OB. SP. 12 - AZIONE 10.1.1 -AVVISO PUBBLICO "MANIFESTAZIONE DI INTERESSE PROGRAMMA SCUOLA VIVA - IIANNUALITA' ". IMPEGN0 DI SPESA PER EURO 1.429.988,25 IN FAVORE DI VARIISTITUTI SCOLASTICI (CON ALLEGATO)	2020/0000049/50_01_00/E	50	01	01	2.375,00
3564	U08602	POR FSE 2014-2020 - ASSE I -OBIETTIVO SPECIFICO 1 - AZIONE 8.5.1 - MISURE DI POLITICA ATTIVA, CON PARTICOLARE ATTENZIONE AI SETTORI CHE OFFRONO MAGGIORI PROSPETTIVE DI CRESCITA - IMPRESE	2	U.2.03.03.03.000	15	1504	2018	3180001479	283	POR CAMPANIA FSE 2014/2020 - ASSE III - OB. SP. 12 - AZIONE 10.1.1 -AVVISO PUBBLICO "MANIFESTAZIONE DI INTERESSE PROGRAMMA SCUOLA VIVA - IIANNUALITA' ". IMPEGN0 DI SPESA PER EURO 1.429.988,25 IN FAVORE DI VARIISTITUTI SCOLASTICI (CON ALLEGATO)	2020/0000049/50_01_00/E	50	01	01	359,00
3565	U08602	POR FSE 2014-2020 - ASSE I -OBIETTIVO SPECIFICO 1 - AZIONE 8.5.1 - MISURE DI POLITICA ATTIVA, CON PARTICOLARE ATTENZIONE AI SETTORI CHE OFFRONO MAGGIORI PROSPETTIVE DI CRESCITA - IMPRESE	2	U.2.03.03.03.000	15	1504	2018	3180001479	284	POR CAMPANIA FSE 2014/2020 - ASSE III - OB. SP. 12 - AZIONE 10.1.1 -AVVISO PUBBLICO "MANIFESTAZIONE DI INTERESSE PROGRAMMA SCUOLA VIVA - IIANNUALITA' ". IMPEGN0 DI SPESA PER EURO 1.429.988,25 IN FAVORE DI VARIISTITUTI SCOLASTICI (CON ALLEGATO)	2020/0000049/50_01_00/E	50	01	01	179,00
3566	U08602	POR FSE 2014-2020 - ASSE I -OBIETTIVO SPECIFICO 1 - AZIONE 8.5.1 - MISURE DI POLITICA ATTIVA, CON PARTICOLARE ATTENZIONE AI SETTORI CHE OFFRONO MAGGIORI PROSPETTIVE DI CRESCITA - IMPRESE	2	U.2.03.03.03.000	15	1504	2018	3180001479	288	POR CAMPANIA FSE 2014/2020 - ASSE III - OB. SP. 12 - AZIONE 10.1.1 -AVVISO PUBBLICO "MANIFESTAZIONE DI INTERESSE PROGRAMMA SCUOLA VIVA - IIANNUALITA' ". IMPEGN0 DI SPESA PER EURO 1.429.988,25 IN FAVORE DI VARIISTITUTI SCOLASTICI (CON ALLEGATO)	2020/0000049/50_01_00/E	50	01	01	628,00
3567	U08602	POR FSE 2014-2020 - ASSE I -OBIETTIVO SPECIFICO 1 - AZIONE 8.5.1 - MISURE DI POLITICA ATTIVA, CON PARTICOLARE ATTENZIONE AI SETTORI CHE OFFRONO MAGGIORI PROSPETTIVE DI CRESCITA - IMPRESE	2	U.2.03.03.03.000	15	1504	2018	3180001479	289	POR CAMPANIA FSE 2014/2020 - ASSE III - OB. SP. 12 - AZIONE 10.1.1 -AVVISO PUBBLICO "MANIFESTAZIONE DI INTERESSE PROGRAMMA SCUOLA VIVA - IIANNUALITA' ". IMPEGN0 DI SPESA PER EURO 1.429.988,25 IN FAVORE DI VARIISTITUTI SCOLASTICI (CON ALLEGATO)	2020/0000049/50_01_00/E	50	01	01	3.074,00
3568	U08602	POR FSE 2014-2020 - ASSE I -OBIETTIVO SPECIFICO 1 - AZIONE 8.5.1 - MISURE DI POLITICA ATTIVA, CON PARTICOLARE ATTENZIONE AI SETTORI CHE OFFRONO MAGGIORI PROSPETTIVE DI CRESCITA - IMPRESE	2	U.2.03.03.03.000	15	1504	2018	3180001479	290	POR CAMPANIA FSE 2014/2020 - ASSE III - OB. SP. 12 - AZIONE 10.1.1 -AVVISO PUBBLICO "MANIFESTAZIONE DI INTERESSE PROGRAMMA SCUOLA VIVA - IIANNUALITA' ". IMPEGN0 DI SPESA PER EURO 1.429.988,25 IN FAVORE DI VARIISTITUTI SCOLASTICI (CON ALLEGATO)	2020/0000049/50_01_00/E	50	01	01	447,00
3569	U08602	POR FSE 2014-2020 - ASSE I -OBIETTIVO SPECIFICO 1 - AZIONE 8.5.1 - MISURE DI POLITICA ATTIVA, CON PARTICOLARE ATTENZIONE AI SETTORI CHE OFFRONO MAGGIORI PROSPETTIVE DI CRESCITA - IMPRESE	2	U.2.03.03.03.000	15	1504	2018	3180001479	291	POR CAMPANIA FSE 2014/2020 - ASSE III - OB. SP. 12 - AZIONE 10.1.1 -AVVISO PUBBLICO "MANIFESTAZIONE DI INTERESSE PROGRAMMA SCUOLA VIVA - IIANNUALITA' ". IMPEGN0 DI SPESA PER EURO 1.429.988,25 IN FAVORE DI VARIISTITUTI SCOLASTICI (CON ALLEGATO)	2020/0000049/50_01_00/E	50	01	01	3.080,00
3570	U08602	POR FSE 2014-2020 - ASSE I -OBIETTIVO SPECIFICO 1 - AZIONE 8.5.1 - MISURE DI POLITICA ATTIVA, CON PARTICOLARE ATTENZIONE AI SETTORI CHE OFFRONO MAGGIORI PROSPETTIVE DI CRESCITA - IMPRESE	2	U.2.03.03.03.000	15	1504	2018	3180001479	292	POR CAMPANIA FSE 2014/2020 - ASSE III - OB. SP. 12 - AZIONE 10.1.1 -AVVISO PUBBLICO "MANIFESTAZIONE DI INTERESSE PROGRAMMA SCUOLA VIVA - IIANNUALITA' ". IMPEGN0 DI SPESA PER EURO 1.429.988,25 IN FAVORE DI VARIISTITUTI SCOLASTICI (CON ALLEGATO)	2020/0000049/50_01_00/E	50	01	01	1.306,00
3571	U08602	POR FSE 2014-2020 - ASSE I -OBIETTIVO SPECIFICO 1 - AZIONE 8.5.1 - MISURE DI POLITICA ATTIVA, CON PARTICOLARE ATTENZIONE AI SETTORI CHE OFFRONO MAGGIORI PROSPETTIVE DI CRESCITA - IMPRESE	2	U.2.03.03.03.000	15	1504	2018	3180001479	293	POR CAMPANIA FSE 2014/2020 - ASSE III - OB. SP. 12 - AZIONE 10.1.1 -AVVISO PUBBLICO "MANIFESTAZIONE DI INTERESSE PROGRAMMA SCUOLA VIVA - IIANNUALITA' ". IMPEGN0 DI SPESA PER EURO 1.429.988,25 IN FAVORE DI VARIISTITUTI SCOLASTICI (CON ALLEGATO)	2020/0000049/50_01_00/E	50	01	01	3.102,00
3572	U08602	POR FSE 2014-2020 - ASSE I -OBIETTIVO SPECIFICO 1 - AZIONE 8.5.1 - MISURE DI POLITICA ATTIVA, CON PARTICOLARE ATTENZIONE AI SETTORI CHE OFFRONO MAGGIORI PROSPETTIVE DI CRESCITA - IMPRESE	2	U.2.03.03.03.000	15	1504	2018	3180001479	296	POR CAMPANIA FSE 2014/2020 - ASSE III - OB. SP. 12 - AZIONE 10.1.1 -AVVISO PUBBLICO "MANIFESTAZIONE DI INTERESSE PROGRAMMA SCUOLA VIVA - IIANNUALITA' ". IMPEGN0 DI SPESA PER EURO 1.429.988,25 IN FAVORE DI VARIISTITUTI SCOLASTICI (CON ALLEGATO)	2020/0000049/50_01_00/E	50	01	01	3.113,00
3573	U08602	POR FSE 2014-2020 - ASSE I -OBIETTIVO SPECIFICO 1 - AZIONE 8.5.1 - MISURE DI POLITICA ATTIVA, CON PARTICOLARE ATTENZIONE AI SETTORI CHE OFFRONO MAGGIORI PROSPETTIVE DI CRESCITA - IMPRESE	2	U.2.03.03.03.000	15	1504	2018	3180001479	297	POR CAMPANIA FSE 2014/2020 - ASSE III - OB. SP. 12 - AZIONE 10.1.1 -AVVISO PUBBLICO "MANIFESTAZIONE DI INTERESSE PROGRAMMA SCUOLA VIVA - IIANNUALITA' ". IMPEGN0 DI SPESA PER EURO 1.429.988,25 IN FAVORE DI VARIISTITUTI SCOLASTICI (CON ALLEGATO)	2020/0000049/50_01_00/E	50	01	01	1.438,00
3574	U08602	POR FSE 2014-2020 - ASSE I -OBIETTIVO SPECIFICO 1 - AZIONE 8.5.1 - MISURE DI POLITICA ATTIVA, CON PARTICOLARE ATTENZIONE AI SETTORI CHE OFFRONO MAGGIORI PROSPETTIVE DI CRESCITA - IMPRESE	2	U.2.03.03.03.000	15	1504	2018	3180001479	300	POR CAMPANIA FSE 2014/2020 - ASSE III - OB. SP. 12 - AZIONE 10.1.1 -AVVISO PUBBLICO "MANIFESTAZIONE DI INTERESSE PROGRAMMA SCUOLA VIVA - IIANNUALITA' ". IMPEGN0 DI SPESA PER EURO 1.429.988,25 IN FAVORE DI VARIISTITUTI SCOLASTICI (CON ALLEGATO)	2020/0000049/50_01_00/E	50	01	01	1.808,00
3575	U08602	POR FSE 2014-2020 - ASSE I -OBIETTIVO SPECIFICO 1 - AZIONE 8.5.1 - MISURE DI POLITICA ATTIVA, CON PARTICOLARE ATTENZIONE AI SETTORI CHE OFFRONO MAGGIORI PROSPETTIVE DI CRESCITA - IMPRESE	2	U.2.03.03.03.000	15	1504	2018	3180001479	303	POR CAMPANIA FSE 2014/2020 - ASSE III - OB. SP. 12 - AZIONE 10.1.1 -AVVISO PUBBLICO "MANIFESTAZIONE DI INTERESSE PROGRAMMA SCUOLA VIVA - IIANNUALITA' ". IMPEGN0 DI SPESA PER EURO 1.429.988,25 IN FAVORE DI VARIISTITUTI SCOLASTICI (CON ALLEGATO)	2020/0000049/50_01_00/E	50	01	01	3.142,00

fonte: http://burc.regione.campania.it

N.	Cap	Descrizione	Tit	IV liv.	Miss	Prog	Anno res.	n. Imp.	Pos	Oggetto	decreto	DIP	DG	UOD	Importo Insussistenza
3576	U08602	POR FSE 2014-2020 - ASSE I -OBIETTIVO SPECIFICO 1 - AZIONE 8.5.1 - MISURE DI POLITICA ATTIVA, CON PARTICOLARE ATTENZIONE AI SETTORI CHE OFFRONO MAGGIORI PROSPETTIVE DI CRESCITA - IMPRESE	2	U.2.03.03.03.000	15	1504	2018	3180001479	304	POR CAMPANIA FSE 2014/2020 - ASSE III - OB. SP. 12 - AZIONE 10.1.1 -AVVISO PUBBLICO "MANIFESTAZIONE DI INTERESSE PROGRAMMA SCUOLA VIVA - IIANNUALITA' ". IMPEGN0 DI SPESA PER EURO 1.429.988,25 IN FAVORE DI VARIISTITUTI SCOLASTICI (CON ALLEGATO)	2020/0000049/50_01_00/E	50	01	01	3.142,00
3577	U08602	POR FSE 2014-2020 - ASSE I -OBIETTIVO SPECIFICO 1 - AZIONE 8.5.1 - MISURE DI POLITICA ATTIVA, CON PARTICOLARE ATTENZIONE AI SETTORI CHE OFFRONO MAGGIORI PROSPETTIVE DI CRESCITA - IMPRESE	2	U.2.03.03.03.000	15	1504	2018	3180001479	305	POR CAMPANIA FSE 2014/2020 - ASSE III - OB. SP. 12 - AZIONE 10.1.1 -AVVISO PUBBLICO "MANIFESTAZIONE DI INTERESSE PROGRAMMA SCUOLA VIVA - IIANNUALITA' ". IMPEGN0 DI SPESA PER EURO 1.429.988,25 IN FAVORE DI VARIISTITUTI SCOLASTICI (CON ALLEGATO)	2020/0000049/50_01_00/E	50	01	01	306,00
3578	U08602	POR FSE 2014-2020 - ASSE I -OBIETTIVO SPECIFICO 1 - AZIONE 8.5.1 - MISURE DI POLITICA ATTIVA, CON PARTICOLARE ATTENZIONE AI SETTORI CHE OFFRONO MAGGIORI PROSPETTIVE DI CRESCITA - IMPRESE	2	U.2.03.03.03.000	15	1504	2018	3180001479	306	POR CAMPANIA FSE 2014/2020 - ASSE III - OB. SP. 12 - AZIONE 10.1.1 -AVVISO PUBBLICO "MANIFESTAZIONE DI INTERESSE PROGRAMMA SCUOLA VIVA - IIANNUALITA' ". IMPEGN0 DI SPESA PER EURO 1.429.988,25 IN FAVORE DI VARIISTITUTI SCOLASTICI (CON ALLEGATO)	2020/0000049/50_01_00/E	50	01	01	1.070,00
3579	U08602	POR FSE 2014-2020 - ASSE I -OBIETTIVO SPECIFICO 1 - AZIONE 8.5.1 - MISURE DI POLITICA ATTIVA, CON PARTICOLARE ATTENZIONE AI SETTORI CHE OFFRONO MAGGIORI PROSPETTIVE DI CRESCITA - IMPRESE	2	U.2.03.03.03.000	15	1504	2018	3180001479	308	POR CAMPANIA FSE 2014/2020 - ASSE III - OB. SP. 12 - AZIONE 10.1.1 -AVVISO PUBBLICO "MANIFESTAZIONE DI INTERESSE PROGRAMMA SCUOLA VIVA - IIANNUALITA' ". IMPEGN0 DI SPESA PER EURO 1.429.988,25 IN FAVORE DI VARIISTITUTI SCOLASTICI (CON ALLEGATO)	2020/0000049/50_01_00/E	50	01	01	1.000,00
3580	U08602	POR FSE 2014-2020 - ASSE I -OBIETTIVO SPECIFICO 1 - AZIONE 8.5.1 - MISURE DI POLITICA ATTIVA, CON PARTICOLARE ATTENZIONE AI SETTORI CHE OFFRONO MAGGIORI PROSPETTIVE DI CRESCITA - IMPRESE	2	U.2.03.03.03.000	15	1504	2018	3180001479	311	POR CAMPANIA FSE 2014/2020 - ASSE III - OB. SP. 12 - AZIONE 10.1.1 -AVVISO PUBBLICO "MANIFESTAZIONE DI INTERESSE PROGRAMMA SCUOLA VIVA - IIANNUALITA' ". IMPEGN0 DI SPESA PER EURO 1.429.988,25 IN FAVORE DI VARIISTITUTI SCOLASTICI (CON ALLEGATO)	2020/0000049/50_01_00/E	50	01	01	3.202,00
3581	U08602	POR FSE 2014-2020 - ASSE I -OBIETTIVO SPECIFICO 1 - AZIONE 8.5.1 - MISURE DI POLITICA ATTIVA, CON PARTICOLARE ATTENZIONE AI SETTORI CHE OFFRONO MAGGIORI PROSPETTIVE DI CRESCITA - IMPRESE	2	U.2.03.03.03.000	15	1504	2018	3180001479	312	POR CAMPANIA FSE 2014/2020 - ASSE III - OB. SP. 12 - AZIONE 10.1.1 -AVVISO PUBBLICO "MANIFESTAZIONE DI INTERESSE PROGRAMMA SCUOLA VIVA - IIANNUALITA' ". IMPEGN0 DI SPESA PER EURO 1.429.988,25 IN FAVORE DI VARIISTITUTI SCOLASTICI (CON ALLEGATO)	2020/0000049/50_01_00/E	50	01	01	2.516,00
3582	U08602	POR FSE 2014-2020 - ASSE I -OBIETTIVO SPECIFICO 1 - AZIONE 8.5.1 - MISURE DI POLITICA ATTIVA, CON PARTICOLARE ATTENZIONE AI SETTORI CHE OFFRONO MAGGIORI PROSPETTIVE DI CRESCITA - IMPRESE	2	U.2.03.03.03.000	15	1504	2018	3180001479	316	POR CAMPANIA FSE 2014/2020 - ASSE III - OB. SP. 12 - AZIONE 10.1.1 -AVVISO PUBBLICO "MANIFESTAZIONE DI INTERESSE PROGRAMMA SCUOLA VIVA - IIANNUALITA' ". IMPEGN0 DI SPESA PER EURO 1.429.988,25 IN FAVORE DI VARIISTITUTI SCOLASTICI (CON ALLEGATO)	2020/0000049/50_01_00/E	50	01	01	3.233,00
3583	U08602	POR FSE 2014-2020 - ASSE I -OBIETTIVO SPECIFICO 1 - AZIONE 8.5.1 - MISURE DI POLITICA ATTIVA, CON PARTICOLARE ATTENZIONE AI SETTORI CHE OFFRONO MAGGIORI PROSPETTIVE DI CRESCITA - IMPRESE	2	U.2.03.03.03.000	15	1504	2018	3180001479	319	POR CAMPANIA FSE 2014/2020 - ASSE III - OB. SP. 12 - AZIONE 10.1.1 -AVVISO PUBBLICO "MANIFESTAZIONE DI INTERESSE PROGRAMMA SCUOLA VIVA - IIANNUALITA' ". IMPEGN0 DI SPESA PER EURO 1.429.988,25 IN FAVORE DI VARIISTITUTI SCOLASTICI (CON ALLEGATO)	2020/0000049/50_01_00/E	50	01	01	1.131,00
3584	U08602	POR FSE 2014-2020 - ASSE I -OBIETTIVO SPECIFICO 1 - AZIONE 8.5.1 - MISURE DI POLITICA ATTIVA, CON PARTICOLARE ATTENZIONE AI SETTORI CHE OFFRONO MAGGIORI PROSPETTIVE DI CRESCITA - IMPRESE	2	U.2.03.03.03.000	15	1504	2018	3180001479	320	POR CAMPANIA FSE 2014/2020 - ASSE III - OB. SP. 12 - AZIONE 10.1.1 -AVVISO PUBBLICO "MANIFESTAZIONE DI INTERESSE PROGRAMMA SCUOLA VIVA - IIANNUALITA' ". IMPEGN0 DI SPESA PER EURO 1.429.988,25 IN FAVORE DI VARIISTITUTI SCOLASTICI (CON ALLEGATO)	2020/0000049/50_01_00/E	50	01	01	3.275,00
3585	U08602	POR FSE 2014-2020 - ASSE I -OBIETTIVO SPECIFICO 1 - AZIONE 8.5.1 - MISURE DI POLITICA ATTIVA, CON PARTICOLARE ATTENZIONE AI SETTORI CHE OFFRONO MAGGIORI PROSPETTIVE DI CRESCITA - IMPRESE	2	U.2.03.03.03.000	15	1504	2018	3180001479	321	POR CAMPANIA FSE 2014/2020 - ASSE III - OB. SP. 12 - AZIONE 10.1.1 -AVVISO PUBBLICO "MANIFESTAZIONE DI INTERESSE PROGRAMMA SCUOLA VIVA - IIANNUALITA' ". IMPEGN0 DI SPESA PER EURO 1.429.988,25 IN FAVORE DI VARIISTITUTI SCOLASTICI (CON ALLEGATO)	2020/0000049/50_01_00/E	50	01	01	3.278,00
3586	U08602	POR FSE 2014-2020 - ASSE I -OBIETTIVO SPECIFICO 1 - AZIONE 8.5.1 - MISURE DI POLITICA ATTIVA, CON PARTICOLARE ATTENZIONE AI SETTORI CHE OFFRONO MAGGIORI PROSPETTIVE DI CRESCITA - IMPRESE	2	U.2.03.03.03.000	15	1504	2018	3180001479	324	POR CAMPANIA FSE 2014/2020 - ASSE III - OB. SP. 12 - AZIONE 10.1.1 -AVVISO PUBBLICO "MANIFESTAZIONE DI INTERESSE PROGRAMMA SCUOLA VIVA - IIANNUALITA' ". IMPEGN0 DI SPESA PER EURO 1.429.988,25 IN FAVORE DI VARIISTITUTI SCOLASTICI (CON ALLEGATO)	2020/0000049/50_01_00/E	50	01	01	3.078,00
3587	U08602	POR FSE 2014-2020 - ASSE I -OBIETTIVO SPECIFICO 1 - AZIONE 8.5.1 - MISURE DI POLITICA ATTIVA, CON PARTICOLARE ATTENZIONE AI SETTORI CHE OFFRONO MAGGIORI PROSPETTIVE DI CRESCITA - IMPRESE	2	U.2.03.03.03.000	15	1504	2018	3180001479	326	POR CAMPANIA FSE 2014/2020 - ASSE III - OB. SP. 12 - AZIONE 10.1.1 -AVVISO PUBBLICO "MANIFESTAZIONE DI INTERESSE PROGRAMMA SCUOLA VIVA - IIANNUALITA' ". IMPEGN0 DI SPESA PER EURO 1.429.988,25 IN FAVORE DI VARIISTITUTI SCOLASTICI (CON ALLEGATO)	2020/0000049/50_01_00/E	50	01	01	3.317,00
3588	U08602	POR FSE 2014-2020 - ASSE I -OBIETTIVO SPECIFICO 1 - AZIONE 8.5.1 - MISURE DI POLITICA ATTIVA, CON PARTICOLARE ATTENZIONE AI SETTORI CHE OFFRONO MAGGIORI PROSPETTIVE DI CRESCITA - IMPRESE	2	U.2.03.03.03.000	15	1504	2018	3180001479	327	POR CAMPANIA FSE 2014/2020 - ASSE III - OB. SP. 12 - AZIONE 10.1.1 -AVVISO PUBBLICO "MANIFESTAZIONE DI INTERESSE PROGRAMMA SCUOLA VIVA - IIANNUALITA' ". IMPEGN0 DI SPESA PER EURO 1.429.988,25 IN FAVORE DI VARIISTITUTI SCOLASTICI (CON ALLEGATO)	2020/0000049/50_01_00/E	50	01	01	3.321,00

fonte: http://burc.regione.campania.it

N.	Cap	Descrizione	Tit	IV liv.	Miss	Prog	Anno res.	n. Imp.	Pos	Oggetto	decreto	DIP	DG	UOD	Importo Insussistenza
3589	U08602	POR FSE 2014-2020 - ASSE I -OBIETTIVO SPECIFICO 1 - AZIONE 8.5.1 - MISURE DI POLITICA ATTIVA, CON PARTICOLARE ATTENZIONE AI SETTORI CHE OFFRONO MAGGIORI PROSPETTIVE DI CRESCITA - IMPRESE	2	U.2.03.03.03.000	15	1504	2018	3180001479	329	POR CAMPANIA FSE 2014/2020 - ASSE III - OB. SP. 12 - AZIONE 10.1.1 -AVVISO PUBBLICO "MANIFESTAZIONE DI INTERESSE PROGRAMMA SCUOLA VIVA - IIANNUALITA' ". IMPEGN0 DI SPESA PER EURO 1.429.988,25 IN FAVORE DI VARIISTITUTI SCOLASTICI (CON ALLEGATO)	2020/0000049/50_01_00/E	50	01	01	3.327,00
3590	U08602	POR FSE 2014-2020 - ASSE I -OBIETTIVO SPECIFICO 1 - AZIONE 8.5.1 - MISURE DI POLITICA ATTIVA, CON PARTICOLARE ATTENZIONE AI SETTORI CHE OFFRONO MAGGIORI PROSPETTIVE DI CRESCITA - IMPRESE	2	U.2.03.03.03.000	15	1504	2018	3180001479	332	POR CAMPANIA FSE 2014/2020 - ASSE III - OB. SP. 12 - AZIONE 10.1.1 -AVVISO PUBBLICO "MANIFESTAZIONE DI INTERESSE PROGRAMMA SCUOLA VIVA - IIANNUALITA' ". IMPEGN0 DI SPESA PER EURO 1.429.988,25 IN FAVORE DI VARIISTITUTI SCOLASTICI (CON ALLEGATO)	2020/0000049/50_01_00/E	50	01	01	3.334,00
3591	U08602	POR FSE 2014-2020 - ASSE I -OBIETTIVO SPECIFICO 1 - AZIONE 8.5.1 - MISURE DI POLITICA ATTIVA, CON PARTICOLARE ATTENZIONE AI SETTORI CHE OFFRONO MAGGIORI PROSPETTIVE DI CRESCITA - IMPRESE	2	U.2.03.03.03.000	15	1504	2018	3180001479	333	POR CAMPANIA FSE 2014/2020 - ASSE III - OB. SP. 12 - AZIONE 10.1.1 -AVVISO PUBBLICO "MANIFESTAZIONE DI INTERESSE PROGRAMMA SCUOLA VIVA - IIANNUALITA' ". IMPEGN0 DI SPESA PER EURO 1.429.988,25 IN FAVORE DI VARIISTITUTI SCOLASTICI (CON ALLEGATO)	2020/0000049/50_01_00/E	50	01	01	3.335,00
3592	U08602	POR FSE 2014-2020 - ASSE I -OBIETTIVO SPECIFICO 1 - AZIONE 8.5.1 - MISURE DI POLITICA ATTIVA, CON PARTICOLARE ATTENZIONE AI SETTORI CHE OFFRONO MAGGIORI PROSPETTIVE DI CRESCITA - IMPRESE	2	U.2.03.03.03.000	15	1504	2018	3180001479	339	POR CAMPANIA FSE 2014/2020 - ASSE III - OB. SP. 12 - AZIONE 10.1.1 -AVVISO PUBBLICO "MANIFESTAZIONE DI INTERESSE PROGRAMMA SCUOLA VIVA - IIANNUALITA' ". IMPEGN0 DI SPESA PER EURO 1.429.988,25 IN FAVORE DI VARIISTITUTI SCOLASTICI (CON ALLEGATO)	2020/0000049/50_01_00/E	50	01	01	3.361,00
3593	U08602	POR FSE 2014-2020 - ASSE I -OBIETTIVO SPECIFICO 1 - AZIONE 8.5.1 - MISURE DI POLITICA ATTIVA, CON PARTICOLARE ATTENZIONE AI SETTORI CHE OFFRONO MAGGIORI PROSPETTIVE DI CRESCITA - IMPRESE	2	U.2.03.03.03.000	15	1504	2018	3180001479	340	POR CAMPANIA FSE 2014/2020 - ASSE III - OB. SP. 12 - AZIONE 10.1.1 -AVVISO PUBBLICO "MANIFESTAZIONE DI INTERESSE PROGRAMMA SCUOLA VIVA - IIANNUALITA' ". IMPEGN0 DI SPESA PER EURO 1.429.988,25 IN FAVORE DI VARIISTITUTI SCOLASTICI (CON ALLEGATO)	2020/0000049/50_01_00/E	50	01	01	1.871,00
3594	U08602	POR FSE 2014-2020 - ASSE I -OBIETTIVO SPECIFICO 1 - AZIONE 8.5.1 - MISURE DI POLITICA ATTIVA, CON PARTICOLARE ATTENZIONE AI SETTORI CHE OFFRONO MAGGIORI PROSPETTIVE DI CRESCITA - IMPRESE	2	U.2.03.03.03.000	15	1504	2018	3180001479	341	POR CAMPANIA FSE 2014/2020 - ASSE III - OB. SP. 12 - AZIONE 10.1.1 -AVVISO PUBBLICO "MANIFESTAZIONE DI INTERESSE PROGRAMMA SCUOLA VIVA - IIANNUALITA' ". IMPEGN0 DI SPESA PER EURO 1.429.988,25 IN FAVORE DI VARIISTITUTI SCOLASTICI (CON ALLEGATO)	2020/0000049/50_01_00/E	50	01	01	3.376,00
3595	U08602	POR FSE 2014-2020 - ASSE I -OBIETTIVO SPECIFICO 1 - AZIONE 8.5.1 - MISURE DI POLITICA ATTIVA, CON PARTICOLARE ATTENZIONE AI SETTORI CHE OFFRONO MAGGIORI PROSPETTIVE DI CRESCITA - IMPRESE	2	U.2.03.03.03.000	15	1504	2018	3180001479	344	POR CAMPANIA FSE 2014/2020 - ASSE III - OB. SP. 12 - AZIONE 10.1.1 -AVVISO PUBBLICO "MANIFESTAZIONE DI INTERESSE PROGRAMMA SCUOLA VIVA - IIANNUALITA' ". IMPEGN0 DI SPESA PER EURO 1.429.988,25 IN FAVORE DI VARIISTITUTI SCOLASTICI (CON ALLEGATO)	2020/0000049/50_01_00/E	50	01	01	654,00
3596	U08602	POR FSE 2014-2020 - ASSE I -OBIETTIVO SPECIFICO 1 - AZIONE 8.5.1 - MISURE DI POLITICA ATTIVA, CON PARTICOLARE ATTENZIONE AI SETTORI CHE OFFRONO MAGGIORI PROSPETTIVE DI CRESCITA - IMPRESE	2	U.2.03.03.03.000	15	1504	2018	3180001479	345	POR CAMPANIA FSE 2014/2020 - ASSE III - OB. SP. 12 - AZIONE 10.1.1 -AVVISO PUBBLICO "MANIFESTAZIONE DI INTERESSE PROGRAMMA SCUOLA VIVA - IIANNUALITA' ". IMPEGN0 DI SPESA PER EURO 1.429.988,25 IN FAVORE DI VARIISTITUTI SCOLASTICI (CON ALLEGATO)	2020/0000049/50_01_00/E	50	01	01	3.404,00
3597	U08602	POR FSE 2014-2020 - ASSE I -OBIETTIVO SPECIFICO 1 - AZIONE 8.5.1 - MISURE DI POLITICA ATTIVA, CON PARTICOLARE ATTENZIONE AI SETTORI CHE OFFRONO MAGGIORI PROSPETTIVE DI CRESCITA - IMPRESE	2	U.2.03.03.03.000	15	1504	2018	3180001479	346	POR CAMPANIA FSE 2014/2020 - ASSE III - OB. SP. 12 - AZIONE 10.1.1 -AVVISO PUBBLICO "MANIFESTAZIONE DI INTERESSE PROGRAMMA SCUOLA VIVA - IIANNUALITA' ". IMPEGN0 DI SPESA PER EURO 1.429.988,25 IN FAVORE DI VARIISTITUTI SCOLASTICI (CON ALLEGATO)	2020/0000049/50_01_00/E	50	01	01	892,00
3598	U08602	POR FSE 2014-2020 - ASSE I -OBIETTIVO SPECIFICO 1 - AZIONE 8.5.1 - MISURE DI POLITICA ATTIVA, CON PARTICOLARE ATTENZIONE AI SETTORI CHE OFFRONO MAGGIORI PROSPETTIVE DI CRESCITA - IMPRESE	2	U.2.03.03.03.000	15	1504	2018	3180001479	347	POR CAMPANIA FSE 2014/2020 - ASSE III - OB. SP. 12 - AZIONE 10.1.1 -AVVISO PUBBLICO "MANIFESTAZIONE DI INTERESSE PROGRAMMA SCUOLA VIVA - IIANNUALITA' ". IMPEGN0 DI SPESA PER EURO 1.429.988,25 IN FAVORE DI VARIISTITUTI SCOLASTICI (CON ALLEGATO)	2020/0000049/50_01_00/E	50	01	01	3.408,00
3599	U08602	POR FSE 2014-2020 - ASSE I -OBIETTIVO SPECIFICO 1 - AZIONE 8.5.1 - MISURE DI POLITICA ATTIVA, CON PARTICOLARE ATTENZIONE AI SETTORI CHE OFFRONO MAGGIORI PROSPETTIVE DI CRESCITA - IMPRESE	2	U.2.03.03.03.000	15	1504	2018	3180001479	348	POR CAMPANIA FSE 2014/2020 - ASSE III - OB. SP. 12 - AZIONE 10.1.1 -AVVISO PUBBLICO "MANIFESTAZIONE DI INTERESSE PROGRAMMA SCUOLA VIVA - IIANNUALITA' ". IMPEGN0 DI SPESA PER EURO 1.429.988,25 IN FAVORE DI VARIISTITUTI SCOLASTICI (CON ALLEGATO)	2020/0000049/50_01_00/E	50	01	01	3.414,00
3600	U08602	POR FSE 2014-2020 - ASSE I -OBIETTIVO SPECIFICO 1 - AZIONE 8.5.1 - MISURE DI POLITICA ATTIVA, CON PARTICOLARE ATTENZIONE AI SETTORI CHE OFFRONO MAGGIORI PROSPETTIVE DI CRESCITA - IMPRESE	2	U.2.03.03.03.000	15	1504	2018	3180001479	350	POR CAMPANIA FSE 2014/2020 - ASSE III - OB. SP. 12 - AZIONE 10.1.1 -AVVISO PUBBLICO "MANIFESTAZIONE DI INTERESSE PROGRAMMA SCUOLA VIVA - IIANNUALITA' ". IMPEGN0 DI SPESA PER EURO 1.429.988,25 IN FAVORE DI VARIISTITUTI SCOLASTICI (CON ALLEGATO)	2020/0000049/50_01_00/E	50	01	01	3.426,00
3601	U08602	POR FSE 2014-2020 - ASSE I -OBIETTIVO SPECIFICO 1 - AZIONE 8.5.1 - MISURE DI POLITICA ATTIVA, CON PARTICOLARE ATTENZIONE AI SETTORI CHE OFFRONO MAGGIORI PROSPETTIVE DI CRESCITA - IMPRESE	2	U.2.03.03.03.000	15	1504	2018	3180001479	351	POR CAMPANIA FSE 2014/2020 - ASSE III - OB. SP. 12 - AZIONE 10.1.1 -AVVISO PUBBLICO "MANIFESTAZIONE DI INTERESSE PROGRAMMA SCUOLA VIVA - IIANNUALITA' ". IMPEGN0 DI SPESA PER EURO 1.429.988,25 IN FAVORE DI VARIISTITUTI SCOLASTICI (CON ALLEGATO)	2020/0000049/50_01_00/E	50	01	01	447,00

fonte: http://burc.regione.campania.it

N.	Cap	Descrizione	Tit	IV liv.	Miss	Prog	Anno res.	n. Imp.	Pos	Oggetto	decreto	DIP	DG	UOD	Importo Insussistenza
3602	U08602	POR FSE 2014-2020 - ASSE I -OBIETTIVO SPECIFICO 1 - AZIONE 8.5.1 - MISURE DI POLITICA ATTIVA, CON PARTICOLARE ATTENZIONE AI SETTORI CHE OFFRONO MAGGIORI PROSPETTIVE DI CRESCITA - IMPRESE	2	U.2.03.03.03.000	15	1504	2018	3180001479	356	POR CAMPANIA FSE 2014/2020 - ASSE III - OB. SP. 12 - AZIONE 10.1.1 -AVVISO PUBBLICO "MANIFESTAZIONE DI INTERESSE PROGRAMMA SCUOLA VIVA - IIANNUALITA' ". IMPEGN0 DI SPESA PER EURO 1.429.988,25 IN FAVORE DI VARIISTITUTI SCOLASTICI (CON ALLEGATO)	2020/0000049/50_01_00/E	50	01	01	335,00
3603	U08602	POR FSE 2014-2020 - ASSE I -OBIETTIVO SPECIFICO 1 - AZIONE 8.5.1 - MISURE DI POLITICA ATTIVA, CON PARTICOLARE ATTENZIONE AI SETTORI CHE OFFRONO MAGGIORI PROSPETTIVE DI CRESCITA - IMPRESE	2	U.2.03.03.03.000	15	1504	2018	3180001479	357	POR CAMPANIA FSE 2014/2020 - ASSE III - OB. SP. 12 - AZIONE 10.1.1 -AVVISO PUBBLICO "MANIFESTAZIONE DI INTERESSE PROGRAMMA SCUOLA VIVA - IIANNUALITA' ". IMPEGN0 DI SPESA PER EURO 1.429.988,25 IN FAVORE DI VARIISTITUTI SCOLASTICI (CON ALLEGATO)	2020/0000049/50_01_00/E	50	01	01	3.488,00
3604	U08602	POR FSE 2014-2020 - ASSE I -OBIETTIVO SPECIFICO 1 - AZIONE 8.5.1 - MISURE DI POLITICA ATTIVA, CON PARTICOLARE ATTENZIONE AI SETTORI CHE OFFRONO MAGGIORI PROSPETTIVE DI CRESCITA - IMPRESE	2	U.2.03.03.03.000	15	1504	2018	3180001479	358	POR CAMPANIA FSE 2014/2020 - ASSE III - OB. SP. 12 - AZIONE 10.1.1 -AVVISO PUBBLICO "MANIFESTAZIONE DI INTERESSE PROGRAMMA SCUOLA VIVA - IIANNUALITA' ". IMPEGN0 DI SPESA PER EURO 1.429.988,25 IN FAVORE DI VARIISTITUTI SCOLASTICI (CON ALLEGATO)	2020/0000049/50_01_00/E	50	01	01	485,00
3605	U08602	POR FSE 2014-2020 - ASSE I -OBIETTIVO SPECIFICO 1 - AZIONE 8.5.1 - MISURE DI POLITICA ATTIVA, CON PARTICOLARE ATTENZIONE AI SETTORI CHE OFFRONO MAGGIORI PROSPETTIVE DI CRESCITA - IMPRESE	2	U.2.03.03.03.000	15	1504	2018	3180001479	359	POR CAMPANIA FSE 2014/2020 - ASSE III - OB. SP. 12 - AZIONE 10.1.1 -AVVISO PUBBLICO "MANIFESTAZIONE DI INTERESSE PROGRAMMA SCUOLA VIVA - IIANNUALITA' ". IMPEGN0 DI SPESA PER EURO 1.429.988,25 IN FAVORE DI VARIISTITUTI SCOLASTICI (CON ALLEGATO)	2020/0000049/50_01_00/E	50	01	01	3.265,00
3606	U08602	POR FSE 2014-2020 - ASSE I -OBIETTIVO SPECIFICO 1 - AZIONE 8.5.1 - MISURE DI POLITICA ATTIVA, CON PARTICOLARE ATTENZIONE AI SETTORI CHE OFFRONO MAGGIORI PROSPETTIVE DI CRESCITA - IMPRESE	2	U.2.03.03.03.000	15	1504	2018	3180001479	360	POR CAMPANIA FSE 2014/2020 - ASSE III - OB. SP. 12 - AZIONE 10.1.1 -AVVISO PUBBLICO "MANIFESTAZIONE DI INTERESSE PROGRAMMA SCUOLA VIVA - IIANNUALITA' ". IMPEGN0 DI SPESA PER EURO 1.429.988,25 IN FAVORE DI VARIISTITUTI SCOLASTICI (CON ALLEGATO)	2020/0000049/50_01_00/E	50	01	01	3.521,00
3607	U08602	POR FSE 2014-2020 - ASSE I -OBIETTIVO SPECIFICO 1 - AZIONE 8.5.1 - MISURE DI POLITICA ATTIVA, CON PARTICOLARE ATTENZIONE AI SETTORI CHE OFFRONO MAGGIORI PROSPETTIVE DI CRESCITA - IMPRESE	2	U.2.03.03.03.000	15	1504	2018	3180001479	361	POR CAMPANIA FSE 2014/2020 - ASSE III - OB. SP. 12 - AZIONE 10.1.1 -AVVISO PUBBLICO "MANIFESTAZIONE DI INTERESSE PROGRAMMA SCUOLA VIVA - IIANNUALITA' ". IMPEGN0 DI SPESA PER EURO 1.429.988,25 IN FAVORE DI VARIISTITUTI SCOLASTICI (CON ALLEGATO)	2020/0000049/50_01_00/E	50	01	01	3.522,00
3608	U08602	POR FSE 2014-2020 - ASSE I -OBIETTIVO SPECIFICO 1 - AZIONE 8.5.1 - MISURE DI POLITICA ATTIVA, CON PARTICOLARE ATTENZIONE AI SETTORI CHE OFFRONO MAGGIORI PROSPETTIVE DI CRESCITA - IMPRESE	2	U.2.03.03.03.000	15	1504	2018	3180001479	362	POR CAMPANIA FSE 2014/2020 - ASSE III - OB. SP. 12 - AZIONE 10.1.1 -AVVISO PUBBLICO "MANIFESTAZIONE DI INTERESSE PROGRAMMA SCUOLA VIVA - IIANNUALITA' ". IMPEGN0 DI SPESA PER EURO 1.429.988,25 IN FAVORE DI VARIISTITUTI SCOLASTICI (CON ALLEGATO)	2020/0000049/50_01_00/E	50	01	01	3.533,00
3609	U08602	POR FSE 2014-2020 - ASSE I -OBIETTIVO SPECIFICO 1 - AZIONE 8.5.1 - MISURE DI POLITICA ATTIVA, CON PARTICOLARE ATTENZIONE AI SETTORI CHE OFFRONO MAGGIORI PROSPETTIVE DI CRESCITA - IMPRESE	2	U.2.03.03.03.000	15	1504	2018	3180001479	365	POR CAMPANIA FSE 2014/2020 - ASSE III - OB. SP. 12 - AZIONE 10.1.1 -AVVISO PUBBLICO "MANIFESTAZIONE DI INTERESSE PROGRAMMA SCUOLA VIVA - IIANNUALITA' ". IMPEGN0 DI SPESA PER EURO 1.429.988,25 IN FAVORE DI VARIISTITUTI SCOLASTICI (CON ALLEGATO)	2020/0000049/50_01_00/E	50	01	01	3.559,00
3610	U08602	POR FSE 2014-2020 - ASSE I -OBIETTIVO SPECIFICO 1 - AZIONE 8.5.1 - MISURE DI POLITICA ATTIVA, CON PARTICOLARE ATTENZIONE AI SETTORI CHE OFFRONO MAGGIORI PROSPETTIVE DI CRESCITA - IMPRESE	2	U.2.03.03.03.000	15	1504	2018	3180001479	367	POR CAMPANIA FSE 2014/2020 - ASSE III - OB. SP. 12 - AZIONE 10.1.1 -AVVISO PUBBLICO "MANIFESTAZIONE DI INTERESSE PROGRAMMA SCUOLA VIVA - IIANNUALITA' ". IMPEGN0 DI SPESA PER EURO 1.429.988,25 IN FAVORE DI VARIISTITUTI SCOLASTICI (CON ALLEGATO)	2020/0000049/50_01_00/E	50	01	01	3.568,00
3611	U08602	POR FSE 2014-2020 - ASSE I -OBIETTIVO SPECIFICO 1 - AZIONE 8.5.1 - MISURE DI POLITICA ATTIVA, CON PARTICOLARE ATTENZIONE AI SETTORI CHE OFFRONO MAGGIORI PROSPETTIVE DI CRESCITA - IMPRESE	2	U.2.03.03.03.000	15	1504	2018	3180001479	368	POR CAMPANIA FSE 2014/2020 - ASSE III - OB. SP. 12 - AZIONE 10.1.1 -AVVISO PUBBLICO "MANIFESTAZIONE DI INTERESSE PROGRAMMA SCUOLA VIVA - IIANNUALITA' ". IMPEGN0 DI SPESA PER EURO 1.429.988,25 IN FAVORE DI VARIISTITUTI SCOLASTICI (CON ALLEGATO)	2020/0000049/50_01_00/E	50	01	01	1.698,00
3612	U08602	POR FSE 2014-2020 - ASSE I -OBIETTIVO SPECIFICO 1 - AZIONE 8.5.1 - MISURE DI POLITICA ATTIVA, CON PARTICOLARE ATTENZIONE AI SETTORI CHE OFFRONO MAGGIORI PROSPETTIVE DI CRESCITA - IMPRESE	2	U.2.03.03.03.000	15	1504	2018	3180001479	369	POR CAMPANIA FSE 2014/2020 - ASSE III - OB. SP. 12 - AZIONE 10.1.1 -AVVISO PUBBLICO "MANIFESTAZIONE DI INTERESSE PROGRAMMA SCUOLA VIVA - IIANNUALITA' ". IMPEGN0 DI SPESA PER EURO 1.429.988,25 IN FAVORE DI VARIISTITUTI SCOLASTICI (CON ALLEGATO)	2020/0000049/50_01_00/E	50	01	01	3.572,00
3613	U08602	POR FSE 2014-2020 - ASSE I -OBIETTIVO SPECIFICO 1 - AZIONE 8.5.1 - MISURE DI POLITICA ATTIVA, CON PARTICOLARE ATTENZIONE AI SETTORI CHE OFFRONO MAGGIORI PROSPETTIVE DI CRESCITA - IMPRESE	2	U.2.03.03.03.000	15	1504	2018	3180001479	372	POR CAMPANIA FSE 2014/2020 - ASSE III - OB. SP. 12 - AZIONE 10.1.1 -AVVISO PUBBLICO "MANIFESTAZIONE DI INTERESSE PROGRAMMA SCUOLA VIVA - IIANNUALITA' ". IMPEGN0 DI SPESA PER EURO 1.429.988,25 IN FAVORE DI VARIISTITUTI SCOLASTICI (CON ALLEGATO)	2020/0000049/50_01_00/E	50	01	01	3.584,00
3614	U08602	POR FSE 2014-2020 - ASSE I -OBIETTIVO SPECIFICO 1 - AZIONE 8.5.1 - MISURE DI POLITICA ATTIVA, CON PARTICOLARE ATTENZIONE AI SETTORI CHE OFFRONO MAGGIORI PROSPETTIVE DI CRESCITA - IMPRESE	2	U.2.03.03.03.000	15	1504	2018	3180001479	373	POR CAMPANIA FSE 2014/2020 - ASSE III - OB. SP. 12 - AZIONE 10.1.1 -AVVISO PUBBLICO "MANIFESTAZIONE DI INTERESSE PROGRAMMA SCUOLA VIVA - IIANNUALITA' ". IMPEGN0 DI SPESA PER EURO 1.429.988,25 IN FAVORE DI VARIISTITUTI SCOLASTICI (CON ALLEGATO)	2020/0000049/50_01_00/E	50	01	01	3.589,00

fonte: http://burc.regione.campania.it

N.	Cap	Descrizione	Tit	IV liv.	Miss	Prog	Anno res.	n. Imp.	Pos	Oggetto	decreto	DIP	DG	UOD	Importo Insussistenza
3615	U08602	POR FSE 2014-2020 - ASSE I -OBIETTIVO SPECIFICO 1 - AZIONE 8.5.1 - MISURE DI POLITICA ATTIVA, CON PARTICOLARE ATTENZIONE AI SETTORI CHE OFFRONO MAGGIORI PROSPETTIVE DI CRESCITA - IMPRESE	2	U.2.03.03.03.000	15	1504	2018	3180001479	374	POR CAMPANIA FSE 2014/2020 - ASSE III - OB. SP. 12 - AZIONE 10.1.1 -AVVISO PUBBLICO "MANIFESTAZIONE DI INTERESSE PROGRAMMA SCUOLA VIVA - IIANNUALITA' ". IMPEGN0 DI SPESA PER EURO 1.429.988,25 IN FAVORE DI VARIISTITUTI SCOLASTICI (CON ALLEGATO)	2020/0000049/50_01_00/E	50	01	01	317,00
3616	U08602	POR FSE 2014-2020 - ASSE I -OBIETTIVO SPECIFICO 1 - AZIONE 8.5.1 - MISURE DI POLITICA ATTIVA, CON PARTICOLARE ATTENZIONE AI SETTORI CHE OFFRONO MAGGIORI PROSPETTIVE DI CRESCITA - IMPRESE	2	U.2.03.03.03.000	15	1504	2018	3180001479	376	POR CAMPANIA FSE 2014/2020 - ASSE III - OB. SP. 12 - AZIONE 10.1.1 -AVVISO PUBBLICO "MANIFESTAZIONE DI INTERESSE PROGRAMMA SCUOLA VIVA - IIANNUALITA' ". IMPEGN0 DI SPESA PER EURO 1.429.988,25 IN FAVORE DI VARIISTITUTI SCOLASTICI (CON ALLEGATO)	2020/0000049/50_01_00/E	50	01	01	159,00
3617	U08602	POR FSE 2014-2020 - ASSE I -OBIETTIVO SPECIFICO 1 - AZIONE 8.5.1 - MISURE DI POLITICA ATTIVA, CON PARTICOLARE ATTENZIONE AI SETTORI CHE OFFRONO MAGGIORI PROSPETTIVE DI CRESCITA - IMPRESE	2	U.2.03.03.03.000	15	1504	2018	3180001479	377	POR CAMPANIA FSE 2014/2020 - ASSE III - OB. SP. 12 - AZIONE 10.1.1 -AVVISO PUBBLICO "MANIFESTAZIONE DI INTERESSE PROGRAMMA SCUOLA VIVA - IIANNUALITA' ". IMPEGN0 DI SPESA PER EURO 1.429.988,25 IN FAVORE DI VARIISTITUTI SCOLASTICI (CON ALLEGATO)	2020/0000049/50_01_00/E	50	01	01	3.602,00
3618	U08602	POR FSE 2014-2020 - ASSE I -OBIETTIVO SPECIFICO 1 - AZIONE 8.5.1 - MISURE DI POLITICA ATTIVA, CON PARTICOLARE ATTENZIONE AI SETTORI CHE OFFRONO MAGGIORI PROSPETTIVE DI CRESCITA - IMPRESE	2	U.2.03.03.03.000	15	1504	2018	3180001479	378	POR CAMPANIA FSE 2014/2020 - ASSE III - OB. SP. 12 - AZIONE 10.1.1 -AVVISO PUBBLICO "MANIFESTAZIONE DI INTERESSE PROGRAMMA SCUOLA VIVA - IIANNUALITA' ". IMPEGN0 DI SPESA PER EURO 1.429.988,25 IN FAVORE DI VARIISTITUTI SCOLASTICI (CON ALLEGATO)	2020/0000049/50_01_00/E	50	01	01	3.602,00
3619	U08602	POR FSE 2014-2020 - ASSE I -OBIETTIVO SPECIFICO 1 - AZIONE 8.5.1 - MISURE DI POLITICA ATTIVA, CON PARTICOLARE ATTENZIONE AI SETTORI CHE OFFRONO MAGGIORI PROSPETTIVE DI CRESCITA - IMPRESE	2	U.2.03.03.03.000	15	1504	2018	3180001479	382	POR CAMPANIA FSE 2014/2020 - ASSE III - OB. SP. 12 - AZIONE 10.1.1 -AVVISO PUBBLICO "MANIFESTAZIONE DI INTERESSE PROGRAMMA SCUOLA VIVA - IIANNUALITA' ". IMPEGN0 DI SPESA PER EURO 1.429.988,25 IN FAVORE DI VARIISTITUTI SCOLASTICI (CON ALLEGATO)	2020/0000049/50_01_00/E	50	01	01	3.643,00
3620	U08602	POR FSE 2014-2020 - ASSE I -OBIETTIVO SPECIFICO 1 - AZIONE 8.5.1 - MISURE DI POLITICA ATTIVA, CON PARTICOLARE ATTENZIONE AI SETTORI CHE OFFRONO MAGGIORI PROSPETTIVE DI CRESCITA - IMPRESE	2	U.2.03.03.03.000	15	1504	2018	3180001479	383	POR CAMPANIA FSE 2014/2020 - ASSE III - OB. SP. 12 - AZIONE 10.1.1 -AVVISO PUBBLICO "MANIFESTAZIONE DI INTERESSE PROGRAMMA SCUOLA VIVA - IIANNUALITA' ". IMPEGN0 DI SPESA PER EURO 1.429.988,25 IN FAVORE DI VARIISTITUTI SCOLASTICI (CON ALLEGATO)	2020/0000049/50_01_00/E	50	01	01	510,00
3621	U08602	POR FSE 2014-2020 - ASSE I -OBIETTIVO SPECIFICO 1 - AZIONE 8.5.1 - MISURE DI POLITICA ATTIVA, CON PARTICOLARE ATTENZIONE AI SETTORI CHE OFFRONO MAGGIORI PROSPETTIVE DI CRESCITA - IMPRESE	2	U.2.03.03.03.000	15	1504	2018	3180001479	387	POR CAMPANIA FSE 2014/2020 - ASSE III - OB. SP. 12 - AZIONE 10.1.1 -AVVISO PUBBLICO "MANIFESTAZIONE DI INTERESSE PROGRAMMA SCUOLA VIVA - IIANNUALITA' ". IMPEGN0 DI SPESA PER EURO 1.429.988,25 IN FAVORE DI VARIISTITUTI SCOLASTICI (CON ALLEGATO)	2020/0000049/50_01_00/E	50	01	01	3.677,00
3622	U08602	POR FSE 2014-2020 - ASSE I -OBIETTIVO SPECIFICO 1 - AZIONE 8.5.1 - MISURE DI POLITICA ATTIVA, CON PARTICOLARE ATTENZIONE AI SETTORI CHE OFFRONO MAGGIORI PROSPETTIVE DI CRESCITA - IMPRESE	2	U.2.03.03.03.000	15	1504	2018	3180001479	388	POR CAMPANIA FSE 2014/2020 - ASSE III - OB. SP. 12 - AZIONE 10.1.1 -AVVISO PUBBLICO "MANIFESTAZIONE DI INTERESSE PROGRAMMA SCUOLA VIVA - IIANNUALITA' ". IMPEGN0 DI SPESA PER EURO 1.429.988,25 IN FAVORE DI VARIISTITUTI SCOLASTICI (CON ALLEGATO)	2020/0000049/50_01_00/E	50	01	01	3.681,00
3623	U08602	POR FSE 2014-2020 - ASSE I -OBIETTIVO SPECIFICO 1 - AZIONE 8.5.1 - MISURE DI POLITICA ATTIVA, CON PARTICOLARE ATTENZIONE AI SETTORI CHE OFFRONO MAGGIORI PROSPETTIVE DI CRESCITA - IMPRESE	2	U.2.03.03.03.000	15	1504	2018	3180001479	389	POR CAMPANIA FSE 2014/2020 - ASSE III - OB. SP. 12 - AZIONE 10.1.1 -AVVISO PUBBLICO "MANIFESTAZIONE DI INTERESSE PROGRAMMA SCUOLA VIVA - IIANNUALITA' ". IMPEGN0 DI SPESA PER EURO 1.429.988,25 IN FAVORE DI VARIISTITUTI SCOLASTICI (CON ALLEGATO)	2020/0000049/50_01_00/E	50	01	01	1.056,00
3624	U08602	POR FSE 2014-2020 - ASSE I -OBIETTIVO SPECIFICO 1 - AZIONE 8.5.1 - MISURE DI POLITICA ATTIVA, CON PARTICOLARE ATTENZIONE AI SETTORI CHE OFFRONO MAGGIORI PROSPETTIVE DI CRESCITA - IMPRESE	2	U.2.03.03.03.000	15	1504	2018	3180001479	390	POR CAMPANIA FSE 2014/2020 - ASSE III - OB. SP. 12 - AZIONE 10.1.1 -AVVISO PUBBLICO "MANIFESTAZIONE DI INTERESSE PROGRAMMA SCUOLA VIVA - IIANNUALITA' ". IMPEGN0 DI SPESA PER EURO 1.429.988,25 IN FAVORE DI VARIISTITUTI SCOLASTICI (CON ALLEGATO)	2020/0000049/50_01_00/E	50	01	01	1,19
3625	U08602	POR FSE 2014-2020 - ASSE I -OBIETTIVO SPECIFICO 1 - AZIONE 8.5.1 - MISURE DI POLITICA ATTIVA, CON PARTICOLARE ATTENZIONE AI SETTORI CHE OFFRONO MAGGIORI PROSPETTIVE DI CRESCITA - IMPRESE	2	U.2.03.03.03.000	15	1504	2018	3180001479	391	POR CAMPANIA FSE 2014/2020 - ASSE III - OB. SP. 12 - AZIONE 10.1.1 -AVVISO PUBBLICO "MANIFESTAZIONE DI INTERESSE PROGRAMMA SCUOLA VIVA - IIANNUALITA' ". IMPEGN0 DI SPESA PER EURO 1.429.988,25 IN FAVORE DI VARIISTITUTI SCOLASTICI (CON ALLEGATO)	2020/0000049/50_01_00/E	50	01	01	3.686,00
3626	U08602	POR FSE 2014-2020 - ASSE I -OBIETTIVO SPECIFICO 1 - AZIONE 8.5.1 - MISURE DI POLITICA ATTIVA, CON PARTICOLARE ATTENZIONE AI SETTORI CHE OFFRONO MAGGIORI PROSPETTIVE DI CRESCITA - IMPRESE	2	U.2.03.03.03.000	15	1504	2018	3180001479	393	POR CAMPANIA FSE 2014/2020 - ASSE III - OB. SP. 12 - AZIONE 10.1.1 -AVVISO PUBBLICO "MANIFESTAZIONE DI INTERESSE PROGRAMMA SCUOLA VIVA - IIANNUALITA' ". IMPEGN0 DI SPESA PER EURO 1.429.988,25 IN FAVORE DI VARIISTITUTI SCOLASTICI (CON ALLEGATO)	2020/0000049/50_01_00/E	50	01	01	538,00
3627	U08602	POR FSE 2014-2020 - ASSE I -OBIETTIVO SPECIFICO 1 - AZIONE 8.5.1 - MISURE DI POLITICA ATTIVA, CON PARTICOLARE ATTENZIONE AI SETTORI CHE OFFRONO MAGGIORI PROSPETTIVE DI CRESCITA - IMPRESE	2	U.2.03.03.03.000	15	1504	2018	3180001479	394	POR CAMPANIA FSE 2014/2020 - ASSE III - OB. SP. 12 - AZIONE 10.1.1 -AVVISO PUBBLICO "MANIFESTAZIONE DI INTERESSE PROGRAMMA SCUOLA VIVA - IIANNUALITA' ". IMPEGN0 DI SPESA PER EURO 1.429.988,25 IN FAVORE DI VARIISTITUTI SCOLASTICI (CON ALLEGATO)	2020/0000049/50_01_00/E	50	01	01	1.768,00

fonte: http://burc.regione.campania.it

N.	Cap	Descrizione	Tit	IV liv.	Miss	Prog	Anno res.	n. Imp.	Pos	Oggetto	decreto	DIP	DG	UOD	Importo Insussistenza
3628	U08602	POR FSE 2014-2020 - ASSE I -OBIETTIVO SPECIFICO 1 - AZIONE 8.5.1 - MISURE DI POLITICA ATTIVA, CON PARTICOLARE ATTENZIONE AI SETTORI CHE OFFRONO MAGGIORI PROSPETTIVE DI CRESCITA - IMPRESE	2	U.2.03.03.03.000	15	1504	2018	3180001479	397	POR CAMPANIA FSE 2014/2020 - ASSE III - OB. SP. 12 - AZIONE 10.1.1 -AVVISO PUBBLICO "MANIFESTAZIONE DI INTERESSE PROGRAMMA SCUOLA VIVA - IIANNUALITA' ". IMPEGN0 DI SPESA PER EURO 1.429.988,25 IN FAVORE DI VARIISTITUTI SCOLASTICI (CON ALLEGATO)	2020/0000049/50_01_00/E	50	01	01	3.713,00
3629	U08602	POR FSE 2014-2020 - ASSE I -OBIETTIVO SPECIFICO 1 - AZIONE 8.5.1 - MISURE DI POLITICA ATTIVA, CON PARTICOLARE ATTENZIONE AI SETTORI CHE OFFRONO MAGGIORI PROSPETTIVE DI CRESCITA - IMPRESE	2	U.2.03.03.03.000	15	1504	2018	3180001479	398	POR CAMPANIA FSE 2014/2020 - ASSE III - OB. SP. 12 - AZIONE 10.1.1 -AVVISO PUBBLICO "MANIFESTAZIONE DI INTERESSE PROGRAMMA SCUOLA VIVA - IIANNUALITA' ". IMPEGN0 DI SPESA PER EURO 1.429.988,25 IN FAVORE DI VARIISTITUTI SCOLASTICI (CON ALLEGATO)	2020/0000049/50_01_00/E	50	01	01	860,00
3630	U08602	POR FSE 2014-2020 - ASSE I -OBIETTIVO SPECIFICO 1 - AZIONE 8.5.1 - MISURE DI POLITICA ATTIVA, CON PARTICOLARE ATTENZIONE AI SETTORI CHE OFFRONO MAGGIORI PROSPETTIVE DI CRESCITA - IMPRESE	2	U.2.03.03.03.000	15	1504	2018	3180001479	400	POR CAMPANIA FSE 2014/2020 - ASSE III - OB. SP. 12 - AZIONE 10.1.1 -AVVISO PUBBLICO "MANIFESTAZIONE DI INTERESSE PROGRAMMA SCUOLA VIVA - IIANNUALITA' ". IMPEGN0 DI SPESA PER EURO 1.429.988,25 IN FAVORE DI VARIISTITUTI SCOLASTICI (CON ALLEGATO)	2020/0000049/50_01_00/E	50	01	01	400,00
3631	U08602	POR FSE 2014-2020 - ASSE I -OBIETTIVO SPECIFICO 1 - AZIONE 8.5.1 - MISURE DI POLITICA ATTIVA, CON PARTICOLARE ATTENZIONE AI SETTORI CHE OFFRONO MAGGIORI PROSPETTIVE DI CRESCITA - IMPRESE	2	U.2.03.03.03.000	15	1504	2018	3180001479	401	POR CAMPANIA FSE 2014/2020 - ASSE III - OB. SP. 12 - AZIONE 10.1.1 -AVVISO PUBBLICO "MANIFESTAZIONE DI INTERESSE PROGRAMMA SCUOLA VIVA - IIANNUALITA' ". IMPEGN0 DI SPESA PER EURO 1.429.988,25 IN FAVORE DI VARIISTITUTI SCOLASTICI (CON ALLEGATO)	2020/0000049/50_01_00/E	50	01	01	1.572,00
3632	U08602	POR FSE 2014-2020 - ASSE I -OBIETTIVO SPECIFICO 1 - AZIONE 8.5.1 - MISURE DI POLITICA ATTIVA, CON PARTICOLARE ATTENZIONE AI SETTORI CHE OFFRONO MAGGIORI PROSPETTIVE DI CRESCITA - IMPRESE	2	U.2.03.03.03.000	15	1504	2018	3180001479	402	POR CAMPANIA FSE 2014/2020 - ASSE III - OB. SP. 12 - AZIONE 10.1.1 -AVVISO PUBBLICO "MANIFESTAZIONE DI INTERESSE PROGRAMMA SCUOLA VIVA - IIANNUALITA' ". IMPEGN0 DI SPESA PER EURO 1.429.988,25 IN FAVORE DI VARIISTITUTI SCOLASTICI (CON ALLEGATO)	2020/0000049/50_01_00/E	50	01	01	3.727,00
3633	U08602	POR FSE 2014-2020 - ASSE I -OBIETTIVO SPECIFICO 1 - AZIONE 8.5.1 - MISURE DI POLITICA ATTIVA, CON PARTICOLARE ATTENZIONE AI SETTORI CHE OFFRONO MAGGIORI PROSPETTIVE DI CRESCITA - IMPRESE	2	U.2.03.03.03.000	15	1504	2018	3180001479	403	POR CAMPANIA FSE 2014/2020 - ASSE III - OB. SP. 12 - AZIONE 10.1.1 -AVVISO PUBBLICO "MANIFESTAZIONE DI INTERESSE PROGRAMMA SCUOLA VIVA - IIANNUALITA' ". IMPEGN0 DI SPESA PER EURO 1.429.988,25 IN FAVORE DI VARIISTITUTI SCOLASTICI (CON ALLEGATO)	2020/0000049/50_01_00/E	50	01	01	804,00
3634	U08602	POR FSE 2014-2020 - ASSE I -OBIETTIVO SPECIFICO 1 - AZIONE 8.5.1 - MISURE DI POLITICA ATTIVA, CON PARTICOLARE ATTENZIONE AI SETTORI CHE OFFRONO MAGGIORI PROSPETTIVE DI CRESCITA - IMPRESE	2	U.2.03.03.03.000	15	1504	2018	3180001479	404	POR CAMPANIA FSE 2014/2020 - ASSE III - OB. SP. 12 - AZIONE 10.1.1 -AVVISO PUBBLICO "MANIFESTAZIONE DI INTERESSE PROGRAMMA SCUOLA VIVA - IIANNUALITA' ". IMPEGN0 DI SPESA PER EURO 1.429.988,25 IN FAVORE DI VARIISTITUTI SCOLASTICI (CON ALLEGATO)	2020/0000049/50_01_00/E	50	01	01	3.734,00
3635	U08602	POR FSE 2014-2020 - ASSE I -OBIETTIVO SPECIFICO 1 - AZIONE 8.5.1 - MISURE DI POLITICA ATTIVA, CON PARTICOLARE ATTENZIONE AI SETTORI CHE OFFRONO MAGGIORI PROSPETTIVE DI CRESCITA - IMPRESE	2	U.2.03.03.03.000	15	1504	2018	3180001479	405	POR CAMPANIA FSE 2014/2020 - ASSE III - OB. SP. 12 - AZIONE 10.1.1 -AVVISO PUBBLICO "MANIFESTAZIONE DI INTERESSE PROGRAMMA SCUOLA VIVA - IIANNUALITA' ". IMPEGN0 DI SPESA PER EURO 1.429.988,25 IN FAVORE DI VARIISTITUTI SCOLASTICI (CON ALLEGATO)	2020/0000049/50_01_00/E	50	01	01	3.734,00
3636	U08602	POR FSE 2014-2020 - ASSE I -OBIETTIVO SPECIFICO 1 - AZIONE 8.5.1 - MISURE DI POLITICA ATTIVA, CON PARTICOLARE ATTENZIONE AI SETTORI CHE OFFRONO MAGGIORI PROSPETTIVE DI CRESCITA - IMPRESE	2	U.2.03.03.03.000	15	1504	2018	3180001479	406	POR CAMPANIA FSE 2014/2020 - ASSE III - OB. SP. 12 - AZIONE 10.1.1 -AVVISO PUBBLICO "MANIFESTAZIONE DI INTERESSE PROGRAMMA SCUOLA VIVA - IIANNUALITA' ". IMPEGN0 DI SPESA PER EURO 1.429.988,25 IN FAVORE DI VARIISTITUTI SCOLASTICI (CON ALLEGATO)	2020/0000049/50_01_00/E	50	01	01	1.886,00
3637	U08602	POR FSE 2014-2020 - ASSE I -OBIETTIVO SPECIFICO 1 - AZIONE 8.5.1 - MISURE DI POLITICA ATTIVA, CON PARTICOLARE ATTENZIONE AI SETTORI CHE OFFRONO MAGGIORI PROSPETTIVE DI CRESCITA - IMPRESE	2	U.2.03.03.03.000	15	1504	2018	3180001479	407	POR CAMPANIA FSE 2014/2020 - ASSE III - OB. SP. 12 - AZIONE 10.1.1 -AVVISO PUBBLICO "MANIFESTAZIONE DI INTERESSE PROGRAMMA SCUOLA VIVA - IIANNUALITA' ". IMPEGN0 DI SPESA PER EURO 1.429.988,25 IN FAVORE DI VARIISTITUTI SCOLASTICI (CON ALLEGATO)	2020/0000049/50_01_00/E	50	01	01	3.735,00
3638	U08602	POR FSE 2014-2020 - ASSE I -OBIETTIVO SPECIFICO 1 - AZIONE 8.5.1 - MISURE DI POLITICA ATTIVA, CON PARTICOLARE ATTENZIONE AI SETTORI CHE OFFRONO MAGGIORI PROSPETTIVE DI CRESCITA - IMPRESE	2	U.2.03.03.03.000	15	1504	2018	3180001479	408	POR CAMPANIA FSE 2014/2020 - ASSE III - OB. SP. 12 - AZIONE 10.1.1 -AVVISO PUBBLICO "MANIFESTAZIONE DI INTERESSE PROGRAMMA SCUOLA VIVA - IIANNUALITA' ". IMPEGN0 DI SPESA PER EURO 1.429.988,25 IN FAVORE DI VARIISTITUTI SCOLASTICI (CON ALLEGATO)	2020/0000049/50_01_00/E	50	01	01	3.736,00
3639	U08602	POR FSE 2014-2020 - ASSE I -OBIETTIVO SPECIFICO 1 - AZIONE 8.5.1 - MISURE DI POLITICA ATTIVA, CON PARTICOLARE ATTENZIONE AI SETTORI CHE OFFRONO MAGGIORI PROSPETTIVE DI CRESCITA - IMPRESE	2	U.2.03.03.03.000	15	1504	2018	3180001479	409	POR CAMPANIA FSE 2014/2020 - ASSE III - OB. SP. 12 - AZIONE 10.1.1 -AVVISO PUBBLICO "MANIFESTAZIONE DI INTERESSE PROGRAMMA SCUOLA VIVA - IIANNUALITA' ". IMPEGN0 DI SPESA PER EURO 1.429.988,25 IN FAVORE DI VARIISTITUTI SCOLASTICI (CON ALLEGATO)	2020/0000049/50_01_00/E	50	01	01	3.743,00
3640	U08602	POR FSE 2014-2020 - ASSE I -OBIETTIVO SPECIFICO 1 - AZIONE 8.5.1 - MISURE DI POLITICA ATTIVA, CON PARTICOLARE ATTENZIONE AI SETTORI CHE OFFRONO MAGGIORI PROSPETTIVE DI CRESCITA - IMPRESE	2	U.2.03.03.03.000	15	1504	2018	3180001479	411	POR CAMPANIA FSE 2014/2020 - ASSE III - OB. SP. 12 - AZIONE 10.1.1 -AVVISO PUBBLICO "MANIFESTAZIONE DI INTERESSE PROGRAMMA SCUOLA VIVA - IIANNUALITA' ". IMPEGN0 DI SPESA PER EURO 1.429.988,25 IN FAVORE DI VARIISTITUTI SCOLASTICI (CON ALLEGATO)	2020/0000049/50_01_00/E	50	01	01	3.759,00

fonte: http://burc.regione.campania.it

N.	Cap	Descrizione	Tit	IV liv.	Miss	Prog	Anno res.	n. Imp.	Pos	Oggetto	decreto	DIP	DG	UOD	Importo Insussistenza
3641	U08602	POR FSE 2014-2020 - ASSE I -OBIETTIVO SPECIFICO 1 - AZIONE 8.5.1 - MISURE DI POLITICA ATTIVA, CON PARTICOLARE ATTENZIONE AI SETTORI CHE OFFRONO MAGGIORI PROSPETTIVE DI CRESCITA - IMPRESE	2	U.2.03.03.03.000	15	1504	2018	3180001479	412	POR CAMPANIA FSE 2014/2020 - ASSE III - OB. SP. 12 - AZIONE 10.1.1 -AVVISO PUBBLICO "MANIFESTAZIONE DI INTERESSE PROGRAMMA SCUOLA VIVA - IIANNUALITA' ". IMPEGN0 DI SPESA PER EURO 1.429.988,25 IN FAVORE DI VARIISTITUTI SCOLASTICI (CON ALLEGATO)	2020/0000049/50_01_00/E	50	01	01	650,00
3642	U08602	POR FSE 2014-2020 - ASSE I -OBIETTIVO SPECIFICO 1 - AZIONE 8.5.1 - MISURE DI POLITICA ATTIVA, CON PARTICOLARE ATTENZIONE AI SETTORI CHE OFFRONO MAGGIORI PROSPETTIVE DI CRESCITA - IMPRESE	2	U.2.03.03.03.000	15	1504	2018	3180001479	413	POR CAMPANIA FSE 2014/2020 - ASSE III - OB. SP. 12 - AZIONE 10.1.1 -AVVISO PUBBLICO "MANIFESTAZIONE DI INTERESSE PROGRAMMA SCUOLA VIVA - IIANNUALITA' ". IMPEGN0 DI SPESA PER EURO 1.429.988,25 IN FAVORE DI VARIISTITUTI SCOLASTICI (CON ALLEGATO)	2020/0000049/50_01_00/E	50	01	01	1.508,00
3643	U08602	POR FSE 2014-2020 - ASSE I -OBIETTIVO SPECIFICO 1 - AZIONE 8.5.1 - MISURE DI POLITICA ATTIVA, CON PARTICOLARE ATTENZIONE AI SETTORI CHE OFFRONO MAGGIORI PROSPETTIVE DI CRESCITA - IMPRESE	2	U.2.03.03.03.000	15	1504	2018	3180001479	414	POR CAMPANIA FSE 2014/2020 - ASSE III - OB. SP. 12 - AZIONE 10.1.1 -AVVISO PUBBLICO "MANIFESTAZIONE DI INTERESSE PROGRAMMA SCUOLA VIVA - IIANNUALITA' ". IMPEGN0 DI SPESA PER EURO 1.429.988,25 IN FAVORE DI VARIISTITUTI SCOLASTICI (CON ALLEGATO)	2020/0000049/50_01_00/E	50	01	01	3.819,00
3644	U08602	POR FSE 2014-2020 - ASSE I -OBIETTIVO SPECIFICO 1 - AZIONE 8.5.1 - MISURE DI POLITICA ATTIVA, CON PARTICOLARE ATTENZIONE AI SETTORI CHE OFFRONO MAGGIORI PROSPETTIVE DI CRESCITA - IMPRESE	2	U.2.03.03.03.000	15	1504	2018	3180001479	415	POR CAMPANIA FSE 2014/2020 - ASSE III - OB. SP. 12 - AZIONE 10.1.1 -AVVISO PUBBLICO "MANIFESTAZIONE DI INTERESSE PROGRAMMA SCUOLA VIVA - IIANNUALITA' ". IMPEGN0 DI SPESA PER EURO 1.429.988,25 IN FAVORE DI VARIISTITUTI SCOLASTICI (CON ALLEGATO)	2020/0000049/50_01_00/E	50	01	01	3.833,00
3645	U08602	POR FSE 2014-2020 - ASSE I -OBIETTIVO SPECIFICO 1 - AZIONE 8.5.1 - MISURE DI POLITICA ATTIVA, CON PARTICOLARE ATTENZIONE AI SETTORI CHE OFFRONO MAGGIORI PROSPETTIVE DI CRESCITA - IMPRESE	2	U.2.03.03.03.000	15	1504	2018	3180001479	417	POR CAMPANIA FSE 2014/2020 - ASSE III - OB. SP. 12 - AZIONE 10.1.1 -AVVISO PUBBLICO "MANIFESTAZIONE DI INTERESSE PROGRAMMA SCUOLA VIVA - IIANNUALITA' ". IMPEGN0 DI SPESA PER EURO 1.429.988,25 IN FAVORE DI VARIISTITUTI SCOLASTICI (CON ALLEGATO)	2020/0000049/50_01_00/E	50	01	01	3.848,00
3646	U08602	POR FSE 2014-2020 - ASSE I -OBIETTIVO SPECIFICO 1 - AZIONE 8.5.1 - MISURE DI POLITICA ATTIVA, CON PARTICOLARE ATTENZIONE AI SETTORI CHE OFFRONO MAGGIORI PROSPETTIVE DI CRESCITA - IMPRESE	2	U.2.03.03.03.000	15	1504	2018	3180001479	418	POR CAMPANIA FSE 2014/2020 - ASSE III - OB. SP. 12 - AZIONE 10.1.1 -AVVISO PUBBLICO "MANIFESTAZIONE DI INTERESSE PROGRAMMA SCUOLA VIVA - IIANNUALITA' ". IMPEGN0 DI SPESA PER EURO 1.429.988,25 IN FAVORE DI VARIISTITUTI SCOLASTICI (CON ALLEGATO)	2020/0000049/50_01_00/E	50	01	01	3.852,00
3647	U08602	POR FSE 2014-2020 - ASSE I -OBIETTIVO SPECIFICO 1 - AZIONE 8.5.1 - MISURE DI POLITICA ATTIVA, CON PARTICOLARE ATTENZIONE AI SETTORI CHE OFFRONO MAGGIORI PROSPETTIVE DI CRESCITA - IMPRESE	2	U.2.03.03.03.000	15	1504	2018	3180001479	419	POR CAMPANIA FSE 2014/2020 - ASSE III - OB. SP. 12 - AZIONE 10.1.1 -AVVISO PUBBLICO "MANIFESTAZIONE DI INTERESSE PROGRAMMA SCUOLA VIVA - IIANNUALITA' ". IMPEGN0 DI SPESA PER EURO 1.429.988,25 IN FAVORE DI VARIISTITUTI SCOLASTICI (CON ALLEGATO)	2020/0000049/50_01_00/E	50	01	01	3.852,00
3648	U08602	POR FSE 2014-2020 - ASSE I -OBIETTIVO SPECIFICO 1 - AZIONE 8.5.1 - MISURE DI POLITICA ATTIVA, CON PARTICOLARE ATTENZIONE AI SETTORI CHE OFFRONO MAGGIORI PROSPETTIVE DI CRESCITA - IMPRESE	2	U.2.03.03.03.000	15	1504	2018	3180001479	420	POR CAMPANIA FSE 2014/2020 - ASSE III - OB. SP. 12 - AZIONE 10.1.1 -AVVISO PUBBLICO "MANIFESTAZIONE DI INTERESSE PROGRAMMA SCUOLA VIVA - IIANNUALITA' ". IMPEGN0 DI SPESA PER EURO 1.429.988,25 IN FAVORE DI VARIISTITUTI SCOLASTICI (CON ALLEGATO)	2020/0000049/50_01_00/E	50	01	01	554,00
3649	U08602	POR FSE 2014-2020 - ASSE I -OBIETTIVO SPECIFICO 1 - AZIONE 8.5.1 - MISURE DI POLITICA ATTIVA, CON PARTICOLARE ATTENZIONE AI SETTORI CHE OFFRONO MAGGIORI PROSPETTIVE DI CRESCITA - IMPRESE	2	U.2.03.03.03.000	15	1504	2018	3180001479	421	POR CAMPANIA FSE 2014/2020 - ASSE III - OB. SP. 12 - AZIONE 10.1.1 -AVVISO PUBBLICO "MANIFESTAZIONE DI INTERESSE PROGRAMMA SCUOLA VIVA - IIANNUALITA' ". IMPEGN0 DI SPESA PER EURO 1.429.988,25 IN FAVORE DI VARIISTITUTI SCOLASTICI (CON ALLEGATO)	2020/0000049/50_01_00/E	50	01	01	2.214,00
3650	U08602	POR FSE 2014-2020 - ASSE I -OBIETTIVO SPECIFICO 1 - AZIONE 8.5.1 - MISURE DI POLITICA ATTIVA, CON PARTICOLARE ATTENZIONE AI SETTORI CHE OFFRONO MAGGIORI PROSPETTIVE DI CRESCITA - IMPRESE	2	U.2.03.03.03.000	15	1504	2018	3180001479	422	POR CAMPANIA FSE 2014/2020 - ASSE III - OB. SP. 12 - AZIONE 10.1.1 -AVVISO PUBBLICO "MANIFESTAZIONE DI INTERESSE PROGRAMMA SCUOLA VIVA - IIANNUALITA' ". IMPEGN0 DI SPESA PER EURO 1.429.988,25 IN FAVORE DI VARIISTITUTI SCOLASTICI (CON ALLEGATO)	2020/0000049/50_01_00/E	50	01	01	3.853,00
3651	U08602	POR FSE 2014-2020 - ASSE I -OBIETTIVO SPECIFICO 1 - AZIONE 8.5.1 - MISURE DI POLITICA ATTIVA, CON PARTICOLARE ATTENZIONE AI SETTORI CHE OFFRONO MAGGIORI PROSPETTIVE DI CRESCITA - IMPRESE	2	U.2.03.03.03.000	15	1504	2018	3180001479	423	POR CAMPANIA FSE 2014/2020 - ASSE III - OB. SP. 12 - AZIONE 10.1.1 -AVVISO PUBBLICO "MANIFESTAZIONE DI INTERESSE PROGRAMMA SCUOLA VIVA - IIANNUALITA' ". IMPEGN0 DI SPESA PER EURO 1.429.988,25 IN FAVORE DI VARIISTITUTI SCOLASTICI (CON ALLEGATO)	2020/0000049/50_01_00/E	50	01	01	3.378,00
3652	U08602	POR FSE 2014-2020 - ASSE I -OBIETTIVO SPECIFICO 1 - AZIONE 8.5.1 - MISURE DI POLITICA ATTIVA, CON PARTICOLARE ATTENZIONE AI SETTORI CHE OFFRONO MAGGIORI PROSPETTIVE DI CRESCITA - IMPRESE	2	U.2.03.03.03.000	15	1504	2018	3180001479	426	POR CAMPANIA FSE 2014/2020 - ASSE III - OB. SP. 12 - AZIONE 10.1.1 -AVVISO PUBBLICO "MANIFESTAZIONE DI INTERESSE PROGRAMMA SCUOLA VIVA - IIANNUALITA' ". IMPEGN0 DI SPESA PER EURO 1.429.988,25 IN FAVORE DI VARIISTITUTI SCOLASTICI (CON ALLEGATO)	2020/0000049/50_01_00/E	50	01	01	3.868,00
3653	U08602	POR FSE 2014-2020 - ASSE I -OBIETTIVO SPECIFICO 1 - AZIONE 8.5.1 - MISURE DI POLITICA ATTIVA, CON PARTICOLARE ATTENZIONE AI SETTORI CHE OFFRONO MAGGIORI PROSPETTIVE DI CRESCITA - IMPRESE	2	U.2.03.03.03.000	15	1504	2018	3180001479	427	POR CAMPANIA FSE 2014/2020 - ASSE III - OB. SP. 12 - AZIONE 10.1.1 -AVVISO PUBBLICO "MANIFESTAZIONE DI INTERESSE PROGRAMMA SCUOLA VIVA - IIANNUALITA' ". IMPEGN0 DI SPESA PER EURO 1.429.988,25 IN FAVORE DI VARIISTITUTI SCOLASTICI (CON ALLEGATO)	2020/0000049/50_01_00/E	50	01	01	3.870,00

fonte: http://burc.regione.campania.it

N.	Cap	Descrizione	Tit	IV liv.	Miss	Prog	Anno res.	n. Imp.	Pos	Oggetto	decreto	DIP	DG	UOD	Importo Insussistenza
3654	U08602	POR FSE 2014-2020 - ASSE I -OBIETTIVO SPECIFICO 1 - AZIONE 8.5.1 - MISURE DI POLITICA ATTIVA, CON PARTICOLARE ATTENZIONE AI SETTORI CHE OFFRONO MAGGIORI PROSPETTIVE DI CRESCITA - IMPRESE	2	U.2.03.03.03.000	15	1504	2018	3180001479	428	POR CAMPANIA FSE 2014/2020 - ASSE III - OB. SP. 12 - AZIONE 10.1.1 -AVVISO PUBBLICO "MANIFESTAZIONE DI INTERESSE PROGRAMMA SCUOLA VIVA - IIANNUALITA' ". IMPEGN0 DI SPESA PER EURO 1.429.988,25 IN FAVORE DI VARIISTITUTI SCOLASTICI (CON ALLEGATO)	2020/0000049/50_01_00/E	50	01	01	3.884,00
3655	U08602	POR FSE 2014-2020 - ASSE I -OBIETTIVO SPECIFICO 1 - AZIONE 8.5.1 - MISURE DI POLITICA ATTIVA, CON PARTICOLARE ATTENZIONE AI SETTORI CHE OFFRONO MAGGIORI PROSPETTIVE DI CRESCITA - IMPRESE	2	U.2.03.03.03.000	15	1504	2018	3180001479	429	POR CAMPANIA FSE 2014/2020 - ASSE III - OB. SP. 12 - AZIONE 10.1.1 -AVVISO PUBBLICO "MANIFESTAZIONE DI INTERESSE PROGRAMMA SCUOLA VIVA - IIANNUALITA' ". IMPEGN0 DI SPESA PER EURO 1.429.988,25 IN FAVORE DI VARIISTITUTI SCOLASTICI (CON ALLEGATO)	2020/0000049/50_01_00/E	50	01	01	567,00
3656	U08602	POR FSE 2014-2020 - ASSE I -OBIETTIVO SPECIFICO 1 - AZIONE 8.5.1 - MISURE DI POLITICA ATTIVA, CON PARTICOLARE ATTENZIONE AI SETTORI CHE OFFRONO MAGGIORI PROSPETTIVE DI CRESCITA - IMPRESE	2	U.2.03.03.03.000	15	1504	2018	3180001479	430	POR CAMPANIA FSE 2014/2020 - ASSE III - OB. SP. 12 - AZIONE 10.1.1 -AVVISO PUBBLICO "MANIFESTAZIONE DI INTERESSE PROGRAMMA SCUOLA VIVA - IIANNUALITA' ". IMPEGN0 DI SPESA PER EURO 1.429.988,25 IN FAVORE DI VARIISTITUTI SCOLASTICI (CON ALLEGATO)	2020/0000049/50_01_00/E	50	01	01	3.907,00
3657	U08602	POR FSE 2014-2020 - ASSE I -OBIETTIVO SPECIFICO 1 - AZIONE 8.5.1 - MISURE DI POLITICA ATTIVA, CON PARTICOLARE ATTENZIONE AI SETTORI CHE OFFRONO MAGGIORI PROSPETTIVE DI CRESCITA - IMPRESE	2	U.2.03.03.03.000	15	1504	2018	3180001479	431	POR CAMPANIA FSE 2014/2020 - ASSE III - OB. SP. 12 - AZIONE 10.1.1 -AVVISO PUBBLICO "MANIFESTAZIONE DI INTERESSE PROGRAMMA SCUOLA VIVA - IIANNUALITA' ". IMPEGN0 DI SPESA PER EURO 1.429.988,25 IN FAVORE DI VARIISTITUTI SCOLASTICI (CON ALLEGATO)	2020/0000049/50_01_00/E	50	01	01	1.000,00
3658	U08602	POR FSE 2014-2020 - ASSE I -OBIETTIVO SPECIFICO 1 - AZIONE 8.5.1 - MISURE DI POLITICA ATTIVA, CON PARTICOLARE ATTENZIONE AI SETTORI CHE OFFRONO MAGGIORI PROSPETTIVE DI CRESCITA - IMPRESE	2	U.2.03.03.03.000	15	1504	2018	3180001479	432	POR CAMPANIA FSE 2014/2020 - ASSE III - OB. SP. 12 - AZIONE 10.1.1 -AVVISO PUBBLICO "MANIFESTAZIONE DI INTERESSE PROGRAMMA SCUOLA VIVA - IIANNUALITA' ". IMPEGN0 DI SPESA PER EURO 1.429.988,25 IN FAVORE DI VARIISTITUTI SCOLASTICI (CON ALLEGATO)	2020/0000049/50_01_00/E	50	01	01	1.567,00
3659	U08602	POR FSE 2014-2020 - ASSE I -OBIETTIVO SPECIFICO 1 - AZIONE 8.5.1 - MISURE DI POLITICA ATTIVA, CON PARTICOLARE ATTENZIONE AI SETTORI CHE OFFRONO MAGGIORI PROSPETTIVE DI CRESCITA - IMPRESE	2	U.2.03.03.03.000	15	1504	2018	3180001479	433	POR CAMPANIA FSE 2014/2020 - ASSE III - OB. SP. 12 - AZIONE 10.1.1 -AVVISO PUBBLICO "MANIFESTAZIONE DI INTERESSE PROGRAMMA SCUOLA VIVA - IIANNUALITA' ". IMPEGN0 DI SPESA PER EURO 1.429.988,25 IN FAVORE DI VARIISTITUTI SCOLASTICI (CON ALLEGATO)	2020/0000049/50_01_00/E	50	01	01	3.926,00
3660	U08602	POR FSE 2014-2020 - ASSE I -OBIETTIVO SPECIFICO 1 - AZIONE 8.5.1 - MISURE DI POLITICA ATTIVA, CON PARTICOLARE ATTENZIONE AI SETTORI CHE OFFRONO MAGGIORI PROSPETTIVE DI CRESCITA - IMPRESE	2	U.2.03.03.03.000	15	1504	2018	3180001479	434	POR CAMPANIA FSE 2014/2020 - ASSE III - OB. SP. 12 - AZIONE 10.1.1 -AVVISO PUBBLICO "MANIFESTAZIONE DI INTERESSE PROGRAMMA SCUOLA VIVA - IIANNUALITA' ". IMPEGN0 DI SPESA PER EURO 1.429.988,25 IN FAVORE DI VARIISTITUTI SCOLASTICI (CON ALLEGATO)	2020/0000049/50_01_00/E	50	01	01	3.938,00
3661	U08602	POR FSE 2014-2020 - ASSE I -OBIETTIVO SPECIFICO 1 - AZIONE 8.5.1 - MISURE DI POLITICA ATTIVA, CON PARTICOLARE ATTENZIONE AI SETTORI CHE OFFRONO MAGGIORI PROSPETTIVE DI CRESCITA - IMPRESE	2	U.2.03.03.03.000	15	1504	2018	3180001479	435	POR CAMPANIA FSE 2014/2020 - ASSE III - OB. SP. 12 - AZIONE 10.1.1 -AVVISO PUBBLICO "MANIFESTAZIONE DI INTERESSE PROGRAMMA SCUOLA VIVA - IIANNUALITA' ". IMPEGN0 DI SPESA PER EURO 1.429.988,25 IN FAVORE DI VARIISTITUTI SCOLASTICI (CON ALLEGATO)	2020/0000049/50_01_00/E	50	01	01	3.947,00
3662	U08602	POR FSE 2014-2020 - ASSE I -OBIETTIVO SPECIFICO 1 - AZIONE 8.5.1 - MISURE DI POLITICA ATTIVA, CON PARTICOLARE ATTENZIONE AI SETTORI CHE OFFRONO MAGGIORI PROSPETTIVE DI CRESCITA - IMPRESE	2	U.2.03.03.03.000	15	1504	2018	3180001479	436	POR CAMPANIA FSE 2014/2020 - ASSE III - OB. SP. 12 - AZIONE 10.1.1 -AVVISO PUBBLICO "MANIFESTAZIONE DI INTERESSE PROGRAMMA SCUOLA VIVA - IIANNUALITA' ". IMPEGN0 DI SPESA PER EURO 1.429.988,25 IN FAVORE DI VARIISTITUTI SCOLASTICI (CON ALLEGATO)	2020/0000049/50_01_00/E	50	01	01	317,00
3663	U08602	POR FSE 2014-2020 - ASSE I -OBIETTIVO SPECIFICO 1 - AZIONE 8.5.1 - MISURE DI POLITICA ATTIVA, CON PARTICOLARE ATTENZIONE AI SETTORI CHE OFFRONO MAGGIORI PROSPETTIVE DI CRESCITA - IMPRESE	2	U.2.03.03.03.000	15	1504	2018	3180001479	437	POR CAMPANIA FSE 2014/2020 - ASSE III - OB. SP. 12 - AZIONE 10.1.1 -AVVISO PUBBLICO "MANIFESTAZIONE DI INTERESSE PROGRAMMA SCUOLA VIVA - IIANNUALITA' ". IMPEGN0 DI SPESA PER EURO 1.429.988,25 IN FAVORE DI VARIISTITUTI SCOLASTICI (CON ALLEGATO)	2020/0000049/50_01_00/E	50	01	01	597,00
3664	U08602	POR FSE 2014-2020 - ASSE I -OBIETTIVO SPECIFICO 1 - AZIONE 8.5.1 - MISURE DI POLITICA ATTIVA, CON PARTICOLARE ATTENZIONE AI SETTORI CHE OFFRONO MAGGIORI PROSPETTIVE DI CRESCITA - IMPRESE	2	U.2.03.03.03.000	15	1504	2018	3180001479	438	POR CAMPANIA FSE 2014/2020 - ASSE III - OB. SP. 12 - AZIONE 10.1.1 -AVVISO PUBBLICO "MANIFESTAZIONE DI INTERESSE PROGRAMMA SCUOLA VIVA - IIANNUALITA' ". IMPEGN0 DI SPESA PER EURO 1.429.988,25 IN FAVORE DI VARIISTITUTI SCOLASTICI (CON ALLEGATO)	2020/0000049/50_01_00/E	50	01	01	609,00
3665	U08602	POR FSE 2014-2020 - ASSE I -OBIETTIVO SPECIFICO 1 - AZIONE 8.5.1 - MISURE DI POLITICA ATTIVA, CON PARTICOLARE ATTENZIONE AI SETTORI CHE OFFRONO MAGGIORI PROSPETTIVE DI CRESCITA - IMPRESE	2	U.2.03.03.03.000	15	1504	2018	3180001479	439	POR CAMPANIA FSE 2014/2020 - ASSE III - OB. SP. 12 - AZIONE 10.1.1 -AVVISO PUBBLICO "MANIFESTAZIONE DI INTERESSE PROGRAMMA SCUOLA VIVA - IIANNUALITA' ". IMPEGN0 DI SPESA PER EURO 1.429.988,25 IN FAVORE DI VARIISTITUTI SCOLASTICI (CON ALLEGATO)	2020/0000049/50_01_00/E	50	01	01	523,00
3666	U08602	POR FSE 2014-2020 - ASSE I -OBIETTIVO SPECIFICO 1 - AZIONE 8.5.1 - MISURE DI POLITICA ATTIVA, CON PARTICOLARE ATTENZIONE AI SETTORI CHE OFFRONO MAGGIORI PROSPETTIVE DI CRESCITA - IMPRESE	2	U.2.03.03.03.000	15	1504	2018	3180001479	440	POR CAMPANIA FSE 2014/2020 - ASSE III - OB. SP. 12 - AZIONE 10.1.1 -AVVISO PUBBLICO "MANIFESTAZIONE DI INTERESSE PROGRAMMA SCUOLA VIVA - IIANNUALITA' ". IMPEGN0 DI SPESA PER EURO 1.429.988,25 IN FAVORE DI VARIISTITUTI SCOLASTICI (CON ALLEGATO)	2020/0000049/50_01_00/E	50	01	01	176,00

fonte: http://burc.regione.campania.it

N.	Cap	Descrizione	Tit	IV liv.	Miss	Prog	Anno res.	n. Imp.	Pos	Oggetto	decreto	DIP	DG	UOD	Importo Insussistenza
3667	U08602	POR FSE 2014-2020 - ASSE I -OBIETTIVO SPECIFICO 1 - AZIONE 8.5.1 - MISURE DI POLITICA ATTIVA, CON PARTICOLARE ATTENZIONE AI SETTORI CHE OFFRONO MAGGIORI PROSPETTIVE DI CRESCITA - IMPRESE	2	U.2.03.03.03.000	15	1504	2018	3180001479	441	POR CAMPANIA FSE 2014/2020 - ASSE III - OB. SP. 12 - AZIONE 10.1.1 -AVVISO PUBBLICO "MANIFESTAZIONE DI INTERESSE PROGRAMMA SCUOLA VIVA - IIANNUALITA' ". IMPEGN0 DI SPESA PER EURO 1.429.988,25 IN FAVORE DI VARIISTITUTI SCOLASTICI (CON ALLEGATO)	2020/0000049/50_01_00/E	50	01	01	4.002,00
3668	U08602	POR FSE 2014-2020 - ASSE I -OBIETTIVO SPECIFICO 1 - AZIONE 8.5.1 - MISURE DI POLITICA ATTIVA, CON PARTICOLARE ATTENZIONE AI SETTORI CHE OFFRONO MAGGIORI PROSPETTIVE DI CRESCITA - IMPRESE	2	U.2.03.03.03.000	15	1504	2018	3180001479	442	POR CAMPANIA FSE 2014/2020 - ASSE III - OB. SP. 12 - AZIONE 10.1.1 -AVVISO PUBBLICO "MANIFESTAZIONE DI INTERESSE PROGRAMMA SCUOLA VIVA - IIANNUALITA' ". IMPEGN0 DI SPESA PER EURO 1.429.988,25 IN FAVORE DI VARIISTITUTI SCOLASTICI (CON ALLEGATO)	2020/0000049/50_01_00/E	50	01	01	377,00
3669	U08602	POR FSE 2014-2020 - ASSE I -OBIETTIVO SPECIFICO 1 - AZIONE 8.5.1 - MISURE DI POLITICA ATTIVA, CON PARTICOLARE ATTENZIONE AI SETTORI CHE OFFRONO MAGGIORI PROSPETTIVE DI CRESCITA - IMPRESE	2	U.2.03.03.03.000	15	1504	2018	3180001479	444	POR CAMPANIA FSE 2014/2020 - ASSE III - OB. SP. 12 - AZIONE 10.1.1 -AVVISO PUBBLICO "MANIFESTAZIONE DI INTERESSE PROGRAMMA SCUOLA VIVA - IIANNUALITA' ". IMPEGN0 DI SPESA PER EURO 1.429.988,25 IN FAVORE DI VARIISTITUTI SCOLASTICI (CON ALLEGATO)	2020/0000049/50_01_00/E	50	01	01	540,00
3670	U08602	POR FSE 2014-2020 - ASSE I -OBIETTIVO SPECIFICO 1 - AZIONE 8.5.1 - MISURE DI POLITICA ATTIVA, CON PARTICOLARE ATTENZIONE AI SETTORI CHE OFFRONO MAGGIORI PROSPETTIVE DI CRESCITA - IMPRESE	2	U.2.03.03.03.000	15	1504	2018	3180001479	445	POR CAMPANIA FSE 2014/2020 - ASSE III - OB. SP. 12 - AZIONE 10.1.1 -AVVISO PUBBLICO "MANIFESTAZIONE DI INTERESSE PROGRAMMA SCUOLA VIVA - IIANNUALITA' ". IMPEGN0 DI SPESA PER EURO 1.429.988,25 IN FAVORE DI VARIISTITUTI SCOLASTICI (CON ALLEGATO)	2020/0000049/50_01_00/E	50	01	01	4.042,00
3671	U08602	POR FSE 2014-2020 - ASSE I -OBIETTIVO SPECIFICO 1 - AZIONE 8.5.1 - MISURE DI POLITICA ATTIVA, CON PARTICOLARE ATTENZIONE AI SETTORI CHE OFFRONO MAGGIORI PROSPETTIVE DI CRESCITA - IMPRESE	2	U.2.03.03.03.000	15	1504	2018	3180001479	446	POR CAMPANIA FSE 2014/2020 - ASSE III - OB. SP. 12 - AZIONE 10.1.1 -AVVISO PUBBLICO "MANIFESTAZIONE DI INTERESSE PROGRAMMA SCUOLA VIVA - IIANNUALITA' ". IMPEGN0 DI SPESA PER EURO 1.429.988,25 IN FAVORE DI VARIISTITUTI SCOLASTICI (CON ALLEGATO)	2020/0000049/50_01_00/E	50	01	01	4.046,00
3672	U08602	POR FSE 2014-2020 - ASSE I -OBIETTIVO SPECIFICO 1 - AZIONE 8.5.1 - MISURE DI POLITICA ATTIVA, CON PARTICOLARE ATTENZIONE AI SETTORI CHE OFFRONO MAGGIORI PROSPETTIVE DI CRESCITA - IMPRESE	2	U.2.03.03.03.000	15	1504	2018	3180001479	447	POR CAMPANIA FSE 2014/2020 - ASSE III - OB. SP. 12 - AZIONE 10.1.1 -AVVISO PUBBLICO "MANIFESTAZIONE DI INTERESSE PROGRAMMA SCUOLA VIVA - IIANNUALITA' ". IMPEGN0 DI SPESA PER EURO 1.429.988,25 IN FAVORE DI VARIISTITUTI SCOLASTICI (CON ALLEGATO)	2020/0000049/50_01_00/E	50	01	01	764,00
3673	U08602	POR FSE 2014-2020 - ASSE I -OBIETTIVO SPECIFICO 1 - AZIONE 8.5.1 - MISURE DI POLITICA ATTIVA, CON PARTICOLARE ATTENZIONE AI SETTORI CHE OFFRONO MAGGIORI PROSPETTIVE DI CRESCITA - IMPRESE	2	U.2.03.03.03.000	15	1504	2018	3180001479	448	POR CAMPANIA FSE 2014/2020 - ASSE III - OB. SP. 12 - AZIONE 10.1.1 -AVVISO PUBBLICO "MANIFESTAZIONE DI INTERESSE PROGRAMMA SCUOLA VIVA - IIANNUALITA' ". IMPEGN0 DI SPESA PER EURO 1.429.988,25 IN FAVORE DI VARIISTITUTI SCOLASTICI (CON ALLEGATO)	2020/0000049/50_01_00/E	50	01	01	4.086,00
3674	U08602	POR FSE 2014-2020 - ASSE I -OBIETTIVO SPECIFICO 1 - AZIONE 8.5.1 - MISURE DI POLITICA ATTIVA, CON PARTICOLARE ATTENZIONE AI SETTORI CHE OFFRONO MAGGIORI PROSPETTIVE DI CRESCITA - IMPRESE	2	U.2.03.03.03.000	15	1504	2018	3180001479	449	POR CAMPANIA FSE 2014/2020 - ASSE III - OB. SP. 12 - AZIONE 10.1.1 -AVVISO PUBBLICO "MANIFESTAZIONE DI INTERESSE PROGRAMMA SCUOLA VIVA - IIANNUALITA' ". IMPEGN0 DI SPESA PER EURO 1.429.988,25 IN FAVORE DI VARIISTITUTI SCOLASTICI (CON ALLEGATO)	2020/0000049/50_01_00/E	50	01	01	557,00
3675	U08602	POR FSE 2014-2020 - ASSE I -OBIETTIVO SPECIFICO 1 - AZIONE 8.5.1 - MISURE DI POLITICA ATTIVA, CON PARTICOLARE ATTENZIONE AI SETTORI CHE OFFRONO MAGGIORI PROSPETTIVE DI CRESCITA - IMPRESE	2	U.2.03.03.03.000	15	1504	2018	3180001479	450	POR CAMPANIA FSE 2014/2020 - ASSE III - OB. SP. 12 - AZIONE 10.1.1 -AVVISO PUBBLICO "MANIFESTAZIONE DI INTERESSE PROGRAMMA SCUOLA VIVA - IIANNUALITA' ". IMPEGN0 DI SPESA PER EURO 1.429.988,25 IN FAVORE DI VARIISTITUTI SCOLASTICI (CON ALLEGATO)	2020/0000049/50_01_00/E	50	01	01	788,00
3676	U08602	POR FSE 2014-2020 - ASSE I -OBIETTIVO SPECIFICO 1 - AZIONE 8.5.1 - MISURE DI POLITICA ATTIVA, CON PARTICOLARE ATTENZIONE AI SETTORI CHE OFFRONO MAGGIORI PROSPETTIVE DI CRESCITA - IMPRESE	2	U.2.03.03.03.000	15	1504	2018	3180001479	453	POR CAMPANIA FSE 2014/2020 - ASSE III - OB. SP. 12 - AZIONE 10.1.1 -AVVISO PUBBLICO "MANIFESTAZIONE DI INTERESSE PROGRAMMA SCUOLA VIVA - IIANNUALITA' ". IMPEGN0 DI SPESA PER EURO 1.429.988,25 IN FAVORE DI VARIISTITUTI SCOLASTICI (CON ALLEGATO)	2020/0000049/50_01_00/E	50	01	01	544,00
3677	U08602	POR FSE 2014-2020 - ASSE I -OBIETTIVO SPECIFICO 1 - AZIONE 8.5.1 - MISURE DI POLITICA ATTIVA, CON PARTICOLARE ATTENZIONE AI SETTORI CHE OFFRONO MAGGIORI PROSPETTIVE DI CRESCITA - IMPRESE	2	U.2.03.03.03.000	15	1504	2018	3180001479	454	POR CAMPANIA FSE 2014/2020 - ASSE III - OB. SP. 12 - AZIONE 10.1.1 -AVVISO PUBBLICO "MANIFESTAZIONE DI INTERESSE PROGRAMMA SCUOLA VIVA - IIANNUALITA' ". IMPEGN0 DI SPESA PER EURO 1.429.988,25 IN FAVORE DI VARIISTITUTI SCOLASTICI (CON ALLEGATO)	2020/0000049/50_01_00/E	50	01	01	450,00
3678	U08602	POR FSE 2014-2020 - ASSE I -OBIETTIVO SPECIFICO 1 - AZIONE 8.5.1 - MISURE DI POLITICA ATTIVA, CON PARTICOLARE ATTENZIONE AI SETTORI CHE OFFRONO MAGGIORI PROSPETTIVE DI CRESCITA - IMPRESE	2	U.2.03.03.03.000	15	1504	2018	3180001479	455	POR CAMPANIA FSE 2014/2020 - ASSE III - OB. SP. 12 - AZIONE 10.1.1 -AVVISO PUBBLICO "MANIFESTAZIONE DI INTERESSE PROGRAMMA SCUOLA VIVA - IIANNUALITA' ". IMPEGN0 DI SPESA PER EURO 1.429.988,25 IN FAVORE DI VARIISTITUTI SCOLASTICI (CON ALLEGATO)	2020/0000049/50_01_00/E	50	01	01	4.099,00
3679	U08602	POR FSE 2014-2020 - ASSE I -OBIETTIVO SPECIFICO 1 - AZIONE 8.5.1 - MISURE DI POLITICA ATTIVA, CON PARTICOLARE ATTENZIONE AI SETTORI CHE OFFRONO MAGGIORI PROSPETTIVE DI CRESCITA - IMPRESE	2	U.2.03.03.03.000	15	1504	2018	3180001479	456	POR CAMPANIA FSE 2014/2020 - ASSE III - OB. SP. 12 - AZIONE 10.1.1 -AVVISO PUBBLICO "MANIFESTAZIONE DI INTERESSE PROGRAMMA SCUOLA VIVA - IIANNUALITA' ". IMPEGN0 DI SPESA PER EURO 1.429.988,25 IN FAVORE DI VARIISTITUTI SCOLASTICI (CON ALLEGATO)	2020/0000049/50_01_00/E	50	01	01	4.133,00

fonte: http://burc.regione.campania.it

N.	Cap	Descrizione	Tit	IV liv.	Miss	Prog	Anno res.	n. Imp.	Pos	Oggetto	decreto	DIP	DG	UOD	Importo Insussistenza
3680	U08602	POR FSE 2014-2020 - ASSE I -OBIETTIVO SPECIFICO 1 - AZIONE 8.5.1 - MISURE DI POLITICA ATTIVA, CON PARTICOLARE ATTENZIONE AI SETTORI CHE OFFRONO MAGGIORI PROSPETTIVE DI CRESCITA - IMPRESE	2	U.2.03.03.03.000	15	1504	2018	3180001479	457	POR CAMPANIA FSE 2014/2020 - ASSE III - OB. SP. 12 - AZIONE 10.1.1 -AVVISO PUBBLICO "MANIFESTAZIONE DI INTERESSE PROGRAMMA SCUOLA VIVA - IIANNUALITA' ". IMPEGN0 DI SPESA PER EURO 1.429.988,25 IN FAVORE DI VARIISTITUTI SCOLASTICI (CON ALLEGATO)	2020/0000049/50_01_00/E	50	01	01	4.140,00
3681	U08602	POR FSE 2014-2020 - ASSE I -OBIETTIVO SPECIFICO 1 - AZIONE 8.5.1 - MISURE DI POLITICA ATTIVA, CON PARTICOLARE ATTENZIONE AI SETTORI CHE OFFRONO MAGGIORI PROSPETTIVE DI CRESCITA - IMPRESE	2	U.2.03.03.03.000	15	1504	2018	3180001479	458	POR CAMPANIA FSE 2014/2020 - ASSE III - OB. SP. 12 - AZIONE 10.1.1 -AVVISO PUBBLICO "MANIFESTAZIONE DI INTERESSE PROGRAMMA SCUOLA VIVA - IIANNUALITA' ". IMPEGN0 DI SPESA PER EURO 1.429.988,25 IN FAVORE DI VARIISTITUTI SCOLASTICI (CON ALLEGATO)	2020/0000049/50_01_00/E	50	01	01	350,00
3682	U08602	POR FSE 2014-2020 - ASSE I -OBIETTIVO SPECIFICO 1 - AZIONE 8.5.1 - MISURE DI POLITICA ATTIVA, CON PARTICOLARE ATTENZIONE AI SETTORI CHE OFFRONO MAGGIORI PROSPETTIVE DI CRESCITA - IMPRESE	2	U.2.03.03.03.000	15	1504	2018	3180001479	459	POR CAMPANIA FSE 2014/2020 - ASSE III - OB. SP. 12 - AZIONE 10.1.1 -AVVISO PUBBLICO "MANIFESTAZIONE DI INTERESSE PROGRAMMA SCUOLA VIVA - IIANNUALITA' ". IMPEGN0 DI SPESA PER EURO 1.429.988,25 IN FAVORE DI VARIISTITUTI SCOLASTICI (CON ALLEGATO)	2020/0000049/50_01_00/E	50	01	01	4.146,00
3683	U08602	POR FSE 2014-2020 - ASSE I -OBIETTIVO SPECIFICO 1 - AZIONE 8.5.1 - MISURE DI POLITICA ATTIVA, CON PARTICOLARE ATTENZIONE AI SETTORI CHE OFFRONO MAGGIORI PROSPETTIVE DI CRESCITA - IMPRESE	2	U.2.03.03.03.000	15	1504	2018	3180001479	460	POR CAMPANIA FSE 2014/2020 - ASSE III - OB. SP. 12 - AZIONE 10.1.1 -AVVISO PUBBLICO "MANIFESTAZIONE DI INTERESSE PROGRAMMA SCUOLA VIVA - IIANNUALITA' ". IMPEGN0 DI SPESA PER EURO 1.429.988,25 IN FAVORE DI VARIISTITUTI SCOLASTICI (CON ALLEGATO)	2020/0000049/50_01_00/E	50	01	01	1.960,00
3684	U08602	POR FSE 2014-2020 - ASSE I -OBIETTIVO SPECIFICO 1 - AZIONE 8.5.1 - MISURE DI POLITICA ATTIVA, CON PARTICOLARE ATTENZIONE AI SETTORI CHE OFFRONO MAGGIORI PROSPETTIVE DI CRESCITA - IMPRESE	2	U.2.03.03.03.000	15	1504	2018	3180001479	462	POR CAMPANIA FSE 2014/2020 - ASSE III - OB. SP. 12 - AZIONE 10.1.1 -AVVISO PUBBLICO "MANIFESTAZIONE DI INTERESSE PROGRAMMA SCUOLA VIVA - IIANNUALITA' ". IMPEGN0 DI SPESA PER EURO 1.429.988,25 IN FAVORE DI VARIISTITUTI SCOLASTICI (CON ALLEGATO)	2020/0000049/50_01_00/E	50	01	01	4.171,00
3685	U08602	POR FSE 2014-2020 - ASSE I -OBIETTIVO SPECIFICO 1 - AZIONE 8.5.1 - MISURE DI POLITICA ATTIVA, CON PARTICOLARE ATTENZIONE AI SETTORI CHE OFFRONO MAGGIORI PROSPETTIVE DI CRESCITA - IMPRESE	2	U.2.03.03.03.000	15	1504	2018	3180001479	463	POR CAMPANIA FSE 2014/2020 - ASSE III - OB. SP. 12 - AZIONE 10.1.1 -AVVISO PUBBLICO "MANIFESTAZIONE DI INTERESSE PROGRAMMA SCUOLA VIVA - IIANNUALITA' ". IMPEGN0 DI SPESA PER EURO 1.429.988,25 IN FAVORE DI VARIISTITUTI SCOLASTICI (CON ALLEGATO)	2020/0000049/50_01_00/E	50	01	01	2.004,00
3686	U08602	POR FSE 2014-2020 - ASSE I -OBIETTIVO SPECIFICO 1 - AZIONE 8.5.1 - MISURE DI POLITICA ATTIVA, CON PARTICOLARE ATTENZIONE AI SETTORI CHE OFFRONO MAGGIORI PROSPETTIVE DI CRESCITA - IMPRESE	2	U.2.03.03.03.000	15	1504	2018	3180001479	465	POR CAMPANIA FSE 2014/2020 - ASSE III - OB. SP. 12 - AZIONE 10.1.1 -AVVISO PUBBLICO "MANIFESTAZIONE DI INTERESSE PROGRAMMA SCUOLA VIVA - IIANNUALITA' ". IMPEGN0 DI SPESA PER EURO 1.429.988,25 IN FAVORE DI VARIISTITUTI SCOLASTICI (CON ALLEGATO)	2020/0000049/50_01_00/E	50	01	01	1.910,00
3687	U08602	POR FSE 2014-2020 - ASSE I -OBIETTIVO SPECIFICO 1 - AZIONE 8.5.1 - MISURE DI POLITICA ATTIVA, CON PARTICOLARE ATTENZIONE AI SETTORI CHE OFFRONO MAGGIORI PROSPETTIVE DI CRESCITA - IMPRESE	2	U.2.03.03.03.000	15	1504	2018	3180001479	466	POR CAMPANIA FSE 2014/2020 - ASSE III - OB. SP. 12 - AZIONE 10.1.1 -AVVISO PUBBLICO "MANIFESTAZIONE DI INTERESSE PROGRAMMA SCUOLA VIVA - IIANNUALITA' ". IMPEGN0 DI SPESA PER EURO 1.429.988,25 IN FAVORE DI VARIISTITUTI SCOLASTICI (CON ALLEGATO)	2020/0000049/50_01_00/E	50	01	01	4.172,00
3688	U08602	POR FSE 2014-2020 - ASSE I -OBIETTIVO SPECIFICO 1 - AZIONE 8.5.1 - MISURE DI POLITICA ATTIVA, CON PARTICOLARE ATTENZIONE AI SETTORI CHE OFFRONO MAGGIORI PROSPETTIVE DI CRESCITA - IMPRESE	2	U.2.03.03.03.000	15	1504	2018	3180001479	467	POR CAMPANIA FSE 2014/2020 - ASSE III - OB. SP. 12 - AZIONE 10.1.1 -AVVISO PUBBLICO "MANIFESTAZIONE DI INTERESSE PROGRAMMA SCUOLA VIVA - IIANNUALITA' ". IMPEGN0 DI SPESA PER EURO 1.429.988,25 IN FAVORE DI VARIISTITUTI SCOLASTICI (CON ALLEGATO)	2020/0000049/50_01_00/E	50	01	01	732,00
3689	U08602	POR FSE 2014-2020 - ASSE I -OBIETTIVO SPECIFICO 1 - AZIONE 8.5.1 - MISURE DI POLITICA ATTIVA, CON PARTICOLARE ATTENZIONE AI SETTORI CHE OFFRONO MAGGIORI PROSPETTIVE DI CRESCITA - IMPRESE	2	U.2.03.03.03.000	15	1504	2018	3180001479	468	POR CAMPANIA FSE 2014/2020 - ASSE III - OB. SP. 12 - AZIONE 10.1.1 -AVVISO PUBBLICO "MANIFESTAZIONE DI INTERESSE PROGRAMMA SCUOLA VIVA - IIANNUALITA' ". IMPEGN0 DI SPESA PER EURO 1.429.988,25 IN FAVORE DI VARIISTITUTI SCOLASTICI (CON ALLEGATO)	2020/0000049/50_01_00/E	50	01	01	1.044,00
3690	U08602	POR FSE 2014-2020 - ASSE I -OBIETTIVO SPECIFICO 1 - AZIONE 8.5.1 - MISURE DI POLITICA ATTIVA, CON PARTICOLARE ATTENZIONE AI SETTORI CHE OFFRONO MAGGIORI PROSPETTIVE DI CRESCITA - IMPRESE	2	U.2.03.03.03.000	15	1504	2018	3180001479	469	POR CAMPANIA FSE 2014/2020 - ASSE III - OB. SP. 12 - AZIONE 10.1.1 -AVVISO PUBBLICO "MANIFESTAZIONE DI INTERESSE PROGRAMMA SCUOLA VIVA - IIANNUALITA' ". IMPEGN0 DI SPESA PER EURO 1.429.988,25 IN FAVORE DI VARIISTITUTI SCOLASTICI (CON ALLEGATO)	2020/0000049/50_01_00/E	50	01	01	1.159,00
3691	U08602	POR FSE 2014-2020 - ASSE I -OBIETTIVO SPECIFICO 1 - AZIONE 8.5.1 - MISURE DI POLITICA ATTIVA, CON PARTICOLARE ATTENZIONE AI SETTORI CHE OFFRONO MAGGIORI PROSPETTIVE DI CRESCITA - IMPRESE	2	U.2.03.03.03.000	15	1504	2018	3180001479	470	POR CAMPANIA FSE 2014/2020 - ASSE III - OB. SP. 12 - AZIONE 10.1.1 -AVVISO PUBBLICO "MANIFESTAZIONE DI INTERESSE PROGRAMMA SCUOLA VIVA - IIANNUALITA' ". IMPEGN0 DI SPESA PER EURO 1.429.988,25 IN FAVORE DI VARIISTITUTI SCOLASTICI (CON ALLEGATO)	2020/0000049/50_01_00/E	50	01	01	4.186,00
3692	U08602	POR FSE 2014-2020 - ASSE I -OBIETTIVO SPECIFICO 1 - AZIONE 8.5.1 - MISURE DI POLITICA ATTIVA, CON PARTICOLARE ATTENZIONE AI SETTORI CHE OFFRONO MAGGIORI PROSPETTIVE DI CRESCITA - IMPRESE	2	U.2.03.03.03.000	15	1504	2018	3180001479	471	POR CAMPANIA FSE 2014/2020 - ASSE III - OB. SP. 12 - AZIONE 10.1.1 -AVVISO PUBBLICO "MANIFESTAZIONE DI INTERESSE PROGRAMMA SCUOLA VIVA - IIANNUALITA' ". IMPEGN0 DI SPESA PER EURO 1.429.988,25 IN FAVORE DI VARIISTITUTI SCOLASTICI (CON ALLEGATO)	2020/0000049/50_01_00/E	50	01	01	4.189,00

fonte: http://burc.regione.campania.it

N.	Cap	Descrizione	Tit	IV liv.	Miss	Prog	Anno res.	n. Imp.	Pos	Oggetto	decreto	DIP	DG	UOD	Importo Insussistenza
3693	U08602	POR FSE 2014-2020 - ASSE I -OBIETTIVO SPECIFICO 1 - AZIONE 8.5.1 - MISURE DI POLITICA ATTIVA, CON PARTICOLARE ATTENZIONE AI SETTORI CHE OFFRONO MAGGIORI PROSPETTIVE DI CRESCITA - IMPRESE	2	U.2.03.03.03.000	15	1504	2018	3180001479	474	POR CAMPANIA FSE 2014/2020 - ASSE III - OB. SP. 12 - AZIONE 10.1.1 -AVVISO PUBBLICO "MANIFESTAZIONE DI INTERESSE PROGRAMMA SCUOLA VIVA - IIANNUALITA' ". IMPEGN0 DI SPESA PER EURO 1.429.988,25 IN FAVORE DI VARIISTITUTI SCOLASTICI (CON ALLEGATO)	2020/0000049/50_01_00/E	50	01	01	555,00
3694	U08602	POR FSE 2014-2020 - ASSE I -OBIETTIVO SPECIFICO 1 - AZIONE 8.5.1 - MISURE DI POLITICA ATTIVA, CON PARTICOLARE ATTENZIONE AI SETTORI CHE OFFRONO MAGGIORI PROSPETTIVE DI CRESCITA - IMPRESE	2	U.2.03.03.03.000	15	1504	2018	3180001479	476	POR CAMPANIA FSE 2014/2020 - ASSE III - OB. SP. 12 - AZIONE 10.1.1 -AVVISO PUBBLICO "MANIFESTAZIONE DI INTERESSE PROGRAMMA SCUOLA VIVA - IIANNUALITA' ". IMPEGN0 DI SPESA PER EURO 1.429.988,25 IN FAVORE DI VARIISTITUTI SCOLASTICI (CON ALLEGATO)	2020/0000049/50_01_00/E	50	01	01	396,00
3695	U08602	POR FSE 2014-2020 - ASSE I -OBIETTIVO SPECIFICO 1 - AZIONE 8.5.1 - MISURE DI POLITICA ATTIVA, CON PARTICOLARE ATTENZIONE AI SETTORI CHE OFFRONO MAGGIORI PROSPETTIVE DI CRESCITA - IMPRESE	2	U.2.03.03.03.000	15	1504	2018	3180001479	477	POR CAMPANIA FSE 2014/2020 - ASSE III - OB. SP. 12 - AZIONE 10.1.1 -AVVISO PUBBLICO "MANIFESTAZIONE DI INTERESSE PROGRAMMA SCUOLA VIVA - IIANNUALITA' ". IMPEGN0 DI SPESA PER EURO 1.429.988,25 IN FAVORE DI VARIISTITUTI SCOLASTICI (CON ALLEGATO)	2020/0000049/50_01_00/E	50	01	01	4.274,00
3696	U08602	POR FSE 2014-2020 - ASSE I -OBIETTIVO SPECIFICO 1 - AZIONE 8.5.1 - MISURE DI POLITICA ATTIVA, CON PARTICOLARE ATTENZIONE AI SETTORI CHE OFFRONO MAGGIORI PROSPETTIVE DI CRESCITA - IMPRESE	2	U.2.03.03.03.000	15	1504	2018	3180001479	478	POR CAMPANIA FSE 2014/2020 - ASSE III - OB. SP. 12 - AZIONE 10.1.1 -AVVISO PUBBLICO "MANIFESTAZIONE DI INTERESSE PROGRAMMA SCUOLA VIVA - IIANNUALITA' ". IMPEGN0 DI SPESA PER EURO 1.429.988,25 IN FAVORE DI VARIISTITUTI SCOLASTICI (CON ALLEGATO)	2020/0000049/50_01_00/E	50	01	01	4.282,00
3697	U08602	POR FSE 2014-2020 - ASSE I -OBIETTIVO SPECIFICO 1 - AZIONE 8.5.1 - MISURE DI POLITICA ATTIVA, CON PARTICOLARE ATTENZIONE AI SETTORI CHE OFFRONO MAGGIORI PROSPETTIVE DI CRESCITA - IMPRESE	2	U.2.03.03.03.000	15	1504	2018	3180001479	479	POR CAMPANIA FSE 2014/2020 - ASSE III - OB. SP. 12 - AZIONE 10.1.1 -AVVISO PUBBLICO "MANIFESTAZIONE DI INTERESSE PROGRAMMA SCUOLA VIVA - IIANNUALITA' ". IMPEGN0 DI SPESA PER EURO 1.429.988,25 IN FAVORE DI VARIISTITUTI SCOLASTICI (CON ALLEGATO)	2020/0000049/50_01_00/E	50	01	01	832,00
3698	U08602	POR FSE 2014-2020 - ASSE I -OBIETTIVO SPECIFICO 1 - AZIONE 8.5.1 - MISURE DI POLITICA ATTIVA, CON PARTICOLARE ATTENZIONE AI SETTORI CHE OFFRONO MAGGIORI PROSPETTIVE DI CRESCITA - IMPRESE	2	U.2.03.03.03.000	15	1504	2018	3180001479	480	POR CAMPANIA FSE 2014/2020 - ASSE III - OB. SP. 12 - AZIONE 10.1.1 -AVVISO PUBBLICO "MANIFESTAZIONE DI INTERESSE PROGRAMMA SCUOLA VIVA - IIANNUALITA' ". IMPEGN0 DI SPESA PER EURO 1.429.988,25 IN FAVORE DI VARIISTITUTI SCOLASTICI (CON ALLEGATO)	2020/0000049/50_01_00/E	50	01	01	3.823,00
3699	U08602	POR FSE 2014-2020 - ASSE I -OBIETTIVO SPECIFICO 1 - AZIONE 8.5.1 - MISURE DI POLITICA ATTIVA, CON PARTICOLARE ATTENZIONE AI SETTORI CHE OFFRONO MAGGIORI PROSPETTIVE DI CRESCITA - IMPRESE	2	U.2.03.03.03.000	15	1504	2018	3180001479	481	POR CAMPANIA FSE 2014/2020 - ASSE III - OB. SP. 12 - AZIONE 10.1.1 -AVVISO PUBBLICO "MANIFESTAZIONE DI INTERESSE PROGRAMMA SCUOLA VIVA - IIANNUALITA' ". IMPEGN0 DI SPESA PER EURO 1.429.988,25 IN FAVORE DI VARIISTITUTI SCOLASTICI (CON ALLEGATO)	2020/0000049/50_01_00/E	50	01	01	478,00
3700	U08602	POR FSE 2014-2020 - ASSE I -OBIETTIVO SPECIFICO 1 - AZIONE 8.5.1 - MISURE DI POLITICA ATTIVA, CON PARTICOLARE ATTENZIONE AI SETTORI CHE OFFRONO MAGGIORI PROSPETTIVE DI CRESCITA - IMPRESE	2	U.2.03.03.03.000	15	1504	2018	3180001479	482	POR CAMPANIA FSE 2014/2020 - ASSE III - OB. SP. 12 - AZIONE 10.1.1 -AVVISO PUBBLICO "MANIFESTAZIONE DI INTERESSE PROGRAMMA SCUOLA VIVA - IIANNUALITA' ". IMPEGN0 DI SPESA PER EURO 1.429.988,25 IN FAVORE DI VARIISTITUTI SCOLASTICI (CON ALLEGATO)	2020/0000049/50_01_00/E	50	01	01	4.336,00
3701	U08602	POR FSE 2014-2020 - ASSE I -OBIETTIVO SPECIFICO 1 - AZIONE 8.5.1 - MISURE DI POLITICA ATTIVA, CON PARTICOLARE ATTENZIONE AI SETTORI CHE OFFRONO MAGGIORI PROSPETTIVE DI CRESCITA - IMPRESE	2	U.2.03.03.03.000	15	1504	2018	3180001479	483	POR CAMPANIA FSE 2014/2020 - ASSE III - OB. SP. 12 - AZIONE 10.1.1 -AVVISO PUBBLICO "MANIFESTAZIONE DI INTERESSE PROGRAMMA SCUOLA VIVA - IIANNUALITA' ". IMPEGN0 DI SPESA PER EURO 1.429.988,25 IN FAVORE DI VARIISTITUTI SCOLASTICI (CON ALLEGATO)	2020/0000049/50_01_00/E	50	01	01	4.342,00
3702	U08602	POR FSE 2014-2020 - ASSE I -OBIETTIVO SPECIFICO 1 - AZIONE 8.5.1 - MISURE DI POLITICA ATTIVA, CON PARTICOLARE ATTENZIONE AI SETTORI CHE OFFRONO MAGGIORI PROSPETTIVE DI CRESCITA - IMPRESE	2	U.2.03.03.03.000	15	1504	2018	3180001479	487	POR CAMPANIA FSE 2014/2020 - ASSE III - OB. SP. 12 - AZIONE 10.1.1 -AVVISO PUBBLICO "MANIFESTAZIONE DI INTERESSE PROGRAMMA SCUOLA VIVA - IIANNUALITA' ". IMPEGN0 DI SPESA PER EURO 1.429.988,25 IN FAVORE DI VARIISTITUTI SCOLASTICI (CON ALLEGATO)	2020/0000049/50_01_00/E	50	01	01	345,00
3703	U08602	POR FSE 2014-2020 - ASSE I -OBIETTIVO SPECIFICO 1 - AZIONE 8.5.1 - MISURE DI POLITICA ATTIVA, CON PARTICOLARE ATTENZIONE AI SETTORI CHE OFFRONO MAGGIORI PROSPETTIVE DI CRESCITA - IMPRESE	2	U.2.03.03.03.000	15	1504	2018	3180001479	489	POR CAMPANIA FSE 2014/2020 - ASSE III - OB. SP. 12 - AZIONE 10.1.1 -AVVISO PUBBLICO "MANIFESTAZIONE DI INTERESSE PROGRAMMA SCUOLA VIVA - IIANNUALITA' ". IMPEGN0 DI SPESA PER EURO 1.429.988,25 IN FAVORE DI VARIISTITUTI SCOLASTICI (CON ALLEGATO)	2020/0000049/50_01_00/E	50	01	01	699,00
3704	U08602	POR FSE 2014-2020 - ASSE I -OBIETTIVO SPECIFICO 1 - AZIONE 8.5.1 - MISURE DI POLITICA ATTIVA, CON PARTICOLARE ATTENZIONE AI SETTORI CHE OFFRONO MAGGIORI PROSPETTIVE DI CRESCITA - IMPRESE	2	U.2.03.03.03.000	15	1504	2018	3180001479	490	POR CAMPANIA FSE 2014/2020 - ASSE III - OB. SP. 12 - AZIONE 10.1.1 -AVVISO PUBBLICO "MANIFESTAZIONE DI INTERESSE PROGRAMMA SCUOLA VIVA - IIANNUALITA' ". IMPEGN0 DI SPESA PER EURO 1.429.988,25 IN FAVORE DI VARIISTITUTI SCOLASTICI (CON ALLEGATO)	2020/0000049/50_01_00/E	50	01	01	735,00
3705	U08602	POR FSE 2014-2020 - ASSE I -OBIETTIVO SPECIFICO 1 - AZIONE 8.5.1 - MISURE DI POLITICA ATTIVA, CON PARTICOLARE ATTENZIONE AI SETTORI CHE OFFRONO MAGGIORI PROSPETTIVE DI CRESCITA - IMPRESE	2	U.2.03.03.03.000	15	1504	2018	3180001479	491	POR CAMPANIA FSE 2014/2020 - ASSE III - OB. SP. 12 - AZIONE 10.1.1 -AVVISO PUBBLICO "MANIFESTAZIONE DI INTERESSE PROGRAMMA SCUOLA VIVA - IIANNUALITA' ". IMPEGN0 DI SPESA PER EURO 1.429.988,25 IN FAVORE DI VARIISTITUTI SCOLASTICI (CON ALLEGATO)	2020/0000049/50_01_00/E	50	01	01	4.386,00

fonte: http://burc.regione.campania.it

N.	Cap	Descrizione	Tit	IV liv.	Miss	Prog	Anno res.	n. Imp.	Pos	Oggetto	decreto	DIP	DG	UOD	Importo Insussistenza
3706	U08602	POR FSE 2014-2020 - ASSE I -OBIETTIVO SPECIFICO 1 - AZIONE 8.5.1 - MISURE DI POLITICA ATTIVA, CON PARTICOLARE ATTENZIONE AI SETTORI CHE OFFRONO MAGGIORI PROSPETTIVE DI CRESCITA - IMPRESE	2	U.2.03.03.03.000	15	1504	2018	3180001479	492	POR CAMPANIA FSE 2014/2020 - ASSE III - OB. SP. 12 - AZIONE 10.1.1 -AVVISO PUBBLICO "MANIFESTAZIONE DI INTERESSE PROGRAMMA SCUOLA VIVA - IIANNUALITA' ". IMPEGN0 DI SPESA PER EURO 1.429.988,25 IN FAVORE DI VARIISTITUTI SCOLASTICI (CON ALLEGATO)	2020/0000049/50_01_00/E	50	01	01	4.397,00
3707	U08602	POR FSE 2014-2020 - ASSE I -OBIETTIVO SPECIFICO 1 - AZIONE 8.5.1 - MISURE DI POLITICA ATTIVA, CON PARTICOLARE ATTENZIONE AI SETTORI CHE OFFRONO MAGGIORI PROSPETTIVE DI CRESCITA - IMPRESE	2	U.2.03.03.03.000	15	1504	2018	3180001479	494	POR CAMPANIA FSE 2014/2020 - ASSE III - OB. SP. 12 - AZIONE 10.1.1 -AVVISO PUBBLICO "MANIFESTAZIONE DI INTERESSE PROGRAMMA SCUOLA VIVA - IIANNUALITA' ". IMPEGN0 DI SPESA PER EURO 1.429.988,25 IN FAVORE DI VARIISTITUTI SCOLASTICI (CON ALLEGATO)	2020/0000049/50_01_00/E	50	01	01	4.422,00
3708	U08602	POR FSE 2014-2020 - ASSE I -OBIETTIVO SPECIFICO 1 - AZIONE 8.5.1 - MISURE DI POLITICA ATTIVA, CON PARTICOLARE ATTENZIONE AI SETTORI CHE OFFRONO MAGGIORI PROSPETTIVE DI CRESCITA - IMPRESE	2	U.2.03.03.03.000	15	1504	2018	3180001479	495	POR CAMPANIA FSE 2014/2020 - ASSE III - OB. SP. 12 - AZIONE 10.1.1 -AVVISO PUBBLICO "MANIFESTAZIONE DI INTERESSE PROGRAMMA SCUOLA VIVA - IIANNUALITA' ". IMPEGN0 DI SPESA PER EURO 1.429.988,25 IN FAVORE DI VARIISTITUTI SCOLASTICI (CON ALLEGATO)	2020/0000049/50_01_00/E	50	01	01	4.423,00
3709	U08602	POR FSE 2014-2020 - ASSE I -OBIETTIVO SPECIFICO 1 - AZIONE 8.5.1 - MISURE DI POLITICA ATTIVA, CON PARTICOLARE ATTENZIONE AI SETTORI CHE OFFRONO MAGGIORI PROSPETTIVE DI CRESCITA - IMPRESE	2	U.2.03.03.03.000	15	1504	2018	3180001479	496	POR CAMPANIA FSE 2014/2020 - ASSE III - OB. SP. 12 - AZIONE 10.1.1 -AVVISO PUBBLICO "MANIFESTAZIONE DI INTERESSE PROGRAMMA SCUOLA VIVA - IIANNUALITA' ". IMPEGN0 DI SPESA PER EURO 1.429.988,25 IN FAVORE DI VARIISTITUTI SCOLASTICI (CON ALLEGATO)	2020/0000049/50_01_00/E	50	01	01	4.423,00
3710	U08602	POR FSE 2014-2020 - ASSE I -OBIETTIVO SPECIFICO 1 - AZIONE 8.5.1 - MISURE DI POLITICA ATTIVA, CON PARTICOLARE ATTENZIONE AI SETTORI CHE OFFRONO MAGGIORI PROSPETTIVE DI CRESCITA - IMPRESE	2	U.2.03.03.03.000	15	1504	2018	3180001479	497	POR CAMPANIA FSE 2014/2020 - ASSE III - OB. SP. 12 - AZIONE 10.1.1 -AVVISO PUBBLICO "MANIFESTAZIONE DI INTERESSE PROGRAMMA SCUOLA VIVA - IIANNUALITA' ". IMPEGN0 DI SPESA PER EURO 1.429.988,25 IN FAVORE DI VARIISTITUTI SCOLASTICI (CON ALLEGATO)	2020/0000049/50_01_00/E	50	01	01	4.424,00
3711	U08602	POR FSE 2014-2020 - ASSE I -OBIETTIVO SPECIFICO 1 - AZIONE 8.5.1 - MISURE DI POLITICA ATTIVA, CON PARTICOLARE ATTENZIONE AI SETTORI CHE OFFRONO MAGGIORI PROSPETTIVE DI CRESCITA - IMPRESE	2	U.2.03.03.03.000	15	1504	2018	3180001479	498	POR CAMPANIA FSE 2014/2020 - ASSE III - OB. SP. 12 - AZIONE 10.1.1 -AVVISO PUBBLICO "MANIFESTAZIONE DI INTERESSE PROGRAMMA SCUOLA VIVA - IIANNUALITA' ". IMPEGN0 DI SPESA PER EURO 1.429.988,25 IN FAVORE DI VARIISTITUTI SCOLASTICI (CON ALLEGATO)	2020/0000049/50_01_00/E	50	01	01	2.863,00
3712	U08602	POR FSE 2014-2020 - ASSE I -OBIETTIVO SPECIFICO 1 - AZIONE 8.5.1 - MISURE DI POLITICA ATTIVA, CON PARTICOLARE ATTENZIONE AI SETTORI CHE OFFRONO MAGGIORI PROSPETTIVE DI CRESCITA - IMPRESE	2	U.2.03.03.03.000	15	1504	2018	3180001479	500	POR CAMPANIA FSE 2014/2020 - ASSE III - OB. SP. 12 - AZIONE 10.1.1 -AVVISO PUBBLICO "MANIFESTAZIONE DI INTERESSE PROGRAMMA SCUOLA VIVA - IIANNUALITA' ". IMPEGN0 DI SPESA PER EURO 1.429.988,25 IN FAVORE DI VARIISTITUTI SCOLASTICI (CON ALLEGATO)	2020/0000049/50_01_00/E	50	01	01	4.429,00
3713	U08602	POR FSE 2014-2020 - ASSE I -OBIETTIVO SPECIFICO 1 - AZIONE 8.5.1 - MISURE DI POLITICA ATTIVA, CON PARTICOLARE ATTENZIONE AI SETTORI CHE OFFRONO MAGGIORI PROSPETTIVE DI CRESCITA - IMPRESE	2	U.2.03.03.03.000	15	1504	2018	3180001479	501	POR CAMPANIA FSE 2014/2020 - ASSE III - OB. SP. 12 - AZIONE 10.1.1 -AVVISO PUBBLICO "MANIFESTAZIONE DI INTERESSE PROGRAMMA SCUOLA VIVA - IIANNUALITA' ". IMPEGN0 DI SPESA PER EURO 1.429.988,25 IN FAVORE DI VARIISTITUTI SCOLASTICI (CON ALLEGATO)	2020/0000049/50_01_00/E	50	01	01	4.463,00
3714	U08602	POR FSE 2014-2020 - ASSE I -OBIETTIVO SPECIFICO 1 - AZIONE 8.5.1 - MISURE DI POLITICA ATTIVA, CON PARTICOLARE ATTENZIONE AI SETTORI CHE OFFRONO MAGGIORI PROSPETTIVE DI CRESCITA - IMPRESE	2	U.2.03.03.03.000	15	1504	2018	3180001479	503	POR CAMPANIA FSE 2014/2020 - ASSE III - OB. SP. 12 - AZIONE 10.1.1 -AVVISO PUBBLICO "MANIFESTAZIONE DI INTERESSE PROGRAMMA SCUOLA VIVA - IIANNUALITA' ". IMPEGN0 DI SPESA PER EURO 1.429.988,25 IN FAVORE DI VARIISTITUTI SCOLASTICI (CON ALLEGATO)	2020/0000049/50_01_00/E	50	01	01	561,00
3715	U08602	POR FSE 2014-2020 - ASSE I -OBIETTIVO SPECIFICO 1 - AZIONE 8.5.1 - MISURE DI POLITICA ATTIVA, CON PARTICOLARE ATTENZIONE AI SETTORI CHE OFFRONO MAGGIORI PROSPETTIVE DI CRESCITA - IMPRESE	2	U.2.03.03.03.000	15	1504	2018	3180001479	505	POR CAMPANIA FSE 2014/2020 - ASSE III - OB. SP. 12 - AZIONE 10.1.1 -AVVISO PUBBLICO "MANIFESTAZIONE DI INTERESSE PROGRAMMA SCUOLA VIVA - IIANNUALITA' ". IMPEGN0 DI SPESA PER EURO 1.429.988,25 IN FAVORE DI VARIISTITUTI SCOLASTICI (CON ALLEGATO)	2020/0000049/50_01_00/E	50	01	01	4.487,00
3716	U08602	POR FSE 2014-2020 - ASSE I -OBIETTIVO SPECIFICO 1 - AZIONE 8.5.1 - MISURE DI POLITICA ATTIVA, CON PARTICOLARE ATTENZIONE AI SETTORI CHE OFFRONO MAGGIORI PROSPETTIVE DI CRESCITA - IMPRESE	2	U.2.03.03.03.000	15	1504	2018	3180001479	506	POR CAMPANIA FSE 2014/2020 - ASSE III - OB. SP. 12 - AZIONE 10.1.1 -AVVISO PUBBLICO "MANIFESTAZIONE DI INTERESSE PROGRAMMA SCUOLA VIVA - IIANNUALITA' ". IMPEGN0 DI SPESA PER EURO 1.429.988,25 IN FAVORE DI VARIISTITUTI SCOLASTICI (CON ALLEGATO)	2020/0000049/50_01_00/E	50	01	01	4.495,00
3717	U08602	POR FSE 2014-2020 - ASSE I -OBIETTIVO SPECIFICO 1 - AZIONE 8.5.1 - MISURE DI POLITICA ATTIVA, CON PARTICOLARE ATTENZIONE AI SETTORI CHE OFFRONO MAGGIORI PROSPETTIVE DI CRESCITA - IMPRESE	2	U.2.03.03.03.000	15	1504	2018	3180001479	507	POR CAMPANIA FSE 2014/2020 - ASSE III - OB. SP. 12 - AZIONE 10.1.1 -AVVISO PUBBLICO "MANIFESTAZIONE DI INTERESSE PROGRAMMA SCUOLA VIVA - IIANNUALITA' ". IMPEGN0 DI SPESA PER EURO 1.429.988,25 IN FAVORE DI VARIISTITUTI SCOLASTICI (CON ALLEGATO)	2020/0000049/50_01_00/E	50	01	01	4.506,00
3718	U08602	POR FSE 2014-2020 - ASSE I -OBIETTIVO SPECIFICO 1 - AZIONE 8.5.1 - MISURE DI POLITICA ATTIVA, CON PARTICOLARE ATTENZIONE AI SETTORI CHE OFFRONO MAGGIORI PROSPETTIVE DI CRESCITA - IMPRESE	2	U.2.03.03.03.000	15	1504	2018	3180001479	508	POR CAMPANIA FSE 2014/2020 - ASSE III - OB. SP. 12 - AZIONE 10.1.1 -AVVISO PUBBLICO "MANIFESTAZIONE DI INTERESSE PROGRAMMA SCUOLA VIVA - IIANNUALITA' ". IMPEGN0 DI SPESA PER EURO 1.429.988,25 IN FAVORE DI VARIISTITUTI SCOLASTICI (CON ALLEGATO)	2020/0000049/50_01_00/E	50	01	01	4.511,00

fonte: http://burc.regione.campania.it

N.	Cap	Descrizione	Tit	IV liv.	Miss	Prog	Anno res.	n. Imp.	Pos	Oggetto	decreto	DIP	DG	UOD	Importo Insussistenza
3719	U08602	POR FSE 2014-2020 - ASSE I -OBIETTIVO SPECIFICO 1 - AZIONE 8.5.1 - MISURE DI POLITICA ATTIVA, CON PARTICOLARE ATTENZIONE AI SETTORI CHE OFFRONO MAGGIORI PROSPETTIVE DI CRESCITA - IMPRESE	2	U.2.03.03.03.000	15	1504	2018	3180001479	509	POR CAMPANIA FSE 2014/2020 - ASSE III - OB. SP. 12 - AZIONE 10.1.1 -AVVISO PUBBLICO "MANIFESTAZIONE DI INTERESSE PROGRAMMA SCUOLA VIVA - IIANNUALITA' ". IMPEGN0 DI SPESA PER EURO 1.429.988,25 IN FAVORE DI VARIISTITUTI SCOLASTICI (CON ALLEGATO)	2020/0000049/50_01_00/E	50	01	01	4.516,00
3720	U08602	POR FSE 2014-2020 - ASSE I -OBIETTIVO SPECIFICO 1 - AZIONE 8.5.1 - MISURE DI POLITICA ATTIVA, CON PARTICOLARE ATTENZIONE AI SETTORI CHE OFFRONO MAGGIORI PROSPETTIVE DI CRESCITA - IMPRESE	2	U.2.03.03.03.000	15	1504	2018	3180001479	511	POR CAMPANIA FSE 2014/2020 - ASSE III - OB. SP. 12 - AZIONE 10.1.1 -AVVISO PUBBLICO "MANIFESTAZIONE DI INTERESSE PROGRAMMA SCUOLA VIVA - IIANNUALITA' ". IMPEGN0 DI SPESA PER EURO 1.429.988,25 IN FAVORE DI VARIISTITUTI SCOLASTICI (CON ALLEGATO)	2020/0000049/50_01_00/E	50	01	01	53,00
3721	U08602	POR FSE 2014-2020 - ASSE I -OBIETTIVO SPECIFICO 1 - AZIONE 8.5.1 - MISURE DI POLITICA ATTIVA, CON PARTICOLARE ATTENZIONE AI SETTORI CHE OFFRONO MAGGIORI PROSPETTIVE DI CRESCITA - IMPRESE	2	U.2.03.03.03.000	15	1504	2018	3180001479	513	POR CAMPANIA FSE 2014/2020 - ASSE III - OB. SP. 12 - AZIONE 10.1.1 -AVVISO PUBBLICO "MANIFESTAZIONE DI INTERESSE PROGRAMMA SCUOLA VIVA - IIANNUALITA' ". IMPEGN0 DI SPESA PER EURO 1.429.988,25 IN FAVORE DI VARIISTITUTI SCOLASTICI (CON ALLEGATO)	2020/0000049/50_01_00/E	50	01	01	257,00
3722	U08602	POR FSE 2014-2020 - ASSE I -OBIETTIVO SPECIFICO 1 - AZIONE 8.5.1 - MISURE DI POLITICA ATTIVA, CON PARTICOLARE ATTENZIONE AI SETTORI CHE OFFRONO MAGGIORI PROSPETTIVE DI CRESCITA - IMPRESE	2	U.2.03.03.03.000	15	1504	2018	3180001479	514	POR CAMPANIA FSE 2014/2020 - ASSE III - OB. SP. 12 - AZIONE 10.1.1 -AVVISO PUBBLICO "MANIFESTAZIONE DI INTERESSE PROGRAMMA SCUOLA VIVA - IIANNUALITA' ". IMPEGN0 DI SPESA PER EURO 1.429.988,25 IN FAVORE DI VARIISTITUTI SCOLASTICI (CON ALLEGATO)	2020/0000049/50_01_00/E	50	01	01	4.562,00
3723	U08602	POR FSE 2014-2020 - ASSE I -OBIETTIVO SPECIFICO 1 - AZIONE 8.5.1 - MISURE DI POLITICA ATTIVA, CON PARTICOLARE ATTENZIONE AI SETTORI CHE OFFRONO MAGGIORI PROSPETTIVE DI CRESCITA - IMPRESE	2	U.2.03.03.03.000	15	1504	2018	3180001479	516	POR CAMPANIA FSE 2014/2020 - ASSE III - OB. SP. 12 - AZIONE 10.1.1 -AVVISO PUBBLICO "MANIFESTAZIONE DI INTERESSE PROGRAMMA SCUOLA VIVA - IIANNUALITA' ". IMPEGN0 DI SPESA PER EURO 1.429.988,25 IN FAVORE DI VARIISTITUTI SCOLASTICI (CON ALLEGATO)	2020/0000049/50_01_00/E	50	01	01	2.030,00
3724	U08602	POR FSE 2014-2020 - ASSE I -OBIETTIVO SPECIFICO 1 - AZIONE 8.5.1 - MISURE DI POLITICA ATTIVA, CON PARTICOLARE ATTENZIONE AI SETTORI CHE OFFRONO MAGGIORI PROSPETTIVE DI CRESCITA - IMPRESE	2	U.2.03.03.03.000	15	1504	2018	3180001479	517	POR CAMPANIA FSE 2014/2020 - ASSE III - OB. SP. 12 - AZIONE 10.1.1 -AVVISO PUBBLICO "MANIFESTAZIONE DI INTERESSE PROGRAMMA SCUOLA VIVA - IIANNUALITA' ". IMPEGN0 DI SPESA PER EURO 1.429.988,25 IN FAVORE DI VARIISTITUTI SCOLASTICI (CON ALLEGATO)	2020/0000049/50_01_00/E	50	01	01	4.601,00
3725	U08602	POR FSE 2014-2020 - ASSE I -OBIETTIVO SPECIFICO 1 - AZIONE 8.5.1 - MISURE DI POLITICA ATTIVA, CON PARTICOLARE ATTENZIONE AI SETTORI CHE OFFRONO MAGGIORI PROSPETTIVE DI CRESCITA - IMPRESE	2	U.2.03.03.03.000	15	1504	2018	3180001479	518	POR CAMPANIA FSE 2014/2020 - ASSE III - OB. SP. 12 - AZIONE 10.1.1 -AVVISO PUBBLICO "MANIFESTAZIONE DI INTERESSE PROGRAMMA SCUOLA VIVA - IIANNUALITA' ". IMPEGN0 DI SPESA PER EURO 1.429.988,25 IN FAVORE DI VARIISTITUTI SCOLASTICI (CON ALLEGATO)	2020/0000049/50_01_00/E	50	01	01	4.601,00
3726	U08602	POR FSE 2014-2020 - ASSE I -OBIETTIVO SPECIFICO 1 - AZIONE 8.5.1 - MISURE DI POLITICA ATTIVA, CON PARTICOLARE ATTENZIONE AI SETTORI CHE OFFRONO MAGGIORI PROSPETTIVE DI CRESCITA - IMPRESE	2	U.2.03.03.03.000	15	1504	2018	3180001479	519	POR CAMPANIA FSE 2014/2020 - ASSE III - OB. SP. 12 - AZIONE 10.1.1 -AVVISO PUBBLICO "MANIFESTAZIONE DI INTERESSE PROGRAMMA SCUOLA VIVA - IIANNUALITA' ". IMPEGN0 DI SPESA PER EURO 1.429.988,25 IN FAVORE DI VARIISTITUTI SCOLASTICI (CON ALLEGATO)	2020/0000049/50_01_00/E	50	01	01	3.826,00
3727	U08602	POR FSE 2014-2020 - ASSE I -OBIETTIVO SPECIFICO 1 - AZIONE 8.5.1 - MISURE DI POLITICA ATTIVA, CON PARTICOLARE ATTENZIONE AI SETTORI CHE OFFRONO MAGGIORI PROSPETTIVE DI CRESCITA - IMPRESE	2	U.2.03.03.03.000	15	1504	2018	3180001479	520	POR CAMPANIA FSE 2014/2020 - ASSE III - OB. SP. 12 - AZIONE 10.1.1 -AVVISO PUBBLICO "MANIFESTAZIONE DI INTERESSE PROGRAMMA SCUOLA VIVA - IIANNUALITA' ". IMPEGN0 DI SPESA PER EURO 1.429.988,25 IN FAVORE DI VARIISTITUTI SCOLASTICI (CON ALLEGATO)	2020/0000049/50_01_00/E	50	01	01	4.619,00
3728	U08602	POR FSE 2014-2020 - ASSE I -OBIETTIVO SPECIFICO 1 - AZIONE 8.5.1 - MISURE DI POLITICA ATTIVA, CON PARTICOLARE ATTENZIONE AI SETTORI CHE OFFRONO MAGGIORI PROSPETTIVE DI CRESCITA - IMPRESE	2	U.2.03.03.03.000	15	1504	2018	3180001479	521	POR CAMPANIA FSE 2014/2020 - ASSE III - OB. SP. 12 - AZIONE 10.1.1 -AVVISO PUBBLICO "MANIFESTAZIONE DI INTERESSE PROGRAMMA SCUOLA VIVA - IIANNUALITA' ". IMPEGN0 DI SPESA PER EURO 1.429.988,25 IN FAVORE DI VARIISTITUTI SCOLASTICI (CON ALLEGATO)	2020/0000049/50_01_00/E	50	01	01	643,00
3729	U08602	POR FSE 2014-2020 - ASSE I -OBIETTIVO SPECIFICO 1 - AZIONE 8.5.1 - MISURE DI POLITICA ATTIVA, CON PARTICOLARE ATTENZIONE AI SETTORI CHE OFFRONO MAGGIORI PROSPETTIVE DI CRESCITA - IMPRESE	2	U.2.03.03.03.000	15	1504	2018	3180001479	522	POR CAMPANIA FSE 2014/2020 - ASSE III - OB. SP. 12 - AZIONE 10.1.1 -AVVISO PUBBLICO "MANIFESTAZIONE DI INTERESSE PROGRAMMA SCUOLA VIVA - IIANNUALITA' ". IMPEGN0 DI SPESA PER EURO 1.429.988,25 IN FAVORE DI VARIISTITUTI SCOLASTICI (CON ALLEGATO)	2020/0000049/50_01_00/E	50	01	01	2.687,00
3730	U08602	POR FSE 2014-2020 - ASSE I -OBIETTIVO SPECIFICO 1 - AZIONE 8.5.1 - MISURE DI POLITICA ATTIVA, CON PARTICOLARE ATTENZIONE AI SETTORI CHE OFFRONO MAGGIORI PROSPETTIVE DI CRESCITA - IMPRESE	2	U.2.03.03.03.000	15	1504	2018	3180001479	523	POR CAMPANIA FSE 2014/2020 - ASSE III - OB. SP. 12 - AZIONE 10.1.1 -AVVISO PUBBLICO "MANIFESTAZIONE DI INTERESSE PROGRAMMA SCUOLA VIVA - IIANNUALITA' ". IMPEGN0 DI SPESA PER EURO 1.429.988,25 IN FAVORE DI VARIISTITUTI SCOLASTICI (CON ALLEGATO)	2020/0000049/50_01_00/E	50	01	01	4.649,00
3731	U08602	POR FSE 2014-2020 - ASSE I -OBIETTIVO SPECIFICO 1 - AZIONE 8.5.1 - MISURE DI POLITICA ATTIVA, CON PARTICOLARE ATTENZIONE AI SETTORI CHE OFFRONO MAGGIORI PROSPETTIVE DI CRESCITA - IMPRESE	2	U.2.03.03.03.000	15	1504	2018	3180001479	524	POR CAMPANIA FSE 2014/2020 - ASSE III - OB. SP. 12 - AZIONE 10.1.1 -AVVISO PUBBLICO "MANIFESTAZIONE DI INTERESSE PROGRAMMA SCUOLA VIVA - IIANNUALITA' ". IMPEGN0 DI SPESA PER EURO 1.429.988,25 IN FAVORE DI VARIISTITUTI SCOLASTICI (CON ALLEGATO)	2020/0000049/50_01_00/E	50	01	01	4.656,00

fonte: http://burc.regione.campania.it

N.	Cap	Descrizione	Tit	IV liv.	Miss	Prog	Anno res.	n. Imp.	Pos	Oggetto	decreto	DIP	DG	UOD	Importo Insussistenza
3732	U08602	POR FSE 2014-2020 - ASSE I -OBIETTIVO SPECIFICO 1 - AZIONE 8.5.1 - MISURE DI POLITICA ATTIVA, CON PARTICOLARE ATTENZIONE AI SETTORI CHE OFFRONO MAGGIORI PROSPETTIVE DI CRESCITA - IMPRESE	2	U.2.03.03.03.000	15	1504	2018	3180001479	525	POR CAMPANIA FSE 2014/2020 - ASSE III - OB. SP. 12 - AZIONE 10.1.1 -AVVISO PUBBLICO "MANIFESTAZIONE DI INTERESSE PROGRAMMA SCUOLA VIVA - IIANNUALITA' ". IMPEGN0 DI SPESA PER EURO 1.429.988,25 IN FAVORE DI VARIISTITUTI SCOLASTICI (CON ALLEGATO)	2020/0000049/50_01_00/E	50	01	01	4.662,00
3733	U08602	POR FSE 2014-2020 - ASSE I -OBIETTIVO SPECIFICO 1 - AZIONE 8.5.1 - MISURE DI POLITICA ATTIVA, CON PARTICOLARE ATTENZIONE AI SETTORI CHE OFFRONO MAGGIORI PROSPETTIVE DI CRESCITA - IMPRESE	2	U.2.03.03.03.000	15	1504	2018	3180001479	527	POR CAMPANIA FSE 2014/2020 - ASSE III - OB. SP. 12 - AZIONE 10.1.1 -AVVISO PUBBLICO "MANIFESTAZIONE DI INTERESSE PROGRAMMA SCUOLA VIVA - IIANNUALITA' ". IMPEGN0 DI SPESA PER EURO 1.429.988,25 IN FAVORE DI VARIISTITUTI SCOLASTICI (CON ALLEGATO)	2020/0000049/50_01_00/E	50	01	01	4.692,00
3734	U08602	POR FSE 2014-2020 - ASSE I -OBIETTIVO SPECIFICO 1 - AZIONE 8.5.1 - MISURE DI POLITICA ATTIVA, CON PARTICOLARE ATTENZIONE AI SETTORI CHE OFFRONO MAGGIORI PROSPETTIVE DI CRESCITA - IMPRESE	2	U.2.03.03.03.000	15	1504	2018	3180001479	528	POR CAMPANIA FSE 2014/2020 - ASSE III - OB. SP. 12 - AZIONE 10.1.1 -AVVISO PUBBLICO "MANIFESTAZIONE DI INTERESSE PROGRAMMA SCUOLA VIVA - IIANNUALITA' ". IMPEGN0 DI SPESA PER EURO 1.429.988,25 IN FAVORE DI VARIISTITUTI SCOLASTICI (CON ALLEGATO)	2020/0000049/50_01_00/E	50	01	01	49,00
3735	U08602	POR FSE 2014-2020 - ASSE I -OBIETTIVO SPECIFICO 1 - AZIONE 8.5.1 - MISURE DI POLITICA ATTIVA, CON PARTICOLARE ATTENZIONE AI SETTORI CHE OFFRONO MAGGIORI PROSPETTIVE DI CRESCITA - IMPRESE	2	U.2.03.03.03.000	15	1504	2018	3180001479	529	POR CAMPANIA FSE 2014/2020 - ASSE III - OB. SP. 12 - AZIONE 10.1.1 -AVVISO PUBBLICO "MANIFESTAZIONE DI INTERESSE PROGRAMMA SCUOLA VIVA - IIANNUALITA' ". IMPEGN0 DI SPESA PER EURO 1.429.988,25 IN FAVORE DI VARIISTITUTI SCOLASTICI (CON ALLEGATO)	2020/0000049/50_01_00/E	50	01	01	616,00
3736	U08602	POR FSE 2014-2020 - ASSE I -OBIETTIVO SPECIFICO 1 - AZIONE 8.5.1 - MISURE DI POLITICA ATTIVA, CON PARTICOLARE ATTENZIONE AI SETTORI CHE OFFRONO MAGGIORI PROSPETTIVE DI CRESCITA - IMPRESE	2	U.2.03.03.03.000	15	1504	2018	3180001479	530	POR CAMPANIA FSE 2014/2020 - ASSE III - OB. SP. 12 - AZIONE 10.1.1 -AVVISO PUBBLICO "MANIFESTAZIONE DI INTERESSE PROGRAMMA SCUOLA VIVA - IIANNUALITA' ". IMPEGN0 DI SPESA PER EURO 1.429.988,25 IN FAVORE DI VARIISTITUTI SCOLASTICI (CON ALLEGATO)	2020/0000049/50_01_00/E	50	01	01	4.712,00
3737	U08602	POR FSE 2014-2020 - ASSE I -OBIETTIVO SPECIFICO 1 - AZIONE 8.5.1 - MISURE DI POLITICA ATTIVA, CON PARTICOLARE ATTENZIONE AI SETTORI CHE OFFRONO MAGGIORI PROSPETTIVE DI CRESCITA - IMPRESE	2	U.2.03.03.03.000	15	1504	2018	3180001479	531	POR CAMPANIA FSE 2014/2020 - ASSE III - OB. SP. 12 - AZIONE 10.1.1 -AVVISO PUBBLICO "MANIFESTAZIONE DI INTERESSE PROGRAMMA SCUOLA VIVA - IIANNUALITA' ". IMPEGN0 DI SPESA PER EURO 1.429.988,25 IN FAVORE DI VARIISTITUTI SCOLASTICI (CON ALLEGATO)	2020/0000049/50_01_00/E	50	01	01	779,00
3738	U08602	POR FSE 2014-2020 - ASSE I -OBIETTIVO SPECIFICO 1 - AZIONE 8.5.1 - MISURE DI POLITICA ATTIVA, CON PARTICOLARE ATTENZIONE AI SETTORI CHE OFFRONO MAGGIORI PROSPETTIVE DI CRESCITA - IMPRESE	2	U.2.03.03.03.000	15	1504	2018	3180001479	532	POR CAMPANIA FSE 2014/2020 - ASSE III - OB. SP. 12 - AZIONE 10.1.1 -AVVISO PUBBLICO "MANIFESTAZIONE DI INTERESSE PROGRAMMA SCUOLA VIVA - IIANNUALITA' ". IMPEGN0 DI SPESA PER EURO 1.429.988,25 IN FAVORE DI VARIISTITUTI SCOLASTICI (CON ALLEGATO)	2020/0000049/50_01_00/E	50	01	01	4.423,00
3739	U08602	POR FSE 2014-2020 - ASSE I -OBIETTIVO SPECIFICO 1 - AZIONE 8.5.1 - MISURE DI POLITICA ATTIVA, CON PARTICOLARE ATTENZIONE AI SETTORI CHE OFFRONO MAGGIORI PROSPETTIVE DI CRESCITA - IMPRESE	2	U.2.03.03.03.000	15	1504	2018	3180001479	534	POR CAMPANIA FSE 2014/2020 - ASSE III - OB. SP. 12 - AZIONE 10.1.1 -AVVISO PUBBLICO "MANIFESTAZIONE DI INTERESSE PROGRAMMA SCUOLA VIVA - IIANNUALITA' ". IMPEGN0 DI SPESA PER EURO 1.429.988,25 IN FAVORE DI VARIISTITUTI SCOLASTICI (CON ALLEGATO)	2020/0000049/50_01_00/E	50	01	01	2.309,00
3740	U08602	POR FSE 2014-2020 - ASSE I -OBIETTIVO SPECIFICO 1 - AZIONE 8.5.1 - MISURE DI POLITICA ATTIVA, CON PARTICOLARE ATTENZIONE AI SETTORI CHE OFFRONO MAGGIORI PROSPETTIVE DI CRESCITA - IMPRESE	2	U.2.03.03.03.000	15	1504	2018	3180001479	536	POR CAMPANIA FSE 2014/2020 - ASSE III - OB. SP. 12 - AZIONE 10.1.1 -AVVISO PUBBLICO "MANIFESTAZIONE DI INTERESSE PROGRAMMA SCUOLA VIVA - IIANNUALITA' ". IMPEGN0 DI SPESA PER EURO 1.429.988,25 IN FAVORE DI VARIISTITUTI SCOLASTICI (CON ALLEGATO)	2020/0000049/50_01_00/E	50	01	01	797,00
3741	U08602	POR FSE 2014-2020 - ASSE I -OBIETTIVO SPECIFICO 1 - AZIONE 8.5.1 - MISURE DI POLITICA ATTIVA, CON PARTICOLARE ATTENZIONE AI SETTORI CHE OFFRONO MAGGIORI PROSPETTIVE DI CRESCITA - IMPRESE	2	U.2.03.03.03.000	15	1504	2018	3180001479	537	POR CAMPANIA FSE 2014/2020 - ASSE III - OB. SP. 12 - AZIONE 10.1.1 -AVVISO PUBBLICO "MANIFESTAZIONE DI INTERESSE PROGRAMMA SCUOLA VIVA - IIANNUALITA' ". IMPEGN0 DI SPESA PER EURO 1.429.988,25 IN FAVORE DI VARIISTITUTI SCOLASTICI (CON ALLEGATO)	2020/0000049/50_01_00/E	50	01	01	842,00
3742	U08602	POR FSE 2014-2020 - ASSE I -OBIETTIVO SPECIFICO 1 - AZIONE 8.5.1 - MISURE DI POLITICA ATTIVA, CON PARTICOLARE ATTENZIONE AI SETTORI CHE OFFRONO MAGGIORI PROSPETTIVE DI CRESCITA - IMPRESE	2	U.2.03.03.03.000	15	1504	2018	3180001479	538	POR CAMPANIA FSE 2014/2020 - ASSE III - OB. SP. 12 - AZIONE 10.1.1 -AVVISO PUBBLICO "MANIFESTAZIONE DI INTERESSE PROGRAMMA SCUOLA VIVA - IIANNUALITA' ". IMPEGN0 DI SPESA PER EURO 1.429.988,25 IN FAVORE DI VARIISTITUTI SCOLASTICI (CON ALLEGATO)	2020/0000049/50_01_00/E	50	01	01	419,00
3743	U08602	POR FSE 2014-2020 - ASSE I -OBIETTIVO SPECIFICO 1 - AZIONE 8.5.1 - MISURE DI POLITICA ATTIVA, CON PARTICOLARE ATTENZIONE AI SETTORI CHE OFFRONO MAGGIORI PROSPETTIVE DI CRESCITA - IMPRESE	2	U.2.03.03.03.000	15	1504	2018	3180001479	540	POR CAMPANIA FSE 2014/2020 - ASSE III - OB. SP. 12 - AZIONE 10.1.1 -AVVISO PUBBLICO "MANIFESTAZIONE DI INTERESSE PROGRAMMA SCUOLA VIVA - IIANNUALITA' ". IMPEGN0 DI SPESA PER EURO 1.429.988,25 IN FAVORE DI VARIISTITUTI SCOLASTICI (CON ALLEGATO)	2020/0000049/50_01_00/E	50	01	01	4.830,00
3744	U08602	POR FSE 2014-2020 - ASSE I -OBIETTIVO SPECIFICO 1 - AZIONE 8.5.1 - MISURE DI POLITICA ATTIVA, CON PARTICOLARE ATTENZIONE AI SETTORI CHE OFFRONO MAGGIORI PROSPETTIVE DI CRESCITA - IMPRESE	2	U.2.03.03.03.000	15	1504	2018	3180001479	541	POR CAMPANIA FSE 2014/2020 - ASSE III - OB. SP. 12 - AZIONE 10.1.1 -AVVISO PUBBLICO "MANIFESTAZIONE DI INTERESSE PROGRAMMA SCUOLA VIVA - IIANNUALITA' ". IMPEGN0 DI SPESA PER EURO 1.429.988,25 IN FAVORE DI VARIISTITUTI SCOLASTICI (CON ALLEGATO)	2020/0000049/50_01_00/E	50	01	01	4.830,00

fonte: http://burc.regione.campania.it

N.	Cap	Descrizione	Tit	IV liv.	Miss	Prog	Anno res.	n. Imp.	Pos	Oggetto	decreto	DIP	DG	UOD	Importo Insussistenza
3745	U08602	POR FSE 2014-2020 - ASSE I -OBIETTIVO SPECIFICO 1 - AZIONE 8.5.1 - MISURE DI POLITICA ATTIVA, CON PARTICOLARE ATTENZIONE AI SETTORI CHE OFFRONO MAGGIORI PROSPETTIVE DI CRESCITA - IMPRESE	2	U.2.03.03.03.000	15	1504	2018	3180001479	542	POR CAMPANIA FSE 2014/2020 - ASSE III - OB. SP. 12 - AZIONE 10.1.1 -AVVISO PUBBLICO "MANIFESTAZIONE DI INTERESSE PROGRAMMA SCUOLA VIVA - IIANNUALITA' ". IMPEGN0 DI SPESA PER EURO 1.429.988,25 IN FAVORE DI VARIISTITUTI SCOLASTICI (CON ALLEGATO)	2020/0000049/50_01_00/E	50	01	01	2.315,00
3746	U08602	POR FSE 2014-2020 - ASSE I -OBIETTIVO SPECIFICO 1 - AZIONE 8.5.1 - MISURE DI POLITICA ATTIVA, CON PARTICOLARE ATTENZIONE AI SETTORI CHE OFFRONO MAGGIORI PROSPETTIVE DI CRESCITA - IMPRESE	2	U.2.03.03.03.000	15	1504	2018	3180001479	545	POR CAMPANIA FSE 2014/2020 - ASSE III - OB. SP. 12 - AZIONE 10.1.1 -AVVISO PUBBLICO "MANIFESTAZIONE DI INTERESSE PROGRAMMA SCUOLA VIVA - IIANNUALITA' ". IMPEGN0 DI SPESA PER EURO 1.429.988,25 IN FAVORE DI VARIISTITUTI SCOLASTICI (CON ALLEGATO)	2020/0000049/50_01_00/E	50	01	01	4.837,00
3747	U08602	POR FSE 2014-2020 - ASSE I -OBIETTIVO SPECIFICO 1 - AZIONE 8.5.1 - MISURE DI POLITICA ATTIVA, CON PARTICOLARE ATTENZIONE AI SETTORI CHE OFFRONO MAGGIORI PROSPETTIVE DI CRESCITA - IMPRESE	2	U.2.03.03.03.000	15	1504	2018	3180001479	547	POR CAMPANIA FSE 2014/2020 - ASSE III - OB. SP. 12 - AZIONE 10.1.1 -AVVISO PUBBLICO "MANIFESTAZIONE DI INTERESSE PROGRAMMA SCUOLA VIVA - IIANNUALITA' ". IMPEGN0 DI SPESA PER EURO 1.429.988,25 IN FAVORE DI VARIISTITUTI SCOLASTICI (CON ALLEGATO)	2020/0000049/50_01_00/E	50	01	01	4.889,00
3748	U08602	POR FSE 2014-2020 - ASSE I -OBIETTIVO SPECIFICO 1 - AZIONE 8.5.1 - MISURE DI POLITICA ATTIVA, CON PARTICOLARE ATTENZIONE AI SETTORI CHE OFFRONO MAGGIORI PROSPETTIVE DI CRESCITA - IMPRESE	2	U.2.03.03.03.000	15	1504	2018	3180001479	548	POR CAMPANIA FSE 2014/2020 - ASSE III - OB. SP. 12 - AZIONE 10.1.1 -AVVISO PUBBLICO "MANIFESTAZIONE DI INTERESSE PROGRAMMA SCUOLA VIVA - IIANNUALITA' ". IMPEGN0 DI SPESA PER EURO 1.429.988,25 IN FAVORE DI VARIISTITUTI SCOLASTICI (CON ALLEGATO)	2020/0000049/50_01_00/E	50	01	01	4.894,00
3749	U08602	POR FSE 2014-2020 - ASSE I -OBIETTIVO SPECIFICO 1 - AZIONE 8.5.1 - MISURE DI POLITICA ATTIVA, CON PARTICOLARE ATTENZIONE AI SETTORI CHE OFFRONO MAGGIORI PROSPETTIVE DI CRESCITA - IMPRESE	2	U.2.03.03.03.000	15	1504	2018	3180001479	550	POR CAMPANIA FSE 2014/2020 - ASSE III - OB. SP. 12 - AZIONE 10.1.1 -AVVISO PUBBLICO "MANIFESTAZIONE DI INTERESSE PROGRAMMA SCUOLA VIVA - IIANNUALITA' ". IMPEGN0 DI SPESA PER EURO 1.429.988,25 IN FAVORE DI VARIISTITUTI SCOLASTICI (CON ALLEGATO)	2020/0000049/50_01_00/E	50	01	01	3.751,00
3750	U08602	POR FSE 2014-2020 - ASSE I -OBIETTIVO SPECIFICO 1 - AZIONE 8.5.1 - MISURE DI POLITICA ATTIVA, CON PARTICOLARE ATTENZIONE AI SETTORI CHE OFFRONO MAGGIORI PROSPETTIVE DI CRESCITA - IMPRESE	2	U.2.03.03.03.000	15	1504	2018	3180001479	551	POR CAMPANIA FSE 2014/2020 - ASSE III - OB. SP. 12 - AZIONE 10.1.1 -AVVISO PUBBLICO "MANIFESTAZIONE DI INTERESSE PROGRAMMA SCUOLA VIVA - IIANNUALITA' ". IMPEGN0 DI SPESA PER EURO 1.429.988,25 IN FAVORE DI VARIISTITUTI SCOLASTICI (CON ALLEGATO)	2020/0000049/50_01_00/E	50	01	01	2.401,00
3751	U08602	POR FSE 2014-2020 - ASSE I -OBIETTIVO SPECIFICO 1 - AZIONE 8.5.1 - MISURE DI POLITICA ATTIVA, CON PARTICOLARE ATTENZIONE AI SETTORI CHE OFFRONO MAGGIORI PROSPETTIVE DI CRESCITA - IMPRESE	2	U.2.03.03.03.000	15	1504	2018	3180001479	553	POR CAMPANIA FSE 2014/2020 - ASSE III - OB. SP. 12 - AZIONE 10.1.1 -AVVISO PUBBLICO "MANIFESTAZIONE DI INTERESSE PROGRAMMA SCUOLA VIVA - IIANNUALITA' ". IMPEGN0 DI SPESA PER EURO 1.429.988,25 IN FAVORE DI VARIISTITUTI SCOLASTICI (CON ALLEGATO)	2020/0000049/50_01_00/E	50	01	01	4.951,00
3752	U08602	POR FSE 2014-2020 - ASSE I -OBIETTIVO SPECIFICO 1 - AZIONE 8.5.1 - MISURE DI POLITICA ATTIVA, CON PARTICOLARE ATTENZIONE AI SETTORI CHE OFFRONO MAGGIORI PROSPETTIVE DI CRESCITA - IMPRESE	2	U.2.03.03.03.000	15	1504	2018	3180001479	554	POR CAMPANIA FSE 2014/2020 - ASSE III - OB. SP. 12 - AZIONE 10.1.1 -AVVISO PUBBLICO "MANIFESTAZIONE DI INTERESSE PROGRAMMA SCUOLA VIVA - IIANNUALITA' ". IMPEGN0 DI SPESA PER EURO 1.429.988,25 IN FAVORE DI VARIISTITUTI SCOLASTICI (CON ALLEGATO)	2020/0000049/50_01_00/E	50	01	01	4.953,00
3753	U08602	POR FSE 2014-2020 - ASSE I -OBIETTIVO SPECIFICO 1 - AZIONE 8.5.1 - MISURE DI POLITICA ATTIVA, CON PARTICOLARE ATTENZIONE AI SETTORI CHE OFFRONO MAGGIORI PROSPETTIVE DI CRESCITA - IMPRESE	2	U.2.03.03.03.000	15	1504	2018	3180001479	555	POR CAMPANIA FSE 2014/2020 - ASSE III - OB. SP. 12 - AZIONE 10.1.1 -AVVISO PUBBLICO "MANIFESTAZIONE DI INTERESSE PROGRAMMA SCUOLA VIVA - IIANNUALITA' ". IMPEGN0 DI SPESA PER EURO 1.429.988,25 IN FAVORE DI VARIISTITUTI SCOLASTICI (CON ALLEGATO)	2020/0000049/50_01_00/E	50	01	01	4.965,00
3754	U08602	POR FSE 2014-2020 - ASSE I -OBIETTIVO SPECIFICO 1 - AZIONE 8.5.1 - MISURE DI POLITICA ATTIVA, CON PARTICOLARE ATTENZIONE AI SETTORI CHE OFFRONO MAGGIORI PROSPETTIVE DI CRESCITA - IMPRESE	2	U.2.03.03.03.000	15	1504	2018	3180001479	557	POR CAMPANIA FSE 2014/2020 - ASSE III - OB. SP. 12 - AZIONE 10.1.1 -AVVISO PUBBLICO "MANIFESTAZIONE DI INTERESSE PROGRAMMA SCUOLA VIVA - IIANNUALITA' ". IMPEGN0 DI SPESA PER EURO 1.429.988,25 IN FAVORE DI VARIISTITUTI SCOLASTICI (CON ALLEGATO)	2020/0000049/50_01_00/E	50	01	01	2.152,00
3755	U08602	POR FSE 2014-2020 - ASSE I -OBIETTIVO SPECIFICO 1 - AZIONE 8.5.1 - MISURE DI POLITICA ATTIVA, CON PARTICOLARE ATTENZIONE AI SETTORI CHE OFFRONO MAGGIORI PROSPETTIVE DI CRESCITA - IMPRESE	2	U.2.03.03.03.000	15	1504	2018	3180001479	558	POR CAMPANIA FSE 2014/2020 - ASSE III - OB. SP. 12 - AZIONE 10.1.1 -AVVISO PUBBLICO "MANIFESTAZIONE DI INTERESSE PROGRAMMA SCUOLA VIVA - IIANNUALITA' ". IMPEGN0 DI SPESA PER EURO 1.429.988,25 IN FAVORE DI VARIISTITUTI SCOLASTICI (CON ALLEGATO)	2020/0000049/50_01_00/E	50	01	01	4.978,00
3756	U08602	POR FSE 2014-2020 - ASSE I -OBIETTIVO SPECIFICO 1 - AZIONE 8.5.1 - MISURE DI POLITICA ATTIVA, CON PARTICOLARE ATTENZIONE AI SETTORI CHE OFFRONO MAGGIORI PROSPETTIVE DI CRESCITA - IMPRESE	2	U.2.03.03.03.000	15	1504	2018	3180001479	560	POR CAMPANIA FSE 2014/2020 - ASSE III - OB. SP. 12 - AZIONE 10.1.1 -AVVISO PUBBLICO "MANIFESTAZIONE DI INTERESSE PROGRAMMA SCUOLA VIVA - IIANNUALITA' ". IMPEGN0 DI SPESA PER EURO 1.429.988,25 IN FAVORE DI VARIISTITUTI SCOLASTICI (CON ALLEGATO)	2020/0000049/50_01_00/E	50	01	01	542,00
3757	U08602	POR FSE 2014-2020 - ASSE I -OBIETTIVO SPECIFICO 1 - AZIONE 8.5.1 - MISURE DI POLITICA ATTIVA, CON PARTICOLARE ATTENZIONE AI SETTORI CHE OFFRONO MAGGIORI PROSPETTIVE DI CRESCITA - IMPRESE	2	U.2.03.03.03.000	15	1504	2018	3180001479	561	POR CAMPANIA FSE 2014/2020 - ASSE III - OB. SP. 12 - AZIONE 10.1.1 -AVVISO PUBBLICO "MANIFESTAZIONE DI INTERESSE PROGRAMMA SCUOLA VIVA - IIANNUALITA' ". IMPEGN0 DI SPESA PER EURO 1.429.988,25 IN FAVORE DI VARIISTITUTI SCOLASTICI (CON ALLEGATO)	2020/0000049/50_01_00/E	50	01	01	1.249,00

fonte: http://burc.regione.campania.it

N.	Cap	Descrizione	Tit	IV liv.	Miss	Prog	Anno res.	n. Imp.	Pos	Oggetto	decreto	DIP	DG	UOD	Importo Insussistenza
3758	U08602	POR FSE 2014-2020 - ASSE I -OBIETTIVO SPECIFICO 1 - AZIONE 8.5.1 - MISURE DI POLITICA ATTIVA, CON PARTICOLARE ATTENZIONE AI SETTORI CHE OFFRONO MAGGIORI PROSPETTIVE DI CRESCITA - IMPRESE	2	U.2.03.03.03.000	15	1504	2018	3180001479	562	POR CAMPANIA FSE 2014/2020 - ASSE III - OB. SP. 12 - AZIONE 10.1.1 -AVVISO PUBBLICO "MANIFESTAZIONE DI INTERESSE PROGRAMMA SCUOLA VIVA - IIANNUALITA' ". IMPEGN0 DI SPESA PER EURO 1.429.988,25 IN FAVORE DI VARIISTITUTI SCOLASTICI (CON ALLEGATO)	2020/0000049/50_01_00/E	50	01	01	5.038,00
3759	U08602	POR FSE 2014-2020 - ASSE I -OBIETTIVO SPECIFICO 1 - AZIONE 8.5.1 - MISURE DI POLITICA ATTIVA, CON PARTICOLARE ATTENZIONE AI SETTORI CHE OFFRONO MAGGIORI PROSPETTIVE DI CRESCITA - IMPRESE	2	U.2.03.03.03.000	15	1504	2018	3180001479	563	POR CAMPANIA FSE 2014/2020 - ASSE III - OB. SP. 12 - AZIONE 10.1.1 -AVVISO PUBBLICO "MANIFESTAZIONE DI INTERESSE PROGRAMMA SCUOLA VIVA - IIANNUALITA' ". IMPEGN0 DI SPESA PER EURO 1.429.988,25 IN FAVORE DI VARIISTITUTI SCOLASTICI (CON ALLEGATO)	2020/0000049/50_01_00/E	50	01	01	2.213,00
3760	U08602	POR FSE 2014-2020 - ASSE I -OBIETTIVO SPECIFICO 1 - AZIONE 8.5.1 - MISURE DI POLITICA ATTIVA, CON PARTICOLARE ATTENZIONE AI SETTORI CHE OFFRONO MAGGIORI PROSPETTIVE DI CRESCITA - IMPRESE	2	U.2.03.03.03.000	15	1504	2018	3180001479	564	POR CAMPANIA FSE 2014/2020 - ASSE III - OB. SP. 12 - AZIONE 10.1.1 -AVVISO PUBBLICO "MANIFESTAZIONE DI INTERESSE PROGRAMMA SCUOLA VIVA - IIANNUALITA' ". IMPEGN0 DI SPESA PER EURO 1.429.988,25 IN FAVORE DI VARIISTITUTI SCOLASTICI (CON ALLEGATO)	2020/0000049/50_01_00/E	50	01	01	2.501,00
3761	U08602	POR FSE 2014-2020 - ASSE I -OBIETTIVO SPECIFICO 1 - AZIONE 8.5.1 - MISURE DI POLITICA ATTIVA, CON PARTICOLARE ATTENZIONE AI SETTORI CHE OFFRONO MAGGIORI PROSPETTIVE DI CRESCITA - IMPRESE	2	U.2.03.03.03.000	15	1504	2018	3180001479	566	POR CAMPANIA FSE 2014/2020 - ASSE III - OB. SP. 12 - AZIONE 10.1.1 -AVVISO PUBBLICO "MANIFESTAZIONE DI INTERESSE PROGRAMMA SCUOLA VIVA - IIANNUALITA' ". IMPEGN0 DI SPESA PER EURO 1.429.988,25 IN FAVORE DI VARIISTITUTI SCOLASTICI (CON ALLEGATO)	2020/0000049/50_01_00/E	50	01	01	5.125,00
3762	U08602	POR FSE 2014-2020 - ASSE I -OBIETTIVO SPECIFICO 1 - AZIONE 8.5.1 - MISURE DI POLITICA ATTIVA, CON PARTICOLARE ATTENZIONE AI SETTORI CHE OFFRONO MAGGIORI PROSPETTIVE DI CRESCITA - IMPRESE	2	U.2.03.03.03.000	15	1504	2018	3180001479	567	POR CAMPANIA FSE 2014/2020 - ASSE III - OB. SP. 12 - AZIONE 10.1.1 -AVVISO PUBBLICO "MANIFESTAZIONE DI INTERESSE PROGRAMMA SCUOLA VIVA - IIANNUALITA' ". IMPEGN0 DI SPESA PER EURO 1.429.988,25 IN FAVORE DI VARIISTITUTI SCOLASTICI (CON ALLEGATO)	2020/0000049/50_01_00/E	50	01	01	987,00
3763	U08602	POR FSE 2014-2020 - ASSE I -OBIETTIVO SPECIFICO 1 - AZIONE 8.5.1 - MISURE DI POLITICA ATTIVA, CON PARTICOLARE ATTENZIONE AI SETTORI CHE OFFRONO MAGGIORI PROSPETTIVE DI CRESCITA - IMPRESE	2	U.2.03.03.03.000	15	1504	2018	3180001479	568	POR CAMPANIA FSE 2014/2020 - ASSE III - OB. SP. 12 - AZIONE 10.1.1 -AVVISO PUBBLICO "MANIFESTAZIONE DI INTERESSE PROGRAMMA SCUOLA VIVA - IIANNUALITA' ". IMPEGN0 DI SPESA PER EURO 1.429.988,25 IN FAVORE DI VARIISTITUTI SCOLASTICI (CON ALLEGATO)	2020/0000049/50_01_00/E	50	01	01	2.721,00
3764	U08602	POR FSE 2014-2020 - ASSE I -OBIETTIVO SPECIFICO 1 - AZIONE 8.5.1 - MISURE DI POLITICA ATTIVA, CON PARTICOLARE ATTENZIONE AI SETTORI CHE OFFRONO MAGGIORI PROSPETTIVE DI CRESCITA - IMPRESE	2	U.2.03.03.03.000	15	1504	2018	3180001479	570	POR CAMPANIA FSE 2014/2020 - ASSE III - OB. SP. 12 - AZIONE 10.1.1 -AVVISO PUBBLICO "MANIFESTAZIONE DI INTERESSE PROGRAMMA SCUOLA VIVA - IIANNUALITA' ". IMPEGN0 DI SPESA PER EURO 1.429.988,25 IN FAVORE DI VARIISTITUTI SCOLASTICI (CON ALLEGATO)	2020/0000049/50_01_00/E	50	01	01	5.169,00
3765	U08602	POR FSE 2014-2020 - ASSE I -OBIETTIVO SPECIFICO 1 - AZIONE 8.5.1 - MISURE DI POLITICA ATTIVA, CON PARTICOLARE ATTENZIONE AI SETTORI CHE OFFRONO MAGGIORI PROSPETTIVE DI CRESCITA - IMPRESE	2	U.2.03.03.03.000	15	1504	2018	3180001479	572	POR CAMPANIA FSE 2014/2020 - ASSE III - OB. SP. 12 - AZIONE 10.1.1 -AVVISO PUBBLICO "MANIFESTAZIONE DI INTERESSE PROGRAMMA SCUOLA VIVA - IIANNUALITA' ". IMPEGN0 DI SPESA PER EURO 1.429.988,25 IN FAVORE DI VARIISTITUTI SCOLASTICI (CON ALLEGATO)	2020/0000049/50_01_00/E	50	01	01	5.228,00
3766	U08602	POR FSE 2014-2020 - ASSE I -OBIETTIVO SPECIFICO 1 - AZIONE 8.5.1 - MISURE DI POLITICA ATTIVA, CON PARTICOLARE ATTENZIONE AI SETTORI CHE OFFRONO MAGGIORI PROSPETTIVE DI CRESCITA - IMPRESE	2	U.2.03.03.03.000	15	1504	2018	3180001479	575	POR CAMPANIA FSE 2014/2020 - ASSE III - OB. SP. 12 - AZIONE 10.1.1 -AVVISO PUBBLICO "MANIFESTAZIONE DI INTERESSE PROGRAMMA SCUOLA VIVA - IIANNUALITA' ". IMPEGN0 DI SPESA PER EURO 1.429.988,25 IN FAVORE DI VARIISTITUTI SCOLASTICI (CON ALLEGATO)	2020/0000049/50_01_00/E	50	01	01	971,00
3767	U08602	POR FSE 2014-2020 - ASSE I -OBIETTIVO SPECIFICO 1 - AZIONE 8.5.1 - MISURE DI POLITICA ATTIVA, CON PARTICOLARE ATTENZIONE AI SETTORI CHE OFFRONO MAGGIORI PROSPETTIVE DI CRESCITA - IMPRESE	2	U.2.03.03.03.000	15	1504	2018	3180001479	576	POR CAMPANIA FSE 2014/2020 - ASSE III - OB. SP. 12 - AZIONE 10.1.1 -AVVISO PUBBLICO "MANIFESTAZIONE DI INTERESSE PROGRAMMA SCUOLA VIVA - IIANNUALITA' ". IMPEGN0 DI SPESA PER EURO 1.429.988,25 IN FAVORE DI VARIISTITUTI SCOLASTICI (CON ALLEGATO)	2020/0000049/50_01_00/E	50	01	01	1.237,00
3768	U08602	POR FSE 2014-2020 - ASSE I -OBIETTIVO SPECIFICO 1 - AZIONE 8.5.1 - MISURE DI POLITICA ATTIVA, CON PARTICOLARE ATTENZIONE AI SETTORI CHE OFFRONO MAGGIORI PROSPETTIVE DI CRESCITA - IMPRESE	2	U.2.03.03.03.000	15	1504	2018	3180001479	577	POR CAMPANIA FSE 2014/2020 - ASSE III - OB. SP. 12 - AZIONE 10.1.1 -AVVISO PUBBLICO "MANIFESTAZIONE DI INTERESSE PROGRAMMA SCUOLA VIVA - IIANNUALITA' ". IMPEGN0 DI SPESA PER EURO 1.429.988,25 IN FAVORE DI VARIISTITUTI SCOLASTICI (CON ALLEGATO)	2020/0000049/50_01_00/E	50	01	01	5.277,00
3769	U08602	POR FSE 2014-2020 - ASSE I -OBIETTIVO SPECIFICO 1 - AZIONE 8.5.1 - MISURE DI POLITICA ATTIVA, CON PARTICOLARE ATTENZIONE AI SETTORI CHE OFFRONO MAGGIORI PROSPETTIVE DI CRESCITA - IMPRESE	2	U.2.03.03.03.000	15	1504	2018	3180001479	579	POR CAMPANIA FSE 2014/2020 - ASSE III - OB. SP. 12 - AZIONE 10.1.1 -AVVISO PUBBLICO "MANIFESTAZIONE DI INTERESSE PROGRAMMA SCUOLA VIVA - IIANNUALITA' ". IMPEGN0 DI SPESA PER EURO 1.429.988,25 IN FAVORE DI VARIISTITUTI SCOLASTICI (CON ALLEGATO)	2020/0000049/50_01_00/E	50	01	01	1.750,00
3770	U08602	POR FSE 2014-2020 - ASSE I -OBIETTIVO SPECIFICO 1 - AZIONE 8.5.1 - MISURE DI POLITICA ATTIVA, CON PARTICOLARE ATTENZIONE AI SETTORI CHE OFFRONO MAGGIORI PROSPETTIVE DI CRESCITA - IMPRESE	2	U.2.03.03.03.000	15	1504	2018	3180001479	580	POR CAMPANIA FSE 2014/2020 - ASSE III - OB. SP. 12 - AZIONE 10.1.1 -AVVISO PUBBLICO "MANIFESTAZIONE DI INTERESSE PROGRAMMA SCUOLA VIVA - IIANNUALITA' ". IMPEGN0 DI SPESA PER EURO 1.429.988,25 IN FAVORE DI VARIISTITUTI SCOLASTICI (CON ALLEGATO)	2020/0000049/50_01_00/E	50	01	01	4.402,00

fonte: http://burc.regione.campania.it

N.	Cap	Descrizione	Tit	IV liv.	Miss	Prog	Anno res.	n. Imp.	Pos	Oggetto	decreto	DIP	DG	UOD	Importo Insussistenza
3771	U08602	POR FSE 2014-2020 - ASSE I -OBIETTIVO SPECIFICO 1 - AZIONE 8.5.1 - MISURE DI POLITICA ATTIVA, CON PARTICOLARE ATTENZIONE AI SETTORI CHE OFFRONO MAGGIORI PROSPETTIVE DI CRESCITA - IMPRESE	2	U.2.03.03.03.000	15	1504	2018	3180001479	581	POR CAMPANIA FSE 2014/2020 - ASSE III - OB. SP. 12 - AZIONE 10.1.1 -AVVISO PUBBLICO "MANIFESTAZIONE DI INTERESSE PROGRAMMA SCUOLA VIVA - IIANNUALITA' ". IMPEGN0 DI SPESA PER EURO 1.429.988,25 IN FAVORE DI VARIISTITUTI SCOLASTICI (CON ALLEGATO)	2020/0000049/50_01_00/E	50	01	01	5.403,00
3772	U08602	POR FSE 2014-2020 - ASSE I -OBIETTIVO SPECIFICO 1 - AZIONE 8.5.1 - MISURE DI POLITICA ATTIVA, CON PARTICOLARE ATTENZIONE AI SETTORI CHE OFFRONO MAGGIORI PROSPETTIVE DI CRESCITA - IMPRESE	2	U.2.03.03.03.000	15	1504	2018	3180001479	582	POR CAMPANIA FSE 2014/2020 - ASSE III - OB. SP. 12 - AZIONE 10.1.1 -AVVISO PUBBLICO "MANIFESTAZIONE DI INTERESSE PROGRAMMA SCUOLA VIVA - IIANNUALITA' ". IMPEGN0 DI SPESA PER EURO 1.429.988,25 IN FAVORE DI VARIISTITUTI SCOLASTICI (CON ALLEGATO)	2020/0000049/50_01_00/E	50	01	01	5.446,00
3773	U08602	POR FSE 2014-2020 - ASSE I -OBIETTIVO SPECIFICO 1 - AZIONE 8.5.1 - MISURE DI POLITICA ATTIVA, CON PARTICOLARE ATTENZIONE AI SETTORI CHE OFFRONO MAGGIORI PROSPETTIVE DI CRESCITA - IMPRESE	2	U.2.03.03.03.000	15	1504	2018	3180001479	583	POR CAMPANIA FSE 2014/2020 - ASSE III - OB. SP. 12 - AZIONE 10.1.1 -AVVISO PUBBLICO "MANIFESTAZIONE DI INTERESSE PROGRAMMA SCUOLA VIVA - IIANNUALITA' ". IMPEGN0 DI SPESA PER EURO 1.429.988,25 IN FAVORE DI VARIISTITUTI SCOLASTICI (CON ALLEGATO)	2020/0000049/50_01_00/E	50	01	01	473,00
3774	U08602	POR FSE 2014-2020 - ASSE I -OBIETTIVO SPECIFICO 1 - AZIONE 8.5.1 - MISURE DI POLITICA ATTIVA, CON PARTICOLARE ATTENZIONE AI SETTORI CHE OFFRONO MAGGIORI PROSPETTIVE DI CRESCITA - IMPRESE	2	U.2.03.03.03.000	15	1504	2018	3180001479	584	POR CAMPANIA FSE 2014/2020 - ASSE III - OB. SP. 12 - AZIONE 10.1.1 -AVVISO PUBBLICO "MANIFESTAZIONE DI INTERESSE PROGRAMMA SCUOLA VIVA - IIANNUALITA' ". IMPEGN0 DI SPESA PER EURO 1.429.988,25 IN FAVORE DI VARIISTITUTI SCOLASTICI (CON ALLEGATO)	2020/0000049/50_01_00/E	50	01	01	1.435,00
3775	U08602	POR FSE 2014-2020 - ASSE I -OBIETTIVO SPECIFICO 1 - AZIONE 8.5.1 - MISURE DI POLITICA ATTIVA, CON PARTICOLARE ATTENZIONE AI SETTORI CHE OFFRONO MAGGIORI PROSPETTIVE DI CRESCITA - IMPRESE	2	U.2.03.03.03.000	15	1504	2018	3180001479	585	POR CAMPANIA FSE 2014/2020 - ASSE III - OB. SP. 12 - AZIONE 10.1.1 -AVVISO PUBBLICO "MANIFESTAZIONE DI INTERESSE PROGRAMMA SCUOLA VIVA - IIANNUALITA' ". IMPEGN0 DI SPESA PER EURO 1.429.988,25 IN FAVORE DI VARIISTITUTI SCOLASTICI (CON ALLEGATO)	2020/0000049/50_01_00/E	50	01	01	1.110,00
3776	U08602	POR FSE 2014-2020 - ASSE I -OBIETTIVO SPECIFICO 1 - AZIONE 8.5.1 - MISURE DI POLITICA ATTIVA, CON PARTICOLARE ATTENZIONE AI SETTORI CHE OFFRONO MAGGIORI PROSPETTIVE DI CRESCITA - IMPRESE	2	U.2.03.03.03.000	15	1504	2018	3180001479	586	POR CAMPANIA FSE 2014/2020 - ASSE III - OB. SP. 12 - AZIONE 10.1.1 -AVVISO PUBBLICO "MANIFESTAZIONE DI INTERESSE PROGRAMMA SCUOLA VIVA - IIANNUALITA' ". IMPEGN0 DI SPESA PER EURO 1.429.988,25 IN FAVORE DI VARIISTITUTI SCOLASTICI (CON ALLEGATO)	2020/0000049/50_01_00/E	50	01	01	5.561,00
3777	U08602	POR FSE 2014-2020 - ASSE I -OBIETTIVO SPECIFICO 1 - AZIONE 8.5.1 - MISURE DI POLITICA ATTIVA, CON PARTICOLARE ATTENZIONE AI SETTORI CHE OFFRONO MAGGIORI PROSPETTIVE DI CRESCITA - IMPRESE	2	U.2.03.03.03.000	15	1504	2018	3180001479	587	POR CAMPANIA FSE 2014/2020 - ASSE III - OB. SP. 12 - AZIONE 10.1.1 -AVVISO PUBBLICO "MANIFESTAZIONE DI INTERESSE PROGRAMMA SCUOLA VIVA - IIANNUALITA' ". IMPEGN0 DI SPESA PER EURO 1.429.988,25 IN FAVORE DI VARIISTITUTI SCOLASTICI (CON ALLEGATO)	2020/0000049/50_01_00/E	50	01	01	725,00
3778	U08602	POR FSE 2014-2020 - ASSE I -OBIETTIVO SPECIFICO 1 - AZIONE 8.5.1 - MISURE DI POLITICA ATTIVA, CON PARTICOLARE ATTENZIONE AI SETTORI CHE OFFRONO MAGGIORI PROSPETTIVE DI CRESCITA - IMPRESE	2	U.2.03.03.03.000	15	1504	2018	3180001479	588	POR CAMPANIA FSE 2014/2020 - ASSE III - OB. SP. 12 - AZIONE 10.1.1 -AVVISO PUBBLICO "MANIFESTAZIONE DI INTERESSE PROGRAMMA SCUOLA VIVA - IIANNUALITA' ". IMPEGN0 DI SPESA PER EURO 1.429.988,25 IN FAVORE DI VARIISTITUTI SCOLASTICI (CON ALLEGATO)	2020/0000049/50_01_00/E	50	01	01	5.561,00
3779	U08602	POR FSE 2014-2020 - ASSE I -OBIETTIVO SPECIFICO 1 - AZIONE 8.5.1 - MISURE DI POLITICA ATTIVA, CON PARTICOLARE ATTENZIONE AI SETTORI CHE OFFRONO MAGGIORI PROSPETTIVE DI CRESCITA - IMPRESE	2	U.2.03.03.03.000	15	1504	2018	3180001479	589	POR CAMPANIA FSE 2014/2020 - ASSE III - OB. SP. 12 - AZIONE 10.1.1 -AVVISO PUBBLICO "MANIFESTAZIONE DI INTERESSE PROGRAMMA SCUOLA VIVA - IIANNUALITA' ". IMPEGN0 DI SPESA PER EURO 1.429.988,25 IN FAVORE DI VARIISTITUTI SCOLASTICI (CON ALLEGATO)	2020/0000049/50_01_00/E	50	01	01	1.079,00
3780	U08602	POR FSE 2014-2020 - ASSE I -OBIETTIVO SPECIFICO 1 - AZIONE 8.5.1 - MISURE DI POLITICA ATTIVA, CON PARTICOLARE ATTENZIONE AI SETTORI CHE OFFRONO MAGGIORI PROSPETTIVE DI CRESCITA - IMPRESE	2	U.2.03.03.03.000	15	1504	2018	3180001479	590	POR CAMPANIA FSE 2014/2020 - ASSE III - OB. SP. 12 - AZIONE 10.1.1 -AVVISO PUBBLICO "MANIFESTAZIONE DI INTERESSE PROGRAMMA SCUOLA VIVA - IIANNUALITA' ". IMPEGN0 DI SPESA PER EURO 1.429.988,25 IN FAVORE DI VARIISTITUTI SCOLASTICI (CON ALLEGATO)	2020/0000049/50_01_00/E	50	01	01	5.603,00
3781	U08602	POR FSE 2014-2020 - ASSE I -OBIETTIVO SPECIFICO 1 - AZIONE 8.5.1 - MISURE DI POLITICA ATTIVA, CON PARTICOLARE ATTENZIONE AI SETTORI CHE OFFRONO MAGGIORI PROSPETTIVE DI CRESCITA - IMPRESE	2	U.2.03.03.03.000	15	1504	2018	3180001479	591	POR CAMPANIA FSE 2014/2020 - ASSE III - OB. SP. 12 - AZIONE 10.1.1 -AVVISO PUBBLICO "MANIFESTAZIONE DI INTERESSE PROGRAMMA SCUOLA VIVA - IIANNUALITA' ". IMPEGN0 DI SPESA PER EURO 1.429.988,25 IN FAVORE DI VARIISTITUTI SCOLASTICI (CON ALLEGATO)	2020/0000049/50_01_00/E	50	01	01	5.603,00
3782	U08602	POR FSE 2014-2020 - ASSE I -OBIETTIVO SPECIFICO 1 - AZIONE 8.5.1 - MISURE DI POLITICA ATTIVA, CON PARTICOLARE ATTENZIONE AI SETTORI CHE OFFRONO MAGGIORI PROSPETTIVE DI CRESCITA - IMPRESE	2	U.2.03.03.03.000	15	1504	2018	3180001479	593	POR CAMPANIA FSE 2014/2020 - ASSE III - OB. SP. 12 - AZIONE 10.1.1 -AVVISO PUBBLICO "MANIFESTAZIONE DI INTERESSE PROGRAMMA SCUOLA VIVA - IIANNUALITA' ". IMPEGN0 DI SPESA PER EURO 1.429.988,25 IN FAVORE DI VARIISTITUTI SCOLASTICI (CON ALLEGATO)	2020/0000049/50_01_00/E	50	01	01	5.706,00
3783	U08602	POR FSE 2014-2020 - ASSE I -OBIETTIVO SPECIFICO 1 - AZIONE 8.5.1 - MISURE DI POLITICA ATTIVA, CON PARTICOLARE ATTENZIONE AI SETTORI CHE OFFRONO MAGGIORI PROSPETTIVE DI CRESCITA - IMPRESE	2	U.2.03.03.03.000	15	1504	2018	3180001479	599	POR CAMPANIA FSE 2014/2020 - ASSE III - OB. SP. 12 - AZIONE 10.1.1 -AVVISO PUBBLICO "MANIFESTAZIONE DI INTERESSE PROGRAMMA SCUOLA VIVA - IIANNUALITA' ". IMPEGN0 DI SPESA PER EURO 1.429.988,25 IN FAVORE DI VARIISTITUTI SCOLASTICI (CON ALLEGATO)	2020/0000049/50_01_00/E	50	01	01	4.486,00

fonte: http://burc.regione.campania.it

N.	Cap	Descrizione	Tit	IV liv.	Miss	Prog	Anno res.	n. Imp.	Pos	Oggetto	decreto	DIP	DG	UOD	Importo Insussistenza
3784	U08602	POR FSE 2014-2020 - ASSE I -OBIETTIVO SPECIFICO 1 - AZIONE 8.5.1 - MISURE DI POLITICA ATTIVA, CON PARTICOLARE ATTENZIONE AI SETTORI CHE OFFRONO MAGGIORI PROSPETTIVE DI CRESCITA - IMPRESE	2	U.2.03.03.03.000	15	1504	2018	3180001479	600	POR CAMPANIA FSE 2014/2020 - ASSE III - OB. SP. 12 - AZIONE 10.1.1 -AVVISO PUBBLICO "MANIFESTAZIONE DI INTERESSE PROGRAMMA SCUOLA VIVA - IIANNUALITA' ". IMPEGN0 DI SPESA PER EURO 1.429.988,25 IN FAVORE DI VARIISTITUTI SCOLASTICI (CON ALLEGATO)	2020/0000049/50_01_00/E	50	01	01	3.203,00
3785	U08602	POR FSE 2014-2020 - ASSE I -OBIETTIVO SPECIFICO 1 - AZIONE 8.5.1 - MISURE DI POLITICA ATTIVA, CON PARTICOLARE ATTENZIONE AI SETTORI CHE OFFRONO MAGGIORI PROSPETTIVE DI CRESCITA - IMPRESE	2	U.2.03.03.03.000	15	1504	2018	3180001479	601	POR CAMPANIA FSE 2014/2020 - ASSE III - OB. SP. 12 - AZIONE 10.1.1 -AVVISO PUBBLICO "MANIFESTAZIONE DI INTERESSE PROGRAMMA SCUOLA VIVA - IIANNUALITA' ". IMPEGN0 DI SPESA PER EURO 1.429.988,25 IN FAVORE DI VARIISTITUTI SCOLASTICI (CON ALLEGATO)	2020/0000049/50_01_00/E	50	01	01	5.353,00
3786	U08602	POR FSE 2014-2020 - ASSE I -OBIETTIVO SPECIFICO 1 - AZIONE 8.5.1 - MISURE DI POLITICA ATTIVA, CON PARTICOLARE ATTENZIONE AI SETTORI CHE OFFRONO MAGGIORI PROSPETTIVE DI CRESCITA - IMPRESE	2	U.2.03.03.03.000	15	1504	2018	3180001479	602	POR CAMPANIA FSE 2014/2020 - ASSE III - OB. SP. 12 - AZIONE 10.1.1 -AVVISO PUBBLICO "MANIFESTAZIONE DI INTERESSE PROGRAMMA SCUOLA VIVA - IIANNUALITA' ". IMPEGN0 DI SPESA PER EURO 1.429.988,25 IN FAVORE DI VARIISTITUTI SCOLASTICI (CON ALLEGATO)	2020/0000049/50_01_00/E	50	01	01	5.870,00
3787	U08602	POR FSE 2014-2020 - ASSE I -OBIETTIVO SPECIFICO 1 - AZIONE 8.5.1 - MISURE DI POLITICA ATTIVA, CON PARTICOLARE ATTENZIONE AI SETTORI CHE OFFRONO MAGGIORI PROSPETTIVE DI CRESCITA - IMPRESE	2	U.2.03.03.03.000	15	1504	2018	3180001479	605	POR CAMPANIA FSE 2014/2020 - ASSE III - OB. SP. 12 - AZIONE 10.1.1 -AVVISO PUBBLICO "MANIFESTAZIONE DI INTERESSE PROGRAMMA SCUOLA VIVA - IIANNUALITA' ". IMPEGN0 DI SPESA PER EURO 1.429.988,25 IN FAVORE DI VARIISTITUTI SCOLASTICI (CON ALLEGATO)	2020/0000049/50_01_00/E	50	01	01	5.952,00
3788	U08602	POR FSE 2014-2020 - ASSE I -OBIETTIVO SPECIFICO 1 - AZIONE 8.5.1 - MISURE DI POLITICA ATTIVA, CON PARTICOLARE ATTENZIONE AI SETTORI CHE OFFRONO MAGGIORI PROSPETTIVE DI CRESCITA - IMPRESE	2	U.2.03.03.03.000	15	1504	2018	3180001479	606	POR CAMPANIA FSE 2014/2020 - ASSE III - OB. SP. 12 - AZIONE 10.1.1 -AVVISO PUBBLICO "MANIFESTAZIONE DI INTERESSE PROGRAMMA SCUOLA VIVA - IIANNUALITA' ". IMPEGN0 DI SPESA PER EURO 1.429.988,25 IN FAVORE DI VARIISTITUTI SCOLASTICI (CON ALLEGATO)	2020/0000049/50_01_00/E	50	01	01	5.964,00
3789	U08602	POR FSE 2014-2020 - ASSE I -OBIETTIVO SPECIFICO 1 - AZIONE 8.5.1 - MISURE DI POLITICA ATTIVA, CON PARTICOLARE ATTENZIONE AI SETTORI CHE OFFRONO MAGGIORI PROSPETTIVE DI CRESCITA - IMPRESE	2	U.2.03.03.03.000	15	1504	2018	3180001479	608	POR CAMPANIA FSE 2014/2020 - ASSE III - OB. SP. 12 - AZIONE 10.1.1 -AVVISO PUBBLICO "MANIFESTAZIONE DI INTERESSE PROGRAMMA SCUOLA VIVA - IIANNUALITA' ". IMPEGN0 DI SPESA PER EURO 1.429.988,25 IN FAVORE DI VARIISTITUTI SCOLASTICI (CON ALLEGATO)	2020/0000049/50_01_00/E	50	01	01	5.979,00
3790	U08602	POR FSE 2014-2020 - ASSE I -OBIETTIVO SPECIFICO 1 - AZIONE 8.5.1 - MISURE DI POLITICA ATTIVA, CON PARTICOLARE ATTENZIONE AI SETTORI CHE OFFRONO MAGGIORI PROSPETTIVE DI CRESCITA - IMPRESE	2	U.2.03.03.03.000	15	1504	2018	3180001479	609	POR CAMPANIA FSE 2014/2020 - ASSE III - OB. SP. 12 - AZIONE 10.1.1 -AVVISO PUBBLICO "MANIFESTAZIONE DI INTERESSE PROGRAMMA SCUOLA VIVA - IIANNUALITA' ". IMPEGN0 DI SPESA PER EURO 1.429.988,25 IN FAVORE DI VARIISTITUTI SCOLASTICI (CON ALLEGATO)	2020/0000049/50_01_00/E	50	01	01	6.003,00
3791	U08602	POR FSE 2014-2020 - ASSE I -OBIETTIVO SPECIFICO 1 - AZIONE 8.5.1 - MISURE DI POLITICA ATTIVA, CON PARTICOLARE ATTENZIONE AI SETTORI CHE OFFRONO MAGGIORI PROSPETTIVE DI CRESCITA - IMPRESE	2	U.2.03.03.03.000	15	1504	2018	3180001479	611	POR CAMPANIA FSE 2014/2020 - ASSE III - OB. SP. 12 - AZIONE 10.1.1 -AVVISO PUBBLICO "MANIFESTAZIONE DI INTERESSE PROGRAMMA SCUOLA VIVA - IIANNUALITA' ". IMPEGN0 DI SPESA PER EURO 1.429.988,25 IN FAVORE DI VARIISTITUTI SCOLASTICI (CON ALLEGATO)	2020/0000049/50_01_00/E	50	01	01	204,00
3792	U08602	POR FSE 2014-2020 - ASSE I -OBIETTIVO SPECIFICO 1 - AZIONE 8.5.1 - MISURE DI POLITICA ATTIVA, CON PARTICOLARE ATTENZIONE AI SETTORI CHE OFFRONO MAGGIORI PROSPETTIVE DI CRESCITA - IMPRESE	2	U.2.03.03.03.000	15	1504	2018	3180001479	612	POR CAMPANIA FSE 2014/2020 - ASSE III - OB. SP. 12 - AZIONE 10.1.1 -AVVISO PUBBLICO "MANIFESTAZIONE DI INTERESSE PROGRAMMA SCUOLA VIVA - IIANNUALITA' ". IMPEGN0 DI SPESA PER EURO 1.429.988,25 IN FAVORE DI VARIISTITUTI SCOLASTICI (CON ALLEGATO)	2020/0000049/50_01_00/E	50	01	01	2.212,00
3793	U08602	POR FSE 2014-2020 - ASSE I -OBIETTIVO SPECIFICO 1 - AZIONE 8.5.1 - MISURE DI POLITICA ATTIVA, CON PARTICOLARE ATTENZIONE AI SETTORI CHE OFFRONO MAGGIORI PROSPETTIVE DI CRESCITA - IMPRESE	2	U.2.03.03.03.000	15	1504	2018	3180001479	613	POR CAMPANIA FSE 2014/2020 - ASSE III - OB. SP. 12 - AZIONE 10.1.1 -AVVISO PUBBLICO "MANIFESTAZIONE DI INTERESSE PROGRAMMA SCUOLA VIVA - IIANNUALITA' ". IMPEGN0 DI SPESA PER EURO 1.429.988,25 IN FAVORE DI VARIISTITUTI SCOLASTICI (CON ALLEGATO)	2020/0000049/50_01_00/E	50	01	01	6.081,00
3794	U08602	POR FSE 2014-2020 - ASSE I -OBIETTIVO SPECIFICO 1 - AZIONE 8.5.1 - MISURE DI POLITICA ATTIVA, CON PARTICOLARE ATTENZIONE AI SETTORI CHE OFFRONO MAGGIORI PROSPETTIVE DI CRESCITA - IMPRESE	2	U.2.03.03.03.000	15	1504	2018	3180001479	614	POR CAMPANIA FSE 2014/2020 - ASSE III - OB. SP. 12 - AZIONE 10.1.1 -AVVISO PUBBLICO "MANIFESTAZIONE DI INTERESSE PROGRAMMA SCUOLA VIVA - IIANNUALITA' ". IMPEGN0 DI SPESA PER EURO 1.429.988,25 IN FAVORE DI VARIISTITUTI SCOLASTICI (CON ALLEGATO)	2020/0000049/50_01_00/E	50	01	01	2.632,00
3795	U08602	POR FSE 2014-2020 - ASSE I -OBIETTIVO SPECIFICO 1 - AZIONE 8.5.1 - MISURE DI POLITICA ATTIVA, CON PARTICOLARE ATTENZIONE AI SETTORI CHE OFFRONO MAGGIORI PROSPETTIVE DI CRESCITA - IMPRESE	2	U.2.03.03.03.000	15	1504	2018	3180001479	616	POR CAMPANIA FSE 2014/2020 - ASSE III - OB. SP. 12 - AZIONE 10.1.1 -AVVISO PUBBLICO "MANIFESTAZIONE DI INTERESSE PROGRAMMA SCUOLA VIVA - IIANNUALITA' ". IMPEGN0 DI SPESA PER EURO 1.429.988,25 IN FAVORE DI VARIISTITUTI SCOLASTICI (CON ALLEGATO)	2020/0000049/50_01_00/E	50	01	01	353,00
3796	U08602	POR FSE 2014-2020 - ASSE I -OBIETTIVO SPECIFICO 1 - AZIONE 8.5.1 - MISURE DI POLITICA ATTIVA, CON PARTICOLARE ATTENZIONE AI SETTORI CHE OFFRONO MAGGIORI PROSPETTIVE DI CRESCITA - IMPRESE	2	U.2.03.03.03.000	15	1504	2018	3180001479	621	POR CAMPANIA FSE 2014/2020 - ASSE III - OB. SP. 12 - AZIONE 10.1.1 -AVVISO PUBBLICO "MANIFESTAZIONE DI INTERESSE PROGRAMMA SCUOLA VIVA - IIANNUALITA' ". IMPEGN0 DI SPESA PER EURO 1.429.988,25 IN FAVORE DI VARIISTITUTI SCOLASTICI (CON ALLEGATO)	2020/0000049/50_01_00/E	50	01	01	4.443,00

fonte: http://burc.regione.campania.it

N.	Cap	Descrizione	Tit	IV liv.	Miss	Prog	Anno res.	n. Imp.	Pos	Oggetto	decreto	DIP	DG	UOD	Importo Insussistenza
3797	U08602	POR FSE 2014-2020 - ASSE I -OBIETTIVO SPECIFICO 1 - AZIONE 8.5.1 - MISURE DI POLITICA ATTIVA, CON PARTICOLARE ATTENZIONE AI SETTORI CHE OFFRONO MAGGIORI PROSPETTIVE DI CRESCITA - IMPRESE	2	U.2.03.03.03.000	15	1504	2018	3180001479	623	POR CAMPANIA FSE 2014/2020 - ASSE III - OB. SP. 12 - AZIONE 10.1.1 -AVVISO PUBBLICO "MANIFESTAZIONE DI INTERESSE PROGRAMMA SCUOLA VIVA - IIANNUALITA' ". IMPEGN0 DI SPESA PER EURO 1.429.988,25 IN FAVORE DI VARIISTITUTI SCOLASTICI (CON ALLEGATO)	2020/0000049/50_01_00/E	50	01	01	6.401,00
3798	U08602	POR FSE 2014-2020 - ASSE I -OBIETTIVO SPECIFICO 1 - AZIONE 8.5.1 - MISURE DI POLITICA ATTIVA, CON PARTICOLARE ATTENZIONE AI SETTORI CHE OFFRONO MAGGIORI PROSPETTIVE DI CRESCITA - IMPRESE	2	U.2.03.03.03.000	15	1504	2018	3180001479	624	POR CAMPANIA FSE 2014/2020 - ASSE III - OB. SP. 12 - AZIONE 10.1.1 -AVVISO PUBBLICO "MANIFESTAZIONE DI INTERESSE PROGRAMMA SCUOLA VIVA - IIANNUALITA' ". IMPEGN0 DI SPESA PER EURO 1.429.988,25 IN FAVORE DI VARIISTITUTI SCOLASTICI (CON ALLEGATO)	2020/0000049/50_01_00/E	50	01	01	6.403,00
3799	U08602	POR FSE 2014-2020 - ASSE I -OBIETTIVO SPECIFICO 1 - AZIONE 8.5.1 - MISURE DI POLITICA ATTIVA, CON PARTICOLARE ATTENZIONE AI SETTORI CHE OFFRONO MAGGIORI PROSPETTIVE DI CRESCITA - IMPRESE	2	U.2.03.03.03.000	15	1504	2018	3180001479	625	POR CAMPANIA FSE 2014/2020 - ASSE III - OB. SP. 12 - AZIONE 10.1.1 -AVVISO PUBBLICO "MANIFESTAZIONE DI INTERESSE PROGRAMMA SCUOLA VIVA - IIANNUALITA' ". IMPEGN0 DI SPESA PER EURO 1.429.988,25 IN FAVORE DI VARIISTITUTI SCOLASTICI (CON ALLEGATO)	2020/0000049/50_01_00/E	50	01	01	6.403,00
3800	U08602	POR FSE 2014-2020 - ASSE I -OBIETTIVO SPECIFICO 1 - AZIONE 8.5.1 - MISURE DI POLITICA ATTIVA, CON PARTICOLARE ATTENZIONE AI SETTORI CHE OFFRONO MAGGIORI PROSPETTIVE DI CRESCITA - IMPRESE	2	U.2.03.03.03.000	15	1504	2018	3180001479	626	POR CAMPANIA FSE 2014/2020 - ASSE III - OB. SP. 12 - AZIONE 10.1.1 -AVVISO PUBBLICO "MANIFESTAZIONE DI INTERESSE PROGRAMMA SCUOLA VIVA - IIANNUALITA' ". IMPEGN0 DI SPESA PER EURO 1.429.988,25 IN FAVORE DI VARIISTITUTI SCOLASTICI (CON ALLEGATO)	2020/0000049/50_01_00/E	50	01	01	6.440,00
3801	U08602	POR FSE 2014-2020 - ASSE I -OBIETTIVO SPECIFICO 1 - AZIONE 8.5.1 - MISURE DI POLITICA ATTIVA, CON PARTICOLARE ATTENZIONE AI SETTORI CHE OFFRONO MAGGIORI PROSPETTIVE DI CRESCITA - IMPRESE	2	U.2.03.03.03.000	15	1504	2018	3180001479	627	POR CAMPANIA FSE 2014/2020 - ASSE III - OB. SP. 12 - AZIONE 10.1.1 -AVVISO PUBBLICO "MANIFESTAZIONE DI INTERESSE PROGRAMMA SCUOLA VIVA - IIANNUALITA' ". IMPEGN0 DI SPESA PER EURO 1.429.988,25 IN FAVORE DI VARIISTITUTI SCOLASTICI (CON ALLEGATO)	2020/0000049/50_01_00/E	50	01	01	1.661,00
3802	U08602	POR FSE 2014-2020 - ASSE I -OBIETTIVO SPECIFICO 1 - AZIONE 8.5.1 - MISURE DI POLITICA ATTIVA, CON PARTICOLARE ATTENZIONE AI SETTORI CHE OFFRONO MAGGIORI PROSPETTIVE DI CRESCITA - IMPRESE	2	U.2.03.03.03.000	15	1504	2018	3180001479	629	POR CAMPANIA FSE 2014/2020 - ASSE III - OB. SP. 12 - AZIONE 10.1.1 -AVVISO PUBBLICO "MANIFESTAZIONE DI INTERESSE PROGRAMMA SCUOLA VIVA - IIANNUALITA' ". IMPEGN0 DI SPESA PER EURO 1.429.988,25 IN FAVORE DI VARIISTITUTI SCOLASTICI (CON ALLEGATO)	2020/0000049/50_01_00/E	50	01	01	2.826,00
3803	U08602	POR FSE 2014-2020 - ASSE I -OBIETTIVO SPECIFICO 1 - AZIONE 8.5.1 - MISURE DI POLITICA ATTIVA, CON PARTICOLARE ATTENZIONE AI SETTORI CHE OFFRONO MAGGIORI PROSPETTIVE DI CRESCITA - IMPRESE	2	U.2.03.03.03.000	15	1504	2018	3180001479	630	POR CAMPANIA FSE 2014/2020 - ASSE III - OB. SP. 12 - AZIONE 10.1.1 -AVVISO PUBBLICO "MANIFESTAZIONE DI INTERESSE PROGRAMMA SCUOLA VIVA - IIANNUALITA' ". IMPEGN0 DI SPESA PER EURO 1.429.988,25 IN FAVORE DI VARIISTITUTI SCOLASTICI (CON ALLEGATO)	2020/0000049/50_01_00/E	50	01	01	263,00
3804	U08602	POR FSE 2014-2020 - ASSE I -OBIETTIVO SPECIFICO 1 - AZIONE 8.5.1 - MISURE DI POLITICA ATTIVA, CON PARTICOLARE ATTENZIONE AI SETTORI CHE OFFRONO MAGGIORI PROSPETTIVE DI CRESCITA - IMPRESE	2	U.2.03.03.03.000	15	1504	2018	3180001479	631	POR CAMPANIA FSE 2014/2020 - ASSE III - OB. SP. 12 - AZIONE 10.1.1 -AVVISO PUBBLICO "MANIFESTAZIONE DI INTERESSE PROGRAMMA SCUOLA VIVA - IIANNUALITA' ". IMPEGN0 DI SPESA PER EURO 1.429.988,25 IN FAVORE DI VARIISTITUTI SCOLASTICI (CON ALLEGATO)	2020/0000049/50_01_00/E	50	01	01	6.502,00
3805	U08602	POR FSE 2014-2020 - ASSE I -OBIETTIVO SPECIFICO 1 - AZIONE 8.5.1 - MISURE DI POLITICA ATTIVA, CON PARTICOLARE ATTENZIONE AI SETTORI CHE OFFRONO MAGGIORI PROSPETTIVE DI CRESCITA - IMPRESE	2	U.2.03.03.03.000	15	1504	2018	3180001479	632	POR CAMPANIA FSE 2014/2020 - ASSE III - OB. SP. 12 - AZIONE 10.1.1 -AVVISO PUBBLICO "MANIFESTAZIONE DI INTERESSE PROGRAMMA SCUOLA VIVA - IIANNUALITA' ". IMPEGN0 DI SPESA PER EURO 1.429.988,25 IN FAVORE DI VARIISTITUTI SCOLASTICI (CON ALLEGATO)	2020/0000049/50_01_00/E	50	01	01	6.203,00
3806	U08602	POR FSE 2014-2020 - ASSE I -OBIETTIVO SPECIFICO 1 - AZIONE 8.5.1 - MISURE DI POLITICA ATTIVA, CON PARTICOLARE ATTENZIONE AI SETTORI CHE OFFRONO MAGGIORI PROSPETTIVE DI CRESCITA - IMPRESE	2	U.2.03.03.03.000	15	1504	2018	3180001479	633	POR CAMPANIA FSE 2014/2020 - ASSE III - OB. SP. 12 - AZIONE 10.1.1 -AVVISO PUBBLICO "MANIFESTAZIONE DI INTERESSE PROGRAMMA SCUOLA VIVA - IIANNUALITA' ". IMPEGN0 DI SPESA PER EURO 1.429.988,25 IN FAVORE DI VARIISTITUTI SCOLASTICI (CON ALLEGATO)	2020/0000049/50_01_00/E	50	01	01	6.548,00
3807	U08602	POR FSE 2014-2020 - ASSE I -OBIETTIVO SPECIFICO 1 - AZIONE 8.5.1 - MISURE DI POLITICA ATTIVA, CON PARTICOLARE ATTENZIONE AI SETTORI CHE OFFRONO MAGGIORI PROSPETTIVE DI CRESCITA - IMPRESE	2	U.2.03.03.03.000	15	1504	2018	3180001479	635	POR CAMPANIA FSE 2014/2020 - ASSE III - OB. SP. 12 - AZIONE 10.1.1 -AVVISO PUBBLICO "MANIFESTAZIONE DI INTERESSE PROGRAMMA SCUOLA VIVA - IIANNUALITA' ". IMPEGN0 DI SPESA PER EURO 1.429.988,25 IN FAVORE DI VARIISTITUTI SCOLASTICI (CON ALLEGATO)	2020/0000049/50_01_00/E	50	01	01	6.578,00
3808	U08602	POR FSE 2014-2020 - ASSE I -OBIETTIVO SPECIFICO 1 - AZIONE 8.5.1 - MISURE DI POLITICA ATTIVA, CON PARTICOLARE ATTENZIONE AI SETTORI CHE OFFRONO MAGGIORI PROSPETTIVE DI CRESCITA - IMPRESE	2	U.2.03.03.03.000	15	1504	2018	3180001479	636	POR CAMPANIA FSE 2014/2020 - ASSE III - OB. SP. 12 - AZIONE 10.1.1 -AVVISO PUBBLICO "MANIFESTAZIONE DI INTERESSE PROGRAMMA SCUOLA VIVA - IIANNUALITA' ". IMPEGN0 DI SPESA PER EURO 1.429.988,25 IN FAVORE DI VARIISTITUTI SCOLASTICI (CON ALLEGATO)	2020/0000049/50_01_00/E	50	01	01	6.593,00
3809	U08602	POR FSE 2014-2020 - ASSE I -OBIETTIVO SPECIFICO 1 - AZIONE 8.5.1 - MISURE DI POLITICA ATTIVA, CON PARTICOLARE ATTENZIONE AI SETTORI CHE OFFRONO MAGGIORI PROSPETTIVE DI CRESCITA - IMPRESE	2	U.2.03.03.03.000	15	1504	2018	3180001479	638	POR CAMPANIA FSE 2014/2020 - ASSE III - OB. SP. 12 - AZIONE 10.1.1 -AVVISO PUBBLICO "MANIFESTAZIONE DI INTERESSE PROGRAMMA SCUOLA VIVA - IIANNUALITA' ". IMPEGN0 DI SPESA PER EURO 1.429.988,25 IN FAVORE DI VARIISTITUTI SCOLASTICI (CON ALLEGATO)	2020/0000049/50_01_00/E	50	01	01	3.245,00

fonte: http://burc.regione.campania.it

N.	Cap	Descrizione	Tit	IV liv.	Miss	Prog	Anno res.	n. Imp.	Pos	Oggetto	decreto	DIP	DG	UOD	Importo Insussistenza
3810	U08602	POR FSE 2014-2020 - ASSE I -OBIETTIVO SPECIFICO 1 - AZIONE 8.5.1 - MISURE DI POLITICA ATTIVA, CON PARTICOLARE ATTENZIONE AI SETTORI CHE OFFRONO MAGGIORI PROSPETTIVE DI CRESCITA - IMPRESE	2	U.2.03.03.03.000	15	1504	2018	3180001479	639	POR CAMPANIA FSE 2014/2020 - ASSE III - OB. SP. 12 - AZIONE 10.1.1 -AVVISO PUBBLICO "MANIFESTAZIONE DI INTERESSE PROGRAMMA SCUOLA VIVA - IIANNUALITA' ". IMPEGN0 DI SPESA PER EURO 1.429.988,25 IN FAVORE DI VARIISTITUTI SCOLASTICI (CON ALLEGATO)	2020/0000049/50_01_00/E	50	01	01	6.670,00
3811	U08602	POR FSE 2014-2020 - ASSE I -OBIETTIVO SPECIFICO 1 - AZIONE 8.5.1 - MISURE DI POLITICA ATTIVA, CON PARTICOLARE ATTENZIONE AI SETTORI CHE OFFRONO MAGGIORI PROSPETTIVE DI CRESCITA - IMPRESE	2	U.2.03.03.03.000	15	1504	2018	3180001479	640	POR CAMPANIA FSE 2014/2020 - ASSE III - OB. SP. 12 - AZIONE 10.1.1 -AVVISO PUBBLICO "MANIFESTAZIONE DI INTERESSE PROGRAMMA SCUOLA VIVA - IIANNUALITA' ". IMPEGN0 DI SPESA PER EURO 1.429.988,25 IN FAVORE DI VARIISTITUTI SCOLASTICI (CON ALLEGATO)	2020/0000049/50_01_00/E	50	01	01	5.015,00
3812	U08602	POR FSE 2014-2020 - ASSE I -OBIETTIVO SPECIFICO 1 - AZIONE 8.5.1 - MISURE DI POLITICA ATTIVA, CON PARTICOLARE ATTENZIONE AI SETTORI CHE OFFRONO MAGGIORI PROSPETTIVE DI CRESCITA - IMPRESE	2	U.2.03.03.03.000	15	1504	2018	3180001479	641	POR CAMPANIA FSE 2014/2020 - ASSE III - OB. SP. 12 - AZIONE 10.1.1 -AVVISO PUBBLICO "MANIFESTAZIONE DI INTERESSE PROGRAMMA SCUOLA VIVA - IIANNUALITA' ". IMPEGN0 DI SPESA PER EURO 1.429.988,25 IN FAVORE DI VARIISTITUTI SCOLASTICI (CON ALLEGATO)	2020/0000049/50_01_00/E	50	01	01	1.317,00
3813	U08602	POR FSE 2014-2020 - ASSE I -OBIETTIVO SPECIFICO 1 - AZIONE 8.5.1 - MISURE DI POLITICA ATTIVA, CON PARTICOLARE ATTENZIONE AI SETTORI CHE OFFRONO MAGGIORI PROSPETTIVE DI CRESCITA - IMPRESE	2	U.2.03.03.03.000	15	1504	2018	3180001479	642	POR CAMPANIA FSE 2014/2020 - ASSE III - OB. SP. 12 - AZIONE 10.1.1 -AVVISO PUBBLICO "MANIFESTAZIONE DI INTERESSE PROGRAMMA SCUOLA VIVA - IIANNUALITA' ". IMPEGN0 DI SPESA PER EURO 1.429.988,25 IN FAVORE DI VARIISTITUTI SCOLASTICI (CON ALLEGATO)	2020/0000049/50_01_00/E	50	01	01	6.782,00
3814	U08602	POR FSE 2014-2020 - ASSE I -OBIETTIVO SPECIFICO 1 - AZIONE 8.5.1 - MISURE DI POLITICA ATTIVA, CON PARTICOLARE ATTENZIONE AI SETTORI CHE OFFRONO MAGGIORI PROSPETTIVE DI CRESCITA - IMPRESE	2	U.2.03.03.03.000	15	1504	2018	3180001479	643	POR CAMPANIA FSE 2014/2020 - ASSE III - OB. SP. 12 - AZIONE 10.1.1 -AVVISO PUBBLICO "MANIFESTAZIONE DI INTERESSE PROGRAMMA SCUOLA VIVA - IIANNUALITA' ". IMPEGN0 DI SPESA PER EURO 1.429.988,25 IN FAVORE DI VARIISTITUTI SCOLASTICI (CON ALLEGATO)	2020/0000049/50_01_00/E	50	01	01	6.827,00
3815	U08602	POR FSE 2014-2020 - ASSE I -OBIETTIVO SPECIFICO 1 - AZIONE 8.5.1 - MISURE DI POLITICA ATTIVA, CON PARTICOLARE ATTENZIONE AI SETTORI CHE OFFRONO MAGGIORI PROSPETTIVE DI CRESCITA - IMPRESE	2	U.2.03.03.03.000	15	1504	2018	3180001479	644	POR CAMPANIA FSE 2014/2020 - ASSE III - OB. SP. 12 - AZIONE 10.1.1 -AVVISO PUBBLICO "MANIFESTAZIONE DI INTERESSE PROGRAMMA SCUOLA VIVA - IIANNUALITA' ". IMPEGN0 DI SPESA PER EURO 1.429.988,25 IN FAVORE DI VARIISTITUTI SCOLASTICI (CON ALLEGATO)	2020/0000049/50_01_00/E	50	01	01	6.886,00
3816	U08602	POR FSE 2014-2020 - ASSE I -OBIETTIVO SPECIFICO 1 - AZIONE 8.5.1 - MISURE DI POLITICA ATTIVA, CON PARTICOLARE ATTENZIONE AI SETTORI CHE OFFRONO MAGGIORI PROSPETTIVE DI CRESCITA - IMPRESE	2	U.2.03.03.03.000	15	1504	2018	3180001479	645	POR CAMPANIA FSE 2014/2020 - ASSE III - OB. SP. 12 - AZIONE 10.1.1 -AVVISO PUBBLICO "MANIFESTAZIONE DI INTERESSE PROGRAMMA SCUOLA VIVA - IIANNUALITA' ". IMPEGN0 DI SPESA PER EURO 1.429.988,25 IN FAVORE DI VARIISTITUTI SCOLASTICI (CON ALLEGATO)	2020/0000049/50_01_00/E	50	01	01	6.888,00
3817	U08602	POR FSE 2014-2020 - ASSE I -OBIETTIVO SPECIFICO 1 - AZIONE 8.5.1 - MISURE DI POLITICA ATTIVA, CON PARTICOLARE ATTENZIONE AI SETTORI CHE OFFRONO MAGGIORI PROSPETTIVE DI CRESCITA - IMPRESE	2	U.2.03.03.03.000	15	1504	2018	3180001479	646	POR CAMPANIA FSE 2014/2020 - ASSE III - OB. SP. 12 - AZIONE 10.1.1 -AVVISO PUBBLICO "MANIFESTAZIONE DI INTERESSE PROGRAMMA SCUOLA VIVA - IIANNUALITA' ". IMPEGN0 DI SPESA PER EURO 1.429.988,25 IN FAVORE DI VARIISTITUTI SCOLASTICI (CON ALLEGATO)	2020/0000049/50_01_00/E	50	01	01	318,00
3818	U08602	POR FSE 2014-2020 - ASSE I -OBIETTIVO SPECIFICO 1 - AZIONE 8.5.1 - MISURE DI POLITICA ATTIVA, CON PARTICOLARE ATTENZIONE AI SETTORI CHE OFFRONO MAGGIORI PROSPETTIVE DI CRESCITA - IMPRESE	2	U.2.03.03.03.000	15	1504	2018	3180001479	648	POR CAMPANIA FSE 2014/2020 - ASSE III - OB. SP. 12 - AZIONE 10.1.1 -AVVISO PUBBLICO "MANIFESTAZIONE DI INTERESSE PROGRAMMA SCUOLA VIVA - IIANNUALITA' ". IMPEGN0 DI SPESA PER EURO 1.429.988,25 IN FAVORE DI VARIISTITUTI SCOLASTICI (CON ALLEGATO)	2020/0000049/50_01_00/E	50	01	01	3.541,00
3819	U08602	POR FSE 2014-2020 - ASSE I -OBIETTIVO SPECIFICO 1 - AZIONE 8.5.1 - MISURE DI POLITICA ATTIVA, CON PARTICOLARE ATTENZIONE AI SETTORI CHE OFFRONO MAGGIORI PROSPETTIVE DI CRESCITA - IMPRESE	2	U.2.03.03.03.000	15	1504	2018	3180001479	649	POR CAMPANIA FSE 2014/2020 - ASSE III - OB. SP. 12 - AZIONE 10.1.1 -AVVISO PUBBLICO "MANIFESTAZIONE DI INTERESSE PROGRAMMA SCUOLA VIVA - IIANNUALITA' ". IMPEGN0 DI SPESA PER EURO 1.429.988,25 IN FAVORE DI VARIISTITUTI SCOLASTICI (CON ALLEGATO)	2020/0000049/50_01_00/E	50	01	01	1.192,00
3820	U08602	POR FSE 2014-2020 - ASSE I -OBIETTIVO SPECIFICO 1 - AZIONE 8.5.1 - MISURE DI POLITICA ATTIVA, CON PARTICOLARE ATTENZIONE AI SETTORI CHE OFFRONO MAGGIORI PROSPETTIVE DI CRESCITA - IMPRESE	2	U.2.03.03.03.000	15	1504	2018	3180001479	650	POR CAMPANIA FSE 2014/2020 - ASSE III - OB. SP. 12 - AZIONE 10.1.1 -AVVISO PUBBLICO "MANIFESTAZIONE DI INTERESSE PROGRAMMA SCUOLA VIVA - IIANNUALITA' ". IMPEGN0 DI SPESA PER EURO 1.429.988,25 IN FAVORE DI VARIISTITUTI SCOLASTICI (CON ALLEGATO)	2020/0000049/50_01_00/E	50	01	01	6.963,00
3821	U08602	POR FSE 2014-2020 - ASSE I -OBIETTIVO SPECIFICO 1 - AZIONE 8.5.1 - MISURE DI POLITICA ATTIVA, CON PARTICOLARE ATTENZIONE AI SETTORI CHE OFFRONO MAGGIORI PROSPETTIVE DI CRESCITA - IMPRESE	2	U.2.03.03.03.000	15	1504	2018	3180001479	651	POR CAMPANIA FSE 2014/2020 - ASSE III - OB. SP. 12 - AZIONE 10.1.1 -AVVISO PUBBLICO "MANIFESTAZIONE DI INTERESSE PROGRAMMA SCUOLA VIVA - IIANNUALITA' ". IMPEGN0 DI SPESA PER EURO 1.429.988,25 IN FAVORE DI VARIISTITUTI SCOLASTICI (CON ALLEGATO)	2020/0000049/50_01_00/E	50	01	01	7.046,00
3822	U08602	POR FSE 2014-2020 - ASSE I -OBIETTIVO SPECIFICO 1 - AZIONE 8.5.1 - MISURE DI POLITICA ATTIVA, CON PARTICOLARE ATTENZIONE AI SETTORI CHE OFFRONO MAGGIORI PROSPETTIVE DI CRESCITA - IMPRESE	2	U.2.03.03.03.000	15	1504	2018	3180001479	652	POR CAMPANIA FSE 2014/2020 - ASSE III - OB. SP. 12 - AZIONE 10.1.1 -AVVISO PUBBLICO "MANIFESTAZIONE DI INTERESSE PROGRAMMA SCUOLA VIVA - IIANNUALITA' ". IMPEGN0 DI SPESA PER EURO 1.429.988,25 IN FAVORE DI VARIISTITUTI SCOLASTICI (CON ALLEGATO)	2020/0000049/50_01_00/E	50	01	01	3.692,56

fonte: http://burc.regione.campania.it

N.	Cap	Descrizione	Tit	IV liv.	Miss	Prog	Anno res.	n. Imp.	Pos	Oggetto	decreto	DIP	DG	UOD	Importo Insussistenza
3823	U08602	POR FSE 2014-2020 - ASSE I -OBIETTIVO SPECIFICO 1 - AZIONE 8.5.1 - MISURE DI POLITICA ATTIVA, CON PARTICOLARE ATTENZIONE AI SETTORI CHE OFFRONO MAGGIORI PROSPETTIVE DI CRESCITA - IMPRESE	2	U.2.03.03.03.000	15	1504	2018	3180001479	655	POR CAMPANIA FSE 2014/2020 - ASSE III - OB. SP. 12 - AZIONE 10.1.1 -AVVISO PUBBLICO "MANIFESTAZIONE DI INTERESSE PROGRAMMA SCUOLA VIVA - IIANNUALITA' ". IMPEGN0 DI SPESA PER EURO 1.429.988,25 IN FAVORE DI VARIISTITUTI SCOLASTICI (CON ALLEGATO)	2020/0000049/50_01_00/E	50	01	01	616,00
3824	U08602	POR FSE 2014-2020 - ASSE I -OBIETTIVO SPECIFICO 1 - AZIONE 8.5.1 - MISURE DI POLITICA ATTIVA, CON PARTICOLARE ATTENZIONE AI SETTORI CHE OFFRONO MAGGIORI PROSPETTIVE DI CRESCITA - IMPRESE	2	U.2.03.03.03.000	15	1504	2018	3180001479	656	POR CAMPANIA FSE 2014/2020 - ASSE III - OB. SP. 12 - AZIONE 10.1.1 -AVVISO PUBBLICO "MANIFESTAZIONE DI INTERESSE PROGRAMMA SCUOLA VIVA - IIANNUALITA' ". IMPEGN0 DI SPESA PER EURO 1.429.988,25 IN FAVORE DI VARIISTITUTI SCOLASTICI (CON ALLEGATO)	2020/0000049/50_01_00/E	50	01	01	7.333,00
3825	U08602	POR FSE 2014-2020 - ASSE I -OBIETTIVO SPECIFICO 1 - AZIONE 8.5.1 - MISURE DI POLITICA ATTIVA, CON PARTICOLARE ATTENZIONE AI SETTORI CHE OFFRONO MAGGIORI PROSPETTIVE DI CRESCITA - IMPRESE	2	U.2.03.03.03.000	15	1504	2018	3180001479	658	POR CAMPANIA FSE 2014/2020 - ASSE III - OB. SP. 12 - AZIONE 10.1.1 -AVVISO PUBBLICO "MANIFESTAZIONE DI INTERESSE PROGRAMMA SCUOLA VIVA - IIANNUALITA' ". IMPEGN0 DI SPESA PER EURO 1.429.988,25 IN FAVORE DI VARIISTITUTI SCOLASTICI (CON ALLEGATO)	2020/0000049/50_01_00/E	50	01	01	7.412,00
3826	U08602	POR FSE 2014-2020 - ASSE I -OBIETTIVO SPECIFICO 1 - AZIONE 8.5.1 - MISURE DI POLITICA ATTIVA, CON PARTICOLARE ATTENZIONE AI SETTORI CHE OFFRONO MAGGIORI PROSPETTIVE DI CRESCITA - IMPRESE	2	U.2.03.03.03.000	15	1504	2018	3180001479	659	POR CAMPANIA FSE 2014/2020 - ASSE III - OB. SP. 12 - AZIONE 10.1.1 -AVVISO PUBBLICO "MANIFESTAZIONE DI INTERESSE PROGRAMMA SCUOLA VIVA - IIANNUALITA' ". IMPEGN0 DI SPESA PER EURO 1.429.988,25 IN FAVORE DI VARIISTITUTI SCOLASTICI (CON ALLEGATO)	2020/0000049/50_01_00/E	50	01	01	7.464,00
3827	U08602	POR FSE 2014-2020 - ASSE I -OBIETTIVO SPECIFICO 1 - AZIONE 8.5.1 - MISURE DI POLITICA ATTIVA, CON PARTICOLARE ATTENZIONE AI SETTORI CHE OFFRONO MAGGIORI PROSPETTIVE DI CRESCITA - IMPRESE	2	U.2.03.03.03.000	15	1504	2018	3180001479	660	POR CAMPANIA FSE 2014/2020 - ASSE III - OB. SP. 12 - AZIONE 10.1.1 -AVVISO PUBBLICO "MANIFESTAZIONE DI INTERESSE PROGRAMMA SCUOLA VIVA - IIANNUALITA' ". IMPEGN0 DI SPESA PER EURO 1.429.988,25 IN FAVORE DI VARIISTITUTI SCOLASTICI (CON ALLEGATO)	2020/0000049/50_01_00/E	50	01	01	7.465,00
3828	U08602	POR FSE 2014-2020 - ASSE I -OBIETTIVO SPECIFICO 1 - AZIONE 8.5.1 - MISURE DI POLITICA ATTIVA, CON PARTICOLARE ATTENZIONE AI SETTORI CHE OFFRONO MAGGIORI PROSPETTIVE DI CRESCITA - IMPRESE	2	U.2.03.03.03.000	15	1504	2018	3180001479	661	POR CAMPANIA FSE 2014/2020 - ASSE III - OB. SP. 12 - AZIONE 10.1.1 -AVVISO PUBBLICO "MANIFESTAZIONE DI INTERESSE PROGRAMMA SCUOLA VIVA - IIANNUALITA' ". IMPEGN0 DI SPESA PER EURO 1.429.988,25 IN FAVORE DI VARIISTITUTI SCOLASTICI (CON ALLEGATO)	2020/0000049/50_01_00/E	50	01	01	6.743,00
3829	U08602	POR FSE 2014-2020 - ASSE I -OBIETTIVO SPECIFICO 1 - AZIONE 8.5.1 - MISURE DI POLITICA ATTIVA, CON PARTICOLARE ATTENZIONE AI SETTORI CHE OFFRONO MAGGIORI PROSPETTIVE DI CRESCITA - IMPRESE	2	U.2.03.03.03.000	15	1504	2018	3180001479	662	POR CAMPANIA FSE 2014/2020 - ASSE III - OB. SP. 12 - AZIONE 10.1.1 -AVVISO PUBBLICO "MANIFESTAZIONE DI INTERESSE PROGRAMMA SCUOLA VIVA - IIANNUALITA' ". IMPEGN0 DI SPESA PER EURO 1.429.988,25 IN FAVORE DI VARIISTITUTI SCOLASTICI (CON ALLEGATO)	2020/0000049/50_01_00/E	50	01	01	7.479,00
3830	U08602	POR FSE 2014-2020 - ASSE I -OBIETTIVO SPECIFICO 1 - AZIONE 8.5.1 - MISURE DI POLITICA ATTIVA, CON PARTICOLARE ATTENZIONE AI SETTORI CHE OFFRONO MAGGIORI PROSPETTIVE DI CRESCITA - IMPRESE	2	U.2.03.03.03.000	15	1504	2018	3180001479	663	POR CAMPANIA FSE 2014/2020 - ASSE III - OB. SP. 12 - AZIONE 10.1.1 -AVVISO PUBBLICO "MANIFESTAZIONE DI INTERESSE PROGRAMMA SCUOLA VIVA - IIANNUALITA' ". IMPEGN0 DI SPESA PER EURO 1.429.988,25 IN FAVORE DI VARIISTITUTI SCOLASTICI (CON ALLEGATO)	2020/0000049/50_01_00/E	50	01	01	7.507,00
3831	U08602	POR FSE 2014-2020 - ASSE I -OBIETTIVO SPECIFICO 1 - AZIONE 8.5.1 - MISURE DI POLITICA ATTIVA, CON PARTICOLARE ATTENZIONE AI SETTORI CHE OFFRONO MAGGIORI PROSPETTIVE DI CRESCITA - IMPRESE	2	U.2.03.03.03.000	15	1504	2018	3180001479	664	POR CAMPANIA FSE 2014/2020 - ASSE III - OB. SP. 12 - AZIONE 10.1.1 -AVVISO PUBBLICO "MANIFESTAZIONE DI INTERESSE PROGRAMMA SCUOLA VIVA - IIANNUALITA' ". IMPEGN0 DI SPESA PER EURO 1.429.988,25 IN FAVORE DI VARIISTITUTI SCOLASTICI (CON ALLEGATO)	2020/0000049/50_01_00/E	50	01	01	7.524,00
3832	U08602	POR FSE 2014-2020 - ASSE I -OBIETTIVO SPECIFICO 1 - AZIONE 8.5.1 - MISURE DI POLITICA ATTIVA, CON PARTICOLARE ATTENZIONE AI SETTORI CHE OFFRONO MAGGIORI PROSPETTIVE DI CRESCITA - IMPRESE	2	U.2.03.03.03.000	15	1504	2018	3180001479	666	POR CAMPANIA FSE 2014/2020 - ASSE III - OB. SP. 12 - AZIONE 10.1.1 -AVVISO PUBBLICO "MANIFESTAZIONE DI INTERESSE PROGRAMMA SCUOLA VIVA - IIANNUALITA' ". IMPEGN0 DI SPESA PER EURO 1.429.988,25 IN FAVORE DI VARIISTITUTI SCOLASTICI (CON ALLEGATO)	2020/0000049/50_01_00/E	50	01	01	7.604,00
3833	U08602	POR FSE 2014-2020 - ASSE I -OBIETTIVO SPECIFICO 1 - AZIONE 8.5.1 - MISURE DI POLITICA ATTIVA, CON PARTICOLARE ATTENZIONE AI SETTORI CHE OFFRONO MAGGIORI PROSPETTIVE DI CRESCITA - IMPRESE	2	U.2.03.03.03.000	15	1504	2018	3180001479	667	POR CAMPANIA FSE 2014/2020 - ASSE III - OB. SP. 12 - AZIONE 10.1.1 -AVVISO PUBBLICO "MANIFESTAZIONE DI INTERESSE PROGRAMMA SCUOLA VIVA - IIANNUALITA' ". IMPEGN0 DI SPESA PER EURO 1.429.988,25 IN FAVORE DI VARIISTITUTI SCOLASTICI (CON ALLEGATO)	2020/0000049/50_01_00/E	50	01	01	4.841,00
3834	U08602	POR FSE 2014-2020 - ASSE I -OBIETTIVO SPECIFICO 1 - AZIONE 8.5.1 - MISURE DI POLITICA ATTIVA, CON PARTICOLARE ATTENZIONE AI SETTORI CHE OFFRONO MAGGIORI PROSPETTIVE DI CRESCITA - IMPRESE	2	U.2.03.03.03.000	15	1504	2018	3180001479	668	POR CAMPANIA FSE 2014/2020 - ASSE III - OB. SP. 12 - AZIONE 10.1.1 -AVVISO PUBBLICO "MANIFESTAZIONE DI INTERESSE PROGRAMMA SCUOLA VIVA - IIANNUALITA' ". IMPEGN0 DI SPESA PER EURO 1.429.988,25 IN FAVORE DI VARIISTITUTI SCOLASTICI (CON ALLEGATO)	2020/0000049/50_01_00/E	50	01	01	5.382,00
3835	U08602	POR FSE 2014-2020 - ASSE I -OBIETTIVO SPECIFICO 1 - AZIONE 8.5.1 - MISURE DI POLITICA ATTIVA, CON PARTICOLARE ATTENZIONE AI SETTORI CHE OFFRONO MAGGIORI PROSPETTIVE DI CRESCITA - IMPRESE	2	U.2.03.03.03.000	15	1504	2018	3180001479	669	POR CAMPANIA FSE 2014/2020 - ASSE III - OB. SP. 12 - AZIONE 10.1.1 -AVVISO PUBBLICO "MANIFESTAZIONE DI INTERESSE PROGRAMMA SCUOLA VIVA - IIANNUALITA' ". IMPEGN0 DI SPESA PER EURO 1.429.988,25 IN FAVORE DI VARIISTITUTI SCOLASTICI (CON ALLEGATO)	2020/0000049/50_01_00/E	50	01	01	424,00

fonte: http://burc.regione.campania.it

N.	Cap	Descrizione	Tit	IV liv.	Miss	Prog	Anno res.	n. Imp.	Pos	Oggetto	decreto	DIP	DG	UOD	Importo Insussistenza
3836	U08602	POR FSE 2014-2020 - ASSE I -OBIETTIVO SPECIFICO 1 - AZIONE 8.5.1 - MISURE DI POLITICA ATTIVA, CON PARTICOLARE ATTENZIONE AI SETTORI CHE OFFRONO MAGGIORI PROSPETTIVE DI CRESCITA - IMPRESE	2	U.2.03.03.03.000	15	1504	2018	3180001479	670	POR CAMPANIA FSE 2014/2020 - ASSE III - OB. SP. 12 - AZIONE 10.1.1 -AVVISO PUBBLICO "MANIFESTAZIONE DI INTERESSE PROGRAMMA SCUOLA VIVA - IIANNUALITA' ". IMPEGN0 DI SPESA PER EURO 1.429.988,25 IN FAVORE DI VARIISTITUTI SCOLASTICI (CON ALLEGATO)	2020/0000049/50_01_00/E	50	01	01	1.505,00
3837	U08602	POR FSE 2014-2020 - ASSE I -OBIETTIVO SPECIFICO 1 - AZIONE 8.5.1 - MISURE DI POLITICA ATTIVA, CON PARTICOLARE ATTENZIONE AI SETTORI CHE OFFRONO MAGGIORI PROSPETTIVE DI CRESCITA - IMPRESE	2	U.2.03.03.03.000	15	1504	2018	3180001479	671	POR CAMPANIA FSE 2014/2020 - ASSE III - OB. SP. 12 - AZIONE 10.1.1 -AVVISO PUBBLICO "MANIFESTAZIONE DI INTERESSE PROGRAMMA SCUOLA VIVA - IIANNUALITA' ". IMPEGN0 DI SPESA PER EURO 1.429.988,25 IN FAVORE DI VARIISTITUTI SCOLASTICI (CON ALLEGATO)	2020/0000049/50_01_00/E	50	01	01	7.701,00
3838	U08602	POR FSE 2014-2020 - ASSE I -OBIETTIVO SPECIFICO 1 - AZIONE 8.5.1 - MISURE DI POLITICA ATTIVA, CON PARTICOLARE ATTENZIONE AI SETTORI CHE OFFRONO MAGGIORI PROSPETTIVE DI CRESCITA - IMPRESE	2	U.2.03.03.03.000	15	1504	2018	3180001479	672	POR CAMPANIA FSE 2014/2020 - ASSE III - OB. SP. 12 - AZIONE 10.1.1 -AVVISO PUBBLICO "MANIFESTAZIONE DI INTERESSE PROGRAMMA SCUOLA VIVA - IIANNUALITA' ". IMPEGN0 DI SPESA PER EURO 1.429.988,25 IN FAVORE DI VARIISTITUTI SCOLASTICI (CON ALLEGATO)	2020/0000049/50_01_00/E	50	01	01	1.482,00
3839	U08602	POR FSE 2014-2020 - ASSE I -OBIETTIVO SPECIFICO 1 - AZIONE 8.5.1 - MISURE DI POLITICA ATTIVA, CON PARTICOLARE ATTENZIONE AI SETTORI CHE OFFRONO MAGGIORI PROSPETTIVE DI CRESCITA - IMPRESE	2	U.2.03.03.03.000	15	1504	2018	3180001479	673	POR CAMPANIA FSE 2014/2020 - ASSE III - OB. SP. 12 - AZIONE 10.1.1 -AVVISO PUBBLICO "MANIFESTAZIONE DI INTERESSE PROGRAMMA SCUOLA VIVA - IIANNUALITA' ". IMPEGN0 DI SPESA PER EURO 1.429.988,25 IN FAVORE DI VARIISTITUTI SCOLASTICI (CON ALLEGATO)	2020/0000049/50_01_00/E	50	01	01	7.707,00
3840	U08602	POR FSE 2014-2020 - ASSE I -OBIETTIVO SPECIFICO 1 - AZIONE 8.5.1 - MISURE DI POLITICA ATTIVA, CON PARTICOLARE ATTENZIONE AI SETTORI CHE OFFRONO MAGGIORI PROSPETTIVE DI CRESCITA - IMPRESE	2	U.2.03.03.03.000	15	1504	2018	3180001479	674	POR CAMPANIA FSE 2014/2020 - ASSE III - OB. SP. 12 - AZIONE 10.1.1 -AVVISO PUBBLICO "MANIFESTAZIONE DI INTERESSE PROGRAMMA SCUOLA VIVA - IIANNUALITA' ". IMPEGN0 DI SPESA PER EURO 1.429.988,25 IN FAVORE DI VARIISTITUTI SCOLASTICI (CON ALLEGATO)	2020/0000049/50_01_00/E	50	01	01	4.223,00
3841	U08602	POR FSE 2014-2020 - ASSE I -OBIETTIVO SPECIFICO 1 - AZIONE 8.5.1 - MISURE DI POLITICA ATTIVA, CON PARTICOLARE ATTENZIONE AI SETTORI CHE OFFRONO MAGGIORI PROSPETTIVE DI CRESCITA - IMPRESE	2	U.2.03.03.03.000	15	1504	2018	3180001479	675	POR CAMPANIA FSE 2014/2020 - ASSE III - OB. SP. 12 - AZIONE 10.1.1 -AVVISO PUBBLICO "MANIFESTAZIONE DI INTERESSE PROGRAMMA SCUOLA VIVA - IIANNUALITA' ". IMPEGN0 DI SPESA PER EURO 1.429.988,25 IN FAVORE DI VARIISTITUTI SCOLASTICI (CON ALLEGATO)	2020/0000049/50_01_00/E	50	01	01	1.620,00
3842	U08602	POR FSE 2014-2020 - ASSE I -OBIETTIVO SPECIFICO 1 - AZIONE 8.5.1 - MISURE DI POLITICA ATTIVA, CON PARTICOLARE ATTENZIONE AI SETTORI CHE OFFRONO MAGGIORI PROSPETTIVE DI CRESCITA - IMPRESE	2	U.2.03.03.03.000	15	1504	2018	3180001479	676	POR CAMPANIA FSE 2014/2020 - ASSE III - OB. SP. 12 - AZIONE 10.1.1 -AVVISO PUBBLICO "MANIFESTAZIONE DI INTERESSE PROGRAMMA SCUOLA VIVA - IIANNUALITA' ". IMPEGN0 DI SPESA PER EURO 1.429.988,25 IN FAVORE DI VARIISTITUTI SCOLASTICI (CON ALLEGATO)	2020/0000049/50_01_00/E	50	01	01	7.803,00
3843	U08602	POR FSE 2014-2020 - ASSE I -OBIETTIVO SPECIFICO 1 - AZIONE 8.5.1 - MISURE DI POLITICA ATTIVA, CON PARTICOLARE ATTENZIONE AI SETTORI CHE OFFRONO MAGGIORI PROSPETTIVE DI CRESCITA - IMPRESE	2	U.2.03.03.03.000	15	1504	2018	3180001479	677	POR CAMPANIA FSE 2014/2020 - ASSE III - OB. SP. 12 - AZIONE 10.1.1 -AVVISO PUBBLICO "MANIFESTAZIONE DI INTERESSE PROGRAMMA SCUOLA VIVA - IIANNUALITA' ". IMPEGN0 DI SPESA PER EURO 1.429.988,25 IN FAVORE DI VARIISTITUTI SCOLASTICI (CON ALLEGATO)	2020/0000049/50_01_00/E	50	01	01	4.599,00
3844	U08602	POR FSE 2014-2020 - ASSE I -OBIETTIVO SPECIFICO 1 - AZIONE 8.5.1 - MISURE DI POLITICA ATTIVA, CON PARTICOLARE ATTENZIONE AI SETTORI CHE OFFRONO MAGGIORI PROSPETTIVE DI CRESCITA - IMPRESE	2	U.2.03.03.03.000	15	1504	2018	3180001479	679	POR CAMPANIA FSE 2014/2020 - ASSE III - OB. SP. 12 - AZIONE 10.1.1 -AVVISO PUBBLICO "MANIFESTAZIONE DI INTERESSE PROGRAMMA SCUOLA VIVA - IIANNUALITA' ". IMPEGN0 DI SPESA PER EURO 1.429.988,25 IN FAVORE DI VARIISTITUTI SCOLASTICI (CON ALLEGATO)	2020/0000049/50_01_00/E	50	01	01	955,00
3845	U08602	POR FSE 2014-2020 - ASSE I -OBIETTIVO SPECIFICO 1 - AZIONE 8.5.1 - MISURE DI POLITICA ATTIVA, CON PARTICOLARE ATTENZIONE AI SETTORI CHE OFFRONO MAGGIORI PROSPETTIVE DI CRESCITA - IMPRESE	2	U.2.03.03.03.000	15	1504	2018	3180001479	681	POR CAMPANIA FSE 2014/2020 - ASSE III - OB. SP. 12 - AZIONE 10.1.1 -AVVISO PUBBLICO "MANIFESTAZIONE DI INTERESSE PROGRAMMA SCUOLA VIVA - IIANNUALITA' ". IMPEGN0 DI SPESA PER EURO 1.429.988,25 IN FAVORE DI VARIISTITUTI SCOLASTICI (CON ALLEGATO)	2020/0000049/50_01_00/E	50	01	01	7.949,00
3846	U08602	POR FSE 2014-2020 - ASSE I -OBIETTIVO SPECIFICO 1 - AZIONE 8.5.1 - MISURE DI POLITICA ATTIVA, CON PARTICOLARE ATTENZIONE AI SETTORI CHE OFFRONO MAGGIORI PROSPETTIVE DI CRESCITA - IMPRESE	2	U.2.03.03.03.000	15	1504	2018	3180001479	682	POR CAMPANIA FSE 2014/2020 - ASSE III - OB. SP. 12 - AZIONE 10.1.1 -AVVISO PUBBLICO "MANIFESTAZIONE DI INTERESSE PROGRAMMA SCUOLA VIVA - IIANNUALITA' ". IMPEGN0 DI SPESA PER EURO 1.429.988,25 IN FAVORE DI VARIISTITUTI SCOLASTICI (CON ALLEGATO)	2020/0000049/50_01_00/E	50	01	01	682,00
3847	U08602	POR FSE 2014-2020 - ASSE I -OBIETTIVO SPECIFICO 1 - AZIONE 8.5.1 - MISURE DI POLITICA ATTIVA, CON PARTICOLARE ATTENZIONE AI SETTORI CHE OFFRONO MAGGIORI PROSPETTIVE DI CRESCITA - IMPRESE	2	U.2.03.03.03.000	15	1504	2018	3180001479	683	POR CAMPANIA FSE 2014/2020 - ASSE III - OB. SP. 12 - AZIONE 10.1.1 -AVVISO PUBBLICO "MANIFESTAZIONE DI INTERESSE PROGRAMMA SCUOLA VIVA - IIANNUALITA' ". IMPEGN0 DI SPESA PER EURO 1.429.988,25 IN FAVORE DI VARIISTITUTI SCOLASTICI (CON ALLEGATO)	2020/0000049/50_01_00/E	50	01	01	2.808,00
3848	U08602	POR FSE 2014-2020 - ASSE I -OBIETTIVO SPECIFICO 1 - AZIONE 8.5.1 - MISURE DI POLITICA ATTIVA, CON PARTICOLARE ATTENZIONE AI SETTORI CHE OFFRONO MAGGIORI PROSPETTIVE DI CRESCITA - IMPRESE	2	U.2.03.03.03.000	15	1504	2018	3180001479	686	POR CAMPANIA FSE 2014/2020 - ASSE III - OB. SP. 12 - AZIONE 10.1.1 -AVVISO PUBBLICO "MANIFESTAZIONE DI INTERESSE PROGRAMMA SCUOLA VIVA - IIANNUALITA' ". IMPEGN0 DI SPESA PER EURO 1.429.988,25 IN FAVORE DI VARIISTITUTI SCOLASTICI (CON ALLEGATO)	2020/0000049/50_01_00/E	50	01	01	1.273,00

fonte: http://burc.regione.campania.it

N.	Cap	Descrizione	Tit	IV liv.	Miss	Prog	Anno res.	n. Imp.	Pos	Oggetto	decreto	DIP	DG	UOD	Importo Insussistenza
3849	U08602	POR FSE 2014-2020 - ASSE I -OBIETTIVO SPECIFICO 1 - AZIONE 8.5.1 - MISURE DI POLITICA ATTIVA, CON PARTICOLARE ATTENZIONE AI SETTORI CHE OFFRONO MAGGIORI PROSPETTIVE DI CRESCITA - IMPRESE	2	U.2.03.03.03.000	15	1504	2018	3180001479	687	POR CAMPANIA FSE 2014/2020 - ASSE III - OB. SP. 12 - AZIONE 10.1.1 -AVVISO PUBBLICO "MANIFESTAZIONE DI INTERESSE PROGRAMMA SCUOLA VIVA - IIANNUALITA' ". IMPEGN0 DI SPESA PER EURO 1.429.988,25 IN FAVORE DI VARIISTITUTI SCOLASTICI (CON ALLEGATO)	2020/0000049/50_01_00/E	50	01	01	5.482,00
3850	U08602	POR FSE 2014-2020 - ASSE I -OBIETTIVO SPECIFICO 1 - AZIONE 8.5.1 - MISURE DI POLITICA ATTIVA, CON PARTICOLARE ATTENZIONE AI SETTORI CHE OFFRONO MAGGIORI PROSPETTIVE DI CRESCITA - IMPRESE	2	U.2.03.03.03.000	15	1504	2018	3180001479	688	POR CAMPANIA FSE 2014/2020 - ASSE III - OB. SP. 12 - AZIONE 10.1.1 -AVVISO PUBBLICO "MANIFESTAZIONE DI INTERESSE PROGRAMMA SCUOLA VIVA - IIANNUALITA' ". IMPEGN0 DI SPESA PER EURO 1.429.988,25 IN FAVORE DI VARIISTITUTI SCOLASTICI (CON ALLEGATO)	2020/0000049/50_01_00/E	50	01	01	8.148,00
3851	U08602	POR FSE 2014-2020 - ASSE I -OBIETTIVO SPECIFICO 1 - AZIONE 8.5.1 - MISURE DI POLITICA ATTIVA, CON PARTICOLARE ATTENZIONE AI SETTORI CHE OFFRONO MAGGIORI PROSPETTIVE DI CRESCITA - IMPRESE	2	U.2.03.03.03.000	15	1504	2018	3180001479	689	POR CAMPANIA FSE 2014/2020 - ASSE III - OB. SP. 12 - AZIONE 10.1.1 -AVVISO PUBBLICO "MANIFESTAZIONE DI INTERESSE PROGRAMMA SCUOLA VIVA - IIANNUALITA' ". IMPEGN0 DI SPESA PER EURO 1.429.988,25 IN FAVORE DI VARIISTITUTI SCOLASTICI (CON ALLEGATO)	2020/0000049/50_01_00/E	50	01	01	8.156,00
3852	U08602	POR FSE 2014-2020 - ASSE I -OBIETTIVO SPECIFICO 1 - AZIONE 8.5.1 - MISURE DI POLITICA ATTIVA, CON PARTICOLARE ATTENZIONE AI SETTORI CHE OFFRONO MAGGIORI PROSPETTIVE DI CRESCITA - IMPRESE	2	U.2.03.03.03.000	15	1504	2018	3180001479	691	POR CAMPANIA FSE 2014/2020 - ASSE III - OB. SP. 12 - AZIONE 10.1.1 -AVVISO PUBBLICO "MANIFESTAZIONE DI INTERESSE PROGRAMMA SCUOLA VIVA - IIANNUALITA' ". IMPEGN0 DI SPESA PER EURO 1.429.988,25 IN FAVORE DI VARIISTITUTI SCOLASTICI (CON ALLEGATO)	2020/0000049/50_01_00/E	50	01	01	4.747,00
3853	U08602	POR FSE 2014-2020 - ASSE I -OBIETTIVO SPECIFICO 1 - AZIONE 8.5.1 - MISURE DI POLITICA ATTIVA, CON PARTICOLARE ATTENZIONE AI SETTORI CHE OFFRONO MAGGIORI PROSPETTIVE DI CRESCITA - IMPRESE	2	U.2.03.03.03.000	15	1504	2018	3180001479	692	POR CAMPANIA FSE 2014/2020 - ASSE III - OB. SP. 12 - AZIONE 10.1.1 -AVVISO PUBBLICO "MANIFESTAZIONE DI INTERESSE PROGRAMMA SCUOLA VIVA - IIANNUALITA' ". IMPEGN0 DI SPESA PER EURO 1.429.988,25 IN FAVORE DI VARIISTITUTI SCOLASTICI (CON ALLEGATO)	2020/0000049/50_01_00/E	50	01	01	4.493,00
3854	U08602	POR FSE 2014-2020 - ASSE I -OBIETTIVO SPECIFICO 1 - AZIONE 8.5.1 - MISURE DI POLITICA ATTIVA, CON PARTICOLARE ATTENZIONE AI SETTORI CHE OFFRONO MAGGIORI PROSPETTIVE DI CRESCITA - IMPRESE	2	U.2.03.03.03.000	15	1504	2018	3180001479	693	POR CAMPANIA FSE 2014/2020 - ASSE III - OB. SP. 12 - AZIONE 10.1.1 -AVVISO PUBBLICO "MANIFESTAZIONE DI INTERESSE PROGRAMMA SCUOLA VIVA - IIANNUALITA' ". IMPEGN0 DI SPESA PER EURO 1.429.988,25 IN FAVORE DI VARIISTITUTI SCOLASTICI (CON ALLEGATO)	2020/0000049/50_01_00/E	50	01	01	883,00
3855	U08602	POR FSE 2014-2020 - ASSE I -OBIETTIVO SPECIFICO 1 - AZIONE 8.5.1 - MISURE DI POLITICA ATTIVA, CON PARTICOLARE ATTENZIONE AI SETTORI CHE OFFRONO MAGGIORI PROSPETTIVE DI CRESCITA - IMPRESE	2	U.2.03.03.03.000	15	1504	2018	3180001479	694	POR CAMPANIA FSE 2014/2020 - ASSE III - OB. SP. 12 - AZIONE 10.1.1 -AVVISO PUBBLICO "MANIFESTAZIONE DI INTERESSE PROGRAMMA SCUOLA VIVA - IIANNUALITA' ". IMPEGN0 DI SPESA PER EURO 1.429.988,25 IN FAVORE DI VARIISTITUTI SCOLASTICI (CON ALLEGATO)	2020/0000049/50_01_00/E	50	01	01	8.209,00
3856	U08602	POR FSE 2014-2020 - ASSE I -OBIETTIVO SPECIFICO 1 - AZIONE 8.5.1 - MISURE DI POLITICA ATTIVA, CON PARTICOLARE ATTENZIONE AI SETTORI CHE OFFRONO MAGGIORI PROSPETTIVE DI CRESCITA - IMPRESE	2	U.2.03.03.03.000	15	1504	2018	3180001479	695	POR CAMPANIA FSE 2014/2020 - ASSE III - OB. SP. 12 - AZIONE 10.1.1 -AVVISO PUBBLICO "MANIFESTAZIONE DI INTERESSE PROGRAMMA SCUOLA VIVA - IIANNUALITA' ". IMPEGN0 DI SPESA PER EURO 1.429.988,25 IN FAVORE DI VARIISTITUTI SCOLASTICI (CON ALLEGATO)	2020/0000049/50_01_00/E	50	01	01	8.244,00
3857	U08602	POR FSE 2014-2020 - ASSE I -OBIETTIVO SPECIFICO 1 - AZIONE 8.5.1 - MISURE DI POLITICA ATTIVA, CON PARTICOLARE ATTENZIONE AI SETTORI CHE OFFRONO MAGGIORI PROSPETTIVE DI CRESCITA - IMPRESE	2	U.2.03.03.03.000	15	1504	2018	3180001479	696	POR CAMPANIA FSE 2014/2020 - ASSE III - OB. SP. 12 - AZIONE 10.1.1 -AVVISO PUBBLICO "MANIFESTAZIONE DI INTERESSE PROGRAMMA SCUOLA VIVA - IIANNUALITA' ". IMPEGN0 DI SPESA PER EURO 1.429.988,25 IN FAVORE DI VARIISTITUTI SCOLASTICI (CON ALLEGATO)	2020/0000049/50_01_00/E	50	01	01	4.121,00
3858	U08602	POR FSE 2014-2020 - ASSE I -OBIETTIVO SPECIFICO 1 - AZIONE 8.5.1 - MISURE DI POLITICA ATTIVA, CON PARTICOLARE ATTENZIONE AI SETTORI CHE OFFRONO MAGGIORI PROSPETTIVE DI CRESCITA - IMPRESE	2	U.2.03.03.03.000	15	1504	2018	3180001479	697	POR CAMPANIA FSE 2014/2020 - ASSE III - OB. SP. 12 - AZIONE 10.1.1 -AVVISO PUBBLICO "MANIFESTAZIONE DI INTERESSE PROGRAMMA SCUOLA VIVA - IIANNUALITA' ". IMPEGN0 DI SPESA PER EURO 1.429.988,25 IN FAVORE DI VARIISTITUTI SCOLASTICI (CON ALLEGATO)	2020/0000049/50_01_00/E	50	01	01	8.259,00
3859	U08602	POR FSE 2014-2020 - ASSE I -OBIETTIVO SPECIFICO 1 - AZIONE 8.5.1 - MISURE DI POLITICA ATTIVA, CON PARTICOLARE ATTENZIONE AI SETTORI CHE OFFRONO MAGGIORI PROSPETTIVE DI CRESCITA - IMPRESE	2	U.2.03.03.03.000	15	1504	2018	3180001479	698	POR CAMPANIA FSE 2014/2020 - ASSE III - OB. SP. 12 - AZIONE 10.1.1 -AVVISO PUBBLICO "MANIFESTAZIONE DI INTERESSE PROGRAMMA SCUOLA VIVA - IIANNUALITA' ". IMPEGN0 DI SPESA PER EURO 1.429.988,25 IN FAVORE DI VARIISTITUTI SCOLASTICI (CON ALLEGATO)	2020/0000049/50_01_00/E	50	01	01	512,00
3860	U08602	POR FSE 2014-2020 - ASSE I -OBIETTIVO SPECIFICO 1 - AZIONE 8.5.1 - MISURE DI POLITICA ATTIVA, CON PARTICOLARE ATTENZIONE AI SETTORI CHE OFFRONO MAGGIORI PROSPETTIVE DI CRESCITA - IMPRESE	2	U.2.03.03.03.000	15	1504	2018	3180001479	699	POR CAMPANIA FSE 2014/2020 - ASSE III - OB. SP. 12 - AZIONE 10.1.1 -AVVISO PUBBLICO "MANIFESTAZIONE DI INTERESSE PROGRAMMA SCUOLA VIVA - IIANNUALITA' ". IMPEGN0 DI SPESA PER EURO 1.429.988,25 IN FAVORE DI VARIISTITUTI SCOLASTICI (CON ALLEGATO)	2020/0000049/50_01_00/E	50	01	01	8.263,00
3861	U08602	POR FSE 2014-2020 - ASSE I -OBIETTIVO SPECIFICO 1 - AZIONE 8.5.1 - MISURE DI POLITICA ATTIVA, CON PARTICOLARE ATTENZIONE AI SETTORI CHE OFFRONO MAGGIORI PROSPETTIVE DI CRESCITA - IMPRESE	2	U.2.03.03.03.000	15	1504	2018	3180001479	700	POR CAMPANIA FSE 2014/2020 - ASSE III - OB. SP. 12 - AZIONE 10.1.1 -AVVISO PUBBLICO "MANIFESTAZIONE DI INTERESSE PROGRAMMA SCUOLA VIVA - IIANNUALITA' ". IMPEGN0 DI SPESA PER EURO 1.429.988,25 IN FAVORE DI VARIISTITUTI SCOLASTICI (CON ALLEGATO)	2020/0000049/50_01_00/E	50	01	01	4.041,00

fonte: http://burc.regione.campania.it

N.	Cap	Descrizione	Tit	IV liv.	Miss	Prog	Anno res.	n. Imp.	Pos	Oggetto	decreto	DIP	DG	UOD	Importo Insussistenza
3862	U08602	POR FSE 2014-2020 - ASSE I -OBIETTIVO SPECIFICO 1 - AZIONE 8.5.1 - MISURE DI POLITICA ATTIVA, CON PARTICOLARE ATTENZIONE AI SETTORI CHE OFFRONO MAGGIORI PROSPETTIVE DI CRESCITA - IMPRESE	2	U.2.03.03.03.000	15	1504	2018	3180001479	701	POR CAMPANIA FSE 2014/2020 - ASSE III - OB. SP. 12 - AZIONE 10.1.1 -AVVISO PUBBLICO "MANIFESTAZIONE DI INTERESSE PROGRAMMA SCUOLA VIVA - IIANNUALITA' ". IMPEGN0 DI SPESA PER EURO 1.429.988,25 IN FAVORE DI VARIISTITUTI SCOLASTICI (CON ALLEGATO)	2020/0000049/50_01_00/E	50	01	01	8.288,00
3863	U08602	POR FSE 2014-2020 - ASSE I -OBIETTIVO SPECIFICO 1 - AZIONE 8.5.1 - MISURE DI POLITICA ATTIVA, CON PARTICOLARE ATTENZIONE AI SETTORI CHE OFFRONO MAGGIORI PROSPETTIVE DI CRESCITA - IMPRESE	2	U.2.03.03.03.000	15	1504	2018	3180001479	702	POR CAMPANIA FSE 2014/2020 - ASSE III - OB. SP. 12 - AZIONE 10.1.1 -AVVISO PUBBLICO "MANIFESTAZIONE DI INTERESSE PROGRAMMA SCUOLA VIVA - IIANNUALITA' ". IMPEGN0 DI SPESA PER EURO 1.429.988,25 IN FAVORE DI VARIISTITUTI SCOLASTICI (CON ALLEGATO)	2020/0000049/50_01_00/E	50	01	01	1.692,00
3864	U08602	POR FSE 2014-2020 - ASSE I -OBIETTIVO SPECIFICO 1 - AZIONE 8.5.1 - MISURE DI POLITICA ATTIVA, CON PARTICOLARE ATTENZIONE AI SETTORI CHE OFFRONO MAGGIORI PROSPETTIVE DI CRESCITA - IMPRESE	2	U.2.03.03.03.000	15	1504	2018	3180001479	703	POR CAMPANIA FSE 2014/2020 - ASSE III - OB. SP. 12 - AZIONE 10.1.1 -AVVISO PUBBLICO "MANIFESTAZIONE DI INTERESSE PROGRAMMA SCUOLA VIVA - IIANNUALITA' ". IMPEGN0 DI SPESA PER EURO 1.429.988,25 IN FAVORE DI VARIISTITUTI SCOLASTICI (CON ALLEGATO)	2020/0000049/50_01_00/E	50	01	01	3.576,00
3865	U08602	POR FSE 2014-2020 - ASSE I -OBIETTIVO SPECIFICO 1 - AZIONE 8.5.1 - MISURE DI POLITICA ATTIVA, CON PARTICOLARE ATTENZIONE AI SETTORI CHE OFFRONO MAGGIORI PROSPETTIVE DI CRESCITA - IMPRESE	2	U.2.03.03.03.000	15	1504	2018	3180001479	705	POR CAMPANIA FSE 2014/2020 - ASSE III - OB. SP. 12 - AZIONE 10.1.1 -AVVISO PUBBLICO "MANIFESTAZIONE DI INTERESSE PROGRAMMA SCUOLA VIVA - IIANNUALITA' ". IMPEGN0 DI SPESA PER EURO 1.429.988,25 IN FAVORE DI VARIISTITUTI SCOLASTICI (CON ALLEGATO)	2020/0000049/50_01_00/E	50	01	01	8.393,00
3866	U08602	POR FSE 2014-2020 - ASSE I -OBIETTIVO SPECIFICO 1 - AZIONE 8.5.1 - MISURE DI POLITICA ATTIVA, CON PARTICOLARE ATTENZIONE AI SETTORI CHE OFFRONO MAGGIORI PROSPETTIVE DI CRESCITA - IMPRESE	2	U.2.03.03.03.000	15	1504	2018	3180001479	706	POR CAMPANIA FSE 2014/2020 - ASSE III - OB. SP. 12 - AZIONE 10.1.1 -AVVISO PUBBLICO "MANIFESTAZIONE DI INTERESSE PROGRAMMA SCUOLA VIVA - IIANNUALITA' ". IMPEGN0 DI SPESA PER EURO 1.429.988,25 IN FAVORE DI VARIISTITUTI SCOLASTICI (CON ALLEGATO)	2020/0000049/50_01_00/E	50	01	01	146,00
3867	U08602	POR FSE 2014-2020 - ASSE I -OBIETTIVO SPECIFICO 1 - AZIONE 8.5.1 - MISURE DI POLITICA ATTIVA, CON PARTICOLARE ATTENZIONE AI SETTORI CHE OFFRONO MAGGIORI PROSPETTIVE DI CRESCITA - IMPRESE	2	U.2.03.03.03.000	15	1504	2018	3180001479	707	POR CAMPANIA FSE 2014/2020 - ASSE III - OB. SP. 12 - AZIONE 10.1.1 -AVVISO PUBBLICO "MANIFESTAZIONE DI INTERESSE PROGRAMMA SCUOLA VIVA - IIANNUALITA' ". IMPEGN0 DI SPESA PER EURO 1.429.988,25 IN FAVORE DI VARIISTITUTI SCOLASTICI (CON ALLEGATO)	2020/0000049/50_01_00/E	50	01	01	1.326,00
3868	U08602	POR FSE 2014-2020 - ASSE I -OBIETTIVO SPECIFICO 1 - AZIONE 8.5.1 - MISURE DI POLITICA ATTIVA, CON PARTICOLARE ATTENZIONE AI SETTORI CHE OFFRONO MAGGIORI PROSPETTIVE DI CRESCITA - IMPRESE	2	U.2.03.03.03.000	15	1504	2018	3180001479	708	POR CAMPANIA FSE 2014/2020 - ASSE III - OB. SP. 12 - AZIONE 10.1.1 -AVVISO PUBBLICO "MANIFESTAZIONE DI INTERESSE PROGRAMMA SCUOLA VIVA - IIANNUALITA' ". IMPEGN0 DI SPESA PER EURO 1.429.988,25 IN FAVORE DI VARIISTITUTI SCOLASTICI (CON ALLEGATO)	2020/0000049/50_01_00/E	50	01	01	5.211,00
3869	U08602	POR FSE 2014-2020 - ASSE I -OBIETTIVO SPECIFICO 1 - AZIONE 8.5.1 - MISURE DI POLITICA ATTIVA, CON PARTICOLARE ATTENZIONE AI SETTORI CHE OFFRONO MAGGIORI PROSPETTIVE DI CRESCITA - IMPRESE	2	U.2.03.03.03.000	15	1504	2018	3180001479	709	POR CAMPANIA FSE 2014/2020 - ASSE III - OB. SP. 12 - AZIONE 10.1.1 -AVVISO PUBBLICO "MANIFESTAZIONE DI INTERESSE PROGRAMMA SCUOLA VIVA - IIANNUALITA' ". IMPEGN0 DI SPESA PER EURO 1.429.988,25 IN FAVORE DI VARIISTITUTI SCOLASTICI (CON ALLEGATO)	2020/0000049/50_01_00/E	50	01	01	8.471,00
3870	U08602	POR FSE 2014-2020 - ASSE I -OBIETTIVO SPECIFICO 1 - AZIONE 8.5.1 - MISURE DI POLITICA ATTIVA, CON PARTICOLARE ATTENZIONE AI SETTORI CHE OFFRONO MAGGIORI PROSPETTIVE DI CRESCITA - IMPRESE	2	U.2.03.03.03.000	15	1504	2018	3180001479	710	POR CAMPANIA FSE 2014/2020 - ASSE III - OB. SP. 12 - AZIONE 10.1.1 -AVVISO PUBBLICO "MANIFESTAZIONE DI INTERESSE PROGRAMMA SCUOLA VIVA - IIANNUALITA' ". IMPEGN0 DI SPESA PER EURO 1.429.988,25 IN FAVORE DI VARIISTITUTI SCOLASTICI (CON ALLEGATO)	2020/0000049/50_01_00/E	50	01	01	861,00
3871	U08602	POR FSE 2014-2020 - ASSE I -OBIETTIVO SPECIFICO 1 - AZIONE 8.5.1 - MISURE DI POLITICA ATTIVA, CON PARTICOLARE ATTENZIONE AI SETTORI CHE OFFRONO MAGGIORI PROSPETTIVE DI CRESCITA - IMPRESE	2	U.2.03.03.03.000	15	1504	2018	3180001479	711	POR CAMPANIA FSE 2014/2020 - ASSE III - OB. SP. 12 - AZIONE 10.1.1 -AVVISO PUBBLICO "MANIFESTAZIONE DI INTERESSE PROGRAMMA SCUOLA VIVA - IIANNUALITA' ". IMPEGN0 DI SPESA PER EURO 1.429.988,25 IN FAVORE DI VARIISTITUTI SCOLASTICI (CON ALLEGATO)	2020/0000049/50_01_00/E	50	01	01	3.088,00
3872	U08602	POR FSE 2014-2020 - ASSE I -OBIETTIVO SPECIFICO 1 - AZIONE 8.5.1 - MISURE DI POLITICA ATTIVA, CON PARTICOLARE ATTENZIONE AI SETTORI CHE OFFRONO MAGGIORI PROSPETTIVE DI CRESCITA - IMPRESE	2	U.2.03.03.03.000	15	1504	2018	3180001479	712	POR CAMPANIA FSE 2014/2020 - ASSE III - OB. SP. 12 - AZIONE 10.1.1 -AVVISO PUBBLICO "MANIFESTAZIONE DI INTERESSE PROGRAMMA SCUOLA VIVA - IIANNUALITA' ". IMPEGN0 DI SPESA PER EURO 1.429.988,25 IN FAVORE DI VARIISTITUTI SCOLASTICI (CON ALLEGATO)	2020/0000049/50_01_00/E	50	01	01	471,00
3873	U08602	POR FSE 2014-2020 - ASSE I -OBIETTIVO SPECIFICO 1 - AZIONE 8.5.1 - MISURE DI POLITICA ATTIVA, CON PARTICOLARE ATTENZIONE AI SETTORI CHE OFFRONO MAGGIORI PROSPETTIVE DI CRESCITA - IMPRESE	2	U.2.03.03.03.000	15	1504	2018	3180001479	713	POR CAMPANIA FSE 2014/2020 - ASSE III - OB. SP. 12 - AZIONE 10.1.1 -AVVISO PUBBLICO "MANIFESTAZIONE DI INTERESSE PROGRAMMA SCUOLA VIVA - IIANNUALITA' ". IMPEGN0 DI SPESA PER EURO 1.429.988,25 IN FAVORE DI VARIISTITUTI SCOLASTICI (CON ALLEGATO)	2020/0000049/50_01_00/E	50	01	01	8.584,00
3874	U08602	POR FSE 2014-2020 - ASSE I -OBIETTIVO SPECIFICO 1 - AZIONE 8.5.1 - MISURE DI POLITICA ATTIVA, CON PARTICOLARE ATTENZIONE AI SETTORI CHE OFFRONO MAGGIORI PROSPETTIVE DI CRESCITA - IMPRESE	2	U.2.03.03.03.000	15	1504	2018	3180001479	714	POR CAMPANIA FSE 2014/2020 - ASSE III - OB. SP. 12 - AZIONE 10.1.1 -AVVISO PUBBLICO "MANIFESTAZIONE DI INTERESSE PROGRAMMA SCUOLA VIVA - IIANNUALITA' ". IMPEGN0 DI SPESA PER EURO 1.429.988,25 IN FAVORE DI VARIISTITUTI SCOLASTICI (CON ALLEGATO)	2020/0000049/50_01_00/E	50	01	01	5.435,00

fonte: http://burc.regione.campania.it

N.	Cap	Descrizione	Tit	IV liv.	Miss	Prog	Anno res.	n. Imp.	Pos	Oggetto	decreto	DIP	DG	UOD	Importo Insussistenza
3875	U08602	POR FSE 2014-2020 - ASSE I -OBIETTIVO SPECIFICO 1 - AZIONE 8.5.1 - MISURE DI POLITICA ATTIVA, CON PARTICOLARE ATTENZIONE AI SETTORI CHE OFFRONO MAGGIORI PROSPETTIVE DI CRESCITA - IMPRESE	2	U.2.03.03.03.000	15	1504	2018	3180001479	715	POR CAMPANIA FSE 2014/2020 - ASSE III - OB. SP. 12 - AZIONE 10.1.1 -AVVISO PUBBLICO "MANIFESTAZIONE DI INTERESSE PROGRAMMA SCUOLA VIVA - IIANNUALITA' ". IMPEGN0 DI SPESA PER EURO 1.429.988,25 IN FAVORE DI VARIISTITUTI SCOLASTICI (CON ALLEGATO)	2020/0000049/50_01_00/E	50	01	01	3.699,00
3876	U08602	POR FSE 2014-2020 - ASSE I -OBIETTIVO SPECIFICO 1 - AZIONE 8.5.1 - MISURE DI POLITICA ATTIVA, CON PARTICOLARE ATTENZIONE AI SETTORI CHE OFFRONO MAGGIORI PROSPETTIVE DI CRESCITA - IMPRESE	2	U.2.03.03.03.000	15	1504	2018	3180001479	716	POR CAMPANIA FSE 2014/2020 - ASSE III - OB. SP. 12 - AZIONE 10.1.1 -AVVISO PUBBLICO "MANIFESTAZIONE DI INTERESSE PROGRAMMA SCUOLA VIVA - IIANNUALITA' ". IMPEGN0 DI SPESA PER EURO 1.429.988,25 IN FAVORE DI VARIISTITUTI SCOLASTICI (CON ALLEGATO)	2020/0000049/50_01_00/E	50	01	01	3.130,00
3877	U08602	POR FSE 2014-2020 - ASSE I -OBIETTIVO SPECIFICO 1 - AZIONE 8.5.1 - MISURE DI POLITICA ATTIVA, CON PARTICOLARE ATTENZIONE AI SETTORI CHE OFFRONO MAGGIORI PROSPETTIVE DI CRESCITA - IMPRESE	2	U.2.03.03.03.000	15	1504	2018	3180001479	719	POR CAMPANIA FSE 2014/2020 - ASSE III - OB. SP. 12 - AZIONE 10.1.1 -AVVISO PUBBLICO "MANIFESTAZIONE DI INTERESSE PROGRAMMA SCUOLA VIVA - IIANNUALITA' ". IMPEGN0 DI SPESA PER EURO 1.429.988,25 IN FAVORE DI VARIISTITUTI SCOLASTICI (CON ALLEGATO)	2020/0000049/50_01_00/E	50	01	01	6.534,00
3878	U08602	POR FSE 2014-2020 - ASSE I -OBIETTIVO SPECIFICO 1 - AZIONE 8.5.1 - MISURE DI POLITICA ATTIVA, CON PARTICOLARE ATTENZIONE AI SETTORI CHE OFFRONO MAGGIORI PROSPETTIVE DI CRESCITA - IMPRESE	2	U.2.03.03.03.000	15	1504	2018	3180001479	720	POR CAMPANIA FSE 2014/2020 - ASSE III - OB. SP. 12 - AZIONE 10.1.1 -AVVISO PUBBLICO "MANIFESTAZIONE DI INTERESSE PROGRAMMA SCUOLA VIVA - IIANNUALITA' ". IMPEGN0 DI SPESA PER EURO 1.429.988,25 IN FAVORE DI VARIISTITUTI SCOLASTICI (CON ALLEGATO)	2020/0000049/50_01_00/E	50	01	01	1.525,00
3879	U08602	POR FSE 2014-2020 - ASSE I -OBIETTIVO SPECIFICO 1 - AZIONE 8.5.1 - MISURE DI POLITICA ATTIVA, CON PARTICOLARE ATTENZIONE AI SETTORI CHE OFFRONO MAGGIORI PROSPETTIVE DI CRESCITA - IMPRESE	2	U.2.03.03.03.000	15	1504	2018	3180001479	721	POR CAMPANIA FSE 2014/2020 - ASSE III - OB. SP. 12 - AZIONE 10.1.1 -AVVISO PUBBLICO "MANIFESTAZIONE DI INTERESSE PROGRAMMA SCUOLA VIVA - IIANNUALITA' ". IMPEGN0 DI SPESA PER EURO 1.429.988,25 IN FAVORE DI VARIISTITUTI SCOLASTICI (CON ALLEGATO)	2020/0000049/50_01_00/E	50	01	01	764,00
3880	U08602	POR FSE 2014-2020 - ASSE I -OBIETTIVO SPECIFICO 1 - AZIONE 8.5.1 - MISURE DI POLITICA ATTIVA, CON PARTICOLARE ATTENZIONE AI SETTORI CHE OFFRONO MAGGIORI PROSPETTIVE DI CRESCITA - IMPRESE	2	U.2.03.03.03.000	15	1504	2018	3180001479	722	POR CAMPANIA FSE 2014/2020 - ASSE III - OB. SP. 12 - AZIONE 10.1.1 -AVVISO PUBBLICO "MANIFESTAZIONE DI INTERESSE PROGRAMMA SCUOLA VIVA - IIANNUALITA' ". IMPEGN0 DI SPESA PER EURO 1.429.988,25 IN FAVORE DI VARIISTITUTI SCOLASTICI (CON ALLEGATO)	2020/0000049/50_01_00/E	50	01	01	9.039,00
3881	U08602	POR FSE 2014-2020 - ASSE I -OBIETTIVO SPECIFICO 1 - AZIONE 8.5.1 - MISURE DI POLITICA ATTIVA, CON PARTICOLARE ATTENZIONE AI SETTORI CHE OFFRONO MAGGIORI PROSPETTIVE DI CRESCITA - IMPRESE	2	U.2.03.03.03.000	15	1504	2018	3180001479	723	POR CAMPANIA FSE 2014/2020 - ASSE III - OB. SP. 12 - AZIONE 10.1.1 -AVVISO PUBBLICO "MANIFESTAZIONE DI INTERESSE PROGRAMMA SCUOLA VIVA - IIANNUALITA' ". IMPEGN0 DI SPESA PER EURO 1.429.988,25 IN FAVORE DI VARIISTITUTI SCOLASTICI (CON ALLEGATO)	2020/0000049/50_01_00/E	50	01	01	9.072,00
3882	U08602	POR FSE 2014-2020 - ASSE I -OBIETTIVO SPECIFICO 1 - AZIONE 8.5.1 - MISURE DI POLITICA ATTIVA, CON PARTICOLARE ATTENZIONE AI SETTORI CHE OFFRONO MAGGIORI PROSPETTIVE DI CRESCITA - IMPRESE	2	U.2.03.03.03.000	15	1504	2018	3180001479	724	POR CAMPANIA FSE 2014/2020 - ASSE III - OB. SP. 12 - AZIONE 10.1.1 -AVVISO PUBBLICO "MANIFESTAZIONE DI INTERESSE PROGRAMMA SCUOLA VIVA - IIANNUALITA' ". IMPEGN0 DI SPESA PER EURO 1.429.988,25 IN FAVORE DI VARIISTITUTI SCOLASTICI (CON ALLEGATO)	2020/0000049/50_01_00/E	50	01	01	4.132,00
3883	U08602	POR FSE 2014-2020 - ASSE I -OBIETTIVO SPECIFICO 1 - AZIONE 8.5.1 - MISURE DI POLITICA ATTIVA, CON PARTICOLARE ATTENZIONE AI SETTORI CHE OFFRONO MAGGIORI PROSPETTIVE DI CRESCITA - IMPRESE	2	U.2.03.03.03.000	15	1504	2018	3180001479	725	POR CAMPANIA FSE 2014/2020 - ASSE III - OB. SP. 12 - AZIONE 10.1.1 -AVVISO PUBBLICO "MANIFESTAZIONE DI INTERESSE PROGRAMMA SCUOLA VIVA - IIANNUALITA' ". IMPEGN0 DI SPESA PER EURO 1.429.988,25 IN FAVORE DI VARIISTITUTI SCOLASTICI (CON ALLEGATO)	2020/0000049/50_01_00/E	50	01	01	2.163,00
3884	U08602	POR FSE 2014-2020 - ASSE I -OBIETTIVO SPECIFICO 1 - AZIONE 8.5.1 - MISURE DI POLITICA ATTIVA, CON PARTICOLARE ATTENZIONE AI SETTORI CHE OFFRONO MAGGIORI PROSPETTIVE DI CRESCITA - IMPRESE	2	U.2.03.03.03.000	15	1504	2018	3180001479	726	POR CAMPANIA FSE 2014/2020 - ASSE III - OB. SP. 12 - AZIONE 10.1.1 -AVVISO PUBBLICO "MANIFESTAZIONE DI INTERESSE PROGRAMMA SCUOLA VIVA - IIANNUALITA' ". IMPEGN0 DI SPESA PER EURO 1.429.988,25 IN FAVORE DI VARIISTITUTI SCOLASTICI (CON ALLEGATO)	2020/0000049/50_01_00/E	50	01	01	9.144,00
3885	U08602	POR FSE 2014-2020 - ASSE I -OBIETTIVO SPECIFICO 1 - AZIONE 8.5.1 - MISURE DI POLITICA ATTIVA, CON PARTICOLARE ATTENZIONE AI SETTORI CHE OFFRONO MAGGIORI PROSPETTIVE DI CRESCITA - IMPRESE	2	U.2.03.03.03.000	15	1504	2018	3180001479	727	POR CAMPANIA FSE 2014/2020 - ASSE III - OB. SP. 12 - AZIONE 10.1.1 -AVVISO PUBBLICO "MANIFESTAZIONE DI INTERESSE PROGRAMMA SCUOLA VIVA - IIANNUALITA' ". IMPEGN0 DI SPESA PER EURO 1.429.988,25 IN FAVORE DI VARIISTITUTI SCOLASTICI (CON ALLEGATO)	2020/0000049/50_01_00/E	50	01	01	5.585,00
3886	U08602	POR FSE 2014-2020 - ASSE I -OBIETTIVO SPECIFICO 1 - AZIONE 8.5.1 - MISURE DI POLITICA ATTIVA, CON PARTICOLARE ATTENZIONE AI SETTORI CHE OFFRONO MAGGIORI PROSPETTIVE DI CRESCITA - IMPRESE	2	U.2.03.03.03.000	15	1504	2018	3180001479	728	POR CAMPANIA FSE 2014/2020 - ASSE III - OB. SP. 12 - AZIONE 10.1.1 -AVVISO PUBBLICO "MANIFESTAZIONE DI INTERESSE PROGRAMMA SCUOLA VIVA - IIANNUALITA' ". IMPEGN0 DI SPESA PER EURO 1.429.988,25 IN FAVORE DI VARIISTITUTI SCOLASTICI (CON ALLEGATO)	2020/0000049/50_01_00/E	50	01	01	3.369,00
3887	U08602	POR FSE 2014-2020 - ASSE I -OBIETTIVO SPECIFICO 1 - AZIONE 8.5.1 - MISURE DI POLITICA ATTIVA, CON PARTICOLARE ATTENZIONE AI SETTORI CHE OFFRONO MAGGIORI PROSPETTIVE DI CRESCITA - IMPRESE	2	U.2.03.03.03.000	15	1504	2018	3180001479	729	POR CAMPANIA FSE 2014/2020 - ASSE III - OB. SP. 12 - AZIONE 10.1.1 -AVVISO PUBBLICO "MANIFESTAZIONE DI INTERESSE PROGRAMMA SCUOLA VIVA - IIANNUALITA' ". IMPEGN0 DI SPESA PER EURO 1.429.988,25 IN FAVORE DI VARIISTITUTI SCOLASTICI (CON ALLEGATO)	2020/0000049/50_01_00/E	50	01	01	9.202,00

fonte: http://burc.regione.campania.it

N.	Cap	Descrizione	Tit	IV liv.	Miss	Prog	Anno res.	n. Imp.	Pos	Oggetto	decreto	DIP	DG	UOD	Importo Insussistenza
3888	U08602	POR FSE 2014-2020 - ASSE I -OBIETTIVO SPECIFICO 1 - AZIONE 8.5.1 - MISURE DI POLITICA ATTIVA, CON PARTICOLARE ATTENZIONE AI SETTORI CHE OFFRONO MAGGIORI PROSPETTIVE DI CRESCITA - IMPRESE	2	U.2.03.03.03.000	15	1504	2018	3180001479	730	POR CAMPANIA FSE 2014/2020 - ASSE III - OB. SP. 12 - AZIONE 10.1.1 -AVVISO PUBBLICO "MANIFESTAZIONE DI INTERESSE PROGRAMMA SCUOLA VIVA - IIANNUALITA' ". IMPEGN0 DI SPESA PER EURO 1.429.988,25 IN FAVORE DI VARIISTITUTI SCOLASTICI (CON ALLEGATO)	2020/0000049/50_01_00/E	50	01	01	9.202,00
3889	U08602	POR FSE 2014-2020 - ASSE I -OBIETTIVO SPECIFICO 1 - AZIONE 8.5.1 - MISURE DI POLITICA ATTIVA, CON PARTICOLARE ATTENZIONE AI SETTORI CHE OFFRONO MAGGIORI PROSPETTIVE DI CRESCITA - IMPRESE	2	U.2.03.03.03.000	15	1504	2018	3180001479	731	POR CAMPANIA FSE 2014/2020 - ASSE III - OB. SP. 12 - AZIONE 10.1.1 -AVVISO PUBBLICO "MANIFESTAZIONE DI INTERESSE PROGRAMMA SCUOLA VIVA - IIANNUALITA' ". IMPEGN0 DI SPESA PER EURO 1.429.988,25 IN FAVORE DI VARIISTITUTI SCOLASTICI (CON ALLEGATO)	2020/0000049/50_01_00/E	50	01	01	8.194,00
3890	U08602	POR FSE 2014-2020 - ASSE I -OBIETTIVO SPECIFICO 1 - AZIONE 8.5.1 - MISURE DI POLITICA ATTIVA, CON PARTICOLARE ATTENZIONE AI SETTORI CHE OFFRONO MAGGIORI PROSPETTIVE DI CRESCITA - IMPRESE	2	U.2.03.03.03.000	15	1504	2018	3180001479	732	POR CAMPANIA FSE 2014/2020 - ASSE III - OB. SP. 12 - AZIONE 10.1.1 -AVVISO PUBBLICO "MANIFESTAZIONE DI INTERESSE PROGRAMMA SCUOLA VIVA - IIANNUALITA' ". IMPEGN0 DI SPESA PER EURO 1.429.988,25 IN FAVORE DI VARIISTITUTI SCOLASTICI (CON ALLEGATO)	2020/0000049/50_01_00/E	50	01	01	1.694,00
3891	U08602	POR FSE 2014-2020 - ASSE I -OBIETTIVO SPECIFICO 1 - AZIONE 8.5.1 - MISURE DI POLITICA ATTIVA, CON PARTICOLARE ATTENZIONE AI SETTORI CHE OFFRONO MAGGIORI PROSPETTIVE DI CRESCITA - IMPRESE	2	U.2.03.03.03.000	15	1504	2018	3180001479	733	POR CAMPANIA FSE 2014/2020 - ASSE III - OB. SP. 12 - AZIONE 10.1.1 -AVVISO PUBBLICO "MANIFESTAZIONE DI INTERESSE PROGRAMMA SCUOLA VIVA - IIANNUALITA' ". IMPEGN0 DI SPESA PER EURO 1.429.988,25 IN FAVORE DI VARIISTITUTI SCOLASTICI (CON ALLEGATO)	2020/0000049/50_01_00/E	50	01	01	9.298,00
3892	U08602	POR FSE 2014-2020 - ASSE I -OBIETTIVO SPECIFICO 1 - AZIONE 8.5.1 - MISURE DI POLITICA ATTIVA, CON PARTICOLARE ATTENZIONE AI SETTORI CHE OFFRONO MAGGIORI PROSPETTIVE DI CRESCITA - IMPRESE	2	U.2.03.03.03.000	15	1504	2018	3180001479	735	POR CAMPANIA FSE 2014/2020 - ASSE III - OB. SP. 12 - AZIONE 10.1.1 -AVVISO PUBBLICO "MANIFESTAZIONE DI INTERESSE PROGRAMMA SCUOLA VIVA - IIANNUALITA' ". IMPEGN0 DI SPESA PER EURO 1.429.988,25 IN FAVORE DI VARIISTITUTI SCOLASTICI (CON ALLEGATO)	2020/0000049/50_01_00/E	50	01	01	1.433,00
3893	U08602	POR FSE 2014-2020 - ASSE I -OBIETTIVO SPECIFICO 1 - AZIONE 8.5.1 - MISURE DI POLITICA ATTIVA, CON PARTICOLARE ATTENZIONE AI SETTORI CHE OFFRONO MAGGIORI PROSPETTIVE DI CRESCITA - IMPRESE	2	U.2.03.03.03.000	15	1504	2018	3180001479	736	POR CAMPANIA FSE 2014/2020 - ASSE III - OB. SP. 12 - AZIONE 10.1.1 -AVVISO PUBBLICO "MANIFESTAZIONE DI INTERESSE PROGRAMMA SCUOLA VIVA - IIANNUALITA' ". IMPEGN0 DI SPESA PER EURO 1.429.988,25 IN FAVORE DI VARIISTITUTI SCOLASTICI (CON ALLEGATO)	2020/0000049/50_01_00/E	50	01	01	9.368,00
3894	U08602	POR FSE 2014-2020 - ASSE I -OBIETTIVO SPECIFICO 1 - AZIONE 8.5.1 - MISURE DI POLITICA ATTIVA, CON PARTICOLARE ATTENZIONE AI SETTORI CHE OFFRONO MAGGIORI PROSPETTIVE DI CRESCITA - IMPRESE	2	U.2.03.03.03.000	15	1504	2018	3180001479	737	POR CAMPANIA FSE 2014/2020 - ASSE III - OB. SP. 12 - AZIONE 10.1.1 -AVVISO PUBBLICO "MANIFESTAZIONE DI INTERESSE PROGRAMMA SCUOLA VIVA - IIANNUALITA' ". IMPEGN0 DI SPESA PER EURO 1.429.988,25 IN FAVORE DI VARIISTITUTI SCOLASTICI (CON ALLEGATO)	2020/0000049/50_01_00/E	50	01	01	7.104,00
3895	U08602	POR FSE 2014-2020 - ASSE I -OBIETTIVO SPECIFICO 1 - AZIONE 8.5.1 - MISURE DI POLITICA ATTIVA, CON PARTICOLARE ATTENZIONE AI SETTORI CHE OFFRONO MAGGIORI PROSPETTIVE DI CRESCITA - IMPRESE	2	U.2.03.03.03.000	15	1504	2018	3180001479	738	POR CAMPANIA FSE 2014/2020 - ASSE III - OB. SP. 12 - AZIONE 10.1.1 -AVVISO PUBBLICO "MANIFESTAZIONE DI INTERESSE PROGRAMMA SCUOLA VIVA - IIANNUALITA' ". IMPEGN0 DI SPESA PER EURO 1.429.988,25 IN FAVORE DI VARIISTITUTI SCOLASTICI (CON ALLEGATO)	2020/0000049/50_01_00/E	50	01	01	3.708,00
3896	U08602	POR FSE 2014-2020 - ASSE I -OBIETTIVO SPECIFICO 1 - AZIONE 8.5.1 - MISURE DI POLITICA ATTIVA, CON PARTICOLARE ATTENZIONE AI SETTORI CHE OFFRONO MAGGIORI PROSPETTIVE DI CRESCITA - IMPRESE	2	U.2.03.03.03.000	15	1504	2018	3180001479	739	POR CAMPANIA FSE 2014/2020 - ASSE III - OB. SP. 12 - AZIONE 10.1.1 -AVVISO PUBBLICO "MANIFESTAZIONE DI INTERESSE PROGRAMMA SCUOLA VIVA - IIANNUALITA' ". IMPEGN0 DI SPESA PER EURO 1.429.988,25 IN FAVORE DI VARIISTITUTI SCOLASTICI (CON ALLEGATO)	2020/0000049/50_01_00/E	50	01	01	2.645,00
3897	U08602	POR FSE 2014-2020 - ASSE I -OBIETTIVO SPECIFICO 1 - AZIONE 8.5.1 - MISURE DI POLITICA ATTIVA, CON PARTICOLARE ATTENZIONE AI SETTORI CHE OFFRONO MAGGIORI PROSPETTIVE DI CRESCITA - IMPRESE	2	U.2.03.03.03.000	15	1504	2018	3180001479	740	POR CAMPANIA FSE 2014/2020 - ASSE III - OB. SP. 12 - AZIONE 10.1.1 -AVVISO PUBBLICO "MANIFESTAZIONE DI INTERESSE PROGRAMMA SCUOLA VIVA - IIANNUALITA' ". IMPEGN0 DI SPESA PER EURO 1.429.988,25 IN FAVORE DI VARIISTITUTI SCOLASTICI (CON ALLEGATO)	2020/0000049/50_01_00/E	50	01	01	4.495,00
3898	U08602	POR FSE 2014-2020 - ASSE I -OBIETTIVO SPECIFICO 1 - AZIONE 8.5.1 - MISURE DI POLITICA ATTIVA, CON PARTICOLARE ATTENZIONE AI SETTORI CHE OFFRONO MAGGIORI PROSPETTIVE DI CRESCITA - IMPRESE	2	U.2.03.03.03.000	15	1504	2018	3180001479	741	POR CAMPANIA FSE 2014/2020 - ASSE III - OB. SP. 12 - AZIONE 10.1.1 -AVVISO PUBBLICO "MANIFESTAZIONE DI INTERESSE PROGRAMMA SCUOLA VIVA - IIANNUALITA' ". IMPEGN0 DI SPESA PER EURO 1.429.988,25 IN FAVORE DI VARIISTITUTI SCOLASTICI (CON ALLEGATO)	2020/0000049/50_01_00/E	50	01	01	517,00
3899	U08602	POR FSE 2014-2020 - ASSE I -OBIETTIVO SPECIFICO 1 - AZIONE 8.5.1 - MISURE DI POLITICA ATTIVA, CON PARTICOLARE ATTENZIONE AI SETTORI CHE OFFRONO MAGGIORI PROSPETTIVE DI CRESCITA - IMPRESE	2	U.2.03.03.03.000	15	1504	2018	3180001479	742	POR CAMPANIA FSE 2014/2020 - ASSE III - OB. SP. 12 - AZIONE 10.1.1 -AVVISO PUBBLICO "MANIFESTAZIONE DI INTERESSE PROGRAMMA SCUOLA VIVA - IIANNUALITA' ". IMPEGN0 DI SPESA PER EURO 1.429.988,25 IN FAVORE DI VARIISTITUTI SCOLASTICI (CON ALLEGATO)	2020/0000049/50_01_00/E	50	01	01	9.605,00
3900	U08602	POR FSE 2014-2020 - ASSE I -OBIETTIVO SPECIFICO 1 - AZIONE 8.5.1 - MISURE DI POLITICA ATTIVA, CON PARTICOLARE ATTENZIONE AI SETTORI CHE OFFRONO MAGGIORI PROSPETTIVE DI CRESCITA - IMPRESE	2	U.2.03.03.03.000	15	1504	2018	3180001479	744	POR CAMPANIA FSE 2014/2020 - ASSE III - OB. SP. 12 - AZIONE 10.1.1 -AVVISO PUBBLICO "MANIFESTAZIONE DI INTERESSE PROGRAMMA SCUOLA VIVA - IIANNUALITA' ". IMPEGN0 DI SPESA PER EURO 1.429.988,25 IN FAVORE DI VARIISTITUTI SCOLASTICI (CON ALLEGATO)	2020/0000049/50_01_00/E	50	01	01	4.228,00

fonte: http://burc.regione.campania.it

N.	Cap	Descrizione	Tit	IV liv.	Miss	Prog	Anno res.	n. Imp.	Pos	Oggetto	decreto	DIP	DG	UOD	Importo Insussistenza
3901	U08602	POR FSE 2014-2020 - ASSE I -OBIETTIVO SPECIFICO 1 - AZIONE 8.5.1 - MISURE DI POLITICA ATTIVA, CON PARTICOLARE ATTENZIONE AI SETTORI CHE OFFRONO MAGGIORI PROSPETTIVE DI CRESCITA - IMPRESE	2	U.2.03.03.03.000	15	1504	2018	3180001479	745	POR CAMPANIA FSE 2014/2020 - ASSE III - OB. SP. 12 - AZIONE 10.1.1 -AVVISO PUBBLICO "MANIFESTAZIONE DI INTERESSE PROGRAMMA SCUOLA VIVA - IIANNUALITA' ". IMPEGN0 DI SPESA PER EURO 1.429.988,25 IN FAVORE DI VARIISTITUTI SCOLASTICI (CON ALLEGATO)	2020/0000049/50_01_00/E	50	01	01	9.761,00
3902	U08602	POR FSE 2014-2020 - ASSE I -OBIETTIVO SPECIFICO 1 - AZIONE 8.5.1 - MISURE DI POLITICA ATTIVA, CON PARTICOLARE ATTENZIONE AI SETTORI CHE OFFRONO MAGGIORI PROSPETTIVE DI CRESCITA - IMPRESE	2	U.2.03.03.03.000	15	1504	2018	3180001479	748	POR CAMPANIA FSE 2014/2020 - ASSE III - OB. SP. 12 - AZIONE 10.1.1 -AVVISO PUBBLICO "MANIFESTAZIONE DI INTERESSE PROGRAMMA SCUOLA VIVA - IIANNUALITA' ". IMPEGN0 DI SPESA PER EURO 1.429.988,25 IN FAVORE DI VARIISTITUTI SCOLASTICI (CON ALLEGATO)	2020/0000049/50_01_00/E	50	01	01	2.035,00
3903	U08602	POR FSE 2014-2020 - ASSE I -OBIETTIVO SPECIFICO 1 - AZIONE 8.5.1 - MISURE DI POLITICA ATTIVA, CON PARTICOLARE ATTENZIONE AI SETTORI CHE OFFRONO MAGGIORI PROSPETTIVE DI CRESCITA - IMPRESE	2	U.2.03.03.03.000	15	1504	2018	3180001479	749	POR CAMPANIA FSE 2014/2020 - ASSE III - OB. SP. 12 - AZIONE 10.1.1 -AVVISO PUBBLICO "MANIFESTAZIONE DI INTERESSE PROGRAMMA SCUOLA VIVA - IIANNUALITA' ". IMPEGN0 DI SPESA PER EURO 1.429.988,25 IN FAVORE DI VARIISTITUTI SCOLASTICI (CON ALLEGATO)	2020/0000049/50_01_00/E	50	01	01	1.962,00
3904	U08602	POR FSE 2014-2020 - ASSE I -OBIETTIVO SPECIFICO 1 - AZIONE 8.5.1 - MISURE DI POLITICA ATTIVA, CON PARTICOLARE ATTENZIONE AI SETTORI CHE OFFRONO MAGGIORI PROSPETTIVE DI CRESCITA - IMPRESE	2	U.2.03.03.03.000	15	1504	2018	3180001479	751	POR CAMPANIA FSE 2014/2020 - ASSE III - OB. SP. 12 - AZIONE 10.1.1 -AVVISO PUBBLICO "MANIFESTAZIONE DI INTERESSE PROGRAMMA SCUOLA VIVA - IIANNUALITA' ". IMPEGN0 DI SPESA PER EURO 1.429.988,25 IN FAVORE DI VARIISTITUTI SCOLASTICI (CON ALLEGATO)	2020/0000049/50_01_00/E	50	01	01	312,00
3905	U08602	POR FSE 2014-2020 - ASSE I -OBIETTIVO SPECIFICO 1 - AZIONE 8.5.1 - MISURE DI POLITICA ATTIVA, CON PARTICOLARE ATTENZIONE AI SETTORI CHE OFFRONO MAGGIORI PROSPETTIVE DI CRESCITA - IMPRESE	2	U.2.03.03.03.000	15	1504	2018	3180001479	753	POR CAMPANIA FSE 2014/2020 - ASSE III - OB. SP. 12 - AZIONE 10.1.1 -AVVISO PUBBLICO "MANIFESTAZIONE DI INTERESSE PROGRAMMA SCUOLA VIVA - IIANNUALITA' ". IMPEGN0 DI SPESA PER EURO 1.429.988,25 IN FAVORE DI VARIISTITUTI SCOLASTICI (CON ALLEGATO)	2020/0000049/50_01_00/E	50	01	01	2.654,00
3906	U08602	POR FSE 2014-2020 - ASSE I -OBIETTIVO SPECIFICO 1 - AZIONE 8.5.1 - MISURE DI POLITICA ATTIVA, CON PARTICOLARE ATTENZIONE AI SETTORI CHE OFFRONO MAGGIORI PROSPETTIVE DI CRESCITA - IMPRESE	2	U.2.03.03.03.000	15	1504	2018	3180001479	754	POR CAMPANIA FSE 2014/2020 - ASSE III - OB. SP. 12 - AZIONE 10.1.1 -AVVISO PUBBLICO "MANIFESTAZIONE DI INTERESSE PROGRAMMA SCUOLA VIVA - IIANNUALITA' ". IMPEGN0 DI SPESA PER EURO 1.429.988,25 IN FAVORE DI VARIISTITUTI SCOLASTICI (CON ALLEGATO)	2020/0000049/50_01_00/E	50	01	01	4.612,00
3907	U08602	POR FSE 2014-2020 - ASSE I -OBIETTIVO SPECIFICO 1 - AZIONE 8.5.1 - MISURE DI POLITICA ATTIVA, CON PARTICOLARE ATTENZIONE AI SETTORI CHE OFFRONO MAGGIORI PROSPETTIVE DI CRESCITA - IMPRESE	2	U.2.03.03.03.000	15	1504	2018	3180001479	755	POR CAMPANIA FSE 2014/2020 - ASSE III - OB. SP. 12 - AZIONE 10.1.1 -AVVISO PUBBLICO "MANIFESTAZIONE DI INTERESSE PROGRAMMA SCUOLA VIVA - IIANNUALITA' ". IMPEGN0 DI SPESA PER EURO 1.429.988,25 IN FAVORE DI VARIISTITUTI SCOLASTICI (CON ALLEGATO)	2020/0000049/50_01_00/E	50	01	01	9.361,00
3908	U08602	POR FSE 2014-2020 - ASSE I -OBIETTIVO SPECIFICO 1 - AZIONE 8.5.1 - MISURE DI POLITICA ATTIVA, CON PARTICOLARE ATTENZIONE AI SETTORI CHE OFFRONO MAGGIORI PROSPETTIVE DI CRESCITA - IMPRESE	2	U.2.03.03.03.000	15	1504	2018	3180001479	756	POR CAMPANIA FSE 2014/2020 - ASSE III - OB. SP. 12 - AZIONE 10.1.1 -AVVISO PUBBLICO "MANIFESTAZIONE DI INTERESSE PROGRAMMA SCUOLA VIVA - IIANNUALITA' ". IMPEGN0 DI SPESA PER EURO 1.429.988,25 IN FAVORE DI VARIISTITUTI SCOLASTICI (CON ALLEGATO)	2020/0000049/50_01_00/E	50	01	01	2.773,00
3909	U08602	POR FSE 2014-2020 - ASSE I -OBIETTIVO SPECIFICO 1 - AZIONE 8.5.1 - MISURE DI POLITICA ATTIVA, CON PARTICOLARE ATTENZIONE AI SETTORI CHE OFFRONO MAGGIORI PROSPETTIVE DI CRESCITA - IMPRESE	2	U.2.03.03.03.000	15	1504	2018	3180001479	758	POR CAMPANIA FSE 2014/2020 - ASSE III - OB. SP. 12 - AZIONE 10.1.1 -AVVISO PUBBLICO "MANIFESTAZIONE DI INTERESSE PROGRAMMA SCUOLA VIVA - IIANNUALITA' ". IMPEGN0 DI SPESA PER EURO 1.429.988,25 IN FAVORE DI VARIISTITUTI SCOLASTICI (CON ALLEGATO)	2020/0000049/50_01_00/E	50	01	01	8.367,00
3910	U08602	POR FSE 2014-2020 - ASSE I -OBIETTIVO SPECIFICO 1 - AZIONE 8.5.1 - MISURE DI POLITICA ATTIVA, CON PARTICOLARE ATTENZIONE AI SETTORI CHE OFFRONO MAGGIORI PROSPETTIVE DI CRESCITA - IMPRESE	2	U.2.03.03.03.000	15	1504	2018	3180001479	759	POR CAMPANIA FSE 2014/2020 - ASSE III - OB. SP. 12 - AZIONE 10.1.1 -AVVISO PUBBLICO "MANIFESTAZIONE DI INTERESSE PROGRAMMA SCUOLA VIVA - IIANNUALITA' ". IMPEGN0 DI SPESA PER EURO 1.429.988,25 IN FAVORE DI VARIISTITUTI SCOLASTICI (CON ALLEGATO)	2020/0000049/50_01_00/E	50	01	01	6.993,00
3911	U08602	POR FSE 2014-2020 - ASSE I -OBIETTIVO SPECIFICO 1 - AZIONE 8.5.1 - MISURE DI POLITICA ATTIVA, CON PARTICOLARE ATTENZIONE AI SETTORI CHE OFFRONO MAGGIORI PROSPETTIVE DI CRESCITA - IMPRESE	2	U.2.03.03.03.000	15	1504	2018	3180001479	760	POR CAMPANIA FSE 2014/2020 - ASSE III - OB. SP. 12 - AZIONE 10.1.1 -AVVISO PUBBLICO "MANIFESTAZIONE DI INTERESSE PROGRAMMA SCUOLA VIVA - IIANNUALITA' ". IMPEGN0 DI SPESA PER EURO 1.429.988,25 IN FAVORE DI VARIISTITUTI SCOLASTICI (CON ALLEGATO)	2020/0000049/50_01_00/E	50	01	01	10.226,00
3912	U08602	POR FSE 2014-2020 - ASSE I -OBIETTIVO SPECIFICO 1 - AZIONE 8.5.1 - MISURE DI POLITICA ATTIVA, CON PARTICOLARE ATTENZIONE AI SETTORI CHE OFFRONO MAGGIORI PROSPETTIVE DI CRESCITA - IMPRESE	2	U.2.03.03.03.000	15	1504	2018	3180001479	762	POR CAMPANIA FSE 2014/2020 - ASSE III - OB. SP. 12 - AZIONE 10.1.1 -AVVISO PUBBLICO "MANIFESTAZIONE DI INTERESSE PROGRAMMA SCUOLA VIVA - IIANNUALITA' ". IMPEGN0 DI SPESA PER EURO 1.429.988,25 IN FAVORE DI VARIISTITUTI SCOLASTICI (CON ALLEGATO)	2020/0000049/50_01_00/E	50	01	01	10.080,00
3913	U08602	POR FSE 2014-2020 - ASSE I -OBIETTIVO SPECIFICO 1 - AZIONE 8.5.1 - MISURE DI POLITICA ATTIVA, CON PARTICOLARE ATTENZIONE AI SETTORI CHE OFFRONO MAGGIORI PROSPETTIVE DI CRESCITA - IMPRESE	2	U.2.03.03.03.000	15	1504	2018	3180001479	763	POR CAMPANIA FSE 2014/2020 - ASSE III - OB. SP. 12 - AZIONE 10.1.1 -AVVISO PUBBLICO "MANIFESTAZIONE DI INTERESSE PROGRAMMA SCUOLA VIVA - IIANNUALITA' ". IMPEGN0 DI SPESA PER EURO 1.429.988,25 IN FAVORE DI VARIISTITUTI SCOLASTICI (CON ALLEGATO)	2020/0000049/50_01_00/E	50	01	01	6.105,00

fonte: http://burc.regione.campania.it

N.	Cap	Descrizione	Tit	IV liv.	Miss	Prog	Anno res.	n. Imp.	Pos	Oggetto	decreto	DIP	DG	UOD	Importo Insussistenza
3914	U08602	POR FSE 2014-2020 - ASSE I -OBIETTIVO SPECIFICO 1 - AZIONE 8.5.1 - MISURE DI POLITICA ATTIVA, CON PARTICOLARE ATTENZIONE AI SETTORI CHE OFFRONO MAGGIORI PROSPETTIVE DI CRESCITA - IMPRESE	2	U.2.03.03.03.000	15	1504	2018	3180001479	764	POR CAMPANIA FSE 2014/2020 - ASSE III - OB. SP. 12 - AZIONE 10.1.1 -AVVISO PUBBLICO "MANIFESTAZIONE DI INTERESSE PROGRAMMA SCUOLA VIVA - IIANNUALITA' ". IMPEGN0 DI SPESA PER EURO 1.429.988,25 IN FAVORE DI VARIISTITUTI SCOLASTICI (CON ALLEGATO)	2020/0000049/50_01_00/E	50	01	01	2.277,00
3915	U08602	POR FSE 2014-2020 - ASSE I -OBIETTIVO SPECIFICO 1 - AZIONE 8.5.1 - MISURE DI POLITICA ATTIVA, CON PARTICOLARE ATTENZIONE AI SETTORI CHE OFFRONO MAGGIORI PROSPETTIVE DI CRESCITA - IMPRESE	2	U.2.03.03.03.000	15	1504	2018	3180001479	765	POR CAMPANIA FSE 2014/2020 - ASSE III - OB. SP. 12 - AZIONE 10.1.1 -AVVISO PUBBLICO "MANIFESTAZIONE DI INTERESSE PROGRAMMA SCUOLA VIVA - IIANNUALITA' ". IMPEGN0 DI SPESA PER EURO 1.429.988,25 IN FAVORE DI VARIISTITUTI SCOLASTICI (CON ALLEGATO)	2020/0000049/50_01_00/E	50	01	01	10.492,00
3916	U08602	POR FSE 2014-2020 - ASSE I -OBIETTIVO SPECIFICO 1 - AZIONE 8.5.1 - MISURE DI POLITICA ATTIVA, CON PARTICOLARE ATTENZIONE AI SETTORI CHE OFFRONO MAGGIORI PROSPETTIVE DI CRESCITA - IMPRESE	2	U.2.03.03.03.000	15	1504	2018	3180001479	767	POR CAMPANIA FSE 2014/2020 - ASSE III - OB. SP. 12 - AZIONE 10.1.1 -AVVISO PUBBLICO "MANIFESTAZIONE DI INTERESSE PROGRAMMA SCUOLA VIVA - IIANNUALITA' ". IMPEGN0 DI SPESA PER EURO 1.429.988,25 IN FAVORE DI VARIISTITUTI SCOLASTICI (CON ALLEGATO)	2020/0000049/50_01_00/E	50	01	01	4.426,00
3917	U08602	POR FSE 2014-2020 - ASSE I -OBIETTIVO SPECIFICO 1 - AZIONE 8.5.1 - MISURE DI POLITICA ATTIVA, CON PARTICOLARE ATTENZIONE AI SETTORI CHE OFFRONO MAGGIORI PROSPETTIVE DI CRESCITA - IMPRESE	2	U.2.03.03.03.000	15	1504	2018	3180001479	768	POR CAMPANIA FSE 2014/2020 - ASSE III - OB. SP. 12 - AZIONE 10.1.1 -AVVISO PUBBLICO "MANIFESTAZIONE DI INTERESSE PROGRAMMA SCUOLA VIVA - IIANNUALITA' ". IMPEGN0 DI SPESA PER EURO 1.429.988,25 IN FAVORE DI VARIISTITUTI SCOLASTICI (CON ALLEGATO)	2020/0000049/50_01_00/E	50	01	01	10.696,00
3918	U08602	POR FSE 2014-2020 - ASSE I -OBIETTIVO SPECIFICO 1 - AZIONE 8.5.1 - MISURE DI POLITICA ATTIVA, CON PARTICOLARE ATTENZIONE AI SETTORI CHE OFFRONO MAGGIORI PROSPETTIVE DI CRESCITA - IMPRESE	2	U.2.03.03.03.000	15	1504	2018	3180001479	770	POR CAMPANIA FSE 2014/2020 - ASSE III - OB. SP. 12 - AZIONE 10.1.1 -AVVISO PUBBLICO "MANIFESTAZIONE DI INTERESSE PROGRAMMA SCUOLA VIVA - IIANNUALITA' ". IMPEGN0 DI SPESA PER EURO 1.429.988,25 IN FAVORE DI VARIISTITUTI SCOLASTICI (CON ALLEGATO)	2020/0000049/50_01_00/E	50	01	01	4.026,00
3919	U08602	POR FSE 2014-2020 - ASSE I -OBIETTIVO SPECIFICO 1 - AZIONE 8.5.1 - MISURE DI POLITICA ATTIVA, CON PARTICOLARE ATTENZIONE AI SETTORI CHE OFFRONO MAGGIORI PROSPETTIVE DI CRESCITA - IMPRESE	2	U.2.03.03.03.000	15	1504	2018	3180001479	771	POR CAMPANIA FSE 2014/2020 - ASSE III - OB. SP. 12 - AZIONE 10.1.1 -AVVISO PUBBLICO "MANIFESTAZIONE DI INTERESSE PROGRAMMA SCUOLA VIVA - IIANNUALITA' ". IMPEGN0 DI SPESA PER EURO 1.429.988,25 IN FAVORE DI VARIISTITUTI SCOLASTICI (CON ALLEGATO)	2020/0000049/50_01_00/E	50	01	01	303,00
3920	U08602	POR FSE 2014-2020 - ASSE I -OBIETTIVO SPECIFICO 1 - AZIONE 8.5.1 - MISURE DI POLITICA ATTIVA, CON PARTICOLARE ATTENZIONE AI SETTORI CHE OFFRONO MAGGIORI PROSPETTIVE DI CRESCITA - IMPRESE	2	U.2.03.03.03.000	15	1504	2018	3180001479	772	POR CAMPANIA FSE 2014/2020 - ASSE III - OB. SP. 12 - AZIONE 10.1.1 -AVVISO PUBBLICO "MANIFESTAZIONE DI INTERESSE PROGRAMMA SCUOLA VIVA - IIANNUALITA' ". IMPEGN0 DI SPESA PER EURO 1.429.988,25 IN FAVORE DI VARIISTITUTI SCOLASTICI (CON ALLEGATO)	2020/0000049/50_01_00/E	50	01	01	9.857,00
3921	U08602	POR FSE 2014-2020 - ASSE I -OBIETTIVO SPECIFICO 1 - AZIONE 8.5.1 - MISURE DI POLITICA ATTIVA, CON PARTICOLARE ATTENZIONE AI SETTORI CHE OFFRONO MAGGIORI PROSPETTIVE DI CRESCITA - IMPRESE	2	U.2.03.03.03.000	15	1504	2018	3180001479	773	POR CAMPANIA FSE 2014/2020 - ASSE III - OB. SP. 12 - AZIONE 10.1.1 -AVVISO PUBBLICO "MANIFESTAZIONE DI INTERESSE PROGRAMMA SCUOLA VIVA - IIANNUALITA' ". IMPEGN0 DI SPESA PER EURO 1.429.988,25 IN FAVORE DI VARIISTITUTI SCOLASTICI (CON ALLEGATO)	2020/0000049/50_01_00/E	50	01	01	11.123,00
3922	U08602	POR FSE 2014-2020 - ASSE I -OBIETTIVO SPECIFICO 1 - AZIONE 8.5.1 - MISURE DI POLITICA ATTIVA, CON PARTICOLARE ATTENZIONE AI SETTORI CHE OFFRONO MAGGIORI PROSPETTIVE DI CRESCITA - IMPRESE	2	U.2.03.03.03.000	15	1504	2018	3180001479	774	POR CAMPANIA FSE 2014/2020 - ASSE III - OB. SP. 12 - AZIONE 10.1.1 -AVVISO PUBBLICO "MANIFESTAZIONE DI INTERESSE PROGRAMMA SCUOLA VIVA - IIANNUALITA' ". IMPEGN0 DI SPESA PER EURO 1.429.988,25 IN FAVORE DI VARIISTITUTI SCOLASTICI (CON ALLEGATO)	2020/0000049/50_01_00/E	50	01	01	11.204,00
3923	U08602	POR FSE 2014-2020 - ASSE I -OBIETTIVO SPECIFICO 1 - AZIONE 8.5.1 - MISURE DI POLITICA ATTIVA, CON PARTICOLARE ATTENZIONE AI SETTORI CHE OFFRONO MAGGIORI PROSPETTIVE DI CRESCITA - IMPRESE	2	U.2.03.03.03.000	15	1504	2018	3180001479	775	POR CAMPANIA FSE 2014/2020 - ASSE III - OB. SP. 12 - AZIONE 10.1.1 -AVVISO PUBBLICO "MANIFESTAZIONE DI INTERESSE PROGRAMMA SCUOLA VIVA - IIANNUALITA' ". IMPEGN0 DI SPESA PER EURO 1.429.988,25 IN FAVORE DI VARIISTITUTI SCOLASTICI (CON ALLEGATO)	2020/0000049/50_01_00/E	50	01	01	3.371,00
3924	U08602	POR FSE 2014-2020 - ASSE I -OBIETTIVO SPECIFICO 1 - AZIONE 8.5.1 - MISURE DI POLITICA ATTIVA, CON PARTICOLARE ATTENZIONE AI SETTORI CHE OFFRONO MAGGIORI PROSPETTIVE DI CRESCITA - IMPRESE	2	U.2.03.03.03.000	15	1504	2018	3180001479	777	POR CAMPANIA FSE 2014/2020 - ASSE III - OB. SP. 12 - AZIONE 10.1.1 -AVVISO PUBBLICO "MANIFESTAZIONE DI INTERESSE PROGRAMMA SCUOLA VIVA - IIANNUALITA' ". IMPEGN0 DI SPESA PER EURO 1.429.988,25 IN FAVORE DI VARIISTITUTI SCOLASTICI (CON ALLEGATO)	2020/0000049/50_01_00/E	50	01	01	2.146,20
3925	U08602	POR FSE 2014-2020 - ASSE I -OBIETTIVO SPECIFICO 1 - AZIONE 8.5.1 - MISURE DI POLITICA ATTIVA, CON PARTICOLARE ATTENZIONE AI SETTORI CHE OFFRONO MAGGIORI PROSPETTIVE DI CRESCITA - IMPRESE	2	U.2.03.03.03.000	15	1504	2018	3180001479	780	POR CAMPANIA FSE 2014/2020 - ASSE III - OB. SP. 12 - AZIONE 10.1.1 -AVVISO PUBBLICO "MANIFESTAZIONE DI INTERESSE PROGRAMMA SCUOLA VIVA - IIANNUALITA' ". IMPEGN0 DI SPESA PER EURO 1.429.988,25 IN FAVORE DI VARIISTITUTI SCOLASTICI (CON ALLEGATO)	2020/0000049/50_01_00/E	50	01	01	170,00
3926	U08602	POR FSE 2014-2020 - ASSE I -OBIETTIVO SPECIFICO 1 - AZIONE 8.5.1 - MISURE DI POLITICA ATTIVA, CON PARTICOLARE ATTENZIONE AI SETTORI CHE OFFRONO MAGGIORI PROSPETTIVE DI CRESCITA - IMPRESE	2	U.2.03.03.03.000	15	1504	2018	3180001479	782	POR CAMPANIA FSE 2014/2020 - ASSE III - OB. SP. 12 - AZIONE 10.1.1 -AVVISO PUBBLICO "MANIFESTAZIONE DI INTERESSE PROGRAMMA SCUOLA VIVA - IIANNUALITA' ". IMPEGN0 DI SPESA PER EURO 1.429.988,25 IN FAVORE DI VARIISTITUTI SCOLASTICI (CON ALLEGATO)	2020/0000049/50_01_00/E	50	01	01	11.667,00

fonte: http://burc.regione.campania.it

N.	Cap	Descrizione	Tit	IV liv.	Miss	Prog	Anno res.	n. Imp.	Pos	Oggetto	decreto	DIP	DG	UOD	Importo Insussistenza
3927	U08602	POR FSE 2014-2020 - ASSE I -OBIETTIVO SPECIFICO 1 - AZIONE 8.5.1 - MISURE DI POLITICA ATTIVA, CON PARTICOLARE ATTENZIONE AI SETTORI CHE OFFRONO MAGGIORI PROSPETTIVE DI CRESCITA - IMPRESE	2	U.2.03.03.03.000	15	1504	2018	3180001479	783	POR CAMPANIA FSE 2014/2020 - ASSE III - OB. SP. 12 - AZIONE 10.1.1 -AVVISO PUBBLICO "MANIFESTAZIONE DI INTERESSE PROGRAMMA SCUOLA VIVA - IIANNUALITA' ". IMPEGN0 DI SPESA PER EURO 1.429.988,25 IN FAVORE DI VARIISTITUTI SCOLASTICI (CON ALLEGATO)	2020/0000049/50_01_00/E	50	01	01	11.667,00
3928	U08602	POR FSE 2014-2020 - ASSE I -OBIETTIVO SPECIFICO 1 - AZIONE 8.5.1 - MISURE DI POLITICA ATTIVA, CON PARTICOLARE ATTENZIONE AI SETTORI CHE OFFRONO MAGGIORI PROSPETTIVE DI CRESCITA - IMPRESE	2	U.2.03.03.03.000	15	1504	2018	3180001479	784	POR CAMPANIA FSE 2014/2020 - ASSE III - OB. SP. 12 - AZIONE 10.1.1 -AVVISO PUBBLICO "MANIFESTAZIONE DI INTERESSE PROGRAMMA SCUOLA VIVA - IIANNUALITA' ". IMPEGN0 DI SPESA PER EURO 1.429.988,25 IN FAVORE DI VARIISTITUTI SCOLASTICI (CON ALLEGATO)	2020/0000049/50_01_00/E	50	01	01	11.672,00
3929	U08602	POR FSE 2014-2020 - ASSE I -OBIETTIVO SPECIFICO 1 - AZIONE 8.5.1 - MISURE DI POLITICA ATTIVA, CON PARTICOLARE ATTENZIONE AI SETTORI CHE OFFRONO MAGGIORI PROSPETTIVE DI CRESCITA - IMPRESE	2	U.2.03.03.03.000	15	1504	2018	3180001479	785	POR CAMPANIA FSE 2014/2020 - ASSE III - OB. SP. 12 - AZIONE 10.1.1 -AVVISO PUBBLICO "MANIFESTAZIONE DI INTERESSE PROGRAMMA SCUOLA VIVA - IIANNUALITA' ". IMPEGN0 DI SPESA PER EURO 1.429.988,25 IN FAVORE DI VARIISTITUTI SCOLASTICI (CON ALLEGATO)	2020/0000049/50_01_00/E	50	01	01	11.672,00
3930	U08602	POR FSE 2014-2020 - ASSE I -OBIETTIVO SPECIFICO 1 - AZIONE 8.5.1 - MISURE DI POLITICA ATTIVA, CON PARTICOLARE ATTENZIONE AI SETTORI CHE OFFRONO MAGGIORI PROSPETTIVE DI CRESCITA - IMPRESE	2	U.2.03.03.03.000	15	1504	2018	3180001479	786	POR CAMPANIA FSE 2014/2020 - ASSE III - OB. SP. 12 - AZIONE 10.1.1 -AVVISO PUBBLICO "MANIFESTAZIONE DI INTERESSE PROGRAMMA SCUOLA VIVA - IIANNUALITA' ". IMPEGN0 DI SPESA PER EURO 1.429.988,25 IN FAVORE DI VARIISTITUTI SCOLASTICI (CON ALLEGATO)	2020/0000049/50_01_00/E	50	01	01	6.066,00
3931	U08602	POR FSE 2014-2020 - ASSE I -OBIETTIVO SPECIFICO 1 - AZIONE 8.5.1 - MISURE DI POLITICA ATTIVA, CON PARTICOLARE ATTENZIONE AI SETTORI CHE OFFRONO MAGGIORI PROSPETTIVE DI CRESCITA - IMPRESE	2	U.2.03.03.03.000	15	1504	2018	3180001479	787	POR CAMPANIA FSE 2014/2020 - ASSE III - OB. SP. 12 - AZIONE 10.1.1 -AVVISO PUBBLICO "MANIFESTAZIONE DI INTERESSE PROGRAMMA SCUOLA VIVA - IIANNUALITA' ". IMPEGN0 DI SPESA PER EURO 1.429.988,25 IN FAVORE DI VARIISTITUTI SCOLASTICI (CON ALLEGATO)	2020/0000049/50_01_00/E	50	01	01	4.175,00
3932	U08602	POR FSE 2014-2020 - ASSE I -OBIETTIVO SPECIFICO 1 - AZIONE 8.5.1 - MISURE DI POLITICA ATTIVA, CON PARTICOLARE ATTENZIONE AI SETTORI CHE OFFRONO MAGGIORI PROSPETTIVE DI CRESCITA - IMPRESE	2	U.2.03.03.03.000	15	1504	2018	3180001479	789	POR CAMPANIA FSE 2014/2020 - ASSE III - OB. SP. 12 - AZIONE 10.1.1 -AVVISO PUBBLICO "MANIFESTAZIONE DI INTERESSE PROGRAMMA SCUOLA VIVA - IIANNUALITA' ". IMPEGN0 DI SPESA PER EURO 1.429.988,25 IN FAVORE DI VARIISTITUTI SCOLASTICI (CON ALLEGATO)	2020/0000049/50_01_00/E	50	01	01	8.177,00
3933	U08602	POR FSE 2014-2020 - ASSE I -OBIETTIVO SPECIFICO 1 - AZIONE 8.5.1 - MISURE DI POLITICA ATTIVA, CON PARTICOLARE ATTENZIONE AI SETTORI CHE OFFRONO MAGGIORI PROSPETTIVE DI CRESCITA - IMPRESE	2	U.2.03.03.03.000	15	1504	2018	3180001479	790	POR CAMPANIA FSE 2014/2020 - ASSE III - OB. SP. 12 - AZIONE 10.1.1 -AVVISO PUBBLICO "MANIFESTAZIONE DI INTERESSE PROGRAMMA SCUOLA VIVA - IIANNUALITA' ". IMPEGN0 DI SPESA PER EURO 1.429.988,25 IN FAVORE DI VARIISTITUTI SCOLASTICI (CON ALLEGATO)	2020/0000049/50_01_00/E	50	01	01	11.873,00
3934	U08602	POR FSE 2014-2020 - ASSE I -OBIETTIVO SPECIFICO 1 - AZIONE 8.5.1 - MISURE DI POLITICA ATTIVA, CON PARTICOLARE ATTENZIONE AI SETTORI CHE OFFRONO MAGGIORI PROSPETTIVE DI CRESCITA - IMPRESE	2	U.2.03.03.03.000	15	1504	2018	3180001479	791	POR CAMPANIA FSE 2014/2020 - ASSE III - OB. SP. 12 - AZIONE 10.1.1 -AVVISO PUBBLICO "MANIFESTAZIONE DI INTERESSE PROGRAMMA SCUOLA VIVA - IIANNUALITA' ". IMPEGN0 DI SPESA PER EURO 1.429.988,25 IN FAVORE DI VARIISTITUTI SCOLASTICI (CON ALLEGATO)	2020/0000049/50_01_00/E	50	01	01	9.799,00
3935	U08602	POR FSE 2014-2020 - ASSE I -OBIETTIVO SPECIFICO 1 - AZIONE 8.5.1 - MISURE DI POLITICA ATTIVA, CON PARTICOLARE ATTENZIONE AI SETTORI CHE OFFRONO MAGGIORI PROSPETTIVE DI CRESCITA - IMPRESE	2	U.2.03.03.03.000	15	1504	2018	3180001479	794	POR CAMPANIA FSE 2014/2020 - ASSE III - OB. SP. 12 - AZIONE 10.1.1 -AVVISO PUBBLICO "MANIFESTAZIONE DI INTERESSE PROGRAMMA SCUOLA VIVA - IIANNUALITA' ". IMPEGN0 DI SPESA PER EURO 1.429.988,25 IN FAVORE DI VARIISTITUTI SCOLASTICI (CON ALLEGATO)	2020/0000049/50_01_00/E	50	01	01	12.395,00
3936	U08602	POR FSE 2014-2020 - ASSE I -OBIETTIVO SPECIFICO 1 - AZIONE 8.5.1 - MISURE DI POLITICA ATTIVA, CON PARTICOLARE ATTENZIONE AI SETTORI CHE OFFRONO MAGGIORI PROSPETTIVE DI CRESCITA - IMPRESE	2	U.2.03.03.03.000	15	1504	2018	3180001479	795	POR CAMPANIA FSE 2014/2020 - ASSE III - OB. SP. 12 - AZIONE 10.1.1 -AVVISO PUBBLICO "MANIFESTAZIONE DI INTERESSE PROGRAMMA SCUOLA VIVA - IIANNUALITA' ". IMPEGN0 DI SPESA PER EURO 1.429.988,25 IN FAVORE DI VARIISTITUTI SCOLASTICI (CON ALLEGATO)	2020/0000049/50_01_00/E	50	01	01	12.395,00
3937	U08602	POR FSE 2014-2020 - ASSE I -OBIETTIVO SPECIFICO 1 - AZIONE 8.5.1 - MISURE DI POLITICA ATTIVA, CON PARTICOLARE ATTENZIONE AI SETTORI CHE OFFRONO MAGGIORI PROSPETTIVE DI CRESCITA - IMPRESE	2	U.2.03.03.03.000	15	1504	2018	3180001479	796	POR CAMPANIA FSE 2014/2020 - ASSE III - OB. SP. 12 - AZIONE 10.1.1 -AVVISO PUBBLICO "MANIFESTAZIONE DI INTERESSE PROGRAMMA SCUOLA VIVA - IIANNUALITA' ". IMPEGN0 DI SPESA PER EURO 1.429.988,25 IN FAVORE DI VARIISTITUTI SCOLASTICI (CON ALLEGATO)	2020/0000049/50_01_00/E	50	01	01	12.525,00
3938	U08602	POR FSE 2014-2020 - ASSE I -OBIETTIVO SPECIFICO 1 - AZIONE 8.5.1 - MISURE DI POLITICA ATTIVA, CON PARTICOLARE ATTENZIONE AI SETTORI CHE OFFRONO MAGGIORI PROSPETTIVE DI CRESCITA - IMPRESE	2	U.2.03.03.03.000	15	1504	2018	3180001479	797	POR CAMPANIA FSE 2014/2020 - ASSE III - OB. SP. 12 - AZIONE 10.1.1 -AVVISO PUBBLICO "MANIFESTAZIONE DI INTERESSE PROGRAMMA SCUOLA VIVA - IIANNUALITA' ". IMPEGN0 DI SPESA PER EURO 1.429.988,25 IN FAVORE DI VARIISTITUTI SCOLASTICI (CON ALLEGATO)	2020/0000049/50_01_00/E	50	01	01	12.545,00
3939	U08602	POR FSE 2014-2020 - ASSE I -OBIETTIVO SPECIFICO 1 - AZIONE 8.5.1 - MISURE DI POLITICA ATTIVA, CON PARTICOLARE ATTENZIONE AI SETTORI CHE OFFRONO MAGGIORI PROSPETTIVE DI CRESCITA - IMPRESE	2	U.2.03.03.03.000	15	1504	2018	3180001479	798	POR CAMPANIA FSE 2014/2020 - ASSE III - OB. SP. 12 - AZIONE 10.1.1 -AVVISO PUBBLICO "MANIFESTAZIONE DI INTERESSE PROGRAMMA SCUOLA VIVA - IIANNUALITA' ". IMPEGN0 DI SPESA PER EURO 1.429.988,25 IN FAVORE DI VARIISTITUTI SCOLASTICI (CON ALLEGATO)	2020/0000049/50_01_00/E	50	01	01	8.225,00

fonte: http://burc.regione.campania.it

N.	Cap	Descrizione	Tit	IV liv.	Miss	Prog	Anno res.	n. Imp.	Pos	Oggetto	decreto	DIP	DG	UOD	Importo Insussistenza
3940	U08602	POR FSE 2014-2020 - ASSE I -OBIETTIVO SPECIFICO 1 - AZIONE 8.5.1 - MISURE DI POLITICA ATTIVA, CON PARTICOLARE ATTENZIONE AI SETTORI CHE OFFRONO MAGGIORI PROSPETTIVE DI CRESCITA - IMPRESE	2	U.2.03.03.03.000	15	1504	2018	3180001479	799	POR CAMPANIA FSE 2014/2020 - ASSE III - OB. SP. 12 - AZIONE 10.1.1 -AVVISO PUBBLICO "MANIFESTAZIONE DI INTERESSE PROGRAMMA SCUOLA VIVA - IIANNUALITA' ". IMPEGN0 DI SPESA PER EURO 1.429.988,25 IN FAVORE DI VARIISTITUTI SCOLASTICI (CON ALLEGATO)	2020/0000049/50_01_00/E	50	01	01	12.973,00
3941	U08602	POR FSE 2014-2020 - ASSE I -OBIETTIVO SPECIFICO 1 - AZIONE 8.5.1 - MISURE DI POLITICA ATTIVA, CON PARTICOLARE ATTENZIONE AI SETTORI CHE OFFRONO MAGGIORI PROSPETTIVE DI CRESCITA - IMPRESE	2	U.2.03.03.03.000	15	1504	2018	3180001479	800	POR CAMPANIA FSE 2014/2020 - ASSE III - OB. SP. 12 - AZIONE 10.1.1 -AVVISO PUBBLICO "MANIFESTAZIONE DI INTERESSE PROGRAMMA SCUOLA VIVA - IIANNUALITA' ". IMPEGN0 DI SPESA PER EURO 1.429.988,25 IN FAVORE DI VARIISTITUTI SCOLASTICI (CON ALLEGATO)	2020/0000049/50_01_00/E	50	01	01	963,00
3942	U08602	POR FSE 2014-2020 - ASSE I -OBIETTIVO SPECIFICO 1 - AZIONE 8.5.1 - MISURE DI POLITICA ATTIVA, CON PARTICOLARE ATTENZIONE AI SETTORI CHE OFFRONO MAGGIORI PROSPETTIVE DI CRESCITA - IMPRESE	2	U.2.03.03.03.000	15	1504	2018	3180001479	801	POR CAMPANIA FSE 2014/2020 - ASSE III - OB. SP. 12 - AZIONE 10.1.1 -AVVISO PUBBLICO "MANIFESTAZIONE DI INTERESSE PROGRAMMA SCUOLA VIVA - IIANNUALITA' ". IMPEGN0 DI SPESA PER EURO 1.429.988,25 IN FAVORE DI VARIISTITUTI SCOLASTICI (CON ALLEGATO)	2020/0000049/50_01_00/E	50	01	01	13.073,00
3943	U08602	POR FSE 2014-2020 - ASSE I -OBIETTIVO SPECIFICO 1 - AZIONE 8.5.1 - MISURE DI POLITICA ATTIVA, CON PARTICOLARE ATTENZIONE AI SETTORI CHE OFFRONO MAGGIORI PROSPETTIVE DI CRESCITA - IMPRESE	2	U.2.03.03.03.000	15	1504	2018	3180001479	802	POR CAMPANIA FSE 2014/2020 - ASSE III - OB. SP. 12 - AZIONE 10.1.1 -AVVISO PUBBLICO "MANIFESTAZIONE DI INTERESSE PROGRAMMA SCUOLA VIVA - IIANNUALITA' ". IMPEGN0 DI SPESA PER EURO 1.429.988,25 IN FAVORE DI VARIISTITUTI SCOLASTICI (CON ALLEGATO)	2020/0000049/50_01_00/E	50	01	01	5.736,00
3944	U08602	POR FSE 2014-2020 - ASSE I -OBIETTIVO SPECIFICO 1 - AZIONE 8.5.1 - MISURE DI POLITICA ATTIVA, CON PARTICOLARE ATTENZIONE AI SETTORI CHE OFFRONO MAGGIORI PROSPETTIVE DI CRESCITA - IMPRESE	2	U.2.03.03.03.000	15	1504	2018	3180001479	803	POR CAMPANIA FSE 2014/2020 - ASSE III - OB. SP. 12 - AZIONE 10.1.1 -AVVISO PUBBLICO "MANIFESTAZIONE DI INTERESSE PROGRAMMA SCUOLA VIVA - IIANNUALITA' ". IMPEGN0 DI SPESA PER EURO 1.429.988,25 IN FAVORE DI VARIISTITUTI SCOLASTICI (CON ALLEGATO)	2020/0000049/50_01_00/E	50	01	01	13.073,00
3945	U08602	POR FSE 2014-2020 - ASSE I -OBIETTIVO SPECIFICO 1 - AZIONE 8.5.1 - MISURE DI POLITICA ATTIVA, CON PARTICOLARE ATTENZIONE AI SETTORI CHE OFFRONO MAGGIORI PROSPETTIVE DI CRESCITA - IMPRESE	2	U.2.03.03.03.000	15	1504	2018	3180001479	805	POR CAMPANIA FSE 2014/2020 - ASSE III - OB. SP. 12 - AZIONE 10.1.1 -AVVISO PUBBLICO "MANIFESTAZIONE DI INTERESSE PROGRAMMA SCUOLA VIVA - IIANNUALITA' ". IMPEGN0 DI SPESA PER EURO 1.429.988,25 IN FAVORE DI VARIISTITUTI SCOLASTICI (CON ALLEGATO)	2020/0000049/50_01_00/E	50	01	01	300,00
3946	U08602	POR FSE 2014-2020 - ASSE I -OBIETTIVO SPECIFICO 1 - AZIONE 8.5.1 - MISURE DI POLITICA ATTIVA, CON PARTICOLARE ATTENZIONE AI SETTORI CHE OFFRONO MAGGIORI PROSPETTIVE DI CRESCITA - IMPRESE	2	U.2.03.03.03.000	15	1504	2018	3180001479	806	POR CAMPANIA FSE 2014/2020 - ASSE III - OB. SP. 12 - AZIONE 10.1.1 -AVVISO PUBBLICO "MANIFESTAZIONE DI INTERESSE PROGRAMMA SCUOLA VIVA - IIANNUALITA' ". IMPEGN0 DI SPESA PER EURO 1.429.988,25 IN FAVORE DI VARIISTITUTI SCOLASTICI (CON ALLEGATO)	2020/0000049/50_01_00/E	50	01	01	5.388,00
3947	U08602	POR FSE 2014-2020 - ASSE I -OBIETTIVO SPECIFICO 1 - AZIONE 8.5.1 - MISURE DI POLITICA ATTIVA, CON PARTICOLARE ATTENZIONE AI SETTORI CHE OFFRONO MAGGIORI PROSPETTIVE DI CRESCITA - IMPRESE	2	U.2.03.03.03.000	15	1504	2018	3180001479	807	POR CAMPANIA FSE 2014/2020 - ASSE III - OB. SP. 12 - AZIONE 10.1.1 -AVVISO PUBBLICO "MANIFESTAZIONE DI INTERESSE PROGRAMMA SCUOLA VIVA - IIANNUALITA' ". IMPEGN0 DI SPESA PER EURO 1.429.988,25 IN FAVORE DI VARIISTITUTI SCOLASTICI (CON ALLEGATO)	2020/0000049/50_01_00/E	50	01	01	11.127,00
3948	U08602	POR FSE 2014-2020 - ASSE I -OBIETTIVO SPECIFICO 1 - AZIONE 8.5.1 - MISURE DI POLITICA ATTIVA, CON PARTICOLARE ATTENZIONE AI SETTORI CHE OFFRONO MAGGIORI PROSPETTIVE DI CRESCITA - IMPRESE	2	U.2.03.03.03.000	15	1504	2018	3180001479	809	POR CAMPANIA FSE 2014/2020 - ASSE III - OB. SP. 12 - AZIONE 10.1.1 -AVVISO PUBBLICO "MANIFESTAZIONE DI INTERESSE PROGRAMMA SCUOLA VIVA - IIANNUALITA' ". IMPEGN0 DI SPESA PER EURO 1.429.988,25 IN FAVORE DI VARIISTITUTI SCOLASTICI (CON ALLEGATO)	2020/0000049/50_01_00/E	50	01	01	3.766,00
3949	U08602	POR FSE 2014-2020 - ASSE I -OBIETTIVO SPECIFICO 1 - AZIONE 8.5.1 - MISURE DI POLITICA ATTIVA, CON PARTICOLARE ATTENZIONE AI SETTORI CHE OFFRONO MAGGIORI PROSPETTIVE DI CRESCITA - IMPRESE	2	U.2.03.03.03.000	15	1504	2018	3180001479	810	POR CAMPANIA FSE 2014/2020 - ASSE III - OB. SP. 12 - AZIONE 10.1.1 -AVVISO PUBBLICO "MANIFESTAZIONE DI INTERESSE PROGRAMMA SCUOLA VIVA - IIANNUALITA' ". IMPEGN0 DI SPESA PER EURO 1.429.988,25 IN FAVORE DI VARIISTITUTI SCOLASTICI (CON ALLEGATO)	2020/0000049/50_01_00/E	50	01	01	4.549,00
3950	U08602	POR FSE 2014-2020 - ASSE I -OBIETTIVO SPECIFICO 1 - AZIONE 8.5.1 - MISURE DI POLITICA ATTIVA, CON PARTICOLARE ATTENZIONE AI SETTORI CHE OFFRONO MAGGIORI PROSPETTIVE DI CRESCITA - IMPRESE	2	U.2.03.03.03.000	15	1504	2018	3180001479	812	POR CAMPANIA FSE 2014/2020 - ASSE III - OB. SP. 12 - AZIONE 10.1.1 -AVVISO PUBBLICO "MANIFESTAZIONE DI INTERESSE PROGRAMMA SCUOLA VIVA - IIANNUALITA' ". IMPEGN0 DI SPESA PER EURO 1.429.988,25 IN FAVORE DI VARIISTITUTI SCOLASTICI (CON ALLEGATO)	2020/0000049/50_01_00/E	50	01	01	7.357,00
3951	U08602	POR FSE 2014-2020 - ASSE I -OBIETTIVO SPECIFICO 1 - AZIONE 8.5.1 - MISURE DI POLITICA ATTIVA, CON PARTICOLARE ATTENZIONE AI SETTORI CHE OFFRONO MAGGIORI PROSPETTIVE DI CRESCITA - IMPRESE	2	U.2.03.03.03.000	15	1504	2018	3180001479	814	POR CAMPANIA FSE 2014/2020 - ASSE III - OB. SP. 12 - AZIONE 10.1.1 -AVVISO PUBBLICO "MANIFESTAZIONE DI INTERESSE PROGRAMMA SCUOLA VIVA - IIANNUALITA' ". IMPEGN0 DI SPESA PER EURO 1.429.988,25 IN FAVORE DI VARIISTITUTI SCOLASTICI (CON ALLEGATO)	2020/0000049/50_01_00/E	50	01	01	112,00
3952	U08602	POR FSE 2014-2020 - ASSE I -OBIETTIVO SPECIFICO 1 - AZIONE 8.5.1 - MISURE DI POLITICA ATTIVA, CON PARTICOLARE ATTENZIONE AI SETTORI CHE OFFRONO MAGGIORI PROSPETTIVE DI CRESCITA - IMPRESE	2	U.2.03.03.03.000	15	1504	2018	3180001479	815	POR CAMPANIA FSE 2014/2020 - ASSE III - OB. SP. 12 - AZIONE 10.1.1 -AVVISO PUBBLICO "MANIFESTAZIONE DI INTERESSE PROGRAMMA SCUOLA VIVA - IIANNUALITA' ". IMPEGN0 DI SPESA PER EURO 1.429.988,25 IN FAVORE DI VARIISTITUTI SCOLASTICI (CON ALLEGATO)	2020/0000049/50_01_00/E	50	01	01	13.976,00

fonte: http://burc.regione.campania.it

N.	Cap	Descrizione	Tit	IV liv.	Miss	Prog	Anno res.	n. Imp.	Pos	Oggetto	decreto	DIP	DG	UOD	Importo Insussistenza
3953	U08602	POR FSE 2014-2020 - ASSE I -OBIETTIVO SPECIFICO 1 - AZIONE 8.5.1 - MISURE DI POLITICA ATTIVA, CON PARTICOLARE ATTENZIONE AI SETTORI CHE OFFRONO MAGGIORI PROSPETTIVE DI CRESCITA - IMPRESE	2	U.2.03.03.03.000	15	1504	2018	3180001479	816	POR CAMPANIA FSE 2014/2020 - ASSE III - OB. SP. 12 - AZIONE 10.1.1 -AVVISO PUBBLICO "MANIFESTAZIONE DI INTERESSE PROGRAMMA SCUOLA VIVA - IIANNUALITA' ". IMPEGN0 DI SPESA PER EURO 1.429.988,25 IN FAVORE DI VARIISTITUTI SCOLASTICI (CON ALLEGATO)	2020/0000049/50_01_00/E	50	01	01	14.047,00
3954	U08602	POR FSE 2014-2020 - ASSE I -OBIETTIVO SPECIFICO 1 - AZIONE 8.5.1 - MISURE DI POLITICA ATTIVA, CON PARTICOLARE ATTENZIONE AI SETTORI CHE OFFRONO MAGGIORI PROSPETTIVE DI CRESCITA - IMPRESE	2	U.2.03.03.03.000	15	1504	2018	3180001479	817	POR CAMPANIA FSE 2014/2020 - ASSE III - OB. SP. 12 - AZIONE 10.1.1 -AVVISO PUBBLICO "MANIFESTAZIONE DI INTERESSE PROGRAMMA SCUOLA VIVA - IIANNUALITA' ". IMPEGN0 DI SPESA PER EURO 1.429.988,25 IN FAVORE DI VARIISTITUTI SCOLASTICI (CON ALLEGATO)	2020/0000049/50_01_00/E	50	01	01	14.339,00
3955	U08602	POR FSE 2014-2020 - ASSE I -OBIETTIVO SPECIFICO 1 - AZIONE 8.5.1 - MISURE DI POLITICA ATTIVA, CON PARTICOLARE ATTENZIONE AI SETTORI CHE OFFRONO MAGGIORI PROSPETTIVE DI CRESCITA - IMPRESE	2	U.2.03.03.03.000	15	1504	2018	3180001479	818	POR CAMPANIA FSE 2014/2020 - ASSE III - OB. SP. 12 - AZIONE 10.1.1 -AVVISO PUBBLICO "MANIFESTAZIONE DI INTERESSE PROGRAMMA SCUOLA VIVA - IIANNUALITA' ". IMPEGN0 DI SPESA PER EURO 1.429.988,25 IN FAVORE DI VARIISTITUTI SCOLASTICI (CON ALLEGATO)	2020/0000049/50_01_00/E	50	01	01	10.493,00
3956	U08602	POR FSE 2014-2020 - ASSE I -OBIETTIVO SPECIFICO 1 - AZIONE 8.5.1 - MISURE DI POLITICA ATTIVA, CON PARTICOLARE ATTENZIONE AI SETTORI CHE OFFRONO MAGGIORI PROSPETTIVE DI CRESCITA - IMPRESE	2	U.2.03.03.03.000	15	1504	2018	3180001479	819	POR CAMPANIA FSE 2014/2020 - ASSE III - OB. SP. 12 - AZIONE 10.1.1 -AVVISO PUBBLICO "MANIFESTAZIONE DI INTERESSE PROGRAMMA SCUOLA VIVA - IIANNUALITA' ". IMPEGN0 DI SPESA PER EURO 1.429.988,25 IN FAVORE DI VARIISTITUTI SCOLASTICI (CON ALLEGATO)	2020/0000049/50_01_00/E	50	01	01	3.329,00
3957	U08602	POR FSE 2014-2020 - ASSE I -OBIETTIVO SPECIFICO 1 - AZIONE 8.5.1 - MISURE DI POLITICA ATTIVA, CON PARTICOLARE ATTENZIONE AI SETTORI CHE OFFRONO MAGGIORI PROSPETTIVE DI CRESCITA - IMPRESE	2	U.2.03.03.03.000	15	1504	2018	3180001479	822	POR CAMPANIA FSE 2014/2020 - ASSE III - OB. SP. 12 - AZIONE 10.1.1 -AVVISO PUBBLICO "MANIFESTAZIONE DI INTERESSE PROGRAMMA SCUOLA VIVA - IIANNUALITA' ". IMPEGN0 DI SPESA PER EURO 1.429.988,25 IN FAVORE DI VARIISTITUTI SCOLASTICI (CON ALLEGATO)	2020/0000049/50_01_00/E	50	01	01	14.751,00
3958	U08602	POR FSE 2014-2020 - ASSE I -OBIETTIVO SPECIFICO 1 - AZIONE 8.5.1 - MISURE DI POLITICA ATTIVA, CON PARTICOLARE ATTENZIONE AI SETTORI CHE OFFRONO MAGGIORI PROSPETTIVE DI CRESCITA - IMPRESE	2	U.2.03.03.03.000	15	1504	2018	3180001479	823	POR CAMPANIA FSE 2014/2020 - ASSE III - OB. SP. 12 - AZIONE 10.1.1 -AVVISO PUBBLICO "MANIFESTAZIONE DI INTERESSE PROGRAMMA SCUOLA VIVA - IIANNUALITA' ". IMPEGN0 DI SPESA PER EURO 1.429.988,25 IN FAVORE DI VARIISTITUTI SCOLASTICI (CON ALLEGATO)	2020/0000049/50_01_00/E	50	01	01	5.501,00
3959	U08602	POR FSE 2014-2020 - ASSE I -OBIETTIVO SPECIFICO 1 - AZIONE 8.5.1 - MISURE DI POLITICA ATTIVA, CON PARTICOLARE ATTENZIONE AI SETTORI CHE OFFRONO MAGGIORI PROSPETTIVE DI CRESCITA - IMPRESE	2	U.2.03.03.03.000	15	1504	2018	3180001479	824	POR CAMPANIA FSE 2014/2020 - ASSE III - OB. SP. 12 - AZIONE 10.1.1 -AVVISO PUBBLICO "MANIFESTAZIONE DI INTERESSE PROGRAMMA SCUOLA VIVA - IIANNUALITA' ". IMPEGN0 DI SPESA PER EURO 1.429.988,25 IN FAVORE DI VARIISTITUTI SCOLASTICI (CON ALLEGATO)	2020/0000049/50_01_00/E	50	01	01	7.609,00
3960	U08602	POR FSE 2014-2020 - ASSE I -OBIETTIVO SPECIFICO 1 - AZIONE 8.5.1 - MISURE DI POLITICA ATTIVA, CON PARTICOLARE ATTENZIONE AI SETTORI CHE OFFRONO MAGGIORI PROSPETTIVE DI CRESCITA - IMPRESE	2	U.2.03.03.03.000	15	1504	2018	3180001479	825	POR CAMPANIA FSE 2014/2020 - ASSE III - OB. SP. 12 - AZIONE 10.1.1 -AVVISO PUBBLICO "MANIFESTAZIONE DI INTERESSE PROGRAMMA SCUOLA VIVA - IIANNUALITA' ". IMPEGN0 DI SPESA PER EURO 1.429.988,25 IN FAVORE DI VARIISTITUTI SCOLASTICI (CON ALLEGATO)	2020/0000049/50_01_00/E	50	01	01	5.129,00
3961	U08602	POR FSE 2014-2020 - ASSE I -OBIETTIVO SPECIFICO 1 - AZIONE 8.5.1 - MISURE DI POLITICA ATTIVA, CON PARTICOLARE ATTENZIONE AI SETTORI CHE OFFRONO MAGGIORI PROSPETTIVE DI CRESCITA - IMPRESE	2	U.2.03.03.03.000	15	1504	2018	3180001479	826	POR CAMPANIA FSE 2014/2020 - ASSE III - OB. SP. 12 - AZIONE 10.1.1 -AVVISO PUBBLICO "MANIFESTAZIONE DI INTERESSE PROGRAMMA SCUOLA VIVA - IIANNUALITA' ". IMPEGN0 DI SPESA PER EURO 1.429.988,25 IN FAVORE DI VARIISTITUTI SCOLASTICI (CON ALLEGATO)	2020/0000049/50_01_00/E	50	01	01	8.281,00
3962	U08602	POR FSE 2014-2020 - ASSE I -OBIETTIVO SPECIFICO 1 - AZIONE 8.5.1 - MISURE DI POLITICA ATTIVA, CON PARTICOLARE ATTENZIONE AI SETTORI CHE OFFRONO MAGGIORI PROSPETTIVE DI CRESCITA - IMPRESE	2	U.2.03.03.03.000	15	1504	2018	3180001479	827	POR CAMPANIA FSE 2014/2020 - ASSE III - OB. SP. 12 - AZIONE 10.1.1 -AVVISO PUBBLICO "MANIFESTAZIONE DI INTERESSE PROGRAMMA SCUOLA VIVA - IIANNUALITA' ". IMPEGN0 DI SPESA PER EURO 1.429.988,25 IN FAVORE DI VARIISTITUTI SCOLASTICI (CON ALLEGATO)	2020/0000049/50_01_00/E	50	01	01	6.680,00
3963	U08602	POR FSE 2014-2020 - ASSE I -OBIETTIVO SPECIFICO 1 - AZIONE 8.5.1 - MISURE DI POLITICA ATTIVA, CON PARTICOLARE ATTENZIONE AI SETTORI CHE OFFRONO MAGGIORI PROSPETTIVE DI CRESCITA - IMPRESE	2	U.2.03.03.03.000	15	1504	2018	3180001479	828	POR CAMPANIA FSE 2014/2020 - ASSE III - OB. SP. 12 - AZIONE 10.1.1 -AVVISO PUBBLICO "MANIFESTAZIONE DI INTERESSE PROGRAMMA SCUOLA VIVA - IIANNUALITA' ". IMPEGN0 DI SPESA PER EURO 1.429.988,25 IN FAVORE DI VARIISTITUTI SCOLASTICI (CON ALLEGATO)	2020/0000049/50_01_00/E	50	01	01	8.736,00
3964	U08602	POR FSE 2014-2020 - ASSE I -OBIETTIVO SPECIFICO 1 - AZIONE 8.5.1 - MISURE DI POLITICA ATTIVA, CON PARTICOLARE ATTENZIONE AI SETTORI CHE OFFRONO MAGGIORI PROSPETTIVE DI CRESCITA - IMPRESE	2	U.2.03.03.03.000	15	1504	2018	3180001479	829	POR CAMPANIA FSE 2014/2020 - ASSE III - OB. SP. 12 - AZIONE 10.1.1 -AVVISO PUBBLICO "MANIFESTAZIONE DI INTERESSE PROGRAMMA SCUOLA VIVA - IIANNUALITA' ". IMPEGN0 DI SPESA PER EURO 1.429.988,25 IN FAVORE DI VARIISTITUTI SCOLASTICI (CON ALLEGATO)	2020/0000049/50_01_00/E	50	01	01	9.871,00
3965	U08602	POR FSE 2014-2020 - ASSE I -OBIETTIVO SPECIFICO 1 - AZIONE 8.5.1 - MISURE DI POLITICA ATTIVA, CON PARTICOLARE ATTENZIONE AI SETTORI CHE OFFRONO MAGGIORI PROSPETTIVE DI CRESCITA - IMPRESE	2	U.2.03.03.03.000	15	1504	2018	3180001479	830	POR CAMPANIA FSE 2014/2020 - ASSE III - OB. SP. 12 - AZIONE 10.1.1 -AVVISO PUBBLICO "MANIFESTAZIONE DI INTERESSE PROGRAMMA SCUOLA VIVA - IIANNUALITA' ". IMPEGN0 DI SPESA PER EURO 1.429.988,25 IN FAVORE DI VARIISTITUTI SCOLASTICI (CON ALLEGATO)	2020/0000049/50_01_00/E	50	01	01	15.150,00

fonte: http://burc.regione.campania.it

N.	Cap	Descrizione	Tit	IV liv.	Miss	Prog	Anno res.	n. Imp.	Pos	Oggetto	decreto	DIP	DG	UOD	Importo Insussistenza
3966	U08602	POR FSE 2014-2020 - ASSE I -OBIETTIVO SPECIFICO 1 - AZIONE 8.5.1 - MISURE DI POLITICA ATTIVA, CON PARTICOLARE ATTENZIONE AI SETTORI CHE OFFRONO MAGGIORI PROSPETTIVE DI CRESCITA - IMPRESE	2	U.2.03.03.03.000	15	1504	2018	3180001479	831	POR CAMPANIA FSE 2014/2020 - ASSE III - OB. SP. 12 - AZIONE 10.1.1 -AVVISO PUBBLICO "MANIFESTAZIONE DI INTERESSE PROGRAMMA SCUOLA VIVA - IIANNUALITA' ". IMPEGN0 DI SPESA PER EURO 1.429.988,25 IN FAVORE DI VARIISTITUTI SCOLASTICI (CON ALLEGATO)	2020/0000049/50_01_00/E	50	01	01	13.048,00
3967	U08602	POR FSE 2014-2020 - ASSE I -OBIETTIVO SPECIFICO 1 - AZIONE 8.5.1 - MISURE DI POLITICA ATTIVA, CON PARTICOLARE ATTENZIONE AI SETTORI CHE OFFRONO MAGGIORI PROSPETTIVE DI CRESCITA - IMPRESE	2	U.2.03.03.03.000	15	1504	2018	3180001479	832	POR CAMPANIA FSE 2014/2020 - ASSE III - OB. SP. 12 - AZIONE 10.1.1 -AVVISO PUBBLICO "MANIFESTAZIONE DI INTERESSE PROGRAMMA SCUOLA VIVA - IIANNUALITA' ". IMPEGN0 DI SPESA PER EURO 1.429.988,25 IN FAVORE DI VARIISTITUTI SCOLASTICI (CON ALLEGATO)	2020/0000049/50_01_00/E	50	01	01	2.551,00
3968	U08602	POR FSE 2014-2020 - ASSE I -OBIETTIVO SPECIFICO 1 - AZIONE 8.5.1 - MISURE DI POLITICA ATTIVA, CON PARTICOLARE ATTENZIONE AI SETTORI CHE OFFRONO MAGGIORI PROSPETTIVE DI CRESCITA - IMPRESE	2	U.2.03.03.03.000	15	1504	2018	3180001479	833	POR CAMPANIA FSE 2014/2020 - ASSE III - OB. SP. 12 - AZIONE 10.1.1 -AVVISO PUBBLICO "MANIFESTAZIONE DI INTERESSE PROGRAMMA SCUOLA VIVA - IIANNUALITA' ". IMPEGN0 DI SPESA PER EURO 1.429.988,25 IN FAVORE DI VARIISTITUTI SCOLASTICI (CON ALLEGATO)	2020/0000049/50_01_00/E	50	01	01	11.138,00
3969	U08602	POR FSE 2014-2020 - ASSE I -OBIETTIVO SPECIFICO 1 - AZIONE 8.5.1 - MISURE DI POLITICA ATTIVA, CON PARTICOLARE ATTENZIONE AI SETTORI CHE OFFRONO MAGGIORI PROSPETTIVE DI CRESCITA - IMPRESE	2	U.2.03.03.03.000	15	1504	2018	3180001479	834	POR CAMPANIA FSE 2014/2020 - ASSE III - OB. SP. 12 - AZIONE 10.1.1 -AVVISO PUBBLICO "MANIFESTAZIONE DI INTERESSE PROGRAMMA SCUOLA VIVA - IIANNUALITA' ". IMPEGN0 DI SPESA PER EURO 1.429.988,25 IN FAVORE DI VARIISTITUTI SCOLASTICI (CON ALLEGATO)	2020/0000049/50_01_00/E	50	01	01	15.405,00
3970	U08602	POR FSE 2014-2020 - ASSE I -OBIETTIVO SPECIFICO 1 - AZIONE 8.5.1 - MISURE DI POLITICA ATTIVA, CON PARTICOLARE ATTENZIONE AI SETTORI CHE OFFRONO MAGGIORI PROSPETTIVE DI CRESCITA - IMPRESE	2	U.2.03.03.03.000	15	1504	2018	3180001479	837	POR CAMPANIA FSE 2014/2020 - ASSE III - OB. SP. 12 - AZIONE 10.1.1 -AVVISO PUBBLICO "MANIFESTAZIONE DI INTERESSE PROGRAMMA SCUOLA VIVA - IIANNUALITA' ". IMPEGN0 DI SPESA PER EURO 1.429.988,25 IN FAVORE DI VARIISTITUTI SCOLASTICI (CON ALLEGATO)	2020/0000049/50_01_00/E	50	01	01	1.428,00
3971	U08602	POR FSE 2014-2020 - ASSE I -OBIETTIVO SPECIFICO 1 - AZIONE 8.5.1 - MISURE DI POLITICA ATTIVA, CON PARTICOLARE ATTENZIONE AI SETTORI CHE OFFRONO MAGGIORI PROSPETTIVE DI CRESCITA - IMPRESE	2	U.2.03.03.03.000	15	1504	2018	3180001479	838	POR CAMPANIA FSE 2014/2020 - ASSE III - OB. SP. 12 - AZIONE 10.1.1 -AVVISO PUBBLICO "MANIFESTAZIONE DI INTERESSE PROGRAMMA SCUOLA VIVA - IIANNUALITA' ". IMPEGN0 DI SPESA PER EURO 1.429.988,25 IN FAVORE DI VARIISTITUTI SCOLASTICI (CON ALLEGATO)	2020/0000049/50_01_00/E	50	01	01	4.870,00
3972	U08602	POR FSE 2014-2020 - ASSE I -OBIETTIVO SPECIFICO 1 - AZIONE 8.5.1 - MISURE DI POLITICA ATTIVA, CON PARTICOLARE ATTENZIONE AI SETTORI CHE OFFRONO MAGGIORI PROSPETTIVE DI CRESCITA - IMPRESE	2	U.2.03.03.03.000	15	1504	2018	3180001479	839	POR CAMPANIA FSE 2014/2020 - ASSE III - OB. SP. 12 - AZIONE 10.1.1 -AVVISO PUBBLICO "MANIFESTAZIONE DI INTERESSE PROGRAMMA SCUOLA VIVA - IIANNUALITA' ". IMPEGN0 DI SPESA PER EURO 1.429.988,25 IN FAVORE DI VARIISTITUTI SCOLASTICI (CON ALLEGATO)	2020/0000049/50_01_00/E	50	01	01	16.684,00
3973	U08602	POR FSE 2014-2020 - ASSE I -OBIETTIVO SPECIFICO 1 - AZIONE 8.5.1 - MISURE DI POLITICA ATTIVA, CON PARTICOLARE ATTENZIONE AI SETTORI CHE OFFRONO MAGGIORI PROSPETTIVE DI CRESCITA - IMPRESE	2	U.2.03.03.03.000	15	1504	2018	3180001479	841	POR CAMPANIA FSE 2014/2020 - ASSE III - OB. SP. 12 - AZIONE 10.1.1 -AVVISO PUBBLICO "MANIFESTAZIONE DI INTERESSE PROGRAMMA SCUOLA VIVA - IIANNUALITA' ". IMPEGN0 DI SPESA PER EURO 1.429.988,25 IN FAVORE DI VARIISTITUTI SCOLASTICI (CON ALLEGATO)	2020/0000049/50_01_00/E	50	01	01	297,00
3974	U08602	POR FSE 2014-2020 - ASSE I -OBIETTIVO SPECIFICO 1 - AZIONE 8.5.1 - MISURE DI POLITICA ATTIVA, CON PARTICOLARE ATTENZIONE AI SETTORI CHE OFFRONO MAGGIORI PROSPETTIVE DI CRESCITA - IMPRESE	2	U.2.03.03.03.000	15	1504	2018	3180001479	842	POR CAMPANIA FSE 2014/2020 - ASSE III - OB. SP. 12 - AZIONE 10.1.1 -AVVISO PUBBLICO "MANIFESTAZIONE DI INTERESSE PROGRAMMA SCUOLA VIVA - IIANNUALITA' ". IMPEGN0 DI SPESA PER EURO 1.429.988,25 IN FAVORE DI VARIISTITUTI SCOLASTICI (CON ALLEGATO)	2020/0000049/50_01_00/E	50	01	01	17.057,00
3975	U08602	POR FSE 2014-2020 - ASSE I -OBIETTIVO SPECIFICO 1 - AZIONE 8.5.1 - MISURE DI POLITICA ATTIVA, CON PARTICOLARE ATTENZIONE AI SETTORI CHE OFFRONO MAGGIORI PROSPETTIVE DI CRESCITA - IMPRESE	2	U.2.03.03.03.000	15	1504	2018	3180001479	843	POR CAMPANIA FSE 2014/2020 - ASSE III - OB. SP. 12 - AZIONE 10.1.1 -AVVISO PUBBLICO "MANIFESTAZIONE DI INTERESSE PROGRAMMA SCUOLA VIVA - IIANNUALITA' ". IMPEGN0 DI SPESA PER EURO 1.429.988,25 IN FAVORE DI VARIISTITUTI SCOLASTICI (CON ALLEGATO)	2020/0000049/50_01_00/E	50	01	01	206,00
3976	U08602	POR FSE 2014-2020 - ASSE I -OBIETTIVO SPECIFICO 1 - AZIONE 8.5.1 - MISURE DI POLITICA ATTIVA, CON PARTICOLARE ATTENZIONE AI SETTORI CHE OFFRONO MAGGIORI PROSPETTIVE DI CRESCITA - IMPRESE	2	U.2.03.03.03.000	15	1504	2018	3180001479	844	POR CAMPANIA FSE 2014/2020 - ASSE III - OB. SP. 12 - AZIONE 10.1.1 -AVVISO PUBBLICO "MANIFESTAZIONE DI INTERESSE PROGRAMMA SCUOLA VIVA - IIANNUALITA' ". IMPEGN0 DI SPESA PER EURO 1.429.988,25 IN FAVORE DI VARIISTITUTI SCOLASTICI (CON ALLEGATO)	2020/0000049/50_01_00/E	50	01	01	15.269,00
3977	U08602	POR FSE 2014-2020 - ASSE I -OBIETTIVO SPECIFICO 1 - AZIONE 8.5.1 - MISURE DI POLITICA ATTIVA, CON PARTICOLARE ATTENZIONE AI SETTORI CHE OFFRONO MAGGIORI PROSPETTIVE DI CRESCITA - IMPRESE	2	U.2.03.03.03.000	15	1504	2018	3180001479	845	POR CAMPANIA FSE 2014/2020 - ASSE III - OB. SP. 12 - AZIONE 10.1.1 -AVVISO PUBBLICO "MANIFESTAZIONE DI INTERESSE PROGRAMMA SCUOLA VIVA - IIANNUALITA' ". IMPEGN0 DI SPESA PER EURO 1.429.988,25 IN FAVORE DI VARIISTITUTI SCOLASTICI (CON ALLEGATO)	2020/0000049/50_01_00/E	50	01	01	9.982,00
3978	U08602	POR FSE 2014-2020 - ASSE I -OBIETTIVO SPECIFICO 1 - AZIONE 8.5.1 - MISURE DI POLITICA ATTIVA, CON PARTICOLARE ATTENZIONE AI SETTORI CHE OFFRONO MAGGIORI PROSPETTIVE DI CRESCITA - IMPRESE	2	U.2.03.03.03.000	15	1504	2018	3180001479	846	POR CAMPANIA FSE 2014/2020 - ASSE III - OB. SP. 12 - AZIONE 10.1.1 -AVVISO PUBBLICO "MANIFESTAZIONE DI INTERESSE PROGRAMMA SCUOLA VIVA - IIANNUALITA' ". IMPEGN0 DI SPESA PER EURO 1.429.988,25 IN FAVORE DI VARIISTITUTI SCOLASTICI (CON ALLEGATO)	2020/0000049/50_01_00/E	50	01	01	2.857,00

fonte: http://burc.regione.campania.it

N.	Cap	Descrizione	Tit	IV liv.	Miss	Prog	Anno res.	n. Imp.	Pos	Oggetto	decreto	DIP	DG	UOD	Importo Insussistenza
3979	U08602	POR FSE 2014-2020 - ASSE I -OBIETTIVO SPECIFICO 1 - AZIONE 8.5.1 - MISURE DI POLITICA ATTIVA, CON PARTICOLARE ATTENZIONE AI SETTORI CHE OFFRONO MAGGIORI PROSPETTIVE DI CRESCITA - IMPRESE	2	U.2.03.03.03.000	15	1504	2018	3180001479	847	POR CAMPANIA FSE 2014/2020 - ASSE III - OB. SP. 12 - AZIONE 10.1.1 -AVVISO PUBBLICO "MANIFESTAZIONE DI INTERESSE PROGRAMMA SCUOLA VIVA - IIANNUALITA' ". IMPEGN0 DI SPESA PER EURO 1.429.988,25 IN FAVORE DI VARIISTITUTI SCOLASTICI (CON ALLEGATO)	2020/0000049/50_01_00/E	50	01	01	14.289,00
3980	U08602	POR FSE 2014-2020 - ASSE I -OBIETTIVO SPECIFICO 1 - AZIONE 8.5.1 - MISURE DI POLITICA ATTIVA, CON PARTICOLARE ATTENZIONE AI SETTORI CHE OFFRONO MAGGIORI PROSPETTIVE DI CRESCITA - IMPRESE	2	U.2.03.03.03.000	15	1504	2018	3180001479	848	POR CAMPANIA FSE 2014/2020 - ASSE III - OB. SP. 12 - AZIONE 10.1.1 -AVVISO PUBBLICO "MANIFESTAZIONE DI INTERESSE PROGRAMMA SCUOLA VIVA - IIANNUALITA' ". IMPEGN0 DI SPESA PER EURO 1.429.988,25 IN FAVORE DI VARIISTITUTI SCOLASTICI (CON ALLEGATO)	2020/0000049/50_01_00/E	50	01	01	11.334,00
3981	U08602	POR FSE 2014-2020 - ASSE I -OBIETTIVO SPECIFICO 1 - AZIONE 8.5.1 - MISURE DI POLITICA ATTIVA, CON PARTICOLARE ATTENZIONE AI SETTORI CHE OFFRONO MAGGIORI PROSPETTIVE DI CRESCITA - IMPRESE	2	U.2.03.03.03.000	15	1504	2018	3180001479	849	POR CAMPANIA FSE 2014/2020 - ASSE III - OB. SP. 12 - AZIONE 10.1.1 -AVVISO PUBBLICO "MANIFESTAZIONE DI INTERESSE PROGRAMMA SCUOLA VIVA - IIANNUALITA' ". IMPEGN0 DI SPESA PER EURO 1.429.988,25 IN FAVORE DI VARIISTITUTI SCOLASTICI (CON ALLEGATO)	2020/0000049/50_01_00/E	50	01	01	7.208,00
3982	U08602	POR FSE 2014-2020 - ASSE I -OBIETTIVO SPECIFICO 1 - AZIONE 8.5.1 - MISURE DI POLITICA ATTIVA, CON PARTICOLARE ATTENZIONE AI SETTORI CHE OFFRONO MAGGIORI PROSPETTIVE DI CRESCITA - IMPRESE	2	U.2.03.03.03.000	15	1504	2018	3180001479	850	POR CAMPANIA FSE 2014/2020 - ASSE III - OB. SP. 12 - AZIONE 10.1.1 -AVVISO PUBBLICO "MANIFESTAZIONE DI INTERESSE PROGRAMMA SCUOLA VIVA - IIANNUALITA' ". IMPEGN0 DI SPESA PER EURO 1.429.988,25 IN FAVORE DI VARIISTITUTI SCOLASTICI (CON ALLEGATO)	2020/0000049/50_01_00/E	50	01	01	18.604,00
3983	U08602	POR FSE 2014-2020 - ASSE I -OBIETTIVO SPECIFICO 1 - AZIONE 8.5.1 - MISURE DI POLITICA ATTIVA, CON PARTICOLARE ATTENZIONE AI SETTORI CHE OFFRONO MAGGIORI PROSPETTIVE DI CRESCITA - IMPRESE	2	U.2.03.03.03.000	15	1504	2018	3180001479	851	POR CAMPANIA FSE 2014/2020 - ASSE III - OB. SP. 12 - AZIONE 10.1.1 -AVVISO PUBBLICO "MANIFESTAZIONE DI INTERESSE PROGRAMMA SCUOLA VIVA - IIANNUALITA' ". IMPEGN0 DI SPESA PER EURO 1.429.988,25 IN FAVORE DI VARIISTITUTI SCOLASTICI (CON ALLEGATO)	2020/0000049/50_01_00/E	50	01	01	11.569,00
3984	U08602	POR FSE 2014-2020 - ASSE I -OBIETTIVO SPECIFICO 1 - AZIONE 8.5.1 - MISURE DI POLITICA ATTIVA, CON PARTICOLARE ATTENZIONE AI SETTORI CHE OFFRONO MAGGIORI PROSPETTIVE DI CRESCITA - IMPRESE	2	U.2.03.03.03.000	15	1504	2018	3180001479	852	POR CAMPANIA FSE 2014/2020 - ASSE III - OB. SP. 12 - AZIONE 10.1.1 -AVVISO PUBBLICO "MANIFESTAZIONE DI INTERESSE PROGRAMMA SCUOLA VIVA - IIANNUALITA' ". IMPEGN0 DI SPESA PER EURO 1.429.988,25 IN FAVORE DI VARIISTITUTI SCOLASTICI (CON ALLEGATO)	2020/0000049/50_01_00/E	50	01	01	5.754,00
3985	U08602	POR FSE 2014-2020 - ASSE I -OBIETTIVO SPECIFICO 1 - AZIONE 8.5.1 - MISURE DI POLITICA ATTIVA, CON PARTICOLARE ATTENZIONE AI SETTORI CHE OFFRONO MAGGIORI PROSPETTIVE DI CRESCITA - IMPRESE	2	U.2.03.03.03.000	15	1504	2018	3180001479	853	POR CAMPANIA FSE 2014/2020 - ASSE III - OB. SP. 12 - AZIONE 10.1.1 -AVVISO PUBBLICO "MANIFESTAZIONE DI INTERESSE PROGRAMMA SCUOLA VIVA - IIANNUALITA' ". IMPEGN0 DI SPESA PER EURO 1.429.988,25 IN FAVORE DI VARIISTITUTI SCOLASTICI (CON ALLEGATO)	2020/0000049/50_01_00/E	50	01	01	19.800,00
3986	U08602	POR FSE 2014-2020 - ASSE I -OBIETTIVO SPECIFICO 1 - AZIONE 8.5.1 - MISURE DI POLITICA ATTIVA, CON PARTICOLARE ATTENZIONE AI SETTORI CHE OFFRONO MAGGIORI PROSPETTIVE DI CRESCITA - IMPRESE	2	U.2.03.03.03.000	15	1504	2018	3180001479	854	POR CAMPANIA FSE 2014/2020 - ASSE III - OB. SP. 12 - AZIONE 10.1.1 -AVVISO PUBBLICO "MANIFESTAZIONE DI INTERESSE PROGRAMMA SCUOLA VIVA - IIANNUALITA' ". IMPEGN0 DI SPESA PER EURO 1.429.988,25 IN FAVORE DI VARIISTITUTI SCOLASTICI (CON ALLEGATO)	2020/0000049/50_01_00/E	50	01	01	3.366,00
3987	U08602	POR FSE 2014-2020 - ASSE I -OBIETTIVO SPECIFICO 1 - AZIONE 8.5.1 - MISURE DI POLITICA ATTIVA, CON PARTICOLARE ATTENZIONE AI SETTORI CHE OFFRONO MAGGIORI PROSPETTIVE DI CRESCITA - IMPRESE	2	U.2.03.03.03.000	15	1504	2018	3180001479	855	POR CAMPANIA FSE 2014/2020 - ASSE III - OB. SP. 12 - AZIONE 10.1.1 -AVVISO PUBBLICO "MANIFESTAZIONE DI INTERESSE PROGRAMMA SCUOLA VIVA - IIANNUALITA' ". IMPEGN0 DI SPESA PER EURO 1.429.988,25 IN FAVORE DI VARIISTITUTI SCOLASTICI (CON ALLEGATO)	2020/0000049/50_01_00/E	50	01	01	19.754,00
3988	U08602	POR FSE 2014-2020 - ASSE I -OBIETTIVO SPECIFICO 1 - AZIONE 8.5.1 - MISURE DI POLITICA ATTIVA, CON PARTICOLARE ATTENZIONE AI SETTORI CHE OFFRONO MAGGIORI PROSPETTIVE DI CRESCITA - IMPRESE	2	U.2.03.03.03.000	15	1504	2018	3180001479	856	POR CAMPANIA FSE 2014/2020 - ASSE III - OB. SP. 12 - AZIONE 10.1.1 -AVVISO PUBBLICO "MANIFESTAZIONE DI INTERESSE PROGRAMMA SCUOLA VIVA - IIANNUALITA' ". IMPEGN0 DI SPESA PER EURO 1.429.988,25 IN FAVORE DI VARIISTITUTI SCOLASTICI (CON ALLEGATO)	2020/0000049/50_01_00/E	50	01	01	12.151,00
3989	U08602	POR FSE 2014-2020 - ASSE I -OBIETTIVO SPECIFICO 1 - AZIONE 8.5.1 - MISURE DI POLITICA ATTIVA, CON PARTICOLARE ATTENZIONE AI SETTORI CHE OFFRONO MAGGIORI PROSPETTIVE DI CRESCITA - IMPRESE	2	U.2.03.03.03.000	15	1504	2018	3180001479	857	POR CAMPANIA FSE 2014/2020 - ASSE III - OB. SP. 12 - AZIONE 10.1.1 -AVVISO PUBBLICO "MANIFESTAZIONE DI INTERESSE PROGRAMMA SCUOLA VIVA - IIANNUALITA' ". IMPEGN0 DI SPESA PER EURO 1.429.988,25 IN FAVORE DI VARIISTITUTI SCOLASTICI (CON ALLEGATO)	2020/0000049/50_01_00/E	50	01	01	792,00
3990	U08602	POR FSE 2014-2020 - ASSE I -OBIETTIVO SPECIFICO 1 - AZIONE 8.5.1 - MISURE DI POLITICA ATTIVA, CON PARTICOLARE ATTENZIONE AI SETTORI CHE OFFRONO MAGGIORI PROSPETTIVE DI CRESCITA - IMPRESE	2	U.2.03.03.03.000	15	1504	2018	3180001479	858	POR CAMPANIA FSE 2014/2020 - ASSE III - OB. SP. 12 - AZIONE 10.1.1 -AVVISO PUBBLICO "MANIFESTAZIONE DI INTERESSE PROGRAMMA SCUOLA VIVA - IIANNUALITA' ". IMPEGN0 DI SPESA PER EURO 1.429.988,25 IN FAVORE DI VARIISTITUTI SCOLASTICI (CON ALLEGATO)	2020/0000049/50_01_00/E	50	01	01	20.512,00
3991	U08602	POR FSE 2014-2020 - ASSE I -OBIETTIVO SPECIFICO 1 - AZIONE 8.5.1 - MISURE DI POLITICA ATTIVA, CON PARTICOLARE ATTENZIONE AI SETTORI CHE OFFRONO MAGGIORI PROSPETTIVE DI CRESCITA - IMPRESE	2	U.2.03.03.03.000	15	1504	2018	3180001479	859	POR CAMPANIA FSE 2014/2020 - ASSE III - OB. SP. 12 - AZIONE 10.1.1 -AVVISO PUBBLICO "MANIFESTAZIONE DI INTERESSE PROGRAMMA SCUOLA VIVA - IIANNUALITA' ". IMPEGN0 DI SPESA PER EURO 1.429.988,25 IN FAVORE DI VARIISTITUTI SCOLASTICI (CON ALLEGATO)	2020/0000049/50_01_00/E	50	01	01	9.321,00

fonte: http://burc.regione.campania.it

N.	Cap	Descrizione	Tit	IV liv.	Miss	Prog	Anno res.	n. Imp.	Pos	Oggetto	decreto	DIP	DG	UOD	Importo Insussistenza
3992	U08602	POR FSE 2014-2020 - ASSE I -OBIETTIVO SPECIFICO 1 - AZIONE 8.5.1 - MISURE DI POLITICA ATTIVA, CON PARTICOLARE ATTENZIONE AI SETTORI CHE OFFRONO MAGGIORI PROSPETTIVE DI CRESCITA - IMPRESE	2	U.2.03.03.03.000	15	1504	2018	3180001479	860	POR CAMPANIA FSE 2014/2020 - ASSE III - OB. SP. 12 - AZIONE 10.1.1 -AVVISO PUBBLICO "MANIFESTAZIONE DI INTERESSE PROGRAMMA SCUOLA VIVA - IIANNUALITA' ". IMPEGN0 DI SPESA PER EURO 1.429.988,25 IN FAVORE DI VARIISTITUTI SCOLASTICI (CON ALLEGATO)	2020/0000049/50_01_00/E	50	01	01	20.662,00
3993	U08602	POR FSE 2014-2020 - ASSE I -OBIETTIVO SPECIFICO 1 - AZIONE 8.5.1 - MISURE DI POLITICA ATTIVA, CON PARTICOLARE ATTENZIONE AI SETTORI CHE OFFRONO MAGGIORI PROSPETTIVE DI CRESCITA - IMPRESE	2	U.2.03.03.03.000	15	1504	2018	3180001479	861	POR CAMPANIA FSE 2014/2020 - ASSE III - OB. SP. 12 - AZIONE 10.1.1 -AVVISO PUBBLICO "MANIFESTAZIONE DI INTERESSE PROGRAMMA SCUOLA VIVA - IIANNUALITA' ". IMPEGN0 DI SPESA PER EURO 1.429.988,25 IN FAVORE DI VARIISTITUTI SCOLASTICI (CON ALLEGATO)	2020/0000049/50_01_00/E	50	01	01	9.954,00
3994	U08602	POR FSE 2014-2020 - ASSE I -OBIETTIVO SPECIFICO 1 - AZIONE 8.5.1 - MISURE DI POLITICA ATTIVA, CON PARTICOLARE ATTENZIONE AI SETTORI CHE OFFRONO MAGGIORI PROSPETTIVE DI CRESCITA - IMPRESE	2	U.2.03.03.03.000	15	1504	2018	3180001479	863	POR CAMPANIA FSE 2014/2020 - ASSE III - OB. SP. 12 - AZIONE 10.1.1 -AVVISO PUBBLICO "MANIFESTAZIONE DI INTERESSE PROGRAMMA SCUOLA VIVA - IIANNUALITA' ". IMPEGN0 DI SPESA PER EURO 1.429.988,25 IN FAVORE DI VARIISTITUTI SCOLASTICI (CON ALLEGATO)	2020/0000049/50_01_00/E	50	01	01	11.307,00
3995	U08602	POR FSE 2014-2020 - ASSE I -OBIETTIVO SPECIFICO 1 - AZIONE 8.5.1 - MISURE DI POLITICA ATTIVA, CON PARTICOLARE ATTENZIONE AI SETTORI CHE OFFRONO MAGGIORI PROSPETTIVE DI CRESCITA - IMPRESE	2	U.2.03.03.03.000	15	1504	2018	3180001479	864	POR CAMPANIA FSE 2014/2020 - ASSE III - OB. SP. 12 - AZIONE 10.1.1 -AVVISO PUBBLICO "MANIFESTAZIONE DI INTERESSE PROGRAMMA SCUOLA VIVA - IIANNUALITA' ". IMPEGN0 DI SPESA PER EURO 1.429.988,25 IN FAVORE DI VARIISTITUTI SCOLASTICI (CON ALLEGATO)	2020/0000049/50_01_00/E	50	01	01	21.385,00
3996	U08602	POR FSE 2014-2020 - ASSE I -OBIETTIVO SPECIFICO 1 - AZIONE 8.5.1 - MISURE DI POLITICA ATTIVA, CON PARTICOLARE ATTENZIONE AI SETTORI CHE OFFRONO MAGGIORI PROSPETTIVE DI CRESCITA - IMPRESE	2	U.2.03.03.03.000	15	1504	2018	3180001479	865	POR CAMPANIA FSE 2014/2020 - ASSE III - OB. SP. 12 - AZIONE 10.1.1 -AVVISO PUBBLICO "MANIFESTAZIONE DI INTERESSE PROGRAMMA SCUOLA VIVA - IIANNUALITA' ". IMPEGN0 DI SPESA PER EURO 1.429.988,25 IN FAVORE DI VARIISTITUTI SCOLASTICI (CON ALLEGATO)	2020/0000049/50_01_00/E	50	01	01	10.636,00
3997	U08602	POR FSE 2014-2020 - ASSE I -OBIETTIVO SPECIFICO 1 - AZIONE 8.5.1 - MISURE DI POLITICA ATTIVA, CON PARTICOLARE ATTENZIONE AI SETTORI CHE OFFRONO MAGGIORI PROSPETTIVE DI CRESCITA - IMPRESE	2	U.2.03.03.03.000	15	1504	2018	3180001479	866	POR CAMPANIA FSE 2014/2020 - ASSE III - OB. SP. 12 - AZIONE 10.1.1 -AVVISO PUBBLICO "MANIFESTAZIONE DI INTERESSE PROGRAMMA SCUOLA VIVA - IIANNUALITA' ". IMPEGN0 DI SPESA PER EURO 1.429.988,25 IN FAVORE DI VARIISTITUTI SCOLASTICI (CON ALLEGATO)	2020/0000049/50_01_00/E	50	01	01	7.891,00
3998	U08602	POR FSE 2014-2020 - ASSE I -OBIETTIVO SPECIFICO 1 - AZIONE 8.5.1 - MISURE DI POLITICA ATTIVA, CON PARTICOLARE ATTENZIONE AI SETTORI CHE OFFRONO MAGGIORI PROSPETTIVE DI CRESCITA - IMPRESE	2	U.2.03.03.03.000	15	1504	2018	3180001479	867	POR CAMPANIA FSE 2014/2020 - ASSE III - OB. SP. 12 - AZIONE 10.1.1 -AVVISO PUBBLICO "MANIFESTAZIONE DI INTERESSE PROGRAMMA SCUOLA VIVA - IIANNUALITA' ". IMPEGN0 DI SPESA PER EURO 1.429.988,25 IN FAVORE DI VARIISTITUTI SCOLASTICI (CON ALLEGATO)	2020/0000049/50_01_00/E	50	01	01	2.630,00
3999	U08602	POR FSE 2014-2020 - ASSE I -OBIETTIVO SPECIFICO 1 - AZIONE 8.5.1 - MISURE DI POLITICA ATTIVA, CON PARTICOLARE ATTENZIONE AI SETTORI CHE OFFRONO MAGGIORI PROSPETTIVE DI CRESCITA - IMPRESE	2	U.2.03.03.03.000	15	1504	2018	3180001479	868	POR CAMPANIA FSE 2014/2020 - ASSE III - OB. SP. 12 - AZIONE 10.1.1 -AVVISO PUBBLICO "MANIFESTAZIONE DI INTERESSE PROGRAMMA SCUOLA VIVA - IIANNUALITA' ". IMPEGN0 DI SPESA PER EURO 1.429.988,25 IN FAVORE DI VARIISTITUTI SCOLASTICI (CON ALLEGATO)	2020/0000049/50_01_00/E	50	01	01	8.064,00
4000	U08602	POR FSE 2014-2020 - ASSE I -OBIETTIVO SPECIFICO 1 - AZIONE 8.5.1 - MISURE DI POLITICA ATTIVA, CON PARTICOLARE ATTENZIONE AI SETTORI CHE OFFRONO MAGGIORI PROSPETTIVE DI CRESCITA - IMPRESE	2	U.2.03.03.03.000	15	1504	2018	3180001479	869	POR CAMPANIA FSE 2014/2020 - ASSE III - OB. SP. 12 - AZIONE 10.1.1 -AVVISO PUBBLICO "MANIFESTAZIONE DI INTERESSE PROGRAMMA SCUOLA VIVA - IIANNUALITA' ". IMPEGN0 DI SPESA PER EURO 1.429.988,25 IN FAVORE DI VARIISTITUTI SCOLASTICI (CON ALLEGATO)	2020/0000049/50_01_00/E	50	01	01	5.139,00
4001	U08602	POR FSE 2014-2020 - ASSE I -OBIETTIVO SPECIFICO 1 - AZIONE 8.5.1 - MISURE DI POLITICA ATTIVA, CON PARTICOLARE ATTENZIONE AI SETTORI CHE OFFRONO MAGGIORI PROSPETTIVE DI CRESCITA - IMPRESE	2	U.2.03.03.03.000	15	1504	2018	3180001479	870	POR CAMPANIA FSE 2014/2020 - ASSE III - OB. SP. 12 - AZIONE 10.1.1 -AVVISO PUBBLICO "MANIFESTAZIONE DI INTERESSE PROGRAMMA SCUOLA VIVA - IIANNUALITA' ". IMPEGN0 DI SPESA PER EURO 1.429.988,25 IN FAVORE DI VARIISTITUTI SCOLASTICI (CON ALLEGATO)	2020/0000049/50_01_00/E	50	01	01	7.977,00
4002	U08602	POR FSE 2014-2020 - ASSE I -OBIETTIVO SPECIFICO 1 - AZIONE 8.5.1 - MISURE DI POLITICA ATTIVA, CON PARTICOLARE ATTENZIONE AI SETTORI CHE OFFRONO MAGGIORI PROSPETTIVE DI CRESCITA - IMPRESE	2	U.2.03.03.03.000	15	1504	2018	3180001479	871	POR CAMPANIA FSE 2014/2020 - ASSE III - OB. SP. 12 - AZIONE 10.1.1 -AVVISO PUBBLICO "MANIFESTAZIONE DI INTERESSE PROGRAMMA SCUOLA VIVA - IIANNUALITA' ". IMPEGN0 DI SPESA PER EURO 1.429.988,25 IN FAVORE DI VARIISTITUTI SCOLASTICI (CON ALLEGATO)	2020/0000049/50_01_00/E	50	01	01	22.149,00
4003	U08602	POR FSE 2014-2020 - ASSE I -OBIETTIVO SPECIFICO 1 - AZIONE 8.5.1 - MISURE DI POLITICA ATTIVA, CON PARTICOLARE ATTENZIONE AI SETTORI CHE OFFRONO MAGGIORI PROSPETTIVE DI CRESCITA - IMPRESE	2	U.2.03.03.03.000	15	1504	2018	3180001479	872	POR CAMPANIA FSE 2014/2020 - ASSE III - OB. SP. 12 - AZIONE 10.1.1 -AVVISO PUBBLICO "MANIFESTAZIONE DI INTERESSE PROGRAMMA SCUOLA VIVA - IIANNUALITA' ". IMPEGN0 DI SPESA PER EURO 1.429.988,25 IN FAVORE DI VARIISTITUTI SCOLASTICI (CON ALLEGATO)	2020/0000049/50_01_00/E	50	01	01	747,00
4004	U08602	POR FSE 2014-2020 - ASSE I -OBIETTIVO SPECIFICO 1 - AZIONE 8.5.1 - MISURE DI POLITICA ATTIVA, CON PARTICOLARE ATTENZIONE AI SETTORI CHE OFFRONO MAGGIORI PROSPETTIVE DI CRESCITA - IMPRESE	2	U.2.03.03.03.000	15	1504	2018	3180001479	873	POR CAMPANIA FSE 2014/2020 - ASSE III - OB. SP. 12 - AZIONE 10.1.1 -AVVISO PUBBLICO "MANIFESTAZIONE DI INTERESSE PROGRAMMA SCUOLA VIVA - IIANNUALITA' ". IMPEGN0 DI SPESA PER EURO 1.429.988,25 IN FAVORE DI VARIISTITUTI SCOLASTICI (CON ALLEGATO)	2020/0000049/50_01_00/E	50	01	01	8.345,00

fonte: http://burc.regione.campania.it

N.	Cap	Descrizione	Tit	IV liv.	Miss	Prog	Anno res.	n. Imp.	Pos	Oggetto	decreto	DIP	DG	UOD	Importo Insussistenza
4005	U08602	POR FSE 2014-2020 - ASSE I -OBIETTIVO SPECIFICO 1 - AZIONE 8.5.1 - MISURE DI POLITICA ATTIVA, CON PARTICOLARE ATTENZIONE AI SETTORI CHE OFFRONO MAGGIORI PROSPETTIVE DI CRESCITA - IMPRESE	2	U.2.03.03.03.000	15	1504	2018	3180001479	874	POR CAMPANIA FSE 2014/2020 - ASSE III - OB. SP. 12 - AZIONE 10.1.1 -AVVISO PUBBLICO "MANIFESTAZIONE DI INTERESSE PROGRAMMA SCUOLA VIVA - IIANNUALITA' ". IMPEGN0 DI SPESA PER EURO 1.429.988,25 IN FAVORE DI VARIISTITUTI SCOLASTICI (CON ALLEGATO)	2020/0000049/50_01_00/E	50	01	01	23.252,00
4006	U08602	POR FSE 2014-2020 - ASSE I -OBIETTIVO SPECIFICO 1 - AZIONE 8.5.1 - MISURE DI POLITICA ATTIVA, CON PARTICOLARE ATTENZIONE AI SETTORI CHE OFFRONO MAGGIORI PROSPETTIVE DI CRESCITA - IMPRESE	2	U.2.03.03.03.000	15	1504	2018	3180001479	875	POR CAMPANIA FSE 2014/2020 - ASSE III - OB. SP. 12 - AZIONE 10.1.1 -AVVISO PUBBLICO "MANIFESTAZIONE DI INTERESSE PROGRAMMA SCUOLA VIVA - IIANNUALITA' ". IMPEGN0 DI SPESA PER EURO 1.429.988,25 IN FAVORE DI VARIISTITUTI SCOLASTICI (CON ALLEGATO)	2020/0000049/50_01_00/E	50	01	01	7.932,00
4007	U08602	POR FSE 2014-2020 - ASSE I -OBIETTIVO SPECIFICO 1 - AZIONE 8.5.1 - MISURE DI POLITICA ATTIVA, CON PARTICOLARE ATTENZIONE AI SETTORI CHE OFFRONO MAGGIORI PROSPETTIVE DI CRESCITA - IMPRESE	2	U.2.03.03.03.000	15	1504	2018	3180001479	876	POR CAMPANIA FSE 2014/2020 - ASSE III - OB. SP. 12 - AZIONE 10.1.1 -AVVISO PUBBLICO "MANIFESTAZIONE DI INTERESSE PROGRAMMA SCUOLA VIVA - IIANNUALITA' ". IMPEGN0 DI SPESA PER EURO 1.429.988,25 IN FAVORE DI VARIISTITUTI SCOLASTICI (CON ALLEGATO)	2020/0000049/50_01_00/E	50	01	01	5.184,00
4008	U08602	POR FSE 2014-2020 - ASSE I -OBIETTIVO SPECIFICO 1 - AZIONE 8.5.1 - MISURE DI POLITICA ATTIVA, CON PARTICOLARE ATTENZIONE AI SETTORI CHE OFFRONO MAGGIORI PROSPETTIVE DI CRESCITA - IMPRESE	2	U.2.03.03.03.000	15	1504	2018	3180001479	877	POR CAMPANIA FSE 2014/2020 - ASSE III - OB. SP. 12 - AZIONE 10.1.1 -AVVISO PUBBLICO "MANIFESTAZIONE DI INTERESSE PROGRAMMA SCUOLA VIVA - IIANNUALITA' ". IMPEGN0 DI SPESA PER EURO 1.429.988,25 IN FAVORE DI VARIISTITUTI SCOLASTICI (CON ALLEGATO)	2020/0000049/50_01_00/E	50	01	01	12.999,00
4009	U08602	POR FSE 2014-2020 - ASSE I -OBIETTIVO SPECIFICO 1 - AZIONE 8.5.1 - MISURE DI POLITICA ATTIVA, CON PARTICOLARE ATTENZIONE AI SETTORI CHE OFFRONO MAGGIORI PROSPETTIVE DI CRESCITA - IMPRESE	2	U.2.03.03.03.000	15	1504	2018	3180001479	878	POR CAMPANIA FSE 2014/2020 - ASSE III - OB. SP. 12 - AZIONE 10.1.1 -AVVISO PUBBLICO "MANIFESTAZIONE DI INTERESSE PROGRAMMA SCUOLA VIVA - IIANNUALITA' ". IMPEGN0 DI SPESA PER EURO 1.429.988,25 IN FAVORE DI VARIISTITUTI SCOLASTICI (CON ALLEGATO)	2020/0000049/50_01_00/E	50	01	01	23.421,00
4010	U08602	POR FSE 2014-2020 - ASSE I -OBIETTIVO SPECIFICO 1 - AZIONE 8.5.1 - MISURE DI POLITICA ATTIVA, CON PARTICOLARE ATTENZIONE AI SETTORI CHE OFFRONO MAGGIORI PROSPETTIVE DI CRESCITA - IMPRESE	2	U.2.03.03.03.000	15	1504	2018	3180001479	879	POR CAMPANIA FSE 2014/2020 - ASSE III - OB. SP. 12 - AZIONE 10.1.1 -AVVISO PUBBLICO "MANIFESTAZIONE DI INTERESSE PROGRAMMA SCUOLA VIVA - IIANNUALITA' ". IMPEGN0 DI SPESA PER EURO 1.429.988,25 IN FAVORE DI VARIISTITUTI SCOLASTICI (CON ALLEGATO)	2020/0000049/50_01_00/E	50	01	01	23.421,00
4011	U08602	POR FSE 2014-2020 - ASSE I -OBIETTIVO SPECIFICO 1 - AZIONE 8.5.1 - MISURE DI POLITICA ATTIVA, CON PARTICOLARE ATTENZIONE AI SETTORI CHE OFFRONO MAGGIORI PROSPETTIVE DI CRESCITA - IMPRESE	2	U.2.03.03.03.000	15	1504	2018	3180001479	880	POR CAMPANIA FSE 2014/2020 - ASSE III - OB. SP. 12 - AZIONE 10.1.1 -AVVISO PUBBLICO "MANIFESTAZIONE DI INTERESSE PROGRAMMA SCUOLA VIVA - IIANNUALITA' ". IMPEGN0 DI SPESA PER EURO 1.429.988,25 IN FAVORE DI VARIISTITUTI SCOLASTICI (CON ALLEGATO)	2020/0000049/50_01_00/E	50	01	01	8.419,00
4012	U08602	POR FSE 2014-2020 - ASSE I -OBIETTIVO SPECIFICO 1 - AZIONE 8.5.1 - MISURE DI POLITICA ATTIVA, CON PARTICOLARE ATTENZIONE AI SETTORI CHE OFFRONO MAGGIORI PROSPETTIVE DI CRESCITA - IMPRESE	2	U.2.03.03.03.000	15	1504	2018	3180001479	882	POR CAMPANIA FSE 2014/2020 - ASSE III - OB. SP. 12 - AZIONE 10.1.1 -AVVISO PUBBLICO "MANIFESTAZIONE DI INTERESSE PROGRAMMA SCUOLA VIVA - IIANNUALITA' ". IMPEGN0 DI SPESA PER EURO 1.429.988,25 IN FAVORE DI VARIISTITUTI SCOLASTICI (CON ALLEGATO)	2020/0000049/50_01_00/E	50	01	01	720,00
4013	U08602	POR FSE 2014-2020 - ASSE I -OBIETTIVO SPECIFICO 1 - AZIONE 8.5.1 - MISURE DI POLITICA ATTIVA, CON PARTICOLARE ATTENZIONE AI SETTORI CHE OFFRONO MAGGIORI PROSPETTIVE DI CRESCITA - IMPRESE	2	U.2.03.03.03.000	15	1504	2018	3180001479	883	POR CAMPANIA FSE 2014/2020 - ASSE III - OB. SP. 12 - AZIONE 10.1.1 -AVVISO PUBBLICO "MANIFESTAZIONE DI INTERESSE PROGRAMMA SCUOLA VIVA - IIANNUALITA' ". IMPEGN0 DI SPESA PER EURO 1.429.988,25 IN FAVORE DI VARIISTITUTI SCOLASTICI (CON ALLEGATO)	2020/0000049/50_01_00/E	50	01	01	16.627,00
4014	U08602	POR FSE 2014-2020 - ASSE I -OBIETTIVO SPECIFICO 1 - AZIONE 8.5.1 - MISURE DI POLITICA ATTIVA, CON PARTICOLARE ATTENZIONE AI SETTORI CHE OFFRONO MAGGIORI PROSPETTIVE DI CRESCITA - IMPRESE	2	U.2.03.03.03.000	15	1504	2018	3180001479	884	POR CAMPANIA FSE 2014/2020 - ASSE III - OB. SP. 12 - AZIONE 10.1.1 -AVVISO PUBBLICO "MANIFESTAZIONE DI INTERESSE PROGRAMMA SCUOLA VIVA - IIANNUALITA' ". IMPEGN0 DI SPESA PER EURO 1.429.988,25 IN FAVORE DI VARIISTITUTI SCOLASTICI (CON ALLEGATO)	2020/0000049/50_01_00/E	50	01	01	18.899,00
4015	U08602	POR FSE 2014-2020 - ASSE I -OBIETTIVO SPECIFICO 1 - AZIONE 8.5.1 - MISURE DI POLITICA ATTIVA, CON PARTICOLARE ATTENZIONE AI SETTORI CHE OFFRONO MAGGIORI PROSPETTIVE DI CRESCITA - IMPRESE	2	U.2.03.03.03.000	15	1504	2018	3180001479	885	POR CAMPANIA FSE 2014/2020 - ASSE III - OB. SP. 12 - AZIONE 10.1.1 -AVVISO PUBBLICO "MANIFESTAZIONE DI INTERESSE PROGRAMMA SCUOLA VIVA - IIANNUALITA' ". IMPEGN0 DI SPESA PER EURO 1.429.988,25 IN FAVORE DI VARIISTITUTI SCOLASTICI (CON ALLEGATO)	2020/0000049/50_01_00/E	50	01	01	13.266,00
4016	U08602	POR FSE 2014-2020 - ASSE I -OBIETTIVO SPECIFICO 1 - AZIONE 8.5.1 - MISURE DI POLITICA ATTIVA, CON PARTICOLARE ATTENZIONE AI SETTORI CHE OFFRONO MAGGIORI PROSPETTIVE DI CRESCITA - IMPRESE	2	U.2.03.03.03.000	15	1504	2018	3180001479	886	POR CAMPANIA FSE 2014/2020 - ASSE III - OB. SP. 12 - AZIONE 10.1.1 -AVVISO PUBBLICO "MANIFESTAZIONE DI INTERESSE PROGRAMMA SCUOLA VIVA - IIANNUALITA' ". IMPEGN0 DI SPESA PER EURO 1.429.988,25 IN FAVORE DI VARIISTITUTI SCOLASTICI (CON ALLEGATO)	2020/0000049/50_01_00/E	50	01	01	18.573,00
4017	U08602	POR FSE 2014-2020 - ASSE I -OBIETTIVO SPECIFICO 1 - AZIONE 8.5.1 - MISURE DI POLITICA ATTIVA, CON PARTICOLARE ATTENZIONE AI SETTORI CHE OFFRONO MAGGIORI PROSPETTIVE DI CRESCITA - IMPRESE	2	U.2.03.03.03.000	15	1504	2018	3180001479	887	POR CAMPANIA FSE 2014/2020 - ASSE III - OB. SP. 12 - AZIONE 10.1.1 -AVVISO PUBBLICO "MANIFESTAZIONE DI INTERESSE PROGRAMMA SCUOLA VIVA - IIANNUALITA' ". IMPEGN0 DI SPESA PER EURO 1.429.988,25 IN FAVORE DI VARIISTITUTI SCOLASTICI (CON ALLEGATO)	2020/0000049/50_01_00/E	50	01	01	10.769,25

fonte: http://burc.regione.campania.it

N.	Cap	Descrizione	Tit	IV liv.	Miss	Prog	Anno res.	n. Imp.	Pos	Oggetto	decreto	DIP	DG	UOD	Importo Insussistenza
4018	U08602	POR FSE 2014-2020 - ASSE I -OBIETTIVO SPECIFICO 1 - AZIONE 8.5.1 - MISURE DI POLITICA ATTIVA, CON PARTICOLARE ATTENZIONE AI SETTORI CHE OFFRONO MAGGIORI PROSPETTIVE DI CRESCITA - IMPRESE	2	U.2.03.03.03.000	15	1504	2018	3180001479	888	POR CAMPANIA FSE 2014/2020 - ASSE III - OB. SP. 12 - AZIONE 10.1.1 -AVVISO PUBBLICO "MANIFESTAZIONE DI INTERESSE PROGRAMMA SCUOLA VIVA - IIANNUALITA' ". IMPEGN0 DI SPESA PER EURO 1.429.988,25 IN FAVORE DI VARIISTITUTI SCOLASTICI (CON ALLEGATO)	2020/0000049/50_01_00/E	50	01	01	5.402,75
4019	U08602	POR FSE 2014-2020 - ASSE I -OBIETTIVO SPECIFICO 1 - AZIONE 8.5.1 - MISURE DI POLITICA ATTIVA, CON PARTICOLARE ATTENZIONE AI SETTORI CHE OFFRONO MAGGIORI PROSPETTIVE DI CRESCITA - IMPRESE	2	U.2.03.03.03.000	15	1504	2018	3180001479	889	POR CAMPANIA FSE 2014/2020 - ASSE III - OB. SP. 12 - AZIONE 10.1.1 -AVVISO PUBBLICO "MANIFESTAZIONE DI INTERESSE PROGRAMMA SCUOLA VIVA - IIANNUALITA' ". IMPEGN0 DI SPESA PER EURO 1.429.988,25 IN FAVORE DI VARIISTITUTI SCOLASTICI (CON ALLEGATO)	2020/0000049/50_01_00/E	50	01	01	26.516,00
4020	U08602	POR FSE 2014-2020 - ASSE I -OBIETTIVO SPECIFICO 1 - AZIONE 8.5.1 - MISURE DI POLITICA ATTIVA, CON PARTICOLARE ATTENZIONE AI SETTORI CHE OFFRONO MAGGIORI PROSPETTIVE DI CRESCITA - IMPRESE	2	U.2.03.03.03.000	15	1504	2018	3180001479	890	POR CAMPANIA FSE 2014/2020 - ASSE III - OB. SP. 12 - AZIONE 10.1.1 -AVVISO PUBBLICO "MANIFESTAZIONE DI INTERESSE PROGRAMMA SCUOLA VIVA - IIANNUALITA' ". IMPEGN0 DI SPESA PER EURO 1.429.988,25 IN FAVORE DI VARIISTITUTI SCOLASTICI (CON ALLEGATO)	2020/0000049/50_01_00/E	50	01	01	27.078,00
4021	U08602	POR FSE 2014-2020 - ASSE I -OBIETTIVO SPECIFICO 1 - AZIONE 8.5.1 - MISURE DI POLITICA ATTIVA, CON PARTICOLARE ATTENZIONE AI SETTORI CHE OFFRONO MAGGIORI PROSPETTIVE DI CRESCITA - IMPRESE	2	U.2.03.03.03.000	15	1504	2018	3180001479	891	POR CAMPANIA FSE 2014/2020 - ASSE III - OB. SP. 12 - AZIONE 10.1.1 -AVVISO PUBBLICO "MANIFESTAZIONE DI INTERESSE PROGRAMMA SCUOLA VIVA - IIANNUALITA' ". IMPEGN0 DI SPESA PER EURO 1.429.988,25 IN FAVORE DI VARIISTITUTI SCOLASTICI (CON ALLEGATO)	2020/0000049/50_01_00/E	50	01	01	17.890,00
4022	U08602	POR FSE 2014-2020 - ASSE I -OBIETTIVO SPECIFICO 1 - AZIONE 8.5.1 - MISURE DI POLITICA ATTIVA, CON PARTICOLARE ATTENZIONE AI SETTORI CHE OFFRONO MAGGIORI PROSPETTIVE DI CRESCITA - IMPRESE	2	U.2.03.03.03.000	15	1504	2018	3180001479	892	POR CAMPANIA FSE 2014/2020 - ASSE III - OB. SP. 12 - AZIONE 10.1.1 -AVVISO PUBBLICO "MANIFESTAZIONE DI INTERESSE PROGRAMMA SCUOLA VIVA - IIANNUALITA' ". IMPEGN0 DI SPESA PER EURO 1.429.988,25 IN FAVORE DI VARIISTITUTI SCOLASTICI (CON ALLEGATO)	2020/0000049/50_01_00/E	50	01	01	4.302,00
4023	U08602	POR FSE 2014-2020 - ASSE I -OBIETTIVO SPECIFICO 1 - AZIONE 8.5.1 - MISURE DI POLITICA ATTIVA, CON PARTICOLARE ATTENZIONE AI SETTORI CHE OFFRONO MAGGIORI PROSPETTIVE DI CRESCITA - IMPRESE	2	U.2.03.03.03.000	15	1504	2018	3180001479	893	POR CAMPANIA FSE 2014/2020 - ASSE III - OB. SP. 12 - AZIONE 10.1.1 -AVVISO PUBBLICO "MANIFESTAZIONE DI INTERESSE PROGRAMMA SCUOLA VIVA - IIANNUALITA' ". IMPEGN0 DI SPESA PER EURO 1.429.988,25 IN FAVORE DI VARIISTITUTI SCOLASTICI (CON ALLEGATO)	2020/0000049/50_01_00/E	50	01	01	3.324,00
4024	U08602	POR FSE 2014-2020 - ASSE I -OBIETTIVO SPECIFICO 1 - AZIONE 8.5.1 - MISURE DI POLITICA ATTIVA, CON PARTICOLARE ATTENZIONE AI SETTORI CHE OFFRONO MAGGIORI PROSPETTIVE DI CRESCITA - IMPRESE	2	U.2.03.03.03.000	15	1504	2018	3180001479	894	POR CAMPANIA FSE 2014/2020 - ASSE III - OB. SP. 12 - AZIONE 10.1.1 -AVVISO PUBBLICO "MANIFESTAZIONE DI INTERESSE PROGRAMMA SCUOLA VIVA - IIANNUALITA' ". IMPEGN0 DI SPESA PER EURO 1.429.988,25 IN FAVORE DI VARIISTITUTI SCOLASTICI (CON ALLEGATO)	2020/0000049/50_01_00/E	50	01	01	4.335,00
4025	U08602	POR FSE 2014-2020 - ASSE I -OBIETTIVO SPECIFICO 1 - AZIONE 8.5.1 - MISURE DI POLITICA ATTIVA, CON PARTICOLARE ATTENZIONE AI SETTORI CHE OFFRONO MAGGIORI PROSPETTIVE DI CRESCITA - IMPRESE	2	U.2.03.03.03.000	15	1504	2018	3180001479	895	POR CAMPANIA FSE 2014/2020 - ASSE III - OB. SP. 12 - AZIONE 10.1.1 -AVVISO PUBBLICO "MANIFESTAZIONE DI INTERESSE PROGRAMMA SCUOLA VIVA - IIANNUALITA' ". IMPEGN0 DI SPESA PER EURO 1.429.988,25 IN FAVORE DI VARIISTITUTI SCOLASTICI (CON ALLEGATO)	2020/0000049/50_01_00/E	50	01	01	19.592,00
4026	U08602	POR FSE 2014-2020 - ASSE I -OBIETTIVO SPECIFICO 1 - AZIONE 8.5.1 - MISURE DI POLITICA ATTIVA, CON PARTICOLARE ATTENZIONE AI SETTORI CHE OFFRONO MAGGIORI PROSPETTIVE DI CRESCITA - IMPRESE	2	U.2.03.03.03.000	15	1504	2018	3180001479	896	POR CAMPANIA FSE 2014/2020 - ASSE III - OB. SP. 12 - AZIONE 10.1.1 -AVVISO PUBBLICO "MANIFESTAZIONE DI INTERESSE PROGRAMMA SCUOLA VIVA - IIANNUALITA' ". IMPEGN0 DI SPESA PER EURO 1.429.988,25 IN FAVORE DI VARIISTITUTI SCOLASTICI (CON ALLEGATO)	2020/0000049/50_01_00/E	50	01	01	11.215,00
4027	U08602	POR FSE 2014-2020 - ASSE I -OBIETTIVO SPECIFICO 1 - AZIONE 8.5.1 - MISURE DI POLITICA ATTIVA, CON PARTICOLARE ATTENZIONE AI SETTORI CHE OFFRONO MAGGIORI PROSPETTIVE DI CRESCITA - IMPRESE	2	U.2.03.03.03.000	15	1504	2018	3180001479	897	POR CAMPANIA FSE 2014/2020 - ASSE III - OB. SP. 12 - AZIONE 10.1.1 -AVVISO PUBBLICO "MANIFESTAZIONE DI INTERESSE PROGRAMMA SCUOLA VIVA - IIANNUALITA' ". IMPEGN0 DI SPESA PER EURO 1.429.988,25 IN FAVORE DI VARIISTITUTI SCOLASTICI (CON ALLEGATO)	2020/0000049/50_01_00/E	50	01	01	26.578,00
4028	U08602	POR FSE 2014-2020 - ASSE I -OBIETTIVO SPECIFICO 1 - AZIONE 8.5.1 - MISURE DI POLITICA ATTIVA, CON PARTICOLARE ATTENZIONE AI SETTORI CHE OFFRONO MAGGIORI PROSPETTIVE DI CRESCITA - IMPRESE	2	U.2.03.03.03.000	15	1504	2018	3180001479	898	POR CAMPANIA FSE 2014/2020 - ASSE III - OB. SP. 12 - AZIONE 10.1.1 -AVVISO PUBBLICO "MANIFESTAZIONE DI INTERESSE PROGRAMMA SCUOLA VIVA - IIANNUALITA' ". IMPEGN0 DI SPESA PER EURO 1.429.988,25 IN FAVORE DI VARIISTITUTI SCOLASTICI (CON ALLEGATO)	2020/0000049/50_01_00/E	50	01	01	17.479,00
4029	U08602	POR FSE 2014-2020 - ASSE I -OBIETTIVO SPECIFICO 1 - AZIONE 8.5.1 - MISURE DI POLITICA ATTIVA, CON PARTICOLARE ATTENZIONE AI SETTORI CHE OFFRONO MAGGIORI PROSPETTIVE DI CRESCITA - IMPRESE	2	U.2.03.03.03.000	15	1504	2018	3180001479	900	POR CAMPANIA FSE 2014/2020 - ASSE III - OB. SP. 12 - AZIONE 10.1.1 -AVVISO PUBBLICO "MANIFESTAZIONE DI INTERESSE PROGRAMMA SCUOLA VIVA - IIANNUALITA' ". IMPEGN0 DI SPESA PER EURO 1.429.988,25 IN FAVORE DI VARIISTITUTI SCOLASTICI (CON ALLEGATO)	2020/0000049/50_01_00/E	50	01	01	31.584,00
4030	U08602	POR FSE 2014-2020 - ASSE I -OBIETTIVO SPECIFICO 1 - AZIONE 8.5.1 - MISURE DI POLITICA ATTIVA, CON PARTICOLARE ATTENZIONE AI SETTORI CHE OFFRONO MAGGIORI PROSPETTIVE DI CRESCITA - IMPRESE	2	U.2.03.03.03.000	15	1504	2018	3180001479	901	POR CAMPANIA FSE 2014/2020 - ASSE III - OB. SP. 12 - AZIONE 10.1.1 -AVVISO PUBBLICO "MANIFESTAZIONE DI INTERESSE PROGRAMMA SCUOLA VIVA - IIANNUALITA' ". IMPEGN0 DI SPESA PER EURO 1.429.988,25 IN FAVORE DI VARIISTITUTI SCOLASTICI (CON ALLEGATO)	2020/0000049/50_01_00/E	50	01	01	8.358,00

fonte: http://burc.regione.campania.it

N.	Cap	Descrizione	Tit	IV liv.	Miss	Prog	Anno res.	n. Imp.	Pos	Oggetto	decreto	DIP	DG	UOD	Importo Insussistenza
4031	U08602	POR FSE 2014-2020 - ASSE I -OBIETTIVO SPECIFICO 1 - AZIONE 8.5.1 - MISURE DI POLITICA ATTIVA, CON PARTICOLARE ATTENZIONE AI SETTORI CHE OFFRONO MAGGIORI PROSPETTIVE DI CRESCITA - IMPRESE	2	U.2.03.03.03.000	15	1504	2018	3180001479	904	POR CAMPANIA FSE 2014/2020 - ASSE III - OB. SP. 12 - AZIONE 10.1.1 -AVVISO PUBBLICO "MANIFESTAZIONE DI INTERESSE PROGRAMMA SCUOLA VIVA - IIANNUALITA' ". IMPEGN0 DI SPESA PER EURO 1.429.988,25 IN FAVORE DI VARIISTITUTI SCOLASTICI (CON ALLEGATO)	2020/0000049/50_01_00/E	50	01	01	12.868,00
4032	U08602	POR FSE 2014-2020 - ASSE I -OBIETTIVO SPECIFICO 1 - AZIONE 8.5.1 - MISURE DI POLITICA ATTIVA, CON PARTICOLARE ATTENZIONE AI SETTORI CHE OFFRONO MAGGIORI PROSPETTIVE DI CRESCITA - IMPRESE	2	U.2.03.03.03.000	15	1504	2018	3180001479	905	POR CAMPANIA FSE 2014/2020 - ASSE III - OB. SP. 12 - AZIONE 10.1.1 -AVVISO PUBBLICO "MANIFESTAZIONE DI INTERESSE PROGRAMMA SCUOLA VIVA - IIANNUALITA' ". IMPEGN0 DI SPESA PER EURO 1.429.988,25 IN FAVORE DI VARIISTITUTI SCOLASTICI (CON ALLEGATO)	2020/0000049/50_01_00/E	50	01	01	20.324,00
4033	U08602	POR FSE 2014-2020 - ASSE I -OBIETTIVO SPECIFICO 1 - AZIONE 8.5.1 - MISURE DI POLITICA ATTIVA, CON PARTICOLARE ATTENZIONE AI SETTORI CHE OFFRONO MAGGIORI PROSPETTIVE DI CRESCITA - IMPRESE	2	U.2.03.03.03.000	15	1504	2018	3180001479	906	POR CAMPANIA FSE 2014/2020 - ASSE III - OB. SP. 12 - AZIONE 10.1.1 -AVVISO PUBBLICO "MANIFESTAZIONE DI INTERESSE PROGRAMMA SCUOLA VIVA - IIANNUALITA' ". IMPEGN0 DI SPESA PER EURO 1.429.988,25 IN FAVORE DI VARIISTITUTI SCOLASTICI (CON ALLEGATO)	2020/0000049/50_01_00/E	50	01	01	13.748,00
4034	U08602	POR FSE 2014-2020 - ASSE I -OBIETTIVO SPECIFICO 1 - AZIONE 8.5.1 - MISURE DI POLITICA ATTIVA, CON PARTICOLARE ATTENZIONE AI SETTORI CHE OFFRONO MAGGIORI PROSPETTIVE DI CRESCITA - IMPRESE	2	U.2.03.03.03.000	15	1504	2018	3180001479	907	POR CAMPANIA FSE 2014/2020 - ASSE III - OB. SP. 12 - AZIONE 10.1.1 -AVVISO PUBBLICO "MANIFESTAZIONE DI INTERESSE PROGRAMMA SCUOLA VIVA - IIANNUALITA' ". IMPEGN0 DI SPESA PER EURO 1.429.988,25 IN FAVORE DI VARIISTITUTI SCOLASTICI (CON ALLEGATO)	2020/0000049/50_01_00/E	50	01	01	2.010,00
4035	U08602	POR FSE 2014-2020 - ASSE I -OBIETTIVO SPECIFICO 1 - AZIONE 8.5.1 - MISURE DI POLITICA ATTIVA, CON PARTICOLARE ATTENZIONE AI SETTORI CHE OFFRONO MAGGIORI PROSPETTIVE DI CRESCITA - IMPRESE	2	U.2.03.03.03.000	15	1504	2018	3180001479	910	POR CAMPANIA FSE 2014/2020 - ASSE III - OB. SP. 12 - AZIONE 10.1.1 -AVVISO PUBBLICO "MANIFESTAZIONE DI INTERESSE PROGRAMMA SCUOLA VIVA - IIANNUALITA' ". IMPEGN0 DI SPESA PER EURO 1.429.988,25 IN FAVORE DI VARIISTITUTI SCOLASTICI (CON ALLEGATO)	2020/0000049/50_01_00/E	50	01	01	33.580,00
4036	U08602	POR FSE 2014-2020 - ASSE I -OBIETTIVO SPECIFICO 1 - AZIONE 8.5.1 - MISURE DI POLITICA ATTIVA, CON PARTICOLARE ATTENZIONE AI SETTORI CHE OFFRONO MAGGIORI PROSPETTIVE DI CRESCITA - IMPRESE	2	U.2.03.03.03.000	15	1504	2018	3180001479	911	POR CAMPANIA FSE 2014/2020 - ASSE III - OB. SP. 12 - AZIONE 10.1.1 -AVVISO PUBBLICO "MANIFESTAZIONE DI INTERESSE PROGRAMMA SCUOLA VIVA - IIANNUALITA' ". IMPEGN0 DI SPESA PER EURO 1.429.988,25 IN FAVORE DI VARIISTITUTI SCOLASTICI (CON ALLEGATO)	2020/0000049/50_01_00/E	50	01	01	17.335,00
4037	U08602	POR FSE 2014-2020 - ASSE I -OBIETTIVO SPECIFICO 1 - AZIONE 8.5.1 - MISURE DI POLITICA ATTIVA, CON PARTICOLARE ATTENZIONE AI SETTORI CHE OFFRONO MAGGIORI PROSPETTIVE DI CRESCITA - IMPRESE	2	U.2.03.03.03.000	15	1504	2018	3180001479	912	POR CAMPANIA FSE 2014/2020 - ASSE III - OB. SP. 12 - AZIONE 10.1.1 -AVVISO PUBBLICO "MANIFESTAZIONE DI INTERESSE PROGRAMMA SCUOLA VIVA - IIANNUALITA' ". IMPEGN0 DI SPESA PER EURO 1.429.988,25 IN FAVORE DI VARIISTITUTI SCOLASTICI (CON ALLEGATO)	2020/0000049/50_01_00/E	50	01	01	41.325,00
4038	U08602	POR FSE 2014-2020 - ASSE I -OBIETTIVO SPECIFICO 1 - AZIONE 8.5.1 - MISURE DI POLITICA ATTIVA, CON PARTICOLARE ATTENZIONE AI SETTORI CHE OFFRONO MAGGIORI PROSPETTIVE DI CRESCITA - IMPRESE	2	U.2.03.03.03.000	15	1504	2018	3180001479	913	POR CAMPANIA FSE 2014/2020 - ASSE III - OB. SP. 12 - AZIONE 10.1.1 -AVVISO PUBBLICO "MANIFESTAZIONE DI INTERESSE PROGRAMMA SCUOLA VIVA - IIANNUALITA' ". IMPEGN0 DI SPESA PER EURO 1.429.988,25 IN FAVORE DI VARIISTITUTI SCOLASTICI (CON ALLEGATO)	2020/0000049/50_01_00/E	50	01	01	7.809,00
4039	U08602	POR FSE 2014-2020 - ASSE I -OBIETTIVO SPECIFICO 1 - AZIONE 8.5.1 - MISURE DI POLITICA ATTIVA, CON PARTICOLARE ATTENZIONE AI SETTORI CHE OFFRONO MAGGIORI PROSPETTIVE DI CRESCITA - IMPRESE	2	U.2.03.03.03.000	15	1504	2018	3180001479	915	POR CAMPANIA FSE 2014/2020 - ASSE III - OB. SP. 12 - AZIONE 10.1.1 -AVVISO PUBBLICO "MANIFESTAZIONE DI INTERESSE PROGRAMMA SCUOLA VIVA - IIANNUALITA' ". IMPEGN0 DI SPESA PER EURO 1.429.988,25 IN FAVORE DI VARIISTITUTI SCOLASTICI (CON ALLEGATO)	2020/0000049/50_01_00/E	50	01	01	3.589,00
4040	U08602	POR FSE 2014-2020 - ASSE I -OBIETTIVO SPECIFICO 1 - AZIONE 8.5.1 - MISURE DI POLITICA ATTIVA, CON PARTICOLARE ATTENZIONE AI SETTORI CHE OFFRONO MAGGIORI PROSPETTIVE DI CRESCITA - IMPRESE	2	U.2.03.03.03.000	15	1504	2018	3180001479	918	POR CAMPANIA FSE 2014/2020 - ASSE III - OB. SP. 12 - AZIONE 10.1.1 -AVVISO PUBBLICO "MANIFESTAZIONE DI INTERESSE PROGRAMMA SCUOLA VIVA - IIANNUALITA' ". IMPEGN0 DI SPESA PER EURO 1.429.988,25 IN FAVORE DI VARIISTITUTI SCOLASTICI (CON ALLEGATO)	2020/0000049/50_01_00/E	50	01	01	53.535,00
4041	U08602	POR FSE 2014-2020 - ASSE I -OBIETTIVO SPECIFICO 1 - AZIONE 8.5.1 - MISURE DI POLITICA ATTIVA, CON PARTICOLARE ATTENZIONE AI SETTORI CHE OFFRONO MAGGIORI PROSPETTIVE DI CRESCITA - IMPRESE	2	U.2.03.03.03.000	15	1504	2018	3180001479	919	POR CAMPANIA FSE 2014/2020 - ASSE III - OB. SP. 12 - AZIONE 10.1.1 -AVVISO PUBBLICO "MANIFESTAZIONE DI INTERESSE PROGRAMMA SCUOLA VIVA - IIANNUALITA' ". IMPEGN0 DI SPESA PER EURO 1.429.988,25 IN FAVORE DI VARIISTITUTI SCOLASTICI (CON ALLEGATO)	2020/0000049/50_01_00/E	50	01	01	43.304,00
4042	U08602	POR FSE 2014-2020 - ASSE I -OBIETTIVO SPECIFICO 1 - AZIONE 8.5.1 - MISURE DI POLITICA ATTIVA, CON PARTICOLARE ATTENZIONE AI SETTORI CHE OFFRONO MAGGIORI PROSPETTIVE DI CRESCITA - IMPRESE	2	U.2.03.03.03.000	15	1504	2018	3180001479	923	POR CAMPANIA FSE 2014/2020 - ASSE III - OB. SP. 12 - AZIONE 10.1.1 -AVVISO PUBBLICO "MANIFESTAZIONE DI INTERESSE PROGRAMMA SCUOLA VIVA - IIANNUALITA' ". IMPEGN0 DI SPESA PER EURO 1.429.988,25 IN FAVORE DI VARIISTITUTI SCOLASTICI (CON ALLEGATO)	2020/0000049/50_01_00/E	50	01	01	13.422,00
4043	U08602	POR FSE 2014-2020 - ASSE I -OBIETTIVO SPECIFICO 1 - AZIONE 8.5.1 - MISURE DI POLITICA ATTIVA, CON PARTICOLARE ATTENZIONE AI SETTORI CHE OFFRONO MAGGIORI PROSPETTIVE DI CRESCITA - IMPRESE	2	U.2.03.03.03.000	15	1504	2018	3180001479	925	POR CAMPANIA FSE 2014/2020 - ASSE III - OB. SP. 12 - AZIONE 10.1.1 -AVVISO PUBBLICO "MANIFESTAZIONE DI INTERESSE PROGRAMMA SCUOLA VIVA - IIANNUALITA' ". IMPEGN0 DI SPESA PER EURO 1.429.988,25 IN FAVORE DI VARIISTITUTI SCOLASTICI (CON ALLEGATO)	2020/0000049/50_01_00/E	50	01	01	58.386,00

fonte: http://burc.regione.campania.it

N.	Cap	Descrizione	Tit	IV liv.	Miss	Prog	Anno res.	n. Imp.	Pos	Oggetto	decreto	DIP	DG	UOD	Importo Insussistenza
4044	U08602	POR FSE 2014-2020 - ASSE I -OBIETTIVO SPECIFICO 1 - AZIONE 8.5.1 - MISURE DI POLITICA ATTIVA, CON PARTICOLARE ATTENZIONE AI SETTORI CHE OFFRONO MAGGIORI PROSPETTIVE DI CRESCITA - IMPRESE	2	U.2.03.03.03.000	15	1504	2018	3180001479	926	POR CAMPANIA FSE 2014/2020 - ASSE III - OB. SP. 12 - AZIONE 10.1.1 -AVVISO PUBBLICO "MANIFESTAZIONE DI INTERESSE PROGRAMMA SCUOLA VIVA - IIANNUALITA' ". IMPEGN0 DI SPESA PER EURO 1.429.988,25 IN FAVORE DI VARIISTITUTI SCOLASTICI (CON ALLEGATO)	2020/0000049/50_01_00/E	50	01	01	7.633,00
4045	U08602	POR FSE 2014-2020 - ASSE I -OBIETTIVO SPECIFICO 1 - AZIONE 8.5.1 - MISURE DI POLITICA ATTIVA, CON PARTICOLARE ATTENZIONE AI SETTORI CHE OFFRONO MAGGIORI PROSPETTIVE DI CRESCITA - IMPRESE	2	U.2.03.03.03.000	15	1504	2018	3180001479	927	POR CAMPANIA FSE 2014/2020 - ASSE III - OB. SP. 12 - AZIONE 10.1.1 -AVVISO PUBBLICO "MANIFESTAZIONE DI INTERESSE PROGRAMMA SCUOLA VIVA - IIANNUALITA' ". IMPEGN0 DI SPESA PER EURO 1.429.988,25 IN FAVORE DI VARIISTITUTI SCOLASTICI (CON ALLEGATO)	2020/0000049/50_01_00/E	50	01	01	10.253,00
4046	U08602	POR FSE 2014-2020 - ASSE I -OBIETTIVO SPECIFICO 1 - AZIONE 8.5.1 - MISURE DI POLITICA ATTIVA, CON PARTICOLARE ATTENZIONE AI SETTORI CHE OFFRONO MAGGIORI PROSPETTIVE DI CRESCITA - IMPRESE	2	U.2.03.03.03.000	15	1504	2018	3180004251	1	POR CAMPANIA FSE 2014/2020 - ASSE I - OBIETTIVI SPECIFICI 1, 2 E 3 (RA8.1, 8.2, 8.5) - AVVISO PUBBLICO "INCENTIVI PER L'ASSUNZIONEDILAVORATORI SVANTAGGIATI IN CAMPANIA - ANNUALITA' 2016" - IMPEGN0 DISPESA A FAVORE DI BENEFICIARI VARI	2020/0000049/50_01_00/E	50	01	01	2.611,50
4047	U08602	POR FSE 2014-2020 - ASSE I -OBIETTIVO SPECIFICO 1 - AZIONE 8.5.1 - MISURE DI POLITICA ATTIVA, CON PARTICOLARE ATTENZIONE AI SETTORI CHE OFFRONO MAGGIORI PROSPETTIVE DI CRESCITA - IMPRESE	2	U.2.03.03.03.000	15	1504	2018	3180004251	2	POR CAMPANIA FSE 2014/2020 - ASSE I - OBIETTIVI SPECIFICI 1, 2 E 3 (RA8.1, 8.2, 8.5) - AVVISO PUBBLICO "INCENTIVI PER L'ASSUNZIONEDILAVORATORI SVANTAGGIATI IN CAMPANIA - ANNUALITA' 2016" - IMPEGN0 DISPESA A FAVORE DI BENEFICIARI VARI	2020/0000049/50_01_00/E	50	01	01	609,35
4048	U08602	POR FSE 2014-2020 - ASSE I -OBIETTIVO SPECIFICO 1 - AZIONE 8.5.1 - MISURE DI POLITICA ATTIVA, CON PARTICOLARE ATTENZIONE AI SETTORI CHE OFFRONO MAGGIORI PROSPETTIVE DI CRESCITA - IMPRESE	2	U.2.03.03.03.000	15	1504	2018	3180004251	3	POR CAMPANIA FSE 2014/2020 - ASSE I - OBIETTIVI SPECIFICI 1, 2 E 3 (RA8.1, 8.2, 8.5) - AVVISO PUBBLICO "INCENTIVI PER L'ASSUNZIONEDILAVORATORI SVANTAGGIATI IN CAMPANIA - ANNUALITA' 2016" - IMPEGN0 DISPESA A FAVORE DI BENEFICIARI VARI	2020/0000049/50_01_00/E	50	01	01	261,15
4049	U08602	POR FSE 2014-2020 - ASSE I -OBIETTIVO SPECIFICO 1 - AZIONE 8.5.1 - MISURE DI POLITICA ATTIVA, CON PARTICOLARE ATTENZIONE AI SETTORI CHE OFFRONO MAGGIORI PROSPETTIVE DI CRESCITA - IMPRESE	2	U.2.03.03.03.000	15	1504	2018	3180004251	4	POR CAMPANIA FSE 2014/2020 - ASSE I - OBIETTIVI SPECIFICI 1, 2 E 3 (RA8.1, 8.2, 8.5) - AVVISO PUBBLICO "INCENTIVI PER L'ASSUNZIONEDILAVORATORI SVANTAGGIATI IN CAMPANIA - ANNUALITA' 2016" - IMPEGN0 DISPESA A FAVORE DI BENEFICIARI VARI	2020/0000049/50_01_00/E	50	01	01	5.676,00
4050	U08602	POR FSE 2014-2020 - ASSE I -OBIETTIVO SPECIFICO 1 - AZIONE 8.5.1 - MISURE DI POLITICA ATTIVA, CON PARTICOLARE ATTENZIONE AI SETTORI CHE OFFRONO MAGGIORI PROSPETTIVE DI CRESCITA - IMPRESE	2	U.2.03.03.03.000	15	1504	2018	3180004251	5	POR CAMPANIA FSE 2014/2020 - ASSE I - OBIETTIVI SPECIFICI 1, 2 E 3 (RA8.1, 8.2, 8.5) - AVVISO PUBBLICO "INCENTIVI PER L'ASSUNZIONEDILAVORATORI SVANTAGGIATI IN CAMPANIA - ANNUALITA' 2016" - IMPEGN0 DISPESA A FAVORE DI BENEFICIARI VARI	2020/0000049/50_01_00/E	50	01	01	1.324,40
4051	U08602	POR FSE 2014-2020 - ASSE I -OBIETTIVO SPECIFICO 1 - AZIONE 8.5.1 - MISURE DI POLITICA ATTIVA, CON PARTICOLARE ATTENZIONE AI SETTORI CHE OFFRONO MAGGIORI PROSPETTIVE DI CRESCITA - IMPRESE	2	U.2.03.03.03.000	15	1504	2018	3180004251	6	POR CAMPANIA FSE 2014/2020 - ASSE I - OBIETTIVI SPECIFICI 1, 2 E 3 (RA8.1, 8.2, 8.5) - AVVISO PUBBLICO "INCENTIVI PER L'ASSUNZIONEDILAVORATORI SVANTAGGIATI IN CAMPANIA - ANNUALITA' 2016" - IMPEGN0 DISPESA A FAVORE DI BENEFICIARI VARI	2020/0000049/50_01_00/E	50	01	01	567,60
4052	U08602	POR FSE 2014-2020 - ASSE I -OBIETTIVO SPECIFICO 1 - AZIONE 8.5.1 - MISURE DI POLITICA ATTIVA, CON PARTICOLARE ATTENZIONE AI SETTORI CHE OFFRONO MAGGIORI PROSPETTIVE DI CRESCITA - IMPRESE	2	U.2.03.03.03.000	15	1504	2018	3180004251	7	POR CAMPANIA FSE 2014/2020 - ASSE I - OBIETTIVI SPECIFICI 1, 2 E 3 (RA8.1, 8.2, 8.5) - AVVISO PUBBLICO "INCENTIVI PER L'ASSUNZIONEDILAVORATORI SVANTAGGIATI IN CAMPANIA - ANNUALITA' 2016" - IMPEGN0 DISPESA A FAVORE DI BENEFICIARI VARI	2020/0000049/50_01_00/E	50	01	01	4.750,50
4053	U08602	POR FSE 2014-2020 - ASSE I -OBIETTIVO SPECIFICO 1 - AZIONE 8.5.1 - MISURE DI POLITICA ATTIVA, CON PARTICOLARE ATTENZIONE AI SETTORI CHE OFFRONO MAGGIORI PROSPETTIVE DI CRESCITA - IMPRESE	2	U.2.03.03.03.000	15	1504	2018	3180004251	8	POR CAMPANIA FSE 2014/2020 - ASSE I - OBIETTIVI SPECIFICI 1, 2 E 3 (RA8.1, 8.2, 8.5) - AVVISO PUBBLICO "INCENTIVI PER L'ASSUNZIONEDILAVORATORI SVANTAGGIATI IN CAMPANIA - ANNUALITA' 2016" - IMPEGN0 DISPESA A FAVORE DI BENEFICIARI VARI	2020/0000049/50_01_00/E	50	01	01	1.108,45
4054	U08602	POR FSE 2014-2020 - ASSE I -OBIETTIVO SPECIFICO 1 - AZIONE 8.5.1 - MISURE DI POLITICA ATTIVA, CON PARTICOLARE ATTENZIONE AI SETTORI CHE OFFRONO MAGGIORI PROSPETTIVE DI CRESCITA - IMPRESE	2	U.2.03.03.03.000	15	1504	2018	3180004251	9	POR CAMPANIA FSE 2014/2020 - ASSE I - OBIETTIVI SPECIFICI 1, 2 E 3 (RA8.1, 8.2, 8.5) - AVVISO PUBBLICO "INCENTIVI PER L'ASSUNZIONEDILAVORATORI SVANTAGGIATI IN CAMPANIA - ANNUALITA' 2016" - IMPEGN0 DISPESA A FAVORE DI BENEFICIARI VARI	2020/0000049/50_01_00/E	50	01	01	475,05
4055	U08602	POR FSE 2014-2020 - ASSE I -OBIETTIVO SPECIFICO 1 - AZIONE 8.5.1 - MISURE DI POLITICA ATTIVA, CON PARTICOLARE ATTENZIONE AI SETTORI CHE OFFRONO MAGGIORI PROSPETTIVE DI CRESCITA - IMPRESE	2	U.2.03.03.03.000	15	1504	2018	3180004251	10	POR CAMPANIA FSE 2014/2020 - ASSE I - OBIETTIVI SPECIFICI 1, 2 E 3 (RA8.1, 8.2, 8.5) - AVVISO PUBBLICO "INCENTIVI PER L'ASSUNZIONEDILAVORATORI SVANTAGGIATI IN CAMPANIA - ANNUALITA' 2016" - IMPEGN0 DISPESA A FAVORE DI BENEFICIARI VARI	2020/0000049/50_01_00/E	50	01	01	2.892,75
4056	U08602	POR FSE 2014-2020 - ASSE I -OBIETTIVO SPECIFICO 1 - AZIONE 8.5.1 - MISURE DI POLITICA ATTIVA, CON PARTICOLARE ATTENZIONE AI SETTORI CHE OFFRONO MAGGIORI PROSPETTIVE DI CRESCITA - IMPRESE	2	U.2.03.03.03.000	15	1504	2018	3180004251	11	POR CAMPANIA FSE 2014/2020 - ASSE I - OBIETTIVI SPECIFICI 1, 2 E 3 (RA8.1, 8.2, 8.5) - AVVISO PUBBLICO "INCENTIVI PER L'ASSUNZIONEDILAVORATORI SVANTAGGIATI IN CAMPANIA - ANNUALITA' 2016" - IMPEGN0 DISPESA A FAVORE DI BENEFICIARI VARI	2020/0000049/50_01_00/E	50	01	01	674,99

fonte: http://burc.regione.campania.it

N.	Cap	Descrizione	Tit	IV liv.	Miss	Prog	Anno res.	n. Imp.	Pos	Oggetto	decreto	DIP	DG	UOD	Importo Insussistenza
4057	U08602	POR FSE 2014-2020 - ASSE I -OBIETTIVO SPECIFICO 1 - AZIONE 8.5.1 - MISURE DI POLITICA ATTIVA, CON PARTICOLARE ATTENZIONE AI SETTORI CHE OFFRONO MAGGIORI PROSPETTIVE DI CRESCITA - IMPRESE	2	U.2.03.03.03.000	15	1504	2018	3180004251	12	POR CAMPANIA FSE 2014/2020 - ASSE I - OBIETTIVI SPECIFICI 1, 2 E 3 (RA8.1, 8.2, 8.5) - AVVISO PUBBLICO "INCENTIVI PER L'ASSUNZIONEDILAVORATORI SVANTAGGIATI IN CAMPANIA - ANNUALITA' 2016" - IMPEGN0 DISPESA A FAVORE DI BENEFICIARI VARI	2020/0000049/50_01_00/E	50	01	01	289,26
4058	U08602	POR FSE 2014-2020 - ASSE I -OBIETTIVO SPECIFICO 1 - AZIONE 8.5.1 - MISURE DI POLITICA ATTIVA, CON PARTICOLARE ATTENZIONE AI SETTORI CHE OFFRONO MAGGIORI PROSPETTIVE DI CRESCITA - IMPRESE	2	U.2.03.03.03.000	15	1504	2018	3180004251	13	POR CAMPANIA FSE 2014/2020 - ASSE I - OBIETTIVI SPECIFICI 1, 2 E 3 (RA8.1, 8.2, 8.5) - AVVISO PUBBLICO "INCENTIVI PER L'ASSUNZIONEDILAVORATORI SVANTAGGIATI IN CAMPANIA - ANNUALITA' 2016" - IMPEGN0 DISPESA A FAVORE DI BENEFICIARI VARI	2020/0000049/50_01_00/E	50	01	01	1.855,50
4059	U08602	POR FSE 2014-2020 - ASSE I -OBIETTIVO SPECIFICO 1 - AZIONE 8.5.1 - MISURE DI POLITICA ATTIVA, CON PARTICOLARE ATTENZIONE AI SETTORI CHE OFFRONO MAGGIORI PROSPETTIVE DI CRESCITA - IMPRESE	2	U.2.03.03.03.000	15	1504	2018	3180004251	14	POR CAMPANIA FSE 2014/2020 - ASSE I - OBIETTIVI SPECIFICI 1, 2 E 3 (RA8.1, 8.2, 8.5) - AVVISO PUBBLICO "INCENTIVI PER L'ASSUNZIONEDILAVORATORI SVANTAGGIATI IN CAMPANIA - ANNUALITA' 2016" - IMPEGN0 DISPESA A FAVORE DI BENEFICIARI VARI	2020/0000049/50_01_00/E	50	01	01	432,95
4060	U08602	POR FSE 2014-2020 - ASSE I -OBIETTIVO SPECIFICO 1 - AZIONE 8.5.1 - MISURE DI POLITICA ATTIVA, CON PARTICOLARE ATTENZIONE AI SETTORI CHE OFFRONO MAGGIORI PROSPETTIVE DI CRESCITA - IMPRESE	2	U.2.03.03.03.000	15	1504	2018	3180004251	15	POR CAMPANIA FSE 2014/2020 - ASSE I - OBIETTIVI SPECIFICI 1, 2 E 3 (RA8.1, 8.2, 8.5) - AVVISO PUBBLICO "INCENTIVI PER L'ASSUNZIONEDILAVORATORI SVANTAGGIATI IN CAMPANIA - ANNUALITA' 2016" - IMPEGN0 DISPESA A FAVORE DI BENEFICIARI VARI	2020/0000049/50_01_00/E	50	01	01	185,55
4061	U08602	POR FSE 2014-2020 - ASSE I -OBIETTIVO SPECIFICO 1 - AZIONE 8.5.1 - MISURE DI POLITICA ATTIVA, CON PARTICOLARE ATTENZIONE AI SETTORI CHE OFFRONO MAGGIORI PROSPETTIVE DI CRESCITA - IMPRESE	2	U.2.03.03.03.000	15	1504	2018	3180004251	16	POR CAMPANIA FSE 2014/2020 - ASSE I - OBIETTIVI SPECIFICI 1, 2 E 3 (RA8.1, 8.2, 8.5) - AVVISO PUBBLICO "INCENTIVI PER L'ASSUNZIONEDILAVORATORI SVANTAGGIATI IN CAMPANIA - ANNUALITA' 2016" - IMPEGN0 DISPESA A FAVORE DI BENEFICIARI VARI	2020/0000049/50_01_00/E	50	01	01	1.543,50
4062	U08602	POR FSE 2014-2020 - ASSE I -OBIETTIVO SPECIFICO 1 - AZIONE 8.5.1 - MISURE DI POLITICA ATTIVA, CON PARTICOLARE ATTENZIONE AI SETTORI CHE OFFRONO MAGGIORI PROSPETTIVE DI CRESCITA - IMPRESE	2	U.2.03.03.03.000	15	1504	2018	3180004251	17	POR CAMPANIA FSE 2014/2020 - ASSE I - OBIETTIVI SPECIFICI 1, 2 E 3 (RA8.1, 8.2, 8.5) - AVVISO PUBBLICO "INCENTIVI PER L'ASSUNZIONEDILAVORATORI SVANTAGGIATI IN CAMPANIA - ANNUALITA' 2016" - IMPEGN0 DISPESA A FAVORE DI BENEFICIARI VARI	2020/0000049/50_01_00/E	50	01	01	360,15
4063	U08602	POR FSE 2014-2020 - ASSE I -OBIETTIVO SPECIFICO 1 - AZIONE 8.5.1 - MISURE DI POLITICA ATTIVA, CON PARTICOLARE ATTENZIONE AI SETTORI CHE OFFRONO MAGGIORI PROSPETTIVE DI CRESCITA - IMPRESE	2	U.2.03.03.03.000	15	1504	2018	3180004251	18	POR CAMPANIA FSE 2014/2020 - ASSE I - OBIETTIVI SPECIFICI 1, 2 E 3 (RA8.1, 8.2, 8.5) - AVVISO PUBBLICO "INCENTIVI PER L'ASSUNZIONEDILAVORATORI SVANTAGGIATI IN CAMPANIA - ANNUALITA' 2016" - IMPEGN0 DISPESA A FAVORE DI BENEFICIARI VARI	2020/0000049/50_01_00/E	50	01	01	154,35
4064	U08602	POR FSE 2014-2020 - ASSE I -OBIETTIVO SPECIFICO 1 - AZIONE 8.5.1 - MISURE DI POLITICA ATTIVA, CON PARTICOLARE ATTENZIONE AI SETTORI CHE OFFRONO MAGGIORI PROSPETTIVE DI CRESCITA - IMPRESE	2	U.2.03.03.03.000	15	1504	2018	3180004251	19	POR CAMPANIA FSE 2014/2020 - ASSE I - OBIETTIVI SPECIFICI 1, 2 E 3 (RA8.1, 8.2, 8.5) - AVVISO PUBBLICO "INCENTIVI PER L'ASSUNZIONEDILAVORATORI SVANTAGGIATI IN CAMPANIA - ANNUALITA' 2016" - IMPEGN0 DISPESA A FAVORE DI BENEFICIARI VARI	2020/0000049/50_01_00/E	50	01	01	1.524,00
4065	U08602	POR FSE 2014-2020 - ASSE I -OBIETTIVO SPECIFICO 1 - AZIONE 8.5.1 - MISURE DI POLITICA ATTIVA, CON PARTICOLARE ATTENZIONE AI SETTORI CHE OFFRONO MAGGIORI PROSPETTIVE DI CRESCITA - IMPRESE	2	U.2.03.03.03.000	15	1504	2018	3180004251	20	POR CAMPANIA FSE 2014/2020 - ASSE I - OBIETTIVI SPECIFICI 1, 2 E 3 (RA8.1, 8.2, 8.5) - AVVISO PUBBLICO "INCENTIVI PER L'ASSUNZIONEDILAVORATORI SVANTAGGIATI IN CAMPANIA - ANNUALITA' 2016" - IMPEGN0 DISPESA A FAVORE DI BENEFICIARI VARI	2020/0000049/50_01_00/E	50	01	01	355,62
4066	U08602	POR FSE 2014-2020 - ASSE I -OBIETTIVO SPECIFICO 1 - AZIONE 8.5.1 - MISURE DI POLITICA ATTIVA, CON PARTICOLARE ATTENZIONE AI SETTORI CHE OFFRONO MAGGIORI PROSPETTIVE DI CRESCITA - IMPRESE	2	U.2.03.03.03.000	15	1504	2018	3180004251	21	POR CAMPANIA FSE 2014/2020 - ASSE I - OBIETTIVI SPECIFICI 1, 2 E 3 (RA8.1, 8.2, 8.5) - AVVISO PUBBLICO "INCENTIVI PER L'ASSUNZIONEDILAVORATORI SVANTAGGIATI IN CAMPANIA - ANNUALITA' 2016" - IMPEGN0 DISPESA A FAVORE DI BENEFICIARI VARI	2020/0000049/50_01_00/E	50	01	01	152,38
4067	U08602	POR FSE 2014-2020 - ASSE I -OBIETTIVO SPECIFICO 1 - AZIONE 8.5.1 - MISURE DI POLITICA ATTIVA, CON PARTICOLARE ATTENZIONE AI SETTORI CHE OFFRONO MAGGIORI PROSPETTIVE DI CRESCITA - IMPRESE	2	U.2.03.03.03.000	15	1504	2018	3180004251	22	POR CAMPANIA FSE 2014/2020 - ASSE I - OBIETTIVI SPECIFICI 1, 2 E 3 (RA8.1, 8.2, 8.5) - AVVISO PUBBLICO "INCENTIVI PER L'ASSUNZIONEDILAVORATORI SVANTAGGIATI IN CAMPANIA - ANNUALITA' 2016" - IMPEGN0 DISPESA A FAVORE DI BENEFICIARI VARI	2020/0000049/50_01_00/E	50	01	01	2.086,50
4068	U08602	POR FSE 2014-2020 - ASSE I -OBIETTIVO SPECIFICO 1 - AZIONE 8.5.1 - MISURE DI POLITICA ATTIVA, CON PARTICOLARE ATTENZIONE AI SETTORI CHE OFFRONO MAGGIORI PROSPETTIVE DI CRESCITA - IMPRESE	2	U.2.03.03.03.000	15	1504	2018	3180004251	23	POR CAMPANIA FSE 2014/2020 - ASSE I - OBIETTIVI SPECIFICI 1, 2 E 3 (RA8.1, 8.2, 8.5) - AVVISO PUBBLICO "INCENTIVI PER L'ASSUNZIONEDILAVORATORI SVANTAGGIATI IN CAMPANIA - ANNUALITA' 2016" - IMPEGN0 DISPESA A FAVORE DI BENEFICIARI VARI	2020/0000049/50_01_00/E	50	01	01	486,87
4069	U08602	POR FSE 2014-2020 - ASSE I -OBIETTIVO SPECIFICO 1 - AZIONE 8.5.1 - MISURE DI POLITICA ATTIVA, CON PARTICOLARE ATTENZIONE AI SETTORI CHE OFFRONO MAGGIORI PROSPETTIVE DI CRESCITA - IMPRESE	2	U.2.03.03.03.000	15	1504	2018	3180004251	24	POR CAMPANIA FSE 2014/2020 - ASSE I - OBIETTIVI SPECIFICI 1, 2 E 3 (RA8.1, 8.2, 8.5) - AVVISO PUBBLICO "INCENTIVI PER L'ASSUNZIONEDILAVORATORI SVANTAGGIATI IN CAMPANIA - ANNUALITA' 2016" - IMPEGN0 DISPESA A FAVORE DI BENEFICIARI VARI	2020/0000049/50_01_00/E	50	01	01	208,63

fonte: http://burc.regione.campania.it

N.	Cap	Descrizione	Tit	IV liv.	Miss	Prog	Anno res.	n. Imp.	Pos	Oggetto	decreto	DIP	DG	UOD	Importo Insussistenza
4070	U08602	POR FSE 2014-2020 - ASSE I -OBIETTIVO SPECIFICO 1 - AZIONE 8.5.1 - MISURE DI POLITICA ATTIVA, CON PARTICOLARE ATTENZIONE AI SETTORI CHE OFFRONO MAGGIORI PROSPETTIVE DI CRESCITA - IMPRESE	2	U.2.03.03.03.000	15	1504	2018	3180004251	25	POR CAMPANIA FSE 2014/2020 - ASSE I - OBIETTIVI SPECIFICI 1, 2 E 3 (RA8.1, 8.2, 8.5) - AVVISO PUBBLICO "INCENTIVI PER L'ASSUNZIONEDILAVORATORI SVANTAGGIATI IN CAMPANIA - ANNUALITA' 2016" - IMPEGN0 DISPESA A FAVORE DI BENEFICIARI VARI	2020/0000049/50_01_00/E	50	01	01	11.100,75
4071	U08602	POR FSE 2014-2020 - ASSE I -OBIETTIVO SPECIFICO 1 - AZIONE 8.5.1 - MISURE DI POLITICA ATTIVA, CON PARTICOLARE ATTENZIONE AI SETTORI CHE OFFRONO MAGGIORI PROSPETTIVE DI CRESCITA - IMPRESE	2	U.2.03.03.03.000	15	1504	2018	3180004251	26	POR CAMPANIA FSE 2014/2020 - ASSE I - OBIETTIVI SPECIFICI 1, 2 E 3 (RA8.1, 8.2, 8.5) - AVVISO PUBBLICO "INCENTIVI PER L'ASSUNZIONEDILAVORATORI SVANTAGGIATI IN CAMPANIA - ANNUALITA' 2016" - IMPEGN0 DISPESA A FAVORE DI BENEFICIARI VARI	2020/0000049/50_01_00/E	50	01	01	2.590,17
4072	U08602	POR FSE 2014-2020 - ASSE I -OBIETTIVO SPECIFICO 1 - AZIONE 8.5.1 - MISURE DI POLITICA ATTIVA, CON PARTICOLARE ATTENZIONE AI SETTORI CHE OFFRONO MAGGIORI PROSPETTIVE DI CRESCITA - IMPRESE	2	U.2.03.03.03.000	15	1504	2018	3180004251	27	POR CAMPANIA FSE 2014/2020 - ASSE I - OBIETTIVI SPECIFICI 1, 2 E 3 (RA8.1, 8.2, 8.5) - AVVISO PUBBLICO "INCENTIVI PER L'ASSUNZIONEDILAVORATORI SVANTAGGIATI IN CAMPANIA - ANNUALITA' 2016" - IMPEGN0 DISPESA A FAVORE DI BENEFICIARI VARI	2020/0000049/50_01_00/E	50	01	01	1.110,08
4073	U08602	POR FSE 2014-2020 - ASSE I -OBIETTIVO SPECIFICO 1 - AZIONE 8.5.1 - MISURE DI POLITICA ATTIVA, CON PARTICOLARE ATTENZIONE AI SETTORI CHE OFFRONO MAGGIORI PROSPETTIVE DI CRESCITA - IMPRESE	2	U.2.03.03.03.000	15	1504	2018	3180004251	28	POR CAMPANIA FSE 2014/2020 - ASSE I - OBIETTIVI SPECIFICI 1, 2 E 3 (RA8.1, 8.2, 8.5) - AVVISO PUBBLICO "INCENTIVI PER L'ASSUNZIONEDILAVORATORI SVANTAGGIATI IN CAMPANIA - ANNUALITA' 2016" - IMPEGN0 DISPESA A FAVORE DI BENEFICIARI VARI	2020/0000049/50_01_00/E	50	01	01	8.919,00
4074	U08602	POR FSE 2014-2020 - ASSE I -OBIETTIVO SPECIFICO 1 - AZIONE 8.5.1 - MISURE DI POLITICA ATTIVA, CON PARTICOLARE ATTENZIONE AI SETTORI CHE OFFRONO MAGGIORI PROSPETTIVE DI CRESCITA - IMPRESE	2	U.2.03.03.03.000	15	1504	2018	3180004251	29	POR CAMPANIA FSE 2014/2020 - ASSE I - OBIETTIVI SPECIFICI 1, 2 E 3 (RA8.1, 8.2, 8.5) - AVVISO PUBBLICO "INCENTIVI PER L'ASSUNZIONEDILAVORATORI SVANTAGGIATI IN CAMPANIA - ANNUALITA' 2016" - IMPEGN0 DISPESA A FAVORE DI BENEFICIARI VARI	2020/0000049/50_01_00/E	50	01	01	2.081,10
4075	U08602	POR FSE 2014-2020 - ASSE I -OBIETTIVO SPECIFICO 1 - AZIONE 8.5.1 - MISURE DI POLITICA ATTIVA, CON PARTICOLARE ATTENZIONE AI SETTORI CHE OFFRONO MAGGIORI PROSPETTIVE DI CRESCITA - IMPRESE	2	U.2.03.03.03.000	15	1504	2018	3180004251	30	POR CAMPANIA FSE 2014/2020 - ASSE I - OBIETTIVI SPECIFICI 1, 2 E 3 (RA8.1, 8.2, 8.5) - AVVISO PUBBLICO "INCENTIVI PER L'ASSUNZIONEDILAVORATORI SVANTAGGIATI IN CAMPANIA - ANNUALITA' 2016" - IMPEGN0 DISPESA A FAVORE DI BENEFICIARI VARI	2020/0000049/50_01_00/E	50	01	01	891,90
4076	U08602	POR FSE 2014-2020 - ASSE I -OBIETTIVO SPECIFICO 1 - AZIONE 8.5.1 - MISURE DI POLITICA ATTIVA, CON PARTICOLARE ATTENZIONE AI SETTORI CHE OFFRONO MAGGIORI PROSPETTIVE DI CRESCITA - IMPRESE	2	U.2.03.03.03.000	15	1504	2018	3180004251	31	POR CAMPANIA FSE 2014/2020 - ASSE I - OBIETTIVI SPECIFICI 1, 2 E 3 (RA8.1, 8.2, 8.5) - AVVISO PUBBLICO "INCENTIVI PER L'ASSUNZIONEDILAVORATORI SVANTAGGIATI IN CAMPANIA - ANNUALITA' 2016" - IMPEGN0 DISPESA A FAVORE DI BENEFICIARI VARI	2020/0000049/50_01_00/E	50	01	01	3.001,50
4077	U08602	POR FSE 2014-2020 - ASSE I -OBIETTIVO SPECIFICO 1 - AZIONE 8.5.1 - MISURE DI POLITICA ATTIVA, CON PARTICOLARE ATTENZIONE AI SETTORI CHE OFFRONO MAGGIORI PROSPETTIVE DI CRESCITA - IMPRESE	2	U.2.03.03.03.000	15	1504	2018	3180004251	32	POR CAMPANIA FSE 2014/2020 - ASSE I - OBIETTIVI SPECIFICI 1, 2 E 3 (RA8.1, 8.2, 8.5) - AVVISO PUBBLICO "INCENTIVI PER L'ASSUNZIONEDILAVORATORI SVANTAGGIATI IN CAMPANIA - ANNUALITA' 2016" - IMPEGN0 DISPESA A FAVORE DI BENEFICIARI VARI	2020/0000049/50_01_00/E	50	01	01	700,35
4078	U08602	POR FSE 2014-2020 - ASSE I -OBIETTIVO SPECIFICO 1 - AZIONE 8.5.1 - MISURE DI POLITICA ATTIVA, CON PARTICOLARE ATTENZIONE AI SETTORI CHE OFFRONO MAGGIORI PROSPETTIVE DI CRESCITA - IMPRESE	2	U.2.03.03.03.000	15	1504	2018	3180004251	33	POR CAMPANIA FSE 2014/2020 - ASSE I - OBIETTIVI SPECIFICI 1, 2 E 3 (RA8.1, 8.2, 8.5) - AVVISO PUBBLICO "INCENTIVI PER L'ASSUNZIONEDILAVORATORI SVANTAGGIATI IN CAMPANIA - ANNUALITA' 2016" - IMPEGN0 DISPESA A FAVORE DI BENEFICIARI VARI	2020/0000049/50_01_00/E	50	01	01	300,15
4079	U08602	POR FSE 2014-2020 - ASSE I -OBIETTIVO SPECIFICO 1 - AZIONE 8.5.1 - MISURE DI POLITICA ATTIVA, CON PARTICOLARE ATTENZIONE AI SETTORI CHE OFFRONO MAGGIORI PROSPETTIVE DI CRESCITA - IMPRESE	2	U.2.03.03.03.000	15	1504	2018	3180004251	34	POR CAMPANIA FSE 2014/2020 - ASSE I - OBIETTIVI SPECIFICI 1, 2 E 3 (RA8.1, 8.2, 8.5) - AVVISO PUBBLICO "INCENTIVI PER L'ASSUNZIONEDILAVORATORI SVANTAGGIATI IN CAMPANIA - ANNUALITA' 2016" - IMPEGN0 DISPESA A FAVORE DI BENEFICIARI VARI	2020/0000049/50_01_00/E	50	01	01	1.167,00
4080	U08602	POR FSE 2014-2020 - ASSE I -OBIETTIVO SPECIFICO 1 - AZIONE 8.5.1 - MISURE DI POLITICA ATTIVA, CON PARTICOLARE ATTENZIONE AI SETTORI CHE OFFRONO MAGGIORI PROSPETTIVE DI CRESCITA - IMPRESE	2	U.2.03.03.03.000	15	1504	2018	3180004251	35	POR CAMPANIA FSE 2014/2020 - ASSE I - OBIETTIVI SPECIFICI 1, 2 E 3 (RA8.1, 8.2, 8.5) - AVVISO PUBBLICO "INCENTIVI PER L'ASSUNZIONEDILAVORATORI SVANTAGGIATI IN CAMPANIA - ANNUALITA' 2016" - IMPEGN0 DISPESA A FAVORE DI BENEFICIARI VARI	2020/0000049/50_01_00/E	50	01	01	272,29
4081	U08602	POR FSE 2014-2020 - ASSE I -OBIETTIVO SPECIFICO 1 - AZIONE 8.5.1 - MISURE DI POLITICA ATTIVA, CON PARTICOLARE ATTENZIONE AI SETTORI CHE OFFRONO MAGGIORI PROSPETTIVE DI CRESCITA - IMPRESE	2	U.2.03.03.03.000	15	1504	2018	3180004251	36	POR CAMPANIA FSE 2014/2020 - ASSE I - OBIETTIVI SPECIFICI 1, 2 E 3 (RA8.1, 8.2, 8.5) - AVVISO PUBBLICO "INCENTIVI PER L'ASSUNZIONEDILAVORATORI SVANTAGGIATI IN CAMPANIA - ANNUALITA' 2016" - IMPEGN0 DISPESA A FAVORE DI BENEFICIARI VARI	2020/0000049/50_01_00/E	50	01	01	116,71
4082	U08602	POR FSE 2014-2020 - ASSE I -OBIETTIVO SPECIFICO 1 - AZIONE 8.5.1 - MISURE DI POLITICA ATTIVA, CON PARTICOLARE ATTENZIONE AI SETTORI CHE OFFRONO MAGGIORI PROSPETTIVE DI CRESCITA - IMPRESE	2	U.2.03.03.03.000	15	1504	2018	3180004251	37	POR CAMPANIA FSE 2014/2020 - ASSE I - OBIETTIVI SPECIFICI 1, 2 E 3 (RA8.1, 8.2, 8.5) - AVVISO PUBBLICO "INCENTIVI PER L'ASSUNZIONEDILAVORATORI SVANTAGGIATI IN CAMPANIA - ANNUALITA' 2016" - IMPEGN0 DISPESA A FAVORE DI BENEFICIARI VARI	2020/0000049/50_01_00/E	50	01	01	3.583,50

fonte: http://burc.regione.campania.it

N.	Cap	Descrizione	Tit	IV liv.	Miss	Prog	Anno res.	n. Imp.	Pos	Oggetto	decreto	DIP	DG	UOD	Importo Insussistenza
4083	U08602	POR FSE 2014-2020 - ASSE I -OBIETTIVO SPECIFICO 1 - AZIONE 8.5.1 - MISURE DI POLITICA ATTIVA, CON PARTICOLARE ATTENZIONE AI SETTORI CHE OFFRONO MAGGIORI PROSPETTIVE DI CRESCITA - IMPRESE	2	U.2.03.03.03.000	15	1504	2018	3180004251	38	POR CAMPANIA FSE 2014/2020 - ASSE I - OBIETTIVI SPECIFICI 1, 2 E 3 (RA8.1, 8.2, 8.5) - AVVISO PUBBLICO "INCENTIVI PER L'ASSUNZIONEDILAVORATORI SVANTAGGIATI IN CAMPANIA - ANNUALITA' 2016" - IMPEGN0 DISPESA A FAVORE DI BENEFICIARI VARI	2020/0000049/50_01_00/E	50	01	01	836,17
4084	U08602	POR FSE 2014-2020 - ASSE I -OBIETTIVO SPECIFICO 1 - AZIONE 8.5.1 - MISURE DI POLITICA ATTIVA, CON PARTICOLARE ATTENZIONE AI SETTORI CHE OFFRONO MAGGIORI PROSPETTIVE DI CRESCITA - IMPRESE	2	U.2.03.03.03.000	15	1504	2018	3180004251	39	POR CAMPANIA FSE 2014/2020 - ASSE I - OBIETTIVI SPECIFICI 1, 2 E 3 (RA8.1, 8.2, 8.5) - AVVISO PUBBLICO "INCENTIVI PER L'ASSUNZIONEDILAVORATORI SVANTAGGIATI IN CAMPANIA - ANNUALITA' 2016" - IMPEGN0 DISPESA A FAVORE DI BENEFICIARI VARI	2020/0000049/50_01_00/E	50	01	01	358,33
4085	U08602	POR FSE 2014-2020 - ASSE I -OBIETTIVO SPECIFICO 1 - AZIONE 8.5.1 - MISURE DI POLITICA ATTIVA, CON PARTICOLARE ATTENZIONE AI SETTORI CHE OFFRONO MAGGIORI PROSPETTIVE DI CRESCITA - IMPRESE	2	U.2.03.03.03.000	15	1504	2018	3180004251	40	POR CAMPANIA FSE 2014/2020 - ASSE I - OBIETTIVI SPECIFICI 1, 2 E 3 (RA8.1, 8.2, 8.5) - AVVISO PUBBLICO "INCENTIVI PER L'ASSUNZIONEDILAVORATORI SVANTAGGIATI IN CAMPANIA - ANNUALITA' 2016" - IMPEGN0 DISPESA A FAVORE DI BENEFICIARI VARI	2020/0000049/50_01_00/E	50	01	01	4.929,00
4086	U08602	POR FSE 2014-2020 - ASSE I -OBIETTIVO SPECIFICO 1 - AZIONE 8.5.1 - MISURE DI POLITICA ATTIVA, CON PARTICOLARE ATTENZIONE AI SETTORI CHE OFFRONO MAGGIORI PROSPETTIVE DI CRESCITA - IMPRESE	2	U.2.03.03.03.000	15	1504	2018	3180004251	41	POR CAMPANIA FSE 2014/2020 - ASSE I - OBIETTIVI SPECIFICI 1, 2 E 3 (RA8.1, 8.2, 8.5) - AVVISO PUBBLICO "INCENTIVI PER L'ASSUNZIONEDILAVORATORI SVANTAGGIATI IN CAMPANIA - ANNUALITA' 2016" - IMPEGN0 DISPESA A FAVORE DI BENEFICIARI VARI	2020/0000049/50_01_00/E	50	01	01	1.150,10
4087	U08602	POR FSE 2014-2020 - ASSE I -OBIETTIVO SPECIFICO 1 - AZIONE 8.5.1 - MISURE DI POLITICA ATTIVA, CON PARTICOLARE ATTENZIONE AI SETTORI CHE OFFRONO MAGGIORI PROSPETTIVE DI CRESCITA - IMPRESE	2	U.2.03.03.03.000	15	1504	2018	3180004251	42	POR CAMPANIA FSE 2014/2020 - ASSE I - OBIETTIVI SPECIFICI 1, 2 E 3 (RA8.1, 8.2, 8.5) - AVVISO PUBBLICO "INCENTIVI PER L'ASSUNZIONEDILAVORATORI SVANTAGGIATI IN CAMPANIA - ANNUALITA' 2016" - IMPEGN0 DISPESA A FAVORE DI BENEFICIARI VARI	2020/0000049/50_01_00/E	50	01	01	492,90
4088	U08602	POR FSE 2014-2020 - ASSE I -OBIETTIVO SPECIFICO 1 - AZIONE 8.5.1 - MISURE DI POLITICA ATTIVA, CON PARTICOLARE ATTENZIONE AI SETTORI CHE OFFRONO MAGGIORI PROSPETTIVE DI CRESCITA - IMPRESE	2	U.2.03.03.03.000	15	1504	2018	3180004251	43	POR CAMPANIA FSE 2014/2020 - ASSE I - OBIETTIVI SPECIFICI 1, 2 E 3 (RA8.1, 8.2, 8.5) - AVVISO PUBBLICO "INCENTIVI PER L'ASSUNZIONEDILAVORATORI SVANTAGGIATI IN CAMPANIA - ANNUALITA' 2016" - IMPEGN0 DISPESA A FAVORE DI BENEFICIARI VARI	2020/0000049/50_01_00/E	50	01	01	5.051,25
4089	U08602	POR FSE 2014-2020 - ASSE I -OBIETTIVO SPECIFICO 1 - AZIONE 8.5.1 - MISURE DI POLITICA ATTIVA, CON PARTICOLARE ATTENZIONE AI SETTORI CHE OFFRONO MAGGIORI PROSPETTIVE DI CRESCITA - IMPRESE	2	U.2.03.03.03.000	15	1504	2018	3180004251	44	POR CAMPANIA FSE 2014/2020 - ASSE I - OBIETTIVI SPECIFICI 1, 2 E 3 (RA8.1, 8.2, 8.5) - AVVISO PUBBLICO "INCENTIVI PER L'ASSUNZIONEDILAVORATORI SVANTAGGIATI IN CAMPANIA - ANNUALITA' 2016" - IMPEGN0 DISPESA A FAVORE DI BENEFICIARI VARI	2020/0000049/50_01_00/E	50	01	01	1.178,64
4090	U08602	POR FSE 2014-2020 - ASSE I -OBIETTIVO SPECIFICO 1 - AZIONE 8.5.1 - MISURE DI POLITICA ATTIVA, CON PARTICOLARE ATTENZIONE AI SETTORI CHE OFFRONO MAGGIORI PROSPETTIVE DI CRESCITA - IMPRESE	2	U.2.03.03.03.000	15	1504	2018	3180004251	45	POR CAMPANIA FSE 2014/2020 - ASSE I - OBIETTIVI SPECIFICI 1, 2 E 3 (RA8.1, 8.2, 8.5) - AVVISO PUBBLICO "INCENTIVI PER L'ASSUNZIONEDILAVORATORI SVANTAGGIATI IN CAMPANIA - ANNUALITA' 2016" - IMPEGN0 DISPESA A FAVORE DI BENEFICIARI VARI	2020/0000049/50_01_00/E	50	01	01	505,11
4091	U08602	POR FSE 2014-2020 - ASSE I -OBIETTIVO SPECIFICO 1 - AZIONE 8.5.1 - MISURE DI POLITICA ATTIVA, CON PARTICOLARE ATTENZIONE AI SETTORI CHE OFFRONO MAGGIORI PROSPETTIVE DI CRESCITA - IMPRESE	2	U.2.03.03.03.000	15	1504	2018	3180004251	46	POR CAMPANIA FSE 2014/2020 - ASSE I - OBIETTIVI SPECIFICI 1, 2 E 3 (RA8.1, 8.2, 8.5) - AVVISO PUBBLICO "INCENTIVI PER L'ASSUNZIONEDILAVORATORI SVANTAGGIATI IN CAMPANIA - ANNUALITA' 2016" - IMPEGN0 DISPESA A FAVORE DI BENEFICIARI VARI	2020/0000049/50_01_00/E	50	01	01	7.278,00
4092	U08602	POR FSE 2014-2020 - ASSE I -OBIETTIVO SPECIFICO 1 - AZIONE 8.5.1 - MISURE DI POLITICA ATTIVA, CON PARTICOLARE ATTENZIONE AI SETTORI CHE OFFRONO MAGGIORI PROSPETTIVE DI CRESCITA - IMPRESE	2	U.2.03.03.03.000	15	1504	2018	3180004251	47	POR CAMPANIA FSE 2014/2020 - ASSE I - OBIETTIVI SPECIFICI 1, 2 E 3 (RA8.1, 8.2, 8.5) - AVVISO PUBBLICO "INCENTIVI PER L'ASSUNZIONEDILAVORATORI SVANTAGGIATI IN CAMPANIA - ANNUALITA' 2016" - IMPEGN0 DISPESA A FAVORE DI BENEFICIARI VARI	2020/0000049/50_01_00/E	50	01	01	1.698,20
4093	U08602	POR FSE 2014-2020 - ASSE I -OBIETTIVO SPECIFICO 1 - AZIONE 8.5.1 - MISURE DI POLITICA ATTIVA, CON PARTICOLARE ATTENZIONE AI SETTORI CHE OFFRONO MAGGIORI PROSPETTIVE DI CRESCITA - IMPRESE	2	U.2.03.03.03.000	15	1504	2018	3180004251	48	POR CAMPANIA FSE 2014/2020 - ASSE I - OBIETTIVI SPECIFICI 1, 2 E 3 (RA8.1, 8.2, 8.5) - AVVISO PUBBLICO "INCENTIVI PER L'ASSUNZIONEDILAVORATORI SVANTAGGIATI IN CAMPANIA - ANNUALITA' 2016" - IMPEGN0 DISPESA A FAVORE DI BENEFICIARI VARI	2020/0000049/50_01_00/E	50	01	01	727,80
4094	U08602	POR FSE 2014-2020 - ASSE I -OBIETTIVO SPECIFICO 1 - AZIONE 8.5.1 - MISURE DI POLITICA ATTIVA, CON PARTICOLARE ATTENZIONE AI SETTORI CHE OFFRONO MAGGIORI PROSPETTIVE DI CRESCITA - IMPRESE	2	U.2.03.03.03.000	15	1504	2018	3180004251	49	POR CAMPANIA FSE 2014/2020 - ASSE I - OBIETTIVI SPECIFICI 1, 2 E 3 (RA8.1, 8.2, 8.5) - AVVISO PUBBLICO "INCENTIVI PER L'ASSUNZIONEDILAVORATORI SVANTAGGIATI IN CAMPANIA - ANNUALITA' 2016" - IMPEGN0 DISPESA A FAVORE DI BENEFICIARI VARI	2020/0000049/50_01_00/E	50	01	01	3.412,50
4095	U08602	POR FSE 2014-2020 - ASSE I -OBIETTIVO SPECIFICO 1 - AZIONE 8.5.1 - MISURE DI POLITICA ATTIVA, CON PARTICOLARE ATTENZIONE AI SETTORI CHE OFFRONO MAGGIORI PROSPETTIVE DI CRESCITA - IMPRESE	2	U.2.03.03.03.000	15	1504	2018	3180004251	50	POR CAMPANIA FSE 2014/2020 - ASSE I - OBIETTIVI SPECIFICI 1, 2 E 3 (RA8.1, 8.2, 8.5) - AVVISO PUBBLICO "INCENTIVI PER L'ASSUNZIONEDILAVORATORI SVANTAGGIATI IN CAMPANIA - ANNUALITA' 2016" - IMPEGN0 DISPESA A FAVORE DI BENEFICIARI VARI	2020/0000049/50_01_00/E	50	01	01	796,25

fonte: http://burc.regione.campania.it

N.	Cap	Descrizione	Tit	IV liv.	Miss	Prog	Anno res.	n. Imp.	Pos	Oggetto	decreto	DIP	DG	UOD	Importo Insussistenza
4096	U08602	POR FSE 2014-2020 - ASSE I -OBIETTIVO SPECIFICO 1 - AZIONE 8.5.1 - MISURE DI POLITICA ATTIVA, CON PARTICOLARE ATTENZIONE AI SETTORI CHE OFFRONO MAGGIORI PROSPETTIVE DI CRESCITA - IMPRESE	2	U.2.03.03.03.000	15	1504	2018	3180004251	51	POR CAMPANIA FSE 2014/2020 - ASSE I - OBIETTIVI SPECIFICI 1, 2 E 3 (RA8.1, 8.2, 8.5) - AVVISO PUBBLICO "INCENTIVI PER L'ASSUNZIONEDILAVORATORI SVANTAGGIATI IN CAMPANIA - ANNUALITA' 2016" - IMPEGN0 DISPESA A FAVORE DI BENEFICIARI VARI	2020/0000049/50_01_00/E	50	01	01	341,25
4097	U08602	POR FSE 2014-2020 - ASSE I -OBIETTIVO SPECIFICO 1 - AZIONE 8.5.1 - MISURE DI POLITICA ATTIVA, CON PARTICOLARE ATTENZIONE AI SETTORI CHE OFFRONO MAGGIORI PROSPETTIVE DI CRESCITA - IMPRESE	2	U.2.03.03.03.000	15	1504	2018	3180004251	55	POR CAMPANIA FSE 2014/2020 - ASSE I - OBIETTIVI SPECIFICI 1, 2 E 3 (RA8.1, 8.2, 8.5) - AVVISO PUBBLICO "INCENTIVI PER L'ASSUNZIONEDILAVORATORI SVANTAGGIATI IN CAMPANIA - ANNUALITA' 2016" - IMPEGN0 DISPESA A FAVORE DI BENEFICIARI VARI	2020/0000049/50_01_00/E	50	01	01	2.686,51
4098	U08602	POR FSE 2014-2020 - ASSE I -OBIETTIVO SPECIFICO 1 - AZIONE 8.5.1 - MISURE DI POLITICA ATTIVA, CON PARTICOLARE ATTENZIONE AI SETTORI CHE OFFRONO MAGGIORI PROSPETTIVE DI CRESCITA - IMPRESE	2	U.2.03.03.03.000	15	1504	2018	3180004251	56	POR CAMPANIA FSE 2014/2020 - ASSE I - OBIETTIVI SPECIFICI 1, 2 E 3 (RA8.1, 8.2, 8.5) - AVVISO PUBBLICO "INCENTIVI PER L'ASSUNZIONEDILAVORATORI SVANTAGGIATI IN CAMPANIA - ANNUALITA' 2016" - IMPEGN0 DISPESA A FAVORE DI BENEFICIARI VARI	2020/0000049/50_01_00/E	50	01	01	626,86
4099	U08602	POR FSE 2014-2020 - ASSE I -OBIETTIVO SPECIFICO 1 - AZIONE 8.5.1 - MISURE DI POLITICA ATTIVA, CON PARTICOLARE ATTENZIONE AI SETTORI CHE OFFRONO MAGGIORI PROSPETTIVE DI CRESCITA - IMPRESE	2	U.2.03.03.03.000	15	1504	2018	3180004251	57	POR CAMPANIA FSE 2014/2020 - ASSE I - OBIETTIVI SPECIFICI 1, 2 E 3 (RA8.1, 8.2, 8.5) - AVVISO PUBBLICO "INCENTIVI PER L'ASSUNZIONEDILAVORATORI SVANTAGGIATI IN CAMPANIA - ANNUALITA' 2016" - IMPEGN0 DISPESA A FAVORE DI BENEFICIARI VARI	2020/0000049/50_01_00/E	50	01	01	268,63
4100	U08602	POR FSE 2014-2020 - ASSE I -OBIETTIVO SPECIFICO 1 - AZIONE 8.5.1 - MISURE DI POLITICA ATTIVA, CON PARTICOLARE ATTENZIONE AI SETTORI CHE OFFRONO MAGGIORI PROSPETTIVE DI CRESCITA - IMPRESE	2	U.2.03.03.03.000	15	1504	2018	3180004251	58	POR CAMPANIA FSE 2014/2020 - ASSE I - OBIETTIVI SPECIFICI 1, 2 E 3 (RA8.1, 8.2, 8.5) - AVVISO PUBBLICO "INCENTIVI PER L'ASSUNZIONEDILAVORATORI SVANTAGGIATI IN CAMPANIA - ANNUALITA' 2016" - IMPEGN0 DISPESA A FAVORE DI BENEFICIARI VARI	2020/0000049/50_01_00/E	50	01	01	155,26
4101	U08602	POR FSE 2014-2020 - ASSE I -OBIETTIVO SPECIFICO 1 - AZIONE 8.5.1 - MISURE DI POLITICA ATTIVA, CON PARTICOLARE ATTENZIONE AI SETTORI CHE OFFRONO MAGGIORI PROSPETTIVE DI CRESCITA - IMPRESE	2	U.2.03.03.03.000	15	1504	2018	3180004251	59	POR CAMPANIA FSE 2014/2020 - ASSE I - OBIETTIVI SPECIFICI 1, 2 E 3 (RA8.1, 8.2, 8.5) - AVVISO PUBBLICO "INCENTIVI PER L'ASSUNZIONEDILAVORATORI SVANTAGGIATI IN CAMPANIA - ANNUALITA' 2016" - IMPEGN0 DISPESA A FAVORE DI BENEFICIARI VARI	2020/0000049/50_01_00/E	50	01	01	36,22
4102	U08602	POR FSE 2014-2020 - ASSE I -OBIETTIVO SPECIFICO 1 - AZIONE 8.5.1 - MISURE DI POLITICA ATTIVA, CON PARTICOLARE ATTENZIONE AI SETTORI CHE OFFRONO MAGGIORI PROSPETTIVE DI CRESCITA - IMPRESE	2	U.2.03.03.03.000	15	1504	2018	3180004251	60	POR CAMPANIA FSE 2014/2020 - ASSE I - OBIETTIVI SPECIFICI 1, 2 E 3 (RA8.1, 8.2, 8.5) - AVVISO PUBBLICO "INCENTIVI PER L'ASSUNZIONEDILAVORATORI SVANTAGGIATI IN CAMPANIA - ANNUALITA' 2016" - IMPEGN0 DISPESA A FAVORE DI BENEFICIARI VARI	2020/0000049/50_01_00/E	50	01	01	15,52
4103	U08602	POR FSE 2014-2020 - ASSE I -OBIETTIVO SPECIFICO 1 - AZIONE 8.5.1 - MISURE DI POLITICA ATTIVA, CON PARTICOLARE ATTENZIONE AI SETTORI CHE OFFRONO MAGGIORI PROSPETTIVE DI CRESCITA - IMPRESE	2	U.2.03.03.03.000	15	1504	2018	3180004251	61	POR CAMPANIA FSE 2014/2020 - ASSE I - OBIETTIVI SPECIFICI 1, 2 E 3 (RA8.1, 8.2, 8.5) - AVVISO PUBBLICO "INCENTIVI PER L'ASSUNZIONEDILAVORATORI SVANTAGGIATI IN CAMPANIA - ANNUALITA' 2016" - IMPEGN0 DISPESA A FAVORE DI BENEFICIARI VARI	2020/0000049/50_01_00/E	50	01	01	1.440,75
4104	U08602	POR FSE 2014-2020 - ASSE I -OBIETTIVO SPECIFICO 1 - AZIONE 8.5.1 - MISURE DI POLITICA ATTIVA, CON PARTICOLARE ATTENZIONE AI SETTORI CHE OFFRONO MAGGIORI PROSPETTIVE DI CRESCITA - IMPRESE	2	U.2.03.03.03.000	15	1504	2018	3180004251	62	POR CAMPANIA FSE 2014/2020 - ASSE I - OBIETTIVI SPECIFICI 1, 2 E 3 (RA8.1, 8.2, 8.5) - AVVISO PUBBLICO "INCENTIVI PER L'ASSUNZIONEDILAVORATORI SVANTAGGIATI IN CAMPANIA - ANNUALITA' 2016" - IMPEGN0 DISPESA A FAVORE DI BENEFICIARI VARI	2020/0000049/50_01_00/E	50	01	01	336,17
4105	U08602	POR FSE 2014-2020 - ASSE I -OBIETTIVO SPECIFICO 1 - AZIONE 8.5.1 - MISURE DI POLITICA ATTIVA, CON PARTICOLARE ATTENZIONE AI SETTORI CHE OFFRONO MAGGIORI PROSPETTIVE DI CRESCITA - IMPRESE	2	U.2.03.03.03.000	15	1504	2018	3180004251	63	POR CAMPANIA FSE 2014/2020 - ASSE I - OBIETTIVI SPECIFICI 1, 2 E 3 (RA8.1, 8.2, 8.5) - AVVISO PUBBLICO "INCENTIVI PER L'ASSUNZIONEDILAVORATORI SVANTAGGIATI IN CAMPANIA - ANNUALITA' 2016" - IMPEGN0 DISPESA A FAVORE DI BENEFICIARI VARI	2020/0000049/50_01_00/E	50	01	01	144,08
4106	U08602	POR FSE 2014-2020 - ASSE I -OBIETTIVO SPECIFICO 1 - AZIONE 8.5.1 - MISURE DI POLITICA ATTIVA, CON PARTICOLARE ATTENZIONE AI SETTORI CHE OFFRONO MAGGIORI PROSPETTIVE DI CRESCITA - IMPRESE	2	U.2.03.03.03.000	15	1504	2018	3180004251	64	POR CAMPANIA FSE 2014/2020 - ASSE I - OBIETTIVI SPECIFICI 1, 2 E 3 (RA8.1, 8.2, 8.5) - AVVISO PUBBLICO "INCENTIVI PER L'ASSUNZIONEDILAVORATORI SVANTAGGIATI IN CAMPANIA - ANNUALITA' 2016" - IMPEGN0 DISPESA A FAVORE DI BENEFICIARI VARI	2020/0000049/50_01_00/E	50	01	01	6.574,50
4107	U08602	POR FSE 2014-2020 - ASSE I -OBIETTIVO SPECIFICO 1 - AZIONE 8.5.1 - MISURE DI POLITICA ATTIVA, CON PARTICOLARE ATTENZIONE AI SETTORI CHE OFFRONO MAGGIORI PROSPETTIVE DI CRESCITA - IMPRESE	2	U.2.03.03.03.000	15	1504	2018	3180004251	65	POR CAMPANIA FSE 2014/2020 - ASSE I - OBIETTIVI SPECIFICI 1, 2 E 3 (RA8.1, 8.2, 8.5) - AVVISO PUBBLICO "INCENTIVI PER L'ASSUNZIONEDILAVORATORI SVANTAGGIATI IN CAMPANIA - ANNUALITA' 2016" - IMPEGN0 DISPESA A FAVORE DI BENEFICIARI VARI	2020/0000049/50_01_00/E	50	01	01	1.534,05
4108	U08602	POR FSE 2014-2020 - ASSE I -OBIETTIVO SPECIFICO 1 - AZIONE 8.5.1 - MISURE DI POLITICA ATTIVA, CON PARTICOLARE ATTENZIONE AI SETTORI CHE OFFRONO MAGGIORI PROSPETTIVE DI CRESCITA - IMPRESE	2	U.2.03.03.03.000	15	1504	2018	3180004251	66	POR CAMPANIA FSE 2014/2020 - ASSE I - OBIETTIVI SPECIFICI 1, 2 E 3 (RA8.1, 8.2, 8.5) - AVVISO PUBBLICO "INCENTIVI PER L'ASSUNZIONEDILAVORATORI SVANTAGGIATI IN CAMPANIA - ANNUALITA' 2016" - IMPEGN0 DISPESA A FAVORE DI BENEFICIARI VARI	2020/0000049/50_01_00/E	50	01	01	657,45

fonte: http://burc.regione.campania.it

N.	Cap	Descrizione	Tit	IV liv.	Miss	Prog	Anno res.	n. Imp.	Pos	Oggetto	decreto	DIP	DG	UOD	Importo Insussistenza
4109	U08602	POR FSE 2014-2020 - ASSE I -OBIETTIVO SPECIFICO 1 - AZIONE 8.5.1 - MISURE DI POLITICA ATTIVA, CON PARTICOLARE ATTENZIONE AI SETTORI CHE OFFRONO MAGGIORI PROSPETTIVE DI CRESCITA - IMPRESE	2	U.2.03.03.03.000	15	1504	2018	3180004251	67	POR CAMPANIA FSE 2014/2020 - ASSE I - OBIETTIVI SPECIFICI 1, 2 E 3 (RA8.1, 8.2, 8.5) - AVVISO PUBBLICO "INCENTIVI PER L'ASSUNZIONEDILAVORATORI SVANTAGGIATI IN CAMPANIA - ANNUALITA' 2016" - IMPEGN0 DISPESA A FAVORE DI BENEFICIARI VARI	2020/0000049/50_01_00/E	50	01	01	57.682,50
4110	U08602	POR FSE 2014-2020 - ASSE I -OBIETTIVO SPECIFICO 1 - AZIONE 8.5.1 - MISURE DI POLITICA ATTIVA, CON PARTICOLARE ATTENZIONE AI SETTORI CHE OFFRONO MAGGIORI PROSPETTIVE DI CRESCITA - IMPRESE	2	U.2.03.03.03.000	15	1504	2018	3180004251	68	POR CAMPANIA FSE 2014/2020 - ASSE I - OBIETTIVI SPECIFICI 1, 2 E 3 (RA8.1, 8.2, 8.5) - AVVISO PUBBLICO "INCENTIVI PER L'ASSUNZIONEDILAVORATORI SVANTAGGIATI IN CAMPANIA - ANNUALITA' 2016" - IMPEGN0 DISPESA A FAVORE DI BENEFICIARI VARI	2020/0000049/50_01_00/E	50	01	01	13.459,25
4111	U08602	POR FSE 2014-2020 - ASSE I -OBIETTIVO SPECIFICO 1 - AZIONE 8.5.1 - MISURE DI POLITICA ATTIVA, CON PARTICOLARE ATTENZIONE AI SETTORI CHE OFFRONO MAGGIORI PROSPETTIVE DI CRESCITA - IMPRESE	2	U.2.03.03.03.000	15	1504	2018	3180004251	69	POR CAMPANIA FSE 2014/2020 - ASSE I - OBIETTIVI SPECIFICI 1, 2 E 3 (RA8.1, 8.2, 8.5) - AVVISO PUBBLICO "INCENTIVI PER L'ASSUNZIONEDILAVORATORI SVANTAGGIATI IN CAMPANIA - ANNUALITA' 2016" - IMPEGN0 DISPESA A FAVORE DI BENEFICIARI VARI	2020/0000049/50_01_00/E	50	01	01	5.768,25
4112	U08602	POR FSE 2014-2020 - ASSE I -OBIETTIVO SPECIFICO 1 - AZIONE 8.5.1 - MISURE DI POLITICA ATTIVA, CON PARTICOLARE ATTENZIONE AI SETTORI CHE OFFRONO MAGGIORI PROSPETTIVE DI CRESCITA - IMPRESE	2	U.2.03.03.03.000	15	1504	2018	3180004251	70	POR CAMPANIA FSE 2014/2020 - ASSE I - OBIETTIVI SPECIFICI 1, 2 E 3 (RA8.1, 8.2, 8.5) - AVVISO PUBBLICO "INCENTIVI PER L'ASSUNZIONEDILAVORATORI SVANTAGGIATI IN CAMPANIA - ANNUALITA' 2016" - IMPEGN0 DISPESA A FAVORE DI BENEFICIARI VARI	2020/0000049/50_01_00/E	50	01	01	3.301,50
4113	U08602	POR FSE 2014-2020 - ASSE I -OBIETTIVO SPECIFICO 1 - AZIONE 8.5.1 - MISURE DI POLITICA ATTIVA, CON PARTICOLARE ATTENZIONE AI SETTORI CHE OFFRONO MAGGIORI PROSPETTIVE DI CRESCITA - IMPRESE	2	U.2.03.03.03.000	15	1504	2018	3180004251	71	POR CAMPANIA FSE 2014/2020 - ASSE I - OBIETTIVI SPECIFICI 1, 2 E 3 (RA8.1, 8.2, 8.5) - AVVISO PUBBLICO "INCENTIVI PER L'ASSUNZIONEDILAVORATORI SVANTAGGIATI IN CAMPANIA - ANNUALITA' 2016" - IMPEGN0 DISPESA A FAVORE DI BENEFICIARI VARI	2020/0000049/50_01_00/E	50	01	01	770,35
4114	U08602	POR FSE 2014-2020 - ASSE I -OBIETTIVO SPECIFICO 1 - AZIONE 8.5.1 - MISURE DI POLITICA ATTIVA, CON PARTICOLARE ATTENZIONE AI SETTORI CHE OFFRONO MAGGIORI PROSPETTIVE DI CRESCITA - IMPRESE	2	U.2.03.03.03.000	15	1504	2018	3180004251	72	POR CAMPANIA FSE 2014/2020 - ASSE I - OBIETTIVI SPECIFICI 1, 2 E 3 (RA8.1, 8.2, 8.5) - AVVISO PUBBLICO "INCENTIVI PER L'ASSUNZIONEDILAVORATORI SVANTAGGIATI IN CAMPANIA - ANNUALITA' 2016" - IMPEGN0 DISPESA A FAVORE DI BENEFICIARI VARI	2020/0000049/50_01_00/E	50	01	01	330,15
4115	U08602	POR FSE 2014-2020 - ASSE I -OBIETTIVO SPECIFICO 1 - AZIONE 8.5.1 - MISURE DI POLITICA ATTIVA, CON PARTICOLARE ATTENZIONE AI SETTORI CHE OFFRONO MAGGIORI PROSPETTIVE DI CRESCITA - IMPRESE	2	U.2.03.03.03.000	15	1504	2018	3180004251	73	POR CAMPANIA FSE 2014/2020 - ASSE I - OBIETTIVI SPECIFICI 1, 2 E 3 (RA8.1, 8.2, 8.5) - AVVISO PUBBLICO "INCENTIVI PER L'ASSUNZIONEDILAVORATORI SVANTAGGIATI IN CAMPANIA - ANNUALITA' 2016" - IMPEGN0 DISPESA A FAVORE DI BENEFICIARI VARI	2020/0000049/50_01_00/E	50	01	01	20.591,25
4116	U08602	POR FSE 2014-2020 - ASSE I -OBIETTIVO SPECIFICO 1 - AZIONE 8.5.1 - MISURE DI POLITICA ATTIVA, CON PARTICOLARE ATTENZIONE AI SETTORI CHE OFFRONO MAGGIORI PROSPETTIVE DI CRESCITA - IMPRESE	2	U.2.03.03.03.000	15	1504	2018	3180004251	74	POR CAMPANIA FSE 2014/2020 - ASSE I - OBIETTIVI SPECIFICI 1, 2 E 3 (RA8.1, 8.2, 8.5) - AVVISO PUBBLICO "INCENTIVI PER L'ASSUNZIONEDILAVORATORI SVANTAGGIATI IN CAMPANIA - ANNUALITA' 2016" - IMPEGN0 DISPESA A FAVORE DI BENEFICIARI VARI	2020/0000049/50_01_00/E	50	01	01	4.804,63
4117	U08602	POR FSE 2014-2020 - ASSE I -OBIETTIVO SPECIFICO 1 - AZIONE 8.5.1 - MISURE DI POLITICA ATTIVA, CON PARTICOLARE ATTENZIONE AI SETTORI CHE OFFRONO MAGGIORI PROSPETTIVE DI CRESCITA - IMPRESE	2	U.2.03.03.03.000	15	1504	2018	3180004251	75	POR CAMPANIA FSE 2014/2020 - ASSE I - OBIETTIVI SPECIFICI 1, 2 E 3 (RA8.1, 8.2, 8.5) - AVVISO PUBBLICO "INCENTIVI PER L'ASSUNZIONEDILAVORATORI SVANTAGGIATI IN CAMPANIA - ANNUALITA' 2016" - IMPEGN0 DISPESA A FAVORE DI BENEFICIARI VARI	2020/0000049/50_01_00/E	50	01	01	2.059,12
4118	U08602	POR FSE 2014-2020 - ASSE I -OBIETTIVO SPECIFICO 1 - AZIONE 8.5.1 - MISURE DI POLITICA ATTIVA, CON PARTICOLARE ATTENZIONE AI SETTORI CHE OFFRONO MAGGIORI PROSPETTIVE DI CRESCITA - IMPRESE	2	U.2.03.03.03.000	15	1504	2018	3180004251	76	POR CAMPANIA FSE 2014/2020 - ASSE I - OBIETTIVI SPECIFICI 1, 2 E 3 (RA8.1, 8.2, 8.5) - AVVISO PUBBLICO "INCENTIVI PER L'ASSUNZIONEDILAVORATORI SVANTAGGIATI IN CAMPANIA - ANNUALITA' 2016" - IMPEGN0 DISPESA A FAVORE DI BENEFICIARI VARI	2020/0000049/50_01_00/E	50	01	01	1.716,75
4119	U08602	POR FSE 2014-2020 - ASSE I -OBIETTIVO SPECIFICO 1 - AZIONE 8.5.1 - MISURE DI POLITICA ATTIVA, CON PARTICOLARE ATTENZIONE AI SETTORI CHE OFFRONO MAGGIORI PROSPETTIVE DI CRESCITA - IMPRESE	2	U.2.03.03.03.000	15	1504	2018	3180004251	77	POR CAMPANIA FSE 2014/2020 - ASSE I - OBIETTIVI SPECIFICI 1, 2 E 3 (RA8.1, 8.2, 8.5) - AVVISO PUBBLICO "INCENTIVI PER L'ASSUNZIONEDILAVORATORI SVANTAGGIATI IN CAMPANIA - ANNUALITA' 2016" - IMPEGN0 DISPESA A FAVORE DI BENEFICIARI VARI	2020/0000049/50_01_00/E	50	01	01	400,58
4120	U08602	POR FSE 2014-2020 - ASSE I -OBIETTIVO SPECIFICO 1 - AZIONE 8.5.1 - MISURE DI POLITICA ATTIVA, CON PARTICOLARE ATTENZIONE AI SETTORI CHE OFFRONO MAGGIORI PROSPETTIVE DI CRESCITA - IMPRESE	2	U.2.03.03.03.000	15	1504	2018	3180004251	78	POR CAMPANIA FSE 2014/2020 - ASSE I - OBIETTIVI SPECIFICI 1, 2 E 3 (RA8.1, 8.2, 8.5) - AVVISO PUBBLICO "INCENTIVI PER L'ASSUNZIONEDILAVORATORI SVANTAGGIATI IN CAMPANIA - ANNUALITA' 2016" - IMPEGN0 DISPESA A FAVORE DI BENEFICIARI VARI	2020/0000049/50_01_00/E	50	01	01	171,67
4121	U08602	POR FSE 2014-2020 - ASSE I -OBIETTIVO SPECIFICO 1 - AZIONE 8.5.1 - MISURE DI POLITICA ATTIVA, CON PARTICOLARE ATTENZIONE AI SETTORI CHE OFFRONO MAGGIORI PROSPETTIVE DI CRESCITA - IMPRESE	2	U.2.03.03.03.000	15	1504	2018	3180004251	79	POR CAMPANIA FSE 2014/2020 - ASSE I - OBIETTIVI SPECIFICI 1, 2 E 3 (RA8.1, 8.2, 8.5) - AVVISO PUBBLICO "INCENTIVI PER L'ASSUNZIONEDILAVORATORI SVANTAGGIATI IN CAMPANIA - ANNUALITA' 2016" - IMPEGN0 DISPESA A FAVORE DI BENEFICIARI VARI	2020/0000049/50_01_00/E	50	01	01	5.730,75

fonte: http://burc.regione.campania.it

N.	Cap	Descrizione	Tit	IV liv.	Miss	Prog	Anno res.	n. Imp.	Pos	Oggetto	decreto	DIP	DG	UOD	Importo Insussistenza
4122	U08602	POR FSE 2014-2020 - ASSE I -OBIETTIVO SPECIFICO 1 - AZIONE 8.5.1 - MISURE DI POLITICA ATTIVA, CON PARTICOLARE ATTENZIONE AI SETTORI CHE OFFRONO MAGGIORI PROSPETTIVE DI CRESCITA - IMPRESE	2	U.2.03.03.03.000	15	1504	2018	3180004251	80	POR CAMPANIA FSE 2014/2020 - ASSE I - OBIETTIVI SPECIFICI 1, 2 E 3 (RA8.1, 8.2, 8.5) - AVVISO PUBBLICO "INCENTIVI PER L'ASSUNZIONEDILAVORATORI SVANTAGGIATI IN CAMPANIA - ANNUALITA' 2016" - IMPEGN0 DISPESA A FAVORE DI BENEFICIARI VARI	2020/0000049/50_01_00/E	50	01	01	1.337,18
4123	U08602	POR FSE 2014-2020 - ASSE I -OBIETTIVO SPECIFICO 1 - AZIONE 8.5.1 - MISURE DI POLITICA ATTIVA, CON PARTICOLARE ATTENZIONE AI SETTORI CHE OFFRONO MAGGIORI PROSPETTIVE DI CRESCITA - IMPRESE	2	U.2.03.03.03.000	15	1504	2018	3180004251	81	POR CAMPANIA FSE 2014/2020 - ASSE I - OBIETTIVI SPECIFICI 1, 2 E 3 (RA8.1, 8.2, 8.5) - AVVISO PUBBLICO "INCENTIVI PER L'ASSUNZIONEDILAVORATORI SVANTAGGIATI IN CAMPANIA - ANNUALITA' 2016" - IMPEGN0 DISPESA A FAVORE DI BENEFICIARI VARI	2020/0000049/50_01_00/E	50	01	01	573,07
4124	U08602	POR FSE 2014-2020 - ASSE I -OBIETTIVO SPECIFICO 1 - AZIONE 8.5.1 - MISURE DI POLITICA ATTIVA, CON PARTICOLARE ATTENZIONE AI SETTORI CHE OFFRONO MAGGIORI PROSPETTIVE DI CRESCITA - IMPRESE	2	U.2.03.03.03.000	15	1504	2018	3180004251	85	POR CAMPANIA FSE 2014/2020 - ASSE I - OBIETTIVI SPECIFICI 1, 2 E 3 (RA8.1, 8.2, 8.5) - AVVISO PUBBLICO "INCENTIVI PER L'ASSUNZIONEDILAVORATORI SVANTAGGIATI IN CAMPANIA - ANNUALITA' 2016" - IMPEGN0 DISPESA A FAVORE DI BENEFICIARI VARI	2020/0000049/50_01_00/E	50	01	01	4.140,00
4125	U08602	POR FSE 2014-2020 - ASSE I -OBIETTIVO SPECIFICO 1 - AZIONE 8.5.1 - MISURE DI POLITICA ATTIVA, CON PARTICOLARE ATTENZIONE AI SETTORI CHE OFFRONO MAGGIORI PROSPETTIVE DI CRESCITA - IMPRESE	2	U.2.03.03.03.000	15	1504	2018	3180004251	86	POR CAMPANIA FSE 2014/2020 - ASSE I - OBIETTIVI SPECIFICI 1, 2 E 3 (RA8.1, 8.2, 8.5) - AVVISO PUBBLICO "INCENTIVI PER L'ASSUNZIONEDILAVORATORI SVANTAGGIATI IN CAMPANIA - ANNUALITA' 2016" - IMPEGN0 DISPESA A FAVORE DI BENEFICIARI VARI	2020/0000049/50_01_00/E	50	01	01	966,00
4126	U08602	POR FSE 2014-2020 - ASSE I -OBIETTIVO SPECIFICO 1 - AZIONE 8.5.1 - MISURE DI POLITICA ATTIVA, CON PARTICOLARE ATTENZIONE AI SETTORI CHE OFFRONO MAGGIORI PROSPETTIVE DI CRESCITA - IMPRESE	2	U.2.03.03.03.000	15	1504	2018	3180004251	87	POR CAMPANIA FSE 2014/2020 - ASSE I - OBIETTIVI SPECIFICI 1, 2 E 3 (RA8.1, 8.2, 8.5) - AVVISO PUBBLICO "INCENTIVI PER L'ASSUNZIONEDILAVORATORI SVANTAGGIATI IN CAMPANIA - ANNUALITA' 2016" - IMPEGN0 DISPESA A FAVORE DI BENEFICIARI VARI	2020/0000049/50_01_00/E	50	01	01	414,00
4127	U08602	POR FSE 2014-2020 - ASSE I -OBIETTIVO SPECIFICO 1 - AZIONE 8.5.1 - MISURE DI POLITICA ATTIVA, CON PARTICOLARE ATTENZIONE AI SETTORI CHE OFFRONO MAGGIORI PROSPETTIVE DI CRESCITA - IMPRESE	2	U.2.03.03.03.000	15	1504	2018	3180004251	88	POR CAMPANIA FSE 2014/2020 - ASSE I - OBIETTIVI SPECIFICI 1, 2 E 3 (RA8.1, 8.2, 8.5) - AVVISO PUBBLICO "INCENTIVI PER L'ASSUNZIONEDILAVORATORI SVANTAGGIATI IN CAMPANIA - ANNUALITA' 2016" - IMPEGN0 DISPESA A FAVORE DI BENEFICIARI VARI	2020/0000049/50_01_00/E	50	01	01	1.900,50
4128	U08602	POR FSE 2014-2020 - ASSE I -OBIETTIVO SPECIFICO 1 - AZIONE 8.5.1 - MISURE DI POLITICA ATTIVA, CON PARTICOLARE ATTENZIONE AI SETTORI CHE OFFRONO MAGGIORI PROSPETTIVE DI CRESCITA - IMPRESE	2	U.2.03.03.03.000	15	1504	2018	3180004251	89	POR CAMPANIA FSE 2014/2020 - ASSE I - OBIETTIVI SPECIFICI 1, 2 E 3 (RA8.1, 8.2, 8.5) - AVVISO PUBBLICO "INCENTIVI PER L'ASSUNZIONEDILAVORATORI SVANTAGGIATI IN CAMPANIA - ANNUALITA' 2016" - IMPEGN0 DISPESA A FAVORE DI BENEFICIARI VARI	2020/0000049/50_01_00/E	50	01	01	443,45
4129	U08602	POR FSE 2014-2020 - ASSE I -OBIETTIVO SPECIFICO 1 - AZIONE 8.5.1 - MISURE DI POLITICA ATTIVA, CON PARTICOLARE ATTENZIONE AI SETTORI CHE OFFRONO MAGGIORI PROSPETTIVE DI CRESCITA - IMPRESE	2	U.2.03.03.03.000	15	1504	2018	3180004251	90	POR CAMPANIA FSE 2014/2020 - ASSE I - OBIETTIVI SPECIFICI 1, 2 E 3 (RA8.1, 8.2, 8.5) - AVVISO PUBBLICO "INCENTIVI PER L'ASSUNZIONEDILAVORATORI SVANTAGGIATI IN CAMPANIA - ANNUALITA' 2016" - IMPEGN0 DISPESA A FAVORE DI BENEFICIARI VARI	2020/0000049/50_01_00/E	50	01	01	190,05
4130	U08602	POR FSE 2014-2020 - ASSE I -OBIETTIVO SPECIFICO 1 - AZIONE 8.5.1 - MISURE DI POLITICA ATTIVA, CON PARTICOLARE ATTENZIONE AI SETTORI CHE OFFRONO MAGGIORI PROSPETTIVE DI CRESCITA - IMPRESE	2	U.2.03.03.03.000	15	1504	2018	3180004251	94	POR CAMPANIA FSE 2014/2020 - ASSE I - OBIETTIVI SPECIFICI 1, 2 E 3 (RA8.1, 8.2, 8.5) - AVVISO PUBBLICO "INCENTIVI PER L'ASSUNZIONEDILAVORATORI SVANTAGGIATI IN CAMPANIA - ANNUALITA' 2016" - IMPEGN0 DISPESA A FAVORE DI BENEFICIARI VARI	2020/0000049/50_01_00/E	50	01	01	6.105,00
4131	U08602	POR FSE 2014-2020 - ASSE I -OBIETTIVO SPECIFICO 1 - AZIONE 8.5.1 - MISURE DI POLITICA ATTIVA, CON PARTICOLARE ATTENZIONE AI SETTORI CHE OFFRONO MAGGIORI PROSPETTIVE DI CRESCITA - IMPRESE	2	U.2.03.03.03.000	15	1504	2018	3180004251	95	POR CAMPANIA FSE 2014/2020 - ASSE I - OBIETTIVI SPECIFICI 1, 2 E 3 (RA8.1, 8.2, 8.5) - AVVISO PUBBLICO "INCENTIVI PER L'ASSUNZIONEDILAVORATORI SVANTAGGIATI IN CAMPANIA - ANNUALITA' 2016" - IMPEGN0 DISPESA A FAVORE DI BENEFICIARI VARI	2020/0000049/50_01_00/E	50	01	01	1.424,50
4132	U08602	POR FSE 2014-2020 - ASSE I -OBIETTIVO SPECIFICO 1 - AZIONE 8.5.1 - MISURE DI POLITICA ATTIVA, CON PARTICOLARE ATTENZIONE AI SETTORI CHE OFFRONO MAGGIORI PROSPETTIVE DI CRESCITA - IMPRESE	2	U.2.03.03.03.000	15	1504	2018	3180004251	96	POR CAMPANIA FSE 2014/2020 - ASSE I - OBIETTIVI SPECIFICI 1, 2 E 3 (RA8.1, 8.2, 8.5) - AVVISO PUBBLICO "INCENTIVI PER L'ASSUNZIONEDILAVORATORI SVANTAGGIATI IN CAMPANIA - ANNUALITA' 2016" - IMPEGN0 DISPESA A FAVORE DI BENEFICIARI VARI	2020/0000049/50_01_00/E	50	01	01	610,50
4133	U08602	POR FSE 2014-2020 - ASSE I -OBIETTIVO SPECIFICO 1 - AZIONE 8.5.1 - MISURE DI POLITICA ATTIVA, CON PARTICOLARE ATTENZIONE AI SETTORI CHE OFFRONO MAGGIORI PROSPETTIVE DI CRESCITA - IMPRESE	2	U.2.03.03.03.000	15	1504	2018	3180004251	97	POR CAMPANIA FSE 2014/2020 - ASSE I - OBIETTIVI SPECIFICI 1, 2 E 3 (RA8.1, 8.2, 8.5) - AVVISO PUBBLICO "INCENTIVI PER L'ASSUNZIONEDILAVORATORI SVANTAGGIATI IN CAMPANIA - ANNUALITA' 2016" - IMPEGN0 DISPESA A FAVORE DI BENEFICIARI VARI	2020/0000049/50_01_00/E	50	01	01	7.236,00
4134	U08602	POR FSE 2014-2020 - ASSE I -OBIETTIVO SPECIFICO 1 - AZIONE 8.5.1 - MISURE DI POLITICA ATTIVA, CON PARTICOLARE ATTENZIONE AI SETTORI CHE OFFRONO MAGGIORI PROSPETTIVE DI CRESCITA - IMPRESE	2	U.2.03.03.03.000	15	1504	2018	3180004251	98	POR CAMPANIA FSE 2014/2020 - ASSE I - OBIETTIVI SPECIFICI 1, 2 E 3 (RA8.1, 8.2, 8.5) - AVVISO PUBBLICO "INCENTIVI PER L'ASSUNZIONEDILAVORATORI SVANTAGGIATI IN CAMPANIA - ANNUALITA' 2016" - IMPEGN0 DISPESA A FAVORE DI BENEFICIARI VARI	2020/0000049/50_01_00/E	50	01	01	1.688,41

fonte: http://burc.regione.campania.it

N.	Cap	Descrizione	Tit	IV liv.	Miss	Prog	Anno res.	n. Imp.	Pos	Oggetto	decreto	DIP	DG	UOD	Importo Insussistenza
4135	U08602	POR FSE 2014-2020 - ASSE I -OBIETTIVO SPECIFICO 1 - AZIONE 8.5.1 - MISURE DI POLITICA ATTIVA, CON PARTICOLARE ATTENZIONE AI SETTORI CHE OFFRONO MAGGIORI PROSPETTIVE DI CRESCITA - IMPRESE	2	U.2.03.03.03.000	15	1504	2018	3180004251	99	POR CAMPANIA FSE 2014/2020 - ASSE I - OBIETTIVI SPECIFICI 1, 2 E 3 (RA8.1, 8.2, 8.5) - AVVISO PUBBLICO "INCENTIVI PER L'ASSUNZIONEDILAVORATORI SVANTAGGIATI IN CAMPANIA - ANNUALITA' 2016" - IMPEGN0 DISPESA A FAVORE DI BENEFICIARI VARI	2020/0000049/50_01_00/E	50	01	01	723,59
4136	U08602	POR FSE 2014-2020 - ASSE I -OBIETTIVO SPECIFICO 1 - AZIONE 8.5.1 - MISURE DI POLITICA ATTIVA, CON PARTICOLARE ATTENZIONE AI SETTORI CHE OFFRONO MAGGIORI PROSPETTIVE DI CRESCITA - IMPRESE	2	U.2.03.03.03.000	15	1504	2018	3180004251	100	POR CAMPANIA FSE 2014/2020 - ASSE I - OBIETTIVI SPECIFICI 1, 2 E 3 (RA8.1, 8.2, 8.5) - AVVISO PUBBLICO "INCENTIVI PER L'ASSUNZIONEDILAVORATORI SVANTAGGIATI IN CAMPANIA - ANNUALITA' 2016" - IMPEGN0 DISPESA A FAVORE DI BENEFICIARI VARI	2020/0000049/50_01_00/E	50	01	01	3.718,50
4137	U08602	POR FSE 2014-2020 - ASSE I -OBIETTIVO SPECIFICO 1 - AZIONE 8.5.1 - MISURE DI POLITICA ATTIVA, CON PARTICOLARE ATTENZIONE AI SETTORI CHE OFFRONO MAGGIORI PROSPETTIVE DI CRESCITA - IMPRESE	2	U.2.03.03.03.000	15	1504	2018	3180004251	101	POR CAMPANIA FSE 2014/2020 - ASSE I - OBIETTIVI SPECIFICI 1, 2 E 3 (RA8.1, 8.2, 8.5) - AVVISO PUBBLICO "INCENTIVI PER L'ASSUNZIONEDILAVORATORI SVANTAGGIATI IN CAMPANIA - ANNUALITA' 2016" - IMPEGN0 DISPESA A FAVORE DI BENEFICIARI VARI	2020/0000049/50_01_00/E	50	01	01	867,65
4138	U08602	POR FSE 2014-2020 - ASSE I -OBIETTIVO SPECIFICO 1 - AZIONE 8.5.1 - MISURE DI POLITICA ATTIVA, CON PARTICOLARE ATTENZIONE AI SETTORI CHE OFFRONO MAGGIORI PROSPETTIVE DI CRESCITA - IMPRESE	2	U.2.03.03.03.000	15	1504	2018	3180004251	102	POR CAMPANIA FSE 2014/2020 - ASSE I - OBIETTIVI SPECIFICI 1, 2 E 3 (RA8.1, 8.2, 8.5) - AVVISO PUBBLICO "INCENTIVI PER L'ASSUNZIONEDILAVORATORI SVANTAGGIATI IN CAMPANIA - ANNUALITA' 2016" - IMPEGN0 DISPESA A FAVORE DI BENEFICIARI VARI	2020/0000049/50_01_00/E	50	01	01	371,85
4139	U08602	POR FSE 2014-2020 - ASSE I -OBIETTIVO SPECIFICO 1 - AZIONE 8.5.1 - MISURE DI POLITICA ATTIVA, CON PARTICOLARE ATTENZIONE AI SETTORI CHE OFFRONO MAGGIORI PROSPETTIVE DI CRESCITA - IMPRESE	2	U.2.03.03.03.000	15	1504	2018	3180004251	103	POR CAMPANIA FSE 2014/2020 - ASSE I - OBIETTIVI SPECIFICI 1, 2 E 3 (RA8.1, 8.2, 8.5) - AVVISO PUBBLICO "INCENTIVI PER L'ASSUNZIONEDILAVORATORI SVANTAGGIATI IN CAMPANIA - ANNUALITA' 2016" - IMPEGN0 DISPESA A FAVORE DI BENEFICIARI VARI	2020/0000049/50_01_00/E	50	01	01	1.654,50
4140	U08602	POR FSE 2014-2020 - ASSE I -OBIETTIVO SPECIFICO 1 - AZIONE 8.5.1 - MISURE DI POLITICA ATTIVA, CON PARTICOLARE ATTENZIONE AI SETTORI CHE OFFRONO MAGGIORI PROSPETTIVE DI CRESCITA - IMPRESE	2	U.2.03.03.03.000	15	1504	2018	3180004251	104	POR CAMPANIA FSE 2014/2020 - ASSE I - OBIETTIVI SPECIFICI 1, 2 E 3 (RA8.1, 8.2, 8.5) - AVVISO PUBBLICO "INCENTIVI PER L'ASSUNZIONEDILAVORATORI SVANTAGGIATI IN CAMPANIA - ANNUALITA' 2016" - IMPEGN0 DISPESA A FAVORE DI BENEFICIARI VARI	2020/0000049/50_01_00/E	50	01	01	386,05
4141	U08602	POR FSE 2014-2020 - ASSE I -OBIETTIVO SPECIFICO 1 - AZIONE 8.5.1 - MISURE DI POLITICA ATTIVA, CON PARTICOLARE ATTENZIONE AI SETTORI CHE OFFRONO MAGGIORI PROSPETTIVE DI CRESCITA - IMPRESE	2	U.2.03.03.03.000	15	1504	2018	3180004251	105	POR CAMPANIA FSE 2014/2020 - ASSE I - OBIETTIVI SPECIFICI 1, 2 E 3 (RA8.1, 8.2, 8.5) - AVVISO PUBBLICO "INCENTIVI PER L'ASSUNZIONEDILAVORATORI SVANTAGGIATI IN CAMPANIA - ANNUALITA' 2016" - IMPEGN0 DISPESA A FAVORE DI BENEFICIARI VARI	2020/0000049/50_01_00/E	50	01	01	165,45
4142	U08602	POR FSE 2014-2020 - ASSE I -OBIETTIVO SPECIFICO 1 - AZIONE 8.5.1 - MISURE DI POLITICA ATTIVA, CON PARTICOLARE ATTENZIONE AI SETTORI CHE OFFRONO MAGGIORI PROSPETTIVE DI CRESCITA - IMPRESE	2	U.2.03.03.03.000	15	1504	2018	3180004251	106	POR CAMPANIA FSE 2014/2020 - ASSE I - OBIETTIVI SPECIFICI 1, 2 E 3 (RA8.1, 8.2, 8.5) - AVVISO PUBBLICO "INCENTIVI PER L'ASSUNZIONEDILAVORATORI SVANTAGGIATI IN CAMPANIA - ANNUALITA' 2016" - IMPEGN0 DISPESA A FAVORE DI BENEFICIARI VARI	2020/0000049/50_01_00/E	50	01	01	8.004,00
4143	U08602	POR FSE 2014-2020 - ASSE I -OBIETTIVO SPECIFICO 1 - AZIONE 8.5.1 - MISURE DI POLITICA ATTIVA, CON PARTICOLARE ATTENZIONE AI SETTORI CHE OFFRONO MAGGIORI PROSPETTIVE DI CRESCITA - IMPRESE	2	U.2.03.03.03.000	15	1504	2018	3180004251	107	POR CAMPANIA FSE 2014/2020 - ASSE I - OBIETTIVI SPECIFICI 1, 2 E 3 (RA8.1, 8.2, 8.5) - AVVISO PUBBLICO "INCENTIVI PER L'ASSUNZIONEDILAVORATORI SVANTAGGIATI IN CAMPANIA - ANNUALITA' 2016" - IMPEGN0 DISPESA A FAVORE DI BENEFICIARI VARI	2020/0000049/50_01_00/E	50	01	01	1.867,60
4144	U08602	POR FSE 2014-2020 - ASSE I -OBIETTIVO SPECIFICO 1 - AZIONE 8.5.1 - MISURE DI POLITICA ATTIVA, CON PARTICOLARE ATTENZIONE AI SETTORI CHE OFFRONO MAGGIORI PROSPETTIVE DI CRESCITA - IMPRESE	2	U.2.03.03.03.000	15	1504	2018	3180004251	108	POR CAMPANIA FSE 2014/2020 - ASSE I - OBIETTIVI SPECIFICI 1, 2 E 3 (RA8.1, 8.2, 8.5) - AVVISO PUBBLICO "INCENTIVI PER L'ASSUNZIONEDILAVORATORI SVANTAGGIATI IN CAMPANIA - ANNUALITA' 2016" - IMPEGN0 DISPESA A FAVORE DI BENEFICIARI VARI	2020/0000049/50_01_00/E	50	01	01	800,40
4145	U08602	POR FSE 2014-2020 - ASSE I -OBIETTIVO SPECIFICO 1 - AZIONE 8.5.1 - MISURE DI POLITICA ATTIVA, CON PARTICOLARE ATTENZIONE AI SETTORI CHE OFFRONO MAGGIORI PROSPETTIVE DI CRESCITA - IMPRESE	2	U.2.03.03.03.000	15	1504	2018	3180004251	109	POR CAMPANIA FSE 2014/2020 - ASSE I - OBIETTIVI SPECIFICI 1, 2 E 3 (RA8.1, 8.2, 8.5) - AVVISO PUBBLICO "INCENTIVI PER L'ASSUNZIONEDILAVORATORI SVANTAGGIATI IN CAMPANIA - ANNUALITA' 2016" - IMPEGN0 DISPESA A FAVORE DI BENEFICIARI VARI	2020/0000049/50_01_00/E	50	01	01	3.084,00
4146	U08602	POR FSE 2014-2020 - ASSE I -OBIETTIVO SPECIFICO 1 - AZIONE 8.5.1 - MISURE DI POLITICA ATTIVA, CON PARTICOLARE ATTENZIONE AI SETTORI CHE OFFRONO MAGGIORI PROSPETTIVE DI CRESCITA - IMPRESE	2	U.2.03.03.03.000	15	1504	2018	3180004251	110	POR CAMPANIA FSE 2014/2020 - ASSE I - OBIETTIVI SPECIFICI 1, 2 E 3 (RA8.1, 8.2, 8.5) - AVVISO PUBBLICO "INCENTIVI PER L'ASSUNZIONEDILAVORATORI SVANTAGGIATI IN CAMPANIA - ANNUALITA' 2016" - IMPEGN0 DISPESA A FAVORE DI BENEFICIARI VARI	2020/0000049/50_01_00/E	50	01	01	719,60
4147	U08602	POR FSE 2014-2020 - ASSE I -OBIETTIVO SPECIFICO 1 - AZIONE 8.5.1 - MISURE DI POLITICA ATTIVA, CON PARTICOLARE ATTENZIONE AI SETTORI CHE OFFRONO MAGGIORI PROSPETTIVE DI CRESCITA - IMPRESE	2	U.2.03.03.03.000	15	1504	2018	3180004251	111	POR CAMPANIA FSE 2014/2020 - ASSE I - OBIETTIVI SPECIFICI 1, 2 E 3 (RA8.1, 8.2, 8.5) - AVVISO PUBBLICO "INCENTIVI PER L'ASSUNZIONEDILAVORATORI SVANTAGGIATI IN CAMPANIA - ANNUALITA' 2016" - IMPEGN0 DISPESA A FAVORE DI BENEFICIARI VARI	2020/0000049/50_01_00/E	50	01	01	308,40

fonte: http://burc.regione.campania.it

N.	Cap	Descrizione	Tit	IV liv.	Miss	Prog	Anno res.	n. Imp.	Pos	Oggetto	decreto	DIP	DG	UOD	Importo Insussistenza
4148	U08602	POR FSE 2014-2020 - ASSE I -OBIETTIVO SPECIFICO 1 - AZIONE 8.5.1 - MISURE DI POLITICA ATTIVA, CON PARTICOLARE ATTENZIONE AI SETTORI CHE OFFRONO MAGGIORI PROSPETTIVE DI CRESCITA - IMPRESE	2	U.2.03.03.03.000	15	1504	2018	3180004251	112	POR CAMPANIA FSE 2014/2020 - ASSE I - OBIETTIVI SPECIFICI 1, 2 E 3 (RA8.1, 8.2, 8.5) - AVVISO PUBBLICO "INCENTIVI PER L'ASSUNZIONEDILAVORATORI SVANTAGGIATI IN CAMPANIA - ANNUALITA' 2016" - IMPEGN0 DISPESA A FAVORE DI BENEFICIARI VARI	2020/0000049/50_01_00/E	50	01	01	2.948,25
4149	U08602	POR FSE 2014-2020 - ASSE I -OBIETTIVO SPECIFICO 1 - AZIONE 8.5.1 - MISURE DI POLITICA ATTIVA, CON PARTICOLARE ATTENZIONE AI SETTORI CHE OFFRONO MAGGIORI PROSPETTIVE DI CRESCITA - IMPRESE	2	U.2.03.03.03.000	15	1504	2018	3180004251	113	POR CAMPANIA FSE 2014/2020 - ASSE I - OBIETTIVI SPECIFICI 1, 2 E 3 (RA8.1, 8.2, 8.5) - AVVISO PUBBLICO "INCENTIVI PER L'ASSUNZIONEDILAVORATORI SVANTAGGIATI IN CAMPANIA - ANNUALITA' 2016" - IMPEGN0 DISPESA A FAVORE DI BENEFICIARI VARI	2020/0000049/50_01_00/E	50	01	01	687,92
4150	U08602	POR FSE 2014-2020 - ASSE I -OBIETTIVO SPECIFICO 1 - AZIONE 8.5.1 - MISURE DI POLITICA ATTIVA, CON PARTICOLARE ATTENZIONE AI SETTORI CHE OFFRONO MAGGIORI PROSPETTIVE DI CRESCITA - IMPRESE	2	U.2.03.03.03.000	15	1504	2018	3180004251	114	POR CAMPANIA FSE 2014/2020 - ASSE I - OBIETTIVI SPECIFICI 1, 2 E 3 (RA8.1, 8.2, 8.5) - AVVISO PUBBLICO "INCENTIVI PER L'ASSUNZIONEDILAVORATORI SVANTAGGIATI IN CAMPANIA - ANNUALITA' 2016" - IMPEGN0 DISPESA A FAVORE DI BENEFICIARI VARI	2020/0000049/50_01_00/E	50	01	01	294,83
4151	U08602	POR FSE 2014-2020 - ASSE I -OBIETTIVO SPECIFICO 1 - AZIONE 8.5.1 - MISURE DI POLITICA ATTIVA, CON PARTICOLARE ATTENZIONE AI SETTORI CHE OFFRONO MAGGIORI PROSPETTIVE DI CRESCITA - IMPRESE	2	U.2.03.03.03.000	15	1504	2018	3180004251	115	POR CAMPANIA FSE 2014/2020 - ASSE I - OBIETTIVI SPECIFICI 1, 2 E 3 (RA8.1, 8.2, 8.5) - AVVISO PUBBLICO "INCENTIVI PER L'ASSUNZIONEDILAVORATORI SVANTAGGIATI IN CAMPANIA - ANNUALITA' 2016" - IMPEGN0 DISPESA A FAVORE DI BENEFICIARI VARI	2020/0000049/50_01_00/E	50	01	01	4.476,00
4152	U08602	POR FSE 2014-2020 - ASSE I -OBIETTIVO SPECIFICO 1 - AZIONE 8.5.1 - MISURE DI POLITICA ATTIVA, CON PARTICOLARE ATTENZIONE AI SETTORI CHE OFFRONO MAGGIORI PROSPETTIVE DI CRESCITA - IMPRESE	2	U.2.03.03.03.000	15	1504	2018	3180004251	116	POR CAMPANIA FSE 2014/2020 - ASSE I - OBIETTIVI SPECIFICI 1, 2 E 3 (RA8.1, 8.2, 8.5) - AVVISO PUBBLICO "INCENTIVI PER L'ASSUNZIONEDILAVORATORI SVANTAGGIATI IN CAMPANIA - ANNUALITA' 2016" - IMPEGN0 DISPESA A FAVORE DI BENEFICIARI VARI	2020/0000049/50_01_00/E	50	01	01	1.044,40
4153	U08602	POR FSE 2014-2020 - ASSE I -OBIETTIVO SPECIFICO 1 - AZIONE 8.5.1 - MISURE DI POLITICA ATTIVA, CON PARTICOLARE ATTENZIONE AI SETTORI CHE OFFRONO MAGGIORI PROSPETTIVE DI CRESCITA - IMPRESE	2	U.2.03.03.03.000	15	1504	2018	3180004251	117	POR CAMPANIA FSE 2014/2020 - ASSE I - OBIETTIVI SPECIFICI 1, 2 E 3 (RA8.1, 8.2, 8.5) - AVVISO PUBBLICO "INCENTIVI PER L'ASSUNZIONEDILAVORATORI SVANTAGGIATI IN CAMPANIA - ANNUALITA' 2016" - IMPEGN0 DISPESA A FAVORE DI BENEFICIARI VARI	2020/0000049/50_01_00/E	50	01	01	447,60
4154	U08602	POR FSE 2014-2020 - ASSE I -OBIETTIVO SPECIFICO 1 - AZIONE 8.5.1 - MISURE DI POLITICA ATTIVA, CON PARTICOLARE ATTENZIONE AI SETTORI CHE OFFRONO MAGGIORI PROSPETTIVE DI CRESCITA - IMPRESE	2	U.2.03.03.03.000	15	1504	2018	3180004251	118	POR CAMPANIA FSE 2014/2020 - ASSE I - OBIETTIVI SPECIFICI 1, 2 E 3 (RA8.1, 8.2, 8.5) - AVVISO PUBBLICO "INCENTIVI PER L'ASSUNZIONEDILAVORATORI SVANTAGGIATI IN CAMPANIA - ANNUALITA' 2016" - IMPEGN0 DISPESA A FAVORE DI BENEFICIARI VARI	2020/0000049/50_01_00/E	50	01	01	4.950,75
4155	U08602	POR FSE 2014-2020 - ASSE I -OBIETTIVO SPECIFICO 1 - AZIONE 8.5.1 - MISURE DI POLITICA ATTIVA, CON PARTICOLARE ATTENZIONE AI SETTORI CHE OFFRONO MAGGIORI PROSPETTIVE DI CRESCITA - IMPRESE	2	U.2.03.03.03.000	15	1504	2018	3180004251	119	POR CAMPANIA FSE 2014/2020 - ASSE I - OBIETTIVI SPECIFICI 1, 2 E 3 (RA8.1, 8.2, 8.5) - AVVISO PUBBLICO "INCENTIVI PER L'ASSUNZIONEDILAVORATORI SVANTAGGIATI IN CAMPANIA - ANNUALITA' 2016" - IMPEGN0 DISPESA A FAVORE DI BENEFICIARI VARI	2020/0000049/50_01_00/E	50	01	01	1.155,17
4156	U08602	POR FSE 2014-2020 - ASSE I -OBIETTIVO SPECIFICO 1 - AZIONE 8.5.1 - MISURE DI POLITICA ATTIVA, CON PARTICOLARE ATTENZIONE AI SETTORI CHE OFFRONO MAGGIORI PROSPETTIVE DI CRESCITA - IMPRESE	2	U.2.03.03.03.000	15	1504	2018	3180004251	120	POR CAMPANIA FSE 2014/2020 - ASSE I - OBIETTIVI SPECIFICI 1, 2 E 3 (RA8.1, 8.2, 8.5) - AVVISO PUBBLICO "INCENTIVI PER L'ASSUNZIONEDILAVORATORI SVANTAGGIATI IN CAMPANIA - ANNUALITA' 2016" - IMPEGN0 DISPESA A FAVORE DI BENEFICIARI VARI	2020/0000049/50_01_00/E	50	01	01	495,08
4157	U08602	POR FSE 2014-2020 - ASSE I -OBIETTIVO SPECIFICO 1 - AZIONE 8.5.1 - MISURE DI POLITICA ATTIVA, CON PARTICOLARE ATTENZIONE AI SETTORI CHE OFFRONO MAGGIORI PROSPETTIVE DI CRESCITA - IMPRESE	2	U.2.03.03.03.000	15	1504	2018	3180004251	121	POR CAMPANIA FSE 2014/2020 - ASSE I - OBIETTIVI SPECIFICI 1, 2 E 3 (RA8.1, 8.2, 8.5) - AVVISO PUBBLICO "INCENTIVI PER L'ASSUNZIONEDILAVORATORI SVANTAGGIATI IN CAMPANIA - ANNUALITA' 2016" - IMPEGN0 DISPESA A FAVORE DI BENEFICIARI VARI	2020/0000049/50_01_00/E	50	01	01	1.761,75
4158	U08602	POR FSE 2014-2020 - ASSE I -OBIETTIVO SPECIFICO 1 - AZIONE 8.5.1 - MISURE DI POLITICA ATTIVA, CON PARTICOLARE ATTENZIONE AI SETTORI CHE OFFRONO MAGGIORI PROSPETTIVE DI CRESCITA - IMPRESE	2	U.2.03.03.03.000	15	1504	2018	3180004251	122	POR CAMPANIA FSE 2014/2020 - ASSE I - OBIETTIVI SPECIFICI 1, 2 E 3 (RA8.1, 8.2, 8.5) - AVVISO PUBBLICO "INCENTIVI PER L'ASSUNZIONEDILAVORATORI SVANTAGGIATI IN CAMPANIA - ANNUALITA' 2016" - IMPEGN0 DISPESA A FAVORE DI BENEFICIARI VARI	2020/0000049/50_01_00/E	50	01	01	411,09
4159	U08602	POR FSE 2014-2020 - ASSE I -OBIETTIVO SPECIFICO 1 - AZIONE 8.5.1 - MISURE DI POLITICA ATTIVA, CON PARTICOLARE ATTENZIONE AI SETTORI CHE OFFRONO MAGGIORI PROSPETTIVE DI CRESCITA - IMPRESE	2	U.2.03.03.03.000	15	1504	2018	3180004251	123	POR CAMPANIA FSE 2014/2020 - ASSE I - OBIETTIVI SPECIFICI 1, 2 E 3 (RA8.1, 8.2, 8.5) - AVVISO PUBBLICO "INCENTIVI PER L'ASSUNZIONEDILAVORATORI SVANTAGGIATI IN CAMPANIA - ANNUALITA' 2016" - IMPEGN0 DISPESA A FAVORE DI BENEFICIARI VARI	2020/0000049/50_01_00/E	50	01	01	176,16
4160	U08602	POR FSE 2014-2020 - ASSE I -OBIETTIVO SPECIFICO 1 - AZIONE 8.5.1 - MISURE DI POLITICA ATTIVA, CON PARTICOLARE ATTENZIONE AI SETTORI CHE OFFRONO MAGGIORI PROSPETTIVE DI CRESCITA - IMPRESE	2	U.2.03.03.03.000	15	1504	2018	3180004251	127	POR CAMPANIA FSE 2014/2020 - ASSE I - OBIETTIVI SPECIFICI 1, 2 E 3 (RA8.1, 8.2, 8.5) - AVVISO PUBBLICO "INCENTIVI PER L'ASSUNZIONEDILAVORATORI SVANTAGGIATI IN CAMPANIA - ANNUALITA' 2016" - IMPEGN0 DISPESA A FAVORE DI BENEFICIARI VARI	2020/0000049/50_01_00/E	50	01	01	6.201,75

fonte: http://burc.regione.campania.it

N.	Cap	Descrizione	Tit	IV liv.	Miss	Prog	Anno res.	n. Imp.	Pos	Oggetto	decreto	DIP	DG	UOD	Importo Insussistenza
4161	U08602	POR FSE 2014-2020 - ASSE I -OBIETTIVO SPECIFICO 1 - AZIONE 8.5.1 - MISURE DI POLITICA ATTIVA, CON PARTICOLARE ATTENZIONE AI SETTORI CHE OFFRONO MAGGIORI PROSPETTIVE DI CRESCITA - IMPRESE	2	U.2.03.03.03.000	15	1504	2018	3180004251	128	POR CAMPANIA FSE 2014/2020 - ASSE I - OBIETTIVI SPECIFICI 1, 2 E 3 (RA8.1, 8.2, 8.5) - AVVISO PUBBLICO "INCENTIVI PER L'ASSUNZIONEDILAVORATORI SVANTAGGIATI IN CAMPANIA - ANNUALITA' 2016" - IMPEGN0 DISPESA A FAVORE DI BENEFICIARI VARI	2020/0000049/50_01_00/E	50	01	01	1.447,08
4162	U08602	POR FSE 2014-2020 - ASSE I -OBIETTIVO SPECIFICO 1 - AZIONE 8.5.1 - MISURE DI POLITICA ATTIVA, CON PARTICOLARE ATTENZIONE AI SETTORI CHE OFFRONO MAGGIORI PROSPETTIVE DI CRESCITA - IMPRESE	2	U.2.03.03.03.000	15	1504	2018	3180004251	129	POR CAMPANIA FSE 2014/2020 - ASSE I - OBIETTIVI SPECIFICI 1, 2 E 3 (RA8.1, 8.2, 8.5) - AVVISO PUBBLICO "INCENTIVI PER L'ASSUNZIONEDILAVORATORI SVANTAGGIATI IN CAMPANIA - ANNUALITA' 2016" - IMPEGN0 DISPESA A FAVORE DI BENEFICIARI VARI	2020/0000049/50_01_00/E	50	01	01	620,17
4163	U08602	POR FSE 2014-2020 - ASSE I -OBIETTIVO SPECIFICO 1 - AZIONE 8.5.1 - MISURE DI POLITICA ATTIVA, CON PARTICOLARE ATTENZIONE AI SETTORI CHE OFFRONO MAGGIORI PROSPETTIVE DI CRESCITA - IMPRESE	2	U.2.03.03.03.000	15	1504	2018	3180004251	130	POR CAMPANIA FSE 2014/2020 - ASSE I - OBIETTIVI SPECIFICI 1, 2 E 3 (RA8.1, 8.2, 8.5) - AVVISO PUBBLICO "INCENTIVI PER L'ASSUNZIONEDILAVORATORI SVANTAGGIATI IN CAMPANIA - ANNUALITA' 2016" - IMPEGN0 DISPESA A FAVORE DI BENEFICIARI VARI	2020/0000049/50_01_00/E	50	01	01	2.660,25
4164	U08602	POR FSE 2014-2020 - ASSE I -OBIETTIVO SPECIFICO 1 - AZIONE 8.5.1 - MISURE DI POLITICA ATTIVA, CON PARTICOLARE ATTENZIONE AI SETTORI CHE OFFRONO MAGGIORI PROSPETTIVE DI CRESCITA - IMPRESE	2	U.2.03.03.03.000	15	1504	2018	3180004251	131	POR CAMPANIA FSE 2014/2020 - ASSE I - OBIETTIVI SPECIFICI 1, 2 E 3 (RA8.1, 8.2, 8.5) - AVVISO PUBBLICO "INCENTIVI PER L'ASSUNZIONEDILAVORATORI SVANTAGGIATI IN CAMPANIA - ANNUALITA' 2016" - IMPEGN0 DISPESA A FAVORE DI BENEFICIARI VARI	2020/0000049/50_01_00/E	50	01	01	620,73
4165	U08602	POR FSE 2014-2020 - ASSE I -OBIETTIVO SPECIFICO 1 - AZIONE 8.5.1 - MISURE DI POLITICA ATTIVA, CON PARTICOLARE ATTENZIONE AI SETTORI CHE OFFRONO MAGGIORI PROSPETTIVE DI CRESCITA - IMPRESE	2	U.2.03.03.03.000	15	1504	2018	3180004251	132	POR CAMPANIA FSE 2014/2020 - ASSE I - OBIETTIVI SPECIFICI 1, 2 E 3 (RA8.1, 8.2, 8.5) - AVVISO PUBBLICO "INCENTIVI PER L'ASSUNZIONEDILAVORATORI SVANTAGGIATI IN CAMPANIA - ANNUALITA' 2016" - IMPEGN0 DISPESA A FAVORE DI BENEFICIARI VARI	2020/0000049/50_01_00/E	50	01	01	266,02
4166	U08602	POR FSE 2014-2020 - ASSE I -OBIETTIVO SPECIFICO 1 - AZIONE 8.5.1 - MISURE DI POLITICA ATTIVA, CON PARTICOLARE ATTENZIONE AI SETTORI CHE OFFRONO MAGGIORI PROSPETTIVE DI CRESCITA - IMPRESE	2	U.2.03.03.03.000	15	1504	2018	3180004251	133	POR CAMPANIA FSE 2014/2020 - ASSE I - OBIETTIVI SPECIFICI 1, 2 E 3 (RA8.1, 8.2, 8.5) - AVVISO PUBBLICO "INCENTIVI PER L'ASSUNZIONEDILAVORATORI SVANTAGGIATI IN CAMPANIA - ANNUALITA' 2016" - IMPEGN0 DISPESA A FAVORE DI BENEFICIARI VARI	2020/0000049/50_01_00/E	50	01	01	973,50
4167	U08602	POR FSE 2014-2020 - ASSE I -OBIETTIVO SPECIFICO 1 - AZIONE 8.5.1 - MISURE DI POLITICA ATTIVA, CON PARTICOLARE ATTENZIONE AI SETTORI CHE OFFRONO MAGGIORI PROSPETTIVE DI CRESCITA - IMPRESE	2	U.2.03.03.03.000	15	1504	2018	3180004251	134	POR CAMPANIA FSE 2014/2020 - ASSE I - OBIETTIVI SPECIFICI 1, 2 E 3 (RA8.1, 8.2, 8.5) - AVVISO PUBBLICO "INCENTIVI PER L'ASSUNZIONEDILAVORATORI SVANTAGGIATI IN CAMPANIA - ANNUALITA' 2016" - IMPEGN0 DISPESA A FAVORE DI BENEFICIARI VARI	2020/0000049/50_01_00/E	50	01	01	227,15
4168	U08602	POR FSE 2014-2020 - ASSE I -OBIETTIVO SPECIFICO 1 - AZIONE 8.5.1 - MISURE DI POLITICA ATTIVA, CON PARTICOLARE ATTENZIONE AI SETTORI CHE OFFRONO MAGGIORI PROSPETTIVE DI CRESCITA - IMPRESE	2	U.2.03.03.03.000	15	1504	2018	3180004251	135	POR CAMPANIA FSE 2014/2020 - ASSE I - OBIETTIVI SPECIFICI 1, 2 E 3 (RA8.1, 8.2, 8.5) - AVVISO PUBBLICO "INCENTIVI PER L'ASSUNZIONEDILAVORATORI SVANTAGGIATI IN CAMPANIA - ANNUALITA' 2016" - IMPEGN0 DISPESA A FAVORE DI BENEFICIARI VARI	2020/0000049/50_01_00/E	50	01	01	97,35
4169	U08602	POR FSE 2014-2020 - ASSE I -OBIETTIVO SPECIFICO 1 - AZIONE 8.5.1 - MISURE DI POLITICA ATTIVA, CON PARTICOLARE ATTENZIONE AI SETTORI CHE OFFRONO MAGGIORI PROSPETTIVE DI CRESCITA - IMPRESE	2	U.2.03.03.03.000	15	1504	2018	3180004251	136	POR CAMPANIA FSE 2014/2020 - ASSE I - OBIETTIVI SPECIFICI 1, 2 E 3 (RA8.1, 8.2, 8.5) - AVVISO PUBBLICO "INCENTIVI PER L'ASSUNZIONEDILAVORATORI SVANTAGGIATI IN CAMPANIA - ANNUALITA' 2016" - IMPEGN0 DISPESA A FAVORE DI BENEFICIARI VARI	2020/0000049/50_01_00/E	50	01	01	434,25
4170	U08602	POR FSE 2014-2020 - ASSE I -OBIETTIVO SPECIFICO 1 - AZIONE 8.5.1 - MISURE DI POLITICA ATTIVA, CON PARTICOLARE ATTENZIONE AI SETTORI CHE OFFRONO MAGGIORI PROSPETTIVE DI CRESCITA - IMPRESE	2	U.2.03.03.03.000	15	1504	2018	3180004251	137	POR CAMPANIA FSE 2014/2020 - ASSE I - OBIETTIVI SPECIFICI 1, 2 E 3 (RA8.1, 8.2, 8.5) - AVVISO PUBBLICO "INCENTIVI PER L'ASSUNZIONEDILAVORATORI SVANTAGGIATI IN CAMPANIA - ANNUALITA' 2016" - IMPEGN0 DISPESA A FAVORE DI BENEFICIARI VARI	2020/0000049/50_01_00/E	50	01	01	101,34
4171	U08602	POR FSE 2014-2020 - ASSE I -OBIETTIVO SPECIFICO 1 - AZIONE 8.5.1 - MISURE DI POLITICA ATTIVA, CON PARTICOLARE ATTENZIONE AI SETTORI CHE OFFRONO MAGGIORI PROSPETTIVE DI CRESCITA - IMPRESE	2	U.2.03.03.03.000	15	1504	2018	3180004251	138	POR CAMPANIA FSE 2014/2020 - ASSE I - OBIETTIVI SPECIFICI 1, 2 E 3 (RA8.1, 8.2, 8.5) - AVVISO PUBBLICO "INCENTIVI PER L'ASSUNZIONEDILAVORATORI SVANTAGGIATI IN CAMPANIA - ANNUALITA' 2016" - IMPEGN0 DISPESA A FAVORE DI BENEFICIARI VARI	2020/0000049/50_01_00/E	50	01	01	43,41
4172	U08602	POR FSE 2014-2020 - ASSE I -OBIETTIVO SPECIFICO 1 - AZIONE 8.5.1 - MISURE DI POLITICA ATTIVA, CON PARTICOLARE ATTENZIONE AI SETTORI CHE OFFRONO MAGGIORI PROSPETTIVE DI CRESCITA - IMPRESE	2	U.2.03.03.03.000	15	1504	2018	3180004251	139	POR CAMPANIA FSE 2014/2020 - ASSE I - OBIETTIVI SPECIFICI 1, 2 E 3 (RA8.1, 8.2, 8.5) - AVVISO PUBBLICO "INCENTIVI PER L'ASSUNZIONEDILAVORATORI SVANTAGGIATI IN CAMPANIA - ANNUALITA' 2016" - IMPEGN0 DISPESA A FAVORE DI BENEFICIARI VARI	2020/0000049/50_01_00/E	50	01	01	3.151,50
4173	U08602	POR FSE 2014-2020 - ASSE I -OBIETTIVO SPECIFICO 1 - AZIONE 8.5.1 - MISURE DI POLITICA ATTIVA, CON PARTICOLARE ATTENZIONE AI SETTORI CHE OFFRONO MAGGIORI PROSPETTIVE DI CRESCITA - IMPRESE	2	U.2.03.03.03.000	15	1504	2018	3180004251	140	POR CAMPANIA FSE 2014/2020 - ASSE I - OBIETTIVI SPECIFICI 1, 2 E 3 (RA8.1, 8.2, 8.5) - AVVISO PUBBLICO "INCENTIVI PER L'ASSUNZIONEDILAVORATORI SVANTAGGIATI IN CAMPANIA - ANNUALITA' 2016" - IMPEGN0 DISPESA A FAVORE DI BENEFICIARI VARI	2020/0000049/50_01_00/E	50	01	01	735,35

fonte: http://burc.regione.campania.it

N.	Cap	Descrizione	Tit	IV liv.	Miss	Prog	Anno res.	n. Imp.	Pos	Oggetto	decreto	DIP	DG	UOD	Importo Insussistenza
4174	U08602	POR FSE 2014-2020 - ASSE I -OBIETTIVO SPECIFICO 1 - AZIONE 8.5.1 - MISURE DI POLITICA ATTIVA, CON PARTICOLARE ATTENZIONE AI SETTORI CHE OFFRONO MAGGIORI PROSPETTIVE DI CRESCITA - IMPRESE	2	U.2.03.03.03.000	15	1504	2018	3180004251	141	POR CAMPANIA FSE 2014/2020 - ASSE I - OBIETTIVI SPECIFICI 1, 2 E 3 (RA8.1, 8.2, 8.5) - AVVISO PUBBLICO "INCENTIVI PER L'ASSUNZIONEDILAVORATORI SVANTAGGIATI IN CAMPANIA - ANNUALITA' 2016" - IMPEGN0 DISPESA A FAVORE DI BENEFICIARI VARI	2020/0000049/50_01_00/E	50	01	01	315,15
4175	U08602	POR FSE 2014-2020 - ASSE I -OBIETTIVO SPECIFICO 1 - AZIONE 8.5.1 - MISURE DI POLITICA ATTIVA, CON PARTICOLARE ATTENZIONE AI SETTORI CHE OFFRONO MAGGIORI PROSPETTIVE DI CRESCITA - IMPRESE	2	U.2.03.03.03.000	15	1504	2018	3180004251	142	POR CAMPANIA FSE 2014/2020 - ASSE I - OBIETTIVI SPECIFICI 1, 2 E 3 (RA8.1, 8.2, 8.5) - AVVISO PUBBLICO "INCENTIVI PER L'ASSUNZIONEDILAVORATORI SVANTAGGIATI IN CAMPANIA - ANNUALITA' 2016" - IMPEGN0 DISPESA A FAVORE DI BENEFICIARI VARI	2020/0000049/50_01_00/E	50	01	01	3.331,50
4176	U08602	POR FSE 2014-2020 - ASSE I -OBIETTIVO SPECIFICO 1 - AZIONE 8.5.1 - MISURE DI POLITICA ATTIVA, CON PARTICOLARE ATTENZIONE AI SETTORI CHE OFFRONO MAGGIORI PROSPETTIVE DI CRESCITA - IMPRESE	2	U.2.03.03.03.000	15	1504	2018	3180004251	143	POR CAMPANIA FSE 2014/2020 - ASSE I - OBIETTIVI SPECIFICI 1, 2 E 3 (RA8.1, 8.2, 8.5) - AVVISO PUBBLICO "INCENTIVI PER L'ASSUNZIONEDILAVORATORI SVANTAGGIATI IN CAMPANIA - ANNUALITA' 2016" - IMPEGN0 DISPESA A FAVORE DI BENEFICIARI VARI	2020/0000049/50_01_00/E	50	01	01	777,37
4177	U08602	POR FSE 2014-2020 - ASSE I -OBIETTIVO SPECIFICO 1 - AZIONE 8.5.1 - MISURE DI POLITICA ATTIVA, CON PARTICOLARE ATTENZIONE AI SETTORI CHE OFFRONO MAGGIORI PROSPETTIVE DI CRESCITA - IMPRESE	2	U.2.03.03.03.000	15	1504	2018	3180004251	144	POR CAMPANIA FSE 2014/2020 - ASSE I - OBIETTIVI SPECIFICI 1, 2 E 3 (RA8.1, 8.2, 8.5) - AVVISO PUBBLICO "INCENTIVI PER L'ASSUNZIONEDILAVORATORI SVANTAGGIATI IN CAMPANIA - ANNUALITA' 2016" - IMPEGN0 DISPESA A FAVORE DI BENEFICIARI VARI	2020/0000049/50_01_00/E	50	01	01	333,13
4178	U08602	POR FSE 2014-2020 - ASSE I -OBIETTIVO SPECIFICO 1 - AZIONE 8.5.1 - MISURE DI POLITICA ATTIVA, CON PARTICOLARE ATTENZIONE AI SETTORI CHE OFFRONO MAGGIORI PROSPETTIVE DI CRESCITA - IMPRESE	2	U.2.03.03.03.000	15	1504	2018	3180004251	145	POR CAMPANIA FSE 2014/2020 - ASSE I - OBIETTIVI SPECIFICI 1, 2 E 3 (RA8.1, 8.2, 8.5) - AVVISO PUBBLICO "INCENTIVI PER L'ASSUNZIONEDILAVORATORI SVANTAGGIATI IN CAMPANIA - ANNUALITA' 2016" - IMPEGN0 DISPESA A FAVORE DI BENEFICIARI VARI	2020/0000049/50_01_00/E	50	01	01	630,00
4179	U08602	POR FSE 2014-2020 - ASSE I -OBIETTIVO SPECIFICO 1 - AZIONE 8.5.1 - MISURE DI POLITICA ATTIVA, CON PARTICOLARE ATTENZIONE AI SETTORI CHE OFFRONO MAGGIORI PROSPETTIVE DI CRESCITA - IMPRESE	2	U.2.03.03.03.000	15	1504	2018	3180004251	146	POR CAMPANIA FSE 2014/2020 - ASSE I - OBIETTIVI SPECIFICI 1, 2 E 3 (RA8.1, 8.2, 8.5) - AVVISO PUBBLICO "INCENTIVI PER L'ASSUNZIONEDILAVORATORI SVANTAGGIATI IN CAMPANIA - ANNUALITA' 2016" - IMPEGN0 DISPESA A FAVORE DI BENEFICIARI VARI	2020/0000049/50_01_00/E	50	01	01	146,99
4180	U08602	POR FSE 2014-2020 - ASSE I -OBIETTIVO SPECIFICO 1 - AZIONE 8.5.1 - MISURE DI POLITICA ATTIVA, CON PARTICOLARE ATTENZIONE AI SETTORI CHE OFFRONO MAGGIORI PROSPETTIVE DI CRESCITA - IMPRESE	2	U.2.03.03.03.000	15	1504	2018	3180004251	147	POR CAMPANIA FSE 2014/2020 - ASSE I - OBIETTIVI SPECIFICI 1, 2 E 3 (RA8.1, 8.2, 8.5) - AVVISO PUBBLICO "INCENTIVI PER L'ASSUNZIONEDILAVORATORI SVANTAGGIATI IN CAMPANIA - ANNUALITA' 2016" - IMPEGN0 DISPESA A FAVORE DI BENEFICIARI VARI	2020/0000049/50_01_00/E	50	01	01	63,01
4181	U08602	POR FSE 2014-2020 - ASSE I -OBIETTIVO SPECIFICO 1 - AZIONE 8.5.1 - MISURE DI POLITICA ATTIVA, CON PARTICOLARE ATTENZIONE AI SETTORI CHE OFFRONO MAGGIORI PROSPETTIVE DI CRESCITA - IMPRESE	2	U.2.03.03.03.000	15	1504	2018	3180004251	148	POR CAMPANIA FSE 2014/2020 - ASSE I - OBIETTIVI SPECIFICI 1, 2 E 3 (RA8.1, 8.2, 8.5) - AVVISO PUBBLICO "INCENTIVI PER L'ASSUNZIONEDILAVORATORI SVANTAGGIATI IN CAMPANIA - ANNUALITA' 2016" - IMPEGN0 DISPESA A FAVORE DI BENEFICIARI VARI	2020/0000049/50_01_00/E	50	01	01	1.131,75
4182	U08602	POR FSE 2014-2020 - ASSE I -OBIETTIVO SPECIFICO 1 - AZIONE 8.5.1 - MISURE DI POLITICA ATTIVA, CON PARTICOLARE ATTENZIONE AI SETTORI CHE OFFRONO MAGGIORI PROSPETTIVE DI CRESCITA - IMPRESE	2	U.2.03.03.03.000	15	1504	2018	3180004251	149	POR CAMPANIA FSE 2014/2020 - ASSE I - OBIETTIVI SPECIFICI 1, 2 E 3 (RA8.1, 8.2, 8.5) - AVVISO PUBBLICO "INCENTIVI PER L'ASSUNZIONEDILAVORATORI SVANTAGGIATI IN CAMPANIA - ANNUALITA' 2016" - IMPEGN0 DISPESA A FAVORE DI BENEFICIARI VARI	2020/0000049/50_01_00/E	50	01	01	264,07
4183	U08602	POR FSE 2014-2020 - ASSE I -OBIETTIVO SPECIFICO 1 - AZIONE 8.5.1 - MISURE DI POLITICA ATTIVA, CON PARTICOLARE ATTENZIONE AI SETTORI CHE OFFRONO MAGGIORI PROSPETTIVE DI CRESCITA - IMPRESE	2	U.2.03.03.03.000	15	1504	2018	3180004251	150	POR CAMPANIA FSE 2014/2020 - ASSE I - OBIETTIVI SPECIFICI 1, 2 E 3 (RA8.1, 8.2, 8.5) - AVVISO PUBBLICO "INCENTIVI PER L'ASSUNZIONEDILAVORATORI SVANTAGGIATI IN CAMPANIA - ANNUALITA' 2016" - IMPEGN0 DISPESA A FAVORE DI BENEFICIARI VARI	2020/0000049/50_01_00/E	50	01	01	113,18
4184	U08602	POR FSE 2014-2020 - ASSE I -OBIETTIVO SPECIFICO 1 - AZIONE 8.5.1 - MISURE DI POLITICA ATTIVA, CON PARTICOLARE ATTENZIONE AI SETTORI CHE OFFRONO MAGGIORI PROSPETTIVE DI CRESCITA - IMPRESE	2	U.2.03.03.03.000	15	1504	2018	3180004251	151	POR CAMPANIA FSE 2014/2020 - ASSE I - OBIETTIVI SPECIFICI 1, 2 E 3 (RA8.1, 8.2, 8.5) - AVVISO PUBBLICO "INCENTIVI PER L'ASSUNZIONEDILAVORATORI SVANTAGGIATI IN CAMPANIA - ANNUALITA' 2016" - IMPEGN0 DISPESA A FAVORE DI BENEFICIARI VARI	2020/0000049/50_01_00/E	50	01	01	19.354,50
4185	U08602	POR FSE 2014-2020 - ASSE I -OBIETTIVO SPECIFICO 1 - AZIONE 8.5.1 - MISURE DI POLITICA ATTIVA, CON PARTICOLARE ATTENZIONE AI SETTORI CHE OFFRONO MAGGIORI PROSPETTIVE DI CRESCITA - IMPRESE	2	U.2.03.03.03.000	15	1504	2018	3180004251	152	POR CAMPANIA FSE 2014/2020 - ASSE I - OBIETTIVI SPECIFICI 1, 2 E 3 (RA8.1, 8.2, 8.5) - AVVISO PUBBLICO "INCENTIVI PER L'ASSUNZIONEDILAVORATORI SVANTAGGIATI IN CAMPANIA - ANNUALITA' 2016" - IMPEGN0 DISPESA A FAVORE DI BENEFICIARI VARI	2020/0000049/50_01_00/E	50	01	01	4.516,05
4186	U08602	POR FSE 2014-2020 - ASSE I -OBIETTIVO SPECIFICO 1 - AZIONE 8.5.1 - MISURE DI POLITICA ATTIVA, CON PARTICOLARE ATTENZIONE AI SETTORI CHE OFFRONO MAGGIORI PROSPETTIVE DI CRESCITA - IMPRESE	2	U.2.03.03.03.000	15	1504	2018	3180004251	153	POR CAMPANIA FSE 2014/2020 - ASSE I - OBIETTIVI SPECIFICI 1, 2 E 3 (RA8.1, 8.2, 8.5) - AVVISO PUBBLICO "INCENTIVI PER L'ASSUNZIONEDILAVORATORI SVANTAGGIATI IN CAMPANIA - ANNUALITA' 2016" - IMPEGN0 DISPESA A FAVORE DI BENEFICIARI VARI	2020/0000049/50_01_00/E	50	01	01	1.935,45

fonte: http://burc.regione.campania.it

N.	Cap	Descrizione	Tit	IV liv.	Miss	Prog	Anno res.	n. Imp.	Pos	Oggetto	decreto	DIP	DG	UOD	Importo Insussistenza
4187	U08602	POR FSE 2014-2020 - ASSE I -OBIETTIVO SPECIFICO 1 - AZIONE 8.5.1 - MISURE DI POLITICA ATTIVA, CON PARTICOLARE ATTENZIONE AI SETTORI CHE OFFRONO MAGGIORI PROSPETTIVE DI CRESCITA - IMPRESE	2	U.2.03.03.03.000	15	1504	2018	3180004251	154	POR CAMPANIA FSE 2014/2020 - ASSE I - OBIETTIVI SPECIFICI 1, 2 E 3 (RA8.1, 8.2, 8.5) - AVVISO PUBBLICO "INCENTIVI PER L'ASSUNZIONEDILAVORATORI SVANTAGGIATI IN CAMPANIA - ANNUALITA' 2016" - IMPEGN0 DISPESA A FAVORE DI BENEFICIARI VARI	2020/0000049/50_01_00/E	50	01	01	855,00
4188	U08602	POR FSE 2014-2020 - ASSE I -OBIETTIVO SPECIFICO 1 - AZIONE 8.5.1 - MISURE DI POLITICA ATTIVA, CON PARTICOLARE ATTENZIONE AI SETTORI CHE OFFRONO MAGGIORI PROSPETTIVE DI CRESCITA - IMPRESE	2	U.2.03.03.03.000	15	1504	2018	3180004251	155	POR CAMPANIA FSE 2014/2020 - ASSE I - OBIETTIVI SPECIFICI 1, 2 E 3 (RA8.1, 8.2, 8.5) - AVVISO PUBBLICO "INCENTIVI PER L'ASSUNZIONEDILAVORATORI SVANTAGGIATI IN CAMPANIA - ANNUALITA' 2016" - IMPEGN0 DISPESA A FAVORE DI BENEFICIARI VARI	2020/0000049/50_01_00/E	50	01	01	199,50
4189	U08602	POR FSE 2014-2020 - ASSE I -OBIETTIVO SPECIFICO 1 - AZIONE 8.5.1 - MISURE DI POLITICA ATTIVA, CON PARTICOLARE ATTENZIONE AI SETTORI CHE OFFRONO MAGGIORI PROSPETTIVE DI CRESCITA - IMPRESE	2	U.2.03.03.03.000	15	1504	2018	3180004251	156	POR CAMPANIA FSE 2014/2020 - ASSE I - OBIETTIVI SPECIFICI 1, 2 E 3 (RA8.1, 8.2, 8.5) - AVVISO PUBBLICO "INCENTIVI PER L'ASSUNZIONEDILAVORATORI SVANTAGGIATI IN CAMPANIA - ANNUALITA' 2016" - IMPEGN0 DISPESA A FAVORE DI BENEFICIARI VARI	2020/0000049/50_01_00/E	50	01	01	85,50
4190	U08602	POR FSE 2014-2020 - ASSE I -OBIETTIVO SPECIFICO 1 - AZIONE 8.5.1 - MISURE DI POLITICA ATTIVA, CON PARTICOLARE ATTENZIONE AI SETTORI CHE OFFRONO MAGGIORI PROSPETTIVE DI CRESCITA - IMPRESE	2	U.2.03.03.03.000	15	1504	2018	3180004251	157	POR CAMPANIA FSE 2014/2020 - ASSE I - OBIETTIVI SPECIFICI 1, 2 E 3 (RA8.1, 8.2, 8.5) - AVVISO PUBBLICO "INCENTIVI PER L'ASSUNZIONEDILAVORATORI SVANTAGGIATI IN CAMPANIA - ANNUALITA' 2016" - IMPEGN0 DISPESA A FAVORE DI BENEFICIARI VARI	2020/0000049/50_01_00/E	50	01	01	7.974,75
4191	U08602	POR FSE 2014-2020 - ASSE I -OBIETTIVO SPECIFICO 1 - AZIONE 8.5.1 - MISURE DI POLITICA ATTIVA, CON PARTICOLARE ATTENZIONE AI SETTORI CHE OFFRONO MAGGIORI PROSPETTIVE DI CRESCITA - IMPRESE	2	U.2.03.03.03.000	15	1504	2018	3180004251	158	POR CAMPANIA FSE 2014/2020 - ASSE I - OBIETTIVI SPECIFICI 1, 2 E 3 (RA8.1, 8.2, 8.5) - AVVISO PUBBLICO "INCENTIVI PER L'ASSUNZIONEDILAVORATORI SVANTAGGIATI IN CAMPANIA - ANNUALITA' 2016" - IMPEGN0 DISPESA A FAVORE DI BENEFICIARI VARI	2020/0000049/50_01_00/E	50	01	01	1.860,79
4192	U08602	POR FSE 2014-2020 - ASSE I -OBIETTIVO SPECIFICO 1 - AZIONE 8.5.1 - MISURE DI POLITICA ATTIVA, CON PARTICOLARE ATTENZIONE AI SETTORI CHE OFFRONO MAGGIORI PROSPETTIVE DI CRESCITA - IMPRESE	2	U.2.03.03.03.000	15	1504	2018	3180004251	159	POR CAMPANIA FSE 2014/2020 - ASSE I - OBIETTIVI SPECIFICI 1, 2 E 3 (RA8.1, 8.2, 8.5) - AVVISO PUBBLICO "INCENTIVI PER L'ASSUNZIONEDILAVORATORI SVANTAGGIATI IN CAMPANIA - ANNUALITA' 2016" - IMPEGN0 DISPESA A FAVORE DI BENEFICIARI VARI	2020/0000049/50_01_00/E	50	01	01	797,46
4193	U08602	POR FSE 2014-2020 - ASSE I -OBIETTIVO SPECIFICO 1 - AZIONE 8.5.1 - MISURE DI POLITICA ATTIVA, CON PARTICOLARE ATTENZIONE AI SETTORI CHE OFFRONO MAGGIORI PROSPETTIVE DI CRESCITA - IMPRESE	2	U.2.03.03.03.000	15	1504	2018	3180004251	160	POR CAMPANIA FSE 2014/2020 - ASSE I - OBIETTIVI SPECIFICI 1, 2 E 3 (RA8.1, 8.2, 8.5) - AVVISO PUBBLICO "INCENTIVI PER L'ASSUNZIONEDILAVORATORI SVANTAGGIATI IN CAMPANIA - ANNUALITA' 2016" - IMPEGN0 DISPESA A FAVORE DI BENEFICIARI VARI	2020/0000049/50_01_00/E	50	01	01	12.803,25
4194	U08602	POR FSE 2014-2020 - ASSE I -OBIETTIVO SPECIFICO 1 - AZIONE 8.5.1 - MISURE DI POLITICA ATTIVA, CON PARTICOLARE ATTENZIONE AI SETTORI CHE OFFRONO MAGGIORI PROSPETTIVE DI CRESCITA - IMPRESE	2	U.2.03.03.03.000	15	1504	2018	3180004251	161	POR CAMPANIA FSE 2014/2020 - ASSE I - OBIETTIVI SPECIFICI 1, 2 E 3 (RA8.1, 8.2, 8.5) - AVVISO PUBBLICO "INCENTIVI PER L'ASSUNZIONEDILAVORATORI SVANTAGGIATI IN CAMPANIA - ANNUALITA' 2016" - IMPEGN0 DISPESA A FAVORE DI BENEFICIARI VARI	2020/0000049/50_01_00/E	50	01	01	2.987,44
4195	U08602	POR FSE 2014-2020 - ASSE I -OBIETTIVO SPECIFICO 1 - AZIONE 8.5.1 - MISURE DI POLITICA ATTIVA, CON PARTICOLARE ATTENZIONE AI SETTORI CHE OFFRONO MAGGIORI PROSPETTIVE DI CRESCITA - IMPRESE	2	U.2.03.03.03.000	15	1504	2018	3180004251	162	POR CAMPANIA FSE 2014/2020 - ASSE I - OBIETTIVI SPECIFICI 1, 2 E 3 (RA8.1, 8.2, 8.5) - AVVISO PUBBLICO "INCENTIVI PER L'ASSUNZIONEDILAVORATORI SVANTAGGIATI IN CAMPANIA - ANNUALITA' 2016" - IMPEGN0 DISPESA A FAVORE DI BENEFICIARI VARI	2020/0000049/50_01_00/E	50	01	01	1.280,31
4196	U08602	POR FSE 2014-2020 - ASSE I -OBIETTIVO SPECIFICO 1 - AZIONE 8.5.1 - MISURE DI POLITICA ATTIVA, CON PARTICOLARE ATTENZIONE AI SETTORI CHE OFFRONO MAGGIORI PROSPETTIVE DI CRESCITA - IMPRESE	2	U.2.03.03.03.000	15	1504	2018	3180004251	169	POR CAMPANIA FSE 2014/2020 - ASSE I - OBIETTIVI SPECIFICI 1, 2 E 3 (RA8.1, 8.2, 8.5) - AVVISO PUBBLICO "INCENTIVI PER L'ASSUNZIONEDILAVORATORI SVANTAGGIATI IN CAMPANIA - ANNUALITA' 2016" - IMPEGN0 DISPESA A FAVORE DI BENEFICIARI VARI	2020/0000049/50_01_00/E	50	01	01	50,25
4197	U08602	POR FSE 2014-2020 - ASSE I -OBIETTIVO SPECIFICO 1 - AZIONE 8.5.1 - MISURE DI POLITICA ATTIVA, CON PARTICOLARE ATTENZIONE AI SETTORI CHE OFFRONO MAGGIORI PROSPETTIVE DI CRESCITA - IMPRESE	2	U.2.03.03.03.000	15	1504	2018	3180004251	170	POR CAMPANIA FSE 2014/2020 - ASSE I - OBIETTIVI SPECIFICI 1, 2 E 3 (RA8.1, 8.2, 8.5) - AVVISO PUBBLICO "INCENTIVI PER L'ASSUNZIONEDILAVORATORI SVANTAGGIATI IN CAMPANIA - ANNUALITA' 2016" - IMPEGN0 DISPESA A FAVORE DI BENEFICIARI VARI	2020/0000049/50_01_00/E	50	01	01	11,72
4198	U08602	POR FSE 2014-2020 - ASSE I -OBIETTIVO SPECIFICO 1 - AZIONE 8.5.1 - MISURE DI POLITICA ATTIVA, CON PARTICOLARE ATTENZIONE AI SETTORI CHE OFFRONO MAGGIORI PROSPETTIVE DI CRESCITA - IMPRESE	2	U.2.03.03.03.000	15	1504	2018	3180004251	172	POR CAMPANIA FSE 2014/2020 - ASSE I - OBIETTIVI SPECIFICI 1, 2 E 3 (RA8.1, 8.2, 8.5) - AVVISO PUBBLICO "INCENTIVI PER L'ASSUNZIONEDILAVORATORI SVANTAGGIATI IN CAMPANIA - ANNUALITA' 2016" - IMPEGN0 DISPESA A FAVORE DI BENEFICIARI VARI	2020/0000049/50_01_00/E	50	01	01	4.913,25
4199	U08602	POR FSE 2014-2020 - ASSE I -OBIETTIVO SPECIFICO 1 - AZIONE 8.5.1 - MISURE DI POLITICA ATTIVA, CON PARTICOLARE ATTENZIONE AI SETTORI CHE OFFRONO MAGGIORI PROSPETTIVE DI CRESCITA - IMPRESE	2	U.2.03.03.03.000	15	1504	2018	3180004251	173	POR CAMPANIA FSE 2014/2020 - ASSE I - OBIETTIVI SPECIFICI 1, 2 E 3 (RA8.1, 8.2, 8.5) - AVVISO PUBBLICO "INCENTIVI PER L'ASSUNZIONEDILAVORATORI SVANTAGGIATI IN CAMPANIA - ANNUALITA' 2016" - IMPEGN0 DISPESA A FAVORE DI BENEFICIARI VARI	2020/0000049/50_01_00/E	50	01	01	1.146,43

fonte: http://burc.regione.campania.it

N.	Cap	Descrizione	Tit	IV liv.	Miss	Prog	Anno res.	n. Imp.	Pos	Oggetto	decreto	DIP	DG	UOD	Importo Insussistenza
4200	U08602	POR FSE 2014-2020 - ASSE I -OBIETTIVO SPECIFICO 1 - AZIONE 8.5.1 - MISURE DI POLITICA ATTIVA, CON PARTICOLARE ATTENZIONE AI SETTORI CHE OFFRONO MAGGIORI PROSPETTIVE DI CRESCITA - IMPRESE	2	U.2.03.03.03.000	15	1504	2018	3180004251	174	POR CAMPANIA FSE 2014/2020 - ASSE I - OBIETTIVI SPECIFICI 1, 2 E 3 (RA8.1, 8.2, 8.5) - AVVISO PUBBLICO "INCENTIVI PER L'ASSUNZIONEDILAVORATORI SVANTAGGIATI IN CAMPANIA - ANNUALITA' 2016" - IMPEGN0 DISPESA A FAVORE DI BENEFICIARI VARI	2020/0000049/50_01_00/E	50	01	01	491,32
4201	U08602	POR FSE 2014-2020 - ASSE I -OBIETTIVO SPECIFICO 1 - AZIONE 8.5.1 - MISURE DI POLITICA ATTIVA, CON PARTICOLARE ATTENZIONE AI SETTORI CHE OFFRONO MAGGIORI PROSPETTIVE DI CRESCITA - IMPRESE	2	U.2.03.03.03.000	15	1504	2018	3180004251	175	POR CAMPANIA FSE 2014/2020 - ASSE I - OBIETTIVI SPECIFICI 1, 2 E 3 (RA8.1, 8.2, 8.5) - AVVISO PUBBLICO "INCENTIVI PER L'ASSUNZIONEDILAVORATORI SVANTAGGIATI IN CAMPANIA - ANNUALITA' 2016" - IMPEGN0 DISPESA A FAVORE DI BENEFICIARI VARI	2020/0000049/50_01_00/E	50	01	01	3.455,25
4202	U08602	POR FSE 2014-2020 - ASSE I -OBIETTIVO SPECIFICO 1 - AZIONE 8.5.1 - MISURE DI POLITICA ATTIVA, CON PARTICOLARE ATTENZIONE AI SETTORI CHE OFFRONO MAGGIORI PROSPETTIVE DI CRESCITA - IMPRESE	2	U.2.03.03.03.000	15	1504	2018	3180004251	176	POR CAMPANIA FSE 2014/2020 - ASSE I - OBIETTIVI SPECIFICI 1, 2 E 3 (RA8.1, 8.2, 8.5) - AVVISO PUBBLICO "INCENTIVI PER L'ASSUNZIONEDILAVORATORI SVANTAGGIATI IN CAMPANIA - ANNUALITA' 2016" - IMPEGN0 DISPESA A FAVORE DI BENEFICIARI VARI	2020/0000049/50_01_00/E	50	01	01	806,22
4203	U08602	POR FSE 2014-2020 - ASSE I -OBIETTIVO SPECIFICO 1 - AZIONE 8.5.1 - MISURE DI POLITICA ATTIVA, CON PARTICOLARE ATTENZIONE AI SETTORI CHE OFFRONO MAGGIORI PROSPETTIVE DI CRESCITA - IMPRESE	2	U.2.03.03.03.000	15	1504	2018	3180004251	177	POR CAMPANIA FSE 2014/2020 - ASSE I - OBIETTIVI SPECIFICI 1, 2 E 3 (RA8.1, 8.2, 8.5) - AVVISO PUBBLICO "INCENTIVI PER L'ASSUNZIONEDILAVORATORI SVANTAGGIATI IN CAMPANIA - ANNUALITA' 2016" - IMPEGN0 DISPESA A FAVORE DI BENEFICIARI VARI	2020/0000049/50_01_00/E	50	01	01	345,53
4204	U08602	POR FSE 2014-2020 - ASSE I -OBIETTIVO SPECIFICO 1 - AZIONE 8.5.1 - MISURE DI POLITICA ATTIVA, CON PARTICOLARE ATTENZIONE AI SETTORI CHE OFFRONO MAGGIORI PROSPETTIVE DI CRESCITA - IMPRESE	2	U.2.03.03.03.000	15	1504	2018	3180004251	178	POR CAMPANIA FSE 2014/2020 - ASSE I - OBIETTIVI SPECIFICI 1, 2 E 3 (RA8.1, 8.2, 8.5) - AVVISO PUBBLICO "INCENTIVI PER L'ASSUNZIONEDILAVORATORI SVANTAGGIATI IN CAMPANIA - ANNUALITA' 2016" - IMPEGN0 DISPESA A FAVORE DI BENEFICIARI VARI	2020/0000049/50_01_00/E	50	01	01	5.495,25
4205	U08602	POR FSE 2014-2020 - ASSE I -OBIETTIVO SPECIFICO 1 - AZIONE 8.5.1 - MISURE DI POLITICA ATTIVA, CON PARTICOLARE ATTENZIONE AI SETTORI CHE OFFRONO MAGGIORI PROSPETTIVE DI CRESCITA - IMPRESE	2	U.2.03.03.03.000	15	1504	2018	3180004251	179	POR CAMPANIA FSE 2014/2020 - ASSE I - OBIETTIVI SPECIFICI 1, 2 E 3 (RA8.1, 8.2, 8.5) - AVVISO PUBBLICO "INCENTIVI PER L'ASSUNZIONEDILAVORATORI SVANTAGGIATI IN CAMPANIA - ANNUALITA' 2016" - IMPEGN0 DISPESA A FAVORE DI BENEFICIARI VARI	2020/0000049/50_01_00/E	50	01	01	1.282,24
4206	U08602	POR FSE 2014-2020 - ASSE I -OBIETTIVO SPECIFICO 1 - AZIONE 8.5.1 - MISURE DI POLITICA ATTIVA, CON PARTICOLARE ATTENZIONE AI SETTORI CHE OFFRONO MAGGIORI PROSPETTIVE DI CRESCITA - IMPRESE	2	U.2.03.03.03.000	15	1504	2018	3180004251	180	POR CAMPANIA FSE 2014/2020 - ASSE I - OBIETTIVI SPECIFICI 1, 2 E 3 (RA8.1, 8.2, 8.5) - AVVISO PUBBLICO "INCENTIVI PER L'ASSUNZIONEDILAVORATORI SVANTAGGIATI IN CAMPANIA - ANNUALITA' 2016" - IMPEGN0 DISPESA A FAVORE DI BENEFICIARI VARI	2020/0000049/50_01_00/E	50	01	01	549,51
4207	U08602	POR FSE 2014-2020 - ASSE I -OBIETTIVO SPECIFICO 1 - AZIONE 8.5.1 - MISURE DI POLITICA ATTIVA, CON PARTICOLARE ATTENZIONE AI SETTORI CHE OFFRONO MAGGIORI PROSPETTIVE DI CRESCITA - IMPRESE	2	U.2.03.03.03.000	15	1504	2018	3180004251	181	POR CAMPANIA FSE 2014/2020 - ASSE I - OBIETTIVI SPECIFICI 1, 2 E 3 (RA8.1, 8.2, 8.5) - AVVISO PUBBLICO "INCENTIVI PER L'ASSUNZIONEDILAVORATORI SVANTAGGIATI IN CAMPANIA - ANNUALITA' 2016" - IMPEGN0 DISPESA A FAVORE DI BENEFICIARI VARI	2020/0000049/50_01_00/E	50	01	01	627,75
4208	U08602	POR FSE 2014-2020 - ASSE I -OBIETTIVO SPECIFICO 1 - AZIONE 8.5.1 - MISURE DI POLITICA ATTIVA, CON PARTICOLARE ATTENZIONE AI SETTORI CHE OFFRONO MAGGIORI PROSPETTIVE DI CRESCITA - IMPRESE	2	U.2.03.03.03.000	15	1504	2018	3180004251	182	POR CAMPANIA FSE 2014/2020 - ASSE I - OBIETTIVI SPECIFICI 1, 2 E 3 (RA8.1, 8.2, 8.5) - AVVISO PUBBLICO "INCENTIVI PER L'ASSUNZIONEDILAVORATORI SVANTAGGIATI IN CAMPANIA - ANNUALITA' 2016" - IMPEGN0 DISPESA A FAVORE DI BENEFICIARI VARI	2020/0000049/50_01_00/E	50	01	01	146,49
4209	U08602	POR FSE 2014-2020 - ASSE I -OBIETTIVO SPECIFICO 1 - AZIONE 8.5.1 - MISURE DI POLITICA ATTIVA, CON PARTICOLARE ATTENZIONE AI SETTORI CHE OFFRONO MAGGIORI PROSPETTIVE DI CRESCITA - IMPRESE	2	U.2.03.03.03.000	15	1504	2018	3180004251	183	POR CAMPANIA FSE 2014/2020 - ASSE I - OBIETTIVI SPECIFICI 1, 2 E 3 (RA8.1, 8.2, 8.5) - AVVISO PUBBLICO "INCENTIVI PER L'ASSUNZIONEDILAVORATORI SVANTAGGIATI IN CAMPANIA - ANNUALITA' 2016" - IMPEGN0 DISPESA A FAVORE DI BENEFICIARI VARI	2020/0000049/50_01_00/E	50	01	01	62,76
4210	U08602	POR FSE 2014-2020 - ASSE I -OBIETTIVO SPECIFICO 1 - AZIONE 8.5.1 - MISURE DI POLITICA ATTIVA, CON PARTICOLARE ATTENZIONE AI SETTORI CHE OFFRONO MAGGIORI PROSPETTIVE DI CRESCITA - IMPRESE	2	U.2.03.03.03.000	15	1504	2018	3180004251	187	POR CAMPANIA FSE 2014/2020 - ASSE I - OBIETTIVI SPECIFICI 1, 2 E 3 (RA8.1, 8.2, 8.5) - AVVISO PUBBLICO "INCENTIVI PER L'ASSUNZIONEDILAVORATORI SVANTAGGIATI IN CAMPANIA - ANNUALITA' 2016" - IMPEGN0 DISPESA A FAVORE DI BENEFICIARI VARI	2020/0000049/50_01_00/E	50	01	01	5.416,50
4211	U08602	POR FSE 2014-2020 - ASSE I -OBIETTIVO SPECIFICO 1 - AZIONE 8.5.1 - MISURE DI POLITICA ATTIVA, CON PARTICOLARE ATTENZIONE AI SETTORI CHE OFFRONO MAGGIORI PROSPETTIVE DI CRESCITA - IMPRESE	2	U.2.03.03.03.000	15	1504	2018	3180004251	188	POR CAMPANIA FSE 2014/2020 - ASSE I - OBIETTIVI SPECIFICI 1, 2 E 3 (RA8.1, 8.2, 8.5) - AVVISO PUBBLICO "INCENTIVI PER L'ASSUNZIONEDILAVORATORI SVANTAGGIATI IN CAMPANIA - ANNUALITA' 2016" - IMPEGN0 DISPESA A FAVORE DI BENEFICIARI VARI	2020/0000049/50_01_00/E	50	01	01	1.263,85
4212	U08602	POR FSE 2014-2020 - ASSE I -OBIETTIVO SPECIFICO 1 - AZIONE 8.5.1 - MISURE DI POLITICA ATTIVA, CON PARTICOLARE ATTENZIONE AI SETTORI CHE OFFRONO MAGGIORI PROSPETTIVE DI CRESCITA - IMPRESE	2	U.2.03.03.03.000	15	1504	2018	3180004251	189	POR CAMPANIA FSE 2014/2020 - ASSE I - OBIETTIVI SPECIFICI 1, 2 E 3 (RA8.1, 8.2, 8.5) - AVVISO PUBBLICO "INCENTIVI PER L'ASSUNZIONEDILAVORATORI SVANTAGGIATI IN CAMPANIA - ANNUALITA' 2016" - IMPEGN0 DISPESA A FAVORE DI BENEFICIARI VARI	2020/0000049/50_01_00/E	50	01	01	541,65

fonte: http://burc.regione.campania.it

N.	Cap	Descrizione	Tit	IV liv.	Miss	Prog	Anno res.	n. Imp.	Pos	Oggetto	decreto	DIP	DG	UOD	Importo Insussistenza
4213	U08602	POR FSE 2014-2020 - ASSE I -OBIETTIVO SPECIFICO 1 - AZIONE 8.5.1 - MISURE DI POLITICA ATTIVA, CON PARTICOLARE ATTENZIONE AI SETTORI CHE OFFRONO MAGGIORI PROSPETTIVE DI CRESCITA - IMPRESE	2	U.2.03.03.03.000	15	1504	2018	3180004251	190	POR CAMPANIA FSE 2014/2020 - ASSE I - OBIETTIVI SPECIFICI 1, 2 E 3 (RA8.1, 8.2, 8.5) - AVVISO PUBBLICO "INCENTIVI PER L'ASSUNZIONEDILAVORATORI SVANTAGGIATI IN CAMPANIA - ANNUALITA' 2016" - IMPEGN0 DISPESA A FAVORE DI BENEFICIARI VARI	2020/0000049/50_01_00/E	50	01	01	3.752,25
4214	U08602	POR FSE 2014-2020 - ASSE I -OBIETTIVO SPECIFICO 1 - AZIONE 8.5.1 - MISURE DI POLITICA ATTIVA, CON PARTICOLARE ATTENZIONE AI SETTORI CHE OFFRONO MAGGIORI PROSPETTIVE DI CRESCITA - IMPRESE	2	U.2.03.03.03.000	15	1504	2018	3180004251	191	POR CAMPANIA FSE 2014/2020 - ASSE I - OBIETTIVI SPECIFICI 1, 2 E 3 (RA8.1, 8.2, 8.5) - AVVISO PUBBLICO "INCENTIVI PER L'ASSUNZIONEDILAVORATORI SVANTAGGIATI IN CAMPANIA - ANNUALITA' 2016" - IMPEGN0 DISPESA A FAVORE DI BENEFICIARI VARI	2020/0000049/50_01_00/E	50	01	01	875,54
4215	U08602	POR FSE 2014-2020 - ASSE I -OBIETTIVO SPECIFICO 1 - AZIONE 8.5.1 - MISURE DI POLITICA ATTIVA, CON PARTICOLARE ATTENZIONE AI SETTORI CHE OFFRONO MAGGIORI PROSPETTIVE DI CRESCITA - IMPRESE	2	U.2.03.03.03.000	15	1504	2018	3180004251	192	POR CAMPANIA FSE 2014/2020 - ASSE I - OBIETTIVI SPECIFICI 1, 2 E 3 (RA8.1, 8.2, 8.5) - AVVISO PUBBLICO "INCENTIVI PER L'ASSUNZIONEDILAVORATORI SVANTAGGIATI IN CAMPANIA - ANNUALITA' 2016" - IMPEGN0 DISPESA A FAVORE DI BENEFICIARI VARI	2020/0000049/50_01_00/E	50	01	01	375,21
4216	U08602	POR FSE 2014-2020 - ASSE I -OBIETTIVO SPECIFICO 1 - AZIONE 8.5.1 - MISURE DI POLITICA ATTIVA, CON PARTICOLARE ATTENZIONE AI SETTORI CHE OFFRONO MAGGIORI PROSPETTIVE DI CRESCITA - IMPRESE	2	U.2.03.03.03.000	15	1504	2018	3180004251	193	POR CAMPANIA FSE 2014/2020 - ASSE I - OBIETTIVI SPECIFICI 1, 2 E 3 (RA8.1, 8.2, 8.5) - AVVISO PUBBLICO "INCENTIVI PER L'ASSUNZIONEDILAVORATORI SVANTAGGIATI IN CAMPANIA - ANNUALITA' 2016" - IMPEGN0 DISPESA A FAVORE DI BENEFICIARI VARI	2020/0000049/50_01_00/E	50	01	01	12.090,00
4217	U08602	POR FSE 2014-2020 - ASSE I -OBIETTIVO SPECIFICO 1 - AZIONE 8.5.1 - MISURE DI POLITICA ATTIVA, CON PARTICOLARE ATTENZIONE AI SETTORI CHE OFFRONO MAGGIORI PROSPETTIVE DI CRESCITA - IMPRESE	2	U.2.03.03.03.000	15	1504	2018	3180004251	194	POR CAMPANIA FSE 2014/2020 - ASSE I - OBIETTIVI SPECIFICI 1, 2 E 3 (RA8.1, 8.2, 8.5) - AVVISO PUBBLICO "INCENTIVI PER L'ASSUNZIONEDILAVORATORI SVANTAGGIATI IN CAMPANIA - ANNUALITA' 2016" - IMPEGN0 DISPESA A FAVORE DI BENEFICIARI VARI	2020/0000049/50_01_00/E	50	01	01	2.821,00
4218	U08602	POR FSE 2014-2020 - ASSE I -OBIETTIVO SPECIFICO 1 - AZIONE 8.5.1 - MISURE DI POLITICA ATTIVA, CON PARTICOLARE ATTENZIONE AI SETTORI CHE OFFRONO MAGGIORI PROSPETTIVE DI CRESCITA - IMPRESE	2	U.2.03.03.03.000	15	1504	2018	3180004251	195	POR CAMPANIA FSE 2014/2020 - ASSE I - OBIETTIVI SPECIFICI 1, 2 E 3 (RA8.1, 8.2, 8.5) - AVVISO PUBBLICO "INCENTIVI PER L'ASSUNZIONEDILAVORATORI SVANTAGGIATI IN CAMPANIA - ANNUALITA' 2016" - IMPEGN0 DISPESA A FAVORE DI BENEFICIARI VARI	2020/0000049/50_01_00/E	50	01	01	1.209,00
4219	U08602	POR FSE 2014-2020 - ASSE I -OBIETTIVO SPECIFICO 1 - AZIONE 8.5.1 - MISURE DI POLITICA ATTIVA, CON PARTICOLARE ATTENZIONE AI SETTORI CHE OFFRONO MAGGIORI PROSPETTIVE DI CRESCITA - IMPRESE	2	U.2.03.03.03.000	15	1504	2018	3180004251	196	POR CAMPANIA FSE 2014/2020 - ASSE I - OBIETTIVI SPECIFICI 1, 2 E 3 (RA8.1, 8.2, 8.5) - AVVISO PUBBLICO "INCENTIVI PER L'ASSUNZIONEDILAVORATORI SVANTAGGIATI IN CAMPANIA - ANNUALITA' 2016" - IMPEGN0 DISPESA A FAVORE DI BENEFICIARI VARI	2020/0000049/50_01_00/E	50	01	01	6.393,00
4220	U08602	POR FSE 2014-2020 - ASSE I -OBIETTIVO SPECIFICO 1 - AZIONE 8.5.1 - MISURE DI POLITICA ATTIVA, CON PARTICOLARE ATTENZIONE AI SETTORI CHE OFFRONO MAGGIORI PROSPETTIVE DI CRESCITA - IMPRESE	2	U.2.03.03.03.000	15	1504	2018	3180004251	197	POR CAMPANIA FSE 2014/2020 - ASSE I - OBIETTIVI SPECIFICI 1, 2 E 3 (RA8.1, 8.2, 8.5) - AVVISO PUBBLICO "INCENTIVI PER L'ASSUNZIONEDILAVORATORI SVANTAGGIATI IN CAMPANIA - ANNUALITA' 2016" - IMPEGN0 DISPESA A FAVORE DI BENEFICIARI VARI	2020/0000049/50_01_00/E	50	01	01	1.491,70
4221	U08602	POR FSE 2014-2020 - ASSE I -OBIETTIVO SPECIFICO 1 - AZIONE 8.5.1 - MISURE DI POLITICA ATTIVA, CON PARTICOLARE ATTENZIONE AI SETTORI CHE OFFRONO MAGGIORI PROSPETTIVE DI CRESCITA - IMPRESE	2	U.2.03.03.03.000	15	1504	2018	3180004251	198	POR CAMPANIA FSE 2014/2020 - ASSE I - OBIETTIVI SPECIFICI 1, 2 E 3 (RA8.1, 8.2, 8.5) - AVVISO PUBBLICO "INCENTIVI PER L'ASSUNZIONEDILAVORATORI SVANTAGGIATI IN CAMPANIA - ANNUALITA' 2016" - IMPEGN0 DISPESA A FAVORE DI BENEFICIARI VARI	2020/0000049/50_01_00/E	50	01	01	639,30
4222	U08602	POR FSE 2014-2020 - ASSE I -OBIETTIVO SPECIFICO 1 - AZIONE 8.5.1 - MISURE DI POLITICA ATTIVA, CON PARTICOLARE ATTENZIONE AI SETTORI CHE OFFRONO MAGGIORI PROSPETTIVE DI CRESCITA - IMPRESE	2	U.2.03.03.03.000	15	1504	2018	3180004251	199	POR CAMPANIA FSE 2014/2020 - ASSE I - OBIETTIVI SPECIFICI 1, 2 E 3 (RA8.1, 8.2, 8.5) - AVVISO PUBBLICO "INCENTIVI PER L'ASSUNZIONEDILAVORATORI SVANTAGGIATI IN CAMPANIA - ANNUALITA' 2016" - IMPEGN0 DISPESA A FAVORE DI BENEFICIARI VARI	2020/0000049/50_01_00/E	50	01	01	1.372,51
4223	U08602	POR FSE 2014-2020 - ASSE I -OBIETTIVO SPECIFICO 1 - AZIONE 8.5.1 - MISURE DI POLITICA ATTIVA, CON PARTICOLARE ATTENZIONE AI SETTORI CHE OFFRONO MAGGIORI PROSPETTIVE DI CRESCITA - IMPRESE	2	U.2.03.03.03.000	15	1504	2018	3180004251	200	POR CAMPANIA FSE 2014/2020 - ASSE I - OBIETTIVI SPECIFICI 1, 2 E 3 (RA8.1, 8.2, 8.5) - AVVISO PUBBLICO "INCENTIVI PER L'ASSUNZIONEDILAVORATORI SVANTAGGIATI IN CAMPANIA - ANNUALITA' 2016" - IMPEGN0 DISPESA A FAVORE DI BENEFICIARI VARI	2020/0000049/50_01_00/E	50	01	01	320,26
4224	U08602	POR FSE 2014-2020 - ASSE I -OBIETTIVO SPECIFICO 1 - AZIONE 8.5.1 - MISURE DI POLITICA ATTIVA, CON PARTICOLARE ATTENZIONE AI SETTORI CHE OFFRONO MAGGIORI PROSPETTIVE DI CRESCITA - IMPRESE	2	U.2.03.03.03.000	15	1504	2018	3180004251	201	POR CAMPANIA FSE 2014/2020 - ASSE I - OBIETTIVI SPECIFICI 1, 2 E 3 (RA8.1, 8.2, 8.5) - AVVISO PUBBLICO "INCENTIVI PER L'ASSUNZIONEDILAVORATORI SVANTAGGIATI IN CAMPANIA - ANNUALITA' 2016" - IMPEGN0 DISPESA A FAVORE DI BENEFICIARI VARI	2020/0000049/50_01_00/E	50	01	01	137,23
4225	U08602	POR FSE 2014-2020 - ASSE I -OBIETTIVO SPECIFICO 1 - AZIONE 8.5.1 - MISURE DI POLITICA ATTIVA, CON PARTICOLARE ATTENZIONE AI SETTORI CHE OFFRONO MAGGIORI PROSPETTIVE DI CRESCITA - IMPRESE	2	U.2.03.03.03.000	15	1504	2018	3180004251	202	POR CAMPANIA FSE 2014/2020 - ASSE I - OBIETTIVI SPECIFICI 1, 2 E 3 (RA8.1, 8.2, 8.5) - AVVISO PUBBLICO "INCENTIVI PER L'ASSUNZIONEDILAVORATORI SVANTAGGIATI IN CAMPANIA - ANNUALITA' 2016" - IMPEGN0 DISPESA A FAVORE DI BENEFICIARI VARI	2020/0000049/50_01_00/E	50	01	01	8.296,50

fonte: http://burc.regione.campania.it

N.	Cap	Descrizione	Tit	IV liv.	Miss	Prog	Anno res.	n. Imp.	Pos	Oggetto	decreto	DIP	DG	UOD	Importo Insussistenza
4226	U08602	POR FSE 2014-2020 - ASSE I -OBIETTIVO SPECIFICO 1 - AZIONE 8.5.1 - MISURE DI POLITICA ATTIVA, CON PARTICOLARE ATTENZIONE AI SETTORI CHE OFFRONO MAGGIORI PROSPETTIVE DI CRESCITA - IMPRESE	2	U.2.03.03.03.000	15	1504	2018	3180004251	203	POR CAMPANIA FSE 2014/2020 - ASSE I - OBIETTIVI SPECIFICI 1, 2 E 3 (RA8.1, 8.2, 8.5) - AVVISO PUBBLICO "INCENTIVI PER L'ASSUNZIONEDILAVORATORI SVANTAGGIATI IN CAMPANIA - ANNUALITA' 2016" - IMPEGN0 DISPESA A FAVORE DI BENEFICIARI VARI	2020/0000049/50_01_00/E	50	01	01	1.935,85
4227	U08602	POR FSE 2014-2020 - ASSE I -OBIETTIVO SPECIFICO 1 - AZIONE 8.5.1 - MISURE DI POLITICA ATTIVA, CON PARTICOLARE ATTENZIONE AI SETTORI CHE OFFRONO MAGGIORI PROSPETTIVE DI CRESCITA - IMPRESE	2	U.2.03.03.03.000	15	1504	2018	3180004251	204	POR CAMPANIA FSE 2014/2020 - ASSE I - OBIETTIVI SPECIFICI 1, 2 E 3 (RA8.1, 8.2, 8.5) - AVVISO PUBBLICO "INCENTIVI PER L'ASSUNZIONEDILAVORATORI SVANTAGGIATI IN CAMPANIA - ANNUALITA' 2016" - IMPEGN0 DISPESA A FAVORE DI BENEFICIARI VARI	2020/0000049/50_01_00/E	50	01	01	829,65
4228	U08602	POR FSE 2014-2020 - ASSE I -OBIETTIVO SPECIFICO 1 - AZIONE 8.5.1 - MISURE DI POLITICA ATTIVA, CON PARTICOLARE ATTENZIONE AI SETTORI CHE OFFRONO MAGGIORI PROSPETTIVE DI CRESCITA - IMPRESE	2	U.2.03.03.03.000	15	1504	2018	3180004251	205	POR CAMPANIA FSE 2014/2020 - ASSE I - OBIETTIVI SPECIFICI 1, 2 E 3 (RA8.1, 8.2, 8.5) - AVVISO PUBBLICO "INCENTIVI PER L'ASSUNZIONEDILAVORATORI SVANTAGGIATI IN CAMPANIA - ANNUALITA' 2016" - IMPEGN0 DISPESA A FAVORE DI BENEFICIARI VARI	2020/0000049/50_01_00/E	50	01	01	4.292,25
4229	U08602	POR FSE 2014-2020 - ASSE I -OBIETTIVO SPECIFICO 1 - AZIONE 8.5.1 - MISURE DI POLITICA ATTIVA, CON PARTICOLARE ATTENZIONE AI SETTORI CHE OFFRONO MAGGIORI PROSPETTIVE DI CRESCITA - IMPRESE	2	U.2.03.03.03.000	15	1504	2018	3180004251	206	POR CAMPANIA FSE 2014/2020 - ASSE I - OBIETTIVI SPECIFICI 1, 2 E 3 (RA8.1, 8.2, 8.5) - AVVISO PUBBLICO "INCENTIVI PER L'ASSUNZIONEDILAVORATORI SVANTAGGIATI IN CAMPANIA - ANNUALITA' 2016" - IMPEGN0 DISPESA A FAVORE DI BENEFICIARI VARI	2020/0000049/50_01_00/E	50	01	01	1.001,52
4230	U08602	POR FSE 2014-2020 - ASSE I -OBIETTIVO SPECIFICO 1 - AZIONE 8.5.1 - MISURE DI POLITICA ATTIVA, CON PARTICOLARE ATTENZIONE AI SETTORI CHE OFFRONO MAGGIORI PROSPETTIVE DI CRESCITA - IMPRESE	2	U.2.03.03.03.000	15	1504	2018	3180004251	207	POR CAMPANIA FSE 2014/2020 - ASSE I - OBIETTIVI SPECIFICI 1, 2 E 3 (RA8.1, 8.2, 8.5) - AVVISO PUBBLICO "INCENTIVI PER L'ASSUNZIONEDILAVORATORI SVANTAGGIATI IN CAMPANIA - ANNUALITA' 2016" - IMPEGN0 DISPESA A FAVORE DI BENEFICIARI VARI	2020/0000049/50_01_00/E	50	01	01	429,23
4231	U08602	POR FSE 2014-2020 - ASSE I -OBIETTIVO SPECIFICO 1 - AZIONE 8.5.1 - MISURE DI POLITICA ATTIVA, CON PARTICOLARE ATTENZIONE AI SETTORI CHE OFFRONO MAGGIORI PROSPETTIVE DI CRESCITA - IMPRESE	2	U.2.03.03.03.000	15	1504	2018	3180004251	211	POR CAMPANIA FSE 2014/2020 - ASSE I - OBIETTIVI SPECIFICI 1, 2 E 3 (RA8.1, 8.2, 8.5) - AVVISO PUBBLICO "INCENTIVI PER L'ASSUNZIONEDILAVORATORI SVANTAGGIATI IN CAMPANIA - ANNUALITA' 2016" - IMPEGN0 DISPESA A FAVORE DI BENEFICIARI VARI	2020/0000049/50_01_00/E	50	01	01	2.214,00
4232	U08602	POR FSE 2014-2020 - ASSE I -OBIETTIVO SPECIFICO 1 - AZIONE 8.5.1 - MISURE DI POLITICA ATTIVA, CON PARTICOLARE ATTENZIONE AI SETTORI CHE OFFRONO MAGGIORI PROSPETTIVE DI CRESCITA - IMPRESE	2	U.2.03.03.03.000	15	1504	2018	3180004251	212	POR CAMPANIA FSE 2014/2020 - ASSE I - OBIETTIVI SPECIFICI 1, 2 E 3 (RA8.1, 8.2, 8.5) - AVVISO PUBBLICO "INCENTIVI PER L'ASSUNZIONEDILAVORATORI SVANTAGGIATI IN CAMPANIA - ANNUALITA' 2016" - IMPEGN0 DISPESA A FAVORE DI BENEFICIARI VARI	2020/0000049/50_01_00/E	50	01	01	516,60
4233	U08602	POR FSE 2014-2020 - ASSE I -OBIETTIVO SPECIFICO 1 - AZIONE 8.5.1 - MISURE DI POLITICA ATTIVA, CON PARTICOLARE ATTENZIONE AI SETTORI CHE OFFRONO MAGGIORI PROSPETTIVE DI CRESCITA - IMPRESE	2	U.2.03.03.03.000	15	1504	2018	3180004251	213	POR CAMPANIA FSE 2014/2020 - ASSE I - OBIETTIVI SPECIFICI 1, 2 E 3 (RA8.1, 8.2, 8.5) - AVVISO PUBBLICO "INCENTIVI PER L'ASSUNZIONEDILAVORATORI SVANTAGGIATI IN CAMPANIA - ANNUALITA' 2016" - IMPEGN0 DISPESA A FAVORE DI BENEFICIARI VARI	2020/0000049/50_01_00/E	50	01	01	221,40
4234	U08602	POR FSE 2014-2020 - ASSE I -OBIETTIVO SPECIFICO 1 - AZIONE 8.5.1 - MISURE DI POLITICA ATTIVA, CON PARTICOLARE ATTENZIONE AI SETTORI CHE OFFRONO MAGGIORI PROSPETTIVE DI CRESCITA - IMPRESE	2	U.2.03.03.03.000	15	1504	2018	3180004251	214	POR CAMPANIA FSE 2014/2020 - ASSE I - OBIETTIVI SPECIFICI 1, 2 E 3 (RA8.1, 8.2, 8.5) - AVVISO PUBBLICO "INCENTIVI PER L'ASSUNZIONEDILAVORATORI SVANTAGGIATI IN CAMPANIA - ANNUALITA' 2016" - IMPEGN0 DISPESA A FAVORE DI BENEFICIARI VARI	2020/0000049/50_01_00/E	50	01	01	3.228,00
4235	U08602	POR FSE 2014-2020 - ASSE I -OBIETTIVO SPECIFICO 1 - AZIONE 8.5.1 - MISURE DI POLITICA ATTIVA, CON PARTICOLARE ATTENZIONE AI SETTORI CHE OFFRONO MAGGIORI PROSPETTIVE DI CRESCITA - IMPRESE	2	U.2.03.03.03.000	15	1504	2018	3180004251	215	POR CAMPANIA FSE 2014/2020 - ASSE I - OBIETTIVI SPECIFICI 1, 2 E 3 (RA8.1, 8.2, 8.5) - AVVISO PUBBLICO "INCENTIVI PER L'ASSUNZIONEDILAVORATORI SVANTAGGIATI IN CAMPANIA - ANNUALITA' 2016" - IMPEGN0 DISPESA A FAVORE DI BENEFICIARI VARI	2020/0000049/50_01_00/E	50	01	01	753,20
4236	U08602	POR FSE 2014-2020 - ASSE I -OBIETTIVO SPECIFICO 1 - AZIONE 8.5.1 - MISURE DI POLITICA ATTIVA, CON PARTICOLARE ATTENZIONE AI SETTORI CHE OFFRONO MAGGIORI PROSPETTIVE DI CRESCITA - IMPRESE	2	U.2.03.03.03.000	15	1504	2018	3180004251	216	POR CAMPANIA FSE 2014/2020 - ASSE I - OBIETTIVI SPECIFICI 1, 2 E 3 (RA8.1, 8.2, 8.5) - AVVISO PUBBLICO "INCENTIVI PER L'ASSUNZIONEDILAVORATORI SVANTAGGIATI IN CAMPANIA - ANNUALITA' 2016" - IMPEGN0 DISPESA A FAVORE DI BENEFICIARI VARI	2020/0000049/50_01_00/E	50	01	01	322,80
4237	U08602	POR FSE 2014-2020 - ASSE I -OBIETTIVO SPECIFICO 1 - AZIONE 8.5.1 - MISURE DI POLITICA ATTIVA, CON PARTICOLARE ATTENZIONE AI SETTORI CHE OFFRONO MAGGIORI PROSPETTIVE DI CRESCITA - IMPRESE	2	U.2.03.03.03.000	15	1504	2018	3180004251	217	POR CAMPANIA FSE 2014/2020 - ASSE I - OBIETTIVI SPECIFICI 1, 2 E 3 (RA8.1, 8.2, 8.5) - AVVISO PUBBLICO "INCENTIVI PER L'ASSUNZIONEDILAVORATORI SVANTAGGIATI IN CAMPANIA - ANNUALITA' 2016" - IMPEGN0 DISPESA A FAVORE DI BENEFICIARI VARI	2020/0000049/50_01_00/E	50	01	01	1.611,00
4238	U08602	POR FSE 2014-2020 - ASSE I -OBIETTIVO SPECIFICO 1 - AZIONE 8.5.1 - MISURE DI POLITICA ATTIVA, CON PARTICOLARE ATTENZIONE AI SETTORI CHE OFFRONO MAGGIORI PROSPETTIVE DI CRESCITA - IMPRESE	2	U.2.03.03.03.000	15	1504	2018	3180004251	218	POR CAMPANIA FSE 2014/2020 - ASSE I - OBIETTIVI SPECIFICI 1, 2 E 3 (RA8.1, 8.2, 8.5) - AVVISO PUBBLICO "INCENTIVI PER L'ASSUNZIONEDILAVORATORI SVANTAGGIATI IN CAMPANIA - ANNUALITA' 2016" - IMPEGN0 DISPESA A FAVORE DI BENEFICIARI VARI	2020/0000049/50_01_00/E	50	01	01	375,90

fonte: http://burc.regione.campania.it

N.	Cap	Descrizione	Tit	IV liv.	Miss	Prog	Anno res.	n. Imp.	Pos	Oggetto	decreto	DIP	DG	UOD	Importo Insussistenza
4239	U08602	POR FSE 2014-2020 - ASSE I -OBIETTIVO SPECIFICO 1 - AZIONE 8.5.1 - MISURE DI POLITICA ATTIVA, CON PARTICOLARE ATTENZIONE AI SETTORI CHE OFFRONO MAGGIORI PROSPETTIVE DI CRESCITA - IMPRESE	2	U.2.03.03.03.000	15	1504	2018	3180004251	219	POR CAMPANIA FSE 2014/2020 - ASSE I - OBIETTIVI SPECIFICI 1, 2 E 3 (RA8.1, 8.2, 8.5) - AVVISO PUBBLICO "INCENTIVI PER L'ASSUNZIONEDILAVORATORI SVANTAGGIATI IN CAMPANIA - ANNUALITA' 2016" - IMPEGN0 DISPESA A FAVORE DI BENEFICIARI VARI	2020/0000049/50_01_00/E	50	01	01	161,10
4240	U08602	POR FSE 2014-2020 - ASSE I -OBIETTIVO SPECIFICO 1 - AZIONE 8.5.1 - MISURE DI POLITICA ATTIVA, CON PARTICOLARE ATTENZIONE AI SETTORI CHE OFFRONO MAGGIORI PROSPETTIVE DI CRESCITA - IMPRESE	2	U.2.03.03.03.000	15	1504	2018	3180004251	220	POR CAMPANIA FSE 2014/2020 - ASSE I - OBIETTIVI SPECIFICI 1, 2 E 3 (RA8.1, 8.2, 8.5) - AVVISO PUBBLICO "INCENTIVI PER L'ASSUNZIONEDILAVORATORI SVANTAGGIATI IN CAMPANIA - ANNUALITA' 2016" - IMPEGN0 DISPESA A FAVORE DI BENEFICIARI VARI	2020/0000049/50_01_00/E	50	01	01	1.222,50
4241	U08602	POR FSE 2014-2020 - ASSE I -OBIETTIVO SPECIFICO 1 - AZIONE 8.5.1 - MISURE DI POLITICA ATTIVA, CON PARTICOLARE ATTENZIONE AI SETTORI CHE OFFRONO MAGGIORI PROSPETTIVE DI CRESCITA - IMPRESE	2	U.2.03.03.03.000	15	1504	2018	3180004251	221	POR CAMPANIA FSE 2014/2020 - ASSE I - OBIETTIVI SPECIFICI 1, 2 E 3 (RA8.1, 8.2, 8.5) - AVVISO PUBBLICO "INCENTIVI PER L'ASSUNZIONEDILAVORATORI SVANTAGGIATI IN CAMPANIA - ANNUALITA' 2016" - IMPEGN0 DISPESA A FAVORE DI BENEFICIARI VARI	2020/0000049/50_01_00/E	50	01	01	285,25
4242	U08602	POR FSE 2014-2020 - ASSE I -OBIETTIVO SPECIFICO 1 - AZIONE 8.5.1 - MISURE DI POLITICA ATTIVA, CON PARTICOLARE ATTENZIONE AI SETTORI CHE OFFRONO MAGGIORI PROSPETTIVE DI CRESCITA - IMPRESE	2	U.2.03.03.03.000	15	1504	2018	3180004251	222	POR CAMPANIA FSE 2014/2020 - ASSE I - OBIETTIVI SPECIFICI 1, 2 E 3 (RA8.1, 8.2, 8.5) - AVVISO PUBBLICO "INCENTIVI PER L'ASSUNZIONEDILAVORATORI SVANTAGGIATI IN CAMPANIA - ANNUALITA' 2016" - IMPEGN0 DISPESA A FAVORE DI BENEFICIARI VARI	2020/0000049/50_01_00/E	50	01	01	122,25
4243	U08602	POR FSE 2014-2020 - ASSE I -OBIETTIVO SPECIFICO 1 - AZIONE 8.5.1 - MISURE DI POLITICA ATTIVA, CON PARTICOLARE ATTENZIONE AI SETTORI CHE OFFRONO MAGGIORI PROSPETTIVE DI CRESCITA - IMPRESE	2	U.2.03.03.03.000	15	1504	2018	3180004251	223	POR CAMPANIA FSE 2014/2020 - ASSE I - OBIETTIVI SPECIFICI 1, 2 E 3 (RA8.1, 8.2, 8.5) - AVVISO PUBBLICO "INCENTIVI PER L'ASSUNZIONEDILAVORATORI SVANTAGGIATI IN CAMPANIA - ANNUALITA' 2016" - IMPEGN0 DISPESA A FAVORE DI BENEFICIARI VARI	2020/0000049/50_01_00/E	50	01	01	1.839,00
4244	U08602	POR FSE 2014-2020 - ASSE I -OBIETTIVO SPECIFICO 1 - AZIONE 8.5.1 - MISURE DI POLITICA ATTIVA, CON PARTICOLARE ATTENZIONE AI SETTORI CHE OFFRONO MAGGIORI PROSPETTIVE DI CRESCITA - IMPRESE	2	U.2.03.03.03.000	15	1504	2018	3180004251	224	POR CAMPANIA FSE 2014/2020 - ASSE I - OBIETTIVI SPECIFICI 1, 2 E 3 (RA8.1, 8.2, 8.5) - AVVISO PUBBLICO "INCENTIVI PER L'ASSUNZIONEDILAVORATORI SVANTAGGIATI IN CAMPANIA - ANNUALITA' 2016" - IMPEGN0 DISPESA A FAVORE DI BENEFICIARI VARI	2020/0000049/50_01_00/E	50	01	01	429,10
4245	U08602	POR FSE 2014-2020 - ASSE I -OBIETTIVO SPECIFICO 1 - AZIONE 8.5.1 - MISURE DI POLITICA ATTIVA, CON PARTICOLARE ATTENZIONE AI SETTORI CHE OFFRONO MAGGIORI PROSPETTIVE DI CRESCITA - IMPRESE	2	U.2.03.03.03.000	15	1504	2018	3180004251	225	POR CAMPANIA FSE 2014/2020 - ASSE I - OBIETTIVI SPECIFICI 1, 2 E 3 (RA8.1, 8.2, 8.5) - AVVISO PUBBLICO "INCENTIVI PER L'ASSUNZIONEDILAVORATORI SVANTAGGIATI IN CAMPANIA - ANNUALITA' 2016" - IMPEGN0 DISPESA A FAVORE DI BENEFICIARI VARI	2020/0000049/50_01_00/E	50	01	01	183,90
4246	U08602	POR FSE 2014-2020 - ASSE I -OBIETTIVO SPECIFICO 1 - AZIONE 8.5.1 - MISURE DI POLITICA ATTIVA, CON PARTICOLARE ATTENZIONE AI SETTORI CHE OFFRONO MAGGIORI PROSPETTIVE DI CRESCITA - IMPRESE	2	U.2.03.03.03.000	15	1504	2018	3180004251	226	POR CAMPANIA FSE 2014/2020 - ASSE I - OBIETTIVI SPECIFICI 1, 2 E 3 (RA8.1, 8.2, 8.5) - AVVISO PUBBLICO "INCENTIVI PER L'ASSUNZIONEDILAVORATORI SVANTAGGIATI IN CAMPANIA - ANNUALITA' 2016" - IMPEGN0 DISPESA A FAVORE DI BENEFICIARI VARI	2020/0000049/50_01_00/E	50	01	01	13.185,75
4247	U08602	POR FSE 2014-2020 - ASSE I -OBIETTIVO SPECIFICO 1 - AZIONE 8.5.1 - MISURE DI POLITICA ATTIVA, CON PARTICOLARE ATTENZIONE AI SETTORI CHE OFFRONO MAGGIORI PROSPETTIVE DI CRESCITA - IMPRESE	2	U.2.03.03.03.000	15	1504	2018	3180004251	227	POR CAMPANIA FSE 2014/2020 - ASSE I - OBIETTIVI SPECIFICI 1, 2 E 3 (RA8.1, 8.2, 8.5) - AVVISO PUBBLICO "INCENTIVI PER L'ASSUNZIONEDILAVORATORI SVANTAGGIATI IN CAMPANIA - ANNUALITA' 2016" - IMPEGN0 DISPESA A FAVORE DI BENEFICIARI VARI	2020/0000049/50_01_00/E	50	01	01	3.076,69
4248	U08602	POR FSE 2014-2020 - ASSE I -OBIETTIVO SPECIFICO 1 - AZIONE 8.5.1 - MISURE DI POLITICA ATTIVA, CON PARTICOLARE ATTENZIONE AI SETTORI CHE OFFRONO MAGGIORI PROSPETTIVE DI CRESCITA - IMPRESE	2	U.2.03.03.03.000	15	1504	2018	3180004251	228	POR CAMPANIA FSE 2014/2020 - ASSE I - OBIETTIVI SPECIFICI 1, 2 E 3 (RA8.1, 8.2, 8.5) - AVVISO PUBBLICO "INCENTIVI PER L'ASSUNZIONEDILAVORATORI SVANTAGGIATI IN CAMPANIA - ANNUALITA' 2016" - IMPEGN0 DISPESA A FAVORE DI BENEFICIARI VARI	2020/0000049/50_01_00/E	50	01	01	1.318,56
4249	U08602	POR FSE 2014-2020 - ASSE I -OBIETTIVO SPECIFICO 1 - AZIONE 8.5.1 - MISURE DI POLITICA ATTIVA, CON PARTICOLARE ATTENZIONE AI SETTORI CHE OFFRONO MAGGIORI PROSPETTIVE DI CRESCITA - IMPRESE	2	U.2.03.03.03.000	15	1504	2018	3180004251	232	POR CAMPANIA FSE 2014/2020 - ASSE I - OBIETTIVI SPECIFICI 1, 2 E 3 (RA8.1, 8.2, 8.5) - AVVISO PUBBLICO "INCENTIVI PER L'ASSUNZIONEDILAVORATORI SVANTAGGIATI IN CAMPANIA - ANNUALITA' 2016" - IMPEGN0 DISPESA A FAVORE DI BENEFICIARI VARI	2020/0000049/50_01_00/E	50	01	01	570,75
4250	U08602	POR FSE 2014-2020 - ASSE I -OBIETTIVO SPECIFICO 1 - AZIONE 8.5.1 - MISURE DI POLITICA ATTIVA, CON PARTICOLARE ATTENZIONE AI SETTORI CHE OFFRONO MAGGIORI PROSPETTIVE DI CRESCITA - IMPRESE	2	U.2.03.03.03.000	15	1504	2018	3180004251	233	POR CAMPANIA FSE 2014/2020 - ASSE I - OBIETTIVI SPECIFICI 1, 2 E 3 (RA8.1, 8.2, 8.5) - AVVISO PUBBLICO "INCENTIVI PER L'ASSUNZIONEDILAVORATORI SVANTAGGIATI IN CAMPANIA - ANNUALITA' 2016" - IMPEGN0 DISPESA A FAVORE DI BENEFICIARI VARI	2020/0000049/50_01_00/E	50	01	01	133,17
4251	U08602	POR FSE 2014-2020 - ASSE I -OBIETTIVO SPECIFICO 1 - AZIONE 8.5.1 - MISURE DI POLITICA ATTIVA, CON PARTICOLARE ATTENZIONE AI SETTORI CHE OFFRONO MAGGIORI PROSPETTIVE DI CRESCITA - IMPRESE	2	U.2.03.03.03.000	15	1504	2018	3180004251	234	POR CAMPANIA FSE 2014/2020 - ASSE I - OBIETTIVI SPECIFICI 1, 2 E 3 (RA8.1, 8.2, 8.5) - AVVISO PUBBLICO "INCENTIVI PER L'ASSUNZIONEDILAVORATORI SVANTAGGIATI IN CAMPANIA - ANNUALITA' 2016" - IMPEGN0 DISPESA A FAVORE DI BENEFICIARI VARI	2020/0000049/50_01_00/E	50	01	01	57,08

fonte: http://burc.regione.campania.it

N.	Cap	Descrizione	Tit	IV liv.	Miss	Prog	Anno res.	n. Imp.	Pos	Oggetto	decreto	DIP	DG	UOD	Importo Insussistenza
4252	U08602	POR FSE 2014-2020 - ASSE I -OBIETTIVO SPECIFICO 1 - AZIONE 8.5.1 - MISURE DI POLITICA ATTIVA, CON PARTICOLARE ATTENZIONE AI SETTORI CHE OFFRONO MAGGIORI PROSPETTIVE DI CRESCITA - IMPRESE	2	U.2.03.03.03.000	15	1504	2018	3180004251	235	POR CAMPANIA FSE 2014/2020 - ASSE I - OBIETTIVI SPECIFICI 1, 2 E 3 (RA8.1, 8.2, 8.5) - AVVISO PUBBLICO "INCENTIVI PER L'ASSUNZIONEDILAVORATORI SVANTAGGIATI IN CAMPANIA - ANNUALITA' 2016" - IMPEGN0 DISPESA A FAVORE DI BENEFICIARI VARI	2020/0000049/50_01_00/E	50	01	01	349,50
4253	U08602	POR FSE 2014-2020 - ASSE I -OBIETTIVO SPECIFICO 1 - AZIONE 8.5.1 - MISURE DI POLITICA ATTIVA, CON PARTICOLARE ATTENZIONE AI SETTORI CHE OFFRONO MAGGIORI PROSPETTIVE DI CRESCITA - IMPRESE	2	U.2.03.03.03.000	15	1504	2018	3180004251	236	POR CAMPANIA FSE 2014/2020 - ASSE I - OBIETTIVI SPECIFICI 1, 2 E 3 (RA8.1, 8.2, 8.5) - AVVISO PUBBLICO "INCENTIVI PER L'ASSUNZIONEDILAVORATORI SVANTAGGIATI IN CAMPANIA - ANNUALITA' 2016" - IMPEGN0 DISPESA A FAVORE DI BENEFICIARI VARI	2020/0000049/50_01_00/E	50	01	01	81,57
4254	U08602	POR FSE 2014-2020 - ASSE I -OBIETTIVO SPECIFICO 1 - AZIONE 8.5.1 - MISURE DI POLITICA ATTIVA, CON PARTICOLARE ATTENZIONE AI SETTORI CHE OFFRONO MAGGIORI PROSPETTIVE DI CRESCITA - IMPRESE	2	U.2.03.03.03.000	15	1504	2018	3180004251	237	POR CAMPANIA FSE 2014/2020 - ASSE I - OBIETTIVI SPECIFICI 1, 2 E 3 (RA8.1, 8.2, 8.5) - AVVISO PUBBLICO "INCENTIVI PER L'ASSUNZIONEDILAVORATORI SVANTAGGIATI IN CAMPANIA - ANNUALITA' 2016" - IMPEGN0 DISPESA A FAVORE DI BENEFICIARI VARI	2020/0000049/50_01_00/E	50	01	01	34,93
4255	U08602	POR FSE 2014-2020 - ASSE I -OBIETTIVO SPECIFICO 1 - AZIONE 8.5.1 - MISURE DI POLITICA ATTIVA, CON PARTICOLARE ATTENZIONE AI SETTORI CHE OFFRONO MAGGIORI PROSPETTIVE DI CRESCITA - IMPRESE	2	U.2.03.03.03.000	15	1504	2018	3180004251	238	POR CAMPANIA FSE 2014/2020 - ASSE I - OBIETTIVI SPECIFICI 1, 2 E 3 (RA8.1, 8.2, 8.5) - AVVISO PUBBLICO "INCENTIVI PER L'ASSUNZIONEDILAVORATORI SVANTAGGIATI IN CAMPANIA - ANNUALITA' 2016" - IMPEGN0 DISPESA A FAVORE DI BENEFICIARI VARI	2020/0000049/50_01_00/E	50	01	01	7.179,00
4256	U08602	POR FSE 2014-2020 - ASSE I -OBIETTIVO SPECIFICO 1 - AZIONE 8.5.1 - MISURE DI POLITICA ATTIVA, CON PARTICOLARE ATTENZIONE AI SETTORI CHE OFFRONO MAGGIORI PROSPETTIVE DI CRESCITA - IMPRESE	2	U.2.03.03.03.000	15	1504	2018	3180004251	239	POR CAMPANIA FSE 2014/2020 - ASSE I - OBIETTIVI SPECIFICI 1, 2 E 3 (RA8.1, 8.2, 8.5) - AVVISO PUBBLICO "INCENTIVI PER L'ASSUNZIONEDILAVORATORI SVANTAGGIATI IN CAMPANIA - ANNUALITA' 2016" - IMPEGN0 DISPESA A FAVORE DI BENEFICIARI VARI	2020/0000049/50_01_00/E	50	01	01	1.675,10
4257	U08602	POR FSE 2014-2020 - ASSE I -OBIETTIVO SPECIFICO 1 - AZIONE 8.5.1 - MISURE DI POLITICA ATTIVA, CON PARTICOLARE ATTENZIONE AI SETTORI CHE OFFRONO MAGGIORI PROSPETTIVE DI CRESCITA - IMPRESE	2	U.2.03.03.03.000	15	1504	2018	3180004251	240	POR CAMPANIA FSE 2014/2020 - ASSE I - OBIETTIVI SPECIFICI 1, 2 E 3 (RA8.1, 8.2, 8.5) - AVVISO PUBBLICO "INCENTIVI PER L'ASSUNZIONEDILAVORATORI SVANTAGGIATI IN CAMPANIA - ANNUALITA' 2016" - IMPEGN0 DISPESA A FAVORE DI BENEFICIARI VARI	2020/0000049/50_01_00/E	50	01	01	717,90
4258	U08602	POR FSE 2014-2020 - ASSE I -OBIETTIVO SPECIFICO 1 - AZIONE 8.5.1 - MISURE DI POLITICA ATTIVA, CON PARTICOLARE ATTENZIONE AI SETTORI CHE OFFRONO MAGGIORI PROSPETTIVE DI CRESCITA - IMPRESE	2	U.2.03.03.03.000	15	1504	2018	3180004251	241	POR CAMPANIA FSE 2014/2020 - ASSE I - OBIETTIVI SPECIFICI 1, 2 E 3 (RA8.1, 8.2, 8.5) - AVVISO PUBBLICO "INCENTIVI PER L'ASSUNZIONEDILAVORATORI SVANTAGGIATI IN CAMPANIA - ANNUALITA' 2016" - IMPEGN0 DISPESA A FAVORE DI BENEFICIARI VARI	2020/0000049/50_01_00/E	50	01	01	157,50
4259	U08602	POR FSE 2014-2020 - ASSE I -OBIETTIVO SPECIFICO 1 - AZIONE 8.5.1 - MISURE DI POLITICA ATTIVA, CON PARTICOLARE ATTENZIONE AI SETTORI CHE OFFRONO MAGGIORI PROSPETTIVE DI CRESCITA - IMPRESE	2	U.2.03.03.03.000	15	1504	2018	3180004251	242	POR CAMPANIA FSE 2014/2020 - ASSE I - OBIETTIVI SPECIFICI 1, 2 E 3 (RA8.1, 8.2, 8.5) - AVVISO PUBBLICO "INCENTIVI PER L'ASSUNZIONEDILAVORATORI SVANTAGGIATI IN CAMPANIA - ANNUALITA' 2016" - IMPEGN0 DISPESA A FAVORE DI BENEFICIARI VARI	2020/0000049/50_01_00/E	50	01	01	36,75
4260	U08602	POR FSE 2014-2020 - ASSE I -OBIETTIVO SPECIFICO 1 - AZIONE 8.5.1 - MISURE DI POLITICA ATTIVA, CON PARTICOLARE ATTENZIONE AI SETTORI CHE OFFRONO MAGGIORI PROSPETTIVE DI CRESCITA - IMPRESE	2	U.2.03.03.03.000	15	1504	2018	3180004251	243	POR CAMPANIA FSE 2014/2020 - ASSE I - OBIETTIVI SPECIFICI 1, 2 E 3 (RA8.1, 8.2, 8.5) - AVVISO PUBBLICO "INCENTIVI PER L'ASSUNZIONEDILAVORATORI SVANTAGGIATI IN CAMPANIA - ANNUALITA' 2016" - IMPEGN0 DISPESA A FAVORE DI BENEFICIARI VARI	2020/0000049/50_01_00/E	50	01	01	15,75
4261	U08602	POR FSE 2014-2020 - ASSE I -OBIETTIVO SPECIFICO 1 - AZIONE 8.5.1 - MISURE DI POLITICA ATTIVA, CON PARTICOLARE ATTENZIONE AI SETTORI CHE OFFRONO MAGGIORI PROSPETTIVE DI CRESCITA - IMPRESE	2	U.2.03.03.03.000	15	1504	2018	3180004251	247	POR CAMPANIA FSE 2014/2020 - ASSE I - OBIETTIVI SPECIFICI 1, 2 E 3 (RA8.1, 8.2, 8.5) - AVVISO PUBBLICO "INCENTIVI PER L'ASSUNZIONEDILAVORATORI SVANTAGGIATI IN CAMPANIA - ANNUALITA' 2016" - IMPEGN0 DISPESA A FAVORE DI BENEFICIARI VARI	2020/0000049/50_01_00/E	50	01	01	8.682,75
4262	U08602	POR FSE 2014-2020 - ASSE I -OBIETTIVO SPECIFICO 1 - AZIONE 8.5.1 - MISURE DI POLITICA ATTIVA, CON PARTICOLARE ATTENZIONE AI SETTORI CHE OFFRONO MAGGIORI PROSPETTIVE DI CRESCITA - IMPRESE	2	U.2.03.03.03.000	15	1504	2018	3180004251	248	POR CAMPANIA FSE 2014/2020 - ASSE I - OBIETTIVI SPECIFICI 1, 2 E 3 (RA8.1, 8.2, 8.5) - AVVISO PUBBLICO "INCENTIVI PER L'ASSUNZIONEDILAVORATORI SVANTAGGIATI IN CAMPANIA - ANNUALITA' 2016" - IMPEGN0 DISPESA A FAVORE DI BENEFICIARI VARI	2020/0000049/50_01_00/E	50	01	01	2.025,97
4263	U08602	POR FSE 2014-2020 - ASSE I -OBIETTIVO SPECIFICO 1 - AZIONE 8.5.1 - MISURE DI POLITICA ATTIVA, CON PARTICOLARE ATTENZIONE AI SETTORI CHE OFFRONO MAGGIORI PROSPETTIVE DI CRESCITA - IMPRESE	2	U.2.03.03.03.000	15	1504	2018	3180004251	249	POR CAMPANIA FSE 2014/2020 - ASSE I - OBIETTIVI SPECIFICI 1, 2 E 3 (RA8.1, 8.2, 8.5) - AVVISO PUBBLICO "INCENTIVI PER L'ASSUNZIONEDILAVORATORI SVANTAGGIATI IN CAMPANIA - ANNUALITA' 2016" - IMPEGN0 DISPESA A FAVORE DI BENEFICIARI VARI	2020/0000049/50_01_00/E	50	01	01	868,28
4264	U08602	POR FSE 2014-2020 - ASSE I -OBIETTIVO SPECIFICO 1 - AZIONE 8.5.1 - MISURE DI POLITICA ATTIVA, CON PARTICOLARE ATTENZIONE AI SETTORI CHE OFFRONO MAGGIORI PROSPETTIVE DI CRESCITA - IMPRESE	2	U.2.03.03.03.000	15	1504	2018	3180004251	250	POR CAMPANIA FSE 2014/2020 - ASSE I - OBIETTIVI SPECIFICI 1, 2 E 3 (RA8.1, 8.2, 8.5) - AVVISO PUBBLICO "INCENTIVI PER L'ASSUNZIONEDILAVORATORI SVANTAGGIATI IN CAMPANIA - ANNUALITA' 2016" - IMPEGN0 DISPESA A FAVORE DI BENEFICIARI VARI	2020/0000049/50_01_00/E	50	01	01	5.763,00

fonte: http://burc.regione.campania.it

N.	Cap	Descrizione	Tit	IV liv.	Miss	Prog	Anno res.	n. Imp.	Pos	Oggetto	decreto	DIP	DG	UOD	Importo Insussistenza
4265	U08602	POR FSE 2014-2020 - ASSE I -OBIETTIVO SPECIFICO 1 - AZIONE 8.5.1 - MISURE DI POLITICA ATTIVA, CON PARTICOLARE ATTENZIONE AI SETTORI CHE OFFRONO MAGGIORI PROSPETTIVE DI CRESCITA - IMPRESE	2	U.2.03.03.03.000	15	1504	2018	3180004251	251	POR CAMPANIA FSE 2014/2020 - ASSE I - OBIETTIVI SPECIFICI 1, 2 E 3 (RA8.1, 8.2, 8.5) - AVVISO PUBBLICO "INCENTIVI PER L'ASSUNZIONEDILAVORATORI SVANTAGGIATI IN CAMPANIA - ANNUALITA' 2016" - IMPEGN0 DISPESA A FAVORE DI BENEFICIARI VARI	2020/0000049/50_01_00/E	50	01	01	1.344,70
4266	U08602	POR FSE 2014-2020 - ASSE I -OBIETTIVO SPECIFICO 1 - AZIONE 8.5.1 - MISURE DI POLITICA ATTIVA, CON PARTICOLARE ATTENZIONE AI SETTORI CHE OFFRONO MAGGIORI PROSPETTIVE DI CRESCITA - IMPRESE	2	U.2.03.03.03.000	15	1504	2018	3180004251	252	POR CAMPANIA FSE 2014/2020 - ASSE I - OBIETTIVI SPECIFICI 1, 2 E 3 (RA8.1, 8.2, 8.5) - AVVISO PUBBLICO "INCENTIVI PER L'ASSUNZIONEDILAVORATORI SVANTAGGIATI IN CAMPANIA - ANNUALITA' 2016" - IMPEGN0 DISPESA A FAVORE DI BENEFICIARI VARI	2020/0000049/50_01_00/E	50	01	01	576,30
4267	U08602	POR FSE 2014-2020 - ASSE I -OBIETTIVO SPECIFICO 1 - AZIONE 8.5.1 - MISURE DI POLITICA ATTIVA, CON PARTICOLARE ATTENZIONE AI SETTORI CHE OFFRONO MAGGIORI PROSPETTIVE DI CRESCITA - IMPRESE	2	U.2.03.03.03.000	15	1504	2018	3180004251	256	POR CAMPANIA FSE 2014/2020 - ASSE I - OBIETTIVI SPECIFICI 1, 2 E 3 (RA8.1, 8.2, 8.5) - AVVISO PUBBLICO "INCENTIVI PER L'ASSUNZIONEDILAVORATORI SVANTAGGIATI IN CAMPANIA - ANNUALITA' 2016" - IMPEGN0 DISPESA A FAVORE DI BENEFICIARI VARI	2020/0000049/50_01_00/E	50	01	01	511,50
4268	U08602	POR FSE 2014-2020 - ASSE I -OBIETTIVO SPECIFICO 1 - AZIONE 8.5.1 - MISURE DI POLITICA ATTIVA, CON PARTICOLARE ATTENZIONE AI SETTORI CHE OFFRONO MAGGIORI PROSPETTIVE DI CRESCITA - IMPRESE	2	U.2.03.03.03.000	15	1504	2018	3180004251	257	POR CAMPANIA FSE 2014/2020 - ASSE I - OBIETTIVI SPECIFICI 1, 2 E 3 (RA8.1, 8.2, 8.5) - AVVISO PUBBLICO "INCENTIVI PER L'ASSUNZIONEDILAVORATORI SVANTAGGIATI IN CAMPANIA - ANNUALITA' 2016" - IMPEGN0 DISPESA A FAVORE DI BENEFICIARI VARI	2020/0000049/50_01_00/E	50	01	01	119,34
4269	U08602	POR FSE 2014-2020 - ASSE I -OBIETTIVO SPECIFICO 1 - AZIONE 8.5.1 - MISURE DI POLITICA ATTIVA, CON PARTICOLARE ATTENZIONE AI SETTORI CHE OFFRONO MAGGIORI PROSPETTIVE DI CRESCITA - IMPRESE	2	U.2.03.03.03.000	15	1504	2018	3180004251	258	POR CAMPANIA FSE 2014/2020 - ASSE I - OBIETTIVI SPECIFICI 1, 2 E 3 (RA8.1, 8.2, 8.5) - AVVISO PUBBLICO "INCENTIVI PER L'ASSUNZIONEDILAVORATORI SVANTAGGIATI IN CAMPANIA - ANNUALITA' 2016" - IMPEGN0 DISPESA A FAVORE DI BENEFICIARI VARI	2020/0000049/50_01_00/E	50	01	01	51,16
4270	U08602	POR FSE 2014-2020 - ASSE I -OBIETTIVO SPECIFICO 1 - AZIONE 8.5.1 - MISURE DI POLITICA ATTIVA, CON PARTICOLARE ATTENZIONE AI SETTORI CHE OFFRONO MAGGIORI PROSPETTIVE DI CRESCITA - IMPRESE	2	U.2.03.03.03.000	15	1504	2018	3180004251	259	POR CAMPANIA FSE 2014/2020 - ASSE I - OBIETTIVI SPECIFICI 1, 2 E 3 (RA8.1, 8.2, 8.5) - AVVISO PUBBLICO "INCENTIVI PER L'ASSUNZIONEDILAVORATORI SVANTAGGIATI IN CAMPANIA - ANNUALITA' 2016" - IMPEGN0 DISPESA A FAVORE DI BENEFICIARI VARI	2020/0000049/50_01_00/E	50	01	01	3.146,25
4271	U08602	POR FSE 2014-2020 - ASSE I -OBIETTIVO SPECIFICO 1 - AZIONE 8.5.1 - MISURE DI POLITICA ATTIVA, CON PARTICOLARE ATTENZIONE AI SETTORI CHE OFFRONO MAGGIORI PROSPETTIVE DI CRESCITA - IMPRESE	2	U.2.03.03.03.000	15	1504	2018	3180004251	260	POR CAMPANIA FSE 2014/2020 - ASSE I - OBIETTIVI SPECIFICI 1, 2 E 3 (RA8.1, 8.2, 8.5) - AVVISO PUBBLICO "INCENTIVI PER L'ASSUNZIONEDILAVORATORI SVANTAGGIATI IN CAMPANIA - ANNUALITA' 2016" - IMPEGN0 DISPESA A FAVORE DI BENEFICIARI VARI	2020/0000049/50_01_00/E	50	01	01	734,14
4272	U08602	POR FSE 2014-2020 - ASSE I -OBIETTIVO SPECIFICO 1 - AZIONE 8.5.1 - MISURE DI POLITICA ATTIVA, CON PARTICOLARE ATTENZIONE AI SETTORI CHE OFFRONO MAGGIORI PROSPETTIVE DI CRESCITA - IMPRESE	2	U.2.03.03.03.000	15	1504	2018	3180004251	261	POR CAMPANIA FSE 2014/2020 - ASSE I - OBIETTIVI SPECIFICI 1, 2 E 3 (RA8.1, 8.2, 8.5) - AVVISO PUBBLICO "INCENTIVI PER L'ASSUNZIONEDILAVORATORI SVANTAGGIATI IN CAMPANIA - ANNUALITA' 2016" - IMPEGN0 DISPESA A FAVORE DI BENEFICIARI VARI	2020/0000049/50_01_00/E	50	01	01	314,61
4273	U08602	POR FSE 2014-2020 - ASSE I -OBIETTIVO SPECIFICO 1 - AZIONE 8.5.1 - MISURE DI POLITICA ATTIVA, CON PARTICOLARE ATTENZIONE AI SETTORI CHE OFFRONO MAGGIORI PROSPETTIVE DI CRESCITA - IMPRESE	2	U.2.03.03.03.000	15	1504	2018	3180004251	262	POR CAMPANIA FSE 2014/2020 - ASSE I - OBIETTIVI SPECIFICI 1, 2 E 3 (RA8.1, 8.2, 8.5) - AVVISO PUBBLICO "INCENTIVI PER L'ASSUNZIONEDILAVORATORI SVANTAGGIATI IN CAMPANIA - ANNUALITA' 2016" - IMPEGN0 DISPESA A FAVORE DI BENEFICIARI VARI	2020/0000049/50_01_00/E	50	01	01	10.426,50
4274	U08602	POR FSE 2014-2020 - ASSE I -OBIETTIVO SPECIFICO 1 - AZIONE 8.5.1 - MISURE DI POLITICA ATTIVA, CON PARTICOLARE ATTENZIONE AI SETTORI CHE OFFRONO MAGGIORI PROSPETTIVE DI CRESCITA - IMPRESE	2	U.2.03.03.03.000	15	1504	2018	3180004251	263	POR CAMPANIA FSE 2014/2020 - ASSE I - OBIETTIVI SPECIFICI 1, 2 E 3 (RA8.1, 8.2, 8.5) - AVVISO PUBBLICO "INCENTIVI PER L'ASSUNZIONEDILAVORATORI SVANTAGGIATI IN CAMPANIA - ANNUALITA' 2016" - IMPEGN0 DISPESA A FAVORE DI BENEFICIARI VARI	2020/0000049/50_01_00/E	50	01	01	2.432,85
4275	U08602	POR FSE 2014-2020 - ASSE I -OBIETTIVO SPECIFICO 1 - AZIONE 8.5.1 - MISURE DI POLITICA ATTIVA, CON PARTICOLARE ATTENZIONE AI SETTORI CHE OFFRONO MAGGIORI PROSPETTIVE DI CRESCITA - IMPRESE	2	U.2.03.03.03.000	15	1504	2018	3180004251	264	POR CAMPANIA FSE 2014/2020 - ASSE I - OBIETTIVI SPECIFICI 1, 2 E 3 (RA8.1, 8.2, 8.5) - AVVISO PUBBLICO "INCENTIVI PER L'ASSUNZIONEDILAVORATORI SVANTAGGIATI IN CAMPANIA - ANNUALITA' 2016" - IMPEGN0 DISPESA A FAVORE DI BENEFICIARI VARI	2020/0000049/50_01_00/E	50	01	01	1.042,65
4276	U08602	POR FSE 2014-2020 - ASSE I -OBIETTIVO SPECIFICO 1 - AZIONE 8.5.1 - MISURE DI POLITICA ATTIVA, CON PARTICOLARE ATTENZIONE AI SETTORI CHE OFFRONO MAGGIORI PROSPETTIVE DI CRESCITA - IMPRESE	2	U.2.03.03.03.000	15	1504	2018	3180004251	265	POR CAMPANIA FSE 2014/2020 - ASSE I - OBIETTIVI SPECIFICI 1, 2 E 3 (RA8.1, 8.2, 8.5) - AVVISO PUBBLICO "INCENTIVI PER L'ASSUNZIONEDILAVORATORI SVANTAGGIATI IN CAMPANIA - ANNUALITA' 2016" - IMPEGN0 DISPESA A FAVORE DI BENEFICIARI VARI	2020/0000049/50_01_00/E	50	01	01	1.461,00
4277	U08602	POR FSE 2014-2020 - ASSE I -OBIETTIVO SPECIFICO 1 - AZIONE 8.5.1 - MISURE DI POLITICA ATTIVA, CON PARTICOLARE ATTENZIONE AI SETTORI CHE OFFRONO MAGGIORI PROSPETTIVE DI CRESCITA - IMPRESE	2	U.2.03.03.03.000	15	1504	2018	3180004251	266	POR CAMPANIA FSE 2014/2020 - ASSE I - OBIETTIVI SPECIFICI 1, 2 E 3 (RA8.1, 8.2, 8.5) - AVVISO PUBBLICO "INCENTIVI PER L'ASSUNZIONEDILAVORATORI SVANTAGGIATI IN CAMPANIA - ANNUALITA' 2016" - IMPEGN0 DISPESA A FAVORE DI BENEFICIARI VARI	2020/0000049/50_01_00/E	50	01	01	340,92

fonte: http://burc.regione.campania.it

N.	Cap	Descrizione	Tit	IV liv.	Miss	Prog	Anno res.	n. Imp.	Pos	Oggetto	decreto	DIP	DG	UOD	Importo Insussistenza
4278	U08602	POR FSE 2014-2020 - ASSE I -OBIETTIVO SPECIFICO 1 - AZIONE 8.5.1 - MISURE DI POLITICA ATTIVA, CON PARTICOLARE ATTENZIONE AI SETTORI CHE OFFRONO MAGGIORI PROSPETTIVE DI CRESCITA - IMPRESE	2	U.2.03.03.03.000	15	1504	2018	3180004251	267	POR CAMPANIA FSE 2014/2020 - ASSE I - OBIETTIVI SPECIFICI 1, 2 E 3 (RA8.1, 8.2, 8.5) - AVVISO PUBBLICO "INCENTIVI PER L'ASSUNZIONEDILAVORATORI SVANTAGGIATI IN CAMPANIA - ANNUALITA' 2016" - IMPEGN0 DISPESA A FAVORE DI BENEFICIARI VARI	2020/0000049/50_01_00/E	50	01	01	146,08
4279	U08602	POR FSE 2014-2020 - ASSE I -OBIETTIVO SPECIFICO 1 - AZIONE 8.5.1 - MISURE DI POLITICA ATTIVA, CON PARTICOLARE ATTENZIONE AI SETTORI CHE OFFRONO MAGGIORI PROSPETTIVE DI CRESCITA - IMPRESE	2	U.2.03.03.03.000	15	1504	2018	3180004251	268	POR CAMPANIA FSE 2014/2020 - ASSE I - OBIETTIVI SPECIFICI 1, 2 E 3 (RA8.1, 8.2, 8.5) - AVVISO PUBBLICO "INCENTIVI PER L'ASSUNZIONEDILAVORATORI SVANTAGGIATI IN CAMPANIA - ANNUALITA' 2016" - IMPEGN0 DISPESA A FAVORE DI BENEFICIARI VARI	2020/0000049/50_01_00/E	50	01	01	7.754,25
4280	U08602	POR FSE 2014-2020 - ASSE I -OBIETTIVO SPECIFICO 1 - AZIONE 8.5.1 - MISURE DI POLITICA ATTIVA, CON PARTICOLARE ATTENZIONE AI SETTORI CHE OFFRONO MAGGIORI PROSPETTIVE DI CRESCITA - IMPRESE	2	U.2.03.03.03.000	15	1504	2018	3180004251	269	POR CAMPANIA FSE 2014/2020 - ASSE I - OBIETTIVI SPECIFICI 1, 2 E 3 (RA8.1, 8.2, 8.5) - AVVISO PUBBLICO "INCENTIVI PER L'ASSUNZIONEDILAVORATORI SVANTAGGIATI IN CAMPANIA - ANNUALITA' 2016" - IMPEGN0 DISPESA A FAVORE DI BENEFICIARI VARI	2020/0000049/50_01_00/E	50	01	01	1.809,34
4281	U08602	POR FSE 2014-2020 - ASSE I -OBIETTIVO SPECIFICO 1 - AZIONE 8.5.1 - MISURE DI POLITICA ATTIVA, CON PARTICOLARE ATTENZIONE AI SETTORI CHE OFFRONO MAGGIORI PROSPETTIVE DI CRESCITA - IMPRESE	2	U.2.03.03.03.000	15	1504	2018	3180004251	270	POR CAMPANIA FSE 2014/2020 - ASSE I - OBIETTIVI SPECIFICI 1, 2 E 3 (RA8.1, 8.2, 8.5) - AVVISO PUBBLICO "INCENTIVI PER L'ASSUNZIONEDILAVORATORI SVANTAGGIATI IN CAMPANIA - ANNUALITA' 2016" - IMPEGN0 DISPESA A FAVORE DI BENEFICIARI VARI	2020/0000049/50_01_00/E	50	01	01	775,41
4282	U08602	POR FSE 2014-2020 - ASSE I -OBIETTIVO SPECIFICO 1 - AZIONE 8.5.1 - MISURE DI POLITICA ATTIVA, CON PARTICOLARE ATTENZIONE AI SETTORI CHE OFFRONO MAGGIORI PROSPETTIVE DI CRESCITA - IMPRESE	2	U.2.03.03.03.000	15	1504	2018	3180004251	274	POR CAMPANIA FSE 2014/2020 - ASSE I - OBIETTIVI SPECIFICI 1, 2 E 3 (RA8.1, 8.2, 8.5) - AVVISO PUBBLICO "INCENTIVI PER L'ASSUNZIONEDILAVORATORI SVANTAGGIATI IN CAMPANIA - ANNUALITA' 2016" - IMPEGN0 DISPESA A FAVORE DI BENEFICIARI VARI	2020/0000049/50_01_00/E	50	01	01	4.419,00
4283	U08602	POR FSE 2014-2020 - ASSE I -OBIETTIVO SPECIFICO 1 - AZIONE 8.5.1 - MISURE DI POLITICA ATTIVA, CON PARTICOLARE ATTENZIONE AI SETTORI CHE OFFRONO MAGGIORI PROSPETTIVE DI CRESCITA - IMPRESE	2	U.2.03.03.03.000	15	1504	2018	3180004251	275	POR CAMPANIA FSE 2014/2020 - ASSE I - OBIETTIVI SPECIFICI 1, 2 E 3 (RA8.1, 8.2, 8.5) - AVVISO PUBBLICO "INCENTIVI PER L'ASSUNZIONEDILAVORATORI SVANTAGGIATI IN CAMPANIA - ANNUALITA' 2016" - IMPEGN0 DISPESA A FAVORE DI BENEFICIARI VARI	2020/0000049/50_01_00/E	50	01	01	1.031,10
4284	U08602	POR FSE 2014-2020 - ASSE I -OBIETTIVO SPECIFICO 1 - AZIONE 8.5.1 - MISURE DI POLITICA ATTIVA, CON PARTICOLARE ATTENZIONE AI SETTORI CHE OFFRONO MAGGIORI PROSPETTIVE DI CRESCITA - IMPRESE	2	U.2.03.03.03.000	15	1504	2018	3180004251	276	POR CAMPANIA FSE 2014/2020 - ASSE I - OBIETTIVI SPECIFICI 1, 2 E 3 (RA8.1, 8.2, 8.5) - AVVISO PUBBLICO "INCENTIVI PER L'ASSUNZIONEDILAVORATORI SVANTAGGIATI IN CAMPANIA - ANNUALITA' 2016" - IMPEGN0 DISPESA A FAVORE DI BENEFICIARI VARI	2020/0000049/50_01_00/E	50	01	01	441,90
4285	U08602	POR FSE 2014-2020 - ASSE I -OBIETTIVO SPECIFICO 1 - AZIONE 8.5.1 - MISURE DI POLITICA ATTIVA, CON PARTICOLARE ATTENZIONE AI SETTORI CHE OFFRONO MAGGIORI PROSPETTIVE DI CRESCITA - IMPRESE	2	U.2.03.03.03.000	15	1504	2018	3180004251	277	POR CAMPANIA FSE 2014/2020 - ASSE I - OBIETTIVI SPECIFICI 1, 2 E 3 (RA8.1, 8.2, 8.5) - AVVISO PUBBLICO "INCENTIVI PER L'ASSUNZIONEDILAVORATORI SVANTAGGIATI IN CAMPANIA - ANNUALITA' 2016" - IMPEGN0 DISPESA A FAVORE DI BENEFICIARI VARI	2020/0000049/50_01_00/E	50	01	01	6.777,75
4286	U08602	POR FSE 2014-2020 - ASSE I -OBIETTIVO SPECIFICO 1 - AZIONE 8.5.1 - MISURE DI POLITICA ATTIVA, CON PARTICOLARE ATTENZIONE AI SETTORI CHE OFFRONO MAGGIORI PROSPETTIVE DI CRESCITA - IMPRESE	2	U.2.03.03.03.000	15	1504	2018	3180004251	278	POR CAMPANIA FSE 2014/2020 - ASSE I - OBIETTIVI SPECIFICI 1, 2 E 3 (RA8.1, 8.2, 8.5) - AVVISO PUBBLICO "INCENTIVI PER L'ASSUNZIONEDILAVORATORI SVANTAGGIATI IN CAMPANIA - ANNUALITA' 2016" - IMPEGN0 DISPESA A FAVORE DI BENEFICIARI VARI	2020/0000049/50_01_00/E	50	01	01	1.581,49
4287	U08602	POR FSE 2014-2020 - ASSE I -OBIETTIVO SPECIFICO 1 - AZIONE 8.5.1 - MISURE DI POLITICA ATTIVA, CON PARTICOLARE ATTENZIONE AI SETTORI CHE OFFRONO MAGGIORI PROSPETTIVE DI CRESCITA - IMPRESE	2	U.2.03.03.03.000	15	1504	2018	3180004251	279	POR CAMPANIA FSE 2014/2020 - ASSE I - OBIETTIVI SPECIFICI 1, 2 E 3 (RA8.1, 8.2, 8.5) - AVVISO PUBBLICO "INCENTIVI PER L'ASSUNZIONEDILAVORATORI SVANTAGGIATI IN CAMPANIA - ANNUALITA' 2016" - IMPEGN0 DISPESA A FAVORE DI BENEFICIARI VARI	2020/0000049/50_01_00/E	50	01	01	677,76
4288	U08602	POR FSE 2014-2020 - ASSE I -OBIETTIVO SPECIFICO 1 - AZIONE 8.5.1 - MISURE DI POLITICA ATTIVA, CON PARTICOLARE ATTENZIONE AI SETTORI CHE OFFRONO MAGGIORI PROSPETTIVE DI CRESCITA - IMPRESE	2	U.2.03.03.03.000	15	1504	2018	3180004251	280	POR CAMPANIA FSE 2014/2020 - ASSE I - OBIETTIVI SPECIFICI 1, 2 E 3 (RA8.1, 8.2, 8.5) - AVVISO PUBBLICO "INCENTIVI PER L'ASSUNZIONEDILAVORATORI SVANTAGGIATI IN CAMPANIA - ANNUALITA' 2016" - IMPEGN0 DISPESA A FAVORE DI BENEFICIARI VARI	2020/0000049/50_01_00/E	50	01	01	5.210,25
4289	U08602	POR FSE 2014-2020 - ASSE I -OBIETTIVO SPECIFICO 1 - AZIONE 8.5.1 - MISURE DI POLITICA ATTIVA, CON PARTICOLARE ATTENZIONE AI SETTORI CHE OFFRONO MAGGIORI PROSPETTIVE DI CRESCITA - IMPRESE	2	U.2.03.03.03.000	15	1504	2018	3180004251	281	POR CAMPANIA FSE 2014/2020 - ASSE I - OBIETTIVI SPECIFICI 1, 2 E 3 (RA8.1, 8.2, 8.5) - AVVISO PUBBLICO "INCENTIVI PER L'ASSUNZIONEDILAVORATORI SVANTAGGIATI IN CAMPANIA - ANNUALITA' 2016" - IMPEGN0 DISPESA A FAVORE DI BENEFICIARI VARI	2020/0000049/50_01_00/E	50	01	01	1.215,72
4290	U08602	POR FSE 2014-2020 - ASSE I -OBIETTIVO SPECIFICO 1 - AZIONE 8.5.1 - MISURE DI POLITICA ATTIVA, CON PARTICOLARE ATTENZIONE AI SETTORI CHE OFFRONO MAGGIORI PROSPETTIVE DI CRESCITA - IMPRESE	2	U.2.03.03.03.000	15	1504	2018	3180004251	282	POR CAMPANIA FSE 2014/2020 - ASSE I - OBIETTIVI SPECIFICI 1, 2 E 3 (RA8.1, 8.2, 8.5) - AVVISO PUBBLICO "INCENTIVI PER L'ASSUNZIONEDILAVORATORI SVANTAGGIATI IN CAMPANIA - ANNUALITA' 2016" - IMPEGN0 DISPESA A FAVORE DI BENEFICIARI VARI	2020/0000049/50_01_00/E	50	01	01	521,03

fonte: http://burc.regione.campania.it

N.	Cap	Descrizione	Tit	IV liv.	Miss	Prog	Anno res.	n. Imp.	Pos	Oggetto	decreto	DIP	DG	UOD	Importo Insussistenza
4291	U08602	POR FSE 2014-2020 - ASSE I -OBIETTIVO SPECIFICO 1 - AZIONE 8.5.1 - MISURE DI POLITICA ATTIVA, CON PARTICOLARE ATTENZIONE AI SETTORI CHE OFFRONO MAGGIORI PROSPETTIVE DI CRESCITA - IMPRESE	2	U.2.03.03.03.000	15	1504	2018	3180004251	283	POR CAMPANIA FSE 2014/2020 - ASSE I - OBIETTIVI SPECIFICI 1, 2 E 3 (RA8.1, 8.2, 8.5) - AVVISO PUBBLICO "INCENTIVI PER L'ASSUNZIONEDILAVORATORI SVANTAGGIATI IN CAMPANIA - ANNUALITA' 2016" - IMPEGN0 DISPESA A FAVORE DI BENEFICIARI VARI	2020/0000049/50_01_00/E	50	01	01	5.788,50
4292	U08602	POR FSE 2014-2020 - ASSE I -OBIETTIVO SPECIFICO 1 - AZIONE 8.5.1 - MISURE DI POLITICA ATTIVA, CON PARTICOLARE ATTENZIONE AI SETTORI CHE OFFRONO MAGGIORI PROSPETTIVE DI CRESCITA - IMPRESE	2	U.2.03.03.03.000	15	1504	2018	3180004251	284	POR CAMPANIA FSE 2014/2020 - ASSE I - OBIETTIVI SPECIFICI 1, 2 E 3 (RA8.1, 8.2, 8.5) - AVVISO PUBBLICO "INCENTIVI PER L'ASSUNZIONEDILAVORATORI SVANTAGGIATI IN CAMPANIA - ANNUALITA' 2016" - IMPEGN0 DISPESA A FAVORE DI BENEFICIARI VARI	2020/0000049/50_01_00/E	50	01	01	1.350,65
4293	U08602	POR FSE 2014-2020 - ASSE I -OBIETTIVO SPECIFICO 1 - AZIONE 8.5.1 - MISURE DI POLITICA ATTIVA, CON PARTICOLARE ATTENZIONE AI SETTORI CHE OFFRONO MAGGIORI PROSPETTIVE DI CRESCITA - IMPRESE	2	U.2.03.03.03.000	15	1504	2018	3180004251	285	POR CAMPANIA FSE 2014/2020 - ASSE I - OBIETTIVI SPECIFICI 1, 2 E 3 (RA8.1, 8.2, 8.5) - AVVISO PUBBLICO "INCENTIVI PER L'ASSUNZIONEDILAVORATORI SVANTAGGIATI IN CAMPANIA - ANNUALITA' 2016" - IMPEGN0 DISPESA A FAVORE DI BENEFICIARI VARI	2020/0000049/50_01_00/E	50	01	01	578,85
4294	U08602	POR FSE 2014-2020 - ASSE I -OBIETTIVO SPECIFICO 1 - AZIONE 8.5.1 - MISURE DI POLITICA ATTIVA, CON PARTICOLARE ATTENZIONE AI SETTORI CHE OFFRONO MAGGIORI PROSPETTIVE DI CRESCITA - IMPRESE	2	U.2.03.03.03.000	15	1504	2018	3180004251	286	POR CAMPANIA FSE 2014/2020 - ASSE I - OBIETTIVI SPECIFICI 1, 2 E 3 (RA8.1, 8.2, 8.5) - AVVISO PUBBLICO "INCENTIVI PER L'ASSUNZIONEDILAVORATORI SVANTAGGIATI IN CAMPANIA - ANNUALITA' 2016" - IMPEGN0 DISPESA A FAVORE DI BENEFICIARI VARI	2020/0000049/50_01_00/E	50	01	01	3.121,50
4295	U08602	POR FSE 2014-2020 - ASSE I -OBIETTIVO SPECIFICO 1 - AZIONE 8.5.1 - MISURE DI POLITICA ATTIVA, CON PARTICOLARE ATTENZIONE AI SETTORI CHE OFFRONO MAGGIORI PROSPETTIVE DI CRESCITA - IMPRESE	2	U.2.03.03.03.000	15	1504	2018	3180004251	287	POR CAMPANIA FSE 2014/2020 - ASSE I - OBIETTIVI SPECIFICI 1, 2 E 3 (RA8.1, 8.2, 8.5) - AVVISO PUBBLICO "INCENTIVI PER L'ASSUNZIONEDILAVORATORI SVANTAGGIATI IN CAMPANIA - ANNUALITA' 2016" - IMPEGN0 DISPESA A FAVORE DI BENEFICIARI VARI	2020/0000049/50_01_00/E	50	01	01	728,35
4296	U08602	POR FSE 2014-2020 - ASSE I -OBIETTIVO SPECIFICO 1 - AZIONE 8.5.1 - MISURE DI POLITICA ATTIVA, CON PARTICOLARE ATTENZIONE AI SETTORI CHE OFFRONO MAGGIORI PROSPETTIVE DI CRESCITA - IMPRESE	2	U.2.03.03.03.000	15	1504	2018	3180004251	288	POR CAMPANIA FSE 2014/2020 - ASSE I - OBIETTIVI SPECIFICI 1, 2 E 3 (RA8.1, 8.2, 8.5) - AVVISO PUBBLICO "INCENTIVI PER L'ASSUNZIONEDILAVORATORI SVANTAGGIATI IN CAMPANIA - ANNUALITA' 2016" - IMPEGN0 DISPESA A FAVORE DI BENEFICIARI VARI	2020/0000049/50_01_00/E	50	01	01	312,15
4297	U08602	POR FSE 2014-2020 - ASSE I -OBIETTIVO SPECIFICO 1 - AZIONE 8.5.1 - MISURE DI POLITICA ATTIVA, CON PARTICOLARE ATTENZIONE AI SETTORI CHE OFFRONO MAGGIORI PROSPETTIVE DI CRESCITA - IMPRESE	2	U.2.03.03.03.000	15	1504	2018	3180004251	289	POR CAMPANIA FSE 2014/2020 - ASSE I - OBIETTIVI SPECIFICI 1, 2 E 3 (RA8.1, 8.2, 8.5) - AVVISO PUBBLICO "INCENTIVI PER L'ASSUNZIONEDILAVORATORI SVANTAGGIATI IN CAMPANIA - ANNUALITA' 2016" - IMPEGN0 DISPESA A FAVORE DI BENEFICIARI VARI	2020/0000049/50_01_00/E	50	01	01	3.389,25
4298	U08602	POR FSE 2014-2020 - ASSE I -OBIETTIVO SPECIFICO 1 - AZIONE 8.5.1 - MISURE DI POLITICA ATTIVA, CON PARTICOLARE ATTENZIONE AI SETTORI CHE OFFRONO MAGGIORI PROSPETTIVE DI CRESCITA - IMPRESE	2	U.2.03.03.03.000	15	1504	2018	3180004251	290	POR CAMPANIA FSE 2014/2020 - ASSE I - OBIETTIVI SPECIFICI 1, 2 E 3 (RA8.1, 8.2, 8.5) - AVVISO PUBBLICO "INCENTIVI PER L'ASSUNZIONEDILAVORATORI SVANTAGGIATI IN CAMPANIA - ANNUALITA' 2016" - IMPEGN0 DISPESA A FAVORE DI BENEFICIARI VARI	2020/0000049/50_01_00/E	50	01	01	790,84
4299	U08602	POR FSE 2014-2020 - ASSE I -OBIETTIVO SPECIFICO 1 - AZIONE 8.5.1 - MISURE DI POLITICA ATTIVA, CON PARTICOLARE ATTENZIONE AI SETTORI CHE OFFRONO MAGGIORI PROSPETTIVE DI CRESCITA - IMPRESE	2	U.2.03.03.03.000	15	1504	2018	3180004251	291	POR CAMPANIA FSE 2014/2020 - ASSE I - OBIETTIVI SPECIFICI 1, 2 E 3 (RA8.1, 8.2, 8.5) - AVVISO PUBBLICO "INCENTIVI PER L'ASSUNZIONEDILAVORATORI SVANTAGGIATI IN CAMPANIA - ANNUALITA' 2016" - IMPEGN0 DISPESA A FAVORE DI BENEFICIARI VARI	2020/0000049/50_01_00/E	50	01	01	338,91
4300	U08602	POR FSE 2014-2020 - ASSE I -OBIETTIVO SPECIFICO 1 - AZIONE 8.5.1 - MISURE DI POLITICA ATTIVA, CON PARTICOLARE ATTENZIONE AI SETTORI CHE OFFRONO MAGGIORI PROSPETTIVE DI CRESCITA - IMPRESE	2	U.2.03.03.03.000	15	1504	2018	3180004251	295	POR CAMPANIA FSE 2014/2020 - ASSE I - OBIETTIVI SPECIFICI 1, 2 E 3 (RA8.1, 8.2, 8.5) - AVVISO PUBBLICO "INCENTIVI PER L'ASSUNZIONEDILAVORATORI SVANTAGGIATI IN CAMPANIA - ANNUALITA' 2016" - IMPEGN0 DISPESA A FAVORE DI BENEFICIARI VARI	2020/0000049/50_01_00/E	50	01	01	750,00
4301	U08602	POR FSE 2014-2020 - ASSE I -OBIETTIVO SPECIFICO 1 - AZIONE 8.5.1 - MISURE DI POLITICA ATTIVA, CON PARTICOLARE ATTENZIONE AI SETTORI CHE OFFRONO MAGGIORI PROSPETTIVE DI CRESCITA - IMPRESE	2	U.2.03.03.03.000	15	1504	2018	3180004251	296	POR CAMPANIA FSE 2014/2020 - ASSE I - OBIETTIVI SPECIFICI 1, 2 E 3 (RA8.1, 8.2, 8.5) - AVVISO PUBBLICO "INCENTIVI PER L'ASSUNZIONEDILAVORATORI SVANTAGGIATI IN CAMPANIA - ANNUALITA' 2016" - IMPEGN0 DISPESA A FAVORE DI BENEFICIARI VARI	2020/0000049/50_01_00/E	50	01	01	175,00
4302	U08602	POR FSE 2014-2020 - ASSE I -OBIETTIVO SPECIFICO 1 - AZIONE 8.5.1 - MISURE DI POLITICA ATTIVA, CON PARTICOLARE ATTENZIONE AI SETTORI CHE OFFRONO MAGGIORI PROSPETTIVE DI CRESCITA - IMPRESE	2	U.2.03.03.03.000	15	1504	2018	3180004251	297	POR CAMPANIA FSE 2014/2020 - ASSE I - OBIETTIVI SPECIFICI 1, 2 E 3 (RA8.1, 8.2, 8.5) - AVVISO PUBBLICO "INCENTIVI PER L'ASSUNZIONEDILAVORATORI SVANTAGGIATI IN CAMPANIA - ANNUALITA' 2016" - IMPEGN0 DISPESA A FAVORE DI BENEFICIARI VARI	2020/0000049/50_01_00/E	50	01	01	75,00
4303	U08602	POR FSE 2014-2020 - ASSE I -OBIETTIVO SPECIFICO 1 - AZIONE 8.5.1 - MISURE DI POLITICA ATTIVA, CON PARTICOLARE ATTENZIONE AI SETTORI CHE OFFRONO MAGGIORI PROSPETTIVE DI CRESCITA - IMPRESE	2	U.2.03.03.03.000	15	1504	2018	3180004251	301	POR CAMPANIA FSE 2014/2020 - ASSE I - OBIETTIVI SPECIFICI 1, 2 E 3 (RA8.1, 8.2, 8.5) - AVVISO PUBBLICO "INCENTIVI PER L'ASSUNZIONEDILAVORATORI SVANTAGGIATI IN CAMPANIA - ANNUALITA' 2016" - IMPEGN0 DISPESA A FAVORE DI BENEFICIARI VARI	2020/0000049/50_01_00/E	50	01	01	1.399,50

fonte: http://burc.regione.campania.it

N.	Cap	Descrizione	Tit	IV liv.	Miss	Prog	Anno res.	n. Imp.	Pos	Oggetto	decreto	DIP	DG	UOD	Importo Insussistenza
4304	U08602	POR FSE 2014-2020 - ASSE I -OBIETTIVO SPECIFICO 1 - AZIONE 8.5.1 - MISURE DI POLITICA ATTIVA, CON PARTICOLARE ATTENZIONE AI SETTORI CHE OFFRONO MAGGIORI PROSPETTIVE DI CRESCITA - IMPRESE	2	U.2.03.03.03.000	15	1504	2018	3180004251	302	POR CAMPANIA FSE 2014/2020 - ASSE I - OBIETTIVI SPECIFICI 1, 2 E 3 (RA8.1, 8.2, 8.5) - AVVISO PUBBLICO "INCENTIVI PER L'ASSUNZIONEDILAVORATORI SVANTAGGIATI IN CAMPANIA - ANNUALITA' 2016" - IMPEGN0 DISPESA A FAVORE DI BENEFICIARI VARI	2020/0000049/50_01_00/E	50	01	01	326,55
4305	U08602	POR FSE 2014-2020 - ASSE I -OBIETTIVO SPECIFICO 1 - AZIONE 8.5.1 - MISURE DI POLITICA ATTIVA, CON PARTICOLARE ATTENZIONE AI SETTORI CHE OFFRONO MAGGIORI PROSPETTIVE DI CRESCITA - IMPRESE	2	U.2.03.03.03.000	15	1504	2018	3180004251	303	POR CAMPANIA FSE 2014/2020 - ASSE I - OBIETTIVI SPECIFICI 1, 2 E 3 (RA8.1, 8.2, 8.5) - AVVISO PUBBLICO "INCENTIVI PER L'ASSUNZIONEDILAVORATORI SVANTAGGIATI IN CAMPANIA - ANNUALITA' 2016" - IMPEGN0 DISPESA A FAVORE DI BENEFICIARI VARI	2020/0000049/50_01_00/E	50	01	01	139,95
4306	U08602	POR FSE 2014-2020 - ASSE I -OBIETTIVO SPECIFICO 1 - AZIONE 8.5.1 - MISURE DI POLITICA ATTIVA, CON PARTICOLARE ATTENZIONE AI SETTORI CHE OFFRONO MAGGIORI PROSPETTIVE DI CRESCITA - IMPRESE	2	U.2.03.03.03.000	15	1504	2018	3180004251	304	POR CAMPANIA FSE 2014/2020 - ASSE I - OBIETTIVI SPECIFICI 1, 2 E 3 (RA8.1, 8.2, 8.5) - AVVISO PUBBLICO "INCENTIVI PER L'ASSUNZIONEDILAVORATORI SVANTAGGIATI IN CAMPANIA - ANNUALITA' 2016" - IMPEGN0 DISPESA A FAVORE DI BENEFICIARI VARI	2020/0000049/50_01_00/E	50	01	01	4.634,25
4307	U08602	POR FSE 2014-2020 - ASSE I -OBIETTIVO SPECIFICO 1 - AZIONE 8.5.1 - MISURE DI POLITICA ATTIVA, CON PARTICOLARE ATTENZIONE AI SETTORI CHE OFFRONO MAGGIORI PROSPETTIVE DI CRESCITA - IMPRESE	2	U.2.03.03.03.000	15	1504	2018	3180004251	305	POR CAMPANIA FSE 2014/2020 - ASSE I - OBIETTIVI SPECIFICI 1, 2 E 3 (RA8.1, 8.2, 8.5) - AVVISO PUBBLICO "INCENTIVI PER L'ASSUNZIONEDILAVORATORI SVANTAGGIATI IN CAMPANIA - ANNUALITA' 2016" - IMPEGN0 DISPESA A FAVORE DI BENEFICIARI VARI	2020/0000049/50_01_00/E	50	01	01	1.081,34
4308	U08602	POR FSE 2014-2020 - ASSE I -OBIETTIVO SPECIFICO 1 - AZIONE 8.5.1 - MISURE DI POLITICA ATTIVA, CON PARTICOLARE ATTENZIONE AI SETTORI CHE OFFRONO MAGGIORI PROSPETTIVE DI CRESCITA - IMPRESE	2	U.2.03.03.03.000	15	1504	2018	3180004251	306	POR CAMPANIA FSE 2014/2020 - ASSE I - OBIETTIVI SPECIFICI 1, 2 E 3 (RA8.1, 8.2, 8.5) - AVVISO PUBBLICO "INCENTIVI PER L'ASSUNZIONEDILAVORATORI SVANTAGGIATI IN CAMPANIA - ANNUALITA' 2016" - IMPEGN0 DISPESA A FAVORE DI BENEFICIARI VARI	2020/0000049/50_01_00/E	50	01	01	463,41
4309	U08602	POR FSE 2014-2020 - ASSE I -OBIETTIVO SPECIFICO 1 - AZIONE 8.5.1 - MISURE DI POLITICA ATTIVA, CON PARTICOLARE ATTENZIONE AI SETTORI CHE OFFRONO MAGGIORI PROSPETTIVE DI CRESCITA - IMPRESE	2	U.2.03.03.03.000	15	1504	2018	3180004251	307	POR CAMPANIA FSE 2014/2020 - ASSE I - OBIETTIVI SPECIFICI 1, 2 E 3 (RA8.1, 8.2, 8.5) - AVVISO PUBBLICO "INCENTIVI PER L'ASSUNZIONEDILAVORATORI SVANTAGGIATI IN CAMPANIA - ANNUALITA' 2016" - IMPEGN0 DISPESA A FAVORE DI BENEFICIARI VARI	2020/0000049/50_01_00/E	50	01	01	2.510,25
4310	U08602	POR FSE 2014-2020 - ASSE I -OBIETTIVO SPECIFICO 1 - AZIONE 8.5.1 - MISURE DI POLITICA ATTIVA, CON PARTICOLARE ATTENZIONE AI SETTORI CHE OFFRONO MAGGIORI PROSPETTIVE DI CRESCITA - IMPRESE	2	U.2.03.03.03.000	15	1504	2018	3180004251	308	POR CAMPANIA FSE 2014/2020 - ASSE I - OBIETTIVI SPECIFICI 1, 2 E 3 (RA8.1, 8.2, 8.5) - AVVISO PUBBLICO "INCENTIVI PER L'ASSUNZIONEDILAVORATORI SVANTAGGIATI IN CAMPANIA - ANNUALITA' 2016" - IMPEGN0 DISPESA A FAVORE DI BENEFICIARI VARI	2020/0000049/50_01_00/E	50	01	01	585,72
4311	U08602	POR FSE 2014-2020 - ASSE I -OBIETTIVO SPECIFICO 1 - AZIONE 8.5.1 - MISURE DI POLITICA ATTIVA, CON PARTICOLARE ATTENZIONE AI SETTORI CHE OFFRONO MAGGIORI PROSPETTIVE DI CRESCITA - IMPRESE	2	U.2.03.03.03.000	15	1504	2018	3180004251	309	POR CAMPANIA FSE 2014/2020 - ASSE I - OBIETTIVI SPECIFICI 1, 2 E 3 (RA8.1, 8.2, 8.5) - AVVISO PUBBLICO "INCENTIVI PER L'ASSUNZIONEDILAVORATORI SVANTAGGIATI IN CAMPANIA - ANNUALITA' 2016" - IMPEGN0 DISPESA A FAVORE DI BENEFICIARI VARI	2020/0000049/50_01_00/E	50	01	01	251,03
4312	U08602	POR FSE 2014-2020 - ASSE I -OBIETTIVO SPECIFICO 1 - AZIONE 8.5.1 - MISURE DI POLITICA ATTIVA, CON PARTICOLARE ATTENZIONE AI SETTORI CHE OFFRONO MAGGIORI PROSPETTIVE DI CRESCITA - IMPRESE	2	U.2.03.03.03.000	15	1504	2018	3180004251	313	POR CAMPANIA FSE 2014/2020 - ASSE I - OBIETTIVI SPECIFICI 1, 2 E 3 (RA8.1, 8.2, 8.5) - AVVISO PUBBLICO "INCENTIVI PER L'ASSUNZIONEDILAVORATORI SVANTAGGIATI IN CAMPANIA - ANNUALITA' 2016" - IMPEGN0 DISPESA A FAVORE DI BENEFICIARI VARI	2020/0000049/50_01_00/E	50	01	01	2.680,50
4313	U08602	POR FSE 2014-2020 - ASSE I -OBIETTIVO SPECIFICO 1 - AZIONE 8.5.1 - MISURE DI POLITICA ATTIVA, CON PARTICOLARE ATTENZIONE AI SETTORI CHE OFFRONO MAGGIORI PROSPETTIVE DI CRESCITA - IMPRESE	2	U.2.03.03.03.000	15	1504	2018	3180004251	314	POR CAMPANIA FSE 2014/2020 - ASSE I - OBIETTIVI SPECIFICI 1, 2 E 3 (RA8.1, 8.2, 8.5) - AVVISO PUBBLICO "INCENTIVI PER L'ASSUNZIONEDILAVORATORI SVANTAGGIATI IN CAMPANIA - ANNUALITA' 2016" - IMPEGN0 DISPESA A FAVORE DI BENEFICIARI VARI	2020/0000049/50_01_00/E	50	01	01	625,45
4314	U08602	POR FSE 2014-2020 - ASSE I -OBIETTIVO SPECIFICO 1 - AZIONE 8.5.1 - MISURE DI POLITICA ATTIVA, CON PARTICOLARE ATTENZIONE AI SETTORI CHE OFFRONO MAGGIORI PROSPETTIVE DI CRESCITA - IMPRESE	2	U.2.03.03.03.000	15	1504	2018	3180004251	315	POR CAMPANIA FSE 2014/2020 - ASSE I - OBIETTIVI SPECIFICI 1, 2 E 3 (RA8.1, 8.2, 8.5) - AVVISO PUBBLICO "INCENTIVI PER L'ASSUNZIONEDILAVORATORI SVANTAGGIATI IN CAMPANIA - ANNUALITA' 2016" - IMPEGN0 DISPESA A FAVORE DI BENEFICIARI VARI	2020/0000049/50_01_00/E	50	01	01	268,05
4315	U08602	POR FSE 2014-2020 - ASSE I -OBIETTIVO SPECIFICO 1 - AZIONE 8.5.1 - MISURE DI POLITICA ATTIVA, CON PARTICOLARE ATTENZIONE AI SETTORI CHE OFFRONO MAGGIORI PROSPETTIVE DI CRESCITA - IMPRESE	2	U.2.03.03.03.000	15	1504	2018	3180004251	316	POR CAMPANIA FSE 2014/2020 - ASSE I - OBIETTIVI SPECIFICI 1, 2 E 3 (RA8.1, 8.2, 8.5) - AVVISO PUBBLICO "INCENTIVI PER L'ASSUNZIONEDILAVORATORI SVANTAGGIATI IN CAMPANIA - ANNUALITA' 2016" - IMPEGN0 DISPESA A FAVORE DI BENEFICIARI VARI	2020/0000049/50_01_00/E	50	01	01	2.849,25
4316	U08602	POR FSE 2014-2020 - ASSE I -OBIETTIVO SPECIFICO 1 - AZIONE 8.5.1 - MISURE DI POLITICA ATTIVA, CON PARTICOLARE ATTENZIONE AI SETTORI CHE OFFRONO MAGGIORI PROSPETTIVE DI CRESCITA - IMPRESE	2	U.2.03.03.03.000	15	1504	2018	3180004251	317	POR CAMPANIA FSE 2014/2020 - ASSE I - OBIETTIVI SPECIFICI 1, 2 E 3 (RA8.1, 8.2, 8.5) - AVVISO PUBBLICO "INCENTIVI PER L'ASSUNZIONEDILAVORATORI SVANTAGGIATI IN CAMPANIA - ANNUALITA' 2016" - IMPEGN0 DISPESA A FAVORE DI BENEFICIARI VARI	2020/0000049/50_01_00/E	50	01	01	664,83

fonte: http://burc.regione.campania.it

N.	Cap	Descrizione	Tit	IV liv.	Miss	Prog	Anno res.	n. Imp.	Pos	Oggetto	decreto	DIP	DG	UOD	Importo Insussistenza
4317	U08602	POR FSE 2014-2020 - ASSE I -OBIETTIVO SPECIFICO 1 - AZIONE 8.5.1 - MISURE DI POLITICA ATTIVA, CON PARTICOLARE ATTENZIONE AI SETTORI CHE OFFRONO MAGGIORI PROSPETTIVE DI CRESCITA - IMPRESE	2	U.2.03.03.03.000	15	1504	2018	3180004251	318	POR CAMPANIA FSE 2014/2020 - ASSE I - OBIETTIVI SPECIFICI 1, 2 E 3 (RA8.1, 8.2, 8.5) - AVVISO PUBBLICO "INCENTIVI PER L'ASSUNZIONEDILAVORATORI SVANTAGGIATI IN CAMPANIA - ANNUALITA' 2016" - IMPEGN0 DISPESA A FAVORE DI BENEFICIARI VARI	2020/0000049/50_01_00/E	50	01	01	284,92
4318	U08602	POR FSE 2014-2020 - ASSE I -OBIETTIVO SPECIFICO 1 - AZIONE 8.5.1 - MISURE DI POLITICA ATTIVA, CON PARTICOLARE ATTENZIONE AI SETTORI CHE OFFRONO MAGGIORI PROSPETTIVE DI CRESCITA - IMPRESE	2	U.2.03.03.03.000	15	1504	2018	3180004251	319	POR CAMPANIA FSE 2014/2020 - ASSE I - OBIETTIVI SPECIFICI 1, 2 E 3 (RA8.1, 8.2, 8.5) - AVVISO PUBBLICO "INCENTIVI PER L'ASSUNZIONEDILAVORATORI SVANTAGGIATI IN CAMPANIA - ANNUALITA' 2016" - IMPEGN0 DISPESA A FAVORE DI BENEFICIARI VARI	2020/0000049/50_01_00/E	50	01	01	2.220,00
4319	U08602	POR FSE 2014-2020 - ASSE I -OBIETTIVO SPECIFICO 1 - AZIONE 8.5.1 - MISURE DI POLITICA ATTIVA, CON PARTICOLARE ATTENZIONE AI SETTORI CHE OFFRONO MAGGIORI PROSPETTIVE DI CRESCITA - IMPRESE	2	U.2.03.03.03.000	15	1504	2018	3180004251	320	POR CAMPANIA FSE 2014/2020 - ASSE I - OBIETTIVI SPECIFICI 1, 2 E 3 (RA8.1, 8.2, 8.5) - AVVISO PUBBLICO "INCENTIVI PER L'ASSUNZIONEDILAVORATORI SVANTAGGIATI IN CAMPANIA - ANNUALITA' 2016" - IMPEGN0 DISPESA A FAVORE DI BENEFICIARI VARI	2020/0000049/50_01_00/E	50	01	01	518,02
4320	U08602	POR FSE 2014-2020 - ASSE I -OBIETTIVO SPECIFICO 1 - AZIONE 8.5.1 - MISURE DI POLITICA ATTIVA, CON PARTICOLARE ATTENZIONE AI SETTORI CHE OFFRONO MAGGIORI PROSPETTIVE DI CRESCITA - IMPRESE	2	U.2.03.03.03.000	15	1504	2018	3180004251	321	POR CAMPANIA FSE 2014/2020 - ASSE I - OBIETTIVI SPECIFICI 1, 2 E 3 (RA8.1, 8.2, 8.5) - AVVISO PUBBLICO "INCENTIVI PER L'ASSUNZIONEDILAVORATORI SVANTAGGIATI IN CAMPANIA - ANNUALITA' 2016" - IMPEGN0 DISPESA A FAVORE DI BENEFICIARI VARI	2020/0000049/50_01_00/E	50	01	01	221,98
4321	U08602	POR FSE 2014-2020 - ASSE I -OBIETTIVO SPECIFICO 1 - AZIONE 8.5.1 - MISURE DI POLITICA ATTIVA, CON PARTICOLARE ATTENZIONE AI SETTORI CHE OFFRONO MAGGIORI PROSPETTIVE DI CRESCITA - IMPRESE	2	U.2.03.03.03.000	15	1504	2018	3180004251	322	POR CAMPANIA FSE 2014/2020 - ASSE I - OBIETTIVI SPECIFICI 1, 2 E 3 (RA8.1, 8.2, 8.5) - AVVISO PUBBLICO "INCENTIVI PER L'ASSUNZIONEDILAVORATORI SVANTAGGIATI IN CAMPANIA - ANNUALITA' 2016" - IMPEGN0 DISPESA A FAVORE DI BENEFICIARI VARI	2020/0000049/50_01_00/E	50	01	01	8.398,50
4322	U08602	POR FSE 2014-2020 - ASSE I -OBIETTIVO SPECIFICO 1 - AZIONE 8.5.1 - MISURE DI POLITICA ATTIVA, CON PARTICOLARE ATTENZIONE AI SETTORI CHE OFFRONO MAGGIORI PROSPETTIVE DI CRESCITA - IMPRESE	2	U.2.03.03.03.000	15	1504	2018	3180004251	323	POR CAMPANIA FSE 2014/2020 - ASSE I - OBIETTIVI SPECIFICI 1, 2 E 3 (RA8.1, 8.2, 8.5) - AVVISO PUBBLICO "INCENTIVI PER L'ASSUNZIONEDILAVORATORI SVANTAGGIATI IN CAMPANIA - ANNUALITA' 2016" - IMPEGN0 DISPESA A FAVORE DI BENEFICIARI VARI	2020/0000049/50_01_00/E	50	01	01	1.959,65
4323	U08602	POR FSE 2014-2020 - ASSE I -OBIETTIVO SPECIFICO 1 - AZIONE 8.5.1 - MISURE DI POLITICA ATTIVA, CON PARTICOLARE ATTENZIONE AI SETTORI CHE OFFRONO MAGGIORI PROSPETTIVE DI CRESCITA - IMPRESE	2	U.2.03.03.03.000	15	1504	2018	3180004251	324	POR CAMPANIA FSE 2014/2020 - ASSE I - OBIETTIVI SPECIFICI 1, 2 E 3 (RA8.1, 8.2, 8.5) - AVVISO PUBBLICO "INCENTIVI PER L'ASSUNZIONEDILAVORATORI SVANTAGGIATI IN CAMPANIA - ANNUALITA' 2016" - IMPEGN0 DISPESA A FAVORE DI BENEFICIARI VARI	2020/0000049/50_01_00/E	50	01	01	839,85
4324	U08602	POR FSE 2014-2020 - ASSE I -OBIETTIVO SPECIFICO 1 - AZIONE 8.5.1 - MISURE DI POLITICA ATTIVA, CON PARTICOLARE ATTENZIONE AI SETTORI CHE OFFRONO MAGGIORI PROSPETTIVE DI CRESCITA - IMPRESE	2	U.2.03.03.03.000	15	1504	2018	3180004251	325	POR CAMPANIA FSE 2014/2020 - ASSE I - OBIETTIVI SPECIFICI 1, 2 E 3 (RA8.1, 8.2, 8.5) - AVVISO PUBBLICO "INCENTIVI PER L'ASSUNZIONEDILAVORATORI SVANTAGGIATI IN CAMPANIA - ANNUALITA' 2016" - IMPEGN0 DISPESA A FAVORE DI BENEFICIARI VARI	2020/0000049/50_01_00/E	50	01	01	3.194,25
4325	U08602	POR FSE 2014-2020 - ASSE I -OBIETTIVO SPECIFICO 1 - AZIONE 8.5.1 - MISURE DI POLITICA ATTIVA, CON PARTICOLARE ATTENZIONE AI SETTORI CHE OFFRONO MAGGIORI PROSPETTIVE DI CRESCITA - IMPRESE	2	U.2.03.03.03.000	15	1504	2018	3180004251	326	POR CAMPANIA FSE 2014/2020 - ASSE I - OBIETTIVI SPECIFICI 1, 2 E 3 (RA8.1, 8.2, 8.5) - AVVISO PUBBLICO "INCENTIVI PER L'ASSUNZIONEDILAVORATORI SVANTAGGIATI IN CAMPANIA - ANNUALITA' 2016" - IMPEGN0 DISPESA A FAVORE DI BENEFICIARI VARI	2020/0000049/50_01_00/E	50	01	01	745,34
4326	U08602	POR FSE 2014-2020 - ASSE I -OBIETTIVO SPECIFICO 1 - AZIONE 8.5.1 - MISURE DI POLITICA ATTIVA, CON PARTICOLARE ATTENZIONE AI SETTORI CHE OFFRONO MAGGIORI PROSPETTIVE DI CRESCITA - IMPRESE	2	U.2.03.03.03.000	15	1504	2018	3180004251	327	POR CAMPANIA FSE 2014/2020 - ASSE I - OBIETTIVI SPECIFICI 1, 2 E 3 (RA8.1, 8.2, 8.5) - AVVISO PUBBLICO "INCENTIVI PER L'ASSUNZIONEDILAVORATORI SVANTAGGIATI IN CAMPANIA - ANNUALITA' 2016" - IMPEGN0 DISPESA A FAVORE DI BENEFICIARI VARI	2020/0000049/50_01_00/E	50	01	01	319,41
4327	U08602	POR FSE 2014-2020 - ASSE I -OBIETTIVO SPECIFICO 1 - AZIONE 8.5.1 - MISURE DI POLITICA ATTIVA, CON PARTICOLARE ATTENZIONE AI SETTORI CHE OFFRONO MAGGIORI PROSPETTIVE DI CRESCITA - IMPRESE	2	U.2.03.03.03.000	15	1504	2018	3180004251	328	POR CAMPANIA FSE 2014/2020 - ASSE I - OBIETTIVI SPECIFICI 1, 2 E 3 (RA8.1, 8.2, 8.5) - AVVISO PUBBLICO "INCENTIVI PER L'ASSUNZIONEDILAVORATORI SVANTAGGIATI IN CAMPANIA - ANNUALITA' 2016" - IMPEGN0 DISPESA A FAVORE DI BENEFICIARI VARI	2020/0000049/50_01_00/E	50	01	01	6.303,75
4328	U08602	POR FSE 2014-2020 - ASSE I -OBIETTIVO SPECIFICO 1 - AZIONE 8.5.1 - MISURE DI POLITICA ATTIVA, CON PARTICOLARE ATTENZIONE AI SETTORI CHE OFFRONO MAGGIORI PROSPETTIVE DI CRESCITA - IMPRESE	2	U.2.03.03.03.000	15	1504	2018	3180004251	329	POR CAMPANIA FSE 2014/2020 - ASSE I - OBIETTIVI SPECIFICI 1, 2 E 3 (RA8.1, 8.2, 8.5) - AVVISO PUBBLICO "INCENTIVI PER L'ASSUNZIONEDILAVORATORI SVANTAGGIATI IN CAMPANIA - ANNUALITA' 2016" - IMPEGN0 DISPESA A FAVORE DI BENEFICIARI VARI	2020/0000049/50_01_00/E	50	01	01	1.470,89
4329	U08602	POR FSE 2014-2020 - ASSE I -OBIETTIVO SPECIFICO 1 - AZIONE 8.5.1 - MISURE DI POLITICA ATTIVA, CON PARTICOLARE ATTENZIONE AI SETTORI CHE OFFRONO MAGGIORI PROSPETTIVE DI CRESCITA - IMPRESE	2	U.2.03.03.03.000	15	1504	2018	3180004251	330	POR CAMPANIA FSE 2014/2020 - ASSE I - OBIETTIVI SPECIFICI 1, 2 E 3 (RA8.1, 8.2, 8.5) - AVVISO PUBBLICO "INCENTIVI PER L'ASSUNZIONEDILAVORATORI SVANTAGGIATI IN CAMPANIA - ANNUALITA' 2016" - IMPEGN0 DISPESA A FAVORE DI BENEFICIARI VARI	2020/0000049/50_01_00/E	50	01	01	630,36

fonte: http://burc.regione.campania.it

N.	Cap	Descrizione	Tit	IV liv.	Miss	Prog	Anno res.	n. Imp.	Pos	Oggetto	decreto	DIP	DG	UOD	Importo Insussistenza
4330	U08602	POR FSE 2014-2020 - ASSE I -OBIETTIVO SPECIFICO 1 - AZIONE 8.5.1 - MISURE DI POLITICA ATTIVA, CON PARTICOLARE ATTENZIONE AI SETTORI CHE OFFRONO MAGGIORI PROSPETTIVE DI CRESCITA - IMPRESE	2	U.2.03.03.03.000	15	1504	2018	3180004251	331	POR CAMPANIA FSE 2014/2020 - ASSE I - OBIETTIVI SPECIFICI 1, 2 E 3 (RA8.1, 8.2, 8.5) - AVVISO PUBBLICO "INCENTIVI PER L'ASSUNZIONEDILAVORATORI SVANTAGGIATI IN CAMPANIA - ANNUALITA' 2016" - IMPEGN0 DISPESA A FAVORE DI BENEFICIARI VARI	2020/0000049/50_01_00/E	50	01	01	8.448,00
4331	U08602	POR FSE 2014-2020 - ASSE I -OBIETTIVO SPECIFICO 1 - AZIONE 8.5.1 - MISURE DI POLITICA ATTIVA, CON PARTICOLARE ATTENZIONE AI SETTORI CHE OFFRONO MAGGIORI PROSPETTIVE DI CRESCITA - IMPRESE	2	U.2.03.03.03.000	15	1504	2018	3180004251	332	POR CAMPANIA FSE 2014/2020 - ASSE I - OBIETTIVI SPECIFICI 1, 2 E 3 (RA8.1, 8.2, 8.5) - AVVISO PUBBLICO "INCENTIVI PER L'ASSUNZIONEDILAVORATORI SVANTAGGIATI IN CAMPANIA - ANNUALITA' 2016" - IMPEGN0 DISPESA A FAVORE DI BENEFICIARI VARI	2020/0000049/50_01_00/E	50	01	01	1.971,22
4332	U08602	POR FSE 2014-2020 - ASSE I -OBIETTIVO SPECIFICO 1 - AZIONE 8.5.1 - MISURE DI POLITICA ATTIVA, CON PARTICOLARE ATTENZIONE AI SETTORI CHE OFFRONO MAGGIORI PROSPETTIVE DI CRESCITA - IMPRESE	2	U.2.03.03.03.000	15	1504	2018	3180004251	333	POR CAMPANIA FSE 2014/2020 - ASSE I - OBIETTIVI SPECIFICI 1, 2 E 3 (RA8.1, 8.2, 8.5) - AVVISO PUBBLICO "INCENTIVI PER L'ASSUNZIONEDILAVORATORI SVANTAGGIATI IN CAMPANIA - ANNUALITA' 2016" - IMPEGN0 DISPESA A FAVORE DI BENEFICIARI VARI	2020/0000049/50_01_00/E	50	01	01	844,78
4333	U08602	POR FSE 2014-2020 - ASSE I -OBIETTIVO SPECIFICO 1 - AZIONE 8.5.1 - MISURE DI POLITICA ATTIVA, CON PARTICOLARE ATTENZIONE AI SETTORI CHE OFFRONO MAGGIORI PROSPETTIVE DI CRESCITA - IMPRESE	2	U.2.03.03.03.000	15	1504	2018	3180004251	334	POR CAMPANIA FSE 2014/2020 - ASSE I - OBIETTIVI SPECIFICI 1, 2 E 3 (RA8.1, 8.2, 8.5) - AVVISO PUBBLICO "INCENTIVI PER L'ASSUNZIONEDILAVORATORI SVANTAGGIATI IN CAMPANIA - ANNUALITA' 2016" - IMPEGN0 DISPESA A FAVORE DI BENEFICIARI VARI	2020/0000049/50_01_00/E	50	01	01	4.979,25
4334	U08602	POR FSE 2014-2020 - ASSE I -OBIETTIVO SPECIFICO 1 - AZIONE 8.5.1 - MISURE DI POLITICA ATTIVA, CON PARTICOLARE ATTENZIONE AI SETTORI CHE OFFRONO MAGGIORI PROSPETTIVE DI CRESCITA - IMPRESE	2	U.2.03.03.03.000	15	1504	2018	3180004251	335	POR CAMPANIA FSE 2014/2020 - ASSE I - OBIETTIVI SPECIFICI 1, 2 E 3 (RA8.1, 8.2, 8.5) - AVVISO PUBBLICO "INCENTIVI PER L'ASSUNZIONEDILAVORATORI SVANTAGGIATI IN CAMPANIA - ANNUALITA' 2016" - IMPEGN0 DISPESA A FAVORE DI BENEFICIARI VARI	2020/0000049/50_01_00/E	50	01	01	1.161,83
4335	U08602	POR FSE 2014-2020 - ASSE I -OBIETTIVO SPECIFICO 1 - AZIONE 8.5.1 - MISURE DI POLITICA ATTIVA, CON PARTICOLARE ATTENZIONE AI SETTORI CHE OFFRONO MAGGIORI PROSPETTIVE DI CRESCITA - IMPRESE	2	U.2.03.03.03.000	15	1504	2018	3180004251	336	POR CAMPANIA FSE 2014/2020 - ASSE I - OBIETTIVI SPECIFICI 1, 2 E 3 (RA8.1, 8.2, 8.5) - AVVISO PUBBLICO "INCENTIVI PER L'ASSUNZIONEDILAVORATORI SVANTAGGIATI IN CAMPANIA - ANNUALITA' 2016" - IMPEGN0 DISPESA A FAVORE DI BENEFICIARI VARI	2020/0000049/50_01_00/E	50	01	01	497,92
4336	U08602	POR FSE 2014-2020 - ASSE I -OBIETTIVO SPECIFICO 1 - AZIONE 8.5.1 - MISURE DI POLITICA ATTIVA, CON PARTICOLARE ATTENZIONE AI SETTORI CHE OFFRONO MAGGIORI PROSPETTIVE DI CRESCITA - IMPRESE	2	U.2.03.03.03.000	15	1504	2018	3180004251	337	POR CAMPANIA FSE 2014/2020 - ASSE I - OBIETTIVI SPECIFICI 1, 2 E 3 (RA8.1, 8.2, 8.5) - AVVISO PUBBLICO "INCENTIVI PER L'ASSUNZIONEDILAVORATORI SVANTAGGIATI IN CAMPANIA - ANNUALITA' 2016" - IMPEGN0 DISPESA A FAVORE DI BENEFICIARI VARI	2020/0000049/50_01_00/E	50	01	01	6.734,25
4337	U08602	POR FSE 2014-2020 - ASSE I -OBIETTIVO SPECIFICO 1 - AZIONE 8.5.1 - MISURE DI POLITICA ATTIVA, CON PARTICOLARE ATTENZIONE AI SETTORI CHE OFFRONO MAGGIORI PROSPETTIVE DI CRESCITA - IMPRESE	2	U.2.03.03.03.000	15	1504	2018	3180004251	338	POR CAMPANIA FSE 2014/2020 - ASSE I - OBIETTIVI SPECIFICI 1, 2 E 3 (RA8.1, 8.2, 8.5) - AVVISO PUBBLICO "INCENTIVI PER L'ASSUNZIONEDILAVORATORI SVANTAGGIATI IN CAMPANIA - ANNUALITA' 2016" - IMPEGN0 DISPESA A FAVORE DI BENEFICIARI VARI	2020/0000049/50_01_00/E	50	01	01	1.571,34
4338	U08602	POR FSE 2014-2020 - ASSE I -OBIETTIVO SPECIFICO 1 - AZIONE 8.5.1 - MISURE DI POLITICA ATTIVA, CON PARTICOLARE ATTENZIONE AI SETTORI CHE OFFRONO MAGGIORI PROSPETTIVE DI CRESCITA - IMPRESE	2	U.2.03.03.03.000	15	1504	2018	3180004251	339	POR CAMPANIA FSE 2014/2020 - ASSE I - OBIETTIVI SPECIFICI 1, 2 E 3 (RA8.1, 8.2, 8.5) - AVVISO PUBBLICO "INCENTIVI PER L'ASSUNZIONEDILAVORATORI SVANTAGGIATI IN CAMPANIA - ANNUALITA' 2016" - IMPEGN0 DISPESA A FAVORE DI BENEFICIARI VARI	2020/0000049/50_01_00/E	50	01	01	673,41
4339	U08602	POR FSE 2014-2020 - ASSE I -OBIETTIVO SPECIFICO 1 - AZIONE 8.5.1 - MISURE DI POLITICA ATTIVA, CON PARTICOLARE ATTENZIONE AI SETTORI CHE OFFRONO MAGGIORI PROSPETTIVE DI CRESCITA - IMPRESE	2	U.2.03.03.03.000	15	1504	2018	3180004251	343	POR CAMPANIA FSE 2014/2020 - ASSE I - OBIETTIVI SPECIFICI 1, 2 E 3 (RA8.1, 8.2, 8.5) - AVVISO PUBBLICO "INCENTIVI PER L'ASSUNZIONEDILAVORATORI SVANTAGGIATI IN CAMPANIA - ANNUALITA' 2016" - IMPEGN0 DISPESA A FAVORE DI BENEFICIARI VARI	2020/0000049/50_01_00/E	50	01	01	6.320,25
4340	U08602	POR FSE 2014-2020 - ASSE I -OBIETTIVO SPECIFICO 1 - AZIONE 8.5.1 - MISURE DI POLITICA ATTIVA, CON PARTICOLARE ATTENZIONE AI SETTORI CHE OFFRONO MAGGIORI PROSPETTIVE DI CRESCITA - IMPRESE	2	U.2.03.03.03.000	15	1504	2018	3180004251	344	POR CAMPANIA FSE 2014/2020 - ASSE I - OBIETTIVI SPECIFICI 1, 2 E 3 (RA8.1, 8.2, 8.5) - AVVISO PUBBLICO "INCENTIVI PER L'ASSUNZIONEDILAVORATORI SVANTAGGIATI IN CAMPANIA - ANNUALITA' 2016" - IMPEGN0 DISPESA A FAVORE DI BENEFICIARI VARI	2020/0000049/50_01_00/E	50	01	01	1.474,72
4341	U08602	POR FSE 2014-2020 - ASSE I -OBIETTIVO SPECIFICO 1 - AZIONE 8.5.1 - MISURE DI POLITICA ATTIVA, CON PARTICOLARE ATTENZIONE AI SETTORI CHE OFFRONO MAGGIORI PROSPETTIVE DI CRESCITA - IMPRESE	2	U.2.03.03.03.000	15	1504	2018	3180004251	345	POR CAMPANIA FSE 2014/2020 - ASSE I - OBIETTIVI SPECIFICI 1, 2 E 3 (RA8.1, 8.2, 8.5) - AVVISO PUBBLICO "INCENTIVI PER L'ASSUNZIONEDILAVORATORI SVANTAGGIATI IN CAMPANIA - ANNUALITA' 2016" - IMPEGN0 DISPESA A FAVORE DI BENEFICIARI VARI	2020/0000049/50_01_00/E	50	01	01	632,03
4342	U08602	POR FSE 2014-2020 - ASSE I -OBIETTIVO SPECIFICO 1 - AZIONE 8.5.1 - MISURE DI POLITICA ATTIVA, CON PARTICOLARE ATTENZIONE AI SETTORI CHE OFFRONO MAGGIORI PROSPETTIVE DI CRESCITA - IMPRESE	2	U.2.03.03.03.000	15	1504	2018	3180004251	346	POR CAMPANIA FSE 2014/2020 - ASSE I - OBIETTIVI SPECIFICI 1, 2 E 3 (RA8.1, 8.2, 8.5) - AVVISO PUBBLICO "INCENTIVI PER L'ASSUNZIONEDILAVORATORI SVANTAGGIATI IN CAMPANIA - ANNUALITA' 2016" - IMPEGN0 DISPESA A FAVORE DI BENEFICIARI VARI	2020/0000049/50_01_00/E	50	01	01	27,00

fonte: http://burc.regione.campania.it

N.	Cap	Descrizione	Tit	IV liv.	Miss	Prog	Anno res.	n. Imp.	Pos	Oggetto	decreto	DIP	DG	UOD	Importo Insussistenza
4343	U08602	POR FSE 2014-2020 - ASSE I -OBIETTIVO SPECIFICO 1 - AZIONE 8.5.1 - MISURE DI POLITICA ATTIVA, CON PARTICOLARE ATTENZIONE AI SETTORI CHE OFFRONO MAGGIORI PROSPETTIVE DI CRESCITA - IMPRESE	2	U.2.03.03.03.000	15	1504	2018	3180004251	349	POR CAMPANIA FSE 2014/2020 - ASSE I - OBIETTIVI SPECIFICI 1, 2 E 3 (RA8.1, 8.2, 8.5) - AVVISO PUBBLICO "INCENTIVI PER L'ASSUNZIONEDILAVORATORI SVANTAGGIATI IN CAMPANIA - ANNUALITA' 2016" - IMPEGN0 DISPESA A FAVORE DI BENEFICIARI VARI	2020/0000049/50_01_00/E	50	01	01	969,75
4344	U08602	POR FSE 2014-2020 - ASSE I -OBIETTIVO SPECIFICO 1 - AZIONE 8.5.1 - MISURE DI POLITICA ATTIVA, CON PARTICOLARE ATTENZIONE AI SETTORI CHE OFFRONO MAGGIORI PROSPETTIVE DI CRESCITA - IMPRESE	2	U.2.03.03.03.000	15	1504	2018	3180004251	350	POR CAMPANIA FSE 2014/2020 - ASSE I - OBIETTIVI SPECIFICI 1, 2 E 3 (RA8.1, 8.2, 8.5) - AVVISO PUBBLICO "INCENTIVI PER L'ASSUNZIONEDILAVORATORI SVANTAGGIATI IN CAMPANIA - ANNUALITA' 2016" - IMPEGN0 DISPESA A FAVORE DI BENEFICIARI VARI	2020/0000049/50_01_00/E	50	01	01	226,27
4345	U08602	POR FSE 2014-2020 - ASSE I -OBIETTIVO SPECIFICO 1 - AZIONE 8.5.1 - MISURE DI POLITICA ATTIVA, CON PARTICOLARE ATTENZIONE AI SETTORI CHE OFFRONO MAGGIORI PROSPETTIVE DI CRESCITA - IMPRESE	2	U.2.03.03.03.000	15	1504	2018	3180004251	351	POR CAMPANIA FSE 2014/2020 - ASSE I - OBIETTIVI SPECIFICI 1, 2 E 3 (RA8.1, 8.2, 8.5) - AVVISO PUBBLICO "INCENTIVI PER L'ASSUNZIONEDILAVORATORI SVANTAGGIATI IN CAMPANIA - ANNUALITA' 2016" - IMPEGN0 DISPESA A FAVORE DI BENEFICIARI VARI	2020/0000049/50_01_00/E	50	01	01	96,98
4346	U08602	POR FSE 2014-2020 - ASSE I -OBIETTIVO SPECIFICO 1 - AZIONE 8.5.1 - MISURE DI POLITICA ATTIVA, CON PARTICOLARE ATTENZIONE AI SETTORI CHE OFFRONO MAGGIORI PROSPETTIVE DI CRESCITA - IMPRESE	2	U.2.03.03.03.000	15	1504	2018	3180004251	352	POR CAMPANIA FSE 2014/2020 - ASSE I - OBIETTIVI SPECIFICI 1, 2 E 3 (RA8.1, 8.2, 8.5) - AVVISO PUBBLICO "INCENTIVI PER L'ASSUNZIONEDILAVORATORI SVANTAGGIATI IN CAMPANIA - ANNUALITA' 2016" - IMPEGN0 DISPESA A FAVORE DI BENEFICIARI VARI	2020/0000049/50_01_00/E	50	01	01	291,00
4347	U08602	POR FSE 2014-2020 - ASSE I -OBIETTIVO SPECIFICO 1 - AZIONE 8.5.1 - MISURE DI POLITICA ATTIVA, CON PARTICOLARE ATTENZIONE AI SETTORI CHE OFFRONO MAGGIORI PROSPETTIVE DI CRESCITA - IMPRESE	2	U.2.03.03.03.000	15	1504	2018	3180004251	353	POR CAMPANIA FSE 2014/2020 - ASSE I - OBIETTIVI SPECIFICI 1, 2 E 3 (RA8.1, 8.2, 8.5) - AVVISO PUBBLICO "INCENTIVI PER L'ASSUNZIONEDILAVORATORI SVANTAGGIATI IN CAMPANIA - ANNUALITA' 2016" - IMPEGN0 DISPESA A FAVORE DI BENEFICIARI VARI	2020/0000049/50_01_00/E	50	01	01	67,90
4348	U08602	POR FSE 2014-2020 - ASSE I -OBIETTIVO SPECIFICO 1 - AZIONE 8.5.1 - MISURE DI POLITICA ATTIVA, CON PARTICOLARE ATTENZIONE AI SETTORI CHE OFFRONO MAGGIORI PROSPETTIVE DI CRESCITA - IMPRESE	2	U.2.03.03.03.000	15	1504	2018	3180004251	354	POR CAMPANIA FSE 2014/2020 - ASSE I - OBIETTIVI SPECIFICI 1, 2 E 3 (RA8.1, 8.2, 8.5) - AVVISO PUBBLICO "INCENTIVI PER L'ASSUNZIONEDILAVORATORI SVANTAGGIATI IN CAMPANIA - ANNUALITA' 2016" - IMPEGN0 DISPESA A FAVORE DI BENEFICIARI VARI	2020/0000049/50_01_00/E	50	01	01	29,10
4349	U08602	POR FSE 2014-2020 - ASSE I -OBIETTIVO SPECIFICO 1 - AZIONE 8.5.1 - MISURE DI POLITICA ATTIVA, CON PARTICOLARE ATTENZIONE AI SETTORI CHE OFFRONO MAGGIORI PROSPETTIVE DI CRESCITA - IMPRESE	2	U.2.03.03.03.000	15	1504	2018	3180004251	355	POR CAMPANIA FSE 2014/2020 - ASSE I - OBIETTIVI SPECIFICI 1, 2 E 3 (RA8.1, 8.2, 8.5) - AVVISO PUBBLICO "INCENTIVI PER L'ASSUNZIONEDILAVORATORI SVANTAGGIATI IN CAMPANIA - ANNUALITA' 2016" - IMPEGN0 DISPESA A FAVORE DI BENEFICIARI VARI	2020/0000049/50_01_00/E	50	01	01	2.289,00
4350	U08602	POR FSE 2014-2020 - ASSE I -OBIETTIVO SPECIFICO 1 - AZIONE 8.5.1 - MISURE DI POLITICA ATTIVA, CON PARTICOLARE ATTENZIONE AI SETTORI CHE OFFRONO MAGGIORI PROSPETTIVE DI CRESCITA - IMPRESE	2	U.2.03.03.03.000	15	1504	2018	3180004251	356	POR CAMPANIA FSE 2014/2020 - ASSE I - OBIETTIVI SPECIFICI 1, 2 E 3 (RA8.1, 8.2, 8.5) - AVVISO PUBBLICO "INCENTIVI PER L'ASSUNZIONEDILAVORATORI SVANTAGGIATI IN CAMPANIA - ANNUALITA' 2016" - IMPEGN0 DISPESA A FAVORE DI BENEFICIARI VARI	2020/0000049/50_01_00/E	50	01	01	534,10
4351	U08602	POR FSE 2014-2020 - ASSE I -OBIETTIVO SPECIFICO 1 - AZIONE 8.5.1 - MISURE DI POLITICA ATTIVA, CON PARTICOLARE ATTENZIONE AI SETTORI CHE OFFRONO MAGGIORI PROSPETTIVE DI CRESCITA - IMPRESE	2	U.2.03.03.03.000	15	1504	2018	3180004251	357	POR CAMPANIA FSE 2014/2020 - ASSE I - OBIETTIVI SPECIFICI 1, 2 E 3 (RA8.1, 8.2, 8.5) - AVVISO PUBBLICO "INCENTIVI PER L'ASSUNZIONEDILAVORATORI SVANTAGGIATI IN CAMPANIA - ANNUALITA' 2016" - IMPEGN0 DISPESA A FAVORE DI BENEFICIARI VARI	2020/0000049/50_01_00/E	50	01	01	228,90
4352	U08602	POR FSE 2014-2020 - ASSE I -OBIETTIVO SPECIFICO 1 - AZIONE 8.5.1 - MISURE DI POLITICA ATTIVA, CON PARTICOLARE ATTENZIONE AI SETTORI CHE OFFRONO MAGGIORI PROSPETTIVE DI CRESCITA - IMPRESE	2	U.2.03.03.03.000	15	1504	2018	3180004251	358	POR CAMPANIA FSE 2014/2020 - ASSE I - OBIETTIVI SPECIFICI 1, 2 E 3 (RA8.1, 8.2, 8.5) - AVVISO PUBBLICO "INCENTIVI PER L'ASSUNZIONEDILAVORATORI SVANTAGGIATI IN CAMPANIA - ANNUALITA' 2016" - IMPEGN0 DISPESA A FAVORE DI BENEFICIARI VARI	2020/0000049/50_01_00/E	50	01	01	2.212,50
4353	U08602	POR FSE 2014-2020 - ASSE I -OBIETTIVO SPECIFICO 1 - AZIONE 8.5.1 - MISURE DI POLITICA ATTIVA, CON PARTICOLARE ATTENZIONE AI SETTORI CHE OFFRONO MAGGIORI PROSPETTIVE DI CRESCITA - IMPRESE	2	U.2.03.03.03.000	15	1504	2018	3180004251	359	POR CAMPANIA FSE 2014/2020 - ASSE I - OBIETTIVI SPECIFICI 1, 2 E 3 (RA8.1, 8.2, 8.5) - AVVISO PUBBLICO "INCENTIVI PER L'ASSUNZIONEDILAVORATORI SVANTAGGIATI IN CAMPANIA - ANNUALITA' 2016" - IMPEGN0 DISPESA A FAVORE DI BENEFICIARI VARI	2020/0000049/50_01_00/E	50	01	01	516,25
4354	U08602	POR FSE 2014-2020 - ASSE I -OBIETTIVO SPECIFICO 1 - AZIONE 8.5.1 - MISURE DI POLITICA ATTIVA, CON PARTICOLARE ATTENZIONE AI SETTORI CHE OFFRONO MAGGIORI PROSPETTIVE DI CRESCITA - IMPRESE	2	U.2.03.03.03.000	15	1504	2018	3180004251	360	POR CAMPANIA FSE 2014/2020 - ASSE I - OBIETTIVI SPECIFICI 1, 2 E 3 (RA8.1, 8.2, 8.5) - AVVISO PUBBLICO "INCENTIVI PER L'ASSUNZIONEDILAVORATORI SVANTAGGIATI IN CAMPANIA - ANNUALITA' 2016" - IMPEGN0 DISPESA A FAVORE DI BENEFICIARI VARI	2020/0000049/50_01_00/E	50	01	01	221,25
4355	U08602	POR FSE 2014-2020 - ASSE I -OBIETTIVO SPECIFICO 1 - AZIONE 8.5.1 - MISURE DI POLITICA ATTIVA, CON PARTICOLARE ATTENZIONE AI SETTORI CHE OFFRONO MAGGIORI PROSPETTIVE DI CRESCITA - IMPRESE	2	U.2.03.03.03.000	15	1504	2018	3180004251	361	POR CAMPANIA FSE 2014/2020 - ASSE I - OBIETTIVI SPECIFICI 1, 2 E 3 (RA8.1, 8.2, 8.5) - AVVISO PUBBLICO "INCENTIVI PER L'ASSUNZIONEDILAVORATORI SVANTAGGIATI IN CAMPANIA - ANNUALITA' 2016" - IMPEGN0 DISPESA A FAVORE DI BENEFICIARI VARI	2020/0000049/50_01_00/E	50	01	01	5.415,01

fonte: http://burc.regione.campania.it

N.	Cap	Descrizione	Tit	IV liv.	Miss	Prog	Anno res.	n. Imp.	Pos	Oggetto	decreto	DIP	DG	UOD	Importo Insussistenza
4356	U08602	POR FSE 2014-2020 - ASSE I -OBIETTIVO SPECIFICO 1 - AZIONE 8.5.1 - MISURE DI POLITICA ATTIVA, CON PARTICOLARE ATTENZIONE AI SETTORI CHE OFFRONO MAGGIORI PROSPETTIVE DI CRESCITA - IMPRESE	2	U.2.03.03.03.000	15	1504	2018	3180004251	362	POR CAMPANIA FSE 2014/2020 - ASSE I - OBIETTIVI SPECIFICI 1, 2 E 3 (RA8.1, 8.2, 8.5) - AVVISO PUBBLICO "INCENTIVI PER L'ASSUNZIONEDILAVORATORI SVANTAGGIATI IN CAMPANIA - ANNUALITA' 2016" - IMPEGN0 DISPESA A FAVORE DI BENEFICIARI VARI	2020/0000049/50_01_00/E	50	01	01	1.263,51
4357	U08602	POR FSE 2014-2020 - ASSE I -OBIETTIVO SPECIFICO 1 - AZIONE 8.5.1 - MISURE DI POLITICA ATTIVA, CON PARTICOLARE ATTENZIONE AI SETTORI CHE OFFRONO MAGGIORI PROSPETTIVE DI CRESCITA - IMPRESE	2	U.2.03.03.03.000	15	1504	2018	3180004251	363	POR CAMPANIA FSE 2014/2020 - ASSE I - OBIETTIVI SPECIFICI 1, 2 E 3 (RA8.1, 8.2, 8.5) - AVVISO PUBBLICO "INCENTIVI PER L'ASSUNZIONEDILAVORATORI SVANTAGGIATI IN CAMPANIA - ANNUALITA' 2016" - IMPEGN0 DISPESA A FAVORE DI BENEFICIARI VARI	2020/0000049/50_01_00/E	50	01	01	541,48
4358	U08602	POR FSE 2014-2020 - ASSE I -OBIETTIVO SPECIFICO 1 - AZIONE 8.5.1 - MISURE DI POLITICA ATTIVA, CON PARTICOLARE ATTENZIONE AI SETTORI CHE OFFRONO MAGGIORI PROSPETTIVE DI CRESCITA - IMPRESE	2	U.2.03.03.03.000	15	1504	2018	3180004251	364	POR CAMPANIA FSE 2014/2020 - ASSE I - OBIETTIVI SPECIFICI 1, 2 E 3 (RA8.1, 8.2, 8.5) - AVVISO PUBBLICO "INCENTIVI PER L'ASSUNZIONEDILAVORATORI SVANTAGGIATI IN CAMPANIA - ANNUALITA' 2016" - IMPEGN0 DISPESA A FAVORE DI BENEFICIARI VARI	2020/0000049/50_01_00/E	50	01	01	3.331,50
4359	U08602	POR FSE 2014-2020 - ASSE I -OBIETTIVO SPECIFICO 1 - AZIONE 8.5.1 - MISURE DI POLITICA ATTIVA, CON PARTICOLARE ATTENZIONE AI SETTORI CHE OFFRONO MAGGIORI PROSPETTIVE DI CRESCITA - IMPRESE	2	U.2.03.03.03.000	15	1504	2018	3180004251	365	POR CAMPANIA FSE 2014/2020 - ASSE I - OBIETTIVI SPECIFICI 1, 2 E 3 (RA8.1, 8.2, 8.5) - AVVISO PUBBLICO "INCENTIVI PER L'ASSUNZIONEDILAVORATORI SVANTAGGIATI IN CAMPANIA - ANNUALITA' 2016" - IMPEGN0 DISPESA A FAVORE DI BENEFICIARI VARI	2020/0000049/50_01_00/E	50	01	01	777,35
4360	U08602	POR FSE 2014-2020 - ASSE I -OBIETTIVO SPECIFICO 1 - AZIONE 8.5.1 - MISURE DI POLITICA ATTIVA, CON PARTICOLARE ATTENZIONE AI SETTORI CHE OFFRONO MAGGIORI PROSPETTIVE DI CRESCITA - IMPRESE	2	U.2.03.03.03.000	15	1504	2018	3180004251	366	POR CAMPANIA FSE 2014/2020 - ASSE I - OBIETTIVI SPECIFICI 1, 2 E 3 (RA8.1, 8.2, 8.5) - AVVISO PUBBLICO "INCENTIVI PER L'ASSUNZIONEDILAVORATORI SVANTAGGIATI IN CAMPANIA - ANNUALITA' 2016" - IMPEGN0 DISPESA A FAVORE DI BENEFICIARI VARI	2020/0000049/50_01_00/E	50	01	01	333,15
4361	U08602	POR FSE 2014-2020 - ASSE I -OBIETTIVO SPECIFICO 1 - AZIONE 8.5.1 - MISURE DI POLITICA ATTIVA, CON PARTICOLARE ATTENZIONE AI SETTORI CHE OFFRONO MAGGIORI PROSPETTIVE DI CRESCITA - IMPRESE	2	U.2.03.03.03.000	15	1504	2018	3180004251	367	POR CAMPANIA FSE 2014/2020 - ASSE I - OBIETTIVI SPECIFICI 1, 2 E 3 (RA8.1, 8.2, 8.5) - AVVISO PUBBLICO "INCENTIVI PER L'ASSUNZIONEDILAVORATORI SVANTAGGIATI IN CAMPANIA - ANNUALITA' 2016" - IMPEGN0 DISPESA A FAVORE DI BENEFICIARI VARI	2020/0000049/50_01_00/E	50	01	01	9.312,01
4362	U08602	POR FSE 2014-2020 - ASSE I -OBIETTIVO SPECIFICO 1 - AZIONE 8.5.1 - MISURE DI POLITICA ATTIVA, CON PARTICOLARE ATTENZIONE AI SETTORI CHE OFFRONO MAGGIORI PROSPETTIVE DI CRESCITA - IMPRESE	2	U.2.03.03.03.000	15	1504	2018	3180004251	368	POR CAMPANIA FSE 2014/2020 - ASSE I - OBIETTIVI SPECIFICI 1, 2 E 3 (RA8.1, 8.2, 8.5) - AVVISO PUBBLICO "INCENTIVI PER L'ASSUNZIONEDILAVORATORI SVANTAGGIATI IN CAMPANIA - ANNUALITA' 2016" - IMPEGN0 DISPESA A FAVORE DI BENEFICIARI VARI	2020/0000049/50_01_00/E	50	01	01	2.172,81
4363	U08602	POR FSE 2014-2020 - ASSE I -OBIETTIVO SPECIFICO 1 - AZIONE 8.5.1 - MISURE DI POLITICA ATTIVA, CON PARTICOLARE ATTENZIONE AI SETTORI CHE OFFRONO MAGGIORI PROSPETTIVE DI CRESCITA - IMPRESE	2	U.2.03.03.03.000	15	1504	2018	3180004251	369	POR CAMPANIA FSE 2014/2020 - ASSE I - OBIETTIVI SPECIFICI 1, 2 E 3 (RA8.1, 8.2, 8.5) - AVVISO PUBBLICO "INCENTIVI PER L'ASSUNZIONEDILAVORATORI SVANTAGGIATI IN CAMPANIA - ANNUALITA' 2016" - IMPEGN0 DISPESA A FAVORE DI BENEFICIARI VARI	2020/0000049/50_01_00/E	50	01	01	931,18
4364	U08602	POR FSE 2014-2020 - ASSE I -OBIETTIVO SPECIFICO 1 - AZIONE 8.5.1 - MISURE DI POLITICA ATTIVA, CON PARTICOLARE ATTENZIONE AI SETTORI CHE OFFRONO MAGGIORI PROSPETTIVE DI CRESCITA - IMPRESE	2	U.2.03.03.03.000	15	1504	2018	3180004251	370	POR CAMPANIA FSE 2014/2020 - ASSE I - OBIETTIVI SPECIFICI 1, 2 E 3 (RA8.1, 8.2, 8.5) - AVVISO PUBBLICO "INCENTIVI PER L'ASSUNZIONEDILAVORATORI SVANTAGGIATI IN CAMPANIA - ANNUALITA' 2016" - IMPEGN0 DISPESA A FAVORE DI BENEFICIARI VARI	2020/0000049/50_01_00/E	50	01	01	14.145,01
4365	U08602	POR FSE 2014-2020 - ASSE I -OBIETTIVO SPECIFICO 1 - AZIONE 8.5.1 - MISURE DI POLITICA ATTIVA, CON PARTICOLARE ATTENZIONE AI SETTORI CHE OFFRONO MAGGIORI PROSPETTIVE DI CRESCITA - IMPRESE	2	U.2.03.03.03.000	15	1504	2018	3180004251	371	POR CAMPANIA FSE 2014/2020 - ASSE I - OBIETTIVI SPECIFICI 1, 2 E 3 (RA8.1, 8.2, 8.5) - AVVISO PUBBLICO "INCENTIVI PER L'ASSUNZIONEDILAVORATORI SVANTAGGIATI IN CAMPANIA - ANNUALITA' 2016" - IMPEGN0 DISPESA A FAVORE DI BENEFICIARI VARI	2020/0000049/50_01_00/E	50	01	01	3.300,50
4366	U08602	POR FSE 2014-2020 - ASSE I -OBIETTIVO SPECIFICO 1 - AZIONE 8.5.1 - MISURE DI POLITICA ATTIVA, CON PARTICOLARE ATTENZIONE AI SETTORI CHE OFFRONO MAGGIORI PROSPETTIVE DI CRESCITA - IMPRESE	2	U.2.03.03.03.000	15	1504	2018	3180004251	372	POR CAMPANIA FSE 2014/2020 - ASSE I - OBIETTIVI SPECIFICI 1, 2 E 3 (RA8.1, 8.2, 8.5) - AVVISO PUBBLICO "INCENTIVI PER L'ASSUNZIONEDILAVORATORI SVANTAGGIATI IN CAMPANIA - ANNUALITA' 2016" - IMPEGN0 DISPESA A FAVORE DI BENEFICIARI VARI	2020/0000049/50_01_00/E	50	01	01	1.414,49
4367	U08602	POR FSE 2014-2020 - ASSE I -OBIETTIVO SPECIFICO 1 - AZIONE 8.5.1 - MISURE DI POLITICA ATTIVA, CON PARTICOLARE ATTENZIONE AI SETTORI CHE OFFRONO MAGGIORI PROSPETTIVE DI CRESCITA - IMPRESE	2	U.2.03.03.03.000	15	1504	2018	3180004251	373	POR CAMPANIA FSE 2014/2020 - ASSE I - OBIETTIVI SPECIFICI 1, 2 E 3 (RA8.1, 8.2, 8.5) - AVVISO PUBBLICO "INCENTIVI PER L'ASSUNZIONEDILAVORATORI SVANTAGGIATI IN CAMPANIA - ANNUALITA' 2016" - IMPEGN0 DISPESA A FAVORE DI BENEFICIARI VARI	2020/0000049/50_01_00/E	50	01	01	2.349,75
4368	U08602	POR FSE 2014-2020 - ASSE I -OBIETTIVO SPECIFICO 1 - AZIONE 8.5.1 - MISURE DI POLITICA ATTIVA, CON PARTICOLARE ATTENZIONE AI SETTORI CHE OFFRONO MAGGIORI PROSPETTIVE DI CRESCITA - IMPRESE	2	U.2.03.03.03.000	15	1504	2018	3180004251	374	POR CAMPANIA FSE 2014/2020 - ASSE I - OBIETTIVI SPECIFICI 1, 2 E 3 (RA8.1, 8.2, 8.5) - AVVISO PUBBLICO "INCENTIVI PER L'ASSUNZIONEDILAVORATORI SVANTAGGIATI IN CAMPANIA - ANNUALITA' 2016" - IMPEGN0 DISPESA A FAVORE DI BENEFICIARI VARI	2020/0000049/50_01_00/E	50	01	01	548,29

fonte: http://burc.regione.campania.it

N.	Cap	Descrizione	Tit	IV liv.	Miss	Prog	Anno res.	n. Imp.	Pos	Oggetto	decreto	DIP	DG	UOD	Importo Insussistenza
4369	U08602	POR FSE 2014-2020 - ASSE I -OBIETTIVO SPECIFICO 1 - AZIONE 8.5.1 - MISURE DI POLITICA ATTIVA, CON PARTICOLARE ATTENZIONE AI SETTORI CHE OFFRONO MAGGIORI PROSPETTIVE DI CRESCITA - IMPRESE	2	U.2.03.03.03.000	15	1504	2018	3180004251	375	POR CAMPANIA FSE 2014/2020 - ASSE I - OBIETTIVI SPECIFICI 1, 2 E 3 (RA8.1, 8.2, 8.5) - AVVISO PUBBLICO "INCENTIVI PER L'ASSUNZIONEDILAVORATORI SVANTAGGIATI IN CAMPANIA - ANNUALITA' 2016" - IMPEGN0 DISPESA A FAVORE DI BENEFICIARI VARI	2020/0000049/50_01_00/E	50	01	01	234,96
4370	U08602	POR FSE 2014-2020 - ASSE I -OBIETTIVO SPECIFICO 1 - AZIONE 8.5.1 - MISURE DI POLITICA ATTIVA, CON PARTICOLARE ATTENZIONE AI SETTORI CHE OFFRONO MAGGIORI PROSPETTIVE DI CRESCITA - IMPRESE	2	U.2.03.03.03.000	15	1504	2018	3180004251	379	POR CAMPANIA FSE 2014/2020 - ASSE I - OBIETTIVI SPECIFICI 1, 2 E 3 (RA8.1, 8.2, 8.5) - AVVISO PUBBLICO "INCENTIVI PER L'ASSUNZIONEDILAVORATORI SVANTAGGIATI IN CAMPANIA - ANNUALITA' 2016" - IMPEGN0 DISPESA A FAVORE DI BENEFICIARI VARI	2020/0000049/50_01_00/E	50	01	01	7.938,75
4371	U08602	POR FSE 2014-2020 - ASSE I -OBIETTIVO SPECIFICO 1 - AZIONE 8.5.1 - MISURE DI POLITICA ATTIVA, CON PARTICOLARE ATTENZIONE AI SETTORI CHE OFFRONO MAGGIORI PROSPETTIVE DI CRESCITA - IMPRESE	2	U.2.03.03.03.000	15	1504	2018	3180004251	380	POR CAMPANIA FSE 2014/2020 - ASSE I - OBIETTIVI SPECIFICI 1, 2 E 3 (RA8.1, 8.2, 8.5) - AVVISO PUBBLICO "INCENTIVI PER L'ASSUNZIONEDILAVORATORI SVANTAGGIATI IN CAMPANIA - ANNUALITA' 2016" - IMPEGN0 DISPESA A FAVORE DI BENEFICIARI VARI	2020/0000049/50_01_00/E	50	01	01	1.852,39
4372	U08602	POR FSE 2014-2020 - ASSE I -OBIETTIVO SPECIFICO 1 - AZIONE 8.5.1 - MISURE DI POLITICA ATTIVA, CON PARTICOLARE ATTENZIONE AI SETTORI CHE OFFRONO MAGGIORI PROSPETTIVE DI CRESCITA - IMPRESE	2	U.2.03.03.03.000	15	1504	2018	3180004251	381	POR CAMPANIA FSE 2014/2020 - ASSE I - OBIETTIVI SPECIFICI 1, 2 E 3 (RA8.1, 8.2, 8.5) - AVVISO PUBBLICO "INCENTIVI PER L'ASSUNZIONEDILAVORATORI SVANTAGGIATI IN CAMPANIA - ANNUALITA' 2016" - IMPEGN0 DISPESA A FAVORE DI BENEFICIARI VARI	2020/0000049/50_01_00/E	50	01	01	793,86
4373	U08602	POR FSE 2014-2020 - ASSE I -OBIETTIVO SPECIFICO 1 - AZIONE 8.5.1 - MISURE DI POLITICA ATTIVA, CON PARTICOLARE ATTENZIONE AI SETTORI CHE OFFRONO MAGGIORI PROSPETTIVE DI CRESCITA - IMPRESE	2	U.2.03.03.03.000	15	1504	2018	3180004251	382	POR CAMPANIA FSE 2014/2020 - ASSE I - OBIETTIVI SPECIFICI 1, 2 E 3 (RA8.1, 8.2, 8.5) - AVVISO PUBBLICO "INCENTIVI PER L'ASSUNZIONEDILAVORATORI SVANTAGGIATI IN CAMPANIA - ANNUALITA' 2016" - IMPEGN0 DISPESA A FAVORE DI BENEFICIARI VARI	2020/0000049/50_01_00/E	50	01	01	2.790,75
4374	U08602	POR FSE 2014-2020 - ASSE I -OBIETTIVO SPECIFICO 1 - AZIONE 8.5.1 - MISURE DI POLITICA ATTIVA, CON PARTICOLARE ATTENZIONE AI SETTORI CHE OFFRONO MAGGIORI PROSPETTIVE DI CRESCITA - IMPRESE	2	U.2.03.03.03.000	15	1504	2018	3180004251	383	POR CAMPANIA FSE 2014/2020 - ASSE I - OBIETTIVI SPECIFICI 1, 2 E 3 (RA8.1, 8.2, 8.5) - AVVISO PUBBLICO "INCENTIVI PER L'ASSUNZIONEDILAVORATORI SVANTAGGIATI IN CAMPANIA - ANNUALITA' 2016" - IMPEGN0 DISPESA A FAVORE DI BENEFICIARI VARI	2020/0000049/50_01_00/E	50	01	01	651,19
4375	U08602	POR FSE 2014-2020 - ASSE I -OBIETTIVO SPECIFICO 1 - AZIONE 8.5.1 - MISURE DI POLITICA ATTIVA, CON PARTICOLARE ATTENZIONE AI SETTORI CHE OFFRONO MAGGIORI PROSPETTIVE DI CRESCITA - IMPRESE	2	U.2.03.03.03.000	15	1504	2018	3180004251	384	POR CAMPANIA FSE 2014/2020 - ASSE I - OBIETTIVI SPECIFICI 1, 2 E 3 (RA8.1, 8.2, 8.5) - AVVISO PUBBLICO "INCENTIVI PER L'ASSUNZIONEDILAVORATORI SVANTAGGIATI IN CAMPANIA - ANNUALITA' 2016" - IMPEGN0 DISPESA A FAVORE DI BENEFICIARI VARI	2020/0000049/50_01_00/E	50	01	01	279,06
4376	U08602	POR FSE 2014-2020 - ASSE I -OBIETTIVO SPECIFICO 1 - AZIONE 8.5.1 - MISURE DI POLITICA ATTIVA, CON PARTICOLARE ATTENZIONE AI SETTORI CHE OFFRONO MAGGIORI PROSPETTIVE DI CRESCITA - IMPRESE	2	U.2.03.03.03.000	15	1504	2018	3180004251	385	POR CAMPANIA FSE 2014/2020 - ASSE I - OBIETTIVI SPECIFICI 1, 2 E 3 (RA8.1, 8.2, 8.5) - AVVISO PUBBLICO "INCENTIVI PER L'ASSUNZIONEDILAVORATORI SVANTAGGIATI IN CAMPANIA - ANNUALITA' 2016" - IMPEGN0 DISPESA A FAVORE DI BENEFICIARI VARI	2020/0000049/50_01_00/E	50	01	01	30.361,50
4377	U08602	POR FSE 2014-2020 - ASSE I -OBIETTIVO SPECIFICO 1 - AZIONE 8.5.1 - MISURE DI POLITICA ATTIVA, CON PARTICOLARE ATTENZIONE AI SETTORI CHE OFFRONO MAGGIORI PROSPETTIVE DI CRESCITA - IMPRESE	2	U.2.03.03.03.000	15	1504	2018	3180004251	386	POR CAMPANIA FSE 2014/2020 - ASSE I - OBIETTIVI SPECIFICI 1, 2 E 3 (RA8.1, 8.2, 8.5) - AVVISO PUBBLICO "INCENTIVI PER L'ASSUNZIONEDILAVORATORI SVANTAGGIATI IN CAMPANIA - ANNUALITA' 2016" - IMPEGN0 DISPESA A FAVORE DI BENEFICIARI VARI	2020/0000049/50_01_00/E	50	01	01	7.084,35
4378	U08602	POR FSE 2014-2020 - ASSE I -OBIETTIVO SPECIFICO 1 - AZIONE 8.5.1 - MISURE DI POLITICA ATTIVA, CON PARTICOLARE ATTENZIONE AI SETTORI CHE OFFRONO MAGGIORI PROSPETTIVE DI CRESCITA - IMPRESE	2	U.2.03.03.03.000	15	1504	2018	3180004251	387	POR CAMPANIA FSE 2014/2020 - ASSE I - OBIETTIVI SPECIFICI 1, 2 E 3 (RA8.1, 8.2, 8.5) - AVVISO PUBBLICO "INCENTIVI PER L'ASSUNZIONEDILAVORATORI SVANTAGGIATI IN CAMPANIA - ANNUALITA' 2016" - IMPEGN0 DISPESA A FAVORE DI BENEFICIARI VARI	2020/0000049/50_01_00/E	50	01	01	3.036,15
4379	U08602	POR FSE 2014-2020 - ASSE I -OBIETTIVO SPECIFICO 1 - AZIONE 8.5.1 - MISURE DI POLITICA ATTIVA, CON PARTICOLARE ATTENZIONE AI SETTORI CHE OFFRONO MAGGIORI PROSPETTIVE DI CRESCITA - IMPRESE	2	U.2.03.03.03.000	15	1504	2018	3180004251	388	POR CAMPANIA FSE 2014/2020 - ASSE I - OBIETTIVI SPECIFICI 1, 2 E 3 (RA8.1, 8.2, 8.5) - AVVISO PUBBLICO "INCENTIVI PER L'ASSUNZIONEDILAVORATORI SVANTAGGIATI IN CAMPANIA - ANNUALITA' 2016" - IMPEGN0 DISPESA A FAVORE DI BENEFICIARI VARI	2020/0000049/50_01_00/E	50	01	01	5.757,00
4380	U08602	POR FSE 2014-2020 - ASSE I -OBIETTIVO SPECIFICO 1 - AZIONE 8.5.1 - MISURE DI POLITICA ATTIVA, CON PARTICOLARE ATTENZIONE AI SETTORI CHE OFFRONO MAGGIORI PROSPETTIVE DI CRESCITA - IMPRESE	2	U.2.03.03.03.000	15	1504	2018	3180004251	389	POR CAMPANIA FSE 2014/2020 - ASSE I - OBIETTIVI SPECIFICI 1, 2 E 3 (RA8.1, 8.2, 8.5) - AVVISO PUBBLICO "INCENTIVI PER L'ASSUNZIONEDILAVORATORI SVANTAGGIATI IN CAMPANIA - ANNUALITA' 2016" - IMPEGN0 DISPESA A FAVORE DI BENEFICIARI VARI	2020/0000049/50_01_00/E	50	01	01	1.343,30
4381	U08602	POR FSE 2014-2020 - ASSE I -OBIETTIVO SPECIFICO 1 - AZIONE 8.5.1 - MISURE DI POLITICA ATTIVA, CON PARTICOLARE ATTENZIONE AI SETTORI CHE OFFRONO MAGGIORI PROSPETTIVE DI CRESCITA - IMPRESE	2	U.2.03.03.03.000	15	1504	2018	3180004251	390	POR CAMPANIA FSE 2014/2020 - ASSE I - OBIETTIVI SPECIFICI 1, 2 E 3 (RA8.1, 8.2, 8.5) - AVVISO PUBBLICO "INCENTIVI PER L'ASSUNZIONEDILAVORATORI SVANTAGGIATI IN CAMPANIA - ANNUALITA' 2016" - IMPEGN0 DISPESA A FAVORE DI BENEFICIARI VARI	2020/0000049/50_01_00/E	50	01	01	575,70

fonte: http://burc.regione.campania.it

N.	Cap	Descrizione	Tit	IV liv.	Miss	Prog	Anno res.	n. Imp.	Pos	Oggetto	decreto	DIP	DG	UOD	Importo Insussistenza
4382	U08602	POR FSE 2014-2020 - ASSE I -OBIETTIVO SPECIFICO 1 - AZIONE 8.5.1 - MISURE DI POLITICA ATTIVA, CON PARTICOLARE ATTENZIONE AI SETTORI CHE OFFRONO MAGGIORI PROSPETTIVE DI CRESCITA - IMPRESE	2	U.2.03.03.03.000	15	1504	2018	3180004251	391	POR CAMPANIA FSE 2014/2020 - ASSE I - OBIETTIVI SPECIFICI 1, 2 E 3 (RA8.1, 8.2, 8.5) - AVVISO PUBBLICO "INCENTIVI PER L'ASSUNZIONEDILAVORATORI SVANTAGGIATI IN CAMPANIA - ANNUALITA' 2016" - IMPEGN0 DISPESA A FAVORE DI BENEFICIARI VARI	2020/0000049/50_01_00/E	50	01	01	464,25
4383	U08602	POR FSE 2014-2020 - ASSE I -OBIETTIVO SPECIFICO 1 - AZIONE 8.5.1 - MISURE DI POLITICA ATTIVA, CON PARTICOLARE ATTENZIONE AI SETTORI CHE OFFRONO MAGGIORI PROSPETTIVE DI CRESCITA - IMPRESE	2	U.2.03.03.03.000	15	1504	2018	3180004251	392	POR CAMPANIA FSE 2014/2020 - ASSE I - OBIETTIVI SPECIFICI 1, 2 E 3 (RA8.1, 8.2, 8.5) - AVVISO PUBBLICO "INCENTIVI PER L'ASSUNZIONEDILAVORATORI SVANTAGGIATI IN CAMPANIA - ANNUALITA' 2016" - IMPEGN0 DISPESA A FAVORE DI BENEFICIARI VARI	2020/0000049/50_01_00/E	50	01	01	108,32
4384	U08602	POR FSE 2014-2020 - ASSE I -OBIETTIVO SPECIFICO 1 - AZIONE 8.5.1 - MISURE DI POLITICA ATTIVA, CON PARTICOLARE ATTENZIONE AI SETTORI CHE OFFRONO MAGGIORI PROSPETTIVE DI CRESCITA - IMPRESE	2	U.2.03.03.03.000	15	1504	2018	3180004251	393	POR CAMPANIA FSE 2014/2020 - ASSE I - OBIETTIVI SPECIFICI 1, 2 E 3 (RA8.1, 8.2, 8.5) - AVVISO PUBBLICO "INCENTIVI PER L'ASSUNZIONEDILAVORATORI SVANTAGGIATI IN CAMPANIA - ANNUALITA' 2016" - IMPEGN0 DISPESA A FAVORE DI BENEFICIARI VARI	2020/0000049/50_01_00/E	50	01	01	46,43
4385	U08602	POR FSE 2014-2020 - ASSE I -OBIETTIVO SPECIFICO 1 - AZIONE 8.5.1 - MISURE DI POLITICA ATTIVA, CON PARTICOLARE ATTENZIONE AI SETTORI CHE OFFRONO MAGGIORI PROSPETTIVE DI CRESCITA - IMPRESE	2	U.2.03.03.03.000	15	1504	2018	3180004251	394	POR CAMPANIA FSE 2014/2020 - ASSE I - OBIETTIVI SPECIFICI 1, 2 E 3 (RA8.1, 8.2, 8.5) - AVVISO PUBBLICO "INCENTIVI PER L'ASSUNZIONEDILAVORATORI SVANTAGGIATI IN CAMPANIA - ANNUALITA' 2016" - IMPEGN0 DISPESA A FAVORE DI BENEFICIARI VARI	2020/0000049/50_01_00/E	50	01	01	3.654,75
4386	U08602	POR FSE 2014-2020 - ASSE I -OBIETTIVO SPECIFICO 1 - AZIONE 8.5.1 - MISURE DI POLITICA ATTIVA, CON PARTICOLARE ATTENZIONE AI SETTORI CHE OFFRONO MAGGIORI PROSPETTIVE DI CRESCITA - IMPRESE	2	U.2.03.03.03.000	15	1504	2018	3180004251	395	POR CAMPANIA FSE 2014/2020 - ASSE I - OBIETTIVI SPECIFICI 1, 2 E 3 (RA8.1, 8.2, 8.5) - AVVISO PUBBLICO "INCENTIVI PER L'ASSUNZIONEDILAVORATORI SVANTAGGIATI IN CAMPANIA - ANNUALITA' 2016" - IMPEGN0 DISPESA A FAVORE DI BENEFICIARI VARI	2020/0000049/50_01_00/E	50	01	01	852,79
4387	U08602	POR FSE 2014-2020 - ASSE I -OBIETTIVO SPECIFICO 1 - AZIONE 8.5.1 - MISURE DI POLITICA ATTIVA, CON PARTICOLARE ATTENZIONE AI SETTORI CHE OFFRONO MAGGIORI PROSPETTIVE DI CRESCITA - IMPRESE	2	U.2.03.03.03.000	15	1504	2018	3180004251	396	POR CAMPANIA FSE 2014/2020 - ASSE I - OBIETTIVI SPECIFICI 1, 2 E 3 (RA8.1, 8.2, 8.5) - AVVISO PUBBLICO "INCENTIVI PER L'ASSUNZIONEDILAVORATORI SVANTAGGIATI IN CAMPANIA - ANNUALITA' 2016" - IMPEGN0 DISPESA A FAVORE DI BENEFICIARI VARI	2020/0000049/50_01_00/E	50	01	01	365,46
4388	U08602	POR FSE 2014-2020 - ASSE I -OBIETTIVO SPECIFICO 1 - AZIONE 8.5.1 - MISURE DI POLITICA ATTIVA, CON PARTICOLARE ATTENZIONE AI SETTORI CHE OFFRONO MAGGIORI PROSPETTIVE DI CRESCITA - IMPRESE	2	U.2.03.03.03.000	15	1504	2018	3180004251	397	POR CAMPANIA FSE 2014/2020 - ASSE I - OBIETTIVI SPECIFICI 1, 2 E 3 (RA8.1, 8.2, 8.5) - AVVISO PUBBLICO "INCENTIVI PER L'ASSUNZIONEDILAVORATORI SVANTAGGIATI IN CAMPANIA - ANNUALITA' 2016" - IMPEGN0 DISPESA A FAVORE DI BENEFICIARI VARI	2020/0000049/50_01_00/E	50	01	01	3.941,25
4389	U08602	POR FSE 2014-2020 - ASSE I -OBIETTIVO SPECIFICO 1 - AZIONE 8.5.1 - MISURE DI POLITICA ATTIVA, CON PARTICOLARE ATTENZIONE AI SETTORI CHE OFFRONO MAGGIORI PROSPETTIVE DI CRESCITA - IMPRESE	2	U.2.03.03.03.000	15	1504	2018	3180004251	398	POR CAMPANIA FSE 2014/2020 - ASSE I - OBIETTIVI SPECIFICI 1, 2 E 3 (RA8.1, 8.2, 8.5) - AVVISO PUBBLICO "INCENTIVI PER L'ASSUNZIONEDILAVORATORI SVANTAGGIATI IN CAMPANIA - ANNUALITA' 2016" - IMPEGN0 DISPESA A FAVORE DI BENEFICIARI VARI	2020/0000049/50_01_00/E	50	01	01	919,62
4390	U08602	POR FSE 2014-2020 - ASSE I -OBIETTIVO SPECIFICO 1 - AZIONE 8.5.1 - MISURE DI POLITICA ATTIVA, CON PARTICOLARE ATTENZIONE AI SETTORI CHE OFFRONO MAGGIORI PROSPETTIVE DI CRESCITA - IMPRESE	2	U.2.03.03.03.000	15	1504	2018	3180004251	399	POR CAMPANIA FSE 2014/2020 - ASSE I - OBIETTIVI SPECIFICI 1, 2 E 3 (RA8.1, 8.2, 8.5) - AVVISO PUBBLICO "INCENTIVI PER L'ASSUNZIONEDILAVORATORI SVANTAGGIATI IN CAMPANIA - ANNUALITA' 2016" - IMPEGN0 DISPESA A FAVORE DI BENEFICIARI VARI	2020/0000049/50_01_00/E	50	01	01	394,13
4391	U08602	POR FSE 2014-2020 - ASSE I -OBIETTIVO SPECIFICO 1 - AZIONE 8.5.1 - MISURE DI POLITICA ATTIVA, CON PARTICOLARE ATTENZIONE AI SETTORI CHE OFFRONO MAGGIORI PROSPETTIVE DI CRESCITA - IMPRESE	2	U.2.03.03.03.000	15	1504	2018	3180004251	400	POR CAMPANIA FSE 2014/2020 - ASSE I - OBIETTIVI SPECIFICI 1, 2 E 3 (RA8.1, 8.2, 8.5) - AVVISO PUBBLICO "INCENTIVI PER L'ASSUNZIONEDILAVORATORI SVANTAGGIATI IN CAMPANIA - ANNUALITA' 2016" - IMPEGN0 DISPESA A FAVORE DI BENEFICIARI VARI	2020/0000049/50_01_00/E	50	01	01	4.343,25
4392	U08602	POR FSE 2014-2020 - ASSE I -OBIETTIVO SPECIFICO 1 - AZIONE 8.5.1 - MISURE DI POLITICA ATTIVA, CON PARTICOLARE ATTENZIONE AI SETTORI CHE OFFRONO MAGGIORI PROSPETTIVE DI CRESCITA - IMPRESE	2	U.2.03.03.03.000	15	1504	2018	3180004251	401	POR CAMPANIA FSE 2014/2020 - ASSE I - OBIETTIVI SPECIFICI 1, 2 E 3 (RA8.1, 8.2, 8.5) - AVVISO PUBBLICO "INCENTIVI PER L'ASSUNZIONEDILAVORATORI SVANTAGGIATI IN CAMPANIA - ANNUALITA' 2016" - IMPEGN0 DISPESA A FAVORE DI BENEFICIARI VARI	2020/0000049/50_01_00/E	50	01	01	1.013,42
4393	U08602	POR FSE 2014-2020 - ASSE I -OBIETTIVO SPECIFICO 1 - AZIONE 8.5.1 - MISURE DI POLITICA ATTIVA, CON PARTICOLARE ATTENZIONE AI SETTORI CHE OFFRONO MAGGIORI PROSPETTIVE DI CRESCITA - IMPRESE	2	U.2.03.03.03.000	15	1504	2018	3180004251	402	POR CAMPANIA FSE 2014/2020 - ASSE I - OBIETTIVI SPECIFICI 1, 2 E 3 (RA8.1, 8.2, 8.5) - AVVISO PUBBLICO "INCENTIVI PER L'ASSUNZIONEDILAVORATORI SVANTAGGIATI IN CAMPANIA - ANNUALITA' 2016" - IMPEGN0 DISPESA A FAVORE DI BENEFICIARI VARI	2020/0000049/50_01_00/E	50	01	01	434,33
4394	U08602	POR FSE 2014-2020 - ASSE I -OBIETTIVO SPECIFICO 1 - AZIONE 8.5.1 - MISURE DI POLITICA ATTIVA, CON PARTICOLARE ATTENZIONE AI SETTORI CHE OFFRONO MAGGIORI PROSPETTIVE DI CRESCITA - IMPRESE	2	U.2.03.03.03.000	15	1504	2018	3180004251	406	POR CAMPANIA FSE 2014/2020 - ASSE I - OBIETTIVI SPECIFICI 1, 2 E 3 (RA8.1, 8.2, 8.5) - AVVISO PUBBLICO "INCENTIVI PER L'ASSUNZIONEDILAVORATORI SVANTAGGIATI IN CAMPANIA - ANNUALITA' 2016" - IMPEGN0 DISPESA A FAVORE DI BENEFICIARI VARI	2020/0000049/50_01_00/E	50	01	01	2.034,00

fonte: http://burc.regione.campania.it

N.	Cap	Descrizione	Tit	IV liv.	Miss	Prog	Anno res.	n. Imp.	Pos	Oggetto	decreto	DIP	DG	UOD	Importo Insussistenza
4395	U08602	POR FSE 2014-2020 - ASSE I -OBIETTIVO SPECIFICO 1 - AZIONE 8.5.1 - MISURE DI POLITICA ATTIVA, CON PARTICOLARE ATTENZIONE AI SETTORI CHE OFFRONO MAGGIORI PROSPETTIVE DI CRESCITA - IMPRESE	2	U.2.03.03.03.000	15	1504	2018	3180004251	407	POR CAMPANIA FSE 2014/2020 - ASSE I - OBIETTIVI SPECIFICI 1, 2 E 3 (RA8.1, 8.2, 8.5) - AVVISO PUBBLICO "INCENTIVI PER L'ASSUNZIONEDILAVORATORI SVANTAGGIATI IN CAMPANIA - ANNUALITA' 2016" - IMPEGN0 DISPESA A FAVORE DI BENEFICIARI VARI	2020/0000049/50_01_00/E	50	01	01	474,60
4396	U08602	POR FSE 2014-2020 - ASSE I -OBIETTIVO SPECIFICO 1 - AZIONE 8.5.1 - MISURE DI POLITICA ATTIVA, CON PARTICOLARE ATTENZIONE AI SETTORI CHE OFFRONO MAGGIORI PROSPETTIVE DI CRESCITA - IMPRESE	2	U.2.03.03.03.000	15	1504	2018	3180004251	408	POR CAMPANIA FSE 2014/2020 - ASSE I - OBIETTIVI SPECIFICI 1, 2 E 3 (RA8.1, 8.2, 8.5) - AVVISO PUBBLICO "INCENTIVI PER L'ASSUNZIONEDILAVORATORI SVANTAGGIATI IN CAMPANIA - ANNUALITA' 2016" - IMPEGN0 DISPESA A FAVORE DI BENEFICIARI VARI	2020/0000049/50_01_00/E	50	01	01	203,40
4397	U08602	POR FSE 2014-2020 - ASSE I -OBIETTIVO SPECIFICO 1 - AZIONE 8.5.1 - MISURE DI POLITICA ATTIVA, CON PARTICOLARE ATTENZIONE AI SETTORI CHE OFFRONO MAGGIORI PROSPETTIVE DI CRESCITA - IMPRESE	2	U.2.03.03.03.000	15	1504	2018	3180004251	409	POR CAMPANIA FSE 2014/2020 - ASSE I - OBIETTIVI SPECIFICI 1, 2 E 3 (RA8.1, 8.2, 8.5) - AVVISO PUBBLICO "INCENTIVI PER L'ASSUNZIONEDILAVORATORI SVANTAGGIATI IN CAMPANIA - ANNUALITA' 2016" - IMPEGN0 DISPESA A FAVORE DI BENEFICIARI VARI	2020/0000049/50_01_00/E	50	01	01	1.950,75
4398	U08602	POR FSE 2014-2020 - ASSE I -OBIETTIVO SPECIFICO 1 - AZIONE 8.5.1 - MISURE DI POLITICA ATTIVA, CON PARTICOLARE ATTENZIONE AI SETTORI CHE OFFRONO MAGGIORI PROSPETTIVE DI CRESCITA - IMPRESE	2	U.2.03.03.03.000	15	1504	2018	3180004251	410	POR CAMPANIA FSE 2014/2020 - ASSE I - OBIETTIVI SPECIFICI 1, 2 E 3 (RA8.1, 8.2, 8.5) - AVVISO PUBBLICO "INCENTIVI PER L'ASSUNZIONEDILAVORATORI SVANTAGGIATI IN CAMPANIA - ANNUALITA' 2016" - IMPEGN0 DISPESA A FAVORE DI BENEFICIARI VARI	2020/0000049/50_01_00/E	50	01	01	455,17
4399	U08602	POR FSE 2014-2020 - ASSE I -OBIETTIVO SPECIFICO 1 - AZIONE 8.5.1 - MISURE DI POLITICA ATTIVA, CON PARTICOLARE ATTENZIONE AI SETTORI CHE OFFRONO MAGGIORI PROSPETTIVE DI CRESCITA - IMPRESE	2	U.2.03.03.03.000	15	1504	2018	3180004251	411	POR CAMPANIA FSE 2014/2020 - ASSE I - OBIETTIVI SPECIFICI 1, 2 E 3 (RA8.1, 8.2, 8.5) - AVVISO PUBBLICO "INCENTIVI PER L'ASSUNZIONEDILAVORATORI SVANTAGGIATI IN CAMPANIA - ANNUALITA' 2016" - IMPEGN0 DISPESA A FAVORE DI BENEFICIARI VARI	2020/0000049/50_01_00/E	50	01	01	195,08
4400	U08602	POR FSE 2014-2020 - ASSE I -OBIETTIVO SPECIFICO 1 - AZIONE 8.5.1 - MISURE DI POLITICA ATTIVA, CON PARTICOLARE ATTENZIONE AI SETTORI CHE OFFRONO MAGGIORI PROSPETTIVE DI CRESCITA - IMPRESE	2	U.2.03.03.03.000	15	1504	2018	3180004251	412	POR CAMPANIA FSE 2014/2020 - ASSE I - OBIETTIVI SPECIFICI 1, 2 E 3 (RA8.1, 8.2, 8.5) - AVVISO PUBBLICO "INCENTIVI PER L'ASSUNZIONEDILAVORATORI SVANTAGGIATI IN CAMPANIA - ANNUALITA' 2016" - IMPEGN0 DISPESA A FAVORE DI BENEFICIARI VARI	2020/0000049/50_01_00/E	50	01	01	38,25
4401	U08602	POR FSE 2014-2020 - ASSE I -OBIETTIVO SPECIFICO 1 - AZIONE 8.5.1 - MISURE DI POLITICA ATTIVA, CON PARTICOLARE ATTENZIONE AI SETTORI CHE OFFRONO MAGGIORI PROSPETTIVE DI CRESCITA - IMPRESE	2	U.2.03.03.03.000	15	1504	2018	3180004251	418	POR CAMPANIA FSE 2014/2020 - ASSE I - OBIETTIVI SPECIFICI 1, 2 E 3 (RA8.1, 8.2, 8.5) - AVVISO PUBBLICO "INCENTIVI PER L'ASSUNZIONEDILAVORATORI SVANTAGGIATI IN CAMPANIA - ANNUALITA' 2016" - IMPEGN0 DISPESA A FAVORE DI BENEFICIARI VARI	2020/0000049/50_01_00/E	50	01	01	25.256,25
4402	U08602	POR FSE 2014-2020 - ASSE I -OBIETTIVO SPECIFICO 1 - AZIONE 8.5.1 - MISURE DI POLITICA ATTIVA, CON PARTICOLARE ATTENZIONE AI SETTORI CHE OFFRONO MAGGIORI PROSPETTIVE DI CRESCITA - IMPRESE	2	U.2.03.03.03.000	15	1504	2018	3180004251	419	POR CAMPANIA FSE 2014/2020 - ASSE I - OBIETTIVI SPECIFICI 1, 2 E 3 (RA8.1, 8.2, 8.5) - AVVISO PUBBLICO "INCENTIVI PER L'ASSUNZIONEDILAVORATORI SVANTAGGIATI IN CAMPANIA - ANNUALITA' 2016" - IMPEGN0 DISPESA A FAVORE DI BENEFICIARI VARI	2020/0000049/50_01_00/E	50	01	01	5.893,14
4403	U08602	POR FSE 2014-2020 - ASSE I -OBIETTIVO SPECIFICO 1 - AZIONE 8.5.1 - MISURE DI POLITICA ATTIVA, CON PARTICOLARE ATTENZIONE AI SETTORI CHE OFFRONO MAGGIORI PROSPETTIVE DI CRESCITA - IMPRESE	2	U.2.03.03.03.000	15	1504	2018	3180004251	420	POR CAMPANIA FSE 2014/2020 - ASSE I - OBIETTIVI SPECIFICI 1, 2 E 3 (RA8.1, 8.2, 8.5) - AVVISO PUBBLICO "INCENTIVI PER L'ASSUNZIONEDILAVORATORI SVANTAGGIATI IN CAMPANIA - ANNUALITA' 2016" - IMPEGN0 DISPESA A FAVORE DI BENEFICIARI VARI	2020/0000049/50_01_00/E	50	01	01	2.525,61
4404	U08602	POR FSE 2014-2020 - ASSE I -OBIETTIVO SPECIFICO 1 - AZIONE 8.5.1 - MISURE DI POLITICA ATTIVA, CON PARTICOLARE ATTENZIONE AI SETTORI CHE OFFRONO MAGGIORI PROSPETTIVE DI CRESCITA - IMPRESE	2	U.2.03.03.03.000	15	1504	2018	3180004251	424	POR CAMPANIA FSE 2014/2020 - ASSE I - OBIETTIVI SPECIFICI 1, 2 E 3 (RA8.1, 8.2, 8.5) - AVVISO PUBBLICO "INCENTIVI PER L'ASSUNZIONEDILAVORATORI SVANTAGGIATI IN CAMPANIA - ANNUALITA' 2016" - IMPEGN0 DISPESA A FAVORE DI BENEFICIARI VARI	2020/0000049/50_01_00/E	50	01	01	3.929,25
4405	U08602	POR FSE 2014-2020 - ASSE I -OBIETTIVO SPECIFICO 1 - AZIONE 8.5.1 - MISURE DI POLITICA ATTIVA, CON PARTICOLARE ATTENZIONE AI SETTORI CHE OFFRONO MAGGIORI PROSPETTIVE DI CRESCITA - IMPRESE	2	U.2.03.03.03.000	15	1504	2018	3180004251	425	POR CAMPANIA FSE 2014/2020 - ASSE I - OBIETTIVI SPECIFICI 1, 2 E 3 (RA8.1, 8.2, 8.5) - AVVISO PUBBLICO "INCENTIVI PER L'ASSUNZIONEDILAVORATORI SVANTAGGIATI IN CAMPANIA - ANNUALITA' 2016" - IMPEGN0 DISPESA A FAVORE DI BENEFICIARI VARI	2020/0000049/50_01_00/E	50	01	01	916,83
4406	U08602	POR FSE 2014-2020 - ASSE I -OBIETTIVO SPECIFICO 1 - AZIONE 8.5.1 - MISURE DI POLITICA ATTIVA, CON PARTICOLARE ATTENZIONE AI SETTORI CHE OFFRONO MAGGIORI PROSPETTIVE DI CRESCITA - IMPRESE	2	U.2.03.03.03.000	15	1504	2018	3180004251	426	POR CAMPANIA FSE 2014/2020 - ASSE I - OBIETTIVI SPECIFICI 1, 2 E 3 (RA8.1, 8.2, 8.5) - AVVISO PUBBLICO "INCENTIVI PER L'ASSUNZIONEDILAVORATORI SVANTAGGIATI IN CAMPANIA - ANNUALITA' 2016" - IMPEGN0 DISPESA A FAVORE DI BENEFICIARI VARI	2020/0000049/50_01_00/E	50	01	01	392,92
4407	U08602	POR FSE 2014-2020 - ASSE I -OBIETTIVO SPECIFICO 1 - AZIONE 8.5.1 - MISURE DI POLITICA ATTIVA, CON PARTICOLARE ATTENZIONE AI SETTORI CHE OFFRONO MAGGIORI PROSPETTIVE DI CRESCITA - IMPRESE	2	U.2.03.03.03.000	15	1504	2018	3180004251	427	POR CAMPANIA FSE 2014/2020 - ASSE I - OBIETTIVI SPECIFICI 1, 2 E 3 (RA8.1, 8.2, 8.5) - AVVISO PUBBLICO "INCENTIVI PER L'ASSUNZIONEDILAVORATORI SVANTAGGIATI IN CAMPANIA - ANNUALITA' 2016" - IMPEGN0 DISPESA A FAVORE DI BENEFICIARI VARI	2020/0000049/50_01_00/E	50	01	01	5.499,75

fonte: http://burc.regione.campania.it

N.	Cap	Descrizione	Tit	IV liv.	Miss	Prog	Anno res.	n. Imp.	Pos	Oggetto	decreto	DIP	DG	UOD	Importo Insussistenza
4408	U08602	POR FSE 2014-2020 - ASSE I -OBIETTIVO SPECIFICO 1 - AZIONE 8.5.1 - MISURE DI POLITICA ATTIVA, CON PARTICOLARE ATTENZIONE AI SETTORI CHE OFFRONO MAGGIORI PROSPETTIVE DI CRESCITA - IMPRESE	2	U.2.03.03.03.000	15	1504	2018	3180004251	428	POR CAMPANIA FSE 2014/2020 - ASSE I - OBIETTIVI SPECIFICI 1, 2 E 3 (RA8.1, 8.2, 8.5) - AVVISO PUBBLICO "INCENTIVI PER L'ASSUNZIONEDILAVORATORI SVANTAGGIATI IN CAMPANIA - ANNUALITA' 2016" - IMPEGN0 DISPESA A FAVORE DI BENEFICIARI VARI	2020/0000049/50_01_00/E	50	01	01	1.283,27
4409	U08602	POR FSE 2014-2020 - ASSE I -OBIETTIVO SPECIFICO 1 - AZIONE 8.5.1 - MISURE DI POLITICA ATTIVA, CON PARTICOLARE ATTENZIONE AI SETTORI CHE OFFRONO MAGGIORI PROSPETTIVE DI CRESCITA - IMPRESE	2	U.2.03.03.03.000	15	1504	2018	3180004251	429	POR CAMPANIA FSE 2014/2020 - ASSE I - OBIETTIVI SPECIFICI 1, 2 E 3 (RA8.1, 8.2, 8.5) - AVVISO PUBBLICO "INCENTIVI PER L'ASSUNZIONEDILAVORATORI SVANTAGGIATI IN CAMPANIA - ANNUALITA' 2016" - IMPEGN0 DISPESA A FAVORE DI BENEFICIARI VARI	2020/0000049/50_01_00/E	50	01	01	549,98
4410	U08602	POR FSE 2014-2020 - ASSE I -OBIETTIVO SPECIFICO 1 - AZIONE 8.5.1 - MISURE DI POLITICA ATTIVA, CON PARTICOLARE ATTENZIONE AI SETTORI CHE OFFRONO MAGGIORI PROSPETTIVE DI CRESCITA - IMPRESE	2	U.2.03.03.03.000	15	1504	2018	3180004251	430	POR CAMPANIA FSE 2014/2020 - ASSE I - OBIETTIVI SPECIFICI 1, 2 E 3 (RA8.1, 8.2, 8.5) - AVVISO PUBBLICO "INCENTIVI PER L'ASSUNZIONEDILAVORATORI SVANTAGGIATI IN CAMPANIA - ANNUALITA' 2016" - IMPEGN0 DISPESA A FAVORE DI BENEFICIARI VARI	2020/0000049/50_01_00/E	50	01	01	243,00
4411	U08602	POR FSE 2014-2020 - ASSE I -OBIETTIVO SPECIFICO 1 - AZIONE 8.5.1 - MISURE DI POLITICA ATTIVA, CON PARTICOLARE ATTENZIONE AI SETTORI CHE OFFRONO MAGGIORI PROSPETTIVE DI CRESCITA - IMPRESE	2	U.2.03.03.03.000	15	1504	2018	3180004251	431	POR CAMPANIA FSE 2014/2020 - ASSE I - OBIETTIVI SPECIFICI 1, 2 E 3 (RA8.1, 8.2, 8.5) - AVVISO PUBBLICO "INCENTIVI PER L'ASSUNZIONEDILAVORATORI SVANTAGGIATI IN CAMPANIA - ANNUALITA' 2016" - IMPEGN0 DISPESA A FAVORE DI BENEFICIARI VARI	2020/0000049/50_01_00/E	50	01	01	56,72
4412	U08602	POR FSE 2014-2020 - ASSE I -OBIETTIVO SPECIFICO 1 - AZIONE 8.5.1 - MISURE DI POLITICA ATTIVA, CON PARTICOLARE ATTENZIONE AI SETTORI CHE OFFRONO MAGGIORI PROSPETTIVE DI CRESCITA - IMPRESE	2	U.2.03.03.03.000	15	1504	2018	3180004251	432	POR CAMPANIA FSE 2014/2020 - ASSE I - OBIETTIVI SPECIFICI 1, 2 E 3 (RA8.1, 8.2, 8.5) - AVVISO PUBBLICO "INCENTIVI PER L'ASSUNZIONEDILAVORATORI SVANTAGGIATI IN CAMPANIA - ANNUALITA' 2016" - IMPEGN0 DISPESA A FAVORE DI BENEFICIARI VARI	2020/0000049/50_01_00/E	50	01	01	24,28
4413	U08602	POR FSE 2014-2020 - ASSE I -OBIETTIVO SPECIFICO 1 - AZIONE 8.5.1 - MISURE DI POLITICA ATTIVA, CON PARTICOLARE ATTENZIONE AI SETTORI CHE OFFRONO MAGGIORI PROSPETTIVE DI CRESCITA - IMPRESE	2	U.2.03.03.03.000	15	1504	2018	3180004251	433	POR CAMPANIA FSE 2014/2020 - ASSE I - OBIETTIVI SPECIFICI 1, 2 E 3 (RA8.1, 8.2, 8.5) - AVVISO PUBBLICO "INCENTIVI PER L'ASSUNZIONEDILAVORATORI SVANTAGGIATI IN CAMPANIA - ANNUALITA' 2016" - IMPEGN0 DISPESA A FAVORE DI BENEFICIARI VARI	2020/0000049/50_01_00/E	50	01	01	4.742,25
4414	U08602	POR FSE 2014-2020 - ASSE I -OBIETTIVO SPECIFICO 1 - AZIONE 8.5.1 - MISURE DI POLITICA ATTIVA, CON PARTICOLARE ATTENZIONE AI SETTORI CHE OFFRONO MAGGIORI PROSPETTIVE DI CRESCITA - IMPRESE	2	U.2.03.03.03.000	15	1504	2018	3180004251	434	POR CAMPANIA FSE 2014/2020 - ASSE I - OBIETTIVI SPECIFICI 1, 2 E 3 (RA8.1, 8.2, 8.5) - AVVISO PUBBLICO "INCENTIVI PER L'ASSUNZIONEDILAVORATORI SVANTAGGIATI IN CAMPANIA - ANNUALITA' 2016" - IMPEGN0 DISPESA A FAVORE DI BENEFICIARI VARI	2020/0000049/50_01_00/E	50	01	01	1.106,54
4415	U08602	POR FSE 2014-2020 - ASSE I -OBIETTIVO SPECIFICO 1 - AZIONE 8.5.1 - MISURE DI POLITICA ATTIVA, CON PARTICOLARE ATTENZIONE AI SETTORI CHE OFFRONO MAGGIORI PROSPETTIVE DI CRESCITA - IMPRESE	2	U.2.03.03.03.000	15	1504	2018	3180004251	435	POR CAMPANIA FSE 2014/2020 - ASSE I - OBIETTIVI SPECIFICI 1, 2 E 3 (RA8.1, 8.2, 8.5) - AVVISO PUBBLICO "INCENTIVI PER L'ASSUNZIONEDILAVORATORI SVANTAGGIATI IN CAMPANIA - ANNUALITA' 2016" - IMPEGN0 DISPESA A FAVORE DI BENEFICIARI VARI	2020/0000049/50_01_00/E	50	01	01	474,21
4416	U08602	POR FSE 2014-2020 - ASSE I -OBIETTIVO SPECIFICO 1 - AZIONE 8.5.1 - MISURE DI POLITICA ATTIVA, CON PARTICOLARE ATTENZIONE AI SETTORI CHE OFFRONO MAGGIORI PROSPETTIVE DI CRESCITA - IMPRESE	2	U.2.03.03.03.000	15	1504	2018	3180004251	436	POR CAMPANIA FSE 2014/2020 - ASSE I - OBIETTIVI SPECIFICI 1, 2 E 3 (RA8.1, 8.2, 8.5) - AVVISO PUBBLICO "INCENTIVI PER L'ASSUNZIONEDILAVORATORI SVANTAGGIATI IN CAMPANIA - ANNUALITA' 2016" - IMPEGN0 DISPESA A FAVORE DI BENEFICIARI VARI	2020/0000049/50_01_00/E	50	01	01	10.131,75
4417	U08602	POR FSE 2014-2020 - ASSE I -OBIETTIVO SPECIFICO 1 - AZIONE 8.5.1 - MISURE DI POLITICA ATTIVA, CON PARTICOLARE ATTENZIONE AI SETTORI CHE OFFRONO MAGGIORI PROSPETTIVE DI CRESCITA - IMPRESE	2	U.2.03.03.03.000	15	1504	2018	3180004251	437	POR CAMPANIA FSE 2014/2020 - ASSE I - OBIETTIVI SPECIFICI 1, 2 E 3 (RA8.1, 8.2, 8.5) - AVVISO PUBBLICO "INCENTIVI PER L'ASSUNZIONEDILAVORATORI SVANTAGGIATI IN CAMPANIA - ANNUALITA' 2016" - IMPEGN0 DISPESA A FAVORE DI BENEFICIARI VARI	2020/0000049/50_01_00/E	50	01	01	2.364,10
4418	U08602	POR FSE 2014-2020 - ASSE I -OBIETTIVO SPECIFICO 1 - AZIONE 8.5.1 - MISURE DI POLITICA ATTIVA, CON PARTICOLARE ATTENZIONE AI SETTORI CHE OFFRONO MAGGIORI PROSPETTIVE DI CRESCITA - IMPRESE	2	U.2.03.03.03.000	15	1504	2018	3180004251	438	POR CAMPANIA FSE 2014/2020 - ASSE I - OBIETTIVI SPECIFICI 1, 2 E 3 (RA8.1, 8.2, 8.5) - AVVISO PUBBLICO "INCENTIVI PER L'ASSUNZIONEDILAVORATORI SVANTAGGIATI IN CAMPANIA - ANNUALITA' 2016" - IMPEGN0 DISPESA A FAVORE DI BENEFICIARI VARI	2020/0000049/50_01_00/E	50	01	01	1.013,15
4419	U08602	POR FSE 2014-2020 - ASSE I -OBIETTIVO SPECIFICO 1 - AZIONE 8.5.1 - MISURE DI POLITICA ATTIVA, CON PARTICOLARE ATTENZIONE AI SETTORI CHE OFFRONO MAGGIORI PROSPETTIVE DI CRESCITA - IMPRESE	2	U.2.03.03.03.000	15	1504	2018	3180004251	439	POR CAMPANIA FSE 2014/2020 - ASSE I - OBIETTIVI SPECIFICI 1, 2 E 3 (RA8.1, 8.2, 8.5) - AVVISO PUBBLICO "INCENTIVI PER L'ASSUNZIONEDILAVORATORI SVANTAGGIATI IN CAMPANIA - ANNUALITA' 2016" - IMPEGN0 DISPESA A FAVORE DI BENEFICIARI VARI	2020/0000049/50_01_00/E	50	01	01	8.532,75
4420	U08602	POR FSE 2014-2020 - ASSE I -OBIETTIVO SPECIFICO 1 - AZIONE 8.5.1 - MISURE DI POLITICA ATTIVA, CON PARTICOLARE ATTENZIONE AI SETTORI CHE OFFRONO MAGGIORI PROSPETTIVE DI CRESCITA - IMPRESE	2	U.2.03.03.03.000	15	1504	2018	3180004251	440	POR CAMPANIA FSE 2014/2020 - ASSE I - OBIETTIVI SPECIFICI 1, 2 E 3 (RA8.1, 8.2, 8.5) - AVVISO PUBBLICO "INCENTIVI PER L'ASSUNZIONEDILAVORATORI SVANTAGGIATI IN CAMPANIA - ANNUALITA' 2016" - IMPEGN0 DISPESA A FAVORE DI BENEFICIARI VARI	2020/0000049/50_01_00/E	50	01	01	1.990,99

fonte: http://burc.regione.campania.it

N.	Cap	Descrizione	Tit	IV liv.	Miss	Prog	Anno res.	n. Imp.	Pos	Oggetto	decreto	DIP	DG	UOD	Importo Insussistenza
4421	U08602	POR FSE 2014-2020 - ASSE I -OBIETTIVO SPECIFICO 1 - AZIONE 8.5.1 - MISURE DI POLITICA ATTIVA, CON PARTICOLARE ATTENZIONE AI SETTORI CHE OFFRONO MAGGIORI PROSPETTIVE DI CRESCITA - IMPRESE	2	U.2.03.03.03.000	15	1504	2018	3180004251	441	POR CAMPANIA FSE 2014/2020 - ASSE I - OBIETTIVI SPECIFICI 1, 2 E 3 (RA8.1, 8.2, 8.5) - AVVISO PUBBLICO "INCENTIVI PER L'ASSUNZIONEDILAVORATORI SVANTAGGIATI IN CAMPANIA - ANNUALITA' 2016" - IMPEGN0 DISPESA A FAVORE DI BENEFICIARI VARI	2020/0000049/50_01_00/E	50	01	01	853,26
4422	U08602	POR FSE 2014-2020 - ASSE I -OBIETTIVO SPECIFICO 1 - AZIONE 8.5.1 - MISURE DI POLITICA ATTIVA, CON PARTICOLARE ATTENZIONE AI SETTORI CHE OFFRONO MAGGIORI PROSPETTIVE DI CRESCITA - IMPRESE	2	U.2.03.03.03.000	15	1504	2018	3180004251	442	POR CAMPANIA FSE 2014/2020 - ASSE I - OBIETTIVI SPECIFICI 1, 2 E 3 (RA8.1, 8.2, 8.5) - AVVISO PUBBLICO "INCENTIVI PER L'ASSUNZIONEDILAVORATORI SVANTAGGIATI IN CAMPANIA - ANNUALITA' 2016" - IMPEGN0 DISPESA A FAVORE DI BENEFICIARI VARI	2020/0000049/50_01_00/E	50	01	01	2.844,75
4423	U08602	POR FSE 2014-2020 - ASSE I -OBIETTIVO SPECIFICO 1 - AZIONE 8.5.1 - MISURE DI POLITICA ATTIVA, CON PARTICOLARE ATTENZIONE AI SETTORI CHE OFFRONO MAGGIORI PROSPETTIVE DI CRESCITA - IMPRESE	2	U.2.03.03.03.000	15	1504	2018	3180004251	443	POR CAMPANIA FSE 2014/2020 - ASSE I - OBIETTIVI SPECIFICI 1, 2 E 3 (RA8.1, 8.2, 8.5) - AVVISO PUBBLICO "INCENTIVI PER L'ASSUNZIONEDILAVORATORI SVANTAGGIATI IN CAMPANIA - ANNUALITA' 2016" - IMPEGN0 DISPESA A FAVORE DI BENEFICIARI VARI	2020/0000049/50_01_00/E	50	01	01	663,78
4424	U08602	POR FSE 2014-2020 - ASSE I -OBIETTIVO SPECIFICO 1 - AZIONE 8.5.1 - MISURE DI POLITICA ATTIVA, CON PARTICOLARE ATTENZIONE AI SETTORI CHE OFFRONO MAGGIORI PROSPETTIVE DI CRESCITA - IMPRESE	2	U.2.03.03.03.000	15	1504	2018	3180004251	444	POR CAMPANIA FSE 2014/2020 - ASSE I - OBIETTIVI SPECIFICI 1, 2 E 3 (RA8.1, 8.2, 8.5) - AVVISO PUBBLICO "INCENTIVI PER L'ASSUNZIONEDILAVORATORI SVANTAGGIATI IN CAMPANIA - ANNUALITA' 2016" - IMPEGN0 DISPESA A FAVORE DI BENEFICIARI VARI	2020/0000049/50_01_00/E	50	01	01	284,47
4425	U08602	POR FSE 2014-2020 - ASSE I -OBIETTIVO SPECIFICO 1 - AZIONE 8.5.1 - MISURE DI POLITICA ATTIVA, CON PARTICOLARE ATTENZIONE AI SETTORI CHE OFFRONO MAGGIORI PROSPETTIVE DI CRESCITA - IMPRESE	2	U.2.03.03.03.000	15	1504	2018	3180004251	445	POR CAMPANIA FSE 2014/2020 - ASSE I - OBIETTIVI SPECIFICI 1, 2 E 3 (RA8.1, 8.2, 8.5) - AVVISO PUBBLICO "INCENTIVI PER L'ASSUNZIONEDILAVORATORI SVANTAGGIATI IN CAMPANIA - ANNUALITA' 2016" - IMPEGN0 DISPESA A FAVORE DI BENEFICIARI VARI	2020/0000049/50_01_00/E	50	01	01	4.552,50
4426	U08602	POR FSE 2014-2020 - ASSE I -OBIETTIVO SPECIFICO 1 - AZIONE 8.5.1 - MISURE DI POLITICA ATTIVA, CON PARTICOLARE ATTENZIONE AI SETTORI CHE OFFRONO MAGGIORI PROSPETTIVE DI CRESCITA - IMPRESE	2	U.2.03.03.03.000	15	1504	2018	3180004251	446	POR CAMPANIA FSE 2014/2020 - ASSE I - OBIETTIVI SPECIFICI 1, 2 E 3 (RA8.1, 8.2, 8.5) - AVVISO PUBBLICO "INCENTIVI PER L'ASSUNZIONEDILAVORATORI SVANTAGGIATI IN CAMPANIA - ANNUALITA' 2016" - IMPEGN0 DISPESA A FAVORE DI BENEFICIARI VARI	2020/0000049/50_01_00/E	50	01	01	1.062,25
4427	U08602	POR FSE 2014-2020 - ASSE I -OBIETTIVO SPECIFICO 1 - AZIONE 8.5.1 - MISURE DI POLITICA ATTIVA, CON PARTICOLARE ATTENZIONE AI SETTORI CHE OFFRONO MAGGIORI PROSPETTIVE DI CRESCITA - IMPRESE	2	U.2.03.03.03.000	15	1504	2018	3180004251	447	POR CAMPANIA FSE 2014/2020 - ASSE I - OBIETTIVI SPECIFICI 1, 2 E 3 (RA8.1, 8.2, 8.5) - AVVISO PUBBLICO "INCENTIVI PER L'ASSUNZIONEDILAVORATORI SVANTAGGIATI IN CAMPANIA - ANNUALITA' 2016" - IMPEGN0 DISPESA A FAVORE DI BENEFICIARI VARI	2020/0000049/50_01_00/E	50	01	01	455,25
4428	U08602	POR FSE 2014-2020 - ASSE I -OBIETTIVO SPECIFICO 1 - AZIONE 8.5.1 - MISURE DI POLITICA ATTIVA, CON PARTICOLARE ATTENZIONE AI SETTORI CHE OFFRONO MAGGIORI PROSPETTIVE DI CRESCITA - IMPRESE	2	U.2.03.03.03.000	15	1504	2018	3180004251	448	POR CAMPANIA FSE 2014/2020 - ASSE I - OBIETTIVI SPECIFICI 1, 2 E 3 (RA8.1, 8.2, 8.5) - AVVISO PUBBLICO "INCENTIVI PER L'ASSUNZIONEDILAVORATORI SVANTAGGIATI IN CAMPANIA - ANNUALITA' 2016" - IMPEGN0 DISPESA A FAVORE DI BENEFICIARI VARI	2020/0000049/50_01_00/E	50	01	01	3.252,75
4429	U08602	POR FSE 2014-2020 - ASSE I -OBIETTIVO SPECIFICO 1 - AZIONE 8.5.1 - MISURE DI POLITICA ATTIVA, CON PARTICOLARE ATTENZIONE AI SETTORI CHE OFFRONO MAGGIORI PROSPETTIVE DI CRESCITA - IMPRESE	2	U.2.03.03.03.000	15	1504	2018	3180004251	449	POR CAMPANIA FSE 2014/2020 - ASSE I - OBIETTIVI SPECIFICI 1, 2 E 3 (RA8.1, 8.2, 8.5) - AVVISO PUBBLICO "INCENTIVI PER L'ASSUNZIONEDILAVORATORI SVANTAGGIATI IN CAMPANIA - ANNUALITA' 2016" - IMPEGN0 DISPESA A FAVORE DI BENEFICIARI VARI	2020/0000049/50_01_00/E	50	01	01	758,99
4430	U08602	POR FSE 2014-2020 - ASSE I -OBIETTIVO SPECIFICO 1 - AZIONE 8.5.1 - MISURE DI POLITICA ATTIVA, CON PARTICOLARE ATTENZIONE AI SETTORI CHE OFFRONO MAGGIORI PROSPETTIVE DI CRESCITA - IMPRESE	2	U.2.03.03.03.000	15	1504	2018	3180004251	450	POR CAMPANIA FSE 2014/2020 - ASSE I - OBIETTIVI SPECIFICI 1, 2 E 3 (RA8.1, 8.2, 8.5) - AVVISO PUBBLICO "INCENTIVI PER L'ASSUNZIONEDILAVORATORI SVANTAGGIATI IN CAMPANIA - ANNUALITA' 2016" - IMPEGN0 DISPESA A FAVORE DI BENEFICIARI VARI	2020/0000049/50_01_00/E	50	01	01	325,26
4431	U08602	POR FSE 2014-2020 - ASSE I -OBIETTIVO SPECIFICO 1 - AZIONE 8.5.1 - MISURE DI POLITICA ATTIVA, CON PARTICOLARE ATTENZIONE AI SETTORI CHE OFFRONO MAGGIORI PROSPETTIVE DI CRESCITA - IMPRESE	2	U.2.03.03.03.000	15	1504	2018	3180004251	451	POR CAMPANIA FSE 2014/2020 - ASSE I - OBIETTIVI SPECIFICI 1, 2 E 3 (RA8.1, 8.2, 8.5) - AVVISO PUBBLICO "INCENTIVI PER L'ASSUNZIONEDILAVORATORI SVANTAGGIATI IN CAMPANIA - ANNUALITA' 2016" - IMPEGN0 DISPESA A FAVORE DI BENEFICIARI VARI	2020/0000049/50_01_00/E	50	01	01	6.985,50
4432	U08602	POR FSE 2014-2020 - ASSE I -OBIETTIVO SPECIFICO 1 - AZIONE 8.5.1 - MISURE DI POLITICA ATTIVA, CON PARTICOLARE ATTENZIONE AI SETTORI CHE OFFRONO MAGGIORI PROSPETTIVE DI CRESCITA - IMPRESE	2	U.2.03.03.03.000	15	1504	2018	3180004251	452	POR CAMPANIA FSE 2014/2020 - ASSE I - OBIETTIVI SPECIFICI 1, 2 E 3 (RA8.1, 8.2, 8.5) - AVVISO PUBBLICO "INCENTIVI PER L'ASSUNZIONEDILAVORATORI SVANTAGGIATI IN CAMPANIA - ANNUALITA' 2016" - IMPEGN0 DISPESA A FAVORE DI BENEFICIARI VARI	2020/0000049/50_01_00/E	50	01	01	1.629,95
4433	U08602	POR FSE 2014-2020 - ASSE I -OBIETTIVO SPECIFICO 1 - AZIONE 8.5.1 - MISURE DI POLITICA ATTIVA, CON PARTICOLARE ATTENZIONE AI SETTORI CHE OFFRONO MAGGIORI PROSPETTIVE DI CRESCITA - IMPRESE	2	U.2.03.03.03.000	15	1504	2018	3180004251	453	POR CAMPANIA FSE 2014/2020 - ASSE I - OBIETTIVI SPECIFICI 1, 2 E 3 (RA8.1, 8.2, 8.5) - AVVISO PUBBLICO "INCENTIVI PER L'ASSUNZIONEDILAVORATORI SVANTAGGIATI IN CAMPANIA - ANNUALITA' 2016" - IMPEGN0 DISPESA A FAVORE DI BENEFICIARI VARI	2020/0000049/50_01_00/E	50	01	01	698,55

fonte: http://burc.regione.campania.it

N.	Cap	Descrizione	Tit	IV liv.	Miss	Prog	Anno res.	n. Imp.	Pos	Oggetto	decreto	DIP	DG	UOD	Importo Insussistenza
4434	U08602	POR FSE 2014-2020 - ASSE I -OBIETTIVO SPECIFICO 1 - AZIONE 8.5.1 - MISURE DI POLITICA ATTIVA, CON PARTICOLARE ATTENZIONE AI SETTORI CHE OFFRONO MAGGIORI PROSPETTIVE DI CRESCITA - IMPRESE	2	U.2.03.03.03.000	15	1504	2018	3180004251	457	POR CAMPANIA FSE 2014/2020 - ASSE I - OBIETTIVI SPECIFICI 1, 2 E 3 (RA8.1, 8.2, 8.5) - AVVISO PUBBLICO "INCENTIVI PER L'ASSUNZIONEDILAVORATORI SVANTAGGIATI IN CAMPANIA - ANNUALITA' 2016" - IMPEGN0 DISPESA A FAVORE DI BENEFICIARI VARI	2020/0000049/50_01_00/E	50	01	01	9.803,25
4435	U08602	POR FSE 2014-2020 - ASSE I -OBIETTIVO SPECIFICO 1 - AZIONE 8.5.1 - MISURE DI POLITICA ATTIVA, CON PARTICOLARE ATTENZIONE AI SETTORI CHE OFFRONO MAGGIORI PROSPETTIVE DI CRESCITA - IMPRESE	2	U.2.03.03.03.000	15	1504	2018	3180004251	458	POR CAMPANIA FSE 2014/2020 - ASSE I - OBIETTIVI SPECIFICI 1, 2 E 3 (RA8.1, 8.2, 8.5) - AVVISO PUBBLICO "INCENTIVI PER L'ASSUNZIONEDILAVORATORI SVANTAGGIATI IN CAMPANIA - ANNUALITA' 2016" - IMPEGN0 DISPESA A FAVORE DI BENEFICIARI VARI	2020/0000049/50_01_00/E	50	01	01	2.287,44
4436	U08602	POR FSE 2014-2020 - ASSE I -OBIETTIVO SPECIFICO 1 - AZIONE 8.5.1 - MISURE DI POLITICA ATTIVA, CON PARTICOLARE ATTENZIONE AI SETTORI CHE OFFRONO MAGGIORI PROSPETTIVE DI CRESCITA - IMPRESE	2	U.2.03.03.03.000	15	1504	2018	3180004251	459	POR CAMPANIA FSE 2014/2020 - ASSE I - OBIETTIVI SPECIFICI 1, 2 E 3 (RA8.1, 8.2, 8.5) - AVVISO PUBBLICO "INCENTIVI PER L'ASSUNZIONEDILAVORATORI SVANTAGGIATI IN CAMPANIA - ANNUALITA' 2016" - IMPEGN0 DISPESA A FAVORE DI BENEFICIARI VARI	2020/0000049/50_01_00/E	50	01	01	980,31
4437	U08602	POR FSE 2014-2020 - ASSE I -OBIETTIVO SPECIFICO 1 - AZIONE 8.5.1 - MISURE DI POLITICA ATTIVA, CON PARTICOLARE ATTENZIONE AI SETTORI CHE OFFRONO MAGGIORI PROSPETTIVE DI CRESCITA - IMPRESE	2	U.2.03.03.03.000	15	1504	2018	3180004251	460	POR CAMPANIA FSE 2014/2020 - ASSE I - OBIETTIVI SPECIFICI 1, 2 E 3 (RA8.1, 8.2, 8.5) - AVVISO PUBBLICO "INCENTIVI PER L'ASSUNZIONEDILAVORATORI SVANTAGGIATI IN CAMPANIA - ANNUALITA' 2016" - IMPEGN0 DISPESA A FAVORE DI BENEFICIARI VARI	2020/0000049/50_01_00/E	50	01	01	3.583,50
4438	U08602	POR FSE 2014-2020 - ASSE I -OBIETTIVO SPECIFICO 1 - AZIONE 8.5.1 - MISURE DI POLITICA ATTIVA, CON PARTICOLARE ATTENZIONE AI SETTORI CHE OFFRONO MAGGIORI PROSPETTIVE DI CRESCITA - IMPRESE	2	U.2.03.03.03.000	15	1504	2018	3180004251	461	POR CAMPANIA FSE 2014/2020 - ASSE I - OBIETTIVI SPECIFICI 1, 2 E 3 (RA8.1, 8.2, 8.5) - AVVISO PUBBLICO "INCENTIVI PER L'ASSUNZIONEDILAVORATORI SVANTAGGIATI IN CAMPANIA - ANNUALITA' 2016" - IMPEGN0 DISPESA A FAVORE DI BENEFICIARI VARI	2020/0000049/50_01_00/E	50	01	01	836,15
4439	U08602	POR FSE 2014-2020 - ASSE I -OBIETTIVO SPECIFICO 1 - AZIONE 8.5.1 - MISURE DI POLITICA ATTIVA, CON PARTICOLARE ATTENZIONE AI SETTORI CHE OFFRONO MAGGIORI PROSPETTIVE DI CRESCITA - IMPRESE	2	U.2.03.03.03.000	15	1504	2018	3180004251	462	POR CAMPANIA FSE 2014/2020 - ASSE I - OBIETTIVI SPECIFICI 1, 2 E 3 (RA8.1, 8.2, 8.5) - AVVISO PUBBLICO "INCENTIVI PER L'ASSUNZIONEDILAVORATORI SVANTAGGIATI IN CAMPANIA - ANNUALITA' 2016" - IMPEGN0 DISPESA A FAVORE DI BENEFICIARI VARI	2020/0000049/50_01_00/E	50	01	01	358,35
4440	U08602	POR FSE 2014-2020 - ASSE I -OBIETTIVO SPECIFICO 1 - AZIONE 8.5.1 - MISURE DI POLITICA ATTIVA, CON PARTICOLARE ATTENZIONE AI SETTORI CHE OFFRONO MAGGIORI PROSPETTIVE DI CRESCITA - IMPRESE	2	U.2.03.03.03.000	15	1504	2018	3180004251	466	POR CAMPANIA FSE 2014/2020 - ASSE I - OBIETTIVI SPECIFICI 1, 2 E 3 (RA8.1, 8.2, 8.5) - AVVISO PUBBLICO "INCENTIVI PER L'ASSUNZIONEDILAVORATORI SVANTAGGIATI IN CAMPANIA - ANNUALITA' 2016" - IMPEGN0 DISPESA A FAVORE DI BENEFICIARI VARI	2020/0000049/50_01_00/E	50	01	01	6.301,50
4441	U08602	POR FSE 2014-2020 - ASSE I -OBIETTIVO SPECIFICO 1 - AZIONE 8.5.1 - MISURE DI POLITICA ATTIVA, CON PARTICOLARE ATTENZIONE AI SETTORI CHE OFFRONO MAGGIORI PROSPETTIVE DI CRESCITA - IMPRESE	2	U.2.03.03.03.000	15	1504	2018	3180004251	467	POR CAMPANIA FSE 2014/2020 - ASSE I - OBIETTIVI SPECIFICI 1, 2 E 3 (RA8.1, 8.2, 8.5) - AVVISO PUBBLICO "INCENTIVI PER L'ASSUNZIONEDILAVORATORI SVANTAGGIATI IN CAMPANIA - ANNUALITA' 2016" - IMPEGN0 DISPESA A FAVORE DI BENEFICIARI VARI	2020/0000049/50_01_00/E	50	01	01	1.470,35
4442	U08602	POR FSE 2014-2020 - ASSE I -OBIETTIVO SPECIFICO 1 - AZIONE 8.5.1 - MISURE DI POLITICA ATTIVA, CON PARTICOLARE ATTENZIONE AI SETTORI CHE OFFRONO MAGGIORI PROSPETTIVE DI CRESCITA - IMPRESE	2	U.2.03.03.03.000	15	1504	2018	3180004251	468	POR CAMPANIA FSE 2014/2020 - ASSE I - OBIETTIVI SPECIFICI 1, 2 E 3 (RA8.1, 8.2, 8.5) - AVVISO PUBBLICO "INCENTIVI PER L'ASSUNZIONEDILAVORATORI SVANTAGGIATI IN CAMPANIA - ANNUALITA' 2016" - IMPEGN0 DISPESA A FAVORE DI BENEFICIARI VARI	2020/0000049/50_01_00/E	50	01	01	630,15
4443	U08602	POR FSE 2014-2020 - ASSE I -OBIETTIVO SPECIFICO 1 - AZIONE 8.5.1 - MISURE DI POLITICA ATTIVA, CON PARTICOLARE ATTENZIONE AI SETTORI CHE OFFRONO MAGGIORI PROSPETTIVE DI CRESCITA - IMPRESE	2	U.2.03.03.03.000	15	1504	2018	3180004251	469	POR CAMPANIA FSE 2014/2020 - ASSE I - OBIETTIVI SPECIFICI 1, 2 E 3 (RA8.1, 8.2, 8.5) - AVVISO PUBBLICO "INCENTIVI PER L'ASSUNZIONEDILAVORATORI SVANTAGGIATI IN CAMPANIA - ANNUALITA' 2016" - IMPEGN0 DISPESA A FAVORE DI BENEFICIARI VARI	2020/0000049/50_01_00/E	50	01	01	2.905,50
4444	U08602	POR FSE 2014-2020 - ASSE I -OBIETTIVO SPECIFICO 1 - AZIONE 8.5.1 - MISURE DI POLITICA ATTIVA, CON PARTICOLARE ATTENZIONE AI SETTORI CHE OFFRONO MAGGIORI PROSPETTIVE DI CRESCITA - IMPRESE	2	U.2.03.03.03.000	15	1504	2018	3180004251	470	POR CAMPANIA FSE 2014/2020 - ASSE I - OBIETTIVI SPECIFICI 1, 2 E 3 (RA8.1, 8.2, 8.5) - AVVISO PUBBLICO "INCENTIVI PER L'ASSUNZIONEDILAVORATORI SVANTAGGIATI IN CAMPANIA - ANNUALITA' 2016" - IMPEGN0 DISPESA A FAVORE DI BENEFICIARI VARI	2020/0000049/50_01_00/E	50	01	01	677,95
4445	U08602	POR FSE 2014-2020 - ASSE I -OBIETTIVO SPECIFICO 1 - AZIONE 8.5.1 - MISURE DI POLITICA ATTIVA, CON PARTICOLARE ATTENZIONE AI SETTORI CHE OFFRONO MAGGIORI PROSPETTIVE DI CRESCITA - IMPRESE	2	U.2.03.03.03.000	15	1504	2018	3180004251	471	POR CAMPANIA FSE 2014/2020 - ASSE I - OBIETTIVI SPECIFICI 1, 2 E 3 (RA8.1, 8.2, 8.5) - AVVISO PUBBLICO "INCENTIVI PER L'ASSUNZIONEDILAVORATORI SVANTAGGIATI IN CAMPANIA - ANNUALITA' 2016" - IMPEGN0 DISPESA A FAVORE DI BENEFICIARI VARI	2020/0000049/50_01_00/E	50	01	01	290,55
4446	U08602	POR FSE 2014-2020 - ASSE I -OBIETTIVO SPECIFICO 1 - AZIONE 8.5.1 - MISURE DI POLITICA ATTIVA, CON PARTICOLARE ATTENZIONE AI SETTORI CHE OFFRONO MAGGIORI PROSPETTIVE DI CRESCITA - IMPRESE	2	U.2.03.03.03.000	15	1504	2018	3180004251	472	POR CAMPANIA FSE 2014/2020 - ASSE I - OBIETTIVI SPECIFICI 1, 2 E 3 (RA8.1, 8.2, 8.5) - AVVISO PUBBLICO "INCENTIVI PER L'ASSUNZIONEDILAVORATORI SVANTAGGIATI IN CAMPANIA - ANNUALITA' 2016" - IMPEGN0 DISPESA A FAVORE DI BENEFICIARI VARI	2020/0000049/50_01_00/E	50	01	01	5.920,50

fonte: http://burc.regione.campania.it

N.	Cap	Descrizione	Tit	IV liv.	Miss	Prog	Anno res.	n. Imp.	Pos	Oggetto	decreto	DIP	DG	UOD	Importo Insussistenza
4447	U08602	POR FSE 2014-2020 - ASSE I -OBIETTIVO SPECIFICO 1 - AZIONE 8.5.1 - MISURE DI POLITICA ATTIVA, CON PARTICOLARE ATTENZIONE AI SETTORI CHE OFFRONO MAGGIORI PROSPETTIVE DI CRESCITA - IMPRESE	2	U.2.03.03.03.000	15	1504	2018	3180004251	473	POR CAMPANIA FSE 2014/2020 - ASSE I - OBIETTIVI SPECIFICI 1, 2 E 3 (RA8.1, 8.2, 8.5) - AVVISO PUBBLICO "INCENTIVI PER L'ASSUNZIONEDILAVORATORI SVANTAGGIATI IN CAMPANIA - ANNUALITA' 2016" - IMPEGN0 DISPESA A FAVORE DI BENEFICIARI VARI	2020/0000049/50_01_00/E	50	01	01	1.381,47
4448	U08602	POR FSE 2014-2020 - ASSE I -OBIETTIVO SPECIFICO 1 - AZIONE 8.5.1 - MISURE DI POLITICA ATTIVA, CON PARTICOLARE ATTENZIONE AI SETTORI CHE OFFRONO MAGGIORI PROSPETTIVE DI CRESCITA - IMPRESE	2	U.2.03.03.03.000	15	1504	2018	3180004251	474	POR CAMPANIA FSE 2014/2020 - ASSE I - OBIETTIVI SPECIFICI 1, 2 E 3 (RA8.1, 8.2, 8.5) - AVVISO PUBBLICO "INCENTIVI PER L'ASSUNZIONEDILAVORATORI SVANTAGGIATI IN CAMPANIA - ANNUALITA' 2016" - IMPEGN0 DISPESA A FAVORE DI BENEFICIARI VARI	2020/0000049/50_01_00/E	50	01	01	592,03
4449	U08602	POR FSE 2014-2020 - ASSE I -OBIETTIVO SPECIFICO 1 - AZIONE 8.5.1 - MISURE DI POLITICA ATTIVA, CON PARTICOLARE ATTENZIONE AI SETTORI CHE OFFRONO MAGGIORI PROSPETTIVE DI CRESCITA - IMPRESE	2	U.2.03.03.03.000	15	1504	2018	3180004251	475	POR CAMPANIA FSE 2014/2020 - ASSE I - OBIETTIVI SPECIFICI 1, 2 E 3 (RA8.1, 8.2, 8.5) - AVVISO PUBBLICO "INCENTIVI PER L'ASSUNZIONEDILAVORATORI SVANTAGGIATI IN CAMPANIA - ANNUALITA' 2016" - IMPEGN0 DISPESA A FAVORE DI BENEFICIARI VARI	2020/0000049/50_01_00/E	50	01	01	5.413,51
4450	U08602	POR FSE 2014-2020 - ASSE I -OBIETTIVO SPECIFICO 1 - AZIONE 8.5.1 - MISURE DI POLITICA ATTIVA, CON PARTICOLARE ATTENZIONE AI SETTORI CHE OFFRONO MAGGIORI PROSPETTIVE DI CRESCITA - IMPRESE	2	U.2.03.03.03.000	15	1504	2018	3180004251	476	POR CAMPANIA FSE 2014/2020 - ASSE I - OBIETTIVI SPECIFICI 1, 2 E 3 (RA8.1, 8.2, 8.5) - AVVISO PUBBLICO "INCENTIVI PER L'ASSUNZIONEDILAVORATORI SVANTAGGIATI IN CAMPANIA - ANNUALITA' 2016" - IMPEGN0 DISPESA A FAVORE DI BENEFICIARI VARI	2020/0000049/50_01_00/E	50	01	01	1.263,14
4451	U08602	POR FSE 2014-2020 - ASSE I -OBIETTIVO SPECIFICO 1 - AZIONE 8.5.1 - MISURE DI POLITICA ATTIVA, CON PARTICOLARE ATTENZIONE AI SETTORI CHE OFFRONO MAGGIORI PROSPETTIVE DI CRESCITA - IMPRESE	2	U.2.03.03.03.000	15	1504	2018	3180004251	477	POR CAMPANIA FSE 2014/2020 - ASSE I - OBIETTIVI SPECIFICI 1, 2 E 3 (RA8.1, 8.2, 8.5) - AVVISO PUBBLICO "INCENTIVI PER L'ASSUNZIONEDILAVORATORI SVANTAGGIATI IN CAMPANIA - ANNUALITA' 2016" - IMPEGN0 DISPESA A FAVORE DI BENEFICIARI VARI	2020/0000049/50_01_00/E	50	01	01	541,35
4452	U08602	POR FSE 2014-2020 - ASSE I -OBIETTIVO SPECIFICO 1 - AZIONE 8.5.1 - MISURE DI POLITICA ATTIVA, CON PARTICOLARE ATTENZIONE AI SETTORI CHE OFFRONO MAGGIORI PROSPETTIVE DI CRESCITA - IMPRESE	2	U.2.03.03.03.000	15	1504	2018	3180004251	478	POR CAMPANIA FSE 2014/2020 - ASSE I - OBIETTIVI SPECIFICI 1, 2 E 3 (RA8.1, 8.2, 8.5) - AVVISO PUBBLICO "INCENTIVI PER L'ASSUNZIONEDILAVORATORI SVANTAGGIATI IN CAMPANIA - ANNUALITA' 2016" - IMPEGN0 DISPESA A FAVORE DI BENEFICIARI VARI	2020/0000049/50_01_00/E	50	01	01	5.364,75
4453	U08602	POR FSE 2014-2020 - ASSE I -OBIETTIVO SPECIFICO 1 - AZIONE 8.5.1 - MISURE DI POLITICA ATTIVA, CON PARTICOLARE ATTENZIONE AI SETTORI CHE OFFRONO MAGGIORI PROSPETTIVE DI CRESCITA - IMPRESE	2	U.2.03.03.03.000	15	1504	2018	3180004251	479	POR CAMPANIA FSE 2014/2020 - ASSE I - OBIETTIVI SPECIFICI 1, 2 E 3 (RA8.1, 8.2, 8.5) - AVVISO PUBBLICO "INCENTIVI PER L'ASSUNZIONEDILAVORATORI SVANTAGGIATI IN CAMPANIA - ANNUALITA' 2016" - IMPEGN0 DISPESA A FAVORE DI BENEFICIARI VARI	2020/0000049/50_01_00/E	50	01	01	1.251,78
4454	U08602	POR FSE 2014-2020 - ASSE I -OBIETTIVO SPECIFICO 1 - AZIONE 8.5.1 - MISURE DI POLITICA ATTIVA, CON PARTICOLARE ATTENZIONE AI SETTORI CHE OFFRONO MAGGIORI PROSPETTIVE DI CRESCITA - IMPRESE	2	U.2.03.03.03.000	15	1504	2018	3180004251	480	POR CAMPANIA FSE 2014/2020 - ASSE I - OBIETTIVI SPECIFICI 1, 2 E 3 (RA8.1, 8.2, 8.5) - AVVISO PUBBLICO "INCENTIVI PER L'ASSUNZIONEDILAVORATORI SVANTAGGIATI IN CAMPANIA - ANNUALITA' 2016" - IMPEGN0 DISPESA A FAVORE DI BENEFICIARI VARI	2020/0000049/50_01_00/E	50	01	01	536,47
4455	U08602	POR FSE 2014-2020 - ASSE I -OBIETTIVO SPECIFICO 1 - AZIONE 8.5.1 - MISURE DI POLITICA ATTIVA, CON PARTICOLARE ATTENZIONE AI SETTORI CHE OFFRONO MAGGIORI PROSPETTIVE DI CRESCITA - IMPRESE	2	U.2.03.03.03.000	15	1504	2018	3180004251	481	POR CAMPANIA FSE 2014/2020 - ASSE I - OBIETTIVI SPECIFICI 1, 2 E 3 (RA8.1, 8.2, 8.5) - AVVISO PUBBLICO "INCENTIVI PER L'ASSUNZIONEDILAVORATORI SVANTAGGIATI IN CAMPANIA - ANNUALITA' 2016" - IMPEGN0 DISPESA A FAVORE DI BENEFICIARI VARI	2020/0000049/50_01_00/E	50	01	01	1.860,75
4456	U08602	POR FSE 2014-2020 - ASSE I -OBIETTIVO SPECIFICO 1 - AZIONE 8.5.1 - MISURE DI POLITICA ATTIVA, CON PARTICOLARE ATTENZIONE AI SETTORI CHE OFFRONO MAGGIORI PROSPETTIVE DI CRESCITA - IMPRESE	2	U.2.03.03.03.000	15	1504	2018	3180004251	482	POR CAMPANIA FSE 2014/2020 - ASSE I - OBIETTIVI SPECIFICI 1, 2 E 3 (RA8.1, 8.2, 8.5) - AVVISO PUBBLICO "INCENTIVI PER L'ASSUNZIONEDILAVORATORI SVANTAGGIATI IN CAMPANIA - ANNUALITA' 2016" - IMPEGN0 DISPESA A FAVORE DI BENEFICIARI VARI	2020/0000049/50_01_00/E	50	01	01	434,18
4457	U08602	POR FSE 2014-2020 - ASSE I -OBIETTIVO SPECIFICO 1 - AZIONE 8.5.1 - MISURE DI POLITICA ATTIVA, CON PARTICOLARE ATTENZIONE AI SETTORI CHE OFFRONO MAGGIORI PROSPETTIVE DI CRESCITA - IMPRESE	2	U.2.03.03.03.000	15	1504	2018	3180004251	483	POR CAMPANIA FSE 2014/2020 - ASSE I - OBIETTIVI SPECIFICI 1, 2 E 3 (RA8.1, 8.2, 8.5) - AVVISO PUBBLICO "INCENTIVI PER L'ASSUNZIONEDILAVORATORI SVANTAGGIATI IN CAMPANIA - ANNUALITA' 2016" - IMPEGN0 DISPESA A FAVORE DI BENEFICIARI VARI	2020/0000049/50_01_00/E	50	01	01	186,07
4458	U08602	POR FSE 2014-2020 - ASSE I -OBIETTIVO SPECIFICO 1 - AZIONE 8.5.1 - MISURE DI POLITICA ATTIVA, CON PARTICOLARE ATTENZIONE AI SETTORI CHE OFFRONO MAGGIORI PROSPETTIVE DI CRESCITA - IMPRESE	2	U.2.03.03.03.000	15	1504	2018	3180004251	484	POR CAMPANIA FSE 2014/2020 - ASSE I - OBIETTIVI SPECIFICI 1, 2 E 3 (RA8.1, 8.2, 8.5) - AVVISO PUBBLICO "INCENTIVI PER L'ASSUNZIONEDILAVORATORI SVANTAGGIATI IN CAMPANIA - ANNUALITA' 2016" - IMPEGN0 DISPESA A FAVORE DI BENEFICIARI VARI	2020/0000049/50_01_00/E	50	01	01	486,75
4459	U08602	POR FSE 2014-2020 - ASSE I -OBIETTIVO SPECIFICO 1 - AZIONE 8.5.1 - MISURE DI POLITICA ATTIVA, CON PARTICOLARE ATTENZIONE AI SETTORI CHE OFFRONO MAGGIORI PROSPETTIVE DI CRESCITA - IMPRESE	2	U.2.03.03.03.000	15	1504	2018	3180004251	485	POR CAMPANIA FSE 2014/2020 - ASSE I - OBIETTIVI SPECIFICI 1, 2 E 3 (RA8.1, 8.2, 8.5) - AVVISO PUBBLICO "INCENTIVI PER L'ASSUNZIONEDILAVORATORI SVANTAGGIATI IN CAMPANIA - ANNUALITA' 2016" - IMPEGN0 DISPESA A FAVORE DI BENEFICIARI VARI	2020/0000049/50_01_00/E	50	01	01	113,58

fonte: http://burc.regione.campania.it

N.	Cap	Descrizione	Tit	IV liv.	Miss	Prog	Anno res.	n. Imp.	Pos	Oggetto	decreto	DIP	DG	UOD	Importo Insussistenza
4460	U08602	POR FSE 2014-2020 - ASSE I -OBIETTIVO SPECIFICO 1 - AZIONE 8.5.1 - MISURE DI POLITICA ATTIVA, CON PARTICOLARE ATTENZIONE AI SETTORI CHE OFFRONO MAGGIORI PROSPETTIVE DI CRESCITA - IMPRESE	2	U.2.03.03.03.000	15	1504	2018	3180004251	486	POR CAMPANIA FSE 2014/2020 - ASSE I - OBIETTIVI SPECIFICI 1, 2 E 3 (RA8.1, 8.2, 8.5) - AVVISO PUBBLICO "INCENTIVI PER L'ASSUNZIONEDILAVORATORI SVANTAGGIATI IN CAMPANIA - ANNUALITA' 2016" - IMPEGN0 DISPESA A FAVORE DI BENEFICIARI VARI	2020/0000049/50_01_00/E	50	01	01	48,67
4461	U08602	POR FSE 2014-2020 - ASSE I -OBIETTIVO SPECIFICO 1 - AZIONE 8.5.1 - MISURE DI POLITICA ATTIVA, CON PARTICOLARE ATTENZIONE AI SETTORI CHE OFFRONO MAGGIORI PROSPETTIVE DI CRESCITA - IMPRESE	2	U.2.03.03.03.000	15	1504	2018	3180004251	487	POR CAMPANIA FSE 2014/2020 - ASSE I - OBIETTIVI SPECIFICI 1, 2 E 3 (RA8.1, 8.2, 8.5) - AVVISO PUBBLICO "INCENTIVI PER L'ASSUNZIONEDILAVORATORI SVANTAGGIATI IN CAMPANIA - ANNUALITA' 2016" - IMPEGN0 DISPESA A FAVORE DI BENEFICIARI VARI	2020/0000049/50_01_00/E	50	01	01	16.525,50
4462	U08602	POR FSE 2014-2020 - ASSE I -OBIETTIVO SPECIFICO 1 - AZIONE 8.5.1 - MISURE DI POLITICA ATTIVA, CON PARTICOLARE ATTENZIONE AI SETTORI CHE OFFRONO MAGGIORI PROSPETTIVE DI CRESCITA - IMPRESE	2	U.2.03.03.03.000	15	1504	2018	3180004251	488	POR CAMPANIA FSE 2014/2020 - ASSE I - OBIETTIVI SPECIFICI 1, 2 E 3 (RA8.1, 8.2, 8.5) - AVVISO PUBBLICO "INCENTIVI PER L'ASSUNZIONEDILAVORATORI SVANTAGGIATI IN CAMPANIA - ANNUALITA' 2016" - IMPEGN0 DISPESA A FAVORE DI BENEFICIARI VARI	2020/0000049/50_01_00/E	50	01	01	3.855,96
4463	U08602	POR FSE 2014-2020 - ASSE I -OBIETTIVO SPECIFICO 1 - AZIONE 8.5.1 - MISURE DI POLITICA ATTIVA, CON PARTICOLARE ATTENZIONE AI SETTORI CHE OFFRONO MAGGIORI PROSPETTIVE DI CRESCITA - IMPRESE	2	U.2.03.03.03.000	15	1504	2018	3180004251	489	POR CAMPANIA FSE 2014/2020 - ASSE I - OBIETTIVI SPECIFICI 1, 2 E 3 (RA8.1, 8.2, 8.5) - AVVISO PUBBLICO "INCENTIVI PER L'ASSUNZIONEDILAVORATORI SVANTAGGIATI IN CAMPANIA - ANNUALITA' 2016" - IMPEGN0 DISPESA A FAVORE DI BENEFICIARI VARI	2020/0000049/50_01_00/E	50	01	01	1.652,54
4464	U08602	POR FSE 2014-2020 - ASSE I -OBIETTIVO SPECIFICO 1 - AZIONE 8.5.1 - MISURE DI POLITICA ATTIVA, CON PARTICOLARE ATTENZIONE AI SETTORI CHE OFFRONO MAGGIORI PROSPETTIVE DI CRESCITA - IMPRESE	2	U.2.03.03.03.000	15	1504	2018	3180004251	490	POR CAMPANIA FSE 2014/2020 - ASSE I - OBIETTIVI SPECIFICI 1, 2 E 3 (RA8.1, 8.2, 8.5) - AVVISO PUBBLICO "INCENTIVI PER L'ASSUNZIONEDILAVORATORI SVANTAGGIATI IN CAMPANIA - ANNUALITA' 2016" - IMPEGN0 DISPESA A FAVORE DI BENEFICIARI VARI	2020/0000049/50_01_00/E	50	01	01	11.100,75
4465	U08602	POR FSE 2014-2020 - ASSE I -OBIETTIVO SPECIFICO 1 - AZIONE 8.5.1 - MISURE DI POLITICA ATTIVA, CON PARTICOLARE ATTENZIONE AI SETTORI CHE OFFRONO MAGGIORI PROSPETTIVE DI CRESCITA - IMPRESE	2	U.2.03.03.03.000	15	1504	2018	3180004251	491	POR CAMPANIA FSE 2014/2020 - ASSE I - OBIETTIVI SPECIFICI 1, 2 E 3 (RA8.1, 8.2, 8.5) - AVVISO PUBBLICO "INCENTIVI PER L'ASSUNZIONEDILAVORATORI SVANTAGGIATI IN CAMPANIA - ANNUALITA' 2016" - IMPEGN0 DISPESA A FAVORE DI BENEFICIARI VARI	2020/0000049/50_01_00/E	50	01	01	2.590,17
4466	U08602	POR FSE 2014-2020 - ASSE I -OBIETTIVO SPECIFICO 1 - AZIONE 8.5.1 - MISURE DI POLITICA ATTIVA, CON PARTICOLARE ATTENZIONE AI SETTORI CHE OFFRONO MAGGIORI PROSPETTIVE DI CRESCITA - IMPRESE	2	U.2.03.03.03.000	15	1504	2018	3180004251	492	POR CAMPANIA FSE 2014/2020 - ASSE I - OBIETTIVI SPECIFICI 1, 2 E 3 (RA8.1, 8.2, 8.5) - AVVISO PUBBLICO "INCENTIVI PER L'ASSUNZIONEDILAVORATORI SVANTAGGIATI IN CAMPANIA - ANNUALITA' 2016" - IMPEGN0 DISPESA A FAVORE DI BENEFICIARI VARI	2020/0000049/50_01_00/E	50	01	01	1.110,08
4467	U08602	POR FSE 2014-2020 - ASSE I -OBIETTIVO SPECIFICO 1 - AZIONE 8.5.1 - MISURE DI POLITICA ATTIVA, CON PARTICOLARE ATTENZIONE AI SETTORI CHE OFFRONO MAGGIORI PROSPETTIVE DI CRESCITA - IMPRESE	2	U.2.03.03.03.000	15	1504	2018	3180004251	493	POR CAMPANIA FSE 2014/2020 - ASSE I - OBIETTIVI SPECIFICI 1, 2 E 3 (RA8.1, 8.2, 8.5) - AVVISO PUBBLICO "INCENTIVI PER L'ASSUNZIONEDILAVORATORI SVANTAGGIATI IN CAMPANIA - ANNUALITA' 2016" - IMPEGN0 DISPESA A FAVORE DI BENEFICIARI VARI	2020/0000049/50_01_00/E	50	01	01	17.734,50
4468	U08602	POR FSE 2014-2020 - ASSE I -OBIETTIVO SPECIFICO 1 - AZIONE 8.5.1 - MISURE DI POLITICA ATTIVA, CON PARTICOLARE ATTENZIONE AI SETTORI CHE OFFRONO MAGGIORI PROSPETTIVE DI CRESCITA - IMPRESE	2	U.2.03.03.03.000	15	1504	2018	3180004251	494	POR CAMPANIA FSE 2014/2020 - ASSE I - OBIETTIVI SPECIFICI 1, 2 E 3 (RA8.1, 8.2, 8.5) - AVVISO PUBBLICO "INCENTIVI PER L'ASSUNZIONEDILAVORATORI SVANTAGGIATI IN CAMPANIA - ANNUALITA' 2016" - IMPEGN0 DISPESA A FAVORE DI BENEFICIARI VARI	2020/0000049/50_01_00/E	50	01	01	4.138,05
4469	U08602	POR FSE 2014-2020 - ASSE I -OBIETTIVO SPECIFICO 1 - AZIONE 8.5.1 - MISURE DI POLITICA ATTIVA, CON PARTICOLARE ATTENZIONE AI SETTORI CHE OFFRONO MAGGIORI PROSPETTIVE DI CRESCITA - IMPRESE	2	U.2.03.03.03.000	15	1504	2018	3180004251	495	POR CAMPANIA FSE 2014/2020 - ASSE I - OBIETTIVI SPECIFICI 1, 2 E 3 (RA8.1, 8.2, 8.5) - AVVISO PUBBLICO "INCENTIVI PER L'ASSUNZIONEDILAVORATORI SVANTAGGIATI IN CAMPANIA - ANNUALITA' 2016" - IMPEGN0 DISPESA A FAVORE DI BENEFICIARI VARI	2020/0000049/50_01_00/E	50	01	01	1.773,45
4470	U08602	POR FSE 2014-2020 - ASSE I -OBIETTIVO SPECIFICO 1 - AZIONE 8.5.1 - MISURE DI POLITICA ATTIVA, CON PARTICOLARE ATTENZIONE AI SETTORI CHE OFFRONO MAGGIORI PROSPETTIVE DI CRESCITA - IMPRESE	2	U.2.03.03.03.000	15	1504	2018	3180004251	499	POR CAMPANIA FSE 2014/2020 - ASSE I - OBIETTIVI SPECIFICI 1, 2 E 3 (RA8.1, 8.2, 8.5) - AVVISO PUBBLICO "INCENTIVI PER L'ASSUNZIONEDILAVORATORI SVANTAGGIATI IN CAMPANIA - ANNUALITA' 2016" - IMPEGN0 DISPESA A FAVORE DI BENEFICIARI VARI	2020/0000049/50_01_00/E	50	01	01	1.507,50
4471	U08602	POR FSE 2014-2020 - ASSE I -OBIETTIVO SPECIFICO 1 - AZIONE 8.5.1 - MISURE DI POLITICA ATTIVA, CON PARTICOLARE ATTENZIONE AI SETTORI CHE OFFRONO MAGGIORI PROSPETTIVE DI CRESCITA - IMPRESE	2	U.2.03.03.03.000	15	1504	2018	3180004251	500	POR CAMPANIA FSE 2014/2020 - ASSE I - OBIETTIVI SPECIFICI 1, 2 E 3 (RA8.1, 8.2, 8.5) - AVVISO PUBBLICO "INCENTIVI PER L'ASSUNZIONEDILAVORATORI SVANTAGGIATI IN CAMPANIA - ANNUALITA' 2016" - IMPEGN0 DISPESA A FAVORE DI BENEFICIARI VARI	2020/0000049/50_01_00/E	50	01	01	351,75
4472	U08602	POR FSE 2014-2020 - ASSE I -OBIETTIVO SPECIFICO 1 - AZIONE 8.5.1 - MISURE DI POLITICA ATTIVA, CON PARTICOLARE ATTENZIONE AI SETTORI CHE OFFRONO MAGGIORI PROSPETTIVE DI CRESCITA - IMPRESE	2	U.2.03.03.03.000	15	1504	2018	3180004251	501	POR CAMPANIA FSE 2014/2020 - ASSE I - OBIETTIVI SPECIFICI 1, 2 E 3 (RA8.1, 8.2, 8.5) - AVVISO PUBBLICO "INCENTIVI PER L'ASSUNZIONEDILAVORATORI SVANTAGGIATI IN CAMPANIA - ANNUALITA' 2016" - IMPEGN0 DISPESA A FAVORE DI BENEFICIARI VARI	2020/0000049/50_01_00/E	50	01	01	150,75

fonte: http://burc.regione.campania.it

N.	Cap	Descrizione	Tit	IV liv.	Miss	Prog	Anno res.	n. Imp.	Pos	Oggetto	decreto	DIP	DG	UOD	Importo Insussistenza
4473	U08602	POR FSE 2014-2020 - ASSE I -OBIETTIVO SPECIFICO 1 - AZIONE 8.5.1 - MISURE DI POLITICA ATTIVA, CON PARTICOLARE ATTENZIONE AI SETTORI CHE OFFRONO MAGGIORI PROSPETTIVE DI CRESCITA - IMPRESE	2	U.2.03.03.03.000	15	1504	2018	3180004251	502	POR CAMPANIA FSE 2014/2020 - ASSE I - OBIETTIVI SPECIFICI 1, 2 E 3 (RA8.1, 8.2, 8.5) - AVVISO PUBBLICO "INCENTIVI PER L'ASSUNZIONEDILAVORATORI SVANTAGGIATI IN CAMPANIA - ANNUALITA' 2016" - IMPEGN0 DISPESA A FAVORE DI BENEFICIARI VARI	2020/0000049/50_01_00/E	50	01	01	2.532,75
4474	U08602	POR FSE 2014-2020 - ASSE I -OBIETTIVO SPECIFICO 1 - AZIONE 8.5.1 - MISURE DI POLITICA ATTIVA, CON PARTICOLARE ATTENZIONE AI SETTORI CHE OFFRONO MAGGIORI PROSPETTIVE DI CRESCITA - IMPRESE	2	U.2.03.03.03.000	15	1504	2018	3180004251	503	POR CAMPANIA FSE 2014/2020 - ASSE I - OBIETTIVI SPECIFICI 1, 2 E 3 (RA8.1, 8.2, 8.5) - AVVISO PUBBLICO "INCENTIVI PER L'ASSUNZIONEDILAVORATORI SVANTAGGIATI IN CAMPANIA - ANNUALITA' 2016" - IMPEGN0 DISPESA A FAVORE DI BENEFICIARI VARI	2020/0000049/50_01_00/E	50	01	01	590,97
4475	U08602	POR FSE 2014-2020 - ASSE I -OBIETTIVO SPECIFICO 1 - AZIONE 8.5.1 - MISURE DI POLITICA ATTIVA, CON PARTICOLARE ATTENZIONE AI SETTORI CHE OFFRONO MAGGIORI PROSPETTIVE DI CRESCITA - IMPRESE	2	U.2.03.03.03.000	15	1504	2018	3180004251	504	POR CAMPANIA FSE 2014/2020 - ASSE I - OBIETTIVI SPECIFICI 1, 2 E 3 (RA8.1, 8.2, 8.5) - AVVISO PUBBLICO "INCENTIVI PER L'ASSUNZIONEDILAVORATORI SVANTAGGIATI IN CAMPANIA - ANNUALITA' 2016" - IMPEGN0 DISPESA A FAVORE DI BENEFICIARI VARI	2020/0000049/50_01_00/E	50	01	01	253,28
4476	U08602	POR FSE 2014-2020 - ASSE I -OBIETTIVO SPECIFICO 1 - AZIONE 8.5.1 - MISURE DI POLITICA ATTIVA, CON PARTICOLARE ATTENZIONE AI SETTORI CHE OFFRONO MAGGIORI PROSPETTIVE DI CRESCITA - IMPRESE	2	U.2.03.03.03.000	15	1504	2018	3180004251	505	POR CAMPANIA FSE 2014/2020 - ASSE I - OBIETTIVI SPECIFICI 1, 2 E 3 (RA8.1, 8.2, 8.5) - AVVISO PUBBLICO "INCENTIVI PER L'ASSUNZIONEDILAVORATORI SVANTAGGIATI IN CAMPANIA - ANNUALITA' 2016" - IMPEGN0 DISPESA A FAVORE DI BENEFICIARI VARI	2020/0000049/50_01_00/E	50	01	01	573,00
4477	U08602	POR FSE 2014-2020 - ASSE I -OBIETTIVO SPECIFICO 1 - AZIONE 8.5.1 - MISURE DI POLITICA ATTIVA, CON PARTICOLARE ATTENZIONE AI SETTORI CHE OFFRONO MAGGIORI PROSPETTIVE DI CRESCITA - IMPRESE	2	U.2.03.03.03.000	15	1504	2018	3180004251	506	POR CAMPANIA FSE 2014/2020 - ASSE I - OBIETTIVI SPECIFICI 1, 2 E 3 (RA8.1, 8.2, 8.5) - AVVISO PUBBLICO "INCENTIVI PER L'ASSUNZIONEDILAVORATORI SVANTAGGIATI IN CAMPANIA - ANNUALITA' 2016" - IMPEGN0 DISPESA A FAVORE DI BENEFICIARI VARI	2020/0000049/50_01_00/E	50	01	01	133,69
4478	U08602	POR FSE 2014-2020 - ASSE I -OBIETTIVO SPECIFICO 1 - AZIONE 8.5.1 - MISURE DI POLITICA ATTIVA, CON PARTICOLARE ATTENZIONE AI SETTORI CHE OFFRONO MAGGIORI PROSPETTIVE DI CRESCITA - IMPRESE	2	U.2.03.03.03.000	15	1504	2018	3180004251	507	POR CAMPANIA FSE 2014/2020 - ASSE I - OBIETTIVI SPECIFICI 1, 2 E 3 (RA8.1, 8.2, 8.5) - AVVISO PUBBLICO "INCENTIVI PER L'ASSUNZIONEDILAVORATORI SVANTAGGIATI IN CAMPANIA - ANNUALITA' 2016" - IMPEGN0 DISPESA A FAVORE DI BENEFICIARI VARI	2020/0000049/50_01_00/E	50	01	01	57,31
4479	U08602	POR FSE 2014-2020 - ASSE I -OBIETTIVO SPECIFICO 1 - AZIONE 8.5.1 - MISURE DI POLITICA ATTIVA, CON PARTICOLARE ATTENZIONE AI SETTORI CHE OFFRONO MAGGIORI PROSPETTIVE DI CRESCITA - IMPRESE	2	U.2.03.03.03.000	15	1504	2018	3180004251	508	POR CAMPANIA FSE 2014/2020 - ASSE I - OBIETTIVI SPECIFICI 1, 2 E 3 (RA8.1, 8.2, 8.5) - AVVISO PUBBLICO "INCENTIVI PER L'ASSUNZIONEDILAVORATORI SVANTAGGIATI IN CAMPANIA - ANNUALITA' 2016" - IMPEGN0 DISPESA A FAVORE DI BENEFICIARI VARI	2020/0000049/50_01_00/E	50	01	01	2.359,50
4480	U08602	POR FSE 2014-2020 - ASSE I -OBIETTIVO SPECIFICO 1 - AZIONE 8.5.1 - MISURE DI POLITICA ATTIVA, CON PARTICOLARE ATTENZIONE AI SETTORI CHE OFFRONO MAGGIORI PROSPETTIVE DI CRESCITA - IMPRESE	2	U.2.03.03.03.000	15	1504	2018	3180004251	509	POR CAMPANIA FSE 2014/2020 - ASSE I - OBIETTIVI SPECIFICI 1, 2 E 3 (RA8.1, 8.2, 8.5) - AVVISO PUBBLICO "INCENTIVI PER L'ASSUNZIONEDILAVORATORI SVANTAGGIATI IN CAMPANIA - ANNUALITA' 2016" - IMPEGN0 DISPESA A FAVORE DI BENEFICIARI VARI	2020/0000049/50_01_00/E	50	01	01	550,55
4481	U08602	POR FSE 2014-2020 - ASSE I -OBIETTIVO SPECIFICO 1 - AZIONE 8.5.1 - MISURE DI POLITICA ATTIVA, CON PARTICOLARE ATTENZIONE AI SETTORI CHE OFFRONO MAGGIORI PROSPETTIVE DI CRESCITA - IMPRESE	2	U.2.03.03.03.000	15	1504	2018	3180004251	510	POR CAMPANIA FSE 2014/2020 - ASSE I - OBIETTIVI SPECIFICI 1, 2 E 3 (RA8.1, 8.2, 8.5) - AVVISO PUBBLICO "INCENTIVI PER L'ASSUNZIONEDILAVORATORI SVANTAGGIATI IN CAMPANIA - ANNUALITA' 2016" - IMPEGN0 DISPESA A FAVORE DI BENEFICIARI VARI	2020/0000049/50_01_00/E	50	01	01	235,95
4482	U08602	POR FSE 2014-2020 - ASSE I -OBIETTIVO SPECIFICO 1 - AZIONE 8.5.1 - MISURE DI POLITICA ATTIVA, CON PARTICOLARE ATTENZIONE AI SETTORI CHE OFFRONO MAGGIORI PROSPETTIVE DI CRESCITA - IMPRESE	2	U.2.03.03.03.000	15	1504	2018	3180004251	511	POR CAMPANIA FSE 2014/2020 - ASSE I - OBIETTIVI SPECIFICI 1, 2 E 3 (RA8.1, 8.2, 8.5) - AVVISO PUBBLICO "INCENTIVI PER L'ASSUNZIONEDILAVORATORI SVANTAGGIATI IN CAMPANIA - ANNUALITA' 2016" - IMPEGN0 DISPESA A FAVORE DI BENEFICIARI VARI	2020/0000049/50_01_00/E	50	01	01	1.181,25
4483	U08602	POR FSE 2014-2020 - ASSE I -OBIETTIVO SPECIFICO 1 - AZIONE 8.5.1 - MISURE DI POLITICA ATTIVA, CON PARTICOLARE ATTENZIONE AI SETTORI CHE OFFRONO MAGGIORI PROSPETTIVE DI CRESCITA - IMPRESE	2	U.2.03.03.03.000	15	1504	2018	3180004251	512	POR CAMPANIA FSE 2014/2020 - ASSE I - OBIETTIVI SPECIFICI 1, 2 E 3 (RA8.1, 8.2, 8.5) - AVVISO PUBBLICO "INCENTIVI PER L'ASSUNZIONEDILAVORATORI SVANTAGGIATI IN CAMPANIA - ANNUALITA' 2016" - IMPEGN0 DISPESA A FAVORE DI BENEFICIARI VARI	2020/0000049/50_01_00/E	50	01	01	275,62
4484	U08602	POR FSE 2014-2020 - ASSE I -OBIETTIVO SPECIFICO 1 - AZIONE 8.5.1 - MISURE DI POLITICA ATTIVA, CON PARTICOLARE ATTENZIONE AI SETTORI CHE OFFRONO MAGGIORI PROSPETTIVE DI CRESCITA - IMPRESE	2	U.2.03.03.03.000	15	1504	2018	3180004251	513	POR CAMPANIA FSE 2014/2020 - ASSE I - OBIETTIVI SPECIFICI 1, 2 E 3 (RA8.1, 8.2, 8.5) - AVVISO PUBBLICO "INCENTIVI PER L'ASSUNZIONEDILAVORATORI SVANTAGGIATI IN CAMPANIA - ANNUALITA' 2016" - IMPEGN0 DISPESA A FAVORE DI BENEFICIARI VARI	2020/0000049/50_01_00/E	50	01	01	118,13
4485	U08602	POR FSE 2014-2020 - ASSE I -OBIETTIVO SPECIFICO 1 - AZIONE 8.5.1 - MISURE DI POLITICA ATTIVA, CON PARTICOLARE ATTENZIONE AI SETTORI CHE OFFRONO MAGGIORI PROSPETTIVE DI CRESCITA - IMPRESE	2	U.2.03.03.03.000	15	1504	2018	3180004251	514	POR CAMPANIA FSE 2014/2020 - ASSE I - OBIETTIVI SPECIFICI 1, 2 E 3 (RA8.1, 8.2, 8.5) - AVVISO PUBBLICO "INCENTIVI PER L'ASSUNZIONEDILAVORATORI SVANTAGGIATI IN CAMPANIA - ANNUALITA' 2016" - IMPEGN0 DISPESA A FAVORE DI BENEFICIARI VARI	2020/0000049/50_01_00/E	50	01	01	1.349,25

fonte: http://burc.regione.campania.it

N.	Cap	Descrizione	Tit	IV liv.	Miss	Prog	Anno res.	n. Imp.	Pos	Oggetto	decreto	DIP	DG	UOD	Importo Insussistenza
4486	U08602	POR FSE 2014-2020 - ASSE I -OBIETTIVO SPECIFICO 1 - AZIONE 8.5.1 - MISURE DI POLITICA ATTIVA, CON PARTICOLARE ATTENZIONE AI SETTORI CHE OFFRONO MAGGIORI PROSPETTIVE DI CRESCITA - IMPRESE	2	U.2.03.03.03.000	15	1504	2018	3180004251	515	POR CAMPANIA FSE 2014/2020 - ASSE I - OBIETTIVI SPECIFICI 1, 2 E 3 (RA8.1, 8.2, 8.5) - AVVISO PUBBLICO "INCENTIVI PER L'ASSUNZIONEDILAVORATORI SVANTAGGIATI IN CAMPANIA - ANNUALITA' 2016" - IMPEGN0 DISPESA A FAVORE DI BENEFICIARI VARI	2020/0000049/50_01_00/E	50	01	01	314,82
4487	U08602	POR FSE 2014-2020 - ASSE I -OBIETTIVO SPECIFICO 1 - AZIONE 8.5.1 - MISURE DI POLITICA ATTIVA, CON PARTICOLARE ATTENZIONE AI SETTORI CHE OFFRONO MAGGIORI PROSPETTIVE DI CRESCITA - IMPRESE	2	U.2.03.03.03.000	15	1504	2018	3180004251	516	POR CAMPANIA FSE 2014/2020 - ASSE I - OBIETTIVI SPECIFICI 1, 2 E 3 (RA8.1, 8.2, 8.5) - AVVISO PUBBLICO "INCENTIVI PER L'ASSUNZIONEDILAVORATORI SVANTAGGIATI IN CAMPANIA - ANNUALITA' 2016" - IMPEGN0 DISPESA A FAVORE DI BENEFICIARI VARI	2020/0000049/50_01_00/E	50	01	01	134,93
4488	U08602	POR FSE 2014-2020 - ASSE I -OBIETTIVO SPECIFICO 1 - AZIONE 8.5.1 - MISURE DI POLITICA ATTIVA, CON PARTICOLARE ATTENZIONE AI SETTORI CHE OFFRONO MAGGIORI PROSPETTIVE DI CRESCITA - IMPRESE	2	U.2.03.03.03.000	15	1504	2018	3180004251	520	POR CAMPANIA FSE 2014/2020 - ASSE I - OBIETTIVI SPECIFICI 1, 2 E 3 (RA8.1, 8.2, 8.5) - AVVISO PUBBLICO "INCENTIVI PER L'ASSUNZIONEDILAVORATORI SVANTAGGIATI IN CAMPANIA - ANNUALITA' 2016" - IMPEGN0 DISPESA A FAVORE DI BENEFICIARI VARI	2020/0000049/50_01_00/E	50	01	01	15.432,00
4489	U08602	POR FSE 2014-2020 - ASSE I -OBIETTIVO SPECIFICO 1 - AZIONE 8.5.1 - MISURE DI POLITICA ATTIVA, CON PARTICOLARE ATTENZIONE AI SETTORI CHE OFFRONO MAGGIORI PROSPETTIVE DI CRESCITA - IMPRESE	2	U.2.03.03.03.000	15	1504	2018	3180004251	521	POR CAMPANIA FSE 2014/2020 - ASSE I - OBIETTIVI SPECIFICI 1, 2 E 3 (RA8.1, 8.2, 8.5) - AVVISO PUBBLICO "INCENTIVI PER L'ASSUNZIONEDILAVORATORI SVANTAGGIATI IN CAMPANIA - ANNUALITA' 2016" - IMPEGN0 DISPESA A FAVORE DI BENEFICIARI VARI	2020/0000049/50_01_00/E	50	01	01	3.600,80
4490	U08602	POR FSE 2014-2020 - ASSE I -OBIETTIVO SPECIFICO 1 - AZIONE 8.5.1 - MISURE DI POLITICA ATTIVA, CON PARTICOLARE ATTENZIONE AI SETTORI CHE OFFRONO MAGGIORI PROSPETTIVE DI CRESCITA - IMPRESE	2	U.2.03.03.03.000	15	1504	2018	3180004251	522	POR CAMPANIA FSE 2014/2020 - ASSE I - OBIETTIVI SPECIFICI 1, 2 E 3 (RA8.1, 8.2, 8.5) - AVVISO PUBBLICO "INCENTIVI PER L'ASSUNZIONEDILAVORATORI SVANTAGGIATI IN CAMPANIA - ANNUALITA' 2016" - IMPEGN0 DISPESA A FAVORE DI BENEFICIARI VARI	2020/0000049/50_01_00/E	50	01	01	1.543,20
4491	U08602	POR FSE 2014-2020 - ASSE I -OBIETTIVO SPECIFICO 1 - AZIONE 8.5.1 - MISURE DI POLITICA ATTIVA, CON PARTICOLARE ATTENZIONE AI SETTORI CHE OFFRONO MAGGIORI PROSPETTIVE DI CRESCITA - IMPRESE	2	U.2.03.03.03.000	15	1504	2018	3180004251	523	POR CAMPANIA FSE 2014/2020 - ASSE I - OBIETTIVI SPECIFICI 1, 2 E 3 (RA8.1, 8.2, 8.5) - AVVISO PUBBLICO "INCENTIVI PER L'ASSUNZIONEDILAVORATORI SVANTAGGIATI IN CAMPANIA - ANNUALITA' 2016" - IMPEGN0 DISPESA A FAVORE DI BENEFICIARI VARI	2020/0000049/50_01_00/E	50	01	01	5.957,25
4492	U08602	POR FSE 2014-2020 - ASSE I -OBIETTIVO SPECIFICO 1 - AZIONE 8.5.1 - MISURE DI POLITICA ATTIVA, CON PARTICOLARE ATTENZIONE AI SETTORI CHE OFFRONO MAGGIORI PROSPETTIVE DI CRESCITA - IMPRESE	2	U.2.03.03.03.000	15	1504	2018	3180004251	524	POR CAMPANIA FSE 2014/2020 - ASSE I - OBIETTIVI SPECIFICI 1, 2 E 3 (RA8.1, 8.2, 8.5) - AVVISO PUBBLICO "INCENTIVI PER L'ASSUNZIONEDILAVORATORI SVANTAGGIATI IN CAMPANIA - ANNUALITA' 2016" - IMPEGN0 DISPESA A FAVORE DI BENEFICIARI VARI	2020/0000049/50_01_00/E	50	01	01	1.390,02
4493	U08602	POR FSE 2014-2020 - ASSE I -OBIETTIVO SPECIFICO 1 - AZIONE 8.5.1 - MISURE DI POLITICA ATTIVA, CON PARTICOLARE ATTENZIONE AI SETTORI CHE OFFRONO MAGGIORI PROSPETTIVE DI CRESCITA - IMPRESE	2	U.2.03.03.03.000	15	1504	2018	3180004251	525	POR CAMPANIA FSE 2014/2020 - ASSE I - OBIETTIVI SPECIFICI 1, 2 E 3 (RA8.1, 8.2, 8.5) - AVVISO PUBBLICO "INCENTIVI PER L'ASSUNZIONEDILAVORATORI SVANTAGGIATI IN CAMPANIA - ANNUALITA' 2016" - IMPEGN0 DISPESA A FAVORE DI BENEFICIARI VARI	2020/0000049/50_01_00/E	50	01	01	595,73
4494	U08602	POR FSE 2014-2020 - ASSE I -OBIETTIVO SPECIFICO 1 - AZIONE 8.5.1 - MISURE DI POLITICA ATTIVA, CON PARTICOLARE ATTENZIONE AI SETTORI CHE OFFRONO MAGGIORI PROSPETTIVE DI CRESCITA - IMPRESE	2	U.2.03.03.03.000	15	1504	2018	3180004251	529	POR CAMPANIA FSE 2014/2020 - ASSE I - OBIETTIVI SPECIFICI 1, 2 E 3 (RA8.1, 8.2, 8.5) - AVVISO PUBBLICO "INCENTIVI PER L'ASSUNZIONEDILAVORATORI SVANTAGGIATI IN CAMPANIA - ANNUALITA' 2016" - IMPEGN0 DISPESA A FAVORE DI BENEFICIARI VARI	2020/0000049/50_01_00/E	50	01	01	403,50
4495	U08602	POR FSE 2014-2020 - ASSE I -OBIETTIVO SPECIFICO 1 - AZIONE 8.5.1 - MISURE DI POLITICA ATTIVA, CON PARTICOLARE ATTENZIONE AI SETTORI CHE OFFRONO MAGGIORI PROSPETTIVE DI CRESCITA - IMPRESE	2	U.2.03.03.03.000	15	1504	2018	3180004251	530	POR CAMPANIA FSE 2014/2020 - ASSE I - OBIETTIVI SPECIFICI 1, 2 E 3 (RA8.1, 8.2, 8.5) - AVVISO PUBBLICO "INCENTIVI PER L'ASSUNZIONEDILAVORATORI SVANTAGGIATI IN CAMPANIA - ANNUALITA' 2016" - IMPEGN0 DISPESA A FAVORE DI BENEFICIARI VARI	2020/0000049/50_01_00/E	50	01	01	94,15
4496	U08602	POR FSE 2014-2020 - ASSE I -OBIETTIVO SPECIFICO 1 - AZIONE 8.5.1 - MISURE DI POLITICA ATTIVA, CON PARTICOLARE ATTENZIONE AI SETTORI CHE OFFRONO MAGGIORI PROSPETTIVE DI CRESCITA - IMPRESE	2	U.2.03.03.03.000	15	1504	2018	3180004251	531	POR CAMPANIA FSE 2014/2020 - ASSE I - OBIETTIVI SPECIFICI 1, 2 E 3 (RA8.1, 8.2, 8.5) - AVVISO PUBBLICO "INCENTIVI PER L'ASSUNZIONEDILAVORATORI SVANTAGGIATI IN CAMPANIA - ANNUALITA' 2016" - IMPEGN0 DISPESA A FAVORE DI BENEFICIARI VARI	2020/0000049/50_01_00/E	50	01	01	40,35
4497	U08602	POR FSE 2014-2020 - ASSE I -OBIETTIVO SPECIFICO 1 - AZIONE 8.5.1 - MISURE DI POLITICA ATTIVA, CON PARTICOLARE ATTENZIONE AI SETTORI CHE OFFRONO MAGGIORI PROSPETTIVE DI CRESCITA - IMPRESE	2	U.2.03.03.03.000	15	1504	2018	3180004251	532	POR CAMPANIA FSE 2014/2020 - ASSE I - OBIETTIVI SPECIFICI 1, 2 E 3 (RA8.1, 8.2, 8.5) - AVVISO PUBBLICO "INCENTIVI PER L'ASSUNZIONEDILAVORATORI SVANTAGGIATI IN CAMPANIA - ANNUALITA' 2016" - IMPEGN0 DISPESA A FAVORE DI BENEFICIARI VARI	2020/0000049/50_01_00/E	50	01	01	1.266,00
4498	U08602	POR FSE 2014-2020 - ASSE I -OBIETTIVO SPECIFICO 1 - AZIONE 8.5.1 - MISURE DI POLITICA ATTIVA, CON PARTICOLARE ATTENZIONE AI SETTORI CHE OFFRONO MAGGIORI PROSPETTIVE DI CRESCITA - IMPRESE	2	U.2.03.03.03.000	15	1504	2018	3180004251	533	POR CAMPANIA FSE 2014/2020 - ASSE I - OBIETTIVI SPECIFICI 1, 2 E 3 (RA8.1, 8.2, 8.5) - AVVISO PUBBLICO "INCENTIVI PER L'ASSUNZIONEDILAVORATORI SVANTAGGIATI IN CAMPANIA - ANNUALITA' 2016" - IMPEGN0 DISPESA A FAVORE DI BENEFICIARI VARI	2020/0000049/50_01_00/E	50	01	01	295,40

fonte: http://burc.regione.campania.it

N.	Cap	Descrizione	Tit	IV liv.	Miss	Prog	Anno res.	n. Imp.	Pos	Oggetto	decreto	DIP	DG	UOD	Importo Insussistenza
4499	U08602	POR FSE 2014-2020 - ASSE I -OBIETTIVO SPECIFICO 1 - AZIONE 8.5.1 - MISURE DI POLITICA ATTIVA, CON PARTICOLARE ATTENZIONE AI SETTORI CHE OFFRONO MAGGIORI PROSPETTIVE DI CRESCITA - IMPRESE	2	U.2.03.03.03.000	15	1504	2018	3180004251	534	POR CAMPANIA FSE 2014/2020 - ASSE I - OBIETTIVI SPECIFICI 1, 2 E 3 (RA8.1, 8.2, 8.5) - AVVISO PUBBLICO "INCENTIVI PER L'ASSUNZIONEDILAVORATORI SVANTAGGIATI IN CAMPANIA - ANNUALITA' 2016" - IMPEGN0 DISPESA A FAVORE DI BENEFICIARI VARI	2020/0000049/50_01_00/E	50	01	01	126,60
4500	U08602	POR FSE 2014-2020 - ASSE I -OBIETTIVO SPECIFICO 1 - AZIONE 8.5.1 - MISURE DI POLITICA ATTIVA, CON PARTICOLARE ATTENZIONE AI SETTORI CHE OFFRONO MAGGIORI PROSPETTIVE DI CRESCITA - IMPRESE	2	U.2.03.03.03.000	15	1504	2018	3180004251	535	POR CAMPANIA FSE 2014/2020 - ASSE I - OBIETTIVI SPECIFICI 1, 2 E 3 (RA8.1, 8.2, 8.5) - AVVISO PUBBLICO "INCENTIVI PER L'ASSUNZIONEDILAVORATORI SVANTAGGIATI IN CAMPANIA - ANNUALITA' 2016" - IMPEGN0 DISPESA A FAVORE DI BENEFICIARI VARI	2020/0000049/50_01_00/E	50	01	01	2.542,50
4501	U08602	POR FSE 2014-2020 - ASSE I -OBIETTIVO SPECIFICO 1 - AZIONE 8.5.1 - MISURE DI POLITICA ATTIVA, CON PARTICOLARE ATTENZIONE AI SETTORI CHE OFFRONO MAGGIORI PROSPETTIVE DI CRESCITA - IMPRESE	2	U.2.03.03.03.000	15	1504	2018	3180004251	536	POR CAMPANIA FSE 2014/2020 - ASSE I - OBIETTIVI SPECIFICI 1, 2 E 3 (RA8.1, 8.2, 8.5) - AVVISO PUBBLICO "INCENTIVI PER L'ASSUNZIONEDILAVORATORI SVANTAGGIATI IN CAMPANIA - ANNUALITA' 2016" - IMPEGN0 DISPESA A FAVORE DI BENEFICIARI VARI	2020/0000049/50_01_00/E	50	01	01	593,25
4502	U08602	POR FSE 2014-2020 - ASSE I -OBIETTIVO SPECIFICO 1 - AZIONE 8.5.1 - MISURE DI POLITICA ATTIVA, CON PARTICOLARE ATTENZIONE AI SETTORI CHE OFFRONO MAGGIORI PROSPETTIVE DI CRESCITA - IMPRESE	2	U.2.03.03.03.000	15	1504	2018	3180004251	537	POR CAMPANIA FSE 2014/2020 - ASSE I - OBIETTIVI SPECIFICI 1, 2 E 3 (RA8.1, 8.2, 8.5) - AVVISO PUBBLICO "INCENTIVI PER L'ASSUNZIONEDILAVORATORI SVANTAGGIATI IN CAMPANIA - ANNUALITA' 2016" - IMPEGN0 DISPESA A FAVORE DI BENEFICIARI VARI	2020/0000049/50_01_00/E	50	01	01	254,25
4503	U08602	POR FSE 2014-2020 - ASSE I -OBIETTIVO SPECIFICO 1 - AZIONE 8.5.1 - MISURE DI POLITICA ATTIVA, CON PARTICOLARE ATTENZIONE AI SETTORI CHE OFFRONO MAGGIORI PROSPETTIVE DI CRESCITA - IMPRESE	2	U.2.03.03.03.000	15	1504	2018	3180004251	538	POR CAMPANIA FSE 2014/2020 - ASSE I - OBIETTIVI SPECIFICI 1, 2 E 3 (RA8.1, 8.2, 8.5) - AVVISO PUBBLICO "INCENTIVI PER L'ASSUNZIONEDILAVORATORI SVANTAGGIATI IN CAMPANIA - ANNUALITA' 2016" - IMPEGN0 DISPESA A FAVORE DI BENEFICIARI VARI	2020/0000049/50_01_00/E	50	01	01	7.595,25
4504	U08602	POR FSE 2014-2020 - ASSE I -OBIETTIVO SPECIFICO 1 - AZIONE 8.5.1 - MISURE DI POLITICA ATTIVA, CON PARTICOLARE ATTENZIONE AI SETTORI CHE OFFRONO MAGGIORI PROSPETTIVE DI CRESCITA - IMPRESE	2	U.2.03.03.03.000	15	1504	2018	3180004251	539	POR CAMPANIA FSE 2014/2020 - ASSE I - OBIETTIVI SPECIFICI 1, 2 E 3 (RA8.1, 8.2, 8.5) - AVVISO PUBBLICO "INCENTIVI PER L'ASSUNZIONEDILAVORATORI SVANTAGGIATI IN CAMPANIA - ANNUALITA' 2016" - IMPEGN0 DISPESA A FAVORE DI BENEFICIARI VARI	2020/0000049/50_01_00/E	50	01	01	1.772,22
4505	U08602	POR FSE 2014-2020 - ASSE I -OBIETTIVO SPECIFICO 1 - AZIONE 8.5.1 - MISURE DI POLITICA ATTIVA, CON PARTICOLARE ATTENZIONE AI SETTORI CHE OFFRONO MAGGIORI PROSPETTIVE DI CRESCITA - IMPRESE	2	U.2.03.03.03.000	15	1504	2018	3180004251	540	POR CAMPANIA FSE 2014/2020 - ASSE I - OBIETTIVI SPECIFICI 1, 2 E 3 (RA8.1, 8.2, 8.5) - AVVISO PUBBLICO "INCENTIVI PER L'ASSUNZIONEDILAVORATORI SVANTAGGIATI IN CAMPANIA - ANNUALITA' 2016" - IMPEGN0 DISPESA A FAVORE DI BENEFICIARI VARI	2020/0000049/50_01_00/E	50	01	01	759,53
4506	U08602	POR FSE 2014-2020 - ASSE I -OBIETTIVO SPECIFICO 1 - AZIONE 8.5.1 - MISURE DI POLITICA ATTIVA, CON PARTICOLARE ATTENZIONE AI SETTORI CHE OFFRONO MAGGIORI PROSPETTIVE DI CRESCITA - IMPRESE	2	U.2.03.03.03.000	15	1504	2018	3180004251	541	POR CAMPANIA FSE 2014/2020 - ASSE I - OBIETTIVI SPECIFICI 1, 2 E 3 (RA8.1, 8.2, 8.5) - AVVISO PUBBLICO "INCENTIVI PER L'ASSUNZIONEDILAVORATORI SVANTAGGIATI IN CAMPANIA - ANNUALITA' 2016" - IMPEGN0 DISPESA A FAVORE DI BENEFICIARI VARI	2020/0000049/50_01_00/E	50	01	01	2.598,00
4507	U08602	POR FSE 2014-2020 - ASSE I -OBIETTIVO SPECIFICO 1 - AZIONE 8.5.1 - MISURE DI POLITICA ATTIVA, CON PARTICOLARE ATTENZIONE AI SETTORI CHE OFFRONO MAGGIORI PROSPETTIVE DI CRESCITA - IMPRESE	2	U.2.03.03.03.000	15	1504	2018	3180004251	542	POR CAMPANIA FSE 2014/2020 - ASSE I - OBIETTIVI SPECIFICI 1, 2 E 3 (RA8.1, 8.2, 8.5) - AVVISO PUBBLICO "INCENTIVI PER L'ASSUNZIONEDILAVORATORI SVANTAGGIATI IN CAMPANIA - ANNUALITA' 2016" - IMPEGN0 DISPESA A FAVORE DI BENEFICIARI VARI	2020/0000049/50_01_00/E	50	01	01	606,20
4508	U08602	POR FSE 2014-2020 - ASSE I -OBIETTIVO SPECIFICO 1 - AZIONE 8.5.1 - MISURE DI POLITICA ATTIVA, CON PARTICOLARE ATTENZIONE AI SETTORI CHE OFFRONO MAGGIORI PROSPETTIVE DI CRESCITA - IMPRESE	2	U.2.03.03.03.000	15	1504	2018	3180004251	543	POR CAMPANIA FSE 2014/2020 - ASSE I - OBIETTIVI SPECIFICI 1, 2 E 3 (RA8.1, 8.2, 8.5) - AVVISO PUBBLICO "INCENTIVI PER L'ASSUNZIONEDILAVORATORI SVANTAGGIATI IN CAMPANIA - ANNUALITA' 2016" - IMPEGN0 DISPESA A FAVORE DI BENEFICIARI VARI	2020/0000049/50_01_00/E	50	01	01	259,80
4509	U08602	POR FSE 2014-2020 - ASSE I -OBIETTIVO SPECIFICO 1 - AZIONE 8.5.1 - MISURE DI POLITICA ATTIVA, CON PARTICOLARE ATTENZIONE AI SETTORI CHE OFFRONO MAGGIORI PROSPETTIVE DI CRESCITA - IMPRESE	2	U.2.03.03.03.000	15	1504	2018	3180004251	547	POR CAMPANIA FSE 2014/2020 - ASSE I - OBIETTIVI SPECIFICI 1, 2 E 3 (RA8.1, 8.2, 8.5) - AVVISO PUBBLICO "INCENTIVI PER L'ASSUNZIONEDILAVORATORI SVANTAGGIATI IN CAMPANIA - ANNUALITA' 2016" - IMPEGN0 DISPESA A FAVORE DI BENEFICIARI VARI	2020/0000049/50_01_00/E	50	01	01	8.602,50
4510	U08602	POR FSE 2014-2020 - ASSE I -OBIETTIVO SPECIFICO 1 - AZIONE 8.5.1 - MISURE DI POLITICA ATTIVA, CON PARTICOLARE ATTENZIONE AI SETTORI CHE OFFRONO MAGGIORI PROSPETTIVE DI CRESCITA - IMPRESE	2	U.2.03.03.03.000	15	1504	2018	3180004251	548	POR CAMPANIA FSE 2014/2020 - ASSE I - OBIETTIVI SPECIFICI 1, 2 E 3 (RA8.1, 8.2, 8.5) - AVVISO PUBBLICO "INCENTIVI PER L'ASSUNZIONEDILAVORATORI SVANTAGGIATI IN CAMPANIA - ANNUALITA' 2016" - IMPEGN0 DISPESA A FAVORE DI BENEFICIARI VARI	2020/0000049/50_01_00/E	50	01	01	2.007,25
4511	U08602	POR FSE 2014-2020 - ASSE I -OBIETTIVO SPECIFICO 1 - AZIONE 8.5.1 - MISURE DI POLITICA ATTIVA, CON PARTICOLARE ATTENZIONE AI SETTORI CHE OFFRONO MAGGIORI PROSPETTIVE DI CRESCITA - IMPRESE	2	U.2.03.03.03.000	15	1504	2018	3180004251	549	POR CAMPANIA FSE 2014/2020 - ASSE I - OBIETTIVI SPECIFICI 1, 2 E 3 (RA8.1, 8.2, 8.5) - AVVISO PUBBLICO "INCENTIVI PER L'ASSUNZIONEDILAVORATORI SVANTAGGIATI IN CAMPANIA - ANNUALITA' 2016" - IMPEGN0 DISPESA A FAVORE DI BENEFICIARI VARI	2020/0000049/50_01_00/E	50	01	01	860,25

fonte: http://burc.regione.campania.it

N.	Cap	Descrizione	Tit	IV liv.	Miss	Prog	Anno res.	n. Imp.	Pos	Oggetto	decreto	DIP	DG	UOD	Importo Insussistenza
4512	U08602	POR FSE 2014-2020 - ASSE I -OBIETTIVO SPECIFICO 1 - AZIONE 8.5.1 - MISURE DI POLITICA ATTIVA, CON PARTICOLARE ATTENZIONE AI SETTORI CHE OFFRONO MAGGIORI PROSPETTIVE DI CRESCITA - IMPRESE	2	U.2.03.03.03.000	15	1504	2018	3180004251	550	POR CAMPANIA FSE 2014/2020 - ASSE I - OBIETTIVI SPECIFICI 1, 2 E 3 (RA8.1, 8.2, 8.5) - AVVISO PUBBLICO "INCENTIVI PER L'ASSUNZIONEDILAVORATORI SVANTAGGIATI IN CAMPANIA - ANNUALITA' 2016" - IMPEGN0 DISPESA A FAVORE DI BENEFICIARI VARI	2020/0000049/50_01_00/E	50	01	01	442,50
4513	U08602	POR FSE 2014-2020 - ASSE I -OBIETTIVO SPECIFICO 1 - AZIONE 8.5.1 - MISURE DI POLITICA ATTIVA, CON PARTICOLARE ATTENZIONE AI SETTORI CHE OFFRONO MAGGIORI PROSPETTIVE DI CRESCITA - IMPRESE	2	U.2.03.03.03.000	15	1504	2018	3180004251	551	POR CAMPANIA FSE 2014/2020 - ASSE I - OBIETTIVI SPECIFICI 1, 2 E 3 (RA8.1, 8.2, 8.5) - AVVISO PUBBLICO "INCENTIVI PER L'ASSUNZIONEDILAVORATORI SVANTAGGIATI IN CAMPANIA - ANNUALITA' 2016" - IMPEGN0 DISPESA A FAVORE DI BENEFICIARI VARI	2020/0000049/50_01_00/E	50	01	01	103,25
4514	U08602	POR FSE 2014-2020 - ASSE I -OBIETTIVO SPECIFICO 1 - AZIONE 8.5.1 - MISURE DI POLITICA ATTIVA, CON PARTICOLARE ATTENZIONE AI SETTORI CHE OFFRONO MAGGIORI PROSPETTIVE DI CRESCITA - IMPRESE	2	U.2.03.03.03.000	15	1504	2018	3180004251	552	POR CAMPANIA FSE 2014/2020 - ASSE I - OBIETTIVI SPECIFICI 1, 2 E 3 (RA8.1, 8.2, 8.5) - AVVISO PUBBLICO "INCENTIVI PER L'ASSUNZIONEDILAVORATORI SVANTAGGIATI IN CAMPANIA - ANNUALITA' 2016" - IMPEGN0 DISPESA A FAVORE DI BENEFICIARI VARI	2020/0000049/50_01_00/E	50	01	01	44,25
4515	U08602	POR FSE 2014-2020 - ASSE I -OBIETTIVO SPECIFICO 1 - AZIONE 8.5.1 - MISURE DI POLITICA ATTIVA, CON PARTICOLARE ATTENZIONE AI SETTORI CHE OFFRONO MAGGIORI PROSPETTIVE DI CRESCITA - IMPRESE	2	U.2.03.03.03.000	15	1504	2018	3180004251	553	POR CAMPANIA FSE 2014/2020 - ASSE I - OBIETTIVI SPECIFICI 1, 2 E 3 (RA8.1, 8.2, 8.5) - AVVISO PUBBLICO "INCENTIVI PER L'ASSUNZIONEDILAVORATORI SVANTAGGIATI IN CAMPANIA - ANNUALITA' 2016" - IMPEGN0 DISPESA A FAVORE DI BENEFICIARI VARI	2020/0000049/50_01_00/E	50	01	01	3.290,26
4516	U08602	POR FSE 2014-2020 - ASSE I -OBIETTIVO SPECIFICO 1 - AZIONE 8.5.1 - MISURE DI POLITICA ATTIVA, CON PARTICOLARE ATTENZIONE AI SETTORI CHE OFFRONO MAGGIORI PROSPETTIVE DI CRESCITA - IMPRESE	2	U.2.03.03.03.000	15	1504	2018	3180004251	554	POR CAMPANIA FSE 2014/2020 - ASSE I - OBIETTIVI SPECIFICI 1, 2 E 3 (RA8.1, 8.2, 8.5) - AVVISO PUBBLICO "INCENTIVI PER L'ASSUNZIONEDILAVORATORI SVANTAGGIATI IN CAMPANIA - ANNUALITA' 2016" - IMPEGN0 DISPESA A FAVORE DI BENEFICIARI VARI	2020/0000049/50_01_00/E	50	01	01	767,72
4517	U08602	POR FSE 2014-2020 - ASSE I -OBIETTIVO SPECIFICO 1 - AZIONE 8.5.1 - MISURE DI POLITICA ATTIVA, CON PARTICOLARE ATTENZIONE AI SETTORI CHE OFFRONO MAGGIORI PROSPETTIVE DI CRESCITA - IMPRESE	2	U.2.03.03.03.000	15	1504	2018	3180004251	555	POR CAMPANIA FSE 2014/2020 - ASSE I - OBIETTIVI SPECIFICI 1, 2 E 3 (RA8.1, 8.2, 8.5) - AVVISO PUBBLICO "INCENTIVI PER L'ASSUNZIONEDILAVORATORI SVANTAGGIATI IN CAMPANIA - ANNUALITA' 2016" - IMPEGN0 DISPESA A FAVORE DI BENEFICIARI VARI	2020/0000049/50_01_00/E	50	01	01	329,02
4518	U08602	POR FSE 2014-2020 - ASSE I -OBIETTIVO SPECIFICO 1 - AZIONE 8.5.1 - MISURE DI POLITICA ATTIVA, CON PARTICOLARE ATTENZIONE AI SETTORI CHE OFFRONO MAGGIORI PROSPETTIVE DI CRESCITA - IMPRESE	2	U.2.03.03.03.000	15	1504	2018	3180004251	556	POR CAMPANIA FSE 2014/2020 - ASSE I - OBIETTIVI SPECIFICI 1, 2 E 3 (RA8.1, 8.2, 8.5) - AVVISO PUBBLICO "INCENTIVI PER L'ASSUNZIONEDILAVORATORI SVANTAGGIATI IN CAMPANIA - ANNUALITA' 2016" - IMPEGN0 DISPESA A FAVORE DI BENEFICIARI VARI	2020/0000049/50_01_00/E	50	01	01	6.532,50
4519	U08602	POR FSE 2014-2020 - ASSE I -OBIETTIVO SPECIFICO 1 - AZIONE 8.5.1 - MISURE DI POLITICA ATTIVA, CON PARTICOLARE ATTENZIONE AI SETTORI CHE OFFRONO MAGGIORI PROSPETTIVE DI CRESCITA - IMPRESE	2	U.2.03.03.03.000	15	1504	2018	3180004251	557	POR CAMPANIA FSE 2014/2020 - ASSE I - OBIETTIVI SPECIFICI 1, 2 E 3 (RA8.1, 8.2, 8.5) - AVVISO PUBBLICO "INCENTIVI PER L'ASSUNZIONEDILAVORATORI SVANTAGGIATI IN CAMPANIA - ANNUALITA' 2016" - IMPEGN0 DISPESA A FAVORE DI BENEFICIARI VARI	2020/0000049/50_01_00/E	50	01	01	1.524,25
4520	U08602	POR FSE 2014-2020 - ASSE I -OBIETTIVO SPECIFICO 1 - AZIONE 8.5.1 - MISURE DI POLITICA ATTIVA, CON PARTICOLARE ATTENZIONE AI SETTORI CHE OFFRONO MAGGIORI PROSPETTIVE DI CRESCITA - IMPRESE	2	U.2.03.03.03.000	15	1504	2018	3180004251	558	POR CAMPANIA FSE 2014/2020 - ASSE I - OBIETTIVI SPECIFICI 1, 2 E 3 (RA8.1, 8.2, 8.5) - AVVISO PUBBLICO "INCENTIVI PER L'ASSUNZIONEDILAVORATORI SVANTAGGIATI IN CAMPANIA - ANNUALITA' 2016" - IMPEGN0 DISPESA A FAVORE DI BENEFICIARI VARI	2020/0000049/50_01_00/E	50	01	01	653,25
4521	U08602	POR FSE 2014-2020 - ASSE I -OBIETTIVO SPECIFICO 1 - AZIONE 8.5.1 - MISURE DI POLITICA ATTIVA, CON PARTICOLARE ATTENZIONE AI SETTORI CHE OFFRONO MAGGIORI PROSPETTIVE DI CRESCITA - IMPRESE	2	U.2.03.03.03.000	15	1504	2018	3180004251	559	POR CAMPANIA FSE 2014/2020 - ASSE I - OBIETTIVI SPECIFICI 1, 2 E 3 (RA8.1, 8.2, 8.5) - AVVISO PUBBLICO "INCENTIVI PER L'ASSUNZIONEDILAVORATORI SVANTAGGIATI IN CAMPANIA - ANNUALITA' 2016" - IMPEGN0 DISPESA A FAVORE DI BENEFICIARI VARI	2020/0000049/50_01_00/E	50	01	01	2.881,50
4522	U08602	POR FSE 2014-2020 - ASSE I -OBIETTIVO SPECIFICO 1 - AZIONE 8.5.1 - MISURE DI POLITICA ATTIVA, CON PARTICOLARE ATTENZIONE AI SETTORI CHE OFFRONO MAGGIORI PROSPETTIVE DI CRESCITA - IMPRESE	2	U.2.03.03.03.000	15	1504	2018	3180004251	560	POR CAMPANIA FSE 2014/2020 - ASSE I - OBIETTIVI SPECIFICI 1, 2 E 3 (RA8.1, 8.2, 8.5) - AVVISO PUBBLICO "INCENTIVI PER L'ASSUNZIONEDILAVORATORI SVANTAGGIATI IN CAMPANIA - ANNUALITA' 2016" - IMPEGN0 DISPESA A FAVORE DI BENEFICIARI VARI	2020/0000049/50_01_00/E	50	01	01	672,35
4523	U08602	POR FSE 2014-2020 - ASSE I -OBIETTIVO SPECIFICO 1 - AZIONE 8.5.1 - MISURE DI POLITICA ATTIVA, CON PARTICOLARE ATTENZIONE AI SETTORI CHE OFFRONO MAGGIORI PROSPETTIVE DI CRESCITA - IMPRESE	2	U.2.03.03.03.000	15	1504	2018	3180004251	561	POR CAMPANIA FSE 2014/2020 - ASSE I - OBIETTIVI SPECIFICI 1, 2 E 3 (RA8.1, 8.2, 8.5) - AVVISO PUBBLICO "INCENTIVI PER L'ASSUNZIONEDILAVORATORI SVANTAGGIATI IN CAMPANIA - ANNUALITA' 2016" - IMPEGN0 DISPESA A FAVORE DI BENEFICIARI VARI	2020/0000049/50_01_00/E	50	01	01	288,15
4524	U08602	POR FSE 2014-2020 - ASSE I -OBIETTIVO SPECIFICO 1 - AZIONE 8.5.1 - MISURE DI POLITICA ATTIVA, CON PARTICOLARE ATTENZIONE AI SETTORI CHE OFFRONO MAGGIORI PROSPETTIVE DI CRESCITA - IMPRESE	2	U.2.03.03.03.000	15	1504	2018	3180004251	562	POR CAMPANIA FSE 2014/2020 - ASSE I - OBIETTIVI SPECIFICI 1, 2 E 3 (RA8.1, 8.2, 8.5) - AVVISO PUBBLICO "INCENTIVI PER L'ASSUNZIONEDILAVORATORI SVANTAGGIATI IN CAMPANIA - ANNUALITA' 2016" - IMPEGN0 DISPESA A FAVORE DI BENEFICIARI VARI	2020/0000049/50_01_00/E	50	01	01	792,75

fonte: http://burc.regione.campania.it

N.	Cap	Descrizione	Tit	IV liv.	Miss	Prog	Anno res.	n. Imp.	Pos	Oggetto	decreto	DIP	DG	UOD	Importo Insussistenza
4525	U08602	POR FSE 2014-2020 - ASSE I -OBIETTIVO SPECIFICO 1 - AZIONE 8.5.1 - MISURE DI POLITICA ATTIVA, CON PARTICOLARE ATTENZIONE AI SETTORI CHE OFFRONO MAGGIORI PROSPETTIVE DI CRESCITA - IMPRESE	2	U.2.03.03.03.000	15	1504	2018	3180004251	563	POR CAMPANIA FSE 2014/2020 - ASSE I - OBIETTIVI SPECIFICI 1, 2 E 3 (RA8.1, 8.2, 8.5) - AVVISO PUBBLICO "INCENTIVI PER L'ASSUNZIONEDILAVORATORI SVANTAGGIATI IN CAMPANIA - ANNUALITA' 2016" - IMPEGN0 DISPESA A FAVORE DI BENEFICIARI VARI	2020/0000049/50_01_00/E	50	01	01	184,98
4526	U08602	POR FSE 2014-2020 - ASSE I -OBIETTIVO SPECIFICO 1 - AZIONE 8.5.1 - MISURE DI POLITICA ATTIVA, CON PARTICOLARE ATTENZIONE AI SETTORI CHE OFFRONO MAGGIORI PROSPETTIVE DI CRESCITA - IMPRESE	2	U.2.03.03.03.000	15	1504	2018	3180004251	564	POR CAMPANIA FSE 2014/2020 - ASSE I - OBIETTIVI SPECIFICI 1, 2 E 3 (RA8.1, 8.2, 8.5) - AVVISO PUBBLICO "INCENTIVI PER L'ASSUNZIONEDILAVORATORI SVANTAGGIATI IN CAMPANIA - ANNUALITA' 2016" - IMPEGN0 DISPESA A FAVORE DI BENEFICIARI VARI	2020/0000049/50_01_00/E	50	01	01	79,27
4527	U08602	POR FSE 2014-2020 - ASSE I -OBIETTIVO SPECIFICO 1 - AZIONE 8.5.1 - MISURE DI POLITICA ATTIVA, CON PARTICOLARE ATTENZIONE AI SETTORI CHE OFFRONO MAGGIORI PROSPETTIVE DI CRESCITA - IMPRESE	2	U.2.03.03.03.000	15	1504	2018	3180004251	565	POR CAMPANIA FSE 2014/2020 - ASSE I - OBIETTIVI SPECIFICI 1, 2 E 3 (RA8.1, 8.2, 8.5) - AVVISO PUBBLICO "INCENTIVI PER L'ASSUNZIONEDILAVORATORI SVANTAGGIATI IN CAMPANIA - ANNUALITA' 2016" - IMPEGN0 DISPESA A FAVORE DI BENEFICIARI VARI	2020/0000049/50_01_00/E	50	01	01	5.578,50
4528	U08602	POR FSE 2014-2020 - ASSE I -OBIETTIVO SPECIFICO 1 - AZIONE 8.5.1 - MISURE DI POLITICA ATTIVA, CON PARTICOLARE ATTENZIONE AI SETTORI CHE OFFRONO MAGGIORI PROSPETTIVE DI CRESCITA - IMPRESE	2	U.2.03.03.03.000	15	1504	2018	3180004251	566	POR CAMPANIA FSE 2014/2020 - ASSE I - OBIETTIVI SPECIFICI 1, 2 E 3 (RA8.1, 8.2, 8.5) - AVVISO PUBBLICO "INCENTIVI PER L'ASSUNZIONEDILAVORATORI SVANTAGGIATI IN CAMPANIA - ANNUALITA' 2016" - IMPEGN0 DISPESA A FAVORE DI BENEFICIARI VARI	2020/0000049/50_01_00/E	50	01	01	1.301,64
4529	U08602	POR FSE 2014-2020 - ASSE I -OBIETTIVO SPECIFICO 1 - AZIONE 8.5.1 - MISURE DI POLITICA ATTIVA, CON PARTICOLARE ATTENZIONE AI SETTORI CHE OFFRONO MAGGIORI PROSPETTIVE DI CRESCITA - IMPRESE	2	U.2.03.03.03.000	15	1504	2018	3180004251	567	POR CAMPANIA FSE 2014/2020 - ASSE I - OBIETTIVI SPECIFICI 1, 2 E 3 (RA8.1, 8.2, 8.5) - AVVISO PUBBLICO "INCENTIVI PER L'ASSUNZIONEDILAVORATORI SVANTAGGIATI IN CAMPANIA - ANNUALITA' 2016" - IMPEGN0 DISPESA A FAVORE DI BENEFICIARI VARI	2020/0000049/50_01_00/E	50	01	01	557,86
4530	U08602	POR FSE 2014-2020 - ASSE I -OBIETTIVO SPECIFICO 1 - AZIONE 8.5.1 - MISURE DI POLITICA ATTIVA, CON PARTICOLARE ATTENZIONE AI SETTORI CHE OFFRONO MAGGIORI PROSPETTIVE DI CRESCITA - IMPRESE	2	U.2.03.03.03.000	15	1504	2018	3180004251	568	POR CAMPANIA FSE 2014/2020 - ASSE I - OBIETTIVI SPECIFICI 1, 2 E 3 (RA8.1, 8.2, 8.5) - AVVISO PUBBLICO "INCENTIVI PER L'ASSUNZIONEDILAVORATORI SVANTAGGIATI IN CAMPANIA - ANNUALITA' 2016" - IMPEGN0 DISPESA A FAVORE DI BENEFICIARI VARI	2020/0000049/50_01_00/E	50	01	01	2.986,50
4531	U08602	POR FSE 2014-2020 - ASSE I -OBIETTIVO SPECIFICO 1 - AZIONE 8.5.1 - MISURE DI POLITICA ATTIVA, CON PARTICOLARE ATTENZIONE AI SETTORI CHE OFFRONO MAGGIORI PROSPETTIVE DI CRESCITA - IMPRESE	2	U.2.03.03.03.000	15	1504	2018	3180004251	569	POR CAMPANIA FSE 2014/2020 - ASSE I - OBIETTIVI SPECIFICI 1, 2 E 3 (RA8.1, 8.2, 8.5) - AVVISO PUBBLICO "INCENTIVI PER L'ASSUNZIONEDILAVORATORI SVANTAGGIATI IN CAMPANIA - ANNUALITA' 2016" - IMPEGN0 DISPESA A FAVORE DI BENEFICIARI VARI	2020/0000049/50_01_00/E	50	01	01	696,85
4532	U08602	POR FSE 2014-2020 - ASSE I -OBIETTIVO SPECIFICO 1 - AZIONE 8.5.1 - MISURE DI POLITICA ATTIVA, CON PARTICOLARE ATTENZIONE AI SETTORI CHE OFFRONO MAGGIORI PROSPETTIVE DI CRESCITA - IMPRESE	2	U.2.03.03.03.000	15	1504	2018	3180004251	570	POR CAMPANIA FSE 2014/2020 - ASSE I - OBIETTIVI SPECIFICI 1, 2 E 3 (RA8.1, 8.2, 8.5) - AVVISO PUBBLICO "INCENTIVI PER L'ASSUNZIONEDILAVORATORI SVANTAGGIATI IN CAMPANIA - ANNUALITA' 2016" - IMPEGN0 DISPESA A FAVORE DI BENEFICIARI VARI	2020/0000049/50_01_00/E	50	01	01	298,65
4533	U08602	POR FSE 2014-2020 - ASSE I -OBIETTIVO SPECIFICO 1 - AZIONE 8.5.1 - MISURE DI POLITICA ATTIVA, CON PARTICOLARE ATTENZIONE AI SETTORI CHE OFFRONO MAGGIORI PROSPETTIVE DI CRESCITA - IMPRESE	2	U.2.03.03.03.000	15	1504	2018	3180004251	571	POR CAMPANIA FSE 2014/2020 - ASSE I - OBIETTIVI SPECIFICI 1, 2 E 3 (RA8.1, 8.2, 8.5) - AVVISO PUBBLICO "INCENTIVI PER L'ASSUNZIONEDILAVORATORI SVANTAGGIATI IN CAMPANIA - ANNUALITA' 2016" - IMPEGN0 DISPESA A FAVORE DI BENEFICIARI VARI	2020/0000049/50_01_00/E	50	01	01	1.983,00
4534	U08602	POR FSE 2014-2020 - ASSE I -OBIETTIVO SPECIFICO 1 - AZIONE 8.5.1 - MISURE DI POLITICA ATTIVA, CON PARTICOLARE ATTENZIONE AI SETTORI CHE OFFRONO MAGGIORI PROSPETTIVE DI CRESCITA - IMPRESE	2	U.2.03.03.03.000	15	1504	2018	3180004251	572	POR CAMPANIA FSE 2014/2020 - ASSE I - OBIETTIVI SPECIFICI 1, 2 E 3 (RA8.1, 8.2, 8.5) - AVVISO PUBBLICO "INCENTIVI PER L'ASSUNZIONEDILAVORATORI SVANTAGGIATI IN CAMPANIA - ANNUALITA' 2016" - IMPEGN0 DISPESA A FAVORE DI BENEFICIARI VARI	2020/0000049/50_01_00/E	50	01	01	462,70
4535	U08602	POR FSE 2014-2020 - ASSE I -OBIETTIVO SPECIFICO 1 - AZIONE 8.5.1 - MISURE DI POLITICA ATTIVA, CON PARTICOLARE ATTENZIONE AI SETTORI CHE OFFRONO MAGGIORI PROSPETTIVE DI CRESCITA - IMPRESE	2	U.2.03.03.03.000	15	1504	2018	3180004251	573	POR CAMPANIA FSE 2014/2020 - ASSE I - OBIETTIVI SPECIFICI 1, 2 E 3 (RA8.1, 8.2, 8.5) - AVVISO PUBBLICO "INCENTIVI PER L'ASSUNZIONEDILAVORATORI SVANTAGGIATI IN CAMPANIA - ANNUALITA' 2016" - IMPEGN0 DISPESA A FAVORE DI BENEFICIARI VARI	2020/0000049/50_01_00/E	50	01	01	198,30
4536	U08602	POR FSE 2014-2020 - ASSE I -OBIETTIVO SPECIFICO 1 - AZIONE 8.5.1 - MISURE DI POLITICA ATTIVA, CON PARTICOLARE ATTENZIONE AI SETTORI CHE OFFRONO MAGGIORI PROSPETTIVE DI CRESCITA - IMPRESE	2	U.2.03.03.03.000	15	1504	2018	3180004251	574	POR CAMPANIA FSE 2014/2020 - ASSE I - OBIETTIVI SPECIFICI 1, 2 E 3 (RA8.1, 8.2, 8.5) - AVVISO PUBBLICO "INCENTIVI PER L'ASSUNZIONEDILAVORATORI SVANTAGGIATI IN CAMPANIA - ANNUALITA' 2016" - IMPEGN0 DISPESA A FAVORE DI BENEFICIARI VARI	2020/0000049/50_01_00/E	50	01	01	3.585,00
4537	U08602	POR FSE 2014-2020 - ASSE I -OBIETTIVO SPECIFICO 1 - AZIONE 8.5.1 - MISURE DI POLITICA ATTIVA, CON PARTICOLARE ATTENZIONE AI SETTORI CHE OFFRONO MAGGIORI PROSPETTIVE DI CRESCITA - IMPRESE	2	U.2.03.03.03.000	15	1504	2018	3180004251	575	POR CAMPANIA FSE 2014/2020 - ASSE I - OBIETTIVI SPECIFICI 1, 2 E 3 (RA8.1, 8.2, 8.5) - AVVISO PUBBLICO "INCENTIVI PER L'ASSUNZIONEDILAVORATORI SVANTAGGIATI IN CAMPANIA - ANNUALITA' 2016" - IMPEGN0 DISPESA A FAVORE DI BENEFICIARI VARI	2020/0000049/50_01_00/E	50	01	01	836,50

fonte: http://burc.regione.campania.it

N.	Cap	Descrizione	Tit	IV liv.	Miss	Prog	Anno res.	n. Imp.	Pos	Oggetto	decreto	DIP	DG	UOD	Importo Insussistenza
4538	U08602	POR FSE 2014-2020 - ASSE I -OBIETTIVO SPECIFICO 1 - AZIONE 8.5.1 - MISURE DI POLITICA ATTIVA, CON PARTICOLARE ATTENZIONE AI SETTORI CHE OFFRONO MAGGIORI PROSPETTIVE DI CRESCITA - IMPRESE	2	U.2.03.03.03.000	15	1504	2018	3180004251	576	POR CAMPANIA FSE 2014/2020 - ASSE I - OBIETTIVI SPECIFICI 1, 2 E 3 (RA8.1, 8.2, 8.5) - AVVISO PUBBLICO "INCENTIVI PER L'ASSUNZIONEDILAVORATORI SVANTAGGIATI IN CAMPANIA - ANNUALITA' 2016" - IMPEGN0 DISPESA A FAVORE DI BENEFICIARI VARI	2020/0000049/50_01_00/E	50	01	01	358,50
4539	U08602	POR FSE 2014-2020 - ASSE I -OBIETTIVO SPECIFICO 1 - AZIONE 8.5.1 - MISURE DI POLITICA ATTIVA, CON PARTICOLARE ATTENZIONE AI SETTORI CHE OFFRONO MAGGIORI PROSPETTIVE DI CRESCITA - IMPRESE	2	U.2.03.03.03.000	15	1504	2018	3180004251	583	POR CAMPANIA FSE 2014/2020 - ASSE I - OBIETTIVI SPECIFICI 1, 2 E 3 (RA8.1, 8.2, 8.5) - AVVISO PUBBLICO "INCENTIVI PER L'ASSUNZIONEDILAVORATORI SVANTAGGIATI IN CAMPANIA - ANNUALITA' 2016" - IMPEGN0 DISPESA A FAVORE DI BENEFICIARI VARI	2020/0000049/50_01_00/E	50	01	01	5.020,50
4540	U08602	POR FSE 2014-2020 - ASSE I -OBIETTIVO SPECIFICO 1 - AZIONE 8.5.1 - MISURE DI POLITICA ATTIVA, CON PARTICOLARE ATTENZIONE AI SETTORI CHE OFFRONO MAGGIORI PROSPETTIVE DI CRESCITA - IMPRESE	2	U.2.03.03.03.000	15	1504	2018	3180004251	584	POR CAMPANIA FSE 2014/2020 - ASSE I - OBIETTIVI SPECIFICI 1, 2 E 3 (RA8.1, 8.2, 8.5) - AVVISO PUBBLICO "INCENTIVI PER L'ASSUNZIONEDILAVORATORI SVANTAGGIATI IN CAMPANIA - ANNUALITA' 2016" - IMPEGN0 DISPESA A FAVORE DI BENEFICIARI VARI	2020/0000049/50_01_00/E	50	01	01	1.171,45
4541	U08602	POR FSE 2014-2020 - ASSE I -OBIETTIVO SPECIFICO 1 - AZIONE 8.5.1 - MISURE DI POLITICA ATTIVA, CON PARTICOLARE ATTENZIONE AI SETTORI CHE OFFRONO MAGGIORI PROSPETTIVE DI CRESCITA - IMPRESE	2	U.2.03.03.03.000	15	1504	2018	3180004251	585	POR CAMPANIA FSE 2014/2020 - ASSE I - OBIETTIVI SPECIFICI 1, 2 E 3 (RA8.1, 8.2, 8.5) - AVVISO PUBBLICO "INCENTIVI PER L'ASSUNZIONEDILAVORATORI SVANTAGGIATI IN CAMPANIA - ANNUALITA' 2016" - IMPEGN0 DISPESA A FAVORE DI BENEFICIARI VARI	2020/0000049/50_01_00/E	50	01	01	502,05
4542	U08602	POR FSE 2014-2020 - ASSE I -OBIETTIVO SPECIFICO 1 - AZIONE 8.5.1 - MISURE DI POLITICA ATTIVA, CON PARTICOLARE ATTENZIONE AI SETTORI CHE OFFRONO MAGGIORI PROSPETTIVE DI CRESCITA - IMPRESE	2	U.2.03.03.03.000	15	1504	2018	3180004251	586	POR CAMPANIA FSE 2014/2020 - ASSE I - OBIETTIVI SPECIFICI 1, 2 E 3 (RA8.1, 8.2, 8.5) - AVVISO PUBBLICO "INCENTIVI PER L'ASSUNZIONEDILAVORATORI SVANTAGGIATI IN CAMPANIA - ANNUALITA' 2016" - IMPEGN0 DISPESA A FAVORE DI BENEFICIARI VARI	2020/0000049/50_01_00/E	50	01	01	3.486,00
4543	U08602	POR FSE 2014-2020 - ASSE I -OBIETTIVO SPECIFICO 1 - AZIONE 8.5.1 - MISURE DI POLITICA ATTIVA, CON PARTICOLARE ATTENZIONE AI SETTORI CHE OFFRONO MAGGIORI PROSPETTIVE DI CRESCITA - IMPRESE	2	U.2.03.03.03.000	15	1504	2018	3180004251	587	POR CAMPANIA FSE 2014/2020 - ASSE I - OBIETTIVI SPECIFICI 1, 2 E 3 (RA8.1, 8.2, 8.5) - AVVISO PUBBLICO "INCENTIVI PER L'ASSUNZIONEDILAVORATORI SVANTAGGIATI IN CAMPANIA - ANNUALITA' 2016" - IMPEGN0 DISPESA A FAVORE DI BENEFICIARI VARI	2020/0000049/50_01_00/E	50	01	01	813,40
4544	U08602	POR FSE 2014-2020 - ASSE I -OBIETTIVO SPECIFICO 1 - AZIONE 8.5.1 - MISURE DI POLITICA ATTIVA, CON PARTICOLARE ATTENZIONE AI SETTORI CHE OFFRONO MAGGIORI PROSPETTIVE DI CRESCITA - IMPRESE	2	U.2.03.03.03.000	15	1504	2018	3180004251	588	POR CAMPANIA FSE 2014/2020 - ASSE I - OBIETTIVI SPECIFICI 1, 2 E 3 (RA8.1, 8.2, 8.5) - AVVISO PUBBLICO "INCENTIVI PER L'ASSUNZIONEDILAVORATORI SVANTAGGIATI IN CAMPANIA - ANNUALITA' 2016" - IMPEGN0 DISPESA A FAVORE DI BENEFICIARI VARI	2020/0000049/50_01_00/E	50	01	01	348,60
4545	U08602	POR FSE 2014-2020 - ASSE I -OBIETTIVO SPECIFICO 1 - AZIONE 8.5.1 - MISURE DI POLITICA ATTIVA, CON PARTICOLARE ATTENZIONE AI SETTORI CHE OFFRONO MAGGIORI PROSPETTIVE DI CRESCITA - IMPRESE	2	U.2.03.03.03.000	15	1504	2018	3180004251	589	POR CAMPANIA FSE 2014/2020 - ASSE I - OBIETTIVI SPECIFICI 1, 2 E 3 (RA8.1, 8.2, 8.5) - AVVISO PUBBLICO "INCENTIVI PER L'ASSUNZIONEDILAVORATORI SVANTAGGIATI IN CAMPANIA - ANNUALITA' 2016" - IMPEGN0 DISPESA A FAVORE DI BENEFICIARI VARI	2020/0000049/50_01_00/E	50	01	01	4.929,00
4546	U08602	POR FSE 2014-2020 - ASSE I -OBIETTIVO SPECIFICO 1 - AZIONE 8.5.1 - MISURE DI POLITICA ATTIVA, CON PARTICOLARE ATTENZIONE AI SETTORI CHE OFFRONO MAGGIORI PROSPETTIVE DI CRESCITA - IMPRESE	2	U.2.03.03.03.000	15	1504	2018	3180004251	590	POR CAMPANIA FSE 2014/2020 - ASSE I - OBIETTIVI SPECIFICI 1, 2 E 3 (RA8.1, 8.2, 8.5) - AVVISO PUBBLICO "INCENTIVI PER L'ASSUNZIONEDILAVORATORI SVANTAGGIATI IN CAMPANIA - ANNUALITA' 2016" - IMPEGN0 DISPESA A FAVORE DI BENEFICIARI VARI	2020/0000049/50_01_00/E	50	01	01	1.150,10
4547	U08602	POR FSE 2014-2020 - ASSE I -OBIETTIVO SPECIFICO 1 - AZIONE 8.5.1 - MISURE DI POLITICA ATTIVA, CON PARTICOLARE ATTENZIONE AI SETTORI CHE OFFRONO MAGGIORI PROSPETTIVE DI CRESCITA - IMPRESE	2	U.2.03.03.03.000	15	1504	2018	3180004251	591	POR CAMPANIA FSE 2014/2020 - ASSE I - OBIETTIVI SPECIFICI 1, 2 E 3 (RA8.1, 8.2, 8.5) - AVVISO PUBBLICO "INCENTIVI PER L'ASSUNZIONEDILAVORATORI SVANTAGGIATI IN CAMPANIA - ANNUALITA' 2016" - IMPEGN0 DISPESA A FAVORE DI BENEFICIARI VARI	2020/0000049/50_01_00/E	50	01	01	492,90
4548	U08602	POR FSE 2014-2020 - ASSE I -OBIETTIVO SPECIFICO 1 - AZIONE 8.5.1 - MISURE DI POLITICA ATTIVA, CON PARTICOLARE ATTENZIONE AI SETTORI CHE OFFRONO MAGGIORI PROSPETTIVE DI CRESCITA - IMPRESE	2	U.2.03.03.03.000	15	1504	2018	3180004251	592	POR CAMPANIA FSE 2014/2020 - ASSE I - OBIETTIVI SPECIFICI 1, 2 E 3 (RA8.1, 8.2, 8.5) - AVVISO PUBBLICO "INCENTIVI PER L'ASSUNZIONEDILAVORATORI SVANTAGGIATI IN CAMPANIA - ANNUALITA' 2016" - IMPEGN0 DISPESA A FAVORE DI BENEFICIARI VARI	2020/0000049/50_01_00/E	50	01	01	5.272,50
4549	U08602	POR FSE 2014-2020 - ASSE I -OBIETTIVO SPECIFICO 1 - AZIONE 8.5.1 - MISURE DI POLITICA ATTIVA, CON PARTICOLARE ATTENZIONE AI SETTORI CHE OFFRONO MAGGIORI PROSPETTIVE DI CRESCITA - IMPRESE	2	U.2.03.03.03.000	15	1504	2018	3180004251	593	POR CAMPANIA FSE 2014/2020 - ASSE I - OBIETTIVI SPECIFICI 1, 2 E 3 (RA8.1, 8.2, 8.5) - AVVISO PUBBLICO "INCENTIVI PER L'ASSUNZIONEDILAVORATORI SVANTAGGIATI IN CAMPANIA - ANNUALITA' 2016" - IMPEGN0 DISPESA A FAVORE DI BENEFICIARI VARI	2020/0000049/50_01_00/E	50	01	01	1.230,25
4550	U08602	POR FSE 2014-2020 - ASSE I -OBIETTIVO SPECIFICO 1 - AZIONE 8.5.1 - MISURE DI POLITICA ATTIVA, CON PARTICOLARE ATTENZIONE AI SETTORI CHE OFFRONO MAGGIORI PROSPETTIVE DI CRESCITA - IMPRESE	2	U.2.03.03.03.000	15	1504	2018	3180004251	594	POR CAMPANIA FSE 2014/2020 - ASSE I - OBIETTIVI SPECIFICI 1, 2 E 3 (RA8.1, 8.2, 8.5) - AVVISO PUBBLICO "INCENTIVI PER L'ASSUNZIONEDILAVORATORI SVANTAGGIATI IN CAMPANIA - ANNUALITA' 2016" - IMPEGN0 DISPESA A FAVORE DI BENEFICIARI VARI	2020/0000049/50_01_00/E	50	01	01	527,25

fonte: http://burc.regione.campania.it

N.	Cap	Descrizione	Tit	IV liv.	Miss	Prog	Anno res.	n. Imp.	Pos	Oggetto	decreto	DIP	DG	UOD	Importo Insussistenza
4551	U08602	POR FSE 2014-2020 - ASSE I -OBIETTIVO SPECIFICO 1 - AZIONE 8.5.1 - MISURE DI POLITICA ATTIVA, CON PARTICOLARE ATTENZIONE AI SETTORI CHE OFFRONO MAGGIORI PROSPETTIVE DI CRESCITA - IMPRESE	2	U.2.03.03.03.000	15	1504	2018	3180004251	595	POR CAMPANIA FSE 2014/2020 - ASSE I - OBIETTIVI SPECIFICI 1, 2 E 3 (RA8.1, 8.2, 8.5) - AVVISO PUBBLICO "INCENTIVI PER L'ASSUNZIONEDILAVORATORI SVANTAGGIATI IN CAMPANIA - ANNUALITA' 2016" - IMPEGN0 DISPESA A FAVORE DI BENEFICIARI VARI	2020/0000049/50_01_00/E	50	01	01	1.737,00
4552	U08602	POR FSE 2014-2020 - ASSE I -OBIETTIVO SPECIFICO 1 - AZIONE 8.5.1 - MISURE DI POLITICA ATTIVA, CON PARTICOLARE ATTENZIONE AI SETTORI CHE OFFRONO MAGGIORI PROSPETTIVE DI CRESCITA - IMPRESE	2	U.2.03.03.03.000	15	1504	2018	3180004251	596	POR CAMPANIA FSE 2014/2020 - ASSE I - OBIETTIVI SPECIFICI 1, 2 E 3 (RA8.1, 8.2, 8.5) - AVVISO PUBBLICO "INCENTIVI PER L'ASSUNZIONEDILAVORATORI SVANTAGGIATI IN CAMPANIA - ANNUALITA' 2016" - IMPEGN0 DISPESA A FAVORE DI BENEFICIARI VARI	2020/0000049/50_01_00/E	50	01	01	405,30
4553	U08602	POR FSE 2014-2020 - ASSE I -OBIETTIVO SPECIFICO 1 - AZIONE 8.5.1 - MISURE DI POLITICA ATTIVA, CON PARTICOLARE ATTENZIONE AI SETTORI CHE OFFRONO MAGGIORI PROSPETTIVE DI CRESCITA - IMPRESE	2	U.2.03.03.03.000	15	1504	2018	3180004251	597	POR CAMPANIA FSE 2014/2020 - ASSE I - OBIETTIVI SPECIFICI 1, 2 E 3 (RA8.1, 8.2, 8.5) - AVVISO PUBBLICO "INCENTIVI PER L'ASSUNZIONEDILAVORATORI SVANTAGGIATI IN CAMPANIA - ANNUALITA' 2016" - IMPEGN0 DISPESA A FAVORE DI BENEFICIARI VARI	2020/0000049/50_01_00/E	50	01	01	173,70
4554	U08602	POR FSE 2014-2020 - ASSE I -OBIETTIVO SPECIFICO 1 - AZIONE 8.5.1 - MISURE DI POLITICA ATTIVA, CON PARTICOLARE ATTENZIONE AI SETTORI CHE OFFRONO MAGGIORI PROSPETTIVE DI CRESCITA - IMPRESE	2	U.2.03.03.03.000	15	1504	2018	3180004251	598	POR CAMPANIA FSE 2014/2020 - ASSE I - OBIETTIVI SPECIFICI 1, 2 E 3 (RA8.1, 8.2, 8.5) - AVVISO PUBBLICO "INCENTIVI PER L'ASSUNZIONEDILAVORATORI SVANTAGGIATI IN CAMPANIA - ANNUALITA' 2016" - IMPEGN0 DISPESA A FAVORE DI BENEFICIARI VARI	2020/0000049/50_01_00/E	50	01	01	2.487,00
4555	U08602	POR FSE 2014-2020 - ASSE I -OBIETTIVO SPECIFICO 1 - AZIONE 8.5.1 - MISURE DI POLITICA ATTIVA, CON PARTICOLARE ATTENZIONE AI SETTORI CHE OFFRONO MAGGIORI PROSPETTIVE DI CRESCITA - IMPRESE	2	U.2.03.03.03.000	15	1504	2018	3180004251	599	POR CAMPANIA FSE 2014/2020 - ASSE I - OBIETTIVI SPECIFICI 1, 2 E 3 (RA8.1, 8.2, 8.5) - AVVISO PUBBLICO "INCENTIVI PER L'ASSUNZIONEDILAVORATORI SVANTAGGIATI IN CAMPANIA - ANNUALITA' 2016" - IMPEGN0 DISPESA A FAVORE DI BENEFICIARI VARI	2020/0000049/50_01_00/E	50	01	01	580,30
4556	U08602	POR FSE 2014-2020 - ASSE I -OBIETTIVO SPECIFICO 1 - AZIONE 8.5.1 - MISURE DI POLITICA ATTIVA, CON PARTICOLARE ATTENZIONE AI SETTORI CHE OFFRONO MAGGIORI PROSPETTIVE DI CRESCITA - IMPRESE	2	U.2.03.03.03.000	15	1504	2018	3180004251	600	POR CAMPANIA FSE 2014/2020 - ASSE I - OBIETTIVI SPECIFICI 1, 2 E 3 (RA8.1, 8.2, 8.5) - AVVISO PUBBLICO "INCENTIVI PER L'ASSUNZIONEDILAVORATORI SVANTAGGIATI IN CAMPANIA - ANNUALITA' 2016" - IMPEGN0 DISPESA A FAVORE DI BENEFICIARI VARI	2020/0000049/50_01_00/E	50	01	01	248,70
4557	U08602	POR FSE 2014-2020 - ASSE I -OBIETTIVO SPECIFICO 1 - AZIONE 8.5.1 - MISURE DI POLITICA ATTIVA, CON PARTICOLARE ATTENZIONE AI SETTORI CHE OFFRONO MAGGIORI PROSPETTIVE DI CRESCITA - IMPRESE	2	U.2.03.03.03.000	15	1504	2018	3180004251	601	POR CAMPANIA FSE 2014/2020 - ASSE I - OBIETTIVI SPECIFICI 1, 2 E 3 (RA8.1, 8.2, 8.5) - AVVISO PUBBLICO "INCENTIVI PER L'ASSUNZIONEDILAVORATORI SVANTAGGIATI IN CAMPANIA - ANNUALITA' 2016" - IMPEGN0 DISPESA A FAVORE DI BENEFICIARI VARI	2020/0000049/50_01_00/E	50	01	01	6.507,75
4558	U08602	POR FSE 2014-2020 - ASSE I -OBIETTIVO SPECIFICO 1 - AZIONE 8.5.1 - MISURE DI POLITICA ATTIVA, CON PARTICOLARE ATTENZIONE AI SETTORI CHE OFFRONO MAGGIORI PROSPETTIVE DI CRESCITA - IMPRESE	2	U.2.03.03.03.000	15	1504	2018	3180004251	602	POR CAMPANIA FSE 2014/2020 - ASSE I - OBIETTIVI SPECIFICI 1, 2 E 3 (RA8.1, 8.2, 8.5) - AVVISO PUBBLICO "INCENTIVI PER L'ASSUNZIONEDILAVORATORI SVANTAGGIATI IN CAMPANIA - ANNUALITA' 2016" - IMPEGN0 DISPESA A FAVORE DI BENEFICIARI VARI	2020/0000049/50_01_00/E	50	01	01	1.518,47
4559	U08602	POR FSE 2014-2020 - ASSE I -OBIETTIVO SPECIFICO 1 - AZIONE 8.5.1 - MISURE DI POLITICA ATTIVA, CON PARTICOLARE ATTENZIONE AI SETTORI CHE OFFRONO MAGGIORI PROSPETTIVE DI CRESCITA - IMPRESE	2	U.2.03.03.03.000	15	1504	2018	3180004251	603	POR CAMPANIA FSE 2014/2020 - ASSE I - OBIETTIVI SPECIFICI 1, 2 E 3 (RA8.1, 8.2, 8.5) - AVVISO PUBBLICO "INCENTIVI PER L'ASSUNZIONEDILAVORATORI SVANTAGGIATI IN CAMPANIA - ANNUALITA' 2016" - IMPEGN0 DISPESA A FAVORE DI BENEFICIARI VARI	2020/0000049/50_01_00/E	50	01	01	650,78
4560	U08602	POR FSE 2014-2020 - ASSE I -OBIETTIVO SPECIFICO 1 - AZIONE 8.5.1 - MISURE DI POLITICA ATTIVA, CON PARTICOLARE ATTENZIONE AI SETTORI CHE OFFRONO MAGGIORI PROSPETTIVE DI CRESCITA - IMPRESE	2	U.2.03.03.03.000	15	1504	2018	3180004251	604	POR CAMPANIA FSE 2014/2020 - ASSE I - OBIETTIVI SPECIFICI 1, 2 E 3 (RA8.1, 8.2, 8.5) - AVVISO PUBBLICO "INCENTIVI PER L'ASSUNZIONEDILAVORATORI SVANTAGGIATI IN CAMPANIA - ANNUALITA' 2016" - IMPEGN0 DISPESA A FAVORE DI BENEFICIARI VARI	2020/0000049/50_01_00/E	50	01	01	4.615,50
4561	U08602	POR FSE 2014-2020 - ASSE I -OBIETTIVO SPECIFICO 1 - AZIONE 8.5.1 - MISURE DI POLITICA ATTIVA, CON PARTICOLARE ATTENZIONE AI SETTORI CHE OFFRONO MAGGIORI PROSPETTIVE DI CRESCITA - IMPRESE	2	U.2.03.03.03.000	15	1504	2018	3180004251	605	POR CAMPANIA FSE 2014/2020 - ASSE I - OBIETTIVI SPECIFICI 1, 2 E 3 (RA8.1, 8.2, 8.5) - AVVISO PUBBLICO "INCENTIVI PER L'ASSUNZIONEDILAVORATORI SVANTAGGIATI IN CAMPANIA - ANNUALITA' 2016" - IMPEGN0 DISPESA A FAVORE DI BENEFICIARI VARI	2020/0000049/50_01_00/E	50	01	01	1.076,95
4562	U08602	POR FSE 2014-2020 - ASSE I -OBIETTIVO SPECIFICO 1 - AZIONE 8.5.1 - MISURE DI POLITICA ATTIVA, CON PARTICOLARE ATTENZIONE AI SETTORI CHE OFFRONO MAGGIORI PROSPETTIVE DI CRESCITA - IMPRESE	2	U.2.03.03.03.000	15	1504	2018	3180004251	606	POR CAMPANIA FSE 2014/2020 - ASSE I - OBIETTIVI SPECIFICI 1, 2 E 3 (RA8.1, 8.2, 8.5) - AVVISO PUBBLICO "INCENTIVI PER L'ASSUNZIONEDILAVORATORI SVANTAGGIATI IN CAMPANIA - ANNUALITA' 2016" - IMPEGN0 DISPESA A FAVORE DI BENEFICIARI VARI	2020/0000049/50_01_00/E	50	01	01	461,55
4563	U08602	POR FSE 2014-2020 - ASSE I -OBIETTIVO SPECIFICO 1 - AZIONE 8.5.1 - MISURE DI POLITICA ATTIVA, CON PARTICOLARE ATTENZIONE AI SETTORI CHE OFFRONO MAGGIORI PROSPETTIVE DI CRESCITA - IMPRESE	2	U.2.03.03.03.000	15	1504	2018	3180004251	607	POR CAMPANIA FSE 2014/2020 - ASSE I - OBIETTIVI SPECIFICI 1, 2 E 3 (RA8.1, 8.2, 8.5) - AVVISO PUBBLICO "INCENTIVI PER L'ASSUNZIONEDILAVORATORI SVANTAGGIATI IN CAMPANIA - ANNUALITA' 2016" - IMPEGN0 DISPESA A FAVORE DI BENEFICIARI VARI	2020/0000049/50_01_00/E	50	01	01	3.600,75

fonte: http://burc.regione.campania.it

N.	Cap	Descrizione	Tit	IV liv.	Miss	Prog	Anno res.	n. Imp.	Pos	Oggetto	decreto	DIP	DG	UOD	Importo Insussistenza
4564	U08602	POR FSE 2014-2020 - ASSE I -OBIETTIVO SPECIFICO 1 - AZIONE 8.5.1 - MISURE DI POLITICA ATTIVA, CON PARTICOLARE ATTENZIONE AI SETTORI CHE OFFRONO MAGGIORI PROSPETTIVE DI CRESCITA - IMPRESE	2	U.2.03.03.03.000	15	1504	2018	3180004251	608	POR CAMPANIA FSE 2014/2020 - ASSE I - OBIETTIVI SPECIFICI 1, 2 E 3 (RA8.1, 8.2, 8.5) - AVVISO PUBBLICO "INCENTIVI PER L'ASSUNZIONEDILAVORATORI SVANTAGGIATI IN CAMPANIA - ANNUALITA' 2016" - IMPEGN0 DISPESA A FAVORE DI BENEFICIARI VARI	2020/0000049/50_01_00/E	50	01	01	840,17
4565	U08602	POR FSE 2014-2020 - ASSE I -OBIETTIVO SPECIFICO 1 - AZIONE 8.5.1 - MISURE DI POLITICA ATTIVA, CON PARTICOLARE ATTENZIONE AI SETTORI CHE OFFRONO MAGGIORI PROSPETTIVE DI CRESCITA - IMPRESE	2	U.2.03.03.03.000	15	1504	2018	3180004251	609	POR CAMPANIA FSE 2014/2020 - ASSE I - OBIETTIVI SPECIFICI 1, 2 E 3 (RA8.1, 8.2, 8.5) - AVVISO PUBBLICO "INCENTIVI PER L'ASSUNZIONEDILAVORATORI SVANTAGGIATI IN CAMPANIA - ANNUALITA' 2016" - IMPEGN0 DISPESA A FAVORE DI BENEFICIARI VARI	2020/0000049/50_01_00/E	50	01	01	360,08
4566	U08602	POR FSE 2014-2020 - ASSE I -OBIETTIVO SPECIFICO 1 - AZIONE 8.5.1 - MISURE DI POLITICA ATTIVA, CON PARTICOLARE ATTENZIONE AI SETTORI CHE OFFRONO MAGGIORI PROSPETTIVE DI CRESCITA - IMPRESE	2	U.2.03.03.03.000	15	1504	2018	3180004251	610	POR CAMPANIA FSE 2014/2020 - ASSE I - OBIETTIVI SPECIFICI 1, 2 E 3 (RA8.1, 8.2, 8.5) - AVVISO PUBBLICO "INCENTIVI PER L'ASSUNZIONEDILAVORATORI SVANTAGGIATI IN CAMPANIA - ANNUALITA' 2016" - IMPEGN0 DISPESA A FAVORE DI BENEFICIARI VARI	2020/0000049/50_01_00/E	50	01	01	1.704,00
4567	U08602	POR FSE 2014-2020 - ASSE I -OBIETTIVO SPECIFICO 1 - AZIONE 8.5.1 - MISURE DI POLITICA ATTIVA, CON PARTICOLARE ATTENZIONE AI SETTORI CHE OFFRONO MAGGIORI PROSPETTIVE DI CRESCITA - IMPRESE	2	U.2.03.03.03.000	15	1504	2018	3180004251	611	POR CAMPANIA FSE 2014/2020 - ASSE I - OBIETTIVI SPECIFICI 1, 2 E 3 (RA8.1, 8.2, 8.5) - AVVISO PUBBLICO "INCENTIVI PER L'ASSUNZIONEDILAVORATORI SVANTAGGIATI IN CAMPANIA - ANNUALITA' 2016" - IMPEGN0 DISPESA A FAVORE DI BENEFICIARI VARI	2020/0000049/50_01_00/E	50	01	01	397,60
4568	U08602	POR FSE 2014-2020 - ASSE I -OBIETTIVO SPECIFICO 1 - AZIONE 8.5.1 - MISURE DI POLITICA ATTIVA, CON PARTICOLARE ATTENZIONE AI SETTORI CHE OFFRONO MAGGIORI PROSPETTIVE DI CRESCITA - IMPRESE	2	U.2.03.03.03.000	15	1504	2018	3180004251	612	POR CAMPANIA FSE 2014/2020 - ASSE I - OBIETTIVI SPECIFICI 1, 2 E 3 (RA8.1, 8.2, 8.5) - AVVISO PUBBLICO "INCENTIVI PER L'ASSUNZIONEDILAVORATORI SVANTAGGIATI IN CAMPANIA - ANNUALITA' 2016" - IMPEGN0 DISPESA A FAVORE DI BENEFICIARI VARI	2020/0000049/50_01_00/E	50	01	01	170,40
4569	U08602	POR FSE 2014-2020 - ASSE I -OBIETTIVO SPECIFICO 1 - AZIONE 8.5.1 - MISURE DI POLITICA ATTIVA, CON PARTICOLARE ATTENZIONE AI SETTORI CHE OFFRONO MAGGIORI PROSPETTIVE DI CRESCITA - IMPRESE	2	U.2.03.03.03.000	15	1504	2018	3180004251	613	POR CAMPANIA FSE 2014/2020 - ASSE I - OBIETTIVI SPECIFICI 1, 2 E 3 (RA8.1, 8.2, 8.5) - AVVISO PUBBLICO "INCENTIVI PER L'ASSUNZIONEDILAVORATORI SVANTAGGIATI IN CAMPANIA - ANNUALITA' 2016" - IMPEGN0 DISPESA A FAVORE DI BENEFICIARI VARI	2020/0000049/50_01_00/E	50	01	01	939,75
4570	U08602	POR FSE 2014-2020 - ASSE I -OBIETTIVO SPECIFICO 1 - AZIONE 8.5.1 - MISURE DI POLITICA ATTIVA, CON PARTICOLARE ATTENZIONE AI SETTORI CHE OFFRONO MAGGIORI PROSPETTIVE DI CRESCITA - IMPRESE	2	U.2.03.03.03.000	15	1504	2018	3180004251	614	POR CAMPANIA FSE 2014/2020 - ASSE I - OBIETTIVI SPECIFICI 1, 2 E 3 (RA8.1, 8.2, 8.5) - AVVISO PUBBLICO "INCENTIVI PER L'ASSUNZIONEDILAVORATORI SVANTAGGIATI IN CAMPANIA - ANNUALITA' 2016" - IMPEGN0 DISPESA A FAVORE DI BENEFICIARI VARI	2020/0000049/50_01_00/E	50	01	01	219,27
4571	U08602	POR FSE 2014-2020 - ASSE I -OBIETTIVO SPECIFICO 1 - AZIONE 8.5.1 - MISURE DI POLITICA ATTIVA, CON PARTICOLARE ATTENZIONE AI SETTORI CHE OFFRONO MAGGIORI PROSPETTIVE DI CRESCITA - IMPRESE	2	U.2.03.03.03.000	15	1504	2018	3180004251	615	POR CAMPANIA FSE 2014/2020 - ASSE I - OBIETTIVI SPECIFICI 1, 2 E 3 (RA8.1, 8.2, 8.5) - AVVISO PUBBLICO "INCENTIVI PER L'ASSUNZIONEDILAVORATORI SVANTAGGIATI IN CAMPANIA - ANNUALITA' 2016" - IMPEGN0 DISPESA A FAVORE DI BENEFICIARI VARI	2020/0000049/50_01_00/E	50	01	01	93,98
4572	U08602	POR FSE 2014-2020 - ASSE I -OBIETTIVO SPECIFICO 1 - AZIONE 8.5.1 - MISURE DI POLITICA ATTIVA, CON PARTICOLARE ATTENZIONE AI SETTORI CHE OFFRONO MAGGIORI PROSPETTIVE DI CRESCITA - IMPRESE	2	U.2.03.03.03.000	15	1504	2018	3180004251	616	POR CAMPANIA FSE 2014/2020 - ASSE I - OBIETTIVI SPECIFICI 1, 2 E 3 (RA8.1, 8.2, 8.5) - AVVISO PUBBLICO "INCENTIVI PER L'ASSUNZIONEDILAVORATORI SVANTAGGIATI IN CAMPANIA - ANNUALITA' 2016" - IMPEGN0 DISPESA A FAVORE DI BENEFICIARI VARI	2020/0000049/50_01_00/E	50	01	01	403,50
4573	U08602	POR FSE 2014-2020 - ASSE I -OBIETTIVO SPECIFICO 1 - AZIONE 8.5.1 - MISURE DI POLITICA ATTIVA, CON PARTICOLARE ATTENZIONE AI SETTORI CHE OFFRONO MAGGIORI PROSPETTIVE DI CRESCITA - IMPRESE	2	U.2.03.03.03.000	15	1504	2018	3180004251	617	POR CAMPANIA FSE 2014/2020 - ASSE I - OBIETTIVI SPECIFICI 1, 2 E 3 (RA8.1, 8.2, 8.5) - AVVISO PUBBLICO "INCENTIVI PER L'ASSUNZIONEDILAVORATORI SVANTAGGIATI IN CAMPANIA - ANNUALITA' 2016" - IMPEGN0 DISPESA A FAVORE DI BENEFICIARI VARI	2020/0000049/50_01_00/E	50	01	01	94,15
4574	U08602	POR FSE 2014-2020 - ASSE I -OBIETTIVO SPECIFICO 1 - AZIONE 8.5.1 - MISURE DI POLITICA ATTIVA, CON PARTICOLARE ATTENZIONE AI SETTORI CHE OFFRONO MAGGIORI PROSPETTIVE DI CRESCITA - IMPRESE	2	U.2.03.03.03.000	15	1504	2018	3180004251	618	POR CAMPANIA FSE 2014/2020 - ASSE I - OBIETTIVI SPECIFICI 1, 2 E 3 (RA8.1, 8.2, 8.5) - AVVISO PUBBLICO "INCENTIVI PER L'ASSUNZIONEDILAVORATORI SVANTAGGIATI IN CAMPANIA - ANNUALITA' 2016" - IMPEGN0 DISPESA A FAVORE DI BENEFICIARI VARI	2020/0000049/50_01_00/E	50	01	01	40,35
4575	U08602	POR FSE 2014-2020 - ASSE I -OBIETTIVO SPECIFICO 1 - AZIONE 8.5.1 - MISURE DI POLITICA ATTIVA, CON PARTICOLARE ATTENZIONE AI SETTORI CHE OFFRONO MAGGIORI PROSPETTIVE DI CRESCITA - IMPRESE	2	U.2.03.03.03.000	15	1504	2018	3180004251	619	POR CAMPANIA FSE 2014/2020 - ASSE I - OBIETTIVI SPECIFICI 1, 2 E 3 (RA8.1, 8.2, 8.5) - AVVISO PUBBLICO "INCENTIVI PER L'ASSUNZIONEDILAVORATORI SVANTAGGIATI IN CAMPANIA - ANNUALITA' 2016" - IMPEGN0 DISPESA A FAVORE DI BENEFICIARI VARI	2020/0000049/50_01_00/E	50	01	01	14.890,50
4576	U08602	POR FSE 2014-2020 - ASSE I -OBIETTIVO SPECIFICO 1 - AZIONE 8.5.1 - MISURE DI POLITICA ATTIVA, CON PARTICOLARE ATTENZIONE AI SETTORI CHE OFFRONO MAGGIORI PROSPETTIVE DI CRESCITA - IMPRESE	2	U.2.03.03.03.000	15	1504	2018	3180004251	620	POR CAMPANIA FSE 2014/2020 - ASSE I - OBIETTIVI SPECIFICI 1, 2 E 3 (RA8.1, 8.2, 8.5) - AVVISO PUBBLICO "INCENTIVI PER L'ASSUNZIONEDILAVORATORI SVANTAGGIATI IN CAMPANIA - ANNUALITA' 2016" - IMPEGN0 DISPESA A FAVORE DI BENEFICIARI VARI	2020/0000049/50_01_00/E	50	01	01	3.474,45

fonte: http://burc.regione.campania.it

N.	Cap	Descrizione	Tit	IV liv.	Miss	Prog	Anno res.	n. Imp.	Pos	Oggetto	decreto	DIP	DG	UOD	Importo Insussistenza
4577	U08602	POR FSE 2014-2020 - ASSE I -OBIETTIVO SPECIFICO 1 - AZIONE 8.5.1 - MISURE DI POLITICA ATTIVA, CON PARTICOLARE ATTENZIONE AI SETTORI CHE OFFRONO MAGGIORI PROSPETTIVE DI CRESCITA - IMPRESE	2	U.2.03.03.03.000	15	1504	2018	3180004251	621	POR CAMPANIA FSE 2014/2020 - ASSE I - OBIETTIVI SPECIFICI 1, 2 E 3 (RA8.1, 8.2, 8.5) - AVVISO PUBBLICO "INCENTIVI PER L'ASSUNZIONEDILAVORATORI SVANTAGGIATI IN CAMPANIA - ANNUALITA' 2016" - IMPEGN0 DISPESA A FAVORE DI BENEFICIARI VARI	2020/0000049/50_01_00/E	50	01	01	1.489,05
4578	U08602	POR FSE 2014-2020 - ASSE I -OBIETTIVO SPECIFICO 1 - AZIONE 8.5.1 - MISURE DI POLITICA ATTIVA, CON PARTICOLARE ATTENZIONE AI SETTORI CHE OFFRONO MAGGIORI PROSPETTIVE DI CRESCITA - IMPRESE	2	U.2.03.03.03.000	15	1504	2018	3180004251	622	POR CAMPANIA FSE 2014/2020 - ASSE I - OBIETTIVI SPECIFICI 1, 2 E 3 (RA8.1, 8.2, 8.5) - AVVISO PUBBLICO "INCENTIVI PER L'ASSUNZIONEDILAVORATORI SVANTAGGIATI IN CAMPANIA - ANNUALITA' 2016" - IMPEGN0 DISPESA A FAVORE DI BENEFICIARI VARI	2020/0000049/50_01_00/E	50	01	01	1.221,00
4579	U08602	POR FSE 2014-2020 - ASSE I -OBIETTIVO SPECIFICO 1 - AZIONE 8.5.1 - MISURE DI POLITICA ATTIVA, CON PARTICOLARE ATTENZIONE AI SETTORI CHE OFFRONO MAGGIORI PROSPETTIVE DI CRESCITA - IMPRESE	2	U.2.03.03.03.000	15	1504	2018	3180004251	623	POR CAMPANIA FSE 2014/2020 - ASSE I - OBIETTIVI SPECIFICI 1, 2 E 3 (RA8.1, 8.2, 8.5) - AVVISO PUBBLICO "INCENTIVI PER L'ASSUNZIONEDILAVORATORI SVANTAGGIATI IN CAMPANIA - ANNUALITA' 2016" - IMPEGN0 DISPESA A FAVORE DI BENEFICIARI VARI	2020/0000049/50_01_00/E	50	01	01	284,90
4580	U08602	POR FSE 2014-2020 - ASSE I -OBIETTIVO SPECIFICO 1 - AZIONE 8.5.1 - MISURE DI POLITICA ATTIVA, CON PARTICOLARE ATTENZIONE AI SETTORI CHE OFFRONO MAGGIORI PROSPETTIVE DI CRESCITA - IMPRESE	2	U.2.03.03.03.000	15	1504	2018	3180004251	624	POR CAMPANIA FSE 2014/2020 - ASSE I - OBIETTIVI SPECIFICI 1, 2 E 3 (RA8.1, 8.2, 8.5) - AVVISO PUBBLICO "INCENTIVI PER L'ASSUNZIONEDILAVORATORI SVANTAGGIATI IN CAMPANIA - ANNUALITA' 2016" - IMPEGN0 DISPESA A FAVORE DI BENEFICIARI VARI	2020/0000049/50_01_00/E	50	01	01	122,10
4581	U08602	POR FSE 2014-2020 - ASSE I -OBIETTIVO SPECIFICO 1 - AZIONE 8.5.1 - MISURE DI POLITICA ATTIVA, CON PARTICOLARE ATTENZIONE AI SETTORI CHE OFFRONO MAGGIORI PROSPETTIVE DI CRESCITA - IMPRESE	2	U.2.03.03.03.000	15	1504	2018	3180004251	625	POR CAMPANIA FSE 2014/2020 - ASSE I - OBIETTIVI SPECIFICI 1, 2 E 3 (RA8.1, 8.2, 8.5) - AVVISO PUBBLICO "INCENTIVI PER L'ASSUNZIONEDILAVORATORI SVANTAGGIATI IN CAMPANIA - ANNUALITA' 2016" - IMPEGN0 DISPESA A FAVORE DI BENEFICIARI VARI	2020/0000049/50_01_00/E	50	01	01	8.113,50
4582	U08602	POR FSE 2014-2020 - ASSE I -OBIETTIVO SPECIFICO 1 - AZIONE 8.5.1 - MISURE DI POLITICA ATTIVA, CON PARTICOLARE ATTENZIONE AI SETTORI CHE OFFRONO MAGGIORI PROSPETTIVE DI CRESCITA - IMPRESE	2	U.2.03.03.03.000	15	1504	2018	3180004251	626	POR CAMPANIA FSE 2014/2020 - ASSE I - OBIETTIVI SPECIFICI 1, 2 E 3 (RA8.1, 8.2, 8.5) - AVVISO PUBBLICO "INCENTIVI PER L'ASSUNZIONEDILAVORATORI SVANTAGGIATI IN CAMPANIA - ANNUALITA' 2016" - IMPEGN0 DISPESA A FAVORE DI BENEFICIARI VARI	2020/0000049/50_01_00/E	50	01	01	1.893,16
4583	U08602	POR FSE 2014-2020 - ASSE I -OBIETTIVO SPECIFICO 1 - AZIONE 8.5.1 - MISURE DI POLITICA ATTIVA, CON PARTICOLARE ATTENZIONE AI SETTORI CHE OFFRONO MAGGIORI PROSPETTIVE DI CRESCITA - IMPRESE	2	U.2.03.03.03.000	15	1504	2018	3180004251	627	POR CAMPANIA FSE 2014/2020 - ASSE I - OBIETTIVI SPECIFICI 1, 2 E 3 (RA8.1, 8.2, 8.5) - AVVISO PUBBLICO "INCENTIVI PER L'ASSUNZIONEDILAVORATORI SVANTAGGIATI IN CAMPANIA - ANNUALITA' 2016" - IMPEGN0 DISPESA A FAVORE DI BENEFICIARI VARI	2020/0000049/50_01_00/E	50	01	01	811,34
4584	U08602	POR FSE 2014-2020 - ASSE I -OBIETTIVO SPECIFICO 1 - AZIONE 8.5.1 - MISURE DI POLITICA ATTIVA, CON PARTICOLARE ATTENZIONE AI SETTORI CHE OFFRONO MAGGIORI PROSPETTIVE DI CRESCITA - IMPRESE	2	U.2.03.03.03.000	15	1504	2018	3180004251	628	POR CAMPANIA FSE 2014/2020 - ASSE I - OBIETTIVI SPECIFICI 1, 2 E 3 (RA8.1, 8.2, 8.5) - AVVISO PUBBLICO "INCENTIVI PER L'ASSUNZIONEDILAVORATORI SVANTAGGIATI IN CAMPANIA - ANNUALITA' 2016" - IMPEGN0 DISPESA A FAVORE DI BENEFICIARI VARI	2020/0000049/50_01_00/E	50	01	01	4.611,75
4585	U08602	POR FSE 2014-2020 - ASSE I -OBIETTIVO SPECIFICO 1 - AZIONE 8.5.1 - MISURE DI POLITICA ATTIVA, CON PARTICOLARE ATTENZIONE AI SETTORI CHE OFFRONO MAGGIORI PROSPETTIVE DI CRESCITA - IMPRESE	2	U.2.03.03.03.000	15	1504	2018	3180004251	629	POR CAMPANIA FSE 2014/2020 - ASSE I - OBIETTIVI SPECIFICI 1, 2 E 3 (RA8.1, 8.2, 8.5) - AVVISO PUBBLICO "INCENTIVI PER L'ASSUNZIONEDILAVORATORI SVANTAGGIATI IN CAMPANIA - ANNUALITA' 2016" - IMPEGN0 DISPESA A FAVORE DI BENEFICIARI VARI	2020/0000049/50_01_00/E	50	01	01	1.076,07
4586	U08602	POR FSE 2014-2020 - ASSE I -OBIETTIVO SPECIFICO 1 - AZIONE 8.5.1 - MISURE DI POLITICA ATTIVA, CON PARTICOLARE ATTENZIONE AI SETTORI CHE OFFRONO MAGGIORI PROSPETTIVE DI CRESCITA - IMPRESE	2	U.2.03.03.03.000	15	1504	2018	3180004251	630	POR CAMPANIA FSE 2014/2020 - ASSE I - OBIETTIVI SPECIFICI 1, 2 E 3 (RA8.1, 8.2, 8.5) - AVVISO PUBBLICO "INCENTIVI PER L'ASSUNZIONEDILAVORATORI SVANTAGGIATI IN CAMPANIA - ANNUALITA' 2016" - IMPEGN0 DISPESA A FAVORE DI BENEFICIARI VARI	2020/0000049/50_01_00/E	50	01	01	461,18
4587	U08602	POR FSE 2014-2020 - ASSE I -OBIETTIVO SPECIFICO 1 - AZIONE 8.5.1 - MISURE DI POLITICA ATTIVA, CON PARTICOLARE ATTENZIONE AI SETTORI CHE OFFRONO MAGGIORI PROSPETTIVE DI CRESCITA - IMPRESE	2	U.2.03.03.03.000	15	1504	2018	3180004251	631	POR CAMPANIA FSE 2014/2020 - ASSE I - OBIETTIVI SPECIFICI 1, 2 E 3 (RA8.1, 8.2, 8.5) - AVVISO PUBBLICO "INCENTIVI PER L'ASSUNZIONEDILAVORATORI SVANTAGGIATI IN CAMPANIA - ANNUALITA' 2016" - IMPEGN0 DISPESA A FAVORE DI BENEFICIARI VARI	2020/0000049/50_01_00/E	50	01	01	2.320,50
4588	U08602	POR FSE 2014-2020 - ASSE I -OBIETTIVO SPECIFICO 1 - AZIONE 8.5.1 - MISURE DI POLITICA ATTIVA, CON PARTICOLARE ATTENZIONE AI SETTORI CHE OFFRONO MAGGIORI PROSPETTIVE DI CRESCITA - IMPRESE	2	U.2.03.03.03.000	15	1504	2018	3180004251	632	POR CAMPANIA FSE 2014/2020 - ASSE I - OBIETTIVI SPECIFICI 1, 2 E 3 (RA8.1, 8.2, 8.5) - AVVISO PUBBLICO "INCENTIVI PER L'ASSUNZIONEDILAVORATORI SVANTAGGIATI IN CAMPANIA - ANNUALITA' 2016" - IMPEGN0 DISPESA A FAVORE DI BENEFICIARI VARI	2020/0000049/50_01_00/E	50	01	01	541,45
4589	U08602	POR FSE 2014-2020 - ASSE I -OBIETTIVO SPECIFICO 1 - AZIONE 8.5.1 - MISURE DI POLITICA ATTIVA, CON PARTICOLARE ATTENZIONE AI SETTORI CHE OFFRONO MAGGIORI PROSPETTIVE DI CRESCITA - IMPRESE	2	U.2.03.03.03.000	15	1504	2018	3180004251	633	POR CAMPANIA FSE 2014/2020 - ASSE I - OBIETTIVI SPECIFICI 1, 2 E 3 (RA8.1, 8.2, 8.5) - AVVISO PUBBLICO "INCENTIVI PER L'ASSUNZIONEDILAVORATORI SVANTAGGIATI IN CAMPANIA - ANNUALITA' 2016" - IMPEGN0 DISPESA A FAVORE DI BENEFICIARI VARI	2020/0000049/50_01_00/E	50	01	01	232,05

fonte: http://burc.regione.campania.it

N.	Cap	Descrizione	Tit	IV liv.	Miss	Prog	Anno res.	n. Imp.	Pos	Oggetto	decreto	DIP	DG	UOD	Importo Insussistenza
4590	U08602	POR FSE 2014-2020 - ASSE I -OBIETTIVO SPECIFICO 1 - AZIONE 8.5.1 - MISURE DI POLITICA ATTIVA, CON PARTICOLARE ATTENZIONE AI SETTORI CHE OFFRONO MAGGIORI PROSPETTIVE DI CRESCITA - IMPRESE	2	U.2.03.03.03.000	15	1504	2018	3180004251	637	POR CAMPANIA FSE 2014/2020 - ASSE I - OBIETTIVI SPECIFICI 1, 2 E 3 (RA8.1, 8.2, 8.5) - AVVISO PUBBLICO "INCENTIVI PER L'ASSUNZIONEDILAVORATORI SVANTAGGIATI IN CAMPANIA - ANNUALITA' 2016" - IMPEGN0 DISPESA A FAVORE DI BENEFICIARI VARI	2020/0000049/50_01_00/E	50	01	01	6.567,00
4591	U08602	POR FSE 2014-2020 - ASSE I -OBIETTIVO SPECIFICO 1 - AZIONE 8.5.1 - MISURE DI POLITICA ATTIVA, CON PARTICOLARE ATTENZIONE AI SETTORI CHE OFFRONO MAGGIORI PROSPETTIVE DI CRESCITA - IMPRESE	2	U.2.03.03.03.000	15	1504	2018	3180004251	638	POR CAMPANIA FSE 2014/2020 - ASSE I - OBIETTIVI SPECIFICI 1, 2 E 3 (RA8.1, 8.2, 8.5) - AVVISO PUBBLICO "INCENTIVI PER L'ASSUNZIONEDILAVORATORI SVANTAGGIATI IN CAMPANIA - ANNUALITA' 2016" - IMPEGN0 DISPESA A FAVORE DI BENEFICIARI VARI	2020/0000049/50_01_00/E	50	01	01	1.532,30
4592	U08602	POR FSE 2014-2020 - ASSE I -OBIETTIVO SPECIFICO 1 - AZIONE 8.5.1 - MISURE DI POLITICA ATTIVA, CON PARTICOLARE ATTENZIONE AI SETTORI CHE OFFRONO MAGGIORI PROSPETTIVE DI CRESCITA - IMPRESE	2	U.2.03.03.03.000	15	1504	2018	3180004251	639	POR CAMPANIA FSE 2014/2020 - ASSE I - OBIETTIVI SPECIFICI 1, 2 E 3 (RA8.1, 8.2, 8.5) - AVVISO PUBBLICO "INCENTIVI PER L'ASSUNZIONEDILAVORATORI SVANTAGGIATI IN CAMPANIA - ANNUALITA' 2016" - IMPEGN0 DISPESA A FAVORE DI BENEFICIARI VARI	2020/0000049/50_01_00/E	50	01	01	656,70
4593	U08602	POR FSE 2014-2020 - ASSE I -OBIETTIVO SPECIFICO 1 - AZIONE 8.5.1 - MISURE DI POLITICA ATTIVA, CON PARTICOLARE ATTENZIONE AI SETTORI CHE OFFRONO MAGGIORI PROSPETTIVE DI CRESCITA - IMPRESE	2	U.2.03.03.03.000	15	1504	2018	3180004251	640	POR CAMPANIA FSE 2014/2020 - ASSE I - OBIETTIVI SPECIFICI 1, 2 E 3 (RA8.1, 8.2, 8.5) - AVVISO PUBBLICO "INCENTIVI PER L'ASSUNZIONEDILAVORATORI SVANTAGGIATI IN CAMPANIA - ANNUALITA' 2016" - IMPEGN0 DISPESA A FAVORE DI BENEFICIARI VARI	2020/0000049/50_01_00/E	50	01	01	7.108,50
4594	U08602	POR FSE 2014-2020 - ASSE I -OBIETTIVO SPECIFICO 1 - AZIONE 8.5.1 - MISURE DI POLITICA ATTIVA, CON PARTICOLARE ATTENZIONE AI SETTORI CHE OFFRONO MAGGIORI PROSPETTIVE DI CRESCITA - IMPRESE	2	U.2.03.03.03.000	15	1504	2018	3180004251	641	POR CAMPANIA FSE 2014/2020 - ASSE I - OBIETTIVI SPECIFICI 1, 2 E 3 (RA8.1, 8.2, 8.5) - AVVISO PUBBLICO "INCENTIVI PER L'ASSUNZIONEDILAVORATORI SVANTAGGIATI IN CAMPANIA - ANNUALITA' 2016" - IMPEGN0 DISPESA A FAVORE DI BENEFICIARI VARI	2020/0000049/50_01_00/E	50	01	01	1.658,65
4595	U08602	POR FSE 2014-2020 - ASSE I -OBIETTIVO SPECIFICO 1 - AZIONE 8.5.1 - MISURE DI POLITICA ATTIVA, CON PARTICOLARE ATTENZIONE AI SETTORI CHE OFFRONO MAGGIORI PROSPETTIVE DI CRESCITA - IMPRESE	2	U.2.03.03.03.000	15	1504	2018	3180004251	642	POR CAMPANIA FSE 2014/2020 - ASSE I - OBIETTIVI SPECIFICI 1, 2 E 3 (RA8.1, 8.2, 8.5) - AVVISO PUBBLICO "INCENTIVI PER L'ASSUNZIONEDILAVORATORI SVANTAGGIATI IN CAMPANIA - ANNUALITA' 2016" - IMPEGN0 DISPESA A FAVORE DI BENEFICIARI VARI	2020/0000049/50_01_00/E	50	01	01	710,85
4596	U08602	POR FSE 2014-2020 - ASSE I -OBIETTIVO SPECIFICO 1 - AZIONE 8.5.1 - MISURE DI POLITICA ATTIVA, CON PARTICOLARE ATTENZIONE AI SETTORI CHE OFFRONO MAGGIORI PROSPETTIVE DI CRESCITA - IMPRESE	2	U.2.03.03.03.000	15	1504	2018	3180004251	643	POR CAMPANIA FSE 2014/2020 - ASSE I - OBIETTIVI SPECIFICI 1, 2 E 3 (RA8.1, 8.2, 8.5) - AVVISO PUBBLICO "INCENTIVI PER L'ASSUNZIONEDILAVORATORI SVANTAGGIATI IN CAMPANIA - ANNUALITA' 2016" - IMPEGN0 DISPESA A FAVORE DI BENEFICIARI VARI	2020/0000049/50_01_00/E	50	01	01	6.741,75
4597	U08602	POR FSE 2014-2020 - ASSE I -OBIETTIVO SPECIFICO 1 - AZIONE 8.5.1 - MISURE DI POLITICA ATTIVA, CON PARTICOLARE ATTENZIONE AI SETTORI CHE OFFRONO MAGGIORI PROSPETTIVE DI CRESCITA - IMPRESE	2	U.2.03.03.03.000	15	1504	2018	3180004251	644	POR CAMPANIA FSE 2014/2020 - ASSE I - OBIETTIVI SPECIFICI 1, 2 E 3 (RA8.1, 8.2, 8.5) - AVVISO PUBBLICO "INCENTIVI PER L'ASSUNZIONEDILAVORATORI SVANTAGGIATI IN CAMPANIA - ANNUALITA' 2016" - IMPEGN0 DISPESA A FAVORE DI BENEFICIARI VARI	2020/0000049/50_01_00/E	50	01	01	1.573,08
4598	U08602	POR FSE 2014-2020 - ASSE I -OBIETTIVO SPECIFICO 1 - AZIONE 8.5.1 - MISURE DI POLITICA ATTIVA, CON PARTICOLARE ATTENZIONE AI SETTORI CHE OFFRONO MAGGIORI PROSPETTIVE DI CRESCITA - IMPRESE	2	U.2.03.03.03.000	15	1504	2018	3180004251	645	POR CAMPANIA FSE 2014/2020 - ASSE I - OBIETTIVI SPECIFICI 1, 2 E 3 (RA8.1, 8.2, 8.5) - AVVISO PUBBLICO "INCENTIVI PER L'ASSUNZIONEDILAVORATORI SVANTAGGIATI IN CAMPANIA - ANNUALITA' 2016" - IMPEGN0 DISPESA A FAVORE DI BENEFICIARI VARI	2020/0000049/50_01_00/E	50	01	01	674,17
4599	U08602	POR FSE 2014-2020 - ASSE I -OBIETTIVO SPECIFICO 1 - AZIONE 8.5.1 - MISURE DI POLITICA ATTIVA, CON PARTICOLARE ATTENZIONE AI SETTORI CHE OFFRONO MAGGIORI PROSPETTIVE DI CRESCITA - IMPRESE	2	U.2.03.03.03.000	15	1504	2018	3180004251	646	POR CAMPANIA FSE 2014/2020 - ASSE I - OBIETTIVI SPECIFICI 1, 2 E 3 (RA8.1, 8.2, 8.5) - AVVISO PUBBLICO "INCENTIVI PER L'ASSUNZIONEDILAVORATORI SVANTAGGIATI IN CAMPANIA - ANNUALITA' 2016" - IMPEGN0 DISPESA A FAVORE DI BENEFICIARI VARI	2020/0000049/50_01_00/E	50	01	01	7.194,75
4600	U08602	POR FSE 2014-2020 - ASSE I -OBIETTIVO SPECIFICO 1 - AZIONE 8.5.1 - MISURE DI POLITICA ATTIVA, CON PARTICOLARE ATTENZIONE AI SETTORI CHE OFFRONO MAGGIORI PROSPETTIVE DI CRESCITA - IMPRESE	2	U.2.03.03.03.000	15	1504	2018	3180004251	647	POR CAMPANIA FSE 2014/2020 - ASSE I - OBIETTIVI SPECIFICI 1, 2 E 3 (RA8.1, 8.2, 8.5) - AVVISO PUBBLICO "INCENTIVI PER L'ASSUNZIONEDILAVORATORI SVANTAGGIATI IN CAMPANIA - ANNUALITA' 2016" - IMPEGN0 DISPESA A FAVORE DI BENEFICIARI VARI	2020/0000049/50_01_00/E	50	01	01	1.678,77
4601	U08602	POR FSE 2014-2020 - ASSE I -OBIETTIVO SPECIFICO 1 - AZIONE 8.5.1 - MISURE DI POLITICA ATTIVA, CON PARTICOLARE ATTENZIONE AI SETTORI CHE OFFRONO MAGGIORI PROSPETTIVE DI CRESCITA - IMPRESE	2	U.2.03.03.03.000	15	1504	2018	3180004251	648	POR CAMPANIA FSE 2014/2020 - ASSE I - OBIETTIVI SPECIFICI 1, 2 E 3 (RA8.1, 8.2, 8.5) - AVVISO PUBBLICO "INCENTIVI PER L'ASSUNZIONEDILAVORATORI SVANTAGGIATI IN CAMPANIA - ANNUALITA' 2016" - IMPEGN0 DISPESA A FAVORE DI BENEFICIARI VARI	2020/0000049/50_01_00/E	50	01	01	719,48
4602	U08602	POR FSE 2014-2020 - ASSE I -OBIETTIVO SPECIFICO 1 - AZIONE 8.5.1 - MISURE DI POLITICA ATTIVA, CON PARTICOLARE ATTENZIONE AI SETTORI CHE OFFRONO MAGGIORI PROSPETTIVE DI CRESCITA - IMPRESE	2	U.2.03.03.03.000	15	1504	2018	3180004251	649	POR CAMPANIA FSE 2014/2020 - ASSE I - OBIETTIVI SPECIFICI 1, 2 E 3 (RA8.1, 8.2, 8.5) - AVVISO PUBBLICO "INCENTIVI PER L'ASSUNZIONEDILAVORATORI SVANTAGGIATI IN CAMPANIA - ANNUALITA' 2016" - IMPEGN0 DISPESA A FAVORE DI BENEFICIARI VARI	2020/0000049/50_01_00/E	50	01	01	6.830,25

fonte: http://burc.regione.campania.it

N.	Cap	Descrizione	Tit	IV liv.	Miss	Prog	Anno res.	n. Imp.	Pos	Oggetto	decreto	DIP	DG	UOD	Importo Insussistenza
4603	U08602	POR FSE 2014-2020 - ASSE I -OBIETTIVO SPECIFICO 1 - AZIONE 8.5.1 - MISURE DI POLITICA ATTIVA, CON PARTICOLARE ATTENZIONE AI SETTORI CHE OFFRONO MAGGIORI PROSPETTIVE DI CRESCITA - IMPRESE	2	U.2.03.03.03.000	15	1504	2018	3180004251	650	POR CAMPANIA FSE 2014/2020 - ASSE I - OBIETTIVI SPECIFICI 1, 2 E 3 (RA8.1, 8.2, 8.5) - AVVISO PUBBLICO "INCENTIVI PER L'ASSUNZIONEDILAVORATORI SVANTAGGIATI IN CAMPANIA - ANNUALITA' 2016" - IMPEGN0 DISPESA A FAVORE DI BENEFICIARI VARI	2020/0000049/50_01_00/E	50	01	01	1.593,72
4604	U08602	POR FSE 2014-2020 - ASSE I -OBIETTIVO SPECIFICO 1 - AZIONE 8.5.1 - MISURE DI POLITICA ATTIVA, CON PARTICOLARE ATTENZIONE AI SETTORI CHE OFFRONO MAGGIORI PROSPETTIVE DI CRESCITA - IMPRESE	2	U.2.03.03.03.000	15	1504	2018	3180004251	651	POR CAMPANIA FSE 2014/2020 - ASSE I - OBIETTIVI SPECIFICI 1, 2 E 3 (RA8.1, 8.2, 8.5) - AVVISO PUBBLICO "INCENTIVI PER L'ASSUNZIONEDILAVORATORI SVANTAGGIATI IN CAMPANIA - ANNUALITA' 2016" - IMPEGN0 DISPESA A FAVORE DI BENEFICIARI VARI	2020/0000049/50_01_00/E	50	01	01	683,03
4605	U08602	POR FSE 2014-2020 - ASSE I -OBIETTIVO SPECIFICO 1 - AZIONE 8.5.1 - MISURE DI POLITICA ATTIVA, CON PARTICOLARE ATTENZIONE AI SETTORI CHE OFFRONO MAGGIORI PROSPETTIVE DI CRESCITA - IMPRESE	2	U.2.03.03.03.000	15	1504	2018	3180004251	652	POR CAMPANIA FSE 2014/2020 - ASSE I - OBIETTIVI SPECIFICI 1, 2 E 3 (RA8.1, 8.2, 8.5) - AVVISO PUBBLICO "INCENTIVI PER L'ASSUNZIONEDILAVORATORI SVANTAGGIATI IN CAMPANIA - ANNUALITA' 2016" - IMPEGN0 DISPESA A FAVORE DI BENEFICIARI VARI	2020/0000049/50_01_00/E	50	01	01	2.300,25
4606	U08602	POR FSE 2014-2020 - ASSE I -OBIETTIVO SPECIFICO 1 - AZIONE 8.5.1 - MISURE DI POLITICA ATTIVA, CON PARTICOLARE ATTENZIONE AI SETTORI CHE OFFRONO MAGGIORI PROSPETTIVE DI CRESCITA - IMPRESE	2	U.2.03.03.03.000	15	1504	2018	3180004251	653	POR CAMPANIA FSE 2014/2020 - ASSE I - OBIETTIVI SPECIFICI 1, 2 E 3 (RA8.1, 8.2, 8.5) - AVVISO PUBBLICO "INCENTIVI PER L'ASSUNZIONEDILAVORATORI SVANTAGGIATI IN CAMPANIA - ANNUALITA' 2016" - IMPEGN0 DISPESA A FAVORE DI BENEFICIARI VARI	2020/0000049/50_01_00/E	50	01	01	536,72
4607	U08602	POR FSE 2014-2020 - ASSE I -OBIETTIVO SPECIFICO 1 - AZIONE 8.5.1 - MISURE DI POLITICA ATTIVA, CON PARTICOLARE ATTENZIONE AI SETTORI CHE OFFRONO MAGGIORI PROSPETTIVE DI CRESCITA - IMPRESE	2	U.2.03.03.03.000	15	1504	2018	3180004251	654	POR CAMPANIA FSE 2014/2020 - ASSE I - OBIETTIVI SPECIFICI 1, 2 E 3 (RA8.1, 8.2, 8.5) - AVVISO PUBBLICO "INCENTIVI PER L'ASSUNZIONEDILAVORATORI SVANTAGGIATI IN CAMPANIA - ANNUALITA' 2016" - IMPEGN0 DISPESA A FAVORE DI BENEFICIARI VARI	2020/0000049/50_01_00/E	50	01	01	230,03
4608	U08602	POR FSE 2014-2020 - ASSE I -OBIETTIVO SPECIFICO 1 - AZIONE 8.5.1 - MISURE DI POLITICA ATTIVA, CON PARTICOLARE ATTENZIONE AI SETTORI CHE OFFRONO MAGGIORI PROSPETTIVE DI CRESCITA - IMPRESE	2	U.2.03.03.03.000	15	1504	2018	3180004251	655	POR CAMPANIA FSE 2014/2020 - ASSE I - OBIETTIVI SPECIFICI 1, 2 E 3 (RA8.1, 8.2, 8.5) - AVVISO PUBBLICO "INCENTIVI PER L'ASSUNZIONEDILAVORATORI SVANTAGGIATI IN CAMPANIA - ANNUALITA' 2016" - IMPEGN0 DISPESA A FAVORE DI BENEFICIARI VARI	2020/0000049/50_01_00/E	50	01	01	4.359,00
4609	U08602	POR FSE 2014-2020 - ASSE I -OBIETTIVO SPECIFICO 1 - AZIONE 8.5.1 - MISURE DI POLITICA ATTIVA, CON PARTICOLARE ATTENZIONE AI SETTORI CHE OFFRONO MAGGIORI PROSPETTIVE DI CRESCITA - IMPRESE	2	U.2.03.03.03.000	15	1504	2018	3180004251	656	POR CAMPANIA FSE 2014/2020 - ASSE I - OBIETTIVI SPECIFICI 1, 2 E 3 (RA8.1, 8.2, 8.5) - AVVISO PUBBLICO "INCENTIVI PER L'ASSUNZIONEDILAVORATORI SVANTAGGIATI IN CAMPANIA - ANNUALITA' 2016" - IMPEGN0 DISPESA A FAVORE DI BENEFICIARI VARI	2020/0000049/50_01_00/E	50	01	01	1.017,10
4610	U08602	POR FSE 2014-2020 - ASSE I -OBIETTIVO SPECIFICO 1 - AZIONE 8.5.1 - MISURE DI POLITICA ATTIVA, CON PARTICOLARE ATTENZIONE AI SETTORI CHE OFFRONO MAGGIORI PROSPETTIVE DI CRESCITA - IMPRESE	2	U.2.03.03.03.000	15	1504	2018	3180004251	657	POR CAMPANIA FSE 2014/2020 - ASSE I - OBIETTIVI SPECIFICI 1, 2 E 3 (RA8.1, 8.2, 8.5) - AVVISO PUBBLICO "INCENTIVI PER L'ASSUNZIONEDILAVORATORI SVANTAGGIATI IN CAMPANIA - ANNUALITA' 2016" - IMPEGN0 DISPESA A FAVORE DI BENEFICIARI VARI	2020/0000049/50_01_00/E	50	01	01	435,90
4611	U08602	POR FSE 2014-2020 - ASSE I -OBIETTIVO SPECIFICO 1 - AZIONE 8.5.1 - MISURE DI POLITICA ATTIVA, CON PARTICOLARE ATTENZIONE AI SETTORI CHE OFFRONO MAGGIORI PROSPETTIVE DI CRESCITA - IMPRESE	2	U.2.03.03.03.000	15	1504	2018	3180004251	661	POR CAMPANIA FSE 2014/2020 - ASSE I - OBIETTIVI SPECIFICI 1, 2 E 3 (RA8.1, 8.2, 8.5) - AVVISO PUBBLICO "INCENTIVI PER L'ASSUNZIONEDILAVORATORI SVANTAGGIATI IN CAMPANIA - ANNUALITA' 2016" - IMPEGN0 DISPESA A FAVORE DI BENEFICIARI VARI	2020/0000049/50_01_00/E	50	01	01	5.671,51
4612	U08602	POR FSE 2014-2020 - ASSE I -OBIETTIVO SPECIFICO 1 - AZIONE 8.5.1 - MISURE DI POLITICA ATTIVA, CON PARTICOLARE ATTENZIONE AI SETTORI CHE OFFRONO MAGGIORI PROSPETTIVE DI CRESCITA - IMPRESE	2	U.2.03.03.03.000	15	1504	2018	3180004251	662	POR CAMPANIA FSE 2014/2020 - ASSE I - OBIETTIVI SPECIFICI 1, 2 E 3 (RA8.1, 8.2, 8.5) - AVVISO PUBBLICO "INCENTIVI PER L'ASSUNZIONEDILAVORATORI SVANTAGGIATI IN CAMPANIA - ANNUALITA' 2016" - IMPEGN0 DISPESA A FAVORE DI BENEFICIARI VARI	2020/0000049/50_01_00/E	50	01	01	1.323,34
4613	U08602	POR FSE 2014-2020 - ASSE I -OBIETTIVO SPECIFICO 1 - AZIONE 8.5.1 - MISURE DI POLITICA ATTIVA, CON PARTICOLARE ATTENZIONE AI SETTORI CHE OFFRONO MAGGIORI PROSPETTIVE DI CRESCITA - IMPRESE	2	U.2.03.03.03.000	15	1504	2018	3180004251	663	POR CAMPANIA FSE 2014/2020 - ASSE I - OBIETTIVI SPECIFICI 1, 2 E 3 (RA8.1, 8.2, 8.5) - AVVISO PUBBLICO "INCENTIVI PER L'ASSUNZIONEDILAVORATORI SVANTAGGIATI IN CAMPANIA - ANNUALITA' 2016" - IMPEGN0 DISPESA A FAVORE DI BENEFICIARI VARI	2020/0000049/50_01_00/E	50	01	01	567,15
4614	U08602	POR FSE 2014-2020 - ASSE I -OBIETTIVO SPECIFICO 1 - AZIONE 8.5.1 - MISURE DI POLITICA ATTIVA, CON PARTICOLARE ATTENZIONE AI SETTORI CHE OFFRONO MAGGIORI PROSPETTIVE DI CRESCITA - IMPRESE	2	U.2.03.03.03.000	15	1504	2018	3180004251	664	POR CAMPANIA FSE 2014/2020 - ASSE I - OBIETTIVI SPECIFICI 1, 2 E 3 (RA8.1, 8.2, 8.5) - AVVISO PUBBLICO "INCENTIVI PER L'ASSUNZIONEDILAVORATORI SVANTAGGIATI IN CAMPANIA - ANNUALITA' 2016" - IMPEGN0 DISPESA A FAVORE DI BENEFICIARI VARI	2020/0000049/50_01_00/E	50	01	01	501,75
4615	U08602	POR FSE 2014-2020 - ASSE I -OBIETTIVO SPECIFICO 1 - AZIONE 8.5.1 - MISURE DI POLITICA ATTIVA, CON PARTICOLARE ATTENZIONE AI SETTORI CHE OFFRONO MAGGIORI PROSPETTIVE DI CRESCITA - IMPRESE	2	U.2.03.03.03.000	15	1504	2018	3180004251	665	POR CAMPANIA FSE 2014/2020 - ASSE I - OBIETTIVI SPECIFICI 1, 2 E 3 (RA8.1, 8.2, 8.5) - AVVISO PUBBLICO "INCENTIVI PER L'ASSUNZIONEDILAVORATORI SVANTAGGIATI IN CAMPANIA - ANNUALITA' 2016" - IMPEGN0 DISPESA A FAVORE DI BENEFICIARI VARI	2020/0000049/50_01_00/E	50	01	01	117,07

fonte: http://burc.regione.campania.it

N.	Cap	Descrizione	Tit	IV liv.	Miss	Prog	Anno res.	n. Imp.	Pos	Oggetto	decreto	DIP	DG	UOD	Importo Insussistenza
4616	U08602	POR FSE 2014-2020 - ASSE I -OBIETTIVO SPECIFICO 1 - AZIONE 8.5.1 - MISURE DI POLITICA ATTIVA, CON PARTICOLARE ATTENZIONE AI SETTORI CHE OFFRONO MAGGIORI PROSPETTIVE DI CRESCITA - IMPRESE	2	U.2.03.03.03.000	15	1504	2018	3180004251	666	POR CAMPANIA FSE 2014/2020 - ASSE I - OBIETTIVI SPECIFICI 1, 2 E 3 (RA8.1, 8.2, 8.5) - AVVISO PUBBLICO "INCENTIVI PER L'ASSUNZIONEDILAVORATORI SVANTAGGIATI IN CAMPANIA - ANNUALITA' 2016" - IMPEGN0 DISPESA A FAVORE DI BENEFICIARI VARI	2020/0000049/50_01_00/E	50	01	01	50,18
4617	U08602	POR FSE 2014-2020 - ASSE I -OBIETTIVO SPECIFICO 1 - AZIONE 8.5.1 - MISURE DI POLITICA ATTIVA, CON PARTICOLARE ATTENZIONE AI SETTORI CHE OFFRONO MAGGIORI PROSPETTIVE DI CRESCITA - IMPRESE	2	U.2.03.03.03.000	15	1504	2018	3180004251	670	POR CAMPANIA FSE 2014/2020 - ASSE I - OBIETTIVI SPECIFICI 1, 2 E 3 (RA8.1, 8.2, 8.5) - AVVISO PUBBLICO "INCENTIVI PER L'ASSUNZIONEDILAVORATORI SVANTAGGIATI IN CAMPANIA - ANNUALITA' 2016" - IMPEGN0 DISPESA A FAVORE DI BENEFICIARI VARI	2020/0000049/50_01_00/E	50	01	01	6.024,00
4618	U08602	POR FSE 2014-2020 - ASSE I -OBIETTIVO SPECIFICO 1 - AZIONE 8.5.1 - MISURE DI POLITICA ATTIVA, CON PARTICOLARE ATTENZIONE AI SETTORI CHE OFFRONO MAGGIORI PROSPETTIVE DI CRESCITA - IMPRESE	2	U.2.03.03.03.000	15	1504	2018	3180004251	671	POR CAMPANIA FSE 2014/2020 - ASSE I - OBIETTIVI SPECIFICI 1, 2 E 3 (RA8.1, 8.2, 8.5) - AVVISO PUBBLICO "INCENTIVI PER L'ASSUNZIONEDILAVORATORI SVANTAGGIATI IN CAMPANIA - ANNUALITA' 2016" - IMPEGN0 DISPESA A FAVORE DI BENEFICIARI VARI	2020/0000049/50_01_00/E	50	01	01	1.405,60
4619	U08602	POR FSE 2014-2020 - ASSE I -OBIETTIVO SPECIFICO 1 - AZIONE 8.5.1 - MISURE DI POLITICA ATTIVA, CON PARTICOLARE ATTENZIONE AI SETTORI CHE OFFRONO MAGGIORI PROSPETTIVE DI CRESCITA - IMPRESE	2	U.2.03.03.03.000	15	1504	2018	3180004251	672	POR CAMPANIA FSE 2014/2020 - ASSE I - OBIETTIVI SPECIFICI 1, 2 E 3 (RA8.1, 8.2, 8.5) - AVVISO PUBBLICO "INCENTIVI PER L'ASSUNZIONEDILAVORATORI SVANTAGGIATI IN CAMPANIA - ANNUALITA' 2016" - IMPEGN0 DISPESA A FAVORE DI BENEFICIARI VARI	2020/0000049/50_01_00/E	50	01	01	602,40
4620	U08602	POR FSE 2014-2020 - ASSE I -OBIETTIVO SPECIFICO 1 - AZIONE 8.5.1 - MISURE DI POLITICA ATTIVA, CON PARTICOLARE ATTENZIONE AI SETTORI CHE OFFRONO MAGGIORI PROSPETTIVE DI CRESCITA - IMPRESE	2	U.2.03.03.03.000	15	1504	2018	3180004251	673	POR CAMPANIA FSE 2014/2020 - ASSE I - OBIETTIVI SPECIFICI 1, 2 E 3 (RA8.1, 8.2, 8.5) - AVVISO PUBBLICO "INCENTIVI PER L'ASSUNZIONEDILAVORATORI SVANTAGGIATI IN CAMPANIA - ANNUALITA' 2016" - IMPEGN0 DISPESA A FAVORE DI BENEFICIARI VARI	2020/0000049/50_01_00/E	50	01	01	1.986,75
4621	U08602	POR FSE 2014-2020 - ASSE I -OBIETTIVO SPECIFICO 1 - AZIONE 8.5.1 - MISURE DI POLITICA ATTIVA, CON PARTICOLARE ATTENZIONE AI SETTORI CHE OFFRONO MAGGIORI PROSPETTIVE DI CRESCITA - IMPRESE	2	U.2.03.03.03.000	15	1504	2018	3180004251	674	POR CAMPANIA FSE 2014/2020 - ASSE I - OBIETTIVI SPECIFICI 1, 2 E 3 (RA8.1, 8.2, 8.5) - AVVISO PUBBLICO "INCENTIVI PER L'ASSUNZIONEDILAVORATORI SVANTAGGIATI IN CAMPANIA - ANNUALITA' 2016" - IMPEGN0 DISPESA A FAVORE DI BENEFICIARI VARI	2020/0000049/50_01_00/E	50	01	01	463,57
4622	U08602	POR FSE 2014-2020 - ASSE I -OBIETTIVO SPECIFICO 1 - AZIONE 8.5.1 - MISURE DI POLITICA ATTIVA, CON PARTICOLARE ATTENZIONE AI SETTORI CHE OFFRONO MAGGIORI PROSPETTIVE DI CRESCITA - IMPRESE	2	U.2.03.03.03.000	15	1504	2018	3180004251	675	POR CAMPANIA FSE 2014/2020 - ASSE I - OBIETTIVI SPECIFICI 1, 2 E 3 (RA8.1, 8.2, 8.5) - AVVISO PUBBLICO "INCENTIVI PER L'ASSUNZIONEDILAVORATORI SVANTAGGIATI IN CAMPANIA - ANNUALITA' 2016" - IMPEGN0 DISPESA A FAVORE DI BENEFICIARI VARI	2020/0000049/50_01_00/E	50	01	01	198,68
4623	U08602	POR FSE 2014-2020 - ASSE I -OBIETTIVO SPECIFICO 1 - AZIONE 8.5.1 - MISURE DI POLITICA ATTIVA, CON PARTICOLARE ATTENZIONE AI SETTORI CHE OFFRONO MAGGIORI PROSPETTIVE DI CRESCITA - IMPRESE	2	U.2.03.03.03.000	15	1504	2018	3180004251	679	POR CAMPANIA FSE 2014/2020 - ASSE I - OBIETTIVI SPECIFICI 1, 2 E 3 (RA8.1, 8.2, 8.5) - AVVISO PUBBLICO "INCENTIVI PER L'ASSUNZIONEDILAVORATORI SVANTAGGIATI IN CAMPANIA - ANNUALITA' 2016" - IMPEGN0 DISPESA A FAVORE DI BENEFICIARI VARI	2020/0000049/50_01_00/E	50	01	01	2.727,00
4624	U08602	POR FSE 2014-2020 - ASSE I -OBIETTIVO SPECIFICO 1 - AZIONE 8.5.1 - MISURE DI POLITICA ATTIVA, CON PARTICOLARE ATTENZIONE AI SETTORI CHE OFFRONO MAGGIORI PROSPETTIVE DI CRESCITA - IMPRESE	2	U.2.03.03.03.000	15	1504	2018	3180004251	680	POR CAMPANIA FSE 2014/2020 - ASSE I - OBIETTIVI SPECIFICI 1, 2 E 3 (RA8.1, 8.2, 8.5) - AVVISO PUBBLICO "INCENTIVI PER L'ASSUNZIONEDILAVORATORI SVANTAGGIATI IN CAMPANIA - ANNUALITA' 2016" - IMPEGN0 DISPESA A FAVORE DI BENEFICIARI VARI	2020/0000049/50_01_00/E	50	01	01	636,29
4625	U08602	POR FSE 2014-2020 - ASSE I -OBIETTIVO SPECIFICO 1 - AZIONE 8.5.1 - MISURE DI POLITICA ATTIVA, CON PARTICOLARE ATTENZIONE AI SETTORI CHE OFFRONO MAGGIORI PROSPETTIVE DI CRESCITA - IMPRESE	2	U.2.03.03.03.000	15	1504	2018	3180004251	681	POR CAMPANIA FSE 2014/2020 - ASSE I - OBIETTIVI SPECIFICI 1, 2 E 3 (RA8.1, 8.2, 8.5) - AVVISO PUBBLICO "INCENTIVI PER L'ASSUNZIONEDILAVORATORI SVANTAGGIATI IN CAMPANIA - ANNUALITA' 2016" - IMPEGN0 DISPESA A FAVORE DI BENEFICIARI VARI	2020/0000049/50_01_00/E	50	01	01	272,71
4626	U08602	POR FSE 2014-2020 - ASSE I -OBIETTIVO SPECIFICO 1 - AZIONE 8.5.1 - MISURE DI POLITICA ATTIVA, CON PARTICOLARE ATTENZIONE AI SETTORI CHE OFFRONO MAGGIORI PROSPETTIVE DI CRESCITA - IMPRESE	2	U.2.03.03.03.000	15	1504	2018	3180004251	682	POR CAMPANIA FSE 2014/2020 - ASSE I - OBIETTIVI SPECIFICI 1, 2 E 3 (RA8.1, 8.2, 8.5) - AVVISO PUBBLICO "INCENTIVI PER L'ASSUNZIONEDILAVORATORI SVANTAGGIATI IN CAMPANIA - ANNUALITA' 2016" - IMPEGN0 DISPESA A FAVORE DI BENEFICIARI VARI	2020/0000049/50_01_00/E	50	01	01	5.220,75
4627	U08602	POR FSE 2014-2020 - ASSE I -OBIETTIVO SPECIFICO 1 - AZIONE 8.5.1 - MISURE DI POLITICA ATTIVA, CON PARTICOLARE ATTENZIONE AI SETTORI CHE OFFRONO MAGGIORI PROSPETTIVE DI CRESCITA - IMPRESE	2	U.2.03.03.03.000	15	1504	2018	3180004251	683	POR CAMPANIA FSE 2014/2020 - ASSE I - OBIETTIVI SPECIFICI 1, 2 E 3 (RA8.1, 8.2, 8.5) - AVVISO PUBBLICO "INCENTIVI PER L'ASSUNZIONEDILAVORATORI SVANTAGGIATI IN CAMPANIA - ANNUALITA' 2016" - IMPEGN0 DISPESA A FAVORE DI BENEFICIARI VARI	2020/0000049/50_01_00/E	50	01	01	1.218,17
4628	U08602	POR FSE 2014-2020 - ASSE I -OBIETTIVO SPECIFICO 1 - AZIONE 8.5.1 - MISURE DI POLITICA ATTIVA, CON PARTICOLARE ATTENZIONE AI SETTORI CHE OFFRONO MAGGIORI PROSPETTIVE DI CRESCITA - IMPRESE	2	U.2.03.03.03.000	15	1504	2018	3180004251	684	POR CAMPANIA FSE 2014/2020 - ASSE I - OBIETTIVI SPECIFICI 1, 2 E 3 (RA8.1, 8.2, 8.5) - AVVISO PUBBLICO "INCENTIVI PER L'ASSUNZIONEDILAVORATORI SVANTAGGIATI IN CAMPANIA - ANNUALITA' 2016" - IMPEGN0 DISPESA A FAVORE DI BENEFICIARI VARI	2020/0000049/50_01_00/E	50	01	01	522,08

fonte: http://burc.regione.campania.it

N.	Cap	Descrizione	Tit	IV liv.	Miss	Prog	Anno res.	n. Imp.	Pos	Oggetto	decreto	DIP	DG	UOD	Importo Insussistenza
4629	U08602	POR FSE 2014-2020 - ASSE I -OBIETTIVO SPECIFICO 1 - AZIONE 8.5.1 - MISURE DI POLITICA ATTIVA, CON PARTICOLARE ATTENZIONE AI SETTORI CHE OFFRONO MAGGIORI PROSPETTIVE DI CRESCITA - IMPRESE	2	U.2.03.03.03.000	15	1504	2018	3180004251	685	POR CAMPANIA FSE 2014/2020 - ASSE I - OBIETTIVI SPECIFICI 1, 2 E 3 (RA8.1, 8.2, 8.5) - AVVISO PUBBLICO "INCENTIVI PER L'ASSUNZIONEDILAVORATORI SVANTAGGIATI IN CAMPANIA - ANNUALITA' 2016" - IMPEGN0 DISPESA A FAVORE DI BENEFICIARI VARI	2020/0000049/50_01_00/E	50	01	01	908,25
4630	U08602	POR FSE 2014-2020 - ASSE I -OBIETTIVO SPECIFICO 1 - AZIONE 8.5.1 - MISURE DI POLITICA ATTIVA, CON PARTICOLARE ATTENZIONE AI SETTORI CHE OFFRONO MAGGIORI PROSPETTIVE DI CRESCITA - IMPRESE	2	U.2.03.03.03.000	15	1504	2018	3180004251	686	POR CAMPANIA FSE 2014/2020 - ASSE I - OBIETTIVI SPECIFICI 1, 2 E 3 (RA8.1, 8.2, 8.5) - AVVISO PUBBLICO "INCENTIVI PER L'ASSUNZIONEDILAVORATORI SVANTAGGIATI IN CAMPANIA - ANNUALITA' 2016" - IMPEGN0 DISPESA A FAVORE DI BENEFICIARI VARI	2020/0000049/50_01_00/E	50	01	01	211,93
4631	U08602	POR FSE 2014-2020 - ASSE I -OBIETTIVO SPECIFICO 1 - AZIONE 8.5.1 - MISURE DI POLITICA ATTIVA, CON PARTICOLARE ATTENZIONE AI SETTORI CHE OFFRONO MAGGIORI PROSPETTIVE DI CRESCITA - IMPRESE	2	U.2.03.03.03.000	15	1504	2018	3180004251	687	POR CAMPANIA FSE 2014/2020 - ASSE I - OBIETTIVI SPECIFICI 1, 2 E 3 (RA8.1, 8.2, 8.5) - AVVISO PUBBLICO "INCENTIVI PER L'ASSUNZIONEDILAVORATORI SVANTAGGIATI IN CAMPANIA - ANNUALITA' 2016" - IMPEGN0 DISPESA A FAVORE DI BENEFICIARI VARI	2020/0000049/50_01_00/E	50	01	01	90,82
4632	U08602	POR FSE 2014-2020 - ASSE I -OBIETTIVO SPECIFICO 1 - AZIONE 8.5.1 - MISURE DI POLITICA ATTIVA, CON PARTICOLARE ATTENZIONE AI SETTORI CHE OFFRONO MAGGIORI PROSPETTIVE DI CRESCITA - IMPRESE	2	U.2.03.03.03.000	15	1504	2018	3180004251	688	POR CAMPANIA FSE 2014/2020 - ASSE I - OBIETTIVI SPECIFICI 1, 2 E 3 (RA8.1, 8.2, 8.5) - AVVISO PUBBLICO "INCENTIVI PER L'ASSUNZIONEDILAVORATORI SVANTAGGIATI IN CAMPANIA - ANNUALITA' 2016" - IMPEGN0 DISPESA A FAVORE DI BENEFICIARI VARI	2020/0000049/50_01_00/E	50	01	01	1.893,75
4633	U08602	POR FSE 2014-2020 - ASSE I -OBIETTIVO SPECIFICO 1 - AZIONE 8.5.1 - MISURE DI POLITICA ATTIVA, CON PARTICOLARE ATTENZIONE AI SETTORI CHE OFFRONO MAGGIORI PROSPETTIVE DI CRESCITA - IMPRESE	2	U.2.03.03.03.000	15	1504	2018	3180004251	689	POR CAMPANIA FSE 2014/2020 - ASSE I - OBIETTIVI SPECIFICI 1, 2 E 3 (RA8.1, 8.2, 8.5) - AVVISO PUBBLICO "INCENTIVI PER L'ASSUNZIONEDILAVORATORI SVANTAGGIATI IN CAMPANIA - ANNUALITA' 2016" - IMPEGN0 DISPESA A FAVORE DI BENEFICIARI VARI	2020/0000049/50_01_00/E	50	01	01	441,88
4634	U08602	POR FSE 2014-2020 - ASSE I -OBIETTIVO SPECIFICO 1 - AZIONE 8.5.1 - MISURE DI POLITICA ATTIVA, CON PARTICOLARE ATTENZIONE AI SETTORI CHE OFFRONO MAGGIORI PROSPETTIVE DI CRESCITA - IMPRESE	2	U.2.03.03.03.000	15	1504	2018	3180004251	690	POR CAMPANIA FSE 2014/2020 - ASSE I - OBIETTIVI SPECIFICI 1, 2 E 3 (RA8.1, 8.2, 8.5) - AVVISO PUBBLICO "INCENTIVI PER L'ASSUNZIONEDILAVORATORI SVANTAGGIATI IN CAMPANIA - ANNUALITA' 2016" - IMPEGN0 DISPESA A FAVORE DI BENEFICIARI VARI	2020/0000049/50_01_00/E	50	01	01	189,37
4635	U08602	POR FSE 2014-2020 - ASSE I -OBIETTIVO SPECIFICO 1 - AZIONE 8.5.1 - MISURE DI POLITICA ATTIVA, CON PARTICOLARE ATTENZIONE AI SETTORI CHE OFFRONO MAGGIORI PROSPETTIVE DI CRESCITA - IMPRESE	2	U.2.03.03.03.000	15	1504	2018	3180004251	691	POR CAMPANIA FSE 2014/2020 - ASSE I - OBIETTIVI SPECIFICI 1, 2 E 3 (RA8.1, 8.2, 8.5) - AVVISO PUBBLICO "INCENTIVI PER L'ASSUNZIONEDILAVORATORI SVANTAGGIATI IN CAMPANIA - ANNUALITA' 2016" - IMPEGN0 DISPESA A FAVORE DI BENEFICIARI VARI	2020/0000049/50_01_00/E	50	01	01	1.485,00
4636	U08602	POR FSE 2014-2020 - ASSE I -OBIETTIVO SPECIFICO 1 - AZIONE 8.5.1 - MISURE DI POLITICA ATTIVA, CON PARTICOLARE ATTENZIONE AI SETTORI CHE OFFRONO MAGGIORI PROSPETTIVE DI CRESCITA - IMPRESE	2	U.2.03.03.03.000	15	1504	2018	3180004251	692	POR CAMPANIA FSE 2014/2020 - ASSE I - OBIETTIVI SPECIFICI 1, 2 E 3 (RA8.1, 8.2, 8.5) - AVVISO PUBBLICO "INCENTIVI PER L'ASSUNZIONEDILAVORATORI SVANTAGGIATI IN CAMPANIA - ANNUALITA' 2016" - IMPEGN0 DISPESA A FAVORE DI BENEFICIARI VARI	2020/0000049/50_01_00/E	50	01	01	346,50
4637	U08602	POR FSE 2014-2020 - ASSE I -OBIETTIVO SPECIFICO 1 - AZIONE 8.5.1 - MISURE DI POLITICA ATTIVA, CON PARTICOLARE ATTENZIONE AI SETTORI CHE OFFRONO MAGGIORI PROSPETTIVE DI CRESCITA - IMPRESE	2	U.2.03.03.03.000	15	1504	2018	3180004251	693	POR CAMPANIA FSE 2014/2020 - ASSE I - OBIETTIVI SPECIFICI 1, 2 E 3 (RA8.1, 8.2, 8.5) - AVVISO PUBBLICO "INCENTIVI PER L'ASSUNZIONEDILAVORATORI SVANTAGGIATI IN CAMPANIA - ANNUALITA' 2016" - IMPEGN0 DISPESA A FAVORE DI BENEFICIARI VARI	2020/0000049/50_01_00/E	50	01	01	148,50
4638	U08602	POR FSE 2014-2020 - ASSE I -OBIETTIVO SPECIFICO 1 - AZIONE 8.5.1 - MISURE DI POLITICA ATTIVA, CON PARTICOLARE ATTENZIONE AI SETTORI CHE OFFRONO MAGGIORI PROSPETTIVE DI CRESCITA - IMPRESE	2	U.2.03.03.03.000	15	1504	2018	3180004251	694	POR CAMPANIA FSE 2014/2020 - ASSE I - OBIETTIVI SPECIFICI 1, 2 E 3 (RA8.1, 8.2, 8.5) - AVVISO PUBBLICO "INCENTIVI PER L'ASSUNZIONEDILAVORATORI SVANTAGGIATI IN CAMPANIA - ANNUALITA' 2016" - IMPEGN0 DISPESA A FAVORE DI BENEFICIARI VARI	2020/0000049/50_01_00/E	50	01	01	5.247,00
4639	U08602	POR FSE 2014-2020 - ASSE I -OBIETTIVO SPECIFICO 1 - AZIONE 8.5.1 - MISURE DI POLITICA ATTIVA, CON PARTICOLARE ATTENZIONE AI SETTORI CHE OFFRONO MAGGIORI PROSPETTIVE DI CRESCITA - IMPRESE	2	U.2.03.03.03.000	15	1504	2018	3180004251	695	POR CAMPANIA FSE 2014/2020 - ASSE I - OBIETTIVI SPECIFICI 1, 2 E 3 (RA8.1, 8.2, 8.5) - AVVISO PUBBLICO "INCENTIVI PER L'ASSUNZIONEDILAVORATORI SVANTAGGIATI IN CAMPANIA - ANNUALITA' 2016" - IMPEGN0 DISPESA A FAVORE DI BENEFICIARI VARI	2020/0000049/50_01_00/E	50	01	01	1.224,30
4640	U08602	POR FSE 2014-2020 - ASSE I -OBIETTIVO SPECIFICO 1 - AZIONE 8.5.1 - MISURE DI POLITICA ATTIVA, CON PARTICOLARE ATTENZIONE AI SETTORI CHE OFFRONO MAGGIORI PROSPETTIVE DI CRESCITA - IMPRESE	2	U.2.03.03.03.000	15	1504	2018	3180004251	696	POR CAMPANIA FSE 2014/2020 - ASSE I - OBIETTIVI SPECIFICI 1, 2 E 3 (RA8.1, 8.2, 8.5) - AVVISO PUBBLICO "INCENTIVI PER L'ASSUNZIONEDILAVORATORI SVANTAGGIATI IN CAMPANIA - ANNUALITA' 2016" - IMPEGN0 DISPESA A FAVORE DI BENEFICIARI VARI	2020/0000049/50_01_00/E	50	01	01	524,70
4641	U08602	POR FSE 2014-2020 - ASSE I -OBIETTIVO SPECIFICO 1 - AZIONE 8.5.1 - MISURE DI POLITICA ATTIVA, CON PARTICOLARE ATTENZIONE AI SETTORI CHE OFFRONO MAGGIORI PROSPETTIVE DI CRESCITA - IMPRESE	2	U.2.03.03.03.000	15	1504	2018	3180004251	697	POR CAMPANIA FSE 2014/2020 - ASSE I - OBIETTIVI SPECIFICI 1, 2 E 3 (RA8.1, 8.2, 8.5) - AVVISO PUBBLICO "INCENTIVI PER L'ASSUNZIONEDILAVORATORI SVANTAGGIATI IN CAMPANIA - ANNUALITA' 2016" - IMPEGN0 DISPESA A FAVORE DI BENEFICIARI VARI	2020/0000049/50_01_00/E	50	01	01	66.158,25

fonte: http://burc.regione.campania.it

N.	Cap	Descrizione	Tit	IV liv.	Miss	Prog	Anno res.	n. Imp.	Pos	Oggetto	decreto	DIP	DG	UOD	Importo Insussistenza
4642	U08602	POR FSE 2014-2020 - ASSE I -OBIETTIVO SPECIFICO 1 - AZIONE 8.5.1 - MISURE DI POLITICA ATTIVA, CON PARTICOLARE ATTENZIONE AI SETTORI CHE OFFRONO MAGGIORI PROSPETTIVE DI CRESCITA - IMPRESE	2	U.2.03.03.03.000	15	1504	2018	3180004251	698	POR CAMPANIA FSE 2014/2020 - ASSE I - OBIETTIVI SPECIFICI 1, 2 E 3 (RA8.1, 8.2, 8.5) - AVVISO PUBBLICO "INCENTIVI PER L'ASSUNZIONEDILAVORATORI SVANTAGGIATI IN CAMPANIA - ANNUALITA' 2016" - IMPEGN0 DISPESA A FAVORE DI BENEFICIARI VARI	2020/0000049/50_01_00/E	50	01	01	15.436,92
4643	U08602	POR FSE 2014-2020 - ASSE I -OBIETTIVO SPECIFICO 1 - AZIONE 8.5.1 - MISURE DI POLITICA ATTIVA, CON PARTICOLARE ATTENZIONE AI SETTORI CHE OFFRONO MAGGIORI PROSPETTIVE DI CRESCITA - IMPRESE	2	U.2.03.03.03.000	15	1504	2018	3180004251	699	POR CAMPANIA FSE 2014/2020 - ASSE I - OBIETTIVI SPECIFICI 1, 2 E 3 (RA8.1, 8.2, 8.5) - AVVISO PUBBLICO "INCENTIVI PER L'ASSUNZIONEDILAVORATORI SVANTAGGIATI IN CAMPANIA - ANNUALITA' 2016" - IMPEGN0 DISPESA A FAVORE DI BENEFICIARI VARI	2020/0000049/50_01_00/E	50	01	01	6.615,83
4644	U08602	POR FSE 2014-2020 - ASSE I -OBIETTIVO SPECIFICO 1 - AZIONE 8.5.1 - MISURE DI POLITICA ATTIVA, CON PARTICOLARE ATTENZIONE AI SETTORI CHE OFFRONO MAGGIORI PROSPETTIVE DI CRESCITA - IMPRESE	2	U.2.03.03.03.000	15	1504	2018	3180004251	700	POR CAMPANIA FSE 2014/2020 - ASSE I - OBIETTIVI SPECIFICI 1, 2 E 3 (RA8.1, 8.2, 8.5) - AVVISO PUBBLICO "INCENTIVI PER L'ASSUNZIONEDILAVORATORI SVANTAGGIATI IN CAMPANIA - ANNUALITA' 2016" - IMPEGN0 DISPESA A FAVORE DI BENEFICIARI VARI	2020/0000049/50_01_00/E	50	01	01	5.705,25
4645	U08602	POR FSE 2014-2020 - ASSE I -OBIETTIVO SPECIFICO 1 - AZIONE 8.5.1 - MISURE DI POLITICA ATTIVA, CON PARTICOLARE ATTENZIONE AI SETTORI CHE OFFRONO MAGGIORI PROSPETTIVE DI CRESCITA - IMPRESE	2	U.2.03.03.03.000	15	1504	2018	3180004251	701	POR CAMPANIA FSE 2014/2020 - ASSE I - OBIETTIVI SPECIFICI 1, 2 E 3 (RA8.1, 8.2, 8.5) - AVVISO PUBBLICO "INCENTIVI PER L'ASSUNZIONEDILAVORATORI SVANTAGGIATI IN CAMPANIA - ANNUALITA' 2016" - IMPEGN0 DISPESA A FAVORE DI BENEFICIARI VARI	2020/0000049/50_01_00/E	50	01	01	1.331,22
4646	U08602	POR FSE 2014-2020 - ASSE I -OBIETTIVO SPECIFICO 1 - AZIONE 8.5.1 - MISURE DI POLITICA ATTIVA, CON PARTICOLARE ATTENZIONE AI SETTORI CHE OFFRONO MAGGIORI PROSPETTIVE DI CRESCITA - IMPRESE	2	U.2.03.03.03.000	15	1504	2018	3180004251	702	POR CAMPANIA FSE 2014/2020 - ASSE I - OBIETTIVI SPECIFICI 1, 2 E 3 (RA8.1, 8.2, 8.5) - AVVISO PUBBLICO "INCENTIVI PER L'ASSUNZIONEDILAVORATORI SVANTAGGIATI IN CAMPANIA - ANNUALITA' 2016" - IMPEGN0 DISPESA A FAVORE DI BENEFICIARI VARI	2020/0000049/50_01_00/E	50	01	01	570,53
4647	U08602	POR FSE 2014-2020 - ASSE I -OBIETTIVO SPECIFICO 1 - AZIONE 8.5.1 - MISURE DI POLITICA ATTIVA, CON PARTICOLARE ATTENZIONE AI SETTORI CHE OFFRONO MAGGIORI PROSPETTIVE DI CRESCITA - IMPRESE	2	U.2.03.03.03.000	15	1504	2018	3180004251	703	POR CAMPANIA FSE 2014/2020 - ASSE I - OBIETTIVI SPECIFICI 1, 2 E 3 (RA8.1, 8.2, 8.5) - AVVISO PUBBLICO "INCENTIVI PER L'ASSUNZIONEDILAVORATORI SVANTAGGIATI IN CAMPANIA - ANNUALITA' 2016" - IMPEGN0 DISPESA A FAVORE DI BENEFICIARI VARI	2020/0000049/50_01_00/E	50	01	01	1.107,00
4648	U08602	POR FSE 2014-2020 - ASSE I -OBIETTIVO SPECIFICO 1 - AZIONE 8.5.1 - MISURE DI POLITICA ATTIVA, CON PARTICOLARE ATTENZIONE AI SETTORI CHE OFFRONO MAGGIORI PROSPETTIVE DI CRESCITA - IMPRESE	2	U.2.03.03.03.000	15	1504	2018	3180004251	704	POR CAMPANIA FSE 2014/2020 - ASSE I - OBIETTIVI SPECIFICI 1, 2 E 3 (RA8.1, 8.2, 8.5) - AVVISO PUBBLICO "INCENTIVI PER L'ASSUNZIONEDILAVORATORI SVANTAGGIATI IN CAMPANIA - ANNUALITA' 2016" - IMPEGN0 DISPESA A FAVORE DI BENEFICIARI VARI	2020/0000049/50_01_00/E	50	01	01	258,30
4649	U08602	POR FSE 2014-2020 - ASSE I -OBIETTIVO SPECIFICO 1 - AZIONE 8.5.1 - MISURE DI POLITICA ATTIVA, CON PARTICOLARE ATTENZIONE AI SETTORI CHE OFFRONO MAGGIORI PROSPETTIVE DI CRESCITA - IMPRESE	2	U.2.03.03.03.000	15	1504	2018	3180004251	705	POR CAMPANIA FSE 2014/2020 - ASSE I - OBIETTIVI SPECIFICI 1, 2 E 3 (RA8.1, 8.2, 8.5) - AVVISO PUBBLICO "INCENTIVI PER L'ASSUNZIONEDILAVORATORI SVANTAGGIATI IN CAMPANIA - ANNUALITA' 2016" - IMPEGN0 DISPESA A FAVORE DI BENEFICIARI VARI	2020/0000049/50_01_00/E	50	01	01	110,70
4650	U08602	POR FSE 2014-2020 - ASSE I -OBIETTIVO SPECIFICO 1 - AZIONE 8.5.1 - MISURE DI POLITICA ATTIVA, CON PARTICOLARE ATTENZIONE AI SETTORI CHE OFFRONO MAGGIORI PROSPETTIVE DI CRESCITA - IMPRESE	2	U.2.03.03.03.000	15	1504	2018	3180004251	706	POR CAMPANIA FSE 2014/2020 - ASSE I - OBIETTIVI SPECIFICI 1, 2 E 3 (RA8.1, 8.2, 8.5) - AVVISO PUBBLICO "INCENTIVI PER L'ASSUNZIONEDILAVORATORI SVANTAGGIATI IN CAMPANIA - ANNUALITA' 2016" - IMPEGN0 DISPESA A FAVORE DI BENEFICIARI VARI	2020/0000049/50_01_00/E	50	01	01	8.347,50
4651	U08602	POR FSE 2014-2020 - ASSE I -OBIETTIVO SPECIFICO 1 - AZIONE 8.5.1 - MISURE DI POLITICA ATTIVA, CON PARTICOLARE ATTENZIONE AI SETTORI CHE OFFRONO MAGGIORI PROSPETTIVE DI CRESCITA - IMPRESE	2	U.2.03.03.03.000	15	1504	2018	3180004251	707	POR CAMPANIA FSE 2014/2020 - ASSE I - OBIETTIVI SPECIFICI 1, 2 E 3 (RA8.1, 8.2, 8.5) - AVVISO PUBBLICO "INCENTIVI PER L'ASSUNZIONEDILAVORATORI SVANTAGGIATI IN CAMPANIA - ANNUALITA' 2016" - IMPEGN0 DISPESA A FAVORE DI BENEFICIARI VARI	2020/0000049/50_01_00/E	50	01	01	1.947,75
4652	U08602	POR FSE 2014-2020 - ASSE I -OBIETTIVO SPECIFICO 1 - AZIONE 8.5.1 - MISURE DI POLITICA ATTIVA, CON PARTICOLARE ATTENZIONE AI SETTORI CHE OFFRONO MAGGIORI PROSPETTIVE DI CRESCITA - IMPRESE	2	U.2.03.03.03.000	15	1504	2018	3180004251	708	POR CAMPANIA FSE 2014/2020 - ASSE I - OBIETTIVI SPECIFICI 1, 2 E 3 (RA8.1, 8.2, 8.5) - AVVISO PUBBLICO "INCENTIVI PER L'ASSUNZIONEDILAVORATORI SVANTAGGIATI IN CAMPANIA - ANNUALITA' 2016" - IMPEGN0 DISPESA A FAVORE DI BENEFICIARI VARI	2020/0000049/50_01_00/E	50	01	01	834,75
4653	U08602	POR FSE 2014-2020 - ASSE I -OBIETTIVO SPECIFICO 1 - AZIONE 8.5.1 - MISURE DI POLITICA ATTIVA, CON PARTICOLARE ATTENZIONE AI SETTORI CHE OFFRONO MAGGIORI PROSPETTIVE DI CRESCITA - IMPRESE	2	U.2.03.03.03.000	15	1504	2018	3180004251	709	POR CAMPANIA FSE 2014/2020 - ASSE I - OBIETTIVI SPECIFICI 1, 2 E 3 (RA8.1, 8.2, 8.5) - AVVISO PUBBLICO "INCENTIVI PER L'ASSUNZIONEDILAVORATORI SVANTAGGIATI IN CAMPANIA - ANNUALITA' 2016" - IMPEGN0 DISPESA A FAVORE DI BENEFICIARI VARI	2020/0000049/50_01_00/E	50	01	01	8.118,75
4654	U08602	POR FSE 2014-2020 - ASSE I -OBIETTIVO SPECIFICO 1 - AZIONE 8.5.1 - MISURE DI POLITICA ATTIVA, CON PARTICOLARE ATTENZIONE AI SETTORI CHE OFFRONO MAGGIORI PROSPETTIVE DI CRESCITA - IMPRESE	2	U.2.03.03.03.000	15	1504	2018	3180004251	710	POR CAMPANIA FSE 2014/2020 - ASSE I - OBIETTIVI SPECIFICI 1, 2 E 3 (RA8.1, 8.2, 8.5) - AVVISO PUBBLICO "INCENTIVI PER L'ASSUNZIONEDILAVORATORI SVANTAGGIATI IN CAMPANIA - ANNUALITA' 2016" - IMPEGN0 DISPESA A FAVORE DI BENEFICIARI VARI	2020/0000049/50_01_00/E	50	01	01	1.894,37

fonte: http://burc.regione.campania.it

N.	Cap	Descrizione	Tit	IV liv.	Miss	Prog	Anno res.	n. Imp.	Pos	Oggetto	decreto	DIP	DG	UOD	Importo Insussistenza
4655	U08602	POR FSE 2014-2020 - ASSE I -OBIETTIVO SPECIFICO 1 - AZIONE 8.5.1 - MISURE DI POLITICA ATTIVA, CON PARTICOLARE ATTENZIONE AI SETTORI CHE OFFRONO MAGGIORI PROSPETTIVE DI CRESCITA - IMPRESE	2	U.2.03.03.03.000	15	1504	2018	3180004251	711	POR CAMPANIA FSE 2014/2020 - ASSE I - OBIETTIVI SPECIFICI 1, 2 E 3 (RA8.1, 8.2, 8.5) - AVVISO PUBBLICO "INCENTIVI PER L'ASSUNZIONEDILAVORATORI SVANTAGGIATI IN CAMPANIA - ANNUALITA' 2016" - IMPEGN0 DISPESA A FAVORE DI BENEFICIARI VARI	2020/0000049/50_01_00/E	50	01	01	811,88
4656	U08602	POR FSE 2014-2020 - ASSE I -OBIETTIVO SPECIFICO 1 - AZIONE 8.5.1 - MISURE DI POLITICA ATTIVA, CON PARTICOLARE ATTENZIONE AI SETTORI CHE OFFRONO MAGGIORI PROSPETTIVE DI CRESCITA - IMPRESE	2	U.2.03.03.03.000	15	1504	2018	3180004251	712	POR CAMPANIA FSE 2014/2020 - ASSE I - OBIETTIVI SPECIFICI 1, 2 E 3 (RA8.1, 8.2, 8.5) - AVVISO PUBBLICO "INCENTIVI PER L'ASSUNZIONEDILAVORATORI SVANTAGGIATI IN CAMPANIA - ANNUALITA' 2016" - IMPEGN0 DISPESA A FAVORE DI BENEFICIARI VARI	2020/0000049/50_01_00/E	50	01	01	8.642,25
4657	U08602	POR FSE 2014-2020 - ASSE I -OBIETTIVO SPECIFICO 1 - AZIONE 8.5.1 - MISURE DI POLITICA ATTIVA, CON PARTICOLARE ATTENZIONE AI SETTORI CHE OFFRONO MAGGIORI PROSPETTIVE DI CRESCITA - IMPRESE	2	U.2.03.03.03.000	15	1504	2018	3180004251	713	POR CAMPANIA FSE 2014/2020 - ASSE I - OBIETTIVI SPECIFICI 1, 2 E 3 (RA8.1, 8.2, 8.5) - AVVISO PUBBLICO "INCENTIVI PER L'ASSUNZIONEDILAVORATORI SVANTAGGIATI IN CAMPANIA - ANNUALITA' 2016" - IMPEGN0 DISPESA A FAVORE DI BENEFICIARI VARI	2020/0000049/50_01_00/E	50	01	01	2.016,53
4658	U08602	POR FSE 2014-2020 - ASSE I -OBIETTIVO SPECIFICO 1 - AZIONE 8.5.1 - MISURE DI POLITICA ATTIVA, CON PARTICOLARE ATTENZIONE AI SETTORI CHE OFFRONO MAGGIORI PROSPETTIVE DI CRESCITA - IMPRESE	2	U.2.03.03.03.000	15	1504	2018	3180004251	714	POR CAMPANIA FSE 2014/2020 - ASSE I - OBIETTIVI SPECIFICI 1, 2 E 3 (RA8.1, 8.2, 8.5) - AVVISO PUBBLICO "INCENTIVI PER L'ASSUNZIONEDILAVORATORI SVANTAGGIATI IN CAMPANIA - ANNUALITA' 2016" - IMPEGN0 DISPESA A FAVORE DI BENEFICIARI VARI	2020/0000049/50_01_00/E	50	01	01	864,22
4659	U08602	POR FSE 2014-2020 - ASSE I -OBIETTIVO SPECIFICO 1 - AZIONE 8.5.1 - MISURE DI POLITICA ATTIVA, CON PARTICOLARE ATTENZIONE AI SETTORI CHE OFFRONO MAGGIORI PROSPETTIVE DI CRESCITA - IMPRESE	2	U.2.03.03.03.000	15	1504	2018	3180004251	715	POR CAMPANIA FSE 2014/2020 - ASSE I - OBIETTIVI SPECIFICI 1, 2 E 3 (RA8.1, 8.2, 8.5) - AVVISO PUBBLICO "INCENTIVI PER L'ASSUNZIONEDILAVORATORI SVANTAGGIATI IN CAMPANIA - ANNUALITA' 2016" - IMPEGN0 DISPESA A FAVORE DI BENEFICIARI VARI	2020/0000049/50_01_00/E	50	01	01	3.141,75
4660	U08602	POR FSE 2014-2020 - ASSE I -OBIETTIVO SPECIFICO 1 - AZIONE 8.5.1 - MISURE DI POLITICA ATTIVA, CON PARTICOLARE ATTENZIONE AI SETTORI CHE OFFRONO MAGGIORI PROSPETTIVE DI CRESCITA - IMPRESE	2	U.2.03.03.03.000	15	1504	2018	3180004251	716	POR CAMPANIA FSE 2014/2020 - ASSE I - OBIETTIVI SPECIFICI 1, 2 E 3 (RA8.1, 8.2, 8.5) - AVVISO PUBBLICO "INCENTIVI PER L'ASSUNZIONEDILAVORATORI SVANTAGGIATI IN CAMPANIA - ANNUALITA' 2016" - IMPEGN0 DISPESA A FAVORE DI BENEFICIARI VARI	2020/0000049/50_01_00/E	50	01	01	733,08
4661	U08602	POR FSE 2014-2020 - ASSE I -OBIETTIVO SPECIFICO 1 - AZIONE 8.5.1 - MISURE DI POLITICA ATTIVA, CON PARTICOLARE ATTENZIONE AI SETTORI CHE OFFRONO MAGGIORI PROSPETTIVE DI CRESCITA - IMPRESE	2	U.2.03.03.03.000	15	1504	2018	3180004251	717	POR CAMPANIA FSE 2014/2020 - ASSE I - OBIETTIVI SPECIFICI 1, 2 E 3 (RA8.1, 8.2, 8.5) - AVVISO PUBBLICO "INCENTIVI PER L'ASSUNZIONEDILAVORATORI SVANTAGGIATI IN CAMPANIA - ANNUALITA' 2016" - IMPEGN0 DISPESA A FAVORE DI BENEFICIARI VARI	2020/0000049/50_01_00/E	50	01	01	314,17
4662	U08602	POR FSE 2014-2020 - ASSE I -OBIETTIVO SPECIFICO 1 - AZIONE 8.5.1 - MISURE DI POLITICA ATTIVA, CON PARTICOLARE ATTENZIONE AI SETTORI CHE OFFRONO MAGGIORI PROSPETTIVE DI CRESCITA - IMPRESE	2	U.2.03.03.03.000	15	1504	2018	3180004251	721	POR CAMPANIA FSE 2014/2020 - ASSE I - OBIETTIVI SPECIFICI 1, 2 E 3 (RA8.1, 8.2, 8.5) - AVVISO PUBBLICO "INCENTIVI PER L'ASSUNZIONEDILAVORATORI SVANTAGGIATI IN CAMPANIA - ANNUALITA' 2016" - IMPEGN0 DISPESA A FAVORE DI BENEFICIARI VARI	2020/0000049/50_01_00/E	50	01	01	3.141,75
4663	U08602	POR FSE 2014-2020 - ASSE I -OBIETTIVO SPECIFICO 1 - AZIONE 8.5.1 - MISURE DI POLITICA ATTIVA, CON PARTICOLARE ATTENZIONE AI SETTORI CHE OFFRONO MAGGIORI PROSPETTIVE DI CRESCITA - IMPRESE	2	U.2.03.03.03.000	15	1504	2018	3180004251	722	POR CAMPANIA FSE 2014/2020 - ASSE I - OBIETTIVI SPECIFICI 1, 2 E 3 (RA8.1, 8.2, 8.5) - AVVISO PUBBLICO "INCENTIVI PER L'ASSUNZIONEDILAVORATORI SVANTAGGIATI IN CAMPANIA - ANNUALITA' 2016" - IMPEGN0 DISPESA A FAVORE DI BENEFICIARI VARI	2020/0000049/50_01_00/E	50	01	01	733,08
4664	U08602	POR FSE 2014-2020 - ASSE I -OBIETTIVO SPECIFICO 1 - AZIONE 8.5.1 - MISURE DI POLITICA ATTIVA, CON PARTICOLARE ATTENZIONE AI SETTORI CHE OFFRONO MAGGIORI PROSPETTIVE DI CRESCITA - IMPRESE	2	U.2.03.03.03.000	15	1504	2018	3180004251	723	POR CAMPANIA FSE 2014/2020 - ASSE I - OBIETTIVI SPECIFICI 1, 2 E 3 (RA8.1, 8.2, 8.5) - AVVISO PUBBLICO "INCENTIVI PER L'ASSUNZIONEDILAVORATORI SVANTAGGIATI IN CAMPANIA - ANNUALITA' 2016" - IMPEGN0 DISPESA A FAVORE DI BENEFICIARI VARI	2020/0000049/50_01_00/E	50	01	01	314,17
4665	U08602	POR FSE 2014-2020 - ASSE I -OBIETTIVO SPECIFICO 1 - AZIONE 8.5.1 - MISURE DI POLITICA ATTIVA, CON PARTICOLARE ATTENZIONE AI SETTORI CHE OFFRONO MAGGIORI PROSPETTIVE DI CRESCITA - IMPRESE	2	U.2.03.03.03.000	15	1504	2018	3180004251	727	POR CAMPANIA FSE 2014/2020 - ASSE I - OBIETTIVI SPECIFICI 1, 2 E 3 (RA8.1, 8.2, 8.5) - AVVISO PUBBLICO "INCENTIVI PER L'ASSUNZIONEDILAVORATORI SVANTAGGIATI IN CAMPANIA - ANNUALITA' 2016" - IMPEGN0 DISPESA A FAVORE DI BENEFICIARI VARI	2020/0000049/50_01_00/E	50	01	01	233,25
4666	U08602	POR FSE 2014-2020 - ASSE I -OBIETTIVO SPECIFICO 1 - AZIONE 8.5.1 - MISURE DI POLITICA ATTIVA, CON PARTICOLARE ATTENZIONE AI SETTORI CHE OFFRONO MAGGIORI PROSPETTIVE DI CRESCITA - IMPRESE	2	U.2.03.03.03.000	15	1504	2018	3180004251	728	POR CAMPANIA FSE 2014/2020 - ASSE I - OBIETTIVI SPECIFICI 1, 2 E 3 (RA8.1, 8.2, 8.5) - AVVISO PUBBLICO "INCENTIVI PER L'ASSUNZIONEDILAVORATORI SVANTAGGIATI IN CAMPANIA - ANNUALITA' 2016" - IMPEGN0 DISPESA A FAVORE DI BENEFICIARI VARI	2020/0000049/50_01_00/E	50	01	01	54,42
4667	U08602	POR FSE 2014-2020 - ASSE I -OBIETTIVO SPECIFICO 1 - AZIONE 8.5.1 - MISURE DI POLITICA ATTIVA, CON PARTICOLARE ATTENZIONE AI SETTORI CHE OFFRONO MAGGIORI PROSPETTIVE DI CRESCITA - IMPRESE	2	U.2.03.03.03.000	15	1504	2018	3180004251	729	POR CAMPANIA FSE 2014/2020 - ASSE I - OBIETTIVI SPECIFICI 1, 2 E 3 (RA8.1, 8.2, 8.5) - AVVISO PUBBLICO "INCENTIVI PER L'ASSUNZIONEDILAVORATORI SVANTAGGIATI IN CAMPANIA - ANNUALITA' 2016" - IMPEGN0 DISPESA A FAVORE DI BENEFICIARI VARI	2020/0000049/50_01_00/E	50	01	01	23,33

fonte: http://burc.regione.campania.it

N.	Cap	Descrizione	Tit	IV liv.	Miss	Prog	Anno res.	n. Imp.	Pos	Oggetto	decreto	DIP	DG	UOD	Importo Insussistenza
4668	U08602	POR FSE 2014-2020 - ASSE I -OBIETTIVO SPECIFICO 1 - AZIONE 8.5.1 - MISURE DI POLITICA ATTIVA, CON PARTICOLARE ATTENZIONE AI SETTORI CHE OFFRONO MAGGIORI PROSPETTIVE DI CRESCITA - IMPRESE	2	U.2.03.03.03.000	15	1504	2018	3180004251	730	POR CAMPANIA FSE 2014/2020 - ASSE I - OBIETTIVI SPECIFICI 1, 2 E 3 (RA8.1, 8.2, 8.5) - AVVISO PUBBLICO "INCENTIVI PER L'ASSUNZIONEDILAVORATORI SVANTAGGIATI IN CAMPANIA - ANNUALITA' 2016" - IMPEGN0 DISPESA A FAVORE DI BENEFICIARI VARI	2020/0000049/50_01_00/E	50	01	01	4.209,75
4669	U08602	POR FSE 2014-2020 - ASSE I -OBIETTIVO SPECIFICO 1 - AZIONE 8.5.1 - MISURE DI POLITICA ATTIVA, CON PARTICOLARE ATTENZIONE AI SETTORI CHE OFFRONO MAGGIORI PROSPETTIVE DI CRESCITA - IMPRESE	2	U.2.03.03.03.000	15	1504	2018	3180004251	731	POR CAMPANIA FSE 2014/2020 - ASSE I - OBIETTIVI SPECIFICI 1, 2 E 3 (RA8.1, 8.2, 8.5) - AVVISO PUBBLICO "INCENTIVI PER L'ASSUNZIONEDILAVORATORI SVANTAGGIATI IN CAMPANIA - ANNUALITA' 2016" - IMPEGN0 DISPESA A FAVORE DI BENEFICIARI VARI	2020/0000049/50_01_00/E	50	01	01	982,27
4670	U08602	POR FSE 2014-2020 - ASSE I -OBIETTIVO SPECIFICO 1 - AZIONE 8.5.1 - MISURE DI POLITICA ATTIVA, CON PARTICOLARE ATTENZIONE AI SETTORI CHE OFFRONO MAGGIORI PROSPETTIVE DI CRESCITA - IMPRESE	2	U.2.03.03.03.000	15	1504	2018	3180004251	732	POR CAMPANIA FSE 2014/2020 - ASSE I - OBIETTIVI SPECIFICI 1, 2 E 3 (RA8.1, 8.2, 8.5) - AVVISO PUBBLICO "INCENTIVI PER L'ASSUNZIONEDILAVORATORI SVANTAGGIATI IN CAMPANIA - ANNUALITA' 2016" - IMPEGN0 DISPESA A FAVORE DI BENEFICIARI VARI	2020/0000049/50_01_00/E	50	01	01	420,98
4671	U08602	POR FSE 2014-2020 - ASSE I -OBIETTIVO SPECIFICO 1 - AZIONE 8.5.1 - MISURE DI POLITICA ATTIVA, CON PARTICOLARE ATTENZIONE AI SETTORI CHE OFFRONO MAGGIORI PROSPETTIVE DI CRESCITA - IMPRESE	2	U.2.03.03.03.000	15	1504	2018	3180004251	733	POR CAMPANIA FSE 2014/2020 - ASSE I - OBIETTIVI SPECIFICI 1, 2 E 3 (RA8.1, 8.2, 8.5) - AVVISO PUBBLICO "INCENTIVI PER L'ASSUNZIONEDILAVORATORI SVANTAGGIATI IN CAMPANIA - ANNUALITA' 2016" - IMPEGN0 DISPESA A FAVORE DI BENEFICIARI VARI	2020/0000049/50_01_00/E	50	01	01	7.203,75
4672	U08602	POR FSE 2014-2020 - ASSE I -OBIETTIVO SPECIFICO 1 - AZIONE 8.5.1 - MISURE DI POLITICA ATTIVA, CON PARTICOLARE ATTENZIONE AI SETTORI CHE OFFRONO MAGGIORI PROSPETTIVE DI CRESCITA - IMPRESE	2	U.2.03.03.03.000	15	1504	2018	3180004251	734	POR CAMPANIA FSE 2014/2020 - ASSE I - OBIETTIVI SPECIFICI 1, 2 E 3 (RA8.1, 8.2, 8.5) - AVVISO PUBBLICO "INCENTIVI PER L'ASSUNZIONEDILAVORATORI SVANTAGGIATI IN CAMPANIA - ANNUALITA' 2016" - IMPEGN0 DISPESA A FAVORE DI BENEFICIARI VARI	2020/0000049/50_01_00/E	50	01	01	1.680,87
4673	U08602	POR FSE 2014-2020 - ASSE I -OBIETTIVO SPECIFICO 1 - AZIONE 8.5.1 - MISURE DI POLITICA ATTIVA, CON PARTICOLARE ATTENZIONE AI SETTORI CHE OFFRONO MAGGIORI PROSPETTIVE DI CRESCITA - IMPRESE	2	U.2.03.03.03.000	15	1504	2018	3180004251	735	POR CAMPANIA FSE 2014/2020 - ASSE I - OBIETTIVI SPECIFICI 1, 2 E 3 (RA8.1, 8.2, 8.5) - AVVISO PUBBLICO "INCENTIVI PER L'ASSUNZIONEDILAVORATORI SVANTAGGIATI IN CAMPANIA - ANNUALITA' 2016" - IMPEGN0 DISPESA A FAVORE DI BENEFICIARI VARI	2020/0000049/50_01_00/E	50	01	01	720,38
4674	U08602	POR FSE 2014-2020 - ASSE I -OBIETTIVO SPECIFICO 1 - AZIONE 8.5.1 - MISURE DI POLITICA ATTIVA, CON PARTICOLARE ATTENZIONE AI SETTORI CHE OFFRONO MAGGIORI PROSPETTIVE DI CRESCITA - IMPRESE	2	U.2.03.03.03.000	15	1504	2018	3180004251	736	POR CAMPANIA FSE 2014/2020 - ASSE I - OBIETTIVI SPECIFICI 1, 2 E 3 (RA8.1, 8.2, 8.5) - AVVISO PUBBLICO "INCENTIVI PER L'ASSUNZIONEDILAVORATORI SVANTAGGIATI IN CAMPANIA - ANNUALITA' 2016" - IMPEGN0 DISPESA A FAVORE DI BENEFICIARI VARI	2020/0000049/50_01_00/E	50	01	01	5.087,25
4675	U08602	POR FSE 2014-2020 - ASSE I -OBIETTIVO SPECIFICO 1 - AZIONE 8.5.1 - MISURE DI POLITICA ATTIVA, CON PARTICOLARE ATTENZIONE AI SETTORI CHE OFFRONO MAGGIORI PROSPETTIVE DI CRESCITA - IMPRESE	2	U.2.03.03.03.000	15	1504	2018	3180004251	737	POR CAMPANIA FSE 2014/2020 - ASSE I - OBIETTIVI SPECIFICI 1, 2 E 3 (RA8.1, 8.2, 8.5) - AVVISO PUBBLICO "INCENTIVI PER L'ASSUNZIONEDILAVORATORI SVANTAGGIATI IN CAMPANIA - ANNUALITA' 2016" - IMPEGN0 DISPESA A FAVORE DI BENEFICIARI VARI	2020/0000049/50_01_00/E	50	01	01	1.187,03
4676	U08602	POR FSE 2014-2020 - ASSE I -OBIETTIVO SPECIFICO 1 - AZIONE 8.5.1 - MISURE DI POLITICA ATTIVA, CON PARTICOLARE ATTENZIONE AI SETTORI CHE OFFRONO MAGGIORI PROSPETTIVE DI CRESCITA - IMPRESE	2	U.2.03.03.03.000	15	1504	2018	3180004251	738	POR CAMPANIA FSE 2014/2020 - ASSE I - OBIETTIVI SPECIFICI 1, 2 E 3 (RA8.1, 8.2, 8.5) - AVVISO PUBBLICO "INCENTIVI PER L'ASSUNZIONEDILAVORATORI SVANTAGGIATI IN CAMPANIA - ANNUALITA' 2016" - IMPEGN0 DISPESA A FAVORE DI BENEFICIARI VARI	2020/0000049/50_01_00/E	50	01	01	508,72
4677	U08602	POR FSE 2014-2020 - ASSE I -OBIETTIVO SPECIFICO 1 - AZIONE 8.5.1 - MISURE DI POLITICA ATTIVA, CON PARTICOLARE ATTENZIONE AI SETTORI CHE OFFRONO MAGGIORI PROSPETTIVE DI CRESCITA - IMPRESE	2	U.2.03.03.03.000	15	1504	2018	3180004251	739	POR CAMPANIA FSE 2014/2020 - ASSE I - OBIETTIVI SPECIFICI 1, 2 E 3 (RA8.1, 8.2, 8.5) - AVVISO PUBBLICO "INCENTIVI PER L'ASSUNZIONEDILAVORATORI SVANTAGGIATI IN CAMPANIA - ANNUALITA' 2016" - IMPEGN0 DISPESA A FAVORE DI BENEFICIARI VARI	2020/0000049/50_01_00/E	50	01	01	1.083,75
4678	U08602	POR FSE 2014-2020 - ASSE I -OBIETTIVO SPECIFICO 1 - AZIONE 8.5.1 - MISURE DI POLITICA ATTIVA, CON PARTICOLARE ATTENZIONE AI SETTORI CHE OFFRONO MAGGIORI PROSPETTIVE DI CRESCITA - IMPRESE	2	U.2.03.03.03.000	15	1504	2018	3180004251	740	POR CAMPANIA FSE 2014/2020 - ASSE I - OBIETTIVI SPECIFICI 1, 2 E 3 (RA8.1, 8.2, 8.5) - AVVISO PUBBLICO "INCENTIVI PER L'ASSUNZIONEDILAVORATORI SVANTAGGIATI IN CAMPANIA - ANNUALITA' 2016" - IMPEGN0 DISPESA A FAVORE DI BENEFICIARI VARI	2020/0000049/50_01_00/E	50	01	01	252,88
4679	U08602	POR FSE 2014-2020 - ASSE I -OBIETTIVO SPECIFICO 1 - AZIONE 8.5.1 - MISURE DI POLITICA ATTIVA, CON PARTICOLARE ATTENZIONE AI SETTORI CHE OFFRONO MAGGIORI PROSPETTIVE DI CRESCITA - IMPRESE	2	U.2.03.03.03.000	15	1504	2018	3180004251	741	POR CAMPANIA FSE 2014/2020 - ASSE I - OBIETTIVI SPECIFICI 1, 2 E 3 (RA8.1, 8.2, 8.5) - AVVISO PUBBLICO "INCENTIVI PER L'ASSUNZIONEDILAVORATORI SVANTAGGIATI IN CAMPANIA - ANNUALITA' 2016" - IMPEGN0 DISPESA A FAVORE DI BENEFICIARI VARI	2020/0000049/50_01_00/E	50	01	01	108,37
4680	U08602	POR FSE 2014-2020 - ASSE I -OBIETTIVO SPECIFICO 1 - AZIONE 8.5.1 - MISURE DI POLITICA ATTIVA, CON PARTICOLARE ATTENZIONE AI SETTORI CHE OFFRONO MAGGIORI PROSPETTIVE DI CRESCITA - IMPRESE	2	U.2.03.03.03.000	15	1504	2018	3180004251	742	POR CAMPANIA FSE 2014/2020 - ASSE I - OBIETTIVI SPECIFICI 1, 2 E 3 (RA8.1, 8.2, 8.5) - AVVISO PUBBLICO "INCENTIVI PER L'ASSUNZIONEDILAVORATORI SVANTAGGIATI IN CAMPANIA - ANNUALITA' 2016" - IMPEGN0 DISPESA A FAVORE DI BENEFICIARI VARI	2020/0000049/50_01_00/E	50	01	01	6.197,25

fonte: http://burc.regione.campania.it

N.	Cap	Descrizione	Tit	IV liv.	Miss	Prog	Anno res.	n. Imp.	Pos	Oggetto	decreto	DIP	DG	UOD	Importo Insussistenza
4681	U08602	POR FSE 2014-2020 - ASSE I -OBIETTIVO SPECIFICO 1 - AZIONE 8.5.1 - MISURE DI POLITICA ATTIVA, CON PARTICOLARE ATTENZIONE AI SETTORI CHE OFFRONO MAGGIORI PROSPETTIVE DI CRESCITA - IMPRESE	2	U.2.03.03.03.000	15	1504	2018	3180004251	743	POR CAMPANIA FSE 2014/2020 - ASSE I - OBIETTIVI SPECIFICI 1, 2 E 3 (RA8.1, 8.2, 8.5) - AVVISO PUBBLICO "INCENTIVI PER L'ASSUNZIONEDILAVORATORI SVANTAGGIATI IN CAMPANIA - ANNUALITA' 2016" - IMPEGN0 DISPESA A FAVORE DI BENEFICIARI VARI	2020/0000049/50_01_00/E	50	01	01	1.446,03
4682	U08602	POR FSE 2014-2020 - ASSE I -OBIETTIVO SPECIFICO 1 - AZIONE 8.5.1 - MISURE DI POLITICA ATTIVA, CON PARTICOLARE ATTENZIONE AI SETTORI CHE OFFRONO MAGGIORI PROSPETTIVE DI CRESCITA - IMPRESE	2	U.2.03.03.03.000	15	1504	2018	3180004251	744	POR CAMPANIA FSE 2014/2020 - ASSE I - OBIETTIVI SPECIFICI 1, 2 E 3 (RA8.1, 8.2, 8.5) - AVVISO PUBBLICO "INCENTIVI PER L'ASSUNZIONEDILAVORATORI SVANTAGGIATI IN CAMPANIA - ANNUALITA' 2016" - IMPEGN0 DISPESA A FAVORE DI BENEFICIARI VARI	2020/0000049/50_01_00/E	50	01	01	619,72
4683	U08602	POR FSE 2014-2020 - ASSE I -OBIETTIVO SPECIFICO 1 - AZIONE 8.5.1 - MISURE DI POLITICA ATTIVA, CON PARTICOLARE ATTENZIONE AI SETTORI CHE OFFRONO MAGGIORI PROSPETTIVE DI CRESCITA - IMPRESE	2	U.2.03.03.03.000	15	1504	2018	3180004251	745	POR CAMPANIA FSE 2014/2020 - ASSE I - OBIETTIVI SPECIFICI 1, 2 E 3 (RA8.1, 8.2, 8.5) - AVVISO PUBBLICO "INCENTIVI PER L'ASSUNZIONEDILAVORATORI SVANTAGGIATI IN CAMPANIA - ANNUALITA' 2016" - IMPEGN0 DISPESA A FAVORE DI BENEFICIARI VARI	2020/0000049/50_01_00/E	50	01	01	543,00
4684	U08602	POR FSE 2014-2020 - ASSE I -OBIETTIVO SPECIFICO 1 - AZIONE 8.5.1 - MISURE DI POLITICA ATTIVA, CON PARTICOLARE ATTENZIONE AI SETTORI CHE OFFRONO MAGGIORI PROSPETTIVE DI CRESCITA - IMPRESE	2	U.2.03.03.03.000	15	1504	2018	3180004251	746	POR CAMPANIA FSE 2014/2020 - ASSE I - OBIETTIVI SPECIFICI 1, 2 E 3 (RA8.1, 8.2, 8.5) - AVVISO PUBBLICO "INCENTIVI PER L'ASSUNZIONEDILAVORATORI SVANTAGGIATI IN CAMPANIA - ANNUALITA' 2016" - IMPEGN0 DISPESA A FAVORE DI BENEFICIARI VARI	2020/0000049/50_01_00/E	50	01	01	126,70
4685	U08602	POR FSE 2014-2020 - ASSE I -OBIETTIVO SPECIFICO 1 - AZIONE 8.5.1 - MISURE DI POLITICA ATTIVA, CON PARTICOLARE ATTENZIONE AI SETTORI CHE OFFRONO MAGGIORI PROSPETTIVE DI CRESCITA - IMPRESE	2	U.2.03.03.03.000	15	1504	2018	3180004251	747	POR CAMPANIA FSE 2014/2020 - ASSE I - OBIETTIVI SPECIFICI 1, 2 E 3 (RA8.1, 8.2, 8.5) - AVVISO PUBBLICO "INCENTIVI PER L'ASSUNZIONEDILAVORATORI SVANTAGGIATI IN CAMPANIA - ANNUALITA' 2016" - IMPEGN0 DISPESA A FAVORE DI BENEFICIARI VARI	2020/0000049/50_01_00/E	50	01	01	54,30
4686	U08602	POR FSE 2014-2020 - ASSE I -OBIETTIVO SPECIFICO 1 - AZIONE 8.5.1 - MISURE DI POLITICA ATTIVA, CON PARTICOLARE ATTENZIONE AI SETTORI CHE OFFRONO MAGGIORI PROSPETTIVE DI CRESCITA - IMPRESE	2	U.2.03.03.03.000	15	1504	2018	3180004251	748	POR CAMPANIA FSE 2014/2020 - ASSE I - OBIETTIVI SPECIFICI 1, 2 E 3 (RA8.1, 8.2, 8.5) - AVVISO PUBBLICO "INCENTIVI PER L'ASSUNZIONEDILAVORATORI SVANTAGGIATI IN CAMPANIA - ANNUALITA' 2016" - IMPEGN0 DISPESA A FAVORE DI BENEFICIARI VARI	2020/0000049/50_01_00/E	50	01	01	15.185,25
4687	U08602	POR FSE 2014-2020 - ASSE I -OBIETTIVO SPECIFICO 1 - AZIONE 8.5.1 - MISURE DI POLITICA ATTIVA, CON PARTICOLARE ATTENZIONE AI SETTORI CHE OFFRONO MAGGIORI PROSPETTIVE DI CRESCITA - IMPRESE	2	U.2.03.03.03.000	15	1504	2018	3180004251	749	POR CAMPANIA FSE 2014/2020 - ASSE I - OBIETTIVI SPECIFICI 1, 2 E 3 (RA8.1, 8.2, 8.5) - AVVISO PUBBLICO "INCENTIVI PER L'ASSUNZIONEDILAVORATORI SVANTAGGIATI IN CAMPANIA - ANNUALITA' 2016" - IMPEGN0 DISPESA A FAVORE DI BENEFICIARI VARI	2020/0000049/50_01_00/E	50	01	01	3.543,22
4688	U08602	POR FSE 2014-2020 - ASSE I -OBIETTIVO SPECIFICO 1 - AZIONE 8.5.1 - MISURE DI POLITICA ATTIVA, CON PARTICOLARE ATTENZIONE AI SETTORI CHE OFFRONO MAGGIORI PROSPETTIVE DI CRESCITA - IMPRESE	2	U.2.03.03.03.000	15	1504	2018	3180004251	750	POR CAMPANIA FSE 2014/2020 - ASSE I - OBIETTIVI SPECIFICI 1, 2 E 3 (RA8.1, 8.2, 8.5) - AVVISO PUBBLICO "INCENTIVI PER L'ASSUNZIONEDILAVORATORI SVANTAGGIATI IN CAMPANIA - ANNUALITA' 2016" - IMPEGN0 DISPESA A FAVORE DI BENEFICIARI VARI	2020/0000049/50_01_00/E	50	01	01	1.518,53
4689	U08602	POR FSE 2014-2020 - ASSE I -OBIETTIVO SPECIFICO 1 - AZIONE 8.5.1 - MISURE DI POLITICA ATTIVA, CON PARTICOLARE ATTENZIONE AI SETTORI CHE OFFRONO MAGGIORI PROSPETTIVE DI CRESCITA - IMPRESE	2	U.2.03.03.03.000	15	1504	2018	3180004251	751	POR CAMPANIA FSE 2014/2020 - ASSE I - OBIETTIVI SPECIFICI 1, 2 E 3 (RA8.1, 8.2, 8.5) - AVVISO PUBBLICO "INCENTIVI PER L'ASSUNZIONEDILAVORATORI SVANTAGGIATI IN CAMPANIA - ANNUALITA' 2016" - IMPEGN0 DISPESA A FAVORE DI BENEFICIARI VARI	2020/0000049/50_01_00/E	50	01	01	9.723,75
4690	U08602	POR FSE 2014-2020 - ASSE I -OBIETTIVO SPECIFICO 1 - AZIONE 8.5.1 - MISURE DI POLITICA ATTIVA, CON PARTICOLARE ATTENZIONE AI SETTORI CHE OFFRONO MAGGIORI PROSPETTIVE DI CRESCITA - IMPRESE	2	U.2.03.03.03.000	15	1504	2018	3180004251	752	POR CAMPANIA FSE 2014/2020 - ASSE I - OBIETTIVI SPECIFICI 1, 2 E 3 (RA8.1, 8.2, 8.5) - AVVISO PUBBLICO "INCENTIVI PER L'ASSUNZIONEDILAVORATORI SVANTAGGIATI IN CAMPANIA - ANNUALITA' 2016" - IMPEGN0 DISPESA A FAVORE DI BENEFICIARI VARI	2020/0000049/50_01_00/E	50	01	01	2.268,87
4691	U08602	POR FSE 2014-2020 - ASSE I -OBIETTIVO SPECIFICO 1 - AZIONE 8.5.1 - MISURE DI POLITICA ATTIVA, CON PARTICOLARE ATTENZIONE AI SETTORI CHE OFFRONO MAGGIORI PROSPETTIVE DI CRESCITA - IMPRESE	2	U.2.03.03.03.000	15	1504	2018	3180004251	753	POR CAMPANIA FSE 2014/2020 - ASSE I - OBIETTIVI SPECIFICI 1, 2 E 3 (RA8.1, 8.2, 8.5) - AVVISO PUBBLICO "INCENTIVI PER L'ASSUNZIONEDILAVORATORI SVANTAGGIATI IN CAMPANIA - ANNUALITA' 2016" - IMPEGN0 DISPESA A FAVORE DI BENEFICIARI VARI	2020/0000049/50_01_00/E	50	01	01	972,38
4692	U08602	POR FSE 2014-2020 - ASSE I -OBIETTIVO SPECIFICO 1 - AZIONE 8.5.1 - MISURE DI POLITICA ATTIVA, CON PARTICOLARE ATTENZIONE AI SETTORI CHE OFFRONO MAGGIORI PROSPETTIVE DI CRESCITA - IMPRESE	2	U.2.03.03.03.000	15	1504	2018	3180004251	754	POR CAMPANIA FSE 2014/2020 - ASSE I - OBIETTIVI SPECIFICI 1, 2 E 3 (RA8.1, 8.2, 8.5) - AVVISO PUBBLICO "INCENTIVI PER L'ASSUNZIONEDILAVORATORI SVANTAGGIATI IN CAMPANIA - ANNUALITA' 2016" - IMPEGN0 DISPESA A FAVORE DI BENEFICIARI VARI	2020/0000049/50_01_00/E	50	01	01	7.250,25
4693	U08602	POR FSE 2014-2020 - ASSE I -OBIETTIVO SPECIFICO 1 - AZIONE 8.5.1 - MISURE DI POLITICA ATTIVA, CON PARTICOLARE ATTENZIONE AI SETTORI CHE OFFRONO MAGGIORI PROSPETTIVE DI CRESCITA - IMPRESE	2	U.2.03.03.03.000	15	1504	2018	3180004251	755	POR CAMPANIA FSE 2014/2020 - ASSE I - OBIETTIVI SPECIFICI 1, 2 E 3 (RA8.1, 8.2, 8.5) - AVVISO PUBBLICO "INCENTIVI PER L'ASSUNZIONEDILAVORATORI SVANTAGGIATI IN CAMPANIA - ANNUALITA' 2016" - IMPEGN0 DISPESA A FAVORE DI BENEFICIARI VARI	2020/0000049/50_01_00/E	50	01	01	1.691,72

fonte: http://burc.regione.campania.it

N.	Cap	Descrizione	Tit	IV liv.	Miss	Prog	Anno res.	n. Imp.	Pos	Oggetto	decreto	DIP	DG	UOD	Importo Insussistenza
4694	U08602	POR FSE 2014-2020 - ASSE I -OBIETTIVO SPECIFICO 1 - AZIONE 8.5.1 - MISURE DI POLITICA ATTIVA, CON PARTICOLARE ATTENZIONE AI SETTORI CHE OFFRONO MAGGIORI PROSPETTIVE DI CRESCITA - IMPRESE	2	U.2.03.03.03.000	15	1504	2018	3180004251	756	POR CAMPANIA FSE 2014/2020 - ASSE I - OBIETTIVI SPECIFICI 1, 2 E 3 (RA8.1, 8.2, 8.5) - AVVISO PUBBLICO "INCENTIVI PER L'ASSUNZIONEDILAVORATORI SVANTAGGIATI IN CAMPANIA - ANNUALITA' 2016" - IMPEGN0 DISPESA A FAVORE DI BENEFICIARI VARI	2020/0000049/50_01_00/E	50	01	01	725,03
4695	U08602	POR FSE 2014-2020 - ASSE I -OBIETTIVO SPECIFICO 1 - AZIONE 8.5.1 - MISURE DI POLITICA ATTIVA, CON PARTICOLARE ATTENZIONE AI SETTORI CHE OFFRONO MAGGIORI PROSPETTIVE DI CRESCITA - IMPRESE	2	U.2.03.03.03.000	15	1504	2018	3180004251	757	POR CAMPANIA FSE 2014/2020 - ASSE I - OBIETTIVI SPECIFICI 1, 2 E 3 (RA8.1, 8.2, 8.5) - AVVISO PUBBLICO "INCENTIVI PER L'ASSUNZIONEDILAVORATORI SVANTAGGIATI IN CAMPANIA - ANNUALITA' 2016" - IMPEGN0 DISPESA A FAVORE DI BENEFICIARI VARI	2020/0000049/50_01_00/E	50	01	01	1.153,50
4696	U08602	POR FSE 2014-2020 - ASSE I -OBIETTIVO SPECIFICO 1 - AZIONE 8.5.1 - MISURE DI POLITICA ATTIVA, CON PARTICOLARE ATTENZIONE AI SETTORI CHE OFFRONO MAGGIORI PROSPETTIVE DI CRESCITA - IMPRESE	2	U.2.03.03.03.000	15	1504	2018	3180004251	758	POR CAMPANIA FSE 2014/2020 - ASSE I - OBIETTIVI SPECIFICI 1, 2 E 3 (RA8.1, 8.2, 8.5) - AVVISO PUBBLICO "INCENTIVI PER L'ASSUNZIONEDILAVORATORI SVANTAGGIATI IN CAMPANIA - ANNUALITA' 2016" - IMPEGN0 DISPESA A FAVORE DI BENEFICIARI VARI	2020/0000049/50_01_00/E	50	01	01	269,15
4697	U08602	POR FSE 2014-2020 - ASSE I -OBIETTIVO SPECIFICO 1 - AZIONE 8.5.1 - MISURE DI POLITICA ATTIVA, CON PARTICOLARE ATTENZIONE AI SETTORI CHE OFFRONO MAGGIORI PROSPETTIVE DI CRESCITA - IMPRESE	2	U.2.03.03.03.000	15	1504	2018	3180004251	759	POR CAMPANIA FSE 2014/2020 - ASSE I - OBIETTIVI SPECIFICI 1, 2 E 3 (RA8.1, 8.2, 8.5) - AVVISO PUBBLICO "INCENTIVI PER L'ASSUNZIONEDILAVORATORI SVANTAGGIATI IN CAMPANIA - ANNUALITA' 2016" - IMPEGN0 DISPESA A FAVORE DI BENEFICIARI VARI	2020/0000049/50_01_00/E	50	01	01	115,35
4698	U08602	POR FSE 2014-2020 - ASSE I -OBIETTIVO SPECIFICO 1 - AZIONE 8.5.1 - MISURE DI POLITICA ATTIVA, CON PARTICOLARE ATTENZIONE AI SETTORI CHE OFFRONO MAGGIORI PROSPETTIVE DI CRESCITA - IMPRESE	2	U.2.03.03.03.000	15	1504	2018	3180004251	763	POR CAMPANIA FSE 2014/2020 - ASSE I - OBIETTIVI SPECIFICI 1, 2 E 3 (RA8.1, 8.2, 8.5) - AVVISO PUBBLICO "INCENTIVI PER L'ASSUNZIONEDILAVORATORI SVANTAGGIATI IN CAMPANIA - ANNUALITA' 2016" - IMPEGN0 DISPESA A FAVORE DI BENEFICIARI VARI	2020/0000049/50_01_00/E	50	01	01	2.346,00
4699	U08602	POR FSE 2014-2020 - ASSE I -OBIETTIVO SPECIFICO 1 - AZIONE 8.5.1 - MISURE DI POLITICA ATTIVA, CON PARTICOLARE ATTENZIONE AI SETTORI CHE OFFRONO MAGGIORI PROSPETTIVE DI CRESCITA - IMPRESE	2	U.2.03.03.03.000	15	1504	2018	3180004251	764	POR CAMPANIA FSE 2014/2020 - ASSE I - OBIETTIVI SPECIFICI 1, 2 E 3 (RA8.1, 8.2, 8.5) - AVVISO PUBBLICO "INCENTIVI PER L'ASSUNZIONEDILAVORATORI SVANTAGGIATI IN CAMPANIA - ANNUALITA' 2016" - IMPEGN0 DISPESA A FAVORE DI BENEFICIARI VARI	2020/0000049/50_01_00/E	50	01	01	547,41
4700	U08602	POR FSE 2014-2020 - ASSE I -OBIETTIVO SPECIFICO 1 - AZIONE 8.5.1 - MISURE DI POLITICA ATTIVA, CON PARTICOLARE ATTENZIONE AI SETTORI CHE OFFRONO MAGGIORI PROSPETTIVE DI CRESCITA - IMPRESE	2	U.2.03.03.03.000	15	1504	2018	3180004251	765	POR CAMPANIA FSE 2014/2020 - ASSE I - OBIETTIVI SPECIFICI 1, 2 E 3 (RA8.1, 8.2, 8.5) - AVVISO PUBBLICO "INCENTIVI PER L'ASSUNZIONEDILAVORATORI SVANTAGGIATI IN CAMPANIA - ANNUALITA' 2016" - IMPEGN0 DISPESA A FAVORE DI BENEFICIARI VARI	2020/0000049/50_01_00/E	50	01	01	234,59
4701	U08602	POR FSE 2014-2020 - ASSE I -OBIETTIVO SPECIFICO 1 - AZIONE 8.5.1 - MISURE DI POLITICA ATTIVA, CON PARTICOLARE ATTENZIONE AI SETTORI CHE OFFRONO MAGGIORI PROSPETTIVE DI CRESCITA - IMPRESE	2	U.2.03.03.03.000	15	1504	2018	3180004251	766	POR CAMPANIA FSE 2014/2020 - ASSE I - OBIETTIVI SPECIFICI 1, 2 E 3 (RA8.1, 8.2, 8.5) - AVVISO PUBBLICO "INCENTIVI PER L'ASSUNZIONEDILAVORATORI SVANTAGGIATI IN CAMPANIA - ANNUALITA' 2016" - IMPEGN0 DISPESA A FAVORE DI BENEFICIARI VARI	2020/0000049/50_01_00/E	50	01	01	3.713,25
4702	U08602	POR FSE 2014-2020 - ASSE I -OBIETTIVO SPECIFICO 1 - AZIONE 8.5.1 - MISURE DI POLITICA ATTIVA, CON PARTICOLARE ATTENZIONE AI SETTORI CHE OFFRONO MAGGIORI PROSPETTIVE DI CRESCITA - IMPRESE	2	U.2.03.03.03.000	15	1504	2018	3180004251	767	POR CAMPANIA FSE 2014/2020 - ASSE I - OBIETTIVI SPECIFICI 1, 2 E 3 (RA8.1, 8.2, 8.5) - AVVISO PUBBLICO "INCENTIVI PER L'ASSUNZIONEDILAVORATORI SVANTAGGIATI IN CAMPANIA - ANNUALITA' 2016" - IMPEGN0 DISPESA A FAVORE DI BENEFICIARI VARI	2020/0000049/50_01_00/E	50	01	01	866,42
4703	U08602	POR FSE 2014-2020 - ASSE I -OBIETTIVO SPECIFICO 1 - AZIONE 8.5.1 - MISURE DI POLITICA ATTIVA, CON PARTICOLARE ATTENZIONE AI SETTORI CHE OFFRONO MAGGIORI PROSPETTIVE DI CRESCITA - IMPRESE	2	U.2.03.03.03.000	15	1504	2018	3180004251	768	POR CAMPANIA FSE 2014/2020 - ASSE I - OBIETTIVI SPECIFICI 1, 2 E 3 (RA8.1, 8.2, 8.5) - AVVISO PUBBLICO "INCENTIVI PER L'ASSUNZIONEDILAVORATORI SVANTAGGIATI IN CAMPANIA - ANNUALITA' 2016" - IMPEGN0 DISPESA A FAVORE DI BENEFICIARI VARI	2020/0000049/50_01_00/E	50	01	01	371,33
4704	U08602	POR FSE 2014-2020 - ASSE I -OBIETTIVO SPECIFICO 1 - AZIONE 8.5.1 - MISURE DI POLITICA ATTIVA, CON PARTICOLARE ATTENZIONE AI SETTORI CHE OFFRONO MAGGIORI PROSPETTIVE DI CRESCITA - IMPRESE	2	U.2.03.03.03.000	15	1504	2018	3180004251	769	POR CAMPANIA FSE 2014/2020 - ASSE I - OBIETTIVI SPECIFICI 1, 2 E 3 (RA8.1, 8.2, 8.5) - AVVISO PUBBLICO "INCENTIVI PER L'ASSUNZIONEDILAVORATORI SVANTAGGIATI IN CAMPANIA - ANNUALITA' 2016" - IMPEGN0 DISPESA A FAVORE DI BENEFICIARI VARI	2020/0000049/50_01_00/E	50	01	01	6.177,75
4705	U08602	POR FSE 2014-2020 - ASSE I -OBIETTIVO SPECIFICO 1 - AZIONE 8.5.1 - MISURE DI POLITICA ATTIVA, CON PARTICOLARE ATTENZIONE AI SETTORI CHE OFFRONO MAGGIORI PROSPETTIVE DI CRESCITA - IMPRESE	2	U.2.03.03.03.000	15	1504	2018	3180004251	770	POR CAMPANIA FSE 2014/2020 - ASSE I - OBIETTIVI SPECIFICI 1, 2 E 3 (RA8.1, 8.2, 8.5) - AVVISO PUBBLICO "INCENTIVI PER L'ASSUNZIONEDILAVORATORI SVANTAGGIATI IN CAMPANIA - ANNUALITA' 2016" - IMPEGN0 DISPESA A FAVORE DI BENEFICIARI VARI	2020/0000049/50_01_00/E	50	01	01	1.441,47
4706	U08602	POR FSE 2014-2020 - ASSE I -OBIETTIVO SPECIFICO 1 - AZIONE 8.5.1 - MISURE DI POLITICA ATTIVA, CON PARTICOLARE ATTENZIONE AI SETTORI CHE OFFRONO MAGGIORI PROSPETTIVE DI CRESCITA - IMPRESE	2	U.2.03.03.03.000	15	1504	2018	3180004251	771	POR CAMPANIA FSE 2014/2020 - ASSE I - OBIETTIVI SPECIFICI 1, 2 E 3 (RA8.1, 8.2, 8.5) - AVVISO PUBBLICO "INCENTIVI PER L'ASSUNZIONEDILAVORATORI SVANTAGGIATI IN CAMPANIA - ANNUALITA' 2016" - IMPEGN0 DISPESA A FAVORE DI BENEFICIARI VARI	2020/0000049/50_01_00/E	50	01	01	617,78

fonte: http://burc.regione.campania.it

N.	Cap	Descrizione	Tit	IV liv.	Miss	Prog	Anno res.	n. Imp.	Pos	Oggetto	decreto	DIP	DG	UOD	Importo Insussistenza
4707	U08602	POR FSE 2014-2020 - ASSE I -OBIETTIVO SPECIFICO 1 - AZIONE 8.5.1 - MISURE DI POLITICA ATTIVA, CON PARTICOLARE ATTENZIONE AI SETTORI CHE OFFRONO MAGGIORI PROSPETTIVE DI CRESCITA - IMPRESE	2	U.2.03.03.03.000	15	1504	2018	3180004251	772	POR CAMPANIA FSE 2014/2020 - ASSE I - OBIETTIVI SPECIFICI 1, 2 E 3 (RA8.1, 8.2, 8.5) - AVVISO PUBBLICO "INCENTIVI PER L'ASSUNZIONEDILAVORATORI SVANTAGGIATI IN CAMPANIA - ANNUALITA' 2016" - IMPEGN0 DISPESA A FAVORE DI BENEFICIARI VARI	2020/0000049/50_01_00/E	50	01	01	188,25
4708	U08602	POR FSE 2014-2020 - ASSE I -OBIETTIVO SPECIFICO 1 - AZIONE 8.5.1 - MISURE DI POLITICA ATTIVA, CON PARTICOLARE ATTENZIONE AI SETTORI CHE OFFRONO MAGGIORI PROSPETTIVE DI CRESCITA - IMPRESE	2	U.2.03.03.03.000	15	1504	2018	3180004251	773	POR CAMPANIA FSE 2014/2020 - ASSE I - OBIETTIVI SPECIFICI 1, 2 E 3 (RA8.1, 8.2, 8.5) - AVVISO PUBBLICO "INCENTIVI PER L'ASSUNZIONEDILAVORATORI SVANTAGGIATI IN CAMPANIA - ANNUALITA' 2016" - IMPEGN0 DISPESA A FAVORE DI BENEFICIARI VARI	2020/0000049/50_01_00/E	50	01	01	43,92
4709	U08602	POR FSE 2014-2020 - ASSE I -OBIETTIVO SPECIFICO 1 - AZIONE 8.5.1 - MISURE DI POLITICA ATTIVA, CON PARTICOLARE ATTENZIONE AI SETTORI CHE OFFRONO MAGGIORI PROSPETTIVE DI CRESCITA - IMPRESE	2	U.2.03.03.03.000	15	1504	2018	3180004251	774	POR CAMPANIA FSE 2014/2020 - ASSE I - OBIETTIVI SPECIFICI 1, 2 E 3 (RA8.1, 8.2, 8.5) - AVVISO PUBBLICO "INCENTIVI PER L'ASSUNZIONEDILAVORATORI SVANTAGGIATI IN CAMPANIA - ANNUALITA' 2016" - IMPEGN0 DISPESA A FAVORE DI BENEFICIARI VARI	2020/0000049/50_01_00/E	50	01	01	18,83
4710	U08602	POR FSE 2014-2020 - ASSE I -OBIETTIVO SPECIFICO 1 - AZIONE 8.5.1 - MISURE DI POLITICA ATTIVA, CON PARTICOLARE ATTENZIONE AI SETTORI CHE OFFRONO MAGGIORI PROSPETTIVE DI CRESCITA - IMPRESE	2	U.2.03.03.03.000	15	1504	2018	3180004251	775	POR CAMPANIA FSE 2014/2020 - ASSE I - OBIETTIVI SPECIFICI 1, 2 E 3 (RA8.1, 8.2, 8.5) - AVVISO PUBBLICO "INCENTIVI PER L'ASSUNZIONEDILAVORATORI SVANTAGGIATI IN CAMPANIA - ANNUALITA' 2016" - IMPEGN0 DISPESA A FAVORE DI BENEFICIARI VARI	2020/0000049/50_01_00/E	50	01	01	324,75
4711	U08602	POR FSE 2014-2020 - ASSE I -OBIETTIVO SPECIFICO 1 - AZIONE 8.5.1 - MISURE DI POLITICA ATTIVA, CON PARTICOLARE ATTENZIONE AI SETTORI CHE OFFRONO MAGGIORI PROSPETTIVE DI CRESCITA - IMPRESE	2	U.2.03.03.03.000	15	1504	2018	3180004251	776	POR CAMPANIA FSE 2014/2020 - ASSE I - OBIETTIVI SPECIFICI 1, 2 E 3 (RA8.1, 8.2, 8.5) - AVVISO PUBBLICO "INCENTIVI PER L'ASSUNZIONEDILAVORATORI SVANTAGGIATI IN CAMPANIA - ANNUALITA' 2016" - IMPEGN0 DISPESA A FAVORE DI BENEFICIARI VARI	2020/0000049/50_01_00/E	50	01	01	75,78
4712	U08602	POR FSE 2014-2020 - ASSE I -OBIETTIVO SPECIFICO 1 - AZIONE 8.5.1 - MISURE DI POLITICA ATTIVA, CON PARTICOLARE ATTENZIONE AI SETTORI CHE OFFRONO MAGGIORI PROSPETTIVE DI CRESCITA - IMPRESE	2	U.2.03.03.03.000	15	1504	2018	3180004251	777	POR CAMPANIA FSE 2014/2020 - ASSE I - OBIETTIVI SPECIFICI 1, 2 E 3 (RA8.1, 8.2, 8.5) - AVVISO PUBBLICO "INCENTIVI PER L'ASSUNZIONEDILAVORATORI SVANTAGGIATI IN CAMPANIA - ANNUALITA' 2016" - IMPEGN0 DISPESA A FAVORE DI BENEFICIARI VARI	2020/0000049/50_01_00/E	50	01	01	32,47
4713	U08602	POR FSE 2014-2020 - ASSE I -OBIETTIVO SPECIFICO 1 - AZIONE 8.5.1 - MISURE DI POLITICA ATTIVA, CON PARTICOLARE ATTENZIONE AI SETTORI CHE OFFRONO MAGGIORI PROSPETTIVE DI CRESCITA - IMPRESE	2	U.2.03.03.03.000	15	1504	2018	3180004251	778	POR CAMPANIA FSE 2014/2020 - ASSE I - OBIETTIVI SPECIFICI 1, 2 E 3 (RA8.1, 8.2, 8.5) - AVVISO PUBBLICO "INCENTIVI PER L'ASSUNZIONEDILAVORATORI SVANTAGGIATI IN CAMPANIA - ANNUALITA' 2016" - IMPEGN0 DISPESA A FAVORE DI BENEFICIARI VARI	2020/0000049/50_01_00/E	50	01	01	3.336,00
4714	U08602	POR FSE 2014-2020 - ASSE I -OBIETTIVO SPECIFICO 1 - AZIONE 8.5.1 - MISURE DI POLITICA ATTIVA, CON PARTICOLARE ATTENZIONE AI SETTORI CHE OFFRONO MAGGIORI PROSPETTIVE DI CRESCITA - IMPRESE	2	U.2.03.03.03.000	15	1504	2018	3180004251	779	POR CAMPANIA FSE 2014/2020 - ASSE I - OBIETTIVI SPECIFICI 1, 2 E 3 (RA8.1, 8.2, 8.5) - AVVISO PUBBLICO "INCENTIVI PER L'ASSUNZIONEDILAVORATORI SVANTAGGIATI IN CAMPANIA - ANNUALITA' 2016" - IMPEGN0 DISPESA A FAVORE DI BENEFICIARI VARI	2020/0000049/50_01_00/E	50	01	01	778,40
4715	U08602	POR FSE 2014-2020 - ASSE I -OBIETTIVO SPECIFICO 1 - AZIONE 8.5.1 - MISURE DI POLITICA ATTIVA, CON PARTICOLARE ATTENZIONE AI SETTORI CHE OFFRONO MAGGIORI PROSPETTIVE DI CRESCITA - IMPRESE	2	U.2.03.03.03.000	15	1504	2018	3180004251	780	POR CAMPANIA FSE 2014/2020 - ASSE I - OBIETTIVI SPECIFICI 1, 2 E 3 (RA8.1, 8.2, 8.5) - AVVISO PUBBLICO "INCENTIVI PER L'ASSUNZIONEDILAVORATORI SVANTAGGIATI IN CAMPANIA - ANNUALITA' 2016" - IMPEGN0 DISPESA A FAVORE DI BENEFICIARI VARI	2020/0000049/50_01_00/E	50	01	01	333,60
4716	U08602	POR FSE 2014-2020 - ASSE I -OBIETTIVO SPECIFICO 1 - AZIONE 8.5.1 - MISURE DI POLITICA ATTIVA, CON PARTICOLARE ATTENZIONE AI SETTORI CHE OFFRONO MAGGIORI PROSPETTIVE DI CRESCITA - IMPRESE	2	U.2.03.03.03.000	15	1504	2018	3180004251	784	POR CAMPANIA FSE 2014/2020 - ASSE I - OBIETTIVI SPECIFICI 1, 2 E 3 (RA8.1, 8.2, 8.5) - AVVISO PUBBLICO "INCENTIVI PER L'ASSUNZIONEDILAVORATORI SVANTAGGIATI IN CAMPANIA - ANNUALITA' 2016" - IMPEGN0 DISPESA A FAVORE DI BENEFICIARI VARI	2020/0000049/50_01_00/E	50	01	01	17.295,00
4717	U08602	POR FSE 2014-2020 - ASSE I -OBIETTIVO SPECIFICO 1 - AZIONE 8.5.1 - MISURE DI POLITICA ATTIVA, CON PARTICOLARE ATTENZIONE AI SETTORI CHE OFFRONO MAGGIORI PROSPETTIVE DI CRESCITA - IMPRESE	2	U.2.03.03.03.000	15	1504	2018	3180004251	785	POR CAMPANIA FSE 2014/2020 - ASSE I - OBIETTIVI SPECIFICI 1, 2 E 3 (RA8.1, 8.2, 8.5) - AVVISO PUBBLICO "INCENTIVI PER L'ASSUNZIONEDILAVORATORI SVANTAGGIATI IN CAMPANIA - ANNUALITA' 2016" - IMPEGN0 DISPESA A FAVORE DI BENEFICIARI VARI	2020/0000049/50_01_00/E	50	01	01	4.035,50
4718	U08602	POR FSE 2014-2020 - ASSE I -OBIETTIVO SPECIFICO 1 - AZIONE 8.5.1 - MISURE DI POLITICA ATTIVA, CON PARTICOLARE ATTENZIONE AI SETTORI CHE OFFRONO MAGGIORI PROSPETTIVE DI CRESCITA - IMPRESE	2	U.2.03.03.03.000	15	1504	2018	3180004251	786	POR CAMPANIA FSE 2014/2020 - ASSE I - OBIETTIVI SPECIFICI 1, 2 E 3 (RA8.1, 8.2, 8.5) - AVVISO PUBBLICO "INCENTIVI PER L'ASSUNZIONEDILAVORATORI SVANTAGGIATI IN CAMPANIA - ANNUALITA' 2016" - IMPEGN0 DISPESA A FAVORE DI BENEFICIARI VARI	2020/0000049/50_01_00/E	50	01	01	1.729,50
4719	U08602	POR FSE 2014-2020 - ASSE I -OBIETTIVO SPECIFICO 1 - AZIONE 8.5.1 - MISURE DI POLITICA ATTIVA, CON PARTICOLARE ATTENZIONE AI SETTORI CHE OFFRONO MAGGIORI PROSPETTIVE DI CRESCITA - IMPRESE	2	U.2.03.03.03.000	15	1504	2018	3180004251	787	POR CAMPANIA FSE 2014/2020 - ASSE I - OBIETTIVI SPECIFICI 1, 2 E 3 (RA8.1, 8.2, 8.5) - AVVISO PUBBLICO "INCENTIVI PER L'ASSUNZIONEDILAVORATORI SVANTAGGIATI IN CAMPANIA - ANNUALITA' 2016" - IMPEGN0 DISPESA A FAVORE DI BENEFICIARI VARI	2020/0000049/50_01_00/E	50	01	01	571,50

fonte: http://burc.regione.campania.it

N.	Cap	Descrizione	Tit	IV liv.	Miss	Prog	Anno res.	n. Imp.	Pos	Oggetto	decreto	DIP	DG	UOD	Importo Insussistenza
4720	U08602	POR FSE 2014-2020 - ASSE I -OBIETTIVO SPECIFICO 1 - AZIONE 8.5.1 - MISURE DI POLITICA ATTIVA, CON PARTICOLARE ATTENZIONE AI SETTORI CHE OFFRONO MAGGIORI PROSPETTIVE DI CRESCITA - IMPRESE	2	U.2.03.03.03.000	15	1504	2018	3180004251	788	POR CAMPANIA FSE 2014/2020 - ASSE I - OBIETTIVI SPECIFICI 1, 2 E 3 (RA8.1, 8.2, 8.5) - AVVISO PUBBLICO "INCENTIVI PER L'ASSUNZIONEDILAVORATORI SVANTAGGIATI IN CAMPANIA - ANNUALITA' 2016" - IMPEGN0 DISPESA A FAVORE DI BENEFICIARI VARI	2020/0000049/50_01_00/E	50	01	01	133,35
4721	U08602	POR FSE 2014-2020 - ASSE I -OBIETTIVO SPECIFICO 1 - AZIONE 8.5.1 - MISURE DI POLITICA ATTIVA, CON PARTICOLARE ATTENZIONE AI SETTORI CHE OFFRONO MAGGIORI PROSPETTIVE DI CRESCITA - IMPRESE	2	U.2.03.03.03.000	15	1504	2018	3180004251	789	POR CAMPANIA FSE 2014/2020 - ASSE I - OBIETTIVI SPECIFICI 1, 2 E 3 (RA8.1, 8.2, 8.5) - AVVISO PUBBLICO "INCENTIVI PER L'ASSUNZIONEDILAVORATORI SVANTAGGIATI IN CAMPANIA - ANNUALITA' 2016" - IMPEGN0 DISPESA A FAVORE DI BENEFICIARI VARI	2020/0000049/50_01_00/E	50	01	01	57,15
4722	U08602	POR FSE 2014-2020 - ASSE I -OBIETTIVO SPECIFICO 1 - AZIONE 8.5.1 - MISURE DI POLITICA ATTIVA, CON PARTICOLARE ATTENZIONE AI SETTORI CHE OFFRONO MAGGIORI PROSPETTIVE DI CRESCITA - IMPRESE	2	U.2.03.03.03.000	15	1504	2018	3180004251	790	POR CAMPANIA FSE 2014/2020 - ASSE I - OBIETTIVI SPECIFICI 1, 2 E 3 (RA8.1, 8.2, 8.5) - AVVISO PUBBLICO "INCENTIVI PER L'ASSUNZIONEDILAVORATORI SVANTAGGIATI IN CAMPANIA - ANNUALITA' 2016" - IMPEGN0 DISPESA A FAVORE DI BENEFICIARI VARI	2020/0000049/50_01_00/E	50	01	01	5.606,25
4723	U08602	POR FSE 2014-2020 - ASSE I -OBIETTIVO SPECIFICO 1 - AZIONE 8.5.1 - MISURE DI POLITICA ATTIVA, CON PARTICOLARE ATTENZIONE AI SETTORI CHE OFFRONO MAGGIORI PROSPETTIVE DI CRESCITA - IMPRESE	2	U.2.03.03.03.000	15	1504	2018	3180004251	791	POR CAMPANIA FSE 2014/2020 - ASSE I - OBIETTIVI SPECIFICI 1, 2 E 3 (RA8.1, 8.2, 8.5) - AVVISO PUBBLICO "INCENTIVI PER L'ASSUNZIONEDILAVORATORI SVANTAGGIATI IN CAMPANIA - ANNUALITA' 2016" - IMPEGN0 DISPESA A FAVORE DI BENEFICIARI VARI	2020/0000049/50_01_00/E	50	01	01	1.308,12
4724	U08602	POR FSE 2014-2020 - ASSE I -OBIETTIVO SPECIFICO 1 - AZIONE 8.5.1 - MISURE DI POLITICA ATTIVA, CON PARTICOLARE ATTENZIONE AI SETTORI CHE OFFRONO MAGGIORI PROSPETTIVE DI CRESCITA - IMPRESE	2	U.2.03.03.03.000	15	1504	2018	3180004251	792	POR CAMPANIA FSE 2014/2020 - ASSE I - OBIETTIVI SPECIFICI 1, 2 E 3 (RA8.1, 8.2, 8.5) - AVVISO PUBBLICO "INCENTIVI PER L'ASSUNZIONEDILAVORATORI SVANTAGGIATI IN CAMPANIA - ANNUALITA' 2016" - IMPEGN0 DISPESA A FAVORE DI BENEFICIARI VARI	2020/0000049/50_01_00/E	50	01	01	560,63
4725	U08602	POR FSE 2014-2020 - ASSE I -OBIETTIVO SPECIFICO 1 - AZIONE 8.5.1 - MISURE DI POLITICA ATTIVA, CON PARTICOLARE ATTENZIONE AI SETTORI CHE OFFRONO MAGGIORI PROSPETTIVE DI CRESCITA - IMPRESE	2	U.2.03.03.03.000	15	1504	2018	3180004251	793	POR CAMPANIA FSE 2014/2020 - ASSE I - OBIETTIVI SPECIFICI 1, 2 E 3 (RA8.1, 8.2, 8.5) - AVVISO PUBBLICO "INCENTIVI PER L'ASSUNZIONEDILAVORATORI SVANTAGGIATI IN CAMPANIA - ANNUALITA' 2016" - IMPEGN0 DISPESA A FAVORE DI BENEFICIARI VARI	2020/0000049/50_01_00/E	50	01	01	2.915,25
4726	U08602	POR FSE 2014-2020 - ASSE I -OBIETTIVO SPECIFICO 1 - AZIONE 8.5.1 - MISURE DI POLITICA ATTIVA, CON PARTICOLARE ATTENZIONE AI SETTORI CHE OFFRONO MAGGIORI PROSPETTIVE DI CRESCITA - IMPRESE	2	U.2.03.03.03.000	15	1504	2018	3180004251	794	POR CAMPANIA FSE 2014/2020 - ASSE I - OBIETTIVI SPECIFICI 1, 2 E 3 (RA8.1, 8.2, 8.5) - AVVISO PUBBLICO "INCENTIVI PER L'ASSUNZIONEDILAVORATORI SVANTAGGIATI IN CAMPANIA - ANNUALITA' 2016" - IMPEGN0 DISPESA A FAVORE DI BENEFICIARI VARI	2020/0000049/50_01_00/E	50	01	01	680,22
4727	U08602	POR FSE 2014-2020 - ASSE I -OBIETTIVO SPECIFICO 1 - AZIONE 8.5.1 - MISURE DI POLITICA ATTIVA, CON PARTICOLARE ATTENZIONE AI SETTORI CHE OFFRONO MAGGIORI PROSPETTIVE DI CRESCITA - IMPRESE	2	U.2.03.03.03.000	15	1504	2018	3180004251	795	POR CAMPANIA FSE 2014/2020 - ASSE I - OBIETTIVI SPECIFICI 1, 2 E 3 (RA8.1, 8.2, 8.5) - AVVISO PUBBLICO "INCENTIVI PER L'ASSUNZIONEDILAVORATORI SVANTAGGIATI IN CAMPANIA - ANNUALITA' 2016" - IMPEGN0 DISPESA A FAVORE DI BENEFICIARI VARI	2020/0000049/50_01_00/E	50	01	01	291,53
4728	U08602	POR FSE 2014-2020 - ASSE I -OBIETTIVO SPECIFICO 1 - AZIONE 8.5.1 - MISURE DI POLITICA ATTIVA, CON PARTICOLARE ATTENZIONE AI SETTORI CHE OFFRONO MAGGIORI PROSPETTIVE DI CRESCITA - IMPRESE	2	U.2.03.03.03.000	15	1504	2018	3180004251	799	POR CAMPANIA FSE 2014/2020 - ASSE I - OBIETTIVI SPECIFICI 1, 2 E 3 (RA8.1, 8.2, 8.5) - AVVISO PUBBLICO "INCENTIVI PER L'ASSUNZIONEDILAVORATORI SVANTAGGIATI IN CAMPANIA - ANNUALITA' 2016" - IMPEGN0 DISPESA A FAVORE DI BENEFICIARI VARI	2020/0000049/50_01_00/E	50	01	01	2.969,25
4729	U08602	POR FSE 2014-2020 - ASSE I -OBIETTIVO SPECIFICO 1 - AZIONE 8.5.1 - MISURE DI POLITICA ATTIVA, CON PARTICOLARE ATTENZIONE AI SETTORI CHE OFFRONO MAGGIORI PROSPETTIVE DI CRESCITA - IMPRESE	2	U.2.03.03.03.000	15	1504	2018	3180004251	800	POR CAMPANIA FSE 2014/2020 - ASSE I - OBIETTIVI SPECIFICI 1, 2 E 3 (RA8.1, 8.2, 8.5) - AVVISO PUBBLICO "INCENTIVI PER L'ASSUNZIONEDILAVORATORI SVANTAGGIATI IN CAMPANIA - ANNUALITA' 2016" - IMPEGN0 DISPESA A FAVORE DI BENEFICIARI VARI	2020/0000049/50_01_00/E	50	01	01	1.764,52
4730	U08602	POR FSE 2014-2020 - ASSE I -OBIETTIVO SPECIFICO 1 - AZIONE 8.5.1 - MISURE DI POLITICA ATTIVA, CON PARTICOLARE ATTENZIONE AI SETTORI CHE OFFRONO MAGGIORI PROSPETTIVE DI CRESCITA - IMPRESE	2	U.2.03.03.03.000	15	1504	2018	3180004251	801	POR CAMPANIA FSE 2014/2020 - ASSE I - OBIETTIVI SPECIFICI 1, 2 E 3 (RA8.1, 8.2, 8.5) - AVVISO PUBBLICO "INCENTIVI PER L'ASSUNZIONEDILAVORATORI SVANTAGGIATI IN CAMPANIA - ANNUALITA' 2016" - IMPEGN0 DISPESA A FAVORE DI BENEFICIARI VARI	2020/0000049/50_01_00/E	50	01	01	756,23
4731	U08602	POR FSE 2014-2020 - ASSE I -OBIETTIVO SPECIFICO 1 - AZIONE 8.5.1 - MISURE DI POLITICA ATTIVA, CON PARTICOLARE ATTENZIONE AI SETTORI CHE OFFRONO MAGGIORI PROSPETTIVE DI CRESCITA - IMPRESE	2	U.2.03.03.03.000	15	1504	2018	3180004251	805	POR CAMPANIA FSE 2014/2020 - ASSE I - OBIETTIVI SPECIFICI 1, 2 E 3 (RA8.1, 8.2, 8.5) - AVVISO PUBBLICO "INCENTIVI PER L'ASSUNZIONEDILAVORATORI SVANTAGGIATI IN CAMPANIA - ANNUALITA' 2016" - IMPEGN0 DISPESA A FAVORE DI BENEFICIARI VARI	2020/0000049/50_01_00/E	50	01	01	442,50
4732	U08602	POR FSE 2014-2020 - ASSE I -OBIETTIVO SPECIFICO 1 - AZIONE 8.5.1 - MISURE DI POLITICA ATTIVA, CON PARTICOLARE ATTENZIONE AI SETTORI CHE OFFRONO MAGGIORI PROSPETTIVE DI CRESCITA - IMPRESE	2	U.2.03.03.03.000	15	1504	2018	3180004251	806	POR CAMPANIA FSE 2014/2020 - ASSE I - OBIETTIVI SPECIFICI 1, 2 E 3 (RA8.1, 8.2, 8.5) - AVVISO PUBBLICO "INCENTIVI PER L'ASSUNZIONEDILAVORATORI SVANTAGGIATI IN CAMPANIA - ANNUALITA' 2016" - IMPEGN0 DISPESA A FAVORE DI BENEFICIARI VARI	2020/0000049/50_01_00/E	50	01	01	103,24

fonte: http://burc.regione.campania.it

N.	Cap	Descrizione	Tit	IV liv.	Miss	Prog	Anno res.	n. Imp.	Pos	Oggetto	decreto	DIP	DG	UOD	Importo Insussistenza
4733	U08602	POR FSE 2014-2020 - ASSE I -OBIETTIVO SPECIFICO 1 - AZIONE 8.5.1 - MISURE DI POLITICA ATTIVA, CON PARTICOLARE ATTENZIONE AI SETTORI CHE OFFRONO MAGGIORI PROSPETTIVE DI CRESCITA - IMPRESE	2	U.2.03.03.03.000	15	1504	2018	3180004251	807	POR CAMPANIA FSE 2014/2020 - ASSE I - OBIETTIVI SPECIFICI 1, 2 E 3 (RA8.1, 8.2, 8.5) - AVVISO PUBBLICO "INCENTIVI PER L'ASSUNZIONEDILAVORATORI SVANTAGGIATI IN CAMPANIA - ANNUALITA' 2016" - IMPEGN0 DISPESA A FAVORE DI BENEFICIARI VARI	2020/0000049/50_01_00/E	50	01	01	44,26
4734	U08602	POR FSE 2014-2020 - ASSE I -OBIETTIVO SPECIFICO 1 - AZIONE 8.5.1 - MISURE DI POLITICA ATTIVA, CON PARTICOLARE ATTENZIONE AI SETTORI CHE OFFRONO MAGGIORI PROSPETTIVE DI CRESCITA - IMPRESE	2	U.2.03.03.03.000	15	1504	2018	3180004251	811	POR CAMPANIA FSE 2014/2020 - ASSE I - OBIETTIVI SPECIFICI 1, 2 E 3 (RA8.1, 8.2, 8.5) - AVVISO PUBBLICO "INCENTIVI PER L'ASSUNZIONEDILAVORATORI SVANTAGGIATI IN CAMPANIA - ANNUALITA' 2016" - IMPEGN0 DISPESA A FAVORE DI BENEFICIARI VARI	2020/0000049/50_01_00/E	50	01	01	2.985,75
4735	U08602	POR FSE 2014-2020 - ASSE I -OBIETTIVO SPECIFICO 1 - AZIONE 8.5.1 - MISURE DI POLITICA ATTIVA, CON PARTICOLARE ATTENZIONE AI SETTORI CHE OFFRONO MAGGIORI PROSPETTIVE DI CRESCITA - IMPRESE	2	U.2.03.03.03.000	15	1504	2018	3180004251	812	POR CAMPANIA FSE 2014/2020 - ASSE I - OBIETTIVI SPECIFICI 1, 2 E 3 (RA8.1, 8.2, 8.5) - AVVISO PUBBLICO "INCENTIVI PER L'ASSUNZIONEDILAVORATORI SVANTAGGIATI IN CAMPANIA - ANNUALITA' 2016" - IMPEGN0 DISPESA A FAVORE DI BENEFICIARI VARI	2020/0000049/50_01_00/E	50	01	01	696,67
4736	U08602	POR FSE 2014-2020 - ASSE I -OBIETTIVO SPECIFICO 1 - AZIONE 8.5.1 - MISURE DI POLITICA ATTIVA, CON PARTICOLARE ATTENZIONE AI SETTORI CHE OFFRONO MAGGIORI PROSPETTIVE DI CRESCITA - IMPRESE	2	U.2.03.03.03.000	15	1504	2018	3180004251	813	POR CAMPANIA FSE 2014/2020 - ASSE I - OBIETTIVI SPECIFICI 1, 2 E 3 (RA8.1, 8.2, 8.5) - AVVISO PUBBLICO "INCENTIVI PER L'ASSUNZIONEDILAVORATORI SVANTAGGIATI IN CAMPANIA - ANNUALITA' 2016" - IMPEGN0 DISPESA A FAVORE DI BENEFICIARI VARI	2020/0000049/50_01_00/E	50	01	01	298,58
4737	U08602	POR FSE 2014-2020 - ASSE I -OBIETTIVO SPECIFICO 1 - AZIONE 8.5.1 - MISURE DI POLITICA ATTIVA, CON PARTICOLARE ATTENZIONE AI SETTORI CHE OFFRONO MAGGIORI PROSPETTIVE DI CRESCITA - IMPRESE	2	U.2.03.03.03.000	15	1504	2018	3180004251	817	POR CAMPANIA FSE 2014/2020 - ASSE I - OBIETTIVI SPECIFICI 1, 2 E 3 (RA8.1, 8.2, 8.5) - AVVISO PUBBLICO "INCENTIVI PER L'ASSUNZIONEDILAVORATORI SVANTAGGIATI IN CAMPANIA - ANNUALITA' 2016" - IMPEGN0 DISPESA A FAVORE DI BENEFICIARI VARI	2020/0000049/50_01_00/E	50	01	01	6.830,25
4738	U08602	POR FSE 2014-2020 - ASSE I -OBIETTIVO SPECIFICO 1 - AZIONE 8.5.1 - MISURE DI POLITICA ATTIVA, CON PARTICOLARE ATTENZIONE AI SETTORI CHE OFFRONO MAGGIORI PROSPETTIVE DI CRESCITA - IMPRESE	2	U.2.03.03.03.000	15	1504	2018	3180004251	818	POR CAMPANIA FSE 2014/2020 - ASSE I - OBIETTIVI SPECIFICI 1, 2 E 3 (RA8.1, 8.2, 8.5) - AVVISO PUBBLICO "INCENTIVI PER L'ASSUNZIONEDILAVORATORI SVANTAGGIATI IN CAMPANIA - ANNUALITA' 2016" - IMPEGN0 DISPESA A FAVORE DI BENEFICIARI VARI	2020/0000049/50_01_00/E	50	01	01	1.593,72
4739	U08602	POR FSE 2014-2020 - ASSE I -OBIETTIVO SPECIFICO 1 - AZIONE 8.5.1 - MISURE DI POLITICA ATTIVA, CON PARTICOLARE ATTENZIONE AI SETTORI CHE OFFRONO MAGGIORI PROSPETTIVE DI CRESCITA - IMPRESE	2	U.2.03.03.03.000	15	1504	2018	3180004251	819	POR CAMPANIA FSE 2014/2020 - ASSE I - OBIETTIVI SPECIFICI 1, 2 E 3 (RA8.1, 8.2, 8.5) - AVVISO PUBBLICO "INCENTIVI PER L'ASSUNZIONEDILAVORATORI SVANTAGGIATI IN CAMPANIA - ANNUALITA' 2016" - IMPEGN0 DISPESA A FAVORE DI BENEFICIARI VARI	2020/0000049/50_01_00/E	50	01	01	683,03
4740	U08602	POR FSE 2014-2020 - ASSE I -OBIETTIVO SPECIFICO 1 - AZIONE 8.5.1 - MISURE DI POLITICA ATTIVA, CON PARTICOLARE ATTENZIONE AI SETTORI CHE OFFRONO MAGGIORI PROSPETTIVE DI CRESCITA - IMPRESE	2	U.2.03.03.03.000	15	1504	2018	3180004251	820	POR CAMPANIA FSE 2014/2020 - ASSE I - OBIETTIVI SPECIFICI 1, 2 E 3 (RA8.1, 8.2, 8.5) - AVVISO PUBBLICO "INCENTIVI PER L'ASSUNZIONEDILAVORATORI SVANTAGGIATI IN CAMPANIA - ANNUALITA' 2016" - IMPEGN0 DISPESA A FAVORE DI BENEFICIARI VARI	2020/0000049/50_01_00/E	50	01	01	1.455,00
4741	U08602	POR FSE 2014-2020 - ASSE I -OBIETTIVO SPECIFICO 1 - AZIONE 8.5.1 - MISURE DI POLITICA ATTIVA, CON PARTICOLARE ATTENZIONE AI SETTORI CHE OFFRONO MAGGIORI PROSPETTIVE DI CRESCITA - IMPRESE	2	U.2.03.03.03.000	15	1504	2018	3180004251	821	POR CAMPANIA FSE 2014/2020 - ASSE I - OBIETTIVI SPECIFICI 1, 2 E 3 (RA8.1, 8.2, 8.5) - AVVISO PUBBLICO "INCENTIVI PER L'ASSUNZIONEDILAVORATORI SVANTAGGIATI IN CAMPANIA - ANNUALITA' 2016" - IMPEGN0 DISPESA A FAVORE DI BENEFICIARI VARI	2020/0000049/50_01_00/E	50	01	01	339,49
4742	U08602	POR FSE 2014-2020 - ASSE I -OBIETTIVO SPECIFICO 1 - AZIONE 8.5.1 - MISURE DI POLITICA ATTIVA, CON PARTICOLARE ATTENZIONE AI SETTORI CHE OFFRONO MAGGIORI PROSPETTIVE DI CRESCITA - IMPRESE	2	U.2.03.03.03.000	15	1504	2018	3180004251	822	POR CAMPANIA FSE 2014/2020 - ASSE I - OBIETTIVI SPECIFICI 1, 2 E 3 (RA8.1, 8.2, 8.5) - AVVISO PUBBLICO "INCENTIVI PER L'ASSUNZIONEDILAVORATORI SVANTAGGIATI IN CAMPANIA - ANNUALITA' 2016" - IMPEGN0 DISPESA A FAVORE DI BENEFICIARI VARI	2020/0000049/50_01_00/E	50	01	01	145,51
4743	U08602	POR FSE 2014-2020 - ASSE I -OBIETTIVO SPECIFICO 1 - AZIONE 8.5.1 - MISURE DI POLITICA ATTIVA, CON PARTICOLARE ATTENZIONE AI SETTORI CHE OFFRONO MAGGIORI PROSPETTIVE DI CRESCITA - IMPRESE	2	U.2.03.03.03.000	15	1504	2018	3180004251	823	POR CAMPANIA FSE 2014/2020 - ASSE I - OBIETTIVI SPECIFICI 1, 2 E 3 (RA8.1, 8.2, 8.5) - AVVISO PUBBLICO "INCENTIVI PER L'ASSUNZIONEDILAVORATORI SVANTAGGIATI IN CAMPANIA - ANNUALITA' 2016" - IMPEGN0 DISPESA A FAVORE DI BENEFICIARI VARI	2020/0000049/50_01_00/E	50	01	01	3.394,50
4744	U08602	POR FSE 2014-2020 - ASSE I -OBIETTIVO SPECIFICO 1 - AZIONE 8.5.1 - MISURE DI POLITICA ATTIVA, CON PARTICOLARE ATTENZIONE AI SETTORI CHE OFFRONO MAGGIORI PROSPETTIVE DI CRESCITA - IMPRESE	2	U.2.03.03.03.000	15	1504	2018	3180004251	824	POR CAMPANIA FSE 2014/2020 - ASSE I - OBIETTIVI SPECIFICI 1, 2 E 3 (RA8.1, 8.2, 8.5) - AVVISO PUBBLICO "INCENTIVI PER L'ASSUNZIONEDILAVORATORI SVANTAGGIATI IN CAMPANIA - ANNUALITA' 2016" - IMPEGN0 DISPESA A FAVORE DI BENEFICIARI VARI	2020/0000049/50_01_00/E	50	01	01	792,05
4745	U08602	POR FSE 2014-2020 - ASSE I -OBIETTIVO SPECIFICO 1 - AZIONE 8.5.1 - MISURE DI POLITICA ATTIVA, CON PARTICOLARE ATTENZIONE AI SETTORI CHE OFFRONO MAGGIORI PROSPETTIVE DI CRESCITA - IMPRESE	2	U.2.03.03.03.000	15	1504	2018	3180004251	825	POR CAMPANIA FSE 2014/2020 - ASSE I - OBIETTIVI SPECIFICI 1, 2 E 3 (RA8.1, 8.2, 8.5) - AVVISO PUBBLICO "INCENTIVI PER L'ASSUNZIONEDILAVORATORI SVANTAGGIATI IN CAMPANIA - ANNUALITA' 2016" - IMPEGN0 DISPESA A FAVORE DI BENEFICIARI VARI	2020/0000049/50_01_00/E	50	01	01	339,45

fonte: http://burc.regione.campania.it

N.	Cap	Descrizione	Tit	IV liv.	Miss	Prog	Anno res.	n. Imp.	Pos	Oggetto	decreto	DIP	DG	UOD	Importo Insussistenza
4746	U08602	POR FSE 2014-2020 - ASSE I -OBIETTIVO SPECIFICO 1 - AZIONE 8.5.1 - MISURE DI POLITICA ATTIVA, CON PARTICOLARE ATTENZIONE AI SETTORI CHE OFFRONO MAGGIORI PROSPETTIVE DI CRESCITA - IMPRESE	2	U.2.03.03.03.000	15	1504	2018	3180004251	829	POR CAMPANIA FSE 2014/2020 - ASSE I - OBIETTIVI SPECIFICI 1, 2 E 3 (RA8.1, 8.2, 8.5) - AVVISO PUBBLICO "INCENTIVI PER L'ASSUNZIONEDILAVORATORI SVANTAGGIATI IN CAMPANIA - ANNUALITA' 2016" - IMPEGN0 DISPESA A FAVORE DI BENEFICIARI VARI	2020/0000049/50_01_00/E	50	01	01	6.301,50
4747	U08602	POR FSE 2014-2020 - ASSE I -OBIETTIVO SPECIFICO 1 - AZIONE 8.5.1 - MISURE DI POLITICA ATTIVA, CON PARTICOLARE ATTENZIONE AI SETTORI CHE OFFRONO MAGGIORI PROSPETTIVE DI CRESCITA - IMPRESE	2	U.2.03.03.03.000	15	1504	2018	3180004251	830	POR CAMPANIA FSE 2014/2020 - ASSE I - OBIETTIVI SPECIFICI 1, 2 E 3 (RA8.1, 8.2, 8.5) - AVVISO PUBBLICO "INCENTIVI PER L'ASSUNZIONEDILAVORATORI SVANTAGGIATI IN CAMPANIA - ANNUALITA' 2016" - IMPEGN0 DISPESA A FAVORE DI BENEFICIARI VARI	2020/0000049/50_01_00/E	50	01	01	1.470,35
4748	U08602	POR FSE 2014-2020 - ASSE I -OBIETTIVO SPECIFICO 1 - AZIONE 8.5.1 - MISURE DI POLITICA ATTIVA, CON PARTICOLARE ATTENZIONE AI SETTORI CHE OFFRONO MAGGIORI PROSPETTIVE DI CRESCITA - IMPRESE	2	U.2.03.03.03.000	15	1504	2018	3180004251	831	POR CAMPANIA FSE 2014/2020 - ASSE I - OBIETTIVI SPECIFICI 1, 2 E 3 (RA8.1, 8.2, 8.5) - AVVISO PUBBLICO "INCENTIVI PER L'ASSUNZIONEDILAVORATORI SVANTAGGIATI IN CAMPANIA - ANNUALITA' 2016" - IMPEGN0 DISPESA A FAVORE DI BENEFICIARI VARI	2020/0000049/50_01_00/E	50	01	01	630,15
4749	U08602	POR FSE 2014-2020 - ASSE I -OBIETTIVO SPECIFICO 1 - AZIONE 8.5.1 - MISURE DI POLITICA ATTIVA, CON PARTICOLARE ATTENZIONE AI SETTORI CHE OFFRONO MAGGIORI PROSPETTIVE DI CRESCITA - IMPRESE	2	U.2.03.03.03.000	15	1504	2018	3180004251	832	POR CAMPANIA FSE 2014/2020 - ASSE I - OBIETTIVI SPECIFICI 1, 2 E 3 (RA8.1, 8.2, 8.5) - AVVISO PUBBLICO "INCENTIVI PER L'ASSUNZIONEDILAVORATORI SVANTAGGIATI IN CAMPANIA - ANNUALITA' 2016" - IMPEGN0 DISPESA A FAVORE DI BENEFICIARI VARI	2020/0000049/50_01_00/E	50	01	01	9.208,50
4750	U08602	POR FSE 2014-2020 - ASSE I -OBIETTIVO SPECIFICO 1 - AZIONE 8.5.1 - MISURE DI POLITICA ATTIVA, CON PARTICOLARE ATTENZIONE AI SETTORI CHE OFFRONO MAGGIORI PROSPETTIVE DI CRESCITA - IMPRESE	2	U.2.03.03.03.000	15	1504	2018	3180004251	833	POR CAMPANIA FSE 2014/2020 - ASSE I - OBIETTIVI SPECIFICI 1, 2 E 3 (RA8.1, 8.2, 8.5) - AVVISO PUBBLICO "INCENTIVI PER L'ASSUNZIONEDILAVORATORI SVANTAGGIATI IN CAMPANIA - ANNUALITA' 2016" - IMPEGN0 DISPESA A FAVORE DI BENEFICIARI VARI	2020/0000049/50_01_00/E	50	01	01	2.148,65
4751	U08602	POR FSE 2014-2020 - ASSE I -OBIETTIVO SPECIFICO 1 - AZIONE 8.5.1 - MISURE DI POLITICA ATTIVA, CON PARTICOLARE ATTENZIONE AI SETTORI CHE OFFRONO MAGGIORI PROSPETTIVE DI CRESCITA - IMPRESE	2	U.2.03.03.03.000	15	1504	2018	3180004251	834	POR CAMPANIA FSE 2014/2020 - ASSE I - OBIETTIVI SPECIFICI 1, 2 E 3 (RA8.1, 8.2, 8.5) - AVVISO PUBBLICO "INCENTIVI PER L'ASSUNZIONEDILAVORATORI SVANTAGGIATI IN CAMPANIA - ANNUALITA' 2016" - IMPEGN0 DISPESA A FAVORE DI BENEFICIARI VARI	2020/0000049/50_01_00/E	50	01	01	920,85
4752	U08602	POR FSE 2014-2020 - ASSE I -OBIETTIVO SPECIFICO 1 - AZIONE 8.5.1 - MISURE DI POLITICA ATTIVA, CON PARTICOLARE ATTENZIONE AI SETTORI CHE OFFRONO MAGGIORI PROSPETTIVE DI CRESCITA - IMPRESE	2	U.2.03.03.03.000	15	1504	2018	3180004251	835	POR CAMPANIA FSE 2014/2020 - ASSE I - OBIETTIVI SPECIFICI 1, 2 E 3 (RA8.1, 8.2, 8.5) - AVVISO PUBBLICO "INCENTIVI PER L'ASSUNZIONEDILAVORATORI SVANTAGGIATI IN CAMPANIA - ANNUALITA' 2016" - IMPEGN0 DISPESA A FAVORE DI BENEFICIARI VARI	2020/0000049/50_01_00/E	50	01	01	2.882,25
4753	U08602	POR FSE 2014-2020 - ASSE I -OBIETTIVO SPECIFICO 1 - AZIONE 8.5.1 - MISURE DI POLITICA ATTIVA, CON PARTICOLARE ATTENZIONE AI SETTORI CHE OFFRONO MAGGIORI PROSPETTIVE DI CRESCITA - IMPRESE	2	U.2.03.03.03.000	15	1504	2018	3180004251	836	POR CAMPANIA FSE 2014/2020 - ASSE I - OBIETTIVI SPECIFICI 1, 2 E 3 (RA8.1, 8.2, 8.5) - AVVISO PUBBLICO "INCENTIVI PER L'ASSUNZIONEDILAVORATORI SVANTAGGIATI IN CAMPANIA - ANNUALITA' 2016" - IMPEGN0 DISPESA A FAVORE DI BENEFICIARI VARI	2020/0000049/50_01_00/E	50	01	01	672,52
4754	U08602	POR FSE 2014-2020 - ASSE I -OBIETTIVO SPECIFICO 1 - AZIONE 8.5.1 - MISURE DI POLITICA ATTIVA, CON PARTICOLARE ATTENZIONE AI SETTORI CHE OFFRONO MAGGIORI PROSPETTIVE DI CRESCITA - IMPRESE	2	U.2.03.03.03.000	15	1504	2018	3180004251	837	POR CAMPANIA FSE 2014/2020 - ASSE I - OBIETTIVI SPECIFICI 1, 2 E 3 (RA8.1, 8.2, 8.5) - AVVISO PUBBLICO "INCENTIVI PER L'ASSUNZIONEDILAVORATORI SVANTAGGIATI IN CAMPANIA - ANNUALITA' 2016" - IMPEGN0 DISPESA A FAVORE DI BENEFICIARI VARI	2020/0000049/50_01_00/E	50	01	01	288,23
4755	U08602	POR FSE 2014-2020 - ASSE I -OBIETTIVO SPECIFICO 1 - AZIONE 8.5.1 - MISURE DI POLITICA ATTIVA, CON PARTICOLARE ATTENZIONE AI SETTORI CHE OFFRONO MAGGIORI PROSPETTIVE DI CRESCITA - IMPRESE	2	U.2.03.03.03.000	15	1504	2018	3180004251	838	POR CAMPANIA FSE 2014/2020 - ASSE I - OBIETTIVI SPECIFICI 1, 2 E 3 (RA8.1, 8.2, 8.5) - AVVISO PUBBLICO "INCENTIVI PER L'ASSUNZIONEDILAVORATORI SVANTAGGIATI IN CAMPANIA - ANNUALITA' 2016" - IMPEGN0 DISPESA A FAVORE DI BENEFICIARI VARI	2020/0000049/50_01_00/E	50	01	01	692,25
4756	U08602	POR FSE 2014-2020 - ASSE I -OBIETTIVO SPECIFICO 1 - AZIONE 8.5.1 - MISURE DI POLITICA ATTIVA, CON PARTICOLARE ATTENZIONE AI SETTORI CHE OFFRONO MAGGIORI PROSPETTIVE DI CRESCITA - IMPRESE	2	U.2.03.03.03.000	15	1504	2018	3180004251	839	POR CAMPANIA FSE 2014/2020 - ASSE I - OBIETTIVI SPECIFICI 1, 2 E 3 (RA8.1, 8.2, 8.5) - AVVISO PUBBLICO "INCENTIVI PER L'ASSUNZIONEDILAVORATORI SVANTAGGIATI IN CAMPANIA - ANNUALITA' 2016" - IMPEGN0 DISPESA A FAVORE DI BENEFICIARI VARI	2020/0000049/50_01_00/E	50	01	01	161,52
4757	U08602	POR FSE 2014-2020 - ASSE I -OBIETTIVO SPECIFICO 1 - AZIONE 8.5.1 - MISURE DI POLITICA ATTIVA, CON PARTICOLARE ATTENZIONE AI SETTORI CHE OFFRONO MAGGIORI PROSPETTIVE DI CRESCITA - IMPRESE	2	U.2.03.03.03.000	15	1504	2018	3180004251	840	POR CAMPANIA FSE 2014/2020 - ASSE I - OBIETTIVI SPECIFICI 1, 2 E 3 (RA8.1, 8.2, 8.5) - AVVISO PUBBLICO "INCENTIVI PER L'ASSUNZIONEDILAVORATORI SVANTAGGIATI IN CAMPANIA - ANNUALITA' 2016" - IMPEGN0 DISPESA A FAVORE DI BENEFICIARI VARI	2020/0000049/50_01_00/E	50	01	01	69,23
4758	U08602	POR FSE 2014-2020 - ASSE I -OBIETTIVO SPECIFICO 1 - AZIONE 8.5.1 - MISURE DI POLITICA ATTIVA, CON PARTICOLARE ATTENZIONE AI SETTORI CHE OFFRONO MAGGIORI PROSPETTIVE DI CRESCITA - IMPRESE	2	U.2.03.03.03.000	15	1504	2018	3180004251	841	POR CAMPANIA FSE 2014/2020 - ASSE I - OBIETTIVI SPECIFICI 1, 2 E 3 (RA8.1, 8.2, 8.5) - AVVISO PUBBLICO "INCENTIVI PER L'ASSUNZIONEDILAVORATORI SVANTAGGIATI IN CAMPANIA - ANNUALITA' 2016" - IMPEGN0 DISPESA A FAVORE DI BENEFICIARI VARI	2020/0000049/50_01_00/E	50	01	01	6.259,50

fonte: http://burc.regione.campania.it

N.	Cap	Descrizione	Tit	IV liv.	Miss	Prog	Anno res.	n. Imp.	Pos	Oggetto	decreto	DIP	DG	UOD	Importo Insussistenza
4759	U08602	POR FSE 2014-2020 - ASSE I -OBIETTIVO SPECIFICO 1 - AZIONE 8.5.1 - MISURE DI POLITICA ATTIVA, CON PARTICOLARE ATTENZIONE AI SETTORI CHE OFFRONO MAGGIORI PROSPETTIVE DI CRESCITA - IMPRESE	2	U.2.03.03.03.000	15	1504	2018	3180004251	842	POR CAMPANIA FSE 2014/2020 - ASSE I - OBIETTIVI SPECIFICI 1, 2 E 3 (RA8.1, 8.2, 8.5) - AVVISO PUBBLICO "INCENTIVI PER L'ASSUNZIONEDILAVORATORI SVANTAGGIATI IN CAMPANIA - ANNUALITA' 2016" - IMPEGN0 DISPESA A FAVORE DI BENEFICIARI VARI	2020/0000049/50_01_00/E	50	01	01	1.460,55
4760	U08602	POR FSE 2014-2020 - ASSE I -OBIETTIVO SPECIFICO 1 - AZIONE 8.5.1 - MISURE DI POLITICA ATTIVA, CON PARTICOLARE ATTENZIONE AI SETTORI CHE OFFRONO MAGGIORI PROSPETTIVE DI CRESCITA - IMPRESE	2	U.2.03.03.03.000	15	1504	2018	3180004251	843	POR CAMPANIA FSE 2014/2020 - ASSE I - OBIETTIVI SPECIFICI 1, 2 E 3 (RA8.1, 8.2, 8.5) - AVVISO PUBBLICO "INCENTIVI PER L'ASSUNZIONEDILAVORATORI SVANTAGGIATI IN CAMPANIA - ANNUALITA' 2016" - IMPEGN0 DISPESA A FAVORE DI BENEFICIARI VARI	2020/0000049/50_01_00/E	50	01	01	625,95
4761	U08602	POR FSE 2014-2020 - ASSE I -OBIETTIVO SPECIFICO 1 - AZIONE 8.5.1 - MISURE DI POLITICA ATTIVA, CON PARTICOLARE ATTENZIONE AI SETTORI CHE OFFRONO MAGGIORI PROSPETTIVE DI CRESCITA - IMPRESE	2	U.2.03.03.03.000	15	1504	2018	3180004251	844	POR CAMPANIA FSE 2014/2020 - ASSE I - OBIETTIVI SPECIFICI 1, 2 E 3 (RA8.1, 8.2, 8.5) - AVVISO PUBBLICO "INCENTIVI PER L'ASSUNZIONEDILAVORATORI SVANTAGGIATI IN CAMPANIA - ANNUALITA' 2016" - IMPEGN0 DISPESA A FAVORE DI BENEFICIARI VARI	2020/0000049/50_01_00/E	50	01	01	612,51
4762	U08602	POR FSE 2014-2020 - ASSE I -OBIETTIVO SPECIFICO 1 - AZIONE 8.5.1 - MISURE DI POLITICA ATTIVA, CON PARTICOLARE ATTENZIONE AI SETTORI CHE OFFRONO MAGGIORI PROSPETTIVE DI CRESCITA - IMPRESE	2	U.2.03.03.03.000	15	1504	2018	3180004251	845	POR CAMPANIA FSE 2014/2020 - ASSE I - OBIETTIVI SPECIFICI 1, 2 E 3 (RA8.1, 8.2, 8.5) - AVVISO PUBBLICO "INCENTIVI PER L'ASSUNZIONEDILAVORATORI SVANTAGGIATI IN CAMPANIA - ANNUALITA' 2016" - IMPEGN0 DISPESA A FAVORE DI BENEFICIARI VARI	2020/0000049/50_01_00/E	50	01	01	1.580,94
4763	U08602	POR FSE 2014-2020 - ASSE I -OBIETTIVO SPECIFICO 1 - AZIONE 8.5.1 - MISURE DI POLITICA ATTIVA, CON PARTICOLARE ATTENZIONE AI SETTORI CHE OFFRONO MAGGIORI PROSPETTIVE DI CRESCITA - IMPRESE	2	U.2.03.03.03.000	15	1504	2018	3180004251	846	POR CAMPANIA FSE 2014/2020 - ASSE I - OBIETTIVI SPECIFICI 1, 2 E 3 (RA8.1, 8.2, 8.5) - AVVISO PUBBLICO "INCENTIVI PER L'ASSUNZIONEDILAVORATORI SVANTAGGIATI IN CAMPANIA - ANNUALITA' 2016" - IMPEGN0 DISPESA A FAVORE DI BENEFICIARI VARI	2020/0000049/50_01_00/E	50	01	01	677,55
4764	U08602	POR FSE 2014-2020 - ASSE I -OBIETTIVO SPECIFICO 1 - AZIONE 8.5.1 - MISURE DI POLITICA ATTIVA, CON PARTICOLARE ATTENZIONE AI SETTORI CHE OFFRONO MAGGIORI PROSPETTIVE DI CRESCITA - IMPRESE	2	U.2.03.03.03.000	15	1504	2018	3180004251	847	POR CAMPANIA FSE 2014/2020 - ASSE I - OBIETTIVI SPECIFICI 1, 2 E 3 (RA8.1, 8.2, 8.5) - AVVISO PUBBLICO "INCENTIVI PER L'ASSUNZIONEDILAVORATORI SVANTAGGIATI IN CAMPANIA - ANNUALITA' 2016" - IMPEGN0 DISPESA A FAVORE DI BENEFICIARI VARI	2020/0000049/50_01_00/E	50	01	01	1.583,25
4765	U08602	POR FSE 2014-2020 - ASSE I -OBIETTIVO SPECIFICO 1 - AZIONE 8.5.1 - MISURE DI POLITICA ATTIVA, CON PARTICOLARE ATTENZIONE AI SETTORI CHE OFFRONO MAGGIORI PROSPETTIVE DI CRESCITA - IMPRESE	2	U.2.03.03.03.000	15	1504	2018	3180004251	848	POR CAMPANIA FSE 2014/2020 - ASSE I - OBIETTIVI SPECIFICI 1, 2 E 3 (RA8.1, 8.2, 8.5) - AVVISO PUBBLICO "INCENTIVI PER L'ASSUNZIONEDILAVORATORI SVANTAGGIATI IN CAMPANIA - ANNUALITA' 2016" - IMPEGN0 DISPESA A FAVORE DI BENEFICIARI VARI	2020/0000049/50_01_00/E	50	01	01	369,42
4766	U08602	POR FSE 2014-2020 - ASSE I -OBIETTIVO SPECIFICO 1 - AZIONE 8.5.1 - MISURE DI POLITICA ATTIVA, CON PARTICOLARE ATTENZIONE AI SETTORI CHE OFFRONO MAGGIORI PROSPETTIVE DI CRESCITA - IMPRESE	2	U.2.03.03.03.000	15	1504	2018	3180004251	849	POR CAMPANIA FSE 2014/2020 - ASSE I - OBIETTIVI SPECIFICI 1, 2 E 3 (RA8.1, 8.2, 8.5) - AVVISO PUBBLICO "INCENTIVI PER L'ASSUNZIONEDILAVORATORI SVANTAGGIATI IN CAMPANIA - ANNUALITA' 2016" - IMPEGN0 DISPESA A FAVORE DI BENEFICIARI VARI	2020/0000049/50_01_00/E	50	01	01	158,33
4767	U08602	POR FSE 2014-2020 - ASSE I -OBIETTIVO SPECIFICO 1 - AZIONE 8.5.1 - MISURE DI POLITICA ATTIVA, CON PARTICOLARE ATTENZIONE AI SETTORI CHE OFFRONO MAGGIORI PROSPETTIVE DI CRESCITA - IMPRESE	2	U.2.03.03.03.000	15	1504	2018	3180004251	850	POR CAMPANIA FSE 2014/2020 - ASSE I - OBIETTIVI SPECIFICI 1, 2 E 3 (RA8.1, 8.2, 8.5) - AVVISO PUBBLICO "INCENTIVI PER L'ASSUNZIONEDILAVORATORI SVANTAGGIATI IN CAMPANIA - ANNUALITA' 2016" - IMPEGN0 DISPESA A FAVORE DI BENEFICIARI VARI	2020/0000049/50_01_00/E	50	01	01	2.079,75
4768	U08602	POR FSE 2014-2020 - ASSE I -OBIETTIVO SPECIFICO 1 - AZIONE 8.5.1 - MISURE DI POLITICA ATTIVA, CON PARTICOLARE ATTENZIONE AI SETTORI CHE OFFRONO MAGGIORI PROSPETTIVE DI CRESCITA - IMPRESE	2	U.2.03.03.03.000	15	1504	2018	3180004251	851	POR CAMPANIA FSE 2014/2020 - ASSE I - OBIETTIVI SPECIFICI 1, 2 E 3 (RA8.1, 8.2, 8.5) - AVVISO PUBBLICO "INCENTIVI PER L'ASSUNZIONEDILAVORATORI SVANTAGGIATI IN CAMPANIA - ANNUALITA' 2016" - IMPEGN0 DISPESA A FAVORE DI BENEFICIARI VARI	2020/0000049/50_01_00/E	50	01	01	485,28
4769	U08602	POR FSE 2014-2020 - ASSE I -OBIETTIVO SPECIFICO 1 - AZIONE 8.5.1 - MISURE DI POLITICA ATTIVA, CON PARTICOLARE ATTENZIONE AI SETTORI CHE OFFRONO MAGGIORI PROSPETTIVE DI CRESCITA - IMPRESE	2	U.2.03.03.03.000	15	1504	2018	3180004251	852	POR CAMPANIA FSE 2014/2020 - ASSE I - OBIETTIVI SPECIFICI 1, 2 E 3 (RA8.1, 8.2, 8.5) - AVVISO PUBBLICO "INCENTIVI PER L'ASSUNZIONEDILAVORATORI SVANTAGGIATI IN CAMPANIA - ANNUALITA' 2016" - IMPEGN0 DISPESA A FAVORE DI BENEFICIARI VARI	2020/0000049/50_01_00/E	50	01	01	207,97
4770	U08602	POR FSE 2014-2020 - ASSE I -OBIETTIVO SPECIFICO 1 - AZIONE 8.5.1 - MISURE DI POLITICA ATTIVA, CON PARTICOLARE ATTENZIONE AI SETTORI CHE OFFRONO MAGGIORI PROSPETTIVE DI CRESCITA - IMPRESE	2	U.2.03.03.03.000	15	1504	2018	3180004251	853	POR CAMPANIA FSE 2014/2020 - ASSE I - OBIETTIVI SPECIFICI 1, 2 E 3 (RA8.1, 8.2, 8.5) - AVVISO PUBBLICO "INCENTIVI PER L'ASSUNZIONEDILAVORATORI SVANTAGGIATI IN CAMPANIA - ANNUALITA' 2016" - IMPEGN0 DISPESA A FAVORE DI BENEFICIARI VARI	2020/0000049/50_01_00/E	50	01	01	8.792,25
4771	U08602	POR FSE 2014-2020 - ASSE I -OBIETTIVO SPECIFICO 1 - AZIONE 8.5.1 - MISURE DI POLITICA ATTIVA, CON PARTICOLARE ATTENZIONE AI SETTORI CHE OFFRONO MAGGIORI PROSPETTIVE DI CRESCITA - IMPRESE	2	U.2.03.03.03.000	15	1504	2018	3180004251	854	POR CAMPANIA FSE 2014/2020 - ASSE I - OBIETTIVI SPECIFICI 1, 2 E 3 (RA8.1, 8.2, 8.5) - AVVISO PUBBLICO "INCENTIVI PER L'ASSUNZIONEDILAVORATORI SVANTAGGIATI IN CAMPANIA - ANNUALITA' 2016" - IMPEGN0 DISPESA A FAVORE DI BENEFICIARI VARI	2020/0000049/50_01_00/E	50	01	01	2.051,52

fonte: http://burc.regione.campania.it

N.	Cap	Descrizione	Tit	IV liv.	Miss	Prog	Anno res.	n. Imp.	Pos	Oggetto	decreto	DIP	DG	UOD	Importo Insussistenza
4772	U08602	POR FSE 2014-2020 - ASSE I -OBIETTIVO SPECIFICO 1 - AZIONE 8.5.1 - MISURE DI POLITICA ATTIVA, CON PARTICOLARE ATTENZIONE AI SETTORI CHE OFFRONO MAGGIORI PROSPETTIVE DI CRESCITA - IMPRESE	2	U.2.03.03.03.000	15	1504	2018	3180004251	855	POR CAMPANIA FSE 2014/2020 - ASSE I - OBIETTIVI SPECIFICI 1, 2 E 3 (RA8.1, 8.2, 8.5) - AVVISO PUBBLICO "INCENTIVI PER L'ASSUNZIONEDILAVORATORI SVANTAGGIATI IN CAMPANIA - ANNUALITA' 2016" - IMPEGN0 DISPESA A FAVORE DI BENEFICIARI VARI	2020/0000049/50_01_00/E	50	01	01	879,23
4773	U08602	POR FSE 2014-2020 - ASSE I -OBIETTIVO SPECIFICO 1 - AZIONE 8.5.1 - MISURE DI POLITICA ATTIVA, CON PARTICOLARE ATTENZIONE AI SETTORI CHE OFFRONO MAGGIORI PROSPETTIVE DI CRESCITA - IMPRESE	2	U.2.03.03.03.000	15	1504	2018	3180004251	856	POR CAMPANIA FSE 2014/2020 - ASSE I - OBIETTIVI SPECIFICI 1, 2 E 3 (RA8.1, 8.2, 8.5) - AVVISO PUBBLICO "INCENTIVI PER L'ASSUNZIONEDILAVORATORI SVANTAGGIATI IN CAMPANIA - ANNUALITA' 2016" - IMPEGN0 DISPESA A FAVORE DI BENEFICIARI VARI	2020/0000049/50_01_00/E	50	01	01	3.798,75
4774	U08602	POR FSE 2014-2020 - ASSE I -OBIETTIVO SPECIFICO 1 - AZIONE 8.5.1 - MISURE DI POLITICA ATTIVA, CON PARTICOLARE ATTENZIONE AI SETTORI CHE OFFRONO MAGGIORI PROSPETTIVE DI CRESCITA - IMPRESE	2	U.2.03.03.03.000	15	1504	2018	3180004251	857	POR CAMPANIA FSE 2014/2020 - ASSE I - OBIETTIVI SPECIFICI 1, 2 E 3 (RA8.1, 8.2, 8.5) - AVVISO PUBBLICO "INCENTIVI PER L'ASSUNZIONEDILAVORATORI SVANTAGGIATI IN CAMPANIA - ANNUALITA' 2016" - IMPEGN0 DISPESA A FAVORE DI BENEFICIARI VARI	2020/0000049/50_01_00/E	50	01	01	886,37
4775	U08602	POR FSE 2014-2020 - ASSE I -OBIETTIVO SPECIFICO 1 - AZIONE 8.5.1 - MISURE DI POLITICA ATTIVA, CON PARTICOLARE ATTENZIONE AI SETTORI CHE OFFRONO MAGGIORI PROSPETTIVE DI CRESCITA - IMPRESE	2	U.2.03.03.03.000	15	1504	2018	3180004251	858	POR CAMPANIA FSE 2014/2020 - ASSE I - OBIETTIVI SPECIFICI 1, 2 E 3 (RA8.1, 8.2, 8.5) - AVVISO PUBBLICO "INCENTIVI PER L'ASSUNZIONEDILAVORATORI SVANTAGGIATI IN CAMPANIA - ANNUALITA' 2016" - IMPEGN0 DISPESA A FAVORE DI BENEFICIARI VARI	2020/0000049/50_01_00/E	50	01	01	379,88
4776	U08602	POR FSE 2014-2020 - ASSE I -OBIETTIVO SPECIFICO 1 - AZIONE 8.5.1 - MISURE DI POLITICA ATTIVA, CON PARTICOLARE ATTENZIONE AI SETTORI CHE OFFRONO MAGGIORI PROSPETTIVE DI CRESCITA - IMPRESE	2	U.2.03.03.03.000	15	1504	2018	3180004251	859	POR CAMPANIA FSE 2014/2020 - ASSE I - OBIETTIVI SPECIFICI 1, 2 E 3 (RA8.1, 8.2, 8.5) - AVVISO PUBBLICO "INCENTIVI PER L'ASSUNZIONEDILAVORATORI SVANTAGGIATI IN CAMPANIA - ANNUALITA' 2016" - IMPEGN0 DISPESA A FAVORE DI BENEFICIARI VARI	2020/0000049/50_01_00/E	50	01	01	660,75
4777	U08602	POR FSE 2014-2020 - ASSE I -OBIETTIVO SPECIFICO 1 - AZIONE 8.5.1 - MISURE DI POLITICA ATTIVA, CON PARTICOLARE ATTENZIONE AI SETTORI CHE OFFRONO MAGGIORI PROSPETTIVE DI CRESCITA - IMPRESE	2	U.2.03.03.03.000	15	1504	2018	3180004251	860	POR CAMPANIA FSE 2014/2020 - ASSE I - OBIETTIVI SPECIFICI 1, 2 E 3 (RA8.1, 8.2, 8.5) - AVVISO PUBBLICO "INCENTIVI PER L'ASSUNZIONEDILAVORATORI SVANTAGGIATI IN CAMPANIA - ANNUALITA' 2016" - IMPEGN0 DISPESA A FAVORE DI BENEFICIARI VARI	2020/0000049/50_01_00/E	50	01	01	154,18
4778	U08602	POR FSE 2014-2020 - ASSE I -OBIETTIVO SPECIFICO 1 - AZIONE 8.5.1 - MISURE DI POLITICA ATTIVA, CON PARTICOLARE ATTENZIONE AI SETTORI CHE OFFRONO MAGGIORI PROSPETTIVE DI CRESCITA - IMPRESE	2	U.2.03.03.03.000	15	1504	2018	3180004251	861	POR CAMPANIA FSE 2014/2020 - ASSE I - OBIETTIVI SPECIFICI 1, 2 E 3 (RA8.1, 8.2, 8.5) - AVVISO PUBBLICO "INCENTIVI PER L'ASSUNZIONEDILAVORATORI SVANTAGGIATI IN CAMPANIA - ANNUALITA' 2016" - IMPEGN0 DISPESA A FAVORE DI BENEFICIARI VARI	2020/0000049/50_01_00/E	50	01	01	66,07
4779	U08602	POR FSE 2014-2020 - ASSE I -OBIETTIVO SPECIFICO 1 - AZIONE 8.5.1 - MISURE DI POLITICA ATTIVA, CON PARTICOLARE ATTENZIONE AI SETTORI CHE OFFRONO MAGGIORI PROSPETTIVE DI CRESCITA - IMPRESE	2	U.2.03.03.03.000	15	1504	2018	3180004251	862	POR CAMPANIA FSE 2014/2020 - ASSE I - OBIETTIVI SPECIFICI 1, 2 E 3 (RA8.1, 8.2, 8.5) - AVVISO PUBBLICO "INCENTIVI PER L'ASSUNZIONEDILAVORATORI SVANTAGGIATI IN CAMPANIA - ANNUALITA' 2016" - IMPEGN0 DISPESA A FAVORE DI BENEFICIARI VARI	2020/0000049/50_01_00/E	50	01	01	1.764,75
4780	U08602	POR FSE 2014-2020 - ASSE I -OBIETTIVO SPECIFICO 1 - AZIONE 8.5.1 - MISURE DI POLITICA ATTIVA, CON PARTICOLARE ATTENZIONE AI SETTORI CHE OFFRONO MAGGIORI PROSPETTIVE DI CRESCITA - IMPRESE	2	U.2.03.03.03.000	15	1504	2018	3180004251	863	POR CAMPANIA FSE 2014/2020 - ASSE I - OBIETTIVI SPECIFICI 1, 2 E 3 (RA8.1, 8.2, 8.5) - AVVISO PUBBLICO "INCENTIVI PER L'ASSUNZIONEDILAVORATORI SVANTAGGIATI IN CAMPANIA - ANNUALITA' 2016" - IMPEGN0 DISPESA A FAVORE DI BENEFICIARI VARI	2020/0000049/50_01_00/E	50	01	01	411,77
4781	U08602	POR FSE 2014-2020 - ASSE I -OBIETTIVO SPECIFICO 1 - AZIONE 8.5.1 - MISURE DI POLITICA ATTIVA, CON PARTICOLARE ATTENZIONE AI SETTORI CHE OFFRONO MAGGIORI PROSPETTIVE DI CRESCITA - IMPRESE	2	U.2.03.03.03.000	15	1504	2018	3180004251	864	POR CAMPANIA FSE 2014/2020 - ASSE I - OBIETTIVI SPECIFICI 1, 2 E 3 (RA8.1, 8.2, 8.5) - AVVISO PUBBLICO "INCENTIVI PER L'ASSUNZIONEDILAVORATORI SVANTAGGIATI IN CAMPANIA - ANNUALITA' 2016" - IMPEGN0 DISPESA A FAVORE DI BENEFICIARI VARI	2020/0000049/50_01_00/E	50	01	01	176,48
4782	U08602	POR FSE 2014-2020 - ASSE I -OBIETTIVO SPECIFICO 1 - AZIONE 8.5.1 - MISURE DI POLITICA ATTIVA, CON PARTICOLARE ATTENZIONE AI SETTORI CHE OFFRONO MAGGIORI PROSPETTIVE DI CRESCITA - IMPRESE	2	U.2.03.03.03.000	15	1504	2018	3180004251	865	POR CAMPANIA FSE 2014/2020 - ASSE I - OBIETTIVI SPECIFICI 1, 2 E 3 (RA8.1, 8.2, 8.5) - AVVISO PUBBLICO "INCENTIVI PER L'ASSUNZIONEDILAVORATORI SVANTAGGIATI IN CAMPANIA - ANNUALITA' 2016" - IMPEGN0 DISPESA A FAVORE DI BENEFICIARI VARI	2020/0000049/50_01_00/E	50	01	01	3.239,25
4783	U08602	POR FSE 2014-2020 - ASSE I -OBIETTIVO SPECIFICO 1 - AZIONE 8.5.1 - MISURE DI POLITICA ATTIVA, CON PARTICOLARE ATTENZIONE AI SETTORI CHE OFFRONO MAGGIORI PROSPETTIVE DI CRESCITA - IMPRESE	2	U.2.03.03.03.000	15	1504	2018	3180004251	866	POR CAMPANIA FSE 2014/2020 - ASSE I - OBIETTIVI SPECIFICI 1, 2 E 3 (RA8.1, 8.2, 8.5) - AVVISO PUBBLICO "INCENTIVI PER L'ASSUNZIONEDILAVORATORI SVANTAGGIATI IN CAMPANIA - ANNUALITA' 2016" - IMPEGN0 DISPESA A FAVORE DI BENEFICIARI VARI	2020/0000049/50_01_00/E	50	01	01	755,82
4784	U08602	POR FSE 2014-2020 - ASSE I -OBIETTIVO SPECIFICO 1 - AZIONE 8.5.1 - MISURE DI POLITICA ATTIVA, CON PARTICOLARE ATTENZIONE AI SETTORI CHE OFFRONO MAGGIORI PROSPETTIVE DI CRESCITA - IMPRESE	2	U.2.03.03.03.000	15	1504	2018	3180004251	867	POR CAMPANIA FSE 2014/2020 - ASSE I - OBIETTIVI SPECIFICI 1, 2 E 3 (RA8.1, 8.2, 8.5) - AVVISO PUBBLICO "INCENTIVI PER L'ASSUNZIONEDILAVORATORI SVANTAGGIATI IN CAMPANIA - ANNUALITA' 2016" - IMPEGN0 DISPESA A FAVORE DI BENEFICIARI VARI	2020/0000049/50_01_00/E	50	01	01	323,93

fonte: http://burc.regione.campania.it

N.	Cap	Descrizione	Tit	IV liv.	Miss	Prog	Anno res.	n. Imp.	Pos	Oggetto	decreto	DIP	DG	UOD	Importo Insussistenza
4785	U08602	POR FSE 2014-2020 - ASSE I -OBIETTIVO SPECIFICO 1 - AZIONE 8.5.1 - MISURE DI POLITICA ATTIVA, CON PARTICOLARE ATTENZIONE AI SETTORI CHE OFFRONO MAGGIORI PROSPETTIVE DI CRESCITA - IMPRESE	2	U.2.03.03.03.000	15	1504	2018	3180004251	868	POR CAMPANIA FSE 2014/2020 - ASSE I - OBIETTIVI SPECIFICI 1, 2 E 3 (RA8.1, 8.2, 8.5) - AVVISO PUBBLICO "INCENTIVI PER L'ASSUNZIONEDILAVORATORI SVANTAGGIATI IN CAMPANIA - ANNUALITA' 2016" - IMPEGN0 DISPESA A FAVORE DI BENEFICIARI VARI	2020/0000049/50_01_00/E	50	01	01	5.360,25
4786	U08602	POR FSE 2014-2020 - ASSE I -OBIETTIVO SPECIFICO 1 - AZIONE 8.5.1 - MISURE DI POLITICA ATTIVA, CON PARTICOLARE ATTENZIONE AI SETTORI CHE OFFRONO MAGGIORI PROSPETTIVE DI CRESCITA - IMPRESE	2	U.2.03.03.03.000	15	1504	2018	3180004251	869	POR CAMPANIA FSE 2014/2020 - ASSE I - OBIETTIVI SPECIFICI 1, 2 E 3 (RA8.1, 8.2, 8.5) - AVVISO PUBBLICO "INCENTIVI PER L'ASSUNZIONEDILAVORATORI SVANTAGGIATI IN CAMPANIA - ANNUALITA' 2016" - IMPEGN0 DISPESA A FAVORE DI BENEFICIARI VARI	2020/0000049/50_01_00/E	50	01	01	1.250,72
4787	U08602	POR FSE 2014-2020 - ASSE I -OBIETTIVO SPECIFICO 1 - AZIONE 8.5.1 - MISURE DI POLITICA ATTIVA, CON PARTICOLARE ATTENZIONE AI SETTORI CHE OFFRONO MAGGIORI PROSPETTIVE DI CRESCITA - IMPRESE	2	U.2.03.03.03.000	15	1504	2018	3180004251	870	POR CAMPANIA FSE 2014/2020 - ASSE I - OBIETTIVI SPECIFICI 1, 2 E 3 (RA8.1, 8.2, 8.5) - AVVISO PUBBLICO "INCENTIVI PER L'ASSUNZIONEDILAVORATORI SVANTAGGIATI IN CAMPANIA - ANNUALITA' 2016" - IMPEGN0 DISPESA A FAVORE DI BENEFICIARI VARI	2020/0000049/50_01_00/E	50	01	01	536,03
4788	U08602	POR FSE 2014-2020 - ASSE I -OBIETTIVO SPECIFICO 1 - AZIONE 8.5.1 - MISURE DI POLITICA ATTIVA, CON PARTICOLARE ATTENZIONE AI SETTORI CHE OFFRONO MAGGIORI PROSPETTIVE DI CRESCITA - IMPRESE	2	U.2.03.03.03.000	15	1504	2018	3180004251	871	POR CAMPANIA FSE 2014/2020 - ASSE I - OBIETTIVI SPECIFICI 1, 2 E 3 (RA8.1, 8.2, 8.5) - AVVISO PUBBLICO "INCENTIVI PER L'ASSUNZIONEDILAVORATORI SVANTAGGIATI IN CAMPANIA - ANNUALITA' 2016" - IMPEGN0 DISPESA A FAVORE DI BENEFICIARI VARI	2020/0000049/50_01_00/E	50	01	01	3.099,00
4789	U08602	POR FSE 2014-2020 - ASSE I -OBIETTIVO SPECIFICO 1 - AZIONE 8.5.1 - MISURE DI POLITICA ATTIVA, CON PARTICOLARE ATTENZIONE AI SETTORI CHE OFFRONO MAGGIORI PROSPETTIVE DI CRESCITA - IMPRESE	2	U.2.03.03.03.000	15	1504	2018	3180004251	872	POR CAMPANIA FSE 2014/2020 - ASSE I - OBIETTIVI SPECIFICI 1, 2 E 3 (RA8.1, 8.2, 8.5) - AVVISO PUBBLICO "INCENTIVI PER L'ASSUNZIONEDILAVORATORI SVANTAGGIATI IN CAMPANIA - ANNUALITA' 2016" - IMPEGN0 DISPESA A FAVORE DI BENEFICIARI VARI	2020/0000049/50_01_00/E	50	01	01	723,10
4790	U08602	POR FSE 2014-2020 - ASSE I -OBIETTIVO SPECIFICO 1 - AZIONE 8.5.1 - MISURE DI POLITICA ATTIVA, CON PARTICOLARE ATTENZIONE AI SETTORI CHE OFFRONO MAGGIORI PROSPETTIVE DI CRESCITA - IMPRESE	2	U.2.03.03.03.000	15	1504	2018	3180004251	873	POR CAMPANIA FSE 2014/2020 - ASSE I - OBIETTIVI SPECIFICI 1, 2 E 3 (RA8.1, 8.2, 8.5) - AVVISO PUBBLICO "INCENTIVI PER L'ASSUNZIONEDILAVORATORI SVANTAGGIATI IN CAMPANIA - ANNUALITA' 2016" - IMPEGN0 DISPESA A FAVORE DI BENEFICIARI VARI	2020/0000049/50_01_00/E	50	01	01	309,90
4791	U08602	POR FSE 2014-2020 - ASSE I -OBIETTIVO SPECIFICO 1 - AZIONE 8.5.1 - MISURE DI POLITICA ATTIVA, CON PARTICOLARE ATTENZIONE AI SETTORI CHE OFFRONO MAGGIORI PROSPETTIVE DI CRESCITA - IMPRESE	2	U.2.03.03.03.000	15	1504	2018	3180004251	877	POR CAMPANIA FSE 2014/2020 - ASSE I - OBIETTIVI SPECIFICI 1, 2 E 3 (RA8.1, 8.2, 8.5) - AVVISO PUBBLICO "INCENTIVI PER L'ASSUNZIONEDILAVORATORI SVANTAGGIATI IN CAMPANIA - ANNUALITA' 2016" - IMPEGN0 DISPESA A FAVORE DI BENEFICIARI VARI	2020/0000049/50_01_00/E	50	01	01	3.042,00
4792	U08602	POR FSE 2014-2020 - ASSE I -OBIETTIVO SPECIFICO 1 - AZIONE 8.5.1 - MISURE DI POLITICA ATTIVA, CON PARTICOLARE ATTENZIONE AI SETTORI CHE OFFRONO MAGGIORI PROSPETTIVE DI CRESCITA - IMPRESE	2	U.2.03.03.03.000	15	1504	2018	3180004251	878	POR CAMPANIA FSE 2014/2020 - ASSE I - OBIETTIVI SPECIFICI 1, 2 E 3 (RA8.1, 8.2, 8.5) - AVVISO PUBBLICO "INCENTIVI PER L'ASSUNZIONEDILAVORATORI SVANTAGGIATI IN CAMPANIA - ANNUALITA' 2016" - IMPEGN0 DISPESA A FAVORE DI BENEFICIARI VARI	2020/0000049/50_01_00/E	50	01	01	709,80
4793	U08602	POR FSE 2014-2020 - ASSE I -OBIETTIVO SPECIFICO 1 - AZIONE 8.5.1 - MISURE DI POLITICA ATTIVA, CON PARTICOLARE ATTENZIONE AI SETTORI CHE OFFRONO MAGGIORI PROSPETTIVE DI CRESCITA - IMPRESE	2	U.2.03.03.03.000	15	1504	2018	3180004251	879	POR CAMPANIA FSE 2014/2020 - ASSE I - OBIETTIVI SPECIFICI 1, 2 E 3 (RA8.1, 8.2, 8.5) - AVVISO PUBBLICO "INCENTIVI PER L'ASSUNZIONEDILAVORATORI SVANTAGGIATI IN CAMPANIA - ANNUALITA' 2016" - IMPEGN0 DISPESA A FAVORE DI BENEFICIARI VARI	2020/0000049/50_01_00/E	50	01	01	304,20
4794	U08602	POR FSE 2014-2020 - ASSE I -OBIETTIVO SPECIFICO 1 - AZIONE 8.5.1 - MISURE DI POLITICA ATTIVA, CON PARTICOLARE ATTENZIONE AI SETTORI CHE OFFRONO MAGGIORI PROSPETTIVE DI CRESCITA - IMPRESE	2	U.2.03.03.03.000	15	1504	2018	3180004251	880	POR CAMPANIA FSE 2014/2020 - ASSE I - OBIETTIVI SPECIFICI 1, 2 E 3 (RA8.1, 8.2, 8.5) - AVVISO PUBBLICO "INCENTIVI PER L'ASSUNZIONEDILAVORATORI SVANTAGGIATI IN CAMPANIA - ANNUALITA' 2016" - IMPEGN0 DISPESA A FAVORE DI BENEFICIARI VARI	2020/0000049/50_01_00/E	50	01	01	765,75
4795	U08602	POR FSE 2014-2020 - ASSE I -OBIETTIVO SPECIFICO 1 - AZIONE 8.5.1 - MISURE DI POLITICA ATTIVA, CON PARTICOLARE ATTENZIONE AI SETTORI CHE OFFRONO MAGGIORI PROSPETTIVE DI CRESCITA - IMPRESE	2	U.2.03.03.03.000	15	1504	2018	3180004251	881	POR CAMPANIA FSE 2014/2020 - ASSE I - OBIETTIVI SPECIFICI 1, 2 E 3 (RA8.1, 8.2, 8.5) - AVVISO PUBBLICO "INCENTIVI PER L'ASSUNZIONEDILAVORATORI SVANTAGGIATI IN CAMPANIA - ANNUALITA' 2016" - IMPEGN0 DISPESA A FAVORE DI BENEFICIARI VARI	2020/0000049/50_01_00/E	50	01	01	178,68
4796	U08602	POR FSE 2014-2020 - ASSE I -OBIETTIVO SPECIFICO 1 - AZIONE 8.5.1 - MISURE DI POLITICA ATTIVA, CON PARTICOLARE ATTENZIONE AI SETTORI CHE OFFRONO MAGGIORI PROSPETTIVE DI CRESCITA - IMPRESE	2	U.2.03.03.03.000	15	1504	2018	3180004251	882	POR CAMPANIA FSE 2014/2020 - ASSE I - OBIETTIVI SPECIFICI 1, 2 E 3 (RA8.1, 8.2, 8.5) - AVVISO PUBBLICO "INCENTIVI PER L'ASSUNZIONEDILAVORATORI SVANTAGGIATI IN CAMPANIA - ANNUALITA' 2016" - IMPEGN0 DISPESA A FAVORE DI BENEFICIARI VARI	2020/0000049/50_01_00/E	50	01	01	76,57
4797	U08602	POR FSE 2014-2020 - ASSE I -OBIETTIVO SPECIFICO 1 - AZIONE 8.5.1 - MISURE DI POLITICA ATTIVA, CON PARTICOLARE ATTENZIONE AI SETTORI CHE OFFRONO MAGGIORI PROSPETTIVE DI CRESCITA - IMPRESE	2	U.2.03.03.03.000	15	1504	2018	3180004251	883	POR CAMPANIA FSE 2014/2020 - ASSE I - OBIETTIVI SPECIFICI 1, 2 E 3 (RA8.1, 8.2, 8.5) - AVVISO PUBBLICO "INCENTIVI PER L'ASSUNZIONEDILAVORATORI SVANTAGGIATI IN CAMPANIA - ANNUALITA' 2016" - IMPEGN0 DISPESA A FAVORE DI BENEFICIARI VARI	2020/0000049/50_01_00/E	50	01	01	7.667,25

fonte: http://burc.regione.campania.it

N.	Cap	Descrizione	Tit	IV liv.	Miss	Prog	Anno res.	n. Imp.	Pos	Oggetto	decreto	DIP	DG	UOD	Importo Insussistenza
4798	U08602	POR FSE 2014-2020 - ASSE I -OBIETTIVO SPECIFICO 1 - AZIONE 8.5.1 - MISURE DI POLITICA ATTIVA, CON PARTICOLARE ATTENZIONE AI SETTORI CHE OFFRONO MAGGIORI PROSPETTIVE DI CRESCITA - IMPRESE	2	U.2.03.03.03.000	15	1504	2018	3180004251	884	POR CAMPANIA FSE 2014/2020 - ASSE I - OBIETTIVI SPECIFICI 1, 2 E 3 (RA8.1, 8.2, 8.5) - AVVISO PUBBLICO "INCENTIVI PER L'ASSUNZIONEDILAVORATORI SVANTAGGIATI IN CAMPANIA - ANNUALITA' 2016" - IMPEGN0 DISPESA A FAVORE DI BENEFICIARI VARI	2020/0000049/50_01_00/E	50	01	01	1.789,03
4799	U08602	POR FSE 2014-2020 - ASSE I -OBIETTIVO SPECIFICO 1 - AZIONE 8.5.1 - MISURE DI POLITICA ATTIVA, CON PARTICOLARE ATTENZIONE AI SETTORI CHE OFFRONO MAGGIORI PROSPETTIVE DI CRESCITA - IMPRESE	2	U.2.03.03.03.000	15	1504	2018	3180004251	885	POR CAMPANIA FSE 2014/2020 - ASSE I - OBIETTIVI SPECIFICI 1, 2 E 3 (RA8.1, 8.2, 8.5) - AVVISO PUBBLICO "INCENTIVI PER L'ASSUNZIONEDILAVORATORI SVANTAGGIATI IN CAMPANIA - ANNUALITA' 2016" - IMPEGN0 DISPESA A FAVORE DI BENEFICIARI VARI	2020/0000049/50_01_00/E	50	01	01	766,72
4800	U08602	POR FSE 2014-2020 - ASSE I -OBIETTIVO SPECIFICO 1 - AZIONE 8.5.1 - MISURE DI POLITICA ATTIVA, CON PARTICOLARE ATTENZIONE AI SETTORI CHE OFFRONO MAGGIORI PROSPETTIVE DI CRESCITA - IMPRESE	2	U.2.03.03.03.000	15	1504	2018	3180004251	886	POR CAMPANIA FSE 2014/2020 - ASSE I - OBIETTIVI SPECIFICI 1, 2 E 3 (RA8.1, 8.2, 8.5) - AVVISO PUBBLICO "INCENTIVI PER L'ASSUNZIONEDILAVORATORI SVANTAGGIATI IN CAMPANIA - ANNUALITA' 2016" - IMPEGN0 DISPESA A FAVORE DI BENEFICIARI VARI	2020/0000049/50_01_00/E	50	01	01	454,50
4801	U08602	POR FSE 2014-2020 - ASSE I -OBIETTIVO SPECIFICO 1 - AZIONE 8.5.1 - MISURE DI POLITICA ATTIVA, CON PARTICOLARE ATTENZIONE AI SETTORI CHE OFFRONO MAGGIORI PROSPETTIVE DI CRESCITA - IMPRESE	2	U.2.03.03.03.000	15	1504	2018	3180004251	887	POR CAMPANIA FSE 2014/2020 - ASSE I - OBIETTIVI SPECIFICI 1, 2 E 3 (RA8.1, 8.2, 8.5) - AVVISO PUBBLICO "INCENTIVI PER L'ASSUNZIONEDILAVORATORI SVANTAGGIATI IN CAMPANIA - ANNUALITA' 2016" - IMPEGN0 DISPESA A FAVORE DI BENEFICIARI VARI	2020/0000049/50_01_00/E	50	01	01	106,04
4802	U08602	POR FSE 2014-2020 - ASSE I -OBIETTIVO SPECIFICO 1 - AZIONE 8.5.1 - MISURE DI POLITICA ATTIVA, CON PARTICOLARE ATTENZIONE AI SETTORI CHE OFFRONO MAGGIORI PROSPETTIVE DI CRESCITA - IMPRESE	2	U.2.03.03.03.000	15	1504	2018	3180004251	888	POR CAMPANIA FSE 2014/2020 - ASSE I - OBIETTIVI SPECIFICI 1, 2 E 3 (RA8.1, 8.2, 8.5) - AVVISO PUBBLICO "INCENTIVI PER L'ASSUNZIONEDILAVORATORI SVANTAGGIATI IN CAMPANIA - ANNUALITA' 2016" - IMPEGN0 DISPESA A FAVORE DI BENEFICIARI VARI	2020/0000049/50_01_00/E	50	01	01	45,46
4803	U08602	POR FSE 2014-2020 - ASSE I -OBIETTIVO SPECIFICO 1 - AZIONE 8.5.1 - MISURE DI POLITICA ATTIVA, CON PARTICOLARE ATTENZIONE AI SETTORI CHE OFFRONO MAGGIORI PROSPETTIVE DI CRESCITA - IMPRESE	2	U.2.03.03.03.000	15	1504	2018	3180004251	889	POR CAMPANIA FSE 2014/2020 - ASSE I - OBIETTIVI SPECIFICI 1, 2 E 3 (RA8.1, 8.2, 8.5) - AVVISO PUBBLICO "INCENTIVI PER L'ASSUNZIONEDILAVORATORI SVANTAGGIATI IN CAMPANIA - ANNUALITA' 2016" - IMPEGN0 DISPESA A FAVORE DI BENEFICIARI VARI	2020/0000049/50_01_00/E	50	01	01	5.644,50
4804	U08602	POR FSE 2014-2020 - ASSE I -OBIETTIVO SPECIFICO 1 - AZIONE 8.5.1 - MISURE DI POLITICA ATTIVA, CON PARTICOLARE ATTENZIONE AI SETTORI CHE OFFRONO MAGGIORI PROSPETTIVE DI CRESCITA - IMPRESE	2	U.2.03.03.03.000	15	1504	2018	3180004251	890	POR CAMPANIA FSE 2014/2020 - ASSE I - OBIETTIVI SPECIFICI 1, 2 E 3 (RA8.1, 8.2, 8.5) - AVVISO PUBBLICO "INCENTIVI PER L'ASSUNZIONEDILAVORATORI SVANTAGGIATI IN CAMPANIA - ANNUALITA' 2016" - IMPEGN0 DISPESA A FAVORE DI BENEFICIARI VARI	2020/0000049/50_01_00/E	50	01	01	1.317,05
4805	U08602	POR FSE 2014-2020 - ASSE I -OBIETTIVO SPECIFICO 1 - AZIONE 8.5.1 - MISURE DI POLITICA ATTIVA, CON PARTICOLARE ATTENZIONE AI SETTORI CHE OFFRONO MAGGIORI PROSPETTIVE DI CRESCITA - IMPRESE	2	U.2.03.03.03.000	15	1504	2018	3180004251	891	POR CAMPANIA FSE 2014/2020 - ASSE I - OBIETTIVI SPECIFICI 1, 2 E 3 (RA8.1, 8.2, 8.5) - AVVISO PUBBLICO "INCENTIVI PER L'ASSUNZIONEDILAVORATORI SVANTAGGIATI IN CAMPANIA - ANNUALITA' 2016" - IMPEGN0 DISPESA A FAVORE DI BENEFICIARI VARI	2020/0000049/50_01_00/E	50	01	01	564,45
4806	U08602	POR FSE 2014-2020 - ASSE I -OBIETTIVO SPECIFICO 1 - AZIONE 8.5.1 - MISURE DI POLITICA ATTIVA, CON PARTICOLARE ATTENZIONE AI SETTORI CHE OFFRONO MAGGIORI PROSPETTIVE DI CRESCITA - IMPRESE	2	U.2.03.03.03.000	15	1504	2018	3180004251	892	POR CAMPANIA FSE 2014/2020 - ASSE I - OBIETTIVI SPECIFICI 1, 2 E 3 (RA8.1, 8.2, 8.5) - AVVISO PUBBLICO "INCENTIVI PER L'ASSUNZIONEDILAVORATORI SVANTAGGIATI IN CAMPANIA - ANNUALITA' 2016" - IMPEGN0 DISPESA A FAVORE DI BENEFICIARI VARI	2020/0000049/50_01_00/E	50	01	01	1.655,26
4807	U08602	POR FSE 2014-2020 - ASSE I -OBIETTIVO SPECIFICO 1 - AZIONE 8.5.1 - MISURE DI POLITICA ATTIVA, CON PARTICOLARE ATTENZIONE AI SETTORI CHE OFFRONO MAGGIORI PROSPETTIVE DI CRESCITA - IMPRESE	2	U.2.03.03.03.000	15	1504	2018	3180004251	893	POR CAMPANIA FSE 2014/2020 - ASSE I - OBIETTIVI SPECIFICI 1, 2 E 3 (RA8.1, 8.2, 8.5) - AVVISO PUBBLICO "INCENTIVI PER L'ASSUNZIONEDILAVORATORI SVANTAGGIATI IN CAMPANIA - ANNUALITA' 2016" - IMPEGN0 DISPESA A FAVORE DI BENEFICIARI VARI	2020/0000049/50_01_00/E	50	01	01	386,22
4808	U08602	POR FSE 2014-2020 - ASSE I -OBIETTIVO SPECIFICO 1 - AZIONE 8.5.1 - MISURE DI POLITICA ATTIVA, CON PARTICOLARE ATTENZIONE AI SETTORI CHE OFFRONO MAGGIORI PROSPETTIVE DI CRESCITA - IMPRESE	2	U.2.03.03.03.000	15	1504	2018	3180004251	894	POR CAMPANIA FSE 2014/2020 - ASSE I - OBIETTIVI SPECIFICI 1, 2 E 3 (RA8.1, 8.2, 8.5) - AVVISO PUBBLICO "INCENTIVI PER L'ASSUNZIONEDILAVORATORI SVANTAGGIATI IN CAMPANIA - ANNUALITA' 2016" - IMPEGN0 DISPESA A FAVORE DI BENEFICIARI VARI	2020/0000049/50_01_00/E	50	01	01	165,52
4809	U08602	POR FSE 2014-2020 - ASSE I -OBIETTIVO SPECIFICO 1 - AZIONE 8.5.1 - MISURE DI POLITICA ATTIVA, CON PARTICOLARE ATTENZIONE AI SETTORI CHE OFFRONO MAGGIORI PROSPETTIVE DI CRESCITA - IMPRESE	2	U.2.03.03.03.000	15	1504	2018	3180004267	1	POR CAMPANIA FSE 2014/2020 - ASSE I - OBIETTIVI SPECIFICI 1, 2 E 3 (RA8.1, 8.2, 8.5) - AVVISO PUBBLICO "INCENTIVI PER L'ASSUNZIONEDILAVORATORI SVANTAGGIATI IN CAMPANIA - ANNUALITA' 2016" - IMPEGN0 DISPESA A FAVORE DI BENEFICIARI VARI	2020/0000049/50_01_00/E	50	01	01	1.358,25
4810	U08602	POR FSE 2014-2020 - ASSE I -OBIETTIVO SPECIFICO 1 - AZIONE 8.5.1 - MISURE DI POLITICA ATTIVA, CON PARTICOLARE ATTENZIONE AI SETTORI CHE OFFRONO MAGGIORI PROSPETTIVE DI CRESCITA - IMPRESE	2	U.2.03.03.03.000	15	1504	2018	3180004267	2	POR CAMPANIA FSE 2014/2020 - ASSE I - OBIETTIVI SPECIFICI 1, 2 E 3 (RA8.1, 8.2, 8.5) - AVVISO PUBBLICO "INCENTIVI PER L'ASSUNZIONEDILAVORATORI SVANTAGGIATI IN CAMPANIA - ANNUALITA' 2016" - IMPEGN0 DISPESA A FAVORE DI BENEFICIARI VARI	2020/0000049/50_01_00/E	50	01	01	316,92

fonte: http://burc.regione.campania.it

N.	Cap	Descrizione	Tit	IV liv.	Miss	Prog	Anno res.	n. Imp.	Pos	Oggetto	decreto	DIP	DG	UOD	Importo Insussistenza
4811	U08602	POR FSE 2014-2020 - ASSE I -OBIETTIVO SPECIFICO 1 - AZIONE 8.5.1 - MISURE DI POLITICA ATTIVA, CON PARTICOLARE ATTENZIONE AI SETTORI CHE OFFRONO MAGGIORI PROSPETTIVE DI CRESCITA - IMPRESE	2	U.2.03.03.03.000	15	1504	2018	3180004267	3	POR CAMPANIA FSE 2014/2020 - ASSE I - OBIETTIVI SPECIFICI 1, 2 E 3 (RA8.1, 8.2, 8.5) - AVVISO PUBBLICO "INCENTIVI PER L'ASSUNZIONEDILAVORATORI SVANTAGGIATI IN CAMPANIA - ANNUALITA' 2016" - IMPEGN0 DISPESA A FAVORE DI BENEFICIARI VARI	2020/0000049/50_01_00/E	50	01	01	135,83
4812	U08602	POR FSE 2014-2020 - ASSE I -OBIETTIVO SPECIFICO 1 - AZIONE 8.5.1 - MISURE DI POLITICA ATTIVA, CON PARTICOLARE ATTENZIONE AI SETTORI CHE OFFRONO MAGGIORI PROSPETTIVE DI CRESCITA - IMPRESE	2	U.2.03.03.03.000	15	1504	2018	3180004267	4	POR CAMPANIA FSE 2014/2020 - ASSE I - OBIETTIVI SPECIFICI 1, 2 E 3 (RA8.1, 8.2, 8.5) - AVVISO PUBBLICO "INCENTIVI PER L'ASSUNZIONEDILAVORATORI SVANTAGGIATI IN CAMPANIA - ANNUALITA' 2016" - IMPEGN0 DISPESA A FAVORE DI BENEFICIARI VARI	2020/0000049/50_01_00/E	50	01	01	7.461,75
4813	U08602	POR FSE 2014-2020 - ASSE I -OBIETTIVO SPECIFICO 1 - AZIONE 8.5.1 - MISURE DI POLITICA ATTIVA, CON PARTICOLARE ATTENZIONE AI SETTORI CHE OFFRONO MAGGIORI PROSPETTIVE DI CRESCITA - IMPRESE	2	U.2.03.03.03.000	15	1504	2018	3180004267	5	POR CAMPANIA FSE 2014/2020 - ASSE I - OBIETTIVI SPECIFICI 1, 2 E 3 (RA8.1, 8.2, 8.5) - AVVISO PUBBLICO "INCENTIVI PER L'ASSUNZIONEDILAVORATORI SVANTAGGIATI IN CAMPANIA - ANNUALITA' 2016" - IMPEGN0 DISPESA A FAVORE DI BENEFICIARI VARI	2020/0000049/50_01_00/E	50	01	01	1.741,08
4814	U08602	POR FSE 2014-2020 - ASSE I -OBIETTIVO SPECIFICO 1 - AZIONE 8.5.1 - MISURE DI POLITICA ATTIVA, CON PARTICOLARE ATTENZIONE AI SETTORI CHE OFFRONO MAGGIORI PROSPETTIVE DI CRESCITA - IMPRESE	2	U.2.03.03.03.000	15	1504	2018	3180004267	6	POR CAMPANIA FSE 2014/2020 - ASSE I - OBIETTIVI SPECIFICI 1, 2 E 3 (RA8.1, 8.2, 8.5) - AVVISO PUBBLICO "INCENTIVI PER L'ASSUNZIONEDILAVORATORI SVANTAGGIATI IN CAMPANIA - ANNUALITA' 2016" - IMPEGN0 DISPESA A FAVORE DI BENEFICIARI VARI	2020/0000049/50_01_00/E	50	01	01	746,17
4815	U08602	POR FSE 2014-2020 - ASSE I -OBIETTIVO SPECIFICO 1 - AZIONE 8.5.1 - MISURE DI POLITICA ATTIVA, CON PARTICOLARE ATTENZIONE AI SETTORI CHE OFFRONO MAGGIORI PROSPETTIVE DI CRESCITA - IMPRESE	2	U.2.03.03.03.000	15	1504	2018	3180004267	7	POR CAMPANIA FSE 2014/2020 - ASSE I - OBIETTIVI SPECIFICI 1, 2 E 3 (RA8.1, 8.2, 8.5) - AVVISO PUBBLICO "INCENTIVI PER L'ASSUNZIONEDILAVORATORI SVANTAGGIATI IN CAMPANIA - ANNUALITA' 2016" - IMPEGN0 DISPESA A FAVORE DI BENEFICIARI VARI	2020/0000049/50_01_00/E	50	01	01	3.790,50
4816	U08602	POR FSE 2014-2020 - ASSE I -OBIETTIVO SPECIFICO 1 - AZIONE 8.5.1 - MISURE DI POLITICA ATTIVA, CON PARTICOLARE ATTENZIONE AI SETTORI CHE OFFRONO MAGGIORI PROSPETTIVE DI CRESCITA - IMPRESE	2	U.2.03.03.03.000	15	1504	2018	3180004267	8	POR CAMPANIA FSE 2014/2020 - ASSE I - OBIETTIVI SPECIFICI 1, 2 E 3 (RA8.1, 8.2, 8.5) - AVVISO PUBBLICO "INCENTIVI PER L'ASSUNZIONEDILAVORATORI SVANTAGGIATI IN CAMPANIA - ANNUALITA' 2016" - IMPEGN0 DISPESA A FAVORE DI BENEFICIARI VARI	2020/0000049/50_01_00/E	50	01	01	884,45
4817	U08602	POR FSE 2014-2020 - ASSE I -OBIETTIVO SPECIFICO 1 - AZIONE 8.5.1 - MISURE DI POLITICA ATTIVA, CON PARTICOLARE ATTENZIONE AI SETTORI CHE OFFRONO MAGGIORI PROSPETTIVE DI CRESCITA - IMPRESE	2	U.2.03.03.03.000	15	1504	2018	3180004267	9	POR CAMPANIA FSE 2014/2020 - ASSE I - OBIETTIVI SPECIFICI 1, 2 E 3 (RA8.1, 8.2, 8.5) - AVVISO PUBBLICO "INCENTIVI PER L'ASSUNZIONEDILAVORATORI SVANTAGGIATI IN CAMPANIA - ANNUALITA' 2016" - IMPEGN0 DISPESA A FAVORE DI BENEFICIARI VARI	2020/0000049/50_01_00/E	50	01	01	379,05
4818	U08602	POR FSE 2014-2020 - ASSE I -OBIETTIVO SPECIFICO 1 - AZIONE 8.5.1 - MISURE DI POLITICA ATTIVA, CON PARTICOLARE ATTENZIONE AI SETTORI CHE OFFRONO MAGGIORI PROSPETTIVE DI CRESCITA - IMPRESE	2	U.2.03.03.03.000	15	1504	2018	3180004267	10	POR CAMPANIA FSE 2014/2020 - ASSE I - OBIETTIVI SPECIFICI 1, 2 E 3 (RA8.1, 8.2, 8.5) - AVVISO PUBBLICO "INCENTIVI PER L'ASSUNZIONEDILAVORATORI SVANTAGGIATI IN CAMPANIA - ANNUALITA' 2016" - IMPEGN0 DISPESA A FAVORE DI BENEFICIARI VARI	2020/0000049/50_01_00/E	50	01	01	4.124,25
4819	U08602	POR FSE 2014-2020 - ASSE I -OBIETTIVO SPECIFICO 1 - AZIONE 8.5.1 - MISURE DI POLITICA ATTIVA, CON PARTICOLARE ATTENZIONE AI SETTORI CHE OFFRONO MAGGIORI PROSPETTIVE DI CRESCITA - IMPRESE	2	U.2.03.03.03.000	15	1504	2018	3180004267	11	POR CAMPANIA FSE 2014/2020 - ASSE I - OBIETTIVI SPECIFICI 1, 2 E 3 (RA8.1, 8.2, 8.5) - AVVISO PUBBLICO "INCENTIVI PER L'ASSUNZIONEDILAVORATORI SVANTAGGIATI IN CAMPANIA - ANNUALITA' 2016" - IMPEGN0 DISPESA A FAVORE DI BENEFICIARI VARI	2020/0000049/50_01_00/E	50	01	01	962,32
4820	U08602	POR FSE 2014-2020 - ASSE I -OBIETTIVO SPECIFICO 1 - AZIONE 8.5.1 - MISURE DI POLITICA ATTIVA, CON PARTICOLARE ATTENZIONE AI SETTORI CHE OFFRONO MAGGIORI PROSPETTIVE DI CRESCITA - IMPRESE	2	U.2.03.03.03.000	15	1504	2018	3180004267	12	POR CAMPANIA FSE 2014/2020 - ASSE I - OBIETTIVI SPECIFICI 1, 2 E 3 (RA8.1, 8.2, 8.5) - AVVISO PUBBLICO "INCENTIVI PER L'ASSUNZIONEDILAVORATORI SVANTAGGIATI IN CAMPANIA - ANNUALITA' 2016" - IMPEGN0 DISPESA A FAVORE DI BENEFICIARI VARI	2020/0000049/50_01_00/E	50	01	01	412,43
4821	U08602	POR FSE 2014-2020 - ASSE I -OBIETTIVO SPECIFICO 1 - AZIONE 8.5.1 - MISURE DI POLITICA ATTIVA, CON PARTICOLARE ATTENZIONE AI SETTORI CHE OFFRONO MAGGIORI PROSPETTIVE DI CRESCITA - IMPRESE	2	U.2.03.03.03.000	15	1504	2018	3180004267	13	POR CAMPANIA FSE 2014/2020 - ASSE I - OBIETTIVI SPECIFICI 1, 2 E 3 (RA8.1, 8.2, 8.5) - AVVISO PUBBLICO "INCENTIVI PER L'ASSUNZIONEDILAVORATORI SVANTAGGIATI IN CAMPANIA - ANNUALITA' 2016" - IMPEGN0 DISPESA A FAVORE DI BENEFICIARI VARI	2020/0000049/50_01_00/E	50	01	01	7.508,25
4822	U08602	POR FSE 2014-2020 - ASSE I -OBIETTIVO SPECIFICO 1 - AZIONE 8.5.1 - MISURE DI POLITICA ATTIVA, CON PARTICOLARE ATTENZIONE AI SETTORI CHE OFFRONO MAGGIORI PROSPETTIVE DI CRESCITA - IMPRESE	2	U.2.03.03.03.000	15	1504	2018	3180004267	14	POR CAMPANIA FSE 2014/2020 - ASSE I - OBIETTIVI SPECIFICI 1, 2 E 3 (RA8.1, 8.2, 8.5) - AVVISO PUBBLICO "INCENTIVI PER L'ASSUNZIONEDILAVORATORI SVANTAGGIATI IN CAMPANIA - ANNUALITA' 2016" - IMPEGN0 DISPESA A FAVORE DI BENEFICIARI VARI	2020/0000049/50_01_00/E	50	01	01	1.751,92
4823	U08602	POR FSE 2014-2020 - ASSE I -OBIETTIVO SPECIFICO 1 - AZIONE 8.5.1 - MISURE DI POLITICA ATTIVA, CON PARTICOLARE ATTENZIONE AI SETTORI CHE OFFRONO MAGGIORI PROSPETTIVE DI CRESCITA - IMPRESE	2	U.2.03.03.03.000	15	1504	2018	3180004267	15	POR CAMPANIA FSE 2014/2020 - ASSE I - OBIETTIVI SPECIFICI 1, 2 E 3 (RA8.1, 8.2, 8.5) - AVVISO PUBBLICO "INCENTIVI PER L'ASSUNZIONEDILAVORATORI SVANTAGGIATI IN CAMPANIA - ANNUALITA' 2016" - IMPEGN0 DISPESA A FAVORE DI BENEFICIARI VARI	2020/0000049/50_01_00/E	50	01	01	750,83

fonte: http://burc.regione.campania.it

N.	Cap	Descrizione	Tit	IV liv.	Miss	Prog	Anno res.	n. Imp.	Pos	Oggetto	decreto	DIP	DG	UOD	Importo Insussistenza
4824	U08602	POR FSE 2014-2020 - ASSE I -OBIETTIVO SPECIFICO 1 - AZIONE 8.5.1 - MISURE DI POLITICA ATTIVA, CON PARTICOLARE ATTENZIONE AI SETTORI CHE OFFRONO MAGGIORI PROSPETTIVE DI CRESCITA - IMPRESE	2	U.2.03.03.03.000	15	1504	2018	3180004267	16	POR CAMPANIA FSE 2014/2020 - ASSE I - OBIETTIVI SPECIFICI 1, 2 E 3 (RA8.1, 8.2, 8.5) - AVVISO PUBBLICO "INCENTIVI PER L'ASSUNZIONEDILAVORATORI SVANTAGGIATI IN CAMPANIA - ANNUALITA' 2016" - IMPEGN0 DISPESA A FAVORE DI BENEFICIARI VARI	2020/0000049/50_01_00/E	50	01	01	1.754,25
4825	U08602	POR FSE 2014-2020 - ASSE I -OBIETTIVO SPECIFICO 1 - AZIONE 8.5.1 - MISURE DI POLITICA ATTIVA, CON PARTICOLARE ATTENZIONE AI SETTORI CHE OFFRONO MAGGIORI PROSPETTIVE DI CRESCITA - IMPRESE	2	U.2.03.03.03.000	15	1504	2018	3180004267	17	POR CAMPANIA FSE 2014/2020 - ASSE I - OBIETTIVI SPECIFICI 1, 2 E 3 (RA8.1, 8.2, 8.5) - AVVISO PUBBLICO "INCENTIVI PER L'ASSUNZIONEDILAVORATORI SVANTAGGIATI IN CAMPANIA - ANNUALITA' 2016" - IMPEGN0 DISPESA A FAVORE DI BENEFICIARI VARI	2020/0000049/50_01_00/E	50	01	01	409,32
4826	U08602	POR FSE 2014-2020 - ASSE I -OBIETTIVO SPECIFICO 1 - AZIONE 8.5.1 - MISURE DI POLITICA ATTIVA, CON PARTICOLARE ATTENZIONE AI SETTORI CHE OFFRONO MAGGIORI PROSPETTIVE DI CRESCITA - IMPRESE	2	U.2.03.03.03.000	15	1504	2018	3180004267	18	POR CAMPANIA FSE 2014/2020 - ASSE I - OBIETTIVI SPECIFICI 1, 2 E 3 (RA8.1, 8.2, 8.5) - AVVISO PUBBLICO "INCENTIVI PER L'ASSUNZIONEDILAVORATORI SVANTAGGIATI IN CAMPANIA - ANNUALITA' 2016" - IMPEGN0 DISPESA A FAVORE DI BENEFICIARI VARI	2020/0000049/50_01_00/E	50	01	01	175,43
4827	U08602	POR FSE 2014-2020 - ASSE I -OBIETTIVO SPECIFICO 1 - AZIONE 8.5.1 - MISURE DI POLITICA ATTIVA, CON PARTICOLARE ATTENZIONE AI SETTORI CHE OFFRONO MAGGIORI PROSPETTIVE DI CRESCITA - IMPRESE	2	U.2.03.03.03.000	15	1504	2018	3180004267	19	POR CAMPANIA FSE 2014/2020 - ASSE I - OBIETTIVI SPECIFICI 1, 2 E 3 (RA8.1, 8.2, 8.5) - AVVISO PUBBLICO "INCENTIVI PER L'ASSUNZIONEDILAVORATORI SVANTAGGIATI IN CAMPANIA - ANNUALITA' 2016" - IMPEGN0 DISPESA A FAVORE DI BENEFICIARI VARI	2020/0000049/50_01_00/E	50	01	01	11.792,25
4828	U08602	POR FSE 2014-2020 - ASSE I -OBIETTIVO SPECIFICO 1 - AZIONE 8.5.1 - MISURE DI POLITICA ATTIVA, CON PARTICOLARE ATTENZIONE AI SETTORI CHE OFFRONO MAGGIORI PROSPETTIVE DI CRESCITA - IMPRESE	2	U.2.03.03.03.000	15	1504	2018	3180004267	20	POR CAMPANIA FSE 2014/2020 - ASSE I - OBIETTIVI SPECIFICI 1, 2 E 3 (RA8.1, 8.2, 8.5) - AVVISO PUBBLICO "INCENTIVI PER L'ASSUNZIONEDILAVORATORI SVANTAGGIATI IN CAMPANIA - ANNUALITA' 2016" - IMPEGN0 DISPESA A FAVORE DI BENEFICIARI VARI	2020/0000049/50_01_00/E	50	01	01	2.751,52
4829	U08602	POR FSE 2014-2020 - ASSE I -OBIETTIVO SPECIFICO 1 - AZIONE 8.5.1 - MISURE DI POLITICA ATTIVA, CON PARTICOLARE ATTENZIONE AI SETTORI CHE OFFRONO MAGGIORI PROSPETTIVE DI CRESCITA - IMPRESE	2	U.2.03.03.03.000	15	1504	2018	3180004267	21	POR CAMPANIA FSE 2014/2020 - ASSE I - OBIETTIVI SPECIFICI 1, 2 E 3 (RA8.1, 8.2, 8.5) - AVVISO PUBBLICO "INCENTIVI PER L'ASSUNZIONEDILAVORATORI SVANTAGGIATI IN CAMPANIA - ANNUALITA' 2016" - IMPEGN0 DISPESA A FAVORE DI BENEFICIARI VARI	2020/0000049/50_01_00/E	50	01	01	1.179,23
4830	U08602	POR FSE 2014-2020 - ASSE I -OBIETTIVO SPECIFICO 1 - AZIONE 8.5.1 - MISURE DI POLITICA ATTIVA, CON PARTICOLARE ATTENZIONE AI SETTORI CHE OFFRONO MAGGIORI PROSPETTIVE DI CRESCITA - IMPRESE	2	U.2.03.03.03.000	15	1504	2018	3180004267	22	POR CAMPANIA FSE 2014/2020 - ASSE I - OBIETTIVI SPECIFICI 1, 2 E 3 (RA8.1, 8.2, 8.5) - AVVISO PUBBLICO "INCENTIVI PER L'ASSUNZIONEDILAVORATORI SVANTAGGIATI IN CAMPANIA - ANNUALITA' 2016" - IMPEGN0 DISPESA A FAVORE DI BENEFICIARI VARI	2020/0000049/50_01_00/E	50	01	01	257,25
4831	U08602	POR FSE 2014-2020 - ASSE I -OBIETTIVO SPECIFICO 1 - AZIONE 8.5.1 - MISURE DI POLITICA ATTIVA, CON PARTICOLARE ATTENZIONE AI SETTORI CHE OFFRONO MAGGIORI PROSPETTIVE DI CRESCITA - IMPRESE	2	U.2.03.03.03.000	15	1504	2018	3180004267	23	POR CAMPANIA FSE 2014/2020 - ASSE I - OBIETTIVI SPECIFICI 1, 2 E 3 (RA8.1, 8.2, 8.5) - AVVISO PUBBLICO "INCENTIVI PER L'ASSUNZIONEDILAVORATORI SVANTAGGIATI IN CAMPANIA - ANNUALITA' 2016" - IMPEGN0 DISPESA A FAVORE DI BENEFICIARI VARI	2020/0000049/50_01_00/E	50	01	01	60,03
4832	U08602	POR FSE 2014-2020 - ASSE I -OBIETTIVO SPECIFICO 1 - AZIONE 8.5.1 - MISURE DI POLITICA ATTIVA, CON PARTICOLARE ATTENZIONE AI SETTORI CHE OFFRONO MAGGIORI PROSPETTIVE DI CRESCITA - IMPRESE	2	U.2.03.03.03.000	15	1504	2018	3180004267	24	POR CAMPANIA FSE 2014/2020 - ASSE I - OBIETTIVI SPECIFICI 1, 2 E 3 (RA8.1, 8.2, 8.5) - AVVISO PUBBLICO "INCENTIVI PER L'ASSUNZIONEDILAVORATORI SVANTAGGIATI IN CAMPANIA - ANNUALITA' 2016" - IMPEGN0 DISPESA A FAVORE DI BENEFICIARI VARI	2020/0000049/50_01_00/E	50	01	01	25,72
4833	U08602	POR FSE 2014-2020 - ASSE I -OBIETTIVO SPECIFICO 1 - AZIONE 8.5.1 - MISURE DI POLITICA ATTIVA, CON PARTICOLARE ATTENZIONE AI SETTORI CHE OFFRONO MAGGIORI PROSPETTIVE DI CRESCITA - IMPRESE	2	U.2.03.03.03.000	15	1504	2018	3180004267	25	POR CAMPANIA FSE 2014/2020 - ASSE I - OBIETTIVI SPECIFICI 1, 2 E 3 (RA8.1, 8.2, 8.5) - AVVISO PUBBLICO "INCENTIVI PER L'ASSUNZIONEDILAVORATORI SVANTAGGIATI IN CAMPANIA - ANNUALITA' 2016" - IMPEGN0 DISPESA A FAVORE DI BENEFICIARI VARI	2020/0000049/50_01_00/E	50	01	01	8.439,75
4834	U08602	POR FSE 2014-2020 - ASSE I -OBIETTIVO SPECIFICO 1 - AZIONE 8.5.1 - MISURE DI POLITICA ATTIVA, CON PARTICOLARE ATTENZIONE AI SETTORI CHE OFFRONO MAGGIORI PROSPETTIVE DI CRESCITA - IMPRESE	2	U.2.03.03.03.000	15	1504	2018	3180004267	26	POR CAMPANIA FSE 2014/2020 - ASSE I - OBIETTIVI SPECIFICI 1, 2 E 3 (RA8.1, 8.2, 8.5) - AVVISO PUBBLICO "INCENTIVI PER L'ASSUNZIONEDILAVORATORI SVANTAGGIATI IN CAMPANIA - ANNUALITA' 2016" - IMPEGN0 DISPESA A FAVORE DI BENEFICIARI VARI	2020/0000049/50_01_00/E	50	01	01	1.969,27
4835	U08602	POR FSE 2014-2020 - ASSE I -OBIETTIVO SPECIFICO 1 - AZIONE 8.5.1 - MISURE DI POLITICA ATTIVA, CON PARTICOLARE ATTENZIONE AI SETTORI CHE OFFRONO MAGGIORI PROSPETTIVE DI CRESCITA - IMPRESE	2	U.2.03.03.03.000	15	1504	2018	3180004267	27	POR CAMPANIA FSE 2014/2020 - ASSE I - OBIETTIVI SPECIFICI 1, 2 E 3 (RA8.1, 8.2, 8.5) - AVVISO PUBBLICO "INCENTIVI PER L'ASSUNZIONEDILAVORATORI SVANTAGGIATI IN CAMPANIA - ANNUALITA' 2016" - IMPEGN0 DISPESA A FAVORE DI BENEFICIARI VARI	2020/0000049/50_01_00/E	50	01	01	843,98
4836	U08602	POR FSE 2014-2020 - ASSE I -OBIETTIVO SPECIFICO 1 - AZIONE 8.5.1 - MISURE DI POLITICA ATTIVA, CON PARTICOLARE ATTENZIONE AI SETTORI CHE OFFRONO MAGGIORI PROSPETTIVE DI CRESCITA - IMPRESE	2	U.2.03.03.03.000	15	1504	2018	3180004267	28	POR CAMPANIA FSE 2014/2020 - ASSE I - OBIETTIVI SPECIFICI 1, 2 E 3 (RA8.1, 8.2, 8.5) - AVVISO PUBBLICO "INCENTIVI PER L'ASSUNZIONEDILAVORATORI SVANTAGGIATI IN CAMPANIA - ANNUALITA' 2016" - IMPEGN0 DISPESA A FAVORE DI BENEFICIARI VARI	2020/0000049/50_01_00/E	50	01	01	4.597,50

fonte: http://burc.regione.campania.it

N.	Cap	Descrizione	Tit	IV liv.	Miss	Prog	Anno res.	n. Imp.	Pos	Oggetto	decreto	DIP	DG	UOD	Importo Insussistenza
4837	U08602	POR FSE 2014-2020 - ASSE I -OBIETTIVO SPECIFICO 1 - AZIONE 8.5.1 - MISURE DI POLITICA ATTIVA, CON PARTICOLARE ATTENZIONE AI SETTORI CHE OFFRONO MAGGIORI PROSPETTIVE DI CRESCITA - IMPRESE	2	U.2.03.03.03.000	15	1504	2018	3180004267	29	POR CAMPANIA FSE 2014/2020 - ASSE I - OBIETTIVI SPECIFICI 1, 2 E 3 (RA8.1, 8.2, 8.5) - AVVISO PUBBLICO "INCENTIVI PER L'ASSUNZIONEDILAVORATORI SVANTAGGIATI IN CAMPANIA - ANNUALITA' 2016" - IMPEGN0 DISPESA A FAVORE DI BENEFICIARI VARI	2020/0000049/50_01_00/E	50	01	01	1.072,75
4838	U08602	POR FSE 2014-2020 - ASSE I -OBIETTIVO SPECIFICO 1 - AZIONE 8.5.1 - MISURE DI POLITICA ATTIVA, CON PARTICOLARE ATTENZIONE AI SETTORI CHE OFFRONO MAGGIORI PROSPETTIVE DI CRESCITA - IMPRESE	2	U.2.03.03.03.000	15	1504	2018	3180004267	30	POR CAMPANIA FSE 2014/2020 - ASSE I - OBIETTIVI SPECIFICI 1, 2 E 3 (RA8.1, 8.2, 8.5) - AVVISO PUBBLICO "INCENTIVI PER L'ASSUNZIONEDILAVORATORI SVANTAGGIATI IN CAMPANIA - ANNUALITA' 2016" - IMPEGN0 DISPESA A FAVORE DI BENEFICIARI VARI	2020/0000049/50_01_00/E	50	01	01	459,75
4839	U08602	POR FSE 2014-2020 - ASSE I -OBIETTIVO SPECIFICO 1 - AZIONE 8.5.1 - MISURE DI POLITICA ATTIVA, CON PARTICOLARE ATTENZIONE AI SETTORI CHE OFFRONO MAGGIORI PROSPETTIVE DI CRESCITA - IMPRESE	2	U.2.03.03.03.000	15	1504	2018	3180004267	31	POR CAMPANIA FSE 2014/2020 - ASSE I - OBIETTIVI SPECIFICI 1, 2 E 3 (RA8.1, 8.2, 8.5) - AVVISO PUBBLICO "INCENTIVI PER L'ASSUNZIONEDILAVORATORI SVANTAGGIATI IN CAMPANIA - ANNUALITA' 2016" - IMPEGN0 DISPESA A FAVORE DI BENEFICIARI VARI	2020/0000049/50_01_00/E	50	01	01	1.170,00
4840	U08602	POR FSE 2014-2020 - ASSE I -OBIETTIVO SPECIFICO 1 - AZIONE 8.5.1 - MISURE DI POLITICA ATTIVA, CON PARTICOLARE ATTENZIONE AI SETTORI CHE OFFRONO MAGGIORI PROSPETTIVE DI CRESCITA - IMPRESE	2	U.2.03.03.03.000	15	1504	2018	3180004267	32	POR CAMPANIA FSE 2014/2020 - ASSE I - OBIETTIVI SPECIFICI 1, 2 E 3 (RA8.1, 8.2, 8.5) - AVVISO PUBBLICO "INCENTIVI PER L'ASSUNZIONEDILAVORATORI SVANTAGGIATI IN CAMPANIA - ANNUALITA' 2016" - IMPEGN0 DISPESA A FAVORE DI BENEFICIARI VARI	2020/0000049/50_01_00/E	50	01	01	272,99
4841	U08602	POR FSE 2014-2020 - ASSE I -OBIETTIVO SPECIFICO 1 - AZIONE 8.5.1 - MISURE DI POLITICA ATTIVA, CON PARTICOLARE ATTENZIONE AI SETTORI CHE OFFRONO MAGGIORI PROSPETTIVE DI CRESCITA - IMPRESE	2	U.2.03.03.03.000	15	1504	2018	3180004267	33	POR CAMPANIA FSE 2014/2020 - ASSE I - OBIETTIVI SPECIFICI 1, 2 E 3 (RA8.1, 8.2, 8.5) - AVVISO PUBBLICO "INCENTIVI PER L'ASSUNZIONEDILAVORATORI SVANTAGGIATI IN CAMPANIA - ANNUALITA' 2016" - IMPEGN0 DISPESA A FAVORE DI BENEFICIARI VARI	2020/0000049/50_01_00/E	50	01	01	117,01
4842	U08602	POR FSE 2014-2020 - ASSE I -OBIETTIVO SPECIFICO 1 - AZIONE 8.5.1 - MISURE DI POLITICA ATTIVA, CON PARTICOLARE ATTENZIONE AI SETTORI CHE OFFRONO MAGGIORI PROSPETTIVE DI CRESCITA - IMPRESE	2	U.2.03.03.03.000	15	1504	2018	3180004267	37	POR CAMPANIA FSE 2014/2020 - ASSE I - OBIETTIVI SPECIFICI 1, 2 E 3 (RA8.1, 8.2, 8.5) - AVVISO PUBBLICO "INCENTIVI PER L'ASSUNZIONEDILAVORATORI SVANTAGGIATI IN CAMPANIA - ANNUALITA' 2016" - IMPEGN0 DISPESA A FAVORE DI BENEFICIARI VARI	2020/0000049/50_01_00/E	50	01	01	10.308,75
4843	U08602	POR FSE 2014-2020 - ASSE I -OBIETTIVO SPECIFICO 1 - AZIONE 8.5.1 - MISURE DI POLITICA ATTIVA, CON PARTICOLARE ATTENZIONE AI SETTORI CHE OFFRONO MAGGIORI PROSPETTIVE DI CRESCITA - IMPRESE	2	U.2.03.03.03.000	15	1504	2018	3180004267	38	POR CAMPANIA FSE 2014/2020 - ASSE I - OBIETTIVI SPECIFICI 1, 2 E 3 (RA8.1, 8.2, 8.5) - AVVISO PUBBLICO "INCENTIVI PER L'ASSUNZIONEDILAVORATORI SVANTAGGIATI IN CAMPANIA - ANNUALITA' 2016" - IMPEGN0 DISPESA A FAVORE DI BENEFICIARI VARI	2020/0000049/50_01_00/E	50	01	01	2.405,37
4844	U08602	POR FSE 2014-2020 - ASSE I -OBIETTIVO SPECIFICO 1 - AZIONE 8.5.1 - MISURE DI POLITICA ATTIVA, CON PARTICOLARE ATTENZIONE AI SETTORI CHE OFFRONO MAGGIORI PROSPETTIVE DI CRESCITA - IMPRESE	2	U.2.03.03.03.000	15	1504	2018	3180004267	39	POR CAMPANIA FSE 2014/2020 - ASSE I - OBIETTIVI SPECIFICI 1, 2 E 3 (RA8.1, 8.2, 8.5) - AVVISO PUBBLICO "INCENTIVI PER L'ASSUNZIONEDILAVORATORI SVANTAGGIATI IN CAMPANIA - ANNUALITA' 2016" - IMPEGN0 DISPESA A FAVORE DI BENEFICIARI VARI	2020/0000049/50_01_00/E	50	01	01	1.030,88
4845	U08602	POR FSE 2014-2020 - ASSE I -OBIETTIVO SPECIFICO 1 - AZIONE 8.5.1 - MISURE DI POLITICA ATTIVA, CON PARTICOLARE ATTENZIONE AI SETTORI CHE OFFRONO MAGGIORI PROSPETTIVE DI CRESCITA - IMPRESE	2	U.2.03.03.03.000	15	1504	2018	3180004267	40	POR CAMPANIA FSE 2014/2020 - ASSE I - OBIETTIVI SPECIFICI 1, 2 E 3 (RA8.1, 8.2, 8.5) - AVVISO PUBBLICO "INCENTIVI PER L'ASSUNZIONEDILAVORATORI SVANTAGGIATI IN CAMPANIA - ANNUALITA' 2016" - IMPEGN0 DISPESA A FAVORE DI BENEFICIARI VARI	2020/0000049/50_01_00/E	50	01	01	2.748,00
4846	U08602	POR FSE 2014-2020 - ASSE I -OBIETTIVO SPECIFICO 1 - AZIONE 8.5.1 - MISURE DI POLITICA ATTIVA, CON PARTICOLARE ATTENZIONE AI SETTORI CHE OFFRONO MAGGIORI PROSPETTIVE DI CRESCITA - IMPRESE	2	U.2.03.03.03.000	15	1504	2018	3180004267	41	POR CAMPANIA FSE 2014/2020 - ASSE I - OBIETTIVI SPECIFICI 1, 2 E 3 (RA8.1, 8.2, 8.5) - AVVISO PUBBLICO "INCENTIVI PER L'ASSUNZIONEDILAVORATORI SVANTAGGIATI IN CAMPANIA - ANNUALITA' 2016" - IMPEGN0 DISPESA A FAVORE DI BENEFICIARI VARI	2020/0000049/50_01_00/E	50	01	01	641,20
4847	U08602	POR FSE 2014-2020 - ASSE I -OBIETTIVO SPECIFICO 1 - AZIONE 8.5.1 - MISURE DI POLITICA ATTIVA, CON PARTICOLARE ATTENZIONE AI SETTORI CHE OFFRONO MAGGIORI PROSPETTIVE DI CRESCITA - IMPRESE	2	U.2.03.03.03.000	15	1504	2018	3180004267	42	POR CAMPANIA FSE 2014/2020 - ASSE I - OBIETTIVI SPECIFICI 1, 2 E 3 (RA8.1, 8.2, 8.5) - AVVISO PUBBLICO "INCENTIVI PER L'ASSUNZIONEDILAVORATORI SVANTAGGIATI IN CAMPANIA - ANNUALITA' 2016" - IMPEGN0 DISPESA A FAVORE DI BENEFICIARI VARI	2020/0000049/50_01_00/E	50	01	01	274,80
4848	U08602	POR FSE 2014-2020 - ASSE I -OBIETTIVO SPECIFICO 1 - AZIONE 8.5.1 - MISURE DI POLITICA ATTIVA, CON PARTICOLARE ATTENZIONE AI SETTORI CHE OFFRONO MAGGIORI PROSPETTIVE DI CRESCITA - IMPRESE	2	U.2.03.03.03.000	15	1504	2018	3180004267	43	POR CAMPANIA FSE 2014/2020 - ASSE I - OBIETTIVI SPECIFICI 1, 2 E 3 (RA8.1, 8.2, 8.5) - AVVISO PUBBLICO "INCENTIVI PER L'ASSUNZIONEDILAVORATORI SVANTAGGIATI IN CAMPANIA - ANNUALITA' 2016" - IMPEGN0 DISPESA A FAVORE DI BENEFICIARI VARI	2020/0000049/50_01_00/E	50	01	01	2.408,25
4849	U08602	POR FSE 2014-2020 - ASSE I -OBIETTIVO SPECIFICO 1 - AZIONE 8.5.1 - MISURE DI POLITICA ATTIVA, CON PARTICOLARE ATTENZIONE AI SETTORI CHE OFFRONO MAGGIORI PROSPETTIVE DI CRESCITA - IMPRESE	2	U.2.03.03.03.000	15	1504	2018	3180004267	44	POR CAMPANIA FSE 2014/2020 - ASSE I - OBIETTIVI SPECIFICI 1, 2 E 3 (RA8.1, 8.2, 8.5) - AVVISO PUBBLICO "INCENTIVI PER L'ASSUNZIONEDILAVORATORI SVANTAGGIATI IN CAMPANIA - ANNUALITA' 2016" - IMPEGN0 DISPESA A FAVORE DI BENEFICIARI VARI	2020/0000049/50_01_00/E	50	01	01	561,92

fonte: http://burc.regione.campania.it

N.	Cap	Descrizione	Tit	IV liv.	Miss	Prog	Anno res.	n. Imp.	Pos	Oggetto	decreto	DIP	DG	UOD	Importo Insussistenza
4850	U08602	POR FSE 2014-2020 - ASSE I -OBIETTIVO SPECIFICO 1 - AZIONE 8.5.1 - MISURE DI POLITICA ATTIVA, CON PARTICOLARE ATTENZIONE AI SETTORI CHE OFFRONO MAGGIORI PROSPETTIVE DI CRESCITA - IMPRESE	2	U.2.03.03.03.000	15	1504	2018	3180004267	45	POR CAMPANIA FSE 2014/2020 - ASSE I - OBIETTIVI SPECIFICI 1, 2 E 3 (RA8.1, 8.2, 8.5) - AVVISO PUBBLICO "INCENTIVI PER L'ASSUNZIONEDILAVORATORI SVANTAGGIATI IN CAMPANIA - ANNUALITA' 2016" - IMPEGN0 DISPESA A FAVORE DI BENEFICIARI VARI	2020/0000049/50_01_00/E	50	01	01	240,83
4851	U08602	POR FSE 2014-2020 - ASSE I -OBIETTIVO SPECIFICO 1 - AZIONE 8.5.1 - MISURE DI POLITICA ATTIVA, CON PARTICOLARE ATTENZIONE AI SETTORI CHE OFFRONO MAGGIORI PROSPETTIVE DI CRESCITA - IMPRESE	2	U.2.03.03.03.000	15	1504	2018	3180004267	46	POR CAMPANIA FSE 2014/2020 - ASSE I - OBIETTIVI SPECIFICI 1, 2 E 3 (RA8.1, 8.2, 8.5) - AVVISO PUBBLICO "INCENTIVI PER L'ASSUNZIONEDILAVORATORI SVANTAGGIATI IN CAMPANIA - ANNUALITA' 2016" - IMPEGN0 DISPESA A FAVORE DI BENEFICIARI VARI	2020/0000049/50_01_00/E	50	01	01	1.530,75
4852	U08602	POR FSE 2014-2020 - ASSE I -OBIETTIVO SPECIFICO 1 - AZIONE 8.5.1 - MISURE DI POLITICA ATTIVA, CON PARTICOLARE ATTENZIONE AI SETTORI CHE OFFRONO MAGGIORI PROSPETTIVE DI CRESCITA - IMPRESE	2	U.2.03.03.03.000	15	1504	2018	3180004267	47	POR CAMPANIA FSE 2014/2020 - ASSE I - OBIETTIVI SPECIFICI 1, 2 E 3 (RA8.1, 8.2, 8.5) - AVVISO PUBBLICO "INCENTIVI PER L'ASSUNZIONEDILAVORATORI SVANTAGGIATI IN CAMPANIA - ANNUALITA' 2016" - IMPEGN0 DISPESA A FAVORE DI BENEFICIARI VARI	2020/0000049/50_01_00/E	50	01	01	357,17
4853	U08602	POR FSE 2014-2020 - ASSE I -OBIETTIVO SPECIFICO 1 - AZIONE 8.5.1 - MISURE DI POLITICA ATTIVA, CON PARTICOLARE ATTENZIONE AI SETTORI CHE OFFRONO MAGGIORI PROSPETTIVE DI CRESCITA - IMPRESE	2	U.2.03.03.03.000	15	1504	2018	3180004267	48	POR CAMPANIA FSE 2014/2020 - ASSE I - OBIETTIVI SPECIFICI 1, 2 E 3 (RA8.1, 8.2, 8.5) - AVVISO PUBBLICO "INCENTIVI PER L'ASSUNZIONEDILAVORATORI SVANTAGGIATI IN CAMPANIA - ANNUALITA' 2016" - IMPEGN0 DISPESA A FAVORE DI BENEFICIARI VARI	2020/0000049/50_01_00/E	50	01	01	153,08
4854	U08602	POR FSE 2014-2020 - ASSE I -OBIETTIVO SPECIFICO 1 - AZIONE 8.5.1 - MISURE DI POLITICA ATTIVA, CON PARTICOLARE ATTENZIONE AI SETTORI CHE OFFRONO MAGGIORI PROSPETTIVE DI CRESCITA - IMPRESE	2	U.2.03.03.03.000	15	1504	2018	3180004267	49	POR CAMPANIA FSE 2014/2020 - ASSE I - OBIETTIVI SPECIFICI 1, 2 E 3 (RA8.1, 8.2, 8.5) - AVVISO PUBBLICO "INCENTIVI PER L'ASSUNZIONEDILAVORATORI SVANTAGGIATI IN CAMPANIA - ANNUALITA' 2016" - IMPEGN0 DISPESA A FAVORE DI BENEFICIARI VARI	2020/0000049/50_01_00/E	50	01	01	6.342,00
4855	U08602	POR FSE 2014-2020 - ASSE I -OBIETTIVO SPECIFICO 1 - AZIONE 8.5.1 - MISURE DI POLITICA ATTIVA, CON PARTICOLARE ATTENZIONE AI SETTORI CHE OFFRONO MAGGIORI PROSPETTIVE DI CRESCITA - IMPRESE	2	U.2.03.03.03.000	15	1504	2018	3180004267	50	POR CAMPANIA FSE 2014/2020 - ASSE I - OBIETTIVI SPECIFICI 1, 2 E 3 (RA8.1, 8.2, 8.5) - AVVISO PUBBLICO "INCENTIVI PER L'ASSUNZIONEDILAVORATORI SVANTAGGIATI IN CAMPANIA - ANNUALITA' 2016" - IMPEGN0 DISPESA A FAVORE DI BENEFICIARI VARI	2020/0000049/50_01_00/E	50	01	01	1.479,80
4856	U08602	POR FSE 2014-2020 - ASSE I -OBIETTIVO SPECIFICO 1 - AZIONE 8.5.1 - MISURE DI POLITICA ATTIVA, CON PARTICOLARE ATTENZIONE AI SETTORI CHE OFFRONO MAGGIORI PROSPETTIVE DI CRESCITA - IMPRESE	2	U.2.03.03.03.000	15	1504	2018	3180004267	51	POR CAMPANIA FSE 2014/2020 - ASSE I - OBIETTIVI SPECIFICI 1, 2 E 3 (RA8.1, 8.2, 8.5) - AVVISO PUBBLICO "INCENTIVI PER L'ASSUNZIONEDILAVORATORI SVANTAGGIATI IN CAMPANIA - ANNUALITA' 2016" - IMPEGN0 DISPESA A FAVORE DI BENEFICIARI VARI	2020/0000049/50_01_00/E	50	01	01	634,20
4857	U08602	POR FSE 2014-2020 - ASSE I -OBIETTIVO SPECIFICO 1 - AZIONE 8.5.1 - MISURE DI POLITICA ATTIVA, CON PARTICOLARE ATTENZIONE AI SETTORI CHE OFFRONO MAGGIORI PROSPETTIVE DI CRESCITA - IMPRESE	2	U.2.03.03.03.000	15	1504	2018	3180004267	55	POR CAMPANIA FSE 2014/2020 - ASSE I - OBIETTIVI SPECIFICI 1, 2 E 3 (RA8.1, 8.2, 8.5) - AVVISO PUBBLICO "INCENTIVI PER L'ASSUNZIONEDILAVORATORI SVANTAGGIATI IN CAMPANIA - ANNUALITA' 2016" - IMPEGN0 DISPESA A FAVORE DI BENEFICIARI VARI	2020/0000049/50_01_00/E	50	01	01	485,25
4858	U08602	POR FSE 2014-2020 - ASSE I -OBIETTIVO SPECIFICO 1 - AZIONE 8.5.1 - MISURE DI POLITICA ATTIVA, CON PARTICOLARE ATTENZIONE AI SETTORI CHE OFFRONO MAGGIORI PROSPETTIVE DI CRESCITA - IMPRESE	2	U.2.03.03.03.000	15	1504	2018	3180004267	56	POR CAMPANIA FSE 2014/2020 - ASSE I - OBIETTIVI SPECIFICI 1, 2 E 3 (RA8.1, 8.2, 8.5) - AVVISO PUBBLICO "INCENTIVI PER L'ASSUNZIONEDILAVORATORI SVANTAGGIATI IN CAMPANIA - ANNUALITA' 2016" - IMPEGN0 DISPESA A FAVORE DI BENEFICIARI VARI	2020/0000049/50_01_00/E	50	01	01	113,22
4859	U08602	POR FSE 2014-2020 - ASSE I -OBIETTIVO SPECIFICO 1 - AZIONE 8.5.1 - MISURE DI POLITICA ATTIVA, CON PARTICOLARE ATTENZIONE AI SETTORI CHE OFFRONO MAGGIORI PROSPETTIVE DI CRESCITA - IMPRESE	2	U.2.03.03.03.000	15	1504	2018	3180004267	57	POR CAMPANIA FSE 2014/2020 - ASSE I - OBIETTIVI SPECIFICI 1, 2 E 3 (RA8.1, 8.2, 8.5) - AVVISO PUBBLICO "INCENTIVI PER L'ASSUNZIONEDILAVORATORI SVANTAGGIATI IN CAMPANIA - ANNUALITA' 2016" - IMPEGN0 DISPESA A FAVORE DI BENEFICIARI VARI	2020/0000049/50_01_00/E	50	01	01	48,53
4860	U08602	POR FSE 2014-2020 - ASSE I -OBIETTIVO SPECIFICO 1 - AZIONE 8.5.1 - MISURE DI POLITICA ATTIVA, CON PARTICOLARE ATTENZIONE AI SETTORI CHE OFFRONO MAGGIORI PROSPETTIVE DI CRESCITA - IMPRESE	2	U.2.03.03.03.000	15	1504	2018	3180004267	58	POR CAMPANIA FSE 2014/2020 - ASSE I - OBIETTIVI SPECIFICI 1, 2 E 3 (RA8.1, 8.2, 8.5) - AVVISO PUBBLICO "INCENTIVI PER L'ASSUNZIONEDILAVORATORI SVANTAGGIATI IN CAMPANIA - ANNUALITA' 2016" - IMPEGN0 DISPESA A FAVORE DI BENEFICIARI VARI	2020/0000049/50_01_00/E	50	01	01	2.375,25
4861	U08602	POR FSE 2014-2020 - ASSE I -OBIETTIVO SPECIFICO 1 - AZIONE 8.5.1 - MISURE DI POLITICA ATTIVA, CON PARTICOLARE ATTENZIONE AI SETTORI CHE OFFRONO MAGGIORI PROSPETTIVE DI CRESCITA - IMPRESE	2	U.2.03.03.03.000	15	1504	2018	3180004267	59	POR CAMPANIA FSE 2014/2020 - ASSE I - OBIETTIVI SPECIFICI 1, 2 E 3 (RA8.1, 8.2, 8.5) - AVVISO PUBBLICO "INCENTIVI PER L'ASSUNZIONEDILAVORATORI SVANTAGGIATI IN CAMPANIA - ANNUALITA' 2016" - IMPEGN0 DISPESA A FAVORE DI BENEFICIARI VARI	2020/0000049/50_01_00/E	50	01	01	554,22
4862	U08602	POR FSE 2014-2020 - ASSE I -OBIETTIVO SPECIFICO 1 - AZIONE 8.5.1 - MISURE DI POLITICA ATTIVA, CON PARTICOLARE ATTENZIONE AI SETTORI CHE OFFRONO MAGGIORI PROSPETTIVE DI CRESCITA - IMPRESE	2	U.2.03.03.03.000	15	1504	2018	3180004267	60	POR CAMPANIA FSE 2014/2020 - ASSE I - OBIETTIVI SPECIFICI 1, 2 E 3 (RA8.1, 8.2, 8.5) - AVVISO PUBBLICO "INCENTIVI PER L'ASSUNZIONEDILAVORATORI SVANTAGGIATI IN CAMPANIA - ANNUALITA' 2016" - IMPEGN0 DISPESA A FAVORE DI BENEFICIARI VARI	2020/0000049/50_01_00/E	50	01	01	237,53

fonte: http://burc.regione.campania.it

N.	Cap	Descrizione	Tit	IV liv.	Miss	Prog	Anno res.	n. Imp.	Pos	Oggetto	decreto	DIP	DG	UOD	Importo Insussistenza
4863	U08602	POR FSE 2014-2020 - ASSE I -OBIETTIVO SPECIFICO 1 - AZIONE 8.5.1 - MISURE DI POLITICA ATTIVA, CON PARTICOLARE ATTENZIONE AI SETTORI CHE OFFRONO MAGGIORI PROSPETTIVE DI CRESCITA - IMPRESE	2	U.2.03.03.03.000	15	1504	2018	3180004267	61	POR CAMPANIA FSE 2014/2020 - ASSE I - OBIETTIVI SPECIFICI 1, 2 E 3 (RA8.1, 8.2, 8.5) - AVVISO PUBBLICO "INCENTIVI PER L'ASSUNZIONEDILAVORATORI SVANTAGGIATI IN CAMPANIA - ANNUALITA' 2016" - IMPEGN0 DISPESA A FAVORE DI BENEFICIARI VARI	2020/0000049/50_01_00/E	50	01	01	3.692,25
4864	U08602	POR FSE 2014-2020 - ASSE I -OBIETTIVO SPECIFICO 1 - AZIONE 8.5.1 - MISURE DI POLITICA ATTIVA, CON PARTICOLARE ATTENZIONE AI SETTORI CHE OFFRONO MAGGIORI PROSPETTIVE DI CRESCITA - IMPRESE	2	U.2.03.03.03.000	15	1504	2018	3180004267	62	POR CAMPANIA FSE 2014/2020 - ASSE I - OBIETTIVI SPECIFICI 1, 2 E 3 (RA8.1, 8.2, 8.5) - AVVISO PUBBLICO "INCENTIVI PER L'ASSUNZIONEDILAVORATORI SVANTAGGIATI IN CAMPANIA - ANNUALITA' 2016" - IMPEGN0 DISPESA A FAVORE DI BENEFICIARI VARI	2020/0000049/50_01_00/E	50	01	01	861,52
4865	U08602	POR FSE 2014-2020 - ASSE I -OBIETTIVO SPECIFICO 1 - AZIONE 8.5.1 - MISURE DI POLITICA ATTIVA, CON PARTICOLARE ATTENZIONE AI SETTORI CHE OFFRONO MAGGIORI PROSPETTIVE DI CRESCITA - IMPRESE	2	U.2.03.03.03.000	15	1504	2018	3180004267	63	POR CAMPANIA FSE 2014/2020 - ASSE I - OBIETTIVI SPECIFICI 1, 2 E 3 (RA8.1, 8.2, 8.5) - AVVISO PUBBLICO "INCENTIVI PER L'ASSUNZIONEDILAVORATORI SVANTAGGIATI IN CAMPANIA - ANNUALITA' 2016" - IMPEGN0 DISPESA A FAVORE DI BENEFICIARI VARI	2020/0000049/50_01_00/E	50	01	01	369,23
4866	U08602	POR FSE 2014-2020 - ASSE I -OBIETTIVO SPECIFICO 1 - AZIONE 8.5.1 - MISURE DI POLITICA ATTIVA, CON PARTICOLARE ATTENZIONE AI SETTORI CHE OFFRONO MAGGIORI PROSPETTIVE DI CRESCITA - IMPRESE	2	U.2.03.03.03.000	15	1504	2018	3180004267	64	POR CAMPANIA FSE 2014/2020 - ASSE I - OBIETTIVI SPECIFICI 1, 2 E 3 (RA8.1, 8.2, 8.5) - AVVISO PUBBLICO "INCENTIVI PER L'ASSUNZIONEDILAVORATORI SVANTAGGIATI IN CAMPANIA - ANNUALITA' 2016" - IMPEGN0 DISPESA A FAVORE DI BENEFICIARI VARI	2020/0000049/50_01_00/E	50	01	01	412,50
4867	U08602	POR FSE 2014-2020 - ASSE I -OBIETTIVO SPECIFICO 1 - AZIONE 8.5.1 - MISURE DI POLITICA ATTIVA, CON PARTICOLARE ATTENZIONE AI SETTORI CHE OFFRONO MAGGIORI PROSPETTIVE DI CRESCITA - IMPRESE	2	U.2.03.03.03.000	15	1504	2018	3180004267	65	POR CAMPANIA FSE 2014/2020 - ASSE I - OBIETTIVI SPECIFICI 1, 2 E 3 (RA8.1, 8.2, 8.5) - AVVISO PUBBLICO "INCENTIVI PER L'ASSUNZIONEDILAVORATORI SVANTAGGIATI IN CAMPANIA - ANNUALITA' 2016" - IMPEGN0 DISPESA A FAVORE DI BENEFICIARI VARI	2020/0000049/50_01_00/E	50	01	01	96,25
4868	U08602	POR FSE 2014-2020 - ASSE I -OBIETTIVO SPECIFICO 1 - AZIONE 8.5.1 - MISURE DI POLITICA ATTIVA, CON PARTICOLARE ATTENZIONE AI SETTORI CHE OFFRONO MAGGIORI PROSPETTIVE DI CRESCITA - IMPRESE	2	U.2.03.03.03.000	15	1504	2018	3180004267	66	POR CAMPANIA FSE 2014/2020 - ASSE I - OBIETTIVI SPECIFICI 1, 2 E 3 (RA8.1, 8.2, 8.5) - AVVISO PUBBLICO "INCENTIVI PER L'ASSUNZIONEDILAVORATORI SVANTAGGIATI IN CAMPANIA - ANNUALITA' 2016" - IMPEGN0 DISPESA A FAVORE DI BENEFICIARI VARI	2020/0000049/50_01_00/E	50	01	01	41,25
4869	U08602	POR FSE 2014-2020 - ASSE I -OBIETTIVO SPECIFICO 1 - AZIONE 8.5.1 - MISURE DI POLITICA ATTIVA, CON PARTICOLARE ATTENZIONE AI SETTORI CHE OFFRONO MAGGIORI PROSPETTIVE DI CRESCITA - IMPRESE	2	U.2.03.03.03.000	15	1504	2018	3180004267	67	POR CAMPANIA FSE 2014/2020 - ASSE I - OBIETTIVI SPECIFICI 1, 2 E 3 (RA8.1, 8.2, 8.5) - AVVISO PUBBLICO "INCENTIVI PER L'ASSUNZIONEDILAVORATORI SVANTAGGIATI IN CAMPANIA - ANNUALITA' 2016" - IMPEGN0 DISPESA A FAVORE DI BENEFICIARI VARI	2020/0000049/50_01_00/E	50	01	01	3.130,50
4870	U08602	POR FSE 2014-2020 - ASSE I -OBIETTIVO SPECIFICO 1 - AZIONE 8.5.1 - MISURE DI POLITICA ATTIVA, CON PARTICOLARE ATTENZIONE AI SETTORI CHE OFFRONO MAGGIORI PROSPETTIVE DI CRESCITA - IMPRESE	2	U.2.03.03.03.000	15	1504	2018	3180004267	68	POR CAMPANIA FSE 2014/2020 - ASSE I - OBIETTIVI SPECIFICI 1, 2 E 3 (RA8.1, 8.2, 8.5) - AVVISO PUBBLICO "INCENTIVI PER L'ASSUNZIONEDILAVORATORI SVANTAGGIATI IN CAMPANIA - ANNUALITA' 2016" - IMPEGN0 DISPESA A FAVORE DI BENEFICIARI VARI	2020/0000049/50_01_00/E	50	01	01	730,45
4871	U08602	POR FSE 2014-2020 - ASSE I -OBIETTIVO SPECIFICO 1 - AZIONE 8.5.1 - MISURE DI POLITICA ATTIVA, CON PARTICOLARE ATTENZIONE AI SETTORI CHE OFFRONO MAGGIORI PROSPETTIVE DI CRESCITA - IMPRESE	2	U.2.03.03.03.000	15	1504	2018	3180004267	69	POR CAMPANIA FSE 2014/2020 - ASSE I - OBIETTIVI SPECIFICI 1, 2 E 3 (RA8.1, 8.2, 8.5) - AVVISO PUBBLICO "INCENTIVI PER L'ASSUNZIONEDILAVORATORI SVANTAGGIATI IN CAMPANIA - ANNUALITA' 2016" - IMPEGN0 DISPESA A FAVORE DI BENEFICIARI VARI	2020/0000049/50_01_00/E	50	01	01	313,05
4872	U08602	POR FSE 2014-2020 - ASSE I -OBIETTIVO SPECIFICO 1 - AZIONE 8.5.1 - MISURE DI POLITICA ATTIVA, CON PARTICOLARE ATTENZIONE AI SETTORI CHE OFFRONO MAGGIORI PROSPETTIVE DI CRESCITA - IMPRESE	2	U.2.03.03.03.000	15	1504	2018	3180004267	70	POR CAMPANIA FSE 2014/2020 - ASSE I - OBIETTIVI SPECIFICI 1, 2 E 3 (RA8.1, 8.2, 8.5) - AVVISO PUBBLICO "INCENTIVI PER L'ASSUNZIONEDILAVORATORI SVANTAGGIATI IN CAMPANIA - ANNUALITA' 2016" - IMPEGN0 DISPESA A FAVORE DI BENEFICIARI VARI	2020/0000049/50_01_00/E	50	01	01	5.454,00
4873	U08602	POR FSE 2014-2020 - ASSE I -OBIETTIVO SPECIFICO 1 - AZIONE 8.5.1 - MISURE DI POLITICA ATTIVA, CON PARTICOLARE ATTENZIONE AI SETTORI CHE OFFRONO MAGGIORI PROSPETTIVE DI CRESCITA - IMPRESE	2	U.2.03.03.03.000	15	1504	2018	3180004267	71	POR CAMPANIA FSE 2014/2020 - ASSE I - OBIETTIVI SPECIFICI 1, 2 E 3 (RA8.1, 8.2, 8.5) - AVVISO PUBBLICO "INCENTIVI PER L'ASSUNZIONEDILAVORATORI SVANTAGGIATI IN CAMPANIA - ANNUALITA' 2016" - IMPEGN0 DISPESA A FAVORE DI BENEFICIARI VARI	2020/0000049/50_01_00/E	50	01	01	1.272,60
4874	U08602	POR FSE 2014-2020 - ASSE I -OBIETTIVO SPECIFICO 1 - AZIONE 8.5.1 - MISURE DI POLITICA ATTIVA, CON PARTICOLARE ATTENZIONE AI SETTORI CHE OFFRONO MAGGIORI PROSPETTIVE DI CRESCITA - IMPRESE	2	U.2.03.03.03.000	15	1504	2018	3180004267	72	POR CAMPANIA FSE 2014/2020 - ASSE I - OBIETTIVI SPECIFICI 1, 2 E 3 (RA8.1, 8.2, 8.5) - AVVISO PUBBLICO "INCENTIVI PER L'ASSUNZIONEDILAVORATORI SVANTAGGIATI IN CAMPANIA - ANNUALITA' 2016" - IMPEGN0 DISPESA A FAVORE DI BENEFICIARI VARI	2020/0000049/50_01_00/E	50	01	01	545,40
4875	U08602	POR FSE 2014-2020 - ASSE I -OBIETTIVO SPECIFICO 1 - AZIONE 8.5.1 - MISURE DI POLITICA ATTIVA, CON PARTICOLARE ATTENZIONE AI SETTORI CHE OFFRONO MAGGIORI PROSPETTIVE DI CRESCITA - IMPRESE	2	U.2.03.03.03.000	15	1504	2018	3180004267	73	POR CAMPANIA FSE 2014/2020 - ASSE I - OBIETTIVI SPECIFICI 1, 2 E 3 (RA8.1, 8.2, 8.5) - AVVISO PUBBLICO "INCENTIVI PER L'ASSUNZIONEDILAVORATORI SVANTAGGIATI IN CAMPANIA - ANNUALITA' 2016" - IMPEGN0 DISPESA A FAVORE DI BENEFICIARI VARI	2020/0000049/50_01_00/E	50	01	01	6.936,00

fonte: http://burc.regione.campania.it

N.	Cap	Descrizione	Tit	IV liv.	Miss	Prog	Anno res.	n. Imp.	Pos	Oggetto	decreto	DIP	DG	UOD	Importo Insussistenza
4876	U08602	POR FSE 2014-2020 - ASSE I -OBIETTIVO SPECIFICO 1 - AZIONE 8.5.1 - MISURE DI POLITICA ATTIVA, CON PARTICOLARE ATTENZIONE AI SETTORI CHE OFFRONO MAGGIORI PROSPETTIVE DI CRESCITA - IMPRESE	2	U.2.03.03.03.000	15	1504	2018	3180004267	74	POR CAMPANIA FSE 2014/2020 - ASSE I - OBIETTIVI SPECIFICI 1, 2 E 3 (RA8.1, 8.2, 8.5) - AVVISO PUBBLICO "INCENTIVI PER L'ASSUNZIONEDILAVORATORI SVANTAGGIATI IN CAMPANIA - ANNUALITA' 2016" - IMPEGN0 DISPESA A FAVORE DI BENEFICIARI VARI	2020/0000049/50_01_00/E	50	01	01	1.618,40
4877	U08602	POR FSE 2014-2020 - ASSE I -OBIETTIVO SPECIFICO 1 - AZIONE 8.5.1 - MISURE DI POLITICA ATTIVA, CON PARTICOLARE ATTENZIONE AI SETTORI CHE OFFRONO MAGGIORI PROSPETTIVE DI CRESCITA - IMPRESE	2	U.2.03.03.03.000	15	1504	2018	3180004267	75	POR CAMPANIA FSE 2014/2020 - ASSE I - OBIETTIVI SPECIFICI 1, 2 E 3 (RA8.1, 8.2, 8.5) - AVVISO PUBBLICO "INCENTIVI PER L'ASSUNZIONEDILAVORATORI SVANTAGGIATI IN CAMPANIA - ANNUALITA' 2016" - IMPEGN0 DISPESA A FAVORE DI BENEFICIARI VARI	2020/0000049/50_01_00/E	50	01	01	693,60
4878	U08602	POR FSE 2014-2020 - ASSE I -OBIETTIVO SPECIFICO 1 - AZIONE 8.5.1 - MISURE DI POLITICA ATTIVA, CON PARTICOLARE ATTENZIONE AI SETTORI CHE OFFRONO MAGGIORI PROSPETTIVE DI CRESCITA - IMPRESE	2	U.2.03.03.03.000	15	1504	2018	3180004267	76	POR CAMPANIA FSE 2014/2020 - ASSE I - OBIETTIVI SPECIFICI 1, 2 E 3 (RA8.1, 8.2, 8.5) - AVVISO PUBBLICO "INCENTIVI PER L'ASSUNZIONEDILAVORATORI SVANTAGGIATI IN CAMPANIA - ANNUALITA' 2016" - IMPEGN0 DISPESA A FAVORE DI BENEFICIARI VARI	2020/0000049/50_01_00/E	50	01	01	3.627,00
4879	U08602	POR FSE 2014-2020 - ASSE I -OBIETTIVO SPECIFICO 1 - AZIONE 8.5.1 - MISURE DI POLITICA ATTIVA, CON PARTICOLARE ATTENZIONE AI SETTORI CHE OFFRONO MAGGIORI PROSPETTIVE DI CRESCITA - IMPRESE	2	U.2.03.03.03.000	15	1504	2018	3180004267	77	POR CAMPANIA FSE 2014/2020 - ASSE I - OBIETTIVI SPECIFICI 1, 2 E 3 (RA8.1, 8.2, 8.5) - AVVISO PUBBLICO "INCENTIVI PER L'ASSUNZIONEDILAVORATORI SVANTAGGIATI IN CAMPANIA - ANNUALITA' 2016" - IMPEGN0 DISPESA A FAVORE DI BENEFICIARI VARI	2020/0000049/50_01_00/E	50	01	01	846,30
4880	U08602	POR FSE 2014-2020 - ASSE I -OBIETTIVO SPECIFICO 1 - AZIONE 8.5.1 - MISURE DI POLITICA ATTIVA, CON PARTICOLARE ATTENZIONE AI SETTORI CHE OFFRONO MAGGIORI PROSPETTIVE DI CRESCITA - IMPRESE	2	U.2.03.03.03.000	15	1504	2018	3180004267	78	POR CAMPANIA FSE 2014/2020 - ASSE I - OBIETTIVI SPECIFICI 1, 2 E 3 (RA8.1, 8.2, 8.5) - AVVISO PUBBLICO "INCENTIVI PER L'ASSUNZIONEDILAVORATORI SVANTAGGIATI IN CAMPANIA - ANNUALITA' 2016" - IMPEGN0 DISPESA A FAVORE DI BENEFICIARI VARI	2020/0000049/50_01_00/E	50	01	01	362,70
4881	U08602	POR FSE 2014-2020 - ASSE I -OBIETTIVO SPECIFICO 1 - AZIONE 8.5.1 - MISURE DI POLITICA ATTIVA, CON PARTICOLARE ATTENZIONE AI SETTORI CHE OFFRONO MAGGIORI PROSPETTIVE DI CRESCITA - IMPRESE	2	U.2.03.03.03.000	15	1504	2018	3180004267	79	POR CAMPANIA FSE 2014/2020 - ASSE I - OBIETTIVI SPECIFICI 1, 2 E 3 (RA8.1, 8.2, 8.5) - AVVISO PUBBLICO "INCENTIVI PER L'ASSUNZIONEDILAVORATORI SVANTAGGIATI IN CAMPANIA - ANNUALITA' 2016" - IMPEGN0 DISPESA A FAVORE DI BENEFICIARI VARI	2020/0000049/50_01_00/E	50	01	01	8.229,75
4882	U08602	POR FSE 2014-2020 - ASSE I -OBIETTIVO SPECIFICO 1 - AZIONE 8.5.1 - MISURE DI POLITICA ATTIVA, CON PARTICOLARE ATTENZIONE AI SETTORI CHE OFFRONO MAGGIORI PROSPETTIVE DI CRESCITA - IMPRESE	2	U.2.03.03.03.000	15	1504	2018	3180004267	80	POR CAMPANIA FSE 2014/2020 - ASSE I - OBIETTIVI SPECIFICI 1, 2 E 3 (RA8.1, 8.2, 8.5) - AVVISO PUBBLICO "INCENTIVI PER L'ASSUNZIONEDILAVORATORI SVANTAGGIATI IN CAMPANIA - ANNUALITA' 2016" - IMPEGN0 DISPESA A FAVORE DI BENEFICIARI VARI	2020/0000049/50_01_00/E	50	01	01	1.920,28
4883	U08602	POR FSE 2014-2020 - ASSE I -OBIETTIVO SPECIFICO 1 - AZIONE 8.5.1 - MISURE DI POLITICA ATTIVA, CON PARTICOLARE ATTENZIONE AI SETTORI CHE OFFRONO MAGGIORI PROSPETTIVE DI CRESCITA - IMPRESE	2	U.2.03.03.03.000	15	1504	2018	3180004267	81	POR CAMPANIA FSE 2014/2020 - ASSE I - OBIETTIVI SPECIFICI 1, 2 E 3 (RA8.1, 8.2, 8.5) - AVVISO PUBBLICO "INCENTIVI PER L'ASSUNZIONEDILAVORATORI SVANTAGGIATI IN CAMPANIA - ANNUALITA' 2016" - IMPEGN0 DISPESA A FAVORE DI BENEFICIARI VARI	2020/0000049/50_01_00/E	50	01	01	822,97
4884	U08602	POR FSE 2014-2020 - ASSE I -OBIETTIVO SPECIFICO 1 - AZIONE 8.5.1 - MISURE DI POLITICA ATTIVA, CON PARTICOLARE ATTENZIONE AI SETTORI CHE OFFRONO MAGGIORI PROSPETTIVE DI CRESCITA - IMPRESE	2	U.2.03.03.03.000	15	1504	2018	3180004267	82	POR CAMPANIA FSE 2014/2020 - ASSE I - OBIETTIVI SPECIFICI 1, 2 E 3 (RA8.1, 8.2, 8.5) - AVVISO PUBBLICO "INCENTIVI PER L'ASSUNZIONEDILAVORATORI SVANTAGGIATI IN CAMPANIA - ANNUALITA' 2016" - IMPEGN0 DISPESA A FAVORE DI BENEFICIARI VARI	2020/0000049/50_01_00/E	50	01	01	2.566,50
4885	U08602	POR FSE 2014-2020 - ASSE I -OBIETTIVO SPECIFICO 1 - AZIONE 8.5.1 - MISURE DI POLITICA ATTIVA, CON PARTICOLARE ATTENZIONE AI SETTORI CHE OFFRONO MAGGIORI PROSPETTIVE DI CRESCITA - IMPRESE	2	U.2.03.03.03.000	15	1504	2018	3180004267	83	POR CAMPANIA FSE 2014/2020 - ASSE I - OBIETTIVI SPECIFICI 1, 2 E 3 (RA8.1, 8.2, 8.5) - AVVISO PUBBLICO "INCENTIVI PER L'ASSUNZIONEDILAVORATORI SVANTAGGIATI IN CAMPANIA - ANNUALITA' 2016" - IMPEGN0 DISPESA A FAVORE DI BENEFICIARI VARI	2020/0000049/50_01_00/E	50	01	01	598,85
4886	U08602	POR FSE 2014-2020 - ASSE I -OBIETTIVO SPECIFICO 1 - AZIONE 8.5.1 - MISURE DI POLITICA ATTIVA, CON PARTICOLARE ATTENZIONE AI SETTORI CHE OFFRONO MAGGIORI PROSPETTIVE DI CRESCITA - IMPRESE	2	U.2.03.03.03.000	15	1504	2018	3180004267	84	POR CAMPANIA FSE 2014/2020 - ASSE I - OBIETTIVI SPECIFICI 1, 2 E 3 (RA8.1, 8.2, 8.5) - AVVISO PUBBLICO "INCENTIVI PER L'ASSUNZIONEDILAVORATORI SVANTAGGIATI IN CAMPANIA - ANNUALITA' 2016" - IMPEGN0 DISPESA A FAVORE DI BENEFICIARI VARI	2020/0000049/50_01_00/E	50	01	01	256,65
4887	U08602	POR FSE 2014-2020 - ASSE I -OBIETTIVO SPECIFICO 1 - AZIONE 8.5.1 - MISURE DI POLITICA ATTIVA, CON PARTICOLARE ATTENZIONE AI SETTORI CHE OFFRONO MAGGIORI PROSPETTIVE DI CRESCITA - IMPRESE	2	U.2.03.03.03.000	15	1504	2018	3180004267	85	POR CAMPANIA FSE 2014/2020 - ASSE I - OBIETTIVI SPECIFICI 1, 2 E 3 (RA8.1, 8.2, 8.5) - AVVISO PUBBLICO "INCENTIVI PER L'ASSUNZIONEDILAVORATORI SVANTAGGIATI IN CAMPANIA - ANNUALITA' 2016" - IMPEGN0 DISPESA A FAVORE DI BENEFICIARI VARI	2020/0000049/50_01_00/E	50	01	01	4.129,50
4888	U08602	POR FSE 2014-2020 - ASSE I -OBIETTIVO SPECIFICO 1 - AZIONE 8.5.1 - MISURE DI POLITICA ATTIVA, CON PARTICOLARE ATTENZIONE AI SETTORI CHE OFFRONO MAGGIORI PROSPETTIVE DI CRESCITA - IMPRESE	2	U.2.03.03.03.000	15	1504	2018	3180004267	86	POR CAMPANIA FSE 2014/2020 - ASSE I - OBIETTIVI SPECIFICI 1, 2 E 3 (RA8.1, 8.2, 8.5) - AVVISO PUBBLICO "INCENTIVI PER L'ASSUNZIONEDILAVORATORI SVANTAGGIATI IN CAMPANIA - ANNUALITA' 2016" - IMPEGN0 DISPESA A FAVORE DI BENEFICIARI VARI	2020/0000049/50_01_00/E	50	01	01	963,54

fonte: http://burc.regione.campania.it

N.	Cap	Descrizione	Tit	IV liv.	Miss	Prog	Anno res.	n. Imp.	Pos	Oggetto	decreto	DIP	DG	UOD	Importo Insussistenza
4889	U08602	POR FSE 2014-2020 - ASSE I -OBIETTIVO SPECIFICO 1 - AZIONE 8.5.1 - MISURE DI POLITICA ATTIVA, CON PARTICOLARE ATTENZIONE AI SETTORI CHE OFFRONO MAGGIORI PROSPETTIVE DI CRESCITA - IMPRESE	2	U.2.03.03.03.000	15	1504	2018	3180004267	87	POR CAMPANIA FSE 2014/2020 - ASSE I - OBIETTIVI SPECIFICI 1, 2 E 3 (RA8.1, 8.2, 8.5) - AVVISO PUBBLICO "INCENTIVI PER L'ASSUNZIONEDILAVORATORI SVANTAGGIATI IN CAMPANIA - ANNUALITA' 2016" - IMPEGN0 DISPESA A FAVORE DI BENEFICIARI VARI	2020/0000049/50_01_00/E	50	01	01	412,96
4890	U08602	POR FSE 2014-2020 - ASSE I -OBIETTIVO SPECIFICO 1 - AZIONE 8.5.1 - MISURE DI POLITICA ATTIVA, CON PARTICOLARE ATTENZIONE AI SETTORI CHE OFFRONO MAGGIORI PROSPETTIVE DI CRESCITA - IMPRESE	2	U.2.03.03.03.000	15	1504	2018	3180004267	88	POR CAMPANIA FSE 2014/2020 - ASSE I - OBIETTIVI SPECIFICI 1, 2 E 3 (RA8.1, 8.2, 8.5) - AVVISO PUBBLICO "INCENTIVI PER L'ASSUNZIONEDILAVORATORI SVANTAGGIATI IN CAMPANIA - ANNUALITA' 2016" - IMPEGN0 DISPESA A FAVORE DI BENEFICIARI VARI	2020/0000049/50_01_00/E	50	01	01	3.620,25
4891	U08602	POR FSE 2014-2020 - ASSE I -OBIETTIVO SPECIFICO 1 - AZIONE 8.5.1 - MISURE DI POLITICA ATTIVA, CON PARTICOLARE ATTENZIONE AI SETTORI CHE OFFRONO MAGGIORI PROSPETTIVE DI CRESCITA - IMPRESE	2	U.2.03.03.03.000	15	1504	2018	3180004267	89	POR CAMPANIA FSE 2014/2020 - ASSE I - OBIETTIVI SPECIFICI 1, 2 E 3 (RA8.1, 8.2, 8.5) - AVVISO PUBBLICO "INCENTIVI PER L'ASSUNZIONEDILAVORATORI SVANTAGGIATI IN CAMPANIA - ANNUALITA' 2016" - IMPEGN0 DISPESA A FAVORE DI BENEFICIARI VARI	2020/0000049/50_01_00/E	50	01	01	844,72
4892	U08602	POR FSE 2014-2020 - ASSE I -OBIETTIVO SPECIFICO 1 - AZIONE 8.5.1 - MISURE DI POLITICA ATTIVA, CON PARTICOLARE ATTENZIONE AI SETTORI CHE OFFRONO MAGGIORI PROSPETTIVE DI CRESCITA - IMPRESE	2	U.2.03.03.03.000	15	1504	2018	3180004267	90	POR CAMPANIA FSE 2014/2020 - ASSE I - OBIETTIVI SPECIFICI 1, 2 E 3 (RA8.1, 8.2, 8.5) - AVVISO PUBBLICO "INCENTIVI PER L'ASSUNZIONEDILAVORATORI SVANTAGGIATI IN CAMPANIA - ANNUALITA' 2016" - IMPEGN0 DISPESA A FAVORE DI BENEFICIARI VARI	2020/0000049/50_01_00/E	50	01	01	362,03
4893	U08602	POR FSE 2014-2020 - ASSE I -OBIETTIVO SPECIFICO 1 - AZIONE 8.5.1 - MISURE DI POLITICA ATTIVA, CON PARTICOLARE ATTENZIONE AI SETTORI CHE OFFRONO MAGGIORI PROSPETTIVE DI CRESCITA - IMPRESE	2	U.2.03.03.03.000	15	1504	2018	3180004267	91	POR CAMPANIA FSE 2014/2020 - ASSE I - OBIETTIVI SPECIFICI 1, 2 E 3 (RA8.1, 8.2, 8.5) - AVVISO PUBBLICO "INCENTIVI PER L'ASSUNZIONEDILAVORATORI SVANTAGGIATI IN CAMPANIA - ANNUALITA' 2016" - IMPEGN0 DISPESA A FAVORE DI BENEFICIARI VARI	2020/0000049/50_01_00/E	50	01	01	2.058,75
4894	U08602	POR FSE 2014-2020 - ASSE I -OBIETTIVO SPECIFICO 1 - AZIONE 8.5.1 - MISURE DI POLITICA ATTIVA, CON PARTICOLARE ATTENZIONE AI SETTORI CHE OFFRONO MAGGIORI PROSPETTIVE DI CRESCITA - IMPRESE	2	U.2.03.03.03.000	15	1504	2018	3180004267	92	POR CAMPANIA FSE 2014/2020 - ASSE I - OBIETTIVI SPECIFICI 1, 2 E 3 (RA8.1, 8.2, 8.5) - AVVISO PUBBLICO "INCENTIVI PER L'ASSUNZIONEDILAVORATORI SVANTAGGIATI IN CAMPANIA - ANNUALITA' 2016" - IMPEGN0 DISPESA A FAVORE DI BENEFICIARI VARI	2020/0000049/50_01_00/E	50	01	01	480,37
4895	U08602	POR FSE 2014-2020 - ASSE I -OBIETTIVO SPECIFICO 1 - AZIONE 8.5.1 - MISURE DI POLITICA ATTIVA, CON PARTICOLARE ATTENZIONE AI SETTORI CHE OFFRONO MAGGIORI PROSPETTIVE DI CRESCITA - IMPRESE	2	U.2.03.03.03.000	15	1504	2018	3180004267	93	POR CAMPANIA FSE 2014/2020 - ASSE I - OBIETTIVI SPECIFICI 1, 2 E 3 (RA8.1, 8.2, 8.5) - AVVISO PUBBLICO "INCENTIVI PER L'ASSUNZIONEDILAVORATORI SVANTAGGIATI IN CAMPANIA - ANNUALITA' 2016" - IMPEGN0 DISPESA A FAVORE DI BENEFICIARI VARI	2020/0000049/50_01_00/E	50	01	01	205,88
4896	U08602	POR FSE 2014-2020 - ASSE I -OBIETTIVO SPECIFICO 1 - AZIONE 8.5.1 - MISURE DI POLITICA ATTIVA, CON PARTICOLARE ATTENZIONE AI SETTORI CHE OFFRONO MAGGIORI PROSPETTIVE DI CRESCITA - IMPRESE	2	U.2.03.03.03.000	15	1504	2018	3180004267	94	POR CAMPANIA FSE 2014/2020 - ASSE I - OBIETTIVI SPECIFICI 1, 2 E 3 (RA8.1, 8.2, 8.5) - AVVISO PUBBLICO "INCENTIVI PER L'ASSUNZIONEDILAVORATORI SVANTAGGIATI IN CAMPANIA - ANNUALITA' 2016" - IMPEGN0 DISPESA A FAVORE DI BENEFICIARI VARI	2020/0000049/50_01_00/E	50	01	01	8.492,25
4897	U08602	POR FSE 2014-2020 - ASSE I -OBIETTIVO SPECIFICO 1 - AZIONE 8.5.1 - MISURE DI POLITICA ATTIVA, CON PARTICOLARE ATTENZIONE AI SETTORI CHE OFFRONO MAGGIORI PROSPETTIVE DI CRESCITA - IMPRESE	2	U.2.03.03.03.000	15	1504	2018	3180004267	95	POR CAMPANIA FSE 2014/2020 - ASSE I - OBIETTIVI SPECIFICI 1, 2 E 3 (RA8.1, 8.2, 8.5) - AVVISO PUBBLICO "INCENTIVI PER L'ASSUNZIONEDILAVORATORI SVANTAGGIATI IN CAMPANIA - ANNUALITA' 2016" - IMPEGN0 DISPESA A FAVORE DI BENEFICIARI VARI	2020/0000049/50_01_00/E	50	01	01	1.981,53
4898	U08602	POR FSE 2014-2020 - ASSE I -OBIETTIVO SPECIFICO 1 - AZIONE 8.5.1 - MISURE DI POLITICA ATTIVA, CON PARTICOLARE ATTENZIONE AI SETTORI CHE OFFRONO MAGGIORI PROSPETTIVE DI CRESCITA - IMPRESE	2	U.2.03.03.03.000	15	1504	2018	3180004267	96	POR CAMPANIA FSE 2014/2020 - ASSE I - OBIETTIVI SPECIFICI 1, 2 E 3 (RA8.1, 8.2, 8.5) - AVVISO PUBBLICO "INCENTIVI PER L'ASSUNZIONEDILAVORATORI SVANTAGGIATI IN CAMPANIA - ANNUALITA' 2016" - IMPEGN0 DISPESA A FAVORE DI BENEFICIARI VARI	2020/0000049/50_01_00/E	50	01	01	849,22
4899	U08602	POR FSE 2014-2020 - ASSE I -OBIETTIVO SPECIFICO 1 - AZIONE 8.5.1 - MISURE DI POLITICA ATTIVA, CON PARTICOLARE ATTENZIONE AI SETTORI CHE OFFRONO MAGGIORI PROSPETTIVE DI CRESCITA - IMPRESE	2	U.2.03.03.03.000	15	1504	2018	3180004267	97	POR CAMPANIA FSE 2014/2020 - ASSE I - OBIETTIVI SPECIFICI 1, 2 E 3 (RA8.1, 8.2, 8.5) - AVVISO PUBBLICO "INCENTIVI PER L'ASSUNZIONEDILAVORATORI SVANTAGGIATI IN CAMPANIA - ANNUALITA' 2016" - IMPEGN0 DISPESA A FAVORE DI BENEFICIARI VARI	2020/0000049/50_01_00/E	50	01	01	1.809,75
4900	U08602	POR FSE 2014-2020 - ASSE I -OBIETTIVO SPECIFICO 1 - AZIONE 8.5.1 - MISURE DI POLITICA ATTIVA, CON PARTICOLARE ATTENZIONE AI SETTORI CHE OFFRONO MAGGIORI PROSPETTIVE DI CRESCITA - IMPRESE	2	U.2.03.03.03.000	15	1504	2018	3180004267	98	POR CAMPANIA FSE 2014/2020 - ASSE I - OBIETTIVI SPECIFICI 1, 2 E 3 (RA8.1, 8.2, 8.5) - AVVISO PUBBLICO "INCENTIVI PER L'ASSUNZIONEDILAVORATORI SVANTAGGIATI IN CAMPANIA - ANNUALITA' 2016" - IMPEGN0 DISPESA A FAVORE DI BENEFICIARI VARI	2020/0000049/50_01_00/E	50	01	01	422,27
4901	U08602	POR FSE 2014-2020 - ASSE I -OBIETTIVO SPECIFICO 1 - AZIONE 8.5.1 - MISURE DI POLITICA ATTIVA, CON PARTICOLARE ATTENZIONE AI SETTORI CHE OFFRONO MAGGIORI PROSPETTIVE DI CRESCITA - IMPRESE	2	U.2.03.03.03.000	15	1504	2018	3180004267	99	POR CAMPANIA FSE 2014/2020 - ASSE I - OBIETTIVI SPECIFICI 1, 2 E 3 (RA8.1, 8.2, 8.5) - AVVISO PUBBLICO "INCENTIVI PER L'ASSUNZIONEDILAVORATORI SVANTAGGIATI IN CAMPANIA - ANNUALITA' 2016" - IMPEGN0 DISPESA A FAVORE DI BENEFICIARI VARI	2020/0000049/50_01_00/E	50	01	01	180,98

fonte: http://burc.regione.campania.it

N.	Cap	Descrizione	Tit	IV liv.	Miss	Prog	Anno res.	n. Imp.	Pos	Oggetto	decreto	DIP	DG	UOD	Importo Insussistenza
4902	U08602	POR FSE 2014-2020 - ASSE I -OBIETTIVO SPECIFICO 1 - AZIONE 8.5.1 - MISURE DI POLITICA ATTIVA, CON PARTICOLARE ATTENZIONE AI SETTORI CHE OFFRONO MAGGIORI PROSPETTIVE DI CRESCITA - IMPRESE	2	U.2.03.03.03.000	15	1504	2018	3180004267	100	POR CAMPANIA FSE 2014/2020 - ASSE I - OBIETTIVI SPECIFICI 1, 2 E 3 (RA8.1, 8.2, 8.5) - AVVISO PUBBLICO "INCENTIVI PER L'ASSUNZIONEDILAVORATORI SVANTAGGIATI IN CAMPANIA - ANNUALITA' 2016" - IMPEGN0 DISPESA A FAVORE DI BENEFICIARI VARI	2020/0000049/50_01_00/E	50	01	01	9.282,75
4903	U08602	POR FSE 2014-2020 - ASSE I -OBIETTIVO SPECIFICO 1 - AZIONE 8.5.1 - MISURE DI POLITICA ATTIVA, CON PARTICOLARE ATTENZIONE AI SETTORI CHE OFFRONO MAGGIORI PROSPETTIVE DI CRESCITA - IMPRESE	2	U.2.03.03.03.000	15	1504	2018	3180004267	101	POR CAMPANIA FSE 2014/2020 - ASSE I - OBIETTIVI SPECIFICI 1, 2 E 3 (RA8.1, 8.2, 8.5) - AVVISO PUBBLICO "INCENTIVI PER L'ASSUNZIONEDILAVORATORI SVANTAGGIATI IN CAMPANIA - ANNUALITA' 2016" - IMPEGN0 DISPESA A FAVORE DI BENEFICIARI VARI	2020/0000049/50_01_00/E	50	01	01	2.165,97
4904	U08602	POR FSE 2014-2020 - ASSE I -OBIETTIVO SPECIFICO 1 - AZIONE 8.5.1 - MISURE DI POLITICA ATTIVA, CON PARTICOLARE ATTENZIONE AI SETTORI CHE OFFRONO MAGGIORI PROSPETTIVE DI CRESCITA - IMPRESE	2	U.2.03.03.03.000	15	1504	2018	3180004267	102	POR CAMPANIA FSE 2014/2020 - ASSE I - OBIETTIVI SPECIFICI 1, 2 E 3 (RA8.1, 8.2, 8.5) - AVVISO PUBBLICO "INCENTIVI PER L'ASSUNZIONEDILAVORATORI SVANTAGGIATI IN CAMPANIA - ANNUALITA' 2016" - IMPEGN0 DISPESA A FAVORE DI BENEFICIARI VARI	2020/0000049/50_01_00/E	50	01	01	928,28
4905	U08602	POR FSE 2014-2020 - ASSE I -OBIETTIVO SPECIFICO 1 - AZIONE 8.5.1 - MISURE DI POLITICA ATTIVA, CON PARTICOLARE ATTENZIONE AI SETTORI CHE OFFRONO MAGGIORI PROSPETTIVE DI CRESCITA - IMPRESE	2	U.2.03.03.03.000	15	1504	2018	3180004267	103	POR CAMPANIA FSE 2014/2020 - ASSE I - OBIETTIVI SPECIFICI 1, 2 E 3 (RA8.1, 8.2, 8.5) - AVVISO PUBBLICO "INCENTIVI PER L'ASSUNZIONEDILAVORATORI SVANTAGGIATI IN CAMPANIA - ANNUALITA' 2016" - IMPEGN0 DISPESA A FAVORE DI BENEFICIARI VARI	2020/0000049/50_01_00/E	50	01	01	11.423,25
4906	U08602	POR FSE 2014-2020 - ASSE I -OBIETTIVO SPECIFICO 1 - AZIONE 8.5.1 - MISURE DI POLITICA ATTIVA, CON PARTICOLARE ATTENZIONE AI SETTORI CHE OFFRONO MAGGIORI PROSPETTIVE DI CRESCITA - IMPRESE	2	U.2.03.03.03.000	15	1504	2018	3180004267	104	POR CAMPANIA FSE 2014/2020 - ASSE I - OBIETTIVI SPECIFICI 1, 2 E 3 (RA8.1, 8.2, 8.5) - AVVISO PUBBLICO "INCENTIVI PER L'ASSUNZIONEDILAVORATORI SVANTAGGIATI IN CAMPANIA - ANNUALITA' 2016" - IMPEGN0 DISPESA A FAVORE DI BENEFICIARI VARI	2020/0000049/50_01_00/E	50	01	01	2.665,42
4907	U08602	POR FSE 2014-2020 - ASSE I -OBIETTIVO SPECIFICO 1 - AZIONE 8.5.1 - MISURE DI POLITICA ATTIVA, CON PARTICOLARE ATTENZIONE AI SETTORI CHE OFFRONO MAGGIORI PROSPETTIVE DI CRESCITA - IMPRESE	2	U.2.03.03.03.000	15	1504	2018	3180004267	105	POR CAMPANIA FSE 2014/2020 - ASSE I - OBIETTIVI SPECIFICI 1, 2 E 3 (RA8.1, 8.2, 8.5) - AVVISO PUBBLICO "INCENTIVI PER L'ASSUNZIONEDILAVORATORI SVANTAGGIATI IN CAMPANIA - ANNUALITA' 2016" - IMPEGN0 DISPESA A FAVORE DI BENEFICIARI VARI	2020/0000049/50_01_00/E	50	01	01	1.142,33
4908	U08602	POR FSE 2014-2020 - ASSE I -OBIETTIVO SPECIFICO 1 - AZIONE 8.5.1 - MISURE DI POLITICA ATTIVA, CON PARTICOLARE ATTENZIONE AI SETTORI CHE OFFRONO MAGGIORI PROSPETTIVE DI CRESCITA - IMPRESE	2	U.2.03.03.03.000	15	1504	2018	3180004267	106	POR CAMPANIA FSE 2014/2020 - ASSE I - OBIETTIVI SPECIFICI 1, 2 E 3 (RA8.1, 8.2, 8.5) - AVVISO PUBBLICO "INCENTIVI PER L'ASSUNZIONEDILAVORATORI SVANTAGGIATI IN CAMPANIA - ANNUALITA' 2016" - IMPEGN0 DISPESA A FAVORE DI BENEFICIARI VARI	2020/0000049/50_01_00/E	50	01	01	5.225,25
4909	U08602	POR FSE 2014-2020 - ASSE I -OBIETTIVO SPECIFICO 1 - AZIONE 8.5.1 - MISURE DI POLITICA ATTIVA, CON PARTICOLARE ATTENZIONE AI SETTORI CHE OFFRONO MAGGIORI PROSPETTIVE DI CRESCITA - IMPRESE	2	U.2.03.03.03.000	15	1504	2018	3180004267	107	POR CAMPANIA FSE 2014/2020 - ASSE I - OBIETTIVI SPECIFICI 1, 2 E 3 (RA8.1, 8.2, 8.5) - AVVISO PUBBLICO "INCENTIVI PER L'ASSUNZIONEDILAVORATORI SVANTAGGIATI IN CAMPANIA - ANNUALITA' 2016" - IMPEGN0 DISPESA A FAVORE DI BENEFICIARI VARI	2020/0000049/50_01_00/E	50	01	01	1.219,23
4910	U08602	POR FSE 2014-2020 - ASSE I -OBIETTIVO SPECIFICO 1 - AZIONE 8.5.1 - MISURE DI POLITICA ATTIVA, CON PARTICOLARE ATTENZIONE AI SETTORI CHE OFFRONO MAGGIORI PROSPETTIVE DI CRESCITA - IMPRESE	2	U.2.03.03.03.000	15	1504	2018	3180004267	108	POR CAMPANIA FSE 2014/2020 - ASSE I - OBIETTIVI SPECIFICI 1, 2 E 3 (RA8.1, 8.2, 8.5) - AVVISO PUBBLICO "INCENTIVI PER L'ASSUNZIONEDILAVORATORI SVANTAGGIATI IN CAMPANIA - ANNUALITA' 2016" - IMPEGN0 DISPESA A FAVORE DI BENEFICIARI VARI	2020/0000049/50_01_00/E	50	01	01	522,52
4911	U08602	POR FSE 2014-2020 - ASSE I -OBIETTIVO SPECIFICO 1 - AZIONE 8.5.1 - MISURE DI POLITICA ATTIVA, CON PARTICOLARE ATTENZIONE AI SETTORI CHE OFFRONO MAGGIORI PROSPETTIVE DI CRESCITA - IMPRESE	2	U.2.03.03.03.000	15	1504	2018	3180004267	109	POR CAMPANIA FSE 2014/2020 - ASSE I - OBIETTIVI SPECIFICI 1, 2 E 3 (RA8.1, 8.2, 8.5) - AVVISO PUBBLICO "INCENTIVI PER L'ASSUNZIONEDILAVORATORI SVANTAGGIATI IN CAMPANIA - ANNUALITA' 2016" - IMPEGN0 DISPESA A FAVORE DI BENEFICIARI VARI	2020/0000049/50_01_00/E	50	01	01	1.362,50
4912	U08602	POR FSE 2014-2020 - ASSE I -OBIETTIVO SPECIFICO 1 - AZIONE 8.5.1 - MISURE DI POLITICA ATTIVA, CON PARTICOLARE ATTENZIONE AI SETTORI CHE OFFRONO MAGGIORI PROSPETTIVE DI CRESCITA - IMPRESE	2	U.2.03.03.03.000	15	1504	2018	3180004267	110	POR CAMPANIA FSE 2014/2020 - ASSE I - OBIETTIVI SPECIFICI 1, 2 E 3 (RA8.1, 8.2, 8.5) - AVVISO PUBBLICO "INCENTIVI PER L'ASSUNZIONEDILAVORATORI SVANTAGGIATI IN CAMPANIA - ANNUALITA' 2016" - IMPEGN0 DISPESA A FAVORE DI BENEFICIARI VARI	2020/0000049/50_01_00/E	50	01	01	1.112,65
4913	U08602	POR FSE 2014-2020 - ASSE I -OBIETTIVO SPECIFICO 1 - AZIONE 8.5.1 - MISURE DI POLITICA ATTIVA, CON PARTICOLARE ATTENZIONE AI SETTORI CHE OFFRONO MAGGIORI PROSPETTIVE DI CRESCITA - IMPRESE	2	U.2.03.03.03.000	15	1504	2018	3180004267	111	POR CAMPANIA FSE 2014/2020 - ASSE I - OBIETTIVI SPECIFICI 1, 2 E 3 (RA8.1, 8.2, 8.5) - AVVISO PUBBLICO "INCENTIVI PER L'ASSUNZIONEDILAVORATORI SVANTAGGIATI IN CAMPANIA - ANNUALITA' 2016" - IMPEGN0 DISPESA A FAVORE DI BENEFICIARI VARI	2020/0000049/50_01_00/E	50	01	01	476,85
4914	U08602	POR FSE 2014-2020 - ASSE I -OBIETTIVO SPECIFICO 1 - AZIONE 8.5.1 - MISURE DI POLITICA ATTIVA, CON PARTICOLARE ATTENZIONE AI SETTORI CHE OFFRONO MAGGIORI PROSPETTIVE DI CRESCITA - IMPRESE	2	U.2.03.03.03.000	15	1504	2018	3180004267	112	POR CAMPANIA FSE 2014/2020 - ASSE I - OBIETTIVI SPECIFICI 1, 2 E 3 (RA8.1, 8.2, 8.5) - AVVISO PUBBLICO "INCENTIVI PER L'ASSUNZIONEDILAVORATORI SVANTAGGIATI IN CAMPANIA - ANNUALITA' 2016" - IMPEGN0 DISPESA A FAVORE DI BENEFICIARI VARI	2020/0000049/50_01_00/E	50	01	01	777,00

fonte: http://burc.regione.campania.it

N.	Cap	Descrizione	Tit	IV liv.	Miss	Prog	Anno res.	n. Imp.	Pos	Oggetto	decreto	DIP	DG	UOD	Importo Insussistenza
4915	U08602	POR FSE 2014-2020 - ASSE I -OBIETTIVO SPECIFICO 1 - AZIONE 8.5.1 - MISURE DI POLITICA ATTIVA, CON PARTICOLARE ATTENZIONE AI SETTORI CHE OFFRONO MAGGIORI PROSPETTIVE DI CRESCITA - IMPRESE	2	U.2.03.03.03.000	15	1504	2018	3180004267	113	POR CAMPANIA FSE 2014/2020 - ASSE I - OBIETTIVI SPECIFICI 1, 2 E 3 (RA8.1, 8.2, 8.5) - AVVISO PUBBLICO "INCENTIVI PER L'ASSUNZIONEDILAVORATORI SVANTAGGIATI IN CAMPANIA - ANNUALITA' 2016" - IMPEGN0 DISPESA A FAVORE DI BENEFICIARI VARI	2020/0000049/50_01_00/E	50	01	01	181,30
4916	U08602	POR FSE 2014-2020 - ASSE I -OBIETTIVO SPECIFICO 1 - AZIONE 8.5.1 - MISURE DI POLITICA ATTIVA, CON PARTICOLARE ATTENZIONE AI SETTORI CHE OFFRONO MAGGIORI PROSPETTIVE DI CRESCITA - IMPRESE	2	U.2.03.03.03.000	15	1504	2018	3180004267	114	POR CAMPANIA FSE 2014/2020 - ASSE I - OBIETTIVI SPECIFICI 1, 2 E 3 (RA8.1, 8.2, 8.5) - AVVISO PUBBLICO "INCENTIVI PER L'ASSUNZIONEDILAVORATORI SVANTAGGIATI IN CAMPANIA - ANNUALITA' 2016" - IMPEGN0 DISPESA A FAVORE DI BENEFICIARI VARI	2020/0000049/50_01_00/E	50	01	01	77,70
4917	U08602	POR FSE 2014-2020 - ASSE I -OBIETTIVO SPECIFICO 1 - AZIONE 8.5.1 - MISURE DI POLITICA ATTIVA, CON PARTICOLARE ATTENZIONE AI SETTORI CHE OFFRONO MAGGIORI PROSPETTIVE DI CRESCITA - IMPRESE	2	U.2.03.03.03.000	15	1504	2018	3180004267	115	POR CAMPANIA FSE 2014/2020 - ASSE I - OBIETTIVI SPECIFICI 1, 2 E 3 (RA8.1, 8.2, 8.5) - AVVISO PUBBLICO "INCENTIVI PER L'ASSUNZIONEDILAVORATORI SVANTAGGIATI IN CAMPANIA - ANNUALITA' 2016" - IMPEGN0 DISPESA A FAVORE DI BENEFICIARI VARI	2020/0000049/50_01_00/E	50	01	01	4.215,00
4918	U08602	POR FSE 2014-2020 - ASSE I -OBIETTIVO SPECIFICO 1 - AZIONE 8.5.1 - MISURE DI POLITICA ATTIVA, CON PARTICOLARE ATTENZIONE AI SETTORI CHE OFFRONO MAGGIORI PROSPETTIVE DI CRESCITA - IMPRESE	2	U.2.03.03.03.000	15	1504	2018	3180004267	116	POR CAMPANIA FSE 2014/2020 - ASSE I - OBIETTIVI SPECIFICI 1, 2 E 3 (RA8.1, 8.2, 8.5) - AVVISO PUBBLICO "INCENTIVI PER L'ASSUNZIONEDILAVORATORI SVANTAGGIATI IN CAMPANIA - ANNUALITA' 2016" - IMPEGN0 DISPESA A FAVORE DI BENEFICIARI VARI	2020/0000049/50_01_00/E	50	01	01	983,50
4919	U08602	POR FSE 2014-2020 - ASSE I -OBIETTIVO SPECIFICO 1 - AZIONE 8.5.1 - MISURE DI POLITICA ATTIVA, CON PARTICOLARE ATTENZIONE AI SETTORI CHE OFFRONO MAGGIORI PROSPETTIVE DI CRESCITA - IMPRESE	2	U.2.03.03.03.000	15	1504	2018	3180004267	117	POR CAMPANIA FSE 2014/2020 - ASSE I - OBIETTIVI SPECIFICI 1, 2 E 3 (RA8.1, 8.2, 8.5) - AVVISO PUBBLICO "INCENTIVI PER L'ASSUNZIONEDILAVORATORI SVANTAGGIATI IN CAMPANIA - ANNUALITA' 2016" - IMPEGN0 DISPESA A FAVORE DI BENEFICIARI VARI	2020/0000049/50_01_00/E	50	01	01	421,50
4920	U08602	POR FSE 2014-2020 - ASSE I -OBIETTIVO SPECIFICO 1 - AZIONE 8.5.1 - MISURE DI POLITICA ATTIVA, CON PARTICOLARE ATTENZIONE AI SETTORI CHE OFFRONO MAGGIORI PROSPETTIVE DI CRESCITA - IMPRESE	2	U.2.03.03.03.000	15	1504	2018	3180004267	118	POR CAMPANIA FSE 2014/2020 - ASSE I - OBIETTIVI SPECIFICI 1, 2 E 3 (RA8.1, 8.2, 8.5) - AVVISO PUBBLICO "INCENTIVI PER L'ASSUNZIONEDILAVORATORI SVANTAGGIATI IN CAMPANIA - ANNUALITA' 2016" - IMPEGN0 DISPESA A FAVORE DI BENEFICIARI VARI	2020/0000049/50_01_00/E	50	01	01	2.770,50
4921	U08602	POR FSE 2014-2020 - ASSE I -OBIETTIVO SPECIFICO 1 - AZIONE 8.5.1 - MISURE DI POLITICA ATTIVA, CON PARTICOLARE ATTENZIONE AI SETTORI CHE OFFRONO MAGGIORI PROSPETTIVE DI CRESCITA - IMPRESE	2	U.2.03.03.03.000	15	1504	2018	3180004267	119	POR CAMPANIA FSE 2014/2020 - ASSE I - OBIETTIVI SPECIFICI 1, 2 E 3 (RA8.1, 8.2, 8.5) - AVVISO PUBBLICO "INCENTIVI PER L'ASSUNZIONEDILAVORATORI SVANTAGGIATI IN CAMPANIA - ANNUALITA' 2016" - IMPEGN0 DISPESA A FAVORE DI BENEFICIARI VARI	2020/0000049/50_01_00/E	50	01	01	646,45
4922	U08602	POR FSE 2014-2020 - ASSE I -OBIETTIVO SPECIFICO 1 - AZIONE 8.5.1 - MISURE DI POLITICA ATTIVA, CON PARTICOLARE ATTENZIONE AI SETTORI CHE OFFRONO MAGGIORI PROSPETTIVE DI CRESCITA - IMPRESE	2	U.2.03.03.03.000	15	1504	2018	3180004267	120	POR CAMPANIA FSE 2014/2020 - ASSE I - OBIETTIVI SPECIFICI 1, 2 E 3 (RA8.1, 8.2, 8.5) - AVVISO PUBBLICO "INCENTIVI PER L'ASSUNZIONEDILAVORATORI SVANTAGGIATI IN CAMPANIA - ANNUALITA' 2016" - IMPEGN0 DISPESA A FAVORE DI BENEFICIARI VARI	2020/0000049/50_01_00/E	50	01	01	277,05
4923	U08602	POR FSE 2014-2020 - ASSE I -OBIETTIVO SPECIFICO 1 - AZIONE 8.5.1 - MISURE DI POLITICA ATTIVA, CON PARTICOLARE ATTENZIONE AI SETTORI CHE OFFRONO MAGGIORI PROSPETTIVE DI CRESCITA - IMPRESE	2	U.2.03.03.03.000	15	1504	2018	3180004267	124	POR CAMPANIA FSE 2014/2020 - ASSE I - OBIETTIVI SPECIFICI 1, 2 E 3 (RA8.1, 8.2, 8.5) - AVVISO PUBBLICO "INCENTIVI PER L'ASSUNZIONEDILAVORATORI SVANTAGGIATI IN CAMPANIA - ANNUALITA' 2016" - IMPEGN0 DISPESA A FAVORE DI BENEFICIARI VARI	2020/0000049/50_01_00/E	50	01	01	1.217,25
4924	U08602	POR FSE 2014-2020 - ASSE I -OBIETTIVO SPECIFICO 1 - AZIONE 8.5.1 - MISURE DI POLITICA ATTIVA, CON PARTICOLARE ATTENZIONE AI SETTORI CHE OFFRONO MAGGIORI PROSPETTIVE DI CRESCITA - IMPRESE	2	U.2.03.03.03.000	15	1504	2018	3180004267	125	POR CAMPANIA FSE 2014/2020 - ASSE I - OBIETTIVI SPECIFICI 1, 2 E 3 (RA8.1, 8.2, 8.5) - AVVISO PUBBLICO "INCENTIVI PER L'ASSUNZIONEDILAVORATORI SVANTAGGIATI IN CAMPANIA - ANNUALITA' 2016" - IMPEGN0 DISPESA A FAVORE DI BENEFICIARI VARI	2020/0000049/50_01_00/E	50	01	01	284,03
4925	U08602	POR FSE 2014-2020 - ASSE I -OBIETTIVO SPECIFICO 1 - AZIONE 8.5.1 - MISURE DI POLITICA ATTIVA, CON PARTICOLARE ATTENZIONE AI SETTORI CHE OFFRONO MAGGIORI PROSPETTIVE DI CRESCITA - IMPRESE	2	U.2.03.03.03.000	15	1504	2018	3180004267	126	POR CAMPANIA FSE 2014/2020 - ASSE I - OBIETTIVI SPECIFICI 1, 2 E 3 (RA8.1, 8.2, 8.5) - AVVISO PUBBLICO "INCENTIVI PER L'ASSUNZIONEDILAVORATORI SVANTAGGIATI IN CAMPANIA - ANNUALITA' 2016" - IMPEGN0 DISPESA A FAVORE DI BENEFICIARI VARI	2020/0000049/50_01_00/E	50	01	01	121,72
4926	U08602	POR FSE 2014-2020 - ASSE I -OBIETTIVO SPECIFICO 1 - AZIONE 8.5.1 - MISURE DI POLITICA ATTIVA, CON PARTICOLARE ATTENZIONE AI SETTORI CHE OFFRONO MAGGIORI PROSPETTIVE DI CRESCITA - IMPRESE	2	U.2.03.03.03.000	15	1504	2018	3180004267	127	POR CAMPANIA FSE 2014/2020 - ASSE I - OBIETTIVI SPECIFICI 1, 2 E 3 (RA8.1, 8.2, 8.5) - AVVISO PUBBLICO "INCENTIVI PER L'ASSUNZIONEDILAVORATORI SVANTAGGIATI IN CAMPANIA - ANNUALITA' 2016" - IMPEGN0 DISPESA A FAVORE DI BENEFICIARI VARI	2020/0000049/50_01_00/E	50	01	01	7.624,50
4927	U08602	POR FSE 2014-2020 - ASSE I -OBIETTIVO SPECIFICO 1 - AZIONE 8.5.1 - MISURE DI POLITICA ATTIVA, CON PARTICOLARE ATTENZIONE AI SETTORI CHE OFFRONO MAGGIORI PROSPETTIVE DI CRESCITA - IMPRESE	2	U.2.03.03.03.000	15	1504	2018	3180004267	128	POR CAMPANIA FSE 2014/2020 - ASSE I - OBIETTIVI SPECIFICI 1, 2 E 3 (RA8.1, 8.2, 8.5) - AVVISO PUBBLICO "INCENTIVI PER L'ASSUNZIONEDILAVORATORI SVANTAGGIATI IN CAMPANIA - ANNUALITA' 2016" - IMPEGN0 DISPESA A FAVORE DI BENEFICIARI VARI	2020/0000049/50_01_00/E	50	01	01	1.779,05

fonte: http://burc.regione.campania.it

N.	Cap	Descrizione	Tit	IV liv.	Miss	Prog	Anno res.	n. Imp.	Pos	Oggetto	decreto	DIP	DG	UOD	Importo Insussistenza
4928	U08602	POR FSE 2014-2020 - ASSE I -OBIETTIVO SPECIFICO 1 - AZIONE 8.5.1 - MISURE DI POLITICA ATTIVA, CON PARTICOLARE ATTENZIONE AI SETTORI CHE OFFRONO MAGGIORI PROSPETTIVE DI CRESCITA - IMPRESE	2	U.2.03.03.03.000	15	1504	2018	3180004267	129	POR CAMPANIA FSE 2014/2020 - ASSE I - OBIETTIVI SPECIFICI 1, 2 E 3 (RA8.1, 8.2, 8.5) - AVVISO PUBBLICO "INCENTIVI PER L'ASSUNZIONEDILAVORATORI SVANTAGGIATI IN CAMPANIA - ANNUALITA' 2016" - IMPEGN0 DISPESA A FAVORE DI BENEFICIARI VARI	2020/0000049/50_01_00/E	50	01	01	762,45
4929	U08602	POR FSE 2014-2020 - ASSE I -OBIETTIVO SPECIFICO 1 - AZIONE 8.5.1 - MISURE DI POLITICA ATTIVA, CON PARTICOLARE ATTENZIONE AI SETTORI CHE OFFRONO MAGGIORI PROSPETTIVE DI CRESCITA - IMPRESE	2	U.2.03.03.03.000	15	1504	2018	3180004267	130	POR CAMPANIA FSE 2014/2020 - ASSE I - OBIETTIVI SPECIFICI 1, 2 E 3 (RA8.1, 8.2, 8.5) - AVVISO PUBBLICO "INCENTIVI PER L'ASSUNZIONEDILAVORATORI SVANTAGGIATI IN CAMPANIA - ANNUALITA' 2016" - IMPEGN0 DISPESA A FAVORE DI BENEFICIARI VARI	2020/0000049/50_01_00/E	50	01	01	623,25
4930	U08602	POR FSE 2014-2020 - ASSE I -OBIETTIVO SPECIFICO 1 - AZIONE 8.5.1 - MISURE DI POLITICA ATTIVA, CON PARTICOLARE ATTENZIONE AI SETTORI CHE OFFRONO MAGGIORI PROSPETTIVE DI CRESCITA - IMPRESE	2	U.2.03.03.03.000	15	1504	2018	3180004267	131	POR CAMPANIA FSE 2014/2020 - ASSE I - OBIETTIVI SPECIFICI 1, 2 E 3 (RA8.1, 8.2, 8.5) - AVVISO PUBBLICO "INCENTIVI PER L'ASSUNZIONEDILAVORATORI SVANTAGGIATI IN CAMPANIA - ANNUALITA' 2016" - IMPEGN0 DISPESA A FAVORE DI BENEFICIARI VARI	2020/0000049/50_01_00/E	50	01	01	145,42
4931	U08602	POR FSE 2014-2020 - ASSE I -OBIETTIVO SPECIFICO 1 - AZIONE 8.5.1 - MISURE DI POLITICA ATTIVA, CON PARTICOLARE ATTENZIONE AI SETTORI CHE OFFRONO MAGGIORI PROSPETTIVE DI CRESCITA - IMPRESE	2	U.2.03.03.03.000	15	1504	2018	3180004267	132	POR CAMPANIA FSE 2014/2020 - ASSE I - OBIETTIVI SPECIFICI 1, 2 E 3 (RA8.1, 8.2, 8.5) - AVVISO PUBBLICO "INCENTIVI PER L'ASSUNZIONEDILAVORATORI SVANTAGGIATI IN CAMPANIA - ANNUALITA' 2016" - IMPEGN0 DISPESA A FAVORE DI BENEFICIARI VARI	2020/0000049/50_01_00/E	50	01	01	62,33
4932	U08602	POR FSE 2014-2020 - ASSE I -OBIETTIVO SPECIFICO 1 - AZIONE 8.5.1 - MISURE DI POLITICA ATTIVA, CON PARTICOLARE ATTENZIONE AI SETTORI CHE OFFRONO MAGGIORI PROSPETTIVE DI CRESCITA - IMPRESE	2	U.2.03.03.03.000	15	1504	2018	3180004267	133	POR CAMPANIA FSE 2014/2020 - ASSE I - OBIETTIVI SPECIFICI 1, 2 E 3 (RA8.1, 8.2, 8.5) - AVVISO PUBBLICO "INCENTIVI PER L'ASSUNZIONEDILAVORATORI SVANTAGGIATI IN CAMPANIA - ANNUALITA' 2016" - IMPEGN0 DISPESA A FAVORE DI BENEFICIARI VARI	2020/0000049/50_01_00/E	50	01	01	5.423,25
4933	U08602	POR FSE 2014-2020 - ASSE I -OBIETTIVO SPECIFICO 1 - AZIONE 8.5.1 - MISURE DI POLITICA ATTIVA, CON PARTICOLARE ATTENZIONE AI SETTORI CHE OFFRONO MAGGIORI PROSPETTIVE DI CRESCITA - IMPRESE	2	U.2.03.03.03.000	15	1504	2018	3180004267	134	POR CAMPANIA FSE 2014/2020 - ASSE I - OBIETTIVI SPECIFICI 1, 2 E 3 (RA8.1, 8.2, 8.5) - AVVISO PUBBLICO "INCENTIVI PER L'ASSUNZIONEDILAVORATORI SVANTAGGIATI IN CAMPANIA - ANNUALITA' 2016" - IMPEGN0 DISPESA A FAVORE DI BENEFICIARI VARI	2020/0000049/50_01_00/E	50	01	01	1.265,42
4934	U08602	POR FSE 2014-2020 - ASSE I -OBIETTIVO SPECIFICO 1 - AZIONE 8.5.1 - MISURE DI POLITICA ATTIVA, CON PARTICOLARE ATTENZIONE AI SETTORI CHE OFFRONO MAGGIORI PROSPETTIVE DI CRESCITA - IMPRESE	2	U.2.03.03.03.000	15	1504	2018	3180004267	135	POR CAMPANIA FSE 2014/2020 - ASSE I - OBIETTIVI SPECIFICI 1, 2 E 3 (RA8.1, 8.2, 8.5) - AVVISO PUBBLICO "INCENTIVI PER L'ASSUNZIONEDILAVORATORI SVANTAGGIATI IN CAMPANIA - ANNUALITA' 2016" - IMPEGN0 DISPESA A FAVORE DI BENEFICIARI VARI	2020/0000049/50_01_00/E	50	01	01	542,33
4935	U08602	POR FSE 2014-2020 - ASSE I -OBIETTIVO SPECIFICO 1 - AZIONE 8.5.1 - MISURE DI POLITICA ATTIVA, CON PARTICOLARE ATTENZIONE AI SETTORI CHE OFFRONO MAGGIORI PROSPETTIVE DI CRESCITA - IMPRESE	2	U.2.03.03.03.000	15	1504	2018	3180004267	136	POR CAMPANIA FSE 2014/2020 - ASSE I - OBIETTIVI SPECIFICI 1, 2 E 3 (RA8.1, 8.2, 8.5) - AVVISO PUBBLICO "INCENTIVI PER L'ASSUNZIONEDILAVORATORI SVANTAGGIATI IN CAMPANIA - ANNUALITA' 2016" - IMPEGN0 DISPESA A FAVORE DI BENEFICIARI VARI	2020/0000049/50_01_00/E	50	01	01	12.329,25
4936	U08602	POR FSE 2014-2020 - ASSE I -OBIETTIVO SPECIFICO 1 - AZIONE 8.5.1 - MISURE DI POLITICA ATTIVA, CON PARTICOLARE ATTENZIONE AI SETTORI CHE OFFRONO MAGGIORI PROSPETTIVE DI CRESCITA - IMPRESE	2	U.2.03.03.03.000	15	1504	2018	3180004267	137	POR CAMPANIA FSE 2014/2020 - ASSE I - OBIETTIVI SPECIFICI 1, 2 E 3 (RA8.1, 8.2, 8.5) - AVVISO PUBBLICO "INCENTIVI PER L'ASSUNZIONEDILAVORATORI SVANTAGGIATI IN CAMPANIA - ANNUALITA' 2016" - IMPEGN0 DISPESA A FAVORE DI BENEFICIARI VARI	2020/0000049/50_01_00/E	50	01	01	2.876,82
4937	U08602	POR FSE 2014-2020 - ASSE I -OBIETTIVO SPECIFICO 1 - AZIONE 8.5.1 - MISURE DI POLITICA ATTIVA, CON PARTICOLARE ATTENZIONE AI SETTORI CHE OFFRONO MAGGIORI PROSPETTIVE DI CRESCITA - IMPRESE	2	U.2.03.03.03.000	15	1504	2018	3180004267	138	POR CAMPANIA FSE 2014/2020 - ASSE I - OBIETTIVI SPECIFICI 1, 2 E 3 (RA8.1, 8.2, 8.5) - AVVISO PUBBLICO "INCENTIVI PER L'ASSUNZIONEDILAVORATORI SVANTAGGIATI IN CAMPANIA - ANNUALITA' 2016" - IMPEGN0 DISPESA A FAVORE DI BENEFICIARI VARI	2020/0000049/50_01_00/E	50	01	01	1.232,93
4938	U08602	POR FSE 2014-2020 - ASSE I -OBIETTIVO SPECIFICO 1 - AZIONE 8.5.1 - MISURE DI POLITICA ATTIVA, CON PARTICOLARE ATTENZIONE AI SETTORI CHE OFFRONO MAGGIORI PROSPETTIVE DI CRESCITA - IMPRESE	2	U.2.03.03.03.000	15	1504	2018	3180004267	139	POR CAMPANIA FSE 2014/2020 - ASSE I - OBIETTIVI SPECIFICI 1, 2 E 3 (RA8.1, 8.2, 8.5) - AVVISO PUBBLICO "INCENTIVI PER L'ASSUNZIONEDILAVORATORI SVANTAGGIATI IN CAMPANIA - ANNUALITA' 2016" - IMPEGN0 DISPESA A FAVORE DI BENEFICIARI VARI	2020/0000049/50_01_00/E	50	01	01	885,00
4939	U08602	POR FSE 2014-2020 - ASSE I -OBIETTIVO SPECIFICO 1 - AZIONE 8.5.1 - MISURE DI POLITICA ATTIVA, CON PARTICOLARE ATTENZIONE AI SETTORI CHE OFFRONO MAGGIORI PROSPETTIVE DI CRESCITA - IMPRESE	2	U.2.03.03.03.000	15	1504	2018	3180004267	140	POR CAMPANIA FSE 2014/2020 - ASSE I - OBIETTIVI SPECIFICI 1, 2 E 3 (RA8.1, 8.2, 8.5) - AVVISO PUBBLICO "INCENTIVI PER L'ASSUNZIONEDILAVORATORI SVANTAGGIATI IN CAMPANIA - ANNUALITA' 2016" - IMPEGN0 DISPESA A FAVORE DI BENEFICIARI VARI	2020/0000049/50_01_00/E	50	01	01	206,49
4940	U08602	POR FSE 2014-2020 - ASSE I -OBIETTIVO SPECIFICO 1 - AZIONE 8.5.1 - MISURE DI POLITICA ATTIVA, CON PARTICOLARE ATTENZIONE AI SETTORI CHE OFFRONO MAGGIORI PROSPETTIVE DI CRESCITA - IMPRESE	2	U.2.03.03.03.000	15	1504	2018	3180004267	141	POR CAMPANIA FSE 2014/2020 - ASSE I - OBIETTIVI SPECIFICI 1, 2 E 3 (RA8.1, 8.2, 8.5) - AVVISO PUBBLICO "INCENTIVI PER L'ASSUNZIONEDILAVORATORI SVANTAGGIATI IN CAMPANIA - ANNUALITA' 2016" - IMPEGN0 DISPESA A FAVORE DI BENEFICIARI VARI	2020/0000049/50_01_00/E	50	01	01	88,51

fonte: http://burc.regione.campania.it

N.	Cap	Descrizione	Tit	IV liv.	Miss	Prog	Anno res.	n. Imp.	Pos	Oggetto	decreto	DIP	DG	UOD	Importo Insussistenza
4941	U08602	POR FSE 2014-2020 - ASSE I -OBIETTIVO SPECIFICO 1 - AZIONE 8.5.1 - MISURE DI POLITICA ATTIVA, CON PARTICOLARE ATTENZIONE AI SETTORI CHE OFFRONO MAGGIORI PROSPETTIVE DI CRESCITA - IMPRESE	2	U.2.03.03.03.000	15	1504	2018	3180004267	142	POR CAMPANIA FSE 2014/2020 - ASSE I - OBIETTIVI SPECIFICI 1, 2 E 3 (RA8.1, 8.2, 8.5) - AVVISO PUBBLICO "INCENTIVI PER L'ASSUNZIONEDILAVORATORI SVANTAGGIATI IN CAMPANIA - ANNUALITA' 2016" - IMPEGN0 DISPESA A FAVORE DI BENEFICIARI VARI	2020/0000049/50_01_00/E	50	01	01	1.319,25
4942	U08602	POR FSE 2014-2020 - ASSE I -OBIETTIVO SPECIFICO 1 - AZIONE 8.5.1 - MISURE DI POLITICA ATTIVA, CON PARTICOLARE ATTENZIONE AI SETTORI CHE OFFRONO MAGGIORI PROSPETTIVE DI CRESCITA - IMPRESE	2	U.2.03.03.03.000	15	1504	2018	3180004267	143	POR CAMPANIA FSE 2014/2020 - ASSE I - OBIETTIVI SPECIFICI 1, 2 E 3 (RA8.1, 8.2, 8.5) - AVVISO PUBBLICO "INCENTIVI PER L'ASSUNZIONEDILAVORATORI SVANTAGGIATI IN CAMPANIA - ANNUALITA' 2016" - IMPEGN0 DISPESA A FAVORE DI BENEFICIARI VARI	2020/0000049/50_01_00/E	50	01	01	307,82
4943	U08602	POR FSE 2014-2020 - ASSE I -OBIETTIVO SPECIFICO 1 - AZIONE 8.5.1 - MISURE DI POLITICA ATTIVA, CON PARTICOLARE ATTENZIONE AI SETTORI CHE OFFRONO MAGGIORI PROSPETTIVE DI CRESCITA - IMPRESE	2	U.2.03.03.03.000	15	1504	2018	3180004267	144	POR CAMPANIA FSE 2014/2020 - ASSE I - OBIETTIVI SPECIFICI 1, 2 E 3 (RA8.1, 8.2, 8.5) - AVVISO PUBBLICO "INCENTIVI PER L'ASSUNZIONEDILAVORATORI SVANTAGGIATI IN CAMPANIA - ANNUALITA' 2016" - IMPEGN0 DISPESA A FAVORE DI BENEFICIARI VARI	2020/0000049/50_01_00/E	50	01	01	131,93
4944	U08602	POR FSE 2014-2020 - ASSE I -OBIETTIVO SPECIFICO 1 - AZIONE 8.5.1 - MISURE DI POLITICA ATTIVA, CON PARTICOLARE ATTENZIONE AI SETTORI CHE OFFRONO MAGGIORI PROSPETTIVE DI CRESCITA - IMPRESE	2	U.2.03.03.03.000	15	1504	2018	3180004267	145	POR CAMPANIA FSE 2014/2020 - ASSE I - OBIETTIVI SPECIFICI 1, 2 E 3 (RA8.1, 8.2, 8.5) - AVVISO PUBBLICO "INCENTIVI PER L'ASSUNZIONEDILAVORATORI SVANTAGGIATI IN CAMPANIA - ANNUALITA' 2016" - IMPEGN0 DISPESA A FAVORE DI BENEFICIARI VARI	2020/0000049/50_01_00/E	50	01	01	3.317,25
4945	U08602	POR FSE 2014-2020 - ASSE I -OBIETTIVO SPECIFICO 1 - AZIONE 8.5.1 - MISURE DI POLITICA ATTIVA, CON PARTICOLARE ATTENZIONE AI SETTORI CHE OFFRONO MAGGIORI PROSPETTIVE DI CRESCITA - IMPRESE	2	U.2.03.03.03.000	15	1504	2018	3180004267	146	POR CAMPANIA FSE 2014/2020 - ASSE I - OBIETTIVI SPECIFICI 1, 2 E 3 (RA8.1, 8.2, 8.5) - AVVISO PUBBLICO "INCENTIVI PER L'ASSUNZIONEDILAVORATORI SVANTAGGIATI IN CAMPANIA - ANNUALITA' 2016" - IMPEGN0 DISPESA A FAVORE DI BENEFICIARI VARI	2020/0000049/50_01_00/E	50	01	01	774,03
4946	U08602	POR FSE 2014-2020 - ASSE I -OBIETTIVO SPECIFICO 1 - AZIONE 8.5.1 - MISURE DI POLITICA ATTIVA, CON PARTICOLARE ATTENZIONE AI SETTORI CHE OFFRONO MAGGIORI PROSPETTIVE DI CRESCITA - IMPRESE	2	U.2.03.03.03.000	15	1504	2018	3180004267	147	POR CAMPANIA FSE 2014/2020 - ASSE I - OBIETTIVI SPECIFICI 1, 2 E 3 (RA8.1, 8.2, 8.5) - AVVISO PUBBLICO "INCENTIVI PER L'ASSUNZIONEDILAVORATORI SVANTAGGIATI IN CAMPANIA - ANNUALITA' 2016" - IMPEGN0 DISPESA A FAVORE DI BENEFICIARI VARI	2020/0000049/50_01_00/E	50	01	01	331,72
4947	U08602	POR FSE 2014-2020 - ASSE I -OBIETTIVO SPECIFICO 1 - AZIONE 8.5.1 - MISURE DI POLITICA ATTIVA, CON PARTICOLARE ATTENZIONE AI SETTORI CHE OFFRONO MAGGIORI PROSPETTIVE DI CRESCITA - IMPRESE	2	U.2.03.03.03.000	15	1504	2018	3180004267	148	POR CAMPANIA FSE 2014/2020 - ASSE I - OBIETTIVI SPECIFICI 1, 2 E 3 (RA8.1, 8.2, 8.5) - AVVISO PUBBLICO "INCENTIVI PER L'ASSUNZIONEDILAVORATORI SVANTAGGIATI IN CAMPANIA - ANNUALITA' 2016" - IMPEGN0 DISPESA A FAVORE DI BENEFICIARI VARI	2020/0000049/50_01_00/E	50	01	01	5.693,25
4948	U08602	POR FSE 2014-2020 - ASSE I -OBIETTIVO SPECIFICO 1 - AZIONE 8.5.1 - MISURE DI POLITICA ATTIVA, CON PARTICOLARE ATTENZIONE AI SETTORI CHE OFFRONO MAGGIORI PROSPETTIVE DI CRESCITA - IMPRESE	2	U.2.03.03.03.000	15	1504	2018	3180004267	149	POR CAMPANIA FSE 2014/2020 - ASSE I - OBIETTIVI SPECIFICI 1, 2 E 3 (RA8.1, 8.2, 8.5) - AVVISO PUBBLICO "INCENTIVI PER L'ASSUNZIONEDILAVORATORI SVANTAGGIATI IN CAMPANIA - ANNUALITA' 2016" - IMPEGN0 DISPESA A FAVORE DI BENEFICIARI VARI	2020/0000049/50_01_00/E	50	01	01	1.328,42
4949	U08602	POR FSE 2014-2020 - ASSE I -OBIETTIVO SPECIFICO 1 - AZIONE 8.5.1 - MISURE DI POLITICA ATTIVA, CON PARTICOLARE ATTENZIONE AI SETTORI CHE OFFRONO MAGGIORI PROSPETTIVE DI CRESCITA - IMPRESE	2	U.2.03.03.03.000	15	1504	2018	3180004267	150	POR CAMPANIA FSE 2014/2020 - ASSE I - OBIETTIVI SPECIFICI 1, 2 E 3 (RA8.1, 8.2, 8.5) - AVVISO PUBBLICO "INCENTIVI PER L'ASSUNZIONEDILAVORATORI SVANTAGGIATI IN CAMPANIA - ANNUALITA' 2016" - IMPEGN0 DISPESA A FAVORE DI BENEFICIARI VARI	2020/0000049/50_01_00/E	50	01	01	569,33
4950	U08602	POR FSE 2014-2020 - ASSE I -OBIETTIVO SPECIFICO 1 - AZIONE 8.5.1 - MISURE DI POLITICA ATTIVA, CON PARTICOLARE ATTENZIONE AI SETTORI CHE OFFRONO MAGGIORI PROSPETTIVE DI CRESCITA - IMPRESE	2	U.2.03.03.03.000	15	1504	2018	3180004267	151	POR CAMPANIA FSE 2014/2020 - ASSE I - OBIETTIVI SPECIFICI 1, 2 E 3 (RA8.1, 8.2, 8.5) - AVVISO PUBBLICO "INCENTIVI PER L'ASSUNZIONEDILAVORATORI SVANTAGGIATI IN CAMPANIA - ANNUALITA' 2016" - IMPEGN0 DISPESA A FAVORE DI BENEFICIARI VARI	2020/0000049/50_01_00/E	50	01	01	817,50
4951	U08602	POR FSE 2014-2020 - ASSE I -OBIETTIVO SPECIFICO 1 - AZIONE 8.5.1 - MISURE DI POLITICA ATTIVA, CON PARTICOLARE ATTENZIONE AI SETTORI CHE OFFRONO MAGGIORI PROSPETTIVE DI CRESCITA - IMPRESE	2	U.2.03.03.03.000	15	1504	2018	3180004267	152	POR CAMPANIA FSE 2014/2020 - ASSE I - OBIETTIVI SPECIFICI 1, 2 E 3 (RA8.1, 8.2, 8.5) - AVVISO PUBBLICO "INCENTIVI PER L'ASSUNZIONEDILAVORATORI SVANTAGGIATI IN CAMPANIA - ANNUALITA' 2016" - IMPEGN0 DISPESA A FAVORE DI BENEFICIARI VARI	2020/0000049/50_01_00/E	50	01	01	190,75
4952	U08602	POR FSE 2014-2020 - ASSE I -OBIETTIVO SPECIFICO 1 - AZIONE 8.5.1 - MISURE DI POLITICA ATTIVA, CON PARTICOLARE ATTENZIONE AI SETTORI CHE OFFRONO MAGGIORI PROSPETTIVE DI CRESCITA - IMPRESE	2	U.2.03.03.03.000	15	1504	2018	3180004267	153	POR CAMPANIA FSE 2014/2020 - ASSE I - OBIETTIVI SPECIFICI 1, 2 E 3 (RA8.1, 8.2, 8.5) - AVVISO PUBBLICO "INCENTIVI PER L'ASSUNZIONEDILAVORATORI SVANTAGGIATI IN CAMPANIA - ANNUALITA' 2016" - IMPEGN0 DISPESA A FAVORE DI BENEFICIARI VARI	2020/0000049/50_01_00/E	50	01	01	81,75
4953	U08602	POR FSE 2014-2020 - ASSE I -OBIETTIVO SPECIFICO 1 - AZIONE 8.5.1 - MISURE DI POLITICA ATTIVA, CON PARTICOLARE ATTENZIONE AI SETTORI CHE OFFRONO MAGGIORI PROSPETTIVE DI CRESCITA - IMPRESE	2	U.2.03.03.03.000	15	1504	2018	3180004267	154	POR CAMPANIA FSE 2014/2020 - ASSE I - OBIETTIVI SPECIFICI 1, 2 E 3 (RA8.1, 8.2, 8.5) - AVVISO PUBBLICO "INCENTIVI PER L'ASSUNZIONEDILAVORATORI SVANTAGGIATI IN CAMPANIA - ANNUALITA' 2016" - IMPEGN0 DISPESA A FAVORE DI BENEFICIARI VARI	2020/0000049/50_01_00/E	50	01	01	1.681,50

fonte: http://burc.regione.campania.it

N.	Cap	Descrizione	Tit	IV liv.	Miss	Prog	Anno res.	n. Imp.	Pos	Oggetto	decreto	DIP	DG	UOD	Importo Insussistenza
4954	U08602	POR FSE 2014-2020 - ASSE I -OBIETTIVO SPECIFICO 1 - AZIONE 8.5.1 - MISURE DI POLITICA ATTIVA, CON PARTICOLARE ATTENZIONE AI SETTORI CHE OFFRONO MAGGIORI PROSPETTIVE DI CRESCITA - IMPRESE	2	U.2.03.03.03.000	15	1504	2018	3180004267	155	POR CAMPANIA FSE 2014/2020 - ASSE I - OBIETTIVI SPECIFICI 1, 2 E 3 (RA8.1, 8.2, 8.5) - AVVISO PUBBLICO "INCENTIVI PER L'ASSUNZIONEDILAVORATORI SVANTAGGIATI IN CAMPANIA - ANNUALITA' 2016" - IMPEGN0 DISPESA A FAVORE DI BENEFICIARI VARI	2020/0000049/50_01_00/E	50	01	01	392,34
4955	U08602	POR FSE 2014-2020 - ASSE I -OBIETTIVO SPECIFICO 1 - AZIONE 8.5.1 - MISURE DI POLITICA ATTIVA, CON PARTICOLARE ATTENZIONE AI SETTORI CHE OFFRONO MAGGIORI PROSPETTIVE DI CRESCITA - IMPRESE	2	U.2.03.03.03.000	15	1504	2018	3180004267	156	POR CAMPANIA FSE 2014/2020 - ASSE I - OBIETTIVI SPECIFICI 1, 2 E 3 (RA8.1, 8.2, 8.5) - AVVISO PUBBLICO "INCENTIVI PER L'ASSUNZIONEDILAVORATORI SVANTAGGIATI IN CAMPANIA - ANNUALITA' 2016" - IMPEGN0 DISPESA A FAVORE DI BENEFICIARI VARI	2020/0000049/50_01_00/E	50	01	01	168,16
4956	U08602	POR FSE 2014-2020 - ASSE I -OBIETTIVO SPECIFICO 1 - AZIONE 8.5.1 - MISURE DI POLITICA ATTIVA, CON PARTICOLARE ATTENZIONE AI SETTORI CHE OFFRONO MAGGIORI PROSPETTIVE DI CRESCITA - IMPRESE	2	U.2.03.03.03.000	15	1504	2018	3180004267	157	POR CAMPANIA FSE 2014/2020 - ASSE I - OBIETTIVI SPECIFICI 1, 2 E 3 (RA8.1, 8.2, 8.5) - AVVISO PUBBLICO "INCENTIVI PER L'ASSUNZIONEDILAVORATORI SVANTAGGIATI IN CAMPANIA - ANNUALITA' 2016" - IMPEGN0 DISPESA A FAVORE DI BENEFICIARI VARI	2020/0000049/50_01_00/E	50	01	01	2.379,76
4957	U08602	POR FSE 2014-2020 - ASSE I -OBIETTIVO SPECIFICO 1 - AZIONE 8.5.1 - MISURE DI POLITICA ATTIVA, CON PARTICOLARE ATTENZIONE AI SETTORI CHE OFFRONO MAGGIORI PROSPETTIVE DI CRESCITA - IMPRESE	2	U.2.03.03.03.000	15	1504	2018	3180004267	158	POR CAMPANIA FSE 2014/2020 - ASSE I - OBIETTIVI SPECIFICI 1, 2 E 3 (RA8.1, 8.2, 8.5) - AVVISO PUBBLICO "INCENTIVI PER L'ASSUNZIONEDILAVORATORI SVANTAGGIATI IN CAMPANIA - ANNUALITA' 2016" - IMPEGN0 DISPESA A FAVORE DI BENEFICIARI VARI	2020/0000049/50_01_00/E	50	01	01	555,27
4958	U08602	POR FSE 2014-2020 - ASSE I -OBIETTIVO SPECIFICO 1 - AZIONE 8.5.1 - MISURE DI POLITICA ATTIVA, CON PARTICOLARE ATTENZIONE AI SETTORI CHE OFFRONO MAGGIORI PROSPETTIVE DI CRESCITA - IMPRESE	2	U.2.03.03.03.000	15	1504	2018	3180004267	159	POR CAMPANIA FSE 2014/2020 - ASSE I - OBIETTIVI SPECIFICI 1, 2 E 3 (RA8.1, 8.2, 8.5) - AVVISO PUBBLICO "INCENTIVI PER L'ASSUNZIONEDILAVORATORI SVANTAGGIATI IN CAMPANIA - ANNUALITA' 2016" - IMPEGN0 DISPESA A FAVORE DI BENEFICIARI VARI	2020/0000049/50_01_00/E	50	01	01	237,97
4959	U08602	POR FSE 2014-2020 - ASSE I -OBIETTIVO SPECIFICO 1 - AZIONE 8.5.1 - MISURE DI POLITICA ATTIVA, CON PARTICOLARE ATTENZIONE AI SETTORI CHE OFFRONO MAGGIORI PROSPETTIVE DI CRESCITA - IMPRESE	2	U.2.03.03.03.000	15	1504	2018	3180004267	160	POR CAMPANIA FSE 2014/2020 - ASSE I - OBIETTIVI SPECIFICI 1, 2 E 3 (RA8.1, 8.2, 8.5) - AVVISO PUBBLICO "INCENTIVI PER L'ASSUNZIONEDILAVORATORI SVANTAGGIATI IN CAMPANIA - ANNUALITA' 2016" - IMPEGN0 DISPESA A FAVORE DI BENEFICIARI VARI	2020/0000049/50_01_00/E	50	01	01	1.488,75
4960	U08602	POR FSE 2014-2020 - ASSE I -OBIETTIVO SPECIFICO 1 - AZIONE 8.5.1 - MISURE DI POLITICA ATTIVA, CON PARTICOLARE ATTENZIONE AI SETTORI CHE OFFRONO MAGGIORI PROSPETTIVE DI CRESCITA - IMPRESE	2	U.2.03.03.03.000	15	1504	2018	3180004267	161	POR CAMPANIA FSE 2014/2020 - ASSE I - OBIETTIVI SPECIFICI 1, 2 E 3 (RA8.1, 8.2, 8.5) - AVVISO PUBBLICO "INCENTIVI PER L'ASSUNZIONEDILAVORATORI SVANTAGGIATI IN CAMPANIA - ANNUALITA' 2016" - IMPEGN0 DISPESA A FAVORE DI BENEFICIARI VARI	2020/0000049/50_01_00/E	50	01	01	347,37
4961	U08602	POR FSE 2014-2020 - ASSE I -OBIETTIVO SPECIFICO 1 - AZIONE 8.5.1 - MISURE DI POLITICA ATTIVA, CON PARTICOLARE ATTENZIONE AI SETTORI CHE OFFRONO MAGGIORI PROSPETTIVE DI CRESCITA - IMPRESE	2	U.2.03.03.03.000	15	1504	2018	3180004267	162	POR CAMPANIA FSE 2014/2020 - ASSE I - OBIETTIVI SPECIFICI 1, 2 E 3 (RA8.1, 8.2, 8.5) - AVVISO PUBBLICO "INCENTIVI PER L'ASSUNZIONEDILAVORATORI SVANTAGGIATI IN CAMPANIA - ANNUALITA' 2016" - IMPEGN0 DISPESA A FAVORE DI BENEFICIARI VARI	2020/0000049/50_01_00/E	50	01	01	148,88
4962	U08602	POR FSE 2014-2020 - ASSE I -OBIETTIVO SPECIFICO 1 - AZIONE 8.5.1 - MISURE DI POLITICA ATTIVA, CON PARTICOLARE ATTENZIONE AI SETTORI CHE OFFRONO MAGGIORI PROSPETTIVE DI CRESCITA - IMPRESE	2	U.2.03.03.03.000	15	1504	2018	3180004267	163	POR CAMPANIA FSE 2014/2020 - ASSE I - OBIETTIVI SPECIFICI 1, 2 E 3 (RA8.1, 8.2, 8.5) - AVVISO PUBBLICO "INCENTIVI PER L'ASSUNZIONEDILAVORATORI SVANTAGGIATI IN CAMPANIA - ANNUALITA' 2016" - IMPEGN0 DISPESA A FAVORE DI BENEFICIARI VARI	2020/0000049/50_01_00/E	50	01	01	3.718,50
4963	U08602	POR FSE 2014-2020 - ASSE I -OBIETTIVO SPECIFICO 1 - AZIONE 8.5.1 - MISURE DI POLITICA ATTIVA, CON PARTICOLARE ATTENZIONE AI SETTORI CHE OFFRONO MAGGIORI PROSPETTIVE DI CRESCITA - IMPRESE	2	U.2.03.03.03.000	15	1504	2018	3180004267	164	POR CAMPANIA FSE 2014/2020 - ASSE I - OBIETTIVI SPECIFICI 1, 2 E 3 (RA8.1, 8.2, 8.5) - AVVISO PUBBLICO "INCENTIVI PER L'ASSUNZIONEDILAVORATORI SVANTAGGIATI IN CAMPANIA - ANNUALITA' 2016" - IMPEGN0 DISPESA A FAVORE DI BENEFICIARI VARI	2020/0000049/50_01_00/E	50	01	01	867,65
4964	U08602	POR FSE 2014-2020 - ASSE I -OBIETTIVO SPECIFICO 1 - AZIONE 8.5.1 - MISURE DI POLITICA ATTIVA, CON PARTICOLARE ATTENZIONE AI SETTORI CHE OFFRONO MAGGIORI PROSPETTIVE DI CRESCITA - IMPRESE	2	U.2.03.03.03.000	15	1504	2018	3180004267	165	POR CAMPANIA FSE 2014/2020 - ASSE I - OBIETTIVI SPECIFICI 1, 2 E 3 (RA8.1, 8.2, 8.5) - AVVISO PUBBLICO "INCENTIVI PER L'ASSUNZIONEDILAVORATORI SVANTAGGIATI IN CAMPANIA - ANNUALITA' 2016" - IMPEGN0 DISPESA A FAVORE DI BENEFICIARI VARI	2020/0000049/50_01_00/E	50	01	01	371,85
4965	U08602	POR FSE 2014-2020 - ASSE I -OBIETTIVO SPECIFICO 1 - AZIONE 8.5.1 - MISURE DI POLITICA ATTIVA, CON PARTICOLARE ATTENZIONE AI SETTORI CHE OFFRONO MAGGIORI PROSPETTIVE DI CRESCITA - IMPRESE	2	U.2.03.03.03.000	15	1504	2018	3180004267	166	POR CAMPANIA FSE 2014/2020 - ASSE I - OBIETTIVI SPECIFICI 1, 2 E 3 (RA8.1, 8.2, 8.5) - AVVISO PUBBLICO "INCENTIVI PER L'ASSUNZIONEDILAVORATORI SVANTAGGIATI IN CAMPANIA - ANNUALITA' 2016" - IMPEGN0 DISPESA A FAVORE DI BENEFICIARI VARI	2020/0000049/50_01_00/E	50	01	01	4.209,00
4966	U08602	POR FSE 2014-2020 - ASSE I -OBIETTIVO SPECIFICO 1 - AZIONE 8.5.1 - MISURE DI POLITICA ATTIVA, CON PARTICOLARE ATTENZIONE AI SETTORI CHE OFFRONO MAGGIORI PROSPETTIVE DI CRESCITA - IMPRESE	2	U.2.03.03.03.000	15	1504	2018	3180004267	167	POR CAMPANIA FSE 2014/2020 - ASSE I - OBIETTIVI SPECIFICI 1, 2 E 3 (RA8.1, 8.2, 8.5) - AVVISO PUBBLICO "INCENTIVI PER L'ASSUNZIONEDILAVORATORI SVANTAGGIATI IN CAMPANIA - ANNUALITA' 2016" - IMPEGN0 DISPESA A FAVORE DI BENEFICIARI VARI	2020/0000049/50_01_00/E	50	01	01	982,09

fonte: http://burc.regione.campania.it

N.	Cap	Descrizione	Tit	IV liv.	Miss	Prog	Anno res.	n. Imp.	Pos	Oggetto	decreto	DIP	DG	UOD	Importo Insussistenza
4967	U08602	POR FSE 2014-2020 - ASSE I -OBIETTIVO SPECIFICO 1 - AZIONE 8.5.1 - MISURE DI POLITICA ATTIVA, CON PARTICOLARE ATTENZIONE AI SETTORI CHE OFFRONO MAGGIORI PROSPETTIVE DI CRESCITA - IMPRESE	2	U.2.03.03.03.000	15	1504	2018	3180004267	168	POR CAMPANIA FSE 2014/2020 - ASSE I - OBIETTIVI SPECIFICI 1, 2 E 3 (RA8.1, 8.2, 8.5) - AVVISO PUBBLICO "INCENTIVI PER L'ASSUNZIONEDILAVORATORI SVANTAGGIATI IN CAMPANIA - ANNUALITA' 2016" - IMPEGN0 DISPESA A FAVORE DI BENEFICIARI VARI	2020/0000049/50_01_00/E	50	01	01	420,91
4968	U08602	POR FSE 2014-2020 - ASSE I -OBIETTIVO SPECIFICO 1 - AZIONE 8.5.1 - MISURE DI POLITICA ATTIVA, CON PARTICOLARE ATTENZIONE AI SETTORI CHE OFFRONO MAGGIORI PROSPETTIVE DI CRESCITA - IMPRESE	2	U.2.03.03.03.000	15	1504	2018	3180004267	169	POR CAMPANIA FSE 2014/2020 - ASSE I - OBIETTIVI SPECIFICI 1, 2 E 3 (RA8.1, 8.2, 8.5) - AVVISO PUBBLICO "INCENTIVI PER L'ASSUNZIONEDILAVORATORI SVANTAGGIATI IN CAMPANIA - ANNUALITA' 2016" - IMPEGN0 DISPESA A FAVORE DI BENEFICIARI VARI	2020/0000049/50_01_00/E	50	01	01	1.404,00
4969	U08602	POR FSE 2014-2020 - ASSE I -OBIETTIVO SPECIFICO 1 - AZIONE 8.5.1 - MISURE DI POLITICA ATTIVA, CON PARTICOLARE ATTENZIONE AI SETTORI CHE OFFRONO MAGGIORI PROSPETTIVE DI CRESCITA - IMPRESE	2	U.2.03.03.03.000	15	1504	2018	3180004267	170	POR CAMPANIA FSE 2014/2020 - ASSE I - OBIETTIVI SPECIFICI 1, 2 E 3 (RA8.1, 8.2, 8.5) - AVVISO PUBBLICO "INCENTIVI PER L'ASSUNZIONEDILAVORATORI SVANTAGGIATI IN CAMPANIA - ANNUALITA' 2016" - IMPEGN0 DISPESA A FAVORE DI BENEFICIARI VARI	2020/0000049/50_01_00/E	50	01	01	327,60
4970	U08602	POR FSE 2014-2020 - ASSE I -OBIETTIVO SPECIFICO 1 - AZIONE 8.5.1 - MISURE DI POLITICA ATTIVA, CON PARTICOLARE ATTENZIONE AI SETTORI CHE OFFRONO MAGGIORI PROSPETTIVE DI CRESCITA - IMPRESE	2	U.2.03.03.03.000	15	1504	2018	3180004267	171	POR CAMPANIA FSE 2014/2020 - ASSE I - OBIETTIVI SPECIFICI 1, 2 E 3 (RA8.1, 8.2, 8.5) - AVVISO PUBBLICO "INCENTIVI PER L'ASSUNZIONEDILAVORATORI SVANTAGGIATI IN CAMPANIA - ANNUALITA' 2016" - IMPEGN0 DISPESA A FAVORE DI BENEFICIARI VARI	2020/0000049/50_01_00/E	50	01	01	140,40
4971	U08602	POR FSE 2014-2020 - ASSE I -OBIETTIVO SPECIFICO 1 - AZIONE 8.5.1 - MISURE DI POLITICA ATTIVA, CON PARTICOLARE ATTENZIONE AI SETTORI CHE OFFRONO MAGGIORI PROSPETTIVE DI CRESCITA - IMPRESE	2	U.2.03.03.03.000	15	1504	2018	3180004267	178	POR CAMPANIA FSE 2014/2020 - ASSE I - OBIETTIVI SPECIFICI 1, 2 E 3 (RA8.1, 8.2, 8.5) - AVVISO PUBBLICO "INCENTIVI PER L'ASSUNZIONEDILAVORATORI SVANTAGGIATI IN CAMPANIA - ANNUALITA' 2016" - IMPEGN0 DISPESA A FAVORE DI BENEFICIARI VARI	2020/0000049/50_01_00/E	50	01	01	3.381,00
4972	U08602	POR FSE 2014-2020 - ASSE I -OBIETTIVO SPECIFICO 1 - AZIONE 8.5.1 - MISURE DI POLITICA ATTIVA, CON PARTICOLARE ATTENZIONE AI SETTORI CHE OFFRONO MAGGIORI PROSPETTIVE DI CRESCITA - IMPRESE	2	U.2.03.03.03.000	15	1504	2018	3180004267	179	POR CAMPANIA FSE 2014/2020 - ASSE I - OBIETTIVI SPECIFICI 1, 2 E 3 (RA8.1, 8.2, 8.5) - AVVISO PUBBLICO "INCENTIVI PER L'ASSUNZIONEDILAVORATORI SVANTAGGIATI IN CAMPANIA - ANNUALITA' 2016" - IMPEGN0 DISPESA A FAVORE DI BENEFICIARI VARI	2020/0000049/50_01_00/E	50	01	01	788,90
4973	U08602	POR FSE 2014-2020 - ASSE I -OBIETTIVO SPECIFICO 1 - AZIONE 8.5.1 - MISURE DI POLITICA ATTIVA, CON PARTICOLARE ATTENZIONE AI SETTORI CHE OFFRONO MAGGIORI PROSPETTIVE DI CRESCITA - IMPRESE	2	U.2.03.03.03.000	15	1504	2018	3180004267	180	POR CAMPANIA FSE 2014/2020 - ASSE I - OBIETTIVI SPECIFICI 1, 2 E 3 (RA8.1, 8.2, 8.5) - AVVISO PUBBLICO "INCENTIVI PER L'ASSUNZIONEDILAVORATORI SVANTAGGIATI IN CAMPANIA - ANNUALITA' 2016" - IMPEGN0 DISPESA A FAVORE DI BENEFICIARI VARI	2020/0000049/50_01_00/E	50	01	01	338,10
4974	U08602	POR FSE 2014-2020 - ASSE I -OBIETTIVO SPECIFICO 1 - AZIONE 8.5.1 - MISURE DI POLITICA ATTIVA, CON PARTICOLARE ATTENZIONE AI SETTORI CHE OFFRONO MAGGIORI PROSPETTIVE DI CRESCITA - IMPRESE	2	U.2.03.03.03.000	15	1504	2018	3180004267	181	POR CAMPANIA FSE 2014/2020 - ASSE I - OBIETTIVI SPECIFICI 1, 2 E 3 (RA8.1, 8.2, 8.5) - AVVISO PUBBLICO "INCENTIVI PER L'ASSUNZIONEDILAVORATORI SVANTAGGIATI IN CAMPANIA - ANNUALITA' 2016" - IMPEGN0 DISPESA A FAVORE DI BENEFICIARI VARI	2020/0000049/50_01_00/E	50	01	01	3.393,00
4975	U08602	POR FSE 2014-2020 - ASSE I -OBIETTIVO SPECIFICO 1 - AZIONE 8.5.1 - MISURE DI POLITICA ATTIVA, CON PARTICOLARE ATTENZIONE AI SETTORI CHE OFFRONO MAGGIORI PROSPETTIVE DI CRESCITA - IMPRESE	2	U.2.03.03.03.000	15	1504	2018	3180004267	182	POR CAMPANIA FSE 2014/2020 - ASSE I - OBIETTIVI SPECIFICI 1, 2 E 3 (RA8.1, 8.2, 8.5) - AVVISO PUBBLICO "INCENTIVI PER L'ASSUNZIONEDILAVORATORI SVANTAGGIATI IN CAMPANIA - ANNUALITA' 2016" - IMPEGN0 DISPESA A FAVORE DI BENEFICIARI VARI	2020/0000049/50_01_00/E	50	01	01	791,70
4976	U08602	POR FSE 2014-2020 - ASSE I -OBIETTIVO SPECIFICO 1 - AZIONE 8.5.1 - MISURE DI POLITICA ATTIVA, CON PARTICOLARE ATTENZIONE AI SETTORI CHE OFFRONO MAGGIORI PROSPETTIVE DI CRESCITA - IMPRESE	2	U.2.03.03.03.000	15	1504	2018	3180004267	183	POR CAMPANIA FSE 2014/2020 - ASSE I - OBIETTIVI SPECIFICI 1, 2 E 3 (RA8.1, 8.2, 8.5) - AVVISO PUBBLICO "INCENTIVI PER L'ASSUNZIONEDILAVORATORI SVANTAGGIATI IN CAMPANIA - ANNUALITA' 2016" - IMPEGN0 DISPESA A FAVORE DI BENEFICIARI VARI	2020/0000049/50_01_00/E	50	01	01	339,30
4977	U08602	POR FSE 2014-2020 - ASSE I -OBIETTIVO SPECIFICO 1 - AZIONE 8.5.1 - MISURE DI POLITICA ATTIVA, CON PARTICOLARE ATTENZIONE AI SETTORI CHE OFFRONO MAGGIORI PROSPETTIVE DI CRESCITA - IMPRESE	2	U.2.03.03.03.000	15	1504	2018	3180004267	187	POR CAMPANIA FSE 2014/2020 - ASSE I - OBIETTIVI SPECIFICI 1, 2 E 3 (RA8.1, 8.2, 8.5) - AVVISO PUBBLICO "INCENTIVI PER L'ASSUNZIONEDILAVORATORI SVANTAGGIATI IN CAMPANIA - ANNUALITA' 2016" - IMPEGN0 DISPESA A FAVORE DI BENEFICIARI VARI	2020/0000049/50_01_00/E	50	01	01	4.563,75
4978	U08602	POR FSE 2014-2020 - ASSE I -OBIETTIVO SPECIFICO 1 - AZIONE 8.5.1 - MISURE DI POLITICA ATTIVA, CON PARTICOLARE ATTENZIONE AI SETTORI CHE OFFRONO MAGGIORI PROSPETTIVE DI CRESCITA - IMPRESE	2	U.2.03.03.03.000	15	1504	2018	3180004267	188	POR CAMPANIA FSE 2014/2020 - ASSE I - OBIETTIVI SPECIFICI 1, 2 E 3 (RA8.1, 8.2, 8.5) - AVVISO PUBBLICO "INCENTIVI PER L'ASSUNZIONEDILAVORATORI SVANTAGGIATI IN CAMPANIA - ANNUALITA' 2016" - IMPEGN0 DISPESA A FAVORE DI BENEFICIARI VARI	2020/0000049/50_01_00/E	50	01	01	1.064,88
4979	U08602	POR FSE 2014-2020 - ASSE I -OBIETTIVO SPECIFICO 1 - AZIONE 8.5.1 - MISURE DI POLITICA ATTIVA, CON PARTICOLARE ATTENZIONE AI SETTORI CHE OFFRONO MAGGIORI PROSPETTIVE DI CRESCITA - IMPRESE	2	U.2.03.03.03.000	15	1504	2018	3180004267	189	POR CAMPANIA FSE 2014/2020 - ASSE I - OBIETTIVI SPECIFICI 1, 2 E 3 (RA8.1, 8.2, 8.5) - AVVISO PUBBLICO "INCENTIVI PER L'ASSUNZIONEDILAVORATORI SVANTAGGIATI IN CAMPANIA - ANNUALITA' 2016" - IMPEGN0 DISPESA A FAVORE DI BENEFICIARI VARI	2020/0000049/50_01_00/E	50	01	01	456,37

fonte: http://burc.regione.campania.it

N.	Cap	Descrizione	Tit	IV liv.	Miss	Prog	Anno res.	n. Imp.	Pos	Oggetto	decreto	DIP	DG	UOD	Importo Insussistenza
4980	U08602	POR FSE 2014-2020 - ASSE I -OBIETTIVO SPECIFICO 1 - AZIONE 8.5.1 - MISURE DI POLITICA ATTIVA, CON PARTICOLARE ATTENZIONE AI SETTORI CHE OFFRONO MAGGIORI PROSPETTIVE DI CRESCITA - IMPRESE	2	U.2.03.03.03.000	15	1504	2018	3180004267	190	POR CAMPANIA FSE 2014/2020 - ASSE I - OBIETTIVI SPECIFICI 1, 2 E 3 (RA8.1, 8.2, 8.5) - AVVISO PUBBLICO "INCENTIVI PER L'ASSUNZIONEDILAVORATORI SVANTAGGIATI IN CAMPANIA - ANNUALITA' 2016" - IMPEGN0 DISPESA A FAVORE DI BENEFICIARI VARI	2020/0000049/50_01_00/E	50	01	01	3.407,25
4981	U08602	POR FSE 2014-2020 - ASSE I -OBIETTIVO SPECIFICO 1 - AZIONE 8.5.1 - MISURE DI POLITICA ATTIVA, CON PARTICOLARE ATTENZIONE AI SETTORI CHE OFFRONO MAGGIORI PROSPETTIVE DI CRESCITA - IMPRESE	2	U.2.03.03.03.000	15	1504	2018	3180004267	191	POR CAMPANIA FSE 2014/2020 - ASSE I - OBIETTIVI SPECIFICI 1, 2 E 3 (RA8.1, 8.2, 8.5) - AVVISO PUBBLICO "INCENTIVI PER L'ASSUNZIONEDILAVORATORI SVANTAGGIATI IN CAMPANIA - ANNUALITA' 2016" - IMPEGN0 DISPESA A FAVORE DI BENEFICIARI VARI	2020/0000049/50_01_00/E	50	01	01	795,03
4982	U08602	POR FSE 2014-2020 - ASSE I -OBIETTIVO SPECIFICO 1 - AZIONE 8.5.1 - MISURE DI POLITICA ATTIVA, CON PARTICOLARE ATTENZIONE AI SETTORI CHE OFFRONO MAGGIORI PROSPETTIVE DI CRESCITA - IMPRESE	2	U.2.03.03.03.000	15	1504	2018	3180004267	192	POR CAMPANIA FSE 2014/2020 - ASSE I - OBIETTIVI SPECIFICI 1, 2 E 3 (RA8.1, 8.2, 8.5) - AVVISO PUBBLICO "INCENTIVI PER L'ASSUNZIONEDILAVORATORI SVANTAGGIATI IN CAMPANIA - ANNUALITA' 2016" - IMPEGN0 DISPESA A FAVORE DI BENEFICIARI VARI	2020/0000049/50_01_00/E	50	01	01	340,72
4983	U08602	POR FSE 2014-2020 - ASSE I -OBIETTIVO SPECIFICO 1 - AZIONE 8.5.1 - MISURE DI POLITICA ATTIVA, CON PARTICOLARE ATTENZIONE AI SETTORI CHE OFFRONO MAGGIORI PROSPETTIVE DI CRESCITA - IMPRESE	2	U.2.03.03.03.000	15	1504	2018	3180004267	193	POR CAMPANIA FSE 2014/2020 - ASSE I - OBIETTIVI SPECIFICI 1, 2 E 3 (RA8.1, 8.2, 8.5) - AVVISO PUBBLICO "INCENTIVI PER L'ASSUNZIONEDILAVORATORI SVANTAGGIATI IN CAMPANIA - ANNUALITA' 2016" - IMPEGN0 DISPESA A FAVORE DI BENEFICIARI VARI	2020/0000049/50_01_00/E	50	01	01	8.496,75
4984	U08602	POR FSE 2014-2020 - ASSE I -OBIETTIVO SPECIFICO 1 - AZIONE 8.5.1 - MISURE DI POLITICA ATTIVA, CON PARTICOLARE ATTENZIONE AI SETTORI CHE OFFRONO MAGGIORI PROSPETTIVE DI CRESCITA - IMPRESE	2	U.2.03.03.03.000	15	1504	2018	3180004267	194	POR CAMPANIA FSE 2014/2020 - ASSE I - OBIETTIVI SPECIFICI 1, 2 E 3 (RA8.1, 8.2, 8.5) - AVVISO PUBBLICO "INCENTIVI PER L'ASSUNZIONEDILAVORATORI SVANTAGGIATI IN CAMPANIA - ANNUALITA' 2016" - IMPEGN0 DISPESA A FAVORE DI BENEFICIARI VARI	2020/0000049/50_01_00/E	50	01	01	1.982,57
4985	U08602	POR FSE 2014-2020 - ASSE I -OBIETTIVO SPECIFICO 1 - AZIONE 8.5.1 - MISURE DI POLITICA ATTIVA, CON PARTICOLARE ATTENZIONE AI SETTORI CHE OFFRONO MAGGIORI PROSPETTIVE DI CRESCITA - IMPRESE	2	U.2.03.03.03.000	15	1504	2018	3180004267	195	POR CAMPANIA FSE 2014/2020 - ASSE I - OBIETTIVI SPECIFICI 1, 2 E 3 (RA8.1, 8.2, 8.5) - AVVISO PUBBLICO "INCENTIVI PER L'ASSUNZIONEDILAVORATORI SVANTAGGIATI IN CAMPANIA - ANNUALITA' 2016" - IMPEGN0 DISPESA A FAVORE DI BENEFICIARI VARI	2020/0000049/50_01_00/E	50	01	01	849,68
4986	U08602	POR FSE 2014-2020 - ASSE I -OBIETTIVO SPECIFICO 1 - AZIONE 8.5.1 - MISURE DI POLITICA ATTIVA, CON PARTICOLARE ATTENZIONE AI SETTORI CHE OFFRONO MAGGIORI PROSPETTIVE DI CRESCITA - IMPRESE	2	U.2.03.03.03.000	15	1504	2018	3180004267	196	POR CAMPANIA FSE 2014/2020 - ASSE I - OBIETTIVI SPECIFICI 1, 2 E 3 (RA8.1, 8.2, 8.5) - AVVISO PUBBLICO "INCENTIVI PER L'ASSUNZIONEDILAVORATORI SVANTAGGIATI IN CAMPANIA - ANNUALITA' 2016" - IMPEGN0 DISPESA A FAVORE DI BENEFICIARI VARI	2020/0000049/50_01_00/E	50	01	01	248,25
4987	U08602	POR FSE 2014-2020 - ASSE I -OBIETTIVO SPECIFICO 1 - AZIONE 8.5.1 - MISURE DI POLITICA ATTIVA, CON PARTICOLARE ATTENZIONE AI SETTORI CHE OFFRONO MAGGIORI PROSPETTIVE DI CRESCITA - IMPRESE	2	U.2.03.03.03.000	15	1504	2018	3180004267	197	POR CAMPANIA FSE 2014/2020 - ASSE I - OBIETTIVI SPECIFICI 1, 2 E 3 (RA8.1, 8.2, 8.5) - AVVISO PUBBLICO "INCENTIVI PER L'ASSUNZIONEDILAVORATORI SVANTAGGIATI IN CAMPANIA - ANNUALITA' 2016" - IMPEGN0 DISPESA A FAVORE DI BENEFICIARI VARI	2020/0000049/50_01_00/E	50	01	01	57,93
4988	U08602	POR FSE 2014-2020 - ASSE I -OBIETTIVO SPECIFICO 1 - AZIONE 8.5.1 - MISURE DI POLITICA ATTIVA, CON PARTICOLARE ATTENZIONE AI SETTORI CHE OFFRONO MAGGIORI PROSPETTIVE DI CRESCITA - IMPRESE	2	U.2.03.03.03.000	15	1504	2018	3180004267	198	POR CAMPANIA FSE 2014/2020 - ASSE I - OBIETTIVI SPECIFICI 1, 2 E 3 (RA8.1, 8.2, 8.5) - AVVISO PUBBLICO "INCENTIVI PER L'ASSUNZIONEDILAVORATORI SVANTAGGIATI IN CAMPANIA - ANNUALITA' 2016" - IMPEGN0 DISPESA A FAVORE DI BENEFICIARI VARI	2020/0000049/50_01_00/E	50	01	01	24,82
4989	U08602	POR FSE 2014-2020 - ASSE I -OBIETTIVO SPECIFICO 1 - AZIONE 8.5.1 - MISURE DI POLITICA ATTIVA, CON PARTICOLARE ATTENZIONE AI SETTORI CHE OFFRONO MAGGIORI PROSPETTIVE DI CRESCITA - IMPRESE	2	U.2.03.03.03.000	15	1504	2018	3180004267	199	POR CAMPANIA FSE 2014/2020 - ASSE I - OBIETTIVI SPECIFICI 1, 2 E 3 (RA8.1, 8.2, 8.5) - AVVISO PUBBLICO "INCENTIVI PER L'ASSUNZIONEDILAVORATORI SVANTAGGIATI IN CAMPANIA - ANNUALITA' 2016" - IMPEGN0 DISPESA A FAVORE DI BENEFICIARI VARI	2020/0000049/50_01_00/E	50	01	01	13.484,25
4990	U08602	POR FSE 2014-2020 - ASSE I -OBIETTIVO SPECIFICO 1 - AZIONE 8.5.1 - MISURE DI POLITICA ATTIVA, CON PARTICOLARE ATTENZIONE AI SETTORI CHE OFFRONO MAGGIORI PROSPETTIVE DI CRESCITA - IMPRESE	2	U.2.03.03.03.000	15	1504	2018	3180004267	200	POR CAMPANIA FSE 2014/2020 - ASSE I - OBIETTIVI SPECIFICI 1, 2 E 3 (RA8.1, 8.2, 8.5) - AVVISO PUBBLICO "INCENTIVI PER L'ASSUNZIONEDILAVORATORI SVANTAGGIATI IN CAMPANIA - ANNUALITA' 2016" - IMPEGN0 DISPESA A FAVORE DI BENEFICIARI VARI	2020/0000049/50_01_00/E	50	01	01	3.146,32
4991	U08602	POR FSE 2014-2020 - ASSE I -OBIETTIVO SPECIFICO 1 - AZIONE 8.5.1 - MISURE DI POLITICA ATTIVA, CON PARTICOLARE ATTENZIONE AI SETTORI CHE OFFRONO MAGGIORI PROSPETTIVE DI CRESCITA - IMPRESE	2	U.2.03.03.03.000	15	1504	2018	3180004267	201	POR CAMPANIA FSE 2014/2020 - ASSE I - OBIETTIVI SPECIFICI 1, 2 E 3 (RA8.1, 8.2, 8.5) - AVVISO PUBBLICO "INCENTIVI PER L'ASSUNZIONEDILAVORATORI SVANTAGGIATI IN CAMPANIA - ANNUALITA' 2016" - IMPEGN0 DISPESA A FAVORE DI BENEFICIARI VARI	2020/0000049/50_01_00/E	50	01	01	1.348,43
4992	U08602	POR FSE 2014-2020 - ASSE I -OBIETTIVO SPECIFICO 1 - AZIONE 8.5.1 - MISURE DI POLITICA ATTIVA, CON PARTICOLARE ATTENZIONE AI SETTORI CHE OFFRONO MAGGIORI PROSPETTIVE DI CRESCITA - IMPRESE	2	U.2.03.03.03.000	15	1504	2018	3180004267	205	POR CAMPANIA FSE 2014/2020 - ASSE I - OBIETTIVI SPECIFICI 1, 2 E 3 (RA8.1, 8.2, 8.5) - AVVISO PUBBLICO "INCENTIVI PER L'ASSUNZIONEDILAVORATORI SVANTAGGIATI IN CAMPANIA - ANNUALITA' 2016" - IMPEGN0 DISPESA A FAVORE DI BENEFICIARI VARI	2020/0000049/50_01_00/E	50	01	01	11.151,00

fonte: http://burc.regione.campania.it

N.	Cap	Descrizione	Tit	IV liv.	Miss	Prog	Anno res.	n. Imp.	Pos	Oggetto	decreto	DIP	DG	UOD	Importo Insussistenza
4993	U08602	POR FSE 2014-2020 - ASSE I -OBIETTIVO SPECIFICO 1 - AZIONE 8.5.1 - MISURE DI POLITICA ATTIVA, CON PARTICOLARE ATTENZIONE AI SETTORI CHE OFFRONO MAGGIORI PROSPETTIVE DI CRESCITA - IMPRESE	2	U.2.03.03.03.000	15	1504	2018	3180004267	206	POR CAMPANIA FSE 2014/2020 - ASSE I - OBIETTIVI SPECIFICI 1, 2 E 3 (RA8.1, 8.2, 8.5) - AVVISO PUBBLICO "INCENTIVI PER L'ASSUNZIONEDILAVORATORI SVANTAGGIATI IN CAMPANIA - ANNUALITA' 2016" - IMPEGN0 DISPESA A FAVORE DI BENEFICIARI VARI	2020/0000049/50_01_00/E	50	01	01	2.601,90
4994	U08602	POR FSE 2014-2020 - ASSE I -OBIETTIVO SPECIFICO 1 - AZIONE 8.5.1 - MISURE DI POLITICA ATTIVA, CON PARTICOLARE ATTENZIONE AI SETTORI CHE OFFRONO MAGGIORI PROSPETTIVE DI CRESCITA - IMPRESE	2	U.2.03.03.03.000	15	1504	2018	3180004267	207	POR CAMPANIA FSE 2014/2020 - ASSE I - OBIETTIVI SPECIFICI 1, 2 E 3 (RA8.1, 8.2, 8.5) - AVVISO PUBBLICO "INCENTIVI PER L'ASSUNZIONEDILAVORATORI SVANTAGGIATI IN CAMPANIA - ANNUALITA' 2016" - IMPEGN0 DISPESA A FAVORE DI BENEFICIARI VARI	2020/0000049/50_01_00/E	50	01	01	1.115,10
4995	U08602	POR FSE 2014-2020 - ASSE I -OBIETTIVO SPECIFICO 1 - AZIONE 8.5.1 - MISURE DI POLITICA ATTIVA, CON PARTICOLARE ATTENZIONE AI SETTORI CHE OFFRONO MAGGIORI PROSPETTIVE DI CRESCITA - IMPRESE	2	U.2.03.03.03.000	15	1504	2018	3180004267	208	POR CAMPANIA FSE 2014/2020 - ASSE I - OBIETTIVI SPECIFICI 1, 2 E 3 (RA8.1, 8.2, 8.5) - AVVISO PUBBLICO "INCENTIVI PER L'ASSUNZIONEDILAVORATORI SVANTAGGIATI IN CAMPANIA - ANNUALITA' 2016" - IMPEGN0 DISPESA A FAVORE DI BENEFICIARI VARI	2020/0000049/50_01_00/E	50	01	01	5.982,00
4996	U08602	POR FSE 2014-2020 - ASSE I -OBIETTIVO SPECIFICO 1 - AZIONE 8.5.1 - MISURE DI POLITICA ATTIVA, CON PARTICOLARE ATTENZIONE AI SETTORI CHE OFFRONO MAGGIORI PROSPETTIVE DI CRESCITA - IMPRESE	2	U.2.03.03.03.000	15	1504	2018	3180004267	209	POR CAMPANIA FSE 2014/2020 - ASSE I - OBIETTIVI SPECIFICI 1, 2 E 3 (RA8.1, 8.2, 8.5) - AVVISO PUBBLICO "INCENTIVI PER L'ASSUNZIONEDILAVORATORI SVANTAGGIATI IN CAMPANIA - ANNUALITA' 2016" - IMPEGN0 DISPESA A FAVORE DI BENEFICIARI VARI	2020/0000049/50_01_00/E	50	01	01	1.395,81
4997	U08602	POR FSE 2014-2020 - ASSE I -OBIETTIVO SPECIFICO 1 - AZIONE 8.5.1 - MISURE DI POLITICA ATTIVA, CON PARTICOLARE ATTENZIONE AI SETTORI CHE OFFRONO MAGGIORI PROSPETTIVE DI CRESCITA - IMPRESE	2	U.2.03.03.03.000	15	1504	2018	3180004267	210	POR CAMPANIA FSE 2014/2020 - ASSE I - OBIETTIVI SPECIFICI 1, 2 E 3 (RA8.1, 8.2, 8.5) - AVVISO PUBBLICO "INCENTIVI PER L'ASSUNZIONEDILAVORATORI SVANTAGGIATI IN CAMPANIA - ANNUALITA' 2016" - IMPEGN0 DISPESA A FAVORE DI BENEFICIARI VARI	2020/0000049/50_01_00/E	50	01	01	598,19
4998	U08602	POR FSE 2014-2020 - ASSE I -OBIETTIVO SPECIFICO 1 - AZIONE 8.5.1 - MISURE DI POLITICA ATTIVA, CON PARTICOLARE ATTENZIONE AI SETTORI CHE OFFRONO MAGGIORI PROSPETTIVE DI CRESCITA - IMPRESE	2	U.2.03.03.03.000	15	1504	2018	3180004267	211	POR CAMPANIA FSE 2014/2020 - ASSE I - OBIETTIVI SPECIFICI 1, 2 E 3 (RA8.1, 8.2, 8.5) - AVVISO PUBBLICO "INCENTIVI PER L'ASSUNZIONEDILAVORATORI SVANTAGGIATI IN CAMPANIA - ANNUALITA' 2016" - IMPEGN0 DISPESA A FAVORE DI BENEFICIARI VARI	2020/0000049/50_01_00/E	50	01	01	6.442,50
4999	U08602	POR FSE 2014-2020 - ASSE I -OBIETTIVO SPECIFICO 1 - AZIONE 8.5.1 - MISURE DI POLITICA ATTIVA, CON PARTICOLARE ATTENZIONE AI SETTORI CHE OFFRONO MAGGIORI PROSPETTIVE DI CRESCITA - IMPRESE	2	U.2.03.03.03.000	15	1504	2018	3180004267	212	POR CAMPANIA FSE 2014/2020 - ASSE I - OBIETTIVI SPECIFICI 1, 2 E 3 (RA8.1, 8.2, 8.5) - AVVISO PUBBLICO "INCENTIVI PER L'ASSUNZIONEDILAVORATORI SVANTAGGIATI IN CAMPANIA - ANNUALITA' 2016" - IMPEGN0 DISPESA A FAVORE DI BENEFICIARI VARI	2020/0000049/50_01_00/E	50	01	01	1.503,25
5000	U08602	POR FSE 2014-2020 - ASSE I -OBIETTIVO SPECIFICO 1 - AZIONE 8.5.1 - MISURE DI POLITICA ATTIVA, CON PARTICOLARE ATTENZIONE AI SETTORI CHE OFFRONO MAGGIORI PROSPETTIVE DI CRESCITA - IMPRESE	2	U.2.03.03.03.000	15	1504	2018	3180004267	213	POR CAMPANIA FSE 2014/2020 - ASSE I - OBIETTIVI SPECIFICI 1, 2 E 3 (RA8.1, 8.2, 8.5) - AVVISO PUBBLICO "INCENTIVI PER L'ASSUNZIONEDILAVORATORI SVANTAGGIATI IN CAMPANIA - ANNUALITA' 2016" - IMPEGN0 DISPESA A FAVORE DI BENEFICIARI VARI	2020/0000049/50_01_00/E	50	01	01	644,25
5001	U08602	POR FSE 2014-2020 - ASSE I -OBIETTIVO SPECIFICO 1 - AZIONE 8.5.1 - MISURE DI POLITICA ATTIVA, CON PARTICOLARE ATTENZIONE AI SETTORI CHE OFFRONO MAGGIORI PROSPETTIVE DI CRESCITA - IMPRESE	2	U.2.03.03.03.000	15	1504	2018	3180004267	214	POR CAMPANIA FSE 2014/2020 - ASSE I - OBIETTIVI SPECIFICI 1, 2 E 3 (RA8.1, 8.2, 8.5) - AVVISO PUBBLICO "INCENTIVI PER L'ASSUNZIONEDILAVORATORI SVANTAGGIATI IN CAMPANIA - ANNUALITA' 2016" - IMPEGN0 DISPESA A FAVORE DI BENEFICIARI VARI	2020/0000049/50_01_00/E	50	01	01	134,25
5002	U08602	POR FSE 2014-2020 - ASSE I -OBIETTIVO SPECIFICO 1 - AZIONE 8.5.1 - MISURE DI POLITICA ATTIVA, CON PARTICOLARE ATTENZIONE AI SETTORI CHE OFFRONO MAGGIORI PROSPETTIVE DI CRESCITA - IMPRESE	2	U.2.03.03.03.000	15	1504	2018	3180004267	215	POR CAMPANIA FSE 2014/2020 - ASSE I - OBIETTIVI SPECIFICI 1, 2 E 3 (RA8.1, 8.2, 8.5) - AVVISO PUBBLICO "INCENTIVI PER L'ASSUNZIONEDILAVORATORI SVANTAGGIATI IN CAMPANIA - ANNUALITA' 2016" - IMPEGN0 DISPESA A FAVORE DI BENEFICIARI VARI	2020/0000049/50_01_00/E	50	01	01	31,32
5003	U08602	POR FSE 2014-2020 - ASSE I -OBIETTIVO SPECIFICO 1 - AZIONE 8.5.1 - MISURE DI POLITICA ATTIVA, CON PARTICOLARE ATTENZIONE AI SETTORI CHE OFFRONO MAGGIORI PROSPETTIVE DI CRESCITA - IMPRESE	2	U.2.03.03.03.000	15	1504	2018	3180004267	216	POR CAMPANIA FSE 2014/2020 - ASSE I - OBIETTIVI SPECIFICI 1, 2 E 3 (RA8.1, 8.2, 8.5) - AVVISO PUBBLICO "INCENTIVI PER L'ASSUNZIONEDILAVORATORI SVANTAGGIATI IN CAMPANIA - ANNUALITA' 2016" - IMPEGN0 DISPESA A FAVORE DI BENEFICIARI VARI	2020/0000049/50_01_00/E	50	01	01	13,43
5004	U08602	POR FSE 2014-2020 - ASSE I -OBIETTIVO SPECIFICO 1 - AZIONE 8.5.1 - MISURE DI POLITICA ATTIVA, CON PARTICOLARE ATTENZIONE AI SETTORI CHE OFFRONO MAGGIORI PROSPETTIVE DI CRESCITA - IMPRESE	2	U.2.03.03.03.000	15	1504	2018	3180004267	217	POR CAMPANIA FSE 2014/2020 - ASSE I - OBIETTIVI SPECIFICI 1, 2 E 3 (RA8.1, 8.2, 8.5) - AVVISO PUBBLICO "INCENTIVI PER L'ASSUNZIONEDILAVORATORI SVANTAGGIATI IN CAMPANIA - ANNUALITA' 2016" - IMPEGN0 DISPESA A FAVORE DI BENEFICIARI VARI	2020/0000049/50_01_00/E	50	01	01	5.286,00
5005	U08602	POR FSE 2014-2020 - ASSE I -OBIETTIVO SPECIFICO 1 - AZIONE 8.5.1 - MISURE DI POLITICA ATTIVA, CON PARTICOLARE ATTENZIONE AI SETTORI CHE OFFRONO MAGGIORI PROSPETTIVE DI CRESCITA - IMPRESE	2	U.2.03.03.03.000	15	1504	2018	3180004267	218	POR CAMPANIA FSE 2014/2020 - ASSE I - OBIETTIVI SPECIFICI 1, 2 E 3 (RA8.1, 8.2, 8.5) - AVVISO PUBBLICO "INCENTIVI PER L'ASSUNZIONEDILAVORATORI SVANTAGGIATI IN CAMPANIA - ANNUALITA' 2016" - IMPEGN0 DISPESA A FAVORE DI BENEFICIARI VARI	2020/0000049/50_01_00/E	50	01	01	1.233,39

fonte: http://burc.regione.campania.it

N.	Cap	Descrizione	Tit	IV liv.	Miss	Prog	Anno res.	n. Imp.	Pos	Oggetto	decreto	DIP	DG	UOD	Importo Insussistenza
5006	U08602	POR FSE 2014-2020 - ASSE I -OBIETTIVO SPECIFICO 1 - AZIONE 8.5.1 - MISURE DI POLITICA ATTIVA, CON PARTICOLARE ATTENZIONE AI SETTORI CHE OFFRONO MAGGIORI PROSPETTIVE DI CRESCITA - IMPRESE	2	U.2.03.03.03.000	15	1504	2018	3180004267	219	POR CAMPANIA FSE 2014/2020 - ASSE I - OBIETTIVI SPECIFICI 1, 2 E 3 (RA8.1, 8.2, 8.5) - AVVISO PUBBLICO "INCENTIVI PER L'ASSUNZIONEDILAVORATORI SVANTAGGIATI IN CAMPANIA - ANNUALITA' 2016" - IMPEGN0 DISPESA A FAVORE DI BENEFICIARI VARI	2020/0000049/50_01_00/E	50	01	01	528,61
5007	U08602	POR FSE 2014-2020 - ASSE I -OBIETTIVO SPECIFICO 1 - AZIONE 8.5.1 - MISURE DI POLITICA ATTIVA, CON PARTICOLARE ATTENZIONE AI SETTORI CHE OFFRONO MAGGIORI PROSPETTIVE DI CRESCITA - IMPRESE	2	U.2.03.03.03.000	15	1504	2018	3180004267	220	POR CAMPANIA FSE 2014/2020 - ASSE I - OBIETTIVI SPECIFICI 1, 2 E 3 (RA8.1, 8.2, 8.5) - AVVISO PUBBLICO "INCENTIVI PER L'ASSUNZIONEDILAVORATORI SVANTAGGIATI IN CAMPANIA - ANNUALITA' 2016" - IMPEGN0 DISPESA A FAVORE DI BENEFICIARI VARI	2020/0000049/50_01_00/E	50	01	01	5.549,25
5008	U08602	POR FSE 2014-2020 - ASSE I -OBIETTIVO SPECIFICO 1 - AZIONE 8.5.1 - MISURE DI POLITICA ATTIVA, CON PARTICOLARE ATTENZIONE AI SETTORI CHE OFFRONO MAGGIORI PROSPETTIVE DI CRESCITA - IMPRESE	2	U.2.03.03.03.000	15	1504	2018	3180004267	221	POR CAMPANIA FSE 2014/2020 - ASSE I - OBIETTIVI SPECIFICI 1, 2 E 3 (RA8.1, 8.2, 8.5) - AVVISO PUBBLICO "INCENTIVI PER L'ASSUNZIONEDILAVORATORI SVANTAGGIATI IN CAMPANIA - ANNUALITA' 2016" - IMPEGN0 DISPESA A FAVORE DI BENEFICIARI VARI	2020/0000049/50_01_00/E	50	01	01	1.294,82
5009	U08602	POR FSE 2014-2020 - ASSE I -OBIETTIVO SPECIFICO 1 - AZIONE 8.5.1 - MISURE DI POLITICA ATTIVA, CON PARTICOLARE ATTENZIONE AI SETTORI CHE OFFRONO MAGGIORI PROSPETTIVE DI CRESCITA - IMPRESE	2	U.2.03.03.03.000	15	1504	2018	3180004267	222	POR CAMPANIA FSE 2014/2020 - ASSE I - OBIETTIVI SPECIFICI 1, 2 E 3 (RA8.1, 8.2, 8.5) - AVVISO PUBBLICO "INCENTIVI PER L'ASSUNZIONEDILAVORATORI SVANTAGGIATI IN CAMPANIA - ANNUALITA' 2016" - IMPEGN0 DISPESA A FAVORE DI BENEFICIARI VARI	2020/0000049/50_01_00/E	50	01	01	554,93
5010	U08602	POR FSE 2014-2020 - ASSE I -OBIETTIVO SPECIFICO 1 - AZIONE 8.5.1 - MISURE DI POLITICA ATTIVA, CON PARTICOLARE ATTENZIONE AI SETTORI CHE OFFRONO MAGGIORI PROSPETTIVE DI CRESCITA - IMPRESE	2	U.2.03.03.03.000	15	1504	2018	3180004267	229	POR CAMPANIA FSE 2014/2020 - ASSE I - OBIETTIVI SPECIFICI 1, 2 E 3 (RA8.1, 8.2, 8.5) - AVVISO PUBBLICO "INCENTIVI PER L'ASSUNZIONEDILAVORATORI SVANTAGGIATI IN CAMPANIA - ANNUALITA' 2016" - IMPEGN0 DISPESA A FAVORE DI BENEFICIARI VARI	2020/0000049/50_01_00/E	50	01	01	2.063,25
5011	U08602	POR FSE 2014-2020 - ASSE I -OBIETTIVO SPECIFICO 1 - AZIONE 8.5.1 - MISURE DI POLITICA ATTIVA, CON PARTICOLARE ATTENZIONE AI SETTORI CHE OFFRONO MAGGIORI PROSPETTIVE DI CRESCITA - IMPRESE	2	U.2.03.03.03.000	15	1504	2018	3180004267	230	POR CAMPANIA FSE 2014/2020 - ASSE I - OBIETTIVI SPECIFICI 1, 2 E 3 (RA8.1, 8.2, 8.5) - AVVISO PUBBLICO "INCENTIVI PER L'ASSUNZIONEDILAVORATORI SVANTAGGIATI IN CAMPANIA - ANNUALITA' 2016" - IMPEGN0 DISPESA A FAVORE DI BENEFICIARI VARI	2020/0000049/50_01_00/E	50	01	01	481,42
5012	U08602	POR FSE 2014-2020 - ASSE I -OBIETTIVO SPECIFICO 1 - AZIONE 8.5.1 - MISURE DI POLITICA ATTIVA, CON PARTICOLARE ATTENZIONE AI SETTORI CHE OFFRONO MAGGIORI PROSPETTIVE DI CRESCITA - IMPRESE	2	U.2.03.03.03.000	15	1504	2018	3180004267	231	POR CAMPANIA FSE 2014/2020 - ASSE I - OBIETTIVI SPECIFICI 1, 2 E 3 (RA8.1, 8.2, 8.5) - AVVISO PUBBLICO "INCENTIVI PER L'ASSUNZIONEDILAVORATORI SVANTAGGIATI IN CAMPANIA - ANNUALITA' 2016" - IMPEGN0 DISPESA A FAVORE DI BENEFICIARI VARI	2020/0000049/50_01_00/E	50	01	01	206,33
5013	U08602	POR FSE 2014-2020 - ASSE I -OBIETTIVO SPECIFICO 1 - AZIONE 8.5.1 - MISURE DI POLITICA ATTIVA, CON PARTICOLARE ATTENZIONE AI SETTORI CHE OFFRONO MAGGIORI PROSPETTIVE DI CRESCITA - IMPRESE	2	U.2.03.03.03.000	15	1504	2018	3180004267	232	POR CAMPANIA FSE 2014/2020 - ASSE I - OBIETTIVI SPECIFICI 1, 2 E 3 (RA8.1, 8.2, 8.5) - AVVISO PUBBLICO "INCENTIVI PER L'ASSUNZIONEDILAVORATORI SVANTAGGIATI IN CAMPANIA - ANNUALITA' 2016" - IMPEGN0 DISPESA A FAVORE DI BENEFICIARI VARI	2020/0000049/50_01_00/E	50	01	01	14.858,25
5014	U08602	POR FSE 2014-2020 - ASSE I -OBIETTIVO SPECIFICO 1 - AZIONE 8.5.1 - MISURE DI POLITICA ATTIVA, CON PARTICOLARE ATTENZIONE AI SETTORI CHE OFFRONO MAGGIORI PROSPETTIVE DI CRESCITA - IMPRESE	2	U.2.03.03.03.000	15	1504	2018	3180004267	233	POR CAMPANIA FSE 2014/2020 - ASSE I - OBIETTIVI SPECIFICI 1, 2 E 3 (RA8.1, 8.2, 8.5) - AVVISO PUBBLICO "INCENTIVI PER L'ASSUNZIONEDILAVORATORI SVANTAGGIATI IN CAMPANIA - ANNUALITA' 2016" - IMPEGN0 DISPESA A FAVORE DI BENEFICIARI VARI	2020/0000049/50_01_00/E	50	01	01	3.466,92
5015	U08602	POR FSE 2014-2020 - ASSE I -OBIETTIVO SPECIFICO 1 - AZIONE 8.5.1 - MISURE DI POLITICA ATTIVA, CON PARTICOLARE ATTENZIONE AI SETTORI CHE OFFRONO MAGGIORI PROSPETTIVE DI CRESCITA - IMPRESE	2	U.2.03.03.03.000	15	1504	2018	3180004267	234	POR CAMPANIA FSE 2014/2020 - ASSE I - OBIETTIVI SPECIFICI 1, 2 E 3 (RA8.1, 8.2, 8.5) - AVVISO PUBBLICO "INCENTIVI PER L'ASSUNZIONEDILAVORATORI SVANTAGGIATI IN CAMPANIA - ANNUALITA' 2016" - IMPEGN0 DISPESA A FAVORE DI BENEFICIARI VARI	2020/0000049/50_01_00/E	50	01	01	1.485,83
5016	U08602	POR FSE 2014-2020 - ASSE I -OBIETTIVO SPECIFICO 1 - AZIONE 8.5.1 - MISURE DI POLITICA ATTIVA, CON PARTICOLARE ATTENZIONE AI SETTORI CHE OFFRONO MAGGIORI PROSPETTIVE DI CRESCITA - IMPRESE	2	U.2.03.03.03.000	15	1504	2018	3180004267	235	POR CAMPANIA FSE 2014/2020 - ASSE I - OBIETTIVI SPECIFICI 1, 2 E 3 (RA8.1, 8.2, 8.5) - AVVISO PUBBLICO "INCENTIVI PER L'ASSUNZIONEDILAVORATORI SVANTAGGIATI IN CAMPANIA - ANNUALITA' 2016" - IMPEGN0 DISPESA A FAVORE DI BENEFICIARI VARI	2020/0000049/50_01_00/E	50	01	01	584,25
5017	U08602	POR FSE 2014-2020 - ASSE I -OBIETTIVO SPECIFICO 1 - AZIONE 8.5.1 - MISURE DI POLITICA ATTIVA, CON PARTICOLARE ATTENZIONE AI SETTORI CHE OFFRONO MAGGIORI PROSPETTIVE DI CRESCITA - IMPRESE	2	U.2.03.03.03.000	15	1504	2018	3180004267	236	POR CAMPANIA FSE 2014/2020 - ASSE I - OBIETTIVI SPECIFICI 1, 2 E 3 (RA8.1, 8.2, 8.5) - AVVISO PUBBLICO "INCENTIVI PER L'ASSUNZIONEDILAVORATORI SVANTAGGIATI IN CAMPANIA - ANNUALITA' 2016" - IMPEGN0 DISPESA A FAVORE DI BENEFICIARI VARI	2020/0000049/50_01_00/E	50	01	01	136,32
5018	U08602	POR FSE 2014-2020 - ASSE I -OBIETTIVO SPECIFICO 1 - AZIONE 8.5.1 - MISURE DI POLITICA ATTIVA, CON PARTICOLARE ATTENZIONE AI SETTORI CHE OFFRONO MAGGIORI PROSPETTIVE DI CRESCITA - IMPRESE	2	U.2.03.03.03.000	15	1504	2018	3180004267	237	POR CAMPANIA FSE 2014/2020 - ASSE I - OBIETTIVI SPECIFICI 1, 2 E 3 (RA8.1, 8.2, 8.5) - AVVISO PUBBLICO "INCENTIVI PER L'ASSUNZIONEDILAVORATORI SVANTAGGIATI IN CAMPANIA - ANNUALITA' 2016" - IMPEGN0 DISPESA A FAVORE DI BENEFICIARI VARI	2020/0000049/50_01_00/E	50	01	01	58,43

fonte: http://burc.regione.campania.it

N.	Cap	Descrizione	Tit	IV liv.	Miss	Prog	Anno res.	n. Imp.	Pos	Oggetto	decreto	DIP	DG	UOD	Importo Insussistenza
5019	U08602	POR FSE 2014-2020 - ASSE I -OBIETTIVO SPECIFICO 1 - AZIONE 8.5.1 - MISURE DI POLITICA ATTIVA, CON PARTICOLARE ATTENZIONE AI SETTORI CHE OFFRONO MAGGIORI PROSPETTIVE DI CRESCITA - IMPRESE	2	U.2.03.03.03.000	15	1504	2018	3180004267	238	POR CAMPANIA FSE 2014/2020 - ASSE I - OBIETTIVI SPECIFICI 1, 2 E 3 (RA8.1, 8.2, 8.5) - AVVISO PUBBLICO "INCENTIVI PER L'ASSUNZIONEDILAVORATORI SVANTAGGIATI IN CAMPANIA - ANNUALITA' 2016" - IMPEGN0 DISPESA A FAVORE DI BENEFICIARI VARI	2020/0000049/50_01_00/E	50	01	01	7.572,00
5020	U08602	POR FSE 2014-2020 - ASSE I -OBIETTIVO SPECIFICO 1 - AZIONE 8.5.1 - MISURE DI POLITICA ATTIVA, CON PARTICOLARE ATTENZIONE AI SETTORI CHE OFFRONO MAGGIORI PROSPETTIVE DI CRESCITA - IMPRESE	2	U.2.03.03.03.000	15	1504	2018	3180004267	239	POR CAMPANIA FSE 2014/2020 - ASSE I - OBIETTIVI SPECIFICI 1, 2 E 3 (RA8.1, 8.2, 8.5) - AVVISO PUBBLICO "INCENTIVI PER L'ASSUNZIONEDILAVORATORI SVANTAGGIATI IN CAMPANIA - ANNUALITA' 2016" - IMPEGN0 DISPESA A FAVORE DI BENEFICIARI VARI	2020/0000049/50_01_00/E	50	01	01	1.766,80
5021	U08602	POR FSE 2014-2020 - ASSE I -OBIETTIVO SPECIFICO 1 - AZIONE 8.5.1 - MISURE DI POLITICA ATTIVA, CON PARTICOLARE ATTENZIONE AI SETTORI CHE OFFRONO MAGGIORI PROSPETTIVE DI CRESCITA - IMPRESE	2	U.2.03.03.03.000	15	1504	2018	3180004267	240	POR CAMPANIA FSE 2014/2020 - ASSE I - OBIETTIVI SPECIFICI 1, 2 E 3 (RA8.1, 8.2, 8.5) - AVVISO PUBBLICO "INCENTIVI PER L'ASSUNZIONEDILAVORATORI SVANTAGGIATI IN CAMPANIA - ANNUALITA' 2016" - IMPEGN0 DISPESA A FAVORE DI BENEFICIARI VARI	2020/0000049/50_01_00/E	50	01	01	757,20
5022	U08602	POR FSE 2014-2020 - ASSE I -OBIETTIVO SPECIFICO 1 - AZIONE 8.5.1 - MISURE DI POLITICA ATTIVA, CON PARTICOLARE ATTENZIONE AI SETTORI CHE OFFRONO MAGGIORI PROSPETTIVE DI CRESCITA - IMPRESE	2	U.2.03.03.03.000	15	1504	2018	3180004267	241	POR CAMPANIA FSE 2014/2020 - ASSE I - OBIETTIVI SPECIFICI 1, 2 E 3 (RA8.1, 8.2, 8.5) - AVVISO PUBBLICO "INCENTIVI PER L'ASSUNZIONEDILAVORATORI SVANTAGGIATI IN CAMPANIA - ANNUALITA' 2016" - IMPEGN0 DISPESA A FAVORE DI BENEFICIARI VARI	2020/0000049/50_01_00/E	50	01	01	8.025,00
5023	U08602	POR FSE 2014-2020 - ASSE I -OBIETTIVO SPECIFICO 1 - AZIONE 8.5.1 - MISURE DI POLITICA ATTIVA, CON PARTICOLARE ATTENZIONE AI SETTORI CHE OFFRONO MAGGIORI PROSPETTIVE DI CRESCITA - IMPRESE	2	U.2.03.03.03.000	15	1504	2018	3180004267	242	POR CAMPANIA FSE 2014/2020 - ASSE I - OBIETTIVI SPECIFICI 1, 2 E 3 (RA8.1, 8.2, 8.5) - AVVISO PUBBLICO "INCENTIVI PER L'ASSUNZIONEDILAVORATORI SVANTAGGIATI IN CAMPANIA - ANNUALITA' 2016" - IMPEGN0 DISPESA A FAVORE DI BENEFICIARI VARI	2020/0000049/50_01_00/E	50	01	01	1.872,50
5024	U08602	POR FSE 2014-2020 - ASSE I -OBIETTIVO SPECIFICO 1 - AZIONE 8.5.1 - MISURE DI POLITICA ATTIVA, CON PARTICOLARE ATTENZIONE AI SETTORI CHE OFFRONO MAGGIORI PROSPETTIVE DI CRESCITA - IMPRESE	2	U.2.03.03.03.000	15	1504	2018	3180004267	243	POR CAMPANIA FSE 2014/2020 - ASSE I - OBIETTIVI SPECIFICI 1, 2 E 3 (RA8.1, 8.2, 8.5) - AVVISO PUBBLICO "INCENTIVI PER L'ASSUNZIONEDILAVORATORI SVANTAGGIATI IN CAMPANIA - ANNUALITA' 2016" - IMPEGN0 DISPESA A FAVORE DI BENEFICIARI VARI	2020/0000049/50_01_00/E	50	01	01	802,50
5025	U08602	POR FSE 2014-2020 - ASSE I -OBIETTIVO SPECIFICO 1 - AZIONE 8.5.1 - MISURE DI POLITICA ATTIVA, CON PARTICOLARE ATTENZIONE AI SETTORI CHE OFFRONO MAGGIORI PROSPETTIVE DI CRESCITA - IMPRESE	2	U.2.03.03.03.000	15	1504	2018	3180004267	244	POR CAMPANIA FSE 2014/2020 - ASSE I - OBIETTIVI SPECIFICI 1, 2 E 3 (RA8.1, 8.2, 8.5) - AVVISO PUBBLICO "INCENTIVI PER L'ASSUNZIONEDILAVORATORI SVANTAGGIATI IN CAMPANIA - ANNUALITA' 2016" - IMPEGN0 DISPESA A FAVORE DI BENEFICIARI VARI	2020/0000049/50_01_00/E	50	01	01	135,00
5026	U08602	POR FSE 2014-2020 - ASSE I -OBIETTIVO SPECIFICO 1 - AZIONE 8.5.1 - MISURE DI POLITICA ATTIVA, CON PARTICOLARE ATTENZIONE AI SETTORI CHE OFFRONO MAGGIORI PROSPETTIVE DI CRESCITA - IMPRESE	2	U.2.03.03.03.000	15	1504	2018	3180004267	245	POR CAMPANIA FSE 2014/2020 - ASSE I - OBIETTIVI SPECIFICI 1, 2 E 3 (RA8.1, 8.2, 8.5) - AVVISO PUBBLICO "INCENTIVI PER L'ASSUNZIONEDILAVORATORI SVANTAGGIATI IN CAMPANIA - ANNUALITA' 2016" - IMPEGN0 DISPESA A FAVORE DI BENEFICIARI VARI	2020/0000049/50_01_00/E	50	01	01	31,50
5027	U08602	POR FSE 2014-2020 - ASSE I -OBIETTIVO SPECIFICO 1 - AZIONE 8.5.1 - MISURE DI POLITICA ATTIVA, CON PARTICOLARE ATTENZIONE AI SETTORI CHE OFFRONO MAGGIORI PROSPETTIVE DI CRESCITA - IMPRESE	2	U.2.03.03.03.000	15	1504	2018	3180004267	246	POR CAMPANIA FSE 2014/2020 - ASSE I - OBIETTIVI SPECIFICI 1, 2 E 3 (RA8.1, 8.2, 8.5) - AVVISO PUBBLICO "INCENTIVI PER L'ASSUNZIONEDILAVORATORI SVANTAGGIATI IN CAMPANIA - ANNUALITA' 2016" - IMPEGN0 DISPESA A FAVORE DI BENEFICIARI VARI	2020/0000049/50_01_00/E	50	01	01	13,50
5028	U08602	POR FSE 2014-2020 - ASSE I -OBIETTIVO SPECIFICO 1 - AZIONE 8.5.1 - MISURE DI POLITICA ATTIVA, CON PARTICOLARE ATTENZIONE AI SETTORI CHE OFFRONO MAGGIORI PROSPETTIVE DI CRESCITA - IMPRESE	2	U.2.03.03.03.000	15	1504	2018	3180004267	250	POR CAMPANIA FSE 2014/2020 - ASSE I - OBIETTIVI SPECIFICI 1, 2 E 3 (RA8.1, 8.2, 8.5) - AVVISO PUBBLICO "INCENTIVI PER L'ASSUNZIONEDILAVORATORI SVANTAGGIATI IN CAMPANIA - ANNUALITA' 2016" - IMPEGN0 DISPESA A FAVORE DI BENEFICIARI VARI	2020/0000049/50_01_00/E	50	01	01	7.524,75
5029	U08602	POR FSE 2014-2020 - ASSE I -OBIETTIVO SPECIFICO 1 - AZIONE 8.5.1 - MISURE DI POLITICA ATTIVA, CON PARTICOLARE ATTENZIONE AI SETTORI CHE OFFRONO MAGGIORI PROSPETTIVE DI CRESCITA - IMPRESE	2	U.2.03.03.03.000	15	1504	2018	3180004267	251	POR CAMPANIA FSE 2014/2020 - ASSE I - OBIETTIVI SPECIFICI 1, 2 E 3 (RA8.1, 8.2, 8.5) - AVVISO PUBBLICO "INCENTIVI PER L'ASSUNZIONEDILAVORATORI SVANTAGGIATI IN CAMPANIA - ANNUALITA' 2016" - IMPEGN0 DISPESA A FAVORE DI BENEFICIARI VARI	2020/0000049/50_01_00/E	50	01	01	1.755,77
5030	U08602	POR FSE 2014-2020 - ASSE I -OBIETTIVO SPECIFICO 1 - AZIONE 8.5.1 - MISURE DI POLITICA ATTIVA, CON PARTICOLARE ATTENZIONE AI SETTORI CHE OFFRONO MAGGIORI PROSPETTIVE DI CRESCITA - IMPRESE	2	U.2.03.03.03.000	15	1504	2018	3180004267	252	POR CAMPANIA FSE 2014/2020 - ASSE I - OBIETTIVI SPECIFICI 1, 2 E 3 (RA8.1, 8.2, 8.5) - AVVISO PUBBLICO "INCENTIVI PER L'ASSUNZIONEDILAVORATORI SVANTAGGIATI IN CAMPANIA - ANNUALITA' 2016" - IMPEGN0 DISPESA A FAVORE DI BENEFICIARI VARI	2020/0000049/50_01_00/E	50	01	01	752,48
5031	U08602	POR FSE 2014-2020 - ASSE I -OBIETTIVO SPECIFICO 1 - AZIONE 8.5.1 - MISURE DI POLITICA ATTIVA, CON PARTICOLARE ATTENZIONE AI SETTORI CHE OFFRONO MAGGIORI PROSPETTIVE DI CRESCITA - IMPRESE	2	U.2.03.03.03.000	15	1504	2018	3180004267	253	POR CAMPANIA FSE 2014/2020 - ASSE I - OBIETTIVI SPECIFICI 1, 2 E 3 (RA8.1, 8.2, 8.5) - AVVISO PUBBLICO "INCENTIVI PER L'ASSUNZIONEDILAVORATORI SVANTAGGIATI IN CAMPANIA - ANNUALITA' 2016" - IMPEGN0 DISPESA A FAVORE DI BENEFICIARI VARI	2020/0000049/50_01_00/E	50	01	01	7.349,25

fonte: http://burc.regione.campania.it

N.	Cap	Descrizione	Tit	IV liv.	Miss	Prog	Anno res.	n. Imp.	Pos	Oggetto	decreto	DIP	DG	UOD	Importo Insussistenza
5032	U08602	POR FSE 2014-2020 - ASSE I -OBIETTIVO SPECIFICO 1 - AZIONE 8.5.1 - MISURE DI POLITICA ATTIVA, CON PARTICOLARE ATTENZIONE AI SETTORI CHE OFFRONO MAGGIORI PROSPETTIVE DI CRESCITA - IMPRESE	2	U.2.03.03.03.000	15	1504	2018	3180004267	254	POR CAMPANIA FSE 2014/2020 - ASSE I - OBIETTIVI SPECIFICI 1, 2 E 3 (RA8.1, 8.2, 8.5) - AVVISO PUBBLICO "INCENTIVI PER L'ASSUNZIONEDILAVORATORI SVANTAGGIATI IN CAMPANIA - ANNUALITA' 2016" - IMPEGN0 DISPESA A FAVORE DI BENEFICIARI VARI	2020/0000049/50_01_00/E	50	01	01	1.714,83
5033	U08602	POR FSE 2014-2020 - ASSE I -OBIETTIVO SPECIFICO 1 - AZIONE 8.5.1 - MISURE DI POLITICA ATTIVA, CON PARTICOLARE ATTENZIONE AI SETTORI CHE OFFRONO MAGGIORI PROSPETTIVE DI CRESCITA - IMPRESE	2	U.2.03.03.03.000	15	1504	2018	3180004267	255	POR CAMPANIA FSE 2014/2020 - ASSE I - OBIETTIVI SPECIFICI 1, 2 E 3 (RA8.1, 8.2, 8.5) - AVVISO PUBBLICO "INCENTIVI PER L'ASSUNZIONEDILAVORATORI SVANTAGGIATI IN CAMPANIA - ANNUALITA' 2016" - IMPEGN0 DISPESA A FAVORE DI BENEFICIARI VARI	2020/0000049/50_01_00/E	50	01	01	734,92
5034	U08602	POR FSE 2014-2020 - ASSE I -OBIETTIVO SPECIFICO 1 - AZIONE 8.5.1 - MISURE DI POLITICA ATTIVA, CON PARTICOLARE ATTENZIONE AI SETTORI CHE OFFRONO MAGGIORI PROSPETTIVE DI CRESCITA - IMPRESE	2	U.2.03.03.03.000	15	1504	2018	3180004267	256	POR CAMPANIA FSE 2014/2020 - ASSE I - OBIETTIVI SPECIFICI 1, 2 E 3 (RA8.1, 8.2, 8.5) - AVVISO PUBBLICO "INCENTIVI PER L'ASSUNZIONEDILAVORATORI SVANTAGGIATI IN CAMPANIA - ANNUALITA' 2016" - IMPEGN0 DISPESA A FAVORE DI BENEFICIARI VARI	2020/0000049/50_01_00/E	50	01	01	7.357,50
5035	U08602	POR FSE 2014-2020 - ASSE I -OBIETTIVO SPECIFICO 1 - AZIONE 8.5.1 - MISURE DI POLITICA ATTIVA, CON PARTICOLARE ATTENZIONE AI SETTORI CHE OFFRONO MAGGIORI PROSPETTIVE DI CRESCITA - IMPRESE	2	U.2.03.03.03.000	15	1504	2018	3180004267	257	POR CAMPANIA FSE 2014/2020 - ASSE I - OBIETTIVI SPECIFICI 1, 2 E 3 (RA8.1, 8.2, 8.5) - AVVISO PUBBLICO "INCENTIVI PER L'ASSUNZIONEDILAVORATORI SVANTAGGIATI IN CAMPANIA - ANNUALITA' 2016" - IMPEGN0 DISPESA A FAVORE DI BENEFICIARI VARI	2020/0000049/50_01_00/E	50	01	01	1.716,75
5036	U08602	POR FSE 2014-2020 - ASSE I -OBIETTIVO SPECIFICO 1 - AZIONE 8.5.1 - MISURE DI POLITICA ATTIVA, CON PARTICOLARE ATTENZIONE AI SETTORI CHE OFFRONO MAGGIORI PROSPETTIVE DI CRESCITA - IMPRESE	2	U.2.03.03.03.000	15	1504	2018	3180004267	258	POR CAMPANIA FSE 2014/2020 - ASSE I - OBIETTIVI SPECIFICI 1, 2 E 3 (RA8.1, 8.2, 8.5) - AVVISO PUBBLICO "INCENTIVI PER L'ASSUNZIONEDILAVORATORI SVANTAGGIATI IN CAMPANIA - ANNUALITA' 2016" - IMPEGN0 DISPESA A FAVORE DI BENEFICIARI VARI	2020/0000049/50_01_00/E	50	01	01	735,75
5037	U08602	POR FSE 2014-2020 - ASSE I -OBIETTIVO SPECIFICO 1 - AZIONE 8.5.1 - MISURE DI POLITICA ATTIVA, CON PARTICOLARE ATTENZIONE AI SETTORI CHE OFFRONO MAGGIORI PROSPETTIVE DI CRESCITA - IMPRESE	2	U.2.03.03.03.000	15	1504	2018	3180004267	259	POR CAMPANIA FSE 2014/2020 - ASSE I - OBIETTIVI SPECIFICI 1, 2 E 3 (RA8.1, 8.2, 8.5) - AVVISO PUBBLICO "INCENTIVI PER L'ASSUNZIONEDILAVORATORI SVANTAGGIATI IN CAMPANIA - ANNUALITA' 2016" - IMPEGN0 DISPESA A FAVORE DI BENEFICIARI VARI	2020/0000049/50_01_00/E	50	01	01	3.299,25
5038	U08602	POR FSE 2014-2020 - ASSE I -OBIETTIVO SPECIFICO 1 - AZIONE 8.5.1 - MISURE DI POLITICA ATTIVA, CON PARTICOLARE ATTENZIONE AI SETTORI CHE OFFRONO MAGGIORI PROSPETTIVE DI CRESCITA - IMPRESE	2	U.2.03.03.03.000	15	1504	2018	3180004267	260	POR CAMPANIA FSE 2014/2020 - ASSE I - OBIETTIVI SPECIFICI 1, 2 E 3 (RA8.1, 8.2, 8.5) - AVVISO PUBBLICO "INCENTIVI PER L'ASSUNZIONEDILAVORATORI SVANTAGGIATI IN CAMPANIA - ANNUALITA' 2016" - IMPEGN0 DISPESA A FAVORE DI BENEFICIARI VARI	2020/0000049/50_01_00/E	50	01	01	769,83
5039	U08602	POR FSE 2014-2020 - ASSE I -OBIETTIVO SPECIFICO 1 - AZIONE 8.5.1 - MISURE DI POLITICA ATTIVA, CON PARTICOLARE ATTENZIONE AI SETTORI CHE OFFRONO MAGGIORI PROSPETTIVE DI CRESCITA - IMPRESE	2	U.2.03.03.03.000	15	1504	2018	3180004267	261	POR CAMPANIA FSE 2014/2020 - ASSE I - OBIETTIVI SPECIFICI 1, 2 E 3 (RA8.1, 8.2, 8.5) - AVVISO PUBBLICO "INCENTIVI PER L'ASSUNZIONEDILAVORATORI SVANTAGGIATI IN CAMPANIA - ANNUALITA' 2016" - IMPEGN0 DISPESA A FAVORE DI BENEFICIARI VARI	2020/0000049/50_01_00/E	50	01	01	143,92
5040	U08602	POR FSE 2014-2020 - ASSE I -OBIETTIVO SPECIFICO 1 - AZIONE 8.5.1 - MISURE DI POLITICA ATTIVA, CON PARTICOLARE ATTENZIONE AI SETTORI CHE OFFRONO MAGGIORI PROSPETTIVE DI CRESCITA - IMPRESE	2	U.2.03.03.03.000	15	1504	2018	3180004267	262	POR CAMPANIA FSE 2014/2020 - ASSE I - OBIETTIVI SPECIFICI 1, 2 E 3 (RA8.1, 8.2, 8.5) - AVVISO PUBBLICO "INCENTIVI PER L'ASSUNZIONEDILAVORATORI SVANTAGGIATI IN CAMPANIA - ANNUALITA' 2016" - IMPEGN0 DISPESA A FAVORE DI BENEFICIARI VARI	2020/0000049/50_01_00/E	50	01	01	9.193,50
5041	U08602	POR FSE 2014-2020 - ASSE I -OBIETTIVO SPECIFICO 1 - AZIONE 8.5.1 - MISURE DI POLITICA ATTIVA, CON PARTICOLARE ATTENZIONE AI SETTORI CHE OFFRONO MAGGIORI PROSPETTIVE DI CRESCITA - IMPRESE	2	U.2.03.03.03.000	15	1504	2018	3180004267	263	POR CAMPANIA FSE 2014/2020 - ASSE I - OBIETTIVI SPECIFICI 1, 2 E 3 (RA8.1, 8.2, 8.5) - AVVISO PUBBLICO "INCENTIVI PER L'ASSUNZIONEDILAVORATORI SVANTAGGIATI IN CAMPANIA - ANNUALITA' 2016" - IMPEGN0 DISPESA A FAVORE DI BENEFICIARI VARI	2020/0000049/50_01_00/E	50	01	01	2.145,15
5042	U08602	POR FSE 2014-2020 - ASSE I -OBIETTIVO SPECIFICO 1 - AZIONE 8.5.1 - MISURE DI POLITICA ATTIVA, CON PARTICOLARE ATTENZIONE AI SETTORI CHE OFFRONO MAGGIORI PROSPETTIVE DI CRESCITA - IMPRESE	2	U.2.03.03.03.000	15	1504	2018	3180004267	264	POR CAMPANIA FSE 2014/2020 - ASSE I - OBIETTIVI SPECIFICI 1, 2 E 3 (RA8.1, 8.2, 8.5) - AVVISO PUBBLICO "INCENTIVI PER L'ASSUNZIONEDILAVORATORI SVANTAGGIATI IN CAMPANIA - ANNUALITA' 2016" - IMPEGN0 DISPESA A FAVORE DI BENEFICIARI VARI	2020/0000049/50_01_00/E	50	01	01	919,35
5043	U08602	POR FSE 2014-2020 - ASSE I -OBIETTIVO SPECIFICO 1 - AZIONE 8.5.1 - MISURE DI POLITICA ATTIVA, CON PARTICOLARE ATTENZIONE AI SETTORI CHE OFFRONO MAGGIORI PROSPETTIVE DI CRESCITA - IMPRESE	2	U.2.03.03.03.000	15	1504	2018	3180004267	265	POR CAMPANIA FSE 2014/2020 - ASSE I - OBIETTIVI SPECIFICI 1, 2 E 3 (RA8.1, 8.2, 8.5) - AVVISO PUBBLICO "INCENTIVI PER L'ASSUNZIONEDILAVORATORI SVANTAGGIATI IN CAMPANIA - ANNUALITA' 2016" - IMPEGN0 DISPESA A FAVORE DI BENEFICIARI VARI	2020/0000049/50_01_00/E	50	01	01	2.481,75
5044	U08602	POR FSE 2014-2020 - ASSE I -OBIETTIVO SPECIFICO 1 - AZIONE 8.5.1 - MISURE DI POLITICA ATTIVA, CON PARTICOLARE ATTENZIONE AI SETTORI CHE OFFRONO MAGGIORI PROSPETTIVE DI CRESCITA - IMPRESE	2	U.2.03.03.03.000	15	1504	2018	3180004267	266	POR CAMPANIA FSE 2014/2020 - ASSE I - OBIETTIVI SPECIFICI 1, 2 E 3 (RA8.1, 8.2, 8.5) - AVVISO PUBBLICO "INCENTIVI PER L'ASSUNZIONEDILAVORATORI SVANTAGGIATI IN CAMPANIA - ANNUALITA' 2016" - IMPEGN0 DISPESA A FAVORE DI BENEFICIARI VARI	2020/0000049/50_01_00/E	50	01	01	579,08

fonte: http://burc.regione.campania.it

N.	Cap	Descrizione	Tit	IV liv.	Miss	Prog	Anno res.	n. Imp.	Pos	Oggetto	decreto	DIP	DG	UOD	Importo Insussistenza
5045	U08602	POR FSE 2014-2020 - ASSE I -OBIETTIVO SPECIFICO 1 - AZIONE 8.5.1 - MISURE DI POLITICA ATTIVA, CON PARTICOLARE ATTENZIONE AI SETTORI CHE OFFRONO MAGGIORI PROSPETTIVE DI CRESCITA - IMPRESE	2	U.2.03.03.03.000	15	1504	2018	3180004267	267	POR CAMPANIA FSE 2014/2020 - ASSE I - OBIETTIVI SPECIFICI 1, 2 E 3 (RA8.1, 8.2, 8.5) - AVVISO PUBBLICO "INCENTIVI PER L'ASSUNZIONEDILAVORATORI SVANTAGGIATI IN CAMPANIA - ANNUALITA' 2016" - IMPEGN0 DISPESA A FAVORE DI BENEFICIARI VARI	2020/0000049/50_01_00/E	50	01	01	248,17
5046	U08602	POR FSE 2014-2020 - ASSE I -OBIETTIVO SPECIFICO 1 - AZIONE 8.5.1 - MISURE DI POLITICA ATTIVA, CON PARTICOLARE ATTENZIONE AI SETTORI CHE OFFRONO MAGGIORI PROSPETTIVE DI CRESCITA - IMPRESE	2	U.2.03.03.03.000	15	1504	2018	3180004267	268	POR CAMPANIA FSE 2014/2020 - ASSE I - OBIETTIVI SPECIFICI 1, 2 E 3 (RA8.1, 8.2, 8.5) - AVVISO PUBBLICO "INCENTIVI PER L'ASSUNZIONEDILAVORATORI SVANTAGGIATI IN CAMPANIA - ANNUALITA' 2016" - IMPEGN0 DISPESA A FAVORE DI BENEFICIARI VARI	2020/0000049/50_01_00/E	50	01	01	4.041,75
5047	U08602	POR FSE 2014-2020 - ASSE I -OBIETTIVO SPECIFICO 1 - AZIONE 8.5.1 - MISURE DI POLITICA ATTIVA, CON PARTICOLARE ATTENZIONE AI SETTORI CHE OFFRONO MAGGIORI PROSPETTIVE DI CRESCITA - IMPRESE	2	U.2.03.03.03.000	15	1504	2018	3180004267	269	POR CAMPANIA FSE 2014/2020 - ASSE I - OBIETTIVI SPECIFICI 1, 2 E 3 (RA8.1, 8.2, 8.5) - AVVISO PUBBLICO "INCENTIVI PER L'ASSUNZIONEDILAVORATORI SVANTAGGIATI IN CAMPANIA - ANNUALITA' 2016" - IMPEGN0 DISPESA A FAVORE DI BENEFICIARI VARI	2020/0000049/50_01_00/E	50	01	01	943,08
5048	U08602	POR FSE 2014-2020 - ASSE I -OBIETTIVO SPECIFICO 1 - AZIONE 8.5.1 - MISURE DI POLITICA ATTIVA, CON PARTICOLARE ATTENZIONE AI SETTORI CHE OFFRONO MAGGIORI PROSPETTIVE DI CRESCITA - IMPRESE	2	U.2.03.03.03.000	15	1504	2018	3180004267	270	POR CAMPANIA FSE 2014/2020 - ASSE I - OBIETTIVI SPECIFICI 1, 2 E 3 (RA8.1, 8.2, 8.5) - AVVISO PUBBLICO "INCENTIVI PER L'ASSUNZIONEDILAVORATORI SVANTAGGIATI IN CAMPANIA - ANNUALITA' 2016" - IMPEGN0 DISPESA A FAVORE DI BENEFICIARI VARI	2020/0000049/50_01_00/E	50	01	01	404,17
5049	U08602	POR FSE 2014-2020 - ASSE I -OBIETTIVO SPECIFICO 1 - AZIONE 8.5.1 - MISURE DI POLITICA ATTIVA, CON PARTICOLARE ATTENZIONE AI SETTORI CHE OFFRONO MAGGIORI PROSPETTIVE DI CRESCITA - IMPRESE	2	U.2.03.03.03.000	15	1504	2018	3180004267	271	POR CAMPANIA FSE 2014/2020 - ASSE I - OBIETTIVI SPECIFICI 1, 2 E 3 (RA8.1, 8.2, 8.5) - AVVISO PUBBLICO "INCENTIVI PER L'ASSUNZIONEDILAVORATORI SVANTAGGIATI IN CAMPANIA - ANNUALITA' 2016" - IMPEGN0 DISPESA A FAVORE DI BENEFICIARI VARI	2020/0000049/50_01_00/E	50	01	01	8.437,50
5050	U08602	POR FSE 2014-2020 - ASSE I -OBIETTIVO SPECIFICO 1 - AZIONE 8.5.1 - MISURE DI POLITICA ATTIVA, CON PARTICOLARE ATTENZIONE AI SETTORI CHE OFFRONO MAGGIORI PROSPETTIVE DI CRESCITA - IMPRESE	2	U.2.03.03.03.000	15	1504	2018	3180004267	272	POR CAMPANIA FSE 2014/2020 - ASSE I - OBIETTIVI SPECIFICI 1, 2 E 3 (RA8.1, 8.2, 8.5) - AVVISO PUBBLICO "INCENTIVI PER L'ASSUNZIONEDILAVORATORI SVANTAGGIATI IN CAMPANIA - ANNUALITA' 2016" - IMPEGN0 DISPESA A FAVORE DI BENEFICIARI VARI	2020/0000049/50_01_00/E	50	01	01	1.968,75
5051	U08602	POR FSE 2014-2020 - ASSE I -OBIETTIVO SPECIFICO 1 - AZIONE 8.5.1 - MISURE DI POLITICA ATTIVA, CON PARTICOLARE ATTENZIONE AI SETTORI CHE OFFRONO MAGGIORI PROSPETTIVE DI CRESCITA - IMPRESE	2	U.2.03.03.03.000	15	1504	2018	3180004267	273	POR CAMPANIA FSE 2014/2020 - ASSE I - OBIETTIVI SPECIFICI 1, 2 E 3 (RA8.1, 8.2, 8.5) - AVVISO PUBBLICO "INCENTIVI PER L'ASSUNZIONEDILAVORATORI SVANTAGGIATI IN CAMPANIA - ANNUALITA' 2016" - IMPEGN0 DISPESA A FAVORE DI BENEFICIARI VARI	2020/0000049/50_01_00/E	50	01	01	843,75
5052	U08602	POR FSE 2014-2020 - ASSE I -OBIETTIVO SPECIFICO 1 - AZIONE 8.5.1 - MISURE DI POLITICA ATTIVA, CON PARTICOLARE ATTENZIONE AI SETTORI CHE OFFRONO MAGGIORI PROSPETTIVE DI CRESCITA - IMPRESE	2	U.2.03.03.03.000	15	1504	2018	3180004267	274	POR CAMPANIA FSE 2014/2020 - ASSE I - OBIETTIVI SPECIFICI 1, 2 E 3 (RA8.1, 8.2, 8.5) - AVVISO PUBBLICO "INCENTIVI PER L'ASSUNZIONEDILAVORATORI SVANTAGGIATI IN CAMPANIA - ANNUALITA' 2016" - IMPEGN0 DISPESA A FAVORE DI BENEFICIARI VARI	2020/0000049/50_01_00/E	50	01	01	1.866,00
5053	U08602	POR FSE 2014-2020 - ASSE I -OBIETTIVO SPECIFICO 1 - AZIONE 8.5.1 - MISURE DI POLITICA ATTIVA, CON PARTICOLARE ATTENZIONE AI SETTORI CHE OFFRONO MAGGIORI PROSPETTIVE DI CRESCITA - IMPRESE	2	U.2.03.03.03.000	15	1504	2018	3180004267	275	POR CAMPANIA FSE 2014/2020 - ASSE I - OBIETTIVI SPECIFICI 1, 2 E 3 (RA8.1, 8.2, 8.5) - AVVISO PUBBLICO "INCENTIVI PER L'ASSUNZIONEDILAVORATORI SVANTAGGIATI IN CAMPANIA - ANNUALITA' 2016" - IMPEGN0 DISPESA A FAVORE DI BENEFICIARI VARI	2020/0000049/50_01_00/E	50	01	01	435,40
5054	U08602	POR FSE 2014-2020 - ASSE I -OBIETTIVO SPECIFICO 1 - AZIONE 8.5.1 - MISURE DI POLITICA ATTIVA, CON PARTICOLARE ATTENZIONE AI SETTORI CHE OFFRONO MAGGIORI PROSPETTIVE DI CRESCITA - IMPRESE	2	U.2.03.03.03.000	15	1504	2018	3180004267	276	POR CAMPANIA FSE 2014/2020 - ASSE I - OBIETTIVI SPECIFICI 1, 2 E 3 (RA8.1, 8.2, 8.5) - AVVISO PUBBLICO "INCENTIVI PER L'ASSUNZIONEDILAVORATORI SVANTAGGIATI IN CAMPANIA - ANNUALITA' 2016" - IMPEGN0 DISPESA A FAVORE DI BENEFICIARI VARI	2020/0000049/50_01_00/E	50	01	01	186,60
5055	U08602	POR FSE 2014-2020 - ASSE I -OBIETTIVO SPECIFICO 1 - AZIONE 8.5.1 - MISURE DI POLITICA ATTIVA, CON PARTICOLARE ATTENZIONE AI SETTORI CHE OFFRONO MAGGIORI PROSPETTIVE DI CRESCITA - IMPRESE	2	U.2.03.03.03.000	15	1504	2018	3180004267	277	POR CAMPANIA FSE 2014/2020 - ASSE I - OBIETTIVI SPECIFICI 1, 2 E 3 (RA8.1, 8.2, 8.5) - AVVISO PUBBLICO "INCENTIVI PER L'ASSUNZIONEDILAVORATORI SVANTAGGIATI IN CAMPANIA - ANNUALITA' 2016" - IMPEGN0 DISPESA A FAVORE DI BENEFICIARI VARI	2020/0000049/50_01_00/E	50	01	01	4.990,50
5056	U08602	POR FSE 2014-2020 - ASSE I -OBIETTIVO SPECIFICO 1 - AZIONE 8.5.1 - MISURE DI POLITICA ATTIVA, CON PARTICOLARE ATTENZIONE AI SETTORI CHE OFFRONO MAGGIORI PROSPETTIVE DI CRESCITA - IMPRESE	2	U.2.03.03.03.000	15	1504	2018	3180004267	278	POR CAMPANIA FSE 2014/2020 - ASSE I - OBIETTIVI SPECIFICI 1, 2 E 3 (RA8.1, 8.2, 8.5) - AVVISO PUBBLICO "INCENTIVI PER L'ASSUNZIONEDILAVORATORI SVANTAGGIATI IN CAMPANIA - ANNUALITA' 2016" - IMPEGN0 DISPESA A FAVORE DI BENEFICIARI VARI	2020/0000049/50_01_00/E	50	01	01	1.164,45
5057	U08602	POR FSE 2014-2020 - ASSE I -OBIETTIVO SPECIFICO 1 - AZIONE 8.5.1 - MISURE DI POLITICA ATTIVA, CON PARTICOLARE ATTENZIONE AI SETTORI CHE OFFRONO MAGGIORI PROSPETTIVE DI CRESCITA - IMPRESE	2	U.2.03.03.03.000	15	1504	2018	3180004267	279	POR CAMPANIA FSE 2014/2020 - ASSE I - OBIETTIVI SPECIFICI 1, 2 E 3 (RA8.1, 8.2, 8.5) - AVVISO PUBBLICO "INCENTIVI PER L'ASSUNZIONEDILAVORATORI SVANTAGGIATI IN CAMPANIA - ANNUALITA' 2016" - IMPEGN0 DISPESA A FAVORE DI BENEFICIARI VARI	2020/0000049/50_01_00/E	50	01	01	499,05

fonte: http://burc.regione.campania.it

N.	Cap	Descrizione	Tit	IV liv.	Miss	Prog	Anno res.	n. Imp.	Pos	Oggetto	decreto	DIP	DG	UOD	Importo Insussistenza
5058	U08602	POR FSE 2014-2020 - ASSE I -OBIETTIVO SPECIFICO 1 - AZIONE 8.5.1 - MISURE DI POLITICA ATTIVA, CON PARTICOLARE ATTENZIONE AI SETTORI CHE OFFRONO MAGGIORI PROSPETTIVE DI CRESCITA - IMPRESE	2	U.2.03.03.03.000	15	1504	2018	3180004267	283	POR CAMPANIA FSE 2014/2020 - ASSE I - OBIETTIVI SPECIFICI 1, 2 E 3 (RA8.1, 8.2, 8.5) - AVVISO PUBBLICO "INCENTIVI PER L'ASSUNZIONEDILAVORATORI SVANTAGGIATI IN CAMPANIA - ANNUALITA' 2016" - IMPEGN0 DISPESA A FAVORE DI BENEFICIARI VARI	2020/0000049/50_01_00/E	50	01	01	3.301,50
5059	U08602	POR FSE 2014-2020 - ASSE I -OBIETTIVO SPECIFICO 1 - AZIONE 8.5.1 - MISURE DI POLITICA ATTIVA, CON PARTICOLARE ATTENZIONE AI SETTORI CHE OFFRONO MAGGIORI PROSPETTIVE DI CRESCITA - IMPRESE	2	U.2.03.03.03.000	15	1504	2018	3180004267	284	POR CAMPANIA FSE 2014/2020 - ASSE I - OBIETTIVI SPECIFICI 1, 2 E 3 (RA8.1, 8.2, 8.5) - AVVISO PUBBLICO "INCENTIVI PER L'ASSUNZIONEDILAVORATORI SVANTAGGIATI IN CAMPANIA - ANNUALITA' 2016" - IMPEGN0 DISPESA A FAVORE DI BENEFICIARI VARI	2020/0000049/50_01_00/E	50	01	01	770,35
5060	U08602	POR FSE 2014-2020 - ASSE I -OBIETTIVO SPECIFICO 1 - AZIONE 8.5.1 - MISURE DI POLITICA ATTIVA, CON PARTICOLARE ATTENZIONE AI SETTORI CHE OFFRONO MAGGIORI PROSPETTIVE DI CRESCITA - IMPRESE	2	U.2.03.03.03.000	15	1504	2018	3180004267	285	POR CAMPANIA FSE 2014/2020 - ASSE I - OBIETTIVI SPECIFICI 1, 2 E 3 (RA8.1, 8.2, 8.5) - AVVISO PUBBLICO "INCENTIVI PER L'ASSUNZIONEDILAVORATORI SVANTAGGIATI IN CAMPANIA - ANNUALITA' 2016" - IMPEGN0 DISPESA A FAVORE DI BENEFICIARI VARI	2020/0000049/50_01_00/E	50	01	01	330,15
5061	U08602	POR FSE 2014-2020 - ASSE I -OBIETTIVO SPECIFICO 1 - AZIONE 8.5.1 - MISURE DI POLITICA ATTIVA, CON PARTICOLARE ATTENZIONE AI SETTORI CHE OFFRONO MAGGIORI PROSPETTIVE DI CRESCITA - IMPRESE	2	U.2.03.03.03.000	15	1504	2018	3180004267	286	POR CAMPANIA FSE 2014/2020 - ASSE I - OBIETTIVI SPECIFICI 1, 2 E 3 (RA8.1, 8.2, 8.5) - AVVISO PUBBLICO "INCENTIVI PER L'ASSUNZIONEDILAVORATORI SVANTAGGIATI IN CAMPANIA - ANNUALITA' 2016" - IMPEGN0 DISPESA A FAVORE DI BENEFICIARI VARI	2020/0000049/50_01_00/E	50	01	01	3.189,00
5062	U08602	POR FSE 2014-2020 - ASSE I -OBIETTIVO SPECIFICO 1 - AZIONE 8.5.1 - MISURE DI POLITICA ATTIVA, CON PARTICOLARE ATTENZIONE AI SETTORI CHE OFFRONO MAGGIORI PROSPETTIVE DI CRESCITA - IMPRESE	2	U.2.03.03.03.000	15	1504	2018	3180004267	287	POR CAMPANIA FSE 2014/2020 - ASSE I - OBIETTIVI SPECIFICI 1, 2 E 3 (RA8.1, 8.2, 8.5) - AVVISO PUBBLICO "INCENTIVI PER L'ASSUNZIONEDILAVORATORI SVANTAGGIATI IN CAMPANIA - ANNUALITA' 2016" - IMPEGN0 DISPESA A FAVORE DI BENEFICIARI VARI	2020/0000049/50_01_00/E	50	01	01	744,09
5063	U08602	POR FSE 2014-2020 - ASSE I -OBIETTIVO SPECIFICO 1 - AZIONE 8.5.1 - MISURE DI POLITICA ATTIVA, CON PARTICOLARE ATTENZIONE AI SETTORI CHE OFFRONO MAGGIORI PROSPETTIVE DI CRESCITA - IMPRESE	2	U.2.03.03.03.000	15	1504	2018	3180004267	288	POR CAMPANIA FSE 2014/2020 - ASSE I - OBIETTIVI SPECIFICI 1, 2 E 3 (RA8.1, 8.2, 8.5) - AVVISO PUBBLICO "INCENTIVI PER L'ASSUNZIONEDILAVORATORI SVANTAGGIATI IN CAMPANIA - ANNUALITA' 2016" - IMPEGN0 DISPESA A FAVORE DI BENEFICIARI VARI	2020/0000049/50_01_00/E	50	01	01	318,91
5064	U08602	POR FSE 2014-2020 - ASSE I -OBIETTIVO SPECIFICO 1 - AZIONE 8.5.1 - MISURE DI POLITICA ATTIVA, CON PARTICOLARE ATTENZIONE AI SETTORI CHE OFFRONO MAGGIORI PROSPETTIVE DI CRESCITA - IMPRESE	2	U.2.03.03.03.000	15	1504	2018	3180004267	289	POR CAMPANIA FSE 2014/2020 - ASSE I - OBIETTIVI SPECIFICI 1, 2 E 3 (RA8.1, 8.2, 8.5) - AVVISO PUBBLICO "INCENTIVI PER L'ASSUNZIONEDILAVORATORI SVANTAGGIATI IN CAMPANIA - ANNUALITA' 2016" - IMPEGN0 DISPESA A FAVORE DI BENEFICIARI VARI	2020/0000049/50_01_00/E	50	01	01	2.060,25
5065	U08602	POR FSE 2014-2020 - ASSE I -OBIETTIVO SPECIFICO 1 - AZIONE 8.5.1 - MISURE DI POLITICA ATTIVA, CON PARTICOLARE ATTENZIONE AI SETTORI CHE OFFRONO MAGGIORI PROSPETTIVE DI CRESCITA - IMPRESE	2	U.2.03.03.03.000	15	1504	2018	3180004267	290	POR CAMPANIA FSE 2014/2020 - ASSE I - OBIETTIVI SPECIFICI 1, 2 E 3 (RA8.1, 8.2, 8.5) - AVVISO PUBBLICO "INCENTIVI PER L'ASSUNZIONEDILAVORATORI SVANTAGGIATI IN CAMPANIA - ANNUALITA' 2016" - IMPEGN0 DISPESA A FAVORE DI BENEFICIARI VARI	2020/0000049/50_01_00/E	50	01	01	480,72
5066	U08602	POR FSE 2014-2020 - ASSE I -OBIETTIVO SPECIFICO 1 - AZIONE 8.5.1 - MISURE DI POLITICA ATTIVA, CON PARTICOLARE ATTENZIONE AI SETTORI CHE OFFRONO MAGGIORI PROSPETTIVE DI CRESCITA - IMPRESE	2	U.2.03.03.03.000	15	1504	2018	3180004267	291	POR CAMPANIA FSE 2014/2020 - ASSE I - OBIETTIVI SPECIFICI 1, 2 E 3 (RA8.1, 8.2, 8.5) - AVVISO PUBBLICO "INCENTIVI PER L'ASSUNZIONEDILAVORATORI SVANTAGGIATI IN CAMPANIA - ANNUALITA' 2016" - IMPEGN0 DISPESA A FAVORE DI BENEFICIARI VARI	2020/0000049/50_01_00/E	50	01	01	206,03
5067	U08602	POR FSE 2014-2020 - ASSE I -OBIETTIVO SPECIFICO 1 - AZIONE 8.5.1 - MISURE DI POLITICA ATTIVA, CON PARTICOLARE ATTENZIONE AI SETTORI CHE OFFRONO MAGGIORI PROSPETTIVE DI CRESCITA - IMPRESE	2	U.2.03.03.03.000	15	1504	2018	3180004267	292	POR CAMPANIA FSE 2014/2020 - ASSE I - OBIETTIVI SPECIFICI 1, 2 E 3 (RA8.1, 8.2, 8.5) - AVVISO PUBBLICO "INCENTIVI PER L'ASSUNZIONEDILAVORATORI SVANTAGGIATI IN CAMPANIA - ANNUALITA' 2016" - IMPEGN0 DISPESA A FAVORE DI BENEFICIARI VARI	2020/0000049/50_01_00/E	50	01	01	3.975,00
5068	U08602	POR FSE 2014-2020 - ASSE I -OBIETTIVO SPECIFICO 1 - AZIONE 8.5.1 - MISURE DI POLITICA ATTIVA, CON PARTICOLARE ATTENZIONE AI SETTORI CHE OFFRONO MAGGIORI PROSPETTIVE DI CRESCITA - IMPRESE	2	U.2.03.03.03.000	15	1504	2018	3180004267	293	POR CAMPANIA FSE 2014/2020 - ASSE I - OBIETTIVI SPECIFICI 1, 2 E 3 (RA8.1, 8.2, 8.5) - AVVISO PUBBLICO "INCENTIVI PER L'ASSUNZIONEDILAVORATORI SVANTAGGIATI IN CAMPANIA - ANNUALITA' 2016" - IMPEGN0 DISPESA A FAVORE DI BENEFICIARI VARI	2020/0000049/50_01_00/E	50	01	01	927,49
5069	U08602	POR FSE 2014-2020 - ASSE I -OBIETTIVO SPECIFICO 1 - AZIONE 8.5.1 - MISURE DI POLITICA ATTIVA, CON PARTICOLARE ATTENZIONE AI SETTORI CHE OFFRONO MAGGIORI PROSPETTIVE DI CRESCITA - IMPRESE	2	U.2.03.03.03.000	15	1504	2018	3180004267	294	POR CAMPANIA FSE 2014/2020 - ASSE I - OBIETTIVI SPECIFICI 1, 2 E 3 (RA8.1, 8.2, 8.5) - AVVISO PUBBLICO "INCENTIVI PER L'ASSUNZIONEDILAVORATORI SVANTAGGIATI IN CAMPANIA - ANNUALITA' 2016" - IMPEGN0 DISPESA A FAVORE DI BENEFICIARI VARI	2020/0000049/50_01_00/E	50	01	01	397,51
5070	U08602	POR FSE 2014-2020 - ASSE I -OBIETTIVO SPECIFICO 1 - AZIONE 8.5.1 - MISURE DI POLITICA ATTIVA, CON PARTICOLARE ATTENZIONE AI SETTORI CHE OFFRONO MAGGIORI PROSPETTIVE DI CRESCITA - IMPRESE	2	U.2.03.03.03.000	15	1504	2018	3180004267	298	POR CAMPANIA FSE 2014/2020 - ASSE I - OBIETTIVI SPECIFICI 1, 2 E 3 (RA8.1, 8.2, 8.5) - AVVISO PUBBLICO "INCENTIVI PER L'ASSUNZIONEDILAVORATORI SVANTAGGIATI IN CAMPANIA - ANNUALITA' 2016" - IMPEGN0 DISPESA A FAVORE DI BENEFICIARI VARI	2020/0000049/50_01_00/E	50	01	01	2.957,25

fonte: http://burc.regione.campania.it

N.	Cap	Descrizione	Tit	IV liv.	Miss	Prog	Anno res.	n. Imp.	Pos	Oggetto	decreto	DIP	DG	UOD	Importo Insussistenza
5071	U08602	POR FSE 2014-2020 - ASSE I -OBIETTIVO SPECIFICO 1 - AZIONE 8.5.1 - MISURE DI POLITICA ATTIVA, CON PARTICOLARE ATTENZIONE AI SETTORI CHE OFFRONO MAGGIORI PROSPETTIVE DI CRESCITA - IMPRESE	2	U.2.03.03.03.000	15	1504	2018	3180004267	299	POR CAMPANIA FSE 2014/2020 - ASSE I - OBIETTIVI SPECIFICI 1, 2 E 3 (RA8.1, 8.2, 8.5) - AVVISO PUBBLICO "INCENTIVI PER L'ASSUNZIONEDILAVORATORI SVANTAGGIATI IN CAMPANIA - ANNUALITA' 2016" - IMPEGN0 DISPESA A FAVORE DI BENEFICIARI VARI	2020/0000049/50_01_00/E	50	01	01	690,03
5072	U08602	POR FSE 2014-2020 - ASSE I -OBIETTIVO SPECIFICO 1 - AZIONE 8.5.1 - MISURE DI POLITICA ATTIVA, CON PARTICOLARE ATTENZIONE AI SETTORI CHE OFFRONO MAGGIORI PROSPETTIVE DI CRESCITA - IMPRESE	2	U.2.03.03.03.000	15	1504	2018	3180004267	300	POR CAMPANIA FSE 2014/2020 - ASSE I - OBIETTIVI SPECIFICI 1, 2 E 3 (RA8.1, 8.2, 8.5) - AVVISO PUBBLICO "INCENTIVI PER L'ASSUNZIONEDILAVORATORI SVANTAGGIATI IN CAMPANIA - ANNUALITA' 2016" - IMPEGN0 DISPESA A FAVORE DI BENEFICIARI VARI	2020/0000049/50_01_00/E	50	01	01	295,72
5073	U08602	POR FSE 2014-2020 - ASSE I -OBIETTIVO SPECIFICO 1 - AZIONE 8.5.1 - MISURE DI POLITICA ATTIVA, CON PARTICOLARE ATTENZIONE AI SETTORI CHE OFFRONO MAGGIORI PROSPETTIVE DI CRESCITA - IMPRESE	2	U.2.03.03.03.000	15	1504	2018	3180004267	301	POR CAMPANIA FSE 2014/2020 - ASSE I - OBIETTIVI SPECIFICI 1, 2 E 3 (RA8.1, 8.2, 8.5) - AVVISO PUBBLICO "INCENTIVI PER L'ASSUNZIONEDILAVORATORI SVANTAGGIATI IN CAMPANIA - ANNUALITA' 2016" - IMPEGN0 DISPESA A FAVORE DI BENEFICIARI VARI	2020/0000049/50_01_00/E	50	01	01	3.205,50
5074	U08602	POR FSE 2014-2020 - ASSE I -OBIETTIVO SPECIFICO 1 - AZIONE 8.5.1 - MISURE DI POLITICA ATTIVA, CON PARTICOLARE ATTENZIONE AI SETTORI CHE OFFRONO MAGGIORI PROSPETTIVE DI CRESCITA - IMPRESE	2	U.2.03.03.03.000	15	1504	2018	3180004267	302	POR CAMPANIA FSE 2014/2020 - ASSE I - OBIETTIVI SPECIFICI 1, 2 E 3 (RA8.1, 8.2, 8.5) - AVVISO PUBBLICO "INCENTIVI PER L'ASSUNZIONEDILAVORATORI SVANTAGGIATI IN CAMPANIA - ANNUALITA' 2016" - IMPEGN0 DISPESA A FAVORE DI BENEFICIARI VARI	2020/0000049/50_01_00/E	50	01	01	747,95
5075	U08602	POR FSE 2014-2020 - ASSE I -OBIETTIVO SPECIFICO 1 - AZIONE 8.5.1 - MISURE DI POLITICA ATTIVA, CON PARTICOLARE ATTENZIONE AI SETTORI CHE OFFRONO MAGGIORI PROSPETTIVE DI CRESCITA - IMPRESE	2	U.2.03.03.03.000	15	1504	2018	3180004267	303	POR CAMPANIA FSE 2014/2020 - ASSE I - OBIETTIVI SPECIFICI 1, 2 E 3 (RA8.1, 8.2, 8.5) - AVVISO PUBBLICO "INCENTIVI PER L'ASSUNZIONEDILAVORATORI SVANTAGGIATI IN CAMPANIA - ANNUALITA' 2016" - IMPEGN0 DISPESA A FAVORE DI BENEFICIARI VARI	2020/0000049/50_01_00/E	50	01	01	320,55
5076	U08602	POR FSE 2014-2020 - ASSE I -OBIETTIVO SPECIFICO 1 - AZIONE 8.5.1 - MISURE DI POLITICA ATTIVA, CON PARTICOLARE ATTENZIONE AI SETTORI CHE OFFRONO MAGGIORI PROSPETTIVE DI CRESCITA - IMPRESE	2	U.2.03.03.03.000	15	1504	2018	3180004267	307	POR CAMPANIA FSE 2014/2020 - ASSE I - OBIETTIVI SPECIFICI 1, 2 E 3 (RA8.1, 8.2, 8.5) - AVVISO PUBBLICO "INCENTIVI PER L'ASSUNZIONEDILAVORATORI SVANTAGGIATI IN CAMPANIA - ANNUALITA' 2016" - IMPEGN0 DISPESA A FAVORE DI BENEFICIARI VARI	2020/0000049/50_01_00/E	50	01	01	80,25
5077	U08602	POR FSE 2014-2020 - ASSE I -OBIETTIVO SPECIFICO 1 - AZIONE 8.5.1 - MISURE DI POLITICA ATTIVA, CON PARTICOLARE ATTENZIONE AI SETTORI CHE OFFRONO MAGGIORI PROSPETTIVE DI CRESCITA - IMPRESE	2	U.2.03.03.03.000	15	1504	2018	3180004267	308	POR CAMPANIA FSE 2014/2020 - ASSE I - OBIETTIVI SPECIFICI 1, 2 E 3 (RA8.1, 8.2, 8.5) - AVVISO PUBBLICO "INCENTIVI PER L'ASSUNZIONEDILAVORATORI SVANTAGGIATI IN CAMPANIA - ANNUALITA' 2016" - IMPEGN0 DISPESA A FAVORE DI BENEFICIARI VARI	2020/0000049/50_01_00/E	50	01	01	18,73
5078	U08602	POR FSE 2014-2020 - ASSE I -OBIETTIVO SPECIFICO 1 - AZIONE 8.5.1 - MISURE DI POLITICA ATTIVA, CON PARTICOLARE ATTENZIONE AI SETTORI CHE OFFRONO MAGGIORI PROSPETTIVE DI CRESCITA - IMPRESE	2	U.2.03.03.03.000	15	1504	2018	3180004267	310	POR CAMPANIA FSE 2014/2020 - ASSE I - OBIETTIVI SPECIFICI 1, 2 E 3 (RA8.1, 8.2, 8.5) - AVVISO PUBBLICO "INCENTIVI PER L'ASSUNZIONEDILAVORATORI SVANTAGGIATI IN CAMPANIA - ANNUALITA' 2016" - IMPEGN0 DISPESA A FAVORE DI BENEFICIARI VARI	2020/0000049/50_01_00/E	50	01	01	2.662,50
5079	U08602	POR FSE 2014-2020 - ASSE I -OBIETTIVO SPECIFICO 1 - AZIONE 8.5.1 - MISURE DI POLITICA ATTIVA, CON PARTICOLARE ATTENZIONE AI SETTORI CHE OFFRONO MAGGIORI PROSPETTIVE DI CRESCITA - IMPRESE	2	U.2.03.03.03.000	15	1504	2018	3180004267	311	POR CAMPANIA FSE 2014/2020 - ASSE I - OBIETTIVI SPECIFICI 1, 2 E 3 (RA8.1, 8.2, 8.5) - AVVISO PUBBLICO "INCENTIVI PER L'ASSUNZIONEDILAVORATORI SVANTAGGIATI IN CAMPANIA - ANNUALITA' 2016" - IMPEGN0 DISPESA A FAVORE DI BENEFICIARI VARI	2020/0000049/50_01_00/E	50	01	01	621,25
5080	U08602	POR FSE 2014-2020 - ASSE I -OBIETTIVO SPECIFICO 1 - AZIONE 8.5.1 - MISURE DI POLITICA ATTIVA, CON PARTICOLARE ATTENZIONE AI SETTORI CHE OFFRONO MAGGIORI PROSPETTIVE DI CRESCITA - IMPRESE	2	U.2.03.03.03.000	15	1504	2018	3180004267	312	POR CAMPANIA FSE 2014/2020 - ASSE I - OBIETTIVI SPECIFICI 1, 2 E 3 (RA8.1, 8.2, 8.5) - AVVISO PUBBLICO "INCENTIVI PER L'ASSUNZIONEDILAVORATORI SVANTAGGIATI IN CAMPANIA - ANNUALITA' 2016" - IMPEGN0 DISPESA A FAVORE DI BENEFICIARI VARI	2020/0000049/50_01_00/E	50	01	01	266,25
5081	U08602	POR FSE 2014-2020 - ASSE I -OBIETTIVO SPECIFICO 1 - AZIONE 8.5.1 - MISURE DI POLITICA ATTIVA, CON PARTICOLARE ATTENZIONE AI SETTORI CHE OFFRONO MAGGIORI PROSPETTIVE DI CRESCITA - IMPRESE	2	U.2.03.03.03.000	15	1504	2018	3180004267	313	POR CAMPANIA FSE 2014/2020 - ASSE I - OBIETTIVI SPECIFICI 1, 2 E 3 (RA8.1, 8.2, 8.5) - AVVISO PUBBLICO "INCENTIVI PER L'ASSUNZIONEDILAVORATORI SVANTAGGIATI IN CAMPANIA - ANNUALITA' 2016" - IMPEGN0 DISPESA A FAVORE DI BENEFICIARI VARI	2020/0000049/50_01_00/E	50	01	01	4.420,50
5082	U08602	POR FSE 2014-2020 - ASSE I -OBIETTIVO SPECIFICO 1 - AZIONE 8.5.1 - MISURE DI POLITICA ATTIVA, CON PARTICOLARE ATTENZIONE AI SETTORI CHE OFFRONO MAGGIORI PROSPETTIVE DI CRESCITA - IMPRESE	2	U.2.03.03.03.000	15	1504	2018	3180004267	314	POR CAMPANIA FSE 2014/2020 - ASSE I - OBIETTIVI SPECIFICI 1, 2 E 3 (RA8.1, 8.2, 8.5) - AVVISO PUBBLICO "INCENTIVI PER L'ASSUNZIONEDILAVORATORI SVANTAGGIATI IN CAMPANIA - ANNUALITA' 2016" - IMPEGN0 DISPESA A FAVORE DI BENEFICIARI VARI	2020/0000049/50_01_00/E	50	01	01	1.031,45
5083	U08602	POR FSE 2014-2020 - ASSE I -OBIETTIVO SPECIFICO 1 - AZIONE 8.5.1 - MISURE DI POLITICA ATTIVA, CON PARTICOLARE ATTENZIONE AI SETTORI CHE OFFRONO MAGGIORI PROSPETTIVE DI CRESCITA - IMPRESE	2	U.2.03.03.03.000	15	1504	2018	3180004267	315	POR CAMPANIA FSE 2014/2020 - ASSE I - OBIETTIVI SPECIFICI 1, 2 E 3 (RA8.1, 8.2, 8.5) - AVVISO PUBBLICO "INCENTIVI PER L'ASSUNZIONEDILAVORATORI SVANTAGGIATI IN CAMPANIA - ANNUALITA' 2016" - IMPEGN0 DISPESA A FAVORE DI BENEFICIARI VARI	2020/0000049/50_01_00/E	50	01	01	442,05

fonte: http://burc.regione.campania.it

N.	Cap	Descrizione	Tit	IV liv.	Miss	Prog	Anno res.	n. Imp.	Pos	Oggetto	decreto	DIP	DG	UOD	Importo Insussistenza
5084	U08602	POR FSE 2014-2020 - ASSE I -OBIETTIVO SPECIFICO 1 - AZIONE 8.5.1 - MISURE DI POLITICA ATTIVA, CON PARTICOLARE ATTENZIONE AI SETTORI CHE OFFRONO MAGGIORI PROSPETTIVE DI CRESCITA - IMPRESE	2	U.2.03.03.03.000	15	1504	2018	3180004267	325	POR CAMPANIA FSE 2014/2020 - ASSE I - OBIETTIVI SPECIFICI 1, 2 E 3 (RA8.1, 8.2, 8.5) - AVVISO PUBBLICO "INCENTIVI PER L'ASSUNZIONEDILAVORATORI SVANTAGGIATI IN CAMPANIA - ANNUALITA' 2016" - IMPEGN0 DISPESA A FAVORE DI BENEFICIARI VARI	2020/0000049/50_01_00/E	50	01	01	3.253,50
5085	U08602	POR FSE 2014-2020 - ASSE I -OBIETTIVO SPECIFICO 1 - AZIONE 8.5.1 - MISURE DI POLITICA ATTIVA, CON PARTICOLARE ATTENZIONE AI SETTORI CHE OFFRONO MAGGIORI PROSPETTIVE DI CRESCITA - IMPRESE	2	U.2.03.03.03.000	15	1504	2018	3180004267	326	POR CAMPANIA FSE 2014/2020 - ASSE I - OBIETTIVI SPECIFICI 1, 2 E 3 (RA8.1, 8.2, 8.5) - AVVISO PUBBLICO "INCENTIVI PER L'ASSUNZIONEDILAVORATORI SVANTAGGIATI IN CAMPANIA - ANNUALITA' 2016" - IMPEGN0 DISPESA A FAVORE DI BENEFICIARI VARI	2020/0000049/50_01_00/E	50	01	01	759,15
5086	U08602	POR FSE 2014-2020 - ASSE I -OBIETTIVO SPECIFICO 1 - AZIONE 8.5.1 - MISURE DI POLITICA ATTIVA, CON PARTICOLARE ATTENZIONE AI SETTORI CHE OFFRONO MAGGIORI PROSPETTIVE DI CRESCITA - IMPRESE	2	U.2.03.03.03.000	15	1504	2018	3180004267	327	POR CAMPANIA FSE 2014/2020 - ASSE I - OBIETTIVI SPECIFICI 1, 2 E 3 (RA8.1, 8.2, 8.5) - AVVISO PUBBLICO "INCENTIVI PER L'ASSUNZIONEDILAVORATORI SVANTAGGIATI IN CAMPANIA - ANNUALITA' 2016" - IMPEGN0 DISPESA A FAVORE DI BENEFICIARI VARI	2020/0000049/50_01_00/E	50	01	01	325,35
5087	U08602	POR FSE 2014-2020 - ASSE I -OBIETTIVO SPECIFICO 1 - AZIONE 8.5.1 - MISURE DI POLITICA ATTIVA, CON PARTICOLARE ATTENZIONE AI SETTORI CHE OFFRONO MAGGIORI PROSPETTIVE DI CRESCITA - IMPRESE	2	U.2.03.03.03.000	15	1504	2018	3180004267	328	POR CAMPANIA FSE 2014/2020 - ASSE I - OBIETTIVI SPECIFICI 1, 2 E 3 (RA8.1, 8.2, 8.5) - AVVISO PUBBLICO "INCENTIVI PER L'ASSUNZIONEDILAVORATORI SVANTAGGIATI IN CAMPANIA - ANNUALITA' 2016" - IMPEGN0 DISPESA A FAVORE DI BENEFICIARI VARI	2020/0000049/50_01_00/E	50	01	01	2.551,50
5088	U08602	POR FSE 2014-2020 - ASSE I -OBIETTIVO SPECIFICO 1 - AZIONE 8.5.1 - MISURE DI POLITICA ATTIVA, CON PARTICOLARE ATTENZIONE AI SETTORI CHE OFFRONO MAGGIORI PROSPETTIVE DI CRESCITA - IMPRESE	2	U.2.03.03.03.000	15	1504	2018	3180004267	329	POR CAMPANIA FSE 2014/2020 - ASSE I - OBIETTIVI SPECIFICI 1, 2 E 3 (RA8.1, 8.2, 8.5) - AVVISO PUBBLICO "INCENTIVI PER L'ASSUNZIONEDILAVORATORI SVANTAGGIATI IN CAMPANIA - ANNUALITA' 2016" - IMPEGN0 DISPESA A FAVORE DI BENEFICIARI VARI	2020/0000049/50_01_00/E	50	01	01	595,35
5089	U08602	POR FSE 2014-2020 - ASSE I -OBIETTIVO SPECIFICO 1 - AZIONE 8.5.1 - MISURE DI POLITICA ATTIVA, CON PARTICOLARE ATTENZIONE AI SETTORI CHE OFFRONO MAGGIORI PROSPETTIVE DI CRESCITA - IMPRESE	2	U.2.03.03.03.000	15	1504	2018	3180004267	330	POR CAMPANIA FSE 2014/2020 - ASSE I - OBIETTIVI SPECIFICI 1, 2 E 3 (RA8.1, 8.2, 8.5) - AVVISO PUBBLICO "INCENTIVI PER L'ASSUNZIONEDILAVORATORI SVANTAGGIATI IN CAMPANIA - ANNUALITA' 2016" - IMPEGN0 DISPESA A FAVORE DI BENEFICIARI VARI	2020/0000049/50_01_00/E	50	01	01	255,15
5090	U08602	POR FSE 2014-2020 - ASSE I -OBIETTIVO SPECIFICO 1 - AZIONE 8.5.1 - MISURE DI POLITICA ATTIVA, CON PARTICOLARE ATTENZIONE AI SETTORI CHE OFFRONO MAGGIORI PROSPETTIVE DI CRESCITA - IMPRESE	2	U.2.03.03.03.000	15	1504	2018	3180004267	331	POR CAMPANIA FSE 2014/2020 - ASSE I - OBIETTIVI SPECIFICI 1, 2 E 3 (RA8.1, 8.2, 8.5) - AVVISO PUBBLICO "INCENTIVI PER L'ASSUNZIONEDILAVORATORI SVANTAGGIATI IN CAMPANIA - ANNUALITA' 2016" - IMPEGN0 DISPESA A FAVORE DI BENEFICIARI VARI	2020/0000049/50_01_00/E	50	01	01	7.084,50
5091	U08602	POR FSE 2014-2020 - ASSE I -OBIETTIVO SPECIFICO 1 - AZIONE 8.5.1 - MISURE DI POLITICA ATTIVA, CON PARTICOLARE ATTENZIONE AI SETTORI CHE OFFRONO MAGGIORI PROSPETTIVE DI CRESCITA - IMPRESE	2	U.2.03.03.03.000	15	1504	2018	3180004267	332	POR CAMPANIA FSE 2014/2020 - ASSE I - OBIETTIVI SPECIFICI 1, 2 E 3 (RA8.1, 8.2, 8.5) - AVVISO PUBBLICO "INCENTIVI PER L'ASSUNZIONEDILAVORATORI SVANTAGGIATI IN CAMPANIA - ANNUALITA' 2016" - IMPEGN0 DISPESA A FAVORE DI BENEFICIARI VARI	2020/0000049/50_01_00/E	50	01	01	1.653,05
5092	U08602	POR FSE 2014-2020 - ASSE I -OBIETTIVO SPECIFICO 1 - AZIONE 8.5.1 - MISURE DI POLITICA ATTIVA, CON PARTICOLARE ATTENZIONE AI SETTORI CHE OFFRONO MAGGIORI PROSPETTIVE DI CRESCITA - IMPRESE	2	U.2.03.03.03.000	15	1504	2018	3180004267	333	POR CAMPANIA FSE 2014/2020 - ASSE I - OBIETTIVI SPECIFICI 1, 2 E 3 (RA8.1, 8.2, 8.5) - AVVISO PUBBLICO "INCENTIVI PER L'ASSUNZIONEDILAVORATORI SVANTAGGIATI IN CAMPANIA - ANNUALITA' 2016" - IMPEGN0 DISPESA A FAVORE DI BENEFICIARI VARI	2020/0000049/50_01_00/E	50	01	01	708,45
5093	U08602	POR FSE 2014-2020 - ASSE I -OBIETTIVO SPECIFICO 1 - AZIONE 8.5.1 - MISURE DI POLITICA ATTIVA, CON PARTICOLARE ATTENZIONE AI SETTORI CHE OFFRONO MAGGIORI PROSPETTIVE DI CRESCITA - IMPRESE	2	U.2.03.03.03.000	15	1504	2018	3180004267	334	POR CAMPANIA FSE 2014/2020 - ASSE I - OBIETTIVI SPECIFICI 1, 2 E 3 (RA8.1, 8.2, 8.5) - AVVISO PUBBLICO "INCENTIVI PER L'ASSUNZIONEDILAVORATORI SVANTAGGIATI IN CAMPANIA - ANNUALITA' 2016" - IMPEGN0 DISPESA A FAVORE DI BENEFICIARI VARI	2020/0000049/50_01_00/E	50	01	01	7.702,50
5094	U08602	POR FSE 2014-2020 - ASSE I -OBIETTIVO SPECIFICO 1 - AZIONE 8.5.1 - MISURE DI POLITICA ATTIVA, CON PARTICOLARE ATTENZIONE AI SETTORI CHE OFFRONO MAGGIORI PROSPETTIVE DI CRESCITA - IMPRESE	2	U.2.03.03.03.000	15	1504	2018	3180004267	335	POR CAMPANIA FSE 2014/2020 - ASSE I - OBIETTIVI SPECIFICI 1, 2 E 3 (RA8.1, 8.2, 8.5) - AVVISO PUBBLICO "INCENTIVI PER L'ASSUNZIONEDILAVORATORI SVANTAGGIATI IN CAMPANIA - ANNUALITA' 2016" - IMPEGN0 DISPESA A FAVORE DI BENEFICIARI VARI	2020/0000049/50_01_00/E	50	01	01	1.797,25
5095	U08602	POR FSE 2014-2020 - ASSE I -OBIETTIVO SPECIFICO 1 - AZIONE 8.5.1 - MISURE DI POLITICA ATTIVA, CON PARTICOLARE ATTENZIONE AI SETTORI CHE OFFRONO MAGGIORI PROSPETTIVE DI CRESCITA - IMPRESE	2	U.2.03.03.03.000	15	1504	2018	3180004267	336	POR CAMPANIA FSE 2014/2020 - ASSE I - OBIETTIVI SPECIFICI 1, 2 E 3 (RA8.1, 8.2, 8.5) - AVVISO PUBBLICO "INCENTIVI PER L'ASSUNZIONEDILAVORATORI SVANTAGGIATI IN CAMPANIA - ANNUALITA' 2016" - IMPEGN0 DISPESA A FAVORE DI BENEFICIARI VARI	2020/0000049/50_01_00/E	50	01	01	770,25
5096	U08602	POR FSE 2014-2020 - ASSE I -OBIETTIVO SPECIFICO 1 - AZIONE 8.5.1 - MISURE DI POLITICA ATTIVA, CON PARTICOLARE ATTENZIONE AI SETTORI CHE OFFRONO MAGGIORI PROSPETTIVE DI CRESCITA - IMPRESE	2	U.2.03.03.03.000	15	1504	2018	3180004267	337	POR CAMPANIA FSE 2014/2020 - ASSE I - OBIETTIVI SPECIFICI 1, 2 E 3 (RA8.1, 8.2, 8.5) - AVVISO PUBBLICO "INCENTIVI PER L'ASSUNZIONEDILAVORATORI SVANTAGGIATI IN CAMPANIA - ANNUALITA' 2016" - IMPEGN0 DISPESA A FAVORE DI BENEFICIARI VARI	2020/0000049/50_01_00/E	50	01	01	6.551,25

fonte: http://burc.regione.campania.it

N.	Cap	Descrizione	Tit	IV liv.	Miss	Prog	Anno res.	n. Imp.	Pos	Oggetto	decreto	DIP	DG	UOD	Importo Insussistenza
5097	U08602	POR FSE 2014-2020 - ASSE I -OBIETTIVO SPECIFICO 1 - AZIONE 8.5.1 - MISURE DI POLITICA ATTIVA, CON PARTICOLARE ATTENZIONE AI SETTORI CHE OFFRONO MAGGIORI PROSPETTIVE DI CRESCITA - IMPRESE	2	U.2.03.03.03.000	15	1504	2018	3180004267	338	POR CAMPANIA FSE 2014/2020 - ASSE I - OBIETTIVI SPECIFICI 1, 2 E 3 (RA8.1, 8.2, 8.5) - AVVISO PUBBLICO "INCENTIVI PER L'ASSUNZIONEDILAVORATORI SVANTAGGIATI IN CAMPANIA - ANNUALITA' 2016" - IMPEGN0 DISPESA A FAVORE DI BENEFICIARI VARI	2020/0000049/50_01_00/E	50	01	01	1.528,62
5098	U08602	POR FSE 2014-2020 - ASSE I -OBIETTIVO SPECIFICO 1 - AZIONE 8.5.1 - MISURE DI POLITICA ATTIVA, CON PARTICOLARE ATTENZIONE AI SETTORI CHE OFFRONO MAGGIORI PROSPETTIVE DI CRESCITA - IMPRESE	2	U.2.03.03.03.000	15	1504	2018	3180004267	339	POR CAMPANIA FSE 2014/2020 - ASSE I - OBIETTIVI SPECIFICI 1, 2 E 3 (RA8.1, 8.2, 8.5) - AVVISO PUBBLICO "INCENTIVI PER L'ASSUNZIONEDILAVORATORI SVANTAGGIATI IN CAMPANIA - ANNUALITA' 2016" - IMPEGN0 DISPESA A FAVORE DI BENEFICIARI VARI	2020/0000049/50_01_00/E	50	01	01	655,13
5099	U08602	POR FSE 2014-2020 - ASSE I -OBIETTIVO SPECIFICO 1 - AZIONE 8.5.1 - MISURE DI POLITICA ATTIVA, CON PARTICOLARE ATTENZIONE AI SETTORI CHE OFFRONO MAGGIORI PROSPETTIVE DI CRESCITA - IMPRESE	2	U.2.03.03.03.000	15	1504	2018	3180004267	340	POR CAMPANIA FSE 2014/2020 - ASSE I - OBIETTIVI SPECIFICI 1, 2 E 3 (RA8.1, 8.2, 8.5) - AVVISO PUBBLICO "INCENTIVI PER L'ASSUNZIONEDILAVORATORI SVANTAGGIATI IN CAMPANIA - ANNUALITA' 2016" - IMPEGN0 DISPESA A FAVORE DI BENEFICIARI VARI	2020/0000049/50_01_00/E	50	01	01	4.206,75
5100	U08602	POR FSE 2014-2020 - ASSE I -OBIETTIVO SPECIFICO 1 - AZIONE 8.5.1 - MISURE DI POLITICA ATTIVA, CON PARTICOLARE ATTENZIONE AI SETTORI CHE OFFRONO MAGGIORI PROSPETTIVE DI CRESCITA - IMPRESE	2	U.2.03.03.03.000	15	1504	2018	3180004267	341	POR CAMPANIA FSE 2014/2020 - ASSE I - OBIETTIVI SPECIFICI 1, 2 E 3 (RA8.1, 8.2, 8.5) - AVVISO PUBBLICO "INCENTIVI PER L'ASSUNZIONEDILAVORATORI SVANTAGGIATI IN CAMPANIA - ANNUALITA' 2016" - IMPEGN0 DISPESA A FAVORE DI BENEFICIARI VARI	2020/0000049/50_01_00/E	50	01	01	981,58
5101	U08602	POR FSE 2014-2020 - ASSE I -OBIETTIVO SPECIFICO 1 - AZIONE 8.5.1 - MISURE DI POLITICA ATTIVA, CON PARTICOLARE ATTENZIONE AI SETTORI CHE OFFRONO MAGGIORI PROSPETTIVE DI CRESCITA - IMPRESE	2	U.2.03.03.03.000	15	1504	2018	3180004267	342	POR CAMPANIA FSE 2014/2020 - ASSE I - OBIETTIVI SPECIFICI 1, 2 E 3 (RA8.1, 8.2, 8.5) - AVVISO PUBBLICO "INCENTIVI PER L'ASSUNZIONEDILAVORATORI SVANTAGGIATI IN CAMPANIA - ANNUALITA' 2016" - IMPEGN0 DISPESA A FAVORE DI BENEFICIARI VARI	2020/0000049/50_01_00/E	50	01	01	420,67
5102	U08602	POR FSE 2014-2020 - ASSE I -OBIETTIVO SPECIFICO 1 - AZIONE 8.5.1 - MISURE DI POLITICA ATTIVA, CON PARTICOLARE ATTENZIONE AI SETTORI CHE OFFRONO MAGGIORI PROSPETTIVE DI CRESCITA - IMPRESE	2	U.2.03.03.03.000	15	1504	2018	3180004267	343	POR CAMPANIA FSE 2014/2020 - ASSE I - OBIETTIVI SPECIFICI 1, 2 E 3 (RA8.1, 8.2, 8.5) - AVVISO PUBBLICO "INCENTIVI PER L'ASSUNZIONEDILAVORATORI SVANTAGGIATI IN CAMPANIA - ANNUALITA' 2016" - IMPEGN0 DISPESA A FAVORE DI BENEFICIARI VARI	2020/0000049/50_01_00/E	50	01	01	2.963,25
5103	U08602	POR FSE 2014-2020 - ASSE I -OBIETTIVO SPECIFICO 1 - AZIONE 8.5.1 - MISURE DI POLITICA ATTIVA, CON PARTICOLARE ATTENZIONE AI SETTORI CHE OFFRONO MAGGIORI PROSPETTIVE DI CRESCITA - IMPRESE	2	U.2.03.03.03.000	15	1504	2018	3180004267	344	POR CAMPANIA FSE 2014/2020 - ASSE I - OBIETTIVI SPECIFICI 1, 2 E 3 (RA8.1, 8.2, 8.5) - AVVISO PUBBLICO "INCENTIVI PER L'ASSUNZIONEDILAVORATORI SVANTAGGIATI IN CAMPANIA - ANNUALITA' 2016" - IMPEGN0 DISPESA A FAVORE DI BENEFICIARI VARI	2020/0000049/50_01_00/E	50	01	01	691,42
5104	U08602	POR FSE 2014-2020 - ASSE I -OBIETTIVO SPECIFICO 1 - AZIONE 8.5.1 - MISURE DI POLITICA ATTIVA, CON PARTICOLARE ATTENZIONE AI SETTORI CHE OFFRONO MAGGIORI PROSPETTIVE DI CRESCITA - IMPRESE	2	U.2.03.03.03.000	15	1504	2018	3180004267	345	POR CAMPANIA FSE 2014/2020 - ASSE I - OBIETTIVI SPECIFICI 1, 2 E 3 (RA8.1, 8.2, 8.5) - AVVISO PUBBLICO "INCENTIVI PER L'ASSUNZIONEDILAVORATORI SVANTAGGIATI IN CAMPANIA - ANNUALITA' 2016" - IMPEGN0 DISPESA A FAVORE DI BENEFICIARI VARI	2020/0000049/50_01_00/E	50	01	01	296,33
5105	U08602	POR FSE 2014-2020 - ASSE I -OBIETTIVO SPECIFICO 1 - AZIONE 8.5.1 - MISURE DI POLITICA ATTIVA, CON PARTICOLARE ATTENZIONE AI SETTORI CHE OFFRONO MAGGIORI PROSPETTIVE DI CRESCITA - IMPRESE	2	U.2.03.03.03.000	15	1504	2018	3180004267	349	POR CAMPANIA FSE 2014/2020 - ASSE I - OBIETTIVI SPECIFICI 1, 2 E 3 (RA8.1, 8.2, 8.5) - AVVISO PUBBLICO "INCENTIVI PER L'ASSUNZIONEDILAVORATORI SVANTAGGIATI IN CAMPANIA - ANNUALITA' 2016" - IMPEGN0 DISPESA A FAVORE DI BENEFICIARI VARI	2020/0000049/50_01_00/E	50	01	01	5.112,00
5106	U08602	POR FSE 2014-2020 - ASSE I -OBIETTIVO SPECIFICO 1 - AZIONE 8.5.1 - MISURE DI POLITICA ATTIVA, CON PARTICOLARE ATTENZIONE AI SETTORI CHE OFFRONO MAGGIORI PROSPETTIVE DI CRESCITA - IMPRESE	2	U.2.03.03.03.000	15	1504	2018	3180004267	350	POR CAMPANIA FSE 2014/2020 - ASSE I - OBIETTIVI SPECIFICI 1, 2 E 3 (RA8.1, 8.2, 8.5) - AVVISO PUBBLICO "INCENTIVI PER L'ASSUNZIONEDILAVORATORI SVANTAGGIATI IN CAMPANIA - ANNUALITA' 2016" - IMPEGN0 DISPESA A FAVORE DI BENEFICIARI VARI	2020/0000049/50_01_00/E	50	01	01	1.192,80
5107	U08602	POR FSE 2014-2020 - ASSE I -OBIETTIVO SPECIFICO 1 - AZIONE 8.5.1 - MISURE DI POLITICA ATTIVA, CON PARTICOLARE ATTENZIONE AI SETTORI CHE OFFRONO MAGGIORI PROSPETTIVE DI CRESCITA - IMPRESE	2	U.2.03.03.03.000	15	1504	2018	3180004267	351	POR CAMPANIA FSE 2014/2020 - ASSE I - OBIETTIVI SPECIFICI 1, 2 E 3 (RA8.1, 8.2, 8.5) - AVVISO PUBBLICO "INCENTIVI PER L'ASSUNZIONEDILAVORATORI SVANTAGGIATI IN CAMPANIA - ANNUALITA' 2016" - IMPEGN0 DISPESA A FAVORE DI BENEFICIARI VARI	2020/0000049/50_01_00/E	50	01	01	511,20
5108	U08602	POR FSE 2014-2020 - ASSE I -OBIETTIVO SPECIFICO 1 - AZIONE 8.5.1 - MISURE DI POLITICA ATTIVA, CON PARTICOLARE ATTENZIONE AI SETTORI CHE OFFRONO MAGGIORI PROSPETTIVE DI CRESCITA - IMPRESE	2	U.2.03.03.03.000	15	1504	2018	3180004267	352	POR CAMPANIA FSE 2014/2020 - ASSE I - OBIETTIVI SPECIFICI 1, 2 E 3 (RA8.1, 8.2, 8.5) - AVVISO PUBBLICO "INCENTIVI PER L'ASSUNZIONEDILAVORATORI SVANTAGGIATI IN CAMPANIA - ANNUALITA' 2016" - IMPEGN0 DISPESA A FAVORE DI BENEFICIARI VARI	2020/0000049/50_01_00/E	50	01	01	5.918,25
5109	U08602	POR FSE 2014-2020 - ASSE I -OBIETTIVO SPECIFICO 1 - AZIONE 8.5.1 - MISURE DI POLITICA ATTIVA, CON PARTICOLARE ATTENZIONE AI SETTORI CHE OFFRONO MAGGIORI PROSPETTIVE DI CRESCITA - IMPRESE	2	U.2.03.03.03.000	15	1504	2018	3180004267	353	POR CAMPANIA FSE 2014/2020 - ASSE I - OBIETTIVI SPECIFICI 1, 2 E 3 (RA8.1, 8.2, 8.5) - AVVISO PUBBLICO "INCENTIVI PER L'ASSUNZIONEDILAVORATORI SVANTAGGIATI IN CAMPANIA - ANNUALITA' 2016" - IMPEGN0 DISPESA A FAVORE DI BENEFICIARI VARI	2020/0000049/50_01_00/E	50	01	01	1.380,92

fonte: http://burc.regione.campania.it

N.	Cap	Descrizione	Tit	IV liv.	Miss	Prog	Anno res.	n. Imp.	Pos	Oggetto	decreto	DIP	DG	UOD	Importo Insussistenza
5110	U08602	POR FSE 2014-2020 - ASSE I -OBIETTIVO SPECIFICO 1 - AZIONE 8.5.1 - MISURE DI POLITICA ATTIVA, CON PARTICOLARE ATTENZIONE AI SETTORI CHE OFFRONO MAGGIORI PROSPETTIVE DI CRESCITA - IMPRESE	2	U.2.03.03.03.000	15	1504	2018	3180004267	354	POR CAMPANIA FSE 2014/2020 - ASSE I - OBIETTIVI SPECIFICI 1, 2 E 3 (RA8.1, 8.2, 8.5) - AVVISO PUBBLICO "INCENTIVI PER L'ASSUNZIONEDILAVORATORI SVANTAGGIATI IN CAMPANIA - ANNUALITA' 2016" - IMPEGN0 DISPESA A FAVORE DI BENEFICIARI VARI	2020/0000049/50_01_00/E	50	01	01	591,83
5111	U08602	POR FSE 2014-2020 - ASSE I -OBIETTIVO SPECIFICO 1 - AZIONE 8.5.1 - MISURE DI POLITICA ATTIVA, CON PARTICOLARE ATTENZIONE AI SETTORI CHE OFFRONO MAGGIORI PROSPETTIVE DI CRESCITA - IMPRESE	2	U.2.03.03.03.000	15	1504	2018	3180004267	355	POR CAMPANIA FSE 2014/2020 - ASSE I - OBIETTIVI SPECIFICI 1, 2 E 3 (RA8.1, 8.2, 8.5) - AVVISO PUBBLICO "INCENTIVI PER L'ASSUNZIONEDILAVORATORI SVANTAGGIATI IN CAMPANIA - ANNUALITA' 2016" - IMPEGN0 DISPESA A FAVORE DI BENEFICIARI VARI	2020/0000049/50_01_00/E	50	01	01	8.385,00
5112	U08602	POR FSE 2014-2020 - ASSE I -OBIETTIVO SPECIFICO 1 - AZIONE 8.5.1 - MISURE DI POLITICA ATTIVA, CON PARTICOLARE ATTENZIONE AI SETTORI CHE OFFRONO MAGGIORI PROSPETTIVE DI CRESCITA - IMPRESE	2	U.2.03.03.03.000	15	1504	2018	3180004267	356	POR CAMPANIA FSE 2014/2020 - ASSE I - OBIETTIVI SPECIFICI 1, 2 E 3 (RA8.1, 8.2, 8.5) - AVVISO PUBBLICO "INCENTIVI PER L'ASSUNZIONEDILAVORATORI SVANTAGGIATI IN CAMPANIA - ANNUALITA' 2016" - IMPEGN0 DISPESA A FAVORE DI BENEFICIARI VARI	2020/0000049/50_01_00/E	50	01	01	1.956,50
5113	U08602	POR FSE 2014-2020 - ASSE I -OBIETTIVO SPECIFICO 1 - AZIONE 8.5.1 - MISURE DI POLITICA ATTIVA, CON PARTICOLARE ATTENZIONE AI SETTORI CHE OFFRONO MAGGIORI PROSPETTIVE DI CRESCITA - IMPRESE	2	U.2.03.03.03.000	15	1504	2018	3180004267	357	POR CAMPANIA FSE 2014/2020 - ASSE I - OBIETTIVI SPECIFICI 1, 2 E 3 (RA8.1, 8.2, 8.5) - AVVISO PUBBLICO "INCENTIVI PER L'ASSUNZIONEDILAVORATORI SVANTAGGIATI IN CAMPANIA - ANNUALITA' 2016" - IMPEGN0 DISPESA A FAVORE DI BENEFICIARI VARI	2020/0000049/50_01_00/E	50	01	01	838,50
5114	U08602	POR FSE 2014-2020 - ASSE I -OBIETTIVO SPECIFICO 1 - AZIONE 8.5.1 - MISURE DI POLITICA ATTIVA, CON PARTICOLARE ATTENZIONE AI SETTORI CHE OFFRONO MAGGIORI PROSPETTIVE DI CRESCITA - IMPRESE	2	U.2.03.03.03.000	15	1504	2018	3180004267	358	POR CAMPANIA FSE 2014/2020 - ASSE I - OBIETTIVI SPECIFICI 1, 2 E 3 (RA8.1, 8.2, 8.5) - AVVISO PUBBLICO "INCENTIVI PER L'ASSUNZIONEDILAVORATORI SVANTAGGIATI IN CAMPANIA - ANNUALITA' 2016" - IMPEGN0 DISPESA A FAVORE DI BENEFICIARI VARI	2020/0000049/50_01_00/E	50	01	01	4.714,50
5115	U08602	POR FSE 2014-2020 - ASSE I -OBIETTIVO SPECIFICO 1 - AZIONE 8.5.1 - MISURE DI POLITICA ATTIVA, CON PARTICOLARE ATTENZIONE AI SETTORI CHE OFFRONO MAGGIORI PROSPETTIVE DI CRESCITA - IMPRESE	2	U.2.03.03.03.000	15	1504	2018	3180004267	359	POR CAMPANIA FSE 2014/2020 - ASSE I - OBIETTIVI SPECIFICI 1, 2 E 3 (RA8.1, 8.2, 8.5) - AVVISO PUBBLICO "INCENTIVI PER L'ASSUNZIONEDILAVORATORI SVANTAGGIATI IN CAMPANIA - ANNUALITA' 2016" - IMPEGN0 DISPESA A FAVORE DI BENEFICIARI VARI	2020/0000049/50_01_00/E	50	01	01	1.100,05
5116	U08602	POR FSE 2014-2020 - ASSE I -OBIETTIVO SPECIFICO 1 - AZIONE 8.5.1 - MISURE DI POLITICA ATTIVA, CON PARTICOLARE ATTENZIONE AI SETTORI CHE OFFRONO MAGGIORI PROSPETTIVE DI CRESCITA - IMPRESE	2	U.2.03.03.03.000	15	1504	2018	3180004267	360	POR CAMPANIA FSE 2014/2020 - ASSE I - OBIETTIVI SPECIFICI 1, 2 E 3 (RA8.1, 8.2, 8.5) - AVVISO PUBBLICO "INCENTIVI PER L'ASSUNZIONEDILAVORATORI SVANTAGGIATI IN CAMPANIA - ANNUALITA' 2016" - IMPEGN0 DISPESA A FAVORE DI BENEFICIARI VARI	2020/0000049/50_01_00/E	50	01	01	471,45
5117	U08602	POR FSE 2014-2020 - ASSE I -OBIETTIVO SPECIFICO 1 - AZIONE 8.5.1 - MISURE DI POLITICA ATTIVA, CON PARTICOLARE ATTENZIONE AI SETTORI CHE OFFRONO MAGGIORI PROSPETTIVE DI CRESCITA - IMPRESE	2	U.2.03.03.03.000	15	1504	2018	3180004267	361	POR CAMPANIA FSE 2014/2020 - ASSE I - OBIETTIVI SPECIFICI 1, 2 E 3 (RA8.1, 8.2, 8.5) - AVVISO PUBBLICO "INCENTIVI PER L'ASSUNZIONEDILAVORATORI SVANTAGGIATI IN CAMPANIA - ANNUALITA' 2016" - IMPEGN0 DISPESA A FAVORE DI BENEFICIARI VARI	2020/0000049/50_01_00/E	50	01	01	514,50
5118	U08602	POR FSE 2014-2020 - ASSE I -OBIETTIVO SPECIFICO 1 - AZIONE 8.5.1 - MISURE DI POLITICA ATTIVA, CON PARTICOLARE ATTENZIONE AI SETTORI CHE OFFRONO MAGGIORI PROSPETTIVE DI CRESCITA - IMPRESE	2	U.2.03.03.03.000	15	1504	2018	3180004267	362	POR CAMPANIA FSE 2014/2020 - ASSE I - OBIETTIVI SPECIFICI 1, 2 E 3 (RA8.1, 8.2, 8.5) - AVVISO PUBBLICO "INCENTIVI PER L'ASSUNZIONEDILAVORATORI SVANTAGGIATI IN CAMPANIA - ANNUALITA' 2016" - IMPEGN0 DISPESA A FAVORE DI BENEFICIARI VARI	2020/0000049/50_01_00/E	50	01	01	120,05
5119	U08602	POR FSE 2014-2020 - ASSE I -OBIETTIVO SPECIFICO 1 - AZIONE 8.5.1 - MISURE DI POLITICA ATTIVA, CON PARTICOLARE ATTENZIONE AI SETTORI CHE OFFRONO MAGGIORI PROSPETTIVE DI CRESCITA - IMPRESE	2	U.2.03.03.03.000	15	1504	2018	3180004267	363	POR CAMPANIA FSE 2014/2020 - ASSE I - OBIETTIVI SPECIFICI 1, 2 E 3 (RA8.1, 8.2, 8.5) - AVVISO PUBBLICO "INCENTIVI PER L'ASSUNZIONEDILAVORATORI SVANTAGGIATI IN CAMPANIA - ANNUALITA' 2016" - IMPEGN0 DISPESA A FAVORE DI BENEFICIARI VARI	2020/0000049/50_01_00/E	50	01	01	51,45
5120	U08602	POR FSE 2014-2020 - ASSE I -OBIETTIVO SPECIFICO 1 - AZIONE 8.5.1 - MISURE DI POLITICA ATTIVA, CON PARTICOLARE ATTENZIONE AI SETTORI CHE OFFRONO MAGGIORI PROSPETTIVE DI CRESCITA - IMPRESE	2	U.2.03.03.03.000	15	1504	2018	3180004267	364	POR CAMPANIA FSE 2014/2020 - ASSE I - OBIETTIVI SPECIFICI 1, 2 E 3 (RA8.1, 8.2, 8.5) - AVVISO PUBBLICO "INCENTIVI PER L'ASSUNZIONEDILAVORATORI SVANTAGGIATI IN CAMPANIA - ANNUALITA' 2016" - IMPEGN0 DISPESA A FAVORE DI BENEFICIARI VARI	2020/0000049/50_01_00/E	50	01	01	3.927,00
5121	U08602	POR FSE 2014-2020 - ASSE I -OBIETTIVO SPECIFICO 1 - AZIONE 8.5.1 - MISURE DI POLITICA ATTIVA, CON PARTICOLARE ATTENZIONE AI SETTORI CHE OFFRONO MAGGIORI PROSPETTIVE DI CRESCITA - IMPRESE	2	U.2.03.03.03.000	15	1504	2018	3180004267	365	POR CAMPANIA FSE 2014/2020 - ASSE I - OBIETTIVI SPECIFICI 1, 2 E 3 (RA8.1, 8.2, 8.5) - AVVISO PUBBLICO "INCENTIVI PER L'ASSUNZIONEDILAVORATORI SVANTAGGIATI IN CAMPANIA - ANNUALITA' 2016" - IMPEGN0 DISPESA A FAVORE DI BENEFICIARI VARI	2020/0000049/50_01_00/E	50	01	01	916,30
5122	U08602	POR FSE 2014-2020 - ASSE I -OBIETTIVO SPECIFICO 1 - AZIONE 8.5.1 - MISURE DI POLITICA ATTIVA, CON PARTICOLARE ATTENZIONE AI SETTORI CHE OFFRONO MAGGIORI PROSPETTIVE DI CRESCITA - IMPRESE	2	U.2.03.03.03.000	15	1504	2018	3180004267	366	POR CAMPANIA FSE 2014/2020 - ASSE I - OBIETTIVI SPECIFICI 1, 2 E 3 (RA8.1, 8.2, 8.5) - AVVISO PUBBLICO "INCENTIVI PER L'ASSUNZIONEDILAVORATORI SVANTAGGIATI IN CAMPANIA - ANNUALITA' 2016" - IMPEGN0 DISPESA A FAVORE DI BENEFICIARI VARI	2020/0000049/50_01_00/E	50	01	01	392,70

fonte: http://burc.regione.campania.it

N.	Cap	Descrizione	Tit	IV liv.	Miss	Prog	Anno res.	n. Imp.	Pos	Oggetto	decreto	DIP	DG	UOD	Importo Insussistenza
5123	U08602	POR FSE 2014-2020 - ASSE I -OBIETTIVO SPECIFICO 1 - AZIONE 8.5.1 - MISURE DI POLITICA ATTIVA, CON PARTICOLARE ATTENZIONE AI SETTORI CHE OFFRONO MAGGIORI PROSPETTIVE DI CRESCITA - IMPRESE	2	U.2.03.03.03.000	15	1504	2018	3180004267	367	POR CAMPANIA FSE 2014/2020 - ASSE I - OBIETTIVI SPECIFICI 1, 2 E 3 (RA8.1, 8.2, 8.5) - AVVISO PUBBLICO "INCENTIVI PER L'ASSUNZIONEDILAVORATORI SVANTAGGIATI IN CAMPANIA - ANNUALITA' 2016" - IMPEGN0 DISPESA A FAVORE DI BENEFICIARI VARI	2020/0000049/50_01_00/E	50	01	01	2.214,00
5124	U08602	POR FSE 2014-2020 - ASSE I -OBIETTIVO SPECIFICO 1 - AZIONE 8.5.1 - MISURE DI POLITICA ATTIVA, CON PARTICOLARE ATTENZIONE AI SETTORI CHE OFFRONO MAGGIORI PROSPETTIVE DI CRESCITA - IMPRESE	2	U.2.03.03.03.000	15	1504	2018	3180004267	368	POR CAMPANIA FSE 2014/2020 - ASSE I - OBIETTIVI SPECIFICI 1, 2 E 3 (RA8.1, 8.2, 8.5) - AVVISO PUBBLICO "INCENTIVI PER L'ASSUNZIONEDILAVORATORI SVANTAGGIATI IN CAMPANIA - ANNUALITA' 2016" - IMPEGN0 DISPESA A FAVORE DI BENEFICIARI VARI	2020/0000049/50_01_00/E	50	01	01	516,60
5125	U08602	POR FSE 2014-2020 - ASSE I -OBIETTIVO SPECIFICO 1 - AZIONE 8.5.1 - MISURE DI POLITICA ATTIVA, CON PARTICOLARE ATTENZIONE AI SETTORI CHE OFFRONO MAGGIORI PROSPETTIVE DI CRESCITA - IMPRESE	2	U.2.03.03.03.000	15	1504	2018	3180004267	369	POR CAMPANIA FSE 2014/2020 - ASSE I - OBIETTIVI SPECIFICI 1, 2 E 3 (RA8.1, 8.2, 8.5) - AVVISO PUBBLICO "INCENTIVI PER L'ASSUNZIONEDILAVORATORI SVANTAGGIATI IN CAMPANIA - ANNUALITA' 2016" - IMPEGN0 DISPESA A FAVORE DI BENEFICIARI VARI	2020/0000049/50_01_00/E	50	01	01	221,40
5126	U08602	POR FSE 2014-2020 - ASSE I -OBIETTIVO SPECIFICO 1 - AZIONE 8.5.1 - MISURE DI POLITICA ATTIVA, CON PARTICOLARE ATTENZIONE AI SETTORI CHE OFFRONO MAGGIORI PROSPETTIVE DI CRESCITA - IMPRESE	2	U.2.03.03.03.000	15	1504	2018	3180004267	371	POR CAMPANIA FSE 2014/2020 - ASSE I - OBIETTIVI SPECIFICI 1, 2 E 3 (RA8.1, 8.2, 8.5) - AVVISO PUBBLICO "INCENTIVI PER L'ASSUNZIONEDILAVORATORI SVANTAGGIATI IN CAMPANIA - ANNUALITA' 2016" - IMPEGN0 DISPESA A FAVORE DI BENEFICIARI VARI	2020/0000049/50_01_00/E	50	01	01	1.091,52
5127	U08602	POR FSE 2014-2020 - ASSE I -OBIETTIVO SPECIFICO 1 - AZIONE 8.5.1 - MISURE DI POLITICA ATTIVA, CON PARTICOLARE ATTENZIONE AI SETTORI CHE OFFRONO MAGGIORI PROSPETTIVE DI CRESCITA - IMPRESE	2	U.2.03.03.03.000	15	1504	2018	3180004267	372	POR CAMPANIA FSE 2014/2020 - ASSE I - OBIETTIVI SPECIFICI 1, 2 E 3 (RA8.1, 8.2, 8.5) - AVVISO PUBBLICO "INCENTIVI PER L'ASSUNZIONEDILAVORATORI SVANTAGGIATI IN CAMPANIA - ANNUALITA' 2016" - IMPEGN0 DISPESA A FAVORE DI BENEFICIARI VARI	2020/0000049/50_01_00/E	50	01	01	1.076,48
5128	U08602	POR FSE 2014-2020 - ASSE I -OBIETTIVO SPECIFICO 1 - AZIONE 8.5.1 - MISURE DI POLITICA ATTIVA, CON PARTICOLARE ATTENZIONE AI SETTORI CHE OFFRONO MAGGIORI PROSPETTIVE DI CRESCITA - IMPRESE	2	U.2.03.03.03.000	15	1504	2018	3180004267	373	POR CAMPANIA FSE 2014/2020 - ASSE I - OBIETTIVI SPECIFICI 1, 2 E 3 (RA8.1, 8.2, 8.5) - AVVISO PUBBLICO "INCENTIVI PER L'ASSUNZIONEDILAVORATORI SVANTAGGIATI IN CAMPANIA - ANNUALITA' 2016" - IMPEGN0 DISPESA A FAVORE DI BENEFICIARI VARI	2020/0000049/50_01_00/E	50	01	01	4.735,50
5129	U08602	POR FSE 2014-2020 - ASSE I -OBIETTIVO SPECIFICO 1 - AZIONE 8.5.1 - MISURE DI POLITICA ATTIVA, CON PARTICOLARE ATTENZIONE AI SETTORI CHE OFFRONO MAGGIORI PROSPETTIVE DI CRESCITA - IMPRESE	2	U.2.03.03.03.000	15	1504	2018	3180004267	374	POR CAMPANIA FSE 2014/2020 - ASSE I - OBIETTIVI SPECIFICI 1, 2 E 3 (RA8.1, 8.2, 8.5) - AVVISO PUBBLICO "INCENTIVI PER L'ASSUNZIONEDILAVORATORI SVANTAGGIATI IN CAMPANIA - ANNUALITA' 2016" - IMPEGN0 DISPESA A FAVORE DI BENEFICIARI VARI	2020/0000049/50_01_00/E	50	01	01	1.104,95
5130	U08602	POR FSE 2014-2020 - ASSE I -OBIETTIVO SPECIFICO 1 - AZIONE 8.5.1 - MISURE DI POLITICA ATTIVA, CON PARTICOLARE ATTENZIONE AI SETTORI CHE OFFRONO MAGGIORI PROSPETTIVE DI CRESCITA - IMPRESE	2	U.2.03.03.03.000	15	1504	2018	3180004267	375	POR CAMPANIA FSE 2014/2020 - ASSE I - OBIETTIVI SPECIFICI 1, 2 E 3 (RA8.1, 8.2, 8.5) - AVVISO PUBBLICO "INCENTIVI PER L'ASSUNZIONEDILAVORATORI SVANTAGGIATI IN CAMPANIA - ANNUALITA' 2016" - IMPEGN0 DISPESA A FAVORE DI BENEFICIARI VARI	2020/0000049/50_01_00/E	50	01	01	473,55
5131	U08602	POR FSE 2014-2020 - ASSE I -OBIETTIVO SPECIFICO 1 - AZIONE 8.5.1 - MISURE DI POLITICA ATTIVA, CON PARTICOLARE ATTENZIONE AI SETTORI CHE OFFRONO MAGGIORI PROSPETTIVE DI CRESCITA - IMPRESE	2	U.2.03.03.03.000	15	1504	2018	3180004267	376	POR CAMPANIA FSE 2014/2020 - ASSE I - OBIETTIVI SPECIFICI 1, 2 E 3 (RA8.1, 8.2, 8.5) - AVVISO PUBBLICO "INCENTIVI PER L'ASSUNZIONEDILAVORATORI SVANTAGGIATI IN CAMPANIA - ANNUALITA' 2016" - IMPEGN0 DISPESA A FAVORE DI BENEFICIARI VARI	2020/0000049/50_01_00/E	50	01	01	16.797,75
5132	U08602	POR FSE 2014-2020 - ASSE I -OBIETTIVO SPECIFICO 1 - AZIONE 8.5.1 - MISURE DI POLITICA ATTIVA, CON PARTICOLARE ATTENZIONE AI SETTORI CHE OFFRONO MAGGIORI PROSPETTIVE DI CRESCITA - IMPRESE	2	U.2.03.03.03.000	15	1504	2018	3180004267	377	POR CAMPANIA FSE 2014/2020 - ASSE I - OBIETTIVI SPECIFICI 1, 2 E 3 (RA8.1, 8.2, 8.5) - AVVISO PUBBLICO "INCENTIVI PER L'ASSUNZIONEDILAVORATORI SVANTAGGIATI IN CAMPANIA - ANNUALITA' 2016" - IMPEGN0 DISPESA A FAVORE DI BENEFICIARI VARI	2020/0000049/50_01_00/E	50	01	01	3.919,47
5133	U08602	POR FSE 2014-2020 - ASSE I -OBIETTIVO SPECIFICO 1 - AZIONE 8.5.1 - MISURE DI POLITICA ATTIVA, CON PARTICOLARE ATTENZIONE AI SETTORI CHE OFFRONO MAGGIORI PROSPETTIVE DI CRESCITA - IMPRESE	2	U.2.03.03.03.000	15	1504	2018	3180004267	378	POR CAMPANIA FSE 2014/2020 - ASSE I - OBIETTIVI SPECIFICI 1, 2 E 3 (RA8.1, 8.2, 8.5) - AVVISO PUBBLICO "INCENTIVI PER L'ASSUNZIONEDILAVORATORI SVANTAGGIATI IN CAMPANIA - ANNUALITA' 2016" - IMPEGN0 DISPESA A FAVORE DI BENEFICIARI VARI	2020/0000049/50_01_00/E	50	01	01	1.679,78
5134	U08602	POR FSE 2014-2020 - ASSE I -OBIETTIVO SPECIFICO 1 - AZIONE 8.5.1 - MISURE DI POLITICA ATTIVA, CON PARTICOLARE ATTENZIONE AI SETTORI CHE OFFRONO MAGGIORI PROSPETTIVE DI CRESCITA - IMPRESE	2	U.2.03.03.03.000	15	1504	2018	3180004267	379	POR CAMPANIA FSE 2014/2020 - ASSE I - OBIETTIVI SPECIFICI 1, 2 E 3 (RA8.1, 8.2, 8.5) - AVVISO PUBBLICO "INCENTIVI PER L'ASSUNZIONEDILAVORATORI SVANTAGGIATI IN CAMPANIA - ANNUALITA' 2016" - IMPEGN0 DISPESA A FAVORE DI BENEFICIARI VARI	2020/0000049/50_01_00/E	50	01	01	2.799,00
5135	U08602	POR FSE 2014-2020 - ASSE I -OBIETTIVO SPECIFICO 1 - AZIONE 8.5.1 - MISURE DI POLITICA ATTIVA, CON PARTICOLARE ATTENZIONE AI SETTORI CHE OFFRONO MAGGIORI PROSPETTIVE DI CRESCITA - IMPRESE	2	U.2.03.03.03.000	15	1504	2018	3180004267	380	POR CAMPANIA FSE 2014/2020 - ASSE I - OBIETTIVI SPECIFICI 1, 2 E 3 (RA8.1, 8.2, 8.5) - AVVISO PUBBLICO "INCENTIVI PER L'ASSUNZIONEDILAVORATORI SVANTAGGIATI IN CAMPANIA - ANNUALITA' 2016" - IMPEGN0 DISPESA A FAVORE DI BENEFICIARI VARI	2020/0000049/50_01_00/E	50	01	01	653,09

fonte: http://burc.regione.campania.it

N.	Cap	Descrizione	Tit	IV liv.	Miss	Prog	Anno res.	n. Imp.	Pos	Oggetto	decreto	DIP	DG	UOD	Importo Insussistenza
5136	U08602	POR FSE 2014-2020 - ASSE I -OBIETTIVO SPECIFICO 1 - AZIONE 8.5.1 - MISURE DI POLITICA ATTIVA, CON PARTICOLARE ATTENZIONE AI SETTORI CHE OFFRONO MAGGIORI PROSPETTIVE DI CRESCITA - IMPRESE	2	U.2.03.03.03.000	15	1504	2018	3180004267	381	POR CAMPANIA FSE 2014/2020 - ASSE I - OBIETTIVI SPECIFICI 1, 2 E 3 (RA8.1, 8.2, 8.5) - AVVISO PUBBLICO "INCENTIVI PER L'ASSUNZIONEDILAVORATORI SVANTAGGIATI IN CAMPANIA - ANNUALITA' 2016" - IMPEGN0 DISPESA A FAVORE DI BENEFICIARI VARI	2020/0000049/50_01_00/E	50	01	01	279,91
5137	U08602	POR FSE 2014-2020 - ASSE I -OBIETTIVO SPECIFICO 1 - AZIONE 8.5.1 - MISURE DI POLITICA ATTIVA, CON PARTICOLARE ATTENZIONE AI SETTORI CHE OFFRONO MAGGIORI PROSPETTIVE DI CRESCITA - IMPRESE	2	U.2.03.03.03.000	15	1504	2018	3180004267	382	POR CAMPANIA FSE 2014/2020 - ASSE I - OBIETTIVI SPECIFICI 1, 2 E 3 (RA8.1, 8.2, 8.5) - AVVISO PUBBLICO "INCENTIVI PER L'ASSUNZIONEDILAVORATORI SVANTAGGIATI IN CAMPANIA - ANNUALITA' 2016" - IMPEGN0 DISPESA A FAVORE DI BENEFICIARI VARI	2020/0000049/50_01_00/E	50	01	01	12.607,50
5138	U08602	POR FSE 2014-2020 - ASSE I -OBIETTIVO SPECIFICO 1 - AZIONE 8.5.1 - MISURE DI POLITICA ATTIVA, CON PARTICOLARE ATTENZIONE AI SETTORI CHE OFFRONO MAGGIORI PROSPETTIVE DI CRESCITA - IMPRESE	2	U.2.03.03.03.000	15	1504	2018	3180004267	383	POR CAMPANIA FSE 2014/2020 - ASSE I - OBIETTIVI SPECIFICI 1, 2 E 3 (RA8.1, 8.2, 8.5) - AVVISO PUBBLICO "INCENTIVI PER L'ASSUNZIONEDILAVORATORI SVANTAGGIATI IN CAMPANIA - ANNUALITA' 2016" - IMPEGN0 DISPESA A FAVORE DI BENEFICIARI VARI	2020/0000049/50_01_00/E	50	01	01	2.941,75
5139	U08602	POR FSE 2014-2020 - ASSE I -OBIETTIVO SPECIFICO 1 - AZIONE 8.5.1 - MISURE DI POLITICA ATTIVA, CON PARTICOLARE ATTENZIONE AI SETTORI CHE OFFRONO MAGGIORI PROSPETTIVE DI CRESCITA - IMPRESE	2	U.2.03.03.03.000	15	1504	2018	3180004267	384	POR CAMPANIA FSE 2014/2020 - ASSE I - OBIETTIVI SPECIFICI 1, 2 E 3 (RA8.1, 8.2, 8.5) - AVVISO PUBBLICO "INCENTIVI PER L'ASSUNZIONEDILAVORATORI SVANTAGGIATI IN CAMPANIA - ANNUALITA' 2016" - IMPEGN0 DISPESA A FAVORE DI BENEFICIARI VARI	2020/0000049/50_01_00/E	50	01	01	1.260,75
5140	U08602	POR FSE 2014-2020 - ASSE I -OBIETTIVO SPECIFICO 1 - AZIONE 8.5.1 - MISURE DI POLITICA ATTIVA, CON PARTICOLARE ATTENZIONE AI SETTORI CHE OFFRONO MAGGIORI PROSPETTIVE DI CRESCITA - IMPRESE	2	U.2.03.03.03.000	15	1504	2018	3180004267	385	POR CAMPANIA FSE 2014/2020 - ASSE I - OBIETTIVI SPECIFICI 1, 2 E 3 (RA8.1, 8.2, 8.5) - AVVISO PUBBLICO "INCENTIVI PER L'ASSUNZIONEDILAVORATORI SVANTAGGIATI IN CAMPANIA - ANNUALITA' 2016" - IMPEGN0 DISPESA A FAVORE DI BENEFICIARI VARI	2020/0000049/50_01_00/E	50	01	01	4.391,25
5141	U08602	POR FSE 2014-2020 - ASSE I -OBIETTIVO SPECIFICO 1 - AZIONE 8.5.1 - MISURE DI POLITICA ATTIVA, CON PARTICOLARE ATTENZIONE AI SETTORI CHE OFFRONO MAGGIORI PROSPETTIVE DI CRESCITA - IMPRESE	2	U.2.03.03.03.000	15	1504	2018	3180004267	386	POR CAMPANIA FSE 2014/2020 - ASSE I - OBIETTIVI SPECIFICI 1, 2 E 3 (RA8.1, 8.2, 8.5) - AVVISO PUBBLICO "INCENTIVI PER L'ASSUNZIONEDILAVORATORI SVANTAGGIATI IN CAMPANIA - ANNUALITA' 2016" - IMPEGN0 DISPESA A FAVORE DI BENEFICIARI VARI	2020/0000049/50_01_00/E	50	01	01	1.024,62
5142	U08602	POR FSE 2014-2020 - ASSE I -OBIETTIVO SPECIFICO 1 - AZIONE 8.5.1 - MISURE DI POLITICA ATTIVA, CON PARTICOLARE ATTENZIONE AI SETTORI CHE OFFRONO MAGGIORI PROSPETTIVE DI CRESCITA - IMPRESE	2	U.2.03.03.03.000	15	1504	2018	3180004267	387	POR CAMPANIA FSE 2014/2020 - ASSE I - OBIETTIVI SPECIFICI 1, 2 E 3 (RA8.1, 8.2, 8.5) - AVVISO PUBBLICO "INCENTIVI PER L'ASSUNZIONEDILAVORATORI SVANTAGGIATI IN CAMPANIA - ANNUALITA' 2016" - IMPEGN0 DISPESA A FAVORE DI BENEFICIARI VARI	2020/0000049/50_01_00/E	50	01	01	439,13
5143	U08602	POR FSE 2014-2020 - ASSE I -OBIETTIVO SPECIFICO 1 - AZIONE 8.5.1 - MISURE DI POLITICA ATTIVA, CON PARTICOLARE ATTENZIONE AI SETTORI CHE OFFRONO MAGGIORI PROSPETTIVE DI CRESCITA - IMPRESE	2	U.2.03.03.03.000	15	1504	2018	3180004267	391	POR CAMPANIA FSE 2014/2020 - ASSE I - OBIETTIVI SPECIFICI 1, 2 E 3 (RA8.1, 8.2, 8.5) - AVVISO PUBBLICO "INCENTIVI PER L'ASSUNZIONEDILAVORATORI SVANTAGGIATI IN CAMPANIA - ANNUALITA' 2016" - IMPEGN0 DISPESA A FAVORE DI BENEFICIARI VARI	2020/0000049/50_01_00/E	50	01	01	312,75
5144	U08602	POR FSE 2014-2020 - ASSE I -OBIETTIVO SPECIFICO 1 - AZIONE 8.5.1 - MISURE DI POLITICA ATTIVA, CON PARTICOLARE ATTENZIONE AI SETTORI CHE OFFRONO MAGGIORI PROSPETTIVE DI CRESCITA - IMPRESE	2	U.2.03.03.03.000	15	1504	2018	3180004267	392	POR CAMPANIA FSE 2014/2020 - ASSE I - OBIETTIVI SPECIFICI 1, 2 E 3 (RA8.1, 8.2, 8.5) - AVVISO PUBBLICO "INCENTIVI PER L'ASSUNZIONEDILAVORATORI SVANTAGGIATI IN CAMPANIA - ANNUALITA' 2016" - IMPEGN0 DISPESA A FAVORE DI BENEFICIARI VARI	2020/0000049/50_01_00/E	50	01	01	72,98
5145	U08602	POR FSE 2014-2020 - ASSE I -OBIETTIVO SPECIFICO 1 - AZIONE 8.5.1 - MISURE DI POLITICA ATTIVA, CON PARTICOLARE ATTENZIONE AI SETTORI CHE OFFRONO MAGGIORI PROSPETTIVE DI CRESCITA - IMPRESE	2	U.2.03.03.03.000	15	1504	2018	3180004267	393	POR CAMPANIA FSE 2014/2020 - ASSE I - OBIETTIVI SPECIFICI 1, 2 E 3 (RA8.1, 8.2, 8.5) - AVVISO PUBBLICO "INCENTIVI PER L'ASSUNZIONEDILAVORATORI SVANTAGGIATI IN CAMPANIA - ANNUALITA' 2016" - IMPEGN0 DISPESA A FAVORE DI BENEFICIARI VARI	2020/0000049/50_01_00/E	50	01	01	31,27
5146	U08602	POR FSE 2014-2020 - ASSE I -OBIETTIVO SPECIFICO 1 - AZIONE 8.5.1 - MISURE DI POLITICA ATTIVA, CON PARTICOLARE ATTENZIONE AI SETTORI CHE OFFRONO MAGGIORI PROSPETTIVE DI CRESCITA - IMPRESE	2	U.2.03.03.03.000	15	1504	2018	3180004267	394	POR CAMPANIA FSE 2014/2020 - ASSE I - OBIETTIVI SPECIFICI 1, 2 E 3 (RA8.1, 8.2, 8.5) - AVVISO PUBBLICO "INCENTIVI PER L'ASSUNZIONEDILAVORATORI SVANTAGGIATI IN CAMPANIA - ANNUALITA' 2016" - IMPEGN0 DISPESA A FAVORE DI BENEFICIARI VARI	2020/0000049/50_01_00/E	50	01	01	923,25
5147	U08602	POR FSE 2014-2020 - ASSE I -OBIETTIVO SPECIFICO 1 - AZIONE 8.5.1 - MISURE DI POLITICA ATTIVA, CON PARTICOLARE ATTENZIONE AI SETTORI CHE OFFRONO MAGGIORI PROSPETTIVE DI CRESCITA - IMPRESE	2	U.2.03.03.03.000	15	1504	2018	3180004267	395	POR CAMPANIA FSE 2014/2020 - ASSE I - OBIETTIVI SPECIFICI 1, 2 E 3 (RA8.1, 8.2, 8.5) - AVVISO PUBBLICO "INCENTIVI PER L'ASSUNZIONEDILAVORATORI SVANTAGGIATI IN CAMPANIA - ANNUALITA' 2016" - IMPEGN0 DISPESA A FAVORE DI BENEFICIARI VARI	2020/0000049/50_01_00/E	50	01	01	215,43
5148	U08602	POR FSE 2014-2020 - ASSE I -OBIETTIVO SPECIFICO 1 - AZIONE 8.5.1 - MISURE DI POLITICA ATTIVA, CON PARTICOLARE ATTENZIONE AI SETTORI CHE OFFRONO MAGGIORI PROSPETTIVE DI CRESCITA - IMPRESE	2	U.2.03.03.03.000	15	1504	2018	3180004267	396	POR CAMPANIA FSE 2014/2020 - ASSE I - OBIETTIVI SPECIFICI 1, 2 E 3 (RA8.1, 8.2, 8.5) - AVVISO PUBBLICO "INCENTIVI PER L'ASSUNZIONEDILAVORATORI SVANTAGGIATI IN CAMPANIA - ANNUALITA' 2016" - IMPEGN0 DISPESA A FAVORE DI BENEFICIARI VARI	2020/0000049/50_01_00/E	50	01	01	92,32

fonte: http://burc.regione.campania.it

N.	Cap	Descrizione	Tit	IV liv.	Miss	Prog	Anno res.	n. Imp.	Pos	Oggetto	decreto	DIP	DG	UOD	Importo Insussistenza
5149	U08602	POR FSE 2014-2020 - ASSE I -OBIETTIVO SPECIFICO 1 - AZIONE 8.5.1 - MISURE DI POLITICA ATTIVA, CON PARTICOLARE ATTENZIONE AI SETTORI CHE OFFRONO MAGGIORI PROSPETTIVE DI CRESCITA - IMPRESE	2	U.2.03.03.03.000	15	1504	2018	3180004267	397	POR CAMPANIA FSE 2014/2020 - ASSE I - OBIETTIVI SPECIFICI 1, 2 E 3 (RA8.1, 8.2, 8.5) - AVVISO PUBBLICO "INCENTIVI PER L'ASSUNZIONEDILAVORATORI SVANTAGGIATI IN CAMPANIA - ANNUALITA' 2016" - IMPEGN0 DISPESA A FAVORE DI BENEFICIARI VARI	2020/0000049/50_01_00/E	50	01	01	2.784,00
5150	U08602	POR FSE 2014-2020 - ASSE I -OBIETTIVO SPECIFICO 1 - AZIONE 8.5.1 - MISURE DI POLITICA ATTIVA, CON PARTICOLARE ATTENZIONE AI SETTORI CHE OFFRONO MAGGIORI PROSPETTIVE DI CRESCITA - IMPRESE	2	U.2.03.03.03.000	15	1504	2018	3180004267	398	POR CAMPANIA FSE 2014/2020 - ASSE I - OBIETTIVI SPECIFICI 1, 2 E 3 (RA8.1, 8.2, 8.5) - AVVISO PUBBLICO "INCENTIVI PER L'ASSUNZIONEDILAVORATORI SVANTAGGIATI IN CAMPANIA - ANNUALITA' 2016" - IMPEGN0 DISPESA A FAVORE DI BENEFICIARI VARI	2020/0000049/50_01_00/E	50	01	01	649,60
5151	U08602	POR FSE 2014-2020 - ASSE I -OBIETTIVO SPECIFICO 1 - AZIONE 8.5.1 - MISURE DI POLITICA ATTIVA, CON PARTICOLARE ATTENZIONE AI SETTORI CHE OFFRONO MAGGIORI PROSPETTIVE DI CRESCITA - IMPRESE	2	U.2.03.03.03.000	15	1504	2018	3180004267	399	POR CAMPANIA FSE 2014/2020 - ASSE I - OBIETTIVI SPECIFICI 1, 2 E 3 (RA8.1, 8.2, 8.5) - AVVISO PUBBLICO "INCENTIVI PER L'ASSUNZIONEDILAVORATORI SVANTAGGIATI IN CAMPANIA - ANNUALITA' 2016" - IMPEGN0 DISPESA A FAVORE DI BENEFICIARI VARI	2020/0000049/50_01_00/E	50	01	01	278,40
5152	U08602	POR FSE 2014-2020 - ASSE I -OBIETTIVO SPECIFICO 1 - AZIONE 8.5.1 - MISURE DI POLITICA ATTIVA, CON PARTICOLARE ATTENZIONE AI SETTORI CHE OFFRONO MAGGIORI PROSPETTIVE DI CRESCITA - IMPRESE	2	U.2.03.03.03.000	15	1504	2018	3180004267	400	POR CAMPANIA FSE 2014/2020 - ASSE I - OBIETTIVI SPECIFICI 1, 2 E 3 (RA8.1, 8.2, 8.5) - AVVISO PUBBLICO "INCENTIVI PER L'ASSUNZIONEDILAVORATORI SVANTAGGIATI IN CAMPANIA - ANNUALITA' 2016" - IMPEGN0 DISPESA A FAVORE DI BENEFICIARI VARI	2020/0000049/50_01_00/E	50	01	01	6.387,00
5153	U08602	POR FSE 2014-2020 - ASSE I -OBIETTIVO SPECIFICO 1 - AZIONE 8.5.1 - MISURE DI POLITICA ATTIVA, CON PARTICOLARE ATTENZIONE AI SETTORI CHE OFFRONO MAGGIORI PROSPETTIVE DI CRESCITA - IMPRESE	2	U.2.03.03.03.000	15	1504	2018	3180004267	401	POR CAMPANIA FSE 2014/2020 - ASSE I - OBIETTIVI SPECIFICI 1, 2 E 3 (RA8.1, 8.2, 8.5) - AVVISO PUBBLICO "INCENTIVI PER L'ASSUNZIONEDILAVORATORI SVANTAGGIATI IN CAMPANIA - ANNUALITA' 2016" - IMPEGN0 DISPESA A FAVORE DI BENEFICIARI VARI	2020/0000049/50_01_00/E	50	01	01	1.490,30
5154	U08602	POR FSE 2014-2020 - ASSE I -OBIETTIVO SPECIFICO 1 - AZIONE 8.5.1 - MISURE DI POLITICA ATTIVA, CON PARTICOLARE ATTENZIONE AI SETTORI CHE OFFRONO MAGGIORI PROSPETTIVE DI CRESCITA - IMPRESE	2	U.2.03.03.03.000	15	1504	2018	3180004267	402	POR CAMPANIA FSE 2014/2020 - ASSE I - OBIETTIVI SPECIFICI 1, 2 E 3 (RA8.1, 8.2, 8.5) - AVVISO PUBBLICO "INCENTIVI PER L'ASSUNZIONEDILAVORATORI SVANTAGGIATI IN CAMPANIA - ANNUALITA' 2016" - IMPEGN0 DISPESA A FAVORE DI BENEFICIARI VARI	2020/0000049/50_01_00/E	50	01	01	638,70
5155	U08602	POR FSE 2014-2020 - ASSE I -OBIETTIVO SPECIFICO 1 - AZIONE 8.5.1 - MISURE DI POLITICA ATTIVA, CON PARTICOLARE ATTENZIONE AI SETTORI CHE OFFRONO MAGGIORI PROSPETTIVE DI CRESCITA - IMPRESE	2	U.2.03.03.03.000	15	1504	2018	3180004267	403	POR CAMPANIA FSE 2014/2020 - ASSE I - OBIETTIVI SPECIFICI 1, 2 E 3 (RA8.1, 8.2, 8.5) - AVVISO PUBBLICO "INCENTIVI PER L'ASSUNZIONEDILAVORATORI SVANTAGGIATI IN CAMPANIA - ANNUALITA' 2016" - IMPEGN0 DISPESA A FAVORE DI BENEFICIARI VARI	2020/0000049/50_01_00/E	50	01	01	3.909,75
5156	U08602	POR FSE 2014-2020 - ASSE I -OBIETTIVO SPECIFICO 1 - AZIONE 8.5.1 - MISURE DI POLITICA ATTIVA, CON PARTICOLARE ATTENZIONE AI SETTORI CHE OFFRONO MAGGIORI PROSPETTIVE DI CRESCITA - IMPRESE	2	U.2.03.03.03.000	15	1504	2018	3180004267	404	POR CAMPANIA FSE 2014/2020 - ASSE I - OBIETTIVI SPECIFICI 1, 2 E 3 (RA8.1, 8.2, 8.5) - AVVISO PUBBLICO "INCENTIVI PER L'ASSUNZIONEDILAVORATORI SVANTAGGIATI IN CAMPANIA - ANNUALITA' 2016" - IMPEGN0 DISPESA A FAVORE DI BENEFICIARI VARI	2020/0000049/50_01_00/E	50	01	01	912,27
5157	U08602	POR FSE 2014-2020 - ASSE I -OBIETTIVO SPECIFICO 1 - AZIONE 8.5.1 - MISURE DI POLITICA ATTIVA, CON PARTICOLARE ATTENZIONE AI SETTORI CHE OFFRONO MAGGIORI PROSPETTIVE DI CRESCITA - IMPRESE	2	U.2.03.03.03.000	15	1504	2018	3180004267	405	POR CAMPANIA FSE 2014/2020 - ASSE I - OBIETTIVI SPECIFICI 1, 2 E 3 (RA8.1, 8.2, 8.5) - AVVISO PUBBLICO "INCENTIVI PER L'ASSUNZIONEDILAVORATORI SVANTAGGIATI IN CAMPANIA - ANNUALITA' 2016" - IMPEGN0 DISPESA A FAVORE DI BENEFICIARI VARI	2020/0000049/50_01_00/E	50	01	01	390,98
5158	U08602	POR FSE 2014-2020 - ASSE I -OBIETTIVO SPECIFICO 1 - AZIONE 8.5.1 - MISURE DI POLITICA ATTIVA, CON PARTICOLARE ATTENZIONE AI SETTORI CHE OFFRONO MAGGIORI PROSPETTIVE DI CRESCITA - IMPRESE	2	U.2.03.03.03.000	15	1504	2018	3180004267	406	POR CAMPANIA FSE 2014/2020 - ASSE I - OBIETTIVI SPECIFICI 1, 2 E 3 (RA8.1, 8.2, 8.5) - AVVISO PUBBLICO "INCENTIVI PER L'ASSUNZIONEDILAVORATORI SVANTAGGIATI IN CAMPANIA - ANNUALITA' 2016" - IMPEGN0 DISPESA A FAVORE DI BENEFICIARI VARI	2020/0000049/50_01_00/E	50	01	01	5.165,25
5159	U08602	POR FSE 2014-2020 - ASSE I -OBIETTIVO SPECIFICO 1 - AZIONE 8.5.1 - MISURE DI POLITICA ATTIVA, CON PARTICOLARE ATTENZIONE AI SETTORI CHE OFFRONO MAGGIORI PROSPETTIVE DI CRESCITA - IMPRESE	2	U.2.03.03.03.000	15	1504	2018	3180004267	407	POR CAMPANIA FSE 2014/2020 - ASSE I - OBIETTIVI SPECIFICI 1, 2 E 3 (RA8.1, 8.2, 8.5) - AVVISO PUBBLICO "INCENTIVI PER L'ASSUNZIONEDILAVORATORI SVANTAGGIATI IN CAMPANIA - ANNUALITA' 2016" - IMPEGN0 DISPESA A FAVORE DI BENEFICIARI VARI	2020/0000049/50_01_00/E	50	01	01	1.205,23
5160	U08602	POR FSE 2014-2020 - ASSE I -OBIETTIVO SPECIFICO 1 - AZIONE 8.5.1 - MISURE DI POLITICA ATTIVA, CON PARTICOLARE ATTENZIONE AI SETTORI CHE OFFRONO MAGGIORI PROSPETTIVE DI CRESCITA - IMPRESE	2	U.2.03.03.03.000	15	1504	2018	3180004267	408	POR CAMPANIA FSE 2014/2020 - ASSE I - OBIETTIVI SPECIFICI 1, 2 E 3 (RA8.1, 8.2, 8.5) - AVVISO PUBBLICO "INCENTIVI PER L'ASSUNZIONEDILAVORATORI SVANTAGGIATI IN CAMPANIA - ANNUALITA' 2016" - IMPEGN0 DISPESA A FAVORE DI BENEFICIARI VARI	2020/0000049/50_01_00/E	50	01	01	516,52
5161	U08602	POR FSE 2014-2020 - ASSE I -OBIETTIVO SPECIFICO 1 - AZIONE 8.5.1 - MISURE DI POLITICA ATTIVA, CON PARTICOLARE ATTENZIONE AI SETTORI CHE OFFRONO MAGGIORI PROSPETTIVE DI CRESCITA - IMPRESE	2	U.2.03.03.03.000	15	1504	2018	3180004267	413	POR CAMPANIA FSE 2014/2020 - ASSE I - OBIETTIVI SPECIFICI 1, 2 E 3 (RA8.1, 8.2, 8.5) - AVVISO PUBBLICO "INCENTIVI PER L'ASSUNZIONEDILAVORATORI SVANTAGGIATI IN CAMPANIA - ANNUALITA' 2016" - IMPEGN0 DISPESA A FAVORE DI BENEFICIARI VARI	2020/0000049/50_01_00/E	50	01	01	30,00

fonte: http://burc.regione.campania.it

N.	Cap	Descrizione	Tit	IV liv.	Miss	Prog	Anno res.	n. Imp.	Pos	Oggetto	decreto	DIP	DG	UOD	Importo Insussistenza
5162	U08602	POR FSE 2014-2020 - ASSE I -OBIETTIVO SPECIFICO 1 - AZIONE 8.5.1 - MISURE DI POLITICA ATTIVA, CON PARTICOLARE ATTENZIONE AI SETTORI CHE OFFRONO MAGGIORI PROSPETTIVE DI CRESCITA - IMPRESE	2	U.2.03.03.03.000	15	1504	2018	3180004267	415	POR CAMPANIA FSE 2014/2020 - ASSE I - OBIETTIVI SPECIFICI 1, 2 E 3 (RA8.1, 8.2, 8.5) - AVVISO PUBBLICO "INCENTIVI PER L'ASSUNZIONEDILAVORATORI SVANTAGGIATI IN CAMPANIA - ANNUALITA' 2016" - IMPEGN0 DISPESA A FAVORE DI BENEFICIARI VARI	2020/0000049/50_01_00/E	50	01	01	13.264,50
5163	U08602	POR FSE 2014-2020 - ASSE I -OBIETTIVO SPECIFICO 1 - AZIONE 8.5.1 - MISURE DI POLITICA ATTIVA, CON PARTICOLARE ATTENZIONE AI SETTORI CHE OFFRONO MAGGIORI PROSPETTIVE DI CRESCITA - IMPRESE	2	U.2.03.03.03.000	15	1504	2018	3180004267	416	POR CAMPANIA FSE 2014/2020 - ASSE I - OBIETTIVI SPECIFICI 1, 2 E 3 (RA8.1, 8.2, 8.5) - AVVISO PUBBLICO "INCENTIVI PER L'ASSUNZIONEDILAVORATORI SVANTAGGIATI IN CAMPANIA - ANNUALITA' 2016" - IMPEGN0 DISPESA A FAVORE DI BENEFICIARI VARI	2020/0000049/50_01_00/E	50	01	01	3.095,05
5164	U08602	POR FSE 2014-2020 - ASSE I -OBIETTIVO SPECIFICO 1 - AZIONE 8.5.1 - MISURE DI POLITICA ATTIVA, CON PARTICOLARE ATTENZIONE AI SETTORI CHE OFFRONO MAGGIORI PROSPETTIVE DI CRESCITA - IMPRESE	2	U.2.03.03.03.000	15	1504	2018	3180004267	417	POR CAMPANIA FSE 2014/2020 - ASSE I - OBIETTIVI SPECIFICI 1, 2 E 3 (RA8.1, 8.2, 8.5) - AVVISO PUBBLICO "INCENTIVI PER L'ASSUNZIONEDILAVORATORI SVANTAGGIATI IN CAMPANIA - ANNUALITA' 2016" - IMPEGN0 DISPESA A FAVORE DI BENEFICIARI VARI	2020/0000049/50_01_00/E	50	01	01	1.326,45
5165	U08602	POR FSE 2014-2020 - ASSE I -OBIETTIVO SPECIFICO 1 - AZIONE 8.5.1 - MISURE DI POLITICA ATTIVA, CON PARTICOLARE ATTENZIONE AI SETTORI CHE OFFRONO MAGGIORI PROSPETTIVE DI CRESCITA - IMPRESE	2	U.2.03.03.03.000	15	1504	2018	3180004267	418	POR CAMPANIA FSE 2014/2020 - ASSE I - OBIETTIVI SPECIFICI 1, 2 E 3 (RA8.1, 8.2, 8.5) - AVVISO PUBBLICO "INCENTIVI PER L'ASSUNZIONEDILAVORATORI SVANTAGGIATI IN CAMPANIA - ANNUALITA' 2016" - IMPEGN0 DISPESA A FAVORE DI BENEFICIARI VARI	2020/0000049/50_01_00/E	50	01	01	2.441,25
5166	U08602	POR FSE 2014-2020 - ASSE I -OBIETTIVO SPECIFICO 1 - AZIONE 8.5.1 - MISURE DI POLITICA ATTIVA, CON PARTICOLARE ATTENZIONE AI SETTORI CHE OFFRONO MAGGIORI PROSPETTIVE DI CRESCITA - IMPRESE	2	U.2.03.03.03.000	15	1504	2018	3180004267	419	POR CAMPANIA FSE 2014/2020 - ASSE I - OBIETTIVI SPECIFICI 1, 2 E 3 (RA8.1, 8.2, 8.5) - AVVISO PUBBLICO "INCENTIVI PER L'ASSUNZIONEDILAVORATORI SVANTAGGIATI IN CAMPANIA - ANNUALITA' 2016" - IMPEGN0 DISPESA A FAVORE DI BENEFICIARI VARI	2020/0000049/50_01_00/E	50	01	01	569,62
5167	U08602	POR FSE 2014-2020 - ASSE I -OBIETTIVO SPECIFICO 1 - AZIONE 8.5.1 - MISURE DI POLITICA ATTIVA, CON PARTICOLARE ATTENZIONE AI SETTORI CHE OFFRONO MAGGIORI PROSPETTIVE DI CRESCITA - IMPRESE	2	U.2.03.03.03.000	15	1504	2018	3180004267	420	POR CAMPANIA FSE 2014/2020 - ASSE I - OBIETTIVI SPECIFICI 1, 2 E 3 (RA8.1, 8.2, 8.5) - AVVISO PUBBLICO "INCENTIVI PER L'ASSUNZIONEDILAVORATORI SVANTAGGIATI IN CAMPANIA - ANNUALITA' 2016" - IMPEGN0 DISPESA A FAVORE DI BENEFICIARI VARI	2020/0000049/50_01_00/E	50	01	01	244,13
5168	U08602	POR FSE 2014-2020 - ASSE I -OBIETTIVO SPECIFICO 1 - AZIONE 8.5.1 - MISURE DI POLITICA ATTIVA, CON PARTICOLARE ATTENZIONE AI SETTORI CHE OFFRONO MAGGIORI PROSPETTIVE DI CRESCITA - IMPRESE	2	U.2.03.03.03.000	15	1504	2018	3180004267	421	POR CAMPANIA FSE 2014/2020 - ASSE I - OBIETTIVI SPECIFICI 1, 2 E 3 (RA8.1, 8.2, 8.5) - AVVISO PUBBLICO "INCENTIVI PER L'ASSUNZIONEDILAVORATORI SVANTAGGIATI IN CAMPANIA - ANNUALITA' 2016" - IMPEGN0 DISPESA A FAVORE DI BENEFICIARI VARI	2020/0000049/50_01_00/E	50	01	01	1.541,25
5169	U08602	POR FSE 2014-2020 - ASSE I -OBIETTIVO SPECIFICO 1 - AZIONE 8.5.1 - MISURE DI POLITICA ATTIVA, CON PARTICOLARE ATTENZIONE AI SETTORI CHE OFFRONO MAGGIORI PROSPETTIVE DI CRESCITA - IMPRESE	2	U.2.03.03.03.000	15	1504	2018	3180004267	422	POR CAMPANIA FSE 2014/2020 - ASSE I - OBIETTIVI SPECIFICI 1, 2 E 3 (RA8.1, 8.2, 8.5) - AVVISO PUBBLICO "INCENTIVI PER L'ASSUNZIONEDILAVORATORI SVANTAGGIATI IN CAMPANIA - ANNUALITA' 2016" - IMPEGN0 DISPESA A FAVORE DI BENEFICIARI VARI	2020/0000049/50_01_00/E	50	01	01	359,62
5170	U08602	POR FSE 2014-2020 - ASSE I -OBIETTIVO SPECIFICO 1 - AZIONE 8.5.1 - MISURE DI POLITICA ATTIVA, CON PARTICOLARE ATTENZIONE AI SETTORI CHE OFFRONO MAGGIORI PROSPETTIVE DI CRESCITA - IMPRESE	2	U.2.03.03.03.000	15	1504	2018	3180004267	423	POR CAMPANIA FSE 2014/2020 - ASSE I - OBIETTIVI SPECIFICI 1, 2 E 3 (RA8.1, 8.2, 8.5) - AVVISO PUBBLICO "INCENTIVI PER L'ASSUNZIONEDILAVORATORI SVANTAGGIATI IN CAMPANIA - ANNUALITA' 2016" - IMPEGN0 DISPESA A FAVORE DI BENEFICIARI VARI	2020/0000049/50_01_00/E	50	01	01	154,13
5171	U08602	POR FSE 2014-2020 - ASSE I -OBIETTIVO SPECIFICO 1 - AZIONE 8.5.1 - MISURE DI POLITICA ATTIVA, CON PARTICOLARE ATTENZIONE AI SETTORI CHE OFFRONO MAGGIORI PROSPETTIVE DI CRESCITA - IMPRESE	2	U.2.03.03.03.000	15	1504	2018	3180004267	431	POR CAMPANIA FSE 2014/2020 - ASSE I - OBIETTIVI SPECIFICI 1, 2 E 3 (RA8.1, 8.2, 8.5) - AVVISO PUBBLICO "INCENTIVI PER L'ASSUNZIONEDILAVORATORI SVANTAGGIATI IN CAMPANIA - ANNUALITA' 2016" - IMPEGN0 DISPESA A FAVORE DI BENEFICIARI VARI	2020/0000049/50_01_00/E	50	01	01	1.523,90
5172	U08602	POR FSE 2014-2020 - ASSE I -OBIETTIVO SPECIFICO 1 - AZIONE 8.5.1 - MISURE DI POLITICA ATTIVA, CON PARTICOLARE ATTENZIONE AI SETTORI CHE OFFRONO MAGGIORI PROSPETTIVE DI CRESCITA - IMPRESE	2	U.2.03.03.03.000	15	1504	2018	3180004267	432	POR CAMPANIA FSE 2014/2020 - ASSE I - OBIETTIVI SPECIFICI 1, 2 E 3 (RA8.1, 8.2, 8.5) - AVVISO PUBBLICO "INCENTIVI PER L'ASSUNZIONEDILAVORATORI SVANTAGGIATI IN CAMPANIA - ANNUALITA' 2016" - IMPEGN0 DISPESA A FAVORE DI BENEFICIARI VARI	2020/0000049/50_01_00/E	50	01	01	292,10
5173	U08602	POR FSE 2014-2020 - ASSE I -OBIETTIVO SPECIFICO 1 - AZIONE 8.5.1 - MISURE DI POLITICA ATTIVA, CON PARTICOLARE ATTENZIONE AI SETTORI CHE OFFRONO MAGGIORI PROSPETTIVE DI CRESCITA - IMPRESE	2	U.2.03.03.03.000	15	1504	2018	3180004267	433	POR CAMPANIA FSE 2014/2020 - ASSE I - OBIETTIVI SPECIFICI 1, 2 E 3 (RA8.1, 8.2, 8.5) - AVVISO PUBBLICO "INCENTIVI PER L'ASSUNZIONEDILAVORATORI SVANTAGGIATI IN CAMPANIA - ANNUALITA' 2016" - IMPEGN0 DISPESA A FAVORE DI BENEFICIARI VARI	2020/0000049/50_01_00/E	50	01	01	6.733,50
5174	U08602	POR FSE 2014-2020 - ASSE I -OBIETTIVO SPECIFICO 1 - AZIONE 8.5.1 - MISURE DI POLITICA ATTIVA, CON PARTICOLARE ATTENZIONE AI SETTORI CHE OFFRONO MAGGIORI PROSPETTIVE DI CRESCITA - IMPRESE	2	U.2.03.03.03.000	15	1504	2018	3180004267	434	POR CAMPANIA FSE 2014/2020 - ASSE I - OBIETTIVI SPECIFICI 1, 2 E 3 (RA8.1, 8.2, 8.5) - AVVISO PUBBLICO "INCENTIVI PER L'ASSUNZIONEDILAVORATORI SVANTAGGIATI IN CAMPANIA - ANNUALITA' 2016" - IMPEGN0 DISPESA A FAVORE DI BENEFICIARI VARI	2020/0000049/50_01_00/E	50	01	01	1.571,15

fonte: http://burc.regione.campania.it

N.	Cap	Descrizione	Tit	IV liv.	Miss	Prog	Anno res.	n. Imp.	Pos	Oggetto	decreto	DIP	DG	UOD	Importo Insussistenza
5175	U08602	POR FSE 2014-2020 - ASSE I -OBIETTIVO SPECIFICO 1 - AZIONE 8.5.1 - MISURE DI POLITICA ATTIVA, CON PARTICOLARE ATTENZIONE AI SETTORI CHE OFFRONO MAGGIORI PROSPETTIVE DI CRESCITA - IMPRESE	2	U.2.03.03.03.000	15	1504	2018	3180004267	435	POR CAMPANIA FSE 2014/2020 - ASSE I - OBIETTIVI SPECIFICI 1, 2 E 3 (RA8.1, 8.2, 8.5) - AVVISO PUBBLICO "INCENTIVI PER L'ASSUNZIONEDILAVORATORI SVANTAGGIATI IN CAMPANIA - ANNUALITA' 2016" - IMPEGN0 DISPESA A FAVORE DI BENEFICIARI VARI	2020/0000049/50_01_00/E	50	01	01	673,35
5176	U08602	POR FSE 2014-2020 - ASSE I -OBIETTIVO SPECIFICO 1 - AZIONE 8.5.1 - MISURE DI POLITICA ATTIVA, CON PARTICOLARE ATTENZIONE AI SETTORI CHE OFFRONO MAGGIORI PROSPETTIVE DI CRESCITA - IMPRESE	2	U.2.03.03.03.000	15	1504	2018	3180004267	436	POR CAMPANIA FSE 2014/2020 - ASSE I - OBIETTIVI SPECIFICI 1, 2 E 3 (RA8.1, 8.2, 8.5) - AVVISO PUBBLICO "INCENTIVI PER L'ASSUNZIONEDILAVORATORI SVANTAGGIATI IN CAMPANIA - ANNUALITA' 2016" - IMPEGN0 DISPESA A FAVORE DI BENEFICIARI VARI	2020/0000049/50_01_00/E	50	01	01	3.797,25
5177	U08602	POR FSE 2014-2020 - ASSE I -OBIETTIVO SPECIFICO 1 - AZIONE 8.5.1 - MISURE DI POLITICA ATTIVA, CON PARTICOLARE ATTENZIONE AI SETTORI CHE OFFRONO MAGGIORI PROSPETTIVE DI CRESCITA - IMPRESE	2	U.2.03.03.03.000	15	1504	2018	3180004267	437	POR CAMPANIA FSE 2014/2020 - ASSE I - OBIETTIVI SPECIFICI 1, 2 E 3 (RA8.1, 8.2, 8.5) - AVVISO PUBBLICO "INCENTIVI PER L'ASSUNZIONEDILAVORATORI SVANTAGGIATI IN CAMPANIA - ANNUALITA' 2016" - IMPEGN0 DISPESA A FAVORE DI BENEFICIARI VARI	2020/0000049/50_01_00/E	50	01	01	886,03
5178	U08602	POR FSE 2014-2020 - ASSE I -OBIETTIVO SPECIFICO 1 - AZIONE 8.5.1 - MISURE DI POLITICA ATTIVA, CON PARTICOLARE ATTENZIONE AI SETTORI CHE OFFRONO MAGGIORI PROSPETTIVE DI CRESCITA - IMPRESE	2	U.2.03.03.03.000	15	1504	2018	3180004267	438	POR CAMPANIA FSE 2014/2020 - ASSE I - OBIETTIVI SPECIFICI 1, 2 E 3 (RA8.1, 8.2, 8.5) - AVVISO PUBBLICO "INCENTIVI PER L'ASSUNZIONEDILAVORATORI SVANTAGGIATI IN CAMPANIA - ANNUALITA' 2016" - IMPEGN0 DISPESA A FAVORE DI BENEFICIARI VARI	2020/0000049/50_01_00/E	50	01	01	379,72
5179	U08602	POR FSE 2014-2020 - ASSE I -OBIETTIVO SPECIFICO 1 - AZIONE 8.5.1 - MISURE DI POLITICA ATTIVA, CON PARTICOLARE ATTENZIONE AI SETTORI CHE OFFRONO MAGGIORI PROSPETTIVE DI CRESCITA - IMPRESE	2	U.2.03.03.03.000	15	1504	2018	3180004267	439	POR CAMPANIA FSE 2014/2020 - ASSE I - OBIETTIVI SPECIFICI 1, 2 E 3 (RA8.1, 8.2, 8.5) - AVVISO PUBBLICO "INCENTIVI PER L'ASSUNZIONEDILAVORATORI SVANTAGGIATI IN CAMPANIA - ANNUALITA' 2016" - IMPEGN0 DISPESA A FAVORE DI BENEFICIARI VARI	2020/0000049/50_01_00/E	50	01	01	4.917,75
5180	U08602	POR FSE 2014-2020 - ASSE I -OBIETTIVO SPECIFICO 1 - AZIONE 8.5.1 - MISURE DI POLITICA ATTIVA, CON PARTICOLARE ATTENZIONE AI SETTORI CHE OFFRONO MAGGIORI PROSPETTIVE DI CRESCITA - IMPRESE	2	U.2.03.03.03.000	15	1504	2018	3180004267	440	POR CAMPANIA FSE 2014/2020 - ASSE I - OBIETTIVI SPECIFICI 1, 2 E 3 (RA8.1, 8.2, 8.5) - AVVISO PUBBLICO "INCENTIVI PER L'ASSUNZIONEDILAVORATORI SVANTAGGIATI IN CAMPANIA - ANNUALITA' 2016" - IMPEGN0 DISPESA A FAVORE DI BENEFICIARI VARI	2020/0000049/50_01_00/E	50	01	01	1.147,48
5181	U08602	POR FSE 2014-2020 - ASSE I -OBIETTIVO SPECIFICO 1 - AZIONE 8.5.1 - MISURE DI POLITICA ATTIVA, CON PARTICOLARE ATTENZIONE AI SETTORI CHE OFFRONO MAGGIORI PROSPETTIVE DI CRESCITA - IMPRESE	2	U.2.03.03.03.000	15	1504	2018	3180004267	441	POR CAMPANIA FSE 2014/2020 - ASSE I - OBIETTIVI SPECIFICI 1, 2 E 3 (RA8.1, 8.2, 8.5) - AVVISO PUBBLICO "INCENTIVI PER L'ASSUNZIONEDILAVORATORI SVANTAGGIATI IN CAMPANIA - ANNUALITA' 2016" - IMPEGN0 DISPESA A FAVORE DI BENEFICIARI VARI	2020/0000049/50_01_00/E	50	01	01	491,77
5182	U08602	POR FSE 2014-2020 - ASSE I -OBIETTIVO SPECIFICO 1 - AZIONE 8.5.1 - MISURE DI POLITICA ATTIVA, CON PARTICOLARE ATTENZIONE AI SETTORI CHE OFFRONO MAGGIORI PROSPETTIVE DI CRESCITA - IMPRESE	2	U.2.03.03.03.000	15	1504	2018	3180004267	442	POR CAMPANIA FSE 2014/2020 - ASSE I - OBIETTIVI SPECIFICI 1, 2 E 3 (RA8.1, 8.2, 8.5) - AVVISO PUBBLICO "INCENTIVI PER L'ASSUNZIONEDILAVORATORI SVANTAGGIATI IN CAMPANIA - ANNUALITA' 2016" - IMPEGN0 DISPESA A FAVORE DI BENEFICIARI VARI	2020/0000049/50_01_00/E	50	01	01	3.258,00
5183	U08602	POR FSE 2014-2020 - ASSE I -OBIETTIVO SPECIFICO 1 - AZIONE 8.5.1 - MISURE DI POLITICA ATTIVA, CON PARTICOLARE ATTENZIONE AI SETTORI CHE OFFRONO MAGGIORI PROSPETTIVE DI CRESCITA - IMPRESE	2	U.2.03.03.03.000	15	1504	2018	3180004267	443	POR CAMPANIA FSE 2014/2020 - ASSE I - OBIETTIVI SPECIFICI 1, 2 E 3 (RA8.1, 8.2, 8.5) - AVVISO PUBBLICO "INCENTIVI PER L'ASSUNZIONEDILAVORATORI SVANTAGGIATI IN CAMPANIA - ANNUALITA' 2016" - IMPEGN0 DISPESA A FAVORE DI BENEFICIARI VARI	2020/0000049/50_01_00/E	50	01	01	760,20
5184	U08602	POR FSE 2014-2020 - ASSE I -OBIETTIVO SPECIFICO 1 - AZIONE 8.5.1 - MISURE DI POLITICA ATTIVA, CON PARTICOLARE ATTENZIONE AI SETTORI CHE OFFRONO MAGGIORI PROSPETTIVE DI CRESCITA - IMPRESE	2	U.2.03.03.03.000	15	1504	2018	3180004267	444	POR CAMPANIA FSE 2014/2020 - ASSE I - OBIETTIVI SPECIFICI 1, 2 E 3 (RA8.1, 8.2, 8.5) - AVVISO PUBBLICO "INCENTIVI PER L'ASSUNZIONEDILAVORATORI SVANTAGGIATI IN CAMPANIA - ANNUALITA' 2016" - IMPEGN0 DISPESA A FAVORE DI BENEFICIARI VARI	2020/0000049/50_01_00/E	50	01	01	325,80
5185	U08602	POR FSE 2014-2020 - ASSE I -OBIETTIVO SPECIFICO 1 - AZIONE 8.5.1 - MISURE DI POLITICA ATTIVA, CON PARTICOLARE ATTENZIONE AI SETTORI CHE OFFRONO MAGGIORI PROSPETTIVE DI CRESCITA - IMPRESE	2	U.2.03.03.03.000	15	1504	2018	3180004267	445	POR CAMPANIA FSE 2014/2020 - ASSE I - OBIETTIVI SPECIFICI 1, 2 E 3 (RA8.1, 8.2, 8.5) - AVVISO PUBBLICO "INCENTIVI PER L'ASSUNZIONEDILAVORATORI SVANTAGGIATI IN CAMPANIA - ANNUALITA' 2016" - IMPEGN0 DISPESA A FAVORE DI BENEFICIARI VARI	2020/0000049/50_01_00/E	50	01	01	488,25
5186	U08602	POR FSE 2014-2020 - ASSE I -OBIETTIVO SPECIFICO 1 - AZIONE 8.5.1 - MISURE DI POLITICA ATTIVA, CON PARTICOLARE ATTENZIONE AI SETTORI CHE OFFRONO MAGGIORI PROSPETTIVE DI CRESCITA - IMPRESE	2	U.2.03.03.03.000	15	1504	2018	3180004267	446	POR CAMPANIA FSE 2014/2020 - ASSE I - OBIETTIVI SPECIFICI 1, 2 E 3 (RA8.1, 8.2, 8.5) - AVVISO PUBBLICO "INCENTIVI PER L'ASSUNZIONEDILAVORATORI SVANTAGGIATI IN CAMPANIA - ANNUALITA' 2016" - IMPEGN0 DISPESA A FAVORE DI BENEFICIARI VARI	2020/0000049/50_01_00/E	50	01	01	113,92
5187	U08602	POR FSE 2014-2020 - ASSE I -OBIETTIVO SPECIFICO 1 - AZIONE 8.5.1 - MISURE DI POLITICA ATTIVA, CON PARTICOLARE ATTENZIONE AI SETTORI CHE OFFRONO MAGGIORI PROSPETTIVE DI CRESCITA - IMPRESE	2	U.2.03.03.03.000	15	1504	2018	3180004267	447	POR CAMPANIA FSE 2014/2020 - ASSE I - OBIETTIVI SPECIFICI 1, 2 E 3 (RA8.1, 8.2, 8.5) - AVVISO PUBBLICO "INCENTIVI PER L'ASSUNZIONEDILAVORATORI SVANTAGGIATI IN CAMPANIA - ANNUALITA' 2016" - IMPEGN0 DISPESA A FAVORE DI BENEFICIARI VARI	2020/0000049/50_01_00/E	50	01	01	48,83

fonte: http://burc.regione.campania.it

N.	Cap	Descrizione	Tit	IV liv.	Miss	Prog	Anno res.	n. Imp.	Pos	Oggetto	decreto	DIP	DG	UOD	Importo Insussistenza
5188	U08602	POR FSE 2014-2020 - ASSE I -OBIETTIVO SPECIFICO 1 - AZIONE 8.5.1 - MISURE DI POLITICA ATTIVA, CON PARTICOLARE ATTENZIONE AI SETTORI CHE OFFRONO MAGGIORI PROSPETTIVE DI CRESCITA - IMPRESE	2	U.2.03.03.03.000	15	1504	2018	3180004267	448	POR CAMPANIA FSE 2014/2020 - ASSE I - OBIETTIVI SPECIFICI 1, 2 E 3 (RA8.1, 8.2, 8.5) - AVVISO PUBBLICO "INCENTIVI PER L'ASSUNZIONEDILAVORATORI SVANTAGGIATI IN CAMPANIA - ANNUALITA' 2016" - IMPEGN0 DISPESA A FAVORE DI BENEFICIARI VARI	2020/0000049/50_01_00/E	50	01	01	2.865,00
5189	U08602	POR FSE 2014-2020 - ASSE I -OBIETTIVO SPECIFICO 1 - AZIONE 8.5.1 - MISURE DI POLITICA ATTIVA, CON PARTICOLARE ATTENZIONE AI SETTORI CHE OFFRONO MAGGIORI PROSPETTIVE DI CRESCITA - IMPRESE	2	U.2.03.03.03.000	15	1504	2018	3180004267	449	POR CAMPANIA FSE 2014/2020 - ASSE I - OBIETTIVI SPECIFICI 1, 2 E 3 (RA8.1, 8.2, 8.5) - AVVISO PUBBLICO "INCENTIVI PER L'ASSUNZIONEDILAVORATORI SVANTAGGIATI IN CAMPANIA - ANNUALITA' 2016" - IMPEGN0 DISPESA A FAVORE DI BENEFICIARI VARI	2020/0000049/50_01_00/E	50	01	01	668,50
5190	U08602	POR FSE 2014-2020 - ASSE I -OBIETTIVO SPECIFICO 1 - AZIONE 8.5.1 - MISURE DI POLITICA ATTIVA, CON PARTICOLARE ATTENZIONE AI SETTORI CHE OFFRONO MAGGIORI PROSPETTIVE DI CRESCITA - IMPRESE	2	U.2.03.03.03.000	15	1504	2018	3180004267	450	POR CAMPANIA FSE 2014/2020 - ASSE I - OBIETTIVI SPECIFICI 1, 2 E 3 (RA8.1, 8.2, 8.5) - AVVISO PUBBLICO "INCENTIVI PER L'ASSUNZIONEDILAVORATORI SVANTAGGIATI IN CAMPANIA - ANNUALITA' 2016" - IMPEGN0 DISPESA A FAVORE DI BENEFICIARI VARI	2020/0000049/50_01_00/E	50	01	01	286,50
5191	U08602	POR FSE 2014-2020 - ASSE I -OBIETTIVO SPECIFICO 1 - AZIONE 8.5.1 - MISURE DI POLITICA ATTIVA, CON PARTICOLARE ATTENZIONE AI SETTORI CHE OFFRONO MAGGIORI PROSPETTIVE DI CRESCITA - IMPRESE	2	U.2.03.03.03.000	15	1504	2018	3180004267	451	POR CAMPANIA FSE 2014/2020 - ASSE I - OBIETTIVI SPECIFICI 1, 2 E 3 (RA8.1, 8.2, 8.5) - AVVISO PUBBLICO "INCENTIVI PER L'ASSUNZIONEDILAVORATORI SVANTAGGIATI IN CAMPANIA - ANNUALITA' 2016" - IMPEGN0 DISPESA A FAVORE DI BENEFICIARI VARI	2020/0000049/50_01_00/E	50	01	01	1.650,75
5192	U08602	POR FSE 2014-2020 - ASSE I -OBIETTIVO SPECIFICO 1 - AZIONE 8.5.1 - MISURE DI POLITICA ATTIVA, CON PARTICOLARE ATTENZIONE AI SETTORI CHE OFFRONO MAGGIORI PROSPETTIVE DI CRESCITA - IMPRESE	2	U.2.03.03.03.000	15	1504	2018	3180004267	452	POR CAMPANIA FSE 2014/2020 - ASSE I - OBIETTIVI SPECIFICI 1, 2 E 3 (RA8.1, 8.2, 8.5) - AVVISO PUBBLICO "INCENTIVI PER L'ASSUNZIONEDILAVORATORI SVANTAGGIATI IN CAMPANIA - ANNUALITA' 2016" - IMPEGN0 DISPESA A FAVORE DI BENEFICIARI VARI	2020/0000049/50_01_00/E	50	01	01	385,17
5193	U08602	POR FSE 2014-2020 - ASSE I -OBIETTIVO SPECIFICO 1 - AZIONE 8.5.1 - MISURE DI POLITICA ATTIVA, CON PARTICOLARE ATTENZIONE AI SETTORI CHE OFFRONO MAGGIORI PROSPETTIVE DI CRESCITA - IMPRESE	2	U.2.03.03.03.000	15	1504	2018	3180004267	453	POR CAMPANIA FSE 2014/2020 - ASSE I - OBIETTIVI SPECIFICI 1, 2 E 3 (RA8.1, 8.2, 8.5) - AVVISO PUBBLICO "INCENTIVI PER L'ASSUNZIONEDILAVORATORI SVANTAGGIATI IN CAMPANIA - ANNUALITA' 2016" - IMPEGN0 DISPESA A FAVORE DI BENEFICIARI VARI	2020/0000049/50_01_00/E	50	01	01	165,08
5194	U08602	POR FSE 2014-2020 - ASSE I -OBIETTIVO SPECIFICO 1 - AZIONE 8.5.1 - MISURE DI POLITICA ATTIVA, CON PARTICOLARE ATTENZIONE AI SETTORI CHE OFFRONO MAGGIORI PROSPETTIVE DI CRESCITA - IMPRESE	2	U.2.03.03.03.000	15	1504	2018	3180004267	454	POR CAMPANIA FSE 2014/2020 - ASSE I - OBIETTIVI SPECIFICI 1, 2 E 3 (RA8.1, 8.2, 8.5) - AVVISO PUBBLICO "INCENTIVI PER L'ASSUNZIONEDILAVORATORI SVANTAGGIATI IN CAMPANIA - ANNUALITA' 2016" - IMPEGN0 DISPESA A FAVORE DI BENEFICIARI VARI	2020/0000049/50_01_00/E	50	01	01	14.573,25
5195	U08602	POR FSE 2014-2020 - ASSE I -OBIETTIVO SPECIFICO 1 - AZIONE 8.5.1 - MISURE DI POLITICA ATTIVA, CON PARTICOLARE ATTENZIONE AI SETTORI CHE OFFRONO MAGGIORI PROSPETTIVE DI CRESCITA - IMPRESE	2	U.2.03.03.03.000	15	1504	2018	3180004267	455	POR CAMPANIA FSE 2014/2020 - ASSE I - OBIETTIVI SPECIFICI 1, 2 E 3 (RA8.1, 8.2, 8.5) - AVVISO PUBBLICO "INCENTIVI PER L'ASSUNZIONEDILAVORATORI SVANTAGGIATI IN CAMPANIA - ANNUALITA' 2016" - IMPEGN0 DISPESA A FAVORE DI BENEFICIARI VARI	2020/0000049/50_01_00/E	50	01	01	3.400,43
5196	U08602	POR FSE 2014-2020 - ASSE I -OBIETTIVO SPECIFICO 1 - AZIONE 8.5.1 - MISURE DI POLITICA ATTIVA, CON PARTICOLARE ATTENZIONE AI SETTORI CHE OFFRONO MAGGIORI PROSPETTIVE DI CRESCITA - IMPRESE	2	U.2.03.03.03.000	15	1504	2018	3180004267	456	POR CAMPANIA FSE 2014/2020 - ASSE I - OBIETTIVI SPECIFICI 1, 2 E 3 (RA8.1, 8.2, 8.5) - AVVISO PUBBLICO "INCENTIVI PER L'ASSUNZIONEDILAVORATORI SVANTAGGIATI IN CAMPANIA - ANNUALITA' 2016" - IMPEGN0 DISPESA A FAVORE DI BENEFICIARI VARI	2020/0000049/50_01_00/E	50	01	01	1.457,32
5197	U08602	POR FSE 2014-2020 - ASSE I -OBIETTIVO SPECIFICO 1 - AZIONE 8.5.1 - MISURE DI POLITICA ATTIVA, CON PARTICOLARE ATTENZIONE AI SETTORI CHE OFFRONO MAGGIORI PROSPETTIVE DI CRESCITA - IMPRESE	2	U.2.03.03.03.000	15	1504	2018	3180004267	457	POR CAMPANIA FSE 2014/2020 - ASSE I - OBIETTIVI SPECIFICI 1, 2 E 3 (RA8.1, 8.2, 8.5) - AVVISO PUBBLICO "INCENTIVI PER L'ASSUNZIONEDILAVORATORI SVANTAGGIATI IN CAMPANIA - ANNUALITA' 2016" - IMPEGN0 DISPESA A FAVORE DI BENEFICIARI VARI	2020/0000049/50_01_00/E	50	01	01	20.429,25
5198	U08602	POR FSE 2014-2020 - ASSE I -OBIETTIVO SPECIFICO 1 - AZIONE 8.5.1 - MISURE DI POLITICA ATTIVA, CON PARTICOLARE ATTENZIONE AI SETTORI CHE OFFRONO MAGGIORI PROSPETTIVE DI CRESCITA - IMPRESE	2	U.2.03.03.03.000	15	1504	2018	3180004267	458	POR CAMPANIA FSE 2014/2020 - ASSE I - OBIETTIVI SPECIFICI 1, 2 E 3 (RA8.1, 8.2, 8.5) - AVVISO PUBBLICO "INCENTIVI PER L'ASSUNZIONEDILAVORATORI SVANTAGGIATI IN CAMPANIA - ANNUALITA' 2016" - IMPEGN0 DISPESA A FAVORE DI BENEFICIARI VARI	2020/0000049/50_01_00/E	50	01	01	4.766,82
5199	U08602	POR FSE 2014-2020 - ASSE I -OBIETTIVO SPECIFICO 1 - AZIONE 8.5.1 - MISURE DI POLITICA ATTIVA, CON PARTICOLARE ATTENZIONE AI SETTORI CHE OFFRONO MAGGIORI PROSPETTIVE DI CRESCITA - IMPRESE	2	U.2.03.03.03.000	15	1504	2018	3180004267	459	POR CAMPANIA FSE 2014/2020 - ASSE I - OBIETTIVI SPECIFICI 1, 2 E 3 (RA8.1, 8.2, 8.5) - AVVISO PUBBLICO "INCENTIVI PER L'ASSUNZIONEDILAVORATORI SVANTAGGIATI IN CAMPANIA - ANNUALITA' 2016" - IMPEGN0 DISPESA A FAVORE DI BENEFICIARI VARI	2020/0000049/50_01_00/E	50	01	01	2.042,93
5200	U08602	POR FSE 2014-2020 - ASSE I -OBIETTIVO SPECIFICO 1 - AZIONE 8.5.1 - MISURE DI POLITICA ATTIVA, CON PARTICOLARE ATTENZIONE AI SETTORI CHE OFFRONO MAGGIORI PROSPETTIVE DI CRESCITA - IMPRESE	2	U.2.03.03.03.000	15	1504	2018	3180004267	463	POR CAMPANIA FSE 2014/2020 - ASSE I - OBIETTIVI SPECIFICI 1, 2 E 3 (RA8.1, 8.2, 8.5) - AVVISO PUBBLICO "INCENTIVI PER L'ASSUNZIONEDILAVORATORI SVANTAGGIATI IN CAMPANIA - ANNUALITA' 2016" - IMPEGN0 DISPESA A FAVORE DI BENEFICIARI VARI	2020/0000049/50_01_00/E	50	01	01	2.550,75

fonte: http://burc.regione.campania.it

N.	Cap	Descrizione	Tit	IV liv.	Miss	Prog	Anno res.	n. Imp.	Pos	Oggetto	decreto	DIP	DG	UOD	Importo Insussistenza
5201	U08602	POR FSE 2014-2020 - ASSE I -OBIETTIVO SPECIFICO 1 - AZIONE 8.5.1 - MISURE DI POLITICA ATTIVA, CON PARTICOLARE ATTENZIONE AI SETTORI CHE OFFRONO MAGGIORI PROSPETTIVE DI CRESCITA - IMPRESE	2	U.2.03.03.03.000	15	1504	2018	3180004267	464	POR CAMPANIA FSE 2014/2020 - ASSE I - OBIETTIVI SPECIFICI 1, 2 E 3 (RA8.1, 8.2, 8.5) - AVVISO PUBBLICO "INCENTIVI PER L'ASSUNZIONEDILAVORATORI SVANTAGGIATI IN CAMPANIA - ANNUALITA' 2016" - IMPEGN0 DISPESA A FAVORE DI BENEFICIARI VARI	2020/0000049/50_01_00/E	50	01	01	595,17
5202	U08602	POR FSE 2014-2020 - ASSE I -OBIETTIVO SPECIFICO 1 - AZIONE 8.5.1 - MISURE DI POLITICA ATTIVA, CON PARTICOLARE ATTENZIONE AI SETTORI CHE OFFRONO MAGGIORI PROSPETTIVE DI CRESCITA - IMPRESE	2	U.2.03.03.03.000	15	1504	2018	3180004267	465	POR CAMPANIA FSE 2014/2020 - ASSE I - OBIETTIVI SPECIFICI 1, 2 E 3 (RA8.1, 8.2, 8.5) - AVVISO PUBBLICO "INCENTIVI PER L'ASSUNZIONEDILAVORATORI SVANTAGGIATI IN CAMPANIA - ANNUALITA' 2016" - IMPEGN0 DISPESA A FAVORE DI BENEFICIARI VARI	2020/0000049/50_01_00/E	50	01	01	255,08
5203	U08602	POR FSE 2014-2020 - ASSE I -OBIETTIVO SPECIFICO 1 - AZIONE 8.5.1 - MISURE DI POLITICA ATTIVA, CON PARTICOLARE ATTENZIONE AI SETTORI CHE OFFRONO MAGGIORI PROSPETTIVE DI CRESCITA - IMPRESE	2	U.2.03.03.03.000	15	1504	2018	3180004267	466	POR CAMPANIA FSE 2014/2020 - ASSE I - OBIETTIVI SPECIFICI 1, 2 E 3 (RA8.1, 8.2, 8.5) - AVVISO PUBBLICO "INCENTIVI PER L'ASSUNZIONEDILAVORATORI SVANTAGGIATI IN CAMPANIA - ANNUALITA' 2016" - IMPEGN0 DISPESA A FAVORE DI BENEFICIARI VARI	2020/0000049/50_01_00/E	50	01	01	7.764,75
5204	U08602	POR FSE 2014-2020 - ASSE I -OBIETTIVO SPECIFICO 1 - AZIONE 8.5.1 - MISURE DI POLITICA ATTIVA, CON PARTICOLARE ATTENZIONE AI SETTORI CHE OFFRONO MAGGIORI PROSPETTIVE DI CRESCITA - IMPRESE	2	U.2.03.03.03.000	15	1504	2018	3180004267	467	POR CAMPANIA FSE 2014/2020 - ASSE I - OBIETTIVI SPECIFICI 1, 2 E 3 (RA8.1, 8.2, 8.5) - AVVISO PUBBLICO "INCENTIVI PER L'ASSUNZIONEDILAVORATORI SVANTAGGIATI IN CAMPANIA - ANNUALITA' 2016" - IMPEGN0 DISPESA A FAVORE DI BENEFICIARI VARI	2020/0000049/50_01_00/E	50	01	01	1.811,77
5205	U08602	POR FSE 2014-2020 - ASSE I -OBIETTIVO SPECIFICO 1 - AZIONE 8.5.1 - MISURE DI POLITICA ATTIVA, CON PARTICOLARE ATTENZIONE AI SETTORI CHE OFFRONO MAGGIORI PROSPETTIVE DI CRESCITA - IMPRESE	2	U.2.03.03.03.000	15	1504	2018	3180004267	468	POR CAMPANIA FSE 2014/2020 - ASSE I - OBIETTIVI SPECIFICI 1, 2 E 3 (RA8.1, 8.2, 8.5) - AVVISO PUBBLICO "INCENTIVI PER L'ASSUNZIONEDILAVORATORI SVANTAGGIATI IN CAMPANIA - ANNUALITA' 2016" - IMPEGN0 DISPESA A FAVORE DI BENEFICIARI VARI	2020/0000049/50_01_00/E	50	01	01	776,48
5206	U08602	POR FSE 2014-2020 - ASSE I -OBIETTIVO SPECIFICO 1 - AZIONE 8.5.1 - MISURE DI POLITICA ATTIVA, CON PARTICOLARE ATTENZIONE AI SETTORI CHE OFFRONO MAGGIORI PROSPETTIVE DI CRESCITA - IMPRESE	2	U.2.03.03.03.000	15	1504	2018	3180004267	469	POR CAMPANIA FSE 2014/2020 - ASSE I - OBIETTIVI SPECIFICI 1, 2 E 3 (RA8.1, 8.2, 8.5) - AVVISO PUBBLICO "INCENTIVI PER L'ASSUNZIONEDILAVORATORI SVANTAGGIATI IN CAMPANIA - ANNUALITA' 2016" - IMPEGN0 DISPESA A FAVORE DI BENEFICIARI VARI	2020/0000049/50_01_00/E	50	01	01	4.191,00
5207	U08602	POR FSE 2014-2020 - ASSE I -OBIETTIVO SPECIFICO 1 - AZIONE 8.5.1 - MISURE DI POLITICA ATTIVA, CON PARTICOLARE ATTENZIONE AI SETTORI CHE OFFRONO MAGGIORI PROSPETTIVE DI CRESCITA - IMPRESE	2	U.2.03.03.03.000	15	1504	2018	3180004267	470	POR CAMPANIA FSE 2014/2020 - ASSE I - OBIETTIVI SPECIFICI 1, 2 E 3 (RA8.1, 8.2, 8.5) - AVVISO PUBBLICO "INCENTIVI PER L'ASSUNZIONEDILAVORATORI SVANTAGGIATI IN CAMPANIA - ANNUALITA' 2016" - IMPEGN0 DISPESA A FAVORE DI BENEFICIARI VARI	2020/0000049/50_01_00/E	50	01	01	977,90
5208	U08602	POR FSE 2014-2020 - ASSE I -OBIETTIVO SPECIFICO 1 - AZIONE 8.5.1 - MISURE DI POLITICA ATTIVA, CON PARTICOLARE ATTENZIONE AI SETTORI CHE OFFRONO MAGGIORI PROSPETTIVE DI CRESCITA - IMPRESE	2	U.2.03.03.03.000	15	1504	2018	3180004267	471	POR CAMPANIA FSE 2014/2020 - ASSE I - OBIETTIVI SPECIFICI 1, 2 E 3 (RA8.1, 8.2, 8.5) - AVVISO PUBBLICO "INCENTIVI PER L'ASSUNZIONEDILAVORATORI SVANTAGGIATI IN CAMPANIA - ANNUALITA' 2016" - IMPEGN0 DISPESA A FAVORE DI BENEFICIARI VARI	2020/0000049/50_01_00/E	50	01	01	419,10
5209	U08602	POR FSE 2014-2020 - ASSE I -OBIETTIVO SPECIFICO 1 - AZIONE 8.5.1 - MISURE DI POLITICA ATTIVA, CON PARTICOLARE ATTENZIONE AI SETTORI CHE OFFRONO MAGGIORI PROSPETTIVE DI CRESCITA - IMPRESE	2	U.2.03.03.03.000	15	1504	2018	3180004267	472	POR CAMPANIA FSE 2014/2020 - ASSE I - OBIETTIVI SPECIFICI 1, 2 E 3 (RA8.1, 8.2, 8.5) - AVVISO PUBBLICO "INCENTIVI PER L'ASSUNZIONEDILAVORATORI SVANTAGGIATI IN CAMPANIA - ANNUALITA' 2016" - IMPEGN0 DISPESA A FAVORE DI BENEFICIARI VARI	2020/0000049/50_01_00/E	50	01	01	2.423,25
5210	U08602	POR FSE 2014-2020 - ASSE I -OBIETTIVO SPECIFICO 1 - AZIONE 8.5.1 - MISURE DI POLITICA ATTIVA, CON PARTICOLARE ATTENZIONE AI SETTORI CHE OFFRONO MAGGIORI PROSPETTIVE DI CRESCITA - IMPRESE	2	U.2.03.03.03.000	15	1504	2018	3180004267	473	POR CAMPANIA FSE 2014/2020 - ASSE I - OBIETTIVI SPECIFICI 1, 2 E 3 (RA8.1, 8.2, 8.5) - AVVISO PUBBLICO "INCENTIVI PER L'ASSUNZIONEDILAVORATORI SVANTAGGIATI IN CAMPANIA - ANNUALITA' 2016" - IMPEGN0 DISPESA A FAVORE DI BENEFICIARI VARI	2020/0000049/50_01_00/E	50	01	01	565,42
5211	U08602	POR FSE 2014-2020 - ASSE I -OBIETTIVO SPECIFICO 1 - AZIONE 8.5.1 - MISURE DI POLITICA ATTIVA, CON PARTICOLARE ATTENZIONE AI SETTORI CHE OFFRONO MAGGIORI PROSPETTIVE DI CRESCITA - IMPRESE	2	U.2.03.03.03.000	15	1504	2018	3180004267	474	POR CAMPANIA FSE 2014/2020 - ASSE I - OBIETTIVI SPECIFICI 1, 2 E 3 (RA8.1, 8.2, 8.5) - AVVISO PUBBLICO "INCENTIVI PER L'ASSUNZIONEDILAVORATORI SVANTAGGIATI IN CAMPANIA - ANNUALITA' 2016" - IMPEGN0 DISPESA A FAVORE DI BENEFICIARI VARI	2020/0000049/50_01_00/E	50	01	01	242,33
5212	U08602	POR FSE 2014-2020 - ASSE I -OBIETTIVO SPECIFICO 1 - AZIONE 8.5.1 - MISURE DI POLITICA ATTIVA, CON PARTICOLARE ATTENZIONE AI SETTORI CHE OFFRONO MAGGIORI PROSPETTIVE DI CRESCITA - IMPRESE	2	U.2.03.03.03.000	15	1504	2018	3180004267	475	POR CAMPANIA FSE 2014/2020 - ASSE I - OBIETTIVI SPECIFICI 1, 2 E 3 (RA8.1, 8.2, 8.5) - AVVISO PUBBLICO "INCENTIVI PER L'ASSUNZIONEDILAVORATORI SVANTAGGIATI IN CAMPANIA - ANNUALITA' 2016" - IMPEGN0 DISPESA A FAVORE DI BENEFICIARI VARI	2020/0000049/50_01_00/E	50	01	01	2.795,25
5213	U08602	POR FSE 2014-2020 - ASSE I -OBIETTIVO SPECIFICO 1 - AZIONE 8.5.1 - MISURE DI POLITICA ATTIVA, CON PARTICOLARE ATTENZIONE AI SETTORI CHE OFFRONO MAGGIORI PROSPETTIVE DI CRESCITA - IMPRESE	2	U.2.03.03.03.000	15	1504	2018	3180004267	476	POR CAMPANIA FSE 2014/2020 - ASSE I - OBIETTIVI SPECIFICI 1, 2 E 3 (RA8.1, 8.2, 8.5) - AVVISO PUBBLICO "INCENTIVI PER L'ASSUNZIONEDILAVORATORI SVANTAGGIATI IN CAMPANIA - ANNUALITA' 2016" - IMPEGN0 DISPESA A FAVORE DI BENEFICIARI VARI	2020/0000049/50_01_00/E	50	01	01	652,22

fonte: http://burc.regione.campania.it

N.	Cap	Descrizione	Tit	IV liv.	Miss	Prog	Anno res.	n. Imp.	Pos	Oggetto	decreto	DIP	DG	UOD	Importo Insussistenza
5214	U08602	POR FSE 2014-2020 - ASSE I -OBIETTIVO SPECIFICO 1 - AZIONE 8.5.1 - MISURE DI POLITICA ATTIVA, CON PARTICOLARE ATTENZIONE AI SETTORI CHE OFFRONO MAGGIORI PROSPETTIVE DI CRESCITA - IMPRESE	2	U.2.03.03.03.000	15	1504	2018	3180004267	477	POR CAMPANIA FSE 2014/2020 - ASSE I - OBIETTIVI SPECIFICI 1, 2 E 3 (RA8.1, 8.2, 8.5) - AVVISO PUBBLICO "INCENTIVI PER L'ASSUNZIONEDILAVORATORI SVANTAGGIATI IN CAMPANIA - ANNUALITA' 2016" - IMPEGN0 DISPESA A FAVORE DI BENEFICIARI VARI	2020/0000049/50_01_00/E	50	01	01	279,53
5215	U08602	POR FSE 2014-2020 - ASSE I -OBIETTIVO SPECIFICO 1 - AZIONE 8.5.1 - MISURE DI POLITICA ATTIVA, CON PARTICOLARE ATTENZIONE AI SETTORI CHE OFFRONO MAGGIORI PROSPETTIVE DI CRESCITA - IMPRESE	2	U.2.03.03.03.000	15	1504	2018	3180004267	478	POR CAMPANIA FSE 2014/2020 - ASSE I - OBIETTIVI SPECIFICI 1, 2 E 3 (RA8.1, 8.2, 8.5) - AVVISO PUBBLICO "INCENTIVI PER L'ASSUNZIONEDILAVORATORI SVANTAGGIATI IN CAMPANIA - ANNUALITA' 2016" - IMPEGN0 DISPESA A FAVORE DI BENEFICIARI VARI	2020/0000049/50_01_00/E	50	01	01	3.511,50
5216	U08602	POR FSE 2014-2020 - ASSE I -OBIETTIVO SPECIFICO 1 - AZIONE 8.5.1 - MISURE DI POLITICA ATTIVA, CON PARTICOLARE ATTENZIONE AI SETTORI CHE OFFRONO MAGGIORI PROSPETTIVE DI CRESCITA - IMPRESE	2	U.2.03.03.03.000	15	1504	2018	3180004267	479	POR CAMPANIA FSE 2014/2020 - ASSE I - OBIETTIVI SPECIFICI 1, 2 E 3 (RA8.1, 8.2, 8.5) - AVVISO PUBBLICO "INCENTIVI PER L'ASSUNZIONEDILAVORATORI SVANTAGGIATI IN CAMPANIA - ANNUALITA' 2016" - IMPEGN0 DISPESA A FAVORE DI BENEFICIARI VARI	2020/0000049/50_01_00/E	50	01	01	819,35
5217	U08602	POR FSE 2014-2020 - ASSE I -OBIETTIVO SPECIFICO 1 - AZIONE 8.5.1 - MISURE DI POLITICA ATTIVA, CON PARTICOLARE ATTENZIONE AI SETTORI CHE OFFRONO MAGGIORI PROSPETTIVE DI CRESCITA - IMPRESE	2	U.2.03.03.03.000	15	1504	2018	3180004267	480	POR CAMPANIA FSE 2014/2020 - ASSE I - OBIETTIVI SPECIFICI 1, 2 E 3 (RA8.1, 8.2, 8.5) - AVVISO PUBBLICO "INCENTIVI PER L'ASSUNZIONEDILAVORATORI SVANTAGGIATI IN CAMPANIA - ANNUALITA' 2016" - IMPEGN0 DISPESA A FAVORE DI BENEFICIARI VARI	2020/0000049/50_01_00/E	50	01	01	351,15
5218	U08602	POR FSE 2014-2020 - ASSE I -OBIETTIVO SPECIFICO 1 - AZIONE 8.5.1 - MISURE DI POLITICA ATTIVA, CON PARTICOLARE ATTENZIONE AI SETTORI CHE OFFRONO MAGGIORI PROSPETTIVE DI CRESCITA - IMPRESE	2	U.2.03.03.03.000	15	1504	2018	3180004267	481	POR CAMPANIA FSE 2014/2020 - ASSE I - OBIETTIVI SPECIFICI 1, 2 E 3 (RA8.1, 8.2, 8.5) - AVVISO PUBBLICO "INCENTIVI PER L'ASSUNZIONEDILAVORATORI SVANTAGGIATI IN CAMPANIA - ANNUALITA' 2016" - IMPEGN0 DISPESA A FAVORE DI BENEFICIARI VARI	2020/0000049/50_01_00/E	50	01	01	5.955,00
5219	U08602	POR FSE 2014-2020 - ASSE I -OBIETTIVO SPECIFICO 1 - AZIONE 8.5.1 - MISURE DI POLITICA ATTIVA, CON PARTICOLARE ATTENZIONE AI SETTORI CHE OFFRONO MAGGIORI PROSPETTIVE DI CRESCITA - IMPRESE	2	U.2.03.03.03.000	15	1504	2018	3180004267	482	POR CAMPANIA FSE 2014/2020 - ASSE I - OBIETTIVI SPECIFICI 1, 2 E 3 (RA8.1, 8.2, 8.5) - AVVISO PUBBLICO "INCENTIVI PER L'ASSUNZIONEDILAVORATORI SVANTAGGIATI IN CAMPANIA - ANNUALITA' 2016" - IMPEGN0 DISPESA A FAVORE DI BENEFICIARI VARI	2020/0000049/50_01_00/E	50	01	01	1.389,50
5220	U08602	POR FSE 2014-2020 - ASSE I -OBIETTIVO SPECIFICO 1 - AZIONE 8.5.1 - MISURE DI POLITICA ATTIVA, CON PARTICOLARE ATTENZIONE AI SETTORI CHE OFFRONO MAGGIORI PROSPETTIVE DI CRESCITA - IMPRESE	2	U.2.03.03.03.000	15	1504	2018	3180004267	483	POR CAMPANIA FSE 2014/2020 - ASSE I - OBIETTIVI SPECIFICI 1, 2 E 3 (RA8.1, 8.2, 8.5) - AVVISO PUBBLICO "INCENTIVI PER L'ASSUNZIONEDILAVORATORI SVANTAGGIATI IN CAMPANIA - ANNUALITA' 2016" - IMPEGN0 DISPESA A FAVORE DI BENEFICIARI VARI	2020/0000049/50_01_00/E	50	01	01	595,50
5221	U08602	POR FSE 2014-2020 - ASSE I -OBIETTIVO SPECIFICO 1 - AZIONE 8.5.1 - MISURE DI POLITICA ATTIVA, CON PARTICOLARE ATTENZIONE AI SETTORI CHE OFFRONO MAGGIORI PROSPETTIVE DI CRESCITA - IMPRESE	2	U.2.03.03.03.000	15	1504	2018	3180004267	484	POR CAMPANIA FSE 2014/2020 - ASSE I - OBIETTIVI SPECIFICI 1, 2 E 3 (RA8.1, 8.2, 8.5) - AVVISO PUBBLICO "INCENTIVI PER L'ASSUNZIONEDILAVORATORI SVANTAGGIATI IN CAMPANIA - ANNUALITA' 2016" - IMPEGN0 DISPESA A FAVORE DI BENEFICIARI VARI	2020/0000049/50_01_00/E	50	01	01	6.591,00
5222	U08602	POR FSE 2014-2020 - ASSE I -OBIETTIVO SPECIFICO 1 - AZIONE 8.5.1 - MISURE DI POLITICA ATTIVA, CON PARTICOLARE ATTENZIONE AI SETTORI CHE OFFRONO MAGGIORI PROSPETTIVE DI CRESCITA - IMPRESE	2	U.2.03.03.03.000	15	1504	2018	3180004267	485	POR CAMPANIA FSE 2014/2020 - ASSE I - OBIETTIVI SPECIFICI 1, 2 E 3 (RA8.1, 8.2, 8.5) - AVVISO PUBBLICO "INCENTIVI PER L'ASSUNZIONEDILAVORATORI SVANTAGGIATI IN CAMPANIA - ANNUALITA' 2016" - IMPEGN0 DISPESA A FAVORE DI BENEFICIARI VARI	2020/0000049/50_01_00/E	50	01	01	1.537,90
5223	U08602	POR FSE 2014-2020 - ASSE I -OBIETTIVO SPECIFICO 1 - AZIONE 8.5.1 - MISURE DI POLITICA ATTIVA, CON PARTICOLARE ATTENZIONE AI SETTORI CHE OFFRONO MAGGIORI PROSPETTIVE DI CRESCITA - IMPRESE	2	U.2.03.03.03.000	15	1504	2018	3180004267	486	POR CAMPANIA FSE 2014/2020 - ASSE I - OBIETTIVI SPECIFICI 1, 2 E 3 (RA8.1, 8.2, 8.5) - AVVISO PUBBLICO "INCENTIVI PER L'ASSUNZIONEDILAVORATORI SVANTAGGIATI IN CAMPANIA - ANNUALITA' 2016" - IMPEGN0 DISPESA A FAVORE DI BENEFICIARI VARI	2020/0000049/50_01_00/E	50	01	01	659,10
5224	U08602	POR FSE 2014-2020 - ASSE I -OBIETTIVO SPECIFICO 1 - AZIONE 8.5.1 - MISURE DI POLITICA ATTIVA, CON PARTICOLARE ATTENZIONE AI SETTORI CHE OFFRONO MAGGIORI PROSPETTIVE DI CRESCITA - IMPRESE	2	U.2.03.03.03.000	15	1504	2018	3180004267	490	POR CAMPANIA FSE 2014/2020 - ASSE I - OBIETTIVI SPECIFICI 1, 2 E 3 (RA8.1, 8.2, 8.5) - AVVISO PUBBLICO "INCENTIVI PER L'ASSUNZIONEDILAVORATORI SVANTAGGIATI IN CAMPANIA - ANNUALITA' 2016" - IMPEGN0 DISPESA A FAVORE DI BENEFICIARI VARI	2020/0000049/50_01_00/E	50	01	01	52,50
5225	U08602	POR FSE 2014-2020 - ASSE I -OBIETTIVO SPECIFICO 1 - AZIONE 8.5.1 - MISURE DI POLITICA ATTIVA, CON PARTICOLARE ATTENZIONE AI SETTORI CHE OFFRONO MAGGIORI PROSPETTIVE DI CRESCITA - IMPRESE	2	U.2.03.03.03.000	15	1504	2018	3180004267	491	POR CAMPANIA FSE 2014/2020 - ASSE I - OBIETTIVI SPECIFICI 1, 2 E 3 (RA8.1, 8.2, 8.5) - AVVISO PUBBLICO "INCENTIVI PER L'ASSUNZIONEDILAVORATORI SVANTAGGIATI IN CAMPANIA - ANNUALITA' 2016" - IMPEGN0 DISPESA A FAVORE DI BENEFICIARI VARI	2020/0000049/50_01_00/E	50	01	01	12,25
5226	U08602	POR FSE 2014-2020 - ASSE I -OBIETTIVO SPECIFICO 1 - AZIONE 8.5.1 - MISURE DI POLITICA ATTIVA, CON PARTICOLARE ATTENZIONE AI SETTORI CHE OFFRONO MAGGIORI PROSPETTIVE DI CRESCITA - IMPRESE	2	U.2.03.03.03.000	15	1504	2018	3180004267	493	POR CAMPANIA FSE 2014/2020 - ASSE I - OBIETTIVI SPECIFICI 1, 2 E 3 (RA8.1, 8.2, 8.5) - AVVISO PUBBLICO "INCENTIVI PER L'ASSUNZIONEDILAVORATORI SVANTAGGIATI IN CAMPANIA - ANNUALITA' 2016" - IMPEGN0 DISPESA A FAVORE DI BENEFICIARI VARI	2020/0000049/50_01_00/E	50	01	01	9.878,25

fonte: http://burc.regione.campania.it

N.	Cap	Descrizione	Tit	IV liv.	Miss	Prog	Anno res.	n. Imp.	Pos	Oggetto	decreto	DIP	DG	UOD	Importo Insussistenza
5227	U08602	POR FSE 2014-2020 - ASSE I -OBIETTIVO SPECIFICO 1 - AZIONE 8.5.1 - MISURE DI POLITICA ATTIVA, CON PARTICOLARE ATTENZIONE AI SETTORI CHE OFFRONO MAGGIORI PROSPETTIVE DI CRESCITA - IMPRESE	2	U.2.03.03.03.000	15	1504	2018	3180004267	494	POR CAMPANIA FSE 2014/2020 - ASSE I - OBIETTIVI SPECIFICI 1, 2 E 3 (RA8.1, 8.2, 8.5) - AVVISO PUBBLICO "INCENTIVI PER L'ASSUNZIONEDILAVORATORI SVANTAGGIATI IN CAMPANIA - ANNUALITA' 2016" - IMPEGN0 DISPESA A FAVORE DI BENEFICIARI VARI	2020/0000049/50_01_00/E	50	01	01	2.304,92
5228	U08602	POR FSE 2014-2020 - ASSE I -OBIETTIVO SPECIFICO 1 - AZIONE 8.5.1 - MISURE DI POLITICA ATTIVA, CON PARTICOLARE ATTENZIONE AI SETTORI CHE OFFRONO MAGGIORI PROSPETTIVE DI CRESCITA - IMPRESE	2	U.2.03.03.03.000	15	1504	2018	3180004267	495	POR CAMPANIA FSE 2014/2020 - ASSE I - OBIETTIVI SPECIFICI 1, 2 E 3 (RA8.1, 8.2, 8.5) - AVVISO PUBBLICO "INCENTIVI PER L'ASSUNZIONEDILAVORATORI SVANTAGGIATI IN CAMPANIA - ANNUALITA' 2016" - IMPEGN0 DISPESA A FAVORE DI BENEFICIARI VARI	2020/0000049/50_01_00/E	50	01	01	987,83
5229	U08602	POR FSE 2014-2020 - ASSE I -OBIETTIVO SPECIFICO 1 - AZIONE 8.5.1 - MISURE DI POLITICA ATTIVA, CON PARTICOLARE ATTENZIONE AI SETTORI CHE OFFRONO MAGGIORI PROSPETTIVE DI CRESCITA - IMPRESE	2	U.2.03.03.03.000	15	1504	2018	3180004267	499	POR CAMPANIA FSE 2014/2020 - ASSE I - OBIETTIVI SPECIFICI 1, 2 E 3 (RA8.1, 8.2, 8.5) - AVVISO PUBBLICO "INCENTIVI PER L'ASSUNZIONEDILAVORATORI SVANTAGGIATI IN CAMPANIA - ANNUALITA' 2016" - IMPEGN0 DISPESA A FAVORE DI BENEFICIARI VARI	2020/0000049/50_01_00/E	50	01	01	17.827,50
5230	U08602	POR FSE 2014-2020 - ASSE I -OBIETTIVO SPECIFICO 1 - AZIONE 8.5.1 - MISURE DI POLITICA ATTIVA, CON PARTICOLARE ATTENZIONE AI SETTORI CHE OFFRONO MAGGIORI PROSPETTIVE DI CRESCITA - IMPRESE	2	U.2.03.03.03.000	15	1504	2018	3180004267	500	POR CAMPANIA FSE 2014/2020 - ASSE I - OBIETTIVI SPECIFICI 1, 2 E 3 (RA8.1, 8.2, 8.5) - AVVISO PUBBLICO "INCENTIVI PER L'ASSUNZIONEDILAVORATORI SVANTAGGIATI IN CAMPANIA - ANNUALITA' 2016" - IMPEGN0 DISPESA A FAVORE DI BENEFICIARI VARI	2020/0000049/50_01_00/E	50	01	01	4.159,75
5231	U08602	POR FSE 2014-2020 - ASSE I -OBIETTIVO SPECIFICO 1 - AZIONE 8.5.1 - MISURE DI POLITICA ATTIVA, CON PARTICOLARE ATTENZIONE AI SETTORI CHE OFFRONO MAGGIORI PROSPETTIVE DI CRESCITA - IMPRESE	2	U.2.03.03.03.000	15	1504	2018	3180004267	501	POR CAMPANIA FSE 2014/2020 - ASSE I - OBIETTIVI SPECIFICI 1, 2 E 3 (RA8.1, 8.2, 8.5) - AVVISO PUBBLICO "INCENTIVI PER L'ASSUNZIONEDILAVORATORI SVANTAGGIATI IN CAMPANIA - ANNUALITA' 2016" - IMPEGN0 DISPESA A FAVORE DI BENEFICIARI VARI	2020/0000049/50_01_00/E	50	01	01	1.782,75
5232	U08602	POR FSE 2014-2020 - ASSE I -OBIETTIVO SPECIFICO 1 - AZIONE 8.5.1 - MISURE DI POLITICA ATTIVA, CON PARTICOLARE ATTENZIONE AI SETTORI CHE OFFRONO MAGGIORI PROSPETTIVE DI CRESCITA - IMPRESE	2	U.2.03.03.03.000	15	1504	2018	3180004267	505	POR CAMPANIA FSE 2014/2020 - ASSE I - OBIETTIVI SPECIFICI 1, 2 E 3 (RA8.1, 8.2, 8.5) - AVVISO PUBBLICO "INCENTIVI PER L'ASSUNZIONEDILAVORATORI SVANTAGGIATI IN CAMPANIA - ANNUALITA' 2016" - IMPEGN0 DISPESA A FAVORE DI BENEFICIARI VARI	2020/0000049/50_01_00/E	50	01	01	3.592,50
5233	U08602	POR FSE 2014-2020 - ASSE I -OBIETTIVO SPECIFICO 1 - AZIONE 8.5.1 - MISURE DI POLITICA ATTIVA, CON PARTICOLARE ATTENZIONE AI SETTORI CHE OFFRONO MAGGIORI PROSPETTIVE DI CRESCITA - IMPRESE	2	U.2.03.03.03.000	15	1504	2018	3180004267	506	POR CAMPANIA FSE 2014/2020 - ASSE I - OBIETTIVI SPECIFICI 1, 2 E 3 (RA8.1, 8.2, 8.5) - AVVISO PUBBLICO "INCENTIVI PER L'ASSUNZIONEDILAVORATORI SVANTAGGIATI IN CAMPANIA - ANNUALITA' 2016" - IMPEGN0 DISPESA A FAVORE DI BENEFICIARI VARI	2020/0000049/50_01_00/E	50	01	01	838,25
5234	U08602	POR FSE 2014-2020 - ASSE I -OBIETTIVO SPECIFICO 1 - AZIONE 8.5.1 - MISURE DI POLITICA ATTIVA, CON PARTICOLARE ATTENZIONE AI SETTORI CHE OFFRONO MAGGIORI PROSPETTIVE DI CRESCITA - IMPRESE	2	U.2.03.03.03.000	15	1504	2018	3180004267	507	POR CAMPANIA FSE 2014/2020 - ASSE I - OBIETTIVI SPECIFICI 1, 2 E 3 (RA8.1, 8.2, 8.5) - AVVISO PUBBLICO "INCENTIVI PER L'ASSUNZIONEDILAVORATORI SVANTAGGIATI IN CAMPANIA - ANNUALITA' 2016" - IMPEGN0 DISPESA A FAVORE DI BENEFICIARI VARI	2020/0000049/50_01_00/E	50	01	01	359,25
5235	U08602	POR FSE 2014-2020 - ASSE I -OBIETTIVO SPECIFICO 1 - AZIONE 8.5.1 - MISURE DI POLITICA ATTIVA, CON PARTICOLARE ATTENZIONE AI SETTORI CHE OFFRONO MAGGIORI PROSPETTIVE DI CRESCITA - IMPRESE	2	U.2.03.03.03.000	15	1504	2018	3180004267	508	POR CAMPANIA FSE 2014/2020 - ASSE I - OBIETTIVI SPECIFICI 1, 2 E 3 (RA8.1, 8.2, 8.5) - AVVISO PUBBLICO "INCENTIVI PER L'ASSUNZIONEDILAVORATORI SVANTAGGIATI IN CAMPANIA - ANNUALITA' 2016" - IMPEGN0 DISPESA A FAVORE DI BENEFICIARI VARI	2020/0000049/50_01_00/E	50	01	01	67,50
5236	U08602	POR FSE 2014-2020 - ASSE I -OBIETTIVO SPECIFICO 1 - AZIONE 8.5.1 - MISURE DI POLITICA ATTIVA, CON PARTICOLARE ATTENZIONE AI SETTORI CHE OFFRONO MAGGIORI PROSPETTIVE DI CRESCITA - IMPRESE	2	U.2.03.03.03.000	15	1504	2018	3180004267	509	POR CAMPANIA FSE 2014/2020 - ASSE I - OBIETTIVI SPECIFICI 1, 2 E 3 (RA8.1, 8.2, 8.5) - AVVISO PUBBLICO "INCENTIVI PER L'ASSUNZIONEDILAVORATORI SVANTAGGIATI IN CAMPANIA - ANNUALITA' 2016" - IMPEGN0 DISPESA A FAVORE DI BENEFICIARI VARI	2020/0000049/50_01_00/E	50	01	01	15,75
5237	U08602	POR FSE 2014-2020 - ASSE I -OBIETTIVO SPECIFICO 1 - AZIONE 8.5.1 - MISURE DI POLITICA ATTIVA, CON PARTICOLARE ATTENZIONE AI SETTORI CHE OFFRONO MAGGIORI PROSPETTIVE DI CRESCITA - IMPRESE	2	U.2.03.03.03.000	15	1504	2018	3180004267	511	POR CAMPANIA FSE 2014/2020 - ASSE I - OBIETTIVI SPECIFICI 1, 2 E 3 (RA8.1, 8.2, 8.5) - AVVISO PUBBLICO "INCENTIVI PER L'ASSUNZIONEDILAVORATORI SVANTAGGIATI IN CAMPANIA - ANNUALITA' 2016" - IMPEGN0 DISPESA A FAVORE DI BENEFICIARI VARI	2020/0000049/50_01_00/E	50	01	01	1.847,25
5238	U08602	POR FSE 2014-2020 - ASSE I -OBIETTIVO SPECIFICO 1 - AZIONE 8.5.1 - MISURE DI POLITICA ATTIVA, CON PARTICOLARE ATTENZIONE AI SETTORI CHE OFFRONO MAGGIORI PROSPETTIVE DI CRESCITA - IMPRESE	2	U.2.03.03.03.000	15	1504	2018	3180004267	512	POR CAMPANIA FSE 2014/2020 - ASSE I - OBIETTIVI SPECIFICI 1, 2 E 3 (RA8.1, 8.2, 8.5) - AVVISO PUBBLICO "INCENTIVI PER L'ASSUNZIONEDILAVORATORI SVANTAGGIATI IN CAMPANIA - ANNUALITA' 2016" - IMPEGN0 DISPESA A FAVORE DI BENEFICIARI VARI	2020/0000049/50_01_00/E	50	01	01	431,02
5239	U08602	POR FSE 2014-2020 - ASSE I -OBIETTIVO SPECIFICO 1 - AZIONE 8.5.1 - MISURE DI POLITICA ATTIVA, CON PARTICOLARE ATTENZIONE AI SETTORI CHE OFFRONO MAGGIORI PROSPETTIVE DI CRESCITA - IMPRESE	2	U.2.03.03.03.000	15	1504	2018	3180004267	513	POR CAMPANIA FSE 2014/2020 - ASSE I - OBIETTIVI SPECIFICI 1, 2 E 3 (RA8.1, 8.2, 8.5) - AVVISO PUBBLICO "INCENTIVI PER L'ASSUNZIONEDILAVORATORI SVANTAGGIATI IN CAMPANIA - ANNUALITA' 2016" - IMPEGN0 DISPESA A FAVORE DI BENEFICIARI VARI	2020/0000049/50_01_00/E	50	01	01	184,73

fonte: http://burc.regione.campania.it

N.	Cap	Descrizione	Tit	IV liv.	Miss	Prog	Anno res.	n. Imp.	Pos	Oggetto	decreto	DIP	DG	UOD	Importo Insussistenza
5240	U08602	POR FSE 2014-2020 - ASSE I -OBIETTIVO SPECIFICO 1 - AZIONE 8.5.1 - MISURE DI POLITICA ATTIVA, CON PARTICOLARE ATTENZIONE AI SETTORI CHE OFFRONO MAGGIORI PROSPETTIVE DI CRESCITA - IMPRESE	2	U.2.03.03.03.000	15	1504	2018	3180004267	517	POR CAMPANIA FSE 2014/2020 - ASSE I - OBIETTIVI SPECIFICI 1, 2 E 3 (RA8.1, 8.2, 8.5) - AVVISO PUBBLICO "INCENTIVI PER L'ASSUNZIONEDILAVORATORI SVANTAGGIATI IN CAMPANIA - ANNUALITA' 2016" - IMPEGN0 DISPESA A FAVORE DI BENEFICIARI VARI	2020/0000049/50_01_00/E	50	01	01	7.526,25
5241	U08602	POR FSE 2014-2020 - ASSE I -OBIETTIVO SPECIFICO 1 - AZIONE 8.5.1 - MISURE DI POLITICA ATTIVA, CON PARTICOLARE ATTENZIONE AI SETTORI CHE OFFRONO MAGGIORI PROSPETTIVE DI CRESCITA - IMPRESE	2	U.2.03.03.03.000	15	1504	2018	3180004267	518	POR CAMPANIA FSE 2014/2020 - ASSE I - OBIETTIVI SPECIFICI 1, 2 E 3 (RA8.1, 8.2, 8.5) - AVVISO PUBBLICO "INCENTIVI PER L'ASSUNZIONEDILAVORATORI SVANTAGGIATI IN CAMPANIA - ANNUALITA' 2016" - IMPEGN0 DISPESA A FAVORE DI BENEFICIARI VARI	2020/0000049/50_01_00/E	50	01	01	1.756,12
5242	U08602	POR FSE 2014-2020 - ASSE I -OBIETTIVO SPECIFICO 1 - AZIONE 8.5.1 - MISURE DI POLITICA ATTIVA, CON PARTICOLARE ATTENZIONE AI SETTORI CHE OFFRONO MAGGIORI PROSPETTIVE DI CRESCITA - IMPRESE	2	U.2.03.03.03.000	15	1504	2018	3180004267	519	POR CAMPANIA FSE 2014/2020 - ASSE I - OBIETTIVI SPECIFICI 1, 2 E 3 (RA8.1, 8.2, 8.5) - AVVISO PUBBLICO "INCENTIVI PER L'ASSUNZIONEDILAVORATORI SVANTAGGIATI IN CAMPANIA - ANNUALITA' 2016" - IMPEGN0 DISPESA A FAVORE DI BENEFICIARI VARI	2020/0000049/50_01_00/E	50	01	01	752,63
5243	U08602	POR FSE 2014-2020 - ASSE I -OBIETTIVO SPECIFICO 1 - AZIONE 8.5.1 - MISURE DI POLITICA ATTIVA, CON PARTICOLARE ATTENZIONE AI SETTORI CHE OFFRONO MAGGIORI PROSPETTIVE DI CRESCITA - IMPRESE	2	U.2.03.03.03.000	15	1504	2018	3180004267	520	POR CAMPANIA FSE 2014/2020 - ASSE I - OBIETTIVI SPECIFICI 1, 2 E 3 (RA8.1, 8.2, 8.5) - AVVISO PUBBLICO "INCENTIVI PER L'ASSUNZIONEDILAVORATORI SVANTAGGIATI IN CAMPANIA - ANNUALITA' 2016" - IMPEGN0 DISPESA A FAVORE DI BENEFICIARI VARI	2020/0000049/50_01_00/E	50	01	01	2.271,00
5244	U08602	POR FSE 2014-2020 - ASSE I -OBIETTIVO SPECIFICO 1 - AZIONE 8.5.1 - MISURE DI POLITICA ATTIVA, CON PARTICOLARE ATTENZIONE AI SETTORI CHE OFFRONO MAGGIORI PROSPETTIVE DI CRESCITA - IMPRESE	2	U.2.03.03.03.000	15	1504	2018	3180004267	521	POR CAMPANIA FSE 2014/2020 - ASSE I - OBIETTIVI SPECIFICI 1, 2 E 3 (RA8.1, 8.2, 8.5) - AVVISO PUBBLICO "INCENTIVI PER L'ASSUNZIONEDILAVORATORI SVANTAGGIATI IN CAMPANIA - ANNUALITA' 2016" - IMPEGN0 DISPESA A FAVORE DI BENEFICIARI VARI	2020/0000049/50_01_00/E	50	01	01	529,90
5245	U08602	POR FSE 2014-2020 - ASSE I -OBIETTIVO SPECIFICO 1 - AZIONE 8.5.1 - MISURE DI POLITICA ATTIVA, CON PARTICOLARE ATTENZIONE AI SETTORI CHE OFFRONO MAGGIORI PROSPETTIVE DI CRESCITA - IMPRESE	2	U.2.03.03.03.000	15	1504	2018	3180004267	522	POR CAMPANIA FSE 2014/2020 - ASSE I - OBIETTIVI SPECIFICI 1, 2 E 3 (RA8.1, 8.2, 8.5) - AVVISO PUBBLICO "INCENTIVI PER L'ASSUNZIONEDILAVORATORI SVANTAGGIATI IN CAMPANIA - ANNUALITA' 2016" - IMPEGN0 DISPESA A FAVORE DI BENEFICIARI VARI	2020/0000049/50_01_00/E	50	01	01	227,10
5246	U08602	POR FSE 2014-2020 - ASSE I -OBIETTIVO SPECIFICO 1 - AZIONE 8.5.1 - MISURE DI POLITICA ATTIVA, CON PARTICOLARE ATTENZIONE AI SETTORI CHE OFFRONO MAGGIORI PROSPETTIVE DI CRESCITA - IMPRESE	2	U.2.03.03.03.000	15	1504	2018	3180004267	526	POR CAMPANIA FSE 2014/2020 - ASSE I - OBIETTIVI SPECIFICI 1, 2 E 3 (RA8.1, 8.2, 8.5) - AVVISO PUBBLICO "INCENTIVI PER L'ASSUNZIONEDILAVORATORI SVANTAGGIATI IN CAMPANIA - ANNUALITA' 2016" - IMPEGN0 DISPESA A FAVORE DI BENEFICIARI VARI	2020/0000049/50_01_00/E	50	01	01	8.796,75
5247	U08602	POR FSE 2014-2020 - ASSE I -OBIETTIVO SPECIFICO 1 - AZIONE 8.5.1 - MISURE DI POLITICA ATTIVA, CON PARTICOLARE ATTENZIONE AI SETTORI CHE OFFRONO MAGGIORI PROSPETTIVE DI CRESCITA - IMPRESE	2	U.2.03.03.03.000	15	1504	2018	3180004267	527	POR CAMPANIA FSE 2014/2020 - ASSE I - OBIETTIVI SPECIFICI 1, 2 E 3 (RA8.1, 8.2, 8.5) - AVVISO PUBBLICO "INCENTIVI PER L'ASSUNZIONEDILAVORATORI SVANTAGGIATI IN CAMPANIA - ANNUALITA' 2016" - IMPEGN0 DISPESA A FAVORE DI BENEFICIARI VARI	2020/0000049/50_01_00/E	50	01	01	2.052,58
5248	U08602	POR FSE 2014-2020 - ASSE I -OBIETTIVO SPECIFICO 1 - AZIONE 8.5.1 - MISURE DI POLITICA ATTIVA, CON PARTICOLARE ATTENZIONE AI SETTORI CHE OFFRONO MAGGIORI PROSPETTIVE DI CRESCITA - IMPRESE	2	U.2.03.03.03.000	15	1504	2018	3180004267	528	POR CAMPANIA FSE 2014/2020 - ASSE I - OBIETTIVI SPECIFICI 1, 2 E 3 (RA8.1, 8.2, 8.5) - AVVISO PUBBLICO "INCENTIVI PER L'ASSUNZIONEDILAVORATORI SVANTAGGIATI IN CAMPANIA - ANNUALITA' 2016" - IMPEGN0 DISPESA A FAVORE DI BENEFICIARI VARI	2020/0000049/50_01_00/E	50	01	01	879,67
5249	U08602	POR FSE 2014-2020 - ASSE I -OBIETTIVO SPECIFICO 1 - AZIONE 8.5.1 - MISURE DI POLITICA ATTIVA, CON PARTICOLARE ATTENZIONE AI SETTORI CHE OFFRONO MAGGIORI PROSPETTIVE DI CRESCITA - IMPRESE	2	U.2.03.03.03.000	15	1504	2018	3180004267	529	POR CAMPANIA FSE 2014/2020 - ASSE I - OBIETTIVI SPECIFICI 1, 2 E 3 (RA8.1, 8.2, 8.5) - AVVISO PUBBLICO "INCENTIVI PER L'ASSUNZIONEDILAVORATORI SVANTAGGIATI IN CAMPANIA - ANNUALITA' 2016" - IMPEGN0 DISPESA A FAVORE DI BENEFICIARI VARI	2020/0000049/50_01_00/E	50	01	01	3.846,75
5250	U08602	POR FSE 2014-2020 - ASSE I -OBIETTIVO SPECIFICO 1 - AZIONE 8.5.1 - MISURE DI POLITICA ATTIVA, CON PARTICOLARE ATTENZIONE AI SETTORI CHE OFFRONO MAGGIORI PROSPETTIVE DI CRESCITA - IMPRESE	2	U.2.03.03.03.000	15	1504	2018	3180004267	530	POR CAMPANIA FSE 2014/2020 - ASSE I - OBIETTIVI SPECIFICI 1, 2 E 3 (RA8.1, 8.2, 8.5) - AVVISO PUBBLICO "INCENTIVI PER L'ASSUNZIONEDILAVORATORI SVANTAGGIATI IN CAMPANIA - ANNUALITA' 2016" - IMPEGN0 DISPESA A FAVORE DI BENEFICIARI VARI	2020/0000049/50_01_00/E	50	01	01	897,57
5251	U08602	POR FSE 2014-2020 - ASSE I -OBIETTIVO SPECIFICO 1 - AZIONE 8.5.1 - MISURE DI POLITICA ATTIVA, CON PARTICOLARE ATTENZIONE AI SETTORI CHE OFFRONO MAGGIORI PROSPETTIVE DI CRESCITA - IMPRESE	2	U.2.03.03.03.000	15	1504	2018	3180004267	531	POR CAMPANIA FSE 2014/2020 - ASSE I - OBIETTIVI SPECIFICI 1, 2 E 3 (RA8.1, 8.2, 8.5) - AVVISO PUBBLICO "INCENTIVI PER L'ASSUNZIONEDILAVORATORI SVANTAGGIATI IN CAMPANIA - ANNUALITA' 2016" - IMPEGN0 DISPESA A FAVORE DI BENEFICIARI VARI	2020/0000049/50_01_00/E	50	01	01	384,68
5252	U08602	POR FSE 2014-2020 - ASSE I -OBIETTIVO SPECIFICO 1 - AZIONE 8.5.1 - MISURE DI POLITICA ATTIVA, CON PARTICOLARE ATTENZIONE AI SETTORI CHE OFFRONO MAGGIORI PROSPETTIVE DI CRESCITA - IMPRESE	2	U.2.03.03.03.000	15	1504	2018	3180004267	532	POR CAMPANIA FSE 2014/2020 - ASSE I - OBIETTIVI SPECIFICI 1, 2 E 3 (RA8.1, 8.2, 8.5) - AVVISO PUBBLICO "INCENTIVI PER L'ASSUNZIONEDILAVORATORI SVANTAGGIATI IN CAMPANIA - ANNUALITA' 2016" - IMPEGN0 DISPESA A FAVORE DI BENEFICIARI VARI	2020/0000049/50_01_00/E	50	01	01	6.859,50

fonte: http://burc.regione.campania.it

N.	Cap	Descrizione	Tit	IV liv.	Miss	Prog	Anno res.	n. Imp.	Pos	Oggetto	decreto	DIP	DG	UOD	Importo Insussistenza
5253	U08602	POR FSE 2014-2020 - ASSE I -OBIETTIVO SPECIFICO 1 - AZIONE 8.5.1 - MISURE DI POLITICA ATTIVA, CON PARTICOLARE ATTENZIONE AI SETTORI CHE OFFRONO MAGGIORI PROSPETTIVE DI CRESCITA - IMPRESE	2	U.2.03.03.03.000	15	1504	2018	3180004267	533	POR CAMPANIA FSE 2014/2020 - ASSE I - OBIETTIVI SPECIFICI 1, 2 E 3 (RA8.1, 8.2, 8.5) - AVVISO PUBBLICO "INCENTIVI PER L'ASSUNZIONEDILAVORATORI SVANTAGGIATI IN CAMPANIA - ANNUALITA' 2016" - IMPEGN0 DISPESA A FAVORE DI BENEFICIARI VARI	2020/0000049/50_01_00/E	50	01	01	1.600,55
5254	U08602	POR FSE 2014-2020 - ASSE I -OBIETTIVO SPECIFICO 1 - AZIONE 8.5.1 - MISURE DI POLITICA ATTIVA, CON PARTICOLARE ATTENZIONE AI SETTORI CHE OFFRONO MAGGIORI PROSPETTIVE DI CRESCITA - IMPRESE	2	U.2.03.03.03.000	15	1504	2018	3180004267	534	POR CAMPANIA FSE 2014/2020 - ASSE I - OBIETTIVI SPECIFICI 1, 2 E 3 (RA8.1, 8.2, 8.5) - AVVISO PUBBLICO "INCENTIVI PER L'ASSUNZIONEDILAVORATORI SVANTAGGIATI IN CAMPANIA - ANNUALITA' 2016" - IMPEGN0 DISPESA A FAVORE DI BENEFICIARI VARI	2020/0000049/50_01_00/E	50	01	01	685,95
5255	U08602	POR FSE 2014-2020 - ASSE I -OBIETTIVO SPECIFICO 1 - AZIONE 8.5.1 - MISURE DI POLITICA ATTIVA, CON PARTICOLARE ATTENZIONE AI SETTORI CHE OFFRONO MAGGIORI PROSPETTIVE DI CRESCITA - IMPRESE	2	U.2.03.03.03.000	15	1504	2018	3180004267	535	POR CAMPANIA FSE 2014/2020 - ASSE I - OBIETTIVI SPECIFICI 1, 2 E 3 (RA8.1, 8.2, 8.5) - AVVISO PUBBLICO "INCENTIVI PER L'ASSUNZIONEDILAVORATORI SVANTAGGIATI IN CAMPANIA - ANNUALITA' 2016" - IMPEGN0 DISPESA A FAVORE DI BENEFICIARI VARI	2020/0000049/50_01_00/E	50	01	01	3.036,75
5256	U08602	POR FSE 2014-2020 - ASSE I -OBIETTIVO SPECIFICO 1 - AZIONE 8.5.1 - MISURE DI POLITICA ATTIVA, CON PARTICOLARE ATTENZIONE AI SETTORI CHE OFFRONO MAGGIORI PROSPETTIVE DI CRESCITA - IMPRESE	2	U.2.03.03.03.000	15	1504	2018	3180004267	536	POR CAMPANIA FSE 2014/2020 - ASSE I - OBIETTIVI SPECIFICI 1, 2 E 3 (RA8.1, 8.2, 8.5) - AVVISO PUBBLICO "INCENTIVI PER L'ASSUNZIONEDILAVORATORI SVANTAGGIATI IN CAMPANIA - ANNUALITA' 2016" - IMPEGN0 DISPESA A FAVORE DI BENEFICIARI VARI	2020/0000049/50_01_00/E	50	01	01	708,57
5257	U08602	POR FSE 2014-2020 - ASSE I -OBIETTIVO SPECIFICO 1 - AZIONE 8.5.1 - MISURE DI POLITICA ATTIVA, CON PARTICOLARE ATTENZIONE AI SETTORI CHE OFFRONO MAGGIORI PROSPETTIVE DI CRESCITA - IMPRESE	2	U.2.03.03.03.000	15	1504	2018	3180004267	537	POR CAMPANIA FSE 2014/2020 - ASSE I - OBIETTIVI SPECIFICI 1, 2 E 3 (RA8.1, 8.2, 8.5) - AVVISO PUBBLICO "INCENTIVI PER L'ASSUNZIONEDILAVORATORI SVANTAGGIATI IN CAMPANIA - ANNUALITA' 2016" - IMPEGN0 DISPESA A FAVORE DI BENEFICIARI VARI	2020/0000049/50_01_00/E	50	01	01	303,68
5258	U08602	POR FSE 2014-2020 - ASSE I -OBIETTIVO SPECIFICO 1 - AZIONE 8.5.1 - MISURE DI POLITICA ATTIVA, CON PARTICOLARE ATTENZIONE AI SETTORI CHE OFFRONO MAGGIORI PROSPETTIVE DI CRESCITA - IMPRESE	2	U.2.03.03.03.000	15	1504	2018	3180004267	538	POR CAMPANIA FSE 2014/2020 - ASSE I - OBIETTIVI SPECIFICI 1, 2 E 3 (RA8.1, 8.2, 8.5) - AVVISO PUBBLICO "INCENTIVI PER L'ASSUNZIONEDILAVORATORI SVANTAGGIATI IN CAMPANIA - ANNUALITA' 2016" - IMPEGN0 DISPESA A FAVORE DI BENEFICIARI VARI	2020/0000049/50_01_00/E	50	01	01	1.566,00
5259	U08602	POR FSE 2014-2020 - ASSE I -OBIETTIVO SPECIFICO 1 - AZIONE 8.5.1 - MISURE DI POLITICA ATTIVA, CON PARTICOLARE ATTENZIONE AI SETTORI CHE OFFRONO MAGGIORI PROSPETTIVE DI CRESCITA - IMPRESE	2	U.2.03.03.03.000	15	1504	2018	3180004267	539	POR CAMPANIA FSE 2014/2020 - ASSE I - OBIETTIVI SPECIFICI 1, 2 E 3 (RA8.1, 8.2, 8.5) - AVVISO PUBBLICO "INCENTIVI PER L'ASSUNZIONEDILAVORATORI SVANTAGGIATI IN CAMPANIA - ANNUALITA' 2016" - IMPEGN0 DISPESA A FAVORE DI BENEFICIARI VARI	2020/0000049/50_01_00/E	50	01	01	365,40
5260	U08602	POR FSE 2014-2020 - ASSE I -OBIETTIVO SPECIFICO 1 - AZIONE 8.5.1 - MISURE DI POLITICA ATTIVA, CON PARTICOLARE ATTENZIONE AI SETTORI CHE OFFRONO MAGGIORI PROSPETTIVE DI CRESCITA - IMPRESE	2	U.2.03.03.03.000	15	1504	2018	3180004267	540	POR CAMPANIA FSE 2014/2020 - ASSE I - OBIETTIVI SPECIFICI 1, 2 E 3 (RA8.1, 8.2, 8.5) - AVVISO PUBBLICO "INCENTIVI PER L'ASSUNZIONEDILAVORATORI SVANTAGGIATI IN CAMPANIA - ANNUALITA' 2016" - IMPEGN0 DISPESA A FAVORE DI BENEFICIARI VARI	2020/0000049/50_01_00/E	50	01	01	156,60
5261	U08602	POR FSE 2014-2020 - ASSE I -OBIETTIVO SPECIFICO 1 - AZIONE 8.5.1 - MISURE DI POLITICA ATTIVA, CON PARTICOLARE ATTENZIONE AI SETTORI CHE OFFRONO MAGGIORI PROSPETTIVE DI CRESCITA - IMPRESE	2	U.2.03.03.03.000	15	1504	2018	3180004267	541	POR CAMPANIA FSE 2014/2020 - ASSE I - OBIETTIVI SPECIFICI 1, 2 E 3 (RA8.1, 8.2, 8.5) - AVVISO PUBBLICO "INCENTIVI PER L'ASSUNZIONEDILAVORATORI SVANTAGGIATI IN CAMPANIA - ANNUALITA' 2016" - IMPEGN0 DISPESA A FAVORE DI BENEFICIARI VARI	2020/0000049/50_01_00/E	50	01	01	7.163,25
5262	U08602	POR FSE 2014-2020 - ASSE I -OBIETTIVO SPECIFICO 1 - AZIONE 8.5.1 - MISURE DI POLITICA ATTIVA, CON PARTICOLARE ATTENZIONE AI SETTORI CHE OFFRONO MAGGIORI PROSPETTIVE DI CRESCITA - IMPRESE	2	U.2.03.03.03.000	15	1504	2018	3180004267	542	POR CAMPANIA FSE 2014/2020 - ASSE I - OBIETTIVI SPECIFICI 1, 2 E 3 (RA8.1, 8.2, 8.5) - AVVISO PUBBLICO "INCENTIVI PER L'ASSUNZIONEDILAVORATORI SVANTAGGIATI IN CAMPANIA - ANNUALITA' 2016" - IMPEGN0 DISPESA A FAVORE DI BENEFICIARI VARI	2020/0000049/50_01_00/E	50	01	01	1.671,42
5263	U08602	POR FSE 2014-2020 - ASSE I -OBIETTIVO SPECIFICO 1 - AZIONE 8.5.1 - MISURE DI POLITICA ATTIVA, CON PARTICOLARE ATTENZIONE AI SETTORI CHE OFFRONO MAGGIORI PROSPETTIVE DI CRESCITA - IMPRESE	2	U.2.03.03.03.000	15	1504	2018	3180004267	543	POR CAMPANIA FSE 2014/2020 - ASSE I - OBIETTIVI SPECIFICI 1, 2 E 3 (RA8.1, 8.2, 8.5) - AVVISO PUBBLICO "INCENTIVI PER L'ASSUNZIONEDILAVORATORI SVANTAGGIATI IN CAMPANIA - ANNUALITA' 2016" - IMPEGN0 DISPESA A FAVORE DI BENEFICIARI VARI	2020/0000049/50_01_00/E	50	01	01	716,33
5264	U08602	POR FSE 2014-2020 - ASSE I -OBIETTIVO SPECIFICO 1 - AZIONE 8.5.1 - MISURE DI POLITICA ATTIVA, CON PARTICOLARE ATTENZIONE AI SETTORI CHE OFFRONO MAGGIORI PROSPETTIVE DI CRESCITA - IMPRESE	2	U.2.03.03.03.000	15	1504	2018	3180004267	544	POR CAMPANIA FSE 2014/2020 - ASSE I - OBIETTIVI SPECIFICI 1, 2 E 3 (RA8.1, 8.2, 8.5) - AVVISO PUBBLICO "INCENTIVI PER L'ASSUNZIONEDILAVORATORI SVANTAGGIATI IN CAMPANIA - ANNUALITA' 2016" - IMPEGN0 DISPESA A FAVORE DI BENEFICIARI VARI	2020/0000049/50_01_00/E	50	01	01	178,50
5265	U08602	POR FSE 2014-2020 - ASSE I -OBIETTIVO SPECIFICO 1 - AZIONE 8.5.1 - MISURE DI POLITICA ATTIVA, CON PARTICOLARE ATTENZIONE AI SETTORI CHE OFFRONO MAGGIORI PROSPETTIVE DI CRESCITA - IMPRESE	2	U.2.03.03.03.000	15	1504	2018	3180004267	545	POR CAMPANIA FSE 2014/2020 - ASSE I - OBIETTIVI SPECIFICI 1, 2 E 3 (RA8.1, 8.2, 8.5) - AVVISO PUBBLICO "INCENTIVI PER L'ASSUNZIONEDILAVORATORI SVANTAGGIATI IN CAMPANIA - ANNUALITA' 2016" - IMPEGN0 DISPESA A FAVORE DI BENEFICIARI VARI	2020/0000049/50_01_00/E	50	01	01	41,64

fonte: http://burc.regione.campania.it

N.	Cap	Descrizione	Tit	IV liv.	Miss	Prog	Anno res.	n. Imp.	Pos	Oggetto	decreto	DIP	DG	UOD	Importo Insussistenza
5266	U08602	POR FSE 2014-2020 - ASSE I -OBIETTIVO SPECIFICO 1 - AZIONE 8.5.1 - MISURE DI POLITICA ATTIVA, CON PARTICOLARE ATTENZIONE AI SETTORI CHE OFFRONO MAGGIORI PROSPETTIVE DI CRESCITA - IMPRESE	2	U.2.03.03.03.000	15	1504	2018	3180004267	546	POR CAMPANIA FSE 2014/2020 - ASSE I - OBIETTIVI SPECIFICI 1, 2 E 3 (RA8.1, 8.2, 8.5) - AVVISO PUBBLICO "INCENTIVI PER L'ASSUNZIONEDILAVORATORI SVANTAGGIATI IN CAMPANIA - ANNUALITA' 2016" - IMPEGN0 DISPESA A FAVORE DI BENEFICIARI VARI	2020/0000049/50_01_00/E	50	01	01	17,86
5267	U08602	POR FSE 2014-2020 - ASSE I -OBIETTIVO SPECIFICO 1 - AZIONE 8.5.1 - MISURE DI POLITICA ATTIVA, CON PARTICOLARE ATTENZIONE AI SETTORI CHE OFFRONO MAGGIORI PROSPETTIVE DI CRESCITA - IMPRESE	2	U.2.03.03.03.000	15	1504	2018	3180004267	547	POR CAMPANIA FSE 2014/2020 - ASSE I - OBIETTIVI SPECIFICI 1, 2 E 3 (RA8.1, 8.2, 8.5) - AVVISO PUBBLICO "INCENTIVI PER L'ASSUNZIONEDILAVORATORI SVANTAGGIATI IN CAMPANIA - ANNUALITA' 2016" - IMPEGN0 DISPESA A FAVORE DI BENEFICIARI VARI	2020/0000049/50_01_00/E	50	01	01	14.479,50
5268	U08602	POR FSE 2014-2020 - ASSE I -OBIETTIVO SPECIFICO 1 - AZIONE 8.5.1 - MISURE DI POLITICA ATTIVA, CON PARTICOLARE ATTENZIONE AI SETTORI CHE OFFRONO MAGGIORI PROSPETTIVE DI CRESCITA - IMPRESE	2	U.2.03.03.03.000	15	1504	2018	3180004267	548	POR CAMPANIA FSE 2014/2020 - ASSE I - OBIETTIVI SPECIFICI 1, 2 E 3 (RA8.1, 8.2, 8.5) - AVVISO PUBBLICO "INCENTIVI PER L'ASSUNZIONEDILAVORATORI SVANTAGGIATI IN CAMPANIA - ANNUALITA' 2016" - IMPEGN0 DISPESA A FAVORE DI BENEFICIARI VARI	2020/0000049/50_01_00/E	50	01	01	3.378,55
5269	U08602	POR FSE 2014-2020 - ASSE I -OBIETTIVO SPECIFICO 1 - AZIONE 8.5.1 - MISURE DI POLITICA ATTIVA, CON PARTICOLARE ATTENZIONE AI SETTORI CHE OFFRONO MAGGIORI PROSPETTIVE DI CRESCITA - IMPRESE	2	U.2.03.03.03.000	15	1504	2018	3180004267	549	POR CAMPANIA FSE 2014/2020 - ASSE I - OBIETTIVI SPECIFICI 1, 2 E 3 (RA8.1, 8.2, 8.5) - AVVISO PUBBLICO "INCENTIVI PER L'ASSUNZIONEDILAVORATORI SVANTAGGIATI IN CAMPANIA - ANNUALITA' 2016" - IMPEGN0 DISPESA A FAVORE DI BENEFICIARI VARI	2020/0000049/50_01_00/E	50	01	01	1.447,95
5270	U08602	POR FSE 2014-2020 - ASSE I -OBIETTIVO SPECIFICO 1 - AZIONE 8.5.1 - MISURE DI POLITICA ATTIVA, CON PARTICOLARE ATTENZIONE AI SETTORI CHE OFFRONO MAGGIORI PROSPETTIVE DI CRESCITA - IMPRESE	2	U.2.03.03.03.000	15	1504	2018	3180004267	550	POR CAMPANIA FSE 2014/2020 - ASSE I - OBIETTIVI SPECIFICI 1, 2 E 3 (RA8.1, 8.2, 8.5) - AVVISO PUBBLICO "INCENTIVI PER L'ASSUNZIONEDILAVORATORI SVANTAGGIATI IN CAMPANIA - ANNUALITA' 2016" - IMPEGN0 DISPESA A FAVORE DI BENEFICIARI VARI	2020/0000049/50_01_00/E	50	01	01	7.375,50
5271	U08602	POR FSE 2014-2020 - ASSE I -OBIETTIVO SPECIFICO 1 - AZIONE 8.5.1 - MISURE DI POLITICA ATTIVA, CON PARTICOLARE ATTENZIONE AI SETTORI CHE OFFRONO MAGGIORI PROSPETTIVE DI CRESCITA - IMPRESE	2	U.2.03.03.03.000	15	1504	2018	3180004267	551	POR CAMPANIA FSE 2014/2020 - ASSE I - OBIETTIVI SPECIFICI 1, 2 E 3 (RA8.1, 8.2, 8.5) - AVVISO PUBBLICO "INCENTIVI PER L'ASSUNZIONEDILAVORATORI SVANTAGGIATI IN CAMPANIA - ANNUALITA' 2016" - IMPEGN0 DISPESA A FAVORE DI BENEFICIARI VARI	2020/0000049/50_01_00/E	50	01	01	1.720,95
5272	U08602	POR FSE 2014-2020 - ASSE I -OBIETTIVO SPECIFICO 1 - AZIONE 8.5.1 - MISURE DI POLITICA ATTIVA, CON PARTICOLARE ATTENZIONE AI SETTORI CHE OFFRONO MAGGIORI PROSPETTIVE DI CRESCITA - IMPRESE	2	U.2.03.03.03.000	15	1504	2018	3180004267	552	POR CAMPANIA FSE 2014/2020 - ASSE I - OBIETTIVI SPECIFICI 1, 2 E 3 (RA8.1, 8.2, 8.5) - AVVISO PUBBLICO "INCENTIVI PER L'ASSUNZIONEDILAVORATORI SVANTAGGIATI IN CAMPANIA - ANNUALITA' 2016" - IMPEGN0 DISPESA A FAVORE DI BENEFICIARI VARI	2020/0000049/50_01_00/E	50	01	01	737,55
5273	U08602	POR FSE 2014-2020 - ASSE I -OBIETTIVO SPECIFICO 1 - AZIONE 8.5.1 - MISURE DI POLITICA ATTIVA, CON PARTICOLARE ATTENZIONE AI SETTORI CHE OFFRONO MAGGIORI PROSPETTIVE DI CRESCITA - IMPRESE	2	U.2.03.03.03.000	15	1504	2018	3180004267	553	POR CAMPANIA FSE 2014/2020 - ASSE I - OBIETTIVI SPECIFICI 1, 2 E 3 (RA8.1, 8.2, 8.5) - AVVISO PUBBLICO "INCENTIVI PER L'ASSUNZIONEDILAVORATORI SVANTAGGIATI IN CAMPANIA - ANNUALITA' 2016" - IMPEGN0 DISPESA A FAVORE DI BENEFICIARI VARI	2020/0000049/50_01_00/E	50	01	01	7.404,00
5274	U08602	POR FSE 2014-2020 - ASSE I -OBIETTIVO SPECIFICO 1 - AZIONE 8.5.1 - MISURE DI POLITICA ATTIVA, CON PARTICOLARE ATTENZIONE AI SETTORI CHE OFFRONO MAGGIORI PROSPETTIVE DI CRESCITA - IMPRESE	2	U.2.03.03.03.000	15	1504	2018	3180004267	554	POR CAMPANIA FSE 2014/2020 - ASSE I - OBIETTIVI SPECIFICI 1, 2 E 3 (RA8.1, 8.2, 8.5) - AVVISO PUBBLICO "INCENTIVI PER L'ASSUNZIONEDILAVORATORI SVANTAGGIATI IN CAMPANIA - ANNUALITA' 2016" - IMPEGN0 DISPESA A FAVORE DI BENEFICIARI VARI	2020/0000049/50_01_00/E	50	01	01	1.727,60
5275	U08602	POR FSE 2014-2020 - ASSE I -OBIETTIVO SPECIFICO 1 - AZIONE 8.5.1 - MISURE DI POLITICA ATTIVA, CON PARTICOLARE ATTENZIONE AI SETTORI CHE OFFRONO MAGGIORI PROSPETTIVE DI CRESCITA - IMPRESE	2	U.2.03.03.03.000	15	1504	2018	3180004267	555	POR CAMPANIA FSE 2014/2020 - ASSE I - OBIETTIVI SPECIFICI 1, 2 E 3 (RA8.1, 8.2, 8.5) - AVVISO PUBBLICO "INCENTIVI PER L'ASSUNZIONEDILAVORATORI SVANTAGGIATI IN CAMPANIA - ANNUALITA' 2016" - IMPEGN0 DISPESA A FAVORE DI BENEFICIARI VARI	2020/0000049/50_01_00/E	50	01	01	740,40
5276	U08602	POR FSE 2014-2020 - ASSE I -OBIETTIVO SPECIFICO 1 - AZIONE 8.5.1 - MISURE DI POLITICA ATTIVA, CON PARTICOLARE ATTENZIONE AI SETTORI CHE OFFRONO MAGGIORI PROSPETTIVE DI CRESCITA - IMPRESE	2	U.2.03.03.03.000	15	1504	2018	3180004267	556	POR CAMPANIA FSE 2014/2020 - ASSE I - OBIETTIVI SPECIFICI 1, 2 E 3 (RA8.1, 8.2, 8.5) - AVVISO PUBBLICO "INCENTIVI PER L'ASSUNZIONEDILAVORATORI SVANTAGGIATI IN CAMPANIA - ANNUALITA' 2016" - IMPEGN0 DISPESA A FAVORE DI BENEFICIARI VARI	2020/0000049/50_01_00/E	50	01	01	2.513,25
5277	U08602	POR FSE 2014-2020 - ASSE I -OBIETTIVO SPECIFICO 1 - AZIONE 8.5.1 - MISURE DI POLITICA ATTIVA, CON PARTICOLARE ATTENZIONE AI SETTORI CHE OFFRONO MAGGIORI PROSPETTIVE DI CRESCITA - IMPRESE	2	U.2.03.03.03.000	15	1504	2018	3180004267	557	POR CAMPANIA FSE 2014/2020 - ASSE I - OBIETTIVI SPECIFICI 1, 2 E 3 (RA8.1, 8.2, 8.5) - AVVISO PUBBLICO "INCENTIVI PER L'ASSUNZIONEDILAVORATORI SVANTAGGIATI IN CAMPANIA - ANNUALITA' 2016" - IMPEGN0 DISPESA A FAVORE DI BENEFICIARI VARI	2020/0000049/50_01_00/E	50	01	01	586,42
5278	U08602	POR FSE 2014-2020 - ASSE I -OBIETTIVO SPECIFICO 1 - AZIONE 8.5.1 - MISURE DI POLITICA ATTIVA, CON PARTICOLARE ATTENZIONE AI SETTORI CHE OFFRONO MAGGIORI PROSPETTIVE DI CRESCITA - IMPRESE	2	U.2.03.03.03.000	15	1504	2018	3180004267	558	POR CAMPANIA FSE 2014/2020 - ASSE I - OBIETTIVI SPECIFICI 1, 2 E 3 (RA8.1, 8.2, 8.5) - AVVISO PUBBLICO "INCENTIVI PER L'ASSUNZIONEDILAVORATORI SVANTAGGIATI IN CAMPANIA - ANNUALITA' 2016" - IMPEGN0 DISPESA A FAVORE DI BENEFICIARI VARI	2020/0000049/50_01_00/E	50	01	01	251,33

fonte: http://burc.regione.campania.it

N.	Cap	Descrizione	Tit	IV liv.	Miss	Prog	Anno res.	n. Imp.	Pos	Oggetto	decreto	DIP	DG	UOD	Importo Insussistenza
5279	U08602	POR FSE 2014-2020 - ASSE I -OBIETTIVO SPECIFICO 1 - AZIONE 8.5.1 - MISURE DI POLITICA ATTIVA, CON PARTICOLARE ATTENZIONE AI SETTORI CHE OFFRONO MAGGIORI PROSPETTIVE DI CRESCITA - IMPRESE	2	U.2.03.03.03.000	15	1504	2018	3180004267	559	POR CAMPANIA FSE 2014/2020 - ASSE I - OBIETTIVI SPECIFICI 1, 2 E 3 (RA8.1, 8.2, 8.5) - AVVISO PUBBLICO "INCENTIVI PER L'ASSUNZIONEDILAVORATORI SVANTAGGIATI IN CAMPANIA - ANNUALITA' 2016" - IMPEGN0 DISPESA A FAVORE DI BENEFICIARI VARI	2020/0000049/50_01_00/E	50	01	01	2.981,25
5280	U08602	POR FSE 2014-2020 - ASSE I -OBIETTIVO SPECIFICO 1 - AZIONE 8.5.1 - MISURE DI POLITICA ATTIVA, CON PARTICOLARE ATTENZIONE AI SETTORI CHE OFFRONO MAGGIORI PROSPETTIVE DI CRESCITA - IMPRESE	2	U.2.03.03.03.000	15	1504	2018	3180004267	560	POR CAMPANIA FSE 2014/2020 - ASSE I - OBIETTIVI SPECIFICI 1, 2 E 3 (RA8.1, 8.2, 8.5) - AVVISO PUBBLICO "INCENTIVI PER L'ASSUNZIONEDILAVORATORI SVANTAGGIATI IN CAMPANIA - ANNUALITA' 2016" - IMPEGN0 DISPESA A FAVORE DI BENEFICIARI VARI	2020/0000049/50_01_00/E	50	01	01	695,62
5281	U08602	POR FSE 2014-2020 - ASSE I -OBIETTIVO SPECIFICO 1 - AZIONE 8.5.1 - MISURE DI POLITICA ATTIVA, CON PARTICOLARE ATTENZIONE AI SETTORI CHE OFFRONO MAGGIORI PROSPETTIVE DI CRESCITA - IMPRESE	2	U.2.03.03.03.000	15	1504	2018	3180004267	561	POR CAMPANIA FSE 2014/2020 - ASSE I - OBIETTIVI SPECIFICI 1, 2 E 3 (RA8.1, 8.2, 8.5) - AVVISO PUBBLICO "INCENTIVI PER L'ASSUNZIONEDILAVORATORI SVANTAGGIATI IN CAMPANIA - ANNUALITA' 2016" - IMPEGN0 DISPESA A FAVORE DI BENEFICIARI VARI	2020/0000049/50_01_00/E	50	01	01	298,13
5282	U08602	POR FSE 2014-2020 - ASSE I -OBIETTIVO SPECIFICO 1 - AZIONE 8.5.1 - MISURE DI POLITICA ATTIVA, CON PARTICOLARE ATTENZIONE AI SETTORI CHE OFFRONO MAGGIORI PROSPETTIVE DI CRESCITA - IMPRESE	2	U.2.03.03.03.000	15	1504	2018	3180004267	562	POR CAMPANIA FSE 2014/2020 - ASSE I - OBIETTIVI SPECIFICI 1, 2 E 3 (RA8.1, 8.2, 8.5) - AVVISO PUBBLICO "INCENTIVI PER L'ASSUNZIONEDILAVORATORI SVANTAGGIATI IN CAMPANIA - ANNUALITA' 2016" - IMPEGN0 DISPESA A FAVORE DI BENEFICIARI VARI	2020/0000049/50_01_00/E	50	01	01	3.204,75
5283	U08602	POR FSE 2014-2020 - ASSE I -OBIETTIVO SPECIFICO 1 - AZIONE 8.5.1 - MISURE DI POLITICA ATTIVA, CON PARTICOLARE ATTENZIONE AI SETTORI CHE OFFRONO MAGGIORI PROSPETTIVE DI CRESCITA - IMPRESE	2	U.2.03.03.03.000	15	1504	2018	3180004267	563	POR CAMPANIA FSE 2014/2020 - ASSE I - OBIETTIVI SPECIFICI 1, 2 E 3 (RA8.1, 8.2, 8.5) - AVVISO PUBBLICO "INCENTIVI PER L'ASSUNZIONEDILAVORATORI SVANTAGGIATI IN CAMPANIA - ANNUALITA' 2016" - IMPEGN0 DISPESA A FAVORE DI BENEFICIARI VARI	2020/0000049/50_01_00/E	50	01	01	747,77
5284	U08602	POR FSE 2014-2020 - ASSE I -OBIETTIVO SPECIFICO 1 - AZIONE 8.5.1 - MISURE DI POLITICA ATTIVA, CON PARTICOLARE ATTENZIONE AI SETTORI CHE OFFRONO MAGGIORI PROSPETTIVE DI CRESCITA - IMPRESE	2	U.2.03.03.03.000	15	1504	2018	3180004267	564	POR CAMPANIA FSE 2014/2020 - ASSE I - OBIETTIVI SPECIFICI 1, 2 E 3 (RA8.1, 8.2, 8.5) - AVVISO PUBBLICO "INCENTIVI PER L'ASSUNZIONEDILAVORATORI SVANTAGGIATI IN CAMPANIA - ANNUALITA' 2016" - IMPEGN0 DISPESA A FAVORE DI BENEFICIARI VARI	2020/0000049/50_01_00/E	50	01	01	320,48
5285	U08602	POR FSE 2014-2020 - ASSE I -OBIETTIVO SPECIFICO 1 - AZIONE 8.5.1 - MISURE DI POLITICA ATTIVA, CON PARTICOLARE ATTENZIONE AI SETTORI CHE OFFRONO MAGGIORI PROSPETTIVE DI CRESCITA - IMPRESE	2	U.2.03.03.03.000	15	1504	2018	3180004267	565	POR CAMPANIA FSE 2014/2020 - ASSE I - OBIETTIVI SPECIFICI 1, 2 E 3 (RA8.1, 8.2, 8.5) - AVVISO PUBBLICO "INCENTIVI PER L'ASSUNZIONEDILAVORATORI SVANTAGGIATI IN CAMPANIA - ANNUALITA' 2016" - IMPEGN0 DISPESA A FAVORE DI BENEFICIARI VARI	2020/0000049/50_01_00/E	50	01	01	3.450,00
5286	U08602	POR FSE 2014-2020 - ASSE I -OBIETTIVO SPECIFICO 1 - AZIONE 8.5.1 - MISURE DI POLITICA ATTIVA, CON PARTICOLARE ATTENZIONE AI SETTORI CHE OFFRONO MAGGIORI PROSPETTIVE DI CRESCITA - IMPRESE	2	U.2.03.03.03.000	15	1504	2018	3180004267	566	POR CAMPANIA FSE 2014/2020 - ASSE I - OBIETTIVI SPECIFICI 1, 2 E 3 (RA8.1, 8.2, 8.5) - AVVISO PUBBLICO "INCENTIVI PER L'ASSUNZIONEDILAVORATORI SVANTAGGIATI IN CAMPANIA - ANNUALITA' 2016" - IMPEGN0 DISPESA A FAVORE DI BENEFICIARI VARI	2020/0000049/50_01_00/E	50	01	01	805,00
5287	U08602	POR FSE 2014-2020 - ASSE I -OBIETTIVO SPECIFICO 1 - AZIONE 8.5.1 - MISURE DI POLITICA ATTIVA, CON PARTICOLARE ATTENZIONE AI SETTORI CHE OFFRONO MAGGIORI PROSPETTIVE DI CRESCITA - IMPRESE	2	U.2.03.03.03.000	15	1504	2018	3180004267	567	POR CAMPANIA FSE 2014/2020 - ASSE I - OBIETTIVI SPECIFICI 1, 2 E 3 (RA8.1, 8.2, 8.5) - AVVISO PUBBLICO "INCENTIVI PER L'ASSUNZIONEDILAVORATORI SVANTAGGIATI IN CAMPANIA - ANNUALITA' 2016" - IMPEGN0 DISPESA A FAVORE DI BENEFICIARI VARI	2020/0000049/50_01_00/E	50	01	01	345,00
5288	U08602	POR FSE 2014-2020 - ASSE I -OBIETTIVO SPECIFICO 1 - AZIONE 8.5.1 - MISURE DI POLITICA ATTIVA, CON PARTICOLARE ATTENZIONE AI SETTORI CHE OFFRONO MAGGIORI PROSPETTIVE DI CRESCITA - IMPRESE	2	U.2.03.03.03.000	15	1504	2018	3180004267	568	POR CAMPANIA FSE 2014/2020 - ASSE I - OBIETTIVI SPECIFICI 1, 2 E 3 (RA8.1, 8.2, 8.5) - AVVISO PUBBLICO "INCENTIVI PER L'ASSUNZIONEDILAVORATORI SVANTAGGIATI IN CAMPANIA - ANNUALITA' 2016" - IMPEGN0 DISPESA A FAVORE DI BENEFICIARI VARI	2020/0000049/50_01_00/E	50	01	01	5.588,25
5289	U08602	POR FSE 2014-2020 - ASSE I -OBIETTIVO SPECIFICO 1 - AZIONE 8.5.1 - MISURE DI POLITICA ATTIVA, CON PARTICOLARE ATTENZIONE AI SETTORI CHE OFFRONO MAGGIORI PROSPETTIVE DI CRESCITA - IMPRESE	2	U.2.03.03.03.000	15	1504	2018	3180004267	569	POR CAMPANIA FSE 2014/2020 - ASSE I - OBIETTIVI SPECIFICI 1, 2 E 3 (RA8.1, 8.2, 8.5) - AVVISO PUBBLICO "INCENTIVI PER L'ASSUNZIONEDILAVORATORI SVANTAGGIATI IN CAMPANIA - ANNUALITA' 2016" - IMPEGN0 DISPESA A FAVORE DI BENEFICIARI VARI	2020/0000049/50_01_00/E	50	01	01	1.303,92
5290	U08602	POR FSE 2014-2020 - ASSE I -OBIETTIVO SPECIFICO 1 - AZIONE 8.5.1 - MISURE DI POLITICA ATTIVA, CON PARTICOLARE ATTENZIONE AI SETTORI CHE OFFRONO MAGGIORI PROSPETTIVE DI CRESCITA - IMPRESE	2	U.2.03.03.03.000	15	1504	2018	3180004267	570	POR CAMPANIA FSE 2014/2020 - ASSE I - OBIETTIVI SPECIFICI 1, 2 E 3 (RA8.1, 8.2, 8.5) - AVVISO PUBBLICO "INCENTIVI PER L'ASSUNZIONEDILAVORATORI SVANTAGGIATI IN CAMPANIA - ANNUALITA' 2016" - IMPEGN0 DISPESA A FAVORE DI BENEFICIARI VARI	2020/0000049/50_01_00/E	50	01	01	558,83
5291	U08602	POR FSE 2014-2020 - ASSE I -OBIETTIVO SPECIFICO 1 - AZIONE 8.5.1 - MISURE DI POLITICA ATTIVA, CON PARTICOLARE ATTENZIONE AI SETTORI CHE OFFRONO MAGGIORI PROSPETTIVE DI CRESCITA - IMPRESE	2	U.2.03.03.03.000	15	1504	2018	3180004267	574	POR CAMPANIA FSE 2014/2020 - ASSE I - OBIETTIVI SPECIFICI 1, 2 E 3 (RA8.1, 8.2, 8.5) - AVVISO PUBBLICO "INCENTIVI PER L'ASSUNZIONEDILAVORATORI SVANTAGGIATI IN CAMPANIA - ANNUALITA' 2016" - IMPEGN0 DISPESA A FAVORE DI BENEFICIARI VARI	2020/0000049/50_01_00/E	50	01	01	712,50

fonte: http://burc.regione.campania.it

N.	Cap	Descrizione	Tit	IV liv.	Miss	Prog	Anno res.	n. Imp.	Pos	Oggetto	decreto	DIP	DG	UOD	Importo Insussistenza
5292	U08602	POR FSE 2014-2020 - ASSE I -OBIETTIVO SPECIFICO 1 - AZIONE 8.5.1 - MISURE DI POLITICA ATTIVA, CON PARTICOLARE ATTENZIONE AI SETTORI CHE OFFRONO MAGGIORI PROSPETTIVE DI CRESCITA - IMPRESE	2	U.2.03.03.03.000	15	1504	2018	3180004267	575	POR CAMPANIA FSE 2014/2020 - ASSE I - OBIETTIVI SPECIFICI 1, 2 E 3 (RA8.1, 8.2, 8.5) - AVVISO PUBBLICO "INCENTIVI PER L'ASSUNZIONEDILAVORATORI SVANTAGGIATI IN CAMPANIA - ANNUALITA' 2016" - IMPEGN0 DISPESA A FAVORE DI BENEFICIARI VARI	2020/0000049/50_01_00/E	50	01	01	166,25
5293	U08602	POR FSE 2014-2020 - ASSE I -OBIETTIVO SPECIFICO 1 - AZIONE 8.5.1 - MISURE DI POLITICA ATTIVA, CON PARTICOLARE ATTENZIONE AI SETTORI CHE OFFRONO MAGGIORI PROSPETTIVE DI CRESCITA - IMPRESE	2	U.2.03.03.03.000	15	1504	2018	3180004267	576	POR CAMPANIA FSE 2014/2020 - ASSE I - OBIETTIVI SPECIFICI 1, 2 E 3 (RA8.1, 8.2, 8.5) - AVVISO PUBBLICO "INCENTIVI PER L'ASSUNZIONEDILAVORATORI SVANTAGGIATI IN CAMPANIA - ANNUALITA' 2016" - IMPEGN0 DISPESA A FAVORE DI BENEFICIARI VARI	2020/0000049/50_01_00/E	50	01	01	71,25
5294	U08602	POR FSE 2014-2020 - ASSE I -OBIETTIVO SPECIFICO 1 - AZIONE 8.5.1 - MISURE DI POLITICA ATTIVA, CON PARTICOLARE ATTENZIONE AI SETTORI CHE OFFRONO MAGGIORI PROSPETTIVE DI CRESCITA - IMPRESE	2	U.2.03.03.03.000	15	1504	2018	3180004267	577	POR CAMPANIA FSE 2014/2020 - ASSE I - OBIETTIVI SPECIFICI 1, 2 E 3 (RA8.1, 8.2, 8.5) - AVVISO PUBBLICO "INCENTIVI PER L'ASSUNZIONEDILAVORATORI SVANTAGGIATI IN CAMPANIA - ANNUALITA' 2016" - IMPEGN0 DISPESA A FAVORE DI BENEFICIARI VARI	2020/0000049/50_01_00/E	50	01	01	15.763,50
5295	U08602	POR FSE 2014-2020 - ASSE I -OBIETTIVO SPECIFICO 1 - AZIONE 8.5.1 - MISURE DI POLITICA ATTIVA, CON PARTICOLARE ATTENZIONE AI SETTORI CHE OFFRONO MAGGIORI PROSPETTIVE DI CRESCITA - IMPRESE	2	U.2.03.03.03.000	15	1504	2018	3180004267	578	POR CAMPANIA FSE 2014/2020 - ASSE I - OBIETTIVI SPECIFICI 1, 2 E 3 (RA8.1, 8.2, 8.5) - AVVISO PUBBLICO "INCENTIVI PER L'ASSUNZIONEDILAVORATORI SVANTAGGIATI IN CAMPANIA - ANNUALITA' 2016" - IMPEGN0 DISPESA A FAVORE DI BENEFICIARI VARI	2020/0000049/50_01_00/E	50	01	01	3.678,15
5296	U08602	POR FSE 2014-2020 - ASSE I -OBIETTIVO SPECIFICO 1 - AZIONE 8.5.1 - MISURE DI POLITICA ATTIVA, CON PARTICOLARE ATTENZIONE AI SETTORI CHE OFFRONO MAGGIORI PROSPETTIVE DI CRESCITA - IMPRESE	2	U.2.03.03.03.000	15	1504	2018	3180004267	579	POR CAMPANIA FSE 2014/2020 - ASSE I - OBIETTIVI SPECIFICI 1, 2 E 3 (RA8.1, 8.2, 8.5) - AVVISO PUBBLICO "INCENTIVI PER L'ASSUNZIONEDILAVORATORI SVANTAGGIATI IN CAMPANIA - ANNUALITA' 2016" - IMPEGN0 DISPESA A FAVORE DI BENEFICIARI VARI	2020/0000049/50_01_00/E	50	01	01	1.576,35
5297	U08602	POR FSE 2014-2020 - ASSE I -OBIETTIVO SPECIFICO 1 - AZIONE 8.5.1 - MISURE DI POLITICA ATTIVA, CON PARTICOLARE ATTENZIONE AI SETTORI CHE OFFRONO MAGGIORI PROSPETTIVE DI CRESCITA - IMPRESE	2	U.2.03.03.03.000	15	1504	2018	3180004267	580	POR CAMPANIA FSE 2014/2020 - ASSE I - OBIETTIVI SPECIFICI 1, 2 E 3 (RA8.1, 8.2, 8.5) - AVVISO PUBBLICO "INCENTIVI PER L'ASSUNZIONEDILAVORATORI SVANTAGGIATI IN CAMPANIA - ANNUALITA' 2016" - IMPEGN0 DISPESA A FAVORE DI BENEFICIARI VARI	2020/0000049/50_01_00/E	50	01	01	526,50
5298	U08602	POR FSE 2014-2020 - ASSE I -OBIETTIVO SPECIFICO 1 - AZIONE 8.5.1 - MISURE DI POLITICA ATTIVA, CON PARTICOLARE ATTENZIONE AI SETTORI CHE OFFRONO MAGGIORI PROSPETTIVE DI CRESCITA - IMPRESE	2	U.2.03.03.03.000	15	1504	2018	3180004267	581	POR CAMPANIA FSE 2014/2020 - ASSE I - OBIETTIVI SPECIFICI 1, 2 E 3 (RA8.1, 8.2, 8.5) - AVVISO PUBBLICO "INCENTIVI PER L'ASSUNZIONEDILAVORATORI SVANTAGGIATI IN CAMPANIA - ANNUALITA' 2016" - IMPEGN0 DISPESA A FAVORE DI BENEFICIARI VARI	2020/0000049/50_01_00/E	50	01	01	122,85
5299	U08602	POR FSE 2014-2020 - ASSE I -OBIETTIVO SPECIFICO 1 - AZIONE 8.5.1 - MISURE DI POLITICA ATTIVA, CON PARTICOLARE ATTENZIONE AI SETTORI CHE OFFRONO MAGGIORI PROSPETTIVE DI CRESCITA - IMPRESE	2	U.2.03.03.03.000	15	1504	2018	3180004267	582	POR CAMPANIA FSE 2014/2020 - ASSE I - OBIETTIVI SPECIFICI 1, 2 E 3 (RA8.1, 8.2, 8.5) - AVVISO PUBBLICO "INCENTIVI PER L'ASSUNZIONEDILAVORATORI SVANTAGGIATI IN CAMPANIA - ANNUALITA' 2016" - IMPEGN0 DISPESA A FAVORE DI BENEFICIARI VARI	2020/0000049/50_01_00/E	50	01	01	52,65
5300	U08602	POR FSE 2014-2020 - ASSE I -OBIETTIVO SPECIFICO 1 - AZIONE 8.5.1 - MISURE DI POLITICA ATTIVA, CON PARTICOLARE ATTENZIONE AI SETTORI CHE OFFRONO MAGGIORI PROSPETTIVE DI CRESCITA - IMPRESE	2	U.2.03.03.03.000	15	1504	2018	3180004267	586	POR CAMPANIA FSE 2014/2020 - ASSE I - OBIETTIVI SPECIFICI 1, 2 E 3 (RA8.1, 8.2, 8.5) - AVVISO PUBBLICO "INCENTIVI PER L'ASSUNZIONEDILAVORATORI SVANTAGGIATI IN CAMPANIA - ANNUALITA' 2016" - IMPEGN0 DISPESA A FAVORE DI BENEFICIARI VARI	2020/0000049/50_01_00/E	50	01	01	10.453,50
5301	U08602	POR FSE 2014-2020 - ASSE I -OBIETTIVO SPECIFICO 1 - AZIONE 8.5.1 - MISURE DI POLITICA ATTIVA, CON PARTICOLARE ATTENZIONE AI SETTORI CHE OFFRONO MAGGIORI PROSPETTIVE DI CRESCITA - IMPRESE	2	U.2.03.03.03.000	15	1504	2018	3180004267	587	POR CAMPANIA FSE 2014/2020 - ASSE I - OBIETTIVI SPECIFICI 1, 2 E 3 (RA8.1, 8.2, 8.5) - AVVISO PUBBLICO "INCENTIVI PER L'ASSUNZIONEDILAVORATORI SVANTAGGIATI IN CAMPANIA - ANNUALITA' 2016" - IMPEGN0 DISPESA A FAVORE DI BENEFICIARI VARI	2020/0000049/50_01_00/E	50	01	01	2.439,14
5302	U08602	POR FSE 2014-2020 - ASSE I -OBIETTIVO SPECIFICO 1 - AZIONE 8.5.1 - MISURE DI POLITICA ATTIVA, CON PARTICOLARE ATTENZIONE AI SETTORI CHE OFFRONO MAGGIORI PROSPETTIVE DI CRESCITA - IMPRESE	2	U.2.03.03.03.000	15	1504	2018	3180004267	588	POR CAMPANIA FSE 2014/2020 - ASSE I - OBIETTIVI SPECIFICI 1, 2 E 3 (RA8.1, 8.2, 8.5) - AVVISO PUBBLICO "INCENTIVI PER L'ASSUNZIONEDILAVORATORI SVANTAGGIATI IN CAMPANIA - ANNUALITA' 2016" - IMPEGN0 DISPESA A FAVORE DI BENEFICIARI VARI	2020/0000049/50_01_00/E	50	01	01	1.045,36
5303	U08602	POR FSE 2014-2020 - ASSE I -OBIETTIVO SPECIFICO 1 - AZIONE 8.5.1 - MISURE DI POLITICA ATTIVA, CON PARTICOLARE ATTENZIONE AI SETTORI CHE OFFRONO MAGGIORI PROSPETTIVE DI CRESCITA - IMPRESE	2	U.2.03.03.03.000	15	1504	2018	3180004267	589	POR CAMPANIA FSE 2014/2020 - ASSE I - OBIETTIVI SPECIFICI 1, 2 E 3 (RA8.1, 8.2, 8.5) - AVVISO PUBBLICO "INCENTIVI PER L'ASSUNZIONEDILAVORATORI SVANTAGGIATI IN CAMPANIA - ANNUALITA' 2016" - IMPEGN0 DISPESA A FAVORE DI BENEFICIARI VARI	2020/0000049/50_01_00/E	50	01	01	1.633,50
5304	U08602	POR FSE 2014-2020 - ASSE I -OBIETTIVO SPECIFICO 1 - AZIONE 8.5.1 - MISURE DI POLITICA ATTIVA, CON PARTICOLARE ATTENZIONE AI SETTORI CHE OFFRONO MAGGIORI PROSPETTIVE DI CRESCITA - IMPRESE	2	U.2.03.03.03.000	15	1504	2018	3180004267	590	POR CAMPANIA FSE 2014/2020 - ASSE I - OBIETTIVI SPECIFICI 1, 2 E 3 (RA8.1, 8.2, 8.5) - AVVISO PUBBLICO "INCENTIVI PER L'ASSUNZIONEDILAVORATORI SVANTAGGIATI IN CAMPANIA - ANNUALITA' 2016" - IMPEGN0 DISPESA A FAVORE DI BENEFICIARI VARI	2020/0000049/50_01_00/E	50	01	01	381,14

fonte: http://burc.regione.campania.it

N.	Cap	Descrizione	Tit	IV liv.	Miss	Prog	Anno res.	n. Imp.	Pos	Oggetto	decreto	DIP	DG	UOD	Importo Insussistenza
5305	U08602	POR FSE 2014-2020 - ASSE I -OBIETTIVO SPECIFICO 1 - AZIONE 8.5.1 - MISURE DI POLITICA ATTIVA, CON PARTICOLARE ATTENZIONE AI SETTORI CHE OFFRONO MAGGIORI PROSPETTIVE DI CRESCITA - IMPRESE	2	U.2.03.03.03.000	15	1504	2018	3180004267	591	POR CAMPANIA FSE 2014/2020 - ASSE I - OBIETTIVI SPECIFICI 1, 2 E 3 (RA8.1, 8.2, 8.5) - AVVISO PUBBLICO "INCENTIVI PER L'ASSUNZIONEDILAVORATORI SVANTAGGIATI IN CAMPANIA - ANNUALITA' 2016" - IMPEGN0 DISPESA A FAVORE DI BENEFICIARI VARI	2020/0000049/50_01_00/E	50	01	01	163,36
5306	U08602	POR FSE 2014-2020 - ASSE I -OBIETTIVO SPECIFICO 1 - AZIONE 8.5.1 - MISURE DI POLITICA ATTIVA, CON PARTICOLARE ATTENZIONE AI SETTORI CHE OFFRONO MAGGIORI PROSPETTIVE DI CRESCITA - IMPRESE	2	U.2.03.03.03.000	15	1504	2018	3180004267	592	POR CAMPANIA FSE 2014/2020 - ASSE I - OBIETTIVI SPECIFICI 1, 2 E 3 (RA8.1, 8.2, 8.5) - AVVISO PUBBLICO "INCENTIVI PER L'ASSUNZIONEDILAVORATORI SVANTAGGIATI IN CAMPANIA - ANNUALITA' 2016" - IMPEGN0 DISPESA A FAVORE DI BENEFICIARI VARI	2020/0000049/50_01_00/E	50	01	01	1.917,75
5307	U08602	POR FSE 2014-2020 - ASSE I -OBIETTIVO SPECIFICO 1 - AZIONE 8.5.1 - MISURE DI POLITICA ATTIVA, CON PARTICOLARE ATTENZIONE AI SETTORI CHE OFFRONO MAGGIORI PROSPETTIVE DI CRESCITA - IMPRESE	2	U.2.03.03.03.000	15	1504	2018	3180004267	593	POR CAMPANIA FSE 2014/2020 - ASSE I - OBIETTIVI SPECIFICI 1, 2 E 3 (RA8.1, 8.2, 8.5) - AVVISO PUBBLICO "INCENTIVI PER L'ASSUNZIONEDILAVORATORI SVANTAGGIATI IN CAMPANIA - ANNUALITA' 2016" - IMPEGN0 DISPESA A FAVORE DI BENEFICIARI VARI	2020/0000049/50_01_00/E	50	01	01	447,47
5308	U08602	POR FSE 2014-2020 - ASSE I -OBIETTIVO SPECIFICO 1 - AZIONE 8.5.1 - MISURE DI POLITICA ATTIVA, CON PARTICOLARE ATTENZIONE AI SETTORI CHE OFFRONO MAGGIORI PROSPETTIVE DI CRESCITA - IMPRESE	2	U.2.03.03.03.000	15	1504	2018	3180004267	594	POR CAMPANIA FSE 2014/2020 - ASSE I - OBIETTIVI SPECIFICI 1, 2 E 3 (RA8.1, 8.2, 8.5) - AVVISO PUBBLICO "INCENTIVI PER L'ASSUNZIONEDILAVORATORI SVANTAGGIATI IN CAMPANIA - ANNUALITA' 2016" - IMPEGN0 DISPESA A FAVORE DI BENEFICIARI VARI	2020/0000049/50_01_00/E	50	01	01	191,78
5309	U08602	POR FSE 2014-2020 - ASSE I -OBIETTIVO SPECIFICO 1 - AZIONE 8.5.1 - MISURE DI POLITICA ATTIVA, CON PARTICOLARE ATTENZIONE AI SETTORI CHE OFFRONO MAGGIORI PROSPETTIVE DI CRESCITA - IMPRESE	2	U.2.03.03.03.000	15	1504	2018	3180004267	595	POR CAMPANIA FSE 2014/2020 - ASSE I - OBIETTIVI SPECIFICI 1, 2 E 3 (RA8.1, 8.2, 8.5) - AVVISO PUBBLICO "INCENTIVI PER L'ASSUNZIONEDILAVORATORI SVANTAGGIATI IN CAMPANIA - ANNUALITA' 2016" - IMPEGN0 DISPESA A FAVORE DI BENEFICIARI VARI	2020/0000049/50_01_00/E	50	01	01	2.905,50
5310	U08602	POR FSE 2014-2020 - ASSE I -OBIETTIVO SPECIFICO 1 - AZIONE 8.5.1 - MISURE DI POLITICA ATTIVA, CON PARTICOLARE ATTENZIONE AI SETTORI CHE OFFRONO MAGGIORI PROSPETTIVE DI CRESCITA - IMPRESE	2	U.2.03.03.03.000	15	1504	2018	3180004267	596	POR CAMPANIA FSE 2014/2020 - ASSE I - OBIETTIVI SPECIFICI 1, 2 E 3 (RA8.1, 8.2, 8.5) - AVVISO PUBBLICO "INCENTIVI PER L'ASSUNZIONEDILAVORATORI SVANTAGGIATI IN CAMPANIA - ANNUALITA' 2016" - IMPEGN0 DISPESA A FAVORE DI BENEFICIARI VARI	2020/0000049/50_01_00/E	50	01	01	677,95
5311	U08602	POR FSE 2014-2020 - ASSE I -OBIETTIVO SPECIFICO 1 - AZIONE 8.5.1 - MISURE DI POLITICA ATTIVA, CON PARTICOLARE ATTENZIONE AI SETTORI CHE OFFRONO MAGGIORI PROSPETTIVE DI CRESCITA - IMPRESE	2	U.2.03.03.03.000	15	1504	2018	3180004267	597	POR CAMPANIA FSE 2014/2020 - ASSE I - OBIETTIVI SPECIFICI 1, 2 E 3 (RA8.1, 8.2, 8.5) - AVVISO PUBBLICO "INCENTIVI PER L'ASSUNZIONEDILAVORATORI SVANTAGGIATI IN CAMPANIA - ANNUALITA' 2016" - IMPEGN0 DISPESA A FAVORE DI BENEFICIARI VARI	2020/0000049/50_01_00/E	50	01	01	290,55
5312	U08602	POR FSE 2014-2020 - ASSE I -OBIETTIVO SPECIFICO 1 - AZIONE 8.5.1 - MISURE DI POLITICA ATTIVA, CON PARTICOLARE ATTENZIONE AI SETTORI CHE OFFRONO MAGGIORI PROSPETTIVE DI CRESCITA - IMPRESE	2	U.2.03.03.03.000	15	1504	2018	3180004267	598	POR CAMPANIA FSE 2014/2020 - ASSE I - OBIETTIVI SPECIFICI 1, 2 E 3 (RA8.1, 8.2, 8.5) - AVVISO PUBBLICO "INCENTIVI PER L'ASSUNZIONEDILAVORATORI SVANTAGGIATI IN CAMPANIA - ANNUALITA' 2016" - IMPEGN0 DISPESA A FAVORE DI BENEFICIARI VARI	2020/0000049/50_01_00/E	50	01	01	3.417,75
5313	U08602	POR FSE 2014-2020 - ASSE I -OBIETTIVO SPECIFICO 1 - AZIONE 8.5.1 - MISURE DI POLITICA ATTIVA, CON PARTICOLARE ATTENZIONE AI SETTORI CHE OFFRONO MAGGIORI PROSPETTIVE DI CRESCITA - IMPRESE	2	U.2.03.03.03.000	15	1504	2018	3180004267	599	POR CAMPANIA FSE 2014/2020 - ASSE I - OBIETTIVI SPECIFICI 1, 2 E 3 (RA8.1, 8.2, 8.5) - AVVISO PUBBLICO "INCENTIVI PER L'ASSUNZIONEDILAVORATORI SVANTAGGIATI IN CAMPANIA - ANNUALITA' 2016" - IMPEGN0 DISPESA A FAVORE DI BENEFICIARI VARI	2020/0000049/50_01_00/E	50	01	01	797,47
5314	U08602	POR FSE 2014-2020 - ASSE I -OBIETTIVO SPECIFICO 1 - AZIONE 8.5.1 - MISURE DI POLITICA ATTIVA, CON PARTICOLARE ATTENZIONE AI SETTORI CHE OFFRONO MAGGIORI PROSPETTIVE DI CRESCITA - IMPRESE	2	U.2.03.03.03.000	15	1504	2018	3180004267	600	POR CAMPANIA FSE 2014/2020 - ASSE I - OBIETTIVI SPECIFICI 1, 2 E 3 (RA8.1, 8.2, 8.5) - AVVISO PUBBLICO "INCENTIVI PER L'ASSUNZIONEDILAVORATORI SVANTAGGIATI IN CAMPANIA - ANNUALITA' 2016" - IMPEGN0 DISPESA A FAVORE DI BENEFICIARI VARI	2020/0000049/50_01_00/E	50	01	01	341,78
5315	U08602	POR FSE 2014-2020 - ASSE I -OBIETTIVO SPECIFICO 1 - AZIONE 8.5.1 - MISURE DI POLITICA ATTIVA, CON PARTICOLARE ATTENZIONE AI SETTORI CHE OFFRONO MAGGIORI PROSPETTIVE DI CRESCITA - IMPRESE	2	U.2.03.03.03.000	15	1504	2018	3180004267	610	POR CAMPANIA FSE 2014/2020 - ASSE I - OBIETTIVI SPECIFICI 1, 2 E 3 (RA8.1, 8.2, 8.5) - AVVISO PUBBLICO "INCENTIVI PER L'ASSUNZIONEDILAVORATORI SVANTAGGIATI IN CAMPANIA - ANNUALITA' 2016" - IMPEGN0 DISPESA A FAVORE DI BENEFICIARI VARI	2020/0000049/50_01_00/E	50	01	01	300,00
5316	U08602	POR FSE 2014-2020 - ASSE I -OBIETTIVO SPECIFICO 1 - AZIONE 8.5.1 - MISURE DI POLITICA ATTIVA, CON PARTICOLARE ATTENZIONE AI SETTORI CHE OFFRONO MAGGIORI PROSPETTIVE DI CRESCITA - IMPRESE	2	U.2.03.03.03.000	15	1504	2018	3180004267	611	POR CAMPANIA FSE 2014/2020 - ASSE I - OBIETTIVI SPECIFICI 1, 2 E 3 (RA8.1, 8.2, 8.5) - AVVISO PUBBLICO "INCENTIVI PER L'ASSUNZIONEDILAVORATORI SVANTAGGIATI IN CAMPANIA - ANNUALITA' 2016" - IMPEGN0 DISPESA A FAVORE DI BENEFICIARI VARI	2020/0000049/50_01_00/E	50	01	01	70,00
5317	U08602	POR FSE 2014-2020 - ASSE I -OBIETTIVO SPECIFICO 1 - AZIONE 8.5.1 - MISURE DI POLITICA ATTIVA, CON PARTICOLARE ATTENZIONE AI SETTORI CHE OFFRONO MAGGIORI PROSPETTIVE DI CRESCITA - IMPRESE	2	U.2.03.03.03.000	15	1504	2018	3180004267	612	POR CAMPANIA FSE 2014/2020 - ASSE I - OBIETTIVI SPECIFICI 1, 2 E 3 (RA8.1, 8.2, 8.5) - AVVISO PUBBLICO "INCENTIVI PER L'ASSUNZIONEDILAVORATORI SVANTAGGIATI IN CAMPANIA - ANNUALITA' 2016" - IMPEGN0 DISPESA A FAVORE DI BENEFICIARI VARI	2020/0000049/50_01_00/E	50	01	01	30,00

fonte: http://burc.regione.campania.it

N.	Cap	Descrizione	Tit	IV liv.	Miss	Prog	Anno res.	n. Imp.	Pos	Oggetto	decreto	DIP	DG	UOD	Importo Insussistenza
5318	U08602	POR FSE 2014-2020 - ASSE I -OBIETTIVO SPECIFICO 1 - AZIONE 8.5.1 - MISURE DI POLITICA ATTIVA, CON PARTICOLARE ATTENZIONE AI SETTORI CHE OFFRONO MAGGIORI PROSPETTIVE DI CRESCITA - IMPRESE	2	U.2.03.03.03.000	15	1504	2018	3180004267	613	POR CAMPANIA FSE 2014/2020 - ASSE I - OBIETTIVI SPECIFICI 1, 2 E 3 (RA8.1, 8.2, 8.5) - AVVISO PUBBLICO "INCENTIVI PER L'ASSUNZIONEDILAVORATORI SVANTAGGIATI IN CAMPANIA - ANNUALITA' 2016" - IMPEGN0 DISPESA A FAVORE DI BENEFICIARI VARI	2020/0000049/50_01_00/E	50	01	01	9.201,00
5319	U08602	POR FSE 2014-2020 - ASSE I -OBIETTIVO SPECIFICO 1 - AZIONE 8.5.1 - MISURE DI POLITICA ATTIVA, CON PARTICOLARE ATTENZIONE AI SETTORI CHE OFFRONO MAGGIORI PROSPETTIVE DI CRESCITA - IMPRESE	2	U.2.03.03.03.000	15	1504	2018	3180004267	614	POR CAMPANIA FSE 2014/2020 - ASSE I - OBIETTIVI SPECIFICI 1, 2 E 3 (RA8.1, 8.2, 8.5) - AVVISO PUBBLICO "INCENTIVI PER L'ASSUNZIONEDILAVORATORI SVANTAGGIATI IN CAMPANIA - ANNUALITA' 2016" - IMPEGN0 DISPESA A FAVORE DI BENEFICIARI VARI	2020/0000049/50_01_00/E	50	01	01	2.146,90
5320	U08602	POR FSE 2014-2020 - ASSE I -OBIETTIVO SPECIFICO 1 - AZIONE 8.5.1 - MISURE DI POLITICA ATTIVA, CON PARTICOLARE ATTENZIONE AI SETTORI CHE OFFRONO MAGGIORI PROSPETTIVE DI CRESCITA - IMPRESE	2	U.2.03.03.03.000	15	1504	2018	3180004267	615	POR CAMPANIA FSE 2014/2020 - ASSE I - OBIETTIVI SPECIFICI 1, 2 E 3 (RA8.1, 8.2, 8.5) - AVVISO PUBBLICO "INCENTIVI PER L'ASSUNZIONEDILAVORATORI SVANTAGGIATI IN CAMPANIA - ANNUALITA' 2016" - IMPEGN0 DISPESA A FAVORE DI BENEFICIARI VARI	2020/0000049/50_01_00/E	50	01	01	920,10
5321	U08602	POR FSE 2014-2020 - ASSE I -OBIETTIVO SPECIFICO 1 - AZIONE 8.5.1 - MISURE DI POLITICA ATTIVA, CON PARTICOLARE ATTENZIONE AI SETTORI CHE OFFRONO MAGGIORI PROSPETTIVE DI CRESCITA - IMPRESE	2	U.2.03.03.03.000	15	1504	2018	3180004267	616	POR CAMPANIA FSE 2014/2020 - ASSE I - OBIETTIVI SPECIFICI 1, 2 E 3 (RA8.1, 8.2, 8.5) - AVVISO PUBBLICO "INCENTIVI PER L'ASSUNZIONEDILAVORATORI SVANTAGGIATI IN CAMPANIA - ANNUALITA' 2016" - IMPEGN0 DISPESA A FAVORE DI BENEFICIARI VARI	2020/0000049/50_01_00/E	50	01	01	2.505,75
5322	U08602	POR FSE 2014-2020 - ASSE I -OBIETTIVO SPECIFICO 1 - AZIONE 8.5.1 - MISURE DI POLITICA ATTIVA, CON PARTICOLARE ATTENZIONE AI SETTORI CHE OFFRONO MAGGIORI PROSPETTIVE DI CRESCITA - IMPRESE	2	U.2.03.03.03.000	15	1504	2018	3180004267	617	POR CAMPANIA FSE 2014/2020 - ASSE I - OBIETTIVI SPECIFICI 1, 2 E 3 (RA8.1, 8.2, 8.5) - AVVISO PUBBLICO "INCENTIVI PER L'ASSUNZIONEDILAVORATORI SVANTAGGIATI IN CAMPANIA - ANNUALITA' 2016" - IMPEGN0 DISPESA A FAVORE DI BENEFICIARI VARI	2020/0000049/50_01_00/E	50	01	01	584,67
5323	U08602	POR FSE 2014-2020 - ASSE I -OBIETTIVO SPECIFICO 1 - AZIONE 8.5.1 - MISURE DI POLITICA ATTIVA, CON PARTICOLARE ATTENZIONE AI SETTORI CHE OFFRONO MAGGIORI PROSPETTIVE DI CRESCITA - IMPRESE	2	U.2.03.03.03.000	15	1504	2018	3180004267	618	POR CAMPANIA FSE 2014/2020 - ASSE I - OBIETTIVI SPECIFICI 1, 2 E 3 (RA8.1, 8.2, 8.5) - AVVISO PUBBLICO "INCENTIVI PER L'ASSUNZIONEDILAVORATORI SVANTAGGIATI IN CAMPANIA - ANNUALITA' 2016" - IMPEGN0 DISPESA A FAVORE DI BENEFICIARI VARI	2020/0000049/50_01_00/E	50	01	01	250,58
5324	U08602	POR FSE 2014-2020 - ASSE I -OBIETTIVO SPECIFICO 1 - AZIONE 8.5.1 - MISURE DI POLITICA ATTIVA, CON PARTICOLARE ATTENZIONE AI SETTORI CHE OFFRONO MAGGIORI PROSPETTIVE DI CRESCITA - IMPRESE	2	U.2.03.03.03.000	15	1504	2018	3180004267	619	POR CAMPANIA FSE 2014/2020 - ASSE I - OBIETTIVI SPECIFICI 1, 2 E 3 (RA8.1, 8.2, 8.5) - AVVISO PUBBLICO "INCENTIVI PER L'ASSUNZIONEDILAVORATORI SVANTAGGIATI IN CAMPANIA - ANNUALITA' 2016" - IMPEGN0 DISPESA A FAVORE DI BENEFICIARI VARI	2020/0000049/50_01_00/E	50	01	01	2.778,00
5325	U08602	POR FSE 2014-2020 - ASSE I -OBIETTIVO SPECIFICO 1 - AZIONE 8.5.1 - MISURE DI POLITICA ATTIVA, CON PARTICOLARE ATTENZIONE AI SETTORI CHE OFFRONO MAGGIORI PROSPETTIVE DI CRESCITA - IMPRESE	2	U.2.03.03.03.000	15	1504	2018	3180004267	620	POR CAMPANIA FSE 2014/2020 - ASSE I - OBIETTIVI SPECIFICI 1, 2 E 3 (RA8.1, 8.2, 8.5) - AVVISO PUBBLICO "INCENTIVI PER L'ASSUNZIONEDILAVORATORI SVANTAGGIATI IN CAMPANIA - ANNUALITA' 2016" - IMPEGN0 DISPESA A FAVORE DI BENEFICIARI VARI	2020/0000049/50_01_00/E	50	01	01	648,20
5326	U08602	POR FSE 2014-2020 - ASSE I -OBIETTIVO SPECIFICO 1 - AZIONE 8.5.1 - MISURE DI POLITICA ATTIVA, CON PARTICOLARE ATTENZIONE AI SETTORI CHE OFFRONO MAGGIORI PROSPETTIVE DI CRESCITA - IMPRESE	2	U.2.03.03.03.000	15	1504	2018	3180004267	621	POR CAMPANIA FSE 2014/2020 - ASSE I - OBIETTIVI SPECIFICI 1, 2 E 3 (RA8.1, 8.2, 8.5) - AVVISO PUBBLICO "INCENTIVI PER L'ASSUNZIONEDILAVORATORI SVANTAGGIATI IN CAMPANIA - ANNUALITA' 2016" - IMPEGN0 DISPESA A FAVORE DI BENEFICIARI VARI	2020/0000049/50_01_00/E	50	01	01	277,80
5327	U08602	POR FSE 2014-2020 - ASSE I -OBIETTIVO SPECIFICO 1 - AZIONE 8.5.1 - MISURE DI POLITICA ATTIVA, CON PARTICOLARE ATTENZIONE AI SETTORI CHE OFFRONO MAGGIORI PROSPETTIVE DI CRESCITA - IMPRESE	2	U.2.03.03.03.000	15	1504	2018	3180004267	622	POR CAMPANIA FSE 2014/2020 - ASSE I - OBIETTIVI SPECIFICI 1, 2 E 3 (RA8.1, 8.2, 8.5) - AVVISO PUBBLICO "INCENTIVI PER L'ASSUNZIONEDILAVORATORI SVANTAGGIATI IN CAMPANIA - ANNUALITA' 2016" - IMPEGN0 DISPESA A FAVORE DI BENEFICIARI VARI	2020/0000049/50_01_00/E	50	01	01	7.382,25
5328	U08602	POR FSE 2014-2020 - ASSE I -OBIETTIVO SPECIFICO 1 - AZIONE 8.5.1 - MISURE DI POLITICA ATTIVA, CON PARTICOLARE ATTENZIONE AI SETTORI CHE OFFRONO MAGGIORI PROSPETTIVE DI CRESCITA - IMPRESE	2	U.2.03.03.03.000	15	1504	2018	3180004267	623	POR CAMPANIA FSE 2014/2020 - ASSE I - OBIETTIVI SPECIFICI 1, 2 E 3 (RA8.1, 8.2, 8.5) - AVVISO PUBBLICO "INCENTIVI PER L'ASSUNZIONEDILAVORATORI SVANTAGGIATI IN CAMPANIA - ANNUALITA' 2016" - IMPEGN0 DISPESA A FAVORE DI BENEFICIARI VARI	2020/0000049/50_01_00/E	50	01	01	1.722,52
5329	U08602	POR FSE 2014-2020 - ASSE I -OBIETTIVO SPECIFICO 1 - AZIONE 8.5.1 - MISURE DI POLITICA ATTIVA, CON PARTICOLARE ATTENZIONE AI SETTORI CHE OFFRONO MAGGIORI PROSPETTIVE DI CRESCITA - IMPRESE	2	U.2.03.03.03.000	15	1504	2018	3180004267	624	POR CAMPANIA FSE 2014/2020 - ASSE I - OBIETTIVI SPECIFICI 1, 2 E 3 (RA8.1, 8.2, 8.5) - AVVISO PUBBLICO "INCENTIVI PER L'ASSUNZIONEDILAVORATORI SVANTAGGIATI IN CAMPANIA - ANNUALITA' 2016" - IMPEGN0 DISPESA A FAVORE DI BENEFICIARI VARI	2020/0000049/50_01_00/E	50	01	01	738,23
5330	U08602	POR FSE 2014-2020 - ASSE I -OBIETTIVO SPECIFICO 1 - AZIONE 8.5.1 - MISURE DI POLITICA ATTIVA, CON PARTICOLARE ATTENZIONE AI SETTORI CHE OFFRONO MAGGIORI PROSPETTIVE DI CRESCITA - IMPRESE	2	U.2.03.03.03.000	15	1504	2018	3180004267	628	POR CAMPANIA FSE 2014/2020 - ASSE I - OBIETTIVI SPECIFICI 1, 2 E 3 (RA8.1, 8.2, 8.5) - AVVISO PUBBLICO "INCENTIVI PER L'ASSUNZIONEDILAVORATORI SVANTAGGIATI IN CAMPANIA - ANNUALITA' 2016" - IMPEGN0 DISPESA A FAVORE DI BENEFICIARI VARI	2020/0000049/50_01_00/E	50	01	01	2.497,50

fonte: http://burc.regione.campania.it

N.	Cap	Descrizione	Tit	IV liv.	Miss	Prog	Anno res.	n. Imp.	Pos	Oggetto	decreto	DIP	DG	UOD	Importo Insussistenza
5331	U08602	POR FSE 2014-2020 - ASSE I -OBIETTIVO SPECIFICO 1 - AZIONE 8.5.1 - MISURE DI POLITICA ATTIVA, CON PARTICOLARE ATTENZIONE AI SETTORI CHE OFFRONO MAGGIORI PROSPETTIVE DI CRESCITA - IMPRESE	2	U.2.03.03.03.000	15	1504	2018	3180004267	629	POR CAMPANIA FSE 2014/2020 - ASSE I - OBIETTIVI SPECIFICI 1, 2 E 3 (RA8.1, 8.2, 8.5) - AVVISO PUBBLICO "INCENTIVI PER L'ASSUNZIONEDILAVORATORI SVANTAGGIATI IN CAMPANIA - ANNUALITA' 2016" - IMPEGN0 DISPESA A FAVORE DI BENEFICIARI VARI	2020/0000049/50_01_00/E	50	01	01	582,75
5332	U08602	POR FSE 2014-2020 - ASSE I -OBIETTIVO SPECIFICO 1 - AZIONE 8.5.1 - MISURE DI POLITICA ATTIVA, CON PARTICOLARE ATTENZIONE AI SETTORI CHE OFFRONO MAGGIORI PROSPETTIVE DI CRESCITA - IMPRESE	2	U.2.03.03.03.000	15	1504	2018	3180004267	630	POR CAMPANIA FSE 2014/2020 - ASSE I - OBIETTIVI SPECIFICI 1, 2 E 3 (RA8.1, 8.2, 8.5) - AVVISO PUBBLICO "INCENTIVI PER L'ASSUNZIONEDILAVORATORI SVANTAGGIATI IN CAMPANIA - ANNUALITA' 2016" - IMPEGN0 DISPESA A FAVORE DI BENEFICIARI VARI	2020/0000049/50_01_00/E	50	01	01	249,75
5333	U08602	POR FSE 2014-2020 - ASSE I -OBIETTIVO SPECIFICO 1 - AZIONE 8.5.1 - MISURE DI POLITICA ATTIVA, CON PARTICOLARE ATTENZIONE AI SETTORI CHE OFFRONO MAGGIORI PROSPETTIVE DI CRESCITA - IMPRESE	2	U.2.03.03.03.000	15	1504	2018	3180004267	631	POR CAMPANIA FSE 2014/2020 - ASSE I - OBIETTIVI SPECIFICI 1, 2 E 3 (RA8.1, 8.2, 8.5) - AVVISO PUBBLICO "INCENTIVI PER L'ASSUNZIONEDILAVORATORI SVANTAGGIATI IN CAMPANIA - ANNUALITA' 2016" - IMPEGN0 DISPESA A FAVORE DI BENEFICIARI VARI	2020/0000049/50_01_00/E	50	01	01	5.149,50
5334	U08602	POR FSE 2014-2020 - ASSE I -OBIETTIVO SPECIFICO 1 - AZIONE 8.5.1 - MISURE DI POLITICA ATTIVA, CON PARTICOLARE ATTENZIONE AI SETTORI CHE OFFRONO MAGGIORI PROSPETTIVE DI CRESCITA - IMPRESE	2	U.2.03.03.03.000	15	1504	2018	3180004267	632	POR CAMPANIA FSE 2014/2020 - ASSE I - OBIETTIVI SPECIFICI 1, 2 E 3 (RA8.1, 8.2, 8.5) - AVVISO PUBBLICO "INCENTIVI PER L'ASSUNZIONEDILAVORATORI SVANTAGGIATI IN CAMPANIA - ANNUALITA' 2016" - IMPEGN0 DISPESA A FAVORE DI BENEFICIARI VARI	2020/0000049/50_01_00/E	50	01	01	1.201,55
5335	U08602	POR FSE 2014-2020 - ASSE I -OBIETTIVO SPECIFICO 1 - AZIONE 8.5.1 - MISURE DI POLITICA ATTIVA, CON PARTICOLARE ATTENZIONE AI SETTORI CHE OFFRONO MAGGIORI PROSPETTIVE DI CRESCITA - IMPRESE	2	U.2.03.03.03.000	15	1504	2018	3180004267	633	POR CAMPANIA FSE 2014/2020 - ASSE I - OBIETTIVI SPECIFICI 1, 2 E 3 (RA8.1, 8.2, 8.5) - AVVISO PUBBLICO "INCENTIVI PER L'ASSUNZIONEDILAVORATORI SVANTAGGIATI IN CAMPANIA - ANNUALITA' 2016" - IMPEGN0 DISPESA A FAVORE DI BENEFICIARI VARI	2020/0000049/50_01_00/E	50	01	01	514,95
5336	U08602	POR FSE 2014-2020 - ASSE I -OBIETTIVO SPECIFICO 1 - AZIONE 8.5.1 - MISURE DI POLITICA ATTIVA, CON PARTICOLARE ATTENZIONE AI SETTORI CHE OFFRONO MAGGIORI PROSPETTIVE DI CRESCITA - IMPRESE	2	U.2.03.03.03.000	15	1504	2018	3180004267	634	POR CAMPANIA FSE 2014/2020 - ASSE I - OBIETTIVI SPECIFICI 1, 2 E 3 (RA8.1, 8.2, 8.5) - AVVISO PUBBLICO "INCENTIVI PER L'ASSUNZIONEDILAVORATORI SVANTAGGIATI IN CAMPANIA - ANNUALITA' 2016" - IMPEGN0 DISPESA A FAVORE DI BENEFICIARI VARI	2020/0000049/50_01_00/E	50	01	01	5.643,00
5337	U08602	POR FSE 2014-2020 - ASSE I -OBIETTIVO SPECIFICO 1 - AZIONE 8.5.1 - MISURE DI POLITICA ATTIVA, CON PARTICOLARE ATTENZIONE AI SETTORI CHE OFFRONO MAGGIORI PROSPETTIVE DI CRESCITA - IMPRESE	2	U.2.03.03.03.000	15	1504	2018	3180004267	635	POR CAMPANIA FSE 2014/2020 - ASSE I - OBIETTIVI SPECIFICI 1, 2 E 3 (RA8.1, 8.2, 8.5) - AVVISO PUBBLICO "INCENTIVI PER L'ASSUNZIONEDILAVORATORI SVANTAGGIATI IN CAMPANIA - ANNUALITA' 2016" - IMPEGN0 DISPESA A FAVORE DI BENEFICIARI VARI	2020/0000049/50_01_00/E	50	01	01	1.316,70
5338	U08602	POR FSE 2014-2020 - ASSE I -OBIETTIVO SPECIFICO 1 - AZIONE 8.5.1 - MISURE DI POLITICA ATTIVA, CON PARTICOLARE ATTENZIONE AI SETTORI CHE OFFRONO MAGGIORI PROSPETTIVE DI CRESCITA - IMPRESE	2	U.2.03.03.03.000	15	1504	2018	3180004267	636	POR CAMPANIA FSE 2014/2020 - ASSE I - OBIETTIVI SPECIFICI 1, 2 E 3 (RA8.1, 8.2, 8.5) - AVVISO PUBBLICO "INCENTIVI PER L'ASSUNZIONEDILAVORATORI SVANTAGGIATI IN CAMPANIA - ANNUALITA' 2016" - IMPEGN0 DISPESA A FAVORE DI BENEFICIARI VARI	2020/0000049/50_01_00/E	50	01	01	564,30
5339	U08602	POR FSE 2014-2020 - ASSE I -OBIETTIVO SPECIFICO 1 - AZIONE 8.5.1 - MISURE DI POLITICA ATTIVA, CON PARTICOLARE ATTENZIONE AI SETTORI CHE OFFRONO MAGGIORI PROSPETTIVE DI CRESCITA - IMPRESE	2	U.2.03.03.03.000	15	1504	2018	3180004267	637	POR CAMPANIA FSE 2014/2020 - ASSE I - OBIETTIVI SPECIFICI 1, 2 E 3 (RA8.1, 8.2, 8.5) - AVVISO PUBBLICO "INCENTIVI PER L'ASSUNZIONEDILAVORATORI SVANTAGGIATI IN CAMPANIA - ANNUALITA' 2016" - IMPEGN0 DISPESA A FAVORE DI BENEFICIARI VARI	2020/0000049/50_01_00/E	50	01	01	3.222,00
5340	U08602	POR FSE 2014-2020 - ASSE I -OBIETTIVO SPECIFICO 1 - AZIONE 8.5.1 - MISURE DI POLITICA ATTIVA, CON PARTICOLARE ATTENZIONE AI SETTORI CHE OFFRONO MAGGIORI PROSPETTIVE DI CRESCITA - IMPRESE	2	U.2.03.03.03.000	15	1504	2018	3180004267	638	POR CAMPANIA FSE 2014/2020 - ASSE I - OBIETTIVI SPECIFICI 1, 2 E 3 (RA8.1, 8.2, 8.5) - AVVISO PUBBLICO "INCENTIVI PER L'ASSUNZIONEDILAVORATORI SVANTAGGIATI IN CAMPANIA - ANNUALITA' 2016" - IMPEGN0 DISPESA A FAVORE DI BENEFICIARI VARI	2020/0000049/50_01_00/E	50	01	01	751,80
5341	U08602	POR FSE 2014-2020 - ASSE I -OBIETTIVO SPECIFICO 1 - AZIONE 8.5.1 - MISURE DI POLITICA ATTIVA, CON PARTICOLARE ATTENZIONE AI SETTORI CHE OFFRONO MAGGIORI PROSPETTIVE DI CRESCITA - IMPRESE	2	U.2.03.03.03.000	15	1504	2018	3180004267	639	POR CAMPANIA FSE 2014/2020 - ASSE I - OBIETTIVI SPECIFICI 1, 2 E 3 (RA8.1, 8.2, 8.5) - AVVISO PUBBLICO "INCENTIVI PER L'ASSUNZIONEDILAVORATORI SVANTAGGIATI IN CAMPANIA - ANNUALITA' 2016" - IMPEGN0 DISPESA A FAVORE DI BENEFICIARI VARI	2020/0000049/50_01_00/E	50	01	01	322,20
5342	U08602	POR FSE 2014-2020 - ASSE I -OBIETTIVO SPECIFICO 1 - AZIONE 8.5.1 - MISURE DI POLITICA ATTIVA, CON PARTICOLARE ATTENZIONE AI SETTORI CHE OFFRONO MAGGIORI PROSPETTIVE DI CRESCITA - IMPRESE	2	U.2.03.03.03.000	15	1504	2018	3180004267	640	POR CAMPANIA FSE 2014/2020 - ASSE I - OBIETTIVI SPECIFICI 1, 2 E 3 (RA8.1, 8.2, 8.5) - AVVISO PUBBLICO "INCENTIVI PER L'ASSUNZIONEDILAVORATORI SVANTAGGIATI IN CAMPANIA - ANNUALITA' 2016" - IMPEGN0 DISPESA A FAVORE DI BENEFICIARI VARI	2020/0000049/50_01_00/E	50	01	01	187,50
5343	U08602	POR FSE 2014-2020 - ASSE I -OBIETTIVO SPECIFICO 1 - AZIONE 8.5.1 - MISURE DI POLITICA ATTIVA, CON PARTICOLARE ATTENZIONE AI SETTORI CHE OFFRONO MAGGIORI PROSPETTIVE DI CRESCITA - IMPRESE	2	U.2.03.03.03.000	15	1504	2018	3180004267	641	POR CAMPANIA FSE 2014/2020 - ASSE I - OBIETTIVI SPECIFICI 1, 2 E 3 (RA8.1, 8.2, 8.5) - AVVISO PUBBLICO "INCENTIVI PER L'ASSUNZIONEDILAVORATORI SVANTAGGIATI IN CAMPANIA - ANNUALITA' 2016" - IMPEGN0 DISPESA A FAVORE DI BENEFICIARI VARI	2020/0000049/50_01_00/E	50	01	01	43,75

fonte: http://burc.regione.campania.it

N.	Cap	Descrizione	Tit	IV liv.	Miss	Prog	Anno res.	n. Imp.	Pos	Oggetto	decreto	DIP	DG	UOD	Importo Insussistenza
5344	U08602	POR FSE 2014-2020 - ASSE I -OBIETTIVO SPECIFICO 1 - AZIONE 8.5.1 - MISURE DI POLITICA ATTIVA, CON PARTICOLARE ATTENZIONE AI SETTORI CHE OFFRONO MAGGIORI PROSPETTIVE DI CRESCITA - IMPRESE	2	U.2.03.03.03.000	15	1504	2018	3180004267	642	POR CAMPANIA FSE 2014/2020 - ASSE I - OBIETTIVI SPECIFICI 1, 2 E 3 (RA8.1, 8.2, 8.5) - AVVISO PUBBLICO "INCENTIVI PER L'ASSUNZIONEDILAVORATORI SVANTAGGIATI IN CAMPANIA - ANNUALITA' 2016" - IMPEGN0 DISPESA A FAVORE DI BENEFICIARI VARI	2020/0000049/50_01_00/E	50	01	01	18,75
5345	U08602	POR FSE 2014-2020 - ASSE I -OBIETTIVO SPECIFICO 1 - AZIONE 8.5.1 - MISURE DI POLITICA ATTIVA, CON PARTICOLARE ATTENZIONE AI SETTORI CHE OFFRONO MAGGIORI PROSPETTIVE DI CRESCITA - IMPRESE	2	U.2.03.03.03.000	15	1504	2018	3180004267	643	POR CAMPANIA FSE 2014/2020 - ASSE I - OBIETTIVI SPECIFICI 1, 2 E 3 (RA8.1, 8.2, 8.5) - AVVISO PUBBLICO "INCENTIVI PER L'ASSUNZIONEDILAVORATORI SVANTAGGIATI IN CAMPANIA - ANNUALITA' 2016" - IMPEGN0 DISPESA A FAVORE DI BENEFICIARI VARI	2020/0000049/50_01_00/E	50	01	01	4.346,25
5346	U08602	POR FSE 2014-2020 - ASSE I -OBIETTIVO SPECIFICO 1 - AZIONE 8.5.1 - MISURE DI POLITICA ATTIVA, CON PARTICOLARE ATTENZIONE AI SETTORI CHE OFFRONO MAGGIORI PROSPETTIVE DI CRESCITA - IMPRESE	2	U.2.03.03.03.000	15	1504	2018	3180004267	644	POR CAMPANIA FSE 2014/2020 - ASSE I - OBIETTIVI SPECIFICI 1, 2 E 3 (RA8.1, 8.2, 8.5) - AVVISO PUBBLICO "INCENTIVI PER L'ASSUNZIONEDILAVORATORI SVANTAGGIATI IN CAMPANIA - ANNUALITA' 2016" - IMPEGN0 DISPESA A FAVORE DI BENEFICIARI VARI	2020/0000049/50_01_00/E	50	01	01	1.014,12
5347	U08602	POR FSE 2014-2020 - ASSE I -OBIETTIVO SPECIFICO 1 - AZIONE 8.5.1 - MISURE DI POLITICA ATTIVA, CON PARTICOLARE ATTENZIONE AI SETTORI CHE OFFRONO MAGGIORI PROSPETTIVE DI CRESCITA - IMPRESE	2	U.2.03.03.03.000	15	1504	2018	3180004267	645	POR CAMPANIA FSE 2014/2020 - ASSE I - OBIETTIVI SPECIFICI 1, 2 E 3 (RA8.1, 8.2, 8.5) - AVVISO PUBBLICO "INCENTIVI PER L'ASSUNZIONEDILAVORATORI SVANTAGGIATI IN CAMPANIA - ANNUALITA' 2016" - IMPEGN0 DISPESA A FAVORE DI BENEFICIARI VARI	2020/0000049/50_01_00/E	50	01	01	434,63
5348	U08602	POR FSE 2014-2020 - ASSE I -OBIETTIVO SPECIFICO 1 - AZIONE 8.5.1 - MISURE DI POLITICA ATTIVA, CON PARTICOLARE ATTENZIONE AI SETTORI CHE OFFRONO MAGGIORI PROSPETTIVE DI CRESCITA - IMPRESE	2	U.2.03.03.03.000	15	1504	2018	3180004267	646	POR CAMPANIA FSE 2014/2020 - ASSE I - OBIETTIVI SPECIFICI 1, 2 E 3 (RA8.1, 8.2, 8.5) - AVVISO PUBBLICO "INCENTIVI PER L'ASSUNZIONEDILAVORATORI SVANTAGGIATI IN CAMPANIA - ANNUALITA' 2016" - IMPEGN0 DISPESA A FAVORE DI BENEFICIARI VARI	2020/0000049/50_01_00/E	50	01	01	2.120,25
5349	U08602	POR FSE 2014-2020 - ASSE I -OBIETTIVO SPECIFICO 1 - AZIONE 8.5.1 - MISURE DI POLITICA ATTIVA, CON PARTICOLARE ATTENZIONE AI SETTORI CHE OFFRONO MAGGIORI PROSPETTIVE DI CRESCITA - IMPRESE	2	U.2.03.03.03.000	15	1504	2018	3180004267	647	POR CAMPANIA FSE 2014/2020 - ASSE I - OBIETTIVI SPECIFICI 1, 2 E 3 (RA8.1, 8.2, 8.5) - AVVISO PUBBLICO "INCENTIVI PER L'ASSUNZIONEDILAVORATORI SVANTAGGIATI IN CAMPANIA - ANNUALITA' 2016" - IMPEGN0 DISPESA A FAVORE DI BENEFICIARI VARI	2020/0000049/50_01_00/E	50	01	01	494,72
5350	U08602	POR FSE 2014-2020 - ASSE I -OBIETTIVO SPECIFICO 1 - AZIONE 8.5.1 - MISURE DI POLITICA ATTIVA, CON PARTICOLARE ATTENZIONE AI SETTORI CHE OFFRONO MAGGIORI PROSPETTIVE DI CRESCITA - IMPRESE	2	U.2.03.03.03.000	15	1504	2018	3180004267	648	POR CAMPANIA FSE 2014/2020 - ASSE I - OBIETTIVI SPECIFICI 1, 2 E 3 (RA8.1, 8.2, 8.5) - AVVISO PUBBLICO "INCENTIVI PER L'ASSUNZIONEDILAVORATORI SVANTAGGIATI IN CAMPANIA - ANNUALITA' 2016" - IMPEGN0 DISPESA A FAVORE DI BENEFICIARI VARI	2020/0000049/50_01_00/E	50	01	01	212,03
5351	U08602	POR FSE 2014-2020 - ASSE I -OBIETTIVO SPECIFICO 1 - AZIONE 8.5.1 - MISURE DI POLITICA ATTIVA, CON PARTICOLARE ATTENZIONE AI SETTORI CHE OFFRONO MAGGIORI PROSPETTIVE DI CRESCITA - IMPRESE	2	U.2.03.03.03.000	15	1504	2018	3180004267	649	POR CAMPANIA FSE 2014/2020 - ASSE I - OBIETTIVI SPECIFICI 1, 2 E 3 (RA8.1, 8.2, 8.5) - AVVISO PUBBLICO "INCENTIVI PER L'ASSUNZIONEDILAVORATORI SVANTAGGIATI IN CAMPANIA - ANNUALITA' 2016" - IMPEGN0 DISPESA A FAVORE DI BENEFICIARI VARI	2020/0000049/50_01_00/E	50	01	01	9.061,50
5352	U08602	POR FSE 2014-2020 - ASSE I -OBIETTIVO SPECIFICO 1 - AZIONE 8.5.1 - MISURE DI POLITICA ATTIVA, CON PARTICOLARE ATTENZIONE AI SETTORI CHE OFFRONO MAGGIORI PROSPETTIVE DI CRESCITA - IMPRESE	2	U.2.03.03.03.000	15	1504	2018	3180004267	650	POR CAMPANIA FSE 2014/2020 - ASSE I - OBIETTIVI SPECIFICI 1, 2 E 3 (RA8.1, 8.2, 8.5) - AVVISO PUBBLICO "INCENTIVI PER L'ASSUNZIONEDILAVORATORI SVANTAGGIATI IN CAMPANIA - ANNUALITA' 2016" - IMPEGN0 DISPESA A FAVORE DI BENEFICIARI VARI	2020/0000049/50_01_00/E	50	01	01	2.114,35
5353	U08602	POR FSE 2014-2020 - ASSE I -OBIETTIVO SPECIFICO 1 - AZIONE 8.5.1 - MISURE DI POLITICA ATTIVA, CON PARTICOLARE ATTENZIONE AI SETTORI CHE OFFRONO MAGGIORI PROSPETTIVE DI CRESCITA - IMPRESE	2	U.2.03.03.03.000	15	1504	2018	3180004267	651	POR CAMPANIA FSE 2014/2020 - ASSE I - OBIETTIVI SPECIFICI 1, 2 E 3 (RA8.1, 8.2, 8.5) - AVVISO PUBBLICO "INCENTIVI PER L'ASSUNZIONEDILAVORATORI SVANTAGGIATI IN CAMPANIA - ANNUALITA' 2016" - IMPEGN0 DISPESA A FAVORE DI BENEFICIARI VARI	2020/0000049/50_01_00/E	50	01	01	906,15
5354	U08602	POR FSE 2014-2020 - ASSE I -OBIETTIVO SPECIFICO 1 - AZIONE 8.5.1 - MISURE DI POLITICA ATTIVA, CON PARTICOLARE ATTENZIONE AI SETTORI CHE OFFRONO MAGGIORI PROSPETTIVE DI CRESCITA - IMPRESE	2	U.2.03.03.03.000	15	1504	2018	3180004267	652	POR CAMPANIA FSE 2014/2020 - ASSE I - OBIETTIVI SPECIFICI 1, 2 E 3 (RA8.1, 8.2, 8.5) - AVVISO PUBBLICO "INCENTIVI PER L'ASSUNZIONEDILAVORATORI SVANTAGGIATI IN CAMPANIA - ANNUALITA' 2016" - IMPEGN0 DISPESA A FAVORE DI BENEFICIARI VARI	2020/0000049/50_01_00/E	50	01	01	881,22
5355	U08602	POR FSE 2014-2020 - ASSE I -OBIETTIVO SPECIFICO 1 - AZIONE 8.5.1 - MISURE DI POLITICA ATTIVA, CON PARTICOLARE ATTENZIONE AI SETTORI CHE OFFRONO MAGGIORI PROSPETTIVE DI CRESCITA - IMPRESE	2	U.2.03.03.03.000	15	1504	2018	3180004267	653	POR CAMPANIA FSE 2014/2020 - ASSE I - OBIETTIVI SPECIFICI 1, 2 E 3 (RA8.1, 8.2, 8.5) - AVVISO PUBBLICO "INCENTIVI PER L'ASSUNZIONEDILAVORATORI SVANTAGGIATI IN CAMPANIA - ANNUALITA' 2016" - IMPEGN0 DISPESA A FAVORE DI BENEFICIARI VARI	2020/0000049/50_01_00/E	50	01	01	205,61
5356	U08602	POR FSE 2014-2020 - ASSE I -OBIETTIVO SPECIFICO 1 - AZIONE 8.5.1 - MISURE DI POLITICA ATTIVA, CON PARTICOLARE ATTENZIONE AI SETTORI CHE OFFRONO MAGGIORI PROSPETTIVE DI CRESCITA - IMPRESE	2	U.2.03.03.03.000	15	1504	2018	3180004267	654	POR CAMPANIA FSE 2014/2020 - ASSE I - OBIETTIVI SPECIFICI 1, 2 E 3 (RA8.1, 8.2, 8.5) - AVVISO PUBBLICO "INCENTIVI PER L'ASSUNZIONEDILAVORATORI SVANTAGGIATI IN CAMPANIA - ANNUALITA' 2016" - IMPEGN0 DISPESA A FAVORE DI BENEFICIARI VARI	2020/0000049/50_01_00/E	50	01	01	88,13

fonte: http://burc.regione.campania.it

N.	Cap	Descrizione	Tit	IV liv.	Miss	Prog	Anno res.	n. Imp.	Pos	Oggetto	decreto	DIP	DG	UOD	Importo Insussistenza
5357	U08602	POR FSE 2014-2020 - ASSE I -OBIETTIVO SPECIFICO 1 - AZIONE 8.5.1 - MISURE DI POLITICA ATTIVA, CON PARTICOLARE ATTENZIONE AI SETTORI CHE OFFRONO MAGGIORI PROSPETTIVE DI CRESCITA - IMPRESE	2	U.2.03.03.03.000	15	1504	2018	3180004267	655	POR CAMPANIA FSE 2014/2020 - ASSE I - OBIETTIVI SPECIFICI 1, 2 E 3 (RA8.1, 8.2, 8.5) - AVVISO PUBBLICO "INCENTIVI PER L'ASSUNZIONEDILAVORATORI SVANTAGGIATI IN CAMPANIA - ANNUALITA' 2016" - IMPEGN0 DISPESA A FAVORE DI BENEFICIARI VARI	2020/0000049/50_01_00/E	50	01	01	9.979,50
5358	U08602	POR FSE 2014-2020 - ASSE I -OBIETTIVO SPECIFICO 1 - AZIONE 8.5.1 - MISURE DI POLITICA ATTIVA, CON PARTICOLARE ATTENZIONE AI SETTORI CHE OFFRONO MAGGIORI PROSPETTIVE DI CRESCITA - IMPRESE	2	U.2.03.03.03.000	15	1504	2018	3180004267	656	POR CAMPANIA FSE 2014/2020 - ASSE I - OBIETTIVI SPECIFICI 1, 2 E 3 (RA8.1, 8.2, 8.5) - AVVISO PUBBLICO "INCENTIVI PER L'ASSUNZIONEDILAVORATORI SVANTAGGIATI IN CAMPANIA - ANNUALITA' 2016" - IMPEGN0 DISPESA A FAVORE DI BENEFICIARI VARI	2020/0000049/50_01_00/E	50	01	01	2.328,55
5359	U08602	POR FSE 2014-2020 - ASSE I -OBIETTIVO SPECIFICO 1 - AZIONE 8.5.1 - MISURE DI POLITICA ATTIVA, CON PARTICOLARE ATTENZIONE AI SETTORI CHE OFFRONO MAGGIORI PROSPETTIVE DI CRESCITA - IMPRESE	2	U.2.03.03.03.000	15	1504	2018	3180004267	657	POR CAMPANIA FSE 2014/2020 - ASSE I - OBIETTIVI SPECIFICI 1, 2 E 3 (RA8.1, 8.2, 8.5) - AVVISO PUBBLICO "INCENTIVI PER L'ASSUNZIONEDILAVORATORI SVANTAGGIATI IN CAMPANIA - ANNUALITA' 2016" - IMPEGN0 DISPESA A FAVORE DI BENEFICIARI VARI	2020/0000049/50_01_00/E	50	01	01	997,95
5360	U08602	POR FSE 2014-2020 - ASSE I -OBIETTIVO SPECIFICO 1 - AZIONE 8.5.1 - MISURE DI POLITICA ATTIVA, CON PARTICOLARE ATTENZIONE AI SETTORI CHE OFFRONO MAGGIORI PROSPETTIVE DI CRESCITA - IMPRESE	2	U.2.03.03.03.000	15	1504	2018	3180004267	658	POR CAMPANIA FSE 2014/2020 - ASSE I - OBIETTIVI SPECIFICI 1, 2 E 3 (RA8.1, 8.2, 8.5) - AVVISO PUBBLICO "INCENTIVI PER L'ASSUNZIONEDILAVORATORI SVANTAGGIATI IN CAMPANIA - ANNUALITA' 2016" - IMPEGN0 DISPESA A FAVORE DI BENEFICIARI VARI	2020/0000049/50_01_00/E	50	01	01	2.499,75
5361	U08602	POR FSE 2014-2020 - ASSE I -OBIETTIVO SPECIFICO 1 - AZIONE 8.5.1 - MISURE DI POLITICA ATTIVA, CON PARTICOLARE ATTENZIONE AI SETTORI CHE OFFRONO MAGGIORI PROSPETTIVE DI CRESCITA - IMPRESE	2	U.2.03.03.03.000	15	1504	2018	3180004267	659	POR CAMPANIA FSE 2014/2020 - ASSE I - OBIETTIVI SPECIFICI 1, 2 E 3 (RA8.1, 8.2, 8.5) - AVVISO PUBBLICO "INCENTIVI PER L'ASSUNZIONEDILAVORATORI SVANTAGGIATI IN CAMPANIA - ANNUALITA' 2016" - IMPEGN0 DISPESA A FAVORE DI BENEFICIARI VARI	2020/0000049/50_01_00/E	50	01	01	583,27
5362	U08602	POR FSE 2014-2020 - ASSE I -OBIETTIVO SPECIFICO 1 - AZIONE 8.5.1 - MISURE DI POLITICA ATTIVA, CON PARTICOLARE ATTENZIONE AI SETTORI CHE OFFRONO MAGGIORI PROSPETTIVE DI CRESCITA - IMPRESE	2	U.2.03.03.03.000	15	1504	2018	3180004267	660	POR CAMPANIA FSE 2014/2020 - ASSE I - OBIETTIVI SPECIFICI 1, 2 E 3 (RA8.1, 8.2, 8.5) - AVVISO PUBBLICO "INCENTIVI PER L'ASSUNZIONEDILAVORATORI SVANTAGGIATI IN CAMPANIA - ANNUALITA' 2016" - IMPEGN0 DISPESA A FAVORE DI BENEFICIARI VARI	2020/0000049/50_01_00/E	50	01	01	249,98
5363	U08602	POR FSE 2014-2020 - ASSE I -OBIETTIVO SPECIFICO 1 - AZIONE 8.5.1 - MISURE DI POLITICA ATTIVA, CON PARTICOLARE ATTENZIONE AI SETTORI CHE OFFRONO MAGGIORI PROSPETTIVE DI CRESCITA - IMPRESE	2	U.2.03.03.03.000	15	1504	2018	3180004267	661	POR CAMPANIA FSE 2014/2020 - ASSE I - OBIETTIVI SPECIFICI 1, 2 E 3 (RA8.1, 8.2, 8.5) - AVVISO PUBBLICO "INCENTIVI PER L'ASSUNZIONEDILAVORATORI SVANTAGGIATI IN CAMPANIA - ANNUALITA' 2016" - IMPEGN0 DISPESA A FAVORE DI BENEFICIARI VARI	2020/0000049/50_01_00/E	50	01	01	3.851,25
5364	U08602	POR FSE 2014-2020 - ASSE I -OBIETTIVO SPECIFICO 1 - AZIONE 8.5.1 - MISURE DI POLITICA ATTIVA, CON PARTICOLARE ATTENZIONE AI SETTORI CHE OFFRONO MAGGIORI PROSPETTIVE DI CRESCITA - IMPRESE	2	U.2.03.03.03.000	15	1504	2018	3180004267	662	POR CAMPANIA FSE 2014/2020 - ASSE I - OBIETTIVI SPECIFICI 1, 2 E 3 (RA8.1, 8.2, 8.5) - AVVISO PUBBLICO "INCENTIVI PER L'ASSUNZIONEDILAVORATORI SVANTAGGIATI IN CAMPANIA - ANNUALITA' 2016" - IMPEGN0 DISPESA A FAVORE DI BENEFICIARI VARI	2020/0000049/50_01_00/E	50	01	01	898,62
5365	U08602	POR FSE 2014-2020 - ASSE I -OBIETTIVO SPECIFICO 1 - AZIONE 8.5.1 - MISURE DI POLITICA ATTIVA, CON PARTICOLARE ATTENZIONE AI SETTORI CHE OFFRONO MAGGIORI PROSPETTIVE DI CRESCITA - IMPRESE	2	U.2.03.03.03.000	15	1504	2018	3180004267	663	POR CAMPANIA FSE 2014/2020 - ASSE I - OBIETTIVI SPECIFICI 1, 2 E 3 (RA8.1, 8.2, 8.5) - AVVISO PUBBLICO "INCENTIVI PER L'ASSUNZIONEDILAVORATORI SVANTAGGIATI IN CAMPANIA - ANNUALITA' 2016" - IMPEGN0 DISPESA A FAVORE DI BENEFICIARI VARI	2020/0000049/50_01_00/E	50	01	01	385,13
5366	U08602	POR FSE 2014-2020 - ASSE I -OBIETTIVO SPECIFICO 1 - AZIONE 8.5.1 - MISURE DI POLITICA ATTIVA, CON PARTICOLARE ATTENZIONE AI SETTORI CHE OFFRONO MAGGIORI PROSPETTIVE DI CRESCITA - IMPRESE	2	U.2.03.03.03.000	15	1504	2018	3180004267	664	POR CAMPANIA FSE 2014/2020 - ASSE I - OBIETTIVI SPECIFICI 1, 2 E 3 (RA8.1, 8.2, 8.5) - AVVISO PUBBLICO "INCENTIVI PER L'ASSUNZIONEDILAVORATORI SVANTAGGIATI IN CAMPANIA - ANNUALITA' 2016" - IMPEGN0 DISPESA A FAVORE DI BENEFICIARI VARI	2020/0000049/50_01_00/E	50	01	01	2.466,00
5367	U08602	POR FSE 2014-2020 - ASSE I -OBIETTIVO SPECIFICO 1 - AZIONE 8.5.1 - MISURE DI POLITICA ATTIVA, CON PARTICOLARE ATTENZIONE AI SETTORI CHE OFFRONO MAGGIORI PROSPETTIVE DI CRESCITA - IMPRESE	2	U.2.03.03.03.000	15	1504	2018	3180004267	665	POR CAMPANIA FSE 2014/2020 - ASSE I - OBIETTIVI SPECIFICI 1, 2 E 3 (RA8.1, 8.2, 8.5) - AVVISO PUBBLICO "INCENTIVI PER L'ASSUNZIONEDILAVORATORI SVANTAGGIATI IN CAMPANIA - ANNUALITA' 2016" - IMPEGN0 DISPESA A FAVORE DI BENEFICIARI VARI	2020/0000049/50_01_00/E	50	01	01	575,40
5368	U08602	POR FSE 2014-2020 - ASSE I -OBIETTIVO SPECIFICO 1 - AZIONE 8.5.1 - MISURE DI POLITICA ATTIVA, CON PARTICOLARE ATTENZIONE AI SETTORI CHE OFFRONO MAGGIORI PROSPETTIVE DI CRESCITA - IMPRESE	2	U.2.03.03.03.000	15	1504	2018	3180004267	666	POR CAMPANIA FSE 2014/2020 - ASSE I - OBIETTIVI SPECIFICI 1, 2 E 3 (RA8.1, 8.2, 8.5) - AVVISO PUBBLICO "INCENTIVI PER L'ASSUNZIONEDILAVORATORI SVANTAGGIATI IN CAMPANIA - ANNUALITA' 2016" - IMPEGN0 DISPESA A FAVORE DI BENEFICIARI VARI	2020/0000049/50_01_00/E	50	01	01	246,60
5369	U08602	POR FSE 2014-2020 - ASSE I -OBIETTIVO SPECIFICO 1 - AZIONE 8.5.1 - MISURE DI POLITICA ATTIVA, CON PARTICOLARE ATTENZIONE AI SETTORI CHE OFFRONO MAGGIORI PROSPETTIVE DI CRESCITA - IMPRESE	2	U.2.03.03.03.000	15	1504	2018	3180004267	667	POR CAMPANIA FSE 2014/2020 - ASSE I - OBIETTIVI SPECIFICI 1, 2 E 3 (RA8.1, 8.2, 8.5) - AVVISO PUBBLICO "INCENTIVI PER L'ASSUNZIONEDILAVORATORI SVANTAGGIATI IN CAMPANIA - ANNUALITA' 2016" - IMPEGN0 DISPESA A FAVORE DI BENEFICIARI VARI	2020/0000049/50_01_00/E	50	01	01	340,50

fonte: http://burc.regione.campania.it

N.	Cap	Descrizione	Tit	IV liv.	Miss	Prog	Anno res.	n. Imp.	Pos	Oggetto	decreto	DIP	DG	UOD	Importo Insussistenza
5370	U08602	POR FSE 2014-2020 - ASSE I -OBIETTIVO SPECIFICO 1 - AZIONE 8.5.1 - MISURE DI POLITICA ATTIVA, CON PARTICOLARE ATTENZIONE AI SETTORI CHE OFFRONO MAGGIORI PROSPETTIVE DI CRESCITA - IMPRESE	2	U.2.03.03.03.000	15	1504	2018	3180004267	668	POR CAMPANIA FSE 2014/2020 - ASSE I - OBIETTIVI SPECIFICI 1, 2 E 3 (RA8.1, 8.2, 8.5) - AVVISO PUBBLICO "INCENTIVI PER L'ASSUNZIONEDILAVORATORI SVANTAGGIATI IN CAMPANIA - ANNUALITA' 2016" - IMPEGN0 DISPESA A FAVORE DI BENEFICIARI VARI	2020/0000049/50_01_00/E	50	01	01	79,45
5371	U08602	POR FSE 2014-2020 - ASSE I -OBIETTIVO SPECIFICO 1 - AZIONE 8.5.1 - MISURE DI POLITICA ATTIVA, CON PARTICOLARE ATTENZIONE AI SETTORI CHE OFFRONO MAGGIORI PROSPETTIVE DI CRESCITA - IMPRESE	2	U.2.03.03.03.000	15	1504	2018	3180004267	669	POR CAMPANIA FSE 2014/2020 - ASSE I - OBIETTIVI SPECIFICI 1, 2 E 3 (RA8.1, 8.2, 8.5) - AVVISO PUBBLICO "INCENTIVI PER L'ASSUNZIONEDILAVORATORI SVANTAGGIATI IN CAMPANIA - ANNUALITA' 2016" - IMPEGN0 DISPESA A FAVORE DI BENEFICIARI VARI	2020/0000049/50_01_00/E	50	01	01	34,05
5372	U08602	POR FSE 2014-2020 - ASSE I -OBIETTIVO SPECIFICO 1 - AZIONE 8.5.1 - MISURE DI POLITICA ATTIVA, CON PARTICOLARE ATTENZIONE AI SETTORI CHE OFFRONO MAGGIORI PROSPETTIVE DI CRESCITA - IMPRESE	2	U.2.03.03.03.000	15	1504	2018	3180004267	670	POR CAMPANIA FSE 2014/2020 - ASSE I - OBIETTIVI SPECIFICI 1, 2 E 3 (RA8.1, 8.2, 8.5) - AVVISO PUBBLICO "INCENTIVI PER L'ASSUNZIONEDILAVORATORI SVANTAGGIATI IN CAMPANIA - ANNUALITA' 2016" - IMPEGN0 DISPESA A FAVORE DI BENEFICIARI VARI	2020/0000049/50_01_00/E	50	01	01	484,50
5373	U08602	POR FSE 2014-2020 - ASSE I -OBIETTIVO SPECIFICO 1 - AZIONE 8.5.1 - MISURE DI POLITICA ATTIVA, CON PARTICOLARE ATTENZIONE AI SETTORI CHE OFFRONO MAGGIORI PROSPETTIVE DI CRESCITA - IMPRESE	2	U.2.03.03.03.000	15	1504	2018	3180004267	671	POR CAMPANIA FSE 2014/2020 - ASSE I - OBIETTIVI SPECIFICI 1, 2 E 3 (RA8.1, 8.2, 8.5) - AVVISO PUBBLICO "INCENTIVI PER L'ASSUNZIONEDILAVORATORI SVANTAGGIATI IN CAMPANIA - ANNUALITA' 2016" - IMPEGN0 DISPESA A FAVORE DI BENEFICIARI VARI	2020/0000049/50_01_00/E	50	01	01	113,05
5374	U08602	POR FSE 2014-2020 - ASSE I -OBIETTIVO SPECIFICO 1 - AZIONE 8.5.1 - MISURE DI POLITICA ATTIVA, CON PARTICOLARE ATTENZIONE AI SETTORI CHE OFFRONO MAGGIORI PROSPETTIVE DI CRESCITA - IMPRESE	2	U.2.03.03.03.000	15	1504	2018	3180004267	672	POR CAMPANIA FSE 2014/2020 - ASSE I - OBIETTIVI SPECIFICI 1, 2 E 3 (RA8.1, 8.2, 8.5) - AVVISO PUBBLICO "INCENTIVI PER L'ASSUNZIONEDILAVORATORI SVANTAGGIATI IN CAMPANIA - ANNUALITA' 2016" - IMPEGN0 DISPESA A FAVORE DI BENEFICIARI VARI	2020/0000049/50_01_00/E	50	01	01	48,45
5375	U08602	POR FSE 2014-2020 - ASSE I -OBIETTIVO SPECIFICO 1 - AZIONE 8.5.1 - MISURE DI POLITICA ATTIVA, CON PARTICOLARE ATTENZIONE AI SETTORI CHE OFFRONO MAGGIORI PROSPETTIVE DI CRESCITA - IMPRESE	2	U.2.03.03.03.000	15	1504	2018	3180004267	673	POR CAMPANIA FSE 2014/2020 - ASSE I - OBIETTIVI SPECIFICI 1, 2 E 3 (RA8.1, 8.2, 8.5) - AVVISO PUBBLICO "INCENTIVI PER L'ASSUNZIONEDILAVORATORI SVANTAGGIATI IN CAMPANIA - ANNUALITA' 2016" - IMPEGN0 DISPESA A FAVORE DI BENEFICIARI VARI	2020/0000049/50_01_00/E	50	01	01	1.681,51
5376	U08602	POR FSE 2014-2020 - ASSE I -OBIETTIVO SPECIFICO 1 - AZIONE 8.5.1 - MISURE DI POLITICA ATTIVA, CON PARTICOLARE ATTENZIONE AI SETTORI CHE OFFRONO MAGGIORI PROSPETTIVE DI CRESCITA - IMPRESE	2	U.2.03.03.03.000	15	1504	2018	3180004267	674	POR CAMPANIA FSE 2014/2020 - ASSE I - OBIETTIVI SPECIFICI 1, 2 E 3 (RA8.1, 8.2, 8.5) - AVVISO PUBBLICO "INCENTIVI PER L'ASSUNZIONEDILAVORATORI SVANTAGGIATI IN CAMPANIA - ANNUALITA' 2016" - IMPEGN0 DISPESA A FAVORE DI BENEFICIARI VARI	2020/0000049/50_01_00/E	50	01	01	392,32
5377	U08602	POR FSE 2014-2020 - ASSE I -OBIETTIVO SPECIFICO 1 - AZIONE 8.5.1 - MISURE DI POLITICA ATTIVA, CON PARTICOLARE ATTENZIONE AI SETTORI CHE OFFRONO MAGGIORI PROSPETTIVE DI CRESCITA - IMPRESE	2	U.2.03.03.03.000	15	1504	2018	3180004267	675	POR CAMPANIA FSE 2014/2020 - ASSE I - OBIETTIVI SPECIFICI 1, 2 E 3 (RA8.1, 8.2, 8.5) - AVVISO PUBBLICO "INCENTIVI PER L'ASSUNZIONEDILAVORATORI SVANTAGGIATI IN CAMPANIA - ANNUALITA' 2016" - IMPEGN0 DISPESA A FAVORE DI BENEFICIARI VARI	2020/0000049/50_01_00/E	50	01	01	168,17
5378	U08602	POR FSE 2014-2020 - ASSE I -OBIETTIVO SPECIFICO 1 - AZIONE 8.5.1 - MISURE DI POLITICA ATTIVA, CON PARTICOLARE ATTENZIONE AI SETTORI CHE OFFRONO MAGGIORI PROSPETTIVE DI CRESCITA - IMPRESE	2	U.2.03.03.03.000	15	1504	2018	3180004267	676	POR CAMPANIA FSE 2014/2020 - ASSE I - OBIETTIVI SPECIFICI 1, 2 E 3 (RA8.1, 8.2, 8.5) - AVVISO PUBBLICO "INCENTIVI PER L'ASSUNZIONEDILAVORATORI SVANTAGGIATI IN CAMPANIA - ANNUALITA' 2016" - IMPEGN0 DISPESA A FAVORE DI BENEFICIARI VARI	2020/0000049/50_01_00/E	50	01	01	8.539,51
5379	U08602	POR FSE 2014-2020 - ASSE I -OBIETTIVO SPECIFICO 1 - AZIONE 8.5.1 - MISURE DI POLITICA ATTIVA, CON PARTICOLARE ATTENZIONE AI SETTORI CHE OFFRONO MAGGIORI PROSPETTIVE DI CRESCITA - IMPRESE	2	U.2.03.03.03.000	15	1504	2018	3180004267	677	POR CAMPANIA FSE 2014/2020 - ASSE I - OBIETTIVI SPECIFICI 1, 2 E 3 (RA8.1, 8.2, 8.5) - AVVISO PUBBLICO "INCENTIVI PER L'ASSUNZIONEDILAVORATORI SVANTAGGIATI IN CAMPANIA - ANNUALITA' 2016" - IMPEGN0 DISPESA A FAVORE DI BENEFICIARI VARI	2020/0000049/50_01_00/E	50	01	01	1.992,54
5380	U08602	POR FSE 2014-2020 - ASSE I -OBIETTIVO SPECIFICO 1 - AZIONE 8.5.1 - MISURE DI POLITICA ATTIVA, CON PARTICOLARE ATTENZIONE AI SETTORI CHE OFFRONO MAGGIORI PROSPETTIVE DI CRESCITA - IMPRESE	2	U.2.03.03.03.000	15	1504	2018	3180004267	678	POR CAMPANIA FSE 2014/2020 - ASSE I - OBIETTIVI SPECIFICI 1, 2 E 3 (RA8.1, 8.2, 8.5) - AVVISO PUBBLICO "INCENTIVI PER L'ASSUNZIONEDILAVORATORI SVANTAGGIATI IN CAMPANIA - ANNUALITA' 2016" - IMPEGN0 DISPESA A FAVORE DI BENEFICIARI VARI	2020/0000049/50_01_00/E	50	01	01	853,95
5381	U08602	POR FSE 2014-2020 - ASSE I -OBIETTIVO SPECIFICO 1 - AZIONE 8.5.1 - MISURE DI POLITICA ATTIVA, CON PARTICOLARE ATTENZIONE AI SETTORI CHE OFFRONO MAGGIORI PROSPETTIVE DI CRESCITA - IMPRESE	2	U.2.03.03.03.000	15	1504	2018	3180004267	679	POR CAMPANIA FSE 2014/2020 - ASSE I - OBIETTIVI SPECIFICI 1, 2 E 3 (RA8.1, 8.2, 8.5) - AVVISO PUBBLICO "INCENTIVI PER L'ASSUNZIONEDILAVORATORI SVANTAGGIATI IN CAMPANIA - ANNUALITA' 2016" - IMPEGN0 DISPESA A FAVORE DI BENEFICIARI VARI	2020/0000049/50_01_00/E	50	01	01	11.536,50
5382	U08602	POR FSE 2014-2020 - ASSE I -OBIETTIVO SPECIFICO 1 - AZIONE 8.5.1 - MISURE DI POLITICA ATTIVA, CON PARTICOLARE ATTENZIONE AI SETTORI CHE OFFRONO MAGGIORI PROSPETTIVE DI CRESCITA - IMPRESE	2	U.2.03.03.03.000	15	1504	2018	3180004267	681	POR CAMPANIA FSE 2014/2020 - ASSE I - OBIETTIVI SPECIFICI 1, 2 E 3 (RA8.1, 8.2, 8.5) - AVVISO PUBBLICO "INCENTIVI PER L'ASSUNZIONEDILAVORATORI SVANTAGGIATI IN CAMPANIA - ANNUALITA' 2016" - IMPEGN0 DISPESA A FAVORE DI BENEFICIARI VARI	2020/0000049/50_01_00/E	50	01	01	28,50

fonte: http://burc.regione.campania.it

N.	Cap	Descrizione	Tit	IV liv.	Miss	Prog	Anno res.	n. Imp.	Pos	Oggetto	decreto	DIP	DG	UOD	Importo Insussistenza
5383	U08602	POR FSE 2014-2020 - ASSE I -OBIETTIVO SPECIFICO 1 - AZIONE 8.5.1 - MISURE DI POLITICA ATTIVA, CON PARTICOLARE ATTENZIONE AI SETTORI CHE OFFRONO MAGGIORI PROSPETTIVE DI CRESCITA - IMPRESE	2	U.2.03.03.03.000	15	1504	2018	3180004267	682	POR CAMPANIA FSE 2014/2020 - ASSE I - OBIETTIVI SPECIFICI 1, 2 E 3 (RA8.1, 8.2, 8.5) - AVVISO PUBBLICO "INCENTIVI PER L'ASSUNZIONEDILAVORATORI SVANTAGGIATI IN CAMPANIA - ANNUALITA' 2016" - IMPEGN0 DISPESA A FAVORE DI BENEFICIARI VARI	2020/0000049/50_01_00/E	50	01	01	386,25
5384	U08602	POR FSE 2014-2020 - ASSE I -OBIETTIVO SPECIFICO 1 - AZIONE 8.5.1 - MISURE DI POLITICA ATTIVA, CON PARTICOLARE ATTENZIONE AI SETTORI CHE OFFRONO MAGGIORI PROSPETTIVE DI CRESCITA - IMPRESE	2	U.2.03.03.03.000	15	1504	2018	3180004267	683	POR CAMPANIA FSE 2014/2020 - ASSE I - OBIETTIVI SPECIFICI 1, 2 E 3 (RA8.1, 8.2, 8.5) - AVVISO PUBBLICO "INCENTIVI PER L'ASSUNZIONEDILAVORATORI SVANTAGGIATI IN CAMPANIA - ANNUALITA' 2016" - IMPEGN0 DISPESA A FAVORE DI BENEFICIARI VARI	2020/0000049/50_01_00/E	50	01	01	90,12
5385	U08602	POR FSE 2014-2020 - ASSE I -OBIETTIVO SPECIFICO 1 - AZIONE 8.5.1 - MISURE DI POLITICA ATTIVA, CON PARTICOLARE ATTENZIONE AI SETTORI CHE OFFRONO MAGGIORI PROSPETTIVE DI CRESCITA - IMPRESE	2	U.2.03.03.03.000	15	1504	2018	3180004267	684	POR CAMPANIA FSE 2014/2020 - ASSE I - OBIETTIVI SPECIFICI 1, 2 E 3 (RA8.1, 8.2, 8.5) - AVVISO PUBBLICO "INCENTIVI PER L'ASSUNZIONEDILAVORATORI SVANTAGGIATI IN CAMPANIA - ANNUALITA' 2016" - IMPEGN0 DISPESA A FAVORE DI BENEFICIARI VARI	2020/0000049/50_01_00/E	50	01	01	38,63
5386	U08602	POR FSE 2014-2020 - ASSE I -OBIETTIVO SPECIFICO 1 - AZIONE 8.5.1 - MISURE DI POLITICA ATTIVA, CON PARTICOLARE ATTENZIONE AI SETTORI CHE OFFRONO MAGGIORI PROSPETTIVE DI CRESCITA - IMPRESE	2	U.2.03.03.03.000	15	1504	2018	3180004267	685	POR CAMPANIA FSE 2014/2020 - ASSE I - OBIETTIVI SPECIFICI 1, 2 E 3 (RA8.1, 8.2, 8.5) - AVVISO PUBBLICO "INCENTIVI PER L'ASSUNZIONEDILAVORATORI SVANTAGGIATI IN CAMPANIA - ANNUALITA' 2016" - IMPEGN0 DISPESA A FAVORE DI BENEFICIARI VARI	2020/0000049/50_01_00/E	50	01	01	7.598,25
5387	U08602	POR FSE 2014-2020 - ASSE I -OBIETTIVO SPECIFICO 1 - AZIONE 8.5.1 - MISURE DI POLITICA ATTIVA, CON PARTICOLARE ATTENZIONE AI SETTORI CHE OFFRONO MAGGIORI PROSPETTIVE DI CRESCITA - IMPRESE	2	U.2.03.03.03.000	15	1504	2018	3180004267	686	POR CAMPANIA FSE 2014/2020 - ASSE I - OBIETTIVI SPECIFICI 1, 2 E 3 (RA8.1, 8.2, 8.5) - AVVISO PUBBLICO "INCENTIVI PER L'ASSUNZIONEDILAVORATORI SVANTAGGIATI IN CAMPANIA - ANNUALITA' 2016" - IMPEGN0 DISPESA A FAVORE DI BENEFICIARI VARI	2020/0000049/50_01_00/E	50	01	01	1.772,92
5388	U08602	POR FSE 2014-2020 - ASSE I -OBIETTIVO SPECIFICO 1 - AZIONE 8.5.1 - MISURE DI POLITICA ATTIVA, CON PARTICOLARE ATTENZIONE AI SETTORI CHE OFFRONO MAGGIORI PROSPETTIVE DI CRESCITA - IMPRESE	2	U.2.03.03.03.000	15	1504	2018	3180004267	687	POR CAMPANIA FSE 2014/2020 - ASSE I - OBIETTIVI SPECIFICI 1, 2 E 3 (RA8.1, 8.2, 8.5) - AVVISO PUBBLICO "INCENTIVI PER L'ASSUNZIONEDILAVORATORI SVANTAGGIATI IN CAMPANIA - ANNUALITA' 2016" - IMPEGN0 DISPESA A FAVORE DI BENEFICIARI VARI	2020/0000049/50_01_00/E	50	01	01	759,83
5389	U08602	POR FSE 2014-2020 - ASSE I -OBIETTIVO SPECIFICO 1 - AZIONE 8.5.1 - MISURE DI POLITICA ATTIVA, CON PARTICOLARE ATTENZIONE AI SETTORI CHE OFFRONO MAGGIORI PROSPETTIVE DI CRESCITA - IMPRESE	2	U.2.03.03.03.000	15	1504	2018	3180004267	688	POR CAMPANIA FSE 2014/2020 - ASSE I - OBIETTIVI SPECIFICI 1, 2 E 3 (RA8.1, 8.2, 8.5) - AVVISO PUBBLICO "INCENTIVI PER L'ASSUNZIONEDILAVORATORI SVANTAGGIATI IN CAMPANIA - ANNUALITA' 2016" - IMPEGN0 DISPESA A FAVORE DI BENEFICIARI VARI	2020/0000049/50_01_00/E	50	01	01	2.662,50
5390	U08602	POR FSE 2014-2020 - ASSE I -OBIETTIVO SPECIFICO 1 - AZIONE 8.5.1 - MISURE DI POLITICA ATTIVA, CON PARTICOLARE ATTENZIONE AI SETTORI CHE OFFRONO MAGGIORI PROSPETTIVE DI CRESCITA - IMPRESE	2	U.2.03.03.03.000	15	1504	2018	3180004267	689	POR CAMPANIA FSE 2014/2020 - ASSE I - OBIETTIVI SPECIFICI 1, 2 E 3 (RA8.1, 8.2, 8.5) - AVVISO PUBBLICO "INCENTIVI PER L'ASSUNZIONEDILAVORATORI SVANTAGGIATI IN CAMPANIA - ANNUALITA' 2016" - IMPEGN0 DISPESA A FAVORE DI BENEFICIARI VARI	2020/0000049/50_01_00/E	50	01	01	621,25
5391	U08602	POR FSE 2014-2020 - ASSE I -OBIETTIVO SPECIFICO 1 - AZIONE 8.5.1 - MISURE DI POLITICA ATTIVA, CON PARTICOLARE ATTENZIONE AI SETTORI CHE OFFRONO MAGGIORI PROSPETTIVE DI CRESCITA - IMPRESE	2	U.2.03.03.03.000	15	1504	2018	3180004267	690	POR CAMPANIA FSE 2014/2020 - ASSE I - OBIETTIVI SPECIFICI 1, 2 E 3 (RA8.1, 8.2, 8.5) - AVVISO PUBBLICO "INCENTIVI PER L'ASSUNZIONEDILAVORATORI SVANTAGGIATI IN CAMPANIA - ANNUALITA' 2016" - IMPEGN0 DISPESA A FAVORE DI BENEFICIARI VARI	2020/0000049/50_01_00/E	50	01	01	266,25
5392	U08602	POR FSE 2014-2020 - ASSE I -OBIETTIVO SPECIFICO 1 - AZIONE 8.5.1 - MISURE DI POLITICA ATTIVA, CON PARTICOLARE ATTENZIONE AI SETTORI CHE OFFRONO MAGGIORI PROSPETTIVE DI CRESCITA - IMPRESE	2	U.2.03.03.03.000	15	1504	2018	3180004267	691	POR CAMPANIA FSE 2014/2020 - ASSE I - OBIETTIVI SPECIFICI 1, 2 E 3 (RA8.1, 8.2, 8.5) - AVVISO PUBBLICO "INCENTIVI PER L'ASSUNZIONEDILAVORATORI SVANTAGGIATI IN CAMPANIA - ANNUALITA' 2016" - IMPEGN0 DISPESA A FAVORE DI BENEFICIARI VARI	2020/0000049/50_01_00/E	50	01	01	7.614,00
5393	U08602	POR FSE 2014-2020 - ASSE I -OBIETTIVO SPECIFICO 1 - AZIONE 8.5.1 - MISURE DI POLITICA ATTIVA, CON PARTICOLARE ATTENZIONE AI SETTORI CHE OFFRONO MAGGIORI PROSPETTIVE DI CRESCITA - IMPRESE	2	U.2.03.03.03.000	15	1504	2018	3180004267	692	POR CAMPANIA FSE 2014/2020 - ASSE I - OBIETTIVI SPECIFICI 1, 2 E 3 (RA8.1, 8.2, 8.5) - AVVISO PUBBLICO "INCENTIVI PER L'ASSUNZIONEDILAVORATORI SVANTAGGIATI IN CAMPANIA - ANNUALITA' 2016" - IMPEGN0 DISPESA A FAVORE DI BENEFICIARI VARI	2020/0000049/50_01_00/E	50	01	01	1.776,60
5394	U08602	POR FSE 2014-2020 - ASSE I -OBIETTIVO SPECIFICO 1 - AZIONE 8.5.1 - MISURE DI POLITICA ATTIVA, CON PARTICOLARE ATTENZIONE AI SETTORI CHE OFFRONO MAGGIORI PROSPETTIVE DI CRESCITA - IMPRESE	2	U.2.03.03.03.000	15	1504	2018	3180004267	693	POR CAMPANIA FSE 2014/2020 - ASSE I - OBIETTIVI SPECIFICI 1, 2 E 3 (RA8.1, 8.2, 8.5) - AVVISO PUBBLICO "INCENTIVI PER L'ASSUNZIONEDILAVORATORI SVANTAGGIATI IN CAMPANIA - ANNUALITA' 2016" - IMPEGN0 DISPESA A FAVORE DI BENEFICIARI VARI	2020/0000049/50_01_00/E	50	01	01	761,40
5395	U08602	POR FSE 2014-2020 - ASSE I -OBIETTIVO SPECIFICO 1 - AZIONE 8.5.1 - MISURE DI POLITICA ATTIVA, CON PARTICOLARE ATTENZIONE AI SETTORI CHE OFFRONO MAGGIORI PROSPETTIVE DI CRESCITA - IMPRESE	2	U.2.03.03.03.000	15	1504	2018	3180005931	1	POR CAMPANIA FSE 2014/2020 - ASSE I - OBIETTIVI SPECIFICI 1, 2 E 3 (RA8.1, 8.2, 8.5) - AVVISO PUBBLICO "INCENTIVI PER L'ASSUNZIONEDILAVORATORI SVANTAGGIATI IN CAMPANIA - ANNUALITA' 2016" - IMPEGN0 DISPESA A FAVORE DI BENEFICIARI VARI	2020/0000049/50_01_00/E	50	01	01	7.344,75

fonte: http://burc.regione.campania.it

N.	Cap	Descrizione	Tit	IV liv.	Miss	Prog	Anno res.	n. Imp.	Pos	Oggetto	decreto	DIP	DG	UOD	Importo Insussistenza
5396	U08602	POR FSE 2014-2020 - ASSE I -OBIETTIVO SPECIFICO 1 - AZIONE 8.5.1 - MISURE DI POLITICA ATTIVA, CON PARTICOLARE ATTENZIONE AI SETTORI CHE OFFRONO MAGGIORI PROSPETTIVE DI CRESCITA - IMPRESE	2	U.2.03.03.03.000	15	1504	2018	3180005931	2	POR CAMPANIA FSE 2014/2020 - ASSE I - OBIETTIVI SPECIFICI 1, 2 E 3 (RA8.1, 8.2, 8.5) - AVVISO PUBBLICO "INCENTIVI PER L'ASSUNZIONEDILAVORATORI SVANTAGGIATI IN CAMPANIA - ANNUALITA' 2016" - IMPEGN0 DISPESA A FAVORE DI BENEFICIARI VARI	2020/0000049/50_01_00/E	50	01	01	1.713,77
5397	U08602	POR FSE 2014-2020 - ASSE I -OBIETTIVO SPECIFICO 1 - AZIONE 8.5.1 - MISURE DI POLITICA ATTIVA, CON PARTICOLARE ATTENZIONE AI SETTORI CHE OFFRONO MAGGIORI PROSPETTIVE DI CRESCITA - IMPRESE	2	U.2.03.03.03.000	15	1504	2018	3180005931	3	POR CAMPANIA FSE 2014/2020 - ASSE I - OBIETTIVI SPECIFICI 1, 2 E 3 (RA8.1, 8.2, 8.5) - AVVISO PUBBLICO "INCENTIVI PER L'ASSUNZIONEDILAVORATORI SVANTAGGIATI IN CAMPANIA - ANNUALITA' 2016" - IMPEGN0 DISPESA A FAVORE DI BENEFICIARI VARI	2020/0000049/50_01_00/E	50	01	01	734,48
5398	U08602	POR FSE 2014-2020 - ASSE I -OBIETTIVO SPECIFICO 1 - AZIONE 8.5.1 - MISURE DI POLITICA ATTIVA, CON PARTICOLARE ATTENZIONE AI SETTORI CHE OFFRONO MAGGIORI PROSPETTIVE DI CRESCITA - IMPRESE	2	U.2.03.03.03.000	15	1504	2018	3180005931	13	POR CAMPANIA FSE 2014/2020 - ASSE I - OBIETTIVI SPECIFICI 1, 2 E 3 (RA8.1, 8.2, 8.5) - AVVISO PUBBLICO "INCENTIVI PER L'ASSUNZIONEDILAVORATORI SVANTAGGIATI IN CAMPANIA - ANNUALITA' 2016" - IMPEGN0 DISPESA A FAVORE DI BENEFICIARI VARI	2020/0000049/50_01_00/E	50	01	01	427,50
5399	U08602	POR FSE 2014-2020 - ASSE I -OBIETTIVO SPECIFICO 1 - AZIONE 8.5.1 - MISURE DI POLITICA ATTIVA, CON PARTICOLARE ATTENZIONE AI SETTORI CHE OFFRONO MAGGIORI PROSPETTIVE DI CRESCITA - IMPRESE	2	U.2.03.03.03.000	15	1504	2018	3180005931	14	POR CAMPANIA FSE 2014/2020 - ASSE I - OBIETTIVI SPECIFICI 1, 2 E 3 (RA8.1, 8.2, 8.5) - AVVISO PUBBLICO "INCENTIVI PER L'ASSUNZIONEDILAVORATORI SVANTAGGIATI IN CAMPANIA - ANNUALITA' 2016" - IMPEGN0 DISPESA A FAVORE DI BENEFICIARI VARI	2020/0000049/50_01_00/E	50	01	01	99,75
5400	U08602	POR FSE 2014-2020 - ASSE I -OBIETTIVO SPECIFICO 1 - AZIONE 8.5.1 - MISURE DI POLITICA ATTIVA, CON PARTICOLARE ATTENZIONE AI SETTORI CHE OFFRONO MAGGIORI PROSPETTIVE DI CRESCITA - IMPRESE	2	U.2.03.03.03.000	15	1504	2018	3180005931	15	POR CAMPANIA FSE 2014/2020 - ASSE I - OBIETTIVI SPECIFICI 1, 2 E 3 (RA8.1, 8.2, 8.5) - AVVISO PUBBLICO "INCENTIVI PER L'ASSUNZIONEDILAVORATORI SVANTAGGIATI IN CAMPANIA - ANNUALITA' 2016" - IMPEGN0 DISPESA A FAVORE DI BENEFICIARI VARI	2020/0000049/50_01_00/E	50	01	01	42,75
5401	U08602	POR FSE 2014-2020 - ASSE I -OBIETTIVO SPECIFICO 1 - AZIONE 8.5.1 - MISURE DI POLITICA ATTIVA, CON PARTICOLARE ATTENZIONE AI SETTORI CHE OFFRONO MAGGIORI PROSPETTIVE DI CRESCITA - IMPRESE	2	U.2.03.03.03.000	15	1504	2018	3180005931	31	POR CAMPANIA FSE 2014/2020 - ASSE I - OBIETTIVI SPECIFICI 1, 2 E 3 (RA8.1, 8.2, 8.5) - AVVISO PUBBLICO "INCENTIVI PER L'ASSUNZIONEDILAVORATORI SVANTAGGIATI IN CAMPANIA - ANNUALITA' 2016" - IMPEGN0 DISPESA A FAVORE DI BENEFICIARI VARI	2020/0000049/50_01_00/E	50	01	01	567,00
5402	U08602	POR FSE 2014-2020 - ASSE I -OBIETTIVO SPECIFICO 1 - AZIONE 8.5.1 - MISURE DI POLITICA ATTIVA, CON PARTICOLARE ATTENZIONE AI SETTORI CHE OFFRONO MAGGIORI PROSPETTIVE DI CRESCITA - IMPRESE	2	U.2.03.03.03.000	15	1504	2018	3180005931	32	POR CAMPANIA FSE 2014/2020 - ASSE I - OBIETTIVI SPECIFICI 1, 2 E 3 (RA8.1, 8.2, 8.5) - AVVISO PUBBLICO "INCENTIVI PER L'ASSUNZIONEDILAVORATORI SVANTAGGIATI IN CAMPANIA - ANNUALITA' 2016" - IMPEGN0 DISPESA A FAVORE DI BENEFICIARI VARI	2020/0000049/50_01_00/E	50	01	01	132,30
5403	U08602	POR FSE 2014-2020 - ASSE I -OBIETTIVO SPECIFICO 1 - AZIONE 8.5.1 - MISURE DI POLITICA ATTIVA, CON PARTICOLARE ATTENZIONE AI SETTORI CHE OFFRONO MAGGIORI PROSPETTIVE DI CRESCITA - IMPRESE	2	U.2.03.03.03.000	15	1504	2018	3180005931	33	POR CAMPANIA FSE 2014/2020 - ASSE I - OBIETTIVI SPECIFICI 1, 2 E 3 (RA8.1, 8.2, 8.5) - AVVISO PUBBLICO "INCENTIVI PER L'ASSUNZIONEDILAVORATORI SVANTAGGIATI IN CAMPANIA - ANNUALITA' 2016" - IMPEGN0 DISPESA A FAVORE DI BENEFICIARI VARI	2020/0000049/50_01_00/E	50	01	01	56,70
5404	U08602	POR FSE 2014-2020 - ASSE I -OBIETTIVO SPECIFICO 1 - AZIONE 8.5.1 - MISURE DI POLITICA ATTIVA, CON PARTICOLARE ATTENZIONE AI SETTORI CHE OFFRONO MAGGIORI PROSPETTIVE DI CRESCITA - IMPRESE	2	U.2.03.03.03.000	15	1504	2018	3180005931	37	POR CAMPANIA FSE 2014/2020 - ASSE I - OBIETTIVI SPECIFICI 1, 2 E 3 (RA8.1, 8.2, 8.5) - AVVISO PUBBLICO "INCENTIVI PER L'ASSUNZIONEDILAVORATORI SVANTAGGIATI IN CAMPANIA - ANNUALITA' 2016" - IMPEGN0 DISPESA A FAVORE DI BENEFICIARI VARI	2020/0000049/50_01_00/E	50	01	01	4.349,25
5405	U08602	POR FSE 2014-2020 - ASSE I -OBIETTIVO SPECIFICO 1 - AZIONE 8.5.1 - MISURE DI POLITICA ATTIVA, CON PARTICOLARE ATTENZIONE AI SETTORI CHE OFFRONO MAGGIORI PROSPETTIVE DI CRESCITA - IMPRESE	2	U.2.03.03.03.000	15	1504	2018	3180005931	38	POR CAMPANIA FSE 2014/2020 - ASSE I - OBIETTIVI SPECIFICI 1, 2 E 3 (RA8.1, 8.2, 8.5) - AVVISO PUBBLICO "INCENTIVI PER L'ASSUNZIONEDILAVORATORI SVANTAGGIATI IN CAMPANIA - ANNUALITA' 2016" - IMPEGN0 DISPESA A FAVORE DI BENEFICIARI VARI	2020/0000049/50_01_00/E	50	01	01	1.014,82
5406	U08602	POR FSE 2014-2020 - ASSE I -OBIETTIVO SPECIFICO 1 - AZIONE 8.5.1 - MISURE DI POLITICA ATTIVA, CON PARTICOLARE ATTENZIONE AI SETTORI CHE OFFRONO MAGGIORI PROSPETTIVE DI CRESCITA - IMPRESE	2	U.2.03.03.03.000	15	1504	2018	3180005931	39	POR CAMPANIA FSE 2014/2020 - ASSE I - OBIETTIVI SPECIFICI 1, 2 E 3 (RA8.1, 8.2, 8.5) - AVVISO PUBBLICO "INCENTIVI PER L'ASSUNZIONEDILAVORATORI SVANTAGGIATI IN CAMPANIA - ANNUALITA' 2016" - IMPEGN0 DISPESA A FAVORE DI BENEFICIARI VARI	2020/0000049/50_01_00/E	50	01	01	434,93
5407	U08602	POR FSE 2014-2020 - ASSE I -OBIETTIVO SPECIFICO 1 - AZIONE 8.5.1 - MISURE DI POLITICA ATTIVA, CON PARTICOLARE ATTENZIONE AI SETTORI CHE OFFRONO MAGGIORI PROSPETTIVE DI CRESCITA - IMPRESE	2	U.2.03.03.03.000	15	1504	2018	3180005931	76	POR CAMPANIA FSE 2014/2020 - ASSE I - OBIETTIVI SPECIFICI 1, 2 E 3 (RA8.1, 8.2, 8.5) - AVVISO PUBBLICO "INCENTIVI PER L'ASSUNZIONEDILAVORATORI SVANTAGGIATI IN CAMPANIA - ANNUALITA' 2016" - IMPEGN0 DISPESA A FAVORE DI BENEFICIARI VARI	2020/0000049/50_01_00/E	50	01	01	11.587,50
5408	U08602	POR FSE 2014-2020 - ASSE I -OBIETTIVO SPECIFICO 1 - AZIONE 8.5.1 - MISURE DI POLITICA ATTIVA, CON PARTICOLARE ATTENZIONE AI SETTORI CHE OFFRONO MAGGIORI PROSPETTIVE DI CRESCITA - IMPRESE	2	U.2.03.03.03.000	15	1504	2018	3180005931	77	POR CAMPANIA FSE 2014/2020 - ASSE I - OBIETTIVI SPECIFICI 1, 2 E 3 (RA8.1, 8.2, 8.5) - AVVISO PUBBLICO "INCENTIVI PER L'ASSUNZIONEDILAVORATORI SVANTAGGIATI IN CAMPANIA - ANNUALITA' 2016" - IMPEGN0 DISPESA A FAVORE DI BENEFICIARI VARI	2020/0000049/50_01_00/E	50	01	01	2.703,74

fonte: http://burc.regione.campania.it

N.	Cap	Descrizione	Tit	IV liv.	Miss	Prog	Anno res.	n. Imp.	Pos	Oggetto	decreto	DIP	DG	UOD	Importo Insussistenza
5409	U08602	POR FSE 2014-2020 - ASSE I -OBIETTIVO SPECIFICO 1 - AZIONE 8.5.1 - MISURE DI POLITICA ATTIVA, CON PARTICOLARE ATTENZIONE AI SETTORI CHE OFFRONO MAGGIORI PROSPETTIVE DI CRESCITA - IMPRESE	2	U.2.03.03.03.000	15	1504	2018	3180005931	78	POR CAMPANIA FSE 2014/2020 - ASSE I - OBIETTIVI SPECIFICI 1, 2 E 3 (RA8.1, 8.2, 8.5) - AVVISO PUBBLICO "INCENTIVI PER L'ASSUNZIONEDILAVORATORI SVANTAGGIATI IN CAMPANIA - ANNUALITA' 2016" - IMPEGN0 DISPESA A FAVORE DI BENEFICIARI VARI	2020/0000049/50_01_00/E	50	01	01	1.158,76
5410	U08602	POR FSE 2014-2020 - ASSE I -OBIETTIVO SPECIFICO 1 - AZIONE 8.5.1 - MISURE DI POLITICA ATTIVA, CON PARTICOLARE ATTENZIONE AI SETTORI CHE OFFRONO MAGGIORI PROSPETTIVE DI CRESCITA - IMPRESE	2	U.2.03.03.03.000	15	1504	2018	3180005931	82	POR CAMPANIA FSE 2014/2020 - ASSE I - OBIETTIVI SPECIFICI 1, 2 E 3 (RA8.1, 8.2, 8.5) - AVVISO PUBBLICO "INCENTIVI PER L'ASSUNZIONEDILAVORATORI SVANTAGGIATI IN CAMPANIA - ANNUALITA' 2016" - IMPEGN0 DISPESA A FAVORE DI BENEFICIARI VARI	2020/0000049/50_01_00/E	50	01	01	2.199,75
5411	U08602	POR FSE 2014-2020 - ASSE I -OBIETTIVO SPECIFICO 1 - AZIONE 8.5.1 - MISURE DI POLITICA ATTIVA, CON PARTICOLARE ATTENZIONE AI SETTORI CHE OFFRONO MAGGIORI PROSPETTIVE DI CRESCITA - IMPRESE	2	U.2.03.03.03.000	15	1504	2018	3180005931	83	POR CAMPANIA FSE 2014/2020 - ASSE I - OBIETTIVI SPECIFICI 1, 2 E 3 (RA8.1, 8.2, 8.5) - AVVISO PUBBLICO "INCENTIVI PER L'ASSUNZIONEDILAVORATORI SVANTAGGIATI IN CAMPANIA - ANNUALITA' 2016" - IMPEGN0 DISPESA A FAVORE DI BENEFICIARI VARI	2020/0000049/50_01_00/E	50	01	01	513,27
5412	U08602	POR FSE 2014-2020 - ASSE I -OBIETTIVO SPECIFICO 1 - AZIONE 8.5.1 - MISURE DI POLITICA ATTIVA, CON PARTICOLARE ATTENZIONE AI SETTORI CHE OFFRONO MAGGIORI PROSPETTIVE DI CRESCITA - IMPRESE	2	U.2.03.03.03.000	15	1504	2018	3180005931	84	POR CAMPANIA FSE 2014/2020 - ASSE I - OBIETTIVI SPECIFICI 1, 2 E 3 (RA8.1, 8.2, 8.5) - AVVISO PUBBLICO "INCENTIVI PER L'ASSUNZIONEDILAVORATORI SVANTAGGIATI IN CAMPANIA - ANNUALITA' 2016" - IMPEGN0 DISPESA A FAVORE DI BENEFICIARI VARI	2020/0000049/50_01_00/E	50	01	01	219,98
5413	U08602	POR FSE 2014-2020 - ASSE I -OBIETTIVO SPECIFICO 1 - AZIONE 8.5.1 - MISURE DI POLITICA ATTIVA, CON PARTICOLARE ATTENZIONE AI SETTORI CHE OFFRONO MAGGIORI PROSPETTIVE DI CRESCITA - IMPRESE	2	U.2.03.03.03.000	15	1504	2018	3180005931	85	POR CAMPANIA FSE 2014/2020 - ASSE I - OBIETTIVI SPECIFICI 1, 2 E 3 (RA8.1, 8.2, 8.5) - AVVISO PUBBLICO "INCENTIVI PER L'ASSUNZIONEDILAVORATORI SVANTAGGIATI IN CAMPANIA - ANNUALITA' 2016" - IMPEGN0 DISPESA A FAVORE DI BENEFICIARI VARI	2020/0000049/50_01_00/E	50	01	01	4.342,50
5414	U08602	POR FSE 2014-2020 - ASSE I -OBIETTIVO SPECIFICO 1 - AZIONE 8.5.1 - MISURE DI POLITICA ATTIVA, CON PARTICOLARE ATTENZIONE AI SETTORI CHE OFFRONO MAGGIORI PROSPETTIVE DI CRESCITA - IMPRESE	2	U.2.03.03.03.000	15	1504	2018	3180005931	86	POR CAMPANIA FSE 2014/2020 - ASSE I - OBIETTIVI SPECIFICI 1, 2 E 3 (RA8.1, 8.2, 8.5) - AVVISO PUBBLICO "INCENTIVI PER L'ASSUNZIONEDILAVORATORI SVANTAGGIATI IN CAMPANIA - ANNUALITA' 2016" - IMPEGN0 DISPESA A FAVORE DI BENEFICIARI VARI	2020/0000049/50_01_00/E	50	01	01	1.013,25
5415	U08602	POR FSE 2014-2020 - ASSE I -OBIETTIVO SPECIFICO 1 - AZIONE 8.5.1 - MISURE DI POLITICA ATTIVA, CON PARTICOLARE ATTENZIONE AI SETTORI CHE OFFRONO MAGGIORI PROSPETTIVE DI CRESCITA - IMPRESE	2	U.2.03.03.03.000	15	1504	2018	3180005931	87	POR CAMPANIA FSE 2014/2020 - ASSE I - OBIETTIVI SPECIFICI 1, 2 E 3 (RA8.1, 8.2, 8.5) - AVVISO PUBBLICO "INCENTIVI PER L'ASSUNZIONEDILAVORATORI SVANTAGGIATI IN CAMPANIA - ANNUALITA' 2016" - IMPEGN0 DISPESA A FAVORE DI BENEFICIARI VARI	2020/0000049/50_01_00/E	50	01	01	434,25
5416	U08602	POR FSE 2014-2020 - ASSE I -OBIETTIVO SPECIFICO 1 - AZIONE 8.5.1 - MISURE DI POLITICA ATTIVA, CON PARTICOLARE ATTENZIONE AI SETTORI CHE OFFRONO MAGGIORI PROSPETTIVE DI CRESCITA - IMPRESE	2	U.2.03.03.03.000	15	1504	2018	3180005931	91	POR CAMPANIA FSE 2014/2020 - ASSE I - OBIETTIVI SPECIFICI 1, 2 E 3 (RA8.1, 8.2, 8.5) - AVVISO PUBBLICO "INCENTIVI PER L'ASSUNZIONEDILAVORATORI SVANTAGGIATI IN CAMPANIA - ANNUALITA' 2016" - IMPEGN0 DISPESA A FAVORE DI BENEFICIARI VARI	2020/0000049/50_01_00/E	50	01	01	180,75
5417	U08602	POR FSE 2014-2020 - ASSE I -OBIETTIVO SPECIFICO 1 - AZIONE 8.5.1 - MISURE DI POLITICA ATTIVA, CON PARTICOLARE ATTENZIONE AI SETTORI CHE OFFRONO MAGGIORI PROSPETTIVE DI CRESCITA - IMPRESE	2	U.2.03.03.03.000	15	1504	2018	3180005931	92	POR CAMPANIA FSE 2014/2020 - ASSE I - OBIETTIVI SPECIFICI 1, 2 E 3 (RA8.1, 8.2, 8.5) - AVVISO PUBBLICO "INCENTIVI PER L'ASSUNZIONEDILAVORATORI SVANTAGGIATI IN CAMPANIA - ANNUALITA' 2016" - IMPEGN0 DISPESA A FAVORE DI BENEFICIARI VARI	2020/0000049/50_01_00/E	50	01	01	42,18
5418	U08602	POR FSE 2014-2020 - ASSE I -OBIETTIVO SPECIFICO 1 - AZIONE 8.5.1 - MISURE DI POLITICA ATTIVA, CON PARTICOLARE ATTENZIONE AI SETTORI CHE OFFRONO MAGGIORI PROSPETTIVE DI CRESCITA - IMPRESE	2	U.2.03.03.03.000	15	1504	2018	3180005931	93	POR CAMPANIA FSE 2014/2020 - ASSE I - OBIETTIVI SPECIFICI 1, 2 E 3 (RA8.1, 8.2, 8.5) - AVVISO PUBBLICO "INCENTIVI PER L'ASSUNZIONEDILAVORATORI SVANTAGGIATI IN CAMPANIA - ANNUALITA' 2016" - IMPEGN0 DISPESA A FAVORE DI BENEFICIARI VARI	2020/0000049/50_01_00/E	50	01	01	18,07
5419	U08602	POR FSE 2014-2020 - ASSE I -OBIETTIVO SPECIFICO 1 - AZIONE 8.5.1 - MISURE DI POLITICA ATTIVA, CON PARTICOLARE ATTENZIONE AI SETTORI CHE OFFRONO MAGGIORI PROSPETTIVE DI CRESCITA - IMPRESE	2	U.2.03.03.03.000	15	1504	2018	3180005931	100	POR CAMPANIA FSE 2014/2020 - ASSE I - OBIETTIVI SPECIFICI 1, 2 E 3 (RA8.1, 8.2, 8.5) - AVVISO PUBBLICO "INCENTIVI PER L'ASSUNZIONEDILAVORATORI SVANTAGGIATI IN CAMPANIA - ANNUALITA' 2016" - IMPEGN0 DISPESA A FAVORE DI BENEFICIARI VARI	2020/0000049/50_01_00/E	50	01	01	979,50
5420	U08602	POR FSE 2014-2020 - ASSE I -OBIETTIVO SPECIFICO 1 - AZIONE 8.5.1 - MISURE DI POLITICA ATTIVA, CON PARTICOLARE ATTENZIONE AI SETTORI CHE OFFRONO MAGGIORI PROSPETTIVE DI CRESCITA - IMPRESE	2	U.2.03.03.03.000	15	1504	2018	3180005931	101	POR CAMPANIA FSE 2014/2020 - ASSE I - OBIETTIVI SPECIFICI 1, 2 E 3 (RA8.1, 8.2, 8.5) - AVVISO PUBBLICO "INCENTIVI PER L'ASSUNZIONEDILAVORATORI SVANTAGGIATI IN CAMPANIA - ANNUALITA' 2016" - IMPEGN0 DISPESA A FAVORE DI BENEFICIARI VARI	2020/0000049/50_01_00/E	50	01	01	228,55
5421	U08602	POR FSE 2014-2020 - ASSE I -OBIETTIVO SPECIFICO 1 - AZIONE 8.5.1 - MISURE DI POLITICA ATTIVA, CON PARTICOLARE ATTENZIONE AI SETTORI CHE OFFRONO MAGGIORI PROSPETTIVE DI CRESCITA - IMPRESE	2	U.2.03.03.03.000	15	1504	2018	3180005931	102	POR CAMPANIA FSE 2014/2020 - ASSE I - OBIETTIVI SPECIFICI 1, 2 E 3 (RA8.1, 8.2, 8.5) - AVVISO PUBBLICO "INCENTIVI PER L'ASSUNZIONEDILAVORATORI SVANTAGGIATI IN CAMPANIA - ANNUALITA' 2016" - IMPEGN0 DISPESA A FAVORE DI BENEFICIARI VARI	2020/0000049/50_01_00/E	50	01	01	97,95

fonte: http://burc.regione.campania.it

N.	Cap	Descrizione	Tit	IV liv.	Miss	Prog	Anno res.	n. Imp.	Pos	Oggetto	decreto	DIP	DG	UOD	Importo Insussistenza
5422	U08602	POR FSE 2014-2020 - ASSE I -OBIETTIVO SPECIFICO 1 - AZIONE 8.5.1 - MISURE DI POLITICA ATTIVA, CON PARTICOLARE ATTENZIONE AI SETTORI CHE OFFRONO MAGGIORI PROSPETTIVE DI CRESCITA - IMPRESE	2	U.2.03.03.03.000	15	1504	2018	3180005931	106	POR CAMPANIA FSE 2014/2020 - ASSE I - OBIETTIVI SPECIFICI 1, 2 E 3 (RA8.1, 8.2, 8.5) - AVVISO PUBBLICO "INCENTIVI PER L'ASSUNZIONEDILAVORATORI SVANTAGGIATI IN CAMPANIA - ANNUALITA' 2016" - IMPEGN0 DISPESA A FAVORE DI BENEFICIARI VARI	2020/0000049/50_01_00/E	50	01	01	3.909,75
5423	U08602	POR FSE 2014-2020 - ASSE I -OBIETTIVO SPECIFICO 1 - AZIONE 8.5.1 - MISURE DI POLITICA ATTIVA, CON PARTICOLARE ATTENZIONE AI SETTORI CHE OFFRONO MAGGIORI PROSPETTIVE DI CRESCITA - IMPRESE	2	U.2.03.03.03.000	15	1504	2018	3180005931	107	POR CAMPANIA FSE 2014/2020 - ASSE I - OBIETTIVI SPECIFICI 1, 2 E 3 (RA8.1, 8.2, 8.5) - AVVISO PUBBLICO "INCENTIVI PER L'ASSUNZIONEDILAVORATORI SVANTAGGIATI IN CAMPANIA - ANNUALITA' 2016" - IMPEGN0 DISPESA A FAVORE DI BENEFICIARI VARI	2020/0000049/50_01_00/E	50	01	01	912,28
5424	U08602	POR FSE 2014-2020 - ASSE I -OBIETTIVO SPECIFICO 1 - AZIONE 8.5.1 - MISURE DI POLITICA ATTIVA, CON PARTICOLARE ATTENZIONE AI SETTORI CHE OFFRONO MAGGIORI PROSPETTIVE DI CRESCITA - IMPRESE	2	U.2.03.03.03.000	15	1504	2018	3180005931	108	POR CAMPANIA FSE 2014/2020 - ASSE I - OBIETTIVI SPECIFICI 1, 2 E 3 (RA8.1, 8.2, 8.5) - AVVISO PUBBLICO "INCENTIVI PER L'ASSUNZIONEDILAVORATORI SVANTAGGIATI IN CAMPANIA - ANNUALITA' 2016" - IMPEGN0 DISPESA A FAVORE DI BENEFICIARI VARI	2020/0000049/50_01_00/E	50	01	01	390,97
5425	U08602	POR FSE 2014-2020 - ASSE I -OBIETTIVO SPECIFICO 1 - AZIONE 8.5.1 - MISURE DI POLITICA ATTIVA, CON PARTICOLARE ATTENZIONE AI SETTORI CHE OFFRONO MAGGIORI PROSPETTIVE DI CRESCITA - IMPRESE	2	U.2.03.03.03.000	15	1504	2018	3180005931	109	POR CAMPANIA FSE 2014/2020 - ASSE I - OBIETTIVI SPECIFICI 1, 2 E 3 (RA8.1, 8.2, 8.5) - AVVISO PUBBLICO "INCENTIVI PER L'ASSUNZIONEDILAVORATORI SVANTAGGIATI IN CAMPANIA - ANNUALITA' 2016" - IMPEGN0 DISPESA A FAVORE DI BENEFICIARI VARI	2020/0000049/50_01_00/E	50	01	01	543,75
5426	U08602	POR FSE 2014-2020 - ASSE I -OBIETTIVO SPECIFICO 1 - AZIONE 8.5.1 - MISURE DI POLITICA ATTIVA, CON PARTICOLARE ATTENZIONE AI SETTORI CHE OFFRONO MAGGIORI PROSPETTIVE DI CRESCITA - IMPRESE	2	U.2.03.03.03.000	15	1504	2018	3180005931	110	POR CAMPANIA FSE 2014/2020 - ASSE I - OBIETTIVI SPECIFICI 1, 2 E 3 (RA8.1, 8.2, 8.5) - AVVISO PUBBLICO "INCENTIVI PER L'ASSUNZIONEDILAVORATORI SVANTAGGIATI IN CAMPANIA - ANNUALITA' 2016" - IMPEGN0 DISPESA A FAVORE DI BENEFICIARI VARI	2020/0000049/50_01_00/E	50	01	01	126,88
5427	U08602	POR FSE 2014-2020 - ASSE I -OBIETTIVO SPECIFICO 1 - AZIONE 8.5.1 - MISURE DI POLITICA ATTIVA, CON PARTICOLARE ATTENZIONE AI SETTORI CHE OFFRONO MAGGIORI PROSPETTIVE DI CRESCITA - IMPRESE	2	U.2.03.03.03.000	15	1504	2018	3180005931	111	POR CAMPANIA FSE 2014/2020 - ASSE I - OBIETTIVI SPECIFICI 1, 2 E 3 (RA8.1, 8.2, 8.5) - AVVISO PUBBLICO "INCENTIVI PER L'ASSUNZIONEDILAVORATORI SVANTAGGIATI IN CAMPANIA - ANNUALITA' 2016" - IMPEGN0 DISPESA A FAVORE DI BENEFICIARI VARI	2020/0000049/50_01_00/E	50	01	01	54,37
5428	U08602	POR FSE 2014-2020 - ASSE I -OBIETTIVO SPECIFICO 1 - AZIONE 8.5.1 - MISURE DI POLITICA ATTIVA, CON PARTICOLARE ATTENZIONE AI SETTORI CHE OFFRONO MAGGIORI PROSPETTIVE DI CRESCITA - IMPRESE	2	U.2.03.03.03.000	15	1504	2018	3180005931	112	POR CAMPANIA FSE 2014/2020 - ASSE I - OBIETTIVI SPECIFICI 1, 2 E 3 (RA8.1, 8.2, 8.5) - AVVISO PUBBLICO "INCENTIVI PER L'ASSUNZIONEDILAVORATORI SVANTAGGIATI IN CAMPANIA - ANNUALITA' 2016" - IMPEGN0 DISPESA A FAVORE DI BENEFICIARI VARI	2020/0000049/50_01_00/E	50	01	01	3.980,25
5429	U08602	POR FSE 2014-2020 - ASSE I -OBIETTIVO SPECIFICO 1 - AZIONE 8.5.1 - MISURE DI POLITICA ATTIVA, CON PARTICOLARE ATTENZIONE AI SETTORI CHE OFFRONO MAGGIORI PROSPETTIVE DI CRESCITA - IMPRESE	2	U.2.03.03.03.000	15	1504	2018	3180005931	113	POR CAMPANIA FSE 2014/2020 - ASSE I - OBIETTIVI SPECIFICI 1, 2 E 3 (RA8.1, 8.2, 8.5) - AVVISO PUBBLICO "INCENTIVI PER L'ASSUNZIONEDILAVORATORI SVANTAGGIATI IN CAMPANIA - ANNUALITA' 2016" - IMPEGN0 DISPESA A FAVORE DI BENEFICIARI VARI	2020/0000049/50_01_00/E	50	01	01	928,73
5430	U08602	POR FSE 2014-2020 - ASSE I -OBIETTIVO SPECIFICO 1 - AZIONE 8.5.1 - MISURE DI POLITICA ATTIVA, CON PARTICOLARE ATTENZIONE AI SETTORI CHE OFFRONO MAGGIORI PROSPETTIVE DI CRESCITA - IMPRESE	2	U.2.03.03.03.000	15	1504	2018	3180005931	114	POR CAMPANIA FSE 2014/2020 - ASSE I - OBIETTIVI SPECIFICI 1, 2 E 3 (RA8.1, 8.2, 8.5) - AVVISO PUBBLICO "INCENTIVI PER L'ASSUNZIONEDILAVORATORI SVANTAGGIATI IN CAMPANIA - ANNUALITA' 2016" - IMPEGN0 DISPESA A FAVORE DI BENEFICIARI VARI	2020/0000049/50_01_00/E	50	01	01	398,02
5431	U08602	POR FSE 2014-2020 - ASSE I -OBIETTIVO SPECIFICO 1 - AZIONE 8.5.1 - MISURE DI POLITICA ATTIVA, CON PARTICOLARE ATTENZIONE AI SETTORI CHE OFFRONO MAGGIORI PROSPETTIVE DI CRESCITA - IMPRESE	2	U.2.03.03.03.000	15	1504	2018	3180005931	115	POR CAMPANIA FSE 2014/2020 - ASSE I - OBIETTIVI SPECIFICI 1, 2 E 3 (RA8.1, 8.2, 8.5) - AVVISO PUBBLICO "INCENTIVI PER L'ASSUNZIONEDILAVORATORI SVANTAGGIATI IN CAMPANIA - ANNUALITA' 2016" - IMPEGN0 DISPESA A FAVORE DI BENEFICIARI VARI	2020/0000049/50_01_00/E	50	01	01	7.440,75
5432	U08602	POR FSE 2014-2020 - ASSE I -OBIETTIVO SPECIFICO 1 - AZIONE 8.5.1 - MISURE DI POLITICA ATTIVA, CON PARTICOLARE ATTENZIONE AI SETTORI CHE OFFRONO MAGGIORI PROSPETTIVE DI CRESCITA - IMPRESE	2	U.2.03.03.03.000	15	1504	2018	3180005931	116	POR CAMPANIA FSE 2014/2020 - ASSE I - OBIETTIVI SPECIFICI 1, 2 E 3 (RA8.1, 8.2, 8.5) - AVVISO PUBBLICO "INCENTIVI PER L'ASSUNZIONEDILAVORATORI SVANTAGGIATI IN CAMPANIA - ANNUALITA' 2016" - IMPEGN0 DISPESA A FAVORE DI BENEFICIARI VARI	2020/0000049/50_01_00/E	50	01	01	1.736,18
5433	U08602	POR FSE 2014-2020 - ASSE I -OBIETTIVO SPECIFICO 1 - AZIONE 8.5.1 - MISURE DI POLITICA ATTIVA, CON PARTICOLARE ATTENZIONE AI SETTORI CHE OFFRONO MAGGIORI PROSPETTIVE DI CRESCITA - IMPRESE	2	U.2.03.03.03.000	15	1504	2018	3180005931	117	POR CAMPANIA FSE 2014/2020 - ASSE I - OBIETTIVI SPECIFICI 1, 2 E 3 (RA8.1, 8.2, 8.5) - AVVISO PUBBLICO "INCENTIVI PER L'ASSUNZIONEDILAVORATORI SVANTAGGIATI IN CAMPANIA - ANNUALITA' 2016" - IMPEGN0 DISPESA A FAVORE DI BENEFICIARI VARI	2020/0000049/50_01_00/E	50	01	01	744,07
5434	U08602	POR FSE 2014-2020 - ASSE I -OBIETTIVO SPECIFICO 1 - AZIONE 8.5.1 - MISURE DI POLITICA ATTIVA, CON PARTICOLARE ATTENZIONE AI SETTORI CHE OFFRONO MAGGIORI PROSPETTIVE DI CRESCITA - IMPRESE	2	U.2.03.03.03.000	15	1504	2018	3180005931	121	POR CAMPANIA FSE 2014/2020 - ASSE I - OBIETTIVI SPECIFICI 1, 2 E 3 (RA8.1, 8.2, 8.5) - AVVISO PUBBLICO "INCENTIVI PER L'ASSUNZIONEDILAVORATORI SVANTAGGIATI IN CAMPANIA - ANNUALITA' 2016" - IMPEGN0 DISPESA A FAVORE DI BENEFICIARI VARI	2020/0000049/50_01_00/E	50	01	01	186,75

fonte: http://burc.regione.campania.it

N.	Cap	Descrizione	Tit	IV liv.	Miss	Prog	Anno res.	n. Imp.	Pos	Oggetto	decreto	DIP	DG	UOD	Importo Insussistenza
5435	U08602	POR FSE 2014-2020 - ASSE I -OBIETTIVO SPECIFICO 1 - AZIONE 8.5.1 - MISURE DI POLITICA ATTIVA, CON PARTICOLARE ATTENZIONE AI SETTORI CHE OFFRONO MAGGIORI PROSPETTIVE DI CRESCITA - IMPRESE	2	U.2.03.03.03.000	15	1504	2018	3180005931	122	POR CAMPANIA FSE 2014/2020 - ASSE I - OBIETTIVI SPECIFICI 1, 2 E 3 (RA8.1, 8.2, 8.5) - AVVISO PUBBLICO "INCENTIVI PER L'ASSUNZIONEDILAVORATORI SVANTAGGIATI IN CAMPANIA - ANNUALITA' 2016" - IMPEGN0 DISPESA A FAVORE DI BENEFICIARI VARI	2020/0000049/50_01_00/E	50	01	01	43,58
5436	U08602	POR FSE 2014-2020 - ASSE I -OBIETTIVO SPECIFICO 1 - AZIONE 8.5.1 - MISURE DI POLITICA ATTIVA, CON PARTICOLARE ATTENZIONE AI SETTORI CHE OFFRONO MAGGIORI PROSPETTIVE DI CRESCITA - IMPRESE	2	U.2.03.03.03.000	15	1504	2018	3180005931	123	POR CAMPANIA FSE 2014/2020 - ASSE I - OBIETTIVI SPECIFICI 1, 2 E 3 (RA8.1, 8.2, 8.5) - AVVISO PUBBLICO "INCENTIVI PER L'ASSUNZIONEDILAVORATORI SVANTAGGIATI IN CAMPANIA - ANNUALITA' 2016" - IMPEGN0 DISPESA A FAVORE DI BENEFICIARI VARI	2020/0000049/50_01_00/E	50	01	01	18,67
5437	U08602	POR FSE 2014-2020 - ASSE I -OBIETTIVO SPECIFICO 1 - AZIONE 8.5.1 - MISURE DI POLITICA ATTIVA, CON PARTICOLARE ATTENZIONE AI SETTORI CHE OFFRONO MAGGIORI PROSPETTIVE DI CRESCITA - IMPRESE	2	U.2.03.03.03.000	15	1504	2018	3180005931	124	POR CAMPANIA FSE 2014/2020 - ASSE I - OBIETTIVI SPECIFICI 1, 2 E 3 (RA8.1, 8.2, 8.5) - AVVISO PUBBLICO "INCENTIVI PER L'ASSUNZIONEDILAVORATORI SVANTAGGIATI IN CAMPANIA - ANNUALITA' 2016" - IMPEGN0 DISPESA A FAVORE DI BENEFICIARI VARI	2020/0000049/50_01_00/E	50	01	01	438,00
5438	U08602	POR FSE 2014-2020 - ASSE I -OBIETTIVO SPECIFICO 1 - AZIONE 8.5.1 - MISURE DI POLITICA ATTIVA, CON PARTICOLARE ATTENZIONE AI SETTORI CHE OFFRONO MAGGIORI PROSPETTIVE DI CRESCITA - IMPRESE	2	U.2.03.03.03.000	15	1504	2018	3180005931	125	POR CAMPANIA FSE 2014/2020 - ASSE I - OBIETTIVI SPECIFICI 1, 2 E 3 (RA8.1, 8.2, 8.5) - AVVISO PUBBLICO "INCENTIVI PER L'ASSUNZIONEDILAVORATORI SVANTAGGIATI IN CAMPANIA - ANNUALITA' 2016" - IMPEGN0 DISPESA A FAVORE DI BENEFICIARI VARI	2020/0000049/50_01_00/E	50	01	01	102,20
5439	U08602	POR FSE 2014-2020 - ASSE I -OBIETTIVO SPECIFICO 1 - AZIONE 8.5.1 - MISURE DI POLITICA ATTIVA, CON PARTICOLARE ATTENZIONE AI SETTORI CHE OFFRONO MAGGIORI PROSPETTIVE DI CRESCITA - IMPRESE	2	U.2.03.03.03.000	15	1504	2018	3180005931	126	POR CAMPANIA FSE 2014/2020 - ASSE I - OBIETTIVI SPECIFICI 1, 2 E 3 (RA8.1, 8.2, 8.5) - AVVISO PUBBLICO "INCENTIVI PER L'ASSUNZIONEDILAVORATORI SVANTAGGIATI IN CAMPANIA - ANNUALITA' 2016" - IMPEGN0 DISPESA A FAVORE DI BENEFICIARI VARI	2020/0000049/50_01_00/E	50	01	01	43,80
5440	U08602	POR FSE 2014-2020 - ASSE I -OBIETTIVO SPECIFICO 1 - AZIONE 8.5.1 - MISURE DI POLITICA ATTIVA, CON PARTICOLARE ATTENZIONE AI SETTORI CHE OFFRONO MAGGIORI PROSPETTIVE DI CRESCITA - IMPRESE	2	U.2.03.03.03.000	15	1504	2018	3180005931	130	POR CAMPANIA FSE 2014/2020 - ASSE I - OBIETTIVI SPECIFICI 1, 2 E 3 (RA8.1, 8.2, 8.5) - AVVISO PUBBLICO "INCENTIVI PER L'ASSUNZIONEDILAVORATORI SVANTAGGIATI IN CAMPANIA - ANNUALITA' 2016" - IMPEGN0 DISPESA A FAVORE DI BENEFICIARI VARI	2020/0000049/50_01_00/E	50	01	01	10,50
5441	U08602	POR FSE 2014-2020 - ASSE I -OBIETTIVO SPECIFICO 1 - AZIONE 8.5.1 - MISURE DI POLITICA ATTIVA, CON PARTICOLARE ATTENZIONE AI SETTORI CHE OFFRONO MAGGIORI PROSPETTIVE DI CRESCITA - IMPRESE	2	U.2.03.03.03.000	15	1504	2018	3180005931	136	POR CAMPANIA FSE 2014/2020 - ASSE I - OBIETTIVI SPECIFICI 1, 2 E 3 (RA8.1, 8.2, 8.5) - AVVISO PUBBLICO "INCENTIVI PER L'ASSUNZIONEDILAVORATORI SVANTAGGIATI IN CAMPANIA - ANNUALITA' 2016" - IMPEGN0 DISPESA A FAVORE DI BENEFICIARI VARI	2020/0000049/50_01_00/E	50	01	01	2.691,75
5442	U08602	POR FSE 2014-2020 - ASSE I -OBIETTIVO SPECIFICO 1 - AZIONE 8.5.1 - MISURE DI POLITICA ATTIVA, CON PARTICOLARE ATTENZIONE AI SETTORI CHE OFFRONO MAGGIORI PROSPETTIVE DI CRESCITA - IMPRESE	2	U.2.03.03.03.000	15	1504	2018	3180005931	137	POR CAMPANIA FSE 2014/2020 - ASSE I - OBIETTIVI SPECIFICI 1, 2 E 3 (RA8.1, 8.2, 8.5) - AVVISO PUBBLICO "INCENTIVI PER L'ASSUNZIONEDILAVORATORI SVANTAGGIATI IN CAMPANIA - ANNUALITA' 2016" - IMPEGN0 DISPESA A FAVORE DI BENEFICIARI VARI	2020/0000049/50_01_00/E	50	01	01	628,08
5443	U08602	POR FSE 2014-2020 - ASSE I -OBIETTIVO SPECIFICO 1 - AZIONE 8.5.1 - MISURE DI POLITICA ATTIVA, CON PARTICOLARE ATTENZIONE AI SETTORI CHE OFFRONO MAGGIORI PROSPETTIVE DI CRESCITA - IMPRESE	2	U.2.03.03.03.000	15	1504	2018	3180005931	138	POR CAMPANIA FSE 2014/2020 - ASSE I - OBIETTIVI SPECIFICI 1, 2 E 3 (RA8.1, 8.2, 8.5) - AVVISO PUBBLICO "INCENTIVI PER L'ASSUNZIONEDILAVORATORI SVANTAGGIATI IN CAMPANIA - ANNUALITA' 2016" - IMPEGN0 DISPESA A FAVORE DI BENEFICIARI VARI	2020/0000049/50_01_00/E	50	01	01	269,17
5444	U08620	POR FSE 2014-2020 - ASSE I -OBIETTIVO SPECIFICO 2 - AZIONE 8.1.1 - MISURE DI POLITICA ATTIVA, CON PARTICOLARE ATTENZIONE AI SETTORI CHE OFFRONO MAGGIORI PROSPETTIVE DI CRESCITA - IMPRESE	2	U.2.03.03.03.000	15	1504	2018	3180004268	164	POR CAMPANIA FSE 2014/2020 - ASSE I - OBIETTIVI SPECIFICI 1, 2 E 3 (RA8.1, 8.2, 8.5) - AVVISO PUBBLICO "INCENTIVI PER L'ASSUNZIONEDILAVORATORI SVANTAGGIATI IN CAMPANIA - ANNUALITA' 2016" - IMPEGN0 DISPESA A FAVORE DI BENEFICIARI VARI	2020/0000058/50_13_00/E	50	01	01	0,01
5445	U08648	POR FSE 2014-2020 - ASSE I -OBIETTIVO SPECIFICO 3 - AZIONE 8.2.2 - MISURE DI POLITICA ATTIVA - ISTITUZIONI SOCIALI PRIVATE	2	U.2.03.04.01.000	15	1504	2018	3180004048	16	POR FSE CAMPANIA 2014-2020. ASSE I - OBIETTIVO SPECIFICO 3 - AZIONI8.2.2 E 8.2.6 E ASSE II - OBIETTIVO SPECIFICO 9 - AZIONI 9.3.3 E 9.3.4. AVVISO PUBBLICO "ACCORDI TERRITORIALI DI GENERE". IMPEGN0 PROPOSTEPROGETTUALI II E III TRANCHE (CON ALLEGATI)	2020/0000049/50_01_00/E	50	01	01	6.794,37
5446	U08648	POR FSE 2014-2020 - ASSE I -OBIETTIVO SPECIFICO 3 - AZIONE 8.2.2 - MISURE DI POLITICA ATTIVA - ISTITUZIONI SOCIALI PRIVATE	2	U.2.03.04.01.000	15	1504	2018	3180004048	17	POR FSE CAMPANIA 2014-2020. ASSE I - OBIETTIVO SPECIFICO 3 - AZIONI8.2.2 E 8.2.6 E ASSE II - OBIETTIVO SPECIFICO 9 - AZIONI 9.3.3 E 9.3.4. AVVISO PUBBLICO "ACCORDI TERRITORIALI DI GENERE". IMPEGN0 PROPOSTEPROGETTUALI II E III TRANCHE (CON ALLEGATI)	2020/0000049/50_01_00/E	50	01	01	2.911,88
5447	U08648	POR FSE 2014-2020 - ASSE I -OBIETTIVO SPECIFICO 3 - AZIONE 8.2.2 - MISURE DI POLITICA ATTIVA - ISTITUZIONI SOCIALI PRIVATE	2	U.2.03.04.01.000	15	1504	2018	3180004048	18	POR FSE CAMPANIA 2014-2020. ASSE I - OBIETTIVO SPECIFICO 3 - AZIONI8.2.2 E 8.2.6 E ASSE II - OBIETTIVO SPECIFICO 9 - AZIONI 9.3.3 E 9.3.4. AVVISO PUBBLICO "ACCORDI TERRITORIALI DI GENERE". IMPEGN0 PROPOSTEPROGETTUALI II E III TRANCHE (CON ALLEGATI)	2020/0000049/50_01_00/E	50	01	01	29.118,75

fonte: http://burc.regione.campania.it

N.	Cap	Descrizione	Tit	IV liv.	Miss	Prog	Anno res.	n. Imp.	Pos	Oggetto	decreto	DIP	DG	UOD	Importo Insussistenza
5448	U08650	POR FSE 2014-2020 - ASSE I -OBIETTIVO SPECIFICO 3 - AZIONE 8.2.2 - MISURE DI POLITICA ATTIVA - AMMINISTRAZIONI LOCALI	2	U.2.03.01.02.000	15	1504	2018	3180005878	1	POR CAMPANIA FSE 2014/2020 - ASSI I E II OBIETTIVI SPECIFICI 3 E 9 -AVVISO PUBBLICO ACCORDI TERRITORIALI DI GENERE. IMPEGN0 DISPESA (CONALLEGATO)	2020/0000049/50_01_00/E	50	01	01	7.000,00
5449	U08650	POR FSE 2014-2020 - ASSE I -OBIETTIVO SPECIFICO 3 - AZIONE 8.2.2 - MISURE DI POLITICA ATTIVA - AMMINISTRAZIONI LOCALI	2	U.2.03.01.02.000	15	1504	2018	3180005878	2	POR CAMPANIA FSE 2014/2020 - ASSI I E II OBIETTIVI SPECIFICI 3 E 9 -AVVISO PUBBLICO ACCORDI TERRITORIALI DI GENERE. IMPEGN0 DISPESA (CONALLEGATO)	2020/0000049/50_01_00/E	50	01	01	3.000,00
5450	U08650	POR FSE 2014-2020 - ASSE I -OBIETTIVO SPECIFICO 3 - AZIONE 8.2.2 - MISURE DI POLITICA ATTIVA - AMMINISTRAZIONI LOCALI	2	U.2.03.01.02.000	15	1504	2018	3180005878	3	POR CAMPANIA FSE 2014/2020 - ASSI I E II OBIETTIVI SPECIFICI 3 E 9 -AVVISO PUBBLICO ACCORDI TERRITORIALI DI GENERE. IMPEGN0 DISPESA (CONALLEGATO)	2020/0000049/50_01_00/E	50	01	01	30.000,00
5451	U08662	POR FSE 2014-2020 - ASSE I -OBIETTIVO SPECIFICO 3 - AZIONE 8.2.6 - CAMPAGNE DI INFORMAZIONE E ANIMAZIONE TERRITORIALE - ISTITUZIONI SOCIALI PRIVATE	2	U.2.03.04.01.000	15	1504	2018	3180004043	16	POR FSE CAMPANIA 2014-2020. ASSE I - OBIETTIVO SPECIFICO 3 - AZIONI8.2.2 E 8.2.6 E ASSE II - OBIETTIVO SPECIFICO 9 - AZIONI 9.3.3 E 9.3.4. AVVISO PUBBLICO "ACCORDI TERRITORIALI DI GENERE". IMPEGN0 PROPOSTEPROGETTUALI II E III TRANCHE (CON ALLEGATI)	2020/0000049/50_01_00/E	50	01	01	1.430,62
5452	U08662	POR FSE 2014-2020 - ASSE I -OBIETTIVO SPECIFICO 3 - AZIONE 8.2.6 - CAMPAGNE DI INFORMAZIONE E ANIMAZIONE TERRITORIALE - ISTITUZIONI SOCIALI PRIVATE	2	U.2.03.04.01.000	15	1504	2018	3180004043	17	POR FSE CAMPANIA 2014-2020. ASSE I - OBIETTIVO SPECIFICO 3 - AZIONI8.2.2 E 8.2.6 E ASSE II - OBIETTIVO SPECIFICO 9 - AZIONI 9.3.3 E 9.3.4. AVVISO PUBBLICO "ACCORDI TERRITORIALI DI GENERE". IMPEGN0 PROPOSTEPROGETTUALI II E III TRANCHE (CON ALLEGATI)	2020/0000049/50_01_00/E	50	01	01	613,12
5453	U08662	POR FSE 2014-2020 - ASSE I -OBIETTIVO SPECIFICO 3 - AZIONE 8.2.6 - CAMPAGNE DI INFORMAZIONE E ANIMAZIONE TERRITORIALE - ISTITUZIONI SOCIALI PRIVATE	2	U.2.03.04.01.000	15	1504	2018	3180004043	18	POR FSE CAMPANIA 2014-2020. ASSE I - OBIETTIVO SPECIFICO 3 - AZIONI8.2.2 E 8.2.6 E ASSE II - OBIETTIVO SPECIFICO 9 - AZIONI 9.3.3 E 9.3.4. AVVISO PUBBLICO "ACCORDI TERRITORIALI DI GENERE". IMPEGN0 PROPOSTEPROGETTUALI II E III TRANCHE (CON ALLEGATI)	2020/0000049/50_01_00/E	50	01	01	6.131,26
5454	U08664	POR FSE 2014-2020 - ASSE I -OBIETTIVO SPECIFICO 3 - AZIONE 8.2.6 - CAMPAGNE DI INFORMAZIONE E ANIMAZIONE TERRITORIALE - AMMINISTRAZIONI LOCALI	2	U.2.03.01.02.000	15	1504	2018	3180005876	1	POR CAMPANIA FSE 2014/2020 - ASSI I E II OBIETTIVI SPECIFICI 3 E 9 -AVVISO PUBBLICO ACCORDI TERRITORIALI DI GENERE. IMPEGN0 DISPESA (CONALLEGATO)	2020/0000049/50_01_00/E	50	01	01	1.750,00
5455	U08664	POR FSE 2014-2020 - ASSE I -OBIETTIVO SPECIFICO 3 - AZIONE 8.2.6 - CAMPAGNE DI INFORMAZIONE E ANIMAZIONE TERRITORIALE - AMMINISTRAZIONI LOCALI	2	U.2.03.01.02.000	15	1504	2018	3180005876	2	POR CAMPANIA FSE 2014/2020 - ASSI I E II OBIETTIVI SPECIFICI 3 E 9 -AVVISO PUBBLICO ACCORDI TERRITORIALI DI GENERE. IMPEGN0 DISPESA (CONALLEGATO)	2020/0000049/50_01_00/E	50	01	01	750,00
5456	U08664	POR FSE 2014-2020 - ASSE I -OBIETTIVO SPECIFICO 3 - AZIONE 8.2.6 - CAMPAGNE DI INFORMAZIONE E ANIMAZIONE TERRITORIALE - AMMINISTRAZIONI LOCALI	2	U.2.03.01.02.000	15	1504	2018	3180005876	3	POR CAMPANIA FSE 2014/2020 - ASSI I E II OBIETTIVI SPECIFICI 3 E 9 -AVVISO PUBBLICO ACCORDI TERRITORIALI DI GENERE. IMPEGN0 DISPESA (CONALLEGATO)	2020/0000049/50_01_00/E	50	01	01	7.500,00
5457	U08670	POR FSE 2014-2020 - ASSE I -OBIETTIVO SPECIFICO 4 - AZIONE 8.6.1 - AZIONI INTEGRATE DI POLITICHE ATTIVE E POLITICHE PASSIVE - IMPRESE	2	U.2.03.03.03.000	15	1504	2017	3170008592	1	POR CAMPANIA FSE 2014/2020 - ASSE I, OT 8, OBIETTIVO SPECIFICO 4- AZIONE8.6.1. AVVISO "TRAINING PER COMPETERE - FORMAZIONE CONTINUA IN AZIENDA"(DGR N. 420 DEL 27/07/2016 E SS.MM. E II) - D.D. N. 305 DEL 13/09/2016 ED.D. N. 331 DEL 07/10/2016 - IMPEGN0 DI SPESA.	2020/0000049/50_01_00/E	50	01	01	10,08
5458	U08670	POR FSE 2014-2020 - ASSE I -OBIETTIVO SPECIFICO 4 - AZIONE 8.6.1 - AZIONI INTEGRATE DI POLITICHE ATTIVE E POLITICHE PASSIVE - IMPRESE	2	U.2.03.03.03.000	15	1504	2017	3170008592	2	POR CAMPANIA FSE 2014/2020 - ASSE I, OT 8, OBIETTIVO SPECIFICO 4- AZIONE8.6.1. AVVISO "TRAINING PER COMPETERE - FORMAZIONE CONTINUA IN AZIENDA"(DGR N. 420 DEL 27/07/2016 E SS.MM. E II) - D.D. N. 305 DEL 13/09/2016 ED.D. N. 331 DEL 07/10/2016 - IMPEGN0 DI SPESA.	2020/0000049/50_01_00/E	50	01	01	4,32
5459	U08670	POR FSE 2014-2020 - ASSE I -OBIETTIVO SPECIFICO 4 - AZIONE 8.6.1 - AZIONI INTEGRATE DI POLITICHE ATTIVE E POLITICHE PASSIVE - IMPRESE	2	U.2.03.03.03.000	15	1504	2017	3170008592	3	POR CAMPANIA FSE 2014/2020 - ASSE I, OT 8, OBIETTIVO SPECIFICO 4- AZIONE8.6.1. AVVISO "TRAINING PER COMPETERE - FORMAZIONE CONTINUA IN AZIENDA"(DGR N. 420 DEL 27/07/2016 E SS.MM. E II) - D.D. N. 305 DEL 13/09/2016 ED.D. N. 331 DEL 07/10/2016 - IMPEGN0 DI SPESA.	2020/0000049/50_01_00/E	50	01	01	43,20
5460	U08670	POR FSE 2014-2020 - ASSE I -OBIETTIVO SPECIFICO 4 - AZIONE 8.6.1 - AZIONI INTEGRATE DI POLITICHE ATTIVE E POLITICHE PASSIVE - IMPRESE	2	U.2.03.03.03.000	15	1504	2017	3170008609	1	POR CAMPANIA FSE 2014/2020 - ASSE I, OT 8, OBIETTIVO SPECIFICO 4- AZIONE8.6.1. AVVISO "TRAINING PER COMPETERE - FORMAZIONE CONTINUA IN AZIENDA"(DGR N. 420 DEL 27/07/2016 E SS.MM. E II) - D.D. N. 305 DEL 13/09/2016 ED.D. N. 331 DEL 07/10/2016 - IMPEGN0 DI SPESA.	2020/0000049/50_01_00/E	50	01	01	191,24
5461	U08670	POR FSE 2014-2020 - ASSE I -OBIETTIVO SPECIFICO 4 - AZIONE 8.6.1 - AZIONI INTEGRATE DI POLITICHE ATTIVE E POLITICHE PASSIVE - IMPRESE	2	U.2.03.03.03.000	15	1504	2017	3170008609	2	POR CAMPANIA FSE 2014/2020 - ASSE I, OT 8, OBIETTIVO SPECIFICO 4- AZIONE8.6.1. AVVISO "TRAINING PER COMPETERE - FORMAZIONE CONTINUA IN AZIENDA"(DGR N. 420 DEL 27/07/2016 E SS.MM. E II) - D.D. N. 305 DEL 13/09/2016 ED.D. N. 331 DEL 07/10/2016 - IMPEGN0 DI SPESA.	2020/0000049/50_01_00/E	50	01	01	81,96
5462	U08670	POR FSE 2014-2020 - ASSE I -OBIETTIVO SPECIFICO 4 - AZIONE 8.6.1 - AZIONI INTEGRATE DI POLITICHE ATTIVE E POLITICHE PASSIVE - IMPRESE	2	U.2.03.03.03.000	15	1504	2017	3170008609	3	POR CAMPANIA FSE 2014/2020 - ASSE I, OT 8, OBIETTIVO SPECIFICO 4- AZIONE8.6.1. AVVISO "TRAINING PER COMPETERE - FORMAZIONE CONTINUA IN AZIENDA"(DGR N. 420 DEL 27/07/2016 E SS.MM. E II) - D.D. N. 305 DEL 13/09/2016 ED.D. N. 331 DEL 07/10/2016 - IMPEGN0 DI SPESA.	2020/0000049/50_01_00/E	50	01	01	819,60

fonte: http://burc.regione.campania.it

N.	Cap	Descrizione	Tit	IV liv.	Miss	Prog	Anno res.	n. Imp.	Pos	Oggetto	decreto	DIP	DG	UOD	Importo Insussistenza
5463	U08670	POR FSE 2014-2020 - ASSE I -OBIETTIVO SPECIFICO 4 - AZIONE 8.6.1 - AZIONI INTEGRATE DI POLITICHE ATTIVE E POLITICHE PASSIVE - IMPRESE	2	U.2.03.03.03.000	15	1504	2017	3170008667	3	POR CAMPANIA FSE 2014/2020 - ASSE I, OT 8, OBIETTIVO SPECIFICO 4- AZIONE8.6.1. AVVISO "TRAINING PER COMPETERE - FORMAZIONE CONTINUA IN AZIENDA"(DGR N. 420 DEL 27/07/2016 E SS.MM. E II) - D.D. N. 305 DEL 13/09/2016 ED.D. N. 331 DEL 07/10/2016 - IMPEGN0 DI SPESA.	2020/0000049/50_01_00/E	50	01	01	48,00
5464	U08670	POR FSE 2014-2020 - ASSE I -OBIETTIVO SPECIFICO 4 - AZIONE 8.6.1 - AZIONI INTEGRATE DI POLITICHE ATTIVE E POLITICHE PASSIVE - IMPRESE	2	U.2.03.03.03.000	15	1504	2018	3170008692	1	POR CAMPANIA FSE 2014/2020 - ASSE I, OT 8, OBIETTIVO SPECIFICO 4- AZIONE8.6.1. AVVISO "TRAINING PER COMPETERE - FORMAZIONE CONTINUA IN AZIENDA"(DGR N. 420 DEL 27/07/2016 E SS.MM. E II) - D.D. N. 305 DEL 13/09/2016 ED.D. N. 331 DEL 07/10/2016 - IMPEGN0 DI SPESA.	2020/0000049/50_01_00/E	50	01	01	333,62
5465	U08670	POR FSE 2014-2020 - ASSE I -OBIETTIVO SPECIFICO 4 - AZIONE 8.6.1 - AZIONI INTEGRATE DI POLITICHE ATTIVE E POLITICHE PASSIVE - IMPRESE	2	U.2.03.03.03.000	15	1504	2018	3170008692	2	POR CAMPANIA FSE 2014/2020 - ASSE I, OT 8, OBIETTIVO SPECIFICO 4- AZIONE8.6.1. AVVISO "TRAINING PER COMPETERE - FORMAZIONE CONTINUA IN AZIENDA"(DGR N. 420 DEL 27/07/2016 E SS.MM. E II) - D.D. N. 305 DEL 13/09/2016 ED.D. N. 331 DEL 07/10/2016 - IMPEGN0 DI SPESA.	2020/0000049/50_01_00/E	50	01	01	142,98
5466	U08670	POR FSE 2014-2020 - ASSE I -OBIETTIVO SPECIFICO 4 - AZIONE 8.6.1 - AZIONI INTEGRATE DI POLITICHE ATTIVE E POLITICHE PASSIVE - IMPRESE	2	U.2.03.03.03.000	15	1504	2018	3170008692	3	POR CAMPANIA FSE 2014/2020 - ASSE I, OT 8, OBIETTIVO SPECIFICO 4- AZIONE8.6.1. AVVISO "TRAINING PER COMPETERE - FORMAZIONE CONTINUA IN AZIENDA"(DGR N. 420 DEL 27/07/2016 E SS.MM. E II) - D.D. N. 305 DEL 13/09/2016 ED.D. N. 331 DEL 07/10/2016 - IMPEGN0 DI SPESA.	2020/0000049/50_01_00/E	50	01	01	1.429,80
5467	U08670	POR FSE 2014-2020 - ASSE I -OBIETTIVO SPECIFICO 4 - AZIONE 8.6.1 - AZIONI INTEGRATE DI POLITICHE ATTIVE E POLITICHE PASSIVE - IMPRESE	2	U.2.03.03.03.000	15	1504	2018	3170008693	1	POR CAMPANIA FSE 2014/2020 - ASSE I, OT 8, OBIETTIVO SPECIFICO 4- AZIONE8.6.1. AVVISO "TRAINING PER COMPETERE - FORMAZIONE CONTINUA IN AZIENDA"(DGR N. 420 DEL 27/07/2016 E SS.MM. E II) - D.D. N. 305 DEL 13/09/2016 ED.D. N. 331 DEL 07/10/2016 - IMPEGN0 DI SPESA.	2020/0000049/50_01_00/E	50	01	01	2,52
5468	U08670	POR FSE 2014-2020 - ASSE I -OBIETTIVO SPECIFICO 4 - AZIONE 8.6.1 - AZIONI INTEGRATE DI POLITICHE ATTIVE E POLITICHE PASSIVE - IMPRESE	2	U.2.03.03.03.000	15	1504	2018	3170008693	2	POR CAMPANIA FSE 2014/2020 - ASSE I, OT 8, OBIETTIVO SPECIFICO 4- AZIONE8.6.1. AVVISO "TRAINING PER COMPETERE - FORMAZIONE CONTINUA IN AZIENDA"(DGR N. 420 DEL 27/07/2016 E SS.MM. E II) - D.D. N. 305 DEL 13/09/2016 ED.D. N. 331 DEL 07/10/2016 - IMPEGN0 DI SPESA.	2020/0000049/50_01_00/E	50	01	01	1,08
5469	U08670	POR FSE 2014-2020 - ASSE I -OBIETTIVO SPECIFICO 4 - AZIONE 8.6.1 - AZIONI INTEGRATE DI POLITICHE ATTIVE E POLITICHE PASSIVE - IMPRESE	2	U.2.03.03.03.000	15	1504	2018	3170008693	3	POR CAMPANIA FSE 2014/2020 - ASSE I, OT 8, OBIETTIVO SPECIFICO 4- AZIONE8.6.1. AVVISO "TRAINING PER COMPETERE - FORMAZIONE CONTINUA IN AZIENDA"(DGR N. 420 DEL 27/07/2016 E SS.MM. E II) - D.D. N. 305 DEL 13/09/2016 ED.D. N. 331 DEL 07/10/2016 - IMPEGN0 DI SPESA.	2020/0000049/50_01_00/E	50	01	01	10,80
5470	U08670	POR FSE 2014-2020 - ASSE I -OBIETTIVO SPECIFICO 4 - AZIONE 8.6.1 - AZIONI INTEGRATE DI POLITICHE ATTIVE E POLITICHE PASSIVE - IMPRESE	2	U.2.03.03.03.000	15	1504	2018	3170008694	1	POR CAMPANIA FSE 2014/2020 - ASSE I, OT 8, OBIETTIVO SPECIFICO 4- AZIONE8.6.1. AVVISO "TRAINING PER COMPETERE - FORMAZIONE CONTINUA IN AZIENDA"(DGR N. 420 DEL 27/07/2016 E SS.MM. E II) - D.D. N. 305 DEL 13/09/2016 ED.D. N. 331 DEL 07/10/2016 - IMPEGN0 DI SPESA.	2020/0000049/50_01_00/E	50	01	01	45,36
5471	U08670	POR FSE 2014-2020 - ASSE I -OBIETTIVO SPECIFICO 4 - AZIONE 8.6.1 - AZIONI INTEGRATE DI POLITICHE ATTIVE E POLITICHE PASSIVE - IMPRESE	2	U.2.03.03.03.000	15	1504	2018	3170008694	2	POR CAMPANIA FSE 2014/2020 - ASSE I, OT 8, OBIETTIVO SPECIFICO 4- AZIONE8.6.1. AVVISO "TRAINING PER COMPETERE - FORMAZIONE CONTINUA IN AZIENDA"(DGR N. 420 DEL 27/07/2016 E SS.MM. E II) - D.D. N. 305 DEL 13/09/2016 ED.D. N. 331 DEL 07/10/2016 - IMPEGN0 DI SPESA.	2020/0000049/50_01_00/E	50	01	01	19,44
5472	U08670	POR FSE 2014-2020 - ASSE I -OBIETTIVO SPECIFICO 4 - AZIONE 8.6.1 - AZIONI INTEGRATE DI POLITICHE ATTIVE E POLITICHE PASSIVE - IMPRESE	2	U.2.03.03.03.000	15	1504	2018	3170008694	3	POR CAMPANIA FSE 2014/2020 - ASSE I, OT 8, OBIETTIVO SPECIFICO 4- AZIONE8.6.1. AVVISO "TRAINING PER COMPETERE - FORMAZIONE CONTINUA IN AZIENDA"(DGR N. 420 DEL 27/07/2016 E SS.MM. E II) - D.D. N. 305 DEL 13/09/2016 ED.D. N. 331 DEL 07/10/2016 - IMPEGN0 DI SPESA.	2020/0000049/50_01_00/E	50	01	01	194,40
5473	U08670	POR FSE 2014-2020 - ASSE I -OBIETTIVO SPECIFICO 4 - AZIONE 8.6.1 - AZIONI INTEGRATE DI POLITICHE ATTIVE E POLITICHE PASSIVE - IMPRESE	2	U.2.03.03.03.000	15	1504	2018	3170008696	1	POR CAMPANIA FSE 2014/2020 - ASSE I, OT 8, OBIETTIVO SPECIFICO 4- AZIONE8.6.1. AVVISO "TRAINING PER COMPETERE - FORMAZIONE CONTINUA IN AZIENDA"(DGR N. 420 DEL 27/07/2016 E SS.MM. E II) - D.D. N. 305 DEL 13/09/2016 ED.D. N. 331 DEL 07/10/2016 - IMPEGN0 DI SPESA.	2020/0000049/50_01_00/E	50	01	01	41,44
5474	U08670	POR FSE 2014-2020 - ASSE I -OBIETTIVO SPECIFICO 4 - AZIONE 8.6.1 - AZIONI INTEGRATE DI POLITICHE ATTIVE E POLITICHE PASSIVE - IMPRESE	2	U.2.03.03.03.000	15	1504	2018	3170008696	2	POR CAMPANIA FSE 2014/2020 - ASSE I, OT 8, OBIETTIVO SPECIFICO 4- AZIONE8.6.1. AVVISO "TRAINING PER COMPETERE - FORMAZIONE CONTINUA IN AZIENDA"(DGR N. 420 DEL 27/07/2016 E SS.MM. E II) - D.D. N. 305 DEL 13/09/2016 ED.D. N. 331 DEL 07/10/2016 - IMPEGN0 DI SPESA.	2020/0000049/50_01_00/E	50	01	01	17,76
5475	U08670	POR FSE 2014-2020 - ASSE I -OBIETTIVO SPECIFICO 4 - AZIONE 8.6.1 - AZIONI INTEGRATE DI POLITICHE ATTIVE E POLITICHE PASSIVE - IMPRESE	2	U.2.03.03.03.000	15	1504	2018	3170008696	3	POR CAMPANIA FSE 2014/2020 - ASSE I, OT 8, OBIETTIVO SPECIFICO 4- AZIONE8.6.1. AVVISO "TRAINING PER COMPETERE - FORMAZIONE CONTINUA IN AZIENDA"(DGR N. 420 DEL 27/07/2016 E SS.MM. E II) - D.D. N. 305 DEL 13/09/2016 ED.D. N. 331 DEL 07/10/2016 - IMPEGN0 DI SPESA.	2020/0000049/50_01_00/E	50	01	01	177,60

fonte: http://burc.regione.campania.it

N.	Cap	Descrizione	Tit	IV liv.	Miss	Prog	Anno res.	n. Imp.	Pos	Oggetto	decreto	DIP	DG	UOD	Importo Insussistenza
5476	U08670	POR FSE 2014-2020 - ASSE I -OBIETTIVO SPECIFICO 4 - AZIONE 8.6.1 - AZIONI INTEGRATE DI POLITICHE ATTIVE E POLITICHE PASSIVE - IMPRESE	2	U.2.03.03.03.000	15	1504	2018	3170008698	1	POR CAMPANIA FSE 2014/2020 - ASSE I, OT 8, OBIETTIVO SPECIFICO 4- AZIONE8.6.1. AVVISO "TRAINING PER COMPETERE - FORMAZIONE CONTINUA IN AZIENDA"(DGR N. 420 DEL 27/07/2016 E SS.MM. E II) - D.D. N. 305 DEL 13/09/2016 ED.D. N. 331 DEL 07/10/2016 - IMPEGN0 DI SPESA.	2020/0000049/50_01_00/E	50	01	01	70,00
5477	U08670	POR FSE 2014-2020 - ASSE I -OBIETTIVO SPECIFICO 4 - AZIONE 8.6.1 - AZIONI INTEGRATE DI POLITICHE ATTIVE E POLITICHE PASSIVE - IMPRESE	2	U.2.03.03.03.000	15	1504	2018	3170008698	2	POR CAMPANIA FSE 2014/2020 - ASSE I, OT 8, OBIETTIVO SPECIFICO 4- AZIONE8.6.1. AVVISO "TRAINING PER COMPETERE - FORMAZIONE CONTINUA IN AZIENDA"(DGR N. 420 DEL 27/07/2016 E SS.MM. E II) - D.D. N. 305 DEL 13/09/2016 ED.D. N. 331 DEL 07/10/2016 - IMPEGN0 DI SPESA.	2020/0000049/50_01_00/E	50	01	01	30,00
5478	U08670	POR FSE 2014-2020 - ASSE I -OBIETTIVO SPECIFICO 4 - AZIONE 8.6.1 - AZIONI INTEGRATE DI POLITICHE ATTIVE E POLITICHE PASSIVE - IMPRESE	2	U.2.03.03.03.000	15	1504	2018	3170008698	3	POR CAMPANIA FSE 2014/2020 - ASSE I, OT 8, OBIETTIVO SPECIFICO 4- AZIONE8.6.1. AVVISO "TRAINING PER COMPETERE - FORMAZIONE CONTINUA IN AZIENDA"(DGR N. 420 DEL 27/07/2016 E SS.MM. E II) - D.D. N. 305 DEL 13/09/2016 ED.D. N. 331 DEL 07/10/2016 - IMPEGN0 DI SPESA.	2020/0000049/50_01_00/E	50	01	01	300,00
5479	U08670	POR FSE 2014-2020 - ASSE I -OBIETTIVO SPECIFICO 4 - AZIONE 8.6.1 - AZIONI INTEGRATE DI POLITICHE ATTIVE E POLITICHE PASSIVE - IMPRESE	2	U.2.03.03.03.000	15	1504	2018	3170008700	1	POR CAMPANIA FSE 2014/2020 - ASSE I, OT 8, OBIETTIVO SPECIFICO 4- AZIONE8.6.1. AVVISO "TRAINING PER COMPETERE - FORMAZIONE CONTINUA IN AZIENDA"(DGR N. 420 DEL 27/07/2016 E SS.MM. E II) - D.D. N. 305 DEL 13/09/2016 ED.D. N. 331 DEL 07/10/2016 - IMPEGN0 DI SPESA.	2020/0000049/50_01_00/E	50	01	01	209,72
5480	U08670	POR FSE 2014-2020 - ASSE I -OBIETTIVO SPECIFICO 4 - AZIONE 8.6.1 - AZIONI INTEGRATE DI POLITICHE ATTIVE E POLITICHE PASSIVE - IMPRESE	2	U.2.03.03.03.000	15	1504	2018	3170008700	2	POR CAMPANIA FSE 2014/2020 - ASSE I, OT 8, OBIETTIVO SPECIFICO 4- AZIONE8.6.1. AVVISO "TRAINING PER COMPETERE - FORMAZIONE CONTINUA IN AZIENDA"(DGR N. 420 DEL 27/07/2016 E SS.MM. E II) - D.D. N. 305 DEL 13/09/2016 ED.D. N. 331 DEL 07/10/2016 - IMPEGN0 DI SPESA.	2020/0000049/50_01_00/E	50	01	01	89,88
5481	U08670	POR FSE 2014-2020 - ASSE I -OBIETTIVO SPECIFICO 4 - AZIONE 8.6.1 - AZIONI INTEGRATE DI POLITICHE ATTIVE E POLITICHE PASSIVE - IMPRESE	2	U.2.03.03.03.000	15	1504	2018	3170008700	3	POR CAMPANIA FSE 2014/2020 - ASSE I, OT 8, OBIETTIVO SPECIFICO 4- AZIONE8.6.1. AVVISO "TRAINING PER COMPETERE - FORMAZIONE CONTINUA IN AZIENDA"(DGR N. 420 DEL 27/07/2016 E SS.MM. E II) - D.D. N. 305 DEL 13/09/2016 ED.D. N. 331 DEL 07/10/2016 - IMPEGN0 DI SPESA.	2020/0000049/50_01_00/E	50	01	01	898,80
5482	U08670	POR FSE 2014-2020 - ASSE I -OBIETTIVO SPECIFICO 4 - AZIONE 8.6.1 - AZIONI INTEGRATE DI POLITICHE ATTIVE E POLITICHE PASSIVE - IMPRESE	2	U.2.03.03.03.000	15	1504	2018	3170008705	1	POR CAMPANIA FSE 2014/2020 - ASSE I, OT 8, OBIETTIVO SPECIFICO 4- AZIONE8.6.1. AVVISO "TRAINING PER COMPETERE - FORMAZIONE CONTINUA IN AZIENDA"(DGR N. 420 DEL 27/07/2016 E SS.MM. E II) - D.D. N. 305 DEL 13/09/2016 ED.D. N. 331 DEL 07/10/2016 - IMPEGN0 DI SPESA.	2020/0000049/50_01_00/E	50	01	01	750,40
5483	U08670	POR FSE 2014-2020 - ASSE I -OBIETTIVO SPECIFICO 4 - AZIONE 8.6.1 - AZIONI INTEGRATE DI POLITICHE ATTIVE E POLITICHE PASSIVE - IMPRESE	2	U.2.03.03.03.000	15	1504	2018	3170008705	2	POR CAMPANIA FSE 2014/2020 - ASSE I, OT 8, OBIETTIVO SPECIFICO 4- AZIONE8.6.1. AVVISO "TRAINING PER COMPETERE - FORMAZIONE CONTINUA IN AZIENDA"(DGR N. 420 DEL 27/07/2016 E SS.MM. E II) - D.D. N. 305 DEL 13/09/2016 ED.D. N. 331 DEL 07/10/2016 - IMPEGN0 DI SPESA.	2020/0000049/50_01_00/E	50	01	01	321,60
5484	U08670	POR FSE 2014-2020 - ASSE I -OBIETTIVO SPECIFICO 4 - AZIONE 8.6.1 - AZIONI INTEGRATE DI POLITICHE ATTIVE E POLITICHE PASSIVE - IMPRESE	2	U.2.03.03.03.000	15	1504	2018	3170008705	3	POR CAMPANIA FSE 2014/2020 - ASSE I, OT 8, OBIETTIVO SPECIFICO 4- AZIONE8.6.1. AVVISO "TRAINING PER COMPETERE - FORMAZIONE CONTINUA IN AZIENDA"(DGR N. 420 DEL 27/07/2016 E SS.MM. E II) - D.D. N. 305 DEL 13/09/2016 ED.D. N. 331 DEL 07/10/2016 - IMPEGN0 DI SPESA.	2020/0000049/50_01_00/E	50	01	01	3.216,00
5485	U08670	POR FSE 2014-2020 - ASSE I -OBIETTIVO SPECIFICO 4 - AZIONE 8.6.1 - AZIONI INTEGRATE DI POLITICHE ATTIVE E POLITICHE PASSIVE - IMPRESE	2	U.2.03.03.03.000	15	1504	2018	3170008706	1	POR CAMPANIA FSE 2014/2020 - ASSE I, OT 8, OBIETTIVO SPECIFICO 4- AZIONE8.6.1. AVVISO "TRAINING PER COMPETERE - FORMAZIONE CONTINUA IN AZIENDA"(DGR N. 420 DEL 27/07/2016 E SS.MM. E II) - D.D. N. 305 DEL 13/09/2016 ED.D. N. 331 DEL 07/10/2016 - IMPEGN0 DI SPESA.	2020/0000049/50_01_00/E	50	01	01	809,06
5486	U08670	POR FSE 2014-2020 - ASSE I -OBIETTIVO SPECIFICO 4 - AZIONE 8.6.1 - AZIONI INTEGRATE DI POLITICHE ATTIVE E POLITICHE PASSIVE - IMPRESE	2	U.2.03.03.03.000	15	1504	2018	3170008706	2	POR CAMPANIA FSE 2014/2020 - ASSE I, OT 8, OBIETTIVO SPECIFICO 4- AZIONE8.6.1. AVVISO "TRAINING PER COMPETERE - FORMAZIONE CONTINUA IN AZIENDA"(DGR N. 420 DEL 27/07/2016 E SS.MM. E II) - D.D. N. 305 DEL 13/09/2016 ED.D. N. 331 DEL 07/10/2016 - IMPEGN0 DI SPESA.	2020/0000049/50_01_00/E	50	01	01	346,74
5487	U08670	POR FSE 2014-2020 - ASSE I -OBIETTIVO SPECIFICO 4 - AZIONE 8.6.1 - AZIONI INTEGRATE DI POLITICHE ATTIVE E POLITICHE PASSIVE - IMPRESE	2	U.2.03.03.03.000	15	1504	2018	3170008706	3	POR CAMPANIA FSE 2014/2020 - ASSE I, OT 8, OBIETTIVO SPECIFICO 4- AZIONE8.6.1. AVVISO "TRAINING PER COMPETERE - FORMAZIONE CONTINUA IN AZIENDA"(DGR N. 420 DEL 27/07/2016 E SS.MM. E II) - D.D. N. 305 DEL 13/09/2016 ED.D. N. 331 DEL 07/10/2016 - IMPEGN0 DI SPESA.	2020/0000049/50_01_00/E	50	01	01	3.467,40
5488	U08670	POR FSE 2014-2020 - ASSE I -OBIETTIVO SPECIFICO 4 - AZIONE 8.6.1 - AZIONI INTEGRATE DI POLITICHE ATTIVE E POLITICHE PASSIVE - IMPRESE	2	U.2.03.03.03.000	15	1504	2018	3170008709	1	POR CAMPANIA FSE 2014/2020 - ASSE I, OT 8, OBIETTIVO SPECIFICO 4- AZIONE8.6.1. AVVISO "TRAINING PER COMPETERE - FORMAZIONE CONTINUA IN AZIENDA"(DGR N. 420 DEL 27/07/2016 E SS.MM. E II) - D.D. N. 305 DEL 13/09/2016 ED.D. N. 331 DEL 07/10/2016 - IMPEGN0 DI SPESA.	2020/0000049/50_01_00/E	50	01	01	90,72

fonte: http://burc.regione.campania.it

N.	Cap	Descrizione	Tit	IV liv.	Miss	Prog	Anno res.	n. Imp.	Pos	Oggetto	decreto	DIP	DG	UOD	Importo Insussistenza
5489	U08670	POR FSE 2014-2020 - ASSE I -OBIETTIVO SPECIFICO 4 - AZIONE 8.6.1 - AZIONI INTEGRATE DI POLITICHE ATTIVE E POLITICHE PASSIVE - IMPRESE	2	U.2.03.03.03.000	15	1504	2018	3170008709	2	POR CAMPANIA FSE 2014/2020 - ASSE I, OT 8, OBIETTIVO SPECIFICO 4- AZIONE8.6.1. AVVISO "TRAINING PER COMPETERE - FORMAZIONE CONTINUA IN AZIENDA"(DGR N. 420 DEL 27/07/2016 E SS.MM. E II) - D.D. N. 305 DEL 13/09/2016 ED.D. N. 331 DEL 07/10/2016 - IMPEGN0 DI SPESA.	2020/0000049/50_01_00/E	50	01	01	38,88
5490	U08670	POR FSE 2014-2020 - ASSE I -OBIETTIVO SPECIFICO 4 - AZIONE 8.6.1 - AZIONI INTEGRATE DI POLITICHE ATTIVE E POLITICHE PASSIVE - IMPRESE	2	U.2.03.03.03.000	15	1504	2018	3170008709	3	POR CAMPANIA FSE 2014/2020 - ASSE I, OT 8, OBIETTIVO SPECIFICO 4- AZIONE8.6.1. AVVISO "TRAINING PER COMPETERE - FORMAZIONE CONTINUA IN AZIENDA"(DGR N. 420 DEL 27/07/2016 E SS.MM. E II) - D.D. N. 305 DEL 13/09/2016 ED.D. N. 331 DEL 07/10/2016 - IMPEGN0 DI SPESA.	2020/0000049/50_01_00/E	50	01	01	388,80
5491	U08670	POR FSE 2014-2020 - ASSE I -OBIETTIVO SPECIFICO 4 - AZIONE 8.6.1 - AZIONI INTEGRATE DI POLITICHE ATTIVE E POLITICHE PASSIVE - IMPRESE	2	U.2.03.03.03.000	15	1504	2018	3170008712	1	POR CAMPANIA FSE 2014/2020 - ASSE I, OT 8, OBIETTIVO SPECIFICO 4- AZIONE8.6.1. AVVISO "TRAINING PER COMPETERE - FORMAZIONE CONTINUA IN AZIENDA"(DGR N. 420 DEL 27/07/2016 E SS.MM. E II) - D.D. N. 305 DEL 13/09/2016 ED.D. N. 331 DEL 07/10/2016 - IMPEGN0 DI SPESA.	2020/0000049/50_01_00/E	50	01	01	146,16
5492	U08670	POR FSE 2014-2020 - ASSE I -OBIETTIVO SPECIFICO 4 - AZIONE 8.6.1 - AZIONI INTEGRATE DI POLITICHE ATTIVE E POLITICHE PASSIVE - IMPRESE	2	U.2.03.03.03.000	15	1504	2018	3170008712	2	POR CAMPANIA FSE 2014/2020 - ASSE I, OT 8, OBIETTIVO SPECIFICO 4- AZIONE8.6.1. AVVISO "TRAINING PER COMPETERE - FORMAZIONE CONTINUA IN AZIENDA"(DGR N. 420 DEL 27/07/2016 E SS.MM. E II) - D.D. N. 305 DEL 13/09/2016 ED.D. N. 331 DEL 07/10/2016 - IMPEGN0 DI SPESA.	2020/0000049/50_01_00/E	50	01	01	62,64
5493	U08670	POR FSE 2014-2020 - ASSE I -OBIETTIVO SPECIFICO 4 - AZIONE 8.6.1 - AZIONI INTEGRATE DI POLITICHE ATTIVE E POLITICHE PASSIVE - IMPRESE	2	U.2.03.03.03.000	15	1504	2018	3170008712	3	POR CAMPANIA FSE 2014/2020 - ASSE I, OT 8, OBIETTIVO SPECIFICO 4- AZIONE8.6.1. AVVISO "TRAINING PER COMPETERE - FORMAZIONE CONTINUA IN AZIENDA"(DGR N. 420 DEL 27/07/2016 E SS.MM. E II) - D.D. N. 305 DEL 13/09/2016 ED.D. N. 331 DEL 07/10/2016 - IMPEGN0 DI SPESA.	2020/0000049/50_01_00/E	50	01	01	626,40
5494	U08670	POR FSE 2014-2020 - ASSE I -OBIETTIVO SPECIFICO 4 - AZIONE 8.6.1 - AZIONI INTEGRATE DI POLITICHE ATTIVE E POLITICHE PASSIVE - IMPRESE	2	U.2.03.03.03.000	15	1504	2018	3170008714	1	POR CAMPANIA FSE 2014/2020 - ASSE I, OT 8, OBIETTIVO SPECIFICO 4- AZIONE8.6.1. AVVISO "TRAINING PER COMPETERE - FORMAZIONE CONTINUA IN AZIENDA"(DGR N. 420 DEL 27/07/2016 E SS.MM. E II) - D.D. N. 305 DEL 13/09/2016 ED.D. N. 331 DEL 07/10/2016 - IMPEGN0 DI SPESA.	2020/0000049/50_01_00/E	50	01	01	3,36
5495	U08670	POR FSE 2014-2020 - ASSE I -OBIETTIVO SPECIFICO 4 - AZIONE 8.6.1 - AZIONI INTEGRATE DI POLITICHE ATTIVE E POLITICHE PASSIVE - IMPRESE	2	U.2.03.03.03.000	15	1504	2018	3170008714	2	POR CAMPANIA FSE 2014/2020 - ASSE I, OT 8, OBIETTIVO SPECIFICO 4- AZIONE8.6.1. AVVISO "TRAINING PER COMPETERE - FORMAZIONE CONTINUA IN AZIENDA"(DGR N. 420 DEL 27/07/2016 E SS.MM. E II) - D.D. N. 305 DEL 13/09/2016 ED.D. N. 331 DEL 07/10/2016 - IMPEGN0 DI SPESA.	2020/0000049/50_01_00/E	50	01	01	1,44
5496	U08670	POR FSE 2014-2020 - ASSE I -OBIETTIVO SPECIFICO 4 - AZIONE 8.6.1 - AZIONI INTEGRATE DI POLITICHE ATTIVE E POLITICHE PASSIVE - IMPRESE	2	U.2.03.03.03.000	15	1504	2018	3170008714	3	POR CAMPANIA FSE 2014/2020 - ASSE I, OT 8, OBIETTIVO SPECIFICO 4- AZIONE8.6.1. AVVISO "TRAINING PER COMPETERE - FORMAZIONE CONTINUA IN AZIENDA"(DGR N. 420 DEL 27/07/2016 E SS.MM. E II) - D.D. N. 305 DEL 13/09/2016 ED.D. N. 331 DEL 07/10/2016 - IMPEGN0 DI SPESA.	2020/0000049/50_01_00/E	50	01	01	14,40
5497	U08670	POR FSE 2014-2020 - ASSE I -OBIETTIVO SPECIFICO 4 - AZIONE 8.6.1 - AZIONI INTEGRATE DI POLITICHE ATTIVE E POLITICHE PASSIVE - IMPRESE	2	U.2.03.03.03.000	15	1504	2018	3170008716	1	POR CAMPANIA FSE 2014/2020 - ASSE I, OT 8, OBIETTIVO SPECIFICO 4- AZIONE8.6.1. AVVISO "TRAINING PER COMPETERE - FORMAZIONE CONTINUA IN AZIENDA"(DGR N. 420 DEL 27/07/2016 E SS.MM. E II) - D.D. N. 305 DEL 13/09/2016 ED.D. N. 331 DEL 07/10/2016 - IMPEGN0 DI SPESA.	2020/0000049/50_01_00/E	50	01	01	7,28
5498	U08670	POR FSE 2014-2020 - ASSE I -OBIETTIVO SPECIFICO 4 - AZIONE 8.6.1 - AZIONI INTEGRATE DI POLITICHE ATTIVE E POLITICHE PASSIVE - IMPRESE	2	U.2.03.03.03.000	15	1504	2018	3170008716	2	POR CAMPANIA FSE 2014/2020 - ASSE I, OT 8, OBIETTIVO SPECIFICO 4- AZIONE8.6.1. AVVISO "TRAINING PER COMPETERE - FORMAZIONE CONTINUA IN AZIENDA"(DGR N. 420 DEL 27/07/2016 E SS.MM. E II) - D.D. N. 305 DEL 13/09/2016 ED.D. N. 331 DEL 07/10/2016 - IMPEGN0 DI SPESA.	2020/0000049/50_01_00/E	50	01	01	3,12
5499	U08670	POR FSE 2014-2020 - ASSE I -OBIETTIVO SPECIFICO 4 - AZIONE 8.6.1 - AZIONI INTEGRATE DI POLITICHE ATTIVE E POLITICHE PASSIVE - IMPRESE	2	U.2.03.03.03.000	15	1504	2018	3170008716	3	POR CAMPANIA FSE 2014/2020 - ASSE I, OT 8, OBIETTIVO SPECIFICO 4- AZIONE8.6.1. AVVISO "TRAINING PER COMPETERE - FORMAZIONE CONTINUA IN AZIENDA"(DGR N. 420 DEL 27/07/2016 E SS.MM. E II) - D.D. N. 305 DEL 13/09/2016 ED.D. N. 331 DEL 07/10/2016 - IMPEGN0 DI SPESA.	2020/0000049/50_01_00/E	50	01	01	31,20
5500	U08670	POR FSE 2014-2020 - ASSE I -OBIETTIVO SPECIFICO 4 - AZIONE 8.6.1 - AZIONI INTEGRATE DI POLITICHE ATTIVE E POLITICHE PASSIVE - IMPRESE	2	U.2.03.03.03.000	15	1504	2018	3170008719	1	POR CAMPANIA FSE 2014/2020 - ASSE I, OT 8, OBIETTIVO SPECIFICO 4- AZIONE8.6.1. AVVISO "TRAINING PER COMPETERE - FORMAZIONE CONTINUA IN AZIENDA"(DGR N. 420 DEL 27/07/2016 E SS.MM. E II) - D.D. N. 305 DEL 13/09/2016 ED.D. N. 331 DEL 07/10/2016 - IMPEGN0 DI SPESA.	2020/0000049/50_01_00/E	50	01	01	1,12
5501	U08670	POR FSE 2014-2020 - ASSE I -OBIETTIVO SPECIFICO 4 - AZIONE 8.6.1 - AZIONI INTEGRATE DI POLITICHE ATTIVE E POLITICHE PASSIVE - IMPRESE	2	U.2.03.03.03.000	15	1504	2018	3170008719	2	POR CAMPANIA FSE 2014/2020 - ASSE I, OT 8, OBIETTIVO SPECIFICO 4- AZIONE8.6.1. AVVISO "TRAINING PER COMPETERE - FORMAZIONE CONTINUA IN AZIENDA"(DGR N. 420 DEL 27/07/2016 E SS.MM. E II) - D.D. N. 305 DEL 13/09/2016 ED.D. N. 331 DEL 07/10/2016 - IMPEGN0 DI SPESA.	2020/0000049/50_01_00/E	50	01	01	0,48

fonte: http://burc.regione.campania.it

N.	Cap	Descrizione	Tit	IV liv.	Miss	Prog	Anno res.	n. Imp.	Pos	Oggetto	decreto	DIP	DG	UOD	Importo Insussistenza
5502	U08670	POR FSE 2014-2020 - ASSE I -OBIETTIVO SPECIFICO 4 - AZIONE 8.6.1 - AZIONI INTEGRATE DI POLITICHE ATTIVE E POLITICHE PASSIVE - IMPRESE	2	U.2.03.03.03.000	15	1504	2018	3170008719	3	POR CAMPANIA FSE 2014/2020 - ASSE I, OT 8, OBIETTIVO SPECIFICO 4- AZIONE8.6.1. AVVISO "TRAINING PER COMPETERE - FORMAZIONE CONTINUA IN AZIENDA"(DGR N. 420 DEL 27/07/2016 E SS.MM. E II) - D.D. N. 305 DEL 13/09/2016 ED.D. N. 331 DEL 07/10/2016 - IMPEGN0 DI SPESA.	2020/0000049/50_01_00/E	50	01	01	4,80
5503	U08670	POR FSE 2014-2020 - ASSE I -OBIETTIVO SPECIFICO 4 - AZIONE 8.6.1 - AZIONI INTEGRATE DI POLITICHE ATTIVE E POLITICHE PASSIVE - IMPRESE	2	U.2.03.03.03.000	15	1504	2018	3170008720	1	POR CAMPANIA FSE 2014/2020 - ASSE I, OT 8, OBIETTIVO SPECIFICO 4- AZIONE8.6.1. AVVISO "TRAINING PER COMPETERE - FORMAZIONE CONTINUA IN AZIENDA"(DGR N. 420 DEL 27/07/2016 E SS.MM. E II) - D.D. N. 305 DEL 13/09/2016 ED.D. N. 331 DEL 07/10/2016 - IMPEGN0 DI SPESA.	2020/0000049/50_01_00/E	50	01	01	90,26
5504	U08670	POR FSE 2014-2020 - ASSE I -OBIETTIVO SPECIFICO 4 - AZIONE 8.6.1 - AZIONI INTEGRATE DI POLITICHE ATTIVE E POLITICHE PASSIVE - IMPRESE	2	U.2.03.03.03.000	15	1504	2018	3170008720	2	POR CAMPANIA FSE 2014/2020 - ASSE I, OT 8, OBIETTIVO SPECIFICO 4- AZIONE8.6.1. AVVISO "TRAINING PER COMPETERE - FORMAZIONE CONTINUA IN AZIENDA"(DGR N. 420 DEL 27/07/2016 E SS.MM. E II) - D.D. N. 305 DEL 13/09/2016 ED.D. N. 331 DEL 07/10/2016 - IMPEGN0 DI SPESA.	2020/0000049/50_01_00/E	50	01	01	38,68
5505	U08670	POR FSE 2014-2020 - ASSE I -OBIETTIVO SPECIFICO 4 - AZIONE 8.6.1 - AZIONI INTEGRATE DI POLITICHE ATTIVE E POLITICHE PASSIVE - IMPRESE	2	U.2.03.03.03.000	15	1504	2018	3170008720	3	POR CAMPANIA FSE 2014/2020 - ASSE I, OT 8, OBIETTIVO SPECIFICO 4- AZIONE8.6.1. AVVISO "TRAINING PER COMPETERE - FORMAZIONE CONTINUA IN AZIENDA"(DGR N. 420 DEL 27/07/2016 E SS.MM. E II) - D.D. N. 305 DEL 13/09/2016 ED.D. N. 331 DEL 07/10/2016 - IMPEGN0 DI SPESA.	2020/0000049/50_01_00/E	50	01	01	386,85
5506	U08670	POR FSE 2014-2020 - ASSE I -OBIETTIVO SPECIFICO 4 - AZIONE 8.6.1 - AZIONI INTEGRATE DI POLITICHE ATTIVE E POLITICHE PASSIVE - IMPRESE	2	U.2.03.03.03.000	15	1504	2018	3170008723	1	POR CAMPANIA FSE 2014/2020 - ASSE I, OT 8, OBIETTIVO SPECIFICO 4- AZIONE8.6.1. AVVISO "TRAINING PER COMPETERE - FORMAZIONE CONTINUA IN AZIENDA"(DGR N. 420 DEL 27/07/2016 E SS.MM. E II) - D.D. N. 305 DEL 13/09/2016 ED.D. N. 331 DEL 07/10/2016 - IMPEGN0 DI SPESA.	2020/0000049/50_01_00/E	50	01	01	0,22
5507	U08670	POR FSE 2014-2020 - ASSE I -OBIETTIVO SPECIFICO 4 - AZIONE 8.6.1 - AZIONI INTEGRATE DI POLITICHE ATTIVE E POLITICHE PASSIVE - IMPRESE	2	U.2.03.03.03.000	15	1504	2018	3170008723	2	POR CAMPANIA FSE 2014/2020 - ASSE I, OT 8, OBIETTIVO SPECIFICO 4- AZIONE8.6.1. AVVISO "TRAINING PER COMPETERE - FORMAZIONE CONTINUA IN AZIENDA"(DGR N. 420 DEL 27/07/2016 E SS.MM. E II) - D.D. N. 305 DEL 13/09/2016 ED.D. N. 331 DEL 07/10/2016 - IMPEGN0 DI SPESA.	2020/0000049/50_01_00/E	50	01	01	0,38
5508	U08670	POR FSE 2014-2020 - ASSE I -OBIETTIVO SPECIFICO 4 - AZIONE 8.6.1 - AZIONI INTEGRATE DI POLITICHE ATTIVE E POLITICHE PASSIVE - IMPRESE	2	U.2.03.03.03.000	15	1504	2018	3170008723	3	POR CAMPANIA FSE 2014/2020 - ASSE I, OT 8, OBIETTIVO SPECIFICO 4- AZIONE8.6.1. AVVISO "TRAINING PER COMPETERE - FORMAZIONE CONTINUA IN AZIENDA"(DGR N. 420 DEL 27/07/2016 E SS.MM. E II) - D.D. N. 305 DEL 13/09/2016 ED.D. N. 331 DEL 07/10/2016 - IMPEGN0 DI SPESA.	2020/0000049/50_01_00/E	50	01	01	0,80
5509	U08670	POR FSE 2014-2020 - ASSE I -OBIETTIVO SPECIFICO 4 - AZIONE 8.6.1 - AZIONI INTEGRATE DI POLITICHE ATTIVE E POLITICHE PASSIVE - IMPRESE	2	U.2.03.03.03.000	15	1504	2018	3170008725	1	POR CAMPANIA FSE 2014/2020 - ASSE I, OT 8, OBIETTIVO SPECIFICO 4- AZIONE8.6.1. AVVISO "TRAINING PER COMPETERE - FORMAZIONE CONTINUA IN AZIENDA"(DGR N. 420 DEL 27/07/2016 E SS.MM. E II) - D.D. N. 305 DEL 13/09/2016 ED.D. N. 331 DEL 07/10/2016 - IMPEGN0 DI SPESA.	2020/0000049/50_01_00/E	50	01	01	48,72
5510	U08670	POR FSE 2014-2020 - ASSE I -OBIETTIVO SPECIFICO 4 - AZIONE 8.6.1 - AZIONI INTEGRATE DI POLITICHE ATTIVE E POLITICHE PASSIVE - IMPRESE	2	U.2.03.03.03.000	15	1504	2018	3170008725	2	POR CAMPANIA FSE 2014/2020 - ASSE I, OT 8, OBIETTIVO SPECIFICO 4- AZIONE8.6.1. AVVISO "TRAINING PER COMPETERE - FORMAZIONE CONTINUA IN AZIENDA"(DGR N. 420 DEL 27/07/2016 E SS.MM. E II) - D.D. N. 305 DEL 13/09/2016 ED.D. N. 331 DEL 07/10/2016 - IMPEGN0 DI SPESA.	2020/0000049/50_01_00/E	50	01	01	20,88
5511	U08670	POR FSE 2014-2020 - ASSE I -OBIETTIVO SPECIFICO 4 - AZIONE 8.6.1 - AZIONI INTEGRATE DI POLITICHE ATTIVE E POLITICHE PASSIVE - IMPRESE	2	U.2.03.03.03.000	15	1504	2018	3170008725	3	POR CAMPANIA FSE 2014/2020 - ASSE I, OT 8, OBIETTIVO SPECIFICO 4- AZIONE8.6.1. AVVISO "TRAINING PER COMPETERE - FORMAZIONE CONTINUA IN AZIENDA"(DGR N. 420 DEL 27/07/2016 E SS.MM. E II) - D.D. N. 305 DEL 13/09/2016 ED.D. N. 331 DEL 07/10/2016 - IMPEGN0 DI SPESA.	2020/0000049/50_01_00/E	50	01	01	208,80
5512	U08670	POR FSE 2014-2020 - ASSE I -OBIETTIVO SPECIFICO 4 - AZIONE 8.6.1 - AZIONI INTEGRATE DI POLITICHE ATTIVE E POLITICHE PASSIVE - IMPRESE	2	U.2.03.03.03.000	15	1504	2018	3170008726	1	POR CAMPANIA FSE 2014/2020 - ASSE I, OT 8, OBIETTIVO SPECIFICO 4- AZIONE8.6.1. AVVISO "TRAINING PER COMPETERE - FORMAZIONE CONTINUA IN AZIENDA"(DGR N. 420 DEL 27/07/2016 E SS.MM. E II) - D.D. N. 305 DEL 13/09/2016 ED.D. N. 331 DEL 07/10/2016 - IMPEGN0 DI SPESA.	2020/0000049/50_01_00/E	50	01	01	35,84
5513	U08670	POR FSE 2014-2020 - ASSE I -OBIETTIVO SPECIFICO 4 - AZIONE 8.6.1 - AZIONI INTEGRATE DI POLITICHE ATTIVE E POLITICHE PASSIVE - IMPRESE	2	U.2.03.03.03.000	15	1504	2018	3170008726	2	POR CAMPANIA FSE 2014/2020 - ASSE I, OT 8, OBIETTIVO SPECIFICO 4- AZIONE8.6.1. AVVISO "TRAINING PER COMPETERE - FORMAZIONE CONTINUA IN AZIENDA"(DGR N. 420 DEL 27/07/2016 E SS.MM. E II) - D.D. N. 305 DEL 13/09/2016 ED.D. N. 331 DEL 07/10/2016 - IMPEGN0 DI SPESA.	2020/0000049/50_01_00/E	50	01	01	15,36
5514	U08670	POR FSE 2014-2020 - ASSE I -OBIETTIVO SPECIFICO 4 - AZIONE 8.6.1 - AZIONI INTEGRATE DI POLITICHE ATTIVE E POLITICHE PASSIVE - IMPRESE	2	U.2.03.03.03.000	15	1504	2018	3170008726	3	POR CAMPANIA FSE 2014/2020 - ASSE I, OT 8, OBIETTIVO SPECIFICO 4- AZIONE8.6.1. AVVISO "TRAINING PER COMPETERE - FORMAZIONE CONTINUA IN AZIENDA"(DGR N. 420 DEL 27/07/2016 E SS.MM. E II) - D.D. N. 305 DEL 13/09/2016 ED.D. N. 331 DEL 07/10/2016 - IMPEGN0 DI SPESA.	2020/0000049/50_01_00/E	50	01	01	153,60

fonte: http://burc.regione.campania.it

N.	Cap	Descrizione	Tit	IV liv.	Miss	Prog	Anno res.	n. Imp.	Pos	Oggetto	decreto	DIP	DG	UOD	Importo Insussistenza
5515	U08670	POR FSE 2014-2020 - ASSE I -OBIETTIVO SPECIFICO 4 - AZIONE 8.6.1 - AZIONI INTEGRATE DI POLITICHE ATTIVE E POLITICHE PASSIVE - IMPRESE	2	U.2.03.03.03.000	15	1504	2018	3170008731	1	POR CAMPANIA FSE 2014/2020 - ASSE I, OT 8, OBIETTIVO SPECIFICO 4- AZIONE8.6.1. AVVISO "TRAINING PER COMPETERE - FORMAZIONE CONTINUA IN AZIENDA"(DGR N. 420 DEL 27/07/2016 E SS.MM. E II) - D.D. N. 305 DEL 13/09/2016 ED.D. N. 331 DEL 07/10/2016 - IMPEGN0 DI SPESA.	2020/0000049/50_01_00/E	50	01	01	9,10
5516	U08670	POR FSE 2014-2020 - ASSE I -OBIETTIVO SPECIFICO 4 - AZIONE 8.6.1 - AZIONI INTEGRATE DI POLITICHE ATTIVE E POLITICHE PASSIVE - IMPRESE	2	U.2.03.03.03.000	15	1504	2018	3170008731	2	POR CAMPANIA FSE 2014/2020 - ASSE I, OT 8, OBIETTIVO SPECIFICO 4- AZIONE8.6.1. AVVISO "TRAINING PER COMPETERE - FORMAZIONE CONTINUA IN AZIENDA"(DGR N. 420 DEL 27/07/2016 E SS.MM. E II) - D.D. N. 305 DEL 13/09/2016 ED.D. N. 331 DEL 07/10/2016 - IMPEGN0 DI SPESA.	2020/0000049/50_01_00/E	50	01	01	3,91
5517	U08670	POR FSE 2014-2020 - ASSE I -OBIETTIVO SPECIFICO 4 - AZIONE 8.6.1 - AZIONI INTEGRATE DI POLITICHE ATTIVE E POLITICHE PASSIVE - IMPRESE	2	U.2.03.03.03.000	15	1504	2018	3170008731	3	POR CAMPANIA FSE 2014/2020 - ASSE I, OT 8, OBIETTIVO SPECIFICO 4- AZIONE8.6.1. AVVISO "TRAINING PER COMPETERE - FORMAZIONE CONTINUA IN AZIENDA"(DGR N. 420 DEL 27/07/2016 E SS.MM. E II) - D.D. N. 305 DEL 13/09/2016 ED.D. N. 331 DEL 07/10/2016 - IMPEGN0 DI SPESA.	2020/0000049/50_01_00/E	50	01	01	38,99
5518	U08670	POR FSE 2014-2020 - ASSE I -OBIETTIVO SPECIFICO 4 - AZIONE 8.6.1 - AZIONI INTEGRATE DI POLITICHE ATTIVE E POLITICHE PASSIVE - IMPRESE	2	U.2.03.03.03.000	15	1504	2018	3170008733	1	POR CAMPANIA FSE 2014/2020 - ASSE I, OT 8, OBIETTIVO SPECIFICO 4- AZIONE8.6.1. AVVISO "TRAINING PER COMPETERE - FORMAZIONE CONTINUA IN AZIENDA"(DGR N. 420 DEL 27/07/2016 E SS.MM. E II) - D.D. N. 305 DEL 13/09/2016 ED.D. N. 331 DEL 07/10/2016 - IMPEGN0 DI SPESA.	2020/0000049/50_01_00/E	50	01	01	21,84
5519	U08670	POR FSE 2014-2020 - ASSE I -OBIETTIVO SPECIFICO 4 - AZIONE 8.6.1 - AZIONI INTEGRATE DI POLITICHE ATTIVE E POLITICHE PASSIVE - IMPRESE	2	U.2.03.03.03.000	15	1504	2018	3170008733	2	POR CAMPANIA FSE 2014/2020 - ASSE I, OT 8, OBIETTIVO SPECIFICO 4- AZIONE8.6.1. AVVISO "TRAINING PER COMPETERE - FORMAZIONE CONTINUA IN AZIENDA"(DGR N. 420 DEL 27/07/2016 E SS.MM. E II) - D.D. N. 305 DEL 13/09/2016 ED.D. N. 331 DEL 07/10/2016 - IMPEGN0 DI SPESA.	2020/0000049/50_01_00/E	50	01	01	9,36
5520	U08670	POR FSE 2014-2020 - ASSE I -OBIETTIVO SPECIFICO 4 - AZIONE 8.6.1 - AZIONI INTEGRATE DI POLITICHE ATTIVE E POLITICHE PASSIVE - IMPRESE	2	U.2.03.03.03.000	15	1504	2018	3170008733	3	POR CAMPANIA FSE 2014/2020 - ASSE I, OT 8, OBIETTIVO SPECIFICO 4- AZIONE8.6.1. AVVISO "TRAINING PER COMPETERE - FORMAZIONE CONTINUA IN AZIENDA"(DGR N. 420 DEL 27/07/2016 E SS.MM. E II) - D.D. N. 305 DEL 13/09/2016 ED.D. N. 331 DEL 07/10/2016 - IMPEGN0 DI SPESA.	2020/0000049/50_01_00/E	50	01	01	93,60
5521	U08670	POR FSE 2014-2020 - ASSE I -OBIETTIVO SPECIFICO 4 - AZIONE 8.6.1 - AZIONI INTEGRATE DI POLITICHE ATTIVE E POLITICHE PASSIVE - IMPRESE	2	U.2.03.03.03.000	15	1504	2018	3170008735	1	POR CAMPANIA FSE 2014/2020 - ASSE I, OT 8, OBIETTIVO SPECIFICO 4- AZIONE8.6.1. AVVISO "TRAINING PER COMPETERE - FORMAZIONE CONTINUA IN AZIENDA"(DGR N. 420 DEL 27/07/2016 E SS.MM. E II) - D.D. N. 305 DEL 13/09/2016 ED.D. N. 331 DEL 07/10/2016 - IMPEGN0 DI SPESA.	2020/0000049/50_01_00/E	50	01	01	62,44
5522	U08670	POR FSE 2014-2020 - ASSE I -OBIETTIVO SPECIFICO 4 - AZIONE 8.6.1 - AZIONI INTEGRATE DI POLITICHE ATTIVE E POLITICHE PASSIVE - IMPRESE	2	U.2.03.03.03.000	15	1504	2018	3170008735	2	POR CAMPANIA FSE 2014/2020 - ASSE I, OT 8, OBIETTIVO SPECIFICO 4- AZIONE8.6.1. AVVISO "TRAINING PER COMPETERE - FORMAZIONE CONTINUA IN AZIENDA"(DGR N. 420 DEL 27/07/2016 E SS.MM. E II) - D.D. N. 305 DEL 13/09/2016 ED.D. N. 331 DEL 07/10/2016 - IMPEGN0 DI SPESA.	2020/0000049/50_01_00/E	50	01	01	26,76
5523	U08670	POR FSE 2014-2020 - ASSE I -OBIETTIVO SPECIFICO 4 - AZIONE 8.6.1 - AZIONI INTEGRATE DI POLITICHE ATTIVE E POLITICHE PASSIVE - IMPRESE	2	U.2.03.03.03.000	15	1504	2018	3170008735	3	POR CAMPANIA FSE 2014/2020 - ASSE I, OT 8, OBIETTIVO SPECIFICO 4- AZIONE8.6.1. AVVISO "TRAINING PER COMPETERE - FORMAZIONE CONTINUA IN AZIENDA"(DGR N. 420 DEL 27/07/2016 E SS.MM. E II) - D.D. N. 305 DEL 13/09/2016 ED.D. N. 331 DEL 07/10/2016 - IMPEGN0 DI SPESA.	2020/0000049/50_01_00/E	50	01	01	267,60
5524	U08670	POR FSE 2014-2020 - ASSE I -OBIETTIVO SPECIFICO 4 - AZIONE 8.6.1 - AZIONI INTEGRATE DI POLITICHE ATTIVE E POLITICHE PASSIVE - IMPRESE	2	U.2.03.03.03.000	15	1504	2018	3170008736	1	POR CAMPANIA FSE 2014/2020 - ASSE I, OT 8, OBIETTIVO SPECIFICO 4- AZIONE8.6.1. AVVISO "TRAINING PER COMPETERE - FORMAZIONE CONTINUA IN AZIENDA"(DGR N. 420 DEL 27/07/2016 E SS.MM. E II) - D.D. N. 305 DEL 13/09/2016 ED.D. N. 331 DEL 07/10/2016 - IMPEGN0 DI SPESA.	2020/0000049/50_01_00/E	50	01	01	0,52
5525	U08670	POR FSE 2014-2020 - ASSE I -OBIETTIVO SPECIFICO 4 - AZIONE 8.6.1 - AZIONI INTEGRATE DI POLITICHE ATTIVE E POLITICHE PASSIVE - IMPRESE	2	U.2.03.03.03.000	15	1504	2018	3170008736	2	POR CAMPANIA FSE 2014/2020 - ASSE I, OT 8, OBIETTIVO SPECIFICO 4- AZIONE8.6.1. AVVISO "TRAINING PER COMPETERE - FORMAZIONE CONTINUA IN AZIENDA"(DGR N. 420 DEL 27/07/2016 E SS.MM. E II) - D.D. N. 305 DEL 13/09/2016 ED.D. N. 331 DEL 07/10/2016 - IMPEGN0 DI SPESA.	2020/0000049/50_01_00/E	50	01	01	0,22
5526	U08670	POR FSE 2014-2020 - ASSE I -OBIETTIVO SPECIFICO 4 - AZIONE 8.6.1 - AZIONI INTEGRATE DI POLITICHE ATTIVE E POLITICHE PASSIVE - IMPRESE	2	U.2.03.03.03.000	15	1504	2018	3170008736	3	POR CAMPANIA FSE 2014/2020 - ASSE I, OT 8, OBIETTIVO SPECIFICO 4- AZIONE8.6.1. AVVISO "TRAINING PER COMPETERE - FORMAZIONE CONTINUA IN AZIENDA"(DGR N. 420 DEL 27/07/2016 E SS.MM. E II) - D.D. N. 305 DEL 13/09/2016 ED.D. N. 331 DEL 07/10/2016 - IMPEGN0 DI SPESA.	2020/0000049/50_01_00/E	50	01	01	2,25
5527	U08670	POR FSE 2014-2020 - ASSE I -OBIETTIVO SPECIFICO 4 - AZIONE 8.6.1 - AZIONI INTEGRATE DI POLITICHE ATTIVE E POLITICHE PASSIVE - IMPRESE	2	U.2.03.03.03.000	15	1504	2018	3170008737	1	POR CAMPANIA FSE 2014/2020 - ASSE I, OT 8, OBIETTIVO SPECIFICO 4- AZIONE8.6.1. AVVISO "TRAINING PER COMPETERE - FORMAZIONE CONTINUA IN AZIENDA"(DGR N. 420 DEL 27/07/2016 E SS.MM. E II) - D.D. N. 305 DEL 13/09/2016 ED.D. N. 331 DEL 07/10/2016 - IMPEGN0 DI SPESA.	2020/0000049/50_01_00/E	50	01	01	773,64

fonte: http://burc.regione.campania.it

N.	Cap	Descrizione	Tit	IV liv.	Miss	Prog	Anno res.	n. Imp.	Pos	Oggetto	decreto	DIP	DG	UOD	Importo Insussistenza
5528	U08670	POR FSE 2014-2020 - ASSE I -OBIETTIVO SPECIFICO 4 - AZIONE 8.6.1 - AZIONI INTEGRATE DI POLITICHE ATTIVE E POLITICHE PASSIVE - IMPRESE	2	U.2.03.03.03.000	15	1504	2018	3170008737	2	POR CAMPANIA FSE 2014/2020 - ASSE I, OT 8, OBIETTIVO SPECIFICO 4- AZIONE8.6.1. AVVISO "TRAINING PER COMPETERE - FORMAZIONE CONTINUA IN AZIENDA"(DGR N. 420 DEL 27/07/2016 E SS.MM. E II) - D.D. N. 305 DEL 13/09/2016 ED.D. N. 331 DEL 07/10/2016 - IMPEGN0 DI SPESA.	2020/0000049/50_01_00/E	50	01	01	331,56
5529	U08670	POR FSE 2014-2020 - ASSE I -OBIETTIVO SPECIFICO 4 - AZIONE 8.6.1 - AZIONI INTEGRATE DI POLITICHE ATTIVE E POLITICHE PASSIVE - IMPRESE	2	U.2.03.03.03.000	15	1504	2018	3170008737	3	POR CAMPANIA FSE 2014/2020 - ASSE I, OT 8, OBIETTIVO SPECIFICO 4- AZIONE8.6.1. AVVISO "TRAINING PER COMPETERE - FORMAZIONE CONTINUA IN AZIENDA"(DGR N. 420 DEL 27/07/2016 E SS.MM. E II) - D.D. N. 305 DEL 13/09/2016 ED.D. N. 331 DEL 07/10/2016 - IMPEGN0 DI SPESA.	2020/0000049/50_01_00/E	50	01	01	3.315,60
5530	U08670	POR FSE 2014-2020 - ASSE I -OBIETTIVO SPECIFICO 4 - AZIONE 8.6.1 - AZIONI INTEGRATE DI POLITICHE ATTIVE E POLITICHE PASSIVE - IMPRESE	2	U.2.03.03.03.000	15	1504	2018	3170008738	1	POR CAMPANIA FSE 2014/2020 - ASSE I, OT 8, OBIETTIVO SPECIFICO 4- AZIONE8.6.1. AVVISO "TRAINING PER COMPETERE - FORMAZIONE CONTINUA IN AZIENDA"(DGR N. 420 DEL 27/07/2016 E SS.MM. E II) - D.D. N. 305 DEL 13/09/2016 ED.D. N. 331 DEL 07/10/2016 - IMPEGN0 DI SPESA.	2020/0000049/50_01_00/E	50	01	01	4,34
5531	U08670	POR FSE 2014-2020 - ASSE I -OBIETTIVO SPECIFICO 4 - AZIONE 8.6.1 - AZIONI INTEGRATE DI POLITICHE ATTIVE E POLITICHE PASSIVE - IMPRESE	2	U.2.03.03.03.000	15	1504	2018	3170008738	2	POR CAMPANIA FSE 2014/2020 - ASSE I, OT 8, OBIETTIVO SPECIFICO 4- AZIONE8.6.1. AVVISO "TRAINING PER COMPETERE - FORMAZIONE CONTINUA IN AZIENDA"(DGR N. 420 DEL 27/07/2016 E SS.MM. E II) - D.D. N. 305 DEL 13/09/2016 ED.D. N. 331 DEL 07/10/2016 - IMPEGN0 DI SPESA.	2020/0000049/50_01_00/E	50	01	01	1,86
5532	U08670	POR FSE 2014-2020 - ASSE I -OBIETTIVO SPECIFICO 4 - AZIONE 8.6.1 - AZIONI INTEGRATE DI POLITICHE ATTIVE E POLITICHE PASSIVE - IMPRESE	2	U.2.03.03.03.000	15	1504	2018	3170008738	3	POR CAMPANIA FSE 2014/2020 - ASSE I, OT 8, OBIETTIVO SPECIFICO 4- AZIONE8.6.1. AVVISO "TRAINING PER COMPETERE - FORMAZIONE CONTINUA IN AZIENDA"(DGR N. 420 DEL 27/07/2016 E SS.MM. E II) - D.D. N. 305 DEL 13/09/2016 ED.D. N. 331 DEL 07/10/2016 - IMPEGN0 DI SPESA.	2020/0000049/50_01_00/E	50	01	01	18,60
5533	U08670	POR FSE 2014-2020 - ASSE I -OBIETTIVO SPECIFICO 4 - AZIONE 8.6.1 - AZIONI INTEGRATE DI POLITICHE ATTIVE E POLITICHE PASSIVE - IMPRESE	2	U.2.03.03.03.000	15	1504	2018	3170008741	1	POR CAMPANIA FSE 2014/2020 - ASSE I, OT 8, OBIETTIVO SPECIFICO 4- AZIONE8.6.1. AVVISO "TRAINING PER COMPETERE - FORMAZIONE CONTINUA IN AZIENDA"(DGR N. 420 DEL 27/07/2016 E SS.MM. E II) - D.D. N. 305 DEL 13/09/2016 ED.D. N. 331 DEL 07/10/2016 - IMPEGN0 DI SPESA.	2020/0000049/50_01_00/E	50	01	01	434,84
5534	U08670	POR FSE 2014-2020 - ASSE I -OBIETTIVO SPECIFICO 4 - AZIONE 8.6.1 - AZIONI INTEGRATE DI POLITICHE ATTIVE E POLITICHE PASSIVE - IMPRESE	2	U.2.03.03.03.000	15	1504	2018	3170008741	2	POR CAMPANIA FSE 2014/2020 - ASSE I, OT 8, OBIETTIVO SPECIFICO 4- AZIONE8.6.1. AVVISO "TRAINING PER COMPETERE - FORMAZIONE CONTINUA IN AZIENDA"(DGR N. 420 DEL 27/07/2016 E SS.MM. E II) - D.D. N. 305 DEL 13/09/2016 ED.D. N. 331 DEL 07/10/2016 - IMPEGN0 DI SPESA.	2020/0000049/50_01_00/E	50	01	01	186,36
5535	U08670	POR FSE 2014-2020 - ASSE I -OBIETTIVO SPECIFICO 4 - AZIONE 8.6.1 - AZIONI INTEGRATE DI POLITICHE ATTIVE E POLITICHE PASSIVE - IMPRESE	2	U.2.03.03.03.000	15	1504	2018	3170008741	3	POR CAMPANIA FSE 2014/2020 - ASSE I, OT 8, OBIETTIVO SPECIFICO 4- AZIONE8.6.1. AVVISO "TRAINING PER COMPETERE - FORMAZIONE CONTINUA IN AZIENDA"(DGR N. 420 DEL 27/07/2016 E SS.MM. E II) - D.D. N. 305 DEL 13/09/2016 ED.D. N. 331 DEL 07/10/2016 - IMPEGN0 DI SPESA.	2020/0000049/50_01_00/E	50	01	01	1.863,60
5536	U08670	POR FSE 2014-2020 - ASSE I -OBIETTIVO SPECIFICO 4 - AZIONE 8.6.1 - AZIONI INTEGRATE DI POLITICHE ATTIVE E POLITICHE PASSIVE - IMPRESE	2	U.2.03.03.03.000	15	1504	2018	3170008744	1	POR CAMPANIA FSE 2014/2020 - ASSE I, OT 8, OBIETTIVO SPECIFICO 4- AZIONE8.6.1. AVVISO "TRAINING PER COMPETERE - FORMAZIONE CONTINUA IN AZIENDA"(DGR N. 420 DEL 27/07/2016 E SS.MM. E II) - D.D. N. 305 DEL 13/09/2016 ED.D. N. 331 DEL 07/10/2016 - IMPEGN0 DI SPESA.	2020/0000049/50_01_00/E	50	01	01	135,80
5537	U08670	POR FSE 2014-2020 - ASSE I -OBIETTIVO SPECIFICO 4 - AZIONE 8.6.1 - AZIONI INTEGRATE DI POLITICHE ATTIVE E POLITICHE PASSIVE - IMPRESE	2	U.2.03.03.03.000	15	1504	2018	3170008744	2	POR CAMPANIA FSE 2014/2020 - ASSE I, OT 8, OBIETTIVO SPECIFICO 4- AZIONE8.6.1. AVVISO "TRAINING PER COMPETERE - FORMAZIONE CONTINUA IN AZIENDA"(DGR N. 420 DEL 27/07/2016 E SS.MM. E II) - D.D. N. 305 DEL 13/09/2016 ED.D. N. 331 DEL 07/10/2016 - IMPEGN0 DI SPESA.	2020/0000049/50_01_00/E	50	01	01	58,20
5538	U08670	POR FSE 2014-2020 - ASSE I -OBIETTIVO SPECIFICO 4 - AZIONE 8.6.1 - AZIONI INTEGRATE DI POLITICHE ATTIVE E POLITICHE PASSIVE - IMPRESE	2	U.2.03.03.03.000	15	1504	2018	3170008744	3	POR CAMPANIA FSE 2014/2020 - ASSE I, OT 8, OBIETTIVO SPECIFICO 4- AZIONE8.6.1. AVVISO "TRAINING PER COMPETERE - FORMAZIONE CONTINUA IN AZIENDA"(DGR N. 420 DEL 27/07/2016 E SS.MM. E II) - D.D. N. 305 DEL 13/09/2016 ED.D. N. 331 DEL 07/10/2016 - IMPEGN0 DI SPESA.	2020/0000049/50_01_00/E	50	01	01	582,00
5539	U08670	POR FSE 2014-2020 - ASSE I -OBIETTIVO SPECIFICO 4 - AZIONE 8.6.1 - AZIONI INTEGRATE DI POLITICHE ATTIVE E POLITICHE PASSIVE - IMPRESE	2	U.2.03.03.03.000	15	1504	2018	3170008747	1	POR CAMPANIA FSE 2014/2020 - ASSE I, OT 8, OBIETTIVO SPECIFICO 4- AZIONE8.6.1. AVVISO "TRAINING PER COMPETERE - FORMAZIONE CONTINUA IN AZIENDA"(DGR N. 420 DEL 27/07/2016 E SS.MM. E II) - D.D. N. 305 DEL 13/09/2016 ED.D. N. 331 DEL 07/10/2016 - IMPEGN0 DI SPESA.	2020/0000049/50_01_00/E	50	01	01	16,80
5540	U08670	POR FSE 2014-2020 - ASSE I -OBIETTIVO SPECIFICO 4 - AZIONE 8.6.1 - AZIONI INTEGRATE DI POLITICHE ATTIVE E POLITICHE PASSIVE - IMPRESE	2	U.2.03.03.03.000	15	1504	2018	3170008747	2	POR CAMPANIA FSE 2014/2020 - ASSE I, OT 8, OBIETTIVO SPECIFICO 4- AZIONE8.6.1. AVVISO "TRAINING PER COMPETERE - FORMAZIONE CONTINUA IN AZIENDA"(DGR N. 420 DEL 27/07/2016 E SS.MM. E II) - D.D. N. 305 DEL 13/09/2016 ED.D. N. 331 DEL 07/10/2016 - IMPEGN0 DI SPESA.	2020/0000049/50_01_00/E	50	01	01	7,20

fonte: http://burc.regione.campania.it

N.	Cap	Descrizione	Tit	IV liv.	Miss	Prog	Anno res.	n. Imp.	Pos	Oggetto	decreto	DIP	DG	UOD	Importo Insussistenza
5541	U08670	POR FSE 2014-2020 - ASSE I -OBIETTIVO SPECIFICO 4 - AZIONE 8.6.1 - AZIONI INTEGRATE DI POLITICHE ATTIVE E POLITICHE PASSIVE - IMPRESE	2	U.2.03.03.03.000	15	1504	2018	3170008747	3	POR CAMPANIA FSE 2014/2020 - ASSE I, OT 8, OBIETTIVO SPECIFICO 4- AZIONE8.6.1. AVVISO "TRAINING PER COMPETERE - FORMAZIONE CONTINUA IN AZIENDA"(DGR N. 420 DEL 27/07/2016 E SS.MM. E II) - D.D. N. 305 DEL 13/09/2016 ED.D. N. 331 DEL 07/10/2016 - IMPEGN0 DI SPESA.	2020/0000049/50_01_00/E	50	01	01	72,00
5542	U08670	POR FSE 2014-2020 - ASSE I -OBIETTIVO SPECIFICO 4 - AZIONE 8.6.1 - AZIONI INTEGRATE DI POLITICHE ATTIVE E POLITICHE PASSIVE - IMPRESE	2	U.2.03.03.03.000	15	1504	2018	3170008752	1	POR CAMPANIA FSE 2014/2020 - ASSE I, OT 8, OBIETTIVO SPECIFICO 4- AZIONE8.6.1. AVVISO "TRAINING PER COMPETERE - FORMAZIONE CONTINUA IN AZIENDA"(DGR N. 420 DEL 27/07/2016 E SS.MM. E II) - D.D. N. 305 DEL 13/09/2016 ED.D. N. 331 DEL 07/10/2016 - IMPEGN0 DI SPESA.	2020/0000049/50_01_00/E	50	01	01	4,90
5543	U08670	POR FSE 2014-2020 - ASSE I -OBIETTIVO SPECIFICO 4 - AZIONE 8.6.1 - AZIONI INTEGRATE DI POLITICHE ATTIVE E POLITICHE PASSIVE - IMPRESE	2	U.2.03.03.03.000	15	1504	2018	3170008752	2	POR CAMPANIA FSE 2014/2020 - ASSE I, OT 8, OBIETTIVO SPECIFICO 4- AZIONE8.6.1. AVVISO "TRAINING PER COMPETERE - FORMAZIONE CONTINUA IN AZIENDA"(DGR N. 420 DEL 27/07/2016 E SS.MM. E II) - D.D. N. 305 DEL 13/09/2016 ED.D. N. 331 DEL 07/10/2016 - IMPEGN0 DI SPESA.	2020/0000049/50_01_00/E	50	01	01	2,10
5544	U08670	POR FSE 2014-2020 - ASSE I -OBIETTIVO SPECIFICO 4 - AZIONE 8.6.1 - AZIONI INTEGRATE DI POLITICHE ATTIVE E POLITICHE PASSIVE - IMPRESE	2	U.2.03.03.03.000	15	1504	2018	3170008752	3	POR CAMPANIA FSE 2014/2020 - ASSE I, OT 8, OBIETTIVO SPECIFICO 4- AZIONE8.6.1. AVVISO "TRAINING PER COMPETERE - FORMAZIONE CONTINUA IN AZIENDA"(DGR N. 420 DEL 27/07/2016 E SS.MM. E II) - D.D. N. 305 DEL 13/09/2016 ED.D. N. 331 DEL 07/10/2016 - IMPEGN0 DI SPESA.	2020/0000049/50_01_00/E	50	01	01	21,00
5545	U08670	POR FSE 2014-2020 - ASSE I -OBIETTIVO SPECIFICO 4 - AZIONE 8.6.1 - AZIONI INTEGRATE DI POLITICHE ATTIVE E POLITICHE PASSIVE - IMPRESE	2	U.2.03.03.03.000	15	1504	2018	3170008753	1	POR CAMPANIA FSE 2014/2020 - ASSE I, OT 8, OBIETTIVO SPECIFICO 4- AZIONE8.6.1. AVVISO "TRAINING PER COMPETERE - FORMAZIONE CONTINUA IN AZIENDA"(DGR N. 420 DEL 27/07/2016 E SS.MM. E II) - D.D. N. 305 DEL 13/09/2016 ED.D. N. 331 DEL 07/10/2016 - IMPEGN0 DI SPESA.	2020/0000049/50_01_00/E	50	01	01	31,08
5546	U08670	POR FSE 2014-2020 - ASSE I -OBIETTIVO SPECIFICO 4 - AZIONE 8.6.1 - AZIONI INTEGRATE DI POLITICHE ATTIVE E POLITICHE PASSIVE - IMPRESE	2	U.2.03.03.03.000	15	1504	2018	3170008753	2	POR CAMPANIA FSE 2014/2020 - ASSE I, OT 8, OBIETTIVO SPECIFICO 4- AZIONE8.6.1. AVVISO "TRAINING PER COMPETERE - FORMAZIONE CONTINUA IN AZIENDA"(DGR N. 420 DEL 27/07/2016 E SS.MM. E II) - D.D. N. 305 DEL 13/09/2016 ED.D. N. 331 DEL 07/10/2016 - IMPEGN0 DI SPESA.	2020/0000049/50_01_00/E	50	01	01	13,32
5547	U08670	POR FSE 2014-2020 - ASSE I -OBIETTIVO SPECIFICO 4 - AZIONE 8.6.1 - AZIONI INTEGRATE DI POLITICHE ATTIVE E POLITICHE PASSIVE - IMPRESE	2	U.2.03.03.03.000	15	1504	2018	3170008753	3	POR CAMPANIA FSE 2014/2020 - ASSE I, OT 8, OBIETTIVO SPECIFICO 4- AZIONE8.6.1. AVVISO "TRAINING PER COMPETERE - FORMAZIONE CONTINUA IN AZIENDA"(DGR N. 420 DEL 27/07/2016 E SS.MM. E II) - D.D. N. 305 DEL 13/09/2016 ED.D. N. 331 DEL 07/10/2016 - IMPEGN0 DI SPESA.	2020/0000049/50_01_00/E	50	01	01	133,20
5548	U08670	POR FSE 2014-2020 - ASSE I -OBIETTIVO SPECIFICO 4 - AZIONE 8.6.1 - AZIONI INTEGRATE DI POLITICHE ATTIVE E POLITICHE PASSIVE - IMPRESE	2	U.2.03.03.03.000	15	1504	2018	3170008760	1	POR CAMPANIA FSE 2014/2020 - ASSE I, OT 8, OBIETTIVO SPECIFICO 4- AZIONE8.6.1. AVVISO "TRAINING PER COMPETERE - FORMAZIONE CONTINUA IN AZIENDA"(DGR N. 420 DEL 27/07/2016 E SS.MM. E II) - D.D. N. 305 DEL 13/09/2016 ED.D. N. 331 DEL 07/10/2016 - IMPEGN0 DI SPESA.	2020/0000049/50_01_00/E	50	01	01	13,58
5549	U08670	POR FSE 2014-2020 - ASSE I -OBIETTIVO SPECIFICO 4 - AZIONE 8.6.1 - AZIONI INTEGRATE DI POLITICHE ATTIVE E POLITICHE PASSIVE - IMPRESE	2	U.2.03.03.03.000	15	1504	2018	3170008760	2	POR CAMPANIA FSE 2014/2020 - ASSE I, OT 8, OBIETTIVO SPECIFICO 4- AZIONE8.6.1. AVVISO "TRAINING PER COMPETERE - FORMAZIONE CONTINUA IN AZIENDA"(DGR N. 420 DEL 27/07/2016 E SS.MM. E II) - D.D. N. 305 DEL 13/09/2016 ED.D. N. 331 DEL 07/10/2016 - IMPEGN0 DI SPESA.	2020/0000049/50_01_00/E	50	01	01	5,82
5550	U08670	POR FSE 2014-2020 - ASSE I -OBIETTIVO SPECIFICO 4 - AZIONE 8.6.1 - AZIONI INTEGRATE DI POLITICHE ATTIVE E POLITICHE PASSIVE - IMPRESE	2	U.2.03.03.03.000	15	1504	2018	3170008760	3	POR CAMPANIA FSE 2014/2020 - ASSE I, OT 8, OBIETTIVO SPECIFICO 4- AZIONE8.6.1. AVVISO "TRAINING PER COMPETERE - FORMAZIONE CONTINUA IN AZIENDA"(DGR N. 420 DEL 27/07/2016 E SS.MM. E II) - D.D. N. 305 DEL 13/09/2016 ED.D. N. 331 DEL 07/10/2016 - IMPEGN0 DI SPESA.	2020/0000049/50_01_00/E	50	01	01	58,20
5551	U08670	POR FSE 2014-2020 - ASSE I -OBIETTIVO SPECIFICO 4 - AZIONE 8.6.1 - AZIONI INTEGRATE DI POLITICHE ATTIVE E POLITICHE PASSIVE - IMPRESE	2	U.2.03.03.03.000	15	1504	2018	3170008762	1	POR CAMPANIA FSE 2014/2020 - ASSE I, OT 8, OBIETTIVO SPECIFICO 4- AZIONE8.6.1. AVVISO "TRAINING PER COMPETERE - FORMAZIONE CONTINUA IN AZIENDA"(DGR N. 420 DEL 27/07/2016 E SS.MM. E II) - D.D. N. 305 DEL 13/09/2016 ED.D. N. 331 DEL 07/10/2016 - IMPEGN0 DI SPESA.	2020/0000049/50_01_00/E	50	01	01	68,60
5552	U08670	POR FSE 2014-2020 - ASSE I -OBIETTIVO SPECIFICO 4 - AZIONE 8.6.1 - AZIONI INTEGRATE DI POLITICHE ATTIVE E POLITICHE PASSIVE - IMPRESE	2	U.2.03.03.03.000	15	1504	2018	3170008762	2	POR CAMPANIA FSE 2014/2020 - ASSE I, OT 8, OBIETTIVO SPECIFICO 4- AZIONE8.6.1. AVVISO "TRAINING PER COMPETERE - FORMAZIONE CONTINUA IN AZIENDA"(DGR N. 420 DEL 27/07/2016 E SS.MM. E II) - D.D. N. 305 DEL 13/09/2016 ED.D. N. 331 DEL 07/10/2016 - IMPEGN0 DI SPESA.	2020/0000049/50_01_00/E	50	01	01	29,40
5553	U08670	POR FSE 2014-2020 - ASSE I -OBIETTIVO SPECIFICO 4 - AZIONE 8.6.1 - AZIONI INTEGRATE DI POLITICHE ATTIVE E POLITICHE PASSIVE - IMPRESE	2	U.2.03.03.03.000	15	1504	2018	3170008762	3	POR CAMPANIA FSE 2014/2020 - ASSE I, OT 8, OBIETTIVO SPECIFICO 4- AZIONE8.6.1. AVVISO "TRAINING PER COMPETERE - FORMAZIONE CONTINUA IN AZIENDA"(DGR N. 420 DEL 27/07/2016 E SS.MM. E II) - D.D. N. 305 DEL 13/09/2016 ED.D. N. 331 DEL 07/10/2016 - IMPEGN0 DI SPESA.	2020/0000049/50_01_00/E	50	01	01	294,00

fonte: http://burc.regione.campania.it

N.	Cap	Descrizione	Tit	IV liv.	Miss	Prog	Anno res.	n. Imp.	Pos	Oggetto	decreto	DIP	DG	UOD	Importo Insussistenza
5554	U08670	POR FSE 2014-2020 - ASSE I -OBIETTIVO SPECIFICO 4 - AZIONE 8.6.1 - AZIONI INTEGRATE DI POLITICHE ATTIVE E POLITICHE PASSIVE - IMPRESE	2	U.2.03.03.03.000	15	1504	2018	3170008763	1	POR CAMPANIA FSE 2014/2020 - ASSE I, OT 8, OBIETTIVO SPECIFICO 4- AZIONE8.6.1. AVVISO "TRAINING PER COMPETERE - FORMAZIONE CONTINUA IN AZIENDA"(DGR N. 420 DEL 27/07/2016 E SS.MM. E II) - D.D. N. 305 DEL 13/09/2016 ED.D. N. 331 DEL 07/10/2016 - IMPEGN0 DI SPESA.	2020/0000049/50_01_00/E	50	01	01	1.501,08
5555	U08670	POR FSE 2014-2020 - ASSE I -OBIETTIVO SPECIFICO 4 - AZIONE 8.6.1 - AZIONI INTEGRATE DI POLITICHE ATTIVE E POLITICHE PASSIVE - IMPRESE	2	U.2.03.03.03.000	15	1504	2018	3170008763	2	POR CAMPANIA FSE 2014/2020 - ASSE I, OT 8, OBIETTIVO SPECIFICO 4- AZIONE8.6.1. AVVISO "TRAINING PER COMPETERE - FORMAZIONE CONTINUA IN AZIENDA"(DGR N. 420 DEL 27/07/2016 E SS.MM. E II) - D.D. N. 305 DEL 13/09/2016 ED.D. N. 331 DEL 07/10/2016 - IMPEGN0 DI SPESA.	2020/0000049/50_01_00/E	50	01	01	643,32
5556	U08670	POR FSE 2014-2020 - ASSE I -OBIETTIVO SPECIFICO 4 - AZIONE 8.6.1 - AZIONI INTEGRATE DI POLITICHE ATTIVE E POLITICHE PASSIVE - IMPRESE	2	U.2.03.03.03.000	15	1504	2018	3170008763	3	POR CAMPANIA FSE 2014/2020 - ASSE I, OT 8, OBIETTIVO SPECIFICO 4- AZIONE8.6.1. AVVISO "TRAINING PER COMPETERE - FORMAZIONE CONTINUA IN AZIENDA"(DGR N. 420 DEL 27/07/2016 E SS.MM. E II) - D.D. N. 305 DEL 13/09/2016 ED.D. N. 331 DEL 07/10/2016 - IMPEGN0 DI SPESA.	2020/0000049/50_01_00/E	50	01	01	6.433,20
5557	U08670	POR FSE 2014-2020 - ASSE I -OBIETTIVO SPECIFICO 4 - AZIONE 8.6.1 - AZIONI INTEGRATE DI POLITICHE ATTIVE E POLITICHE PASSIVE - IMPRESE	2	U.2.03.03.03.000	15	1504	2018	3170008764	1	POR CAMPANIA FSE 2014/2020 - ASSE I, OT 8, OBIETTIVO SPECIFICO 4- AZIONE8.6.1. AVVISO "TRAINING PER COMPETERE - FORMAZIONE CONTINUA IN AZIENDA"(DGR N. 420 DEL 27/07/2016 E SS.MM. E II) - D.D. N. 305 DEL 13/09/2016 ED.D. N. 331 DEL 07/10/2016 - IMPEGN0 DI SPESA.	2020/0000049/50_01_00/E	50	01	01	2.233,09
5558	U08670	POR FSE 2014-2020 - ASSE I -OBIETTIVO SPECIFICO 4 - AZIONE 8.6.1 - AZIONI INTEGRATE DI POLITICHE ATTIVE E POLITICHE PASSIVE - IMPRESE	2	U.2.03.03.03.000	15	1504	2018	3170008764	2	POR CAMPANIA FSE 2014/2020 - ASSE I, OT 8, OBIETTIVO SPECIFICO 4- AZIONE8.6.1. AVVISO "TRAINING PER COMPETERE - FORMAZIONE CONTINUA IN AZIENDA"(DGR N. 420 DEL 27/07/2016 E SS.MM. E II) - D.D. N. 305 DEL 13/09/2016 ED.D. N. 331 DEL 07/10/2016 - IMPEGN0 DI SPESA.	2020/0000049/50_01_00/E	50	01	01	957,04
5559	U08670	POR FSE 2014-2020 - ASSE I -OBIETTIVO SPECIFICO 4 - AZIONE 8.6.1 - AZIONI INTEGRATE DI POLITICHE ATTIVE E POLITICHE PASSIVE - IMPRESE	2	U.2.03.03.03.000	15	1504	2018	3170008764	3	POR CAMPANIA FSE 2014/2020 - ASSE I, OT 8, OBIETTIVO SPECIFICO 4- AZIONE8.6.1. AVVISO "TRAINING PER COMPETERE - FORMAZIONE CONTINUA IN AZIENDA"(DGR N. 420 DEL 27/07/2016 E SS.MM. E II) - D.D. N. 305 DEL 13/09/2016 ED.D. N. 331 DEL 07/10/2016 - IMPEGN0 DI SPESA.	2020/0000049/50_01_00/E	50	01	01	9.570,37
5560	U08670	POR FSE 2014-2020 - ASSE I -OBIETTIVO SPECIFICO 4 - AZIONE 8.6.1 - AZIONI INTEGRATE DI POLITICHE ATTIVE E POLITICHE PASSIVE - IMPRESE	2	U.2.03.03.03.000	15	1504	2018	3170008765	1	POR CAMPANIA FSE 2014/2020 - ASSE I, OT 8, OBIETTIVO SPECIFICO 4- AZIONE8.6.1. AVVISO "TRAINING PER COMPETERE - FORMAZIONE CONTINUA IN AZIENDA"(DGR N. 420 DEL 27/07/2016 E SS.MM. E II) - D.D. N. 305 DEL 13/09/2016 ED.D. N. 331 DEL 07/10/2016 - IMPEGN0 DI SPESA.	2020/0000049/50_01_00/E	50	01	01	183,12
5561	U08670	POR FSE 2014-2020 - ASSE I -OBIETTIVO SPECIFICO 4 - AZIONE 8.6.1 - AZIONI INTEGRATE DI POLITICHE ATTIVE E POLITICHE PASSIVE - IMPRESE	2	U.2.03.03.03.000	15	1504	2018	3170008765	2	POR CAMPANIA FSE 2014/2020 - ASSE I, OT 8, OBIETTIVO SPECIFICO 4- AZIONE8.6.1. AVVISO "TRAINING PER COMPETERE - FORMAZIONE CONTINUA IN AZIENDA"(DGR N. 420 DEL 27/07/2016 E SS.MM. E II) - D.D. N. 305 DEL 13/09/2016 ED.D. N. 331 DEL 07/10/2016 - IMPEGN0 DI SPESA.	2020/0000049/50_01_00/E	50	01	01	78,48
5562	U08670	POR FSE 2014-2020 - ASSE I -OBIETTIVO SPECIFICO 4 - AZIONE 8.6.1 - AZIONI INTEGRATE DI POLITICHE ATTIVE E POLITICHE PASSIVE - IMPRESE	2	U.2.03.03.03.000	15	1504	2018	3170008765	3	POR CAMPANIA FSE 2014/2020 - ASSE I, OT 8, OBIETTIVO SPECIFICO 4- AZIONE8.6.1. AVVISO "TRAINING PER COMPETERE - FORMAZIONE CONTINUA IN AZIENDA"(DGR N. 420 DEL 27/07/2016 E SS.MM. E II) - D.D. N. 305 DEL 13/09/2016 ED.D. N. 331 DEL 07/10/2016 - IMPEGN0 DI SPESA.	2020/0000049/50_01_00/E	50	01	01	784,80
5563	U08670	POR FSE 2014-2020 - ASSE I -OBIETTIVO SPECIFICO 4 - AZIONE 8.6.1 - AZIONI INTEGRATE DI POLITICHE ATTIVE E POLITICHE PASSIVE - IMPRESE	2	U.2.03.03.03.000	15	1504	2018	3170008766	1	POR CAMPANIA FSE 2014/2020 - ASSE I, OT 8, OBIETTIVO SPECIFICO 4- AZIONE8.6.1. AVVISO "TRAINING PER COMPETERE - FORMAZIONE CONTINUA IN AZIENDA"(DGR N. 420 DEL 27/07/2016 E SS.MM. E II) - D.D. N. 305 DEL 13/09/2016 ED.D. N. 331 DEL 07/10/2016 - IMPEGN0 DI SPESA.	2020/0000049/50_01_00/E	50	01	01	271,32
5564	U08670	POR FSE 2014-2020 - ASSE I -OBIETTIVO SPECIFICO 4 - AZIONE 8.6.1 - AZIONI INTEGRATE DI POLITICHE ATTIVE E POLITICHE PASSIVE - IMPRESE	2	U.2.03.03.03.000	15	1504	2018	3170008766	2	POR CAMPANIA FSE 2014/2020 - ASSE I, OT 8, OBIETTIVO SPECIFICO 4- AZIONE8.6.1. AVVISO "TRAINING PER COMPETERE - FORMAZIONE CONTINUA IN AZIENDA"(DGR N. 420 DEL 27/07/2016 E SS.MM. E II) - D.D. N. 305 DEL 13/09/2016 ED.D. N. 331 DEL 07/10/2016 - IMPEGN0 DI SPESA.	2020/0000049/50_01_00/E	50	01	01	116,28
5565	U08670	POR FSE 2014-2020 - ASSE I -OBIETTIVO SPECIFICO 4 - AZIONE 8.6.1 - AZIONI INTEGRATE DI POLITICHE ATTIVE E POLITICHE PASSIVE - IMPRESE	2	U.2.03.03.03.000	15	1504	2018	3170008766	3	POR CAMPANIA FSE 2014/2020 - ASSE I, OT 8, OBIETTIVO SPECIFICO 4- AZIONE8.6.1. AVVISO "TRAINING PER COMPETERE - FORMAZIONE CONTINUA IN AZIENDA"(DGR N. 420 DEL 27/07/2016 E SS.MM. E II) - D.D. N. 305 DEL 13/09/2016 ED.D. N. 331 DEL 07/10/2016 - IMPEGN0 DI SPESA.	2020/0000049/50_01_00/E	50	01	01	1.162,80
5566	U08670	POR FSE 2014-2020 - ASSE I -OBIETTIVO SPECIFICO 4 - AZIONE 8.6.1 - AZIONI INTEGRATE DI POLITICHE ATTIVE E POLITICHE PASSIVE - IMPRESE	2	U.2.03.03.03.000	15	1504	2018	3170008768	1	POR CAMPANIA FSE 2014/2020 - ASSE I, OT 8, OBIETTIVO SPECIFICO 4- AZIONE8.6.1. AVVISO "TRAINING PER COMPETERE - FORMAZIONE CONTINUA IN AZIENDA"(DGR N. 420 DEL 27/07/2016 E SS.MM. E II) - D.D. N. 305 DEL 13/09/2016 ED.D. N. 331 DEL 07/10/2016 - IMPEGN0 DI SPESA.	2020/0000049/50_01_00/E	50	01	01	144,62

fonte: http://burc.regione.campania.it

N.	Cap	Descrizione	Tit	IV liv.	Miss	Prog	Anno res.	n. Imp.	Pos	Oggetto	decreto	DIP	DG	UOD	Importo Insussistenza
5567	U08670	POR FSE 2014-2020 - ASSE I -OBIETTIVO SPECIFICO 4 - AZIONE 8.6.1 - AZIONI INTEGRATE DI POLITICHE ATTIVE E POLITICHE PASSIVE - IMPRESE	2	U.2.03.03.03.000	15	1504	2018	3170008768	2	POR CAMPANIA FSE 2014/2020 - ASSE I, OT 8, OBIETTIVO SPECIFICO 4- AZIONE8.6.1. AVVISO "TRAINING PER COMPETERE - FORMAZIONE CONTINUA IN AZIENDA"(DGR N. 420 DEL 27/07/2016 E SS.MM. E II) - D.D. N. 305 DEL 13/09/2016 ED.D. N. 331 DEL 07/10/2016 - IMPEGN0 DI SPESA.	2020/0000049/50_01_00/E	50	01	01	61,98
5568	U08670	POR FSE 2014-2020 - ASSE I -OBIETTIVO SPECIFICO 4 - AZIONE 8.6.1 - AZIONI INTEGRATE DI POLITICHE ATTIVE E POLITICHE PASSIVE - IMPRESE	2	U.2.03.03.03.000	15	1504	2018	3170008768	3	POR CAMPANIA FSE 2014/2020 - ASSE I, OT 8, OBIETTIVO SPECIFICO 4- AZIONE8.6.1. AVVISO "TRAINING PER COMPETERE - FORMAZIONE CONTINUA IN AZIENDA"(DGR N. 420 DEL 27/07/2016 E SS.MM. E II) - D.D. N. 305 DEL 13/09/2016 ED.D. N. 331 DEL 07/10/2016 - IMPEGN0 DI SPESA.	2020/0000049/50_01_00/E	50	01	01	619,80
5569	U08670	POR FSE 2014-2020 - ASSE I -OBIETTIVO SPECIFICO 4 - AZIONE 8.6.1 - AZIONI INTEGRATE DI POLITICHE ATTIVE E POLITICHE PASSIVE - IMPRESE	2	U.2.03.03.03.000	15	1504	2018	3170008771	1	POR CAMPANIA FSE 2014/2020 - ASSE I, OT 8, OBIETTIVO SPECIFICO 4- AZIONE8.6.1. AVVISO "TRAINING PER COMPETERE - FORMAZIONE CONTINUA IN AZIENDA"(DGR N. 420 DEL 27/07/2016 E SS.MM. E II) - D.D. N. 305 DEL 13/09/2016 ED.D. N. 331 DEL 07/10/2016 - IMPEGN0 DI SPESA.	2020/0000049/50_01_00/E	50	01	01	248,64
5570	U08670	POR FSE 2014-2020 - ASSE I -OBIETTIVO SPECIFICO 4 - AZIONE 8.6.1 - AZIONI INTEGRATE DI POLITICHE ATTIVE E POLITICHE PASSIVE - IMPRESE	2	U.2.03.03.03.000	15	1504	2018	3170008771	2	POR CAMPANIA FSE 2014/2020 - ASSE I, OT 8, OBIETTIVO SPECIFICO 4- AZIONE8.6.1. AVVISO "TRAINING PER COMPETERE - FORMAZIONE CONTINUA IN AZIENDA"(DGR N. 420 DEL 27/07/2016 E SS.MM. E II) - D.D. N. 305 DEL 13/09/2016 ED.D. N. 331 DEL 07/10/2016 - IMPEGN0 DI SPESA.	2020/0000049/50_01_00/E	50	01	01	106,56
5571	U08670	POR FSE 2014-2020 - ASSE I -OBIETTIVO SPECIFICO 4 - AZIONE 8.6.1 - AZIONI INTEGRATE DI POLITICHE ATTIVE E POLITICHE PASSIVE - IMPRESE	2	U.2.03.03.03.000	15	1504	2018	3170008771	3	POR CAMPANIA FSE 2014/2020 - ASSE I, OT 8, OBIETTIVO SPECIFICO 4- AZIONE8.6.1. AVVISO "TRAINING PER COMPETERE - FORMAZIONE CONTINUA IN AZIENDA"(DGR N. 420 DEL 27/07/2016 E SS.MM. E II) - D.D. N. 305 DEL 13/09/2016 ED.D. N. 331 DEL 07/10/2016 - IMPEGN0 DI SPESA.	2020/0000049/50_01_00/E	50	01	01	1.065,60
5572	U08670	POR FSE 2014-2020 - ASSE I -OBIETTIVO SPECIFICO 4 - AZIONE 8.6.1 - AZIONI INTEGRATE DI POLITICHE ATTIVE E POLITICHE PASSIVE - IMPRESE	2	U.2.03.03.03.000	15	1504	2018	3170008775	1	POR CAMPANIA FSE 2014/2020 - ASSE I, OT 8, OBIETTIVO SPECIFICO 4- AZIONE8.6.1. AVVISO "TRAINING PER COMPETERE - FORMAZIONE CONTINUA IN AZIENDA"(DGR N. 420 DEL 27/07/2016 E SS.MM. E II) - D.D. N. 305 DEL 13/09/2016 ED.D. N. 331 DEL 07/10/2016 - IMPEGN0 DI SPESA.	2020/0000049/50_01_00/E	50	01	01	21,00
5573	U08670	POR FSE 2014-2020 - ASSE I -OBIETTIVO SPECIFICO 4 - AZIONE 8.6.1 - AZIONI INTEGRATE DI POLITICHE ATTIVE E POLITICHE PASSIVE - IMPRESE	2	U.2.03.03.03.000	15	1504	2018	3170008775	2	POR CAMPANIA FSE 2014/2020 - ASSE I, OT 8, OBIETTIVO SPECIFICO 4- AZIONE8.6.1. AVVISO "TRAINING PER COMPETERE - FORMAZIONE CONTINUA IN AZIENDA"(DGR N. 420 DEL 27/07/2016 E SS.MM. E II) - D.D. N. 305 DEL 13/09/2016 ED.D. N. 331 DEL 07/10/2016 - IMPEGN0 DI SPESA.	2020/0000049/50_01_00/E	50	01	01	9,00
5574	U08670	POR FSE 2014-2020 - ASSE I -OBIETTIVO SPECIFICO 4 - AZIONE 8.6.1 - AZIONI INTEGRATE DI POLITICHE ATTIVE E POLITICHE PASSIVE - IMPRESE	2	U.2.03.03.03.000	15	1504	2018	3170008775	3	POR CAMPANIA FSE 2014/2020 - ASSE I, OT 8, OBIETTIVO SPECIFICO 4- AZIONE8.6.1. AVVISO "TRAINING PER COMPETERE - FORMAZIONE CONTINUA IN AZIENDA"(DGR N. 420 DEL 27/07/2016 E SS.MM. E II) - D.D. N. 305 DEL 13/09/2016 ED.D. N. 331 DEL 07/10/2016 - IMPEGN0 DI SPESA.	2020/0000049/50_01_00/E	50	01	01	90,00
5575	U08670	POR FSE 2014-2020 - ASSE I -OBIETTIVO SPECIFICO 4 - AZIONE 8.6.1 - AZIONI INTEGRATE DI POLITICHE ATTIVE E POLITICHE PASSIVE - IMPRESE	2	U.2.03.03.03.000	15	1504	2018	3170008778	1	POR CAMPANIA FSE 2014/2020 - ASSE I, OT 8, OBIETTIVO SPECIFICO 4- AZIONE8.6.1. AVVISO "TRAINING PER COMPETERE - FORMAZIONE CONTINUA IN AZIENDA"(DGR N. 420 DEL 27/07/2016 E SS.MM. E II) - D.D. N. 305 DEL 13/09/2016 ED.D. N. 331 DEL 07/10/2016 - IMPEGN0 DI SPESA.	2020/0000049/50_01_00/E	50	01	01	84,70
5576	U08670	POR FSE 2014-2020 - ASSE I -OBIETTIVO SPECIFICO 4 - AZIONE 8.6.1 - AZIONI INTEGRATE DI POLITICHE ATTIVE E POLITICHE PASSIVE - IMPRESE	2	U.2.03.03.03.000	15	1504	2018	3170008778	2	POR CAMPANIA FSE 2014/2020 - ASSE I, OT 8, OBIETTIVO SPECIFICO 4- AZIONE8.6.1. AVVISO "TRAINING PER COMPETERE - FORMAZIONE CONTINUA IN AZIENDA"(DGR N. 420 DEL 27/07/2016 E SS.MM. E II) - D.D. N. 305 DEL 13/09/2016 ED.D. N. 331 DEL 07/10/2016 - IMPEGN0 DI SPESA.	2020/0000049/50_01_00/E	50	01	01	36,30
5577	U08670	POR FSE 2014-2020 - ASSE I -OBIETTIVO SPECIFICO 4 - AZIONE 8.6.1 - AZIONI INTEGRATE DI POLITICHE ATTIVE E POLITICHE PASSIVE - IMPRESE	2	U.2.03.03.03.000	15	1504	2018	3170008778	3	POR CAMPANIA FSE 2014/2020 - ASSE I, OT 8, OBIETTIVO SPECIFICO 4- AZIONE8.6.1. AVVISO "TRAINING PER COMPETERE - FORMAZIONE CONTINUA IN AZIENDA"(DGR N. 420 DEL 27/07/2016 E SS.MM. E II) - D.D. N. 305 DEL 13/09/2016 ED.D. N. 331 DEL 07/10/2016 - IMPEGN0 DI SPESA.	2020/0000049/50_01_00/E	50	01	01	363,00
5578	U08670	POR FSE 2014-2020 - ASSE I -OBIETTIVO SPECIFICO 4 - AZIONE 8.6.1 - AZIONI INTEGRATE DI POLITICHE ATTIVE E POLITICHE PASSIVE - IMPRESE	2	U.2.03.03.03.000	15	1504	2018	3170008782	1	POR CAMPANIA FSE 2014/2020 - ASSE I, OT 8, OBIETTIVO SPECIFICO 4- AZIONE8.6.1. AVVISO "TRAINING PER COMPETERE - FORMAZIONE CONTINUA IN AZIENDA"(DGR N. 420 DEL 27/07/2016 E SS.MM. E II) - D.D. N. 305 DEL 13/09/2016 ED.D. N. 331 DEL 07/10/2016 - IMPEGN0 DI SPESA.	2020/0000049/50_01_00/E	50	01	01	203,00
5579	U08670	POR FSE 2014-2020 - ASSE I -OBIETTIVO SPECIFICO 4 - AZIONE 8.6.1 - AZIONI INTEGRATE DI POLITICHE ATTIVE E POLITICHE PASSIVE - IMPRESE	2	U.2.03.03.03.000	15	1504	2018	3170008782	2	POR CAMPANIA FSE 2014/2020 - ASSE I, OT 8, OBIETTIVO SPECIFICO 4- AZIONE8.6.1. AVVISO "TRAINING PER COMPETERE - FORMAZIONE CONTINUA IN AZIENDA"(DGR N. 420 DEL 27/07/2016 E SS.MM. E II) - D.D. N. 305 DEL 13/09/2016 ED.D. N. 331 DEL 07/10/2016 - IMPEGN0 DI SPESA.	2020/0000049/50_01_00/E	50	01	01	87,00

fonte: http://burc.regione.campania.it

N.	Cap	Descrizione	Tit	IV liv.	Miss	Prog	Anno res.	n. Imp.	Pos	Oggetto	decreto	DIP	DG	UOD	Importo Insussistenza
5580	U08670	POR FSE 2014-2020 - ASSE I -OBIETTIVO SPECIFICO 4 - AZIONE 8.6.1 - AZIONI INTEGRATE DI POLITICHE ATTIVE E POLITICHE PASSIVE - IMPRESE	2	U.2.03.03.03.000	15	1504	2018	3170008782	3	POR CAMPANIA FSE 2014/2020 - ASSE I, OT 8, OBIETTIVO SPECIFICO 4- AZIONE8.6.1. AVVISO "TRAINING PER COMPETERE - FORMAZIONE CONTINUA IN AZIENDA"(DGR N. 420 DEL 27/07/2016 E SS.MM. E II) - D.D. N. 305 DEL 13/09/2016 ED.D. N. 331 DEL 07/10/2016 - IMPEGN0 DI SPESA.	2020/0000049/50_01_00/E	50	01	01	870,00
5581	U08670	POR FSE 2014-2020 - ASSE I -OBIETTIVO SPECIFICO 4 - AZIONE 8.6.1 - AZIONI INTEGRATE DI POLITICHE ATTIVE E POLITICHE PASSIVE - IMPRESE	2	U.2.03.03.03.000	15	1504	2018	3170008783	1	POR CAMPANIA FSE 2014/2020 - ASSE I, OT 8, OBIETTIVO SPECIFICO 4- AZIONE8.6.1. AVVISO "TRAINING PER COMPETERE - FORMAZIONE CONTINUA IN AZIENDA"(DGR N. 420 DEL 27/07/2016 E SS.MM. E II) - D.D. N. 305 DEL 13/09/2016 ED.D. N. 331 DEL 07/10/2016 - IMPEGN0 DI SPESA.	2020/0000049/50_01_00/E	50	01	01	8,96
5582	U08670	POR FSE 2014-2020 - ASSE I -OBIETTIVO SPECIFICO 4 - AZIONE 8.6.1 - AZIONI INTEGRATE DI POLITICHE ATTIVE E POLITICHE PASSIVE - IMPRESE	2	U.2.03.03.03.000	15	1504	2018	3170008783	2	POR CAMPANIA FSE 2014/2020 - ASSE I, OT 8, OBIETTIVO SPECIFICO 4- AZIONE8.6.1. AVVISO "TRAINING PER COMPETERE - FORMAZIONE CONTINUA IN AZIENDA"(DGR N. 420 DEL 27/07/2016 E SS.MM. E II) - D.D. N. 305 DEL 13/09/2016 ED.D. N. 331 DEL 07/10/2016 - IMPEGN0 DI SPESA.	2020/0000049/50_01_00/E	50	01	01	3,84
5583	U08670	POR FSE 2014-2020 - ASSE I -OBIETTIVO SPECIFICO 4 - AZIONE 8.6.1 - AZIONI INTEGRATE DI POLITICHE ATTIVE E POLITICHE PASSIVE - IMPRESE	2	U.2.03.03.03.000	15	1504	2018	3170008783	3	POR CAMPANIA FSE 2014/2020 - ASSE I, OT 8, OBIETTIVO SPECIFICO 4- AZIONE8.6.1. AVVISO "TRAINING PER COMPETERE - FORMAZIONE CONTINUA IN AZIENDA"(DGR N. 420 DEL 27/07/2016 E SS.MM. E II) - D.D. N. 305 DEL 13/09/2016 ED.D. N. 331 DEL 07/10/2016 - IMPEGN0 DI SPESA.	2020/0000049/50_01_00/E	50	01	01	38,40
5584	U08670	POR FSE 2014-2020 - ASSE I -OBIETTIVO SPECIFICO 4 - AZIONE 8.6.1 - AZIONI INTEGRATE DI POLITICHE ATTIVE E POLITICHE PASSIVE - IMPRESE	2	U.2.03.03.03.000	15	1504	2018	3170008787	1	POR CAMPANIA FSE 2014/2020 - ASSE I, OT 8, OBIETTIVO SPECIFICO 4- AZIONE8.6.1. AVVISO "TRAINING PER COMPETERE - FORMAZIONE CONTINUA IN AZIENDA"(DGR N. 420 DEL 27/07/2016 E SS.MM. E II) - D.D. N. 305 DEL 13/09/2016 ED.D. N. 331 DEL 07/10/2016 - IMPEGN0 DI SPESA.	2020/0000049/50_01_00/E	50	01	01	13,44
5585	U08670	POR FSE 2014-2020 - ASSE I -OBIETTIVO SPECIFICO 4 - AZIONE 8.6.1 - AZIONI INTEGRATE DI POLITICHE ATTIVE E POLITICHE PASSIVE - IMPRESE	2	U.2.03.03.03.000	15	1504	2018	3170008787	2	POR CAMPANIA FSE 2014/2020 - ASSE I, OT 8, OBIETTIVO SPECIFICO 4- AZIONE8.6.1. AVVISO "TRAINING PER COMPETERE - FORMAZIONE CONTINUA IN AZIENDA"(DGR N. 420 DEL 27/07/2016 E SS.MM. E II) - D.D. N. 305 DEL 13/09/2016 ED.D. N. 331 DEL 07/10/2016 - IMPEGN0 DI SPESA.	2020/0000049/50_01_00/E	50	01	01	5,76
5586	U08670	POR FSE 2014-2020 - ASSE I -OBIETTIVO SPECIFICO 4 - AZIONE 8.6.1 - AZIONI INTEGRATE DI POLITICHE ATTIVE E POLITICHE PASSIVE - IMPRESE	2	U.2.03.03.03.000	15	1504	2018	3170008787	3	POR CAMPANIA FSE 2014/2020 - ASSE I, OT 8, OBIETTIVO SPECIFICO 4- AZIONE8.6.1. AVVISO "TRAINING PER COMPETERE - FORMAZIONE CONTINUA IN AZIENDA"(DGR N. 420 DEL 27/07/2016 E SS.MM. E II) - D.D. N. 305 DEL 13/09/2016 ED.D. N. 331 DEL 07/10/2016 - IMPEGN0 DI SPESA.	2020/0000049/50_01_00/E	50	01	01	57,60
5587	U08670	POR FSE 2014-2020 - ASSE I -OBIETTIVO SPECIFICO 4 - AZIONE 8.6.1 - AZIONI INTEGRATE DI POLITICHE ATTIVE E POLITICHE PASSIVE - IMPRESE	2	U.2.03.03.03.000	15	1504	2018	3170008790	1	POR CAMPANIA FSE 2014/2020 - ASSE I, OT 8, OBIETTIVO SPECIFICO 4- AZIONE8.6.1. AVVISO "TRAINING PER COMPETERE - FORMAZIONE CONTINUA IN AZIENDA"(DGR N. 420 DEL 27/07/2016 E SS.MM. E II) - D.D. N. 305 DEL 13/09/2016 ED.D. N. 331 DEL 07/10/2016 - IMPEGN0 DI SPESA.	2020/0000049/50_01_00/E	50	01	01	67,48
5588	U08670	POR FSE 2014-2020 - ASSE I -OBIETTIVO SPECIFICO 4 - AZIONE 8.6.1 - AZIONI INTEGRATE DI POLITICHE ATTIVE E POLITICHE PASSIVE - IMPRESE	2	U.2.03.03.03.000	15	1504	2018	3170008790	2	POR CAMPANIA FSE 2014/2020 - ASSE I, OT 8, OBIETTIVO SPECIFICO 4- AZIONE8.6.1. AVVISO "TRAINING PER COMPETERE - FORMAZIONE CONTINUA IN AZIENDA"(DGR N. 420 DEL 27/07/2016 E SS.MM. E II) - D.D. N. 305 DEL 13/09/2016 ED.D. N. 331 DEL 07/10/2016 - IMPEGN0 DI SPESA.	2020/0000049/50_01_00/E	50	01	01	28,92
5589	U08670	POR FSE 2014-2020 - ASSE I -OBIETTIVO SPECIFICO 4 - AZIONE 8.6.1 - AZIONI INTEGRATE DI POLITICHE ATTIVE E POLITICHE PASSIVE - IMPRESE	2	U.2.03.03.03.000	15	1504	2018	3170008790	3	POR CAMPANIA FSE 2014/2020 - ASSE I, OT 8, OBIETTIVO SPECIFICO 4- AZIONE8.6.1. AVVISO "TRAINING PER COMPETERE - FORMAZIONE CONTINUA IN AZIENDA"(DGR N. 420 DEL 27/07/2016 E SS.MM. E II) - D.D. N. 305 DEL 13/09/2016 ED.D. N. 331 DEL 07/10/2016 - IMPEGN0 DI SPESA.	2020/0000049/50_01_00/E	50	01	01	289,20
5590	U08670	POR FSE 2014-2020 - ASSE I -OBIETTIVO SPECIFICO 4 - AZIONE 8.6.1 - AZIONI INTEGRATE DI POLITICHE ATTIVE E POLITICHE PASSIVE - IMPRESE	2	U.2.03.03.03.000	15	1504	2018	3170008791	1	POR CAMPANIA FSE 2014/2020 - ASSE I, OT 8, OBIETTIVO SPECIFICO 4- AZIONE8.6.1. AVVISO "TRAINING PER COMPETERE - FORMAZIONE CONTINUA IN AZIENDA"(DGR N. 420 DEL 27/07/2016 E SS.MM. E II) - D.D. N. 305 DEL 13/09/2016 ED.D. N. 331 DEL 07/10/2016 - IMPEGN0 DI SPESA.	2020/0000049/50_01_00/E	50	01	01	295,68
5591	U08670	POR FSE 2014-2020 - ASSE I -OBIETTIVO SPECIFICO 4 - AZIONE 8.6.1 - AZIONI INTEGRATE DI POLITICHE ATTIVE E POLITICHE PASSIVE - IMPRESE	2	U.2.03.03.03.000	15	1504	2018	3170008791	2	POR CAMPANIA FSE 2014/2020 - ASSE I, OT 8, OBIETTIVO SPECIFICO 4- AZIONE8.6.1. AVVISO "TRAINING PER COMPETERE - FORMAZIONE CONTINUA IN AZIENDA"(DGR N. 420 DEL 27/07/2016 E SS.MM. E II) - D.D. N. 305 DEL 13/09/2016 ED.D. N. 331 DEL 07/10/2016 - IMPEGN0 DI SPESA.	2020/0000049/50_01_00/E	50	01	01	126,72
5592	U08670	POR FSE 2014-2020 - ASSE I -OBIETTIVO SPECIFICO 4 - AZIONE 8.6.1 - AZIONI INTEGRATE DI POLITICHE ATTIVE E POLITICHE PASSIVE - IMPRESE	2	U.2.03.03.03.000	15	1504	2018	3170008791	3	POR CAMPANIA FSE 2014/2020 - ASSE I, OT 8, OBIETTIVO SPECIFICO 4- AZIONE8.6.1. AVVISO "TRAINING PER COMPETERE - FORMAZIONE CONTINUA IN AZIENDA"(DGR N. 420 DEL 27/07/2016 E SS.MM. E II) - D.D. N. 305 DEL 13/09/2016 ED.D. N. 331 DEL 07/10/2016 - IMPEGN0 DI SPESA.	2020/0000049/50_01_00/E	50	01	01	1.267,20

fonte: http://burc.regione.campania.it

N.	Cap	Descrizione	Tit	IV liv.	Miss	Prog	Anno res.	n. Imp.	Pos	Oggetto	decreto	DIP	DG	UOD	Importo Insussistenza
5593	U08670	POR FSE 2014-2020 - ASSE I -OBIETTIVO SPECIFICO 4 - AZIONE 8.6.1 - AZIONI INTEGRATE DI POLITICHE ATTIVE E POLITICHE PASSIVE - IMPRESE	2	U.2.03.03.03.000	15	1504	2018	3170008792	1	POR CAMPANIA FSE 2014/2020 - ASSE I, OT 8, OBIETTIVO SPECIFICO 4- AZIONE8.6.1. AVVISO "TRAINING PER COMPETERE - FORMAZIONE CONTINUA IN AZIENDA"(DGR N. 420 DEL 27/07/2016 E SS.MM. E II) - D.D. N. 305 DEL 13/09/2016 ED.D. N. 331 DEL 07/10/2016 - IMPEGN0 DI SPESA.	2020/0000049/50_01_00/E	50	01	01	36,68
5594	U08670	POR FSE 2014-2020 - ASSE I -OBIETTIVO SPECIFICO 4 - AZIONE 8.6.1 - AZIONI INTEGRATE DI POLITICHE ATTIVE E POLITICHE PASSIVE - IMPRESE	2	U.2.03.03.03.000	15	1504	2018	3170008792	2	POR CAMPANIA FSE 2014/2020 - ASSE I, OT 8, OBIETTIVO SPECIFICO 4- AZIONE8.6.1. AVVISO "TRAINING PER COMPETERE - FORMAZIONE CONTINUA IN AZIENDA"(DGR N. 420 DEL 27/07/2016 E SS.MM. E II) - D.D. N. 305 DEL 13/09/2016 ED.D. N. 331 DEL 07/10/2016 - IMPEGN0 DI SPESA.	2020/0000049/50_01_00/E	50	01	01	15,72
5595	U08670	POR FSE 2014-2020 - ASSE I -OBIETTIVO SPECIFICO 4 - AZIONE 8.6.1 - AZIONI INTEGRATE DI POLITICHE ATTIVE E POLITICHE PASSIVE - IMPRESE	2	U.2.03.03.03.000	15	1504	2018	3170008792	3	POR CAMPANIA FSE 2014/2020 - ASSE I, OT 8, OBIETTIVO SPECIFICO 4- AZIONE8.6.1. AVVISO "TRAINING PER COMPETERE - FORMAZIONE CONTINUA IN AZIENDA"(DGR N. 420 DEL 27/07/2016 E SS.MM. E II) - D.D. N. 305 DEL 13/09/2016 ED.D. N. 331 DEL 07/10/2016 - IMPEGN0 DI SPESA.	2020/0000049/50_01_00/E	50	01	01	157,20
5596	U08670	POR FSE 2014-2020 - ASSE I -OBIETTIVO SPECIFICO 4 - AZIONE 8.6.1 - AZIONI INTEGRATE DI POLITICHE ATTIVE E POLITICHE PASSIVE - IMPRESE	2	U.2.03.03.03.000	15	1504	2018	3170008795	1	POR CAMPANIA FSE 2014/2020 - ASSE I, OT 8, OBIETTIVO SPECIFICO 4- AZIONE8.6.1. AVVISO "TRAINING PER COMPETERE - FORMAZIONE CONTINUA IN AZIENDA"(DGR N. 420 DEL 27/07/2016 E SS.MM. E II) - D.D. N. 305 DEL 13/09/2016 ED.D. N. 331 DEL 07/10/2016 - IMPEGN0 DI SPESA.	2020/0000049/50_01_00/E	50	01	01	104,30
5597	U08670	POR FSE 2014-2020 - ASSE I -OBIETTIVO SPECIFICO 4 - AZIONE 8.6.1 - AZIONI INTEGRATE DI POLITICHE ATTIVE E POLITICHE PASSIVE - IMPRESE	2	U.2.03.03.03.000	15	1504	2018	3170008795	2	POR CAMPANIA FSE 2014/2020 - ASSE I, OT 8, OBIETTIVO SPECIFICO 4- AZIONE8.6.1. AVVISO "TRAINING PER COMPETERE - FORMAZIONE CONTINUA IN AZIENDA"(DGR N. 420 DEL 27/07/2016 E SS.MM. E II) - D.D. N. 305 DEL 13/09/2016 ED.D. N. 331 DEL 07/10/2016 - IMPEGN0 DI SPESA.	2020/0000049/50_01_00/E	50	01	01	44,70
5598	U08670	POR FSE 2014-2020 - ASSE I -OBIETTIVO SPECIFICO 4 - AZIONE 8.6.1 - AZIONI INTEGRATE DI POLITICHE ATTIVE E POLITICHE PASSIVE - IMPRESE	2	U.2.03.03.03.000	15	1504	2018	3170008795	3	POR CAMPANIA FSE 2014/2020 - ASSE I, OT 8, OBIETTIVO SPECIFICO 4- AZIONE8.6.1. AVVISO "TRAINING PER COMPETERE - FORMAZIONE CONTINUA IN AZIENDA"(DGR N. 420 DEL 27/07/2016 E SS.MM. E II) - D.D. N. 305 DEL 13/09/2016 ED.D. N. 331 DEL 07/10/2016 - IMPEGN0 DI SPESA.	2020/0000049/50_01_00/E	50	01	01	446,99
5599	U08670	POR FSE 2014-2020 - ASSE I -OBIETTIVO SPECIFICO 4 - AZIONE 8.6.1 - AZIONI INTEGRATE DI POLITICHE ATTIVE E POLITICHE PASSIVE - IMPRESE	2	U.2.03.03.03.000	15	1504	2018	3170008796	1	POR CAMPANIA FSE 2014/2020 - ASSE I, OT 8, OBIETTIVO SPECIFICO 4- AZIONE8.6.1. AVVISO "TRAINING PER COMPETERE - FORMAZIONE CONTINUA IN AZIENDA"(DGR N. 420 DEL 27/07/2016 E SS.MM. E II) - D.D. N. 305 DEL 13/09/2016 ED.D. N. 331 DEL 07/10/2016 - IMPEGN0 DI SPESA.	2020/0000049/50_01_00/E	50	01	01	62,72
5600	U08670	POR FSE 2014-2020 - ASSE I -OBIETTIVO SPECIFICO 4 - AZIONE 8.6.1 - AZIONI INTEGRATE DI POLITICHE ATTIVE E POLITICHE PASSIVE - IMPRESE	2	U.2.03.03.03.000	15	1504	2018	3170008796	2	POR CAMPANIA FSE 2014/2020 - ASSE I, OT 8, OBIETTIVO SPECIFICO 4- AZIONE8.6.1. AVVISO "TRAINING PER COMPETERE - FORMAZIONE CONTINUA IN AZIENDA"(DGR N. 420 DEL 27/07/2016 E SS.MM. E II) - D.D. N. 305 DEL 13/09/2016 ED.D. N. 331 DEL 07/10/2016 - IMPEGN0 DI SPESA.	2020/0000049/50_01_00/E	50	01	01	26,88
5601	U08670	POR FSE 2014-2020 - ASSE I -OBIETTIVO SPECIFICO 4 - AZIONE 8.6.1 - AZIONI INTEGRATE DI POLITICHE ATTIVE E POLITICHE PASSIVE - IMPRESE	2	U.2.03.03.03.000	15	1504	2018	3170008796	3	POR CAMPANIA FSE 2014/2020 - ASSE I, OT 8, OBIETTIVO SPECIFICO 4- AZIONE8.6.1. AVVISO "TRAINING PER COMPETERE - FORMAZIONE CONTINUA IN AZIENDA"(DGR N. 420 DEL 27/07/2016 E SS.MM. E II) - D.D. N. 305 DEL 13/09/2016 ED.D. N. 331 DEL 07/10/2016 - IMPEGN0 DI SPESA.	2020/0000049/50_01_00/E	50	01	01	268,80
5602	U08670	POR FSE 2014-2020 - ASSE I -OBIETTIVO SPECIFICO 4 - AZIONE 8.6.1 - AZIONI INTEGRATE DI POLITICHE ATTIVE E POLITICHE PASSIVE - IMPRESE	2	U.2.03.03.03.000	15	1504	2018	3170008798	1	POR CAMPANIA FSE 2014/2020 - ASSE I, OT 8, OBIETTIVO SPECIFICO 4- AZIONE8.6.1. AVVISO "TRAINING PER COMPETERE - FORMAZIONE CONTINUA IN AZIENDA"(DGR N. 420 DEL 27/07/2016 E SS.MM. E II) - D.D. N. 305 DEL 13/09/2016 ED.D. N. 331 DEL 07/10/2016 - IMPEGN0 DI SPESA.	2020/0000049/50_01_00/E	50	01	01	56,00
5603	U08670	POR FSE 2014-2020 - ASSE I -OBIETTIVO SPECIFICO 4 - AZIONE 8.6.1 - AZIONI INTEGRATE DI POLITICHE ATTIVE E POLITICHE PASSIVE - IMPRESE	2	U.2.03.03.03.000	15	1504	2018	3170008798	2	POR CAMPANIA FSE 2014/2020 - ASSE I, OT 8, OBIETTIVO SPECIFICO 4- AZIONE8.6.1. AVVISO "TRAINING PER COMPETERE - FORMAZIONE CONTINUA IN AZIENDA"(DGR N. 420 DEL 27/07/2016 E SS.MM. E II) - D.D. N. 305 DEL 13/09/2016 ED.D. N. 331 DEL 07/10/2016 - IMPEGN0 DI SPESA.	2020/0000049/50_01_00/E	50	01	01	24,00
5604	U08670	POR FSE 2014-2020 - ASSE I -OBIETTIVO SPECIFICO 4 - AZIONE 8.6.1 - AZIONI INTEGRATE DI POLITICHE ATTIVE E POLITICHE PASSIVE - IMPRESE	2	U.2.03.03.03.000	15	1504	2018	3170008798	3	POR CAMPANIA FSE 2014/2020 - ASSE I, OT 8, OBIETTIVO SPECIFICO 4- AZIONE8.6.1. AVVISO "TRAINING PER COMPETERE - FORMAZIONE CONTINUA IN AZIENDA"(DGR N. 420 DEL 27/07/2016 E SS.MM. E II) - D.D. N. 305 DEL 13/09/2016 ED.D. N. 331 DEL 07/10/2016 - IMPEGN0 DI SPESA.	2020/0000049/50_01_00/E	50	01	01	240,00
5605	U08670	POR FSE 2014-2020 - ASSE I -OBIETTIVO SPECIFICO 4 - AZIONE 8.6.1 - AZIONI INTEGRATE DI POLITICHE ATTIVE E POLITICHE PASSIVE - IMPRESE	2	U.2.03.03.03.000	15	1504	2018	3170008800	1	POR CAMPANIA FSE 2014/2020 - ASSE I, OT 8, OBIETTIVO SPECIFICO 4- AZIONE8.6.1. AVVISO "TRAINING PER COMPETERE - FORMAZIONE CONTINUA IN AZIENDA"(DGR N. 420 DEL 27/07/2016 E SS.MM. E II) - D.D. N. 305 DEL 13/09/2016 ED.D. N. 331 DEL 07/10/2016 - IMPEGN0 DI SPESA.	2020/0000049/50_01_00/E	50	01	01	147,21

fonte: http://burc.regione.campania.it

N.	Cap	Descrizione	Tit	IV liv.	Miss	Prog	Anno res.	n. Imp.	Pos	Oggetto	decreto	DIP	DG	UOD	Importo Insussistenza
5606	U08670	POR FSE 2014-2020 - ASSE I -OBIETTIVO SPECIFICO 4 - AZIONE 8.6.1 - AZIONI INTEGRATE DI POLITICHE ATTIVE E POLITICHE PASSIVE - IMPRESE	2	U.2.03.03.03.000	15	1504	2018	3170008800	2	POR CAMPANIA FSE 2014/2020 - ASSE I, OT 8, OBIETTIVO SPECIFICO 4- AZIONE8.6.1. AVVISO "TRAINING PER COMPETERE - FORMAZIONE CONTINUA IN AZIENDA"(DGR N. 420 DEL 27/07/2016 E SS.MM. E II) - D.D. N. 305 DEL 13/09/2016 ED.D. N. 331 DEL 07/10/2016 - IMPEGN0 DI SPESA.	2020/0000049/50_01_00/E	50	01	01	63,09
5607	U08670	POR FSE 2014-2020 - ASSE I -OBIETTIVO SPECIFICO 4 - AZIONE 8.6.1 - AZIONI INTEGRATE DI POLITICHE ATTIVE E POLITICHE PASSIVE - IMPRESE	2	U.2.03.03.03.000	15	1504	2018	3170008800	3	POR CAMPANIA FSE 2014/2020 - ASSE I, OT 8, OBIETTIVO SPECIFICO 4- AZIONE8.6.1. AVVISO "TRAINING PER COMPETERE - FORMAZIONE CONTINUA IN AZIENDA"(DGR N. 420 DEL 27/07/2016 E SS.MM. E II) - D.D. N. 305 DEL 13/09/2016 ED.D. N. 331 DEL 07/10/2016 - IMPEGN0 DI SPESA.	2020/0000049/50_01_00/E	50	01	01	630,90
5608	U08670	POR FSE 2014-2020 - ASSE I -OBIETTIVO SPECIFICO 4 - AZIONE 8.6.1 - AZIONI INTEGRATE DI POLITICHE ATTIVE E POLITICHE PASSIVE - IMPRESE	2	U.2.03.03.03.000	15	1504	2018	3170008801	1	POR CAMPANIA FSE 2014/2020 - ASSE I, OT 8, OBIETTIVO SPECIFICO 4- AZIONE8.6.1. AVVISO "TRAINING PER COMPETERE - FORMAZIONE CONTINUA IN AZIENDA"(DGR N. 420 DEL 27/07/2016 E SS.MM. E II) - D.D. N. 305 DEL 13/09/2016 ED.D. N. 331 DEL 07/10/2016 - IMPEGN0 DI SPESA.	2020/0000049/50_01_00/E	50	01	01	56,00
5609	U08670	POR FSE 2014-2020 - ASSE I -OBIETTIVO SPECIFICO 4 - AZIONE 8.6.1 - AZIONI INTEGRATE DI POLITICHE ATTIVE E POLITICHE PASSIVE - IMPRESE	2	U.2.03.03.03.000	15	1504	2018	3170008801	2	POR CAMPANIA FSE 2014/2020 - ASSE I, OT 8, OBIETTIVO SPECIFICO 4- AZIONE8.6.1. AVVISO "TRAINING PER COMPETERE - FORMAZIONE CONTINUA IN AZIENDA"(DGR N. 420 DEL 27/07/2016 E SS.MM. E II) - D.D. N. 305 DEL 13/09/2016 ED.D. N. 331 DEL 07/10/2016 - IMPEGN0 DI SPESA.	2020/0000049/50_01_00/E	50	01	01	24,00
5610	U08670	POR FSE 2014-2020 - ASSE I -OBIETTIVO SPECIFICO 4 - AZIONE 8.6.1 - AZIONI INTEGRATE DI POLITICHE ATTIVE E POLITICHE PASSIVE - IMPRESE	2	U.2.03.03.03.000	15	1504	2018	3170008801	3	POR CAMPANIA FSE 2014/2020 - ASSE I, OT 8, OBIETTIVO SPECIFICO 4- AZIONE8.6.1. AVVISO "TRAINING PER COMPETERE - FORMAZIONE CONTINUA IN AZIENDA"(DGR N. 420 DEL 27/07/2016 E SS.MM. E II) - D.D. N. 305 DEL 13/09/2016 ED.D. N. 331 DEL 07/10/2016 - IMPEGN0 DI SPESA.	2020/0000049/50_01_00/E	50	01	01	240,00
5611	U08670	POR FSE 2014-2020 - ASSE I -OBIETTIVO SPECIFICO 4 - AZIONE 8.6.1 - AZIONI INTEGRATE DI POLITICHE ATTIVE E POLITICHE PASSIVE - IMPRESE	2	U.2.03.03.03.000	15	1504	2018	3170008806	1	POR CAMPANIA FSE 2014/2020 - ASSE I, OT 8, OBIETTIVO SPECIFICO 4- AZIONE8.6.1. AVVISO "TRAINING PER COMPETERE - FORMAZIONE CONTINUA IN AZIENDA"(DGR N. 420 DEL 27/07/2016 E SS.MM. E II) - D.D. N. 305 DEL 13/09/2016 ED.D. N. 331 DEL 07/10/2016 - IMPEGN0 DI SPESA.	2020/0000049/50_01_00/E	50	01	01	294,02
5612	U08670	POR FSE 2014-2020 - ASSE I -OBIETTIVO SPECIFICO 4 - AZIONE 8.6.1 - AZIONI INTEGRATE DI POLITICHE ATTIVE E POLITICHE PASSIVE - IMPRESE	2	U.2.03.03.03.000	15	1504	2018	3170008806	2	POR CAMPANIA FSE 2014/2020 - ASSE I, OT 8, OBIETTIVO SPECIFICO 4- AZIONE8.6.1. AVVISO "TRAINING PER COMPETERE - FORMAZIONE CONTINUA IN AZIENDA"(DGR N. 420 DEL 27/07/2016 E SS.MM. E II) - D.D. N. 305 DEL 13/09/2016 ED.D. N. 331 DEL 07/10/2016 - IMPEGN0 DI SPESA.	2020/0000049/50_01_00/E	50	01	01	126,01
5613	U08670	POR FSE 2014-2020 - ASSE I -OBIETTIVO SPECIFICO 4 - AZIONE 8.6.1 - AZIONI INTEGRATE DI POLITICHE ATTIVE E POLITICHE PASSIVE - IMPRESE	2	U.2.03.03.03.000	15	1504	2018	3170008806	3	POR CAMPANIA FSE 2014/2020 - ASSE I, OT 8, OBIETTIVO SPECIFICO 4- AZIONE8.6.1. AVVISO "TRAINING PER COMPETERE - FORMAZIONE CONTINUA IN AZIENDA"(DGR N. 420 DEL 27/07/2016 E SS.MM. E II) - D.D. N. 305 DEL 13/09/2016 ED.D. N. 331 DEL 07/10/2016 - IMPEGN0 DI SPESA.	2020/0000049/50_01_00/E	50	01	01	1.260,10
5614	U08670	POR FSE 2014-2020 - ASSE I -OBIETTIVO SPECIFICO 4 - AZIONE 8.6.1 - AZIONI INTEGRATE DI POLITICHE ATTIVE E POLITICHE PASSIVE - IMPRESE	2	U.2.03.03.03.000	15	1504	2018	3170008808	1	POR CAMPANIA FSE 2014/2020 - ASSE I, OT 8, OBIETTIVO SPECIFICO 4- AZIONE8.6.1. AVVISO "TRAINING PER COMPETERE - FORMAZIONE CONTINUA IN AZIENDA"(DGR N. 420 DEL 27/07/2016 E SS.MM. E II) - D.D. N. 305 DEL 13/09/2016 ED.D. N. 331 DEL 07/10/2016 - IMPEGN0 DI SPESA.	2020/0000049/50_01_00/E	50	01	01	25,62
5615	U08670	POR FSE 2014-2020 - ASSE I -OBIETTIVO SPECIFICO 4 - AZIONE 8.6.1 - AZIONI INTEGRATE DI POLITICHE ATTIVE E POLITICHE PASSIVE - IMPRESE	2	U.2.03.03.03.000	15	1504	2018	3170008808	2	POR CAMPANIA FSE 2014/2020 - ASSE I, OT 8, OBIETTIVO SPECIFICO 4- AZIONE8.6.1. AVVISO "TRAINING PER COMPETERE - FORMAZIONE CONTINUA IN AZIENDA"(DGR N. 420 DEL 27/07/2016 E SS.MM. E II) - D.D. N. 305 DEL 13/09/2016 ED.D. N. 331 DEL 07/10/2016 - IMPEGN0 DI SPESA.	2020/0000049/50_01_00/E	50	01	01	10,98
5616	U08670	POR FSE 2014-2020 - ASSE I -OBIETTIVO SPECIFICO 4 - AZIONE 8.6.1 - AZIONI INTEGRATE DI POLITICHE ATTIVE E POLITICHE PASSIVE - IMPRESE	2	U.2.03.03.03.000	15	1504	2018	3170008808	3	POR CAMPANIA FSE 2014/2020 - ASSE I, OT 8, OBIETTIVO SPECIFICO 4- AZIONE8.6.1. AVVISO "TRAINING PER COMPETERE - FORMAZIONE CONTINUA IN AZIENDA"(DGR N. 420 DEL 27/07/2016 E SS.MM. E II) - D.D. N. 305 DEL 13/09/2016 ED.D. N. 331 DEL 07/10/2016 - IMPEGN0 DI SPESA.	2020/0000049/50_01_00/E	50	01	01	109,80
5617	U08670	POR FSE 2014-2020 - ASSE I -OBIETTIVO SPECIFICO 4 - AZIONE 8.6.1 - AZIONI INTEGRATE DI POLITICHE ATTIVE E POLITICHE PASSIVE - IMPRESE	2	U.2.03.03.03.000	15	1504	2018	3170008810	1	POR CAMPANIA FSE 2014/2020 - ASSE I, OT 8, OBIETTIVO SPECIFICO 4- AZIONE8.6.1. AVVISO "TRAINING PER COMPETERE - FORMAZIONE CONTINUA IN AZIENDA"(DGR N. 420 DEL 27/07/2016 E SS.MM. E II) - D.D. N. 305 DEL 13/09/2016 ED.D. N. 331 DEL 07/10/2016 - IMPEGN0 DI SPESA.	2020/0000049/50_01_00/E	50	01	01	122,64
5618	U08670	POR FSE 2014-2020 - ASSE I -OBIETTIVO SPECIFICO 4 - AZIONE 8.6.1 - AZIONI INTEGRATE DI POLITICHE ATTIVE E POLITICHE PASSIVE - IMPRESE	2	U.2.03.03.03.000	15	1504	2018	3170008810	2	POR CAMPANIA FSE 2014/2020 - ASSE I, OT 8, OBIETTIVO SPECIFICO 4- AZIONE8.6.1. AVVISO "TRAINING PER COMPETERE - FORMAZIONE CONTINUA IN AZIENDA"(DGR N. 420 DEL 27/07/2016 E SS.MM. E II) - D.D. N. 305 DEL 13/09/2016 ED.D. N. 331 DEL 07/10/2016 - IMPEGN0 DI SPESA.	2020/0000049/50_01_00/E	50	01	01	52,56

fonte: http://burc.regione.campania.it

N.	Cap	Descrizione	Tit	IV liv.	Miss	Prog	Anno res.	n. Imp.	Pos	Oggetto	decreto	DIP	DG	UOD	Importo Insussistenza
5619	U08670	POR FSE 2014-2020 - ASSE I -OBIETTIVO SPECIFICO 4 - AZIONE 8.6.1 - AZIONI INTEGRATE DI POLITICHE ATTIVE E POLITICHE PASSIVE - IMPRESE	2	U.2.03.03.03.000	15	1504	2018	3170008810	3	POR CAMPANIA FSE 2014/2020 - ASSE I, OT 8, OBIETTIVO SPECIFICO 4- AZIONE8.6.1. AVVISO "TRAINING PER COMPETERE - FORMAZIONE CONTINUA IN AZIENDA"(DGR N. 420 DEL 27/07/2016 E SS.MM. E II) - D.D. N. 305 DEL 13/09/2016 ED.D. N. 331 DEL 07/10/2016 - IMPEGN0 DI SPESA.	2020/0000049/50_01_00/E	50	01	01	525,60
5620	U08670	POR FSE 2014-2020 - ASSE I -OBIETTIVO SPECIFICO 4 - AZIONE 8.6.1 - AZIONI INTEGRATE DI POLITICHE ATTIVE E POLITICHE PASSIVE - IMPRESE	2	U.2.03.03.03.000	15	1504	2018	3170008813	1	POR CAMPANIA FSE 2014/2020 - ASSE I, OT 8, OBIETTIVO SPECIFICO 4- AZIONE8.6.1. AVVISO "TRAINING PER COMPETERE - FORMAZIONE CONTINUA IN AZIENDA"(DGR N. 420 DEL 27/07/2016 E SS.MM. E II) - D.D. N. 305 DEL 13/09/2016 ED.D. N. 331 DEL 07/10/2016 - IMPEGN0 DI SPESA.	2020/0000049/50_01_00/E	50	01	01	5,32
5621	U08670	POR FSE 2014-2020 - ASSE I -OBIETTIVO SPECIFICO 4 - AZIONE 8.6.1 - AZIONI INTEGRATE DI POLITICHE ATTIVE E POLITICHE PASSIVE - IMPRESE	2	U.2.03.03.03.000	15	1504	2018	3170008813	2	POR CAMPANIA FSE 2014/2020 - ASSE I, OT 8, OBIETTIVO SPECIFICO 4- AZIONE8.6.1. AVVISO "TRAINING PER COMPETERE - FORMAZIONE CONTINUA IN AZIENDA"(DGR N. 420 DEL 27/07/2016 E SS.MM. E II) - D.D. N. 305 DEL 13/09/2016 ED.D. N. 331 DEL 07/10/2016 - IMPEGN0 DI SPESA.	2020/0000049/50_01_00/E	50	01	01	2,28
5622	U08670	POR FSE 2014-2020 - ASSE I -OBIETTIVO SPECIFICO 4 - AZIONE 8.6.1 - AZIONI INTEGRATE DI POLITICHE ATTIVE E POLITICHE PASSIVE - IMPRESE	2	U.2.03.03.03.000	15	1504	2018	3170008813	3	POR CAMPANIA FSE 2014/2020 - ASSE I, OT 8, OBIETTIVO SPECIFICO 4- AZIONE8.6.1. AVVISO "TRAINING PER COMPETERE - FORMAZIONE CONTINUA IN AZIENDA"(DGR N. 420 DEL 27/07/2016 E SS.MM. E II) - D.D. N. 305 DEL 13/09/2016 ED.D. N. 331 DEL 07/10/2016 - IMPEGN0 DI SPESA.	2020/0000049/50_01_00/E	50	01	01	22,79
5623	U08670	POR FSE 2014-2020 - ASSE I -OBIETTIVO SPECIFICO 4 - AZIONE 8.6.1 - AZIONI INTEGRATE DI POLITICHE ATTIVE E POLITICHE PASSIVE - IMPRESE	2	U.2.03.03.03.000	15	1504	2018	3170008814	1	POR CAMPANIA FSE 2014/2020 - ASSE I, OT 8, OBIETTIVO SPECIFICO 4- AZIONE8.6.1. AVVISO "TRAINING PER COMPETERE - FORMAZIONE CONTINUA IN AZIENDA"(DGR N. 420 DEL 27/07/2016 E SS.MM. E II) - D.D. N. 305 DEL 13/09/2016 ED.D. N. 331 DEL 07/10/2016 - IMPEGN0 DI SPESA.	2020/0000049/50_01_00/E	50	01	01	22,40
5624	U08670	POR FSE 2014-2020 - ASSE I -OBIETTIVO SPECIFICO 4 - AZIONE 8.6.1 - AZIONI INTEGRATE DI POLITICHE ATTIVE E POLITICHE PASSIVE - IMPRESE	2	U.2.03.03.03.000	15	1504	2018	3170008814	2	POR CAMPANIA FSE 2014/2020 - ASSE I, OT 8, OBIETTIVO SPECIFICO 4- AZIONE8.6.1. AVVISO "TRAINING PER COMPETERE - FORMAZIONE CONTINUA IN AZIENDA"(DGR N. 420 DEL 27/07/2016 E SS.MM. E II) - D.D. N. 305 DEL 13/09/2016 ED.D. N. 331 DEL 07/10/2016 - IMPEGN0 DI SPESA.	2020/0000049/50_01_00/E	50	01	01	9,60
5625	U08670	POR FSE 2014-2020 - ASSE I -OBIETTIVO SPECIFICO 4 - AZIONE 8.6.1 - AZIONI INTEGRATE DI POLITICHE ATTIVE E POLITICHE PASSIVE - IMPRESE	2	U.2.03.03.03.000	15	1504	2018	3170008814	3	POR CAMPANIA FSE 2014/2020 - ASSE I, OT 8, OBIETTIVO SPECIFICO 4- AZIONE8.6.1. AVVISO "TRAINING PER COMPETERE - FORMAZIONE CONTINUA IN AZIENDA"(DGR N. 420 DEL 27/07/2016 E SS.MM. E II) - D.D. N. 305 DEL 13/09/2016 ED.D. N. 331 DEL 07/10/2016 - IMPEGN0 DI SPESA.	2020/0000049/50_01_00/E	50	01	01	96,00
5626	U08670	POR FSE 2014-2020 - ASSE I -OBIETTIVO SPECIFICO 4 - AZIONE 8.6.1 - AZIONI INTEGRATE DI POLITICHE ATTIVE E POLITICHE PASSIVE - IMPRESE	2	U.2.03.03.03.000	15	1504	2018	3170008815	1	POR CAMPANIA FSE 2014/2020 - ASSE I, OT 8, OBIETTIVO SPECIFICO 4- AZIONE8.6.1. AVVISO "TRAINING PER COMPETERE - FORMAZIONE CONTINUA IN AZIENDA"(DGR N. 420 DEL 27/07/2016 E SS.MM. E II) - D.D. N. 305 DEL 13/09/2016 ED.D. N. 331 DEL 07/10/2016 - IMPEGN0 DI SPESA.	2020/0000049/50_01_00/E	50	01	01	115,64
5627	U08670	POR FSE 2014-2020 - ASSE I -OBIETTIVO SPECIFICO 4 - AZIONE 8.6.1 - AZIONI INTEGRATE DI POLITICHE ATTIVE E POLITICHE PASSIVE - IMPRESE	2	U.2.03.03.03.000	15	1504	2018	3170008815	2	POR CAMPANIA FSE 2014/2020 - ASSE I, OT 8, OBIETTIVO SPECIFICO 4- AZIONE8.6.1. AVVISO "TRAINING PER COMPETERE - FORMAZIONE CONTINUA IN AZIENDA"(DGR N. 420 DEL 27/07/2016 E SS.MM. E II) - D.D. N. 305 DEL 13/09/2016 ED.D. N. 331 DEL 07/10/2016 - IMPEGN0 DI SPESA.	2020/0000049/50_01_00/E	50	01	01	49,56
5628	U08670	POR FSE 2014-2020 - ASSE I -OBIETTIVO SPECIFICO 4 - AZIONE 8.6.1 - AZIONI INTEGRATE DI POLITICHE ATTIVE E POLITICHE PASSIVE - IMPRESE	2	U.2.03.03.03.000	15	1504	2018	3170008815	3	POR CAMPANIA FSE 2014/2020 - ASSE I, OT 8, OBIETTIVO SPECIFICO 4- AZIONE8.6.1. AVVISO "TRAINING PER COMPETERE - FORMAZIONE CONTINUA IN AZIENDA"(DGR N. 420 DEL 27/07/2016 E SS.MM. E II) - D.D. N. 305 DEL 13/09/2016 ED.D. N. 331 DEL 07/10/2016 - IMPEGN0 DI SPESA.	2020/0000049/50_01_00/E	50	01	01	495,60
5629	U08670	POR FSE 2014-2020 - ASSE I -OBIETTIVO SPECIFICO 4 - AZIONE 8.6.1 - AZIONI INTEGRATE DI POLITICHE ATTIVE E POLITICHE PASSIVE - IMPRESE	2	U.2.03.03.03.000	15	1504	2018	3180006322	1	POR CAMPANIA FSE 2014/2020. AVVISO PUBBLICO "TRAINING PER COMPETERE -FORMAZIONE CONTINUA IN AZIENDA". DISIMPEGN0 NEI CONFRONTI DI NEWFORMSVILUPPO E FORMAZIONE SRL E CONTESTUALE IMPEGN0 A FAVORE DI DELLA PORTASRL.	2020/0000049/50_01_00/E	50	01	01	7,84
5630	U08670	POR FSE 2014-2020 - ASSE I -OBIETTIVO SPECIFICO 4 - AZIONE 8.6.1 - AZIONI INTEGRATE DI POLITICHE ATTIVE E POLITICHE PASSIVE - IMPRESE	2	U.2.03.03.03.000	15	1504	2018	3180006322	2	POR CAMPANIA FSE 2014/2020. AVVISO PUBBLICO "TRAINING PER COMPETERE -FORMAZIONE CONTINUA IN AZIENDA". DISIMPEGN0 NEI CONFRONTI DI NEWFORMSVILUPPO E FORMAZIONE SRL E CONTESTUALE IMPEGN0 A FAVORE DI DELLA PORTASRL.	2020/0000049/50_01_00/E	50	01	01	3,36
5631	U08670	POR FSE 2014-2020 - ASSE I -OBIETTIVO SPECIFICO 4 - AZIONE 8.6.1 - AZIONI INTEGRATE DI POLITICHE ATTIVE E POLITICHE PASSIVE - IMPRESE	2	U.2.03.03.03.000	15	1504	2018	3180006322	3	POR CAMPANIA FSE 2014/2020. AVVISO PUBBLICO "TRAINING PER COMPETERE -FORMAZIONE CONTINUA IN AZIENDA". DISIMPEGN0 NEI CONFRONTI DI NEWFORMSVILUPPO E FORMAZIONE SRL E CONTESTUALE IMPEGN0 A FAVORE DI DELLA PORTASRL.	2020/0000049/50_01_00/E	50	01	01	33,60

fonte: http://burc.regione.campania.it

N.	Cap	Descrizione	Tit	IV liv.	Miss	Prog	Anno res.	n. Imp.	Pos	Oggetto	decreto	DIP	DG	UOD	Importo Insussistenza
5632	U08696	POR FSE 2014-2020 - ASSE I -OBIETTIVO SPECIFICO 1 - AZIONE 8.5.1 - MISURE DI POLITICA ATTIVA – AMMINISTRAZIONI LOCALI	2	U.2.03.01.02.000	15	1504	2017	3170004134	2	POR CAMPANIA FSE 2014/ 2020. ASSE I - OB. SP. 1 AZIONE 8.5.1 - PERCORSILAVORATIVI PRESSO PUBBLICHE AMMINISTRAZIONI DI CUI AL D.LGS 165/ 01RIVOLTI AGLI EX PERCETTORI DI AMMORTIZZATORI SOCIALI. IMPEGNO DI SPESA AFAVORE DEL COMUNE DI FUTANI.	2020/0000058/50_13_00/E	50	01	01	0,01
5633	U08696	POR FSE 2014-2020 - ASSE I -OBIETTIVO SPECIFICO 1 - AZIONE 8.5.1 - MISURE DI POLITICA ATTIVA – AMMINISTRAZIONI LOCALI	2	U.2.03.01.02.000	15	1504	2017	3170006808	2	POR CAMPANIA FSE 2014/ 2020. ASSE I - OB. SP. 1 AZIONE 8.5.1 - AVVISOPUBBLICO PER IL FINANZIAMENTO DI MISURE DI POLITICA ATTIVA: PERCORSILAVORATIVI PRESSO PUBBLICHE AMMINISTRAZIONI DI CUI AL D.LGS 165/ 01RIVOLTI AGLI EX PERCETTORI DI AMMORTIZZATORI SOCIALI ED AGLI EXPERCETTORI DI SOSTEGNO AL REDDITO PRIVI DI SOSTEGNO DI REDDITO PERFAVORIRE LA PERMANENZA NEL MONDO DEL LAVORO IN ATTIVITA' DI PUBBLICAUTILITA' COME DA D. LGS 150/ 15 - IMPEGN0 DI SPESA. (CON ALLEGATO)	2020/0000058/50_13_00/E	50	01	01	0,01
5634	U08696	POR FSE 2014-2020 - ASSE I -OBIETTIVO SPECIFICO 1 - AZIONE 8.5.1 - MISURE DI POLITICA ATTIVA – AMMINISTRAZIONI LOCALI	2	U.2.03.01.02.000	15	1504	2017	3170006822	1	POR CAMPANIA FSE 2014/ 2020. ASSE I - OB. SP. 1 AZIONE 8.5.1 - AVVISOPUBBLICO PER IL FINANZIAMENTO DI MISURE DI POLITICA ATTIVA: PERCORSILAVORATIVI PRESSO PUBBLICHE AMMINISTRAZIONI DI CUI AL D.LGS 165/ 01RIVOLTI AGLI EX PERCETTORI DI AMMORTIZZATORI SOCIALI ED AGLI EXPERCETTORI DI SOSTEGNO AL REDDITO PRIVI DI SOSTEGNO DI REDDITO PERFAVORIRE LA PERMANENZA NEL MONDO DEL LAVORO IN ATTIVITA' DI PUBBLICAUTILITA' COME DA D. LGS 150/ 15 - IMPEGN0 DI SPESA. (CON ALLEGATO)	2020/0000058/50_13_00/E	50	01	01	0,01
5635	U08696	POR FSE 2014-2020 - ASSE I -OBIETTIVO SPECIFICO 1 - AZIONE 8.5.1 - MISURE DI POLITICA ATTIVA – AMMINISTRAZIONI LOCALI	2	U.2.03.01.02.000	15	1504	2017	3170006839	1	POR CAMPANIA FSE 2014/ 2020. ASSE I - OB. SP. 1 AZIONE 8.5.1 - AVVISOPUBBLICO PER IL FINANZIAMENTO DI MISURE DI POLITICA ATTIVA: PERCORSILAVORATIVI PRESSO PUBBLICHE AMMINISTRAZIONI DI CUI AL D.LGS 165/ 01RIVOLTI AGLI EX PERCETTORI DI AMMORTIZZATORI SOCIALI ED AGLI EXPERCETTORI DI SOSTEGNO AL REDDITO PRIVI DI SOSTEGNO DI REDDITO PERFAVORIRE LA PERMANENZA NEL MONDO DEL LAVORO IN ATTIVITA' DI PUBBLICAUTILITA' COME DA D. LGS 150/ 15 - IMPEGN0 DI SPESA. (CON ALLEGATO)	2020/0000058/50_13_00/E	50	01	01	0,01
5636	U08696	POR FSE 2014-2020 - ASSE I -OBIETTIVO SPECIFICO 1 - AZIONE 8.5.1 - MISURE DI POLITICA ATTIVA – AMMINISTRAZIONI LOCALI	2	U.2.03.01.02.000	15	1504	2017	3170006841	1	POR CAMPANIA FSE 2014/ 2020. ASSE I - OB. SP. 1 AZIONE 8.5.1 - AVVISOPUBBLICO PER IL FINANZIAMENTO DI MISURE DI POLITICA ATTIVA: PERCORSILAVORATIVI PRESSO PUBBLICHE AMMINISTRAZIONI DI CUI AL D.LGS 165/ 01RIVOLTI AGLI EX PERCETTORI DI AMMORTIZZATORI SOCIALI ED AGLI EXPERCETTORI DI SOSTEGNO AL REDDITO PRIVI DI SOSTEGNO DI REDDITO PERFAVORIRE LA PERMANENZA NEL MONDO DEL LAVORO IN ATTIVITA' DI PUBBLICAUTILITA' COME DA D. LGS 150/ 15 - IMPEGN0 DI SPESA. (CON ALLEGATO)	2020/0000058/50_13_00/E	50	01	01	0,01
5637	U08696	POR FSE 2014-2020 - ASSE I -OBIETTIVO SPECIFICO 1 - AZIONE 8.5.1 - MISURE DI POLITICA ATTIVA – AMMINISTRAZIONI LOCALI	2	U.2.03.01.02.000	15	1504	2018	3180000994	1	POR CAMPANIA FSE 2014/2020. PERCORSI LAVORATIVI PRESSO PUBBLICHEAMMINISTRAZIONI DI CUI AL D. LGS 165/01, RIVOLTI AGLI EX PERCETTORI DIAMMORTIZZATORI SOCIALI ED AGLI EX PERCETTORI DI SOSTEGNO AL REDDITOPRIVI DI SOSTEGNO AL REDDITO , PER FAVORIRE LA PERMANENZA NEL MODO DELLAVORO IN ATTIVITA' DI PUBBLICA UTILITA' COME DA D. LGS 150/15. IMPEGN0DI SPESA.	2020/0000058/50_13_00/E	50	01	01	0,01
5638	U08696	POR FSE 2014-2020 - ASSE I -OBIETTIVO SPECIFICO 1 - AZIONE 8.5.1 - MISURE DI POLITICA ATTIVA – AMMINISTRAZIONI LOCALI	2	U.2.03.01.02.000	15	1504	2018	3180001071	2	POR CAMPANIA FSE 2014/2020. PERCORSI LAVORATIVI PRESSO PUBBLICHEAMMINISTRAZIONI DI CUI AL D. LGS 165/01, RIVOLTI AGLI EX PERCETTORI DIAMMORTIZZATORI SOCIALI ED AGLI EX PERCETTORI DI SOSTEGNO AL REDDITOPRIVI DI SOSTEGNO AL REDDITO , PER FAVORIRE LA PERMANENZA NEL MODO DELLAVORO IN ATTIVITA' DI PUBBLICA UTILITA' COME DA D. LGS 150/15. IMPEGN0DI SPESA.	2020/0000058/50_13_00/E	50	01	01	0,01
5639	U08696	POR FSE 2014-2020 - ASSE I -OBIETTIVO SPECIFICO 1 - AZIONE 8.5.1 - MISURE DI POLITICA ATTIVA – AMMINISTRAZIONI LOCALI	2	U.2.03.01.02.000	15	1504	2018	3180001079	2	POR CAMPANIA FSE 2014/2020. PERCORSI LAVORATIVI PRESSO PUBBLICHEAMMINISTRAZIONI DI CUI AL D. LGS 165/01, RIVOLTI AGLI EX PERCETTORI DIAMMORTIZZATORI SOCIALI ED AGLI EX PERCETTORI DI SOSTEGNO AL REDDITOPRIVI DI SOSTEGNO AL REDDITO , PER FAVORIRE LA PERMANENZA NEL MODO DELLAVORO IN ATTIVITA' DI PUBBLICA UTILITA' COME DA D. LGS 150/15. IMPEGN0DI SPESA.	2020/0000058/50_13_00/E	50	01	01	0,01

fonte: http://burc.regione.campania.it

N.	Cap	Descrizione	Tit	IV liv.	Miss	Prog	Anno res.	n. Imp.	Pos	Oggetto	decreto	DIP	DG	UOD	Importo Insussistenza
5640	U08696	POR FSE 2014-2020 - ASSE I -OBIETTIVO SPECIFICO 1 - AZIONE 8.5.1 - MISURE DI POLITICA ATTIVA – AMMINISTRAZIONI LOCALI	2	U.2.03.01.02.000	15	1504	2018	3180001081	2	POR CAMPANIA FSE 2014/2020. PERCORSI LAVORATIVI PRESSO PUBBLICHEAMMINISTRAZIONI DI CUI AL D. LGS 165/01, RIVOLTI AGLI EX PERCETTORI DIAMMORTIZZATORI SOCIALI ED AGLI EX PERCETTORI DI SOSTEGNO AL REDDITOPRIVI DI SOSTEGNO AL REDDITO , PER FAVORIRE LA PERMANENZA NEL MODO DELLAVORO IN ATTIVITA' DI PUBBLICA UTILITA' COME DA D. LGS 150/15. IMPEGN0DI SPESA.	2020/0000058/50_13_00/E	50	01	01	0,01
5641	U08696	POR FSE 2014-2020 - ASSE I -OBIETTIVO SPECIFICO 1 - AZIONE 8.5.1 - MISURE DI POLITICA ATTIVA – AMMINISTRAZIONI LOCALI	2	U.2.03.01.02.000	15	1504	2018	3180001095	2	POR CAMPANIA FSE 2014/2020. PERCORSI LAVORATIVI PRESSO PUBBLICHEAMMINISTRAZIONI DI CUI AL D. LGS 165/01, RIVOLTI AGLI EX PERCETTORI DIAMMORTIZZATORI SOCIALI ED AGLI EX PERCETTORI DI SOSTEGNO AL REDDITOPRIVI DI SOSTEGNO AL REDDITO , PER FAVORIRE LA PERMANENZA NEL MODO DELLAVORO IN ATTIVITA' DI PUBBLICA UTILITA' COME DA D. LGS 150/15. IMPEGN0DI SPESA.	2020/0000058/50_13_00/E	50	01	01	0,01
5642	U08696	POR FSE 2014-2020 - ASSE I -OBIETTIVO SPECIFICO 1 - AZIONE 8.5.1 - MISURE DI POLITICA ATTIVA – AMMINISTRAZIONI LOCALI	2	U.2.03.01.02.000	15	1504	2018	3180001099	2	POR CAMPANIA FSE 2014/2020. PERCORSI LAVORATIVI PRESSO PUBBLICHEAMMINISTRAZIONI DI CUI AL D. LGS 165/01, RIVOLTI AGLI EX PERCETTORI DIAMMORTIZZATORI SOCIALI ED AGLI EX PERCETTORI DI SOSTEGNO AL REDDITOPRIVI DI SOSTEGNO AL REDDITO , PER FAVORIRE LA PERMANENZA NEL MODO DELLAVORO IN ATTIVITA' DI PUBBLICA UTILITA' COME DA D. LGS 150/15. IMPEGN0DI SPESA.	2020/0000058/50_13_00/E	50	01	01	0,01
5643	U08696	POR FSE 2014-2020 - ASSE I -OBIETTIVO SPECIFICO 1 - AZIONE 8.5.1 - MISURE DI POLITICA ATTIVA – AMMINISTRAZIONI LOCALI	2	U.2.03.01.02.000	15	1504	2018	3180003946	25	POR CAMPANIA FSE 2014/2020. ASSE I - OB. SP. 1 - AZIONE 8.5.1. PERCORSILAVORATIVI PRESSO PUBBLICHE AMMINISTRAZIONI DI CUI AL D.LGS. 165/01,RIVOLTI AGLI EX PERCETTORI DI AMMORTIZZATORI SOCIALI DI ETA' SUPERIOREAI 60 ANNI PRIVI DI SOSTEGNO AL REDDITO, PER FAVORIRE LA PERMANENZA NELMODO DEL LAVORO - IN ATTIVITA' DI PUBBLICA UTILITA' COME DA D.LGS.150/15. IMPEGN0 DI SPESA PER EURO 2.066.411,29	2020/0000058/50_13_00/E	50	01	01	0,01
5644	U08696	POR FSE 2014-2020 - ASSE I -OBIETTIVO SPECIFICO 1 - AZIONE 8.5.1 - MISURE DI POLITICA ATTIVA – AMMINISTRAZIONI LOCALI	2	U.2.03.01.02.000	15	1504	2018	3180004815	3	POR CAMPANIA FSE 2014/2020. PROCEDURA APU- VI ELENCO .IMPEGN0 CONTABILEDELLA SPESA.	2020/0000058/50_13_00/E	50	01	01	0,01
5645	U08700	POR FSE 2014-2020 - ASSE I -OBIETTIVO SPECIFICO 2 - AZIONE 8.1.1 - MISURE DI POLITICA ATTIVA – FAMIGLIE	2	U.2.03.02.01.000	15	1504	2017	3170007020	1	POR CAMPANIA FSE 2014/2020 - ASSE I- OB. SP. 2 - AZIONE 8.1.1. AVVISOPUBBLICO PER IL FINANZIAMENTO DI MISURE DI POLITICA ATTIVA-PERCORSI DITIROCINIO OBBLIGATORIO E NON OBBLIGATORIO PER L'ACCESSO ALLE PROFESSIONIORDINISTICHE. IMPEGN0 DI SPESA (CON ALLEGATO).	2019/0000068/50_01_01/E	50	01	01	350,00
5646	U08700	POR FSE 2014-2020 - ASSE I -OBIETTIVO SPECIFICO 2 - AZIONE 8.1.1 - MISURE DI POLITICA ATTIVA – FAMIGLIE	2	U.2.03.02.01.000	15	1504	2017	3170007020	2	POR CAMPANIA FSE 2014/2020 - ASSE I- OB. SP. 2 - AZIONE 8.1.1. AVVISOPUBBLICO PER IL FINANZIAMENTO DI MISURE DI POLITICA ATTIVA-PERCORSI DITIROCINIO OBBLIGATORIO E NON OBBLIGATORIO PER L'ACCESSO ALLE PROFESSIONIORDINISTICHE. IMPEGN0 DI SPESA (CON ALLEGATO).	2019/0000068/50_01_01/E	50	01	01	150,00
5647	U08700	POR FSE 2014-2020 - ASSE I -OBIETTIVO SPECIFICO 2 - AZIONE 8.1.1 - MISURE DI POLITICA ATTIVA – FAMIGLIE	2	U.2.03.02.01.000	15	1504	2017	3170007020	3	POR CAMPANIA FSE 2014/2020 - ASSE I- OB. SP. 2 - AZIONE 8.1.1. AVVISOPUBBLICO PER IL FINANZIAMENTO DI MISURE DI POLITICA ATTIVA-PERCORSI DITIROCINIO OBBLIGATORIO E NON OBBLIGATORIO PER L'ACCESSO ALLE PROFESSIONIORDINISTICHE. IMPEGN0 DI SPESA (CON ALLEGATO).	2019/0000068/50_01_01/E	50	01	01	1.500,00
5648	U08700	POR FSE 2014-2020 - ASSE I -OBIETTIVO SPECIFICO 2 - AZIONE 8.1.1 - MISURE DI POLITICA ATTIVA – FAMIGLIE	2	U.2.03.02.01.000	15	1504	2017	3170007211	1	POR CAMPANIA FSE 2014/2020 - ASSE I- OB. SP. 2 - AZIONE 8.1.1. AVVISOPUBBLICO PER IL FINANZIAMENTO DI MISURE DI POLITICA ATTIVA-PERCORSI DITIROCINIO OBBLIGATORIO E NON OBBLIGATORIO PER L'ACCESSO ALLE PROFESSIONIORDINISTICHE. IMPEGN0 DI SPESA (CON ALLEGATO).	2019/0000068/50_01_01/E	50	01	01	525,00
5649	U08700	POR FSE 2014-2020 - ASSE I -OBIETTIVO SPECIFICO 2 - AZIONE 8.1.1 - MISURE DI POLITICA ATTIVA – FAMIGLIE	2	U.2.03.02.01.000	15	1504	2017	3170007211	2	POR CAMPANIA FSE 2014/2020 - ASSE I- OB. SP. 2 - AZIONE 8.1.1. AVVISOPUBBLICO PER IL FINANZIAMENTO DI MISURE DI POLITICA ATTIVA-PERCORSI DITIROCINIO OBBLIGATORIO E NON OBBLIGATORIO PER L'ACCESSO ALLE PROFESSIONIORDINISTICHE. IMPEGN0 DI SPESA (CON ALLEGATO).	2019/0000068/50_01_01/E	50	01	01	225,00
5650	U08700	POR FSE 2014-2020 - ASSE I -OBIETTIVO SPECIFICO 2 - AZIONE 8.1.1 - MISURE DI POLITICA ATTIVA – FAMIGLIE	2	U.2.03.02.01.000	15	1504	2017	3170007211	3	POR CAMPANIA FSE 2014/2020 - ASSE I- OB. SP. 2 - AZIONE 8.1.1. AVVISOPUBBLICO PER IL FINANZIAMENTO DI MISURE DI POLITICA ATTIVA-PERCORSI DITIROCINIO OBBLIGATORIO E NON OBBLIGATORIO PER L'ACCESSO ALLE PROFESSIONIORDINISTICHE. IMPEGN0 DI SPESA (CON ALLEGATO).	2019/0000068/50_01_01/E	50	01	01	2.250,00

fonte: http://burc.regione.campania.it

N.	Cap	Descrizione	Tit	IV liv.	Miss	Prog	Anno res.	n. Imp.	Pos	Oggetto	decreto	DIP	DG	UOD	Importo Insussistenza
5651	U08700	POR FSE 2014-2020 - ASSE I -OBIETTIVO SPECIFICO 2 - AZIONE 8.1.1 - MISURE DI POLITICA ATTIVA – FAMIGLIE	2	U.2.03.02.01.000	15	1504	2017	3170007236	1	POR CAMPANIA FSE 2014/2020 - ASSE I- OB. SP. 2 - AZIONE 8.1.1. AVVISOPUBBLICO PER IL FINANZIAMENTO DI MISURE DI POLITICA ATTIVA-PERCORSI DITIROCINIO OBBLIGATORIO E NON OBBLIGATORIO PER L'ACCESSO ALLE PROFESSIONIORDINISTICHE. IMPEGN0 DI SPESA (CON ALLEGATO).	2019/0000068/50_01_01/E	50	01	01	525,00
5652	U08700	POR FSE 2014-2020 - ASSE I -OBIETTIVO SPECIFICO 2 - AZIONE 8.1.1 - MISURE DI POLITICA ATTIVA – FAMIGLIE	2	U.2.03.02.01.000	15	1504	2017	3170007236	2	POR CAMPANIA FSE 2014/2020 - ASSE I- OB. SP. 2 - AZIONE 8.1.1. AVVISOPUBBLICO PER IL FINANZIAMENTO DI MISURE DI POLITICA ATTIVA-PERCORSI DITIROCINIO OBBLIGATORIO E NON OBBLIGATORIO PER L'ACCESSO ALLE PROFESSIONIORDINISTICHE. IMPEGN0 DI SPESA (CON ALLEGATO).	2019/0000068/50_01_01/E	50	01	01	225,00
5653	U08700	POR FSE 2014-2020 - ASSE I -OBIETTIVO SPECIFICO 2 - AZIONE 8.1.1 - MISURE DI POLITICA ATTIVA – FAMIGLIE	2	U.2.03.02.01.000	15	1504	2017	3170007236	3	POR CAMPANIA FSE 2014/2020 - ASSE I- OB. SP. 2 - AZIONE 8.1.1. AVVISOPUBBLICO PER IL FINANZIAMENTO DI MISURE DI POLITICA ATTIVA-PERCORSI DITIROCINIO OBBLIGATORIO E NON OBBLIGATORIO PER L'ACCESSO ALLE PROFESSIONIORDINISTICHE. IMPEGN0 DI SPESA (CON ALLEGATO).	2019/0000068/50_01_01/E	50	01	01	2.250,00
5654	U08700	POR FSE 2014-2020 - ASSE I -OBIETTIVO SPECIFICO 2 - AZIONE 8.1.1 - MISURE DI POLITICA ATTIVA – FAMIGLIE	2	U.2.03.02.01.000	15	1504	2017	3170007240	1	POR CAMPANIA FSE 2014/2020 - ASSE I- OB. SP. 2 - AZIONE 8.1.1. AVVISOPUBBLICO PER IL FINANZIAMENTO DI MISURE DI POLITICA ATTIVA-PERCORSI DITIROCINIO OBBLIGATORIO E NON OBBLIGATORIO PER L'ACCESSO ALLE PROFESSIONIORDINISTICHE. IMPEGN0 DI SPESA (CON ALLEGATO).	2019/0000068/50_01_01/E	50	01	01	525,00
5655	U08700	POR FSE 2014-2020 - ASSE I -OBIETTIVO SPECIFICO 2 - AZIONE 8.1.1 - MISURE DI POLITICA ATTIVA – FAMIGLIE	2	U.2.03.02.01.000	15	1504	2017	3170007240	2	POR CAMPANIA FSE 2014/2020 - ASSE I- OB. SP. 2 - AZIONE 8.1.1. AVVISOPUBBLICO PER IL FINANZIAMENTO DI MISURE DI POLITICA ATTIVA-PERCORSI DITIROCINIO OBBLIGATORIO E NON OBBLIGATORIO PER L'ACCESSO ALLE PROFESSIONIORDINISTICHE. IMPEGN0 DI SPESA (CON ALLEGATO).	2019/0000068/50_01_01/E	50	01	01	225,00
5656	U08700	POR FSE 2014-2020 - ASSE I -OBIETTIVO SPECIFICO 2 - AZIONE 8.1.1 - MISURE DI POLITICA ATTIVA – FAMIGLIE	2	U.2.03.02.01.000	15	1504	2017	3170007240	3	POR CAMPANIA FSE 2014/2020 - ASSE I- OB. SP. 2 - AZIONE 8.1.1. AVVISOPUBBLICO PER IL FINANZIAMENTO DI MISURE DI POLITICA ATTIVA-PERCORSI DITIROCINIO OBBLIGATORIO E NON OBBLIGATORIO PER L'ACCESSO ALLE PROFESSIONIORDINISTICHE. IMPEGN0 DI SPESA (CON ALLEGATO).	2019/0000068/50_01_01/E	50	01	01	2.250,00
5657	U08700	POR FSE 2014-2020 - ASSE I -OBIETTIVO SPECIFICO 2 - AZIONE 8.1.1 - MISURE DI POLITICA ATTIVA – FAMIGLIE	2	U.2.03.02.01.000	15	1504	2017	3170007286	1	POR CAMPANIA FSE 2014/2020 - ASSE I- OB. SP. 2 - AZIONE 8.1.1. AVVISOPUBBLICO PER IL FINANZIAMENTO DI MISURE DI POLITICA ATTIVA-PERCORSI DITIROCINIO OBBLIGATORIO E NON OBBLIGATORIO PER L'ACCESSO ALLE PROFESSIONIORDINISTICHE. IMPEGN0 DI SPESA (CON ALLEGATO).	2019/0000068/50_01_01/E	50	01	01	525,00
5658	U08700	POR FSE 2014-2020 - ASSE I -OBIETTIVO SPECIFICO 2 - AZIONE 8.1.1 - MISURE DI POLITICA ATTIVA – FAMIGLIE	2	U.2.03.02.01.000	15	1504	2017	3170007286	2	POR CAMPANIA FSE 2014/2020 - ASSE I- OB. SP. 2 - AZIONE 8.1.1. AVVISOPUBBLICO PER IL FINANZIAMENTO DI MISURE DI POLITICA ATTIVA-PERCORSI DITIROCINIO OBBLIGATORIO E NON OBBLIGATORIO PER L'ACCESSO ALLE PROFESSIONIORDINISTICHE. IMPEGN0 DI SPESA (CON ALLEGATO).	2019/0000068/50_01_01/E	50	01	01	225,00
5659	U08700	POR FSE 2014-2020 - ASSE I -OBIETTIVO SPECIFICO 2 - AZIONE 8.1.1 - MISURE DI POLITICA ATTIVA – FAMIGLIE	2	U.2.03.02.01.000	15	1504	2017	3170007286	3	POR CAMPANIA FSE 2014/2020 - ASSE I- OB. SP. 2 - AZIONE 8.1.1. AVVISOPUBBLICO PER IL FINANZIAMENTO DI MISURE DI POLITICA ATTIVA-PERCORSI DITIROCINIO OBBLIGATORIO E NON OBBLIGATORIO PER L'ACCESSO ALLE PROFESSIONIORDINISTICHE. IMPEGN0 DI SPESA (CON ALLEGATO).	2019/0000068/50_01_01/E	50	01	01	2.250,00
5660	U08700	POR FSE 2014-2020 - ASSE I -OBIETTIVO SPECIFICO 2 - AZIONE 8.1.1 - MISURE DI POLITICA ATTIVA – FAMIGLIE	2	U.2.03.02.01.000	15	1504	2017	3170007288	1	POR CAMPANIA FSE 2014/2020 - ASSE I- OB. SP. 2 - AZIONE 8.1.1. AVVISOPUBBLICO PER IL FINANZIAMENTO DI MISURE DI POLITICA ATTIVA-PERCORSI DITIROCINIO OBBLIGATORIO E NON OBBLIGATORIO PER L'ACCESSO ALLE PROFESSIONIORDINISTICHE. IMPEGN0 DI SPESA (CON ALLEGATO).	2019/0000068/50_01_01/E	50	01	01	525,00
5661	U08700	POR FSE 2014-2020 - ASSE I -OBIETTIVO SPECIFICO 2 - AZIONE 8.1.1 - MISURE DI POLITICA ATTIVA – FAMIGLIE	2	U.2.03.02.01.000	15	1504	2017	3170007288	2	POR CAMPANIA FSE 2014/2020 - ASSE I- OB. SP. 2 - AZIONE 8.1.1. AVVISOPUBBLICO PER IL FINANZIAMENTO DI MISURE DI POLITICA ATTIVA-PERCORSI DITIROCINIO OBBLIGATORIO E NON OBBLIGATORIO PER L'ACCESSO ALLE PROFESSIONIORDINISTICHE. IMPEGN0 DI SPESA (CON ALLEGATO).	2019/0000068/50_01_01/E	50	01	01	225,00
5662	U08700	POR FSE 2014-2020 - ASSE I -OBIETTIVO SPECIFICO 2 - AZIONE 8.1.1 - MISURE DI POLITICA ATTIVA – FAMIGLIE	2	U.2.03.02.01.000	15	1504	2017	3170007288	3	POR CAMPANIA FSE 2014/2020 - ASSE I- OB. SP. 2 - AZIONE 8.1.1. AVVISOPUBBLICO PER IL FINANZIAMENTO DI MISURE DI POLITICA ATTIVA-PERCORSI DITIROCINIO OBBLIGATORIO E NON OBBLIGATORIO PER L'ACCESSO ALLE PROFESSIONIORDINISTICHE. IMPEGN0 DI SPESA (CON ALLEGATO).	2019/0000068/50_01_01/E	50	01	01	2.250,00
5663	U08700	POR FSE 2014-2020 - ASSE I -OBIETTIVO SPECIFICO 2 - AZIONE 8.1.1 - MISURE DI POLITICA ATTIVA – FAMIGLIE	2	U.2.03.02.01.000	15	1504	2017	3170007289	1	POR CAMPANIA FSE 2014/2020 - ASSE I- OB. SP. 2 - AZIONE 8.1.1. AVVISOPUBBLICO PER IL FINANZIAMENTO DI MISURE DI POLITICA ATTIVA-PERCORSI DITIROCINIO OBBLIGATORIO E NON OBBLIGATORIO PER L'ACCESSO ALLE PROFESSIONIORDINISTICHE. IMPEGN0 DI SPESA (CON ALLEGATO).	2019/0000068/50_01_01/E	50	01	01	525,00

fonte: http://burc.regione.campania.it

N.	Cap	Descrizione	Tit	IV liv.	Miss	Prog	Anno res.	n. Imp.	Pos	Oggetto	decreto	DIP	DG	UOD	Importo Insussistenza
5664	U08700	POR FSE 2014-2020 - ASSE I -OBIETTIVO SPECIFICO 2 - AZIONE 8.1.1 - MISURE DI POLITICA ATTIVA – FAMIGLIE	2	U.2.03.02.01.000	15	1504	2017	3170007289	2	POR CAMPANIA FSE 2014/2020 - ASSE I- OB. SP. 2 - AZIONE 8.1.1. AVVISOPUBBLICO PER IL FINANZIAMENTO DI MISURE DI POLITICA ATTIVA-PERCORSI DITIROCINIO OBBLIGATORIO E NON OBBLIGATORIO PER L'ACCESSO ALLE PROFESSIONIORDINISTICHE. IMPEGN0 DI SPESA (CON ALLEGATO).	2019/0000068/50_01_01/E	50	01	01	225,00
5665	U08700	POR FSE 2014-2020 - ASSE I -OBIETTIVO SPECIFICO 2 - AZIONE 8.1.1 - MISURE DI POLITICA ATTIVA – FAMIGLIE	2	U.2.03.02.01.000	15	1504	2017	3170007289	3	POR CAMPANIA FSE 2014/2020 - ASSE I- OB. SP. 2 - AZIONE 8.1.1. AVVISOPUBBLICO PER IL FINANZIAMENTO DI MISURE DI POLITICA ATTIVA-PERCORSI DITIROCINIO OBBLIGATORIO E NON OBBLIGATORIO PER L'ACCESSO ALLE PROFESSIONIORDINISTICHE. IMPEGN0 DI SPESA (CON ALLEGATO).	2019/0000068/50_01_01/E	50	01	01	2.250,00
5666	U08700	POR FSE 2014-2020 - ASSE I -OBIETTIVO SPECIFICO 2 - AZIONE 8.1.1 - MISURE DI POLITICA ATTIVA – FAMIGLIE	2	U.2.03.02.01.000	15	1504	2017	3170007292	1	POR CAMPANIA FSE 2014/2020 - ASSE I- OB. SP. 2 - AZIONE 8.1.1. AVVISOPUBBLICO PER IL FINANZIAMENTO DI MISURE DI POLITICA ATTIVA-PERCORSI DITIROCINIO OBBLIGATORIO E NON OBBLIGATORIO PER L'ACCESSO ALLE PROFESSIONIORDINISTICHE. IMPEGN0 DI SPESA (CON ALLEGATO).	2019/0000068/50_01_01/E	50	01	01	525,00
5667	U08700	POR FSE 2014-2020 - ASSE I -OBIETTIVO SPECIFICO 2 - AZIONE 8.1.1 - MISURE DI POLITICA ATTIVA – FAMIGLIE	2	U.2.03.02.01.000	15	1504	2017	3170007292	2	POR CAMPANIA FSE 2014/2020 - ASSE I- OB. SP. 2 - AZIONE 8.1.1. AVVISOPUBBLICO PER IL FINANZIAMENTO DI MISURE DI POLITICA ATTIVA-PERCORSI DITIROCINIO OBBLIGATORIO E NON OBBLIGATORIO PER L'ACCESSO ALLE PROFESSIONIORDINISTICHE. IMPEGN0 DI SPESA (CON ALLEGATO).	2019/0000068/50_01_01/E	50	01	01	225,00
5668	U08700	POR FSE 2014-2020 - ASSE I -OBIETTIVO SPECIFICO 2 - AZIONE 8.1.1 - MISURE DI POLITICA ATTIVA – FAMIGLIE	2	U.2.03.02.01.000	15	1504	2017	3170007292	3	POR CAMPANIA FSE 2014/2020 - ASSE I- OB. SP. 2 - AZIONE 8.1.1. AVVISOPUBBLICO PER IL FINANZIAMENTO DI MISURE DI POLITICA ATTIVA-PERCORSI DITIROCINIO OBBLIGATORIO E NON OBBLIGATORIO PER L'ACCESSO ALLE PROFESSIONIORDINISTICHE. IMPEGN0 DI SPESA (CON ALLEGATO).	2019/0000068/50_01_01/E	50	01	01	2.250,00
5669	U08700	POR FSE 2014-2020 - ASSE I -OBIETTIVO SPECIFICO 2 - AZIONE 8.1.1 - MISURE DI POLITICA ATTIVA – FAMIGLIE	2	U.2.03.02.01.000	15	1504	2017	3170007300	1	POR CAMPANIA FSE 2014/2020 - ASSE I- OB. SP. 2 - AZIONE 8.1.1. AVVISOPUBBLICO PER IL FINANZIAMENTO DI MISURE DI POLITICA ATTIVA-PERCORSI DITIROCINIO OBBLIGATORIO E NON OBBLIGATORIO PER L'ACCESSO ALLE PROFESSIONIORDINISTICHE. IMPEGN0 DI SPESA (CON ALLEGATO).	2019/0000068/50_01_01/E	50	01	01	525,00
5670	U08700	POR FSE 2014-2020 - ASSE I -OBIETTIVO SPECIFICO 2 - AZIONE 8.1.1 - MISURE DI POLITICA ATTIVA – FAMIGLIE	2	U.2.03.02.01.000	15	1504	2017	3170007300	2	POR CAMPANIA FSE 2014/2020 - ASSE I- OB. SP. 2 - AZIONE 8.1.1. AVVISOPUBBLICO PER IL FINANZIAMENTO DI MISURE DI POLITICA ATTIVA-PERCORSI DITIROCINIO OBBLIGATORIO E NON OBBLIGATORIO PER L'ACCESSO ALLE PROFESSIONIORDINISTICHE. IMPEGN0 DI SPESA (CON ALLEGATO).	2019/0000068/50_01_01/E	50	01	01	225,00
5671	U08700	POR FSE 2014-2020 - ASSE I -OBIETTIVO SPECIFICO 2 - AZIONE 8.1.1 - MISURE DI POLITICA ATTIVA – FAMIGLIE	2	U.2.03.02.01.000	15	1504	2017	3170007300	3	POR CAMPANIA FSE 2014/2020 - ASSE I- OB. SP. 2 - AZIONE 8.1.1. AVVISOPUBBLICO PER IL FINANZIAMENTO DI MISURE DI POLITICA ATTIVA-PERCORSI DITIROCINIO OBBLIGATORIO E NON OBBLIGATORIO PER L'ACCESSO ALLE PROFESSIONIORDINISTICHE. IMPEGN0 DI SPESA (CON ALLEGATO).	2019/0000068/50_01_01/E	50	01	01	2.250,00
5672	U08700	POR FSE 2014-2020 - ASSE I -OBIETTIVO SPECIFICO 2 - AZIONE 8.1.1 - MISURE DI POLITICA ATTIVA – FAMIGLIE	2	U.2.03.02.01.000	15	1504	2017	3170007311	1	POR CAMPANIA FSE 2014/2020 - ASSE I- OB. SP. 2 - AZIONE 8.1.1. AVVISOPUBBLICO PER IL FINANZIAMENTO DI MISURE DI POLITICA ATTIVA-PERCORSI DITIROCINIO OBBLIGATORIO E NON OBBLIGATORIO PER L'ACCESSO ALLE PROFESSIONIORDINISTICHE. IMPEGN0 DI SPESA (CON ALLEGATO).	2019/0000068/50_01_01/E	50	01	01	525,00
5673	U08700	POR FSE 2014-2020 - ASSE I -OBIETTIVO SPECIFICO 2 - AZIONE 8.1.1 - MISURE DI POLITICA ATTIVA – FAMIGLIE	2	U.2.03.02.01.000	15	1504	2017	3170007311	2	POR CAMPANIA FSE 2014/2020 - ASSE I- OB. SP. 2 - AZIONE 8.1.1. AVVISOPUBBLICO PER IL FINANZIAMENTO DI MISURE DI POLITICA ATTIVA-PERCORSI DITIROCINIO OBBLIGATORIO E NON OBBLIGATORIO PER L'ACCESSO ALLE PROFESSIONIORDINISTICHE. IMPEGN0 DI SPESA (CON ALLEGATO).	2019/0000068/50_01_01/E	50	01	01	225,00
5674	U08700	POR FSE 2014-2020 - ASSE I -OBIETTIVO SPECIFICO 2 - AZIONE 8.1.1 - MISURE DI POLITICA ATTIVA – FAMIGLIE	2	U.2.03.02.01.000	15	1504	2017	3170007311	3	POR CAMPANIA FSE 2014/2020 - ASSE I- OB. SP. 2 - AZIONE 8.1.1. AVVISOPUBBLICO PER IL FINANZIAMENTO DI MISURE DI POLITICA ATTIVA-PERCORSI DITIROCINIO OBBLIGATORIO E NON OBBLIGATORIO PER L'ACCESSO ALLE PROFESSIONIORDINISTICHE. IMPEGN0 DI SPESA (CON ALLEGATO).	2019/0000068/50_01_01/E	50	01	01	2.250,00
5675	U08700	POR FSE 2014-2020 - ASSE I -OBIETTIVO SPECIFICO 2 - AZIONE 8.1.1 - MISURE DI POLITICA ATTIVA – FAMIGLIE	2	U.2.03.02.01.000	15	1504	2017	3170007313	1	POR CAMPANIA FSE 2014/2020 - ASSE I- OB. SP. 2 - AZIONE 8.1.1. AVVISOPUBBLICO PER IL FINANZIAMENTO DI MISURE DI POLITICA ATTIVA-PERCORSI DITIROCINIO OBBLIGATORIO E NON OBBLIGATORIO PER L'ACCESSO ALLE PROFESSIONIORDINISTICHE. IMPEGN0 DI SPESA (CON ALLEGATO).	2019/0000068/50_01_01/E	50	01	01	525,00
5676	U08700	POR FSE 2014-2020 - ASSE I -OBIETTIVO SPECIFICO 2 - AZIONE 8.1.1 - MISURE DI POLITICA ATTIVA – FAMIGLIE	2	U.2.03.02.01.000	15	1504	2017	3170007313	2	POR CAMPANIA FSE 2014/2020 - ASSE I- OB. SP. 2 - AZIONE 8.1.1. AVVISOPUBBLICO PER IL FINANZIAMENTO DI MISURE DI POLITICA ATTIVA-PERCORSI DITIROCINIO OBBLIGATORIO E NON OBBLIGATORIO PER L'ACCESSO ALLE PROFESSIONIORDINISTICHE. IMPEGN0 DI SPESA (CON ALLEGATO).	2019/0000068/50_01_01/E	50	01	01	225,00

fonte: http://burc.regione.campania.it

N.	Cap	Descrizione	Tit	IV liv.	Miss	Prog	Anno res.	n. Imp.	Pos	Oggetto	decreto	DIP	DG	UOD	Importo Insussistenza
5677	U08700	POR FSE 2014-2020 - ASSE I -OBIETTIVO SPECIFICO 2 - AZIONE 8.1.1 - MISURE DI POLITICA ATTIVA – FAMIGLIE	2	U.2.03.02.01.000	15	1504	2017	3170007313	3	POR CAMPANIA FSE 2014/2020 - ASSE I- OB. SP. 2 - AZIONE 8.1.1. AVVISOPUBBLICO PER IL FINANZIAMENTO DI MISURE DI POLITICA ATTIVA-PERCORSI DITIROCINIO OBBLIGATORIO E NON OBBLIGATORIO PER L'ACCESSO ALLE PROFESSIONIORDINISTICHE. IMPEGN0 DI SPESA (CON ALLEGATO).	2019/0000068/50_01_01/E	50	01	01	2.250,00
5678	U08700	POR FSE 2014-2020 - ASSE I -OBIETTIVO SPECIFICO 2 - AZIONE 8.1.1 - MISURE DI POLITICA ATTIVA – FAMIGLIE	2	U.2.03.02.01.000	15	1504	2017	3170007314	1	POR CAMPANIA FSE 2014/2020 - ASSE I- OB. SP. 2 - AZIONE 8.1.1. AVVISOPUBBLICO PER IL FINANZIAMENTO DI MISURE DI POLITICA ATTIVA-PERCORSI DITIROCINIO OBBLIGATORIO E NON OBBLIGATORIO PER L'ACCESSO ALLE PROFESSIONIORDINISTICHE. IMPEGN0 DI SPESA (CON ALLEGATO).	2019/0000068/50_01_01/E	50	01	01	525,00
5679	U08700	POR FSE 2014-2020 - ASSE I -OBIETTIVO SPECIFICO 2 - AZIONE 8.1.1 - MISURE DI POLITICA ATTIVA – FAMIGLIE	2	U.2.03.02.01.000	15	1504	2017	3170007314	2	POR CAMPANIA FSE 2014/2020 - ASSE I- OB. SP. 2 - AZIONE 8.1.1. AVVISOPUBBLICO PER IL FINANZIAMENTO DI MISURE DI POLITICA ATTIVA-PERCORSI DITIROCINIO OBBLIGATORIO E NON OBBLIGATORIO PER L'ACCESSO ALLE PROFESSIONIORDINISTICHE. IMPEGN0 DI SPESA (CON ALLEGATO).	2019/0000068/50_01_01/E	50	01	01	225,00
5680	U08700	POR FSE 2014-2020 - ASSE I -OBIETTIVO SPECIFICO 2 - AZIONE 8.1.1 - MISURE DI POLITICA ATTIVA – FAMIGLIE	2	U.2.03.02.01.000	15	1504	2017	3170007314	3	POR CAMPANIA FSE 2014/2020 - ASSE I- OB. SP. 2 - AZIONE 8.1.1. AVVISOPUBBLICO PER IL FINANZIAMENTO DI MISURE DI POLITICA ATTIVA-PERCORSI DITIROCINIO OBBLIGATORIO E NON OBBLIGATORIO PER L'ACCESSO ALLE PROFESSIONIORDINISTICHE. IMPEGN0 DI SPESA (CON ALLEGATO).	2019/0000068/50_01_01/E	50	01	01	2.250,00
5681	U08700	POR FSE 2014-2020 - ASSE I -OBIETTIVO SPECIFICO 2 - AZIONE 8.1.1 - MISURE DI POLITICA ATTIVA – FAMIGLIE	2	U.2.03.02.01.000	15	1504	2017	3170007348	1	POR CAMPANIA FSE 2014/2020 - ASSE I- OB. SP. 2 - AZIONE 8.1.1. AVVISOPUBBLICO PER IL FINANZIAMENTO DI MISURE DI POLITICA ATTIVA-PERCORSI DITIROCINIO OBBLIGATORIO E NON OBBLIGATORIO PER L'ACCESSO ALLE PROFESSIONIORDINISTICHE. IMPEGN0 DI SPESA (CON ALLEGATO).	2019/0000068/50_01_01/E	50	01	01	525,00
5682	U08700	POR FSE 2014-2020 - ASSE I -OBIETTIVO SPECIFICO 2 - AZIONE 8.1.1 - MISURE DI POLITICA ATTIVA – FAMIGLIE	2	U.2.03.02.01.000	15	1504	2017	3170007348	2	POR CAMPANIA FSE 2014/2020 - ASSE I- OB. SP. 2 - AZIONE 8.1.1. AVVISOPUBBLICO PER IL FINANZIAMENTO DI MISURE DI POLITICA ATTIVA-PERCORSI DITIROCINIO OBBLIGATORIO E NON OBBLIGATORIO PER L'ACCESSO ALLE PROFESSIONIORDINISTICHE. IMPEGN0 DI SPESA (CON ALLEGATO).	2019/0000068/50_01_01/E	50	01	01	225,00
5683	U08700	POR FSE 2014-2020 - ASSE I -OBIETTIVO SPECIFICO 2 - AZIONE 8.1.1 - MISURE DI POLITICA ATTIVA – FAMIGLIE	2	U.2.03.02.01.000	15	1504	2017	3170007348	3	POR CAMPANIA FSE 2014/2020 - ASSE I- OB. SP. 2 - AZIONE 8.1.1. AVVISOPUBBLICO PER IL FINANZIAMENTO DI MISURE DI POLITICA ATTIVA-PERCORSI DITIROCINIO OBBLIGATORIO E NON OBBLIGATORIO PER L'ACCESSO ALLE PROFESSIONIORDINISTICHE. IMPEGN0 DI SPESA (CON ALLEGATO).	2019/0000068/50_01_01/E	50	01	01	2.250,00
5684	U08700	POR FSE 2014-2020 - ASSE I -OBIETTIVO SPECIFICO 2 - AZIONE 8.1.1 - MISURE DI POLITICA ATTIVA – FAMIGLIE	2	U.2.03.02.01.000	15	1504	2017	3170007367	1	POR CAMPANIA FSE 2014/2020 - ASSE I- OB. SP. 2 - AZIONE 8.1.1. AVVISOPUBBLICO PER IL FINANZIAMENTO DI MISURE DI POLITICA ATTIVA-PERCORSI DITIROCINIO OBBLIGATORIO E NON OBBLIGATORIO PER L'ACCESSO ALLE PROFESSIONIORDINISTICHE. IMPEGN0 DI SPESA (CON ALLEGATO).	2019/0000068/50_01_01/E	50	01	01	525,00
5685	U08700	POR FSE 2014-2020 - ASSE I -OBIETTIVO SPECIFICO 2 - AZIONE 8.1.1 - MISURE DI POLITICA ATTIVA – FAMIGLIE	2	U.2.03.02.01.000	15	1504	2017	3170007367	2	POR CAMPANIA FSE 2014/2020 - ASSE I- OB. SP. 2 - AZIONE 8.1.1. AVVISOPUBBLICO PER IL FINANZIAMENTO DI MISURE DI POLITICA ATTIVA-PERCORSI DITIROCINIO OBBLIGATORIO E NON OBBLIGATORIO PER L'ACCESSO ALLE PROFESSIONIORDINISTICHE. IMPEGN0 DI SPESA (CON ALLEGATO).	2019/0000068/50_01_01/E	50	01	01	225,00
5686	U08700	POR FSE 2014-2020 - ASSE I -OBIETTIVO SPECIFICO 2 - AZIONE 8.1.1 - MISURE DI POLITICA ATTIVA – FAMIGLIE	2	U.2.03.02.01.000	15	1504	2017	3170007367	3	POR CAMPANIA FSE 2014/2020 - ASSE I- OB. SP. 2 - AZIONE 8.1.1. AVVISOPUBBLICO PER IL FINANZIAMENTO DI MISURE DI POLITICA ATTIVA-PERCORSI DITIROCINIO OBBLIGATORIO E NON OBBLIGATORIO PER L'ACCESSO ALLE PROFESSIONIORDINISTICHE. IMPEGN0 DI SPESA (CON ALLEGATO).	2019/0000068/50_01_01/E	50	01	01	2.250,00
5687	U08700	POR FSE 2014-2020 - ASSE I -OBIETTIVO SPECIFICO 2 - AZIONE 8.1.1 - MISURE DI POLITICA ATTIVA – FAMIGLIE	2	U.2.03.02.01.000	15	1504	2017	3170007368	1	POR CAMPANIA FSE 2014/2020 - ASSE I- OB. SP. 2 - AZIONE 8.1.1. AVVISOPUBBLICO PER IL FINANZIAMENTO DI MISURE DI POLITICA ATTIVA-PERCORSI DITIROCINIO OBBLIGATORIO E NON OBBLIGATORIO PER L'ACCESSO ALLE PROFESSIONIORDINISTICHE. IMPEGN0 DI SPESA (CON ALLEGATO).	2019/0000068/50_01_01/E	50	01	01	525,00
5688	U08700	POR FSE 2014-2020 - ASSE I -OBIETTIVO SPECIFICO 2 - AZIONE 8.1.1 - MISURE DI POLITICA ATTIVA – FAMIGLIE	2	U.2.03.02.01.000	15	1504	2017	3170007368	2	POR CAMPANIA FSE 2014/2020 - ASSE I- OB. SP. 2 - AZIONE 8.1.1. AVVISOPUBBLICO PER IL FINANZIAMENTO DI MISURE DI POLITICA ATTIVA-PERCORSI DITIROCINIO OBBLIGATORIO E NON OBBLIGATORIO PER L'ACCESSO ALLE PROFESSIONIORDINISTICHE. IMPEGN0 DI SPESA (CON ALLEGATO).	2019/0000068/50_01_01/E	50	01	01	225,00
5689	U08700	POR FSE 2014-2020 - ASSE I -OBIETTIVO SPECIFICO 2 - AZIONE 8.1.1 - MISURE DI POLITICA ATTIVA – FAMIGLIE	2	U.2.03.02.01.000	15	1504	2017	3170007368	3	POR CAMPANIA FSE 2014/2020 - ASSE I- OB. SP. 2 - AZIONE 8.1.1. AVVISOPUBBLICO PER IL FINANZIAMENTO DI MISURE DI POLITICA ATTIVA-PERCORSI DITIROCINIO OBBLIGATORIO E NON OBBLIGATORIO PER L'ACCESSO ALLE PROFESSIONIORDINISTICHE. IMPEGN0 DI SPESA (CON ALLEGATO).	2019/0000068/50_01_01/E	50	01	01	2.250,00

fonte: http://burc.regione.campania.it

N.	Cap	Descrizione	Tit	IV liv.	Miss	Prog	Anno res.	n. Imp.	Pos	Oggetto	decreto	DIP	DG	UOD	Importo Insussistenza
5690	U08700	POR FSE 2014-2020 - ASSE I -OBIETTIVO SPECIFICO 2 - AZIONE 8.1.1 - MISURE DI POLITICA ATTIVA – FAMIGLIE	2	U.2.03.02.01.000	15	1504	2017	3170007373	1	POR CAMPANIA FSE 2014/2020 - ASSE I- OB. SP. 2 - AZIONE 8.1.1. AVVISOPUBBLICO PER IL FINANZIAMENTO DI MISURE DI POLITICA ATTIVA-PERCORSI DITIROCINIO OBBLIGATORIO E NON OBBLIGATORIO PER L'ACCESSO ALLE PROFESSIONIORDINISTICHE. IMPEGN0 DI SPESA (CON ALLEGATO).	2019/0000068/50_01_01/E	50	01	01	525,00
5691	U08700	POR FSE 2014-2020 - ASSE I -OBIETTIVO SPECIFICO 2 - AZIONE 8.1.1 - MISURE DI POLITICA ATTIVA – FAMIGLIE	2	U.2.03.02.01.000	15	1504	2017	3170007373	2	POR CAMPANIA FSE 2014/2020 - ASSE I- OB. SP. 2 - AZIONE 8.1.1. AVVISOPUBBLICO PER IL FINANZIAMENTO DI MISURE DI POLITICA ATTIVA-PERCORSI DITIROCINIO OBBLIGATORIO E NON OBBLIGATORIO PER L'ACCESSO ALLE PROFESSIONIORDINISTICHE. IMPEGN0 DI SPESA (CON ALLEGATO).	2019/0000068/50_01_01/E	50	01	01	225,00
5692	U08700	POR FSE 2014-2020 - ASSE I -OBIETTIVO SPECIFICO 2 - AZIONE 8.1.1 - MISURE DI POLITICA ATTIVA – FAMIGLIE	2	U.2.03.02.01.000	15	1504	2017	3170007373	3	POR CAMPANIA FSE 2014/2020 - ASSE I- OB. SP. 2 - AZIONE 8.1.1. AVVISOPUBBLICO PER IL FINANZIAMENTO DI MISURE DI POLITICA ATTIVA-PERCORSI DITIROCINIO OBBLIGATORIO E NON OBBLIGATORIO PER L'ACCESSO ALLE PROFESSIONIORDINISTICHE. IMPEGN0 DI SPESA (CON ALLEGATO).	2019/0000068/50_01_01/E	50	01	01	2.250,00
5693	U08700	POR FSE 2014-2020 - ASSE I -OBIETTIVO SPECIFICO 2 - AZIONE 8.1.1 - MISURE DI POLITICA ATTIVA – FAMIGLIE	2	U.2.03.02.01.000	15	1504	2017	3170007383	1	POR CAMPANIA FSE 2014/2020 - ASSE I- OB. SP. 2 - AZIONE 8.1.1. AVVISOPUBBLICO PER IL FINANZIAMENTO DI MISURE DI POLITICA ATTIVA-PERCORSI DITIROCINIO OBBLIGATORIO E NON OBBLIGATORIO PER L'ACCESSO ALLE PROFESSIONIORDINISTICHE. IMPEGN0 DI SPESA (CON ALLEGATO).	2019/0000068/50_01_01/E	50	01	01	525,00
5694	U08700	POR FSE 2014-2020 - ASSE I -OBIETTIVO SPECIFICO 2 - AZIONE 8.1.1 - MISURE DI POLITICA ATTIVA – FAMIGLIE	2	U.2.03.02.01.000	15	1504	2017	3170007383	2	POR CAMPANIA FSE 2014/2020 - ASSE I- OB. SP. 2 - AZIONE 8.1.1. AVVISOPUBBLICO PER IL FINANZIAMENTO DI MISURE DI POLITICA ATTIVA-PERCORSI DITIROCINIO OBBLIGATORIO E NON OBBLIGATORIO PER L'ACCESSO ALLE PROFESSIONIORDINISTICHE. IMPEGN0 DI SPESA (CON ALLEGATO).	2019/0000068/50_01_01/E	50	01	01	225,00
5695	U08700	POR FSE 2014-2020 - ASSE I -OBIETTIVO SPECIFICO 2 - AZIONE 8.1.1 - MISURE DI POLITICA ATTIVA – FAMIGLIE	2	U.2.03.02.01.000	15	1504	2017	3170007383	3	POR CAMPANIA FSE 2014/2020 - ASSE I- OB. SP. 2 - AZIONE 8.1.1. AVVISOPUBBLICO PER IL FINANZIAMENTO DI MISURE DI POLITICA ATTIVA-PERCORSI DITIROCINIO OBBLIGATORIO E NON OBBLIGATORIO PER L'ACCESSO ALLE PROFESSIONIORDINISTICHE. IMPEGN0 DI SPESA (CON ALLEGATO).	2019/0000068/50_01_01/E	50	01	01	2.250,00
5696	U08700	POR FSE 2014-2020 - ASSE I -OBIETTIVO SPECIFICO 2 - AZIONE 8.1.1 - MISURE DI POLITICA ATTIVA – FAMIGLIE	2	U.2.03.02.01.000	15	1504	2017	3170007384	1	POR CAMPANIA FSE 2014/2020 - ASSE I- OB. SP. 2 - AZIONE 8.1.1. AVVISOPUBBLICO PER IL FINANZIAMENTO DI MISURE DI POLITICA ATTIVA-PERCORSI DITIROCINIO OBBLIGATORIO E NON OBBLIGATORIO PER L'ACCESSO ALLE PROFESSIONIORDINISTICHE. IMPEGN0 DI SPESA (CON ALLEGATO).	2019/0000068/50_01_01/E	50	01	01	525,00
5697	U08700	POR FSE 2014-2020 - ASSE I -OBIETTIVO SPECIFICO 2 - AZIONE 8.1.1 - MISURE DI POLITICA ATTIVA – FAMIGLIE	2	U.2.03.02.01.000	15	1504	2017	3170007384	2	POR CAMPANIA FSE 2014/2020 - ASSE I- OB. SP. 2 - AZIONE 8.1.1. AVVISOPUBBLICO PER IL FINANZIAMENTO DI MISURE DI POLITICA ATTIVA-PERCORSI DITIROCINIO OBBLIGATORIO E NON OBBLIGATORIO PER L'ACCESSO ALLE PROFESSIONIORDINISTICHE. IMPEGN0 DI SPESA (CON ALLEGATO).	2019/0000068/50_01_01/E	50	01	01	225,00
5698	U08700	POR FSE 2014-2020 - ASSE I -OBIETTIVO SPECIFICO 2 - AZIONE 8.1.1 - MISURE DI POLITICA ATTIVA – FAMIGLIE	2	U.2.03.02.01.000	15	1504	2017	3170007384	3	POR CAMPANIA FSE 2014/2020 - ASSE I- OB. SP. 2 - AZIONE 8.1.1. AVVISOPUBBLICO PER IL FINANZIAMENTO DI MISURE DI POLITICA ATTIVA-PERCORSI DITIROCINIO OBBLIGATORIO E NON OBBLIGATORIO PER L'ACCESSO ALLE PROFESSIONIORDINISTICHE. IMPEGN0 DI SPESA (CON ALLEGATO).	2019/0000068/50_01_01/E	50	01	01	2.250,00
5699	U08700	POR FSE 2014-2020 - ASSE I -OBIETTIVO SPECIFICO 2 - AZIONE 8.1.1 - MISURE DI POLITICA ATTIVA – FAMIGLIE	2	U.2.03.02.01.000	15	1504	2017	3170007400	1	POR CAMPANIA FSE 2014/2020 - ASSE I- OB. SP. 2 - AZIONE 8.1.1. AVVISOPUBBLICO PER IL FINANZIAMENTO DI MISURE DI POLITICA ATTIVA-PERCORSI DITIROCINIO OBBLIGATORIO E NON OBBLIGATORIO PER L'ACCESSO ALLE PROFESSIONIORDINISTICHE. IMPEGN0 DI SPESA (CON ALLEGATO).	2019/0000068/50_01_01/E	50	01	01	525,00
5700	U08700	POR FSE 2014-2020 - ASSE I -OBIETTIVO SPECIFICO 2 - AZIONE 8.1.1 - MISURE DI POLITICA ATTIVA – FAMIGLIE	2	U.2.03.02.01.000	15	1504	2017	3170007400	2	POR CAMPANIA FSE 2014/2020 - ASSE I- OB. SP. 2 - AZIONE 8.1.1. AVVISOPUBBLICO PER IL FINANZIAMENTO DI MISURE DI POLITICA ATTIVA-PERCORSI DITIROCINIO OBBLIGATORIO E NON OBBLIGATORIO PER L'ACCESSO ALLE PROFESSIONIORDINISTICHE. IMPEGN0 DI SPESA (CON ALLEGATO).	2019/0000068/50_01_01/E	50	01	01	225,00
5701	U08700	POR FSE 2014-2020 - ASSE I -OBIETTIVO SPECIFICO 2 - AZIONE 8.1.1 - MISURE DI POLITICA ATTIVA – FAMIGLIE	2	U.2.03.02.01.000	15	1504	2017	3170007400	3	POR CAMPANIA FSE 2014/2020 - ASSE I- OB. SP. 2 - AZIONE 8.1.1. AVVISOPUBBLICO PER IL FINANZIAMENTO DI MISURE DI POLITICA ATTIVA-PERCORSI DITIROCINIO OBBLIGATORIO E NON OBBLIGATORIO PER L'ACCESSO ALLE PROFESSIONIORDINISTICHE. IMPEGN0 DI SPESA (CON ALLEGATO).	2019/0000068/50_01_01/E	50	01	01	2.250,00
5702	U08700	POR FSE 2014-2020 - ASSE I -OBIETTIVO SPECIFICO 2 - AZIONE 8.1.1 - MISURE DI POLITICA ATTIVA – FAMIGLIE	2	U.2.03.02.01.000	15	1504	2017	3170007405	1	POR CAMPANIA FSE 2014/2020 - ASSE I- OB. SP. 2 - AZIONE 8.1.1. AVVISOPUBBLICO PER IL FINANZIAMENTO DI MISURE DI POLITICA ATTIVA-PERCORSI DITIROCINIO OBBLIGATORIO E NON OBBLIGATORIO PER L'ACCESSO ALLE PROFESSIONIORDINISTICHE. IMPEGN0 DI SPESA (CON ALLEGATO).	2019/0000068/50_01_01/E	50	01	01	87,50

fonte: http://burc.regione.campania.it

N.	Cap	Descrizione	Tit	IV liv.	Miss	Prog	Anno res.	n. Imp.	Pos	Oggetto	decreto	DIP	DG	UOD	Importo Insussistenza
5703	U08700	POR FSE 2014-2020 - ASSE I -OBIETTIVO SPECIFICO 2 - AZIONE 8.1.1 - MISURE DI POLITICA ATTIVA – FAMIGLIE	2	U.2.03.02.01.000	15	1504	2017	3170007405	2	POR CAMPANIA FSE 2014/2020 - ASSE I- OB. SP. 2 - AZIONE 8.1.1. AVVISOPUBBLICO PER IL FINANZIAMENTO DI MISURE DI POLITICA ATTIVA-PERCORSI DITIROCINIO OBBLIGATORIO E NON OBBLIGATORIO PER L'ACCESSO ALLE PROFESSIONIORDINISTICHE. IMPEGN0 DI SPESA (CON ALLEGATO).	2019/0000068/50_01_01/E	50	01	01	37,50
5704	U08700	POR FSE 2014-2020 - ASSE I -OBIETTIVO SPECIFICO 2 - AZIONE 8.1.1 - MISURE DI POLITICA ATTIVA – FAMIGLIE	2	U.2.03.02.01.000	15	1504	2017	3170007405	3	POR CAMPANIA FSE 2014/2020 - ASSE I- OB. SP. 2 - AZIONE 8.1.1. AVVISOPUBBLICO PER IL FINANZIAMENTO DI MISURE DI POLITICA ATTIVA-PERCORSI DITIROCINIO OBBLIGATORIO E NON OBBLIGATORIO PER L'ACCESSO ALLE PROFESSIONIORDINISTICHE. IMPEGN0 DI SPESA (CON ALLEGATO).	2019/0000068/50_01_01/E	50	01	01	375,00
5705	U08700	POR FSE 2014-2020 - ASSE I -OBIETTIVO SPECIFICO 2 - AZIONE 8.1.1 - MISURE DI POLITICA ATTIVA – FAMIGLIE	2	U.2.03.02.01.000	15	1504	2017	3170007411	1	POR CAMPANIA FSE 2014/2020 - ASSE I- OB. SP. 2 - AZIONE 8.1.1. AVVISOPUBBLICO PER IL FINANZIAMENTO DI MISURE DI POLITICA ATTIVA-PERCORSI DITIROCINIO OBBLIGATORIO E NON OBBLIGATORIO PER L'ACCESSO ALLE PROFESSIONIORDINISTICHE. IMPEGN0 DI SPESA (CON ALLEGATO).	2019/0000068/50_01_01/E	50	01	01	525,00
5706	U08700	POR FSE 2014-2020 - ASSE I -OBIETTIVO SPECIFICO 2 - AZIONE 8.1.1 - MISURE DI POLITICA ATTIVA – FAMIGLIE	2	U.2.03.02.01.000	15	1504	2017	3170007411	2	POR CAMPANIA FSE 2014/2020 - ASSE I- OB. SP. 2 - AZIONE 8.1.1. AVVISOPUBBLICO PER IL FINANZIAMENTO DI MISURE DI POLITICA ATTIVA-PERCORSI DITIROCINIO OBBLIGATORIO E NON OBBLIGATORIO PER L'ACCESSO ALLE PROFESSIONIORDINISTICHE. IMPEGN0 DI SPESA (CON ALLEGATO).	2019/0000068/50_01_01/E	50	01	01	225,00
5707	U08700	POR FSE 2014-2020 - ASSE I -OBIETTIVO SPECIFICO 2 - AZIONE 8.1.1 - MISURE DI POLITICA ATTIVA – FAMIGLIE	2	U.2.03.02.01.000	15	1504	2017	3170007411	3	POR CAMPANIA FSE 2014/2020 - ASSE I- OB. SP. 2 - AZIONE 8.1.1. AVVISOPUBBLICO PER IL FINANZIAMENTO DI MISURE DI POLITICA ATTIVA-PERCORSI DITIROCINIO OBBLIGATORIO E NON OBBLIGATORIO PER L'ACCESSO ALLE PROFESSIONIORDINISTICHE. IMPEGN0 DI SPESA (CON ALLEGATO).	2019/0000068/50_01_01/E	50	01	01	2.250,00
5708	U08700	POR FSE 2014-2020 - ASSE I -OBIETTIVO SPECIFICO 2 - AZIONE 8.1.1 - MISURE DI POLITICA ATTIVA – FAMIGLIE	2	U.2.03.02.01.000	15	1504	2017	3170007412	1	POR CAMPANIA FSE 2014/2020 - ASSE I- OB. SP. 2 - AZIONE 8.1.1. AVVISOPUBBLICO PER IL FINANZIAMENTO DI MISURE DI POLITICA ATTIVA-PERCORSI DITIROCINIO OBBLIGATORIO E NON OBBLIGATORIO PER L'ACCESSO ALLE PROFESSIONIORDINISTICHE. IMPEGN0 DI SPESA (CON ALLEGATO).	2019/0000068/50_01_01/E	50	01	01	525,00
5709	U08700	POR FSE 2014-2020 - ASSE I -OBIETTIVO SPECIFICO 2 - AZIONE 8.1.1 - MISURE DI POLITICA ATTIVA – FAMIGLIE	2	U.2.03.02.01.000	15	1504	2017	3170007412	2	POR CAMPANIA FSE 2014/2020 - ASSE I- OB. SP. 2 - AZIONE 8.1.1. AVVISOPUBBLICO PER IL FINANZIAMENTO DI MISURE DI POLITICA ATTIVA-PERCORSI DITIROCINIO OBBLIGATORIO E NON OBBLIGATORIO PER L'ACCESSO ALLE PROFESSIONIORDINISTICHE. IMPEGN0 DI SPESA (CON ALLEGATO).	2019/0000068/50_01_01/E	50	01	01	225,00
5710	U08700	POR FSE 2014-2020 - ASSE I -OBIETTIVO SPECIFICO 2 - AZIONE 8.1.1 - MISURE DI POLITICA ATTIVA – FAMIGLIE	2	U.2.03.02.01.000	15	1504	2017	3170007412	3	POR CAMPANIA FSE 2014/2020 - ASSE I- OB. SP. 2 - AZIONE 8.1.1. AVVISOPUBBLICO PER IL FINANZIAMENTO DI MISURE DI POLITICA ATTIVA-PERCORSI DITIROCINIO OBBLIGATORIO E NON OBBLIGATORIO PER L'ACCESSO ALLE PROFESSIONIORDINISTICHE. IMPEGN0 DI SPESA (CON ALLEGATO).	2019/0000068/50_01_01/E	50	01	01	2.250,00
5711	U08700	POR FSE 2014-2020 - ASSE I -OBIETTIVO SPECIFICO 2 - AZIONE 8.1.1 - MISURE DI POLITICA ATTIVA – FAMIGLIE	2	U.2.03.02.01.000	15	1504	2017	3170007436	1	POR CAMPANIA FSE 2014/2020 - ASSE I- OB. SP. 2 - AZIONE 8.1.1. AVVISOPUBBLICO PER IL FINANZIAMENTO DI MISURE DI POLITICA ATTIVA-PERCORSI DITIROCINIO OBBLIGATORIO E NON OBBLIGATORIO PER L'ACCESSO ALLE PROFESSIONIORDINISTICHE. IMPEGN0 DI SPESA (CON ALLEGATO).	2019/0000068/50_01_01/E	50	01	01	525,00
5712	U08700	POR FSE 2014-2020 - ASSE I -OBIETTIVO SPECIFICO 2 - AZIONE 8.1.1 - MISURE DI POLITICA ATTIVA – FAMIGLIE	2	U.2.03.02.01.000	15	1504	2017	3170007436	2	POR CAMPANIA FSE 2014/2020 - ASSE I- OB. SP. 2 - AZIONE 8.1.1. AVVISOPUBBLICO PER IL FINANZIAMENTO DI MISURE DI POLITICA ATTIVA-PERCORSI DITIROCINIO OBBLIGATORIO E NON OBBLIGATORIO PER L'ACCESSO ALLE PROFESSIONIORDINISTICHE. IMPEGN0 DI SPESA (CON ALLEGATO).	2019/0000068/50_01_01/E	50	01	01	225,00
5713	U08700	POR FSE 2014-2020 - ASSE I -OBIETTIVO SPECIFICO 2 - AZIONE 8.1.1 - MISURE DI POLITICA ATTIVA – FAMIGLIE	2	U.2.03.02.01.000	15	1504	2017	3170007436	3	POR CAMPANIA FSE 2014/2020 - ASSE I- OB. SP. 2 - AZIONE 8.1.1. AVVISOPUBBLICO PER IL FINANZIAMENTO DI MISURE DI POLITICA ATTIVA-PERCORSI DITIROCINIO OBBLIGATORIO E NON OBBLIGATORIO PER L'ACCESSO ALLE PROFESSIONIORDINISTICHE. IMPEGN0 DI SPESA (CON ALLEGATO).	2019/0000068/50_01_01/E	50	01	01	2.250,00
5714	U08700	POR FSE 2014-2020 - ASSE I -OBIETTIVO SPECIFICO 2 - AZIONE 8.1.1 - MISURE DI POLITICA ATTIVA – FAMIGLIE	2	U.2.03.02.01.000	15	1504	2017	3170007447	1	POR CAMPANIA FSE 2014/2020 - ASSE I- OB. SP. 2 - AZIONE 8.1.1. AVVISOPUBBLICO PER IL FINANZIAMENTO DI MISURE DI POLITICA ATTIVA-PERCORSI DITIROCINIO OBBLIGATORIO E NON OBBLIGATORIO PER L'ACCESSO ALLE PROFESSIONIORDINISTICHE. IMPEGN0 DI SPESA (CON ALLEGATO).	2019/0000068/50_01_01/E	50	01	01	525,00
5715	U08700	POR FSE 2014-2020 - ASSE I -OBIETTIVO SPECIFICO 2 - AZIONE 8.1.1 - MISURE DI POLITICA ATTIVA – FAMIGLIE	2	U.2.03.02.01.000	15	1504	2017	3170007447	2	POR CAMPANIA FSE 2014/2020 - ASSE I- OB. SP. 2 - AZIONE 8.1.1. AVVISOPUBBLICO PER IL FINANZIAMENTO DI MISURE DI POLITICA ATTIVA-PERCORSI DITIROCINIO OBBLIGATORIO E NON OBBLIGATORIO PER L'ACCESSO ALLE PROFESSIONIORDINISTICHE. IMPEGN0 DI SPESA (CON ALLEGATO).	2019/0000068/50_01_01/E	50	01	01	225,00

fonte: http://burc.regione.campania.it

N.	Cap	Descrizione	Tit	IV liv.	Miss	Prog	Anno res.	n. Imp.	Pos	Oggetto	decreto	DIP	DG	UOD	Importo Insussistenza
5716	U08700	POR FSE 2014-2020 - ASSE I -OBIETTIVO SPECIFICO 2 - AZIONE 8.1.1 - MISURE DI POLITICA ATTIVA – FAMIGLIE	2	U.2.03.02.01.000	15	1504	2017	3170007447	3	POR CAMPANIA FSE 2014/2020 - ASSE I- OB. SP. 2 - AZIONE 8.1.1. AVVISOPUBBLICO PER IL FINANZIAMENTO DI MISURE DI POLITICA ATTIVA-PERCORSI DITIROCINIO OBBLIGATORIO E NON OBBLIGATORIO PER L'ACCESSO ALLE PROFESSIONIORDINISTICHE. IMPEGN0 DI SPESA (CON ALLEGATO).	2019/0000068/50_01_01/E	50	01	01	2.250,00
5717	U08700	POR FSE 2014-2020 - ASSE I -OBIETTIVO SPECIFICO 2 - AZIONE 8.1.1 - MISURE DI POLITICA ATTIVA – FAMIGLIE	2	U.2.03.02.01.000	15	1504	2017	3170008355	1	POR CAMPANIA 2014/2020 - OB 2 - AZIONE 8.1.1 - AVVISO PUBBLICO PER ILFINANZIAMENTO DI MISURE DI POLITICA ATTIVA - PERCORSI DI TIROCINIOOBBLIGATORIO E NON OBBLIGATORIO PER L'ACCESSO ALLE PROFESSIONIORDINISTICHE - D.G.R. N° 21 DEL 17/01/2017 - D.D. N° 16 DEL23/01/2017 ED.D. N° 57 DEL 20/02/2017 - IMPEGN0 CONTABILE PARZIALE	2019/0000068/50_01_01/E	50	01	01	525,00
5718	U08700	POR FSE 2014-2020 - ASSE I -OBIETTIVO SPECIFICO 2 - AZIONE 8.1.1 - MISURE DI POLITICA ATTIVA – FAMIGLIE	2	U.2.03.02.01.000	15	1504	2017	3170008355	2	POR CAMPANIA 2014/2020 - OB 2 - AZIONE 8.1.1 - AVVISO PUBBLICO PER ILFINANZIAMENTO DI MISURE DI POLITICA ATTIVA - PERCORSI DI TIROCINIOOBBLIGATORIO E NON OBBLIGATORIO PER L'ACCESSO ALLE PROFESSIONIORDINISTICHE - D.G.R. N° 21 DEL 17/01/2017 - D.D. N° 16 DEL23/01/2017 ED.D. N° 57 DEL 20/02/2017 - IMPEGN0 CONTABILE PARZIALE	2019/0000068/50_01_01/E	50	01	01	225,00
5719	U08700	POR FSE 2014-2020 - ASSE I -OBIETTIVO SPECIFICO 2 - AZIONE 8.1.1 - MISURE DI POLITICA ATTIVA – FAMIGLIE	2	U.2.03.02.01.000	15	1504	2017	3170008355	3	POR CAMPANIA 2014/2020 - OB 2 - AZIONE 8.1.1 - AVVISO PUBBLICO PER ILFINANZIAMENTO DI MISURE DI POLITICA ATTIVA - PERCORSI DI TIROCINIOOBBLIGATORIO E NON OBBLIGATORIO PER L'ACCESSO ALLE PROFESSIONIORDINISTICHE - D.G.R. N° 21 DEL 17/01/2017 - D.D. N° 16 DEL23/01/2017 ED.D. N° 57 DEL 20/02/2017 - IMPEGN0 CONTABILE PARZIALE	2019/0000068/50_01_01/E	50	01	01	2.250,00
5720	U08700	POR FSE 2014-2020 - ASSE I -OBIETTIVO SPECIFICO 2 - AZIONE 8.1.1 - MISURE DI POLITICA ATTIVA – FAMIGLIE	2	U.2.03.02.01.000	15	1504	2017	3170008377	1	POR CAMPANIA 2014/2020 - OB 2 - AZIONE 8.1.1 - AVVISO PUBBLICO PER ILFINANZIAMENTO DI MISURE DI POLITICA ATTIVA - PERCORSI DI TIROCINIOOBBLIGATORIO E NON OBBLIGATORIO PER L'ACCESSO ALLE PROFESSIONIORDINISTICHE - D.G.R. N° 21 DEL 17/01/2017 - D.D. N° 16 DEL23/01/2017 ED.D. N° 57 DEL 20/02/2017 - IMPEGN0 CONTABILE PARZIALE	2019/0000068/50_01_01/E	50	01	01	525,00
5721	U08700	POR FSE 2014-2020 - ASSE I -OBIETTIVO SPECIFICO 2 - AZIONE 8.1.1 - MISURE DI POLITICA ATTIVA – FAMIGLIE	2	U.2.03.02.01.000	15	1504	2017	3170008377	2	POR CAMPANIA 2014/2020 - OB 2 - AZIONE 8.1.1 - AVVISO PUBBLICO PER ILFINANZIAMENTO DI MISURE DI POLITICA ATTIVA - PERCORSI DI TIROCINIOOBBLIGATORIO E NON OBBLIGATORIO PER L'ACCESSO ALLE PROFESSIONIORDINISTICHE - D.G.R. N° 21 DEL 17/01/2017 - D.D. N° 16 DEL23/01/2017 ED.D. N° 57 DEL 20/02/2017 - IMPEGN0 CONTABILE PARZIALE	2019/0000068/50_01_01/E	50	01	01	225,00
5722	U08700	POR FSE 2014-2020 - ASSE I -OBIETTIVO SPECIFICO 2 - AZIONE 8.1.1 - MISURE DI POLITICA ATTIVA – FAMIGLIE	2	U.2.03.02.01.000	15	1504	2017	3170008377	3	POR CAMPANIA 2014/2020 - OB 2 - AZIONE 8.1.1 - AVVISO PUBBLICO PER ILFINANZIAMENTO DI MISURE DI POLITICA ATTIVA - PERCORSI DI TIROCINIOOBBLIGATORIO E NON OBBLIGATORIO PER L'ACCESSO ALLE PROFESSIONIORDINISTICHE - D.G.R. N° 21 DEL 17/01/2017 - D.D. N° 16 DEL23/01/2017 ED.D. N° 57 DEL 20/02/2017 - IMPEGN0 CONTABILE PARZIALE	2019/0000068/50_01_01/E	50	01	01	2.250,00
5723	U08700	POR FSE 2014-2020 - ASSE I -OBIETTIVO SPECIFICO 2 - AZIONE 8.1.1 - MISURE DI POLITICA ATTIVA – FAMIGLIE	2	U.2.03.02.01.000	15	1504	2017	3170008381	1	POR CAMPANIA 2014/2020 - OB 2 - AZIONE 8.1.1 - AVVISO PUBBLICO PER ILFINANZIAMENTO DI MISURE DI POLITICA ATTIVA - PERCORSI DI TIROCINIOOBBLIGATORIO E NON OBBLIGATORIO PER L'ACCESSO ALLE PROFESSIONIORDINISTICHE - D.G.R. N° 21 DEL 17/01/2017 - D.D. N° 16 DEL23/01/2017 ED.D. N° 57 DEL 20/02/2017 - IMPEGN0 CONTABILE PARZIALE	2019/0000068/50_01_01/E	50	01	01	525,00
5724	U08700	POR FSE 2014-2020 - ASSE I -OBIETTIVO SPECIFICO 2 - AZIONE 8.1.1 - MISURE DI POLITICA ATTIVA – FAMIGLIE	2	U.2.03.02.01.000	15	1504	2017	3170008381	2	POR CAMPANIA 2014/2020 - OB 2 - AZIONE 8.1.1 - AVVISO PUBBLICO PER ILFINANZIAMENTO DI MISURE DI POLITICA ATTIVA - PERCORSI DI TIROCINIOOBBLIGATORIO E NON OBBLIGATORIO PER L'ACCESSO ALLE PROFESSIONIORDINISTICHE - D.G.R. N° 21 DEL 17/01/2017 - D.D. N° 16 DEL23/01/2017 ED.D. N° 57 DEL 20/02/2017 - IMPEGN0 CONTABILE PARZIALE	2019/0000068/50_01_01/E	50	01	01	225,00
5725	U08700	POR FSE 2014-2020 - ASSE I -OBIETTIVO SPECIFICO 2 - AZIONE 8.1.1 - MISURE DI POLITICA ATTIVA – FAMIGLIE	2	U.2.03.02.01.000	15	1504	2017	3170008381	3	POR CAMPANIA 2014/2020 - OB 2 - AZIONE 8.1.1 - AVVISO PUBBLICO PER ILFINANZIAMENTO DI MISURE DI POLITICA ATTIVA - PERCORSI DI TIROCINIOOBBLIGATORIO E NON OBBLIGATORIO PER L'ACCESSO ALLE PROFESSIONIORDINISTICHE - D.G.R. N° 21 DEL 17/01/2017 - D.D. N° 16 DEL23/01/2017 ED.D. N° 57 DEL 20/02/2017 - IMPEGN0 CONTABILE PARZIALE	2019/0000068/50_01_01/E	50	01	01	2.250,00
5726	U08700	POR FSE 2014-2020 - ASSE I -OBIETTIVO SPECIFICO 2 - AZIONE 8.1.1 - MISURE DI POLITICA ATTIVA – FAMIGLIE	2	U.2.03.02.01.000	15	1504	2017	3170008391	1	POR CAMPANIA 2014/2020 - OB 2 - AZIONE 8.1.1 - AVVISO PUBBLICO PER ILFINANZIAMENTO DI MISURE DI POLITICA ATTIVA - PERCORSI DI TIROCINIOOBBLIGATORIO E NON OBBLIGATORIO PER L'ACCESSO ALLE PROFESSIONIORDINISTICHE - D.G.R. N° 21 DEL 17/01/2017 - D.D. N° 16 DEL23/01/2017 ED.D. N° 57 DEL 20/02/2017 - IMPEGN0 CONTABILE PARZIALE	2019/0000068/50_01_01/E	50	01	01	525,00

fonte: http://burc.regione.campania.it

N.	Cap	Descrizione	Tit	IV liv.	Miss	Prog	Anno res.	n. Imp.	Pos	Oggetto	decreto	DIP	DG	UOD	Importo Insussistenza
5727	U08700	POR FSE 2014-2020 - ASSE I -OBIETTIVO SPECIFICO 2 - AZIONE 8.1.1 - MISURE DI POLITICA ATTIVA – FAMIGLIE	2	U.2.03.02.01.000	15	1504	2017	3170008391	2	POR CAMPANIA 2014/2020 - OB 2 - AZIONE 8.1.1 - AVVISO PUBBLICO PER ILFINANZIAMENTO DI MISURE DI POLITICA ATTIVA - PERCORSI DI TIROCINIOOBBLIGATORIO E NON OBBLIGATORIO PER L'ACCESSO ALLE PROFESSIONIORDINISTICHE - D.G.R. N° 21 DEL 17/01/2017 - D.D. N° 16 DEL23/01/2017 ED.D. N° 57 DEL 20/02/2017 - IMPEGN0 CONTABILE PARZIALE	2019/0000068/50_01_01/E	50	01	01	225,00
5728	U08700	POR FSE 2014-2020 - ASSE I -OBIETTIVO SPECIFICO 2 - AZIONE 8.1.1 - MISURE DI POLITICA ATTIVA – FAMIGLIE	2	U.2.03.02.01.000	15	1504	2017	3170008391	3	POR CAMPANIA 2014/2020 - OB 2 - AZIONE 8.1.1 - AVVISO PUBBLICO PER ILFINANZIAMENTO DI MISURE DI POLITICA ATTIVA - PERCORSI DI TIROCINIOOBBLIGATORIO E NON OBBLIGATORIO PER L'ACCESSO ALLE PROFESSIONIORDINISTICHE - D.G.R. N° 21 DEL 17/01/2017 - D.D. N° 16 DEL23/01/2017 ED.D. N° 57 DEL 20/02/2017 - IMPEGN0 CONTABILE PARZIALE	2019/0000068/50_01_01/E	50	01	01	2.250,00
5729	U08700	POR FSE 2014-2020 - ASSE I -OBIETTIVO SPECIFICO 2 - AZIONE 8.1.1 - MISURE DI POLITICA ATTIVA – FAMIGLIE	2	U.2.03.02.01.000	15	1504	2017	3170008411	1	POR CAMPANIA 2014/2020 - OB 2 - AZIONE 8.1.1 - AVVISO PUBBLICO PER ILFINANZIAMENTO DI MISURE DI POLITICA ATTIVA - PERCORSI DI TIROCINIOOBBLIGATORIO E NON OBBLIGATORIO PER L'ACCESSO ALLE PROFESSIONIORDINISTICHE - D.G.R. N° 21 DEL 17/01/2017 - D.D. N° 16 DEL23/01/2017 ED.D. N° 57 DEL 20/02/2017 - IMPEGN0 CONTABILE PARZIALE	2019/0000068/50_01_01/E	50	01	01	525,00
5730	U08700	POR FSE 2014-2020 - ASSE I -OBIETTIVO SPECIFICO 2 - AZIONE 8.1.1 - MISURE DI POLITICA ATTIVA – FAMIGLIE	2	U.2.03.02.01.000	15	1504	2017	3170008411	2	POR CAMPANIA 2014/2020 - OB 2 - AZIONE 8.1.1 - AVVISO PUBBLICO PER ILFINANZIAMENTO DI MISURE DI POLITICA ATTIVA - PERCORSI DI TIROCINIOOBBLIGATORIO E NON OBBLIGATORIO PER L'ACCESSO ALLE PROFESSIONIORDINISTICHE - D.G.R. N° 21 DEL 17/01/2017 - D.D. N° 16 DEL23/01/2017 ED.D. N° 57 DEL 20/02/2017 - IMPEGN0 CONTABILE PARZIALE	2019/0000068/50_01_01/E	50	01	01	225,00
5731	U08700	POR FSE 2014-2020 - ASSE I -OBIETTIVO SPECIFICO 2 - AZIONE 8.1.1 - MISURE DI POLITICA ATTIVA – FAMIGLIE	2	U.2.03.02.01.000	15	1504	2017	3170008411	3	POR CAMPANIA 2014/2020 - OB 2 - AZIONE 8.1.1 - AVVISO PUBBLICO PER ILFINANZIAMENTO DI MISURE DI POLITICA ATTIVA - PERCORSI DI TIROCINIOOBBLIGATORIO E NON OBBLIGATORIO PER L'ACCESSO ALLE PROFESSIONIORDINISTICHE - D.G.R. N° 21 DEL 17/01/2017 - D.D. N° 16 DEL23/01/2017 ED.D. N° 57 DEL 20/02/2017 - IMPEGN0 CONTABILE PARZIALE	2019/0000068/50_01_01/E	50	01	01	2.250,00
5732	U08700	POR FSE 2014-2020 - ASSE I -OBIETTIVO SPECIFICO 2 - AZIONE 8.1.1 - MISURE DI POLITICA ATTIVA – FAMIGLIE	2	U.2.03.02.01.000	15	1504	2017	3170008413	1	POR CAMPANIA 2014/2020 - OB 2 - AZIONE 8.1.1 - AVVISO PUBBLICO PER ILFINANZIAMENTO DI MISURE DI POLITICA ATTIVA - PERCORSI DI TIROCINIOOBBLIGATORIO E NON OBBLIGATORIO PER L'ACCESSO ALLE PROFESSIONIORDINISTICHE - D.G.R. N° 21 DEL 17/01/2017 - D.D. N° 16 DEL23/01/2017 ED.D. N° 57 DEL 20/02/2017 - IMPEGN0 CONTABILE PARZIALE	2019/0000068/50_01_01/E	50	01	01	525,00
5733	U08700	POR FSE 2014-2020 - ASSE I -OBIETTIVO SPECIFICO 2 - AZIONE 8.1.1 - MISURE DI POLITICA ATTIVA – FAMIGLIE	2	U.2.03.02.01.000	15	1504	2017	3170008413	2	POR CAMPANIA 2014/2020 - OB 2 - AZIONE 8.1.1 - AVVISO PUBBLICO PER ILFINANZIAMENTO DI MISURE DI POLITICA ATTIVA - PERCORSI DI TIROCINIOOBBLIGATORIO E NON OBBLIGATORIO PER L'ACCESSO ALLE PROFESSIONIORDINISTICHE - D.G.R. N° 21 DEL 17/01/2017 - D.D. N° 16 DEL23/01/2017 ED.D. N° 57 DEL 20/02/2017 - IMPEGN0 CONTABILE PARZIALE	2019/0000068/50_01_01/E	50	01	01	225,00
5734	U08700	POR FSE 2014-2020 - ASSE I -OBIETTIVO SPECIFICO 2 - AZIONE 8.1.1 - MISURE DI POLITICA ATTIVA – FAMIGLIE	2	U.2.03.02.01.000	15	1504	2017	3170008413	3	POR CAMPANIA 2014/2020 - OB 2 - AZIONE 8.1.1 - AVVISO PUBBLICO PER ILFINANZIAMENTO DI MISURE DI POLITICA ATTIVA - PERCORSI DI TIROCINIOOBBLIGATORIO E NON OBBLIGATORIO PER L'ACCESSO ALLE PROFESSIONIORDINISTICHE - D.G.R. N° 21 DEL 17/01/2017 - D.D. N° 16 DEL23/01/2017 ED.D. N° 57 DEL 20/02/2017 - IMPEGN0 CONTABILE PARZIALE	2019/0000068/50_01_01/E	50	01	01	2.250,00
5735	U08700	POR FSE 2014-2020 - ASSE I -OBIETTIVO SPECIFICO 2 - AZIONE 8.1.1 - MISURE DI POLITICA ATTIVA – FAMIGLIE	2	U.2.03.02.01.000	15	1504	2017	3170008414	1	POR CAMPANIA 2014/2020 - OB 2 - AZIONE 8.1.1 - AVVISO PUBBLICO PER ILFINANZIAMENTO DI MISURE DI POLITICA ATTIVA - PERCORSI DI TIROCINIOOBBLIGATORIO E NON OBBLIGATORIO PER L'ACCESSO ALLE PROFESSIONIORDINISTICHE - D.G.R. N° 21 DEL 17/01/2017 - D.D. N° 16 DEL23/01/2017 ED.D. N° 57 DEL 20/02/2017 - IMPEGN0 CONTABILE PARZIALE	2019/0000068/50_01_01/E	50	01	01	525,00
5736	U08700	POR FSE 2014-2020 - ASSE I -OBIETTIVO SPECIFICO 2 - AZIONE 8.1.1 - MISURE DI POLITICA ATTIVA – FAMIGLIE	2	U.2.03.02.01.000	15	1504	2017	3170008414	2	POR CAMPANIA 2014/2020 - OB 2 - AZIONE 8.1.1 - AVVISO PUBBLICO PER ILFINANZIAMENTO DI MISURE DI POLITICA ATTIVA - PERCORSI DI TIROCINIOOBBLIGATORIO E NON OBBLIGATORIO PER L'ACCESSO ALLE PROFESSIONIORDINISTICHE - D.G.R. N° 21 DEL 17/01/2017 - D.D. N° 16 DEL23/01/2017 ED.D. N° 57 DEL 20/02/2017 - IMPEGN0 CONTABILE PARZIALE	2019/0000068/50_01_01/E	50	01	01	225,00

fonte: http://burc.regione.campania.it

N.	Cap	Descrizione	Tit	IV liv.	Miss	Prog	Anno res.	n. Imp.	Pos	Oggetto	decreto	DIP	DG	UOD	Importo Insussistenza
5737	U08700	POR FSE 2014-2020 - ASSE I -OBIETTIVO SPECIFICO 2 - AZIONE 8.1.1 - MISURE DI POLITICA ATTIVA – FAMIGLIE	2	U.2.03.02.01.000	15	1504	2017	3170008414	3	POR CAMPANIA 2014/2020 - OB 2 - AZIONE 8.1.1 - AVVISO PUBBLICO PER ILFINANZIAMENTO DI MISURE DI POLITICA ATTIVA - PERCORSI DI TIROCINIOOBBLIGATORIO E NON OBBLIGATORIO PER L'ACCESSO ALLE PROFESSIONIORDINISTICHE - D.G.R. N° 21 DEL 17/01/2017 - D.D. N° 16 DEL23/01/2017 ED.D. N° 57 DEL 20/02/2017 - IMPEGN0 CONTABILE PARZIALE	2019/0000068/50_01_01/E	50	01	01	2.250,00
5738	U08700	POR FSE 2014-2020 - ASSE I -OBIETTIVO SPECIFICO 2 - AZIONE 8.1.1 - MISURE DI POLITICA ATTIVA – FAMIGLIE	2	U.2.03.02.01.000	15	1504	2017	3170008420	1	POR CAMPANIA 2014/2020 - OB 2 - AZIONE 8.1.1 - AVVISO PUBBLICO PER ILFINANZIAMENTO DI MISURE DI POLITICA ATTIVA - PERCORSI DI TIROCINIOOBBLIGATORIO E NON OBBLIGATORIO PER L'ACCESSO ALLE PROFESSIONIORDINISTICHE - D.G.R. N° 21 DEL 17/01/2017 - D.D. N° 16 DEL23/01/2017 ED.D. N° 57 DEL 20/02/2017 - IMPEGN0 CONTABILE PARZIALE	2019/0000068/50_01_01/E	50	01	01	525,00
5739	U08700	POR FSE 2014-2020 - ASSE I -OBIETTIVO SPECIFICO 2 - AZIONE 8.1.1 - MISURE DI POLITICA ATTIVA – FAMIGLIE	2	U.2.03.02.01.000	15	1504	2017	3170008420	2	POR CAMPANIA 2014/2020 - OB 2 - AZIONE 8.1.1 - AVVISO PUBBLICO PER ILFINANZIAMENTO DI MISURE DI POLITICA ATTIVA - PERCORSI DI TIROCINIOOBBLIGATORIO E NON OBBLIGATORIO PER L'ACCESSO ALLE PROFESSIONIORDINISTICHE - D.G.R. N° 21 DEL 17/01/2017 - D.D. N° 16 DEL23/01/2017 ED.D. N° 57 DEL 20/02/2017 - IMPEGN0 CONTABILE PARZIALE	2019/0000068/50_01_01/E	50	01	01	225,00
5740	U08700	POR FSE 2014-2020 - ASSE I -OBIETTIVO SPECIFICO 2 - AZIONE 8.1.1 - MISURE DI POLITICA ATTIVA – FAMIGLIE	2	U.2.03.02.01.000	15	1504	2017	3170008420	3	POR CAMPANIA 2014/2020 - OB 2 - AZIONE 8.1.1 - AVVISO PUBBLICO PER ILFINANZIAMENTO DI MISURE DI POLITICA ATTIVA - PERCORSI DI TIROCINIOOBBLIGATORIO E NON OBBLIGATORIO PER L'ACCESSO ALLE PROFESSIONIORDINISTICHE - D.G.R. N° 21 DEL 17/01/2017 - D.D. N° 16 DEL23/01/2017 ED.D. N° 57 DEL 20/02/2017 - IMPEGN0 CONTABILE PARZIALE	2019/0000068/50_01_01/E	50	01	01	2.250,00
5741	U08700	POR FSE 2014-2020 - ASSE I -OBIETTIVO SPECIFICO 2 - AZIONE 8.1.1 - MISURE DI POLITICA ATTIVA – FAMIGLIE	2	U.2.03.02.01.000	15	1504	2017	3170008422	1	POR CAMPANIA 2014/2020 - OB 2 - AZIONE 8.1.1 - AVVISO PUBBLICO PER ILFINANZIAMENTO DI MISURE DI POLITICA ATTIVA - PERCORSI DI TIROCINIOOBBLIGATORIO E NON OBBLIGATORIO PER L'ACCESSO ALLE PROFESSIONIORDINISTICHE - D.G.R. N° 21 DEL 17/01/2017 - D.D. N° 16 DEL23/01/2017 ED.D. N° 57 DEL 20/02/2017 - IMPEGN0 CONTABILE PARZIALE	2019/0000068/50_01_01/E	50	01	01	525,00
5742	U08700	POR FSE 2014-2020 - ASSE I -OBIETTIVO SPECIFICO 2 - AZIONE 8.1.1 - MISURE DI POLITICA ATTIVA – FAMIGLIE	2	U.2.03.02.01.000	15	1504	2017	3170008422	2	POR CAMPANIA 2014/2020 - OB 2 - AZIONE 8.1.1 - AVVISO PUBBLICO PER ILFINANZIAMENTO DI MISURE DI POLITICA ATTIVA - PERCORSI DI TIROCINIOOBBLIGATORIO E NON OBBLIGATORIO PER L'ACCESSO ALLE PROFESSIONIORDINISTICHE - D.G.R. N° 21 DEL 17/01/2017 - D.D. N° 16 DEL23/01/2017 ED.D. N° 57 DEL 20/02/2017 - IMPEGN0 CONTABILE PARZIALE	2019/0000068/50_01_01/E	50	01	01	225,00
5743	U08700	POR FSE 2014-2020 - ASSE I -OBIETTIVO SPECIFICO 2 - AZIONE 8.1.1 - MISURE DI POLITICA ATTIVA – FAMIGLIE	2	U.2.03.02.01.000	15	1504	2017	3170008422	3	POR CAMPANIA 2014/2020 - OB 2 - AZIONE 8.1.1 - AVVISO PUBBLICO PER ILFINANZIAMENTO DI MISURE DI POLITICA ATTIVA - PERCORSI DI TIROCINIOOBBLIGATORIO E NON OBBLIGATORIO PER L'ACCESSO ALLE PROFESSIONIORDINISTICHE - D.G.R. N° 21 DEL 17/01/2017 - D.D. N° 16 DEL23/01/2017 ED.D. N° 57 DEL 20/02/2017 - IMPEGN0 CONTABILE PARZIALE	2019/0000068/50_01_01/E	50	01	01	2.250,00
5744	U08700	POR FSE 2014-2020 - ASSE I -OBIETTIVO SPECIFICO 2 - AZIONE 8.1.1 - MISURE DI POLITICA ATTIVA – FAMIGLIE	2	U.2.03.02.01.000	15	1504	2017	3170008453	1	POR CAMPANIA 2014/2020 - OB 2 - AZIONE 8.1.1 - AVVISO PUBBLICO PER ILFINANZIAMENTO DI MISURE DI POLITICA ATTIVA - PERCORSI DI TIROCINIOOBBLIGATORIO E NON OBBLIGATORIO PER L'ACCESSO ALLE PROFESSIONIORDINISTICHE - D.G.R. N° 21 DEL 17/01/2017 - D.D. N° 16 DEL23/01/2017 ED.D. N° 57 DEL 20/02/2017 - IMPEGN0 CONTABILE PARZIALE	2019/0000068/50_01_01/E	50	01	01	525,00
5745	U08700	POR FSE 2014-2020 - ASSE I -OBIETTIVO SPECIFICO 2 - AZIONE 8.1.1 - MISURE DI POLITICA ATTIVA – FAMIGLIE	2	U.2.03.02.01.000	15	1504	2017	3170008453	2	POR CAMPANIA 2014/2020 - OB 2 - AZIONE 8.1.1 - AVVISO PUBBLICO PER ILFINANZIAMENTO DI MISURE DI POLITICA ATTIVA - PERCORSI DI TIROCINIOOBBLIGATORIO E NON OBBLIGATORIO PER L'ACCESSO ALLE PROFESSIONIORDINISTICHE - D.G.R. N° 21 DEL 17/01/2017 - D.D. N° 16 DEL23/01/2017 ED.D. N° 57 DEL 20/02/2017 - IMPEGN0 CONTABILE PARZIALE	2019/0000068/50_01_01/E	50	01	01	225,00
5746	U08700	POR FSE 2014-2020 - ASSE I -OBIETTIVO SPECIFICO 2 - AZIONE 8.1.1 - MISURE DI POLITICA ATTIVA – FAMIGLIE	2	U.2.03.02.01.000	15	1504	2017	3170008453	3	POR CAMPANIA 2014/2020 - OB 2 - AZIONE 8.1.1 - AVVISO PUBBLICO PER ILFINANZIAMENTO DI MISURE DI POLITICA ATTIVA - PERCORSI DI TIROCINIOOBBLIGATORIO E NON OBBLIGATORIO PER L'ACCESSO ALLE PROFESSIONIORDINISTICHE - D.G.R. N° 21 DEL 17/01/2017 - D.D. N° 16 DEL23/01/2017 ED.D. N° 57 DEL 20/02/2017 - IMPEGN0 CONTABILE PARZIALE	2019/0000068/50_01_01/E	50	01	01	2.250,00
5747	U08736	POR FSE 2014-2020 - ASSE II -OBIETTIVO SPECIFICO 9 - AZIONE 9.3.3 -IMPLEMENTAZIONE DI BUONI SERVIZIO - AMMINISTRAZIONI LOCALI	2	U.2.03.01.02.000	12	1210	2018	3180005880	1	POR CAMPANIA FSE 2014/2020 - ASSI I E II OBIETTIVI SPECIFICI 3 E 9 -AVVISO PUBBLICO ACCORDI TERRITORIALI DI GENERE. IMPEGN0 DISPESA (CONALLEGATO)	2020/0000049/50_01_00/E	50	01	01	5.193,27

fonte: http://burc.regione.campania.it

N.	Cap	Descrizione	Tit	IV liv.	Miss	Prog	Anno res.	n. Imp.	Pos	Oggetto	decreto	DIP	DG	UOD	Importo Insussistenza
5748	U08736	POR FSE 2014-2020 - ASSE II -OBIETTIVO SPECIFICO 9 - AZIONE 9.3.3 -IMPLEMENTAZIONE DI BUONI SERVIZIO - AMMINISTRAZIONI LOCALI	2	U.2.03.01.02.000	12	1210	2018	3180005880	2	POR CAMPANIA FSE 2014/2020 - ASSI I E II OBIETTIVI SPECIFICI 3 E 9 -AVVISO PUBBLICO ACCORDI TERRITORIALI DI GENERE. IMPEGN0 DISPESA (CONALLEGATO)	2020/0000049/50_01_00/E	50	01	01	2.225,69
5749	U08736	POR FSE 2014-2020 - ASSE II -OBIETTIVO SPECIFICO 9 - AZIONE 9.3.3 -IMPLEMENTAZIONE DI BUONI SERVIZIO - AMMINISTRAZIONI LOCALI	2	U.2.03.01.02.000	12	1210	2018	3180005880	3	POR CAMPANIA FSE 2014/2020 - ASSI I E II OBIETTIVI SPECIFICI 3 E 9 -AVVISO PUBBLICO ACCORDI TERRITORIALI DI GENERE. IMPEGN0 DISPESA (CONALLEGATO)	2020/0000049/50_01_00/E	50	01	01	22.256,84
5750	U08740	POR FSE 2014-2020 - ASSE II -OBIETTIVO SPECIFICO 9 - AZIONE 9.3.3 -IMPLEMENTAZIONE DI BUONI SERVIZIO - ISTITUZIONI SOCIALI PRIVATE	2	U.2.03.04.01.000	12	1210	2018	3180004045	10	POR FSE CAMPANIA 2014-2020. ASSE I - OBIETTIVO SPECIFICO 3 - AZIONI8.2.2 E 8.2.6 E ASSE II - OBIETTIVO SPECIFICO 9 - AZIONI 9.3.3 E 9.3.4. AVVISO PUBBLICO "ACCORDI TERRITORIALI DI GENERE". IMPEGN0 PROPOSTEPROGETTUALI II E III TRANCHE (CON ALLEGATI)	2020/0000058/50_13_00/E	50	01	01	0,01
5751	U08740	POR FSE 2014-2020 - ASSE II -OBIETTIVO SPECIFICO 9 - AZIONE 9.3.3 -IMPLEMENTAZIONE DI BUONI SERVIZIO - ISTITUZIONI SOCIALI PRIVATE	2	U.2.03.04.01.000	12	1210	2018	3180004045	16	POR FSE CAMPANIA 2014-2020. ASSE I - OBIETTIVO SPECIFICO 3 - AZIONI8.2.2 E 8.2.6 E ASSE II - OBIETTIVO SPECIFICO 9 - AZIONI 9.3.3 E 9.3.4. AVVISO PUBBLICO "ACCORDI TERRITORIALI DI GENERE". IMPEGN0 PROPOSTEPROGETTUALI II E III TRANCHE (CON ALLEGATI)	2020/0000049/50_01_00/E	50	01	01	5.240,62
5752	U08740	POR FSE 2014-2020 - ASSE II -OBIETTIVO SPECIFICO 9 - AZIONE 9.3.3 -IMPLEMENTAZIONE DI BUONI SERVIZIO - ISTITUZIONI SOCIALI PRIVATE	2	U.2.03.04.01.000	12	1210	2018	3180004045	17	POR FSE CAMPANIA 2014-2020. ASSE I - OBIETTIVO SPECIFICO 3 - AZIONI8.2.2 E 8.2.6 E ASSE II - OBIETTIVO SPECIFICO 9 - AZIONI 9.3.3 E 9.3.4. AVVISO PUBBLICO "ACCORDI TERRITORIALI DI GENERE". IMPEGN0 PROPOSTEPROGETTUALI II E III TRANCHE (CON ALLEGATI)	2020/0000049/50_01_00/E	50	01	01	2.245,99
5753	U08740	POR FSE 2014-2020 - ASSE II -OBIETTIVO SPECIFICO 9 - AZIONE 9.3.3 -IMPLEMENTAZIONE DI BUONI SERVIZIO - ISTITUZIONI SOCIALI PRIVATE	2	U.2.03.04.01.000	12	1210	2018	3180004045	18	POR FSE CAMPANIA 2014-2020. ASSE I - OBIETTIVO SPECIFICO 3 - AZIONI8.2.2 E 8.2.6 E ASSE II - OBIETTIVO SPECIFICO 9 - AZIONI 9.3.3 E 9.3.4. AVVISO PUBBLICO "ACCORDI TERRITORIALI DI GENERE". IMPEGN0 PROPOSTEPROGETTUALI II E III TRANCHE (CON ALLEGATI)	2020/0000049/50_01_00/E	50	01	01	22.459,79
5754	U08744	POR FSE 2014-2020 - ASSE II -OBIETTIVO SPECIFICO 9 - AZIONE 9.3.4 -SOSTEGNO A FORME DI EROGAZIONE E FRUIZIONE FLESSIBILE DEI SERVIZI PER LA PRIMA INFANZIA - AMMINISTRAZIONI LOCALI	2	U.2.03.01.02.000	12	1210	2018	3180005882	1	POR CAMPANIA FSE 2014/2020 - ASSI I E II OBIETTIVI SPECIFICI 3 E 9 -AVVISO PUBBLICO ACCORDI TERRITORIALI DI GENERE. IMPEGN0 DISPESA (CONALLEGATO)	2020/0000049/50_01_00/E	50	01	01	3.457,99
5755	U08744	POR FSE 2014-2020 - ASSE II -OBIETTIVO SPECIFICO 9 - AZIONE 9.3.4 -SOSTEGNO A FORME DI EROGAZIONE E FRUIZIONE FLESSIBILE DEI SERVIZI PER LA PRIMA INFANZIA - AMMINISTRAZIONI LOCALI	2	U.2.03.01.02.000	12	1210	2018	3180005882	2	POR CAMPANIA FSE 2014/2020 - ASSI I E II OBIETTIVI SPECIFICI 3 E 9 -AVVISO PUBBLICO ACCORDI TERRITORIALI DI GENERE. IMPEGN0 DISPESA (CONALLEGATO)	2020/0000049/50_01_00/E	50	01	01	1.482,00
5756	U08744	POR FSE 2014-2020 - ASSE II -OBIETTIVO SPECIFICO 9 - AZIONE 9.3.4 -SOSTEGNO A FORME DI EROGAZIONE E FRUIZIONE FLESSIBILE DEI SERVIZI PER LA PRIMA INFANZIA - AMMINISTRAZIONI LOCALI	2	U.2.03.01.02.000	12	1210	2018	3180005882	3	POR CAMPANIA FSE 2014/2020 - ASSI I E II OBIETTIVI SPECIFICI 3 E 9 -AVVISO PUBBLICO ACCORDI TERRITORIALI DI GENERE. IMPEGN0 DISPESA (CONALLEGATO)	2020/0000049/50_01_00/E	50	01	01	14.819,96
5757	U08748	POR FSE 2014-2020 - ASSE II -OBIETTIVO SPECIFICO 9 - AZIONE 9.3.4 -SOSTEGNO A FORME DI EROGAZIONE E FRUIZIONE FLESSIBILE DEI SERVIZI PER LA PRIMA INFANZIA - ISTITUZIONI SOCIALI PRIVATE	2	U.2.03.04.01.000	12	1210	2018	3180004047	16	POR FSE CAMPANIA 2014-2020. ASSE I - OBIETTIVO SPECIFICO 3 - AZIONI8.2.2 E 8.2.6 E ASSE II - OBIETTIVO SPECIFICO 9 - AZIONI 9.3.3 E 9.3.4. AVVISO PUBBLICO "ACCORDI TERRITORIALI DI GENERE". IMPEGN0 PROPOSTEPROGETTUALI II E III TRANCHE (CON ALLEGATI)	2020/0000049/50_01_00/E	50	01	01	3.476,81
5758	U08748	POR FSE 2014-2020 - ASSE II -OBIETTIVO SPECIFICO 9 - AZIONE 9.3.4 -SOSTEGNO A FORME DI EROGAZIONE E FRUIZIONE FLESSIBILE DEI SERVIZI PER LA PRIMA INFANZIA - ISTITUZIONI SOCIALI PRIVATE	2	U.2.03.04.01.000	12	1210	2018	3180004047	17	POR FSE CAMPANIA 2014-2020. ASSE I - OBIETTIVO SPECIFICO 3 - AZIONI8.2.2 E 8.2.6 E ASSE II - OBIETTIVO SPECIFICO 9 - AZIONI 9.3.3 E 9.3.4. AVVISO PUBBLICO "ACCORDI TERRITORIALI DI GENERE". IMPEGN0 PROPOSTEPROGETTUALI II E III TRANCHE (CON ALLEGATI)	2020/0000049/50_01_00/E	50	01	01	1.490,06
5759	U08748	POR FSE 2014-2020 - ASSE II -OBIETTIVO SPECIFICO 9 - AZIONE 9.3.4 -SOSTEGNO A FORME DI EROGAZIONE E FRUIZIONE FLESSIBILE DEI SERVIZI PER LA PRIMA INFANZIA - ISTITUZIONI SOCIALI PRIVATE	2	U.2.03.04.01.000	12	1210	2018	3180004047	18	POR FSE CAMPANIA 2014-2020. ASSE I - OBIETTIVO SPECIFICO 3 - AZIONI8.2.2 E 8.2.6 E ASSE II - OBIETTIVO SPECIFICO 9 - AZIONI 9.3.3 E 9.3.4. AVVISO PUBBLICO "ACCORDI TERRITORIALI DI GENERE". IMPEGN0 PROPOSTEPROGETTUALI II E III TRANCHE (CON ALLEGATI)	2020/0000049/50_01_00/E	50	01	01	14.900,63
5760	U08816	POR FSE 2014-2020 - ASSE III -OBIETTIVO SPECIFICO 12 - AZIONE 10.1.1 -INTERVENTI DI SOSTEGNO AGLI STUDENTI CARATTERIZZATI DA PARTICOLARI FRAGILITÀ- AMMINISTRAZIONI CENTRALI	2	U.2.03.01.01.000	15	1504	2016	3160006913	1	POR CAMPANIA FSE 2014-2020. ASSE III- O.T. 10-O.S. 12. AVVISO PUBBLICO"SCUOLA VIVA". IMPEGN0 A FAVORE DEL ITIS LEONARDO DA VINCI	2020/0000049/50_01_00/E	50	01	01	147,50
5761	U08816	POR FSE 2014-2020 - ASSE III -OBIETTIVO SPECIFICO 12 - AZIONE 10.1.1 -INTERVENTI DI SOSTEGNO AGLI STUDENTI CARATTERIZZATI DA PARTICOLARI FRAGILITÀ- AMMINISTRAZIONI CENTRALI	2	U.2.03.01.01.000	15	1504	2016	3160006916	1	POR CAMPANIA FSE 2014-2020. ASSE III- O.T. 10-O.S. 12. AVVISO PUBBLICO"SCUOLA VIVA". IMPEGN0 A FAVORE DEL IC GIOVANNI XXIII	2020/0000049/50_01_00/E	50	01	01	1.403,50
5762	U08816	POR FSE 2014-2020 - ASSE III -OBIETTIVO SPECIFICO 12 - AZIONE 10.1.1 -INTERVENTI DI SOSTEGNO AGLI STUDENTI CARATTERIZZATI DA PARTICOLARI FRAGILITÀ- AMMINISTRAZIONI CENTRALI	2	U.2.03.01.01.000	15	1504	2016	3160006919	1	POR CAMPANIA FSE 2014-2020. ASSE III- O.T. 10-O.S. 12. AVVISO PUBBLICO"SCUOLA VIVA". IMPEGN0 A FAVORE DEL IC GIORDANO	2020/0000049/50_01_00/E	50	01	01	180,53

fonte: http://burc.regione.campania.it

N.	Cap	Descrizione	Tit	IV liv.	Miss	Prog	Anno res.	n. Imp.	Pos	Oggetto	decreto	DIP	DG	UOD	Importo Insussistenza
5763	U08816	POR FSE 2014-2020 - ASSE III -OBIETTIVO SPECIFICO 12 - AZIONE 10.1.1 -INTERVENTI DI SOSTEGNO AGLI STUDENTI CARATTERIZZATI DA PARTICOLARI FRAGILITÀ- AMMINISTRAZIONI CENTRALI	2	U.2.03.01.01.000	15	1504	2016	3160006920	1	POR CAMPANIA FSE 2014-2020. ASSE III- O.T. 10-O.S. 12. AVVISO PUBBLICO"SCUOLA VIVA". IMPEGN0 A FAVORE DEL IIS MARCO POLLIONE VITRUVIO	2020/0000049/50_01_00/E	50	01	01	4.130,50
5764	U08816	POR FSE 2014-2020 - ASSE III -OBIETTIVO SPECIFICO 12 - AZIONE 10.1.1 -INTERVENTI DI SOSTEGNO AGLI STUDENTI CARATTERIZZATI DA PARTICOLARI FRAGILITÀ- AMMINISTRAZIONI CENTRALI	2	U.2.03.01.01.000	15	1504	2016	3160006927	1	POR CAMPANIA FSE 2014-2020. ASSE III- O.T. 10-O.S. 12. AVVISO PUBBLICO"SCUOLA VIVA". IMPEGN0 A FAVORE DEL IC RITA LEVI MONTALCINI	2020/0000049/50_01_00/E	50	01	01	5.757,75
5765	U08816	POR FSE 2014-2020 - ASSE III -OBIETTIVO SPECIFICO 12 - AZIONE 10.1.1 -INTERVENTI DI SOSTEGNO AGLI STUDENTI CARATTERIZZATI DA PARTICOLARI FRAGILITÀ- AMMINISTRAZIONI CENTRALI	2	U.2.03.01.01.000	15	1504	2016	3160006929	1	POR CAMPANIA FSE 2014-2020. ASSE III- O.T. 10-O.S. 12. AVVISO PUBBLICO"SCUOLA VIVA". IMPEGN0 A FAVORE DEL IC 2 CASTALDO - NOSENGO	2020/0000049/50_01_00/E	50	01	01	16.500,00
5766	U08816	POR FSE 2014-2020 - ASSE III -OBIETTIVO SPECIFICO 12 - AZIONE 10.1.1 -INTERVENTI DI SOSTEGNO AGLI STUDENTI CARATTERIZZATI DA PARTICOLARI FRAGILITÀ- AMMINISTRAZIONI CENTRALI	2	U.2.03.01.01.000	15	1504	2016	3160006935	1	POR CAMPANIA FSE 2014-2020. ASSE III- O.T. 10-O.S. 12. AVVISO PUBBLICO"SCUOLA VIVA". IMPEGN0 A FAVORE DEL IC 68° RODINO'	2020/0000049/50_01_00/E	50	01	01	16.500,00
5767	U08816	POR FSE 2014-2020 - ASSE III -OBIETTIVO SPECIFICO 12 - AZIONE 10.1.1 -INTERVENTI DI SOSTEGNO AGLI STUDENTI CARATTERIZZATI DA PARTICOLARI FRAGILITÀ- AMMINISTRAZIONI CENTRALI	2	U.2.03.01.01.000	15	1504	2016	3160006938	1	POR CAMPANIA FSE 2014-2020. ASSE III- O.T. 10-O.S. 12. AVVISO PUBBLICO"SCUOLA VIVA". IMPEGN0 A FAVORE DEL	2020/0000049/50_01_00/E	50	01	01	7.380,11
5768	U08816	POR FSE 2014-2020 - ASSE III -OBIETTIVO SPECIFICO 12 - AZIONE 10.1.1 -INTERVENTI DI SOSTEGNO AGLI STUDENTI CARATTERIZZATI DA PARTICOLARI FRAGILITÀ- AMMINISTRAZIONI CENTRALI	2	U.2.03.01.01.000	15	1504	2016	3160006942	1	POR CAMPANIA FSE 2014-2020. ASSE III- O.T. 10-O.S. 12. AVVISO PUBBLICO"SCUOLA VIVA". IMPEGN0 A FAVORE DEL L A. DIAZ	2020/0000049/50_01_00/E	50	01	01	6.175,28
5769	U08816	POR FSE 2014-2020 - ASSE III -OBIETTIVO SPECIFICO 12 - AZIONE 10.1.1 -INTERVENTI DI SOSTEGNO AGLI STUDENTI CARATTERIZZATI DA PARTICOLARI FRAGILITÀ- AMMINISTRAZIONI CENTRALI	2	U.2.03.01.01.000	15	1504	2016	3160006947	1	POR CAMPANIA FSE 2014-2020. ASSE III- O.T. 10-O.S. 12. AVVISO PUBBLICO"SCUOLA VIVA". IMPEGN0 A FAVORE DEL IIS E. FERMI	2020/0000049/50_01_00/E	50	01	01	2.553,26
5770	U08816	POR FSE 2014-2020 - ASSE III -OBIETTIVO SPECIFICO 12 - AZIONE 10.1.1 -INTERVENTI DI SOSTEGNO AGLI STUDENTI CARATTERIZZATI DA PARTICOLARI FRAGILITÀ- AMMINISTRAZIONI CENTRALI	2	U.2.03.01.01.000	15	1504	2016	3160006957	1	POR CAMPANIA FSE 2014-2020. ASSE III- O.T. 10-O.S. 12. AVVISO PUBBLICO"SCUOLA VIVA". IMPEGN0 A FAVORE DEL IISS F. DE SANCTIS	2020/0000049/50_01_00/E	50	01	01	5.119,14
5771	U08816	POR FSE 2014-2020 - ASSE III -OBIETTIVO SPECIFICO 12 - AZIONE 10.1.1 -INTERVENTI DI SOSTEGNO AGLI STUDENTI CARATTERIZZATI DA PARTICOLARI FRAGILITÀ- AMMINISTRAZIONI CENTRALI	2	U.2.03.01.01.000	15	1504	2016	3160006960	1	POR CAMPANIA FSE 2014-2020. ASSE III- O.T. 10-O.S. 12. AVVISO PUBBLICO"SCUOLA VIVA". IMPEGN0 A FAVORE DEL DD 3° CIRCOLO	2020/0000049/50_01_00/E	50	01	01	12.571,37
5772	U08816	POR FSE 2014-2020 - ASSE III -OBIETTIVO SPECIFICO 12 - AZIONE 10.1.1 -INTERVENTI DI SOSTEGNO AGLI STUDENTI CARATTERIZZATI DA PARTICOLARI FRAGILITÀ- AMMINISTRAZIONI CENTRALI	2	U.2.03.01.01.000	15	1504	2016	3160006965	1	POR CAMPANIA FSE 2014-2020. ASSE III- O.T. 10-O.S. 12. AVVISO PUBBLICO"SCUOLA VIVA". IMPEGN0 A FAVORE DEL ITG DELLA PORTA - PORZIO	2020/0000049/50_01_00/E	50	01	01	8.809,40
5773	U08816	POR FSE 2014-2020 - ASSE III -OBIETTIVO SPECIFICO 12 - AZIONE 10.1.1 -INTERVENTI DI SOSTEGNO AGLI STUDENTI CARATTERIZZATI DA PARTICOLARI FRAGILITÀ- AMMINISTRAZIONI CENTRALI	2	U.2.03.01.01.000	15	1504	2016	3160006999	1	POR CAMPANIA FSE 2014-2020. ASSE III- O.T. 10-O.S. 12. AVVISO PUBBLICO"SCUOLA VIVA". IMPEGN0 A FAVORE DEL ITIS MATTEI	2020/0000049/50_01_00/E	50	01	01	2.011,90
5774	U08816	POR FSE 2014-2020 - ASSE III -OBIETTIVO SPECIFICO 12 - AZIONE 10.1.1 -INTERVENTI DI SOSTEGNO AGLI STUDENTI CARATTERIZZATI DA PARTICOLARI FRAGILITÀ- AMMINISTRAZIONI CENTRALI	2	U.2.03.01.01.000	15	1504	2016	3160007009	1	POR CAMPANIA FSE 2014-2020. ASSE III- O.T. 10-O.S. 12. AVVISO PUBBLICO"SCUOLA VIVA". IMPEGN0 A FAVORE DEL IT FOCACCIA	2020/0000049/50_01_00/E	50	01	01	16.147,30
5775	U08816	POR FSE 2014-2020 - ASSE III -OBIETTIVO SPECIFICO 12 - AZIONE 10.1.1 -INTERVENTI DI SOSTEGNO AGLI STUDENTI CARATTERIZZATI DA PARTICOLARI FRAGILITÀ- AMMINISTRAZIONI CENTRALI	2	U.2.03.01.01.000	15	1504	2016	3160007014	1	POR CAMPANIA FSE 2014-2020. ASSE III- O.T. 10-O.S. 12. AVVISO PUBBLICO"SCUOLA VIVA". IMPEGN0 A FAVORE DEL IC LANZARA	2020/0000049/50_01_00/E	50	01	01	8.876,41
5776	U08816	POR FSE 2014-2020 - ASSE III -OBIETTIVO SPECIFICO 12 - AZIONE 10.1.1 -INTERVENTI DI SOSTEGNO AGLI STUDENTI CARATTERIZZATI DA PARTICOLARI FRAGILITÀ- AMMINISTRAZIONI CENTRALI	2	U.2.03.01.01.000	15	1504	2016	3160007017	1	POR CAMPANIA FSE 2014-2020. ASSE III- O.T. 10-O.S. 12. AVVISO PUBBLICO"SCUOLA VIVA". IMPEGN0 A FAVORE DEL LCS TORRICELLI	2020/0000049/50_01_00/E	50	01	01	5.660,38
5777	U08816	POR FSE 2014-2020 - ASSE III -OBIETTIVO SPECIFICO 12 - AZIONE 10.1.1 -INTERVENTI DI SOSTEGNO AGLI STUDENTI CARATTERIZZATI DA PARTICOLARI FRAGILITÀ- AMMINISTRAZIONI CENTRALI	2	U.2.03.01.01.000	15	1504	2016	3160007023	1	POR CAMPANIA FSE 2014-2020. ASSE III- O.T. 10-O.S. 12. AVVISO PUBBLICO"SCUOLA VIVA". IMPEGN0 A FAVORE DEL IC AIELLO DEL SABATO	2020/0000049/50_01_00/E	50	01	01	1.206,84
5778	U08816	POR FSE 2014-2020 - ASSE III -OBIETTIVO SPECIFICO 12 - AZIONE 10.1.1 -INTERVENTI DI SOSTEGNO AGLI STUDENTI CARATTERIZZATI DA PARTICOLARI FRAGILITÀ- AMMINISTRAZIONI CENTRALI	2	U.2.03.01.01.000	15	1504	2016	3160007024	1	POR CAMPANIA FSE 2014-2020. ASSE III- O.T. 10-O.S. 12. AVVISO PUBBLICO"SCUOLA VIVA". IMPEGN0 A FAVORE DEL IIS ALBERTI	2020/0000049/50_01_00/E	50	01	01	4.841,77

fonte: http://burc.regione.campania.it

N.	Cap	Descrizione	Tit	IV liv.	Miss	Prog	Anno res.	n. Imp.	Pos	Oggetto	decreto	DIP	DG	UOD	Importo Insussistenza
5779	U08816	POR FSE 2014-2020 - ASSE III -OBIETTIVO SPECIFICO 12 - AZIONE 10.1.1 -INTERVENTI DI SOSTEGNO AGLI STUDENTI CARATTERIZZATI DA PARTICOLARI FRAGILITÀ- AMMINISTRAZIONI CENTRALI	2	U.2.03.01.01.000	15	1504	2016	3160007026	1	POR CAMPANIA FSE 2014-2020. ASSE III- O.T. 10-O.S. 12. AVVISO PUBBLICO"SCUOLA VIVA". IMPEGN0 A FAVORE DEL IC GAGLIONE	2020/0000049/50_01_00/E	50	01	01	963,42
5780	U08816	POR FSE 2014-2020 - ASSE III -OBIETTIVO SPECIFICO 12 - AZIONE 10.1.1 -INTERVENTI DI SOSTEGNO AGLI STUDENTI CARATTERIZZATI DA PARTICOLARI FRAGILITÀ- AMMINISTRAZIONI CENTRALI	2	U.2.03.01.01.000	15	1504	2016	3160007030	1	POR CAMPANIA FSE 2014-2020. ASSE III- O.T. 10-O.S. 12. AVVISO PUBBLICO"SCUOLA VIVA". IMPEGN0 A FAVORE DEL IC 5 ARTIACO	2020/0000049/50_01_00/E	50	01	01	489,08
5781	U08816	POR FSE 2014-2020 - ASSE III -OBIETTIVO SPECIFICO 12 - AZIONE 10.1.1 -INTERVENTI DI SOSTEGNO AGLI STUDENTI CARATTERIZZATI DA PARTICOLARI FRAGILITÀ- AMMINISTRAZIONI CENTRALI	2	U.2.03.01.01.000	15	1504	2016	3160007031	1	POR CAMPANIA FSE 2014-2020. ASSE III- O.T. 10-O.S. 12. AVVISO PUBBLICO"SCUOLA VIVA". IMPEGN0 A FAVORE DEL IC G. ROSSI VARIO	2020/0000049/50_01_00/E	50	01	01	9.653,63
5782	U08816	POR FSE 2014-2020 - ASSE III -OBIETTIVO SPECIFICO 12 - AZIONE 10.1.1 -INTERVENTI DI SOSTEGNO AGLI STUDENTI CARATTERIZZATI DA PARTICOLARI FRAGILITÀ- AMMINISTRAZIONI CENTRALI	2	U.2.03.01.01.000	15	1504	2016	3160007033	1	POR CAMPANIA FSE 2014-2020. ASSE III- O.T. 10-O.S. 12. AVVISO PUBBLICO"SCUOLA VIVA". IMPEGN0 A FAVORE DEL IC 1° MONTESARCHIO	2020/0000049/50_01_00/E	50	01	01	2.776,97
5783	U08816	POR FSE 2014-2020 - ASSE III -OBIETTIVO SPECIFICO 12 - AZIONE 10.1.1 -INTERVENTI DI SOSTEGNO AGLI STUDENTI CARATTERIZZATI DA PARTICOLARI FRAGILITÀ- AMMINISTRAZIONI CENTRALI	2	U.2.03.01.01.000	15	1504	2016	3160007040	1	POR CAMPANIA FSE 2014-2020. ASSE III- O.T. 10-O.S. 12. AVVISO PUBBLICO"SCUOLA VIVA". IMPEGN0 A FAVORE DEL L.S. BRUNO	2020/0000049/50_01_00/E	50	01	01	1.557,40
5784	U08816	POR FSE 2014-2020 - ASSE III -OBIETTIVO SPECIFICO 12 - AZIONE 10.1.1 -INTERVENTI DI SOSTEGNO AGLI STUDENTI CARATTERIZZATI DA PARTICOLARI FRAGILITÀ- AMMINISTRAZIONI CENTRALI	2	U.2.03.01.01.000	15	1504	2016	3160007042	1	POR CAMPANIA FSE 2014-2020. ASSE III- O.T. 10-O.S. 12. AVVISO PUBBLICO"SCUOLA VIVA". IMPEGN0 A FAVORE DEL L.P. CARTESIO	2020/0000049/50_01_00/E	50	01	01	10.210,19
5785	U08816	POR FSE 2014-2020 - ASSE III -OBIETTIVO SPECIFICO 12 - AZIONE 10.1.1 -INTERVENTI DI SOSTEGNO AGLI STUDENTI CARATTERIZZATI DA PARTICOLARI FRAGILITÀ- AMMINISTRAZIONI CENTRALI	2	U.2.03.01.01.000	15	1504	2016	3160007044	1	POR CAMPANIA FSE 2014-2020. ASSE III- O.T. 10-O.S. 12. AVVISO PUBBLICO"SCUOLA VIVA". IMPEGN0 A FAVORE DEL LA SABATINI MENNA	2020/0000049/50_01_00/E	50	01	01	416,00
5786	U08816	POR FSE 2014-2020 - ASSE III -OBIETTIVO SPECIFICO 12 - AZIONE 10.1.1 -INTERVENTI DI SOSTEGNO AGLI STUDENTI CARATTERIZZATI DA PARTICOLARI FRAGILITÀ- AMMINISTRAZIONI CENTRALI	2	U.2.03.01.01.000	15	1504	2016	3160007046	1	POR CAMPANIA FSE 2014-2020. ASSE III- O.T. 10-O.S. 12. AVVISO PUBBLICO"SCUOLA VIVA". IMPEGN0 A FAVORE DEL DD 2° FALCONE	2020/0000049/50_01_00/E	50	01	01	2.137,76
5787	U08816	POR FSE 2014-2020 - ASSE III -OBIETTIVO SPECIFICO 12 - AZIONE 10.1.1 -INTERVENTI DI SOSTEGNO AGLI STUDENTI CARATTERIZZATI DA PARTICOLARI FRAGILITÀ- AMMINISTRAZIONI CENTRALI	2	U.2.03.01.01.000	15	1504	2016	3160007047	1	POR CAMPANIA FSE 2014-2020. ASSE III- O.T. 10-O.S. 12. AVVISO PUBBLICO"SCUOLA VIVA". IMPEGN0 A FAVORE DEL IC S. ANTIMO 4 PESTALOZZI	2020/0000049/50_01_00/E	50	01	01	1.880,65
5788	U08816	POR FSE 2014-2020 - ASSE III -OBIETTIVO SPECIFICO 12 - AZIONE 10.1.1 -INTERVENTI DI SOSTEGNO AGLI STUDENTI CARATTERIZZATI DA PARTICOLARI FRAGILITÀ- AMMINISTRAZIONI CENTRALI	2	U.2.03.01.01.000	15	1504	2016	3160007060	1	POR CAMPANIA FSE 2014-2020. ASSE III- O.T. 10-O.S. 12. AVVISO PUBBLICO"SCUOLA VIVA". IMPEGN0 A FAVORE DEL IC DE SANCTIS	2020/0000049/50_01_00/E	50	01	01	7.872,10
5789	U08816	POR FSE 2014-2020 - ASSE III -OBIETTIVO SPECIFICO 12 - AZIONE 10.1.1 -INTERVENTI DI SOSTEGNO AGLI STUDENTI CARATTERIZZATI DA PARTICOLARI FRAGILITÀ- AMMINISTRAZIONI CENTRALI	2	U.2.03.01.01.000	15	1504	2016	3160007066	1	POR CAMPANIA FSE 2014-2020. ASSE III- O.T. 10-O.S. 12. AVVISO PUBBLICO"SCUOLA VIVA". IMPEGN0 A FAVORE DEL IC NICOLA ROMEO	2020/0000049/50_01_00/E	50	01	01	9.286,28
5790	U08816	POR FSE 2014-2020 - ASSE III -OBIETTIVO SPECIFICO 12 - AZIONE 10.1.1 -INTERVENTI DI SOSTEGNO AGLI STUDENTI CARATTERIZZATI DA PARTICOLARI FRAGILITÀ- AMMINISTRAZIONI CENTRALI	2	U.2.03.01.01.000	15	1504	2016	3160007068	1	POR CAMPANIA FSE 2014-2020. ASSE III- O.T. 10-O.S. 12. AVVISO PUBBLICO"SCUOLA VIVA". IMPEGN0 A FAVORE DEL IC S. FALCO	2020/0000049/50_01_00/E	50	01	01	16.500,00
5791	U08816	POR FSE 2014-2020 - ASSE III -OBIETTIVO SPECIFICO 12 - AZIONE 10.1.1 -INTERVENTI DI SOSTEGNO AGLI STUDENTI CARATTERIZZATI DA PARTICOLARI FRAGILITÀ- AMMINISTRAZIONI CENTRALI	2	U.2.03.01.01.000	15	1504	2016	3160007069	1	POR CAMPANIA FSE 2014-2020. ASSE III- O.T. 10-O.S. 12. AVVISO PUBBLICO"SCUOLA VIVA". IMPEGN0 A FAVORE DEL IC BUCCINO	2020/0000049/50_01_00/E	50	01	01	8.099,24
5792	U08816	POR FSE 2014-2020 - ASSE III -OBIETTIVO SPECIFICO 12 - AZIONE 10.1.1 -INTERVENTI DI SOSTEGNO AGLI STUDENTI CARATTERIZZATI DA PARTICOLARI FRAGILITÀ- AMMINISTRAZIONI CENTRALI	2	U.2.03.01.01.000	15	1504	2016	3160007070	1	POR CAMPANIA FSE 2014-2020. ASSE III- O.T. 10-O.S. 12. AVVISO PUBBLICO"SCUOLA VIVA". IMPEGN0 A FAVORE DEL L. GANDHI	2020/0000049/50_01_00/E	50	01	01	10.194,09
5793	U08816	POR FSE 2014-2020 - ASSE III -OBIETTIVO SPECIFICO 12 - AZIONE 10.1.1 -INTERVENTI DI SOSTEGNO AGLI STUDENTI CARATTERIZZATI DA PARTICOLARI FRAGILITÀ- AMMINISTRAZIONI CENTRALI	2	U.2.03.01.01.000	15	1504	2016	3160007072	1	POR CAMPANIA FSE 2014-2020. ASSE III- O.T. 10-O.S. 12. AVVISO PUBBLICO"SCUOLA VIVA". IMPEGN0 A FAVORE DEL IISS A.M. DE LIQUORI	2020/0000049/50_01_00/E	50	01	01	4.354,34
5794	U08816	POR FSE 2014-2020 - ASSE III -OBIETTIVO SPECIFICO 12 - AZIONE 10.1.1 -INTERVENTI DI SOSTEGNO AGLI STUDENTI CARATTERIZZATI DA PARTICOLARI FRAGILITÀ- AMMINISTRAZIONI CENTRALI	2	U.2.03.01.01.000	15	1504	2016	3160007075	1	POR CAMPANIA FSE 2014-2020. ASSE III- O.T. 10-O.S. 12. AVVISO PUBBLICO"SCUOLA VIVA". IMPEGN0 A FAVORE DEL IC ILARIA ALPI EX 2° MONTESARCHIO	2020/0000049/50_01_00/E	50	01	01	13.753,13

fonte: http://burc.regione.campania.it

N.	Cap	Descrizione	Tit	IV liv.	Miss	Prog	Anno res.	n. Imp.	Pos	Oggetto	decreto	DIP	DG	UOD	Importo Insussistenza
5795	U08816	POR FSE 2014-2020 - ASSE III -OBIETTIVO SPECIFICO 12 - AZIONE 10.1.1 -INTERVENTI DI SOSTEGNO AGLI STUDENTI CARATTERIZZATI DA PARTICOLARI FRAGILITÀ- AMMINISTRAZIONI CENTRALI	2	U.2.03.01.01.000	15	1504	2016	3160007077	1	POR CAMPANIA FSE 2014-2020. ASSE III- O.T. 10-O.S. 12. AVVISO PUBBLICO"SCUOLA VIVA". IMPEGN0 A FAVORE DEL IC 41° CONSOLE	2020/0000049/50_01_00/E	50	01	01	6.357,71
5796	U08816	POR FSE 2014-2020 - ASSE III -OBIETTIVO SPECIFICO 12 - AZIONE 10.1.1 -INTERVENTI DI SOSTEGNO AGLI STUDENTI CARATTERIZZATI DA PARTICOLARI FRAGILITÀ- AMMINISTRAZIONI CENTRALI	2	U.2.03.01.01.000	15	1504	2016	3160007078	1	POR CAMPANIA FSE 2014-2020. ASSE III- O.T. 10-O.S. 12. AVVISO PUBBLICO"SCUOLA VIVA". IMPEGN0 A FAVORE DEL IC 1° CIRCOLO CAPRARO	2020/0000049/50_01_00/E	50	01	01	2.486,04
5797	U08816	POR FSE 2014-2020 - ASSE III -OBIETTIVO SPECIFICO 12 - AZIONE 10.1.1 -INTERVENTI DI SOSTEGNO AGLI STUDENTI CARATTERIZZATI DA PARTICOLARI FRAGILITÀ- AMMINISTRAZIONI CENTRALI	2	U.2.03.01.01.000	15	1504	2016	3160007080	1	POR CAMPANIA FSE 2014-2020. ASSE III- O.T. 10-O.S. 12. AVVISO PUBBLICO"SCUOLA VIVA". IMPEGN0 A FAVORE DEL IPSSART TEANO	2020/0000049/50_01_00/E	50	01	01	16.500,00
5798	U08816	POR FSE 2014-2020 - ASSE III -OBIETTIVO SPECIFICO 12 - AZIONE 10.1.1 -INTERVENTI DI SOSTEGNO AGLI STUDENTI CARATTERIZZATI DA PARTICOLARI FRAGILITÀ- AMMINISTRAZIONI CENTRALI	2	U.2.03.01.01.000	15	1504	2016	3160007082	1	POR CAMPANIA FSE 2014-2020. ASSE III- O.T. 10-O.S. 12. AVVISO PUBBLICO"SCUOLA VIVA". IMPEGN0 A FAVORE DEL IC 88° E. DE FILIPPO	2020/0000049/50_01_00/E	50	01	01	2.390,92
5799	U08816	POR FSE 2014-2020 - ASSE III -OBIETTIVO SPECIFICO 12 - AZIONE 10.1.1 -INTERVENTI DI SOSTEGNO AGLI STUDENTI CARATTERIZZATI DA PARTICOLARI FRAGILITÀ- AMMINISTRAZIONI CENTRALI	2	U.2.03.01.01.000	15	1504	2016	3160007083	1	POR CAMPANIA FSE 2014-2020. ASSE III- O.T. 10-O.S. 12. AVVISO PUBBLICO"SCUOLA VIVA". IMPEGN0 A FAVORE DEL IIS E. FERMI	2020/0000049/50_01_00/E	50	01	01	55,14
5800	U08816	POR FSE 2014-2020 - ASSE III -OBIETTIVO SPECIFICO 12 - AZIONE 10.1.1 -INTERVENTI DI SOSTEGNO AGLI STUDENTI CARATTERIZZATI DA PARTICOLARI FRAGILITÀ- AMMINISTRAZIONI CENTRALI	2	U.2.03.01.01.000	15	1504	2016	3160007086	1	POR CAMPANIA FSE 2014-2020. ASSE III- O.T. 10-O.S. 12. AVVISO PUBBLICO"SCUOLA VIVA". IMPEGN0 A FAVORE DEL IC BOSCO LUCARELLI	2020/0000049/50_01_00/E	50	01	01	5.686,45
5801	U08816	POR FSE 2014-2020 - ASSE III -OBIETTIVO SPECIFICO 12 - AZIONE 10.1.1 -INTERVENTI DI SOSTEGNO AGLI STUDENTI CARATTERIZZATI DA PARTICOLARI FRAGILITÀ- AMMINISTRAZIONI CENTRALI	2	U.2.03.01.01.000	15	1504	2016	3160007093	1	POR CAMPANIA FSE 2014-2020. ASSE III- O.T. 10-O.S. 12. AVVISO PUBBLICO"SCUOLA VIVA". IMPEGN0 A FAVORE DEL ISIS P. COMITE	2020/0000049/50_01_00/E	50	01	01	9.248,18
5802	U08816	POR FSE 2014-2020 - ASSE III -OBIETTIVO SPECIFICO 12 - AZIONE 10.1.1 -INTERVENTI DI SOSTEGNO AGLI STUDENTI CARATTERIZZATI DA PARTICOLARI FRAGILITÀ- AMMINISTRAZIONI CENTRALI	2	U.2.03.01.01.000	15	1504	2016	3160007095	1	POR CAMPANIA FSE 2014-2020. ASSE III- O.T. 10-O.S. 12. AVVISO PUBBLICO"SCUOLA VIVA". IMPEGN0 A FAVORE DEL DD 5° CIRCOLO EUGENIOMONTALE	2020/0000049/50_01_00/E	50	01	01	4.731,70
5803	U08816	POR FSE 2014-2020 - ASSE III -OBIETTIVO SPECIFICO 12 - AZIONE 10.1.1 -INTERVENTI DI SOSTEGNO AGLI STUDENTI CARATTERIZZATI DA PARTICOLARI FRAGILITÀ- AMMINISTRAZIONI CENTRALI	2	U.2.03.01.01.000	15	1504	2016	3160007096	1	POR CAMPANIA FSE 2014-2020. ASSE III- O.T. 10-O.S. 12. AVVISO PUBBLICO"SCUOLA VIVA". IMPEGN0 A FAVORE DEL IC SAN MARCO DE' CAVOTI	2020/0000049/50_01_00/E	50	01	01	1.614,24
5804	U08816	POR FSE 2014-2020 - ASSE III -OBIETTIVO SPECIFICO 12 - AZIONE 10.1.1 -INTERVENTI DI SOSTEGNO AGLI STUDENTI CARATTERIZZATI DA PARTICOLARI FRAGILITÀ- AMMINISTRAZIONI CENTRALI	2	U.2.03.01.01.000	15	1504	2016	3160007101	1	POR CAMPANIA FSE 2014-2020. ASSE III- O.T. 10-O.S. 12. AVVISO PUBBLICO"SCUOLA VIVA". IMPEGN0 A FAVORE DEL IC DON E. SMALDONE	2020/0000049/50_01_00/E	50	01	01	4.598,44
5805	U08816	POR FSE 2014-2020 - ASSE III -OBIETTIVO SPECIFICO 12 - AZIONE 10.1.1 -INTERVENTI DI SOSTEGNO AGLI STUDENTI CARATTERIZZATI DA PARTICOLARI FRAGILITÀ- AMMINISTRAZIONI CENTRALI	2	U.2.03.01.01.000	15	1504	2016	3160007113	1	POR CAMPANIA FSE 2014-2020. ASSE III- O.T. 10-O.S. 12. AVVISO PUBBLICO"SCUOLA VIVA". IMPEGN0 A FAVORE DEL IC DON LORENZO MILANI	2020/0000049/50_01_00/E	50	01	01	3.125,64
5806	U08816	POR FSE 2014-2020 - ASSE III -OBIETTIVO SPECIFICO 12 - AZIONE 10.1.1 -INTERVENTI DI SOSTEGNO AGLI STUDENTI CARATTERIZZATI DA PARTICOLARI FRAGILITÀ- AMMINISTRAZIONI CENTRALI	2	U.2.03.01.01.000	15	1504	2016	3160007122	1	POR CAMPANIA FSE 2014-2020. ASSE III- O.T. 10-O.S. 12. AVVISO PUBBLICO"SCUOLA VIVA". IMPEGN0 A FAVORE DEL LS URBANI	2020/0000049/50_01_00/E	50	01	01	7.426,66
5807	U08816	POR FSE 2014-2020 - ASSE III -OBIETTIVO SPECIFICO 12 - AZIONE 10.1.1 -INTERVENTI DI SOSTEGNO AGLI STUDENTI CARATTERIZZATI DA PARTICOLARI FRAGILITÀ- AMMINISTRAZIONI CENTRALI	2	U.2.03.01.01.000	15	1504	2016	3160007213	1	POR CAMPANIA FSE 2014-2020. ASSE III- O.T. 10-O.S. 12. AVVISO PUBBLICO"SCUOLA VIVA". IMPEGN0 A FAVORE DEL DD 1° MARCONI	2020/0000049/50_01_00/E	50	01	01	5.301,55
5808	U08816	POR FSE 2014-2020 - ASSE III -OBIETTIVO SPECIFICO 12 - AZIONE 10.1.1 -INTERVENTI DI SOSTEGNO AGLI STUDENTI CARATTERIZZATI DA PARTICOLARI FRAGILITÀ- AMMINISTRAZIONI CENTRALI	2	U.2.03.01.01.000	15	1504	2016	3160007242	1	POR CAMPANIA FSE 2014-2020. ASSE III- O.T. 10-O.S. 12. AVVISO PUBBLICO"SCUOLA VIVA". IMPEGN0 A FAVORE DEL IC J.F. KENNEDY	2020/0000049/50_01_00/E	50	01	01	8.275,31
5809	U08816	POR FSE 2014-2020 - ASSE III -OBIETTIVO SPECIFICO 12 - AZIONE 10.1.1 -INTERVENTI DI SOSTEGNO AGLI STUDENTI CARATTERIZZATI DA PARTICOLARI FRAGILITÀ- AMMINISTRAZIONI CENTRALI	2	U.2.03.01.01.000	15	1504	2016	3160007244	1	POR CAMPANIA FSE 2014-2020. ASSE III- O.T. 10-O.S. 12. AVVISO PUBBLICO"SCUOLA VIVA". IMPEGN0 A FAVORE DEL CPIA CASERTA	2020/0000049/50_01_00/E	50	01	01	2.263,78
5810	U08816	POR FSE 2014-2020 - ASSE III -OBIETTIVO SPECIFICO 12 - AZIONE 10.1.1 -INTERVENTI DI SOSTEGNO AGLI STUDENTI CARATTERIZZATI DA PARTICOLARI FRAGILITÀ- AMMINISTRAZIONI CENTRALI	2	U.2.03.01.01.000	15	1504	2016	3160007248	1	POR CAMPANIA FSE 2014-2020. ASSE III- O.T. 10-O.S. 12. AVVISO PUBBLICO"SCUOLA VIVA". IMPEGN0 A FAVORE DEL IC 83° PORCHIANO BORDIGA	2020/0000049/50_01_00/E	50	01	01	259,44

fonte: http://burc.regione.campania.it

N.	Cap	Descrizione	Tit	IV liv.	Miss	Prog	Anno res.	n. Imp.	Pos	Oggetto	decreto	DIP	DG	UOD	Importo Insussistenza
5811	U08816	POR FSE 2014-2020 - ASSE III -OBIETTIVO SPECIFICO 12 - AZIONE 10.1.1 -INTERVENTI DI SOSTEGNO AGLI STUDENTI CARATTERIZZATI DA PARTICOLARI FRAGILITÀ- AMMINISTRAZIONI CENTRALI	2	U.2.03.01.01.000	15	1504	2016	3160007250	1	POR CAMPANIA FSE 2014-2020. ASSE III- O.T. 10-O.S. 12. AVVISO PUBBLICO"SCUOLA VIVA". IMPEGN0 A FAVORE DEL IC BELLIZZI	2020/0000049/50_01_00/E	50	01	01	4.800,32
5812	U08816	POR FSE 2014-2020 - ASSE III -OBIETTIVO SPECIFICO 12 - AZIONE 10.1.1 -INTERVENTI DI SOSTEGNO AGLI STUDENTI CARATTERIZZATI DA PARTICOLARI FRAGILITÀ- AMMINISTRAZIONI CENTRALI	2	U.2.03.01.01.000	15	1504	2016	3160007254	1	POR CAMPANIA FSE 2014-2020. ASSE III- O.T. 10-O.S. 12. AVVISO PUBBLICO"SCUOLA VIVA". IMPEGN0 A FAVORE DEL SSPG SAN TOMMASO D'AQUINO	2020/0000049/50_01_00/E	50	01	01	6.300,14
5813	U08816	POR FSE 2014-2020 - ASSE III -OBIETTIVO SPECIFICO 12 - AZIONE 10.1.1 -INTERVENTI DI SOSTEGNO AGLI STUDENTI CARATTERIZZATI DA PARTICOLARI FRAGILITÀ- AMMINISTRAZIONI CENTRALI	2	U.2.03.01.01.000	15	1504	2016	3160007256	1	POR CAMPANIA FSE 2014-2020. ASSE III- O.T. 10-O.S. 12. AVVISO PUBBLICO"SCUOLA VIVA". IMPEGN0 A FAVORE DEL LC. DE BOTTIS	2020/0000049/50_01_00/E	50	01	01	200,06
5814	U08816	POR FSE 2014-2020 - ASSE III -OBIETTIVO SPECIFICO 12 - AZIONE 10.1.1 -INTERVENTI DI SOSTEGNO AGLI STUDENTI CARATTERIZZATI DA PARTICOLARI FRAGILITÀ- AMMINISTRAZIONI CENTRALI	2	U.2.03.01.01.000	15	1504	2016	3160007264	1	POR CAMPANIA FSE 2014-2020. ASSE III- O.T. 10-O.S. 12. AVVISO PUBBLICO"SCUOLA VIVA". IMPEGN0 A FAVORE DEL IC 91° MINNITI	2020/0000049/50_01_00/E	50	01	01	2.805,33
5815	U08816	POR FSE 2014-2020 - ASSE III -OBIETTIVO SPECIFICO 12 - AZIONE 10.1.1 -INTERVENTI DI SOSTEGNO AGLI STUDENTI CARATTERIZZATI DA PARTICOLARI FRAGILITÀ- AMMINISTRAZIONI CENTRALI	2	U.2.03.01.01.000	15	1504	2016	3160007265	1	POR CAMPANIA FSE 2014-2020. ASSE III- O.T. 10-O.S. 12. AVVISO PUBBLICO"SCUOLA VIVA". IMPEGN0 A FAVORE DEL IC S.M. MILANI	2020/0000049/50_01_00/E	50	01	01	8.150,42
5816	U08816	POR FSE 2014-2020 - ASSE III -OBIETTIVO SPECIFICO 12 - AZIONE 10.1.1 -INTERVENTI DI SOSTEGNO AGLI STUDENTI CARATTERIZZATI DA PARTICOLARI FRAGILITÀ- AMMINISTRAZIONI CENTRALI	2	U.2.03.01.01.000	15	1504	2016	3160007267	1	POR CAMPANIA FSE 2014-2020. ASSE III- O.T. 10-O.S. 12. AVVISO PUBBLICO"SCUOLA VIVA". IMPEGN0 A FAVORE DEL IIS TILGHER	2020/0000049/50_01_00/E	50	01	01	2.741,74
5817	U08816	POR FSE 2014-2020 - ASSE III -OBIETTIVO SPECIFICO 12 - AZIONE 10.1.1 -INTERVENTI DI SOSTEGNO AGLI STUDENTI CARATTERIZZATI DA PARTICOLARI FRAGILITÀ- AMMINISTRAZIONI CENTRALI	2	U.2.03.01.01.000	15	1504	2016	3160007295	1	POR CAMPANIA FSE 2014-2020. ASSE III- O.T. 10-O.S. 12. AVVISO PUBBLICO"SCUOLA VIVA". IMPEGN0 A FAVORE DEL ISIS COLOMBO	2020/0000049/50_01_00/E	50	01	01	821,25
5818	U08816	POR FSE 2014-2020 - ASSE III -OBIETTIVO SPECIFICO 12 - AZIONE 10.1.1 -INTERVENTI DI SOSTEGNO AGLI STUDENTI CARATTERIZZATI DA PARTICOLARI FRAGILITÀ- AMMINISTRAZIONI CENTRALI	2	U.2.03.01.01.000	15	1504	2016	3160007296	1	POR CAMPANIA FSE 2014-2020. ASSE III- O.T. 10-O.S. 12. AVVISO PUBBLICO"SCUOLA VIVA". IMPEGN0 A FAVORE DEL IC UNGARETTI	2020/0000049/50_01_00/E	50	01	01	5.516,56
5819	U08816	POR FSE 2014-2020 - ASSE III -OBIETTIVO SPECIFICO 12 - AZIONE 10.1.1 -INTERVENTI DI SOSTEGNO AGLI STUDENTI CARATTERIZZATI DA PARTICOLARI FRAGILITÀ- AMMINISTRAZIONI CENTRALI	2	U.2.03.01.01.000	15	1504	2016	3160007304	1	POR CAMPANIA FSE 2014-2020. ASSE III- O.T. 10-O.S. 12. AVVISO PUBBLICO"SCUOLA VIVA". IMPEGN0 A FAVORE DEL DD 1° CAVOUR	2020/0000049/50_01_00/E	50	01	01	6.612,53
5820	U08816	POR FSE 2014-2020 - ASSE III -OBIETTIVO SPECIFICO 12 - AZIONE 10.1.1 -INTERVENTI DI SOSTEGNO AGLI STUDENTI CARATTERIZZATI DA PARTICOLARI FRAGILITÀ- AMMINISTRAZIONI CENTRALI	2	U.2.03.01.01.000	15	1504	2016	3160007306	1	POR CAMPANIA FSE 2014-2020. ASSE III- O.T. 10-O.S. 12. AVVISO PUBBLICO"SCUOLA VIVA". IMPEGN0 A FAVORE DEL IC GIOVANNI PAOLO II	2020/0000049/50_01_00/E	50	01	01	3.426,17
5821	U08816	POR FSE 2014-2020 - ASSE III -OBIETTIVO SPECIFICO 12 - AZIONE 10.1.1 -INTERVENTI DI SOSTEGNO AGLI STUDENTI CARATTERIZZATI DA PARTICOLARI FRAGILITÀ- AMMINISTRAZIONI CENTRALI	2	U.2.03.01.01.000	15	1504	2016	3160007314	1	POR CAMPANIA FSE 2014-2020. ASSE III- O.T. 10-O.S. 12. AVVISO PUBBLICO"SCUOLA VIVA". IMPEGN0 A FAVORE DEL SSPG G. CAPORALE	2020/0000049/50_01_00/E	50	01	01	1.552,11
5822	U08816	POR FSE 2014-2020 - ASSE III -OBIETTIVO SPECIFICO 12 - AZIONE 10.1.1 -INTERVENTI DI SOSTEGNO AGLI STUDENTI CARATTERIZZATI DA PARTICOLARI FRAGILITÀ- AMMINISTRAZIONI CENTRALI	2	U.2.03.01.01.000	15	1504	2016	3160007326	1	POR CAMPANIA FSE 2014-2020. ASSE III- O.T. 10-O.S. 12. AVVISO PUBBLICO"SCUOLA VIVA". IMPEGN0 A FAVORE DEL SSPG FRANCESCO SOLIMENA	2020/0000049/50_01_00/E	50	01	01	18,68
5823	U08816	POR FSE 2014-2020 - ASSE III -OBIETTIVO SPECIFICO 12 - AZIONE 10.1.1 -INTERVENTI DI SOSTEGNO AGLI STUDENTI CARATTERIZZATI DA PARTICOLARI FRAGILITÀ- AMMINISTRAZIONI CENTRALI	2	U.2.03.01.01.000	15	1504	2016	3160007332	1	POR CAMPANIA FSE 2014-2020. ASSE III- O.T. 10-O.S. 12. AVVISO PUBBLICO"SCUOLA VIVA". IMPEGN0 A FAVORE DEL DD 3° CIRCOLO	2020/0000049/50_01_00/E	50	01	01	16.500,00
5824	U08816	POR FSE 2014-2020 - ASSE III -OBIETTIVO SPECIFICO 12 - AZIONE 10.1.1 -INTERVENTI DI SOSTEGNO AGLI STUDENTI CARATTERIZZATI DA PARTICOLARI FRAGILITÀ- AMMINISTRAZIONI CENTRALI	2	U.2.03.01.01.000	15	1504	2016	3160007335	1	POR CAMPANIA FSE 2014-2020. ASSE III- O.T. 10-O.S. 12. AVVISO PUBBLICO"SCUOLA VIVA". IMPEGN0 A FAVORE DEL LS LING MEDI	2020/0000049/50_01_00/E	50	01	01	10.662,54
5825	U08816	POR FSE 2014-2020 - ASSE III -OBIETTIVO SPECIFICO 12 - AZIONE 10.1.1 -INTERVENTI DI SOSTEGNO AGLI STUDENTI CARATTERIZZATI DA PARTICOLARI FRAGILITÀ- AMMINISTRAZIONI CENTRALI	2	U.2.03.01.01.000	15	1504	2016	3160007341	1	POR CAMPANIA FSE 2014-2020. ASSE III- O.T. 10-O.S. 12. AVVISO PUBBLICO"SCUOLA VIVA". IMPEGN0 A FAVORE DEL LS G. DA PROCIDA	2020/0000049/50_01_00/E	50	01	01	10.382,33
5826	U08816	POR FSE 2014-2020 - ASSE III -OBIETTIVO SPECIFICO 12 - AZIONE 10.1.1 -INTERVENTI DI SOSTEGNO AGLI STUDENTI CARATTERIZZATI DA PARTICOLARI FRAGILITÀ- AMMINISTRAZIONI CENTRALI	2	U.2.03.01.01.000	15	1504	2016	3160007346	1	POR CAMPANIA FSE 2014-2020. ASSE III- O.T. 10-O.S. 12. AVVISO PUBBLICO"SCUOLA VIVA". IMPEGN0 A FAVORE DEL LS DON C. LA MURA	2020/0000049/50_01_00/E	50	01	01	1.900,00

fonte: http://burc.regione.campania.it

N.	Cap	Descrizione	Tit	IV liv.	Miss	Prog	Anno res.	n. Imp.	Pos	Oggetto	decreto	DIP	DG	UOD	Importo Insussistenza
5827	U08816	POR FSE 2014-2020 - ASSE III -OBIETTIVO SPECIFICO 12 - AZIONE 10.1.1 -INTERVENTI DI SOSTEGNO AGLI STUDENTI CARATTERIZZATI DA PARTICOLARI FRAGILITÀ- AMMINISTRAZIONI CENTRALI	2	U.2.03.01.01.000	15	1504	2016	3160007350	1	POR CAMPANIA FSE 2014-2020. ASSE III- O.T. 10-O.S. 12. AVVISO PUBBLICO"SCUOLA VIVA". IMPEGN0 A FAVORE DEL IC 2° DE AMICIS - DIAZ	2020/0000049/50_01_00/E	50	01	01	25,26
5828	U08816	POR FSE 2014-2020 - ASSE III -OBIETTIVO SPECIFICO 12 - AZIONE 10.1.1 -INTERVENTI DI SOSTEGNO AGLI STUDENTI CARATTERIZZATI DA PARTICOLARI FRAGILITÀ- AMMINISTRAZIONI CENTRALI	2	U.2.03.01.01.000	15	1504	2016	3160007383	1	POR CAMPANIA FSE 2014-2020. ASSE III- O.T. 10-O.S. 12. AVVISO PUBBLICO"SCUOLA VIVA". IMPEGN0 A FAVORE DEL IIS CUOMO MILONE	2020/0000049/50_01_00/E	50	01	01	8.364,10
5829	U08816	POR FSE 2014-2020 - ASSE III -OBIETTIVO SPECIFICO 12 - AZIONE 10.1.1 -INTERVENTI DI SOSTEGNO AGLI STUDENTI CARATTERIZZATI DA PARTICOLARI FRAGILITÀ- AMMINISTRAZIONI CENTRALI	2	U.2.03.01.01.000	15	1504	2016	3160007384	1	POR CAMPANIA FSE 2014-2020. ASSE III- O.T. 10-O.S. 12. AVVISO PUBBLICO"SCUOLA VIVA". IMPEGN0 A FAVORE DEL IC PALATUCCI	2020/0000049/50_01_00/E	50	01	01	855,25
5830	U08816	POR FSE 2014-2020 - ASSE III -OBIETTIVO SPECIFICO 12 - AZIONE 10.1.1 -INTERVENTI DI SOSTEGNO AGLI STUDENTI CARATTERIZZATI DA PARTICOLARI FRAGILITÀ- AMMINISTRAZIONI CENTRALI	2	U.2.03.01.01.000	15	1504	2016	3160007387	1	POR CAMPANIA FSE 2014-2020. ASSE III- O.T. 10-O.S. 12. AVVISO PUBBLICO"SCUOLA VIVA". IMPEGN0 A FAVORE DEL IPIA NIGLIO	2020/0000049/50_01_00/E	50	01	01	13.976,68
5831	U08816	POR FSE 2014-2020 - ASSE III -OBIETTIVO SPECIFICO 12 - AZIONE 10.1.1 -INTERVENTI DI SOSTEGNO AGLI STUDENTI CARATTERIZZATI DA PARTICOLARI FRAGILITÀ- AMMINISTRAZIONI CENTRALI	2	U.2.03.01.01.000	15	1504	2016	3160007388	1	POR CAMPANIA FSE 2014-2020. ASSE III- O.T. 10-O.S. 12. AVVISO PUBBLICO"SCUOLA VIVA". IMPEGN0 A FAVORE DEL IC LUCILIO	2020/0000049/50_01_00/E	50	01	01	66,73
5832	U08816	POR FSE 2014-2020 - ASSE III -OBIETTIVO SPECIFICO 12 - AZIONE 10.1.1 -INTERVENTI DI SOSTEGNO AGLI STUDENTI CARATTERIZZATI DA PARTICOLARI FRAGILITÀ- AMMINISTRAZIONI CENTRALI	2	U.2.03.01.01.000	15	1504	2016	3160007389	1	POR CAMPANIA FSE 2014-2020. ASSE III- O.T. 10-O.S. 12. AVVISO PUBBLICO"SCUOLA VIVA". IMPEGN0 A FAVORE DEL L. PUBLIO VIRGILIO MARONE	2020/0000049/50_01_00/E	50	01	01	543,07
5833	U08816	POR FSE 2014-2020 - ASSE III -OBIETTIVO SPECIFICO 12 - AZIONE 10.1.1 -INTERVENTI DI SOSTEGNO AGLI STUDENTI CARATTERIZZATI DA PARTICOLARI FRAGILITÀ- AMMINISTRAZIONI CENTRALI	2	U.2.03.01.01.000	15	1504	2016	3160007390	1	POR CAMPANIA FSE 2014-2020. ASSE III- O.T. 10-O.S. 12. AVVISO PUBBLICO"SCUOLA VIVA". IMPEGN0 A FAVORE DEL IC DE BLASIO	2020/0000049/50_01_00/E	50	01	01	4.335,39
5834	U08816	POR FSE 2014-2020 - ASSE III -OBIETTIVO SPECIFICO 12 - AZIONE 10.1.1 -INTERVENTI DI SOSTEGNO AGLI STUDENTI CARATTERIZZATI DA PARTICOLARI FRAGILITÀ- AMMINISTRAZIONI CENTRALI	2	U.2.03.01.01.000	15	1504	2016	3160007391	1	POR CAMPANIA FSE 2014-2020. ASSE III- O.T. 10-O.S. 12. AVVISO PUBBLICO"SCUOLA VIVA". IMPEGN0 A FAVORE DEL IT G. C. FALCO	2020/0000049/50_01_00/E	50	01	01	1.403,50
5835	U08816	POR FSE 2014-2020 - ASSE III -OBIETTIVO SPECIFICO 12 - AZIONE 10.1.1 -INTERVENTI DI SOSTEGNO AGLI STUDENTI CARATTERIZZATI DA PARTICOLARI FRAGILITÀ- AMMINISTRAZIONI CENTRALI	2	U.2.03.01.01.000	15	1504	2016	3160007392	1	POR CAMPANIA FSE 2014-2020. ASSE III- O.T. 10-O.S. 12. AVVISO PUBBLICO"SCUOLA VIVA". IMPEGN0 A FAVORE DEL IC GIUGLIANO IC 6° IMPASTATO SUCC.	2020/0000049/50_01_00/E	50	01	01	13.143,82
5836	U08816	POR FSE 2014-2020 - ASSE III -OBIETTIVO SPECIFICO 12 - AZIONE 10.1.1 -INTERVENTI DI SOSTEGNO AGLI STUDENTI CARATTERIZZATI DA PARTICOLARI FRAGILITÀ- AMMINISTRAZIONI CENTRALI	2	U.2.03.01.01.000	15	1504	2016	3160007396	1	POR CAMPANIA FSE 2014-2020. ASSE III- O.T. 10-O.S. 12. AVVISO PUBBLICO"SCUOLA VIVA". IMPEGN0 A FAVORE DEL DD BARANO D'ISCHIA	2020/0000049/50_01_00/E	50	01	01	15.609,08
5837	U08816	POR FSE 2014-2020 - ASSE III -OBIETTIVO SPECIFICO 12 - AZIONE 10.1.1 -INTERVENTI DI SOSTEGNO AGLI STUDENTI CARATTERIZZATI DA PARTICOLARI FRAGILITÀ- AMMINISTRAZIONI CENTRALI	2	U.2.03.01.01.000	15	1504	2016	3160007399	1	POR CAMPANIA FSE 2014-2020. ASSE III- O.T. 10-O.S. 12. AVVISO PUBBLICO"SCUOLA VIVA". IMPEGN0 A FAVORE DEL IC SANT'ANTIMO 2 LEOPARDI	2020/0000049/50_01_00/E	50	01	01	1.529,33
5838	U08816	POR FSE 2014-2020 - ASSE III -OBIETTIVO SPECIFICO 12 - AZIONE 10.1.1 -INTERVENTI DI SOSTEGNO AGLI STUDENTI CARATTERIZZATI DA PARTICOLARI FRAGILITÀ- AMMINISTRAZIONI CENTRALI	2	U.2.03.01.01.000	15	1504	2016	3160007417	1	POR CAMPANIA FSE 2014-2020. ASSE III- O.T. 10-O.S. 12. AVVISO PUBBLICO"SCUOLA VIVA". IMPEGN0 A FAVORE DEL SSPG DANTE ALIGHIERI	2020/0000049/50_01_00/E	50	01	01	5.347,57
5839	U08816	POR FSE 2014-2020 - ASSE III -OBIETTIVO SPECIFICO 12 - AZIONE 10.1.1 -INTERVENTI DI SOSTEGNO AGLI STUDENTI CARATTERIZZATI DA PARTICOLARI FRAGILITÀ- AMMINISTRAZIONI CENTRALI	2	U.2.03.01.01.000	15	1504	2016	3160007419	1	POR CAMPANIA FSE 2014-2020. ASSE III- O.T. 10-O.S. 12. AVVISO PUBBLICO"SCUOLA VIVA". IMPEGN0 A FAVORE DEL SSPG MARTIRI D'UNGHERIA	2020/0000049/50_01_00/E	50	01	01	16.018,20
5840	U08816	POR FSE 2014-2020 - ASSE III -OBIETTIVO SPECIFICO 12 - AZIONE 10.1.1 -INTERVENTI DI SOSTEGNO AGLI STUDENTI CARATTERIZZATI DA PARTICOLARI FRAGILITÀ- AMMINISTRAZIONI CENTRALI	2	U.2.03.01.01.000	15	1504	2016	3160007420	1	POR CAMPANIA FSE 2014-2020. ASSE III- O.T. 10-O.S. 12. AVVISO PUBBLICO"SCUOLA VIVA". IMPEGN0 A FAVORE DEL IC D'AOSTA	2020/0000049/50_01_00/E	50	01	01	4.162,80
5841	U08816	POR FSE 2014-2020 - ASSE III -OBIETTIVO SPECIFICO 12 - AZIONE 10.1.1 -INTERVENTI DI SOSTEGNO AGLI STUDENTI CARATTERIZZATI DA PARTICOLARI FRAGILITÀ- AMMINISTRAZIONI CENTRALI	2	U.2.03.01.01.000	15	1504	2016	3160007422	1	POR CAMPANIA FSE 2014-2020. ASSE III- O.T. 10-O.S. 12. AVVISO PUBBLICO"SCUOLA VIVA". IMPEGN0 A FAVORE DEL IC 2° DE GASPERI	2020/0000049/50_01_00/E	50	01	01	2.056,45
5842	U08816	POR FSE 2014-2020 - ASSE III -OBIETTIVO SPECIFICO 12 - AZIONE 10.1.1 -INTERVENTI DI SOSTEGNO AGLI STUDENTI CARATTERIZZATI DA PARTICOLARI FRAGILITÀ- AMMINISTRAZIONI CENTRALI	2	U.2.03.01.01.000	15	1504	2016	3160007425	1	POR CAMPANIA FSE 2014-2020. ASSE III- O.T. 10-O.S. 12. AVVISO PUBBLICO"SCUOLA VIVA". IMPEGN0 A FAVORE DEL IC PINTO	2020/0000049/50_01_00/E	50	01	01	16.500,00

fonte: http://burc.regione.campania.it

N.	Cap	Descrizione	Tit	IV liv.	Miss	Prog	Anno res.	n. Imp.	Pos	Oggetto	decreto	DIP	DG	UOD	Importo Insussistenza
5843	U08816	POR FSE 2014-2020 - ASSE III -OBIETTIVO SPECIFICO 12 - AZIONE 10.1.1 -INTERVENTI DI SOSTEGNO AGLI STUDENTI CARATTERIZZATI DA PARTICOLARI FRAGILITÀ- AMMINISTRAZIONI CENTRALI	2	U.2.03.01.01.000	15	1504	2016	3160007426	1	POR CAMPANIA FSE 2014-2020. ASSE III- O.T. 10-O.S. 12. AVVISO PUBBLICO"SCUOLA VIVA". IMPEGN0 A FAVORE DEL IIS FERMI	2020/0000049/50_01_00/E	50	01	01	1.844,00
5844	U08816	POR FSE 2014-2020 - ASSE III -OBIETTIVO SPECIFICO 12 - AZIONE 10.1.1 -INTERVENTI DI SOSTEGNO AGLI STUDENTI CARATTERIZZATI DA PARTICOLARI FRAGILITÀ- AMMINISTRAZIONI CENTRALI	2	U.2.03.01.01.000	15	1504	2016	3160007427	1	POR CAMPANIA FSE 2014-2020. ASSE III- O.T. 10-O.S. 12. AVVISO PUBBLICO"SCUOLA VIVA". IMPEGN0 A FAVORE DEL IC CORTESE	2020/0000049/50_01_00/E	50	01	01	4.361,34
5845	U08816	POR FSE 2014-2020 - ASSE III -OBIETTIVO SPECIFICO 12 - AZIONE 10.1.1 -INTERVENTI DI SOSTEGNO AGLI STUDENTI CARATTERIZZATI DA PARTICOLARI FRAGILITÀ- AMMINISTRAZIONI CENTRALI	2	U.2.03.01.01.000	15	1504	2016	3160007429	1	POR CAMPANIA FSE 2014-2020. ASSE III- O.T. 10-O.S. 12. AVVISO PUBBLICO"SCUOLA VIVA". IMPEGN0 A FAVORE DEL IC SERINO	2020/0000049/50_01_00/E	50	01	01	11.621,36
5846	U08816	POR FSE 2014-2020 - ASSE III -OBIETTIVO SPECIFICO 12 - AZIONE 10.1.1 -INTERVENTI DI SOSTEGNO AGLI STUDENTI CARATTERIZZATI DA PARTICOLARI FRAGILITÀ- AMMINISTRAZIONI CENTRALI	2	U.2.03.01.01.000	15	1504	2016	3160007432	1	POR CAMPANIA FSE 2014-2020. ASSE III- O.T. 10-O.S. 12. AVVISO PUBBLICO"SCUOLA VIVA". IMPEGN0 A FAVORE DEL IC DE AMICIS MASI	2020/0000049/50_01_00/E	50	01	01	2.483,94
5847	U08816	POR FSE 2014-2020 - ASSE III -OBIETTIVO SPECIFICO 12 - AZIONE 10.1.1 -INTERVENTI DI SOSTEGNO AGLI STUDENTI CARATTERIZZATI DA PARTICOLARI FRAGILITÀ- AMMINISTRAZIONI CENTRALI	2	U.2.03.01.01.000	15	1504	2016	3160007433	1	POR CAMPANIA FSE 2014-2020. ASSE III- O.T. 10-O.S. 12. AVVISO PUBBLICO"SCUOLA VIVA". IMPEGN0 A FAVORE DEL L. REGINA MARGHERITA	2020/0000049/50_01_00/E	50	01	01	16.500,00
5848	U08816	POR FSE 2014-2020 - ASSE III -OBIETTIVO SPECIFICO 12 - AZIONE 10.1.1 -INTERVENTI DI SOSTEGNO AGLI STUDENTI CARATTERIZZATI DA PARTICOLARI FRAGILITÀ- AMMINISTRAZIONI CENTRALI	2	U.2.03.01.01.000	15	1504	2016	3160007434	1	POR CAMPANIA FSE 2014-2020. ASSE III- O.T. 10-O.S. 12. AVVISO PUBBLICO"SCUOLA VIVA". IMPEGN0 A FAVORE DEL LS LING DE CARO	2020/0000049/50_01_00/E	50	01	01	147,55
5849	U08816	POR FSE 2014-2020 - ASSE III -OBIETTIVO SPECIFICO 12 - AZIONE 10.1.1 -INTERVENTI DI SOSTEGNO AGLI STUDENTI CARATTERIZZATI DA PARTICOLARI FRAGILITÀ- AMMINISTRAZIONI CENTRALI	2	U.2.03.01.01.000	15	1504	2016	3160007435	1	POR CAMPANIA FSE 2014-2020. ASSE III- O.T. 10-O.S. 12. AVVISO PUBBLICO"SCUOLA VIVA". IMPEGN0 A FAVORE DEL ISIS ANTONIO SERRA	2020/0000049/50_01_00/E	50	01	01	6.699,26
5850	U08816	POR FSE 2014-2020 - ASSE III -OBIETTIVO SPECIFICO 12 - AZIONE 10.1.1 -INTERVENTI DI SOSTEGNO AGLI STUDENTI CARATTERIZZATI DA PARTICOLARI FRAGILITÀ- AMMINISTRAZIONI CENTRALI	2	U.2.03.01.01.000	15	1504	2016	3160007436	1	POR CAMPANIA FSE 2014-2020. ASSE III- O.T. 10-O.S. 12. AVVISO PUBBLICO"SCUOLA VIVA". IMPEGN0 A FAVORE DEL IC DI GIACOMO - DE NICOLA	2020/0000049/50_01_00/E	50	01	01	753,60
5851	U08816	POR FSE 2014-2020 - ASSE III -OBIETTIVO SPECIFICO 12 - AZIONE 10.1.1 -INTERVENTI DI SOSTEGNO AGLI STUDENTI CARATTERIZZATI DA PARTICOLARI FRAGILITÀ- AMMINISTRAZIONI CENTRALI	2	U.2.03.01.01.000	15	1504	2016	3160007437	1	POR CAMPANIA FSE 2014-2020. ASSE III- O.T. 10-O.S. 12. AVVISO PUBBLICO"SCUOLA VIVA". IMPEGN0 A FAVORE DEL IC VIVIANI	2020/0000049/50_01_00/E	50	01	01	8.012,64
5852	U08816	POR FSE 2014-2020 - ASSE III -OBIETTIVO SPECIFICO 12 - AZIONE 10.1.1 -INTERVENTI DI SOSTEGNO AGLI STUDENTI CARATTERIZZATI DA PARTICOLARI FRAGILITÀ- AMMINISTRAZIONI CENTRALI	2	U.2.03.01.01.000	15	1504	2016	3160007439	1	POR CAMPANIA FSE 2014-2020. ASSE III- O.T. 10-O.S. 12. AVVISO PUBBLICO"SCUOLA VIVA". IMPEGN0 A FAVORE DEL IC PADRE COLUMBRO	2020/0000049/50_01_00/E	50	01	01	3.785,37
5853	U08816	POR FSE 2014-2020 - ASSE III -OBIETTIVO SPECIFICO 12 - AZIONE 10.1.1 -INTERVENTI DI SOSTEGNO AGLI STUDENTI CARATTERIZZATI DA PARTICOLARI FRAGILITÀ- AMMINISTRAZIONI CENTRALI	2	U.2.03.01.01.000	15	1504	2016	3160007440	1	POR CAMPANIA FSE 2014-2020. ASSE III- O.T. 10-O.S. 12. AVVISO PUBBLICO"SCUOLA VIVA". IMPEGN0 A FAVORE DEL IC 3° RODARI ANNECCHINO	2020/0000049/50_01_00/E	50	01	01	16.499,07
5854	U08816	POR FSE 2014-2020 - ASSE III -OBIETTIVO SPECIFICO 12 - AZIONE 10.1.1 -INTERVENTI DI SOSTEGNO AGLI STUDENTI CARATTERIZZATI DA PARTICOLARI FRAGILITÀ- AMMINISTRAZIONI CENTRALI	2	U.2.03.01.01.000	15	1504	2016	3160007443	1	POR CAMPANIA FSE 2014-2020. ASSE III- O.T. 10-O.S. 12. AVVISO PUBBLICO"SCUOLA VIVA". IMPEGN0 A FAVORE DEL IC 1° CANGEMI	2020/0000049/50_01_00/E	50	01	01	8.516,72
5855	U08816	POR FSE 2014-2020 - ASSE III -OBIETTIVO SPECIFICO 12 - AZIONE 10.1.1 -INTERVENTI DI SOSTEGNO AGLI STUDENTI CARATTERIZZATI DA PARTICOLARI FRAGILITÀ- AMMINISTRAZIONI CENTRALI	2	U.2.03.01.01.000	15	1504	2016	3160007444	1	POR CAMPANIA FSE 2014-2020. ASSE III- O.T. 10-O.S. 12. AVVISO PUBBLICO"SCUOLA VIVA". IMPEGN0 A FAVORE DEL IC SAN TOMMASO D'AQUINO	2020/0000049/50_01_00/E	50	01	01	12.627,14
5856	U08816	POR FSE 2014-2020 - ASSE III -OBIETTIVO SPECIFICO 12 - AZIONE 10.1.1 -INTERVENTI DI SOSTEGNO AGLI STUDENTI CARATTERIZZATI DA PARTICOLARI FRAGILITÀ- AMMINISTRAZIONI CENTRALI	2	U.2.03.01.01.000	15	1504	2016	3160007449	1	POR CAMPANIA FSE 2014-2020. ASSE III- O.T. 10-O.S. 12. AVVISO PUBBLICO"SCUOLA VIVA". IMPEGN0 A FAVORE DEL	2020/0000049/50_01_00/E	50	01	01	16.500,00
5857	U08816	POR FSE 2014-2020 - ASSE III -OBIETTIVO SPECIFICO 12 - AZIONE 10.1.1 -INTERVENTI DI SOSTEGNO AGLI STUDENTI CARATTERIZZATI DA PARTICOLARI FRAGILITÀ- AMMINISTRAZIONI CENTRALI	2	U.2.03.01.01.000	15	1504	2016	3160007450	1	POR CAMPANIA FSE 2014-2020. ASSE III- O.T. 10-O.S. 12. AVVISO PUBBLICO"SCUOLA VIVA". IMPEGN0 A FAVORE DEL ITE GALLO	2020/0000049/50_01_00/E	50	01	01	1.920,00
5858	U08816	POR FSE 2014-2020 - ASSE III -OBIETTIVO SPECIFICO 12 - AZIONE 10.1.1 -INTERVENTI DI SOSTEGNO AGLI STUDENTI CARATTERIZZATI DA PARTICOLARI FRAGILITÀ- AMMINISTRAZIONI CENTRALI	2	U.2.03.01.01.000	15	1504	2016	3160007451	1	POR CAMPANIA FSE 2014-2020. ASSE III- O.T. 10-O.S. 12. AVVISO PUBBLICO"SCUOLA VIVA". IMPEGN0 A FAVORE DEL L.S. FRANCESCO SBORDONE	2020/0000049/50_01_00/E	50	01	01	12.685,07

fonte: http://burc.regione.campania.it

N.	Cap	Descrizione	Tit	IV liv.	Miss	Prog	Anno res.	n. Imp.	Pos	Oggetto	decreto	DIP	DG	UOD	Importo Insussistenza
5859	U08816	POR FSE 2014-2020 - ASSE III -OBIETTIVO SPECIFICO 12 - AZIONE 10.1.1 -INTERVENTI DI SOSTEGNO AGLI STUDENTI CARATTERIZZATI DA PARTICOLARI FRAGILITÀ- AMMINISTRAZIONI CENTRALI	2	U.2.03.01.01.000	15	1504	2016	3160007452	1	POR CAMPANIA FSE 2014-2020. ASSE III- O.T. 10-O.S. 12. AVVISO PUBBLICO"SCUOLA VIVA". IMPEGN0 A FAVORE DEL DD 39° LEOPARDI	2020/0000049/50_01_00/E	50	01	01	150,32
5860	U08816	POR FSE 2014-2020 - ASSE III -OBIETTIVO SPECIFICO 12 - AZIONE 10.1.1 -INTERVENTI DI SOSTEGNO AGLI STUDENTI CARATTERIZZATI DA PARTICOLARI FRAGILITÀ- AMMINISTRAZIONI CENTRALI	2	U.2.03.01.01.000	15	1504	2016	3160007453	1	POR CAMPANIA FSE 2014-2020. ASSE III- O.T. 10-O.S. 12. AVVISO PUBBLICO"SCUOLA VIVA". IMPEGN0 A FAVORE DEL SSPG LEVI MONTALCINI	2020/0000049/50_01_00/E	50	01	01	1.512,28
5861	U08816	POR FSE 2014-2020 - ASSE III -OBIETTIVO SPECIFICO 12 - AZIONE 10.1.1 -INTERVENTI DI SOSTEGNO AGLI STUDENTI CARATTERIZZATI DA PARTICOLARI FRAGILITÀ- AMMINISTRAZIONI CENTRALI	2	U.2.03.01.01.000	15	1504	2016	3160007454	1	POR CAMPANIA FSE 2014-2020. ASSE III- O.T. 10-O.S. 12. AVVISO PUBBLICO"SCUOLA VIVA". IMPEGN0 A FAVORE DEL IIS DEGNI	2020/0000049/50_01_00/E	50	01	01	6.503,12
5862	U08816	POR FSE 2014-2020 - ASSE III -OBIETTIVO SPECIFICO 12 - AZIONE 10.1.1 -INTERVENTI DI SOSTEGNO AGLI STUDENTI CARATTERIZZATI DA PARTICOLARI FRAGILITÀ- AMMINISTRAZIONI CENTRALI	2	U.2.03.01.01.000	15	1504	2016	3160007455	1	POR CAMPANIA FSE 2014-2020. ASSE III- O.T. 10-O.S. 12. AVVISO PUBBLICO"SCUOLA VIVA". IMPEGN0 A FAVORE DEL IIS TELESIA	2020/0000049/50_01_00/E	50	01	01	2.384,63
5863	U08816	POR FSE 2014-2020 - ASSE III -OBIETTIVO SPECIFICO 12 - AZIONE 10.1.1 -INTERVENTI DI SOSTEGNO AGLI STUDENTI CARATTERIZZATI DA PARTICOLARI FRAGILITÀ- AMMINISTRAZIONI CENTRALI	2	U.2.03.01.01.000	15	1504	2016	3160007458	1	POR CAMPANIA FSE 2014-2020. ASSE III- O.T. 10-O.S. 12. AVVISO PUBBLICO"SCUOLA VIVA". IMPEGN0 A FAVORE DEL DD MONTECORVINO R.	2020/0000049/50_01_00/E	50	01	01	12.031,93
5864	U08816	POR FSE 2014-2020 - ASSE III -OBIETTIVO SPECIFICO 12 - AZIONE 10.1.1 -INTERVENTI DI SOSTEGNO AGLI STUDENTI CARATTERIZZATI DA PARTICOLARI FRAGILITÀ- AMMINISTRAZIONI CENTRALI	2	U.2.03.01.01.000	15	1504	2016	3160007459	1	POR CAMPANIA FSE 2014-2020. ASSE III- O.T. 10-O.S. 12. AVVISO PUBBLICO"SCUOLA VIVA". IMPEGN0 A FAVORE DEL IC MAZZARELLA	2020/0000049/50_01_00/E	50	01	01	4.611,85
5865	U08816	POR FSE 2014-2020 - ASSE III -OBIETTIVO SPECIFICO 12 - AZIONE 10.1.1 -INTERVENTI DI SOSTEGNO AGLI STUDENTI CARATTERIZZATI DA PARTICOLARI FRAGILITÀ- AMMINISTRAZIONI CENTRALI	2	U.2.03.01.01.000	15	1504	2016	3160007461	1	POR CAMPANIA FSE 2014-2020. ASSE III- O.T. 10-O.S. 12. AVVISO PUBBLICO"SCUOLA VIVA". IMPEGN0 A FAVORE DEL LC 9° CD CUOCO - SCHIPA	2020/0000049/50_01_00/E	50	01	01	6.612,51
5866	U08816	POR FSE 2014-2020 - ASSE III -OBIETTIVO SPECIFICO 12 - AZIONE 10.1.1 -INTERVENTI DI SOSTEGNO AGLI STUDENTI CARATTERIZZATI DA PARTICOLARI FRAGILITÀ- AMMINISTRAZIONI CENTRALI	2	U.2.03.01.01.000	15	1504	2016	3160007463	1	POR CAMPANIA FSE 2014-2020. ASSE III- O.T. 10-O.S. 12. AVVISO PUBBLICO"SCUOLA VIVA". IMPEGN0 A FAVORE DEL IC VIVIANI	2020/0000049/50_01_00/E	50	01	01	8.713,48
5867	U08816	POR FSE 2014-2020 - ASSE III -OBIETTIVO SPECIFICO 12 - AZIONE 10.1.1 -INTERVENTI DI SOSTEGNO AGLI STUDENTI CARATTERIZZATI DA PARTICOLARI FRAGILITÀ- AMMINISTRAZIONI CENTRALI	2	U.2.03.01.01.000	15	1504	2016	3160007466	1	POR CAMPANIA FSE 2014-2020. ASSE III- O.T. 10-O.S. 12. AVVISO PUBBLICO"SCUOLA VIVA". IMPEGN0 A FAVORE DEL IC 2° MASSAIA	2020/0000049/50_01_00/E	50	01	01	1.580,54
5868	U08816	POR FSE 2014-2020 - ASSE III -OBIETTIVO SPECIFICO 12 - AZIONE 10.1.1 -INTERVENTI DI SOSTEGNO AGLI STUDENTI CARATTERIZZATI DA PARTICOLARI FRAGILITÀ- AMMINISTRAZIONI CENTRALI	2	U.2.03.01.01.000	15	1504	2016	3160007469	1	POR CAMPANIA FSE 2014-2020. ASSE III- O.T. 10-O.S. 12. AVVISO PUBBLICO"SCUOLA VIVA". IMPEGN0 A FAVORE DEL IC DON MILANI	2020/0000049/50_01_00/E	50	01	01	2.204,02
5869	U08816	POR FSE 2014-2020 - ASSE III -OBIETTIVO SPECIFICO 12 - AZIONE 10.1.1 -INTERVENTI DI SOSTEGNO AGLI STUDENTI CARATTERIZZATI DA PARTICOLARI FRAGILITÀ- AMMINISTRAZIONI CENTRALI	2	U.2.03.01.01.000	15	1504	2016	3160007474	1	POR CAMPANIA FSE 2014-2020. ASSE III- O.T. 10-O.S. 12. AVVISO PUBBLICO"SCUOLA VIVA". IMPEGN0 A FAVORE DEL IC 3 PARCO VERDE	2020/0000049/50_01_00/E	50	01	01	883,35
5870	U08816	POR FSE 2014-2020 - ASSE III -OBIETTIVO SPECIFICO 12 - AZIONE 10.1.1 -INTERVENTI DI SOSTEGNO AGLI STUDENTI CARATTERIZZATI DA PARTICOLARI FRAGILITÀ- AMMINISTRAZIONI CENTRALI	2	U.2.03.01.01.000	15	1504	2016	3160007475	1	POR CAMPANIA FSE 2014-2020. ASSE III- O.T. 10-O.S. 12. AVVISO PUBBLICO"SCUOLA VIVA". IMPEGN0 A FAVORE DEL IC BENEVENTANO	2020/0000049/50_01_00/E	50	01	01	15.169,59
5871	U08816	POR FSE 2014-2020 - ASSE III -OBIETTIVO SPECIFICO 12 - AZIONE 10.1.1 -INTERVENTI DI SOSTEGNO AGLI STUDENTI CARATTERIZZATI DA PARTICOLARI FRAGILITÀ- AMMINISTRAZIONI CENTRALI	2	U.2.03.01.01.000	15	1504	2016	3160007477	1	POR CAMPANIA FSE 2014-2020. ASSE III- O.T. 10-O.S. 12. AVVISO PUBBLICO"SCUOLA VIVA". IMPEGN0 A FAVORE DEL IIS MATTEI	2020/0000049/50_01_00/E	50	01	01	928,59
5872	U08816	POR FSE 2014-2020 - ASSE III -OBIETTIVO SPECIFICO 12 - AZIONE 10.1.1 -INTERVENTI DI SOSTEGNO AGLI STUDENTI CARATTERIZZATI DA PARTICOLARI FRAGILITÀ- AMMINISTRAZIONI CENTRALI	2	U.2.03.01.01.000	15	1504	2016	3160007478	1	POR CAMPANIA FSE 2014-2020. ASSE III- O.T. 10-O.S. 12. AVVISO PUBBLICO"SCUOLA VIVA". IMPEGN0 A FAVORE DEL IO PADULA	2020/0000049/50_01_00/E	50	01	01	2.900,00
5873	U08816	POR FSE 2014-2020 - ASSE III -OBIETTIVO SPECIFICO 12 - AZIONE 10.1.1 -INTERVENTI DI SOSTEGNO AGLI STUDENTI CARATTERIZZATI DA PARTICOLARI FRAGILITÀ- AMMINISTRAZIONI CENTRALI	2	U.2.03.01.01.000	15	1504	2016	3160007479	1	POR CAMPANIA FSE 2014-2020. ASSE III- O.T. 10-O.S. 12. AVVISO PUBBLICO"SCUOLA VIVA". IMPEGN0 A FAVORE DEL IISS S. CATERINA DA SIENA - AMENDOLA	2020/0000049/50_01_00/E	50	01	01	8.406,74
5874	U08816	POR FSE 2014-2020 - ASSE III -OBIETTIVO SPECIFICO 12 - AZIONE 10.1.1 -INTERVENTI DI SOSTEGNO AGLI STUDENTI CARATTERIZZATI DA PARTICOLARI FRAGILITÀ- AMMINISTRAZIONI CENTRALI	2	U.2.03.01.01.000	15	1504	2016	3160007480	1	POR CAMPANIA FSE 2014-2020. ASSE III- O.T. 10-O.S. 12. AVVISO PUBBLICO"SCUOLA VIVA". IMPEGN0 A FAVORE DEL IC PASCOLI	2020/0000049/50_01_00/E	50	01	01	16.500,00

fonte: http://burc.regione.campania.it

N.	Cap	Descrizione	Tit	IV liv.	Miss	Prog	Anno res.	n. Imp.	Pos	Oggetto	decreto	DIP	DG	UOD	Importo Insussistenza
5875	U08816	POR FSE 2014-2020 - ASSE III -OBIETTIVO SPECIFICO 12 - AZIONE 10.1.1 -INTERVENTI DI SOSTEGNO AGLI STUDENTI CARATTERIZZATI DA PARTICOLARI FRAGILITÀ- AMMINISTRAZIONI CENTRALI	2	U.2.03.01.01.000	15	1504	2016	3160007481	1	POR CAMPANIA FSE 2014-2020. ASSE III- O.T. 10-O.S. 12. AVVISO PUBBLICO"SCUOLA VIVA". IMPEGN0 A FAVORE DEL DD 2° CIRCOLO	2020/0000049/50_01_00/E	50	01	01	15.367,12
5876	U08816	POR FSE 2014-2020 - ASSE III -OBIETTIVO SPECIFICO 12 - AZIONE 10.1.1 -INTERVENTI DI SOSTEGNO AGLI STUDENTI CARATTERIZZATI DA PARTICOLARI FRAGILITÀ- AMMINISTRAZIONI CENTRALI	2	U.2.03.01.01.000	15	1504	2016	3160007483	1	POR CAMPANIA FSE 2014-2020. ASSE III- O.T. 10-O.S. 12. AVVISO PUBBLICO"SCUOLA VIVA". IMPEGN0 A FAVORE DEL IC 82° S.M. D'ACQUISTO	2020/0000049/50_01_00/E	50	01	01	11.710,37
5877	U08816	POR FSE 2014-2020 - ASSE III -OBIETTIVO SPECIFICO 12 - AZIONE 10.1.1 -INTERVENTI DI SOSTEGNO AGLI STUDENTI CARATTERIZZATI DA PARTICOLARI FRAGILITÀ- AMMINISTRAZIONI CENTRALI	2	U.2.03.01.01.000	15	1504	2016	3160007484	1	POR CAMPANIA FSE 2014-2020. ASSE III- O.T. 10-O.S. 12. AVVISO PUBBLICO"SCUOLA VIVA". IMPEGN0 A FAVORE DEL ITE AUGUSTO RIGHI	2020/0000049/50_01_00/E	50	01	01	14.844,30
5878	U08816	POR FSE 2014-2020 - ASSE III -OBIETTIVO SPECIFICO 12 - AZIONE 10.1.1 -INTERVENTI DI SOSTEGNO AGLI STUDENTI CARATTERIZZATI DA PARTICOLARI FRAGILITÀ- AMMINISTRAZIONI CENTRALI	2	U.2.03.01.01.000	15	1504	2016	3160007486	1	POR CAMPANIA FSE 2014-2020. ASSE III- O.T. 10-O.S. 12. AVVISO PUBBLICO"SCUOLA VIVA". IMPEGN0 A FAVORE DEL IC NOVIO ATELLANO	2020/0000049/50_01_00/E	50	01	01	12.365,58
5879	U08816	POR FSE 2014-2020 - ASSE III -OBIETTIVO SPECIFICO 12 - AZIONE 10.1.1 -INTERVENTI DI SOSTEGNO AGLI STUDENTI CARATTERIZZATI DA PARTICOLARI FRAGILITÀ- AMMINISTRAZIONI CENTRALI	2	U.2.03.01.01.000	15	1504	2016	3160007487	1	POR CAMPANIA FSE 2014-2020. ASSE III- O.T. 10-O.S. 12. AVVISO PUBBLICO"SCUOLA VIVA". IMPEGN0 A FAVORE DEL SSPG PASCOLI	2020/0000049/50_01_00/E	50	01	01	5.549,72
5880	U08816	POR FSE 2014-2020 - ASSE III -OBIETTIVO SPECIFICO 12 - AZIONE 10.1.1 -INTERVENTI DI SOSTEGNO AGLI STUDENTI CARATTERIZZATI DA PARTICOLARI FRAGILITÀ- AMMINISTRAZIONI CENTRALI	2	U.2.03.01.01.000	15	1504	2016	3160007488	1	POR CAMPANIA FSE 2014-2020. ASSE III- O.T. 10-O.S. 12. AVVISO PUBBLICO"SCUOLA VIVA". IMPEGN0 A FAVORE DEL ISIS GIOVANNI XXIII	2020/0000049/50_01_00/E	50	01	01	7.774,19
5881	U08816	POR FSE 2014-2020 - ASSE III -OBIETTIVO SPECIFICO 12 - AZIONE 10.1.1 -INTERVENTI DI SOSTEGNO AGLI STUDENTI CARATTERIZZATI DA PARTICOLARI FRAGILITÀ- AMMINISTRAZIONI CENTRALI	2	U.2.03.01.01.000	15	1504	2016	3160007492	1	POR CAMPANIA FSE 2014-2020. ASSE III- O.T. 10-O.S. 12. AVVISO PUBBLICO"SCUOLA VIVA". IMPEGN0 A FAVORE DEL IC POLO GALILEI	2020/0000049/50_01_00/E	50	01	01	4.558,89
5882	U08816	POR FSE 2014-2020 - ASSE III -OBIETTIVO SPECIFICO 12 - AZIONE 10.1.1 -INTERVENTI DI SOSTEGNO AGLI STUDENTI CARATTERIZZATI DA PARTICOLARI FRAGILITÀ- AMMINISTRAZIONI CENTRALI	2	U.2.03.01.01.000	15	1504	2016	3160007494	1	POR CAMPANIA FSE 2014-2020. ASSE III- O.T. 10-O.S. 12. AVVISO PUBBLICO"SCUOLA VIVA". IMPEGN0 A FAVORE DEL IC DE NICOLA SASSO	2020/0000049/50_01_00/E	50	01	01	533,33
5883	U08816	POR FSE 2014-2020 - ASSE III -OBIETTIVO SPECIFICO 12 - AZIONE 10.1.1 -INTERVENTI DI SOSTEGNO AGLI STUDENTI CARATTERIZZATI DA PARTICOLARI FRAGILITÀ- AMMINISTRAZIONI CENTRALI	2	U.2.03.01.01.000	15	1504	2016	3160007507	1	POR CAMPANIA FSE 2014-2020. ASSE III- O.T. 10-O.S. 12. AVVISO PUBBLICO"SCUOLA VIVA". IMPEGN0 A FAVORE DEL IC MANZI	2020/0000049/50_01_00/E	50	01	01	12.034,71
5884	U08816	POR FSE 2014-2020 - ASSE III -OBIETTIVO SPECIFICO 12 - AZIONE 10.1.1 -INTERVENTI DI SOSTEGNO AGLI STUDENTI CARATTERIZZATI DA PARTICOLARI FRAGILITÀ- AMMINISTRAZIONI CENTRALI	2	U.2.03.01.01.000	15	1504	2016	3160007537	1	POR CAMPANIA FSE 2014-2020. ASSE III- O.T. 10-O.S. 12. AVVISO PUBBLICO"SCUOLA VIVA". IMPEGN0 A FAVORE DEL IIS IPSAR PIRANESI	2020/0000049/50_01_00/E	50	01	01	583,89
5885	U08816	POR FSE 2014-2020 - ASSE III -OBIETTIVO SPECIFICO 12 - AZIONE 10.1.1 -INTERVENTI DI SOSTEGNO AGLI STUDENTI CARATTERIZZATI DA PARTICOLARI FRAGILITÀ- AMMINISTRAZIONI CENTRALI	2	U.2.03.01.01.000	15	1504	2016	3160007539	1	POR CAMPANIA FSE 2014-2020. ASSE III- O.T. 10-O.S. 12. AVVISO PUBBLICO"SCUOLA VIVA". IMPEGN0 A FAVORE DEL IC PLINIO IL VECCHIO -GRAMSCI	2020/0000049/50_01_00/E	50	01	01	16.500,00
5886	U08816	POR FSE 2014-2020 - ASSE III -OBIETTIVO SPECIFICO 12 - AZIONE 10.1.1 -INTERVENTI DI SOSTEGNO AGLI STUDENTI CARATTERIZZATI DA PARTICOLARI FRAGILITÀ- AMMINISTRAZIONI CENTRALI	2	U.2.03.01.01.000	15	1504	2016	3160007553	1	POR CAMPANIA FSE 2014-2020. ASSE III- O.T. 10-O.S. 12. AVVISO PUBBLICO"SCUOLA VIVA". IMPEGN0 A FAVORE DEL IIS BIXIO	2020/0000049/50_01_00/E	50	01	01	7.281,42
5887	U08816	POR FSE 2014-2020 - ASSE III -OBIETTIVO SPECIFICO 12 - AZIONE 10.1.1 -INTERVENTI DI SOSTEGNO AGLI STUDENTI CARATTERIZZATI DA PARTICOLARI FRAGILITÀ- AMMINISTRAZIONI CENTRALI	2	U.2.03.01.01.000	15	1504	2016	3160007557	1	POR CAMPANIA FSE 2014-2020. ASSE III- O.T. 10-O.S. 12. AVVISO PUBBLICO"SCUOLA VIVA". IMPEGN0 A FAVORE DEL IC PADRE PIO	2020/0000049/50_01_00/E	50	01	01	2.786,95
5888	U08816	POR FSE 2014-2020 - ASSE III -OBIETTIVO SPECIFICO 12 - AZIONE 10.1.1 -INTERVENTI DI SOSTEGNO AGLI STUDENTI CARATTERIZZATI DA PARTICOLARI FRAGILITÀ- AMMINISTRAZIONI CENTRALI	2	U.2.03.01.01.000	15	1504	2016	3160007575	1	POR CAMPANIA FSE 2014-2020. ASSE III- O.T. 10-O.S. 12. AVVISO PUBBLICO"SCUOLA VIVA". IMPEGN0 A FAVORE DEL ITC STURZO	2020/0000049/50_01_00/E	50	01	01	9.941,13
5889	U08816	POR FSE 2014-2020 - ASSE III -OBIETTIVO SPECIFICO 12 - AZIONE 10.1.1 -INTERVENTI DI SOSTEGNO AGLI STUDENTI CARATTERIZZATI DA PARTICOLARI FRAGILITÀ- AMMINISTRAZIONI CENTRALI	2	U.2.03.01.01.000	15	1504	2016	3160007577	1	POR CAMPANIA FSE 2014-2020. ASSE III- O.T. 10-O.S. 12. AVVISO PUBBLICO"SCUOLA VIVA". IMPEGN0 A FAVORE DEL IC BOVIO - COLLETTA	2020/0000049/50_01_00/E	50	01	01	4.830,11
5890	U08816	POR FSE 2014-2020 - ASSE III -OBIETTIVO SPECIFICO 12 - AZIONE 10.1.1 -INTERVENTI DI SOSTEGNO AGLI STUDENTI CARATTERIZZATI DA PARTICOLARI FRAGILITÀ- AMMINISTRAZIONI CENTRALI	2	U.2.03.01.01.000	15	1504	2016	3160007580	1	POR CAMPANIA FSE 2014-2020. ASSE III- O.T. 10-O.S. 12. AVVISO PUBBLICO"SCUOLA VIVA". IMPEGN0 A FAVORE DEL IC CAMEROTA	2020/0000049/50_01_00/E	50	01	01	9.888,10

fonte: http://burc.regione.campania.it

N.	Cap	Descrizione	Tit	IV liv.	Miss	Prog	Anno res.	n. Imp.	Pos	Oggetto	decreto	DIP	DG	UOD	Importo Insussistenza
5891	U08816	POR FSE 2014-2020 - ASSE III -OBIETTIVO SPECIFICO 12 - AZIONE 10.1.1 -INTERVENTI DI SOSTEGNO AGLI STUDENTI CARATTERIZZATI DA PARTICOLARI FRAGILITÀ- AMMINISTRAZIONI CENTRALI	2	U.2.03.01.01.000	15	1504	2016	3160007587	1	POR CAMPANIA FSE 2014-2020. ASSE III- O.T. 10-O.S. 12. AVVISO PUBBLICO"SCUOLA VIVA". IMPEGN0 A FAVORE DEL IP TELESE	2020/0000049/50_01_00/E	50	01	01	5.275,81
5892	U08816	POR FSE 2014-2020 - ASSE III -OBIETTIVO SPECIFICO 12 - AZIONE 10.1.1 -INTERVENTI DI SOSTEGNO AGLI STUDENTI CARATTERIZZATI DA PARTICOLARI FRAGILITÀ- AMMINISTRAZIONI CENTRALI	2	U.2.03.01.01.000	15	1504	2016	3160007588	1	POR CAMPANIA FSE 2014-2020. ASSE III- O.T. 10-O.S. 12. AVVISO PUBBLICO"SCUOLA VIVA". IMPEGN0 A FAVORE DEL IT BUONARROTI	2020/0000049/50_01_00/E	50	01	01	1.239,93
5893	U08816	POR FSE 2014-2020 - ASSE III -OBIETTIVO SPECIFICO 12 - AZIONE 10.1.1 -INTERVENTI DI SOSTEGNO AGLI STUDENTI CARATTERIZZATI DA PARTICOLARI FRAGILITÀ- AMMINISTRAZIONI CENTRALI	2	U.2.03.01.01.000	15	1504	2016	3160007592	1	POR CAMPANIA FSE 2014-2020. ASSE III- O.T. 10-O.S. 12. AVVISO PUBBLICO"SCUOLA VIVA". IMPEGN0 A FAVORE DEL IIS LOMBARDI	2020/0000049/50_01_00/E	50	01	01	953,22
5894	U08816	POR FSE 2014-2020 - ASSE III -OBIETTIVO SPECIFICO 12 - AZIONE 10.1.1 -INTERVENTI DI SOSTEGNO AGLI STUDENTI CARATTERIZZATI DA PARTICOLARI FRAGILITÀ- AMMINISTRAZIONI CENTRALI	2	U.2.03.01.01.000	15	1504	2016	3160007601	1	POR CAMPANIA FSE 2014-2020. ASSE III- O.T. 10-O.S. 12. AVVISO PUBBLICO"SCUOLA VIVA". IMPEGN0 A FAVORE DEL IC ROSSINI	2020/0000049/50_01_00/E	50	01	01	7.419,08
5895	U08816	POR FSE 2014-2020 - ASSE III -OBIETTIVO SPECIFICO 12 - AZIONE 10.1.1 -INTERVENTI DI SOSTEGNO AGLI STUDENTI CARATTERIZZATI DA PARTICOLARI FRAGILITÀ- AMMINISTRAZIONI CENTRALI	2	U.2.03.01.01.000	15	1504	2016	3160007603	1	POR CAMPANIA FSE 2014-2020. ASSE III- O.T. 10-O.S. 12. AVVISO PUBBLICO"SCUOLA VIVA". IMPEGN0 A FAVORE DEL IC CROCE	2020/0000049/50_01_00/E	50	01	01	10.683,99
5896	U08816	POR FSE 2014-2020 - ASSE III -OBIETTIVO SPECIFICO 12 - AZIONE 10.1.1 -INTERVENTI DI SOSTEGNO AGLI STUDENTI CARATTERIZZATI DA PARTICOLARI FRAGILITÀ- AMMINISTRAZIONI CENTRALI	2	U.2.03.01.01.000	15	1504	2016	3160007605	1	POR CAMPANIA FSE 2014-2020. ASSE III- O.T. 10-O.S. 12. AVVISO PUBBLICO"SCUOLA VIVA". IMPEGN0 A FAVORE DEL L. QUERCIA	2020/0000049/50_01_00/E	50	01	01	644,69
5897	U08816	POR FSE 2014-2020 - ASSE III -OBIETTIVO SPECIFICO 12 - AZIONE 10.1.1 -INTERVENTI DI SOSTEGNO AGLI STUDENTI CARATTERIZZATI DA PARTICOLARI FRAGILITÀ- AMMINISTRAZIONI CENTRALI	2	U.2.03.01.01.000	15	1504	2016	3160007608	1	POR CAMPANIA FSE 2014-2020. ASSE III- O.T. 10-O.S. 12. AVVISO PUBBLICO"SCUOLA VIVA". IMPEGN0 A FAVORE DEL IC GALIANI	2020/0000049/50_01_00/E	50	01	01	12.170,14
5898	U08816	POR FSE 2014-2020 - ASSE III -OBIETTIVO SPECIFICO 12 - AZIONE 10.1.1 -INTERVENTI DI SOSTEGNO AGLI STUDENTI CARATTERIZZATI DA PARTICOLARI FRAGILITÀ- AMMINISTRAZIONI CENTRALI	2	U.2.03.01.01.000	15	1504	2016	3160007613	1	POR CAMPANIA FSE 2014-2020. ASSE III- O.T. 10-O.S. 12. AVVISO PUBBLICO"SCUOLA VIVA". IMPEGN0 A FAVORE DEL L. JOMMELLI	2020/0000049/50_01_00/E	50	01	01	7.453,70
5899	U08816	POR FSE 2014-2020 - ASSE III -OBIETTIVO SPECIFICO 12 - AZIONE 10.1.1 -INTERVENTI DI SOSTEGNO AGLI STUDENTI CARATTERIZZATI DA PARTICOLARI FRAGILITÀ- AMMINISTRAZIONI CENTRALI	2	U.2.03.01.01.000	15	1504	2016	3160007619	1	POR CAMPANIA FSE 2014-2020. ASSE III- O.T. 10-O.S. 12. AVVISO PUBBLICO"SCUOLA VIVA". IMPEGN0 A FAVORE DEL IPSASR PROFAGRI	2020/0000049/50_01_00/E	50	01	01	1.311,59
5900	U08816	POR FSE 2014-2020 - ASSE III -OBIETTIVO SPECIFICO 12 - AZIONE 10.1.1 -INTERVENTI DI SOSTEGNO AGLI STUDENTI CARATTERIZZATI DA PARTICOLARI FRAGILITÀ- AMMINISTRAZIONI CENTRALI	2	U.2.03.01.01.000	15	1504	2016	3160007620	1	POR CAMPANIA FSE 2014-2020. ASSE III- O.T. 10-O.S. 12. AVVISO PUBBLICO"SCUOLA VIVA". IMPEGN0 A FAVORE DEL IIS FILANGIERI	2020/0000049/50_01_00/E	50	01	01	16.500,00
5901	U08816	POR FSE 2014-2020 - ASSE III -OBIETTIVO SPECIFICO 12 - AZIONE 10.1.1 -INTERVENTI DI SOSTEGNO AGLI STUDENTI CARATTERIZZATI DA PARTICOLARI FRAGILITÀ- AMMINISTRAZIONI CENTRALI	2	U.2.03.01.01.000	15	1504	2016	3160007621	1	POR CAMPANIA FSE 2014-2020. ASSE III- O.T. 10-O.S. 12. AVVISO PUBBLICO"SCUOLA VIVA". IMPEGN0 A FAVORE DEL IIS BESTA GLORIOSI	2020/0000049/50_01_00/E	50	01	01	8.015,95
5902	U08816	POR FSE 2014-2020 - ASSE III -OBIETTIVO SPECIFICO 12 - AZIONE 10.1.1 -INTERVENTI DI SOSTEGNO AGLI STUDENTI CARATTERIZZATI DA PARTICOLARI FRAGILITÀ- AMMINISTRAZIONI CENTRALI	2	U.2.03.01.01.000	15	1504	2016	3160007622	1	POR CAMPANIA FSE 2014-2020. ASSE III- O.T. 10-O.S. 12. AVVISO PUBBLICO"SCUOLA VIVA". IMPEGN0 A FAVORE DEL IC DON MILANI	2020/0000049/50_01_00/E	50	01	01	16.500,00
5903	U08816	POR FSE 2014-2020 - ASSE III -OBIETTIVO SPECIFICO 12 - AZIONE 10.1.1 -INTERVENTI DI SOSTEGNO AGLI STUDENTI CARATTERIZZATI DA PARTICOLARI FRAGILITÀ- AMMINISTRAZIONI CENTRALI	2	U.2.03.01.01.000	15	1504	2016	3160007623	1	POR CAMPANIA FSE 2014-2020. ASSE III- O.T. 10-O.S. 12. AVVISO PUBBLICO"SCUOLA VIVA". IMPEGN0 A FAVORE DEL DD 1° CIRCOLO	2020/0000049/50_01_00/E	50	01	01	5.242,24
5904	U08816	POR FSE 2014-2020 - ASSE III -OBIETTIVO SPECIFICO 12 - AZIONE 10.1.1 -INTERVENTI DI SOSTEGNO AGLI STUDENTI CARATTERIZZATI DA PARTICOLARI FRAGILITÀ- AMMINISTRAZIONI CENTRALI	2	U.2.03.01.01.000	15	1504	2016	3160007624	1	POR CAMPANIA FSE 2014-2020. ASSE III- O.T. 10-O.S. 12. AVVISO PUBBLICO"SCUOLA VIVA". IMPEGN0 A FAVORE DEL IC CALVINO	2020/0000049/50_01_00/E	50	01	01	3.476,20
5905	U08816	POR FSE 2014-2020 - ASSE III -OBIETTIVO SPECIFICO 12 - AZIONE 10.1.1 -INTERVENTI DI SOSTEGNO AGLI STUDENTI CARATTERIZZATI DA PARTICOLARI FRAGILITÀ- AMMINISTRAZIONI CENTRALI	2	U.2.03.01.01.000	15	1504	2016	3160007628	1	POR CAMPANIA FSE 2014-2020. ASSE III- O.T. 10-O.S. 12. AVVISO PUBBLICO"SCUOLA VIVA". IMPEGN0 A FAVORE DEL IC DON DIANA	2020/0000049/50_01_00/E	50	01	01	1.495,99
5906	U08816	POR FSE 2014-2020 - ASSE III -OBIETTIVO SPECIFICO 12 - AZIONE 10.1.1 -INTERVENTI DI SOSTEGNO AGLI STUDENTI CARATTERIZZATI DA PARTICOLARI FRAGILITÀ- AMMINISTRAZIONI CENTRALI	2	U.2.03.01.01.000	15	1504	2016	3160007630	1	POR CAMPANIA FSE 2014-2020. ASSE III- O.T. 10-O.S. 12. AVVISO PUBBLICO"SCUOLA VIVA". IMPEGN0 A FAVORE DEL DD 69° NAPOLI	2020/0000049/50_01_00/E	50	01	01	1.285,83

fonte: http://burc.regione.campania.it

N.	Cap	Descrizione	Tit	IV liv.	Miss	Prog	Anno res.	n. Imp.	Pos	Oggetto	decreto	DIP	DG	UOD	Importo Insussistenza
5907	U08816	POR FSE 2014-2020 - ASSE III -OBIETTIVO SPECIFICO 12 - AZIONE 10.1.1 -INTERVENTI DI SOSTEGNO AGLI STUDENTI CARATTERIZZATI DA PARTICOLARI FRAGILITÀ- AMMINISTRAZIONI CENTRALI	2	U.2.03.01.01.000	15	1504	2016	3160007631	1	POR CAMPANIA FSE 2014-2020. ASSE III- O.T. 10-O.S. 12. AVVISO PUBBLICO"SCUOLA VIVA". IMPEGN0 A FAVORE DEL IS MOSCATI	2020/0000049/50_01_00/E	50	01	01	3.899,77
5908	U08816	POR FSE 2014-2020 - ASSE III -OBIETTIVO SPECIFICO 12 - AZIONE 10.1.1 -INTERVENTI DI SOSTEGNO AGLI STUDENTI CARATTERIZZATI DA PARTICOLARI FRAGILITÀ- AMMINISTRAZIONI CENTRALI	2	U.2.03.01.01.000	15	1504	2016	3160007634	1	POR CAMPANIA FSE 2014-2020. ASSE III- O.T. 10-O.S. 12. AVVISO PUBBLICO"SCUOLA VIVA". IMPEGN0 A FAVORE DEL IC GIANNONE	2020/0000049/50_01_00/E	50	01	01	3.221,41
5909	U08816	POR FSE 2014-2020 - ASSE III -OBIETTIVO SPECIFICO 12 - AZIONE 10.1.1 -INTERVENTI DI SOSTEGNO AGLI STUDENTI CARATTERIZZATI DA PARTICOLARI FRAGILITÀ- AMMINISTRAZIONI CENTRALI	2	U.2.03.01.01.000	15	1504	2016	3160007635	1	POR CAMPANIA FSE 2014-2020. ASSE III- O.T. 10-O.S. 12. AVVISO PUBBLICO"SCUOLA VIVA". IMPEGN0 A FAVORE DEL DD 3° CIRCOLO	2020/0000049/50_01_00/E	50	01	01	7.419,66
5910	U08816	POR FSE 2014-2020 - ASSE III -OBIETTIVO SPECIFICO 12 - AZIONE 10.1.1 -INTERVENTI DI SOSTEGNO AGLI STUDENTI CARATTERIZZATI DA PARTICOLARI FRAGILITÀ- AMMINISTRAZIONI CENTRALI	2	U.2.03.01.01.000	15	1504	2016	3160007638	1	POR CAMPANIA FSE 2014-2020. ASSE III- O.T. 10-O.S. 12. AVVISO PUBBLICO"SCUOLA VIVA". IMPEGN0 A FAVORE DEL IC 4° DON DIANA	2020/0000049/50_01_00/E	50	01	01	315,00
5911	U08816	POR FSE 2014-2020 - ASSE III -OBIETTIVO SPECIFICO 12 - AZIONE 10.1.1 -INTERVENTI DI SOSTEGNO AGLI STUDENTI CARATTERIZZATI DA PARTICOLARI FRAGILITÀ- AMMINISTRAZIONI CENTRALI	2	U.2.03.01.01.000	15	1504	2016	3160007640	1	POR CAMPANIA FSE 2014-2020. ASSE III- O.T. 10-O.S. 12. AVVISO PUBBLICO"SCUOLA VIVA". IMPEGN0 A FAVORE DEL IC TASSO	2020/0000049/50_01_00/E	50	01	01	12.176,35
5912	U08816	POR FSE 2014-2020 - ASSE III -OBIETTIVO SPECIFICO 12 - AZIONE 10.1.1 -INTERVENTI DI SOSTEGNO AGLI STUDENTI CARATTERIZZATI DA PARTICOLARI FRAGILITÀ- AMMINISTRAZIONI CENTRALI	2	U.2.03.01.01.000	15	1504	2016	3160007644	1	POR CAMPANIA FSE 2014-2020. ASSE III- O.T. 10-O.S. 12. AVVISO PUBBLICO"SCUOLA VIVA". IMPEGN0 A FAVORE DEL IC VIRGILIO	2020/0000049/50_01_00/E	50	01	01	3.060,38
5913	U08816	POR FSE 2014-2020 - ASSE III -OBIETTIVO SPECIFICO 12 - AZIONE 10.1.1 -INTERVENTI DI SOSTEGNO AGLI STUDENTI CARATTERIZZATI DA PARTICOLARI FRAGILITÀ- AMMINISTRAZIONI CENTRALI	2	U.2.03.01.01.000	15	1504	2016	3160007645	1	POR CAMPANIA FSE 2014-2020. ASSE III- O.T. 10-O.S. 12. AVVISO PUBBLICO"SCUOLA VIVA". IMPEGN0 A FAVORE DEL ISS POMPONIO - LETO	2020/0000049/50_01_00/E	50	01	01	3.151,70
5914	U08816	POR FSE 2014-2020 - ASSE III -OBIETTIVO SPECIFICO 12 - AZIONE 10.1.1 -INTERVENTI DI SOSTEGNO AGLI STUDENTI CARATTERIZZATI DA PARTICOLARI FRAGILITÀ- AMMINISTRAZIONI CENTRALI	2	U.2.03.01.01.000	15	1504	2016	3160007647	1	POR CAMPANIA FSE 2014-2020. ASSE III- O.T. 10-O.S. 12. AVVISO PUBBLICO"SCUOLA VIVA". IMPEGN0 A FAVORE DEL IC FALCONE	2020/0000049/50_01_00/E	50	01	01	5.404,25
5915	U08816	POR FSE 2014-2020 - ASSE III -OBIETTIVO SPECIFICO 12 - AZIONE 10.1.1 -INTERVENTI DI SOSTEGNO AGLI STUDENTI CARATTERIZZATI DA PARTICOLARI FRAGILITÀ- AMMINISTRAZIONI CENTRALI	2	U.2.03.01.01.000	15	1504	2016	3160007660	1	POR CAMPANIA FSE 2014-2020. ASSE III- O.T. 10-O.S. 12. AVVISO PUBBLICO"SCUOLA VIVA". IMPEGN0 A FAVORE DEL IC MERCOGLIANO - GUADAGNO	2020/0000049/50_01_00/E	50	01	01	2.496,73
5916	U08816	POR FSE 2014-2020 - ASSE III -OBIETTIVO SPECIFICO 12 - AZIONE 10.1.1 -INTERVENTI DI SOSTEGNO AGLI STUDENTI CARATTERIZZATI DA PARTICOLARI FRAGILITÀ- AMMINISTRAZIONI CENTRALI	2	U.2.03.01.01.000	15	1504	2016	3160007661	1	POR CAMPANIA FSE 2014-2020. ASSE III- O.T. 10-O.S. 12. AVVISO PUBBLICO"SCUOLA VIVA". IMPEGN0 A FAVORE DEL IC DON ALFONSO DE CARO	2020/0000049/50_01_00/E	50	01	01	10.405,99
5917	U08816	POR FSE 2014-2020 - ASSE III -OBIETTIVO SPECIFICO 12 - AZIONE 10.1.1 -INTERVENTI DI SOSTEGNO AGLI STUDENTI CARATTERIZZATI DA PARTICOLARI FRAGILITÀ- AMMINISTRAZIONI CENTRALI	2	U.2.03.01.01.000	15	1504	2016	3160007662	1	POR CAMPANIA FSE 2014-2020. ASSE III- O.T. 10-O.S. 12. AVVISO PUBBLICO"SCUOLA VIVA". IMPEGN0 A FAVORE DEL IC SANTA CROCE	2020/0000049/50_01_00/E	50	01	01	3.470,78
5918	U08816	POR FSE 2014-2020 - ASSE III -OBIETTIVO SPECIFICO 12 - AZIONE 10.1.1 -INTERVENTI DI SOSTEGNO AGLI STUDENTI CARATTERIZZATI DA PARTICOLARI FRAGILITÀ- AMMINISTRAZIONI CENTRALI	2	U.2.03.01.01.000	15	1504	2016	3160007664	1	POR CAMPANIA FSE 2014-2020. ASSE III- O.T. 10-O.S. 12. AVVISO PUBBLICO"SCUOLA VIVA". IMPEGN0 A FAVORE DEL LS DA VINCI	2020/0000049/50_01_00/E	50	01	01	15.322,72
5919	U08816	POR FSE 2014-2020 - ASSE III -OBIETTIVO SPECIFICO 12 - AZIONE 10.1.1 -INTERVENTI DI SOSTEGNO AGLI STUDENTI CARATTERIZZATI DA PARTICOLARI FRAGILITÀ- AMMINISTRAZIONI CENTRALI	2	U.2.03.01.01.000	15	1504	2016	3160007665	1	POR CAMPANIA FSE 2014-2020. ASSE III- O.T. 10-O.S. 12. AVVISO PUBBLICO"SCUOLA VIVA". IMPEGN0 A FAVORE DEL IISS RUGGERO II	2020/0000049/50_01_00/E	50	01	01	7.489,30
5920	U08816	POR FSE 2014-2020 - ASSE III -OBIETTIVO SPECIFICO 12 - AZIONE 10.1.1 -INTERVENTI DI SOSTEGNO AGLI STUDENTI CARATTERIZZATI DA PARTICOLARI FRAGILITÀ- AMMINISTRAZIONI CENTRALI	2	U.2.03.01.01.000	15	1504	2016	3160007666	1	POR CAMPANIA FSE 2014-2020. ASSE III- O.T. 10-O.S. 12. AVVISO PUBBLICO"SCUOLA VIVA". IMPEGN0 A FAVORE DEL IC 8° FALCONE SCAUDA	2020/0000049/50_01_00/E	50	01	01	664,80
5921	U08816	POR FSE 2014-2020 - ASSE III -OBIETTIVO SPECIFICO 12 - AZIONE 10.1.1 -INTERVENTI DI SOSTEGNO AGLI STUDENTI CARATTERIZZATI DA PARTICOLARI FRAGILITÀ- AMMINISTRAZIONI CENTRALI	2	U.2.03.01.01.000	15	1504	2016	3160007667	1	POR CAMPANIA FSE 2014-2020. ASSE III- O.T. 10-O.S. 12. AVVISO PUBBLICO"SCUOLA VIVA". IMPEGN0 A FAVORE DEL IC COSTIERO	2020/0000049/50_01_00/E	50	01	01	2.225,56
5922	U08816	POR FSE 2014-2020 - ASSE III -OBIETTIVO SPECIFICO 12 - AZIONE 10.1.1 -INTERVENTI DI SOSTEGNO AGLI STUDENTI CARATTERIZZATI DA PARTICOLARI FRAGILITÀ- AMMINISTRAZIONI CENTRALI	2	U.2.03.01.01.000	15	1504	2016	3160007674	1	POR CAMPANIA FSE 2014-2020. ASSE III- O.T. 10-O.S. 12. AVVISO PUBBLICO"SCUOLA VIVA". IMPEGN0 A FAVORE DEL IC SIANO	2020/0000049/50_01_00/E	50	01	01	8.367,34

fonte: http://burc.regione.campania.it

N.	Cap	Descrizione	Tit	IV liv.	Miss	Prog	Anno res.	n. Imp.	Pos	Oggetto	decreto	DIP	DG	UOD	Importo Insussistenza
5923	U08816	POR FSE 2014-2020 - ASSE III -OBIETTIVO SPECIFICO 12 - AZIONE 10.1.1 -INTERVENTI DI SOSTEGNO AGLI STUDENTI CARATTERIZZATI DA PARTICOLARI FRAGILITÀ- AMMINISTRAZIONI CENTRALI	2	U.2.03.01.01.000	15	1504	2016	3160007675	1	POR CAMPANIA FSE 2014-2020. ASSE III- O.T. 10-O.S. 12. AVVISO PUBBLICO"SCUOLA VIVA". IMPEGN0 A FAVORE DEL ITET FEDERICO II	2020/0000049/50_01_00/E	50	01	01	3.260,87
5924	U08816	POR FSE 2014-2020 - ASSE III -OBIETTIVO SPECIFICO 12 - AZIONE 10.1.1 -INTERVENTI DI SOSTEGNO AGLI STUDENTI CARATTERIZZATI DA PARTICOLARI FRAGILITÀ- AMMINISTRAZIONI CENTRALI	2	U.2.03.01.01.000	15	1504	2016	3160007676	1	POR CAMPANIA FSE 2014-2020. ASSE III- O.T. 10-O.S. 12. AVVISO PUBBLICO"SCUOLA VIVA". IMPEGN0 A FAVORE DEL ISISS MATTEI	2020/0000049/50_01_00/E	50	01	01	1.492,62
5925	U08816	POR FSE 2014-2020 - ASSE III -OBIETTIVO SPECIFICO 12 - AZIONE 10.1.1 -INTERVENTI DI SOSTEGNO AGLI STUDENTI CARATTERIZZATI DA PARTICOLARI FRAGILITÀ- AMMINISTRAZIONI CENTRALI	2	U.2.03.01.01.000	15	1504	2016	3160007677	1	POR CAMPANIA FSE 2014-2020. ASSE III- O.T. 10-O.S. 12. AVVISO PUBBLICO"SCUOLA VIVA". IMPEGN0 A FAVORE DEL IC 70° MARINO - SANTAROSA	2020/0000049/50_01_00/E	50	01	01	6.172,40
5926	U08816	POR FSE 2014-2020 - ASSE III -OBIETTIVO SPECIFICO 12 - AZIONE 10.1.1 -INTERVENTI DI SOSTEGNO AGLI STUDENTI CARATTERIZZATI DA PARTICOLARI FRAGILITÀ- AMMINISTRAZIONI CENTRALI	2	U.2.03.01.01.000	15	1504	2016	3160007678	1	POR CAMPANIA FSE 2014-2020. ASSE III- O.T. 10-O.S. 12. AVVISO PUBBLICO"SCUOLA VIVA". IMPEGN0 A FAVORE DEL IIS ASSTEAS	2020/0000049/50_01_00/E	50	01	01	1.964,87
5927	U08816	POR FSE 2014-2020 - ASSE III -OBIETTIVO SPECIFICO 12 - AZIONE 10.1.1 -INTERVENTI DI SOSTEGNO AGLI STUDENTI CARATTERIZZATI DA PARTICOLARI FRAGILITÀ- AMMINISTRAZIONI CENTRALI	2	U.2.03.01.01.000	15	1504	2016	3160007681	1	POR CAMPANIA FSE 2014-2020. ASSE III- O.T. 10-O.S. 12. AVVISO PUBBLICO"SCUOLA VIVA". IMPEGN0 A FAVORE DEL L. MANZONI	2020/0000049/50_01_00/E	50	01	01	5.673,00
5928	U08816	POR FSE 2014-2020 - ASSE III -OBIETTIVO SPECIFICO 12 - AZIONE 10.1.1 -INTERVENTI DI SOSTEGNO AGLI STUDENTI CARATTERIZZATI DA PARTICOLARI FRAGILITÀ- AMMINISTRAZIONI CENTRALI	2	U.2.03.01.01.000	15	1504	2016	3160007684	1	POR CAMPANIA FSE 2014-2020. ASSE III- O.T. 10-O.S. 12. AVVISO PUBBLICO"SCUOLA VIVA". IMPEGN0 A FAVORE DEL IIS G. SIANI	2020/0000049/50_01_00/E	50	01	01	7.293,99
5929	U08816	POR FSE 2014-2020 - ASSE III -OBIETTIVO SPECIFICO 12 - AZIONE 10.1.1 -INTERVENTI DI SOSTEGNO AGLI STUDENTI CARATTERIZZATI DA PARTICOLARI FRAGILITÀ- AMMINISTRAZIONI CENTRALI	2	U.2.03.01.01.000	15	1504	2016	3160007694	1	POR CAMPANIA FSE 2014-2020. ASSE III- O.T. 10-O.S. 12. AVVISO PUBBLICO"SCUOLA VIVA". IMPEGN0 A FAVORE DEL DD 8° CIRCOLO DON MILANI	2020/0000049/50_01_00/E	50	01	01	16.500,00
5930	U08816	POR FSE 2014-2020 - ASSE III -OBIETTIVO SPECIFICO 12 - AZIONE 10.1.1 -INTERVENTI DI SOSTEGNO AGLI STUDENTI CARATTERIZZATI DA PARTICOLARI FRAGILITÀ- AMMINISTRAZIONI CENTRALI	2	U.2.03.01.01.000	15	1504	2016	3160007698	1	POR CAMPANIA FSE 2014-2020. ASSE III- O.T. 10-O.S. 12. AVVISO PUBBLICO"SCUOLA VIVA". IMPEGN0 A FAVORE DEL L. DI GIACOMO	2020/0000049/50_01_00/E	50	01	01	1.027,90
5931	U08816	POR FSE 2014-2020 - ASSE III -OBIETTIVO SPECIFICO 12 - AZIONE 10.1.1 -INTERVENTI DI SOSTEGNO AGLI STUDENTI CARATTERIZZATI DA PARTICOLARI FRAGILITÀ- AMMINISTRAZIONI CENTRALI	2	U.2.03.01.01.000	15	1504	2016	3160007700	1	POR CAMPANIA FSE 2014-2020. ASSE III- O.T. 10-O.S. 12. AVVISO PUBBLICO"SCUOLA VIVA". IMPEGN0 A FAVORE DEL ISIS TORRENTE	2020/0000049/50_01_00/E	50	01	01	6.835,67
5932	U08816	POR FSE 2014-2020 - ASSE III -OBIETTIVO SPECIFICO 12 - AZIONE 10.1.1 -INTERVENTI DI SOSTEGNO AGLI STUDENTI CARATTERIZZATI DA PARTICOLARI FRAGILITÀ- AMMINISTRAZIONI CENTRALI	2	U.2.03.01.01.000	15	1504	2016	3160007702	1	POR CAMPANIA FSE 2014-2020. ASSE III- O.T. 10-O.S. 12. AVVISO PUBBLICO"SCUOLA VIVA". IMPEGN0 A FAVORE DEL IC 3 CESCHELLI	2020/0000049/50_01_00/E	50	01	01	16.500,00
5933	U08816	POR FSE 2014-2020 - ASSE III -OBIETTIVO SPECIFICO 12 - AZIONE 10.1.1 -INTERVENTI DI SOSTEGNO AGLI STUDENTI CARATTERIZZATI DA PARTICOLARI FRAGILITÀ- AMMINISTRAZIONI CENTRALI	2	U.2.03.01.01.000	15	1504	2016	3160007703	1	POR CAMPANIA FSE 2014-2020. ASSE III- O.T. 10-O.S. 12. AVVISO PUBBLICO"SCUOLA VIVA". IMPEGN0 A FAVORE DEL ITCG LS DA VINCI	2020/0000049/50_01_00/E	50	01	01	9.095,50
5934	U08816	POR FSE 2014-2020 - ASSE III -OBIETTIVO SPECIFICO 12 - AZIONE 10.1.1 -INTERVENTI DI SOSTEGNO AGLI STUDENTI CARATTERIZZATI DA PARTICOLARI FRAGILITÀ- AMMINISTRAZIONI CENTRALI	2	U.2.03.01.01.000	15	1504	2016	3160007704	1	POR CAMPANIA FSE 2014-2020. ASSE III- O.T. 10-O.S. 12. AVVISO PUBBLICO"SCUOLA VIVA". IMPEGN0 A FAVORE DEL IC GATTO	2020/0000049/50_01_00/E	50	01	01	16.500,00
5935	U08816	POR FSE 2014-2020 - ASSE III -OBIETTIVO SPECIFICO 12 - AZIONE 10.1.1 -INTERVENTI DI SOSTEGNO AGLI STUDENTI CARATTERIZZATI DA PARTICOLARI FRAGILITÀ- AMMINISTRAZIONI CENTRALI	2	U.2.03.01.01.000	15	1504	2016	3160007706	1	POR CAMPANIA FSE 2014-2020. ASSE III- O.T. 10-O.S. 12. AVVISO PUBBLICO"SCUOLA VIVA". IMPEGN0 A FAVORE DEL IIS MEDI	2020/0000049/50_01_00/E	50	01	01	5.014,90
5936	U08816	POR FSE 2014-2020 - ASSE III -OBIETTIVO SPECIFICO 12 - AZIONE 10.1.1 -INTERVENTI DI SOSTEGNO AGLI STUDENTI CARATTERIZZATI DA PARTICOLARI FRAGILITÀ- AMMINISTRAZIONI CENTRALI	2	U.2.03.01.01.000	15	1504	2016	3160007708	1	POR CAMPANIA FSE 2014-2020. ASSE III- O.T. 10-O.S. 12. AVVISO PUBBLICO"SCUOLA VIVA". IMPEGN0 A FAVORE DEL IIS MAFFUCCI	2020/0000049/50_01_00/E	50	01	01	4.616,37
5937	U08816	POR FSE 2014-2020 - ASSE III -OBIETTIVO SPECIFICO 12 - AZIONE 10.1.1 -INTERVENTI DI SOSTEGNO AGLI STUDENTI CARATTERIZZATI DA PARTICOLARI FRAGILITÀ- AMMINISTRAZIONI CENTRALI	2	U.2.03.01.01.000	15	1504	2016	3160007709	1	POR CAMPANIA FSE 2014-2020. ASSE III- O.T. 10-O.S. 12. AVVISO PUBBLICO"SCUOLA VIVA". IMPEGN0 A FAVORE DEL IC MIGNANO M.L.	2020/0000049/50_01_00/E	50	01	01	7.153,75
5938	U08816	POR FSE 2014-2020 - ASSE III -OBIETTIVO SPECIFICO 12 - AZIONE 10.1.1 -INTERVENTI DI SOSTEGNO AGLI STUDENTI CARATTERIZZATI DA PARTICOLARI FRAGILITÀ- AMMINISTRAZIONI CENTRALI	2	U.2.03.01.01.000	15	1504	2016	3160007711	1	POR CAMPANIA FSE 2014-2020. ASSE III- O.T. 10-O.S. 12. AVVISO PUBBLICO"SCUOLA VIVA". IMPEGN0 A FAVORE DEL IC 3° GADDA	2020/0000049/50_01_00/E	50	01	01	6.286,92

fonte: http://burc.regione.campania.it

N.	Cap	Descrizione	Tit	IV liv.	Miss	Prog	Anno res.	n. Imp.	Pos	Oggetto	decreto	DIP	DG	UOD	Importo Insussistenza
5939	U08816	POR FSE 2014-2020 - ASSE III -OBIETTIVO SPECIFICO 12 - AZIONE 10.1.1 -INTERVENTI DI SOSTEGNO AGLI STUDENTI CARATTERIZZATI DA PARTICOLARI FRAGILITÀ- AMMINISTRAZIONI CENTRALI	2	U.2.03.01.01.000	15	1504	2016	3160007712	1	POR CAMPANIA FSE 2014-2020. ASSE III- O.T. 10-O.S. 12. AVVISO PUBBLICO"SCUOLA VIVA". IMPEGN0 A FAVORE DEL IC SETTEMBRINI	2020/0000049/50_01_00/E	50	01	01	4.562,60
5940	U08816	POR FSE 2014-2020 - ASSE III -OBIETTIVO SPECIFICO 12 - AZIONE 10.1.1 -INTERVENTI DI SOSTEGNO AGLI STUDENTI CARATTERIZZATI DA PARTICOLARI FRAGILITÀ- AMMINISTRAZIONI CENTRALI	2	U.2.03.01.01.000	15	1504	2016	3160007713	1	POR CAMPANIA FSE 2014-2020. ASSE III- O.T. 10-O.S. 12. AVVISO PUBBLICO"SCUOLA VIVA". IMPEGN0 A FAVORE DEL IT CARLI	2020/0000049/50_01_00/E	50	01	01	13.776,00
5941	U08816	POR FSE 2014-2020 - ASSE III -OBIETTIVO SPECIFICO 12 - AZIONE 10.1.1 -INTERVENTI DI SOSTEGNO AGLI STUDENTI CARATTERIZZATI DA PARTICOLARI FRAGILITÀ- AMMINISTRAZIONI CENTRALI	2	U.2.03.01.01.000	15	1504	2016	3160007714	1	POR CAMPANIA FSE 2014-2020. ASSE III- O.T. 10-O.S. 12. AVVISO PUBBLICO"SCUOLA VIVA". IMPEGN0 A FAVORE DEL IC CASTELVOLTURNO CENTRO	2020/0000049/50_01_00/E	50	01	01	12.695,70
5942	U08816	POR FSE 2014-2020 - ASSE III -OBIETTIVO SPECIFICO 12 - AZIONE 10.1.1 -INTERVENTI DI SOSTEGNO AGLI STUDENTI CARATTERIZZATI DA PARTICOLARI FRAGILITÀ- AMMINISTRAZIONI CENTRALI	2	U.2.03.01.01.000	15	1504	2016	3160007715	1	POR CAMPANIA FSE 2014-2020. ASSE III- O.T. 10-O.S. 12. AVVISO PUBBLICO"SCUOLA VIVA". IMPEGN0 A FAVORE DEL DD 1° CIRCOLO	2020/0000049/50_01_00/E	50	01	01	212,50
5943	U08816	POR FSE 2014-2020 - ASSE III -OBIETTIVO SPECIFICO 12 - AZIONE 10.1.1 -INTERVENTI DI SOSTEGNO AGLI STUDENTI CARATTERIZZATI DA PARTICOLARI FRAGILITÀ- AMMINISTRAZIONI CENTRALI	2	U.2.03.01.01.000	15	1504	2016	3160007716	1	POR CAMPANIA FSE 2014-2020. ASSE III- O.T. 10-O.S. 12. AVVISO PUBBLICO"SCUOLA VIVA". IMPEGN0 A FAVORE DEL IC SPERANZA	2020/0000049/50_01_00/E	50	01	01	6.595,01
5944	U08816	POR FSE 2014-2020 - ASSE III -OBIETTIVO SPECIFICO 12 - AZIONE 10.1.1 -INTERVENTI DI SOSTEGNO AGLI STUDENTI CARATTERIZZATI DA PARTICOLARI FRAGILITÀ- AMMINISTRAZIONI CENTRALI	2	U.2.03.01.01.000	15	1504	2016	3160007720	1	POR CAMPANIA FSE 2014-2020. ASSE III- O.T. 10-O.S. 12. AVVISO PUBBLICO"SCUOLA VIVA". IMPEGN0 A FAVORE DEL LC GIANNONE	2020/0000049/50_01_00/E	50	01	01	2.500,00
5945	U08816	POR FSE 2014-2020 - ASSE III -OBIETTIVO SPECIFICO 12 - AZIONE 10.1.1 -INTERVENTI DI SOSTEGNO AGLI STUDENTI CARATTERIZZATI DA PARTICOLARI FRAGILITÀ- AMMINISTRAZIONI CENTRALI	2	U.2.03.01.01.000	15	1504	2016	3160007723	1	POR CAMPANIA FSE 2014-2020. ASSE III- O.T. 10-O.S. 12. AVVISO PUBBLICO"SCUOLA VIVA". IMPEGN0 A FAVORE DEL ISIS MONTALCINI	2020/0000049/50_01_00/E	50	01	01	8.957,91
5946	U08816	POR FSE 2014-2020 - ASSE III -OBIETTIVO SPECIFICO 12 - AZIONE 10.1.1 -INTERVENTI DI SOSTEGNO AGLI STUDENTI CARATTERIZZATI DA PARTICOLARI FRAGILITÀ- AMMINISTRAZIONI CENTRALI	2	U.2.03.01.01.000	15	1504	2016	3160007724	1	POR CAMPANIA FSE 2014-2020. ASSE III- O.T. 10-O.S. 12. AVVISO PUBBLICO"SCUOLA VIVA". IMPEGN0 A FAVORE DEL IC L. VAN BEETHOVEN	2020/0000049/50_01_00/E	50	01	01	5.774,34
5947	U08816	POR FSE 2014-2020 - ASSE III -OBIETTIVO SPECIFICO 12 - AZIONE 10.1.1 -INTERVENTI DI SOSTEGNO AGLI STUDENTI CARATTERIZZATI DA PARTICOLARI FRAGILITÀ- AMMINISTRAZIONI CENTRALI	2	U.2.03.01.01.000	15	1504	2016	3160007726	1	POR CAMPANIA FSE 2014-2020. ASSE III- O.T. 10-O.S. 12. AVVISO PUBBLICO"SCUOLA VIVA". IMPEGN0 A FAVORE DEL DD 33° RISORGIMENTO	2020/0000049/50_01_00/E	50	01	01	2.368,13
5948	U08816	POR FSE 2014-2020 - ASSE III -OBIETTIVO SPECIFICO 12 - AZIONE 10.1.1 -INTERVENTI DI SOSTEGNO AGLI STUDENTI CARATTERIZZATI DA PARTICOLARI FRAGILITÀ- AMMINISTRAZIONI CENTRALI	2	U.2.03.01.01.000	15	1504	2016	3160007728	1	POR CAMPANIA FSE 2014-2020. ASSE III- O.T. 10-O.S. 12. AVVISO PUBBLICO"SCUOLA VIVA". IMPEGN0 A FAVORE DEL IC FOSCOLO - OBERDAN	2020/0000049/50_01_00/E	50	01	01	10.088,27
5949	U08816	POR FSE 2014-2020 - ASSE III -OBIETTIVO SPECIFICO 12 - AZIONE 10.1.1 -INTERVENTI DI SOSTEGNO AGLI STUDENTI CARATTERIZZATI DA PARTICOLARI FRAGILITÀ- AMMINISTRAZIONI CENTRALI	2	U.2.03.01.01.000	15	1504	2016	3160007730	1	POR CAMPANIA FSE 2014-2020. ASSE III- O.T. 10-O.S. 12. AVVISO PUBBLICO"SCUOLA VIVA". IMPEGN0 A FAVORE DEL IISS VANVITELLI	2020/0000049/50_01_00/E	50	01	01	8.428,07
5950	U08816	POR FSE 2014-2020 - ASSE III -OBIETTIVO SPECIFICO 12 - AZIONE 10.1.1 -INTERVENTI DI SOSTEGNO AGLI STUDENTI CARATTERIZZATI DA PARTICOLARI FRAGILITÀ- AMMINISTRAZIONI CENTRALI	2	U.2.03.01.01.000	15	1504	2016	3160007731	1	POR CAMPANIA FSE 2014-2020. ASSE III- O.T. 10-O.S. 12. AVVISO PUBBLICO"SCUOLA VIVA". IMPEGN0 A FAVORE DEL IC SALERNO 5° OGLIARA	2020/0000049/50_01_00/E	50	01	01	16.500,00
5951	U08816	POR FSE 2014-2020 - ASSE III -OBIETTIVO SPECIFICO 12 - AZIONE 10.1.1 -INTERVENTI DI SOSTEGNO AGLI STUDENTI CARATTERIZZATI DA PARTICOLARI FRAGILITÀ- AMMINISTRAZIONI CENTRALI	2	U.2.03.01.01.000	15	1504	2016	3160007733	1	POR CAMPANIA FSE 2014-2020. ASSE III- O.T. 10-O.S. 12. AVVISO PUBBLICO"SCUOLA VIVA". IMPEGN0 A FAVORE DEL LC CARDUCCI	2020/0000049/50_01_00/E	50	01	01	6.716,30
5952	U08816	POR FSE 2014-2020 - ASSE III -OBIETTIVO SPECIFICO 12 - AZIONE 10.1.1 -INTERVENTI DI SOSTEGNO AGLI STUDENTI CARATTERIZZATI DA PARTICOLARI FRAGILITÀ- AMMINISTRAZIONI CENTRALI	2	U.2.03.01.01.000	15	1504	2016	3160007735	1	POR CAMPANIA FSE 2014-2020. ASSE III- O.T. 10-O.S. 12. AVVISO PUBBLICO"SCUOLA VIVA". IMPEGN0 A FAVORE DEL IIS GALILEI	2020/0000049/50_01_00/E	50	01	01	497,83
5953	U08816	POR FSE 2014-2020 - ASSE III -OBIETTIVO SPECIFICO 12 - AZIONE 10.1.1 -INTERVENTI DI SOSTEGNO AGLI STUDENTI CARATTERIZZATI DA PARTICOLARI FRAGILITÀ- AMMINISTRAZIONI CENTRALI	2	U.2.03.01.01.000	15	1504	2016	3160007736	1	POR CAMPANIA FSE 2014-2020. ASSE III- O.T. 10-O.S. 12. AVVISO PUBBLICO"SCUOLA VIVA". IMPEGN0 A FAVORE DEL IC 7° PERGOLESI 2	2020/0000049/50_01_00/E	50	01	01	16.500,00
5954	U08816	POR FSE 2014-2020 - ASSE III -OBIETTIVO SPECIFICO 12 - AZIONE 10.1.1 -INTERVENTI DI SOSTEGNO AGLI STUDENTI CARATTERIZZATI DA PARTICOLARI FRAGILITÀ- AMMINISTRAZIONI CENTRALI	2	U.2.03.01.01.000	15	1504	2016	3160007737	1	POR CAMPANIA FSE 2014-2020. ASSE III- O.T. 10-O.S. 12. AVVISO PUBBLICO"SCUOLA VIVA". IMPEGN0 A FAVORE DEL IPSEOA PETRONIO	2020/0000049/50_01_00/E	50	01	01	2.602,46

fonte: http://burc.regione.campania.it

N.	Cap	Descrizione	Tit	IV liv.	Miss	Prog	Anno res.	n. Imp.	Pos	Oggetto	decreto	DIP	DG	UOD	Importo Insussistenza
5955	U08816	POR FSE 2014-2020 - ASSE III -OBIETTIVO SPECIFICO 12 - AZIONE 10.1.1 -INTERVENTI DI SOSTEGNO AGLI STUDENTI CARATTERIZZATI DA PARTICOLARI FRAGILITÀ- AMMINISTRAZIONI CENTRALI	2	U.2.03.01.01.000	15	1504	2016	3160007738	1	POR CAMPANIA FSE 2014-2020. ASSE III- O.T. 10-O.S. 12. AVVISO PUBBLICO"SCUOLA VIVA". IMPEGN0 A FAVORE DEL IC PULCARELLI PASTENA	2020/0000049/50_01_00/E	50	01	01	4.705,77
5956	U08816	POR FSE 2014-2020 - ASSE III -OBIETTIVO SPECIFICO 12 - AZIONE 10.1.1 -INTERVENTI DI SOSTEGNO AGLI STUDENTI CARATTERIZZATI DA PARTICOLARI FRAGILITÀ- AMMINISTRAZIONI CENTRALI	2	U.2.03.01.01.000	15	1504	2016	3160007739	1	POR CAMPANIA FSE 2014-2020. ASSE III- O.T. 10-O.S. 12. AVVISO PUBBLICO"SCUOLA VIVA". IMPEGN0 A FAVORE DEL SSPG AMENDOLA	2020/0000049/50_01_00/E	50	01	01	16.500,00
5957	U08816	POR FSE 2014-2020 - ASSE III -OBIETTIVO SPECIFICO 12 - AZIONE 10.1.1 -INTERVENTI DI SOSTEGNO AGLI STUDENTI CARATTERIZZATI DA PARTICOLARI FRAGILITÀ- AMMINISTRAZIONI CENTRALI	2	U.2.03.01.01.000	15	1504	2016	3160007740	1	POR CAMPANIA FSE 2014-2020. ASSE III- O.T. 10-O.S. 12. AVVISO PUBBLICO"SCUOLA VIVA". IMPEGN0 A FAVORE DEL SSPG MONTERISI	2020/0000049/50_01_00/E	50	01	01	13.620,43
5958	U08816	POR FSE 2014-2020 - ASSE III -OBIETTIVO SPECIFICO 12 - AZIONE 10.1.1 -INTERVENTI DI SOSTEGNO AGLI STUDENTI CARATTERIZZATI DA PARTICOLARI FRAGILITÀ- AMMINISTRAZIONI CENTRALI	2	U.2.03.01.01.000	15	1504	2016	3160007743	1	POR CAMPANIA FSE 2014-2020. ASSE III- O.T. 10-O.S. 12. AVVISO PUBBLICO"SCUOLA VIVA". IMPEGN0 A FAVORE DEL IC DE FILIPPO	2020/0000049/50_01_00/E	50	01	01	16.500,00
5959	U08816	POR FSE 2014-2020 - ASSE III -OBIETTIVO SPECIFICO 12 - AZIONE 10.1.1 -INTERVENTI DI SOSTEGNO AGLI STUDENTI CARATTERIZZATI DA PARTICOLARI FRAGILITÀ- AMMINISTRAZIONI CENTRALI	2	U.2.03.01.01.000	15	1504	2016	3160007744	1	POR CAMPANIA FSE 2014-2020. ASSE III- O.T. 10-O.S. 12. AVVISO PUBBLICO"SCUOLA VIVA". IMPEGN0 A FAVORE DEL L.GAROFANO	2020/0000049/50_01_00/E	50	01	01	36,24
5960	U08816	POR FSE 2014-2020 - ASSE III -OBIETTIVO SPECIFICO 12 - AZIONE 10.1.1 -INTERVENTI DI SOSTEGNO AGLI STUDENTI CARATTERIZZATI DA PARTICOLARI FRAGILITÀ- AMMINISTRAZIONI CENTRALI	2	U.2.03.01.01.000	15	1504	2016	3160007746	1	POR CAMPANIA FSE 2014-2020. ASSE III- O.T. 10-O.S. 12. AVVISO PUBBLICO"SCUOLA VIVA". IMPEGN0 A FAVORE DEL IC CAMPO DEL MORICINO	2020/0000049/50_01_00/E	50	01	01	5.029,55
5961	U08816	POR FSE 2014-2020 - ASSE III -OBIETTIVO SPECIFICO 12 - AZIONE 10.1.1 -INTERVENTI DI SOSTEGNO AGLI STUDENTI CARATTERIZZATI DA PARTICOLARI FRAGILITÀ- AMMINISTRAZIONI CENTRALI	2	U.2.03.01.01.000	15	1504	2016	3160007750	1	POR CAMPANIA FSE 2014-2020. ASSE III- O.T. 10-O.S. 12. AVVISO PUBBLICO"SCUOLA VIVA". IMPEGN0 A FAVORE DEL IC CASTEL SAN LORENZO	2020/0000049/50_01_00/E	50	01	01	9.892,82
5962	U08816	POR FSE 2014-2020 - ASSE III -OBIETTIVO SPECIFICO 12 - AZIONE 10.1.1 -INTERVENTI DI SOSTEGNO AGLI STUDENTI CARATTERIZZATI DA PARTICOLARI FRAGILITÀ- AMMINISTRAZIONI CENTRALI	2	U.2.03.01.01.000	15	1504	2016	3160007751	1	POR CAMPANIA FSE 2014-2020. ASSE III- O.T. 10-O.S. 12. AVVISO PUBBLICO"SCUOLA VIVA". IMPEGN0 A FAVORE DEL L. ALFANO 1°	2020/0000049/50_01_00/E	50	01	01	9.833,51
5963	U08816	POR FSE 2014-2020 - ASSE III -OBIETTIVO SPECIFICO 12 - AZIONE 10.1.1 -INTERVENTI DI SOSTEGNO AGLI STUDENTI CARATTERIZZATI DA PARTICOLARI FRAGILITÀ- AMMINISTRAZIONI CENTRALI	2	U.2.03.01.01.000	15	1504	2016	3160007753	1	POR CAMPANIA FSE 2014-2020. ASSE III- O.T. 10-O.S. 12. AVVISO PUBBLICO"SCUOLA VIVA". IMPEGN0 A FAVORE DEL IPSSEOA VIRTUOSO	2020/0000049/50_01_00/E	50	01	01	16.500,00
5964	U08816	POR FSE 2014-2020 - ASSE III -OBIETTIVO SPECIFICO 12 - AZIONE 10.1.1 -INTERVENTI DI SOSTEGNO AGLI STUDENTI CARATTERIZZATI DA PARTICOLARI FRAGILITÀ- AMMINISTRAZIONI CENTRALI	2	U.2.03.01.01.000	15	1504	2016	3160007756	1	POR CAMPANIA FSE 2014-2020. ASSE III- O.T. 10-O.S. 12. AVVISO PUBBLICO"SCUOLA VIVA". IMPEGN0 A FAVORE DEL IC ALFANO - QUASIMODO	2020/0000049/50_01_00/E	50	01	01	6.190,85
5965	U08816	POR FSE 2014-2020 - ASSE III -OBIETTIVO SPECIFICO 12 - AZIONE 10.1.1 -INTERVENTI DI SOSTEGNO AGLI STUDENTI CARATTERIZZATI DA PARTICOLARI FRAGILITÀ- AMMINISTRAZIONI CENTRALI	2	U.2.03.01.01.000	15	1504	2016	3160007758	1	POR CAMPANIA FSE 2014-2020. ASSE III- O.T. 10-O.S. 12. AVVISO PUBBLICO"SCUOLA VIVA". IMPEGN0 A FAVORE DEL SSPG D'AZEGLIO	2020/0000049/50_01_00/E	50	01	01	4.606,99
5966	U08816	POR FSE 2014-2020 - ASSE III -OBIETTIVO SPECIFICO 12 - AZIONE 10.1.1 -INTERVENTI DI SOSTEGNO AGLI STUDENTI CARATTERIZZATI DA PARTICOLARI FRAGILITÀ- AMMINISTRAZIONI CENTRALI	2	U.2.03.01.01.000	15	1504	2016	3160007760	1	POR CAMPANIA FSE 2014-2020. ASSE III- O.T. 10-O.S. 12. AVVISO PUBBLICO"SCUOLA VIVA". IMPEGN0 A FAVORE DEL ITIS GIORDANI	2020/0000049/50_01_00/E	50	01	01	12.274,47
5967	U08816	POR FSE 2014-2020 - ASSE III -OBIETTIVO SPECIFICO 12 - AZIONE 10.1.1 -INTERVENTI DI SOSTEGNO AGLI STUDENTI CARATTERIZZATI DA PARTICOLARI FRAGILITÀ- AMMINISTRAZIONI CENTRALI	2	U.2.03.01.01.000	15	1504	2016	3160007761	1	POR CAMPANIA FSE 2014-2020. ASSE III- O.T. 10-O.S. 12. AVVISO PUBBLICO"SCUOLA VIVA". IMPEGN0 A FAVORE DEL IPSSEOA	2020/0000049/50_01_00/E	50	01	01	16.500,00
5968	U08816	POR FSE 2014-2020 - ASSE III -OBIETTIVO SPECIFICO 12 - AZIONE 10.1.1 -INTERVENTI DI SOSTEGNO AGLI STUDENTI CARATTERIZZATI DA PARTICOLARI FRAGILITÀ- AMMINISTRAZIONI CENTRALI	2	U.2.03.01.01.000	15	1504	2016	3160007764	1	POR CAMPANIA FSE 2014-2020. ASSE III- O.T. 10-O.S. 12. AVVISO PUBBLICO"SCUOLA VIVA". IMPEGN0 A FAVORE DEL L PASQUALE VILLARI	2020/0000049/50_01_00/E	50	01	01	7.919,16
5969	U08816	POR FSE 2014-2020 - ASSE III -OBIETTIVO SPECIFICO 12 - AZIONE 10.1.1 -INTERVENTI DI SOSTEGNO AGLI STUDENTI CARATTERIZZATI DA PARTICOLARI FRAGILITÀ- AMMINISTRAZIONI CENTRALI	2	U.2.03.01.01.000	15	1504	2016	3160007765	1	POR CAMPANIA FSE 2014-2020. ASSE III- O.T. 10-O.S. 12. AVVISO PUBBLICO"SCUOLA VIVA". IMPEGN0 A FAVORE DEL ISISS NOVELLI	2020/0000049/50_01_00/E	50	01	01	910,83
5970	U08816	POR FSE 2014-2020 - ASSE III -OBIETTIVO SPECIFICO 12 - AZIONE 10.1.1 -INTERVENTI DI SOSTEGNO AGLI STUDENTI CARATTERIZZATI DA PARTICOLARI FRAGILITÀ- AMMINISTRAZIONI CENTRALI	2	U.2.03.01.01.000	15	1504	2016	3160007768	1	POR CAMPANIA FSE 2014-2020. ASSE III- O.T. 10-O.S. 12. AVVISO PUBBLICO"SCUOLA VIVA". IMPEGN0 A FAVORE DEL IO TORRE ORSAIA	2020/0000049/50_01_00/E	50	01	01	5.467,14

fonte: http://burc.regione.campania.it

N.	Cap	Descrizione	Tit	IV liv.	Miss	Prog	Anno res.	n. Imp.	Pos	Oggetto	decreto	DIP	DG	UOD	Importo Insussistenza
5971	U08816	POR FSE 2014-2020 - ASSE III -OBIETTIVO SPECIFICO 12 - AZIONE 10.1.1 -INTERVENTI DI SOSTEGNO AGLI STUDENTI CARATTERIZZATI DA PARTICOLARI FRAGILITÀ- AMMINISTRAZIONI CENTRALI	2	U.2.03.01.01.000	15	1504	2016	3160007769	1	POR CAMPANIA FSE 2014-2020. ASSE III- O.T. 10-O.S. 12. AVVISO PUBBLICO"SCUOLA VIVA". IMPEGN0 A FAVORE DEL DD MONDRAGONE 3°	2020/0000049/50_01_00/E	50	01	01	8.011,71
5972	U08816	POR FSE 2014-2020 - ASSE III -OBIETTIVO SPECIFICO 12 - AZIONE 10.1.1 -INTERVENTI DI SOSTEGNO AGLI STUDENTI CARATTERIZZATI DA PARTICOLARI FRAGILITÀ- AMMINISTRAZIONI CENTRALI	2	U.2.03.01.01.000	15	1504	2016	3160007775	1	POR CAMPANIA FSE 2014-2020. ASSE III- O.T. 10-O.S. 12. AVVISO PUBBLICO"SCUOLA VIVA". IMPEGN0 A FAVORE DEL L. MANGINO	2020/0000049/50_01_00/E	50	01	01	3.731,96
5973	U08816	POR FSE 2014-2020 - ASSE III -OBIETTIVO SPECIFICO 12 - AZIONE 10.1.1 -INTERVENTI DI SOSTEGNO AGLI STUDENTI CARATTERIZZATI DA PARTICOLARI FRAGILITÀ- AMMINISTRAZIONI CENTRALI	2	U.2.03.01.01.000	15	1504	2016	3160007778	1	POR CAMPANIA FSE 2014-2020. ASSE III- O.T. 10-O.S. 12. AVVISO PUBBLICO"SCUOLA VIVA". IMPEGN0 A FAVORE DEL IIS SANNINO PETRICCIONE	2020/0000049/50_01_00/E	50	01	01	473,87
5974	U08816	POR FSE 2014-2020 - ASSE III -OBIETTIVO SPECIFICO 12 - AZIONE 10.1.1 -INTERVENTI DI SOSTEGNO AGLI STUDENTI CARATTERIZZATI DA PARTICOLARI FRAGILITÀ- AMMINISTRAZIONI CENTRALI	2	U.2.03.01.01.000	15	1504	2016	3160007779	1	POR CAMPANIA FSE 2014-2020. ASSE III- O.T. 10-O.S. 12. AVVISO PUBBLICO"SCUOLA VIVA". IMPEGN0 A FAVORE DEL DD VIETRI SUL MARE	2020/0000049/50_01_00/E	50	01	01	15.490,90
5975	U08816	POR FSE 2014-2020 - ASSE III -OBIETTIVO SPECIFICO 12 - AZIONE 10.1.1 -INTERVENTI DI SOSTEGNO AGLI STUDENTI CARATTERIZZATI DA PARTICOLARI FRAGILITÀ- AMMINISTRAZIONI CENTRALI	2	U.2.03.01.01.000	15	1504	2016	3160007781	1	POR CAMPANIA FSE 2014-2020. ASSE III- O.T. 10-O.S. 12. AVVISO PUBBLICO"SCUOLA VIVA". IMPEGN0 A FAVORE DEL IC ANCEL KEYS	2020/0000049/50_01_00/E	50	01	01	2.167,91
5976	U08816	POR FSE 2014-2020 - ASSE III -OBIETTIVO SPECIFICO 12 - AZIONE 10.1.1 -INTERVENTI DI SOSTEGNO AGLI STUDENTI CARATTERIZZATI DA PARTICOLARI FRAGILITÀ- AMMINISTRAZIONI CENTRALI	2	U.2.03.01.01.000	15	1504	2016	3160007785	1	POR CAMPANIA FSE 2014-2020. ASSE III- O.T. 10-O.S. 12. AVVISO PUBBLICO"SCUOLA VIVA". IMPEGN0 A FAVORE DEL IC BUONOCORE - FIENGA	2020/0000049/50_01_00/E	50	01	01	8.216,83
5977	U08816	POR FSE 2014-2020 - ASSE III -OBIETTIVO SPECIFICO 12 - AZIONE 10.1.1 -INTERVENTI DI SOSTEGNO AGLI STUDENTI CARATTERIZZATI DA PARTICOLARI FRAGILITÀ- AMMINISTRAZIONI CENTRALI	2	U.2.03.01.01.000	15	1504	2016	3160007788	1	POR CAMPANIA FSE 2014-2020. ASSE III- O.T. 10-O.S. 12. AVVISO PUBBLICO"SCUOLA VIVA". IMPEGN0 A FAVORE DEL IC SAVIO ALFIERI	2020/0000049/50_01_00/E	50	01	01	16.500,00
5978	U08816	POR FSE 2014-2020 - ASSE III -OBIETTIVO SPECIFICO 12 - AZIONE 10.1.1 -INTERVENTI DI SOSTEGNO AGLI STUDENTI CARATTERIZZATI DA PARTICOLARI FRAGILITÀ- AMMINISTRAZIONI CENTRALI	2	U.2.03.01.01.000	15	1504	2016	3160007792	1	POR CAMPANIA FSE 2014-2020. ASSE III- O.T. 10-O.S. 12. AVVISO PUBBLICO"SCUOLA VIVA". IMPEGN0 A FAVORE DEL IC CARINARO	2020/0000049/50_01_00/E	50	01	01	14.146,75
5979	U08816	POR FSE 2014-2020 - ASSE III -OBIETTIVO SPECIFICO 12 - AZIONE 10.1.1 -INTERVENTI DI SOSTEGNO AGLI STUDENTI CARATTERIZZATI DA PARTICOLARI FRAGILITÀ- AMMINISTRAZIONI CENTRALI	2	U.2.03.01.01.000	15	1504	2016	3160007793	1	POR CAMPANIA FSE 2014-2020. ASSE III- O.T. 10-O.S. 12. AVVISO PUBBLICO"SCUOLA VIVA". IMPEGN0 A FAVORE DEL DD 2° CIRCOLO	2020/0000049/50_01_00/E	50	01	01	2.661,95
5980	U08816	POR FSE 2014-2020 - ASSE III -OBIETTIVO SPECIFICO 12 - AZIONE 10.1.1 -INTERVENTI DI SOSTEGNO AGLI STUDENTI CARATTERIZZATI DA PARTICOLARI FRAGILITÀ- AMMINISTRAZIONI CENTRALI	2	U.2.03.01.01.000	15	1504	2017	3170001287	3	POR CAMPANIA FSE 2014/2020 - ASSE III - OBIETTIVO SPECIFICO 12 - AZIONE10.1.1. AVVISO PUBBLICO PROGRAMMA "SCUOLA VIVA". IMPEGN0DI SPESA AFAVORE DI LC VITTORIO EMANUELE II	2020/0000049/50_01_00/E	50	01	01	4.059,69
5981	U08816	POR FSE 2014-2020 - ASSE III -OBIETTIVO SPECIFICO 12 - AZIONE 10.1.1 -INTERVENTI DI SOSTEGNO AGLI STUDENTI CARATTERIZZATI DA PARTICOLARI FRAGILITÀ- AMMINISTRAZIONI CENTRALI	2	U.2.03.01.01.000	15	1504	2017	3170001295	3	POR CAMPANIA FSE 2014/2020 - ASSE III - OBIETTIVO SPECIFICO 12 - AZIONE10.1.1. AVVISO PUBBLICO PROGRAMMA "SCUOLA VIVA". IMPEGN0DI SPESA AFAVORE DI IC CONFALONIERI.	2020/0000049/50_01_00/E	50	01	01	7.592,87
5982	U08816	POR FSE 2014-2020 - ASSE III -OBIETTIVO SPECIFICO 12 - AZIONE 10.1.1 -INTERVENTI DI SOSTEGNO AGLI STUDENTI CARATTERIZZATI DA PARTICOLARI FRAGILITÀ- AMMINISTRAZIONI CENTRALI	2	U.2.03.01.01.000	15	1504	2017	3170001298	3	POR CAMPANIA FSE 2014/2020 - ASSE III - OBIETTIVO SPECIFICO 12 - AZIONE10.1.1. AVVISO PUBBLICO PROGRAMMA "SCUOLA VIVA". IMPEGN0DI SPESA AFAVORE DI IPSEOA CAVALCANTI	2020/0000049/50_01_00/E	50	01	01	8.536,90
5983	U08816	POR FSE 2014-2020 - ASSE III -OBIETTIVO SPECIFICO 12 - AZIONE 10.1.1 -INTERVENTI DI SOSTEGNO AGLI STUDENTI CARATTERIZZATI DA PARTICOLARI FRAGILITÀ- AMMINISTRAZIONI CENTRALI	2	U.2.03.01.01.000	15	1504	2017	3170001299	3	POR CAMPANIA FSE 2014/2020 - ASSE III - OBIETTIVO SPECIFICO 12 - AZIONE10.1.1. AVVISO PUBBLICO PROGRAMMA "SCUOLA VIVA". IMPEGN0DI SPESA AFAVORE DI IPSAR GIOACCHINO ROSSINI	2020/0000049/50_01_00/E	50	01	01	16.500,00
5984	U08816	POR FSE 2014-2020 - ASSE III -OBIETTIVO SPECIFICO 12 - AZIONE 10.1.1 -INTERVENTI DI SOSTEGNO AGLI STUDENTI CARATTERIZZATI DA PARTICOLARI FRAGILITÀ- AMMINISTRAZIONI CENTRALI	2	U.2.03.01.01.000	15	1504	2017	3170001300	3	POR CAMPANIA FSE 2014/2020 - ASSE III - OBIETTIVO SPECIFICO 12 - AZIONE10.1.1. AVVISO PUBBLICO PROGRAMMA "SCUOLA VIVA". IMPEGN0DI SPESA AFAVORE DI IC 29° MIRAGLIA SOGLIANO	2020/0000049/50_01_00/E	50	01	01	3.978,88
5985	U08816	POR FSE 2014-2020 - ASSE III -OBIETTIVO SPECIFICO 12 - AZIONE 10.1.1 -INTERVENTI DI SOSTEGNO AGLI STUDENTI CARATTERIZZATI DA PARTICOLARI FRAGILITÀ- AMMINISTRAZIONI CENTRALI	2	U.2.03.01.01.000	15	1504	2017	3170001301	3	POR CAMPANIA FSE 2014/2020 - ASSE III - OBIETTIVO SPECIFICO 12 - AZIONE10.1.1. AVVISO PUBBLICO PROGRAMMA "SCUOLA VIVA". IMPEGN0DI SPESA AFAVORE DI IC DE FILIPPO DE RUGGIERO	2020/0000049/50_01_00/E	50	01	01	8.599,46
5986	U08816	POR FSE 2014-2020 - ASSE III -OBIETTIVO SPECIFICO 12 - AZIONE 10.1.1 -INTERVENTI DI SOSTEGNO AGLI STUDENTI CARATTERIZZATI DA PARTICOLARI FRAGILITÀ- AMMINISTRAZIONI CENTRALI	2	U.2.03.01.01.000	15	1504	2017	3170001303	3	POR CAMPANIA FSE 2014/2020 - ASSE III - OBIETTIVO SPECIFICO 12 - AZIONE10.1.1. AVVISO PUBBLICO PROGRAMMA "SCUOLA VIVA". IMPEGN0DI SPESA AFAVORE DI IIS VITTORIO VENETO	2020/0000049/50_01_00/E	50	01	01	1.361,04

fonte: http://burc.regione.campania.it

N.	Cap	Descrizione	Tit	IV liv.	Miss	Prog	Anno res.	n. Imp.	Pos	Oggetto	decreto	DIP	DG	UOD	Importo Insussistenza
5987	U08816	POR FSE 2014-2020 - ASSE III -OBIETTIVO SPECIFICO 12 - AZIONE 10.1.1 -INTERVENTI DI SOSTEGNO AGLI STUDENTI CARATTERIZZATI DA PARTICOLARI FRAGILITÀ- AMMINISTRAZIONI CENTRALI	2	U.2.03.01.01.000	15	1504	2017	3170001311	3	POR CAMPANIA FSE 2014/2020 - ASSE III - OBIETTIVO SPECIFICO 12 - AZIONE10.1.1. AVVISO PUBBLICO PROGRAMMA "SCUOLA VIVA". IMPEGN0DI SPESA AFAVORE DI IC 71° AGANOOR MARCONI	2020/0000049/50_01_00/E	50	01	01	6.675,66
5988	U08816	POR FSE 2014-2020 - ASSE III -OBIETTIVO SPECIFICO 12 - AZIONE 10.1.1 -INTERVENTI DI SOSTEGNO AGLI STUDENTI CARATTERIZZATI DA PARTICOLARI FRAGILITÀ- AMMINISTRAZIONI CENTRALI	2	U.2.03.01.01.000	15	1504	2017	3170001314	3	POR CAMPANIA FSE 2014/2020 - ASSE III - OBIETTIVO SPECIFICO 12 - AZIONE10.1.1. AVVISO PUBBLICO PROGRAMMA "SCUOLA VIVA". IMPEGN0DI SPESA AFAVORE DI SS PG PIRANDELLO SVEVO	2020/0000049/50_01_00/E	50	01	01	3.544,76
5989	U08816	POR FSE 2014-2020 - ASSE III -OBIETTIVO SPECIFICO 12 - AZIONE 10.1.1 -INTERVENTI DI SOSTEGNO AGLI STUDENTI CARATTERIZZATI DA PARTICOLARI FRAGILITÀ- AMMINISTRAZIONI CENTRALI	2	U.2.03.01.01.000	15	1504	2017	3170001316	3	POR CAMPANIA FSE 2014/2020 - ASSE III - OBIETTIVO SPECIFICO 12 - AZIONE10.1.1. AVVISO PUBBLICO PROGRAMMA "SCUOLA VIVA". IMPEGN0DI SPESA AFAVORE DI IC 53° GIGANTE NEGHELLI	2020/0000049/50_01_00/E	50	01	01	14.470,87
5990	U08816	POR FSE 2014-2020 - ASSE III -OBIETTIVO SPECIFICO 12 - AZIONE 10.1.1 -INTERVENTI DI SOSTEGNO AGLI STUDENTI CARATTERIZZATI DA PARTICOLARI FRAGILITÀ- AMMINISTRAZIONI CENTRALI	2	U.2.03.01.01.000	15	1504	2017	3170001323	3	POR CAMPANIA FSE 2014/2020 - ASSE III - OBIETTIVO SPECIFICO 12 - AZIONE10.1.1. AVVISO PUBBLICO PROGRAMMA "SCUOLA VIVA". IMPEGN0DI SPESA AFAVORE DI IIS V. EMANUELE	2020/0000049/50_01_00/E	50	01	01	860,42
5991	U08816	POR FSE 2014-2020 - ASSE III -OBIETTIVO SPECIFICO 12 - AZIONE 10.1.1 -INTERVENTI DI SOSTEGNO AGLI STUDENTI CARATTERIZZATI DA PARTICOLARI FRAGILITÀ- AMMINISTRAZIONI CENTRALI	2	U.2.03.01.01.000	15	1504	2017	3170001326	3	POR CAMPANIA FSE 2014/2020 - ASSE III - OBIETTIVO SPECIFICO 12 - AZIONE10.1.1. AVVISO PUBBLICO PROGRAMMA "SCUOLA VIVA". IMPEGN0DI SPESA AFAVORE DI DD 84° E.A. MARIO	2020/0000049/50_01_00/E	50	01	01	270,00
5992	U08816	POR FSE 2014-2020 - ASSE III -OBIETTIVO SPECIFICO 12 - AZIONE 10.1.1 -INTERVENTI DI SOSTEGNO AGLI STUDENTI CARATTERIZZATI DA PARTICOLARI FRAGILITÀ- AMMINISTRAZIONI CENTRALI	2	U.2.03.01.01.000	15	1504	2017	3170001327	3	POR CAMPANIA FSE 2014/2020 - ASSE III - OBIETTIVO SPECIFICO 12 - AZIONE10.1.1. AVVISO PUBBLICO PROGRAMMA "SCUOLA VIVA". IMPEGN0DI SPESA AFAVORE DI IC PERTINI 87° D. GUANELLA	2020/0000049/50_01_00/E	50	01	01	434,63
5993	U08816	POR FSE 2014-2020 - ASSE III -OBIETTIVO SPECIFICO 12 - AZIONE 10.1.1 -INTERVENTI DI SOSTEGNO AGLI STUDENTI CARATTERIZZATI DA PARTICOLARI FRAGILITÀ- AMMINISTRAZIONI CENTRALI	2	U.2.03.01.01.000	15	1504	2017	3170001328	3	POR CAMPANIA FSE 2014/2020 - ASSE III - OBIETTIVO SPECIFICO 12 - AZIONE10.1.1. AVVISO PUBBLICO PROGRAMMA "SCUOLA VIVA". IMPEGN0DI SPESA AFAVORE DI IC PARMENIDE	2020/0000049/50_01_00/E	50	01	01	2.813,93
5994	U08816	POR FSE 2014-2020 - ASSE III -OBIETTIVO SPECIFICO 12 - AZIONE 10.1.1 -INTERVENTI DI SOSTEGNO AGLI STUDENTI CARATTERIZZATI DA PARTICOLARI FRAGILITÀ- AMMINISTRAZIONI CENTRALI	2	U.2.03.01.01.000	15	1504	2017	3170001332	3	POR CAMPANIA FSE 2014/2020 - ASSE III - OBIETTIVO SPECIFICO 12 - AZIONE10.1.1. AVVISO PUBBLICO PROGRAMMA "SCUOLA VIVA". IMPEGN0DI SPESA AFAVORE DI IC DORIA	2020/0000049/50_01_00/E	50	01	01	7.474,34
5995	U08816	POR FSE 2014-2020 - ASSE III -OBIETTIVO SPECIFICO 12 - AZIONE 10.1.1 -INTERVENTI DI SOSTEGNO AGLI STUDENTI CARATTERIZZATI DA PARTICOLARI FRAGILITÀ- AMMINISTRAZIONI CENTRALI	2	U.2.03.01.01.000	15	1504	2017	3170001336	3	POR CAMPANIA FSE 2014/2020 - ASSE III - OBIETTIVO SPECIFICO 12 - AZIONE10.1.1. AVVISO PUBBLICO PROGRAMMA "SCUOLA VIVA". IMPEGN0DI SPESA AFAVORE DI IC AUTONOMIA 82	2020/0000049/50_01_00/E	50	01	01	905,30
5996	U08816	POR FSE 2014-2020 - ASSE III -OBIETTIVO SPECIFICO 12 - AZIONE 10.1.1 -INTERVENTI DI SOSTEGNO AGLI STUDENTI CARATTERIZZATI DA PARTICOLARI FRAGILITÀ- AMMINISTRAZIONI CENTRALI	2	U.2.03.01.01.000	15	1504	2017	3170001338	3	POR CAMPANIA FSE 2014/2020 - ASSE III - OBIETTIVO SPECIFICO 12 - AZIONE10.1.1. AVVISO PUBBLICO PROGRAMMA "SCUOLA VIVA". IMPEGN0DI SPESA AFAVORE DI ISIS ALBERTINI	2020/0000049/50_01_00/E	50	01	01	6.767,79
5997	U08818	POR FSE 2014-2020 - ASSE III -OBIETTIVO SPECIFICO 12 - AZIONE 10.1.5 -STAGE, LABORATORI, METODOLOGIE DI ALTERNANZA SCUOLA LAVORO - AMMINISTRAZIONI CENTRALI	2	U.2.03.01.01.000	15	1504	2018	3180004017	226	POR CAMPANIA FSE 2014/2020 - ASSE III - OBIETTIVO SPECIFICO 12 - AZIONE10.1.5. MANIFESTAZIONE DI INTERESSE "PROGRAMMA SCUOLA VIVA- IIANNUALITA'". IMPEGN0 DI SPESA IN FAVORE DI VARI ISTITUTI SCOLASTICI (CONALLEGATO)	2020/0000058/50_13_00/E	50	01	01	0,38
5998	U08818	POR FSE 2014-2020 - ASSE III -OBIETTIVO SPECIFICO 12 - AZIONE 10.1.5 -STAGE, LABORATORI, METODOLOGIE DI ALTERNANZA SCUOLA LAVORO - AMMINISTRAZIONI CENTRALI	2	U.2.03.01.01.000	15	1504	2018	3180004017	227	POR CAMPANIA FSE 2014/2020 - ASSE III - OBIETTIVO SPECIFICO 12 - AZIONE10.1.5. MANIFESTAZIONE DI INTERESSE "PROGRAMMA SCUOLA VIVA- IIANNUALITA'". IMPEGN0 DI SPESA IN FAVORE DI VARI ISTITUTI SCOLASTICI (CONALLEGATO)	2020/0000058/50_13_00/E	50	01	01	0,17
5999	U08818	POR FSE 2014-2020 - ASSE III -OBIETTIVO SPECIFICO 12 - AZIONE 10.1.5 -STAGE, LABORATORI, METODOLOGIE DI ALTERNANZA SCUOLA LAVORO - AMMINISTRAZIONI CENTRALI	2	U.2.03.01.01.000	15	1504	2018	3180004017	228	POR CAMPANIA FSE 2014/2020 - ASSE III - OBIETTIVO SPECIFICO 12 - AZIONE10.1.5. MANIFESTAZIONE DI INTERESSE "PROGRAMMA SCUOLA VIVA- IIANNUALITA'". IMPEGN0 DI SPESA IN FAVORE DI VARI ISTITUTI SCOLASTICI (CONALLEGATO)	2020/0000058/50_13_00/E	50	01	01	1,63
6000	U08818	POR FSE 2014-2020 - ASSE III -OBIETTIVO SPECIFICO 12 - AZIONE 10.1.5 -STAGE, LABORATORI, METODOLOGIE DI ALTERNANZA SCUOLA LAVORO - AMMINISTRAZIONI CENTRALI	2	U.2.03.01.01.000	15	1504	2018	3180004017	397	POR CAMPANIA FSE 2014/2020 - ASSE III - OBIETTIVO SPECIFICO 12 - AZIONE10.1.5. MANIFESTAZIONE DI INTERESSE "PROGRAMMA SCUOLA VIVA- IIANNUALITA'". IMPEGN0 DI SPESA IN FAVORE DI VARI ISTITUTI SCOLASTICI (CONALLEGATO)	2020/0000058/50_13_00/E	50	01	01	1,15
6001	U08818	POR FSE 2014-2020 - ASSE III -OBIETTIVO SPECIFICO 12 - AZIONE 10.1.5 -STAGE, LABORATORI, METODOLOGIE DI ALTERNANZA SCUOLA LAVORO - AMMINISTRAZIONI CENTRALI	2	U.2.03.01.01.000	15	1504	2018	3180004017	398	POR CAMPANIA FSE 2014/2020 - ASSE III - OBIETTIVO SPECIFICO 12 - AZIONE10.1.5. MANIFESTAZIONE DI INTERESSE "PROGRAMMA SCUOLA VIVA- IIANNUALITA'". IMPEGN0 DI SPESA IN FAVORE DI VARI ISTITUTI SCOLASTICI (CONALLEGATO)	2020/0000058/50_13_00/E	50	01	01	0,50
6002	U08818	POR FSE 2014-2020 - ASSE III -OBIETTIVO SPECIFICO 12 - AZIONE 10.1.5 -STAGE, LABORATORI, METODOLOGIE DI ALTERNANZA SCUOLA LAVORO - AMMINISTRAZIONI CENTRALI	2	U.2.03.01.01.000	15	1504	2018	3180004017	399	POR CAMPANIA FSE 2014/2020 - ASSE III - OBIETTIVO SPECIFICO 12 - AZIONE10.1.5. MANIFESTAZIONE DI INTERESSE "PROGRAMMA SCUOLA VIVA- IIANNUALITA'". IMPEGN0 DI SPESA IN FAVORE DI VARI ISTITUTI SCOLASTICI (CONALLEGATO)	2020/0000058/50_13_00/E	50	01	01	4,93

fonte: http://burc.regione.campania.it

N.	Cap	Descrizione	Tit	IV liv.	Miss	Prog	Anno res.	n. Imp.	Pos	Oggetto	decreto	DIP	DG	UOD	Importo Insussistenza
6003	U08846	POR FSE 2014-2020 - ASSE III -OBIETTIVO SPECIFICO 14 - AZIONE 10.4.2 -AZIONI DI AGGIORNAMENTO DELLE COMPETENZE RIVOLTE A TUTTALA FORZA LAVORO - IMPRESE	2	U.2.03.03.03.000	15	1504	2018	3180009714	21	POR CAMPANIA FSE 2014-2020. ASSE III - OBIETTIVO SPECIFICO 14. AZIONE10.4.2 "SOSTEGNO AL PERCORSO DI FORMAZIONE DEI LIBERI PROFESSIONISTI ELAVORATORI AUTONOMI. IMPEGN0 DI SPESA.	2020/0000049/50_01_00/E	50	01	01	0,01
6004	U08846	POR FSE 2014-2020 - ASSE III -OBIETTIVO SPECIFICO 14 - AZIONE 10.4.2 -AZIONI DI AGGIORNAMENTO DELLE COMPETENZE RIVOLTE A TUTTALA FORZA LAVORO - IMPRESE	2	U.2.03.03.03.000	15	1504	2018	3180009714	29	POR CAMPANIA FSE 2014-2020. ASSE III - OBIETTIVO SPECIFICO 14. AZIONE10.4.2 "SOSTEGNO AL PERCORSO DI FORMAZIONE DEI LIBERI PROFESSIONISTI ELAVORATORI AUTONOMI. IMPEGN0 DI SPESA.	2020/0000049/50_01_00/E	50	01	01	0,01
6005	U08846	POR FSE 2014-2020 - ASSE III -OBIETTIVO SPECIFICO 14 - AZIONE 10.4.2 -AZIONI DI AGGIORNAMENTO DELLE COMPETENZE RIVOLTE A TUTTALA FORZA LAVORO - IMPRESE	2	U.2.03.03.03.000	15	1504	2018	3180009714	46	POR CAMPANIA FSE 2014-2020. ASSE III - OBIETTIVO SPECIFICO 14. AZIONE10.4.2 "SOSTEGNO AL PERCORSO DI FORMAZIONE DEI LIBERI PROFESSIONISTI ELAVORATORI AUTONOMI. IMPEGN0 DI SPESA.	2020/0000049/50_01_00/E	50	01	01	2.062,50
6006	U08846	POR FSE 2014-2020 - ASSE III -OBIETTIVO SPECIFICO 14 - AZIONE 10.4.2 -AZIONI DI AGGIORNAMENTO DELLE COMPETENZE RIVOLTE A TUTTALA FORZA LAVORO - IMPRESE	2	U.2.03.03.03.000	15	1504	2018	3180009714	47	POR CAMPANIA FSE 2014-2020. ASSE III - OBIETTIVO SPECIFICO 14. AZIONE10.4.2 "SOSTEGNO AL PERCORSO DI FORMAZIONE DEI LIBERI PROFESSIONISTI ELAVORATORI AUTONOMI. IMPEGN0 DI SPESA.	2020/0000049/50_01_00/E	50	01	01	481,25
6007	U08846	POR FSE 2014-2020 - ASSE III -OBIETTIVO SPECIFICO 14 - AZIONE 10.4.2 -AZIONI DI AGGIORNAMENTO DELLE COMPETENZE RIVOLTE A TUTTALA FORZA LAVORO - IMPRESE	2	U.2.03.03.03.000	15	1504	2018	3180009714	48	POR CAMPANIA FSE 2014-2020. ASSE III - OBIETTIVO SPECIFICO 14. AZIONE10.4.2 "SOSTEGNO AL PERCORSO DI FORMAZIONE DEI LIBERI PROFESSIONISTI ELAVORATORI AUTONOMI. IMPEGN0 DI SPESA.	2020/0000049/50_01_00/E	50	01	01	206,25
6008	U08846	POR FSE 2014-2020 - ASSE III -OBIETTIVO SPECIFICO 14 - AZIONE 10.4.2 -AZIONI DI AGGIORNAMENTO DELLE COMPETENZE RIVOLTE A TUTTALA FORZA LAVORO - IMPRESE	2	U.2.03.03.03.000	15	1504	2018	3180009714	49	POR CAMPANIA FSE 2014-2020. ASSE III - OBIETTIVO SPECIFICO 14. AZIONE10.4.2 "SOSTEGNO AL PERCORSO DI FORMAZIONE DEI LIBERI PROFESSIONISTI ELAVORATORI AUTONOMI. IMPEGN0 DI SPESA.	2020/0000049/50_01_00/E	50	01	01	928,12
6009	U08846	POR FSE 2014-2020 - ASSE III -OBIETTIVO SPECIFICO 14 - AZIONE 10.4.2 -AZIONI DI AGGIORNAMENTO DELLE COMPETENZE RIVOLTE A TUTTALA FORZA LAVORO - IMPRESE	2	U.2.03.03.03.000	15	1504	2018	3180009714	50	POR CAMPANIA FSE 2014-2020. ASSE III - OBIETTIVO SPECIFICO 14. AZIONE10.4.2 "SOSTEGNO AL PERCORSO DI FORMAZIONE DEI LIBERI PROFESSIONISTI ELAVORATORI AUTONOMI. IMPEGN0 DI SPESA.	2020/0000049/50_01_00/E	50	01	01	216,56
6010	U08846	POR FSE 2014-2020 - ASSE III -OBIETTIVO SPECIFICO 14 - AZIONE 10.4.2 -AZIONI DI AGGIORNAMENTO DELLE COMPETENZE RIVOLTE A TUTTALA FORZA LAVORO - IMPRESE	2	U.2.03.03.03.000	15	1504	2018	3180009714	51	POR CAMPANIA FSE 2014-2020. ASSE III - OBIETTIVO SPECIFICO 14. AZIONE10.4.2 "SOSTEGNO AL PERCORSO DI FORMAZIONE DEI LIBERI PROFESSIONISTI ELAVORATORI AUTONOMI. IMPEGN0 DI SPESA.	2020/0000049/50_01_00/E	50	01	01	92,82
6011	U08846	POR FSE 2014-2020 - ASSE III -OBIETTIVO SPECIFICO 14 - AZIONE 10.4.2 -AZIONI DI AGGIORNAMENTO DELLE COMPETENZE RIVOLTE A TUTTALA FORZA LAVORO - IMPRESE	2	U.2.03.03.03.000	15	1504	2018	3180009714	52	POR CAMPANIA FSE 2014-2020. ASSE III - OBIETTIVO SPECIFICO 14. AZIONE10.4.2 "SOSTEGNO AL PERCORSO DI FORMAZIONE DEI LIBERI PROFESSIONISTI ELAVORATORI AUTONOMI. IMPEGN0 DI SPESA.	2020/0000049/50_01_00/E	50	01	01	309,38
6012	U08846	POR FSE 2014-2020 - ASSE III -OBIETTIVO SPECIFICO 14 - AZIONE 10.4.2 -AZIONI DI AGGIORNAMENTO DELLE COMPETENZE RIVOLTE A TUTTALA FORZA LAVORO - IMPRESE	2	U.2.03.03.03.000	15	1504	2018	3180009714	53	POR CAMPANIA FSE 2014-2020. ASSE III - OBIETTIVO SPECIFICO 14. AZIONE10.4.2 "SOSTEGNO AL PERCORSO DI FORMAZIONE DEI LIBERI PROFESSIONISTI ELAVORATORI AUTONOMI. IMPEGN0 DI SPESA.	2020/0000049/50_01_00/E	50	01	01	72,18
6013	U08846	POR FSE 2014-2020 - ASSE III -OBIETTIVO SPECIFICO 14 - AZIONE 10.4.2 -AZIONI DI AGGIORNAMENTO DELLE COMPETENZE RIVOLTE A TUTTALA FORZA LAVORO - IMPRESE	2	U.2.03.03.03.000	15	1504	2018	3180009714	54	POR CAMPANIA FSE 2014-2020. ASSE III - OBIETTIVO SPECIFICO 14. AZIONE10.4.2 "SOSTEGNO AL PERCORSO DI FORMAZIONE DEI LIBERI PROFESSIONISTI ELAVORATORI AUTONOMI. IMPEGN0 DI SPESA.	2020/0000049/50_01_00/E	50	01	01	30,94
6014	U08846	POR FSE 2014-2020 - ASSE III -OBIETTIVO SPECIFICO 14 - AZIONE 10.4.2 -AZIONI DI AGGIORNAMENTO DELLE COMPETENZE RIVOLTE A TUTTALA FORZA LAVORO - IMPRESE	2	U.2.03.03.03.000	15	1504	2018	3180009714	70	POR CAMPANIA FSE 2014-2020. ASSE III - OBIETTIVO SPECIFICO 14. AZIONE10.4.2 "SOSTEGNO AL PERCORSO DI FORMAZIONE DEI LIBERI PROFESSIONISTI ELAVORATORI AUTONOMI. IMPEGN0 DI SPESA.	2020/0000049/50_01_00/E	50	01	01	0,01
6015	U08846	POR FSE 2014-2020 - ASSE III -OBIETTIVO SPECIFICO 14 - AZIONE 10.4.2 -AZIONI DI AGGIORNAMENTO DELLE COMPETENZE RIVOLTE A TUTTALA FORZA LAVORO - IMPRESE	2	U.2.03.03.03.000	15	1504	2018	3180009714	88	POR CAMPANIA FSE 2014-2020. ASSE III - OBIETTIVO SPECIFICO 14. AZIONE10.4.2 "SOSTEGNO AL PERCORSO DI FORMAZIONE DEI LIBERI PROFESSIONISTI ELAVORATORI AUTONOMI. IMPEGN0 DI SPESA.	2020/0000049/50_01_00/E	50	01	01	550,69
6016	U08846	POR FSE 2014-2020 - ASSE III -OBIETTIVO SPECIFICO 14 - AZIONE 10.4.2 -AZIONI DI AGGIORNAMENTO DELLE COMPETENZE RIVOLTE A TUTTALA FORZA LAVORO - IMPRESE	2	U.2.03.03.03.000	15	1504	2018	3180009714	89	POR CAMPANIA FSE 2014-2020. ASSE III - OBIETTIVO SPECIFICO 14. AZIONE10.4.2 "SOSTEGNO AL PERCORSO DI FORMAZIONE DEI LIBERI PROFESSIONISTI ELAVORATORI AUTONOMI. IMPEGN0 DI SPESA.	2020/0000049/50_01_00/E	50	01	01	128,50
6017	U08846	POR FSE 2014-2020 - ASSE III -OBIETTIVO SPECIFICO 14 - AZIONE 10.4.2 -AZIONI DI AGGIORNAMENTO DELLE COMPETENZE RIVOLTE A TUTTALA FORZA LAVORO - IMPRESE	2	U.2.03.03.03.000	15	1504	2018	3180009714	90	POR CAMPANIA FSE 2014-2020. ASSE III - OBIETTIVO SPECIFICO 14. AZIONE10.4.2 "SOSTEGNO AL PERCORSO DI FORMAZIONE DEI LIBERI PROFESSIONISTI ELAVORATORI AUTONOMI. IMPEGN0 DI SPESA.	2020/0000049/50_01_00/E	50	01	01	55,06
6018	U08846	POR FSE 2014-2020 - ASSE III -OBIETTIVO SPECIFICO 14 - AZIONE 10.4.2 -AZIONI DI AGGIORNAMENTO DELLE COMPETENZE RIVOLTE A TUTTALA FORZA LAVORO - IMPRESE	2	U.2.03.03.03.000	15	1504	2018	3180009714	97	POR CAMPANIA FSE 2014-2020. ASSE III - OBIETTIVO SPECIFICO 14. AZIONE10.4.2 "SOSTEGNO AL PERCORSO DI FORMAZIONE DEI LIBERI PROFESSIONISTI ELAVORATORI AUTONOMI. IMPEGN0 DI SPESA.	2020/0000049/50_01_00/E	50	01	01	928,10

fonte: http://burc.regione.campania.it

N.	Cap	Descrizione	Tit	IV liv.	Miss	Prog	Anno res.	n. Imp.	Pos	Oggetto	decreto	DIP	DG	UOD	Importo Insussistenza
6019	U08846	POR FSE 2014-2020 - ASSE III -OBIETTIVO SPECIFICO 14 - AZIONE 10.4.2 -AZIONI DI AGGIORNAMENTO DELLE COMPETENZE RIVOLTE A TUTTALA FORZA LAVORO - IMPRESE	2	U.2.03.03.03.000	15	1504	2018	3180009714	98	POR CAMPANIA FSE 2014-2020. ASSE III - OBIETTIVO SPECIFICO 14. AZIONE10.4.2 "SOSTEGNO AL PERCORSO DI FORMAZIONE DEI LIBERI PROFESSIONISTI ELAVORATORI AUTONOMI. IMPEGN0 DI SPESA.	2020/0000049/50_01_00/E	50	01	01	216,55
6020	U08846	POR FSE 2014-2020 - ASSE III -OBIETTIVO SPECIFICO 14 - AZIONE 10.4.2 -AZIONI DI AGGIORNAMENTO DELLE COMPETENZE RIVOLTE A TUTTALA FORZA LAVORO - IMPRESE	2	U.2.03.03.03.000	15	1504	2018	3180009714	99	POR CAMPANIA FSE 2014-2020. ASSE III - OBIETTIVO SPECIFICO 14. AZIONE10.4.2 "SOSTEGNO AL PERCORSO DI FORMAZIONE DEI LIBERI PROFESSIONISTI ELAVORATORI AUTONOMI. IMPEGN0 DI SPESA.	2020/0000049/50_01_00/E	50	01	01	92,85
6021	U08846	POR FSE 2014-2020 - ASSE III -OBIETTIVO SPECIFICO 14 - AZIONE 10.4.2 -AZIONI DI AGGIORNAMENTO DELLE COMPETENZE RIVOLTE A TUTTALA FORZA LAVORO - IMPRESE	2	U.2.03.03.03.000	15	1504	2018	3180009714	101	POR CAMPANIA FSE 2014-2020. ASSE III - OBIETTIVO SPECIFICO 14. AZIONE10.4.2 "SOSTEGNO AL PERCORSO DI FORMAZIONE DEI LIBERI PROFESSIONISTI ELAVORATORI AUTONOMI. IMPEGN0 DI SPESA.	2020/0000049/50_01_00/E	50	01	01	0,01
6022	U08878	POR FSE 2014-2020 - ASSE III -OBIETTIVO SPECIFICO 15 - AZIONE 10.6.2 -AZIONI FORMATIVE PROFESSIONALIZZANTI CONNESSE CON I FABBISOGNI DEI SISTEMI PRODUTTIVI LOCALI - IMPRESE	2	U.2.03.03.03.000	15	1504	2018	3180000239	1	POR CAMPANIA FSE 2014/2020 - ASSE III - OB. SP.15 - AZIONE 10.6.2. DGRN. 262/2016 E DGR N. 23/2017. PERCORSI DI ISTRUZIONE E FORMAZIONETECNICA SUPERIORE (IFTS). IMPEGN0 DI SPESA A FAVORE DI UNICONSUL	2020/0000049/50_01_00/E	50	01	01	938,66
6023	U08878	POR FSE 2014-2020 - ASSE III -OBIETTIVO SPECIFICO 15 - AZIONE 10.6.2 -AZIONI FORMATIVE PROFESSIONALIZZANTI CONNESSE CON I FABBISOGNI DEI SISTEMI PRODUTTIVI LOCALI - IMPRESE	2	U.2.03.03.03.000	15	1504	2018	3180000239	2	POR CAMPANIA FSE 2014/2020 - ASSE III - OB. SP.15 - AZIONE 10.6.2. DGRN. 262/2016 E DGR N. 23/2017. PERCORSI DI ISTRUZIONE E FORMAZIONETECNICA SUPERIORE (IFTS). IMPEGN0 DI SPESA A FAVORE DI UNICONSUL	2020/0000049/50_01_00/E	50	01	01	402,28
6024	U08878	POR FSE 2014-2020 - ASSE III -OBIETTIVO SPECIFICO 15 - AZIONE 10.6.2 -AZIONI FORMATIVE PROFESSIONALIZZANTI CONNESSE CON I FABBISOGNI DEI SISTEMI PRODUTTIVI LOCALI - IMPRESE	2	U.2.03.03.03.000	15	1504	2018	3180000239	3	POR CAMPANIA FSE 2014/2020 - ASSE III - OB. SP.15 - AZIONE 10.6.2. DGRN. 262/2016 E DGR N. 23/2017. PERCORSI DI ISTRUZIONE E FORMAZIONETECNICA SUPERIORE (IFTS). IMPEGN0 DI SPESA A FAVORE DI UNICONSUL	2020/0000049/50_01_00/E	50	01	01	4.022,81
6025	U08878	POR FSE 2014-2020 - ASSE III -OBIETTIVO SPECIFICO 15 - AZIONE 10.6.2 -AZIONI FORMATIVE PROFESSIONALIZZANTI CONNESSE CON I FABBISOGNI DEI SISTEMI PRODUTTIVI LOCALI - IMPRESE	2	U.2.03.03.03.000	15	1504	2018	3180000241	1	POR CAMPANIA FSE 2014/2020 - ASSE III - OB. SP.15 - AZIONE 10.6.2. DGRN. 262/2016 E DGR N. 23/2017. PERCORSI DI ISTRUZIONE E FORMAZIONETECNICA SUPERIORE (IFTS). IMPEGN0 DI SPESA A FAVORE DI ENAIP IMPRESASOCIALE	2020/0000049/50_01_00/E	50	01	01	385,72
6026	U08878	POR FSE 2014-2020 - ASSE III -OBIETTIVO SPECIFICO 15 - AZIONE 10.6.2 -AZIONI FORMATIVE PROFESSIONALIZZANTI CONNESSE CON I FABBISOGNI DEI SISTEMI PRODUTTIVI LOCALI - IMPRESE	2	U.2.03.03.03.000	15	1504	2018	3180000241	2	POR CAMPANIA FSE 2014/2020 - ASSE III - OB. SP.15 - AZIONE 10.6.2. DGRN. 262/2016 E DGR N. 23/2017. PERCORSI DI ISTRUZIONE E FORMAZIONETECNICA SUPERIORE (IFTS). IMPEGN0 DI SPESA A FAVORE DI ENAIP IMPRESASOCIALE	2020/0000049/50_01_00/E	50	01	01	165,30
6027	U08878	POR FSE 2014-2020 - ASSE III -OBIETTIVO SPECIFICO 15 - AZIONE 10.6.2 -AZIONI FORMATIVE PROFESSIONALIZZANTI CONNESSE CON I FABBISOGNI DEI SISTEMI PRODUTTIVI LOCALI - IMPRESE	2	U.2.03.03.03.000	15	1504	2018	3180000241	3	POR CAMPANIA FSE 2014/2020 - ASSE III - OB. SP.15 - AZIONE 10.6.2. DGRN. 262/2016 E DGR N. 23/2017. PERCORSI DI ISTRUZIONE E FORMAZIONETECNICA SUPERIORE (IFTS). IMPEGN0 DI SPESA A FAVORE DI ENAIP IMPRESASOCIALE	2020/0000049/50_01_00/E	50	01	01	1.653,08
6028	U08878	POR FSE 2014-2020 - ASSE III -OBIETTIVO SPECIFICO 15 - AZIONE 10.6.2 -AZIONI FORMATIVE PROFESSIONALIZZANTI CONNESSE CON I FABBISOGNI DEI SISTEMI PRODUTTIVI LOCALI - IMPRESE	2	U.2.03.03.03.000	15	1504	2018	3180000242	1	POR CAMPANIA FSE 2014/2020 - ASSE III - OB. SP.15 - AZIONE 10.6.2. DGRN. 262/2016 E DGR N. 23/2017. PERCORSI DI ISTRUZIONE E FORMAZIONETECNICA SUPERIORE (IFTS). IMPEGN0 DI SPESA A FAVORE DI TROTTA & TROTTASRL	2020/0000049/50_01_00/E	50	01	01	138,08
6029	U08878	POR FSE 2014-2020 - ASSE III -OBIETTIVO SPECIFICO 15 - AZIONE 10.6.2 -AZIONI FORMATIVE PROFESSIONALIZZANTI CONNESSE CON I FABBISOGNI DEI SISTEMI PRODUTTIVI LOCALI - IMPRESE	2	U.2.03.03.03.000	15	1504	2018	3180000242	2	POR CAMPANIA FSE 2014/2020 - ASSE III - OB. SP.15 - AZIONE 10.6.2. DGRN. 262/2016 E DGR N. 23/2017. PERCORSI DI ISTRUZIONE E FORMAZIONETECNICA SUPERIORE (IFTS). IMPEGN0 DI SPESA A FAVORE DI TROTTA & TROTTASRL	2020/0000049/50_01_00/E	50	01	01	59,18
6030	U08878	POR FSE 2014-2020 - ASSE III -OBIETTIVO SPECIFICO 15 - AZIONE 10.6.2 -AZIONI FORMATIVE PROFESSIONALIZZANTI CONNESSE CON I FABBISOGNI DEI SISTEMI PRODUTTIVI LOCALI - IMPRESE	2	U.2.03.03.03.000	15	1504	2018	3180000242	3	POR CAMPANIA FSE 2014/2020 - ASSE III - OB. SP.15 - AZIONE 10.6.2. DGRN. 262/2016 E DGR N. 23/2017. PERCORSI DI ISTRUZIONE E FORMAZIONETECNICA SUPERIORE (IFTS). IMPEGN0 DI SPESA A FAVORE DI TROTTA & TROTTASRL	2020/0000049/50_01_00/E	50	01	01	591,77
6031	U08878	POR FSE 2014-2020 - ASSE III -OBIETTIVO SPECIFICO 15 - AZIONE 10.6.2 -AZIONI FORMATIVE PROFESSIONALIZZANTI CONNESSE CON I FABBISOGNI DEI SISTEMI PRODUTTIVI LOCALI - IMPRESE	2	U.2.03.03.03.000	15	1504	2018	3180000243	1	POR CAMPANIA FSE 2014/2020 - ASSE III - OB. SP.15 - AZIONE 10.6.2. DGRN. 262/2016 E DGR N. 23/2017. PERCORSI DI ISTRUZIONE E FORMAZIONETECNICA SUPERIORE (IFTS). IMPEGN0 DI SPESA A FAVORE DI E.I.T.D. SCARL	2020/0000049/50_01_00/E	50	01	01	724,31
6032	U08878	POR FSE 2014-2020 - ASSE III -OBIETTIVO SPECIFICO 15 - AZIONE 10.6.2 -AZIONI FORMATIVE PROFESSIONALIZZANTI CONNESSE CON I FABBISOGNI DEI SISTEMI PRODUTTIVI LOCALI - IMPRESE	2	U.2.03.03.03.000	15	1504	2018	3180000243	2	POR CAMPANIA FSE 2014/2020 - ASSE III - OB. SP.15 - AZIONE 10.6.2. DGRN. 262/2016 E DGR N. 23/2017. PERCORSI DI ISTRUZIONE E FORMAZIONETECNICA SUPERIORE (IFTS). IMPEGN0 DI SPESA A FAVORE DI E.I.T.D. SCARL	2020/0000049/50_01_00/E	50	01	01	310,42
6033	U08878	POR FSE 2014-2020 - ASSE III -OBIETTIVO SPECIFICO 15 - AZIONE 10.6.2 -AZIONI FORMATIVE PROFESSIONALIZZANTI CONNESSE CON I FABBISOGNI DEI SISTEMI PRODUTTIVI LOCALI - IMPRESE	2	U.2.03.03.03.000	15	1504	2018	3180000243	3	POR CAMPANIA FSE 2014/2020 - ASSE III - OB. SP.15 - AZIONE 10.6.2. DGRN. 262/2016 E DGR N. 23/2017. PERCORSI DI ISTRUZIONE E FORMAZIONETECNICA SUPERIORE (IFTS). IMPEGN0 DI SPESA A FAVORE DI E.I.T.D. SCARL	2020/0000049/50_01_00/E	50	01	01	3.104,17
6034	U08878	POR FSE 2014-2020 - ASSE III -OBIETTIVO SPECIFICO 15 - AZIONE 10.6.2 -AZIONI FORMATIVE PROFESSIONALIZZANTI CONNESSE CON I FABBISOGNI DEI SISTEMI PRODUTTIVI LOCALI - IMPRESE	2	U.2.03.03.03.000	15	1504	2018	3180000244	1	POR CAMPANIA FSE 2014/2020 - ASSE III - OB. SP.15 - AZIONE 10.6.2. DGRN. 262/2016 E DGR N. 23/2017. PERCORSI DI ISTRUZIONE E FORMAZIONETECNICA SUPERIORE (IFTS). IMPEGN0 DI SPESA A FAVORE DI SFC SOCIETA'COOPERAATIVA ARL	2020/0000049/50_01_00/E	50	01	01	82,87

fonte: http://burc.regione.campania.it

N.	Cap	Descrizione	Tit	IV liv.	Miss	Prog	Anno res.	n. Imp.	Pos	Oggetto	decreto	DIP	DG	UOD	Importo Insussistenza
6035	U08878	POR FSE 2014-2020 - ASSE III -OBIETTIVO SPECIFICO 15 - AZIONE 10.6.2 -AZIONI FORMATIVE PROFESSIONALIZZANTI CONNESSE CON I FABBISOGNI DEI SISTEMI PRODUTTIVI LOCALI - IMPRESE	2	U.2.03.03.03.000	15	1504	2018	3180000244	2	POR CAMPANIA FSE 2014/2020 - ASSE III - OB. SP.15 - AZIONE 10.6.2. DGRN. 262/2016 E DGR N. 23/2017. PERCORSI DI ISTRUZIONE E FORMAZIONETECNICA SUPERIORE (IFTS). IMPEGN0 DI SPESA A FAVORE DI SFC SOCIETA'COOPERAATIVA ARL	2020/0000049/50_01_00/E	50	01	01	35,51
6036	U08878	POR FSE 2014-2020 - ASSE III -OBIETTIVO SPECIFICO 15 - AZIONE 10.6.2 -AZIONI FORMATIVE PROFESSIONALIZZANTI CONNESSE CON I FABBISOGNI DEI SISTEMI PRODUTTIVI LOCALI - IMPRESE	2	U.2.03.03.03.000	15	1504	2018	3180000244	3	POR CAMPANIA FSE 2014/2020 - ASSE III - OB. SP.15 - AZIONE 10.6.2. DGRN. 262/2016 E DGR N. 23/2017. PERCORSI DI ISTRUZIONE E FORMAZIONETECNICA SUPERIORE (IFTS). IMPEGN0 DI SPESA A FAVORE DI SFC SOCIETA'COOPERAATIVA ARL	2020/0000049/50_01_00/E	50	01	01	355,15
6037	U08878	POR FSE 2014-2020 - ASSE III -OBIETTIVO SPECIFICO 15 - AZIONE 10.6.2 -AZIONI FORMATIVE PROFESSIONALIZZANTI CONNESSE CON I FABBISOGNI DEI SISTEMI PRODUTTIVI LOCALI - IMPRESE	2	U.2.03.03.03.000	15	1504	2018	3180000250	1	POR CAMPANIA FSE 2014/2020 - ASSE III - OB. SP.15 - AZIONE 10.6.2. DGRN. 262/2016 E DGR N. 23/2017. PERCORSI DI ISTRUZIONE E FORMAZIONETECNICA SUPERIORE (IFTS). IMPEGN0 DI SPESA A FAVORE DI SCUOLA LA TECNICA	2020/0000049/50_01_00/E	50	01	01	55,27
6038	U08878	POR FSE 2014-2020 - ASSE III -OBIETTIVO SPECIFICO 15 - AZIONE 10.6.2 -AZIONI FORMATIVE PROFESSIONALIZZANTI CONNESSE CON I FABBISOGNI DEI SISTEMI PRODUTTIVI LOCALI - IMPRESE	2	U.2.03.03.03.000	15	1504	2018	3180000250	2	POR CAMPANIA FSE 2014/2020 - ASSE III - OB. SP.15 - AZIONE 10.6.2. DGRN. 262/2016 E DGR N. 23/2017. PERCORSI DI ISTRUZIONE E FORMAZIONETECNICA SUPERIORE (IFTS). IMPEGN0 DI SPESA A FAVORE DI SCUOLA LA TECNICA	2020/0000049/50_01_00/E	50	01	01	23,69
6039	U08878	POR FSE 2014-2020 - ASSE III -OBIETTIVO SPECIFICO 15 - AZIONE 10.6.2 -AZIONI FORMATIVE PROFESSIONALIZZANTI CONNESSE CON I FABBISOGNI DEI SISTEMI PRODUTTIVI LOCALI - IMPRESE	2	U.2.03.03.03.000	15	1504	2018	3180000250	3	POR CAMPANIA FSE 2014/2020 - ASSE III - OB. SP.15 - AZIONE 10.6.2. DGRN. 262/2016 E DGR N. 23/2017. PERCORSI DI ISTRUZIONE E FORMAZIONETECNICA SUPERIORE (IFTS). IMPEGN0 DI SPESA A FAVORE DI SCUOLA LA TECNICA	2020/0000049/50_01_00/E	50	01	01	236,89
6040	U08880	POR FSE 2014-2020 - ASSE III -OBIETTIVO SPECIFICO 15 - AZIONE 10.6.2 -AZIONI FORMATIVE PROFESSIONALIZZANTI CONNESSE CON I FABBISOGNI DEI SISTEMI PRODUTTIVI LOCALI - ISTITUZIONI SOCIALI PRIVATE	2	U.2.03.04.01.000	15	1504	2018	3180000232	1	POR CAMPANIA FSE 2014/2020 - ASSE III - OB. SP.15 - AZIONE 10.6.2. DGRN. 262/2016 E DGR N. 23/2017. PERCORSI DI ISTRUZIONE E FORMAZIONETECNICA SUPERIORE (IFTS). IMPEGN0 DI SPESA A FAVORE DI FO.SVI.TER	2020/0000049/50_01_00/E	50	01	01	527,09
6041	U08880	POR FSE 2014-2020 - ASSE III -OBIETTIVO SPECIFICO 15 - AZIONE 10.6.2 -AZIONI FORMATIVE PROFESSIONALIZZANTI CONNESSE CON I FABBISOGNI DEI SISTEMI PRODUTTIVI LOCALI - ISTITUZIONI SOCIALI PRIVATE	2	U.2.03.04.01.000	15	1504	2018	3180000232	2	POR CAMPANIA FSE 2014/2020 - ASSE III - OB. SP.15 - AZIONE 10.6.2. DGRN. 262/2016 E DGR N. 23/2017. PERCORSI DI ISTRUZIONE E FORMAZIONETECNICA SUPERIORE (IFTS). IMPEGN0 DI SPESA A FAVORE DI FO.SVI.TER	2020/0000049/50_01_00/E	50	01	01	225,90
6042	U08880	POR FSE 2014-2020 - ASSE III -OBIETTIVO SPECIFICO 15 - AZIONE 10.6.2 -AZIONI FORMATIVE PROFESSIONALIZZANTI CONNESSE CON I FABBISOGNI DEI SISTEMI PRODUTTIVI LOCALI - ISTITUZIONI SOCIALI PRIVATE	2	U.2.03.04.01.000	15	1504	2018	3180000232	3	POR CAMPANIA FSE 2014/2020 - ASSE III - OB. SP.15 - AZIONE 10.6.2. DGRN. 262/2016 E DGR N. 23/2017. PERCORSI DI ISTRUZIONE E FORMAZIONETECNICA SUPERIORE (IFTS). IMPEGN0 DI SPESA A FAVORE DI FO.SVI.TER	2020/0000049/50_01_00/E	50	01	01	2.258,94
6043	U08896	POR FSE 2014-2020 - ASSE III -OBIETTIVO SPECIFICO 17 - AZIONE 10.5.2 -BORSE DI STUDIO E AZIONI DI SOSTEGNO A FAVORE DI STUDENTICAPACI E MERITEVOLI PRIVI DI MEZZI - AMMINISTRAZIONI LOCALI	2	U.2.03.01.02.000	15	1504	2017	3170007328	4	POR CAMPANIA FSE 2014/2020 ASSE III OB. SP. 17 AZIONE 10.5.2 IMPEGN0 IACCONTO A FAVORE DELL'ADISU DELL'UNIVERSITA' DEGLI STUDI DI SALERNO A.A. 2016/2017.	2020/0000049/50_01_00/E	50	01	01	21.760,04
6044	U08896	POR FSE 2014-2020 - ASSE III -OBIETTIVO SPECIFICO 17 - AZIONE 10.5.2 -BORSE DI STUDIO E AZIONI DI SOSTEGNO A FAVORE DI STUDENTICAPACI E MERITEVOLI PRIVI DI MEZZI - AMMINISTRAZIONI LOCALI	2	U.2.03.01.02.000	15	1504	2017	3170007328	5	POR CAMPANIA FSE 2014/2020 ASSE III OB. SP. 17 AZIONE 10.5.2 IMPEGN0 IACCONTO A FAVORE DELL'ADISU DELL'UNIVERSITA' DEGLI STUDI DI SALERNO A.A. 2016/2017.	2020/0000049/50_01_00/E	50	01	01	9.325,72
6045	U08896	POR FSE 2014-2020 - ASSE III -OBIETTIVO SPECIFICO 17 - AZIONE 10.5.2 -BORSE DI STUDIO E AZIONI DI SOSTEGNO A FAVORE DI STUDENTICAPACI E MERITEVOLI PRIVI DI MEZZI - AMMINISTRAZIONI LOCALI	2	U.2.03.01.02.000	15	1504	2017	3170007328	6	POR CAMPANIA FSE 2014/2020 ASSE III OB. SP. 17 AZIONE 10.5.2 IMPEGN0 IACCONTO A FAVORE DELL'ADISU DELL'UNIVERSITA' DEGLI STUDI DI SALERNO A.A. 2016/2017.	2020/0000049/50_01_00/E	50	01	01	93.257,30
6046	U08896	POR FSE 2014-2020 - ASSE III -OBIETTIVO SPECIFICO 17 - AZIONE 10.5.2 -BORSE DI STUDIO E AZIONI DI SOSTEGNO A FAVORE DI STUDENTICAPACI E MERITEVOLI PRIVI DI MEZZI - AMMINISTRAZIONI LOCALI	2	U.2.03.01.02.000	15	1504	2017	3170007329	4	POR CAMPANIA FSE 2014-2020 ASSE III OBIETTIVO SPECIFICO 17 AZIONE 10.5.2 IMPEGN0 DEL SALDO A FAVORE DELL'ADISU DELLA SECONDA UNIVERSITA' DEGLI STUDI DI NAPOLI A. A. 2015/2016	2019/0000443/50_01_01/E	50	01	01	6.059,76
6047	U08896	POR FSE 2014-2020 - ASSE III -OBIETTIVO SPECIFICO 17 - AZIONE 10.5.2 -BORSE DI STUDIO E AZIONI DI SOSTEGNO A FAVORE DI STUDENTICAPACI E MERITEVOLI PRIVI DI MEZZI - AMMINISTRAZIONI LOCALI	2	U.2.03.01.02.000	15	1504	2017	3170007329	5	POR CAMPANIA FSE 2014-2020 ASSE III OBIETTIVO SPECIFICO 17 AZIONE 10.5.2 IMPEGN0 DEL SALDO A FAVORE DELL'ADISU DELLA SECONDA UNIVERSITA' DEGLI STUDI DI NAPOLI A. A. 2015/2016	2019/0000443/50_01_01/E	50	01	01	2.597,04
6048	U08896	POR FSE 2014-2020 - ASSE III -OBIETTIVO SPECIFICO 17 - AZIONE 10.5.2 -BORSE DI STUDIO E AZIONI DI SOSTEGNO A FAVORE DI STUDENTICAPACI E MERITEVOLI PRIVI DI MEZZI - AMMINISTRAZIONI LOCALI	2	U.2.03.01.02.000	15	1504	2017	3170007329	6	POR CAMPANIA FSE 2014-2020 ASSE III OBIETTIVO SPECIFICO 17 AZIONE 10.5.2 IMPEGN0 DEL SALDO A FAVORE DELL'ADISU DELLA SECONDA UNIVERSITA' DEGLI STUDI DI NAPOLI A. A. 2015/2016	2019/0000443/50_01_01/E	50	01	01	25.970,43
6049	U08896	POR FSE 2014-2020 - ASSE III -OBIETTIVO SPECIFICO 17 - AZIONE 10.5.2 -BORSE DI STUDIO E AZIONI DI SOSTEGNO A FAVORE DI STUDENTICAPACI E MERITEVOLI PRIVI DI MEZZI - AMMINISTRAZIONI LOCALI	2	U.2.03.01.02.000	15	1504	2018	3180002635	1	POR CAMPANIA FSE 2014/2020 - ASSE 3 - OB. SP. 17 - AZIONE 10.5.2.IMPEGN0 DI SPESA IN FAVORE DELL'A.DI.S.U.R.C PER "BORSE DI STUDIOADISUL'ORIENTALE A.A. 2015/2016", E "BORSE DI STUDIO ADISU SUOR ORSOLABENINCASA A.A. 2015/2016"	2020/0000049/50_01_00/E	50	01	01	1,84
6050	U08896	POR FSE 2014-2020 - ASSE III -OBIETTIVO SPECIFICO 17 - AZIONE 10.5.2 -BORSE DI STUDIO E AZIONI DI SOSTEGNO A FAVORE DI STUDENTICAPACI E MERITEVOLI PRIVI DI MEZZI - AMMINISTRAZIONI LOCALI	2	U.2.03.01.02.000	15	1504	2018	3180002635	2	POR CAMPANIA FSE 2014/2020 - ASSE 3 - OB. SP. 17 - AZIONE 10.5.2.IMPEGN0 DI SPESA IN FAVORE DELL'A.DI.S.U.R.C PER "BORSE DI STUDIOADISUL'ORIENTALE A.A. 2015/2016", E "BORSE DI STUDIO ADISU SUOR ORSOLABENINCASA A.A. 2015/2016"	2020/0000049/50_01_00/E	50	01	01	0,79

fonte: http://burc.regione.campania.it

N.	Cap	Descrizione	Tit	IV liv.	Miss	Prog	Anno res.	n. Imp.	Pos	Oggetto	decreto	DIP	DG	UOD	Importo Insussistenza
6051	U08896	POR FSE 2014-2020 - ASSE III -OBIETTIVO SPECIFICO 17 - AZIONE 10.5.2 -BORSE DI STUDIO E AZIONI DI SOSTEGNO A FAVORE DI STUDENTICAPACI E MERITEVOLI PRIVI DI MEZZI - AMMINISTRAZIONI LOCALI	2	U.2.03.01.02.000	15	1504	2018	3180002635	3	POR CAMPANIA FSE 2014/2020 - ASSE 3 - OB. SP. 17 - AZIONE 10.5.2.IMPEGN0 DI SPESA IN FAVORE DELL'A.DI.S.U.R.C PER "BORSE DI STUDIOADISUL'ORIENTALE A.A. 2015/2016", E "BORSE DI STUDIO ADISU SUOR ORSOLABENINCASA A.A. 2015/2016"	2020/0000049/50_01_00/E	50	01	01	7,87
6052	U08896	POR FSE 2014-2020 - ASSE III -OBIETTIVO SPECIFICO 17 - AZIONE 10.5.2 -BORSE DI STUDIO E AZIONI DI SOSTEGNO A FAVORE DI STUDENTICAPACI E MERITEVOLI PRIVI DI MEZZI - AMMINISTRAZIONI LOCALI	2	U.2.03.01.02.000	15	1504	2018	3180002646	1	POR CAMPANIA FSE 2014/2020 - ASSE 3 - OB. SP.17 - AZIONE 10.5.2. IMPEGN0DI SPESA IN FAVORE DELL'A.DI.S.U.R.C PER I PROGETTI "BORSEDI STUDIOADISU SANNIO A.A. 2016/2017", "BORSE DI STUDIO ADISU UNIVERSITA' DELLACAMPANIA L. VANVITELLI A.A. 2016/2017", "BORSEDISTUDIO ADISUL'ORIENTALE A.A. 2016/2017", "BORSE DI STUDIO ADISU SALERNO A.A.2016/2017" E "BORSE DI STUDIO ADISU SUOR ORSOLABENINCASA A.A.2016/2017"	2020/0000049/50_01_00/E	50	01	01	32.060,25
6053	U08896	POR FSE 2014-2020 - ASSE III -OBIETTIVO SPECIFICO 17 - AZIONE 10.5.2 -BORSE DI STUDIO E AZIONI DI SOSTEGNO A FAVORE DI STUDENTICAPACI E MERITEVOLI PRIVI DI MEZZI - AMMINISTRAZIONI LOCALI	2	U.2.03.01.02.000	15	1504	2018	3180002646	1	POR CAMPANIA FSE 2014/2020 - ASSE 3 - OB. SP.17 - AZIONE 10.5.2. IMPEGN0DI SPESA IN FAVORE DELL'A.DI.S.U.R.C PER I PROGETTI "BORSEDI STUDIOADISU SANNIO A.A. 2016/2017", "BORSE DI STUDIO ADISU UNIVERSITA' DELLACAMPANIA L. VANVITELLI A.A. 2016/2017", "BORSEDISTUDIO ADISUL'ORIENTALE A.A. 2016/2017", "BORSE DI STUDIO ADISU SALERNO A.A.2016/2017" E "BORSE DI STUDIO ADISU SUOR ORSOLABENINCASA A.A.2016/2017"	2020/0000108/50_01_01/E	50	01	01	0,61
6054	U08896	POR FSE 2014-2020 - ASSE III -OBIETTIVO SPECIFICO 17 - AZIONE 10.5.2 -BORSE DI STUDIO E AZIONI DI SOSTEGNO A FAVORE DI STUDENTICAPACI E MERITEVOLI PRIVI DI MEZZI - AMMINISTRAZIONI LOCALI	2	U.2.03.01.02.000	15	1504	2018	3180002646	2	POR CAMPANIA FSE 2014/2020 - ASSE 3 - OB. SP.17 - AZIONE 10.5.2. IMPEGN0DI SPESA IN FAVORE DELL'A.DI.S.U.R.C PER I PROGETTI "BORSEDI STUDIOADISU SANNIO A.A. 2016/2017", "BORSE DI STUDIO ADISU UNIVERSITA' DELLACAMPANIA L. VANVITELLI A.A. 2016/2017", "BORSEDISTUDIO ADISUL'ORIENTALE A.A. 2016/2017", "BORSE DI STUDIO ADISU SALERNO A.A.2016/2017" E "BORSE DI STUDIO ADISU SUOR ORSOLABENINCASA A.A.2016/2017"	2020/0000049/50_01_00/E	50	01	01	13.740,11
6055	U08896	POR FSE 2014-2020 - ASSE III -OBIETTIVO SPECIFICO 17 - AZIONE 10.5.2 -BORSE DI STUDIO E AZIONI DI SOSTEGNO A FAVORE DI STUDENTICAPACI E MERITEVOLI PRIVI DI MEZZI - AMMINISTRAZIONI LOCALI	2	U.2.03.01.02.000	15	1504	2018	3180002646	2	POR CAMPANIA FSE 2014/2020 - ASSE 3 - OB. SP.17 - AZIONE 10.5.2. IMPEGN0DI SPESA IN FAVORE DELL'A.DI.S.U.R.C PER I PROGETTI "BORSEDI STUDIOADISU SANNIO A.A. 2016/2017", "BORSE DI STUDIO ADISU UNIVERSITA' DELLACAMPANIA L. VANVITELLI A.A. 2016/2017", "BORSEDISTUDIO ADISUL'ORIENTALE A.A. 2016/2017", "BORSE DI STUDIO ADISU SALERNO A.A.2016/2017" E "BORSE DI STUDIO ADISU SUOR ORSOLABENINCASA A.A.2016/2017"	2020/0000108/50_01_01/E	50	01	01	0,26
6056	U08896	POR FSE 2014-2020 - ASSE III -OBIETTIVO SPECIFICO 17 - AZIONE 10.5.2 -BORSE DI STUDIO E AZIONI DI SOSTEGNO A FAVORE DI STUDENTICAPACI E MERITEVOLI PRIVI DI MEZZI - AMMINISTRAZIONI LOCALI	2	U.2.03.01.02.000	15	1504	2018	3180002646	3	POR CAMPANIA FSE 2014/2020 - ASSE 3 - OB. SP.17 - AZIONE 10.5.2. IMPEGN0DI SPESA IN FAVORE DELL'A.DI.S.U.R.C PER I PROGETTI "BORSEDI STUDIOADISU SANNIO A.A. 2016/2017", "BORSE DI STUDIO ADISU UNIVERSITA' DELLACAMPANIA L. VANVITELLI A.A. 2016/2017", "BORSEDISTUDIO ADISUL'ORIENTALE A.A. 2016/2017", "BORSE DI STUDIO ADISU SALERNO A.A.2016/2017" E "BORSE DI STUDIO ADISU SUOR ORSOLABENINCASA A.A.2016/2017"	2020/0000049/50_01_00/E	50	01	01	137.401,04
6057	U08896	POR FSE 2014-2020 - ASSE III -OBIETTIVO SPECIFICO 17 - AZIONE 10.5.2 -BORSE DI STUDIO E AZIONI DI SOSTEGNO A FAVORE DI STUDENTICAPACI E MERITEVOLI PRIVI DI MEZZI - AMMINISTRAZIONI LOCALI	2	U.2.03.01.02.000	15	1504	2018	3180002646	3	POR CAMPANIA FSE 2014/2020 - ASSE 3 - OB. SP.17 - AZIONE 10.5.2. IMPEGN0DI SPESA IN FAVORE DELL'A.DI.S.U.R.C PER I PROGETTI "BORSEDI STUDIOADISU SANNIO A.A. 2016/2017", "BORSE DI STUDIO ADISU UNIVERSITA' DELLACAMPANIA L. VANVITELLI A.A. 2016/2017", "BORSEDISTUDIO ADISUL'ORIENTALE A.A. 2016/2017", "BORSE DI STUDIO ADISU SALERNO A.A.2016/2017" E "BORSE DI STUDIO ADISU SUOR ORSOLABENINCASA A.A.2016/2017"	2020/0000108/50_01_01/E	50	01	01	2,63
6058	U08896	POR FSE 2014-2020 - ASSE III -OBIETTIVO SPECIFICO 17 - AZIONE 10.5.2 -BORSE DI STUDIO E AZIONI DI SOSTEGNO A FAVORE DI STUDENTICAPACI E MERITEVOLI PRIVI DI MEZZI - AMMINISTRAZIONI LOCALI	2	U.2.03.01.02.000	15	1504	2018	3180002648	1	POR CAMPANIA FSE 2014/2020 - ASSE 3 - OB. SP.17 - AZIONE 10.5.2. IMPEGN0DI SPESA IN FAVORE DELL'A.DI.S.U.R.C PER I PROGETTI "BORSEDI STUDIOADISU SANNIO A.A. 2016/2017", "BORSE DI STUDIO ADISU UNIVERSITA' DELLACAMPANIA L. VANVITELLI A.A. 2016/2017", "BORSEDISTUDIO ADISUL'ORIENTALE A.A. 2016/2017", "BORSE DI STUDIO ADISU SALERNO A.A.2016/2017" E "BORSE DI STUDIO ADISU SUOR ORSOLABENINCASA A.A.2016/2017"	2019/0000285/50_01_01/E	50	01	01	51.118,84

fonte: http://burc.regione.campania.it

N.	Cap	Descrizione	Tit	IV liv.	Miss	Prog	Anno res.	n. Imp.	Pos	Oggetto	decreto	DIP	DG	UOD	Importo Insussistenza
6059	U08896	POR FSE 2014-2020 - ASSE III -OBIETTIVO SPECIFICO 17 - AZIONE 10.5.2 -BORSE DI STUDIO E AZIONI DI SOSTEGNO A FAVORE DI STUDENTICAPACI E MERITEVOLI PRIVI DI MEZZI - AMMINISTRAZIONI LOCALI	2	U.2.03.01.02.000	15	1504	2018	3180002648	2	POR CAMPANIA FSE 2014/2020 - ASSE 3 - OB. SP.17 - AZIONE 10.5.2. IMPEGN0DI SPESA IN FAVORE DELL'A.DI.S.U.R.C PER I PROGETTI "BORSEDI STUDIOADISU SANNIO A.A. 2016/2017", "BORSE DI STUDIO ADISU UNIVERSITA' DELLACAMPANIA L. VANVITELLI A.A. 2016/2017", "BORSEDISTUDIO ADISUL'ORIENTALE A.A. 2016/2017", "BORSE DI STUDIO ADISU SALERNO A.A.2016/2017" E "BORSE DI STUDIO ADISU SUOR ORSOLABENINCASA A.A.2016/2017"	2019/0000285/50_01_01/E	50	01	01	21.908,07
6060	U08896	POR FSE 2014-2020 - ASSE III -OBIETTIVO SPECIFICO 17 - AZIONE 10.5.2 -BORSE DI STUDIO E AZIONI DI SOSTEGNO A FAVORE DI STUDENTICAPACI E MERITEVOLI PRIVI DI MEZZI - AMMINISTRAZIONI LOCALI	2	U.2.03.01.02.000	15	1504	2018	3180002648	3	POR CAMPANIA FSE 2014/2020 - ASSE 3 - OB. SP.17 - AZIONE 10.5.2. IMPEGN0DI SPESA IN FAVORE DELL'A.DI.S.U.R.C PER I PROGETTI "BORSEDI STUDIOADISU SANNIO A.A. 2016/2017", "BORSE DI STUDIO ADISU UNIVERSITA' DELLACAMPANIA L. VANVITELLI A.A. 2016/2017", "BORSEDISTUDIO ADISUL'ORIENTALE A.A. 2016/2017", "BORSE DI STUDIO ADISU SALERNO A.A.2016/2017" E "BORSE DI STUDIO ADISU SUOR ORSOLABENINCASA A.A.2016/2017"	2019/0000285/50_01_01/E	50	01	01	219.080,71
6061	U08896	POR FSE 2014-2020 - ASSE III -OBIETTIVO SPECIFICO 17 - AZIONE 10.5.2 -BORSE DI STUDIO E AZIONI DI SOSTEGNO A FAVORE DI STUDENTICAPACI E MERITEVOLI PRIVI DI MEZZI - AMMINISTRAZIONI LOCALI	2	U.2.03.01.02.000	15	1504	2018	3180002649	1	POR CAMPANIA FSE 2014/2020 - ASSE 3 - OB. SP.17 - AZIONE 10.5.2. IMPEGN0DI SPESA IN FAVORE DELL'A.DI.S.U.R.C PER I PROGETTI "BORSEDI STUDIOADISU SANNIO A.A. 2016/2017", "BORSE DI STUDIO ADISU UNIVERSITA' DELLACAMPANIA L. VANVITELLI A.A. 2016/2017", "BORSEDISTUDIO ADISUL'ORIENTALE A.A. 2016/2017", "BORSE DI STUDIO ADISU SALERNO A.A.2016/2017" E "BORSE DI STUDIO ADISU SUOR ORSOLABENINCASA A.A.2016/2017"	2020/0000049/50_01_00/E	50	01	01	617,48
6062	U08896	POR FSE 2014-2020 - ASSE III -OBIETTIVO SPECIFICO 17 - AZIONE 10.5.2 -BORSE DI STUDIO E AZIONI DI SOSTEGNO A FAVORE DI STUDENTICAPACI E MERITEVOLI PRIVI DI MEZZI - AMMINISTRAZIONI LOCALI	2	U.2.03.01.02.000	15	1504	2018	3180002649	2	POR CAMPANIA FSE 2014/2020 - ASSE 3 - OB. SP.17 - AZIONE 10.5.2. IMPEGN0DI SPESA IN FAVORE DELL'A.DI.S.U.R.C PER I PROGETTI "BORSEDI STUDIOADISU SANNIO A.A. 2016/2017", "BORSE DI STUDIO ADISU UNIVERSITA' DELLACAMPANIA L. VANVITELLI A.A. 2016/2017", "BORSEDISTUDIO ADISUL'ORIENTALE A.A. 2016/2017", "BORSE DI STUDIO ADISU SALERNO A.A.2016/2017" E "BORSE DI STUDIO ADISU SUOR ORSOLABENINCASA A.A.2016/2017"	2020/0000049/50_01_00/E	50	01	01	264,63
6063	U08896	POR FSE 2014-2020 - ASSE III -OBIETTIVO SPECIFICO 17 - AZIONE 10.5.2 -BORSE DI STUDIO E AZIONI DI SOSTEGNO A FAVORE DI STUDENTICAPACI E MERITEVOLI PRIVI DI MEZZI - AMMINISTRAZIONI LOCALI	2	U.2.03.01.02.000	15	1504	2018	3180002649	3	POR CAMPANIA FSE 2014/2020 - ASSE 3 - OB. SP.17 - AZIONE 10.5.2. IMPEGN0DI SPESA IN FAVORE DELL'A.DI.S.U.R.C PER I PROGETTI "BORSEDI STUDIOADISU SANNIO A.A. 2016/2017", "BORSE DI STUDIO ADISU UNIVERSITA' DELLACAMPANIA L. VANVITELLI A.A. 2016/2017", "BORSEDISTUDIO ADISUL'ORIENTALE A.A. 2016/2017", "BORSE DI STUDIO ADISU SALERNO A.A.2016/2017" E "BORSE DI STUDIO ADISU SUOR ORSOLABENINCASA A.A.2016/2017"	2020/0000049/50_01_00/E	50	01	01	2.646,34
6064	U08896	POR FSE 2014-2020 - ASSE III -OBIETTIVO SPECIFICO 17 - AZIONE 10.5.2 -BORSE DI STUDIO E AZIONI DI SOSTEGNO A FAVORE DI STUDENTICAPACI E MERITEVOLI PRIVI DI MEZZI - AMMINISTRAZIONI LOCALI	2	U.2.03.01.02.000	15	1504	2018	3180003905	1	POR CAMPANIA FSE 2014/2020 - ASSE III - OBIETTIVO SPECIFICO 17 - AZIONE10.5.2 - PROGETTO "BORSE DI STUDIO A.A. 2017/2018". IMPEGN0 DI SPESA AFAVORE DELL'A.DI.S.U.R.C.	2020/0000031/50_01_01/E	50	01	01	142.572,34
6065	U08896	POR FSE 2014-2020 - ASSE III -OBIETTIVO SPECIFICO 17 - AZIONE 10.5.2 -BORSE DI STUDIO E AZIONI DI SOSTEGNO A FAVORE DI STUDENTICAPACI E MERITEVOLI PRIVI DI MEZZI - AMMINISTRAZIONI LOCALI	2	U.2.03.01.02.000	15	1504	2018	3180003905	2	POR CAMPANIA FSE 2014/2020 - ASSE III - OBIETTIVO SPECIFICO 17 - AZIONE10.5.2 - PROGETTO "BORSE DI STUDIO A.A. 2017/2018". IMPEGN0 DI SPESA AFAVORE DELL'A.DI.S.U.R.C.	2020/0000031/50_01_01/E	50	01	01	61.102,41
6066	U08896	POR FSE 2014-2020 - ASSE III -OBIETTIVO SPECIFICO 17 - AZIONE 10.5.2 -BORSE DI STUDIO E AZIONI DI SOSTEGNO A FAVORE DI STUDENTICAPACI E MERITEVOLI PRIVI DI MEZZI - AMMINISTRAZIONI LOCALI	2	U.2.03.01.02.000	15	1504	2018	3180003905	3	POR CAMPANIA FSE 2014/2020 - ASSE III - OBIETTIVO SPECIFICO 17 - AZIONE10.5.2 - PROGETTO "BORSE DI STUDIO A.A. 2017/2018". IMPEGN0 DI SPESA AFAVORE DELL'A.DI.S.U.R.C.	2020/0000031/50_01_01/E	50	01	01	611.024,25
6067	U08914	POR FSE 2014-2020 - ASSE III -OBIETTIVO SPECIFICO 17 - AZIONE 10.5.9 -AZIONI PER IL PERFEZIONAMENTO DI CORSI DI STUDIO INERENTIAREE DISCIPLINARI DI PARTICOLARE INTERESSE - AMMINISTRAZIONI LOCALI	2	U.2.03.01.02.000	15	1504	2017	3170007940	1	POR FSE CAMPANIA 2014/202.0 ASSE III OBIETTIVO SPECIFICO 17 AZIONE10.5.6. ASSEGNI DI RICERCA: IMPEGN0 (CON ALLEGATO)	2020/0000206/50_01_01/E	50	01	01	4.270,45
6068	U08914	POR FSE 2014-2020 - ASSE III -OBIETTIVO SPECIFICO 17 - AZIONE 10.5.9 -AZIONI PER IL PERFEZIONAMENTO DI CORSI DI STUDIO INERENTIAREE DISCIPLINARI DI PARTICOLARE INTERESSE - AMMINISTRAZIONI LOCALI	2	U.2.03.01.02.000	15	1504	2017	3170007940	2	POR FSE CAMPANIA 2014/202.0 ASSE III OBIETTIVO SPECIFICO 17 AZIONE10.5.6. ASSEGNI DI RICERCA: IMPEGN0 (CON ALLEGATO)	2020/0000206/50_01_01/E	50	01	01	996,44
6069	U08914	POR FSE 2014-2020 - ASSE III -OBIETTIVO SPECIFICO 17 - AZIONE 10.5.9 -AZIONI PER IL PERFEZIONAMENTO DI CORSI DI STUDIO INERENTIAREE DISCIPLINARI DI PARTICOLARE INTERESSE - AMMINISTRAZIONI LOCALI	2	U.2.03.01.02.000	15	1504	2017	3170007940	3	POR FSE CAMPANIA 2014/202.0 ASSE III OBIETTIVO SPECIFICO 17 AZIONE10.5.6. ASSEGNI DI RICERCA: IMPEGN0 (CON ALLEGATO)	2020/0000206/50_01_01/E	50	01	01	427,04

fonte: http://burc.regione.campania.it

N.	Cap	Descrizione	Tit	IV liv.	Miss	Prog	Anno res.	n. Imp.	Pos	Oggetto	decreto	DIP	DG	UOD	Importo Insussistenza
6070	U08914	POR FSE 2014-2020 - ASSE III -OBIETTIVO SPECIFICO 17 - AZIONE 10.5.9 -AZIONI PER IL PERFEZIONAMENTO DI CORSI DI STUDIO INERENTIAREE DISCIPLINARI DI PARTICOLARE INTERESSE - AMMINISTRAZIONI LOCALI	2	U.2.03.01.02.000	15	1504	2017	3170007949	1	POR FSE CAMPANIA 2014/202.0 ASSE III OBIETTIVO SPECIFICO 17 AZIONE10.5.6. ASSEGNI DI RICERCA: IMPEGN0 (CON ALLEGATO)	2020/0000206/50_01_01/E	50	01	01	0,16
6071	U08914	POR FSE 2014-2020 - ASSE III -OBIETTIVO SPECIFICO 17 - AZIONE 10.5.9 -AZIONI PER IL PERFEZIONAMENTO DI CORSI DI STUDIO INERENTIAREE DISCIPLINARI DI PARTICOLARE INTERESSE - AMMINISTRAZIONI LOCALI	2	U.2.03.01.02.000	15	1504	2017	3170007949	2	POR FSE CAMPANIA 2014/202.0 ASSE III OBIETTIVO SPECIFICO 17 AZIONE10.5.6. ASSEGNI DI RICERCA: IMPEGN0 (CON ALLEGATO)	2020/0000206/50_01_01/E	50	01	01	0,04
6072	U08914	POR FSE 2014-2020 - ASSE III -OBIETTIVO SPECIFICO 17 - AZIONE 10.5.9 -AZIONI PER IL PERFEZIONAMENTO DI CORSI DI STUDIO INERENTIAREE DISCIPLINARI DI PARTICOLARE INTERESSE - AMMINISTRAZIONI LOCALI	2	U.2.03.01.02.000	15	1504	2017	3170007949	3	POR FSE CAMPANIA 2014/202.0 ASSE III OBIETTIVO SPECIFICO 17 AZIONE10.5.6. ASSEGNI DI RICERCA: IMPEGN0 (CON ALLEGATO)	2020/0000206/50_01_01/E	50	01	01	0,02
6073	U08914	POR FSE 2014-2020 - ASSE III -OBIETTIVO SPECIFICO 17 - AZIONE 10.5.9 -AZIONI PER IL PERFEZIONAMENTO DI CORSI DI STUDIO INERENTIAREE DISCIPLINARI DI PARTICOLARE INTERESSE - AMMINISTRAZIONI LOCALI	2	U.2.03.01.02.000	15	1504	2017	3170007951	1	POR FSE CAMPANIA 2014/202.0 ASSE III OBIETTIVO SPECIFICO 17 AZIONE10.5.6. ASSEGNI DI RICERCA: IMPEGN0 (CON ALLEGATO)	2020/0000206/50_01_01/E	50	01	01	4,32
6074	U08914	POR FSE 2014-2020 - ASSE III -OBIETTIVO SPECIFICO 17 - AZIONE 10.5.9 -AZIONI PER IL PERFEZIONAMENTO DI CORSI DI STUDIO INERENTIAREE DISCIPLINARI DI PARTICOLARE INTERESSE - AMMINISTRAZIONI LOCALI	2	U.2.03.01.02.000	15	1504	2017	3170007951	2	POR FSE CAMPANIA 2014/202.0 ASSE III OBIETTIVO SPECIFICO 17 AZIONE10.5.6. ASSEGNI DI RICERCA: IMPEGN0 (CON ALLEGATO)	2020/0000206/50_01_01/E	50	01	01	1,01
6075	U08914	POR FSE 2014-2020 - ASSE III -OBIETTIVO SPECIFICO 17 - AZIONE 10.5.9 -AZIONI PER IL PERFEZIONAMENTO DI CORSI DI STUDIO INERENTIAREE DISCIPLINARI DI PARTICOLARE INTERESSE - AMMINISTRAZIONI LOCALI	2	U.2.03.01.02.000	15	1504	2017	3170007951	3	POR FSE CAMPANIA 2014/202.0 ASSE III OBIETTIVO SPECIFICO 17 AZIONE10.5.6. ASSEGNI DI RICERCA: IMPEGN0 (CON ALLEGATO)	2020/0000206/50_01_01/E	50	01	01	0,43
6076	U08914	POR FSE 2014-2020 - ASSE III -OBIETTIVO SPECIFICO 17 - AZIONE 10.5.9 -AZIONI PER IL PERFEZIONAMENTO DI CORSI DI STUDIO INERENTIAREE DISCIPLINARI DI PARTICOLARE INTERESSE - AMMINISTRAZIONI LOCALI	2	U.2.03.01.02.000	15	1504	2017	3170007963	1	POR FSE CAMPANIA 2014/202.0 ASSE III OBIETTIVO SPECIFICO 17 AZIONE10.5.6. ASSEGNI DI RICERCA: IMPEGN0 (CON ALLEGATO)	2020/0000206/50_01_01/E	50	01	01	1,69
6077	U08914	POR FSE 2014-2020 - ASSE III -OBIETTIVO SPECIFICO 17 - AZIONE 10.5.9 -AZIONI PER IL PERFEZIONAMENTO DI CORSI DI STUDIO INERENTIAREE DISCIPLINARI DI PARTICOLARE INTERESSE - AMMINISTRAZIONI LOCALI	2	U.2.03.01.02.000	15	1504	2017	3170007963	2	POR FSE CAMPANIA 2014/202.0 ASSE III OBIETTIVO SPECIFICO 17 AZIONE10.5.6. ASSEGNI DI RICERCA: IMPEGN0 (CON ALLEGATO)	2020/0000206/50_01_01/E	50	01	01	0,39
6078	U08914	POR FSE 2014-2020 - ASSE III -OBIETTIVO SPECIFICO 17 - AZIONE 10.5.9 -AZIONI PER IL PERFEZIONAMENTO DI CORSI DI STUDIO INERENTIAREE DISCIPLINARI DI PARTICOLARE INTERESSE - AMMINISTRAZIONI LOCALI	2	U.2.03.01.02.000	15	1504	2017	3170007963	3	POR FSE CAMPANIA 2014/202.0 ASSE III OBIETTIVO SPECIFICO 17 AZIONE10.5.6. ASSEGNI DI RICERCA: IMPEGN0 (CON ALLEGATO)	2020/0000206/50_01_01/E	50	01	01	0,17
6079	U08928	POR FSE 2014-2020 - ASSE IV -OBIETTIVO SPECIFICO 18 - AZIONE 11.3.3 -AZIONI DI QUALIFICAZIONE ED EMPOWERMENT DELLE ISTITUZIONI,DEGLI OPERATORI E DEGLI STAKEHOLDERS - AMMINISTRAZIONI LOCALI	2	U.2.03.01.02.000	01	0112	2017	3170002463	1	POR CAMPANIA FSE 2014/2020 - ASSE IV - OB. SP. 18 AZIONE 11.3.3.PROGETTO "POTENZIAMENTO E ANALISI CRITICA DELL'ANAGRAFE DELL'EDILIZIASCOLASTICA DELLA REGIONE CAMPANIA". IMPEGN0 DI SPESA IN FAVOREDELL'UNIVERSITA' FEDERICO SECONDO.	2020/0000049/50_01_00/E	50	01	01	204,70
6080	U08928	POR FSE 2014-2020 - ASSE IV -OBIETTIVO SPECIFICO 18 - AZIONE 11.3.3 -AZIONI DI QUALIFICAZIONE ED EMPOWERMENT DELLE ISTITUZIONI,DEGLI OPERATORI E DEGLI STAKEHOLDERS - AMMINISTRAZIONI LOCALI	2	U.2.03.01.02.000	01	0112	2017	3170002463	2	POR CAMPANIA FSE 2014/2020 - ASSE IV - OB. SP. 18 AZIONE 11.3.3.PROGETTO "POTENZIAMENTO E ANALISI CRITICA DELL'ANAGRAFE DELL'EDILIZIASCOLASTICA DELLA REGIONE CAMPANIA". IMPEGN0 DI SPESA IN FAVOREDELL'UNIVERSITA' FEDERICO SECONDO.	2020/0000049/50_01_00/E	50	01	01	87,73
6081	U08928	POR FSE 2014-2020 - ASSE IV -OBIETTIVO SPECIFICO 18 - AZIONE 11.3.3 -AZIONI DI QUALIFICAZIONE ED EMPOWERMENT DELLE ISTITUZIONI,DEGLI OPERATORI E DEGLI STAKEHOLDERS - AMMINISTRAZIONI LOCALI	2	U.2.03.01.02.000	01	0112	2017	3170002463	3	POR CAMPANIA FSE 2014/2020 - ASSE IV - OB. SP. 18 AZIONE 11.3.3.PROGETTO "POTENZIAMENTO E ANALISI CRITICA DELL'ANAGRAFE DELL'EDILIZIASCOLASTICA DELLA REGIONE CAMPANIA". IMPEGN0 DI SPESA IN FAVOREDELL'UNIVERSITA' FEDERICO SECONDO.	2020/0000049/50_01_00/E	50	01	01	877,27
6082	U08928	POR FSE 2014-2020 - ASSE IV -OBIETTIVO SPECIFICO 18 - AZIONE 11.3.3 -AZIONI DI QUALIFICAZIONE ED EMPOWERMENT DELLE ISTITUZIONI,DEGLI OPERATORI E DEGLI STAKEHOLDERS - AMMINISTRAZIONI LOCALI	2	U.2.03.01.02.000	01	0112	2017	3170002464	1	POR CAMPANIA FSE 2014/2020 - ASSE IV - OB. SP. 18 AZIONE 11.3.3.PROGETTO "POTENZIAMENTO E ANALISI CRITICA DELL'ANAGRAFE DELL'EDILIZIASCOLASTICA DELLA REGIONE CAMPANIA". IMPEGN0 DI SPESA IN FAVOREDELL'UNIVERSITA' PARTHENOPE	2020/0000049/50_01_00/E	50	01	01	0,05
6083	U08928	POR FSE 2014-2020 - ASSE IV -OBIETTIVO SPECIFICO 18 - AZIONE 11.3.3 -AZIONI DI QUALIFICAZIONE ED EMPOWERMENT DELLE ISTITUZIONI,DEGLI OPERATORI E DEGLI STAKEHOLDERS - AMMINISTRAZIONI LOCALI	2	U.2.03.01.02.000	01	0112	2017	3170002464	2	POR CAMPANIA FSE 2014/2020 - ASSE IV - OB. SP. 18 AZIONE 11.3.3.PROGETTO "POTENZIAMENTO E ANALISI CRITICA DELL'ANAGRAFE DELL'EDILIZIASCOLASTICA DELLA REGIONE CAMPANIA". IMPEGN0 DI SPESA IN FAVOREDELL'UNIVERSITA' PARTHENOPE	2020/0000049/50_01_00/E	50	01	01	0,02

fonte: http://burc.regione.campania.it

N.	Cap	Descrizione	Tit	IV liv.	Miss	Prog	Anno res.	n. Imp.	Pos	Oggetto	decreto	DIP	DG	UOD	Importo Insussistenza
6084	U08928	POR FSE 2014-2020 - ASSE IV -OBIETTIVO SPECIFICO 18 - AZIONE 11.3.3 -AZIONI DI QUALIFICAZIONE ED EMPOWERMENT DELLE ISTITUZIONI,DEGLI OPERATORI E DEGLI STAKEHOLDERS - AMMINISTRAZIONI LOCALI	2	U.2.03.01.02.000	01	0112	2017	3170002464	3	POR CAMPANIA FSE 2014/2020 - ASSE IV - OB. SP. 18 AZIONE 11.3.3.PROGETTO "POTENZIAMENTO E ANALISI CRITICA DELL'ANAGRAFE DELL'EDILIZIASCOLASTICA DELLA REGIONE CAMPANIA". IMPEGN0 DI SPESA IN FAVOREDELL'UNIVERSITA' PARTHENOPE	2020/0000049/50_01_00/E	50	01	01	0,19
6085	U08928	POR FSE 2014-2020 - ASSE IV -OBIETTIVO SPECIFICO 18 - AZIONE 11.3.3 -AZIONI DI QUALIFICAZIONE ED EMPOWERMENT DELLE ISTITUZIONI,DEGLI OPERATORI E DEGLI STAKEHOLDERS - AMMINISTRAZIONI LOCALI	2	U.2.03.01.02.000	01	0112	2017	3170002465	1	POR CAMPANIA FSE 2014/2020 - ASSE IV - OB. SP. 18 AZIONE 11.3.3.PROGETTO "POTENZIAMENTO E ANALISI CRITICA DELL'ANAGRAFE DELL'EDILIZIASCOLASTICA DELLA REGIONE CAMPANIA". IMPEGN0 DI SPESA IN FAVOREDELL'UNIVERSITA' LUIGI VANVITELLI.	2020/0000049/50_01_00/E	50	01	01	37,82
6086	U08928	POR FSE 2014-2020 - ASSE IV -OBIETTIVO SPECIFICO 18 - AZIONE 11.3.3 -AZIONI DI QUALIFICAZIONE ED EMPOWERMENT DELLE ISTITUZIONI,DEGLI OPERATORI E DEGLI STAKEHOLDERS - AMMINISTRAZIONI LOCALI	2	U.2.03.01.02.000	01	0112	2017	3170002465	2	POR CAMPANIA FSE 2014/2020 - ASSE IV - OB. SP. 18 AZIONE 11.3.3.PROGETTO "POTENZIAMENTO E ANALISI CRITICA DELL'ANAGRAFE DELL'EDILIZIASCOLASTICA DELLA REGIONE CAMPANIA". IMPEGN0 DI SPESA IN FAVOREDELL'UNIVERSITA' LUIGI VANVITELLI.	2020/0000049/50_01_00/E	50	01	01	16,20
6087	U08928	POR FSE 2014-2020 - ASSE IV -OBIETTIVO SPECIFICO 18 - AZIONE 11.3.3 -AZIONI DI QUALIFICAZIONE ED EMPOWERMENT DELLE ISTITUZIONI,DEGLI OPERATORI E DEGLI STAKEHOLDERS - AMMINISTRAZIONI LOCALI	2	U.2.03.01.02.000	01	0112	2017	3170002465	3	POR CAMPANIA FSE 2014/2020 - ASSE IV - OB. SP. 18 AZIONE 11.3.3.PROGETTO "POTENZIAMENTO E ANALISI CRITICA DELL'ANAGRAFE DELL'EDILIZIASCOLASTICA DELLA REGIONE CAMPANIA". IMPEGN0 DI SPESA IN FAVOREDELL'UNIVERSITA' LUIGI VANVITELLI.	2020/0000049/50_01_00/E	50	01	01	162,07
6088	U08928	POR FSE 2014-2020 - ASSE IV -OBIETTIVO SPECIFICO 18 - AZIONE 11.3.3 -AZIONI DI QUALIFICAZIONE ED EMPOWERMENT DELLE ISTITUZIONI,DEGLI OPERATORI E DEGLI STAKEHOLDERS - AMMINISTRAZIONI LOCALI	2	U.2.03.01.02.000	01	0112	2017	3170002466	1	POR CAMPANIA FSE 2014/2020 - ASSE IV - OB. SP. 18 AZIONE 11.3.3.PROGETTO "POTENZIAMENTO E ANALISI CRITICA DELL'ANAGRAFE DELL'EDILIZIASCOLASTICA DELLA REGIONE CAMPANIA". IMPEGN0 DI SPESA IN FAVOREDELL'UNIVERSITA' DEL SANNIO	2020/0000049/50_01_00/E	50	01	01	140,09
6089	U08928	POR FSE 2014-2020 - ASSE IV -OBIETTIVO SPECIFICO 18 - AZIONE 11.3.3 -AZIONI DI QUALIFICAZIONE ED EMPOWERMENT DELLE ISTITUZIONI,DEGLI OPERATORI E DEGLI STAKEHOLDERS - AMMINISTRAZIONI LOCALI	2	U.2.03.01.02.000	01	0112	2017	3170002466	2	POR CAMPANIA FSE 2014/2020 - ASSE IV - OB. SP. 18 AZIONE 11.3.3.PROGETTO "POTENZIAMENTO E ANALISI CRITICA DELL'ANAGRAFE DELL'EDILIZIASCOLASTICA DELLA REGIONE CAMPANIA". IMPEGN0 DI SPESA IN FAVOREDELL'UNIVERSITA' DEL SANNIO	2020/0000049/50_01_00/E	50	01	01	60,04
6090	U08928	POR FSE 2014-2020 - ASSE IV -OBIETTIVO SPECIFICO 18 - AZIONE 11.3.3 -AZIONI DI QUALIFICAZIONE ED EMPOWERMENT DELLE ISTITUZIONI,DEGLI OPERATORI E DEGLI STAKEHOLDERS - AMMINISTRAZIONI LOCALI	2	U.2.03.01.02.000	01	0112	2017	3170002466	3	POR CAMPANIA FSE 2014/2020 - ASSE IV - OB. SP. 18 AZIONE 11.3.3.PROGETTO "POTENZIAMENTO E ANALISI CRITICA DELL'ANAGRAFE DELL'EDILIZIASCOLASTICA DELLA REGIONE CAMPANIA". IMPEGN0 DI SPESA IN FAVOREDELL'UNIVERSITA' DEL SANNIO	2020/0000049/50_01_00/E	50	01	01	600,38
6091	U08928	POR FSE 2014-2020 - ASSE IV -OBIETTIVO SPECIFICO 18 - AZIONE 11.3.3 -AZIONI DI QUALIFICAZIONE ED EMPOWERMENT DELLE ISTITUZIONI,DEGLI OPERATORI E DEGLI STAKEHOLDERS - AMMINISTRAZIONI LOCALI	2	U.2.03.01.02.000	01	0112	2017	3170002467	1	POR CAMPANIA FSE 2014/2020 - ASSE IV - OB. SP. 18 AZIONE 11.3.3.PROGETTO "POTENZIAMENTO E ANALISI CRITICA DELL'ANAGRAFE DELL'EDILIZIASCOLASTICA DELLA REGIONE CAMPANIA". IMPEGN0 DI SPESA IN FAVOREDELL'UNIVERSITA' DI SALERNO	2020/0000049/50_01_00/E	50	01	01	136,64
6092	U08928	POR FSE 2014-2020 - ASSE IV -OBIETTIVO SPECIFICO 18 - AZIONE 11.3.3 -AZIONI DI QUALIFICAZIONE ED EMPOWERMENT DELLE ISTITUZIONI,DEGLI OPERATORI E DEGLI STAKEHOLDERS - AMMINISTRAZIONI LOCALI	2	U.2.03.01.02.000	01	0112	2017	3170002467	2	POR CAMPANIA FSE 2014/2020 - ASSE IV - OB. SP. 18 AZIONE 11.3.3.PROGETTO "POTENZIAMENTO E ANALISI CRITICA DELL'ANAGRAFE DELL'EDILIZIASCOLASTICA DELLA REGIONE CAMPANIA". IMPEGN0 DI SPESA IN FAVOREDELL'UNIVERSITA' DI SALERNO	2020/0000049/50_01_00/E	50	01	01	58,56
6093	U08928	POR FSE 2014-2020 - ASSE IV -OBIETTIVO SPECIFICO 18 - AZIONE 11.3.3 -AZIONI DI QUALIFICAZIONE ED EMPOWERMENT DELLE ISTITUZIONI,DEGLI OPERATORI E DEGLI STAKEHOLDERS - AMMINISTRAZIONI LOCALI	2	U.2.03.01.02.000	01	0112	2017	3170002467	3	POR CAMPANIA FSE 2014/2020 - ASSE IV - OB. SP. 18 AZIONE 11.3.3.PROGETTO "POTENZIAMENTO E ANALISI CRITICA DELL'ANAGRAFE DELL'EDILIZIASCOLASTICA DELLA REGIONE CAMPANIA". IMPEGN0 DI SPESA IN FAVOREDELL'UNIVERSITA' DI SALERNO	2020/0000049/50_01_00/E	50	01	01	585,59
6094	U08936	POR FSE 2014-2020 - ASSE IV -OBIETTIVO SPECIFICO 18 - AZIONE 11.3.6 -AZIONI DI SVILUPPO E RAFFORZAMENTO DELLA COLLABORAZIONE INRETE INTERISTITUZIONALE IMPRESE CONTROLLATE	2	U.2.03.01.02.000	01	0112	2017	3170000457	2	POR CAMPANIA FSE 2014-2020. ASSE IV - OB. SPECIFICO 18 _AZIONE 11.3.6.AFFIDAMENTO ALL'IFEL CAMPANIA DEL "SERVIZIO DI RAFFORZAMENTO DEL SISTEMADI GOVERNANCE DEGLI AMBITI TERRITORIALI". CUP:B24B16000020006.	2020/0000058/50_13_00/E	50	01	01	0,01
6095	U08941	POR FSE 2014-2020 ASSE IV OBIETTIVO SPECIFICO 18-AZIONE 11.5.2 INTERVENTI PER LO SVILUPPO DELLE COMPETENZE PER LA PREVENZIONE DELLA CORRUZIONE NEGLI APPALTI PUBBLICI - IMPRESE CONTROLLATE	2	U.2.03.03.01.000	01	0112	2018	3180002597	1	POR CAMPANIA FSE 2014-2020. ASSE IV - PROGRAMMA INTEGRATO DI INTERVENTIDI RAFFORZAMENTO DELLA CAPACITA' ISTITUZIONALE ED AMMINISTRATIVA DELLAPA - CUP B64G18000020009. IMPEGN0 DI SPESA IN FAVORE DELLA FONDAZIONEIFEL CAMPANIA (CON ALLEGATO). RETTIFICA DECRETO DIRIGENZIALE N. 26 DEL23/02/2018.	2020/0000049/50_01_00/E	50	01	01	8.046,50

fonte: http://burc.regione.campania.it

N.	Cap	Descrizione	Tit	IV liv.	Miss	Prog	Anno res.	n. Imp.	Pos	Oggetto	decreto	DIP	DG	UOD	Importo Insussistenza
6096	U08941	POR FSE 2014-2020 ASSE IV OBIETTIVO SPECIFICO 18-AZIONE 11.5.2 INTERVENTI PER LO SVILUPPO DELLE COMPETENZE PER LA PREVENZIONE DELLA CORRUZIONE NEGLI APPALTI PUBBLICI - IMPRESE CONTROLLATE	2	U.2.03.03.01.000	01	0112	2018	3180002597	2	POR CAMPANIA FSE 2014-2020. ASSE IV - PROGRAMMA INTEGRATO DI INTERVENTIDI RAFFORZAMENTO DELLA CAPACITA' ISTITUZIONALE ED AMMINISTRATIVA DELLAPA - CUP B64G18000020009. IMPEGN0 DI SPESA IN FAVORE DELLA FONDAZIONEIFEL CAMPANIA (CON ALLEGATO). RETTIFICA DECRETO DIRIGENZIALE N. 26 DEL23/02/2018.	2020/0000049/50_01_00/E	50	01	01	1.877,53
6097	U08941	POR FSE 2014-2020 ASSE IV OBIETTIVO SPECIFICO 18-AZIONE 11.5.2 INTERVENTI PER LO SVILUPPO DELLE COMPETENZE PER LA PREVENZIONE DELLA CORRUZIONE NEGLI APPALTI PUBBLICI - IMPRESE CONTROLLATE	2	U.2.03.03.01.000	01	0112	2018	3180002597	3	POR CAMPANIA FSE 2014-2020. ASSE IV - PROGRAMMA INTEGRATO DI INTERVENTIDI RAFFORZAMENTO DELLA CAPACITA' ISTITUZIONALE ED AMMINISTRATIVA DELLAPA - CUP B64G18000020009. IMPEGN0 DI SPESA IN FAVORE DELLA FONDAZIONEIFEL CAMPANIA (CON ALLEGATO). RETTIFICA DECRETO DIRIGENZIALE N. 26 DEL23/02/2018.	2020/0000049/50_01_00/E	50	01	01	804,66
6098	U08947	"POR FSE 2014-2020 ASSE IV-OBIETTIVO SPECIFICO 21-AZIONE 11.6.5 IMPLEMENTAZIONE DEI ""PIANI DI MIGLIORAMENTO TECNICO-AMMINISTRATIVO""-IMPRESE CONTROLLATE"	2	U.2.03.03.01.000	01	0112	2018	3180002598	1	POR CAMPANIA FSE 2014-2020. ASSE IV - PROGRAMMA INTEGRATO DI INTERVENTIDI RAFFORZAMENTO DELLA CAPACITA' ISTITUZIONALE ED AMMINISTRATIVA DELLAPA - CUP B64G18000020009. IMPEGN0 DI SPESA IN FAVORE DELLA FONDAZIONEIFEL CAMPANIA (CON ALLEGATO). RETTIFICA DECRETO DIRIGENZIALE N. 26 DEL23/02/2018.	2020/0000049/50_01_00/E	50	01	01	2.848,31
6099	U08947	"POR FSE 2014-2020 ASSE IV-OBIETTIVO SPECIFICO 21-AZIONE 11.6.5 IMPLEMENTAZIONE DEI ""PIANI DI MIGLIORAMENTO TECNICO-AMMINISTRATIVO""-IMPRESE CONTROLLATE"	2	U.2.03.03.01.000	01	0112	2018	3180002598	2	POR CAMPANIA FSE 2014-2020. ASSE IV - PROGRAMMA INTEGRATO DI INTERVENTIDI RAFFORZAMENTO DELLA CAPACITA' ISTITUZIONALE ED AMMINISTRATIVA DELLAPA - CUP B64G18000020009. IMPEGN0 DI SPESA IN FAVORE DELLA FONDAZIONEIFEL CAMPANIA (CON ALLEGATO). RETTIFICA DECRETO DIRIGENZIALE N. 26 DEL23/02/2018.	2020/0000049/50_01_00/E	50	01	01	1.220,70
6100	U08947	"POR FSE 2014-2020 ASSE IV-OBIETTIVO SPECIFICO 21-AZIONE 11.6.5 IMPLEMENTAZIONE DEI ""PIANI DI MIGLIORAMENTO TECNICO-AMMINISTRATIVO""-IMPRESE CONTROLLATE"	2	U.2.03.03.01.000	01	0112	2018	3180002598	3	POR CAMPANIA FSE 2014-2020. ASSE IV - PROGRAMMA INTEGRATO DI INTERVENTIDI RAFFORZAMENTO DELLA CAPACITA' ISTITUZIONALE ED AMMINISTRATIVA DELLAPA - CUP B64G18000020009. IMPEGN0 DI SPESA IN FAVORE DELLA FONDAZIONEIFEL CAMPANIA (CON ALLEGATO). RETTIFICA DECRETO DIRIGENZIALE N. 26 DEL23/02/2018.	2020/0000049/50_01_00/E	50	01	01	12.207,01
6101	U08960	POR FSE 2014-2020 - ASSE V -OBIETTIVO SPECIFICO 22 - AZIONE AT - 121 PREPARAZIONE, ATTUAZIONE, SORVEGLIANZA E ISPEZIONI - IMPRESE CONTROLLATE	2	U.2.03.03.01.000	01	0112	2016	3160003398	1	POR CAMPANIA FSE 2014-2020. AVVISO PUBBLICO "INCENTIVI PER L'ASSUNZIONEDI LAVORATORI SVANTAGGIATI IN CAMPANIA - ANNUALITA' 2016"IMPEGN0.	2020/0000049/50_01_00/E	50	01	01	50.000,00
6102	U08962	POR FSE 2014-2020 - ASSE V -OBIETTIVO SPECIFICO 22 - AZIONE AT - 121 PREPARAZIONE, ATTUAZIONE, SORVEGLIANZA E ISPEZIONI - IMPRESE	2	U.2.03.03.03.000	01	0112	2018	3180002549	1	POR CAMPANIA FSE 2014/2020. ASSE 5 "ASSISTENZA TECNICA" OBIETTIVOSPECIFICO 22. SERVIZI PER L'ORGANIZZAZIONE DEL COMITATO DI SORVEGLIANZADEI GIORNI 23 E 24 MAGGIO 2018. CIG Z9622B1391 - CUP B69D16000740009.AMMISSIONE A FINANZIAMENTO. IMPEGN0 DI SPESA.	2020/0000049/50_01_00/E	50	01	01	80,49
6103	U08962	POR FSE 2014-2020 - ASSE V -OBIETTIVO SPECIFICO 22 - AZIONE AT - 121 PREPARAZIONE, ATTUAZIONE, SORVEGLIANZA E ISPEZIONI - IMPRESE	2	U.2.03.03.03.000	01	0112	2018	3180002549	2	POR CAMPANIA FSE 2014/2020. ASSE 5 "ASSISTENZA TECNICA" OBIETTIVOSPECIFICO 22. SERVIZI PER L'ORGANIZZAZIONE DEL COMITATO DI SORVEGLIANZADEI GIORNI 23 E 24 MAGGIO 2018. CIG Z9622B1391 - CUP B69D16000740009.AMMISSIONE A FINANZIAMENTO. IMPEGN0 DI SPESA.	2020/0000049/50_01_00/E	50	01	01	34,50
6104	U08962	POR FSE 2014-2020 - ASSE V -OBIETTIVO SPECIFICO 22 - AZIONE AT - 121 PREPARAZIONE, ATTUAZIONE, SORVEGLIANZA E ISPEZIONI - IMPRESE	2	U.2.03.03.03.000	01	0112	2018	3180002549	3	POR CAMPANIA FSE 2014/2020. ASSE 5 "ASSISTENZA TECNICA" OBIETTIVOSPECIFICO 22. SERVIZI PER L'ORGANIZZAZIONE DEL COMITATO DI SORVEGLIANZADEI GIORNI 23 E 24 MAGGIO 2018. CIG Z9622B1391 - CUP B69D16000740009.AMMISSIONE A FINANZIAMENTO. IMPEGN0 DI SPESA.	2020/0000049/50_01_00/E	50	01	01	344,95
6105	U08988	POR FSE 2014-2020. VERSAMENTI IRAP.	1	U.1.02.01.01.000	01	0112	2018	3180004917	1	POR FSE CAMPANIA 2014-2020. AVVISO PUBBLICO PER MANIFESTAZIONED'INTERESSE PER PARTECIPARE A PERCORSI INTEGRATI DI POLITICA ATTIVAPRESSO GLI UFFICI GIUDIZIARI DELLA REGIONE CAMPANIA. IMPEGN0 DI SPESA.	2020/0000049/50_01_00/E	50	01	01	5.050,56
6106	U08988	POR FSE 2014-2020. VERSAMENTI IRAP.	1	U.1.02.01.01.000	01	0112	2018	3180004917	2	POR FSE CAMPANIA 2014-2020. AVVISO PUBBLICO PER MANIFESTAZIONED'INTERESSE PER PARTECIPARE A PERCORSI INTEGRATI DI POLITICA ATTIVAPRESSO GLI UFFICI GIUDIZIARI DELLA REGIONE CAMPANIA. IMPEGN0 DI SPESA.	2020/0000049/50_01_00/E	50	01	01	1.178,47
6107	U08988	POR FSE 2014-2020. VERSAMENTI IRAP.	1	U.1.02.01.01.000	01	0112	2018	3180004917	3	POR FSE CAMPANIA 2014-2020. AVVISO PUBBLICO PER MANIFESTAZIONED'INTERESSE PER PARTECIPARE A PERCORSI INTEGRATI DI POLITICA ATTIVAPRESSO GLI UFFICI GIUDIZIARI DELLA REGIONE CAMPANIA. IMPEGN0 DI SPESA.	2020/0000049/50_01_00/E	50	01	01	505,05
6108	U09202	VERSAMENTO RITENUTE PER CONTO TERZI E PARTITE DI GIRO	7	U.7.01.02.99.000	99	9901	2000	3000001899	1	SOMME ACCANTONATE PER PROCEDURE PIGNORATIZIE TRATTENUTE SULLE COMPETENZEDI GENNAIO, FEBBRAIO, MARZO, APRILE, MAGGIO, GIUGNO, LUGLIO, AGOSTO 2000	2020/0000058/50_13_00/E	50	13	01	18.650,30

fonte: http://burc.regione.campania.it

N.	Cap	Descrizione	Tit	IV liv.	Miss	Prog	Anno res.	n. Imp.	Pos	Oggetto	decreto	DIP	DG	UOD	Importo Insussistenza
6109	U09202	VERSAMENTO RITENUTE PER CONTO TERZI E PARTITE DI GIRO	7	U.7.01.02.99.000	99	9901	2000	3000004568	1	VERSAMENTO PROCEDURE PIGNORATIZIE TRATTENUTE SULLE COMPETENZE DIDICEMBRE 2000 - DECRETO DIRIGENZIALE N. 4436 DELL'11.12.2000-**** ****	2020/0000058/50_13_00/E	50	13	01	2.186,69
6110	U09202	VERSAMENTO RITENUTE PER CONTO TERZI E PARTITE DI GIRO	7	U.7.01.02.99.000	99	9901	2001	3010000180	1	VERSAMENTO RITENUTE EXTRAFISCALI(CESSIONI, PRESTITI, QUOTE SOCIALI,POLIZZE ASS.NI ECC.) TRATTENUTE AI DIPENDENTI MESE DI FEBBRAIO 2001 -DECRETO DIRIGENZIALE N. 356 DEL 16/2/2001 ********	2020/0000058/50_13_00/E	50	13	01	7.655,67
6111	U09202	VERSAMENTO RITENUTE PER CONTO TERZI E PARTITE DI GIRO	7	U.7.01.02.99.000	99	9901	2001	3010000220	1	SOMME ACCANTONATE PER PROCEDURE PIGNORATIZIE TRATTENUTE SULLE COMPETENZEDI GENNAIO, FEBBRAIO, MARZO, APRILE, MAGGIO, GIUGNO, LUGLIO, AGOSTO,SETTEMBRE, OTTOBRE, NOVEMBRE E DICEMBRE 2001 -	2020/0000058/50_13_00/E	50	13	01	5.753,06
6112	U09202	VERSAMENTO RITENUTE PER CONTO TERZI E PARTITE DI GIRO	7	U.7.01.02.99.000	99	9901	2001	3010006123	1	VERSAMENTO EXTRAFISCALI (CESSIONI, PRESTITI, QUOTE SOCIALI, POLIZZAASS.NI ECC.) OPERATE AI DIPENDENTI MESE DI OTTOBRE 2001 - DECRETODIRIGENZIALE N. 2549 DEL 19/10/2001 *******	2020/0000058/50_13_00/E	50	13	01	7.637,24
6113	U09202	VERSAMENTO RITENUTE PER CONTO TERZI E PARTITE DI GIRO	7	U.7.01.02.99.000	99	9901	2002	3020002053	1	SOMME ACCANTONATE PER PROCEDURE PIGNORATIZIE TRATTENUTE SULLE COMPETENZEDI GENNAIO, FEBBRAIO, MARZO E APRILE 2002 -	2020/0000058/50_13_00/E	50	13	01	430,19
6114	U09202	VERSAMENTO RITENUTE PER CONTO TERZI E PARTITE DI GIRO	7	U.7.01.02.99.000	99	9901	2002	3020003246	1	VERSAMENTO RITENUTE EXTRAFISCALI (CESSIONI, PRESTITI, QUOTE SOCIALI,POLIZZE ASS.NI) TRATENUTE AI DIP. MESE DI LUGLIO 2002 - DECRETODIRIGENZIALE N. 13268 DEL 18/7/2002 **	2020/0000058/50_13_00/E	50	13	01	21.013,77
6115	U09202	VERSAMENTO RITENUTE PER CONTO TERZI E PARTITE DI GIRO	7	U.7.01.02.99.000	99	9901	2002	3020003566	1	VERSAMENTO RITENUTE EXTRAFISCALI (CESSIONI, PRESTITI, QUOTE SOCIALI,POLIZZE ASS.NI) TRATTENUTE AI DIP. MESE DI AGOSTO 2002 - DECRETODIRIGENZIALE N. 13603 DEL 13/08/2002 ***	2020/0000058/50_13_00/E	50	13	01	5.342,02
6116	U09202	VERSAMENTO RITENUTE PER CONTO TERZI E PARTITE DI GIRO	7	U.7.01.02.99.000	99	9901	2002	3020004099	1	IMPEGNO DI SPESA - LIQUIDAZIONE EXTRAFISCALI MESE SETTEMBRE 2002 -DECRETO DIRIGENZIALE N. 13735 DEL 18/09/2002	2020/0000058/50_13_00/E	50	13	01	2.645,99
6117	U09202	VERSAMENTO RITENUTE PER CONTO TERZI E PARTITE DI GIRO	7	U.7.01.02.99.000	99	9901	2002	3020004952	1	PAGAMENTO ASSEGNI ALIMENTARI MESE DI OTTOBRE 2002 - DECRETO DIRIGENZIALEN. 13948 DEL 17/10/02 ***	2020/0000058/50_13_00/E	50	13	01	3.749,12
6118	U09202	VERSAMENTO RITENUTE PER CONTO TERZI E PARTITE DI GIRO	7	U.7.01.02.99.000	99	9901	2002	3020005600	1	PAGAMENTO ASSEGNI ALIMENTARI MESE DI NOVEMBRE 2002 - DECRETODIRIGENZIALE N. 14189 DEL 15/11/02 *****	2020/0000058/50_13_00/E	50	13	01	72.066,62
6119	U09202	VERSAMENTO RITENUTE PER CONTO TERZI E PARTITE DI GIRO	7	U.7.01.02.99.000	99	9901	2002	3020006077	1	PAGAMENTO ASSEGNI ALIMENTARI MESE DI DICEMBRE 2002 - DECRETODIRIGENZIALE N. 14388 DEL 09/12/02 *****	2020/0000058/50_13_00/E	50	13	01	243.639,21
6120	U09202	VERSAMENTO RITENUTE PER CONTO TERZI E PARTITE DI GIRO	7	U.7.01.02.99.000	99	9901	2003	3030000580	1	SOMME ACCANTONATE MESI DI GENNAIO E FEBBRAIO 2003 -	2020/0000058/50_13_00/E	50	13	01	21.078,40
6121	U09202	VERSAMENTO RITENUTE PER CONTO TERZI E PARTITE DI GIRO	7	U.7.01.02.99.000	99	9901	2003	3030008130	1	PAGAMENTO ASSEGNI ALIMENTARI MESE DI OTTOBRE 2003 - DECRETO DIRIGENZIALEN. 2915 DEL 20/10/03 ****	2020/0000058/50_13_00/E	50	13	01	3.425,56
6122	U09202	VERSAMENTO RITENUTE PER CONTO TERZI E PARTITE DI GIRO	7	U.7.01.02.99.000	99	9901	2003	3030009353	1	PAGAMENTO ASSEGNI ALIMENTARI MESE DI NOVEMBRE 2003 - DECRETODIRIGENZIALE N. 3249 DEL 19/11/03 ******	2020/0000058/50_13_00/E	50	13	01	24.331,85
6123	U09202	VERSAMENTO RITENUTE PER CONTO TERZI E PARTITE DI GIRO	7	U.7.01.02.99.000	99	9901	2003	3030010473	1	PAGAMENTO ASSEGNO ALIMENTARE MESE DI DICEMBRE 2003 - DECRETODIRIGENZIALE N. 3540 DEL 15/12/03 **********	2020/0000058/50_13_00/E	50	13	01	58.919,49
6124	U09202	VERSAMENTO RITENUTE PER CONTO TERZI E PARTITE DI GIRO	7	U.7.01.02.99.000	99	9901	2008	3080004895	1	PAGAMENTO EXTRAFISCALI E ASSEGNI ALIMENTARI MESE DI OTTOBRE 2008 -DECRETO DIRIGENZIALE N. 146 DEL 16/10/08 ****	2020/0000058/50_13_00/E	50	13	01	11.302,62
6125	U09202	VERSAMENTO RITENUTE PER CONTO TERZI E PARTITE DI GIRO	7	U.7.01.02.99.000	99	9901	2009	3090000109	1	SOMME ACCANTONATE PER PROCEDURE PIGNORATIZIE MESE DI GENNAIO 2009 -	2020/0000058/50_13_00/E	50	13	01	35.026,33
6126	U09218	PAGAMENTO DI INDENNITA' DI FINE RAPPORTO DI LAVORO A TEMPO INDETERMINATO SPETTANTE AGLI OPERAI IDRAULICO FORESTALI IMPIEGATI INLAVORI CONDOTTI IN AMMINISTRAZIONE DIRETTA DAI SERVIZI TERRITORIALI PROVINCIALI E DEGLI ENTI DELEGATI	7	U.7.02.99.99.000	99	9901	2000	3000002879	1	SETTORE TECNICO AMMINISTRATIVO PROVINCIALE DI AVELLINO-PAGAMENTO T.F.R.AD O.T.I. MARINELLI GERARDA PER LAVORI IN AMMINISTRAZIONEDIRETTA.***	2020/0000050/50_07_00/E	50	07	04	75,36
6127	U09245	"FUNZIONAMENTO DEL SERVIZIO REGIONALE DI ASSISTENZA FISCALE (ART 78 LEGGE N.413/1991; D.P.R. N.395/1992)"	1	U.1.03.02.16.000	14	1401	2018	3180000583	1	SERVIZIO ASSISTENZA FISCALE 2018. SOCIETA' ZUCCHETTI S.P.A. IMPEGNOSPESA EURO 6405,00.	2020/0000038/50_14_05/E	50	14	08	1.737,37
6128	U09334	ALTRE USCITE PER PARTITE DI GIRO.	7	U.7.01.99.99.000	99	9901	2017	3170009144	1	COMPETENZE STIPENDIALI MESE DI GENNAIO 2017 A FAVORE DEL PERSONALEDIPENDENTE DELLA REGIONE CAMPANIACOMPETENZE STIPENDIALI MESE DI MARZO2017 A FAVORE DEL PERSONALE DIPENDENTE DELLA REGIONE CAMPANIA.	2020/0000001/50_13_00/C.	50	13	01	5,00
6129	U09334	ALTRE USCITE PER PARTITE DI GIRO.	7	U.7.01.99.99.000	99	9901	2018	3180009415	1	MANDATI PER COMPETENZE DA ENTI TERZI-PERSONALE REGIONALE COMADATO E/ODISTACCATO- APRILE 2019	2020/0000058/50_13_00/E	50	13	01	0,43
6130	U09512	STIPENDI ED ALTRI ASSEGNI FISSI E RETRIBUZIONE ACCESSORIA AL PERSONALE DELL'AREA DELLA DIRIGENZA.	1	U.1.01.01.01.000	01	0102	2017	3170009661	1	ACCANTONAMENTO ED INVIO AL FONDO PLURIENNALE VINCOLATO AI SENSI DELD.LGS. 118 - 2011- RETTIFICA DECRETO DIRIGENZIALE N. 98 DEL2912 2017.	2020/0000038/50_14_05/E	50	14	05	403.231,51
6131	U09512	STIPENDI ED ALTRI ASSEGNI FISSI E RETRIBUZIONE ACCESSORIA AL PERSONALE DELL'AREA DELLA DIRIGENZA.	1	U.1.01.01.01.000	01	0102	2018	3180003004	1	IMPEGN0 SPESA PERSONALE GIUNTA REGIONALE DELLA CAMPANIA - ANNO 2018	2020/0000038/50_14_05/E	50	14	05	28.517,56
6132	U09513	STIPENDI ED ALTRI ASSEGNI FISSI E RETRIBUZIONE ACCESSORIA AL PERSONALE DELL'AREA DELLA DIRIGENZA.	1	U.1.01.01.01.000	01	0104	2017	3170009662	1	ACCANTONAMENTO ED INVIO AL FONDO PLURIENNALE VINCOLATO AI SENSI DELD.LGS. 118 - 2011- RETTIFICA DECRETO DIRIGENZIALE N. 98 DEL2912 2017.	2020/0000038/50_14_05/E	50	14	05	16.297,33

fonte: http://burc.regione.campania.it

N.	Cap	Descrizione	Tit	IV liv.	Miss	Prog	Anno res.	n. Imp.	Pos	Oggetto	decreto	DIP	DG	UOD	Importo Insussistenza
6133	U09513	STIPENDI ED ALTRI ASSEGNI FISSI E RETRIBUZIONE ACCESSORIA AL PERSONALE DELL'AREA DELLA DIRIGENZA.	1	U.1.01.01.01.000	01	0104	2018	3180003007	1	IMPEGN0 SPESA PERSONALE GIUNTA REGIONALE DELLA CAMPANIA - ANNO 2018	2020/0000038/50_14_05/E	50	14	05	47.462,08
6134	U09514	STIPENDI ED ALTRI ASSEGNI FISSI E RETRIBUZIONE ACCESSORIA AL PERSONALE DELL'AREA DELLA DIRIGENZA.	1	U.1.01.01.01.000	01	0103	2017	3170009663	1	ACCANTONAMENTO ED INVIO AL FONDO PLURIENNALE VINCOLATO AI SENSI DELD.LGS. 118 - 2011- RETTIFICA DECRETO DIRIGENZIALE N. 98 DEL2912 2017.	2020/0000038/50_14_05/E	50	14	05	693.233,96
6135	U09514	STIPENDI ED ALTRI ASSEGNI FISSI E RETRIBUZIONE ACCESSORIA AL PERSONALE DELL'AREA DELLA DIRIGENZA.	1	U.1.01.01.01.000	01	0103	2018	3180003010	1	IMPEGN0 SPESA PERSONALE GIUNTA REGIONALE DELLA CAMPANIA - ANNO 2018	2020/0000038/50_14_05/E	50	14	05	76.072,53
6136	U09515	STIPENDI ED ALTRI ASSEGNI FISSI E RETRIBUZIONE ACCESSORIA AL PERSONALE DELL'AREA DELLA DIRIGENZA.	1	U.1.01.01.01.000	01	0108	2017	3170009665	1	ACCANTONAMENTO ED INVIO AL FONDO PLURIENNALE VINCOLATO AI SENSI DELD.LGS. 118 - 2011- RETTIFICA DECRETO DIRIGENZIALE N. 98 DEL2912 2017.	2020/0000038/50_14_05/E	50	14	05	955.823,84
6137	U09515	STIPENDI ED ALTRI ASSEGNI FISSI E RETRIBUZIONE ACCESSORIA AL PERSONALE DELL'AREA DELLA DIRIGENZA.	1	U.1.01.01.01.000	01	0108	2018	3180003012	1	IMPEGN0 SPESA PERSONALE GIUNTA REGIONALE DELLA CAMPANIA - ANNO 2018	2020/0000038/50_14_05/E	50	14	05	154.385,98
6138	U09516	STIPENDI ED ALTRI ASSEGNI FISSI E RETRIBUZIONE ACCESSORIA AL PERSONALE DELL'AREA DELLA DIRIGENZA.	1	U.1.01.01.01.000	01	0105	2017	3170009667	1	ACCANTONAMENTO ED INVIO AL FONDO PLURIENNALE VINCOLATO AI SENSI DELD.LGS. 118 - 2011- RETTIFICA DECRETO DIRIGENZIALE N. 98 DEL2912 2017.	2020/0000038/50_14_05/E	50	14	05	227.831,60
6139	U09516	STIPENDI ED ALTRI ASSEGNI FISSI E RETRIBUZIONE ACCESSORIA AL PERSONALE DELL'AREA DELLA DIRIGENZA.	1	U.1.01.01.01.000	01	0105	2018	3180003015	1	IMPEGN0 SPESA PERSONALE GIUNTA REGIONALE DELLA CAMPANIA - ANNO 2018	2020/0000038/50_14_05/E	50	14	05	4.350,06
6140	U09517	STIPENDI ED ALTRI ASSEGNI FISSI E RETRIBUZIONE ACCESSORIA AL PERSONALE DELL'AREA DELLA DIRIGENZA.	1	U.1.01.01.01.000	01	0109	2017	3170009669	1	ACCANTONAMENTO ED INVIO AL FONDO PLURIENNALE VINCOLATO AI SENSI DELD.LGS. 118 - 2011- RETTIFICA DECRETO DIRIGENZIALE N. 98 DEL2912 2017.	2020/0000038/50_14_05/E	50	14	05	255.725,82
6141	U09517	STIPENDI ED ALTRI ASSEGNI FISSI E RETRIBUZIONE ACCESSORIA AL PERSONALE DELL'AREA DELLA DIRIGENZA.	1	U.1.01.01.01.000	01	0109	2018	3180003017	1	IMPEGN0 SPESA PERSONALE GIUNTA REGIONALE DELLA CAMPANIA - ANNO 2018	2020/0000038/50_14_05/E	50	14	05	165.404,63
6142	U09518	STIPENDI ED ALTRI ASSEGNI FISSI E RETRIBUZIONE ACCESSORIA AL PERSONALE DELL'AREA DELLA DIRIGENZA.	1	U.1.01.01.01.000	01	0111	2017	3170009670	1	ACCANTONAMENTO ED INVIO AL FONDO PLURIENNALE VINCOLATO AI SENSI DELD.LGS. 118 - 2011- RETTIFICA DECRETO DIRIGENZIALE N. 98 DEL2912 2017.	2020/0000038/50_14_05/E	50	14	05	481.667,66
6143	U09519	STIPENDI ED ALTRI ASSEGNI FISSI E RETRIBUZIONE ACCESSORIA AL PERSONALE DELL'AREA DELLA DIRIGENZA.	1	U.1.01.01.01.000	01	0106	2017	3170009671	1	ACCANTONAMENTO ED INVIO AL FONDO PLURIENNALE VINCOLATO AI SENSI DELD.LGS. 118 - 2011- RETTIFICA DECRETO DIRIGENZIALE N. 98 DEL2912 2017.	2020/0000038/50_14_05/E	50	14	05	4.756,10
6144	U09519	STIPENDI ED ALTRI ASSEGNI FISSI E RETRIBUZIONE ACCESSORIA AL PERSONALE DELL'AREA DELLA DIRIGENZA.	1	U.1.01.01.01.000	01	0106	2018	3180003022	1	IMPEGN0 SPESA PERSONALE GIUNTA REGIONALE DELLA CAMPANIA - ANNO 2018	2020/0000038/50_14_05/E	50	14	05	15.233,25
6145	U09520	STIPENDI ED ALTRI ASSEGNI FISSI E RETRIBUZIONE ACCESSORIA AL PERSONALE DELL'AREA DELLA DIRIGENZA.	1	U.1.01.01.01.000	01	0110	2018	3180003024	1	IMPEGN0 SPESA PERSONALE GIUNTA REGIONALE DELLA CAMPANIA - ANNO 2018	2020/0000038/50_14_05/E	50	14	05	39.286,51
6146	U09521	STIPENDI ED ALTRI ASSEGNI FISSI E RETRIBUZIONE ACCESSORIA AL PERSONALE DELL'AREA DELLA DIRIGENZA.	1	U.1.01.01.01.000	01	0101	2017	3170009673	1	ACCANTONAMENTO ED INVIO AL FONDO PLURIENNALE VINCOLATO AI SENSI DELD.LGS. 118 - 2011- RETTIFICA DECRETO DIRIGENZIALE N. 98 DEL2912 2017.	2020/0000038/50_14_05/E	50	14	05	24.624,15
6147	U09521	STIPENDI ED ALTRI ASSEGNI FISSI E RETRIBUZIONE ACCESSORIA AL PERSONALE DELL'AREA DELLA DIRIGENZA.	1	U.1.01.01.01.000	01	0101	2018	3180003028	1	IMPEGN0 SPESA PERSONALE GIUNTA REGIONALE DELLA CAMPANIA - ANNO 2018	2020/0000038/50_14_05/E	50	14	05	272.195,28
6148	U09524	STIPENDI ED ALTRI ASSEGNI FISSI E RETRIBUZIONE ACCESSORIA AL PERSONALE DELL'AREA DELLA DIRIGENZA.	1	U.1.01.01.01.000	04	0407	2017	3170009674	1	ACCANTONAMENTO ED INVIO AL FONDO PLURIENNALE VINCOLATO AI SENSI DELD.LGS. 118 - 2011- RETTIFICA DECRETO DIRIGENZIALE N. 98 DEL2912 2017.	2020/0000038/50_14_05/E	50	14	05	1.590,80
6149	U09524	STIPENDI ED ALTRI ASSEGNI FISSI E RETRIBUZIONE ACCESSORIA AL PERSONALE DELL'AREA DELLA DIRIGENZA.	1	U.1.01.01.01.000	04	0407	2018	3180003062	1	IMPEGN0 SPESA PERSONALE GIUNTA REGIONALE DELLA CAMPANIA - ANNO 2018	2020/0000038/50_14_05/E	50	14	05	1.615,56
6150	U09525	STIPENDI ED ALTRI ASSEGNI FISSI E RETRIBUZIONE ACCESSORIA AL PERSONALE DELL'AREA DELLA DIRIGENZA.	1	U.1.01.01.01.000	04	0403	2017	3170009676	1	ACCANTONAMENTO ED INVIO AL FONDO PLURIENNALE VINCOLATO AI SENSI DELD.LGS. 118 - 2011- RETTIFICA DECRETO DIRIGENZIALE N. 98 DEL2912 2017.	2020/0000038/50_14_05/E	50	14	05	1.296,43
6151	U09525	STIPENDI ED ALTRI ASSEGNI FISSI E RETRIBUZIONE ACCESSORIA AL PERSONALE DELL'AREA DELLA DIRIGENZA.	1	U.1.01.01.01.000	04	0403	2018	3180003067	1	IMPEGN0 SPESA PERSONALE GIUNTA REGIONALE DELLA CAMPANIA - ANNO 2018	2020/0000038/50_14_05/E	50	14	05	1.643,88
6152	U09527	STIPENDI ED ALTRI ASSEGNI FISSI E RETRIBUZIONE ACCESSORIA AL PERSONALE DELL'AREA DELLA DIRIGENZA.	1	U.1.01.01.01.000	05	0502	2018	3180003070	1	IMPEGN0 SPESA PERSONALE GIUNTA REGIONALE DELLA CAMPANIA - ANNO 2018	2020/0000038/50_14_05/E	50	14	05	65.530,95
6153	U09528	STIPENDI ED ALTRI ASSEGNI FISSI E RETRIBUZIONE ACCESSORIA AL PERSONALE DELL'AREA DELLA DIRIGENZA.	1	U.1.01.01.01.000	06	0602	2018	3180003073	1	IMPEGN0 SPESA PERSONALE GIUNTA REGIONALE DELLA CAMPANIA - ANNO 2018	2020/0000038/50_14_05/E	50	14	05	1.560,99
6154	U09529	STIPENDI ED ALTRI ASSEGNI FISSI E RETRIBUZIONE ACCESSORIA AL PERSONALE DELL'AREA DELLA DIRIGENZA.	1	U.1.01.01.01.000	06	0601	2017	3170009682	1	ACCANTONAMENTO ED INVIO AL FONDO PLURIENNALE VINCOLATO AI SENSI DELD.LGS. 118 - 2011- RETTIFICA DECRETO DIRIGENZIALE N. 98 DEL2912 2017.	2020/0000038/50_14_05/E	50	14	05	85.719,79
6155	U09529	STIPENDI ED ALTRI ASSEGNI FISSI E RETRIBUZIONE ACCESSORIA AL PERSONALE DELL'AREA DELLA DIRIGENZA.	1	U.1.01.01.01.000	06	0601	2018	3180003075	1	IMPEGN0 SPESA PERSONALE GIUNTA REGIONALE DELLA CAMPANIA - ANNO 2018	2020/0000038/50_14_05/E	50	14	05	59.136,64
6156	U09530	STIPENDI ED ALTRI ASSEGNI FISSI E RETRIBUZIONE ACCESSORIA AL PERSONALE DELL'AREA DELLA DIRIGENZA.	1	U.1.01.01.01.000	07	0701	2018	3180003077	1	IMPEGN0 SPESA PERSONALE GIUNTA REGIONALE DELLA CAMPANIA - ANNO 2018	2020/0000038/50_14_05/E	50	14	05	44.898,66
6157	U09532	STIPENDI ED ALTRI ASSEGNI FISSI E RETRIBUZIONE ACCESSORIA AL PERSONALE DELL'AREA DELLA DIRIGENZA.	1	U.1.01.01.01.000	08	0801	2017	3170009686	1	ACCANTONAMENTO ED INVIO AL FONDO PLURIENNALE VINCOLATO AI SENSI DELD.LGS. 118 - 2011- RETTIFICA DECRETO DIRIGENZIALE N. 98 DEL2912 2017.	2020/0000038/50_14_05/E	50	14	05	309.666,22
6158	U09532	STIPENDI ED ALTRI ASSEGNI FISSI E RETRIBUZIONE ACCESSORIA AL PERSONALE DELL'AREA DELLA DIRIGENZA.	1	U.1.01.01.01.000	08	0801	2018	3180003080	1	IMPEGN0 SPESA PERSONALE GIUNTA REGIONALE DELLA CAMPANIA - ANNO 2018	2020/0000038/50_14_05/E	50	14	05	16.593,48

fonte: http://burc.regione.campania.it

N.	Cap	Descrizione	Tit	IV liv.	Miss	Prog	Anno res.	n. Imp.	Pos	Oggetto	decreto	DIP	DG	UOD	Importo Insussistenza
6159	U09533	STIPENDI ED ALTRI ASSEGNI FISSI E RETRIBUZIONE ACCESSORIA AL PERSONALE DELL'AREA DELLA DIRIGENZA.	1	U.1.01.01.01.000	09	0908	2017	3170009688	1	ACCANTONAMENTO ED INVIO AL FONDO PLURIENNALE VINCOLATO AI SENSI DELD.LGS. 118 - 2011- RETTIFICA DECRETO DIRIGENZIALE N. 98 DEL2912 2017.	2020/0000038/50_14_05/E	50	14	05	819,71
6160	U09533	STIPENDI ED ALTRI ASSEGNI FISSI E RETRIBUZIONE ACCESSORIA AL PERSONALE DELL'AREA DELLA DIRIGENZA.	1	U.1.01.01.01.000	09	0908	2018	3180003082	1	IMPEGN0 SPESA PERSONALE GIUNTA REGIONALE DELLA CAMPANIA - ANNO 2018	2020/0000038/50_14_05/E	50	14	05	395,93
6161	U09534	STIPENDI ED ALTRI ASSEGNI FISSI E RETRIBUZIONE ACCESSORIA AL PERSONALE DELL'AREA DELLA DIRIGENZA.	1	U.1.01.01.01.000	09	0906	2017	3170009690	1	ACCANTONAMENTO ED INVIO AL FONDO PLURIENNALE VINCOLATO AI SENSI DELD.LGS. 118 - 2011- RETTIFICA DECRETO DIRIGENZIALE N. 98 DEL2912 2017.	2020/0000038/50_14_05/E	50	14	05	1.740,12
6162	U09534	STIPENDI ED ALTRI ASSEGNI FISSI E RETRIBUZIONE ACCESSORIA AL PERSONALE DELL'AREA DELLA DIRIGENZA.	1	U.1.01.01.01.000	09	0906	2018	3180003085	1	IMPEGN0 SPESA PERSONALE GIUNTA REGIONALE DELLA CAMPANIA - ANNO 2018	2020/0000038/50_14_05/E	50	14	05	22.256,77
6163	U09536	STIPENDI ED ALTRI ASSEGNI FISSI E RETRIBUZIONE ACCESSORIA AL PERSONALE DELL'AREA DELLA DIRIGENZA.	1	U.1.01.01.01.000	09	0905	2017	3170009693	1	ACCANTONAMENTO ED INVIO AL FONDO PLURIENNALE VINCOLATO AI SENSI DELD.LGS. 118 - 2011- RETTIFICA DECRETO DIRIGENZIALE N. 98 DEL2912 2017.	2020/0000038/50_14_05/E	50	14	05	209.046,29
6164	U09536	STIPENDI ED ALTRI ASSEGNI FISSI E RETRIBUZIONE ACCESSORIA AL PERSONALE DELL'AREA DELLA DIRIGENZA.	1	U.1.01.01.01.000	09	0905	2018	3180003088	1	IMPEGN0 SPESA PERSONALE GIUNTA REGIONALE DELLA CAMPANIA - ANNO 2018	2020/0000038/50_14_05/E	50	14	05	84.745,73
6165	U09538	STIPENDI ED ALTRI ASSEGNI FISSI E RETRIBUZIONE ACCESSORIA AL PERSONALE DELL'AREA DELLA DIRIGENZA.	1	U.1.01.01.01.000	09	0903	2017	3170009701	1	ACCANTONAMENTO ED INVIO AL FONDO PLURIENNALE VINCOLATO AI SENSI DELD.LGS. 118 - 2011- RETTIFICA DECRETO DIRIGENZIALE N. 98 DEL2912 2017.	2020/0000038/50_14_05/E	50	14	05	7.805,66
6166	U09538	STIPENDI ED ALTRI ASSEGNI FISSI E RETRIBUZIONE ACCESSORIA AL PERSONALE DELL'AREA DELLA DIRIGENZA.	1	U.1.01.01.01.000	09	0903	2018	3180003093	1	IMPEGN0 SPESA PERSONALE GIUNTA REGIONALE DELLA CAMPANIA - ANNO 2018	2020/0000038/50_14_05/E	50	14	05	55.774,54
6167	U09539	STIPENDI ED ALTRI ASSEGNI FISSI E RETRIBUZIONE ACCESSORIA AL PERSONALE DELL'AREA DELLA DIRIGENZA.	1	U.1.01.01.01.000	10	1002	2017	3170009702	1	ACCANTONAMENTO ED INVIO AL FONDO PLURIENNALE VINCOLATO AI SENSI DELD.LGS. 118 - 2011- RETTIFICA DECRETO DIRIGENZIALE N. 98 DEL2912 2017.	2020/0000038/50_14_05/E	50	14	05	16.287,06
6168	U09539	STIPENDI ED ALTRI ASSEGNI FISSI E RETRIBUZIONE ACCESSORIA AL PERSONALE DELL'AREA DELLA DIRIGENZA.	1	U.1.01.01.01.000	10	1002	2018	3180003096	1	IMPEGN0 SPESA PERSONALE GIUNTA REGIONALE DELLA CAMPANIA - ANNO 2018	2020/0000038/50_14_05/E	50	14	05	59.143,68
6169	U09540	STIPENDI ED ALTRI ASSEGNI FISSI E RETRIBUZIONE ACCESSORIA AL PERSONALE DELL'AREA DELLA DIRIGENZA.	1	U.1.01.01.01.000	10	1004	2018	3180003100	1	IMPEGN0 SPESA PERSONALE GIUNTA REGIONALE DELLA CAMPANIA - ANNO 2018	2020/0000038/50_14_05/E	50	14	05	1.506,62
6170	U09541	STIPENDI ED ALTRI ASSEGNI FISSI E RETRIBUZIONE ACCESSORIA AL PERSONALE DELL'AREA DELLA DIRIGENZA.	1	U.1.01.01.01.000	10	1003	2017	3170009704	1	ACCANTONAMENTO ED INVIO AL FONDO PLURIENNALE VINCOLATO AI SENSI DELD.LGS. 118 - 2011- RETTIFICA DECRETO DIRIGENZIALE N. 98 DEL2912 2017.	2020/0000038/50_14_05/E	50	14	05	42.389,53
6171	U09541	STIPENDI ED ALTRI ASSEGNI FISSI E RETRIBUZIONE ACCESSORIA AL PERSONALE DELL'AREA DELLA DIRIGENZA.	1	U.1.01.01.01.000	10	1003	2018	3180003102	1	IMPEGN0 SPESA PERSONALE GIUNTA REGIONALE DELLA CAMPANIA - ANNO 2018	2020/0000038/50_14_05/E	50	14	05	59.135,70
6172	U09542	STIPENDI ED ALTRI ASSEGNI FISSI E RETRIBUZIONE ACCESSORIA AL PERSONALE DELL'AREA DELLA DIRIGENZA.	1	U.1.01.01.01.000	10	1001	2017	3170009705	1	ACCANTONAMENTO ED INVIO AL FONDO PLURIENNALE VINCOLATO AI SENSI DELD.LGS. 118 - 2011- RETTIFICA DECRETO DIRIGENZIALE N. 98 DEL2912 2017.	2020/0000038/50_14_05/E	50	14	05	76.325,32
6173	U09542	STIPENDI ED ALTRI ASSEGNI FISSI E RETRIBUZIONE ACCESSORIA AL PERSONALE DELL'AREA DELLA DIRIGENZA.	1	U.1.01.01.01.000	10	1001	2018	3180003104	1	IMPEGN0 SPESA PERSONALE GIUNTA REGIONALE DELLA CAMPANIA - ANNO 2018	2020/0000038/50_14_05/E	50	14	05	59.130,55
6174	U09543	STIPENDI ED ALTRI ASSEGNI FISSI E RETRIBUZIONE ACCESSORIA AL PERSONALE DELL'AREA DELLA DIRIGENZA.	1	U.1.01.01.01.000	10	1005	2018	3180003106	1	IMPEGN0 SPESA PERSONALE GIUNTA REGIONALE DELLA CAMPANIA - ANNO 2018	2020/0000038/50_14_05/E	50	14	05	2.157,73
6175	U09544	STIPENDI ED ALTRI ASSEGNI FISSI E RETRIBUZIONE ACCESSORIA AL PERSONALE DELL'AREA DELLA DIRIGENZA.	1	U.1.01.01.01.000	10	1006	2017	3170009706	1	ACCANTONAMENTO ED INVIO AL FONDO PLURIENNALE VINCOLATO AI SENSI DELD.LGS. 118 - 2011- RETTIFICA DECRETO DIRIGENZIALE N. 98 DEL2912 2017.	2020/0000038/50_14_05/E	50	14	05	200.618,49
6176	U09544	STIPENDI ED ALTRI ASSEGNI FISSI E RETRIBUZIONE ACCESSORIA AL PERSONALE DELL'AREA DELLA DIRIGENZA.	1	U.1.01.01.01.000	10	1006	2018	3180003108	1	IMPEGN0 SPESA PERSONALE GIUNTA REGIONALE DELLA CAMPANIA - ANNO 2018	2020/0000038/50_14_05/E	50	14	05	59.176,42
6177	U09546	STIPENDI ED ALTRI ASSEGNI FISSI E RETRIBUZIONE ACCESSORIA AL PERSONALE DELL'AREA DELLA DIRIGENZA.	1	U.1.01.01.01.000	11	1101	2017	3170009708	1	ACCANTONAMENTO ED INVIO AL FONDO PLURIENNALE VINCOLATO AI SENSI DELD.LGS. 118 - 2011- RETTIFICA DECRETO DIRIGENZIALE N. 98 DEL2912 2017.	2020/0000038/50_14_05/E	50	14	05	228.103,52
6178	U09546	STIPENDI ED ALTRI ASSEGNI FISSI E RETRIBUZIONE ACCESSORIA AL PERSONALE DELL'AREA DELLA DIRIGENZA.	1	U.1.01.01.01.000	11	1101	2018	3180003111	1	IMPEGN0 SPESA PERSONALE GIUNTA REGIONALE DELLA CAMPANIA - ANNO 2018	2020/0000038/50_14_05/E	50	14	05	5.556,60
6179	U09547	STIPENDI ED ALTRI ASSEGNI FISSI E RETRIBUZIONE ACCESSORIA AL PERSONALE DELL'AREA DELLA DIRIGENZA.	1	U.1.01.01.01.000	12	1208	2017	3170009709	1	ACCANTONAMENTO ED INVIO AL FONDO PLURIENNALE VINCOLATO AI SENSI DELD.LGS. 118 - 2011- RETTIFICA DECRETO DIRIGENZIALE N. 98 DEL2912 2017.	2020/0000038/50_14_05/E	50	14	05	2.771,97
6180	U09547	STIPENDI ED ALTRI ASSEGNI FISSI E RETRIBUZIONE ACCESSORIA AL PERSONALE DELL'AREA DELLA DIRIGENZA.	1	U.1.01.01.01.000	12	1208	2018	3180003113	1	IMPEGN0 SPESA PERSONALE GIUNTA REGIONALE DELLA CAMPANIA - ANNO 2018	2020/0000038/50_14_05/E	50	14	05	59.140,07
6181	U09548	STIPENDI ED ALTRI ASSEGNI FISSI E RETRIBUZIONE ACCESSORIA AL PERSONALE DELL'AREA DELLA DIRIGENZA.	1	U.1.01.01.01.000	12	1205	2017	3170009710	1	ACCANTONAMENTO ED INVIO AL FONDO PLURIENNALE VINCOLATO AI SENSI DELD.LGS. 118 - 2011- RETTIFICA DECRETO DIRIGENZIALE N. 98 DEL2912 2017.	2020/0000038/50_14_05/E	50	14	05	4.826,97
6182	U09548	STIPENDI ED ALTRI ASSEGNI FISSI E RETRIBUZIONE ACCESSORIA AL PERSONALE DELL'AREA DELLA DIRIGENZA.	1	U.1.01.01.01.000	12	1205	2018	3180003115	1	IMPEGN0 SPESA PERSONALE GIUNTA REGIONALE DELLA CAMPANIA - ANNO 2018	2020/0000038/50_14_05/E	50	14	05	48.628,77
6183	U09550	STIPENDI ED ALTRI ASSEGNI FISSI E RETRIBUZIONE ACCESSORIA AL PERSONALE DELL'AREA DELLA DIRIGENZA.	1	U.1.01.01.01.000	13	1307	2017	3170009712	1	ACCANTONAMENTO ED INVIO AL FONDO PLURIENNALE VINCOLATO AI SENSI DELD.LGS. 118 - 2011- RETTIFICA DECRETO DIRIGENZIALE N. 98 DEL2912 2017.	2020/0000038/50_14_05/E	50	14	05	2.872,25
6184	U09550	STIPENDI ED ALTRI ASSEGNI FISSI E RETRIBUZIONE ACCESSORIA AL PERSONALE DELL'AREA DELLA DIRIGENZA.	1	U.1.01.01.01.000	13	1307	2018	3180003117	1	IMPEGN0 SPESA PERSONALE GIUNTA REGIONALE DELLA CAMPANIA - ANNO 2018	2020/0000038/50_14_05/E	50	14	05	1.457,86

fonte: http://burc.regione.campania.it

N.	Cap	Descrizione	Tit	IV liv.	Miss	Prog	Anno res.	n. Imp.	Pos	Oggetto	decreto	DIP	DG	UOD	Importo Insussistenza
6185	U09551	STIPENDI ED ALTRI ASSEGNI FISSI E RETRIBUZIONE ACCESSORIA AL PERSONALE DELL'AREA DELLA DIRIGENZA.	1	U.1.01.01.01.000	13	1307	2017	3170009713	1	ACCANTONAMENTO ED INVIO AL FONDO PLURIENNALE VINCOLATO AI SENSI DELD.LGS. 118 - 2011- RETTIFICA DECRETO DIRIGENZIALE N. 98 DEL2912 2017.	2020/0000038/50_14_05/E	50	14	05	155.467,39
6186	U09551	STIPENDI ED ALTRI ASSEGNI FISSI E RETRIBUZIONE ACCESSORIA AL PERSONALE DELL'AREA DELLA DIRIGENZA.	1	U.1.01.01.01.000	13	1307	2018	3180003118	1	IMPEGN0 SPESA PERSONALE GIUNTA REGIONALE DELLA CAMPANIA - ANNO 2018	2020/0000038/50_14_05/E	50	14	05	88.217,33
6187	U09552	STIPENDI ED ALTRI ASSEGNI FISSI E RETRIBUZIONE ACCESSORIA AL PERSONALE DELL'AREA DELLA DIRIGENZA.	1	U.1.01.01.01.000	14	1401	2017	3170009714	1	ACCANTONAMENTO ED INVIO AL FONDO PLURIENNALE VINCOLATO AI SENSI DELD.LGS. 118 - 2011- RETTIFICA DECRETO DIRIGENZIALE N. 98 DEL2912 2017.	2020/0000038/50_14_05/E	50	14	05	487.790,33
6188	U09552	STIPENDI ED ALTRI ASSEGNI FISSI E RETRIBUZIONE ACCESSORIA AL PERSONALE DELL'AREA DELLA DIRIGENZA.	1	U.1.01.01.01.000	14	1401	2018	3180003119	1	IMPEGN0 SPESA PERSONALE GIUNTA REGIONALE DELLA CAMPANIA - ANNO 2018	2020/0000038/50_14_05/E	50	14	05	310.407,84
6189	U09553	STIPENDI ED ALTRI ASSEGNI FISSI E RETRIBUZIONE ACCESSORIA AL PERSONALE DELL'AREA DELLA DIRIGENZA.	1	U.1.01.01.01.000	14	1404	2017	3170009716	1	ACCANTONAMENTO ED INVIO AL FONDO PLURIENNALE VINCOLATO AI SENSI DELD.LGS. 118 - 2011- RETTIFICA DECRETO DIRIGENZIALE N. 98 DEL2912 2017.	2020/0000038/50_14_05/E	50	14	05	147.083,94
6190	U09553	STIPENDI ED ALTRI ASSEGNI FISSI E RETRIBUZIONE ACCESSORIA AL PERSONALE DELL'AREA DELLA DIRIGENZA.	1	U.1.01.01.01.000	14	1404	2018	3180003120	1	IMPEGN0 SPESA PERSONALE GIUNTA REGIONALE DELLA CAMPANIA - ANNO 2018	2020/0000038/50_14_05/E	50	14	05	34.073,04
6191	U09554	STIPENDI ED ALTRI ASSEGNI FISSI E RETRIBUZIONE ACCESSORIA AL PERSONALE DELL'AREA DELLA DIRIGENZA.	1	U.1.01.01.01.000	14	1403	2017	3170009717	1	ACCANTONAMENTO ED INVIO AL FONDO PLURIENNALE VINCOLATO AI SENSI DELD.LGS. 118 - 2011- RETTIFICA DECRETO DIRIGENZIALE N. 98 DEL2912 2017.	2020/0000038/50_14_05/E	50	14	05	24.469,59
6192	U09554	STIPENDI ED ALTRI ASSEGNI FISSI E RETRIBUZIONE ACCESSORIA AL PERSONALE DELL'AREA DELLA DIRIGENZA.	1	U.1.01.01.01.000	14	1403	2018	3180003121	1	IMPEGN0 SPESA PERSONALE GIUNTA REGIONALE DELLA CAMPANIA - ANNO 2018	2020/0000038/50_14_05/E	50	14	05	1.533,86
6193	U09556	STIPENDI ED ALTRI ASSEGNI FISSI E RETRIBUZIONE ACCESSORIA AL PERSONALE DELL'AREA DELLA DIRIGENZA.	1	U.1.01.01.01.000	15	1502	2017	3170009719	1	ACCANTONAMENTO ED INVIO AL FONDO PLURIENNALE VINCOLATO AI SENSI DELD.LGS. 118 - 2011- RETTIFICA DECRETO DIRIGENZIALE N. 98 DEL2912 2017.	2020/0000038/50_14_05/E	50	14	05	39.464,97
6194	U09556	STIPENDI ED ALTRI ASSEGNI FISSI E RETRIBUZIONE ACCESSORIA AL PERSONALE DELL'AREA DELLA DIRIGENZA.	1	U.1.01.01.01.000	15	1502	2018	3180003122	1	IMPEGN0 SPESA PERSONALE GIUNTA REGIONALE DELLA CAMPANIA - ANNO 2018	2020/0000038/50_14_05/E	50	14	05	59.140,59
6195	U09558	STIPENDI ED ALTRI ASSEGNI FISSI E RETRIBUZIONE ACCESSORIA AL PERSONALE DELL'AREA DELLA DIRIGENZA.	1	U.1.01.01.01.000	15	1504	2017	3170009720	1	ACCANTONAMENTO ED INVIO AL FONDO PLURIENNALE VINCOLATO AI SENSI DELD.LGS. 118 - 2011- RETTIFICA DECRETO DIRIGENZIALE N. 98 DEL2912 2017.	2020/0000038/50_14_05/E	50	14	05	39.918,44
6196	U09558	STIPENDI ED ALTRI ASSEGNI FISSI E RETRIBUZIONE ACCESSORIA AL PERSONALE DELL'AREA DELLA DIRIGENZA.	1	U.1.01.01.01.000	15	1504	2018	3180003123	1	IMPEGN0 SPESA PERSONALE GIUNTA REGIONALE DELLA CAMPANIA - ANNO 2018	2020/0000038/50_14_05/E	50	14	05	103.524,06
6197	U09560	STIPENDI ED ALTRI ASSEGNI FISSI E RETRIBUZIONE ACCESSORIA AL PERSONALE DELL'AREA DELLA DIRIGENZA.	1	U.1.01.01.01.000	16	1601	2017	3170009721	1	ACCANTONAMENTO ED INVIO AL FONDO PLURIENNALE VINCOLATO AI SENSI DELD.LGS. 118 - 2011- RETTIFICA DECRETO DIRIGENZIALE N. 98 DEL2912 2017.	2020/0000038/50_14_05/E	50	14	05	93.332,39
6198	U09560	STIPENDI ED ALTRI ASSEGNI FISSI E RETRIBUZIONE ACCESSORIA AL PERSONALE DELL'AREA DELLA DIRIGENZA.	1	U.1.01.01.01.000	16	1601	2018	3180003124	1	IMPEGN0 SPESA PERSONALE GIUNTA REGIONALE DELLA CAMPANIA - ANNO 2018	2020/0000038/50_14_05/E	50	14	05	94.645,98
6199	U09561	STIPENDI ED ALTRI ASSEGNI FISSI E RETRIBUZIONE ACCESSORIA AL PERSONALE DELL'AREA DELLA DIRIGENZA.	1	U.1.01.01.01.000	17	1701	2018	3180003125	1	IMPEGN0 SPESA PERSONALE GIUNTA REGIONALE DELLA CAMPANIA - ANNO 2018	2020/0000038/50_14_05/E	50	14	05	8.634,46
6200	U09562	STIPENDI ED ALTRI ASSEGNI FISSI E RETRIBUZIONE ACCESSORIA AL PERSONALE DELL'AREA DELLA DIRIGENZA.	1	U.1.01.01.01.000	19	1902	2017	3170009725	1	ACCANTONAMENTO ED INVIO AL FONDO PLURIENNALE VINCOLATO AI SENSI DELD.LGS. 118 - 2011- RETTIFICA DECRETO DIRIGENZIALE N. 98 DEL2912 2017.	2020/0000038/50_14_05/E	50	14	05	7.258,15
6201	U09562	STIPENDI ED ALTRI ASSEGNI FISSI E RETRIBUZIONE ACCESSORIA AL PERSONALE DELL'AREA DELLA DIRIGENZA.	1	U.1.01.01.01.000	19	1902	2018	3180003126	1	IMPEGN0 SPESA PERSONALE GIUNTA REGIONALE DELLA CAMPANIA - ANNO 2018	2020/0000038/50_14_05/E	50	14	05	85.991,26
6202	U09563	STIPENDI ED ALTRI ASSEGNI FISSI E RETRIBUZIONE ACCESSORIA AL PERSONALE DELL'AREA DELLA DIRIGENZA.	1	U.1.01.01.01.000	19	1901	2017	3170009727	1	ACCANTONAMENTO ED INVIO AL FONDO PLURIENNALE VINCOLATO AI SENSI DELD.LGS. 118 - 2011- RETTIFICA DECRETO DIRIGENZIALE N. 98 DEL2912 2017.	2020/0000038/50_14_05/E	50	14	05	25.201,38
6203	U09563	STIPENDI ED ALTRI ASSEGNI FISSI E RETRIBUZIONE ACCESSORIA AL PERSONALE DELL'AREA DELLA DIRIGENZA.	1	U.1.01.01.01.000	19	1901	2018	3180003127	1	IMPEGN0 SPESA PERSONALE GIUNTA REGIONALE DELLA CAMPANIA - ANNO 2018	2020/0000038/50_14_05/E	50	14	05	16.927,40
6204	U09564	IMPOSTA REGIONALE SULLE ATTIVITA' PRODUTTIVE (IRAP) - PERSONALE NON DIRIGENTE.	1	U.1.02.01.01.000	01	0102	2018	3180003128	1	IMPEGN0 SPESA PERSONALE GIUNTA REGIONALE DELLA CAMPANIA - ANNO 2018	2020/0000038/50_14_05/E	50	14	05	11.672,59
6205	U09565	IMPOSTA REGIONALE SULLE ATTIVITA' PRODUTTIVE (IRAP) - PERSONALE NON DIRIGENTE.	1	U.1.02.01.01.000	01	0104	2018	3180003129	1	IMPEGN0 SPESA PERSONALE GIUNTA REGIONALE DELLA CAMPANIA - ANNO 2018	2020/0000038/50_14_05/E	50	14	05	15.379,11
6206	U09566	IMPOSTA REGIONALE SULLE ATTIVITA' PRODUTTIVE (IRAP) - PERSONALE NON DIRIGENTE.	1	U.1.02.01.01.000	01	0103	2018	3180003130	1	IMPEGN0 SPESA PERSONALE GIUNTA REGIONALE DELLA CAMPANIA - ANNO 2018	2020/0000038/50_14_05/E	50	14	05	5.845,51
6207	U09567	IMPOSTA REGIONALE SULLE ATTIVITA' PRODUTTIVE (IRAP) - PERSONALE NON DIRIGENTE.	1	U.1.02.01.01.000	01	0108	2018	3180003131	1	IMPEGN0 SPESA PERSONALE GIUNTA REGIONALE DELLA CAMPANIA - ANNO 2018	2020/0000038/50_14_05/E	50	14	05	6.374,86
6208	U09568	IMPOSTA REGIONALE SULLE ATTIVITA' PRODUTTIVE (IRAP) - PERSONALE NON DIRIGENTE.	1	U.1.02.01.01.000	01	0105	2018	3180003132	1	IMPEGN0 SPESA PERSONALE GIUNTA REGIONALE DELLA CAMPANIA - ANNO 2018	2020/0000038/50_14_05/E	50	14	05	4.192,46
6209	U09569	IMPOSTA REGIONALE SULLE ATTIVITA' PRODUTTIVE (IRAP) - PERSONALE NON DIRIGENTE.	1	U.1.02.01.01.000	01	0109	2018	3180003133	1	IMPEGN0 SPESA PERSONALE GIUNTA REGIONALE DELLA CAMPANIA - ANNO 2018	2020/0000038/50_14_05/E	50	14	05	15.511,63
6210	U09570	IMPOSTA REGIONALE SULLE ATTIVITA' PRODUTTIVE (IRAP) - PERSONALE NON DIRIGENTE.	1	U.1.02.01.01.000	01	0111	2018	3180003134	1	IMPEGN0 SPESA PERSONALE GIUNTA REGIONALE DELLA CAMPANIA - ANNO 2018	2020/0000038/50_14_05/E	50	14	05	4.793,46
6211	U09571	IMPOSTA REGIONALE SULLE ATTIVITA' PRODUTTIVE (IRAP) - PERSONALE NON DIRIGENTE.	1	U.1.02.01.01.000	01	0106	2018	3180003135	1	IMPEGN0 SPESA PERSONALE GIUNTA REGIONALE DELLA CAMPANIA - ANNO 2018	2020/0000038/50_14_05/E	50	14	05	1.562,74
6212	U09572	IMPOSTA REGIONALE SULLE ATTIVITA' PRODUTTIVE (IRAP) - PERSONALE NON DIRIGENTE.	1	U.1.02.01.01.000	01	0110	2018	3180003136	1	IMPEGN0 SPESA PERSONALE GIUNTA REGIONALE DELLA CAMPANIA - ANNO 2018	2020/0000038/50_14_05/E	50	14	05	1.626,14

fonte: http://burc.regione.campania.it

N.	Cap	Descrizione	Tit	IV liv.	Miss	Prog	Anno res.	n. Imp.	Pos	Oggetto	decreto	DIP	DG	UOD	Importo Insussistenza
6213	U09573	IMPOSTA REGIONALE SULLE ATTIVITA' PRODUTTIVE (IRAP) - PERSONALE NON DIRIGENTE.	1	U.1.02.01.01.000	01	0101	2018	3180003137	1	IMPEGN0 SPESA PERSONALE GIUNTA REGIONALE DELLA CAMPANIA - ANNO 2018	2020/0000038/50_14_05/E	50	14	05	5.982,18
6214	U09574	IMPOSTA REGIONALE SULLE ATTIVITA' PRODUTTIVE (IRAP) - PERSONALE NON DIRIGENTE.	1	U.1.02.01.01.000	03	0301	2018	3180003138	1	IMPEGN0 SPESA PERSONALE GIUNTA REGIONALE DELLA CAMPANIA - ANNO 2018	2020/0000038/50_14_05/E	50	14	05	11.137,21
6215	U09575	IMPOSTA REGIONALE SULLE ATTIVITA' PRODUTTIVE (IRAP) - PERSONALE NON DIRIGENTE.	1	U.1.02.01.01.000	03	0302	2018	3180003139	1	IMPEGN0 SPESA PERSONALE GIUNTA REGIONALE DELLA CAMPANIA - ANNO 2018	2020/0000038/50_14_05/E	50	14	05	2.622,12
6216	U09576	IMPOSTA REGIONALE SULLE ATTIVITA' PRODUTTIVE (IRAP) - PERSONALE NON DIRIGENTE.	1	U.1.02.01.01.000	04	0407	2018	3180003323	1	IRAP anno 2018	2020/0000038/50_14_05/E	50	14	05	350,81
6217	U09577	IMPOSTA REGIONALE SULLE ATTIVITA' PRODUTTIVE (IRAP) - PERSONALE NON DIRIGENTE.	1	U.1.02.01.01.000	04	0403	2018	3180003325	1	IRAP anno 2018	2020/0000038/50_14_05/E	50	14	05	7.081,30
6218	U09578	IMPOSTA REGIONALE SULLE ATTIVITA' PRODUTTIVE (IRAP) - PERSONALE NON DIRIGENTE.	1	U.1.02.01.01.000	05	0503	2018	3180003326	1	IRAP anno 2018	2020/0000038/50_14_05/E	50	14	05	17.645,15
6219	U09579	IMPOSTA REGIONALE SULLE ATTIVITA' PRODUTTIVE (IRAP) - PERSONALE NON DIRIGENTE.	1	U.1.02.01.01.000	05	0502	2018	3180003327	1	IRAP anno 2018	2020/0000038/50_14_05/E	50	14	05	401,24
6220	U09580	IMPOSTA REGIONALE SULLE ATTIVITA' PRODUTTIVE (IRAP) - PERSONALE NON DIRIGENTE.	1	U.1.02.01.01.000	06	0602	2018	3180003328	1	IRAP anno 2018	2020/0000038/50_14_05/E	50	14	05	469,81
6221	U09581	IMPOSTA REGIONALE SULLE ATTIVITA' PRODUTTIVE (IRAP) - PERSONALE NON DIRIGENTE.	1	U.1.02.01.01.000	06	0601	2018	3180003331	1	IRAP anno 2018	2020/0000038/50_14_05/E	50	14	05	16.924,33
6222	U09582	IMPOSTA REGIONALE SULLE ATTIVITA' PRODUTTIVE (IRAP) - PERSONALE NON DIRIGENTE.	1	U.1.02.01.01.000	07	0701	2018	3180003332	1	IRAP anno 2018	2020/0000038/50_14_05/E	50	14	05	2.773,81
6223	U09583	IMPOSTA REGIONALE SULLE ATTIVITA' PRODUTTIVE (IRAP) - PERSONALE NON DIRIGENTE.	1	U.1.02.01.01.000	08	0802	2018	3180003334	1	IRAP anno 2018	2020/0000038/50_14_05/E	50	14	05	3.235,05
6224	U09584	IMPOSTA REGIONALE SULLE ATTIVITA' PRODUTTIVE (IRAP) - PERSONALE NON DIRIGENTE.	1	U.1.02.01.01.000	08	0801	2018	3180003336	1	IRAP anno 2018	2020/0000038/50_14_05/E	50	14	05	7.206,10
6225	U09585	IMPOSTA REGIONALE SULLE ATTIVITA' PRODUTTIVE (IRAP) - PERSONALE NON DIRIGENTE.	1	U.1.02.01.01.000	09	0908	2018	3180003338	1	IRAP anno 2018	2020/0000038/50_14_05/E	50	14	05	3.782,78
6226	U09586	IMPOSTA REGIONALE SULLE ATTIVITA' PRODUTTIVE (IRAP) - PERSONALE NON DIRIGENTE.	1	U.1.02.01.01.000	09	0906	2018	3180003339	1	IRAP anno 2018	2020/0000038/50_14_05/E	50	14	05	2.398,21
6227	U09587	IMPOSTA REGIONALE SULLE ATTIVITA' PRODUTTIVE (IRAP) - PERSONALE NON DIRIGENTE.	1	U.1.02.01.01.000	09	0904	2018	3180003340	1	IRAP anno 2018	2020/0000038/50_14_05/E	50	14	05	12.477,90
6228	U09588	IMPOSTA REGIONALE SULLE ATTIVITA' PRODUTTIVE (IRAP) - PERSONALE NON DIRIGENTE.	1	U.1.02.01.01.000	09	0905	2018	3180003342	1	IRAP anno 2018	2020/0000038/50_14_05/E	50	14	05	12.118,26
6229	U09589	IMPOSTA REGIONALE SULLE ATTIVITA' PRODUTTIVE (IRAP) - PERSONALE NON DIRIGENTE.	1	U.1.02.01.01.000	09	0901	2018	3180003344	1	IRAP anno 2018	2020/0000038/50_14_05/E	50	14	05	11.877,37
6230	U09590	IMPOSTA REGIONALE SULLE ATTIVITA' PRODUTTIVE (IRAP) - PERSONALE NON DIRIGENTE.	1	U.1.02.01.01.000	09	0903	2018	3180003346	1	IRAP anno 2018	2020/0000038/50_14_05/E	50	14	05	11.876,89
6231	U09591	IMPOSTA REGIONALE SULLE ATTIVITA' PRODUTTIVE (IRAP) - PERSONALE NON DIRIGENTE.	1	U.1.02.01.01.000	10	1002	2018	3180003349	1	IRAP anno 2018	2020/0000038/50_14_05/E	50	14	05	2.978,70
6232	U09592	IMPOSTA REGIONALE SULLE ATTIVITA' PRODUTTIVE (IRAP) - PERSONALE NON DIRIGENTE.	1	U.1.02.01.01.000	10	1004	2018	3180003351	1	IRAP anno 2018	2020/0000038/50_14_05/E	50	14	05	3.567,23
6233	U09593	IMPOSTA REGIONALE SULLE ATTIVITA' PRODUTTIVE (IRAP) - PERSONALE NON DIRIGENTE.	1	U.1.02.01.01.000	10	1003	2018	3180003353	1	IRAP anno 2018	2020/0000038/50_14_05/E	50	14	05	1.173,94
6234	U09594	IMPOSTA REGIONALE SULLE ATTIVITA' PRODUTTIVE (IRAP) - PERSONALE NON DIRIGENTE.	1	U.1.02.01.01.000	10	1001	2018	3180003355	1	IRAP anno 2018	2020/0000038/50_14_05/E	50	14	05	18.977,62
6235	U09595	IMPOSTA REGIONALE SULLE ATTIVITA' PRODUTTIVE (IRAP) - PERSONALE NON DIRIGENTE.	1	U.1.02.01.01.000	10	1005	2018	3180003357	1	IRAP anno 2018	2020/0000038/50_14_05/E	50	14	05	1.722,94
6236	U09596	IMPOSTA REGIONALE SULLE ATTIVITA' PRODUTTIVE (IRAP) - PERSONALE NON DIRIGENTE.	1	U.1.02.01.01.000	10	1006	2018	3180003359	1	IRAP anno 2018	2020/0000038/50_14_05/E	50	14	05	4.409,12
6237	U09597	IMPOSTA REGIONALE SULLE ATTIVITA' PRODUTTIVE (IRAP) - PERSONALE NON DIRIGENTE.	1	U.1.02.01.01.000	11	1102	2018	3180003360	1	IRAP anno 2018	2020/0000038/50_14_05/E	50	14	05	9.450,14
6238	U09598	IMPOSTA REGIONALE SULLE ATTIVITA' PRODUTTIVE (IRAP) - PERSONALE NON DIRIGENTE.	1	U.1.02.01.01.000	11	1101	2018	3180003363	1	IRAP anno 2018	2020/0000038/50_14_05/E	50	14	05	2.455,19
6239	U09599	IMPOSTA REGIONALE SULLE ATTIVITA' PRODUTTIVE (IRAP) - PERSONALE NON DIRIGENTE.	1	U.1.02.01.01.000	12	1208	2018	3180003365	1	IRAP anno 2018	2020/0000038/50_14_05/E	50	14	05	11.783,98
6240	U09600	IMPOSTA REGIONALE SULLE ATTIVITA' PRODUTTIVE (IRAP) - PERSONALE NON DIRIGENTE.	1	U.1.02.01.01.000	12	1205	2018	3180003367	1	IRAP anno 2018	2020/0000038/50_14_05/E	50	14	05	976,87
6241	U09601	IMPOSTA REGIONALE SULLE ATTIVITA' PRODUTTIVE (IRAP) - PERSONALE NON DIRIGENTE.	1	U.1.02.01.01.000	12	1207	2018	3180003369	1	IRAP anno 2018	2020/0000038/50_14_05/E	50	14	05	12.397,88
6242	U09602	IMPOSTA REGIONALE SULLE ATTIVITA' PRODUTTIVE (IRAP) - PERSONALE NON DIRIGENTE.	1	U.1.02.01.01.000	13	1307	2018	3180003371	1	IRAP anno 2018	2020/0000038/50_14_05/E	50	14	05	13.221,78
6243	U09603	IMPOSTA REGIONALE SULLE ATTIVITA' PRODUTTIVE (IRAP) - PERSONALE NON DIRIGENTE.	1	U.1.02.01.01.000	13	1307	2018	3180003374	1	IRAP anno 2018	2020/0000038/50_14_05/E	50	14	05	13.713,97
6244	U09604	IMPOSTA REGIONALE SULLE ATTIVITA' PRODUTTIVE (IRAP) - PERSONALE NON DIRIGENTE.	1	U.1.02.01.01.000	14	1401	2018	3180003376	1	IRAP anno 2018	2020/0000038/50_14_05/E	50	14	05	19.172,15

fonte: http://burc.regione.campania.it

N.	Cap	Descrizione	Tit	IV liv.	Miss	Prog	Anno res.	n. Imp.	Pos	Oggetto	decreto	DIP	DG	UOD	Importo Insussistenza
6245	U09605	IMPOSTA REGIONALE SULLE ATTIVITA' PRODUTTIVE (IRAP) - PERSONALE NON DIRIGENTE.	1	U.1.02.01.01.000	14	1404	2018	3180003378	1	IRAP anno 2018	2020/0000038/50_14_05/E	50	14	05	13.490,20
6246	U09606	IMPOSTA REGIONALE SULLE ATTIVITA' PRODUTTIVE (IRAP) - PERSONALE NON DIRIGENTE.	1	U.1.02.01.01.000	14	1403	2018	3180003380	1	IRAP anno 2018	2020/0000038/50_14_05/E	50	14	05	944,07
6247	U09607	IMPOSTA REGIONALE SULLE ATTIVITA' PRODUTTIVE (IRAP) - PERSONALE NON DIRIGENTE.	1	U.1.02.01.01.000	15	1501	2018	3180003383	1	IRAP anno 2018	2020/0000038/50_14_05/E	50	14	05	10.456,72
6248	U09608	IMPOSTA REGIONALE SULLE ATTIVITA' PRODUTTIVE (IRAP) - PERSONALE NON DIRIGENTE.	1	U.1.02.01.01.000	15	1502	2018	3180003386	1	IRAP anno 2018	2020/0000038/50_14_05/E	50	14	05	3.835,01
6249	U09609	IMPOSTA REGIONALE SULLE ATTIVITA' PRODUTTIVE (IRAP) - PERSONALE NON DIRIGENTE.	1	U.1.02.01.01.000	15	1503	2018	3180003388	1	IRAP anno 2018	2020/0000038/50_14_05/E	50	14	05	8.833,39
6250	U09610	IMPOSTA REGIONALE SULLE ATTIVITA' PRODUTTIVE (IRAP) - PERSONALE NON DIRIGENTE.	1	U.1.02.01.01.000	15	1504	2018	3180003390	1	IRAP anno 2018	2020/0000038/50_14_05/E	50	14	05	239.449,61
6251	U09611	IMPOSTA REGIONALE SULLE ATTIVITA' PRODUTTIVE (IRAP) - PERSONALE NON DIRIGENTE.	1	U.1.02.01.01.000	16	1602	2018	3180003391	1	IRAP anno 2018	2020/0000038/50_14_05/E	50	14	05	834,12
6252	U09612	IMPOSTA REGIONALE SULLE ATTIVITA' PRODUTTIVE (IRAP) - PERSONALE NON DIRIGENTE.	1	U.1.02.01.01.000	16	1601	2018	3180003393	1	IRAP anno 2018	2020/0000038/50_14_05/E	50	14	05	19.820,51
6253	U09613	IMPOSTA REGIONALE SULLE ATTIVITA' PRODUTTIVE (IRAP) - PERSONALE NON DIRIGENTE.	1	U.1.02.01.01.000	17	1701	2018	3180003394	1	IRAP anno 2018	2020/0000038/50_14_05/E	50	14	05	2.549,23
6254	U09614	IMPOSTA REGIONALE SULLE ATTIVITA' PRODUTTIVE (IRAP) - PERSONALE NON DIRIGENTE.	1	U.1.02.01.01.000	19	1902	2018	3180003395	1	IRAP anno 2018	2020/0000038/50_14_05/E	50	14	05	7.273,19
6255	U09615	IMPOSTA REGIONALE SULLE ATTIVITA' PRODUTTIVE (IRAP) - PERSONALE NON DIRIGENTE.	1	U.1.02.01.01.000	19	1901	2018	3180003396	1	IRAP anno 2018	2020/0000038/50_14_05/E	50	14	05	438,89
6256	U09616	IMPOSTA REGIONALE SULLE ATTIVITA' PRODUTTIVE (IRAP) - PERSONALE DIRIGENTE.	1	U.1.02.01.01.000	01	0102	2018	3180003397	1	IRAP anno 2018	2020/0000038/50_14_05/E	50	14	05	5.517,38
6257	U09617	IMPOSTA REGIONALE SULLE ATTIVITA' PRODUTTIVE (IRAP) - PERSONALE DIRIGENTE.	1	U.1.02.01.01.000	01	0104	2018	3180003398	1	IRAP anno 2018	2020/0000038/50_14_05/E	50	14	05	8.798,57
6258	U09618	IMPOSTA REGIONALE SULLE ATTIVITA' PRODUTTIVE (IRAP) - PERSONALE DIRIGENTE.	1	U.1.02.01.01.000	01	0103	2018	3180003399	1	IRAP anno 2018	2020/0000038/50_14_05/E	50	14	05	6.499,28
6259	U09619	IMPOSTA REGIONALE SULLE ATTIVITA' PRODUTTIVE (IRAP) - PERSONALE DIRIGENTE.	1	U.1.02.01.01.000	01	0108	2018	3180003400	1	IRAP anno 2018	2020/0000038/50_14_05/E	50	14	05	13.261,45
6260	U09620	IMPOSTA REGIONALE SULLE ATTIVITA' PRODUTTIVE (IRAP) - PERSONALE DIRIGENTE.	1	U.1.02.01.01.000	01	0105	2018	3180003401	1	IRAP anno 2018	2020/0000038/50_14_05/E	50	14	05	88,42
6261	U09621	IMPOSTA REGIONALE SULLE ATTIVITA' PRODUTTIVE (IRAP) - PERSONALE DIRIGENTE.	1	U.1.02.01.01.000	01	0109	2018	3180003402	1	IRAP anno 2018	2020/0000038/50_14_05/E	50	14	05	14.809,39
6262	U09622	IMPOSTA REGIONALE SULLE ATTIVITA' PRODUTTIVE (IRAP) - PERSONALE DIRIGENTE.	1	U.1.02.01.01.000	01	0111	2018	3180003403	1	IRAP anno 2018	2020/0000038/50_14_05/E	50	14	05	8.092,84
6263	U09623	IMPOSTA REGIONALE SULLE ATTIVITA' PRODUTTIVE (IRAP) - PERSONALE DIRIGENTE.	1	U.1.02.01.01.000	01	0106	2018	3180003404	1	IRAP anno 2018	2020/0000038/50_14_05/E	50	14	05	1.966,55
6264	U09624	IMPOSTA REGIONALE SULLE ATTIVITA' PRODUTTIVE (IRAP) - PERSONALE DIRIGENTE.	1	U.1.02.01.01.000	01	0110	2018	3180003405	1	IRAP anno 2018	2020/0000038/50_14_05/E	50	14	05	2.921,69
6265	U09625	IMPOSTA REGIONALE SULLE ATTIVITA' PRODUTTIVE (IRAP) - PERSONALE DIRIGENTE.	1	U.1.02.01.01.000	01	0101	2018	3180003406	1	IRAP anno 2018	2020/0000038/50_14_05/E	50	14	05	12.900,07
6266	U09628	IMPOSTA REGIONALE SULLE ATTIVITA' PRODUTTIVE (IRAP) - PERSONALE DIRIGENTE.	1	U.1.02.01.01.000	04	0407	2018	3180003407	1	IRAP anno 2018	2020/0000038/50_14_05/E	50	14	05	180,69
6267	U09629	IMPOSTA REGIONALE SULLE ATTIVITA' PRODUTTIVE (IRAP) - PERSONALE DIRIGENTE.	1	U.1.02.01.01.000	04	0403	2018	3180003408	1	IRAP anno 2018	2020/0000038/50_14_05/E	50	14	05	180,79
6268	U09631	IMPOSTA REGIONALE SULLE ATTIVITA' PRODUTTIVE (IRAP) - PERSONALE DIRIGENTE.	1	U.1.02.01.01.000	05	0502	2018	3180003409	1	IRAP anno 2018	2020/0000038/50_14_05/E	50	14	05	250,29
6269	U09632	IMPOSTA REGIONALE SULLE ATTIVITA' PRODUTTIVE (IRAP) - PERSONALE DIRIGENTE.	1	U.1.02.01.01.000	06	0602	2018	3180003410	1	IRAP anno 2018	2020/0000038/50_14_05/E	50	14	05	180,94
6270	U09633	IMPOSTA REGIONALE SULLE ATTIVITA' PRODUTTIVE (IRAP) - PERSONALE DIRIGENTE.	1	U.1.02.01.01.000	06	0601	2018	3180003411	1	IRAP anno 2018	2020/0000038/50_14_05/E	50	14	05	5.026,61
6271	U09634	IMPOSTA REGIONALE SULLE ATTIVITA' PRODUTTIVE (IRAP) - PERSONALE DIRIGENTE.	1	U.1.02.01.01.000	07	0701	2018	3180003413	1	IRAP anno 2018	2020/0000038/50_14_05/E	50	14	05	4.137,08
6272	U09636	IMPOSTA REGIONALE SULLE ATTIVITA' PRODUTTIVE (IRAP) - PERSONALE DIRIGENTE.	1	U.1.02.01.01.000	08	0801	2018	3180003414	1	IRAP anno 2018	2020/0000038/50_14_05/E	50	14	05	553,93
6273	U09637	IMPOSTA REGIONALE SULLE ATTIVITA' PRODUTTIVE (IRAP) - PERSONALE DIRIGENTE.	1	U.1.02.01.01.000	09	0908	2018	3180003416	1	IRAP anno 2018	2020/0000038/50_14_05/E	50	14	05	47,94
6274	U09638	IMPOSTA REGIONALE SULLE ATTIVITA' PRODUTTIVE (IRAP) - PERSONALE DIRIGENTE.	1	U.1.02.01.01.000	09	0906	2018	3180003417	1	IRAP anno 2018	2020/0000038/50_14_05/E	50	14	05	1.891,86
6275	U09640	IMPOSTA REGIONALE SULLE ATTIVITA' PRODUTTIVE (IRAP) - PERSONALE DIRIGENTE.	1	U.1.02.01.01.000	09	0905	2018	3180003419	1	IRAP anno 2018	2020/0000038/50_14_05/E	50	14	05	7.697,01
6276	U09642	IMPOSTA REGIONALE SULLE ATTIVITA' PRODUTTIVE (IRAP) - PERSONALE DIRIGENTE.	1	U.1.02.01.01.000	09	0903	2018	3180003420	1	IRAP anno 2018	2020/0000038/50_14_05/E	50	14	05	6.994,70

fonte: http://burc.regione.campania.it

N.	Cap	Descrizione	Tit	IV liv.	Miss	Prog	Anno res.	n. Imp.	Pos	Oggetto	decreto	DIP	DG	UOD	Importo Insussistenza
6277	U09643	IMPOSTA REGIONALE SULLE ATTIVITA' PRODUTTIVE (IRAP) - PERSONALE DIRIGENTE.	1	U.1.02.01.01.000	10	1002	2018	3180003421	1	IRAP anno 2018	2020/0000038/50_14_05/E	50	14	05	3.031,80
6278	U09644	IMPOSTA REGIONALE SULLE ATTIVITA' PRODUTTIVE (IRAP) - PERSONALE DIRIGENTE.	1	U.1.02.01.01.000	10	1004	2018	3180003422	1	IRAP anno 2018	2020/0000038/50_14_05/E	50	14	05	180,42
6279	U09645	IMPOSTA REGIONALE SULLE ATTIVITA' PRODUTTIVE (IRAP) - PERSONALE DIRIGENTE.	1	U.1.02.01.01.000	10	1003	2018	3180003423	1	IRAP anno 2018	2020/0000038/50_14_05/E	50	14	05	5.026,53
6280	U09646	IMPOSTA REGIONALE SULLE ATTIVITA' PRODUTTIVE (IRAP) - PERSONALE DIRIGENTE.	1	U.1.02.01.01.000	10	1001	2018	3180003424	1	IRAP anno 2018	2020/0000038/50_14_05/E	50	14	05	5.026,10
6281	U09647	IMPOSTA REGIONALE SULLE ATTIVITA' PRODUTTIVE (IRAP) - PERSONALE DIRIGENTE.	1	U.1.02.01.01.000	10	1005	2018	3180003425	1	IRAP anno 2018	2020/0000038/50_14_05/E	50	14	05	259,08
6282	U09648	IMPOSTA REGIONALE SULLE ATTIVITA' PRODUTTIVE (IRAP) - PERSONALE DIRIGENTE.	1	U.1.02.01.01.000	10	1006	2018	3180003426	1	IRAP anno 2018	2020/0000038/50_14_05/E	50	14	05	5.329,69
6283	U09650	IMPOSTA REGIONALE SULLE ATTIVITA' PRODUTTIVE (IRAP) - PERSONALE DIRIGENTE.	1	U.1.02.01.01.000	11	1101	2018	3180003427	1	IRAP anno 2018	2020/0000038/50_14_05/E	50	14	05	867,86
6284	U09651	IMPOSTA REGIONALE SULLE ATTIVITA' PRODUTTIVE (IRAP) - PERSONALE DIRIGENTE.	1	U.1.02.01.01.000	12	1208	2018	3180003428	1	IRAP anno 2018	2020/0000038/50_14_05/E	50	14	05	5.026,91
6285	U09652	IMPOSTA REGIONALE SULLE ATTIVITA' PRODUTTIVE (IRAP) - PERSONALE DIRIGENTE.	1	U.1.02.01.01.000	12	1205	2018	3180003429	1	IRAP anno 2018	2020/0000038/50_14_05/E	50	14	05	4.250,22
6286	U09654	IMPOSTA REGIONALE SULLE ATTIVITA' PRODUTTIVE (IRAP) - PERSONALE DIRIGENTE.	1	U.1.02.01.01.000	13	1307	2018	3180003430	1	IRAP anno 2018	2020/0000038/50_14_05/E	50	14	05	178,49
6287	U09655	IMPOSTA REGIONALE SULLE ATTIVITA' PRODUTTIVE (IRAP) - PERSONALE DIRIGENTE.	1	U.1.02.01.01.000	13	1307	2018	3180003431	1	IRAP anno 2018	2020/0000038/50_14_05/E	50	14	05	8.116,61
6288	U09656	IMPOSTA REGIONALE SULLE ATTIVITA' PRODUTTIVE (IRAP) - PERSONALE DIRIGENTE.	1	U.1.02.01.01.000	14	1401	2018	3180003432	1	IRAP anno 2018	2020/0000038/50_14_05/E	50	14	05	6.384,67
6289	U09657	IMPOSTA REGIONALE SULLE ATTIVITA' PRODUTTIVE (IRAP) - PERSONALE DIRIGENTE.	1	U.1.02.01.01.000	14	1404	2018	3180003433	1	IRAP anno 2018	2020/0000038/50_14_05/E	50	14	05	3.102,76
6290	U09658	IMPOSTA REGIONALE SULLE ATTIVITA' PRODUTTIVE (IRAP) - PERSONALE DIRIGENTE.	1	U.1.02.01.01.000	14	1403	2018	3180003434	1	IRAP anno 2018	2020/0000038/50_14_05/E	50	14	05	180,37
6291	U09660	IMPOSTA REGIONALE SULLE ATTIVITA' PRODUTTIVE (IRAP) - PERSONALE DIRIGENTE.	1	U.1.02.01.01.000	15	1502	2018	3180003435	1	IRAP anno 2018	2020/0000038/50_14_05/E	50	14	05	5.026,95
6292	U09662	IMPOSTA REGIONALE SULLE ATTIVITA' PRODUTTIVE (IRAP) - PERSONALE DIRIGENTE.	1	U.1.02.01.01.000	15	1504	2018	3180003436	1	IRAP anno 2018	2020/0000038/50_14_05/E	50	14	05	6.561,83
6293	U09664	IMPOSTA REGIONALE SULLE ATTIVITA' PRODUTTIVE (IRAP) - PERSONALE DIRIGENTE.	1	U.1.02.01.01.000	16	1601	2018	3180003437	1	IRAP anno 2018	2020/0000038/50_14_05/E	50	14	05	8.677,44
6294	U09665	IMPOSTA REGIONALE SULLE ATTIVITA' PRODUTTIVE (IRAP) - PERSONALE DIRIGENTE.	1	U.1.02.01.01.000	17	1701	2018	3180003438	1	IRAP anno 2018	2020/0000038/50_14_05/E	50	14	05	889,39
6295	U09666	IMPOSTA REGIONALE SULLE ATTIVITA' PRODUTTIVE (IRAP) - PERSONALE DIRIGENTE.	1	U.1.02.01.01.000	19	1902	2018	3180003439	1	IRAP anno 2018	2020/0000038/50_14_05/E	50	14	05	1.203,93
6296	U09667	IMPOSTA REGIONALE SULLE ATTIVITA' PRODUTTIVE (IRAP) - PERSONALE DIRIGENTE.	1	U.1.02.01.01.000	19	1901	2018	3180003412	1	IRAP anno 2018	2020/0000038/50_14_05/E	50	14	05	1.438,80
6297	U09668	IMPOSTA REGIONALE SULLE ATTIVITA' PRODUTTIVE (IRAP) - PERSONALE NON DIRIGENTE - TRATTAMENTO ACCESSORIO.	1	U.1.02.01.01.000	01	0102	2018	3180003415	1	IRAP anno 2018	2020/0000038/50_14_05/E	50	14	05	3.685,05
6298	U09669	IMPOSTA REGIONALE SULLE ATTIVITA' PRODUTTIVE (IRAP) - PERSONALE NON DIRIGENTE - TRATTAMENTO ACCESSORIO.	1	U.1.02.01.01.000	01	0104	2018	3180003418	1	IRAP anno 2018	2020/0000038/50_14_05/E	50	14	05	7.328,91
6299	U09670	IMPOSTA REGIONALE SULLE ATTIVITA' PRODUTTIVE (IRAP) - PERSONALE NON DIRIGENTE - TRATTAMENTO ACCESSORIO.	1	U.1.02.01.01.000	01	0103	2018	3180003441	1	IRAP anno 2018	2020/0000038/50_14_05/E	50	14	05	5.078,09
6300	U09671	IMPOSTA REGIONALE SULLE ATTIVITA' PRODUTTIVE (IRAP) - PERSONALE NON DIRIGENTE - TRATTAMENTO ACCESSORIO.	1	U.1.02.01.01.000	01	0108	2018	3180003444	1	IRAP anno 2018	2020/0000038/50_14_05/E	50	14	05	1.609,88
6301	U09672	IMPOSTA REGIONALE SULLE ATTIVITA' PRODUTTIVE (IRAP) - PERSONALE NON DIRIGENTE - TRATTAMENTO ACCESSORIO.	1	U.1.02.01.01.000	01	0105	2018	3180003446	1	IRAP anno 2018	2020/0000038/50_14_05/E	50	14	05	2.335,79
6302	U09673	IMPOSTA REGIONALE SULLE ATTIVITA' PRODUTTIVE (IRAP) - PERSONALE NON DIRIGENTE - TRATTAMENTO ACCESSORIO.	1	U.1.02.01.01.000	01	0109	2018	3180003448	1	IRAP anno 2018	2020/0000038/50_14_05/E	50	14	05	6.808,05
6303	U09674	IMPOSTA REGIONALE SULLE ATTIVITA' PRODUTTIVE (IRAP) - PERSONALE NON DIRIGENTE - TRATTAMENTO ACCESSORIO.	1	U.1.02.01.01.000	01	0111	2018	3180003451	1	IRAP anno 2018	2020/0000038/50_14_05/E	50	14	05	2.952,64
6304	U09675	IMPOSTA REGIONALE SULLE ATTIVITA' PRODUTTIVE (IRAP) - PERSONALE NON DIRIGENTE - TRATTAMENTO ACCESSORIO.	1	U.1.02.01.01.000	01	0106	2018	3180003454	1	IRAP anno 2018	2020/0000038/50_14_05/E	50	14	05	814,16
6305	U09676	IMPOSTA REGIONALE SULLE ATTIVITA' PRODUTTIVE (IRAP) - PERSONALE NON DIRIGENTE - TRATTAMENTO ACCESSORIO.	1	U.1.02.01.01.000	01	0110	2018	3180003456	1	IRAP anno 2018	2020/0000038/50_14_05/E	50	14	05	286,57
6306	U09677	IMPOSTA REGIONALE SULLE ATTIVITA' PRODUTTIVE (IRAP) - PERSONALE NON DIRIGENTE - TRATTAMENTO ACCESSORIO.	1	U.1.02.01.01.000	01	0101	2018	3180003458	1	IRAP anno 2018	2020/0000038/50_14_05/E	50	14	05	5.409,81
6307	U09678	IMPOSTA REGIONALE SULLE ATTIVITA' PRODUTTIVE (IRAP) - PERSONALE NON DIRIGENTE - TRATTAMENTO ACCESSORIO.	1	U.1.02.01.01.000	03	0301	2018	3180003460	1	IRAP anno 2018	2020/0000038/50_14_05/E	50	14	05	3.728,42
6308	U09679	IMPOSTA REGIONALE SULLE ATTIVITA' PRODUTTIVE (IRAP) - PERSONALE NON DIRIGENTE - TRATTAMENTO ACCESSORIO.	1	U.1.02.01.01.000	03	0302	2018	3180003461	1	IRAP anno 2018	2020/0000038/50_14_05/E	50	14	05	744,37

fonte: http://burc.regione.campania.it

N.	Cap	Descrizione	Tit	IV liv.	Miss	Prog	Anno res.	n. Imp.	Pos	Oggetto	decreto	DIP	DG	UOD	Importo Insussistenza
6309	U09680	IMPOSTA REGIONALE SULLE ATTIVITA' PRODUTTIVE (IRAP) - PERSONALE NON DIRIGENTE - TRATTAMENTO ACCESSORIO.	1	U.1.02.01.01.000	04	0407	2018	3180003459	1	IRAP anno 2018	2020/0000038/50_14_05/E	50	14	05	55,80
6310	U09681	IMPOSTA REGIONALE SULLE ATTIVITA' PRODUTTIVE (IRAP) - PERSONALE NON DIRIGENTE - TRATTAMENTO ACCESSORIO.	1	U.1.02.01.01.000	04	0403	2018	3180003457	1	IRAP anno 2018	2020/0000038/50_14_05/E	50	14	05	1.135,88
6311	U09682	IMPOSTA REGIONALE SULLE ATTIVITA' PRODUTTIVE (IRAP) - PERSONALE NON DIRIGENTE - TRATTAMENTO ACCESSORIO.	1	U.1.02.01.01.000	05	0503	2018	3180003455	1	IRAP anno 2018	2020/0000038/50_14_05/E	50	14	05	8.065,78
6312	U09683	IMPOSTA REGIONALE SULLE ATTIVITA' PRODUTTIVE (IRAP) - PERSONALE NON DIRIGENTE - TRATTAMENTO ACCESSORIO.	1	U.1.02.01.01.000	05	0502	2018	3180003453	1	IRAP anno 2018	2020/0000038/50_14_05/E	50	14	05	4.055,55
6313	U09684	IMPOSTA REGIONALE SULLE ATTIVITA' PRODUTTIVE (IRAP) - PERSONALE NON DIRIGENTE - TRATTAMENTO ACCESSORIO.	1	U.1.02.01.01.000	06	0602	2018	3180003452	1	IRAP anno 2018	2020/0000038/50_14_05/E	50	14	05	893,62
6314	U09685	IMPOSTA REGIONALE SULLE ATTIVITA' PRODUTTIVE (IRAP) - PERSONALE NON DIRIGENTE - TRATTAMENTO ACCESSORIO.	1	U.1.02.01.01.000	06	0601	2018	3180003450	1	IRAP anno 2018	2020/0000038/50_14_05/E	50	14	05	2.011,27
6315	U09686	IMPOSTA REGIONALE SULLE ATTIVITA' PRODUTTIVE (IRAP) - PERSONALE NON DIRIGENTE - TRATTAMENTO ACCESSORIO.	1	U.1.02.01.01.000	07	0701	2018	3180003449	1	IRAP anno 2018	2020/0000038/50_14_05/E	50	14	05	2.611,49
6316	U09687	IMPOSTA REGIONALE SULLE ATTIVITA' PRODUTTIVE (IRAP) - PERSONALE NON DIRIGENTE - TRATTAMENTO ACCESSORIO.	1	U.1.02.01.01.000	08	0802	2018	3180003447	1	IRAP anno 2018	2020/0000038/50_14_05/E	50	14	05	1.948,51
6317	U09688	IMPOSTA REGIONALE SULLE ATTIVITA' PRODUTTIVE (IRAP) - PERSONALE NON DIRIGENTE - TRATTAMENTO ACCESSORIO.	1	U.1.02.01.01.000	08	0801	2018	3180003445	1	IRAP anno 2018	2020/0000038/50_14_05/E	50	14	05	976,68
6318	U09689	IMPOSTA REGIONALE SULLE ATTIVITA' PRODUTTIVE (IRAP) - PERSONALE NON DIRIGENTE - TRATTAMENTO ACCESSORIO.	1	U.1.02.01.01.000	09	0908	2018	3180003443	1	IRAP anno 2018	2020/0000038/50_14_05/E	50	14	05	839,29
6319	U09690	IMPOSTA REGIONALE SULLE ATTIVITA' PRODUTTIVE (IRAP) - PERSONALE NON DIRIGENTE - TRATTAMENTO ACCESSORIO.	1	U.1.02.01.01.000	09	0906	2018	3180003442	1	IRAP anno 2018	2020/0000038/50_14_05/E	50	14	05	732,60
6320	U09691	IMPOSTA REGIONALE SULLE ATTIVITA' PRODUTTIVE (IRAP) - PERSONALE NON DIRIGENTE - TRATTAMENTO ACCESSORIO.	1	U.1.02.01.01.000	09	0904	2018	3180003440	1	IRAP anno 2018	2020/0000038/50_14_05/E	50	14	05	4.524,70
6321	U09692	IMPOSTA REGIONALE SULLE ATTIVITA' PRODUTTIVE (IRAP) - PERSONALE NON DIRIGENTE - TRATTAMENTO ACCESSORIO.	1	U.1.02.01.01.000	09	0905	2018	3180003171	1	IRAP anno 2018	2020/0000038/50_14_05/E	50	14	05	9.551,56
6322	U09693	IMPOSTA REGIONALE SULLE ATTIVITA' PRODUTTIVE (IRAP) - PERSONALE NON DIRIGENTE - TRATTAMENTO ACCESSORIO.	1	U.1.02.01.01.000	09	0901	2018	3180003176	1	IRAP anno 2018	2020/0000038/50_14_05/E	50	14	05	2.279,90
6323	U09694	IMPOSTA REGIONALE SULLE ATTIVITA' PRODUTTIVE (IRAP) - PERSONALE NON DIRIGENTE - TRATTAMENTO ACCESSORIO.	1	U.1.02.01.01.000	09	0903	2018	3180003178	1	IRAP anno 2018	2020/0000038/50_14_05/E	50	14	05	2.367,87
6324	U09695	IMPOSTA REGIONALE SULLE ATTIVITA' PRODUTTIVE (IRAP) - PERSONALE NON DIRIGENTE - TRATTAMENTO ACCESSORIO.	1	U.1.02.01.01.000	10	1002	2018	3180003180	1	IRAP anno 2018	2020/0000038/50_14_05/E	50	14	05	1.595,45
6325	U09696	IMPOSTA REGIONALE SULLE ATTIVITA' PRODUTTIVE (IRAP) - PERSONALE NON DIRIGENTE - TRATTAMENTO ACCESSORIO.	1	U.1.02.01.01.000	10	1004	2018	3180003181	1	IRAP anno 2018	2020/0000038/50_14_05/E	50	14	05	1.064,02
6326	U09697	IMPOSTA REGIONALE SULLE ATTIVITA' PRODUTTIVE (IRAP) - PERSONALE NON DIRIGENTE - TRATTAMENTO ACCESSORIO.	1	U.1.02.01.01.000	10	1003	2018	3180003183	1	IRAP anno 2018	2020/0000038/50_14_05/E	50	14	05	263,56
6327	U09698	IMPOSTA REGIONALE SULLE ATTIVITA' PRODUTTIVE (IRAP) - PERSONALE NON DIRIGENTE - TRATTAMENTO ACCESSORIO.	1	U.1.02.01.01.000	10	1001	2018	3180003184	1	IRAP anno 2018	2020/0000038/50_14_05/E	50	14	05	4.804,32
6328	U09699	IMPOSTA REGIONALE SULLE ATTIVITA' PRODUTTIVE (IRAP) - PERSONALE NON DIRIGENTE - TRATTAMENTO ACCESSORIO.	1	U.1.02.01.01.000	10	1005	2018	3180003186	1	IRAP anno 2018	2020/0000038/50_14_05/E	50	14	05	762,62
6329	U09700	IMPOSTA REGIONALE SULLE ATTIVITA' PRODUTTIVE (IRAP) - PERSONALE NON DIRIGENTE - TRATTAMENTO ACCESSORIO.	1	U.1.02.01.01.000	10	1006	2018	3180003192	1	IRAP anno 2018	2020/0000038/50_14_05/E	50	14	05	28,76
6330	U09701	IMPOSTA REGIONALE SULLE ATTIVITA' PRODUTTIVE (IRAP) - PERSONALE NON DIRIGENTE - TRATTAMENTO ACCESSORIO.	1	U.1.02.01.01.000	11	1102	2018	3180003194	1	IRAP anno 2018	2020/0000038/50_14_05/E	50	14	05	5.344,81
6331	U09702	IMPOSTA REGIONALE SULLE ATTIVITA' PRODUTTIVE (IRAP) - PERSONALE NON DIRIGENTE - TRATTAMENTO ACCESSORIO.	1	U.1.02.01.01.000	11	1101	2018	3180003197	1	IRAP anno 2018	2020/0000038/50_14_05/E	50	14	05	26.158,62
6332	U09703	IMPOSTA REGIONALE SULLE ATTIVITA' PRODUTTIVE (IRAP) - PERSONALE NON DIRIGENTE - TRATTAMENTO ACCESSORIO.	1	U.1.02.01.01.000	12	1208	2018	3180003198	1	IRAP anno 2018	2020/0000038/50_14_05/E	50	14	05	4.927,83
6333	U09704	IMPOSTA REGIONALE SULLE ATTIVITA' PRODUTTIVE (IRAP) - PERSONALE NON DIRIGENTE - TRATTAMENTO ACCESSORIO.	1	U.1.02.01.01.000	12	1205	2018	3180003199	1	IRAP anno 2018	2020/0000038/50_14_05/E	50	14	05	1.061,70
6334	U09705	IMPOSTA REGIONALE SULLE ATTIVITA' PRODUTTIVE (IRAP) - PERSONALE NON DIRIGENTE - TRATTAMENTO ACCESSORIO.	1	U.1.02.01.01.000	12	1207	2018	3180003201	1	IRAP anno 2018	2020/0000038/50_14_05/E	50	14	05	6.045,59
6335	U09706	IMPOSTA REGIONALE SULLE ATTIVITA' PRODUTTIVE (IRAP) - PERSONALE NON DIRIGENTE - TRATTAMENTO ACCESSORIO.	1	U.1.02.01.01.000	13	1307	2018	3180003203	1	IRAP anno 2018	2020/0000038/50_14_05/E	50	14	05	3.301,50
6336	U09707	IMPOSTA REGIONALE SULLE ATTIVITA' PRODUTTIVE (IRAP) - PERSONALE NON DIRIGENTE - TRATTAMENTO ACCESSORIO.	1	U.1.02.01.01.000	13	1307	2018	3180003205	1	IRAP anno 2018	2020/0000038/50_14_05/E	50	14	05	4.780,01
6337	U09708	IMPOSTA REGIONALE SULLE ATTIVITA' PRODUTTIVE (IRAP) - PERSONALE NON DIRIGENTE - TRATTAMENTO ACCESSORIO.	1	U.1.02.01.01.000	14	1401	2018	3180003207	1	IRAP anno 2018	2020/0000038/50_14_05/E	50	14	05	5.930,18
6338	U09709	IMPOSTA REGIONALE SULLE ATTIVITA' PRODUTTIVE (IRAP) - PERSONALE NON DIRIGENTE - TRATTAMENTO ACCESSORIO.	1	U.1.02.01.01.000	14	1404	2018	3180003209	1	IRAP anno 2018	2020/0000038/50_14_05/E	50	14	05	1.952,65
6339	U09710	IMPOSTA REGIONALE SULLE ATTIVITA' PRODUTTIVE (IRAP) - PERSONALE NON DIRIGENTE - TRATTAMENTO ACCESSORIO.	1	U.1.02.01.01.000	14	1403	2018	3180003211	1	IRAP anno 2018	2020/0000038/50_14_05/E	50	14	05	271,25
6340	U09711	IMPOSTA REGIONALE SULLE ATTIVITA' PRODUTTIVE (IRAP) - PERSONALE NON DIRIGENTE - TRATTAMENTO ACCESSORIO.	1	U.1.02.01.01.000	15	1501	2018	3180003214	1	IRAP anno 2018	2020/0000038/50_14_05/E	50	14	05	6.144,44

fonte: http://burc.regione.campania.it

N.	Cap	Descrizione	Tit	IV liv.	Miss	Prog	Anno res.	n. Imp.	Pos	Oggetto	decreto	DIP	DG	UOD	Importo Insussistenza
6341	U09712	IMPOSTA REGIONALE SULLE ATTIVITA' PRODUTTIVE (IRAP) - PERSONALE NON DIRIGENTE - TRATTAMENTO ACCESSORIO.	1	U.1.02.01.01.000	15	1502	2018	3180003217	1	IRAP anno 2018	2020/0000038/50_14_05/E	50	14	05	608,64
6342	U09713	IMPOSTA REGIONALE SULLE ATTIVITA' PRODUTTIVE (IRAP) - PERSONALE NON DIRIGENTE - TRATTAMENTO ACCESSORIO.	1	U.1.02.01.01.000	15	1503	2018	3180003218	1	IRAP anno 2018	2020/0000038/50_14_05/E	50	14	05	4.565,82
6343	U09714	IMPOSTA REGIONALE SULLE ATTIVITA' PRODUTTIVE (IRAP) - PERSONALE NON DIRIGENTE - TRATTAMENTO ACCESSORIO.	1	U.1.02.01.01.000	15	1504	2018	3180003263	1	IRAP anno 2018	2020/0000038/50_14_05/E	50	14	05	232.448,39
6344	U09715	IMPOSTA REGIONALE SULLE ATTIVITA' PRODUTTIVE (IRAP) - PERSONALE NON DIRIGENTE - TRATTAMENTO ACCESSORIO.	1	U.1.02.01.01.000	16	1602	2018	3180003265	1	IRAP anno 2018	2020/0000038/50_14_05/E	50	14	05	102,93
6345	U09716	IMPOSTA REGIONALE SULLE ATTIVITA' PRODUTTIVE (IRAP) - PERSONALE NON DIRIGENTE - TRATTAMENTO ACCESSORIO.	1	U.1.02.01.01.000	16	1601	2018	3180003267	1	IRAP anno 2018	2020/0000038/50_14_05/E	50	14	05	22.503,55
6346	U09717	IMPOSTA REGIONALE SULLE ATTIVITA' PRODUTTIVE (IRAP) - PERSONALE NON DIRIGENTE - TRATTAMENTO ACCESSORIO.	1	U.1.02.01.01.000	17	1701	2018	3180003269	1	IRAP anno 2018	2020/0000038/50_14_05/E	50	14	05	2.024,48
6347	U09718	IMPOSTA REGIONALE SULLE ATTIVITA' PRODUTTIVE (IRAP) - PERSONALE NON DIRIGENTE - TRATTAMENTO ACCESSORIO.	1	U.1.02.01.01.000	19	1902	2018	3180003272	1	IRAP anno 2018	2020/0000038/50_14_05/E	50	14	05	7.698,62
6348	U09719	IMPOSTA REGIONALE SULLE ATTIVITA' PRODUTTIVE (IRAP) - PERSONALE NON DIRIGENTE - TRATTAMENTO ACCESSORIO.	1	U.1.02.01.01.000	19	1901	2018	3180003273	1	IRAP anno 2018	2020/0000038/50_14_05/E	50	14	05	907,53
6349	U09720	SERVIZIO SOSTITUTIVO DELLA MENSA AL PERSONALE DIPENDENTE (SPESA OBBLIGATORIA)	1	U.1.01.01.02.000	01	0102	2018	3180000700	1	IMPEGN0 CAPITOLI 9720-9771 ESERCIZI 2018-2019	2020/0000038/50_14_05/E	50	14	05	25,21
6350	U09720	SERVIZIO SOSTITUTIVO DELLA MENSA AL PERSONALE DIPENDENTE (SPESA OBBLIGATORIA)	1	U.1.01.01.02.000	01	0102	2018	3180001023	1	IMPEGN0 CAPITOLI 9720-9771 -PAGAMENTO FATTURE APRILE - MAGGIO 2018 ALLAE.P. SPA	2020/0000038/50_14_05/E	50	14	05	1.404,78
6351	U09721	SERVIZIO SOSTITUTIVO DELLA MENSA AL PERSONALE DIPENDENTE (SPESA OBBLIGATORIA)	1	U.1.01.01.02.000	01	0104	2018	3180000701	1	IMPEGN0 CAPITOLI 9720-9771 ESERCIZI 2018-2019	2020/0000038/50_14_05/E	50	14	05	35,61
6352	U09721	SERVIZIO SOSTITUTIVO DELLA MENSA AL PERSONALE DIPENDENTE (SPESA OBBLIGATORIA)	1	U.1.01.01.02.000	01	0104	2018	3180001024	1	IMPEGN0 CAPITOLI 9720-9771 -PAGAMENTO FATTURE APRILE - MAGGIO 2018 ALLAE.P. SPA	2020/0000038/50_14_05/E	50	14	05	1.984,56
6353	U09722	SERVIZIO SOSTITUTIVO DELLA MENSA AL PERSONALE DIPENDENTE (SPESA OBBLIGATORIA)	1	U.1.01.01.02.000	01	0103	2018	3180000702	1	IMPEGN0 CAPITOLI 9720-9771 ESERCIZI 2018-2019	2020/0000038/50_14_05/E	50	14	05	60,32
6354	U09722	SERVIZIO SOSTITUTIVO DELLA MENSA AL PERSONALE DIPENDENTE (SPESA OBBLIGATORIA)	1	U.1.01.01.02.000	01	0103	2018	3180001025	1	IMPEGN0 CAPITOLI 9720-9771 -PAGAMENTO FATTURE APRILE - MAGGIO 2018 ALLAE.P. SPA	2020/0000038/50_14_05/E	50	14	05	3.361,44
6355	U09723	SERVIZIO SOSTITUTIVO DELLA MENSA AL PERSONALE DIPENDENTE (SPESA OBBLIGATORIA)	1	U.1.01.01.02.000	01	0108	2018	3180000703	1	IMPEGN0 CAPITOLI 9720-9771 ESERCIZI 2018-2019	2020/0000038/50_14_05/E	50	14	05	28,13
6356	U09723	SERVIZIO SOSTITUTIVO DELLA MENSA AL PERSONALE DIPENDENTE (SPESA OBBLIGATORIA)	1	U.1.01.01.02.000	01	0108	2018	3180001026	1	IMPEGN0 CAPITOLI 9720-9771 -PAGAMENTO FATTURE APRILE - MAGGIO 2018 ALLAE.P. SPA	2020/0000038/50_14_05/E	50	14	05	1.568,00
6357	U09724	SERVIZIO SOSTITUTIVO DELLA MENSA AL PERSONALE DIPENDENTE (SPESA OBBLIGATORIA)	1	U.1.01.01.02.000	01	0105	2018	3180000704	1	IMPEGN0 CAPITOLI 9720-9771 ESERCIZI 2018-2019	2020/0000038/50_14_05/E	50	14	05	47,20
6358	U09724	SERVIZIO SOSTITUTIVO DELLA MENSA AL PERSONALE DIPENDENTE (SPESA OBBLIGATORIA)	1	U.1.01.01.02.000	01	0105	2018	3180001027	1	IMPEGN0 CAPITOLI 9720-9771 -PAGAMENTO FATTURE APRILE - MAGGIO 2018 ALLAE.P. SPA	2020/0000038/50_14_05/E	50	14	05	2.630,31
6359	U09725	SERVIZIO SOSTITUTIVO DELLA MENSA AL PERSONALE DIPENDENTE (SPESA OBBLIGATORIA)	1	U.1.01.01.02.000	01	0109	2018	3180001028	1	IMPEGN0 CAPITOLI 9720-9771 -PAGAMENTO FATTURE APRILE - MAGGIO 2018 ALLAE.P. SPA	2020/0000038/50_14_05/E	50	14	05	284,22
6360	U09726	SERVIZIO SOSTITUTIVO DELLA MENSA AL PERSONALE DIPENDENTE (SPESA OBBLIGATORIA)	1	U.1.01.01.02.000	01	0111	2018	3180000706	1	IMPEGN0 CAPITOLI 9720-9771 ESERCIZI 2018-2019	2020/0000038/50_14_05/E	50	14	05	38,77
6361	U09726	SERVIZIO SOSTITUTIVO DELLA MENSA AL PERSONALE DIPENDENTE (SPESA OBBLIGATORIA)	1	U.1.01.01.02.000	01	0111	2018	3180001029	1	IMPEGN0 CAPITOLI 9720-9771 -PAGAMENTO FATTURE APRILE - MAGGIO 2018 ALLAE.P. SPA	2020/0000038/50_14_05/E	50	14	05	2.160,53
6362	U09727	SERVIZIO SOSTITUTIVO DELLA MENSA AL PERSONALE DIPENDENTE (SPESA OBBLIGATORIA)	1	U.1.01.01.02.000	01	0106	2018	3180001030	1	IMPEGN0 CAPITOLI 9720-9771 -PAGAMENTO FATTURE APRILE - MAGGIO 2018 ALLAE.P. SPA	2020/0000038/50_14_05/E	50	14	05	319,04
6363	U09728	SERVIZIO SOSTITUTIVO DELLA MENSA AL PERSONALE DIPENDENTE (SPESA OBBLIGATORIA)	1	U.1.01.01.02.000	01	0110	2018	3180000708	1	IMPEGN0 CAPITOLI 9720-9771 ESERCIZI 2018-2019	2020/0000038/50_14_05/E	50	14	05	103,72
6364	U09728	SERVIZIO SOSTITUTIVO DELLA MENSA AL PERSONALE DIPENDENTE (SPESA OBBLIGATORIA)	1	U.1.01.01.02.000	01	0110	2018	3180001031	1	IMPEGN0 CAPITOLI 9720-9771 -PAGAMENTO FATTURE APRILE - MAGGIO 2018 ALLAE.P. SPA	2020/0000038/50_14_05/E	50	14	05	5.780,10
6365	U09729	SERVIZIO SOSTITUTIVO DELLA MENSA AL PERSONALE DIPENDENTE (SPESA OBBLIGATORIA)	1	U.1.01.01.02.000	01	0101	2018	3180000709	1	IMPEGN0 CAPITOLI 9720-9771 ESERCIZI 2018-2019	2020/0000038/50_14_05/E	50	14	05	52,43
6366	U09729	SERVIZIO SOSTITUTIVO DELLA MENSA AL PERSONALE DIPENDENTE (SPESA OBBLIGATORIA)	1	U.1.01.01.02.000	01	0101	2018	3180001034	1	IMPEGN0 CAPITOLI 9720-9771 -PAGAMENTO FATTURE APRILE - MAGGIO 2018 ALLAE.P. SPA	2020/0000038/50_14_05/E	50	14	05	2.922,21
6367	U09730	SERVIZIO SOSTITUTIVO DELLA MENSA AL PERSONALE DIPENDENTE (SPESA OBBLIGATORIA)	1	U.1.01.01.02.000	03	0301	2018	3180000710	1	IMPEGN0 CAPITOLI 9720-9771 ESERCIZI 2018-2019	2020/0000038/50_14_05/E	50	14	05	10,23
6368	U09730	SERVIZIO SOSTITUTIVO DELLA MENSA AL PERSONALE DIPENDENTE (SPESA OBBLIGATORIA)	1	U.1.01.01.02.000	03	0301	2018	3180001036	1	IMPEGN0 CAPITOLI 9720-9771 -PAGAMENTO FATTURE APRILE - MAGGIO 2018 ALLAE.P. SPA	2020/0000038/50_14_05/E	50	14	05	570,27
6369	U09731	SERVIZIO SOSTITUTIVO DELLA MENSA AL PERSONALE DIPENDENTE (SPESA OBBLIGATORIA)	1	U.1.01.01.02.000	03	0302	2018	3180001037	1	IMPEGN0 CAPITOLI 9720-9771 -PAGAMENTO FATTURE APRILE - MAGGIO 2018 ALLAE.P. SPA	2020/0000038/50_14_05/E	50	14	05	39,75
6370	U09732	SERVIZIO SOSTITUTIVO DELLA MENSA AL PERSONALE DIPENDENTE (SPESA OBBLIGATORIA)	1	U.1.01.01.02.000	04	0407	2018	3180001040	1	IMPEGN0 CAPITOLI 9720-9771 -PAGAMENTO FATTURE APRILE - MAGGIO 2018 ALLAE.P. SPA	2020/0000038/50_14_05/E	50	14	05	170,16
6371	U09733	SERVIZIO SOSTITUTIVO DELLA MENSA AL PERSONALE DIPENDENTE (SPESA OBBLIGATORIA)	1	U.1.01.01.02.000	04	0403	2018	3180001043	1	IMPEGN0 CAPITOLI 9720-9771 -PAGAMENTO FATTURE APRILE - MAGGIO 2018 ALLAE.P. SPA	2020/0000038/50_14_05/E	50	14	05	556,11
6372	U09734	SERVIZIO SOSTITUTIVO DELLA MENSA AL PERSONALE DIPENDENTE (SPESA OBBLIGATORIA)	1	U.1.01.01.02.000	05	0503	2018	3180001045	1	IMPEGN0 CAPITOLI 9720-9771 -PAGAMENTO FATTURE APRILE - MAGGIO 2018 ALLAE.P. SPA	2020/0000038/50_14_05/E	50	14	05	459,45

fonte: http://burc.regione.campania.it

N.	Cap	Descrizione	Tit	IV liv.	Miss	Prog	Anno res.	n. Imp.	Pos	Oggetto	decreto	DIP	DG	UOD	Importo Insussistenza
6373	U09735	SERVIZIO SOSTITUTIVO DELLA MENSA AL PERSONALE DIPENDENTE (SPESA OBBLIGATORIA)	1	U.1.01.01.02.000	05	0502	2018	3180000718	1	IMPEGN0 CAPITOLI 9720-9771 ESERCIZI 2018-2019	2020/0000038/50_14_05/E	50	14	05	28,71
6374	U09735	SERVIZIO SOSTITUTIVO DELLA MENSA AL PERSONALE DIPENDENTE (SPESA OBBLIGATORIA)	1	U.1.01.01.02.000	05	0502	2018	3180001049	1	IMPEGN0 CAPITOLI 9720-9771 -PAGAMENTO FATTURE APRILE - MAGGIO 2018 ALLAE.P. SPA	2020/0000038/50_14_05/E	50	14	05	1.599,47
6375	U09736	SERVIZIO SOSTITUTIVO DELLA MENSA AL PERSONALE DIPENDENTE (SPESA OBBLIGATORIA)	1	U.1.01.01.02.000	06	0602	2018	3180001052	1	IMPEGN0 CAPITOLI 9720-9771 -PAGAMENTO FATTURE APRILE - MAGGIO 2018 ALLAE.P. SPA	2020/0000038/50_14_05/E	50	14	05	231,92
6376	U09737	SERVIZIO SOSTITUTIVO DELLA MENSA AL PERSONALE DIPENDENTE (SPESA OBBLIGATORIA)	1	U.1.01.01.02.000	06	0601	2018	3180000720	1	IMPEGN0 CAPITOLI 9720-9771 ESERCIZI 2018-2019	2020/0000038/50_14_05/E	50	14	05	11,59
6377	U09737	SERVIZIO SOSTITUTIVO DELLA MENSA AL PERSONALE DIPENDENTE (SPESA OBBLIGATORIA)	1	U.1.01.01.02.000	06	0601	2018	3180001054	1	IMPEGN0 CAPITOLI 9720-9771 -PAGAMENTO FATTURE APRILE - MAGGIO 2018 ALLAE.P. SPA	2020/0000038/50_14_05/E	50	14	05	645,35
6378	U09738	SERVIZIO SOSTITUTIVO DELLA MENSA AL PERSONALE DIPENDENTE (SPESA OBBLIGATORIA)	1	U.1.01.01.02.000	07	0701	2018	3180000721	1	IMPEGN0 CAPITOLI 9720-9771 ESERCIZI 2018-2019	2020/0000038/50_14_05/E	50	14	05	17,51
6379	U09738	SERVIZIO SOSTITUTIVO DELLA MENSA AL PERSONALE DIPENDENTE (SPESA OBBLIGATORIA)	1	U.1.01.01.02.000	07	0701	2018	3180001055	1	IMPEGN0 CAPITOLI 9720-9771 -PAGAMENTO FATTURE APRILE - MAGGIO 2018 ALLAE.P. SPA	2020/0000038/50_14_05/E	50	14	05	975,98
6380	U09739	SERVIZIO SOSTITUTIVO DELLA MENSA AL PERSONALE DIPENDENTE (SPESA OBBLIGATORIA)	1	U.1.01.01.02.000	08	0802	2018	3180000722	1	IMPEGN0 CAPITOLI 9720-9771 ESERCIZI 2018-2019	2020/0000038/50_14_05/E	50	14	05	10,82
6381	U09739	SERVIZIO SOSTITUTIVO DELLA MENSA AL PERSONALE DIPENDENTE (SPESA OBBLIGATORIA)	1	U.1.01.01.02.000	08	0802	2018	3180001058	1	IMPEGN0 CAPITOLI 9720-9771 -PAGAMENTO FATTURE APRILE - MAGGIO 2018 ALLAE.P. SPA	2020/0000038/50_14_05/E	50	14	05	602,93
6382	U09740	SERVIZIO SOSTITUTIVO DELLA MENSA AL PERSONALE DIPENDENTE (SPESA OBBLIGATORIA)	1	U.1.01.01.02.000	08	0801	2018	3180000723	1	IMPEGN0 CAPITOLI 9720-9771 ESERCIZI 2018-2019	2020/0000038/50_14_05/E	50	14	05	21,40
6383	U09740	SERVIZIO SOSTITUTIVO DELLA MENSA AL PERSONALE DIPENDENTE (SPESA OBBLIGATORIA)	1	U.1.01.01.02.000	08	0801	2018	3180001060	1	IMPEGN0 CAPITOLI 9720-9771 -PAGAMENTO FATTURE APRILE - MAGGIO 2018 ALLAE.P. SPA	2020/0000038/50_14_05/E	50	14	05	1.192,67
6384	U09741	SERVIZIO SOSTITUTIVO DELLA MENSA AL PERSONALE DIPENDENTE (SPESA OBBLIGATORIA)	1	U.1.01.01.02.000	09	0908	2018	3180001062	1	IMPEGN0 CAPITOLI 9720-9771 -PAGAMENTO FATTURE APRILE - MAGGIO 2018 ALLAE.P. SPA	2020/0000038/50_14_05/E	50	14	05	120,83
6385	U09742	SERVIZIO SOSTITUTIVO DELLA MENSA AL PERSONALE DIPENDENTE (SPESA OBBLIGATORIA)	1	U.1.01.01.02.000	09	0906	2018	3180001065	1	IMPEGN0 CAPITOLI 9720-9771 -PAGAMENTO FATTURE APRILE - MAGGIO 2018 ALLAE.P. SPA	2020/0000038/50_14_05/E	50	14	05	269,79
6386	U09743	SERVIZIO SOSTITUTIVO DELLA MENSA AL PERSONALE DIPENDENTE (SPESA OBBLIGATORIA)	1	U.1.01.01.02.000	09	0904	2018	3180000726	1	IMPEGN0 CAPITOLI 9720-9771 ESERCIZI 2018-2019	2020/0000038/50_14_05/E	50	14	05	20,86
6387	U09743	SERVIZIO SOSTITUTIVO DELLA MENSA AL PERSONALE DIPENDENTE (SPESA OBBLIGATORIA)	1	U.1.01.01.02.000	09	0904	2018	3180001067	1	IMPEGN0 CAPITOLI 9720-9771 -PAGAMENTO FATTURE APRILE - MAGGIO 2018 ALLAE.P. SPA	2020/0000038/50_14_05/E	50	14	05	1.162,56
6388	U09744	SERVIZIO SOSTITUTIVO DELLA MENSA AL PERSONALE DIPENDENTE (SPESA OBBLIGATORIA)	1	U.1.01.01.02.000	09	0905	2018	3180000727	1	IMPEGN0 CAPITOLI 9720-9771 ESERCIZI 2018-2019	2020/0000038/50_14_05/E	50	14	05	87,10
6389	U09744	SERVIZIO SOSTITUTIVO DELLA MENSA AL PERSONALE DIPENDENTE (SPESA OBBLIGATORIA)	1	U.1.01.01.02.000	09	0905	2018	3180001068	1	IMPEGN0 CAPITOLI 9720-9771 -PAGAMENTO FATTURE APRILE - MAGGIO 2018 ALLAE.P. SPA	2020/0000038/50_14_05/E	50	14	05	4.853,55
6390	U09745	SERVIZIO SOSTITUTIVO DELLA MENSA AL PERSONALE DIPENDENTE (SPESA OBBLIGATORIA)	1	U.1.01.01.02.000	09	0901	2018	3180001085	1	IMPEGN0 CAPITOLI 9720-9771 -PAGAMENTO FATTURE APRILE - MAGGIO 2018 ALLAE.P. SPA	2020/0000038/50_14_05/E	50	14	05	328,36
6391	U09746	SERVIZIO SOSTITUTIVO DELLA MENSA AL PERSONALE DIPENDENTE (SPESA OBBLIGATORIA)	1	U.1.01.01.02.000	09	0903	2018	3180001087	1	IMPEGN0 CAPITOLI 9720-9771 -PAGAMENTO FATTURE APRILE - MAGGIO 2018 ALLAE.P. SPA	2020/0000038/50_14_05/E	50	14	05	540,82
6392	U09747	SERVIZIO SOSTITUTIVO DELLA MENSA AL PERSONALE DIPENDENTE (SPESA OBBLIGATORIA)	1	U.1.01.01.02.000	10	1002	2018	3180001088	2	IMPEGN0 CAPITOLI 9720-9771 -PAGAMENTO FATTURE APRILE - MAGGIO 2018 ALLAE.P. SPA	2020/0000038/50_14_05/E	50	14	05	392,86
6393	U09748	SERVIZIO SOSTITUTIVO DELLA MENSA AL PERSONALE DIPENDENTE (SPESA OBBLIGATORIA)	1	U.1.01.01.02.000	10	1004	2018	3180001090	1	IMPEGN0 CAPITOLI 9720-9771 -PAGAMENTO FATTURE APRILE - MAGGIO 2018 ALLAE.P. SPA	2020/0000038/50_14_05/E	50	14	05	94,68
6394	U09749	SERVIZIO SOSTITUTIVO DELLA MENSA AL PERSONALE DIPENDENTE (SPESA OBBLIGATORIA)	1	U.1.01.01.02.000	10	1003	2018	3180001091	1	IMPEGN0 CAPITOLI 9720-9771 -PAGAMENTO FATTURE APRILE - MAGGIO 2018 ALLAE.P. SPA	2020/0000038/50_14_05/E	50	14	05	397,18
6395	U09750	SERVIZIO SOSTITUTIVO DELLA MENSA AL PERSONALE DIPENDENTE (SPESA OBBLIGATORIA)	1	U.1.01.01.02.000	10	1001	2018	3180001094	1	IMPEGN0 CAPITOLI 9720-9771 -PAGAMENTO FATTURE APRILE - MAGGIO 2018 ALLAE.P. SPA	2020/0000038/50_14_05/E	50	14	05	472,29
6396	U09751	SERVIZIO SOSTITUTIVO DELLA MENSA AL PERSONALE DIPENDENTE (SPESA OBBLIGATORIA)	1	U.1.01.01.02.000	10	1005	2018	3180001096	1	IMPEGN0 CAPITOLI 9720-9771 -PAGAMENTO FATTURE APRILE - MAGGIO 2018 ALLAE.P. SPA	2020/0000038/50_14_05/E	50	14	05	20,47
6397	U09752	SERVIZIO SOSTITUTIVO DELLA MENSA AL PERSONALE DIPENDENTE (SPESA OBBLIGATORIA)	1	U.1.01.01.02.000	10	1006	2018	3180000681	1	IMPEGN0 CAPITOLI 9720-9771 ESERCIZI 2018-2019	2020/0000038/50_14_05/E	50	14	05	19,51
6398	U09752	SERVIZIO SOSTITUTIVO DELLA MENSA AL PERSONALE DIPENDENTE (SPESA OBBLIGATORIA)	1	U.1.01.01.02.000	10	1006	2018	3180001097	1	IMPEGN0 CAPITOLI 9720-9771 -PAGAMENTO FATTURE APRILE - MAGGIO 2018 ALLAE.P. SPA	2020/0000038/50_14_05/E	50	14	05	1.087,41
6399	U09753	SERVIZIO SOSTITUTIVO DELLA MENSA AL PERSONALE DIPENDENTE (SPESA OBBLIGATORIA)	1	U.1.01.01.02.000	11	1102	2018	3180000682	1	IMPEGN0 CAPITOLI 9720-9771 ESERCIZI 2018-2019	2020/0000038/50_14_05/E	50	14	05	16,89
6400	U09753	SERVIZIO SOSTITUTIVO DELLA MENSA AL PERSONALE DIPENDENTE (SPESA OBBLIGATORIA)	1	U.1.01.01.02.000	11	1102	2018	3180001098	1	IMPEGN0 CAPITOLI 9720-9771 -PAGAMENTO FATTURE APRILE - MAGGIO 2018 ALLAE.P. SPA	2020/0000038/50_14_05/E	50	14	05	941,19
6401	U09754	SERVIZIO SOSTITUTIVO DELLA MENSA AL PERSONALE DIPENDENTE (SPESA OBBLIGATORIA)	1	U.1.01.01.02.000	11	1101	2018	3180000683	1	IMPEGN0 CAPITOLI 9720-9771 ESERCIZI 2018-2019	2020/0000038/50_14_05/E	50	14	05	163,53
6402	U09754	SERVIZIO SOSTITUTIVO DELLA MENSA AL PERSONALE DIPENDENTE (SPESA OBBLIGATORIA)	1	U.1.01.01.02.000	11	1101	2018	3180001100	1	IMPEGN0 CAPITOLI 9720-9771 -PAGAMENTO FATTURE APRILE - MAGGIO 2018 ALLAE.P. SPA	2020/0000038/50_14_05/E	50	14	05	9.113,10
6403	U09755	SERVIZIO SOSTITUTIVO DELLA MENSA AL PERSONALE DIPENDENTE (SPESA OBBLIGATORIA)	1	U.1.01.01.02.000	12	1208	2018	3180001101	1	IMPEGN0 CAPITOLI 9720-9771 -PAGAMENTO FATTURE APRILE - MAGGIO 2018 ALLAE.P. SPA	2020/0000038/50_14_05/E	50	14	05	210,06
6404	U09756	SERVIZIO SOSTITUTIVO DELLA MENSA AL PERSONALE DIPENDENTE (SPESA OBBLIGATORIA)	1	U.1.01.01.02.000	12	1205	2018	3180001104	1	IMPEGN0 CAPITOLI 9720-9771 -PAGAMENTO FATTURE APRILE - MAGGIO 2018 ALLAE.P. SPA	2020/0000038/50_14_05/E	50	14	05	64,97

fonte: http://burc.regione.campania.it

N.	Cap	Descrizione	Tit	IV liv.	Miss	Prog	Anno res.	n. Imp.	Pos	Oggetto	decreto	DIP	DG	UOD	Importo Insussistenza
6405	U09757	SERVIZIO SOSTITUTIVO DELLA MENSA AL PERSONALE DIPENDENTE (SPESA OBBLIGATORIA)	1	U.1.01.01.02.000	12	1207	2018	3180000685	1	IMPEGN0 CAPITOLI 9720-9771 ESERCIZI 2018-2019	2020/0000038/50_14_05/E	50	14	05	15,98
6406	U09757	SERVIZIO SOSTITUTIVO DELLA MENSA AL PERSONALE DIPENDENTE (SPESA OBBLIGATORIA)	1	U.1.01.01.02.000	12	1207	2018	3180001106	1	IMPEGN0 CAPITOLI 9720-9771 -PAGAMENTO FATTURE APRILE - MAGGIO 2018 ALLAE.P. SPA	2020/0000038/50_14_05/E	50	14	05	891,00
6407	U09758	SERVIZIO SOSTITUTIVO DELLA MENSA AL PERSONALE DIPENDENTE (SPESA OBBLIGATORIA)	1	U.1.01.01.02.000	13	1307	2018	3180001107	1	IMPEGN0 CAPITOLI 9720-9771 -PAGAMENTO FATTURE APRILE - MAGGIO 2018 ALLAE.P. SPA	2020/0000038/50_14_05/E	50	14	05	196,64
6408	U09759	SERVIZIO SOSTITUTIVO DELLA MENSA AL PERSONALE DIPENDENTE (SPESA OBBLIGATORIA)	1	U.1.01.01.02.000	13	1307	2018	3180000687	1	IMPEGN0 CAPITOLI 9720-9771 ESERCIZI 2018-2019	2020/0000038/50_14_05/E	50	14	05	83,42
6409	U09759	SERVIZIO SOSTITUTIVO DELLA MENSA AL PERSONALE DIPENDENTE (SPESA OBBLIGATORIA)	1	U.1.01.01.02.000	13	1307	2018	3180001110	1	IMPEGN0 CAPITOLI 9720-9771 -PAGAMENTO FATTURE APRILE - MAGGIO 2018 ALLAE.P. SPA	2020/0000038/50_14_05/E	50	14	05	4.648,71
6410	U09760	SERVIZIO SOSTITUTIVO DELLA MENSA AL PERSONALE DIPENDENTE (SPESA OBBLIGATORIA)	1	U.1.01.01.02.000	14	1401	2018	3180000688	1	IMPEGN0 CAPITOLI 9720-9771 ESERCIZI 2018-2019	2020/0000038/50_14_05/E	50	14	05	10,24
6411	U09760	SERVIZIO SOSTITUTIVO DELLA MENSA AL PERSONALE DIPENDENTE (SPESA OBBLIGATORIA)	1	U.1.01.01.02.000	14	1401	2018	3180001111	1	IMPEGN0 CAPITOLI 9720-9771 -PAGAMENTO FATTURE APRILE - MAGGIO 2018 ALLAE.P. SPA	2020/0000038/50_14_05/E	50	14	05	570,61
6412	U09761	SERVIZIO SOSTITUTIVO DELLA MENSA AL PERSONALE DIPENDENTE (SPESA OBBLIGATORIA)	1	U.1.01.01.02.000	14	1404	2018	3180000689	1	IMPEGN0 CAPITOLI 9720-9771 ESERCIZI 2018-2019	2020/0000038/50_14_05/E	50	14	05	33,26
6413	U09761	SERVIZIO SOSTITUTIVO DELLA MENSA AL PERSONALE DIPENDENTE (SPESA OBBLIGATORIA)	1	U.1.01.01.02.000	14	1404	2018	3180001114	1	IMPEGN0 CAPITOLI 9720-9771 -PAGAMENTO FATTURE APRILE - MAGGIO 2018 ALLAE.P. SPA	2020/0000038/50_14_05/E	50	14	05	1.854,13
6414	U09762	SERVIZIO SOSTITUTIVO DELLA MENSA AL PERSONALE DIPENDENTE (SPESA OBBLIGATORIA)	1	U.1.01.01.02.000	14	1403	2018	3180001115	1	IMPEGN0 CAPITOLI 9720-9771 -PAGAMENTO FATTURE APRILE - MAGGIO 2018 ALLAE.P. SPA	2020/0000038/50_14_05/E	50	14	05	337,05
6415	U09763	SERVIZIO SOSTITUTIVO DELLA MENSA AL PERSONALE DIPENDENTE (SPESA OBBLIGATORIA)	1	U.1.01.01.02.000	15	1501	2018	3180001117	1	IMPEGN0 CAPITOLI 9720-9771 -PAGAMENTO FATTURE APRILE - MAGGIO 2018 ALLAE.P. SPA	2020/0000038/50_14_05/E	50	14	05	197,26
6416	U09764	SERVIZIO SOSTITUTIVO DELLA MENSA AL PERSONALE DIPENDENTE (SPESA OBBLIGATORIA)	1	U.1.01.01.02.000	15	1502	2018	3180001118	1	IMPEGN0 CAPITOLI 9720-9771 -PAGAMENTO FATTURE APRILE - MAGGIO 2018 ALLAE.P. SPA	2020/0000038/50_14_05/E	50	14	05	543,35
6417	U09765	SERVIZIO SOSTITUTIVO DELLA MENSA AL PERSONALE DIPENDENTE (SPESA OBBLIGATORIA)	1	U.1.01.01.02.000	15	1503	2018	3180001119	1	IMPEGN0 CAPITOLI 9720-9771 -PAGAMENTO FATTURE APRILE - MAGGIO 2018 ALLAE.P. SPA	2020/0000038/50_14_05/E	50	14	05	171,98
6418	U09766	SERVIZIO SOSTITUTIVO DELLA MENSA AL PERSONALE DIPENDENTE (SPESA OBBLIGATORIA)	1	U.1.01.01.02.000	15	1504	2018	3180000694	1	IMPEGN0 CAPITOLI 9720-9771 ESERCIZI 2018-2019	2020/0000038/50_14_05/E	50	14	05	200,73
6419	U09766	SERVIZIO SOSTITUTIVO DELLA MENSA AL PERSONALE DIPENDENTE (SPESA OBBLIGATORIA)	1	U.1.01.01.02.000	15	1504	2018	3180001120	1	IMPEGN0 CAPITOLI 9720-9771 -PAGAMENTO FATTURE APRILE - MAGGIO 2018 ALLAE.P. SPA	2020/0000038/50_14_05/E	50	14	05	11.186,15
6420	U09767	SERVIZIO SOSTITUTIVO DELLA MENSA AL PERSONALE DIPENDENTE (SPESA OBBLIGATORIA)	1	U.1.01.01.02.000	16	1602	2018	3180001122	1	IMPEGN0 CAPITOLI 9720-9771 -PAGAMENTO FATTURE APRILE - MAGGIO 2018 ALLAE.P. SPA	2020/0000038/50_14_05/E	50	14	05	249,73
6421	U09768	SERVIZIO SOSTITUTIVO DELLA MENSA AL PERSONALE DIPENDENTE (SPESA OBBLIGATORIA)	1	U.1.01.01.02.000	16	1601	2018	3180000458	1	IMPEGN0 CAP. 9720-9771 - PAGAMENTO FATTURE ALLA E P SPA	2020/0000038/50_14_05/E	50	14	05	41,06
6422	U09768	SERVIZIO SOSTITUTIVO DELLA MENSA AL PERSONALE DIPENDENTE (SPESA OBBLIGATORIA)	1	U.1.01.01.02.000	16	1601	2018	3180000696	1	IMPEGN0 CAPITOLI 9720-9771 ESERCIZI 2018-2019	2020/0000038/50_14_05/E	50	14	05	401,29
6423	U09768	SERVIZIO SOSTITUTIVO DELLA MENSA AL PERSONALE DIPENDENTE (SPESA OBBLIGATORIA)	1	U.1.01.01.02.000	16	1601	2018	3180001123	1	IMPEGN0 CAPITOLI 9720-9771 -PAGAMENTO FATTURE APRILE - MAGGIO 2018 ALLAE.P. SPA	2020/0000038/50_14_05/E	50	14	05	26.403,88
6424	U09769	SERVIZIO SOSTITUTIVO DELLA MENSA AL PERSONALE DIPENDENTE (SPESA OBBLIGATORIA)	1	U.1.01.01.02.000	17	1701	2018	3180001124	1	IMPEGN0 CAPITOLI 9720-9771 -PAGAMENTO FATTURE APRILE - MAGGIO 2018 ALLAE.P. SPA	2020/0000038/50_14_05/E	50	14	05	393,46
6425	U09770	SERVIZIO SOSTITUTIVO DELLA MENSA AL PERSONALE DIPENDENTE (SPESA OBBLIGATORIA)	1	U.1.01.01.02.000	19	1902	2018	3180000698	1	IMPEGN0 CAPITOLI 9720-9771 ESERCIZI 2018-2019	2020/0000038/50_14_05/E	50	14	05	39,04
6426	U09770	SERVIZIO SOSTITUTIVO DELLA MENSA AL PERSONALE DIPENDENTE (SPESA OBBLIGATORIA)	1	U.1.01.01.02.000	19	1902	2018	3180001125	1	IMPEGN0 CAPITOLI 9720-9771 -PAGAMENTO FATTURE APRILE - MAGGIO 2018 ALLAE.P. SPA	2020/0000038/50_14_05/E	50	14	05	2.175,61
6427	U09771	SERVIZIO SOSTITUTIVO DELLA MENSA AL PERSONALE DIPENDENTE (SPESA OBBLIGATORIA)	1	U.1.01.01.02.000	19	1901	2018	3180001126	1	IMPEGN0 CAPITOLI 9720-9771 -PAGAMENTO FATTURE APRILE - MAGGIO 2018 ALLAE.P. SPA	2020/0000038/50_14_05/E	50	14	05	129,39
6428	U09772	RIMBORSO SPESE DI MISSIONE DEL PERSONALE REGIONALE	1	U.1.03.02.02.000	01	0102	2018	3180003275	1	IMPEGN0 SPESA PERSONALE GIUNTA REGIONALE DELLA CAMPANIA - ANNO 2018	2020/0000038/50_14_05/E	50	14	05	5.159,11
6429	U09773	RIMBORSO SPESE DI MISSIONE DEL PERSONALE REGIONALE	1	U.1.03.02.02.000	01	0104	2018	3180003277	1	IMPEGN0 SPESA PERSONALE GIUNTA REGIONALE DELLA CAMPANIA - ANNO 2018	2020/0000038/50_14_05/E	50	14	05	10.871,64
6430	U09775	RIMBORSO SPESE DI MISSIONE DEL PERSONALE REGIONALE	1	U.1.03.02.02.000	01	0108	2018	3180003284	1	IMPEGN0 SPESA PERSONALE GIUNTA REGIONALE DELLA CAMPANIA - ANNO 2018	2020/0000038/50_14_05/E	50	14	05	12.996,06
6431	U09776	RIMBORSO SPESE DI MISSIONE DEL PERSONALE REGIONALE	1	U.1.03.02.02.000	01	0105	2018	3180003287	1	IMPEGN0 SPESA PERSONALE GIUNTA REGIONALE DELLA CAMPANIA - ANNO 2018	2020/0000038/50_14_05/E	50	14	05	10.662,54
6432	U09777	RIMBORSO SPESE DI MISSIONE DEL PERSONALE REGIONALE	1	U.1.03.02.02.000	01	0109	2018	3180003289	1	IMPEGN0 SPESA PERSONALE GIUNTA REGIONALE DELLA CAMPANIA - ANNO 2018	2020/0000038/50_14_05/E	50	14	05	1.439,35
6433	U09778	RIMBORSO SPESE DI MISSIONE DEL PERSONALE REGIONALE	1	U.1.03.02.02.000	01	0111	2018	3180003303	1	IMPEGN0 SPESA PERSONALE GIUNTA REGIONALE DELLA CAMPANIA - ANNO 2018	2020/0000038/50_14_05/E	50	14	05	41.424,84
6434	U09779	RIMBORSO SPESE DI MISSIONE DEL PERSONALE REGIONALE	1	U.1.03.02.02.000	01	0106	2018	3180002883	1	IMPEGN0 SPESA PERSONALE GIUNTA REGIONALE DELLA CAMPANIA - ANNO 2018	2020/0000038/50_14_05/E	50	14	05	13.816,97
6435	U09780	RIMBORSO SPESE DI MISSIONE DEL PERSONALE REGIONALE	1	U.1.03.02.02.000	01	0110	2018	3180002886	1	IMPEGN0 SPESA PERSONALE GIUNTA REGIONALE DELLA CAMPANIA - ANNO 2018	2020/0000038/50_14_05/E	50	14	05	130,33
6436	U09781	RIMBORSO SPESE DI MISSIONE DEL PERSONALE REGIONALE	1	U.1.03.02.02.000	01	0101	2018	3180002888	1	IMPEGN0 SPESA PERSONALE GIUNTA REGIONALE DELLA CAMPANIA - ANNO 2018	2020/0000038/50_14_05/E	50	14	05	18.048,53

fonte: http://burc.regione.campania.it

N.	Cap	Descrizione	Tit	IV liv.	Miss	Prog	Anno res.	n. Imp.	Pos	Oggetto	decreto	DIP	DG	UOD	Importo Insussistenza
6437	U09782	RIMBORSO SPESE DI MISSIONE DEL PERSONALE REGIONALE	1	U.1.03.02.02.000	03	0301	2018	3180002889	1	IMPEGN0 SPESA PERSONALE GIUNTA REGIONALE DELLA CAMPANIA - ANNO 2018	2020/0000038/50_14_05/E	50	14	05	2.789,73
6438	U09783	RIMBORSO SPESE DI MISSIONE DEL PERSONALE REGIONALE	1	U.1.03.02.02.000	03	0302	2018	3180002892	1	IMPEGN0 SPESA PERSONALE GIUNTA REGIONALE DELLA CAMPANIA - ANNO 2018	2020/0000038/50_14_05/E	50	14	05	194,46
6439	U09784	RIMBORSO SPESE DI MISSIONE DEL PERSONALE REGIONALE	1	U.1.03.02.02.000	04	0407	2018	3180002894	1	IMPEGN0 SPESA PERSONALE GIUNTA REGIONALE DELLA CAMPANIA - ANNO 2018	2020/0000038/50_14_05/E	50	14	05	1.062,63
6440	U09785	RIMBORSO SPESE DI MISSIONE DEL PERSONALE REGIONALE	1	U.1.03.02.02.000	04	0403	2018	3180002896	1	IMPEGN0 SPESA PERSONALE GIUNTA REGIONALE DELLA CAMPANIA - ANNO 2018	2020/0000038/50_14_05/E	50	14	05	1.693,67
6441	U09786	RIMBORSO SPESE DI MISSIONE DEL PERSONALE REGIONALE	1	U.1.03.02.02.000	05	0503	2018	3180002899	1	IMPEGN0 SPESA PERSONALE GIUNTA REGIONALE DELLA CAMPANIA - ANNO 2018	2020/0000038/50_14_05/E	50	14	05	2.209,21
6442	U09787	RIMBORSO SPESE DI MISSIONE DEL PERSONALE REGIONALE	1	U.1.03.02.02.000	05	0502	2018	3180002900	1	IMPEGN0 SPESA PERSONALE GIUNTA REGIONALE DELLA CAMPANIA - ANNO 2018	2020/0000038/50_14_05/E	50	14	05	2.055,51
6443	U09788	RIMBORSO SPESE DI MISSIONE DEL PERSONALE REGIONALE	1	U.1.03.02.02.000	06	0602	2018	3180002904	1	IMPEGN0 SPESA PERSONALE GIUNTA REGIONALE DELLA CAMPANIA - ANNO 2018	2020/0000038/50_14_05/E	50	14	05	1.035,95
6444	U09789	RIMBORSO SPESE DI MISSIONE DEL PERSONALE REGIONALE	1	U.1.03.02.02.000	06	0601	2018	3180002906	1	IMPEGN0 SPESA PERSONALE GIUNTA REGIONALE DELLA CAMPANIA - ANNO 2018	2020/0000038/50_14_05/E	50	14	05	3.157,08
6445	U09790	RIMBORSO SPESE DI MISSIONE DEL PERSONALE REGIONALE	1	U.1.03.02.02.000	07	0701	2018	3180002909	1	IMPEGN0 SPESA PERSONALE GIUNTA REGIONALE DELLA CAMPANIA - ANNO 2018	2020/0000038/50_14_05/E	50	14	05	6.151,17
6446	U09791	RIMBORSO SPESE DI MISSIONE DEL PERSONALE REGIONALE	1	U.1.03.02.02.000	08	0802	2018	3180002913	1	IMPEGN0 SPESA PERSONALE GIUNTA REGIONALE DELLA CAMPANIA - ANNO 2018	2020/0000038/50_14_05/E	50	14	05	1.960,41
6447	U09792	RIMBORSO SPESE DI MISSIONE DEL PERSONALE REGIONALE	1	U.1.03.02.02.000	08	0801	2018	3180003058	1	IMPEGN0 SPESA PERSONALE GIUNTA REGIONALE DELLA CAMPANIA - ANNO 2018	2020/0000038/50_14_05/E	50	14	05	3.596,07
6448	U09793	RIMBORSO SPESE DI MISSIONE DEL PERSONALE REGIONALE	1	U.1.03.02.02.000	09	0908	2018	3180002933	1	IMPEGN0 SPESA PERSONALE GIUNTA REGIONALE DELLA CAMPANIA - ANNO 2018	2020/0000038/50_14_05/E	50	14	05	325,90
6449	U09794	RIMBORSO SPESE DI MISSIONE DEL PERSONALE REGIONALE	1	U.1.03.02.02.000	09	0906	2018	3180002936	1	IMPEGN0 SPESA PERSONALE GIUNTA REGIONALE DELLA CAMPANIA - ANNO 2018	2020/0000038/50_14_05/E	50	14	05	1.297,43
6450	U09795	RIMBORSO SPESE DI MISSIONE DEL PERSONALE REGIONALE	1	U.1.03.02.02.000	09	0904	2018	3180002939	1	IMPEGN0 SPESA PERSONALE GIUNTA REGIONALE DELLA CAMPANIA - ANNO 2018	2020/0000038/50_14_05/E	50	14	05	5.687,19
6451	U09797	RIMBORSO SPESE DI MISSIONE DEL PERSONALE REGIONALE	1	U.1.03.02.02.000	09	0901	2018	3180002942	1	IMPEGN0 SPESA PERSONALE GIUNTA REGIONALE DELLA CAMPANIA - ANNO 2018	2020/0000038/50_14_05/E	50	14	05	62,85
6452	U09798	RIMBORSO SPESE DI MISSIONE DEL PERSONALE REGIONALE	1	U.1.03.02.02.000	09	0903	2018	3180002943	1	IMPEGN0 SPESA PERSONALE GIUNTA REGIONALE DELLA CAMPANIA - ANNO 2018	2020/0000038/50_14_05/E	50	14	05	1.780,20
6453	U09799	RIMBORSO SPESE DI MISSIONE DEL PERSONALE REGIONALE	1	U.1.03.02.02.000	10	1002	2018	3180002946	1	IMPEGN0 SPESA PERSONALE GIUNTA REGIONALE DELLA CAMPANIA - ANNO 2018	2020/0000038/50_14_05/E	50	14	05	688,86
6454	U09801	RIMBORSO SPESE DI MISSIONE DEL PERSONALE REGIONALE	1	U.1.03.02.02.000	10	1003	2018	3180002950	1	IMPEGN0 SPESA PERSONALE GIUNTA REGIONALE DELLA CAMPANIA - ANNO 2018	2020/0000038/50_14_05/E	50	14	05	1.943,03
6455	U09802	RIMBORSO SPESE DI MISSIONE DEL PERSONALE REGIONALE	1	U.1.03.02.02.000	10	1001	2018	3180002953	1	IMPEGN0 SPESA PERSONALE GIUNTA REGIONALE DELLA CAMPANIA - ANNO 2018	2020/0000038/50_14_05/E	50	14	05	2.310,46
6456	U09803	RIMBORSO SPESE DI MISSIONE DEL PERSONALE REGIONALE	1	U.1.03.02.02.000	10	1005	2018	3180002954	1	IMPEGN0 SPESA PERSONALE GIUNTA REGIONALE DELLA CAMPANIA - ANNO 2018	2020/0000038/50_14_05/E	50	14	05	825,17
6457	U09805	RIMBORSO SPESE DI MISSIONE DEL PERSONALE REGIONALE	1	U.1.03.02.02.000	11	1102	2018	3180002959	1	IMPEGN0 SPESA PERSONALE GIUNTA REGIONALE DELLA CAMPANIA - ANNO 2018	2020/0000038/50_14_05/E	50	14	05	4.294,13
6458	U09806	RIMBORSO SPESE DI MISSIONE DEL PERSONALE REGIONALE	1	U.1.03.02.02.000	11	1101	2018	3180002961	1	IMPEGN0 SPESA PERSONALE GIUNTA REGIONALE DELLA CAMPANIA - ANNO 2018	2020/0000038/50_14_05/E	50	14	05	29.884,10
6459	U09806	RIMBORSO SPESE DI MISSIONE DEL PERSONALE REGIONALE	1	U.1.03.02.02.000	11	1101	2018	3180003605	1	RIMBORSO SPESE DI MISSIONE DEL PERSONALE REGIONALE 50.09.	2020/0000038/50_14_05/E	50	14	05	2.378,38
6460	U09807	RIMBORSO SPESE DI MISSIONE DEL PERSONALE REGIONALE	1	U.1.03.02.02.000	12	1208	2018	3180002964	1	IMPEGN0 SPESA PERSONALE GIUNTA REGIONALE DELLA CAMPANIA - ANNO 2018	2020/0000038/50_14_05/E	50	14	05	1.027,63
6461	U09808	RIMBORSO SPESE DI MISSIONE DEL PERSONALE REGIONALE	1	U.1.03.02.02.000	12	1205	2018	3180002968	1	IMPEGN0 SPESA PERSONALE GIUNTA REGIONALE DELLA CAMPANIA - ANNO 2018	2020/0000038/50_14_05/E	50	14	05	467,32
6462	U09809	RIMBORSO SPESE DI MISSIONE DEL PERSONALE REGIONALE	1	U.1.03.02.02.000	12	1207	2018	3180002969	1	IMPEGN0 SPESA PERSONALE GIUNTA REGIONALE DELLA CAMPANIA - ANNO 2018	2020/0000038/50_14_05/E	50	14	05	4.358,77
6463	U09810	RIMBORSO SPESE DI MISSIONE DEL PERSONALE REGIONALE	1	U.1.03.02.02.000	13	1307	2018	3180002970	1	IMPEGN0 SPESA PERSONALE GIUNTA REGIONALE DELLA CAMPANIA - ANNO 2018	2020/0000038/50_14_05/E	50	14	05	698,48
6464	U09811	RIMBORSO SPESE DI MISSIONE DEL PERSONALE REGIONALE	1	U.1.03.02.02.000	13	1307	2018	3180002973	1	IMPEGN0 SPESA PERSONALE GIUNTA REGIONALE DELLA CAMPANIA - ANNO 2018	2020/0000038/50_14_05/E	50	14	05	4.553,04
6465	U09812	RIMBORSO SPESE DI MISSIONE DEL PERSONALE REGIONALE	1	U.1.03.02.02.000	14	1401	2018	3180002974	1	IMPEGN0 SPESA PERSONALE GIUNTA REGIONALE DELLA CAMPANIA - ANNO 2018	2020/0000038/50_14_05/E	50	14	05	2.791,38
6466	U09813	RIMBORSO SPESE DI MISSIONE DEL PERSONALE REGIONALE	1	U.1.03.02.02.000	14	1404	2018	3180002976	1	IMPEGN0 SPESA PERSONALE GIUNTA REGIONALE DELLA CAMPANIA - ANNO 2018	2020/0000038/50_14_05/E	50	14	05	9.929,69
6467	U09814	RIMBORSO SPESE DI MISSIONE DEL PERSONALE REGIONALE	1	U.1.03.02.02.000	14	1403	2018	3180002978	1	IMPEGN0 SPESA PERSONALE GIUNTA REGIONALE DELLA CAMPANIA - ANNO 2018	2020/0000038/50_14_05/E	50	14	05	1.648,84
6468	U09815	RIMBORSO SPESE DI MISSIONE DEL PERSONALE REGIONALE	1	U.1.03.02.02.000	15	1501	2018	3180002981	1	IMPEGN0 SPESA PERSONALE GIUNTA REGIONALE DELLA CAMPANIA - ANNO 2018	2020/0000038/50_14_05/E	50	14	05	965,02

fonte: http://burc.regione.campania.it

N.	Cap	Descrizione	Tit	IV liv.	Miss	Prog	Anno res.	n. Imp.	Pos	Oggetto	decreto	DIP	DG	UOD	Importo Insussistenza
6469	U09816	RIMBORSO SPESE DI MISSIONE DEL PERSONALE REGIONALE	1	U.1.03.02.02.000	15	1502	2018	3180002982	1	IMPEGN0 SPESA PERSONALE GIUNTA REGIONALE DELLA CAMPANIA - ANNO 2018	2020/0000038/50_14_05/E	50	14	05	2.239,75
6470	U09817	RIMBORSO SPESE DI MISSIONE DEL PERSONALE REGIONALE	1	U.1.03.02.02.000	15	1503	2018	3180002986	1	IMPEGN0 SPESA PERSONALE GIUNTA REGIONALE DELLA CAMPANIA - ANNO 2018	2020/0000038/50_14_05/E	50	14	05	841,27
6471	U09818	RIMBORSO SPESE DI MISSIONE DEL PERSONALE REGIONALE	1	U.1.03.02.02.000	15	1504	2018	3180002988	1	IMPEGN0 SPESA PERSONALE GIUNTA REGIONALE DELLA CAMPANIA - ANNO 2018	2020/0000038/50_14_05/E	50	14	05	218,30
6472	U09819	RIMBORSO SPESE DI MISSIONE DEL PERSONALE REGIONALE	1	U.1.03.02.02.000	16	1602	2018	3180002991	1	IMPEGN0 SPESA PERSONALE GIUNTA REGIONALE DELLA CAMPANIA - ANNO 2018	2020/0000038/50_14_05/E	50	14	05	1.124,11
6473	U09820	RIMBORSO SPESE DI MISSIONE DEL PERSONALE REGIONALE	1	U.1.03.02.02.000	16	1601	2018	3180002992	1	IMPEGN0 SPESA PERSONALE GIUNTA REGIONALE DELLA CAMPANIA - ANNO 2018	2020/0000038/50_14_05/E	50	14	05	47.827,00
6474	U09821	RIMBORSO SPESE DI MISSIONE DEL PERSONALE REGIONALE	1	U.1.03.02.02.000	17	1701	2018	3180002996	1	IMPEGN0 SPESA PERSONALE GIUNTA REGIONALE DELLA CAMPANIA - ANNO 2018	2020/0000038/50_14_05/E	50	14	05	532,86
6475	U09822	RIMBORSO SPESE DI MISSIONE DEL PERSONALE REGIONALE	1	U.1.03.02.02.000	19	1902	2018	3180002998	1	IMPEGN0 SPESA PERSONALE GIUNTA REGIONALE DELLA CAMPANIA - ANNO 2018	2020/0000038/50_14_05/E	50	14	05	8.650,17
6476	U09823	RIMBORSO SPESE DI MISSIONE DEL PERSONALE REGIONALE	1	U.1.03.02.02.000	19	1901	2018	3180003000	1	IMPEGN0 SPESA PERSONALE GIUNTA REGIONALE DELLA CAMPANIA - ANNO 2018	2020/0000038/50_14_05/E	50	14	05	633,04
6477	U09876	CONTRIBUTI SOCIALI A CARICO DELL'ENTE - PERSONALE DIRIGENTE.	1	U.1.01.02.01.000	01	0102	2017	3170009675	1	ACCANTONAMENTO ED INVIO AL FONDO PLURIENNALE VINCOLATO AI SENSI DELD.LGS. 118 - 2011- RETTIFICA DECRETO DIRIGENZIALE N. 98 DEL2912 2017.	2020/0000038/50_14_05/E	50	14	05	120.653,76
6478	U09876	CONTRIBUTI SOCIALI A CARICO DELL'ENTE - PERSONALE DIRIGENTE.	1	U.1.01.02.01.000	01	0102	2018	3180003257	1	IMPEGN0 SPESA PERSONALE GIUNTA REGIONALE DELLA CAMPANIA - ANNO 2018	2020/0000038/50_14_05/E	50	14	05	22.056,14
6479	U09877	CONTRIBUTI SOCIALI A CARICO DELL'ENTE - PERSONALE DIRIGENTE.	1	U.1.01.02.01.000	01	0104	2017	3170009677	1	ACCANTONAMENTO ED INVIO AL FONDO PLURIENNALE VINCOLATO AI SENSI DELD.LGS. 118 - 2011- RETTIFICA DECRETO DIRIGENZIALE N. 98 DEL2912 2017.	2020/0000038/50_14_05/E	50	14	05	8.338,14
6480	U09877	CONTRIBUTI SOCIALI A CARICO DELL'ENTE - PERSONALE DIRIGENTE.	1	U.1.01.02.01.000	01	0104	2018	3180003259	1	IMPEGN0 SPESA PERSONALE GIUNTA REGIONALE DELLA CAMPANIA - ANNO 2018	2020/0000038/50_14_05/E	50	14	05	37.086,86
6481	U09878	CONTRIBUTI SOCIALI A CARICO DELL'ENTE - PERSONALE DIRIGENTE.	1	U.1.01.02.01.000	01	0103	2017	3170009679	1	ACCANTONAMENTO ED INVIO AL FONDO PLURIENNALE VINCOLATO AI SENSI DELD.LGS. 118 - 2011- RETTIFICA DECRETO DIRIGENZIALE N. 98 DEL2912 2017.	2020/0000038/50_14_05/E	50	14	05	194.145,79
6482	U09878	CONTRIBUTI SOCIALI A CARICO DELL'ENTE - PERSONALE DIRIGENTE.	1	U.1.01.02.01.000	01	0103	2018	3180003261	1	IMPEGN0 SPESA PERSONALE GIUNTA REGIONALE DELLA CAMPANIA - ANNO 2018	2020/0000038/50_14_05/E	50	14	05	25.222,41
6483	U09879	CONTRIBUTI SOCIALI A CARICO DELL'ENTE - PERSONALE DIRIGENTE.	1	U.1.01.02.01.000	01	0108	2017	3170009680	1	ACCANTONAMENTO ED INVIO AL FONDO PLURIENNALE VINCOLATO AI SENSI DELD.LGS. 118 - 2011- RETTIFICA DECRETO DIRIGENZIALE N. 98 DEL2912 2017.	2020/0000038/50_14_05/E	50	14	05	99.663,68
6484	U09879	CONTRIBUTI SOCIALI A CARICO DELL'ENTE - PERSONALE DIRIGENTE.	1	U.1.01.02.01.000	01	0108	2018	3180003278	1	IMPEGN0 SPESA PERSONALE GIUNTA REGIONALE DELLA CAMPANIA - ANNO 2018	2020/0000038/50_14_05/E	50	14	05	48.409,26
6485	U09880	CONTRIBUTI SOCIALI A CARICO DELL'ENTE - PERSONALE DIRIGENTE.	1	U.1.01.02.01.000	01	0105	2017	3170009684	1	ACCANTONAMENTO ED INVIO AL FONDO PLURIENNALE VINCOLATO AI SENSI DELD.LGS. 118 - 2011- RETTIFICA DECRETO DIRIGENZIALE N. 98 DEL2912 2017.	2020/0000038/50_14_05/E	50	14	05	66.003,54
6486	U09880	CONTRIBUTI SOCIALI A CARICO DELL'ENTE - PERSONALE DIRIGENTE.	1	U.1.01.02.01.000	01	0105	2018	3180003281	1	IMPEGN0 SPESA PERSONALE GIUNTA REGIONALE DELLA CAMPANIA - ANNO 2018	2020/0000038/50_14_05/E	50	14	05	4.465,66
6487	U09881	CONTRIBUTI SOCIALI A CARICO DELL'ENTE - PERSONALE DIRIGENTE.	1	U.1.01.02.01.000	01	0109	2017	3170009685	1	ACCANTONAMENTO ED INVIO AL FONDO PLURIENNALE VINCOLATO AI SENSI DELD.LGS. 118 - 2011- RETTIFICA DECRETO DIRIGENZIALE N. 98 DEL2912 2017.	2020/0000038/50_14_05/E	50	14	05	51.050,83
6488	U09881	CONTRIBUTI SOCIALI A CARICO DELL'ENTE - PERSONALE DIRIGENTE.	1	U.1.01.02.01.000	01	0109	2018	3180003282	1	IMPEGN0 SPESA PERSONALE GIUNTA REGIONALE DELLA CAMPANIA - ANNO 2018	2020/0000038/50_14_05/E	50	14	05	31.467,34
6489	U09882	CONTRIBUTI SOCIALI A CARICO DELL'ENTE - PERSONALE DIRIGENTE.	1	U.1.01.02.01.000	01	0111	2017	3170009687	1	ACCANTONAMENTO ED INVIO AL FONDO PLURIENNALE VINCOLATO AI SENSI DELD.LGS. 118 - 2011- RETTIFICA DECRETO DIRIGENZIALE N. 98 DEL2912 2017.	2020/0000038/50_14_05/E	50	14	05	23.404,01
6490	U09882	CONTRIBUTI SOCIALI A CARICO DELL'ENTE - PERSONALE DIRIGENTE.	1	U.1.01.02.01.000	01	0111	2018	3180003286	1	IMPEGN0 SPESA PERSONALE GIUNTA REGIONALE DELLA CAMPANIA - ANNO 2018	2020/0000038/50_14_05/E	50	14	05	36.241,25
6491	U09883	CONTRIBUTI SOCIALI A CARICO DELL'ENTE - PERSONALE DIRIGENTE.	1	U.1.01.02.01.000	01	0106	2017	3170009689	1	ACCANTONAMENTO ED INVIO AL FONDO PLURIENNALE VINCOLATO AI SENSI DELD.LGS. 118 - 2011- RETTIFICA DECRETO DIRIGENZIALE N. 98 DEL2912 2017.	2020/0000038/50_14_05/E	50	14	05	2.611,38
6492	U09883	CONTRIBUTI SOCIALI A CARICO DELL'ENTE - PERSONALE DIRIGENTE.	1	U.1.01.02.01.000	01	0106	2018	3180003291	1	IMPEGN0 SPESA PERSONALE GIUNTA REGIONALE DELLA CAMPANIA - ANNO 2018	2020/0000038/50_14_05/E	50	14	05	8.652,62
6493	U09884	CONTRIBUTI SOCIALI A CARICO DELL'ENTE - PERSONALE DIRIGENTE.	1	U.1.01.02.01.000	01	0110	2018	3180003293	1	IMPEGN0 SPESA PERSONALE GIUNTA REGIONALE DELLA CAMPANIA - ANNO 2018	2020/0000038/50_14_05/E	50	14	05	10.741,00
6494	U09885	CONTRIBUTI SOCIALI A CARICO DELL'ENTE - PERSONALE DIRIGENTE.	1	U.1.01.02.01.000	01	0101	2017	3170009692	1	ACCANTONAMENTO ED INVIO AL FONDO PLURIENNALE VINCOLATO AI SENSI DELD.LGS. 118 - 2011- RETTIFICA DECRETO DIRIGENZIALE N. 98 DEL2912 2017.	2020/0000038/50_14_05/E	50	14	05	12.383,35
6495	U09885	CONTRIBUTI SOCIALI A CARICO DELL'ENTE - PERSONALE DIRIGENTE.	1	U.1.01.02.01.000	01	0101	2018	3180003294	1	IMPEGN0 SPESA PERSONALE GIUNTA REGIONALE DELLA CAMPANIA - ANNO 2018	2020/0000038/50_14_05/E	50	14	05	93.415,84

fonte: http://burc.regione.campania.it

N.	Cap	Descrizione	Tit	IV liv.	Miss	Prog	Anno res.	n. Imp.	Pos	Oggetto	decreto	DIP	DG	UOD	Importo Insussistenza
6496	U09888	CONTRIBUTI SOCIALI A CARICO DELL'ENTE - PERSONALE DIRIGENTE.	1	U.1.01.02.01.000	04	0407	2017	3170009694	1	ACCANTONAMENTO ED INVIO AL FONDO PLURIENNALE VINCOLATO AI SENSI DELD.LGS. 118 - 2011- RETTIFICA DECRETO DIRIGENZIALE N. 98 DEL2912 2017.	2020/0000038/50_14_05/E	50	14	05	5.195,90
6497	U09888	CONTRIBUTI SOCIALI A CARICO DELL'ENTE - PERSONALE DIRIGENTE.	1	U.1.01.02.01.000	04	0407	2018	3180003295	1	IMPEGN0 SPESA PERSONALE GIUNTA REGIONALE DELLA CAMPANIA - ANNO 2018	2020/0000038/50_14_05/E	50	14	05	1.587,89
6498	U09889	CONTRIBUTI SOCIALI A CARICO DELL'ENTE - PERSONALE DIRIGENTE.	1	U.1.01.02.01.000	04	0403	2017	3170009695	1	ACCANTONAMENTO ED INVIO AL FONDO PLURIENNALE VINCOLATO AI SENSI DELD.LGS. 118 - 2011- RETTIFICA DECRETO DIRIGENZIALE N. 98 DEL2912 2017.	2020/0000038/50_14_05/E	50	14	05	1.936,87
6499	U09889	CONTRIBUTI SOCIALI A CARICO DELL'ENTE - PERSONALE DIRIGENTE.	1	U.1.01.02.01.000	04	0403	2018	3180003297	1	IMPEGN0 SPESA PERSONALE GIUNTA REGIONALE DELLA CAMPANIA - ANNO 2018	2020/0000038/50_14_05/E	50	14	05	1.588,24
6500	U09891	CONTRIBUTI SOCIALI A CARICO DELL'ENTE - PERSONALE DIRIGENTE.	1	U.1.01.02.01.000	05	0502	2018	3180003299	1	IMPEGN0 SPESA PERSONALE GIUNTA REGIONALE DELLA CAMPANIA - ANNO 2018	2020/0000038/50_14_05/E	50	14	05	32.168,28
6501	U09892	CONTRIBUTI SOCIALI A CARICO DELL'ENTE - PERSONALE DIRIGENTE.	1	U.1.01.02.01.000	06	0602	2018	3180003322	1	IMPEGN0 SPESA PERSONALE GIUNTA REGIONALE DELLA CAMPANIA - ANNO 2018	2020/0000038/50_14_05/E	50	14	05	1.588,70
6502	U09893	CONTRIBUTI SOCIALI A CARICO DELL'ENTE - PERSONALE DIRIGENTE.	1	U.1.01.02.01.000	06	0601	2017	3170009698	1	ACCANTONAMENTO ED INVIO AL FONDO PLURIENNALE VINCOLATO AI SENSI DELD.LGS. 118 - 2011- RETTIFICA DECRETO DIRIGENZIALE N. 98 DEL2912 2017.	2020/0000038/50_14_05/E	50	14	05	12.408,79
6503	U09893	CONTRIBUTI SOCIALI A CARICO DELL'ENTE - PERSONALE DIRIGENTE.	1	U.1.01.02.01.000	06	0601	2018	3180003324	1	IMPEGN0 SPESA PERSONALE GIUNTA REGIONALE DELLA CAMPANIA - ANNO 2018	2020/0000038/50_14_05/E	50	14	05	17.149,63
6504	U09894	CONTRIBUTI SOCIALI A CARICO DELL'ENTE - PERSONALE DIRIGENTE.	1	U.1.01.02.01.000	07	0701	2018	3180003329	1	IMPEGN0 SPESA PERSONALE GIUNTA REGIONALE DELLA CAMPANIA - ANNO 2018	2020/0000038/50_14_05/E	50	14	05	19.680,81
6505	U09896	CONTRIBUTI SOCIALI A CARICO DELL'ENTE - PERSONALE DIRIGENTE.	1	U.1.01.02.01.000	08	0801	2017	3170009700	1	ACCANTONAMENTO ED INVIO AL FONDO PLURIENNALE VINCOLATO AI SENSI DELD.LGS. 118 - 2011- RETTIFICA DECRETO DIRIGENZIALE N. 98 DEL2912 2017.	2020/0000038/50_14_05/E	50	14	05	4.549,58
6506	U09896	CONTRIBUTI SOCIALI A CARICO DELL'ENTE - PERSONALE DIRIGENTE.	1	U.1.01.02.01.000	08	0801	2018	3180003335	1	IMPEGN0 SPESA PERSONALE GIUNTA REGIONALE DELLA CAMPANIA - ANNO 2018	2020/0000038/50_14_05/E	50	14	05	3.033,07
6507	U09897	CONTRIBUTI SOCIALI A CARICO DELL'ENTE - PERSONALE DIRIGENTE.	1	U.1.01.02.01.000	09	0908	2017	3170009703	1	ACCANTONAMENTO ED INVIO AL FONDO PLURIENNALE VINCOLATO AI SENSI DELD.LGS. 118 - 2011- RETTIFICA DECRETO DIRIGENZIALE N. 98 DEL2912 2017.	2020/0000038/50_14_05/E	50	14	05	513,23
6508	U09897	CONTRIBUTI SOCIALI A CARICO DELL'ENTE - PERSONALE DIRIGENTE.	1	U.1.01.02.01.000	09	0908	2018	3180003341	1	IMPEGN0 SPESA PERSONALE GIUNTA REGIONALE DELLA CAMPANIA - ANNO 2018	2020/0000038/50_14_05/E	50	14	05	1.206,03
6509	U09898	CONTRIBUTI SOCIALI A CARICO DELL'ENTE - PERSONALE DIRIGENTE.	1	U.1.01.02.01.000	09	0906	2017	3170009707	1	ACCANTONAMENTO ED INVIO AL FONDO PLURIENNALE VINCOLATO AI SENSI DELD.LGS. 118 - 2011- RETTIFICA DECRETO DIRIGENZIALE N. 98 DEL2912 2017.	2020/0000038/50_14_05/E	50	14	05	1.079,31
6510	U09898	CONTRIBUTI SOCIALI A CARICO DELL'ENTE - PERSONALE DIRIGENTE.	1	U.1.01.02.01.000	09	0906	2018	3180003347	1	IMPEGN0 SPESA PERSONALE GIUNTA REGIONALE DELLA CAMPANIA - ANNO 2018	2020/0000038/50_14_05/E	50	14	05	6.977,64
6511	U09900	CONTRIBUTI SOCIALI A CARICO DELL'ENTE - PERSONALE DIRIGENTE.	1	U.1.01.02.01.000	09	0905	2017	3170009711	1	ACCANTONAMENTO ED INVIO AL FONDO PLURIENNALE VINCOLATO AI SENSI DELD.LGS. 118 - 2011- RETTIFICA DECRETO DIRIGENZIALE N. 98 DEL2912 2017.	2020/0000038/50_14_05/E	50	14	05	30.672,69
6512	U09900	CONTRIBUTI SOCIALI A CARICO DELL'ENTE - PERSONALE DIRIGENTE.	1	U.1.01.02.01.000	09	0905	2018	3180003354	1	IMPEGN0 SPESA PERSONALE GIUNTA REGIONALE DELLA CAMPANIA - ANNO 2018	2020/0000038/50_14_05/E	50	14	05	34.861,18
6513	U09902	CONTRIBUTI SOCIALI A CARICO DELL'ENTE - PERSONALE DIRIGENTE.	1	U.1.01.02.01.000	09	0903	2017	3170009715	1	ACCANTONAMENTO ED INVIO AL FONDO PLURIENNALE VINCOLATO AI SENSI DELD.LGS. 118 - 2011- RETTIFICA DECRETO DIRIGENZIALE N. 98 DEL2912 2017.	2020/0000038/50_14_05/E	50	14	05	1.061,76
6514	U09902	CONTRIBUTI SOCIALI A CARICO DELL'ENTE - PERSONALE DIRIGENTE.	1	U.1.01.02.01.000	09	0903	2018	3180003362	1	IMPEGN0 SPESA PERSONALE GIUNTA REGIONALE DELLA CAMPANIA - ANNO 2018	2020/0000038/50_14_05/E	50	14	05	22.340,98
6515	U09903	CONTRIBUTI SOCIALI A CARICO DELL'ENTE - PERSONALE DIRIGENTE.	1	U.1.01.02.01.000	10	1002	2017	3170009718	1	ACCANTONAMENTO ED INVIO AL FONDO PLURIENNALE VINCOLATO AI SENSI DELD.LGS. 118 - 2011- RETTIFICA DECRETO DIRIGENZIALE N. 98 DEL2912 2017.	2020/0000038/50_14_05/E	50	14	05	23.989,19
6516	U09903	CONTRIBUTI SOCIALI A CARICO DELL'ENTE - PERSONALE DIRIGENTE.	1	U.1.01.02.01.000	10	1002	2018	3180003372	1	IMPEGN0 SPESA PERSONALE GIUNTA REGIONALE DELLA CAMPANIA - ANNO 2018	2020/0000038/50_14_05/E	50	14	05	17.151,67
6517	U09904	CONTRIBUTI SOCIALI A CARICO DELL'ENTE - PERSONALE DIRIGENTE.	1	U.1.01.02.01.000	10	1004	2018	3180003377	1	IMPEGN0 SPESA PERSONALE GIUNTA REGIONALE DELLA CAMPANIA - ANNO 2018	2020/0000038/50_14_05/E	50	14	05	1.587,00
6518	U09905	CONTRIBUTI SOCIALI A CARICO DELL'ENTE - PERSONALE DIRIGENTE.	1	U.1.01.02.01.000	10	1003	2017	3170009723	1	ACCANTONAMENTO ED INVIO AL FONDO PLURIENNALE VINCOLATO AI SENSI DELD.LGS. 118 - 2011- RETTIFICA DECRETO DIRIGENZIALE N. 98 DEL2912 2017.	2020/0000038/50_14_05/E	50	14	05	23.984,70
6519	U09905	CONTRIBUTI SOCIALI A CARICO DELL'ENTE - PERSONALE DIRIGENTE.	1	U.1.01.02.01.000	10	1003	2018	3180003382	1	IMPEGN0 SPESA PERSONALE GIUNTA REGIONALE DELLA CAMPANIA - ANNO 2018	2020/0000038/50_14_05/E	50	14	05	17.149,35
6520	U09906	CONTRIBUTI SOCIALI A CARICO DELL'ENTE - PERSONALE DIRIGENTE.	1	U.1.01.02.01.000	10	1001	2017	3170009724	1	ACCANTONAMENTO ED INVIO AL FONDO PLURIENNALE VINCOLATO AI SENSI DELD.LGS. 118 - 2011- RETTIFICA DECRETO DIRIGENZIALE N. 98 DEL2912 2017.	2020/0000038/50_14_05/E	50	14	05	16.497,47
6521	U09906	CONTRIBUTI SOCIALI A CARICO DELL'ENTE - PERSONALE DIRIGENTE.	1	U.1.01.02.01.000	10	1001	2018	3180003387	1	IMPEGN0 SPESA PERSONALE GIUNTA REGIONALE DELLA CAMPANIA - ANNO 2018	2020/0000038/50_14_05/E	50	14	05	17.147,86
6522	U09907	CONTRIBUTI SOCIALI A CARICO DELL'ENTE - PERSONALE DIRIGENTE.	1	U.1.01.02.01.000	10	1005	2018	3180003392	1	IMPEGN0 SPESA PERSONALE GIUNTA REGIONALE DELLA CAMPANIA - ANNO 2018	2020/0000038/50_14_05/E	50	14	05	2.881,49

fonte: http://burc.regione.campania.it

N.	Cap	Descrizione	Tit	IV liv.	Miss	Prog	Anno res.	n. Imp.	Pos	Oggetto	decreto	DIP	DG	UOD	Importo Insussistenza
6523	U09908	CONTRIBUTI SOCIALI A CARICO DELL'ENTE - PERSONALE DIRIGENTE.	1	U.1.01.02.01.000	10	1006	2017	3170009731	1	ACCANTONAMENTO ED INVIO AL FONDO PLURIENNALE VINCOLATO AI SENSI DELD.LGS. 118 - 2011- RETTIFICA DECRETO DIRIGENZIALE N. 98 DEL2912 2017.	2020/0000038/50_14_05/E	50	14	05	19.295,92
6524	U09908	CONTRIBUTI SOCIALI A CARICO DELL'ENTE - PERSONALE DIRIGENTE.	1	U.1.01.02.01.000	10	1006	2018	3180003463	1	IMPEGN0 SPESA PERSONALE GIUNTA REGIONALE DELLA CAMPANIA - ANNO 2018	2020/0000038/50_14_05/E	50	14	05	23.424,11
6525	U09910	CONTRIBUTI SOCIALI A CARICO DELL'ENTE - PERSONALE DIRIGENTE.	1	U.1.01.02.01.000	11	1101	2017	3170009735	1	ACCANTONAMENTO ED INVIO AL FONDO PLURIENNALE VINCOLATO AI SENSI DELD.LGS. 118 - 2011- RETTIFICA DECRETO DIRIGENZIALE N. 98 DEL2912 2017.	2020/0000038/50_14_05/E	50	14	05	54.718,77
6526	U09910	CONTRIBUTI SOCIALI A CARICO DELL'ENTE - PERSONALE DIRIGENTE.	1	U.1.01.02.01.000	11	1101	2018	3180003464	1	IMPEGN0 SPESA PERSONALE GIUNTA REGIONALE DELLA CAMPANIA - ANNO 2018	2020/0000038/50_14_05/E	50	14	05	12.212,71
6527	U09911	CONTRIBUTI SOCIALI A CARICO DELL'ENTE - PERSONALE DIRIGENTE.	1	U.1.01.02.01.000	12	1208	2017	3170009738	1	ACCANTONAMENTO ED INVIO AL FONDO PLURIENNALE VINCOLATO AI SENSI DELD.LGS. 118 - 2011- RETTIFICA DECRETO DIRIGENZIALE N. 98 DEL2912 2017.	2020/0000038/50_14_05/E	50	14	05	22.141,34
6528	U09911	CONTRIBUTI SOCIALI A CARICO DELL'ENTE - PERSONALE DIRIGENTE.	1	U.1.01.02.01.000	12	1208	2018	3180003469	1	IMPEGN0 SPESA PERSONALE GIUNTA REGIONALE DELLA CAMPANIA - ANNO 2018	2020/0000038/50_14_05/E	50	14	05	17.150,62
6529	U09912	CONTRIBUTI SOCIALI A CARICO DELL'ENTE - PERSONALE DIRIGENTE.	1	U.1.01.02.01.000	12	1205	2017	3170009743	1	ACCANTONAMENTO ED INVIO AL FONDO PLURIENNALE VINCOLATO AI SENSI DELD.LGS. 118 - 2011- RETTIFICA DECRETO DIRIGENZIALE N. 98 DEL2912 2017.	2020/0000038/50_14_05/E	50	14	05	1.358,28
6530	U09912	CONTRIBUTI SOCIALI A CARICO DELL'ENTE - PERSONALE DIRIGENTE.	1	U.1.01.02.01.000	12	1205	2018	3180003470	1	IMPEGN0 SPESA PERSONALE GIUNTA REGIONALE DELLA CAMPANIA - ANNO 2018	2020/0000038/50_14_05/E	50	14	05	16.443,43
6531	U09914	CONTRIBUTI SOCIALI A CARICO DELL'ENTE - PERSONALE DIRIGENTE.	1	U.1.01.02.01.000	13	1307	2017	3170009745	1	ACCANTONAMENTO ED INVIO AL FONDO PLURIENNALE VINCOLATO AI SENSI DELD.LGS. 118 - 2011- RETTIFICA DECRETO DIRIGENZIALE N. 98 DEL2912 2017.	2020/0000038/50_14_05/E	50	14	05	744,57
6532	U09914	CONTRIBUTI SOCIALI A CARICO DELL'ENTE - PERSONALE DIRIGENTE.	1	U.1.01.02.01.000	13	1307	2018	3180003472	1	IMPEGN0 SPESA PERSONALE GIUNTA REGIONALE DELLA CAMPANIA - ANNO 2018	2020/0000038/50_14_05/E	50	14	05	1.587,08
6533	U09915	CONTRIBUTI SOCIALI A CARICO DELL'ENTE - PERSONALE DIRIGENTE.	1	U.1.01.02.01.000	13	1307	2017	3170009749	1	ACCANTONAMENTO ED INVIO AL FONDO PLURIENNALE VINCOLATO AI SENSI DELD.LGS. 118 - 2011- RETTIFICA DECRETO DIRIGENZIALE N. 98 DEL2912 2017.	2020/0000038/50_14_05/E	50	14	05	74.187,92
6534	U09915	CONTRIBUTI SOCIALI A CARICO DELL'ENTE - PERSONALE DIRIGENTE.	1	U.1.01.02.01.000	13	1307	2018	3180003473	1	IMPEGN0 SPESA PERSONALE GIUNTA REGIONALE DELLA CAMPANIA - ANNO 2018	2020/0000038/50_14_05/E	50	14	05	38.648,45
6535	U09916	CONTRIBUTI SOCIALI A CARICO DELL'ENTE - PERSONALE DIRIGENTE.	1	U.1.01.02.01.000	14	1401	2017	3170009752	1	ACCANTONAMENTO ED INVIO AL FONDO PLURIENNALE VINCOLATO AI SENSI DELD.LGS. 118 - 2011- RETTIFICA DECRETO DIRIGENZIALE N. 98 DEL2912 2017.	2020/0000038/50_14_05/E	50	14	05	150.454,27
6536	U09916	CONTRIBUTI SOCIALI A CARICO DELL'ENTE - PERSONALE DIRIGENTE.	1	U.1.01.02.01.000	14	1401	2018	3180003474	1	IMPEGN0 SPESA PERSONALE GIUNTA REGIONALE DELLA CAMPANIA - ANNO 2018	2020/0000038/50_14_05/E	50	14	05	90.018,27
6537	U09917	CONTRIBUTI SOCIALI A CARICO DELL'ENTE - PERSONALE DIRIGENTE.	1	U.1.01.02.01.000	14	1404	2017	3170009754	1	ACCANTONAMENTO ED INVIO AL FONDO PLURIENNALE VINCOLATO AI SENSI DELD.LGS. 118 - 2011- RETTIFICA DECRETO DIRIGENZIALE N. 98 DEL2912 2017.	2020/0000038/50_14_05/E	50	14	05	69.936,45
6538	U09917	CONTRIBUTI SOCIALI A CARICO DELL'ENTE - PERSONALE DIRIGENTE.	1	U.1.01.02.01.000	14	1404	2018	3180003476	1	IMPEGN0 SPESA PERSONALE GIUNTA REGIONALE DELLA CAMPANIA - ANNO 2018	2020/0000038/50_14_05/E	50	14	05	14.359,67
6539	U09918	CONTRIBUTI SOCIALI A CARICO DELL'ENTE - PERSONALE DIRIGENTE.	1	U.1.01.02.01.000	14	1403	2017	3170009757	1	ACCANTONAMENTO ED INVIO AL FONDO PLURIENNALE VINCOLATO AI SENSI DELD.LGS. 118 - 2011- RETTIFICA DECRETO DIRIGENZIALE N. 98 DEL2912 2017.	2020/0000038/50_14_05/E	50	14	05	5.629,40
6540	U09918	CONTRIBUTI SOCIALI A CARICO DELL'ENTE - PERSONALE DIRIGENTE.	1	U.1.01.02.01.000	14	1403	2018	3180003478	1	IMPEGN0 SPESA PERSONALE GIUNTA REGIONALE DELLA CAMPANIA - ANNO 2018	2020/0000038/50_14_05/E	50	14	05	1.586,75
6541	U09920	CONTRIBUTI SOCIALI A CARICO DELL'ENTE - PERSONALE DIRIGENTE.	1	U.1.01.02.01.000	15	1502	2017	3170009760	1	ACCANTONAMENTO ED INVIO AL FONDO PLURIENNALE VINCOLATO AI SENSI DELD.LGS. 118 - 2011- RETTIFICA DECRETO DIRIGENZIALE N. 98 DEL2912 2017.	2020/0000038/50_14_05/E	50	14	05	23.987,44
6542	U09920	CONTRIBUTI SOCIALI A CARICO DELL'ENTE - PERSONALE DIRIGENTE.	1	U.1.01.02.01.000	15	1502	2018	3180003479	1	IMPEGN0 SPESA PERSONALE GIUNTA REGIONALE DELLA CAMPANIA - ANNO 2018	2020/0000038/50_14_05/E	50	14	05	17.150,77
6543	U09922	CONTRIBUTI SOCIALI A CARICO DELL'ENTE - PERSONALE DIRIGENTE.	1	U.1.01.02.01.000	15	1504	2017	3170009763	1	ACCANTONAMENTO ED INVIO AL FONDO PLURIENNALE VINCOLATO AI SENSI DELD.LGS. 118 - 2011- RETTIFICA DECRETO DIRIGENZIALE N. 98 DEL2912 2017.	2020/0000038/50_14_05/E	50	14	05	2.389,04
6544	U09922	CONTRIBUTI SOCIALI A CARICO DELL'ENTE - PERSONALE DIRIGENTE.	1	U.1.01.02.01.000	15	1504	2018	3180003480	1	IMPEGN0 SPESA PERSONALE GIUNTA REGIONALE DELLA CAMPANIA - ANNO 2018	2020/0000038/50_14_05/E	50	14	05	38.689,05
6545	U09924	CONTRIBUTI SOCIALI A CARICO DELL'ENTE - PERSONALE DIRIGENTE.	1	U.1.01.02.01.000	16	1601	2017	3170009767	1	ACCANTONAMENTO ED INVIO AL FONDO PLURIENNALE VINCOLATO AI SENSI DELD.LGS. 118 - 2011- RETTIFICA DECRETO DIRIGENZIALE N. 98 DEL2912 2017.	2020/0000038/50_14_05/E	50	14	05	23.309,76
6546	U09924	CONTRIBUTI SOCIALI A CARICO DELL'ENTE - PERSONALE DIRIGENTE.	1	U.1.01.02.01.000	16	1601	2018	3180003481	1	IMPEGN0 SPESA PERSONALE GIUNTA REGIONALE DELLA CAMPANIA - ANNO 2018	2020/0000038/50_14_05/E	50	14	05	43.065,60
6547	U09925	CONTRIBUTI SOCIALI A CARICO DELL'ENTE - PERSONALE DIRIGENTE.	1	U.1.01.02.01.000	17	1701	2018	3180003483	1	IMPEGN0 SPESA PERSONALE GIUNTA REGIONALE DELLA CAMPANIA - ANNO 2018	2020/0000038/50_14_05/E	50	14	05	5.948,62
6548	U09926	CONTRIBUTI SOCIALI A CARICO DELL'ENTE - PERSONALE DIRIGENTE.	1	U.1.01.02.01.000	19	1902	2017	3170009773	1	ACCANTONAMENTO ED INVIO AL FONDO PLURIENNALE VINCOLATO AI SENSI DELD.LGS. 118 - 2011- RETTIFICA DECRETO DIRIGENZIALE N. 98 DEL2912 2017.	2020/0000038/50_14_05/E	50	14	05	11.829,70

fonte: http://burc.regione.campania.it

N.	Cap	Descrizione	Tit	IV liv.	Miss	Prog	Anno res.	n. Imp.	Pos	Oggetto	decreto	DIP	DG	UOD	Importo Insussistenza
6549	U09926	CONTRIBUTI SOCIALI A CARICO DELL'ENTE - PERSONALE DIRIGENTE.	1	U.1.01.02.01.000	19	1902	2018	3180003484	1	IMPEGN0 SPESA PERSONALE GIUNTA REGIONALE DELLA CAMPANIA - ANNO 2018	2020/0000038/50_14_05/E	50	14	05	37.218,17
6550	U09927	CONTRIBUTI SOCIALI A CARICO DELL'ENTE - PERSONALE DIRIGENTE.	1	U.1.01.02.01.000	19	1901	2017	3170009777	1	ACCANTONAMENTO ED INVIO AL FONDO PLURIENNALE VINCOLATO AI SENSI DELD.LGS. 118 - 2011- RETTIFICA DECRETO DIRIGENZIALE N. 98 DEL2912 2017.	2020/0000038/50_14_05/E	50	14	05	10.715,08
6551	U09927	CONTRIBUTI SOCIALI A CARICO DELL'ENTE - PERSONALE DIRIGENTE.	1	U.1.01.02.01.000	19	1901	2018	3180003485	1	IMPEGN0 SPESA PERSONALE GIUNTA REGIONALE DELLA CAMPANIA - ANNO 2018	2020/0000038/50_14_05/E	50	14	05	5.880,74
6552	U10057	RETRIBUZIONE ACCESSORIA PERSONALE DELL'AREA DELLA DIRIGENZA	1	U.1.01.01.01.000	09	0901	2018	3180009366	1	INTEGRAZIONE ECONOMICA IMPEGNI DI SPESA, RETTIFICA DECRETO DIRIGENZIALEN. 119 DEL 31 10 2018. DETERMINAZIONI.	2020/0000038/50_14_05/E	50	14	05	5.230,78
6553	U10084	IMPOSTA REGIONALE SULLE ATTIVITA' PRODUTTIVE (IRAP) - PERSONALE DIRIGENTE TRATTAMENTO ACCESSORIO	1	U.1.02.01.01.000	01	0102	2018	3180003023	1	IMPEGN0 SPESA PERSONALE GIUNTA REGIONALE DELLA CAMPANIA - ANNO 2018	2020/0000038/50_14_05/E	50	14	05	98,83
6554	U10085	IMPOSTA REGIONALE SULLE ATTIVITA' PRODUTTIVE (IRAP) - PERSONALE DIRIGENTE TRATTAMENTO ACCESSORIO	1	U.1.02.01.01.000	01	0104	2018	3180003025	1	IMPEGN0 SPESA PERSONALE GIUNTA REGIONALE DELLA CAMPANIA - ANNO 2018	2020/0000038/50_14_05/E	50	14	05	340,15
6555	U10086	IMPOSTA REGIONALE SULLE ATTIVITA' PRODUTTIVE (IRAP) - PERSONALE DIRIGENTE TRATTAMENTO ACCESSORIO	1	U.1.02.01.01.000	01	0103	2018	3180003027	1	IMPEGN0 SPESA PERSONALE GIUNTA REGIONALE DELLA CAMPANIA - ANNO 2018	2020/0000038/50_14_05/E	50	14	05	464,90
6556	U10087	IMPOSTA REGIONALE SULLE ATTIVITA' PRODUTTIVE (IRAP) - PERSONALE DIRIGENTE TRATTAMENTO ACCESSORIO	1	U.1.02.01.01.000	01	0108	2018	3180003030	1	IMPEGN0 SPESA PERSONALE GIUNTA REGIONALE DELLA CAMPANIA - ANNO 2018	2020/0000038/50_14_05/E	50	14	05	378,07
6557	U10088	IMPOSTA REGIONALE SULLE ATTIVITA' PRODUTTIVE (IRAP) - PERSONALE DIRIGENTE TRATTAMENTO ACCESSORIO	1	U.1.02.01.01.000	01	0105	2018	3180003032	1	IMPEGN0 SPESA PERSONALE GIUNTA REGIONALE DELLA CAMPANIA - ANNO 2018	2020/0000038/50_14_05/E	50	14	05	748,52
6558	U10089	IMPOSTA REGIONALE SULLE ATTIVITA' PRODUTTIVE (IRAP) - PERSONALE DIRIGENTE TRATTAMENTO ACCESSORIO	1	U.1.02.01.01.000	01	0109	2018	3180003034	1	IMPEGN0 SPESA PERSONALE GIUNTA REGIONALE DELLA CAMPANIA - ANNO 2018	2020/0000038/50_14_05/E	50	14	05	762,75
6559	U10090	IMPOSTA REGIONALE SULLE ATTIVITA' PRODUTTIVE (IRAP) - PERSONALE DIRIGENTE TRATTAMENTO ACCESSORIO	1	U.1.02.01.01.000	01	0111	2018	3180003035	1	IMPEGN0 SPESA PERSONALE GIUNTA REGIONALE DELLA CAMPANIA - ANNO 2018	2020/0000038/50_14_05/E	50	14	05	1.413,15
6560	U10091	IMPOSTA REGIONALE SULLE ATTIVITA' PRODUTTIVE (IRAP) - PERSONALE DIRIGENTE TRATTAMENTO ACCESSORIO	1	U.1.02.01.01.000	01	0106	2018	3180003036	1	IMPEGN0 SPESA PERSONALE GIUNTA REGIONALE DELLA CAMPANIA - ANNO 2018	2020/0000038/50_14_05/E	50	14	05	181,66
6561	U10092	IMPOSTA REGIONALE SULLE ATTIVITA' PRODUTTIVE (IRAP) - PERSONALE DIRIGENTE TRATTAMENTO ACCESSORIO	1	U.1.02.01.01.000	01	0110	2018	3180003037	1	IMPEGN0 SPESA PERSONALE GIUNTA REGIONALE DELLA CAMPANIA - ANNO 2018	2020/0000038/50_14_05/E	50	14	05	2.699,28
6562	U10093	IMPOSTA REGIONALE SULLE ATTIVITA' PRODUTTIVE (IRAP) - PERSONALE DIRIGENTE TRATTAMENTO ACCESSORIO	1	U.1.02.01.01.000	01	0101	2018	3180003039	1	IMPEGN0 SPESA PERSONALE GIUNTA REGIONALE DELLA CAMPANIA - ANNO 2018	2020/0000038/50_14_05/E	50	14	05	2.466,35
6563	U10096	IMPOSTA REGIONALE SULLE ATTIVITA' PRODUTTIVE (IRAP) - PERSONALE DIRIGENTE TRATTAMENTO ACCESSORIO	1	U.1.02.01.01.000	04	0407	2018	3180003041	1	IMPEGN0 SPESA PERSONALE GIUNTA REGIONALE DELLA CAMPANIA - ANNO 2018	2020/0000038/50_14_05/E	50	14	05	98,02
6564	U10097	IMPOSTA REGIONALE SULLE ATTIVITA' PRODUTTIVE (IRAP) - PERSONALE DIRIGENTE TRATTAMENTO ACCESSORIO	1	U.1.02.01.01.000	04	0403	2018	3180003042	1	IMPEGN0 SPESA PERSONALE GIUNTA REGIONALE DELLA CAMPANIA - ANNO 2018	2020/0000038/50_14_05/E	50	14	05	98,12
6565	U10099	IMPOSTA REGIONALE SULLE ATTIVITA' PRODUTTIVE (IRAP) - PERSONALE DIRIGENTE TRATTAMENTO ACCESSORIO	1	U.1.02.01.01.000	05	0502	2018	3180003044	1	IMPEGN0 SPESA PERSONALE GIUNTA REGIONALE DELLA CAMPANIA - ANNO 2018	2020/0000038/50_14_05/E	50	14	05	930,35
6566	U10100	IMPOSTA REGIONALE SULLE ATTIVITA' PRODUTTIVE (IRAP) - PERSONALE DIRIGENTE TRATTAMENTO ACCESSORIO	1	U.1.02.01.01.000	06	0602	2018	3180003046	1	IMPEGN0 SPESA PERSONALE GIUNTA REGIONALE DELLA CAMPANIA - ANNO 2018	2020/0000038/50_14_05/E	50	14	05	298,24
6567	U10101	IMPOSTA REGIONALE SULLE ATTIVITA' PRODUTTIVE (IRAP) - PERSONALE DIRIGENTE TRATTAMENTO ACCESSORIO	1	U.1.02.01.01.000	06	0601	2018	3180003047	1	IMPEGN0 SPESA PERSONALE GIUNTA REGIONALE DELLA CAMPANIA - ANNO 2018	2020/0000038/50_14_05/E	50	14	05	589,45
6568	U10102	IMPOSTA REGIONALE SULLE ATTIVITA' PRODUTTIVE (IRAP) - PERSONALE DIRIGENTE TRATTAMENTO ACCESSORIO	1	U.1.02.01.01.000	07	0701	2018	3180003048	1	IMPEGN0 SPESA PERSONALE GIUNTA REGIONALE DELLA CAMPANIA - ANNO 2018	2020/0000038/50_14_05/E	50	14	05	452,02
6569	U10104	IMPOSTA REGIONALE SULLE ATTIVITA' PRODUTTIVE (IRAP) - PERSONALE DIRIGENTE TRATTAMENTO ACCESSORIO	1	U.1.02.01.01.000	08	0801	2018	3180003050	1	IMPEGN0 SPESA PERSONALE GIUNTA REGIONALE DELLA CAMPANIA - ANNO 2018	2020/0000038/50_14_05/E	50	14	05	185,61
6570	U10105	IMPOSTA REGIONALE SULLE ATTIVITA' PRODUTTIVE (IRAP) - PERSONALE DIRIGENTE TRATTAMENTO ACCESSORIO	1	U.1.02.01.01.000	09	0908	2018	3180003051	1	IMPEGN0 SPESA PERSONALE GIUNTA REGIONALE DELLA CAMPANIA - ANNO 2018	2020/0000038/50_14_05/E	50	14	05	29,82
6571	U10106	IMPOSTA REGIONALE SULLE ATTIVITA' PRODUTTIVE (IRAP) - PERSONALE DIRIGENTE TRATTAMENTO ACCESSORIO	1	U.1.02.01.01.000	09	0906	2018	3180003053	1	IMPEGN0 SPESA PERSONALE GIUNTA REGIONALE DELLA CAMPANIA - ANNO 2018	2020/0000038/50_14_05/E	50	14	05	602,36
6572	U10108	IMPOSTA REGIONALE SULLE ATTIVITA' PRODUTTIVE (IRAP) - PERSONALE DIRIGENTE TRATTAMENTO ACCESSORIO	1	U.1.02.01.01.000	09	0905	2018	3180003054	1	IMPEGN0 SPESA PERSONALE GIUNTA REGIONALE DELLA CAMPANIA - ANNO 2018	2020/0000038/50_14_05/E	50	14	05	626,07
6573	U10109	IMPOSTA REGIONALE SULLE ATTIVITA' PRODUTTIVE (IRAP) - PERSONALE DIRIGETE TRATTAMENTO ACCESSORIO	1	U.1.02.01.01.000	09	0901	2018	3180009367	1	INTEGRAZIONE ECONOMICA IMPEGNI DI SPESA, RETTIFICA DECRETO DIRIGENZIALEN. 119 DEL 31 10 2018. DETERMINAZIONI.	2020/0000038/50_14_05/E	50	14	05	594,61
6574	U10110	IMPOSTA REGIONALE SULLE ATTIVITA' PRODUTTIVE (IRAP) - PERSONALE DIRIGENTE TRATTAMENTO ACCESSORIO	1	U.1.02.01.01.000	09	0903	2018	3180003055	1	IMPEGN0 SPESA PERSONALE GIUNTA REGIONALE DELLA CAMPANIA - ANNO 2018	2020/0000038/50_14_05/E	50	14	05	274,77
6575	U10111	IMPOSTA REGIONALE SULLE ATTIVITA' PRODUTTIVE (IRAP) - PERSONALE DIRIGENTE TRATTAMENTO ACCESSORIO	1	U.1.02.01.01.000	10	1002	2018	3180003056	1	IMPEGN0 SPESA PERSONALE GIUNTA REGIONALE DELLA CAMPANIA - ANNO 2018	2020/0000038/50_14_05/E	50	14	05	293,45
6576	U10112	IMPOSTA REGIONALE SULLE ATTIVITA' PRODUTTIVE (IRAP) - PERSONALE DIRIGENTE TRATTAMENTO ACCESSORIO	1	U.1.02.01.01.000	10	1004	2018	3180003059	1	IMPEGN0 SPESA PERSONALE GIUNTA REGIONALE DELLA CAMPANIA - ANNO 2018	2020/0000038/50_14_05/E	50	14	05	297,76
6577	U10113	IMPOSTA REGIONALE SULLE ATTIVITA' PRODUTTIVE (IRAP) - PERSONALE DIRIGENTE TRATTAMENTO ACCESSORIO	1	U.1.02.01.01.000	10	1003	2018	3180003060	1	IMPEGN0 SPESA PERSONALE GIUNTA REGIONALE DELLA CAMPANIA - ANNO 2018	2020/0000038/50_14_05/E	50	14	05	292,80
6578	U10114	IMPOSTA REGIONALE SULLE ATTIVITA' PRODUTTIVE (IRAP) - PERSONALE DIRIGENTE TRATTAMENTO ACCESSORIO	1	U.1.02.01.01.000	10	1001	2018	3180003061	1	IMPEGN0 SPESA PERSONALE GIUNTA REGIONALE DELLA CAMPANIA - ANNO 2018	2020/0000038/50_14_05/E	50	14	05	292,38
6579	U10115	IMPOSTA REGIONALE SULLE ATTIVITA' PRODUTTIVE (IRAP) - PERSONALE DIRIGENTE TRATTAMENTO ACCESSORIO	1	U.1.02.01.01.000	10	1005	2018	3180003064	1	IMPEGN0 SPESA PERSONALE GIUNTA REGIONALE DELLA CAMPANIA - ANNO 2018	2020/0000038/50_14_05/E	50	14	05	97,55
6580	U10116	IMPOSTA REGIONALE SULLE ATTIVITA' PRODUTTIVE (IRAP) - PERSONALE DIRIGENTE TRATTAMENTO ACCESSORIO	1	U.1.02.01.01.000	10	1006	2018	3180003066	1	IMPEGN0 SPESA PERSONALE GIUNTA REGIONALE DELLA CAMPANIA - ANNO 2018	2020/0000038/50_14_05/E	50	14	05	195,74

fonte: http://burc.regione.campania.it

N.	Cap	Descrizione	Tit	IV liv.	Miss	Prog	Anno res.	n. Imp.	Pos	Oggetto	decreto	DIP	DG	UOD	Importo Insussistenza
6581	U10118	IMPOSTA REGIONALE SULLE ATTIVITA' PRODUTTIVE (IRAP) - PERSONALE DIRIGENTE TRATTAMENTO ACCESSORIO	1	U.1.02.01.01.000	11	1101	2018	3180003069	1	IMPEGN0 SPESA PERSONALE GIUNTA REGIONALE DELLA CAMPANIA - ANNO 2018	2020/0000038/50_14_05/E	50	14	05	29,69
6582	U10119	IMPOSTA REGIONALE SULLE ATTIVITA' PRODUTTIVE (IRAP) - PERSONALE DIRIGENTE TRATTAMENTO ACCESSORIO	1	U.1.02.01.01.000	12	1208	2018	3180003072	1	IMPEGN0 SPESA PERSONALE GIUNTA REGIONALE DELLA CAMPANIA - ANNO 2018	2020/0000038/50_14_05/E	50	14	05	395,68
6583	U10120	IMPOSTA REGIONALE SULLE ATTIVITA' PRODUTTIVE (IRAP) - PERSONALE DIRIGENTE TRATTAMENTO ACCESSORIO	1	U.1.02.01.01.000	12	1205	2018	3180003074	1	IMPEGN0 SPESA PERSONALE GIUNTA REGIONALE DELLA CAMPANIA - ANNO 2018	2020/0000038/50_14_05/E	50	14	05	313,99
6584	U10122	IMPOSTA REGIONALE SULLE ATTIVITA' PRODUTTIVE (IRAP) - PERSONALE DIRIGENTE TRATTAMENTO ACCESSORIO	1	U.1.02.01.01.000	13	1301	2018	3180003078	1	IMPEGN0 SPESA PERSONALE GIUNTA REGIONALE DELLA CAMPANIA - ANNO 2018	2020/0000038/50_14_05/E	50	14	05	3.842,31
6585	U10124	IMPOSTA REGIONALE SULLE ATTIVITA' PRODUTTIVE (IRAP) - PERSONALE DIRIGENTE TRATTAMENTO ACCESSORIO	1	U.1.02.01.01.000	14	1401	2018	3180003081	1	IMPEGN0 SPESA PERSONALE GIUNTA REGIONALE DELLA CAMPANIA - ANNO 2018	2020/0000038/50_14_05/E	50	14	05	357,77
6586	U10126	IMPOSTA REGIONALE SULLE ATTIVITA' PRODUTTIVE (IRAP) - PERSONALE DIRIGENTE TRATTAMENTO ACCESSORIO	1	U.1.02.01.01.000	14	1403	2018	3180003086	1	IMPEGN0 SPESA PERSONALE GIUNTA REGIONALE DELLA CAMPANIA - ANNO 2018	2020/0000038/50_14_05/E	50	14	05	97,70
6587	U10128	IMPOSTA REGIONALE SULLE ATTIVITA' PRODUTTIVE (IRAP) - PERSONALE DIRIGENTE TRATTAMENTO ACCESSORIO	1	U.1.02.01.01.000	15	1502	2018	3180003087	1	IMPEGN0 SPESA PERSONALE GIUNTA REGIONALE DELLA CAMPANIA - ANNO 2018	2020/0000038/50_14_05/E	50	14	05	893,20
6588	U10130	IMPOSTA REGIONALE SULLE ATTIVITA' PRODUTTIVE (IRAP) - PERSONALE DIRIGENTE TRATTAMENTO ACCESSORIO	1	U.1.02.01.01.000	15	1504	2018	3180003090	1	IMPEGN0 SPESA PERSONALE GIUNTA REGIONALE DELLA CAMPANIA - ANNO 2018	2020/0000038/50_14_05/E	50	14	05	267,84
6589	U10132	IMPOSTA REGIONALE SULLE ATTIVITA' PRODUTTIVE (IRAP) - PERSONALE DIRIGENTE TRATTAMENTO ACCESSORIO	1	U.1.02.01.01.000	16	1601	2018	3180003091	1	IMPEGN0 SPESA PERSONALE GIUNTA REGIONALE DELLA CAMPANIA - ANNO 2018	2020/0000038/50_14_05/E	50	14	05	124,36
6590	U10133	IMPOSTA REGIONALE SULLE ATTIVITA' PRODUTTIVE (IRAP) - PERSONALE DIRIGENTE TRATTAMENTO ACCESSORIO	1	U.1.02.01.01.000	17	1701	2018	3180003092	1	IMPEGN0 SPESA PERSONALE GIUNTA REGIONALE DELLA CAMPANIA - ANNO 2018	2020/0000038/50_14_05/E	50	14	05	45,16
6591	U10134	IMPOSTA REGIONALE SULLE ATTIVITA' PRODUTTIVE (IRAP) - PERSONALE DIRIGENTE TRATTAMENTO ACCESSORIO	1	U.1.02.01.01.000	19	1902	2018	3180003095	1	IMPEGN0 SPESA PERSONALE GIUNTA REGIONALE DELLA CAMPANIA - ANNO 2018	2020/0000038/50_14_05/E	50	14	05	1.116,11
6592	U10135	IMPOSTA REGIONALE SULLE ATTIVITA' PRODUTTIVE (IRAP) - PERSONALE DIRIGENTE TRATTAMENTO ACCESSORIO	1	U.1.02.01.01.000	19	1901	2018	3180003098	1	IMPEGN0 SPESA PERSONALE GIUNTA REGIONALE DELLA CAMPANIA - ANNO 2018	2020/0000038/50_14_05/E	50	14	05	32,75
6593	U10161	CONTRIBUTI SOCIALI A CARICO DELL'ENTE - PERSONALE DIRIGENTE TRATTAMENTO ACCESSORIO	1	U.1.01.02.01.000	09	0901	2018	3180009368	1	INTEGRAZIONE ECONOMICA IMPEGNI DI SPESA, RETTIFICA DECRETO DIRIGENZIALEN. 119 DEL 31 10 2018. DETERMINAZIONI.	2020/0000038/50_14_05/E	50	14	05	1.368,55
											Totale Generale Insussistenze				**665.559.025,70**

fonte: http://burc.regione.campania.it

COLLEGIO DEI REVISORI DEI CONTI

Parere sulla proposta di deliberazione di riaccertamento ordinario dei residui ex art. 3, comma 4, D. Lgs 118/2011 esercizio finanziario 2019

Organo di revisione

Dott. Enrico Severini	**Presidente**
Dott.ssa Vittoria Salvato	**Componente**
Dott.ssa Luisa Valvano	**Componente**

fonte: http://burc.regione.campania.it

Il Collegio dei Revisori della Regione Campania, ricevuta in data 17 giugno 2020, a mezzo posta elettronica certificata, la richiesta del parere di competenza, sulla proposta di deliberazione PD 13469/2020 da adottare dalla Giunta Regionale della Campania, avente ad oggetto - Rendiconto della Gestione per l'esercizio 2019. Riaccertamento Ordinario dei Residui ai sensi dell'art. 3, comma 4 del D.lgs. n. 118/2011. Approvazione degli esiti finali, che viene di seguito riportata testualmente:

Alla stregua dell'istruttoria compiuta dalla Direzione Generale e delle risultanze e degli atti tutti richiamati nelle premesse che seguono, costituenti istruttoria a tutti gli effetti di legge, nonché dell'espressa dichiarazione di regolarità della stessa resa dal Direttore a mezzo di sottoscrizione della presente

PREMESSO che:

a. *l'art. 3, comma 4, del Decreto Legislativo 23 giugno 2011, n. 118, come modificato e/o integrato dal decreto Legislativo 10 agosto 2014, n. 126, prevede il riaccertamento ordinario dei residui al quale le Regioni provvedono annualmente verificando, ai fini del Rendiconto, le ragioni del loro mantenimento;*
b. *il principio contabile applicato concernente la contabilità finanziaria, allegato 4/2 al Dlgs n. 118/2011, come modificato e/o integrato dal Dlgs n. 126/2014, al punto 9.1 stabilisce che, al solo fine di consentire una corretta reimputazione all'esercizio in corso di obbligazioni da incassare o pagare necessariamente prima del riaccertamento ordinario, è possibile, previa acquisizione del parere dell'organo di revisione, procedere ad un riaccertamento parziale di tali residui; in tal caso, la successiva deliberazione della giunta di approvazione degli esiti della ricognizione ordinaria dei residui prende atto e recepisce gli effetti degli eventuali riaccertamenti parziali;*
c. *con Deliberazione n. 270 del 03/06/2020 la Giunta Regionale ha, ai sensi dell'art. 48, comma 6, del Regolamento regionale 7 giugno 2018, n. 5, "Regolamento di Contabilità regionale", tra gli altri:*
    - *c.1 preso atto dell'attività di di ricognizione ordinaria dei residui provenienti dall'esercizio 2019 ai sensi dell'art. 3, comma 4, del Dlgs n. 118/2011, come modificato e/o integrato dal Dlgs n. 126/2014, finalizzata alla costituzione del Fondo Pluriennale Vincolato, effettuata dalle strutture competenti per la gestione delle entrate e delle spese di bilancio, relativamente a quanto disposto con i decreti di cui all'allegato 1 alla medesima deliberazione, inserendo le risultanze del lavoro svolto nell'ambito delle scritture di chiusura del conto del bilancio per l'esercizio finanziario 2019;*
    - *c.2 preso atto che per effetto del riaccertamento ordinario dei residui passivi 2019:*
        - *c.2.1 al 31 dicembre 2019 sono stralciati dai residui passivi complessivamente **Euro 90.042.017,76,** da reimputare agli esercizi 2020, 2021 e 2022, così come dettagliatamente indicato nell'**Allegato 2** alla presente deliberazione, di cui forma parte integrante e sostanziale;*
        - *c.2.2 la reimputazione cui al punto 3.1 è relativa per **Euro 7.353.246,11** a residui passivi di parte corrente e per **Euro 82.688.771,65** a residui passivi di parte capitale;*
    - *c.3 apportato al bilancio gestionale del triennio 2020/2022, le conseguenti variazioni e disposto, come previsto dal punto 9.1 del Principio Contabile applicato concernente la Contabilità Finanziaria di cui all'allegato 4/2 al*

fonte: http://burc.regione.campania.it

Decreto Legislativo 23 giugno 2011, n. 118, come modificato e integrato dal Decreto Legislativo, 10 agosto 2014, n. 126, l'impegno delle spese, negli esercizi in cui sono esigibili, conformemente a come disposto negli atti degli originari impegni;

CONSIDERATO che:

a. *la ricognizione ordinaria deve riguardare, obbligatoriamente, tutti i residui attivi e passivi inseriti nei prospetti, in quanto la mancanza del riaccertamento anche su un solo residuo, attivo o passivo, configura mancato riaccertamento;*
b. *la mancanza del riaccertamento comporta l'impossibilità di procedere alla definizione del Rendiconto per la Gestione 2019;*
c. *con nota prot. n. 93325 del 13/02/2020, la Direzione Generale per le Risorse Finanziarie ha avviato l'attività di ricognizione ordinaria di tutta la massa residuale al 31/12/2019 per quanto attiene la verifica delle ragioni dei crediti e debiti iscritti nelle scritture contabili al 31/12/2019, trasmettendo per ciascuna struttura i relativi residui al 31/12/2019;*

***VISTI** i decreti dirigenziali elencati nell'allegato 1 alla presente deliberazione, con le quali le Direzioni Generali, gli Uffici speciali e le strutture di missione hanno approvato le rispettive decisioni in termini di conservazione o cancellazione dei residui attivi e passivi al 31/12/2019;*

RITENUTO, pertanto, necessario:

a. *approvare gli esiti del riaccertamento ordinario dei residui attivi e passivi al 31/12/2019 ai sensi dell'art. 3, comma 4, del D.lgs n. 118/2011, e, per l'effetto, prendere atto e recepire:*
   - a.1 *gli effetti del riaccertamento parziale dei residui, effettuato con la citata Deliberazione n. 270 del 03/06/2020;*
   - a.2 *gli effetti dei riaccertamenti ordinari dei residui attivi e passivi al 31/12/2019 disposti con i decreti dirigenziali indicati nell'allegato 1 alla presente deliberazione, di cui forma parte integrante e sostanziale;*
   - a.3 *gli effetti delle rettifiche disposte d'ufficio dalla Direzione Generale per le Risorse Finanziarie in applicazione dei principi contabili di cui all'allegato 4/2 al Dlgs n. 118/2011;*
b. *prendere atto che, per effetto dell'attività di ricognizione ordinaria ai sensi dell'art. 3, comma 4, del Dlgs n. 118/2011, dei residui attivi e passivi al 31/12/2019:*
   - b.1 *i **residui attivi** provenienti da esercizi 2018 e precedenti (Residui dai Residui) **insussistenti al 31 dicembre 2019** sono pari complessivamente ad **Euro 945.293.259,15**, analiticamente indicati nell'**allegato 2** alla presente deliberazione, di cui forma parte integrante e sostanziale;*
   - b.2 *i **residui passivi** provenienti da esercizi 2018 e precedenti (Residui dai Residui) **insussistenti o prescritti al 31 dicembre 2019** sono pari complessivamente ad **Euro 665.559.025,70**, analiticamente indicati nell'**allegato 3** alla presente deliberazione, di cui forma parte integrante e sostanziale;*

VISTI

a. *il D. Lgs. 118/2011 e le successive modifiche ed integrazioni;*
b. *gli art. n. 51 e 66 dello Statuto Regionale;*
c. *l'art. 48 del Regolamento regionale 7 giugno 2018, n. 5, "Regolamento di Contabilità regionale";*

***ACQUISITO** il parere favorevole del Collegio dei revisori dei Conti, giusto Verbale n.*

fonte: http://burc.regione.campania.it

_____ del _____, allegato alla presente deliberazione di cui ne forma parte integrante e sostanziale;

***PROPONE** e la Giunta, in conformità all'unanimità dei voti espressi*

DELIBERA

Per i motivi espressi in narrativa, che qui si intendono integralmente riportati e trascritti:

1. *di approvare gli esiti del riaccertamento ordinario dei residui attivi e passivi al 31/12/2019 ai sensi dell'art. 3, comma 4, del D.lgs n. 118/2011, e, per l'effetto, prendere atto e recepire:*

1.1 gli effetti del riaccertamento parziale dei residui, effettuato con la citata Deliberazione n. 270 del 03/06/2020;

*1.2 gli effetti dei riaccertamenti ordinari dei residui attivi e passivi al 31/12/2019 disposti con i decreti dirigenziali indicati nell'**allegato 1** alla presente deliberazione, di cui forma parte integrante e sostanziale;*

1.3 gli effetti delle rettifiche disposte d'ufficio dalla Direzione Generale per le Risorse Finanziarie in applicazione dei principi contabili di cui all'allegato 4/2 al Dlgs n. 118/2011;

2. *di prendere atto che, per effetto dell'attività di ricognizione ordinaria ai sensi dell'art. 3, comma 4, del Dlgs n. 118/2011, dei residui attivi e passivi al 31/12/2019:*

*2.1 i **residui attivi** provenienti da esercizi 2018 e precedenti (Residui dai Residui) **insussistenti al 31 dicembre 2019** sono pari complessivamente ad **Euro 945.293.259,15**, analiticamente indicati nell'**allegato 2** alla presente deliberazione, di cui forma parte integrante e sostanziale;*

*2.2 i **residui passivi** provenienti da esercizi 2018 e precedenti (Residui dai Residui) **insussistenti o prescritti al 31 dicembre 2019** sono pari complessivamente ad **Euro 665.559.025,70**, analiticamente indicati nell'**allegato 3** alla presente deliberazione, di cui forma parte integrante e sostanziale;*

3. di inviare il presente provvedimento ad intervenuta esecutività:

3.1 alle strutture Dirigenziali di cui all'allegato 1;

3.2 alla Segreteria di Giunta;

3.3 al Collegio dei Revisori dei Conti

3.4 all'Ufficio competente alla pubblicazione nella sezione trasparenza del sito istituzionale regionale;

3.5 all'Ufficio competente per la pubblicazione sul BURC.

* * *

Considerato

che, l'articolo art. 3 comma 4, primo periodo, del D. Lgs 118/2011 prevede: «*Al fine di dare attuazione al principio contabile generale della competenza finanziaria enunciato nell'allegato 1, gli enti di cui al comma 1 provvedono, annualmente, al riaccertamento dei residui attivi e passivi, verificando, ai fini del rendiconto, le ragioni del loro mantenimento*»;

fonte: http://burc.regione.campania.it

che, l'articolo art. 3 comma 4, ultimo periodo, del D. Lgs 118/2011 prevede: «*Al termine delle procedure di riaccertamento non sono conservati residui cui non corrispondono obbligazioni giuridicamente perfezionate»;*

Visti gli artt. 53, 54, 56 e 57 del D. Lgs 118/2011;

esaminata la documentazione istruttoria a supporto della proposta di deliberazione in oggetto ed i relativi allegati e, dopo aver proceduto al riscontro dei risultati indicati nella proposta di deliberazione,

dà atto che

- con Deliberazione n. 270 del 03/06/2020 la Giunta Regionale ha, ai sensi dell'art. 48, comma 6, del Regolamento regionale 7 giugno 2018, n. 5, "Regolamento di Contabilità regionale", tra gli altri:
  - preso atto dell'attività di ricognizione ordinaria dei residui provenienti dall'esercizio 2019 ai sensi dell'art. 3, comma 4, del Dlgs n. 118/2011, come modificato e/o integrato dal Dlgs n. 126/2014, finalizzata alla costituzione del Fondo Pluriennale Vincolato, effettuata dalle strutture competenti per la gestione delle entrate e delle spese di bilancio, relativamente a quanto disposto con i decreti di cui all'allegato 1 alla medesima deliberazione, inserendo le risultanze del lavoro svolto nell'ambito delle scritture di chiusura del conto del bilancio per l'esercizio finanziario 2019;
  - preso atto che per effetto del riaccertamento ordinario dei residui passivi 2019:
    - al 31 dicembre 2019 sono stralciati dai residui passivi complessivamente Euro 90.042.017,76, da reimputare agli esercizi 2020, 2021 e 2022, così come dettagliatamente indicato nell'Allegato 2 della predetta deliberazione;
    - la reimputazione di cui sopra è relativa per Euro 7.353.246,11 a residui passivi di parte corrente e per Euro 82.688.771,65 a residui passivi di parte capitale;
  - apportato al bilancio gestionale del triennio 2020/2022, le conseguenti variazioni e disposto, come previsto dal punto 9.1 del Principio Contabile applicato concernente la Contabilità Finanziaria di cui all'allegato 4/2 al Decreto Legislativo 23 giugno 2011, n. 118, come modificato e integrato dal Decreto Legislativo, 10 agosto 2014, n. 126, l'impegno delle spese, negli esercizi in cui sono esigibili, conformemente a come disposto negli atti degli originari impegni;

fonte: http://burc.regione.campania.it

Constatato che

- i residui attivi provenienti da esercizi 2018 e precedenti (Residui da Residui) insussistenti al 31 dicembre 2019 sono pari complessivamente ad Euro 945.293.259,15, analiticamente indicati nell'allegato 2 della proposta di deliberazione;
- i residui passivi provenienti da esercizi 2018 e precedenti (Residui dai Residui) insussistenti o prescritti al 31 dicembre 2019 sono pari complessivamente ad Euro 665.559.025,70, analiticamente indicati nell'allegato 3 della proposta di deliberazione;

Accertato

che, per ogni residuo attivo o passivo totalmente o parzialmente eliminato, nei rispettivi decreti dirigenziali, i relativi responsabili hanno fornito adeguata motivazione;

Tenuto conto

delle verifiche di cui ai verbali dei giorni diciotto, ventidue, ventiquattro, venticinque, ventisei, ventisette e ventinove giugno 2020;
Il Collegio dei Revisori della Regione Campania, completata la verifica di tutti i residui attivi e passivi oggetto del campionamento,

Rilevato

che risultano ancora conservati, ancorché in misura minore rispetto al passato, residui attivi e passivi riferiti a crediti e debiti in alcuni casi, risalenti ad esercizi molto remoti;

Ribadisce

La necessità di monitorare continuamente tutti i residui attivi e passivi e, di mantenere nel bilancio della Regione, solo quelli per i quali ricorrono le condizioni.

Si ricorda che il risultato d'amministrazione é influenzato da tali fattori e potrebbe risultare notevolmente condizionato, qualora venisse accertata l'insussistenza di residui attivi/passivi che hanno origine in anni lontani.

Si rinnova l'invito a disimpegnare, laddove siano accertate condizioni di mancata titolarità giuridica della pretesa debitoria e, al contempo, accertare la persistenza della titolarità giuridica delle pretese creditorie, l'esistenza del credito e le ragioni della mancata riscossione, imputando le conseguenti rettifiche contabili. Ciò al fine di non

fonte: http://burc.regione.campania.it

riportare valori che inquinano la lettura dei dati a fine esercizio, provenienti da epoche, ad oggi, ancor troppo remote

Per quanto innanzi esposto, il Collegio dei Revisori della Regione Campania,

Completati

i necessari controlli;

ESPRIME PARERE FAVOREVOLE

sulla proposta di deliberazione della Giunta Regionale PD 13469/2020 avente ad oggetto: "*Rendiconto della Gestione per l'esercizio 2019. Riaccertamento Ordinario dei Residui ai sensi dell'art. 3, comma 4 del Dlgs n. 118/2011. Approvazione degli esiti finali*".

Il presente parere, concluso in data trenta giugno 2020, ai sensi dell'art. 72 del D. Lgs n. 118/2011, sarà trasmesso al Presidente della Regione, al Presidente del Consiglio Regionale, all'Assessore al Bilancio della Regione, al Direttore Generale per le Risorse Finanziarie della Regione, al Segretario Generale del Consiglio Regionale della Campania, alla Direzione Generale Risorse Umane Finanziarie e Strumentali del Consiglio Regionale della Campania e alla Sezione Regionale di Controllo della Corte dei Conti per la Campania.

Il Collegio dei Revisori

Dott. Enrico Severini	Presidente
Dott.ssa Vittoria Salvato	Componente
Dott.ssa Luisa Valvano	Componente

Copia conforme all'originale
30 giugno 2020
Il Presidente del Collegio dei Revisori

fonte: http://burc.regione.campania.it

Delibera della Giunta Regionale n. 332 del 30/06/2020

Dipartimento 50 - GIUNTA REGIONALE DELLA CAMPANIA

Direzione Generale 13 - Direzione generale per le risorse finanziarie

Oggetto dell'Atto:

AUTORIZZAZIONE ANTICIPAZIONE DI LIQUIDITA' AI SENSI DELL'ART. 116 DEL D.L. 34/2020.

Alla stregua dell'istruttoria compiuta dalla Direzione Generale e delle risultanze e degli atti tutti richiamati nelle premesse che seguono, costituenti istruttoria a tutti gli effetti di legge, nonché dell'espressa dichiarazione di regolarità della stessa resa dal Direttore a mezzo di sottoscrizione della presente

PREMESSO che

a. ai sensi dell'art. 115 del Decreto legge 19 Maggio 2020, n. 34 è stato istituito il "Fondo di liquidità per il pagamento dei debiti commerciali degli enti territoriali";
b. ai sensi del medesimo articolo tale Fondo prevede una apposita sezione per assicurare la liquidità per pagamenti certi, liquidi ed esigibili degli enti locali, delle regioni e province autonome per debiti diversi da quelli finanziari e sanitari;
c. che il successivo articolo 116, comma 1, del D.L. 34/2020 dispone che gli enti locali di cui all'articolo 2, comma1, del decreto legislativo 18 agosto 2000, n. 267, le regioni e le province autonome che in caso di carenza di liquidità, anche a seguito della situazione straordinaria di emergenza sanitaria derivante dalla diffusione dell'epidemia da COVID-19, non possono far fronte ai pagamenti dei debiti certi, liquidi ed esigibili maturati alla data del 31 dicembre 2019, relativi a somministrazioni, forniture, appalti e a obbligazioni per prestazioni professionali, possono chiedere, con deliberazione della Giunta, nel periodo intercorrente tra il 15 giugno 2020 e il 7 luglio 2020 alla Cassa depositi e prestiti S.p.A., l'anticipazione di liquidità da destinare ai predetti pagamenti, secondo le modalità stabilite nella convenzione stipulata tra Ministero dell'economia e delle finanze e la Cassa depositi e prestiti S.p.A.; L'anticipazione di liquidità per il pagamento di debiti fuori bilancio è subordinata al relativo riconoscimento";
d. che, ai sensi del comma 2, il predetto articolo 116 l'anticipazione di liquidità:
   - non comporta la disponibilità di risorse aggiuntive per gli enti richiedenti, ma consente di superare temporanee carenze di liquidità e di effettuare pagamenti relativi a spese per le quali è già prevista idonea copertura di bilancio;
   - non costituisce indebitamento ai sensi dell'articolo 3, comma 17, della legge 24 dicembre 2003, n. 350;
   - è concessa, con riferimento alle regioni e province autonome, in deroga alle disposizioni di cui all'articolo 62 del decreto legislativo 23 giugno 2011, n. 118.
e. Che sempre ai sensi del secondo comma dell'art. 116, successivamente al perfezionamento del contratto di anticipazione, gli enti richiedenti adeguano le relative iscrizioni nel bilancio di previsione nel rispetto di quanto previsto dal paragrafo 3.20-bis del principio applicato della contabilità finanziaria di cui all'allegato 4/2 al decreto legislativo 23 giugno 2011, n. 118.

CONSIDERATO altresì che

a. l'articolo 116, comma 4, del D.L. 34/2020 prevede "L'anticipazione è concessa, entro il 24 luglio 2020 a valere sulla Sezione di cui all'articolo 115, comma 1, proporzionalmente alle richieste di anticipazione pervenute e, comunque, nei limiti delle somme disponibili nella sezione medesima;
b. l'articolo 116, comma 5, del D.L. 34/2020 prevede "L'anticipazione è restituita, con piano di ammortamento a rate costanti, comprensive di quota capitale e quota interessi, con durata fino a un massimo di 30 anni o anticipatamente in conseguenza del ripristino della normale gestione della liquidità. La rata annuale è corrisposta a partire dall'esercizio 2022 e non oltre il 31 ottobre di ciascun anno";
c. il MEF ha pubblicato sul proprio sito internet il Comunicato n. 113 del 27 maggio 2020, mediante il quale è stato comunicato "il tasso fisso di interesse nella misura dell'1,226% da applicare alle anticipazioni di liquidità da erogare agli enti locali, alle regioni, alle province autonome ed agli enti sanitari, ai sensi degli articoli 116 comma 5 e 117 comma 9 del Decreto Legge 19 maggio 2020, n. 34";
d. l'articolo 116, comma 8, del D.L. 34/2020 prevede: "Gli enti provvedono all'estinzione dei debiti di cui al comma 1 entro il trentesimo giorno successivo alla data di erogazione. Il mancato pagamento dei debiti entro il termine di cui al periodo precedente è rilevante ai fini della misurazione e della valutazione della performance individuale dei dirigenti responsabili e comporta responsabilità dirigenziale e disciplinare ai sensi degli articoli 21 e 55 del decreto legislativo 30 marzo 2001, n. 165. La Cassa depositi e prestiti S.p.A. verifica, attraverso la piattaforma elettronica di cui al comma 3, l'avvenuto pagamento dei debiti di cui al medesimo comma e, in caso di mancato pagamento, può

rrispondente importo, la restituzione dell'anticipazione, anche ricorrendo alle mma 6.";

e. la Convenzione e relativi allegati (Domanda di Anticipazione e contratto tipo di anticipazione), parte integrante della presente deliberazione, sottoscritta dal MEF e dalla Cassa depositi e prestiti SpA che disciplina le modalità, i termini e le condizioni per la concessione dell'anticipazione di liquidità ai sensi dell'art. 116 del D.L. 19 Maggio 2020, n. 34;

RITENUTO

a. opportuno ricorrere all'anticipazione di liquidità di cui al comma 1 dell'art. 116 del D.L. 34/2020, da destinare al pagamento di una parte dei debiti certi, liquidi ed esigibili, maturati alla data del 31 dicembre 2019 per un importo complessivo IVA compresa pari ad € 29.893.607,42 sulla base delle fatture predisposto utilizzando il modello generato dalla piattaforma elettronica richiamata dal successivo comma 3;
b. tale opzione, in virtù del tasso applicato, delle condizioni finanziarie e delle modalità di restituzione dell'ADL proposte dalla Cassa Depositi e Prestiti SPA è favorevole e vantaggiosa vista la possibilità di restituirla fino ad un massimo di 30 anni e non più entro il 30 dicembre dell'anno in corso;
c. che alla copertura delle spese per il rimborso si provvederà, con successiva variazione di bilancio ai sensi del predetto art.116 del DL 34/2020, utilizzando i risparmi, per € 929.625,05, realizzati con la conversione, ai sensi dell'art.41 della Legge 448/2011, del mutuo concesso del Ministero per l'Economia e Finanze in data 11.12.2015 e in parte con la riduzione della spesa per gli esercizi di durata del piano di ammortamento;

PRESO ATTO

a. del piano di ammortamento provvisorio predisposto sulla base dell'importo dell'anticipazione, del tasso di interesse e della durata fino al 2049, che prevede una spesa per il 2021di € 448.957,14 di soli interessi e una spesa dal 2022 al 2049 di € 1.267.808,23 (interessi+rimborso capitale)

VISTI

a. il Regolamento della Regione Campania n. 12/2011 e ss.mm.ii.;
b. il DLgs n. 118/2011 e ss.mm.ii.;
c. il Regolamento Regionale n. 7 del 5 giugno 2018;
d. il decreto legge n. 34/2020;

propone e la Giunta , in conformità, a voto unanime

DELIBERA

per le motivazioni richiamate in premessa, da intendersi qui di seguito integralmente riportate:

1. di autorizzare il ricorso all'anticipazione di liquidità ai sensi dell'art. 116 del D.L. 19 Maggio 2020, n. 34, presentando alla Cassa Depositi e Prestiti la domanda di anticipazione di liquidità per provvedere al pagamenti dei debiti certi liquidi ed esigibili maturati alla data del 31 dicembre 2019, relativi a somministrazioni, forniture, appalti e a obbligazioni per prestazioni professionali, così come individuati nell'elenco di cui alla dichiarazione redatta utilizzando il modello generato dalla piattaforma per un importo complessivo IVA compresa di € 29.893.607,42;
2. di demandare al Direttore Generale delle Risorse Finanziarie la sottoscrizione del contratto di anticipazione con Cassa Depositi e Prestiti e la predisposizione di tutti i successivi atti amministrativi necessari per l'adeguamento del bilancio di previsione nel rispetto di quanto previsto dal paragrafo 3.20 bis del principio applicato della contabilità finanziaria di cui all'allegato 4/2 del D.Lgs n. 118/2011;
3. Di inviare il presente atto al collegio dei Revisori per l'acquisizione del dovuto parere;
4. Di trasmettere la presente deliberazione:
   - Al Consiglio Regionale, alle DDGG 50.13.00 e 50.17.00, al Burc e al portale per la pubblicazione in "casa di vetro"

REGIONE CAMPANIA

Decreto Presidente Giunta n. 92 del 03/07/2020

Dipartimento 50 - GIUNTA REGIONALE DELLA CAMPANIA

Direzione Generale 6 - Direzione Generale per la difesa del suolo e l'ecosistema

U.O.D. 92 - STAFF-Funz. di supp tecn-amm-Prog straord di contr all'abband dei rifiuti

Oggetto dell'Atto:

DIRETTORE GENERALE ARPAC - NOMINA-

IL PRESIDENTE

PREMESSO che

a. con la legge regionale 29 luglio 1998, n. 10, e ss.mm.ii., è stata istituita l'Agenzia Regionale per la Protezione Ambientale della Campania (A.R.P.A.C.);
b. il combinato disposto di cui agli artt. 7 e 9 della citata legge indica, tra gli organi dell'A.R.P.A.C., il Direttore Generale e ne disciplina lo stato giuridico, le competenze nonché il rapporto di lavoro;
c. l'art. 9 della legge prevede che il Direttore Generale sia nominato dal Presidente della Giunta Regionale, su conforme deliberazione della stessa;

CONSIDERATO che la deliberazione di Giunta regionale 3 giugno 2020, n. 275 ha individuato l'avv. Stefano Sorvino, quale Direttore Generale dell'Agenzia Regionale per la Protezione Ambientale in Campania;

ACQUISITA agli atti dell'ufficio della Direzione Generale per la Difesa Suolo e l'Ecosistema, con protocollo n. 0277296 del 12 giugno 2020, la dichiarazione di insussistenza di cause di inconferibilità e/o incompatibilità all'incarico rese dal nominando ai sensi della vigente normativa, comprese quelle previste dall'art. 6, comma 1, della legge n. 114/2014;

RITENUTO, pertanto,

a. di dover nominare**,** in attuazione della deliberazione di Giunta regionale 3 giugno 2020, n. 275, l'avv. Stefano Sorvino, quale Direttore Generale dell'Agenzia Regionale per la Protezione Ambientale in Campania, con decorrenza giuridica dalla data di notifica del presente provvedimento e per la durata di anni tre, ai sensi dell'articolo 9, c. 3, della legge regionale n. 10/1998 e ss.mm.ii.;
b. di dover assegnare allo stesso gli obiettivi individuati nella D.G.R. n. 275/2020;
c. di dover riconoscere al predetto, in attuazione della precitata deliberazione, il trattamento economico corrispondente a quello previsto per un Direttore Generale della Giunta regionale della Campania;
d. di dover autorizzare, secondo quanto disposto dalla D.G.R. n. 275/2020, il Direttore generale per l'Ambiente e l'ecosistema alla sottoscrizione di un contratto individuale di lavoro accessivo all'incarico di che trattasi, secondo lo schema tipo approvato;

VISTI

- l'art. 48 dello Statuto Regionale;
- la legge regionale 29 luglio 1998, n. 10, e ss.mm.ii.;
- la deliberazione di Giunta regionale 3 giugno 2020, n. 275;

Alla stregua della istruttoria compiuta dalla Direzione Generale per la Difesa e l'Ecosistema nonché delle risultanze e degli atti tutti richiamati nelle premesse, costituenti istruttoria a tutti gli effetti di legge, nonché dell'espressa dichiarazione di regolarità della stessa resa dal Dirigente di staff tecnico-amministrativo 50.06.92 a mezzo di sottoscrizione del presente atto

D E C R E T A

per i motivi espressi in preambolo che qui si intendono integralmente riportati e confermati

1. di nominare**,** in attuazione della deliberazione di Giunta regionale 3 giugno 2020, n. 275, l'avv. Stefano Sorvino, quale Direttore Generale dell'Agenzia Regionale per la Protezione Ambientale in Campania, con decorrenza giuridica dalla data di notifica del presente provvedimento e per la durata di anni tre, ai sensi dell'articolo 9, c. 3, della legge regionale n. 10/1998 e ss.mm.ii.;
2. di assegnare allo stesso gli obiettivi individuati nella D.G.R. n. 275/2020;

3. di riconoscere al predetto, in attuazione della precitata deliberazione, il trattamento economico corrispondente a quello previsto per un Direttore Generale della Giunta regionale della Campania;
4. di autorizzare, secondo quanto disposto dalla D.G.R. n. 275/2020, il Direttore generale per l'Ambiente e l'ecosistema alla sottoscrizione di un contratto individuale di lavoro accessivo all'incarico di che trattasi, secondo lo schema tipo approvato;
5. di inviare il presente provvedimento agli Uffici di Gabinetto del Presidente, all'Ufficio Speciale Controllo e Vigilanza su Enti e Società Partecipate, alla Direzione Generale per la Difesa Suolo e l'Ecosistema per gli adempimenti consequenziali comprese la notifica agli interessati e la pubblicazione nella dedicata sezione "Amministrazione Trasparente" del sito istituzionale, alla Segreteria di Giunta per la trasmissione al Consiglio Regionale ai sensi dell'art. 48 del vigente Statuto Regionale, al BURC per la pubblicazione.

DE LUCA

Decreto Dirigenziale n. 644 del 29/06/2020

Dipartimento 50 - GIUNTA REGIONALE DELLA CAMPANIA

Direzione Generale 11 - DG PER L'ISTRUZIONE LA FORMAZIONE, IL LAVORO E LE POLITICHE GIOVANILI

Oggetto dell'Atto:

FORMAZIONE PROFESSIONALE: FIRMA DEI CERTIFICATI DI QUALIFICAZIONE E/O ABILITAZIONE PRODOTTI IN ESITO AGLI ESAMI FINALI PRESIEDUTI DAL DIPENDENTE PAOLO D'ALTERIO (MATR. 11771).

IL DIRETTORE GENERALE

PREMESSO

a) Che con DGR n. 314 del 28/06/2016 la Giunta Regionale della Campania ha adottato la "Riforma del Sistema della Formazione Professionale - Approvazione Dispositivo integrato SCRIVERE - Sistema di Certificazione Regionale di Individuazione Validazione e Riconoscimento delle Esperienze. Recepimento Decreto M.L.P.S. 30 giugno 2015";
b) Che con DGR n. 449 del 12/07/2017 la Giunta Regionale ha approvato il "Disciplinare per lo svolgimento degli esami finali dei corsi finanziati e autofinanziati".
c) Che con D.D. n. 20 del 22/01/2018 si è provveduto ad approvare il manuale operativo per il funzionamento delle commissioni di esame finale in esito a percorsi formali, finanziati e autofinanziati, volti al conseguimento di un Certificato di Qualificazione Professionale;

CONSIDERATO Che gli atti di cui in premessa prevedono che il Certificato di Qualificazione Professionale (ovvero di Abilitazione) sia firmato, ai fini della validità del titolo, dal presidente della commissione di esame finale incaricata di validare e attestare le competenze acquisite;

DATO ATTO

a) che diverse commissioni d'esame sono state presiedute dal dipendente Paolo D'Alterio matr. 11771, deceduto in data 28/12/2019;
b) che, pertanto, numerosi Certificati di Qualificazione (e/o di Abilitazione) riferiti ad esami presieduti dal Sig. D'Alterio sono rimasti privi della firma del funzionario in questione, indispensabile ai fini della convalida e del rilascio del titolo;

RITENUTO di

a) di dover provvedere al rilascio agli interessati dei titoli ancora privi di firma;
b) di dover, a tal fine, prevedere in via eccezionale che la firma dei Certificati di Qualificazione (e/o Abilitazione) prodotti in esito agli esami finali presieduti dal dipendente Paolo D'Alterio (matr. 11771) sia apposta – previa presa visione dei verbali delle rispettive sedute d'esame – dal Direttore Generale della DG 50.11.00 nella sua qualità di Dirigente ad interim della UOD Formazione Professionale;

Alla stregua dell'istruttoria compiuta dagli uffici della Direzione Generale, nonché dall'espressa dichiarazione di regolarità resa dal Direttore Generale

DECRETA

per le motivazioni espresse in narrativa che qui si intendono integralmente riportate di:

1. di provvedere al rilascio agli interessati dei titoli ancora privi di firma;
2. di prevedere, a tal fine, in via eccezionale che la firma dei Certificati di Qualificazione (e/o Abilitazione) prodotti in esito ad esami finali presieduti dal dipendente Paolo D'Alterio (matr. 11771) sia apposta – previa presa visione dei verbali delle rispettive sedute d'esame – dal Direttore Generale della DG 50.11.00 nella sua qualità di Dirigente ad interim della UOD Formazione Professionale;
3. trasmettere il presente atto all'Assessore alla Formazione Professionale, alla UOD Formazione Professionale (50.11.04), alla Segreteria di Giunta per la registrazione e al B.U.R.C. ai fini della pubblicazione.

Dott.ssa Maria Antonietta D'Urso

Decreto Dirigenziale n. 646 del 30/06/2020

Dipartimento 50 - GIUNTA REGIONALE DELLA CAMPANIA

Direzione Generale 11 - DG PER L'ISTRUZIONE LA FORMAZIONE, IL LAVORO E LE POLITICHE GIOVANILI

U.O.D. 1 - UOD Istruzione

Oggetto dell'Atto:

IMPEGNO FONDO STATALE LIBRI DI TESTO A.S. 2020-2021

IL DIRIGENTE

PREMESSO

a. che, con decreti n. 581 e n. 582 del 20.05.2020, il Ministero dell'Istruzione ha disposto l'assegnazione alla Regione Campania per l'Anno Scolastico 2020/2021 della somma complessiva di euro 22.716.355,10, di cui euro 17.328.440,70 per la scuola dell'obbligo ed euro 5.387.914,40 per la scuola secondaria superiore, ai fini della fornitura dei libri di testo in favore degli alunni meno abbienti;

b. che dette somme sono state accertate con D.D. n. 17 del 24.6.2020, come di seguito riportato:

- € 17.328.440,70 (€ 16.158.904,70 + € 1.169.536,00) sul capitolo gestionale dell'entrata n. 1170 – accertamento n. 4200001208;
- € 5.387.914,40 sul capitolo gestionale dell'entrata n. 1172 – accertamento n. 4200001209 ;

c. che ai fini del riparto tra i Comuni del Fondo Statale per la fornitura dei libri di testo in favore degli alunni meno abbienti delle scuole dell'obbligo e secondarie superiori si applicano i criteri e le modalità operative approvati con la DGR n. 314 del 24.6.2020 – per l'A.S. 2020/2021, precisando che i Comuni ammettono al beneficio i genitori o gli altri soggetti che rappresentano il minore, ovvero lo stesso studente se maggiorenne, appartenenti a famiglie che presentino un valore dell'Indicatore della Situazione Economica Equivalente (ISEE) in corso di validità rientrante nelle seguenti 2 fasce:

- Fascia 1: ISEE da € 0 a € 10.633,00;
- Fascia 2: ISEE da € 10.633,01 a € 13.300,00;

RITENUTO

a. di dover adottare il piano di riparto del fondo di euro € 22.716.355,10 tra i Comuni per la fornitura dei libri di testo in favore degli alunni meno abbienti delle scuole secondarie di primo e/o di secondo grado - A. S. 2020/2021, di cui all'Allegato, parte integrante e sostanziale del presente atto;
b. di poter impegnare la somma complessiva di € 22.716.355,10 da utilizzare per la liquidazione ai Comuni ai fini della fornitura dei libri di testo agli alunni meno abbienti delle scuole secondarie di primo e/o di secondo grado - A. S. 2020/2021, imputando la spesa come indicato in Allegato;
c. di dover stabilire, ai fini dell'applicazione del principio di competenza economica, che il citato impegno presenta competenza economica 01/01/2020 – 31/12/2020;

VISTI

- la L. n. 448/98;
- il DPCM n. 320/1999;
- il D.Lgs. 23.06.2011 n. 118;
- il Regolamento di Contabilità Regionale 7 giugno 2018 n. 5;
- la L.R. 30 dicembre 2019 n. 28;
- la D.G.R. n. 694 del 30 dicembre 2019;
- la D.G.R. n. 7 del 7 gennaio 2020;
- il Decreto Ministero Istruzione n. 581 del 20.05.2020;
- il Decreto Ministero Istruzione n. 582 del 20.05.2020;
- la Delibera G.R. n. 314 del 24.6.2020;
- la Delibera G.R. n. 317 del 24.6.2020;

Alla stregua dell'istruttoria della UOD Istruzione

D E C R E T A

per tutto quanto espresso in premessa, che qui s'intende integralmente riportato

1) di adottare il piano di riparto del fondo di euro € 22.716.355,10 tra i Comuni per la fornitura dei libri di testo in favore degli alunni meno abbienti delle scuole secondarie di primo e/o di secondo grado - A. S. 2020/2021, di cui all'Allegato, parte integrante e sostanziale del presente atto;

2) di impegnare la somma complessiva di € 22.716.355,10 da utilizzare per la liquidazione ai Comuni ai fini della fornitura dei libri di testo agli alunni meno abbienti delle scuole secondarie di primo e/o di secondo grado - A. S. 2020/2021, imputando la spesa come indicato in Allegato;

3) di stabilire, ai fini dell'applicazione del principio di competenza economica, che il citato impegno presenta competenza economica 01/01/2020 – 31/12/2020;

4) di inoltrare, per competenza, il presente atto alla Direzione Generale per l'Istruzione, Formazione, Lavoro, Politiche Giovanili, alla Direzione Generale per le Risorse Finanziarie – Staff 50.13.93 e al BURC per la pubblicazione.

ALLEGATO DATI CONTABILI

Impegno Fondo statale libri di testo a.s. 2020-2021

Ese.	Cap.	Tit.	Mis/Prg	M.Agg.	Cofog	V° Livello	UE	Ric.	San.	Comp.Eco.	Mesi	Conf.Pre.	Importo
2020	U04820	1	0402	104	09.1	U.1.04.01.02.003	8	3	3	01.01.2020	12		17.328.440,70 €
												TOT. :	17.328.440,70 €

Capitolo U04820_003			
Eserc.	Cap.	N°Doc.Accert.	Importo
2020	E01170	4200001208	17.328.440,70 €
		Totale	17.328.440,70 €

fonte: http://burc.regione.campania.it

ALLEGATO BENEFICIARI

Soggetto	CF/P.IVA	Res./Sede Leg.	Dati Anagrafici	CIG	CUP	SURF	Importo
AMMINISTRAZIONE COMUNALE ARZANO	CF: 80029290634	PIAZZA RAFFAELE CIMMINO 1,ARZANO (NA)		NA	NA	NA	139.785,79 €
AMMINISTRAZIONE COMUNALE PIETRAVAIRANO	CF: 80008330617	PIAZZA S D'ACQUISTO,PIETRAVAIRANO (CE)		NA	NA	NA	4.338,04 €
CITTA' DI CAPRI	CF: 00547330639	PIAZZA UMBERTO I 9,CAPRI (NA)		NA	NA	NA	2.372,21 €
COMUNDE DI FALCIANO DEL MASSICO	CF: 83001830617	CORSO GARIBALDI,FALCIANO DEL MASSICO (CE)		NA	NA	NA	6.162,60 €
COMUNE ALTAVILLA SILENTINA	CF: 00510570658	PIAZZA UMBERTO I,ALTAVILLA SILENTINA (SA)		NA	NA	NA	8.658,38 €
COMUNE AQUARA	CF: 82001370657	VIA GARIBALDI 5,AQUARA (SA)		NA	NA	NA	1.244,15 €
COMUNE CAIVANO	CF: 01144820634	PIAZZA CESARE BATTISTI 1,CAIVANO (NA)		NA	NA	NA	124.276,66 €
COMUNE CANCELLO ED ARNONE	CF: 80005450616	VIA MUNICIPIO,CANCELLO ED ARNONE (CE)		NA	NA	NA	12.175,68 €
COMUNE CASAMICCIOLA TERME	CF: 83000770632	VIA PRINCIPESSA MARGHERIA 62,CASAMICCIOLA TERME (NA)		NA	NA	NA	23.020,43 €
COMUNE CASTIGLIONE DEL GENOVESI	CF: 80018790651	P ZZA MUNICIPIO,CASTIGLIONE DEL GENOVESI (SA)		NA	NA	NA	2.263,25 €
COMUNE COLLE SANNITA	CF: 80001950627	PIAZZA FLORA SNC SNC,COLLE SANNITA (BN)		NA	NA	NA	9.521,30 €
COMUNE DI ACERNO	CF: 00552610651	VIA RIMEMBRANZA,ACERNO (SA)		NA	NA	NA	4.669,22 €
COMUNE DI ACERRA	CF: 80103960631	VIALE DELLA DEMOCRAZIA 21,ACERRA (NA)		NA	NA	NA	175.254,59 €
				N. BENEFICIARI: 475		TOT.:	17.328.440,70 €

fonte: http://burc.regione.campania.it

ALLEGATO BENEFICIARI

Soggetto	CF/P.IVA	Res./Sede Leg.	Dati Anagrafici	CIG	CUP	SURF	Importo
COMUNE DI AFRAGOLA	CF: 80047540630	PIAZZA MUNICIPIO,AFRAGOLA (NA)		NA	NA	NA	322.774,72 €
COMUNE DI AGEROLA	CF: 00559860630	VIA GENERALE NARSETE N 7,AGEROLA (NA)		NA	NA	NA	14.739,91 €
COMUNE DI AGROPOLI	CF: 00252900659	PIAZZA DELLA REPUBBLICA 3 3,AGROPOLI (SA)		NA	NA	NA	62.315,99 €
COMUNE DI AIELLO	CF: 00225670645	VIA MANCINI 48,AIELLO DEL SABATO (AV)		NA	NA	NA	5.145,09 €
COMUNE DI AILANO	CF: 91001830610	PIAZZA CARLO ALBERTO DALLA CHIESA 1,AILANO (CE)		NA	NA	NA	1.795,57 €
COMUNE DI AIROLA	CF: 80000170623	CORSO MATTEOTTI,AIROLA (BN)		NA	NA	NA	34.395,29 €
COMUNE DI ALBANELLA	CF: 82002390654	VIA ROMA 38,ALBANELLA (SA)		NA	NA	NA	13.143,32 €
COMUNE DI ALFANO	CF: 84001650658	PIAZZA COMBATTENTE 7,ALFANO (SA)		NA	NA	NA	524,56 €
COMUNE DI ALIFE	CF: 82000320612	VIA PIAZZA DELLA LIBERAZIONE 3,ALIFE (CE)		NA	NA	NA	16.185,10 €
COMUNE DI ALTAVILLA IRPINA	CF: 80010990648	PIAZZA QUATTRO NOVEMBRE,ALTAVILLA IRPINA (AV)		NA	NA	NA	7.309,10 €
COMUNE DI ALVIGNANO	CF: 82001340619	CORSO UMBERTO I 202,ALVIGNANO (CE)		NA	NA	NA	7.205,13 €
COMUNE DI AMALFI	CF: 00472320654	PIAZZA MUNICIPIO,AMALFI (SA)		NA	NA	NA	18.602,57 €
COMUNE DI AMOROSI	CF: 00141570622	VIA ROMA N.4,AMOROSI (BN)		NA	NA	NA	6.398,01 €
COMUNE DI ANACAPRI	CF: 00511550634	VIA CAPRILE 30,ANACAPRI (NA)		NA	NA	NA	4.566,16 €
COMUNE DI ANDRETTA	CF: 82000670644	VIA LIBERTA N 1,ANDRETTA (AV)		NA	NA	NA	2.430,15 €
				N. BENEFICIARI: 475		TOT.:	17.328.440,70 €

fonte: http://burc.regione.campania.it

ALLEGATO BENEFICIARI

Soggetto	CF/P.IVA	Res./Sede Leg.	Dati Anagrafici	CIG	CUP	SURF	Importo
COMUNE DI ANGRI	CF: 00555190651	PIAZZA CROCIFISSO 23,ANGRI (SA)		NA	NA	NA	141.102,98 €
COMUNE DI APICE	CF: 80004140622	PIAZZA DELLA RICOSTRUZIONE,1,APICE (BN)		NA	NA	NA	7.200,12 €
COMUNE DI APOLLOSA	CF: 80003630623	PIAZZA SAPONARO,APOLLOSA (BN)		NA	NA	NA	2.450,14 €
COMUNE DI AQUILONIA	CF: 82001830643	PIAZZA MARCONI 5,AQUILONIA (AV)		NA	NA	NA	2.020,07 €
COMUNE DI ARIANO IRPINO	CF: 81000350645	PIAZZA PLEBISCITO,ARIANO IRPINO (AV)		NA	NA	NA	75.711,90 €
COMUNE DI ARIENZO	CF: 80007270616	PIAZZA SANT'AGOSTINO 4,ARIENZO (CE)		NA	NA	NA	20.654,83 €
COMUNE DI ARPAIA	CF: 80003290626	VIA DELLE GRAZIE 23,ARPAIA (BN)		NA	NA	NA	2.013,53 €
COMUNE DI ASCEA	CF: 84000730659	VIA XXIV MAGGIO 29,ASCEA (SA)		NA	NA	NA	5.050,55 €
COMUNE DI ATENA LUCANA (SA)	CF: 83002560650	VIALE KENNEDY 2,ATENA LUCANA (SA)		NA	NA	NA	3.521,26 €
COMUNE DI ATRIPALDA	CF: 00095990644	PIAZZA MUNICIPIO,ATRIPALDA (AV)		NA	NA	NA	35.344,21 €
COMUNE DI AULETTA	CF: 00557630654	VIA PROVINCIALE,AULETTA (SA)		NA	NA	NA	4.822,22 €
COMUNE DI AVELLA	CF: 00248800641	PIAZZA MUNICIPIO,AVELLA (AV)		NA	NA	NA	15.132,43 €
COMUNE DI AVELLINO	CF: 00184530640	PIAZZA DEL POPOLO,AVELLINO (AV)		NA	NA	NA	295.078,75 €
COMUNE DI AVERSA	CF: 81000970616	PIAZZA MUNICIPIO,AVERSA (CE)		NA	NA	NA	351.084,20 €
				N. BENEFICIARI: 475		TOT.:	17.328.440,70 €

fonte: http://burc.regione.campania.it

ALLEGATO BENEFICIARI

Soggetto	CF/P.IVA	Res./Sede Leg.	Dati Anagrafici	CIG	CUP	SURF	Importo
COMUNE DI BACOLI	CF: 80100100637	VIA LUNGOLAGO N 8,BACOLI (NA)		NA	NA	NA	41.794,18 €
COMUNE DI BAGNOLI IRPINO	CF: 00133870642	VIA ROMA 19 19,BAGNOLI IRPINO (AV)		NA	NA	NA	3.898,92 €
COMUNE DI BAIA E LATINA	CF: 80010110619	VIA VENTI SETTEMBRE,BAIA E LATINA (CE)		NA	NA	NA	2.605,61 €
COMUNE DI BAIANO	CF: 00245240643	PIAZZA FRANCESCO NAPOLITANO,BAIANO (AV)		NA	NA	NA	11.284,61 €
COMUNE DI BARANO D'ISCHIA	CF: 83000730636	VIA CORRADO BUONO 15,BARANO D'ISCHIA (NA)		NA	NA	NA	16.159,59 €
COMUNE DI BARONISSI	CF: 80032710651	PIAZZA DELLA REPUBBLICA 1,BARONISSI (SA)		NA	NA	NA	45.103,14 €
COMUNE DI BASELICE	CF: 82002220620	VIA SANTA MARIA 83,BASELICE (BN)		NA	NA	NA	5.611,54 €
COMUNE DI BATTIPAGLIA	CF: 82001330651	PIAZZA ALDO MORO,BATTIPAGLIA (SA)		NA	NA	NA	178.392,81 €
COMUNE DI BELLIZZI	CF: 02615970650	VIA MANIN 23,BELLIZZI (SA)		NA	NA	NA	19.277,48 €
COMUNE DI BELLONA	CF: 80010330613	PIAZZA PIETRO VILLANO,BELLONA (CE)		NA	NA	NA	10.001,49 €
COMUNE DI BENEVENTO	CF: 00074270620	VIA ANNUNZIATA PAL MOSTI,BENEVENTO (BN)		NA	NA	NA	251.613,56 €
COMUNE DI BISACCIA	CF: 82001850641	CORSO ROMULEO N 86A,BISACCIA (AV)		NA	NA	NA	6.254,89 €
COMUNE DI BONITO	CF: 81001150648	LARGO MARIO GEMMA,BONITO (AV)		NA	NA	NA	3.783,97 €
COMUNE DI BOSCOREALE	CF: 82008410639	PIAZZA PACE 1,BOSCOREALE (NA)		NA	NA	NA	58.895,64 €
COMUNE DI BOSCOTRECASE	CF: 82007750639	VIA RIO 1,BOSCOTRECASE (NA)		NA	NA	NA	19.343,56 €
				N. BENEFICIARI: 475		TOT.:	17.328.440,70 €

fonte: http://burc.regione.campania.it

ALLEGATO BENEFICIARI

Soggetto	CF/P.IVA	Res./Sede Leg.	Dati Anagrafici	CIG	CUP	SURF	Importo
COMUNE DI BRACIGLIANO	CF: 00543740658	PIAZZA LUIGI ANGRISANI SNC,BRACIGLIANO (SA)		NA	NA	NA	9.606,84 €
COMUNE DI BRUSCIANO	CF: 84005130632	VIA CAMILLO CUCCA 79,BRUSCIANO (NA)		NA	NA	NA	34.412,19 €
COMUNE DI BUCCIANO	CF: 80005280625	VIA PROVINCIALE,BUCCIANO (BN)		NA	NA	NA	4.699,96 €
COMUNE DI BUCCINO	CF: 82003670658	PIAZZA MUNICIPIO,BUCCINO (SA)		NA	NA	NA	11.549,44 €
COMUNE DI BUONABITACOLO	CF: 83002300651	VIA ROMA 157,BUONABITACOLO (SA)		NA	NA	NA	4.894,51 €
COMUNE DI BUONALBERGO	CF: 80001980624	VIA L PERRELLI 12,BUONALBERGO (BN)		NA	NA	NA	2.017,30 €
COMUNE DI CAGGIANO	CF: 00510420656	VIALE GIOVANNI PALATUCCI 4,CAGGIANO (SA)		NA	NA	NA	3.978,52 €
COMUNE DI CAIAZZO	CF: 82000330611	PIAZZETTA MARTIRI CAIATINI 1,CAIAZZO (CE)		NA	NA	NA	9.793,88 €
COMUNE DI CALABRITTO	CF: 82002170643	VIA S ALLENDE,CALABRITTO (AV)		NA	NA	NA	2.014,22 €
COMUNE DI CALITRI	CF: 00218950640	PIAZZA DELLA REPUBBLICA,CALITRI (AV)		NA	NA	NA	11.493,84 €
COMUNE DI CALVANICO	CF: 00596080655	PIAZZA R. CONFORTI 3,CALVANICO (SA)		NA	NA	NA	3.303,46 €
COMUNE DI CALVI	CF: 80000050627	VIA ROMA,CALVI (BN)		NA	NA	NA	7.590,53 €
COMUNE DI CALVI RISORTA	CF: 80008970610	PIAZZA MUNICIPIO N 1,CALVI RISORTA (CE)		NA	NA	NA	9.524,08 €
COMUNE DI CALVIZZANO	CF: 80101670638	LARGO FRANCESCO CARACCIOLO 1,CALVIZZANO (NA)		NA	NA	NA	27.325,78 €
				N. BENEFICIARI: 475		TOT.:	17.328.440,70 €

fonte: http://burc.regione.campania.it

ALLEGATO BENEFICIARI

Soggetto	CF/P.IVA	Res./Sede Leg.	Dati Anagrafici	CIG	CUP	SURF	Importo
COMUNE DI CAMEROTA	CF: 84001750656	PIAZZA SAN VINCENZO,CAMEROTA (SA)		NA	NA	NA	7.626,21 €
COMUNE DI CAMIGLIANO	CF: 80011230614	PIAZZA PRINCIPE DI PIEMONTE 1,CAMIGLIANO (CE)		NA	NA	NA	3.636,85 €
COMUNE DI CAMPAGNA	CF: 82001170651	PIAZZA MUNICIPIO,CAMPAGNA (SA)		NA	NA	NA	37.567,04 €
COMUNE DI CAMPOLI DEL M.T.	CF: 80005880622	PIAZZA LA MARMORA 14,CAMPOLI DEL MONTE TABURNO (BN)		NA	NA	NA	3.475,09 €
COMUNE DI CAMPOSANO	CF: 84003050634	PIAZZA UMBERTO I,CAMPOSANO (NA)		NA	NA	NA	7.699,26 €
COMUNE DI CANDIDA	CF: 80011930643	VIA FONTANELLE 7,CANDIDA (AV)		NA	NA	NA	2.539,19 €
COMUNE DI CAPACCIO	CF: 81001170653	VIA VITTORIO EMANUELE 1,CAPACCIO PAESTUM (SA)		NA	NA	NA	47.070,91 €
COMUNE DI CAPODRISE	CF: 80007410618	PIAZZA ALDO MORO N 1,CAPODRISE (CE)		NA	NA	NA	16.855,27 €
COMUNE DI CAPOSELE	CF: 00228820643	CORSO EUROPA,CAPOSELE (AV)		NA	NA	NA	6.517,49 €
COMUNE DI CAPRIATI AL VOLTURNO	CF: 82000870616	VIA CROCE,CAPRIATI A VOLTURNO (CE)		NA	NA	NA	2.131,98 €
COMUNE DI CAPUA	CF: 80102020619	P.ZZA GIUDICE,CAPUA (CE)		NA	NA	NA	125.196,53 €
COMUNE DI CARBONARA DI NOLA	CF: 01353300633	VIA MUNICIPIO,CARBONARA DI NOLA (NA)		NA	NA	NA	1.864,64 €
COMUNE DI CARDITO	CF: 80103860633	PIAZZA GARIBALDI,CARDITO (NA)		NA	NA	NA	49.973,80 €
COMUNE DI CARIFE	CF: 81002670644	LARGO MONSIGNOR V. SALVATORE,CARIFE (AV)		NA	NA	NA	1.316,81 €
				N. BENEFICIARI: 475		TOT.:	17.328.440,70 €

fonte: http://burc.regione.campania.it

ALLEGATO BENEFICIARI

Soggetto	CF/P.IVA	Res./Sede Leg.	Dati Anagrafici	CIG	CUP	SURF	Importo
COMUNE DI CARINARO	CF: 81001470616	PIAZZA MUNICIPIO 1,CARINARO (CE)		NA	NA	NA	19.566,82 €
COMUNE DI CARINOLA	CF: 83000440616	PIAZZA OSVALDO MAZZA 1,CARINOLA (CE)		NA	NA	NA	12.276,90 €
COMUNE DI CASAGIOVE	CF: 00151070612	VIA IOVARA SNC,CASAGIOVE (CE)		NA	NA	NA	21.482,61 €
COMUNE DI CASAL DI PRINCIPE	CF: 81000750612	VIA MATTEOTTI 2,CASAL DI PRINCIPE (CE)		NA	NA	NA	82.030,55 €
COMUNE DI CASALBORE	CF: 81000770644	VIALE DELLA RIMEMBRANZA 5,CASALBORE (AV)		NA	NA	NA	2.287,72 €
COMUNE DI CASALBUONO	CF: 00536140650	VIA MUNICIPIO 1,CASALBUONO (SA)		NA	NA	NA	1.139,54 €
COMUNE DI CASALDUNI	CF: 00119310621	PIAZZA MUNICIPIO,CASALDUNI (BN)		NA	NA	NA	1.317,32 €
COMUNE DI CASALETTO SPARTANO	CF: 84001470651	VIA NAZIONALE,CASALETTO SPARTANO (SA)		NA	NA	NA	1.945,45 €
COMUNE DI CASALNUOVO DI NAPOLI	CF: 05600440639	CORSO UMBERTO I N 480,CASALNUOVO DI NAPOLI (NA)		NA	NA	NA	163.195,94 €
COMUNE DI CASALUCE	CF: 81002850618	VIA S. ALLENDE,CASALUCE (CE)		NA	NA	NA	24.473,15 €
COMUNE DI CASALVELINO	CF: 84001610652	PIAZZA VENTITRE LUGLIO 6,CASAL VELINO (SA)		NA	NA	NA	4.680,16 €
COMUNE DI CASAMARCIANO	CF: 84004450635	PIAZZA UMBERTO 4 N 2,CASAMARCIANO (NA)		NA	NA	NA	15.548,52 €
COMUNE DI CASANDRINO	CF: 80032140636	PIAZZA UMBERTO I 7,CASANDRINO (NA)		NA	NA	NA	24.052,12 €
COMUNE DI CASAPESENNA	CF: 81001750611	VIA PEPPE DIANA,CASAPESENNA (CE)		NA	NA	NA	15.147,64 €
				N. BENEFICIARI: 475		TOT.:	17.328.440,70 €

fonte: http://burc.regione.campania.it

ALLEGATO BENEFICIARI

Soggetto	CF/P.IVA	Res./Sede Leg.	Dati Anagrafici	CIG	CUP	SURF	Importo
COMUNE DI CASAPULLA	CF: 80005150612	VIA RIMEMBRANZA 6,CASAPULLA (CE)		NA	NA	NA	18.669,30 €
COMUNE DI CASAVATORE	CF: 00605360635	CORSO ITALIA,N.D. (NA)		NA	NA	NA	50.535,60 €
COMUNE DI CASELLE IN PITTARI	CF: 84001190655	VIA ROMA 3,CASELLE IN PITTARI (SA)		NA	NA	NA	3.556,32 €
COMUNE DI CASERTA	CF: 80002210617	PIAZZA VANVITELLI,CASERTA (CE)		NA	NA	NA	317.045,00 €
COMUNE DI CASOLA DI NAPOLI	CF: 00772930632	VIA ROMA 7,CASOLA DI NAPOLI (NA)		NA	NA	NA	12.205,09 €
COMUNE DI CASORIA	CF: 80029310630	PIAZZA CIRILLO 1,CASORIA (NA)		NA	NA	NA	250.217,04 €
COMUNE DI CASSANO IRPINO	CF: 00215570649	VIA CROCE N.12,CASSANO IRPINO (AV)		NA	NA	NA	398,10 €
COMUNE DI CASTEL BARONIA	CF: 81000850644	VIA REGINA MARGHERITA 1,CASTEL BARONIA (AV)		NA	NA	NA	1.548,65 €
COMUNE DI CASTEL CAMPAGNANO	CF: 82001490612	PIAZZA AVV DOMENICO COTUGNO,CASTEL CAMPAGNANO (CE)		NA	NA	NA	2.237,57 €
COMUNE DI CASTEL MORRONE	CF: 80006090619	PIAZZA BRONZETTI 4,CASTEL MORRONE (CE)		NA	NA	NA	5.759,81 €
COMUNE DI CASTEL SAN GIORGIO	CF: 80021560653	P ZZA A AMABILE 1,CASTEL SAN GIORGIO (SA)		NA	NA	NA	35.757,28 €
COMUNE DI CASTEL SAN LORENZO	CF: 00785180654	VIA LUIGI SALERNO,CASTEL SAN LORENZO (SA)		NA	NA	NA	3.157,12 €
COMUNE DI CASTEL VOLTURNO	CF: 80007390612	PIAZZA ANNUNZIATA 1,CASTEL VOLTURNO (CE)		NA	NA	NA	39.203,88 €
COMUNE DI CASTELCIVITA	CF: 00497810655	PIAZZA UMBERTO I N 4,CASTELCIVITA (SA)		NA	NA	NA	2.903,08 €
				N. BENEFICIARI: 475		TOT.:	17.328.440,70 €

fonte: http://burc.regione.campania.it

ALLEGATO BENEFICIARI

Soggetto	CF/P.IVA	Res./Sede Leg.	Dati Anagrafici	CIG	CUP	SURF	Importo
COMUNE DI CASTELFRANCI	CF: 82000190643	MUNICIPIO,CASTELFRANCI (AV)		NA	NA	NA	2.893,16 €
COMUNE DI CASTELFRANCO IN MISCANO	CF: 82002270625	VIALE ROMA 12,CASTELFRANCO IN MISCANO (BN)		NA	NA	NA	1.051,86 €
COMUNE DI CASTELLABATE	CF: 81000690651	PIAZZA LUCIA 1 - FRAZ SANTA MARIA,CASTELLABATE (SA)		NA	NA	NA	7.795,80 €
COMUNE DI CASTELLAMMARE DI STABIA	CF: 82000270635	PIAZZA GIOVANNI XXIII N 16,CASTELLAMMARE DI STABIA (NA)		NA	NA	NA	326.577,68 €
COMUNE DI CASTELLO DEL MATESE	CF: 82000400612	PIAZZA MUNICIPIO 2,CASTELLO DEL MATESE (CE)		NA	NA	NA	2.423,56 €
COMUNE DI CASTELLO DI CISTERNA	CF: 80103790632	VIA VITTORIO EMANUELE S.C.,CASTELLO DI CISTERNA (NA)		NA	NA	NA	5.417,17 €
COMUNE DI CASTELNUOVO CILENTO	CF: 84001270655	VIA SAN LEONARDO,CASTELNUOVO CILENTO (SA)		NA	NA	NA	22.336,14 €
COMUNE DI CASTELPAGANO	CF: 80001770629	PIAZZA MUNICIPIO 21,CASTELPAGANO (BN)		NA	NA	NA	2.426,32 €
COMUNE DI CASTELVENERE	CF: 81002050623	PIAZZA MUNICIPIO 1,CASTELVENERE (BN)		NA	NA	NA	12.607,21 €
COMUNE DI CASTELVETERE SUL CALORE	CF: 00216540641	CORSO UMBERTO I 68,CASTELVETERE SUL CALORE (AV)		NA	NA	NA	1.844,91 €
COMUNE DI CAUTANO	CF: 00145030623	VIA MUNICIPIO,CAUTANO (BN)		NA	NA	NA	2.607,00 €
COMUNE DI CAVA DE' TIRRENI	CF: 80000350654	PIAZZA EUGENIO ABBRO NUMERO 01,CAVA DE' TIRRENI (SA)		NA	NA	NA	189.800,65 €
				N. BENEFICIARI: 475		TOT.:	17.328.440,70 €

fonte: http://burc.regione.campania.it

ALLEGATO BENEFICIARI

Soggetto	CF/P.IVA	Res./Sede Leg.	Dati Anagrafici	CIG	CUP	SURF	Importo
COMUNE DI CELLE DI BULGHERIA	CF: 84001600653	VIA CANONICO DE LUCA 155,CELLE DI BULGHERIA (SA)		NA	NA	NA	3.083,66 €
COMUNE DI CELLOLE	CF: 83001110614	VIA RAFFAELLO,CELLOLE (CE)		NA	NA	NA	12.827,17 €
COMUNE DI CENTOLA	CF: 84001790652	VIA T TASSO,CENTOLA (SA)		NA	NA	NA	5.157,07 €
COMUNE DI CEPPALONI	CF: 80004080620	PIAZZA CARMINE ROSSI 1,CEPPALONI (BN)		NA	NA	NA	3.840,98 €
COMUNE DI CERASO	CF: 84000250658	PIAZZA MUNICIPIO,CERASO (SA)		NA	NA	NA	3.632,48 €
COMUNE DI CERCOLA	CF: 80019700634	PIAZZA LIBERTA,CERCOLA (NA)		NA	NA	NA	46.656,63 €
COMUNE DI CERRETO SANNITA	CF: 81000090621	CORSO MARZIO CARAFA N 47 47,CERRETO SANNITA (BN)		NA	NA	NA	14.465,35 €
COMUNE DI CERVINARA	CF: 00253270649	PIAZZA TRESCINE,CERVINARA (AV)		NA	NA	NA	18.880,10 €
COMUNE DI CERVINO	CF: 00352450613	VIA TONIOLO 1,CERVINO (CE)		NA	NA	NA	12.906,57 €
COMUNE DI CESA	CF: 81001370618	PIAZZA ALCIDE DE GASPERI 1,CESA (CE)		NA	NA	NA	28.621,07 €
COMUNE DI CESINALI	CF: 92032150648	PIAZZA MUNICIPIO,CESINALI (AV)		NA	NA	NA	4.472,83 €
COMUNE DI CETARA	CF: 00575760657	CORSO UMBERTO I 47,CETARA (SA)		NA	NA	NA	2.990,51 €
COMUNE DI CHIUSANO	CF: 80002030643	VIA FORNO,CHIUSANO DI SAN DOMENICO (AV)		NA	NA	NA	2.840,35 €
COMUNE DI CICCIANO	CF: 00600910632	CORSO GARIBALDI 1,CICCIANO (NA)		NA	NA	NA	82.402,67 €
COMUNE DI CICERALE	CF: 81000790659	VIA ROMA,CICERALE (SA)		NA	NA	NA	1.378,32 €
COMUNE DI CIMITILE	CF: 00638820639	VIA ENRICO DE NICOLA 27-31,CIMITILE (NA)		NA	NA	NA	18.175,06 €
				N. BENEFICIARI: 475		TOT.:	17.328.440,70 €

fonte: http://burc.regione.campania.it

ALLEGATO BENEFICIARI

Soggetto	CF/P.IVA	Res./Sede Leg.	Dati Anagrafici	CIG	CUP	SURF	Importo
COMUNE DI CIRCELLO	CF: 80002680629	VIA PESCOGROSSO,CIRCELLO (BN)		NA	NA	NA	5.173,42 €
COMUNE DI COLLIANO	CF: 00600830657	VIA A TERLIZZI,COLLIANO (SA)		NA	NA	NA	5.076,62 €
COMUNE DI COMIZIANO	CF: 84003470634	PIAZZA MUNICIPIO 1,COMIZIANO (NA)		NA	NA	NA	2.894,46 €
COMUNE DI CONCA DELLA CAMPANIA	CF: 83000540613	PIAZZA UMBERTO I 1,CONCA DELLA CAMPANIA (CE)		NA	NA	NA	1.379,82 €
COMUNE DI CONTRADA	CF: 80001930645	VIA LUIGI BRUNO 79,CONTRADA (AV)		NA	NA	NA	3.447,27 €
COMUNE DI CONTURSI TERME	CF: 82001930658	PIAZZA GARIBALDI,CONTURSI TERME (SA)		NA	NA	NA	23.309,53 €
COMUNE DI CORBARA	CF: 00335600656	VIA TENENTE LIGNOLA,CORBARA (SA)		NA	NA	NA	6.210,53 €
COMUNE DI CRISPANO	CF: 80027620634	VIA PIZZO DELLE CANNE,CRISPANO (NA)		NA	NA	NA	22.633,23 €
COMUNE DI CURTI	CF: 80005190618	CORSO PIAVE 100,CURTI (CE)		NA	NA	NA	9.104,25 €
COMUNE DI CUSANO MUTRI	CF: 00117980623	VIA MUNICIPIO 4,CUSANO MUTRI (BN)		NA	NA	NA	6.688,60 €
COMUNE DI DRAGONI	CF: 80010090613	VIA ROMA,DRAGONI (CE)		NA	NA	NA	3.170,84 €
COMUNE DI DUGENTA	CF: 80004400620	VIA NAZIONALE 139,DUGENTA (BN)		NA	NA	NA	5.203,03 €
COMUNE DI DURAZZANO	CF: 80001930629	PIAZZA MUNICIPIO 1,DURAZZANO (BN)		NA	NA	NA	4.161,95 €
COMUNE DI EBOLI	CF: 00318580651	VIA MATTEO RIPA 49,EBOLI (SA)		NA	NA	NA	120.912,38 €
COMUNE DI ERCOLANO	CF: 80017980634	CORSO RESINA 39,ERCOLANO (NA)		NA	NA	NA	112.635,55 €
COMUNE DI FAICCHIO	CF: 81000150623	VIA REGINA ELENA,FAICCHIO (BN)		NA	NA	NA	10.250,82 €
				N. BENEFICIARI: 475		TOT.:	17.328.440,70 €

fonte: http://burc.regione.campania.it

ALLEGATO BENEFICIARI

Soggetto	CF/P.IVA	Res./Sede Leg.	Dati Anagrafici	CIG	CUP	SURF	Importo
COMUNE DI FELITTO	CF: 82002890653	PIAZZA MERCATO 1,FELITTO (SA)		NA	NA	NA	1.301,29 €
COMUNE DI FISCIANO	CF: 00267790657	PIAZZA UMBERTO I,FISCIANO (SA)		NA	NA	NA	18.386,12 €
COMUNE DI FLUMERI	CF: 81000510644	VIA OLIVIERI,1,FLUMERI (AV)		NA	NA	NA	3.320,84 €
COMUNE DI FOGLIANISE	CF: 80002150623	VIA MUNICIPIO 12,FOGLIANISE (BN)		NA	NA	NA	8.897,36 €
COMUNE DI FOIANO VALFORTORE	CF: 00689010627	VIA NAZIONALE,FOIANO DI VAL FORTORE (BN)		NA	NA	NA	2.097,84 €
COMUNE DI FONTANAROSA	CF: 81000590646	PIAZZA CRISTO RE 10,FONTANAROSA (AV)		NA	NA	NA	4.016,83 €
COMUNE DI FONTEGRECA	CF: 82000820611	VIA ROMA 72,FONTEGRECA (CE)		NA	NA	NA	920,24 €
COMUNE DI FORINO	CF: 80006850640	PIAZZA MUNICIPIO,FORINO (AV)		NA	NA	NA	9.282,36 €
COMUNE DI FORIO	CF: 83000990636	PIAZZA MUNICIPIO N 9,FORIO (NA)		NA	NA	NA	20.739,93 €
COMUNE DI FORMICOLA	CF: 80011610617	VIA OTTAVIO MORISANI,FORMICOLA (CE)		NA	NA	NA	3.081,39 €
COMUNE DI FRAGNETO MONFORTE	CF: 80002120626	VIA CARLO ALBERTO 4,FRAGNETO MONFORTE (BN)		NA	NA	NA	5.971,23 €
COMUNE DI FRANCOLISE	CF: 83001080619	VIA VITTORIO EMANUELE 11,FRANCOLISE (CE)		NA	NA	NA	8.137,44 €
COMUNE DI FRASSO TELESINO	CF: 00122580624	VIA SAN ROCCO 1,FRASSO TELESINO (BN)		NA	NA	NA	4.014,33 €
COMUNE DI FRATTAMAGGIORE	CF: 80024820633	P.ZZA UMBERTO I,FRATTAMAGGIORE (NA)		NA	NA	NA	205.717,68 €
COMUNE DI FRATTAMINORE	CF: 01107670638	VIA DI VITTORIO 21,FRATTAMINORE (NA)		NA	NA	NA	32.361,48 €
				N. BENEFICIARI: 475		TOT.:	17.328.440,70 €

fonte: http://burc.regione.campania.it

ALLEGATO BENEFICIARI

Soggetto	CF/P.IVA	Res./Sede Leg.	Dati Anagrafici	CIG	CUP	SURF	Importo
COMUNE DI FRIGENTO	CF: 81002370641	PIAZZA MUNICIPIO 1,FRIGENTO (AV)		NA	NA	NA	8.092,20 €
COMUNE DI FRIGNANO	CF: 81002050615	CORSO VITTORIO EMANUELE 78,FRIGNANO (CE)		NA	NA	NA	13.505,40 €
COMUNE DI FUTANI	CF: 84000410658	CORSO UMBERTO I,FUTANI (SA)		NA	NA	NA	2.026,67 €
COMUNE DI GALLO MATESE	CF: 82001650611	VIA ROMA 2,GALLO MATESE (CE)		NA	NA	NA	452,65 €
COMUNE DI GALLUCCIO	CF: 83000690616	PIAZZA MUNICIPIO,GALLUCCIO (CE)		NA	NA	NA	3.442,64 €
COMUNE DI GESUALDO	CF: 81001430644	VIA MUNICIPIO,GESUALDO (AV)		NA	NA	NA	6.774,95 €
COMUNE DI GIFFONI SEI CASALI	CF: 00478640659	PIAZZA GIOVANNI PAOLO II IL GRANDE,GIFFONI SEI CASALI (SA)		NA	NA	NA	8.839,73 €
COMUNE DI GIOI	CF: 84000570659	PIAZZA A. MAIO,GIOI (SA)		NA	NA	NA	2.265,01 €
COMUNE DI GIOIA SANNITICA	CF: 82001450616	PIAZZA MUNICIPIO,GIOIA SANNITICA (CE)		NA	NA	NA	4.476,79 €
COMUNE DI GIUGLIANO IN CAMPANIA	CF: 80049220637	CORSO CAMPANO N 200,GIUGLIANO IN CAMPANIA (NA)		NA	NA	NA	370.311,54 €
COMUNE DI GIUNGANO	CF: 81000890657	PIAZZA VITTORIO VENETO 1 1,GIUNGANO (SA)		NA	NA	NA	2.639,82 €
COMUNE DI GRAGNANO	CF: 00646300632	VIA VITTORIO VENETO 15,GRAGNANO (NA)		NA	NA	NA	124.912,83 €
COMUNE DI GRAZZANISE	CF: 80005670619	PIAZZA MONTEVERGINE,GRAZZANISE (CE)		NA	NA	NA	15.203,98 €
COMUNE DI GRECI	CF: 81001030642	PIAZZA UMBERTO I 10,GRECI (AV)		NA	NA	NA	175,56 €
				N. BENEFICIARI: 475		TOT.:	17.328.440,70 €

fonte: http://burc.regione.campania.it

ALLEGATO BENEFICIARI

Soggetto	CF/P.IVA	Res./Sede Leg.	Dati Anagrafici	CIG	CUP	SURF	Importo
COMUNE DI GRICIGNANO DI AVERSA	CF: 81002610616	PIAZZA MUNICIPIO 17,GRICIGNANO DI AVERSA (CE)		NA	NA	NA	25.787,91 €
COMUNE DI GROTTAMINARDA	CF: 81000450643	VIA ALCIDE DE GASPERI 4,GROTTAMINARDA (AV)		NA	NA	NA	19.028,68 €
COMUNE DI GROTTOLELLA	CF: 80005090644	PIAZZA MUNICIPIO N 1,GROTTOLELLA (AV)		NA	NA	NA	2.312,09 €
COMUNE DI GRUMO NEVANO	CF: 80025240633	VIA GIOTTO 4,GRUMO NEVANO (NA)		NA	NA	NA	63.141,51 €
COMUNE DI GUARDIA LOMBARDI	CF: 82000410645	PIAZZA VITTORIA N 17,GUARDIA LOMBARDI (AV)		NA	NA	NA	1.623,69 €
COMUNE DI ISCHIA	CF: 00643280639	VIA IASOLINO 1,ISCHIA (NA)		NA	NA	NA	45.132,37 €
COMUNE DI LACCO AMENO	CF: 83001210638	PIAZZA SANTA RESTITUTA 1,LACCO AMENO (NA)		NA	NA	NA	13.655,20 €
COMUNE DI LACEDONIA	CF: 82000470649	C SO AMENDOLA,LACEDONIA (AV)		NA	NA	NA	8.112,54 €
COMUNE DI LAPIO	CF: 80003550649	VIALE SICILIA,LAPIO (AV)		NA	NA	NA	2.696,96 €
COMUNE DI LAURINO	CF: 84000510655	PIAZZA AGOSTINO MAGLIANI N 10,LAURINO (SA)		NA	NA	NA	2.578,56 €
COMUNE DI LAURITO	CF: 84001510654	PIAZZA MARCONI 2,LAURITO (SA)		NA	NA	NA	1.537,21 €
COMUNE DI LAURO	CF: 80012300648	PIAZZA MUNICIPIO N 1,LAURO (AV)		NA	NA	NA	7.406,72 €
COMUNE DI LAVIANO	CF: 00540190659	LARGO PADRE PIO 1,LAVIANO (SA)		NA	NA	NA	1.871,85 €
COMUNE DI LETINO	CF: 82001590619	VIA CASTELLO,LETINO (CE)		NA	NA	NA	669,63 €
COMUNE DI LETTERE	CF: 82009070630	CORSO VITTORIO EMANUELE 130,LETTERE (NA)		NA	NA	NA	11.474,34 €
COMUNE DI LIBERI	CF: 80011930619	PIAZZA UMBERTO I,LIBERI (CE)		NA	NA	NA	1.033,12 €
				N. BENEFICIARI: 475		TOT.:	17.328.440,70 €

fonte: http://burc.regione.campania.it

ALLEGATO BENEFICIARI

Soggetto	CF/P.IVA	Res./Sede Leg.	Dati Anagrafici	CIG	CUP	SURF	Importo
COMUNE DI LIMATOLA	CF: 00141580621	VIA SAN ROCCO,LIMATOLA (BN)		NA	NA	NA	5.238,00 €
COMUNE DI LIONI	CF: 00203920640	P ZZA V EMANUELE III N RO 2,LIONI (AV)		NA	NA	NA	20.898,00 €
COMUNE DI LIVERI	CF: 84004810630	PIAZZA MUNICIPIO N 1 1 1,LIVERI (NA)		NA	NA	NA	1.726,69 €
COMUNE DI LUOGOSANO	CF: 82000610640	VIA F DE SANCTIS,LUOGOSANO (AV)		NA	NA	NA	1.769,35 €
COMUNE DI LUSCIANO	CF: 81000770610	VIA COSTANZO 163,LUSCIANO (CE)		NA	NA	NA	21.215,26 €
COMUNE DI MACERATA CAMPANIA	CF: 80011970615	VIA UMBERTO I 47,MACERATA CAMPANIA (CE)		NA	NA	NA	15.828,22 €
COMUNE DI MADDALONI	CF: 80004330611	VIA SAN FRANCESCO D'ASSISI 36,MADDALONI (CE)		NA	NA	NA	146.378,43 €
COMUNE DI MAIORI	CF: 00269990651	CORSO REGINNA 71,MAIORI (SA)		NA	NA	NA	13.901,02 €
COMUNE DI MANOCALZATI	CF: 80004790640	VIA GUIDO DORSO 18,MANOCALZATI (AV)		NA	NA	NA	2.473,26 €
COMUNE DI MARANO DI NAPOLI	CF: 80101470633	CORSO UMBERTO I 16,MARANO DI NAPOLI (NA)		NA	NA	NA	204.935,92 €
COMUNE DI MARCIANISE	CF: 93012960618	VIA ROMA,MARCIANISE (CE)		NA	NA	NA	181.120,49 €
COMUNE DI MARIGLIANELLA	CF: 84002650632	VIA PARROCCHIA 48,MARIGLIANELLA (NA)		NA	NA	NA	17.142,24 €
COMUNE DI MARIGLIANO	CF: 01204890634	PIAZZA MUNICIPIO 1,MARIGLIANO (NA)		NA	NA	NA	122.331,09 €
COMUNE DI MARZANO APPIO	CF: 80009210610	VIA ROMA,MARZANO APPIO (CE)		NA	NA	NA	2.072,51 €
				N. BENEFICIARI: 475		TOT.:	17.328.440,70 €

fonte: http://burc.regione.campania.it

ALLEGATO BENEFICIARI

Soggetto	CF/P.IVA	Res./Sede Leg.	Dati Anagrafici	CIG	CUP	SURF	Importo
COMUNE DI MARZANO DI NOLA	CF: 80009750649	VIA NAZIONALE SNC,MARZANO DI NOLA (AV)		NA	NA	NA	8.214,12 €
COMUNE DI MASSA DI SOMMA	CF: 95005090634	VIA VESERI 5,MASSA DI SOMMA (NA)		NA	NA	NA	7.349,89 €
COMUNE DI MASSA LUBRENSE	CF: 00637560632	LARGO VESCOVADO N 02,MASSA LUBRENSE (NA)		NA	NA	NA	19.959,29 €
COMUNE DI MELITO DI NAPOLI	CF: 80050560632	VIA SALVATORE DI GIACOMO 7,MELITO DI NAPOLI (NA)		NA	NA	NA	84.161,65 €
COMUNE DI MELITO IRPINO	CF: 81000270645	PIAZZA DEGLI EROI,MELITO IRPINO (AV)		NA	NA	NA	2.770,67 €
COMUNE DI MELIZZANO	CF: 92005110629	VIA TRAVERSA DEL SANNIO,MELIZZANO (BN)		NA	NA	NA	1.775,75 €
COMUNE DI MERCATO SAN SEVERINO	CF: 80020380657	VIA PIAZZA ETTORE IMPERIO 6,MERCATO SAN SEVERINO (SA)		NA	NA	NA	61.421,74 €
COMUNE DI MERCOGLIANO	CF: 00199400649	PIAZZA MUNICIPIO,MERCOGLIANO (AV)		NA	NA	NA	12.043,90 €
COMUNE DI META	CF: 00423370634	VIA MUNICIPIO N 7,META (NA)		NA	NA	NA	30.781,42 €
COMUNE DI MIGNANO MONTE LUNGO	CF: 83002030613	PIAZZA DON PEZZOLI 5,MIGNANO MONTE LUNGO (CE)		NA	NA	NA	4.105,61 €
COMUNE DI MINORI	CF: 80008970651	PIAZZA CANTILENA,MINORI (SA)		NA	NA	NA	4.040,13 €
COMUNE DI MIRABELLA ECLANO	CF: 81002070647	VIA MUNICIPIO N 57,MIRABELLA ECLANO (AV)		NA	NA	NA	26.746,80 €
COMUNE DI MOIANO	CF: 00141040626	VIA ROMA 61,MOIANO (BN)		NA	NA	NA	7.385,41 €
COMUNE DI MOIO DELLA CIVITELLA	CF: 84000330658	PIAZZA MUNICIPIO 1,MOIO DELLA CIVITELLA (SA)		NA	NA	NA	2.556,95 €
				N. BENEFICIARI: 475		TOT.:	17.328.440,70 €

fonte: http://burc.regione.campania.it

ALLEGATO BENEFICIARI

Soggetto	CF/P.IVA	Res./Sede Leg.	Dati Anagrafici	CIG	CUP	SURF	Importo
COMUNE DI MOLINARA	CF: 00153530621	VIA VIRGILIO N 1,MOLINARA (BN)		NA	NA	NA	1.174,97 €
COMUNE DI MONDRAGONE	CF: 83000970612	VIALE MARGHERITA 93 93,MONDRAGONE (CE)		NA	NA	NA	67.252,03 €
COMUNE DI MONTANO ANTILIA	CF: 84000670657	VIA G BOVIO,MONTANO ANTILIA (SA)		NA	NA	NA	2.600,57 €
COMUNE DI MONTE SAN GIACOMO	CF: 83002030654	MARONE,MONTE SAN GIACOMO (SA)		NA	NA	NA	2.276,94 €
COMUNE DI MONTECALVO IRPINO	CF: 00176920643	PIAZZA PORTA DELLA TERRA,MONTECALVO IRPINO (AV)		NA	NA	NA	5.068,01 €
COMUNE DI MONTECORICE	CF: 81000590653	VIA DUCA DEGLI ABRUZZI,MONTECORICE (SA)		NA	NA	NA	2.573,25 €
COMUNE DI MONTECORVINO ROVELLA	CF: 00554740654	PIAZZA P G DA MONTECORVINO,MONTECORVINO ROVELLA (SA)		NA	NA	NA	33.059,87 €
COMUNE DI MONTEFALCIONE	CF: 92025410645	VIA CARDINALE DELL'OLIO,7 SN,MONTEFALCIONE (AV)		NA	NA	NA	5.207,09 €
COMUNE DI MONTEFALCONE DI VALFORTORE	CF: 00254570625	PIAZZA MEDAGLIE D ORO 2,MONTEFALCONE DI VAL FORTORE (BN)		NA	NA	NA	2.233,28 €
COMUNE DI MONTEFORTE IRPINO	CF: 00238090641	VIA VENCESLAO LOFFREDO 12,MONTEFORTE IRPINO (AV)		NA	NA	NA	15.045,95 €
COMUNE DI MONTEFREDANE	CF: 80009310642	PIAZZA MUNICIPIO 7,MONTEFREDANE (AV)		NA	NA	NA	1.244,10 €
COMUNE DI MONTEFUSCO	CF: 80004190643	LARGO CASTELLO,MONTEFUSCO (AV)		NA	NA	NA	1.753,79 €
COMUNE DI MONTELLA	CF: 00235250644	P.ZZA DEGLI IRPINI,MONTELLA (AV)		NA	NA	NA	24.947,33 €
				N. BENEFICIARI: 475		TOT.:	17.328.440,70 €

fonte: http://burc.regione.campania.it

ALLEGATO BENEFICIARI

Soggetto	CF/P.IVA	Res./Sede Leg.	Dati Anagrafici	CIG	CUP	SURF	Importo
COMUNE DI MONTEMARANO	CF: 80010870642	PIAZZA DEL POPOLO 1,MONTEMARANO (AV)		NA	NA	NA	2.298,84 €
COMUNE DI MONTEMILETTO	CF: 80003770643	VIA ROMA 2,MONTEMILETTO (AV)		NA	NA	NA	6.769,07 €
COMUNE DI MONTESANO SULLA MARCELLANA	CF: 83002290654	PIAZZA F.GAGLIARDI,N.D. (NA)		NA	NA	NA	14.840,28 €
COMUNE DI MONTESARCHIO	CF: 80000980625	VIA ROMA,MONTESARCHIO (BN)		NA	NA	NA	64.384,13 €
COMUNE DI MONTEVERDE	CF: 82001670643	VIA FONTANA,MONTEVERDE (AV)		NA	NA	NA	217,44 €
COMUNE DI MONTORO	CF: 02790550640	PZA M PIRONTI 2 MONTORO INFERIORE,MONTORO (AV)		NA	NA	NA	48.626,54 €
COMUNE DI MORCONE	CF: 80004600625	CORSO ITALIA 129,MORCONE (BN)		NA	NA	NA	9.307,28 €
COMUNE DI MORRA DE SANCTIS	CF: 82000950640	PIAZZA F DE SANCTIS,MORRA DE SANCTIS (AV)		NA	NA	NA	1.378,59 €
COMUNE DI MOSCHIANO	CF: 80013250644	PIAZZA IV NOVEMBRE,MOSCHIANO (AV)		NA	NA	NA	2.758,58 €
COMUNE DI MUGNANO DEL CARDINALE	CF: 80004350643	PIAZZA UMBERTO I,MUGNANO DEL CARDINALE (AV)		NA	NA	NA	12.248,30 €
COMUNE DI MUGNANO DI NAPOLI	CF: 00637570631	PIAZZA MUNICIPIO 1,MUGNANO DI NAPOLI (NA)		NA	NA	NA	64.006,05 €
COMUNE DI NAPOLI	CF: 80014890638	PIAZZA MUNICIPIO - PAL.SAN GIACOMO,NAPOLI (NA)		NA	NA	NA	2.856.524,45 €
COMUNE DI NOCERA SUPERIORE	CF: 00231450651	C SO MATTEOTTI 23 23,NOCERA SUPERIORE (SA)		NA	NA	NA	35.091,40 €
COMUNE DI NOLA	CF: 84003330630	PIAZZA DUOMO 1,NOLA (NA)		NA	NA	NA	161.797,24 €
				N. BENEFICIARI: 475		TOT.:	17.328.440,70 €

fonte: http://burc.regione.campania.it

ALLEGATO BENEFICIARI

Soggetto	CF/P.IVA	Res./Sede Leg.	Dati Anagrafici	CIG	CUP	SURF	Importo
COMUNE DI NOVI VELIA	CF: 84001350655	PIAZZA DICIANNOVE AGOSTO 1977 1/3,NOVI VELIA (SA)		NA	NA	NA	2.183,36 €
COMUNE DI NUSCO	CF: 82001350642	VIA SAN GIOVANNI N 2,NUSCO (AV)		NA	NA	NA	5.422,51 €
COMUNE DI OGLIASTRO CILENTO	CF: 81000650655	CORSO MAZZINI SNC,OGLIASTRO CILENTO (SA)		NA	NA	NA	2.184,40 €
COMUNE DI OLEVANO SUL TUSCIANO	CF: 00554730655	PIAZZA UMBERTO I S N,OLEVANO SUL TUSCIANO (SA)		NA	NA	NA	10.756,59 €
COMUNE DI OLIVETO CITRA	CF: 00578180655	VIA VITTORIO EMANUELE II,OLIVETO CITRA (SA)		NA	NA	NA	8.915,05 €
COMUNE DI OMIGNANO	CF: 81001810654	VIA EUROPA,OMIGNANO (SA)		NA	NA	NA	5.013,83 €
COMUNE DI ORTA DI ATELLA	CF: 90002510619	VIA PETRARCA 3,ORTA DI ATELLA (CE)		NA	NA	NA	49.656,20 €
COMUNE DI OSPEDALETTO D'ALPINOLO	CF: 00123800641	PIAZZA MUNICIPIO 15,OSPEDALETTO D'ALPINOLO (AV)		NA	NA	NA	2.349,37 €
COMUNE DI OTTAVIANO	CF: 84003010638	PIAZZA MUNICIPIO N 1,OTTAVIANO (NA)		NA	NA	NA	89.533,73 €
COMUNE DI PADULA	CF: 00532480654	LARGO MUNICIPIO 1,PADULA (SA)		NA	NA	NA	12.307,79 €
COMUNE DI PADULI	CF: 80002050625	VIALE LIBERTA 6,PADULI (BN)		NA	NA	NA	3.777,02 €
COMUNE DI PAGANI	CF: 80020730653	PIAZZA BERNARDO D AREZZO,PAGANI (SA)		NA	NA	NA	109.575,96 €
COMUNE DI PAGO DEL VALLO DI LAURO	CF: 80011630649	VIA ROMA 29,PAGO DEL VALLO DI LAURO (AV)		NA	NA	NA	2.563,25 €
COMUNE DI PAGO VEIANO	CF: 00162960629	VIA ROMA 1,PAGO VEIANO (BN)		NA	NA	NA	3.265,56 €
				N. BENEFICIARI: 475		TOT.:	17.328.440,70 €

fonte: http://burc.regione.campania.it

ALLEGATO BENEFICIARI

Soggetto	CF/P.IVA	Res./Sede Leg.	Dati Anagrafici	CIG	CUP	SURF	Importo
COMUNE DI PALMA CAMPANIA	CF: 00622700631	VIA MUNICIPIO 74-76,PALMA CAMPANIA (NA)		NA	NA	NA	47.853,11 €
COMUNE DI PALOMONTE	CF: 82002370656	VIA AGOSTINO MASSA 2,PALOMONTE (SA)		NA	NA	NA	7.257,49 €
COMUNE DI PANNARANO	CF: 80003770627	VIA PIETRASTORNINA 12,PANNARANO (BN)		NA	NA	NA	3.397,40 €
COMUNE DI PAOLISI	CF: 80001850629	PIAZZA A DIAZ 1,PAOLISI (BN)		NA	NA	NA	3.187,92 €
COMUNE DI PARETE	CF: 81001710615	VIA AMENDOLA,PARETE (CE)		NA	NA	NA	25.017,51 €
COMUNE DI PASTORANO	CF: 80008150619	PIAZZA DELLA RESISTENZA,PASTORANO (CE)		NA	NA	NA	6.156,49 €
COMUNE DI PATERNOPOLI	CF: 82000650646	PIAZZA KENNEDY,PATERNOPOLI (AV)		NA	NA	NA	3.056,36 €
COMUNE DI PAUPISI	CF: 00061330627	LARGO GIROLAMO DE MARCO,PAUPISI (BN)		NA	NA	NA	2.701,37 €
COMUNE DI PELLEZZANO	CF: 80020870657	PIAZZA MUNICIPIO N 1,PELLEZZANO (SA)		NA	NA	NA	10.686,66 €
COMUNE DI PERDIFUMO	CF: 81000490656	PIAZZA MUNICIPIO 1,PERDIFUMO (SA)		NA	NA	NA	1.301,30 €
COMUNE DI PESCO SANNITA	CF: 80001550625	PIAZZA LARGO MUNICIPIO,PESCO SANNITA (BN)		NA	NA	NA	2.417,29 €
COMUNE DI PETINA	CF: 00500140652	PIAZZA UMBERTO I 53,PETINA (SA)		NA	NA	NA	1.921,58 €
COMUNE DI PIAGGINE	CF: 84001070659	P ZZA UMBERTO I,PIAGGINE (SA)		NA	NA	NA	3.429,61 €
COMUNE DI PIANA DI MONTE VERNA	CF: 82001510617	PIAZZA MUNICIPIO 1 1,PIANA DI MONTE VERNA (CE)		NA	NA	NA	2.262,53 €
COMUNE DI PIANO DI SORRENTO	CF: 00385130638	PIAZZA D COTA SNC,PIANO DI SORRENTO (NA)		NA	NA	NA	39.354,85 €
				N. BENEFICIARI: 475		TOT.:	17.328.440,70 €

fonte: http://burc.regione.campania.it

ALLEGATO BENEFICIARI

Soggetto	CF/P.IVA	Res./Sede Leg.	Dati Anagrafici	CIG	CUP	SURF	Importo
COMUNE DI PIEDIMONTE MATESE	CF: 82000790616	PIAZZA ROMA N 1,PIEDIMONTE MATESE (CE)		NA	NA	NA	64.618,30 €
COMUNE DI PIETRAMELARA	CF: 80005470614	PIAZZA MUNICIPIO,PIETRAMELARA (CE)		NA	NA	NA	9.989,65 €
COMUNE DI PIETRASTORNINA	CF: 00233900646	PIAZZA S IERMANO(GIA' ALDO MORO) 4,PIETRASTORNINA (AV)		NA	NA	NA	1.706,05 €
COMUNE DI PIETRELCINA	CF: 80001750621	CORSO PADRE PIO,PIETRELCINA (BN)		NA	NA	NA	4.043,20 €
COMUNE DI PIGNATARO MAGGIORE	CF: 80010350611	VIA MUNICIPIO 14,PIGNATARO MAGGIORE (CE)		NA	NA	NA	11.678,70 €
COMUNE DI PIMONTE	CF: 82007910639	PIAZZA ROMA, 20,PIMONTE (NA)		NA	NA	NA	14.188,79 €
COMUNE DI PISCIOTTA	CF: 84001150659	VIA ROMA,PISCIOTTA (SA)		NA	NA	NA	1.993,80 €
COMUNE DI POGGIOMARINO	CF: 00749590634	PIAZZA DE MARINIS 3,POGGIOMARINO (NA)		NA	NA	NA	88.993,26 €
COMUNE DI POLLA	CF: 83002060651	VIA STRADA DELLE MONACHE,POLLA (SA)		NA	NA	NA	10.897,78 €
COMUNE DI POLLENA TROCCHIA	CF: 80019920638	VIA ESPERANTO 2,POLLENA TROCCHIA (NA)		NA	NA	NA	43.866,83 €
COMUNE DI POLLICA	CF: 84001230659	VIA D ALIGHIERI 8,POLLICA (SA)		NA	NA	NA	2.096,24 €
COMUNE DI POMIGLIANO D'ARCO	CF: 00307600635	PIAZZA MUNICIPIO I,POMIGLIANO D'ARCO (NA)		NA	NA	NA	208.320,49 €
COMUNE DI POMPEI	CF: 00495640633	PIAZZA BARTOLO LONGO 36,POMPEI (NA)		NA	NA	NA	52.366,20 €
COMUNE DI PONTE	CF: 80000630626	PIAZZA VENTIDUE GIUGNO,PONTE (BN)		NA	NA	NA	4.855,00 €
				N. BENEFICIARI: 475		TOT.:	17.328.440,70 €

fonte: http://burc.regione.campania.it

ALLEGATO BENEFICIARI

Soggetto	CF/P.IVA	Res./Sede Leg.	Dati Anagrafici	CIG	CUP	SURF	Importo
COMUNE DI PONTECAGNANO FAIANO	CF: 00223940651	VIA ALFANI,PONTECAGNANO FAIANO (SA)		NA	NA	NA	47.950,99 €
COMUNE DI PONTELANDOLFO	CF: 80000360620	VIA MUNICIPIO 48,PONTELANDOLFO (BN)		NA	NA	NA	3.181,81 €
COMUNE DI PONTELATONE	CF: 80007590617	VIA TORRE 1,PONTELATONE (CE)		NA	NA	NA	3.461,66 €
COMUNE DI PORTICI	CF: 80015980636	VIA CAMPITELLI,PORTICI (NA)		NA	NA	NA	232.313,16 €
COMUNE DI PORTICO DI CASERTA	CF: 80011550615	PIAZZA RIMEMBRANZA,PORTICO DI CASERTA (CE)		NA	NA	NA	16.203,39 €
COMUNE DI POSITANO	CF: 80025630650	VIA MARCONI 111,POSITANO (SA)		NA	NA	NA	3.374,52 €
COMUNE DI POSTIGLIONE	CF: 82002410650	PIAZZA A DIAZ 3,POSTIGLIONE (SA)		NA	NA	NA	2.709,59 €
COMUNE DI POZZUOLI	CF: 00508900636	VIA TITO LIVIO 4,POZZUOLI (NA)		NA	NA	NA	309.234,09 €
COMUNE DI PRAIANO	CF: 00607910650	VIA UMBERTO I,PRAIANO (SA)		NA	NA	NA	2.791,01 €
COMUNE DI PRATA DI PRINCIPATO ULTRA	CF: 00207480641	VIALE MUNICIPIO 4,PRATA DI PRINCIPATO ULTRA (AV)		NA	NA	NA	4.539,18 €
COMUNE DI PRATA SANNITA	CF: 82000710614	VIA CANTONE N. 17,PRATA SANNITA (CE)		NA	NA	NA	2.300,51 €
COMUNE DI PRATELLA	CF: 82001970613	VIA MUNICIPIO,PRATELLA (CE)		NA	NA	NA	2.461,84 €
COMUNE DI PRATOLA SERRA	CF: 80006130647	VIA GUSTAVO PICARDO 63,PRATOLA SERRA (AV)		NA	NA	NA	4.779,53 €
COMUNE DI PRESENZANO	CF: 80009190614	VIA SAN ROCCO,PRESENZANO (CE)		NA	NA	NA	1.777,28 €
COMUNE DI PRIGNANO CILENTO	CF: 81000550657	PIAZZA MUNICIPIO 1,PRIGNANO CILENTO (SA)		NA	NA	NA	1.806,91 €
				N. BENEFICIARI: 475		TOT.:	17.328.440,70 €

fonte: http://burc.regione.campania.it

ALLEGATO BENEFICIARI

Soggetto	CF/P.IVA	Res./Sede Leg.	Dati Anagrafici	CIG	CUP	SURF	Importo
COMUNE DI PROCIDA	CF: 00634830632	VIA LIBERTA 12/BIS,PROCIDA (NA)		NA	NA	NA	25.791,49 €
COMUNE DI QUALIANO	CF: 80034790636	PIAZZA DEL POPOLO,QUALIANO (NA)		NA	NA	NA	84.670,02 €
COMUNE DI QUARTO	CF: 01457180634	VIA ENRICO DE NICOLA 8,QUARTO (NA)		NA	NA	NA	122.623,52 €
COMUNE DI QUINDICI	CF: 80005710647	PIAZZA MUNICIPIO 7,QUINDICI (AV)		NA	NA	NA	2.278,57 €
COMUNE DI RAVELLO	CF: 00472790658	VIA SAN GIOVANNI DEL TORO N 1,RAVELLO (SA)		NA	NA	NA	2.879,18 €
COMUNE DI RAVISCANINA	CF: 82000770618	PIAZZA UMBERTO I,RAVISCANINA (CE)		NA	NA	NA	1.867,40 €
COMUNE DI RECALE	CF: 80000770612	VIA MUNICIPIO 3,RECALE (CE)		NA	NA	NA	13.651,32 €
COMUNE DI RIARDO	CF: 80011310614	VIA PAPA GIOVANNI XXIII,RIARDO (CE)		NA	NA	NA	3.788,50 €
COMUNE DI RICIGLIANO	CF: 82003970652	PIAZZA NUOVA EUROPA 6,RICIGLIANO (SA)		NA	NA	NA	780,56 €
COMUNE DI ROCCA D'EVANDRO	CF: 80007730619	VIALE DELLA LIBERTA',ROCCA D'EVANDRO (CE)		NA	NA	NA	5.935,75 €
COMUNE DI ROCCABASCERANA	CF: 80009710643	PIAZZA IMBRIANI 1,ROCCABASCERANA (AV)		NA	NA	NA	2.312,65 €
COMUNE DI ROCCADASPIDE	CF: 82001710654	VIA GAETANO GIULIANI 10,ROCCADASPIDE (SA)		NA	NA	NA	23.994,93 €
COMUNE DI ROCCAGLORIOSA	CF: 84001770654	VIA SAN CATALDO,ROCCAGLORIOSA (SA)		NA	NA	NA	2.503,63 €
COMUNE DI ROCCAMONFINA	CF: 83001010616	PIAZZA MUNICIPIO 15,ROCCAMONFINA (CE)		NA	NA	NA	3.431,73 €
				N. BENEFICIARI: 475		TOT.:	17.328.440,70 €

fonte: http://burc.regione.campania.it

ALLEGATO BENEFICIARI

Soggetto	CF/P.IVA	Res./Sede Leg.	Dati Anagrafici	CIG	CUP	SURF	Importo
COMUNE DI ROCCAPIEMONTE	CF: 00281590653	PIAZZA ZANARDELLI 1,ROCCAPIEMONTE (SA)		NA	NA	NA	42.140,60 €
COMUNE DI ROCCARAINOLA	CF: 00626900633	VIA ROMA,ROCCARAINOLA (NA)		NA	NA	NA	12.776,46 €
COMUNE DI ROCCAROMANA	CF: 80009590615	VIA PONTE,ROCCAROMANA (CE)		NA	NA	NA	1.178,47 €
COMUNE DI ROFRANO	CF: 00534600655	VIA SCANDIZZO,ROFRANO (SA)		NA	NA	NA	2.129,64 €
COMUNE DI ROSCIGNO	CF: 82002290656	PIAZZA S RESCINITI,ROSCIGNO (SA)		NA	NA	NA	756,88 €
COMUNE DI ROTONDI	CF: 80004150647	VIA LUCIANO VACCARIELLO 22,ROTONDI (AV)		NA	NA	NA	6.950,99 €
COMUNE DI RUTINO	CF: 00547910653	VIA PAESTUM N 6,RUTINO (SA)		NA	NA	NA	1.740,82 €
COMUNE DI RUVIANO	CF: 82001410610	CORSO UMBERTO I,RUVIANO (CE)		NA	NA	NA	2.248,91 €
COMUNE DI S MICHELE DI SERINO	CF: 80003330646	VIA ROMA,SAN MICHELE DI SERINO (AV)		NA	NA	NA	3.672,77 €
COMUNE DI S. ANGELO DEI LOMBARDI	CF: 82000530640	RIONE NUOVO - MUNICIPIO,SANT'ANGELO DEI LOMBARDI (AV)		NA	NA	NA	13.976,29 €
COMUNE DI S.ANGELO A FASANELLA	CF: 00553600651	PIAZZA MARCONI 3,SANT'ANGELO A FASANELLA (SA)		NA	NA	NA	1.080,76 €
COMUNE DI S.ANTONIO ABATE	CF: 82007270638	PIAZZA LIBERTA',SANT'ANTONIO ABATE (NA)		NA	NA	NA	56.651,67 €
COMUNE DI SALA CONSILINA	CF: 00502010655	VIA MEZZACAPO 44 44,SALA CONSILINA (SA)		NA	NA	NA	31.098,59 €
COMUNE DI SALERNO	CF: 80000330656	VIA ROMA 76 76 76,SALERNO (SA)		NA	NA	NA	484.866,77 €
				N. BENEFICIARI: 475		TOT.:	17.328.440,70 €

fonte: http://burc.regione.campania.it

ALLEGATO BENEFICIARI

Soggetto	CF/P.IVA	Res./Sede Leg.	Dati Anagrafici	CIG	CUP	SURF	Importo
COMUNE DI SAN BARTOLOMEO IN GALDO	CF: 00696400621	PIAZZA MUNICIPIO,SAN BARTOLOMEO IN GALDO (BN)		NA	NA	NA	8.508,62 €
COMUNE DI SAN CIPRIANO D'AVERSA	CF: 81001670611	VIA ROMA,SAN CIPRIANO D'AVERSA (CE)		NA	NA	NA	54.080,82 €
COMUNE DI SAN CIPRIANO PICENTINO	CF: 00463030650	VIA UMBERTO I,SAN CIPRIANO PICENTINO (SA)		NA	NA	NA	10.078,60 €
COMUNE DI SAN FELICE A CANCELLO	CF: 00163150618	VIA NAPOLI 1,SAN FELICE A CANCELLO (CE)		NA	NA	NA	37.239,24 €
COMUNE DI SAN GENNARO VESUVIANO	CF: 84002690638	PIAZZA MARGHERITA 22,SAN GENNARO VESUVIANO (NA)		NA	NA	NA	43.823,34 €
COMUNE DI SAN GIORGIO A CREMANO	CF: 01435550635	PIAZZA VITTORIO EMANUELE II 10,SAN GIORGIO A CREMANO (NA)		NA	NA	NA	209.677,05 €
COMUNE DI SAN GIORGIO DEL SANNIO	CF: 80001390626	PIAZZA MUNICIPIO 1,SAN GIORGIO DEL SANNIO (BN)		NA	NA	NA	22.067,77 €
COMUNE DI SAN GIORGIO LA MOLARA	CF: 00113230627	VIA CILETTI 1,SAN GIORGIO LA MOLARA (BN)		NA	NA	NA	3.452,56 €
COMUNE DI SAN GIOVANNI A PIRO	CF: 84001430655	VIA ROMA 57,SAN GIOVANNI A PIRO (SA)		NA	NA	NA	4.438,03 €
COMUNE DI SAN GIUSEPPE VESUVIANO	CF: 84002990632	PIAZZA E D'AOSTA 1,SAN GIUSEPPE VESUVIANO (NA)		NA	NA	NA	75.155,44 €
COMUNE DI SAN GREGORIO MAGNO	CF: 82001770658	PIAZZA MUNICIPIO,SAN GREGORIO MAGNO (SA)		NA	NA	NA	11.881,25 €
COMUNE DI SAN GREGORIO MATESE	CF: 82001170610	VIA GINEVRA N. 23,SAN GREGORIO MATESE (CE)		NA	NA	NA	1.176,75 €
COMUNE DI SAN LEUCIO DEL SANNIO	CF: 80000490625	PIAZZA F ZAMPARELLI 1,SAN LEUCIO DEL SANNIO (BN)		NA	NA	NA	3.835,43 €
				N. BENEFICIARI: 475		TOT.:	17.328.440,70 €

fonte: http://burc.regione.campania.it

ALLEGATO BENEFICIARI

Soggetto	CF/P.IVA	Res./Sede Leg.	Dati Anagrafici	CIG	CUP	SURF	Importo
COMUNE DI SAN LORENZELLO	CF: 81002060622	PIAZZA FILIPPO LAVORGNA 1,SAN LORENZELLO (BN)		NA	NA	NA	2.724,23 €
COMUNE DI SAN LORENZO MAGGIORE	CF: 81002300622	VIA SANTA MARIA 43/A,SAN LORENZO MAGGIORE (BN)		NA	NA	NA	2.677,78 €
COMUNE DI SAN MANGO SUL CALORE	CF: 00263850646	VIA CESARE BATTISTI,SAN MANGO SUL CALORE (AV)		NA	NA	NA	1.079,32 €
COMUNE DI SAN MARCELLINO	CF: 81001610617	PIAZZA MUNICIPIO SNC,SAN MARCELLINO (CE)		NA	NA	NA	19.532,82 €
COMUNE DI SAN MARCO DEI CAVOTI	CF: 00127190627	PIAZZA RIMEMBRANZA 1,SAN MARCO DEI CAVOTI (BN)		NA	NA	NA	10.462,93 €
COMUNE DI SAN MARCO EVANGELISTA	CF: 00287060610	VIA FORESTA 25,SAN MARCO EVANGELISTA (CE)		NA	NA	NA	6.722,96 €
COMUNE DI SAN MARTINO VALLE CAUDINA	CF: 80013570645	PIAZZA MUNICIPIO,SAN MARTINO VALLE CAUDINA (AV)		NA	NA	NA	5.645,72 €
COMUNE DI SAN MARZANO SUL SARNO	CF: 80022740650	PIAZZA UMBERTO I,SAN MARZANO SUL SARNO (SA)		NA	NA	NA	20.615,86 €
COMUNE DI SAN NICOLA LA STRADA	CF: 00294190616	PIAZZA MUNICIPIO 1,SAN NICOLA LA STRADA (CE)		NA	NA	NA	48.958,20 €
COMUNE DI SAN NICOLA MANFREDI	CF: 80000730624	VIA ROMA 44,SAN NICOLA MANFREDI (BN)		NA	NA	NA	1.044,34 €
COMUNE DI SAN PAOLO BELSITO	CF: 84004570630	VIA TOMMASO VITALE 50,SAN PAOLO BEL SITO (NA)		NA	NA	NA	3.337,49 €
COMUNE DI SAN PIETRO INFINE	CF: 80008930614	PIAZZA RISORGIMENTO,SAN PIETRO INFINE (CE)		NA	NA	NA	446,05 €
COMUNE DI SAN PRISCO	CF: 00146680616	VIA MICHELE MONACO 92,SAN PRISCO (CE)		NA	NA	NA	13.292,48 €
COMUNE DI SAN RUFO	CF: 83002540652	VIA ROMA,SAN RUFO (SA)		NA	NA	NA	1.607,91 €
				N. BENEFICIARI: 475		TOT.:	17.328.440,70 €

fonte: http://burc.regione.campania.it

ALLEGATO BENEFICIARI

Soggetto	CF/P.IVA	Res./Sede Leg.	Dati Anagrafici	CIG	CUP	SURF	Importo
COMUNE DI SAN SALVATORE TELESINO	CF: 81002210623	VIA GIOIA SNC,SAN SALVATORE TELESINO (BN)		NA	NA	NA	11.391,03 €
COMUNE DI SAN SEBASTIANO AL VESUVIO	CF: 80018460636	PIAZZA RAFFAELE CAPASSO N 1,SAN SEBASTIANO AL VESUVIO (NA)		NA	NA	NA	39.801,51 €
COMUNE DI SAN SOSSIO BARONIA	CF: 81001090646	MERCATO 15,SAN SOSSIO BARONIA (AV)		NA	NA	NA	2.679,30 €
COMUNE DI SAN TAMMARO	CF: 00202480612	VIA DOMENICO BOVIENZO,SAN TAMMARO (CE)		NA	NA	NA	4.502,54 €
COMUNE DI SAN VALENTINO TORIO	CF: 00577010655	VIA MATTEOTTI 13,SAN VALENTINO TORIO (SA)		NA	NA	NA	22.873,81 €
COMUNE DI SAN VITALIANO	CF: 84003850637	PIAZZA LEONARDO DA VINCI,SAN VITALIANO (NA)		NA	NA	NA	5.809,08 €
COMUNE DI SANT'AGATA DE'GOTI	CF: 80000750622	PIAZZA MUNICIPIO 1,SANT'AGATA DE' GOTI (BN)		NA	NA	NA	39.219,50 €
COMUNE DI SANT'AGNELLO	CF: 82007930637	PIAZZA MATTEOTTI 24,SANT'AGNELLO (NA)		NA	NA	NA	19.738,59 €
COMUNE DI SANT'ANASTASIA	CF: 00618150635	PIAZZA DUCA SIANO 2,SANT'ANASTASIA (NA)		NA	NA	NA	98.361,64 €
COMUNE DI SANT'ANDREA DI CONZA	CF: 82000590644	LARGO CASTELLO,SANT'ANDREA DI CONZA (AV)		NA	NA	NA	1.905,91 €
COMUNE DI SANT'ANGELO A CUPOLO	CF: 80000540627	VIA PIETRO NENNI,SANT'ANGELO A CUPOLO (BN)		NA	NA	NA	4.868,40 €
COMUNE DI SANT'ANGELO ALL'ESCA	CF: 81000550640	VIA MONS REPPUCCI,SANT'ANGELO ALL'ESCA (AV)		NA	NA	NA	353,12 €
				N. BENEFICIARI: 475		TOT.:	17.328.440,70 €

fonte: http://burc.regione.campania.it

ALLEGATO BENEFICIARI

Soggetto	CF/P.IVA	Res./Sede Leg.	Dati Anagrafici	CIG	CUP	SURF	Importo
COMUNE DI SANT'ANGELO D'ALIFE	CF: 82001830619	PIAZZA MUNICIPIO,SANT'ANGELO D'ALIFE (CE)		NA	NA	NA	2.625,70 €
COMUNE DI SANT'ANTIMO	CF: 01554810638	PIAZZA DELLA REPUBBLICA,SANT'ANTIMO (NA)		NA	NA	NA	127.908,25 €
COMUNE DI SANT'ARPINO	CF: 81000630616	PIAZZA UMBERTO I,SANT'ARPINO (CE)		NA	NA	NA	37.076,04 €
COMUNE DI SANT'ARSENIO	CF: 83002210652	P ZZA DOMENICO PICA,SANT'ARSENIO (SA)		NA	NA	NA	25.617,94 €
COMUNE DI SANT'EGIDIO DEL MONTE ALBINO	CF: 00191250653	PIAZZA CADUTI DI NASSIRYA,SANT'EGIDIO DEL MONTE ALBINO (SA)		NA	NA	NA	15.144,30 €
COMUNE DI SANTA MARIA A VICO	CF: 80004570612	PIAZZA ROMA,SANTA MARIA A VICO (CE)		NA	NA	NA	59.824,13 €
COMUNE DI SANTA MARIA CAPUA VETERE	CF: 00136270618	VIA ALBANA 71 CASA COMUNALE,SANTA MARIA CAPUA VETERE (CE)		NA	NA	NA	125.954,10 €
COMUNE DI SANTA MARIA LA CARITA'	CF: 90001310631	PIAZZA S S GIOVANNI PAOLO II,SANTA MARIA LA CARITA' (NA)		NA	NA	NA	38.995,39 €
COMUNE DI SANTA MARIA LA FOSSA	CF: 80005850617	PIAZZA EUROPA 4,SANTA MARIA LA FOSSA (CE)		NA	NA	NA	5.956,11 €
COMUNE DI SANTA MARINA	CF: 84000950653	VIA SANTA CROCE,SANTA MARINA (SA)		NA	NA	NA	3.767,33 €
COMUNE DI SANTO STEFANO DEL SOLE	CF: 80010190645	VIA COLACURCIO 54,SANTO STEFANO DEL SOLE (AV)		NA	NA	NA	2.032,63 €
COMUNE DI SANZA	CF: 83002260657	PIAZZA XXIV MAGGIO,SANZA (SA)		NA	NA	NA	4.330,80 €
				N. BENEFICIARI: 475		TOT.:	17.328.440,70 €

fonte: http://burc.regione.campania.it

ALLEGATO BENEFICIARI

Soggetto	CF/P.IVA	Res./Sede Leg.	Dati Anagrafici	CIG	CUP	SURF	Importo
COMUNE DI SAPRI	CF: 84000130652	VIA VILLA COMUNALE,SAPRI (SA)		NA	NA	NA	42.269,71 €
COMUNE DI SARNO	CF: 80020270650	PIAZZA QUATTRO NOVEMBRE 1,SARNO (SA)		NA	NA	NA	128.841,62 €
COMUNE DI SASSANO	CF: 83002010656	VIA CROCE,SASSANO (SA)		NA	NA	NA	6.567,84 €
COMUNE DI SAVIANO	CF: 84003230632	PIAZZA XI AGOSTO 1867,SAVIANO (NA)		NA	NA	NA	36.851,60 €
COMUNE DI SAVIGNANO IRPINO	CF: 81000430645	CORSO V EMANUELE 8 8,SAVIGNANO IRPINO (AV)		NA	NA	NA	819,86 €
COMUNE DI SCAFATI	CF: 00625680657	VIA P MELCHIADE 1,SCAFATI (SA)		NA	NA	NA	162.345,56 €
COMUNE DI SCALA	CF: 80021540655	PIAZZA MUNICIPIO,SCALA (SA)		NA	NA	NA	2.171,97 €
COMUNE DI SCISCIANO	CF: 84003650631	P ZA XX SETTEMBRE,SCISCIANO (NA)		NA	NA	NA	12.149,39 €
COMUNE DI SENERCHIA	CF: 00203910641	VIA CASTAGNI,SENERCHIA (AV)		NA	NA	NA	823,74 €
COMUNE DI SERINO	CF: 00118430644	PIAZZA CICARELLI,SERINO (AV)		NA	NA	NA	10.515,36 €
COMUNE DI SERRARA FONTANA	CF: 83001410634	VIA ROMA 79,SERRARA FONTANA (NA)		NA	NA	NA	6.299,83 €
COMUNE DI SERRE	CF: 82001850658	VIA VITTORIO EMANUELE,SERRE (SA)		NA	NA	NA	6.707,81 €
COMUNE DI SESSA AURUNCA	CF: 00160250619	VIA VENTUNO LUGLIO SNC,SESSA AURUNCA (CE)		NA	NA	NA	59.331,50 €
COMUNE DI SESSA CILENTO	CF: 81000470658	VIA ROMA 13,SESSA CILENTO (SA)		NA	NA	NA	2.417,79 €
COMUNE DI SIANO	CF: 80021230653	PIAZZA MUNICIPIO,SIANO (SA)		NA	NA	NA	24.309,87 €
				N. BENEFICIARI: 475		TOT.:	17.328.440,70 €

fonte: http://burc.regione.campania.it

ALLEGATO BENEFICIARI

Soggetto	CF/P.IVA	Res./Sede Leg.	Dati Anagrafici	CIG	CUP	SURF	Importo
COMUNE DI SICIGNANO DEGLI ALBURNI	CF: 00566190658	PIAZZA BIAGIO GERMANO,SICIGNANO DEGLI ALBURNI (SA)		NA	NA	NA	3.800,75 €
COMUNE DI SIRIGNANO	CF: 80004370641	PIAZZA MUNICIPIO,SIRIGNANO (AV)		NA	NA	NA	6.588,87 €
COMUNE DI SOLOFRA	CF: 00091910646	PIAZZA S MICHELE 5,SOLOFRA (AV)		NA	NA	NA	25.900,35 €
COMUNE DI SOLOPACA	CF: 00074320623	PIAZZA MUNICIPIO 1,SOLOPACA (BN)		NA	NA	NA	7.161,84 €
COMUNE DI SOMMA VESUVIANA	CF: 80021380631	PIAZZA VITTORIO EMANUELE III 1,SOMMA VESUVIANA (NA)		NA	NA	NA	115.353,97 €
COMUNE DI SORRENTO	CF: 82001030632	PIAZZA SANT'ANTONINO N 14,SORRENTO (NA)		NA	NA	NA	65.870,43 €
COMUNE DI SPARANISE	CF: 80006010617	PIAZZA GIOVANNI XXII,SPARANISE (CE)		NA	NA	NA	21.604,51 €
COMUNE DI SPERONE	CF: 80005690641	PIAZZA LUIGI LAURO 7,SPERONE (AV)		NA	NA	NA	5.733,13 €
COMUNE DI STIO	CF: 84000530653	VIA TRIESTE E TRENTO 14,STIO (SA)		NA	NA	NA	1.696,61 €
COMUNE DI STRIANO	CF: 01226000634	VIA SARNO 1,STRIANO (NA)		NA	NA	NA	33.495,92 €
COMUNE DI STURNO	CF: 81000170647	PIAZZA MUNICIPIO 1,STURNO (AV)		NA	NA	NA	6.575,45 €
COMUNE DI SUCCIVO	CF: 81000670612	VIA FEDERICO GARCIA LORCA SNC,SUCCIVO (CE)		NA	NA	NA	26.090,20 €
COMUNE DI TAURANO	CF: 80006470647	VIA ACQUARO 6,TAURANO (AV)		NA	NA	NA	2.839,91 €
COMUNE DI TAURASI	CF: 81000670646	VIA DEL CONVENTO,TAURASI (AV)		NA	NA	NA	3.222,77 €
COMUNE DI TEANO	CF: 80005990611	PIAZZA MUNICIPIO,TEANO (CE)		NA	NA	NA	44.270,75 €
				N. BENEFICIARI: 475		TOT.:	17.328.440,70 €

fonte: http://burc.regione.campania.it

ALLEGATO BENEFICIARI

Soggetto	CF/P.IVA	Res./Sede Leg.	Dati Anagrafici	CIG	CUP	SURF	Importo
COMUNE DI TEGGIANO	CF: 83000070652	PIAZZA MUNICIPIO 1,TEGGIANO (SA)		NA	NA	NA	31.157,89 €
COMUNE DI TELESE TERME	CF: 00043820620	VIALE MINIERI 146,TELESE TERME (BN)		NA	NA	NA	29.819,62 €
COMUNE DI TEORA	CF: 82004170641	LARGO EUROPA 8,TEORA (AV)		NA	NA	NA	1.173,58 €
COMUNE DI TERZIGNO	CF: 04044091215	VIA GIONTI 16,TERZIGNO (NA)		NA	NA	NA	41.570,60 €
COMUNE DI TEVEROLA	CF: 81001870617	VIA CAVOUR,TEVEROLA (CE)		NA	NA	NA	25.600,87 €
COMUNE DI TOCCO CAUDIO	CF: 80001730623	PIAZZA MUNICIPIO 1,TOCCO CAUDIO (BN)		NA	NA	NA	1.884,12 €
COMUNE DI TORCHIARA	CF: 00547920652	VIA ROMA 1,TORCHIARA (SA)		NA	NA	NA	3.039,28 €
COMUNE DI TORELLA DEI LOMBARDI	CF: 00241950641	PIAZZA EUROPA,TORELLA DEI LOMBARDI (AV)		NA	NA	NA	3.460,87 €
COMUNE DI TORRE DEL GRECO	CF: 80047160637	PIAZZA PLEBISCITO,TORRE DEL GRECO (NA)		NA	NA	NA	312.707,41 €
COMUNE DI TORRE LE NOCELLE	CF: 80005270642	VIA BENIAMINO ROTONDI 50,TORRE LE NOCELLE (AV)		NA	NA	NA	1.285,94 €
COMUNE DI TORRE ORSAIA	CF: 84000170658	VIA NAZIONALE,TORRE ORSAIA (SA)		NA	NA	NA	3.313,26 €
COMUNE DI TORRECUSO	CF: 80002090621	PIAZZA ANTONIO FUSCO 1,TORRECUSO (BN)		NA	NA	NA	2.881,51 €
COMUNE DI TRAMONTI	CF: 80023040654	PIAZZA MUNICIPIO,TRAMONTI (SA)		NA	NA	NA	7.113,96 €
COMUNE DI TRECASE	CF: 90000940636	VIA ALESSANDRO MANZONI 20,TRECASE (NA)		NA	NA	NA	19.561,91 €
COMUNE DI TRENTINARA	CF: 81001730654	VIA DEI MARTIRI ED EROI,TRENTINARA (SA)		NA	NA	NA	1.832,04 €
COMUNE DI TRENTOLA DUCENTA	CF: 81001230614	PIAZZA MARCONI 2,TRENTOLA DUCENTA (CE)		NA	NA	NA	59.195,38 €
				N. BENEFICIARI: 475		TOT.:	17.328.440,70 €

fonte: http://burc.regione.campania.it

ALLEGATO BENEFICIARI

Soggetto	CF/P.IVA	Res./Sede Leg.	Dati Anagrafici	CIG	CUP	SURF	Importo
COMUNE DI TUFINO	CF: 01226640637	PIAZZA F ESPOSITO,TUFINO (NA)		NA	NA	NA	3.352,69 €
COMUNE DI VAIRANO PATENORA	CF: 80009750615	VIA ROMA SNC,VAIRANO PATENORA (CE)		NA	NA	NA	50.301,92 €
COMUNE DI VALLATA	CF: 81000190645	CORSO KENNEDY 3,VALLATA (AV)		NA	NA	NA	9.853,35 €
COMUNE DI VALLE AGRICOLA	CF: 91001820611	VIA BERLINGUER 13,VALLE AGRICOLA (CE)		NA	NA	NA	609,69 €
COMUNE DI VALLE DI MADDALONI	CF: 80004630614	VIALE EUROPA,VALLE DI MADDALONI (CE)		NA	NA	NA	4.539,36 €
COMUNE DI VALLESACCARDA	CF: 81001610641	VIA F TEDESCO,VALLESACCARDA (AV)		NA	NA	NA	3.696,74 €
COMUNE DI VALLO DELLA LUCANIA	CF: 84000010656	PIAZZA VITTORIO EMANUELE N.44,N.D. (NA)		NA	NA	NA	69.932,68 €
COMUNE DI VALVA	CF: 82004670657	VIA XXIII NOVEMBRE 1980,VALVA (SA)		NA	NA	NA	1.968,31 €
COMUNE DI VENTICANO	CF: 80005130648	P.ZA A. VERARDO, 7,VENTICANO (AV)		NA	NA	NA	3.597,58 €
COMUNE DI VIBONATI	CF: 84002580656	LARGO SS ANNUNZIATA 155,VIBONATI (SA)		NA	NA	NA	1.814,05 €
COMUNE DI VICO EQUENSE	CF: 82007510637	VIA FILANGIERI 98,VICO EQUENSE (NA)		NA	NA	NA	56.690,27 €
COMUNE DI VIETRI SUL MARE	CF: 00427770656	CORSO UMBERTO I 83,VIETRI SUL MARE (SA)		NA	NA	NA	10.716,11 €
COMUNE DI VILLA DI BRIANO	CF: 81002090611	VIA LEOPOLDO SANTAGATA 189,VILLA DI BRIANO (CE)		NA	NA	NA	13.048,76 €
COMUNE DI VILLA LITERNO	CF: 81000610618	PIAZZA MARCONI 1,VILLA LITERNO (CE)		NA	NA	NA	23.051,21 €
				N. BENEFICIARI: 475		TOT.:	17.328.440,70 €

fonte: http://burc.regione.campania.it

ALLEGATO BENEFICIARI

Soggetto	CF/P.IVA	Res./Sede Leg.	Dati Anagrafici	CIG	CUP	SURF	Importo
COMUNE DI VILLAMAINA	CF: 82001050648	VIA ROMA N.77,VILLAMAINA (AV)		NA	NA	NA	1.658,55 €
COMUNE DI VILLARICCA	CF: 80034870636	CORSO VITTORIO EMANUELE,VILLARICCA (NA)		NA	NA	NA	133.202,81 €
COMUNE DI VISCIANO	CF: 92000110632	PIAZZA LANCELLOTTI 2,VISCIANO (NA)		NA	NA	NA	7.140,55 €
COMUNE DI VITULANO	CF: 80002630624	VIALE SAN PIETRO 10,VITULANO (BN)		NA	NA	NA	3.354,50 €
COMUNE DI VOLLA	CF: 01223110634	VIA ALDO MORO N 1,VOLLA (NA)		NA	NA	NA	75.409,04 €
COMUNE DI VOLTURARA IRPINA	CF: 00143390649	PIAZZA ROMA,1,VOLTURARA IRPINA (AV)		NA	NA	NA	5.613,89 €
COMUNE DOMICELLA	CF: 80008690648	PIAZZA VINCENZO FERRANTE,DOMICELLA (AV)		NA	NA	NA	4.578,40 €
COMUNE GIFFONI VALLE PIANA	CF: 00620980656	VIA VIGNADONICA 19,GIFFONI VALLE PIANA (SA)		NA	NA	NA	23.378,83 €
COMUNE GUARDIA SANFRAMONDI	CF: 90000360629	VIA MUNICIPIO 1,GUARDIA SANFRAMONDI (BN)		NA	NA	NA	12.734,86 €
COMUNE MONTE DI PROCIDA	CF: 80100130634	VIA LUDOVICO QUANDEL,MONTE DI PROCIDA (NA)		NA	NA	NA	25.772,35 €
COMUNE MONTECORVINO PUGLIANO	CF: 00555180652	VIA ROMA,MONTECORVINO PUGLIANO (SA)		NA	NA	NA	21.681,86 €
COMUNE NOCERA INFERIORE	CF: 00221880651	PIAZZA DIAZ 1,NOCERA INFERIORE (SA)		NA	NA	NA	214.411,05 €
COMUNE PIETRADEFUSI	CF: 80005290640	PIAZZA MUNICIPIO,PIETRADEFUSI (AV)		NA	NA	NA	5.062,60 €
				N. BENEFICIARI: 475		TOT.:	17.328.440,70 €

fonte: http://burc.regione.campania.it

ALLEGATO BENEFICIARI

Soggetto	CF/P.IVA	Res./Sede Leg.	Dati Anagrafici	CIG	CUP	SURF	Importo
COMUNE ROCCA SAN FELICE	CF: 82000890648	VIA VINCENZO MARIA SANTOLI 8,ROCCA SAN FELICE (AV)		NA	NA	NA	921,17 €
COMUNE SAN NICOLA BARONIA	CF: 81002530640	VIA VITTORIO VENETO 21,SAN NICOLA BARONIA (AV)		NA	NA	NA	1.101,53 €
COMUNE SAN POTITO SANNITICO	CF: 82000950616	PIAZZA VITTORIA,SAN POTITO SANNITICO (CE)		NA	NA	NA	2.034,61 €
COMUNE SCAMPITELLA	CF: 81001630649	VIA PIAVE,SCAMPITELLA (AV)		NA	NA	NA	1.485,27 €
COMUNE TORRE ANNUNZIATA	CF: 00581960630	CORSO V EMANUELE III N 293,TORRE ANNUNZIATA (NA)		NA	NA	NA	183.335,14 €
COMUNE VILLANOVA DEL BATTISTA	CF: 81001550649	C.SO VITTORIO VENETO,VILLANOVA DEL BATTISTA (AV)		NA	NA	NA	2.230,54 €
COMUNE VITULAZIO	CF: 01659360612	VIA PIETRO LAGNESE 26,VITULAZIO (CE)		NA	NA	NA	11.168,10 €
COMUNE ZUNGOLI	CF: 81002030641	VIA PROVINCIALE,ZUNGOLI (AV)		NA	NA	NA	1.363,00 €
				N. BENEFICIARI: 475		TOT.:	17.328.440,70 €

fonte: http://burc.regione.campania.it

ALLEGATO BENEFICIARI

Capitolo U04820_003			
Soggetto	**CF/P.IVA**	**Importo 2020**	**Cap. E01170 4200001208**
AMMINISTRAZIONE COMUNALE ARZANO	CF: 80029290634	139.785,79 €	139.785,79 €
AMMINISTRAZIONE COMUNALE PIETRAVAIRANO	CF: 80008330617	4.338,04 €	4.338,04 €
CITTA' DI CAPRI	CF: 00547330639	2.372,21 €	2.372,21 €
COMUNDE DI FALCIANO DEL MASSICO	CF: 83001830617	6.162,60 €	6.162,60 €
COMUNE ALTAVILLA SILENTINA	CF: 00510570658	8.658,38 €	8.658,38 €
COMUNE AQUARA	CF: 82001370657	1.244,15 €	1.244,15 €
COMUNE CAIVANO	CF: 01144820634	124.276,66 €	124.276,66 €
COMUNE CANCELLO ED ARNONE	CF: 80005450616	12.175,68 €	12.175,68 €
COMUNE CASAMICCIOLA TERME	CF: 83000770632	23.020,43 €	23.020,43 €
COMUNE CASTIGLIONE DEL GENOVESI	CF: 80018790651	2.263,25 €	2.263,25 €
COMUNE COLLE SANNITA	CF: 80001950627	9.521,30 €	9.521,30 €
COMUNE DI ACERNO	CF: 00552610651	4.669,22 €	4.669,22 €
COMUNE DI ACERRA	CF: 80103960631	175.254,59 €	175.254,59 €
COMUNE DI AFRAGOLA	CF: 80047540630	322.774,72 €	322.774,72 €
COMUNE DI AGEROLA	CF: 00559860630	14.739,91 €	14.739,91 €
COMUNE DI AGROPOLI	CF: 00252900659	62.315,99 €	62.315,99 €
COMUNE DI AIELLO	CF: 00225670645	5.145,09 €	5.145,09 €
COMUNE DI AILANO	CF: 91001830610	1.795,57 €	1.795,57 €
COMUNE DI AIROLA	CF: 80000170623	34.395,29 €	34.395,29 €
COMUNE DI ALBANELLA	CF: 82002390654	13.143,32 €	13.143,32 €
COMUNE DI ALFANO	CF: 84001650658	524,56 €	524,56 €
COMUNE DI ALIFE	CF: 82000320612	16.185,10 €	16.185,10 €
COMUNE DI ALTAVILLA IRPINA	CF: 80010990648	7.309,10 €	7.309,10 €
COMUNE DI ALVIGNANO	CF: 82001340619	7.205,13 €	7.205,13 €
COMUNE DI AMALFI	CF: 00472320654	18.602,57 €	18.602,57 €
COMUNE DI AMOROSI	CF: 00141570622	6.398,01 €	6.398,01 €
COMUNE DI ANACAPRI	CF: 00511550634	4.566,16 €	4.566,16 €

fonte: http://burc.regione.campania.it

ALLEGATO BENEFICIARI

Capitolo U04820_003			
Soggetto	**CF/P.IVA**	**Importo 2020**	**Cap. E01170 4200001208**
COMUNE DI ANDRETTA	CF: 82000670644	2.430,15 €	2.430,15 €
COMUNE DI ANGRI	CF: 00555190651	141.102,98 €	141.102,98 €
COMUNE DI APICE	CF: 80004140622	7.200,12 €	7.200,12 €
COMUNE DI APOLLOSA	CF: 80003630623	2.450,14 €	2.450,14 €
COMUNE DI AQUILONIA	CF: 82001830643	2.020,07 €	2.020,07 €
COMUNE DI ARIANO IRPINO	CF: 81000350645	75.711,90 €	75.711,90 €
COMUNE DI ARIENZO	CF: 80007270616	20.654,83 €	20.654,83 €
COMUNE DI ARPAIA	CF: 80003290626	2.013,53 €	2.013,53 €
COMUNE DI ASCEA	CF: 84000730659	5.050,55 €	5.050,55 €
COMUNE DI ATENA LUCANA (SA)	CF: 83002560650	3.521,26 €	3.521,26 €
COMUNE DI ATRIPALDA	CF: 00095990644	35.344,21 €	35.344,21 €
COMUNE DI AULETTA	CF: 00557630654	4.822,22 €	4.822,22 €
COMUNE DI AVELLA	CF: 00248800641	15.132,43 €	15.132,43 €
COMUNE DI AVELLINO	CF: 00184530640	295.078,75 €	295.078,75 €
COMUNE DI AVERSA	CF: 81000970616	351.084,20 €	351.084,20 €
COMUNE DI BACOLI	CF: 80100100637	41.794,18 €	41.794,18 €
COMUNE DI BAGNOLI IRPINO	CF: 00133870642	3.898,92 €	3.898,92 €
COMUNE DI BAIA E LATINA	CF: 80010110619	2.605,61 €	2.605,61 €
COMUNE DI BAIANO	CF: 00245240643	11.284,61 €	11.284,61 €
COMUNE DI BARANO D'ISCHIA	CF: 83000730636	16.159,59 €	16.159,59 €
COMUNE DI BARONISSI	CF: 80032710651	45.103,14 €	45.103,14 €
COMUNE DI BASELICE	CF: 82002220620	5.611,54 €	5.611,54 €
COMUNE DI BATTIPAGLIA	CF: 82001330651	178.392,81 €	178.392,81 €
COMUNE DI BELLIZZI	CF: 02615970650	19.277,48 €	19.277,48 €
COMUNE DI BELLONA	CF: 80010330613	10.001,49 €	10.001,49 €
COMUNE DI BENEVENTO	CF: 00074270620	251.613,56 €	251.613,56 €
COMUNE DI BISACCIA	CF: 82001850641	6.254,89 €	6.254,89 €
COMUNE DI BONITO	CF: 81001150648	3.783,97 €	3.783,97 €

fonte: http://burc.regione.campania.it

ALLEGATO BENEFICIARI

Capitolo U04820_003			
Soggetto	**CF/P.IVA**	**Importo 2020**	**Cap. E01170 4200001208**
COMUNE DI BOSCOREALE	CF: 82008410639	58.895,64 €	58.895,64 €
COMUNE DI BOSCOTRECASE	CF: 82007750639	19.343,56 €	19.343,56 €
COMUNE DI BRACIGLIANO	CF: 00543740658	9.606,84 €	9.606,84 €
COMUNE DI BRUSCIANO	CF: 84005130632	34.412,19 €	34.412,19 €
COMUNE DI BUCCIANO	CF: 80005280625	4.699,96 €	4.699,96 €
COMUNE DI BUCCINO	CF: 82003670658	11.549,44 €	11.549,44 €
COMUNE DI BUONABITACOLO	CF: 83002300651	4.894,51 €	4.894,51 €
COMUNE DI BUONALBERGO	CF: 80001980624	2.017,30 €	2.017,30 €
COMUNE DI CAGGIANO	CF: 00510420656	3.978,52 €	3.978,52 €
COMUNE DI CAIAZZO	CF: 82000330611	9.793,88 €	9.793,88 €
COMUNE DI CALABRITTO	CF: 82002170643	2.014,22 €	2.014,22 €
COMUNE DI CALITRI	CF: 00218950640	11.493,84 €	11.493,84 €
COMUNE DI CALVANICO	CF: 00596080655	3.303,46 €	3.303,46 €
COMUNE DI CALVI	CF: 80000050627	7.590,53 €	7.590,53 €
COMUNE DI CALVI RISORTA	CF: 80008970610	9.524,08 €	9.524,08 €
COMUNE DI CALVIZZANO	CF: 80101670638	27.325,78 €	27.325,78 €
COMUNE DI CAMEROTA	CF: 84001750656	7.626,21 €	7.626,21 €
COMUNE DI CAMIGLIANO	CF: 80011230614	3.636,85 €	3.636,85 €
COMUNE DI CAMPAGNA	CF: 82001170651	37.567,04 €	37.567,04 €
COMUNE DI CAMPOLI DEL M.T.	CF: 80005880622	3.475,09 €	3.475,09 €
COMUNE DI CAMPOSANO	CF: 84003050634	7.699,26 €	7.699,26 €
COMUNE DI CANDIDA	CF: 80011930643	2.539,19 €	2.539,19 €
COMUNE DI CAPACCIO	CF: 81001170653	47.070,91 €	47.070,91 €
COMUNE DI CAPODRISE	CF: 80007410618	16.855,27 €	16.855,27 €
COMUNE DI CAPOSELE	CF: 00228820643	6.517,49 €	6.517,49 €
COMUNE DI CAPRIATI AL VOLTURNO	CF: 82000870616	2.131,98 €	2.131,98 €
COMUNE DI CAPUA	CF: 80102020619	125.196,53 €	125.196,53 €
COMUNE DI CARBONARA DI NOLA	CF: 01353300633	1.864,64 €	1.864,64 €

fonte: http://burc.regione.campania.it

ALLEGATO BENEFICIARI

Capitolo U04820_003			
Soggetto	**CF/P.IVA**	**Importo 2020**	**Cap. E01170 4200001208**
COMUNE DI CARDITO	**CF: 80103860633**	**49.973,80 €**	**49.973,80 €**
COMUNE DI CARIFE	**CF: 81002670644**	**1.316,81 €**	**1.316,81 €**
COMUNE DI CARINARO	**CF: 81001470616**	**19.566,82 €**	**19.566,82 €**
COMUNE DI CARINOLA	**CF: 83000440616**	**12.276,90 €**	**12.276,90 €**
COMUNE DI CASAGIOVE	**CF: 00151070612**	**21.482,61 €**	**21.482,61 €**
COMUNE DI CASAL DI PRINCIPE	**CF: 81000750612**	**82.030,55 €**	**82.030,55 €**
COMUNE DI CASALBORE	**CF: 81000770644**	**2.287,72 €**	**2.287,72 €**
COMUNE DI CASALBUONO	**CF: 00536140650**	**1.139,54 €**	**1.139,54 €**
COMUNE DI CASALDUNI	**CF: 00119310621**	**1.317,32 €**	**1.317,32 €**
COMUNE DI CASALETTO SPARTANO	**CF: 84001470651**	**1.945,45 €**	**1.945,45 €**
COMUNE DI CASALNUOVO DI NAPOLI	**CF: 05600440639**	**163.195,94 €**	**163.195,94 €**
COMUNE DI CASALUCE	**CF: 81002850618**	**24.473,15 €**	**24.473,15 €**
COMUNE DI CASALVELINO	**CF: 84001610652**	**4.680,16 €**	**4.680,16 €**
COMUNE DI CASAMARCIANO	**CF: 84004450635**	**15.548,52 €**	**15.548,52 €**
COMUNE DI CASANDRINO	**CF: 80032140636**	**24.052,12 €**	**24.052,12 €**
COMUNE DI CASAPESENNA	**CF: 81001750611**	**15.147,64 €**	**15.147,64 €**
COMUNE DI CASAPULLA	**CF: 80005150612**	**18.669,30 €**	**18.669,30 €**
COMUNE DI CASAVATORE	**CF: 00605360635**	**50.535,60 €**	**50.535,60 €**
COMUNE DI CASELLE IN PITTARI	**CF: 84001190655**	**3.556,32 €**	**3.556,32 €**
COMUNE DI CASERTA	**CF: 80002210617**	**317.045,00 €**	**317.045,00 €**
COMUNE DI CASOLA DI NAPOLI	**CF: 00772930632**	**12.205,09 €**	**12.205,09 €**
COMUNE DI CASORIA	**CF: 80029310630**	**250.217,04 €**	**250.217,04 €**
COMUNE DI CASSANO IRPINO	**CF: 00215570649**	**398,10 €**	**398,10 €**
COMUNE DI CASTEL BARONIA	**CF: 81000850644**	**1.548,65 €**	**1.548,65 €**
COMUNE DI CASTEL CAMPAGNANO	**CF: 82001490612**	**2.237,57 €**	**2.237,57 €**
COMUNE DI CASTEL MORRONE	**CF: 80006090619**	**5.759,81 €**	**5.759,81 €**
COMUNE DI CASTEL SAN GIORGIO	**CF: 80021560653**	**35.757,28 €**	**35.757,28 €**
COMUNE DI CASTEL SAN LORENZO	**CF: 00785180654**	**3.157,12 €**	**3.157,12 €**

fonte: http://burc.regione.campania.it

ALLEGATO BENEFICIARI

Capitolo U04820_003			
Soggetto	**CF/P.IVA**	**Importo 2020**	**Cap. E01170 4200001208**
COMUNE DI CASTEL VOLTURNO	CF: 80007390612	39.203,88 €	39.203,88 €
COMUNE DI CASTELCIVITA	CF: 00497810655	2.903,08 €	2.903,08 €
COMUNE DI CASTELFRANCI	CF: 82000190643	2.893,16 €	2.893,16 €
COMUNE DI CASTELFRANCO IN MISCANO	CF: 82002270625	1.051,86 €	1.051,86 €
COMUNE DI CASTELLABATE	CF: 81000690651	7.795,80 €	7.795,80 €
COMUNE DI CASTELLAMMARE DI STABIA	CF: 82000270635	326.577,68 €	326.577,68 €
COMUNE DI CASTELLO DEL MATESE	CF: 82000400612	2.423,56 €	2.423,56 €
COMUNE DI CASTELLO DI CISTERNA	CF: 80103790632	5.417,17 €	5.417,17 €
COMUNE DI CASTELNUOVO CILENTO	CF: 84001270655	22.336,14 €	22.336,14 €
COMUNE DI CASTELPAGANO	CF: 80001770629	2.426,32 €	2.426,32 €
COMUNE DI CASTELVENERE	CF: 81002050623	12.607,21 €	12.607,21 €
COMUNE DI CASTELVETERE SUL CALORE	CF: 00216540641	1.844,91 €	1.844,91 €
COMUNE DI CAUTANO	CF: 00145030623	2.607,00 €	2.607,00 €
COMUNE DI CAVA DE' TIRRENI	CF: 80000350654	189.800,65 €	189.800,65 €
COMUNE DI CELLE DI BULGHERIA	CF: 84001600653	3.083,66 €	3.083,66 €
COMUNE DI CELLOLE	CF: 83001110614	12.827,17 €	12.827,17 €
COMUNE DI CENTOLA	CF: 84001790652	5.157,07 €	5.157,07 €
COMUNE DI CEPPALONI	CF: 80004080620	3.840,98 €	3.840,98 €
COMUNE DI CERASO	CF: 84000250658	3.632,48 €	3.632,48 €
COMUNE DI CERCOLA	CF: 80019700634	46.656,63 €	46.656,63 €
COMUNE DI CERRETO SANNITA	CF: 81000090621	14.465,35 €	14.465,35 €
COMUNE DI CERVINARA	CF: 00253270649	18.880,10 €	18.880,10 €
COMUNE DI CERVINO	CF: 00352450613	12.906,57 €	12.906,57 €
COMUNE DI CESA	CF: 81001370618	28.621,07 €	28.621,07 €
COMUNE DI CESINALI	CF: 92032150648	4.472,83 €	4.472,83 €
COMUNE DI CETARA	CF: 00575760657	2.990,51 €	2.990,51 €
COMUNE DI CHIUSANO	CF: 80002030643	2.840,35 €	2.840,35 €
COMUNE DI CICCIANO	CF: 00600910632	82.402,67 €	82.402,67 €

fonte: http://burc.regione.campania.it

ALLEGATO BENEFICIARI

Capitolo U04820_003			
Soggetto	**CF/P.IVA**	**Importo 2020**	**Cap. E01170 4200001208**
COMUNE DI CICERALE	CF: 81000790659	1.378,32 €	1.378,32 €
COMUNE DI CIMITILE	CF: 00638820639	18.175,06 €	18.175,06 €
COMUNE DI CIRCELLO	CF: 80002680629	5.173,42 €	5.173,42 €
COMUNE DI COLLIANO	CF: 00600830657	5.076,62 €	5.076,62 €
COMUNE DI COMIZIANO	CF: 84003470634	2.894,46 €	2.894,46 €
COMUNE DI CONCA DELLA CAMPANIA	CF: 83000540613	1.379,82 €	1.379,82 €
COMUNE DI CONTRADA	CF: 80001930645	3.447,27 €	3.447,27 €
COMUNE DI CONTURSI TERME	CF: 82001930658	23.309,53 €	23.309,53 €
COMUNE DI CORBARA	CF: 00335600656	6.210,53 €	6.210,53 €
COMUNE DI CRISPANO	CF: 80027620634	22.633,23 €	22.633,23 €
COMUNE DI CURTI	CF: 80005190618	9.104,25 €	9.104,25 €
COMUNE DI CUSANO MUTRI	CF: 00117980623	6.688,60 €	6.688,60 €
COMUNE DI DRAGONI	CF: 80010090613	3.170,84 €	3.170,84 €
COMUNE DI DUGENTA	CF: 80004400620	5.203,03 €	5.203,03 €
COMUNE DI DURAZZANO	CF: 80001930629	4.161,95 €	4.161,95 €
COMUNE DI EBOLI	CF: 00318580651	120.912,38 €	120.912,38 €
COMUNE DI ERCOLANO	CF: 80017980634	112.635,55 €	112.635,55 €
COMUNE DI FAICCHIO	CF: 81000150623	10.250,82 €	10.250,82 €
COMUNE DI FELITTO	CF: 82002890653	1.301,29 €	1.301,29 €
COMUNE DI FISCIANO	CF: 00267790657	18.386,12 €	18.386,12 €
COMUNE DI FLUMERI	CF: 81000510644	3.320,84 €	3.320,84 €
COMUNE DI FOGLIANISE	CF: 80002150623	8.897,36 €	8.897,36 €
COMUNE DI FOIANO VALFORTORE	CF: 00689010627	2.097,84 €	2.097,84 €
COMUNE DI FONTANAROSA	CF: 81000590646	4.016,83 €	4.016,83 €
COMUNE DI FONTEGRECA	CF: 82000820611	920,24 €	920,24 €
COMUNE DI FORINO	CF: 80006850640	9.282,36 €	9.282,36 €
COMUNE DI FORIO	CF: 83000990636	20.739,93 €	20.739,93 €
COMUNE DI FORMICOLA	CF: 80011610617	3.081,39 €	3.081,39 €

fonte: http://burc.regione.campania.it

ALLEGATO BENEFICIARI

Capitolo U04820_003			
Soggetto	**CF/P.IVA**	**Importo 2020**	**Cap. E01170 4200001208**
COMUNE DI FRAGNETO MONFORTE	CF: 80002120626	5.971,23 €	5.971,23 €
COMUNE DI FRANCOLISE	CF: 83001080619	8.137,44 €	8.137,44 €
COMUNE DI FRASSO TELESINO	CF: 00122580624	4.014,33 €	4.014,33 €
COMUNE DI FRATTAMAGGIORE	CF: 80024820633	205.717,68 €	205.717,68 €
COMUNE DI FRATTAMINORE	CF: 01107670638	32.361,48 €	32.361,48 €
COMUNE DI FRIGENTO	CF: 81002370641	8.092,20 €	8.092,20 €
COMUNE DI FRIGNANO	CF: 81002050615	13.505,40 €	13.505,40 €
COMUNE DI FUTANI	CF: 84000410658	2.026,67 €	2.026,67 €
COMUNE DI GALLO MATESE	CF: 82001650611	452,65 €	452,65 €
COMUNE DI GALLUCCIO	CF: 83000690616	3.442,64 €	3.442,64 €
COMUNE DI GESUALDO	CF: 81001430644	6.774,95 €	6.774,95 €
COMUNE DI GIFFONI SEI CASALI	CF: 00478640659	8.839,73 €	8.839,73 €
COMUNE DI GIOI	CF: 84000570659	2.265,01 €	2.265,01 €
COMUNE DI GIOIA SANNITICA	CF: 82001450616	4.476,79 €	4.476,79 €
COMUNE DI GIUGLIANO IN CAMPANIA	CF: 80049220637	370.311,54 €	370.311,54 €
COMUNE DI GIUNGANO	CF: 81000890657	2.639,82 €	2.639,82 €
COMUNE DI GRAGNANO	CF: 00646300632	124.912,83 €	124.912,83 €
COMUNE DI GRAZZANISE	CF: 80005670619	15.203,98 €	15.203,98 €
COMUNE DI GRECI	CF: 81001030642	175,56 €	175,56 €
COMUNE DI GRICIGNANO DI AVERSA	CF: 81002610616	25.787,91 €	25.787,91 €
COMUNE DI GROTTAMINARDA	CF: 81000450643	19.028,68 €	19.028,68 €
COMUNE DI GROTTOLELLA	CF: 80005090644	2.312,09 €	2.312,09 €
COMUNE DI GRUMO NEVANO	CF: 80025240633	63.141,51 €	63.141,51 €
COMUNE DI GUARDIA LOMBARDI	CF: 82000410645	1.623,69 €	1.623,69 €
COMUNE DI ISCHIA	CF: 00643280639	45.132,37 €	45.132,37 €
COMUNE DI LACCO AMENO	CF: 83001210638	13.655,20 €	13.655,20 €
COMUNE DI LACEDONIA	CF: 82000470649	8.112,54 €	8.112,54 €
COMUNE DI LAPIO	CF: 80003550649	2.696,96 €	2.696,96 €

fonte: http://burc.regione.campania.it

ALLEGATO BENEFICIARI

Capitolo U04820_003			
Soggetto	**CF/P.IVA**	**Importo 2020**	**Cap. E01170 4200001208**
COMUNE DI LAURINO	CF: 84000510655	2.578,56 €	2.578,56 €
COMUNE DI LAURITO	CF: 84001510654	1.537,21 €	1.537,21 €
COMUNE DI LAURO	CF: 80012300648	7.406,72 €	7.406,72 €
COMUNE DI LAVIANO	CF: 00540190659	1.871,85 €	1.871,85 €
COMUNE DI LETINO	CF: 82001590619	669,63 €	669,63 €
COMUNE DI LETTERE	CF: 82009070630	11.474,34 €	11.474,34 €
COMUNE DI LIBERI	CF: 80011930619	1.033,12 €	1.033,12 €
COMUNE DI LIMATOLA	CF: 00141580621	5.238,00 €	5.238,00 €
COMUNE DI LIONI	CF: 00203920640	20.898,00 €	20.898,00 €
COMUNE DI LIVERI	CF: 84004810630	1.726,69 €	1.726,69 €
COMUNE DI LUOGOSANO	CF: 82000610640	1.769,35 €	1.769,35 €
COMUNE DI LUSCIANO	CF: 81000770610	21.215,26 €	21.215,26 €
COMUNE DI MACERATA CAMPANIA	CF: 80011970615	15.828,22 €	15.828,22 €
COMUNE DI MADDALONI	CF: 80004330611	146.378,43 €	146.378,43 €
COMUNE DI MAIORI	CF: 00269990651	13.901,02 €	13.901,02 €
COMUNE DI MANOCALZATI	CF: 80004790640	2.473,26 €	2.473,26 €
COMUNE DI MARANO DI NAPOLI	CF: 80101470633	204.935,92 €	204.935,92 €
COMUNE DI MARCIANISE	CF: 93012960618	181.120,49 €	181.120,49 €
COMUNE DI MARIGLIANELLA	CF: 84002650632	17.142,24 €	17.142,24 €
COMUNE DI MARIGLIANO	CF: 01204890634	122.331,09 €	122.331,09 €
COMUNE DI MARZANO APPIO	CF: 80009210610	2.072,51 €	2.072,51 €
COMUNE DI MARZANO DI NOLA	CF: 80009750649	8.214,12 €	8.214,12 €
COMUNE DI MASSA DI SOMMA	CF: 95005090634	7.349,89 €	7.349,89 €
COMUNE DI MASSA LUBRENSE	CF: 00637560632	19.959,29 €	19.959,29 €
COMUNE DI MELITO DI NAPOLI	CF: 80050560632	84.161,65 €	84.161,65 €
COMUNE DI MELITO IRPINO	CF: 81000270645	2.770,67 €	2.770,67 €
COMUNE DI MELIZZANO	CF: 92005110629	1.775,75 €	1.775,75 €
COMUNE DI MERCATO SAN SEVERINO	CF: 80020380657	61.421,74 €	61.421,74 €

fonte: http://burc.regione.campania.it

ALLEGATO BENEFICIARI

Capitolo U04820_003			
Soggetto	**CF/P.IVA**	**Importo 2020**	**Cap. E01170 4200001208**
COMUNE DI MERCOGLIANO	CF: 00199400649	12.043,90 €	12.043,90 €
COMUNE DI META	CF: 00423370634	30.781,42 €	30.781,42 €
COMUNE DI MIGNANO MONTE LUNGO	CF: 83002030613	4.105,61 €	4.105,61 €
COMUNE DI MINORI	CF: 80008970651	4.040,13 €	4.040,13 €
COMUNE DI MIRABELLA ECLANO	CF: 81002070647	26.746,80 €	26.746,80 €
COMUNE DI MOIANO	CF: 00141040626	7.385,41 €	7.385,41 €
COMUNE DI MOIO DELLA CIVITELLA	CF: 84000330658	2.556,95 €	2.556,95 €
COMUNE DI MOLINARA	CF: 00153530621	1.174,97 €	1.174,97 €
COMUNE DI MONDRAGONE	CF: 83000970612	67.252,03 €	67.252,03 €
COMUNE DI MONTANO ANTILIA	CF: 84000670657	2.600,57 €	2.600,57 €
COMUNE DI MONTE SAN GIACOMO	CF: 83002030654	2.276,94 €	2.276,94 €
COMUNE DI MONTECALVO IRPINO	CF: 00176920643	5.068,01 €	5.068,01 €
COMUNE DI MONTECORICE	CF: 81000590653	2.573,25 €	2.573,25 €
COMUNE DI MONTECORVINO ROVELLA	CF: 00554740654	33.059,87 €	33.059,87 €
COMUNE DI MONTEFALCIONE	CF: 92025410645	5.207,09 €	5.207,09 €
COMUNE DI MONTEFALCONE DI VALFORTORE	CF: 00254570625	2.233,28 €	2.233,28 €
COMUNE DI MONTEFORTE IRPINO	CF: 00238090641	15.045,95 €	15.045,95 €
COMUNE DI MONTEFREDANE	CF: 80009310642	1.244,10 €	1.244,10 €
COMUNE DI MONTEFUSCO	CF: 80004190643	1.753,79 €	1.753,79 €
COMUNE DI MONTELLA	CF: 00235250644	24.947,33 €	24.947,33 €
COMUNE DI MONTEMARANO	CF: 80010870642	2.298,84 €	2.298,84 €
COMUNE DI MONTEMILETTO	CF: 80003770643	6.769,07 €	6.769,07 €
COMUNE DI MONTESANO SULLA MARCELLANA	CF: 83002290654	14.840,28 €	14.840,28 €
COMUNE DI MONTESARCHIO	CF: 80000980625	64.384,13 €	64.384,13 €
COMUNE DI MONTEVERDE	CF: 82001670643	217,44 €	217,44 €
COMUNE DI MONTORO	CF: 02790550640	48.626,54 €	48.626,54 €
COMUNE DI MORCONE	CF: 80004600625	9.307,28 €	9.307,28 €
COMUNE DI MORRA DE SANCTIS	CF: 82000950640	1.378,59 €	1.378,59 €

fonte: http://burc.regione.campania.it

ALLEGATO BENEFICIARI

Capitolo U04820_003			
Soggetto	**CF/P.IVA**	**Importo 2020**	**Cap. E01170 4200001208**
COMUNE DI MOSCHIANO	CF: 80013250644	2.758,58 €	2.758,58 €
COMUNE DI MUGNANO DEL CARDINALE	CF: 80004350643	12.248,30 €	12.248,30 €
COMUNE DI MUGNANO DI NAPOLI	CF: 00637570631	64.006,05 €	64.006,05 €
COMUNE DI NAPOLI	CF: 80014890638	2.856.524,45 €	2.856.524,45 €
COMUNE DI NOCERA SUPERIORE	CF: 00231450651	35.091,40 €	35.091,40 €
COMUNE DI NOLA	CF: 84003330630	161.797,24 €	161.797,24 €
COMUNE DI NOVI VELIA	CF: 84001350655	2.183,36 €	2.183,36 €
COMUNE DI NUSCO	CF: 82001350642	5.422,51 €	5.422,51 €
COMUNE DI OGLIASTRO CILENTO	CF: 81000650655	2.184,40 €	2.184,40 €
COMUNE DI OLEVANO SUL TUSCIANO	CF: 00554730655	10.756,59 €	10.756,59 €
COMUNE DI OLIVETO CITRA	CF: 00578180655	8.915,05 €	8.915,05 €
COMUNE DI OMIGNANO	CF: 81001810654	5.013,83 €	5.013,83 €
COMUNE DI ORTA DI ATELLA	CF: 90002510619	49.656,20 €	49.656,20 €
COMUNE DI OSPEDALETTO D'ALPINOLO	CF: 00123800641	2.349,37 €	2.349,37 €
COMUNE DI OTTAVIANO	CF: 84003010638	89.533,73 €	89.533,73 €
COMUNE DI PADULA	CF: 00532480654	12.307,79 €	12.307,79 €
COMUNE DI PADULI	CF: 80002050625	3.777,02 €	3.777,02 €
COMUNE DI PAGANI	CF: 80020730653	109.575,96 €	109.575,96 €
COMUNE DI PAGO DEL VALLO DI LAURO	CF: 80011630649	2.563,25 €	2.563,25 €
COMUNE DI PAGO VEIANO	CF: 00162960629	3.265,56 €	3.265,56 €
COMUNE DI PALMA CAMPANIA	CF: 00622700631	47.853,11 €	47.853,11 €
COMUNE DI PALOMONTE	CF: 82002370656	7.257,49 €	7.257,49 €
COMUNE DI PANNARANO	CF: 80003770627	3.397,40 €	3.397,40 €
COMUNE DI PAOLISI	CF: 80001850629	3.187,92 €	3.187,92 €
COMUNE DI PARETE	CF: 81001710615	25.017,51 €	25.017,51 €
COMUNE DI PASTORANO	CF: 80008150619	6.156,49 €	6.156,49 €
COMUNE DI PATERNOPOLI	CF: 82000650646	3.056,36 €	3.056,36 €
COMUNE DI PAUPISI	CF: 00061330627	2.701,37 €	2.701,37 €

fonte: http://burc.regione.campania.it

ALLEGATO BENEFICIARI

Capitolo U04820_003			
Soggetto	**CF/P.IVA**	**Importo 2020**	**Cap. E01170 4200001208**
COMUNE DI PELLEZZANO	CF: 80020870657	10.686,66 €	10.686,66 €
COMUNE DI PERDIFUMO	CF: 81000490656	1.301,30 €	1.301,30 €
COMUNE DI PESCO SANNITA	CF: 80001550625	2.417,29 €	2.417,29 €
COMUNE DI PETINA	CF: 00500140652	1.921,58 €	1.921,58 €
COMUNE DI PIAGGINE	CF: 84001070659	3.429,61 €	3.429,61 €
COMUNE DI PIANA DI MONTE VERNA	CF: 82001510617	2.262,53 €	2.262,53 €
COMUNE DI PIANO DI SORRENTO	CF: 00385130638	39.354,85 €	39.354,85 €
COMUNE DI PIEDIMONTE MATESE	CF: 82000790616	64.618,30 €	64.618,30 €
COMUNE DI PIETRAMELARA	CF: 80005470614	9.989,65 €	9.989,65 €
COMUNE DI PIETRASTORNINA	CF: 00233900646	1.706,05 €	1.706,05 €
COMUNE DI PIETRELCINA	CF: 80001750621	4.043,20 €	4.043,20 €
COMUNE DI PIGNATARO MAGGIORE	CF: 80010350611	11.678,70 €	11.678,70 €
COMUNE DI PIMONTE	CF: 82007910639	14.188,79 €	14.188,79 €
COMUNE DI PISCIOTTA	CF: 84001150659	1.993,80 €	1.993,80 €
COMUNE DI POGGIOMARINO	CF: 00749590634	88.993,26 €	88.993,26 €
COMUNE DI POLLA	CF: 83002060651	10.897,78 €	10.897,78 €
COMUNE DI POLLENA TROCCHIA	CF: 80019920638	43.866,83 €	43.866,83 €
COMUNE DI POLLICA	CF: 84001230659	2.096,24 €	2.096,24 €
COMUNE DI POMIGLIANO D'ARCO	CF: 00307600635	208.320,49 €	208.320,49 €
COMUNE DI POMPEI	CF: 00495640633	52.366,20 €	52.366,20 €
COMUNE DI PONTE	CF: 80000630626	4.855,00 €	4.855,00 €
COMUNE DI PONTECAGNANO FAIANO	CF: 00223940651	47.950,99 €	47.950,99 €
COMUNE DI PONTELANDOLFO	CF: 80000360620	3.181,81 €	3.181,81 €
COMUNE DI PONTELATONE	CF: 80007590617	3.461,66 €	3.461,66 €
COMUNE DI PORTICI	CF: 80015980636	232.313,16 €	232.313,16 €
COMUNE DI PORTICO DI CASERTA	CF: 80011550615	16.203,39 €	16.203,39 €
COMUNE DI POSITANO	CF: 80025630650	3.374,52 €	3.374,52 €
COMUNE DI POSTIGLIONE	CF: 82002410650	2.709,59 €	2.709,59 €

fonte: http://burc.regione.campania.it

ALLEGATO BENEFICIARI

Capitolo U04820_003			
Soggetto	**CF/P.IVA**	**Importo 2020**	**Cap. E01170 4200001208**
COMUNE DI POZZUOLI	CF: 00508900636	309.234,09 €	309.234,09 €
COMUNE DI PRAIANO	CF: 00607910650	2.791,01 €	2.791,01 €
COMUNE DI PRATA DI PRINCIPATO ULTRA	CF: 00207480641	4.539,18 €	4.539,18 €
COMUNE DI PRATA SANNITA	CF: 82000710614	2.300,51 €	2.300,51 €
COMUNE DI PRATELLA	CF: 82001970613	2.461,84 €	2.461,84 €
COMUNE DI PRATOLA SERRA	CF: 80006130647	4.779,53 €	4.779,53 €
COMUNE DI PRESENZANO	CF: 80009190614	1.777,28 €	1.777,28 €
COMUNE DI PRIGNANO CILENTO	CF: 81000550657	1.806,91 €	1.806,91 €
COMUNE DI PROCIDA	CF: 00634830632	25.791,49 €	25.791,49 €
COMUNE DI QUALIANO	CF: 80034790636	84.670,02 €	84.670,02 €
COMUNE DI QUARTO	CF: 01457180634	122.623,52 €	122.623,52 €
COMUNE DI QUINDICI	CF: 80005710647	2.278,57 €	2.278,57 €
COMUNE DI RAVELLO	CF: 00472790658	2.879,18 €	2.879,18 €
COMUNE DI RAVISCANINA	CF: 82000770618	1.867,40 €	1.867,40 €
COMUNE DI RECALE	CF: 80000770612	13.651,32 €	13.651,32 €
COMUNE DI RIARDO	CF: 80011310614	3.788,50 €	3.788,50 €
COMUNE DI RICIGLIANO	CF: 82003970652	780,56 €	780,56 €
COMUNE DI ROCCA D'EVANDRO	CF: 80007730619	5.935,75 €	5.935,75 €
COMUNE DI ROCCABASCERANA	CF: 80009710643	2.312,65 €	2.312,65 €
COMUNE DI ROCCADASPIDE	CF: 82001710654	23.994,93 €	23.994,93 €
COMUNE DI ROCCAGLORIOSA	CF: 84001770654	2.503,63 €	2.503,63 €
COMUNE DI ROCCAMONFINA	CF: 83001010616	3.431,73 €	3.431,73 €
COMUNE DI ROCCAPIEMONTE	CF: 00281590653	42.140,60 €	42.140,60 €
COMUNE DI ROCCARAINOLA	CF: 00626900633	12.776,46 €	12.776,46 €
COMUNE DI ROCCAROMANA	CF: 80009590615	1.178,47 €	1.178,47 €
COMUNE DI ROFRANO	CF: 00534600655	2.129,64 €	2.129,64 €
COMUNE DI ROSCIGNO	CF: 82002290656	756,88 €	756,88 €
COMUNE DI ROTONDI	CF: 80004150647	6.950,99 €	6.950,99 €

fonte: http://burc.regione.campania.it

ALLEGATO BENEFICIARI

Capitolo U04820_003			
Soggetto	**CF/P.IVA**	**Importo 2020**	**Cap. E01170 4200001208**
COMUNE DI RUTINO	CF: 00547910653	1.740,82 €	1.740,82 €
COMUNE DI RUVIANO	CF: 82001410610	2.248,91 €	2.248,91 €
COMUNE DI S MICHELE DI SERINO	CF: 80003330646	3.672,77 €	3.672,77 €
COMUNE DI S. ANGELO DEI LOMBARDI	CF: 82000530640	13.976,29 €	13.976,29 €
COMUNE DI S.ANGELO A FASANELLA	CF: 00553600651	1.080,76 €	1.080,76 €
COMUNE DI S.ANTONIO ABATE	CF: 82007270638	56.651,67 €	56.651,67 €
COMUNE DI SALA CONSILINA	CF: 00502010655	31.098,59 €	31.098,59 €
COMUNE DI SALERNO	CF: 80000330656	484.866,77 €	484.866,77 €
COMUNE DI SAN BARTOLOMEO IN GALDO	CF: 00696400621	8.508,62 €	8.508,62 €
COMUNE DI SAN CIPRIANO D'AVERSA	CF: 81001670611	54.080,82 €	54.080,82 €
COMUNE DI SAN CIPRIANO PICENTINO	CF: 00463030650	10.078,60 €	10.078,60 €
COMUNE DI SAN FELICE A CANCELLO	CF: 00163150618	37.239,24 €	37.239,24 €
COMUNE DI SAN GENNARO VESUVIANO	CF: 84002690638	43.823,34 €	43.823,34 €
COMUNE DI SAN GIORGIO A CREMANO	CF: 01435550635	209.677,05 €	209.677,05 €
COMUNE DI SAN GIORGIO DEL SANNIO	CF: 80001390626	22.067,77 €	22.067,77 €
COMUNE DI SAN GIORGIO LA MOLARA	CF: 00113230627	3.452,56 €	3.452,56 €
COMUNE DI SAN GIOVANNI A PIRO	CF: 84001430655	4.438,03 €	4.438,03 €
COMUNE DI SAN GIUSEPPE VESUVIANO	CF: 84002990632	75.155,44 €	75.155,44 €
COMUNE DI SAN GREGORIO MAGNO	CF: 82001770658	11.881,25 €	11.881,25 €
COMUNE DI SAN GREGORIO MATESE	CF: 82001170610	1.176,75 €	1.176,75 €
COMUNE DI SAN LEUCIO DEL SANNIO	CF: 80000490625	3.835,43 €	3.835,43 €
COMUNE DI SAN LORENZELLO	CF: 81002060622	2.724,23 €	2.724,23 €
COMUNE DI SAN LORENZO MAGGIORE	CF: 81002300622	2.677,78 €	2.677,78 €
COMUNE DI SAN MANGO SUL CALORE	CF: 00263850646	1.079,32 €	1.079,32 €
COMUNE DI SAN MARCELLINO	CF: 81001610617	19.532,82 €	19.532,82 €
COMUNE DI SAN MARCO DEI CAVOTI	CF: 00127190627	10.462,93 €	10.462,93 €
COMUNE DI SAN MARCO EVANGELISTA	CF: 00287060610	6.722,96 €	6.722,96 €
COMUNE DI SAN MARTINO VALLE CAUDINA	CF: 80013570645	5.645,72 €	5.645,72 €

fonte: http://burc.regione.campania.it

ALLEGATO BENEFICIARI

Capitolo U04820_003			
Soggetto	**CF/P.IVA**	**Importo 2020**	**Cap. E01170 4200001208**
COMUNE DI SAN MARZANO SUL SARNO	CF: 80022740650	20.615,86 €	20.615,86 €
COMUNE DI SAN NICOLA LA STRADA	CF: 00294190616	48.958,20 €	48.958,20 €
COMUNE DI SAN NICOLA MANFREDI	CF: 80000730624	1.044,34 €	1.044,34 €
COMUNE DI SAN PAOLO BELSITO	CF: 84004570630	3.337,49 €	3.337,49 €
COMUNE DI SAN PIETRO INFINE	CF: 80008930614	446,05 €	446,05 €
COMUNE DI SAN PRISCO	CF: 00146680616	13.292,48 €	13.292,48 €
COMUNE DI SAN RUFO	CF: 83002540652	1.607,91 €	1.607,91 €
COMUNE DI SAN SALVATORE TELESINO	CF: 81002210623	11.391,03 €	11.391,03 €
COMUNE DI SAN SEBASTIANO AL VESUVIO	CF: 80018460636	39.801,51 €	39.801,51 €
COMUNE DI SAN SOSSIO BARONIA	CF: 81001090646	2.679,30 €	2.679,30 €
COMUNE DI SAN TAMMARO	CF: 00202480612	4.502,54 €	4.502,54 €
COMUNE DI SAN VALENTINO TORIO	CF: 00577010655	22.873,81 €	22.873,81 €
COMUNE DI SAN VITALIANO	CF: 84003850637	5.809,08 €	5.809,08 €
COMUNE DI SANT'AGATA DE'GOTI	CF: 80000750622	39.219,50 €	39.219,50 €
COMUNE DI SANT'AGNELLO	CF: 82007930637	19.738,59 €	19.738,59 €
COMUNE DI SANT'ANASTASIA	CF: 00618150635	98.361,64 €	98.361,64 €
COMUNE DI SANT'ANDREA DI CONZA	CF: 82000590644	1.905,91 €	1.905,91 €
COMUNE DI SANT'ANGELO A CUPOLO	CF: 80000540627	4.868,40 €	4.868,40 €
COMUNE DI SANT'ANGELO ALL'ESCA	CF: 81000550640	353,12 €	353,12 €
COMUNE DI SANT'ANGELO D'ALIFE	CF: 82001830619	2.625,70 €	2.625,70 €
COMUNE DI SANT'ANTIMO	CF: 01554810638	127.908,25 €	127.908,25 €
COMUNE DI SANT'ARPINO	CF: 81000630616	37.076,04 €	37.076,04 €
COMUNE DI SANT'ARSENIO	CF: 83002210652	25.617,94 €	25.617,94 €
COMUNE DI SANT'EGIDIO DEL MONTE ALBINO	CF: 00191250653	15.144,30 €	15.144,30 €
COMUNE DI SANTA MARIA A VICO	CF: 80004570612	59.824,13 €	59.824,13 €
COMUNE DI SANTA MARIA CAPUA VETERE	CF: 00136270618	125.954,10 €	125.954,10 €
COMUNE DI SANTA MARIA LA CARITA'	CF: 90001310631	38.995,39 €	38.995,39 €
COMUNE DI SANTA MARIA LA FOSSA	CF: 80005850617	5.956,11 €	5.956,11 €

fonte: http://burc.regione.campania.it

ALLEGATO BENEFICIARI

Capitolo U04820_003			
Soggetto	**CF/P.IVA**	**Importo 2020**	**Cap. E01170 4200001208**
COMUNE DI SANTA MARINA	CF: 84000950653	3.767,33 €	3.767,33 €
COMUNE DI SANTO STEFANO DEL SOLE	CF: 80010190645	2.032,63 €	2.032,63 €
COMUNE DI SANZA	CF: 83002260657	4.330,80 €	4.330,80 €
COMUNE DI SAPRI	CF: 84000130652	42.269,71 €	42.269,71 €
COMUNE DI SARNO	CF: 80020270650	128.841,62 €	128.841,62 €
COMUNE DI SASSANO	CF: 83002010656	6.567,84 €	6.567,84 €
COMUNE DI SAVIANO	CF: 84003230632	36.851,60 €	36.851,60 €
COMUNE DI SAVIGNANO IRPINO	CF: 81000430645	819,86 €	819,86 €
COMUNE DI SCAFATI	CF: 00625680657	162.345,56 €	162.345,56 €
COMUNE DI SCALA	CF: 80021540655	2.171,97 €	2.171,97 €
COMUNE DI SCISCIANO	CF: 84003650631	12.149,39 €	12.149,39 €
COMUNE DI SENERCHIA	CF: 00203910641	823,74 €	823,74 €
COMUNE DI SERINO	CF: 00118430644	10.515,36 €	10.515,36 €
COMUNE DI SERRARA FONTANA	CF: 83001410634	6.299,83 €	6.299,83 €
COMUNE DI SERRE	CF: 82001850658	6.707,81 €	6.707,81 €
COMUNE DI SESSA AURUNCA	CF: 00160250619	59.331,50 €	59.331,50 €
COMUNE DI SESSA CILENTO	CF: 81000470658	2.417,79 €	2.417,79 €
COMUNE DI SIANO	CF: 80021230653	24.309,87 €	24.309,87 €
COMUNE DI SICIGNANO DEGLI ALBURNI	CF: 00566190658	3.800,75 €	3.800,75 €
COMUNE DI SIRIGNANO	CF: 80004370641	6.588,87 €	6.588,87 €
COMUNE DI SOLOFRA	CF: 00091910646	25.900,35 €	25.900,35 €
COMUNE DI SOLOPACA	CF: 00074320623	7.161,84 €	7.161,84 €
COMUNE DI SOMMA VESUVIANA	CF: 80021380631	115.353,97 €	115.353,97 €
COMUNE DI SORRENTO	CF: 82001030632	65.870,43 €	65.870,43 €
COMUNE DI SPARANISE	CF: 80006010617	21.604,51 €	21.604,51 €
COMUNE DI SPERONE	CF: 80005690641	5.733,13 €	5.733,13 €
COMUNE DI STIO	CF: 84000530653	1.696,61 €	1.696,61 €
COMUNE DI STRIANO	CF: 01226000634	33.495,92 €	33.495,92 €

fonte: http://burc.regione.campania.it

ALLEGATO BENEFICIARI

Capitolo U04820_003			
Soggetto	**CF/P.IVA**	**Importo 2020**	**Cap. E01170 4200001208**
COMUNE DI STURNO	**CF: 81000170647**	**6.575,45 €**	**6.575,45 €**
COMUNE DI SUCCIVO	**CF: 81000670612**	**26.090,20 €**	**26.090,20 €**
COMUNE DI TAURANO	**CF: 80006470647**	**2.839,91 €**	**2.839,91 €**
COMUNE DI TAURASI	**CF: 81000670646**	**3.222,77 €**	**3.222,77 €**
COMUNE DI TEANO	**CF: 80005990611**	**44.270,75 €**	**44.270,75 €**
COMUNE DI TEGGIANO	**CF: 83000070652**	**31.157,89 €**	**31.157,89 €**
COMUNE DI TELESE TERME	**CF: 00043820620**	**29.819,62 €**	**29.819,62 €**
COMUNE DI TEORA	**CF: 82004170641**	**1.173,58 €**	**1.173,58 €**
COMUNE DI TERZIGNO	**CF: 04044091215**	**41.570,60 €**	**41.570,60 €**
COMUNE DI TEVEROLA	**CF: 81001870617**	**25.600,87 €**	**25.600,87 €**
COMUNE DI TOCCO CAUDIO	**CF: 80001730623**	**1.884,12 €**	**1.884,12 €**
COMUNE DI TORCHIARA	**CF: 00547920652**	**3.039,28 €**	**3.039,28 €**
COMUNE DI TORELLA DEI LOMBARDI	**CF: 00241950641**	**3.460,87 €**	**3.460,87 €**
COMUNE DI TORRE DEL GRECO	**CF: 80047160637**	**312.707,41 €**	**312.707,41 €**
COMUNE DI TORRE LE NOCELLE	**CF: 80005270642**	**1.285,94 €**	**1.285,94 €**
COMUNE DI TORRE ORSAIA	**CF: 84000170658**	**3.313,26 €**	**3.313,26 €**
COMUNE DI TORRECUSO	**CF: 80002090621**	**2.881,51 €**	**2.881,51 €**
COMUNE DI TRAMONTI	**CF: 80023040654**	**7.113,96 €**	**7.113,96 €**
COMUNE DI TRECASE	**CF: 90000940636**	**19.561,91 €**	**19.561,91 €**
COMUNE DI TRENTINARA	**CF: 81001730654**	**1.832,04 €**	**1.832,04 €**
COMUNE DI TRENTOLA DUCENTA	**CF: 81001230614**	**59.195,38 €**	**59.195,38 €**
COMUNE DI TUFINO	**CF: 01226640637**	**3.352,69 €**	**3.352,69 €**
COMUNE DI VAIRANO PATENORA	**CF: 80009750615**	**50.301,92 €**	**50.301,92 €**
COMUNE DI VALLATA	**CF: 81000190645**	**9.853,35 €**	**9.853,35 €**
COMUNE DI VALLE AGRICOLA	**CF: 91001820611**	**609,69 €**	**609,69 €**
COMUNE DI VALLE DI MADDALONI	**CF: 80004630614**	**4.539,36 €**	**4.539,36 €**
COMUNE DI VALLESACCARDA	**CF: 81001610641**	**3.696,74 €**	**3.696,74 €**
COMUNE DI VALLO DELLA LUCANIA	**CF: 84000010656**	**69.932,68 €**	**69.932,68 €**

fonte: http://burc.regione.campania.it

ALLEGATO BENEFICIARI

Capitolo U04820_003			
Soggetto	**CF/P.IVA**	**Importo 2020**	**Cap. E01170 4200001208**
COMUNE DI VALVA	CF: 82004670657	1.968,31 €	1.968,31 €
COMUNE DI VENTICANO	CF: 80005130648	3.597,58 €	3.597,58 €
COMUNE DI VIBONATI	CF: 84002580656	1.814,05 €	1.814,05 €
COMUNE DI VICO EQUENSE	CF: 82007510637	56.690,27 €	56.690,27 €
COMUNE DI VIETRI SUL MARE	CF: 00427770656	10.716,11 €	10.716,11 €
COMUNE DI VILLA DI BRIANO	CF: 81002090611	13.048,76 €	13.048,76 €
COMUNE DI VILLA LITERNO	CF: 81000610618	23.051,21 €	23.051,21 €
COMUNE DI VILLAMAINA	CF: 82001050648	1.658,55 €	1.658,55 €
COMUNE DI VILLARICCA	CF: 80034870636	133.202,81 €	133.202,81 €
COMUNE DI VISCIANO	CF: 92000110632	7.140,55 €	7.140,55 €
COMUNE DI VITULANO	CF: 80002630624	3.354,50 €	3.354,50 €
COMUNE DI VOLLA	CF: 01223110634	75.409,04 €	75.409,04 €
COMUNE DI VOLTURARA IRPINA	CF: 00143390649	5.613,89 €	5.613,89 €
COMUNE DOMICELLA	CF: 80008690648	4.578,40 €	4.578,40 €
COMUNE GIFFONI VALLE PIANA	CF: 00620980656	23.378,83 €	23.378,83 €
COMUNE GUARDIA SANFRAMONDI	CF: 90000360629	12.734,86 €	12.734,86 €
COMUNE MONTE DI PROCIDA	CF: 80100130634	25.772,35 €	25.772,35 €
COMUNE MONTECORVINO PUGLIANO	CF: 00555180652	21.681,86 €	21.681,86 €
COMUNE NOCERA INFERIORE	CF: 00221880651	214.411,05 €	214.411,05 €
COMUNE PIETRADEFUSI	CF: 80005290640	5.062,60 €	5.062,60 €
COMUNE ROCCA SAN FELICE	CF: 82000890648	921,17 €	921,17 €
COMUNE SAN NICOLA BARONIA	CF: 81002530640	1.101,53 €	1.101,53 €
COMUNE SAN POTITO SANNITICO	CF: 82000950616	2.034,61 €	2.034,61 €
COMUNE SCAMPITELLA	CF: 81001630649	1.485,27 €	1.485,27 €
COMUNE TORRE ANNUNZIATA	CF: 00581960630	183.335,14 €	183.335,14 €
COMUNE VILLANOVA DEL BATTISTA	CF: 81001550649	2.230,54 €	2.230,54 €
COMUNE VITULAZIO	CF: 01659360612	11.168,10 €	11.168,10 €
COMUNE ZUNGOLI	CF: 81002030641	1.363,00 €	1.363,00 €

fonte: http://burc.regione.campania.it

ALLEGATO BENEFICIARI

ALLEGATO DATI CONTABILI

Ese.	Cap.	Tit.	Mis/Prg	M.Agg.	Cofog	V° Livello	UE	Ric.	San.	Comp.Eco.	Mesi	Conf.Pre.	Importo
2020	U04822	1	0402	104	09.1	U.1.04.01.02.003	8	3	3	01.01.2020	12		5.387.914,40 €
												TOT. :	5.387.914,40 €

Capitolo U04822_003			
Eserc.	Cap.	N°Doc.Accert.	Importo
2020	E01172	4200001209	5.387.914,40 €
Totale			5.387.914,40 €

fonte: http://burc.regione.campania.it

ALLEGATO BENEFICIARI

Soggetto	CF/P.IVA	Res./Sede Leg.	Dati Anagrafici	CIG	CUP	SURF	Importo
AMMINISTRAZIONE COMUNALE ARZANO	CF: 80029290634	PIAZZA RAFFAELE CIMMINO 1,ARZANO (NA)		NA	NA	NA	40.791,82 €
CITTA' DI CAPRI	CF: 00547330639	PIAZZA UMBERTO I 9,CAPRI (NA)		NA	NA	NA	989,80 €
COMUNE CAIVANO	CF: 01144820634	PIAZZA CESARE BATTISTI 1,CAIVANO (NA)		NA	NA	NA	26.787,65 €
COMUNE CANCELLO ED ARNONE	CF: 80005450616	VIA MUNICIPIO,CANCELLO ED ARNONE (CE)		NA	NA	NA	1.748,46 €
COMUNE CASAMICCIOLA TERME	CF: 83000770632	VIA PRINCIPESSA MARGHERIA 62,CASAMICCIOLA TERME (NA)		NA	NA	NA	10.308,60 €
COMUNE COLLE SANNITA	CF: 80001950627	PIAZZA FLORA SNC SNC,COLLE SANNITA (BN)		NA	NA	NA	4.132,80 €
COMUNE DI ACERRA	CF: 80103960631	VIALE DELLA DEMOCRAZIA 21,ACERRA (NA)		NA	NA	NA	31.726,54 €
COMUNE DI AFRAGOLA	CF: 80047540630	PIAZZA MUNICIPIO,AFRAGOLA (NA)		NA	NA	NA	86.404,14 €
COMUNE DI AGEROLA	CF: 00559860630	VIA GENERALE NARSETE N 7,AGEROLA (NA)		NA	NA	NA	3.057,36 €
COMUNE DI AGROPOLI	CF: 00252900659	PIAZZA DELLA REPUBBLICA 3 3,AGROPOLI (SA)		NA	NA	NA	29.215,49 €
COMUNE DI AIROLA	CF: 80000170623	CORSO MATTEOTTI,AIROLA (BN)		NA	NA	NA	15.317,00 €
COMUNE DI ALBANELLA	CF: 82002390654	VIA ROMA 38,ALBANELLA (SA)		NA	NA	NA	1.990,51 €
COMUNE DI ALIFE	CF: 82000320612	VIA PIAZZA DELLA LIBERAZIONE 3,ALIFE (CE)		NA	NA	NA	8.737,09 €
COMUNE DI ALTAVILLA IRPINA	CF: 80010990648	PIAZZA QUATTRO NOVEMBRE,ALTAVILLA IRPINA (AV)		NA	NA	NA	1.105,18 €
				N. BENEFICIARI: 184		TOT.:	5.387.914,40 €

fonte: http://burc.regione.campania.it

ALLEGATO BENEFICIARI

Soggetto	CF/P.IVA	Res./Sede Leg.	Dati Anagrafici	CIG	CUP	SURF	Importo
COMUNE DI ALVIGNANO	CF: 82001340619	CORSO UMBERTO I 202,ALVIGNANO (CE)		NA	NA	NA	1.304,88 €
COMUNE DI AMALFI	CF: 00472320654	PIAZZA MUNICIPIO,AMALFI (SA)		NA	NA	NA	9.361,09 €
COMUNE DI ANACAPRI	CF: 00511550634	VIA CAPRILE 30,ANACAPRI (NA)		NA	NA	NA	698,05 €
COMUNE DI ANGRI	CF: 00555190651	PIAZZA CROCIFISSO 23,ANGRI (SA)		NA	NA	NA	48.842,47 €
COMUNE DI ARIANO IRPINO	CF: 81000350645	PIAZZA PLEBISCITO,ARIANO IRPINO (AV)		NA	NA	NA	38.899,05 €
COMUNE DI ATRANI	CF: 00463010652	VIA DEI DOGI,ATRANI (SA)		NA	NA	NA	498,34 €
COMUNE DI ATRIPALDA	CF: 00095990644	PIAZZA MUNICIPIO,ATRIPALDA (AV)		NA	NA	NA	10.632,96 €
COMUNE DI AVELLA	CF: 00248800641	PIAZZA MUNICIPIO,AVELLA (AV)		NA	NA	NA	2.081,82 €
COMUNE DI AVELLINO	CF: 00184530640	PIAZZA DEL POPOLO,AVELLINO (AV)		NA	NA	NA	159.200,11 €
COMUNE DI AVERSA	CF: 81000970616	PIAZZA MUNICIPIO,AVERSA (CE)		NA	NA	NA	177.628,20 €
COMUNE DI BACOLI	CF: 80100100637	VIA LUNGOLAGO N 8,BACOLI (NA)		NA	NA	NA	9.067,33 €
COMUNE DI BAGNOLI IRPINO	CF: 00133870642	VIA ROMA 19 19,BAGNOLI IRPINO (AV)		NA	NA	NA	1.610,28 €
COMUNE DI BARONISSI	CF: 80032710651	PIAZZA DELLA REPUBBLICA 1,BARONISSI (SA)		NA	NA	NA	11.512,09 €
COMUNE DI BASELICE	CF: 82002220620	VIA SANTA MARIA 83,BASELICE (BN)		NA	NA	NA	1.651,82 €
COMUNE DI BATTIPAGLIA	CF: 82001330651	PIAZZA ALDO MORO,BATTIPAGLIA (SA)		NA	NA	NA	68.700,37 €
COMUNE DI BELLIZZI	CF: 02615970650	VIA MANIN 23,BELLIZZI (SA)		NA	NA	NA	2.234,39 €
				N. BENEFICIARI: 184		TOT.:	5.387.914,40 €

fonte: http://burc.regione.campania.it

ALLEGATO BENEFICIARI

Soggetto	CF/P.IVA	Res./Sede Leg.	Dati Anagrafici	CIG	CUP	SURF	Importo
COMUNE DI BENEVENTO	CF: 00074270620	VIA ANNUNZIATA PAL MOSTI,BENEVENTO (BN)		NA	NA	NA	129.479,31 €
COMUNE DI BISACCIA	CF: 82001850641	CORSO ROMULEO N 86A,BISACCIA (AV)		NA	NA	NA	1.688,17 €
COMUNE DI BOSCOREALE	CF: 82008410639	PIAZZA PACE 1,BOSCOREALE (NA)		NA	NA	NA	13.583,38 €
COMUNE DI BUCCINO	CF: 82003670658	PIAZZA MUNICIPIO,BUCCINO (SA)		NA	NA	NA	4.964,38 €
COMUNE DI CAIAZZO	CF: 82000330611	PIAZZETTA MARTIRI CAIATINI 1,CAIAZZO (CE)		NA	NA	NA	2.210,22 €
COMUNE DI CALITRI	CF: 00218950640	PIAZZA DELLA REPUBBLICA,CALITRI (AV)		NA	NA	NA	6.600,97 €
COMUNE DI CAMPAGNA	CF: 82001170651	PIAZZA MUNICIPIO,CAMPAGNA (SA)		NA	NA	NA	8.312,74 €
COMUNE DI CAPACCIO	CF: 81001170653	VIA VITTORIO EMANUELE 1,CAPACCIO PAESTUM (SA)		NA	NA	NA	16.322,43 €
COMUNE DI CAPOSELE	CF: 00228820643	CORSO EUROPA,CAPOSELE (AV)		NA	NA	NA	2.749,04 €
COMUNE DI CAPUA	CF: 80102020619	P.ZZA GIUDICE,CAPUA (CE)		NA	NA	NA	74.925,79 €
COMUNE DI CARDITO	CF: 80103860633	PIAZZA GARIBALDI,CARDITO (NA)		NA	NA	NA	7.615,65 €
COMUNE DI CASAL DI PRINCIPE	CF: 81000750612	VIA MATTEOTTI 2,CASAL DI PRINCIPE (CE)		NA	NA	NA	18.296,22 €
COMUNE DI CASALNUOVO DI NAPOLI	CF: 05600440639	CORSO UMBERTO I N 480,CASALNUOVO DI NAPOLI (NA)		NA	NA	NA	23.345,84 €
COMUNE DI CASAMARCIANO	CF: 84004450635	PIAZZA UMBERTO 4 N 2,CASAMARCIANO (NA)		NA	NA	NA	6.401,51 €
				N. BENEFICIARI: 184		TOT.:	5.387.914,40 €

fonte: http://burc.regione.campania.it

ALLEGATO BENEFICIARI

Soggetto	CF/P.IVA	Res./Sede Leg.	Dati Anagrafici	CIG	CUP	SURF	Importo
COMUNE DI CASANDRINO	CF: 80032140636	PIAZZA UMBERTO I 7,CASANDRINO (NA)		NA	NA	NA	2.336,85 €
COMUNE DI CASERTA	CF: 80002210617	PIAZZA VANVITELLI,CASERTA (CE)		NA	NA	NA	171.411,62 €
COMUNE DI CASORIA	CF: 80029310630	PIAZZA CIRILLO 1,CASORIA (NA)		NA	NA	NA	54.596,63 €
COMUNE DI CASTEL SAN GIORGIO	CF: 80021560653	P ZZA A AMABILE 1,CASTEL SAN GIORGIO (SA)		NA	NA	NA	6.789,06 €
COMUNE DI CASTEL VOLTURNO	CF: 80007390612	PIAZZA ANNUNZIATA 1,CASTEL VOLTURNO (CE)		NA	NA	NA	11.618,60 €
COMUNE DI CASTELLABATE	CF: 81000690651	PIAZZA LUCIA 1 - FRAZ SANTA MARIA,CASTELLABATE (SA)		NA	NA	NA	1.180,81 €
COMUNE DI CASTELLAMMARE DI STABIA	CF: 82000270635	PIAZZA GIOVANNI XXIII N 16,CASTELLAMMARE DI STABIA (NA)		NA	NA	NA	125.891,03 €
COMUNE DI CASTELNUOVO CILENTO	CF: 84001270655	VIA SAN LEONARDO,CASTELNUOVO CILENTO (SA)		NA	NA	NA	14.526,07 €
COMUNE DI CASTELVENERE	CF: 81002050623	PIAZZA MUNICIPIO 1,CASTELVENERE (BN)		NA	NA	NA	7.314,69 €
COMUNE DI CAVA DE' TIRRENI	CF: 80000350654	PIAZZA EUGENIO ABBRO NUMERO 01,CAVA DE' TIRRENI (SA)		NA	NA	NA	72.791,01 €
COMUNE DI CELLOLE	CF: 83001110614	VIA RAFFAELLO,CELLOLE (CE)		NA	NA	NA	1.701,88 €
COMUNE DI CERRETO SANNITA	CF: 81000090621	CORSO MARZIO CARAFA N 47 47,CERRETO SANNITA (BN)		NA	NA	NA	6.823,16 €
COMUNE DI CERVINARA	CF: 00253270649	PIAZZA TRESCINE,CERVINARA (AV)		NA	NA	NA	8.020,19 €
				N. BENEFICIARI: 184		TOT.:	5.387.914,40 €

fonte: http://burc.regione.campania.it

ALLEGATO BENEFICIARI

Soggetto	CF/P.IVA	Res./Sede Leg.	Dati Anagrafici	CIG	CUP	SURF	Importo
COMUNE DI CESA	CF: 81001370618	PIAZZA ALCIDE DE GASPERI 1,CESA (CE)		NA	NA	NA	5.902,92 €
COMUNE DI CICCIANO	CF: 00600910632	CORSO GARIBALDI 1,CICCIANO (NA)		NA	NA	NA	40.677,87 €
COMUNE DI CIRCELLO	CF: 80002680629	VIA PESCOGROSSO,CIRCELLO (BN)		NA	NA	NA	2.016,81 €
COMUNE DI CONTURSI TERME	CF: 82001930658	PIAZZA GARIBALDI,CONTURSI TERME (SA)		NA	NA	NA	16.780,34 €
COMUNE DI EBOLI	CF: 00318580651	VIA MATTEO RIPA 49,EBOLI (SA)		NA	NA	NA	47.933,43 €
COMUNE DI ERCOLANO	CF: 80017980634	CORSO RESINA 39,ERCOLANO (NA)		NA	NA	NA	25.192,29 €
COMUNE DI FAICCHIO	CF: 81000150623	VIA REGINA ELENA,FAICCHIO (BN)		NA	NA	NA	4.601,62 €
COMUNE DI FOGLIANISE	CF: 80002150623	VIA MUNICIPIO 12,FOGLIANISE (BN)		NA	NA	NA	1.574,20 €
COMUNE DI FORIO	CF: 83000990636	PIAZZA MUNICIPIO N 9,FORIO (NA)		NA	NA	NA	7.307,41 €
COMUNE DI FORMICOLA	CF: 80011610617	VIA OTTAVIO MORISANI,FORMICOLA (CE)		NA	NA	NA	549,55 €
COMUNE DI FRATTAMAGGIORE	CF: 80024820633	P.ZZA UMBERTO I,FRATTAMAGGIORE (NA)		NA	NA	NA	73.268,95 €
COMUNE DI FRATTAMINORE	CF: 01107670638	VIA DI VITTORIO 21,FRATTAMINORE (NA)		NA	NA	NA	2.607,44 €
COMUNE DI FRIGENTO	CF: 81002370641	PIAZZA MUNICIPIO 1,FRIGENTO (AV)		NA	NA	NA	3.862,02 €
COMUNE DI GESUALDO	CF: 81001430644	VIA MUNICIPIO,GESUALDO (AV)		NA	NA	NA	2.268,50 €
				N. BENEFICIARI: 184		TOT.:	5.387.914,40 €

fonte: http://burc.regione.campania.it

ALLEGATO BENEFICIARI

Soggetto	CF/P.IVA	Res./Sede Leg.	Dati Anagrafici	CIG	CUP	SURF	Importo
COMUNE DI GIUGLIANO IN CAMPANIA	CF: 80049220637	CORSO CAMPANO N 200,GIUGLIANO IN CAMPANIA (NA)		NA	NA	NA	104.227,85 €
COMUNE DI GRAGNANO	CF: 00646300632	VIA VITTORIO VENETO 15,GRAGNANO (NA)		NA	NA	NA	46.059,65 €
COMUNE DI GRAZZANISE	CF: 80005670619	PIAZZA MONTEVERGINE,GRAZZANISE (CE)		NA	NA	NA	2.637,17 €
COMUNE DI GROTTAMINARDA	CF: 81000450643	VIA ALCIDE DE GASPERI 4,GROTTAMINARDA (AV)		NA	NA	NA	9.990,84 €
COMUNE DI GRUMO NEVANO	CF: 80025240633	VIA GIOTTO 4,GRUMO NEVANO (NA)		NA	NA	NA	12.768,26 €
COMUNE DI ISCHIA	CF: 00643280639	VIA IASOLINO 1,ISCHIA (NA)		NA	NA	NA	18.032,79 €
COMUNE DI LACCO AMENO	CF: 83001210638	PIAZZA SANTA RESTITUTA 1,LACCO AMENO (NA)		NA	NA	NA	9.749,07 €
COMUNE DI LACEDONIA	CF: 82000470649	C SO AMENDOLA,LACEDONIA (AV)		NA	NA	NA	3.926,65 €
COMUNE DI LAURINO	CF: 84000510655	PIAZZA AGOSTINO MAGLIANI N 10,LAURINO (SA)		NA	NA	NA	663,87 €
COMUNE DI LAURO	CF: 80012300648	PIAZZA MUNICIPIO N 1,LAURO (AV)		NA	NA	NA	1.779,80 €
COMUNE DI LIONI	CF: 00203920640	P ZZA V EMANUELE III N RO 2,LIONI (AV)		NA	NA	NA	10.336,99 €
COMUNE DI MADDALONI	CF: 80004330611	VIA SAN FRANCESCO D'ASSISI 36,MADDALONI (CE)		NA	NA	NA	44.195,83 €
COMUNE DI MAIORI	CF: 00269990651	CORSO REGINNA 71,MAIORI (SA)		NA	NA	NA	5.353,11 €
COMUNE DI MARANO DI NAPOLI	CF: 80101470633	CORSO UMBERTO I 16,MARANO DI NAPOLI (NA)		NA	NA	NA	49.770,48 €
				N. BENEFICIARI: 184		TOT.:	5.387.914,40 €

fonte: http://burc.regione.campania.it

ALLEGATO BENEFICIARI

Soggetto	CF/P.IVA	Res./Sede Leg.	Dati Anagrafici	CIG	CUP	SURF	Importo
COMUNE DI MARCIANISE	CF: 93012960618	VIA ROMA,MARCIANISE (CE)		NA	NA	NA	69.480,32 €
COMUNE DI MARIGLIANO	CF: 01204890634	PIAZZA MUNICIPIO 1,MARIGLIANO (NA)		NA	NA	NA	45.397,30 €
COMUNE DI MARZANO DI NOLA	CF: 80009750649	VIA NAZIONALE SNC,MARZANO DI NOLA (AV)		NA	NA	NA	3.664,61 €
COMUNE DI MASSA LUBRENSE	CF: 00637560632	LARGO VESCOVADO N 02,MASSA LUBRENSE (NA)		NA	NA	NA	1.501,97 €
COMUNE DI MELITO DI NAPOLI	CF: 80050560632	VIA SALVATORE DI GIACOMO 7,MELITO DI NAPOLI (NA)		NA	NA	NA	16.381,85 €
COMUNE DI MERCATO SAN SEVERINO	CF: 80020380657	VIA PIAZZA ETTORE IMPERIO 6,MERCATO SAN SEVERINO (SA)		NA	NA	NA	19.493,45 €
COMUNE DI META	CF: 00423370634	VIA MUNICIPIO N 7,META (NA)		NA	NA	NA	17.469,73 €
COMUNE DI MINORI	CF: 80008970651	PIAZZA CANTILENA,MINORI (SA)		NA	NA	NA	1.549,81 €
COMUNE DI MIRABELLA ECLANO	CF: 81002070647	VIA MUNICIPIO N 57,MIRABELLA ECLANO (AV)		NA	NA	NA	17.124,05 €
COMUNE DI MONDRAGONE	CF: 83000970612	VIALE MARGHERITA 93 93,MONDRAGONE (CE)		NA	NA	NA	19.699,14 €
COMUNE DI MONTECORVINO ROVELLA	CF: 00554740654	PIAZZA P G DA MONTECORVINO,MONTECORVINO ROVELLA (SA)		NA	NA	NA	8.834,29 €
COMUNE DI MONTELLA	CF: 00235250644	P.ZZA DEGLI IRPINI,MONTELLA (AV)		NA	NA	NA	11.556,48 €
COMUNE DI MONTESANO SULLA MARCELLANA	CF: 83002290654	PIAZZA F.GAGLIARDI,n.d. (NA)		NA	NA	NA	956,41 €
COMUNE DI MONTESARCHIO	CF: 80000980625	VIA ROMA,MONTESARCHIO (BN)		NA	NA	NA	31.281,63 €
				N. BENEFICIARI: 184		TOT.:	5.387.914,40 €

fonte: http://burc.regione.campania.it

ALLEGATO BENEFICIARI

Soggetto	CF/P.IVA	Res./Sede Leg.	Dati Anagrafici	CIG	CUP	SURF	Importo
COMUNE DI MONTORO	CF: 02790550640	PZA M PIRONTI 2 MONTORO INFERIORE,MONTORO (AV)		NA	NA	NA	10.043,76 €
COMUNE DI MORCONE	CF: 80004600625	CORSO ITALIA 129,MORCONE (BN)		NA	NA	NA	1.421,50 €
COMUNE DI MUGNANO DEL CARDINALE	CF: 80004350643	PIAZZA UMBERTO I,MUGNANO DEL CARDINALE (AV)		NA	NA	NA	2.780,45 €
COMUNE DI MUGNANO DI NAPOLI	CF: 00637570631	PIAZZA MUNICIPIO 1,MUGNANO DI NAPOLI (NA)		NA	NA	NA	3.314,20 €
COMUNE DI NAPOLI	CF: 80014890638	PIAZZA MUNICIPIO - PAL.SAN GIACOMO,NAPOLI (NA)		NA	NA	NA	966.270,40 €
COMUNE DI NOCERA SUPERIORE	CF: 00231450651	C SO MATTEOTTI 23 23,NOCERA SUPERIORE (SA)		NA	NA	NA	1.334,65 €
COMUNE DI NOLA	CF: 84003330630	PIAZZA DUOMO 1,NOLA (NA)		NA	NA	NA	72.479,39 €
COMUNE DI NUSCO	CF: 82001350642	VIA SAN GIOVANNI N 2,NUSCO (AV)		NA	NA	NA	1.244,74 €
COMUNE DI OLIVETO CITRA	CF: 00578180655	VIA VITTORIO EMANUELE II,OLIVETO CITRA (SA)		NA	NA	NA	2.104,94 €
COMUNE DI ORTA DI ATELLA	CF: 90002510619	VIA PETRARCA 3,ORTA DI ATELLA (CE)		NA	NA	NA	3.126,03 €
COMUNE DI OTTAVIANO	CF: 84003010638	PIAZZA MUNICIPIO N 1,OTTAVIANO (NA)		NA	NA	NA	42.801,72 €
COMUNE DI PADULA	CF: 00532480654	LARGO MUNICIPIO 1,PADULA (SA)		NA	NA	NA	4.547,85 €
COMUNE DI PAGANI	CF: 80020730653	PIAZZA BERNARDO D AREZZO,PAGANI (SA)		NA	NA	NA	36.453,35 €
COMUNE DI PALMA CAMPANIA	CF: 00622700631	VIA MUNICIPIO 74-76,PALMA CAMPANIA (NA)		NA	NA	NA	14.389,81 €
COMUNE DI PIAGGINE	CF: 84001070659	P ZZA UMBERTO I,PIAGGINE (SA)		NA	NA	NA	1.420,89 €
				N. BENEFICIARI: 184		TOT.:	5.387.914,40 €

fonte: http://burc.regione.campania.it

ALLEGATO BENEFICIARI

Soggetto	CF/P.IVA	Res./Sede Leg.	Dati Anagrafici	CIG	CUP	SURF	Importo
COMUNE DI PIANO DI SORRENTO	CF: 00385130638	PIAZZA D COTA SNC,PIANO DI SORRENTO (NA)		NA	NA	NA	12.134,51 €
COMUNE DI PIEDIMONTE MATESE	CF: 82000790616	PIAZZA ROMA N 1,PIEDIMONTE MATESE (CE)		NA	NA	NA	36.561,11 €
COMUNE DI POGGIOMARINO	CF: 00749590634	PIAZZA DE MARINIS 3,POGGIOMARINO (NA)		NA	NA	NA	23.478,02 €
COMUNE DI POLLA	CF: 83002060651	VIA STRADA DELLE MONACHE,POLLA (SA)		NA	NA	NA	1.141,17 €
COMUNE DI POLLENA TROCCHIA	CF: 80019920638	VIA ESPERANTO 2,POLLENA TROCCHIA (NA)		NA	NA	NA	15.362,74 €
COMUNE DI POMIGLIANO D'ARCO	CF: 00307600635	PIAZZA MUNICIPIO I,POMIGLIANO D'ARCO (NA)		NA	NA	NA	93.183,92 €
COMUNE DI POMPEI	CF: 00495640633	PIAZZA BARTOLO LONGO 36,POMPEI (NA)		NA	NA	NA	16.278,92 €
COMUNE DI PORTICI	CF: 80015980636	VIA CAMPITELLI,PORTICI (NA)		NA	NA	NA	86.571,26 €
COMUNE DI POZZUOLI	CF: 00508900636	VIA TITO LIVIO 4,POZZUOLI (NA)		NA	NA	NA	107.668,63 €
COMUNE DI PROCIDA	CF: 00634830632	VIA LIBERTA 12/BIS,PROCIDA (NA)		NA	NA	NA	9.459,77 €
COMUNE DI QUALIANO	CF: 80034790636	PIAZZA DEL POPOLO,QUALIANO (NA)		NA	NA	NA	8.471,93 €
COMUNE DI QUARTO	CF: 01457180634	VIA ENRICO DE NICOLA 8,QUARTO (NA)		NA	NA	NA	23.690,23 €
COMUNE DI ROCCADASPIDE	CF: 82001710654	VIA GAETANO GIULIANI 10,ROCCADASPIDE (SA)		NA	NA	NA	10.715,31 €
COMUNE DI ROCCAPIEMONTE	CF: 00281590653	PIAZZA ZANARDELLI 1,ROCCAPIEMONTE (SA)		NA	NA	NA	18.885,52 €
				N. BENEFICIARI: 184		TOT.:	5.387.914,40 €

fonte: http://burc.regione.campania.it

ALLEGATO BENEFICIARI

Soggetto	CF/P.IVA	Res./Sede Leg.	Dati Anagrafici	CIG	CUP	SURF	Importo
COMUNE DI S. ANGELO DEI LOMBARDI	CF: 82000530640	RIONE NUOVO - MUNICIPIO,SANT'ANGELO DEI LOMBARDI (AV)		NA	NA	NA	9.095,75 €
COMUNE DI S.ANTONIO ABATE	CF: 82007270638	PIAZZA LIBERTA',SANT'ANTONIO ABATE (NA)		NA	NA	NA	4.690,41 €
COMUNE DI SALA CONSILINA	CF: 00502010655	VIA MEZZACAPO 44 44,SALA CONSILINA (SA)		NA	NA	NA	14.333,66 €
COMUNE DI SALERNO	CF: 80000330656	VIA ROMA 76 76 76,SALERNO (SA)		NA	NA	NA	238.910,93 €
COMUNE DI SAN BARTOLOMEO IN GALDO	CF: 00696400621	PIAZZA MUNICIPIO,SAN BARTOLOMEO IN GALDO (BN)		NA	NA	NA	3.447,25 €
COMUNE DI SAN CIPRIANO D'AVERSA	CF: 81001670611	VIA ROMA,SAN CIPRIANO D'AVERSA (CE)		NA	NA	NA	18.454,27 €
COMUNE DI SAN GENNARO VESUVIANO	CF: 84002690638	PIAZZA MARGHERITA 22,SAN GENNARO VESUVIANO (NA)		NA	NA	NA	17.358,00 €
COMUNE DI SAN GIORGIO A CREMANO	CF: 01435550635	PIAZZA VITTORIO EMANUELE II 10,SAN GIORGIO A CREMANO (NA)		NA	NA	NA	71.638,71 €
COMUNE DI SAN GIORGIO DEL SANNIO	CF: 80001390626	PIAZZA MUNICIPIO 1,SAN GIORGIO DEL SANNIO (BN)		NA	NA	NA	6.561,51 €
COMUNE DI SAN GIUSEPPE VESUVIANO	CF: 84002990632	PIAZZA E D'AOSTA 1,SAN GIUSEPPE VESUVIANO (NA)		NA	NA	NA	16.363,01 €
COMUNE DI SAN GREGORIO MAGNO	CF: 82001770658	PIAZZA MUNICIPIO,SAN GREGORIO MAGNO (SA)		NA	NA	NA	3.715,41 €
COMUNE DI SAN MARCO DEI CAVOTI	CF: 00127190627	PIAZZA RIMEMBRANZA 1,SAN MARCO DEI CAVOTI (BN)		NA	NA	NA	4.429,14 €
				N. BENEFICIARI: 184		TOT.:	5.387.914,40 €

fonte: http://burc.regione.campania.it

ALLEGATO BENEFICIARI

Soggetto	CF/P.IVA	Res./Sede Leg.	Dati Anagrafici	CIG	CUP	SURF	Importo
COMUNE DI SAN NICOLA LA STRADA	CF: 00294190616	PIAZZA MUNICIPIO 1,SAN NICOLA LA STRADA (CE)		NA	NA	NA	8.823,30 €
COMUNE DI SAN SALVATORE TELESINO	CF: 81002210623	VIA GIOIA SNC,SAN SALVATORE TELESINO (BN)		NA	NA	NA	3.468,38 €
COMUNE DI SAN SEBASTIANO AL VESUVIO	CF: 80018460636	PIAZZA RAFFAELE CAPASSO N 1,SAN SEBASTIANO AL VESUVIO (NA)		NA	NA	NA	10.737,76 €
COMUNE DI SANT'AGATA DE'GOTI	CF: 80000750622	PIAZZA MUNICIPIO 1,SANT'AGATA DE' GOTI (BN)		NA	NA	NA	16.784,78 €
COMUNE DI SANT'AGNELLO	CF: 82007930637	PIAZZA MATTEOTTI 24,SANT'AGNELLO (NA)		NA	NA	NA	1.425,52 €
COMUNE DI SANT'ANASTASIA	CF: 00618150635	PIAZZA DUCA SIANO 2,SANT'ANASTASIA (NA)		NA	NA	NA	32.332,67 €
COMUNE DI SANT'ANTIMO	CF: 01554810638	PIAZZA DELLA REPUBBLICA,SANT'ANTIMO (NA)		NA	NA	NA	29.964,05 €
COMUNE DI SANT'ARPINO	CF: 81000630616	PIAZZA UMBERTO I,SANT'ARPINO (CE)		NA	NA	NA	4.148,55 €
COMUNE DI SANT'ARSENIO	CF: 83002210652	P ZZA DOMENICO PICA,SANT'ARSENIO (SA)		NA	NA	NA	17.078,37 €
COMUNE DI SANTA MARIA A VICO	CF: 80004570612	PIAZZA ROMA,SANTA MARIA A VICO (CE)		NA	NA	NA	26.899,03 €
COMUNE DI SANTA MARIA CAPUA VETERE	CF: 00136270618	VIA ALBANA 71 CASA COMUNALE,SANTA MARIA CAPUA VETERE (CE)		NA	NA	NA	44.643,63 €
COMUNE DI SAPRI	CF: 84000130652	VIA VILLA COMUNALE,SAPRI (SA)		NA	NA	NA	26.331,29 €
COMUNE DI SARNO	CF: 80020270650	PIAZZA QUATTRO NOVEMBRE 1,SARNO (SA)		NA	NA	NA	51.337,42 €
				N. BENEFICIARI: 184		TOT.:	5.387.914,40 €

fonte: http://burc.regione.campania.it

ALLEGATO BENEFICIARI

Soggetto	CF/P.IVA	Res./Sede Leg.	Dati Anagrafici	CIG	CUP	SURF	Importo
COMUNE DI SAVIANO	CF: 84003230632	PIAZZA XI AGOSTO 1867,SAVIANO (NA)		NA	NA	NA	7.238,81 €
COMUNE DI SCAFATI	CF: 00625680657	VIA P MELCHIADE 1,SCAFATI (SA)		NA	NA	NA	44.973,77 €
COMUNE DI SESSA AURUNCA	CF: 00160250619	VIA VENTUNO LUGLIO SNC,SESSA AURUNCA (CE)		NA	NA	NA	30.311,12 €
COMUNE DI SIANO	CF: 80021230653	PIAZZA MUNICIPIO,SIANO (SA)		NA	NA	NA	3.401,40 €
COMUNE DI SOLOFRA	CF: 00091910646	PIAZZA S MICHELE 5,SOLOFRA (AV)		NA	NA	NA	7.903,57 €
COMUNE DI SOLOPACA	CF: 00074320623	PIAZZA MUNICIPIO 1,SOLOPACA (BN)		NA	NA	NA	1.720,95 €
COMUNE DI SOMMA VESUVIANA	CF: 80021380631	PIAZZA VITTORIO EMANUELE III 1,SOMMA VESUVIANA (NA)		NA	NA	NA	42.350,31 €
COMUNE DI SORRENTO	CF: 82001030632	PIAZZA SANT'ANTONINO N 14,SORRENTO (NA)		NA	NA	NA	39.111,28 €
COMUNE DI SPARANISE	CF: 80006010617	PIAZZA GIOVANNI XXII,SPARANISE (CE)		NA	NA	NA	4.626,35 €
COMUNE DI STRIANO	CF: 01226000634	VIA SARNO 1,STRIANO (NA)		NA	NA	NA	11.477,40 €
COMUNE DI STURNO	CF: 81000170647	PIAZZA MUNICIPIO 1,STURNO (AV)		NA	NA	NA	474,01 €
COMUNE DI TEANO	CF: 80005990611	PIAZZA MUNICIPIO,TEANO (CE)		NA	NA	NA	18.733,64 €
COMUNE DI TEGGIANO	CF: 83000070652	PIAZZA MUNICIPIO 1,TEGGIANO (SA)		NA	NA	NA	17.070,02 €
COMUNE DI TELESE TERME	CF: 00043820620	VIALE MINIERI 146,TELESE TERME (BN)		NA	NA	NA	16.077,87 €
COMUNE DI TERZIGNO	CF: 04044091215	VIA GIONTI 16,TERZIGNO (NA)		NA	NA	NA	4.774,76 €
COMUNE DI TORRE DEL GRECO	CF: 80047160637	PIAZZA PLEBISCITO,TORRE DEL GRECO (NA)		NA	NA	NA	80.722,72 €
				N. BENEFICIARI: 184		TOT.:	5.387.914,40 €

fonte: http://burc.regione.campania.it

ALLEGATO BENEFICIARI

Soggetto	CF/P.IVA	Res./Sede Leg.	Dati Anagrafici	CIG	CUP	SURF	Importo
COMUNE DI TORRE ORSAIA	CF: 84000170658	VIA NAZIONALE,TORRE ORSAIA (SA)		NA	NA	NA	308,37 €
COMUNE DI TRENTOLA DUCENTA	CF: 81001230614	PIAZZA MARCONI 2,TRENTOLA DUCENTA (CE)		NA	NA	NA	10.134,11 €
COMUNE DI VAIRANO PATENORA	CF: 80009750615	VIA ROMA SNC,VAIRANO PATENORA (CE)		NA	NA	NA	36.811,84 €
COMUNE DI VALLATA	CF: 81000190645	CORSO KENNEDY 3,VALLATA (AV)		NA	NA	NA	5.948,01 €
COMUNE DI VALLESACCARDA	CF: 81001610641	VIA F TEDESCO,VALLESACCARDA (AV)		NA	NA	NA	2.004,86 €
COMUNE DI VALLO DELLA LUCANIA	CF: 84000010656	PIAZZA VITTORIO EMANUELE N.44,n.d. (NA)		NA	NA	NA	43.588,06 €
COMUNE DI VICO EQUENSE	CF: 82007510637	VIA FILANGIERI 98,VICO EQUENSE (NA)		NA	NA	NA	18.954,21 €
COMUNE DI VILLARICCA	CF: 80034870636	CORSO VITTORIO EMANUELE,VILLARICCA (NA)		NA	NA	NA	13.280,84 €
COMUNE DI VOLLA	CF: 01223110634	VIA ALDO MORO N 1,VOLLA (NA)		NA	NA	NA	3.339,71 €
COMUNE GIFFONI VALLE PIANA	CF: 00620980656	VIA VIGNADONICA 19,GIFFONI VALLE PIANA (SA)		NA	NA	NA	2.374,68 €
COMUNE GUARDIA SANFRAMONDI	CF: 90000360629	VIA MUNICIPIO 1,GUARDIA SANFRAMONDI (BN)		NA	NA	NA	4.705,12 €
COMUNE MONTE DI PROCIDA	CF: 80100130634	VIA LUDOVICO QUANDEL,MONTE DI PROCIDA (NA)		NA	NA	NA	3.271,88 €
COMUNE NOCERA INFERIORE	CF: 00221880651	PIAZZA DIAZ 1,NOCERA INFERIORE (SA)		NA	NA	NA	97.953,62 €
				N. BENEFICIARI: 184		TOT.:	5.387.914,40 €

fonte: http://burc.regione.campania.it

ALLEGATO BENEFICIARI

Soggetto	CF/P.IVA	Res./Sede Leg.	Dati Anagrafici	CIG	CUP	SURF	Importo
COMUNE PIETRADEFUSI	CF: 80005290640	PIAZZA MUNICIPIO,PIETRADEFUSI (AV)		NA	NA	NA	3.179,53 €
COMUNE TORRE ANNUNZIATA	CF: 00581960630	CORSO V EMANUELE III N 293,TORRE ANNUNZIATA (NA)		NA	NA	NA	74.622,37 €
				N. BENEFICIARI: 184		TOT.:	5.387.914,40 €

fonte: http://burc.regione.campania.it

ALLEGATO BENEFICIARI

Capitolo U04822_003			
Soggetto	**CF/P.IVA**	**Importo 2020**	**Cap. E01172 4200001209**
AMMINISTRAZIONE COMUNALE ARZANO	CF: 80029290634	40.791,82 €	40.791,82 €
CITTA' DI CAPRI	CF: 00547330639	989,80 €	989,80 €
COMUNE CAIVANO	CF: 01144820634	26.787,65 €	26.787,65 €
COMUNE CANCELLO ED ARNONE	CF: 80005450616	1.748,46 €	1.748,46 €
COMUNE CASAMICCIOLA TERME	CF: 83000770632	10.308,60 €	10.308,60 €
COMUNE COLLE SANNITA	CF: 80001950627	4.132,80 €	4.132,80 €
COMUNE DI ACERRA	CF: 80103960631	31.726,54 €	31.726,54 €
COMUNE DI AFRAGOLA	CF: 80047540630	86.404,14 €	86.404,14 €
COMUNE DI AGEROLA	CF: 00559860630	3.057,36 €	3.057,36 €
COMUNE DI AGROPOLI	CF: 00252900659	29.215,49 €	29.215,49 €
COMUNE DI AIROLA	CF: 80000170623	15.317,00 €	15.317,00 €
COMUNE DI ALBANELLA	CF: 82002390654	1.990,51 €	1.990,51 €
COMUNE DI ALIFE	CF: 82000320612	8.737,09 €	8.737,09 €
COMUNE DI ALTAVILLA IRPINA	CF: 80010990648	1.105,18 €	1.105,18 €
COMUNE DI ALVIGNANO	CF: 82001340619	1.304,88 €	1.304,88 €
COMUNE DI AMALFI	CF: 00472320654	9.361,09 €	9.361,09 €
COMUNE DI ANACAPRI	CF: 00511550634	698,05 €	698,05 €
COMUNE DI ANGRI	CF: 00555190651	48.842,47 €	48.842,47 €
COMUNE DI ARIANO IRPINO	CF: 81000350645	38.899,05 €	38.899,05 €
COMUNE DI ATRANI	CF: 00463010652	498,34 €	498,34 €
COMUNE DI ATRIPALDA	CF: 00095990644	10.632,96 €	10.632,96 €
COMUNE DI AVELLA	CF: 00248800641	2.081,82 €	2.081,82 €
COMUNE DI AVELLINO	CF: 00184530640	159.200,11 €	159.200,11 €
COMUNE DI AVERSA	CF: 81000970616	177.628,20 €	177.628,20 €
COMUNE DI BACOLI	CF: 80100100637	9.067,33 €	9.067,33 €
COMUNE DI BAGNOLI IRPINO	CF: 00133870642	1.610,28 €	1.610,28 €
COMUNE DI BARONISSI	CF: 80032710651	11.512,09 €	11.512,09 €
COMUNE DI BASELICE	CF: 82002220620	1.651,82 €	1.651,82 €

fonte: http://burc.regione.campania.it

ALLEGATO BENEFICIARI

Capitolo U04822_003			
Soggetto	**CF/P.IVA**	**Importo 2020**	**Cap. E01172 4200001209**
COMUNE DI BATTIPAGLIA	CF: 82001330651	68.700,37 €	68.700,37 €
COMUNE DI BELLIZZI	CF: 02615970650	2.234,39 €	2.234,39 €
COMUNE DI BENEVENTO	CF: 00074270620	129.479,31 €	129.479,31 €
COMUNE DI BISACCIA	CF: 82001850641	1.688,17 €	1.688,17 €
COMUNE DI BOSCOREALE	CF: 82008410639	13.583,38 €	13.583,38 €
COMUNE DI BUCCINO	CF: 82003670658	4.964,38 €	4.964,38 €
COMUNE DI CAIAZZO	CF: 82000330611	2.210,22 €	2.210,22 €
COMUNE DI CALITRI	CF: 00218950640	6.600,97 €	6.600,97 €
COMUNE DI CAMPAGNA	CF: 82001170651	8.312,74 €	8.312,74 €
COMUNE DI CAPACCIO	CF: 81001170653	16.322,43 €	16.322,43 €
COMUNE DI CAPOSELE	CF: 00228820643	2.749,04 €	2.749,04 €
COMUNE DI CAPUA	CF: 80102020619	74.925,79 €	74.925,79 €
COMUNE DI CARDITO	CF: 80103860633	7.615,65 €	7.615,65 €
COMUNE DI CASAL DI PRINCIPE	CF: 81000750612	18.296,22 €	18.296,22 €
COMUNE DI CASALNUOVO DI NAPOLI	CF: 05600440639	23.345,84 €	23.345,84 €
COMUNE DI CASAMARCIANO	CF: 84004450635	6.401,51 €	6.401,51 €
COMUNE DI CASANDRINO	CF: 80032140636	2.336,85 €	2.336,85 €
COMUNE DI CASERTA	CF: 80002210617	171.411,62 €	171.411,62 €
COMUNE DI CASORIA	CF: 80029310630	54.596,63 €	54.596,63 €
COMUNE DI CASTEL SAN GIORGIO	CF: 80021560653	6.789,06 €	6.789,06 €
COMUNE DI CASTEL VOLTURNO	CF: 80007390612	11.618,60 €	11.618,60 €
COMUNE DI CASTELLABATE	CF: 81000690651	1.180,81 €	1.180,81 €
COMUNE DI CASTELLAMMARE DI STABIA	CF: 82000270635	125.891,03 €	125.891,03 €
COMUNE DI CASTELNUOVO CILENTO	CF: 84001270655	14.526,07 €	14.526,07 €
COMUNE DI CASTELVENERE	CF: 81002050623	7.314,69 €	7.314,69 €
COMUNE DI CAVA DE' TIRRENI	CF: 80000350654	72.791,01 €	72.791,01 €
COMUNE DI CELLOLE	CF: 83001110614	1.701,88 €	1.701,88 €
COMUNE DI CERRETO SANNITA	CF: 81000090621	6.823,16 €	6.823,16 €

fonte: http://burc.regione.campania.it

ALLEGATO BENEFICIARI

Capitolo U04822_003			
Soggetto	**CF/P.IVA**	**Importo 2020**	**Cap. E01172 4200001209**
COMUNE DI CERVINARA	**CF: 00253270649**	**8.020,19 €**	**8.020,19 €**
COMUNE DI CESA	**CF: 81001370618**	**5.902,92 €**	**5.902,92 €**
COMUNE DI CICCIANO	**CF: 00600910632**	**40.677,87 €**	**40.677,87 €**
COMUNE DI CIRCELLO	**CF: 80002680629**	**2.016,81 €**	**2.016,81 €**
COMUNE DI CONTURSI TERME	**CF: 82001930658**	**16.780,34 €**	**16.780,34 €**
COMUNE DI EBOLI	**CF: 00318580651**	**47.933,43 €**	**47.933,43 €**
COMUNE DI ERCOLANO	**CF: 80017980634**	**25.192,29 €**	**25.192,29 €**
COMUNE DI FAICCHIO	**CF: 81000150623**	**4.601,62 €**	**4.601,62 €**
COMUNE DI FOGLIANISE	**CF: 80002150623**	**1.574,20 €**	**1.574,20 €**
COMUNE DI FORIO	**CF: 83000990636**	**7.307,41 €**	**7.307,41 €**
COMUNE DI FORMICOLA	**CF: 80011610617**	**549,55 €**	**549,55 €**
COMUNE DI FRATTAMAGGIORE	**CF: 80024820633**	**73.268,95 €**	**73.268,95 €**
COMUNE DI FRATTAMINORE	**CF: 01107670638**	**2.607,44 €**	**2.607,44 €**
COMUNE DI FRIGENTO	**CF: 81002370641**	**3.862,02 €**	**3.862,02 €**
COMUNE DI GESUALDO	**CF: 81001430644**	**2.268,50 €**	**2.268,50 €**
COMUNE DI GIUGLIANO IN CAMPANIA	**CF: 80049220637**	**104.227,85 €**	**104.227,85 €**
COMUNE DI GRAGNANO	**CF: 00646300632**	**46.059,65 €**	**46.059,65 €**
COMUNE DI GRAZZANISE	**CF: 80005670619**	**2.637,17 €**	**2.637,17 €**
COMUNE DI GROTTAMINARDA	**CF: 81000450643**	**9.990,84 €**	**9.990,84 €**
COMUNE DI GRUMO NEVANO	**CF: 80025240633**	**12.768,26 €**	**12.768,26 €**
COMUNE DI ISCHIA	**CF: 00643280639**	**18.032,79 €**	**18.032,79 €**
COMUNE DI LACCO AMENO	**CF: 83001210638**	**9.749,07 €**	**9.749,07 €**
COMUNE DI LACEDONIA	**CF: 82000470649**	**3.926,65 €**	**3.926,65 €**
COMUNE DI LAURINO	**CF: 84000510655**	**663,87 €**	**663,87 €**
COMUNE DI LAURO	**CF: 80012300648**	**1.779,80 €**	**1.779,80 €**
COMUNE DI LIONI	**CF: 00203920640**	**10.336,99 €**	**10.336,99 €**
COMUNE DI MADDALONI	**CF: 80004330611**	**44.195,83 €**	**44.195,83 €**
COMUNE DI MAIORI	**CF: 00269990651**	**5.353,11 €**	**5.353,11 €**

fonte: http://burc.regione.campania.it

ALLEGATO BENEFICIARI

Capitolo U04822_003			
Soggetto	**CF/P.IVA**	**Importo 2020**	**Cap. E01172 4200001209**
COMUNE DI MARANO DI NAPOLI	CF: 80101470633	49.770,48 €	49.770,48 €
COMUNE DI MARCIANISE	CF: 93012960618	69.480,32 €	69.480,32 €
COMUNE DI MARIGLIANO	CF: 01204890634	45.397,30 €	45.397,30 €
COMUNE DI MARZANO DI NOLA	CF: 80009750649	3.664,61 €	3.664,61 €
COMUNE DI MASSA LUBRENSE	CF: 00637560632	1.501,97 €	1.501,97 €
COMUNE DI MELITO DI NAPOLI	CF: 80050560632	16.381,85 €	16.381,85 €
COMUNE DI MERCATO SAN SEVERINO	CF: 80020380657	19.493,45 €	19.493,45 €
COMUNE DI META	CF: 00423370634	17.469,73 €	17.469,73 €
COMUNE DI MINORI	CF: 80008970651	1.549,81 €	1.549,81 €
COMUNE DI MIRABELLA ECLANO	CF: 81002070647	17.124,05 €	17.124,05 €
COMUNE DI MONDRAGONE	CF: 83000970612	19.699,14 €	19.699,14 €
COMUNE DI MONTECORVINO ROVELLA	CF: 00554740654	8.834,29 €	8.834,29 €
COMUNE DI MONTELLA	CF: 00235250644	11.556,48 €	11.556,48 €
COMUNE DI MONTESANO SULLA MARCELLANA	CF: 83002290654	956,41 €	956,41 €
COMUNE DI MONTESARCHIO	CF: 80000980625	31.281,63 €	31.281,63 €
COMUNE DI MONTORO	CF: 02790550640	10.043,76 €	10.043,76 €
COMUNE DI MORCONE	CF: 80004600625	1.421,50 €	1.421,50 €
COMUNE DI MUGNANO DEL CARDINALE	CF: 80004350643	2.780,45 €	2.780,45 €
COMUNE DI MUGNANO DI NAPOLI	CF: 00637570631	3.314,20 €	3.314,20 €
COMUNE DI NAPOLI	CF: 80014890638	966.270,40 €	966.270,40 €
COMUNE DI NOCERA SUPERIORE	CF: 00231450651	1.334,65 €	1.334,65 €
COMUNE DI NOLA	CF: 84003330630	72.479,39 €	72.479,39 €
COMUNE DI NUSCO	CF: 82001350642	1.244,74 €	1.244,74 €
COMUNE DI OLIVETO CITRA	CF: 00578180655	2.104,94 €	2.104,94 €
COMUNE DI ORTA DI ATELLA	CF: 90002510619	3.126,03 €	3.126,03 €
COMUNE DI OTTAVIANO	CF: 84003010638	42.801,72 €	42.801,72 €
COMUNE DI PADULA	CF: 00532480654	4.547,85 €	4.547,85 €
COMUNE DI PAGANI	CF: 80020730653	36.453,35 €	36.453,35 €

fonte: http://burc.regione.campania.it

ALLEGATO BENEFICIARI

Capitolo U04822_003			
Soggetto	**CF/P.IVA**	**Importo 2020**	**Cap. E01172 4200001209**
COMUNE DI PALMA CAMPANIA	CF: 00622700631	14.389,81 €	14.389,81 €
COMUNE DI PIAGGINE	CF: 84001070659	1.420,89 €	1.420,89 €
COMUNE DI PIANO DI SORRENTO	CF: 00385130638	12.134,51 €	12.134,51 €
COMUNE DI PIEDIMONTE MATESE	CF: 82000790616	36.561,11 €	36.561,11 €
COMUNE DI POGGIOMARINO	CF: 00749590634	23.478,02 €	23.478,02 €
COMUNE DI POLLA	CF: 83002060651	1.141,17 €	1.141,17 €
COMUNE DI POLLENA TROCCHIA	CF: 80019920638	15.362,74 €	15.362,74 €
COMUNE DI POMIGLIANO D'ARCO	CF: 00307600635	93.183,92 €	93.183,92 €
COMUNE DI POMPEI	CF: 00495640633	16.278,92 €	16.278,92 €
COMUNE DI PORTICI	CF: 80015980636	86.571,26 €	86.571,26 €
COMUNE DI POZZUOLI	CF: 00508900636	107.668,63 €	107.668,63 €
COMUNE DI PROCIDA	CF: 00634830632	9.459,77 €	9.459,77 €
COMUNE DI QUALIANO	CF: 80034790636	8.471,93 €	8.471,93 €
COMUNE DI QUARTO	CF: 01457180634	23.690,23 €	23.690,23 €
COMUNE DI ROCCADASPIDE	CF: 82001710654	10.715,31 €	10.715,31 €
COMUNE DI ROCCAPIEMONTE	CF: 00281590653	18.885,52 €	18.885,52 €
COMUNE DI S. ANGELO DEI LOMBARDI	CF: 82000530640	9.095,75 €	9.095,75 €
COMUNE DI S.ANTONIO ABATE	CF: 82007270638	4.690,41 €	4.690,41 €
COMUNE DI SALA CONSILINA	CF: 00502010655	14.333,66 €	14.333,66 €
COMUNE DI SALERNO	CF: 80000330656	238.910,93 €	238.910,93 €
COMUNE DI SAN BARTOLOMEO IN GALDO	CF: 00696400621	3.447,25 €	3.447,25 €
COMUNE DI SAN CIPRIANO D'AVERSA	CF: 81001670611	18.454,27 €	18.454,27 €
COMUNE DI SAN GENNARO VESUVIANO	CF: 84002690638	17.358,00 €	17.358,00 €
COMUNE DI SAN GIORGIO A CREMANO	CF: 01435550635	71.638,71 €	71.638,71 €
COMUNE DI SAN GIORGIO DEL SANNIO	CF: 80001390626	6.561,51 €	6.561,51 €
COMUNE DI SAN GIUSEPPE VESUVIANO	CF: 84002990632	16.363,01 €	16.363,01 €
COMUNE DI SAN GREGORIO MAGNO	CF: 82001770658	3.715,41 €	3.715,41 €
COMUNE DI SAN MARCO DEI CAVOTI	CF: 00127190627	4.429,14 €	4.429,14 €

fonte: http://burc.regione.campania.it

ALLEGATO BENEFICIARI

Capitolo U04822_003			
Soggetto	**CF/P.IVA**	**Importo 2020**	**Cap. E01172 4200001209**
COMUNE DI SAN NICOLA LA STRADA	CF: 00294190616	8.823,30 €	8.823,30 €
COMUNE DI SAN SALVATORE TELESINO	CF: 81002210623	3.468,38 €	3.468,38 €
COMUNE DI SAN SEBASTIANO AL VESUVIO	CF: 80018460636	10.737,76 €	10.737,76 €
COMUNE DI SANT'AGATA DE'GOTI	CF: 80000750622	16.784,78 €	16.784,78 €
COMUNE DI SANT'AGNELLO	CF: 82007930637	1.425,52 €	1.425,52 €
COMUNE DI SANT'ANASTASIA	CF: 00618150635	32.332,67 €	32.332,67 €
COMUNE DI SANT'ANTIMO	CF: 01554810638	29.964,05 €	29.964,05 €
COMUNE DI SANT'ARPINO	CF: 81000630616	4.148,55 €	4.148,55 €
COMUNE DI SANT'ARSENIO	CF: 83002210652	17.078,37 €	17.078,37 €
COMUNE DI SANTA MARIA A VICO	CF: 80004570612	26.899,03 €	26.899,03 €
COMUNE DI SANTA MARIA CAPUA VETERE	CF: 00136270618	44.643,63 €	44.643,63 €
COMUNE DI SAPRI	CF: 84000130652	26.331,29 €	26.331,29 €
COMUNE DI SARNO	CF: 80020270650	51.337,42 €	51.337,42 €
COMUNE DI SAVIANO	CF: 84003230632	7.238,81 €	7.238,81 €
COMUNE DI SCAFATI	CF: 00625680657	44.973,77 €	44.973,77 €
COMUNE DI SESSA AURUNCA	CF: 00160250619	30.311,12 €	30.311,12 €
COMUNE DI SIANO	CF: 80021230653	3.401,40 €	3.401,40 €
COMUNE DI SOLOFRA	CF: 00091910646	7.903,57 €	7.903,57 €
COMUNE DI SOLOPACA	CF: 00074320623	1.720,95 €	1.720,95 €
COMUNE DI SOMMA VESUVIANA	CF: 80021380631	42.350,31 €	42.350,31 €
COMUNE DI SORRENTO	CF: 82001030632	39.111,28 €	39.111,28 €
COMUNE DI SPARANISE	CF: 80006010617	4.626,35 €	4.626,35 €
COMUNE DI STRIANO	CF: 01226000634	11.477,40 €	11.477,40 €
COMUNE DI STURNO	CF: 81000170647	474,01 €	474,01 €
COMUNE DI TEANO	CF: 80005990611	18.733,64 €	18.733,64 €
COMUNE DI TEGGIANO	CF: 83000070652	17.070,02 €	17.070,02 €
COMUNE DI TELESE TERME	CF: 00043820620	16.077,87 €	16.077,87 €
COMUNE DI TERZIGNO	CF: 04044091215	4.774,76 €	4.774,76 €

fonte: http://burc.regione.campania.it

ALLEGATO BENEFICIARI

Capitolo U04822_003			
Soggetto	**CF/P.IVA**	**Importo 2020**	**Cap. E01172 4200001209**
COMUNE DI TORRE DEL GRECO	**CF: 80047160637**	**80.722,72 €**	**80.722,72 €**
COMUNE DI TORRE ORSAIA	**CF: 84000170658**	**308,37 €**	**308,37 €**
COMUNE DI TRENTOLA DUCENTA	**CF: 81001230614**	**10.134,11 €**	**10.134,11 €**
COMUNE DI VAIRANO PATENORA	**CF: 80009750615**	**36.811,84 €**	**36.811,84 €**
COMUNE DI VALLATA	**CF: 81000190645**	**5.948,01 €**	**5.948,01 €**
COMUNE DI VALLESACCARDA	**CF: 81001610641**	**2.004,86 €**	**2.004,86 €**
COMUNE DI VALLO DELLA LUCANIA	**CF: 84000010656**	**43.588,06 €**	**43.588,06 €**
COMUNE DI VICO EQUENSE	**CF: 82007510637**	**18.954,21 €**	**18.954,21 €**
COMUNE DI VILLARICCA	**CF: 80034870636**	**13.280,84 €**	**13.280,84 €**
COMUNE DI VOLLA	**CF: 01223110634**	**3.339,71 €**	**3.339,71 €**
COMUNE GIFFONI VALLE PIANA	**CF: 00620980656**	**2.374,68 €**	**2.374,68 €**
COMUNE GUARDIA SANFRAMONDI	**CF: 90000360629**	**4.705,12 €**	**4.705,12 €**
COMUNE MONTE DI PROCIDA	**CF: 80100130634**	**3.271,88 €**	**3.271,88 €**
COMUNE NOCERA INFERIORE	**CF: 00221880651**	**97.953,62 €**	**97.953,62 €**
COMUNE PIETRADEFUSI	**CF: 80005290640**	**3.179,53 €**	**3.179,53 €**
COMUNE TORRE ANNUNZIATA	**CF: 00581960630**	**74.622,37 €**	**74.622,37 €**

fonte: http://burc.regione.campania.it

Decreto Dirigenziale n. 647 del 30/06/2020

Dipartimento 50 - GIUNTA REGIONALE DELLA CAMPANIA

Direzione Generale 11 - DG PER L'ISTRUZIONE LA FORMAZIONE, IL LAVORO E LE POLITICHE GIOVANILI

U.O.D. 1 - UOD Istruzione

Oggetto dell'Atto:

D.D. N. 783 DELL'8/07/2019. POR CAMPANIA FSE 2014/2020 - MANIFESTAZIONE DI INTERESSE "PROGRAMMA SCUOLA VIVA - IV ANNUALITA'". PROROGA TERMINI DI CHIUSURA DELLE ATTIVITA'.

IL DIRIGENTE

PREMESSO che

a) con Decreto Dirigenziale n. n. 783 dell'8/07/2019 è stato approvato l'Avviso per la partecipazione alla "Manifestazione di interesse Programma Scuola Viva – IV annualità", da realizzare con il contributo del PO Campania FSE 2014-2020 - Obiettivo tematico 10 – Priorità d'investimento 10i – Obiettivo specifico 12;
b) le risorse del PO Campania FSE 2014-2020 destinate al finanziamento della quarta annualità del Programma "Scuola Viva" (2019/2020), fino ad un importo massimo di € 25.000.000,00, sono da prelevarsi dalla dotazione finanziaria di cui alla D.G.R. n. 445 dell'11/07/2018;
c) con Decreti Dirigenziali n. 1135 del 05/11/2019 e n. 1196 del 19/11/2019 si è proceduto alla presa d'atto delle risultanze dell'istruttoria svolta dal Gruppo di Lavoro, ammettendo a finanziamento le proposte progettuali di cui agli elenchi allegati ai medesimi provvedimenti;
d) con Decreto Dirigenziale n. 1277 del 6/12/2019 è stato approvato lo schema di atto di concessione regolante i rapporti tra la Regione Campania e gli Istituti scolastici partecipanti al Programma "Scuola Viva – IV annualità";
e) ai sensi dell'Art. 5 (Strutturazione delle attività e tempistica) dell'atto di concessione sottoscritto, il Beneficiario è tenuto, tra l'altro, a concludere le attività non oltre il 30 ottobre 2020;

CONSIDERATO che

a) il "Programma Scuola Viva" promuove il rafforzamento della relazione tra scuola, territorio, imprese e cittadini al fine di contrastare il fenomeno della dispersione scolastica, trasformando le scuole in luoghi di incontro, democrazia e accrescimento culturale e favorendo l'integrazione e il travaso nella didattica tradizionale di esperienze positive acquisite, delle attività extracurricolari, delle metodologie innovative, in linea con la programmazione del POR Campania FSE 2014/2020;
b) le proposte progettuali presentate prevedono moduli per il recupero e potenziamento delle competenze di base, laboratori tematici (ceramica, pittura, teatro, musica ecc..) e attività culturali e ricreative (visite guidate, cinema, danza, sport ecc..) dentro e/o fuori la scuola, rivolti alla platea scolastica e al territorio, con il coinvolgimento di associazioni, enti formativi, esperti, enti pubblici e privati;
c) le procedure connesse alla sottoscrizione degli atti di concessione con le scuole sono state avviate nel mese di dicembre 2019 ed hanno richiesto, in alcuni casi, tempi non brevi di conclusione;
d) gli Istituti scolastici, pertanto, hanno avviato le attività oltre i termini inizialmente previsti dalla proposta progettuale presentata;
e) i progetti, così come stabilito dall'Avviso, devono garantire un numero minimo di ore di attività pari a 240;

CONSIDERATO, altresì, che

a) lo stato di emergenza epidemiologica da COVID-19 (Coronavirus) e le conseguenti misure restrittive adottate dal Governo Nazionale per contenere la diffusione del virus hanno determinato una sospensione di tutte le attività formative a cura dei soggetti sia pubblici che privati;
b) la Direzione Generale per l'Istruzione, la Formazione, il Lavoro e le Politiche giovanili con Decreto Dirigenziale n. 290 del 7/04/2020 ha adottato una pluralità di misure atte a salvaguardare gli obiettivi delle operazioni a valere su programmi strutturali, comunitari, nazionali e regionali di propria competenza, tra le quali:
    - la prosecuzione, in deroga alle disposizioni regionali vigenti e per la durata dell'attuale stato emergenziale derivante dalla diffusione del COVID-19, delle attività didattiche in modalità e-learning anche ove non previsto dai provvedimenti autorizzativi e/o di ammissione a finanziamento e/o concessori;
    - la possibilità, da parte dei Beneficiari e/o Soggetti Attuatori che non intendano o che non possano ricorrere alle modalità e-learning, di sospendere le attività, prevedendone la ripresa – conclusosi lo stato emergenziale in corso - con le modalità originariamente previste;

c) gli Istituti scolastici attuatori di percorsi tematici incompatibili, per loro natura, con l'utilizzo di piattaforme telematiche e che non possono, pertanto, essere avviati e/o proseguire in modalità e-learning secondo le disposizioni di cui al Decreto Dirigenziale n. 290/2020, hanno chiesto la proroga dei termini fissati per la fine delle attività progettuali;

RITENUTO di dover prorogare il termine ultimo di chiusura delle attività del Programma "Scuola Viva – IV annualità" alla data del 15/07/2021;

VISTI le deliberazioni ed i decreti dirigenziali indicati in premessa al presente atto e che qui si intendono integralmente riportati;

Alla stregua dell'istruttoria compiuta dal Team dell'Obiettivo Specifico istituto con Decreto Dirigenziale n. 5 del 12/01/2017 e s.m.i.

DECRETA

per le motivazioni di cui in narrativa, che qui si intendono integralmente riportate di:

1. prorogare, con riferimento al Programma "Scuola Viva – IV annualità", il termine ultimo di chiusura delle attività alla data del 15 luglio 2021;

2. inviare il presente provvedimento all'Autorità di Gestione POR Campania FSE 2014-2020 e allo Staff - Funzioni di supporto tecnico-amministrativo della Direzione Generale Istruzione, Lavoro, Formazione e Politiche Giovanili (50 11 92);

3. pubblicare il presente provvedimento sul BURC e sul sito dedicato al FSE www.fse.regione.campania.it.

Maria Antonietta D'Urso

Decreto Dirigenziale n. 11 del 16/06/2020

Direzione Generale 2 - Sviluppo Economico e Attività Produttive

Oggetto dell'Atto:

DPR 327/2001e ss.mm.ii. Decreto di esproprio, asservimento e/o occupazione di urgenza temporanea delle aree occorrenti per la costruzione ed esercizio di un impianto eolico ed opere connesse nel comune di S.Croce del Sannio (BN),autorizzato con DD. n. 250/2013

Proponente:Cogein Sannio Srl

IL DIRIGENTE

PREMESSO che

- il D.Lgs. n. 112 del 31 marzo 1998 - art. 30, co.1, ha previsto la delega alle regioni per le funzioni amministrative in tema di energia, comprese quelle afferenti alle fonti rinnovabili, all'elettricità, all'energia nucleare, al petrolio ed al gas, funzioni non riservate allo stato o attribuite agli Enti Locali ai sensi, rispettivamente, degli artt. 29 e 31 del richiamato decreto legislativo;

- il D.Lgs. n. 96 del 30 marzo 1999, art. 6, nell'ambito della ripartizione delle funzioni amministrative tra regioni ed Enti Locali, ai sensi dell'art. 4 della Legge n. 59 del 15 marzo 1997 e s.m.i., ha assegnato alle regioni l'esercizio delle funzioni amministrative previste dall'art. 30 del D.Lgs. n. 112/98;

- con D.P.C.M. n. 303 del 12 ottobre 2000, sono state individuate le risorse finanziarie, organizzative, umane e strumentali da trasferire alle regioni ed agli enti locali per l'esercizio delle funzioni e dei compiti amministrativi di cui al D.Lgs. n. 112 del 31 marzo 1998, in materia di energia, miniere e risorse geotermiche, di competenza del Ministero dell'industria, del commercio e dell'artigianato;

- con il D.Lgs. n. 387 del 29 dicembre 2003 è stata data attuazione alla Direttiva 2001/77/CE afferente alla promozione dell'energia elettrica prodotta da fonti energetiche rinnovabili nel mercato interno dell'elettricità, con misure atte anche a favorire lo sviluppo di impianti di macrogenerazione elettrica per gli impieghi agricoli e per le aree montane;
- l'art. 12 del richiamato D.Lgs. n. 387/2003, nell'ambito della razionalizzazione e semplificazione delle procedure autorizzative, ha stabilito che le opere per la realizzazione degli impianti alimentati da fonti rinnovabili nonché le opere connesse e le relative infrastrutture indispensabili alla costruzione e all'esercizio degli stessi impianti, sono di pubblica utilità, indifferibili e urgenti e le stesse sono soggette ad un'autorizzazione unica nell'ambito di una Conferenza di Servizi indetta dalla Regione;
- il co. 3 del suindicato art. 12 sottopone ad autorizzazione unica, sempre in seno alla Conferenza di Servizi, anche gli interventi di modifica, potenziamento, rifacimento e riattivazione degli stessi, secondo la vigente normativa ratione materiae;

- con DGR n. 478/2012, successivamente modificata con DGR 528/2012, la Giunta Regionale ha approvato, tra l'altro, l'articolazione delle strutture ordinamentali sulla base delle competenze da svolgere, attribuendo, tra l'altro, alla Direzione Generale 02 "Sviluppo Economico e le Attività Produttive", l'istruttoria e ogni altro adempimento procedimentale nonché l'emissione dei provvedimenti finali afferenti alle previsioni di cui all'art. 12 del richiamato D.Lgs. n. 387/2003 e s.m.i., ai dirigenti delle UU.OO.DD. di cui si compone la Direzione Generale per lo Sviluppo Economico ed Attività Produttive;

- con il Decreto Dirigenziale n. 46 del 30/03/2018 è stato conferito all'ing. Giuseppe Ragucci l'incarico di posizione organizzativa denominata "Impianti di produzione di energia da fonte eolica";
- in data 23/04/2020 il sopra citato ing. Giuseppe Ragucci ha sottoscritto con l'A.R. il contratto individuale di lavoro di inquadramento nel ruolo dirigenziale, con assegnazione, ai sensi del relativo art. 4 "Sede di Lavoro", alla D.G. per lo Sviluppo Economico e le Attività Produttive, nelle more del conferimento del relativo incarico dirigenziale.
- con DPGR n. 16 del 16/01/2020 è stato conferito l'incarico di Dirigente della U.O.D. 51.02.03 - "Energia, efficientamento e risparmio energetico, Green Economy e Bioeconomia" all'arch. Francesca De Falco, presso la D.G. per lo Sviluppo Economico e le Attività Produttive;
- con Provvedimento prot. PG/2020/0233045 del 18/05/2020 la Direzione Generale per lo Sviluppo Economico e le Attività Produttive della Giunta regionale della Campania ha disposto che l'ing. Giuseppe Ragucci assicuri, tra l'altro, la produzione di relazioni istruttorie tecnico – amministrativo preordinate alla proposta di eventuali provvedimenti inerenti le autorizzazioni di impianti di produzione di energia da fonte eolica.

CONSIDERATO che

- per le aree occorrenti ai fini della realizzazione del parco eolico in parola, l'avviso di "avvio del procedimento espropriativo", ai sensi e per gli effetti degli artt. 7 e 8 della legge n. 241/90 e artt. 11 e 16 del DPR n. 327/2001, è stato pubblicato, essendo i destinatari del provvedimento in numero maggiore di 50 unità, sul BURC n. 17 del 19 marzo 2012, sul quotidiano Il Tempo del 19/03/2012, sul quotidiano La Repubblica del 19/03/2012, nonché all'Albo Pretorio del Comune di Santa Croce del Sannio (BN) il 19/03/2012, del Comune di Circello (BN) dal 19/03/2012 e del Comune di Morcone (BN) dal 19/03/2012 per 30 giorni consecutivi;

- con decreto dirigenziale n. 250 del 29/05/2013 la "Cogein S.r.l." è stata autorizzata alla costruzione e all'esercizio di un impianto di produzione di energia elettrica, mediante tecnologia eolica, di potenza nominale complessiva pari a 21 MW, e delle opere di connessione e delle infrastrutture indispensabili, da ubicarsi nel Comune di Santa Croce del Sannio, Circello e Morcone (BN);

- con successivo decreto dirigenziale n. 446 del 23/06/2014 si è preso atto della voltura del D.D. 250/2013 a favore della "Cogein Sannio srl", nonché della variante non sostanziale al progetto autorizzato con il D.D. appena richiamato;

- con decreto dirigenziale n. 62 del 28.05.2018 della Direzione Generale Sviluppo Economico e Attività Produttive – U.O.D. Energia Efficientamento e risparmio energetico, Green Economy e Bioeconomia, è stato prorogato il termine ultimo per l'emanazione del decreto di esproprio al 29.05.2020, ulteriormente prorogato per effetto della sospensione dei termini nei procedimenti amministrativi nel periodo compreso tra il 23/02 e il 15/05 2020, ex art. 103 del 17/03/2020 e art. 37 del D.L. n. 23 dell'8/04/2020, per le aree occorrenti alla realizzazione ed esercizio dell'intervento "Impianto eolico per la produzione di energia elettrica da realizzare nel Comune di Santa Croce del Sannio, Circello e Morcone (BN) e le relative opere connesse della "Cogein S.r.l.".

ACQUISITA

- la nota rif. SC/046/GDM/FM/20 del 16/04/2020, della Società proponente "Cogein Sannio S.r.l.", trasmessa a mezzo pec in pari data, con la quale ha sollecitato l'emissione del Decreto di Esproprio, ai sensi del D.P.R. n. 321/2001, per le particelle catastali che saranno interessate dalle opere autorizzate con D.D. n. 250/2013 e ss.mm.ii..

VISTO

- la D.G.R. n. 60 del 23 febbraio 2015 che, tra l'altro, assegna in via provvisoria all'U.O.D. 03 "Energia, Efficientamento e risparmio energetico, Green Economy e Bioeconomia" le competenze delle procedure ablative previste dal Testo Unico sugli espropri;

- il D.P.R. n. 327/2001 come modificato dai D.Lgs. n. 302/2002 e n. 330/2004 e della L. 244/2007;
- la L. n. 241/90 e s.m.i.
- il regolamento n. 12 "Ordinamento amministrativo della Giunta Regionale della Campania" pubblicato sul BURC n. 77 del 16 dicembre 2011;
- la delibera di Giunta Regionale n. 478/2012 e s.m.i. di approvazione dell'articolazione delle strutture ordinamentali;
- la D.G.R. n. 295 del 21 giugno 2017 di modifica delle strutture ordinamentali;

DATO ATTO che

- ai proprietari degli immobili interessati sono state inviate le comunicazioni di approvazione del progetto ai sensi e per gli effetti dell'art. 17 del D.P.R. n. 327/2001 e s.m.i.;
- per i proprietari i cui indirizzi sono risultati irreperibili e ai quali non è stato possibile inviare la comunicazione si è proceduto in analogia a quanto prescritto all'art. 16 del richiamato D.P.R. n. 327/2001 e s.m.i.;
- sussistono motivi di indifferibile pubblica utilità a disporre delle aree interessate per la realizzazione, il regolare esercizio e funzionamento degli impianti, oltre che per la loro necessaria e continua manutenzione;
- eventuali ritardi potrebbero arrecare danni al soggetto proponente e ritardare la produzione di energia elettrica rinnovabile;

Alla stregua dell'istruttoria compiuta dalla U.O.D. 03 conclusa con esito positivo, come attestata dalla proposta del presente provvedimento effettuata dal dirigente, competente per materia, ing. Giuseppe Ragucci e dalle risultanze degli atti richiamati nelle premesse, costituenti istruttoria a tutti gli effetti di legge:

DECRETA

di disporre a favore della "Cogein Sannio S.r.l.", avente sede legale in Viale Gramsci n. 24, 80122 Napoli, C.F.: 07790231216 – **l'esproprio**, asservimento e/o occupazione temporanea delle aree necessarie per la realizzazione ed esercizio dell'impianto eolico autorizzato con DD 250 del 29.05.2013 e DD 446 del 23/06/2014, nell'ambito dei territori comunali di Santa Croce del Sannio, Circello e Morcone, così come descritte ed identificate nel piano particellare grafico **(Allegato 1)** e descrittivo **(Allegato 2)**, che del presente provvedimento sono parte integrante, significando che la scala di rappresentazione grafica del piano particellare è da considerarsi puramente indicativa in quanto l'elaborato grafico è suscettibile a modificazioni durante le operazioni di riproduzione cartacea e/o in formato digitale;

la costituzione delle servitù si concretizza nella facoltà di realizzare ed il persistere delle linee elettriche aeree, dei sostegni per le medesime, dei cavidotti elettrici e delle relative fasce di rispetto, nella facoltà di fruizione e permanenza da parte di uomini e mezzi, della viabilità privata esistente e da realizzare, nelle aree interessate dai cavidotti interrati e di quelli soggiacenti agli aerogeneratori per il diametro di proiezione dei rotori, nonché per tutte le

aree di rispetto, delle piazzole di montaggio degli aerogeneratori e di tutte le superfici occorrenti alla fruizione e manutenzione della realizzanda opera;
la “Cogein Sannio S.r.l.”, beneficiaria della procedura ablativa disposta con il presente provvedimento è autorizzata ad effettuare le operazioni di immissione in possesso e verifica dello stato di consistenza delle aree identificate nell’allegato piano particellare;
l’avviso di convocazione per la stesura dello stato di consistenza e presa in possesso degli immobili d’interesse, deve contenere l’indicazione del luogo, del giorno, dell’ora, e deve essere notificato ai proprietari dei fondi almeno sette (7) giorni prima, nelle forme degli atti processuali, a cura e spese del promotore dell’asservimento. Copia di tali avvisi di convocazione deve essere trasmessa all’Autorità espropriante almeno sette (7) giorni prima del 1° giorno concordato per le richiamate operazioni sui luoghi d’interesse. Al momento dell’effettiva occupazione degli immobili i soggetti delegati all’esecuzione del presente decreto provvedono a redigere il verbale di consistenza dei luoghi e di immissione in possesso, in contraddittorio con i proprietari o, in caso di assenza o rifiuto degli stessi, con la presenza di due testimoni che non siano subalterni dell’Autorità espropriante né del soggetto beneficiario dell’esproprio/asservimento;
l’indennità da corrispondere a titolo provvisorio agli aventi diritto per l’esproprio, l’asservimento e/o occupazione degli immobili di proprietà privata, determinata ai sensi degli artt. 36 e 44 del D.P.R. n. 327/2001 e s.m.i., è riportata nell’allegato piano particellare descrittivo. Ai sensi delle vigenti norme in materia, sono suscettibili di indennizzo i fabbricati, i manufatti, le opere di urbanizzazione e le essenze arboree di pregio insistenti sul fondo asservito, rimossi e non ripristinati al termine dei lavori. Detti elementi, rilevati e verbalizzati nello stato di consistenza, sono indennizzati ai sensi degli artt. 32 – 38 del citato Testo Unico per le espropriazioni, in base al loro valore venale, tenuto conto dello stato di manutenzione in cui versano. Gli aventi diritto, se condividono ed accettano la determinazione dell’indennità proposta, entro trenta (30) giorni dalla presa di possesso devono comunicare all’Autorità espropriante ed al soggetto proponente l’accettazione dell’indennità determinata, significando che in caso di silenzio la stessa si intende rifiutata e le relative somme saranno depositate, nei trenta (30) giorni successivi, presso la Cassa Depositi e Prestiti a cura del beneficiario del procedimento ablativo. La dichiarazione di accettazione è irrevocabile. I proprietari, nel caso non condividano le valutazioni ascritte dal presente decreto, possono designare un tecnico di propria fiducia che, unitamente ad un tecnico nominato dalla Regione Campania ed un terzo indicato dal Tribunale Civile, componga l’indennità definitiva di esproprio/asservimento;
per i proprietari che propongono opposizione alla stima e non intendono avvalersi di un tecnico di propria fiducia, l’Autorità Espropriante, per questi, chiederà la determinazione dell’indennità alla Commissione Provinciale Espropri;
l’indennità relativa all’occupazione temporanea delle aree durante l’esecuzione dei lavori è stata calcolata ai sensi dell’art. 50 del D.P.R. 327/2001. Gli interessati, nel caso non ne condividano la determinazione, entro trenta (30) giorni dalla presa di possesso potranno chiedere la stima alla Commissione Provinciale Espropri di cui all’art. 41 del Testo Unico;

la “Cogein Sannio S.r.l.”, quale soggetto beneficiario dell’esproprio – a pena di revoca dell’Autorizzazione Unica ad essa conferita - è obbligata al pagamento di ogni onere e magistero, quali indennità, parcelle, rimborsi e spese comunque denominate, afferenti - direttamente o indirettamente – alla procedura ablativa di cui al presente atto;
tutte le operazioni di immissione in possesso devono essere effettuate sotto la responsabilità di un unico coordinatore, al quale il soggetto beneficiario conferisce l’incarico di Responsabile delle Operazioni, nonché da uno o più tecnici abilitati ad eseguire i rilievi topografici;
chiunque, a qualunque titolo, partecipa alle operazioni di immissione in possesso, in nome e\o per conto del soggetto beneficiario, dev’essere munito di delega conferitagli da quest’ultimo;
i verbali di stato di consistenza ed immissione in possesso devono essere redatti in più copie del medesimo originale, delle quali una è consegnata, contestualmente alla immissione in possesso, alla ditta proprietaria se presente alle operazioni;
i verbali di stato di consistenza ed immissione in possesso sono redatti secondo le modalità di legge e conformemente al Modello **(Allegato 3)** che, in atti al presente provvedimento, ne costituisce parte integrante;
nei verbali di stato di consistenza e di immissione in possesso è riportato, in modo chiaro ed intelligibile, l’effettivo stato dei luoghi, corredato di ogni indicazione utile alla puntuale quantificazione di eventuali danni a cose, colture e\o essenze arboree;
i verbali di stato di consistenza e di immissione in possesso sono firmati dal Responsabile delle Operazioni, dai tecnici che hanno eseguito i rilievi e dalla ditta proprietaria o, in difetto, dai testimoni;
il soggetto beneficiario è tenuto a trasmettere all’Autorità espropriante, entro e non oltre trenta (30) giorni solari consecutivi dalle operazioni di immissione in possesso, i seguenti atti: a) esemplari originali dei verbali di stato di consistenza e di immissione in possesso; b) copia del conferimento di incarico di Responsabile delle operazioni; c) il rilievo dei picchettamenti eseguiti sia in formato cartaceo sia in formato digitale non modificabile e, per ognuno di essi, l’indicazione delle coordinate WGS84; d) documentazione fotografica - in formato JPG - dello stato dei luoghi al momento dell’immissione in possesso delle aree - nella denominazione dei file immagini deve essere indicato il comune, il foglio ed il mappale dell’area fotografata. La mancata o incompleta trasmissione degli atti elencati rende nulle le operazioni di immissione in possesso;
qualunque abuso commesso durante le operazioni di cui al presente decreto ricade nell’esclusiva responsabilità degli esecutori delle operazioni e\o del Soggetto beneficiario;
l’Autorità espropriante si riserva la facoltà di effettuare, mediante propri Funzionari, il controllo contestuale o ex post delle operazioni de quo; i costi di dette verifiche e di tutte le altre azioni di controllo e monitoraggio, ai sensi del comma 186, art. 1 della L.R. 5/2013, saranno a carico della “Cogein Sannio” S.r.l., in quanto soggetto beneficiario;
chiunque dovesse opporsi all’esecuzione del presente decreto, o ostacolarne l’attuazione, incorrerà nelle relative sanzioni di legge. La Forza Pubblica, se si necessita di essa, assicurerà il controllo all’effettiva esecuzione delle operazioni;

con il presente provvedimento non si autorizzano varianti progettuali rispetto a quanto già stato autorizzato. In caso di eventuali difformità tra gli elaborati progettuali grafici e descrittivi dell'impianto allegati al presente provvedimento e gli elaborati grafici e descrittivi autorizzati anche con successive varianti, prevarranno questi ultimi. Si precisa che il presente provvedimento costituisce l'atto conclusivo del procedimento ablativo avviato su istanza di parte facendo salve le istruttorie, le disposizioni e le prescrizioni di cui ai richiamati decreti, non oggetto di disamina del presente provvedimento. Ci si riserva l'attivazione delle procedure necessarie a verificare il rispetto delle prescrizioni previste dalla A.U., precisando fin d'ora che con l'approvazione del presente provvedimento non si intendono sanate eventuali inadempienze che dovessero essere riscontrate;
il presente provvedimento, ai sensi del comma 1 dell'art. 24 del DPR 327/2001, sarà eseguito per iniziativa del beneficiario dell'espropriazione, con il verbale di immissione in possesso e previa notifica ai soggetti ablati, entro il termine perentorio di due anni. Le operazioni di trascrizione e di voltura nel catasto e nei libri censuari, ai sensi del comma 4 dell'art. 23 del DPR 327/2001, hanno luogo senza indugio, a cura e a spese della "Cogein Sannio S.r.l." quale beneficiario dell'esproprio;
il presente provvedimento sarà altresì trasmesso all'Assessore alle Attività Produttive, alla Segreteria di Giunta al B.U.R.C., per i consequenziali adempimenti nonché alla Sezione casa di vetro del sito internet della Regione Campania;
avverso il presente decreto potrà essere opposto ricorso ordinario al competente Tribunale Amministrativo Regionale della Campania entro il termine di sessanta (60) giorni dalla notifica dello stesso, ovvero ricorso straordinario al Presidente della Repubblica nel termine di centoventi (120) giorni.

Arch. Francesca De Falco

REGIONE CAMPANIA

COMUNI DI SANTA CROCE DEL SANNIO, CIRCELLO E MORCONE

PROVINCIA DI BENEVENTO

Regione Campania | Comune di Santa Croce del Sannio | Comune di Circello | Comune di Morcone | Provincia di Benevento

PROGETTO PER LA REALIZZAZIONE DI UN IMPIANTO DI PRODUZIONE DI ENERGIA ELETTRICA DA FONTE EOLICA DA 17 MW SITO IN LOCALITA' "LA MONTAGNA", "FRATTA DEL SORBO", "RIATTO", "S.ANGELO DELLA RADIGNOSA" DEL COMUNE DI SANTA CROCE DEL SANNIO (BN)

CAMPO EOLICO VIABILITA' E CAVIDOTTO MT

Autorizzazione Unica D.D. N°250 DEL 29/05/2013 successivamente variato e volturato con D.D. N°446 DEL 23/06/2014

ASSERVIMENTI ED ESPROPRIO

DPR 8 giugno 2001 n° 327 e successive modificazioni e integrazioni

ELAB N. **A_2**

Cod.:ESPR/01/DEF

TITOLO:

Piano Particellare di esproprio -

Grafico - Comune di CIRCELLO

Proponente:COGEIN SANNIO srl

Redazione: GALDERA ASSOCIATES S.R.L

Dott. Ing. LAURA Galdera N. 1726 — ORDINE INGEGNERI DELLA PROVINCIA DI PAVIA

Dott. Ing. VITO BRETTI — ORDINE INGEGNERI ROMA A 23403 Settore a-b-c

Timbri:

Redatto	**M.Gallina**
Verificato	**A.Fata**
Verificato	
Approvato	**V.Bretti**

BOLLETTINO UFFICIALE
della REGIONE CAMPANIA
n. 138 del 6 Luglio 2020
PARTE I Atti della Regione

Direzione Provinciale di Benevento Ufficio Provinciale - Territorio - Direttore MARIO PANTANI
Vis. tel.(0.90 euro)

Comune: CIRCELLO
Foglio: 2

Scala originale: 1:2000
Dimensione cornice: 1940.000 x 1380.000 metri

18-Mar-2020 14:23:21
Prot. n. T98655/2020

fonte: http://burc.regione.campania.it

18-Mar-2020 14:23:43
Prot. n. T98716/2020

BOLLETTINO UFFICIALE
della REGIONE CAMPANIA
n. 138 del 6 Luglio 2020
PARTE I Atti della Regione

Scala originale: 1:2000
Dimensione cornice: 1940.000 x 1380.000 metri

Comune: CIRCELLO
Foglio: 4

N=-29900
E=41700

fonte: http://burc.regione.campania.it

Direzione Provinciale di Benevento Ufficio Provinciale – Territorio – Direttore MARIO PANTANI

BOLLETTINO UFFICIALE
della REGIONE CAMPANIA
n. 138 del 6 Luglio 2020
PARTE I Atti della Regione

Calle dei Faggi
Strada
Trasturo
comunale
Marconi
Circello

Vis. tel.(0.90 euro)
fonte: http://burc.regione.campania.it

IMPIANTO EOLICO COMUNE DI SANTA CROCE DEL SANNIO A.U. D.D. n° 250 del 29/05/2013

STRALCIO CATASTALE SCALA 1:2000

LEGENDA

- SUPERFICIE DA ESPROPRIARE - FONDAZIONE AEROGENERATORE
- FASCIA DI ASSERVIMENTO AEREA SORVOLO TURBINA
- SUPERFICIE DI OCCUPAZIONE TEMPORANEA PER PIAZZOLE AEROGENERATORE
- FASCIA DI ASSERVIMENTO STRADE DI ACCESSO TURBINE
- FASCIA DI ASSERVIMENTO STRADE DI ACCESSO TURBINE E/O CAVIDOTTI MT

Comune di: CIRCELLO (BN)

Foglio: 2

Particelle: 53, 55, 56, 284, 336

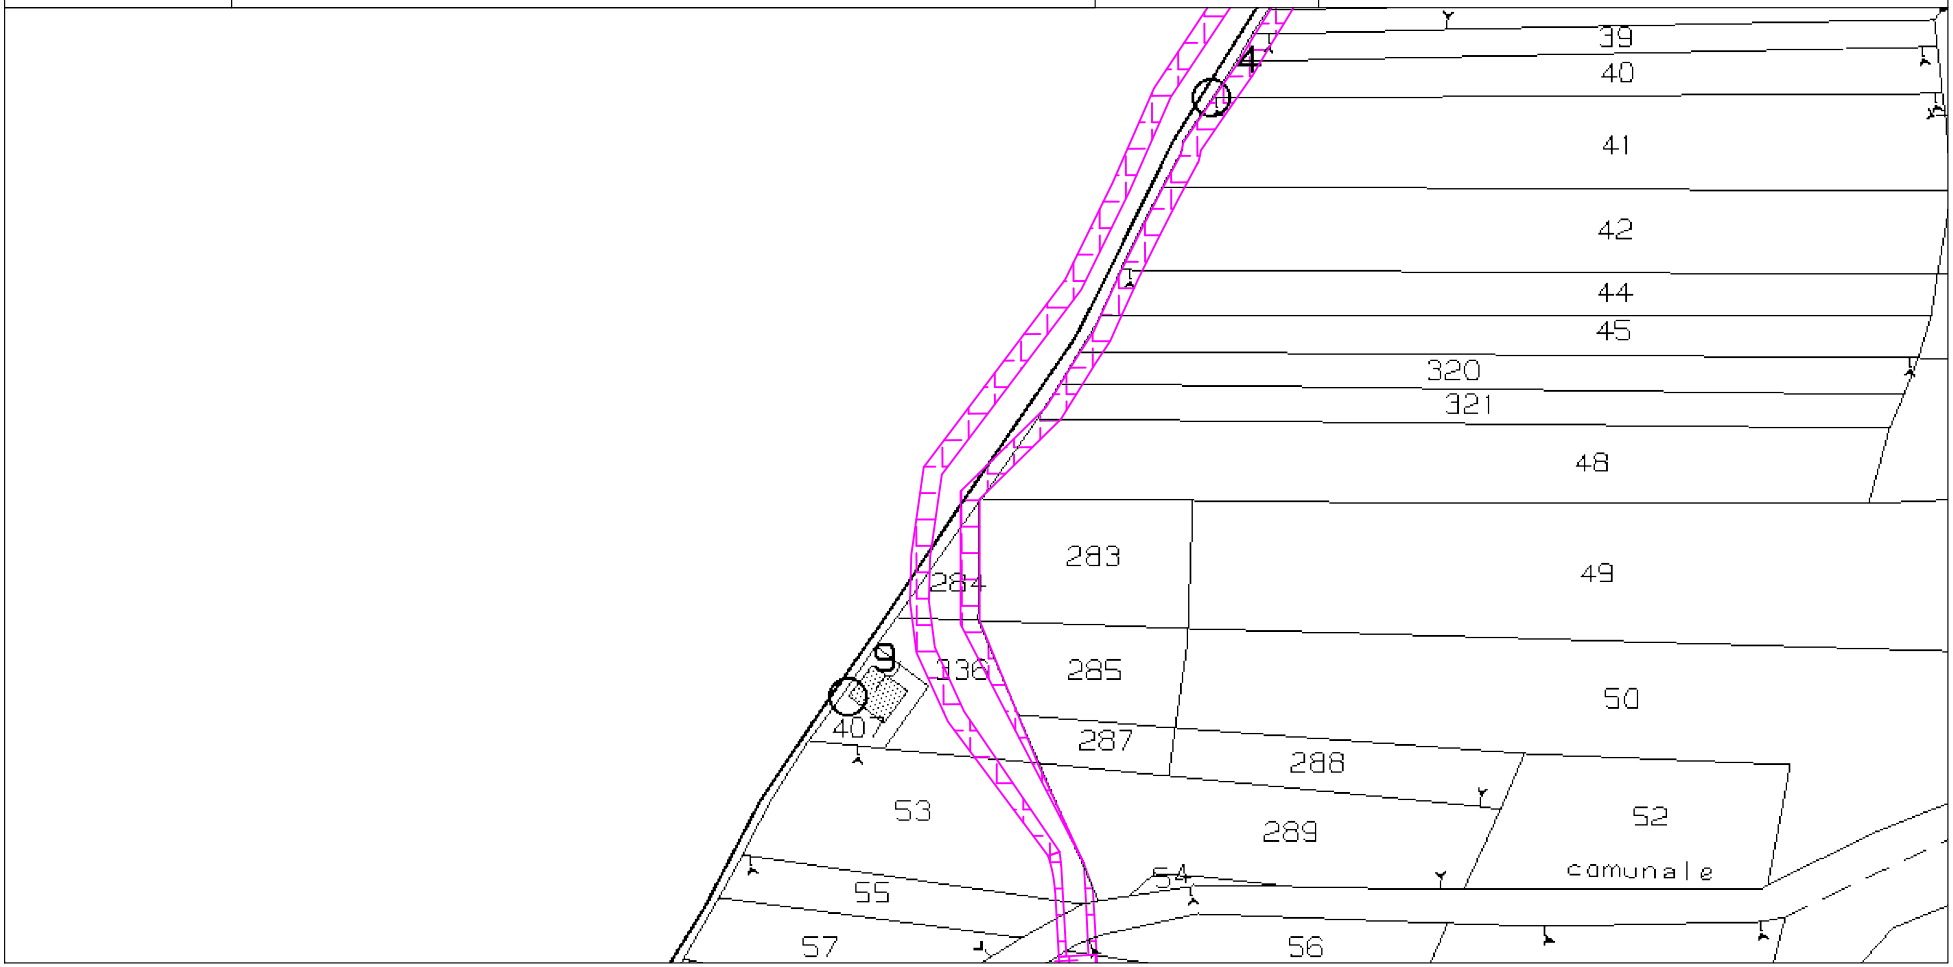

IMPIANTO EOLICO COMUNE DI SANTA CROCE DEL SANNIO A.U. D.D. n° 250 del 29/05/2013

STRALCIO CATASTALE SCALA 1:2000

LEGENDA

- SUPERFICIE DA ESPROPRIARE - FONDAZIONE AEROGENERATORE
- FASCIA DI ASSERVIMENTO AEREA SORVOLO TURBINA
- SUPERFICIE DI OCCUPAZIONE TEMPORANEA PER PIAZZOLE AEROGENERATORE
- FASCIA DI ASSERVIMENTO STRADE DI ACCESSO TURBINE
- FASCIA DI ASSERVIMENTO STRADE DI ACCESSO TURBINE E/O CAVIDOTTI MT

Comune di: CIRCELLO (BN)

Foglio: 2

Particelle: 58, 60, 62, 109, 305

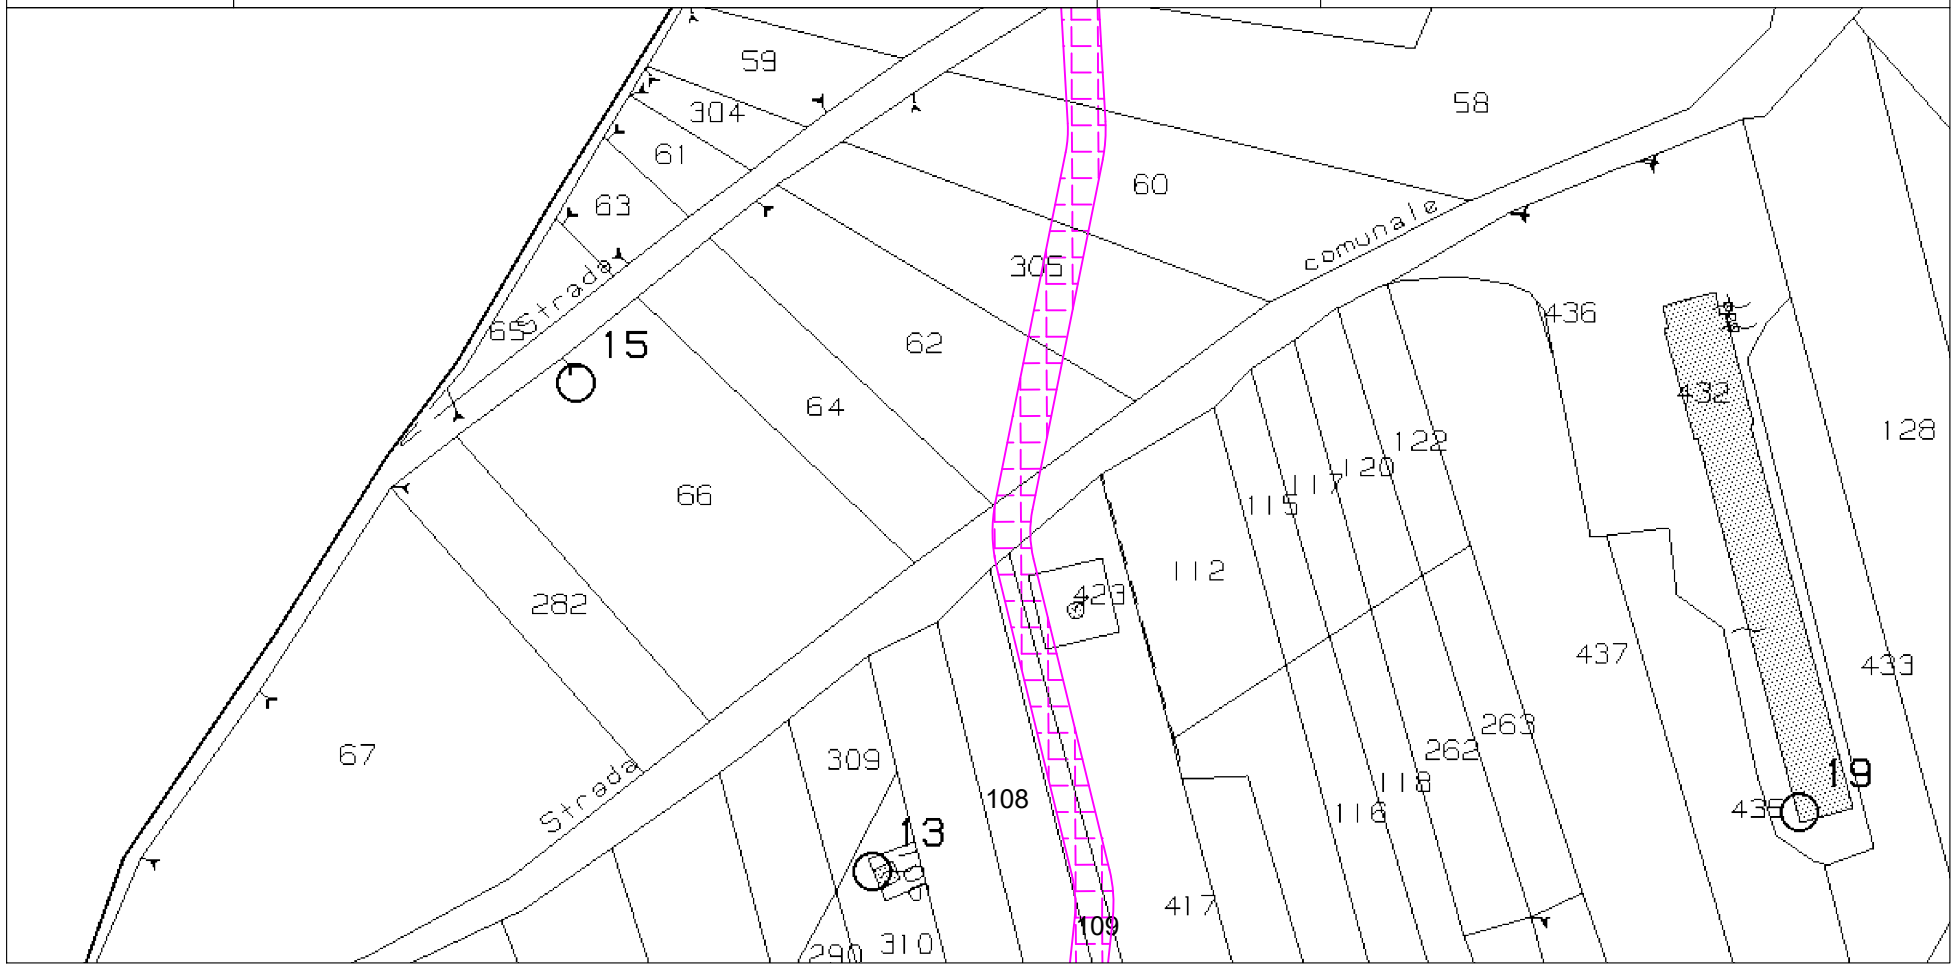

IMPIANTO EOLICO COMUNE DI SANTA CROCE DEL SANNIO A.U. D.D. n° 250 del 29/05/2013

STRALCIO CATASTALE SCALA 1:2000

LEGENDA

- SUPERFICIE DA ESPROPRIARE - FONDAZIONE AEROGENERATORE
- FASCIA DI ASSERVIMENTO AEREA SORVOLO TURBINA
- SUPERFICIE DI OCCUPAZIONE TEMPORANEA PER PIAZZOLE AEROGENERATORE
- FASCIA DI ASSERVIMENTO STRADE DI ACCESSO TURBINE
- FASCIA DI ASSERVIMENTO STRADE DI ACCESSO TURBINE E/O CAVIDOTTI MT

Comune di: CIRCELLO (BN)

Foglio: 2

Particelle: 105, 107, 108, 204, 276, 297, 298, 306

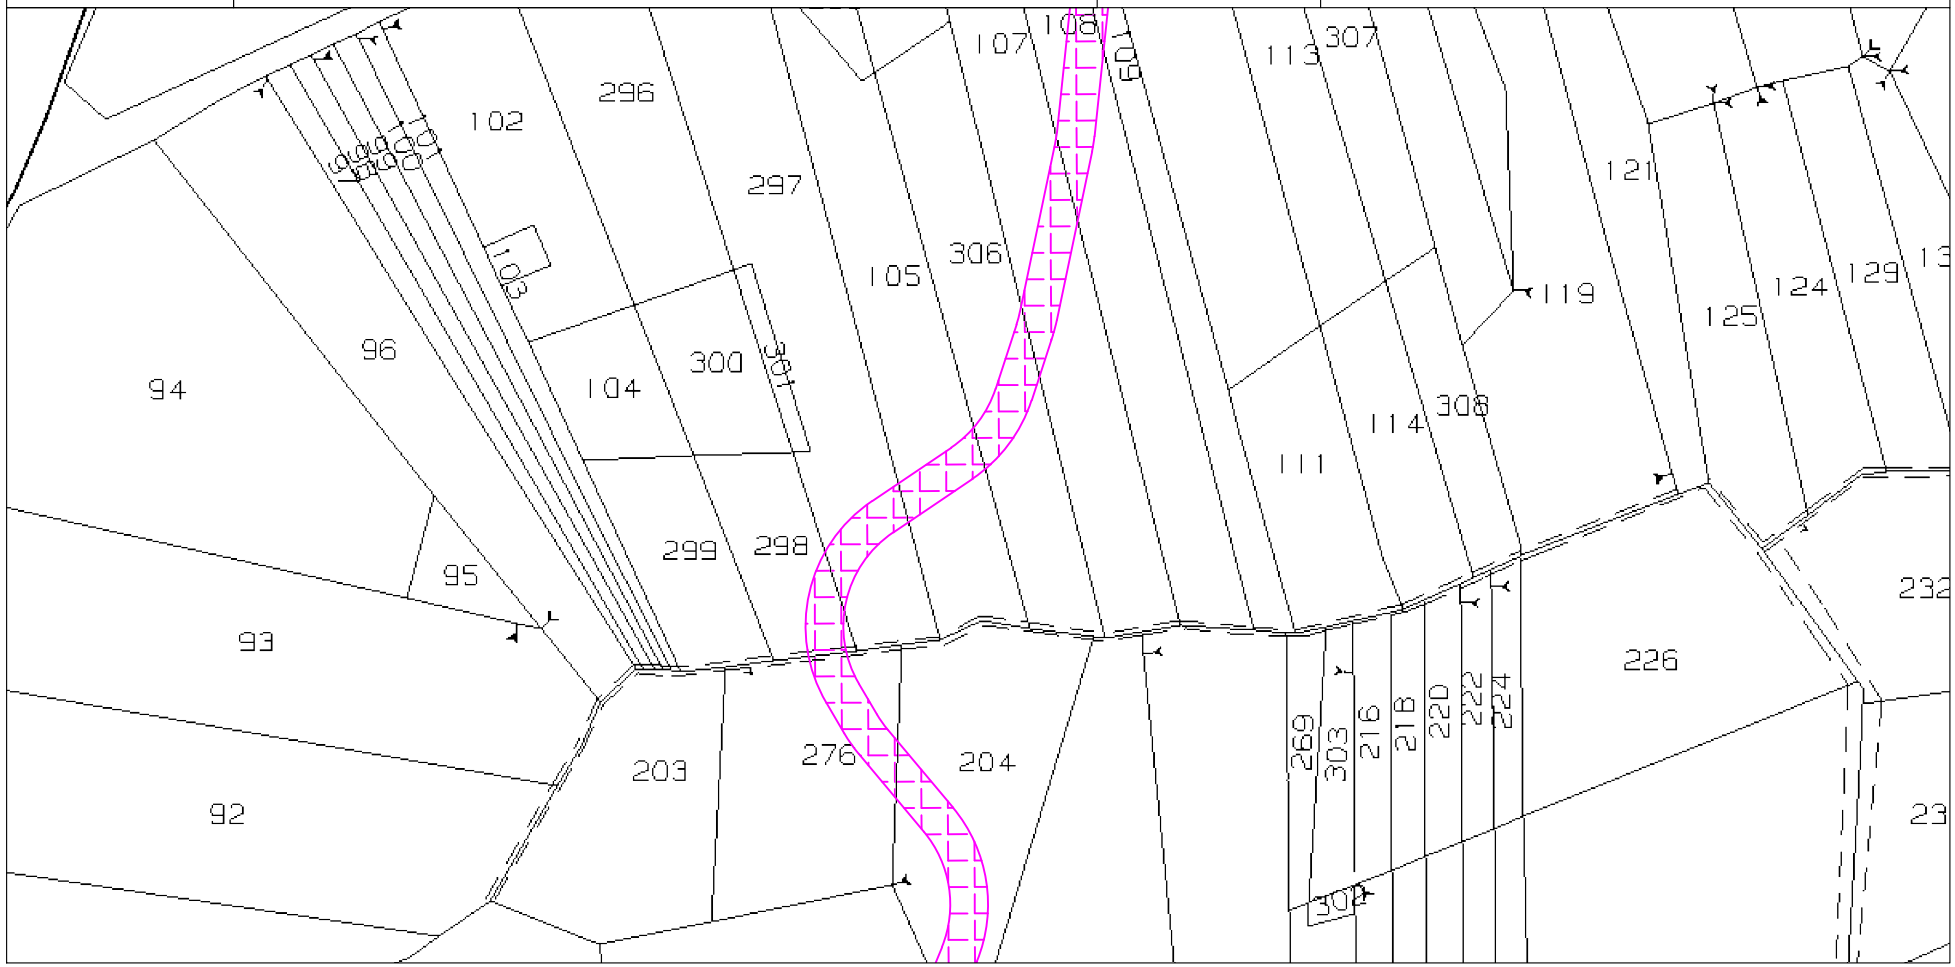

IMPIANTO EOLICO COMUNE DI SANTA CROCE DEL SANNIO A.U. D.D. n° 250 del 29/05/2013

STRALCIO CATASTALE SCALA 1:2000

LEGENDA

- SUPERFICIE DA ESPROPRIARE - FONDAZIONE AEROGENERATORE
- FASCIA DI ASSERVIMENTO AEREA SORVOLO TURBINA
- SUPERFICIE DI OCCUPAZIONE TEMPORANEA PER PIAZZOLE AEROGENERATORE
- FASCIA DI ASSERVIMENTO STRADE DI ACCESSO TURBINE
- FASCIA DI ASSERVIMENTO STRADE DI ACCESSO TURBINE E/O CAVIDOTTI MT

Comune di: CIRCELLO (BN)

Foglio: 2

Particelle: 205, 207, 211, 312

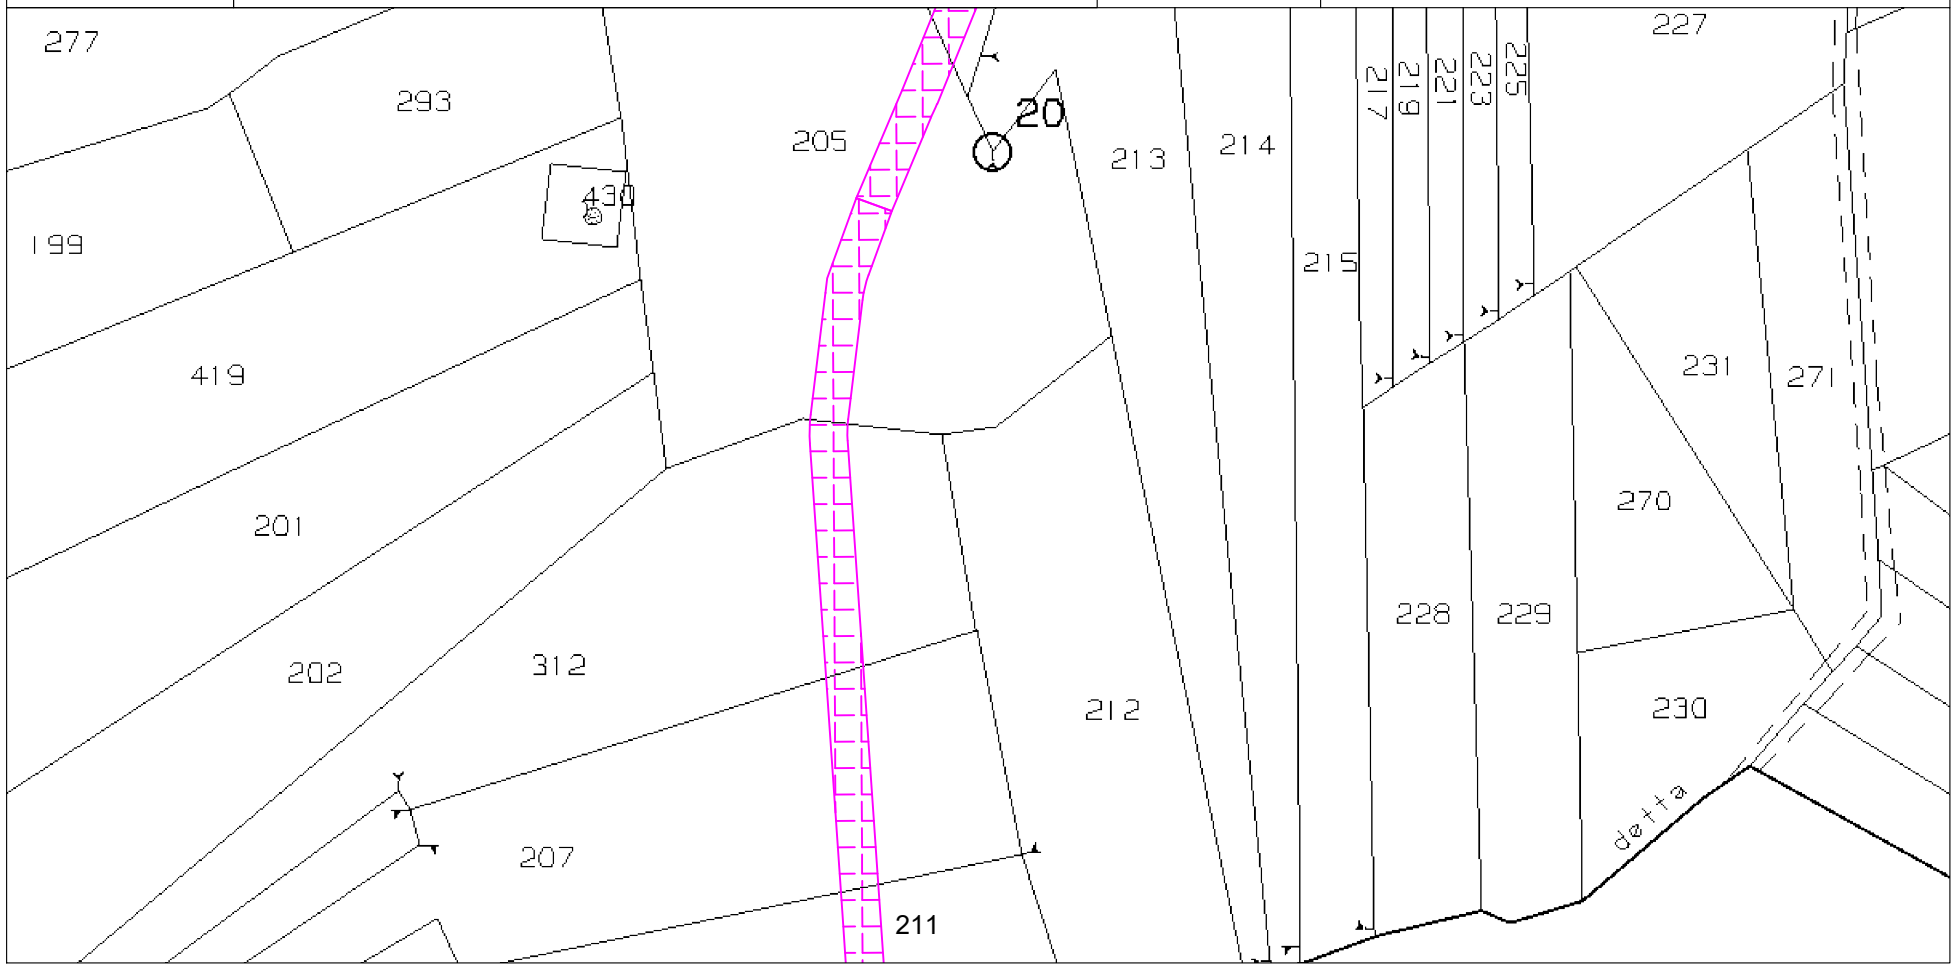

IMPIANTO EOLICO COMUNE DI SANTA CROCE DEL SANNIO A.U. D.D. n° 250 del 29/05/2013

STRALCIO CATASTALE SCALA 1:2000

LEGENDA

- SUPERFICIE DA ESPROPRIARE - FONDAZIONE AEROGENERATORE
- FASCIA DI ASSERVIMENTO AEREA SORVOLO TURBINA
- SUPERFICIE DI OCCUPAZIONE TEMPORANEA PER PIAZZOLE AEROGENERATORE
- FASCIA DI ASSERVIMENTO STRADE DI ACCESSO TURBINE
- FASCIA DI ASSERVIMENTO STRADE DI ACCESSO TURBINE E/O CAVIDOTTI MT

Comune di: CIRCELLO (BN)

Foglio: 4

Particelle: 4, 10, 501

IMPIANTO EOLICO COMUNE DI SANTA CROCE DEL SANNIO A.U. D.D. n° 250 del 29/05/2013

STRALCIO CATASTALE SCALA 1:2000

LEGENDA

- SUPERFICIE DA ESPROPRIARE - FONDAZIONE AEROGENERATORE
- FASCIA DI ASSERVIMENTO AEREA SORVOLO TURBINA
- SUPERFICIE DI OCCUPAZIONE TEMPORANEA PER PIAZZOLE AEROGENERATORE
- FASCIA DI ASSERVIMENTO STRADE DI ACCESSO TURBINE
- FASCIA DI ASSERVIMENTO STRADE DI ACCESSO TURBINE E/O CAVIDOTTI MT

Comune di: CIRCELLO (BN)

Foglio: 4

Particelle: 20, 21, 27, 30

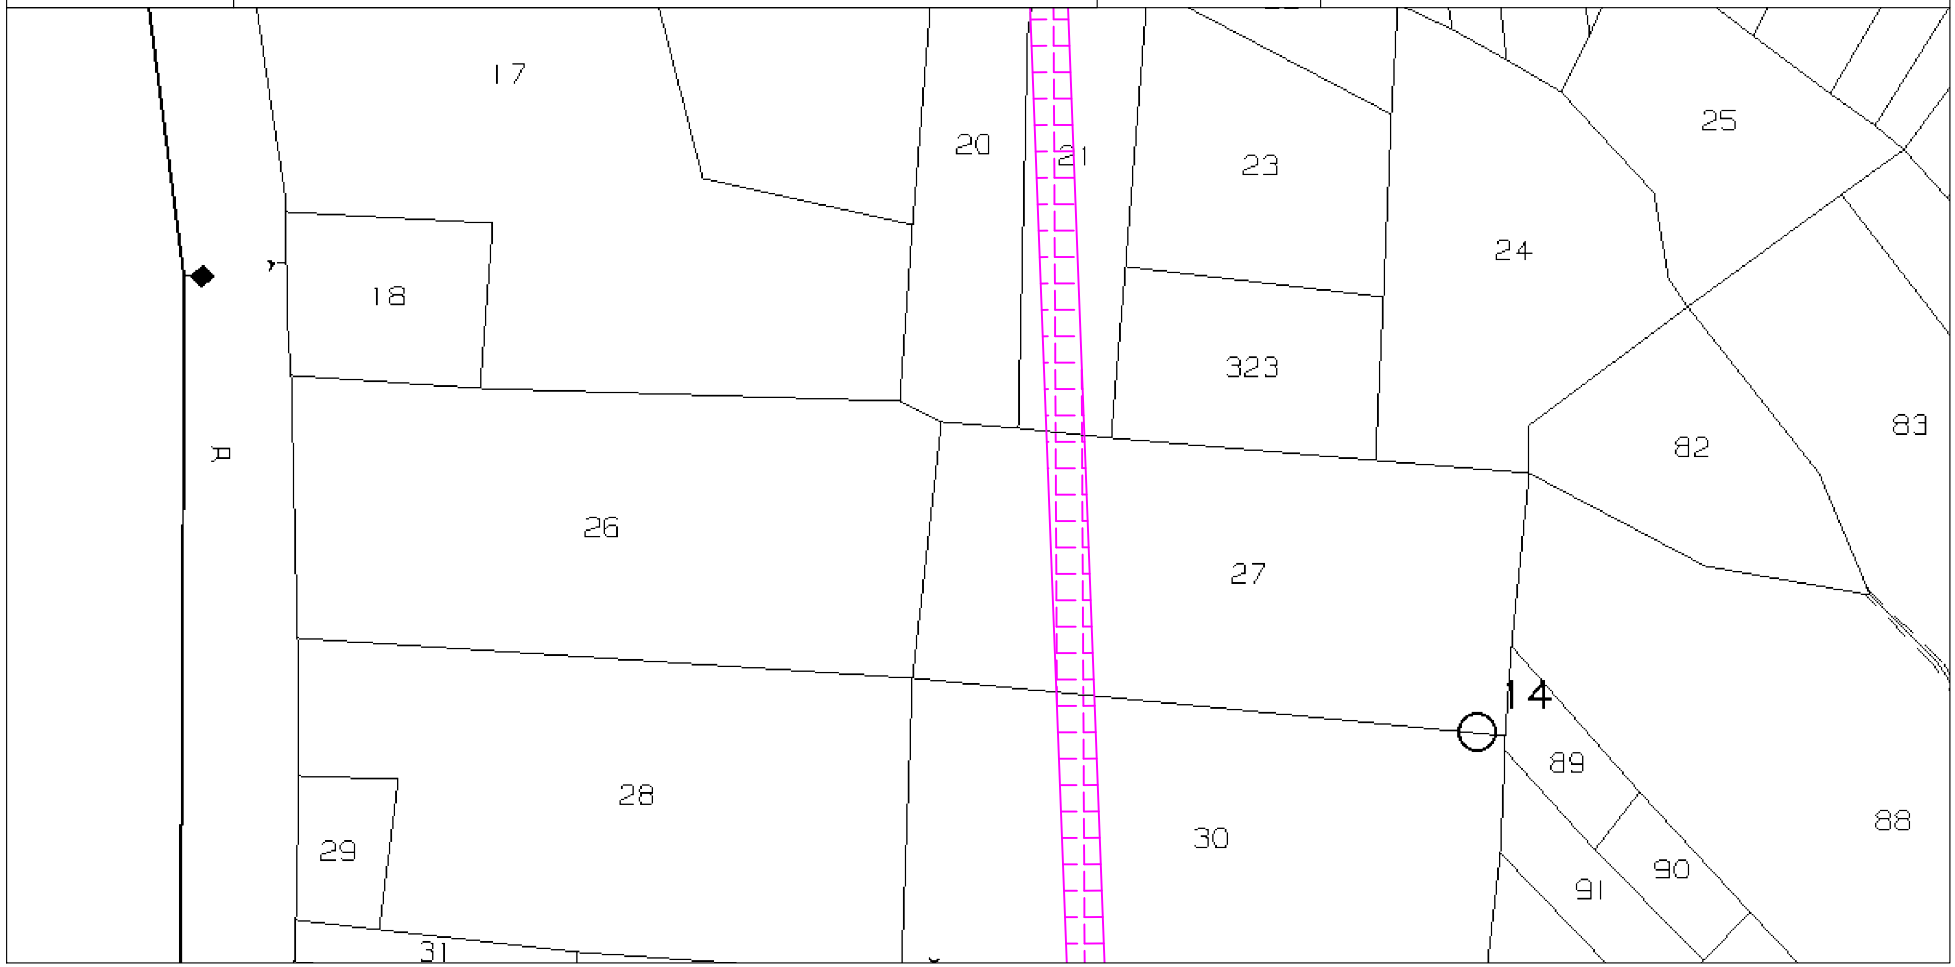

IMPIANTO EOLICO COMUNE DI SANTA CROCE DEL SANNIO A.U. D.D. n° 250 del 29/05/2013

STRALCIO CATASTALE SCALA 1:2000

LEGENDA

- SUPERFICIE DA ESPROPRIARE - FONDAZIONE AEROGENERATORE
- FASCIA DI ASSERVIMENTO AEREA SORVOLO TURBINA
- SUPERFICIE DI OCCUPAZIONE TEMPORANEA PER PIAZZOLE AEROGENERATORE
- FASCIA DI ASSERVIMENTO STRADE DI ACCESSO TURBINE
- FASCIA DI ASSERVIMENTO STRADE DI ACCESSO TURBINE E/O CAVIDOTTI MT

Comune di: CIRCELLO (BN)

Foglio: 4

Particelle: 34, 37, 40, 43, 46, 49, 56, 58, 59, 322, 325, 326

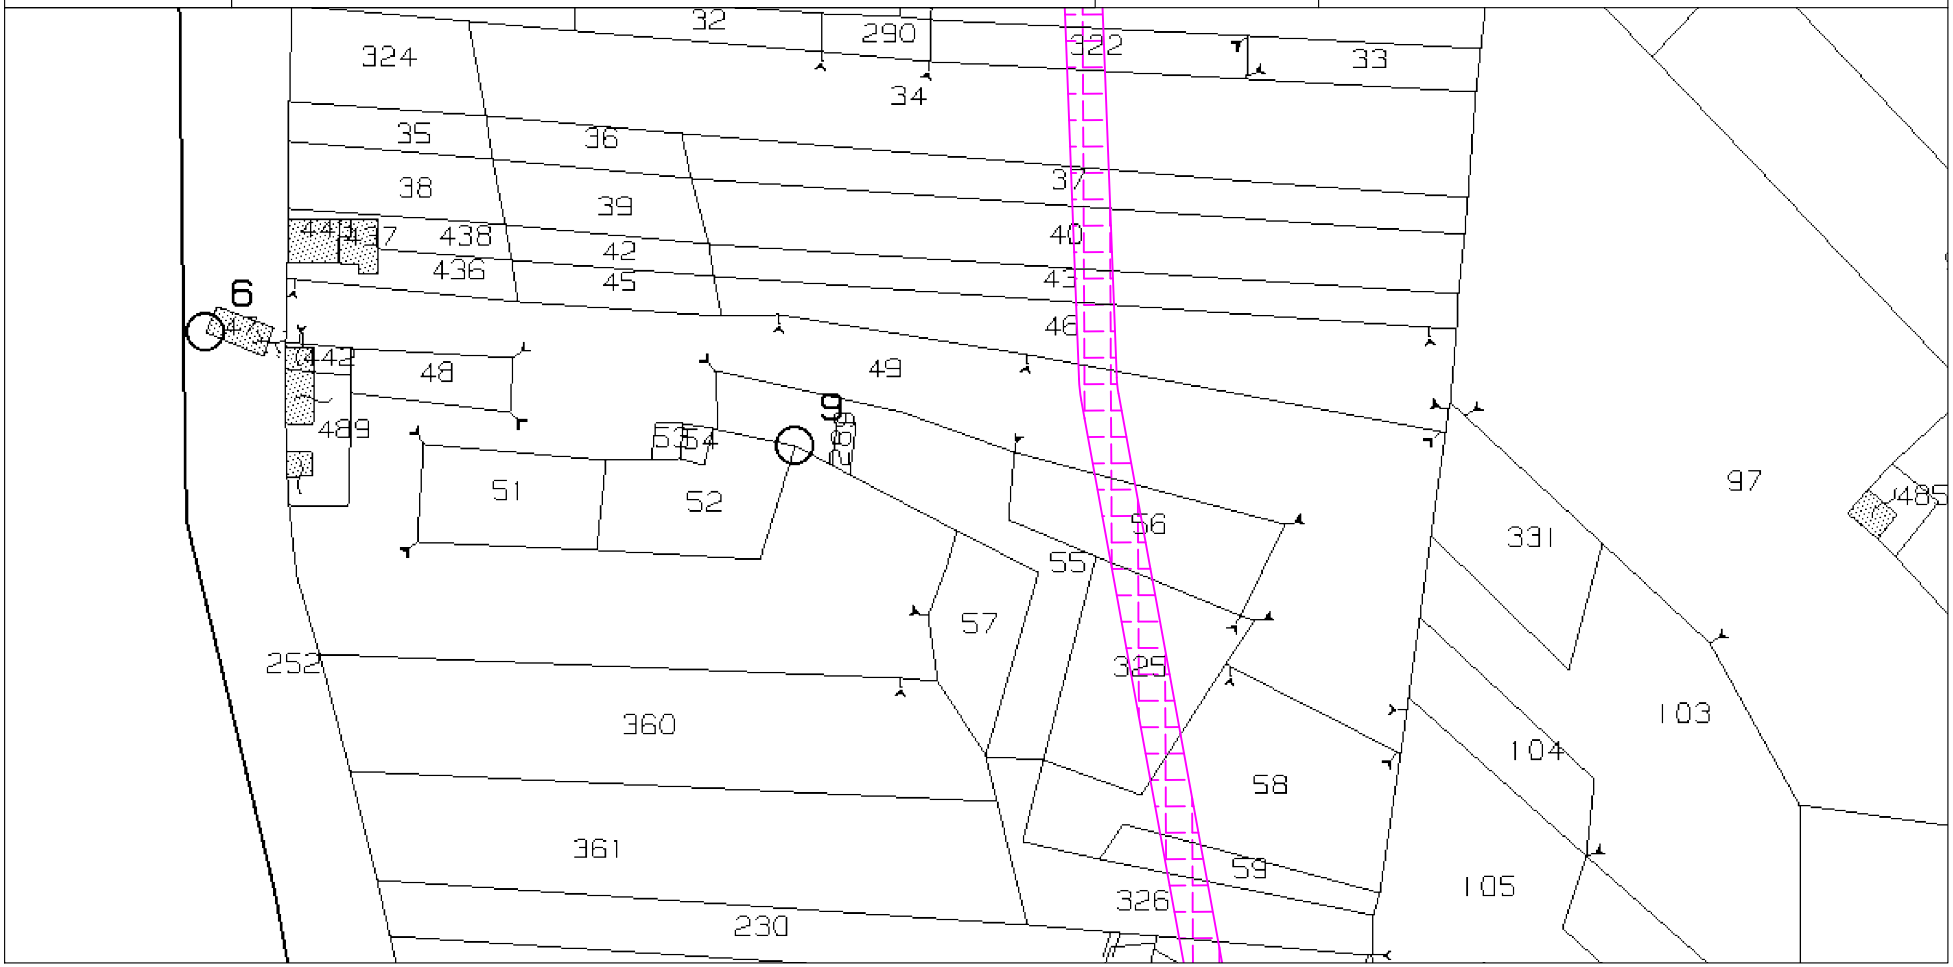

IMPIANTO EOLICO COMUNE DI SANTA CROCE DEL SANNIO A.U. D.D. n° 250 del 29/05/2013

STRALCIO CATASTALE SCALA 1:2000

LEGENDA

- SUPERFICIE DA ESPROPRIARE - FONDAZIONE AEROGENERATORE
- FASCIA DI ASSERVIMENTO AEREA SORVOLO TURBINA
- SUPERFICIE DI OCCUPAZIONE TEMPORANEA PER PIAZZOLE AEROGENERATORE
- FASCIA DI ASSERVIMENTO STRADE DI ACCESSO TURBINE
- FASCIA DI ASSERVIMENTO STRADE DI ACCESSO TURBINE E/O CAVIDOTTI MT

Comune di: CIRCELLO (BN)

Foglio: 4

Particelle: 107, 108, 109, 229, 299, 300, 301, 303, 304, 305

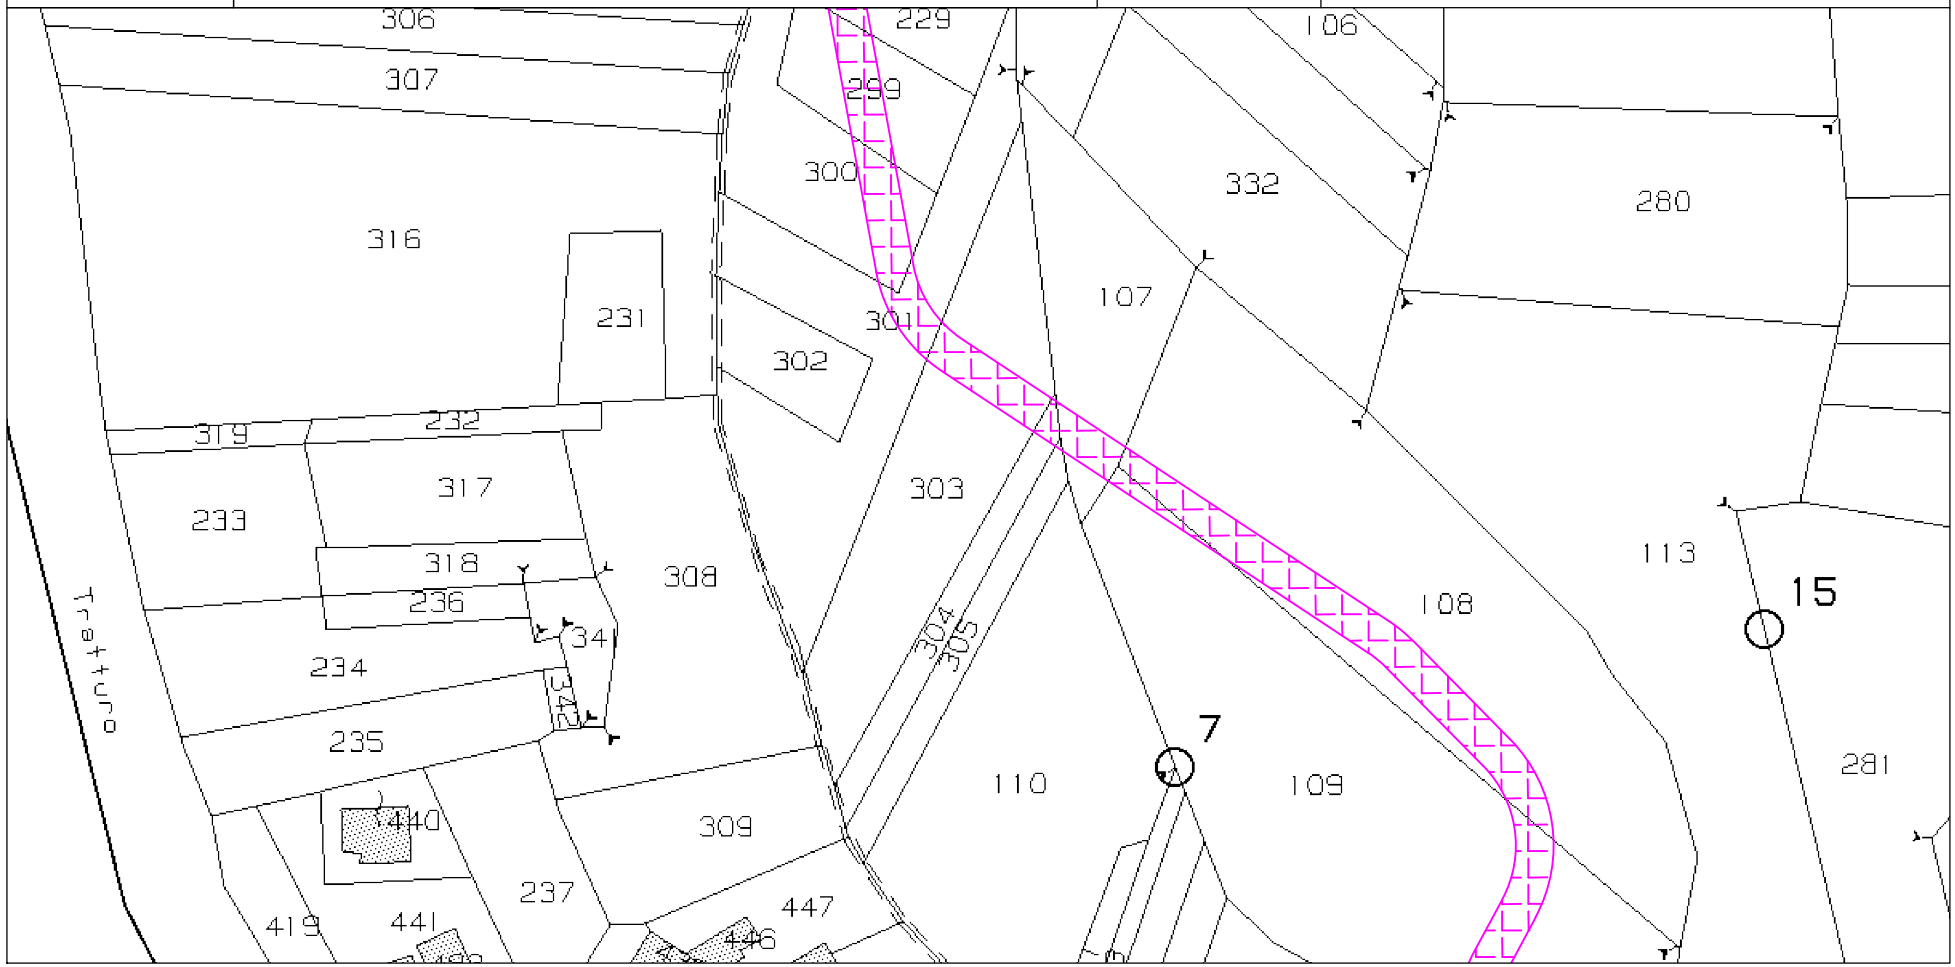

IMPIANTO EOLICO COMUNE DI SANTA CROCE DEL SANNIO A.U. D.D. n° 250 del 29/05/2013

STRALCIO CATASTALE SCALA 1:2000

LEGENDA

- SUPERFICIE DA ESPROPRIARE - FONDAZIONE AEROGENERATORE
- FASCIA DI ASSERVIMENTO AEREA SORVOLO TURBINA
- SUPERFICIE DI OCCUPAZIONE TEMPORANEA PER PIAZZOLE AEROGENERATORE
- FASCIA DI ASSERVIMENTO STRADE DI ACCESSO TURBINE
- FASCIA DI ASSERVIMENTO STRADE DI ACCESSO TURBINE E/O CAVIDOTTI MT

Comune di: CIRCELLO (BN)

Foglio: 4

Particelle: 112

IMPIANTO EOLICO COMUNE DI SANTA CROCE DEL SANNIO A.U. D.D. n° 250 del 29/05/2013

STRALCIO CATASTALE SCALA 1:2000

LEGENDA

- SUPERFICIE DA ESPROPRIARE - FONDAZIONE AEROGENERATORE
- FASCIA DI ASSERVIMENTO AEREA SORVOLO TURBINA
- SUPERFICIE DI OCCUPAZIONE TEMPORANEA PER PIAZZOLE AEROGENERATORE
- FASCIA DI ASSERVIMENTO STRADE DI ACCESSO TURBINE
- FASCIA DI ASSERVIMENTO STRADE DI ACCESSO TURBINE E/O CAVIDOTTI MT

Comune di: CIRCELLO (BN)

Foglio: 8

Particelle: 13, 15, 384, 569, 570

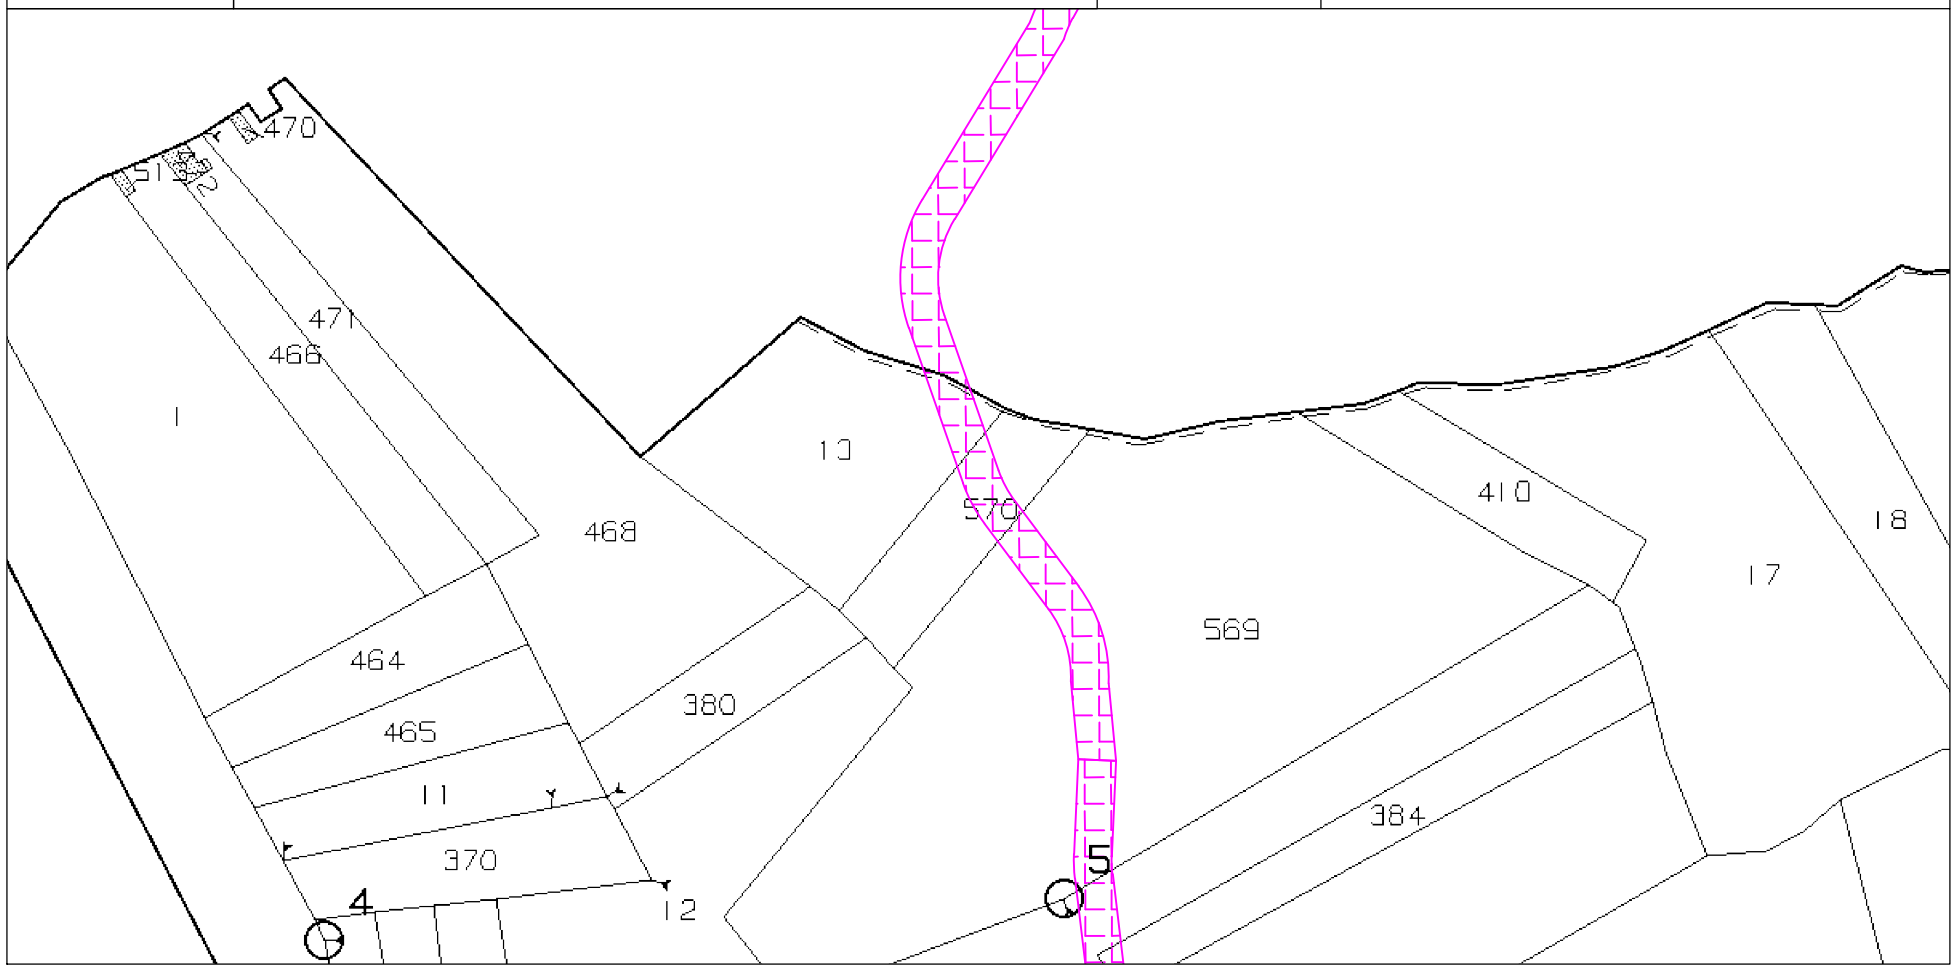

IMPIANTO EOLICO COMUNE DI SANTA CROCE DEL SANNIO A.U. D.D. n° 250 del 29/05/2013

STRALCIO CATASTALE SCALA 1:2000

LEGENDA

- SUPERFICIE DA ESPROPRIARE - FONDAZIONE AEROGENERATORE
- FASCIA DI ASSERVIMENTO AEREA SORVOLO TURBINA
- SUPERFICIE DI OCCUPAZIONE TEMPORANEA PER PIAZZOLE AEROGENERATORE
- FASCIA DI ASSERVIMENTO STRADE DI ACCESSO TURBINE
- FASCIA DI ASSERVIMENTO STRADE DI ACCESSO TURBINE E/O CAVIDOTTI MT

Comune di: CIRCELLO (BN)

Foglio: 8

Particelle: 15, 36, 37, 38, 39, 52, 385, 386, 442, 448, 561

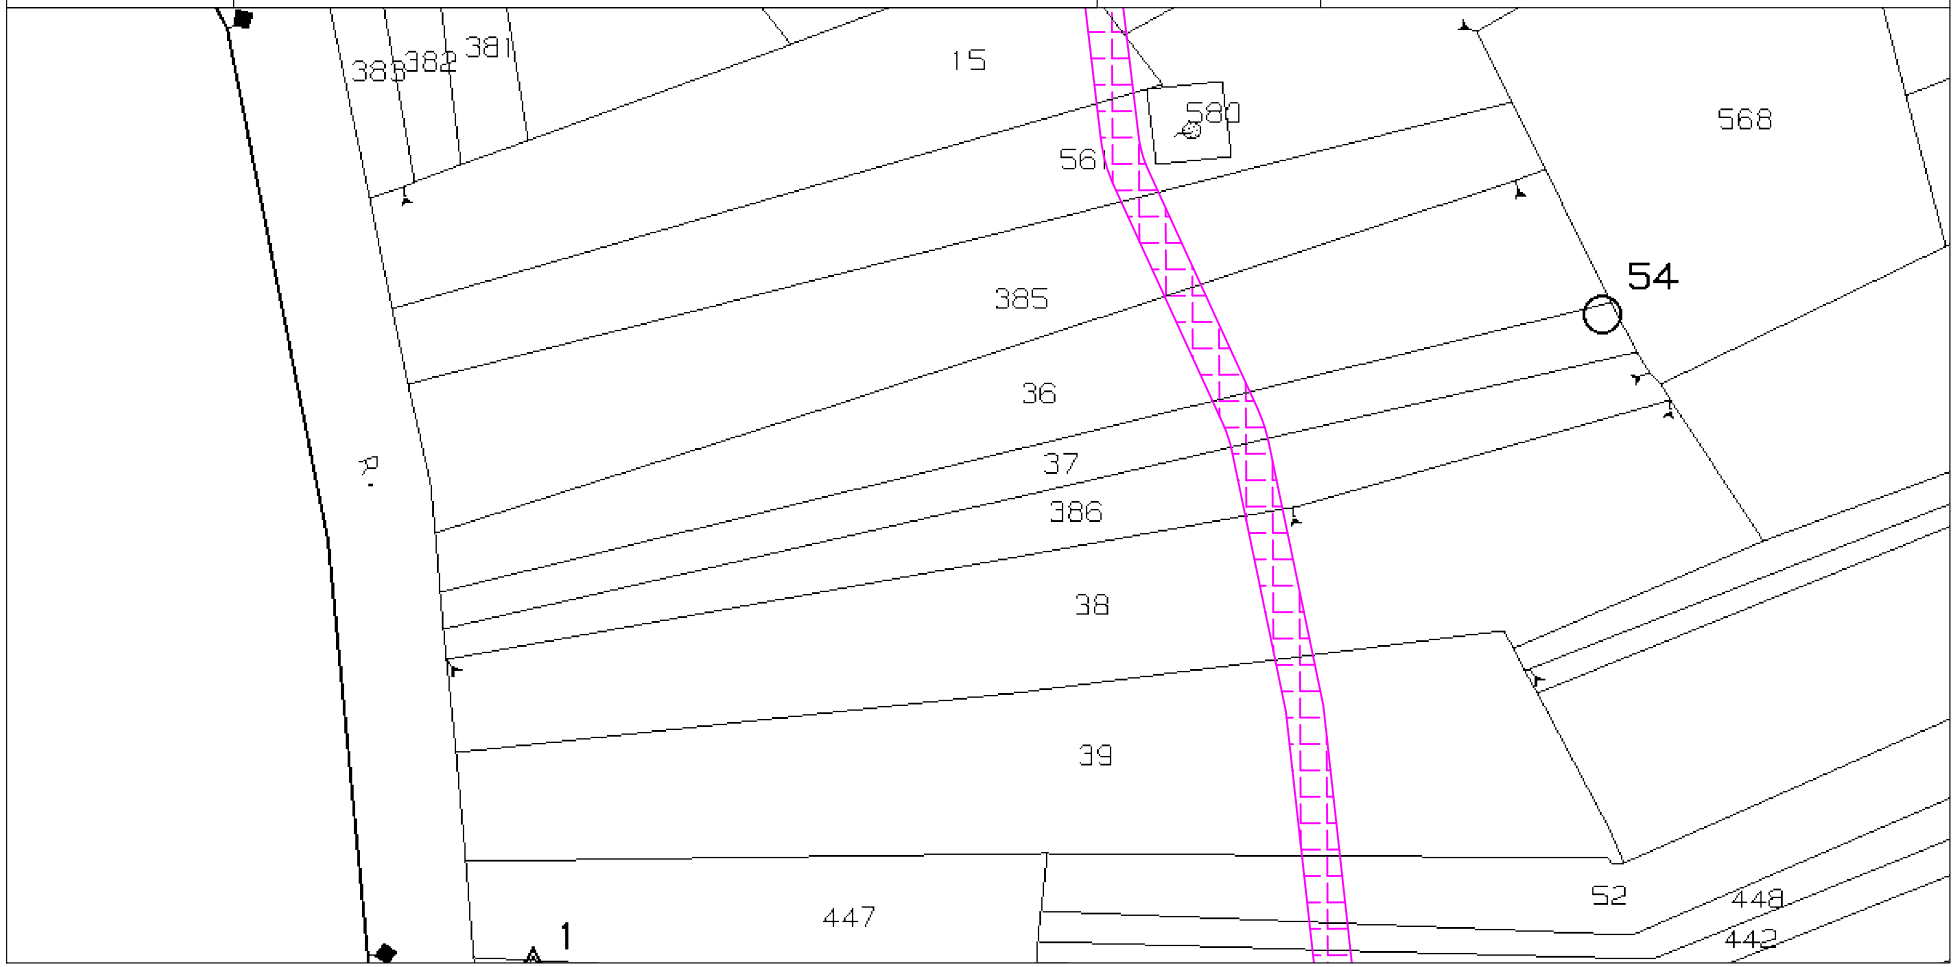

IMPIANTO EOLICO COMUNE DI SANTA CROCE DEL SANNIO A.U. D.D. n° 250 del 29/05/2013

STRALCIO CATASTALE SCALA 1:2000

LEGENDA

- SUPERFICIE DA ESPROPRIARE - FONDAZIONE AEROGENERATORE
- FASCIA DI ASSERVIMENTO AEREA SORVOLO TURBINA
- SUPERFICIE DI OCCUPAZIONE TEMPORANEA PER PIAZZOLE AEROGENERATORE
- FASCIA DI ASSERVIMENTO STRADE DI ACCESSO TURBINE
- FASCIA DI ASSERVIMENTO STRADE DI ACCESSO TURBINE E/O CAVIDOTTI MT

Comune di: CIRCELLO (BN)

Foglio: 8

Particelle: 56, 58, 69, 73, 390, 563, 578

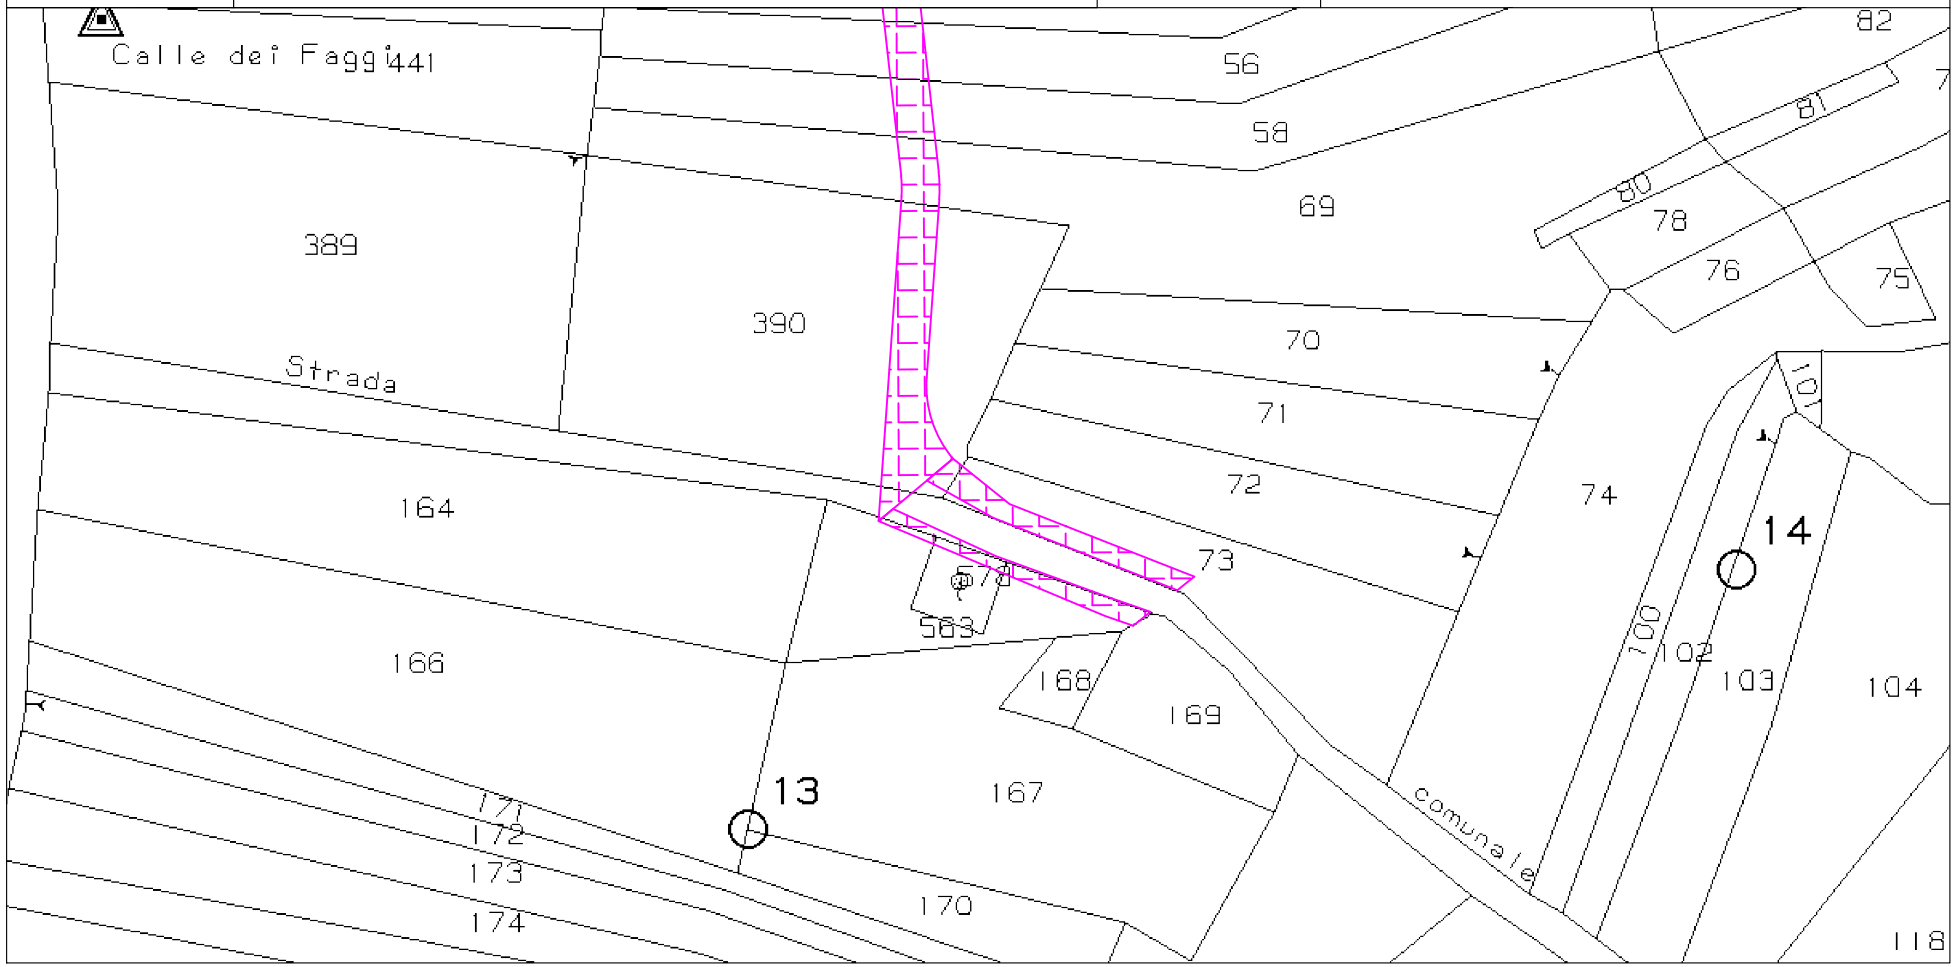

Documento firmato da:
FRANCESCA DE FALCO
01.07.2020 13:08:23 UTC

REGIONE CAMPANIA

COMUNI DI SANTA CROCE DEL SANNIO, CIRCELLO E MORCONE

PROVINCIA DI BENEVENTO

Regione Campania | Comune di Santa Croce del Sannio | Comune di Circello | Comune di Morcone | Provincia di Benevento

PROGETTO PER LA REALIZZAZIONE DI UN IMPIANTO DI PRODUZIONE DI ENERGIA ELETTRICA DA FONTE EOLICA DA 17 MW SITO IN LOCALITA' "LA MONTAGNA", "FRATTA DEL SORBO", "RIATTO", "S.ANGELO DELLA RADIGNOSA" DEL COMUNE DI SANTA CROCE DEL SANNIO (BN)

CAMPO EOLICO VIABILITA' E CAVIDOTTO MT

Autorizzazione Unica D.D. N°250 DEL 29/05/2013 successivamente variato e volturato con D.D. N°446 DEL 23/06/2014

ASSERVIMENTI ED ESPROPRIO

DPR 8 giugno 2001 n° 327 e successive modificazioni e integrazioni

ELAB N. **A_1**

Cod.:ESPR/01/DEF

TITOLO:

Piano Particellare di esproprio -

Grafico - Comune di SANTA CROCE DEL SANNIO

Proponente:COGEIN SANNIO srl

Redazione: GOLDEN ASSOCIATES S.R.L

Timbro

Dott. Ing. LAURA [illegible] N. 1726

Dott. Ing. VITO BRETTI ORDINE INGEGNERI ROMA A 23403 settore a-b-c

Redatto	M.Gallina
Verificato	A.Fata
Verificato	
Approvato	V.Bretti

BOLLETTINO UFFICIALE
della REGIONE CAMPANIA

n. 138 del 6 Luglio 2020

PARTE I Atti della Regione

18-Mar-2020 14:22:51
Prot. n. T98537/2020

Scala originale: 1:2000
Dimensione cornice: 1552.000 x 1104.000 metri

Comune: SANTA CROCE DEL SANNIO
Foglio: 1

N=-26900

E=41100

fonte: http://burc.regione.campania.it

BOLLETTINO UFFICIALE
della REGIONE CAMPANIA

n. 138 del 6 Luglio 2020

PARTE I Atti della Regione

18-Mar-2020 14:24:17
Prot. n. T98809/2020
Scala originale: 1:2000
Dimensione cornice: 1552.000 x 1104.000 metri
Comune: SANTA CROCE DEL SANNIO
Foglio: 5

fonte: http://burc.regione.campania.it

BOLLETTINO UFFICIALE
della REGIONE CAMPANIA

n. 138 del 6 Luglio 2020

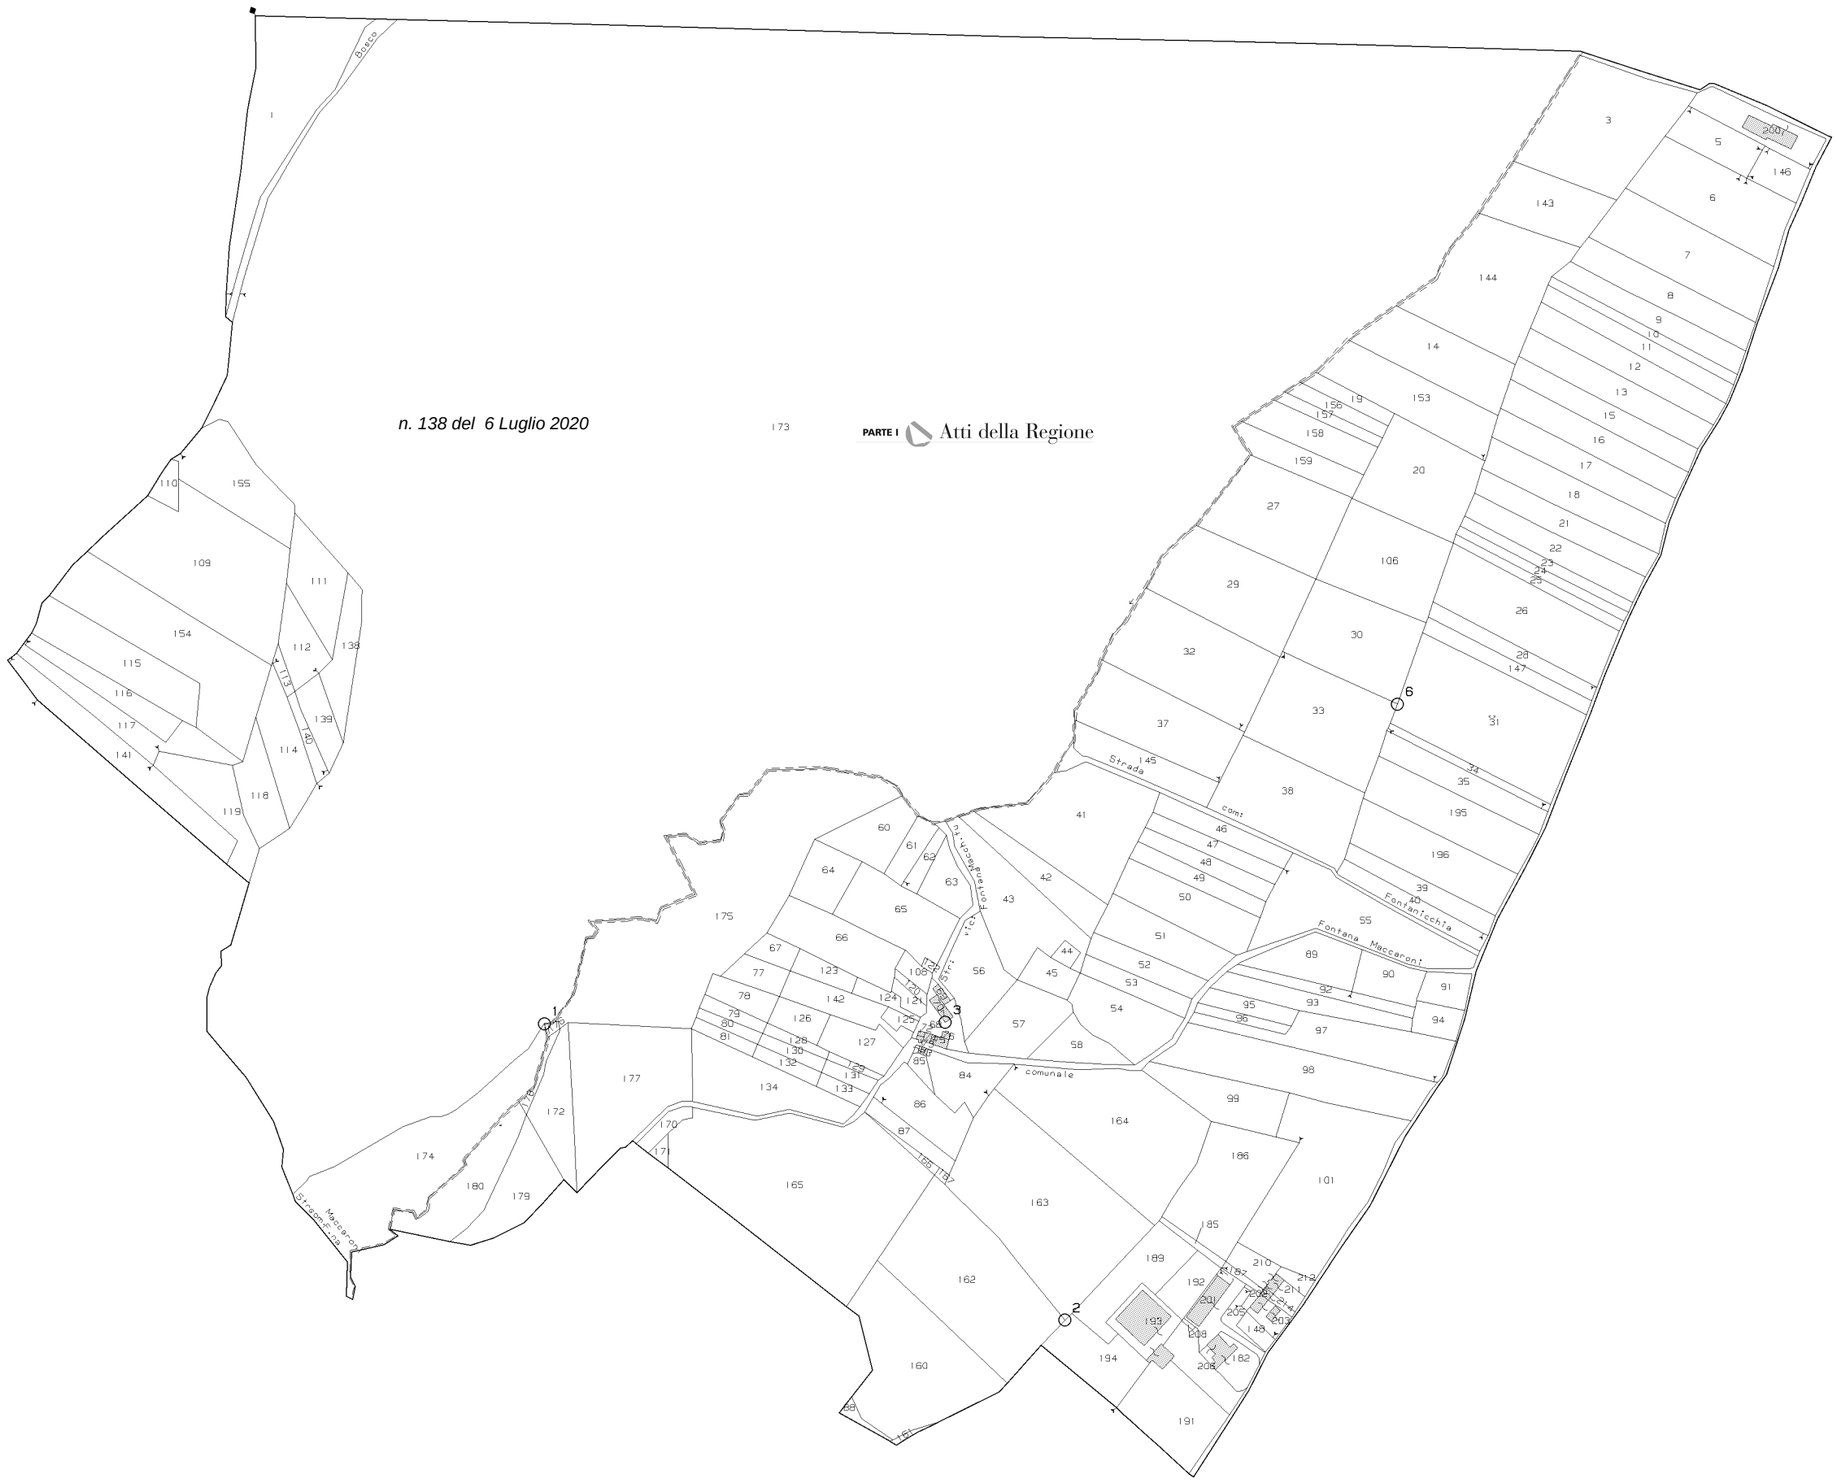

18-Mar-2020 14:24:37
Prot. n. T98856/2020

Scala originale: 1:2000
Dimensione cornice: 1940.000 x 1380.000 metri

Comune: SANTA CROCE DEL SANNIO
Foglio: 6

N=-28000

E=40700

fonte: http://burc.regione.campania.it

BOLLETTINO UFFICIALE
della REGIONE CAMPANIA
n. 138 del 6 Luglio 2020
PARTE I Atti della Regione

18-Mar-2020 14:25:33
Prot. n. T99020/2020
Scala originale: 1:2000
Dimensione cornice: 1552.000 x 1104.000 metri
Comune: SANTA CROCE DEL SANNIO
Foglio: 9

N=-28300
E=40400

fonte: http://burc.regione.campania.it

IMPIANTO EOLICO COMUNE DI SANTA CROCE DEL SANNIO A.U. D.D. n° 250 del 29/05/2013

STRALCIO CATASTALE SCALA 1:2000

LEGENDA

- SUPERFICIE DA ESPROPRIARE - FONDAZIONE AEROGENERATORE
- FASCIA DI ASSERVIMENTO AEREA SORVOLO TURBINA
- SUPERFICIE DI OCCUPAZIONE TEMPORANEA PER PIAZZOLE AEROGENERATORE
- FASCIA DI ASSERVIMENTO STRADE DI ACCESSO TURBINE
- FASCIA DI ASSERVIMENTO STRADE DI ACCESSO TURBINE E/O CAVIDOTTI MT

Comune di: SANTA CROCE DEL SANNIO (BN)

Foglio 6

Particelle: 6, 7, 8, 9, 10, 11, 12, 13, 14, 15, 16, 143, 144, 146, 153

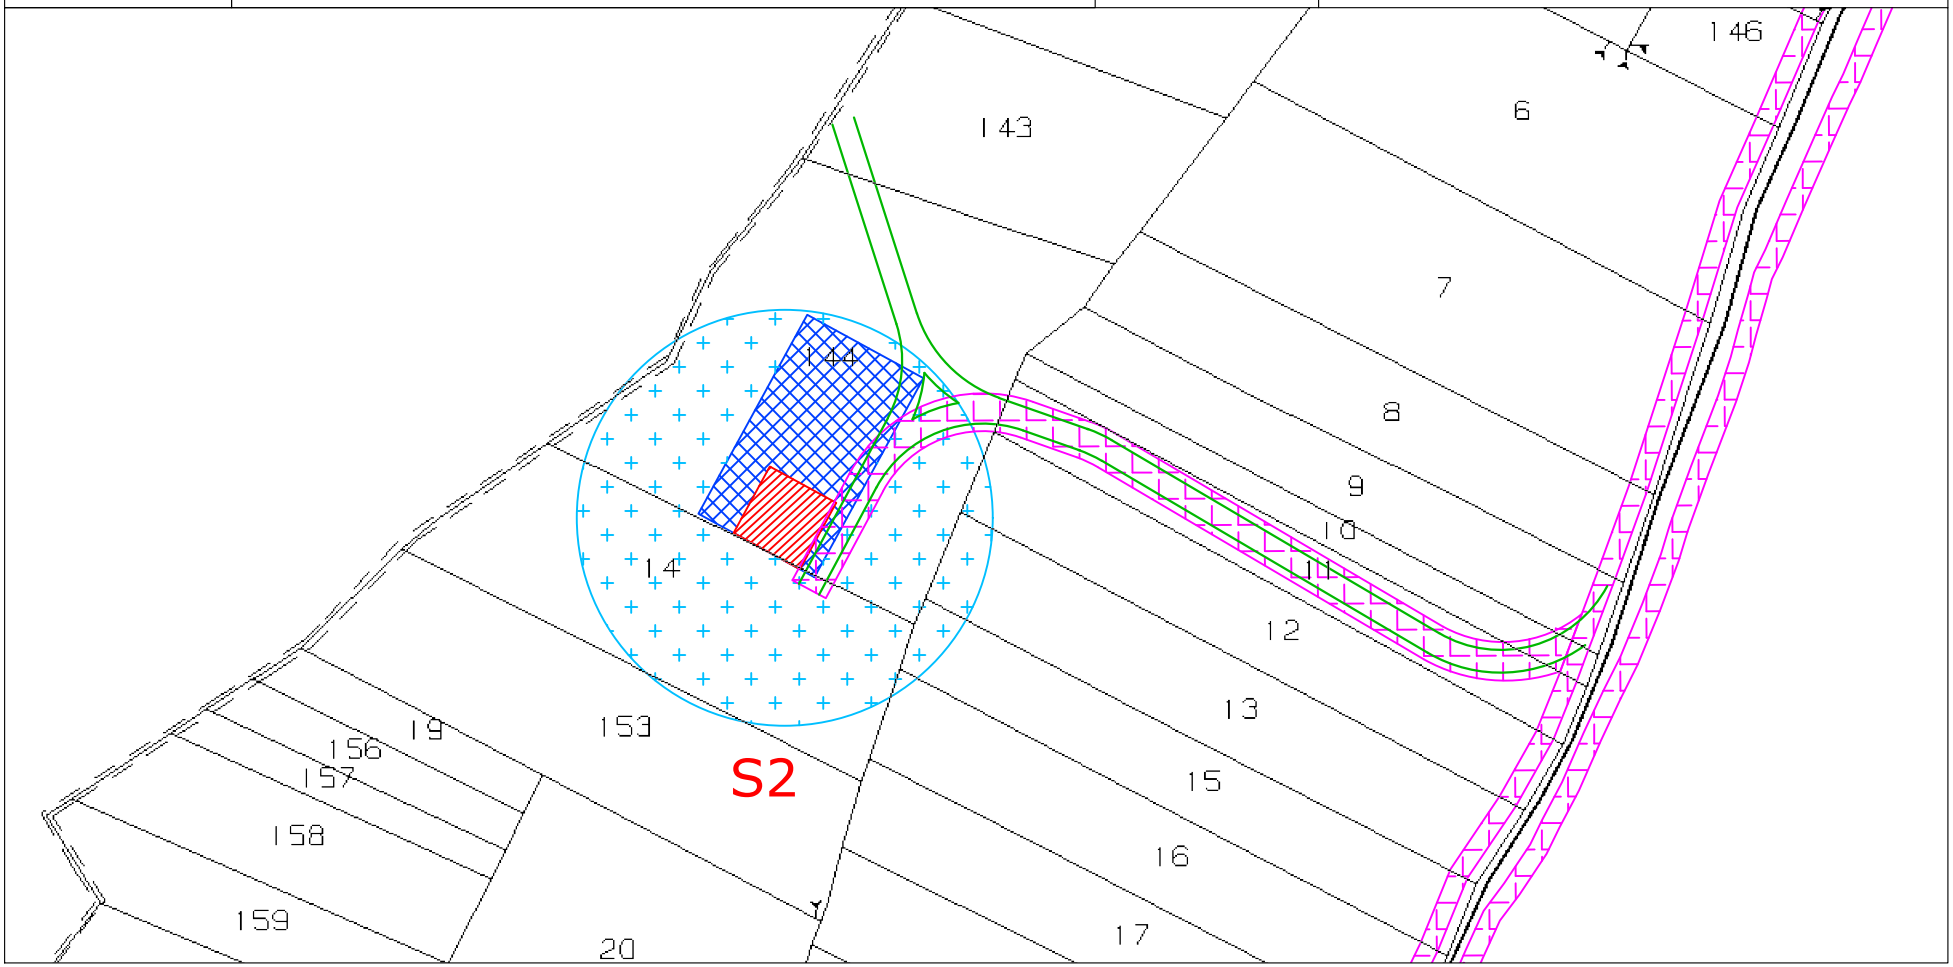

IMPIANTO EOLICO COMUNE DI SANTA CROCE DEL SANNIO A.U. D.D. n° 250 del 29/05/2013

STRALCIO CATASTALE SCALA 1:2000

LEGENDA

- SUPERFICIE DA ESPROPRIARE - FONDAZIONE AEROGENERATORE
- FASCIA DI ASSERVIMENTO AEREA SORVOLO TURBINA
- SUPERFICIE DI OCCUPAZIONE TEMPORANEA PER PIAZZOLE AEROGENERATORE
- FASCIA DI ASSERVIMENTO STRADE DI ACCESSO TURBINE
- FASCIA DI ASSERVIMENTO STRADE DI ACCESSO TURBINE E/O CAVIDOTTI MT

Comune di: SANTA CROCE DEL SANNIO (BN)

Foglio 1

Particelle: 22, 23, 24, 25, 26, 46

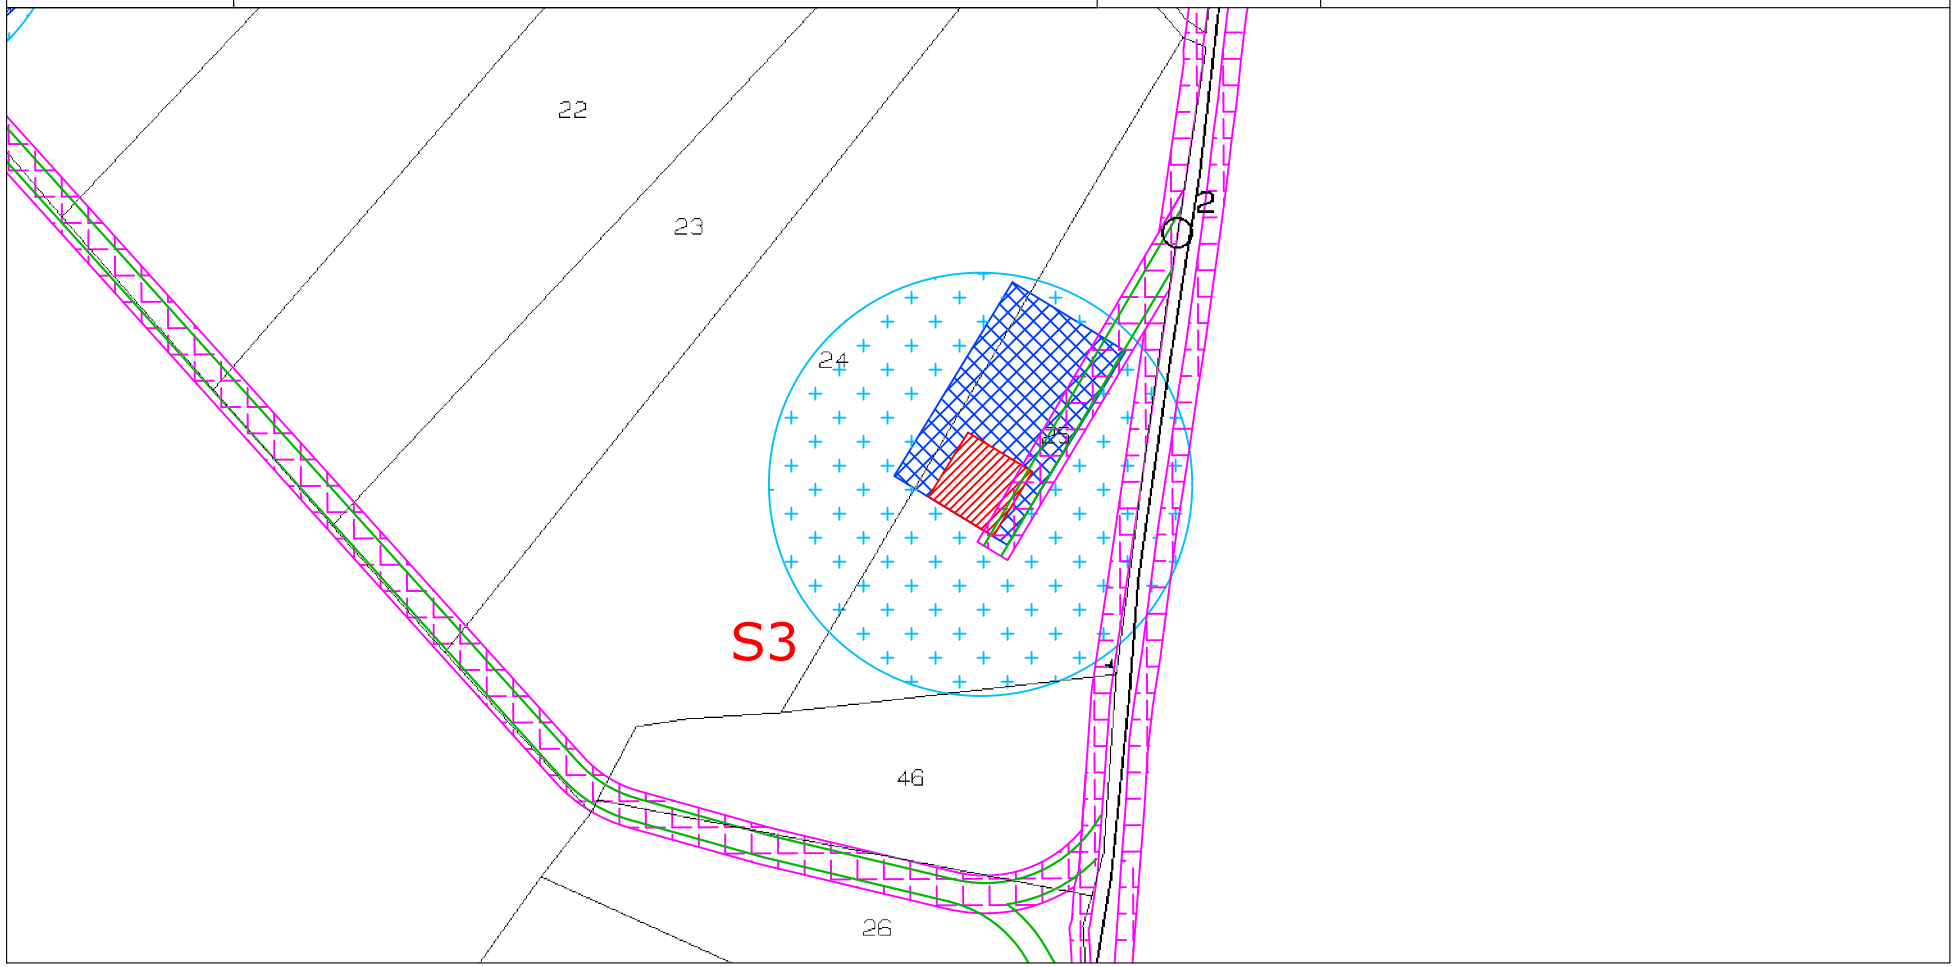

IMPIANTO EOLICO COMUNE DI SANTA CROCE DEL SANNIO A.U. D.D. n° 250 del 29/05/2013

STRALCIO CATASTALE SCALA 1:2000

LEGENDA

- SUPERFICIE DA ESPROPRIARE - FONDAZIONE AEROGENERATORE
- FASCIA DI ASSERVIMENTO AEREA SORVOLO TURBINA
- SUPERFICIE DI OCCUPAZIONE TEMPORANEA PER PIAZZOLE AEROGENERATORE
- FASCIA DI ASSERVIMENTO STRADE DI ACCESSO TURBINE
- FASCIA DI ASSERVIMENTO STRADE DI ACCESSO TURBINE E/O CAVIDOTTI MT

Comune di: SANTA CROCE DEL SANNIO (BN)

Foglio 1

Particelle: 20, 21, 43, 47, 48

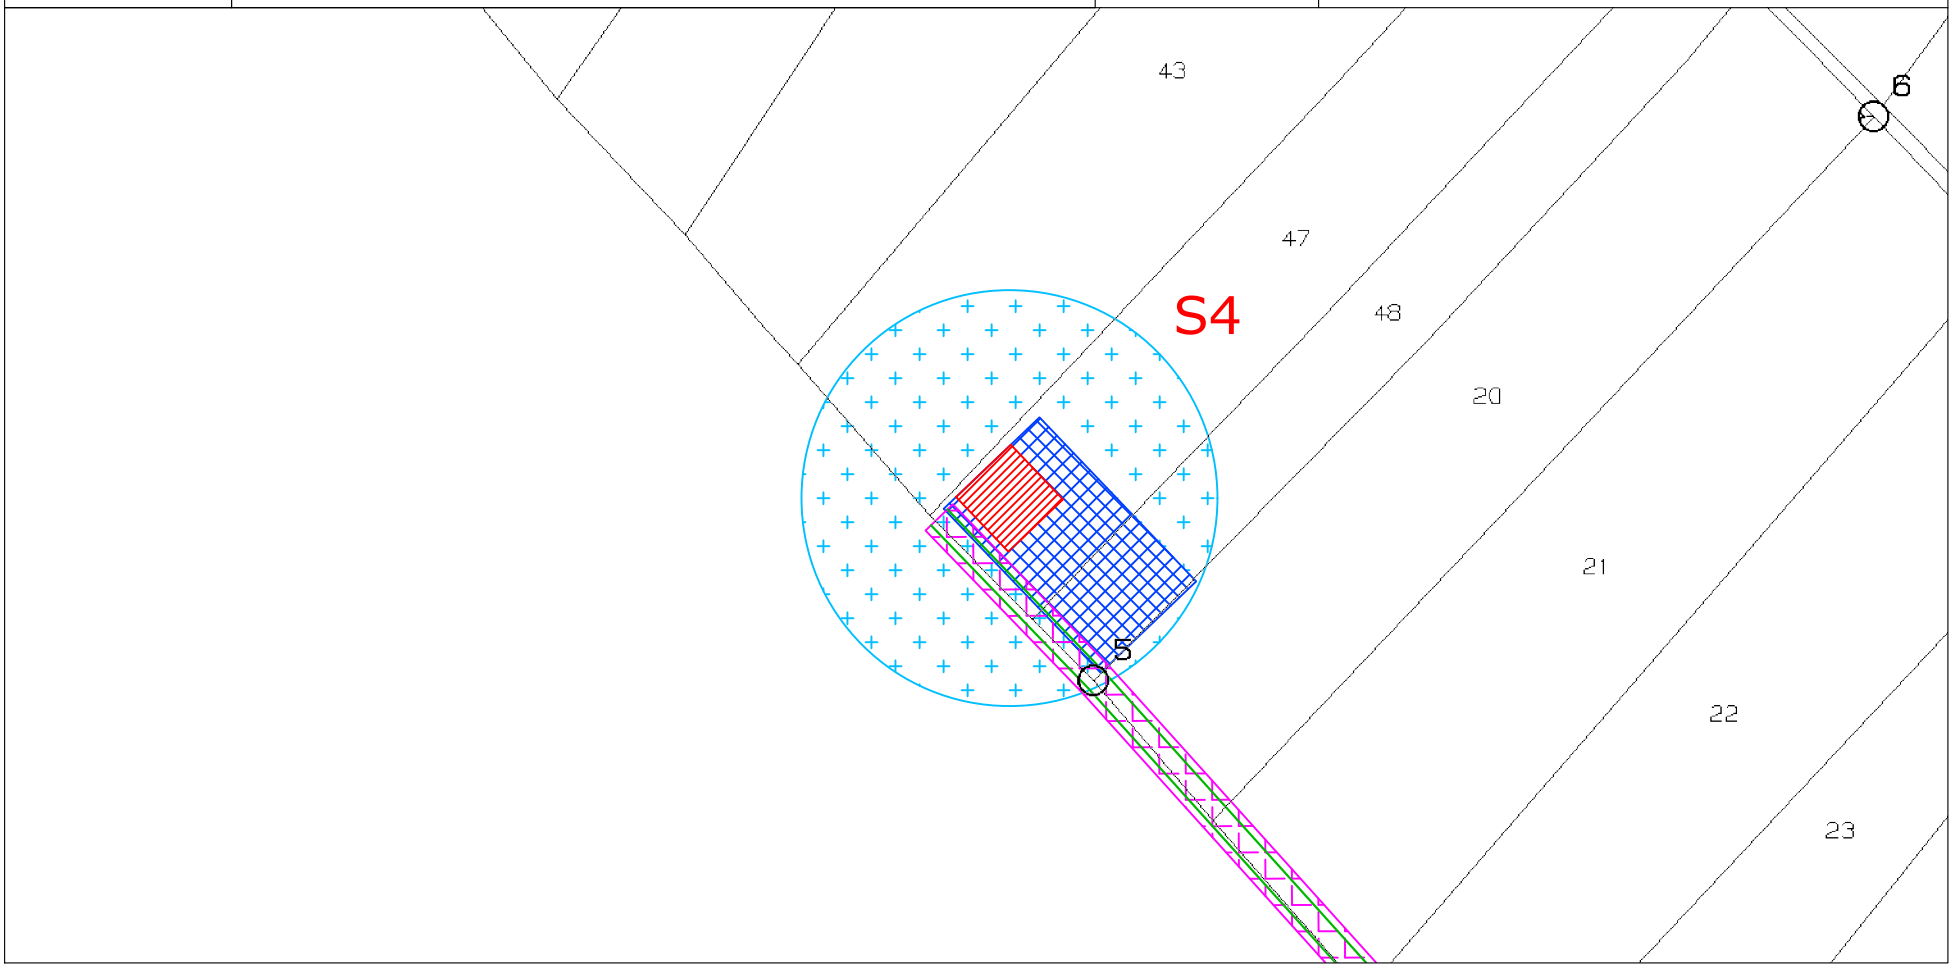

IMPIANTO EOLICO COMUNE DI SANTA CROCE DEL SANNIO A.U. D.D. n° 250 del 29/05/2013

STRALCIO CATASTALE SCALA 1:2000

LEGENDA

- SUPERFICIE DA ESPROPRIARE - FONDAZIONE AEROGENERATORE
- FASCIA DI ASSERVIMENTO AEREA SORVOLO TURBINA
- SUPERFICIE DI OCCUPAZIONE TEMPORANEA PER PIAZZOLE AEROGENERATORE
- FASCIA DI ASSERVIMENTO STRADE DI ACCESSO TURBINE
- FASCIA DI ASSERVIMENTO STRADE DI ACCESSO TURBINE E/O CAVIDOTTI MT

Comune di: SANTA CROCE DEL SANNIO (BN)

Foglio 1

Particelle: 1, 2, 3, 4, 8, 9, 10, 42

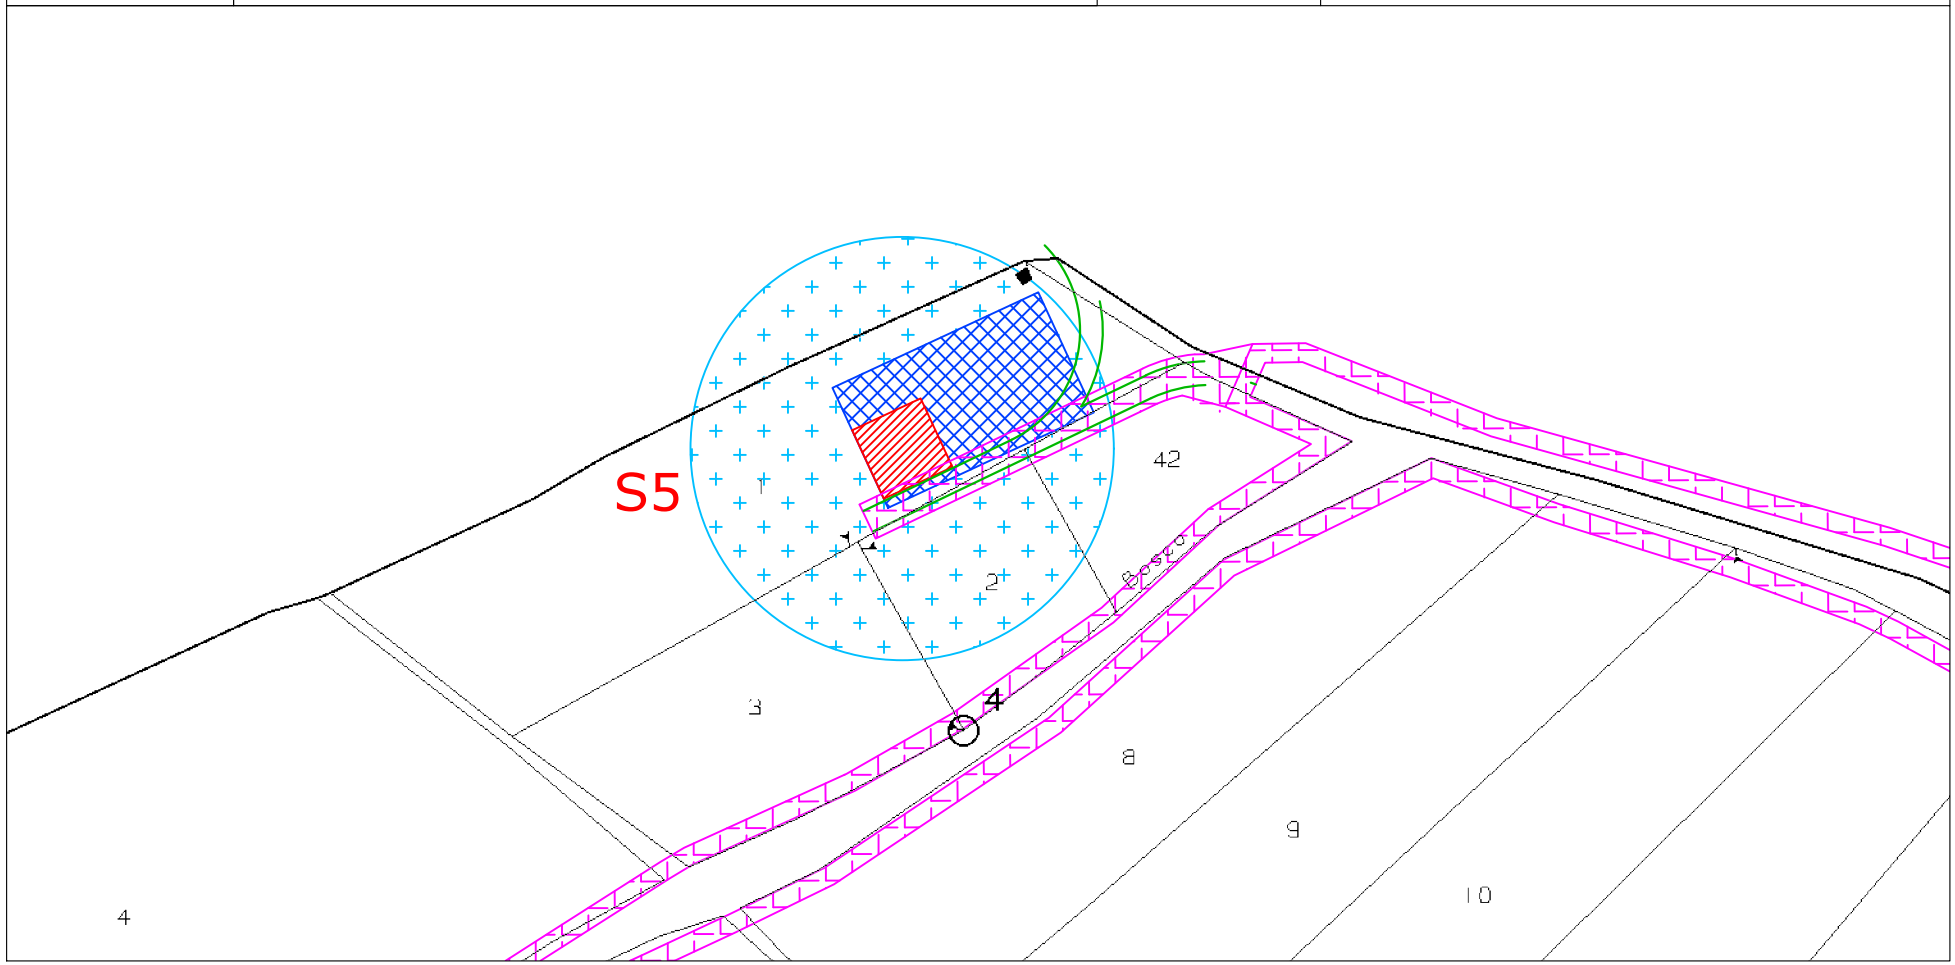

IMPIANTO EOLICO COMUNE DI SANTA CROCE DEL SANNIO A.U. D.D. n° 250 del 29/05/2013

STRALCIO CATASTALE SCALA 1:2000

LEGENDA

- SUPERFICIE DA ESPROPRIARE - FONDAZIONE AEROGENERATORE
- FASCIA DI ASSERVIMENTO AEREA SORVOLO TURBINA
- SUPERFICIE DI OCCUPAZIONE TEMPORANEA PER PIAZZOLE AEROGENERATORE
- FASCIA DI ASSERVIMENTO STRADE DI ACCESSO TURBINE
- FASCIA DI ASSERVIMENTO STRADE DI ACCESSO TURBINE E/O CAVIDOTTI MT

Comune di: SANTA CROCE DEL SANNIO (BN)

Foglio 1

Particelle: 11, 12, 13, 37, 59, 61

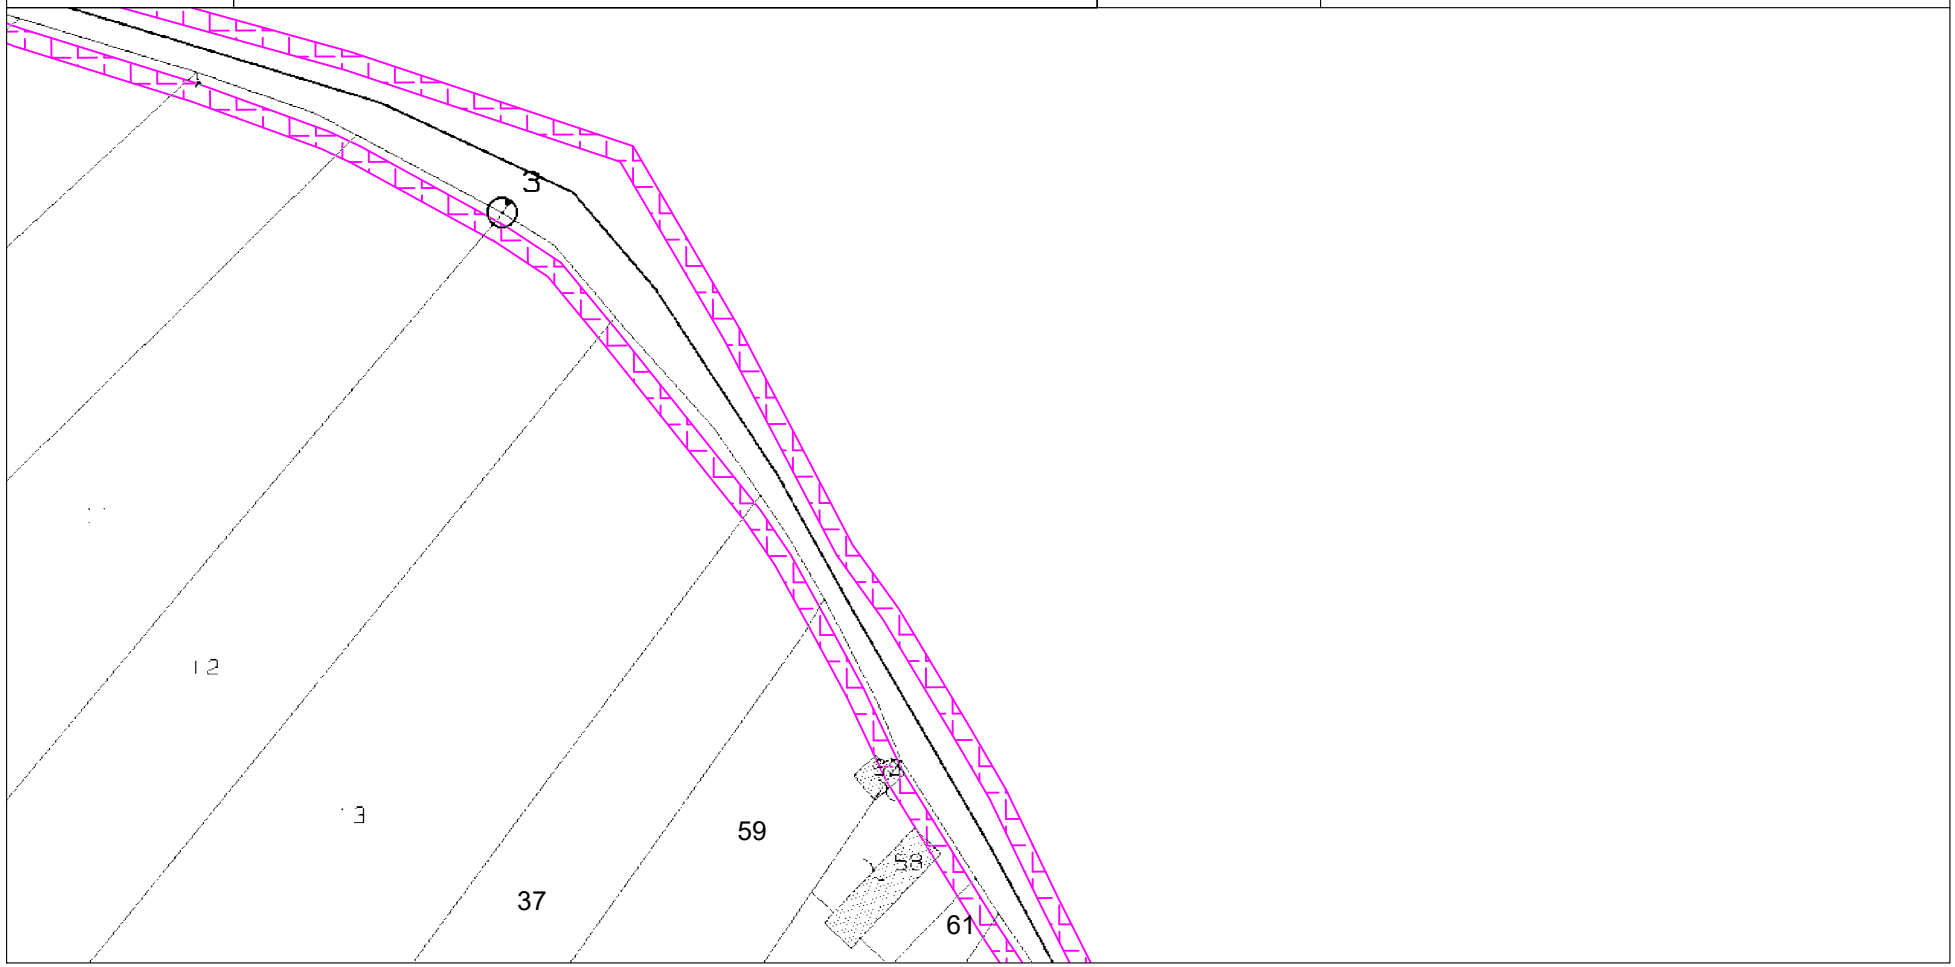

IMPIANTO EOLICO COMUNE DI SANTA CROCE DEL SANNIO A.U. D.D. n° 250 del 29/05/2013

STRALCIO CATASTALE SCALA 1:2000

LEGENDA

- SUPERFICIE DA ESPROPRIARE - FONDAZIONE AEROGENERATORE
- FASCIA DI ASSERVIMENTO AEREA SORVOLO TURBINA
- SUPERFICIE DI OCCUPAZIONE TEMPORANEA PER PIAZZOLE AEROGENERATORE
- FASCIA DI ASSERVIMENTO STRADE DI ACCESSO TURBINE
- FASCIA DI ASSERVIMENTO STRADE DI ACCESSO TURBINE E/O CAVIDOTTI MT

Comune di: SANTA CROCE DEL SANNIO (BN)

Foglio 1

Particelle: 49, 50

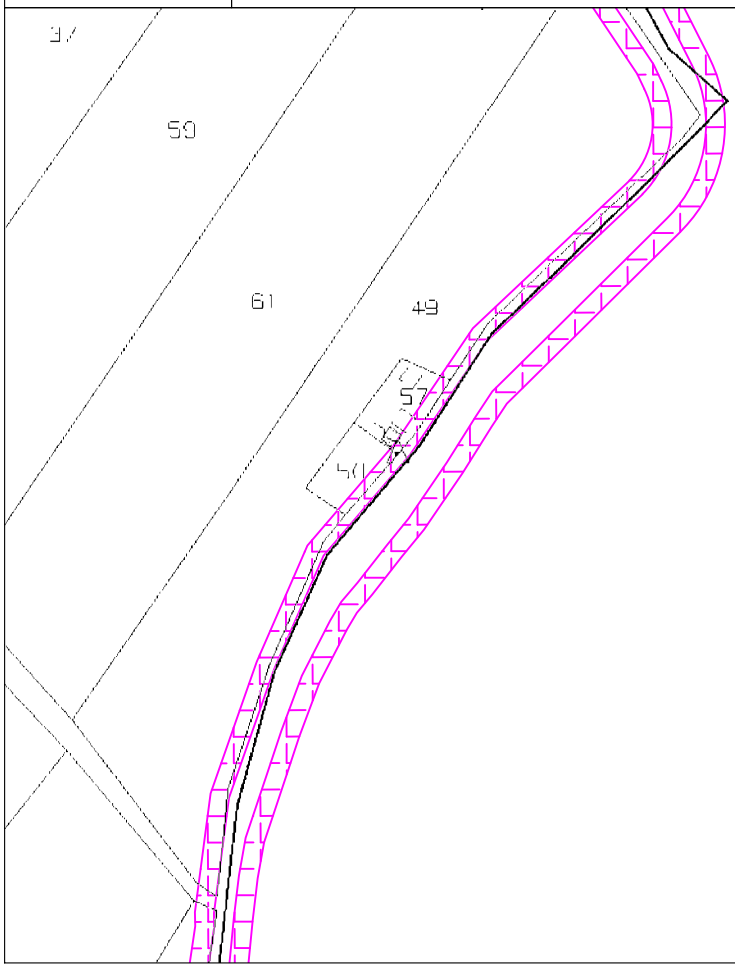

IMPIANTO EOLICO COMUNE DI SANTA CROCE DEL SANNIO A.U. D.D. n° 250 del 29/05/2013

STRALCIO CATASTALE SCALA 1:2000

LEGENDA

- SUPERFICIE DA ESPROPRIARE - FONDAZIONE AEROGENERATORE
- FASCIA DI ASSERVIMENTO AEREA SORVOLO TURBINA
- SUPERFICIE DI OCCUPAZIONE TEMPORANEA PER PIAZZOLE AEROGENERATORE
- FASCIA DI ASSERVIMENTO STRADE DI ACCESSO TURBINE
- FASCIA DI ASSERVIMENTO STRADE DI ACCESSO TURBINE E/O CAVIDOTTI MT

Comune di: SANTA CROCE DEL SANNIO (BN)

Foglio 5

Particelle:18, 19, 44, 45, 46, 47, 48, 49, 50, 51, 52, 53, 55, 67, 68, 69, 70 ,71, 72, 73, 99, 121, 123, 374

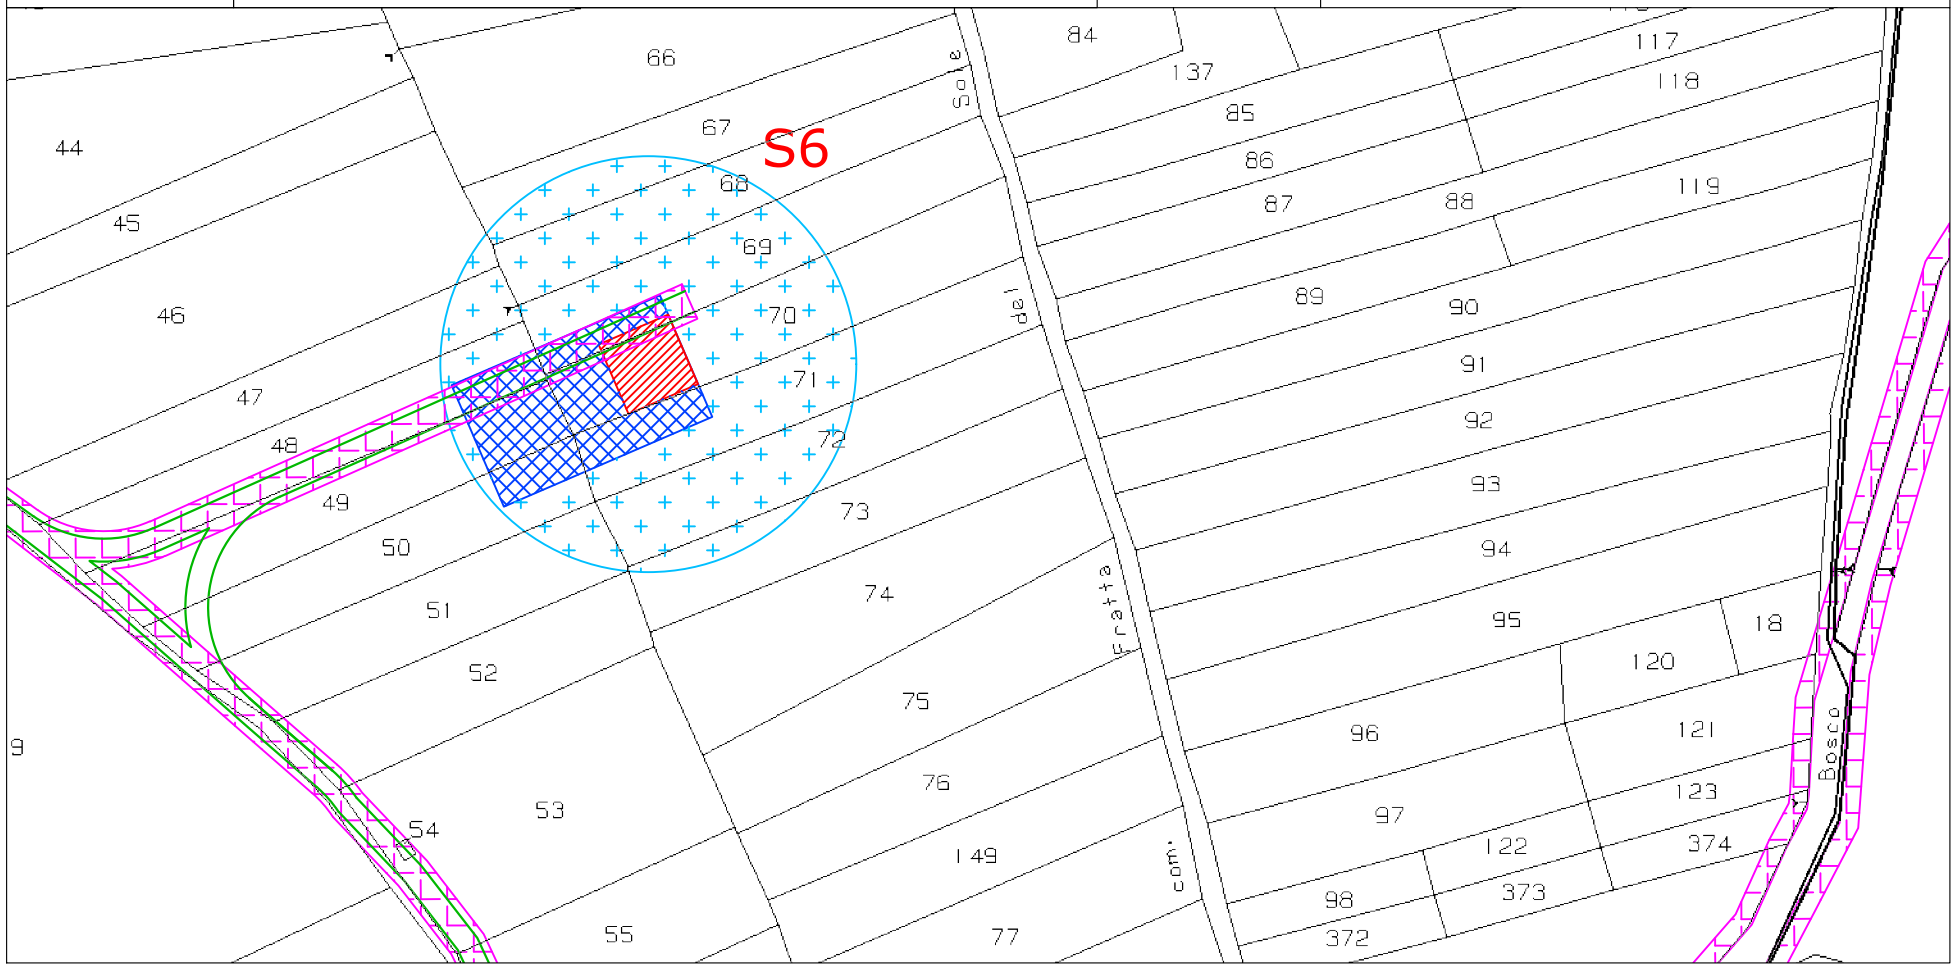

IMPIANTO EOLICO COMUNE DI SANTA CROCE DEL SANNIO A.U. D.D. n° 250 del 29/05/2013

STRALCIO CATASTALE SCALA 1:2000

LEGENDA

- SUPERFICIE DA ESPROPRIARE - FONDAZIONE AEROGENERATORE
- FASCIA DI ASSERVIMENTO AEREA SORVOLO TURBINA
- SUPERFICIE DI OCCUPAZIONE TEMPORANEA PER PIAZZOLE AEROGENERATORE
- FASCIA DI ASSERVIMENTO STRADE DI ACCESSO TURBINE
- FASCIA DI ASSERVIMENTO STRADE DI ACCESSO TURBINE E/O CAVIDOTTI MT

Comune di: SANTA CROCE DEL SANNIO (BN)

Foglio 5

Particelle: 56, 57, 58, 59, 60, 61, 62, 63, 64, 82, 83, 100, 388

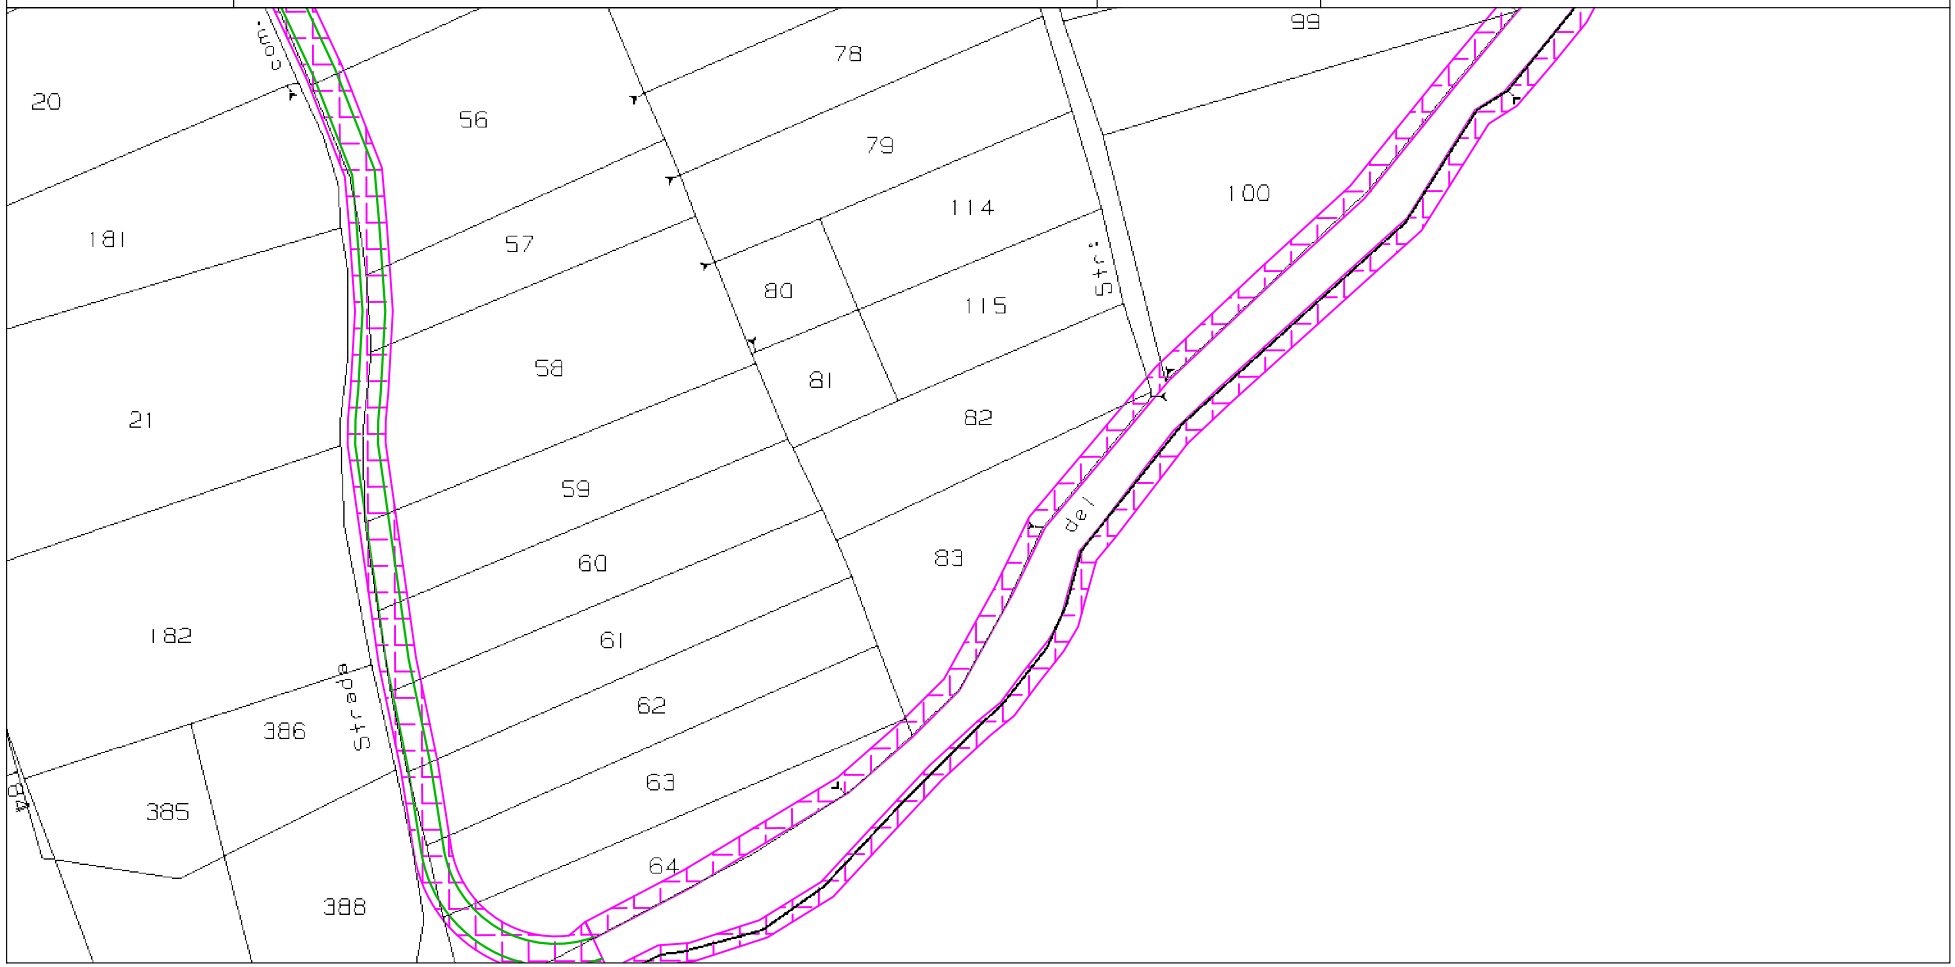

IMPIANTO EOLICO COMUNE DI SANTA CROCE DEL SANNIO A.U. D.D. n° 250 del 29/05/2013

STRALCIO CATASTALE SCALA 1:2000

LEGENDA

- SUPERFICIE DA ESPROPRIARE - FONDAZIONE AEROGENERATORE
- FASCIA DI ASSERVIMENTO AEREA SORVOLO TURBINA
- SUPERFICIE DI OCCUPAZIONE TEMPORANEA PER PIAZZOLE AEROGENERATORE
- FASCIA DI ASSERVIMENTO STRADE DI ACCESSO TURBINE
- FASCIA DI ASSERVIMENTO STRADE DI ACCESSO TURBINE E/O CAVIDOTTI MT

Comune di: SANTA CROCE DEL SANNIO (BN)

Foglio 9

Particelle: 1, 8, 9, 253, 254

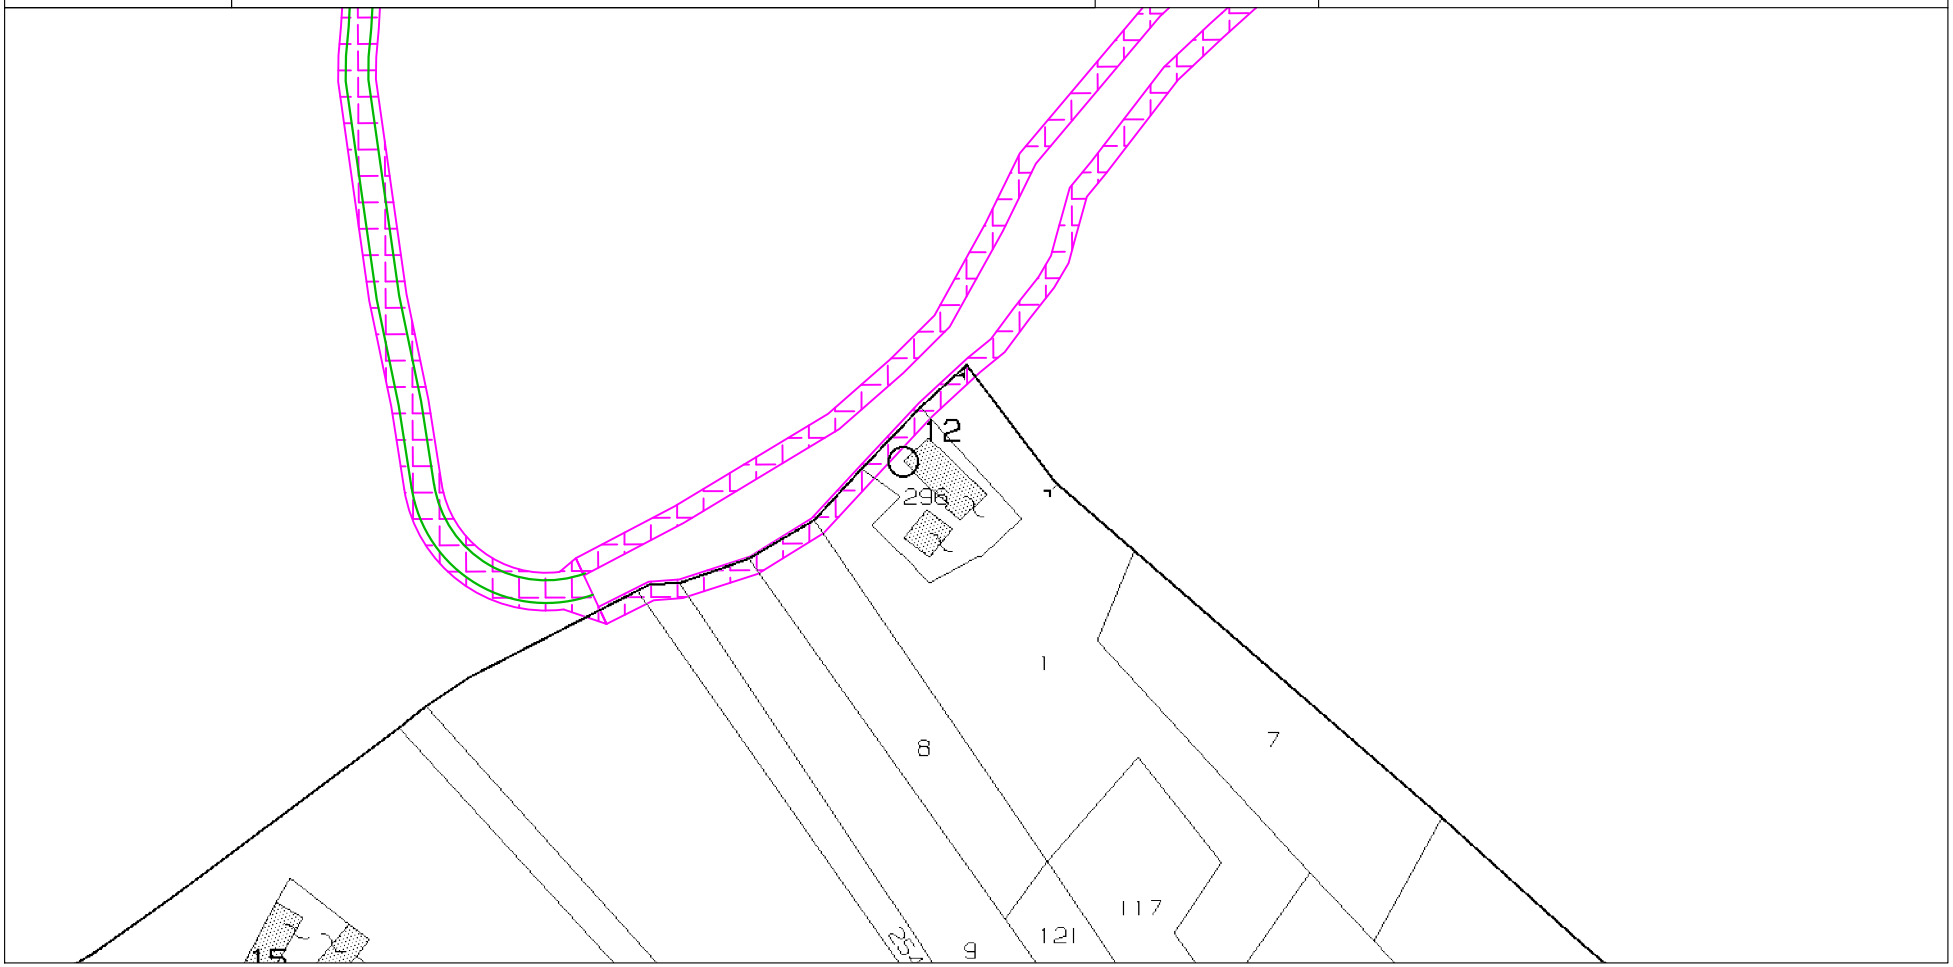

IMPIANTO EOLICO COMUNE DI SANTA CROCE DEL SANNIO A.U. D.D. n° 250 del 29/05/2013

STRALCIO CATASTALE SCALA 1:2000

LEGENDA

- SUPERFICIE DA ESPROPRIARE - FONDAZIONE AEROGENERATORE
- FASCIA DI ASSERVIMENTO AEREA SORVOLO TURBINA
- SUPERFICIE DI OCCUPAZIONE TEMPORANEA PER PIAZZOLE AEROGENERATORE
- FASCIA DI ASSERVIMENTO STRADE DI ACCESSO TURBINE
- FASCIA DI ASSERVIMENTO STRADE DI ACCESSO TURBINE E/O CAVIDOTTI MT

Comune di: SANTA CROCE DEL SANNIO (BN)

Foglio 6

Particelle: 109, 110, 115, 116, 117, 141, 154, 155

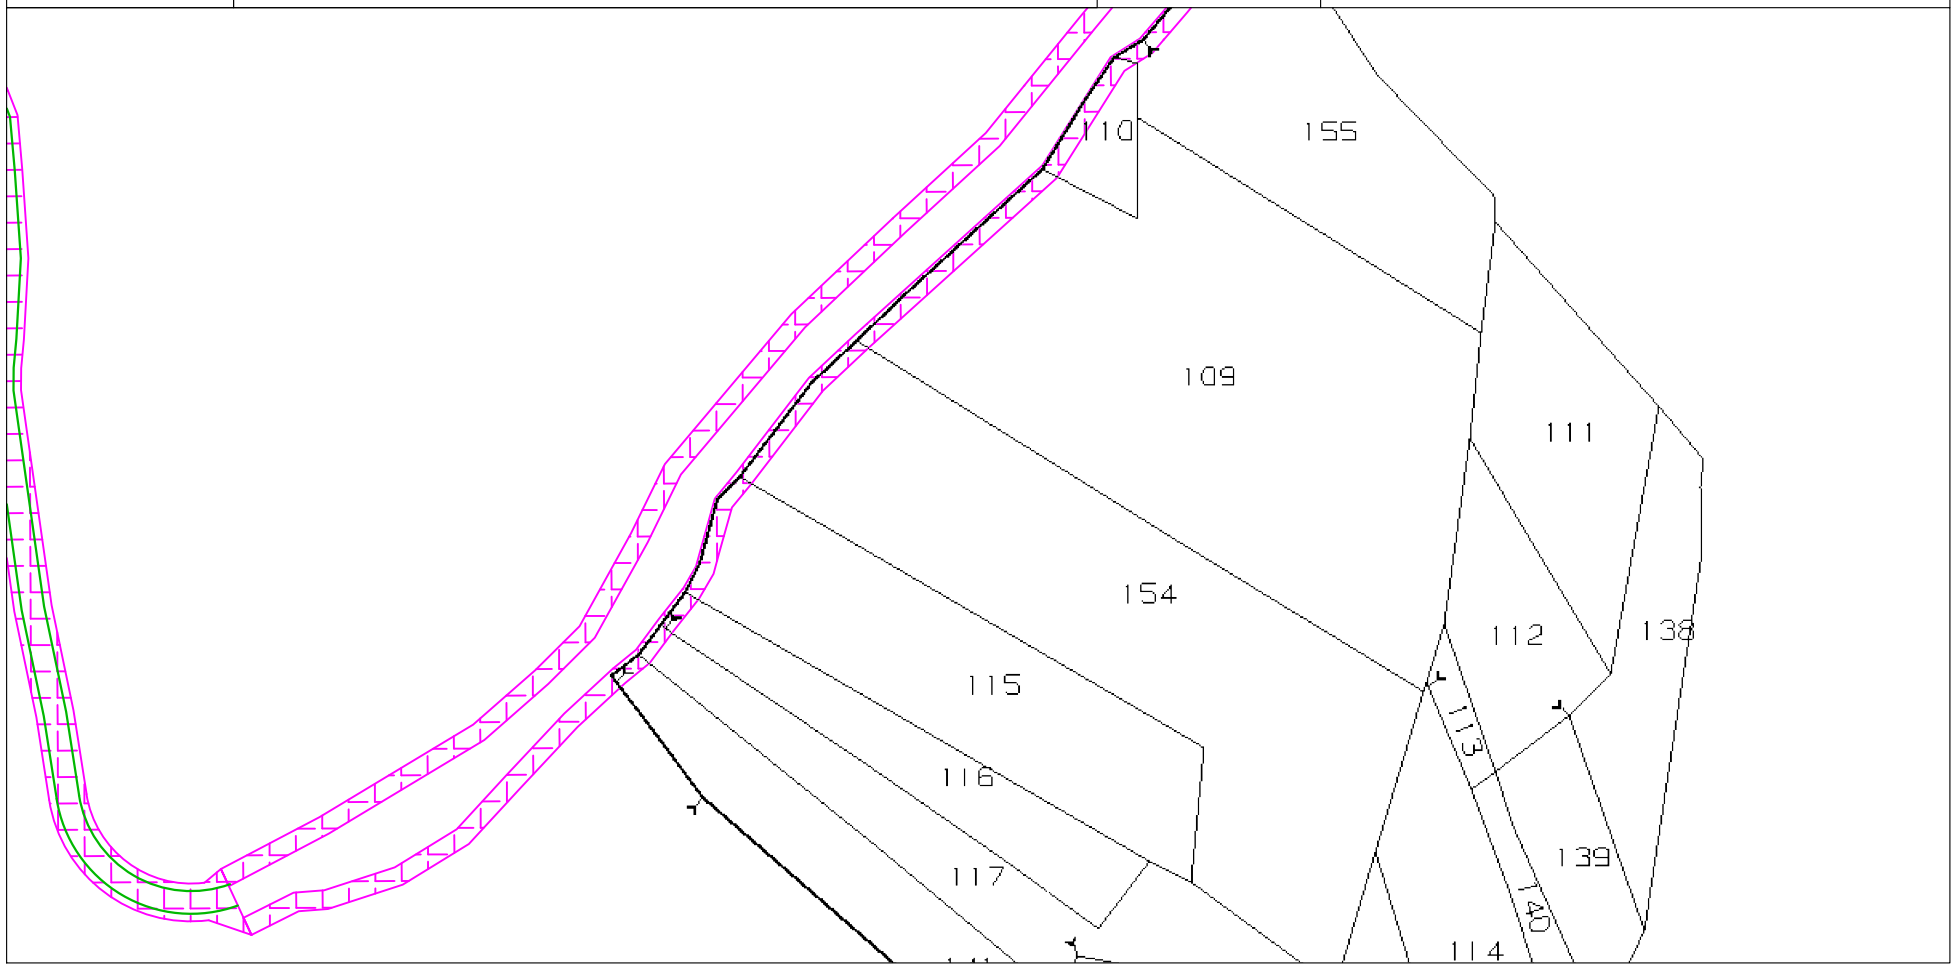

IMPIANTO EOLICO COMUNE DI SANTA CROCE DEL SANNIO A.U. D.D. n° 250 del 29/05/2013

STRALCIO CATASTALE SCALA 1:2000

LEGENDA

- SUPERFICIE DA ESPROPRIARE - FONDAZIONE AEROGENERATORE
- FASCIA DI ASSERVIMENTO AEREA SORVOLO TURBINA
- SUPERFICIE DI OCCUPAZIONE TEMPORANEA PER PIAZZOLE AEROGENERATORE
- FASCIA DI ASSERVIMENTO STRADE DI ACCESSO TURBINE
- FASCIA DI ASSERVIMENTO STRADE DI ACCESSO TURBINE E/O CAVIDOTTI MT

Comune di: SANTA CROCE DEL SANNIO (BN)

Foglio 1

Particelle: 4, 5, 16, 44, 45

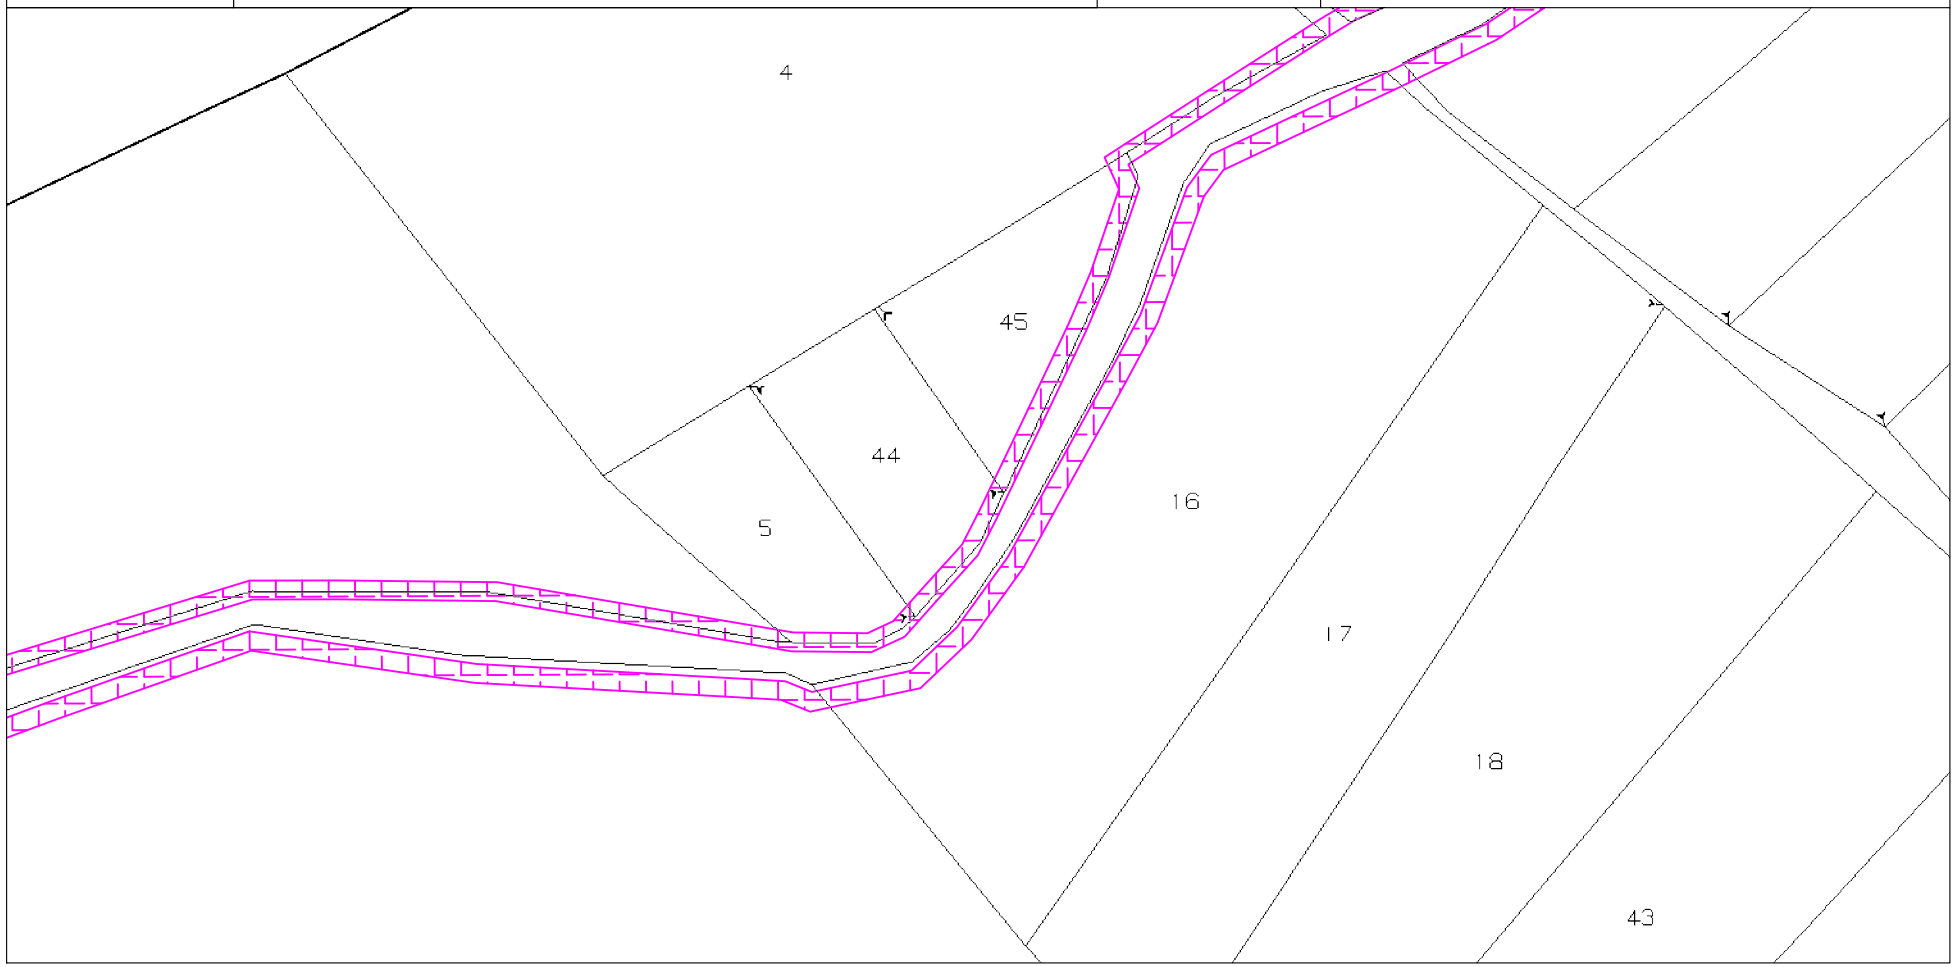

IMPIANTO EOLICO COMUNE DI SANTA CROCE DEL SANNIO A.U. D.D. n° 250 del 29/05/2013

STRALCIO CATASTALE SCALA 1:2000

LEGENDA

- SUPERFICIE DA ESPROPRIARE - FONDAZIONE AEROGENERATORE
- FASCIA DI ASSERVIMENTO AEREA SORVOLO TURBINA
- SUPERFICIE DI OCCUPAZIONE TEMPORANEA PER PIAZZOLE AEROGENERATORE
- FASCIA DI ASSERVIMENTO STRADE DI ACCESSO TURBINE
- FASCIA DI ASSERVIMENTO STRADE DI ACCESSO TURBINE E/O CAVIDOTTI MT

Comune di: SANTA CROCE DEL SANNIO (BN)

Foglio 5

Particelle: 19, 103

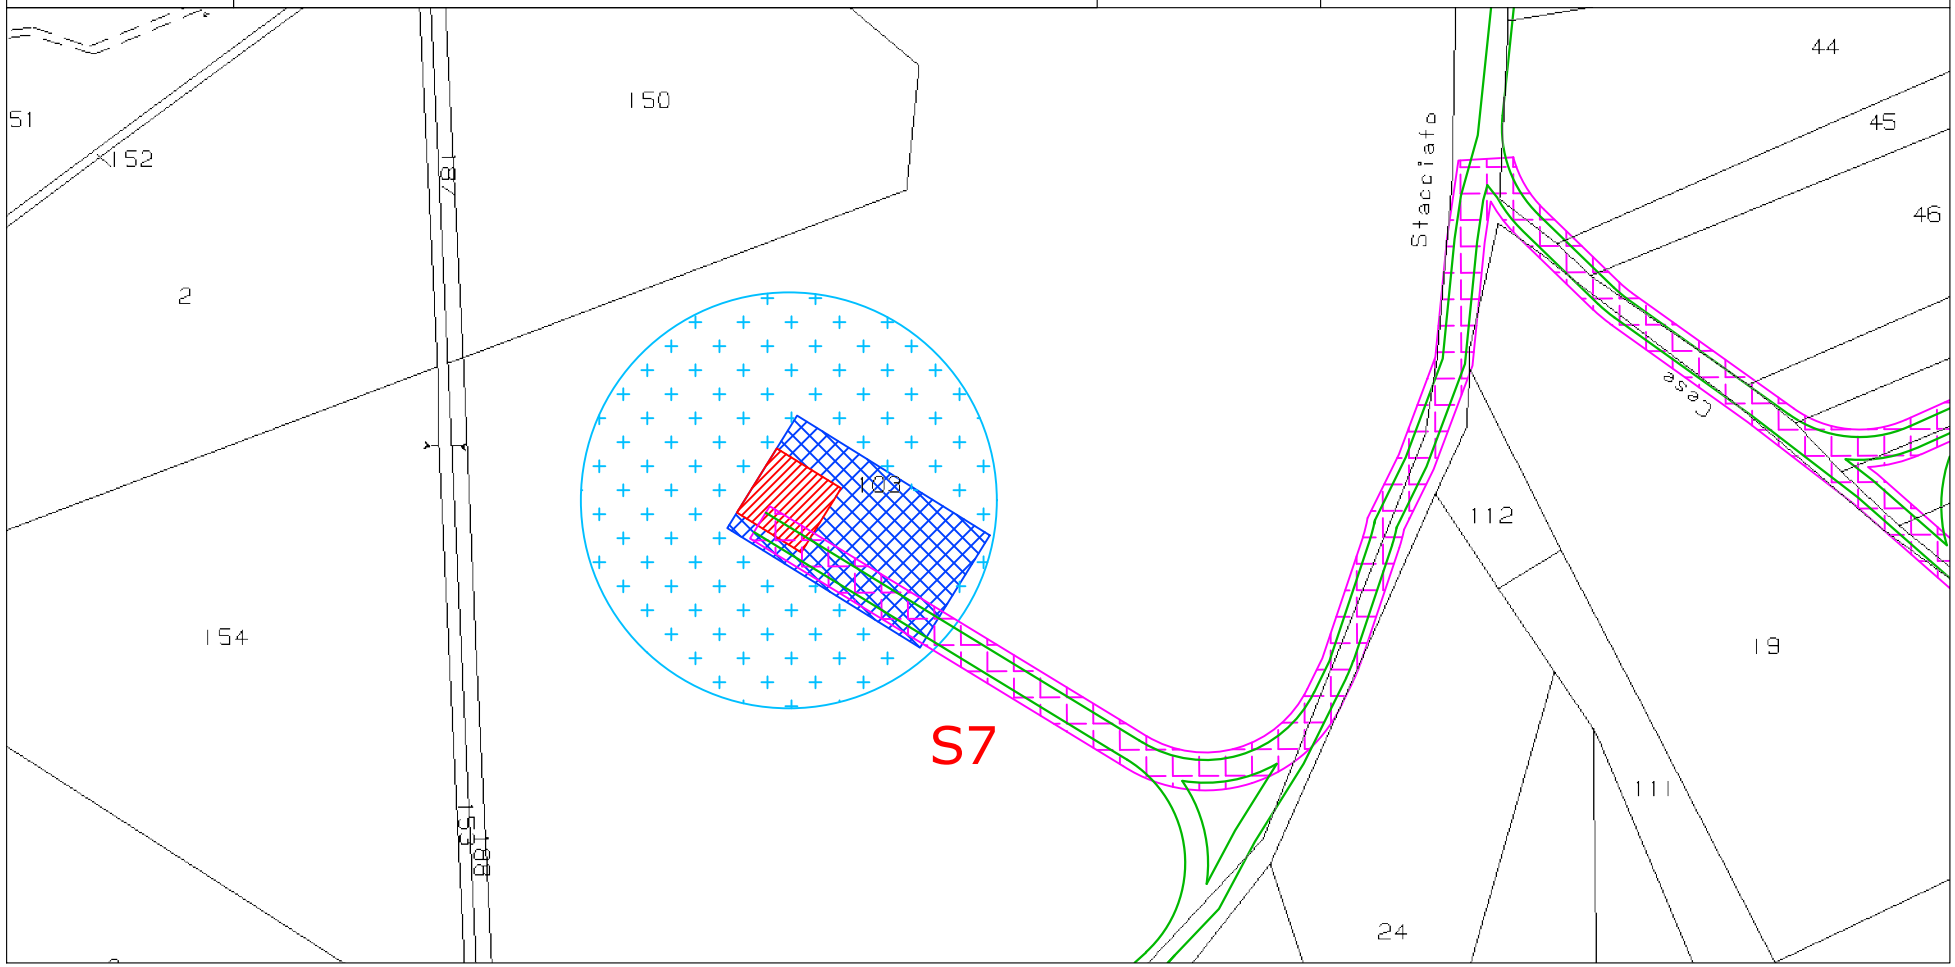

IMPIANTO EOLICO COMUNE DI SANTA CROCE DEL SANNIO A.U. D.D. n° 250 del 29/05/2013

STRALCIO CATASTALE SCALA 1:2000

LEGENDA

- SUPERFICIE DA ESPROPRIARE - FONDAZIONE AEROGENERATORE
- FASCIA DI ASSERVIMENTO AEREA SORVOLO TURBINA
- SUPERFICIE DI OCCUPAZIONE TEMPORANEA PER PIAZZOLE AEROGENERATORE
- FASCIA DI ASSERVIMENTO STRADE DI ACCESSO TURBINE
- FASCIA DI ASSERVIMENTO STRADE DI ACCESSO TURBINE E/O CAVIDOTTI MT

Comune di: SANTA CROCE DEL SANNIO (BN)

Foglio: 1

Particelle: 31, 32, 33, 34, 35, 38, 39, 40

IMPIANTO EOLICO COMUNE DI SANTA CROCE DEL SANNIO A.U. D.D. n° 250 del 29/05/2013

STRALCIO CATASTALE SCALA 1:2000

LEGENDA

- SUPERFICIE DA ESPROPRIARE - FONDAZIONE AEROGENERATORE
- FASCIA DI ASSERVIMENTO AEREA SORVOLO TURBINA
- SUPERFICIE DI OCCUPAZIONE TEMPORANEA PER PIAZZOLE AEROGENERATORE
- FASCIA DI ASSERVIMENTO STRADE DI ACCESSO TURBINE
- FASCIA DI ASSERVIMENTO STRADE DI ACCESSO TURBINE E/O CAVIDOTTI MT

Comune di: SANTA CROCE DEL SANNIO (BN)

Foglio: 6

Particelle: 18, 21, 22, 23, 26, 28, 31, 34, 35, 147

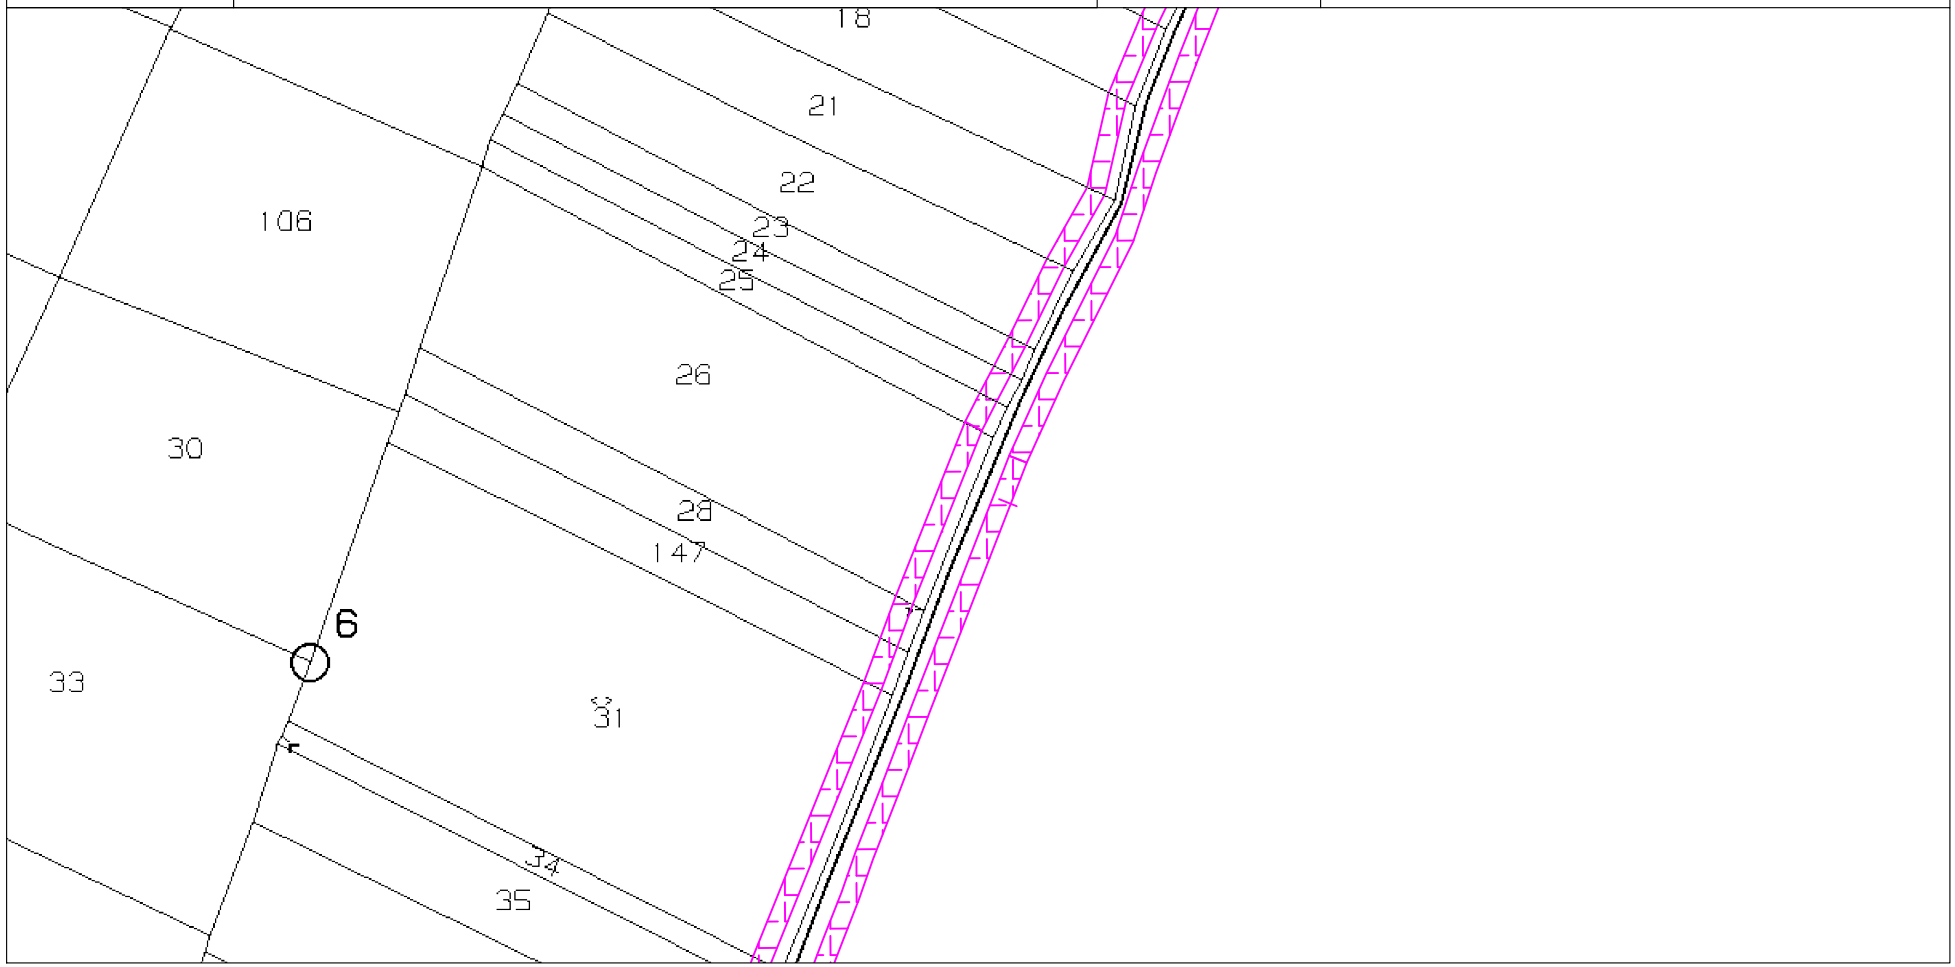

IMPIANTO EOLICO COMUNE DI SANTA CROCE DEL SANNIO A.U. D.D. n° 250 del 29/05/2013

STRALCIO CATASTALE SCALA 1:2000

LEGENDA

- SUPERFICIE DA ESPROPRIARE - FONDAZIONE AEROGENERATORE
- FASCIA DI ASSERVIMENTO AEREA SORVOLO TURBINA
- SUPERFICIE DI OCCUPAZIONE TEMPORANEA PER PIAZZOLE AEROGENERATORE
- FASCIA DI ASSERVIMENTO STRADE DI ACCESSO TURBINE
- FASCIA DI ASSERVIMENTO STRADE DI ACCESSO TURBINE E/O CAVIDOTTI MT

Comune di: SANTA CROCE DEL SANNIO (BN)

Foglio: 6

Particelle: 39, 40, 55, 91, 94, 97, 98, 195, 196

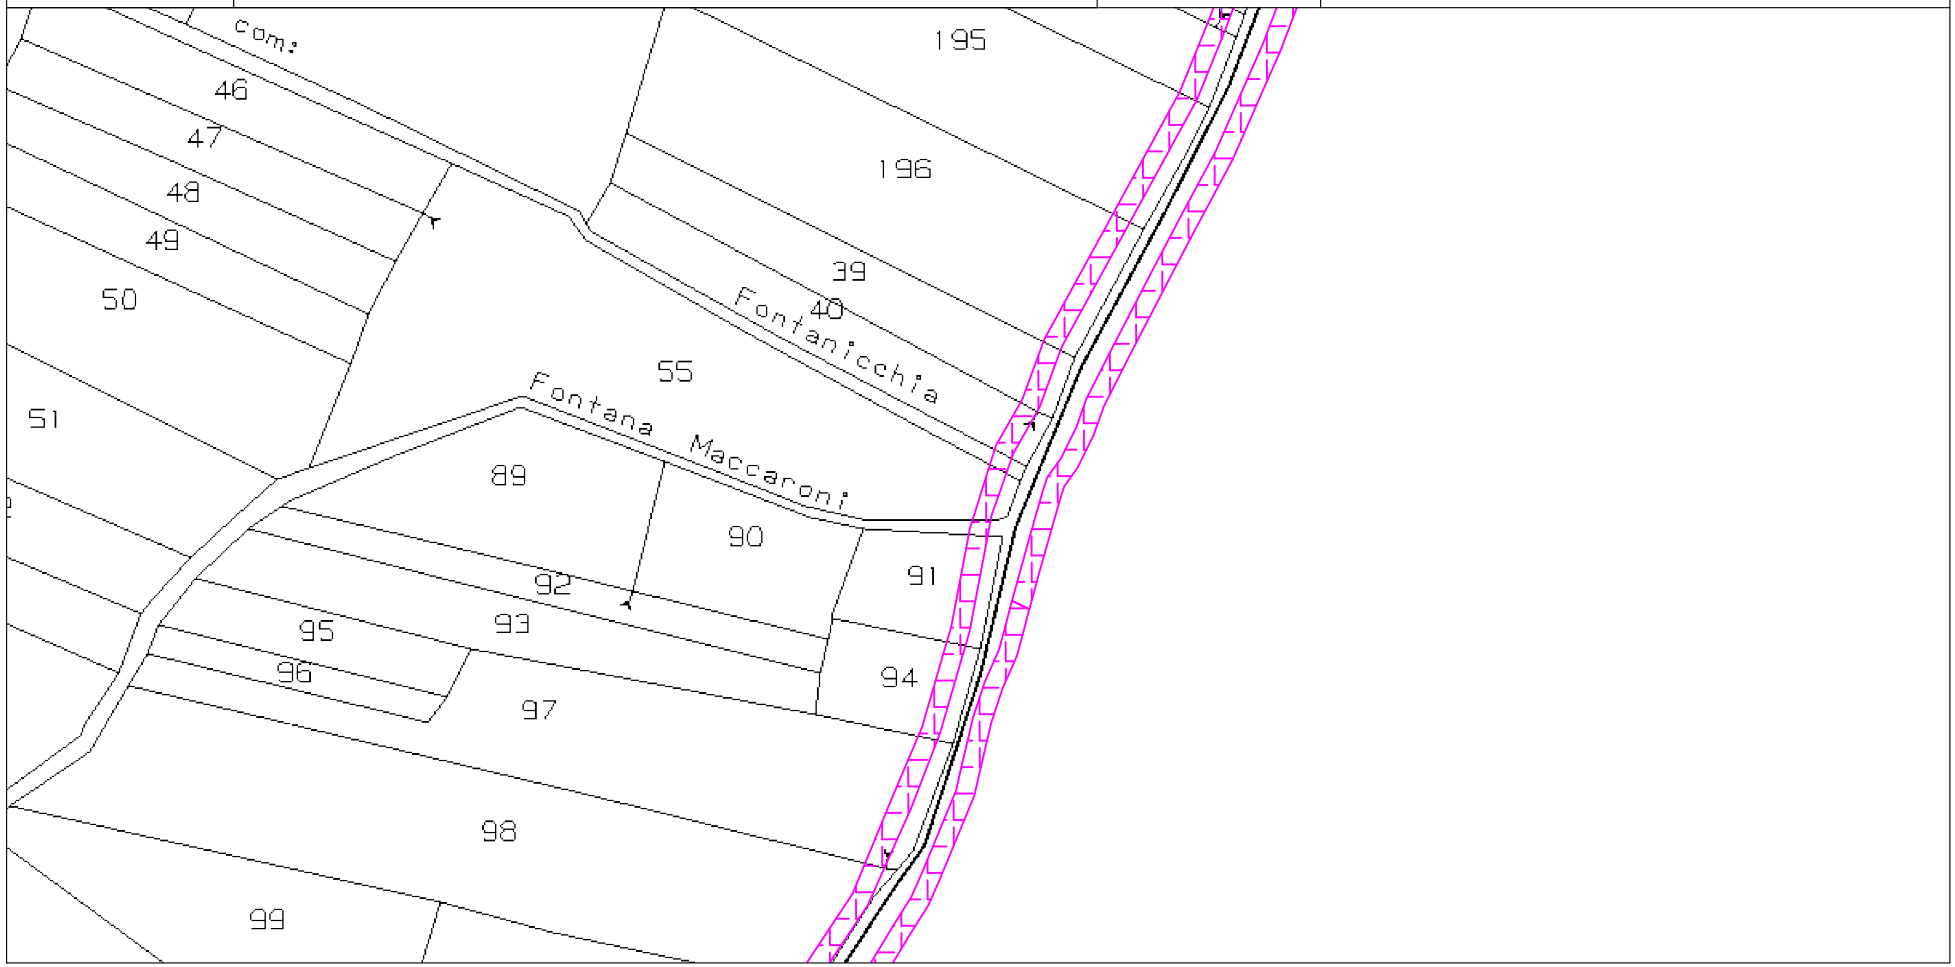

IMPIANTO EOLICO COMUNE DI SANTA CROCE DEL SANNIO A.U. D.D. n° 250 del 29/05/2013

STRALCIO CATASTALE SCALA 1:2000

LEGENDA

- SUPERFICIE DA ESPROPRIARE - FONDAZIONE AEROGENERATORE
- FASCIA DI ASSERVIMENTO AEREA SORVOLO TURBINA
- SUPERFICIE DI OCCUPAZIONE TEMPORANEA PER PIAZZOLE AEROGENERATORE
- FASCIA DI ASSERVIMENTO STRADE DI ACCESSO TURBINE
- FASCIA DI ASSERVIMENTO STRADE DI ACCESSO TURBINE E/O CAVIDOTTI MT

Comune di: SANTA CROCE DEL SANNIO (BN)

Foglio: 6

Particelle: 101

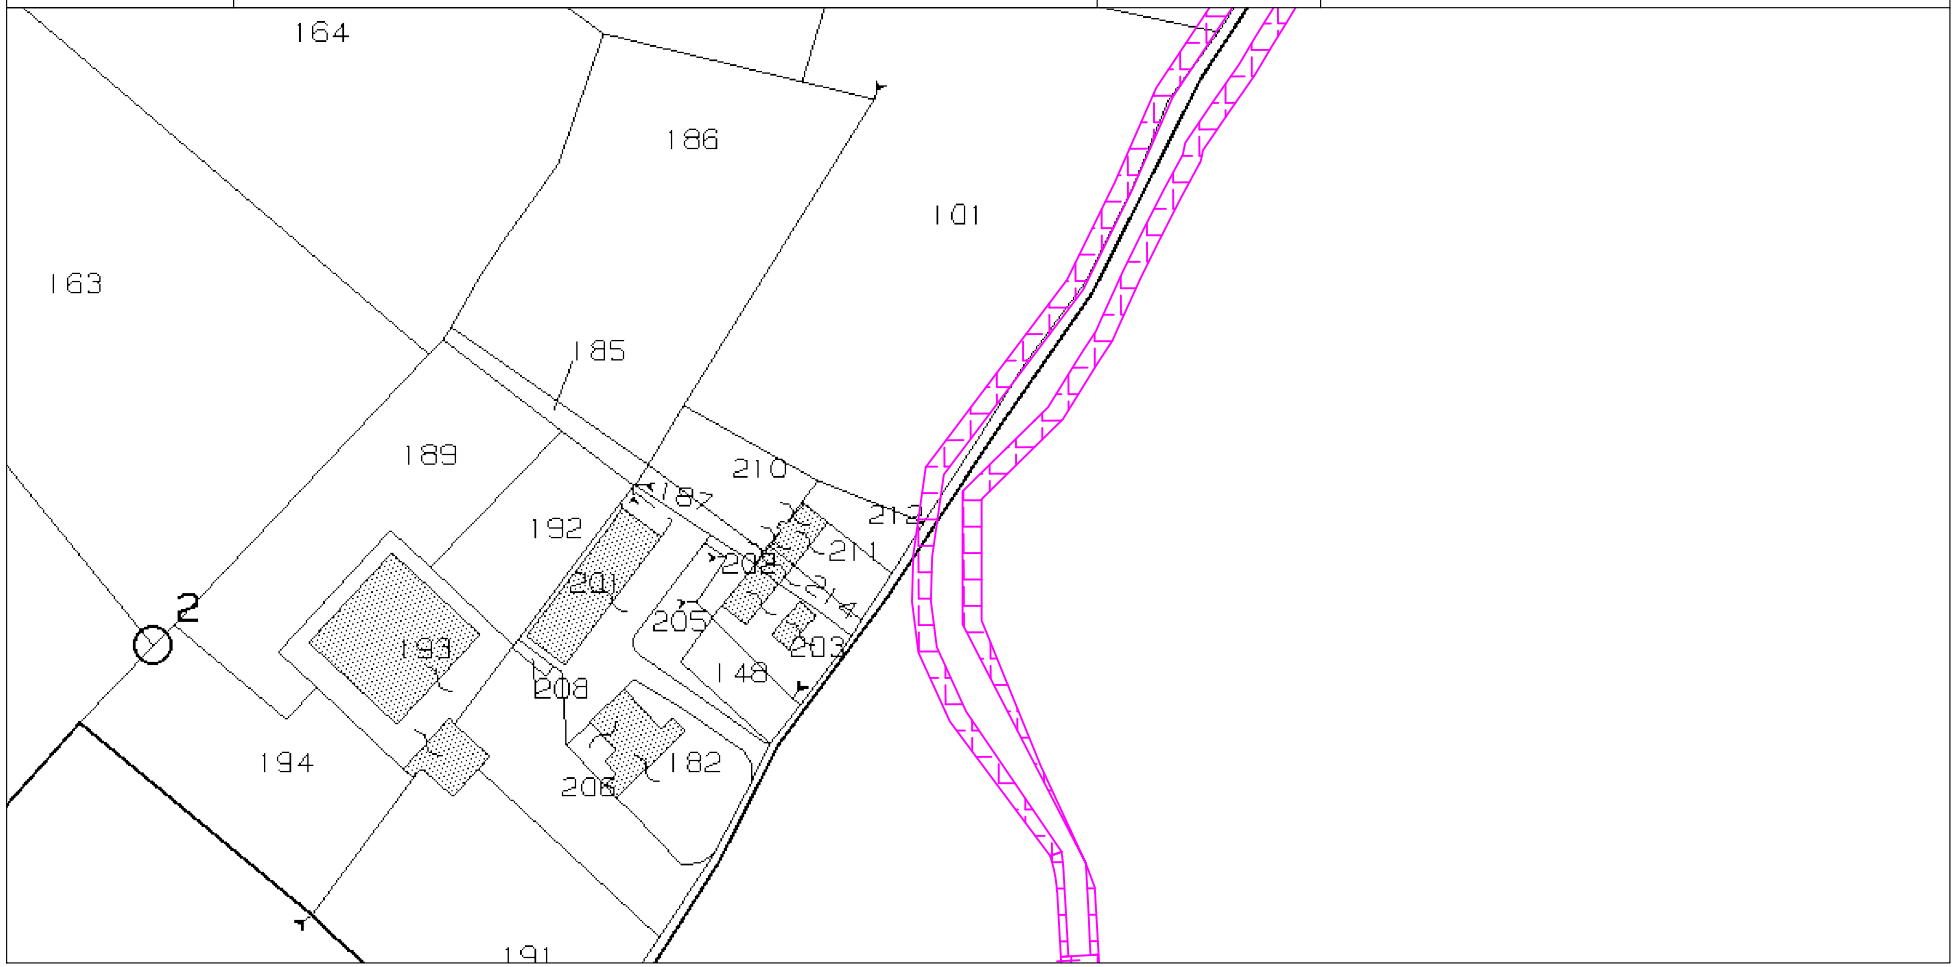

Documento firmato da:
FRANCESCA DE FALCO
01.07.2020 13:08:47 UTC

REGIONE CAMPANIA

COMUNI DI SANTA CROCE DEL SANNIO, CIRCELLO E MORCONE

PROVINCIA DI BENEVENTO

Regione Campania | Comune di Santa Croce del Sannio | Comune di Circello | Comune di Morcone | Provincia di Benevento

PROGETTO PER LA REALIZZAZIONE DI UN IMPIANTO DI PRODUZIONE DI ENERGIA ELETTRICA DA FONTE EOLICA DA 17 MW SITO IN LOCALITA' "LA MONTAGNA", "FRATTA DEL SORBO", "RIATTO", "S.ANGELO DELLA RADIGNOSA" DEL COMUNE DI SANTA CROCE DEL SANNIO (BN)

CAMPO EOLICO VIABILITA' E CAVIDOTTO MT

Autorizzazione Unica D.D. N°250 DEL 29/05/2013 successivamente variato e volturato con D.D. N°446 DEL 23/06/2014

ASSERVIMENTI ED ESPROPRIO

DPR 8 giugno 2001 n° 327 e successive modificazioni e integrazioni

ELAB N.
B_2

Cod.:ESPR/01/DEF

TITOLO:

Piano Particellare di esproprio -

Descrittivo e Visure Catastali - Comune di CIRCELLO

Proponente:COGEIN SANNIO srl

Redazione: GOLDEN ASSOCIATES S.R.L

Dott. Ing. LAURA Conti N. 1726 — ORDINE DEGLI INGEGNERI DELLA PROVINCIA DI PAVIA — VITO ORDINE INGEGNERI ROMA A 23403 settore a-b-c

Timbro

Redatto	M.Gallina
Verificato	A.Fata
Verificato	
Approvato	V.Bretti

fonte: http://burc.regione.campania.it

PROGETTO PER LA REALIZZAZIONE DI UN IMPIANTO DI PRODUZIONE DI ENERGIA ELETTRICA DA FONTE EOLICA DA 17 MW SITO IN LOCALITA' "LA MONTAGNA", "FRATTA DEL SORBO", "RIATTO", "S.ANGELO DELLA RADIGNOSA" NEL COMUNE DI SANTA CROCE DEL SANNIO (BN)

PIANO PARTICELLARE DESCRITTIVO - COMUNE DI SANTA CROCE DEL SANNIO (BN)

Ditta n°	IMMOBILE		DATI ANAGRAFICI INTESTAZIONE CATASTALE									Superficie			Reddito Imponibile		DATI AREE ESPROPRIO/ASSERVIMENTO				
	Foglio	Particella	Cognome	Nome	Nato nel Comune di	In Data	Codice Fiscale	Indirizzo	Diritti	Qualità	Classe	Ha	Are	Ca	Domenicale	Agrario	V.E.M. (€/mq)	Superfici Superficie Esproprio (mq)	Superficie occupazione temporanea per piazzole aerogeneratore (mq)	Asservimenti (mq)	Indennità di esprorpio e servitù (€)	Indennità di occupazione temporanea
CI02	2	55	CAPOZZI	FLAVIA CRISTINA	Castelpagano	01/09/1963	CPZFVC63P41C245F	C/DA FONTANA MARRACONA 2 SANTA CROCE DEL SANNIO (BN) 82020	Proprieta` per 139/250 bene personale	SEMINATIVO	2	0	10	00	Euro 2,84	Euro 3,62	1,8	0	0	21	€ 37,80	€ 3,15
	2	53	ZEOLI	GIUSEPPE ANTONIO	Santa Croce Del Sannio	30/05/1959	ZLEGPP59E30I179I	C/DA FONTANA MARRACONA 2 SANTA CROCE DEL SANNIO (BN) 82020	Proprieta` per 222/1000 bene personale	SEMINATIVO	4	0	13	00	Euro 1,21	Euro 4,03	1,8	0	0	381	€ 685,80	€ 57,15
			ZEOLI	MARTINO SEBASTIANO	Santa Croce Del Sannio	11/11/1952	ZLEMTN52S11I179Q	VIA PIETRO GORI 10 LIVORNO (LI) 57125	Proprieta` per 222/1000 bene personale	PASCOLO ARB	1	0	14	10	Euro 0,73	Euro 0,29	1,8	0	0			
	2	284								PASCOLO ARB	3	0	3	40	Euro 0,07	Euro 0,02	0,7	0	0	182	€ 127,40	€ 10,62
	2	336								PASCOLO ARB	1	0	10	01	Euro 0,52	Euro 0,21	0,7	0	0	713	€ 499,10	€ 41,59
CI03	2	58	DI MARIA Società Semplice Agricola		Con Sede In Circello(BN)		01359880620	CONTRADA CESE ALTA, 33 CIRCELLO (BN) 82020	Proprietà 1/1	SEMINATIVO	2	0	76	00	Euro 21,59	Euro 27,48	1,8	0	0	297	€ 534,60	€ 44,55
	2	56								SEMINATIVO	2	0	14	20	Euro 4,03	Euro 5,13	1,8	0	0	24	€ 43,20	€ 3,60
CI06	2	60	DI MARIA	GRAZIANO	Benevento	02/07/1979	DMRGZN79L02A783G	VIA PIANA MASELLI, 82020 - SANTA CROCE DEL SANNIO (BN)	Proprieta` per 1000/1000	SEMINATIVO	2	0	43	70	Euro 12,41	Euro 15,80	1,8	0	0	344	€ 619,20	€ 51,60
	2	109								SEMINATIVO	3	0	22	70	Euro 4,10	Euro 7,62	1,8	0	0	662	€ 1.191,60	€ 99,30
	2	305								SEMINATIVO	2	0	33	80	Euro 9,60	Euro 12,22	1,8	0	0	343	€ 617,40	€ 51,45
CI08	2	62	DE SILVI	ELVIRA	VELLETRI (RM)	27/01/1960	DSLLVR60A67L719A		Proprieta' 1/2	SEMINATIVO	2	0	33	80	Euro 9,60	Euro 12,22	1,8	0	0	372	€ 669,60	€ 55,80
			REZZI	LIVIO	VELLETRI (RM)	09/04/1957	RZZLVI57D09L719B		Proprieta' 1/2													
CI14	2	105	DI MARIA	CRISTINA ADDOLORATA	Benevento	17/11/1965	DMRCST65S57A783Q	VIA CURTATONE MONTANARA 47 SUZZARA (MN) 46029	Proprieta` per 1/3	SEMINATIVO	3	0	46	60	Euro 8,42	Euro 15,64	1,8	0	0	264	€ 475,20	€ 39,60
			DI MARIA	FRANCA	Santa Croce Del Sannio	22/11/1968	DMRFNC68S62I179G	CONT DA QUERCIA S MARIA 16 SANTA CROCE DEL SANNIO (BN) 82020	Proprieta` per 1/3													
			DI MARIA	LUIGINA DOMENICA	Santa Croce Del Sannio	22/05/1945	DMRLND45E62I179B	C DA PIANA MASELLI 50 SANTA CROCE DEL SANNIO (BN) 82020	Proprieta` per 1/3													
CI12	2	107	DI MARIA	NICOLINA	Santa Croce Del Sannio	11/10/1942	DMRNLN42R51I179N	C DA LUPARDI 2 SANTA CROCE DEL SANNIO (BN) 82020	Proprietà 1000/1000	SEMINATIVO	3	0	51	70	Euro 9,35	Euro 17,36	1,8	0	0	425	€ 765,00	€ 63,75
		306								SEMINATIVO	3	0	33	50	Euro 6,06	Euro 11,25	1,8	0	0	515	€ 927,00	€ 77,25
			DI MARIA	CONCETTA	Santa Croce Del Sannio	12/05/1915	DMRCCT15E52I179J	DECEDUTA	Proprieta` per 6/35													
			DI MARIA	NICOLA	Santa Croce Del Sannio	15/11/1957	DMRNCL57S15I179I	CDA LUPARDI 32/A SANTA CROCE DEL SANNIO (BN) 82020	Proprieta` per 3/35													
			DI MARIA	PIETRO	Santa Croce Del Sannio	17/09/1927	DMRPTR27P17I179M	CONTRADA LUPARDI 45 SANTA CROCE DEL SANNIO (	Proprieta` per 3/35 bene personale													
			DI MARIA	VINCENZINA ADDOLORATA	BENEVENTO	26/04/1966	DMRVCN66D66A783R	CONTRADA CAMPANARO 23 CIRCELLO (BN) 82														
			DI MARIA	VINCENZINA ADDOLORATA	BENEVENTO	26/04/1966	DMRVCN66D66A783R	CONTRADA CAMPANARO 23 CIRCELLO (BN) 82020	Proprieta` per 33/210													
			DI MARIA	VINCENZO	Santa Croce Del Sannio	07/02/1950	DMRVCN50B07I179C	CDA LUPARDI 48 SANTA CROCE DEL SANNIO (BN) 82020	Proprieta` per 6/35 bene personale													
			RUBERTONE	ADDOLORATA	Castelpagano	19/04/1935	RBRDLR35D59C245G	CDA LUPARDI SANTA CROCE DEL SANNIO (BN) 82020	Proprieta` per 3/35													
CI15	2	297	DI MARIA	CRISTINA ADDOLORATA	Benevento	17/11/1965	DMRCST65S57A783Q	VIA CURTATONE MONTANARA 47 SUZZARA (MN) 46029	Enfiteusi per 1/3	SEMINATIVO	3	0	59	60	Euro 10,77	Euro 20,01	1,8	0	0	303	€ 545,40	€ 45,45
			DI MARIA	LUIGINA DOMENICA	Santa Croce Del Sannio	22/05/1945	DMRLND45E62I179B	C DA PIANA MASELLI 50 SANTA CROCE DEL SANNIO (BN) 82020	Enfiteusi per 1/3													
			ISTITUTO DIOCESANO PER IL SOSTENTAMENTO DEL CLERO		con Sede in Circello			PIAZZA ORSINI, S.N.C. BENEVENTO 82100	Diritto del concedente per 1/1													
		204	SONNINO	MARGHERITA; FU GIORGIO	con Sede in Circello				Oneri	SEMINATIVO	2		35	60	Euro 10,11	Euro 12,87	1,8	0	0	764	€ 1.375,20	€ 114,60
CI01	2	205	DI MARIA	VINCENZO	Santa Croce Del Sannio	07/02/1950	DMRVCN50B07I179C	CDA LUPARDI 48 SANTA CROCE DEL SANNIO (BN) 82020	Proprietà 1000/1000	SEMINATIVO	2	1	34	30	Euro 38,15	Euro 48,55	1,8	0	0	1082	€ 1.947,60	€ 162,30
CI20	2	207	DI MARIA	DOMENICANTONIO	Santa Croce Del Sannio	11/06/1971	DMRDNC71H11I179U	CONTRADA PIANA MASELLI SNC SANTA CROCE DEL SANNIO (BN) 82020	Proprietà 1000/1000	SEMINATIVO	2	1	04	30	Euro 29,63	Euro 37,71	1,8	0	0	618	€ 1.112,40	€ 92,70
	2	211								SEMINATIVO	2	0	80	90	Euro 22,98	Euro 29,25	1,8	0	0	592	€ 1.065,60	€ 88,80
	2	312								SEMINATIVO	2	1	10	80	Euro 31,47	Euro 40,06	1,8	0	0	690	€ 1.242,00	€ 103,50
CI18	2	276	DI MARIA	SEVERINO	Santa Croce Del Sannio	04/09/1952	DMRSRN52P04I179Z*	VIA SANT ANTONIO 18 SANTA CROCE DEL SANNIO (BN) 82020	Enfiteusi per 1/1 bene personale	SEMINATIVO	2	0	30	50	Euro 8,66	Euro 11,03	1,8	0	0	578	€ 1.040,40	€ 86,70
			ISITUTO DIOCESANO PER IL SOSTENTAMENTO DEL		con Sede in Benevento			PIAZZA ORSINI, S.N.C. BENEVENTO 82100	Diritto del concedente													
			SONNINO	MARGHERITA; FU GIORGIO					Oneri Usuf. Gen. Di livello di dominio diretto													
CI37	2	285	CAPOZZI	Flavia Cristina	CASTELPAGANO	01/09/1963	CPZFVC63P41C245F*		Proprieta` per 556/1000 bene personale	PASCOLO	3	0	12	40	Euro 0,38	Euro 0,19	1,8	0	0	1,5	€ 2,70	€ 0,23
	2	287	ZEOLI	Giuseppe Antonio	SANTA CROCE DEL SANNIO	30/05/1959	ZLEGPP59E30I179I*		Proprieta` per 222/1000 bene personale	SEMINATIVO	3	0	4	80	Euro 0,87	Euro 1,61	1,8			50	€ 90,00	€ 7,50
			ZEOLI	Martino Sebastiano	SANTA CROCE DEL SANNIO	11/11/1952	ZLEMTN52S11I179Q*		Proprieta` per 222/1000 bene personale													
CI16	2	298	DI MARIA	GIUSEPPE PASQUALE	Santa Croce Del Sannio	01/04/1902	DMRGPP02D01I179T	DECEDUTO	Livellario	SEMINATIVO	3	0	14	60	Euro 2,64	Euro 4,90	1,8	0	0	170	€ 306,00	€ 25,50
			ISTITUTO DIOCESANO PER IL SOSTENTAMENTO DEL CLERO		con Sede in Benevento			PIAZZA ORSINI, S.N.C. BENEVENTO 82100	Diritto del concedente													
			SONNINO	MARGHERITA; FU GIORGIO					Usufruttuario generale di dominio diretto													
CI36	4	4	DI MARIA	GIUSEPPE	Santa Croce Del Sannio	15/01/1948	DMRGPP48A15I179P	VIA CASALE 4 SANTA CROCE DEL SANNIO (BN) 82020	Nuda Proprietà 1000/1000	SEMINATIVO	2	0	45	20	Euro 12,84	Euro 16,34	1,8	0	0	399	€ 718,20	€ 59,85
			ZEOLI	ROSARIA	Santa Croce Del Sannio	16/01/1923	ZLERSR23A56I179Y		Usufrutto 1000/1000													
CI09	4	10	GIOIA	PIETRO	Santa Croce Del Sannio	10/05/1938	GIOPTR38E10I179M	CONTRADA PIANA MASELLI 4 SANTA CROCE DEL SANNIO (BN) 82020	Proprietà 1000/1000	SEMINATIVO	3	1	28	80	Euro 23,28	Euro 43,24	1,8	0	0	274	€ 493,20	€ 41,10
CI38	4	20	DI MARIA	Antonio	SANTA CROCE DEL SANNIO	03/10/1959	DMRNTN59R03I179K*		Nuda proprieta` per 667/1000	PASCOLO ARB	2	0	43	40	Euro 1,34	Euro 0,45	1,8	0	0	17	€ 30,60	€ 2,55
			DI MARIA	Antonio	SANTA CROCE DEL SANNIO	03/10/1959	DMRNTN59R03I179K*		Nuda proprieta` per 333/1000 bene personale													
			DI MARIA	Maria	SANTA CROCE DEL SANNIO	21/12/1914	DMRMRA14T61I179D*		Usufrutto per 1000/1000													
CI19	4	21	GIOIA	PIETRO	Santa Croce Del Sannio	10/05/1938	GIOPTR38E10I179M	CONTRADA PIANA MASELLI 4 SANTA CROCE DEL SANNIO (BN) 82020	Livellario	SEMINATIVO	3	0	42	20	Euro 7,63	Euro 14,17	1,8	0	0	1596	€ 2.872,80	€ 239,40
			ISTITUTO DIOCESANOI PER IL SOSTENTAMENTO DEL CLERO					PIAZZA ORSINI, S.N.C. BENEVENTO 82100	Usufruttuario generale di dominio diretto													
			SONNINO	MARGHERITA;FU GIORGIO					Usufruttuario generale di dominio diretto													
CI05	4	27	DI MARIA	GIUSEPPE	Santa Croce Del Sannio	15/01/1948	DMRGPP48A15I179P	VIA CASALE 4 SANTA CROCE DEL SANNIO (BN) 82020	Proprieta` per 1000/1000	SEMINATIVO	3	1	08	10	Euro 19,54	Euro 36,29	1,8	0	0	722	€ 1.299,60	€ 108,30
CI21	4	30	SANESE	ANTONIO	Santa Croce Del Sannio	16/10/1951	SNSNTN51R16I179V	VIA DI VALLE SCHIOIA 253 ANZIO (RM) 00042	Proprieta` per 1/1	SEMINATIVO	3	1	16	00	Euro 20,97	Euro 38,94	1,8	0	0	801	€ 1.441,80	€ 120,15
	4	40								SEMINATIVO	3	0	32	10	Euro 5,80	Euro 10,78	1,8	0	0	166	€ 298,80	€ 24,90
	4	43								SEMINATIVO	3	0	17	00	Euro 3,07	Euro 5,71	1,8	0	0	90	€ 162,00	€ 13,50
	4	46								SEMINATIVO	3	0	32	80	Euro 5,93	Euro 11,01	1,8	0	0	182	€ 327,60	€ 27,30
	4	325								BOSCO CEDUO	3	0	19	60	Euro 0,40	Euro 0,30	1,8	0	0	377	€ 678,60	€ 56,55
	4	326								BOSCO CEDUO	3	0	17	50	Euro 0,36	Euro 0,27	1,8	0	0	164	€ 295,20	€ 24,60
CI22	4	322	DI MARIA	GIOVANNI	BOLLATE	15/11/1975	DMRGNN75S15A940K		Proprietà 1000/1000	SEMINATIVO	2	0	08	90	Euro 2,53	Euro 3,22	1,8	0	0	166	€ 298,80	€ 24,90
	4	34								SEMINATIVO	3	0	66	70	Euro 12,06	Euro 22,39	1,8	0	0	258	€ 464,40	€ 38,70
	4	49								SEMINATIVO	3	1	71	50	Euro 31,00	Euro 57,57	1,8	0	0	317	€ 570,60	€ 47,55
	4	56								SEMINATIVO	3	0	15	70	Euro 2,84	Euro 5,27	1,8	0	0	252	€ 453,60	€ 37,80
	4	58								PASCOLO	1	0	30	70	Euro 2,38	Euro 1,43	0,65	0	0	350	€ 227,50	€ 18,96
CI26	4	108	FISCARELLI	GIACOMO	Circello	15/01/1962	FSCGCM62A15C719C	CDA CAMPO DEL MONACO 28 SANTA CROCE DEL SANNIO (BN) 82020	Proprieta` 1000/1000	SEMINATIVO	3	0	92	30	Euro 16,68	Euro 30,98	1,8	0	0	1649	€ 2.968,20	€ 247,35
	4	299								PASCOLO ARB	2	0	13	80	Euro 0,43	Euro 0,14	0,7	0	0	371	€ 259,70	€ 21,64
	4	107								SEMINATIVO	3	0	25	80	Euro 4,66	Euro 8,66	1,8	0	0	215	€ 387,00	€ 32,25
	8	13								SEMINATIVO	3	0	37	80	Euro 6,83	Euro 12,69	1,8	0	0	65	€ 117,00	€ 9,75
	8	384								SEMINATIVO	4	0	21	30	Euro 1,98	Euro 6,60	1,8	0	0	120	€ 216,00	€ 18,00

BOLLETTINO UFFICIALE della REGIONE CAMPANIA
n. 138 del 6 Luglio 2020
PARTE I Atti della Regione

fonte: http://burc.regione.campania.it

PROGETTO PER LA REALIZZAZIONE DI UN IMPIANTO DI PRODUZIONE DI ENERGIA ELETTRICA DA FONTE EOLICA DA 17 MW SITO IN LOCALITA' "LA MONTAGNA", "FRATTA DEL SORBO", "RIATTO", "S.ANGELO DELLA RADIGNOSA" NEL COMUNE DI SANTA CROCE DEL SANNIO (BN)

PIANO PARTICELLARE DESCRITTIVO - COMUNE DI SANTA CROCE DEL SANNIO (BN)

Ditta n°	IMMOBILE		DATI ANAGRAFICI INTESTAZIONE CATASTALE									Superficie			Reddito Imponibile		DATI AREE ESPROPRIO/ASSERVIMENTO				
	Foglio	Particella	Cognome	Nome	Nato nel Comune di	In Data	Codice Fiscale	Indirizzo	Diritti	Qualità	Classe	Ha	Are	Ca	Domenicale	Agrario	V.E.M. (€/mq)	Superficie Esproprio (mq)	Superficie occupazione temporanea per piazzole aerogeneratore (mq)	Asservimenti (mq)	Indennità di esproprio e servitù (€)	Indennità di occupazione temporanea
CI27	4	109	DI MARIA	NICOLINA	Santa Croce Del Sannio	11/10/1942	DMRNLN42R51I179N	C DA LUPARDI 2 SANTA CROCE DEL SANNIO (BN) 82020	Livellario per 4/5	SEMINATIVO	3	0	93	00	Euro 16,81	Euro 31,22	1,8	0	0	459	€ 826,20	€ 68,85
			DI MARIA	PIETRO;FU TIBERIO					Usufruttuario parziale													
			ISTITUTO DIOCESANO PER IL SOSTENTAMENTO DEL CLERO					PIAZZA ORSINI, S.N.C. BENEVENTO 82100	Diritto del concedente													
			RUBERTONE	ANGELA;DI NICOLA					Collivellaria DI 1/5													
			RUBERTONE	ANTONIETTA;DI NICOLA					Livellario per 4/5													
			SONNINO	MARGHERITA;FU GIORGIO					Usufruttuario parziale													
CI25	4	112	FISCARELLI	GIACOMO	CIRCELLO	15/01/1962	FSCGCM62A15C719C		Proprieta` 1/1	SEMINATIVO	3	1	18	50	Euro 21,42	Euro 39,78	1,8	0	0	1072	€ 1.929,60	€ 160,80
CI24	4	229	RICCI	VITO	CIRCELLO	19/11/1949	RCCVTI49S19C719V	CONTRADA CESE ALTA, 43 CIRCELLO (BN) 82020	Proprietà 1000/1000	PASCOLO	1	0	08	40	Euro 0,65	Euro 0,39	0,65	0	0	150	€ 97,50	€ 8,13
	4	300								PASCOLO	1	0	20	90	Euro 1,62	Euro 0,97	0,65	0	0	177	€ 115,05	€ 9,59
	4	301								PASCOLO	1	0	42	00	Euro 3,25	Euro 1,95	0,65	0	0	221	€ 143,65	€ 11,97
	4	303								SEMINATIVO	3	0	40	70	Euro 7,36	Euro 13,66	1,8	0	0	372	€ 669,60	€ 55,80
	4	304								SEMINATIVO	3	0	09	10	Euro 1,64	Euro 3,05	1,8	0	0	20	€ 36,00	€ 3,00
	8	385								SEMINATIVO	4		91	70	Euro 8,52	Euro 28,42	1,8	0	0	440	€ 792,00	€ 66,00
	8	386								SEMINATIVO	4		46	60	Euro 4,33	Euro 14,44	1,8	0	0	280	€ 504,00	€ 42,00
	8	37								SEMINATIVO	4		39	30	Euro 3,65	Euro 12,18	1,8	0	0	137	€ 246,60	€ 20,55
	8	15								SEMINATIVO	4	1	04	80	Euro 9,74	Euro 32,47	1,8	0	0	512	€ 921,60	€ 76,80
CI28	8	36	MEOLI	ROSARIA MARIA	Castelpagano(BN)	01/10/1946	MLERRM46R41C245W	CONTRADA CESE ALTA, 43 CIRCELLO (BN) 82020	Proprieta` per 1/2	SEMINATIVO	4	0	83	50	Euro 7,76	Euro 25,87	1,8	0	0	303	€ 545,40	€ 45,45
			RICCI	VITO	Circello(BN)	19/11/1949	RCCVTI49S19C719V	CONTRADA CESE ALTA, 43 CIRCELLO (BN) 82020	Proprieta` per 1/2													
			LUCIA		Castelpagano	05/06/1964	FCTLCU64H45C245M	CONTRADA CESE BASSA, 23 CIRCELLO (BN) 82020	Proprieta` per 1/3	SEMINATIVO	4	1	23	91	Euro 11,52	Euro 38,40	1,8	0	0	397	€ 714,60	€ 59,55
			GIUSEPPE		Benevento	18/03/1986	SRAGPP86C18A783G	CONTRADA CESE BASSA, 23 CIRCELLO (BN) 82			2	0	1	29	Euro 0,04	Euro 0,01						
			MARIO		Benevento	16/03/1992	SRAMRA92C16A783W	CONTRADA CESE BASSA, 23 CIRCELLO (BN) 82	Proprieta` per 1/3													
CI30	8	39	DI MARIA	CARMELA	Santa Croce Del Sannio	25/05/1925			Proprieta` 1000/1000	SEMINATIVO	4	1	26	60	Euro 11,77	Euro 39,23	1,8	0	0	554	€ 997,20	€ 83,10
	8	52	DI MARIA	Graziano	BENEVENTO	02/07/1979	DMRGZN79L02A783G*		Proprieta` per 1000/1000	SEMINATIVO	4	0	46	50	Euro 4,32	Euro 14,41	1,8	0	0	176	€ 316,80	€ 26,40
CI31	8	58	SAURO	VITO	Circello	01/04/1940	SRAVTI40D01C719A	CONTRADA CESE BASSA 37 CIRCELLO 82020	Proprieta` 1000/1000	SEMINATIVO	4	0	50	40	Euro 4,69	Euro 15,62	1,8	0	0	260	€ 468,00	€ 39,00
CI32	8	69	SAURO	SEBASTIANO;FU VITO					Proprieta` 1000/1000	SEMINATIVO	4	0	90	30	Euro 8,39	Euro 27,98	1,8	0	0	183	€ 329,40	€ 27,45
CI35	8	73	SAURO	FRANCESCO	Benevento	12/08/1978	SRAFNC78M12A783I		Proprietà 1/1	SEMINATIVO	4	0	34	00	Euro 3,16	Euro 10,54	1,8	0	0	746	€ 1.342,80	€ 111,90
CI23	4	37	DI MARIA	GIOVANNI	BOLLATE	15/11/1975	DMRGNN75S15A940K		Proprietà 1000/1000	SEMINATIVO	3		21	00	Euro 3,80	Euro 7,05	1,8	0	0	106	€ 190,80	€ 15,90
	4	59								PASCOLO	1		05	80	Euro 0,45	Euro 0,27	0,65	0	0	105	€ 68,25	€ 5,69
CI17	8	442	DI MARIA	TIBERIO	Santa Croce Del Sannio	04/02/1932	DMRTBR32B04I179N		Proprieta` per 1/2	SEMINATIVO	4		24	10	Euro 2,24	Euro 7,47	1,8	0	0	78	€ 140,40	€ 11,70
	8	56	GIOIA	ANTONIA	Santa Croce Del Sannio	06/03/1941	GIONTN41C46I179O		Proprieta` per 1/2	SEMINATIVO	4		47	90	Euro 4,45	Euro 14,84	1,8	0	0	156	€ 280,80	€ 23,40
CI33	8	390	SAURO	ALDO	Circello	27/02/1967	SRALDA67B27C719A	CONTRADA CESE BASSA, 64 CIRCELLO (BN) 82020	Proprietà 1/1	SEMINATIVO	3		88	00	Euro 15,91	Euro 29,54	1,8	0	0	800	€ 1.440,00	€ 120,00
CI39	8	448	DI MARIA	Graziano	BENEVENTO	02/07/1979	DMRGZN79L02A783G*		Proprieta` per 1000/1000	SEMINATIVO	4		20	90	Euro 1,94	Euro 6,48	1,8	0	0	75	€ 135,00	€ 11,25
CI40	4	305	FISCARELLI	Giacomo	CIRCELLO	15/01/1962	FSCGCM62A15C719C*		Proprieta` per 1/1 bene personale	SEMINATIVO	3		09	40	Euro 1,70	Euro 3,16	1,8	0	0	18	€ 32,40	€ 2,70
CI41	4	501	DI MARIA	Domenicantonio	SANTA CROCE DEL SANNIO	11/06/1971	DMRDNC71H11I179U*		Proprieta`	SEMINATIVO	2		28	77	Euro 8,17	Euro 10,40	1,8	0	0	841	€ 1.512,90	€ 126,08
CI42	8	15	RICCI	Vito	CIRCELLO	19/11/1949	RCCVTI49S19C719V*		Proprieta` per 1000/1000	SEMINATIVO	4	1	04	80	Euro 9,74	Euro 32,47	1,8	0	0	512	€ 921,60	€ 76,80
CI43	8	561	RICCI	Vito	CIRCELLO	19/11/1949	RCCVTI49S19C719V*		Proprieta` per 1000/1000	SEMINATIVO	4	1	20	90	Euro 11,24	Euro 37,46	1,8	0	0	215	€ 387,00	€ 32,25
CI44	8	563	DRAGONETTI	Carmela	SVIZZERA	06/09/1971	DRGCML71P46Z133P*		Proprieta` per 1/1	SEMINATIVO	5		18	00	Euro 1,21	Euro 4,18	1,8	0	0	270	€ 486,00	€ 40,50
CI45	8	569	FISCARELLI	Donato	BENEVENTO	23/01/1976	FSCDNT76A23A783N*		Proprieta` per 500/1000	SEMINATIVO	3	1	63	03	Euro 29,47	Euro 54,73	1,8	0	0	1009	€ 1.816,20	€ 151,35
			FISCARELLI	Lucio	BENEVENTO	21/06/1979	FSCLCU79H21A783T*		Proprieta` per 500/1000													
CI46	8	570	FISCARELLI	Giacomo	CIRCELLO	15/01/1962	FSCGCM62A15C719C*		Proprieta` per 1/1 in regime di comunione dei beni	SEMINATIVO	3		15	67	Euro 2,83	Euro 5,26	1,8	0	0	232	€ 417,60	€ 34,80

BOLLETTINO UFFICIALE della REGIONE CAMPANIA
n. 138 del 6 Luglio 2020
PARTE I
Atti della Regione

fonte: http://burc.regione.campania.it

PROGETTO PER LA REALIZZAZIONE DI UN IMPIANTO DI PRODUZIONE DI ENERGIA ELETTRICA DA FONTE EOLICA DA 17 MW SITO IN LOCALITA' "LA MONTAGNA", "FRATTA DEL SORBO", "RIATTO", S.ANGELO DELLA RADIGNOSA" NEL COMUNE DI SANTA CROCE DEL SANNIO (BN)

COMUNE DI SANTA CROCE DEL SANNIO (BN)

FONDI INTERESSATI

Ditta n°	Foglio	Particella	Valore di mercato (€/mq) Vm	DATI AREE DI ESPROPRIO		DATI AREE DI ASSERVIMENTO E/O OCCUPAZIONE TEMPORANEA				Totali
				Superficie esproprio (mq) SE	Indennità di esproprio (€) Vm x SE	Superficie servitù (mq) SS	superficie occupazione temporanea per piazzole aerogeneratore (mq)	Indennità servitù (€) Vm x SS	Indennità di occupazione temporanea (€) Vm x SS/12	Totale indennità (€)
CI02	2	55	€ 1,80	0	€ 0,00	21	0	€ 37,80	€ 3,15	€ 40,95
		53	€ 1,80	0	€ 0,00	381	0	€ 685,80	€ 57,15	€ 742,95
		284	€ 0,70	0	€ 0,00	182	0	€ 127,40	€ 10,62	€ 138,02
		336	€ 0,70	0	€ 0,00	713	0	€ 499,10	€ 41,59	€ 540,69
									Totale	€ 1.462,61

DATI CATASTALI

N. pratica	dati identificativi		Dati classamento				Dati anagrafici						
	FG.	P.lla	coltura e classe	Superficie mq	RD	RA	NOMINATIVO		Luogo e data di nascita		Codice Fiscale	diritti	quota
CI02	2	55	SEMINATIVO 2	1000	Euro 2,84	Euro 3,62	CAPOZZI	Flavia Cristina	Castelpagano	01/09/1963	CPZFVC63P41C245F	Proprietà per bene personale	139/250
	2	53	SEMINATIVO 4	1300	Euro 1,21	Euro 4,03	ZEOLI	Giuseppe Antonio	Santa Croce Del Sannio	30/05/1959	ZLEGPP59E30I179I	Proprietà per bene personale	222/1000
			PASCOLO ARB 1	1410	Euro 0,73	Euro 0,29	ZEOLI	Martino Sebastiano	Santa Croce Del Sannio	11/11/1952	ZLEMTN52S11I179Q	Proprietà per bene personale	222/1000
	2	284	PASCOLO ARB 3	340	Euro 0,07	Euro 0,02							
	2	336	PASCOLO ARB 1	1001	Euro 0,52	Euro 0,21							

FONDI INTERESSATI

Ditta n°	Foglio	Particella	Valore di mercato (€/mq) Vm	DATI AREE DI ESPROPRIO		DATI AREE DI ASSERVIMENTO E/O OCCUPAZIONE TEMPORANEA				Totali
				Superficie esproprio (mq) SE	Indennità di esproprio (€) Vm x SE	Superficie servitù (mq) SS	superficie occupazione temporanea per piazzole aerogeneratore (mq)	Indennità servitù (€) Vm x SS	Indennità di occupazione temporanea (€) Vm x SS/12	Totale indennità (€)
CI03	2	58	€ 1,80	0	€ 0,00	297	0	€ 534,60	€ 44,55	€ 579,15
	2	56	€ 1,80	0	€ 0,00	24	0	€ 43,20	€ 3,60	€ 46,80
									Totale	€ 625,95

DATI CATASTALI

N. pratica	dati identificativi		Dati classamento				Dati anagrafici				
	FG.	P.lla	coltura e classe	Superficie mq	RD	RA	NOMINATIVO	Luogo e data di nascita	Codice Fiscale	diritti	quota
CI03	2	58	SEMINATIVO 2	7600	Euro 21,59	Euro 27,48	DI MARIA Società Semplice Agricola con sede in Circello		01359880620	Proprietà	1/1
	2	56	SEMINATIVO 2	1420	Euro 4,03	Euro 5,13					

COGEIN SANNIO s.r.l.
Sede Legale: Viale Gramsci 24 – 80122 Napoli
Sede Amministrativa: Via Diocleziano 107 – 80125 Napoli
Tel. 081 19566613 – Fax. 081 7618640
Codice fiscale e p. iva: 07790231216
cogeinsannio@pec.it

fonte: http://burc.regione.campania.it

PROGETTO PER LA REALIZZAZIONE DI UN IMPIANTO DI PRODUZIONE DI ENERGIA ELETTRICA DA FONTE EOLICA DA 17 MW SITO IN LOCALITA' "LA MONTAGNA", "FRATTA DEL SORBO", "RIATTO", S.ANGELO DELLA RADIGNOSA" NEL COMUNE DI SANTA CROCE DEL SANNIO (BN)

COMUNE DI SANTA CROCE DEL SANNIO (BN)

FONDI INTERESSATI

Ditta n°	Foglio	Particella	Valore di mercato (€/mq) Vm	DATI AREE DI ESPROPRIO		DATI AREE DI ASSERVIMENTO E/O OCCUPAZIONE TEMPORANEA				Totali
				Superficie esproprio (mq) SE	Indennità di esproprio (€) Vm x SE	Superficie servitù (mq) SS	superficie occupazione temporanea per piazzole aerogeneratore (mq)	Indennità servitù (€) Vm x SS	Indennità di occupazione temporanea (€) Vm x SS/12	Totale indennità (€)
CI06	2	60	€ 1,80	0	€ 0,00	344	0	€ 619,20	€ 51,60	€ 670,80
	2	109	€ 1,80	0	€ 0,00	662	0	€ 1.191,60	€ 99,30	€ 1.290,90
	2	305	€ 1,80	0	€ 0,00	343	0	€ 617,40	€ 51,45	€ 668,85
									Totale	€ 2.630,55

DATI CATASTALI

N. pratica	dati identificativi		Dati classamento				Dati anagrafici						
	FG.	P.lla	coltura e classe	Superficie mq	RD	RA	NOMINATIVO		Luogo e data di nascita		Codice Fiscale	diritti	quota
CI06	2	60	SEMINATIVO 2	4370	Euro 12,41	Euro 15,80	DI MARIA	Graziano	Benevento	02/07/1979	DMRGZN79L02A783G	Proprietà	1000/1000
	2	109	SEMINATIVO 3	2270	Euro 4,10	Euro 7,62							
	2	305	SEMINATIVO 2	3380	Euro 9,60	Euro 12,22							

FONDI INTERESSATI

Ditta n°	Foglio	Particella	Valore di mercato (€/mq) Vm	DATI AREE DI ESPROPRIO		DATI AREE DI ASSERVIMENTO E/O OCCUPAZIONE TEMPORANEA				Totali
				Superficie esproprio (mq) SE	Indennità di esproprio (€) Vm x SE	Superficie servitù (mq) SS	superficie occupazione temporanea per piazzole aerogeneratore (mq)	Indennità servitù (€) Vm x SS	Indennità di occupazione temporanea (€) Vm x SS/12	Totale indennità (€)
CI08	2	62	€ 1,80	0	€ 0,00	372	0	€ 669,60	€ 55,80	€ 725,40
									Totale	€ 725,40

DATI CATASTALI

N. pratica	dati identificativi		Dati classamento				Dati anagrafici						
	FG.	P.lla	coltura e classe	Superficie mq	RD	RA	NOMINATIVO		Luogo e data di nascita		Codice Fiscale	diritti	quota
CI08	2	62	SEMINATIVO 2	3380	Euro 9,60	Euro 12,22	DE SILVI	ELVIRA	VELLETRI (RM)	27/01/1960	DSLLVR60A67L719A	Proprietà	1000/1000
							REZZI	LIVIO	VELLETRI (RM)	09/04/1957	RZZLVI57D09L719B		

FONDI INTERESSATI

Ditta n°	Foglio	Particella	Valore di mercato (€/mq) Vm	DATI AREE DI ESPROPRIO		DATI AREE DI ASSERVIMENTO E/O OCCUPAZIONE TEMPORANEA				Totali
				Superficie esproprio (mq) SE	Indennità di esproprio (€) Vm x SE	Superficie servitù (mq) SS	superficie occupazione temporanea per piazzole aerogeneratore (mq)	Indennità servitù (€) Vm x SS	Indennità di occupazione temporanea (€) Vm x SS/12	Totale indennità (€)
CI14	2	105	€ 1,80	0	€ 0,00	264	0	€ 475,20	€ 39,60	€ 514,80
									Totale	€ 514,80

DATI CATASTALI

N. pratica	dati identificativi		Dati classamento				Dati anagrafici						
	FG.	P.lla	coltura e classe	Superficie mq	RD	RA	NOMINATIVO		Luogo e data di nascita		Codice Fiscale	diritti	quota
CI14	2	105	SEMINATIVO 3	4660	Euro 8,42	Euro 15,64	DI MARIA	Cristina Addolorata	Benevento	17/11/1965	DMRCST65S57A783Q	Proprietà	1/3
							DI MARIA	Franca	Santa Croce Del Sannio	22/11/1968	DMRFNC68S62I179G	Proprietà	1/3
							DI MARIA	Luigina Domenica	Santa Croce Del Sannio	22/05/1945	DMRLND45E62I179B	Proprietà	1/3

COGEIN SANNIO s.r.l.
Sede Legale: Viale Gramsci 24 – 80122 Napoli
Sede Amministrativa: Via Diocleziano 107 – 80125 Napoli
Tel. 081 19566613 – Fax. 081 7618640
Codice fiscale e p. iva: 07790231216
cogeinsannio@pec.it

fonte: http://burc.regione.campania.it

PROGETTO PER LA REALIZZAZIONE DI UN IMPIANTO DI PRODUZIONE DI ENERGIA ELETTRICA DA FONTE EOLICA DA 17 MW SITO IN LOCALITA' "LA MONTAGNA", "FRATTA DEL SORBO", "RIATTO", S.ANGELO DELLA RADIGNOSA" NEL COMUNE DI SANTA CROCE DEL SANNIO (BN)

COMUNE DI SANTA CROCE DEL SANNIO (BN)

FONDI INTERESSATI

Ditta n°	Foglio	Particella	Valore di mercato (€/mq) Vm	DATI AREE DI ESPROPRIO		DATI AREE DI ASSERVIMENTO E/O OCCUPAZIONE TEMPORANEA				Totali
				Superficie esproprio (mq) SE	Indennità di esproprio (€) Vm x SE	Superficie servitù (mq) SS	superficie occupazione temporanea per piazzole aerogeneratore (mq)	Indennità servitù (€) Vm x SS	Indennità di occupazione temporanea (€) Vm x SS/12	Totale indennità (€)
CI12	1	107	€ 1,80	0	€ 0,00	425	0	€ 765,00	€ 63,75	€ 828,75
	1	306	€ 1,80	0	€ 0,00	515	0	€ 927,00	€ 77,25	€ 1.004,25
									Totale	€ 1.833,00

DATI CATASTALI

N. pratica	dati identificativi		Dati classamento				Dati anagrafici						
	FG.	P.lla	coltura e classe	Superficie mq	RD	RA	NOMINATIVO		Luogo e data di nascita		Codice Fiscale	diritti	quota
CI12	1	107	SEMINATIVO 3	5170	Euro 9,35	Euro 17,36	DI MARIA	Nicolina	Santa Croce Del Sannio	11/10/1942	DMRNLN42R51I179N	Proprietà	1000/1000
	1	306	SEMINATIVO 3	3350	Euro 6,06	Euro 11,25							

FONDI INTERESSATI

Ditta n°	Foglio	Particella	Valore di mercato (€/mq) Vm	DATI AREE DI ESPROPRIO		DATI AREE DI ASSERVIMENTO E/O OCCUPAZIONE TEMPORANEA				Totali
				Superficie esproprio (mq) SE	Indennità di esproprio (€) Vm x SE	Superficie servitù (mq) SS	superficie occupazione temporanea per piazzole aerogeneratore (mq)	Indennità servitù (€) Vm x SS	Indennità di occupazione temporanea (€) Vm x SS/12	Totale indennità (€)
CI11	2	108	€ 1,80	0	€ 0,00	509	0	€ 916,20	€ 76,35	€ 992,55
									Totale	€ 992,55

DATI CATASTALI

N. pratica	dati identificativi		Dati classamento				Dati anagrafici						
	FG.	P.lla	coltura e classe	Superficie mq	RD	RA	NOMINATIVO		Luogo e data di nascita		Codice Fiscale	diritti	quota
CI11	2	108	SEMINATIVO 3	4770	Euro 8,62	Euro 16,01	DI MARIA	Concetta	Santa Croce Del Sannio	12/05/1915	DMRCCT15E52I179J	Proprietà	6/35
							DI MARIA	Nicola	Santa Croce Del Sannio	15/11/1957	DMRNCL57S15I179I	Proprietà	3/35
							DI MARIA	Pietro	Santa Croce Del Sannio	17/09/1927	DMRPTR27P17I179M	Proprietà	6/35
							DI MARIA	Vincenzina Addolorata	BENEVENTO	26/04/1966	DMRVCN66D66A783R	Proprietà	33/210
							DI MARIA	Vincenzina Addolorata	BENEVENTO	26/04/1966	DMRVCN66D66A783R	Proprietà	33/210
							DI MARIA	Vincenzo	Santa Croce Del Sannio	07/02/1950	DMRVCN50B07I179C	Proprietà	6/35
							RUBERTONE	Addolorata	Castelpagano	19/04/1935	RBRDLR35D59C245G	Proprietà	3/35

COGEIN SANNIO s.r.l.
Sede Legale: Viale Gramsci 24 – 80122 Napoli
Sede Amministrativa: Via Diocleziano 107 – 80125 Napoli
Tel. 081 19566613 – Fax. 081 7618640
Codice fiscale e p. iva: 07790231216
cogeinsannio@pec.it

fonte: http://burc.regione.campania.it

PROGETTO PER LA REALIZZAZIONE DI UN IMPIANTO DI PRODUZIONE DI ENERGIA ELETTRICA DA FONTE EOLICA DA 17 MW SITO IN LOCALITA' "LA MONTAGNA", "FRATTA DEL SORBO", "RIATTO", S.ANGELO DELLA RADIGNOSA" NEL COMUNE DI SANTA CROCE DEL SANNIO (BN)

COMUNE DI SANTA CROCE DEL SANNIO (BN)

FONDI INTERESSATI

Ditta n°	Foglio	Particella	Valore di mercato (€/mq) Vm	DATI AREE DI ESPROPRIO		DATI AREE DI ASSERVIMENTO E/O OCCUPAZIONE TEMPORANEA				Totali
				Superficie esproprio (mq) SE	Indennità di esproprio (€) Vm x SE	Superficie servitù (mq) SS	superficie occupazione temporanea per piazzole aerogeneratore (mq)	Indennità servitù (€) Vm x SS	Indennità di occupazione temporanea (€) Vm x SS/12	Totale indennità (€)
CI01	2	205	€ 1,80	0	€ 0,00	1082	0	€ 1.947,60	€ 162,30	€ 2.109,90
									Totale	€ 2.109,90

DATI CATASTALI

N. pratica	dati identificativi		Dati classamento				Dati anagrafici						
	FG.	P.lla	coltura e classe	Superficie mq	RD	RA	NOMINATIVO		Luogo e data di nascita		Codice Fiscale	diritti	quota
CI01	2	205	SEMINATIVO 3	13430	Euro 38,15	Euro 48,55	DI MARIA	Vincenzo	Santa Croce Del Sannio	07/02/1950	DMRVCN50B07I179C*	Proprietà	1/1

COGEIN SANNIO s.r.l.
Sede Legale: Viale Gramsci 24 – 80122 Napoli
Sede Amministrativa: Via Diocleziano 107 – 80125 Napoli
Tel. 081 19566613 – Fax. 081 7618640
Codice fiscale e p. iva: 07790231216
cogeinsannio@pec.it

fonte: http://burc.regione.campania.it

PROGETTO PER LA REALIZZAZIONE DI UN IMPIANTO DI PRODUZIONE DI ENERGIA ELETTRICA DA FONTE EOLICA DA 17 MW SITO IN LOCALITA' "LA MONTAGNA", "FRATTA DEL SORBO", "RIATTO", S.ANGELO DELLA RADIGNOSA" NEL COMUNE DI SANTA CROCE DEL SANNIO (BN)

COMUNE DI SANTA CROCE DEL SANNIO (BN)

FONDI INTERESSATI

Ditta n°	Foglio	Particella	Valore di mercato (€/mq) Vm	DATI AREE DI ESPROPRIO		DATI AREE DI ASSERVIMENTO E/O OCCUPAZIONE TEMPORANEA				Totali
				Superficie esproprio (mq) SE	Indennità di esproprio (€) Vm x SE	Superficie servitù (mq) SS	superficie occupazione temporanea per piazzole aerogeneratore (mq)	Indennità servitù (€) Vm x SS	Indennità di occupazione temporanea (€) Vm x SS/12	Totale indennità (€)
CI15	2	297	€ 1,80	0	€ 0,00	303	0	€ 545,40	€ 45,45	€ 590,85
	2	204	€ 1,80	0	€ 0,00	764	0	€ 1.375,20	€ 114,60	€ 1.489,80
									Totale	€ 2.080,65

DATI CATASTALI

N. pratica	dati identificativi		Dati classamento				Dati anagrafici						
	FG.	P.lla	coltura e classe	Superficie mq	RD	RA	NOMINATIVO		Luogo e data di nascita		Codice Fiscale	diritti	quota
CI15	2	297	SEMINATIVO 3	5960	Euro 10,77	Euro 20,01	DI MARIA	Cristina Addolorata	Benevento	17/11/1965	DMRCST65S57A783Q	Enfiteusi	1/3
	2	204	SEMINATIVO 2	3560	Euro 10,11	Euro 12,87	DI MARIA	Franca	Santa Croce Del Sannio	22/11/1968	DMRFNC68S62I179G	Enfiteusi	1/3
							DI MARIA	Luigina Domenica	Santa Croce Del Sannio	22/05/1945	DMRLND45E62I179B	Enfiteusi	1/3
							ISTITUTO DIOCESANO PER IL SOSTENTAMENTO DEL CLERO		con Sede in Circello			Diritto del concedente	1/1
							SONNINO	Margherita; Fu Giorgio	con Sede in Circello			Oneri	

FONDI INTERESSATI

Ditta n°	Foglio	Particella	Valore di mercato (€/mq) Vm	DATI AREE DI ESPROPRIO		DATI AREE DI ASSERVIMENTO E/O OCCUPAZIONE TEMPORANEA				Totali
				Superficie esproprio (mq) SE	Indennità di esproprio (€) Vm x SE	Superficie servitù (mq) SS	superficie occupazione temporanea per piazzole aerogeneratore (mq)	Indennità servitù (€) Vm x SS	Indennità di occupazione temporanea (€) Vm x SS/12	Totale indennità (€)
CI20	2	207	€ 1,80	0	€ 0,00	618	0	€ 1.112,40	€ 92,70	€ 1.205,10
	2	211	€ 1,80	0	€ 0,00	592	0	€ 1.065,60	€ 88,80	€ 1.154,40
	2	312	€ 1,80	0	€ 0,00	690	0	€ 1.242,00	€ 103,50	€ 1.345,50
									Totale	€ 3.705,00

DATI CATASTALI

N. pratica	dati identificativi		Dati classamento				Dati anagrafici						
	FG.	P.lla	coltura e classe	Superficie	RD	RA	NOMINATIVO		Luogo e data di nascita		Codice Fiscale	diritti	quota
CI20	2	207	SEMINATIVO 2	10430	Euro 29,63	Euro 37,71	DI MARIA	Domenicantonio	Santa Croce Del Sannio	11/06/1971	DMRDNC71H11I179U	Proprietà	1000/1000
	2	211	SEMINATIVO 2	8090	Euro 22,98	Euro 29,25							
	2	312	SEMINATIVO 2	11080	Euro 31,47	Euro 40,06							

COGEIN SANNIO s.r.l.
Sede Legale: Viale Gramsci 24 – 80122 Napoli
Sede Amministrativa: Via Diocleziano 107 – 80125 Napoli
Tel. 081 19566613 – Fax. 081 7618640
Codice fiscale e p. iva: 07790231216
cogeinsannio@pec.it

fonte: http://burc.regione.campania.it

PROGETTO PER LA REALIZZAZIONE DI UN IMPIANTO DI PRODUZIONE DI ENERGIA ELETTRICA DA FONTE EOLICA DA 17 MW SITO IN LOCALITA' "LA MONTAGNA", "FRATTA DEL SORBO", "RIATTO", S.ANGELO DELLA RADIGNOSA" NEL COMUNE DI SANTA CROCE DEL SANNIO (BN)

COMUNE DI SANTA CROCE DEL SANNIO (BN)

FONDI INTERESSATI

Ditta n°	Foglio	Particella	Valore di mercato (€/mq) Vm	DATI AREE DI ESPROPRIO		DATI AREE DI ASSERVIMENTO E/O OCCUPAZIONE TEMPORANEA				Totali
				Superficie esproprio (mq) SE	Indennità di esproprio (€) Vm x SE	Superficie servitù (mq) SS	superficie occupazione temporanea per piazzole aerogeneratore (mq)	Indennità servitù (€) Vm x SS	Indennità di occupazione temporanea (€) Vm x SS/12	Totale indennità (€)
CI18	2	276	€ 1,80	0	€ 0,00	578	0	€ 1.040,40	€ 86,70	€ 1.127,10
									Totale	€ 1.127,10

DATI CATASTALI

N. pratica	dati identificativi		Dati classamento				Dati anagrafici						
	FG.	P.lla	coltura e classe	Superficie mq	RD	RA	NOMINATIVO		Luogo e data di nascita		Codice Fiscale	diritti	quota
CI18	2	276	SEMINATIVO 2	3050	Euro 8,66	Euro 11,03	DI MARIA	Severino	Santa Croce Del Sannio	04/09/1952	DMRSRN52P04I179Z	Enfiteusi bene personale	1/1
							ISTITUTO DIOCESANO PER IL SOSTENTAMENTO DEL CLERO		con Sede in Benevento			Diritto del concedente	1/1
							SONNINO	Margherita; Fu Giorgio				Oneri Usuf. Gen. Di livello di dom. diretto	1/1

FONDI INTERESSATI

Ditta n°	Foglio	Particella	Valore di mercato (€/mq) Vm	DATI AREE DI ESPROPRIO		DATI AREE DI ASSERVIMENTO E/O OCCUPAZIONE TEMPORANEA				Totali
				Superficie esproprio (mq) SE	Indennità di esproprio (€) Vm x SE	Superficie servitù (mq) SS	superficie occupazione temporanea per piazzole aerogeneratore (mq)	Indennità servitù (€) Vm x SS	Indennità di occupazione temporanea (€) Vm x SS/12	Totale indennità (€)
CI37	2	285	€ 1,80	0	€ 0,00	1,5	0	€ 2,70	€ 0,23	€ 2,93
	2	287	€ 1,80	0	€ 0,00	50	0	€ 90,00	€ 7,50	€ 97,50
									Totale	€ 100,43

DATI CATASTALI

N. pratica	dati identificativi		Dati classamento				Dati anagrafici						
	FG.	P.lla	coltura e classe	Superficie mq	RD	RA	NOMINATIVO		Luogo e data di nascita		Codice Fiscale	diritti	quota
CI18	2	285	PASCOLO 3	1240	Euro 0,38	Euro 0,19	DI MARIA	Severino	Santa Croce Del Sannio	04/09/1952	DMRSRN52P04I179Z	Enfiteusi bene personale	1/1
	2	287	SEMINATIVO 3	480	Euro 0,87	Euro 1,61	ISTITUTO DIOCESANO PER IL SOSTENTAMENTO DEL CLERO		con Sede in Benevento			Diritto del concedente	1/1
							SONNINO	Margherita; Fu Giorgio				Oneri Usuf. Gen. Di livello di dom. diretto	1/1

COGEIN SANNIO s.r.l.
Sede Legale: Viale Gramsci 24 – 80122 Napoli
Sede Amministrativa: Via Diocleziano 107 – 80125 Napoli
Tel. 081 19566613 – Fax. 081 7618640
Codice fiscale e p. iva: 07790231216
cogeinsannio@pec.it

fonte: http://burc.regione.campania.it

PROGETTO PER LA REALIZZAZIONE DI UN IMPIANTO DI PRODUZIONE DI ENERGIA ELETTRICA DA FONTE EOLICA DA 17 MW SITO IN LOCALITA' "LA MONTAGNA", "FRATTA DEL SORBO", "RIATTO", S.ANGELO DELLA RADIGNOSA" NEL COMUNE DI SANTA CROCE DEL SANNIO (BN)

COMUNE DI SANTA CROCE DEL SANNIO (BN)

FONDI INTERESSATI

Ditta n°	Foglio	Particella	Valore di mercato (€/mq) Vm	DATI AREE DI ESPROPRIO		DATI AREE DI ASSERVIMENTO E/O OCCUPAZIONE TEMPORANEA				Totali
				Superficie esproprio (mq) SE	Indennità di esproprio (€) Vm x SE	Superficie servitù (mq) SS	superficie occupazione temporanea per piazzole aerogeneratore (mq)	Indennità servitù (€) Vm x SS	Indennità di occupazione temporanea (€) Vm x SS/12	Totale indennità (€)
CI16	2	298	€ 1,80	0	€ 0,00	170	0	€ 306,00	€ 25,50	€ 331,50
									Totale	€ 331,50

DATI CATASTALI

N. pratica	dati identificativi		Dati classamento				Dati anagrafici						
	FG.	P.lla	coltura e classe	Superficie mq	RD	RA	NOMINATIVO		Luogo e data di nascita		Codice Fiscale	diritti	quota
CI16	2	298	SEMINATIVO 3	1460	Euro 2,64	Euro 4,90	DI MARIA	Giuseppe Pasquale	Santa Croce Del Sannio	01/04/1902	DMRGPP02D01I179T	Livellario	
							ISTITUTO DIOCESANO PER IL SOSTENTAMENTO DEL CLERO		con Sede in Benevento			Diritto del concedente	
							SONNINO	Margherita; Fu Giorgio				Usufruttuario generale di dominio diretto	

FONDI INTERESSATI

Ditta n°	Foglio	Particella	Valore di mercato (€/mq) Vm	DATI AREE DI ESPROPRIO		DATI AREE DI ASSERVIMENTO E/O OCCUPAZIONE TEMPORANEA				Totali
				Superficie esproprio (mq) SE	Indennità di esproprio (€) Vm x SE	Superficie servitù (mq) SS	superficie occupazione temporanea per piazzole aerogeneratore (mq)	Indennità servitù (€) Vm x SS	Indennità di occupazione temporanea (€) Vm x SS/12	Totale indennità (€)
CI36	4	4	€ 1,80	0	€ 0,00	399	0	€ 718,20	€ 59,85	€ 778,05
									Totale	€ 778,05

DATI CATASTALI

N. pratica	dati identificativi		Dati classamento				Dati anagrafici						
	FG.	P.lla	coltura e classe	Superficie mq	RD	RA	NOMINATIVO		Luogo e data di nascita		Codice Fiscale	diritti	quota
CI36	4	4	SEMINATIVO 2	4520	Euro 12,84	Euro 16,34	DI MARIA	Giuseppe	Santa Croce Del Sannio	15/01/1948	DMRGPP48A15I179P	Nuda Proprietà	1000/1000
							ZEOLI	Rosaria	Santa Croce Del Sannio	16/01/1923	ZLERSR23A56I179Y	Usufruttuario	1000/1000

FONDI INTERESSATI

Ditta n°	Foglio	Particella	Valore di mercato (€/mq) Vm	DATI AREE DI ESPROPRIO		DATI AREE DI ASSERVIMENTO E/O OCCUPAZIONE TEMPORANEA				Totali
				Superficie esproprio (mq) SE	Indennità di esproprio (€) Vm x SE	Superficie servitù (mq) SS	superficie occupazione temporanea per piazzole aerogeneratore (mq)	Indennità servitù (€) Vm x SS	Indennità di occupazione temporanea (€) Vm x SS/12	Totale indennità (€)
CI09	4	10	€ 1,80	0	€ 0,00	274	0	€ 493,20	€ 41,10	€ 534,30
									Totale	€ 534,30

DATI CATASTALI

N. pratica	dati identificativi		Dati classamento				Dati anagrafici						
	FG.	P.lla	coltura e classe	Superficie mq	RD	RA	NOMINATIVO		Luogo e data di nascita		Codice Fiscale	diritti	quota
CI09	4	10	SEMINATIVO 3	12880	Euro 23,28	Euro 43,24	GIOIA	Pietro	Santa Croce Del Sannio	10/05/1938	GIOPTR38E10I179M	Proprietà	1000/1000

COGEIN SANNIO s.r.l.
Sede Legale: Viale Gramsci 24 – 80122 Napoli
Sede Amministrativa: Via Diocleziano 107 – 80125 Napoli
Tel. 081 19566613 – Fax. 081 7618640
Codice fiscale e p. iva: 07790231216
cogeinsannio@pec.it

fonte: http://burc.regione.campania.it

PROGETTO PER LA REALIZZAZIONE DI UN IMPIANTO DI PRODUZIONE DI ENERGIA ELETTRICA DA FONTE EOLICA DA 17 MW SITO IN LOCALITA' "LA MONTAGNA", "FRATTA DEL SORBO", "RIATTO", S.ANGELO DELLA RADIGNOSA" NEL COMUNE DI SANTA CROCE DEL SANNIO (BN)

COMUNE DI SANTA CROCE DEL SANNIO (BN)

FONDI INTERESSATI

Ditta n°	Foglio	Particella	Valore di mercato (€/mq) Vm	DATI AREE DI ESPROPRIO		DATI AREE DI ASSERVIMENTO E/O OCCUPAZIONE TEMPORANEA				Totali
				Superficie esproprio (mq) SE	Indennità di esproprio (€) Vm x SE	Superficie servitù (mq) SS	superficie occupazione temporanea per piazzole aerogeneratore (mq)	Indennità servitù (€) Vm x SS	Indennità di occupazione temporanea (€) Vm x SS/12	Totale indennità (€)
CI38	4	20	€ 1,80	0	€ 0,00	17	0	€ 30,60	€ 2,55	€ 33,15
									Totale	€ 33,15

DATI CATASTALI

N. pratica	dati identificativi		Dati classamento				Dati anagrafici						
	FG.	P.lla	coltura e classe	Superficie mq	RD	RA	NOMINATIVO		Luogo e data di nascita		Codice Fiscale	diritti	quota
CI38	4	20	PASCOLO ARB 2	4340	Euro 1,34	Euro 0,45	DI MARIA	Antonio	SANTA CROCE DEL SANNIO	03/10/1959	DMRNTN59R03I179K*	Nuda proprieta`	667/1000
							DI MARIA	Antonio	SANTA CROCE DEL SANNIO	03/10/1959	DMRNTN59R03I179K*	proprieta` bene pers	333/1000
							DI MARIA	Maria	SANTA CROCE DEL SANNIO	21/12/1914	DMRMRA14T61I179D*	Usufrutto	1000/1000

FONDI INTERESSATI

Ditta n°	Foglio	Particella	Valore di mercato (€/mq) Vm	DATI AREE DI ESPROPRIO		DATI AREE DI ASSERVIMENTO E/O OCCUPAZIONE TEMPORANEA				Totali
				Superficie esproprio (mq) SE	Indennità di esproprio (€) Vm x SE	Superficie servitù (mq) SS	superficie occupazione temporanea per piazzole aerogeneratore (mq)	Indennità servitù (€) Vm x SS	Indennità di occupazione temporanea (€) Vm x SS/12	Totale indennità (€)
CI19	4	21	€ 1,80	0	€ 0,00	1596	0	€ 2.872,80	€ 239,40	€ 3.112,20
									Totale	€ 3.112,20

DATI CATASTALI

N. pratica	dati identificativi		Dati classamento				Dati anagrafici						
	FG.	P.lla	coltura e classe	Superficie mq	RD	RA	NOMINATIVO		Luogo e data di nascita		Codice Fiscale	diritti	quota
CI19	4	21	SEMINATIVO 3	4220	Euro 7,63	Euro 14,17	GIOIA	Pietro	Santa Croce Del Sannio	10/05/1938	GIOPTR38E10I179M	Livellario	
							ISTITUTO DIOCESANO PER IL SOSTENTAMENTO DEL CLERO					Usufruttuario generale di dominio diretto	
							SONNINO	Margherita; Fu Giorgio				Usufruttuario generale di dominio diretto	

COGEIN SANNIO s.r.l.
Sede Legale: Viale Gramsci 24 – 80122 Napoli
Sede Amministrativa: Via Diocleziano 107 – 80125 Napoli
Tel. 081 19566613 – Fax. 081 7618640
Codice fiscale e p. iva: 07790231216
cogeinsannio@pec.it

fonte: http://burc.regione.campania.it

PROGETTO PER LA REALIZZAZIONE DI UN IMPIANTO DI PRODUZIONE DI ENERGIA ELETTRICA DA FONTE EOLICA DA 17 MW SITO IN LOCALITA' "LA MONTAGNA", "FRATTA DEL SORBO", "RIATTO", S.ANGELO DELLA RADIGNOSA" NEL COMUNE DI SANTA CROCE DEL SANNIO (BN)

COMUNE DI SANTA CROCE DEL SANNIO (BN)

FONDI INTERESSATI

Ditta n°	Foglio	Particella	Valore di mercato (€/mq) Vm	DATI AREE DI ESPROPRIO		DATI AREE DI ASSERVIMENTO E/O OCCUPAZIONE TEMPORANEA				Totali
				Superficie esproprio (mq) SE	Indennità di esproprio (€) Vm x SE	Superficie servitù (mq) SS	superficie occupazione temporanea per piazzole aerogeneratore (mq)	Indennità servitù (€) Vm x SS	Indennità di occupazione temporanea (€) Vm x SS/12	Totale indennità (€)
CI05	4	27	€ 1,80	0	€ 0,00	722	0	€ 1.299,60	€ 108,30	€ 1.407,90
									Totale	€ 1.407,90

DATI CATASTALI

N. pratica	dati identificativi		Dati classamento				Dati anagrafici						
	FG.	P.lla	coltura e classe	Superficie mq	RD	RA	NOMINATIVO		Luogo e data di nascita		Codice Fiscale	diritti	quota
CI05	4	27	SEMINATIVO 3	10810	Euro 19,54	Euro 36,29	DI MARIA	Giuseppe	Santa Croce Del Sannio	15/01/1948	DMRGPP48A15I179P	Proprietà	1000/1000

COGEIN SANNIO s.r.l.
Sede Legale: Viale Gramsci 24 – 80122 Napoli
Sede Amministrativa: Via Diocleziano 107 – 80125 Napoli
Tel. 081 19566613 – Fax. 081 7618640
Codice fiscale e p. iva: 07790231216
cogeinsannio@pec.it

fonte: http://burc.regione.campania.it

PROGETTO PER LA REALIZZAZIONE DI UN IMPIANTO DI PRODUZIONE DI ENERGIA ELETTRICA DA FONTE EOLICA DA 17 MW SITO IN LOCALITA' "LA MONTAGNA", "FRATTA DEL SORBO", "RIATTO", S.ANGELO DELLA RADIGNOSA" NEL COMUNE DI SANTA CROCE DEL SANNIO (BN)

COMUNE DI SANTA CROCE DEL SANNIO (BN)

FONDI INTERESSATI

Ditta n°	Foglio	Particella	Valore di mercato (€/mq) Vm	DATI AREE DI ESPROPRIO		DATI AREE DI ASSERVIMENTO E/O OCCUPAZIONE TEMPORANEA				Totali
				Superficie esproprio (mq) SE	Indennità di esproprio (€) Vm x SE	Superficie servitù (mq) SS	superficie occupazione temporanea per piazzole aerogeneratore (mq)	Indennità servitù (€) Vm x SS	Indennità di occupazione temporanea (€) Vm x SS/12	Totale indennità (€)
CI21	4	30	€ 1,80	0	€ 0,00	801	0	€ 1.441,80	€ 120,15	€ 1.561,95
	4	40	€ 1,80	0	€ 0,00	166	0	€ 298,80	€ 24,90	€ 323,70
	4	43	€ 1,80	0	€ 0,00	90	0	€ 162,00	€ 13,50	€ 175,50
	4	46	€ 1,80	0	€ 0,00	182	0	€ 327,60	€ 27,30	€ 354,90
	4	325	€ 1,80	0	€ 0,00	377	0	€ 678,60	€ 56,55	€ 735,15
	4	326	€ 1,80	0	€ 0,00	164	0	€ 295,20	€ 24,60	€ 319,80
									Totale	€ 3.471,00

DATI CATASTALI

N. pratica	dati identificativi		Dati classamento				Dati anagrafici						
	FG.	P.lla	coltura e classe	Superficie mq	RD	RA	NOMINATIVO		Luogo e data di nascita		Codice Fiscale	diritti	quota
CI21	4	30	SEMINATIVO 3	11600	Euro 20,97	Euro 38,94	SANESE	ANTONIO	Santa croce del Sannio	16/10/1951	SNSNTN51R16I179V	Proprietà	1/1
	4	40	SEMINATIVO 3	3210	Euro 5,80	Euro 10,78							
	4	43	SEMINATIVO 3	1700	Euro 3,07	Euro 5,71							
	4	46	SEMINATIVO 3	3280	Euro 5,93	Euro 11,01							
	4	325	BOSCO CEDUO 3	1960	Euro 0,40	Euro 0,30							
	4	326	BOSCO CEDUO 3	1750	Euro 0,36	Euro 0,27							

COGEIN SANNIO s.r.l.
Sede Legale: Viale Gramsci 24 – 80122 Napoli
Sede Amministrativa: Via Diocleziano 107 – 80125 Napoli
Tel. 081 19566613 – Fax. 081 7618640
Codice fiscale e p. iva: 07790231216
cogeinsannio@pec.it

fonte: http://burc.regione.campania.it

PROGETTO PER LA REALIZZAZIONE DI UN IMPIANTO DI PRODUZIONE DI ENERGIA ELETTRICA DA FONTE EOLICA DA 17 MW SITO IN LOCALITA' "LA MONTAGNA", "FRATTA DEL SORBO", "RIATTO", S.ANGELO DELLA RADIGNOSA" NEL COMUNE DI SANTA CROCE DEL SANNIO (BN)

COMUNE DI SANTA CROCE DEL SANNIO (BN)

FONDI INTERESSATI

Ditta n°	Foglio	Particella	Valore di mercato (€/mq) Vm	DATI AREE DI ESPROPRIO		DATI AREE DI ASSERVIMENTO E/O OCCUPAZIONE TEMPORANEA				Totali
				Superficie esproprio (mq) SE	Indennità di esproprio (€) Vm x SE	Superficie servitù (mq) SS	superficie occupazione temporanea per piazzole aerogeneratore (mq)	Indennità servitù (€) Vm x SS	Indennità di occupazione temporanea (€) Vm x SS/12	Totale indennità (€)
CI22	4	322	€ 1,80	0	€ 0,00	166	0	€ 298,80	€ 24,90	€ 323,70
	4	34	€ 1,80	0	€ 0,00	258	0	€ 464,40	€ 38,70	€ 503,10
	4	49	€ 1,80	0	€ 0,00	317	0	€ 570,60	€ 47,55	€ 618,15
	4	56	€ 1,80	0	€ 0,00	252	0	€ 453,60	€ 37,80	€ 491,40
	4	58	€ 0,65	0	€ 0,00	350	0	€ 227,50	€ 18,96	€ 246,46
									Totale	€ 2.182,81

DATI CATASTALI

N. pratica	dati identificativi		Dati classamento				Dati anagrafici						
	FG.	P.lla	coltura e classe	Superficie mq	RD	RA	Dati anagrafici		Luogo e data di nascita		Codice Fiscale	diritti	quota
CI22	4	322	SEMINATIVO 2	890	Euro 2,53	Euro 3,22	DI MARIA	GIOVANNI	BOLLATE	15/11/1975	DMRGNN75S15A940K	Proprietà	1000/1000
	4	34	SEMINATIVO 3	6670	Euro 12,06	Euro 22,39							
	4	49	SEMINATIVO 3	17150	Euro 31,00	Euro 57,57							
	4	56	SEMINATIVO 3	1570	Euro 2,84	Euro 5,27							
	4	58	PASCOLO 1	3070	Euro 2,38	Euro 1,43							

FONDI INTERESSATI

Ditta n°	Foglio	Particella	Valore di mercato (€/mq) Vm	DATI AREE DI ESPROPRIO		DATI AREE DI ASSERVIMENTO E/O OCCUPAZIONE TEMPORANEA				Totali
				Superficie esproprio (mq) SE	Indennità di esproprio (€) Vm x SE	Superficie servitù (mq) SS	superficie occupazione temporanea per piazzole aerogeneratore (mq)	Indennità servitù (€) Vm x SS	Indennità di occupazione temporanea (€) Vm x SS/12	Totale indennità (€)
CI26	4	108	€ 1,80	0	€ 0,00	1649	0	€ 2.968,20	€ 247,35	€ 3.215,55
	4	299	€ 0,70	0	€ 0,00	371	0	€ 259,70	€ 21,64	€ 281,34
	4	107	€ 1,80	0	€ 0,00	215	0	€ 387,00	€ 32,25	€ 419,25
	8	384	€ 1,80	0	€ 0,00	120	0	€ 216,00	€ 18,00	€ 234,00
	8	13	€ 1,80	0	€ 0,00	65	0	€ 117,00	€ 9,75	€ 126,75
									Totale	€ 4.276,89

DATI CATASTALI

N. pratica	dati identificativi		Dati classamento				Dati anagrafici						
	FG.	P.lla	coltura e classe	Superficie mq	RD	RA	Dati anagrafici		Luogo e data di nascita		Codice Fiscale	diritti	quota
CI26	4	108	SEMINATIVO 3	9230	Euro 16,68	Euro 30,98	FISCARELLI	GIACOMO	Circello	15/01/1962	FSCGCM62A15C719C	Proprietà	1000/1000
	4	299	PASCOLO ARB 2	1380	Euro 0,43	Euro 0,14							
	4	107	SEMINATIVO 3	2580	Euro 4,66	Euro 8,66							
	8	384	SEMINATIVO 4	2130	Euro 1,98	Euro 6,60							
	8	13	SEMINATIVO 3	3780	Euro 6,83	Euro 12,69							

COGEIN SANNIO s.r.l.
Sede Legale: Viale Gramsci 24 – 80122 Napoli
Sede Amministrativa: Via Diocleziano 107 – 80125 Napoli
Tel. 081 19566613 – Fax. 081 7618640
Codice fiscale e p. iva: 07790231216
cogeinsannio@pec.it

fonte: http://burc.regione.campania.it

PROGETTO PER LA REALIZZAZIONE DI UN IMPIANTO DI PRODUZIONE DI ENERGIA ELETTRICA DA FONTE EOLICA DA 17 MW SITO IN LOCALITA' "LA MONTAGNA", "FRATTA DEL SORBO", "RIATTO", S.ANGELO DELLA RADIGNOSA" NEL COMUNE DI SANTA CROCE DEL SANNIO (BN)

COMUNE DI SANTA CROCE DEL SANNIO (BN)

FONDI INTERESSATI

Ditta n°	Foglio	Particella	Valore di mercato (€/mq) Vm	DATI AREE DI ESPROPRIO		DATI AREE DI ASSERVIMENTO E/O OCCUPAZIONE TEMPORANEA			Totali
				Superficie esproprio (mq) SE	Indennità di esproprio (€) Vm x SE	Superficie servitù (mq) SS	superficie occupazione temporanea per piazzole aerogeneratore (mq)	Indennità servitù (€) Vm x SS	Indennità di occupazione temporanea (€) Vm x SS/12	Totale indennità (€)
CI27	4	109	€ 1,80	0	€ 0,00	459	0	€ 826,20	€ 68,85	€ 895,05
									Totale	€ 895,05

DATI CATASTALI

N. pratica	dati identificativi		Dati classamento				Dati anagrafici						
	FG.	P.lla	coltura e classe	Superficie mq	RD	RA	NOMINATIVO		Luogo e data di nascita		Codice Fiscale	diritti	quota
CI27	4	109	SEMINATIVO 3	9300	Euro 16,81	Euro 31,22	DI MARIA	NICOLINA	Santa Croce Del Sannio	11/10/1942	DMRNLN42R51I179N	Livellario per 4/5	4/5
							DI MARIA	Pietro; fu Tiberio				Usufruttuario parziale	
							ISTITUTO DIOCESANO PER IL SOSTENTAMENTO DEL CLERO					Diritto del concedente	
							RUBERTONE	Angela; di Nicola				Collivellaria	1/5
							RUBERTONE	Antonietta; di Nicola				Livellario	4/5
							SONNINO	Margherita; fu Giorgio				Usufruttuario parziale	

FONDI INTERESSATI

Ditta n°	Foglio	Particella	Valore di mercato (€/mq) Vm	DATI AREE DI ESPROPRIO		DATI AREE DI ASSERVIMENTO E/O OCCUPAZIONE TEMPORANEA			Totali
				Superficie esproprio (mq) SE	Indennità di esproprio (€) Vm x SE	Superficie servitù (mq) SS	superficie occupazione temporanea per piazzole aerogeneratore (mq)	Indennità servitù (€) Vm x SS	Indennità di occupazione temporanea (€) Vm x SS/12	Totale indennità (€)
CI25	4	112	€ 1,80	0	€ 0,00	1072	0	€ 1.929,60	€ 160,80	€ 2.090,40
									Totale	€ 2.090,40

DATI CATASTALI

N. pratica	dati identificativi		Dati classamento				Dati anagrafici						
	FG.	P.lla	coltura e classe	Superficie mq	RD	RA	NOMINATIVO		Luogo e data di nascita		Codice Fiscale	diritti	quota
CI25	4	112	SEMINATIVO 3	11850	Euro 21,42	Euro 39,78	FISCARELLI	GIACOMO	CIRCELLO	15/01/1962	FSCGCM62A15C719C	Proprietà	1/1

COGEIN SANNIO s.r.l.
Sede Legale: Viale Gramsci 24 – 80122 Napoli
Sede Amministrativa: Via Diocleziano 107 – 80125 Napoli
Tel. 081 19566613 – Fax. 081 7618640
Codice fiscale e p. iva: 07790231216
cogeinsannio@pec.it

fonte: http://burc.regione.campania.it

PROGETTO PER LA REALIZZAZIONE DI UN IMPIANTO DI PRODUZIONE DI ENERGIA ELETTRICA DA FONTE EOLICA DA 17 MW SITO IN LOCALITA' "LA MONTAGNA", "FRATTA DEL SORBO", "RIATTO", S.ANGELO DELLA RADIGNOSA" NEL COMUNE DI SANTA CROCE DEL SANNIO (BN)

COMUNE DI SANTA CROCE DEL SANNIO (BN)

FONDI INTERESSATI

Ditta n°	Foglio	Particella	Valore di mercato (€/mq) Vm	DATI AREE DI ESPROPRIO		DATI AREE DI ASSERVIMENTO E/O OCCUPAZIONE TEMPORANEA				Totali
				Superficie esproprio (mq) SE	Indennità di esproprio (€) Vm x SE	Superficie servitù (mq) SS	superficie occupazione temporanea per piazzole aerogeneratore (mq)	Indennità servitù (€) Vm x SS	Indennità di occupazione temporanea (€) Vm x SS/12	Totale indennità (€)
CI24	4	229	€ 0,65	0	€ 0,00	150	0	€ 97,50	€ 8,13	€ 105,63
	4	300	€ 0,65	0	€ 0,00	177	0	€ 115,05	€ 9,59	€ 124,64
	4	301	€ 0,65	0	€ 0,00	221	0	€ 143,65	€ 11,97	€ 155,62
	4	303	€ 1,80	0	€ 0,00	372	0	€ 669,60	€ 55,80	€ 725,40
	4	304	€ 1,80	0	€ 0,00	20	0	€ 36,00	€ 3,00	€ 39,00
	8	385	€ 1,80	0	€ 0,00	440	0	€ 792,00	€ 66,00	€ 858,00
	8	386	€ 1,80	0	€ 0,00	280	0	€ 504,00	€ 42,00	€ 546,00
	8	37	€ 1,80	0	€ 0,00	137	0	€ 246,60	€ 20,55	€ 267,15
	8	15	€ 1,80	0	€ 0,00	512	0	€ 921,60	€ 76,80	€ 998,40
									Totale	€ 3.819,83

DATI CATASTALI

N. pratica	dati identificativi		Dati classamento				Dati anagrafici						
	FG.	P.lla	coltura e classe	Superficie mq	RD	RA	Dati anagrafici		Luogo e data di nascita		Codice Fiscale	diritti	quota
CI24	4	229	PASCOLO 1	840	Euro 0,65	Euro 0,39	RICCI	Vito	CIRCELLO	19/11/1949	RCCVTI49S19C719V	Proprietà	1000/1000
	4	300	PASCOLO 1	2090	Euro 1,62	Euro 0,97							
	4	301	PASCOLO 1	4200	Euro 3,25	Euro 1,95							
	4	303	SEMINATIVO 3	4070	Euro 7,36	Euro 13,66							
	4	304	SEMINATIVO 3	910	Euro 1,64	Euro 3,05							
	8	385	SEMINATIVO 4	9170	Euro 8,52	Euro 28,42							
	8	386	SEMINATIVO 4	4660	Euro 4,33	Euro 14,44							
	8	37	SEMINATIVO 4	3930	Euro 3,65	Euro 12,18							
	8	15	SEMINATIVO 4	10480	Euro 9,74	Euro 32,47							

COGEIN SANNIO s.r.l.
Sede Legale: Viale Gramsci 24 – 80122 Napoli
Sede Amministrativa: Via Diocleziano 107 – 80125 Napoli
Tel. 081 19566613 – Fax. 081 7618640
Codice fiscale e p. iva: 07790231216
cogeinsannio@pec.it

fonte: http://burc.regione.campania.it

PROGETTO PER LA REALIZZAZIONE DI UN IMPIANTO DI PRODUZIONE DI ENERGIA ELETTRICA DA FONTE EOLICA DA 17 MW SITO IN LOCALITA' "LA MONTAGNA", "FRATTA DEL SORBO", "RIATTO", S.ANGELO DELLA RADIGNOSA" NEL COMUNE DI SANTA CROCE DEL SANNIO (BN)

COMUNE DI SANTA CROCE DEL SANNIO (BN)

FONDI INTERESSATI

Ditta n°	Foglio	Particella	Valore di mercato (€/mq) Vm	DATI AREE DI ESPROPRIO		DATI AREE DI ASSERVIMENTO E/O OCCUPAZIONE TEMPORANEA			Totali
				Superficie esproprio (mq) SE	Indennità di esproprio (€) Vm x SE	Superficie servitù (mq) SS	superficie occupazione temporanea per piazzole aerogeneratore (mq)	Indennità servitù (€) Vm x SS	Indennità di occupazione temporanea (€) Vm x SS/12	Totale indennità (€)
CI29	8	38	€ 1,80	0	€ 0,00	397	0	€ 714,60	€ 59,55	€ 774,15
									Totale	€ 774,15

DATI CATASTALI

N. pratica	dati identificativi		Dati classamento				Dati anagrafici						
	FG.	P.lla	coltura e classe	Superficie mq	RD	RA	Dati anagrafici		Luogo e data di nascita		Codice Fiscale	diritti	quota
CI29	8	38	SEMINATIVO 4	12391	Euro 11,52	Euro 38,40	FUCITO	LUCIA	Castelpagano	05/06/1964	FCTLCU64H45C245M	Proprieta`	1/3
			Pascolo arb	129	Euro 0,04	Euro 0,01	SAURO	GIUSEPPE	Benevento	18/03/1986	SRAGPP86C18A783G	Proprieta`	1/3
							SAURO	MARIO	Benevento	16/03/1992	SRAMRA92C16A783W		1/3

FONDI INTERESSATI

Ditta n°	Foglio	Particella	Valore di mercato (€/mq) Vm	DATI AREE DI ESPROPRIO		DATI AREE DI ASSERVIMENTO E/O OCCUPAZIONE TEMPORANEA			Totali
				Superficie esproprio (mq) SE	Indennità di esproprio (€) Vm x SE	Superficie servitù (mq) SS	superficie occupazione temporanea per piazzole aerogeneratore (mq)	Indennità servitù (€) Vm x SS	Indennità di occupazione temporanea (€) Vm x SS/12	Totale indennità (€)
CI28	8	36	€ 1,80	0	€ 0,00	303	0	€ 545,40	€ 45,45	€ 590,85
									Totale	€ 590,85

DATI CATASTALI

N. pratica	dati identificativi		Dati classamento				Dati anagrafici						
	FG.	P.lla	coltura e classe	Superficie mq	RD	RA	Dati anagrafici		Luogo e data di nascita		Codice Fiscale	diritti	quota
CI28	8	36	SEMINATIVO 4	8350	Euro 7,76	Euro 25,87	MEOLI	Rosaria Maria	Castelpagano (BN)	01/10/1946	MLERRM46R41C245W	Proprietà	1/2
							RICCI	Vito	Circello (BN)	19/11/1949	RCCVTI49S19C719V	Proprietà	1/2

COGEIN SANNIO s.r.l.
Sede Legale: Viale Gramsci 24 – 80122 Napoli
Sede Amministrativa: Via Diocleziano 107 – 80125 Napoli
Tel. 081 19566613 – Fax. 081 7618640
Codice fiscale e p. iva: 07790231216
cogeinsannio@pec.it

fonte: http://burc.regione.campania.it

PROGETTO PER LA REALIZZAZIONE DI UN IMPIANTO DI PRODUZIONE DI ENERGIA ELETTRICA DA FONTE EOLICA DA 17 MW SITO IN LOCALITA' "LA MONTAGNA", "FRATTA DEL SORBO", "RIATTO", S.ANGELO DELLA RADIGNOSA" NEL COMUNE DI SANTA CROCE DEL SANNIO (BN)

COMUNE DI SANTA CROCE DEL SANNIO (BN)

FONDI INTERESSATI

Ditta n°	Foglio	Particella	Valore di mercato (€/mq) Vm	DATI AREE DI ESPROPRIO		DATI AREE DI ASSERVIMENTO E/O OCCUPAZIONE TEMPORANEA				Totali
				Superficie esproprio (mq) SE	Indennità di esproprio (€) Vm x SE	Superficie servitù (mq) SS	superficie occupazione temporanea per piazzole aerogeneratore (mq)	Indennità servitù (€) Vm x SS	Indennità di occupazione temporanea (€) Vm x SS/12	Totale indennità (€)
CI30	8	39	€ 1,80	0	€ 0,00	554	0	€ 997,20	€ 83,10	€ 1.080,30
									Totale	€ 1.080,30

DATI CATASTALI

N. pratica	dati identificativi		Dati classamento				Dati anagrafici						
	FG.	P.lla	coltura e classe	Superficie mq	RD	RA	NOMINATIVO		Luogo e data di nascita		Codice Fiscale	diritti	quota
CI30	8	39	SEMINATIVO 4	12660	Euro 11,77	Euro 39,23	Di Maria	Carmela	Santa Croce Del Sannio	25/05/1925		Proprietà	1000/1000

FONDI INTERESSATI

Ditta n°	Foglio	Particella	Valore di mercato (€/mq) Vm	DATI AREE DI ESPROPRIO		DATI AREE DI ASSERVIMENTO E/O OCCUPAZIONE TEMPORANEA				Totali
				Superficie esproprio (mq) SE	Indennità di esproprio (€) Vm x SE	Superficie servitù (mq) SS	superficie occupazione temporanea per piazzole aerogeneratore (mq)	Indennità servitù (€) Vm x SS	Indennità di occupazione temporanea (€) Vm x SS/12	Totale indennità (€)
CI30	8	52	€ 1,80	0	€ 0,00	176	0	€ 316,80	€ 26,40	€ 343,20
									Totale	€ 343,20

DATI CATASTALI

N. pratica	dati identificativi		Dati classamento				Dati anagrafici						
	FG.	P.lla	coltura e classe	Superficie mq	RD	RA	NOMINATIVO		Luogo e data di nascita		Codice Fiscale	diritti	quota
CI30	8	52	SEMINATIVO 4	4650	Euro 4,32	Euro 14,41	DI MARIA	Graziano	BENEVENTO	02/07/1979	DMRGZN79L02A783G*	Proprietà	1000/1000

COGEIN SANNIO s.r.l.
Sede Legale: Viale Gramsci 24 – 80122 Napoli
Sede Amministrativa: Via Diocleziano 107 – 80125 Napoli
Tel. 081 19566613 – Fax. 081 7618640
Codice fiscale e p. iva: 07790231216
cogeinsannio@pec.it

fonte: http://burc.regione.campania.it

PROGETTO PER LA REALIZZAZIONE DI UN IMPIANTO DI PRODUZIONE DI ENERGIA ELETTRICA DA FONTE EOLICA DA 17 MW SITO IN LOCALITA' "LA MONTAGNA", "FRATTA DEL SORBO", "RIATTO", S.ANGELO DELLA RADIGNOSA" NEL COMUNE DI SANTA CROCE DEL SANNIO (BN)

COMUNE DI SANTA CROCE DEL SANNIO (BN)

FONDI INTERESSATI

Ditta n°	Foglio	Particella	Valore di mercato (€/mq) Vm	DATI AREE DI ESPROPRIO		DATI AREE DI ASSERVIMENTO E/O OCCUPAZIONE TEMPORANEA				Totali
				Superficie esproprio (mq) SE	Indennità di esproprio (€) Vm x SE	Superficie servitù (mq) SS	superficie occupazione temporanea per piazzole aerogeneratore (mq)	Indennità servitù (€) Vm x SS	Indennità di occupazione temporanea (€) Vm x SS/12	Totale indennità (€)
CI31	8	58	€ 1,80	0	€ 0,00	260	0	€ 468,00	€ 39,00	€ 507,00
									Totale	€ 507,00

DATI CATASTALI

N. pratica	dati identificativi		Dati classamento				Dati anagrafici						
	FG.	P.lla	coltura e classe	Superficie mq	RD	RA	NOMINATIVO		Luogo e data di nascita		Codice Fiscale	diritti	quota
CI31	8	58	SEMINATIVO 4	5040	Euro 4,69	Euro 15,62	SAURO	Vito	Circello	01/04/1940	SRAVTI40D01C719A	Proprietà	1000/1000

FONDI INTERESSATI

Ditta n°	Foglio	Particella	Valore di mercato (€/mq) Vm	DATI AREE DI ESPROPRIO		DATI AREE DI ASSERVIMENTO E/O OCCUPAZIONE TEMPORANEA				Totali
				Superficie esproprio (mq) SE	Indennità di esproprio (€) Vm x SE	Superficie servitù (mq) SS	superficie occupazione temporanea per piazzole aerogeneratore (mq)	Indennità servitù (€) Vm x SS	Indennità di occupazione temporanea (€) Vm x SS/12	Totale indennità (€)
CI32	8	69	€ 1,80	0	€ 0,00	183	0	€ 329,40	€ 27,45	€ 356,85
									Totale	€ 356,85

DATI CATASTALI

N. pratica	dati identificativi		Dati classamento				Dati anagrafici						
	FG.	P.lla	coltura e classe	Superficie mq	RD	RA	NOMINATIVO		Luogo e data di nascita		Codice Fiscale	diritti	quota
CI32	8	69	SEMINATIVO 4	9030	Euro 8,39	Euro 27,98	SAURO	Sebastiano; fu Vito				Proprietà	1000/1000

COGEIN SANNIO s.r.l.
Sede Legale: Viale Gramsci 24 – 80122 Napoli
Sede Amministrativa: Via Diocleziano 107 – 80125 Napoli
Tel. 081 19566613 – Fax. 081 7618640
Codice fiscale e p. iva: 07790231216
cogeinsannio@pec.it

fonte: http://burc.regione.campania.it

PROGETTO PER LA REALIZZAZIONE DI UN IMPIANTO DI PRODUZIONE DI ENERGIA ELETTRICA DA FONTE EOLICA DA 17 MW SITO IN LOCALITA' "LA MONTAGNA", "FRATTA DEL SORBO", "RIATTO", S.ANGELO DELLA RADIGNOSA" NEL COMUNE DI SANTA CROCE DEL SANNIO (BN)

COMUNE DI SANTA CROCE DEL SANNIO (BN)

FONDI INTERESSATI

Ditta n°	Foglio	Particella	Valore di mercato (€/mq) Vm	DATI AREE DI ESPROPRIO		DATI AREE DI ASSERVIMENTO E/O OCCUPAZIONE TEMPORANEA				Totali
				Superficie esproprio (mq) SE	Indennità di esproprio (€) Vm x SE	Superficie servitù (mq) SS	superficie occupazione temporanea per piazzole aerogeneratore (mq)	Indennità servitù (€) Vm x SS	Indennità di occupazione temporanea (€) Vm x SS/12	Totale indennità (€)
CI35	8	73	€ 1,80	0	€ 0,00	746	0	€ 1.342,80	€ 111,90	€ 1.454,70
									Totale	€ 1.454,70

DATI CATASTALI

N. pratica	dati identificativi		Dati classamento				Dati anagrafici						
	FG.	P.lla	coltura e classe	Superficie mq	RD	RA	NOMINATIVO		Luogo e data di nascita		Codice Fiscale	diritti	quota
CI35	8	73	SEMINATIVO 4	3400	Euro 3,16	Euro 10,54	SAURO	Francesco	Benevento	12/08/1978	SRAFNC78M12A783I	Proprietà	1/1

FONDI INTERESSATI

Ditta n°	Foglio	Particella	Valore di mercato (€/mq) Vm	DATI AREE DI ESPROPRIO		DATI AREE DI ASSERVIMENTO E/O OCCUPAZIONE TEMPORANEA				Totali
				Superficie esproprio (mq) SE	Indennità di esproprio (€) Vm x SE	Superficie servitù (mq) SS	superficie occupazione temporanea per piazzole aerogeneratore (mq)	Indennità servitù (€) Vm x SS	Indennità di occupazione temporanea (€) Vm x SS/12	Totale indennità (€)
CI23	4	37	€ 1,80	0	€ 0,00	106	0	€ 190,80	€ 15,90	€ 206,70
	4	59	€ 0,65	0	€ 0,00	105	0	€ 68,25	€ 5,69	€ 73,94
									Totale	€ 280,64

DATI CATASTALI

N. pratica	dati identificativi		Dati classamento				Dati anagrafici						
	FG.	P.lla	coltura e classe	Superficie mq	RD	RA	Dati anagrafici		Luogo e data di nascita		Codice Fiscale	diritti	quota
CI23	4	37	SEMINATIVO 3	2100	Euro 3,80	Euro 7,05	DI MARIA	GIOVANNI	BOLLATE	15/11/1975	DMRGNN75S15A940K	Proprietà	1000/1000
	4	59	PASCOLO 1	580	Euro 0,45	Euro 0,27							

FONDI INTERESSATI

Ditta n°	Foglio	Particella	Valore di mercato (€/mq) Vm	DATI AREE DI ESPROPRIO		DATI AREE DI ASSERVIMENTO E/O OCCUPAZIONE TEMPORANEA				Totali
				Superficie esproprio (mq) SE	Indennità di esproprio (€) Vm x SE	Superficie servitù (mq) SS	superficie occupazione temporanea per piazzole aerogeneratore (mq)	Indennità servitù (€) Vm x SS	Indennità di occupazione temporanea (€) Vm x SS/12	Totale indennità (€)
CI17	8	442	€ 1,80	0	€ 0,00	78	0	€ 140,40	€ 11,70	€ 152,10
	8	56	€ 1,80	0	€ 0,00	156	0	€ 280,80	€ 23,40	€ 304,20
									Totale	€ 456,30

DATI CATASTALI

N. pratica	dati identificativi		Dati classamento				Dati anagrafici						
	FG.	P.lla	coltura e classe	Superficie mq	RD	RA	NOMINATIVO		Luogo e data di nascita		Codice Fiscale	diritti	quota
CI17	8	442	SEMINATIVO 4	2410	Euro 2,24	Euro 7,47	DI MARIA	Tiberio	Santa Croce Del Sannio	04/02/1932	DMRTBR32B04I179N	Proprietà	1/2
	8	56	SEMINATIVO 4	4790	Euro 4,45	Euro 14,84	GIOIA	Antonia	Santa Croce Del Sannio	06/03/1941	GIONTN41C46I179O	Proprietà	1/2

COGEIN SANNIO s.r.l.
Sede Legale: Viale Gramsci 24 – 80122 Napoli
Sede Amministrativa: Via Diocleziano 107 – 80125 Napoli
Tel. 081 19566613 – Fax. 081 7618640
Codice fiscale e p. iva: 07790231216
cogeinsannio@pec.it

fonte: http://burc.regione.campania.it

PROGETTO PER LA REALIZZAZIONE DI UN IMPIANTO DI PRODUZIONE DI ENERGIA ELETTRICA DA FONTE EOLICA DA 17 MW SITO IN LOCALITA' "LA MONTAGNA", "FRATTA DEL SORBO", "RIATTO", S.ANGELO DELLA RADIGNOSA" NEL COMUNE DI SANTA CROCE DEL SANNIO (BN)

COMUNE DI SANTA CROCE DEL SANNIO (BN)

FONDI INTERESSATI

Ditta n°	Foglio	Particella	Valore di mercato (€/mq) Vm	DATI AREE DI ESPROPRIO		DATI AREE DI ASSERVIMENTO E/O OCCUPAZIONE TEMPORANEA				Totali
				Superficie esproprio (mq) SE	Indennità di esproprio (€) Vm x SE	Superficie servitù (mq) SS	superficie occupazione temporanea per piazzole aerogeneratore (mq)	Indennità servitù (€) Vm x SS	Indennità di occupazione temporanea (€) Vm x SS/12	Totale indennità (€)
CI33	8	390	€ 1,80	0	€ 0,00	800	0	€ 1.440,00	€ 120,00	€ 1.560,00
									Totale	€ 1.560,00

DATI CATASTALI

N. pratica	dati identificativi		Dati classamento				Dati anagrafici						
	FG.	P.lla	coltura e classe	Superficie	RD	RA	NOMINATIVO		Luogo e data di nascita		Codice Fiscale	diritti	quota
CI33	8	390	SEMINATIVO 3	8800	Euro 15,91	Euro 29,54	SAURO	Aldo	Circello	27/02/1967	SRALDA67B27C719A	Proprietà	1/1

FONDI INTERESSATI

Ditta n°	Foglio	Particella	Valore di mercato (€/mq) Vm	DATI AREE DI ESPROPRIO		DATI AREE DI ASSERVIMENTO E/O OCCUPAZIONE TEMPORANEA				Totali
				Superficie esproprio (mq) SE	Indennità di esproprio (€) Vm x SE	Superficie servitù (mq) SS	superficie occupazione temporanea per piazzole aerogeneratore (mq)	Indennità servitù (€) Vm x SS	Indennità di occupazione temporanea (€) Vm x SS/12	Totale indennità (€)
CI39	8	448	€ 1,80	0	€ 0,00	75	0	€ 135,00	€ 11,25	€ 146,25
									Totale	€ 146,25

DATI CATASTALI

N. pratica	dati identificativi		Dati classamento				Dati anagrafici						
	FG.	P.lla	coltura e classe	Superficie	RD	RA	NOMINATIVO		Luogo e data di nascita		Codice Fiscale	diritti	quota
CI39	8	448	SEMINATIVO 4	2090	Euro 1,94	Euro 6,48	DI MARIA	Graziano	BENEVENTO	02/07/1979	DMRGZN79L02A783G*	Proprietà	1/1

FONDI INTERESSATI

Ditta n°	Foglio	Particella	Valore di mercato (€/mq) Vm	DATI AREE DI ESPROPRIO		DATI AREE DI ASSERVIMENTO E/O OCCUPAZIONE TEMPORANEA				Totali
				Superficie esproprio (mq) SE	Indennità di esproprio (€) Vm x SE	Superficie servitù (mq) SS	superficie occupazione temporanea per piazzole aerogeneratore (mq)	Indennità servitù (€) Vm x SS	Indennità di occupazione temporanea (€) Vm x SS/12	Totale indennità (€)
CI39	4	305	€ 1,80	0	€ 0,00	18	0	€ 32,40	€ 2,70	€ 35,10
									Totale	€ 35,10

DATI CATASTALI

N. pratica	dati identificativi		Dati classamento				Dati anagrafici						
	FG.	P.lla	coltura e classe	Superficie	RD	RA	NOMINATIVO		Luogo e data di nascita		Codice Fiscale	diritti	quota
CI40	4	305	SEMINATIVO 3	940	Euro 1,70	Euro 3,16	FISCARELLI	Giacomo	CIRCELLO	15/01/1962	FSCGCM62A15C719C*	Proprietà	1/1

COGEIN SANNIO s.r.l.
Sede Legale: Viale Gramsci 24 – 80122 Napoli
Sede Amministrativa: Via Diocleziano 107 – 80125 Napoli
Tel. 081 19566613 – Fax. 081 7618640
Codice fiscale e p. iva: 07790231216
cogeinsannio@pec.it

fonte: http://burc.regione.campania.it

PROGETTO PER LA REALIZZAZIONE DI UN IMPIANTO DI PRODUZIONE DI ENERGIA ELETTRICA DA FONTE EOLICA DA 17 MW SITO IN LOCALITA' "LA MONTAGNA", "FRATTA DEL SORBO", "RIATTO", S.ANGELO DELLA RADIGNOSA" NEL COMUNE DI SANTA CROCE DEL SANNIO (BN)

COMUNE DI SANTA CROCE DEL SANNIO (BN)

FONDI INTERESSATI

Ditta n°	Foglio	Particella	Valore di mercato (€/mq) Vm	DATI AREE DI ESPROPRIO: Superficie esproprio (mq) SE	DATI AREE DI ESPROPRIO: Indennità di esproprio (€) Vm x SE	DATI AREE DI ASSERVIMENTO E/O OCCUPAZIONE TEMPORANEA: Superficie servitù (mq) SS	DATI AREE DI ASSERVIMENTO E/O OCCUPAZIONE TEMPORANEA: superficie occupazione temporanea per piazzole aerogeneratore (mq)	DATI AREE DI ASSERVIMENTO E/O OCCUPAZIONE TEMPORANEA: Indennità servitù (€) Vm x SS	DATI AREE DI ASSERVIMENTO E/O OCCUPAZIONE TEMPORANEA: Indennità di occupazione temporanea (€) Vm x SS/12	Totali: Totale indennità (€)
CI41	4	501	€ 1,80	0	€ 0,00	841	0	€ 1.513,80	€ 126,15	€ 1.639,95
									Totale	€ 1.639,95

DATI CATASTALI

N. pratica	dati identificativi		Dati classamento				Dati anagrafici						
	FG.	P.lla	coltura e classe	Superficie	RD	RA	NOMINATIVO		Luogo e data di nascita		Codice Fiscale	diritti	quota
CI41	4	501	SEMINATIVO 2	2877	Euro 8,17	Euro 10,40	DI MARIA	Domenicantonio	SANTA CROCE DEL SANNIO	11/06/1971	DMRDNC71H11I179U*	Proprietà	1/1

FONDI INTERESSATI

Ditta n°	Foglio	Particella	Valore di mercato (€/mq) Vm	DATI AREE DI ESPROPRIO: Superficie esproprio (mq) SE	DATI AREE DI ESPROPRIO: Indennità di esproprio (€) Vm x SE	DATI AREE DI ASSERVIMENTO E/O OCCUPAZIONE TEMPORANEA: Superficie servitù (mq) SS	DATI AREE DI ASSERVIMENTO E/O OCCUPAZIONE TEMPORANEA: superficie occupazione temporanea per piazzole aerogeneratore (mq)	DATI AREE DI ASSERVIMENTO E/O OCCUPAZIONE TEMPORANEA: Indennità servitù (€) Vm x SS	DATI AREE DI ASSERVIMENTO E/O OCCUPAZIONE TEMPORANEA: Indennità di occupazione temporanea (€) Vm x SS/12	Totali: Totale indennità (€)
CI42	8	15	€ 1,80	0	€ 0,00	512	0	€ 921,60	€ 76,80	€ 998,40
									Totale	€ 998,40

DATI CATASTALI

N. pratica	dati identificativi		Dati classamento				Dati anagrafici						
	FG.	P.lla	coltura e classe	Superficie	RD	RA	NOMINATIVO		Luogo e data di nascita		Codice Fiscale	diritti	quota
CI42	8	15	SEMINATIVO 4	10480	Euro 9,74	Euro 32,47	RICCI	Vito	CIRCELLO	19/11/1949	RCCVTI49S19C719V*	Proprietà	1/1

FONDI INTERESSATI

Ditta n°	Foglio	Particella	Valore di mercato (€/mq) Vm	DATI AREE DI ESPROPRIO: Superficie esproprio (mq) SE	DATI AREE DI ESPROPRIO: Indennità di esproprio (€) Vm x SE	DATI AREE DI ASSERVIMENTO E/O OCCUPAZIONE TEMPORANEA: Superficie servitù (mq) SS	DATI AREE DI ASSERVIMENTO E/O OCCUPAZIONE TEMPORANEA: superficie occupazione temporanea per piazzole aerogeneratore (mq)	DATI AREE DI ASSERVIMENTO E/O OCCUPAZIONE TEMPORANEA: Indennità servitù (€) Vm x SS	DATI AREE DI ASSERVIMENTO E/O OCCUPAZIONE TEMPORANEA: Indennità di occupazione temporanea (€) Vm x SS/12	Totali: Totale indennità (€)
CI43	8	561	€ 1,80	0	€ 0,00	215	0	€ 387,00	€ 32,25	€ 419,25
									Totale	€ 419,25

DATI CATASTALI

N. pratica	dati identificativi		Dati classamento				Dati anagrafici						
	FG.	P.lla	coltura e classe	Superficie	RD	RA	NOMINATIVO		Luogo e data di nascita		Codice Fiscale	diritti	quota
CI43	8	561	SEMINATIVO 4	12090	Euro 11,24	Euro 37,46	RICCI	Vito	CIRCELLO	19/11/1949	RCCVTI49S19C719V*	Proprieta`	1000/1000

COGEIN SANNIO s.r.l.
Sede Legale: Viale Gramsci 24 – 80122 Napoli
Sede Amministrativa: Via Diocleziano 107 – 80125 Napoli
Tel. 081 19566613 – Fax. 081 7618640
Codice fiscale e p. iva: 07790231216
cogeinsannio@pec.it

fonte: http://burc.regione.campania.it

PROGETTO PER LA REALIZZAZIONE DI UN IMPIANTO DI PRODUZIONE DI ENERGIA ELETTRICA DA FONTE EOLICA DA 17 MW SITO IN LOCALITA' "LA MONTAGNA", "FRATTA DEL SORBO", "RIATTO", S.ANGELO DELLA RADIGNOSA" NEL COMUNE DI SANTA CROCE DEL SANNIO (BN)

COMUNE DI SANTA CROCE DEL SANNIO (BN)

FONDI INTERESSATI

Ditta n°	Foglio	Particella	Valore di mercato (€/mq) Vm	DATI AREE DI ESPROPRIO: Superficie esproprio (mq) SE	DATI AREE DI ESPROPRIO: Indennità di esproprio (€) Vm x SE	DATI AREE DI ASSERVIMENTO E/O OCCUPAZIONE TEMPORANEA: Superficie servitù (mq) SS	DATI AREE DI ASSERVIMENTO E/O OCCUPAZIONE TEMPORANEA: superficie occupazione temporanea per piazzole aerogeneratore (mq)	DATI AREE DI ASSERVIMENTO E/O OCCUPAZIONE TEMPORANEA: Indennità servitù (€) Vm x SS	DATI AREE DI ASSERVIMENTO E/O OCCUPAZIONE TEMPORANEA: Indennità di occupazione temporanea (€) Vm x SS/12	Totali: Totale indennità (€)
CI44	8	563	€ 1,80	0	€ 0,00	270	0	€ 486,00	€ 40,50	€ 526,50
									Totale	€ 526,50

DATI CATASTALI

N. pratica	dati identificativi		Dati classamento				Dati anagrafici						
	FG.	P.lla	coltura e classe	Superficie	RD	RA	NOMINATIVO		Luogo e data di nascita		Codice Fiscale	diritti	quota
CI44	8	563	SEMINATIVO 5	1800	Euro 1,21	Euro 4,18	DRAGONETTI	Carmela	SVIZZERA	06/09/1971	DRGCML71P46Z133P*	Proprietà	1/1

FONDI INTERESSATI

Ditta n°	Foglio	Particella	Valore di mercato (€/mq) Vm	DATI AREE DI ESPROPRIO: Superficie esproprio (mq) SE	DATI AREE DI ESPROPRIO: Indennità di esproprio (€) Vm x SE	DATI AREE DI ASSERVIMENTO E/O OCCUPAZIONE TEMPORANEA: Superficie servitù (mq) SS	DATI AREE DI ASSERVIMENTO E/O OCCUPAZIONE TEMPORANEA: superficie occupazione temporanea per piazzole aerogeneratore (mq)	DATI AREE DI ASSERVIMENTO E/O OCCUPAZIONE TEMPORANEA: Indennità servitù (€) Vm x SS	DATI AREE DI ASSERVIMENTO E/O OCCUPAZIONE TEMPORANEA: Indennità di occupazione temporanea (€) Vm x SS/12	Totali: Totale indennità (€)
CI45	8	569	€ 1,80	0	€ 0,00	1009	0	€ 1.816,20	€ 151,35	€ 1.967,55
									Totale	€ 1.967,55

DATI CATASTALI

N. pratica	dati identificativi		Dati classamento				Dati anagrafici						
	FG.	P.lla	coltura e classe	Superficie	RD	RA	NOMINATIVO		Luogo e data di nascita		Codice Fiscale	diritti	quota
CI45	8	569	SEMINATIVO 3	16303	Euro 29,47	Euro 54,73	FISCARELLI	Donato	BENEVENTO	23/01/1976	FSCDNT76A23A783N	Proprietà	500/1000
							FISCARELLI	Lucio	BENEVENTO	21/06/1979	FSCLCU79H21A783T*	Proprietà	500/1000

FONDI INTERESSATI

Ditta n°	Foglio	Particella	Valore di mercato (€/mq) Vm	DATI AREE DI ESPROPRIO: Superficie esproprio (mq) SE	DATI AREE DI ESPROPRIO: Indennità di esproprio (€) Vm x SE	DATI AREE DI ASSERVIMENTO E/O OCCUPAZIONE TEMPORANEA: Superficie servitù (mq) SS	DATI AREE DI ASSERVIMENTO E/O OCCUPAZIONE TEMPORANEA: superficie occupazione temporanea per piazzole aerogeneratore (mq)	DATI AREE DI ASSERVIMENTO E/O OCCUPAZIONE TEMPORANEA: Indennità servitù (€) Vm x SS	DATI AREE DI ASSERVIMENTO E/O OCCUPAZIONE TEMPORANEA: Indennità di occupazione temporanea (€) Vm x SS/12	Totali: Totale indennità (€)
CI46	8	570	€ 1,80	0	€ 0,00	232	0	€ 417,60	€ 34,80	€ 452,40
									Totale	€ 452,40

DATI CATASTALI

N. pratica	dati identificativi		Dati classamento				Dati anagrafici						
	FG.	P.lla	coltura e classe	Superficie	RD	RA	NOMINATIVO		Luogo e data di nascita		Codice Fiscale	diritti	quota
CI46	8	570	SEMINATIVO 3	1567	Euro 2,83	Euro 5,26	FISCARELLI	Giacomo	CIRCELLO	15/01/1962	FSCGCM62A15C719C*	Proprieta` in regime di comunione dei beni	1/1

COGEIN SANNIO s.r.l.
Sede Legale: Viale Gramsci 24 – 80122 Napoli
Sede Amministrativa: Via Diocleziano 107 – 80125 Napoli
Tel. 081 19566613 – Fax. 081 7618640
Codice fiscale e p. iva: 07790231216
cogeinsannio@pec.it

fonte: http://burc.regione.campania.it

Direzione Provinciale di Benevento
Ufficio Provinciale - Territorio
Servizi Catastali

Visura storica per immobile

Data: 17/03/2020 - Ora: 10.48.57 Segue

Visura n.: T45999 Pag: 1

Situazione degli atti informatizzati dall'impianto meccanografico al 17/03/2020

Dati della richiesta	**Comune di CIRCELLO (Codice: C719)**
	Provincia di BENEVENTO
Catasto Terreni	**Foglio: 2 Particella: 53**

INTESTATI

1	CAPOZZI Flavia Cristina nata a CASTELPAGANO il 01/09/1963	CPZFVC63P41C245F*	(1) Proprieta` per 139/250 bene personale
2	ZEOLI Giuseppe Antonio nato a SANTA CROCE DEL SANNIO il 30/05/1959	ZLEGPP59E30I179I*	(1) Proprieta` per 222/1000 bene personale
3	ZEOLI Martino Sebastiano nato a SANTA CROCE DEL SANNIO il 11/11/1952	ZLEMTN52S11I179Q*	(1) Proprieta` per 222/1000 bene personale

Situazione dell'Immobile dal 08/03/2007

N.	DATI IDENTIFICATIVI			DATI CLASSAMENTO						DATI DERIVANTI DA
	Foglio	Particella	Sub	Porz	Qualità Classe	Superficie(m²) ha are ca	Deduz	Reddito Dominicale	Reddito Agrario	
1	**2**	**53**		**AA**	**SEMINATIVO 4**	**13 00**		**Euro 1,21**	**Euro 4,03**	**Tabella di variazione del 08/03/2007 protocollo n. BN0071269 in atti dal 08/03/2007 TRASMISSIONE DATI AI SENSI DEL DECRETO 262 DEL 3 OTTOBRE 2006 (n. 11777.1/2007)**
				AB	**PASCOLO ARB 1**	**14 10**		**Euro 0,73**	**Euro 0,29**	

Notifica		**Partita**			
Annotazioni	variazione colturale ex d.l. n. 262/06 - qualita` dichiarata o parificata a coltura presente nel quadro tariffario				

Situazione dell'Immobile dall'impianto meccanografico

N.	DATI IDENTIFICATIVI			DATI CLASSAMENTO						DATI DERIVANTI DA
	Foglio	Particella	Sub	Porz	Qualità Classe	Superficie(m²) ha are ca	Deduz	Reddito Dominicale	Reddito Agrario	
1	**2**	**53**		**-**	**PASCOLO ARB 1**	**27 10**		**Euro 1,40 L. 2.710**	**Euro 0,56 L. 1.084**	**Impianto meccanografico del 22/08/1975**

Notifica		**Partita**	2753		

L'intestazione alla data della richiesta deriva dai seguenti atti:

fonte: http://burc.regione.campania.it

Direzione Provinciale di Benevento
Ufficio Provinciale - Territorio
Servizi Catastali

Visura storica per immobile

Data: 17/03/2020 - Ora: 10.49.39 Segue

Visura n.: T46255 Pag: 1

Situazione degli atti informatizzati dall'impianto meccanografico al 17/03/2020

Dati della richiesta	**Comune di CIRCELLO (Codice: C719)**
	Provincia di BENEVENTO
Catasto Terreni	**Foglio: 2 Particella: 55**

INTESTATI

1	CAPOZZI Flavia Cristina nata a CASTELPAGANO il 01/09/1963	CPZFVC63P41C245F*	(1) Proprieta` per 139/250 bene personale
2	ZEOLI Giuseppe Antonio nato a SANTA CROCE DEL SANNIO il 30/05/1959	ZLEGPP59E30I179I*	(1) Proprieta` per 222/1000 bene personale
3	ZEOLI Martino Sebastiano nato a SANTA CROCE DEL SANNIO il 11/11/1952	ZLEMTN52S11I179Q*	(1) Proprieta` per 222/1000 bene personale

Situazione dell'Immobile dall'impianto meccanografico

N.	DATI IDENTIFICATIVI			DATI CLASSAMENTO						DATI DERIVANTI DA
	Foglio	Particella	Sub	Porz	Qualità Classe	Superficie(m²) ha are ca	Deduz	Reddito Dominicale	Reddito Agrario	
1	**2**	**55**		**-**	**SEMINATIVO 2**	**10 00**		**Euro 2,84 L. 5.500**	**Euro 3,62 L. 7.000**	**Impianto meccanografico del 22/08/1975**
Notifica				**Partita**	4406					

L'intestazione alla data della richiesta deriva dai seguenti atti:

Situazione degli intestati dal 30/05/2014

N.	DATI ANAGRAFICI	CODICE FISCALE	DIRITTI E ONERI REALI
1	CAPOZZI Flavia Cristina nata a CASTELPAGANO il 01/09/1963	CPZFVC63P41C245F*	(1) Proprieta` per 139/250 bene personale
2	ZEOLI Giuseppe Antonio nato a SANTA CROCE DEL SANNIO il 30/05/1959	ZLEGPP59E30I179I*	(1) Proprieta` per 222/1000 bene personale
3	ZEOLI Martino Sebastiano nato a SANTA CROCE DEL SANNIO il 11/11/1952	ZLEMTN52S11I179Q*	(1) Proprieta` per 222/1000 bene personale
DATI DERIVANTI DA	ISTRUMENTO (ATTO PUBBLICO) del 30/05/2014 Nota presentata con Modello Unico in atti dal 30/06/2014 Repertorio n.: 92826 Rogante: CAPONE MARINA Sede: AIROLA Registrazione: COMPRAVENDITA (n. 5191.2/2014)		

Situazione degli intestati dal 26/12/2013

N.	DATI ANAGRAFICI	CODICE FISCALE	DIRITTI E ONERI REALI
1	CAPOZZI Flavia Cristina nata a CASTELPAGANO il 01/09/1963	CPZFVC63P41C245F*	(1) Proprieta` per 112/1000 bene personale fino al 30/05/2014
2	ZEOLI Antonietta Maria nata a SANTA CROCE DEL SANNIO il 16/01/1951	ZLENNT51A56I179K*	(1) Proprieta` per 222/1000 bene personale fino al 30/05/2014
3	ZEOLI Giuseppe Antonio nato a SANTA CROCE DEL SANNIO il 30/05/1959	ZLEGPP59E30I179I*	(1) Proprieta` per 222/1000 bene personale fino al 30/05/2014

fonte: http://burc.regione.campania.it

Direzione Provinciale di Benevento
Ufficio Provinciale - Territorio
Servizi Catastali

Data: 17/03/2020 - Ora: 10.50.19 Segue

Visura storica per immobile

Visura n.: T46517 Pag: 1

Situazione degli atti informatizzati dall'impianto meccanografico al 17/03/2020

Dati della richiesta	**Comune di CIRCELLO (Codice: C719)**
	Provincia di BENEVENTO
Catasto Terreni	**Foglio: 2 Particella: 56**

INTESTATO

1	DI MARIA SOCIETA` SEMPLICE AGRICOLA con sede in CIRCELLO	01359880620*	(1) Proprieta` per 1/1

Situazione dell'Immobile dall'impianto meccanografico

N.	DATI IDENTIFICATIVI			DATI CLASSAMENTO						DATI DERIVANTI DA
	Foglio	Particella	Sub	Porz	Qualità Classe	Superficie(m²) ha are ca	Deduz	Reddito Dominicale	Reddito Agrario	
1	**2**	**56**		**-**	**SEMINATIVO 2**	**14 20**		**Euro 4,03 L. 7.810**	**Euro 5,13 L. 9.940**	**Impianto meccanografico del 22/08/1975**
Notifica					**Partita**	1948				

L'intestazione alla data della richiesta deriva dai seguenti atti:

Situazione degli intestati dal 14/12/2005

N.	DATI ANAGRAFICI	CODICE FISCALE	DIRITTI E ONERI REALI
1	DI MARIA SOCIETA` SEMPLICE AGRICOLA con sede in CIRCELLO	01359880620	(1) Proprieta` per 1/1
DATI DERIVANTI DA	ISTRUMENTO (ATTO PUBBLICO) del 14/12/2005 Nota presentata con Modello Unico in atti dal 03/01/2006 Repertorio n.: 29964 Rogante: ROMANO AMBROGIO Sede: BENEVENTO Registrazione: COMPRAVENDITA ((n. 12455.3/2005)		

Situazione degli intestati dall'impianto meccanografico

N.	DATI ANAGRAFICI	CODICE FISCALE	DIRITTI E ONERI REALI
1	POZZUTO Giuseppe;DI NICOLA		(1) Proprieta` per 1000/1000 fino al 14/12/2005
DATI DERIVANTI DA	Impianto meccanografico del 22/08/1975		

Unità immobiliari n. 1 Tributi erariali: Euro 0,90

Direzione Provinciale di Benevento
Ufficio Provinciale - Territorio
Servizi Catastali

Visura storica per immobile

Data: 17/03/2020 - Ora: 10.50.58 Segue

Visura n.: T46746 Pag: 1

Situazione degli atti informatizzati dall'impianto meccanografico al 17/03/2020

Dati della richiesta	**Comune di CIRCELLO (Codice: C719)**
	Provincia di BENEVENTO
Catasto Terreni	**Foglio: 2 Particella: 58**

INTESTATO

1	DI MARIA SOCIETA` SEMPLICE AGRICOLA con sede in CIRCELLO	01359880620*	(1) Proprieta` per 1/1

Situazione dell'Immobile dall'impianto meccanografico

N.	DATI IDENTIFICATIVI			DATI CLASSAMENTO						DATI DERIVANTI DA
	Foglio	Particella	Sub	Porz	Qualità Classe	Superficie(m²) ha are ca	Deduz	Reddito Dominicale	Reddito Agrario	
1	**2**	**58**		**-**	**SEMINATIVO 2**	**76 00**		**Euro 21,59 L. 41.800**	**Euro 27,48 L. 53.200**	**Impianto meccanografico del 22/08/1975**
Notifica				**Partita**	2662					

L'intestazione alla data della richiesta deriva dai seguenti atti:

Situazione degli intestati dal 14/12/2005

N.	DATI ANAGRAFICI	CODICE FISCALE	DIRITTI E ONERI REALI
1	DI MARIA SOCIETA` SEMPLICE AGRICOLA con sede in CIRCELLO	01359880620	(1) Proprieta` per 1/1
DATI DERIVANTI DA	ISTRUMENTO (ATTO PUBBLICO) del 14/12/2005 Nota presentata con Modello Unico in atti dal 03/01/2006 Repertorio n.: 29964 Rogante: ROMANO AMBROGIO Sede: BENEVENTO Registrazione: Sede: COMPRAVENDITA (n. 12455.1/2005)		

Situazione degli intestati relativa ad atto del 21/09/1951 (antecedente all'impianto meccanografico)

N.	DATI ANAGRAFICI	CODICE FISCALE	DIRITTI E ONERI REALI
1	DI MARIA Michele nato a SANTA CROCE DEL SANNIO il 26/07/1924	DMRMHL24L26I179D*	(8) Usufrutto per 500/1000 fino al 14/12/2005
2	DI MARIA Sebastiano nato a CIRCELLO il 09/04/1945	DMRSST45D09C719D*	(1) Proprieta` per 500/1000 fino al 14/12/2005
3	DI MARIA Sebastiano nato a CIRCELLO il 09/04/1945	DMRSST45D09C719D*	(2) Nuda proprieta` per 500/1000 fino al 14/12/2005
DATI DERIVANTI DA	DENUNZIA (NEI PASSAGGI PER CAUSA DI MORTE) del 21/09/1951 protocollo n. BN0159054 in atti dal 24/11/2005 Registrazione: UR Sede: BENEVENTO Volume: 747 n: 5 del 23/11/2005 SUCCESSIONE INTESTATA (n. 10112.1/2005)		

Direzione Provinciale di Benevento
Ufficio Provinciale - Territorio
Servizi Catastali

Visura storica per immobile

Data: 17/03/2020 - Ora: 10.52.09 Segue

Visura n.: T47172 Pag: 1

Situazione degli atti informatizzati dall'impianto meccanografico al 17/03/2020

Dati della richiesta	**Comune di CIRCELLO (Codice: C719)**
	Provincia di BENEVENTO
Catasto Terreni	**Foglio: 2 Particella: 60**

INTESTATO

1	DI MARIA Graziano nato a BENEVENTO il 02/07/1979	DMRGZN79L02A783G*	(1) Proprieta` per 1000/1000

Situazione dell'Immobile dall'impianto meccanografico

N.	DATI IDENTIFICATIVI			DATI CLASSAMENTO						DATI DERIVANTI DA
	Foglio	Particella	Sub	Porz	Qualità Classe	Superficie(m²) ha are ca	Deduz	Reddito Dominicale	Reddito Agrario	
1	**2**	**60**		**-**	**SEMINATIVO 2**	**43 70**		**Euro 12,41 L. 24.035**	**Euro 15,80 L. 30.590**	**Impianto meccanografico del 22/08/1975**
Notifica					**Partita**	675				

L'intestazione alla data della richiesta deriva dai seguenti atti:

Situazione degli intestati dal 07/09/2015

N.	DATI ANAGRAFICI	CODICE FISCALE	DIRITTI E ONERI REALI
1	DI MARIA Graziano nato a BENEVENTO il 02/07/1979	DMRGZN79L02A783G*	(1) Proprieta` per 1000/1000
DATI DERIVANTI DA	DENUNZIA (NEI PASSAGGI PER CAUSA DI MORTE) del 07/09/2015 protocollo n. BN0117183 in atti dal 23/10/2017 Rogante: DI MARIA Sede: SANTA CROCE DEL SANNIO Registrazione: UU Sede: BENEVENTO Volume: 9990 n: 73 del 15/01/2016 SUCCES. INTESTATA DI DI MARIA SALVATORE (n. 7721.1/2017)		

Situazione degli intestati dal 29/08/2014

N.	DATI ANAGRAFICI	CODICE FISCALE	DIRITTI E ONERI REALI
1	DI MARIA Graziano nato a BENEVENTO il 02/07/1979	DMRGZN79L02A783G*	(1) Proprieta` per 250/1000 fino al 07/09/2015
2	DI MARIA Salvatore nato a SANTA CROCE DEL SANNIO il 01/01/1940	DMRSVT40A01I179Q*	(1) Proprieta` per 750/1000 fino al 07/09/2015
DATI DERIVANTI DA	DENUNZIA (NEI PASSAGGI PER CAUSA DI MORTE) del 29/08/2014 protocollo n. BN0118086 in atti dal 28/12/2015 Rogante: DI MARIA Sede: SANTA CROCE DEL SANNIO Registrazione: UU Sede: BENEVENTO Volume: 9990 n: 180 del 04/02/2015 SUCCES. IN MORTE DI ARIENZALE PASQUALINA (n. 9137.1/2015)		

fonte: http://burc.regione.campania.it

Direzione Provinciale di Benevento
Ufficio Provinciale - Territorio
Servizi Catastali

Visura storica per immobile

Data: 17/03/2020 - Ora: 10.52.56 Segue

Visura n.: T47480 Pag: 1

Situazione degli atti informatizzati dall'impianto meccanografico al 17/03/2020

Dati della richiesta	**Comune di CIRCELLO (Codice: C719)**
	Provincia di BENEVENTO
Catasto Terreni	**Foglio: 2 Particella: 62**

INTESTATI

1	DE SILVI Elvira nata a VELLETRI il 27/01/1960	DSLLVR60A67L719A*	(1) Proprieta` per 1/2
2	REZZI Livio nato a VELLETRI il 09/04/1957	RZZLVI57D09L719B*	(1) Proprieta` per 1/2

Situazione dell'Immobile dall'impianto meccanografico

N.	DATI IDENTIFICATIVI			DATI CLASSAMENTO						DATI DERIVANTI DA
	Foglio	Particella	Sub	Porz	Qualità Classe	Superficie(m²) ha are ca	Deduz	Reddito Dominicale	Reddito Agrario	
1	**2**	**62**		**-**	**SEMINATIVO 2**	**33 80**		**Euro 9,60 L. 18.590**	**Euro 12,22 L. 23.660**	**Impianto meccanografico del 22/08/1975**
Notifica					**Partita**	4987				

L'intestazione alla data della richiesta deriva dai seguenti atti:

Situazione degli intestati dal 22/05/2016

N.	DATI ANAGRAFICI	CODICE FISCALE	DIRITTI E ONERI REALI
1	DE SILVI Elvira nata a VELLETRI il 27/01/1960	DSLLVR60A67L719A*	(1) Proprieta` per 1/2
2	REZZI Livio nato a VELLETRI il 09/04/1957	RZZLVI57D09L719B*	(1) Proprieta` per 1/2
DATI DERIVANTI DA	TESTAMENTO PUBBLICO del 22/05/2016 protocollo n. BN0111357 Voltura in atti dal 12/12/2018 Repertorio n.: 154010 Rogante: NOTAIO VALENTE VIN Sede: APRILIA Registrazione: UU Sede: LATINA Volume: 9990 n: 1266 del 01/08/2018 DICHIARAZIONE DI SUCCESSIONE (n. 9456.4/2018)		

Situazione degli intestati dal 22/05/2016

N.	DATI ANAGRAFICI	CODICE FISCALE	DIRITTI E ONERI REALI
1	DE SILVI Elvira nata a VELLETRI il 27/01/1960	DSLLVR60A67L719A*	(1) Proprieta` per 1/2 fino al 22/05/2016
2	REZZI Livio nato a VELLETRI il 09/04/1957	RZZLVI57D09L719B*	(1) Proprieta` per 1/2 fino al 22/05/2016
DATI DERIVANTI DA	DENUNZIA (NEI PASSAGGI PER CAUSA DI MORTE) del 22/05/2016 protocollo n. BN0111340 in atti dal 12/12/2018 Rogante: VALENTE Sede: APRILIA Registrazione: UU Sede: LATINA Volume: 9990 n: 943 del 26/05/2017 DICH. DI SUCCESSIONE DI MARIA NINA (n. 9451.3/2018)		

fonte: http://burc.regione.campania.it

Direzione Provinciale di Benevento
Ufficio Provinciale - Territorio
Servizi Catastali

Visura storica per immobile

Data: 17/03/2020 - Ora: 10.55.12 Segue

Visura n.: T48348 Pag: 1

Situazione degli atti informatizzati dall'impianto meccanografico al 17/03/2020

Dati della richiesta	**Comune di CIRCELLO (Codice: C719)**
	Provincia di BENEVENTO
Catasto Terreni	**Foglio: 2 Particella: 105**

INTESTATI

1	DI MARIA Cristina Addolorata nata a BENEVENTO il 17/11/1965	DMRCST65S57A783Q*	(1) Proprieta` per 1/3
2	DI MARIA Franca nata a SANTA CROCE DEL SANNIO il 22/11/1968	DMRFNC68S62I179G*	(1) Proprieta` per 1/3
3	DI MARIA Luigina Domenica nata a SANTA CROCE DEL SANNIO il 22/05/1945	DMRLND45E62I179B*	(1) Proprieta` per 1/3

Situazione dell'Immobile dall'impianto meccanografico

N.	DATI IDENTIFICATIVI			DATI CLASSAMENTO						DATI DERIVANTI DA
	Foglio	Particella	Sub	Porz	Qualità Classe	Superficie(m²) ha are ca	Deduz	Reddito Dominicale	Reddito Agrario	
1	**2**	**105**		**-**	**SEMINATIVO 3**	**46 60**		**Euro 8,42 L. 16.310**	**Euro 15,64 L. 30.290**	**Impianto meccanografico del 22/08/1975**
Notifica				**Partita**	4988					

L'intestazione alla data della richiesta deriva dai seguenti atti:

Situazione degli intestati dal 02/03/2007

N.	DATI ANAGRAFICI	CODICE FISCALE	DIRITTI E ONERI REALI
1	DI MARIA Cristina Addolorata nata a BENEVENTO il 17/11/1965	DMRCST65S57A783Q*	(1) Proprieta` per 1/3
2	DI MARIA Franca nata a SANTA CROCE DEL SANNIO il 22/11/1968	DMRFNC68S62I179G*	(1) Proprieta` per 1/3
3	DI MARIA Luigina Domenica nata a SANTA CROCE DEL SANNIO il 22/05/1945	DMRLND45E62I179B*	(1) Proprieta` per 1/3
DATI DERIVANTI DA	DENUNZIA (NEI PASSAGGI PER CAUSA DI MORTE) del 02/03/2007 protocollo n. BN0188561 in atti dal 28/08/2008 Registrazione: UR Sede: BENEVENTO Volume: 791 n: 34 del 29/02/2008 SUCCESSIONE DI DI MARIA LUIGI (n. 10064.1/2008)		

Situazione degli intestati dal 29/12/1986

N.	DATI ANAGRAFICI	CODICE FISCALE	DIRITTI E ONERI REALI
1	DI MARIA Luigi nato a SANTA CROCE DEL SANNIO il 28/10/1934	DMRLGU34R28I179T*	(1) Proprieta` per 1000/1000 fino al 02/03/2007
DATI DERIVANTI DA	DENUNZIA (NEI PASSAGGI PER CAUSA DI MORTE) del 29/12/1986 in atti dal 04/02/1991 Registrazione: Sede: BENEVENTO Volume: 414 n: 25 del 09/06/1987 (n. 2687.1/1987)		

fonte: http://burc.regione.campania.it

Direzione Provinciale di Benevento
Ufficio Provinciale - Territorio
Servizi Catastali

Visura storica per immobile

Data: 17/03/2020 - Ora: 10.56.23 Segue

Visura n.: T48776 Pag: 1

Situazione degli atti informatizzati dall'impianto meccanografico al 17/03/2020

Dati della richiesta	**Comune di CIRCELLO (Codice: C719)**
	Provincia di BENEVENTO
Catasto Terreni	**Foglio: 2 Particella: 107**

INTESTATO

1	DI MARIA Nicolina nata a SANTA CROCE DEL SANNIO il 11/10/1942	DMRNLN42R51I179N*	(1) Proprieta` per 1000/1000

Situazione dell'Immobile dall'impianto meccanografico

N.	DATI IDENTIFICATIVI			DATI CLASSAMENTO						DATI DERIVANTI DA
	Foglio	Particella	Sub	Porz	Qualità Classe	Superficie(m²) ha are ca	Deduz	Reddito Dominicale	Reddito Agrario	
1	**2**	**107**		**-**	**SEMINATIVO 3**	**51 70**		**Euro 9,35 L. 18.095**	**Euro 17,36 L. 33.605**	**Impianto meccanografico del 22/08/1975**
Notifica				**Partita**	720					

L'intestazione alla data della richiesta deriva dai seguenti atti:

Situazione degli intestati dal 18/03/1996

N.	DATI ANAGRAFICI	CODICE FISCALE	DIRITTI E ONERI REALI
1	DI MARIA Nicolina nata a SANTA CROCE DEL SANNIO il 11/10/1942	DMRNLN42R51I179N*	(1) Proprieta` per 1000/1000
DATI DERIVANTI DA	DENUNZIA (NEI PASSAGGI PER CAUSA DI MORTE) del 18/03/1996 in atti dal 18/07/1997 Registrazione: UR Sede: BENEVENTO Volume: 568 n: 20 del 17/09/1996 (n. 6085.2/1996)		

Situazione degli intestati dal 15/12/1993

N.	DATI ANAGRAFICI	CODICE FISCALE	DIRITTI E ONERI REALI
1	COLACRAI Maria Incoronata nata a CASTELPAGANO il 22/12/1911	CLCMNC11T62C245B*	(1) Proprieta` per 1/2 fino al 18/03/1996
2	DI MARIA Nicolina nata a SANTA CROCE DEL SANNIO il 11/10/1942	DMRNLN42R51I179N*	(1) Proprieta` per 1/2 fino al 18/03/1996
DATI DERIVANTI DA	DENUNZIA (NEI PASSAGGI PER CAUSA DI MORTE) del 15/12/1993 in atti dal 18/07/1997 Registrazione: UR Sede: BENEVENTO Volume: 526 n: 58 del 13/06/1994 (n. 1569.3/1997)		

Direzione Provinciale di Benevento
Ufficio Provinciale - Territorio
Servizi Catastali

Visura storica per immobile

Data: 17/03/2020 - Ora: 10.57.02 Segue

Visura n.: T49023 Pag: 1

Situazione degli atti informatizzati dall'impianto meccanografico al 17/03/2020

Dati della richiesta	**Comune di CIRCELLO (Codice: C719)**
	Provincia di BENEVENTO
Catasto Terreni	**Foglio: 2 Particella: 108**

INTESTATI

1	DI MARIA Concetta nata a SANTA CROCE DEL SANNIO il 12/05/1915	DMRCCT15E52I179J*	(1) Proprieta` per 6/35
2	DI MARIA Nicola nato a SANTA CROCE DEL SANNIO il 15/11/1957	DMRNCL57S15I179I*	(1) Proprieta` per 3/35
3	DI MARIA Pietro nato a SANTA CROCE DEL SANNIO il 17/09/1927	DMRPTR27P17I179M*	(1) Proprieta` per 6/35
4	DI MARIA Vincenzina Addolorata nata a BENEVENTO il 26/04/1966	DMRVCN66D66A783R*	(1) Proprieta` per 33/210 bene personale
5	DI MARIA Vincenzina Addolorata nata a BENEVENTO il 26/04/1966	DMRVCN66D66A783R*	(1) Proprieta` per 33/210
6	DI MARIA Vincenzo nato a SANTA CROCE DEL SANNIO il 07/02/1950	DMRVCN50B07I179C*	(1) Proprieta` per 6/35 bene personale
7	RUBORTONE Addolorata nata a CASTELPAGANO il 19/04/1935	RBRDLR35D59C245G*	(1) Proprieta` per 3/35

Situazione dell'Immobile dall'impianto meccanografico

N.	DATI IDENTIFICATIVI			DATI CLASSAMENTO						DATI DERIVANTI DA
	Foglio	Particella	Sub	Porz	Qualità Classe	Superficie(m²) ha are ca	Deduz	Reddito Dominicale	Reddito Agrario	
1	**2**	**108**		**-**	**SEMINATIVO 3**	**47 70**		**Euro 8,62 L. 16.695**	**Euro 16,01 L. 31.005**	**Impianto meccanografico del 22/08/1975**
Notifica					**Partita**	5692				

L'intestazione alla data della richiesta deriva dai seguenti atti:

Situazione degli intestati dal 31/07/2015

N.	DATI ANAGRAFICI	CODICE FISCALE	DIRITTI E ONERI REALI
1	DI MARIA Vincenzina Addolorata nata a BENEVENTO il 26/04/1966	DMRVCN66D66A783R*	(1) Proprieta` per 33/210 bene personale
DATI DERIVANTI DA	ISTRUMENTO (ATTO PUBBLICO) del 31/07/2015 Nota presentata con Modello Unico in atti dal 28/08/2015 Repertorio n.: 92831 Rogante: IAZEOLLA FRANCESCO Sede: BENEVENTO Registrazione: Sede: DONAZIONE ACCETTATA (n. 6644.4/2015)		

Situazione degli intestati dal 29/10/2014

N.	DATI ANAGRAFICI	CODICE FISCALE	DIRITTI E ONERI REALI
1	DI MARIA Vincenzina Addolorata nata a BENEVENTO il 26/04/1966	DMRVCN66D66A783R*	(1) Proprieta` per 33/210

fonte: http://burc.regione.campania.it

Direzione Provinciale di Benevento
Ufficio Provinciale - Territorio
Servizi Catastali

Visura storica per immobile

Data: 17/03/2020 - Ora: 10.57.49 Segue

Visura n.: T49334 Pag: 1

Situazione degli atti informatizzati dall'impianto meccanografico al 17/03/2020

Dati della richiesta	**Comune di CIRCELLO (Codice: C719)**
	Provincia di BENEVENTO
Catasto Terreni	**Foglio: 2 Particella: 109**

INTESTATO

1	DI MARIA Graziano nato a BENEVENTO il 02/07/1979	DMRGZN79L02A783G*	(1) Proprieta` per 1000/1000

Situazione dell'Immobile dall'impianto meccanografico

N.	DATI IDENTIFICATIVI			DATI CLASSAMENTO						DATI DERIVANTI DA
	Foglio	Particella	Sub	Porz	Qualità Classe	Superficie(m²) ha are ca	Deduz	Reddito Dominicale	Reddito Agrario	
1	**2**	**109**		**-**	**SEMINATIVO 3**	**22 70**		**Euro 4,10 L. 7.945**	**Euro 7,62 L. 14.755**	**Impianto meccanografico del 22/08/1975**
Notifica					**Partita**	675				

L'intestazione alla data della richiesta deriva dai seguenti atti:

Situazione degli intestati dal 07/09/2015

N.	DATI ANAGRAFICI	CODICE FISCALE	DIRITTI E ONERI REALI
1	DI MARIA Graziano nato a BENEVENTO il 02/07/1979	DMRGZN79L02A783G*	(1) Proprieta` per 1000/1000
DATI DERIVANTI DA	DENUNZIA (NEI PASSAGGI PER CAUSA DI MORTE) del 07/09/2015 protocollo n. BN0117183 in atti dal 23/10/2017 Rogante: DI MARIA Sede: SANTA CROCE DEL SANNIO Registrazione: UU Sede: BENEVENTO Volume: 9990 n: 73 del 15/01/2016 SUCCES. INTESTATA DI DI MARIA SALVATORE (n. 7721.1/2017)		

Situazione degli intestati dal 29/08/2014

N.	DATI ANAGRAFICI	CODICE FISCALE	DIRITTI E ONERI REALI
1	DI MARIA Graziano nato a BENEVENTO il 02/07/1979	DMRGZN79L02A783G*	(1) Proprieta` per 250/1000 fino al 07/09/2015
2	DI MARIA Salvatore nato a SANTA CROCE DEL SANNIO il 01/01/1940	DMRSVT40A01I179Q*	(1) Proprieta` per 750/1000 fino al 07/09/2015
DATI DERIVANTI DA	DENUNZIA (NEI PASSAGGI PER CAUSA DI MORTE) del 29/08/2014 protocollo n. BN0118086 in atti dal 28/12/2015 Rogante: DI MARIA Sede: SANTA CROCE DEL SANNIO Registrazione: UU Sede: BENEVENTO Volume: 9990 n: 180 del 04/02/2015 SUCCES. IN MORTE DI ARIENZALE PASQUALINA (n. 9137.1/2015)		

fonte: http://burc.regione.campania.it

Direzione Provinciale di Benevento
Ufficio Provinciale - Territorio
Servizi Catastali

Visura storica per immobile

Data: 17/03/2020 - Ora: 10.59.33 Segue

Visura n.: T50044 Pag: 1

Situazione degli atti informatizzati dall'impianto meccanografico al 17/03/2020

Dati della richiesta	**Comune di CIRCELLO (Codice: C719)**
	Provincia di BENEVENTO
Catasto Terreni	**Foglio: 2 Particella: 204**

INTESTATI

1	DI MARIA Cristina Addolorata nata a BENEVENTO il 17/11/1965	DMRCST65S57A783Q*	(5) Enfiteusi per 1/3
2	DI MARIA Franca nata a SANTA CROCE DEL SANNIO il 22/11/1968	DMRFNC68S62I179G*	(5) Enfiteusi per 1/3
3	DI MARIA Luigina Domenica nata a SANTA CROCE DEL SANNIO il 22/05/1945	DMRLND45E62I179B*	(5) Enfiteusi per 1/3
4	ISTITUTO DIOCESANO PER IL SOSTENTAMENTO DEL CLERO con sede in CIRCELLO	00000000018	(4) Diritto del concedente per 1/1
5	SONNINO MARGHERITA FU GIORGIO con sede in CIRCELLO	00000000026	(10) Oneri USUF GENERALE DI DOMINIO DIRETTO

Situazione dell'Immobile dall'impianto meccanografico

N.	DATI IDENTIFICATIVI			DATI CLASSAMENTO						DATI DERIVANTI DA
	Foglio	Particella	Sub	Porz	Qualità Classe	Superficie(m²) ha are ca	Deduz	Reddito Dominicale	Reddito Agrario	
1	**2**	**204**		**-**	**SEMINATIVO 2**	**35 60**		**Euro 10,11 L. 19.580**	**Euro 12,87 L. 24.920**	**Impianto meccanografico del 22/08/1975**
Notifica				**Partita**	4411					

L'intestazione alla data della richiesta deriva dai seguenti atti:

Situazione degli intestati dal 02/03/2007

N.	DATI ANAGRAFICI	CODICE FISCALE	DIRITTI E ONERI REALI
1	DI MARIA Cristina Addolorata nata a BENEVENTO il 17/11/1965	DMRCST65S57A783Q*	(5) Enfiteusi per 1/3
2	DI MARIA Franca nata a SANTA CROCE DEL SANNIO il 22/11/1968	DMRFNC68S62I179G*	(5) Enfiteusi per 1/3
3	DI MARIA Luigina Domenica nata a SANTA CROCE DEL SANNIO il 22/05/1945	DMRLND45E62I179B*	(5) Enfiteusi per 1/3
4	ISTITUTO DIOCESANO PER IL SOSTENTAMENTO DEL CLERO con sede in CIRCELLO	00000000018	(4) Diritto del concedente per 1/1
5	SONNINO MARGHERITA FU GIORGIO con sede in CIRCELLO	00000000026	(10) Oneri USUF GENERALE DI DOMINIO DIRETTO
DATI DERIVANTI DA	DENUNZIA (NEI PASSAGGI PER CAUSA DI MORTE) del 02/03/2007 protocollo n. BN0188561 in atti dal 28/08/2008 Registrazione: UR Sede: BENEVENTO Volume: 791 n: 34 del 29/02/2008 SUCCESSIONE DI DI MARIA LUIGI (n. 10065.1/2008)		

fonte: http://burc.regione.campania.it

Direzione Provinciale di Benevento
Ufficio Provinciale - Territorio
Servizi Catastali

Visura storica per immobile

Data: 17/03/2020 - Ora: 11.00.15 Segue

Visura n.: T50314 Pag: 1

Situazione degli atti informatizzati dall'impianto meccanografico al 17/03/2020

Dati della richiesta	**Comune di CIRCELLO (Codice: C719)**
	Provincia di BENEVENTO
Catasto Terreni	**Foglio: 2 Particella: 205**

INTESTATO

1	DI MARIA Vincenzo nato a SANTA CROCE DEL SANNIO il 07/02/1950	DMRVCN50B07I179C*	(1) Proprieta` per 1000/1000

Situazione dell'Immobile dall'impianto meccanografico

N.	DATI IDENTIFICATIVI			DATI CLASSAMENTO						DATI DERIVANTI DA
	Foglio	Particella	Sub	Porz	Qualità Classe	Superficie(m²) ha are ca	Deduz	Reddito Dominicale	Reddito Agrario	
1	**2**	**205**		**-**	**SEMINATIVO 2**	**1 34 30**		**Euro 38,15 L. 73.865**	**Euro 48,55 L. 94.010**	**Impianto meccanografico del 22/08/1975**
Notifica					**Partita**	1013				

L'intestazione alla data della richiesta deriva dai seguenti atti:

Situazione degli intestati dal 18/02/2005

N.	DATI ANAGRAFICI	CODICE FISCALE	DIRITTI E ONERI REALI
1	DI MARIA Vincenzo nato a SANTA CROCE DEL SANNIO il 07/02/1950	DMRVCN50B07I179C*	(1) Proprieta` per 1000/1000
DATI DERIVANTI DA	ISTRUMENTO (ATTO PUBBLICO) del 18/02/2005 protocollo n. BN0042099 Voltura in atti dal 05/04/2005 Repertorio n.: 20467 Rogante: PASQUALINO FRANCO Sede: CERRETO SANNITA Registrazione: UR Sede: BENEVENTO n: 364 del 10/03/2005 DIVISIONE (n. 2810.1/2005)		

Situazione degli intestati dal 18/02/2005

N.	DATI ANAGRAFICI	CODICE FISCALE	DIRITTI E ONERI REALI
1	DI MARIA Vincenzo nato a SANTA CROCE DEL SANNIO il 07/02/1950	DMRVCN50B07I179C*	(1) Proprieta` per 1/1 bene personale fino al 18/02/2005
DATI DERIVANTI DA	ISTRUMENTO (ATTO PUBBLICO) del 18/02/2005 protocollo n. BN0042091 Trascrizione in atti dal 04/04/2005 Repertorio n.: 20467 Rogante: FRANCO PASQUALINO Sede: CERRETO SANNITA Registrazione: Sede: DIVISIONE (n. 2156.4/2005)		

Situazione degli intestati dal 18/02/2005

N.	DATI ANAGRAFICI	CODICE FISCALE	DIRITTI E ONERI REALI
1	DI MARIA Antonietta nata a SANTA CROCE DEL SANNIO il 15/02/1952	DMRNNT52B55I179S*	(1) Proprieta` per 500/1000 fino al 18/02/2005

fonte: http://burc.regione.campania.it

Direzione Provinciale di Benevento
Ufficio Provinciale - Territorio
Servizi Catastali

Visura storica per immobile

Data: 17/03/2020 - Ora: 11.01.01 Segue

Visura n.: T50607 Pag: 1

Situazione degli atti informatizzati dall'impianto meccanografico al 17/03/2020

Dati della richiesta	**Comune di CIRCELLO (Codice: C719)**
	Provincia di BENEVENTO
Catasto Terreni	**Foglio: 2 Particella: 207**

INTESTATO

1	DI MARIA Domenicantonio nato a SANTA CROCE DEL SANNIO il 11/06/1971	DMRDNC71H11I179U*	(1) Proprieta` per 1000/1000

Situazione dell'Immobile dal 02/12/1989

N.	DATI IDENTIFICATIVI			DATI CLASSAMENTO						DATI DERIVANTI DA
	Foglio	Particella	Sub	Porz	Qualità Classe	Superficie(m²) ha are ca	Deduz	Reddito Dominicale	Reddito Agrario	
1	**2**	**207**		**-**	**SEMINATIVO 2**	**1 04 30**		**Euro 29,63 L. 57.365**	**Euro 37,71 L. 73.010**	**ISTRUMENTO (ATTO PUBBLICO) del 02/12/1989 in atti dal 04/04/1991 (n. 463.1/1989)**
Notifica				**Partita**	9344					
Riserve	1 Atti passaggi intermedi non esistenti									

Sono stati inoltre variati i seguenti immobili:

- foglio 2 particella 92 - foglio 2 particella 206 - foglio 2 particella 211 - foglio 2 particella 234 - foglio 4 particella 26 - foglio 4 particella 87 - foglio 4 particella 116

Situazione dell'Immobile dall'impianto meccanografico

N.	DATI IDENTIFICATIVI			DATI CLASSAMENTO						DATI DERIVANTI DA
	Foglio	Particella	Sub	Porz	Qualità Classe	Superficie(m²) ha are ca	Deduz	Reddito Dominicale	Reddito Agrario	
1	**2**	**207**		**-**	**SEMINATIVO 2**	**1 04 30**		**L. 57.365**	**L. 73.010**	**Impianto meccanografico del 22/08/1975**
Notifica				**Partita**	721					

L'intestazione alla data della richiesta deriva dai seguenti atti:

fonte: http://burc.regione.campania.it

Direzione Provinciale di Benevento
Ufficio Provinciale - Territorio
Servizi Catastali

Visura storica per immobile

Data: 17/03/2020 - Ora: 11.01.48 Segue

Visura n.: T50909 Pag: 1

Situazione degli atti informatizzati dall'impianto meccanografico al 17/03/2020

Dati della richiesta	**Comune di CIRCELLO (Codice: C719)**
	Provincia di BENEVENTO
Catasto Terreni	**Foglio: 2 Particella: 211**

INTESTATO

1	DI MARIA Domenicantonio nato a SANTA CROCE DEL SANNIO il 11/06/1971	DMRDNC71H11I179U*	(1) Proprieta` per 1000/1000

Situazione dell'Immobile dal 02/12/1989

N.	DATI IDENTIFICATIVI			DATI CLASSAMENTO						DATI DERIVANTI DA
	Foglio	Particella	Sub	Porz	Qualità Classe	Superficie(m²) ha are ca	Deduz	Reddito Dominicale	Reddito Agrario	
1	**2**	**211**		**-**	**SEMINATIVO 2**	**80 90**		**Euro 22,98 L. 44.495**	**Euro 29,25 L. 56.630**	**ISTRUMENTO (ATTO PUBBLICO) del 02/12/1989 in atti dal 04/04/1991 (n. 463.1/1989)**
Notifica					**Partita**	9344				
Riserve				1 Atti passaggi intermedi non esistenti						

Sono stati inoltre variati i seguenti immobili:

- foglio 2 particella 92 - foglio 2 particella 206 - foglio 2 particella 207 - foglio 2 particella 234 - foglio 4 particella 26 - foglio 4 particella 87 - foglio 4 particella 116

Situazione dell'Immobile dall'impianto meccanografico

N.	DATI IDENTIFICATIVI			DATI CLASSAMENTO						DATI DERIVANTI DA
	Foglio	Particella	Sub	Porz	Qualità Classe	Superficie(m²) ha are ca	Deduz	Reddito Dominicale	Reddito Agrario	
1	**2**	**211**		**-**	**SEMINATIVO 2**	**80 90**		**L. 44.495**	**L. 56.630**	**Impianto meccanografico del 22/08/1975**
Notifica					**Partita**	772				

L'intestazione alla data della richiesta deriva dai seguenti atti:

fonte: http://burc.regione.campania.it

Direzione Provinciale di Benevento
Ufficio Provinciale - Territorio
Servizi Catastali

Visura storica per immobile

Data: 17/03/2020 - Ora: 11.02.29 Segue

Visura n.: T51169 Pag: 1

Situazione degli atti informatizzati dall'impianto meccanografico al 17/03/2020

Dati della richiesta	**Comune di CIRCELLO (Codice: C719)**
	Provincia di BENEVENTO
Catasto Terreni	**Foglio: 2 Particella: 276**

INTESTATI

1	DI MARIA Severino nato a SANTA CROCE DEL SANNIO il 04/09/1952	DMRSRN52P04I179Z*	(5) Enfiteusi per 1/1 bene personale
2	ISITUTO DIOCESANO PER IL SOSTENTAMENTO DEL CLERO CON SEDE IN BENEVENTO		(4) Diritto del concedente
3	SONNINO Margherita;FU GIORGIO		(10) Oneri USUF GENERALE DI LIVELLO DI DOMINIO DIRETTO

Situazione dell'Immobile dall'impianto meccanografico

N.	DATI IDENTIFICATIVI			DATI CLASSAMENTO						DATI DERIVANTI DA
	Foglio	Particella	Sub	Porz	Qualità Classe	Superficie(m²) ha are ca	Deduz	Reddito Dominicale	Reddito Agrario	
1	**2**	**276**		**-**	**SEMINATIVO 2**	**30 50**		**Euro 8,66 L. 16.775**	**Euro 11,03 L. 21.350**	**Impianto meccanografico del 22/08/1975**
Notifica				**Partita**						

L'intestazione alla data della richiesta deriva dai seguenti atti:

Situazione degli intestati dal 11/06/2008

N.	DATI ANAGRAFICI	CODICE FISCALE	DIRITTI E ONERI REALI
1	DI MARIA Severino nato a SANTA CROCE DEL SANNIO il 04/09/1952	DMRSRN52P04I179Z*	(5) Enfiteusi per 1/1 bene personale
DATI DERIVANTI DA	VOLTURA D'UFFICIO del 11/06/2008 protocollo n. BN0158506 Voltura in atti dal 14/07/2008 Repertorio n.: 82576 Rogante: IAZEOLLA Sede: BENEVENTO Registrazione: Sede: RETT. UFF. MOD. UN.6098/08 DIVISIONE (n. 8806.1/2008)		

Situazione degli intestati dal 11/06/2008

N.	DATI ANAGRAFICI	CODICE FISCALE	DIRITTI E ONERI REALI
1	DI MARIA Angiolina nata a SANTA CROCE DEL SANNIO il 15/03/1945	DMRNLN45C55I179A*	(5) Enfiteusi per 209/3000 bene personale fino al 11/06/2008
2	DI MARIA Margherita nata in SVIZZERA il 06/02/1975	DMRMGH75B46Z133H*	(5) Enfiteusi per 53/2250 in regime di separazione dei beni fino al 11/06/2008

fonte: http://burc.regione.campania.it

Direzione Provinciale di Benevento
Ufficio Provinciale - Territorio
Servizi Catastali

Visura storica per immobile

Data: 17/03/2020 - Ora: 11.03.30 Segue

Visura n.: T51565 Pag: 1

Situazione degli atti informatizzati dall'impianto meccanografico al 17/03/2020

Dati della richiesta	**Comune di CIRCELLO (Codice: C719)**
	Provincia di BENEVENTO
Catasto Terreni	**Foglio: 2 Particella: 284**

INTESTATI

1	CAPOZZI Flavia Cristina nata a CASTELPAGANO il 01/09/1963	CPZFVC63P41C245F*	(1) Proprieta` per 556/1000 bene personale
2	ZEOLI Giuseppe Antonio nato a SANTA CROCE DEL SANNIO il 30/05/1959	ZLEGPP59E30I179I*	(1) Proprieta` per 222/1000 bene personale
3	ZEOLI Martino Sebastiano nato a SANTA CROCE DEL SANNIO il 11/11/1952	ZLEMTN52S11I179Q*	(1) Proprieta` per 222/1000 bene personale

Situazione dell'Immobile dal 04/12/2018

N.	DATI IDENTIFICATIVI			DATI CLASSAMENTO						DATI DERIVANTI DA
	Foglio	Particella	Sub	Porz	Qualità Classe	Superficie(m²) ha are ca	Deduz	Reddito Dominicale	Reddito Agrario	
1	**2**	**284**		**-**	**PASCOLO 3**	**03 40**		**Euro 0,11**	**Euro 0,05**	**Variazione del 15/06/2018 protocollo n. BN0101724 in atti dal 04/12/2018 TRASMISSIONE DATI AGEA AI SENSI DEL DL 3.10.2006 N. 262 (n. 3386.1/2018)**

Notifica		**Partita**			
Annotazioni	di stadio: Variazione colturale eseguita ai sensi del Dl 3.10.2006 n. 262, convertito con modificazioni nella legge 24.11.2006 n. 286 e successive modificazioni (anno 2018) - Eseguita a seguito di dichiarazione resa il 15/06/2018 all'Organismo Pagatore AGEA con la domanda AGEA. ADU.2018.0557629 (Scheda validazione/fascicolo prot. n. AGEA. CAA1483.2018.0002373)				

Situazione dell'Immobile dal 14/12/2011

N.	DATI IDENTIFICATIVI			DATI CLASSAMENTO						DATI DERIVANTI DA
	Foglio	Particella	Sub	Porz	Qualità Classe	Superficie(m²) ha are ca	Deduz	Reddito Dominicale	Reddito Agrario	
1	**2**	**284**		**-**	**PASCOLO 3 ARB**	**03 40**		**Euro 0,07**	**Euro 0,02**	**Tabella di variazione del 14/12/2011 protocollo n. BN0359744 in atti dal 14/12/2011 TRASMISSIONE DATI AGEA AI SENSI DEL DL 3.10.2006 N.262 (n. 14765.1/2011)**

fonte: http://burc.regione.campania.it

Direzione Provinciale di Benevento
Ufficio Provinciale - Territorio
Servizi Catastali

Visura storica per immobile

Data: 17/03/2020 - Ora: 11.04.30 Segue

Visura n.: T51923 Pag: 1

Situazione degli atti informatizzati dall'impianto meccanografico al 17/03/2020

Dati della richiesta	**Comune di CIRCELLO (Codice: C719)**
	Provincia di BENEVENTO
Catasto Terreni	**Foglio: 2 Particella: 285**

INTESTATI

1	CAPOZZI Flavia Cristina nata a CASTELPAGANO il 01/09/1963	CPZFVC63P41C245F*	(1) Proprieta` per 556/1000 bene personale
2	ZEOLI Giuseppe Antonio nato a SANTA CROCE DEL SANNIO il 30/05/1959	ZLEGPP59E30I179I*	(1) Proprieta` per 222/1000 bene personale
3	ZEOLI Martino Sebastiano nato a SANTA CROCE DEL SANNIO il 11/11/1952	ZLEMTN52S11I179Q*	(1) Proprieta` per 222/1000 bene personale

Situazione dell'Immobile dal 04/12/2018

N.	DATI IDENTIFICATIVI			DATI CLASSAMENTO						DATI DERIVANTI DA
	Foglio	Particella	Sub	Porz	Qualità Classe	Superficie(m²) ha are ca	Deduz	Reddito Dominicale	Reddito Agrario	
1	**2**	**285**		**-**	**PASCOLO 3**	**12 40**		**Euro 0,38**	**Euro 0,19**	**Variazione del 15/06/2018 protocollo n. BN0101725 in atti dal 04/12/2018 TRASMISSIONE DATI AGEA AI SENSI DEL DL 3.10.2006 N. 262 (n. 3387.1/2018)**
Notifica					**Partita**					
Annotazioni	di stadio: Variazione colturale eseguita ai sensi del Dl 3.10.2006 n. 262, convertito con modificazioni nella legge 24.11.2006 n. 286 e successive modificazioni (anno 2018) - Eseguita a seguito di dichiarazione resa il 15/06/2018 all'Organismo Pagatore AGEA con la domanda AGEA. ADU.2018.0557629 (Scheda validazione/fascicolo prot. n. AGEA. CAA1483.2018.0002373)									

Situazione dell'Immobile dal 13/12/2007

N.	DATI IDENTIFICATIVI			DATI CLASSAMENTO						DATI DERIVANTI DA
	Foglio	Particella	Sub	Porz	Qualità Classe	Superficie(m²) ha are ca	Deduz	Reddito Dominicale	Reddito Agrario	
1	**2**	**285**		**-**	**PASCOLO 3 ARB**	**12 40**		**Euro 0,26**	**Euro 0,06**	**Tabella di variazione del 13/12/2007 protocollo n. BN0352754 in atti dal 13/12/2007 TRASMISSIONE DATI AGEA AI SENSI DEL DL 3.10.2006 N.262 (n. 56892.1/2007)**

Direzione Provinciale di Benevento
Ufficio Provinciale - Territorio
Servizi Catastali

Visura storica per immobile

Data: 17/03/2020 - Ora: 11.05.18 Segue

Visura n.: T52227 Pag: 1

Situazione degli atti informatizzati dall'impianto meccanografico al 17/03/2020

Dati della richiesta	**Comune di CIRCELLO (Codice: C719)**
	Provincia di BENEVENTO
Catasto Terreni	**Foglio: 2 Particella: 287**

INTESTATI

1	CAPOZZI Flavia Cristina nata a CASTELPAGANO il 01/09/1963	CPZFVC63P41C245F*	(1) Proprieta` per 556/1000 bene personale
2	ZEOLI Giuseppe Antonio nato a SANTA CROCE DEL SANNIO il 30/05/1959	ZLEGPP59E30I179I*	(1) Proprieta` per 222/1000 bene personale
3	ZEOLI Martino Sebastiano nato a SANTA CROCE DEL SANNIO il 11/11/1952	ZLEMTN52S11I179Q*	(1) Proprieta` per 222/1000 bene personale

Situazione dell'Immobile dall'impianto meccanografico

N.	DATI IDENTIFICATIVI			DATI CLASSAMENTO						DATI DERIVANTI DA
	Foglio	Particella	Sub	Porz	Qualità Classe	Superficie(m²) ha are ca	Deduz	Reddito Dominicale	Reddito Agrario	
1	**2**	**287**		**-**	**SEMINATIVO 3**	**04 80**		**Euro 0,87 L. 1.680**	**Euro 1,61 L. 3.120**	**Impianto meccanografico del 22/08/1975**
Notifica				**Partita**	5473					

L'intestazione alla data della richiesta deriva dai seguenti atti:

Situazione degli intestati dal 30/05/2014

N.	DATI ANAGRAFICI	CODICE FISCALE	DIRITTI E ONERI REALI
1	CAPOZZI Flavia Cristina nata a CASTELPAGANO il 01/09/1963	CPZFVC63P41C245F*	(1) Proprieta` per 556/1000 bene personale
2	ZEOLI Giuseppe Antonio nato a SANTA CROCE DEL SANNIO il 30/05/1959	ZLEGPP59E30I179I*	(1) Proprieta` per 222/1000 bene personale
3	ZEOLI Martino Sebastiano nato a SANTA CROCE DEL SANNIO il 11/11/1952	ZLEMTN52S11I179Q*	(1) Proprieta` per 222/1000 bene personale
DATI DERIVANTI DA	VOLTURA D'UFFICIO del 30/05/2014 protocollo n. BN0073968 Voltura in atti dal 01/07/2014 Repertorio n.: 92826 Rogante: CAPONE MARINA Sede: AIROLA Registrazione: Sede: REC. ESITI MOD. UNICO 5191/2014 VENDITA (n. 5935.1/2014)		

Situazione degli intestati dal 30/05/2014

N.	DATI ANAGRAFICI	CODICE FISCALE	DIRITTI E ONERI REALI
1	CAPOZZI Flavia Cristina nata a CASTELPAGANO il 01/09/1963	CPZFVC63P41C245F*	(1) Proprieta` per 139/250 bene personale fino al 30/05/2014
2	ZEOLI Giuseppe Antonio nato a SANTA CROCE DEL SANNIO il 30/05/1959	ZLEGPP59E30I179I*	(1) Proprieta` per 222/1000 bene personale fino al 30/05/2014
3	ZEOLI Martino Sebastiano nato a SANTA CROCE DEL SANNIO il 11/11/1952	ZLEMTN52S11I179Q*	(1) Proprieta` per 222/1000 bene personale fino al 30/05/2014

fonte: http://burc.regione.campania.it

Direzione Provinciale di Benevento
Ufficio Provinciale - Territorio
Servizi Catastali

Visura storica per immobile

Data: 17/03/2020 - Ora: 11.06.25 Segue

Visura n.: T52642 Pag: 1

Situazione degli atti informatizzati dall'impianto meccanografico al 17/03/2020

Dati della richiesta	**Comune di CIRCELLO (Codice: C719)**
	Provincia di BENEVENTO
Catasto Terreni	**Foglio: 2 Particella: 297**

INTESTATI

1	DI MARIA Cristina Addolorata nata a BENEVENTO il 17/11/1965	DMRCST65S57A783Q*	(5) Enfiteusi per 1/3
2	DI MARIA Franca nata a SANTA CROCE DEL SANNIO il 22/11/1968	DMRFNC68S62I179G*	(5) Enfiteusi per 1/3
3	DI MARIA Luigina Domenica nata a SANTA CROCE DEL SANNIO il 22/05/1945	DMRLND45E62I179B*	(5) Enfiteusi per 1/3
4	ISTITUTO DIOCESANO PER IL SOSTENTAMENTO DEL CLERO con sede in CIRCELLO	00000000018	(4) Diritto del concedente per 1/1
5	SONNINO MARGHERITA FU GIORGIO con sede in CIRCELLO	00000000026	(10) Oneri USUF GENERALE DI DOMINIO DIRETTO

Situazione dell'Immobile dall'impianto meccanografico

N.	DATI IDENTIFICATIVI			DATI CLASSAMENTO						DATI DERIVANTI DA
	Foglio	Particella	Sub	Porz	Qualità Classe	Superficie(m²) ha are ca	Deduz	Reddito Dominicale	Reddito Agrario	
1	**2**	**297**		**-**	**SEMINATIVO 3**	**59 60**		**Euro 10,77 L. 20.860**	**Euro 20,01 L. 38.740**	**Impianto meccanografico del 22/08/1975**
Notifica					**Partita**					

L'intestazione alla data della richiesta deriva dai seguenti atti:

Situazione degli intestati dal 02/03/2007

N.	DATI ANAGRAFICI	CODICE FISCALE	DIRITTI E ONERI REALI
1	DI MARIA Cristina Addolorata nata a BENEVENTO il 17/11/1965	DMRCST65S57A783Q*	(5) Enfiteusi per 1/3
2	DI MARIA Franca nata a SANTA CROCE DEL SANNIO il 22/11/1968	DMRFNC68S62I179G*	(5) Enfiteusi per 1/3
3	DI MARIA Luigina Domenica nata a SANTA CROCE DEL SANNIO il 22/05/1945	DMRLND45E62I179B*	(5) Enfiteusi per 1/3
4	ISTITUTO DIOCESANO PER IL SOSTENTAMENTO DEL CLERO con sede in CIRCELLO	00000000018	(4) Diritto del concedente per 1/1
5	SONNINO MARGHERITA FU GIORGIO con sede in CIRCELLO	00000000026	(10) Oneri USUF GENERALE DI DOMINIO DIRETTO
DATI DERIVANTI DA	DENUNZIA (NEI PASSAGGI PER CAUSA DI MORTE) del 02/03/2007 protocollo n. BN0188561 in atti dal 28/08/2008 Registrazione: UR Sede: BENEVENTO Volume: 791 n: 34 del 29/02/2008 SUCCESSIONE DI DI MARIA LUIGI (n. 10065.1/2008)		

fonte: http://burc.regione.campania.it

Direzione Provinciale di Benevento
Ufficio Provinciale - Territorio
Servizi Catastali

Visura storica per immobile

Data: 26/03/2020 - Ora: 14.48.19 Segue

Visura n.: T92893 Pag: 1

Situazione degli atti informatizzati dall'impianto meccanografico al 26/03/2020

Dati della richiesta	**Comune di CIRCELLO (Codice: C719)**
	Provincia di BENEVENTO
Catasto Terreni	**Foglio: 2 Particella: 298**

INTESTATI

1	DI MARIA Giuseppe Pasquale nato a SANTA CROCE DEL SANNIO il 01/04/1902	DMRGPP02D01I179T*	Livellario
2	ISTITUTO DIOCESANO PER IL SOSTENTAMENTO DEL CLERO CON SEDE IN BENEVENTO		(4) Diritto del concedente
3	SONNINO Margherita;FU GIORGIO		Usufruttuario generale di dominio diretto

Situazione dell'Immobile dall'impianto meccanografico

N.	DATI IDENTIFICATIVI			DATI CLASSAMENTO						DATI DERIVANTI DA
	Foglio	Particella	Sub	Porz	Qualità Classe	Superficie(m²) ha are ca	Deduz	Reddito Dominicale	Reddito Agrario	
1	**2**	**298**		**-**	**SEMINATIVO 3**	**14 60**		**Euro 2,64 L. 5.110**	**Euro 4,90 L. 9.490**	**Impianto meccanografico del 22/08/1975**
Notifica				**Partita**						

L'intestazione alla data della richiesta deriva dai seguenti atti:

Situazione degli intestati dal 28/08/1986

N.	DATI ANAGRAFICI	CODICE FISCALE	DIRITTI E ONERI REALI
1	ISTITUTO DIOCESANO PER IL SOSTENTAMENTO DEL CLERO CON SEDE IN BENEVENTO		(4) Diritto del concedente
DATI DERIVANTI DA	DECRETO (DISPOSIZIONI DELLE AUTORITA') del 28/08/1986 in atti dal 27/04/1991 Registrazione: (n. 6809.187/1989)		

Situazione degli intestati dal 23/01/1979

N.	DATI ANAGRAFICI	CODICE FISCALE	DIRITTI E ONERI REALI
1	SONNINO Margherita;FU GIORGIO		Usufruttuario generale di dominio diretto
DATI DERIVANTI DA	VOLTURA D'UFFICIO del 23/01/1979 in atti dal 02/08/1979 Registrazione: (n. 9679		

Situazione degli intestati dall'impianto meccanografico

N.	DATI ANAGRAFICI	CODICE FISCALE	DIRITTI E ONERI REALI
1	DI MARIA Giuseppe Pasquale nato a SANTA CROCE DEL SANNIO il 01/04/1902	DMRGPP02D01I179T*	Livellario

Direzione Provinciale di Benevento
Ufficio Provinciale - Territorio
Servizi Catastali

Visura storica per immobile

Data: 17/03/2020 - Ora: 11.07.38 Segue

Visura n.: T53099 Pag: 1

Situazione degli atti informatizzati dall'impianto meccanografico al 17/03/2020

Dati della richiesta	**Comune di CIRCELLO (Codice: C719)**
	Provincia di BENEVENTO
Catasto Terreni	**Foglio: 2 Particella: 305**

INTESTATO

1	DI MARIA Graziano nato a BENEVENTO il 02/07/1979	DMRGZN79L02A783G*	(1) Proprieta` per 1000/1000

Situazione dell'Immobile dall'impianto meccanografico

N.	DATI IDENTIFICATIVI			DATI CLASSAMENTO						DATI DERIVANTI DA
	Foglio	Particella	Sub	Porz	Qualità Classe	Superficie(m²) ha are ca	Deduz	Reddito Dominicale	Reddito Agrario	
1	**2**	**305**		**-**	**SEMINATIVO 2**	**33 80**		**Euro 9,60 L. 18.590**	**Euro 12,22 L. 23.660**	**Impianto meccanografico del 22/08/1975**
Notifica				**Partita**						

L'intestazione alla data della richiesta deriva dai seguenti atti:

Situazione degli intestati dal 07/09/2015

N.	DATI ANAGRAFICI	CODICE FISCALE	DIRITTI E ONERI REALI
1	DI MARIA Graziano nato a BENEVENTO il 02/07/1979	DMRGZN79L02A783G*	(1) Proprieta` per 1000/1000
DATI DERIVANTI DA	DENUNZIA (NEI PASSAGGI PER CAUSA DI MORTE) del 07/09/2015 protocollo n. BN0117183 in atti dal 23/10/2017 Rogante: DI MARIA Sede: SANTA CROCE DEL SANNIO Registrazione: UU Sede: BENEVENTO Volume: 9990 n: 73 del 15/01/2016 SUCCES. INTESTATA DI DI MARIA SALVATORE (n. 7721.1/2017)		

Situazione degli intestati dal 29/08/2014

N.	DATI ANAGRAFICI	CODICE FISCALE	DIRITTI E ONERI REALI
1	DI MARIA Graziano nato a BENEVENTO il 02/07/1979	DMRGZN79L02A783G*	(1) Proprieta` per 250/1000 fino al 07/09/2015
2	DI MARIA Salvatore nato a SANTA CROCE DEL SANNIO il 01/01/1940	DMRSVT40A01I179Q*	(1) Proprieta` per 750/1000 fino al 07/09/2015
DATI DERIVANTI DA	DENUNZIA (NEI PASSAGGI PER CAUSA DI MORTE) del 29/08/2014 protocollo n. BN0118086 in atti dal 28/12/2015 Rogante: DI MARIA Sede: SANTA CROCE DEL SANNIO Registrazione: UU Sede: BENEVENTO Volume: 9990 n: 180 del 04/02/2015 SUCCES. IN MORTE DI ARIENZALE PASQUALINA (n. 9137.1/2015)		

fonte: http://burc.regione.campania.it

Direzione Provinciale di Benevento
Ufficio Provinciale - Territorio
Servizi Catastali

Visura storica per immobile

Data: 17/03/2020 - Ora: 11.08.29 Segue

Visura n.: T53403 Pag: 1

Situazione degli atti informatizzati dall'impianto meccanografico al 17/03/2020

Dati della richiesta	**Comune di CIRCELLO (Codice: C719)**
	Provincia di BENEVENTO
Catasto Terreni	**Foglio: 2 Particella: 306**

INTESTATO

1	GAROFALO Nicola Pietro nato in GERMANIA il 28/06/1968	GRFNLP68H28Z112N*	(1) Proprieta` per 1000/1000

Situazione dell'Immobile dall'impianto meccanografico

N.	DATI IDENTIFICATIVI			DATI CLASSAMENTO						DATI DERIVANTI DA
	Foglio	Particella	Sub	Porz	Qualità Classe	Superficie(m²) ha are ca	Deduz	Reddito Dominicale	Reddito Agrario	
1	**2**	**306**		**-**	**SEMINATIVO 3**	**33 50**		**Euro 6,06 L. 11.725**	**Euro 11,25 L. 21.775**	**Impianto meccanografico del 22/08/1975**
Notifica					**Partita**	4987				

L'intestazione alla data della richiesta deriva dai seguenti atti:

Situazione degli intestati dal 08/05/2018

N.	DATI ANAGRAFICI	CODICE FISCALE	DIRITTI E ONERI REALI
1	GAROFALO Nicola Pietro nato in GERMANIA il 28/06/1968	GRFNLP68H28Z112N*	(1) Proprieta` per 1000/1000
DATI DERIVANTI DA	ISTRUMENTO (ATTO PUBBLICO) del 08/05/2018 protocollo n. BN0053490 Voltura in atti dal 14/06/2018 Repertorio n.: 35276 Rogante: PASQUALINO FRANCO Sede: BENEVENTO Registrazione: UU Sede: BENEVENTO Volume: 4059 n: 4059 del 18/05/2018 RISOLUZIONE DI DONAZIONE (n. 5003.1/2018)		

Situazione degli intestati dal 06/04/2018

N.	DATI ANAGRAFICI	CODICE FISCALE	DIRITTI E ONERI REALI
1	DI MARIA Nicolina nata a SANTA CROCE DEL SANNIO il 11/10/1942	DMRNLN42R51I179N*	(1) Proprieta` per 1/1 fino al 08/05/2018
DATI DERIVANTI DA	ISTRUMENTO (ATTO PUBBLICO) del 06/04/2018 Nota presentata con Modello Unico in atti dal 10/04/2018 Repertorio n.: 35202 Rogante: FRANCO PASQUALINO Sede: CERRETO SANNITA Registrazione: Sede: DONAZIONE ACCETTATA (n. 3164.5/2018)		

Situazione degli intestati dal 21/12/1987

N.	DATI ANAGRAFICI	CODICE FISCALE	DIRITTI E ONERI REALI
1	GAROFALO Nicola Pietro nato in GERMANIA il 28/06/1968	GRFNLP68H28Z112N*	(1) Proprieta` per 1000/1000 fino al 06/04/2018
DATI DERIVANTI DA	ISTRUMENTO (ATTO PUBBLICO) del 21/12/1987 Voltura in atti dal 11/04/1989 Repertorio n.: 19923 Rogante: LOMBARDI FRANCESCO Sede: MORCONE Registrazione: UR Sede: BENEVENTO n: 2328 del 30/12/1987 (n. 5388		

fonte: http://burc.regione.campania.it

Direzione Provinciale di Benevento
Ufficio Provinciale - Territorio
Servizi Catastali

Visura storica per immobile

Data: 17/03/2020 - Ora: 11.11.02 Segue

Visura n.: T54366 Pag: 1

Situazione degli atti informatizzati dall'impianto meccanografico al 17/03/2020

Dati della richiesta	**Comune di CIRCELLO (Codice: C719)**
	Provincia di BENEVENTO
Catasto Terreni	**Foglio: 2 Particella: 312**

INTESTATO

1	DI MARIA Domenicantonio nato a SANTA CROCE DEL SANNIO il 11/06/1971	DMRDNC71H11I179U*	(1) Proprieta`

Situazione dell'Immobile dall'impianto meccanografico

N.	DATI IDENTIFICATIVI			DATI CLASSAMENTO						DATI DERIVANTI DA
	Foglio	Particella	Sub	Porz	Qualità Classe	Superficie(m²) ha are ca	Deduz	Reddito Dominicale	Reddito Agrario	
1	**2**	**312**		**-**	**SEMINATIVO 2**	**1 10 80**		**Euro 31,47 L. 60.940**	**Euro 40,06 L. 77.560**	**Impianto meccanografico del 22/08/1975**
Notifica					**Partita**	1142				

L'intestazione alla data della richiesta deriva dai seguenti atti:

Situazione degli intestati dal 18/12/1998

N.	DATI ANAGRAFICI	CODICE FISCALE	DIRITTI E ONERI REALI
1	DI MARIA Domenicantonio nato a SANTA CROCE DEL SANNIO il 11/06/1971	DMRDNC71H11I179U*	(1) Proprieta`
DATI DERIVANTI DA	ISTRUMENTO (ATTO PUBBLICO) del 18/12/1998 protocollo n. 131200 Voltura in atti dal 10/08/2000 Repertorio n.: 8489 Rogante: SABATELLI Sede: VITULANO Registrazione: UR Sede: BENEVENTO Volume: 51 n: 5092 del 30/12/1998 COMPRAVENDITA (n. 179.1/1999)		

Situazione degli intestati dal 18/12/1998

N.	DATI ANAGRAFICI	CODICE FISCALE	DIRITTI E ONERI REALI
1	DI MARIA Domenicantonio nato a SANTA CROCE DEL SANNIO il 11/06/1971	DMRDNC71H11I179U*	(1) Proprieta` per 5/9 fino al 18/12/1998
2	DI MARIA Graziella nata a SANTA CROCE DEL SANNIO il 24/11/1967	DMRGZL67S64I179W*	(1) Proprieta` per 2/9 fino al 18/12/1998
3	DI MARIA Michelina nata a SANTA CROCE DEL SANNIO il 05/12/1961	DMRMHL61T45I179U*	(1) Proprieta` per 2/9 fino al 18/12/1998
DATI DERIVANTI DA	ISTRUMENTO (ATTO PUBBLICO) del 18/12/1998 protocollo n. 131184 Voltura in atti dal 10/08/2000 Repertorio n.: 8489 Rogante: SABATELLI Sede: VITULANO Registrazione: UR Sede: BENEVENTO Volume: 51 n: 5092 del 30/12/1998 DONAZIONE (n. 178.1/1999)		

fonte: http://burc.regione.campania.it

Direzione Provinciale di Benevento
Ufficio Provinciale - Territorio
Servizi Catastali

Visura storica per immobile

Data: 17/03/2020 - Ora: 11.11.54 Segue

Visura n.: T54721 Pag: 1

Situazione degli atti informatizzati dall'impianto meccanografico al 17/03/2020

Dati della richiesta	**Comune di CIRCELLO (Codice: C719)**
	Provincia di BENEVENTO
Catasto Terreni	**Foglio: 2 Particella: 336**

INTESTATI

1	CAPOZZI Flavia Cristina nata a CASTELPAGANO il 01/09/1963	CPZFVC63P41C245F*	(1) Proprieta` per 556/1000 bene personale
2	ZEOLI Giuseppe Antonio nato a SANTA CROCE DEL SANNIO il 30/05/1959	ZLEGPP59E30I179I*	(1) Proprieta` per 222/1000 bene personale
3	ZEOLI Martino Sebastiano nato a SANTA CROCE DEL SANNIO il 11/11/1952	ZLEMTN52S11I179Q*	(1) Proprieta` per 222/1000 bene personale

Situazione dell'Immobile dal 04/12/2018

N.	DATI IDENTIFICATIVI			DATI CLASSAMENTO						DATI DERIVANTI DA
	Foglio	Particella	Sub	Porz	Qualità Classe	Superficie(m²) ha are ca	Deduz	Reddito Dominicale	Reddito Agrario	
1	**2**	**336**		**-**	**PASCOLO 3**	**10 01**		**Euro 0,31**	**Euro 0,16**	**Variazione del 15/06/2018 protocollo n. BN0101726 in atti dal 04/12/2018 TRASMISSIONE DATI AGEA AI SENSI DEL DL 3.10.2006 N. 262 (n. 3388.1/2018)**

Notifica		**Partita**			
Annotazioni	di stadio: Variazione colturale eseguita ai sensi del Dl 3.10.2006 n. 262, convertito con modificazioni nella legge 24.11.2006 n. 286 e successive modificazioni (anno 2018) - Eseguita a seguito di dichiarazione resa il 15/06/2018 all'Organismo Pagatore AGEA con la domanda AGEA. ADU.2018.0557629 (Scheda validazione/fascicolo prot. n. AGEA. CAA1483.2018.0002373)				

Situazione dell'Immobile dal 17/12/2008

N.	DATI IDENTIFICATIVI			DATI CLASSAMENTO						DATI DERIVANTI DA
	Foglio	Particella	Sub	Porz	Qualità Classe	Superficie(m²) ha are ca	Deduz	Reddito Dominicale	Reddito Agrario	
1	**2**	**336**		**-**	**PASCOLO 1 ARB**	**10 01**		**Euro 0,52**	**Euro 0,21**	**Tabella di variazione del 17/12/2008 protocollo n. BN0302649 in atti dal 17/12/2008 TRASMISSIONE DATI AGEA AI SENSI DEL DL 3.10.2006 N.262 (n. 7476.1/2008)**

Direzione Provinciale di Benevento
Ufficio Provinciale - Territorio
Servizi Catastali

Visura storica per immobile

Data: 17/03/2020 - Ora: 11.12.58 Segue

Visura n.: T55138 Pag: 1

Situazione degli atti informatizzati dall'impianto meccanografico al 17/03/2020

Dati della richiesta	**Comune di CIRCELLO (Codice: C719)**
	Provincia di BENEVENTO
Catasto Terreni	**Foglio: 4 Particella: 4**

INTESTATI

1	DI MARIA Giuseppe nato a SANTA CROCE DEL SANNIO il 15/01/1948	DMRGPP48A15I179P*	(2) Nuda proprieta` per 1000/1000
2	ZEOLI Rosaria nata a SANTA CROCE DEL SANNIO il 16/01/1923	ZLERSR23A56I179Y*	(8) Usufrutto per 1000/1000

Situazione dell'Immobile dall'impianto meccanografico

N.	DATI IDENTIFICATIVI			DATI CLASSAMENTO						DATI DERIVANTI DA
	Foglio	Particella	Sub	Porz	Qualità Classe	Superficie(m²) ha are ca	Deduz	Reddito Dominicale	Reddito Agrario	
1	**4**	**4**		**-**	**SEMINATIVO 2**	**45 20**		**Euro 12,84 L. 24.860**	**Euro 16,34 L. 31.640**	**Impianto meccanografico del 22/08/1975**
Notifica				**Partita**						

L'intestazione alla data della richiesta deriva dai seguenti atti:

Situazione degli intestati dal 06/03/2013

N.	DATI ANAGRAFICI	CODICE FISCALE	DIRITTI E ONERI REALI
1	DI MARIA Giuseppe nato a SANTA CROCE DEL SANNIO il 15/01/1948	DMRGPP48A15I179P*	(2) Nuda proprieta` per 1000/1000
2	ZEOLI Rosaria nata a SANTA CROCE DEL SANNIO il 16/01/1923	ZLERSR23A56I179Y*	(8) Usufrutto per 1000/1000
DATI DERIVANTI DA	DENUNZIA (NEI PASSAGGI PER CAUSA DI MORTE) del 06/03/2013 protocollo n. BN0026452 in atti dal 05/03/2014 Rogante: DI MARIA Sede: SANTA CROCE DEL SANNIO Registrazione: UU Sede: BENEVENTO Volume: 9990 n: 224 del 07/02/2014 DEN. SUCCESSIONE DI ZEOLI GIOVANNINA (n. 2151.2/2014)		

Situazione degli intestati dal 24/08/1996

N.	DATI ANAGRAFICI	CODICE FISCALE	DIRITTI E ONERI REALI
1	DI MARIA Giuseppe nato a SANTA CROCE DEL SANNIO il 15/01/1948	DMRGPP48A15I179P*	(1) Proprieta` per 1/2 fino al 06/03/2013
2	ZEOLI Giovannina nata a SANTA CROCE DEL SANNIO il 30/12/1921	ZLEGNN21T70I179Q*	(1) Proprieta` per 1/2 fino al 06/03/2013
DATI DERIVANTI DA	DENUNZIA (NEI PASSAGGI PER CAUSA DI MORTE) del 24/08/1996 in atti dal 18/06/1999 Registrazione: UR Sede: BENEVENTO Volume: 575 n: 26 del 19/02/1997 (n. 1326.2/1997)		

fonte: http://burc.regione.campania.it

Direzione Provinciale di Benevento
Ufficio Provinciale - Territorio
Servizi Catastali

Visura storica per immobile

Data: 17/03/2020 - Ora: 11.15.36 Fine

Visura n.: T56157 Pag: 1

Situazione degli atti informatizzati dall'impianto meccanografico al 17/03/2020

Dati della richiesta	**Comune di CIRCELLO (Codice: C719)**
	Provincia di BENEVENTO
Catasto Terreni	**Foglio: 4 Particella: 10**

INTESTATO

1	GIOIA Pietro nato a SANTA CROCE DEL SANNIO il 10/05/1938	GIOPTR38E10I179M*	(1) Proprieta` per 1000/1000

Situazione dell'Immobile dall'impianto meccanografico

N.	DATI IDENTIFICATIVI			DATI CLASSAMENTO						DATI DERIVANTI DA
	Foglio	Particella	Sub	Porz	Qualità Classe	Superficie(m²) ha are ca	Deduz	Reddito Dominicale	Reddito Agrario	
1	**4**	**10**		**-**	**SEMINATIVO 3**	**1 28 80**		**Euro 23,28 L. 45.080**	**Euro 43,24 L. 83.720**	**Impianto meccanografico del 22/08/1975**
Notifica					**Partita**	3073				

L'intestazione alla data della richiesta deriva dai seguenti atti:

Situazione degli intestati dall'impianto meccanografico

N.	DATI ANAGRAFICI	CODICE FISCALE	DIRITTI E ONERI REALI
1	GIOIA Pietro nato a SANTA CROCE DEL SANNIO il 10/05/1938	GIOPTR38E10I179M*	(1) Proprieta` per 1000/1000
DATI DERIVANTI DA	Impianto meccanografico del 22/08/1975		

Unità immobiliari n. 1 Tributi erariali: Euro 0,90

Visura telematica

* Codice Fiscale Validato in Anagrafe Tributaria

fonte: http://burc.regione.campania.it

Direzione Provinciale di Benevento
Ufficio Provinciale - Territorio
Servizi Catastali

Visura storica per immobile

Data: 17/03/2020 - Ora: 11.17.27 Segue

Visura n.: T56848 Pag: 1

Situazione degli atti informatizzati dall'impianto meccanografico al 17/03/2020

Dati della richiesta	**Comune di CIRCELLO (Codice: C719)**
	Provincia di BENEVENTO
Catasto Terreni	**Foglio: 4 Particella: 20**

INTESTATI

1	DI MARIA Antonio nato a SANTA CROCE DEL SANNIO il 03/10/1959	DMRNTN59R03I179K*	(2) Nuda proprieta` per 667/1000
2	DI MARIA Antonio nato a SANTA CROCE DEL SANNIO il 03/10/1959	DMRNTN59R03I179K*	(2) Nuda proprieta` per 333/1000 bene personale
3	DI MARIA Maria nata a SANTA CROCE DEL SANNIO il 21/12/1914	DMRMRA14T61I179D*	(8) Usufrutto per 1000/1000

Situazione dell'Immobile dall'impianto meccanografico

N.	DATI IDENTIFICATIVI			DATI CLASSAMENTO						DATI DERIVANTI DA
	Foglio	Particella	Sub	Porz	Qualità Classe	Superficie(m²) ha are ca	Deduz	Reddito Dominicale	Reddito Agrario	
1	**4**	**20**		**-**	**PASCOLO 2 ARB**	**43 40**		**Euro 1,34 L. 2.604**	**Euro 0,45 L. 868**	**Impianto meccanografico del 22/08/1975**
Notifica				**Partita**	688					

L'intestazione alla data della richiesta deriva dai seguenti atti:

Situazione degli intestati dal 28/10/2011

N.	DATI ANAGRAFICI	CODICE FISCALE	DIRITTI E ONERI REALI
1	DI MARIA Antonio nato a SANTA CROCE DEL SANNIO il 03/10/1959	DMRNTN59R03I179K*	(2) Nuda proprieta` per 333/1000 bene personale
DATI DERIVANTI DA	ISTRUMENTO (ATTO PUBBLICO) del 28/10/2011 Nota presentata con Modello Unico in atti dal 17/02/2012 Repertorio n.: 88202 Rogante: IAZEOLLA FRANCESCO Sede: BENEVENTO Registrazione: Sede: DONAZIONE ACCETTATA (n. 1588.1/2012)		

Situazione degli intestati dal 30/11/2010

N.	DATI ANAGRAFICI	CODICE FISCALE	DIRITTI E ONERI REALI
1	DI MARIA Antonio nato a SANTA CROCE DEL SANNIO il 03/10/1959	DMRNTN59R03I179K*	(2) Nuda proprieta` per 667/1000
2	DI MARIA Maria nata a SANTA CROCE DEL SANNIO il 21/12/1914	DMRMRA14T61I179D*	(8) Usufrutto per 1000/1000
3	DI MARIA Antonia nata a SANTA CROCE DEL SANNIO il 16/01/1943	DMRNTN43A56I179G*	(2) Nuda proprieta` per 167/1000 fino al 28/10/2011
4	DI MARIA Rosa Rita nata a SANTA CROCE DEL SANNIO il 06/07/1966	DMRRRT66L46I179V*	(2) Nuda proprieta` per 166/1000 fino al 28/10/2011

fonte: http://burc.regione.campania.it

Direzione Provinciale di Benevento
Ufficio Provinciale - Territorio
Servizi Catastali

Visura storica per immobile

Data: 17/03/2020 - Ora: 11.20.09 Segue

Visura n.: T57849 Pag: 1

Situazione degli atti informatizzati dall'impianto meccanografico al 17/03/2020

Dati della richiesta	**Comune di CIRCELLO (Codice: C719)**
	Provincia di BENEVENTO
Catasto Terreni	**Foglio: 4 Particella: 21**

INTESTATI

1	GIOIA Pietro nato a SANTA CROCE DEL SANNIO il 10/05/1938	GIOPTR38E10I179M*	Livellario
2	ISTITUTO DIOCESANOI PER IL SOSTENTAMENTO DEL CLERO		Usufruttuario generale di dominio diretto
3	SONNINO Margherita;FU GIORGIO		Usufruttuario generale di dominio diretto

Situazione dell'Immobile dall'impianto meccanografico

N.	DATI IDENTIFICATIVI			DATI CLASSAMENTO						DATI DERIVANTI DA
	Foglio	Particella	Sub	Porz	Qualità Classe	Superficie(m²) ha are ca	Deduz	Reddito Dominicale	Reddito Agrario	
1	**4**	**21**		**-**	**SEMINATIVO 3**	**42 20**		**Euro 7,63 L. 14.770**	**Euro 14,17 L. 27.430**	**Impianto meccanografico del 22/08/1975**
Notifica				**Partita**						

L'intestazione alla data della richiesta deriva dai seguenti atti:

Situazione degli intestati dal 24/03/1994

N.	DATI ANAGRAFICI	CODICE FISCALE	DIRITTI E ONERI REALI
1	GIOIA Pietro nato a SANTA CROCE DEL SANNIO il 10/05/1938	GIOPTR38E10I179M*	Livellario
2	ISTITUTO DIOCESANOI PER IL SOSTENTAMENTO DEL CLERO		Usufruttuario generale di dominio diretto
DATI DERIVANTI DA	ISTRUMENTO (ATTO PUBBLICO) del 24/03/1994 Voltura in atti dal 08/07/1997 Repertorio n.: 1842 Rogante: NOT. FRANCO P. Sede: CERRETO SANNITA Registrazione: (n. 3240.1/1994)		

Situazione degli intestati dal 28/08/1986

N.	DATI ANAGRAFICI	CODICE FISCALE	DIRITTI E ONERI REALI
1	ISTITUTO DIOCESANO PER IL SOSTENTAMENTO DEL CLERO CON SEDE IN BENEVENTO		(4) Diritto del concedente fino al 24/03/1994
DATI DERIVANTI DA	DECRETO (DISPOSIZIONI DELLE AUTORITA') del 28/08/1986 in atti dal 27/04/1991 Registrazione: (n. 6809.189/1989)		

fonte: http://burc.regione.campania.it

Direzione Provinciale di Benevento
Ufficio Provinciale - Territorio
Servizi Catastali

Visura storica per immobile

Data: 17/03/2020 - Ora: 11.21.04 Segue

Visura n.: T58168 Pag: 1

Situazione degli atti informatizzati dall'impianto meccanografico al 17/03/2020

Dati della richiesta	**Comune di CIRCELLO (Codice: C719)**
	Provincia di BENEVENTO
Catasto Terreni	**Foglio: 4 Particella: 27**

INTESTATO

1	DI MARIA Giuseppe nato a SANTA CROCE DEL SANNIO il 15/01/1948	DMRGPP48A15I179P*	(1) Proprieta` per 1000/1000

Situazione dell'Immobile dall'impianto meccanografico

N.	DATI IDENTIFICATIVI			DATI CLASSAMENTO						DATI DERIVANTI DA
	Foglio	Particella	Sub	Porz	Qualità Classe	Superficie(m²) ha are ca	Deduz	Reddito Dominicale	Reddito Agrario	
1	**4**	**27**		**-**	**SEMINATIVO 3**	**1 08 10**		**Euro 19,54 L. 37.835**	**Euro 36,29 L. 70.265**	**Impianto meccanografico del 22/08/1975**
Notifica					**Partita**					

L'intestazione alla data della richiesta deriva dai seguenti atti:

Situazione degli intestati dal 06/03/2013

N.	DATI ANAGRAFICI	CODICE FISCALE	DIRITTI E ONERI REALI
1	DI MARIA Giuseppe nato a SANTA CROCE DEL SANNIO il 15/01/1948	DMRGPP48A15I179P*	(1) Proprieta` per 1000/1000
DATI DERIVANTI DA	DENUNZIA (NEI PASSAGGI PER CAUSA DI MORTE) del 06/03/2013 protocollo n. BN0026452 in atti dal 05/03/2014 Rogante: DI MARIA Sede: SANTA CROCE DEL SANNIO Registrazione: UU Sede: BENEVENTO Volume: 9990 n: 224 del 07/02/2014 DEN. SUCCESSIONE DI ZEOLI GIOVANNINA (n. 2148.1/2014)		

Situazione degli intestati dal 26/06/2011

N.	DATI ANAGRAFICI	CODICE FISCALE	DIRITTI E ONERI REALI
1	DI MARIA Giuseppe nato a SANTA CROCE DEL SANNIO il 15/01/1948	DMRGPP48A15I179P*	(1) Proprieta` per 750/1000 fino al 06/03/2013
2	ZEOLI Giovannina nata a SANTA CROCE DEL SANNIO il 30/12/1921	ZLEGNN21T70I179Q*	(1) Proprieta` per 250/1000 fino al 06/03/2013
DATI DERIVANTI DA	RICONGIUNGIMENTO DI USUFRUTTO del 26/06/2011 protocollo n. BN0042463 in atti dal 02/03/2012 Registrazione: Sede: (n. 2091.1/2012)		

Situazione degli intestati dal 24/08/1996

N.	DATI ANAGRAFICI	CODICE FISCALE	DIRITTI E ONERI REALI
1	DI MARIA Giuseppe nato a SANTA CROCE DEL SANNIO il 15/01/1948	DMRGPP48A15I179P*	(1) Proprieta` per 750/1000 fino al 26/06/2011

fonte: http://burc.regione.campania.it

Direzione Provinciale di Benevento
Ufficio Provinciale - Territorio
Servizi Catastali

Visura storica per immobile

Data: 17/03/2020 - Ora: 11.21.55 Segue

Visura n.: T58486 Pag: 1

Situazione degli atti informatizzati dall'impianto meccanografico al 17/03/2020

Dati della richiesta	**Comune di CIRCELLO (Codice: C719)**
	Provincia di BENEVENTO
Catasto Terreni	**Foglio: 4 Particella: 30**

INTESTATO

1	SANESE Antonio nato a SANTA CROCE DEL SANNIO il 16/10/1951	SNSNTN51R16I179V*	(1) Proprieta` per 1/1

Situazione dell'Immobile dall'impianto meccanografico

N.	DATI IDENTIFICATIVI			DATI CLASSAMENTO						DATI DERIVANTI DA
	Foglio	Particella	Sub	Porz	Qualità Classe	Superficie(m²) ha are ca	Deduz	Reddito Dominicale	Reddito Agrario	
1	**4**	**30**		**-**	**SEMINATIVO 3**	**1 16 00**		**Euro 20,97 L. 40.600**	**Euro 38,94 L. 75.400**	**Impianto meccanografico del 22/08/1975**
Notifica					**Partita**	697				

L'intestazione alla data della richiesta deriva dai seguenti atti:

Situazione degli intestati dal 27/02/2007

N.	DATI ANAGRAFICI	CODICE FISCALE	DIRITTI E ONERI REALI
1	SANESE Antonio nato a SANTA CROCE DEL SANNIO il 16/10/1951	SNSNTN51R16I179V*	(1) Proprieta` per 1/1
DATI DERIVANTI DA	DENUNZIA (NEI PASSAGGI PER CAUSA DI MORTE) del 27/02/2007 protocollo n. BN0036087 in atti dal 14/02/2008 Registrazione: UR Sede: BENEVENTO Volume: 790 n: 3 del 01/02/2008 (n. 1356.1/2008)		

Situazione degli intestati dal 25/12/2004

N.	DATI ANAGRAFICI	CODICE FISCALE	DIRITTI E ONERI REALI
1	CAPOZZI Antonietta nata a SANTA CROCE DEL SANNIO il 10/02/1931	CPZNNT31B50I179P*	(1) Proprieta` per 1/2 fino al 27/02/2007
2	SANESE Antonio nato a SANTA CROCE DEL SANNIO il 16/10/1951	SNSNTN51R16I179V*	(1) Proprieta` per 1/2 fino al 27/02/2007
DATI DERIVANTI DA	DENUNZIA (NEI PASSAGGI PER CAUSA DI MORTE) del 25/12/2004 protocollo n. BN0170646 in atti dal 22/12/2005 Registrazione: UR Sede: BENEVENTO Volume: 747 n: 75 del 07/12/2005 SUCCESSIONE (n. 11147.1/2005)		

fonte: http://burc.regione.campania.it

Direzione Provinciale di Benevento
Ufficio Provinciale - Territorio
Servizi Catastali

Visura storica per immobile

Data: 17/03/2020 - Ora: 11.22.38 Segue

Visura n.: T58729 Pag: 1

Situazione degli atti informatizzati dall'impianto meccanografico al 17/03/2020

Dati della richiesta	**Comune di CIRCELLO (Codice: C719)**
	Provincia di BENEVENTO
Catasto Terreni	**Foglio: 4 Particella: 34**

INTESTATO

1	DI MARIA Giovanni nato a BOLLATE il 15/11/1975	DMRGNN75S15A940K*	(1) Proprieta` per 1/1

Situazione dell'Immobile dall'impianto meccanografico

N.	DATI IDENTIFICATIVI			DATI CLASSAMENTO						DATI DERIVANTI DA
	Foglio	Particella	Sub	Porz	Qualità Classe	Superficie(m²) ha are ca	Deduz	Reddito Dominicale	Reddito Agrario	
1	**4**	**34**		**-**	**SEMINATIVO 3**	**66 70**		**Euro 12,06 L. 23.345**	**Euro 22,39 L. 43.355**	**Impianto meccanografico del 22/08/1975**
Notifica					**Partita**	4883				

L'intestazione alla data della richiesta deriva dai seguenti atti:

Situazione degli intestati dal 27/12/2017

N.	DATI ANAGRAFICI	CODICE FISCALE	DIRITTI E ONERI REALI
1	DI MARIA Giovanni nato a BOLLATE il 15/11/1975	DMRGNN75S15A940K*	(1) Proprieta` per 1/1
DATI DERIVANTI DA	SUCCESSIONE EX LEGE di DI MARIA ANTONIO Rettifica la trasc. n.9301/2018 del 27/12/2017, registrata il 04/07/2019 al Volume: 88888 Numero: 195416 Sede: MILANO in atti dal 16/07/2019, derivante da Nota di Trascrizione - Reparto PI: BENEVENTO reg. particolare 6551.1/2019		

Situazione degli intestati dal 27/12/2017

N.	DATI ANAGRAFICI	CODICE FISCALE	DIRITTI E ONERI REALI
1	DI MARIA Antonio nato a SANTA CROCE DEL SANNIO il 26/10/1948	DMRNTN48R26I179P*	(1) Proprieta` per 1000/1000 fino al 27/12/2017
DATI DERIVANTI DA	RETTIFICA DI INTESTAZIONE ALL'ATTUALITA' del 27/12/2017 Trascrizione in atti dal 16/07/2019 Registrazione: Sede: MILANO Volume: 88888 n: 195416 del 04/07/2019 (n. 6551/2019)		

Situazione degli intestati dal 27/12/2017

N.	DATI ANAGRAFICI	CODICE FISCALE	DIRITTI E ONERI REALI
1	DI MARIA Giovanni nato a BOLLATE il 15/11/1975	DMRGNN75S15A940K*	(1) Proprieta` per 1000/1000 fino al 27/12/2017
DATI DERIVANTI DA	SUCCESSIONE EX LEGE di DI MARIA ANTONIO Rettificata dalla trasc. n.6551/2019 del 27/12/2017, registrata il 10/10/2018 al Volume: 88888 Numero: 78230 Sede: MILANO in atti dal 23/10/2018, derivante da Nota di Trascrizione - Reparto PI: BENEVENTO reg. particolare 9301.5/2018		

fonte: http://burc.regione.campania.it

Direzione Provinciale di Benevento
Ufficio Provinciale - Territorio
Servizi Catastali

Visura storica per immobile

Data: 17/03/2020 - Ora: 11.23.28 Segue

Visura n.: T59052 Pag: 1

Situazione degli atti informatizzati dall'impianto meccanografico al 17/03/2020

Dati della richiesta	**Comune di CIRCELLO (Codice: C719)**
	Provincia di BENEVENTO
Catasto Terreni	**Foglio: 4 Particella: 37**

INTESTATO

1	DI MARIA Giovanni nato a BOLLATE il 15/11/1975	DMRGNN75S15A940K*	(1) Proprieta` per 1/1

Situazione dell'Immobile dal 27/11/2019

N.	DATI IDENTIFICATIVI			DATI CLASSAMENTO						DATI DERIVANTI DA
	Foglio	Particella	Sub	Porz	Qualità Classe	Superficie(m²) ha are ca	Deduz	Reddito Dominicale	Reddito Agrario	
1	**4**	**37**		**-**	**SEMINATIVO 3**	**21 00**		**Euro 3,80**	**Euro 7,05**	**VARIAZIONE D'UFFICIO del 27/12/2017 protocollo n. BN0069778 in atti dal 27/11/2019 CANC. RIS 1 IST. 68837/19 ATTO DEL 27/08/1950 (n. 3390.1/2019)**
Notifica					**Partita**					

Sono stati inoltre variati i seguenti immobili:

- foglio 4 particella 33 - foglio 4 particella 35 - foglio 4 particella 36 - foglio 4 particella 51 - foglio 4 particella 59

Situazione dell'Immobile dal 19/11/2019

N.	DATI IDENTIFICATIVI			DATI CLASSAMENTO						DATI DERIVANTI DA
	Foglio	Particella	Sub	Porz	Qualità Classe	Superficie(m²) ha are ca	Deduz	Reddito Dominicale	Reddito Agrario	
1	**4**	**37**		**-**	**SEMINATIVO 3**	**21 00**		**Euro 3,80**	**Euro 7,05**	**VOLTURA D'UFFICIO del 27/12/2017 protocollo n. BN0068171 in atti dal 19/11/2019 IST60315/67538/19TRASCR6551/19DEN. SUCC. (n. 6662.1/2019)**
Notifica					**Partita**					
Riserve	1 Atti passaggi intermedi non esistenti ; Riserva in atti fino al 27/11/2019									

Direzione Provinciale di Benevento
Ufficio Provinciale - Territorio
Servizi Catastali

Visura storica per immobile

Data: 17/03/2020 - Ora: 11.24.19 Segue

Visura n.: T59392 Pag: 1

Situazione degli atti informatizzati dall'impianto meccanografico al 17/03/2020

Dati della richiesta	**Comune di CIRCELLO (Codice: C719)**
	Provincia di BENEVENTO
Catasto Terreni	**Foglio: 4 Particella: 40**

INTESTATO

1	SANESE Antonio nato a SANTA CROCE DEL SANNIO il 16/10/1951	SNSNTN51R16I179V*	(1) Proprieta` per 1/1

Situazione dell'Immobile dal 22/12/2005

N.	DATI IDENTIFICATIVI			DATI CLASSAMENTO						DATI DERIVANTI DA
	Foglio	Particella	Sub	Porz	Qualità Classe	Superficie(m²) ha are ca	Deduz	Reddito Dominicale	Reddito Agrario	
1	**4**	**40**		**-**	**SEMINATIVO 3**	**32 10**		**Euro 5,80**	**Euro 10,78**	**DENUNZIA (NEI PASSAGGI PER CAUSA DI MORTE) del 25/12/2004 protocollo n. BN0170646 in atti dal 22/12/2005 SUCCESSIONE (n. 11147.1/2005)**
Notifica				**Partita**						
Riserve	1 Atti passaggi intermedi non esistenti									

Sono stati inoltre variati i seguenti immobili:

- foglio 4 particella 29 - foglio 4 particella 38 - foglio 4 particella 39 - foglio 4 particella 48 - foglio 4 particella 53 - foglio 4 particella 55 - foglio 4 particella 101 - foglio 4 particella 325 - foglio 4 particella 355 - foglio 4 particella 289 - foglio 4 particella 32 - foglio 4 particella 326

Situazione dell'Immobile dall'impianto meccanografico

N.	DATI IDENTIFICATIVI			DATI CLASSAMENTO						DATI DERIVANTI DA
	Foglio	Particella	Sub	Porz	Qualità Classe	Superficie(m²) ha are ca	Deduz	Reddito Dominicale	Reddito Agrario	
1	**4**	**40**		**-**	**SEMINATIVO 3**	**32 10**		**Euro 5,80 L. 11.235**	**Euro 10,78 L. 20.865**	**Impianto meccanografico del 22/08/1975**
Notifica				**Partita**	4038					

L'intestazione alla data della richiesta deriva dai seguenti atti:

fonte: http://burc.regione.campania.it

Direzione Provinciale di Benevento
Ufficio Provinciale - Territorio
Servizi Catastali

Visura storica per immobile

Data: 17/03/2020 - Ora: 11.25.02 Segue

Visura n.: T59686 Pag: 1

Situazione degli atti informatizzati dall'impianto meccanografico al 17/03/2020

Dati della richiesta	**Comune di CIRCELLO (Codice: C719)**
	Provincia di BENEVENTO
Catasto Terreni	**Foglio: 4 Particella: 43**

INTESTATO

1	SANESE Antonio nato a SANTA CROCE DEL SANNIO il 16/10/1951	SNSNTN51R16I179V*	(1) Proprieta` per 1/1

Situazione dell'Immobile dal 20/12/1994

N.	DATI IDENTIFICATIVI			DATI CLASSAMENTO						DATI DERIVANTI DA
	Foglio	Particella	Sub	Porz	Qualità Classe	Superficie(m²) ha are ca	Deduz	Reddito Dominicale	Reddito Agrario	
1	**4**	**43**		**-**	**SEMINATIVO 3**	**17 00**		**Euro 3,07 L. 5.950**	**Euro 5,71 L. 11.050**	**ISTRUMENTO (ATTO PUBBLICO) del 20/12/1994 in atti dal 26/03/1998 (n. 861.6/1995)**
Notifica					**Partita**	11049				
Riserve				1 Atti passaggi intermedi non esistenti						

Sono stati inoltre variati i seguenti immobili:

- foglio 2 particella 229 - foglio 4 particella 31 - foglio 4 particella 42 - foglio 4 particella 89 - foglio 4 particella 90 - foglio 4 particella 100 - foglio 4 particella 290 - foglio 4 particella 354 - foglio 4 particella 381

Situazione dell'Immobile dall'impianto meccanografico

N.	DATI IDENTIFICATIVI			DATI CLASSAMENTO						DATI DERIVANTI DA
	Foglio	Particella	Sub	Porz	Qualità Classe	Superficie(m²) ha are ca	Deduz	Reddito Dominicale	Reddito Agrario	
1	**4**	**43**		**-**	**SEMINATIVO 3**	**17 00**		**L. 5.950**	**L. 11.050**	**Impianto meccanografico del 22/08/1975**
Notifica					**Partita**	5571				

L'intestazione alla data della richiesta deriva dai seguenti atti:

fonte: http://burc.regione.campania.it

Direzione Provinciale di Benevento
Ufficio Provinciale - Territorio
Servizi Catastali

Visura storica per immobile

Data: 17/03/2020 - Ora: 11.26.14 Segue

Visura n.: T60235 Pag: 1

Situazione degli atti informatizzati dall'impianto meccanografico al 17/03/2020

Dati della richiesta	**Comune di CIRCELLO (Codice: C719)**
	Provincia di BENEVENTO
Catasto Terreni	**Foglio: 4 Particella: 46**

INTESTATO

1	SANESE Antonio nato a SANTA CROCE DEL SANNIO il 16/10/1951	SNSNTN51R16I179V*	(1) Proprieta` per 1/1

Situazione dell'Immobile dall'impianto meccanografico

N.	DATI IDENTIFICATIVI			DATI CLASSAMENTO						DATI DERIVANTI DA
	Foglio	Particella	Sub	Porz	Qualità Classe	Superficie(m²) ha are ca	Deduz	Reddito Dominicale	Reddito Agrario	
1	**4**	**46**		**-**	**SEMINATIVO 3**	**32 80**		**Euro 5,93 L. 11.480**	**Euro 11,01 L. 21.320**	**Impianto meccanografico del 22/08/1975**
Notifica					**Partita**	3973				

L'intestazione alla data della richiesta deriva dai seguenti atti:

Situazione degli intestati dal 27/02/2007

N.	DATI ANAGRAFICI	CODICE FISCALE	DIRITTI E ONERI REALI
1	SANESE Antonio nato a SANTA CROCE DEL SANNIO il 16/10/1951	SNSNTN51R16I179V*	(1) Proprieta` per 1/1
DATI DERIVANTI DA	DENUNZIA (NEI PASSAGGI PER CAUSA DI MORTE) del 27/02/2007 protocollo n. BN0036087 in atti dal 14/02/2008 Registrazione: UR Sede: BENEVENTO Volume: 790 n: 3 del 01/02/2008 (n. 1356.1/2008)		

Situazione degli intestati dal 31/07/1993

N.	DATI ANAGRAFICI	CODICE FISCALE	DIRITTI E ONERI REALI
1	CAPOZZI Antonietta nata a SANTA CROCE DEL SANNIO il 10/02/1931	CPZNNT31B50I179P*	(1) Proprieta` per 1000/1000 fino al 27/02/2007
DATI DERIVANTI DA	DENUNZIA (NEI PASSAGGI PER CAUSA DI MORTE) del 31/07/1993 in atti dal 15/02/1996 Registrazione: UR Sede: BENEVENTO Volume: 515 n: 100 del 12/11/1993 (n. 6445.1/1993)		

Situazione degli intestati dall'impianto meccanografico

N.	DATI ANAGRAFICI	CODICE FISCALE	DIRITTI E ONERI REALI
1	CAPOZZI Carmine;VINCENZO nato a SANTA CROCE DEL SANNIO il 28/10/1902		fino al 31/07/1993
DATI DERIVANTI DA	Impianto meccanografico del 22/08/1975		

fonte: http://burc.regione.campania.it

Direzione Provinciale di Benevento
Ufficio Provinciale - Territorio
Servizi Catastali

Visura storica per immobile

Data: 17/03/2020 - Ora: 11.27.50 Segue

Visura n.: T60927 Pag: 1

Situazione degli atti informatizzati dall'impianto meccanografico al 17/03/2020

Dati della richiesta	**Comune di CIRCELLO (Codice: C719)**
	Provincia di BENEVENTO
Catasto Terreni	**Foglio: 4 Particella: 49**

INTESTATO

1	DI MARIA Giovanni nato a BOLLATE il 15/11/1975	DMRGNN75S15A940K*	(1) Proprieta` per 1/1

Situazione dell'Immobile dall'impianto meccanografico

N.	DATI IDENTIFICATIVI			DATI CLASSAMENTO						DATI DERIVANTI DA
	Foglio	Particella	Sub	Porz	Qualità Classe	Superficie(m²) ha are ca	Deduz	Reddito Dominicale	Reddito Agrario	
1	**4**	**49**		**-**	**SEMINATIVO 3**	**1 71 50**		**Euro 31,00 L. 60.025**	**Euro 57,57 L. 111.475**	**Impianto meccanografico del 22/08/1975**
Notifica					**Partita**	4883				

L'intestazione alla data della richiesta deriva dai seguenti atti:

Situazione degli intestati dal 27/12/2017

N.	DATI ANAGRAFICI	CODICE FISCALE	DIRITTI E ONERI REALI
1	DI MARIA Giovanni nato a BOLLATE il 15/11/1975	DMRGNN75S15A940K*	(1) Proprieta` per 1/1
DATI DERIVANTI DA	SUCCESSIONE EX LEGE di DI MARIA ANTONIO Rettifica la trasc. n.9301/2018 del 27/12/2017, registrata il 04/07/2019 al Volume: 88888 Numero: 195416 Sede: MILANO in atti dal 16/07/2019, derivante da Nota di Trascrizione - Reparto PI: BENEVENTO reg. particolare 6551.1/2019		

Situazione degli intestati dal 27/12/2017

N.	DATI ANAGRAFICI	CODICE FISCALE	DIRITTI E ONERI REALI
1	DI MARIA Antonio nato a SANTA CROCE DEL SANNIO il 26/10/1948	DMRNTN48R26I179P*	(1) Proprieta` per 1000/1000 fino al 27/12/2017
DATI DERIVANTI DA	RETTIFICA DI INTESTAZIONE ALL'ATTUALITA' del 27/12/2017 Trascrizione in atti dal 16/07/2019 Registrazione: Sede: MILANO Volume: 88888 n: 195416 del 04/07/2019 (n. 6551/2019)		

Situazione degli intestati dal 27/12/2017

N.	DATI ANAGRAFICI	CODICE FISCALE	DIRITTI E ONERI REALI
1	DI MARIA Giovanni nato a BOLLATE il 15/11/1975	DMRGNN75S15A940K*	(1) Proprieta` per 1000/1000 fino al 27/12/2017
DATI DERIVANTI DA	SUCCESSIONE EX LEGE di DI MARIA ANTONIO Rettificata dalla trasc. n.6551/2019 del 27/12/2017, registrata il 10/10/2018 al Volume: 88888 Numero: 78230 Sede: MILANO in atti dal 23/10/2018, derivante da Nota di Trascrizione - Reparto PI: BENEVENTO reg. particolare 9301.5/2018		

fonte: http://burc.regione.campania.it

Direzione Provinciale di Benevento
Ufficio Provinciale - Territorio
Servizi Catastali

Visura storica per immobile

Data: 17/03/2020 - Ora: 11.28.55 Segue

Visura n.: T61375 Pag: 1

Situazione degli atti informatizzati dall'impianto meccanografico al 17/03/2020

Dati della richiesta	**Comune di CIRCELLO (Codice: C719)**
	Provincia di BENEVENTO
Catasto Terreni	**Foglio: 4 Particella: 56**

INTESTATO

1	DI MARIA Giovanni nato a BOLLATE il 15/11/1975	DMRGNN75S15A940K*	(1) Proprieta` per 1/1

Situazione dell'Immobile dall'impianto meccanografico

N.	DATI IDENTIFICATIVI			DATI CLASSAMENTO						DATI DERIVANTI DA
	Foglio	Particella	Sub	Porz	Qualità Classe	Superficie(m²) ha are ca	Deduz	Reddito Dominicale	Reddito Agrario	
1	**4**	**56**		**-**	**SEMINATIVO 3**	**15 70**		**Euro 2,84 L. 5.495**	**Euro 5,27 L. 10.205**	**Impianto meccanografico del 22/08/1975**
Notifica					**Partita**	2806				

L'intestazione alla data della richiesta deriva dai seguenti atti:

Situazione degli intestati dal 27/12/2017

N.	DATI ANAGRAFICI	CODICE FISCALE	DIRITTI E ONERI REALI
1	DI MARIA Giovanni nato a BOLLATE il 15/11/1975	DMRGNN75S15A940K*	(1) Proprieta` per 1/1
DATI DERIVANTI DA	SUCCESSIONE EX LEGE di DI MARIA ANTONIO Rettifica la trasc. n.9301/2018 del 27/12/2017, registrata il 04/07/2019 al Volume: 88888 Numero: 195416 Sede: MILANO in atti dal 16/07/2019, derivante da Nota di Trascrizione - Reparto PI: BENEVENTO reg. particolare 6551.1/2019		

Situazione degli intestati dal 27/12/2017

N.	DATI ANAGRAFICI	CODICE FISCALE	DIRITTI E ONERI REALI
1	DI MARIA Antonio nato a SANTA CROCE DEL SANNIO il 26/10/1948	DMRNTN48R26I179P*	(1) Proprieta` per 1000/1000 fino al 27/12/2017
DATI DERIVANTI DA	RETTIFICA DI INTESTAZIONE ALL'ATTUALITA' del 27/12/2017 Trascrizione in atti dal 16/07/2019 Registrazione: Sede: MILANO Volume: 88888 n: 195416 del 04/07/2019 (n. 6551/2019)		

Situazione degli intestati dal 27/12/2017

N.	DATI ANAGRAFICI	CODICE FISCALE	DIRITTI E ONERI REALI
1	DI MARIA Giovanni nato a BOLLATE il 15/11/1975	DMRGNN75S15A940K*	(1) Proprieta` per 1000/1000 fino al 27/12/2017
DATI DERIVANTI DA	SUCCESSIONE EX LEGE di DI MARIA ANTONIO Rettificata dalla trasc. n.6551/2019 del 27/12/2017, registrata il 10/10/2018 al Volume: 88888 Numero: 78230 Sede: MILANO in atti dal 23/10/2018, derivante da Nota di Trascrizione - Reparto PI: BENEVENTO reg. particolare 9301.5/2018		

fonte: http://burc.regione.campania.it

Direzione Provinciale di Benevento
Ufficio Provinciale - Territorio
Servizi Catastali

Visura storica per immobile

Data: 17/03/2020 - Ora: 11.30.00 Segue

Visura n.: T61766 Pag: 1

Situazione degli atti informatizzati dall'impianto meccanografico al 17/03/2020

Dati della richiesta	**Comune di CIRCELLO (Codice: C719)**
	Provincia di BENEVENTO
Catasto Terreni	**Foglio: 4 Particella: 58**

INTESTATO

1	DI MARIA Giovanni nato a BOLLATE il 15/11/1975	DMRGNN75S15A940K*	(1) Proprieta` per 1/1

Situazione dell'Immobile dal 04/12/2018

N.	DATI IDENTIFICATIVI			DATI CLASSAMENTO						DATI DERIVANTI DA
	Foglio	Particella	Sub	Porz	Qualità Classe	Superficie(m²) ha are ca	Deduz	Reddito Dominicale	Reddito Agrario	
1	**4**	**58**		**-**	**PASCOLO ARB 2**	**30 70**		**Euro 0,95**	**Euro 0,32**	**Variazione del 10/10/2018 protocollo n. BN0101727 in atti dal 04/12/2018 TRASMISSIONE DATI AGEA AI SENSI DEL DL 3.10.2006 N. 262 (n. 3389.1/2018)**

Notifica		**Partita**			
Annotazioni	di stadio: Variazione colturale eseguita ai sensi del Dl 3.10.2006 n. 262, convertito con modificazioni nella legge 24.11.2006 n. 286 e successive modificazioni (anno 2018) - Eseguita a seguito di dichiarazione resa il 10/10/2018 all'Organismo Pagatore AGEA con la domanda AGEA. ADU.2018.0676232 (Scheda validazione/fascicolo prot. n. AGEA. CAA5160.2018.0004177)				

Situazione dell'Immobile dal 14/12/2017

N.	DATI IDENTIFICATIVI			DATI CLASSAMENTO						DATI DERIVANTI DA
	Foglio	Particella	Sub	Porz	Qualità Classe	Superficie(m²) ha are ca	Deduz	Reddito Dominicale	Reddito Agrario	
1	**4**	**58**		**-**	**PASCOLO 1**	**30 70**		**Euro 2,38**	**Euro 1,43**	**Variazione del 15/06/2017 protocollo n. BN0148026 in atti dal 14/12/2017 TRASMISSIONE DATI AGEA AI SENSI DEL DL 3.10.2006 N. 262 (n. 20459.1/2017)**

Notifica		**Partita**			

fonte: http://burc.regione.campania.it

Direzione Provinciale di Benevento
Ufficio Provinciale - Territorio
Servizi Catastali

Visura storica per immobile

Data: 17/03/2020 - Ora: 11.30.47 Segue

Visura n.: T62033 Pag: 1

Situazione degli atti informatizzati dall'impianto meccanografico al 17/03/2020

Dati della richiesta	**Comune di CIRCELLO (Codice: C719)**
	Provincia di BENEVENTO
Catasto Terreni	**Foglio: 4 Particella: 59**

INTESTATO

1	DI MARIA Giovanni nato a BOLLATE il 15/11/1975	DMRGNN75S15A940K*	(1) Proprieta` per 1/1

Situazione dell'Immobile dal 27/11/2019

N.	DATI IDENTIFICATIVI			DATI CLASSAMENTO						DATI DERIVANTI DA
	Foglio	Particella	Sub	Porz	Qualità Classe	Superficie(m²) ha are ca	Deduz	Reddito Dominicale	Reddito Agrario	
1	**4**	**59**		**-**	**PASCOLO ARB 2**	**05 80**		**Euro 0,18**	**Euro 0,06**	**VARIAZIONE D'UFFICIO del 27/12/2017 protocollo n. BN0069778 in atti dal 27/11/2019 CANC. RIS 1 IST. 68837/19 ATTO DEL 27/08/1950 (n. 3390.1/2019)**
Notifica					**Partita**					

Sono stati inoltre variati i seguenti immobili:

- foglio 4 particella 33 - foglio 4 particella 35 - foglio 4 particella 36 - foglio 4 particella 37 - foglio 4 particella 51

Situazione dell'Immobile dal 19/11/2019

N.	DATI IDENTIFICATIVI			DATI CLASSAMENTO						DATI DERIVANTI DA
	Foglio	Particella	Sub	Porz	Qualità Classe	Superficie(m²) ha are ca	Deduz	Reddito Dominicale	Reddito Agrario	
1	**4**	**59**		**-**	**PASCOLO ARB 2**	**05 80**		**Euro 0,18**	**Euro 0,06**	**VOLTURA D'UFFICIO del 27/12/2017 protocollo n. BN0068171 in atti dal 19/11/2019 IST60315/67538/19TRASCR6551/19DEN. SUCC. (n. 6662.1/2019)**
Notifica					**Partita**					
Riserve	1 Atti passaggi intermedi non esistenti ; Riserva in atti fino al 27/11/2019									

Direzione Provinciale di Benevento
Ufficio Provinciale - Territorio
Servizi Catastali

Visura storica per immobile

Data: 17/03/2020 - Ora: 11.31.31 Segue

Visura n.: T62288 Pag: 1

Situazione degli atti informatizzati dall'impianto meccanografico al 17/03/2020

Dati della richiesta	**Comune di CIRCELLO (Codice: C719)**
	Provincia di BENEVENTO
Catasto Terreni	**Foglio: 4 Particella: 107**

INTESTATO

1	FISCARELLI Giacomo nato a CIRCELLO il 15/01/1962	FSCGCM62A15C719C*	(1) Proprieta` per 1/1 bene personale

Situazione dell'Immobile dall'impianto meccanografico

N.	DATI IDENTIFICATIVI			DATI CLASSAMENTO						DATI DERIVANTI DA
	Foglio	Particella	Sub	Porz	Qualità Classe	Superficie(m²) ha are ca	Deduz	Reddito Dominicale	Reddito Agrario	
1	**4**	**107**		**-**	**SEMINATIVO 3**	**25 80**		**Euro 4,66 L. 9.030**	**Euro 8,66 L. 16.770**	**Impianto meccanografico del 22/08/1975**
Notifica				**Partita**	4512					

L'intestazione alla data della richiesta deriva dai seguenti atti:

Situazione degli intestati dal 31/07/2009

N.	DATI ANAGRAFICI	CODICE FISCALE	DIRITTI E ONERI REALI
1	FISCARELLI Giacomo nato a CIRCELLO il 15/01/1962	FSCGCM62A15C719C*	(1) Proprieta` per 1/1 bene personale
DATI DERIVANTI DA	ISTRUMENTO (ATTO PUBBLICO) del 31/07/2009 Nota presentata con Modello Unico in atti dal 11/08/2009 Repertorio n.: 31285 Rogante: IANNELLA GIOVANNI Sede: BENEVENTO Registrazione: Sede: DONAZIONE ACCETTATA (n. 7914.1/2009)		

Situazione degli intestati dall'impianto meccanografico

N.	DATI ANAGRAFICI	CODICE FISCALE	DIRITTI E ONERI REALI
1	FISCARELLI Antonio nato a SANTA CROCE DEL SANNIO il 05/12/1931	FSCNTN31T05I179R*	(1) Proprieta` per 1000/1000 fino al 31/07/2009
DATI DERIVANTI DA	Impianto meccanografico del 22/08/1975		

Unità immobiliari n. 1 Tributi erariali: Euro 0,90

fonte: http://burc.regione.campania.it

Direzione Provinciale di Benevento
Ufficio Provinciale - Territorio
Servizi Catastali

Visura storica per immobile

Data: 17/03/2020 - Ora: 11.32.31 Segue

Visura n.: T62661 Pag: 1

Situazione degli atti informatizzati dall'impianto meccanografico al 17/03/2020

Dati della richiesta	**Comune di CIRCELLO (Codice: C719)**
	Provincia di BENEVENTO
Catasto Terreni	**Foglio: 4 Particella: 108**

INTESTATO

1	FISCARELLI Giacomo nato a CIRCELLO il 15/01/1962	FSCGCM62A15C719C*	(1) Proprieta` per 1000/1000

Situazione dell'Immobile dall'impianto meccanografico

N.	DATI IDENTIFICATIVI			DATI CLASSAMENTO						DATI DERIVANTI DA
	Foglio	Particella	Sub	Porz	Qualità Classe	Superficie(m²) ha are ca	Deduz	Reddito Dominicale	Reddito Agrario	
1	**4**	**108**		**-**	**SEMINATIVO 3**	**92 30**		**Euro 16,68 L. 32.305**	**Euro 30,98 L. 59.995**	**Impianto meccanografico del 22/08/1975**
Notifica					**Partita**	693				

L'intestazione alla data della richiesta deriva dai seguenti atti:

Situazione degli intestati dal 15/05/2000

N.	DATI ANAGRAFICI	CODICE FISCALE	DIRITTI E ONERI REALI
1	FISCARELLI Giacomo nato a CIRCELLO il 15/01/1962	FSCGCM62A15C719C*	(1) Proprieta` per 1000/1000
DATI DERIVANTI DA	ISTRUMENTO (ATTO PUBBLICO) del 15/05/2000 protocollo n. 227574 Voltura in atti dal 14/09/2001 Repertorio n.: 10133 Rogante: SABATELLI Sede: VITULANO Registrazione: UR Sede: BENEVENTO Volume: 21 n: 2001 del 19/05/2000 DONAZIONE (n. 94311.1/2000)		

Situazione degli intestati dal 11/06/1994

N.	DATI ANAGRAFICI	CODICE FISCALE	DIRITTI E ONERI REALI
1	FISCARELLI Antonio nato a SANTA CROCE DEL SANNIO il 05/12/1931	FSCNTN31T05I179R*	fino al 15/05/2000
DATI DERIVANTI DA	DENUNZIA (NEI PASSAGGI PER CAUSA DI MORTE) del 11/06/1994 in atti dal 09/10/1997 Registrazione: UR Sede: BENEVENTO Volume: 535 n: 1 del 06/12/1994 (n. 7127.5/1994)		

Situazione degli intestati dall'impianto meccanografico

N.	DATI ANAGRAFICI	CODICE FISCALE	DIRITTI E ONERI REALI
1	DIMARIA Giuseppina;FU LUIGI		fino al 11/06/1994
DATI DERIVANTI DA	Impianto meccanografico del 22/08/1975		

fonte: http://burc.regione.campania.it

Direzione Provinciale di Benevento
Ufficio Provinciale - Territorio
Servizi Catastali

Visura storica per immobile

Data: 17/03/2020 - Ora: 11.33.44 Segue

Visura n.: T63149 Pag: 1

Situazione degli atti informatizzati dall'impianto meccanografico al 17/03/2020

Dati della richiesta	**Comune di CIRCELLO (Codice: C719)**
	Provincia di BENEVENTO
Catasto Terreni	**Foglio: 4 Particella: 109**

INTESTATI

1	DI MARIA Nicolina nata a SANTA CROCE DEL SANNIO il 11/10/1942	DMRNLN42R51I179N*	Livellario per 4/5
2	DI MARIA Pietro;FU TIBERIO		Usufruttuario parziale
3	ISTITUTO DIOCESANO PER IL SOSTENTAMENTO DEL CLERO CON SEDE IN BENEVENTO		(4) Diritto del concedente
4	RUBERTONE Angela;DI NICOLA		(10) Oneri per 1/5 COLLIVELLARIA DI 1/5
5	RUBERTONE Antonietta;DI NICOLA		Livellario per 4/5
6	SONNINO Margherita;FU GIORGIO		Usufruttuario parziale

Situazione dell'Immobile dall'impianto meccanografico

N.	DATI IDENTIFICATIVI			DATI CLASSAMENTO						DATI DERIVANTI DA
	Foglio	Particella	Sub	Porz	Qualità Classe	Superficie(m²) ha are ca	Deduz	Reddito Dominicale	Reddito Agrario	
1	**4**	**109**		**-**	**SEMINATIVO 3**	**93 00**		**Euro 16,81 L. 32.550**	**Euro 31,22 L. 60.450**	**Impianto meccanografico del 22/08/1975**
Notifica				**Partita**						

L'intestazione alla data della richiesta deriva dai seguenti atti:

Situazione degli intestati dal 28/08/1986

N.	DATI ANAGRAFICI	CODICE FISCALE	DIRITTI E ONERI REALI
1	DI MARIA Pietro;FU TIBERIO		Usufruttuario parziale
2	ISTITUTO DIOCESANO PER IL SOSTENTAMENTO DEL CLERO CON SEDE IN BENEVENTO		(4) Diritto del concedente
3	RUBERTONE Angela;DI NICOLA		(10) Oneri per 1/5 COLLIVELLARIA DI 1/5
4	RUBERTONE Antonietta;DI NICOLA		Livellario per 4/5
5	SONNINO Margherita;FU GIORGIO		Usufruttuario parziale
DATI DERIVANTI DA	DECRETO (DISPOSIZIONI DELLE AUTORITA') del 28/08/1986 in atti dal 17/05/1991 Registrazione: (n. 6809.243/1989)		

fonte: http://burc.regione.campania.it

Direzione Provinciale di Benevento
Ufficio Provinciale - Territorio
Servizi Catastali

Visura storica per immobile

Data: 17/03/2020 - Ora: 11.35.06 Segue

Visura n.: T63691 Pag: 1

Situazione degli atti informatizzati dall'impianto meccanografico al 17/03/2020

Dati della richiesta	**Comune di CIRCELLO (Codice: C719)**
	Provincia di BENEVENTO
Catasto Terreni	**Foglio: 4 Particella: 112**

INTESTATO

1	FISCARELLI Giacomo nato a CIRCELLO il 15/01/1962	FSCGCM62A15C719C*	(1) Proprieta` per 1/1 in regime di comunione dei beni

Situazione dell'Immobile dall'impianto meccanografico

N.	DATI IDENTIFICATIVI			DATI CLASSAMENTO						DATI DERIVANTI DA
	Foglio	Particella	Sub	Porz	Qualità Classe	Superficie(m²) ha are ca	Deduz	Reddito Dominicale	Reddito Agrario	
1	**4**	**112**		**-**	**SEMINATIVO 3**	**1 18 50**		**Euro 21,42 L. 41.475**	**Euro 39,78 L. 77.025**	**Impianto meccanografico del 22/08/1975**
Notifica					**Partita**	5423				

L'intestazione alla data della richiesta deriva dai seguenti atti:

Situazione degli intestati dal 30/08/2018

N.	DATI ANAGRAFICI	CODICE FISCALE	DIRITTI E ONERI REALI
1	FISCARELLI Giacomo nato a CIRCELLO il 15/01/1962	FSCGCM62A15C719C*	(1) Proprieta` per 1/1 in regime di comunione dei beni
DATI DERIVANTI DA	ISTRUMENTO (ATTO PUBBLICO) del 30/08/2018 Nota presentata con Modello Unico in atti dal 28/09/2018 Repertorio n.: 563 Rogante: IAZEOLLA FRANCESCO Sede: SAN BARTOLOMEO IN GALDO Registrazione: Sede: PERMUTA (n. 8682.2/2018)		

Situazione degli intestati dal 22/09/2016

N.	DATI ANAGRAFICI	CODICE FISCALE	DIRITTI E ONERI REALI
1	FISCARELLI Donato nato a BENEVENTO il 23/01/1976	FSCDNT76A23A783N*	(1) Proprieta` per 500/1000 fino al 30/08/2018
2	FISCARELLI Lucio nato a BENEVENTO il 21/06/1979	FSCLCU79H21A783T*	(1) Proprieta` per 500/1000 fino al 30/08/2018
DATI DERIVANTI DA	DENUNZIA (NEI PASSAGGI PER CAUSA DI MORTE) del 22/09/2016 protocollo n. BN0117372 in atti dal 23/10/2017 Rogante: FISCARELLI Sede: MILANO Registrazione: UU Sede: BENEVENTO Volume: 9990 n: 1418 del 18/09/2017 SUCCESSIONE INTEST. FISCARELLI ANTONIO (n. 7742.2/2017)		

fonte: http://burc.regione.campania.it

Direzione Provinciale di Benevento
Ufficio Provinciale - Territorio
Servizi Catastali

Data: 17/03/2020 - Ora: 11.36.01 Segue

Visura n.: T64028 Pag: 1

Visura storica per immobile

Situazione degli atti informatizzati dall'impianto meccanografico al 17/03/2020

Dati della richiesta	**Comune di CIRCELLO (Codice: C719)**
	Provincia di BENEVENTO
Catasto Terreni	**Foglio: 4 Particella: 229**

INTESTATO

1	RICCI Vito nato a CIRCELLO il 19/11/1949	RCCVTI49S19C719V*	(1) Proprieta` per 1/1

Situazione dell'Immobile dal 25/03/1991

N.	DATI IDENTIFICATIVI			DATI CLASSAMENTO						DATI DERIVANTI DA
	Foglio	Particella	Sub	Porz	Qualità Classe	Superficie(m²) ha are ca	Deduz	Reddito Dominicale	Reddito Agrario	
1	**4**	**229**		**-**	**PASCOLO 1**	**08 40**		**Euro 0,65 L. 1.260**	**Euro 0,39 L. 756**	**ISTRUMENTO (ATTO PUBBLICO) del 25/03/1991 in atti dal 17/07/1991 (n. 2937.3/1991)**
Notifica			**Partita**	9718						
Riserve	1 Atti passaggi intermedi non esistenti									

Sono stati inoltre variati i seguenti immobili:

- foglio 8 particella 378 - foglio 8 particella 381 - foglio 4 particella 232 - foglio 4 particella 304 - foglio 4 particella 307 - foglio 4 particella 313 - foglio 4 particella 319

Situazione dell'Immobile dall'impianto meccanografico

N.	DATI IDENTIFICATIVI			DATI CLASSAMENTO						DATI DERIVANTI DA
	Foglio	Particella	Sub	Porz	Qualità Classe	Superficie(m²) ha are ca	Deduz	Reddito Dominicale	Reddito Agrario	
1	**4**	**229**		**-**	**PASCOLO 1**	**08 40**		**L. 1.260**	**L. 756**	**Impianto meccanografico del 22/08/1975**
Notifica			**Partita**	4373						

L'intestazione alla data della richiesta deriva dai seguenti atti:

fonte: http://burc.regione.campania.it

Direzione Provinciale di Benevento
Ufficio Provinciale - Territorio
Servizi Catastali

Visura storica per immobile

Data: 17/03/2020 - Ora: 11.36.41 Segue

Visura n.: T64284 Pag: 1

Situazione degli atti informatizzati dall'impianto meccanografico al 17/03/2020

Dati della richiesta	**Comune di CIRCELLO (Codice: C719)**
	Provincia di BENEVENTO
Catasto Terreni	**Foglio: 4 Particella: 299**

INTESTATO

1	FISCARELLI Giacomo nato a CIRCELLO il 15/01/1962	FSCGCM62A15C719C*	(1) Proprieta` per 1/1 bene personale

Situazione dell'Immobile dal 14/12/2011

N.	DATI IDENTIFICATIVI			DATI CLASSAMENTO						DATI DERIVANTI DA
	Foglio	Particella	Sub	Porz	Qualità Classe	Superficie(m²) ha are ca	Deduz	Reddito Dominicale	Reddito Agrario	
1	**4**	**299**		**-**	**PASCOLO ARB 2**	**13 80**		**Euro 0,43**	**Euro 0,14**	**Tabella di variazione del 14/12/2011 protocollo n. BN0359745 in atti dal 14/12/2011 TRASMISSIONE DATI AGEA AI SENSI DEL DL 3.10.2006 N.262 (n. 14766.1/2011)**
Notifica				**Partita**						
Annotazioni	di stadio: VARIAZIONE COLTURALE ESEGUITA AI SENSI DEL DL 3.10.2006 N. 262, CONVERTITO CON MODIFICAZIONI NELLA LEGGE 24.11.2006 N. 286 E SUCCESSIVE MODIFICAZIONI (ANNO 2011)									

Situazione dell'Immobile dal 13/12/2007

N.	DATI IDENTIFICATIVI			DATI CLASSAMENTO						DATI DERIVANTI DA
	Foglio	Particella	Sub	Porz	Qualità Classe	Superficie(m²) ha are ca	Deduz	Reddito Dominicale	Reddito Agrario	
1	**4**	**299**		**AA**	**PASCOLO 1**	**00 80**		**Euro 0,06**	**Euro 0,04**	**Tabella di variazione del 13/12/2007 protocollo n. BN0352778 in atti dal 13/12/2007 TRASMISSIONE DATI AGEA AI SENSI DEL DL 3.10.2006 N.262 (n. 56916.1/2007)**
				AB	**PASCOLO ARB 2**	**13 00**		**Euro 0,40**	**Euro 0,13**	

Direzione Provinciale di Benevento
Ufficio Provinciale - Territorio
Servizi Catastali

Visura storica per immobile

Data: 17/03/2020 - Ora: 11.37.21 Segue

Visura n.: T64536 Pag: 1

Situazione degli atti informatizzati dall'impianto meccanografico al 17/03/2020

Dati della richiesta	**Comune di CIRCELLO (Codice: C719)**
	Provincia di BENEVENTO
Catasto Terreni	**Foglio: 4 Particella: 300**

INTESTATO

1	RICCI Vito nato a CIRCELLO il 19/11/1949	RCCVTI49S19C719V*	(1) Proprieta` per 1000/1000

Situazione dell'Immobile dal 07/08/2001

N.	DATI IDENTIFICATIVI			DATI CLASSAMENTO						DATI DERIVANTI DA
	Foglio	Particella	Sub	Porz	Qualità Classe	Superficie(m²) ha are ca	Deduz	Reddito Dominicale	Reddito Agrario	
1	**4**	**300**		**-**	**PASCOLO 1**	**20 90**		**Euro 1,62 L. 3.135**	**Euro 0,97 L. 1.881**	**ISTRUMENTO (ATTO PUBBLICO) del 07/03/2000 protocollo n. 201140 in atti dal 07/08/2001 DONAZIONE (n. 38906.1/2000)**

Notifica		**Partita**			
Riserve	1 Atti passaggi intermedi non esistenti				

Sono stati inoltre variati i seguenti immobili:

- foglio 4 particella 233 - foglio 4 particella 234 - foglio 4 particella 235 - foglio 4 particella 295 - foglio 4 particella 303 - foglio 4 particella 308 - foglio 4 particella 315 - foglio 4 particella 317 - foglio 8 particella 1 - foglio 8 particella 15 - foglio 8 particella 386 - foglio 4 particella 231 - foglio 4 particella 294 - foglio 4 particella 301 - foglio 4 particella 309 - foglio 4 particella 314 - foglio 4 particella 316 - foglio 8 particella 16 - foglio 8 particella 37 - foglio 8 particella 382 - foglio 4 particella 342

Situazione dell'Immobile dall'impianto meccanografico

N.	DATI IDENTIFICATIVI			DATI CLASSAMENTO						DATI DERIVANTI DA
	Foglio	Particella	Sub	Porz	Qualità Classe	Superficie(m²) ha are ca	Deduz	Reddito Dominicale	Reddito Agrario	
1	**4**	**300**		**-**	**PASCOLO 1**	**20 90**		**L. 3.135**	**L. 1.881**	**Impianto meccanografico del 22/08/1975**

Notifica		**Partita**	3524		

L'intestazione alla data della richiesta deriva dai seguenti atti:

fonte: http://burc.regione.campania.it

Direzione Provinciale di Benevento
Ufficio Provinciale - Territorio
Servizi Catastali

Visura storica per immobile

Data: 17/03/2020 - Ora: 11.38.24 Segue

Visura n.: T64940 Pag: 1

Situazione degli atti informatizzati dall'impianto meccanografico al 17/03/2020

Dati della richiesta	**Comune di CIRCELLO (Codice: C719)**
	Provincia di BENEVENTO
Catasto Terreni	**Foglio: 4 Particella: 301**

INTESTATO

1	RICCI Vito nato a CIRCELLO il 19/11/1949	RCCVTI49S19C719V*	(1) Proprieta` per 1000/1000

Situazione dell'Immobile dal 07/08/2001

N.	DATI IDENTIFICATIVI			DATI CLASSAMENTO						DATI DERIVANTI DA
	Foglio	Particella	Sub	Porz	Qualità Classe	Superficie(m²) ha are ca	Deduz	Reddito Dominicale	Reddito Agrario	
1	**4**	**301**		**-**	**PASCOLO 1**	**42 00**		**Euro 3,25 L. 6.300**	**Euro 1,95 L. 3.780**	**ISTRUMENTO (ATTO PUBBLICO) del 07/03/2000 protocollo n. 201140 in atti dal 07/08/2001 DONAZIONE (n. 38906.1/2000)**
Notifica					**Partita**					
Riserve	1 Atti passaggi intermedi non esistenti									

Sono stati inoltre variati i seguenti immobili:

- foglio 4 particella 233 - foglio 4 particella 234 - foglio 4 particella 235 - foglio 4 particella 295 - foglio 4 particella 300 - foglio 4 particella 303 - foglio 4 particella 308 - foglio 4 particella 315 - foglio 4 particella 317 - foglio 8 particella 1 - foglio 8 particella 15 - foglio 8 particella 386 - foglio 4 particella 231 - foglio 4 particella 294 - foglio 4 particella 309 - foglio 4 particella 314 - foglio 4 particella 316 - foglio 8 particella 16 - foglio 8 particella 37 - foglio 8 particella 382 - foglio 4 particella 342

Situazione dell'Immobile dall'impianto meccanografico

N.	DATI IDENTIFICATIVI			DATI CLASSAMENTO						DATI DERIVANTI DA
	Foglio	Particella	Sub	Porz	Qualità Classe	Superficie(m²) ha are ca	Deduz	Reddito Dominicale	Reddito Agrario	
1	**4**	**301**		**-**	**PASCOLO 1**	**42 00**		**L. 6.300**	**L. 3.780**	**Impianto meccanografico del 22/08/1975**
Notifica					**Partita**	3523				

L'intestazione alla data della richiesta deriva dai seguenti atti:

fonte: http://burc.regione.campania.it

Direzione Provinciale di Benevento
Ufficio Provinciale - Territorio
Servizi Catastali

Visura storica per immobile

Data: 17/03/2020 - Ora: 11.39.16 Segue

Visura n.: T65307 Pag: 1

Situazione degli atti informatizzati dall'impianto meccanografico al 17/03/2020

Dati della richiesta	**Comune di CIRCELLO (Codice: C719)**
	Provincia di BENEVENTO
Catasto Terreni	**Foglio: 4 Particella: 303**

INTESTATO

1	RICCI Vito nato a CIRCELLO il 19/11/1949	RCCVTI49S19C719V*	(1) Proprieta` per 1000/1000

Situazione dell'Immobile dal 08/03/2007

N.	DATI IDENTIFICATIVI			DATI CLASSAMENTO						DATI DERIVANTI DA
	Foglio	Particella	Sub	Porz	Qualità Classe	Superficie(m²) ha are ca	Deduz	Reddito Dominicale	Reddito Agrario	
1	**4**	**303**		**-**	**SEMINATIVO 3**	**40 70**		**Euro 7,36**	**Euro 13,66**	**Tabella di variazione del 08/03/2007 protocollo n. BN0071347 in atti dal 08/03/2007 TRASMISSIONE DATI AI SENSI DEL DECRETO 262 DEL 3 OTTOBRE 2006 (n. 11835.1/2007)**

Notifica		**Partita**			
Riserve	1 Atti passaggi intermedi non esistenti				
Annotazioni	variazione colturale ex d.l. n. 262/06 - qualita` dichiarata o parificata a coltura presente nel quadro tariffario				

Situazione dell'Immobile dal 07/08/2001

N.	DATI IDENTIFICATIVI			DATI CLASSAMENTO						DATI DERIVANTI DA
	Foglio	Particella	Sub	Porz	Qualità Classe	Superficie(m²) ha are ca	Deduz	Reddito Dominicale	Reddito Agrario	
1	**4**	**303**		**-**	**PASCOLO 1**	**40 70**		**Euro 3,15 L. 6.105**	**Euro 1,89 L. 3.663**	**ISTRUMENTO (ATTO PUBBLICO) del 07/03/2000 protocollo n. 201140 in atti dal 07/08/2001 DONAZIONE (n. 38906.1/2000)**

Notifica		**Partita**			
Riserve	1 Atti passaggi intermedi non esistenti				

fonte: http://burc.regione.campania.it

Direzione Provinciale di Benevento
Ufficio Provinciale - Territorio
Servizi Catastali

Visura storica per immobile

Data: 17/03/2020 - Ora: 11.39.56 Segue

Visura n.: T65614 Pag: 1

Situazione degli atti informatizzati dall'impianto meccanografico al 17/03/2020

Dati della richiesta	**Comune di CIRCELLO (Codice: C719)**
	Provincia di BENEVENTO
Catasto Terreni	**Foglio: 4 Particella: 304**

INTESTATO

1	RICCI Vito nato a CIRCELLO il 19/11/1949	RCCVTI49S19C719V*	(1) Proprieta` per 1/1

Situazione dell'Immobile dal 08/03/2007

N.	DATI IDENTIFICATIVI			DATI CLASSAMENTO						DATI DERIVANTI DA
	Foglio	Particella	Sub	Porz	Qualità Classe	Superficie(m²) ha are ca	Deduz	Reddito Dominicale	Reddito Agrario	
1	**4**	**304**		**-**	**SEMINATIVO 3**	**09 10**		**Euro 1,64**	**Euro 3,05**	**Tabella di variazione del 08/03/2007 protocollo n. BN0071348 in atti dal 08/03/2007 TRASMISSIONE DATI AI SENSI DEL DECRETO 262 DEL 3 OTTOBRE 2006 (n. 11836.1/2007)**

Notifica		**Partita**			
Riserve	1 Atti passaggi intermedi non esistenti				
Annotazioni	variazione colturale ex d.l. n. 262/06 - qualita` dichiarata o parificata a coltura presente nel quadro tariffario				

Situazione dell'Immobile dall'impianto meccanografico

N.	DATI IDENTIFICATIVI			DATI CLASSAMENTO						DATI DERIVANTI DA
	Foglio	Particella	Sub	Porz	Qualità Classe	Superficie(m²) ha are ca	Deduz	Reddito Dominicale	Reddito Agrario	
1	**4**	**304**		**-**	**PASCOLO 1**	**09 10**		**L. 1.365**	**L. 819**	**Impianto meccanografico del 22/08/1975**

Notifica		**Partita**	4373		

L'intestazione alla data della richiesta deriva dai seguenti atti:

fonte: http://burc.regione.campania.it

Direzione Provinciale di Benevento
Ufficio Provinciale - Territorio
Servizi Catastali

Visura storica per immobile

Data: 26/03/2020 - Ora: 18.44.43 Segue

Visura n.: T140976 Pag: 1

Situazione degli atti informatizzati dall'impianto meccanografico al 26/03/2020

Dati della richiesta	**Comune di CIRCELLO (Codice: C719)**
	Provincia di BENEVENTO
Catasto Terreni	**Foglio: 4 Particella: 305**

INTESTATO

1	FISCARELLI Giacomo nato a CIRCELLO il 15/01/1962	FSCGCM62A15C719C*	(1) Proprieta` per 1/1 bene personale

Situazione dell'Immobile dal 08/03/2007

N.	DATI IDENTIFICATIVI			DATI CLASSAMENTO						DATI DERIVANTI DA
	Foglio	Particella	Sub	Porz	Qualità Classe	Superficie(m²) ha are ca	Deduz	Reddito Dominicale	Reddito Agrario	
1	**4**	**305**		**-**	**SEMINATIVO 3**	**09 40**		**Euro 1,70**	**Euro 3,16**	**Tabella di variazione del 08/03/2007 protocollo n. BN0071349 in atti dal 08/03/2007 TRASMISSIONE DATI AI SENSI DEL DECRETO 262 DEL 3 OTTOBRE 2006 (n. 11837.1/2007)**
Notifica					**Partita**					
Annotazioni	variazione colturale ex d.l. n. 262/06 - qualita` dichiarata o parificata a coltura presente nel quadro tariffario									

Situazione dell'Immobile dall'impianto meccanografico

N.	DATI IDENTIFICATIVI			DATI CLASSAMENTO						DATI DERIVANTI DA
	Foglio	Particella	Sub	Porz	Qualità Classe	Superficie(m²) ha are ca	Deduz	Reddito Dominicale	Reddito Agrario	
1	**4**	**305**		**-**	**PASCOLO 1**	**09 40**		**Euro 0,73 L. 1.410**	**Euro 0,44 L. 846**	**Impianto meccanografico del 22/08/1975**
Notifica					**Partita**	5992				

L'intestazione alla data della richiesta deriva dai seguenti atti:

fonte: http://burc.regione.campania.it

Direzione Provinciale di Benevento
Ufficio Provinciale - Territorio
Servizi Catastali

Visura storica per immobile

Data: 17/03/2020 - Ora: 11.40.56 Segue

Visura n.: T66032 Pag: 1

Situazione degli atti informatizzati dall'impianto meccanografico al 17/03/2020

Dati della richiesta	**Comune di CIRCELLO (Codice: C719)**
	Provincia di BENEVENTO
Catasto Terreni	**Foglio: 4 Particella: 322**

INTESTATO

1	DI MARIA Giovanni nato a BOLLATE il 15/11/1975	DMRGNN75S15A940K*	(1) Proprieta` per 1/1

Situazione dell'Immobile dall'impianto meccanografico

N.	DATI IDENTIFICATIVI			DATI CLASSAMENTO						DATI DERIVANTI DA
	Foglio	Particella	Sub	Porz	Qualità Classe	Superficie(m²) ha are ca	Deduz	Reddito Dominicale	Reddito Agrario	
1	**4**	**322**		**-**	**SEMINATIVO 2**	**08 90**		**Euro 2,53 L. 4.895**	**Euro 3,22 L. 6.230**	**Impianto meccanografico del 22/08/1975**
Notifica					**Partita**	4883				

L'intestazione alla data della richiesta deriva dai seguenti atti:

Situazione degli intestati dal 27/12/2017

N.	DATI ANAGRAFICI	CODICE FISCALE	DIRITTI E ONERI REALI
1	DI MARIA Giovanni nato a BOLLATE il 15/11/1975	DMRGNN75S15A940K*	(1) Proprieta` per 1/1
DATI DERIVANTI DA	SUCCESSIONE EX LEGE di DI MARIA ANTONIO Rettifica la trasc. n.9301/2018 del 27/12/2017, registrata il 04/07/2019 al Volume: 88888 Numero: 195416 Sede: MILANO in atti dal 16/07/2019, derivante da Nota di Trascrizione - Reparto PI: BENEVENTO reg. particolare 6551.1/2019		

Situazione degli intestati dal 27/12/2017

N.	DATI ANAGRAFICI	CODICE FISCALE	DIRITTI E ONERI REALI
1	DI MARIA Antonio nato a SANTA CROCE DEL SANNIO il 26/10/1948	DMRNTN48R26I179P*	(1) Proprieta` per 1000/1000 fino al 27/12/2017
DATI DERIVANTI DA	RETTIFICA DI INTESTAZIONE ALL'ATTUALITA' del 27/12/2017 Trascrizione in atti dal 16/07/2019 Registrazione: Sede: MILANO Volume: 88888 n: 195416 del 04/07/2019 (n. 6551/2019)		

Situazione degli intestati dal 27/12/2017

N.	DATI ANAGRAFICI	CODICE FISCALE	DIRITTI E ONERI REALI
1	DI MARIA Giovanni nato a BOLLATE il 15/11/1975	DMRGNN75S15A940K*	(1) Proprieta` per 1000/1000 fino al 27/12/2017
DATI DERIVANTI DA	SUCCESSIONE EX LEGE di DI MARIA ANTONIO Rettificata dalla trasc. n.6551/2019 del 27/12/2017, registrata il 10/10/2018 al Volume: 88888 Numero: 78230 Sede: MILANO in atti dal 23/10/2018, derivante da Nota di Trascrizione - Reparto PI: BENEVENTO reg. particolare 9301.5/2018		

fonte: http://burc.regione.campania.it

Direzione Provinciale di Benevento
Ufficio Provinciale - Territorio
Servizi Catastali

Visura storica per immobile

Data: 17/03/2020 - Ora: 11.42.05 Segue

Visura n.: T66533 Pag: 1

Situazione degli atti informatizzati dall'impianto meccanografico al 17/03/2020

Dati della richiesta	**Comune di CIRCELLO (Codice: C719)**
	Provincia di BENEVENTO
Catasto Terreni	**Foglio: 4 Particella: 325**

INTESTATO

1	SANESE Antonio nato a SANTA CROCE DEL SANNIO il 16/10/1951	SNSNTN51R16I179V*	(1) Proprieta` per 1/1

Situazione dell'Immobile dal 22/12/2005

N.	DATI IDENTIFICATIVI			DATI CLASSAMENTO						DATI DERIVANTI DA
	Foglio	Particella	Sub	Porz	Qualità Classe	Superficie(m²) ha are ca	Deduz	Reddito Dominicale	Reddito Agrario	
1	**4**	**325**		**-**	**BOSCO CEDUO 3**	**19 60**		**Euro 0,40**	**Euro 0,30**	**DENUNZIA (NEI PASSAGGI PER CAUSA DI MORTE) del 25/12/2004 protocollo n. BN0170646 in atti dal 22/12/2005 SUCCESSIONE (n. 11147.1/2005)**
Notifica				**Partita**						
Riserve	1 Atti passaggi intermedi non esistenti									

Sono stati inoltre variati i seguenti immobili:

- foglio 4 particella 29 - foglio 4 particella 38 - foglio 4 particella 39 - foglio 4 particella 40 - foglio 4 particella 48 - foglio 4 particella 53 - foglio 4 particella 55 - foglio 4 particella 101 - foglio 4 particella 355 - foglio 4 particella 289 - foglio 4 particella 32 - foglio 4 particella 326

Situazione dell'Immobile dall'impianto meccanografico

N.	DATI IDENTIFICATIVI			DATI CLASSAMENTO						DATI DERIVANTI DA
	Foglio	Particella	Sub	Porz	Qualità Classe	Superficie(m²) ha are ca	Deduz	Reddito Dominicale	Reddito Agrario	
1	**4**	**325**		**-**	**BOSCO CEDUO 3**	**19 60**		**Euro 0,40 L. 784**	**Euro 0,30 L. 588**	**Impianto meccanografico del 22/08/1975**
Notifica				**Partita**	4038					

L'intestazione alla data della richiesta deriva dai seguenti atti:

fonte: http://burc.regione.campania.it

Direzione Provinciale di Benevento
Ufficio Provinciale - Territorio
Servizi Catastali

Visura storica per immobile

Data: 17/03/2020 - Ora: 11.43.05 Segue

Visura n.: T66941 Pag: 1

Situazione degli atti informatizzati dall'impianto meccanografico al 17/03/2020

Dati della richiesta	**Comune di CIRCELLO (Codice: C719)**
	Provincia di BENEVENTO
Catasto Terreni	**Foglio: 4 Particella: 326**

INTESTATO

1	SANESE Antonio nato a SANTA CROCE DEL SANNIO il 16/10/1951	SNSNTN51R16I179V*	(1) Proprieta` per 1/1

Situazione dell'Immobile dal 22/12/2005

N.	DATI IDENTIFICATIVI			DATI CLASSAMENTO						DATI DERIVANTI DA
	Foglio	Particella	Sub	Porz	Qualità Classe	Superficie(m²) ha are ca	Deduz	Reddito Dominicale	Reddito Agrario	
1	**4**	**326**		**-**	**BOSCO CEDUO 3**	**17 50**		**Euro 0,36**	**Euro 0,27**	**DENUNZIA (NEI PASSAGGI PER CAUSA DI MORTE) del 25/12/2004 protocollo n. BN0170646 in atti dal 22/12/2005 SUCCESSIONE (n. 11147.1/2005)**
Notifica					**Partita**					
Riserve	1 Atti passaggi intermedi non esistenti									

Sono stati inoltre variati i seguenti immobili:

- foglio 4 particella 29 - foglio 4 particella 38 - foglio 4 particella 39 - foglio 4 particella 40 - foglio 4 particella 48 - foglio 4 particella 53 - foglio 4 particella 55 - foglio 4 particella 101 - foglio 4 particella 325 - foglio 4 particella 355 - foglio 4 particella 289 - foglio 4 particella 32

Situazione dell'Immobile dall'impianto meccanografico

N.	DATI IDENTIFICATIVI			DATI CLASSAMENTO						DATI DERIVANTI DA
	Foglio	Particella	Sub	Porz	Qualità Classe	Superficie(m²) ha are ca	Deduz	Reddito Dominicale	Reddito Agrario	
1	**4**	**326**		**-**	**BOSCO CEDUO 3**	**17 50**		**Euro 0,36 L. 700**	**Euro 0,27 L. 525**	**Impianto meccanografico del 22/08/1975**
Notifica					**Partita**	4038				

L'intestazione alla data della richiesta deriva dai seguenti atti:

fonte: http://burc.regione.campania.it

Direzione Provinciale di Benevento
Ufficio Provinciale - Territorio
Servizi Catastali

Visura storica per immobile

Data: 17/03/2020 - Ora: 14.49.23 Segue

Visura n.: T110085 Pag: 1

Situazione degli atti informatizzati dall'impianto meccanografico al 17/03/2020

Dati della richiesta	**Comune di CIRCELLO (Codice: C719)**
	Provincia di BENEVENTO
Catasto Terreni	**Foglio: 8 Particella: 13**

INTESTATO

1	FISCARELLI Giacomo nato a CIRCELLO il 15/01/1962	FSCGCM62A15C719C*	(1) Proprieta` per 1/1 bene personale

Situazione dell'Immobile dall'impianto meccanografico

N.	DATI IDENTIFICATIVI			DATI CLASSAMENTO						DATI DERIVANTI DA
	Foglio	Particella	Sub	Porz	Qualità Classe	Superficie(m²) ha are ca	Deduz	Reddito Dominicale	Reddito Agrario	
1	**8**	**13**		**-**	**SEMINATIVO 3**	**37 80**		**Euro 6,83 L. 13.230**	**Euro 12,69 L. 24.570**	**Impianto meccanografico del 22/08/1975**
Notifica					**Partita**	5989				

L'intestazione alla data della richiesta deriva dai seguenti atti:

Situazione degli intestati dal 31/07/2009

N.	DATI ANAGRAFICI	CODICE FISCALE	DIRITTI E ONERI REALI
1	FISCARELLI Giacomo nato a CIRCELLO il 15/01/1962	FSCGCM62A15C719C*	(1) Proprieta` per 1/1 bene personale
DATI DERIVANTI DA	ISTRUMENTO (ATTO PUBBLICO) del 31/07/2009 Nota presentata con Modello Unico in atti dal 11/08/2009 Repertorio n.: 31285 Rogante: IANNELLA GIOVANNI Sede: BENEVENTO Registrazione: Sede: DONAZIONE ACCETTATA (n. 7914.1/2009)		

Situazione degli intestati dal 11/06/1994

N.	DATI ANAGRAFICI	CODICE FISCALE	DIRITTI E ONERI REALI
1	FISCARELLI Antonio nato a SANTA CROCE DEL SANNIO il 05/12/1931	FSCNTN31T05I179R*	(1) Proprieta` per 1000/1000 fino al 31/07/2009
DATI DERIVANTI DA	DENUNZIA (NEI PASSAGGI PER CAUSA DI MORTE) del 11/06/1994 in atti dal 20/04/1999 Registrazione: UR Sede: SANTA CROCE DEL SANNIO (n. 1780.1/1999)		

Situazione degli intestati dall'impianto meccanografico

N.	DATI ANAGRAFICI	CODICE FISCALE	DIRITTI E ONERI REALI
1	DI MARIA Giuseppina nata a SANTA CROCE DEL SANNIO il 26/10/1911	DMRGPP11R66I179N*	Usufruttuario parziale fino al 11/06/1994
2	FISCARELLI Antonio nato a SANTA CROCE DEL SANNIO il 05/12/1931	FSCNTN31T05I179R*	(1) Proprieta` fino al 11/06/1994
DATI DERIVANTI DA	Impianto meccanografico del 22/08/1975		

fonte: http://burc.regione.campania.it

Direzione Provinciale di Benevento
Ufficio Provinciale - Territorio
Servizi Catastali

Visura storica per immobile

Data: 26/03/2020 - Ora: 18.45.28 Segue

Visura n.: T141071 Pag: 1

Situazione degli atti informatizzati dall'impianto meccanografico al 26/03/2020

Dati della richiesta	**Comune di CIRCELLO (Codice: C719)**
	Provincia di BENEVENTO
Catasto Terreni	**Foglio: 4 Particella: 501**

INTESTATO

1	DI MARIA Domenicantonio nato a SANTA CROCE DEL SANNIO il 11/06/1971	DMRDNC71H11I179U*	(1) Proprieta`

Situazione dell'Immobile dal 20/03/2017

N.	DATI IDENTIFICATIVI			DATI CLASSAMENTO						DATI DERIVANTI DA
	Foglio	Particella	Sub	Porz	Qualità Classe	Superficie(m²) ha are ca	Deduz	Reddito Dominicale	Reddito Agrario	
1	**4**	**501**		**-**	**SEMINATIVO 2**	**28 77**		**Euro 8,17**	**Euro 10,40**	**FRAZIONAMENTO del 20/03/2017 protocollo n. BN0023117 in atti dal 20/03/2017 presentato il 20/03/2017 (n. 23117.1/2017)**
Notifica					**Partita**					
Riserve	1 Atti passaggi intermedi non esistenti									

Nella variazione sono stati soppressi i seguenti immobili:

- foglio 4 particella 5 - foglio 4 particella 6 - foglio 4 particella 12 - foglio 4 particella 13 - foglio 4 particella 92

Sono stati inoltre variati i seguenti immobili:

- foglio 4 particella 502 - foglio 4 particella 503 - foglio 4 particella 504 - foglio 4 particella 505 - foglio 4 particella 506 - foglio 4 particella 507 - foglio 4 particella 508 - foglio 4 particella 509 - foglio 4 particella 510

L'intestazione alla data della richiesta deriva dai seguenti atti:

Situazione degli intestati dal 20/03/2017

N.	DATI ANAGRAFICI	CODICE FISCALE	DIRITTI E ONERI REALI
1	DI MARIA Domenicantonio nato a SANTA CROCE DEL SANNIO il 11/06/1971	DMRDNC71H11I179U*	(1) Proprieta`
DATI DERIVANTI DA	FRAZIONAMENTO del 20/03/2017 protocollo n. BN0023117 in atti dal 20/03/2017 Registrazione: presentato il 20/03/2017 (n. 23117.1/2017)		

fonte: http://burc.regione.campania.it

Direzione Provinciale di Benevento
Ufficio Provinciale - Territorio
Servizi Catastali

Visura storica per immobile

Data: 17/03/2020 - Ora: 14.51.04 Segue

Visura n.: T110506 Pag: 1

Situazione degli atti informatizzati dall'impianto meccanografico al 17/03/2020

Dati della richiesta	**Comune di CIRCELLO (Codice: C719)**
	Provincia di BENEVENTO
Catasto Terreni	**Foglio: 8 Particella: 15**

INTESTATO

1	RICCI Vito nato a CIRCELLO il 19/11/1949	RCCVTI49S19C719V*	(1) Proprieta` per 1000/1000

Situazione dell'Immobile dal 07/08/2001

N.	DATI IDENTIFICATIVI			DATI CLASSAMENTO						DATI DERIVANTI DA
	Foglio	Particella	Sub	Porz	Qualità Classe	Superficie(m²) ha are ca	Deduz	Reddito Dominicale	Reddito Agrario	
1	**8**	**15**		**-**	**SEMINATIVO 4**	**1 04 80**		**Euro 9,74 L. 18.864**	**Euro 32,47 L. 62.880**	**ISTRUMENTO (ATTO PUBBLICO) del 07/03/2000 protocollo n. 201140 in atti dal 07/08/2001 DONAZIONE (n. 38906.1/2000)**
Notifica					**Partita**					
Riserve	1 Atti passaggi intermedi non esistenti									

Sono stati inoltre variati i seguenti immobili:

- foglio 4 particella 233 - foglio 4 particella 234 - foglio 4 particella 235 - foglio 4 particella 295 - foglio 4 particella 300 - foglio 4 particella 303 - foglio 4 particella 308 - foglio 4 particella 315 - foglio 4 particella 317 - foglio 8 particella 1 - foglio 8 particella 386 - foglio 4 particella 231 - foglio 4 particella 294 - foglio 4 particella 301 - foglio 4 particella 309 - foglio 4 particella 314 - foglio 4 particella 316 - foglio 8 particella 16 - foglio 8 particella 37 - foglio 8 particella 382 - foglio 4 particella 342

Situazione dell'Immobile dall'impianto meccanografico

N.	DATI IDENTIFICATIVI			DATI CLASSAMENTO						DATI DERIVANTI DA
	Foglio	Particella	Sub	Porz	Qualità Classe	Superficie(m²) ha are ca	Deduz	Reddito Dominicale	Reddito Agrario	
1	**8**	**15**		**-**	**SEMINATIVO 4**	**1 04 80**		**L. 18.864**	**L. 62.880**	**Impianto meccanografico del 22/08/1975**
Notifica					**Partita**	3524				

L'intestazione alla data della richiesta deriva dai seguenti atti:

fonte: http://burc.regione.campania.it

Direzione Provinciale di Benevento
Ufficio Provinciale - Territorio
Servizi Catastali

Visura storica per immobile

Data: 17/03/2020 - Ora: 14.52.37 Segue

Visura n.: T110842 Pag: 1

Situazione degli atti informatizzati dall'impianto meccanografico al 17/03/2020

Dati della richiesta	**Comune di CIRCELLO (Codice: C719)**
	Provincia di BENEVENTO
Catasto Terreni	**Foglio: 8 Particella: 36**

INTESTATI

1	MEOLI Rosaria Maria nata a CASTELPAGANO il 01/10/1946	MLERRM46R41C245W*	(1) Proprieta` per 1/2
2	RICCI Vito nato a CIRCELLO il 19/11/1949	RCCVTI49S19C719V*	(1) Proprieta` per 1/2

Situazione dell'Immobile dall'impianto meccanografico

N.	DATI IDENTIFICATIVI			DATI CLASSAMENTO						DATI DERIVANTI DA
	Foglio	Particella	Sub	Porz	Qualità Classe	Superficie(m²) ha are ca	Deduz	Reddito Dominicale	Reddito Agrario	
1	**8**	**36**		**-**	**SEMINATIVO 4**	**83 50**		**Euro 7,76 L. 15.030**	**Euro 25,87 L. 50.100**	**Impianto meccanografico del 22/08/1975**
Notifica					**Partita**	3835				

L'intestazione alla data della richiesta deriva dai seguenti atti:

Situazione degli intestati dal 11/04/1979

N.	DATI ANAGRAFICI	CODICE FISCALE	DIRITTI E ONERI REALI
1	MEOLI Rosaria Maria nata a CASTELPAGANO il 01/10/1946	MLERRM46R41C245W*	(1) Proprieta` per 1/2
2	RICCI Vito nato a CIRCELLO il 19/11/1949	RCCVTI49S19C719V*	(1) Proprieta` per 1/2
DATI DERIVANTI DA	ISTRUMENTO (ATTO PUBBLICO) del 11/04/1979 Voltura in atti dal 15/12/1990 Repertorio n.: 15484 Rogante: LOMBARDI FRANCESCO Sede: MORCONE Registrazione: Sede: BENEVENTO n: 2114 del 13/04/1979 (n. 2308.1/1979)		

Situazione degli intestati dall'impianto meccanografico

N.	DATI ANAGRAFICI	CODICE FISCALE	DIRITTI E ONERI REALI
1	GALANTE Assunta;FU ANTONIO MAR PARLAPIANO		(1) Proprieta` per 1/6 fino al 11/04/1979
2	GALANTE Carmela;FU ANTONIO MAR DAMIANO		(1) Proprieta` per 1/6 fino al 11/04/1979
3	GALANTE Maria;FU ANTONIO VED DELLA CAMERA		(1) Proprieta` per 1/6 fino al 11/04/1979
4	GALANTE Pietro;FU ANTONIO		(1) Proprieta` per 3/6 fino al 11/04/1979
DATI DERIVANTI DA	Impianto meccanografico del 22/08/1975		

fonte: http://burc.regione.campania.it

Direzione Provinciale di Benevento
Ufficio Provinciale - Territorio
Servizi Catastali

Visura storica per immobile

Data: 17/03/2020 - Ora: 14.53.19 Segue

Visura n.: T111001 Pag: 1

Situazione degli atti informatizzati dall'impianto meccanografico al 17/03/2020

Dati della richiesta	**Comune di CIRCELLO (Codice: C719)**
	Provincia di BENEVENTO
Catasto Terreni	**Foglio: 8 Particella: 37**

INTESTATO

1	RICCI Vito nato a CIRCELLO il 19/11/1949	RCCVTI49S19C719V*	(1) Proprieta` per 1000/1000

Situazione dell'Immobile dal 07/08/2001

N.	DATI IDENTIFICATIVI			DATI CLASSAMENTO						DATI DERIVANTI DA
	Foglio	Particella	Sub	Porz	Qualità Classe	Superficie(m²) ha are ca	Deduz	Reddito Dominicale	Reddito Agrario	
1	**8**	**37**		**-**	**SEMINATIVO 4**	**39 30**		**Euro 3,65 L. 7.074**	**Euro 12,18 L. 23.580**	**ISTRUMENTO (ATTO PUBBLICO) del 07/03/2000 protocollo n. 201140 in atti dal 07/08/2001 DONAZIONE (n. 38906.1/2000)**
Notifica					**Partita**					
Riserve				1 Atti passaggi intermedi non esistenti						

Sono stati inoltre variati i seguenti immobili:

- foglio 4 particella 233 - foglio 4 particella 234 - foglio 4 particella 235 - foglio 4 particella 295 - foglio 4 particella 300 - foglio 4 particella 303 - foglio 4 particella 308 - foglio 4 particella 315 - foglio 4 particella 317 - foglio 8 particella 1 - foglio 8 particella 15 - foglio 8 particella 386 - foglio 4 particella 231 - foglio 4 particella 294 - foglio 4 particella 301 - foglio 4 particella 309 - foglio 4 particella 314 - foglio 4 particella 316 - foglio 8 particella 16 - foglio 8 particella 382 - foglio 4 particella 342

Situazione dell'Immobile dall'impianto meccanografico

N.	DATI IDENTIFICATIVI			DATI CLASSAMENTO						DATI DERIVANTI DA
	Foglio	Particella	Sub	Porz	Qualità Classe	Superficie(m²) ha are ca	Deduz	Reddito Dominicale	Reddito Agrario	
1	**8**	**37**		**-**	**SEMINATIVO 4**	**39 30**		**L. 7.074**	**L. 23.580**	**Impianto meccanografico del 22/08/1975**
Notifica					**Partita**					

L'intestazione alla data della richiesta deriva dai seguenti atti:

fonte: http://burc.regione.campania.it

Direzione Provinciale di Benevento
Ufficio Provinciale - Territorio
Servizi Catastali

Visura storica per immobile

Data: 17/03/2020 - Ora: 14.54.13 Segue

Visura n.: T111217 Pag: 1

Situazione degli atti informatizzati dall'impianto meccanografico al 17/03/2020

Dati della richiesta	**Comune di CIRCELLO (Codice: C719)**
	Provincia di BENEVENTO
Catasto Terreni	**Foglio: 8 Particella: 38**

INTESTATI

1	FUCITO Lucia nata a CASTELPAGANO il 05/06/1964	FCTLCU64H45C245M*	(1) Proprieta` per 1/3
2	SAURO Giuseppe nato a BENEVENTO il 18/03/1986	SRAGPP86C18A783G*	(1) Proprieta` per 1/3
3	SAURO Mario nato a BENEVENTO il 16/03/1992	SRAMRA92C16A783W*	(1) Proprieta` per 1/3

Situazione dell'Immobile dal 09/12/2010

N.	DATI IDENTIFICATIVI			DATI CLASSAMENTO						DATI DERIVANTI DA
	Foglio	Particella	Sub	Porz	Qualità Classe	Superficie(m²) ha are ca	Deduz	Reddito Dominicale	Reddito Agrario	
1	**8**	**38**		**AA**	**PASCOLO ARB 2**	**01 29**		**Euro 0,04**	**Euro 0,01**	**Tabella di variazione del 09/12/2010 protocollo n. BN0334577 in atti dal 09/12/2010 TRASMISSIONE DATI AGEA AI SENSI DEL DL 3.10.2006 N.262 (n. 10152.1/2010)**
				AB	**SEMINATIVO 4**	**1 23 91**		**Euro 11,52**	**Euro 38,40**	

Notifica		**Partita**			
Annotazioni	di stadio: VARIAZIONE COLTURALE ESEGUITA AI SENSI DEL DL 3.10.2006 N. 262, CONVERTITO CON MODIFICAZIONI NELLA LEGGE 24.11.2006 N. 286 E SUCCESSIVE MODIFICAZIONI (ANNO 2010)				

Situazione dell'Immobile dall'impianto meccanografico

N.	DATI IDENTIFICATIVI			DATI CLASSAMENTO						DATI DERIVANTI DA
	Foglio	Particella	Sub	Porz	Qualità Classe	Superficie(m²) ha are ca	Deduz	Reddito Dominicale	Reddito Agrario	
1	**8**	**38**		**-**	**SEMINATIVO 4**	**1 25 20**		**Euro 11,64 L. 22.536**	**Euro 38,80 L. 75.120**	**Impianto meccanografico del 22/08/1975**

fonte: http://burc.regione.campania.it

Direzione Provinciale di Benevento
Ufficio Provinciale - Territorio
Servizi Catastali

Data: 17/03/2020 - Ora: 14.55.02 Fine

Visura storica per immobile

Visura n.: T111394 Pag: 1

Situazione degli atti informatizzati dall'impianto meccanografico al 17/03/2020

Dati della richiesta	**Comune di CIRCELLO (Codice: C719)**
	Provincia di BENEVENTO
Catasto Terreni	**Foglio: 8 Particella: 39**

INTESTATO

1	DI MARIA Carmela nata a SANTA CROCE DEL SANNIO il 25/05/1925		(1) Proprieta` per 1000/1000

Situazione dell'Immobile dall'impianto meccanografico

N.	DATI IDENTIFICATIVI			DATI CLASSAMENTO						DATI DERIVANTI DA
	Foglio	Particella	Sub	Porz	Qualità Classe	Superficie(m²) ha are ca	Deduz	Reddito Dominicale	Reddito Agrario	
1	**8**	**39**		**-**	**SEMINATIVO 4**	**1 26 60**		**Euro 11,77 L. 22.788**	**Euro 39,23 L. 75.960**	**Impianto meccanografico del 22/08/1975**
Notifica					**Partita**	735				

L'intestazione alla data della richiesta deriva dai seguenti atti:

Situazione degli intestati dall'impianto meccanografico

N.	DATI ANAGRAFICI	CODICE FISCALE	DIRITTI E ONERI REALI
1	DI MARIA Carmela nata a SANTA CROCE DEL SANNIO il 25/05/1925		(1) Proprieta` per 1000/1000
DATI DERIVANTI DA	Impianto meccanografico del 22/08/1975		

Unità immobiliari n. 1 Tributi erariali: Euro 0,90

Visura telematica

fonte: http://burc.regione.campania.it

Direzione Provinciale di Benevento
Ufficio Provinciale - Territorio
Servizi Catastali

Visura storica per immobile

Data: 17/03/2020 - Ora: 14.55.59 Segue

Visura n.: T111613 Pag: 1

Situazione degli atti informatizzati dall'impianto meccanografico al 17/03/2020

Dati della richiesta	**Comune di CIRCELLO (Codice: C719)**
	Provincia di BENEVENTO
Catasto Terreni	**Foglio: 8 Particella: 52**

INTESTATO

1	DI MARIA Graziano nato a BENEVENTO il 02/07/1979	DMRGZN79L02A783G*	(1) Proprieta` per 1000/1000

Situazione dell'Immobile dall'impianto meccanografico

N.	DATI IDENTIFICATIVI			DATI CLASSAMENTO						DATI DERIVANTI DA
	Foglio	Particella	Sub	Porz	Qualità Classe	Superficie(m²) ha are ca	Deduz	Reddito Dominicale	Reddito Agrario	
1	**8**	**52**		**-**	**SEMINATIVO 4**	**46 50**		**Euro 4,32 L. 8.370**	**Euro 14,41 L. 27.900**	**Impianto meccanografico del 22/08/1975**
Notifica				**Partita**	5858					

L'intestazione alla data della richiesta deriva dai seguenti atti:

Situazione degli intestati dal 07/09/2015

N.	DATI ANAGRAFICI	CODICE FISCALE	DIRITTI E ONERI REALI
1	DI MARIA Graziano nato a BENEVENTO il 02/07/1979	DMRGZN79L02A783G*	(1) Proprieta` per 1000/1000
DATI DERIVANTI DA	DENUNZIA (NEI PASSAGGI PER CAUSA DI MORTE) del 07/09/2015 protocollo n. BN0117183 in atti dal 23/10/2017 Rogante: DI MARIA Sede: SANTA CROCE DEL SANNIO Registrazione: UU Sede: BENEVENTO Volume: 9990 n: 73 del 15/01/2016 SUCCES. INTESTATA DI DI MARIA SALVATORE (n. 7721.1/2017)		

Situazione degli intestati dal 29/08/2014

N.	DATI ANAGRAFICI	CODICE FISCALE	DIRITTI E ONERI REALI
1	DI MARIA Graziano nato a BENEVENTO il 02/07/1979	DMRGZN79L02A783G*	(1) Proprieta` per 250/1000 fino al 07/09/2015
2	DI MARIA Salvatore nato a SANTA CROCE DEL SANNIO il 01/01/1940	DMRSVT40A01I179Q*	(1) Proprieta` per 750/1000 fino al 07/09/2015
DATI DERIVANTI DA	DENUNZIA (NEI PASSAGGI PER CAUSA DI MORTE) del 29/08/2014 protocollo n. BN0118086 in atti dal 28/12/2015 Rogante: DI MARIA Sede: SANTA CROCE DEL SANNIO Registrazione: UU Sede: BENEVENTO Volume: 9990 n: 180 del 04/02/2015 SUCCES. IN MORTE DI ARIENZALE PASQUALINA (n. 9137.1/2015)		

fonte: http://burc.regione.campania.it

Direzione Provinciale di Benevento
Ufficio Provinciale - Territorio
Servizi Catastali

Data: 17/03/2020 - Ora: 14.56.43 Segue

Visura storica per immobile

Visura n.: T111782 Pag: 1

Situazione degli atti informatizzati dall'impianto meccanografico al 17/03/2020

Dati della richiesta	**Comune di CIRCELLO (Codice: C719)**
	Provincia di BENEVENTO
Catasto Terreni	**Foglio: 8 Particella: 56**

INTESTATI

1	DI MARIA Tiberio nato a SANTA CROCE DEL SANNIO il 04/02/1932	DMRTBR32B04I179N*	(1) Proprieta` per 1/2
2	GIOIA Antonia nata a SANTA CROCE DEL SANNIO il 06/03/1941	GIONTN41C46I179O*	(1) Proprieta` per 1/2

Situazione dell'Immobile dal 18/04/1991

N.	DATI IDENTIFICATIVI			DATI CLASSAMENTO						DATI DERIVANTI DA
	Foglio	Particella	Sub	Porz	Qualità Classe	Superficie(m²) ha are ca	Deduz	Reddito Dominicale	Reddito Agrario	
1	**8**	**56**		**-**	**SEMINATIVO 4**	**47 90**		**Euro 4,45 L. 8.622**	**Euro 14,84 L. 28.740**	**ISTRUMENTO (ATTO PUBBLICO) del 18/04/1991 in atti dal 04/12/1991 (n. 3380.7/1991)**
Notifica					**Partita**					
Riserve	1 Atti passaggi intermedi non esistenti									

Sono stati inoltre variati i seguenti immobili:

- foglio 8 particella 57

Situazione dell'Immobile dall'impianto meccanografico

N.	DATI IDENTIFICATIVI			DATI CLASSAMENTO						DATI DERIVANTI DA
	Foglio	Particella	Sub	Porz	Qualità Classe	Superficie(m²) ha are ca	Deduz	Reddito Dominicale	Reddito Agrario	
1	**8**	**56**		**-**	**SEMINATIVO 4**	**47 90**		**L. 8.622**	**L. 28.740**	**Impianto meccanografico del 22/08/1975**
Notifica					**Partita**					

L'intestazione alla data della richiesta deriva dai seguenti atti:

fonte: http://burc.regione.campania.it

Direzione Provinciale di Benevento
Ufficio Provinciale - Territorio
Servizi Catastali

Data: 17/03/2020 - Ora: 14.57.28 Fine

Visura n.: T111957 Pag: 1

Visura storica per immobile

Situazione degli atti informatizzati dall'impianto meccanografico al 17/03/2020

Dati della richiesta	**Comune di CIRCELLO (Codice: C719)**
	Provincia di BENEVENTO
Catasto Terreni	**Foglio: 8 Particella: 58**

INTESTATO

1	SAURO Vito nato a CIRCELLO il 01/04/1940	SRAVTI40D01C719A*	(1) Proprieta` per 1000/1000

Situazione dell'Immobile dall'impianto meccanografico

N.	DATI IDENTIFICATIVI			DATI CLASSAMENTO						DATI DERIVANTI DA
	Foglio	Particella	Sub	Porz	Qualità Classe	Superficie(m²) ha are ca	Deduz	Reddito Dominicale	Reddito Agrario	
1	**8**	**58**		**-**	**SEMINATIVO 4**	**50 40**		**Euro 4,69 L. 9.072**	**Euro 15,62 L. 30.240**	**Impianto meccanografico del 22/08/1975**
Notifica					**Partita**	4381				

L'intestazione alla data della richiesta deriva dai seguenti atti:

Situazione degli intestati dall'impianto meccanografico

N.	DATI ANAGRAFICI	CODICE FISCALE	DIRITTI E ONERI REALI
1	SAURO Vito nato a CIRCELLO il 01/04/1940	SRAVTI40D01C719A*	(1) Proprieta` per 1000/1000
DATI DERIVANTI DA	Impianto meccanografico del 22/08/1975		

Unità immobiliari n. 1 Tributi erariali: Euro 0,90

Visura telematica

* Codice Fiscale Validato in Anagrafe Tributaria

fonte: http://burc.regione.campania.it

Direzione Provinciale di Benevento
Ufficio Provinciale - Territorio
Servizi Catastali

Visura storica per immobile

Data: 17/03/2020 - Ora: 14.58.12 Fine

Visura n.: T112148 Pag: 1

Situazione degli atti informatizzati dall'impianto meccanografico al 17/03/2020

Dati della richiesta	**Comune di CIRCELLO (Codice: C719)**
	Provincia di BENEVENTO
Catasto Terreni	**Foglio: 8 Particella: 69**

INTESTATO

1	SAURO Sebastiano;FU VITO		(1) Proprieta` per 1000/1000

Situazione dell'Immobile dall'impianto meccanografico

N.	DATI IDENTIFICATIVI			DATI CLASSAMENTO						DATI DERIVANTI DA
	Foglio	Particella	Sub	Porz	Qualità Classe	Superficie(m²) ha are ca	Deduz	Reddito Dominicale	Reddito Agrario	
1	**8**	**69**		**-**	**SEMINATIVO 4**	**90 30**		**Euro 8,39 L. 16.254**	**Euro 27,98 L. 54.180**	**Impianto meccanografico del 22/08/1975**
Notifica					**Partita**	2879				

L'intestazione alla data della richiesta deriva dai seguenti atti:

Situazione degli intestati dall'impianto meccanografico

N.	DATI ANAGRAFICI	CODICE FISCALE	DIRITTI E ONERI REALI
1	SAURO Sebastiano;FU VITO		(1) Proprieta` per 1000/1000
DATI DERIVANTI DA	Impianto meccanografico del 22/08/1975		

Unità immobiliari n. 1 Tributi erariali: Euro 0,90

Visura telematica

fonte: http://burc.regione.campania.it

Direzione Provinciale di Benevento
Ufficio Provinciale - Territorio
Servizi Catastali

Visura storica per immobile

Data: 17/03/2020 - Ora: 14.59.00 Segue

Visura n.: T112339 Pag: 1

Situazione degli atti informatizzati dall'impianto meccanografico al 17/03/2020

Dati della richiesta	**Comune di CIRCELLO (Codice: C719)**
	Provincia di BENEVENTO
Catasto Terreni	**Foglio: 8 Particella: 73**

INTESTATO

1	SAURO Francesco nato a BENEVENTO il 12/08/1978	SRAFNC78M12A783I*	(1) Proprieta` per 1/1 bene personale

Situazione dell'Immobile dall'impianto meccanografico

N.	DATI IDENTIFICATIVI			DATI CLASSAMENTO						DATI DERIVANTI DA
	Foglio	Particella	Sub	Porz	Qualità Classe	Superficie(m²) ha are ca	Deduz	Reddito Dominicale	Reddito Agrario	
1	**8**	**73**		**-**	**SEMINATIVO 4**	**34 00**		**Euro 3,16 L. 6.120**	**Euro 10,54 L. 20.400**	**Impianto meccanografico del 22/08/1975**
Notifica					**Partita**	4637				

L'intestazione alla data della richiesta deriva dai seguenti atti:

Situazione degli intestati dal 27/07/2016

N.	DATI ANAGRAFICI	CODICE FISCALE	DIRITTI E ONERI REALI
1	SAURO Francesco nato a BENEVENTO il 12/08/1978	SRAFNC78M12A783I*	(1) Proprieta` per 1/1 bene personale
DATI DERIVANTI DA	VOLTURA D'UFFICIO del 27/07/2016 protocollo n. BN0020015 Voltura in atti dal 09/03/2017 Repertorio n.: 93815 Rogante: IAZEOLLA FRANCESCO Sede: BENEVENTO Registrazione: Sede: ISTAN. 14206/17 MOD. UNI.7128/16 AFFRANCO (n. 1886.1/2017)		

Situazione degli intestati dal 04/04/2014

N.	DATI ANAGRAFICI	CODICE FISCALE	DIRITTI E ONERI REALI
1	SAURO Francesco nato a BENEVENTO il 12/08/1978	SRAFNC78M12A783I*	(5) Enfiteusi per 1/1 bene personale fino al 14/11/1954
DATI DERIVANTI DA	ISTRUMENTO (ATTO PUBBLICO) del 04/04/2014 Nota presentata con Modello Unico in atti dal 13/05/2014 Repertorio n.: 91146 Rogante: IAZEOLLA FRANCESCO Sede: BENEVENTO Registrazione: Sede: DONAZIONE ACCETTATA ***BENE POSSEDUTO PER COMPIUTA USUCAPIONE, A SEGUITO DI POSSESSO ESCLUSIVO, ININTERROTTO, PACIFICO, PUBBLICO, "UTI- DOMINUS", ULTRAVENTENNALE. (n. 4029.3/2014)		

fonte: http://burc.regione.campania.it

Direzione Provinciale di Benevento
Ufficio Provinciale - Territorio
Servizi Catastali

Visura storica per immobile

Data: 17/03/2020 - Ora: 15.15.04 Segue

Visura n.: T116235 Pag: 1

Situazione degli atti informatizzati dall'impianto meccanografico al 17/03/2020

Dati della richiesta	**Comune di CIRCELLO (Codice: C719)**
	Provincia di BENEVENTO
Catasto Terreni	**Foglio: 8 Particella: 384**

INTESTATO

1	FISCARELLI Giacomo nato a CIRCELLO il 15/01/1962	FSCGCM62A15C719C*	(1) Proprieta` per 1/1 bene personale

Situazione dell'Immobile dall'impianto meccanografico

N.	DATI IDENTIFICATIVI			DATI CLASSAMENTO						DATI DERIVANTI DA
	Foglio	Particella	Sub	Porz	Qualità Classe	Superficie(m²) ha are ca	Deduz	Reddito Dominicale	Reddito Agrario	
1	**8**	**384**		**-**	**SEMINATIVO 4**	**21 30**		**Euro 1,98 L. 3.834**	**Euro 6,60 L. 12.780**	**Impianto meccanografico del 22/08/1975**
Notifica					**Partita**	5992				

L'intestazione alla data della richiesta deriva dai seguenti atti:

Situazione degli intestati dal 31/07/2009

N.	DATI ANAGRAFICI	CODICE FISCALE	DIRITTI E ONERI REALI
1	FISCARELLI Giacomo nato a CIRCELLO il 15/01/1962	FSCGCM62A15C719C*	(1) Proprieta` per 1/1 bene personale
DATI DERIVANTI DA	ISTRUMENTO (ATTO PUBBLICO) del 31/07/2009 Nota presentata con Modello Unico in atti dal 11/08/2009 Repertorio n.: 31285 Rogante: IANNELLA GIOVANNI Sede: BENEVENTO Registrazione: Sede: DONAZIONE ACCETTATA (n. 7914.1/2009)		

Situazione degli intestati dal 11/06/1994

N.	DATI ANAGRAFICI	CODICE FISCALE	DIRITTI E ONERI REALI
1	FISCARELLI Antonio nato a SANTA CROCE DEL SANNIO il 05/12/1931	FSCNTN31T05I179R*	(1) Proprieta` per 1000/1000 fino al 31/07/2009
DATI DERIVANTI DA	DENUNZIA (NEI PASSAGGI PER CAUSA DI MORTE) del 11/06/1994 in atti dal 20/04/1999 Registrazione: UR Sede: SANTA CROCE DEL SANNIO (n. 1780.2/1999)		

Situazione degli intestati dal 11/06/1994

N.	DATI ANAGRAFICI	CODICE FISCALE	DIRITTI E ONERI REALI
1	DI MARIA Giuseppina nata a SANTA CROCE DEL SANNIO il 26/10/1911	DMRGPP11R66I179N*	Usufruttuario parziale fino al 11/06/1994
2	FISCARELLI Antonio nato a SANTA CROCE DEL SANNIO il 05/12/1931	FSCNTN31T05I179R*	(1) Proprieta` fino al 11/06/1994
DATI DERIVANTI DA	DENUNZIA (NEI PASSAGGI PER CAUSA DI MORTE) del 11/06/1994 in atti dal 09/10/1997 Registrazione: UR Sede: BENEVENTO Volume: 535 n: 1 del 06/12/1994 (n. 7127.1/1994)		

fonte: http://burc.regione.campania.it

Direzione Provinciale di Benevento
Ufficio Provinciale - Territorio
Servizi Catastali

Data: 17/03/2020 - Ora: 15.15.58 Segue

Visura n.: T116470 Pag: 1

Visura storica per immobile

Situazione degli atti informatizzati dall'impianto meccanografico al 17/03/2020

Dati della richiesta	**Comune di CIRCELLO (Codice: C719)**
	Provincia di BENEVENTO
Catasto Terreni	**Foglio: 8 Particella: 385**

INTESTATO

1	RICCI Vito nato a CIRCELLO il 19/11/1949	RCCVTI49S19C719V*	(1) Proprieta` per 1/1

Situazione dell'Immobile dal 25/03/1991

N.	DATI IDENTIFICATIVI			DATI CLASSAMENTO						DATI DERIVANTI DA
	Foglio	Particella	Sub	Porz	Qualità Classe	Superficie(m²) ha are ca	Deduz	Reddito Dominicale	Reddito Agrario	
1	**8**	**385**		**-**	**SEMINATIVO 4**	**91 70**		**Euro 8,52 L. 16.506**	**Euro 28,42 L. 55.020**	**ISTRUMENTO (ATTO PUBBLICO) del 25/03/1991 in atti dal 17/07/1991 (n. 2937.2/1991)**
Notifica					**Partita**	9718				
Riserve	1 Atti passaggi intermedi non esistenti									

Sono stati inoltre variati i seguenti immobili:

- foglio 4 particella 238

Situazione dell'Immobile dall'impianto meccanografico

N.	DATI IDENTIFICATIVI			DATI CLASSAMENTO						DATI DERIVANTI DA
	Foglio	Particella	Sub	Porz	Qualità Classe	Superficie(m²) ha are ca	Deduz	Reddito Dominicale	Reddito Agrario	
1	**8**	**385**		**-**	**SEMINATIVO 4**	**91 70**		**L. 16.506**	**L. 55.020**	**Impianto meccanografico del 22/08/1975**
Notifica					**Partita**	4372				

L'intestazione alla data della richiesta deriva dai seguenti atti:

fonte: http://burc.regione.campania.it

Direzione Provinciale di Benevento
Ufficio Provinciale - Territorio
Servizi Catastali

Visura storica per immobile

Data: 17/03/2020 - Ora: 15.16.40 Segue

Visura n.: T116650 Pag: 1

Situazione degli atti informatizzati dall'impianto meccanografico al 17/03/2020

Dati della richiesta	**Comune di CIRCELLO (Codice: C719)**
	Provincia di BENEVENTO
Catasto Terreni	**Foglio: 8 Particella: 386**

INTESTATO

1	RICCI Vito nato a CIRCELLO il 19/11/1949	RCCVTI49S19C719V*	(1) Proprieta` per 1000/1000

Situazione dell'Immobile dal 07/08/2001

N.	DATI IDENTIFICATIVI			DATI CLASSAMENTO						DATI DERIVANTI DA
	Foglio	Particella	Sub	Porz	Qualità Classe	Superficie(m²) ha are ca	Deduz	Reddito Dominicale	Reddito Agrario	
1	**8**	**386**		**-**	**SEMINATIVO 4**	**46 60**		**Euro 4,33 L. 8.388**	**Euro 14,44 L. 27.960**	**ISTRUMENTO (ATTO PUBBLICO) del 07/03/2000 protocollo n. 201140 in atti dal 07/08/2001 DONAZIONE (n. 38906.1/2000)**
Notifica					**Partita**					
Riserve	1 Atti passaggi intermedi non esistenti									

Sono stati inoltre variati i seguenti immobili:

- foglio 4 particella 233 - foglio 4 particella 234 - foglio 4 particella 235 - foglio 4 particella 295 - foglio 4 particella 300 - foglio 4 particella 303 - foglio 4 particella 308 - foglio 4 particella 315 - foglio 4 particella 317 - foglio 8 particella 1 - foglio 8 particella 15 - foglio 4 particella 231 - foglio 4 particella 294 - foglio 4 particella 301 - foglio 4 particella 309 - foglio 4 particella 314 - foglio 4 particella 316 - foglio 8 particella 16 - foglio 8 particella 37 - foglio 8 particella 382 - foglio 4 particella 342

Situazione dell'Immobile dall'impianto meccanografico

N.	DATI IDENTIFICATIVI			DATI CLASSAMENTO						DATI DERIVANTI DA
	Foglio	Particella	Sub	Porz	Qualità Classe	Superficie(m²) ha are ca	Deduz	Reddito Dominicale	Reddito Agrario	
1	**8**	**386**		**-**	**SEMINATIVO 4**	**46 60**		**L. 8.388**	**L. 27.960**	**Impianto meccanografico del 22/08/1975**
Notifica					**Partita**	3524				

L'intestazione alla data della richiesta deriva dai seguenti atti:

fonte: http://burc.regione.campania.it

Direzione Provinciale di Benevento
Ufficio Provinciale - Territorio
Servizi Catastali

Data: 17/03/2020 - Ora: 15.17.46 Segue

Visura storica per immobile

Visura n.: T116959 Pag: 1

Situazione degli atti informatizzati dall'impianto meccanografico al 17/03/2020

Dati della richiesta	**Comune di CIRCELLO (Codice: C719)**
	Provincia di BENEVENTO
Catasto Terreni	**Foglio: 8 Particella: 390**

INTESTATO

1	SAURO Aldo nato a CIRCELLO il 27/02/1967	SRALDA67B27C719A*	(1) Proprieta` per 1/1 bene personale

Situazione dell'Immobile dal 05/06/2014

N.	DATI IDENTIFICATIVI			DATI CLASSAMENTO						DATI DERIVANTI DA
	Foglio	Particella	Sub	Porz	Qualità Classe	Superficie(m²) ha are ca	Deduz	Reddito Dominicale	Reddito Agrario	
1	**8**	**390**		**-**	**SEMINATIVO 3**	**88 00**		**Euro 15,91**	**Euro 29,54**	**VARIAZIONE D'UFFICIO del 05/06/2014 protocollo n. BN0063943 in atti dal 05/06/2014 RISERVA 1 (n. 2473.1/2014)**

Notifica		**Partita**			
Riserve	1 Atti passaggi intermedi non esistenti				

Situazione dell'Immobile dal 08/03/2007

N.	DATI IDENTIFICATIVI			DATI CLASSAMENTO						DATI DERIVANTI DA
	Foglio	Particella	Sub	Porz	Qualità Classe	Superficie(m²) ha are ca	Deduz	Reddito Dominicale	Reddito Agrario	
1	**8**	**390**		**-**	**SEMINATIVO 3**	**88 00**		**Euro 15,91**	**Euro 29,54**	**Tabella di variazione del 08/03/2007 protocollo n. BN0071452 in atti dal 08/03/2007 TRASMISSIONE DATI AI SENSI DEL DECRETO 262 DEL 3 OTTOBRE 2006 (n. 11892.1/2007)**

Notifica		**Partita**			
Annotazioni	variazione colturale ex d.l. n. 262/06 - qualita` dichiarata o parificata a coltura presente nel quadro tariffario				

fonte: http://burc.regione.campania.it

Direzione Provinciale di Benevento
Ufficio Provinciale - Territorio
Servizi Catastali

Visura storica per immobile

Data: 17/03/2020 - Ora: 15.18.35 Segue

Visura n.: T117183 Pag: 1

Situazione degli atti informatizzati dall'impianto meccanografico al 17/03/2020

Dati della richiesta	**Comune di CIRCELLO (Codice: C719)**
	Provincia di BENEVENTO
Catasto Terreni	**Foglio: 8 Particella: 442**

INTESTATI

1	DI MARIA Tiberio nato a SANTA CROCE DEL SANNIO il 04/02/1932	DMRTBR32B04I179N*	(1) Proprieta` per 1/2
2	GIOIA Antonia nata a SANTA CROCE DEL SANNIO il 06/03/1941	GIONTN41C46I179O*	(1) Proprieta` per 1/2

Situazione dell'Immobile dal 18/04/1991

N.	DATI IDENTIFICATIVI			DATI CLASSAMENTO						DATI DERIVANTI DA
	Foglio	Particella	Sub	Porz	Qualità Classe	Superficie(m²) ha are ca	Deduz	Reddito Dominicale	Reddito Agrario	
1	**8**	**442**		**-**	**SEMINATIVO 4**	**24 10**		**Euro 2,24 L. 4.338**	**Euro 7,47 L. 14.460**	**ISTRUMENTO (ATTO PUBBLICO) del 18/04/1991 in atti dal 04/12/1991 (n. 3380.8/1991)**
Notifica					**Partita**	9792				
Riserve	1 Atti passaggi intermedi non esistenti									

Sono stati inoltre variati i seguenti immobili:

- foglio 8 particella 63 - foglio 8 particella 443

Situazione dell'Immobile dal 04/05/1990

N.	DATI IDENTIFICATIVI			DATI CLASSAMENTO						DATI DERIVANTI DA
	Foglio	Particella	Sub	Porz	Qualità Classe	Superficie(m²) ha are ca	Deduz	Reddito Dominicale	Reddito Agrario	
1	**8**	**442**		**-**	**SEMINATIVO 4**	**24 10**		**L. 4.338**	**L. 14.460**	**VARIAZIONE D'UFFICIO del 04/05/1990 in atti dal 05/05/1990 TF.491/90 (n. 2019.1/1990)**
Notifica					**Partita**	6361				

Sono stati inoltre variati i seguenti immobili:

- foglio 8 particella 441 - foglio 8 particella 443 - foglio 8 particella 447 - foglio 8 particella 448 - foglio 8 particella 449

L'intestazione alla data della richiesta deriva dai seguenti atti:

fonte: http://burc.regione.campania.it

Direzione Provinciale di Benevento
Ufficio Provinciale - Territorio
Servizi Catastali

Visura storica per immobile

Data: 17/03/2020 - Ora: 15.19.22 Segue

Visura n.: T117367 Pag: 1

Situazione degli atti informatizzati dall'impianto meccanografico al 17/03/2020

Dati della richiesta	**Comune di CIRCELLO (Codice: C719)**
	Provincia di BENEVENTO
Catasto Terreni	**Foglio: 8 Particella: 448**

INTESTATO

1	DI MARIA Graziano nato a BENEVENTO il 02/07/1979	DMRGZN79L02A783G*	(1) Proprieta` per 1000/1000

Situazione dell'Immobile dal 18/04/1991

N.	DATI IDENTIFICATIVI			DATI CLASSAMENTO						DATI DERIVANTI DA
	Foglio	Particella	Sub	Porz	Qualità Classe	Superficie(m²) ha are ca	Deduz	Reddito Dominicale	Reddito Agrario	
1	**8**	**448**		**-**	**SEMINATIVO 4**	**20 90**		**Euro 1,94 L. 3.762**	**Euro 6,48 L. 12.540**	**ISTRUMENTO (ATTO PUBBLICO) del 18/04/1991 in atti dal 04/12/1991 (n. 3380.14/1991)**
Notifica					**Partita**	9798				
Riserve	1 Atti passaggi intermedi non esistenti									

Sono stati inoltre variati i seguenti immobili:

- foglio 8 particella 449

Situazione dell'Immobile dal 04/05/1990

N.	DATI IDENTIFICATIVI			DATI CLASSAMENTO						DATI DERIVANTI DA
	Foglio	Particella	Sub	Porz	Qualità Classe	Superficie(m²) ha are ca	Deduz	Reddito Dominicale	Reddito Agrario	
1	**8**	**448**		**-**	**SEMINATIVO 4**	**20 90**		**L. 3.762**	**L. 12.540**	**VARIAZIONE D'UFFICIO del 04/05/1990 in atti dal 05/05/1990 TF.491/90 (n. 2019.1/1990)**
Notifica					**Partita**	6361				

Sono stati inoltre variati i seguenti immobili:

- foglio 8 particella 441 - foglio 8 particella 442 - foglio 8 particella 443 - foglio 8 particella 447 - foglio 8 particella 449

L'intestazione alla data della richiesta deriva dai seguenti atti:

fonte: http://burc.regione.campania.it

Direzione Provinciale di Benevento
Ufficio Provinciale - Territorio
Servizi Catastali

Visura storica per immobile

Data: 26/03/2020 - Ora: 18.48.21 Segue

Visura n.: T141403 Pag: 1

Situazione degli atti informatizzati dall'impianto meccanografico al 26/03/2020

Dati della richiesta	**Comune di CIRCELLO (Codice: C719)**
	Provincia di BENEVENTO
Catasto Terreni	**Foglio: 8 Particella: 563**

INTESTATO

1	DRAGONETTI Carmela nata in SVIZZERA il 06/09/1971	DRGCML71P46Z133P*	(1) Proprieta` per 1/1

Situazione dell'Immobile dal 20/03/2017

N.	DATI IDENTIFICATIVI			DATI CLASSAMENTO						DATI DERIVANTI DA
	Foglio	Particella	Sub	Porz	Qualità Classe	Superficie(m²) ha are ca	Deduz	Reddito Dominicale	Reddito Agrario	
1	**8**	**563**		**-**	**SEMINATIVO 5**	**18 00**		**Euro 1,21**	**Euro 4,18**	**FRAZIONAMENTO del 20/03/2017 protocollo n. BN0023118 in atti dal 20/03/2017 presentato il 20/03/2017 (n. 23118.1/2017)**
Notifica				**Partita**						

Nella variazione sono stati soppressi i seguenti immobili:

- foglio 8 particella 16 - foglio 8 particella 165 - foglio 8 particella 213

Sono stati inoltre variati i seguenti immobili:

- foglio 8 particella 561 - foglio 8 particella 562 - foglio 8 particella 564 - foglio 8 particella 565 - foglio 8 particella 566

L'intestazione alla data della richiesta deriva dai seguenti atti:

Situazione degli intestati dal 20/03/2017

N.	DATI ANAGRAFICI	CODICE FISCALE	DIRITTI E ONERI REALI
1	DRAGONETTI Carmela nata in SVIZZERA il 06/09/1971	DRGCML71P46Z133P*	(5) Enfiteusi per 1/1 LIVELLARIO fino al 02/12/2015
2	ISTITUTO DIOCESANO PER IL SOSTENTAMENTO DEL CLERO con sede in BENEVENTO	92005610628	(4) Diritto del concedente per 1/1 fino al 02/12/2015
DATI DERIVANTI DA	FRAZIONAMENTO del 20/03/2017 protocollo n. BN0023118 in atti dal 20/03/2017 Registrazione: presentato il 20/03/2017 (n. 23118.1/2017)		

Situazione degli intestati dal 02/12/2015

N.	DATI ANAGRAFICI	CODICE FISCALE	DIRITTI E ONERI REALI
1	DRAGONETTI Carmela nata in SVIZZERA il 06/09/1971	DRGCML71P46Z133P*	(1) Proprieta` per 1/1

fonte: http://burc.regione.campania.it

Direzione Provinciale di Benevento
Ufficio Provinciale - Territorio
Servizi Catastali

Visura storica per immobile

Data: 26/03/2020 - Ora: 18.49.04 Segue

Visura n.: T141484 Pag: 1

Situazione degli atti informatizzati dall'impianto meccanografico al 26/03/2020

Dati della richiesta	**Comune di CIRCELLO (Codice: C719)**
	Provincia di BENEVENTO
Catasto Terreni	**Foglio: 8 Particella: 569**

INTESTATI

1	FISCARELLI Donato nato a BENEVENTO il 23/01/1976	FSCDNT76A23A783N*	(1) Proprieta` per 500/1000
2	FISCARELLI Lucio nato a BENEVENTO il 21/06/1979	FSCLCU79H21A783T*	(1) Proprieta` per 500/1000

Situazione dell'Immobile dal 09/06/2017

N.	DATI IDENTIFICATIVI			DATI CLASSAMENTO						DATI DERIVANTI DA
	Foglio	Particella	Sub	Porz	Qualità Classe	Superficie(m²) ha are ca	Deduz	Reddito Dominicale	Reddito Agrario	
1	**8**	**569**		**-**	**SEMINATIVO 3**	**1 63 03**		**Euro 29,47**	**Euro 54,73**	**FRAZIONAMENTO del 09/06/2017 protocollo n. BN0053760 in atti dal 09/06/2017 presentato il 09/06/2017 (n. 53760.1/2017)**
Notifica				**Partita**						
Annotazioni	di immobile: atto di aggiornamento non conforme all'art. 1, comma 8, d.m. n. 701/94									

Nella variazione sono stati soppressi i seguenti immobili:

- foglio 8 particella 14

Sono stati inoltre variati i seguenti immobili:

- foglio 8 particella 570

L'intestazione alla data della richiesta deriva dai seguenti atti:

Situazione degli intestati dal 09/06/2017

N.	DATI ANAGRAFICI	CODICE FISCALE	DIRITTI E ONERI REALI
1	FISCARELLI Antonio nato a CIRCELLO il 28/10/1948	FSCNTN48R28C719H*	(1) Proprieta` per 1/1 fino al 22/09/2016
DATI DERIVANTI DA	FRAZIONAMENTO del 09/06/2017 protocollo n. BN0053760 in atti dal 09/06/2017 Registrazione: presentato il 09/06/2017 (n. 53760.1/2017)		

fonte: http://burc.regione.campania.it

Direzione Provinciale di Benevento
Ufficio Provinciale - Territorio
Servizi Catastali

Visura storica per immobile

Data: 26/03/2020 - Ora: 18.49.45 Segue

Visura n.: T141549 Pag: 1

Situazione degli atti informatizzati dall'impianto meccanografico al 26/03/2020

Dati della richiesta	**Comune di CIRCELLO (Codice: C719)**
	Provincia di BENEVENTO
Catasto Terreni	**Foglio: 8 Particella: 570**

INTESTATO

1	FISCARELLI Giacomo nato a CIRCELLO il 15/01/1962	FSCGCM62A15C719C*	(1) Proprieta` per 1/1 in regime di comunione dei beni

Situazione dell'Immobile dal 09/06/2017

N.	DATI IDENTIFICATIVI			DATI CLASSAMENTO						DATI DERIVANTI DA
	Foglio	Particella	Sub	Porz	Qualità Classe	Superficie(m²) ha are ca	Deduz	Reddito Dominicale	Reddito Agrario	
1	**8**	**570**		**-**	**SEMINATIVO 3**	**15 67**		**Euro 2,83**	**Euro 5,26**	**FRAZIONAMENTO del 09/06/2017 protocollo n. BN0053760 in atti dal 09/06/2017 presentato il 09/06/2017 (n. 53760.1/2017)**
Notifica					**Partita**					
Annotazioni	di immobile: atto di aggiornamento non conforme all'art. 1, comma 8, d.m. n. 701/94									

Nella variazione sono stati soppressi i seguenti immobili:

- foglio 8 particella 14

Sono stati inoltre variati i seguenti immobili:

- foglio 8 particella 569

L'intestazione alla data della richiesta deriva dai seguenti atti:

Situazione degli intestati dal 30/08/2018

N.	DATI ANAGRAFICI	CODICE FISCALE	DIRITTI E ONERI REALI
1	FISCARELLI Giacomo nato a CIRCELLO il 15/01/1962	FSCGCM62A15C719C*	(1) Proprieta` per 1/1 in regime di comunione dei beni
DATI DERIVANTI DA	ISTRUMENTO (ATTO PUBBLICO) del 30/08/2018 Nota presentata con Modello Unico in atti dal 28/09/2018 Repertorio n.: 563 Rogante: IAZEOLLA FRANCESCO Sede: SAN BARTOLOMEO IN GALDO Registrazione: Sede: PERMUTA (n. 8682.2/2018)		

fonte: http://burc.regione.campania.it

Direzione Provinciale di Benevento
Ufficio Provinciale - Territorio
Servizi Catastali

Visura storica per immobile

Data: 27/03/2020 - Ora: 09.30.44 Segue

Visura n.: T14510 Pag: 1

Situazione degli atti informatizzati dall'impianto meccanografico al 27/03/2020

Dati della richiesta	**Comune di CIRCELLO (Codice: C719)**
	Provincia di BENEVENTO
Catasto Terreni	**Foglio: 8 Particella: 561**

INTESTATO

1	RICCI Vito nato a CIRCELLO il 19/11/1949	RCCVTI49S19C719V*	(1) Proprieta` per 1000/1000

Situazione dell'Immobile dal 20/03/2017

N.	DATI IDENTIFICATIVI			DATI CLASSAMENTO						DATI DERIVANTI DA
	Foglio	Particella	Sub	Porz	Qualità Classe	Superficie(m²) ha are ca	Deduz	Reddito Dominicale	Reddito Agrario	
1	**8**	**561**		**-**	**SEMINATIVO 4**	**1 20 90**		**Euro 11,24**	**Euro 37,46**	**FRAZIONAMENTO del 20/03/2017 protocollo n. BN0023118 in atti dal 20/03/2017 presentato il 20/03/2017 (n. 23118.1/2017)**
Notifica					**Partita**					
Riserve	1 Atti passaggi intermedi non esistenti									

Nella variazione sono stati soppressi i seguenti immobili:

- foglio 8 particella 16 - foglio 8 particella 165 - foglio 8 particella 213

Sono stati inoltre variati i seguenti immobili:

- foglio 8 particella 562 - foglio 8 particella 563 - foglio 8 particella 564 - foglio 8 particella 565 - foglio 8 particella 566

L'intestazione alla data della richiesta deriva dai seguenti atti:

Situazione degli intestati dal 20/03/2017

N.	DATI ANAGRAFICI	CODICE FISCALE	DIRITTI E ONERI REALI
1	RICCI Vito nato a CIRCELLO il 19/11/1949	RCCVTI49S19C719V*	(1) Proprieta` per 1000/1000
DATI DERIVANTI DA	FRAZIONAMENTO del 20/03/2017 protocollo n. BN0023118 in atti dal 20/03/2017 Registrazione: presentato il 20/03/2017 (n. 23118.1/2017)		

fonte: http://burc.regione.campania.it

Direzione Provinciale di Benevento
Ufficio Provinciale - Territorio
Servizi Catastali

Visura storica per immobile

Data: 27/03/2020 - Ora: 09.30.44 Segue

Visura n.: T14510 Pag: 2

Situazione degli atti informatizzati dall'impianto meccanografico al 27/03/2020

Situazione dell'immobile che ha originato il precedente dal 07/08/2001

N.	DATI IDENTIFICATIVI			DATI CLASSAMENTO						DATI DERIVANTI DA
	Foglio	Particella	Sub	Porz	Qualità Classe	Superficie(m²) ha are ca	Deduz	Reddito Dominicale	Reddito Agrario	
1	**8**	**16**		**-**	**SEMINATIVO 4**	**1 24 90**		**Euro 11,61 L. 22.482**	**Euro 38,70 L. 74.940**	**ISTRUMENTO (ATTO PUBBLICO) del 07/03/2000 protocollo n. 201140 in atti dal 07/08/2001 DONAZIONE (n. 38906.1/2000)**

Notifica		**Partita**			
Riserve	1 Atti passaggi intermedi non esistenti				

Sono stati inoltre variati i seguenti immobili:

- foglio 4 particella 233 - foglio 4 particella 234 - foglio 4 particella 235 - foglio 4 particella 295 - foglio 4 particella 300 - foglio 4 particella 303 - foglio 4 particella 308 - foglio 4 particella 315 - foglio 4 particella 317 - foglio 8 particella 1 - foglio 8 particella 15 - foglio 8 particella 386 - foglio 4 particella 231 - foglio 4 particella 294 - foglio 4 particella 301 - foglio 4 particella 309 - foglio 4 particella 314 - foglio 4 particella 316 - foglio 8 particella 37 - foglio 8 particella 382 - foglio 4 particella 342

Situazione dell'Immobile dall'impianto meccanografico

N.	DATI IDENTIFICATIVI			DATI CLASSAMENTO						DATI DERIVANTI DA
	Foglio	Particella	Sub	Porz	Qualità Classe	Superficie(m²) ha are ca	Deduz	Reddito Dominicale	Reddito Agrario	
1	**8**	**16**		**-**	**SEMINATIVO 4**	**1 24 90**		**L. 22.482**	**L. 74.940**	**Impianto meccanografico del 22/08/1975**

Notifica		**Partita**	3523		

L'intestazione alla data della richiesta deriva dai seguenti atti:

Situazione degli intestati dal 07/03/2000

N.	DATI ANAGRAFICI	CODICE FISCALE	DIRITTI E ONERI REALI
1	RICCI Vito nato a CIRCELLO il 19/11/1949	RCCVTI49S19C719V*	(1) Proprieta` per 1000/1000 fino al 20/03/2017
DATI DERIVANTI DA	ISTRUMENTO (ATTO PUBBLICO) del 07/03/2000 protocollo n. 201140 Voltura in atti dal 07/08/2001 Repertorio n.: 63 Rogante: DI GIOVINE Sede: MORCONE Registrazione: UR Sede: BENEVENTO Volume: 10 n: 966 del 14/03/2000 DONAZIONE (n. 38906.1/2000)		

Situazione degli intestati dal 16/04/1993

N.	DATI ANAGRAFICI	CODICE FISCALE	DIRITTI E ONERI REALI
1	FISCARELLI Carmela nata a SANTA CROCE DEL SANNIO il 30/03/1929	FSCCML29C70I179A*	PROPRIETARIA PER 1000/1000 IN COMUNIONE LEGALE fino al 07/03/2000
DATI DERIVANTI DA	ISTRUMENTO (ATTO PUBBLICO) del 16/04/1993 Trascrizione in atti dal 18/06/1993 Repertorio n.: 34702 Rogante: DELLI VENERI LUIGI Sede: SAN GIORGIO DEL SANNIO Registrazione: (n. 3715.9/1993)		

fonte: http://burc.regione.campania.it

Direzione Provinciale di Benevento
Ufficio Provinciale - Territorio
Servizi Catastali

Visura storica per immobile

Data: 27/03/2020 - Ora: 09.30.44 Fine

Visura n.: T14510 Pag: 3

Situazione degli atti informatizzati dall'impianto meccanografico al 27/03/2020

Situazione degli intestati dal 28/08/1986

N.	DATI ANAGRAFICI	CODICE FISCALE	DIRITTI E ONERI REALI
1	FISCARELLI Sebastiano;FI PIETRO		Livellario fino al 16/04/1993
2	ISTITUTO DIOCESANO PER IL SOSTENTAMENTO DEL CLERO CON SEDE IN BENEVENTO		(4) Diritto del concedente fino al 16/04/1993
3	SONNINO Margherita;FU GIORGIO VED DI SOMMA VINCENZO		Usufruttuario generale di dominio diretto fino al 16/04/1993
DATI DERIVANTI DA	DECRETO (DISPOSIZIONI DELLE AUTORITA') del 28/08/1986 in atti dal 27/03/1991 Registrazione: (n. 6809.31/1989)		

Situazione degli intestati dall'impianto meccanografico

N.	DATI ANAGRAFICI	CODICE FISCALE	DIRITTI E ONERI REALI
1	ARCIVESCOVO PRO TEMPORE DI BENEVENTO		(4) Diritto del concedente fino al 28/08/1986
2	FISCARELLI Sebastiano;FI PIETRO		Livellario fino al 28/08/1986
3	SONNINO Margherita;FU GIORGIO VED DI SOMMA VINCENZO		Usufruttuario generale di dominio diretto fino al 28/08/1986
DATI DERIVANTI DA	Impianto meccanografico del 22/08/1975		

Unità immobiliari n. 1 Tributi erariali: Euro 0,90

Visura telematica

* Codice Fiscale Validato in Anagrafe Tributaria

Documento firmato da:
FRANCESCA DE FALCO
01.07.2020 13:09:11 UTC

REGIONE CAMPANIA

COMUNI DI SANTA CROCE DEL SANNIO, CIRCELLO E MORCONE

PROVINCIA DI BENEVENTO

Regione Campania | Comune di Santa Croce del Sannio | Comune di Circello | Comune di Morcone | Provincia di Benevento

PROGETTO PER LA REALIZZAZIONE DI UN IMPIANTO DI PRODUZIONE DI ENERGIA ELETTRICA DA FONTE EOLICA DA 17 MW SITO IN LOCALITA' "LA MONTAGNA", "FRATTA DEL SORBO", "RIATTO", "S.ANGELO DELLA RADIGNOSA" DEL COMUNE DI SANTA CROCE DEL SANNIO (BN)

CAMPO EOLICO VIABILITA' E CAVIDOTTO MT

Autorizzazione Unica D.D. N°250 DEL 29/05/2013 successivamente variato e volturato con D.D. N°446 DEL 23/06/2014

ASSERVIMENTI ED ESPROPRIO

DPR 8 giugno 2001 n° 327 e successive modificazioni e integrazioni

ELAB N. **B_1**

Cod.:ESPR/01/DEF

TITOLO:

Piano Particellare di esproprio -

Descrittivo e Visure Catastali - Comune di SANTA CROCE DEL SANNIO

Proponente:COGEIN SANNIO srl

Redazione:ARGOLDEA ASSOCIATES S.R.L

Dott. Ing. ... CONTI
Timbro N. 1726
ORDINE INGEGNERI DELLA PROVINCIA DI PAVIA
ORDINE INGEGNERI ROMA A 23403 sezioni a-b-c

Redatto	**M.Gallina**
Verificato	**A.Fata**
Verificato	
Approvato	**V.Bretti**

PROGETTO PER LA REALIZZAZIONE DI UN IMPIANTO DI PRODUZIONE DI ENERGIA ELETTRICA DA FONTE EOLICA DA 17 MW SITO IN LOCALITA' "LA MONTAGNA", "FRATTA DEL SORBO", "RIATTO", "S.ANGELO DELLA RADIGNOSA" NEL COMUNE DI SANTA CROCE DEL SANNIO (BN)

PIANO PARTICELLARE DESCRITTIVO - COMUNE DI SANTA CROCE DEL SANNIO (BN)

Ditta n°	IMMOBILE		DATI ANAGRAFICI INTESTAZIONE CATASTALE									Superficie			Reddito Imponibile		DATI AREE ESPROPRIO/ASSERVIMENTO					
	Foglio	Particella	Cognome	Nome	Nato nel Comune di	In Data	Codice Fiscale	Indirizzo	Diritti	Qualità	Classe	Ha	Are	Ca	Domenicale	Agrario	V.E.M. (€/mq)	Superficie Esproprio (mq)	Superficie occupazione temporanea per piazzole aerogeneratore (mq)	Asservimenti (mq)	Indennità di esproprio e servitù (€)	Indennità di occupazione temporanea area da asservire
SC128	1	1	CAPOZZI	Concettina	SANTA CROCE DEL SANNIO	24/11/1955	CPZCCT55S64I179U		Enfiteusi per 1/1	SEMINATIVO	3	1	00	90	Euro 15,63	Euro 36,48	1,8	400	1700	6098	€ 11 696,40	€ 1 169,70
			COMUNE DI SANTA CROCE DEL SANNIO				80002550624	sede in CASTELPAGANO (BN)	Diritto del concedente per 1/1													
SC17	1	2	GIOIA	Pasquale	Santa Croce Del Sannio	11/01/1929	GIOPQL29A11I179O	VIA GIUSEPPE DI VITTORIO 3, 41043 - FORMIGINE (MO)	Proprieta` per 1000/1000	SEMINATIVO	3		27	15	Euro 4,21	Euro 9,82	1,8	0	0	2192	€ 3 945,60	€ 328,80
SC129	1	3	CAPOZZI	Sebastiano Martino	SANTA CROCE DEL SANNIO	11/11/1948	CPZSST48S11I179C		Enfiteusi per 5/8 bene personale	SEMINATIVO	3	0	51	70	Euro 8,01	Euro 18,69	1,8	0	0	1188	€ 2 138,40	€ 178,20
			COMUNE DI SANTA CROCE DEL SANNIO				80002550624	sede in SANTA CROCE DEL SANNIO (BN)	Diritto del concedente per 1/1													
			DI MARIA	Ida	SANTA CROCE DEL SANNIO	11/03/1924	DMRDIA24C51I179A		Enfiteusi per 3/8 bene personale													
SC130	1	4	CAPOZZI	Antonietta	SANTA CROCE DEL SANNIO	25/11/1958	CPZNNT58S65I179B		Proprieta` per 1/4	SEMINATIVO	3	2	62	30	Euro 40,64	Euro 94,83	1,8	0	0	340	€ 612,00	€ 51,00
			CAPOZZI	Sebastiano	BENEVENTO	16/10/1969	CPZSST69R16A783Q		Proprieta` per 2/4													
			DI MARIA	Ezechiele Matteo	CIRCELLO	21/09/1955	DMRZHL55P21C719O		Proprieta` per 1/4													
SC131	1	5	CAPOZZI	Pasqualina	SANTA CROCE DEL SANNIO	19/12/1936	CPZPQL36T59I179I		Livellario	SEMINATIVO	3	0	26	70	Euro 4,14	Euro 9,65	1,8	0	0	190	€ 342,00	€ 28,50
			COMUNE DI SANTA CROCE DEL SANNIO						Diritto del concedente													
SC18	1	8	BASILONE	Addolorata	Castelpagano	01/10/1952	BSLDLR52R41C245T	NUCLEO GERMANI 3, 82024 - CASTELPAGANO (BN)	Proprieta` 1/1 bene personale	SEMINATIVO	3	0	99	60	Euro 15,43	Euro 36,01	1,8	0	0	1298	€ 2 336,40	€ 194,70
SC21	1	9	CAPOZZI	Antonietta	Castelpagano	15/01/1941	CPZNNT41A55C245S	C DA COSTE MARTINELLI 9, 82020 - SANTA CROCE DEL SANNIO (BN)	Livellario	SEMINATIVO	3	1	06	70	Euro 16,53	Euro 38,57	1,8	0	0	265	€ 477,00	€ 39,75
			Comune di Santa Croce Del Sannio				80002550624	Piazza Municipio 9, 82020 - SANTA CROCE DEL SANNIO (BN)	Diritto del concedente													
SC132	1	10	CAPOZZI	Addolorata;FU CONCETTO					Livellario	SEMINATIVO	2	1	11	60	Euro 23,05	Euro 43,23	1,8	0	0	235	€ 423,00	€ 35,25
			CAPOZZI	Onofrina	CASTELPAGANO	11/06/1972	CPZNFR72H51C245N		Nuda proprieta` per 1/2 in regime di comunione dei beni con SACCONE CARMINE													
			COMUNE DI SANTA CROCE DEL SANNIO						Diritto del concedente													
			SACCONE	Carmine	REGNO UNITO	28/09/1962	SCCCMN62P28Z114Y		Nuda proprieta` per 1/2 in regime di comunione dei beni con CAPOZZI ONOFRINA													
SC133	1	11	COMUNE DI SANTA CROCE DEL SANNIO						Diritto del concedente	SEMINATIVO	2	1	39	70	Euro 28,86	Euro 54,11	1,8	0	0	228	€ 410,40	€ 34,20
			GIOIA	Pasquale	SANTA CROCE DEL SANNIO	11/01/1929	GIOPQL29A11I179O		Livellario													
SC134	1	12	CAPOZZI	Assuntina	CASTELPAGANO	15/08/1962	CPZSNT62M55C245V		Enfiteusi per 1/1	SEMINATIVO	2	1	17	60	Euro 24,29	Euro 45,55	1,8	0	0	209	€ 376,20	€ 31,35
			COMUNE DI SANTA CROCE DEL SANNIO				80002550624	con sede in SANTA CROCE DEL SANNIO	Diritto del concedente per 1/1													
SC135	1	13	CAPOZZI	Concetta	SANTA CROCE DEL SANNIO	28/09/1923	CPZCCT23P68I179L*		Livellario per 1/12	SEMINATIVO	2	1	79	40	Euro 37,06	Euro 69,49	1,8	0	0	333	€ 599,40	€ 49,95
			CAPOZZI	Giovanni	SANTA CROCE DEL SANNIO	04/09/1930	CPZGNN30P04I179H*		Livellario per 2/12													
			CAPOZZI	Michele	SANTA CROCE DEL SANNIO	19/11/1926	CPZMHL26S19I179I*		Livellario per 2/12													
			CAPOZZI	Michele	CASTELPAGANO	19/11/1926			Livellario per 1/2													
			CAPOZZI	Nicolina	SANTA CROCE DEL SANNIO	29/10/1933	CPZNLN33R69I179Y*		Livellario per 1/12													
			CAPOZZI	Nicolina	CASTELPAGANO	29/10/1933			Livellario per 1/2													
			CAPOZZI	Sebastiano	CASTELPAGANO	04/08/1952	CPZSST52M04C245C*		Livellario per 1/2													
			CAPOZZI	Filomena	CASTELPAGANO	29/03/1893			Usufruttuario parziale di livello													
			COMUNE DI SANTA CROCE DEL SANNIO						Diritto del concedente													
			RUCCI	Antonio	SEPINO	10/03/1955	RCCNTN55C10I618T*		Livellario per 1/15													
			RUCCI	Michele	SEPINO	10/07/1949	RCCMHL49L10I618S*		Livellario per 1/15													
			RUCCI	Nicola	SEPINO	03/05/1922	RCCNCL22E03I618G*		Livellario per 1/15													
SC136	1	16	GIOIA	Paolo	SANTA CROCE DEL SANNIO	16/10/1936			Proprieta` per 1000/1000	SEMINATIVO	3	1	63	30	Euro 25,3	Euro 59,04	1,8	0	0	1284	€ 2 311,20	€ 192,60
SC62	1	20	RUBORTONE	Maria Giuseppa	Castelpagano	9930	RBRMGS27C50C245F	CONTRADA COL RIALTO 20, 82020 - CIRCELLO (BN)	Proprieta` per 1/6	SEMINATIVO	2	1	18	60	Euro 24,50	Euro 45,94	1,8	0	0	893	€ 1 607,40	€ 133,95
			DEL GROSSO	Maria	Circello	07/09/1954	DLGMRA54P47C719F	CONTRADA COL RIALTO 20, 82020 - CIRCELLO (BN)	Proprieta` per 5/6													
SC63	1	21	CAPOZZI	DOMENICANGELO	SANTA CROCE DEL SANNIO	06/01/1951	CPZDNC51A06I179E	CONTRADA VAZZIERI POGGIO VERDE, 86010 - FERRAZZANO (CB)	Proprieta 250/1000	SEMINATIVO	3	1	42	30	Euro 22,05	Euro 51,44	1,8	0	0	954	€ 1 717,20	€ 143,10
			CAPOZZI	GIOVANNA	CASTELPAGANO	20/10/1949	CPZGNN49R60C245J	CONTRADA CANEPINO 25, 82026 - MORCONE (BN)	Proprieta 250/1000													
			CAPOZZI	GIUSEPPE	SANTA CROCE DEL SANNIO	27/03/1952	CPZGPP52C27I179M	VIA CARDUCCI N.65, 86100 - CAMPOBASSO (CB)	Proprieta 250/1000													
			CAPOZZI	ROSINA CARMELA	SANTA CROCE DEL SANNIO	14/11/1954	CPZRNC54S54I179F	CONTRADA CANEPINO 25, 82026 - MORCONE (BN)	Proprieta 250/1000													
SC65	1	23	Comune di Santa Croce Del Sannio				80002550624	Piazza Municipio 9, 82020 - SANTA CROCE DEL SANNIO (BN)	Diritto del concedente	SEMINATIVO	3	0	89	60	Euro 13,88	Euro 32,39	1,8	0	0	725	€ 1 305,00	€ 108,75
			DEL GROSSO	Maria	Circello	07/09/1954	DLGMRA54P47C719F	CONTRADA COL RIALTO 20, 82020 - CIRCELLO (BN)	Livellario per 1/2													
			RUBORTONE	Maria Giuseppa	Castelpagano	10/03/1927	RBRMGS27C50C245F	CONTRADA COL RIALTO 20, 82020 - CIRCELLO (BN)	Livellario per 1/2													
SC66	1	24	Comune di Santa Croce Del Sannio				80002550624	Piazza Municipio 9, 82020 - SANTA CROCE DEL SANNIO (BN)	Diritto del concedente	SEMINATIVO	3	1	64	60	Euro 25,50	Euro 59,51	1,8	0	427	3980	€ 7 164,00	€ 661,05
			RUBORTONE	Maria Giuseppa	Castelpagano	10/03/1927	RBRMGS27C50C245F	CONTRADA COL RIALTO 20, 82020 - CIRCELLO (BN)	Livellario													
SC26	1	25	CARDO	Giovanna Mariassunta	CIRCELLO	16/08/1962	CRDGNN62M56C719I		Enfiteusi per 333/1000	SEMINATIVO	3	0	79	00	Euro 12,24	Euro 28,56	1,8	400	1273	7316	€ 13 888,80	€ 1 288,35
			CARDO	Michele	CIRCELLO	16/02/1968	CRDMHL68B16C719T		Enfiteusi per 333/1000													
			ZEOLI	Giovanna Maria	CERCEMAGGIORE	09/09/1944	ZLEGNN44P49C486B		Enfiteusi per 334/1000													
			Comune di Santa Croce Del Sannio					Piazza Municipio 9, 82020 - SANTA CROCE DEL SANNIO (BN)	Diritto del concedente													
SC27	1	26	Comune di Santa Croce Del Sannio					Piazza Municipio 9, 82020 - SANTA CROCE DEL SANNIO (BN)	Diritto del concedente	SEMINATIVO	3	0	81	43	Euro 12,62	Euro 29,44	1,8	0	0	1050	€ 1 890,00	€ 157,50
			ZEOLI	Celestino	Santa Croce Del Sannio	16/11/1925	ZLECST25S16I179U*	DECEDUTO 19/01/2012	Livellario													
SC137	1	31	COMUNE DI SANTA CROCE DEL SANNIO						Diritto del concedente	SEMINATIVO	2	0	10	70	Euro 2,21	Euro 4,14	1,8	0	0	86	€ 154,80	€ 12,90
			DI MARIA	Angela;FU ANTONIO VED CAPOZZI ANTONIO	SANTA CROCE DEL SANNIO	09/02/1877			Livellario													
SC138	1	32	DEL GROSSO	Maria	CIRCELLO	07/09/1954	DLGMRA54P47C719F*		Proprieta` per 3/4	SEMINATIVO	2	0	11	40	Euro 2,46	Euro 4,61	1,8	0	0	92	€ 165,60	€ 13,80
			DI MARIA	Carmina	SANTA CROCE DEL SANNIO	15/07/1915	DMRCMN15L55I179T*		Usufruttuario parziale													
			RUBORTONE	Maria Giuseppa	CASTELPAGANO	10/03/1927	RBRMGS27C50C245F*		Proprieta` per 1/4													
SC139	1	34	COMUNE DI SANTA CROCE DEL SANNIO						Diritto del concedente	SEMINATIVO	2	0	09	00	Euro 1,86	Euro 3,49	1,8	0	0	48	€ 86,40	€ 7,20
			DI MARIA	Angela;FU ANTONIO VED CAPOZZI ANTONIO	SANTA CROCE DEL SANNIO	09/02/1877			Livellario													
SC140	1	35	DI MARIA	Domenico	BENEVENTO	01/11/1985	DMRDNC85S01A783Q*		Proprieta` per 1/2	SEMINATIVO	2	0	31	70	Euro 6,55	Euro 12,28	1,8	0	0	190	€ 342,00	€ 28,50
			DI MARIA	Marco	BENEVENTO	04/07/1988	DMRMRC88L04A783R*		Proprieta` per 1/2	SEMINATIVO	2											

BOLLETTINO UFFICIALE della REGIONE CAMPANIA
138 del 6 Luglio 2020
PARTE I Atti della Regione

fonte: http://burc.regione.campania.it

PROGETTO PER LA REALIZZAZIONE DI UN IMPIANTO DI PRODUZIONE DI ENERGIA ELETTRICA DA FONTE EOLICA DA 17 MW SITO IN LOCALITA' "LA MONTAGNA", "FRATTA DEL SORBO", "RIATTO", "S.ANGELO DELLA RADIGNOSA" NEL COMUNE DI SANTA CROCE DEL SANNIO (BN)

PIANO PARTICELLARE DESCRITTIVO - COMUNE DI SANTA CROCE DEL SANNIO (BN)

Ditta n°	IMMOBILE		DATI ANAGRAFICI INTESTAZIONE CATASTALE									Superficie			Reddito Imponibile		V.E.M. (€/mq)	DATI AREE ESPROPRIO/ASSERVIMENTO				
	Foglio	Particella	Cognome	Nome	Nato nel Comune di	In Data	Codice Fiscale	Indirizzo	Diritti	Qualità	Classe	Ha	Are	Ca	Domenicale	Agrario		Superficie Esproprio (mq)	Superficie occupazione temporanea per piazzole aerogeneratore (mq)	Asservimenti (mq)	Indennità di esprorpio e servitù (€)	Indennità di occupazione temporanea area da asservire
SC141	1	37	CAPOZZI	Concetta	SANTA CROCE DEL SANNIO	28/09/1923	CPZCCT23P68I179L*		Livellario per 1/12	SEMINATIVO	3	0	89	50	Euro 13,87	Euro 32,36	1,8	0	0	165	€ 297,00	€ 24,75
			CAPOZZI	Giovanni	SANTA CROCE DEL SANNIO	04/09/1930	CPZGNN30P04I179H*		Livellario per 2/12													
			CAPOZZI	Michele	SANTA CROCE DEL SANNIO	19/11/1926	CPZMHL26S19I179I*		Livellario per 2/12													
			CAPOZZI	Michele	CASTELPAGANO	19/11/1926			Livellario per 1/2													
			CAPOZZI	Nicolina	SANTA CROCE DEL SANNIO	29/10/1933	CPZNLN33R69I179Y*		Livellario per 1/12													
			CAPOZZI	Nicolina	CASTELPAGANO	29/10/1933			Livellario per 1/2													
			CAPOZZI	Sebastiano	CASTELPAGANO	04/08/1952	CPZSST52M04C245C*		Livellario per 1/2													
			CAPOZZI	Filomena	CASTELPAGANO	29/03/1893			Usufruttuario parziale di livello													
			COMUNE DI SANTA CROCE DEL SANNIO						Diritto del concedente													
			RUCCI	Antonio	SEPINO	10/03/1955	RCCNTN55C10I618T*		Livellario per 1/15													
			RUCCI	Michele	SEPINO	10/07/1949	RCCMHL49L10I618S*		Livellario per 1/15													
			RUCCI	Nicola	SEPINO	03/05/1922	RCCNCL22E03I618G*		Livellario per 1/15													
SC142	1	38	DI MARIA	Domenico	BENEVENTO	01/11/1985	DMRDNC85S01A783Q*		Proprieta` per 1/2	SEMINATIVO	U	0	13	40	Euro 11,76	Euro 6,92	1,8	0	0	167	€ 300,60	€ 25,05
			DI MARIA	Marco	BENEVENTO	04/07/1988	DMRMRC88L04A783R*		Proprieta` per 1/2													
SC143	1	40	COMUNE DI SANTA CROCE DEL SANNIO						Diritto del concedente	SEMINATIVO	2	0	08	70	Euro 1,8	Euro 3,37	1,8	0	0	531	€ 955,80	€ 79,65
			ZEOLI	Celestino	SANTA CROCE DEL SANNIO	16/11/1925	ZLECST25S16I179U*		Livellario													
SC20	1	42	GIOIA	Benone Michele	Santa Croce Del Sannio	17/11/1963	GIOBNM63S17I179V	VIALE SANT'ANTONIO 23, 82020 - SANTA CROCE DEL SANNIO (BN)	Propieta per 167/1000	SEMINATIVO	3		27	15	Euro 4,21	Euro 9,82	1,8	0	0	1340	€ 2 412,00	€ 201,00
	1	43	GIOIA	Mario	Castelpagano	10/02/1971	GIOMRA71B10C245U	VIALE S ANTONIO 23, 82020 - SANTA CROCE DEL SANNIO (BN)	Propieta per 166/1000	SEMINATIVO	3	1	48	45	Euro 23,00	Euro 53,67	1,8	0	0	2373	€ 4 271,40	€ 355,95
			GIOIA	Michelino	Castelpagano	28/09/1974	GIOMHL74P28C245N	VIA A TORRE FLAVIA 2 INT 26, 00055 - LADISPOLI (RM)	Propieta per 166/1000													
			GIOIA	Giovanna	Castelpagano	19/02/1969	GIOGNN69B69C245R		Propieta per 167/1000													
			Nicolina		Castelpagano	19/09/1943	VSCNLN43P59C245Y		Propieta per 334/1000													
SC144	1		Sebastiano		SANTA CROCE DEL SANNIO	11/06/1974	[illegible]				3	0	26	70	Euro 4,14	Euro 9,65	1,8	0	0	225	€ 405,00	€ 33,75
			COMUNE DI SANTA CROCE DEL SANNIO						Diritto del concedente													
SC145	1	45	CAPOZZI	Pietro	SANTA CROCE DEL SANNIO	03/06/1932	CPZPTR32H03I179C*		Livellario	SEMINATIVO	3	0	26	60	Euro 4,12	Euro 9,62	1,8	0	0	474	€ 853,20	€ 71,10
			COMUNE DI SANTA CROCE DEL SANNIO						Diritto del concedente													
SC58	1	46	Comune di Santa Croce Del Sannio				80002550624	Piazza Municipio 9, 82020 - SANTA CROCE DEL SANNIO (BN)	Diritto del concedente per 1000/1000	SEMINATIVO	3	0	50	47	Euro 7,82	Euro 18,25	1,8	0	0	1969	€ 3 544,20	€ 295,35
			CAPOZZI	DOMENICANGELO	SANTA CROCE DEL SANNIO	06/01/1951	CPZDNC51A06I179E	CONTRADA VAZZIERI POGGIO VERDE, 86010 - FERRAZZANO (CB)	Enfiteusi 250/1000													
			CAPOZZI	GIOVANNA	CASTELPAGANO	20/10/1949	CPZGNN49R60C245J	CONTRADA CANEPINO 25, 82026 - MORCONE (BN)	Enfiteusi 250/1000													
			CAPOZZI	GIUSEPPE	SANTA CROCE DEL SANNIO	27/03/1952	CPZGPP52C27I179M	VIA CARDUCCI N.65, 86100 - CAMPOBASSO (CB)	Enfiteusi 250/1000													
			CAPOZZI	ROSINA CARMELA	SANTA CROCE DEL SANNIO	14/11/1954	CPZRNC54S54I179F	CONTRADA CANEPINO 25, 82026 - MORCONE (BN)	Enfiteusi 250/1000													
SC67	1	47	Comune di Santa Croce Del Sannio				80002550624	Piazza Municipio 9, 82020 - SANTA CROCE DEL SANNIO (BN)	Diritto del concedente 1000/1000	SEMINATIVO	2	1	0	60	Euro 20,78	Euro 38,97	1,8	400	895	2994	€ 6 109,20	€ 583,35
			GIOIA	Benone Michele	Santa Croce Del Sannio	17/11/1963	GIOBNM63S17I179V	VIALE SANT'ANTONIO 23, 82020 - SANTA CROCE DEL SANNIO (BN)	Oneri													
			GIOIA	Mario	Castelpagano	10/02/1971	GIOMRA71B10C245U	VIALE S ANTONIO 23, 82020 - SANTA CROCE DEL SANNIO (BN)	Oneri													
			GIOIA	Michelino	Castelpagano	28/09/1974	GIOMHL74P28C245N	VIA A TORRE FLAVIA 2 INT 26, 00055 - LADISPOLI (RM)	Oneri													
			MANNELLI	Antonietta	Santa Croce Del Sannio	11/06/1972	MNNNNT72H51I179Y	VIALE SANT'ANTONIO, 82020 - SANTA CROCE DEL SANNIO (BN)	Oneri													
			SAURO	Maria Cristina	Circello	08/07/1970	SRAMCR70L58C719U	VIALE SANT'ANTONIO 23, 82020 - SANTA CROCE DEL SANNIO (BN)	Oneri													
SC68	1	48	Comune di Santa Croce Del Sannio				80002550624	Piazza Municipio 9, 82020 - SANTA CROCE DEL SANNIO (BN)	Diritto del concedente 1000/1000	SEMINATIVO	2	0	61	0	Euro 12,60	Euro 23,63	1,8	0	805	1690	€ 3 042,00	€ 374,25
			DI MARIA	Tonino	Benevento	02/09/1970	DMRTNN70P02A783G	CONTRADA COL RIALTO 22, 82020 - CIRCELLO (BN)	Oneri													
			SANTUCCI	Antonietta	Campobasso	19/10/1971	SNTNNT71R59B519X	CONTRADA COL RIALTO 22, 82020 - CIRCELLO (BN)	Oneri													
SC146	1	49	CAPOZZI	Antonio	CASTELPAGANO	21/05/1948	CPZNTN48E21C245F*		Proprieta` per 1000/1000	SEMINATIVO	3	0	84	11	Euro 13,03	Euro 30,41	1,8	0	0	1302	€ 2 343,60	€ 195,30
SC147	5	18	DI PONTE	Angelo	CERCEMAGGIORE	12/06/1941	DPNNGL41H12C486S*		Proprieta` per 1000/1000	PASCOLO ARB	1	0	04	80	Euro 0,62	Euro 0,25	1,8	0	0	18	€ 32,40	€ 2,70
SC71	5	19	RADASSAO	Sebastiano	Santa Croce Del Sannio	08/02/1947	RDSSST47B08I179N	VIA CUPA DEL MEDICO 2, 86012 - CERCEMAGGIORE (CB)	Proprieta` per 1/2	SEMINATIVO	2	1	46	90	Euro 30,35	Euro 56,90	1,8	0	0	1442	€ 2 595,60	€ 216,30
			ZEOLI	Pasqualina	Cercemaggiore	01/11/1950	ZLEPQL50S41C486I	VIA CUPA DEL MEDICO 2, 86012 - CERCEMAGGIORE (CB)	Proprieta` per 1/2													
SC72	5	43	ZEOLI	Addolorata	Santa Croce Del Sannio	03/04/1925	ZLEDLR25D43I179B	VIA VETICONE 16, 86012 - CERCEMAGGIORE (CB)	Proprieta` 1000/1000	SEMINATIVO	2	0	62	90	Euro 12,99	Euro 24,36	1,8	0	0	92	€ 165,60	€ 13,80
	5	70	GALANTE	Marietta	CERCEMAGGIORE	23/11/1960	GLNMTT60S63C486J		Proprieta` per 1/2	SEMINATIVO	2	0	25	20	Euro 5,21	Euro 9,76	1,8	364	688	1404	€ 3 182,40	€ 313,80
			GALANTE	Michelina	CERCEMAGGIORE	31/01/1950	GLNMHL50A71C486L		Proprieta` per 1/2													
SC73	5	44	RADASSAO	Luigi	Cercemaggiore	05/05/1952	RDSLGU52E05C486K	VIA SELVAPIANA 22, 86012 - CERCEMAGGIORE (CB)	Proprieta` per 1/1	SEMINATIVO	2	0	69	30	Euro 14,32	Euro 26,84	1,8	0	0	106	€ 190,80	€ 15,90
SC74	5	45	PARLAPIANO	Alfredo	Benevento	14/08/1974	PRLLRD74M14A783X	CONTRADA CANNAVALI S N C, 82020 - SANTA CROCE DEL SANNIO (BN)	Proprieta` per 1/1	SEMINATIVO	3	0	11	0	Euro 1,70	Euro 3,98	1,8	0	0	25	€ 45,00	€ 3,75
										BOSCO CEDUO	1	0	12	70	Euro 0,52	Euro 0,33						
SC75	5	46	RADASSAO	Giuseppe	Cercemaggiore	16/05/1943	RDSGPP43E16C486O	VIA SELVAPIANA 26, 86012 - CERCEMAGGIORE (CB)	Proprieta` per 1/2	SEMINATIVO	2	0	64	50	Euro 13,32	Euro 24,98	1,8	0	0	52	€ 93,60	€ 7,80
			RADASSAO	Carmine	SANTA CROCE DEL SANNIO	19/09/1930	RDSCMN30P19I179U		Proprieta` per 1/2													
SC75A	5	52	RADASSAO	Incoronata Rosaria	CERCEMAGGIORE	03/10/1954	RDSNRN54R43C486X	VIA SELVAPIANA 23, 86012 - CERCEMAGGIORE (CB)	Proprieta` per 1/1	SEMINATIVO	2	0	21	00	Euro 4,34	Euro 8,13	1,8	0	0	43	€ 77,40	€ 6,45
	5	53								SEMINATIVO	2	0	44	60	Euro 9,21	Euro 17,28	1,8	0	0	406	€ 730,80	€ 60,90
SC76	5	48	Comune di Santa Croce Del Sannio				80002550624	Piazza Municipio 9, 82020 - SANTA CROCE DEL SANNIO (BN)	Diritto del concedente	SEMINATIVO	2	0	21	90	Euro 4,52	Euro 8,48	1,8	0	34	2137	€ 3 846,60	€ 325,65
			PETRILLO	Antonio	Santa Croce Del Sannio	29/03/1943	PTRNTN43C29I179Q	VIA FINANZIERI, 82020 - SANTA CROCE DEL SANNIO (BN)	Livellario													
SC77	5	50	GALANTE	Marietta	Cercemaggiore	23/11/1960	GLNMTT60S63C486J	VIA VETICONE 16, 86012 - CERCEMAGGIORE (CB)	Proprieta` per 1/2	SEMINATIVO	2	0	20	70	Euro 4,28	Euro 8,02	1,8	0	39	320	€ 576,00	€ 53,85
	5	51	GALANTE	Michelina	Cercemaggiore	31/01/1950	GLNMHL50A71C486L	CONTRADA CUFFIANO 283, 82026 - MORCONE (BN)	Proprieta` per 1/2	SEMINATIVO	2	0	22	40	Euro 4,63	Euro 8,68	1,8	0	0	67	€ 120,60	€ 10,05
	5	73								SEMINATIVO	2	0	22	20	Euro 4,59	Euro 8,60	1,8	0	0	355	€ 639,00	€ 53,25
SC79	5	55	GIOIA CAPOZZI	Mario	Santa Croce Del Sannio	07/03/1915	GCPMRA15C07I179Z	DECEDUTO 23/10/2011	Proprieta` 1000/1000	SEMINATIVO	2	0	22	50	Euro 4,65	Euro 8,72	1,8	0	0	335	€ 459,00	€ 38,25
SC83	5	61	BOLLELLA	Pasqualina	Morcone	06/01/1956	BLLPQL56A46F717W	CONTRADA PIANA 255, 82026 - MORCONE (BN)	Proprieta` per 21/42	SEMINATIVO	2	0	25	60	Euro 5,29	Euro 9,92	1,8	0	0	253	€ 455,40	€ 37,95
			PILLA	Nicola; FU ANGELO		02/11/1985			Proprieta` per 21/42													
SC85	5	67	PETRILLO	Antonio	Santa Croce Del Sannio	29/03/1943	PTRNTN43C29I179Q*	VIA FINANZIERI, 82020 - SANTA CROCE DEL SANNIO (BN)	Proprieta` per 1/1 bene personale	SEMINATIVO	3	0	21	60	Euro 3,35	Euro 7,81	1,8	0	0	1152	€ 2 073,60	€ 172,80
SC86	5	69	GIOIA	Giovannina	Santa Croce Del Sannio	06/12/1930	GIOGNN30T46I179T	VIA SELVAPIANA 11, 86012 - CERCEMAGGIORE (CB)	Proprieta` 1000/1000	SEMINATIVO	2	0	24	30	Euro 5,02	Euro 9,41	1,8	36	372	2326	€ 4 251,60	€ 404,70
SC01	5	47	Comune di Santa Croce Del Sannio				80002550624	Piazza Municipio 9, 82020 - SANTA CROCE DEL SANNIO (BN)	Diritto del concedente	SEMINATIVO	2	0	20	80	Euro 4,30	Euro 8,06	1,8	0	0	200	€ 360,00	€ 30,00
	5	68	DI MICCO	Carmine	Santa Croce Del Sannio	06/03/1960	DMCCMN60C06I179Y	C DA COSTE MARTINELLI, 82020 - SANTA CROCE DEL SANNIO (BN)	Livellario per 1/3	SEMINATIVO	2	0	21	80	Euro 4,50	Euro 8,44	1,8	0	0	1400	€ 2 520,00	€ 210,00
			VENDITTI	Maria Nicolina	Fragneto Monforte	19/11/1962	VNDMNC62S59D756D	CDA COSTE MARTINELLI, 82020 - SANTA CROCE DEL SANNIO (BN)	Enfiteusi per 2/3 in regime di comunione dei beni													
SC52	5	49	DI PONTE	Angelo	Cercemaggiore	12/06/1941	DPNNGL41H12C486S	VIA PIANA D'OLMO 19, 86012 - CERCEMAGGIORE (CB)	Proprieta` per 1000/1000	SEMINATIVO	2		22	0	Euro 4,54	Euro 8,52	1,8	0	60	872	€ 1 569,60	€ 139,80
SC03	5	64	CAPOZZI	Sebastiano	BENEVENTO	16/10/1969	CPZSST69R16A783Q*		Proprieta` per 1/1 in regime di separazione dei beni	SEMINATIVO	2		23	40	Euro 4,83	Euro 9,06	1,8	0	0	1057	€ 657,00	€ 54,75
		62								SEMINATIVO	2	0	24	90	Euro 5,14	Euro 9,64	1,8	0	0	215	€ 387,00	€ 32,25
		56											41	70	Euro 8,61	Euro 16,15	1,8	0	0	546	€ 1 569,60	€ 32,25
		57											18	50	Euro 3,82	Euro 7,17	1,8	0	0	142	€ 387,00	€ 81,90
		58											42	60	Euro 8,80	Euro 16,50	1,8	0	0	329	€ 982,80	€ 21,30
SC04	5	71	GALANTE	Marietta	Cercemaggiore	23/11/1960	GLNMTT60S63C486J	VIA VETICONE 16, 86012 - CERCEMAGGIORE (CB)	Proprieta` per 1/2	SEMINATIVO	2	0	23	80	Euro 4,92	Euro 9,22	1,8	0	507	1536	€ 2 764,80	€ 306,45
			GALANTE	Michelina	Cercemaggiore	31/01/1950	GLNMHL50A71C486L	CONTRADA CUFFIANO 283, 82026 - MORCONE (BN)	Proprieta` per 1/2													

BOLLETTINO UFFICIALE della REGIONE CAMPANIA
n. 53 del 6 Luglio 2020
PARTE I Atti della Regione

fonte: http://burc.regione.campania.it

PROGETTO PER LA REALIZZAZIONE DI UN IMPIANTO DI PRODUZIONE DI ENERGIA ELETTRICA DA FONTE EOLICA DA 17 MW SITO IN LOCALITA' "LA MONTAGNA", "FRATTA DEL SORBO", "RIATTO", "S.ANGELO DELLA RADIGNOSA" NEL COMUNE DI SANTA CROCE DEL SANNIO (BN)

PIANO PARTICELLARE DESCRITTIVO - COMUNE DI SANTA CROCE DEL SANNIO (BN)

Ditta n°	IMMOBILE		DATI ANAGRAFICI INTESTAZIONE CATASTALE									Superficie			Reddito Imponibile		V.E.M. (€/mq)	DATI AREE ESPROPRIO/ASSERVIMENTO				
	Foglio	Particella	Cognome	Nome	Nato nel Comune di	In Data	Codice Fiscale	Indirizzo	Diritti	Qualità	Classe	Ha	Are	Ca	Domenicale	Agrario		Superficie Esproprio (mq)	Superficie occupazione temporanea per piazzole aerogeneratore (mq)	Asservimenti (mq)	Indennità di esproprio e servitù (€)	Indennità di occupazione temporanea area da asservire
SC127	5	72	Comune di Santa Croce Del Sannio				80002550624	Piazza Municipio 9, 82020 - SANTA CROCE DEL SANNIO (BN)	Diritto del concedente per 1000/1000	SEMINATIVO	2	0	23	50	Euro 4,85	Euro 9,10	1,8	0	0	777	€ 1 398,60	€ 116,55
			GALANTE	Marietta	Cercemaggiore	23/11/1960	GLNMTT60S63C486J	VIA VETICONE 16, 86012 - CERCEMAGGIORE (CB)	Enfiteusi per 1/2													
			GALANTE	Michelina	Cercemaggiore	31/01/1950	GLNMHL50A71C486L	CONTRADA CUFFIANO 283, 82026 - MORCONE (BN)	Enfiteusi per 1/2													
SC148	5	82	CAPOZZI	Carmine	SANTA CROCE DEL SANNIO	20/04/1949	CPZCMN49D20I179K*		Proprieta` per 500/1000	SEMINATIVO	2	0	24	30	Euro 5,02	Euro 9,41	1,8	0	0	21	€ 37,80	€ 3,15
			RUBORTONE	Pasqualina	CASTELPAGANO	04/06/1949	RBRPQL49H44C245R*		Proprieta` per 500/1000													
SC149	5	83	COMUNE DI SANTA CROCE DEL SANNIO				80002550624*	sede in SANTA CROCE DEL SANNIO	Diritto del concedente per 1000/1000	SEMINATIVO	2	0	25	90	Euro 5,35	Euro 10,03	1,8	0	0	518	€ 932,40	€ 77,70
			DI MICCO	Giuseppina Lucia	SANTA CROCE DEL SANNIO	02/01/1952	DMCGPP52A42I179F*		Enfiteusi per 1000/1000													
SC150	5	99	DI MICCO	SANTA CROCE DEL SANNIO	SANTA CROCE DEL SANNIO	06/03/1960	DMCCMN60C06I179Y*		Proprieta` per 1/3	SEMINATIVO	2	0	40	00	Euro 8,26	Euro 15,49	1,8	0	0	231	€ 415,80	€ 34,65
			VENDITTI	FRAGNETO MONFORTE	FRAGNETO MONFORTE	19/11/1962	VNDMNC62S59D756D*		Proprieta` per 2/3 in regime di comunione dei beni													
SC87	5	103	CAPOZZI	Sebastiano	Benevento	16/10/1969	CPZSST69R16A783Q*	C/DA CASELLE, 82020 - SANTA CROCE DEL SANNIO (BN)	Proprieta` per 1/2 in regime di comunione dei beni	SEMINATIVO	3	6	93	35	Euro 107,43	Euro 250,66	1,8	400	1700	14199	€ 26 278,20	€ 2 384,85
			PETRILLO	Sandra	Benevento	01/11/1979	PTRSDR79S41A783Q	CONTRADA CASELLE 7, 82020 - SANTA CROCE DEL SANNIO (BN)	Proprieta` per 1/2 in regime di comunione dei beni													
SC17	5	121	COMUNE DI SANTA CROCE DEL SANNIO						Diritto del concedente	SEMINATIVO	3	0	5	82	Euro 0,9	Euro 2,1	1,8	0	0	110	€ 198,00	€ 16,50
				Giovanna	CERCEMAGGIORE	20/11/1949	DPNGNN49S60C486W*		Livellario per 1/2	PASCOLO	1	0	8	28	Euro 1,07	Euro 0,43	1,8					
				Giuseppe	CERCEMAGGIORE	16/05/1943	DPNGPP43E16C486I*		Proprieta` per 1/1 bene personale	BOSCO CEDUO	1	0	6	80	Euro 0,28	Euro 0,18	1,8	0	0	71	€ 127,80	€ 10,65
SC151	5	123	DI PONTE	Michele Nicola	CERCEMAGGIORE	10/05/1950	DPNMHL50E10C486K*		Proprieta` per 1/1 bene personale	BOSCO CEDUO	1	0	7	10	Euro 0,29	Euro 0,18	1,8	0	0	80	€ 144,00	€ 12,00
SC152	5	374	DI PONTE	Michele Nicola	CERCEMAGGIORE	10/05/1950	DPNMHL50E10C486K*		Proprieta` per 1/2													
			GIOIA	Maria	SANTA CROCE DEL SANNIO	19/06/1932	GIOMRA32H59I179M*		Proprieta` per 1/2													
SC89	5	388	ZEOLI	Anna	Benevento	14/09/1976	ZLENNA76P54A783S		Proprieta` 1/1	SEMINATIVO	2	0	28	00	Euro 5,78	Euro 10,85	1,8	0	0	33	€ 90,00	€ 7,50
SC153	6	6	CARDO	Giovanna Mariassunta	CIRCELLO	16/08/1962	CRDGNN62M56C719I*		Enfiteusi per 333/1000	SEMINATIVO	2	0	68	30	Euro 14,11	Euro 26,46	1,8	0	0	286	€ 514,80	€ 42,90
			CARDO	Michele	CIRCELLO	16/02/1968	CRDMHL68B16C719T*		Enfiteusi per 333/1000													
			COMUNE DI SANTA CROCE DEL SANNIO						Diritto del concedente per 1000/1000													
			ZEOLI	Giovanna Maria	CERCEMAGGIORE	09/09/1944	ZLEGNN44P49C486B*		Enfiteusi per 334/1000													
SC154	6	7	CARDO	Giovanna Mariassunta	CIRCELLO	16/08/1962	CRDGNN62M56C719I*		Proprieta` per 333/1000	SEMINATIVO	2	0	69	30	Euro 14,32	Euro 26,84	1,8	0	0	252	€ 453,60	€ 37,80
			CARDO	Michele	CIRCELLO	16/02/1968	CRDMHL68B16C719T*		Proprieta` per 333/1000													
			ZEOLI	Giovanna Maria	CIRCELLO	09/09/1944	ZLEGNN44P49C486B*		1) Proprieta` per 334/1000													
SC28	6	8	Comune di Santa Croce Del Sannio					Piazza Municipio 9, 82020 - SANTA CROCE DEL SANNIO (BN)	Diritto del concedente	SEMINATIVO	2	0	38	00	Euro 7,85	Euro 14,72	1,8	0	0	124	€ 223,20	€ 18,60
			DI MARIA	Angela; FU Antonio VED CAPOZZI Antonio	Santa Croce Del Sannio	09/02/1877		DECEDUTO	Livellario													
SC37	6	9	Comune di Santa Croce Del Sannio				80002550624	Piazza Municipio 9, 82020 - SANTA CROCE DEL SANNIO (BN)	Diritto del concedente	SEMINATIVO	2	0	30	80	Euro 6,36	Euro 11,93	1,8	0	0	259	€ 466,20	€ 38,85
			SAURO	Martino Angelo	Circello	11/11/1969	SRAMTN69S11C719R	CONTRADA COL RIALTO 18, 82020 - CIRCELLO (BN)	Livellario													
SC38	6	10	ARIANNA	Antonio	Santa Croce Del Sannio	28/07/1956	RNNNTN56L28I179F	CORSO MUNICIPIO 102, 82020 - CIRCELLO (BN)	Livellario	SEMINATIVO	2	0	13	60	Euro 2,81	Euro 5,27	1,8	0	0	773	€ 1 391,40	€ 115,95
			ARIANNA	Arcangelo Francesco	Circello	16/04/1952	RNNRNG52D16C719H	CORSO MUNICIPIO 54, 82020 - CIRCELLO (BN)	Livellario													
			ARIANNA	Emerenziana	Santa Croce Del Sannio	28/07/1953	RNNMNZ53L68I179X	DECEDUTO 27/03/2011	Livellario													
			ARIANNA	Vincenzo	Circello	20/11/1923	RNNVCN23S20C719O	DECEDUTO 06/02/2012	Cousufruttuario di livello													
			Comune di Santa Croce Del Sannio				80002550624	Piazza Municipio 9, 82020 - SANTA CROCE DEL SANNIO (BN)	Diritto del concedente													
			DI MARIA	Giuseppa;Pasquala FU Michelangelo VED DI MARIA					Cousufruttuario di livello													
SC39	6	11	DI MARIA	Sebastiano	Benevento	17/10/1980	DMRSST80R17A783X	CONTRADA COL RIALTO 10/A, 82020 - CIRCELLO (BN)	Proprieta 1/1	SEMINATIVO	2	0	25	30	Euro 5,23	Euro 9,80	1,8	0	0	1848	€ 3 326,40	€ 277,20
SC13	6	12	Comune di Santa Croce Del Sannio				80002550624	Piazza Municipio 9, 82020 - SANTA CROCE DEL SANNIO (BN)	Proprieta` per 1000/1000	SEMINATIVO	2	0	36	60	Euro 7,56	Euro 14,18	1,8	0	0	352	€ 633,60	€ 52,80
SC40	6	13	RUBORTONE	Maria Giuseppa	Castelpagano	9930	RBRMGS27C50C245F	CONTRADA COL RIALTO 20, 82020 - CIRCELLO (BN)	Proprieta` per 1/4	SEMINATIVO	2	0	39	20	Euro 8,10	Euro 15,18	1,8	0	0	535	€ 963,00	€ 80,25
	6	153	DEL GROSSO	Maria	Circello	07/09/1954	DLGMRA54P47C719F	CONTRADA COL RIALTO 20, 82020 - CIRCELLO (BN)	Proprieta` per 3/4	SEMINATIVO	3	0	52	80	Euro 8,18	Euro 19,09	1,8	0	0	58	€ 104,40	€ 8,70
SC41	6	15	Comune di Santa Croce Del Sannio				80002550624	Piazza Municipio 9, 82020 - SANTA CROCE DEL SANNIO (BN)	Diritto del concedente	SEMINATIVO	2	0	32	40	Euro 6,69	Euro 12,55	1,8	0	0	400	€ 720,00	€ 60,00
			RUBORTONE	Nicolina	Castelpagano	18/08/1952	RBRNLN52M58C245Y	CONTRADA VIA DI COLLE 2, 82024 - CASTELPAGANO (BN)	Livellario													
SC42	6	16	DI MARIA	Tonino	Benevento	02/09/1970	DMRTNN70P02A783G	CONTRADA COL RIALTO 22, 82020 - CIRCELLO (BN)	Proprieta 1/1	SEMINATIVO	2	0	38	60	Euro 7,97	Euro 14,95	1,8	0	0	206	€ 370,80	€ 30,90
SC69	6	14	Comune di Santa Croce Del Sannio				80002550624	Piazza Municipio 9, 82020 - SANTA CROCE DEL SANNIO (BN)	Diritto del concedente	SEMINATIVO	3	0	52	40	Euro 8,12	Euro 18,94	1,8	0	0	3427	€ 6 168,60	€ 514,05
			DI MARIA	Rocco	Castelpagano	31/03/1946	DMRRCC46C31C245U	CONTRADA COL RIALTO 20, 82020 - CIRCELLO (BN)	Livellario													
SC155	6	18	COMUNE DI SANTA CROCE DEL SANNIO						Diritto del concedente	SEMINATIVO	2	0	41	10	Euro 8,49	Euro 15,92	1,8	0	0	141	€ 253,80	€ 21,15
	6	21	RUBORTONE	Nicolina	CASTELPAGANO	18/08/1952	RBRNLN52M58C245Y*		Enfiteusi per 1000/1000	SEMINATIVO	2	0	32	80	Euro 6,78	Euro 12,7	1,8	0	0	115	€ 207,00	€ 17,25
	6	22								SEMINATIVO	2	0	33	20	Euro 6,86	Euro 12,86	1,8	0	0	119	€ 214,20	€ 17,85
SC156	6	23	DI MARIA	Vincenzo	SANTA CROCE DEL SANNIO	07/02/1950	DMRVCN50B07I179C*		Proprieta` per 1000/1000	SEMINATIVO	2	0	12	90	Euro 2,66	Euro 5	1,8	0	0	45	€ 81,00	€ 6,75
SC157	6	26	DI MARIA	Sebastiano	BENEVENTO	17/10/1980	DMRSST80R17A783X*		Proprieta` per 1/1 bene personale	SEMINATIVO	2	0	74	40	Euro 15,37	Euro 28,82	1,8	0	0	254	€ 457,20	€ 38,10
	6	31								SEMINATIVO	2	1	15	40	Euro 23,84	Euro 44,7	1,8	0	0	423	€ 761,40	€ 63,45
SC158	6	28	COMUNE DI SANTA CROCE DEL SANNIO						Diritto del concedente	SEMINATIVO	2	0	18	40	Euro 3,8	Euro 7,13	1,8	0	0	60	€ 108,00	€ 9,00
			SAURO	Martino Angelo	CIRCELLO	11/11/1969	SRAMTN69S11C719R*		Enfiteusi per 1/1													
SC159	6	34	ARIANNA	Antonio					Livellario per 1/3	SEMINATIVO	2	0	8	80	Euro 1,82	Euro 3,41	1,8	0	0	37	€ 66,60	€ 5,55
			ARIANNA	Emerenziana	SANTA CROCE DEL SANNIO	28/07/1953	RNNMNZ53L68I179X*		Livellario per 1/3													
			COMUNE DI S CROCE DEL SANNIO						(4) Diritto del concedente													
SC160	6	35	COMUNE DI SANTA CROCE DEL SANNIO						Diritto del concedente	SEMINATIVO	2	0	30	00	Euro 6,2	Euro 11,62	1,8	0	0	104	€ 187,20	€ 15,60
	6	39	DI MARIA	Giuseppina;FU MICHELE MAR DI MARIA	SANTA CROCE DEL SANNIO	05/11/1894	DMRGPP94S45I179L*		Livellario			0	19	90	Euro 4,11	Euro 7,71	1,8	0	0	91	€ 163,80	€ 13,65

BOLLETTINO UFFICIALE della REGIONE CAMPANIA

PARTE I Atti della Regione

n. 38 del 6 Luglio 2020

fonte: http://burc.regione.campania.it

PROGETTO PER LA REALIZZAZIONE DI UN IMPIANTO DI PRODUZIONE DI ENERGIA ELETTRICA DA FONTE EOLICA DA 17 MW SITO IN LOCALITA' "LA MONTAGNA", "FRATTA DEL SORBO", "RIATTO", "S.ANGELO DELLA RADIGNOSA" NEL COMUNE DI SANTA CROCE DEL SANNIO (BN)

PIANO PARTICELLARE DESCRITTIVO - COMUNE DI SANTA CROCE DEL SANNIO (BN)

Ditta n°	IMMOBILE		DATI ANAGRAFICI INTESTAZIONE CATASTALE									Superficie			Reddito Imponibile		V.E.M. (€/mq)	DATI AREE ESPROPRIO/ASSERVIMENTO				
	Foglio	Particella	Cognome	Nome	Nato nel Comune di	In Data	Codice Fiscale	Indirizzo	Diritti	Qualità	Classe	Ha	Are	Ca	Domenicale	Agrario		Superficie Esproprio (mq)	Superficie occupazione temporanea per piazzole aerogeneratore (mq)	Asservimenti (mq)	Indennità di esprorpio e servitù (€)	Indennità di occupazione temporanea area da asservire
SC161	6	55	ARIANNA	Antonio	SANTA CROCE DEL SANNIO	28/07/1956	RNNNTN56L28I179F*		Livellario	SEMINATIVO	2	0	71	70	Euro 14,81	Euro 27,77	1,8	0	0	55	€ 99,00	€ 8,25
			ARIANNA	Arcangelo Francesco	CIRCELLO	16/04/1952	RNNRNG52D16C719H*		Livellario													
			ARIANNA	Emerenziana	SANTA CROCE DEL SANNIO	28/07/1953	RNNMNZ53L68I179X*		Livellario													
			ARIANNA	Vincenzo	CIRCELLO	20/11/1923	RNNVCN23S20C719O*		Cousufruttuario di livello													
			COMUNE DI S CROCE DEL SANNIO						Diritto del concedente													
			DI MARIA	Giuseppa;PASQUALA FU MICHELANGELO VED DI MARIA					Cousufruttuario di livello													
SC162	6	91	COMUNE DI SANTA CROCE DEL SANNIO						Diritto del concedente	SEMINATIVO	3	0	7	00	Euro 1,08	Euro 2,53	1,8	0	0	156	€ 280,80	€ 23,40
			RUBORTONE	Nicolina	CASTELPAGANO	18/08/1952	RBRNLN52M58C245Y*		Enfiteusi per 1000/1000	PASCOLO	1	0	3	50	Euro 0,33	Euro 0,13	1,8					
SC163	6	94	DI MARIA	Domenico	BENEVENTO	01/11/1985	DMRDNC85S01A783Q*		Proprieta` per 1/2	SEMINATIVO	3	0	10	00	Euro 1,55	Euro 3,62	1,8	0	0	141	€ 253,80	€ 21,15
			DI MARIA	Marco	BENEVENTO	04/07/1988	DMRMRC88L04A783R*		Proprieta` per 1/2													
SC164	6	97	RUBORTONE	Nicolina	CASTELPAGANO	18/08/1952	RBRNLN52M58C245Y*		Proprieta` per 1000/1000	SEMINATIVO	3	0	50	50	Euro 7,82	Euro 18,26	1,8	0	0	202	€ 363,60	€ 30,30
	6	98								SEMINATIVO	3	0	76	00	Euro 11,78	Euro 27,48	1,8	0	0	203	€ 365,40	€ 30,45
SC165	6	101	ZEOLI	Martino Sebastiano	SANTA CROCE DEL SANNIO	11/11/1952	ZLEMTN52S11I179Q*		Proprieta` per 1000/1000	SEMINATIVO	2	0	56	00	Euro 11,75	Euro 22,04	1,8	0	0	730	€ 1 314,00	€ 109,50
										pascolo	1	0	53	00	Euro 4,93	Euro 1,92	1,8					
SC166	6	109	DI MARIA	Rosa Rita	SANTA CROCE DEL SANNIO	06/07/1966	DMRRRT66L46I179V*		Proprieta` per 51/408	SEMINATIVO	3	1	26	70	Euro 19,63	Euro 45,8	1,8	0	0	339	€ 610,20	€ 50,85
			GALANTE	Marietta	CERCEMAGGIORE	23/11/1960	GLNMTT60S63C486J*		Proprieta` per 153/408													
			GALANTE	Michelina	CERCEMAGGIORE	31/01/1950	GLNMHL50A71C486L*		Proprieta` per 153/408													
			ZEOLI	Gianpaolo	CAMPOBASSO	12/09/1988	ZLEGPL88P12B519F*		Proprieta` per 51/408													
SC167	6		COMUNE DI SANTA CROCE DEL SANNIO						Diritto del concedente													
				Carmine	SANTA CROCE DEL SANNIO	06/03/1960	DMCCMN60C06I179Y*		Livellario per 1/3													
				Maria Nicolina	FRAGNETO MONFORTE	19/11/1962	VNDMNC62S59D756D*				3	0	6	30	Euro 0,98	Euro 2,28	1,8	0	0	190	€ 342,00	€ 28,50
			CAPOZZI	Sebastiano	BENEVENTO	16/10/1969	CPZSST69R16A783Q*		Proprieta` per 2/4													
SC168	6	115	DI MICCO	Carmine Fu Epifanio					Proprieta` per 1/4	SEMINATIVO	3	0	49	60	Euro 7,68	Euro 17,93	1,8	0	0	182	€ 327,60	€ 27,30
			DI MICCO	Salvatore Fu Epifanio					Proprieta` per 1/4													
	6	116	CAPOZZI	Sebastiano	BENEVENTO	16/10/1969	CPZSST69R16A783Q*		Proprieta` per 1000/1000	SEMINATIVO	3	0	22	30	Euro 3,46	Euro 8,06	1,8	0	0	57	€ 102,60	€ 8,55
SC169	6	117	CAPOZZI	Sebastiano	BENEVENTO	16/10/1969	CPZSST69R16A783Q*		Proprieta` per 1000/1000	PASCOLO	1	0	32	10	Euro 2,98	Euro 1,16	1,8	0	0	52	€ 93,60	€ 7,80
	6	141	CAPOZZI	Sebastiano	BENEVENTO	16/10/1969	CPZSST69R16A783Q*		Proprieta` per 1000/1000	SEMINATIVO	3	0	46	40	Euro 7,19	Euro 16,77	1,8	0	0	44	€ 79,20	€ 6,60
SC34	6	143	Comune di Santa Croce Del Sannio				80002550624	Piazza Municipio 9, 82020 - SANTA CROCE DEL SANNIO (BN)	Diritto del concedente	SEMINATIVO	3	0	43	10	Euro 6,68	Euro 15,58	1,8	0	0	120	€ 216,00	€ 18,00
			SAURO	Martino Angelo	CIRCELLO	11/11/1969	SRAMTN69S11C719R		Enfiteusi per 1/1													
SC70	6	144	Comune di Santa Croce Del Sannio				80002550624	Piazza Municipio 9, 82020 - SANTA CROCE DEL SANNIO (BN)	Diritto del concedente	SEMINATIVO	3	0	91	60	Euro 14,19	Euro 33,12	1,8	400	1700	6438	€ 12 308,40	€ 1 220,70
			DE MATTEO	Giuseppe;FU MATTEO					Livellario per 2/4													
			DEL GROSSO	Maria	Circello	19974	DLGMRA54P47C719F	CONTRADA COL RIALTO 20, 82020 - CIRCELLO (BN)	Livellario per 1/4													
			DI MARIA	Rocco	Castelpagano	16892	DMRRCC46C31C245U	CONTRADA COL RIALTO 20, 82020 - CIRCELLO (BN)	Livellario per 1/4													
SC170	6	146	COMUNE DI SANTA CROCE DEL SANNIO						Diritto del concedente	SEMINATIVO	2	0	12	50	Euro 2,58	Euro 4,84	1,8	0	0	152	€ 273,60	€ 22,80
			SAURO	Martino Angelo	CIRCELLO	11/11/1969	SRAMTN69S11C719R*		Enfiteusi per 1/1													
SC171	6	147	DI MARIA	Antonio	SANTA CROCE DEL SANNIO	07/06/1908	DMRNNP08H07I179Y*		Comproprietario	SEMINATIVO	2	0	18	90	Euro 3,9	Euro 7,32	1,8	0	0	63	€ 113,40	€ 9,45
			DI MARIA	Cristina	SANTA CROCE DEL SANNIO	22/08/1914	DMRCST14M62I179Z*		Comproprietario													
			DI MARIA	Domenico	SANTA CROCE DEL SANNIO	02/10/1910			Comproprietario													
			DI MARIA	Giovanna	SANTA CROCE DEL SANNIO	15/06/1917	DMRGNN17H55I179O*		Comproprietario													
			DI MARIA	Luigina	SANTA CROCE DEL SANNIO	28/04/1920			Comproprietario													
			DI MARIA	Michelina Antonia	SANTA CROCE DEL SANNIO	07/05/1903	DMRMHL03E47I179H*		Comproprietario													
SC172	6	154	DI PONTE	Michele Nicola	CERCEMAGGIORE	10/05/1950	DPNMHL50E10C486K*		Proprieta` per 3/4	SEMINATIVO	3	0	98	70	Euro 15,29	Euro 35,68	1,8	0	0	262	€ 471,60	€ 39,30
			ZEOLI	Antonietta Maria	SANTA CROCE DEL SANNIO	16/01/1951	ZLENNT51A56I179K*		Proprieta` per 1/4													
SC173	6	155	GALANTE	Marietta	CERCEMAGGIORE	23/11/1960	GLNMTT60S63C486J*		Proprieta` per 1/2	SEMINATIVO	3	0	48	10	Euro 7,45	Euro 17,39	1,8	0	0	217	€ 390,60	€ 32,55
			GALANTE	Michelina	CERCEMAGGIORE	31/01/1950	GLNMHL50A71C486L*		Proprieta` per 1/2													
SC174	6	195	COMUNE DI SANTA CROCE DEL SANNIO				80002550624*	sede in SANTA CROCE DEL SANNIO	Diritto del concedente per 1000/1000	SEMINATIVO	2	0	51	60	Euro 10,66	Euro 19,99	1,8	0	0	184	€ 331,20	€ 27,60
			DI MARIA	Rosa Rita	SANTA CROCE DEL SANNIO	06/07/1966	DMRRRT66L46I179V*		Enfiteusi per 229/1000													
			DI MARIA	Rosa Rita	SANTA CROCE DEL SANNIO	06/07/1966	DMRRRT66L46I179V*		Enfiteusi per 771/1000 bene personale													
SC175	6	196	COMUNE DI SANTA CROCE DEL SANNIO				80002550624*		Diritto del concedente per 1000/1000	SEMINATIVO	2	0	51	60	Euro 10,66	Euro 19,99	1,8	0	0	181	€ 325,80	€ 27,15
			DI MARIA	Antonia	SANTA CROCE DEL SANNIO	16/01/1943	DMRNTN43A56I179G*		Enfiteusi per 541/1000													
			DI MARIA	Antonio	SANTA CROCE DEL SANNIO	03/10/1959	DMRNTN59R03I179K*		Enfiteusi per 230/1000													
			DI MARIA	Rosa Rita	SANTA CROCE DEL SANNIO	06/07/1966	DMRRRT66L46I179V*		Enfiteusi per 229/1000													
SC176	9	1	CAPOZZI	Sebastiano	BENEVENTO	16/10/1969	CPZSST69R16A783Q*		Proprieta` per 1/1	SEMINATIVO	2	0	62	67	Euro 12,95	Euro 24,27	1,8	0	0	188	€ 338,40	€ 28,20
		8								SEMINATIVO	2	0	21	40	Euro 4,42	Euro 8,29	1,8	0	0	101	€ 181,80	€ 15,15
		9								SEMINATIVO	2	0	50	30	Euro 10,39	Euro 19,48	1,8	0	0	100	€ 180,00	€ 15,00
		253	DI MARIA	Antonietta	SANTA CROCE DEL SANNIO	16/03/1949	DMRNNT49C56I179C*		Proprieta` per 1/1	SEMINATIVO	2	1	14	30	Euro 23,61	Euro 44,27	1,8	0	0	78	€ 140,40	€ 11,70
		254	CAPOZZI	Sebastiano	BENEVENTO	16/10/1969	CPZSST69R16A783Q*		Proprieta` per 1/1	SEMINATIVO	2	0	21	40	Euro 4,42	Euro 8,29	1,8	0	0	60	€ 108,00	€ 9,00
SC177	1	33	COMUNE DI SANTA CROCE DEL SANNIO						Diritto del concedente	SEMINATIVO	2	0	16	90	Euro 3,49	Euro 6,55	1,8	0	0	107,99	€ 194,38	€ 16,20
			DEL GROSSO	Giuseppina	SANTA CROCE DEL SANNIO	08/10/1922	DLGGPP22R48I179B*		Livellario													
SC178	1	39	DEL GROSSO	Giuseppina					Proprieta` per 1/12	SEMINATIVO	0	0	23	20	Euro 4,79	Euro 8,99	1,8	0	0	190,63	€ 343,13	€ 28,59
			DEL GROSSO	Maria	CIRCELLO	07/09/1954	DLGMRA54P47C719F*		Proprieta` per 4/12													
			DI MARIA	Antonio	SANTA CROCE DEL SANNIO	07/06/1908	DMRNTN08H07I179Q		Proprieta` per 1/12													
			DI MARIA	Cristina	SANTA CROCE DEL SANNIO	22/08/1914	DMRCST14M62I179Z*		Proprieta` per 1/12													
			DI MARIA	Domenico	SANTA CROCE DEL SANNIO	02/10/1910	DMRDNC10R02I179X		Proprieta` per 1/12													
			DI MARIA	Giovanna Vita	SANTA CROCE DEL SANNIO	15/06/1917	DMRGNN17H55I179O*		Proprieta` per 1/12													
			DI MARIA	Luigina	SANTA CROCE DEL SANNIO	28/04/1920	DMRLGN20D68I179J		Proprieta` per 1/12													
			DI MARIA	Michelina Antonia	SANTA CROCE DEL SANNIO	07/05/1903	DMRMHL03E47I179H*		Proprieta` per 1/12													
			RADASSAO	Maria Fu Giuseppe					Proprieta` per 1/12													

BOLLETTINO UFFICIALE della REGIONE CAMPANIA n. 138 del 6 Luglio 2020 PARTE I Atti della Regione

fonte: http://burc.regione.campania.it

PROGETTO PER LA REALIZZAZIONE DI UN IMPIANTO DI PRODUZIONE DI ENERGIA ELETTRICA DA FONTE EOLICA DA 17 MW SITO IN LOCALITA' "LA MONTAGNA", "FRATTA DEL SORBO", "RIATTO", "S.ANGELO DELLA RADIGNOSA" NEL COMUNE DI SANTA CROCE DEL SANNIO (BN)

PIANO PARTICELLARE DESCRITTIVO - COMUNE DI SANTA CROCE DEL SANNIO (BN)

Ditta n°	IMMOBILE		DATI ANAGRAFICI INTESTAZIONE CATASTALE									Superficie			Reddito Imponibile		V.E.M. (€/mq)	DATI AREE ESPROPRIO/ASSERVIMENTO				
	Foglio	Particella	Cognome	Nome	Nato nel Comune di	In Data	Codice Fiscale	Indirizzo	Diritti	Qualità	Classe	Ha	Are	Ca	Domenicale	Agrario		Superficie Esproprio (mq)	Superficie occupazione temporanea per piazzole aerogeneratore (mq)	Asservimenti (mq)	Indennità di esproprio e servitù (€)	Indennità di occupazione temporanea area da asservire
SC179	1	59	CAPOZZI	DOMENICANGELO	SANTA CROCE DEL SANNIO	06/01/1951	CPZDNC51A06I179E		Enfiteusi 250/1000	SEMINATIVO	3	1	10	23	Euro 17,08	Euro 39,85	1,8	0	0	99,27	€ 178,69	€ 14,89
			CAPOZZI	GIOVANNA	CASTELPAGANO	20/10/1949	CPZGNN49R60C245J		Enfiteusi 250/1000													
			CAPOZZI	GIUSEPPE	SANTA CROCE DEL SANNIO	27/03/1952	CPZGPP52C27I179M		Enfiteusi 250/1000													
			CAPOZZI	CARMELA	SANTA CROCE DEL SANNIO	14/11/1954	CPZRNC54S54I179F		Enfiteusi 250/1000													
		61	OMUNE DI SANTA CROCE DEL SANNIO				80002550624	SEDE IN SANTA CROCE DEL SANNIO	Diritto del concedente 1000/1000	SEMINATIVO	3	0	98	66	Euro 15,29	Euro 35,67	1,8	0	0	25,18	€ 45,32	€ 3,78
SC64	1	22	CAPOZZI	Antonio;FU LUIGI DETTO NARDONE					Livellario	SEMINATIVO	3	1	35	10	Euro 20,93	Euro 48,84	1,8	0	0	790	€ 1 422,00	€ 118,50
			Comune di Santa Croce Del Sannio				80002550624	Piazza Municipio 9, 82020 - SANTA CROCE DEL SANNIO (BN)	Diritto del concedente													
SC180	1	50	CAPOZZI	Antonio	CASTELPAGANO	17674	CPZNTN48E21C245F*		Proprieta` per 1000/1000	SEMINATIVO	3		02	88	Euro 0,45	Euro 1,04	1,8		0	108	194,4	16,2
SC02	5	63	CAPOZZI	Assunta	Santa Croce Del Sannio	11/08/1910	CPZSNT10M51I179D	DECEDUTA 11/03/2001	Livellario per 3/36	SEMINATIVO	2		25	70	Euro 5,31	Euro 9,95	1,8	0	0	203	365,4	30,45
	5	59	CAPOZZI	Carmine	Santa Croce Del Sannio	22/09/1934	CPZCMN34P22I179D	C DA CASELLE 5, 82020 - SANTA CROCE DEL SANNIO (BN)	Livellario per 2/36	SEMINATIVO	2		25	10	Euro 5,19	Euro 9,72	1,8	0	0	277	€ 379,80	€ 31,65
			CAPOZZI	Cristina	Santa Croce Del Sannio	03/08/1911	CPZCST11M43I179M	DECEDUTA 03/07/1998	Livellario per 9/36													
			CAPOZZI	Maria	Santa Croce Del Sannio	26/10/1949	CPZMRA49R66I179Q	CONTRADA CANEPINO 1, 82026 - MORCONE (BN)	Livellario per 2/36													
			CAPOZZI	Pasquala Michela	Santa Croce Del Sannio	23/10/1931	CPZPQL31R63I179K	DECEDUTA 25/02/2006	Livellario per 2/36													
			CAPOZZI	Rosa	Santa Croce Del Sannio	29/10/1909	CPZRSO09R69I179L	DECEDUTA 24/02/2005	Livellario per 9/36													
			Comune di Santa Croce Del Sannio				80002550624	Piazza Municipio 9, 82020 - SANTA CROCE DEL SANNIO (BN)	Diritto del concedente													
SC82	5			Giuseppe	Morcone	12/03/1971	PRLGPP71C12F717N	CONTRADA CANEPINO 112, 82026 - MORCONE (BN)	Proprieta` 1/1	SEMINATIVO	2		25	10	Euro 5,19	Euro 9,72	1,8	0	0	227	€ 408,60	€ 34,05
SC181	5			Sebastiano	BENEVENTO	16/10/1969	PZSSST69R16A783Q				2		41	00	Euro 8,47	Euro 15,88	1,8	0	0	702	€ 1 263,60	€ 105,30
SC182	6	40		Antonio																		
			ARIANNA	Arcangelo Francesco	CIRCELLO	16/04/1952	RNNRNG52D16C719H*		Livellario per 1/3	SEMINATIVO	2		18	20	Euro 3,76	Euro 7,05	1,8	0	0	79	€ 142,20	€ 11,85
			ARIANNA	Emerenziana	SANTA CROCE DEL SANNIO	28/07/1953	RNNMNZ53L68I179X*		Livellario per 1/3													
			COMUNE DI S CROCE DEL SANNIO						Diritto del concedente													

BOLLETTINO UFFICIALE della REGIONE CAMPANIA
n. 58 del 6 Luglio 2020
PARTE I Atti della Regione

fonte: http://burc.regione.campania.it

PROGETTO PER LA REALIZZAZIONE DI UN IMPIANTO DI PRODUZIONE DI ENERGIA ELETTRICA DA FONTE EOLICA DA 17 MW SITO IN LOCALITA' "LA MONTAGNA", "FRATTA DEL SORBO", "RIATTO", "S.ANGELO DELLA RADIGNOSA" NEL COMUNE DI SANTA CROCE DEL SANNIO (BN)

COMUNE DI SANTA CROCE DEL SANNIO (BN)

FONDI INTERESSATI

Ditta n°	Foglio	Particella	Valore di mercato (€/mq) Vm	DATI AREE DI ESPROPRIO		DATI AREE DI ASSERVIMENTO E/O OCCUPAZIONE TEMPORANEA			Totali
				Superficie esproprio (mq) SE	Indennità di esproprio (€) Vm x SE	Superficie servitù (mq) SS	Superficie occupazione temporanea per piazzole aerogeneratore (mq) SP	Indennità servitù (€) Vm x SS	Indennità di occupazione temporanea (€) Vm/12 x (SS+SP)	Totale indennità (€)
SC128	1	1	€ 1,80	400	€ 720,00	6098	1700	€ 10 976,40	€ 1 169,70	€ 12 866,10
									Totale	€ 12 866,10

DATI CATASTALI

N. pratica	dati identificativi		Dati classamento				Dati anagrafici						
	FG.	P.lla	coltura e classe	Superficie mq	RD	RA	NOMINATIVO		Luogo e data di nascita		Codice Fiscale	diritti	quota
SC128	1	1	SEMINATIVO 3	10090	Euro 15,16	Euro 36,48	Comune di Santa Croce Del Sannio				80002550624	Diritto del concedente	
							CAPOZZI	Concettina	SANTA CROCE DEL SANNIO	20417	CPZCCT55S64I179U	Enfiteusi	1/1

FONDI INTERESSATI

Ditta n°	Foglio	Particella	Valore di mercato (€/mq) Vm	DATI AREE DI ESPROPRIO		DATI AREE DI ASSERVIMENTO E/O OCCUPAZIONE TEMPORANEA			Totali
				Superficie esproprio (mq) SE	Indennità di esproprio (€) Vm x SE	Superficie servitù (mq) SS	Superficie occupazione temporanea per piazzole aerogeneratore (mq) SP	Indennità servitù (€) Vm x SS	Indennità di occupazione temporanea (€) Vm/12 x (SS+SP)	Totale indennità (€)
SC17	1	2	€ 1,80	0	€ 0,00	2192	0	€ 3 945,60	€ 328,80	€ 4 274,40
									Totale	€ 4 274,40

DATI CATASTALI

N. pratica	dati identificativi		Dati classamento				Dati anagrafici						
	FG.	P.lla	coltura e classe	Superficie mq	RD	RA	NOMINATIVO		Luogo e data di nascita		Codice Fiscale	diritti	quota
SC17	1	2	SEMINATIVO 3	2715	Euro 4,21	Euro 9,82	GIOIA	Pasquale	Santa Croce Del Sannio	11/01/1929	GIOPQL29A11I179O	Proprietà	1000/1000

COGEIN SANNIO s.r.l.
Sede Legale: Viale Gramsci 24 – 80122 Napoli
Sede Amministrativa: Via Diocleziano 107 – 80125 Napoli
Tel. 081 19566613 – Fax. 081 7618640
Codice fiscale e p. iva: 07790231216
cogeinsannio@pec.it

fonte: http://burc.regione.campania.it

PROGETTO PER LA REALIZZAZIONE DI UN IMPIANTO DI PRODUZIONE DI ENERGIA ELETTRICA DA FONTE EOLICA DA 17 MW SITO IN LOCALITA' "LA MONTAGNA", "FRATTA DEL SORBO", "RIATTO", "S.ANGELO DELLA RADIGNOSA" NEL COMUNE DI SANTA CROCE DEL SANNIO (BN)

COMUNE DI SANTA CROCE DEL SANNIO (BN)

FONDI INTERESSATI

Ditta n°	Foglio	Particella	Valore di mercato (€/mq) Vm	DATI AREE DI ESPROPRIO: Superficie esproprio (mq) SE	DATI AREE DI ESPROPRIO: Indennità di esproprio (€) Vm x SE	DATI AREE DI ASSERVIMENTO E/O OCCUPAZIONE TEMPORANEA: Superficie servitù (mq) SS	DATI AREE DI ASSERVIMENTO E/O OCCUPAZIONE TEMPORANEA: Superficie occupazione temporanea per piazzole aerogeneratore (mq) SP	DATI AREE DI ASSERVIMENTO E/O OCCUPAZIONE TEMPORANEA: Indennità servitù (€) Vm x SS	DATI AREE DI ASSERVIMENTO E/O OCCUPAZIONE TEMPORANEA: Indennità di occupazione temporanea (€) Vm/12 x (SS+SP)	Totali: Totale indennità (€)
SC129	1	3	€ 1,80	0	€ 0,00	1188	0	€ 2 138,40	€ 178,20	€ 2 316,60
									Totale	€ 2 316,60

DATI CATASTALI

N. pratica	dati identificativi: FG.	dati identificativi: P.lla	Dati classamento: coltura e classe	Dati classamento: Superficie mq	Dati classamento: RD	Dati classamento: RA	Dati anagrafici: NOMINATIVO		Luogo e data di nascita		Codice Fiscale	diritti	quota
SC129	1	3	SEMINATIVO 3	5170	Euro 8,01	Euro 18,69	CAPOZZI	Sebastiano Martino	SANTA CROCE DEL SANNIO	11/11/1948	CPZSST48S11I179C	Enfiteusi per bene personale	5/8
							COMUNE DI SANTA CROCE DEL SANNIO				80002550624	Diritto del concedente per	1/1
							DI MARIA	Ida	SANTA CROCE DEL SANNIO	11/03/1924	DMRDIA24C51I179A	Enfiteusi per 3/8 bene personale	3/8

FONDI INTERESSATI

Ditta n°	Foglio	Particella	Valore di mercato (€/mq) Vm	DATI AREE DI ESPROPRIO: Superficie esproprio (mq) SE	DATI AREE DI ESPROPRIO: Indennità di esproprio (€) Vm x SE	DATI AREE DI ASSERVIMENTO E/O OCCUPAZIONE TEMPORANEA: Superficie servitù (mq) SS	DATI AREE DI ASSERVIMENTO E/O OCCUPAZIONE TEMPORANEA: Superficie occupazione temporanea per piazzole aerogeneratore (mq) SP	DATI AREE DI ASSERVIMENTO E/O OCCUPAZIONE TEMPORANEA: Indennità servitù (€) Vm x SS	DATI AREE DI ASSERVIMENTO E/O OCCUPAZIONE TEMPORANEA: Indennità di occupazione temporanea (€) Vm/12 x (SS+SP)	Totali: Totale indennità (€)
SC130	1	4	€ 1,80	0	€ 0,00	340	0	€ 612,00	€ 51,00	€ 663,00
									Totale	€ 663,00

DATI CATASTALI

N. pratica	dati identificativi: FG.	dati identificativi: P.lla	Dati classamento: coltura e classe	Dati classamento: Superficie mq	Dati classamento: RD	Dati classamento: RA	Dati anagrafici: NOMINATIVO		Luogo e data di nascita		Codice Fiscale	diritti	quota
SC130	1	4	SEMINATIVO 3	26230	Euro 40,86	Euro 94,83	CAPOZZI	Antonietta	SANTA CROCE DEL SANNIO	25/11/1958	CPZNNT58S65I179B	Proprieta`	1/4
							CAPOZZI	Sebastiano	BENEVENTO	16/10/1969	CPZSST69R16A783Q	Proprieta`	2/4
							DI MARIA	Ezechiele Matteo	CIRCELLO	21/09/1955	DMRZHL55P21C719O	Proprieta`	1/4

COGEIN SANNIO s.r.l.
Sede Legale: Viale Gramsci 24 – 80122 Napoli
Sede Amministrativa: Via Diocleziano 107 – 80125 Napoli
Tel. 081 19566613 – Fax. 081 7618640
Codice fiscale e p. iva: 07790231216
cogeinsannio@pec.it

fonte: http://burc.regione.campania.it

PROGETTO PER LA REALIZZAZIONE DI UN IMPIANTO DI PRODUZIONE DI ENERGIA ELETTRICA DA FONTE EOLICA DA 17 MW SITO IN LOCALITA' "LA MONTAGNA", "FRATTA DEL SORBO", "RIATTO", "S.ANGELO DELLA RADIGNOSA" NEL COMUNE DI SANTA CROCE DEL SANNIO (BN)

COMUNE DI SANTA CROCE DEL SANNIO (BN)

FONDI INTERESSATI

Ditta n°	Foglio	Particella	Valore di mercato (€/mq) Vm	DATI AREE DI ESPROPRIO		DATI AREE DI ASSERVIMENTO E/O OCCUPAZIONE TEMPORANEA			Totali
				Superficie esproprio (mq) SE	Indennità di esproprio (€) Vm x SE	Superficie servitù (mq) SS	Superficie occupazione temporanea per piazzole aerogeneratore (mq) SP	Indennità servitù (€) Vm x SS	Indennità di occupazione temporanea (€) Vm/12 x (SS+SP)	Totale indennità (€)
SC131	1	5	€ 1,80	0	€ 0,00	190	0	€ 342,00	€ 28,50	€ 370,50
									Totale	€ 370,50

DATI CATASTALI

N. pratica	dati identificativi		Dati classamento				Dati anagrafici						
	FG.	P.lla	coltura e classe	Superficie mq	RD - €	RA - €	NOMINATIVO		Luogo e data di nascita		Codice Fiscale	diritti	quota
SC131	1	5	SEMINATIVO 3	2670	Euro 4,14	Euro 9,65	CAPOZZI	Pasqualina	SANTA CROCE DEL SANNIO	19/12/1936	CPZPQL36T59I179I	Livellario	
							COMUNE DI SANTA CROCE DEL SANNIO					Diritto del concedente	

FONDI INTERESSATI

Ditta n°	Foglio	Particella	Valore di mercato (€/mq) Vm	DATI AREE DI ESPROPRIO		DATI AREE DI ASSERVIMENTO E/O OCCUPAZIONE TEMPORANEA			Totali
				Superficie esproprio (mq) SE	Indennità di esproprio (€) Vm x SE	Superficie servitù (mq) SS	Superficie occupazione temporanea per piazzole aerogeneratore (mq) SP	Indennità servitù (€) Vm x SS	Indennità di occupazione temporanea (€) Vm/12 x (SS+SP)	Totale indennità (€)
SC18	1	8	€ 1,80	0	€ 0,00	1298	0	€ 2 336,40	€ 194,70	€ 2 531,10
									Totale	€ 2 531,10

DATI CATASTALI

N. pratica	dati identificativi		Dati classamento				Dati anagrafici						
	FG.	P.lla	coltura e classe	Superficie mq	RD	RA	NOMINATIVO		Luogo e data di nascita		Codice Fiscale	diritti	quota
SC18	1	8	SEMINATIVO 3	9960	Euro 15,43	Euro 36,01	BASILONE	Addolorata	Castelpagano	01/10/1952	BSLDLR52R41C245T	Proprietà	1/1

COGEIN SANNIO s.r.l.
Sede Legale: Viale Gramsci 24 – 80122 Napoli
Sede Amministrativa: Via Diocleziano 107 – 80125 Napoli
Tel. 081 19566613 – Fax. 081 7618640
Codice fiscale e p. iva: 07790231216
cogeinsannio@pec.it

fonte: http://burc.regione.campania.it

PROGETTO PER LA REALIZZAZIONE DI UN IMPIANTO DI PRODUZIONE DI ENERGIA ELETTRICA DA FONTE EOLICA DA 17 MW SITO IN LOCALITA' "LA MONTAGNA", "FRATTA DEL SORBO", "RIATTO", "S.ANGELO DELLA RADIGNOSA" NEL COMUNE DI SANTA CROCE DEL SANNIO (BN)

COMUNE DI SANTA CROCE DEL SANNIO (BN)

FONDI INTERESSATI

Ditta n°	Foglio	Particella	Valore di mercato (€/mq) Vm	DATI AREE DI ESPROPRIO: Superficie esproprio (mq) SE	DATI AREE DI ESPROPRIO: Indennità di esproprio (€) Vm x SE	DATI AREE DI ASSERVIMENTO E/O OCCUPAZIONE TEMPORANEA: Superficie servitù (mq) SS	DATI AREE DI ASSERVIMENTO E/O OCCUPAZIONE TEMPORANEA: Superficie occupazione temporanea per piazzole aerogeneratore (mq) SP	DATI AREE DI ASSERVIMENTO E/O OCCUPAZIONE TEMPORANEA: Indennità servitù (€) Vm x SS	DATI AREE DI ASSERVIMENTO E/O OCCUPAZIONE TEMPORANEA: Indennità di occupazione temporanea (€) Vm/12 x (SS+SP)	Totali: Totale indennità (€)
SC21	1	9	€ 1,80	0	€ 0,00	4314	0	€ 7 765,20	€ 647,10	€ 8 412,30
									Totale	€ 8 412,30

DATI CATASTALI

N. pratica	dati identificativi: FG.	dati identificativi: P.lla	Dati classamento: coltura e classe	Dati classamento: Superficie mq	Dati classamento: RD	Dati classamento: RA	Dati anagrafici: NOMINATIVO		Luogo e data di nascita		Codice Fiscale	diritti	quota
SC21	1	9	SEMINATIVO 3	10670	Euro 16,53	Euro 38,57	CAPOZZI	Antonietta	Castelpagano	15/01/1941	CPZNNT41A55C245S	Livellario	
							Comune di Santa Croce Del Sannio				80002550624	Diritto del concedente	

FONDI INTERESSATI

Ditta n°	Foglio	Particella	Valore di mercato (€/mq) Vm	DATI AREE DI ESPROPRIO: Superficie esproprio (mq) SE	DATI AREE DI ESPROPRIO: Indennità di esproprio (€) Vm x SE	DATI AREE DI ASSERVIMENTO E/O OCCUPAZIONE TEMPORANEA: Superficie servitù (mq) SS	DATI AREE DI ASSERVIMENTO E/O OCCUPAZIONE TEMPORANEA: Superficie occupazione temporanea per piazzole aerogeneratore (mq) SP	DATI AREE DI ASSERVIMENTO E/O OCCUPAZIONE TEMPORANEA: Indennità servitù (€) Vm x SS	DATI AREE DI ASSERVIMENTO E/O OCCUPAZIONE TEMPORANEA: Indennità di occupazione temporanea (€) Vm/12 x (SS+SP)	Totali: Totale indennità (€)
SC132	1	10	€ 1,80	0	€ 0,00	235	0	€ 423,00	€ 35,25	€ 458,25
									Totale	€ 458,25

DATI CATASTALI

N. pratica	dati identificativi: FG.	dati identificativi: P.lla	Dati classamento: coltura e classe	Dati classamento: Superficie mq	Dati classamento: RD	Dati classamento: RA	Dati anagrafici: NOMINATIVO		Luogo e data di nascita		Codice Fiscale	diritti	quota
SC132	1	10	SEMINATIVO 2	11160	Euro 23,05	Euro 43,23	CAPOZZI	Addolorata;FU CONCETTO				Livellario	
							CAPOZZI	Onofrina	CASTELPAGANO	26461	CPZNRN72H51C245M	Nuda proprieta` per 1/2 in regime di comunione dei beni con SACCONE CARMINE	1/2
							COMUNE DI SANTA CROCE DEL SANNIO					Diritto del concedente	
							SACCONE	Carmine	REGNO UNITO	22917	SCCCMN62P28Z114Y	Nuda proprieta` per 1/2 in regime di comunione dei beni con CAPOZZI ONOFRINA	1/2

COGEIN SANNIO s.r.l.
Sede Legale: Viale Gramsci 24 – 80122 Napoli
Sede Amministrativa: Via Diocleziano 107 – 80125 Napoli
Tel. 081 19566613 – Fax. 081 7618640
Codice fiscale e p. iva: 07790231216
cogeinsannio@pec.it

fonte: http://burc.regione.campania.it

PROGETTO PER LA REALIZZAZIONE DI UN IMPIANTO DI PRODUZIONE DI ENERGIA ELETTRICA DA FONTE EOLICA DA 17 MW SITO IN LOCALITA' "LA MONTAGNA", "FRATTA DEL SORBO", "RIATTO", "S.ANGELO DELLA RADIGNOSA" NEL COMUNE DI SANTA CROCE DEL SANNIO (BN)

COMUNE DI SANTA CROCE DEL SANNIO (BN)

FONDI INTERESSATI

Ditta n°	Foglio	Particella	Valore di mercato (€/mq) Vm	DATI AREE DI ESPROPRIO		DATI AREE DI ASSERVIMENTO E/O OCCUPAZIONE TEMPORANEA			Totali
				Superficie esproprio (mq) SE	Indennità di esproprio (€) Vm x SE	Superficie servitù (mq) SS	Superficie occupazione temporanea per piazzole aerogeneratore (mq) SP	Indennità servitù (€) Vm x SS	Indennità di occupazione temporanea (€) Vm/12 x (SS+SP)	Totale indennità (€)
SC133	1	11	€ 1,80	0	€ 0,00	228	0	€ 410,40	€ 34,20	€ 444,60
									Totale	€ 444,60

DATI CATASTALI

N. pratica	dati identificativi		Dati classamento				Dati anagrafici						
	FG.	P.lla	coltura e classe	Superficie mq	RD	RA	NOMINATIVO		Luogo e data di nascita		Codice Fiscale	diritti	quota
SC133	1	11	SEMINATIVO 2	13970	Euro 28,86	Euro 51,44	COMUNE DI SANTA CROCE DEL SANNIO					Diritto del concedente	
							GIOIA	Pasquale	SANTA CROCE DEL SANNIO	11/01/1929	GIOPQL29A11I179O	Livellario	

FONDI INTERESSATI

Ditta n°	Foglio	Particella	Valore di mercato (€/mq) Vm	DATI AREE DI ESPROPRIO		DATI AREE DI ASSERVIMENTO E/O OCCUPAZIONE TEMPORANEA			Totali
				Superficie esproprio (mq) SE	Indennità di esproprio (€) Vm x SE	Superficie servitù (mq) SS	Superficie occupazione temporanea per piazzole aerogeneratore (mq) SP	Indennità servitù (€) Vm x SS	Indennità di occupazione temporanea (€) Vm/12 x (SS+SP)	Totale indennità (€)
SC134	1	12	€ 1,80	0	€ 0,00	209	0	€ 376,20	€ 31,35	€ 407,55
									Totale	€ 407,55

DATI CATASTALI

N. pratica	dati identificativi		Dati classamento				Dati anagrafici						
	FG.	P.lla	coltura e classe	Superficie mq	RD	RA	NOMINATIVO		Luogo e data di nascita		Codice Fiscale	diritti	quota
SC134	1	12	SEMINATIVO 2	11760	Euro 24,29	Euro 45,55	CAPOZZI	Assuntina	CASTELPAGANO	15/08/1962	CPZSNT62M55C245V	Enfiteusi per	1/1
							COMUNE DI SANTA CROCE DEL SANNIO				80002550624	Diritto del concedente	1/1

COGEIN SANNIO s.r.l.
Sede Legale: Viale Gramsci 24 – 80122 Napoli
Sede Amministrativa: Via Diocleziano 107 – 80125 Napoli
Tel. 081 19566613 – Fax. 081 7618640
Codice fiscale e p. iva: 07790231216
cogeinsannio@pec.it

fonte: http://burc.regione.campania.it

PROGETTO PER LA REALIZZAZIONE DI UN IMPIANTO DI PRODUZIONE DI ENERGIA ELETTRICA DA FONTE EOLICA DA 17 MW SITO IN LOCALITA' "LA MONTAGNA", "FRATTA DEL SORBO", "RIATTO", "S.ANGELO DELLA RADIGNOSA" NEL COMUNE DI SANTA CROCE DEL SANNIO (BN)

COMUNE DI SANTA CROCE DEL SANNIO (BN)

FONDI INTERESSATI

Ditta n°	Foglio	Particella	Valore di mercato (€/mq) Vm	DATI AREE DI ESPROPRIO		DATI AREE DI ASSERVIMENTO E/O OCCUPAZIONE TEMPORANEA			Totali
				Superficie esproprio (mq) SE	Indennità di esproprio (€) Vm x SE	Superficie servitù (mq) SS	Superficie occupazione temporanea per piazzole aerogeneratore (mq) SP	Indennità servitù (€) Vm x SS	Indennità di occupazione temporanea (€) Vm/12 x (SS+SP)	Totale indennità (€)
SC135	1	13	€ 1,80	0	€ 0,00	333	0	€ 599,40	€ 49,95	€ 649,35
									Totale	€ 649,35

DATI CATASTALI

N. pratica	dati identificativi		Dati classamento				Dati anagrafici						
	FG.	P.lla	coltura e classe	Superficie mq	RD	RA	NOMINATIVO		Luogo e data di nascita		Codice Fiscale	diritti	quota
SC135	1	13	SEMINATIVO 2	17940	Euro 37,06	Euro 69,49	CAPOZZI	Concetta	SANTA CROCE DEL SANNIO	28/09/1923	CPZCCT23P68I179L*	Livellario	1/12
							CAPOZZI	Giovanni	SANTA CROCE DEL SANNIO	04/09/1930	CPZGNN30P04I179H*	Livellario	1/12
							CAPOZZI	Michele	SANTA CROCE DEL SANNIO	19/11/1926	CPZMHL26S19I179I*	Livellario	2/12
							CAPOZZI	Michele	CASTELPAGANO	19/11/1926		Livellario	1/2
							CAPOZZI	Nicolina	SANTA CROCE DEL SANNIO	29/10/1933	CPZNLN33R69I179Y*	Livellario	1/12
							CAPOZZI	Nicolina	CASTELPAGANO	29/10/1933		Livellario	1/2
							CAPOZZI	Sebastiano	CASTELPAGANO	04/08/1952	CPZSST52M04C245C*	Livellario	1/2
							CAPOZZI	Filomena	CASTELPAGANO	29/03/1893		Usufruttuario parziale di livello	
							COMUNE DI SANTA CROCE DEL SANNIO					Diritto del concedente	
							RUCCI	Antonio	SEPINO	10/03/1955	RCCNTN55C10I618T*	Livellario	1/15
							RUCCI	Michele	SEPINO	10/07/1949	RCCMHL49L10I618S*	Livellario	1/15
							RUCCI	Nicola	SEPINO	03/05/1922	RCCNCL22E03I618G*	Livellario	1/15

COGEIN SANNIO s.r.l.
Sede Legale: Viale Gramsci 24 – 80122 Napoli
Sede Amministrativa: Via Diocleziano 107 – 80125 Napoli
Tel. 081 19566613 – Fax. 081 7618640
Codice fiscale e p. iva: 07790231216
cogeinsannio@pec.it

fonte: http://burc.regione.campania.it

PROGETTO PER LA REALIZZAZIONE DI UN IMPIANTO DI PRODUZIONE DI ENERGIA ELETTRICA DA FONTE EOLICA DA 17 MW SITO IN LOCALITA' "LA MONTAGNA", "FRATTA DEL SORBO", "RIATTO", "S.ANGELO DELLA RADIGNOSA" NEL COMUNE DI SANTA CROCE DEL SANNIO (BN)

COMUNE DI SANTA CROCE DEL SANNIO (BN)

FONDI INTERESSATI

Ditta n°	Foglio	Particella	Valore di mercato (€/mq) Vm	DATI AREE DI ESPROPRIO		DATI AREE DI ASSERVIMENTO E/O OCCUPAZIONE TEMPORANEA			Totali
				Superficie esproprio (mq) SE	Indennità di esproprio (€) Vm x SE	Superficie servitù (mq) SS	Superficie occupazione temporanea per piazzole aerogeneratore (mq) SP	Indennità servitù (€) Vm x SS	Indennità di occupazione temporanea (€) Vm/12 x (SS+SP)	Totale indennità (€)
SC136	1	16	€ 1,80	0	€ 0,00	1284	0	€ 2 311,20	€ 192,60	€ 2 503,80
									Totale	€ 2 503,80

DATI CATASTALI

N. pratica	dati identificativi		Dati classamento				Dati anagrafici						
	FG.	P.lla	coltura e classe	Superficie mq	RD	RA	NOMINATIVO		Luogo e data di nascita		Codice Fiscale	diritti	quota
SC136	1	16	SEMINATIVO 3	16330	Euro 25,3	Euro 59,04	GIOIA	Paolo	SANTA CROCE DEL SANNIO	16/10/1936	CPZCCT23P68I179L*	Proprieta`	1000/1000

FONDI INTERESSATI

Ditta n°	Foglio	Particella	Valore di mercato (€/mq) Vm	DATI AREE DI ESPROPRIO		DATI AREE DI ASSERVIMENTO E/O OCCUPAZIONE TEMPORANEA			Totali
				Superficie esproprio (mq) SE	Indennità di esproprio (€) Vm x SE	Superficie servitù (mq) SS	Superficie occupazione temporanea per piazzole aerogeneratore (mq) SP	Indennità servitù (€) Vm x SS	Indennità di occupazione temporanea (€) Vm/12 x (SS+SP)	Totale indennità (€)
SC62	1	20	€ 1,80	0	€ 0,00	893	0	€ 1 607,40	€ 133,95	€ 1 741,35
									Totale	€ 1 741,35

DATI CATASTALI

N. pratica	dati identificativi		Dati classamento				Dati anagrafici						
	FG.	P.lla	coltura e classe	Superficie mq	R	RA	NOMINATIVO		Luogo e data di nascita		Codice Fiscale	diritti	quota
SC62	1	20	SEMINATIVO 2	11860	Euro 22,05	Euro 51,04	RUBORTONE	Maria Giuseppa	Castelpagano	9930	RBRMGS27C50C245F	Proprieta`	1/6
							DEL GROSSO	Maria	Circello	07/09/1954	DLGMRA54P47C719F		5/6

COGEIN SANNIO s.r.l.
Sede Legale: Viale Gramsci 24 – 80122 Napoli
Sede Amministrativa: Via Diocleziano 107 – 80125 Napoli
Tel. 081 19566613 – Fax. 081 7618640
Codice fiscale e p. iva: 07790231216
cogeinsannio@pec.it

fonte: http://burc.regione.campania.it

PROGETTO PER LA REALIZZAZIONE DI UN IMPIANTO DI PRODUZIONE DI ENERGIA ELETTRICA DA FONTE EOLICA DA 17 MW SITO IN LOCALITA' "LA MONTAGNA", "FRATTA DEL SORBO", "RIATTO", "S.ANGELO DELLA RADIGNOSA" NEL COMUNE DI SANTA CROCE DEL SANNIO (BN)

COMUNE DI SANTA CROCE DEL SANNIO (BN)

FONDI INTERESSATI

Ditta n°	Foglio	Particella	Valore di mercato (€/mq) Vm	DATI AREE DI ESPROPRIO		DATI AREE DI ASSERVIMENTO E/O OCCUPAZIONE TEMPORANEA				Totali
				Superficie esproprio (mq) SE	Indennità di esproprio (€) Vm x SE	Superficie servitù (mq) SS	Superficie occupazione temporanea per piazzole aerogeneratore (mq) SP	Indennità servitù (€) Vm x SS	Indennità di occupazione temporanea (€) Vm/12 x (SS+SP)	Totale indennità (€)
SC63	1	21	€ 1,80	0	€ 0,00	954	0	€ 1 717,20	€ 143,10	€ 1 860,30
									Totale	€ 1 860,30

DATI CATASTALI

N. pratica	dati identificativi		Dati classamento				Dati anagrafici						
	FG.	P.lla	coltura e classe	Superficie mq	RD	RA	Dati anagrafici		Luogo e data di nascita		Codice Fiscale	diritti	quota
SC63	1	21	SEMINATIVO 3	14230	Euro 22,05	Euro 51,44	CAPOZZI	DOMENICANGELO	SANTA CROCE DEL SANNIO	06/01/1951	CPZDNC51A06I179E	Proprietà	250/1000
							CAPOZZI	GIOVANNA	CASTELPAGANO	20/10/1949	CPZGNN49R60C245J	Proprietà	250/1000
							CAPOZZI	GIUSEPPE	SANTA CROCE DEL SANNIO	27/03/1952	CPZGPP52C27I179M	Proprietà	250/1000
							CAPOZZI	ROSINA CARMELA	SANTA CROCE DEL SANNIO	14/11/1954	CPZRNC54S54I179F	Proprietà	250/1000

COGEIN SANNIO s.r.l.
Sede Legale: Viale Gramsci 24 – 80122 Napoli
Sede Amministrativa: Via Diocleziano 107 – 80125 Napoli
Tel. 081 19566613 – Fax. 081 7618640
Codice fiscale e p. iva: 07790231216
cogeinsannio@pec.it

fonte: http://burc.regione.campania.it

PROGETTO PER LA REALIZZAZIONE DI UN IMPIANTO DI PRODUZIONE DI ENERGIA ELETTRICA DA FONTE EOLICA DA 17 MW SITO IN LOCALITA' "LA MONTAGNA", "FRATTA DEL SORBO", "RIATTO", "S.ANGELO DELLA RADIGNOSA" NEL COMUNE DI SANTA CROCE DEL SANNIO (BN)

COMUNE DI SANTA CROCE DEL SANNIO (BN)

FONDI INTERESSATI

Ditta n°	Foglio	Particella	Valore di mercato (€/mq) Vm	DATI AREE DI ESPROPRIO		DATI AREE DI ASSERVIMENTO E/O OCCUPAZIONE TEMPORANEA				Totali
				Superficie esproprio (mq) SE	Indennità di esproprio (€) Vm x SE	Superficie servitù (mq) SS	Superficie occupazione temporanea per piazzole aerogeneratore (mq) SP	Indennità servitù (€) Vm x SS	Indennità di occupazione temporanea (€) Vm/12 x (SS+SP)	Totale indennità (€)
SC65	1	23	€ 1,80	0	€ 0,00	725	0	€ 1 305,00	€ 108,75	€ 1 413,75
									Totale	€ 1 413,75

DATI CATASTALI

N. pratica	dati identificativi		Dati classamento				Dati anagrafici						
	FG.	P.lla	coltura e classe	Superficie mq	RD	RA	NOMINATIVO		Luogo e data di nascita		Codice Fiscale	diritti	quota
SC65	1	23	SEMINATIVO 3	8960	Euro 13,88	Euro 32,39	Comune di Santa Croce Del Sannio				80002550624	Diritto del concedente	
							DEL GROSSO	Maria	Circello	07/09/1954	DLGMRA54P47C719F	Livellario	1/2
							RUBORTONE	Maria Giuseppa	Castelpagano	10/03/1927	RBRMGS27C50C245F	Livellario	1/2

FONDI INTERESSATI

Ditta n°	Foglio	Particella	Valore di mercato (€/mq) Vm	DATI AREE DI ESPROPRIO		DATI AREE DI ASSERVIMENTO E/O OCCUPAZIONE TEMPORANEA				Totali
				Superficie esproprio (mq) SE	Indennità di esproprio (€) Vm x SE	Superficie servitù (mq) SS	Superficie occupazione temporanea per piazzole aerogeneratore (mq) SP	Indennità servitù (€) Vm x SS	Indennità di occupazione temporanea (€) Vm/12 x (SS+SP)	Totale indennità (€)
SC66	1	24	€ 1,80	0	€ 0,00	3980	427	€ 7 164,00	€ 661,05	€ 7 825,05
									Totale	€ 7 825,05

DATI CATASTALI

N. pratica	dati identificativi		Dati classamento				Dati anagrafici						
	FG.	P.lla	coltura e classe	Superficie mq	RD	RA	Dati anagrafici		Luogo e data di nascita		Codice Fiscale	diritti	quota
SC66	1	24	SEMINATIVO 3	16460	Euro 25,50	Euro 59,51	Comune di Santa Croce Del Sannio				80002550624	Diritto del concedente	
							RUBORTONE	Maria Giuseppa	Castelpagano	10/03/1927	RBRMGS27C50C245F	Livellario	

COGEIN SANNIO s.r.l.
Sede Legale: Viale Gramsci 24 – 80122 Napoli
Sede Amministrativa: Via Diocleziano 107 – 80125 Napoli
Tel. 081 19566613 – Fax. 081 7618640
Codice fiscale e p. iva: 07790231216
cogeinsannio@pec.it

fonte: http://burc.regione.campania.it

PROGETTO PER LA REALIZZAZIONE DI UN IMPIANTO DI PRODUZIONE DI ENERGIA ELETTRICA DA FONTE EOLICA DA 17 MW SITO IN LOCALITA' "LA MONTAGNA", "FRATTA DEL SORBO", "RIATTO", "S.ANGELO DELLA RADIGNOSA" NEL COMUNE DI SANTA CROCE DEL SANNIO (BN)

COMUNE DI SANTA CROCE DEL SANNIO (BN)

FONDI INTERESSATI

Ditta n°	Foglio	Particella	Valore di mercato (€/mq) Vm	DATI AREE DI ESPROPRIO		DATI AREE DI ASSERVIMENTO E/O OCCUPAZIONE TEMPORANEA			Totali
				Superficie esproprio (mq) SE	Indennità di esproprio (€) Vm x SE	Superficie servitù (mq) SS	Superficie occupazione temporanea per piazzole aerogeneratore (mq) SP	Indennità servitù (€) Vm x SS	Indennità di occupazione temporanea (€) Vm/12 x (SS+SP)	Totale indennità (€)
SC26	1	25	€ 1,80	400	€ 720,00	7316	1273	€ 13 168,80	€ 1 288,35	€ 15 177,15
									Totale	€ 15 177,15

DATI CATASTALI

N. pratica	dati identificativi		Dati classamento				Dati anagrafici						
	FG.	P.lla	coltura e classe	Superficie mq	RD	RA	NOMINATIVO		Luogo e data di nascita		Codice Fiscale	diritti	quota
SC26	1	25	SEMINATIVO 3	7900	Euro 12,24	Euro 28,56	CARDO	Giovanna Mariassunta	CIRCELLO	16/08/1962	CRDGNN62M56C719I	Enfiteusi	333/1000
							CARDO	Michele	CIRCELLO	16/02/1968	CRDMHL68B16C719T	Enfiteusi	333/1000
							ZEOLI	Giovanna Maria	CERCEMAGGIORE	09/09/1944	ZLEGNN44P49C486B	Enfiteusi	334/1000
							Comune di Santa Croce Del Sannio				80002550624	Diritto del concedente	

FONDI INTERESSATI

Ditta n°	Foglio	Particella	Valore di mercato (€/mq) Vm	DATI AREE DI ESPROPRIO		DATI AREE DI ASSERVIMENTO E/O OCCUPAZIONE TEMPORANEA			Totali
				Superficie esproprio (mq) SE	Indennità di esproprio (€) Vm x SE	Superficie servitù (mq) SS	Superficie occupazione temporanea per piazzole aerogeneratore (mq) SP	Indennità servitù (€) Vm x SS	Indennità di occupazione temporanea (€) Vm/12 x (SS+SP)	Totale indennità (€)
SC27	1	26	€ 1,80	0	€ 0,00	1050	0	€ 1 890,00	€ 157,50	€ 2 047,50
									Totale	€ 2 047,50

DATI CATASTALI

N. pratica	dati identificativi		Dati classamento				Dati anagrafici						
	FG.	P.lla	coltura e classe	Superficie mq	RD	RA	NOMINATIVO		Luogo e data di nascita		Codice Fiscale	diritti	quota
SC27	1	26	SEMINATIVO 3	8143	Euro 12,62	Euro 29,44	ZEOLI	Celestino	Santa Croce Del Sannio	16/11/1925	ZLECST25S16I179U*	Livellario	
							Comune di Santa Croce Del Sannio				80002550624	Diritto del concedente	

COGEIN SANNIO s.r.l.
Sede Legale: Viale Gramsci 24 – 80122 Napoli
Sede Amministrativa: Via Diocleziano 107 – 80125 Napoli
Tel. 081 19566613 – Fax. 081 7618640
Codice fiscale e p. iva: 07790231216
cogeinsannio@pec.it

fonte: http://burc.regione.campania.it

PROGETTO PER LA REALIZZAZIONE DI UN IMPIANTO DI PRODUZIONE DI ENERGIA ELETTRICA DA FONTE EOLICA DA 17 MW SITO IN LOCALITA' "LA MONTAGNA", "FRATTA DEL SORBO", "RIATTO", "S.ANGELO DELLA RADIGNOSA" NEL COMUNE DI SANTA CROCE DEL SANNIO (BN)

COMUNE DI SANTA CROCE DEL SANNIO (BN)

FONDI INTERESSATI

Ditta n°	Foglio	Particella	Valore di mercato (€/mq) Vm	DATI AREE DI ESPROPRIO		DATI AREE DI ASSERVIMENTO E/O OCCUPAZIONE TEMPORANEA			Totali
				Superficie esproprio (mq) SE	Indennità di esproprio (€) Vm x SE	Superficie servitù (mq) SS	Superficie occupazione temporanea per piazzole aerogeneratore (mq) SP	Indennità servitù (€) Vm x SS	Indennità di occupazione temporanea (€) Vm/12 x (SS+SP)	Totale indennità (€)
SC137	1	31	€ 1,80	0	€ 0,00	86	0	€ 154,80	€ 12,90	€ 167,70
									Totale	€ 167,70

DATI CATASTALI

N. pratica	dati identificativi		Dati classamento				Dati anagrafici						
	FG.	P.lla	coltura e classe	Superficie mq	RD	RA	NOMINATIVO		Luogo e data di nascita		Codice Fiscale	diritti	quota
SC137	1	31	SEMINATIVO 2	1070	Euro 2,21	Euro 4,14	DI MARIA	Angela;FU ANTONIO VED CAPOZZI ANTONIO	SANTA CROCE DEL SANNIO	09/02/1877		Livellario	
							COMUNE DI SANTA CROCE DEL SANNIO					Diritto del concedente	

FONDI INTERESSATI

Ditta n°	Foglio	Particella	Valore di mercato (€/mq) Vm	DATI AREE DI ESPROPRIO		DATI AREE DI ASSERVIMENTO E/O OCCUPAZIONE TEMPORANEA			Totali
				Superficie esproprio (mq) SE	Indennità di esproprio (€) Vm x SE	Superficie servitù (mq) SS	Superficie occupazione temporanea per piazzole aerogeneratore (mq) SP	Indennità servitù (€) Vm x SS	Indennità di occupazione temporanea (€) Vm/12 x (SS+SP)	Totale indennità (€)
SC138	1	32	€ 1,80	0	€ 0,00	92	0	€ 165,60	€ 13,80	€ 179,40
									Totale	€ 179,40

DATI CATASTALI

N. pratica	dati identificativi		Dati classamento				Dati anagrafici						
	FG.	P.lla	coltura e classe	Superficie mq	RD	RA	NOMINATIVO		Luogo e data di nascita		Codice Fiscale	diritti	quota
SC138	1	32	SEMINATIVO 2	1140	Euro 2,46	Euro 4,61	DEL GROSSO	Maria	CIRCELLO	07/09/1954	DLGMRA54P47C719F*	Proprieta`	3/4
							DI MARIA	Carmina	SANTA CROCE DEL SANNIO	15/07/1915	DMRCMN15L55I179T*	Usufruttuario parziale	
							RUBORTONE	Maria Giuseppa	CASTELPAGANO	10/03/1927	RBRMGS27C50C245F*	Proprieta`	1/4

COGEIN SANNIO s.r.l.
Sede Legale: Viale Gramsci 24 – 80122 Napoli
Sede Amministrativa: Via Diocleziano 107 – 80125 Napoli
Tel. 081 19566613 – Fax. 081 7618640
Codice fiscale e p. iva: 07790231216
cogeinsannio@pec.it

fonte: http://burc.regione.campania.it

PROGETTO PER LA REALIZZAZIONE DI UN IMPIANTO DI PRODUZIONE DI ENERGIA ELETTRICA DA FONTE EOLICA DA 17 MW SITO IN LOCALITA' "LA MONTAGNA", "FRATTA DEL SORBO", "RIATTO", "S.ANGELO DELLA RADIGNOSA" NEL COMUNE DI SANTA CROCE DEL SANNIO (BN)

COMUNE DI SANTA CROCE DEL SANNIO (BN)

FONDI INTERESSATI

Ditta n°	Foglio	Particella	Valore di mercato (€/mq) Vm	DATI AREE DI ESPROPRIO: Superficie esproprio (mq) SE	DATI AREE DI ESPROPRIO: Indennità di esproprio (€) Vm x SE	DATI AREE DI ASSERVIMENTO E/O OCCUPAZIONE TEMPORANEA: Superficie servitù (mq) SS	DATI AREE DI ASSERVIMENTO E/O OCCUPAZIONE TEMPORANEA: Superficie occupazione temporanea per piazzole aerogeneratore (mq) SP	DATI AREE DI ASSERVIMENTO E/O OCCUPAZIONE TEMPORANEA: Indennità servitù (€) Vm x SS	DATI AREE DI ASSERVIMENTO E/O OCCUPAZIONE TEMPORANEA: Indennità di occupazione temporanea (€) Vm/12 x (SS+SP)	Totali: Totale indennità (€)
SC139	1	34	€ 1,80	0	€ 0,00	48	0	€ 86,40	€ 7,20	€ 93,60
									Totale	€ 93,60

DATI CATASTALI

N. pratica	dati identificativi: FG.	dati identificativi: P.lla	Dati classamento: coltura e classe	Dati classamento: Superficie mq	Dati classamento: RD	Dati classamento: RA	Dati anagrafici: NOMINATIVO		Luogo e data di nascita		Codice Fiscale	diritti	quota
SC139	1	34	SEMINATIVO 2	900	Euro 1,86	Euro 3,49	COMUNE DI SANTA CROCE DEL SANNIO				DLGMRA54P47C719F*	Diritto del concedente	
							DI MARIA	Angela;FU ANTONIO VED CAPOZZI ANTONIO	SANTA CROCE DEL SANNIO	09/02/1877	DMRCMN15L55I179T*	Livellario	

FONDI INTERESSATI

Ditta n°	Foglio	Particella	Valore di mercato (€/mq) Vm	DATI AREE DI ESPROPRIO: Superficie esproprio (mq) SE	DATI AREE DI ESPROPRIO: Indennità di esproprio (€) Vm x SE	DATI AREE DI ASSERVIMENTO E/O OCCUPAZIONE TEMPORANEA: Superficie servitù (mq) SS	DATI AREE DI ASSERVIMENTO E/O OCCUPAZIONE TEMPORANEA: Superficie occupazione temporanea per piazzole aerogeneratore (mq) SP	DATI AREE DI ASSERVIMENTO E/O OCCUPAZIONE TEMPORANEA: Indennità servitù (€) Vm x SS	DATI AREE DI ASSERVIMENTO E/O OCCUPAZIONE TEMPORANEA: Indennità di occupazione temporanea (€) Vm/12 x (SS+SP)	Totali: Totale indennità (€)
SC140	1	35	€ 1,80	0	€ 0,00	190	0	€ 342,00	€ 28,50	€ 370,50
									Totale	€ 370,50

DATI CATASTALI

N. pratica	dati identificativi: FG.	dati identificativi: P.lla	Dati classamento: coltura e classe	Dati classamento: Superficie mq	Dati classamento: RD	Dati classamento: RA	Dati anagrafici: NOMINATIVO		Luogo e data di nascita		Codice Fiscale	diritti	quota
SC140	1	35	SEMINATIVO 2	3170	Euro 6,55	Euro 12,28	DI MARIA	Domenico	BENEVENTO	01/11/1985	DMRDNC85S01A783Q*	Diritto del concedente	
							DI MARIA	Marco	BENEVENTO	04/07/1988	DMRMRC88L04A783R*	Livellario	

COGEIN SANNIO s.r.l.
Sede Legale: Viale Gramsci 24 – 80122 Napoli
Sede Amministrativa: Via Diocleziano 107 – 80125 Napoli
Tel. 081 19566613 – Fax. 081 7618640
Codice fiscale e p. iva: 07790231216
cogeinsannio@pec.it

fonte: http://burc.regione.campania.it

PROGETTO PER LA REALIZZAZIONE DI UN IMPIANTO DI PRODUZIONE DI ENERGIA ELETTRICA DA FONTE EOLICA DA 17 MW SITO IN LOCALITA' "LA MONTAGNA", "FRATTA DEL SORBO", "RIATTO", "S.ANGELO DELLA RADIGNOSA" NEL COMUNE DI SANTA CROCE DEL SANNIO (BN)

COMUNE DI SANTA CROCE DEL SANNIO (BN)

FONDI INTERESSATI

Ditta n°	Foglio	Particella	Valore di mercato (€/mq) Vm	DATI AREE DI ESPROPRIO		DATI AREE DI ASSERVIMENTO E/O OCCUPAZIONE TEMPORANEA			Totali
				Superficie esproprio (mq) SE	Indennità di esproprio (€) Vm x SE	Superficie servitù (mq) SS	Superficie occupazione temporanea per piazzole aerogeneratore (mq) SP	Indennità servitù (€) Vm x SS	Indennità di occupazione temporanea (€) Vm/12 x (SS+SP)	Totale indennità (€)
SC141	1	37	€ 1,80	0	€ 0,00	165	0	€ 297,00	€ 24,75	€ 321,75
									Totale	€ 321,75

DATI CATASTALI

N. pratica	dati identificativi		Dati classamento				Dati anagrafici						
	FG.	P.lla	coltura e classe	Superficie mq	RD	RA	NOMINATIVO		Luogo e data di nascita		Codice Fiscale	diritti	quota
SC141	1	37	SEMINATIVO 3	8950	Euro 13,87	Euro 32,36	CAPOZZI	Concetta	SANTA CROCE DEL SANNIO	28/09/1923	CPZCCT23P68I179L*	Livellario	1/12
							CAPOZZI	Giovanni	SANTA CROCE DEL SANNIO	04/09/1930	CPZGNN30P04I179H*	Livellario	2/12
							CAPOZZI	Michele	SANTA CROCE DEL SANNIO	19/11/1926	CPZMHL26S19I179I*	Livellario	2/12
							CAPOZZI	Michele	CASTELPAGANO	19/11/1926		Livellario	1/1
							CAPOZZI	Nicolina	SANTA CROCE DEL SANNIO	29/10/1933	CPZNLN33R69I179Y*	Livellario	1/12
							CAPOZZI	Nicolina	CASTELPAGANO	29/10/1933		Livellario	1/1
							CAPOZZI	Sebastiano	CASTELPAGANO	04/08/1952	CPZSST52M04C245C*	Livellario	1/1
							CAPOZZI	Filomena	CASTELPAGANO	29/03/1893		Usufruttuario parziale di livello	
							COMUNE DI SANTA CROCE DEL SANNIO					Diritto del concedente	
							RUCCI	Antonio	SEPINO	10/03/1955	RCCNTN55C10I618T*	Livellario	1/15
							RUCCI	Michele	SEPINO	10/07/1949	RCCMHL49L10I618S*	Livellario	1/15
							RUCCI	Nicola	SEPINO	03/05/1922	RCCNCL22E03I618G*	Livellario	1/15

COGEIN SANNIO s.r.l.
Sede Legale: Viale Gramsci 24 – 80122 Napoli
Sede Amministrativa: Via Diocleziano 107 – 80125 Napoli
Tel. 081 19566613 – Fax. 081 7618640
Codice fiscale e p. iva: 07790231216
cogeinsannio@pec.it

fonte: http://burc.regione.campania.it

PROGETTO PER LA REALIZZAZIONE DI UN IMPIANTO DI PRODUZIONE DI ENERGIA ELETTRICA DA FONTE EOLICA DA 17 MW SITO IN LOCALITA' "LA MONTAGNA", "FRATTA DEL SORBO", "RIATTO", "S.ANGELO DELLA RADIGNOSA" NEL COMUNE DI SANTA CROCE DEL SANNIO (BN)

COMUNE DI SANTA CROCE DEL SANNIO (BN)

FONDI INTERESSATI

Ditta n°	Foglio	Particella	Valore di mercato (€/mq) Vm	DATI AREE DI ESPROPRIO		DATI AREE DI ASSERVIMENTO E/O OCCUPAZIONE TEMPORANEA			Totali
				Superficie esproprio (mq) SE	Indennità di esproprio (€) Vm x SE	Superficie servitù (mq) SS	Superficie occupazione temporanea per piazzole aerogeneratore (mq) SP	Indennità servitù (€) Vm x SS	Indennità di occupazione temporanea (€) Vm/12 x (SS+SP)	Totale indennità (€)
SC142	1	38	€ 1,80	0	€ 0,00	167	0	€ 300,60	€ 25,05	€ 325,65
									Totale	€ 325,65

DATI CATASTALI

N. pratica	dati identificativi		Dati classamento				Dati anagrafici						
	FG.	P.lla	coltura e classe	Superficie mq	RD	RA	NOMINATIVO		Luogo e data di nascita		Codice Fiscale	diritti	quota
SC142	1	38	SEMINATIVO 3	1340	Euro 11,76	Euro 6,92	DI MARIA	Domenico	BENEVENTO	01/11/1985	DMRDNC85S01A783Q*	Proprieta`	1/2
							DI MARIA	Marco	BENEVENTO	04/07/1988	DMRMRC88L04A783R*	Proprieta`	1/2

FONDI INTERESSATI

Ditta n°	Foglio	Particella	Valore di mercato (€/mq) Vm	DATI AREE DI ESPROPRIO		DATI AREE DI ASSERVIMENTO E/O OCCUPAZIONE TEMPORANEA			Totali
				Superficie esproprio (mq) SE	Indennità di esproprio (€) Vm x SE	Superficie servitù (mq) SS	Superficie occupazione temporanea per piazzole aerogeneratore (mq) SP	Indennità servitù (€) Vm x SS	Indennità di occupazione temporanea (€) Vm/12 x (SS+SP)	Totale indennità (€)
SC143	1	40	€ 1,80	400	€ 720,00	53	0	€ 95,40	€ 7,95	€ 823,35
									Totale	€ 823,35

DATI CATASTALI

N. pratica	dati identificativi		Dati classamento				Dati anagrafici						
	FG.	P.lla	coltura e classe	Superficie mq	RD	RA	NOMINATIVO		Luogo e data di nascita		Codice Fiscale	diritti	quota
SC143	1	40	SEMINATIVO 2	870	Euro 1,8	Euro 3,37	COMUNE DI SANTA CROCE DEL SANNIO					Diritto del concedente	
							ZEOLI	Celestino	SANTA CROCE DEL SANNIO	16/11/1925	ZLECST25S16I179U*	Livellario	

COGEIN SANNIO s.r.l.
Sede Legale: Viale Gramsci 24 – 80122 Napoli
Sede Amministrativa: Via Diocleziano 107 – 80125 Napoli
Tel. 081 19566613 – Fax. 081 7618640
Codice fiscale e p. iva: 07790231216
cogeinsannio@pec.it

fonte: http://burc.regione.campania.it

PROGETTO PER LA REALIZZAZIONE DI UN IMPIANTO DI PRODUZIONE DI ENERGIA ELETTRICA DA FONTE EOLICA DA 17 MW SITO IN LOCALITA' "LA MONTAGNA", "FRATTA DEL SORBO", "RIATTO", "S.ANGELO DELLA RADIGNOSA" NEL COMUNE DI SANTA CROCE DEL SANNIO (BN)

COMUNE DI SANTA CROCE DEL SANNIO (BN)

FONDI INTERESSATI

Ditta n°	Foglio	Particella	Valore di mercato (€/mq) Vm	DATI AREE DI ESPROPRIO: Superficie esproprio (mq) SE	DATI AREE DI ESPROPRIO: Indennità di esproprio (€) Vm x SE	DATI AREE DI ASSERVIMENTO E/O OCCUPAZIONE TEMPORANEA: Superficie servitù (mq) SS	DATI AREE DI ASSERVIMENTO E/O OCCUPAZIONE TEMPORANEA: Superficie occupazione temporanea per piazzole aerogeneratore (mq) SP	DATI AREE DI ASSERVIMENTO E/O OCCUPAZIONE TEMPORANEA: Indennità servitù (€) Vm x SS	DATI AREE DI ASSERVIMENTO E/O OCCUPAZIONE TEMPORANEA: Indennità di occupazione temporanea (€) Vm/12 x (SS+SP)	Totali: Totale indennità (€)
SC20	1	42	€ 1,80	0	€ 0,00	1340	0	€ 2 412,00	€ 201,00	€ 2 613,00
	1	43	€ 1,80	0	€ 0,00	2373	0	€ 4 271,40	€ 355,95	€ 4 627,35
									Totale	€ 7 240,35

DATI CATASTALI

N. pratica	dati identificativi		Dati classamento				Dati anagrafici						
	FG.	P.lla	coltura e classe	Superficie	RD	RA	NOMINATIVO		Luogo e data di nascita		Codice Fiscale	diritti	quota
SC20	1	42	SEMINATIVO 3	2715	Euro 4,21	Euro 9,82	GIOIA	Benone Michele	Santa Croce Del Sannio	17/11/1963	GIOBNM63S17I179V	Proprietà	167/1000
	1	43	SEMINATIVO 3	14845	Euro 23,00	Euro 53,67	GIOIA	Mario	Castelpagano	10/02/1971	GIOMRA71B10C245U	Proprietà	166/1000
							GIOIA	Michelino	Castelpagano	28/09/1974	GIOMHL74P28C245N	Proprietà	166/1000
							GIOIA	Giovanna	Castelpagano	19/02/1969	GIOGNN69B69C245R	Proprietà	167/1000
							VISCIO	Nicolina	Castelpagano	19/09/1943	VSCNLN43P59C245Y	Proprietà	334/1000

COGEIN SANNIO s.r.l.
Sede Legale: Viale Gramsci 24 – 80122 Napoli
Sede Amministrativa: Via Diocleziano 107 – 80125 Napoli
Tel. 081 19566613 – Fax. 081 7618640
Codice fiscale e p. iva: 07790231216
cogeinsannio@pec.it

fonte: http://burc.regione.campania.it

PROGETTO PER LA REALIZZAZIONE DI UN IMPIANTO DI PRODUZIONE DI ENERGIA ELETTRICA DA FONTE EOLICA DA 17 MW SITO IN LOCALITA' "LA MONTAGNA", "FRATTA DEL SORBO", "RIATTO", "S.ANGELO DELLA RADIGNOSA" NEL COMUNE DI SANTA CROCE DEL SANNIO (BN)

COMUNE DI SANTA CROCE DEL SANNIO (BN)

FONDI INTERESSATI

Ditta n°	Foglio	Particella	Valore di mercato (€/mq) Vm	DATI AREE DI ESPROPRIO		DATI AREE DI ASSERVIMENTO E/O OCCUPAZIONE TEMPORANEA				Totali
				Superficie esproprio (mq) SE	Indennità di esproprio (€) Vm x SE	Superficie servitù (mq) SS	Superficie occupazione temporanea per piazzole aerogeneratore (mq) SP	Indennità servitù (€) Vm x SS	Indennità di occupazione temporanea (€) Vm/12 x (SS+SP)	Totale indennità (€)
SC144	1	44	€ 1,80	0	€ 0,00	225	0	€ 405,00	€ 33,75	€ 438,75
									Totale	€ 438,75

DATI CATASTALI

N. pratica	dati identificativi		Dati classamento				Dati anagrafici						
	FG.	P.lla	coltura e classe	Superficie mq	RD	RA	NOMINATIVO		Luogo e data di nascita		Codice Fiscale	diritti	quota
SC144	1	44	SEMINATIVO 3	2670	Euro 4,14	Euro 9,65	CAPOZZI	Sebastiano	SANTA CROCE DEL SANNIO	11/06/1974	CPZSST74H11I179L*	Livellario	
							COMUNE DI SANTA CROCE DEL SANNIO					Diritto del concedente	

FONDI INTERESSATI

Ditta n°	Foglio	Particella	Valore di mercato (€/mq) Vm	DATI AREE DI ESPROPRIO		DATI AREE DI ASSERVIMENTO E/O OCCUPAZIONE TEMPORANEA				Totali
				Superficie esproprio (mq) SE	Indennità di esproprio (€) Vm x SE	Superficie servitù (mq) SS	Superficie occupazione temporanea per piazzole aerogeneratore (mq) SP	Indennità servitù (€) Vm x SS	Indennità di occupazione temporanea (€) Vm/12 x (SS+SP)	Totale indennità (€)
SC145	1	45	€ 1,80	0	€ 0,00	474	0	€ 853,20	€ 71,10	€ 924,30
									Totale	€ 924,30

DATI CATASTALI

N. pratica	dati identificativi		Dati classamento				Dati anagrafici						
	FG.	P.lla	coltura e classe	Superficie mq	RD	RA	NOMINATIVO		Luogo e data di nascita		Codice Fiscale	diritti	quota
SC145	1	45	SEMINATIVO 3	2660	Euro 4,12	Euro 9,62	CAPOZZI	Pietro	SANTA CROCE DEL SANNIO	03/06/1932	CPZPTR32H03I179C*	Livellario	
							COMUNE DI SANTA CROCE DEL SANNIO					Diritto del concedente	

COGEIN SANNIO s.r.l.
Sede Legale: Viale Gramsci 24 – 80122 Napoli
Sede Amministrativa: Via Diocleziano 107 – 80125 Napoli
Tel. 081 19566613 – Fax. 081 7618640
Codice fiscale e p. iva: 07790231216
cogeinsannio@pec.it

fonte: http://burc.regione.campania.it

PROGETTO PER LA REALIZZAZIONE DI UN IMPIANTO DI PRODUZIONE DI ENERGIA ELETTRICA DA FONTE EOLICA DA 17 MW SITO IN LOCALITA' "LA MONTAGNA", "FRATTA DEL SORBO", "RIATTO", "S.ANGELO DELLA RADIGNOSA" NEL COMUNE DI SANTA CROCE DEL SANNIO (BN)

COMUNE DI SANTA CROCE DEL SANNIO (BN)

FONDI INTERESSATI

Ditta n°	Foglio	Particella	Valore di mercato (€/mq) Vm	DATI AREE DI ESPROPRIO		DATI AREE DI ASSERVIMENTO E/O OCCUPAZIONE TEMPORANEA				Totali
				Superficie esproprio (mq) SE	Indennità di esproprio (€) Vm x SE	Superficie servitù (mq) SS	Superficie occupazione temporanea per piazzole aerogeneratore (mq) SP	Indennità servitù (€) Vm x SS	Indennità di occupazione temporanea (€) Vm/12 x (SS+SP)	Totale indennità (€)
SC58	1	46	€ 1,80	0	€ 0,00	1969	0	€ 3 544,20	€ 295,35	€ 3 839,55
									Totale	€ 3 839,55

DATI CATASTALI

N. pratica	dati identificativi		Dati classamento				Dati anagrafici						
	FG.	P.lla	coltura e classe	Superficie mq	RD	RA	Dati anagrafici		Luogo e data di nascita		Codice Fiscale	diritti	quota
SC58	1	46	SEMINATIVO 3	5047	Euro 7,82	Euro 18,25	Comune di Santa Croce Del Sannio				80002550624	Diritto del concedente	1000/1000
							CAPOZZI	DOMENICANGELO	SANTA CROCE DEL SANNIO	06/01/1951	CPZDNC51A06I179E	Enfiteusi	250/1000
							CAPOZZI	GIOVANNA	CASTELPAGANO	20/10/1949	CPZGNN49R60C245J	Enfiteusi	250/1000
							CAPOZZI	GIUSEPPE	SANTA CROCE DEL SANNIO	27/03/1952	CPZGPP52C27I179M	Enfiteusi	250/1000
							CAPOZZI	ROSINA CARMELA	SANTA CROCE DEL SANNIO	14/11/1954	CPZRNC54S54I179F	Enfiteusi	250/1000

COGEIN SANNIO s.r.l.
Sede Legale: Viale Gramsci 24 – 80122 Napoli
Sede Amministrativa: Via Diocleziano 107 – 80125 Napoli
Tel. 081 19566613 – Fax. 081 7618640
Codice fiscale e p. iva: 07790231216
cogeinsannio@pec.it

fonte: http://burc.regione.campania.it

PROGETTO PER LA REALIZZAZIONE DI UN IMPIANTO DI PRODUZIONE DI ENERGIA ELETTRICA DA FONTE EOLICA DA 17 MW SITO IN LOCALITA' "LA MONTAGNA", "FRATTA DEL SORBO", "RIATTO", "S.ANGELO DELLA RADIGNOSA" NEL COMUNE DI SANTA CROCE DEL SANNIO (BN)

COMUNE DI SANTA CROCE DEL SANNIO (BN)

FONDI INTERESSATI

Ditta n°	Foglio	Particella	Valore di mercato (€/mq) Vm	DATI AREE DI ESPROPRIO		DATI AREE DI ASSERVIMENTO E/O OCCUPAZIONE TEMPORANEA				Totali
				Superficie esproprio (mq) SE	Indennità di esproprio (€) Vm x SE	Superficie servitù (mq) SS	Superficie occupazione temporanea per piazzole aerogeneratore (mq) SP	Indennità servitù (€) Vm x SS	Indennità di occupazione temporanea (€) Vm/12 x (SS+SP)	Totale indennità (€)
SC67	1	47	€ 1,80	400	€ 720,00	2994	895	€ 5 389,20	€ 583,35	€ 6 692,55
									Totale	€ 6 692,55

DATI CATASTALI

N. pratica	dati identificativi		Dati classamento				Dati anagrafici						
	FG.	P.lla	coltura e classe	Superficie mq	RD	RA	NOMINATIVO		Luogo e data di nascita		Codice Fiscale	diritti	quota
SC67	1	47	SEMINATIVO 2	10060	Euro 20,78	Euro 38,97	**Comune di Santa Croce Del Sannio**				80002550624	Diritto del concedente	
							GIOIA	**Benone Michele**	Santa Croce Del Sannio	17/11/1963	GIOBNM63S17I179V	Oneri	
							GIOIA	**Mario**	Castelpagano	10/02/1971	GIOMRA71B10C245U	Oneri	
							GIOIA	**Michelino**	Castelpagano	28/09/1974	GIOMHL74P28C245N	Oneri	
							MANNELLI	**Antonietta**	Santa Croce Del Sannio	11/06/1972	MNNNNT72H51I179Y	Oneri	
							SAURO	**Maria Cristina**	Circello	08/07/1970	SRAMCR70L58C719U	Oneri	

COGEIN SANNIO s.r.l.
Sede Legale: Viale Gramsci 24 – 80122 Napoli
Sede Amministrativa: Via Diocleziano 107 – 80125 Napoli
Tel. 081 19566613 – Fax. 081 7618640
Codice fiscale e p. iva: 07790231216
cogeinsannio@pec.it

fonte: http://burc.regione.campania.it

PROGETTO PER LA REALIZZAZIONE DI UN IMPIANTO DI PRODUZIONE DI ENERGIA ELETTRICA DA FONTE EOLICA DA 17 MW SITO IN LOCALITA' "LA MONTAGNA", "FRATTA DEL SORBO", "RIATTO", "S.ANGELO DELLA RADIGNOSA" NEL COMUNE DI SANTA CROCE DEL SANNIO (BN)

COMUNE DI SANTA CROCE DEL SANNIO (BN)

FONDI INTERESSATI

Ditta n°	Foglio	Particella	Valore di mercato (€/mq) Vm	DATI AREE DI ESPROPRIO		DATI AREE DI ASSERVIMENTO E/O OCCUPAZIONE TEMPORANEA			Totali
				Superficie esproprio (mq) SE	Indennità di esproprio (€) Vm x SE	Superficie servitù (mq) SS	Superficie occupazione temporanea per piazzole aerogeneratore (mq) SP	Indennità servitù (€) Vm x SS	Indennità di occupazione temporanea (€) Vm/12 x (SS+SP)	Totale indennità (€)
SC68	1	48	€ 1,80	0	€ 0,00	1690	805	€ 3 042,00	€ 374,25	€ 3 416,25
									Totale	€ 3 416,25

DATI CATASTALI

N. pratica	dati identificativi		Dati classamento				Dati anagrafici						
	FG.	P.lla	coltura e classe	Superficie mq	RD	RA	Dati anagrafici		Luogo e data di nascita		Codice Fiscale	diritti	quota
SC68	1	48	SEMINATIVO 2	6100	Euro 12,60	Euro 23,63	Comune di Santa Croce Del Sannio				80002550624	Diritto del concedente	
							DI MARIA	Tonino	Benevento	02/09/1970	DMRTNN70P02A783G	Oneri	
							SANTUCCI	Antonietta	Campobasso	19/10/1971	SNTNNT71R59B519X	Oneri	

FONDI INTERESSATI

Ditta n°	Foglio	Particella	Valore di mercato (€/mq) Vm	DATI AREE DI ESPROPRIO		DATI AREE DI ASSERVIMENTO E/O OCCUPAZIONE TEMPORANEA			Totali
				Superficie esproprio (mq) SE	Indennità di esproprio (€) Vm x SE	Superficie servitù (mq) SS	Superficie occupazione temporanea per piazzole aerogeneratore (mq) SP	Indennità servitù (€) Vm x SS	Indennità di occupazione temporanea (€) Vm/12 x (SS+SP)	Totale indennità (€)
SC146	1	49	€ 1,80	0	€ 0,00	1302	0	€ 2 343,60	€ 195,30	€ 2 538,90
									Totale	€ 2 538,90

DATI CATASTALI

N. pratica	dati identificativi		Dati classamento				Dati anagrafici						
	FG.	P.lla	coltura e classe	Superficie mq	RD	RA	NOMINATIVO		Luogo e data di nascita		Codice Fiscale	diritti	quota
SC146	1	49	SEMINATIVO 3	8411	Euro 13,03	Euro 30,41	CAPOZZI	Antonio	CASTELPAGANO	21/05/1948	CPZNTN48E21C245F*	Proprieta`	1000/1000

FONDI INTERESSATI

Ditta n°	Foglio	Particella	Valore di mercato (€/mq) Vm	DATI AREE DI ESPROPRIO		DATI AREE DI ASSERVIMENTO E/O OCCUPAZIONE TEMPORANEA			Totali
				Superficie esproprio (mq) SE	Indennità di esproprio (€) Vm x SE	Superficie servitù (mq) SS	Superficie occupazione temporanea per piazzole aerogeneratore (mq) SP	Indennità servitù (€) Vm x SS	Indennità di occupazione temporanea (€) Vm/12 x (SS+SP)	Totale indennità (€)
SC147	5	18	€ 1,80	0	€ 0,00	18	0	€ 32,40	€ 2,70	€ 35,10
									Totale	€ 35,10

DATI CATASTALI

N. pratica	dati identificativi		Dati classamento				Dati anagrafici						
	FG.	P.lla	coltura e classe	Superficie mq	RD	RA	NOMINATIVO		Luogo e data di nascita		Codice Fiscale	diritti	quota
SC147	5	18	PASCOLO ARB	480	Euro 0,62	Euro 0,25	DI PONTE	Angelo	CERCEMAGGIORE	12/06/1941	DPNNGL41H12C486S*	Proprieta`	1000/1000

COGEIN SANNIO s.r.l.
Sede Legale: Viale Gramsci 24 – 80122 Napoli
Sede Amministrativa: Via Diocleziano 107 – 80125 Napoli
Tel. 081 19566613 – Fax. 081 7618640
Codice fiscale e p. iva: 07790231216
cogeinsannio@pec.it

fonte: http://burc.regione.campania.it

PROGETTO PER LA REALIZZAZIONE DI UN IMPIANTO DI PRODUZIONE DI ENERGIA ELETTRICA DA FONTE EOLICA DA 17 MW SITO IN LOCALITA' "LA MONTAGNA", "FRATTA DEL SORBO", "RIATTO", "S.ANGELO DELLA RADIGNOSA" NEL COMUNE DI SANTA CROCE DEL SANNIO (BN)

COMUNE DI SANTA CROCE DEL SANNIO (BN)

FONDI INTERESSATI

Ditta n°	Foglio	Particella	Valore di mercato (€/mq) Vm	DATI AREE DI ESPROPRIO		DATI AREE DI ASSERVIMENTO E/O OCCUPAZIONE TEMPORANEA				Totali
				Superficie esproprio (mq) SE	Indennità di esproprio (€) Vm x SE	Superficie servitù (mq) SS	Superficie occupazione temporanea per piazzole aerogeneratore (mq) SP	Indennità servitù (€) Vm x SS	Indennità di occupazione temporanea (€) Vm/12 x (SS+SP)	Totale indennità (€)
SC71	5	19	€ 1,80	0	€ 0,00	1442	0	€ 2 595,60	€ 216,30	€ 2 811,90
									Totale	€ 2 811,90

DATI CATASTALI

N. pratica	dati identificativi		Dati classamento				Dati anagrafici						
	FG.	P.lla	coltura e classe	Superficie mq	RD	RA	NOMINATIVO		Luogo e data di nascita		Codice Fiscale	diritti	quota
SC71	5	19	SEMINATIVO 2	14690	Euro 30,35	Euro 56,90	RADASSAO	Sebastiano	Santa Croce Del Sannio	08/02/1947	RDSSST47B08I179N	Proprietà	1/2
							ZEOLI	Pasqualina	Cercemaggiore	01/11/1950	ZLEPQL50S41C486I	Proprietà	1/2

COGEIN SANNIO s.r.l.
Sede Legale: Viale Gramsci 24 – 80122 Napoli
Sede Amministrativa: Via Diocleziano 107 – 80125 Napoli
Tel. 081 19566613 – Fax. 081 7618640
Codice fiscale e p. iva: 07790231216
cogeinsannio@pec.it

fonte: http://burc.regione.campania.it

PROGETTO PER LA REALIZZAZIONE DI UN IMPIANTO DI PRODUZIONE DI ENERGIA ELETTRICA DA FONTE EOLICA DA 17 MW SITO IN LOCALITA' "LA MONTAGNA", "FRATTA DEL SORBO", "RIATTO", "S.ANGELO DELLA RADIGNOSA" NEL COMUNE DI SANTA CROCE DEL SANNIO (BN)

COMUNE DI SANTA CROCE DEL SANNIO (BN)

FONDI INTERESSATI

Ditta n°	Foglio	Particella	Valore di mercato (€/mq) Vm	DATI AREE DI ESPROPRIO		DATI AREE DI ASSERVIMENTO E/O OCCUPAZIONE TEMPORANEA			Totali
				Superficie esproprio (mq) SE	Indennità di esproprio (€) Vm x SE	Superficie servitù (mq) SS	Superficie occupazione temporanea per piazzole aerogeneratore (mq) SP	Indennità servitù (€) Vm x SS	Indennità di occupazione temporanea (€) Vm/12 x (SS+SP)	Totale indennità (€)
SC72	5	43	€ 1,80	0	€ 0,00	92	0	€ 165,60	€ 13,80	€ 179,40
	5	70	€ 1,80	400	€ 720,00	1404	688	€ 2 527,20	€ 313,80	€ 3 561,00
									Totale	€ 3 740,40

DATI CATASTALI

N. pratica	dati identificativi		Dati classamento				Dati anagrafici						
	FG.	P.lla	coltura e classe	Superficie mq	RD	RA	NOMINATIVO		Luogo e data di nascita		Codice Fiscale	diritti	quota
SC72	5	43	SEMINATIVO 2	6290	Euro 12,99	Euro 24,36	ZEOLI	Addolorata	Santa Croce Del Sannio	03/04/1925	ZLEDLR25D43I179B	Proprietà	1000/1000
	5	70	SEMINATIVO 2	2520	Euro 5,21	Euro 9,76							

FONDI INTERESSATI

Ditta n°	Foglio	Particella	Valore di mercato (€/mq) Vm	DATI AREE DI ESPROPRIO		DATI AREE DI ASSERVIMENTO E/O OCCUPAZIONE TEMPORANEA			Totali
				Superficie esproprio (mq) SE	Indennità di esproprio (€) Vm x SE	Superficie servitù (mq) SS	Superficie occupazione temporanea per piazzole aerogeneratore (mq) SP	Indennità servitù (€) Vm x SS	Indennità di occupazione temporanea (€) Vm/12 x (SS+SP)	Totale indennità (€)
SC73	5	44	€ 1,80	0	€ 0,00	106	0	€ 190,80	€ 15,90	€ 206,70
									Totale	€ 206,70

DATI CATASTALI

N. pratica	dati identificativi		Dati classamento				Dati anagrafici						
	FG.	P.lla	coltura e classe	Superficie	RD	RA	NOMINATIVO		Luogo e data di nascita		Codice Fiscale	diritti	quota
SC73	5	44	SEMINATIVO 2	6930	Euro 14,32	Euro 26,84	RADASSAO	Luigi	Cercemaggiore	05/05/1952	RDSLGU52E05C486K	Proprietà	1/1

COGEIN SANNIO s.r.l.
Sede Legale: Viale Gramsci 24 – 80122 Napoli
Sede Amministrativa: Via Diocleziano 107 – 80125 Napoli
Tel. 081 19566613 – Fax. 081 7618640
Codice fiscale e p. iva: 07790231216
cogeinsannio@pec.it

fonte: http://burc.regione.campania.it

PROGETTO PER LA REALIZZAZIONE DI UN IMPIANTO DI PRODUZIONE DI ENERGIA ELETTRICA DA FONTE EOLICA DA 17 MW SITO IN LOCALITA' "LA MONTAGNA", "FRATTA DEL SORBO", "RIATTO", "S.ANGELO DELLA RADIGNOSA" NEL COMUNE DI SANTA CROCE DEL SANNIO (BN)

COMUNE DI SANTA CROCE DEL SANNIO (BN)

FONDI INTERESSATI

Ditta n°	Foglio	Particella	Valore di mercato (€/mq) Vm	DATI AREE DI ESPROPRIO		DATI AREE DI ASSERVIMENTO E/O OCCUPAZIONE TEMPORANEA			Totali
				Superficie esproprio (mq) SE	Indennità di esproprio (€) Vm x SE	Superficie servitù (mq) SS	Superficie occupazione temporanea per piazzole aerogeneratore (mq) SP	Indennità servitù (€) Vm x SS	Indennità di occupazione temporanea (€) Vm/12 x (SS+SP)	Totale indennità (€)
SC74	5	45	€ 1,80	0	€ 0,00	25	0	€ 45,00	€ 3,75	€ 48,75
									Totale	€ 48,75

DATI CATASTALI

N. pratica	dati identificativi		Dati classamento				Dati anagrafici						
	FG.	P.lla	coltura e classe	Superficie mq	RD	RA	NOMINATIVO		Luogo e data di nascita		Codice Fiscale	diritti	quota
SC74	5	45	SEMINATIVO 3	1100	Euro 1,70	Euro 3,98	PARLAPIANO	Alfredo	Benevento	14/08/1974	PRLLRD74M14A783X	Proprietà	1/1
			BOSCO CEDUO 1	1270	Euro 0,52	Euro 0,33							

FONDI INTERESSATI

Ditta n°	Foglio	Particella	Valore di mercato (€/mq) Vm	DATI AREE DI ESPROPRIO		DATI AREE DI ASSERVIMENTO E/O OCCUPAZIONE TEMPORANEA			Totali
				Superficie esproprio (mq) SE	Indennità di esproprio (€) Vm x SE	Superficie servitù (mq) SS	Superficie occupazione temporanea per piazzole aerogeneratore (mq) SP	Indennità servitù (€) Vm x SS	Indennità di occupazione temporanea (€) Vm/12 x (SS+SP)	Totale indennità (€)
SC75	5	46	€ 1,80	0	€ 0,00	52	0	€ 93,60	€ 7,80	€ 101,40
									Totale	€ 101,40

DATI CATASTALI

N. pratica	dati identificativi		Dati classamento				Dati anagrafici						
	FG.	P.lla	coltura e classe	Superficie mq	RD	RA	NOMINATIVO		Luogo e data di nascita		Codice Fiscale	diritti	quota
SC75	5	46	SEMINATIVO 2	6450	Euro 13,32	Euro 24,98	RADASSAO	Giuseppe	Cercemaggiore	16/05/1943	RDSGPP43E16C486O	Proprietà	1/2
							RADASSAO	Carmine	SANTA CROCE DEL SANNIO	19/09/1930	RDSCMN30P19I179U	Proprietà	1/2

COGEIN SANNIO s.r.l.
Sede Legale: Viale Gramsci 24 – 80122 Napoli
Sede Amministrativa: Via Diocleziano 107 – 80125 Napoli
Tel. 081 19566613 – Fax. 081 7618640
Codice fiscale e p. iva: 07790231216
cogeinsannio@pec.it

PROGETTO PER LA REALIZZAZIONE DI UN IMPIANTO DI PRODUZIONE DI ENERGIA ELETTRICA DA FONTE EOLICA DA 17 MW SITO IN LOCALITA' "LA MONTAGNA", "FRATTA DEL SORBO", "RIATTO", "S.ANGELO DELLA RADIGNOSA" NEL COMUNE DI SANTA CROCE DEL SANNIO (BN)

COMUNE DI SANTA CROCE DEL SANNIO (BN)

FONDI INTERESSATI

Ditta n°	Foglio	Particella	Valore di mercato (€/mq) Vm	DATI AREE DI ESPROPRIO: Superficie esproprio (mq) SE	DATI AREE DI ESPROPRIO: Indennità di esproprio (€) Vm x SE	DATI AREE DI ASSERVIMENTO E/O OCCUPAZIONE TEMPORANEA: Superficie servitù (mq) SS	DATI AREE DI ASSERVIMENTO E/O OCCUPAZIONE TEMPORANEA: Superficie occupazione temporanea per piazzole aerogeneratore (mq) SP	DATI AREE DI ASSERVIMENTO E/O OCCUPAZIONE TEMPORANEA: Indennità servitù (€) Vm x SS	DATI AREE DI ASSERVIMENTO E/O OCCUPAZIONE TEMPORANEA: Indennità di occupazione temporanea (€) Vm/12 x (SS+SP)	Totali: Totale indennità (€)
SC75A	5	52	€ 1,80	0	€ 0,00	62	0	€ 111,60	€ 9,30	€ 120,90
	5	53	€ 1,80	0	€ 0,00	336	0	€ 604,80	€ 50,40	€ 655,20
									Totale	€ 776,10

DATI CATASTALI

N. pratica	dati identificativi		Dati classamento				Dati anagrafici						
	FG.	P.lla	coltura e classe	Superficie mq	RD	RA	NOMINATIVO		Luogo e data di nascita		Codice Fiscale	diritti	quota
SC75A	5	52	SEMINATIVO 2	2100	Euro 4,34	Euro 8,13	RADASSAO	Incoronata Rosaria	CERCEMAGGIORE	03/10/1954	RDSNRN54R43C486X	Proprietà	1/1
	5	53	SEMINATIVO 2	4460	Euro 9,21	Euro 17,28							

FONDI INTERESSATI

Ditta n°	Foglio	Particella	Valore di mercato (€/mq) Vm	DATI AREE DI ESPROPRIO: Superficie esproprio (mq) SE	DATI AREE DI ESPROPRIO: Indennità di esproprio (€) Vm x SE	DATI AREE DI ASSERVIMENTO E/O OCCUPAZIONE TEMPORANEA: Superficie servitù (mq) SS	DATI AREE DI ASSERVIMENTO E/O OCCUPAZIONE TEMPORANEA: Superficie occupazione temporanea per piazzole aerogeneratore (mq) SP	DATI AREE DI ASSERVIMENTO E/O OCCUPAZIONE TEMPORANEA: Indennità servitù (€) Vm x SS	DATI AREE DI ASSERVIMENTO E/O OCCUPAZIONE TEMPORANEA: Indennità di occupazione temporanea (€) Vm/12 x (SS+SP)	Totali: Totale indennità (€)
SC76	5	48	€ 1,80	0	€ 0,00	2137	34	€ 3 846,60	€ 325,65	€ 4 172,25
									Totale	€ 4 172,25

DATI CATASTALI

N. pratica	dati identificativi		Dati classamento				Dati anagrafici						
	FG.	P.lla	coltura e classe	Superficie mq	RD	RA	NOMINATIVO		Luogo e data di nascita		Codice Fiscale	diritti	quota
SC76	5	48	SEMINATIVO 2	2190	Euro 4,52	Euro 8,48	Comune di Santa Croce Del Sannio				80002550624	Diritto del concedente	
							PETRILLO	Antonio	Santa Croce Del Sannio	29/03/1943	PTRNTN43C29I179Q	Livellario	

COGEIN SANNIO s.r.l.
Sede Legale: Viale Gramsci 24 – 80122 Napoli
Sede Amministrativa: Via Diocleziano 107 – 80125 Napoli
Tel. 081 19566613 – Fax. 081 7618640
Codice fiscale e p. iva: 07790231216
cogeinsannio@pec.it

fonte: http://burc.regione.campania.it

PROGETTO PER LA REALIZZAZIONE DI UN IMPIANTO DI PRODUZIONE DI ENERGIA ELETTRICA DA FONTE EOLICA DA 17 MW SITO IN LOCALITA' "LA MONTAGNA", "FRATTA DEL SORBO", "RIATTO", "S.ANGELO DELLA RADIGNOSA" NEL COMUNE DI SANTA CROCE DEL SANNIO (BN)

COMUNE DI SANTA CROCE DEL SANNIO (BN)

FONDI INTERESSATI

Ditta n°	Foglio	Particella	Valore di mercato (€/mq) Vm	DATI AREE DI ESPROPRIO		DATI AREE DI ASSERVIMENTO E/O OCCUPAZIONE TEMPORANEA				Totali
				Superficie esproprio (mq) SE	Indennità di esproprio (€) Vm x SE	Superficie servitù (mq) SS	Superficie occupazione temporanea per piazzole aerogeneratore (mq) SP	Indennità servitù (€) Vm x SS	Indennità di occupazione temporanea (€) Vm/12 x (SS+SP)	Totale indennità (€)
SC77	5	50	€ 1,80	0	€ 0,00	320	39	€ 576,00	€ 53,85	€ 629,85
	5	51	€ 1,80	0	€ 0,00	274	0	€ 493,20	€ 41,10	€ 534,30
	5	73	€ 1,80	0	€ 0,00	355	0	€ 639,00	€ 53,25	€ 692,25
									Totale	€ 1 856,40

DATI CATASTALI

N. pratica	dati identificativi		Dati classamento				Dati anagrafici						
	FG.	P.lla	coltura e classe	Superficie mq	RD	RA	NOMINATIVO		Luogo e data di nascita		Codice Fiscale	diritti	quota
SC77	5	50	SEMINATIVO 2	2070	Euro 4,28	Euro 8,02	GALANTE	Marietta	Cercemaggiore	23/11/1960	GLNMTT60S63C486J	Proprietà	1/2
	5	51	SEMINATIVO 2	2240	Euro 4,63	Euro 8,68	GALANTE	Michelina	Cercemaggiore	31/01/1950	GLNMHL50A71C486L	Proprietà	1/2
	5	73	SEMINATIVO 2	2220	Euro 4,59	Euro 8,60							

FONDI INTERESSATI

Ditta n°	Foglio	Particella	Valore di mercato (€/mq) Vm	DATI AREE DI ESPROPRIO		DATI AREE DI ASSERVIMENTO E/O OCCUPAZIONE TEMPORANEA				Totali
				Superficie esproprio (mq) SE	Indennità di esproprio (€) Vm x SE	Superficie servitù (mq) SS	Superficie occupazione temporanea per piazzole aerogeneratore (mq) SP	Indennità servitù (€) Vm x SS	Indennità di occupazione temporanea (€) Vm/12 x (SS+SP)	Totale indennità (€)
SC79	5	55	€ 1,80	0	€ 0,00	355	0	€ 639,00	€ 53,25	€ 692,25
									Totale	€ 692,25

DATI CATASTALI

N. pratica	dati identificativi		Dati classamento				Dati anagrafici						
	FG.	P.lla	coltura e classe	Superficie mq	RD	RA	NOMINATIVO		Luogo e data di nascita		Codice Fiscale	diritti	quota
SC79	5	55	SEMINATIVO 2	2250	Euro 4,65	Euro 8,72	GIOIA CAPOZZI	Mario	Santa Croce Del Sannio	07/03/1915	GCPMRA15C07I179Z	Proprietà	1/1

COGEIN SANNIO s.r.l.
Sede Legale: Viale Gramsci 24 – 80122 Napoli
Sede Amministrativa: Via Diocleziano 107 – 80125 Napoli
Tel. 081 19566613 – Fax. 081 7618640
Codice fiscale e p. iva: 07790231216
cogeinsannio@pec.it

fonte: http://burc.regione.campania.it

PROGETTO PER LA REALIZZAZIONE DI UN IMPIANTO DI PRODUZIONE DI ENERGIA ELETTRICA DA FONTE EOLICA DA 17 MW SITO IN LOCALITA' "LA MONTAGNA", "FRATTA DEL SORBO", "RIATTO", "S.ANGELO DELLA RADIGNOSA" NEL COMUNE DI SANTA CROCE DEL SANNIO (BN)

COMUNE DI SANTA CROCE DEL SANNIO (BN)

FONDI INTERESSATI

Ditta n°	Foglio	Particella	Valore di mercato (€/mq) Vm	DATI AREE DI ESPROPRIO		DATI AREE DI ASSERVIMENTO E/O OCCUPAZIONE TEMPORANEA			Totali
				Superficie esproprio (mq) SE	Indennità di esproprio (€) Vm x SE	Superficie servitù (mq) SS	Superficie occupazione temporanea per piazzole aerogeneratore (mq) SP	Indennità servitù (€) Vm x SS	Indennità di occupazione temporanea (€) Vm/12 x (SS+SP)	Totale indennità (€)
SC83	5	61	€ 1,80	0	€ 0,00	1152	0	€ 2 073,60	€ 172,80	€ 2 246,40
									Totale	€ 2 246,40

DATI CATASTALI

N. pratica	dati identificativi		Dati classamento				Dati anagrafici						
	FG.	P.lla	coltura e classe	Superficie mq	RD	RA	NOMINATIVO		Luogo e data di nascita		Codice Fiscale	diritti	quota
SC83	5	61	SEMINATIVO 2	2560	Euro 5,29	Euro 9,92	BOLLELLA	Pasqualina	Morcone	06/01/1956	BLLPQL56A46F717W	Proprietà	21/42
							PILLA	Nicola;FU ANGELO		02/11/1985		Proprietà	21/42

FONDI INTERESSATI

Ditta n°	Foglio	Particella	Valore di mercato (€/mq) Vm	DATI AREE DI ESPROPRIO		DATI AREE DI ASSERVIMENTO E/O OCCUPAZIONE TEMPORANEA			Totali
				Superficie esproprio (mq) SE	Indennità di esproprio (€) Vm x SE	Superficie servitù (mq) SS	Superficie occupazione temporanea per piazzole aerogeneratore (mq) SP	Indennità servitù (€) Vm x SS	Indennità di occupazione temporanea (€) Vm/12 x (SS+SP)	Totale indennità (€)
SC85	5	67	€ 1,80	0	€ 0,00	545	0	€ 981,00	€ 81,75	€ 1 062,75
									Totale	€ 1 062,75

DATI CATASTALI

N. pratica	dati identificativi		Dati classamento				Dati anagrafici						
	FG.	P.lla	coltura e classe	Superficie mq	RD	RA	NOMINATIVO		Luogo e data di nascita		Codice Fiscale	diritti	quota
SC85	5	67	SEMINATIVO 3	2160	Euro 3,35	Euro 7,81	PETRILLO	Antonio	Santa Croce Del Sannio	29/03/1943	PTRNTN43C29I179Q*	Proprietà	500/1000
							PETRILLO	Maria Rosa	Santa Croce Del Sannio	22/10/1974	PTRMRS74R62I179O	Proprietà	250/1000
							PETRILLO	Sebastiano	Santa Croce Del Sannio	14/03/1950	PTRSST50C14I179N	Proprietà	250/1000

COGEIN SANNIO s.r.l.
Sede Legale: Viale Gramsci 24 – 80122 Napoli
Sede Amministrativa: Via Diocleziano 107 – 80125 Napoli
Tel. 081 19566613 – Fax. 081 7618640
Codice fiscale e p. iva: 07790231216
cogeinsannio@pec.it

fonte: http://burc.regione.campania.it

PROGETTO PER LA REALIZZAZIONE DI UN IMPIANTO DI PRODUZIONE DI ENERGIA ELETTRICA DA FONTE EOLICA DA 17 MW SITO IN LOCALITA' "LA MONTAGNA", "FRATTA DEL SORBO", "RIATTO", "S.ANGELO DELLA RADIGNOSA" NEL COMUNE DI SANTA CROCE DEL SANNIO (BN)

COMUNE DI SANTA CROCE DEL SANNIO (BN)

FONDI INTERESSATI

Ditta n°	Foglio	Particella	Valore di mercato (€/mq) Vm	DATI AREE DI ESPROPRIO		DATI AREE DI ASSERVIMENTO E/O OCCUPAZIONE TEMPORANEA			Totali
				Superficie esproprio (mq) SE	Indennità di esproprio (€) Vm x SE	Superficie servitù (mq) SS	Superficie occupazione temporanea per piazzole aerogeneratore (mq) SP	Indennità servitù (€) Vm x SS	Indennità di occupazione temporanea (€) Vm/12 x (SS+SP)	Totale indennità (€)
SC86	5	69	€ 1,80	36	€ 64,80	2326	372	€ 4 186,80	€ 404,70	€ 4 656,30
									Totale	€ 4 656,30

DATI CATASTALI

N. pratica	dati identificativi		Dati classamento				Dati anagrafici						
	FG.	P.lla	coltura e classe	Superficie mq	RD	RA	NOMINATIVO		Luogo e data di nascita		Codice Fiscale	diritti	quota
SC86	5	69	SEMINATIVO 2	2430	Euro 5,02	Euro 9,41	GIOIA	Giovannina	Santa Croce Del Sannio	06/12/1930	GIOGNN30T46I179T	Proprietà	1000/1000

FONDI INTERESSATI

Ditta n°	Foglio	Particella	Valore di mercato (€/mq) Vm	DATI AREE DI ESPROPRIO		DATI AREE DI ASSERVIMENTO E/O OCCUPAZIONE TEMPORANEA			Totali
				Superficie esproprio (mq) SE	Indennità di esproprio (€) Vm x SE	Superficie servitù (mq) SS	Superficie occupazione temporanea per piazzole aerogeneratore (mq) SP	Indennità servitù (€) Vm x SS	Indennità di occupazione temporanea (€) Vm/12 x (SS+SP)	Totale indennità (€)
SC01	5	47	€ 1,80	400	€ 720,00	200	0	€ 360,00	€ 30,00	€ 1 110,00
	5	68	€ 1,80	0	€ 0,00	1400	0	€ 2 520,00	€ 210,00	€ 2 730,00
									Totale	€ 3 840,00

DATI CATASTALI

N. pratica	dati identificativi		Dati classamento				Dati anagrafici						
	FG.	P.lla	coltura e classe	Superficie mq	RD	RA	NOMINATIVO		Luogo e data di nascita		Codice Fiscale	diritti	quota
SC01	5	47	SEMINATIVO 2	2080	Euro 4,30	Euro 8,06	Comune di Santa Croce Del Sannio				80002550624	Diritto del concedente	
	5	68	SEMINATIVO 2	2180	Euro 4,50	Euro 8,44	DI MICCO	Carmine	Santa Croce Del Sannio	06/03/1960	DMCCMN60C06I179Y	LIVELLARIO	1/3
							VENDITTI	Maria Nicolina	Fragneto Monforte	19/11/1962	VNDMNC62S59D756D	ENFITEUSI	2/3

FONDI INTERESSATI

Ditta n°	Foglio	Particella	Valore di mercato (€/mq) Vm	DATI AREE DI ESPROPRIO		DATI AREE DI ASSERVIMENTO E/O OCCUPAZIONE TEMPORANEA			Totali
				Superficie esproprio (mq) SE	Indennità di esproprio (€) Vm x SE	Superficie servitù (mq) SS	Superficie occupazione temporanea per piazzole aerogeneratore (mq) SP	Indennità servitù (€) Vm x SS	Indennità di occupazione temporanea (€) Vm/12 x (SS+SP)	Totale indennità (€)
SC52	5	49	€ 1,80	0	€ 0,00	872	60	€ 1 569,60	€ 139,80	€ 1 709,40
									Totale	€ 1 709,40

DATI CATASTALI

N. pratica	dati identificativi		Dati classamento				Dati anagrafici						
	FG.	P.lla	coltura e classe	Superficie mq	RD	RA	NOMINATIVO		Luogo e data di nascita		Codice Fiscale	diritti	quota
SC52	5	49	SEMINATIVO 2	2200	Euro 4,54	Euro 8,52	DI PONTE	Angelo	Cercemaggiore	12/06/1941	DPNNGL41H12C486S	Proprietà	1/1

COGEIN SANNIO s.r.l.
Sede Legale: Viale Gramsci 24 – 80122 Napoli
Sede Amministrativa: Via Diocleziano 107 – 80125 Napoli
Tel. 081 19566613 – Fax. 081 7618640
Codice fiscale e p. iva: 07790231216
cogeinsannio@pec.it

fonte: http://burc.regione.campania.it

PROGETTO PER LA REALIZZAZIONE DI UN IMPIANTO DI PRODUZIONE DI ENERGIA ELETTRICA DA FONTE EOLICA DA 17 MW SITO IN LOCALITA' "LA MONTAGNA", "FRATTA DEL SORBO", "RIATTO", "S.ANGELO DELLA RADIGNOSA" NEL COMUNE DI SANTA CROCE DEL SANNIO (BN)

COMUNE DI SANTA CROCE DEL SANNIO (BN)

FONDI INTERESSATI

Ditta n°	Foglio	Particella	Valore di mercato (€/mq) Vm	DATI AREE DI ESPROPRIO		DATI AREE DI ASSERVIMENTO E/O OCCUPAZIONE TEMPORANEA				Totali
				Superficie esproprio (mq) SE	Indennità di esproprio (€) Vm x SE	Superficie servitù (mq) SS	Superficie occupazione temporanea per piazzole aerogeneratore (mq) SP	Indennità servitù (€) Vm x SS	Indennità di occupazione temporanea (€) Vm/12 x (SS+SP)	Totale indennità (€)
SC03	5	64	€ 1,80	0	€ 0,00	1057	0	€ 1 902,60	€ 158,55	€ 2 061,15
	5	62	€ 1,80	0	€ 0,00	215	0	€ 387,00	€ 32,25	€ 419,25
	5	56	€ 1,80	0	€ 0,00	546	0	€ 982,80	€ 81,90	€ 1 064,70
	5	57	€ 1,80	0	€ 0,00	142	0	€ 255,60	€ 21,30	€ 276,90
	5	58	€ 1,80	0	€ 0,00	329	0	€ 592,20	€ 49,35	€ 641,55
									Totale	€ 4 463,55

DATI CATASTALI

N. pratica	dati identificativi		Dati classamento				Dati anagrafici						
	FG.	P.lla	coltura e classe	Superficie mq	RD	RA	NOMINATIVO		Luogo e data di nascita		Codice Fiscale	diritti	quota
SC03	5	64	SEMINATIVO 2	2340	Euro 4,83	Euro 9,06	CAPOZZI	Sebastiano	BENEVENTO	16/10/1969	CPZSST69R16A783Q*	Proprieta` in regime di separazione dei beni	per 1/1
	5	62	SEMINATIVO 2	2490	Euro 5,14	Euro 9,64							
	5	56	SEMINATIVO 2	4170	Euro 8,61	Euro 16,15							
	5	57	SEMINATIVO 2	1850	Euro 3,82	Euro 7,17							
	5	58	SEMINATIVO 2	4260	Euro 8,80	Euro 16,50							

COGEIN SANNIO s.r.l.
Sede Legale: Viale Gramsci 24 – 80122 Napoli
Sede Amministrativa: Via Diocleziano 107 – 80125 Napoli
Tel. 081 19566613 – Fax. 081 7618640
Codice fiscale e p. iva: 07790231216
cogeinsannio@pec.it

fonte: http://burc.regione.campania.it

PROGETTO PER LA REALIZZAZIONE DI UN IMPIANTO DI PRODUZIONE DI ENERGIA ELETTRICA DA FONTE EOLICA DA 17 MW SITO IN LOCALITA' "LA MONTAGNA", "FRATTA DEL SORBO", "RIATTO", "S.ANGELO DELLA RADIGNOSA" NEL COMUNE DI SANTA CROCE DEL SANNIO (BN)

COMUNE DI SANTA CROCE DEL SANNIO (BN)

FONDI INTERESSATI

Ditta n°	Foglio	Particella	Valore di mercato (€/mq) Vm	DATI AREE DI ESPROPRIO		DATI AREE DI ASSERVIMENTO E/O OCCUPAZIONE TEMPORANEA			Totali
				Superficie esproprio (mq) SE	Indennità di esproprio (€) Vm x SE	Superficie servitù (mq) SS	Superficie occupazione temporanea per piazzole aerogeneratore (mq) SP	Indennità servitù (€) Vm x SS	Indennità di occupazione temporanea (€) Vm/12 x (SS+SP)	Totale indennità (€)
SC04	5	71	€ 1,80	0	€ 0,00	1536	507	€ 2 764,80	€ 306,45	€ 3 071,25
									Totale	€ 3 071,25

DATI CATASTALI

N. pratica	dati identificativi		Dati classamento				Dati anagrafici						
	FG.	P.lla	coltura e classe	Superficie mq	RD	RA	NOMINATIVO		Luogo e data di nascita		Codice Fiscale	diritti	quota
SC04	5	71	SEMINATIVO 2	2380	Euro 4,92	Euro 9,22	GALANTE	Marietta	Cercemaggiore	23/11/1960	GLNMTT60S63C486J	Proprietà	1/3
							GALANTE	Michelina	Cercemaggiore	31/01/1950	GLNMHL50A71C486L	Proprietà	1/3

FONDI INTERESSATI

Ditta n°	Foglio	Particella	Valore di mercato (€/mq) Vm	DATI AREE DI ESPROPRIO		DATI AREE DI ASSERVIMENTO E/O OCCUPAZIONE TEMPORANEA			Totali
				Superficie esproprio (mq) SE	Indennità di esproprio (€) Vm x SE	Superficie servitù (mq) SS	Superficie occupazione temporanea per piazzole aerogeneratore (mq) SP	Indennità servitù (€) Vm x SS	Indennità di occupazione temporanea (€) Vm/12 x (SS+SP)	Totale indennità (€)
SC127	5	72	€ 1,80	0	€ 0,00	777	0	€ 1 398,60	€ 116,55	€ 1 515,15
									Totale	€ 1 515,15

DATI CATASTALI

N. pratica	dati identificativi		Dati classamento				Dati anagrafici						
	FG.	P.lla	coltura e classe	Superficie mq	RD	RA	NOMINATIVO		Luogo e data di nascita		Codice Fiscale	diritti	quota
SC127	5	72	SEMINATIVO 2	2350	Euro 4,85	Euro 9,10	Comune di Santa Croce Del Sannio				80002550624	Diritto del concedente	
							GALANTE	Marietta	Cercemaggiore	23/11/1960	GLNMTT60S63C486J	Enfiteusi	1/3
							GALANTE	Michelina	Cercemaggiore	31/01/1950	GLNMHL50A71C486L	Enfiteusi	1/3

COGEIN SANNIO s.r.l.
Sede Legale: Viale Gramsci 24 – 80122 Napoli
Sede Amministrativa: Via Diocleziano 107 – 80125 Napoli
Tel. 081 19566613 – Fax. 081 7618640
Codice fiscale e p. iva: 07790231216
cogeinsannio@pec.it

fonte: http://burc.regione.campania.it

PROGETTO PER LA REALIZZAZIONE DI UN IMPIANTO DI PRODUZIONE DI ENERGIA ELETTRICA DA FONTE EOLICA DA 17 MW SITO IN LOCALITA' "LA MONTAGNA", "FRATTA DEL SORBO", "RIATTO", "S.ANGELO DELLA RADIGNOSA" NEL COMUNE DI SANTA CROCE DEL SANNIO (BN)

COMUNE DI SANTA CROCE DEL SANNIO (BN)

FONDI INTERESSATI

Ditta n°	Foglio	Particella	Valore di mercato (€/mq) Vm	DATI AREE DI ESPROPRIO		DATI AREE DI ASSERVIMENTO E/O OCCUPAZIONE TEMPORANEA			Totali
				Superficie esproprio (mq) SE	Indennità di esproprio (€) Vm x SE	Superficie servitù (mq) SS	Superficie occupazione temporanea per piazzole aerogeneratore (mq) SP	Indennità servitù (€) Vm x SS	Indennità di occupazione temporanea (€) Vm/12 x (SS+SP)	Totale indennità (€)
SC148	5	82	€ 1,80	0	€ 0,00	21	0	€ 37,80	€ 3,15	€ 40,95
									Totale	€ 40,95

DATI CATASTALI

N. pratica	dati identificativi		Dati classamento				Dati anagrafici						
	FG.	P.lla	coltura e classe	Superficie mq	RD	RA	NOMINATIVO		Luogo e data di nascita		Codice Fiscale	diritti	quota
SC148	5	82	SEMINATIVO 2	2430	Euro 5,02	Euro 9,41	CAPOZZI	Carmine	SANTA CROCE DEL SANNIO	20/04/1949	CPZCMN49D20I179K*	Proprieta`	500/1000
							RUBORTONE	Pasqualina	CASTELPAGANO	04/06/1949	RBRPQL49H44C245R*	Proprieta`	500/1000

FONDI INTERESSATI

Ditta n°	Foglio	Particella	Valore di mercato (€/mq) Vm	DATI AREE DI ESPROPRIO		DATI AREE DI ASSERVIMENTO E/O OCCUPAZIONE TEMPORANEA			Totali
				Superficie esproprio (mq) SE	Indennità di esproprio (€) Vm x SE	Superficie servitù (mq) SS	Superficie occupazione temporanea per piazzole aerogeneratore (mq) SP	Indennità servitù (€) Vm x SS	Indennità di occupazione temporanea (€) Vm/12 x (SS+SP)	Totale indennità (€)
SC149	5	83	€ 1,80	0	€ 0,00	518	0	€ 932,40	€ 77,70	€ 1 010,10
									Totale	€ 1 010,10

DATI CATASTALI

N. pratica	dati identificativi		Dati classamento				Dati anagrafici						
	FG.	P.lla	coltura e classe	Superficie mq	RD	RA	NOMINATIVO		Luogo e data di nascita		Codice Fiscale	diritti	quota
SC149	5	83	SEMINATIVO 2	2590	Euro 5,35	Euro 10,03	COMUNE DI SANTA CROCE DEL SANNIO				80002550624*	Diritto del concedente	1000/1000
							DI MICCO	Giuseppina Lucia	SANTA CROCE DEL SANNIO	02/01/1952	DMCGPP52A42I179F*	Enfiteusi	1000/1000

COGEIN SANNIO s.r.l.
Sede Legale: Viale Gramsci 24 – 80122 Napoli
Sede Amministrativa: Via Diocleziano 107 – 80125 Napoli
Tel. 081 19566613 – Fax. 081 7618640
Codice fiscale e p. iva: 07790231216
cogeinsannio@pec.it

fonte: http://burc.regione.campania.it

PROGETTO PER LA REALIZZAZIONE DI UN IMPIANTO DI PRODUZIONE DI ENERGIA ELETTRICA DA FONTE EOLICA DA 17 MW SITO IN LOCALITA' "LA MONTAGNA", "FRATTA DEL SORBO", "RIATTO", "S.ANGELO DELLA RADIGNOSA" NEL COMUNE DI SANTA CROCE DEL SANNIO (BN)

COMUNE DI SANTA CROCE DEL SANNIO (BN)

FONDI INTERESSATI

Ditta n°	Foglio	Particella	Valore di mercato (€/mq) Vm	DATI AREE DI ESPROPRIO		DATI AREE DI ASSERVIMENTO E/O OCCUPAZIONE TEMPORANEA				Totali
				Superficie esproprio (mq) SE	Indennità di esproprio (€) Vm x SE	Superficie servitù (mq) SS	Superficie occupazione temporanea per piazzole aerogeneratore (mq) SP	Indennità servitù (€) Vm x SS	Indennità di occupazione temporanea (€) Vm/12 x (SS+SP)	Totale indennità (€)
SC150	5	99	€ 1,80	0	€ 0,00	231	0	€ 415,80	€ 34,65	€ 450,45
									Totale	€ 450,45

DATI CATASTALI

N. pratica	dati identificativi		Dati classamento				Dati anagrafici						
	FG.	P.lla	coltura e classe	Superficie mq	RD	RA	NOMINATIVO		Luogo e data di nascita		Codice Fiscale	diritti	quota
SC150	5	99	SEMINATIVO 2	4000	Euro 8,26	Euro 15,49	DI MICCO	SANTA CROCE DEL SANNIO	SANTA CROCE DEL SANNIO	06/03/1960	DMCCMN60C06I179Y*	Proprietà	1/3
							VENDITTI	FRAGNETO MONFORTE	FRAGNETO MONFORTE	19/11/1962	VNDMNC62S59D756D*	Proprietà in regime di comunione dei beni	2/3

COGEIN SANNIO s.r.l.
Sede Legale: Viale Gramsci 24 – 80122 Napoli
Sede Amministrativa: Via Diocleziano 107 – 80125 Napoli
Tel. 081 19566613 – Fax. 081 7618640
Codice fiscale e p. iva: 07790231216
cogeinsannio@pec.it

fonte: http://burc.regione.campania.it

PROGETTO PER LA REALIZZAZIONE DI UN IMPIANTO DI PRODUZIONE DI ENERGIA ELETTRICA DA FONTE EOLICA DA 17 MW SITO IN LOCALITA' "LA MONTAGNA", "FRATTA DEL SORBO", "RIATTO", "S.ANGELO DELLA RADIGNOSA" NEL COMUNE DI SANTA CROCE DEL SANNIO (BN)

COMUNE DI SANTA CROCE DEL SANNIO (BN)

FONDI INTERESSATI

Ditta n°	Foglio	Particella	Valore di mercato (€/mq) Vm	DATI AREE DI ESPROPRIO		DATI AREE DI ASSERVIMENTO E/O OCCUPAZIONE TEMPORANEA				Totali
				Superficie esproprio (mq) SE	Indennità di esproprio (€) Vm x SE	Superficie servitù (mq) SS	Superficie occupazione temporanea per piazzole aerogeneratore (mq) SP	Indennità servitù (€) Vm x SS	Indennità di occupazione temporanea (€) Vm/12 x (SS+SP)	Totale indennità (€)
SC87	5	103	€ 1,80	253	€ 455,40	14199	1700	€ 25 558,20	€ 2 384,85	€ 28 398,45
									Totale	€ 28 398,45

DATI CATASTALI

N. pratica	dati identificativi		Dati classamento				Dati anagrafici						
	FG.	P.lla	coltura e classe	Superficie mq	RD	RA	NOMINATIVO		Luogo e data di nascita		Codice Fiscale	diritti	quota
SC87	5	103	SEMINATIVO 3	69335	Euro 107,43	Euro 250,66	CAPOZZI	Sebastiano	Benevento	16/10/1969	CPZSST69R16A783Q*	Proprietà	1/2
							PETRILLO	Sandra	Benevento	01/11/1979	PTRSDR79S41A783Q	Proprietà	1/2

COGEIN SANNIO s.r.l.
Sede Legale: Viale Gramsci 24 – 80122 Napoli
Sede Amministrativa: Via Diocleziano 107 – 80125 Napoli
Tel. 081 19566613 – Fax. 081 7618640
Codice fiscale e p. iva: 07790231216
cogeinsannio@pec.it

fonte: http://burc.regione.campania.it

PROGETTO PER LA REALIZZAZIONE DI UN IMPIANTO DI PRODUZIONE DI ENERGIA ELETTRICA DA FONTE EOLICA DA 17 MW SITO IN LOCALITA' "LA MONTAGNA", "FRATTA DEL SORBO", "RIATTO", "S.ANGELO DELLA RADIGNOSA" NEL COMUNE DI SANTA CROCE DEL SANNIO (BN)

COMUNE DI SANTA CROCE DEL SANNIO (BN)

FONDI INTERESSATI

Ditta n°	Foglio	Particella	Valore di mercato (€/mq) Vm	DATI AREE DI ESPROPRIO: Superficie esproprio (mq) SE	DATI AREE DI ESPROPRIO: Indennità di esproprio (€) Vm x SE	DATI AREE DI ASSERVIMENTO E/O OCCUPAZIONE TEMPORANEA: Superficie servitù (mq) SS	DATI AREE DI ASSERVIMENTO E/O OCCUPAZIONE TEMPORANEA: Superficie occupazione temporanea per piazzole aerogeneratore (mq) SP	DATI AREE DI ASSERVIMENTO E/O OCCUPAZIONE TEMPORANEA: Indennità servitù (€) Vm x SS	DATI AREE DI ASSERVIMENTO E/O OCCUPAZIONE TEMPORANEA: Indennità di occupazione temporanea (€) Vm/12 x (SS+SP)	Totali: Totale indennità (€)
SC17	5	121	€ 1,80	0	€ 0,00	110	0	€ 198,00	€ 16,50	€ 214,50
									Totale	€ 214,50

DATI CATASTALI

N. pratica	dati identificativi FG.	dati identificativi P.lla	Dati classamento: coltura e classe	Superficie mq	RD	RA	Dati anagrafici: NOMINATIVO		Luogo e data di nascita		Codice Fiscale	diritti	quota
SC17	5	121	SEMINATIVO 3	582	Euro 0,9	Euro 2,1	COMUNE DI SANTA CROCE DEL SANNIO					Diritto del concedente	
			PASCOLO ARB 1	828	Euro 1,07	Euro 0,43	DI PONTE	Giovanna	CERCEMAGGIORE	20/11/1949	DPNGNN49S60C486W*	Livellario per 1/2	1/2
							RADASSAO	Giuseppe	CERCEMAGGIORE	16/05/1943	RDSGPP43E16C486O*	Livellario per 1/2	1/2

FONDI INTERESSATI

Ditta n°	Foglio	Particella	Valore di mercato (€/mq) Vm	DATI AREE DI ESPROPRIO: Superficie esproprio (mq) SE	DATI AREE DI ESPROPRIO: Indennità di esproprio (€) Vm x SE	DATI AREE DI ASSERVIMENTO E/O OCCUPAZIONE TEMPORANEA: Superficie servitù (mq) SS	DATI AREE DI ASSERVIMENTO E/O OCCUPAZIONE TEMPORANEA: Superficie occupazione temporanea per piazzole aerogeneratore (mq) SP	DATI AREE DI ASSERVIMENTO E/O OCCUPAZIONE TEMPORANEA: Indennità servitù (€) Vm x SS	DATI AREE DI ASSERVIMENTO E/O OCCUPAZIONE TEMPORANEA: Indennità di occupazione temporanea (€) Vm/12 x (SS+SP)	Totali: Totale indennità (€)
SC151	5	123	€ 1,80	0	€ 0,00	71	0	€ 127,80	€ 10,65	€ 138,45
									Totale	€ 138,45

DATI CATASTALI

N. pratica	dati identificativi FG.	dati identificativi P.lla	Dati classamento: coltura e classe	Superficie mq	RD	RA	Dati anagrafici: NOMINATIVO		Luogo e data di nascita		Codice Fiscale	diritti	quota
SC151	5	123	BOSCO CEDUO 1	680	Euro 0,28	Euro 0,18	DI PONTE	Michele Nicola	CERCEMAGGIORE	10/05/1950	DPNMHL50E10C486K*	Proprieta` per bene personale	1/1

COGEIN SANNIO s.r.l.
Sede Legale: Viale Gramsci 24 – 80122 Napoli
Sede Amministrativa: Via Diocleziano 107 – 80125 Napoli
Tel. 081 19566613 – Fax. 081 7618640
Codice fiscale e p. iva: 07790231216
cogeinsannio@pec.it

fonte: http://burc.regione.campania.it

PROGETTO PER LA REALIZZAZIONE DI UN IMPIANTO DI PRODUZIONE DI ENERGIA ELETTRICA DA FONTE EOLICA DA 17 MW SITO IN LOCALITA' "LA MONTAGNA", "FRATTA DEL SORBO", "RIATTO", "S.ANGELO DELLA RADIGNOSA" NEL COMUNE DI SANTA CROCE DEL SANNIO (BN)

COMUNE DI SANTA CROCE DEL SANNIO (BN)

FONDI INTERESSATI

Ditta n°	Foglio	Particella	Valore di mercato (€/mq) Vm	DATI AREE DI ESPROPRIO		DATI AREE DI ASSERVIMENTO E/O OCCUPAZIONE TEMPORANEA			Totali
				Superficie esproprio (mq) SE	Indennità di esproprio (€) Vm x SE	Superficie servitù (mq) SS	Superficie occupazione temporanea per piazzole aerogeneratore (mq) SP	Indennità servitù (€) Vm x SS	Indennità di occupazione temporanea (€) Vm/12 x (SS+SP)	Totale indennità (€)
SC152	5	374	€ 1,80	0	€ 0,00	80	0	€ 144,00	€ 12,00	€ 156,00
									Totale	€ 156,00

DATI CATASTALI

N. pratica	dati identificativi		Dati classamento				Dati anagrafici						
	FG.	P.lla	coltura e classe	Superficie mq	RD	RA	NOMINATIVO		Luogo e data di nascita		Codice Fiscale	diritti	quota
SC152	5	374	BOSCO 1	710	Euro 0,29	Euro 0,18	DI PONTE	Michele Nicola	CERCEMAGGIORE	10/05/1950	DPNMHL50E10C486K*	Proprieta`	1/2
							GIOIA	Maria	SANTA CROCE DEL SANNIO	19/06/1932	GIOMRA32H59I179M*	Proprieta`	1/2

FONDI INTERESSATI

Ditta n°	Foglio	Particella	Valore di mercato (€/mq) Vm	DATI AREE DI ESPROPRIO		DATI AREE DI ASSERVIMENTO E/O OCCUPAZIONE TEMPORANEA			Totali
				Superficie esproprio (mq) SE	Indennità di esproprio (€) Vm x SE	Superficie servitù (mq) SS	Superficie occupazione temporanea per piazzole aerogeneratore (mq) SP	Indennità servitù (€) Vm x SS	Indennità di occupazione temporanea (€) Vm/12 x (SS+SP)	Totale indennità (€)
SC89	5	388	€ 1,80	0	€ 0,00	33	0	€ 59,40	€ 4,95	€ 64,35
									Totale	€ 64,35

DATI CATASTALI

N. pratica	dati identificativi		Dati classamento				Dati anagrafici						
	FG.	P.lla	coltura e classe	Superficie mq	RD	RA	NOMINATIVO		Luogo e data di nascita		Codice Fiscale	diritti	quota
SC89	5	388	SEMINATIVO 2	2800	Euro 5,78	Euro 10,85	ZEOLI	Anna	Benevento	14/09/1976	ZLENNA76P54A783S	Proprietà	1/1

COGEIN SANNIO s.r.l.
Sede Legale: Viale Gramsci 24 – 80122 Napoli
Sede Amministrativa: Via Diocleziano 107 – 80125 Napoli
Tel. 081 19566613 – Fax. 081 7618640
Codice fiscale e p. iva: 07790231216
cogeinsannio@pec.it

fonte: http://burc.regione.campania.it

PROGETTO PER LA REALIZZAZIONE DI UN IMPIANTO DI PRODUZIONE DI ENERGIA ELETTRICA DA FONTE EOLICA DA 17 MW SITO IN LOCALITA' "LA MONTAGNA", "FRATTA DEL SORBO", "RIATTO", "S.ANGELO DELLA RADIGNOSA" NEL COMUNE DI SANTA CROCE DEL SANNIO (BN)

COMUNE DI SANTA CROCE DEL SANNIO (BN)

FONDI INTERESSATI

Ditta n°	Foglio	Particella	Valore di mercato (€/mq) Vm	DATI AREE DI ESPROPRIO		DATI AREE DI ASSERVIMENTO E/O OCCUPAZIONE TEMPORANEA				Totali
				Superficie esproprio (mq) SE	Indennità di esproprio (€) Vm x SE	Superficie servitù (mq) SS	Superficie occupazione temporanea per piazzole aerogeneratore (mq) SP	Indennità servitù (€) Vm x SS	Indennità di occupazione temporanea (€) Vm/12 x (SS+SP)	Totale indennità (€)
SC153	6	6	€ 1,80	0	€ 0,00	286	0	€ 514,80	€ 42,90	€ 557,70
									Totale	€ 557,70

DATI CATASTALI

N. pratica	dati identificativi		Dati classamento				Dati anagrafici						
	FG.	P.lla	coltura e classe	Superficie mq	RD	RA	NOMINATIVO		Luogo e data di nascita		Codice Fiscale	diritti	quota
SC153	6	6	SEMINATIVO 2	6830	Euro 14,11	Euro 26,46	CARDO	Giovanna Mariassunta	CIRCELLO	16/08/1962	CRDGNN62M56C719I*	Enfiteusi	333/1000
							CARDO	Michele	CIRCELLO	16/02/1968	CRDMHL68B16C719T*	Enfiteusi	333/1000
							COMUNE DI SANTA CROCE DEL SANNIO					Diritto del concedente	1000/1000
							ZEOLI	Giovanna Maria	CERCEMAGGIORE	09/09/1944	ZLEGNN44P49C486B*	Enfiteusi	334/1000

COGEIN SANNIO s.r.l.
Sede Legale: Viale Gramsci 24 – 80122 Napoli
Sede Amministrativa: Via Diocleziano 107 – 80125 Napoli
Tel. 081 19566613 – Fax. 081 7618640
Codice fiscale e p. iva: 07790231216
cogeinsannio@pec.it

fonte: http://burc.regione.campania.it

PROGETTO PER LA REALIZZAZIONE DI UN IMPIANTO DI PRODUZIONE DI ENERGIA ELETTRICA DA FONTE EOLICA DA 17 MW SITO IN LOCALITA' "LA MONTAGNA", "FRATTA DEL SORBO", "RIATTO", "S.ANGELO DELLA RADIGNOSA" NEL COMUNE DI SANTA CROCE DEL SANNIO (BN)

COMUNE DI SANTA CROCE DEL SANNIO (BN)

FONDI INTERESSATI

Ditta n°	Foglio	Particella	Valore di mercato (€/mq) Vm	DATI AREE DI ESPROPRIO		DATI AREE DI ASSERVIMENTO E/O OCCUPAZIONE TEMPORANEA				Totali
				Superficie esproprio (mq) SE	Indennità di esproprio (€) Vm x SE	Superficie servitù (mq) SS	Superficie occupazione temporanea per piazzole aerogeneratore (mq) SP	Indennità servitù (€) Vm x SS	Indennità di occupazione temporanea (€) Vm/12 x (SS+SP)	Totale indennità (€)
SC154	6	7	€ 1,80	0	€ 0,00	252	0	€ 453,60	€ 37,80	€ 491,40
									Totale	€ 491,40

DATI CATASTALI

N. pratica	dati identificativi		Dati classamento				Dati anagrafici						
	FG.	P.lla	coltura e classe	Superficie mq	RD	RA	NOMINATIVO		Luogo e data di nascita		Codice Fiscale	diritti	quota
SC154	6	7	SEMINATIVO 2	6930	Euro 14,32	Euro 26,84	CARDO	Giovanna Mariassunta	CIRCELLO	16/08/1962	CRDGNN62M56C719I*	Proprieta`	333/1000
							CARDO	Michele	CIRCELLO	16/02/1968	CRDMHL68B16C719T*	Proprieta`	333/1000
							ZEOLI	Giovanna Maria	CIRCELLO	09/09/1944	ZLEGNN44P49C486B*	Proprieta`	334/1000

FONDI INTERESSATI

Ditta n°	Foglio	Particella	Valore di mercato (€/mq) Vm	DATI AREE DI ESPROPRIO		DATI AREE DI ASSERVIMENTO E/O OCCUPAZIONE TEMPORANEA				Totali
				Superficie esproprio (mq) SE	Indennità di esproprio (€) Vm x SE	Superficie servitù (mq) SS	Superficie occupazione temporanea per piazzole aerogeneratore (mq) SP	Indennità servitù (€) Vm x SS	Indennità di occupazione temporanea (€) Vm/12 x (SS+SP)	Totale indennità (€)
SC28	6	8	€ 1,80	0	€ 0,00	124	0	€ 223,20	€ 18,60	€ 241,80
									Totale	€ 241,80

DATI CATASTALI

N. pratica	dati identificativi		Dati classamento				Dati anagrafici						
	FG.	P.lla	coltura e classe	Superficie mq	RD	RA	NOMINATIVO		Luogo e data di nascita		Codice Fiscale	diritti	quota
SC28	6	8	SEMINATIVO 2	3800	Euro 7,85	Euro 14,72	DI MARIA	Angela; FU Antonio VED CAPOZZI Antonio	Santa Croce Del Sannio	09/02/1877		Livellario	Livellario
							Comune di Santa Croce Del Sannio				80002550624	Diritto del concedente	

COGEIN SANNIO s.r.l.
Sede Legale: Viale Gramsci 24 – 80122 Napoli
Sede Amministrativa: Via Diocleziano 107 – 80125 Napoli
Tel. 081 19566613 – Fax. 081 7618640
Codice fiscale e p. iva: 07790231216
cogeinsannio@pec.it

fonte: http://burc.regione.campania.it

PROGETTO PER LA REALIZZAZIONE DI UN IMPIANTO DI PRODUZIONE DI ENERGIA ELETTRICA DA FONTE EOLICA DA 17 MW SITO IN LOCALITA' "LA MONTAGNA", "FRATTA DEL SORBO", "RIATTO", "S.ANGELO DELLA RADIGNOSA" NEL COMUNE DI SANTA CROCE DEL SANNIO (BN)

COMUNE DI SANTA CROCE DEL SANNIO (BN)

FONDI INTERESSATI

Ditta n°	Foglio	Particella	Valore di mercato (€/mq) Vm	DATI AREE DI ESPROPRIO		DATI AREE DI ASSERVIMENTO E/O OCCUPAZIONE TEMPORANEA				Totali
				Superficie esproprio (mq) SE	Indennità di esproprio (€) Vm x SE	Superficie servitù (mq) SS	Superficie occupazione temporanea per piazzole aerogeneratore (mq) SP	Indennità servitù (€) Vm x SS	Indennità di occupazione temporanea (€) Vm/12 x (SS+SP)	Totale indennità (€)
SC37	6	9	€ 1,80	0	€ 0,00	259	0	€ 466,20	€ 38,85	€ 505,05
									Totale	€ 505,05

DATI CATASTALI

N. pratica	dati identificativi		Dati classamento				Dati anagrafici						
	FG.	P.lla	coltura e classe	Superficie mq	RD	RA	NOMINATIVO		Luogo e data di nascita		Codice Fiscale	diritti	quota
SC37	6	9	SEMINATIVO 2	3080	Euro 6,36	Euro 11,93	SAURO	Martino Angelo	Circello	11/11/1969	SRAMTN69S11C719R	Livellario	
							Comune di Santa Croce Del Sannio				80002550624	Diritto del concedente	

COGEIN SANNIO s.r.l.
Sede Legale: Viale Gramsci 24 – 80122 Napoli
Sede Amministrativa: Via Diocleziano 107 – 80125 Napoli
Tel. 081 19566613 – Fax. 081 7618640
Codice fiscale e p. iva: 07790231216
cogeinsannio@pec.it

fonte: http://burc.regione.campania.it

PROGETTO PER LA REALIZZAZIONE DI UN IMPIANTO DI PRODUZIONE DI ENERGIA ELETTRICA DA FONTE EOLICA DA 17 MW SITO IN LOCALITA' "LA MONTAGNA", "FRATTA DEL SORBO", "RIATTO", "S.ANGELO DELLA RADIGNOSA" NEL COMUNE DI SANTA CROCE DEL SANNIO (BN)

COMUNE DI SANTA CROCE DEL SANNIO (BN)

FONDI INTERESSATI

Ditta n°	Foglio	Particella	Valore di mercato (€/mq) Vm	DATI AREE DI ESPROPRIO		DATI AREE DI ASSERVIMENTO E/O OCCUPAZIONE TEMPORANEA			Totali
				Superficie esproprio (mq) SE	Indennità di esproprio (€) Vm x SE	Superficie servitù (mq) SS	Superficie occupazione temporanea per piazzole aerogeneratore (mq) SP	Indennità servitù (€) Vm x SS	Indennità di occupazione temporanea (€) Vm/12 x (SS+SP)	Totale indennità (€)
SC38	6	10	€ 1,80	0	€ 0,00	773	0	€ 1 391,40	€ 115,95	€ 1 507,35
									Totale	€ 1 507,35

DATI CATASTALI

N. pratica	dati identificativi		Dati classamento				Dati anagrafici						
	FG.	P.lla	coltura e classe	Superficie mq	RD	RA	NOMINATIVO		Luogo e data di nascita		Codice Fiscale	diritti	quota
SC38	6	10	SEMINATIVO 2	1360	Euro 2,81	Euro 5,27	ARIANNA	Antonio	Santa Croce Del Sannio	28/07/1956	RNNNTN56L28I179F	Livellario	
							ARIANNA	Arcangelo Francesco	Circello	16/04/1952	RNNRNG52D16C719H	Livellario	
							ARIANNA	Emerenziana	Santa Croce Del Sannio	28/07/1953	RNNMNZ53L68I179X	Livellario	
							ARIANNA	Vincenzo	Circello	20/11/1923	RNNVCN23S20C719O	Cousufruttuario di livello	
							Comune di Santa Croce Del Sannio				80002550624	Diritto del concedente	
							DI MARIA	Giuseppa;Pasquala FU Michelangelo VED DI MARIA				Cousufruttuario di livello	

COGEIN SANNIO s.r.l.
Sede Legale: Viale Gramsci 24 – 80122 Napoli
Sede Amministrativa: Via Diocleziano 107 – 80125 Napoli
Tel. 081 19566613 – Fax. 081 7618640
Codice fiscale e p. iva: 07790231216
cogeinsannio@pec.it

fonte: http://burc.regione.campania.it

PROGETTO PER LA REALIZZAZIONE DI UN IMPIANTO DI PRODUZIONE DI ENERGIA ELETTRICA DA FONTE EOLICA DA 17 MW SITO IN LOCALITA' "LA MONTAGNA", "FRATTA DEL SORBO", "RIATTO", "S.ANGELO DELLA RADIGNOSA" NEL COMUNE DI SANTA CROCE DEL SANNIO (BN)

COMUNE DI SANTA CROCE DEL SANNIO (BN)

FONDI INTERESSATI

Ditta n°	Foglio	Particella	Valore di mercato (€/mq) Vm	DATI AREE DI ESPROPRIO		DATI AREE DI ASSERVIMENTO E/O OCCUPAZIONE TEMPORANEA			Totali
				Superficie esproprio (mq) SE	Indennità di esproprio (€) Vm x SE	Superficie servitù (mq) SS	Superficie occupazione temporanea per piazzole aerogeneratore (mq) SP	Indennità servitù (€) Vm x SS	Indennità di occupazione temporanea (€) Vm/12 x (SS+SP)	Totale indennità (€)
SC39	6	11	€ 1,80	0	€ 0,00	1848	0	€ 3 326,40	€ 277,20	€ 3 603,60
									Totale	€ 3 603,60

DATI CATASTALI

N. pratica	dati identificativi		Dati classamento				Dati anagrafici						
	FG.	P.lla	coltura e classe	Superficie mq	RD	RA	NOMINATIVO		Luogo e data di nascita		Codice Fiscale	diritti	quota
SC39	6	11	SEMINATIVO 2	2530	Euro 5,23	Euro 9,80	DI MARIA	Sebastiano	Benevento	17/10/1980	DMRSST80R17A783X	Proprietà	1/1

FONDI INTERESSATI

Ditta n°	Foglio	Particella	Valore di mercato (€/mq) Vm	DATI AREE DI ESPROPRIO		DATI AREE DI ASSERVIMENTO E/O OCCUPAZIONE TEMPORANEA			Totali
				Superficie esproprio (mq) SE	Indennità di esproprio (€) Vm x SE	Superficie servitù (mq) SS	Superficie occupazione temporanea per piazzole aerogeneratore (mq) SP	Indennità servitù (€) Vm x SS	Indennità di occupazione temporanea (€) Vm/12 x (SS+SP)	Totale indennità (€)
SC13	6	12	€ 1,80	0	€ 0,00	352	0	€ 633,60	€ 52,80	€ 686,40
									Totale	€ 686,40

DATI CATASTALI

N. pratica	dati identificativi		Dati classamento				Dati anagrafici				
	FG.	P.lla	coltura e classe	Superficie mq	RD	RA	NOMINATIVO	Luogo e data di nascita	Codice Fiscale	diritti	quota
SC13	6	12	SEMINATIVO 2	3660	Euro 7,56	Euro 14,18	Comune di Santa Croce Del Sannio		80002550624	Proprietà	1000/1000

COGEIN SANNIO s.r.l.
Sede Legale: Viale Gramsci 24 – 80122 Napoli
Sede Amministrativa: Via Diocleziano 107 – 80125 Napoli
Tel. 081 19566613 – Fax. 081 7618640
Codice fiscale e p. iva: 07790231216
cogeinsannio@pec.it

fonte: http://burc.regione.campania.it

PROGETTO PER LA REALIZZAZIONE DI UN IMPIANTO DI PRODUZIONE DI ENERGIA ELETTRICA DA FONTE EOLICA DA 17 MW SITO IN LOCALITA' "LA MONTAGNA", "FRATTA DEL SORBO", "RIATTO", "S.ANGELO DELLA RADIGNOSA" NEL COMUNE DI SANTA CROCE DEL SANNIO (BN)

COMUNE DI SANTA CROCE DEL SANNIO (BN)

FONDI INTERESSATI

Ditta n°	Foglio	Particella	Valore di mercato (€/mq) Vm	DATI AREE DI ESPROPRIO: Superficie esproprio (mq) SE	DATI AREE DI ESPROPRIO: Indennità di esproprio (€) Vm x SE	DATI AREE DI ASSERVIMENTO E/O OCCUPAZIONE TEMPORANEA: Superficie servitù (mq) SS	DATI AREE DI ASSERVIMENTO E/O OCCUPAZIONE TEMPORANEA: Superficie occupazione temporanea per piazzole aerogeneratore (mq) SP	DATI AREE DI ASSERVIMENTO E/O OCCUPAZIONE TEMPORANEA: Indennità servitù (€) Vm x SS	DATI AREE DI ASSERVIMENTO E/O OCCUPAZIONE TEMPORANEA: Indennità di occupazione temporanea (€) Vm/12 x (SS+SP)	Totali: Totale indennità (€)
SC40	6	13	€ 1,80	0	€ 0,00	535	0	€ 963,00	€ 80,25	€ 1 043,25
	6	153	€ 1,80	0	€ 0,00	58	0	€ 104,40	€ 8,70	€ 113,10
									Totale	€ 1 156,35

DATI CATASTALI

N. pratica	dati identificativi		Dati classamento				Dati anagrafici						
	FG.	P.lla	coltura e classe	Superficie mq	RD	RA	NOMINATIVO		Luogo e data di nascita		Codice Fiscale	diritti	quota
SC40	6	13	SEMINATIVO 2	3920	Euro 8,10	Euro 15,18	RUBORTONE	Maria Giuseppa	Castelpagano	09/03/1927	RBRMGS27C50C245F	Proprietà	1/4
SC40	6	153	SEMINATIVO 3	5280	Euro 8,18	Euro 19,09	DEL GROSSO	Maria	Circello	07/09/1954	DLGMRA54P47C719F	Proprietà	3/4

FONDI INTERESSATI

Ditta n°	Foglio	Particella	Valore di mercato (€/mq) Vm	DATI AREE DI ESPROPRIO: Superficie esproprio (mq) SE	DATI AREE DI ESPROPRIO: Indennità di esproprio (€) Vm x SE	DATI AREE DI ASSERVIMENTO E/O OCCUPAZIONE TEMPORANEA: Superficie servitù (mq) SS	DATI AREE DI ASSERVIMENTO E/O OCCUPAZIONE TEMPORANEA: Superficie occupazione temporanea per piazzole aerogeneratore (mq) SP	DATI AREE DI ASSERVIMENTO E/O OCCUPAZIONE TEMPORANEA: Indennità servitù (€) Vm x SS	DATI AREE DI ASSERVIMENTO E/O OCCUPAZIONE TEMPORANEA: Indennità di occupazione temporanea (€) Vm/12 x (SS+SP)	Totali: Totale indennità (€)
SC41	6	15	€ 1,80	0	€ 0,00	400	0	€ 400,00	€ 60,00	€ 460,00
									Totale	€ 460,00

DATI CATASTALI

N. pratica	dati identificativi		Dati classamento				Dati anagrafici						
	FG.	P.lla	coltura e classe	Superficie	RD	RA	NOMINATIVO		Luogo e data di nascita		Codice Fiscale	diritti	quota
SC41	6	15	SEMINATIVO 2	3240	Euro 6,69	Euro 12,55	Comune di Santa Croce Del Sannio				80002550624	Diritto del concedente	
							RUBORTONE	Nicolina	Castelpagano	18/08/1952	RBRNLN52M58C245Y	Livellario	

FONDI INTERESSATI

Ditta n°	Foglio	Particella	Valore di mercato (€/mq) Vm	DATI AREE DI ESPROPRIO: Superficie esproprio (mq) SE	DATI AREE DI ESPROPRIO: Indennità di esproprio (€) Vm x SE	DATI AREE DI ASSERVIMENTO E/O OCCUPAZIONE TEMPORANEA: Superficie servitù (mq) SS	DATI AREE DI ASSERVIMENTO E/O OCCUPAZIONE TEMPORANEA: Superficie occupazione temporanea per piazzole aerogeneratore (mq) SP	DATI AREE DI ASSERVIMENTO E/O OCCUPAZIONE TEMPORANEA: Indennità servitù (€) Vm x SS	DATI AREE DI ASSERVIMENTO E/O OCCUPAZIONE TEMPORANEA: Indennità di occupazione temporanea (€) Vm/12 x (SS+SP)	Totali: Totale indennità (€)
SC42	6	16	€ 1,80	0	€ 0,00	75	0	€ 206,00	€ 11,25	€ 217,25
									Totale	€ 217,25

DATI CATASTALI

N. pratica	dati identificativi		Dati classamento				Dati anagrafici						
	FG.	P.lla	coltura e classe	Superficie mq	RD	RA	NOMINATIVO		Luogo e data di nascita		Codice Fiscale	diritti	quota
SC42	6	16	SEMINATIVO 2	3860	Euro 7,97	Euro 14,95	DI MARIA	Tonino	Benevento	02/09/1970	DMRTNN70P02A783G	Proprietà	1/1

COGEIN SANNIO s.r.l.
Sede Legale: Viale Gramsci 24 – 80122 Napoli
Sede Amministrativa: Via Diocleziano 107 – 80125 Napoli
Tel. 081 19566613 – Fax. 081 7618640
Codice fiscale e p. iva: 07790231216
cogeinsannio@pec.it

fonte: http://burc.regione.campania.it

PROGETTO PER LA REALIZZAZIONE DI UN IMPIANTO DI PRODUZIONE DI ENERGIA ELETTRICA DA FONTE EOLICA DA 17 MW SITO IN LOCALITA' "LA MONTAGNA", "FRATTA DEL SORBO", "RIATTO", "S.ANGELO DELLA RADIGNOSA" NEL COMUNE DI SANTA CROCE DEL SANNIO (BN)

COMUNE DI SANTA CROCE DEL SANNIO (BN)

FONDI INTERESSATI

Ditta n°	Foglio	Particella	Valore di mercato (€/mq) Vm	DATI AREE DI ESPROPRIO		DATI AREE DI ASSERVIMENTO E/O OCCUPAZIONE TEMPORANEA				Totali
				Superficie esproprio (mq) SE	Indennità di esproprio (€) Vm x SE	Superficie servitù (mq) SS	Superficie occupazione temporanea per piazzole aerogeneratore (mq) SP	Indennità servitù (€) Vm x SS	Indennità di occupazione temporanea (€) Vm/12 x (SS+SP)	Totale indennità (€)
SC69	6	14	€ 1,80	0	€ 0,00	3427	0	€ 6 168,60	€ 514,05	€ 6 682,65
									Totale	€ 6 682,65

DATI CATASTALI

N. pratica	dati identificativi		Dati classamento				Dati anagrafici						
	FG.	P.lla	coltura e classe	Superficie mq	RD	RA	NOMINATIVO		Luogo e data di nascita		Codice Fiscale	diritti	quota
SC69	6	14	SEMINATIVO 3	5240	Euro 8,12	Euro 18,94	**Comune di Santa Croce Del Sannio**				80002550624	Diritto del concedente	
							DI MARIA	**Rocco**	Castelpagano	31/03/1946	DMRRCC46C31C245U	Livellario	

COGEIN SANNIO s.r.l.
Sede Legale: Viale Gramsci 24 – 80122 Napoli
Sede Amministrativa: Via Diocleziano 107 – 80125 Napoli
Tel. 081 19566613 – Fax. 081 7618640
Codice fiscale e p. iva: 07790231216
cogeinsannio@pec.it

fonte: http://burc.regione.campania.it

PROGETTO PER LA REALIZZAZIONE DI UN IMPIANTO DI PRODUZIONE DI ENERGIA ELETTRICA DA FONTE EOLICA DA 17 MW SITO IN LOCALITA' "LA MONTAGNA", "FRATTA DEL SORBO", "RIATTO", "S.ANGELO DELLA RADIGNOSA" NEL COMUNE DI SANTA CROCE DEL SANNIO (BN)

COMUNE DI SANTA CROCE DEL SANNIO (BN)

FONDI INTERESSATI

Ditta n°	Foglio	Particella	Valore di mercato (€/mq) Vm	DATI AREE DI ESPROPRIO: Superficie esproprio (mq) SE	DATI AREE DI ESPROPRIO: Indennità di esproprio (€) Vm x SE	DATI AREE DI ASSERVIMENTO E/O OCCUPAZIONE TEMPORANEA: Superficie servitù (mq) SS	DATI AREE DI ASSERVIMENTO E/O OCCUPAZIONE TEMPORANEA: Superficie occupazione temporanea per piazzole aerogeneratore (mq) SP	DATI AREE DI ASSERVIMENTO E/O OCCUPAZIONE TEMPORANEA: Indennità servitù (€) Vm x SS	DATI AREE DI ASSERVIMENTO E/O OCCUPAZIONE TEMPORANEA: Indennità di occupazione temporanea (€) Vm/12 x (SS+SP)	Totali: Totale indennità (€)
SC155	6	18	€ 1,80	0	€ 0,00	141	0	€ 253,80	€ 21,15	€ 274,95
									Totale	€ 274,95

DATI CATASTALI

N. pratica	dati identificativi FG.	dati identificativi P.lla	Dati classamento: coltura e classe	Superficie mq	RD	RA	Dati anagrafici: NOMINATIVO		Luogo e data di nascita		Codice Fiscale	diritti	quota
SC155	6	18	SEMINATIVO 2	4110	Euro 8,49	Euro 15,92	COMUNE DI SANTA CROCE DEL SANNIO					Diritto del concedente	
							RUBORTONE	Nicolina	CASTELPAGANO	18/08/1952	RBRNLN52M58C245Y*	Enfiteusi	1000/1000

FONDI INTERESSATI

Ditta n°	Foglio	Particella	Valore di mercato (€/mq) Vm	DATI AREE DI ESPROPRIO: Superficie esproprio (mq) SE	DATI AREE DI ESPROPRIO: Indennità di esproprio (€) Vm x SE	DATI AREE DI ASSERVIMENTO E/O OCCUPAZIONE TEMPORANEA: Superficie servitù (mq) SS	DATI AREE DI ASSERVIMENTO E/O OCCUPAZIONE TEMPORANEA: Superficie occupazione temporanea per piazzole aerogeneratore (mq) SP	DATI AREE DI ASSERVIMENTO E/O OCCUPAZIONE TEMPORANEA: Indennità servitù (€) Vm x SS	DATI AREE DI ASSERVIMENTO E/O OCCUPAZIONE TEMPORANEA: Indennità di occupazione temporanea (€) Vm/12 x (SS+SP)	Totali: Totale indennità (€)
SC155	6	21	€ 1,80	0	€ 0,00	115	0	€ 207,00	€ 17,25	€ 224,25
									Totale	€ 224,25

DATI CATASTALI

N. pratica	dati identificativi FG.	dati identificativi P.lla	Dati classamento: coltura e classe	Superficie mq	RD	RA	Dati anagrafici: NOMINATIVO		Luogo e data di nascita		Codice Fiscale	diritti	quota
SC155	6	21	SEMINATIVO 2	3280	Euro 6,78	Euro 12,7	RUBORTONE	Nicolina	CASTELPAGANO	18/08/1952	RBRNLN52M58C245Y*	Enfiteusi	1000/1000
							COMUNE DI SANTA CROCE DEL SANNIO					Diritto del concedente	

COGEIN SANNIO s.r.l.
Sede Legale: Viale Gramsci 24 – 80122 Napoli
Sede Amministrativa: Via Diocleziano 107 – 80125 Napoli
Tel. 081 19566613 – Fax. 081 7618640
Codice fiscale e p. iva: 07790231216
cogeinsannio@pec.it

fonte: http://burc.regione.campania.it

PROGETTO PER LA REALIZZAZIONE DI UN IMPIANTO DI PRODUZIONE DI ENERGIA ELETTRICA DA FONTE EOLICA DA 17 MW SITO IN LOCALITA' "LA MONTAGNA", "FRATTA DEL SORBO", "RIATTO", "S.ANGELO DELLA RADIGNOSA" NEL COMUNE DI SANTA CROCE DEL SANNIO (BN)

COMUNE DI SANTA CROCE DEL SANNIO (BN)

FONDI INTERESSATI

Ditta n°	Foglio	Particella	Valore di mercato (€/mq) Vm	DATI AREE DI ESPROPRIO		DATI AREE DI ASSERVIMENTO E/O OCCUPAZIONE TEMPORANEA				Totali
				Superficie esproprio (mq) SE	Indennità di esproprio (€) Vm x SE	Superficie servitù (mq) SS	Superficie occupazione temporanea per piazzole aerogeneratore (mq) SP	Indennità servitù (€) Vm x SS	Indennità di occupazione temporanea (€) Vm/12 x (SS+SP)	Totale indennità (€)
SC155	6	22	€ 1,80	0	€ 0,00	119	0	€ 214,20	€ 17,85	€ 232,05
									Totale	€ 232,05

DATI CATASTALI

N. pratica	dati identificativi		Dati classamento				Dati anagrafici						
	FG.	P.lla	coltura e classe	Superficie mq	RD	RA	NOMINATIVO		Luogo e data di nascita		Codice Fiscale	diritti	quota
SC155	6	22	SEMINATIVO 2	3320	Euro 6,86	Euro 12,86	RUBORTONE	Nicolina	CASTELPAGANO	18/08/1952	RBRNLN52M58C245Y*	Enfiteusi	1000/1000
							COMUNE DI SANTA CROCE DEL SANNIO					Diritto del concedente	

FONDI INTERESSATI

Ditta n°	Foglio	Particella	Valore di mercato (€/mq) Vm	DATI AREE DI ESPROPRIO		DATI AREE DI ASSERVIMENTO E/O OCCUPAZIONE TEMPORANEA				Totali
				Superficie esproprio (mq) SE	Indennità di esproprio (€) Vm x SE	Superficie servitù (mq) SS	Superficie occupazione temporanea per piazzole aerogeneratore (mq) SP	Indennità servitù (€) Vm x SS	Indennità di occupazione temporanea (€) Vm/12 x (SS+SP)	Totale indennità (€)
SC153	6	23	€ 1,80	0	€ 0,00	45	0	€ 81,00	€ 6,75	€ 87,75
									Totale	€ 87,75

DATI CATASTALI

N. pratica	dati identificativi		Dati classamento				Dati anagrafici						
	FG.	P.lla	coltura e classe	Superficie mq	RD	RA	NOMINATIVO		Luogo e data di nascita		Codice Fiscale	diritti	quota
SC153	6	23	SEMINATIVO 2	1290	Euro 2,66	Euro 5	DI MARIA	Vincenzo	SANTA CROCE DEL SANNIO	07/02/1950	DMRVCN50B07I179C*	Proprieta`	1000/1000

COGEIN SANNIO s.r.l.
Sede Legale: Viale Gramsci 24 – 80122 Napoli
Sede Amministrativa: Via Diocleziano 107 – 80125 Napoli
Tel. 081 19566613 – Fax. 081 7618640
Codice fiscale e p. iva: 07790231216
cogeinsannio@pec.it

fonte: http://burc.regione.campania.it

PROGETTO PER LA REALIZZAZIONE DI UN IMPIANTO DI PRODUZIONE DI ENERGIA ELETTRICA DA FONTE EOLICA DA 17 MW SITO IN LOCALITA' "LA MONTAGNA", "FRATTA DEL SORBO", "RIATTO", "S.ANGELO DELLA RADIGNOSA" NEL COMUNE DI SANTA CROCE DEL SANNIO (BN)

COMUNE DI SANTA CROCE DEL SANNIO (BN)

FONDI INTERESSATI

Ditta n°	Foglio	Particella	Valore di mercato (€/mq) Vm	DATI AREE DI ESPROPRIO		DATI AREE DI ASSERVIMENTO E/O OCCUPAZIONE TEMPORANEA			Totali
				Superficie esproprio (mq) SE	Indennità di esproprio (€) Vm x SE	Superficie servitù (mq) SS	Superficie occupazione temporanea per piazzole aerogeneratore (mq) SP	Indennità servitù (€) Vm x SS	Indennità di occupazione temporanea (€) Vm/12 x (SS+SP)	Totale indennità (€)
SC157	6	26	€ 1,80	0	€ 0,00	254	0	€ 457,20	€ 38,10	€ 495,30
									Totale	€ 495,30

DATI CATASTALI

N. pratica	dati identificativi		Dati classamento				Dati anagrafici						
	FG.	P.lla	coltura e classe	Superficie mq	RD	RA	NOMINATIVO		Luogo e data di nascita		Codice Fiscale	diritti	quota
SC157	6	26	SEMINATIVO 2	7440	Euro 15,37	Euro 28,82	DI MARIA	Sebastiano	BENEVENTO	17/10/1980	DMRSST80R17A783X*	Proprieta` per bene personale	1000/1000

FONDI INTERESSATI

Ditta n°	Foglio	Particella	Valore di mercato (€/mq) Vm	DATI AREE DI ESPROPRIO		DATI AREE DI ASSERVIMENTO E/O OCCUPAZIONE TEMPORANEA			Totali	
				Superficie esproprio (mq) SE	Indennità di esproprio (€) Vm x SE	Superficie servitù (mq) SS	Superficie occupazione temporanea per piazzole aerogeneratore (mq) SP	Indennità servitù (€) Vm x SS	Indennità di occupazione temporanea (€) Vm/12 x (SS+SP)	Totale indennità (€)
SC157	6	31	€ 1,80	0	€ 0,00	423	0	€ 761,40	€ 63,45	€ 824,85
									Totale	€ 824,85

DATI CATASTALI

N. pratica	dati identificativi		Dati classamento				Dati anagrafici						
	FG.	P.lla	coltura e classe	Superficie mq	RD	RA	NOMINATIVO		Luogo e data di nascita		Codice Fiscale	diritti	quota
SC157	6	31	SEMINATIVO 2	1540	Euro 23,84	Euro 44,7	DI MARIA	Sebastiano	BENEVENTO	17/10/1980	DMRSST80R17A783X*	Proprieta` per bene personale	1000/1000

COGEIN SANNIO s.r.l.
Sede Legale: Viale Gramsci 24 – 80122 Napoli
Sede Amministrativa: Via Diocleziano 107 – 80125 Napoli
Tel. 081 19566613 – Fax. 081 7618640
Codice fiscale e p. iva: 07790231216
cogeinsannio@pec.it

fonte: http://burc.regione.campania.it

PROGETTO PER LA REALIZZAZIONE DI UN IMPIANTO DI PRODUZIONE DI ENERGIA ELETTRICA DA FONTE EOLICA DA 17 MW SITO IN LOCALITA' "LA MONTAGNA", "FRATTA DEL SORBO", "RIATTO", "S.ANGELO DELLA RADIGNOSA" NEL COMUNE DI SANTA CROCE DEL SANNIO (BN)

COMUNE DI SANTA CROCE DEL SANNIO (BN)

FONDI INTERESSATI

Ditta n°	Foglio	Particella	Valore di mercato (€/mq) Vm	DATI AREE DI ESPROPRIO		DATI AREE DI ASSERVIMENTO E/O OCCUPAZIONE TEMPORANEA			Totali
				Superficie esproprio (mq) SE	Indennità di esproprio (€) Vm x SE	Superficie servitù (mq) SS	Superficie occupazione temporanea per piazzole aerogeneratore (mq) SP	Indennità servitù (€) Vm x SS	Indennità di occupazione temporanea (€) Vm/12 x (SS+SP)	Totale indennità (€)
SC158	6	28	€ 1,80	0	€ 0,00	60	0	€ 108,00	€ 9,00	€ 117,00
									Totale	€ 117,00

DATI CATASTALI

N. pratica	dati identificativi		Dati classamento				Dati anagrafici					
	FG.	P.lla	coltura e classe	Superficie mq	RD	RA	NOMINATIVO		Luogo e data di nascita		Codice Fiscale	diritti	quota
SC158	6	28	SEMINATIVO 2	1840	Euro 3,8	Euro 7,13	COMUNE DI SANTA CROCE DEL SANNIO					Diritto del concedente	
							SAURO	Martino Angelo	CIRCELLO	11/11/1969	SRAMTN69S11C719R*	Enfiteusi	1/1
							SAURO	Martino Angelo	CIRCELLO	11/11/1969	SRAMTN69S11C719R*	Enfiteusi	1/1

FONDI INTERESSATI

Ditta n°	Foglio	Particella	Valore di mercato (€/mq) Vm	DATI AREE DI ESPROPRIO		DATI AREE DI ASSERVIMENTO E/O OCCUPAZIONE TEMPORANEA			Totali
				Superficie esproprio (mq) SE	Indennità di esproprio (€) Vm x SE	Superficie servitù (mq) SS	Superficie occupazione temporanea per piazzole aerogeneratore (mq) SP	Indennità servitù (€) Vm x SS	Indennità di occupazione temporanea (€) Vm/12 x (SS+SP)	Totale indennità (€)
SC159	6	34	€ 1,80	0	€ 0,00	37	0	€ 66,60	€ 5,55	€ 72,15
									Totale	€ 72,15

DATI CATASTALI

N. pratica	dati identificativi		Dati classamento				Dati anagrafici					
	FG.	P.lla	coltura e classe	Superficie mq	RD	RA	NOMINATIVO		Luogo e data di nascita		Codice Fiscale	diritti	quota
SC159	6	34	SEMINATIVO 2	1820	Euro 3,76	Euro 7,05	ARIANNA	Arcangelo Francesco	CIRCELLO	16/04/1952	RNNRNG52D16C719H*	Livellario	1/3
							ARIANNA	Emerenziana	SANTA CROCE DEL SANNIO	28/07/1953	RNNMNZ53L68I179X*	Livellario	1/3
							COMUNE DI S CROCE DEL SANNIO					Diritto del concedente	

COGEIN SANNIO s.r.l.
Sede Legale: Viale Gramsci 24 – 80122 Napoli
Sede Amministrativa: Via Diocleziano 107 – 80125 Napoli
Tel. 081 19566613 – Fax. 081 7618640
Codice fiscale e p. iva: 07790231216
cogeinsannio@pec.it

fonte: http://burc.regione.campania.it

PROGETTO PER LA REALIZZAZIONE DI UN IMPIANTO DI PRODUZIONE DI ENERGIA ELETTRICA DA FONTE EOLICA DA 17 MW SITO IN LOCALITA' "LA MONTAGNA", "FRATTA DEL SORBO", "RIATTO", "S.ANGELO DELLA RADIGNOSA" NEL COMUNE DI SANTA CROCE DEL SANNIO (BN)

COMUNE DI SANTA CROCE DEL SANNIO (BN)

FONDI INTERESSATI

Ditta n°	Foglio	Particella	Valore di mercato (€/mq) Vm	DATI AREE DI ESPROPRIO		DATI AREE DI ASSERVIMENTO E/O OCCUPAZIONE TEMPORANEA				Totali
				Superficie esproprio (mq) SE	Indennità di esproprio (€) Vm x SE	Superficie servitù (mq) SS	Superficie occupazione temporanea per piazzole aerogeneratore (mq) SP	Indennità servitù (€) Vm x SS	Indennità di occupazione temporanea (€) Vm/12 x (SS+SP)	Totale indennità (€)
SC160	6	35	€ 1,80	0	€ 0,00	104	0	€ 187,20	€ 15,60	€ 202,80
	6	39	€ 1,80	0	€ 0,00	91	0	€ 163,80	€ 13,65	€ 177,45
									Totale	€ 202,80

DATI CATASTALI

N. pratica	dati identificativi		Dati classamento				Dati anagrafici						
	FG.	P.lla	coltura e classe	Superficie mq	RD	RA	NOMINATIVO		Luogo e data di nascita		Codice Fiscale	diritti	quota
SC160	6	35	SEMINATIVO 2	3000	Euro 6,2	Euro 11,62	COMUNE DI SANTA CROCE DEL SANNIO					Diritto del concedente	
SC160	6	39	SEMINATIVO 2	1990	Euro 4,11	Euro 7,71	DI MARIA	Giuseppina;FU MICHELE MAR DI MARIA	SANTA CROCE DEL SANNIO	05/11/1894	DMRGPP94S45I179L*	Livellario	

COGEIN SANNIO s.r.l.
Sede Legale: Viale Gramsci 24 – 80122 Napoli
Sede Amministrativa: Via Diocleziano 107 – 80125 Napoli
Tel. 081 19566613 – Fax. 081 7618640
Codice fiscale e p. iva: 07790231216
cogeinsannio@pec.it

fonte: http://burc.regione.campania.it

PROGETTO PER LA REALIZZAZIONE DI UN IMPIANTO DI PRODUZIONE DI ENERGIA ELETTRICA DA FONTE EOLICA DA 17 MW SITO IN LOCALITA' "LA MONTAGNA", "FRATTA DEL SORBO", "RIATTO", "S.ANGELO DELLA RADIGNOSA" NEL COMUNE DI SANTA CROCE DEL SANNIO (BN)

COMUNE DI SANTA CROCE DEL SANNIO (BN)

FONDI INTERESSATI

Ditta n°	Foglio	Particella	Valore di mercato (€/mq) Vm	DATI AREE DI ESPROPRIO		DATI AREE DI ASSERVIMENTO E/O OCCUPAZIONE TEMPORANEA				Totali
				Superficie esproprio (mq) SE	Indennità di esproprio (€) Vm x SE	Superficie servitù (mq) SS	Superficie occupazione temporanea per piazzole aerogeneratore (mq) SP	Indennità servitù (€) Vm x SS	Indennità di occupazione temporanea (€) Vm/12 x (SS+SP)	Totale indennità (€)
SC161	6	55	€ 1,80	0	€ 0,00	55	0	€ 99,00	€ 8,25	€ 107,25
									Totale	€ 107,25

DATI CATASTALI

N. pratica	dati identificativi		Dati classamento				Dati anagrafici						
	FG.	P.lla	coltura e classe	Superficie mq	RD	RA	NOMINATIVO		Luogo e data di nascita		Codice Fiscale	diritti	quota
SC161	6	55	SEMINATIVO 2	7170	Euro 14,81	Euro 27,77	ARIANNA	Antonio	SANTA CROCE DEL SANNIO	28/07/1956	RNNNTN56L28I179F*	Livellario	
							ARIANNA	Arcangelo Francesco	CIRCELLO	16/04/1952	RNNRNG52D16C719H*	Livellario	
							ARIANNA	Emerenziana	SANTA CROCE DEL SANNIO	28/07/1953	RNNMNZ53L68I179X*	Livellario	
							ARIANNA	Vincenzo	CIRCELLO	20/11/1923	RNNVCN23S20C719O*	Cousufruttuario di livello	
							COMUNE DI S CROCE DEL SANNIO					Diritto del concedente	
							DI MARIA	Giuseppa;PASQUALA FU MICHELANGELO VED DI MARIA				Cousufruttuario di livello	

COGEIN SANNIO s.r.l.
Sede Legale: Viale Gramsci 24 – 80122 Napoli
Sede Amministrativa: Via Diocleziano 107 – 80125 Napoli
Tel. 081 19566613 – Fax. 081 7618640
Codice fiscale e p. iva: 07790231216
cogeinsannio@pec.it

fonte: http://burc.regione.campania.it

PROGETTO PER LA REALIZZAZIONE DI UN IMPIANTO DI PRODUZIONE DI ENERGIA ELETTRICA DA FONTE EOLICA DA 17 MW SITO IN LOCALITA' "LA MONTAGNA", "FRATTA DEL SORBO", "RIATTO", "S.ANGELO DELLA RADIGNOSA" NEL COMUNE DI SANTA CROCE DEL SANNIO (BN)

COMUNE DI SANTA CROCE DEL SANNIO (BN)

FONDI INTERESSATI

Ditta n°	Foglio	Particella	Valore di mercato (€/mq) Vm	DATI AREE DI ESPROPRIO		DATI AREE DI ASSERVIMENTO E/O OCCUPAZIONE TEMPORANEA			Totali
				Superficie esproprio (mq) SE	Indennità di esproprio (€) Vm x SE	Superficie servitù (mq) SS	Superficie occupazione temporanea per piazzole aerogeneratore (mq) SP	Indennità servitù (€) Vm x SS	Indennità di occupazione temporanea (€) Vm/12 x (SS+SP)	Totale indennità (€)
SC162	6	91	€ 1,80	0	€ 0,00	156	0	€ 280,80	€ 23,40	€ 304,20
									Totale	€ 304,20

DATI CATASTALI

N. pratica	dati identificativi		Dati classamento				Dati anagrafici						
	FG.	P.lla	coltura e classe	Superficie mq	RD	RA	NOMINATIVO		Luogo e data di nascita		Codice Fiscale	diritti	quota
SC162	6	91	SEMINATIVO 3	700	Euro 1,08	Euro 2,53	COMUNE DI SANTA CROCE DEL SANNIO					Diritto del concedente	
			PASCOLO 1	350	Euro 0,33	Euro 0,13	RUBORTONE	Nicolina	CASTELPAGANO	18/08/1952	RBRNLN52M58C245Y*	Enfiteusi	1000/1000

FONDI INTERESSATI

Ditta n°	Foglio	Particella	Valore di mercato (€/mq) Vm	DATI AREE DI ESPROPRIO		DATI AREE DI ASSERVIMENTO E/O OCCUPAZIONE TEMPORANEA			Totali
				Superficie esproprio (mq) SE	Indennità di esproprio (€) Vm x SE	Superficie servitù (mq) SS	Superficie occupazione temporanea per piazzole aerogeneratore (mq) SP	Indennità servitù (€) Vm x SS	Indennità di occupazione temporanea (€) Vm/12 x (SS+SP)	Totale indennità (€)
SC163	6	94	€ 1,80	0	€ 0,00	141	0	€ 253,80	€ 21,15	€ 274,95
									Totale	€ 274,95

DATI CATASTALI

N. pratica	dati identificativi		Dati classamento				Dati anagrafici						
	FG.	P.lla	coltura e classe	Superficie mq	RD	RA	NOMINATIVO		Luogo e data di nascita		Codice Fiscale	diritti	quota
SC163	6	94	SEMINATIVO 3	1000	Euro 1,55	Euro 3,62	DI MARIA	Domenico	BENEVENTO	01/11/1985	DMRDNC85S01A783Q*	Proprieta`	1/2
							DI MARIA	Marco	BENEVENTO	04/07/1988	DMRMRC88L04A783R*	Proprieta`	1/2

COGEIN SANNIO s.r.l.
Sede Legale: Viale Gramsci 24 – 80122 Napoli
Sede Amministrativa: Via Diocleziano 107 – 80125 Napoli
Tel. 081 19566613 – Fax. 081 7618640
Codice fiscale e p. iva: 07790231216
cogeinsannio@pec.it

fonte: http://burc.regione.campania.it

PROGETTO PER LA REALIZZAZIONE DI UN IMPIANTO DI PRODUZIONE DI ENERGIA ELETTRICA DA FONTE EOLICA DA 17 MW SITO IN LOCALITA' "LA MONTAGNA", "FRATTA DEL SORBO", "RIATTO", "S.ANGELO DELLA RADIGNOSA" NEL COMUNE DI SANTA CROCE DEL SANNIO (BN)

COMUNE DI SANTA CROCE DEL SANNIO (BN)

FONDI INTERESSATI

Ditta n°	Foglio	Particella	Valore di mercato (€/mq) Vm	DATI AREE DI ESPROPRIO		DATI AREE DI ASSERVIMENTO E/O OCCUPAZIONE TEMPORANEA				Totali
				Superficie esproprio (mq) SE	Indennità di esproprio (€) Vm x SE	Superficie servitù (mq) SS	Superficie occupazione temporanea per piazzole aerogeneratore (mq) SP	Indennità servitù (€) Vm x SS	Indennità di occupazione temporanea (€) Vm/12 x (SS+SP)	Totale indennità (€)
SC164	6	97	€ 1,80	0	€ 0,00	202	0	€ 363,60	€ 30,30	€ 393,90
SC164	6	98	€ 1,80	0	€ 0,00	203	0	€ 365,40	€ 30,45	€ 395,85
									Totale	€ 789,75

DATI CATASTALI

N. pratica	dati identificativi		Dati classamento				Dati anagrafici						
	FG.	P.lla	coltura e classe	Superficie mq	RD	RA	NOMINATIVO		Luogo e data di nascita		Codice Fiscale	diritti	quota
SC164	6	97	SEMINATIVO 3	5050	Euro 7,82	Euro 18,26	RUBORTONE	Nicolina	CASTELPAGANO	18/08/1952	RBRNLN52M58C245Y*	Proprieta`	1000/1000
SC164	6	98		7600	Euro 11,78	Euro 27,48							

FONDI INTERESSATI

Ditta n°	Foglio	Particella	Valore di mercato (€/mq) Vm	DATI AREE DI ESPROPRIO		DATI AREE DI ASSERVIMENTO E/O OCCUPAZIONE TEMPORANEA				Totali
				Superficie esproprio (mq) SE	Indennità di esproprio (€) Vm x SE	Superficie servitù (mq) SS	Superficie occupazione temporanea per piazzole aerogeneratore (mq) SP	Indennità servitù (€) Vm x SS	Indennità di occupazione temporanea (€) Vm/12 x (SS+SP)	Totale indennità (€)
SC167	6	101	€ 1,80	0	€ 0,00	730	0	€ 1 314,00	€ 109,50	€ 1 423,50
									Totale	€ 1 423,50

DATI CATASTALI

N. pratica	dati identificativi		Dati classamento				Dati anagrafici						
	FG.	P.lla	coltura e classe	Superficie mq	RD	RA	NOMINATIVO		Luogo e data di nascita		Codice Fiscale	diritti	quota
SC167	6	101	SEMINATIVO 2	5600	Euro 11,75	Euro 22,04	ZEOLI	Martino Sebastiano	SANTA CROCE DEL SANNIO	11/11/1952	ZLEMTN52S11I179Q*	Proprieta`	1000/1000
			PASCOLO	5300	Euro 4,93	Euro 1,92							

COGEIN SANNIO s.r.l.
Sede Legale: Viale Gramsci 24 – 80122 Napoli
Sede Amministrativa: Via Diocleziano 107 – 80125 Napoli
Tel. 081 19566613 – Fax. 081 7618640
Codice fiscale e p. iva: 07790231216
cogeinsannio@pec.it

fonte: http://burc.regione.campania.it

PROGETTO PER LA REALIZZAZIONE DI UN IMPIANTO DI PRODUZIONE DI ENERGIA ELETTRICA DA FONTE EOLICA DA 17 MW SITO IN LOCALITA' "LA MONTAGNA", "FRATTA DEL SORBO", "RIATTO", "S.ANGELO DELLA RADIGNOSA" NEL COMUNE DI SANTA CROCE DEL SANNIO (BN)

COMUNE DI SANTA CROCE DEL SANNIO (BN)

FONDI INTERESSATI

Ditta n°	Foglio	Particella	Valore di mercato (€/mq) Vm	DATI AREE DI ESPROPRIO		DATI AREE DI ASSERVIMENTO E/O OCCUPAZIONE TEMPORANEA			Totali
				Superficie esproprio (mq) SE	Indennità di esproprio (€) Vm x SE	Superficie servitù (mq) SS	Superficie occupazione temporanea per piazzole aerogeneratore (mq) SP	Indennità servitù (€) Vm x SS	Indennità di occupazione temporanea (€) Vm/12 x (SS+SP)	Totale indennità (€)
SC166	6	109	€ 1,80	0	€ 0,00	339	0	€ 610,20	€ 50,85	€ 661,05
									Totale	€ 661,05

DATI CATASTALI

N. pratica	dati identificativi		Dati classamento				Dati anagrafici						
	FG.	P.lla	coltura e classe	Superficie mq	RD	RA	NOMINATIVO		Luogo e data di nascita		Codice Fiscale	diritti	quota
SC166	6	109	SEMINATIVO 3	12670	Euro 19,63	Euro 45,8	DI MARIA	Rosa Rita	SANTA CROCE DEL SANNIO	06/07/1966	DMRRRT66L46I179V*	Proprieta`	51/408
							GALANTE	Marietta	CERCEMAGGIORE	23/11/1960	GLNMTT60S63C486J*	Proprieta`	153/408
							GALANTE	Michelina	CERCEMAGGIORE	31/01/1950	GLNMHL50A71C486L*	Proprieta`	153/408
							ZEOLI	Gianpaolo	CAMPOBASSO	12/09/1988	ZLEGPL88P12B519F*	Proprieta`	51/408

COGEIN SANNIO s.r.l.
Sede Legale: Viale Gramsci 24 – 80122 Napoli
Sede Amministrativa: Via Diocleziano 107 – 80125 Napoli
Tel. 081 19566613 – Fax. 081 7618640
Codice fiscale e p. iva: 07790231216
cogeinsannio@pec.it

fonte: http://burc.regione.campania.it

PROGETTO PER LA REALIZZAZIONE DI UN IMPIANTO DI PRODUZIONE DI ENERGIA ELETTRICA DA FONTE EOLICA DA 17 MW SITO IN LOCALITA' "LA MONTAGNA", "FRATTA DEL SORBO", "RIATTO", "S.ANGELO DELLA RADIGNOSA" NEL COMUNE DI SANTA CROCE DEL SANNIO (BN)

COMUNE DI SANTA CROCE DEL SANNIO (BN)

FONDI INTERESSATI

Ditta n°	Foglio	Particella	Valore di mercato (€/mq) Vm	DATI AREE DI ESPROPRIO		DATI AREE DI ASSERVIMENTO E/O OCCUPAZIONE TEMPORANEA				Totali
				Superficie esproprio (mq) SE	Indennità di esproprio (€) Vm x SE	Superficie servitù (mq) SS	Superficie occupazione temporanea per piazzole aerogeneratore (mq) SP	Indennità servitù (€) Vm x SS	Indennità di occupazione temporanea (€) Vm/12 x (SS+SP)	Totale indennità (€)
SC167	6	110	€ 1,80	0	€ 0,00	190	0	€ 342,00	€ 28,50	€ 370,50
									Totale	€ 370,50

DATI CATASTALI

N. pratica	dati identificativi		Dati classamento				Dati anagrafici						
	FG.	P.lla	coltura e classe	Superficie mq	RD	RA	NOMINATIVO		Luogo e data di nascita		Codice Fiscale	diritti	quota
SC167	6	110	SEMINATIVO 3	630	Euro 0,98	Euro 2,28	COMUNE DI SANTA CROCE DEL SANNIO					Diritto del concedente	
							DI MICCO	Carmine	SANTA CROCE DEL SANNIO	06/03/1960	DMCCMN60C06I179Y*	Livellario	1/3
							VENDITTI	Maria Nicolina	FRAGNETO MONFORTE	19/11/1962	VNDMNC62S59D756D*	Enfiteusi in regime di comunione dei beni	2/3

FONDI INTERESSATI

Ditta n°	Foglio	Particella	Valore di mercato (€/mq) Vm	DATI AREE DI ESPROPRIO		DATI AREE DI ASSERVIMENTO E/O OCCUPAZIONE TEMPORANEA				Totali
				Superficie esproprio (mq) SE	Indennità di esproprio (€) Vm x SE	Superficie servitù (mq) SS	Superficie occupazione temporanea per piazzole aerogeneratore (mq) SP	Indennità servitù (€) Vm x SS	Indennità di occupazione temporanea (€) Vm/12 x (SS+SP)	Totale indennità (€)
SC168	6	115	€ 1,80	0	€ 0,00	182	0	€ 327,60	€ 27,30	€ 354,90
									Totale	€ 354,90

DATI CATASTALI

N. pratica	dati identificativi		Dati classamento				Dati anagrafici						
	FG.	P.lla	coltura e classe	Superficie mq	RD	RA	NOMINATIVO		Luogo e data di nascita		Codice Fiscale	diritti	quota
SC168	6	115	SEMINATIVO 3	4960	Euro 7,68	Euro 17,93	CAPOZZI	Sebastiano	BENEVENTO	16/10/1969	CPZSST69R16A783Q*	Proprieta`	2/4
							DI MICCO	Carmine Fu Epifanio				Proprieta`	1/4
							DI MICCO	Salvatore Fu Epifanio				Proprieta`	1/4

COGEIN SANNIO s.r.l.
Sede Legale: Viale Gramsci 24 – 80122 Napoli
Sede Amministrativa: Via Diocleziano 107 – 80125 Napoli
Tel. 081 19566613 – Fax. 081 7618640
Codice fiscale e p. iva: 07790231216
cogeinsannio@pec.it

fonte: http://burc.regione.campania.it

PROGETTO PER LA REALIZZAZIONE DI UN IMPIANTO DI PRODUZIONE DI ENERGIA ELETTRICA DA FONTE EOLICA DA 17 MW SITO IN LOCALITA' "LA MONTAGNA", "FRATTA DEL SORBO", "RIATTO", "S.ANGELO DELLA RADIGNOSA" NEL COMUNE DI SANTA CROCE DEL SANNIO (BN)

COMUNE DI SANTA CROCE DEL SANNIO (BN)

FONDI INTERESSATI

Ditta n°	Foglio	Particella	Valore di mercato (€/mq) Vm	DATI AREE DI ESPROPRIO		DATI AREE DI ASSERVIMENTO E/O OCCUPAZIONE TEMPORANEA				Totali
				Superficie esproprio (mq) SE	Indennità di esproprio (€) Vm x SE	Superficie servitù (mq) SS	Superficie occupazione temporanea per piazzole aerogeneratore (mq) SP	Indennità servitù (€) Vm x SS	Indennità di occupazione temporanea (€) Vm/12 x (SS+SP)	Totale indennità (€)
SC169	6	116	€ 1,80	0	€ 0,00	57	0	€ 102,60	€ 8,55	€ 111,15
		117	€ 1,80	0	€ 0,00	52	0	€ 93,60	€ 7,80	€ 101,40
		141	€ 1,80	0	€ 0,00	44	0	€ 79,20	€ 6,60	€ 85,80
									Totale	€ 298,35

DATI CATASTALI

N. pratica	dati identificativi		Dati classamento				Dati anagrafici						
	FG.	P.lla	coltura e classe	Superficie mq	RD	RA	NOMINATIVO		Luogo e data di nascita		Codice Fiscale	diritti	quota
SC169	6	116	SEMINATIVO 3	2230	Euro 3,46	Euro 8,06	CAPOZZI	Sebastiano	BENEVENTO	16/10/1969	CPZSST69R16A783Q*	Proprieta`	1000/1000
		117	PASCOLO	3210	Euro 2,98	Euro 1,16							
		141	SEMINATIVO 3	4640	Euro 7,19	Euro 16,77							

FONDI INTERESSATI

Ditta n°	Foglio	Particella	Valore di mercato (€/mq) Vm	DATI AREE DI ESPROPRIO		DATI AREE DI ASSERVIMENTO E/O OCCUPAZIONE TEMPORANEA				Totali
				Superficie esproprio (mq) SE	Indennità di esproprio (€) Vm x SE	Superficie servitù (mq) SS	Superficie occupazione temporanea per piazzole aerogeneratore (mq) SP	Indennità servitù (€) Vm x SS	Indennità di occupazione temporanea (€) Vm/12 x (SS+SP)	Totale indennità (€)
SC34	6	143	€ 1,80	0	€ 0,00	252	0	€ 453,60	€ 37,80	€ 491,40
									Totale	€ 491,40

DATI CATASTALI

N. pratica	dati identificativi		Dati classamento				Dati anagrafici				
	FG.	P.lla	coltura e classe	Superficie mq	RD	RA	NOMINATIVO	Luogo e data di nascita	Codice Fiscale	diritti	quota
SC34	6	143	SEMINATIVO 3	4310	Euro 6,68	Euro 15,58	Comune di Santa Croce Del Sannio		80002550624	Diritto del concedente	

COGEIN SANNIO s.r.l.
Sede Legale: Viale Gramsci 24 – 80122 Napoli
Sede Amministrativa: Via Diocleziano 107 – 80125 Napoli
Tel. 081 19566613 – Fax. 081 7618640
Codice fiscale e p. iva: 07790231216
cogeinsannio@pec.it

fonte: http://burc.regione.campania.it

PROGETTO PER LA REALIZZAZIONE DI UN IMPIANTO DI PRODUZIONE DI ENERGIA ELETTRICA DA FONTE EOLICA DA 17 MW SITO IN LOCALITA' "LA MONTAGNA", "FRATTA DEL SORBO", "RIATTO", "S.ANGELO DELLA RADIGNOSA" NEL COMUNE DI SANTA CROCE DEL SANNIO (BN)

COMUNE DI SANTA CROCE DEL SANNIO (BN)

FONDI INTERESSATI

Ditta n°	Foglio	Particella	Valore di mercato (€/mq) Vm	DATI AREE DI ESPROPRIO		DATI AREE DI ASSERVIMENTO E/O OCCUPAZIONE TEMPORANEA				Totali
				Superficie esproprio (mq) SE	Indennità di esproprio (€) Vm x SE	Superficie servitù (mq) SS	Superficie occupazione temporanea per piazzole aerogeneratore (mq) SP	Indennità servitù (€) Vm x SS	Indennità di occupazione temporanea (€) Vm/12 x (SS+SP)	Totale indennità (€)
SC70	6	144	€ 1,80	400	€ 720,00	6438	1700	€ 11 588,40	€ 1 220,70	€ 13 529,10
									Totale	€ 13 529,10

DATI CATASTALI

N. pratica	dati identificativi		Dati classamento				Dati anagrafici					
	FG.	P.lla	coltura e classe	Superficie mq	RD	RA	NOMINATIVO		Luogo e data di nascita		Codice Fiscale	diritti	quota
SC70	6	144	SEMINATIVO 3	9160	Euro 14,19	Euro 33,12	**Comune di Santa Croce Del Sannio**				80002550624	Diritto del concedente	
							DE MATTEO	**Giuseppe; FU MATTEO**				Livellario	2/4
							DEL GROSSO	**Maria**	Circello	07/09/1954	DLGMRA54P47C719F	Livellario	1/4
							DI MARIA	**Rocco**	Castelpagano	31/03/1946	DMRRCC46C31C245U	Livellario	1/4

COGEIN SANNIO s.r.l.
Sede Legale: Viale Gramsci 24 – 80122 Napoli
Sede Amministrativa: Via Diocleziano 107 – 80125 Napoli
Tel. 081 19566613 – Fax. 081 7618640
Codice fiscale e p. iva: 07790231216
cogeinsannio@pec.it

fonte: http://burc.regione.campania.it

PROGETTO PER LA REALIZZAZIONE DI UN IMPIANTO DI PRODUZIONE DI ENERGIA ELETTRICA DA FONTE EOLICA DA 17 MW SITO IN LOCALITA' "LA MONTAGNA", "FRATTA DEL SORBO", "RIATTO", "S.ANGELO DELLA RADIGNOSA" NEL COMUNE DI SANTA CROCE DEL SANNIO (BN)

COMUNE DI SANTA CROCE DEL SANNIO (BN)

FONDI INTERESSATI

Ditta n°	Foglio	Particella	Valore di mercato (€/mq) Vm	DATI AREE DI ESPROPRIO: Superficie esproprio (mq) SE	DATI AREE DI ESPROPRIO: Indennità di esproprio (€) Vm x SE	DATI AREE DI ASSERVIMENTO E/O OCCUPAZIONE TEMPORANEA: Superficie servitù (mq) SS	DATI AREE DI ASSERVIMENTO E/O OCCUPAZIONE TEMPORANEA: Superficie occupazione temporanea per piazzole aerogeneratore (mq) SP	DATI AREE DI ASSERVIMENTO E/O OCCUPAZIONE TEMPORANEA: Indennità servitù (€) Vm x SS	DATI AREE DI ASSERVIMENTO E/O OCCUPAZIONE TEMPORANEA: Indennità di occupazione temporanea (€) Vm/12 x (SS+SP)	Totali: Totale indennità (€)
SC170	6	146	€ 1,80	0	€ 0,00	152	0	€ 273,60	€ 22,80	€ 296,40
									Totale	€ 296,40

DATI CATASTALI

N. pratica	dati identificativi: FG.	dati identificativi: P.lla	Dati classamento: coltura e classe	Dati classamento: Superficie mq	Dati classamento: RD	Dati classamento: RA	Dati anagrafici: NOMINATIVO		Luogo e data di nascita		Codice Fiscale	diritti	quota
SC170	6	146	SEMINATIVO 2	1250	Euro 2,58	Euro 4,84	COMUNE DI SANTA CROCE DEL SANNIO					Diritto del concedente	
							SAURO	Martino Angelo	CIRCELLO	11/11/1969	SRAMTN69S11C719R*	Enfiteusi	1/1

FONDI INTERESSATI

Ditta n°	Foglio	Particella	Valore di mercato (€/mq) Vm	DATI AREE DI ESPROPRIO: Superficie esproprio (mq) SE	DATI AREE DI ESPROPRIO: Indennità di esproprio (€) Vm x SE	DATI AREE DI ASSERVIMENTO E/O OCCUPAZIONE TEMPORANEA: Superficie servitù (mq) SS	DATI AREE DI ASSERVIMENTO E/O OCCUPAZIONE TEMPORANEA: Superficie occupazione temporanea per piazzole aerogeneratore (mq) SP	DATI AREE DI ASSERVIMENTO E/O OCCUPAZIONE TEMPORANEA: Indennità servitù (€) Vm x SS	DATI AREE DI ASSERVIMENTO E/O OCCUPAZIONE TEMPORANEA: Indennità di occupazione temporanea (€) Vm/12 x (SS+SP)	Totali: Totale indennità (€)
SC171	6	147	€ 1,80	0	€ 0,00	63	0	€ 113,40	€ 9,45	€ 122,85
									Totale	€ 122,85

DATI CATASTALI

N. pratica	dati identificativi: FG.	dati identificativi: P.lla	Dati classamento: coltura e classe	Dati classamento: Superficie mq	Dati classamento: RD	Dati classamento: RA	Dati anagrafici: NOMINATIVO		Luogo e data di nascita		Codice Fiscale	diritti	quota
SC171	6	147	SEMINATIVO 2	1890	Euro 3,9	Euro 7,32	DI MARIA	Antonio	SANTA CROCE DEL SANNIO	07/06/1908	DMRNNP08H07I179Y*	Comproprietario	
							DI MARIA	Cristina	SANTA CROCE DEL SANNIO	22/08/1914	DMRCST14M62I179Z*	Comproprietario	
							DI MARIA	Domenico	SANTA CROCE DEL SANNIO	02/10/1910		Comproprietario	
							DI MARIA	Giovanna	SANTA CROCE DEL SANNIO	15/06/1917	DMRGNN17H55I179O*	Comproprietario	
							DI MARIA	Luigina	SANTA CROCE DEL SANNIO	28/04/1920		Comproprietario	
							DI MARIA	Michelina Antonia	SANTA CROCE DEL SANNIO	07/05/1903	DMRMHL03E47I179H*	Comproprietario	

COGEIN SANNIO s.r.l.
Sede Legale: Viale Gramsci 24 – 80122 Napoli
Sede Amministrativa: Via Diocleziano 107 – 80125 Napoli
Tel. 081 19566613 – Fax. 081 7618640
Codice fiscale e p. iva: 07790231216
cogeinsannio@pec.it

fonte: http://burc.regione.campania.it

PROGETTO PER LA REALIZZAZIONE DI UN IMPIANTO DI PRODUZIONE DI ENERGIA ELETTRICA DA FONTE EOLICA DA 17 MW SITO IN LOCALITA' "LA MONTAGNA", "FRATTA DEL SORBO", "RIATTO", "S.ANGELO DELLA RADIGNOSA" NEL COMUNE DI SANTA CROCE DEL SANNIO (BN)

COMUNE DI SANTA CROCE DEL SANNIO (BN)

FONDI INTERESSATI

Ditta n°	Foglio	Particella	Valore di mercato (€/mq) Vm	DATI AREE DI ESPROPRIO: Superficie esproprio (mq) SE	DATI AREE DI ESPROPRIO: Indennità di esproprio (€) Vm x SE	DATI AREE DI ASSERVIMENTO E/O OCCUPAZIONE TEMPORANEA: Superficie servitù (mq) SS	DATI AREE DI ASSERVIMENTO E/O OCCUPAZIONE TEMPORANEA: Superficie occupazione temporanea per piazzole aerogeneratore (mq) SP	DATI AREE DI ASSERVIMENTO E/O OCCUPAZIONE TEMPORANEA: Indennità servitù (€) Vm x SS	DATI AREE DI ASSERVIMENTO E/O OCCUPAZIONE TEMPORANEA: Indennità di occupazione temporanea (€) Vm/12 x (SS+SP)	Totali: Totale indennità (€)
SC172	6	154	€ 1,80	0	€ 0,00	262	0	€ 471,60	€ 39,30	€ 510,90
									Totale	€ 510,90

DATI CATASTALI

N. pratica	dati identificativi: FG.	dati identificativi: P.lla	Dati classamento: coltura e classe	Dati classamento: Superficie mq	Dati classamento: RD	Dati classamento: RA	Dati anagrafici: NOMINATIVO		Luogo e data di nascita		Codice Fiscale	diritti	quota
SC172	6	154	SEMINATIVO 3	9870	Euro 15,29	Euro 35,68	DI PONTE	Michele Nicola	CERCEMAGGIORE	10/05/1950	DPNMHL50E10C486K*	Proprieta`	3/4
							ZEOLI	Antonietta Maria	SANTA CROCE DEL SANNIO	16/01/1951	ZLENNT51A56I179K*	Proprieta`	1/4

FONDI INTERESSATI

Ditta n°	Foglio	Particella	Valore di mercato (€/mq) Vm	DATI AREE DI ESPROPRIO: Superficie esproprio (mq) SE	DATI AREE DI ESPROPRIO: Indennità di esproprio (€) Vm x SE	DATI AREE DI ASSERVIMENTO E/O OCCUPAZIONE TEMPORANEA: Superficie servitù (mq) SS	DATI AREE DI ASSERVIMENTO E/O OCCUPAZIONE TEMPORANEA: Superficie occupazione temporanea per piazzole aerogeneratore (mq) SP	DATI AREE DI ASSERVIMENTO E/O OCCUPAZIONE TEMPORANEA: Indennità servitù (€) Vm x SS	DATI AREE DI ASSERVIMENTO E/O OCCUPAZIONE TEMPORANEA: Indennità di occupazione temporanea (€) Vm/12 x (SS+SP)	Totali: Totale indennità (€)
SC173	6	155	€ 1,80	0	€ 0,00	217	0	€ 390,60	€ 32,55	€ 423,15
									Totale	€ 423,15

DATI CATASTALI

N. pratica	dati identificativi: FG.	dati identificativi: P.lla	Dati classamento: coltura e classe	Dati classamento: Superficie mq	Dati classamento: RD	Dati classamento: RA	Dati anagrafici: NOMINATIVO		Luogo e data di nascita		Codice Fiscale	diritti	quota
SC173	6	155	SEMINATIVO 3	4810	Euro 7,45	Euro 17,39	GALANTE	Marietta	CERCEMAGGIORE	23/11/1960	GLNMTT60S63C486J*	Proprieta`	1/2
							GALANTE	Michelina	CERCEMAGGIORE	31/01/1950	GLNMHL50A71C486L*	Proprieta`	1/2

COGEIN SANNIO s.r.l.
Sede Legale: Viale Gramsci 24 – 80122 Napoli
Sede Amministrativa: Via Diocleziano 107 – 80125 Napoli
Tel. 081 19566613 – Fax. 081 7618640
Codice fiscale e p. iva: 07790231216
cogeinsannio@pec.it

fonte: http://burc.regione.campania.it

PROGETTO PER LA REALIZZAZIONE DI UN IMPIANTO DI PRODUZIONE DI ENERGIA ELETTRICA DA FONTE EOLICA DA 17 MW SITO IN LOCALITA' "LA MONTAGNA", "FRATTA DEL SORBO", "RIATTO", "S.ANGELO DELLA RADIGNOSA" NEL COMUNE DI SANTA CROCE DEL SANNIO (BN)

COMUNE DI SANTA CROCE DEL SANNIO (BN)

FONDI INTERESSATI

Ditta n°	Foglio	Particella	Valore di mercato (€/mq) Vm	DATI AREE DI ESPROPRIO		DATI AREE DI ASSERVIMENTO E/O OCCUPAZIONE TEMPORANEA				Totali
				Superficie esproprio (mq) SE	Indennità di esproprio (€) Vm x SE	Superficie servitù (mq) SS	Superficie occupazione temporanea per piazzole aerogeneratore (mq) SP	Indennità servitù (€) Vm x SS	Indennità di occupazione temporanea (€) Vm/12 x (SS+SP)	Totale indennità (€)
SC174	6	195	€ 1,80	0	€ 0,00	184	0	€ 331,20	€ 27,60	€ 358,80
									Totale	€ 358,80

DATI CATASTALI

N. pratica	dati identificativi		Dati classamento				Dati anagrafici						
	FG.	P.lla	coltura e classe	Superficie mq	RD	RA	NOMINATIVO		Luogo e data di nascita		Codice Fiscale	diritti	quota
SC174	6	195	SEMINATIVO 2	5160	Euro 10,66	Euro 19,99	COMUNE DI SANTA CROCE DEL SANNIO				80002550624*	Diritto del concedente	1000/1000
							DI MARIA	Rosa Rita	SANTA CROCE DEL SANNIO	06/07/1966	DMRRRT66L46I179V*	Enfiteusi	229/1000
							DI MARIA	Rosa Rita	SANTA CROCE DEL SANNIO	06/07/1966	DMRRRT66L46I179V*	Enfiteusi per bene personale	771/1000

COGEIN SANNIO s.r.l.
Sede Legale: Viale Gramsci 24 – 80122 Napoli
Sede Amministrativa: Via Diocleziano 107 – 80125 Napoli
Tel. 081 19566613 – Fax. 081 7618640
Codice fiscale e p. iva: 07790231216
cogeinsannio@pec.it

fonte: http://burc.regione.campania.it

PROGETTO PER LA REALIZZAZIONE DI UN IMPIANTO DI PRODUZIONE DI ENERGIA ELETTRICA DA FONTE EOLICA DA 17 MW SITO IN LOCALITA' "LA MONTAGNA", "FRATTA DEL SORBO", "RIATTO", "S.ANGELO DELLA RADIGNOSA" NEL COMUNE DI SANTA CROCE DEL SANNIO (BN)

COMUNE DI SANTA CROCE DEL SANNIO (BN)

FONDI INTERESSATI

Ditta n°	Foglio	Particella	Valore di mercato (€/mq) Vm	DATI AREE DI ESPROPRIO		DATI AREE DI ASSERVIMENTO E/O OCCUPAZIONE TEMPORANEA				Totali
				Superficie esproprio (mq) SE	Indennità di esproprio (€) Vm x SE	Superficie servitù (mq) SS	Superficie occupazione temporanea per piazzole aerogeneratore (mq) SP	Indennità servitù (€) Vm x SS	Indennità di occupazione temporanea (€) Vm/12 x (SS+SP)	Totale indennità (€)
SC175	6	196	€ 1,80	0	€ 0,00	181	0	€ 325,80	€ 27,15	€ 352,95
									Totale	€ 352,95

DATI CATASTALI

N. pratica	dati identificativi		Dati classamento				Dati anagrafici						
	FG.	P.lla	coltura e classe	Superficie mq	RD	RA	NOMINATIVO		Luogo e data di nascita		Codice Fiscale	diritti	quota
SC175	6	196	SEMINATIVO 2	5160	Euro 10,66	Euro 19,99	COMUNE DI SANTA CROCE DEL SANNIO				80002550624*	Diritto del concedente	1000/1000
							DI MARIA	Antonia	SANTA CROCE DEL SANNIO	16/01/1943	DMRNTN43A56I179G*	Enfiteusi	541/1000
							DI MARIA	Antonio	SANTA CROCE DEL SANNIO	03/10/1959	DMRNTN59R03I179K*	Enfiteusi	230/1000
							DI MARIA	Rosa Rita	SANTA CROCE DEL SANNIO	06/07/1966	DMRRRT66L46I179V*	Enfiteusi	229/1000

COGEIN SANNIO s.r.l.
Sede Legale: Viale Gramsci 24 – 80122 Napoli
Sede Amministrativa: Via Diocleziano 107 – 80125 Napoli
Tel. 081 19566613 – Fax. 081 7618640
Codice fiscale e p. iva: 07790231216
cogeinsannio@pec.it

fonte: http://burc.regione.campania.it

PROGETTO PER LA REALIZZAZIONE DI UN IMPIANTO DI PRODUZIONE DI ENERGIA ELETTRICA DA FONTE EOLICA DA 17 MW SITO IN LOCALITA' "LA MONTAGNA", "FRATTA DEL SORBO", "RIATTO", "S.ANGELO DELLA RADIGNOSA" NEL COMUNE DI SANTA CROCE DEL SANNIO (BN)

COMUNE DI SANTA CROCE DEL SANNIO (BN)

FONDI INTERESSATI

Ditta n°	Foglio	Particella	Valore di mercato (€/mq) Vm	DATI AREE DI ESPROPRIO		DATI AREE DI ASSERVIMENTO E/O OCCUPAZIONE TEMPORANEA				Totali
				Superficie esproprio (mq) SE	Indennità di esproprio (€) Vm x SE	Superficie servitù (mq) SS	Superficie occupazione temporanea per piazzole aerogeneratore (mq) SP	Indennità servitù (€) Vm x SS	Indennità di occupazione temporanea (€) Vm/12 x (SS+SP)	Totale indennità (€)
SC176	9	1	€ 1,80	0	€ 0,00	188	0	€ 338,40	€ 28,20	€ 366,60
		8	€ 1,80	0	€ 0,00	101	0	€ 181,80	€ 15,15	€ 196,95
		9	€ 1,80	0	€ 0,00	100	0	€ 180,00	€ 15,00	€ 195,00
									Totale	€ 758,55

DATI CATASTALI

N. pratica	dati identificativi		Dati classamento				Dati anagrafici						
	FG.	P.lla	coltura e classe	Superficie mq	RD	RA	NOMINATIVO		Luogo e data di nascita		Codice Fiscale	diritti	quota
SC176	9	1	SEMINATIVO 2	6267	Euro 12,95	Euro 24,27	CAPOZZI	Sebastiano	BENEVENTO	16/10/1969	CPZSST69R16A783Q*	Proprieta`	1000/1000
		8	SEMINATIVO 2	2140	Euro 4,42	Euro 8,29							
		9	SEMINATIVO 2	5030	Euro 10,39	Euro 19,48							

FONDI INTERESSATI

Ditta n°	Foglio	Particella	Valore di mercato (€/mq) Vm	DATI AREE DI ESPROPRIO		DATI AREE DI ASSERVIMENTO E/O OCCUPAZIONE TEMPORANEA				Totali
				Superficie esproprio (mq) SE	Indennità di esproprio (€) Vm x SE	Superficie servitù (mq) SS	Superficie occupazione temporanea per piazzole aerogeneratore (mq) SP	Indennità servitù (€) Vm x SS	Indennità di occupazione temporanea (€) Vm/12 x (SS+SP)	Totale indennità (€)
SC176	9	253	€ 1,80	0	€ 0,00	78	0	€ 140,40	€ 11,70	€ 152,10
									Totale	€ 152,10

DATI CATASTALI

N. pratica	dati identificativi		Dati classamento				Dati anagrafici						
	FG.	P.lla	coltura e classe	Superficie mq	RD	RA	NOMINATIVO		Luogo e data di nascita		Codice Fiscale	diritti	quota
SC176	9	253	SEMINATIVO 2	11430	Euro 23,61	Euro 44,27	DI MARIA	Antonietta	SANTA CROCE DEL SANNIO	16/03/1949	DMRNNT49C56I179C*	Proprieta`	1/1

FONDI INTERESSATI

Ditta n°	Foglio	Particella	Valore di mercato (€/mq) Vm	DATI AREE DI ESPROPRIO		DATI AREE DI ASSERVIMENTO E/O OCCUPAZIONE TEMPORANEA				Totali
				Superficie esproprio (mq) SE	Indennità di esproprio (€) Vm x SE	Superficie servitù (mq) SS	Superficie occupazione temporanea per piazzole aerogeneratore (mq) SP	Indennità servitù (€) Vm x SS	Indennità di occupazione temporanea (€) Vm/12 x (SS+SP)	Totale indennità (€)
SC176	9	254	€ 1,80	0	€ 0,00	60	0	€ 108,00	€ 9,00	€ 117,00
									Totale	€ 117,00

DATI CATASTALI

N. pratica	dati identificativi		Dati classamento				Dati anagrafici						
	FG.	P.lla	coltura e classe	Superficie mq	RD	RA	NOMINATIVO		Luogo e data di nascita		Codice Fiscale	diritti	quota
SC176	9	254	SEMINATIVO 2	2140	Euro 4,42	Euro 8,29	CAPOZZI	Sebastiano	BENEVENTO	16/10/1969	CPZSST69R16A783Q*	Proprieta`	1/1

COGEIN SANNIO s.r.l.
Sede Legale: Viale Gramsci 24 – 80122 Napoli
Sede Amministrativa: Via Diocleziano 107 – 80125 Napoli
Tel. 081 19566613 – Fax. 081 7618640
Codice fiscale e p. iva: 07790231216
cogeinsannio@pec.it

fonte: http://burc.regione.campania.it

PROGETTO PER LA REALIZZAZIONE DI UN IMPIANTO DI PRODUZIONE DI ENERGIA ELETTRICA DA FONTE EOLICA DA 17 MW SITO IN LOCALITA' "LA MONTAGNA", "FRATTA DEL SORBO", "RIATTO", "S.ANGELO DELLA RADIGNOSA" NEL COMUNE DI SANTA CROCE DEL SANNIO (BN)

COMUNE DI SANTA CROCE DEL SANNIO (BN)

FONDI INTERESSATI

Ditta n°	Foglio	Particella	Valore di mercato (€/mq) Vm	DATI AREE DI ESPROPRIO		DATI AREE DI ASSERVIMENTO E/O OCCUPAZIONE TEMPORANEA				Totali
				Superficie esproprio (mq) SE	Indennità di esproprio (€) Vm x SE	Superficie servitù (mq) SS	Superficie occupazione temporanea per piazzole aerogeneratore (mq) SP	Indennità servitù (€) Vm x SS	Indennità di occupazione temporanea (€) Vm/12 x (SS+SP)	Totale indennità (€)
SC178	1	33	€ 1,80	0	€ 0,00	60	0	€ 108,00	€ 9,00	€ 117,00
									Totale	€ 117,00

DATI CATASTALI

N. pratica	dati identificativi		Dati classamento				Dati anagrafici					
	FG.	P.lla	coltura e classe	Superficie mq	RD	RA	NOMINATIVO	Luogo e data di nascita		Codice Fiscale	diritti	quota
SC178	1	33	SEMINATIVO 2	1690	Euro 3,49	Euro 6,55	COMUNE DI SANTA CROCE DEL SANNIO				Diritto del concedente	
							DEL GROSSO Giuseppina	SANTA CROCE DEL SANNIO	08/10/1922	DLGGPP22R48I179B*	Livellario	

COGEIN SANNIO s.r.l.
Sede Legale: Viale Gramsci 24 – 80122 Napoli
Sede Amministrativa: Via Diocleziano 107 – 80125 Napoli
Tel. 081 19566613 – Fax. 081 7618640
Codice fiscale e p. iva: 07790231216
cogeinsannio@pec.it

fonte: http://burc.regione.campania.it

PROGETTO PER LA REALIZZAZIONE DI UN IMPIANTO DI PRODUZIONE DI ENERGIA ELETTRICA DA FONTE EOLICA DA 17 MW SITO IN LOCALITA' "LA MONTAGNA", "FRATTA DEL SORBO", "RIATTO", "S.ANGELO DELLA RADIGNOSA" NEL COMUNE DI SANTA CROCE DEL SANNIO (BN)

COMUNE DI SANTA CROCE DEL SANNIO (BN)

FONDI INTERESSATI

Ditta n°	Foglio	Particella	Valore di mercato (€/mq) Vm	DATI AREE DI ESPROPRIO		DATI AREE DI ASSERVIMENTO E/O OCCUPAZIONE TEMPORANEA				Totali
				Superficie esproprio (mq) SE	Indennità di esproprio (€) Vm x SE	Superficie servitù (mq) SS	Superficie occupazione temporanea per piazzole aerogeneratore (mq) SP	Indennità servitù (€) Vm x SS	Indennità di occupazione temporanea (€) Vm/12 x (SS+SP)	Totale indennità (€)
SC178	1	39	€ 1,80	0	€ 0,00	190,63	0	€ 343,13	€ 28,59	€ 371,73
									Totale	€ 371,73

DATI CATASTALI

N. pratica	dati identificativi		Dati classamento				Dati anagrafici						
	FG.	P.lla	coltura e classe	Superficie mq	RD	RA	NOMINATIVO		Luogo e data di nascita		Codice Fiscale	diritti	quota
SC178	1	39	SEMINATIVO 2	2320	Euro 4,79	Euro 8,99	DEL GROSSO	Giuseppina				Proprietà	1/12
							DEL GROSSO	Maria	CIRCELLO	07/09/1954	DLGMRA54P47C719F*	Proprietà	4/12
							DI MARIA	Antonio	SANTA CROCE DEL SANNIO	07/06/1908	DMRNTN08H07I179Q	Proprietà	1/12
							DI MARIA	Cristina	SANTA CROCE DEL SANNIO	22/08/1914	DMRCST14M62I179Z*	Proprietà	1/12
							DI MARIA	Domenico	SANTA CROCE DEL SANNIO	02/10/1910	DMRDNC10R02I179X	Proprietà	1/12
							DI MARIA	Giovanna Vita	SANTA CROCE DEL SANNIO	15/06/1917	DMRGNN17H55I179O*	Proprietà	1/12
							DI MARIA	Luigina	SANTA CROCE DEL SANNIO	28/04/1920	DMRLGN20D68I179J	Proprietà	1/12
							DI MARIA	Michelina Antonia	SANTA CROCE DEL SANNIO	07/05/1903	DMRMHL03E47I179H*	Proprietà	1/12
							RADASSAO	Maria Fu Giuseppe				Proprietà	1/12

COGEIN SANNIO s.r.l.
Sede Legale: Viale Gramsci 24 – 80122 Napoli
Sede Amministrativa: Via Diocleziano 107 – 80125 Napoli
Tel. 081 19566613 – Fax. 081 7618640
Codice fiscale e p. iva: 07790231216
cogeinsannio@pec.it

fonte: http://burc.regione.campania.it

PROGETTO PER LA REALIZZAZIONE DI UN IMPIANTO DI PRODUZIONE DI ENERGIA ELETTRICA DA FONTE EOLICA DA 17 MW SITO IN LOCALITA' "LA MONTAGNA", "FRATTA DEL SORBO", "RIATTO", "S.ANGELO DELLA RADIGNOSA" NEL COMUNE DI SANTA CROCE DEL SANNIO (BN)

COMUNE DI SANTA CROCE DEL SANNIO (BN)

FONDI INTERESSATI

Ditta n°	Foglio	Particella	Valore di mercato (€/mq) Vm	DATI AREE DI ESPROPRIO		DATI AREE DI ASSERVIMENTO E/O OCCUPAZIONE TEMPORANEA				Totali
				Superficie esproprio (mq) SE	Indennità di esproprio (€) Vm x SE	Superficie servitù (mq) SS	Superficie occupazione temporanea per piazzole aerogeneratore (mq) SP	Indennità servitù (€) Vm x SS	Indennità di occupazione temporanea (€) Vm/12 x (SS+SP)	Totale indennità (€)
SC179	1	59	€ 1,80	0	€ 0,00	99,27	0	€ 178,69	€ 14,89	€ 193,58
	1	61	€ 1,80	0	€ 0,00	25,18	0	€ 45,32	€ 3,78	€ 49,10
									Totale	€ 242,68

DATI CATASTALI

N. pratica	dati identificativi		Dati classamento				Dati anagrafici						
	FG.	P.lla	coltura e classe	Superficie mq	RD	RA	NOMINATIVO		Luogo e data di nascita		Codice Fiscale	diritti	quota
SC179	1	59	SEMINATIVO 3	11023	Euro 17,08	Euro 39,85	CAPOZZI	DOMENICANGELO	SANTA CROCE DEL SANNIO	06/01/1951	CPZDNC51A06I179E	Enfiteusi	250/1000
							CAPOZZI	GIOVANNA	CASTELPAGANO	20/10/1949	CPZGNN49R60C245J	Enfiteusi	250/1000
	1	61	SEMINATIVO 3	9866	Euro 15,29	Euro 35,67	CAPOZZI	GIUSEPPE	SANTA CROCE DEL SANNIO	27/03/1952	CPZGPP52C27I179M	Enfiteusi	250/1000
							CAPOZZI	CARMELA	SANTA CROCE DEL SANNIO	14/11/1954	CPZRNC54S54I179F	Enfiteusi	250/1000
							OMUNE DI SANTA CROCE DEL SANNIO				80002550624	Diritto del concedente 1000/1000	

COGEIN SANNIO s.r.l.
Sede Legale: Viale Gramsci 24 – 80122 Napoli
Sede Amministrativa: Via Diocleziano 107 – 80125 Napoli
Tel. 081 19566613 – Fax. 081 7618640
Codice fiscale e p. iva: 07790231216
cogeinsannio@pec.it

fonte: http://burc.regione.campania.it

PROGETTO PER LA REALIZZAZIONE DI UN IMPIANTO DI PRODUZIONE DI ENERGIA ELETTRICA DA FONTE EOLICA DA 17 MW SITO IN LOCALITA' "LA MONTAGNA", "FRATTA DEL SORBO", "RIATTO", "S.ANGELO DELLA RADIGNOSA" NEL COMUNE DI SANTA CROCE DEL SANNIO (BN)

COMUNE DI SANTA CROCE DEL SANNIO (BN)

FONDI INTERESSATI

Ditta n°	Foglio	Particella	Valore di mercato (€/mq) Vm	DATI AREE DI ESPROPRIO		DATI AREE DI ASSERVIMENTO E/O OCCUPAZIONE TEMPORANEA			Totali
				Superficie esproprio (mq) SE	Indennità di esproprio (€) Vm x SE	Superficie servitù (mq) SS	Superficie occupazione temporanea per piazzole aerogeneratore (mq) SP	Indennità servitù (€) Vm x SS	Indennità di occupazione temporanea (€) Vm/12 x (SS+SP)	Totale indennità (€)
SC64	1	22	€ 1,80	0	€ 0,00	790	0	€ 1 422,00	€ 118,50	€ 1 540,50
									Totale	€ 1 540,50

DATI CATASTALI

N. pratica	dati identificativi		Dati classamento				Dati anagrafici						
	FG.	P.lla	coltura e classe	Superficie mq	RD	RA	NOMINATIVO		Luogo e data di nascita		Codice Fiscale	diritti	quota
SC64	1	22	SEMINATIVO 3	13510	Euro 20,93	Euro 48,84	CAPOZZI	Antonio; FU LUIGI DETTO NARDONE				Livellario	
							Comune di Santa Croce Del Sannio				80002550624	Diritto del concedente	

FONDI INTERESSATI

Ditta n°	Foglio	Particella	Valore di mercato (€/mq) Vm	DATI AREE DI ESPROPRIO		DATI AREE DI ASSERVIMENTO E/O OCCUPAZIONE TEMPORANEA			Totali
				Superficie esproprio (mq) SE	Indennità di esproprio (€) Vm x SE	Superficie servitù (mq) SS	Superficie occupazione temporanea per piazzole aerogeneratore (mq) SP	Indennità servitù (€) Vm x SS	Indennità di occupazione temporanea (€) Vm/12 x (SS+SP)	Totale indennità (€)
SC180	1	50	€ 1,80	0	€ 0,00	108	0	€ 194,40	€ 16,20	€ 210,60
									Totale	€ 210,60

DATI CATASTALI

N. pratica	dati identificativi		Dati classamento				Dati anagrafici						
	FG.	P.lla	coltura e classe	Superficie mq	RD	RA	NOMINATIVO		Luogo e data di nascita		Codice Fiscale	diritti	quota
SC180	1	50	SEMINATIVO 3	288	Euro 0,45	Euro 1,04	CAPOZZI	Antonio	CASTELPAGANO	21/05/1948	CPZNTN48E21C245F*	Proprieta`	1000/1000

COGEIN SANNIO s.r.l.
Sede Legale: Viale Gramsci 24 – 80122 Napoli
Sede Amministrativa: Via Diocleziano 107 – 80125 Napoli
Tel. 081 19566613 – Fax. 081 7618640
Codice fiscale e p. iva: 07790231216
cogeinsannio@pec.it

fonte: http://burc.regione.campania.it

PROGETTO PER LA REALIZZAZIONE DI UN IMPIANTO DI PRODUZIONE DI ENERGIA ELETTRICA DA FONTE EOLICA DA 17 MW SITO IN LOCALITA' "LA MONTAGNA", "FRATTA DEL SORBO", "RIATTO", "S.ANGELO DELLA RADIGNOSA" NEL COMUNE DI SANTA CROCE DEL SANNIO (BN)

COMUNE DI SANTA CROCE DEL SANNIO (BN)

FONDI INTERESSATI

Ditta n°	Foglio	Particella	Valore di mercato (€/mq) Vm	DATI AREE DI ESPROPRIO		DATI AREE DI ASSERVIMENTO E/O OCCUPAZIONE TEMPORANEA				Totali
				Superficie esproprio (mq) SE	Indennità di esproprio (€) Vm x SE	Superficie servitù (mq) SS	Superficie occupazione temporanea per piazzole aerogeneratore (mq) SP	Indennità servitù (€) Vm x SS	Indennità di occupazione temporanea (€) Vm/12 x (SS+SP)	Totale indennità (€)
SC181	5	63	€ 1,80	0	€ 0,00	203	0	€ 365,40	€ 30,45	€ 395,85
	5	59	€ 1,80	0	€ 0,00	277	0	€ 498,60	€ 41,55	€ 540,15
									Totale	€ 936,00

DATI CATASTALI

N. pratica	dati identificativi		Dati classamento				Dati anagrafici						
	FG.	P.lla	coltura e classe	Superficie mq	RD	RA	NOMINATIVO		Luogo e data di nascita		Codice Fiscale	diritti	quota
SC181	5	63	SEMINATIVO 2	2570	Euro 5,31	Euro 9,95	CAPOZZI	Assunta	Santa Croce Del Sannio	11/08/1910	CPZSNT10M51I179D	Livellario per	3/36
	5	59	SEMINATIVO 2	2510	Euro 5,19	Euro 9,72	CAPOZZI	Carmine	Santa Croce Del Sannio	22/09/1934	CPZCMN34P22I179D	Livellario per	2/36
							CAPOZZI	Cristina	Santa Croce Del Sannio	03/08/1911	CPZCST11M43I179M	Livellario per	9/36
							CAPOZZI	Maria	Santa Croce Del Sannio	26/10/1949	CPZMRA49R66I179Q	Livellario per	2/36
							CAPOZZI	Pasquala Michela	Santa Croce Del Sannio	23/10/1931	CPZPQL31R63I179K	Livellario per	2/36
							CAPOZZI	Rosa	Santa Croce Del Sannio	29/10/1909	CPZRSO09R69I179L	Livellario per	9/36
							Comune di Santa Croce Del Sannio				80002550624	Diritto del concedente	

COGEIN SANNIO s.r.l.
Sede Legale: Viale Gramsci 24 – 80122 Napoli
Sede Amministrativa: Via Diocleziano 107 – 80125 Napoli
Tel. 081 19566613 – Fax. 081 7618640
Codice fiscale e p. iva: 07790231216
cogeinsannio@pec.it

fonte: http://burc.regione.campania.it

PROGETTO PER LA REALIZZAZIONE DI UN IMPIANTO DI PRODUZIONE DI ENERGIA ELETTRICA DA FONTE EOLICA DA 17 MW SITO IN LOCALITA' "LA MONTAGNA", "FRATTA DEL SORBO", "RIATTO", "S.ANGELO DELLA RADIGNOSA" NEL COMUNE DI SANTA CROCE DEL SANNIO (BN)

COMUNE DI SANTA CROCE DEL SANNIO (BN)

FONDI INTERESSATI

Ditta n°	Foglio	Particella	Valore di mercato (€/mq) Vm	DATI AREE DI ESPROPRIO		DATI AREE DI ASSERVIMENTO E/O OCCUPAZIONE TEMPORANEA			Totali
				Superficie esproprio (mq) SE	Indennità di esproprio (€) Vm x SE	Superficie servitù (mq) SS	Superficie occupazione temporanea per piazzole aerogeneratore (mq) SP	Indennità servitù (€) Vm x SS	Indennità di occupazione temporanea (€) Vm/12 x (SS+SP)	Totale indennità (€)
SC82	5	60	€ 1,80	0	€ 0,00	227	0	€ 408,60	€ 34,05	€ 442,65
									Totale	€ 442,65

DATI CATASTALI

N. pratica	dati identificativi		Dati classamento				Dati anagrafici						
	FG.	P.lla	coltura e classe	Superficie mq	RD	RA	NOMINATIVO		Luogo e data di nascita		Codice Fiscale	diritti	quota
SC82	5	60	SEMINATIVO 2	2510	Euro 5,19	Euro 9,72	PARLAPIANO	Giuseppe	Morcone	12/03/1971	PRLGPP71C12F717N	Proprietà	1/1

FONDI INTERESSATI

Ditta n°	Foglio	Particella	Valore di mercato (€/mq) Vm	DATI AREE DI ESPROPRIO		DATI AREE DI ASSERVIMENTO E/O OCCUPAZIONE TEMPORANEA			Totali
				Superficie esproprio (mq) SE	Indennità di esproprio (€) Vm x SE	Superficie servitù (mq) SS	Superficie occupazione temporanea per piazzole aerogeneratore (mq) SP	Indennità servitù (€) Vm x SS	Indennità di occupazione temporanea (€) Vm/12 x (SS+SP)	Totale indennità (€)
SC182	5	100	€ 1,80	0	€ 0,00	702	0	€ 1 263,60	€ 105,30	€ 1 368,90
									Totale	€ 1 368,90

DATI CATASTALI

N. pratica	dati identificativi		Dati classamento				Dati anagrafici						
	FG.	P.lla	coltura e classe	Superficie mq	RD	RA	NOMINATIVO		Luogo e data di nascita		Codice Fiscale	diritti	quota
SC182	5	100	SEMINATIVO 2	4100	Euro 8,47	Euro 15,88	CAPOZZI	Sebastiano	BENEVENTO	16/10/1969	CPZSST69R16A783Q*	Proprietà	1/1

COGEIN SANNIO s.r.l.
Sede Legale: Viale Gramsci 24 – 80122 Napoli
Sede Amministrativa: Via Diocleziano 107 – 80125 Napoli
Tel. 081 19566613 – Fax. 081 7618640
Codice fiscale e p. iva: 07790231216
cogeinsannio@pec.it

fonte: http://burc.regione.campania.it

PROGETTO PER LA REALIZZAZIONE DI UN IMPIANTO DI PRODUZIONE DI ENERGIA ELETTRICA DA FONTE EOLICA DA 17 MW SITO IN LOCALITA' "LA MONTAGNA", "FRATTA DEL SORBO", "RIATTO", "S.ANGELO DELLA RADIGNOSA" NEL COMUNE DI SANTA CROCE DEL SANNIO (BN)

COMUNE DI SANTA CROCE DEL SANNIO (BN)

FONDI INTERESSATI

Ditta n°	Foglio	Particella	Valore di mercato (€/mq) Vm	DATI AREE DI ESPROPRIO: Superficie esproprio (mq) SE	DATI AREE DI ESPROPRIO: Indennità di esproprio (€) Vm x SE	DATI AREE DI ASSERVIMENTO E/O OCCUPAZIONE TEMPORANEA: Superficie servitù (mq) SS	DATI AREE DI ASSERVIMENTO E/O OCCUPAZIONE TEMPORANEA: Superficie occupazione temporanea per piazzole aerogeneratore (mq) SP	DATI AREE DI ASSERVIMENTO E/O OCCUPAZIONE TEMPORANEA: Indennità servitù (€) Vm x SS	DATI AREE DI ASSERVIMENTO E/O OCCUPAZIONE TEMPORANEA: Indennità di occupazione temporanea (€) Vm/12 x (SS+SP)	Totali: Totale indennità (€)
SC183	6	40	€ 1,80	0	€ 0,00	79	0	€ 142,20	€ 11,85	€ 154,05
									Totale	€ 154,05

DATI CATASTALI

N. pratica	dati identificativi: FG.	dati identificativi: P.lla	Dati classamento: coltura e classe	Dati classamento: Superficie mq	Dati classamento: RD	Dati classamento: RA	Dati anagrafici: NOMINATIVO		Luogo e data di nascita		Codice Fiscale	diritti	quota
SC183	6	40	SEMINATIVO 2	1820	Euro 3,76	Euro 7,05	ARIANNA	Antonio			CPZSST69R16A783Q*	Livellario	1/3
							ARIANNA	Arcangelo Francesco	CIRCELLO	16/04/1952	RNNRNG52D16C719H*	Livellario	1/3
							ARIANNA	Emerenziana	SANTA CROCE DEL SANNIO	28/07/1953	RNNMNZ53L68I179X*	Livellario	1/3
							COMUNE DI S CROCE DEL SANNIO					Diritto del concedente	

COGEIN SANNIO s.r.l.
Sede Legale: Viale Gramsci 24 – 80122 Napoli
Sede Amministrativa: Via Diocleziano 107 – 80125 Napoli
Tel. 081 19566613 – Fax. 081 7618640
Codice fiscale e p. iva: 07790231216
cogeinsannio@pec.it

fonte: http://burc.regione.campania.it

Direzione Provinciale di Benevento
Ufficio Provinciale - Territorio
Servizi Catastali

Visura storica per immobile

Data: 17/03/2020 - Ora: 09.45.09 Segue

Visura n.: T21691 Pag: 1

Situazione degli atti informatizzati dall'impianto meccanografico al 17/03/2020

Dati della richiesta	**Comune di SANTA CROCE DEL SANNIO (Codice: I179)**
	Provincia di BENEVENTO
Catasto Terreni	**Foglio: 1 Particella: 1**

INTESTATI

1	CAPOZZI Concettina nata a SANTA CROCE DEL SANNIO il 24/11/1955	CPZCCT55S64I179U*	(5) Enfiteusi per 1/1
2	COMUNE DI SANTA CROCE DEL SANNIO con sede in CASTELPAGANO	80002550624*	(4) Diritto del concedente per 1/1

Situazione dell'Immobile dall'impianto meccanografico

N.	DATI IDENTIFICATIVI			DATI CLASSAMENTO						DATI DERIVANTI DA
	Foglio	Particella	Sub	Porz	Qualità Classe	Superficie(m²) ha are ca	Deduz	Reddito Dominicale	Reddito Agrario	
1	**1**	**1**		**-**	**SEMINATIVO 3**	**1 00 90**		**Euro 15,63 L. 30.270**	**Euro 36,48 L. 70.630**	**Impianto meccanografico del 01/07/1971**
Notifica				**Partita**						

L'intestazione alla data della richiesta deriva dai seguenti atti:

Situazione degli intestati dal 20/11/2016

N.	DATI ANAGRAFICI	CODICE FISCALE	DIRITTI E ONERI REALI
1	CAPOZZI Concettina nata a SANTA CROCE DEL SANNIO il 24/11/1955	CPZCCT55S64I179U*	(5) Enfiteusi per 1/1
2	COMUNE DI SANTA CROCE DEL SANNIO con sede in CASTELPAGANO	80002550624	(4) Diritto del concedente per 1/1
DATI DERIVANTI DA	RICONGIUNGIMENTO DI USUFRUTTO del 20/11/2016 protocollo n. BN0078556 in atti dal 05/07/2017 Rogante: CAPOZZI Sede: CISTERNA DI LATINA Registrazione: Sede: RIUNIONE DI USUFRUTTO DI CAPOZZI COSIMO (n. 4932.4/2017)		

Situazione degli intestati dal 29/05/2000

N.	DATI ANAGRAFICI	CODICE FISCALE	DIRITTI E ONERI REALI
1	CAPOZZI Concettina nata a SANTA CROCE DEL SANNIO il 24/11/1955	CPZCCT55S64I179U*	(10) Oneri NUDO ENFITEUSI PER 1000/1000 fino al 20/11/2016
2	CAPOZZI Cosimo nato a SANTA CROCE DEL SANNIO il 18/07/1932	CPZCSM32L18I179I*	(8e) Usufrutto su enfiteusi per 1000/1000 fino al 20/11/2016
3	COMUNE DI SANTA CROCE DEL SANNIO		(4) Diritto del concedente fino al 20/11/2016

fonte: http://burc.regione.campania.it

Direzione Provinciale di Benevento
Ufficio Provinciale - Territorio
Servizi Catastali

Data: 17/03/2020 - Ora: 10.01.15 Fine

Visura n.: T27788 Pag: 1

Visura storica per immobile

Situazione degli atti informatizzati dall'impianto meccanografico al 17/03/2020

Dati della richiesta	**Comune di SANTA CROCE DEL SANNIO (Codice: I179)**
	Provincia di BENEVENTO
Catasto Terreni	**Foglio: 1 Particella: 2**

INTESTATO

1	GIOIA Pasquale nato a SANTA CROCE DEL SANNIO il 11/01/1929	GIOPQL29A11I179O*	(1) Proprieta` per 1000/1000

Situazione dell'Immobile dall'impianto meccanografico

N.	DATI IDENTIFICATIVI			DATI CLASSAMENTO						DATI DERIVANTI DA
	Foglio	Particella	Sub	Porz	Qualità Classe	Superficie(m²) ha are ca	Deduz	Reddito Dominicale	Reddito Agrario	
1	**1**	**2**		**-**	**SEMINATIVO 3**	**27 15**		**Euro 4,21 L. 8.145**	**Euro 9,82 L. 19.005**	**Impianto meccanografico del 01/07/1971**
Notifica					**Partita**	2805				

L'intestazione alla data della richiesta deriva dai seguenti atti:

Situazione degli intestati dall'impianto meccanografico

N.	DATI ANAGRAFICI	CODICE FISCALE	DIRITTI E ONERI REALI
1	GIOIA Pasquale nato a SANTA CROCE DEL SANNIO il 11/01/1929	GIOPQL29A11I179O*	(1) Proprieta` per 1000/1000
DATI DERIVANTI DA	Impianto meccanografico del 01/07/1971		

Unità immobiliari n. 1 Tributi erariali: Euro 0,90

Visura telematica

* Codice Fiscale Validato in Anagrafe Tributaria

fonte: http://burc.regione.campania.it

Direzione Provinciale di Benevento
Ufficio Provinciale - Territorio
Servizi Catastali

Visura storica per immobile

Data: 17/03/2020 - Ora: 10.02.55 Segue

Visura n.: T28428 Pag: 1

Situazione degli atti informatizzati dall'impianto meccanografico al 17/03/2020

Dati della richiesta	**Comune di SANTA CROCE DEL SANNIO (Codice: I179)**
	Provincia di BENEVENTO
Catasto Terreni	**Foglio: 1 Particella: 3**

INTESTATI

1	CAPOZZI Sebastiano Martino nato a SANTA CROCE DEL SANNIO il 11/11/1948	CPZSST48S11I179C*	(5) Enfiteusi per 5/8 bene personale
2	COMUNE DI SANTA CROCE DEL SANNIO con sede in SANTA CROCE DEL SANNIO	80002550624*	(4) Diritto del concedente per 1/1
3	DI MARIA Ida nata a SANTA CROCE DEL SANNIO il 11/03/1924	DMRDIA24C51I179A*	(5) Enfiteusi per 3/8 bene personale

Situazione dell'Immobile dall'impianto meccanografico

N.	DATI IDENTIFICATIVI			DATI CLASSAMENTO						DATI DERIVANTI DA
	Foglio	Particella	Sub	Porz	Qualità Classe	Superficie(m²) ha are ca	Deduz	Reddito Dominicale	Reddito Agrario	
1	**1**	**3**		**-**	**SEMINATIVO 3**	**51 70**		**Euro 8,01 L. 15.510**	**Euro 18,69 L. 36.190**	**Impianto meccanografico del 01/07/1971**
Notifica				**Partita**						

L'intestazione alla data della richiesta deriva dai seguenti atti:

Situazione degli intestati dal 29/08/2014

N.	DATI ANAGRAFICI	CODICE FISCALE	DIRITTI E ONERI REALI
1	CAPOZZI Sebastiano Martino nato a SANTA CROCE DEL SANNIO il 11/11/1948	CPZSST48S11I179C*	(5) Enfiteusi per 5/8 bene personale
2	COMUNE DI SANTA CROCE DEL SANNIO con sede in SANTA CROCE DEL SANNIO	80002550624	(4) Diritto del concedente per 1/1
3	DI MARIA Ida nata a SANTA CROCE DEL SANNIO il 11/03/1924	DMRDIA24C51I179A*	(5) Enfiteusi per 3/8 bene personale
DATI DERIVANTI DA	TESTAMENTO PUBBLICO del 29/08/2014 protocollo n. BN0067967 Voltura in atti dal 26/06/2015 Repertorio n.: 91979 Rogante: NOTAIO IAZEOLLA Sede: BENEVENTO Registrazione: UU Sede: BENEVENTO Volume: 9990 n: 1061 del 19/06/2015 SUCC. TEST DI CAPOZZI ANTONIO (n. 5023.9/2015)		

Situazione degli intestati dal 23/11/2004

N.	DATI ANAGRAFICI	CODICE FISCALE	DIRITTI E ONERI REALI
1	CAPOZZI Antonio nato a SANTA CROCE DEL SANNIO il 09/03/1924	CPZNTN24C09I179Y*	(5) Enfiteusi per 3/4 fino al 29/08/2014
2	CAPOZZI Antonio nato a SANTA CROCE DEL SANNIO il 09/03/1924	CPZNTN24C09I179Y*	(5) Enfiteusi per 1/4 in regime di comunione dei beni fino al 29/08/2014

fonte: http://burc.regione.campania.it

Direzione Provinciale di Benevento
Ufficio Provinciale - Territorio
Servizi Catastali

Visura storica per immobile

Data: 17/03/2020 - Ora: 10.04.09 Segue

Visura n.: T28868 Pag: 1

Situazione degli atti informatizzati dall'impianto meccanografico al 17/03/2020

Dati della richiesta	**Comune di SANTA CROCE DEL SANNIO (Codice: I179)**
	Provincia di BENEVENTO
Catasto Terreni	**Foglio: 1 Particella: 4**

INTESTATI

1	CAPOZZI Antonietta nata a SANTA CROCE DEL SANNIO il 25/11/1958	CPZNNT58S65I179B*	(1) Proprieta` per 1/4
2	CAPOZZI Sebastiano nato a BENEVENTO il 16/10/1969	CPZSST69R16A783Q*	(1) Proprieta` per 2/4
3	DI MARIA Ezechiele Matteo nato a CIRCELLO il 21/09/1955	DMRZHL55P21C719O*	(1) Proprieta` per 1/4

Situazione dell'Immobile dall'impianto meccanografico

N.	DATI IDENTIFICATIVI			DATI CLASSAMENTO					DATI DERIVANTI DA
	Foglio	Particella	Sub	Porz	Qualità Classe	Superficie(m²) ha are ca	Deduz	Reddito Dominicale	Reddito Agrario	
1	**1**	**4**		**-**	**SEMINATIVO 3**	**2 62 30**		**Euro 40,64 L. 78.690**	**Euro 94,83 L. 183.610**	**Impianto meccanografico del 01/07/1971**
Notifica				**Partita**						

L'intestazione alla data della richiesta deriva dai seguenti atti:

Situazione degli intestati dal 08/03/1989

N.	DATI ANAGRAFICI	CODICE FISCALE	DIRITTI E ONERI REALI
1	CAPOZZI Antonietta nata a SANTA CROCE DEL SANNIO il 25/11/1958	CPZNNT58S65I179B*	(1) Proprieta` per 1/4
2	CAPOZZI Sebastiano nato a BENEVENTO il 16/10/1969	CPZSST69R16A783Q*	(1) Proprieta` per 2/4
3	DI MARIA Ezechiele Matteo nato a CIRCELLO il 21/09/1955	DMRZHL55P21C719O*	(1) Proprieta` per 1/4
DATI DERIVANTI DA	ISTRUMENTO (ATTO PUBBLICO) del 08/03/1989 Voltura in atti dal 14/09/1989 Repertorio n.: 20576 Rogante: LOMBARDI FRANCESCO Sede: MORCONE Registrazione: UR Sede: BINDO n: 1131 del 17/03/1989 (n. 1629.1/1989)		

Situazione degli intestati dal 17/12/1976

N.	DATI ANAGRAFICI	CODICE FISCALE	DIRITTI E ONERI REALI
1	CAPOZZI Giuseppe nato a CASTELPAGANO il 04/03/1936		fino al 08/03/1989
DATI DERIVANTI DA	ISTRUMENTO (ATTO PUBBLICO) del 17/12/1976 Voltura in atti dal 03/05/1978 Repertorio n.: 14485 Rogante: LOMBARDI F Sede: MORCONE Registrazione: UR Sede: BENEVENTO n: 5949 del 23/12/1976 (n. 5178		

Direzione Provinciale di Benevento
Ufficio Provinciale - Territorio
Servizi Catastali

Visura storica per immobile

Data: 17/03/2020 - Ora: 10.05.24 Segue

Visura n.: T29277 Pag: 1

Situazione degli atti informatizzati dall'impianto meccanografico al 17/03/2020

Dati della richiesta	**Comune di SANTA CROCE DEL SANNIO (Codice: I179)**
	Provincia di BENEVENTO
Catasto Terreni	**Foglio: 1 Particella: 5**

INTESTATI

1	CAPOZZI Pasqualina nata a SANTA CROCE DEL SANNIO il 19/12/1936	CPZPQL36T59I179I*	Livellario
2	COMUNE DI SANTA CROCE DEL SANNIO		(4) Diritto del concedente

Situazione dell'Immobile dal 26/05/1984

N.	DATI IDENTIFICATIVI			DATI CLASSAMENTO						DATI DERIVANTI DA
	Foglio	Particella	Sub	Porz	Qualità Classe	Superficie(m²) ha are ca	Deduz	Reddito Dominicale	Reddito Agrario	
1	**1**	**5**		**-**	**SEMINATIVO 3**	**26 70**		**Euro 4,14 L. 8.010**	**Euro 9,65 L. 18.690**	**FRAZIONAMENTO del 26/05/1984 in atti dal 12/04/1989 BARRICELI GIOVANN (n. 372884**
Notifica					**Partita**	3911				

Sono stati inoltre variati i seguenti immobili:

- foglio 1 particella 44 - foglio 1 particella 45

Situazione dell'Immobile dall'impianto meccanografico

N.	DATI IDENTIFICATIVI			DATI CLASSAMENTO						DATI DERIVANTI DA
	Foglio	Particella	Sub	Porz	Qualità Classe	Superficie(m²) ha are ca	Deduz	Reddito Dominicale	Reddito Agrario	
1	**1**	**5**		**-**	**SEMINATIVO 3**	**80 00**		**L. 24.000**	**L. 56.000**	**Impianto meccanografico del 01/07/1971**
Notifica					**Partita**	272				

L'intestazione alla data della richiesta deriva dai seguenti atti:

Direzione Provinciale di Benevento
Ufficio Provinciale - Territorio
Servizi Catastali

Visura storica per immobile

Data: 17/03/2020 - Ora: 10.06.22 Segue

Visura n.: T29578 Pag: 1

Situazione degli atti informatizzati dall'impianto meccanografico al 17/03/2020

Dati della richiesta	**Comune di SANTA CROCE DEL SANNIO (Codice: I179)**
	Provincia di BENEVENTO
Catasto Terreni	**Foglio: 1 Particella: 8**

INTESTATO

1	BASILONE Addolorata nata a CASTELPAGANO il 01/10/1952	BSLDLR52R41C245T*	(1) Proprieta` per 1/1 bene personale

Situazione dell'Immobile dal 01/03/2007

N.	DATI IDENTIFICATIVI			DATI CLASSAMENTO						DATI DERIVANTI DA
	Foglio	Particella	Sub	Porz	Qualità Classe	Superficie(m²) ha are ca	Deduz	Reddito Dominicale	Reddito Agrario	
1	**1**	**8**		**-**	**SEMINATIVO 3**	**99 60**		**Euro 15,43**	**Euro 36,01**	**VARIAZIONE D'UFFICIO del 01/03/2007 protocollo n. BN0045197 in atti dal 01/03/2007 (n. 1447.1/2007)**
Notifica				**Partita**						
Riserve	1 Atti passaggi intermedi non esistenti									

Situazione dell'Immobile dall'impianto meccanografico

N.	DATI IDENTIFICATIVI			DATI CLASSAMENTO						DATI DERIVANTI DA
	Foglio	Particella	Sub	Porz	Qualità Classe	Superficie(m²) ha are ca	Deduz	Reddito Dominicale	Reddito Agrario	
1	**1**	**8**		**-**	**SEMINATIVO 3**	**99 60**		**Euro 15,43 L. 29.880**	**Euro 36,01 L. 69.720**	**Impianto meccanografico del 01/07/1971**
Notifica				**Partita**	240					

L'intestazione alla data della richiesta deriva dai seguenti atti:

Situazione degli intestati dal 11/07/2001

N.	DATI ANAGRAFICI	CODICE FISCALE	DIRITTI E ONERI REALI
1	BASILONE Addolorata nata a CASTELPAGANO il 01/10/1952	BSLDLR52R41C245T*	(1) Proprieta` per 1/1 bene personale

Direzione Provinciale di Benevento
Ufficio Provinciale - Territorio
Servizi Catastali

Visura storica per immobile

Data: 17/03/2020 - Ora: 10.07.07 Segue

Visura n.: T29831 Pag: 1

Situazione degli atti informatizzati dall'impianto meccanografico al 17/03/2020

Dati della richiesta	**Comune di SANTA CROCE DEL SANNIO (Codice: I179)**
	Provincia di BENEVENTO
Catasto Terreni	**Foglio: 1 Particella: 9**

INTESTATI

1	CAPOZZI Antonietta nata a CASTELPAGANO il 15/01/1941	CPZNNT41A55C245S*	Livellario
2	COMUNE DI SANTA CROCE DEL SANNIO		(4) Diritto del concedente

Situazione dell'Immobile dall'impianto meccanografico

N.	DATI IDENTIFICATIVI			DATI CLASSAMENTO						DATI DERIVANTI DA
	Foglio	Particella	Sub	Porz	Qualità Classe	Superficie(m²) ha are ca	Deduz	Reddito Dominicale	Reddito Agrario	
1	**1**	**9**		**-**	**SEMINATIVO 3**	**1 06 70**		**Euro 16,53 L. 32.010**	**Euro 38,57 L. 74.690**	**Impianto meccanografico del 01/07/1971**
Notifica					**Partita**					

L'intestazione alla data della richiesta deriva dai seguenti atti:

Situazione degli intestati dal 19/03/1980

N.	DATI ANAGRAFICI	CODICE FISCALE	DIRITTI E ONERI REALI
1	CAPOZZI Antonietta nata a CASTELPAGANO il 15/01/1941	CPZNNT41A55C245S*	Livellario
DATI DERIVANTI DA	ISTRUMENTO (ATTO PUBBLICO) del 19/03/1980 Voltura in atti dal 01/10/1985 Repertorio n.: 15905 Rogante: LOMBARDI FRANCESCO Sede: MORCONE Registrazione: UR Sede: BENEVENTO n: 2076 del 28/03/1980 (n. 194380		

Situazione degli intestati dall'impianto meccanografico

N.	DATI ANAGRAFICI	CODICE FISCALE	DIRITTI E ONERI REALI
1	COMUNE DI SANTA CROCE DEL SANNIO		(4) Diritto del concedente
2	CAPOZZI Michele nato a SANTA CROCE DEL SANNIO il 04/08/1910	CPZMHL10M04I179Q*	Livellario fino al 19/03/1980
DATI DERIVANTI DA	Impianto meccanografico del 01/07/1971		

Unità immobiliari n. 1 Tributi erariali: Euro 0,90

Direzione Provinciale di Benevento
Ufficio Provinciale - Territorio
Servizi Catastali

Visura storica per immobile

Data: 17/03/2020 - Ora: 10.07.43 Segue

Visura n.: T30029 Pag: 1

Situazione degli atti informatizzati dall'impianto meccanografico al 17/03/2020

Dati della richiesta	**Comune di SANTA CROCE DEL SANNIO (Codice: I179)**
	Provincia di BENEVENTO
Catasto Terreni	**Foglio: 1 Particella: 10**

INTESTATI

1	CAPOZZI Addolorata;FU CONCETTO		Livellario
2	CAPOZZI Onofrina nata a CASTELPAGANO il 11/06/1972	CPZNRN72H51C245M*	(2) Nuda proprieta` per 1/2 in regime di comunione dei beni con SACCONE CARMINE
3	COMUNE DI SANTA CROCE DEL SANNIO		(4) Diritto del concedente
4	SACCONE Carmine nato in REGNO UNITO il 28/09/1962	SCCCMN62P28Z114Y*	(2) Nuda proprieta` per 1/2 in regime di comunione dei beni con CAPOZZI ONOFRINA

Situazione dell'Immobile dall'impianto meccanografico

N.	DATI IDENTIFICATIVI			DATI CLASSAMENTO						DATI DERIVANTI DA
	Foglio	Particella	Sub	Porz	Qualità Classe	Superficie(m²) ha are ca	Deduz	Reddito Dominicale	Reddito Agrario	
1	**1**	**10**		**-**	**SEMINATIVO 2**	**1 11 60**		**Euro 23,05 L. 44.640**	**Euro 43,23 L. 83.700**	**Impianto meccanografico del 01/07/1971**
Notifica					**Partita**					

L'intestazione alla data della richiesta deriva dai seguenti atti:

Situazione degli intestati dal 29/05/2000

N.	DATI ANAGRAFICI	CODICE FISCALE	DIRITTI E ONERI REALI
1	CAPOZZI Onofrina nata a CASTELPAGANO il 11/06/1972	CPZNRN72H51C245M*	(2) Nuda proprieta` per 1/2 in regime di comunione dei beni con SACCONE CARMINE
2	SACCONE Carmine nato in REGNO UNITO il 28/09/1962	SCCCMN62P28Z114Y*	(2) Nuda proprieta` per 1/2 in regime di comunione dei beni con CAPOZZI ONOFRINA
DATI DERIVANTI DA	ISTRUMENTO (ATTO PUBBLICO) del 29/05/2000 Trascrizione in atti dal 07/08/2000 Repertorio n.: 97878 Rogante: RICCIARDI RICCARDO Sede: CAMPOBASSO Registrazione: Sede: COMPRAVENDITA (Intestazione e passaggi da esaminare) (n. 5563.1/2000)		

fonte: http://burc.regione.campania.it

Direzione Provinciale di Benevento
Ufficio Provinciale - Territorio
Servizi Catastali

Data: 17/03/2020 - Ora: 10.08.21 Fine

Visura storica per immobile

Visura n.: T30319 Pag: 1

Situazione degli atti informatizzati dall'impianto meccanografico al 17/03/2020

Dati della richiesta	**Comune di SANTA CROCE DEL SANNIO (Codice: I179)**
	Provincia di BENEVENTO
Catasto Terreni	**Foglio: 1 Particella: 11**

INTESTATI

1	COMUNE DI SANTA CROCE DEL SANNIO		(4) Diritto del concedente
2	GIOIA Pasquale nato a SANTA CROCE DEL SANNIO il 11/01/1929	GIOPQL29A11I179O*	Livellario

Situazione dell'Immobile dall'impianto meccanografico

N.	DATI IDENTIFICATIVI			DATI CLASSAMENTO						DATI DERIVANTI DA
	Foglio	Particella	Sub	Porz	Qualità Classe	Superficie(m²) ha are ca	Deduz	Reddito Dominicale	Reddito Agrario	
1	**1**	**11**		**-**	**SEMINATIVO 2**	**1 39 70**		**Euro 28,86 L. 55.880**	**Euro 54,11 L. 104.775**	**Impianto meccanografico del 01/07/1971**
Notifica					**Partita**	2810				

L'intestazione alla data della richiesta deriva dai seguenti atti:

Situazione degli intestati dall'impianto meccanografico

N.	DATI ANAGRAFICI	CODICE FISCALE	DIRITTI E ONERI REALI
1	COMUNE DI SANTA CROCE DEL SANNIO		(4) Diritto del concedente
2	GIOIA Pasquale nato a SANTA CROCE DEL SANNIO il 11/01/1929	GIOPQL29A11I179O*	Livellario
DATI DERIVANTI DA	Impianto meccanografico del 01/07/1971		

Unità immobiliari n. 1 Tributi erariali: Euro 0,90

Visura telematica

* Codice Fiscale Validato in Anagrafe Tributaria

fonte: http://burc.regione.campania.it

Direzione Provinciale di Benevento
Ufficio Provinciale - Territorio
Servizi Catastali

Visura storica per immobile

Data: 17/03/2020 - Ora: 10.09.06 Segue

Visura n.: T30651 Pag: 1

Situazione degli atti informatizzati dall'impianto meccanografico al 17/03/2020

Dati della richiesta	**Comune di SANTA CROCE DEL SANNIO (Codice: I179)**
	Provincia di BENEVENTO
Catasto Terreni	**Foglio: 1 Particella: 12**

INTESTATI

1	CAPOZZI Assuntina nata a CASTELPAGANO il 15/08/1962	CPZSNT62M55C245V*	(5) Enfiteusi per 1/1
2	COMUNE DI SANTA CROCE DEL SANNIO con sede in SANTA CROCE DEL SANNIO	80002550624*	(4) Diritto del concedente per 1/1

Situazione dell'Immobile dall'impianto meccanografico

N.	DATI IDENTIFICATIVI			DATI CLASSAMENTO						DATI DERIVANTI DA
	Foglio	Particella	Sub	Porz	Qualità Classe	Superficie(m²) ha are ca	Deduz	Reddito Dominicale	Reddito Agrario	
1	**1**	**12**		**-**	**SEMINATIVO 2**	**1 17 60**		**Euro 24,29 L. 47.040**	**Euro 45,55 L. 88.200**	**Impianto meccanografico del 01/07/1971**
Notifica					**Partita**	1930				

L'intestazione alla data della richiesta deriva dai seguenti atti:

Situazione degli intestati dal 20/11/2016

N.	DATI ANAGRAFICI	CODICE FISCALE	DIRITTI E ONERI REALI
1	CAPOZZI Assuntina nata a CASTELPAGANO il 15/08/1962	CPZSNT62M55C245V*	(5) Enfiteusi per 1/1
2	COMUNE DI SANTA CROCE DEL SANNIO con sede in SANTA CROCE DEL SANNIO	80002550624	(4) Diritto del concedente per 1/1
DATI DERIVANTI DA	RICONGIUNGIMENTO DI USUFRUTTO del 20/11/2016 protocollo n. BN0078556 in atti dal 05/07/2017 Rogante: CAPOZZI Sede: CISTERNA DI LATINA Registrazione: Sede: RIUNIONE DI USUFRUTTO DI CAPOZZI COSIMO (n. 4932.8/2017)		

Situazione degli intestati dal 29/05/2000

N.	DATI ANAGRAFICI	CODICE FISCALE	DIRITTI E ONERI REALI
1	CAPOZZI Assuntina nata a CASTELPAGANO il 15/08/1962	CPZSNT62M55C245V*	(5) Enfiteusi per 1/1 NUDO ENFITEUTA fino al 20/11/2016
2	CAPOZZI Cosimo nato a SANTA CROCE DEL SANNIO il 18/07/1932	CPZCSM32L18I179I*	(8e) Usufrutto su enfiteusi per 1/1 fino al 20/11/2016
3	COMUNE DI SANTA CROCE DEL SANNIO con sede in SANTA CROCE DEL SANNIO	80002550624	(4) Diritto del concedente per 1/1 fino al 20/11/2016
DATI DERIVANTI DA	VOLTURA D'UFFICIO del 29/05/2000 protocollo n. BN0045818 Voltura in atti dal 16/05/2017 Repertorio n.: 97877 Rogante: RICCIARDI RICCARDO Sede: CAMPOBASSO Registrazione: Sede: RETT TRASC N 5562/2000 IST 43501/2017 (n. 3588.1/2017)		

fonte: http://burc.regione.campania.it

Direzione Provinciale di Benevento
Ufficio Provinciale - Territorio
Servizi Catastali

Visura storica per immobile

Data: 17/03/2020 - Ora: 10.09.59 Segue

Visura n.: T31002 Pag: 1

Situazione degli atti informatizzati dall'impianto meccanografico al 17/03/2020

Dati della richiesta	**Comune di SANTA CROCE DEL SANNIO (Codice: I179)**
	Provincia di BENEVENTO
Catasto Terreni	**Foglio: 1 Particella: 13**

INTESTATI

1	CAPOZZI Concetta nata a SANTA CROCE DEL SANNIO il 28/09/1923	CPZCCT23P68I179L*	Livellario per 1/12
2	CAPOZZI Giovanni nato a SANTA CROCE DEL SANNIO il 04/09/1930	CPZGNN30P04I179H*	Livellario per 2/12
3	CAPOZZI Michele nato a SANTA CROCE DEL SANNIO il 19/11/1926	CPZMHL26S19I179I*	Livellario per 2/12
4	CAPOZZI Michele nato a CASTELPAGANO il 19/11/1926		Livellario per 1/2
5	CAPOZZI Nicolina nata a SANTA CROCE DEL SANNIO il 29/10/1933	CPZNLN33R69I179Y*	Livellario per 1/12
6	CAPOZZI Nicolina nata a CASTELPAGANO il 29/10/1933		Livellario per 1/2
7	CAPOZZI Sebastiano nato a CASTELPAGANO il 04/08/1952	CPZSST52M04C245C*	Livellario per 1/2
8	CASSETTA Filomena nata a CASTELPAGANO il 29/03/1893		Usufruttuario parziale di livello
9	COMUNE DI SANTA CROCE DEL SANNIO		(4) Diritto del concedente
10	RUCCI Antonio nato a SEPINO il 10/03/1955	RCCNTN55C10I618T*	Livellario per 1/15
11	RUCCI Michele nato a SEPINO il 10/07/1949	RCCMHL49L10I618S*	Livellario per 1/15
12	RUCCI Nicola nato a SEPINO il 03/05/1922	RCCNCL22E03I618G*	Livellario per 1/15

Situazione dell'Immobile dall'impianto meccanografico

N.	DATI IDENTIFICATIVI			DATI CLASSAMENTO					DATI DERIVANTI DA
	Foglio	Particella	Sub	Porz	Qualità Classe	Superficie(m²) ha are ca	Deduz	Reddito Dominicale	Reddito Agrario	
1	**1**	**13**		**-**	**SEMINATIVO 2**	**1 79 40**		**Euro 37,06 L. 71.760**	**Euro 69,49 L. 134.550**	**Impianto meccanografico del 01/07/1971**
Notifica				**Partita**						

L'intestazione alla data della richiesta deriva dai seguenti atti:

Situazione degli intestati dal 19/04/1987

N.	DATI ANAGRAFICI	CODICE FISCALE	DIRITTI E ONERI REALI
1	RUCCI Antonio nato a SEPINO il 10/03/1955	RCCNTN55C10I618T*	Livellario per 1/15
2	RUCCI Michele nato a SEPINO il 10/07/1949	RCCMHL49L10I618S*	Livellario per 1/15

fonte: http://burc.regione.campania.it

Direzione Provinciale di Benevento
Ufficio Provinciale - Territorio
Servizi Catastali

Data: 17/03/2020 - Ora: 10.11.01 Fine

Visura storica per immobile

Visura n.: T31400 Pag: 1

Situazione degli atti informatizzati dall'impianto meccanografico al 17/03/2020

Dati della richiesta	**Comune di SANTA CROCE DEL SANNIO (Codice: I179)**
	Provincia di BENEVENTO
Catasto Terreni	**Foglio: 1 Particella: 16**

INTESTATO

1	GIOIA Paolo nato a SANTA CROCE DEL SANNIO il 16/10/1936		(1) Proprieta` per 1000/1000

Situazione dell'Immobile dall'impianto meccanografico

N.	DATI IDENTIFICATIVI			DATI CLASSAMENTO						DATI DERIVANTI DA
	Foglio	Particella	Sub	Porz	Qualità Classe	Superficie(m²) ha are ca	Deduz	Reddito Dominicale	Reddito Agrario	
1	**1**	**16**		**-**	**SEMINATIVO 3**	**1 63 30**		**Euro 25,30 L. 48.990**	**Euro 59,04 L. 114.310**	**Impianto meccanografico del 01/07/1971**
Notifica					**Partita**	2807				

L'intestazione alla data della richiesta deriva dai seguenti atti:

Situazione degli intestati dall'impianto meccanografico

N.	DATI ANAGRAFICI	CODICE FISCALE	DIRITTI E ONERI REALI
1	GIOIA Paolo nato a SANTA CROCE DEL SANNIO il 16/10/1936		(1) Proprieta` per 1000/1000
DATI DERIVANTI DA	Impianto meccanografico del 01/07/1971		

Unità immobiliari n. 1 Tributi erariali: Euro 0,90

Visura telematica

fonte: http://burc.regione.campania.it

Direzione Provinciale di Benevento
Ufficio Provinciale - Territorio
Servizi Catastali

Data: 17/03/2020 - Ora: 10.11.43 Segue

Visura storica per immobile

Visura n.: T31675 Pag: 1

Situazione degli atti informatizzati dall'impianto meccanografico al 17/03/2020

Dati della richiesta	**Comune di SANTA CROCE DEL SANNIO (Codice: I179)**
	Provincia di BENEVENTO
Catasto Terreni	**Foglio: 1 Particella: 20**

INTESTATI

1	DEL GROSSO Maria nata a CIRCELLO il 07/09/1954	DLGMRA54P47C719F*	(1) Proprieta` per 5/6
2	RUBORTONE Maria Giuseppa nata a CASTELPAGANO il 10/03/1927	RBRMGS27C50C245F*	(1) Proprieta` per 1/6

Situazione dell'Immobile dal 06/06/2001

N.	DATI IDENTIFICATIVI			DATI CLASSAMENTO						DATI DERIVANTI DA
	Foglio	Particella	Sub	Porz	Qualità Classe	Superficie(m²) ha are ca	Deduz	Reddito Dominicale	Reddito Agrario	
1	**1**	**20**		**-**	**SEMINATIVO 2**	**1 18 60**		**Euro 24,50 L. 47.440**	**Euro 45,94 L. 88.950**	**DENUNZIA (NEI PASSAGGI PER CAUSA DI MORTE) del 26/05/1999 protocollo n. 158714 in atti dal 06/06/2001 SUCCESSIONE (n. 5363.1/1999)**
Notifica					**Partita**					
Riserve	1 Atti passaggi intermedi non esistenti									

Situazione dell'Immobile dall'impianto meccanografico

N.	DATI IDENTIFICATIVI			DATI CLASSAMENTO						DATI DERIVANTI DA
	Foglio	Particella	Sub	Porz	Qualità Classe	Superficie(m²) ha are ca	Deduz	Reddito Dominicale	Reddito Agrario	
1	**1**	**20**		**-**	**SEMINATIVO 2**	**1 18 60**		**L. 47.440**	**L. 88.950**	**Impianto meccanografico del 01/07/1971**
Notifica					**Partita**					

L'intestazione alla data della richiesta deriva dai seguenti atti:

fonte: http://burc.regione.campania.it

Direzione Provinciale di Benevento
Ufficio Provinciale - Territorio
Servizi Catastali

Visura storica per immobile

Data: 17/03/2020 - Ora: 10.12.40 Segue

Visura n.: T32020 Pag: 1

Situazione degli atti informatizzati dall'impianto meccanografico al 17/03/2020

Dati della richiesta	**Comune di SANTA CROCE DEL SANNIO (Codice: I179)**
	Provincia di BENEVENTO
Catasto Terreni	**Foglio: 1 Particella: 21**

INTESTATI

1	CAPOZZI Domenicangelo nato a SANTA CROCE DEL SANNIO il 06/01/1951	CPZDNC51A06I179E*	(1) Proprieta` per 250/1000 bene personale
2	CAPOZZI Giovanna nata a CASTELPAGANO il 20/10/1949	CPZGNN49R60C245J*	(1) Proprieta` per 250/1000 bene personale
3	CAPOZZI Giuseppe nato a SANTA CROCE DEL SANNIO il 27/03/1952	CPZGPP52C27I179M*	(1) Proprieta` per 250/1000 bene personale
4	CAPOZZI Rosina Carmela nata a SANTA CROCE DEL SANNIO il 14/11/1954	CPZRNC54S54I179F*	(1) Proprieta` per 250/1000 bene personale

Situazione dell'Immobile dal 02/08/2001

N.	DATI IDENTIFICATIVI			DATI CLASSAMENTO						DATI DERIVANTI DA
	Foglio	Particella	Sub	Porz	Qualità Classe	Superficie(m²) ha are ca	Deduz	Reddito Dominicale	Reddito Agrario	
1	**1**	**21**		**-**	**SEMINATIVO 3**	**1 42 30**		**Euro 22,05 L. 42.690**	**Euro 51,44 L. 99.610**	**ISTRUMENTO (ATTO PUBBLICO) del 25/09/1997 protocollo n. 199128 in atti dal 02/08/2001 COMPRAVENDITA (n. 6243.1/1997)**
Notifica					**Partita**					
Riserve	1 Atti passaggi intermedi non esistenti									

Situazione dell'Immobile dall'impianto meccanografico

N.	DATI IDENTIFICATIVI			DATI CLASSAMENTO						DATI DERIVANTI DA
	Foglio	Particella	Sub	Porz	Qualità Classe	Superficie(m²) ha are ca	Deduz	Reddito Dominicale	Reddito Agrario	
1	**1**	**21**		**-**	**SEMINATIVO 3**	**1 42 30**		**L. 42.690**	**L. 99.610**	**Impianto meccanografico del 01/07/1971**
Notifica					**Partita**	2837				

L'intestazione alla data della richiesta deriva dai seguenti atti:

fonte: http://burc.regione.campania.it

Direzione Provinciale di Benevento
Ufficio Provinciale - Territorio
Servizi Catastali

Data: 17/03/2020 - Ora: 10.13.20 Fine

Visura storica per immobile

Visura n.: T32273 Pag: 1

Situazione degli atti informatizzati dall'impianto meccanografico al 17/03/2020

Dati della richiesta	**Comune di SANTA CROCE DEL SANNIO (Codice: I179)**
	Provincia di BENEVENTO
Catasto Terreni	**Foglio: 1 Particella: 22**

INTESTATI

1	CAPOZZI Antonio;FU LUIGI DETTO NARDONE		Livellario
2	COMUNE DI SANTA CROCE DEL SANNIO		(4) Diritto del concedente

Situazione dell'Immobile dall'impianto meccanografico

N.	DATI IDENTIFICATIVI			DATI CLASSAMENTO						DATI DERIVANTI DA
	Foglio	Particella	Sub	Porz	Qualità Classe	Superficie(m²) ha are ca	Deduz	Reddito Dominicale	Reddito Agrario	
1	**1**	**22**		**-**	**SEMINATIVO 3**	**1 35 10**		**Euro 20,93 L. 40.530**	**Euro 48,84 L. 94.570**	**Impianto meccanografico del 01/07/1971**
Notifica				**Partita**	204					

L'intestazione alla data della richiesta deriva dai seguenti atti:

Situazione degli intestati dall'impianto meccanografico

N.	DATI ANAGRAFICI	CODICE FISCALE	DIRITTI E ONERI REALI
1	CAPOZZI Antonio;FU LUIGI DETTO NARDONE		Livellario
2	COMUNE DI SANTA CROCE DEL SANNIO		(4) Diritto del concedente
DATI DERIVANTI DA	Impianto meccanografico del 01/07/1971		

Unità immobiliari n. 1 Tributi erariali: Euro 0,90

Visura telematica

Direzione Provinciale di Benevento
Ufficio Provinciale - Territorio
Servizi Catastali

Visura storica per immobile

Data: 17/03/2020 - Ora: 10.15.46 Segue

Visura n.: T33216 Pag: 1

Situazione degli atti informatizzati dall'impianto meccanografico al 17/03/2020

Dati della richiesta	**Comune di SANTA CROCE DEL SANNIO (Codice: I179)**
	Provincia di BENEVENTO
Catasto Terreni	**Foglio: 1 Particella: 23**

INTESTATI

1	COMUNE DI SANTA CROCE DEL SANNIO		(4) Diritto del concedente
2	DEL GROSSO Maria nata a CIRCELLO il 07/09/1954	DLGMRA54P47C719F*	Livellario per 1/2
3	RUBORTONE Maria Giuseppa nata a CASTELPAGANO il 10/03/1927	RBRMGS27C50C245F*	Livellario per 1/2

Situazione dell'Immobile dal 06/06/2001

N.	DATI IDENTIFICATIVI			DATI CLASSAMENTO						DATI DERIVANTI DA
	Foglio	Particella	Sub	Porz	Qualità Classe	Superficie(m²) ha are ca	Deduz	Reddito Dominicale	Reddito Agrario	
1	**1**	**23**		**-**	**SEMINATIVO 3**	**89 60**		**Euro 13,88 L. 26.880**	**Euro 32,39 L. 62.720**	**DENUNZIA (NEI PASSAGGI PER CAUSA DI MORTE) del 26/05/1999 protocollo n. 158703 in atti dal 06/06/2001 SUCCESSIONE (n. 5363.1/1999)**
Notifica					**Partita**					
Riserve	1 Atti passaggi intermedi non esistenti									

Sono stati inoltre variati i seguenti immobili:

- foglio 1 particella 30

Situazione dell'Immobile dall'impianto meccanografico

N.	DATI IDENTIFICATIVI			DATI CLASSAMENTO						DATI DERIVANTI DA
	Foglio	Particella	Sub	Porz	Qualità Classe	Superficie(m²) ha are ca	Deduz	Reddito Dominicale	Reddito Agrario	
1	**1**	**23**		**-**	**SEMINATIVO 3**	**89 60**		**L. 26.880**	**L. 62.720**	**Impianto meccanografico del 01/07/1971**
Notifica					**Partita**	2556				

L'intestazione alla data della richiesta deriva dai seguenti atti:

fonte: http://burc.regione.campania.it

Direzione Provinciale di Benevento
Ufficio Provinciale - Territorio
Servizi Catastali

Data: 17/03/2020 - Ora: 10.21.53 Segue

Visura storica per immobile

Visura n.: T35564 Pag: 1

Situazione degli atti informatizzati dall'impianto meccanografico al 17/03/2020

Dati della richiesta	**Comune di SANTA CROCE DEL SANNIO (Codice: I179)**
	Provincia di BENEVENTO
Catasto Terreni	**Foglio: 1 Particella: 24**

INTESTATI

1	COMUNE DI SANTA CROCE DEL SANNIO		(4) Diritto del concedente
2	RUBORTONE Maria Giuseppa nata a CASTELPAGANO il 10/03/1927	RBRMGS27C50C245F*	Livellario

Situazione dell'Immobile dal 24/10/1973

N.	DATI IDENTIFICATIVI			DATI CLASSAMENTO						DATI DERIVANTI DA
	Foglio	Particella	Sub	Porz	Qualità Classe	Superficie(m²) ha are ca	Deduz	Reddito Dominicale	Reddito Agrario	
1	**1**	**24**		**-**	**SEMINATIVO 3**	**1 64 60**		**Euro 25,50 L. 49.380**	**Euro 59,51 L. 115.220**	**ISTRUMENTO (ATTO PUBBLICO) del 24/10/1973 in atti dal 06/12/1976 (n. 18576**
Notifica				**Partita**	3094					
Riserve	1 Atti passaggi intermedi non esistenti									

Situazione dell'Immobile dall'impianto meccanografico

N.	DATI IDENTIFICATIVI			DATI CLASSAMENTO						DATI DERIVANTI DA
	Foglio	Particella	Sub	Porz	Qualità Classe	Superficie(m²) ha are ca	Deduz	Reddito Dominicale	Reddito Agrario	
1	**1**	**24**		**-**	**SEMINATIVO 3**	**1 64 60**		**L. 49.380**	**L. 115.220**	**Impianto meccanografico del 01/07/1971**
Notifica				**Partita**	1182					

L'intestazione alla data della richiesta deriva dai seguenti atti:

fonte: http://burc.regione.campania.it

Direzione Provinciale di Benevento
Ufficio Provinciale - Territorio
Servizi Catastali

Visura storica per immobile

Data: 17/03/2020 - Ora: 10.22.36 Segue

Visura n.: T35869 Pag: 1

Situazione degli atti informatizzati dall'impianto meccanografico al 17/03/2020

Dati della richiesta	**Comune di SANTA CROCE DEL SANNIO (Codice: I179)**
	Provincia di BENEVENTO
Catasto Terreni	**Foglio: 1 Particella: 25**

INTESTATI

1	CARDO Giovanna Mariassunta nata a CIRCELLO il 16/08/1962	CRDGNN62M56C719I*	(5) Enfiteusi per 333/1000
2	CARDO Michele nato a CIRCELLO il 16/02/1968	CRDMHL68B16C719T*	(5) Enfiteusi per 333/1000
3	COMUNE DI SANTA CROCE DEL SANNIO		(4) Diritto del concedente
4	ZEOLI Giovanna Maria nata a CERCEMAGGIORE il 09/09/1944	ZLEGNN44P49C486B*	(5) Enfiteusi per 334/1000

Situazione dell'Immobile dall'impianto meccanografico

N.	DATI IDENTIFICATIVI			DATI CLASSAMENTO						DATI DERIVANTI DA
	Foglio	Particella	Sub	Porz	Qualità Classe	Superficie(m²) ha are ca	Deduz	Reddito Dominicale	Reddito Agrario	
1	**1**	**25**		**-**	**SEMINATIVO 3**	**79 00**		**Euro 12,24 L. 23.700**	**Euro 28,56 L. 55.300**	**Impianto meccanografico del 01/07/1971**
Notifica				**Partita**						

L'intestazione alla data della richiesta deriva dai seguenti atti:

Situazione degli intestati dal 18/04/2018

N.	DATI ANAGRAFICI	CODICE FISCALE	DIRITTI E ONERI REALI
1	CARDO Giovanna Mariassunta nata a CIRCELLO il 16/08/1962	CRDGNN62M56C719I*	(5) Enfiteusi per 333/1000
2	CARDO Michele nato a CIRCELLO il 16/02/1968	CRDMHL68B16C719T*	(5) Enfiteusi per 333/1000
3	ZEOLI Giovanna Maria nata a CERCEMAGGIORE il 09/09/1944	ZLEGNN44P49C486B*	(5) Enfiteusi per 334/1000
DATI DERIVANTI DA	DENUNZIA (NEI PASSAGGI PER CAUSA DI MORTE) del 18/04/2018 protocollo n. BN0079519 in atti dal 11/10/2018 Registrazione: UU Sede: MODENA Volume: 9990 n: 2026 del 20/09/2018 SUCCESSIONE DI CARDO PASQUALE CARMINE (n. 7748.1/2018)		

Situazione degli intestati dal 30/07/1998

N.	DATI ANAGRAFICI	CODICE FISCALE	DIRITTI E ONERI REALI
1	CARDO Pasquale Carmine nato a CIRCELLO il 09/02/1936	CRDPQL36B09C719G*	Livellario fino al 18/04/2018
DATI DERIVANTI DA	DENUNZIA (NEI PASSAGGI PER CAUSA DI MORTE) del 30/07/1998 in atti dal 13/05/1999 Registrazione: (n. 6186.1/1998)		

fonte: http://burc.regione.campania.it

Direzione Provinciale di Benevento
Ufficio Provinciale - Territorio
Servizi Catastali

Visura storica per immobile

Data: 17/03/2020 - Ora: 10.23.23 Segue

Visura n.: T36160 Pag: 1

Situazione degli atti informatizzati dall'impianto meccanografico al 17/03/2020

Dati della richiesta	**Comune di SANTA CROCE DEL SANNIO (Codice: I179)**
	Provincia di BENEVENTO
Catasto Terreni	**Foglio: 1 Particella: 26**

INTESTATI

1	COMUNE DI SANTA CROCE DEL SANNIO		(4) Diritto del concedente
2	ZEOLI Celestino nato a SANTA CROCE DEL SANNIO il 16/11/1925	ZLECST25S16I179U*	Livellario

Situazione dell'Immobile dal 17/12/1987

N.	DATI IDENTIFICATIVI			DATI CLASSAMENTO						DATI DERIVANTI DA
	Foglio	Particella	Sub	Porz	Qualità Classe	Superficie(m²) ha are ca	Deduz	Reddito Dominicale	Reddito Agrario	
1	**1**	**26**		**-**	**SEMINATIVO 3**	**81 43**		**Euro 12,62 L. 24.429**	**Euro 29,44 L. 57.001**	**FRAZIONAMENTO del 17/12/1987 in atti dal 20/11/1989 (n. 3653.F01/1988)**
Notifica				**Partita**						

Sono stati inoltre variati i seguenti immobili:

- foglio 1 particella 46

Situazione dell'Immobile dall'impianto meccanografico

N.	DATI IDENTIFICATIVI			DATI CLASSAMENTO						DATI DERIVANTI DA
	Foglio	Particella	Sub	Porz	Qualità Classe	Superficie(m²) ha are ca	Deduz	Reddito Dominicale	Reddito Agrario	
1	**1**	**26**		**-**	**SEMINATIVO 3**	**1 31 90**		**L. 39.570**	**L. 92.330**	**Impianto meccanografico del 01/07/1971**
Notifica				**Partita**						

L'intestazione alla data della richiesta deriva dai seguenti atti:

fonte: http://burc.regione.campania.it

Direzione Provinciale di Benevento
Ufficio Provinciale - Territorio
Servizi Catastali

Visura storica per immobile

Data: 17/03/2020 - Ora: 10.24.13 Fine

Visura n.: T36551 Pag: 1

Situazione degli atti informatizzati dall'impianto meccanografico al 17/03/2020

Dati della richiesta	**Comune di SANTA CROCE DEL SANNIO (Codice: I179)**
	Provincia di BENEVENTO
Catasto Terreni	**Foglio: 1 Particella: 31**

INTESTATI

1	COMUNE DI SANTA CROCE DEL SANNIO		(4) Diritto del concedente
2	DI MARIA Angela;FU ANTONIO VED CAPOZZI ANTONIO nata a SANTA CROCE DEL SANNIO il 09/02/1877		Livellario

Situazione dell'Immobile dall'impianto meccanografico

N.	DATI IDENTIFICATIVI			DATI CLASSAMENTO						DATI DERIVANTI DA
	Foglio	Particella	Sub	Porz	Qualità Classe	Superficie(m²) ha are ca	Deduz	Reddito Dominicale	Reddito Agrario	
1	**1**	**31**		**-**	**SEMINATIVO 2**	**10 70**		**Euro 2,21 L. 4.280**	**Euro 4,14 L. 8.025**	**Impianto meccanografico del 01/07/1971**
Notifica					**Partita**	539				

L'intestazione alla data della richiesta deriva dai seguenti atti:

Situazione degli intestati dall'impianto meccanografico

N.	DATI ANAGRAFICI	CODICE FISCALE	DIRITTI E ONERI REALI
1	COMUNE DI SANTA CROCE DEL SANNIO		(4) Diritto del concedente
2	DI MARIA Angela;FU ANTONIO VED CAPOZZI ANTONIO nata a SANTA CROCE DEL SANNIO il 09/02/1877		Livellario
DATI DERIVANTI DA	Impianto meccanografico del 01/07/1971		

Unità immobiliari n. 1 Tributi erariali: Euro 0,90

Visura telematica

fonte: http://burc.regione.campania.it

Direzione Provinciale di Benevento
Ufficio Provinciale - Territorio
Servizi Catastali

Visura storica per immobile

Data: 17/03/2020 - Ora: 10.26.18 Segue

Visura n.: T37451 Pag: 1

Situazione degli atti informatizzati dall'impianto meccanografico al 17/03/2020

Dati della richiesta	**Comune di SANTA CROCE DEL SANNIO (Codice: I179)**
	Provincia di BENEVENTO
Catasto Terreni	**Foglio: 1 Particella: 32**

INTESTATI

1	DEL GROSSO Maria nata a CIRCELLO il 07/09/1954	DLGMRA54P47C719F*	(1) Proprieta` per 3/4
2	DI MARIA Carmina nata a SANTA CROCE DEL SANNIO il 15/07/1915	DMRCMN15L55I179T*	Usufruttuario parziale
3	RUBORTONE Maria Giuseppa nata a CASTELPAGANO il 10/03/1927	RBRMGS27C50C245F*	(1) Proprieta` per 1/4

Situazione dell'Immobile dal 06/06/2001

N.	DATI IDENTIFICATIVI			DATI CLASSAMENTO						DATI DERIVANTI DA
	Foglio	Particella	Sub	Porz	Qualità Classe	Superficie(m²) ha are ca	Deduz	Reddito Dominicale	Reddito Agrario	
1	**1**	**32**		**-**	**SEMINATIVO 2**	**11 90**		**Euro 2,46 L. 4.760**	**Euro 4,61 L. 8.925**	**DENUNZIA (NEI PASSAGGI PER CAUSA DI MORTE) del 26/05/1999 protocollo n. 158710 in atti dal 06/06/2001 SUCCESSIONE (n. 5363.1/1999)**
Notifica				**Partita**						
Riserve	1 Atti passaggi intermedi non esistenti									

Situazione dell'Immobile dall'impianto meccanografico

N.	DATI IDENTIFICATIVI			DATI CLASSAMENTO						DATI DERIVANTI DA
	Foglio	Particella	Sub	Porz	Qualità Classe	Superficie(m²) ha are ca	Deduz	Reddito Dominicale	Reddito Agrario	
1	**1**	**32**		**-**	**SEMINATIVO 2**	**11 90**		**L. 4.760**	**L. 8.925**	**Impianto meccanografico del 01/07/1971**
Notifica				**Partita**	2104					

L'intestazione alla data della richiesta deriva dai seguenti atti:

fonte: http://burc.regione.campania.it

Direzione Provinciale di Benevento
Ufficio Provinciale - Territorio
Servizi Catastali

Data: 19/03/2020 - Ora: 16.49.24 Segue

Visura n.: T131400 Pag: 1

Visura storica per immobile

Situazione degli atti informatizzati dall'impianto meccanografico al 19/03/2020

Dati della richiesta	**Comune di SANTA CROCE DEL SANNIO (Codice: I179)**
	Provincia di BENEVENTO
Catasto Terreni	**Foglio: 1 Particella: 33**

INTESTATI

1	COMUNE DI SANTA CROCE DEL SANNIO		(4) Diritto del concedente
2	DEL GROSSO Giuseppina nata a SANTA CROCE DEL SANNIO il 08/10/1922	DLGGPP22R48I179B*	Livellario

Situazione dell'Immobile dall'impianto meccanografico

N.	DATI IDENTIFICATIVI			DATI CLASSAMENTO						DATI DERIVANTI DA
	Foglio	Particella	Sub	Porz	Qualità Classe	Superficie(m²) ha are ca	Deduz	Reddito Dominicale	Reddito Agrario	
1	**1**	**33**		**-**	**SEMINATIVO 2**	**16 90**		**Euro 3,49 L. 6.760**	**Euro 6,55 L. 12.675**	**Impianto meccanografico del 01/07/1971**
Notifica			**Partita**							

L'intestazione alla data della richiesta deriva dai seguenti atti:

Situazione degli intestati relativa ad atto del 23/04/1959 (antecedente all'impianto meccanografico)

N.	DATI ANAGRAFICI	CODICE FISCALE	DIRITTI E ONERI REALI
1	DEL GROSSO Giuseppina nata a SANTA CROCE DEL SANNIO il 08/10/1922	DLGGPP22R48I179B*	Livellario
DATI DERIVANTI DA	DENUNZIA (NEI PASSAGGI PER CAUSA DI MORTE) del 23/04/1959 in atti dal 01/06/1990 Registrazione: UR Sede: BENEVENTO Volume: 456 n: 54 del 26/04/1990 (n. 2550.1/1990)		

Situazione degli intestati dall'impianto meccanografico

N.	DATI ANAGRAFICI	CODICE FISCALE	DIRITTI E ONERI REALI
1	COMUNE DI SANTA CROCE DEL SANNIO		(4) Diritto del concedente
2	RADASSAO Angelamaria;FU GIUSEPPE MAR DEL GROSSO DETTA GRIMANO		Livellario fino al 23/04/1959
DATI DERIVANTI DA	Impianto meccanografico del 01/07/1971		

Unità immobiliari n. 1 Tributi erariali: Euro 0,90

Direzione Provinciale di Benevento
Ufficio Provinciale - Territorio
Servizi Catastali

Data: 17/03/2020 - Ora: 10.27.03 Fine

Visura storica per immobile

Visura n.: T37737 Pag: 1

Situazione degli atti informatizzati dall'impianto meccanografico al 17/03/2020

Dati della richiesta	**Comune di SANTA CROCE DEL SANNIO (Codice: I179)**
	Provincia di BENEVENTO
Catasto Terreni	**Foglio: 1 Particella: 34**

INTESTATI

1	COMUNE DI SANTA CROCE DEL SANNIO		(4) Diritto del concedente
2	DI MARIA Angela;FU ANTONIO VED CAPOZZI ANTONIO nata a SANTA CROCE DEL SANNIO il 09/02/1877		Livellario

Situazione dell'Immobile dall'impianto meccanografico

N.	DATI IDENTIFICATIVI			DATI CLASSAMENTO						DATI DERIVANTI DA
	Foglio	Particella	Sub	Porz	Qualità Classe	Superficie(m²) ha are ca	Deduz	Reddito Dominicale	Reddito Agrario	
1	**1**	**34**		**-**	**SEMINATIVO 2**	**09 00**		**Euro 1,86 L. 3.600**	**Euro 3,49 L. 6.750**	**Impianto meccanografico del 01/07/1971**
Notifica					**Partita**	539				

L'intestazione alla data della richiesta deriva dai seguenti atti:

Situazione degli intestati dall'impianto meccanografico

N.	DATI ANAGRAFICI	CODICE FISCALE	DIRITTI E ONERI REALI
1	COMUNE DI SANTA CROCE DEL SANNIO		(4) Diritto del concedente
2	DI MARIA Angela;FU ANTONIO VED CAPOZZI ANTONIO nata a SANTA CROCE DEL SANNIO il 09/02/1877		Livellario
DATI DERIVANTI DA	Impianto meccanografico del 01/07/1971		

Unità immobiliari n. 1 Tributi erariali: Euro 0,90

Visura telematica

Direzione Provinciale di Benevento
Ufficio Provinciale - Territorio
Servizi Catastali

Visura storica per immobile

Data: 17/03/2020 - Ora: 10.27.49 Segue

Visura n.: T38032 Pag: 1

Situazione degli atti informatizzati dall'impianto meccanografico al 17/03/2020

Dati della richiesta	**Comune di SANTA CROCE DEL SANNIO (Codice: I179)**
	Provincia di BENEVENTO
Catasto Terreni	**Foglio: 1 Particella: 35**

INTESTATI

1	DI MARIA Domenico nato a BENEVENTO il 01/11/1985	DMRDNC85S01A783Q*	(1) Proprieta` per 1/2
2	DI MARIA Marco nato a BENEVENTO il 04/07/1988	DMRMRC88L04A783R*	(1) Proprieta` per 1/2

Situazione dell'Immobile dal 17/04/2019

N.	DATI IDENTIFICATIVI			DATI CLASSAMENTO						DATI DERIVANTI DA
	Foglio	Particella	Sub	Porz	Qualità Classe	Superficie(m²) ha are ca	Deduz	Reddito Dominicale	Reddito Agrario	
1	**1**	**35**		**-**	**SEMINATIVO 2**	**31 70**		**Euro 6,55**	**Euro 12,28**	**ISTRUMENTO (ATTO PUBBLICO) del 22/03/2019 in atti dal 17/04/2019 DONAZIONE ACCETTATA ***MANCANO PASSAGGI INTERMEDI CON ATTI LEGALI (n. 3714.2/2019)**
Notifica				**Partita**						
Riserve	1 Atti passaggi intermedi non esistenti									

Situazione dell'Immobile dall'impianto meccanografico

N.	DATI IDENTIFICATIVI			DATI CLASSAMENTO						DATI DERIVANTI DA
	Foglio	Particella	Sub	Porz	Qualità Classe	Superficie(m²) ha are ca	Deduz	Reddito Dominicale	Reddito Agrario	
1	**1**	**35**		**-**	**SEMINATIVO 2**	**31 70**		**Euro 6,55 L. 12.680**	**Euro 12,28 L. 23.775**	**Impianto meccanografico del 01/07/1971**
Notifica				**Partita**	1983					

L'intestazione alla data della richiesta deriva dai seguenti atti:

Direzione Provinciale di Benevento
Ufficio Provinciale - Territorio
Servizi Catastali

Visura storica per immobile

Data: 17/03/2020 - Ora: 10.28.31 Segue

Visura n.: T38295 Pag: 1

Situazione degli atti informatizzati dall'impianto meccanografico al 17/03/2020

Dati della richiesta	**Comune di SANTA CROCE DEL SANNIO (Codice: I179)**
	Provincia di BENEVENTO
Catasto Terreni	**Foglio: 1 Particella: 37**

INTESTATI

1	CAPOZZI Concetta nata a SANTA CROCE DEL SANNIO il 28/09/1923	CPZCCT23P68I179L*	Livellario per 1/12
2	CAPOZZI Giovanni nato a SANTA CROCE DEL SANNIO il 04/09/1930	CPZGNN30P04I179H*	Livellario per 2/12
3	CAPOZZI Michele nato a SANTA CROCE DEL SANNIO il 19/11/1926	CPZMHL26S19I179I*	Livellario per 2/12
4	CAPOZZI Michele nato a CASTELPAGANO il 19/11/1926		Livellario per 1/2
5	CAPOZZI Nicolina nata a SANTA CROCE DEL SANNIO il 29/10/1933	CPZNLN33R69I179Y*	Livellario per 1/12
6	CAPOZZI Nicolina nata a CASTELPAGANO il 29/10/1933		Livellario per 1/2
7	CAPOZZI Sebastiano nato a CASTELPAGANO il 04/08/1952	CPZSST52M04C245C*	Livellario per 1/2
8	CASSETTA Filomena nata a CASTELPAGANO il 29/03/1893		Usufruttuario parziale di livello
9	COMUNE DI SANTA CROCE DEL SANNIO		(4) Diritto del concedente
10	RUCCI Antonio nato a SEPINO il 10/03/1955	RCCNTN55C10I618T*	Livellario per 1/15
11	RUCCI Michele nato a SEPINO il 10/07/1949	RCCMHL49L10I618S*	Livellario per 1/15
12	RUCCI Nicola nato a SEPINO il 03/05/1922	RCCNCL22E03I618G*	Livellario per 1/15

Situazione dell'Immobile dall'impianto meccanografico

N.	DATI IDENTIFICATIVI			DATI CLASSAMENTO						DATI DERIVANTI DA
	Foglio	Particella	Sub	Porz	Qualità Classe	Superficie(m²) ha are ca	Deduz	Reddito Dominicale	Reddito Agrario	
1	**1**	**37**		**-**	**SEMINATIVO 3**	**89 50**		**Euro 13,87 L. 26.850**	**Euro 32,36 L. 62.650**	**Impianto meccanografico del 01/07/1971**
Notifica				**Partita**						

L'intestazione alla data della richiesta deriva dai seguenti atti:

Situazione degli intestati dal 19/04/1987

N.	DATI ANAGRAFICI	CODICE FISCALE	DIRITTI E ONERI REALI
1	RUCCI Antonio nato a SEPINO il 10/03/1955	RCCNTN55C10I618T*	Livellario per 1/15
2	RUCCI Michele nato a SEPINO il 10/07/1949	RCCMHL49L10I618S*	Livellario per 1/15

fonte: http://burc.regione.campania.it

Direzione Provinciale di Benevento
Ufficio Provinciale - Territorio
Servizi Catastali

Visura storica per immobile

Data: 17/03/2020 - Ora: 10.29.16 Segue

Visura n.: T38561 Pag: 1

Situazione degli atti informatizzati dall'impianto meccanografico al 17/03/2020

Dati della richiesta	**Comune di SANTA CROCE DEL SANNIO (Codice: I179)**
	Provincia di BENEVENTO
Catasto Terreni	**Foglio: 1 Particella: 38**

INTESTATI

1	DI MARIA Domenico nato a BENEVENTO il 01/11/1985	DMRDNC85S01A783Q*	(1) Proprieta` per 1/2
2	DI MARIA Marco nato a BENEVENTO il 04/07/1988	DMRMRC88L04A783R*	(1) Proprieta` per 1/2

Situazione dell'Immobile dal 09/03/2007

N.	DATI IDENTIFICATIVI			DATI CLASSAMENTO						DATI DERIVANTI DA
	Foglio	Particella	Sub	Porz	Qualità Classe	Superficie(m²) ha are ca	Deduz	Reddito Dominicale	Reddito Agrario	
1	**1**	**38**		**-**	**SEMIN IRRIG U**	**13 40**		**Euro 11,76**	**Euro 6,92**	**Tabella di variazione del 09/03/2007 protocollo n. BN0117319 in atti dal 09/03/2007 TRASMISSIONE DATI AI SENSI DEL DECRETO 262 DEL 3 OTTOBRE 2006 (n. 33617.1/2007)**
Notifica					**Partita**					
Annotazioni	variazione colturale ex d.l. n. 262/06 - qualita` dichiarata o parificata a coltura presente nel quadro tariffario									

Situazione dell'Immobile dall'impianto meccanografico

N.	DATI IDENTIFICATIVI			DATI CLASSAMENTO						DATI DERIVANTI DA
	Foglio	Particella	Sub	Porz	Qualità Classe	Superficie(m²) ha are ca	Deduz	Reddito Dominicale	Reddito Agrario	
1	**1**	**38**		**-**	**SEMINATIVO 2**	**13 40**		**Euro 2,77 L. 5.360**	**Euro 5,19 L. 10.050**	**Impianto meccanografico del 01/07/1971**
Notifica					**Partita**	621				

L'intestazione alla data della richiesta deriva dai seguenti atti:

fonte: http://burc.regione.campania.it

Direzione Provinciale di Benevento
Ufficio Provinciale - Territorio
Servizi Catastali

Visura storica per immobile

Data: 19/03/2020 - Ora: 16.55.38 Segue

Visura n.: T132948 Pag: 1

Situazione degli atti informatizzati dall'impianto meccanografico al 19/03/2020

Dati della richiesta	**Comune di SANTA CROCE DEL SANNIO (Codice: I179)**
	Provincia di BENEVENTO
Catasto Terreni	**Foglio: 1 Particella: 39**

INTESTATI

1	DEL GROSSO Giuseppina		(1) Proprieta` per 1/12
2	DEL GROSSO Maria nata a CIRCELLO il 07/09/1954	DLGMRA54P47C719F*	(1) Proprieta` per 4/12
3	DI MARIA Antonio nato a SANTA CROCE DEL SANNIO il 07/06/1908	DMRNTN08H07I179Q	(1) Proprieta` per 1/12
4	DI MARIA Cristina nata a SANTA CROCE DEL SANNIO il 22/08/1914	DMRCST14M62I179Z*	(1) Proprieta` per 1/12
5	DI MARIA Domenico nato a SANTA CROCE DEL SANNIO il 02/10/1910	DMRDNC10R02I179X	(1) Proprieta` per 1/12
6	DI MARIA Giovanna Vita nata a SANTA CROCE DEL SANNIO il 15/06/1917	DMRGNN17H55I179O*	(1) Proprieta` per 1/12
7	DI MARIA Luigina nata a SANTA CROCE DEL SANNIO il 28/04/1920	DMRLGN20D68I179J	(1) Proprieta` per 1/12
8	DI MARIA Michelina Antonia nata a SANTA CROCE DEL SANNIO il 07/05/1903	DMRMHL03E47I179H*	(1) Proprieta` per 1/12
9	RADASSAO Maria Fu Giuseppe		(1) Proprieta` per 1/12

Situazione dell'Immobile dal 06/06/2001

N.	DATI IDENTIFICATIVI			DATI CLASSAMENTO						DATI DERIVANTI DA
	Foglio	Particella	Sub	Porz	Qualità Classe	Superficie(m²) ha are ca	Deduz	Reddito Dominicale	Reddito Agrario	
1	**1**	**39**		**-**	**SEMINATIVO 2**	**23 20**		**Euro 4,79 L. 9.280**	**Euro 8,99 L. 17.400**	**ISTRUMENTO (ATTO PUBBLICO) del 13/07/1999 protocollo n. 158694 in atti dal 06/06/2001 DONAZIONE REG. LUGLIO 1999 (n. 3703.1/1999)**
Notifica				**Partita**						
Riserve	1 Atti passaggi intermedi non esistenti									

Situazione dell'Immobile dall'impianto meccanografico

N.	DATI IDENTIFICATIVI			DATI CLASSAMENTO						DATI DERIVANTI DA
	Foglio	Particella	Sub	Porz	Qualità Classe	Superficie(m²) ha are ca	Deduz	Reddito Dominicale	Reddito Agrario	
1	**1**	**39**		**-**	**SEMINATIVO 2**	**23 20**		**L. 9.280**	**L. 17.400**	**Impianto meccanografico del 01/07/1971**

fonte: http://burc.regione.campania.it

Direzione Provinciale di Benevento
Ufficio Provinciale - Territorio
Servizi Catastali

Visura storica per immobile

Data: 17/03/2020 - Ora: 10.29.58 Segue

Visura n.: T38800 Pag: 1

Situazione degli atti informatizzati dall'impianto meccanografico al 17/03/2020

Dati della richiesta	**Comune di SANTA CROCE DEL SANNIO (Codice: I179)**
	Provincia di BENEVENTO
Catasto Terreni	**Foglio: 1 Particella: 40**

INTESTATI

1	COMUNE DI SANTA CROCE DEL SANNIO		(4) Diritto del concedente
2	ZEOLI Celestino nato a SANTA CROCE DEL SANNIO il 16/11/1925	ZLECST25S16I179U*	Livellario

Situazione dell'Immobile dall'impianto meccanografico

N.	DATI IDENTIFICATIVI			DATI CLASSAMENTO						DATI DERIVANTI DA
	Foglio	Particella	Sub	Porz	Qualità Classe	Superficie(m²) ha are ca	Deduz	Reddito Dominicale	Reddito Agrario	
1	**1**	**40**		**-**	**SEMINATIVO 2**	**08 70**		**Euro 1,80 L. 3.480**	**Euro 3,37 L. 6.525**	**Impianto meccanografico del 01/07/1971**
Notifica				**Partita**						

L'intestazione alla data della richiesta deriva dai seguenti atti:

Situazione degli intestati dal 16/06/1988

N.	DATI ANAGRAFICI	CODICE FISCALE	DIRITTI E ONERI REALI
1	COMUNE DI SANTA CROCE DEL SANNIO		(4) Diritto del concedente
2	ZEOLI Celestino nato a SANTA CROCE DEL SANNIO il 16/11/1925	ZLECST25S16I179U*	Livellario
DATI DERIVANTI DA	ISTRUMENTO (ATTO PUBBLICO) del 16/06/1988 Voltura in atti dal 12/04/1989 Repertorio n.: 20189 Rogante: LOMBARDI FRANCESCO Sede: MORCONE Registrazione: UR Sede: BENEVENTO n: 2584 del 24/06/1988 (n. 365388		

Situazione degli intestati relativa ad atto del 20/08/1970 (antecedente all'impianto meccanografico)

N.	DATI ANAGRAFICI	CODICE FISCALE	DIRITTI E ONERI REALI
1	ZEOLI Celestino nato a SANTA CROCE DEL SANNIO il 16/11/1925	ZLECST25S16I179U*	Livellario per 2/3 fino al 16/06/1988
2	ZEOLI Matilde nata a SANTA CROCE DEL SANNIO il 21/09/1927	ZLEMLD27P61I179P*	Livellario per 1/3 fino al 16/06/1988
DATI DERIVANTI DA	DENUNZIA (NEI PASSAGGI PER CAUSA DI MORTE) del 20/08/1970 Voltura in atti dal 12/04/1989 Sede: SANTA CROCE DEL SANNIO Registrazione: UR Sede: BENEVENTO Volume: 170 n: 14 del 08/04/1988 (n. 189888		

fonte: http://burc.regione.campania.it

Direzione Provinciale di Benevento
Ufficio Provinciale - Territorio
Servizi Catastali

Visura storica per immobile

Data: 17/03/2020 - Ora: 10.31.46 Segue

Visura n.: T39486 Pag: 1

Situazione degli atti informatizzati dall'impianto meccanografico al 17/03/2020

Dati della richiesta	**Comune di SANTA CROCE DEL SANNIO (Codice: I179)**
	Provincia di BENEVENTO
Catasto Terreni	**Foglio: 1 Particella: 42**

INTESTATI

1	GIOIA Benone Michele nato a SANTA CROCE DEL SANNIO il 17/11/1963	GIOBNM63S17I179V*	(1) Proprieta` per 167/1000
2	GIOIA Giovanna nata a CASTELPAGANO il 19/02/1969	GIOGNN69B59C245R*	(1) Proprieta` per 167/1000
3	GIOIA Mario nato a CASTELPAGANO il 10/02/1971	GIOMRA71B10C245U*	(1) Proprieta` per 166/1000
4	GIOIA Michelino nato a CASTELPAGANO il 28/09/1974	GIOMHL74P28C245N*	(1) Proprieta` per 166/1000
5	VISCIO Nicolina nata a CASTELPAGANO il 19/09/1943	VSCNLN43P59C245Y*	(1) Proprieta` per 334/1000

Situazione dell'Immobile dall'impianto meccanografico

N.	DATI IDENTIFICATIVI			DATI CLASSAMENTO						DATI DERIVANTI DA
	Foglio	Particella	Sub	Porz	Qualità Classe	Superficie(m²) ha are ca	Deduz	Reddito Dominicale	Reddito Agrario	
1	**1**	**42**		**-**	**SEMINATIVO 3**	**27 15**		**Euro 4,21 L. 8.145**	**Euro 9,82 L. 19.005**	**Impianto meccanografico del 01/07/1971**
Notifica				**Partita**	2806					

L'intestazione alla data della richiesta deriva dai seguenti atti:

Situazione degli intestati dal 30/11/2016

N.	DATI ANAGRAFICI	CODICE FISCALE	DIRITTI E ONERI REALI
1	GIOIA Benone Michele nato a SANTA CROCE DEL SANNIO il 17/11/1963	GIOBNM63S17I179V*	(1) Proprieta` per 167/1000
2	GIOIA Giovanna nata a CASTELPAGANO il 19/02/1969	GIOGNN69B59C245R*	(1) Proprieta` per 167/1000
3	GIOIA Mario nato a CASTELPAGANO il 10/02/1971	GIOMRA71B10C245U*	(1) Proprieta` per 166/1000
4	GIOIA Michelino nato a CASTELPAGANO il 28/09/1974	GIOMHL74P28C245N*	(1) Proprieta` per 166/1000
5	VISCIO Nicolina nata a CASTELPAGANO il 19/09/1943	VSCNLN43P59C245Y*	(1) Proprieta` per 334/1000
DATI DERIVANTI DA	DENUNZIA (NEI PASSAGGI PER CAUSA DI MORTE) del 30/11/2016 protocollo n. BN0115723 in atti dal 23/10/2017 Registrazione: UU Sede: BENEVENTO Volume: 9990 n: 1606 del 17/10/2017 SUCCESSIONE DI GIOIA ANTONIO (n. 7713.1/2017)		

fonte: http://burc.regione.campania.it

Direzione Provinciale di Benevento
Ufficio Provinciale - Territorio
Servizi Catastali

Visura storica per immobile

Data: 17/03/2020 - Ora: 10.32.26 Segue

Visura n.: T39730 Pag: 1

Situazione degli atti informatizzati dall'impianto meccanografico al 17/03/2020

Dati della richiesta	**Comune di SANTA CROCE DEL SANNIO (Codice: I179)**
	Provincia di BENEVENTO
Catasto Terreni	**Foglio: 1 Particella: 43**

INTESTATI

1	GIOIA Benone Michele nato a SANTA CROCE DEL SANNIO il 17/11/1963	GIOBNM63S17I179V*	(1) Proprieta` per 167/1000
2	GIOIA Giovanna nata a CASTELPAGANO il 19/02/1969	GIOGNN69B59C245R*	(1) Proprieta` per 167/1000
3	GIOIA Mario nato a CASTELPAGANO il 10/02/1971	GIOMRA71B10C245U*	(1) Proprieta` per 166/1000
4	GIOIA Michelino nato a CASTELPAGANO il 28/09/1974	GIOMHL74P28C245N*	(1) Proprieta` per 166/1000
5	VISCIO Nicolina nata a CASTELPAGANO il 19/09/1943	VSCNLN43P59C245Y*	(1) Proprieta` per 334/1000

Situazione dell'Immobile dall'impianto meccanografico

N.	DATI IDENTIFICATIVI			DATI CLASSAMENTO						DATI DERIVANTI DA
	Foglio	Particella	Sub	Porz	Qualità Classe	Superficie(m²) ha are ca	Deduz	Reddito Dominicale	Reddito Agrario	
1	**1**	**43**		**-**	**SEMINATIVO 3**	**1 48 45**		**Euro 23,00 L. 44.535**	**Euro 53,67 L. 103.915**	**Impianto meccanografico del 01/07/1971**
Notifica					**Partita**	2806				

L'intestazione alla data della richiesta deriva dai seguenti atti:

Situazione degli intestati dal 30/11/2016

N.	DATI ANAGRAFICI	CODICE FISCALE	DIRITTI E ONERI REALI
1	GIOIA Benone Michele nato a SANTA CROCE DEL SANNIO il 17/11/1963	GIOBNM63S17I179V*	(1) Proprieta` per 167/1000
2	GIOIA Giovanna nata a CASTELPAGANO il 19/02/1969	GIOGNN69B59C245R*	(1) Proprieta` per 167/1000
3	GIOIA Mario nato a CASTELPAGANO il 10/02/1971	GIOMRA71B10C245U*	(1) Proprieta` per 166/1000
4	GIOIA Michelino nato a CASTELPAGANO il 28/09/1974	GIOMHL74P28C245N*	(1) Proprieta` per 166/1000
5	VISCIO Nicolina nata a CASTELPAGANO il 19/09/1943	VSCNLN43P59C245Y*	(1) Proprieta` per 334/1000
DATI DERIVANTI DA	DENUNZIA (NEI PASSAGGI PER CAUSA DI MORTE) del 30/11/2016 protocollo n. BN0115723 in atti dal 23/10/2017 Registrazione: UU Sede: BENEVENTO Volume: 9990 n: 1606 del 17/10/2017 SUCCESSIONE DI GIOIA ANTONIO (n. 7713.1/2017)		

fonte: http://burc.regione.campania.it

Direzione Provinciale di Benevento
Ufficio Provinciale - Territorio
Servizi Catastali

Visura storica per immobile

Data: 17/03/2020 - Ora: 10.33.06 Segue

Visura n.: T39986 Pag: 1

Situazione degli atti informatizzati dall'impianto meccanografico al 17/03/2020

Dati della richiesta	**Comune di SANTA CROCE DEL SANNIO (Codice: I179)**
	Provincia di BENEVENTO
Catasto Terreni	**Foglio: 1 Particella: 44**

INTESTATI

1	CAPOZZI Sebastiano nato a SANTA CROCE DEL SANNIO il 11/06/1974	CPZSST74H11I179L*	Livellario
2	COMUNE DI SANTA CROCE DEL SANNIO		(4) Diritto del concedente

Situazione dell'Immobile dal 26/05/1984

N.	DATI IDENTIFICATIVI			DATI CLASSAMENTO						DATI DERIVANTI DA
	Foglio	Particella	Sub	Porz	Qualità Classe	Superficie(m²) ha are ca	Deduz	Reddito Dominicale	Reddito Agrario	
1	**1**	**44**		**-**	**SEMINATIVO 3**	**26 70**		**Euro 4,14 L. 8.010**	**Euro 9,65 L. 18.690**	**FRAZIONAMENTO del 26/05/1984 in atti dal 12/04/1989 BARRICELI GIOVANN (n. 372884**
Notifica			**Partita**	3394						

Sono stati inoltre variati i seguenti immobili:

- foglio 1 particella 5 - foglio 1 particella 45

L'intestazione alla data della richiesta deriva dai seguenti atti:

Situazione degli intestati dal 11/08/1993

N.	DATI ANAGRAFICI	CODICE FISCALE	DIRITTI E ONERI REALI
1	CAPOZZI Sebastiano nato a SANTA CROCE DEL SANNIO il 11/06/1974	CPZSST74H11I179L*	Livellario
2	COMUNE DI SANTA CROCE DEL SANNIO		(4) Diritto del concedente
DATI DERIVANTI DA	ISTRUMENTO (ATTO PUBBLICO) del 11/08/1993 protocollo n. 180485 Voltura in atti dal 05/07/2001 Repertorio n.: 3045 Rogante: NOBILE Sede: BENEVENTO Registrazione: UR Sede: BENEVENTO Volume: 32 n: 3170 del 25/08/1993 COMPRAVENDITA (n. 5425.1/1993)		

Situazione degli intestati dal 26/05/1984

N.	DATI ANAGRAFICI	CODICE FISCALE	DIRITTI E ONERI REALI
1	CAPOZZI Giovannina nata a SANTA CROCE DEL SANNIO il 07/03/1930	CPZGNN30C47I179V*	Livellario fino al 11/08/1993
2	COMUNE DI SANTA CROCE DEL SANNIO		(4) Diritto del concedente fino al 11/08/1993

Direzione Provinciale di Benevento
Ufficio Provinciale - Territorio
Servizi Catastali

Visura storica per immobile

Data: 17/03/2020 - Ora: 10.33.49 Segue

Visura n.: T40252 Pag: 1

Situazione degli atti informatizzati dall'impianto meccanografico al 17/03/2020

Dati della richiesta	**Comune di SANTA CROCE DEL SANNIO (Codice: I179)**
	Provincia di BENEVENTO
Catasto Terreni	**Foglio: 1 Particella: 45**

INTESTATI

1	CAPOZZI Pietro nato a SANTA CROCE DEL SANNIO il 03/06/1932	CPZPTR32H03I179C*	Livellario
2	COMUNE DI SANTA CROCE DEL SANNIO		(4) Diritto del concedente

Situazione dell'Immobile dal 26/05/1984

N.	DATI IDENTIFICATIVI			DATI CLASSAMENTO						DATI DERIVANTI DA
	Foglio	Particella	Sub	Porz	Qualità Classe	Superficie(m²) ha are ca	Deduz	Reddito Dominicale	Reddito Agrario	
1	**1**	**45**		**-**	**SEMINATIVO 3**	**26 60**		**Euro 4,12 L. 7.980**	**Euro 9,62 L. 18.620**	**FRAZIONAMENTO del 26/05/1984 in atti dal 12/04/1989 BARRICELI GIOVANN (n. 372884**
Notifica				**Partita**	3394					

Sono stati inoltre variati i seguenti immobili:

- foglio 1 particella 5 - foglio 1 particella 44

L'intestazione alla data della richiesta deriva dai seguenti atti:

Situazione degli intestati dal 26/05/1984

N.	DATI ANAGRAFICI	CODICE FISCALE	DIRITTI E ONERI REALI
1	CAPOZZI Pietro nato a SANTA CROCE DEL SANNIO il 03/06/1932	CPZPTR32H03I179C*	Livellario
2	COMUNE DI SANTA CROCE DEL SANNIO		(4) Diritto del concedente
DATI DERIVANTI DA	ISTRUMENTO (ATTO PUBBLICO) del 26/05/1984 Voltura in atti dal 12/04/1989 Repertorio n.: 137822 Rogante: BARRICELI GIOVANN Sede: BENEVENTO Registrazione: UR Sede: BENEVENTO n: 3988 del 11/06/1984 (n. 372884		

Situazione degli intestati dal 26/05/1984

N.	DATI ANAGRAFICI	CODICE FISCALE	DIRITTI E ONERI REALI
1	CAPOZZI Giovannina nata a SANTA CROCE DEL SANNIO il 07/03/1930	CPZGNN30C47I179V*	Livellario per 1/3 fino al 26/05/1984
2	CAPOZZI Pasqualina nata a SANTA CROCE DEL SANNIO il 19/12/1936	CPZPQL36T59I179I*	Livellario per 1/3 fino al 26/05/1984
3	CAPOZZI Pietro nato a SANTA CROCE CAMERINA il 03/06/1932	CPZPTR32H03I179C*	Livellario per 1/3 fino al 26/05/1984

fonte: http://burc.regione.campania.it

Direzione Provinciale di Benevento
Ufficio Provinciale - Territorio
Servizi Catastali

Visura storica per immobile

Data: 17/03/2020 - Ora: 10.34.55 Segue

Visura n.: T40668 Pag: 1

Situazione degli atti informatizzati dall'impianto meccanografico al 17/03/2020

Dati della richiesta	**Comune di SANTA CROCE DEL SANNIO (Codice: I179)**
	Provincia di BENEVENTO
Catasto Terreni	**Foglio: 1 Particella: 46**

INTESTATI

1	CAPOZZI Domenicangelo nato a SANTA CROCE DEL SANNIO il 06/01/1951	CPZDNC51A06I179E*	(5) Enfiteusi per 250/1000 bene personale
2	CAPOZZI Giovanna nata a CASTELPAGANO il 20/10/1949	CPZGNN49R60C245J*	(5) Enfiteusi per 250/1000 bene personale
3	CAPOZZI Giuseppe nato a SANTA CROCE DEL SANNIO il 27/03/1952	CPZGPP52C27I179M*	(5) Enfiteusi per 250/1000 bene personale
4	CAPOZZI Rosina Carmela nata a SANTA CROCE DEL SANNIO il 14/11/1954	CPZRNC54S54I179F*	(5) Enfiteusi per 250/1000 bene personale
5	COMUNE DI SANTA CROCE DEL SANNIO CON SEDE IN SANTA CROCE DEL SANNIO con sede in SANTA CROCE DEL SANNIO	80002550624*	(4) Diritto del concedente per 1000/1000

Situazione dell'Immobile dal 17/12/1987

N.	DATI IDENTIFICATIVI			DATI CLASSAMENTO						DATI DERIVANTI DA
	Foglio	Particella	Sub	Porz	Qualità Classe	Superficie(m²) ha are ca	Deduz	Reddito Dominicale	Reddito Agrario	
1	**1**	**46**		**-**	**SEMINATIVO 3**	**50 47**		**Euro 7,82 L. 15.141**	**Euro 18,25 L. 35.329**	**FRAZIONAMENTO del 17/12/1987 in atti dal 20/11/1989 (n. 3653.F01/1988)**
Notifica					**Partita**	3841				

Sono stati inoltre variati i seguenti immobili:

- foglio 1 particella 26

L'intestazione alla data della richiesta deriva dai seguenti atti:

Situazione degli intestati dal 21/03/2017

N.	DATI ANAGRAFICI	CODICE FISCALE	DIRITTI E ONERI REALI
1	CAPOZZI Domenicangelo nato a SANTA CROCE DEL SANNIO il 06/01/1951	CPZDNC51A06I179E*	(5) Enfiteusi per 250/1000 bene personale
2	CAPOZZI Giovanna nata a CASTELPAGANO il 20/10/1949	CPZGNN49R60C245J*	(5) Enfiteusi per 250/1000 bene personale
3	CAPOZZI Giuseppe nato a SANTA CROCE DEL SANNIO il 27/03/1952	CPZGPP52C27I179M*	(5) Enfiteusi per 250/1000 bene personale
4	CAPOZZI Rosina Carmela nata a SANTA CROCE DEL SANNIO il 14/11/1954	CPZRNC54S54I179F*	(5) Enfiteusi per 250/1000 bene personale
5	COMUNE DI SANTA CROCE DEL SANNIO CON SEDE IN SANTA CROCE DEL SANNIO con sede in SANTA CROCE DEL SANNIO	80002550624	(4) Diritto del concedente per 1000/1000

fonte: http://burc.regione.campania.it

Direzione Provinciale di Benevento
Ufficio Provinciale - Territorio
Servizi Catastali

Visura storica per immobile

Data: 17/03/2020 - Ora: 10.35.38 Segue

Visura n.: T40971 Pag: 1

Situazione degli atti informatizzati dall'impianto meccanografico al 17/03/2020

Dati della richiesta	**Comune di SANTA CROCE DEL SANNIO (Codice: I179)**
	Provincia di BENEVENTO
Catasto Terreni	**Foglio: 1 Particella: 47**

INTESTATI

1	COMUNE DI S.CROCE DEL SANNIO con sede in SANTA CROCE DEL SANNIO	00000000018	(4) Diritto del concedente per 1000/1000
2	GIOIA Benone Michele nato a SANTA CROCE DEL SANNIO il 17/11/1963	GIOBNM63S17I179V*	(10) Oneri LIVELLARIO PER 1/6
3	GIOIA Mario nato a CASTELPAGANO il 10/02/1971	GIOMRA71B10C245U*	(10) Oneri LIVELLARIO PER 1/6
4	GIOIA Michelino nato a CASTELPAGANO il 28/09/1974	GIOMHL74P28C245N*	(10) Oneri LIVELLARIO PER 2/6
5	MANNELLI Antonietta nata a SANTA CROCE DEL SANNIO il 11/06/1972	MNNNNT72H51I179Y*	(10) Oneri LIVELLARIO PER 1/6
6	SAURO Maria Cristina nata a CIRCELLO il 18/07/1970	SRAMCR70L58C719U*	(10) Oneri LIVELLARIO PER 1/6

Situazione dell'Immobile dal 05/12/2000

N.	DATI IDENTIFICATIVI			DATI CLASSAMENTO						DATI DERIVANTI DA
	Foglio	Particella	Sub	Porz	Qualità Classe	Superficie(m²) ha are ca	Deduz	Reddito Dominicale	Reddito Agrario	
1	**1**	**47**		**-**	**SEMINATIVO 2**	**1 00 60**		**Euro 20,78 L. 40.240**	**Euro 38,97 L. 75.450**	**FRAZIONAMENTO del 05/12/2000 protocollo n. 196377 in atti dal 05/12/2000 (n. 196377.1/2000)**
Notifica					**Partita**					

Nella variazione sono stati soppressi i seguenti immobili:

- foglio 1 particella 19

Sono stati inoltre variati i seguenti immobili:

- foglio 1 particella 48

L'intestazione alla data della richiesta deriva dai seguenti atti:

Situazione degli intestati dal 01/03/2001

N.	DATI ANAGRAFICI	CODICE FISCALE	DIRITTI E ONERI REALI
1	COMUNE DI S.CROCE DEL SANNIO con sede in SANTA CROCE DEL SANNIO	00000000018	(4) Diritto del concedente per 1000/1000
2	GIOIA Benone Michele nato a SANTA CROCE DEL SANNIO il 17/11/1963	GIOBNM63S17I179V*	(10) Oneri LIVELLARIO PER 1/6
3	MANNELLI Antonietta nata a SANTA CROCE DEL SANNIO il 11/06/1972	MNNNNT72H51I179Y*	(10) Oneri LIVELLARIO PER 1/6

Direzione Provinciale di Benevento
Ufficio Provinciale - Territorio
Servizi Catastali

Visura storica per immobile

Data: 17/03/2020 - Ora: 10.37.59 Segue

Visura n.: T41848 Pag: 1

Situazione degli atti informatizzati dall'impianto meccanografico al 17/03/2020

Dati della richiesta	**Comune di SANTA CROCE DEL SANNIO (Codice: I179)**
	Provincia di BENEVENTO
Catasto Terreni	**Foglio: 1 Particella: 48**

INTESTATI

1	COMUNE DI S.CROCE DEL SANNIO con sede in SANTA CROCE DEL SANNIO	00000000018	(4) Diritto del concedente per 1000/1000
2	DI MARIA Tonino nato a BENEVENTO il 02/09/1970	DMRTNN70P02A783G*	(10) Oneri LIVELLARIO PER 1/2
3	SANTUCCI Antonietta nata a CAMPOBASSO il 19/10/1971	SNTNNT71R59B519X*	(10) Oneri LIVELLARIA PER 1/2

Situazione dell'Immobile dal 05/12/2000

N.	DATI IDENTIFICATIVI			DATI CLASSAMENTO						DATI DERIVANTI DA
	Foglio	Particella	Sub	Porz	Qualità Classe	Superficie(m²) ha are ca	Deduz	Reddito Dominicale	Reddito Agrario	
1	**1**	**48**		**-**	**SEMINATIVO 2**	**61 00**		**Euro 12,60 L. 24.400**	**Euro 23,63 L. 45.750**	**FRAZIONAMENTO del 05/12/2000 protocollo n. 196377 in atti dal 05/12/2000 (n. 196377.1/2000)**
Notifica				**Partita**						

Nella variazione sono stati soppressi i seguenti immobili:

- foglio 1 particella 19

Sono stati inoltre variati i seguenti immobili:

- foglio 1 particella 47

L'intestazione alla data della richiesta deriva dai seguenti atti:

Situazione degli intestati dal 01/03/2001

N.	DATI ANAGRAFICI	CODICE FISCALE	DIRITTI E ONERI REALI
1	COMUNE DI S.CROCE DEL SANNIO con sede in SANTA CROCE DEL SANNIO	00000000018	(4) Diritto del concedente per 1000/1000
2	DI MARIA Tonino nato a BENEVENTO il 02/09/1970	DMRTNN70P02A783G*	(10) Oneri LIVELLARIO PER 1/2
3	SANTUCCI Antonietta nata a CAMPOBASSO il 19/10/1971	SNTNNT71R59B519X*	(10) Oneri LIVELLARIA PER 1/2
DATI DERIVANTI DA	ISTRUMENTO (ATTO PUBBLICO) del 01/03/2001 protocollo n. 141514 Voltura in atti dal 18/05/2001 Repertorio n.: 101794 Rogante: RICCIARDI R. Sede: CAMPOBASSO Registrazione: UR Sede: CAMPOBASSO n: 595 del 19/03/2001 VENDITA (n. 140254.1/2001)		

fonte: http://burc.regione.campania.it

Direzione Provinciale di Benevento
Ufficio Provinciale - Territorio
Servizi Catastali

Visura storica per immobile

Data: 17/03/2020 - Ora: 10.38.53 Segue

Visura n.: T42182 Pag: 1

Situazione degli atti informatizzati dall'impianto meccanografico al 17/03/2020

Dati della richiesta	**Comune di SANTA CROCE DEL SANNIO (Codice: I179)**
	Provincia di BENEVENTO
Catasto Terreni	**Foglio: 1 Particella: 49**

INTESTATO

1	CAPOZZI Antonio nato a CASTELPAGANO il 21/05/1948	CPZNTN48E21C245F*	(1) Proprieta` per 1000/1000

Situazione dell'Immobile dal 12/04/2002

N.	DATI IDENTIFICATIVI			DATI CLASSAMENTO						DATI DERIVANTI DA
	Foglio	Particella	Sub	Porz	Qualità Classe	Superficie(m²) ha are ca	Deduz	Reddito Dominicale	Reddito Agrario	
1	**1**	**49**		**-**	**SEMINATIVO 3**	**84 11**		**Euro 13,03**	**Euro 30,41**	**FRAZIONAMENTO del 12/04/2002 protocollo n. 73053 in atti dal 12/04/2002 (n. 73053.1/2002)**
Notifica					**Partita**					

Nella variazione sono stati soppressi i seguenti immobili:

- foglio 1 particella 15

Sono stati inoltre variati i seguenti immobili:

- foglio 1 particella 50 - foglio 1 particella 51

L'intestazione alla data della richiesta deriva dai seguenti atti:

Situazione degli intestati dal 12/04/2002

N.	DATI ANAGRAFICI	CODICE FISCALE	DIRITTI E ONERI REALI
1	CAPOZZI Antonio nato a CASTELPAGANO il 21/05/1948	CPZNTN48E21C245F*	(1) Proprieta` per 1000/1000
DATI DERIVANTI DA	FRAZIONAMENTO del 12/04/2002 protocollo n. 73053 in atti dal 12/04/2002 Registrazione: (n. 73053.1/2002)		

Direzione Provinciale di Benevento
Ufficio Provinciale - Territorio
Servizi Catastali

Visura storica per immobile

Data: 17/12/2019 - Ora: 10.41.21 Segue

Visura n.: T82815 Pag: 1

Situazione degli atti informatizzati dall'impianto meccanografico al 17/12/2019

Dati della richiesta	**Comune di SANTA CROCE DEL SANNIO (Codice: I179)**
	Provincia di BENEVENTO
Catasto Terreni	**Foglio: 1 Particella: 50**

INTESTATO

1	CAPOZZI Antonio nato a CASTELPAGANO il 21/05/1948	CPZNTN48E21C245F*	(1) Proprieta` per 1000/1000

Situazione dell'Immobile dal 12/04/2002

N.	DATI IDENTIFICATIVI			DATI CLASSAMENTO						DATI DERIVANTI DA
	Foglio	Particella	Sub	Porz	Qualità Classe	Superficie(m²) ha are ca	Deduz	Reddito Dominicale	Reddito Agrario	
1	**1**	**50**		**-**	**SEMINATIVO 3**	**02 88**		**Euro 0,45**	**Euro 1,04**	**FRAZIONAMENTO del 12/04/2002 protocollo n. 73053 in atti dal 12/04/2002 (n. 73053.1/2002)**
Notifica					**Partita**					

Nella variazione sono stati soppressi i seguenti immobili:

- foglio 1 particella 15

Sono stati inoltre variati i seguenti immobili:

- foglio 1 particella 49 - foglio 1 particella 51

L'intestazione alla data della richiesta deriva dai seguenti atti:

Situazione degli intestati dal 12/04/2002

N.	DATI ANAGRAFICI	CODICE FISCALE	DIRITTI E ONERI REALI
1	CAPOZZI Antonio nato a CASTELPAGANO il 21/05/1948	CPZNTN48E21C245F*	(1) Proprieta` per 1000/1000
DATI DERIVANTI DA	FRAZIONAMENTO del 12/04/2002 protocollo n. 73053 in atti dal 12/04/2002 Registrazione: (n. 73053.1/2002)		

Direzione Provinciale di Benevento
Ufficio Provinciale - Territorio
Servizi Catastali

Visura storica per immobile

Data: 19/03/2020 - Ora: 17.08.42 Segue

Visura n.: T136302 Pag: 1

Situazione degli atti informatizzati dall'impianto meccanografico al 19/03/2020

Dati della richiesta	**Comune di SANTA CROCE DEL SANNIO (Codice: I179)**
	Provincia di BENEVENTO
Catasto Terreni	**Foglio: 1 Particella: 59**

INTESTATI

1	CAPOZZI Domenicangelo nato a SANTA CROCE DEL SANNIO il 06/01/1951	CPZDNC51A06I179E*	(5) Enfiteusi per 250/1000 bene personale
2	CAPOZZI Giovanna nata a CASTELPAGANO il 20/10/1949	CPZGNN49R60C245J*	(5) Enfiteusi per 250/1000 bene personale
3	CAPOZZI Giuseppe nato a SANTA CROCE DEL SANNIO il 27/03/1952	CPZGPP52C27I179M*	(5) Enfiteusi per 250/1000 bene personale
4	CAPOZZI Rosina Carmela nata a SANTA CROCE DEL SANNIO il 14/11/1954	CPZRNC54S54I179F*	(5) Enfiteusi per 250/1000 bene personale
5	COMUNE DI SANTA CROCE DEL SANNIO CON SEDE IN SANTA CROCE DEL SANNIO con sede in SANTA CROCE DEL SANNIO	80002550624*	(4) Diritto del concedente per 1000/1000

Situazione dell'Immobile dal 19/06/2012

N.	DATI IDENTIFICATIVI			DATI CLASSAMENTO						DATI DERIVANTI DA
	Foglio	Particella	Sub	Porz	Qualità Classe	Superficie(m²) ha are ca	Deduz	Reddito Dominicale	Reddito Agrario	
1	**1**	**59**		**-**	**SEMINATIVO 3**	**1 10 23**		**Euro 17,08**	**Euro 39,85**	**Tabella di variazione del 19/06/2012 protocollo n. BN0140548 in atti dal 19/06/2012 presentato il 18/06/2012 (n. 140548.1/2012)**
Notifica					**Partita**					
Annotazioni	di immobile: atto di aggiornamento non conforme all'art. 1, comma 8, d.m. n. 701/94									

Sono stati inoltre variati i seguenti immobili:

- foglio 1 particella 58 - foglio 1 particella 60 - foglio 1 particella 61

Situazione dell'Immobile dal 19/06/2012

N.	DATI IDENTIFICATIVI			DATI CLASSAMENTO						DATI DERIVANTI DA
	Foglio	Particella	Sub	Porz	Qualità Classe	Superficie(m²) ha are ca	Deduz	Reddito Dominicale	Reddito Agrario	
1	**1**	**59**		**-**	**SEMINATIVO 3**	**1 10 23**		**Euro 17,08**	**Euro 39,85**	**Tipo mappale del 19/06/2012 protocollo n. BN0140548 in atti dal 19/06/2012 presentato il 18/06/2012 (n. 140548.1/2012)**

fonte: http://burc.regione.campania.it

Direzione Provinciale di Benevento
Ufficio Provinciale - Territorio
Servizi Catastali

Visura storica per immobile

Data: 19/03/2020 - Ora: 17.09.53 Segue

Visura n.: T136604 Pag: 1

Situazione degli atti informatizzati dall'impianto meccanografico al 19/03/2020

Dati della richiesta	**Comune di SANTA CROCE DEL SANNIO (Codice: I179)**
	Provincia di BENEVENTO
Catasto Terreni	**Foglio: 1 Particella: 61**

INTESTATI

1	CAPOZZI Domenicangelo nato a SANTA CROCE DEL SANNIO il 06/01/1951	CPZDNC51A06I179E*	(5) Enfiteusi per 250/1000 bene personale
2	CAPOZZI Giovanna nata a CASTELPAGANO il 20/10/1949	CPZGNN49R60C245J*	(5) Enfiteusi per 250/1000 bene personale
3	CAPOZZI Giuseppe nato a SANTA CROCE DEL SANNIO il 27/03/1952	CPZGPP52C27I179M*	(5) Enfiteusi per 250/1000 bene personale
4	CAPOZZI Rosina Carmela nata a SANTA CROCE DEL SANNIO il 14/11/1954	CPZRNC54S54I179F*	(5) Enfiteusi per 250/1000 bene personale
5	COMUNE DI SANTA CROCE DEL SANNIO CON SEDE IN SANTA CROCE DEL SANNIO con sede in SANTA CROCE DEL SANNIO	80002550624*	(4) Diritto del concedente per 1000/1000

Situazione dell'Immobile dal 19/06/2012

N.	DATI IDENTIFICATIVI			DATI CLASSAMENTO						DATI DERIVANTI DA
	Foglio	Particella	Sub	Porz	Qualità Classe	Superficie(m²) ha are ca	Deduz	Reddito Dominicale	Reddito Agrario	
1	**1**	**61**		**-**	**SEMINATIVO 3**	**98 66**		**Euro 15,29**	**Euro 35,67**	**Tabella di variazione del 19/06/2012 protocollo n. BN0140548 in atti dal 19/06/2012 presentato il 18/06/2012 (n. 140548.1/2012)**
Notifica					**Partita**					
Annotazioni	di immobile: atto di aggiornamento non conforme all'art. 1, comma 8, d.m. n. 701/94									

Sono stati inoltre variati i seguenti immobili:

- foglio 1 particella 58 - foglio 1 particella 59 - foglio 1 particella 60

Situazione dell'Immobile dal 19/06/2012

N.	DATI IDENTIFICATIVI			DATI CLASSAMENTO						DATI DERIVANTI DA
	Foglio	Particella	Sub	Porz	Qualità Classe	Superficie(m²) ha are ca	Deduz	Reddito Dominicale	Reddito Agrario	
1	**1**	**61**		**-**	**SEMINATIVO 3**	**98 66**		**Euro 15,29**	**Euro 35,67**	**Tipo mappale del 19/06/2012 protocollo n. BN0140548 in atti dal 19/06/2012 presentato il 18/06/2012 (n. 140548.1/2012)**

fonte: http://burc.regione.campania.it

Direzione Provinciale di Benevento
Ufficio Provinciale - Territorio
Servizi Catastali

Visura storica per immobile

Data: 17/03/2020 - Ora: 11.45.47 Segue

Visura n.: T67941 Pag: 1

Situazione degli atti informatizzati dall'impianto meccanografico al 17/03/2020

Dati della richiesta	**Comune di SANTA CROCE DEL SANNIO (Codice: I179)**
	Provincia di BENEVENTO
Catasto Terreni	**Foglio: 5 Particella: 18**

INTESTATO

1	DI PONTE Angelo nato a CERCEMAGGIORE il 12/06/1941	DPNNGL41H12C486S*	(1) Proprieta` per 1000/1000

Situazione dell'Immobile dal 18/08/1988

N.	DATI IDENTIFICATIVI			DATI CLASSAMENTO						DATI DERIVANTI DA
	Foglio	Particella	Sub	Porz	Qualità Classe	Superficie(m²) ha are ca	Deduz	Reddito Dominicale	Reddito Agrario	
1	**5**	**18**		**-**	**PASCOLO ARB 1**	**04 80**		**Euro 0,62 L. 1.200**	**Euro 0,25 L. 480**	**del 18/08/1988 in atti dal 12/04/1989 (n. 594088**
Notifica				**Partita**						
Riserve	1 Atti passaggi intermedi non esistenti									

Sono stati inoltre variati i seguenti immobili:

- foglio 5 particella 49 - foglio 5 particella 96 - foglio 5 particella 120

Situazione dell'Immobile dall'impianto meccanografico

N.	DATI IDENTIFICATIVI			DATI CLASSAMENTO						DATI DERIVANTI DA
	Foglio	Particella	Sub	Porz	Qualità Classe	Superficie(m²) ha are ca	Deduz	Reddito Dominicale	Reddito Agrario	
1	**5**	**18**		**-**	**PASCOLO ARB 1**	**04 80**		**L. 1.200**	**L. 480**	**Impianto meccanografico del 01/07/1971**
Notifica				**Partita**						

L'intestazione alla data della richiesta deriva dai seguenti atti:

fonte: http://burc.regione.campania.it

Direzione Provinciale di Benevento
Ufficio Provinciale - Territorio
Servizi Catastali

Visura storica per immobile

Data: 17/03/2020 - Ora: 11.46.34 Segue

Visura n.: T68246 Pag: 1

Situazione degli atti informatizzati dall'impianto meccanografico al 17/03/2020

Dati della richiesta	**Comune di SANTA CROCE DEL SANNIO (Codice: I179)**
	Provincia di BENEVENTO
Catasto Terreni	**Foglio: 5 Particella: 19**

INTESTATI

1	RADASSAO Sebastiano nato a SANTA CROCE DEL SANNIO il 08/02/1947	RDSSST47B08I179N*	(1) Proprieta` per 1/2
2	ZEOLI Pasqualina nata a CERCEMAGGIORE il 01/11/1950	ZLEPQL50S41C486I*	(1) Proprieta` per 1/2

Situazione dell'Immobile dall'impianto meccanografico

N.	DATI IDENTIFICATIVI			DATI CLASSAMENTO						DATI DERIVANTI DA
	Foglio	Particella	Sub	Porz	Qualità Classe	Superficie(m²) ha are ca	Deduz	Reddito Dominicale	Reddito Agrario	
1	**5**	**19**		**-**	**SEMINATIVO 2**	**1 46 90**		**Euro 30,35 L. 58.760**	**Euro 56,90 L. 110.175**	**Impianto meccanografico del 01/07/1971**
Notifica					**Partita**	2545				

L'intestazione alla data della richiesta deriva dai seguenti atti:

Situazione degli intestati dal 13/11/1981

N.	DATI ANAGRAFICI	CODICE FISCALE	DIRITTI E ONERI REALI
1	RADASSAO Sebastiano nato a SANTA CROCE DEL SANNIO il 08/02/1947	RDSSST47B08I179N*	(1) Proprieta` per 1/2
2	ZEOLI Pasqualina nata a CERCEMAGGIORE il 01/11/1950	ZLEPQL50S41C486I*	(1) Proprieta` per 1/2
DATI DERIVANTI DA	ISTRUMENTO (ATTO PUBBLICO) del 13/11/1981 Voltura in atti dal 01/12/1987 Repertorio n.: 120871 Rogante: ROSSI ANTONIO Sede: CAMPOBASSO Registrazione: UR Sede: CAMPOBASSO n: 5400 del 03/12/1981 (n. 690281		

Situazione degli intestati dall'impianto meccanografico

N.	DATI ANAGRAFICI	CODICE FISCALE	DIRITTI E ONERI REALI
1	GIOVENE Eleonora nata a VEZZANO LIGURE il 03/09/1944	GVNLNR44P43L819B*	(1) Proprieta` per 1/4 fino al 13/11/1981
2	GIOVENE Enrico nato a LA SPEZIA il 07/12/1951		(1) Proprieta` per 1/4 fino al 13/11/1981
3	GIOVENE Raffaele nato a LA SPEZIA il 27/06/1947	GVNRFL47H27E463T*	(1) Proprieta` per 2/4 fino al 13/11/1981
DATI DERIVANTI DA	Impianto meccanografico del 01/07/1971		

fonte: http://burc.regione.campania.it

Direzione Provinciale di Benevento
Ufficio Provinciale - Territorio
Servizi Catastali

Visura storica per immobile

Data: 26/03/2020 - Ora: 14.27.29 Segue

Visura n.: T89267 Pag: 1

Situazione degli atti informatizzati dall'impianto meccanografico al 26/03/2020

Dati della richiesta	**Comune di SANTA CROCE DEL SANNIO (Codice: I179)**
	Provincia di BENEVENTO
Catasto Terreni	**Foglio: 5 Particella: 43**

INTESTATI

1	GALANTE Marietta nata a CERCEMAGGIORE il 23/11/1960	GLNMTT60S63C486J*	(1) Proprieta` per 1/2
2	GALANTE Michelina nata a CERCEMAGGIORE il 31/01/1950	GLNMHL50A71C486L*	(1) Proprieta` per 1/2

Situazione dell'Immobile dall'impianto meccanografico

N.	DATI IDENTIFICATIVI			DATI CLASSAMENTO						DATI DERIVANTI DA
	Foglio	Particella	Sub	Porz	Qualità Classe	Superficie(m²) ha are ca	Deduz	Reddito Dominicale	Reddito Agrario	
1	**5**	**43**		**-**	**SEMINATIVO 2**	**62 90**		**Euro 12,99 L. 25.160**	**Euro 24,36 L. 47.175**	**Impianto meccanografico del 01/07/1971**
Notifica					**Partita**	435				

L'intestazione alla data della richiesta deriva dai seguenti atti:

Situazione degli intestati dal 15/07/2016

N.	DATI ANAGRAFICI	CODICE FISCALE	DIRITTI E ONERI REALI
1	GALANTE Marietta nata a CERCEMAGGIORE il 23/11/1960	GLNMTT60S63C486J*	(1) Proprieta` per 1/2
2	GALANTE Michelina nata a CERCEMAGGIORE il 31/01/1950	GLNMHL50A71C486L*	(1) Proprieta` per 1/2
DATI DERIVANTI DA	DENUNZIA (NEI PASSAGGI PER CAUSA DI MORTE) del 15/07/2016 protocollo n. BN0029838 in atti dal 16/04/2018 Registrazione: UU Sede: CAMPOBASSO Volume: 9990 n: 499 del 23/05/2017 SUCC. ZEOLI ADDOLORATA (n. 3188.1/2018)		

Situazione degli intestati dal 12/09/1992

N.	DATI ANAGRAFICI	CODICE FISCALE	DIRITTI E ONERI REALI
1	ZEOLI Addolorata nata a SANTA CROCE DEL SANNIO il 03/04/1925	ZLEDLR25D43I179B*	(1) Proprieta` per 1000/1000 fino al 15/07/2016
DATI DERIVANTI DA	TESTAMENTO PUBBLICO del 12/09/1992 Voltura in atti dal 21/01/1993 Repertorio n.: 4064 Registrazione: UR Sede: BENEVENTO Volume: 501 n: 43 del 20/01/1993 (n. 366.1/1993)		

fonte: http://burc.regione.campania.it

Direzione Provinciale di Benevento
Ufficio Provinciale - Territorio
Servizi Catastali

Visura storica per immobile

Data: 17/03/2020 - Ora: 11.47.27 Segue

Visura n.: T68551 Pag: 1

Situazione degli atti informatizzati dall'impianto meccanografico al 17/03/2020

Dati della richiesta	**Comune di SANTA CROCE DEL SANNIO (Codice: I179)**
	Provincia di BENEVENTO
Catasto Terreni	**Foglio: 5 Particella: 44**

INTESTATO

1	RADASSAO Luigi nato a CERCEMAGGIORE il 05/05/1952	RDSLGU52E05C486K*	(1) Proprieta` per 1/1 comunione de residuo

Situazione dell'Immobile dal 06/05/1977

N.	DATI IDENTIFICATIVI			DATI CLASSAMENTO						DATI DERIVANTI DA
	Foglio	Particella	Sub	Porz	Qualità Classe	Superficie(m²) ha are ca	Deduz	Reddito Dominicale	Reddito Agrario	
1	**5**	**44**		**-**	**SEMINATIVO 2**	**69 30**		**Euro 14,32 L. 27.720**	**Euro 26,84 L. 51.975**	**DENUNZIA (NEI PASSAGGI PER CAUSA DI MORTE) del 06/05/1977 in atti dal 03/05/1978 (n. 9678**
Notifica				**Partita**	3349					
Riserve	1 Atti passaggi intermedi non esistenti, 1 Atti passaggi intermedi non esistenti									

Situazione dell'Immobile dall'impianto meccanografico

N.	DATI IDENTIFICATIVI			DATI CLASSAMENTO						DATI DERIVANTI DA
	Foglio	Particella	Sub	Porz	Qualità Classe	Superficie(m²) ha are ca	Deduz	Reddito Dominicale	Reddito Agrario	
1	**5**	**44**		**-**	**SEMINATIVO 2**	**69 30**		**L. 27.720**	**L. 51.975**	**Impianto meccanografico del 01/07/1971**
Notifica				**Partita**	155					

L'intestazione alla data della richiesta deriva dai seguenti atti:

Situazione degli intestati dal 10/12/2009

N.	DATI ANAGRAFICI	CODICE FISCALE	DIRITTI E ONERI REALI
1	RADASSAO Luigi nato a CERCEMAGGIORE il 05/05/1952	RDSLGU52E05C486K*	(1) Proprieta` per 1/1 comunione de residuo

fonte: http://burc.regione.campania.it

Direzione Provinciale di Benevento
Ufficio Provinciale - Territorio
Servizi Catastali

Visura storica per immobile

Data: 17/03/2020 - Ora: 11.48.15 Segue

Visura n.: T68847 Pag: 1

Situazione degli atti informatizzati dall'impianto meccanografico al 17/03/2020

Dati della richiesta	**Comune di SANTA CROCE DEL SANNIO (Codice: I179)**
	Provincia di BENEVENTO
Catasto Terreni	**Foglio: 5 Particella: 45**

INTESTATO

1	PARLAPIANO Alfredo nato a BENEVENTO il 14/08/1974	PRLLRD74M14A783X*	(1) Proprieta` per 1/1 bene personale

Situazione dell'Immobile dal 09/03/2007

N.	DATI IDENTIFICATIVI			DATI CLASSAMENTO						DATI DERIVANTI DA
	Foglio	Particella	Sub	Porz	Qualità Classe	Superficie(m²) ha are ca	Deduz	Reddito Dominicale	Reddito Agrario	
1	**5**	**45**		**AA**	**SEMINATIVO 3**	**11 00**		**Euro 1,70**	**Euro 3,98**	**Tabella di variazione del 09/03/2007 protocollo n. BN0117342 in atti dal 09/03/2007 TRASMISSIONE DATI AI SENSI DEL DECRETO 262 DEL 3 OTTOBRE 2006 (n. 33632.1/2007)**
				AB	**BOSCO CEDUO 1**	**12 70**		**Euro 0,52**	**Euro 0,33**	

Notifica		**Partita**			
Annotazioni	variazione colturale ex d.l. n. 262/06 - qualita` dichiarata o parificata a coltura presente nel quadro tariffario				

Situazione dell'Immobile dal 31/08/2004

N.	DATI IDENTIFICATIVI			DATI CLASSAMENTO						DATI DERIVANTI DA
	Foglio	Particella	Sub	Porz	Qualità Classe	Superficie(m²) ha are ca	Deduz	Reddito Dominicale	Reddito Agrario	
1	**5**	**45**		**-**	**BOSCO CEDUO 1**	**23 70**		**Euro 0,98**	**Euro 0,61**	**Tabella di variazione del 25/08/2004 protocollo n. BN0185075 in atti dal 31/08/2004 VARIAZIONE DI COLTURA (n. 3346.1/2004)**

Notifica	BN0185169/2004	**Partita**			
Annotazioni	variazione di qualita' su dichiarazione di parte				

fonte: http://burc.regione.campania.it

Direzione Provinciale di Benevento
Ufficio Provinciale - Territorio
Servizi Catastali

Visura storica per immobile

Data: 17/03/2020 - Ora: 11.54.34 Segue

Visura n.: T71218 Pag: 1

Situazione degli atti informatizzati dall'impianto meccanografico al 17/03/2020

Dati della richiesta	**Comune di SANTA CROCE DEL SANNIO (Codice: I179)**
	Provincia di BENEVENTO
Catasto Terreni	**Foglio: 5 Particella: 46**

INTESTATI

1	RADASSAO Carmine nato a SANTA CROCE DEL SANNIO il 19/09/1930	RDSCMN30P19I179U*	(1) Proprieta` per 1/2
2	RADASSAO Giuseppe nato a CERCEMAGGIORE il 16/05/1943	RDSGPP43E16C486O*	(1) Proprieta` per 1/2

Situazione dell'Immobile dal 04/08/1971

N.	DATI IDENTIFICATIVI			DATI CLASSAMENTO						DATI DERIVANTI DA
	Foglio	Particella	Sub	Porz	Qualità Classe	Superficie(m²) ha are ca	Deduz	Reddito Dominicale	Reddito Agrario	
1	**5**	**46**		**-**	**SEMINATIVO 2**	**64 50**		**Euro 13,32 L. 25.800**	**Euro 24,98 L. 48.375**	**ISTRUMENTO (ATTO PUBBLICO) del 04/08/1971 in atti dal 06/12/1976 (n. 10776**
Notifica				**Partita**	2796					
Riserve	1 Atti passaggi intermedi non esistenti									

Situazione dell'Immobile dall'impianto meccanografico

N.	DATI IDENTIFICATIVI			DATI CLASSAMENTO						DATI DERIVANTI DA
	Foglio	Particella	Sub	Porz	Qualità Classe	Superficie(m²) ha are ca	Deduz	Reddito Dominicale	Reddito Agrario	
1	**5**	**46**		**-**	**SEMINATIVO 2**	**64 50**		**L. 25.800**	**L. 48.375**	**Impianto meccanografico del 01/07/1971**
Notifica				**Partita**	668					

L'intestazione alla data della richiesta deriva dai seguenti atti:

Direzione Provinciale di Benevento
Ufficio Provinciale - Territorio
Servizi Catastali

Visura storica per immobile

Data: 17/03/2020 - Ora: 11.55.57 Segue

Visura n.: T71738 Pag: 1

Situazione degli atti informatizzati dall'impianto meccanografico al 17/03/2020

Dati della richiesta	**Comune di SANTA CROCE DEL SANNIO (Codice: I179)**
	Provincia di BENEVENTO
Catasto Terreni	**Foglio: 5 Particella: 47**

INTESTATI

1	COMUNE DI SANTA CROCE DEL SANNIO		(4) Diritto del concedente
2	DI MICCO Carmine nato a SANTA CROCE DEL SANNIO il 06/03/1960	DMCCMN60C06I179Y*	Livellario per 1/3
3	VENDITTI Maria Nicolina nata a FRAGNETO MONFORTE il 19/11/1962	VNDMNC62S59D756D*	(5) Enfiteusi per 2/3 in regime di comunione dei beni

Situazione dell'Immobile dall'impianto meccanografico

N.	DATI IDENTIFICATIVI			DATI CLASSAMENTO						DATI DERIVANTI DA
	Foglio	Particella	Sub	Porz	Qualità Classe	Superficie(m²) ha are ca	Deduz	Reddito Dominicale	Reddito Agrario	
1	**5**	**47**		**-**	**SEMINATIVO 2**	**20 80**		**Euro 4,30 L. 8.320**	**Euro 8,06 L. 15.600**	**Impianto meccanografico del 01/07/1971**
Notifica				**Partita**						

L'intestazione alla data della richiesta deriva dai seguenti atti:

Situazione degli intestati dal 16/10/2008

N.	DATI ANAGRAFICI	CODICE FISCALE	DIRITTI E ONERI REALI
1	VENDITTI Maria Nicolina nata a FRAGNETO MONFORTE il 19/11/1962	VNDMNC62S59D756D*	(5) Enfiteusi per 2/3 in regime di comunione dei beni
DATI DERIVANTI DA	ISTRUMENTO (ATTO PUBBLICO) del 16/10/2008 Nota presentata con Modello Unico in atti dal 21/10/2008 Repertorio n.: 83258 Rogante: IAZEOLLA FRANCESCO Sede: BENEVENTO Registrazione: Sede: COMPRAVENDITA (n. 9357.1/2008)		

Situazione degli intestati dal 03/12/1997

N.	DATI ANAGRAFICI	CODICE FISCALE	DIRITTI E ONERI REALI
1	DI MICCO Carmine nato a SANTA CROCE DEL SANNIO il 06/03/1960	DMCCMN60C06I179Y*	Livellario per 1/3
2	CAPOZZI Antonietta nata a SANTA CROCE DEL SANNIO il 26/05/1939	CPZNNT39E66I179V*	Livellario per 1/3 fino al 16/10/2008
3	DI MICCO Gaetana nata a SANTA CROCE DEL SANNIO il 24/04/1966	DMCGTN66D64I179G*	Livellario per 1/3 fino al 16/10/2008
DATI DERIVANTI DA	DENUNZIA (NEI PASSAGGI PER CAUSA DI MORTE) del 03/12/1997 in atti dal 14/12/1999 Registrazione: UR Sede: BENEVENTO Volume: 590 n: 65 del 03/03/1998 (n. 1305.5/1998)		

Direzione Provinciale di Benevento
Ufficio Provinciale - Territorio
Servizi Catastali

Visura storica per immobile

Data: 17/03/2020 - Ora: 11.56.40 Segue

Visura n.: T72027 Pag: 1

Situazione degli atti informatizzati dall'impianto meccanografico al 17/03/2020

Dati della richiesta	**Comune di SANTA CROCE DEL SANNIO (Codice: I179)**
	Provincia di BENEVENTO
Catasto Terreni	**Foglio: 5 Particella: 48**

INTESTATI

1	COMUNE DI SANTA CROCE DEL SANNIO		(4) Diritto del concedente
2	PETRILLO Antonio nato a SANTA CROCE DEL SANNIO il 29/03/1943	PTRNTN43C29I179Q*	Livellario

Situazione dell'Immobile dall'impianto meccanografico

N.	DATI IDENTIFICATIVI			DATI CLASSAMENTO						DATI DERIVANTI DA
	Foglio	Particella	Sub	Porz	Qualità Classe	Superficie(m²) ha are ca	Deduz	Reddito Dominicale	Reddito Agrario	
1	**5**	**48**		**-**	**SEMINATIVO 2**	**21 90**		**Euro 4,52 L. 8.760**	**Euro 8,48 L. 16.425**	**Impianto meccanografico del 01/07/1971**
Notifica					**Partita**	953				

L'intestazione alla data della richiesta deriva dai seguenti atti:

Situazione degli intestati dal 06/05/1998

N.	DATI ANAGRAFICI	CODICE FISCALE	DIRITTI E ONERI REALI
1	COMUNE DI SANTA CROCE DEL SANNIO		(4) Diritto del concedente
2	PETRILLO Antonio nato a SANTA CROCE DEL SANNIO il 29/03/1943	PTRNTN43C29I179Q*	Livellario
DATI DERIVANTI DA	DENUNZIA (NEI PASSAGGI PER CAUSA DI MORTE) del 06/05/1998 protocollo n. 130558 in atti dal 08/05/2001 Registrazione: UR Sede: BENEVENTO Volume: 605 n: 70 del 12/02/1999 SUCCESSIONE (n. 1306.1/1999)		

Situazione degli intestati dall'impianto meccanografico

N.	DATI ANAGRAFICI	CODICE FISCALE	DIRITTI E ONERI REALI
1	COMUNE DI SANTA CROCE DEL SANNIO		(4) Diritto del concedente fino al 06/05/1998
2	SENZAMICI Santina nata a MORCONE il 15/04/1912	SNZSTN12D55F717E*	Livellario fino al 06/05/1998
DATI DERIVANTI DA	Impianto meccanografico del 01/07/1971		

fonte: http://burc.regione.campania.it

Direzione Provinciale di Benevento
Ufficio Provinciale - Territorio
Servizi Catastali

Data: 17/03/2020 - Ora: 11.58.05 Segue

Visura n.: T72544 Pag: 1

Visura storica per immobile

Situazione degli atti informatizzati dall'impianto meccanografico al 17/03/2020

Dati della richiesta	**Comune di SANTA CROCE DEL SANNIO (Codice: I179)**
	Provincia di BENEVENTO
Catasto Terreni	**Foglio: 5 Particella: 49**

INTESTATO

1	DI PONTE Angelo nato a CERCEMAGGIORE il 12/06/1941	DPNNGL41H12C486S*	(1) Proprieta` per 1000/1000

Situazione dell'Immobile dal 18/08/1988

N.	DATI IDENTIFICATIVI			DATI CLASSAMENTO						DATI DERIVANTI DA
	Foglio	Particella	Sub	Porz	Qualità Classe	Superficie(m²) ha are ca	Deduz	Reddito Dominicale	Reddito Agrario	
1	**5**	**49**		**-**	**SEMINATIVO 2**	**22 00**		**Euro 4,54 L. 8.800**	**Euro 8,52 L. 16.500**	**del 18/08/1988 in atti dal 12/04/1989 (n. 594088**
Notifica					**Partita**					
Riserve				1 Atti passaggi intermedi non esistenti						

Sono stati inoltre variati i seguenti immobili:

- foglio 5 particella 18 - foglio 5 particella 96 - foglio 5 particella 120

Situazione dell'Immobile dall'impianto meccanografico

N.	DATI IDENTIFICATIVI			DATI CLASSAMENTO						DATI DERIVANTI DA
	Foglio	Particella	Sub	Porz	Qualità Classe	Superficie(m²) ha are ca	Deduz	Reddito Dominicale	Reddito Agrario	
1	**5**	**49**		**-**	**SEMINATIVO 2**	**22 00**		**L. 8.800**	**L. 16.500**	**Impianto meccanografico del 01/07/1971**
Notifica					**Partita**					

L'intestazione alla data della richiesta deriva dai seguenti atti:

fonte: http://burc.regione.campania.it

Direzione Provinciale di Benevento
Ufficio Provinciale - Territorio
Servizi Catastali

Visura storica per immobile

Data: 17/03/2020 - Ora: 12.00.01 Segue

Visura n.: T73300 Pag: 1

Situazione degli atti informatizzati dall'impianto meccanografico al 17/03/2020

Dati della richiesta	**Comune di SANTA CROCE DEL SANNIO (Codice: I179)**
	Provincia di BENEVENTO
Catasto Terreni	**Foglio: 5 Particella: 50**

INTESTATI

1	GALANTE Marietta nata a CERCEMAGGIORE il 23/11/1960	GLNMTT60S63C486J*	(1) Proprieta` per 1/2
2	GALANTE Michelina nata a CERCEMAGGIORE il 31/01/1950	GLNMHL50A71C486L*	(1) Proprieta` per 1/2

Situazione dell'Immobile dal 13/08/2001

N.	DATI IDENTIFICATIVI			DATI CLASSAMENTO						DATI DERIVANTI DA
	Foglio	Particella	Sub	Porz	Qualità Classe	Superficie(m²) ha are ca	Deduz	Reddito Dominicale	Reddito Agrario	
1	**5**	**50**		**-**	**SEMINATIVO 2**	**20 70**		**Euro 4,28 L. 8.280**	**Euro 8,02 L. 15.525**	**ISTRUMENTO (ATTO PUBBLICO) del 30/07/2001 protocollo n. 204630 in atti dal 13/08/2001 DONAZIONE (n. 202803.1/2001)**
Notifica					**Partita**					
Riserve	1 Atti passaggi intermedi non esistenti									

Sono stati inoltre variati i seguenti immobili:

- foglio 5 particella 51 - foglio 5 particella 73

Situazione dell'Immobile dall'impianto meccanografico

N.	DATI IDENTIFICATIVI			DATI CLASSAMENTO						DATI DERIVANTI DA
	Foglio	Particella	Sub	Porz	Qualità Classe	Superficie(m²) ha are ca	Deduz	Reddito Dominicale	Reddito Agrario	
1	**5**	**50**		**-**	**SEMINATIVO 2**	**20 70**		**L. 8.280**	**L. 15.525**	**Impianto meccanografico del 01/07/1971**
Notifica					**Partita**	436				

L'intestazione alla data della richiesta deriva dai seguenti atti:

fonte: http://burc.regione.campania.it

Direzione Provinciale di Benevento
Ufficio Provinciale - Territorio
Servizi Catastali

Visura storica per immobile

Data: 17/03/2020 - Ora: 12.00.40 Segue

Visura n.: T73568 Pag: 1

Situazione degli atti informatizzati dall'impianto meccanografico al 17/03/2020

Dati della richiesta	**Comune di SANTA CROCE DEL SANNIO (Codice: I179)**
	Provincia di BENEVENTO
Catasto Terreni	**Foglio: 5 Particella: 51**

INTESTATI

1	GALANTE Marietta nata a CERCEMAGGIORE il 23/11/1960	GLNMTT60S63C486J*	(1) Proprieta` per 1/2
2	GALANTE Michelina nata a CERCEMAGGIORE il 31/01/1950	GLNMHL50A71C486L*	(1) Proprieta` per 1/2

Situazione dell'Immobile dal 13/08/2001

N.	DATI IDENTIFICATIVI			DATI CLASSAMENTO						DATI DERIVANTI DA
	Foglio	Particella	Sub	Porz	Qualità Classe	Superficie(m²) ha are ca	Deduz	Reddito Dominicale	Reddito Agrario	
1	**5**	**51**		**-**	**SEMINATIVO 2**	**22 40**		**Euro 4,63 L. 8.960**	**Euro 8,68 L. 16.800**	**ISTRUMENTO (ATTO PUBBLICO) del 30/07/2001 protocollo n. 204630 in atti dal 13/08/2001 DONAZIONE (n. 202803.1/2001)**
Notifica					**Partita**					
Riserve	1 Atti passaggi intermedi non esistenti									

Sono stati inoltre variati i seguenti immobili:

- foglio 5 particella 50 - foglio 5 particella 73

Situazione dell'Immobile dall'impianto meccanografico

N.	DATI IDENTIFICATIVI			DATI CLASSAMENTO						DATI DERIVANTI DA
	Foglio	Particella	Sub	Porz	Qualità Classe	Superficie(m²) ha are ca	Deduz	Reddito Dominicale	Reddito Agrario	
1	**5**	**51**		**-**	**SEMINATIVO 2**	**22 40**		**L. 8.960**	**L. 16.800**	**Impianto meccanografico del 01/07/1971**
Notifica					**Partita**	1156				

L'intestazione alla data della richiesta deriva dai seguenti atti:

fonte: http://burc.regione.campania.it

Direzione Provinciale di Benevento
Ufficio Provinciale - Territorio
Servizi Catastali

Visura storica per immobile

Data: 17/03/2020 - Ora: 12.01.19 Segue

Visura n.: T73804 Pag: 1

Situazione degli atti informatizzati dall'impianto meccanografico al 17/03/2020

Dati della richiesta	**Comune di SANTA CROCE DEL SANNIO (Codice: I179)**
	Provincia di BENEVENTO
Catasto Terreni	**Foglio: 5 Particella: 52**

INTESTATO

1	RADASSAO Incoronata Rosaria nata a CERCEMAGGIORE il 03/10/1954	RDSNRN54R43C486X*	(1) Proprieta` per 1/1

Situazione dell'Immobile dal 26/07/2017

N.	DATI IDENTIFICATIVI			DATI CLASSAMENTO						DATI DERIVANTI DA
	Foglio	Particella	Sub	Porz	Qualità Classe	Superficie(m²) ha are ca	Deduz	Reddito Dominicale	Reddito Agrario	
1	**5**	**52**		**-**	**SEMINATIVO 2**	**21 00**		**Euro 4,34**	**Euro 8,13**	**VARIAZIONE D'UFFICIO del 26/07/2017 protocollo n. BN0085332 in atti dal 26/07/2017 INS. RIS.1 D. V.85304/2017 EFF. 24/04/2007 (n. 11767.1/2017)**
Notifica					**Partita**					
Riserve	1 Atti passaggi intermedi non esistenti									

Sono stati inoltre variati i seguenti immobili:

- foglio 5 particella 53 - foglio 5 particella 54

Situazione dell'Immobile dall'impianto meccanografico

N.	DATI IDENTIFICATIVI			DATI CLASSAMENTO						DATI DERIVANTI DA
	Foglio	Particella	Sub	Porz	Qualità Classe	Superficie(m²) ha are ca	Deduz	Reddito Dominicale	Reddito Agrario	
1	**5**	**52**		**-**	**SEMINATIVO 2**	**21 00**		**Euro 4,34 L. 8.400**	**Euro 8,13 L. 15.750**	**Impianto meccanografico del 01/07/1971**
Notifica					**Partita**	2796				

L'intestazione alla data della richiesta deriva dai seguenti atti:

fonte: http://burc.regione.campania.it

Direzione Provinciale di Benevento
Ufficio Provinciale - Territorio
Servizi Catastali

Visura storica per immobile

Data: 17/03/2020 - Ora: 12.01.58 Segue

Visura n.: T74047 Pag: 1

Situazione degli atti informatizzati dall'impianto meccanografico al 17/03/2020

Dati della richiesta	**Comune di SANTA CROCE DEL SANNIO (Codice: I179)**
	Provincia di BENEVENTO
Catasto Terreni	**Foglio: 5 Particella: 53**

INTESTATO

1	RADASSAO Incoronata Rosaria nata a CERCEMAGGIORE il 03/10/1954	RDSNRN54R43C486X*	(1) Proprieta` per 1/1

Situazione dell'Immobile dal 26/07/2017

N.	DATI IDENTIFICATIVI			DATI CLASSAMENTO						DATI DERIVANTI DA
	Foglio	Particella	Sub	Porz	Qualità Classe	Superficie(m²) ha are ca	Deduz	Reddito Dominicale	Reddito Agrario	
1	**5**	**53**		**-**	**SEMINATIVO 2**	**44 60**		**Euro 9,21**	**Euro 17,28**	**VARIAZIONE D'UFFICIO del 26/07/2017 protocollo n. BN0085332 in atti dal 26/07/2017 INS. RIS.1 D. V.85304/2017 EFF. 24/04/2007 (n. 11767.1/2017)**
Notifica					**Partita**					
Riserve	1 Atti passaggi intermedi non esistenti									

Sono stati inoltre variati i seguenti immobili:

- foglio 5 particella 52 - foglio 5 particella 54

Situazione dell'Immobile dall'impianto meccanografico

N.	DATI IDENTIFICATIVI			DATI CLASSAMENTO						DATI DERIVANTI DA
	Foglio	Particella	Sub	Porz	Qualità Classe	Superficie(m²) ha are ca	Deduz	Reddito Dominicale	Reddito Agrario	
1	**5**	**53**		**-**	**SEMINATIVO 2**	**44 60**		**Euro 9,21 L. 17.840**	**Euro 17,28 L. 33.450**	**Impianto meccanografico del 01/07/1971**
Notifica					**Partita**	2828				

L'intestazione alla data della richiesta deriva dai seguenti atti:

Direzione Provinciale di Benevento
Ufficio Provinciale - Territorio
Servizi Catastali

Data: 17/03/2020 - Ora: 12.02.54 Fine

Visura storica per immobile

Visura n.: T74420 Pag: 1

Situazione degli atti informatizzati dall'impianto meccanografico al 17/03/2020

Dati della richiesta	**Comune di SANTA CROCE DEL SANNIO (Codice: I179)**
	Provincia di BENEVENTO
Catasto Terreni	**Foglio: 5 Particella: 55**

INTESTATO

1	GIOIA CAPOZZI Mario nato a SANTA CROCE DEL SANNIO il 07/03/1915	GCPMRA15C07I179Z*	(1) Proprieta` per 1000/1000

Situazione dell'Immobile dall'impianto meccanografico

N.	DATI IDENTIFICATIVI			DATI CLASSAMENTO						DATI DERIVANTI DA
	Foglio	Particella	Sub	Porz	Qualità Classe	Superficie(m²) ha are ca	Deduz	Reddito Dominicale	Reddito Agrario	
1	**5**	**55**		**-**	**SEMINATIVO 2**	**22 50**		**Euro 4,65 L. 9.000**	**Euro 8,72 L. 16.875**	**Impianto meccanografico del 01/07/1971**
Notifica					**Partita**	1155				

L'intestazione alla data della richiesta deriva dai seguenti atti:

Situazione degli intestati dall'impianto meccanografico

N.	DATI ANAGRAFICI	CODICE FISCALE	DIRITTI E ONERI REALI
1	GIOIA CAPOZZI Mario nato a SANTA CROCE DEL SANNIO il 07/03/1915	GCPMRA15C07I179Z*	(1) Proprieta` per 1000/1000
DATI DERIVANTI DA	Impianto meccanografico del 01/07/1971		

Unità immobiliari n. 1 Tributi erariali: Euro 0,90

Visura telematica

* Codice Fiscale Validato in Anagrafe Tributaria

Direzione Provinciale di Benevento
Ufficio Provinciale - Territorio
Servizi Catastali

Visura storica per immobile

Data: 17/03/2020 - Ora: 12.04.31 Segue

Visura n.: T74984 Pag: 1

Situazione degli atti informatizzati dall'impianto meccanografico al 17/03/2020

Dati della richiesta	**Comune di SANTA CROCE DEL SANNIO (Codice: I179)**
	Provincia di BENEVENTO
Catasto Terreni	**Foglio: 5 Particella: 56**

INTESTATO

1	CAPOZZI Sebastiano nato a BENEVENTO il 16/10/1969	CPZSST69R16A783Q*	(1) Proprieta` per 1/1 in regime di separazione dei beni

Situazione dell'Immobile dal 14/02/2014

N.	DATI IDENTIFICATIVI			DATI CLASSAMENTO						DATI DERIVANTI DA
	Foglio	Particella	Sub	Porz	Qualità Classe	Superficie(m²) ha are ca	Deduz	Reddito Dominicale	Reddito Agrario	
1	**5**	**56**		**-**	**SEMINATIVO 2**	**41 70**		**Euro 8,61**	**Euro 16,15**	**VARIAZIONE D'UFFICIO del 14/02/2014 protocollo n. BN0018445 in atti dal 14/02/2014 RISERVA 1 (n. 802.1/2014)**
Notifica				**Partita**						
Riserve	1 Atti passaggi intermedi non esistenti									

Situazione dell'Immobile dall'impianto meccanografico

N.	DATI IDENTIFICATIVI			DATI CLASSAMENTO						DATI DERIVANTI DA
	Foglio	Particella	Sub	Porz	Qualità Classe	Superficie(m²) ha are ca	Deduz	Reddito Dominicale	Reddito Agrario	
1	**5**	**56**		**-**	**SEMINATIVO 2**	**41 70**		**Euro 8,61 L. 16.680**	**Euro 16,15 L. 31.275**	**Impianto meccanografico del 01/07/1971**
Notifica				**Partita**	2377					

L'intestazione alla data della richiesta deriva dai seguenti atti:

fonte: http://burc.regione.campania.it

Direzione Provinciale di Benevento
Ufficio Provinciale - Territorio
Servizi Catastali

Visura storica per immobile

Data: 17/03/2020 - Ora: 12.05.16 Segue

Visura n.: T75288 Pag: 1

Situazione degli atti informatizzati dall'impianto meccanografico al 17/03/2020

Dati della richiesta	**Comune di SANTA CROCE DEL SANNIO (Codice: I179)**
	Provincia di BENEVENTO
Catasto Terreni	**Foglio: 5 Particella: 57**

INTESTATO

1	CAPOZZI Sebastiano nato a BENEVENTO il 16/10/1969	CPZSST69R16A783Q*	(1) Proprieta` per 1/1 in regime di separazione dei beni

Situazione dell'Immobile dal 11/07/1977

N.	DATI IDENTIFICATIVI			DATI CLASSAMENTO						DATI DERIVANTI DA
	Foglio	Particella	Sub	Porz	Qualità Classe	Superficie(m²) ha are ca	Deduz	Reddito Dominicale	Reddito Agrario	
1	**5**	**57**		**-**	**SEMINATIVO 2**	**18 50**		**Euro 3,82 L. 7.400**	**Euro 7,17 L. 13.875**	**DENUNZIA (NEI PASSAGGI PER CAUSA DI MORTE) del 11/07/1977 in atti dal 16/11/1989 (n. 927.1/1988)**
Notifica				**Partita**	4228					
Riserve	1 Atti passaggi intermedi non esistenti									

Sono stati inoltre variati i seguenti immobili:

- foglio 5 particella 34 - foglio 5 particella 58

Situazione dell'Immobile dall'impianto meccanografico

N.	DATI IDENTIFICATIVI			DATI CLASSAMENTO						DATI DERIVANTI DA
	Foglio	Particella	Sub	Porz	Qualità Classe	Superficie(m²) ha are ca	Deduz	Reddito Dominicale	Reddito Agrario	
1	**5**	**57**		**-**	**SEMINATIVO 2**	**18 50**		**L. 7.400**	**L. 13.875**	**Impianto meccanografico del 01/07/1971**
Notifica				**Partita**	768					

L'intestazione alla data della richiesta deriva dai seguenti atti:

fonte: http://burc.regione.campania.it

Direzione Provinciale di Benevento
Ufficio Provinciale - Territorio
Servizi Catastali

Visura storica per immobile

Data: 17/03/2020 - Ora: 12.06.04 Segue

Visura n.: T75575 Pag: 1

Situazione degli atti informatizzati dall'impianto meccanografico al 17/03/2020

Dati della richiesta	**Comune di SANTA CROCE DEL SANNIO (Codice: I179)**
	Provincia di BENEVENTO
Catasto Terreni	**Foglio: 5 Particella: 58**

INTESTATO

1	CAPOZZI Sebastiano nato a BENEVENTO il 16/10/1969	CPZSST69R16A783Q*	(1) Proprieta` per 1/1 in regime di separazione dei beni

Situazione dell'Immobile dal 11/07/1977

N.	DATI IDENTIFICATIVI			DATI CLASSAMENTO						DATI DERIVANTI DA
	Foglio	Particella	Sub	Porz	Qualità Classe	Superficie(m²) ha are ca	Deduz	Reddito Dominicale	Reddito Agrario	
1	**5**	**58**		**-**	**SEMINATIVO 2**	**42 60**		**Euro 8,80 L. 17.040**	**Euro 16,50 L. 31.950**	**DENUNZIA (NEI PASSAGGI PER CAUSA DI MORTE) del 11/07/1977 in atti dal 16/11/1989 (n. 927.1/1988)**
Notifica					**Partita**	4228				
Riserve	1 Atti passaggi intermedi non esistenti									

Sono stati inoltre variati i seguenti immobili:

- foglio 5 particella 34 - foglio 5 particella 57

Situazione dell'Immobile dall'impianto meccanografico

N.	DATI IDENTIFICATIVI			DATI CLASSAMENTO						DATI DERIVANTI DA
	Foglio	Particella	Sub	Porz	Qualità Classe	Superficie(m²) ha are ca	Deduz	Reddito Dominicale	Reddito Agrario	
1	**5**	**58**		**-**	**SEMINATIVO 2**	**42 60**		**L. 17.040**	**L. 31.950**	**Impianto meccanografico del 01/07/1971**
Notifica					**Partita**	1311				

L'intestazione alla data della richiesta deriva dai seguenti atti:

fonte: http://burc.regione.campania.it

Direzione Provinciale di Benevento
Ufficio Provinciale - Territorio
Servizi Catastali

Visura storica per immobile

Data: 17/03/2020 - Ora: 12.07.21 Segue

Visura n.: T76005 Pag: 1

Situazione degli atti informatizzati dall'impianto meccanografico al 17/03/2020

Dati della richiesta	**Comune di SANTA CROCE DEL SANNIO (Codice: I179)**
	Provincia di BENEVENTO
Catasto Terreni	**Foglio: 5 Particella: 59**

INTESTATI

1	CAPOZZI Antonia nata a SANTA CROCE DEL SANNIO il 09/01/1906		Livellario per 9/36
2	CAPOZZI Assunta nata a SANTA CROCE DEL SANNIO il 11/08/1910	CPZSNT10M51I179D*	Livellario per 3/36
3	CAPOZZI Carmine nato a SANTA CROCE DEL SANNIO il 22/09/1934	CPZCMN34P22I179D*	Livellario per 2/36
4	CAPOZZI Cristina nata a SANTA CROCE DEL SANNIO il 03/08/1911	CPZCST11M43I179M*	Livellario per 9/36
5	CAPOZZI Maria nata a SANTA CROCE DEL SANNIO il 26/10/1949	CPZMRA49R66I179Q*	Livellario per 2/36
6	CAPOZZI Pasquala Michela nata a SANTA CROCE DEL SANNIO il 23/10/1931	CPZPQL31R63I179K*	Livellario per 2/36
7	CAPOZZI Rosa nata a SANTA CROCE DEL SANNIO il 29/10/1909	CPZRSO09R69I179L*	Livellario per 9/36
8	COMUNE DI SANTA CROCE DEL SANNIO		(4) Diritto del concedente

Situazione dell'Immobile dall'impianto meccanografico

N.	DATI IDENTIFICATIVI			DATI CLASSAMENTO						DATI DERIVANTI DA
	Foglio	Particella	Sub	Porz	Qualità Classe	Superficie(m²) ha are ca	Deduz	Reddito Dominicale	Reddito Agrario	
1	**5**	**59**		**-**	**SEMINATIVO 2**	**25 10**		**Euro 5,19 L. 10.040**	**Euro 9,72 L. 18.825**	**Impianto meccanografico del 01/07/1971**
Notifica				**Partita**						

L'intestazione alla data della richiesta deriva dai seguenti atti:

Situazione degli intestati dal 22/10/1982

N.	DATI ANAGRAFICI	CODICE FISCALE	DIRITTI E ONERI REALI
1	CAPOZZI Antonia nata a SANTA CROCE DEL SANNIO il 09/01/1906		Livellario per 9/36
2	CAPOZZI Assunta nata a SANTA CROCE DEL SANNIO il 11/08/1910	CPZSNT10M51I179D*	Livellario per 3/36
3	CAPOZZI Carmine nato a SANTA CROCE DEL SANNIO il 22/09/1934	CPZCMN34P22I179D*	Livellario per 2/36
4	CAPOZZI Cristina nata a SANTA CROCE DEL SANNIO il 03/08/1911	CPZCST11M43I179M*	Livellario per 9/36
5	CAPOZZI Maria nata a SANTA CROCE DEL SANNIO il 26/10/1949	CPZMRA49R66I179Q*	Livellario per 2/36
6	CAPOZZI Pasquala Michela nata a SANTA CROCE DEL SANNIO il 23/10/1931	CPZPQL31R63I179K*	Livellario per 2/36

fonte: http://burc.regione.campania.it

Direzione Provinciale di Benevento
Ufficio Provinciale - Territorio
Servizi Catastali

Data: 17/03/2020 - Ora: 12.08.12 Segue

Visura n.: T76286 Pag: 1

Visura storica per immobile

Situazione degli atti informatizzati dall'impianto meccanografico al 17/03/2020

Dati della richiesta	**Comune di SANTA CROCE DEL SANNIO (Codice: I179)**
	Provincia di BENEVENTO
Catasto Terreni	**Foglio: 5 Particella: 60**

INTESTATO

1	PARLAPIANO Giuseppe nato a MORCONE il 12/03/1971	PRLGPP71C12F717N*	(1) Proprieta` per 1/1 in regime di comunione dei beni

Situazione dell'Immobile dal 05/08/1988

N.	DATI IDENTIFICATIVI			DATI CLASSAMENTO						DATI DERIVANTI DA
	Foglio	Particella	Sub	Porz	Qualità Classe	Superficie(m²) ha are ca	Deduz	Reddito Dominicale	Reddito Agrario	
1	**5**	**60**		**-**	**SEMINATIVO 2**	**25 10**		**Euro 5,19 L. 10.040**	**Euro 9,72 L. 18.825**	**DENUNZIA (NEI PASSAGGI PER CAUSA DI MORTE) del 05/08/1988 in atti dal 20/11/1989 (n. 6178.1/1988)**
Notifica					**Partita**	4233				
Riserve	1 Atti passaggi intermedi non esistenti									

Situazione dell'Immobile dall'impianto meccanografico

N.	DATI IDENTIFICATIVI			DATI CLASSAMENTO						DATI DERIVANTI DA
	Foglio	Particella	Sub	Porz	Qualità Classe	Superficie(m²) ha are ca	Deduz	Reddito Dominicale	Reddito Agrario	
1	**5**	**60**		**-**	**SEMINATIVO 2**	**25 10**		**L. 10.040**	**L. 18.825**	**Impianto meccanografico del 01/07/1971**
Notifica					**Partita**	1751				

L'intestazione alla data della richiesta deriva dai seguenti atti:

fonte: http://burc.regione.campania.it

Direzione Provinciale di Benevento
Ufficio Provinciale - Territorio
Servizi Catastali

Visura storica per immobile

Data: 17/03/2020 - Ora: 12.09.08 Segue

Visura n.: T76616 Pag: 1

Situazione degli atti informatizzati dall'impianto meccanografico al 17/03/2020

Dati della richiesta	**Comune di SANTA CROCE DEL SANNIO (Codice: I179)**
	Provincia di BENEVENTO
Catasto Terreni	**Foglio: 5 Particella: 61**

INTESTATI

1	BOLLELLA Pasqualina nata a MORCONE il 06/01/1956	BLLPQL56A46F717W*	(1) Proprieta` per 21/42 bene personale
2	PILLA Nicola;FU ANGELO nato il 02/11/1985		(1) Proprieta` per 21/42

Situazione dell'Immobile dal 12/12/1991

N.	DATI IDENTIFICATIVI			DATI CLASSAMENTO						DATI DERIVANTI DA
	Foglio	Particella	Sub	Porz	Qualità Classe	Superficie(m²) ha are ca	Deduz	Reddito Dominicale	Reddito Agrario	
1	**5**	**61**		**-**	**SEMINATIVO 2**	**25 60**		**Euro 5,29 L. 10.240**	**Euro 9,92 L. 19.200**	**ISTRUMENTO (ATTO PUBBLICO) del 12/12/1991 in atti dal 26/05/1997 (n. 1068.2/1992)**
Notifica					**Partita**	4805				
Riserve	1 Atti passaggi intermedi non esistenti									

Sono stati inoltre variati i seguenti immobili:

- foglio 18 particella 143 - foglio 18 particella 144 - foglio 18 particella 145

Situazione dell'Immobile dall'impianto meccanografico

N.	DATI IDENTIFICATIVI			DATI CLASSAMENTO						DATI DERIVANTI DA
	Foglio	Particella	Sub	Porz	Qualità Classe	Superficie(m²) ha are ca	Deduz	Reddito Dominicale	Reddito Agrario	
1	**5**	**61**		**-**	**SEMINATIVO 2**	**25 60**		**L. 10.240**	**L. 19.200**	**Impianto meccanografico del 01/07/1971**
Notifica					**Partita**	2384				

L'intestazione alla data della richiesta deriva dai seguenti atti:

fonte: http://burc.regione.campania.it

Direzione Provinciale di Benevento
Ufficio Provinciale - Territorio
Servizi Catastali

Visura storica per immobile

Data: 17/03/2020 - Ora: 12.10.03 Segue

Visura n.: T76969 Pag: 1

Situazione degli atti informatizzati dall'impianto meccanografico al 17/03/2020

Dati della richiesta	**Comune di SANTA CROCE DEL SANNIO (Codice: I179)**
	Provincia di BENEVENTO
Catasto Terreni	**Foglio: 5 Particella: 62**

INTESTATO

1	CAPOZZI Sebastiano nato a BENEVENTO il 16/10/1969	CPZSST69R16A783Q*	(1) Proprieta` per 1/1 in regime di separazione dei beni

Situazione dell'Immobile dal 01/02/2001

N.	DATI IDENTIFICATIVI			DATI CLASSAMENTO						DATI DERIVANTI DA
	Foglio	Particella	Sub	Porz	Qualità Classe	Superficie(m²) ha are ca	Deduz	Reddito Dominicale	Reddito Agrario	
1	**5**	**62**		**-**	**SEMINATIVO 2**	**24 90**		**Euro 5,14 L. 9.960**	**Euro 9,64 L. 18.675**	**ISTRUMENTO (ATTO PUBBLICO) del 02/12/2000 protocollo n. 27657 in atti dal 01/02/2001 DIVISIONE (n. 9921.1/2001)**
Notifica					**Partita**					
Riserve	1 Atti passaggi intermedi non esistenti									

Situazione dell'Immobile dall'impianto meccanografico

N.	DATI IDENTIFICATIVI			DATI CLASSAMENTO						DATI DERIVANTI DA
	Foglio	Particella	Sub	Porz	Qualità Classe	Superficie(m²) ha are ca	Deduz	Reddito Dominicale	Reddito Agrario	
1	**5**	**62**		**-**	**SEMINATIVO 2**	**24 90**		**L. 9.960**	**L. 18.675**	**Impianto meccanografico del 01/07/1971**
Notifica					**Partita**	1399				

L'intestazione alla data della richiesta deriva dai seguenti atti:

fonte: http://burc.regione.campania.it

Direzione Provinciale di Benevento
Ufficio Provinciale - Territorio
Servizi Catastali

Visura storica per immobile

Data: 17/03/2020 - Ora: 12.10.43 Segue

Visura n.: T77223 Pag: 1

Situazione degli atti informatizzati dall'impianto meccanografico al 17/03/2020

Dati della richiesta	**Comune di SANTA CROCE DEL SANNIO (Codice: I179)**
	Provincia di BENEVENTO
Catasto Terreni	**Foglio: 5 Particella: 63**

INTESTATI

1	CAPOZZI Antonia nata a SANTA CROCE DEL SANNIO il 09/01/1906		Livellario per 9/36
2	CAPOZZI Assunta nata a SANTA CROCE DEL SANNIO il 11/08/1910	CPZSNT10M51I179D*	Livellario per 3/36
3	CAPOZZI Carmine nato a SANTA CROCE DEL SANNIO il 22/09/1934	CPZCMN34P22I179D*	Livellario per 2/36
4	CAPOZZI Cristina nata a SANTA CROCE DEL SANNIO il 03/08/1911	CPZCST11M43I179M*	Livellario per 9/36
5	CAPOZZI Maria nata a SANTA CROCE DEL SANNIO il 26/10/1949	CPZMRA49R66I179Q*	Livellario per 2/36
6	CAPOZZI Pasquala Michela nata a SANTA CROCE DEL SANNIO il 23/10/1931	CPZPQL31R63I179K*	Livellario per 2/36
7	CAPOZZI Rosa nata a SANTA CROCE DEL SANNIO il 29/10/1909	CPZRSO09R69I179L*	Livellario per 9/36
8	COMUNE DI SANTA CROCE DEL SANNIO		(4) Diritto del concedente

Situazione dell'Immobile dall'impianto meccanografico

N.	DATI IDENTIFICATIVI			DATI CLASSAMENTO						DATI DERIVANTI DA
	Foglio	Particella	Sub	Porz	Qualità Classe	Superficie(m²) ha are ca	Deduz	Reddito Dominicale	Reddito Agrario	
1	**5**	**63**		**-**	**SEMINATIVO 2**	**25 70**		**Euro 5,31 L. 10.280**	**Euro 9,95 L. 19.275**	**Impianto meccanografico del 01/07/1971**
Notifica				**Partita**						

L'intestazione alla data della richiesta deriva dai seguenti atti:

Situazione degli intestati dal 22/10/1982

N.	DATI ANAGRAFICI	CODICE FISCALE	DIRITTI E ONERI REALI
1	CAPOZZI Antonia nata a SANTA CROCE DEL SANNIO il 09/01/1906		Livellario per 9/36
2	CAPOZZI Assunta nata a SANTA CROCE DEL SANNIO il 11/08/1910	CPZSNT10M51I179D*	Livellario per 3/36
3	CAPOZZI Carmine nato a SANTA CROCE DEL SANNIO il 22/09/1934	CPZCMN34P22I179D*	Livellario per 2/36
4	CAPOZZI Cristina nata a SANTA CROCE DEL SANNIO il 03/08/1911	CPZCST11M43I179M*	Livellario per 9/36
5	CAPOZZI Maria nata a SANTA CROCE DEL SANNIO il 26/10/1949	CPZMRA49R66I179Q*	Livellario per 2/36
6	CAPOZZI Pasquala Michela nata a SANTA CROCE DEL SANNIO il 23/10/1931	CPZPQL31R63I179K*	Livellario per 2/36

fonte: http://burc.regione.campania.it

Direzione Provinciale di Benevento
Ufficio Provinciale - Territorio
Servizi Catastali

Visura storica per immobile

Data: 17/03/2020 - Ora: 12.11.57 Segue

Visura n.: T77661 Pag: 1

Situazione degli atti informatizzati dall'impianto meccanografico al 17/03/2020

Dati della richiesta	**Comune di SANTA CROCE DEL SANNIO (Codice: I179)**
	Provincia di BENEVENTO
Catasto Terreni	**Foglio: 5 Particella: 64**

INTESTATO

1	CAPOZZI Sebastiano nato a BENEVENTO il 16/10/1969	CPZSST69R16A783Q*	(1) Proprieta` per 1000/1000

Situazione dell'Immobile dal 25/09/1997

N.	DATI IDENTIFICATIVI			DATI CLASSAMENTO						DATI DERIVANTI DA
	Foglio	Particella	Sub	Porz	Qualità Classe	Superficie(m²) ha are ca	Deduz	Reddito Dominicale	Reddito Agrario	
1	**5**	**64**		**-**	**SEMINATIVO 2**	**23 40**		**Euro 4,83 L. 9.360**	**Euro 9,06 L. 17.550**	**ISTRUMENTO (ATTO PUBBLICO) del 25/09/1997 in atti dal 06/11/1998 (n. 6245.3/1997)**
Notifica					**Partita**	4888				
Annotazioni	passaggi intermedi da esaminare									

Sono stati inoltre variati i seguenti immobili:

- foglio 5 particella 77

Situazione dell'Immobile dall'impianto meccanografico

N.	DATI IDENTIFICATIVI			DATI CLASSAMENTO						DATI DERIVANTI DA
	Foglio	Particella	Sub	Porz	Qualità Classe	Superficie(m²) ha are ca	Deduz	Reddito Dominicale	Reddito Agrario	
1	**5**	**64**		**-**	**SEMINATIVO 2**	**23 40**		**L. 9.360**	**L. 17.550**	**Impianto meccanografico del 01/07/1971**
Notifica					**Partita**	1043				

L'intestazione alla data della richiesta deriva dai seguenti atti:

fonte: http://burc.regione.campania.it

Direzione Provinciale di Benevento
Ufficio Provinciale - Territorio
Servizi Catastali

Visura storica per immobile

Data: 17/03/2020 - Ora: 12.37.49 Segue

Visura n.: T86216 Pag: 1

Situazione degli atti informatizzati dall'impianto meccanografico al 17/03/2020

Dati della richiesta	**Comune di SANTA CROCE DEL SANNIO (Codice: I179)**
	Provincia di BENEVENTO
Catasto Terreni	**Foglio: 5 Particella: 67**

INTESTATO

1	PETRILLO Antonio nato a SANTA CROCE DEL SANNIO il 29/03/1943	PTRNTN43C29I179Q*	(1) Proprieta` per 1/1 bene personale

Situazione dell'Immobile dall'impianto meccanografico

N.	DATI IDENTIFICATIVI			DATI CLASSAMENTO						DATI DERIVANTI DA
	Foglio	Particella	Sub	Porz	Qualità Classe	Superficie(m²) ha are ca	Deduz	Reddito Dominicale	Reddito Agrario	
1	**5**	**67**		**-**	**SEMINATIVO 3**	**21 60**		**Euro 3,35 L. 6.480**	**Euro 7,81 L. 15.120**	**Impianto meccanografico del 01/07/1971**
Notifica					**Partita**	1268				

L'intestazione alla data della richiesta deriva dai seguenti atti:

Situazione degli intestati dal 20/12/2017

N.	DATI ANAGRAFICI	CODICE FISCALE	DIRITTI E ONERI REALI
1	PETRILLO Antonio nato a SANTA CROCE DEL SANNIO il 29/03/1943	PTRNTN43C29I179Q*	(1) Proprieta` per 1/1 bene personale
DATI DERIVANTI DA	DECRETO (DISPOSIZIONI DELLE AUTORITA') del 20/12/2017 Trascrizione in atti dal 05/12/2018 Repertorio n.: 1477 Rogante: TRIBUNALE Sede: BENEVENTO Registrazione: Sede: ORDINANZA DI APPROVAZIONE DEL PROGETTO DI DIVISIONE (n. 10618.4/2018)		

Situazione degli intestati dal 23/05/2013

N.	DATI ANAGRAFICI	CODICE FISCALE	DIRITTI E ONERI REALI
1	PETRILLO Antonio nato a SANTA CROCE DEL SANNIO il 29/03/1943	PTRNTN43C29I179Q*	(1) Proprieta` per 500/1000 bene personale fino al 20/12/2017
2	PETRILLO Maria Rosa nata a SANTA CROCE DEL SANNIO il 22/10/1974	PTRMRS74R62I179O*	(1) Proprieta` per 250/1000 fino al 20/12/2017
3	PETRILLO Sebastiano nato a SANTA CROCE DEL SANNIO il 14/03/1950	PTRSST50C14I179N*	(1) Proprieta` per 250/1000 bene personale fino al 20/12/2017
DATI DERIVANTI DA	DENUNZIA (NEI PASSAGGI PER CAUSA DI MORTE) del 23/05/2013 protocollo n. BN0057695 in atti dal 26/05/2015 Rogante: PETRILLO Sede: SANTA CROCE DEL SANNIO Registrazione: US Sede: BENEVENTO Volume: 9990 n: 871 del 19/05/2015 SUCCESSIONE INTESTATA (n. 4124.5/2015)		

fonte: http://burc.regione.campania.it

Direzione Provinciale di Benevento
Ufficio Provinciale - Territorio
Servizi Catastali

Visura storica per immobile

Data: 17/03/2020 - Ora: 12.38.38 Segue

Visura n.: T86448 Pag: 1

Situazione degli atti informatizzati dall'impianto meccanografico al 17/03/2020

Dati della richiesta	**Comune di SANTA CROCE DEL SANNIO (Codice: I179)**
	Provincia di BENEVENTO
Catasto Terreni	**Foglio: 5 Particella: 68**

INTESTATI

1	COMUNE DI SANTA CROCE DEL SANNIO		(4) Diritto del concedente
2	DI MICCO Carmine nato a SANTA CROCE DEL SANNIO il 06/03/1960	DMCCMN60C06I179Y*	Livellario per 1/3
3	VENDITTI Maria Nicolina nata a FRAGNETO MONFORTE il 19/11/1962	VNDMNC62S59D756D*	(5) Enfiteusi per 2/3 in regime di comunione dei beni

Situazione dell'Immobile dall'impianto meccanografico

N.	DATI IDENTIFICATIVI			DATI CLASSAMENTO						DATI DERIVANTI DA
	Foglio	Particella	Sub	Porz	Qualità Classe	Superficie(m²) ha are ca	Deduz	Reddito Dominicale	Reddito Agrario	
1	**5**	**68**		**-**	**SEMINATIVO 2**	**21 80**		**Euro 4,50 L. 8.720**	**Euro 8,44 L. 16.350**	**Impianto meccanografico del 01/07/1971**
Notifica				**Partita**						

L'intestazione alla data della richiesta deriva dai seguenti atti:

Situazione degli intestati dal 16/10/2008

N.	DATI ANAGRAFICI	CODICE FISCALE	DIRITTI E ONERI REALI
1	VENDITTI Maria Nicolina nata a FRAGNETO MONFORTE il 19/11/1962	VNDMNC62S59D756D*	(5) Enfiteusi per 2/3 in regime di comunione dei beni
DATI DERIVANTI DA	ISTRUMENTO (ATTO PUBBLICO) del 16/10/2008 Nota presentata con Modello Unico in atti dal 21/10/2008 Repertorio n.: 83258 Rogante: IAZEOLLA FRANCESCO Sede: BENEVENTO Registrazione: Sede: COMPRAVENDITA (n. 9357.1/2008)		

Situazione degli intestati dal 03/12/1997

N.	DATI ANAGRAFICI	CODICE FISCALE	DIRITTI E ONERI REALI
1	DI MICCO Carmine nato a SANTA CROCE DEL SANNIO il 06/03/1960	DMCCMN60C06I179Y*	Livellario per 1/3
2	CAPOZZI Antonietta nata a SANTA CROCE DEL SANNIO il 26/05/1939	CPZNNT39E66I179V*	Livellario per 1/3 fino al 16/10/2008
3	DI MICCO Gaetana nata a SANTA CROCE DEL SANNIO il 24/04/1966	DMCGTN66D64I179G*	Livellario per 1/3 fino al 16/10/2008
DATI DERIVANTI DA	DENUNZIA (NEI PASSAGGI PER CAUSA DI MORTE) del 03/12/1997 in atti dal 14/12/1999 Registrazione: UR Sede: BENEVENTO Volume: 590 n: 65 del 03/03/1998 (n. 1305.5/1998)		

Direzione Provinciale di Benevento
Ufficio Provinciale - Territorio
Servizi Catastali

Data: 17/03/2020 - Ora: 12.39.22 Segue

Visura storica per immobile

Visura n.: T86648 Pag: 1

Situazione degli atti informatizzati dall'impianto meccanografico al 17/03/2020

Dati della richiesta	**Comune di SANTA CROCE DEL SANNIO (Codice: I179)**
	Provincia di BENEVENTO
Catasto Terreni	**Foglio: 5 Particella: 69**

INTESTATO

1	GIOIA Giovannina nata a SANTA CROCE DEL SANNIO il 06/12/1930	GIOGNN30T46I179T*	(1) Proprieta` per 1000/1000

Situazione dell'Immobile dall'impianto meccanografico

N.	DATI IDENTIFICATIVI			DATI CLASSAMENTO						DATI DERIVANTI DA
	Foglio	Particella	Sub	Porz	Qualità Classe	Superficie(m²) ha are ca	Deduz	Reddito Dominicale	Reddito Agrario	
1	**5**	**69**		**-**	**SEMINATIVO 2**	**24 30**		**Euro 5,02 L. 9.720**	**Euro 9,41 L. 18.225**	**Impianto meccanografico del 01/07/1971**
Notifica				**Partita**	1332					

L'intestazione alla data della richiesta deriva dai seguenti atti:

Situazione degli intestati relativa ad atto del 30/08/1969 (antecedente all'impianto meccanografico)

N.	DATI ANAGRAFICI	CODICE FISCALE	DIRITTI E ONERI REALI
1	GIOIA Giovannina nata a SANTA CROCE DEL SANNIO il 06/12/1930	GIOGNN30T46I179T*	(1) Proprieta` per 1000/1000
DATI DERIVANTI DA	ISTRUMENTO (ATTO PUBBLICO) del 30/08/1969 in atti dal 06/12/1976 Rogante: LOMBARDI F Sede: MORCONE Registrazione: UR Sede: MORCONE n: 259 del 12/09/1969 (n. 1676		

Situazione degli intestati dall'impianto meccanografico

N.	DATI ANAGRAFICI	CODICE FISCALE	DIRITTI E ONERI REALI
1	RADASSAO Rosmunda;FU RAFFAELE		fino al 30/08/1969
DATI DERIVANTI DA	Impianto meccanografico del 01/07/1971		

Unità immobiliari n. 1 Tributi erariali: Euro 0,90

Direzione Provinciale di Benevento
Ufficio Provinciale - Territorio
Servizi Catastali

Data: 17/03/2020 - Ora: 12.40.17 Segue

Visura n.: T86904 Pag: 1

Visura storica per immobile

Situazione degli atti informatizzati dall'impianto meccanografico al 17/03/2020

Dati della richiesta	**Comune di SANTA CROCE DEL SANNIO (Codice: I179)**
	Provincia di BENEVENTO
Catasto Terreni	**Foglio: 5 Particella: 70**

INTESTATI

1	GALANTE Marietta nata a CERCEMAGGIORE il 23/11/1960	GLNMTT60S63C486J*	(1) Proprieta` per 1/2
2	GALANTE Michelina nata a CERCEMAGGIORE il 31/01/1950	GLNMHL50A71C486L*	(1) Proprieta` per 1/2

Situazione dell'Immobile dall'impianto meccanografico

N.	DATI IDENTIFICATIVI			DATI CLASSAMENTO						DATI DERIVANTI DA
	Foglio	Particella	Sub	Porz	Qualità Classe	Superficie(m²) ha are ca	Deduz	Reddito Dominicale	Reddito Agrario	
1	**5**	**70**		**-**	**SEMINATIVO 2**	**25 20**		**Euro 5,21 L. 10.080**	**Euro 9,76 L. 18.900**	**Impianto meccanografico del 01/07/1971**
Notifica					**Partita**	2074				

L'intestazione alla data della richiesta deriva dai seguenti atti:

Situazione degli intestati dal 15/07/2016

N.	DATI ANAGRAFICI	CODICE FISCALE	DIRITTI E ONERI REALI
1	GALANTE Marietta nata a CERCEMAGGIORE il 23/11/1960	GLNMTT60S63C486J*	(1) Proprieta` per 1/2
2	GALANTE Michelina nata a CERCEMAGGIORE il 31/01/1950	GLNMHL50A71C486L*	(1) Proprieta` per 1/2
DATI DERIVANTI DA	DENUNZIA (NEI PASSAGGI PER CAUSA DI MORTE) del 15/07/2016 protocollo n. BN0029838 in atti dal 16/04/2018 Registrazione: UU Sede: CAMPOBASSO Volume: 9990 n: 499 del 23/05/2017 SUCC. ZEOLI ADDOLORATA (n. 3188.1/2018)		

Situazione degli intestati dall'impianto meccanografico

N.	DATI ANAGRAFICI	CODICE FISCALE	DIRITTI E ONERI REALI
1	ZEOLI Addolorata nata a SANTA CROCE DEL SANNIO il 03/04/1925	ZLEDLR25D43I179B*	(1) Proprieta` per 1000/1000 fino al 15/07/2016
DATI DERIVANTI DA	Impianto meccanografico del 01/07/1971		

Unità immobiliari n. 1 Tributi erariali: Euro 0,90

Direzione Provinciale di Benevento
Ufficio Provinciale - Territorio
Servizi Catastali

Visura storica per immobile

Data: 17/03/2020 - Ora: 12.41.56 Segue

Visura n.: T87392 Pag: 1

Situazione degli atti informatizzati dall'impianto meccanografico al 17/03/2020

Dati della richiesta	**Comune di SANTA CROCE DEL SANNIO (Codice: I179)**
	Provincia di BENEVENTO
Catasto Terreni	**Foglio: 5 Particella: 71**

INTESTATI

1	GALANTE Marietta nata a CERCEMAGGIORE il 23/11/1960	GLNMTT60S63C486J*	(1) Proprieta` per 1/2
2	GALANTE Michelina nata a CERCEMAGGIORE il 31/01/1950	GLNMHL50A71C486L*	(1) Proprieta` per 1/2

Situazione dell'Immobile dall'impianto meccanografico

N.	DATI IDENTIFICATIVI			DATI CLASSAMENTO						DATI DERIVANTI DA
	Foglio	Particella	Sub	Porz	Qualità Classe	Superficie(m²) ha are ca	Deduz	Reddito Dominicale	Reddito Agrario	
1	**5**	**71**		**-**	**SEMINATIVO 2**	**23 80**		**Euro 4,92 L. 9.520**	**Euro 9,22 L. 17.850**	**Impianto meccanografico del 01/07/1971**
Notifica					**Partita**	2449				

L'intestazione alla data della richiesta deriva dai seguenti atti:

Situazione degli intestati dal 15/07/2016

N.	DATI ANAGRAFICI	CODICE FISCALE	DIRITTI E ONERI REALI
1	GALANTE Marietta nata a CERCEMAGGIORE il 23/11/1960	GLNMTT60S63C486J*	(1) Proprieta` per 1/2
2	GALANTE Michelina nata a CERCEMAGGIORE il 31/01/1950	GLNMHL50A71C486L*	(1) Proprieta` per 1/2
DATI DERIVANTI DA	DENUNZIA (NEI PASSAGGI PER CAUSA DI MORTE) del 15/07/2016 protocollo n. BN0029838 in atti dal 16/04/2018 Registrazione: UU Sede: CAMPOBASSO Volume: 9990 n: 499 del 23/05/2017 SUCC. ZEOLI ADDOLORATA (n. 3188.1/2018)		

Situazione degli intestati dal 03/09/2001

N.	DATI ANAGRAFICI	CODICE FISCALE	DIRITTI E ONERI REALI
1	GALANTE Marietta nata a CERCEMAGGIORE il 23/11/1960	GLNMTT60S63C486J*	(1) Proprieta` per 1/3 fino al 15/07/2016
2	GALANTE Michelina nata a CERCEMAGGIORE il 31/01/1950	GLNMHL50A71C486L*	(1) Proprieta` per 1/3 fino al 15/07/2016
3	ZEOLI Addolorata nata a SANTA CROCE DEL SANNIO il 03/04/1925	ZLEDLR25D43I179B*	(1) Proprieta` per 1/3 fino al 15/07/2016
DATI DERIVANTI DA	DENUNZIA (NEI PASSAGGI PER CAUSA DI MORTE) del 03/09/2001 protocollo n. 69068 in atti dal 04/04/2002 Registrazione: UR Sede: BENEVENTO Volume: 670 n: 5 del 28/02/2002 SUCCESSIONE (n. 64477.1/2002)		

Direzione Provinciale di Benevento
Ufficio Provinciale - Territorio
Servizi Catastali

Visura storica per immobile

Data: 17/03/2020 - Ora: 12.42.39 Segue

Visura n.: T87589 Pag: 1

Situazione degli atti informatizzati dall'impianto meccanografico al 17/03/2020

Dati della richiesta	**Comune di SANTA CROCE DEL SANNIO (Codice: I179)**
	Provincia di BENEVENTO
Catasto Terreni	**Foglio: 5 Particella: 72**

INTESTATI

1	COMUNE DI SANTA CROCE DEL SANNIO con sede in SANTA CROCE DEL SANNIO	80002550624*	(4) Diritto del concedente per 1000/1000
2	GALANTE Marietta nata a CERCEMAGGIORE il 23/11/1960	GLNMTT60S63C486J*	(5) Enfiteusi per 1/2
3	GALANTE Michelina nata a CERCEMAGGIORE il 31/01/1950	GLNMHL50A71C486L*	(5) Enfiteusi per 1/2

Situazione dell'Immobile dal 04/04/2002

N.	DATI IDENTIFICATIVI			DATI CLASSAMENTO						DATI DERIVANTI DA
	Foglio	Particella	Sub	Porz	Qualità Classe	Superficie(m²) ha are ca	Deduz	Reddito Dominicale	Reddito Agrario	
1	**5**	**72**		**-**	**SEMINATIVO 2**	**23 50**		**Euro 4,85**	**Euro 9,10**	**DENUNZIA (NEI PASSAGGI PER CAUSA DI MORTE) del 03/09/2001 protocollo n. 69080 in atti dal 04/04/2002 SUCCESSIONE (n. 64477.1/2002)**
Notifica				**Partita**						
Riserve	1 Atti passaggi intermedi non esistenti									

Sono stati inoltre variati i seguenti immobili:

- foglio 4 particella 79

Situazione dell'Immobile dall'impianto meccanografico

N.	DATI IDENTIFICATIVI			DATI CLASSAMENTO						DATI DERIVANTI DA
	Foglio	Particella	Sub	Porz	Qualità Classe	Superficie(m²) ha are ca	Deduz	Reddito Dominicale	Reddito Agrario	
1	**5**	**72**		**-**	**SEMINATIVO 2**	**23 50**		**Euro 4,85 L. 9.400**	**Euro 9,10 L. 17.625**	**Impianto meccanografico del 01/07/1971**
Notifica				**Partita**	1916					

L'intestazione alla data della richiesta deriva dai seguenti atti:

fonte: http://burc.regione.campania.it

Direzione Provinciale di Benevento
Ufficio Provinciale - Territorio
Servizi Catastali

Visura storica per immobile

Data: 26/03/2020 - Ora: 14.28.24 Segue

Visura n.: T89395 Pag: 1

Situazione degli atti informatizzati dall'impianto meccanografico al 26/03/2020

Dati della richiesta	**Comune di SANTA CROCE DEL SANNIO (Codice: I179)**
	Provincia di BENEVENTO
Catasto Terreni	**Foglio: 5 Particella: 73**

INTESTATI

1	GALANTE Marietta nata a CERCEMAGGIORE il 23/11/1960	GLNMTT60S63C486J*	(1) Proprieta` per 1/2
2	GALANTE Michelina nata a CERCEMAGGIORE il 31/01/1950	GLNMHL50A71C486L*	(1) Proprieta` per 1/2

Situazione dell'Immobile dal 13/08/2001

N.	DATI IDENTIFICATIVI			DATI CLASSAMENTO						DATI DERIVANTI DA
	Foglio	Particella	Sub	Porz	Qualità Classe	Superficie(m²) ha are ca	Deduz	Reddito Dominicale	Reddito Agrario	
1	**5**	**73**		**-**	**SEMINATIVO 2**	**22 20**		**Euro 4,59 L. 8.880**	**Euro 8,60 L. 16.650**	**ISTRUMENTO (ATTO PUBBLICO) del 30/07/2001 protocollo n. 204630 in atti dal 13/08/2001 DONAZIONE (n. 202803.1/2001)**
Notifica					**Partita**					
Riserve	1 Atti passaggi intermedi non esistenti									

Sono stati inoltre variati i seguenti immobili:

- foglio 5 particella 50 - foglio 5 particella 51

Situazione dell'Immobile dall'impianto meccanografico

N.	DATI IDENTIFICATIVI			DATI CLASSAMENTO						DATI DERIVANTI DA
	Foglio	Particella	Sub	Porz	Qualità Classe	Superficie(m²) ha are ca	Deduz	Reddito Dominicale	Reddito Agrario	
1	**5**	**73**		**-**	**SEMINATIVO 2**	**22 20**		**L. 8.880**	**L. 16.650**	**Impianto meccanografico del 01/07/1971**
Notifica					**Partita**	436				

L'intestazione alla data della richiesta deriva dai seguenti atti:

fonte: http://burc.regione.campania.it

Direzione Provinciale di Benevento
Ufficio Provinciale - Territorio
Servizi Catastali

Visura storica per immobile

Data: 17/03/2020 - Ora: 12.43.22 Segue

Visura n.: T87808 Pag: 1

Situazione degli atti informatizzati dall'impianto meccanografico al 17/03/2020

Dati della richiesta	**Comune di SANTA CROCE DEL SANNIO (Codice: I179)**
	Provincia di BENEVENTO
Catasto Terreni	**Foglio: 5 Particella: 82**

INTESTATI

1	CAPOZZI Carmine nato a SANTA CROCE DEL SANNIO il 20/04/1949	CPZCMN49D20I179K*	(1) Proprieta` per 500/1000
2	RUBORTONE Pasqualina nata a CASTELPAGANO il 04/06/1949	RBRPQL49H44C245R*	(1) Proprieta` per 500/1000

Situazione dell'Immobile dal 25/07/2001

N.	DATI IDENTIFICATIVI			DATI CLASSAMENTO						DATI DERIVANTI DA
	Foglio	Particella	Sub	Porz	Qualità Classe	Superficie(m²) ha are ca	Deduz	Reddito Dominicale	Reddito Agrario	
1	**5**	**82**		**-**	**SEMINATIVO 2**	**24 30**		**Euro 5,02 L. 9.720**	**Euro 9,41 L. 18.225**	**ISTRUMENTO (ATTO PUBBLICO) del 05/09/1995 protocollo n. 193992 in atti dal 25/07/2001 VENDITA (n. 5385.1/1995)**
Notifica					**Partita**					
Riserve	1 Atti passaggi intermedi non esistenti									

Situazione dell'Immobile dall'impianto meccanografico

N.	DATI IDENTIFICATIVI			DATI CLASSAMENTO						DATI DERIVANTI DA
	Foglio	Particella	Sub	Porz	Qualità Classe	Superficie(m²) ha are ca	Deduz	Reddito Dominicale	Reddito Agrario	
1	**5**	**82**		**-**	**SEMINATIVO 2**	**24 30**		**L. 9.720**	**L. 18.225**	**Impianto meccanografico del 01/07/1971**
Notifica					**Partita**	1399				

L'intestazione alla data della richiesta deriva dai seguenti atti:

Direzione Provinciale di Benevento
Ufficio Provinciale - Territorio
Servizi Catastali

Visura storica per immobile

Data: 17/03/2020 - Ora: 12.44.18 Segue

Visura n.: T88074 Pag: 1

Situazione degli atti informatizzati dall'impianto meccanografico al 17/03/2020

Dati della richiesta	**Comune di SANTA CROCE DEL SANNIO (Codice: I179)**
	Provincia di BENEVENTO
Catasto Terreni	**Foglio: 5 Particella: 83**

INTESTATI

1	COMUNE DI SANTA CROCE DEL SANNIO con sede in SANTA CROCE DEL SANNIO	80002550624*	(4) Diritto del concedente per 1000/1000
2	DI MICCO Giuseppina Lucia nata a SANTA CROCE DEL SANNIO il 02/01/1952	DMCGPP52A42I179F*	(5) Enfiteusi per 1000/1000

Situazione dell'Immobile dall'impianto meccanografico

N.	DATI IDENTIFICATIVI			DATI CLASSAMENTO						DATI DERIVANTI DA
	Foglio	Particella	Sub	Porz	Qualità Classe	Superficie(m²) ha are ca	Deduz	Reddito Dominicale	Reddito Agrario	
1	**5**	**83**		**-**	**SEMINATIVO 2**	**25 90**		**Euro 5,35 L. 10.360**	**Euro 10,03 L. 19.425**	**Impianto meccanografico del 01/07/1971**
Notifica					**Partita**	1050				

L'intestazione alla data della richiesta deriva dai seguenti atti:

Situazione degli intestati dal 03/10/2005

N.	DATI ANAGRAFICI	CODICE FISCALE	DIRITTI E ONERI REALI
1	COMUNE DI SANTA CROCE DEL SANNIO con sede in SANTA CROCE DEL SANNIO	80002550624	(4) Diritto del concedente per 1000/1000
2	DI MICCO Giuseppina Lucia nata a SANTA CROCE DEL SANNIO il 02/01/1952	DMCGPP52A42I179F*	(5) Enfiteusi per 1000/1000
DATI DERIVANTI DA	DENUNZIA (NEI PASSAGGI PER CAUSA DI MORTE) del 03/10/2005 protocollo n. BN0075199 in atti dal 11/12/2019 Rogante: DI MICCO Sede: ARESE Registrazione: UU Sede: BENEVENTO Volume: 765 n: 27 del 03/10/2006 DEN. SUCCESS. DI DI MICCO MICHELE (n. 7048.3/2019)		

Situazione degli intestati dall'impianto meccanografico

N.	DATI ANAGRAFICI	CODICE FISCALE	DIRITTI E ONERI REALI
1	COMUNE DI SANTA CROCE DEL SANNIO		(4) Diritto del concedente fino al 03/10/2005
2	FESTA Filomena;FU FRANCESCO		Livellario fino al 03/10/2005
DATI DERIVANTI DA	Impianto meccanografico del 01/07/1971		

Direzione Provinciale di Benevento
Ufficio Provinciale - Territorio
Servizi Catastali

Visura storica per immobile

Data: 17/03/2020 - Ora: 12.45.55 Segue

Visura n.: T88505 Pag: 1

Situazione degli atti informatizzati dall'impianto meccanografico al 17/03/2020

Dati della richiesta	**Comune di SANTA CROCE DEL SANNIO (Codice: I179)**
	Provincia di BENEVENTO
Catasto Terreni	**Foglio: 5 Particella: 99**

INTESTATI

1	DI MICCO Carmine nato a SANTA CROCE DEL SANNIO il 06/03/1960	DMCCMN60C06I179Y*	(1) Proprieta` per 1/3
2	VENDITTI Maria Nicolina nata a FRAGNETO MONFORTE il 19/11/1962	VNDMNC62S59D756D*	(1) Proprieta` per 2/3 in regime di comunione dei beni

Situazione dell'Immobile dall'impianto meccanografico

N.	DATI IDENTIFICATIVI			DATI CLASSAMENTO						DATI DERIVANTI DA
	Foglio	Particella	Sub	Porz	Qualità Classe	Superficie(m²) ha are ca	Deduz	Reddito Dominicale	Reddito Agrario	
1	**5**	**99**		**-**	**SEMINATIVO 2**	**40 00**		**Euro 8,26 L. 16.000**	**Euro 15,49 L. 30.000**	**Impianto meccanografico del 01/07/1971**
Notifica				**Partita**	2703					

L'intestazione alla data della richiesta deriva dai seguenti atti:

Situazione degli intestati dal 16/10/2008

N.	DATI ANAGRAFICI	CODICE FISCALE	DIRITTI E ONERI REALI
1	DI MICCO Carmine nato a SANTA CROCE DEL SANNIO il 06/03/1960	DMCCMN60C06I179Y*	(1) Proprieta` per 1/3
2	VENDITTI Maria Nicolina nata a FRAGNETO MONFORTE il 19/11/1962	VNDMNC62S59D756D*	(1) Proprieta` per 2/3 in regime di comunione dei beni
DATI DERIVANTI DA	VOLTURA D'UFFICIO del 16/10/2008 protocollo n. BN0244081 Voltura in atti dal 22/10/2008 Repertorio n.: 83258 Rogante: IAZEOLLA Sede: BENEVENTO Registrazione: Sede: RETT. UFF. MOD. UN.9357/08 VENDITA (n. 11736.1/2008)		

Situazione degli intestati dal 03/12/1997

N.	DATI ANAGRAFICI	CODICE FISCALE	DIRITTI E ONERI REALI
1	CAPOZZI Antonietta nata a SANTA CROCE DEL SANNIO il 26/05/1939	CPZNNT39E66I179V*	(1) Proprieta` per 1/3 fino al 16/10/2008
2	DI MICCO Carmine nato a SANTA CROCE DEL SANNIO il 06/03/1960	DMCCMN60C06I179Y*	(1) Proprieta` per 1/3 fino al 16/10/2008
3	DI MICCO Gaetana nata a SANTA CROCE DEL SANNIO il 26/04/1966		(1) Proprieta` per 1/3 fino al 16/10/2008
DATI DERIVANTI DA	DENUNZIA (NEI PASSAGGI PER CAUSA DI MORTE) del 03/12/1997 in atti dal 14/12/1999 Registrazione: UR Sede: BENEVENTO Volume: 590 n: 65 del 03/03/1998 (n. 1305.1/1998)		

fonte: http://burc.regione.campania.it

Direzione Provinciale di Benevento
Ufficio Provinciale - Territorio
Servizi Catastali

Visura storica per immobile

Data: 17/03/2020 - Ora: 12.47.25 Segue

Visura n.: T88924 Pag: 1

Situazione degli atti informatizzati dall'impianto meccanografico al 17/03/2020

Dati della richiesta	**Comune di SANTA CROCE DEL SANNIO (Codice: I179)**
	Provincia di BENEVENTO
Catasto Terreni	**Foglio: 5 Particella: 103**

INTESTATI

1	CAPOZZI Sebastiano nato a BENEVENTO il 16/10/1969	CPZSST69R16A783Q*	(1) Proprieta` per 1/2 in regime di separazione dei beni
2	PETRILLO Sandra nata a BENEVENTO il 01/11/1979	PTRSDR79S41A783Q*	(1) Proprieta` per 1/2 in regime di separazione dei beni

Situazione dell'Immobile dal 31/08/2001

N.	DATI IDENTIFICATIVI			DATI CLASSAMENTO						DATI DERIVANTI DA
	Foglio	Particella	Sub	Porz	Qualità Classe	Superficie(m²) ha are ca	Deduz	Reddito Dominicale	Reddito Agrario	
1	**5**	**103**		**-**	**SEMINATIVO 3**	**6 93 35**		**Euro 107,43 L. 208.005**	**Euro 250,66 L. 485.345**	**FRAZIONAMENTO del 03/03/1986 protocollo n. 216451 in atti dal 31/08/2001 (n. 2.1/1986)**
Notifica					**Partita**					

Sono stati inoltre variati i seguenti immobili:

- foglio 5 particella 188

Situazione dell'Immobile dall'impianto meccanografico

N.	DATI IDENTIFICATIVI			DATI CLASSAMENTO						DATI DERIVANTI DA
	Foglio	Particella	Sub	Porz	Qualità Classe	Superficie(m²) ha are ca	Deduz	Reddito Dominicale	Reddito Agrario	
1	**5**	**103**		**-**	**SEMINATIVO 3**	**7 00 70**		**L. 210.210**	**L. 490.490**	**Impianto meccanografico del 01/07/1971**
Notifica					**Partita**	1597				

L'intestazione alla data della richiesta deriva dai seguenti atti:

fonte: http://burc.regione.campania.it

Direzione Provinciale di Benevento
Ufficio Provinciale - Territorio
Servizi Catastali

Visura storica per immobile

Data: 17/03/2020 - Ora: 12.50.00 Segue

Visura n.: T89602 Pag: 1

Situazione degli atti informatizzati dall'impianto meccanografico al 17/03/2020

Dati della richiesta	**Comune di SANTA CROCE DEL SANNIO (Codice: I179)**
	Provincia di BENEVENTO
Catasto Terreni	**Foglio: 5 Particella: 121**

INTESTATI

1	COMUNE DI SANTA CROCE DEL SANNIO		(4) Diritto del concedente
2	DI PONTE Giovanna nata a CERCEMAGGIORE il 20/11/1949	DPNGNN49S60C486W*	Livellario per 1/2
3	RADASSAO Giuseppe nato a CERCEMAGGIORE il 16/05/1943	RDSGPP43E16C486O*	Livellario per 1/2

Situazione dell'Immobile dal 16/12/2016

N.	DATI IDENTIFICATIVI			DATI CLASSAMENTO						DATI DERIVANTI DA
	Foglio	Particella	Sub	Porz	Qualità Classe	Superficie(m²) ha are ca	Deduz	Reddito Dominicale	Reddito Agrario	
1	**5**	**121**		**AA**	**SEMINATIVO 3**	**05 82**		**Euro 0,90**	**Euro 2,10**	**Variazione del 14/06/2016 protocollo n. BN0100963 in atti dal 16/12/2016 TRASMISSIONE DATI AGEA AI SENSI DEL DL 3.10.2006 N. 262 (n. 8508.1/2016)**
				AB	**PASCOLO ARB 1**	**08 28**		**Euro 1,07**	**Euro 0,43**	

Notifica		**Partita**			
Annotazioni	di stadio: Variazione colturale eseguita ai sensi del Dl 3.10.2006 n. 262, convertito con modificazioni nella legge 24.11.2006 n. 286 e successive modificazioni (anno 2016) - Eseguita a seguito di dichiarazione resa il 14/06/2016 all'Organismo Pagatore AGEA con la domanda AGEA. ADU.2016.0969699 (Scheda validazione/fascicolo prot. n. AGEA. CAA5888.2016.0000602)				

Situazione dell'Immobile dall'impianto meccanografico

N.	DATI IDENTIFICATIVI			DATI CLASSAMENTO						DATI DERIVANTI DA
	Foglio	Particella	Sub	Porz	Qualità Classe	Superficie(m²) ha are ca	Deduz	Reddito Dominicale	Reddito Agrario	
1	**5**	**121**		**-**	**SEMINATIVO 3**	**14 10**		**Euro 2,18 L. 4.230**	**Euro 5,10 L. 9.870**	**Impianto meccanografico del 01/07/1971**

fonte: http://burc.regione.campania.it

Direzione Provinciale di Benevento
Ufficio Provinciale - Territorio
Servizi Catastali

Data: 17/03/2020 - Ora: 12.50.45 Segue

Visura storica per immobile

Visura n.: T89806 Pag: 1

Situazione degli atti informatizzati dall'impianto meccanografico al 17/03/2020

Dati della richiesta	**Comune di SANTA CROCE DEL SANNIO (Codice: I179)**
	Provincia di BENEVENTO
Catasto Terreni	**Foglio: 5 Particella: 123**

INTESTATO

1	DI PONTE Michele Nicola nato a CERCEMAGGIORE il 10/05/1950	DPNMHL50E10C486K*	(1) Proprieta` per 1/1 bene personale

Situazione dell'Immobile dal 01/10/1985

N.	DATI IDENTIFICATIVI			DATI CLASSAMENTO						DATI DERIVANTI DA
	Foglio	Particella	Sub	Porz	Qualità Classe	Superficie(m²) ha are ca	Deduz	Reddito Dominicale	Reddito Agrario	
1	**5**	**123**		**-**	**BOSCO CEDUO 1**	**06 80**		**Euro 0,28 L. 544**	**Euro 0,18 L. 340**	**FRAZIONAMENTO in atti dal 01/10/1985 (n. 183**
Notifica					**Partita**	3706				

Sono stati inoltre variati i seguenti immobili:

- foglio 5 particella 374

Situazione dell'Immobile dall'impianto meccanografico

N.	DATI IDENTIFICATIVI			DATI CLASSAMENTO						DATI DERIVANTI DA
	Foglio	Particella	Sub	Porz	Qualità Classe	Superficie(m²) ha are ca	Deduz	Reddito Dominicale	Reddito Agrario	
1	**5**	**123**		**-**	**BOSCO CEDUO 1**	**13 90**		**L. 1.112**	**L. 695**	**Impianto meccanografico del 01/07/1971**
Notifica					**Partita**	870				

L'intestazione alla data della richiesta deriva dai seguenti atti:

Direzione Provinciale di Benevento
Ufficio Provinciale - Territorio
Servizi Catastali

Visura storica per immobile

Data: 17/03/2020 - Ora: 12.51.36 Segue

Visura n.: T90045 Pag: 1

Situazione degli atti informatizzati dall'impianto meccanografico al 17/03/2020

Dati della richiesta	**Comune di SANTA CROCE DEL SANNIO (Codice: I179)**
	Provincia di BENEVENTO
Catasto Terreni	**Foglio: 5 Particella: 374**

INTESTATI

1	DI PONTE Michele Nicola nato a CERCEMAGGIORE il 10/05/1950	DPNMHL50E10C486K*	(1) Proprieta` per 1/2
2	GIOIA Maria nata a SANTA CROCE DEL SANNIO il 19/06/1932	GIOMRA32H59I179M*	(1) Proprieta` per 1/2

Situazione dell'Immobile dal 01/10/1985

N.	DATI IDENTIFICATIVI			DATI CLASSAMENTO						DATI DERIVANTI DA
	Foglio	Particella	Sub	Porz	Qualità Classe	Superficie(m²) ha are ca	Deduz	Reddito Dominicale	Reddito Agrario	
1	**5**	**374**		**-**	**BOSCO CEDUO 1**	**07 10**		**Euro 0,29 L. 568**	**Euro 0,18 L. 355**	**FRAZIONAMENTO in atti dal 01/10/1985 (n. 183**
Notifica			**Partita**	2975						

Sono stati inoltre variati i seguenti immobili:

- foglio 5 particella 123

L'intestazione alla data della richiesta deriva dai seguenti atti:

Situazione degli intestati dal 09/04/1998

N.	DATI ANAGRAFICI	CODICE FISCALE	DIRITTI E ONERI REALI
1	DI PONTE Michele Nicola nato a CERCEMAGGIORE il 10/05/1950	DPNMHL50E10C486K*	(1) Proprieta` per 1/2
2	GIOIA Maria nata a SANTA CROCE DEL SANNIO il 19/06/1932	GIOMRA32H59I179M*	(1) Proprieta` per 1/2
DATI DERIVANTI DA	DENUNZIA (NEI PASSAGGI PER CAUSA DI MORTE) del 09/04/1998 protocollo n. 103089 in atti dal 05/04/2001 Registrazione: UR Sede: CAMPOBASSO Volume: 742 n: 20 del 07/10/1998 SUCCESSIONE (n. 6224.1/1998)		

Situazione degli intestati dal 20/04/1983

N.	DATI ANAGRAFICI	CODICE FISCALE	DIRITTI E ONERI REALI
1	DI PONTE Carmine nato a SANTA CROCE DEL SANNIO il 02/03/1923	DPNCMN23C02I179Z*	fino al 09/04/1998
DATI DERIVANTI DA	ISTRUMENTO (ATTO PUBBLICO) del 20/04/1983 Voltura in atti dal 01/12/1987 Repertorio n.: 125906 Rogante: ROSSI ANTONIO Sede: CAMPOBASSO Registrazione: UR Sede: CAMPOBASSO n: 1832 del 06/05/1983 (n. 493783		

fonte: http://burc.regione.campania.it

Direzione Provinciale di Benevento
Ufficio Provinciale - Territorio
Servizi Catastali

Visura storica per immobile

Data: 17/03/2020 - Ora: 12.52.34 Segue

Visura n.: T90248 Pag: 1

Situazione degli atti informatizzati dall'impianto meccanografico al 17/03/2020

Dati della richiesta	**Comune di SANTA CROCE DEL SANNIO (Codice: I179)**
	Provincia di BENEVENTO
Catasto Terreni	**Foglio: 5 Particella: 388**

INTESTATO

1	ZEOLI Anna nata a BENEVENTO il 14/09/1976	ZLENNA76P54A783S*	(1) Proprieta` per 1/1 in regime di comunione dei beni

Situazione dell'Immobile dal 03/03/2000

N.	DATI IDENTIFICATIVI			DATI CLASSAMENTO						DATI DERIVANTI DA
	Foglio	Particella	Sub	Porz	Qualità Classe	Superficie(m²) ha are ca	Deduz	Reddito Dominicale	Reddito Agrario	
1	**5**	**388**		**-**	**SEMINATIVO 2**	**28 00**		**Euro 5,78 L. 11.200**	**Euro 10,85 L. 21.000**	**Tabella di variazione del 03/03/2000 protocollo n. 16654 in atti dal 03/03/2000 (n. 16654.1/2000)**
Notifica					**Partita**					
Annotazioni	atto di aggiornamento non conforme all'art.1 comma 8, del d.m.f. n.701/94									

Sono stati inoltre variati i seguenti immobili:

- foglio 5 particella 385 - foglio 5 particella 386 - foglio 5 particella 387

Situazione dell'Immobile dal 03/03/2000

N.	DATI IDENTIFICATIVI			DATI CLASSAMENTO						DATI DERIVANTI DA
	Foglio	Particella	Sub	Porz	Qualità Classe	Superficie(m²) ha are ca	Deduz	Reddito Dominicale	Reddito Agrario	
1	**5**	**388**		**-**	**SEMINATIVO 2**	**28 00**		**L. 11.200**	**L. 21.000**	**FRAZIONAMENTO del 03/03/2000 protocollo n. 16654 in atti dal 03/03/2000 (n. 16654.1/2000)**
Notifica					**Partita**					

Nella variazione sono stati soppressi i seguenti immobili:

- foglio 5 particella 183 - foglio 5 particella 186

Sono stati inoltre variati i seguenti immobili:

- foglio 5 particella 385 - foglio 5 particella 386 - foglio 5 particella 387

L'intestazione alla data della richiesta deriva dai seguenti atti:

fonte: http://burc.regione.campania.it

Direzione Provinciale di Benevento
Ufficio Provinciale - Territorio
Servizi Catastali

Visura storica per immobile

Data: 17/03/2020 - Ora: 12.54.35 Segue

Visura n.: T90724 Pag: 1

Situazione degli atti informatizzati dall'impianto meccanografico al 17/03/2020

Dati della richiesta	**Comune di SANTA CROCE DEL SANNIO (Codice: I179)**
	Provincia di BENEVENTO
Catasto Terreni	**Foglio: 6 Particella: 6**

INTESTATI

1	CARDO Giovanna Mariassunta nata a CIRCELLO il 16/08/1962	CRDGNN62M56C719I*	(5) Enfiteusi per 333/1000
2	CARDO Michele nato a CIRCELLO il 16/02/1968	CRDMHL68B16C719T*	(5) Enfiteusi per 333/1000
3	COMUNE DI SANTA CROCE DEL SANNIO		(4) Diritto del concedente per 1000/1000
4	ZEOLI Giovanna Maria nata a CERCEMAGGIORE il 09/09/1944	ZLEGNN44P49C486B*	(5) Enfiteusi per 334/1000

Situazione dell'Immobile dal 29/08/2007

N.	DATI IDENTIFICATIVI			DATI CLASSAMENTO						DATI DERIVANTI DA
	Foglio	Particella	Sub	Porz	Qualità Classe	Superficie(m²) ha are ca	Deduz	Reddito Dominicale	Reddito Agrario	
1	**6**	**6**		**-**	**SEMINATIVO 2**	**68 30**		**Euro 14,11**	**Euro 26,46**	**Tabella di variazione del 29/08/2007 protocollo n. BN0254543 in atti dal 29/08/2007 RETTIFICA IN AUTOTUTELA D`UFFICIO - DATI AGEA 2006 (n. 42179.1/2007)**
Notifica				**Partita**						
Annotazioni	rettifica in autotutela d`ufficio della variazione colturale eseguita ai sensi del dl 3.10.2006 n. 262 (decorrenza 1.01.2006). qualita` dichiarata o parificata a coltura presente nel quadro tariffario del comune									

Situazione dell'Immobile dal 09/03/2007

N.	DATI IDENTIFICATIVI			DATI CLASSAMENTO						DATI DERIVANTI DA
	Foglio	Particella	Sub	Porz	Qualità Classe	Superficie(m²) ha are ca	Deduz	Reddito Dominicale	Reddito Agrario	
1	**6**	**6**		**AA**	**SEMINATIVO 2**	**43 30**		**Euro 8,95**	**Euro 16,77**	**Tabella di variazione del 09/03/2007 protocollo n. BN0117351 in atti dal 09/03/2007 TRASMISSIONE DATI AI SENSI DEL DECRETO 262 DEL 3 OTTOBRE 2006 (n. 33634.1/2007)**

fonte: http://burc.regione.campania.it

Direzione Provinciale di Benevento
Ufficio Provinciale - Territorio
Servizi Catastali

Visura storica per immobile

Data: 17/03/2020 - Ora: 12.55.28 Segue

Visura n.: T90945 Pag: 1

Situazione degli atti informatizzati dall'impianto meccanografico al 17/03/2020

Dati della richiesta	**Comune di SANTA CROCE DEL SANNIO (Codice: I179)**
	Provincia di BENEVENTO
Catasto Terreni	**Foglio: 6 Particella: 7**

INTESTATI

1	CARDO Giovanna Mariassunta nata a CIRCELLO il 16/08/1962	CRDGNN62M56C719I*	(1) Proprieta` per 333/1000
2	CARDO Michele nato a CIRCELLO il 16/02/1968	CRDMHL68B16C719T*	(1) Proprieta` per 333/1000
3	ZEOLI Giovanna Maria nata a CERCEMAGGIORE il 09/09/1944	ZLEGNN44P49C486B*	(1) Proprieta` per 334/1000

Situazione dell'Immobile dall'impianto meccanografico

N.	DATI IDENTIFICATIVI			DATI CLASSAMENTO						DATI DERIVANTI DA
	Foglio	Particella	Sub	Porz	Qualità Classe	Superficie(m²) ha are ca	Deduz	Reddito Dominicale	Reddito Agrario	
1	**6**	**7**		**-**	**SEMINATIVO 2**	**69 30**		**Euro 14,32 L. 27.720**	**Euro 26,84 L. 51.975**	**Impianto meccanografico del 01/07/1971**
Notifica				**Partita**	2076					

L'intestazione alla data della richiesta deriva dai seguenti atti:

Situazione degli intestati dal 18/04/2018

N.	DATI ANAGRAFICI	CODICE FISCALE	DIRITTI E ONERI REALI
1	CARDO Giovanna Mariassunta nata a CIRCELLO il 16/08/1962	CRDGNN62M56C719I*	(1) Proprieta` per 333/1000
2	CARDO Michele nato a CIRCELLO il 16/02/1968	CRDMHL68B16C719T*	(1) Proprieta` per 333/1000
3	ZEOLI Giovanna Maria nata a CERCEMAGGIORE il 09/09/1944	ZLEGNN44P49C486B*	(1) Proprieta` per 334/1000
DATI DERIVANTI DA	DENUNZIA (NEI PASSAGGI PER CAUSA DI MORTE) del 18/04/2018 protocollo n. BN0079519 in atti dal 11/10/2018 Registrazione: UU Sede: MODENA Volume: 9990 n: 2026 del 20/09/2018 SUCCESSIONE DI CARDO PASQUALE CARMINE (n. 7746.1/2018)		

Situazione degli intestati dal 01/07/1971

N.	DATI ANAGRAFICI	CODICE FISCALE	DIRITTI E ONERI REALI
1	CARDO Pasquale Carmine nato a CIRCELLO il 09/02/1936	CRDPQL36B09C719G*	(1) Proprieta` per 1000/1000 fino al 18/04/2018
DATI DERIVANTI DA	VOLTURA D'UFFICIO del 01/07/1971 protocollo n. BN0070419 in atti dal 03/09/2018 Registrazione: Sede: RETTIFICA DATI ANAGRAFICI (n. 6697.1/2018)		

fonte: http://burc.regione.campania.it

Direzione Provinciale di Benevento
Ufficio Provinciale - Territorio
Servizi Catastali

Data: 17/03/2020 - Ora: 12.56.13 Fine

Visura storica per immobile

Visura n.: T91111 Pag: 1

Situazione degli atti informatizzati dall'impianto meccanografico al 17/03/2020

Dati della richiesta	**Comune di SANTA CROCE DEL SANNIO (Codice: I179)**
	Provincia di BENEVENTO
Catasto Terreni	**Foglio: 6 Particella: 8**

INTESTATI

1	COMUNE DI SANTA CROCE DEL SANNIO		(4) Diritto del concedente
2	DI MARIA Angela;FU ANTONIO VED CAPOZZI ANTONIO nata a SANTA CROCE DEL SANNIO il 09/02/1877		Livellario

Situazione dell'Immobile dall'impianto meccanografico

N.	DATI IDENTIFICATIVI			DATI CLASSAMENTO						DATI DERIVANTI DA
	Foglio	Particella	Sub	Porz	Qualità Classe	Superficie(m²) ha are ca	Deduz	Reddito Dominicale	Reddito Agrario	
1	**6**	**8**		**-**	**SEMINATIVO 2**	**38 00**		**Euro 7,85 L. 15.200**	**Euro 14,72 L. 28.500**	**Impianto meccanografico del 01/07/1971**
Notifica					**Partita**	539				

L'intestazione alla data della richiesta deriva dai seguenti atti:

Situazione degli intestati dall'impianto meccanografico

N.	DATI ANAGRAFICI	CODICE FISCALE	DIRITTI E ONERI REALI
1	COMUNE DI SANTA CROCE DEL SANNIO		(4) Diritto del concedente
2	DI MARIA Angela;FU ANTONIO VED CAPOZZI ANTONIO nata a SANTA CROCE DEL SANNIO il 09/02/1877		Livellario
DATI DERIVANTI DA	Impianto meccanografico del 01/07/1971		

Unità immobiliari n. 1 Tributi erariali: Euro 0,90

Visura telematica

Direzione Provinciale di Benevento
Ufficio Provinciale - Territorio
Servizi Catastali

Visura storica per immobile

Data: 17/03/2020 - Ora: 12.57.08 Segue

Visura n.: T91315 Pag: 1

Situazione degli atti informatizzati dall'impianto meccanografico al 17/03/2020

Dati della richiesta	**Comune di SANTA CROCE DEL SANNIO (Codice: I179)**
	Provincia di BENEVENTO
Catasto Terreni	**Foglio: 6 Particella: 9**

INTESTATI

1	COMUNE DI SANTA CROCE DEL SANNIO		(4) Diritto del concedente
2	SAURO Martino Angelo nato a CIRCELLO il 11/11/1969	SRAMTN69S11C719R*	Livellario

Situazione dell'Immobile dall'impianto meccanografico

N.	DATI IDENTIFICATIVI			DATI CLASSAMENTO						DATI DERIVANTI DA
	Foglio	Particella	Sub	Porz	Qualità Classe	Superficie(m²) ha are ca	Deduz	Reddito Dominicale	Reddito Agrario	
1	**6**	**9**		**-**	**SEMINATIVO 2**	**30 80**		**Euro 6,36 L. 12.320**	**Euro 11,93 L. 23.100**	**Impianto meccanografico del 01/07/1971**
Notifica					**Partita**	2478				

L'intestazione alla data della richiesta deriva dai seguenti atti:

Situazione degli intestati dal 16/05/1989

N.	DATI ANAGRAFICI	CODICE FISCALE	DIRITTI E ONERI REALI
1	COMUNE DI SANTA CROCE DEL SANNIO		(4) Diritto del concedente
2	SAURO Martino Angelo nato a CIRCELLO il 11/11/1969	SRAMTN69S11C719R*	Livellario
DATI DERIVANTI DA	ISTRUMENTO (ATTO PUBBLICO) del 16/05/1989 Voltura in atti dal 19/09/1989 Repertorio n.: 20701 Rogante: LOMBARDI F Sede: MORCONE Registrazione: UR Sede: BENEVENTO n: 1926 del 26/05/1989 (n. 2841.2/1989)		

Situazione degli intestati dall'impianto meccanografico

N.	DATI ANAGRAFICI	CODICE FISCALE	DIRITTI E ONERI REALI
1	ARIANNA Antonio nato a SANTA CROCE DEL SANNIO il 28/07/1956	RNNNTN56L28I179F*	Livellario fino al 16/05/1989
2	ARIANNA Arcangelo Francesco nato a CIRCELLO il 16/04/1952	RNNRNG52D16C719H*	Livellario fino al 16/05/1989
3	ARIANNA Emerenziana nata a SANTA CROCE DEL SANNIO il 28/07/1953	RNNMNZ53L68I179X*	Livellario fino al 16/05/1989
4	ARIANNA Vincenzo nato a CIRCELLO il 20/11/1923	RNNVCN23S20C719O*	COUSUF PARZ DI LIVELLO fino al 16/05/1989
5	COMUNE DI S CROCE DEL SANNIO		(4) Diritto del concedente fino al 16/05/1989

fonte: http://burc.regione.campania.it

Direzione Provinciale di Benevento
Ufficio Provinciale - Territorio
Servizi Catastali

Visura storica per immobile

Data: 17/03/2020 - Ora: 12.58.44 Segue

Visura n.: T91686 Pag: 1

Situazione degli atti informatizzati dall'impianto meccanografico al 17/03/2020

Dati della richiesta	**Comune di SANTA CROCE DEL SANNIO (Codice: I179)**
	Provincia di BENEVENTO
Catasto Terreni	**Foglio: 6 Particella: 10**

INTESTATI

1	ARIANNA Antonio nato a SANTA CROCE DEL SANNIO il 28/07/1956	RNNNTN56L28I179F*	Livellario
2	ARIANNA Arcangelo Francesco nato a CIRCELLO il 16/04/1952	RNNRNG52D16C719H*	Livellario
3	ARIANNA Emerenziana nata a SANTA CROCE DEL SANNIO il 28/07/1953	RNNMNZ53L68I179X*	Livellario
4	ARIANNA Vincenzo nato a CIRCELLO il 20/11/1923	RNNVCN23S20C719O*	Cousufruttuario di livello
5	COMUNE DI S CROCE DEL SANNIO		(4) Diritto del concedente
6	DI MARIA Giuseppa;PASQUALA FU MICHELANGELO VED DI MARIA		Cousufruttuario di livello

Situazione dell'Immobile dall'impianto meccanografico

N.	DATI IDENTIFICATIVI			DATI CLASSAMENTO						DATI DERIVANTI DA
	Foglio	Particella	Sub	Porz	Qualità Classe	Superficie(m²) ha are ca	Deduz	Reddito Dominicale	Reddito Agrario	
1	**6**	**10**		**-**	**SEMINATIVO 2**	**13 60**		**Euro 2,81 L. 5.440**	**Euro 5,27 L. 10.200**	**Impianto meccanografico del 01/07/1971**
Notifica				**Partita**	2478					

L'intestazione alla data della richiesta deriva dai seguenti atti:

Situazione degli intestati dall'impianto meccanografico

N.	DATI ANAGRAFICI	CODICE FISCALE	DIRITTI E ONERI REALI
1	ARIANNA Antonio nato a SANTA CROCE DEL SANNIO il 28/07/1956	RNNNTN56L28I179F*	Livellario
2	ARIANNA Arcangelo Francesco nato a CIRCELLO il 16/04/1952	RNNRNG52D16C719H*	Livellario
3	ARIANNA Emerenziana nata a SANTA CROCE DEL SANNIO il 28/07/1953	RNNMNZ53L68I179X*	Livellario
4	ARIANNA Vincenzo nato a CIRCELLO il 20/11/1923	RNNVCN23S20C719O*	Cousufruttuario di livello
5	COMUNE DI S CROCE DEL SANNIO		(4) Diritto del concedente
6	DI MARIA Giuseppa;PASQUALA FU MICHELANGELO VED DI MARIA		Cousufruttuario di livello
DATI DERIVANTI DA	Impianto meccanografico del 01/07/1971		

Direzione Provinciale di Benevento
Ufficio Provinciale - Territorio
Servizi Catastali

Visura storica per immobile

Data: 17/03/2020 - Ora: 12.59.31 Segue

Visura n.: T91876 Pag: 1

Situazione degli atti informatizzati dall'impianto meccanografico al 17/03/2020

Dati della richiesta	**Comune di SANTA CROCE DEL SANNIO (Codice: I179)**
	Provincia di BENEVENTO
Catasto Terreni	**Foglio: 6 Particella: 11**

INTESTATO

1	DI MARIA Sebastiano nato a BENEVENTO il 17/10/1980	DMRSST80R17A783X*	(1) Proprieta` per 1/1 bene personale

Situazione dell'Immobile dal 25/03/2009

N.	DATI IDENTIFICATIVI			DATI CLASSAMENTO						DATI DERIVANTI DA
	Foglio	Particella	Sub	Porz	Qualità Classe	Superficie(m²) ha are ca	Deduz	Reddito Dominicale	Reddito Agrario	
1	**6**	**11**		**-**	**SEMINATIVO 2**	**25 30**		**Euro 5,23**	**Euro 9,80**	**VARIAZIONE D'UFFICIO del 25/03/2009 protocollo n. BN0066825 in atti dal 25/03/2009 RISERVA (n. 1217.1/2009)**
Notifica					**Partita**					
Riserve	1 Atti passaggi intermedi non esistenti									

Sono stati inoltre variati i seguenti immobili:

- foglio 6 particella 26 - foglio 6 particella 31

Situazione dell'Immobile dall'impianto meccanografico

N.	DATI IDENTIFICATIVI			DATI CLASSAMENTO						DATI DERIVANTI DA
	Foglio	Particella	Sub	Porz	Qualità Classe	Superficie(m²) ha are ca	Deduz	Reddito Dominicale	Reddito Agrario	
1	**6**	**11**		**-**	**SEMINATIVO 2**	**25 30**		**Euro 5,23 L. 10.120**	**Euro 9,80 L. 18.975**	**Impianto meccanografico del 01/07/1971**
Notifica					**Partita**	2352				

L'intestazione alla data della richiesta deriva dai seguenti atti:

Direzione Provinciale di Benevento
Ufficio Provinciale - Territorio
Servizi Catastali

Data: 17/03/2020 - Ora: 13.00.23 Fine

Visura storica per immobile

Visura n.: T92076 Pag: 1

Situazione degli atti informatizzati dall'impianto meccanografico al 17/03/2020

Dati della richiesta	**Comune di SANTA CROCE DEL SANNIO (Codice: I179)**
	Provincia di BENEVENTO
Catasto Terreni	**Foglio: 6 Particella: 12**

INTESTATO

1	COMUNE DI SANTA CROCE DEL SANNIO		(1) Proprieta` per 1000/1000

Situazione dell'Immobile dall'impianto meccanografico

N.	DATI IDENTIFICATIVI			DATI CLASSAMENTO						DATI DERIVANTI DA
	Foglio	Particella	Sub	Porz	Qualità Classe	Superficie(m²) ha are ca	Deduz	Reddito Dominicale	Reddito Agrario	
1	**6**	**12**		**-**	**SEMINATIVO 2**	**36 60**		**Euro 7,56 L. 14.640**	**Euro 14,18 L. 27.450**	**Impianto meccanografico del 01/07/1971**
Notifica					**Partita**	399				

L'intestazione alla data della richiesta deriva dai seguenti atti:

Situazione degli intestati dall'impianto meccanografico

N.	DATI ANAGRAFICI	CODICE FISCALE	DIRITTI E ONERI REALI
1	COMUNE DI SANTA CROCE DEL SANNIO		(1) Proprieta` per 1000/1000
DATI DERIVANTI DA	Impianto meccanografico del 01/07/1971		

Unità immobiliari n. 1 Tributi erariali: Euro 0,90

Visura telematica

fonte: http://burc.regione.campania.it

Direzione Provinciale di Benevento
Ufficio Provinciale - Territorio
Servizi Catastali

Visura storica per immobile

Data: 17/03/2020 - Ora: 13.55.10 Segue

Visura n.: T101025 Pag: 1

Situazione degli atti informatizzati dall'impianto meccanografico al 17/03/2020

Dati della richiesta	**Comune di SANTA CROCE DEL SANNIO (Codice: I179)**
	Provincia di BENEVENTO
Catasto Terreni	**Foglio: 6 Particella: 13**

INTESTATI

1	DEL GROSSO Maria nata a CIRCELLO il 07/09/1954	DLGMRA54P47C719F*	(1) Proprieta` per 3/4
2	RUBORTONE Maria Giuseppa nata a CASTELPAGANO il 10/03/1927	RBRMGS27C50C245F*	(1) Proprieta` per 1/4

Situazione dell'Immobile dal 06/06/2001

N.	DATI IDENTIFICATIVI			DATI CLASSAMENTO						DATI DERIVANTI DA
	Foglio	Particella	Sub	Porz	Qualità Classe	Superficie(m²) ha are ca	Deduz	Reddito Dominicale	Reddito Agrario	
1	**6**	**13**		**-**	**SEMINATIVO 2**	**39 20**		**Euro 8,10 L. 15.680**	**Euro 15,18 L. 29.400**	**DENUNZIA (NEI PASSAGGI PER CAUSA DI MORTE) del 26/05/1999 protocollo n. 158708 in atti dal 06/06/2001 SUCCESSIONE (n. 5363.1/1999)**
Notifica					**Partita**					
Riserve	1 Atti passaggi intermedi non esistenti									

Sono stati inoltre variati i seguenti immobili:

- foglio 6 particella 153

Situazione dell'Immobile dall'impianto meccanografico

N.	DATI IDENTIFICATIVI			DATI CLASSAMENTO						DATI DERIVANTI DA
	Foglio	Particella	Sub	Porz	Qualità Classe	Superficie(m²) ha are ca	Deduz	Reddito Dominicale	Reddito Agrario	
1	**6**	**13**		**-**	**SEMINATIVO 2**	**39 20**		**L. 15.680**	**L. 29.400**	**Impianto meccanografico del 01/07/1971**
Notifica					**Partita**	688				

L'intestazione alla data della richiesta deriva dai seguenti atti:

fonte: http://burc.regione.campania.it

Direzione Provinciale di Benevento
Ufficio Provinciale - Territorio
Servizi Catastali

Data: 17/03/2020 - Ora: 13.55.48 Segue

Visura storica per immobile

Visura n.: T101096 Pag: 1

Situazione degli atti informatizzati dall'impianto meccanografico al 17/03/2020

Dati della richiesta	**Comune di SANTA CROCE DEL SANNIO (Codice: I179)**
	Provincia di BENEVENTO
Catasto Terreni	**Foglio: 6 Particella: 14**

INTESTATI

1	COMUNE DI SANTA CROCE DEL SANNIO		(4) Diritto del concedente
2	DI MARIA Rocco nato a CASTELPAGANO il 31/03/1946	DMRRCC46C31C245U*	Livellario

Situazione dell'Immobile dall'impianto meccanografico

N.	DATI IDENTIFICATIVI			DATI CLASSAMENTO						DATI DERIVANTI DA
	Foglio	Particella	Sub	Porz	Qualità Classe	Superficie(m²) ha are ca	Deduz	Reddito Dominicale	Reddito Agrario	
1	**6**	**14**		**-**	**SEMINATIVO 3**	**52 40**		**Euro 8,12 L. 15.720**	**Euro 18,94 L. 36.680**	**Impianto meccanografico del 01/07/1971**
Notifica					**Partita**					

L'intestazione alla data della richiesta deriva dai seguenti atti:

Situazione degli intestati dal 20/01/1998

N.	DATI ANAGRAFICI	CODICE FISCALE	DIRITTI E ONERI REALI
1	DI MARIA Rocco nato a CASTELPAGANO il 31/03/1946	DMRRCC46C31C245U*	Livellario
DATI DERIVANTI DA	ISTRUMENTO (ATTO PUBBLICO) del 20/01/1998 Voltura in atti dal 12/05/1998 Repertorio n.: 32420 Rogante: NOT. CAPONE M. Sede: AIROLA Registrazione: UR Sede: BENEVENTO Volume: 4 n: 349 del 29/01/1998 (n. 1039.1/1998)		

Situazione degli intestati dall'impianto meccanografico

N.	DATI ANAGRAFICI	CODICE FISCALE	DIRITTI E ONERI REALI
1	COMUNE DI SANTA CROCE DEL SANNIO		(4) Diritto del concedente
2	DI PONTE Genovina;DI NICOLA nata a SANTA CROCE DEL SANNIO il 01/01/1926		Livellario fino al 20/01/1998
DATI DERIVANTI DA	Impianto meccanografico del 01/07/1971		

Unità immobiliari n. 1 Tributi erariali: Euro 0,90

Direzione Provinciale di Benevento
Ufficio Provinciale - Territorio
Servizi Catastali

Visura storica per immobile

Data: 17/03/2020 - Ora: 13.56.25 Segue

Visura n.: T101158 Pag: 1

Situazione degli atti informatizzati dall'impianto meccanografico al 17/03/2020

Dati della richiesta	**Comune di SANTA CROCE DEL SANNIO (Codice: I179)**
	Provincia di BENEVENTO
Catasto Terreni	**Foglio: 6 Particella: 15**

INTESTATI

1	COMUNE DI SANTA CROCE DEL SANNIO		(4) Diritto del concedente
2	RUBORTONE Nicolina nata a CASTELPAGANO il 18/08/1952	RBRNLN52M58C245Y*	Livellario

Situazione dell'Immobile dall'impianto meccanografico

N.	DATI IDENTIFICATIVI			DATI CLASSAMENTO						DATI DERIVANTI DA
	Foglio	Particella	Sub	Porz	Qualità Classe	Superficie(m²) ha are ca	Deduz	Reddito Dominicale	Reddito Agrario	
1	**6**	**15**		**-**	**SEMINATIVO 2**	**32 40**		**Euro 6,69 L. 12.960**	**Euro 12,55 L. 24.300**	**Impianto meccanografico del 01/07/1971**
Notifica				**Partita**	1490					

L'intestazione alla data della richiesta deriva dai seguenti atti:

Situazione degli intestati dal 20/08/1998

N.	DATI ANAGRAFICI	CODICE FISCALE	DIRITTI E ONERI REALI
1	COMUNE DI SANTA CROCE DEL SANNIO		(4) Diritto del concedente
2	RUBORTONE Nicolina nata a CASTELPAGANO il 18/08/1952	RBRNLN52M58C245Y*	Livellario
DATI DERIVANTI DA	DENUNZIA (NEI PASSAGGI PER CAUSA DI MORTE) del 20/08/1998 in atti dal 01/04/1999 Registrazione: (n. 6990.1/1998)		

Situazione degli intestati dal 27/12/1991

N.	DATI ANAGRAFICI	CODICE FISCALE	DIRITTI E ONERI REALI
1	RUBORTONE Nicolina nata a CASTELPAGANO il 18/08/1952	RBRNLN52M58C245Y*	(1) Proprieta` per 1/1 fino al 20/08/1998
2	RUBORTONE Salvatore nato a CASTELPAGANO il 07/10/1922	RBRSVT22R07C245Q*	(8) Usufrutto per 1/1 fino al 20/08/1998
DATI DERIVANTI DA	ISTRUMENTO (ATTO PUBBLICO) del 27/12/1991 protocollo n. 218276 Voltura in atti dal 03/09/2001 Repertorio n.: 207661 Rogante: BARRICELLI Sede: BENEVENTO Registrazione: UR Sede: BENEVENTO Volume: 6 n: 577 del 16/01/1992 DONAZIONE (n. 1512.1/1992)		

fonte: http://burc.regione.campania.it

Direzione Provinciale di Benevento
Ufficio Provinciale - Territorio
Servizi Catastali

Visura storica per immobile

Data: 17/03/2020 - Ora: 13.57.10 Segue

Visura n.: T101241 Pag: 1

Situazione degli atti informatizzati dall'impianto meccanografico al 17/03/2020

Dati della richiesta	**Comune di SANTA CROCE DEL SANNIO (Codice: I179)**
	Provincia di BENEVENTO
Catasto Terreni	**Foglio: 6 Particella: 16**

INTESTATO

1	DI MARIA Tonino nato a BENEVENTO il 02/09/1970	DMRTNN70P02A783G*	(1) Proprieta` per 1/1 in regime di comunione dei beni

Situazione dell'Immobile dal 07/06/1979

N.	DATI IDENTIFICATIVI			DATI CLASSAMENTO						DATI DERIVANTI DA
	Foglio	Particella	Sub	Porz	Qualità Classe	Superficie(m²) ha are ca	Deduz	Reddito Dominicale	Reddito Agrario	
1	**6**	**16**		**-**	**SEMINATIVO 2**	**38 60**		**Euro 7,97 L. 15.440**	**Euro 14,95 L. 28.950**	**ISTRUMENTO (ATTO PUBBLICO) del 07/06/1979 in atti dal 06/08/1997 (n. 4378.1/1997)**
Notifica					**Partita**	2655				
Riserve	1 Atti passaggi intermedi non esistenti									

Situazione dell'Immobile dal 07/06/1979

N.	DATI IDENTIFICATIVI			DATI CLASSAMENTO						DATI DERIVANTI DA
	Foglio	Particella	Sub	Porz	Qualità Classe	Superficie(m²) ha are ca	Deduz	Reddito Dominicale	Reddito Agrario	
1	**6**	**16**		**-**	**SEMINATIVO 2**	**38 60**		**L. 15.440**	**L. 28.950**	**ISTRUMENTO (ATTO PUBBLICO) del 07/06/1979 in atti dal 01/10/1985 (n. 36280**
Notifica					**Partita**	2655				
Riserve	1 Atti passaggi intermedi non esistenti									

Direzione Provinciale di Benevento
Ufficio Provinciale - Territorio
Servizi Catastali

Visura storica per immobile

Data: 17/03/2020 - Ora: 13.57.50 Segue

Visura n.: T101321 Pag: 1

Situazione degli atti informatizzati dall'impianto meccanografico al 17/03/2020

Dati della richiesta	**Comune di SANTA CROCE DEL SANNIO (Codice: I179)**
	Provincia di BENEVENTO
Catasto Terreni	**Foglio: 6 Particella: 18**

INTESTATI

1	COMUNE DI SANTA CROCE DEL SANNIO		(4) Diritto del concedente
2	RUBORTONE Nicolina nata a CASTELPAGANO il 18/08/1952	RBRNLN52M58C245Y*	(5) Enfiteusi per 1000/1000

Situazione dell'Immobile dal 20/08/1998

N.	DATI IDENTIFICATIVI			DATI CLASSAMENTO						DATI DERIVANTI DA
	Foglio	Particella	Sub	Porz	Qualità Classe	Superficie(m²) ha are ca	Deduz	Reddito Dominicale	Reddito Agrario	
1	**6**	**18**		**-**	**SEMINATIVO 2**	**41 10**		**Euro 8,49 L. 16.440**	**Euro 15,92 L. 30.825**	**DENUNZIA (NEI PASSAGGI PER CAUSA DI MORTE) del 20/08/1998 in atti dal 18/11/1999 (n. 7324.3/1998)**
Notifica					**Partita**					
Riserve	1 Atti passaggi intermedi non esistenti									

Sono stati inoltre variati i seguenti immobili:

- foglio 6 particella 21 - foglio 6 particella 91

Situazione dell'Immobile dall'impianto meccanografico

N.	DATI IDENTIFICATIVI			DATI CLASSAMENTO						DATI DERIVANTI DA
	Foglio	Particella	Sub	Porz	Qualità Classe	Superficie(m²) ha are ca	Deduz	Reddito Dominicale	Reddito Agrario	
1	**6**	**18**		**-**	**SEMINATIVO 2**	**41 10**		**L. 16.440**	**L. 30.825**	**Impianto meccanografico del 01/07/1971**
Notifica					**Partita**					

L'intestazione alla data della richiesta deriva dai seguenti atti:

fonte: http://burc.regione.campania.it

Direzione Provinciale di Benevento
Ufficio Provinciale - Territorio
Servizi Catastali

Visura storica per immobile

Data: 17/03/2020 - Ora: 13.58.29 Segue

Visura n.: T101414 Pag: 1

Situazione degli atti informatizzati dall'impianto meccanografico al 17/03/2020

Dati della richiesta	**Comune di SANTA CROCE DEL SANNIO (Codice: I179)**
	Provincia di BENEVENTO
Catasto Terreni	**Foglio: 6 Particella: 21**

INTESTATI

1	COMUNE DI SANTA CROCE DEL SANNIO		(4) Diritto del concedente
2	RUBORTONE Nicolina nata a CASTELPAGANO il 18/08/1952	RBRNLN52M58C245Y*	(5) Enfiteusi per 1000/1000

Situazione dell'Immobile dal 20/08/1998

N.	DATI IDENTIFICATIVI			DATI CLASSAMENTO						DATI DERIVANTI DA
	Foglio	Particella	Sub	Porz	Qualità Classe	Superficie(m²) ha are ca	Deduz	Reddito Dominicale	Reddito Agrario	
1	**6**	**21**		**-**	**SEMINATIVO 2**	**32 80**		**Euro 6,78 L. 13.120**	**Euro 12,70 L. 24.600**	**DENUNZIA (NEI PASSAGGI PER CAUSA DI MORTE) del 20/08/1998 in atti dal 18/11/1999 (n. 7324.3/1998)**
Notifica					**Partita**					
Riserve	1 Atti passaggi intermedi non esistenti									

Sono stati inoltre variati i seguenti immobili:

- foglio 6 particella 18 - foglio 6 particella 91

Situazione dell'Immobile dall'impianto meccanografico

N.	DATI IDENTIFICATIVI			DATI CLASSAMENTO						DATI DERIVANTI DA
	Foglio	Particella	Sub	Porz	Qualità Classe	Superficie(m²) ha are ca	Deduz	Reddito Dominicale	Reddito Agrario	
1	**6**	**21**		**-**	**SEMINATIVO 2**	**32 80**		**L. 13.120**	**L. 24.600**	**Impianto meccanografico del 01/07/1971**
Notifica					**Partita**					

L'intestazione alla data della richiesta deriva dai seguenti atti:

fonte: http://burc.regione.campania.it

Direzione Provinciale di Benevento
Ufficio Provinciale - Territorio
Servizi Catastali

Visura storica per immobile

Data: 17/03/2020 - Ora: 13.59.32 Segue

Visura n.: T101562 Pag: 1

Situazione degli atti informatizzati dall'impianto meccanografico al 17/03/2020

Dati della richiesta	**Comune di SANTA CROCE DEL SANNIO (Codice: I179)**
	Provincia di BENEVENTO
Catasto Terreni	**Foglio: 6 Particella: 22**

INTESTATI

1	COMUNE DI SANTA CROCE DEL SANNIO		(4) Diritto del concedente
2	RUBORTONE Nicolina nata a CASTELPAGANO il 18/08/1952	RBRNLN52M58C245Y*	(5) Enfiteusi per 1000/1000

Situazione dell'Immobile dall'impianto meccanografico

N.	DATI IDENTIFICATIVI			DATI CLASSAMENTO						DATI DERIVANTI DA
	Foglio	Particella	Sub	Porz	Qualità Classe	Superficie(m²) ha are ca	Deduz	Reddito Dominicale	Reddito Agrario	
1	**6**	**22**		**-**	**SEMINATIVO 2**	**33 20**		**Euro 6,86 L. 13.280**	**Euro 12,86 L. 24.900**	**Impianto meccanografico del 01/07/1971**
Notifica					**Partita**					

L'intestazione alla data della richiesta deriva dai seguenti atti:

Situazione degli intestati dal 01/12/2018

N.	DATI ANAGRAFICI	CODICE FISCALE	DIRITTI E ONERI REALI
1	RUBORTONE Nicolina nata a CASTELPAGANO il 18/08/1952	RBRNLN52M58C245Y*	(5) Enfiteusi per 1000/1000
DATI DERIVANTI DA	DENUNZIA (NEI PASSAGGI PER CAUSA DI MORTE) del 01/12/2018 protocollo n. BN0010984 in atti dal 20/02/2020 Rogante: RUBORTONE Sede: CASTELPAGANO Registrazione: UU Sede: BENEVENTO Volume: 88888 n: 49510 del 10/02/2020 SUCCESSIONE BARONE GIOVANNINA (n. 904.3/2020)		

Situazione degli intestati dal 20/08/1998

N.	DATI ANAGRAFICI	CODICE FISCALE	DIRITTI E ONERI REALI
1	BARONE Giovannina nata a CIRCELLO il 08/03/1924	BRNGNN24C48C719Y*	Livellario per 1/2 fino al 01/12/2018
2	RUBORTONE Nicolina nata a CASTELPAGANO il 18/08/1952	RBRNLN52M58C245Y*	Livellario per 1/2 fino al 01/12/2018
DATI DERIVANTI DA	DENUNZIA (NEI PASSAGGI PER CAUSA DI MORTE) del 20/08/1998 in atti dal 18/11/1999 Registrazione: UR Sede: BENEVENTO Volume: 603 n: 71 del 18/12/1998 (n. 7324.4/1998)		

fonte: http://burc.regione.campania.it

Direzione Provinciale di Benevento
Ufficio Provinciale - Territorio
Servizi Catastali

Visura storica per immobile

Data: 17/03/2020 - Ora: 14.00.21 Segue

Visura n.: T101673 Pag: 1

Situazione degli atti informatizzati dall'impianto meccanografico al 17/03/2020

Dati della richiesta	**Comune di SANTA CROCE DEL SANNIO (Codice: I179)**
	Provincia di BENEVENTO
Catasto Terreni	**Foglio: 6 Particella: 23**

INTESTATO

1	DI MARIA Vincenzo nato a SANTA CROCE DEL SANNIO il 07/02/1950	DMRVCN50B07I179C*	(1) Proprieta` per 1000/1000

Situazione dell'Immobile dall'impianto meccanografico

N.	DATI IDENTIFICATIVI			DATI CLASSAMENTO						DATI DERIVANTI DA
	Foglio	Particella	Sub	Porz	Qualità Classe	Superficie(m²) ha are ca	Deduz	Reddito Dominicale	Reddito Agrario	
1	**6**	**23**		**-**	**SEMINATIVO 2**	**12 90**		**Euro 2,66 L. 5.160**	**Euro 5,00 L. 9.675**	**Impianto meccanografico del 01/07/1971**
Notifica					**Partita**	2531				

L'intestazione alla data della richiesta deriva dai seguenti atti:

Situazione degli intestati dal 26/08/1985

N.	DATI ANAGRAFICI	CODICE FISCALE	DIRITTI E ONERI REALI
1	DI MARIA Vincenzo nato a SANTA CROCE DEL SANNIO il 07/02/1950	DMRVCN50B07I179C*	(1) Proprieta` per 1000/1000
DATI DERIVANTI DA	ISTRUMENTO (ATTO PUBBLICO) del 26/08/1985 Voltura in atti dal 12/04/1989 Repertorio n.: 18749 Rogante: LOMBARDI FRANCESCO Sede: MORCONE Registrazione: UR Sede: BENEVENTO n: 5442 del 06/09/1985 (n. 428485		

Situazione degli intestati dal 27/08/1979

N.	DATI ANAGRAFICI	CODICE FISCALE	DIRITTI E ONERI REALI
1	MIGNOGNA Antonietta nata a SANTA CROCE DEL SANNIO il 21/06/1945	MGNNNT45H61I179N*	fino al 26/08/1985
DATI DERIVANTI DA	ISTRUMENTO (ATTO PUBBLICO) del 27/08/1979 Voltura in atti dal 01/10/1985 Repertorio n.: 1917 Rogante: COVONE ANNIBALE Sede: SAN GIORGIO DEL SANNIO Registrazione: UR Sede: BENEVENTO n: 5085 del 11/09/1979 (n. 554379		

Situazione degli intestati relativa ad atto del 18/08/1970 (antecedente all'impianto meccanografico)

N.	DATI ANAGRAFICI	CODICE FISCALE	DIRITTI E ONERI REALI
1	CAVOTI Addolorata nata a SANTA CROCE DEL SANNIO il 30/09/1916	CVTDLR16P70I179N*	(1) Proprieta` per 4/5 fino al 27/08/1979

fonte: http://burc.regione.campania.it

Direzione Provinciale di Benevento
Ufficio Provinciale - Territorio
Servizi Catastali

Visura storica per immobile

Data: 17/03/2020 - Ora: 14.01.06 Segue

Visura n.: T101770 Pag: 1

Situazione degli atti informatizzati dall'impianto meccanografico al 17/03/2020

Dati della richiesta	**Comune di SANTA CROCE DEL SANNIO (Codice: I179)**
	Provincia di BENEVENTO
Catasto Terreni	**Foglio: 6 Particella: 26**

INTESTATO

1	DI MARIA Sebastiano nato a BENEVENTO il 17/10/1980	DMRSST80R17A783X*	(1) Proprieta` per 1/1 bene personale

Situazione dell'Immobile dal 25/03/2009

N.	DATI IDENTIFICATIVI			DATI CLASSAMENTO						DATI DERIVANTI DA
	Foglio	Particella	Sub	Porz	Qualità Classe	Superficie(m²) ha are ca	Deduz	Reddito Dominicale	Reddito Agrario	
1	**6**	**26**		**-**	**SEMINATIVO 2**	**74 40**		**Euro 15,37**	**Euro 28,82**	**VARIAZIONE D'UFFICIO del 25/03/2009 protocollo n. BN0066825 in atti dal 25/03/2009 RISERVA (n. 1217.1/2009)**
Notifica			**Partita**							
Riserve	1 Atti passaggi intermedi non esistenti									

Sono stati inoltre variati i seguenti immobili:

- foglio 6 particella 11 - foglio 6 particella 31

Situazione dell'Immobile dall'impianto meccanografico

N.	DATI IDENTIFICATIVI			DATI CLASSAMENTO						DATI DERIVANTI DA
	Foglio	Particella	Sub	Porz	Qualità Classe	Superficie(m²) ha are ca	Deduz	Reddito Dominicale	Reddito Agrario	
1	**6**	**26**		**-**	**SEMINATIVO 2**	**74 40**		**Euro 15,37 L. 29.760**	**Euro 28,82 L. 55.800**	**Impianto meccanografico del 01/07/1971**
Notifica			**Partita**	2352						

L'intestazione alla data della richiesta deriva dai seguenti atti:

fonte: http://burc.regione.campania.it

Direzione Provinciale di Benevento
Ufficio Provinciale - Territorio
Servizi Catastali

Visura storica per immobile

Data: 17/03/2020 - Ora: 14.08.10 Segue

Visura n.: T102818 Pag: 1

Situazione degli atti informatizzati dall'impianto meccanografico al 17/03/2020

Dati della richiesta	**Comune di SANTA CROCE DEL SANNIO (Codice: I179)**
	Provincia di BENEVENTO
Catasto Terreni	**Foglio: 6 Particella: 28**

INTESTATI

1	COMUNE DI SANTA CROCE DEL SANNIO		(4) Diritto del concedente
2	SAURO Martino Angelo nato a CIRCELLO il 11/11/1969	SRAMTN69S11C719R*	(5) Enfiteusi per 1/1

Situazione dell'Immobile dall'impianto meccanografico

N.	DATI IDENTIFICATIVI			DATI CLASSAMENTO						DATI DERIVANTI DA
	Foglio	Particella	Sub	Porz	Qualità Classe	Superficie(m²) ha are ca	Deduz	Reddito Dominicale	Reddito Agrario	
1	**6**	**28**		**-**	**SEMINATIVO 2**	**18 40**		**Euro 3,80 L. 7.360**	**Euro 7,13 L. 13.800**	**Impianto meccanografico del 01/07/1971**
Notifica					**Partita**	2078				

L'intestazione alla data della richiesta deriva dai seguenti atti:

Situazione degli intestati dal 11/11/2019

N.	DATI ANAGRAFICI	CODICE FISCALE	DIRITTI E ONERI REALI
1	SAURO Martino Angelo nato a CIRCELLO il 11/11/1969	SRAMTN69S11C719R*	(5) Enfiteusi per 1/1
DATI DERIVANTI DA	ISTRUMENTO (ATTO PUBBLICO) del 11/11/2019 Nota presentata con Modello Unico in atti dal 10/12/2019 Repertorio n.: 1429 Rogante: IAZEOLLA FRANCESCO Sede: SAN BARTOLOMEO IN GALDO Registrazione: Sede: COMPRAVENDITA (n. 10425.2/2019)		

Situazione degli intestati dal 19/05/2019

N.	DATI ANAGRAFICI	CODICE FISCALE	DIRITTI E ONERI REALI
1	DI MARIA Maria Angela nata a CIRCELLO il 18/09/1960	DMRMNG60P58C719S*	(5) Enfiteusi per 1/1 fino al 11/11/2019
DATI DERIVANTI DA	DENUNZIA (NEI PASSAGGI PER CAUSA DI MORTE) del 19/05/2019 protocollo n. BN0064824 in atti dal 07/11/2019 Registrazione: UU Sede: AREZZO Volume: 88888 n: 330158 del 30/10/2019 SUCC. DI MARIA NICOLINO (n. 6379.1/2019)		

fonte: http://burc.regione.campania.it

Direzione Provinciale di Benevento
Ufficio Provinciale - Territorio
Servizi Catastali

Visura storica per immobile

Data: 17/03/2020 - Ora: 14.09.05 Segue

Visura n.: T102964 Pag: 1

Situazione degli atti informatizzati dall'impianto meccanografico al 17/03/2020

Dati della richiesta	**Comune di SANTA CROCE DEL SANNIO (Codice: I179)**
	Provincia di BENEVENTO
Catasto Terreni	**Foglio: 6 Particella: 31**

INTESTATO

1	DI MARIA Sebastiano nato a BENEVENTO il 17/10/1980	DMRSST80R17A783X*	(1) Proprieta` per 1/1 bene personale

Situazione dell'Immobile dal 25/11/2011

N.	DATI IDENTIFICATIVI			DATI CLASSAMENTO						DATI DERIVANTI DA
	Foglio	Particella	Sub	Porz	Qualità Classe	Superficie(m²) ha are ca	Deduz	Reddito Dominicale	Reddito Agrario	
1	**6**	**31**		**-**	**SEMINATIVO 2**	**1 15 40**		**Euro 23,84**	**Euro 44,70**	**VARIAZIONE D'UFFICIO del 25/11/2011 protocollo n. BN0338043 in atti dal 25/11/2011 (n. 9307.1/2011)**

Notifica		**Partita**	
Riserve	1 Atti passaggi intermedi non esistenti		
Annotazioni	di immobile: particella interessata da immobile urbano non ancora regolarizzato ai sensi del dl 78/2010 - al momento della presentazione del tm dovra` assumere l`identificativo gia` utilizzato al ceu		

Mappali Fabbricati Correlati
Codice Comune I179 - Sezione - SezUrb - Foglio 6 - Particella 199

Situazione dell'Immobile dal 25/03/2009

N.	DATI IDENTIFICATIVI			DATI CLASSAMENTO						DATI DERIVANTI DA
	Foglio	Particella	Sub	Porz	Qualità Classe	Superficie(m²) ha are ca	Deduz	Reddito Dominicale	Reddito Agrario	
1	**6**	**31**		**-**	**SEMINATIVO 2**	**1 15 40**		**Euro 23,84**	**Euro 44,70**	**VARIAZIONE D'UFFICIO del 25/03/2009 protocollo n. BN0066825 in atti dal 25/03/2009 RISERVA (n. 1217.1/2009)**

Notifica		**Partita**	
Riserve	1 Atti passaggi intermedi non esistenti		

fonte: http://burc.regione.campania.it

Direzione Provinciale di Benevento
Ufficio Provinciale - Territorio
Servizi Catastali

Visura storica per immobile

Data: 17/03/2020 - Ora: 14.09.53 Segue

Visura n.: T103073 Pag: 1

Situazione degli atti informatizzati dall'impianto meccanografico al 17/03/2020

Dati della richiesta	**Comune di SANTA CROCE DEL SANNIO (Codice: I179)**
	Provincia di BENEVENTO
Catasto Terreni	**Foglio: 6 Particella: 34**

INTESTATI

1	ARIANNA Antonio		Livellario per 1/3
2	ARIANNA Arcangelo Francesco nato a CIRCELLO il 16/04/1952	RNNRNG52D16C719H*	Livellario per 1/3
3	ARIANNA Emerenziana nata a SANTA CROCE DEL SANNIO il 28/07/1953	RNNMNZ53L68I179X*	Livellario per 1/3
4	COMUNE DI S CROCE DEL SANNIO		(4) Diritto del concedente

Situazione dell'Immobile dall'impianto meccanografico

N.	DATI IDENTIFICATIVI			DATI CLASSAMENTO					DATI DERIVANTI DA
	Foglio	Particella	Sub	Porz	Qualità Classe	Superficie(m²) ha are ca	Deduz	Reddito Dominicale	Reddito Agrario	
1	**6**	**34**		**-**	**SEMINATIVO 2**	**08 80**		**Euro 1,82 L. 3.520**	**Euro 3,41 L. 6.600**	**Impianto meccanografico del 01/07/1971**
Notifica				**Partita**						

L'intestazione alla data della richiesta deriva dai seguenti atti:

Situazione degli intestati dal 25/08/1980

N.	DATI ANAGRAFICI	CODICE FISCALE	DIRITTI E ONERI REALI
1	ARIANNA Antonio		Livellario per 1/3
2	ARIANNA Arcangelo Francesco nato a CIRCELLO il 16/04/1952	RNNRNG52D16C719H*	Livellario per 1/3
3	ARIANNA Emerenziana nata a SANTA CROCE DEL SANNIO il 28/07/1953	RNNMNZ53L68I179X*	Livellario per 1/3
4	COMUNE DI S CROCE DEL SANNIO		(4) Diritto del concedente
DATI DERIVANTI DA	ISTRUMENTO (ATTO PUBBLICO) del 25/08/1980 Voltura in atti dal 01/10/1985 Repertorio n.: 115362 Rogante: ROSSI ANTONIO Sede: CAMPOBASSO Registrazione: UR Sede: CAMPOBASSO n: 3772 del 15/09/1980 (n. 588580		

Situazione degli intestati dal 26/07/1977

N.	DATI ANAGRAFICI	CODICE FISCALE	DIRITTI E ONERI REALI
1	DAMIANO Benito;SEBASTIANO nato a SANTA CROCE DEL SANNIO il 16/12/1935		Livellario per 1/2 fino al 25/08/1980

fonte: http://burc.regione.campania.it

Direzione Provinciale di Benevento
Ufficio Provinciale - Territorio
Servizi Catastali

Data: 17/03/2020 - Ora: 14.10.47 Fine

Visura storica per immobile

Visura n.: T103195 Pag: 1

Situazione degli atti informatizzati dall'impianto meccanografico al 17/03/2020

Dati della richiesta	**Comune di SANTA CROCE DEL SANNIO (Codice: I179)**
	Provincia di BENEVENTO
Catasto Terreni	**Foglio: 6 Particella: 35**

INTESTATI

1	COMUNE DI SANTA CROCE DEL SANNIO		(4) Diritto del concedente
2	DI MARIA Giuseppina;FU MICHELE MAR DI MARIA nata a SANTA CROCE DEL SANNIO il 05/11/1894	DMRGPP94S45I179L*	Livellario

Situazione dell'Immobile dall'impianto meccanografico

N.	DATI IDENTIFICATIVI			DATI CLASSAMENTO						DATI DERIVANTI DA
	Foglio	Particella	Sub	Porz	Qualità Classe	Superficie(m²) ha are ca	Deduz	Reddito Dominicale	Reddito Agrario	
1	**6**	**35**		**-**	**SEMINATIVO 2**	**30 00**		**Euro 6,20 L. 12.000**	**Euro 11,62 L. 22.500**	**Impianto meccanografico del 01/07/1971**
Notifica				**Partita**	662					

L'intestazione alla data della richiesta deriva dai seguenti atti:

Situazione degli intestati dall'impianto meccanografico

N.	DATI ANAGRAFICI	CODICE FISCALE	DIRITTI E ONERI REALI
1	COMUNE DI SANTA CROCE DEL SANNIO		(4) Diritto del concedente
2	DI MARIA Giuseppina;FU MICHELE MAR DI MARIA nata a SANTA CROCE DEL SANNIO il 05/11/1894	DMRGPP94S45I179L*	Livellario
DATI DERIVANTI DA	Impianto meccanografico del 01/07/1971		

Unità immobiliari n. 1 Tributi erariali: Euro 0,90

Visura telematica

* Codice Fiscale Validato in Anagrafe Tributaria

fonte: http://burc.regione.campania.it

Direzione Provinciale di Benevento
Ufficio Provinciale - Territorio
Servizi Catastali

Visura storica per immobile

Data: 17/03/2020 - Ora: 14.11.31 Fine

Visura n.: T103302 Pag: 1

Situazione degli atti informatizzati dall'impianto meccanografico al 17/03/2020

Dati della richiesta	**Comune di SANTA CROCE DEL SANNIO (Codice: I179)**
	Provincia di BENEVENTO
Catasto Terreni	**Foglio: 6 Particella: 39**

INTESTATI

1	COMUNE DI SANTA CROCE DEL SANNIO		(4) Diritto del concedente
2	DI MARIA Giuseppina;FU MICHELE MAR DI MARIA nata a SANTA CROCE DEL SANNIO il 05/11/1894	DMRGPP94S45I179L*	Livellario

Situazione dell'Immobile dall'impianto meccanografico

N.	DATI IDENTIFICATIVI			DATI CLASSAMENTO						DATI DERIVANTI DA
	Foglio	Particella	Sub	Porz	Qualità Classe	Superficie(m²) ha are ca	Deduz	Reddito Dominicale	Reddito Agrario	
1	**6**	**39**		**-**	**SEMINATIVO 2**	**19 90**		**Euro 4,11 L. 7.960**	**Euro 7,71 L. 14.925**	**Impianto meccanografico del 01/07/1971**
Notifica					**Partita**	662				

L'intestazione alla data della richiesta deriva dai seguenti atti:

Situazione degli intestati dall'impianto meccanografico

N.	DATI ANAGRAFICI	CODICE FISCALE	DIRITTI E ONERI REALI
1	COMUNE DI SANTA CROCE DEL SANNIO		(4) Diritto del concedente
2	DI MARIA Giuseppina;FU MICHELE MAR DI MARIA nata a SANTA CROCE DEL SANNIO il 05/11/1894	DMRGPP94S45I179L*	Livellario
DATI DERIVANTI DA	Impianto meccanografico del 01/07/1971		

Unità immobiliari n. 1 Tributi erariali: Euro 0,90

Visura telematica

* Codice Fiscale Validato in Anagrafe Tributaria

fonte: http://burc.regione.campania.it

Direzione Provinciale di Benevento
Ufficio Provinciale - Territorio
Servizi Catastali

Visura storica per immobile

Data: 17/03/2020 - Ora: 14.13.14 Segue

Visura n.: T103555 Pag: 1

Situazione degli atti informatizzati dall'impianto meccanografico al 17/03/2020

Dati della richiesta	**Comune di SANTA CROCE DEL SANNIO (Codice: I179)**
	Provincia di BENEVENTO
Catasto Terreni	**Foglio: 6 Particella: 55**

INTESTATI

1	ARIANNA Antonio nato a SANTA CROCE DEL SANNIO il 28/07/1956	RNNNTN56L28I179F*	Livellario
2	ARIANNA Arcangelo Francesco nato a CIRCELLO il 16/04/1952	RNNRNG52D16C719H*	Livellario
3	ARIANNA Emerenziana nata a SANTA CROCE DEL SANNIO il 28/07/1953	RNNMNZ53L68I179X*	Livellario
4	ARIANNA Vincenzo nato a CIRCELLO il 20/11/1923	RNNVCN23S20C719O*	Cousufruttuario di livello
5	COMUNE DI S CROCE DEL SANNIO		(4) Diritto del concedente
6	DI MARIA Giuseppa;PASQUALA FU MICHELANGELO VED DI MARIA		Cousufruttuario di livello

Situazione dell'Immobile dall'impianto meccanografico

N.	DATI IDENTIFICATIVI			DATI CLASSAMENTO						DATI DERIVANTI DA
	Foglio	Particella	Sub	Porz	Qualità Classe	Superficie(m²) ha are ca	Deduz	Reddito Dominicale	Reddito Agrario	
1	**6**	**55**		**-**	**SEMINATIVO 2**	**71 70**		**Euro 14,81 L. 28.680**	**Euro 27,77 L. 53.775**	**Impianto meccanografico del 01/07/1971**
Notifica				**Partita**	2478					

L'intestazione alla data della richiesta deriva dai seguenti atti:

Situazione degli intestati dall'impianto meccanografico

N.	DATI ANAGRAFICI	CODICE FISCALE	DIRITTI E ONERI REALI
1	ARIANNA Antonio nato a SANTA CROCE DEL SANNIO il 28/07/1956	RNNNTN56L28I179F*	Livellario
2	ARIANNA Arcangelo Francesco nato a CIRCELLO il 16/04/1952	RNNRNG52D16C719H*	Livellario
3	ARIANNA Emerenziana nata a SANTA CROCE DEL SANNIO il 28/07/1953	RNNMNZ53L68I179X*	Livellario
4	ARIANNA Vincenzo nato a CIRCELLO il 20/11/1923	RNNVCN23S20C719O*	Cousufruttuario di livello
5	COMUNE DI S CROCE DEL SANNIO		(4) Diritto del concedente
6	DI MARIA Giuseppa;PASQUALA FU MICHELANGELO VED DI MARIA		Cousufruttuario di livello
DATI DERIVANTI DA	Impianto meccanografico del 01/07/1971		

Direzione Provinciale di Benevento
Ufficio Provinciale - Territorio
Servizi Catastali

Visura storica per immobile

Data: 17/03/2020 - Ora: 14.13.57 Segue

Visura n.: T103646 Pag: 1

Situazione degli atti informatizzati dall'impianto meccanografico al 17/03/2020

Dati della richiesta	**Comune di SANTA CROCE DEL SANNIO (Codice: I179)**
	Provincia di BENEVENTO
Catasto Terreni	**Foglio: 6 Particella: 91**

INTESTATI

1	COMUNE DI SANTA CROCE DEL SANNIO		(4) Diritto del concedente
2	RUBORTONE Nicolina nata a CASTELPAGANO il 18/08/1952	RBRNLN52M58C245Y*	(5) Enfiteusi per 1000/1000

Situazione dell'Immobile dal 09/03/2007

N.	DATI IDENTIFICATIVI			DATI CLASSAMENTO						DATI DERIVANTI DA
	Foglio	Particella	Sub	Porz	Qualità Classe	Superficie(m²) ha are ca	Deduz	Reddito Dominicale	Reddito Agrario	
1	**6**	**91**		**AA**	**SEMINATIVO 3**	**07 00**		**Euro 1,08**	**Euro 2,53**	**Tabella di variazione del 09/03/2007 protocollo n. BN0117365 in atti dal 09/03/2007 TRASMISSIONE DATI AI SENSI DEL DECRETO 262 DEL 3 OTTOBRE 2006 (n. 33646.1/2007)**
				AB	**PASCOLO 1**	**03 50**		**Euro 0,33**	**Euro 0,13**	

Notifica		**Partita**			
Riserve	1 Atti passaggi intermedi non esistenti				
Annotazioni	variazione colturale ex d.l. n. 262/06 - qualita` dichiarata o parificata a coltura presente nel quadro tariffario				

Situazione dell'Immobile dall'impianto meccanografico

N.	DATI IDENTIFICATIVI			DATI CLASSAMENTO						DATI DERIVANTI DA
	Foglio	Particella	Sub	Porz	Qualità Classe	Superficie(m²) ha are ca	Deduz	Reddito Dominicale	Reddito Agrario	
1	**6**	**91**		**-**	**PASCOLO 1**	**10 50**		**L. 1.890**	**L. 735**	**Impianto meccanografico del 01/07/1971**

Notifica		**Partita**			

L'intestazione alla data della richiesta deriva dai seguenti atti:

fonte: http://burc.regione.campania.it

Direzione Provinciale di Benevento
Ufficio Provinciale - Territorio
Servizi Catastali

Visura storica per immobile

Data: 17/03/2020 - Ora: 14.15.10 Segue

Visura n.: T103826 Pag: 1

Situazione degli atti informatizzati dall'impianto meccanografico al 17/03/2020

Dati della richiesta	**Comune di SANTA CROCE DEL SANNIO (Codice: I179)**
	Provincia di BENEVENTO
Catasto Terreni	**Foglio: 6 Particella: 94**

INTESTATI

1	DI MARIA Domenico nato a BENEVENTO il 01/11/1985	DMRDNC85S01A783Q*	(1) Proprieta` per 1/2
2	DI MARIA Marco nato a BENEVENTO il 04/07/1988	DMRMRC88L04A783R*	(1) Proprieta` per 1/2

Situazione dell'Immobile dal 20/08/1998

N.	DATI IDENTIFICATIVI			DATI CLASSAMENTO						DATI DERIVANTI DA
	Foglio	Particella	Sub	Porz	Qualità Classe	Superficie(m²) ha are ca	Deduz	Reddito Dominicale	Reddito Agrario	
1	**6**	**94**		**-**	**SEMINATIVO 3**	**10 00**		**Euro 1,55 L. 3.000**	**Euro 3,62 L. 7.000**	**DENUNZIA (NEI PASSAGGI PER CAUSA DI MORTE) del 20/08/1998 in atti dal 18/11/1999 (n. 7324.1/1998)**
Notifica					**Partita**	4992				
Riserve	1 Atti passaggi intermedi non esistenti									

Situazione dell'Immobile dall'impianto meccanografico

N.	DATI IDENTIFICATIVI			DATI CLASSAMENTO						DATI DERIVANTI DA
	Foglio	Particella	Sub	Porz	Qualità Classe	Superficie(m²) ha are ca	Deduz	Reddito Dominicale	Reddito Agrario	
1	**6**	**94**		**-**	**SEMINATIVO 3**	**10 00**		**L. 3.000**	**L. 7.000**	**Impianto meccanografico del 01/07/1971**
Notifica					**Partita**	2748				

L'intestazione alla data della richiesta deriva dai seguenti atti:

fonte: http://burc.regione.campania.it

Direzione Provinciale di Benevento
Ufficio Provinciale - Territorio
Servizi Catastali

Visura storica per immobile

Data: 17/03/2020 - Ora: 14.15.51 Segue

Visura n.: T103936 Pag: 1

Situazione degli atti informatizzati dall'impianto meccanografico al 17/03/2020

Dati della richiesta	**Comune di SANTA CROCE DEL SANNIO (Codice: I179)**
	Provincia di BENEVENTO
Catasto Terreni	**Foglio: 6 Particella: 97**

INTESTATO

1	RUBORTONE Nicolina nata a CASTELPAGANO il 18/08/1952	RBRNLN52M58C245Y*	(1) Proprieta` per 1000/1000

Situazione dell'Immobile dall'impianto meccanografico

N.	DATI IDENTIFICATIVI			DATI CLASSAMENTO						DATI DERIVANTI DA
	Foglio	Particella	Sub	Porz	Qualità Classe	Superficie(m²) ha are ca	Deduz	Reddito Dominicale	Reddito Agrario	
1	**6**	**97**		**-**	**SEMINATIVO 3**	**50 50**		**Euro 7,82 L. 15.150**	**Euro 18,26 L. 35.350**	**Impianto meccanografico del 01/07/1971**
Notifica					**Partita**	2149				

L'intestazione alla data della richiesta deriva dai seguenti atti:

Situazione degli intestati dal 01/12/2018

N.	DATI ANAGRAFICI	CODICE FISCALE	DIRITTI E ONERI REALI
1	RUBORTONE Nicolina nata a CASTELPAGANO il 18/08/1952	RBRNLN52M58C245Y*	(1) Proprieta` per 1000/1000
DATI DERIVANTI DA	DENUNZIA (NEI PASSAGGI PER CAUSA DI MORTE) del 01/12/2018 protocollo n. BN0010984 in atti dal 20/02/2020 Rogante: RUBORTONE Sede: CASTELPAGANO Registrazione: UU Sede: BENEVENTO Volume: 88888 n: 49510 del 10/02/2020 SUCCESSIONE BARONE GIOVANNINA (n. 904.1/2020)		

Situazione degli intestati dal 20/08/1998

N.	DATI ANAGRAFICI	CODICE FISCALE	DIRITTI E ONERI REALI
1	BARONE Giovannina nata a CIRCELLO il 08/03/1924	BRNGNN24C48C719Y*	(1) Proprieta` per 1/2 fino al 01/12/2018
DATI DERIVANTI DA	VOLTURA D'UFFICIO del 20/08/1998 protocollo n. BN0024752 in atti dal 05/04/2016 Registrazione: UR Sede: BENEVENTO Volume: 603 n: 71 del 18/12/1998 RETT. DATI ANAGR. IST 23635/2016 (n. 2600.1/2016)		

Situazione degli intestati dal 20/08/1998

N.	DATI ANAGRAFICI	CODICE FISCALE	DIRITTI E ONERI REALI
1	RUBORTONE Nicolina nata a CASTELPAGANO il 18/08/1952	RBRNLN52M58C245Y*	(1) Proprieta` per 1/2 fino al 01/12/2018

Direzione Provinciale di Benevento
Ufficio Provinciale - Territorio
Servizi Catastali

Visura storica per immobile

Data: 17/03/2020 - Ora: 14.16.37 Segue

Visura n.: T104034 Pag: 1

Situazione degli atti informatizzati dall'impianto meccanografico al 17/03/2020

Dati della richiesta	**Comune di SANTA CROCE DEL SANNIO (Codice: I179)**
	Provincia di BENEVENTO
Catasto Terreni	**Foglio: 6 Particella: 98**

INTESTATO

1	RUBORTONE Nicolina nata a CASTELPAGANO il 18/08/1952	RBRNLN52M58C245Y*	(1) Proprieta` per 1000/1000

Situazione dell'Immobile dall'impianto meccanografico

N.	DATI IDENTIFICATIVI			DATI CLASSAMENTO						DATI DERIVANTI DA
	Foglio	Particella	Sub	Porz	Qualità Classe	Superficie(m²) ha are ca	Deduz	Reddito Dominicale	Reddito Agrario	
1	**6**	**98**		**-**	**SEMINATIVO 3**	**76 00**		**Euro 11,78 L. 22.800**	**Euro 27,48 L. 53.200**	**Impianto meccanografico del 01/07/1971**
Notifica					**Partita**	2545				

L'intestazione alla data della richiesta deriva dai seguenti atti:

Situazione degli intestati dal 01/12/2018

N.	DATI ANAGRAFICI	CODICE FISCALE	DIRITTI E ONERI REALI
1	RUBORTONE Nicolina nata a CASTELPAGANO il 18/08/1952	RBRNLN52M58C245Y*	(1) Proprieta` per 1000/1000
DATI DERIVANTI DA	DENUNZIA (NEI PASSAGGI PER CAUSA DI MORTE) del 01/12/2018 protocollo n. BN0010984 in atti dal 20/02/2020 Rogante: RUBORTONE Sede: CASTELPAGANO Registrazione: UU Sede: BENEVENTO Volume: 88888 n: 49510 del 10/02/2020 SUCCESSIONE BARONE GIOVANNINA (n. 904.1/2020)		

Situazione degli intestati dal 20/08/1998

N.	DATI ANAGRAFICI	CODICE FISCALE	DIRITTI E ONERI REALI
1	BARONE Giovannina nata a CIRCELLO il 08/03/1924	BRNGNN24C48C719Y*	(1) Proprieta` per 1/2 fino al 01/12/2018
DATI DERIVANTI DA	VOLTURA D'UFFICIO del 20/08/1998 protocollo n. BN0024752 in atti dal 05/04/2016 Registrazione: UR Sede: BENEVENTO Volume: 603 n: 71 del 18/12/1998 RETT. DATI ANAGR. IST 23635/2016 (n. 2600.1/2016)		

Situazione degli intestati dal 20/08/1998

N.	DATI ANAGRAFICI	CODICE FISCALE	DIRITTI E ONERI REALI
1	RUBORTONE Nicolina nata a CASTELPAGANO il 18/08/1952	RBRNLN52M58C245Y*	(1) Proprieta` per 1/2 fino al 01/12/2018

Direzione Provinciale di Benevento
Ufficio Provinciale - Territorio
Servizi Catastali

Visura storica per immobile

Data: 17/03/2020 - Ora: 14.17.18 Segue

Visura n.: T104126 Pag: 1

Situazione degli atti informatizzati dall'impianto meccanografico al 17/03/2020

Dati della richiesta	**Comune di SANTA CROCE DEL SANNIO (Codice: I179)**
	Provincia di BENEVENTO
Catasto Terreni	**Foglio: 6 Particella: 101**

INTESTATO

1	ZEOLI Martino Sebastiano nato a SANTA CROCE DEL SANNIO il 11/11/1952	ZLEMTN52S11I179Q*	(1) Proprieta` per 1000/1000

Situazione dell'Immobile dal 13/12/2007

N.	DATI IDENTIFICATIVI			DATI CLASSAMENTO						DATI DERIVANTI DA
	Foglio	Particella	Sub	Porz	Qualità Classe	Superficie(m²) ha are ca	Deduz	Reddito Dominicale	Reddito Agrario	
1	**6**	**101**		**AA**	**SEMINATIVO 2**	**56 90**		**Euro 11,75**	**Euro 22,04**	**Tabella di variazione del 13/12/2007 protocollo n. BN0384927 in atti dal 13/12/2007 TRASMISSIONE DATI AGEA AI SENSI DEL DL 3.10.2006 N.262 (n. 87794.1/2007)**
				AB	**PASCOLO 1**	**53 00**		**Euro 4,93**	**Euro 1,92**	

Notifica		**Partita**			
Riserve	1 Atti passaggi intermedi non esistenti				
Annotazioni	variazione colturale eseguita ai sensi del dl 3.10.2006 n. 262, convertito con modificazioni nella legge 24.11.2006 n. 286 (anno 2007) - qualita` dichiarata o parificata a coltura presente nel quadro tariffario del comune				

Situazione dell'Immobile dal 10/02/2004

N.	DATI IDENTIFICATIVI			DATI CLASSAMENTO						DATI DERIVANTI DA
	Foglio	Particella	Sub	Porz	Qualità Classe	Superficie(m²) ha are ca	Deduz	Reddito Dominicale	Reddito Agrario	
1	**6**	**101**		**-**	**SEMINATIVO 2**	**1 09 90**		**Euro 22,70**	**Euro 42,57**	**ISTRUMENTO (ATTO PUBBLICO) del 23/12/2003 protocollo n. BN0026217 in atti dal 10/02/2004 DONAZIONE (n. 25487.1/2004)**

Direzione Provinciale di Benevento
Ufficio Provinciale - Territorio
Servizi Catastali

Visura storica per immobile

Data: 17/03/2020 - Ora: 14.18.00 Segue

Visura n.: T104236 Pag: 1

Situazione degli atti informatizzati dall'impianto meccanografico al 17/03/2020

Dati della richiesta	**Comune di SANTA CROCE DEL SANNIO (Codice: I179)**
	Provincia di BENEVENTO
Catasto Terreni	**Foglio: 6 Particella: 109**

INTESTATI

1	DI MARIA Rosa Rita nata a SANTA CROCE DEL SANNIO il 06/07/1966	DMRRRT66L46I179V*	(1) Proprieta` per 51/408
2	GALANTE Marietta nata a CERCEMAGGIORE il 23/11/1960	GLNMTT60S63C486J*	(1) Proprieta` per 153/408
3	GALANTE Michelina nata a CERCEMAGGIORE il 31/01/1950	GLNMHL50A71C486L*	(1) Proprieta` per 153/408
4	ZEOLI Gianpaolo nato a CAMPOBASSO il 12/09/1988	ZLEGPL88P12B519F*	(1) Proprieta` per 51/408

Situazione dell'Immobile dal 23/05/2018

N.	DATI IDENTIFICATIVI			DATI CLASSAMENTO						DATI DERIVANTI DA
	Foglio	Particella	Sub	Porz	Qualità Classe	Superficie(m²) ha are ca	Deduz	Reddito Dominicale	Reddito Agrario	
1	**6**	**109**		**-**	**SEMINATIVO 3**	**1 26 70**		**Euro 19,63**	**Euro 45,80**	**DENUNZIA (NEI PASSAGGI PER CAUSA DI MORTE) del 15/07/2016 protocollo n. BN0029838 in atti dal 23/05/2018 SUCC. ZEOLI ADDOLORATA (n. 4375.1/2018)**

Notifica		**Partita**			
Riserve	1 Atti passaggi intermedi non esistenti				

Situazione dell'Immobile dal 23/05/2018

N.	DATI IDENTIFICATIVI			DATI CLASSAMENTO						DATI DERIVANTI DA
	Foglio	Particella	Sub	Porz	Qualità Classe	Superficie(m²) ha are ca	Deduz	Reddito Dominicale	Reddito Agrario	
1	**6**	**109**		**-**	**SEMINATIVO 3**	**1 26 70**		**Euro 19,63**	**Euro 45,80**	**VARIAZIONE D'UFFICIO del 23/05/2018 protocollo n. BN0047444 in atti dal 23/05/2018 ANN RIS 1 DAL 15/07/16 DV 29838/18 (n. 1298.1/2018)**

Notifica		**Partita**			

fonte: http://burc.regione.campania.it

Direzione Provinciale di Benevento
Ufficio Provinciale - Territorio
Servizi Catastali

Visura storica per immobile

Data: 17/03/2020 - Ora: 14.18.36 Segue

Visura n.: T104314 Pag: 1

Situazione degli atti informatizzati dall'impianto meccanografico al 17/03/2020

Dati della richiesta	**Comune di SANTA CROCE DEL SANNIO (Codice: I179)**
	Provincia di BENEVENTO
Catasto Terreni	**Foglio: 6 Particella: 110**

INTESTATI

1	COMUNE DI SANTA CROCE DEL SANNIO		(4) Diritto del concedente
2	DI MICCO Carmine nato a SANTA CROCE DEL SANNIO il 06/03/1960	DMCCMN60C06I179Y*	Livellario per 1/3
3	VENDITTI Maria Nicolina nata a FRAGNETO MONFORTE il 19/11/1962	VNDMNC62S59D756D*	(5) Enfiteusi per 2/3 in regime di comunione dei beni

Situazione dell'Immobile dall'impianto meccanografico

N.	DATI IDENTIFICATIVI			DATI CLASSAMENTO						DATI DERIVANTI DA
	Foglio	Particella	Sub	Porz	Qualità Classe	Superficie(m²) ha are ca	Deduz	Reddito Dominicale	Reddito Agrario	
1	**6**	**110**		**-**	**SEMINATIVO 3**	**06 30**		**Euro 0,98 L. 1.890**	**Euro 2,28 L. 4.410**	**Impianto meccanografico del 01/07/1971**
Notifica				**Partita**						

L'intestazione alla data della richiesta deriva dai seguenti atti:

Situazione degli intestati dal 16/10/2008

N.	DATI ANAGRAFICI	CODICE FISCALE	DIRITTI E ONERI REALI
1	VENDITTI Maria Nicolina nata a FRAGNETO MONFORTE il 19/11/1962	VNDMNC62S59D756D*	(5) Enfiteusi per 2/3 in regime di comunione dei beni
DATI DERIVANTI DA	ISTRUMENTO (ATTO PUBBLICO) del 16/10/2008 Nota presentata con Modello Unico in atti dal 21/10/2008 Repertorio n.: 83258 Rogante: IAZEOLLA FRANCESCO Sede: BENEVENTO Registrazione: Sede: COMPRAVENDITA (n. 9357.1/2008)		

Situazione degli intestati dal 03/12/1997

N.	DATI ANAGRAFICI	CODICE FISCALE	DIRITTI E ONERI REALI
1	DI MICCO Carmine nato a SANTA CROCE DEL SANNIO il 06/03/1960	DMCCMN60C06I179Y*	Livellario per 1/3
2	CAPOZZI Antonietta nata a SANTA CROCE DEL SANNIO il 26/05/1939	CPZNNT39E66I179V*	Livellario per 1/3 fino al 16/10/2008
3	DI MICCO Gaetana nata a SANTA CROCE DEL SANNIO il 24/04/1966	DMCGTN66D64I179G*	Livellario per 1/3 fino al 16/10/2008
DATI DERIVANTI DA	DENUNZIA (NEI PASSAGGI PER CAUSA DI MORTE) del 03/12/1997 in atti dal 14/12/1999 Registrazione: UR Sede: BENEVENTO Volume: 590 n: 65 del 03/03/1998 (n. 1305.5/1998)		

Direzione Provinciale di Benevento
Ufficio Provinciale - Territorio
Servizi Catastali

Visura storica per immobile

Data: 17/03/2020 - Ora: 14.19.24 Segue

Visura n.: T104440 Pag: 1

Situazione degli atti informatizzati dall'impianto meccanografico al 17/03/2020

Dati della richiesta	**Comune di SANTA CROCE DEL SANNIO (Codice: I179)**
	Provincia di BENEVENTO
Catasto Terreni	**Foglio: 6 Particella: 115**

INTESTATI

1	CAPOZZI Sebastiano nato a BENEVENTO il 16/10/1969	CPZSST69R16A783Q*	(1) Proprieta` per 2/4
2	DI MICCO Carmine Fu Epifanio		(1) Proprieta` per 1/4
3	DI MICCO Salvatore Fu Epifanio		(1) Proprieta` per 1/4

Situazione dell'Immobile dall'impianto meccanografico

N.	DATI IDENTIFICATIVI			DATI CLASSAMENTO						DATI DERIVANTI DA
	Foglio	Particella	Sub	Porz	Qualità Classe	Superficie(m²) ha are ca	Deduz	Reddito Dominicale	Reddito Agrario	
1	**6**	**115**		**-**	**SEMINATIVO 3**	**49 60**		**Euro 7,68 L. 14.880**	**Euro 17,93 L. 34.720**	**Impianto meccanografico del 01/07/1971**
Notifica				**Partita**						

L'intestazione alla data della richiesta deriva dai seguenti atti:

Situazione degli intestati dal 25/09/1997

N.	DATI ANAGRAFICI	CODICE FISCALE	DIRITTI E ONERI REALI
1	CAPOZZI Sebastiano nato a BENEVENTO il 16/10/1969	CPZSST69R16A783Q*	(1) Proprieta` per 2/4
2	DI MICCO Carmine Fu Epifanio		(1) Proprieta` per 1/4
3	DI MICCO Salvatore Fu Epifanio		(1) Proprieta` per 1/4
DATI DERIVANTI DA	ISTRUMENTO (ATTO PUBBLICO) del 25/09/1997 protocollo n. 223226 Voltura in atti dal 07/09/2001 Repertorio n.: 7285 Rogante: FRANCO P. Sede: CERRETO SANNITA Registrazione: UR Sede: CERRETO SANNITA n: 426 del 10/10/1997 COMPRAVENDITA (n. 6245.2/1997)		

Situazione degli intestati relativa ad atto del 23/01/1971 (antecedente all'impianto meccanografico)

N.	DATI ANAGRAFICI	CODICE FISCALE	DIRITTI E ONERI REALI
1	CAPOZZI Antonietta nata a SANTA CROCE DEL SANNIO il 22/04/1943	CPZNNT43D62I179F*	Livellario per 2/12 fino al 25/09/1997
2	CAPOZZI Giuseppe;FRANCESCO nato a SANTA CROCE DEL SANNIO il 04/10/1934	CPZGPP34R04I179B*	Livellario per 2/12 fino al 25/09/1997
3	CAPOZZI Marietta nata a SANTA CROCE DEL SANNIO il 24/05/1932	CPZMTT32E64I179B*	Livellario per 2/12 fino al 25/09/1997

fonte: http://burc.regione.campania.it

Direzione Provinciale di Benevento
Ufficio Provinciale - Territorio
Servizi Catastali

Visura storica per immobile

Data: 17/03/2020 - Ora: 14.20.14 Segue

Visura n.: T104562 Pag: 1

Situazione degli atti informatizzati dall'impianto meccanografico al 17/03/2020

Dati della richiesta	**Comune di SANTA CROCE DEL SANNIO (Codice: I179)**
	Provincia di BENEVENTO
Catasto Terreni	**Foglio: 6 Particella: 116**

INTESTATO

1	CAPOZZI Sebastiano nato a BENEVENTO il 16/10/1969	CPZSST69R16A783Q*	(1) Proprieta` per 1000/1000

Situazione dell'Immobile dal 25/09/1997

N.	DATI IDENTIFICATIVI			DATI CLASSAMENTO						DATI DERIVANTI DA
	Foglio	Particella	Sub	Porz	Qualità Classe	Superficie(m²) ha are ca	Deduz	Reddito Dominicale	Reddito Agrario	
1	**6**	**116**		**-**	**SEMINATIVO 3**	**22 30**		**Euro 3,46 L. 6.690**	**Euro 8,06 L. 15.610**	**ISTRUMENTO (ATTO PUBBLICO) del 25/09/1997 in atti dal 06/11/1998 (n. 6245.8/1997)**
Notifica				**Partita**	4888					
Annotazioni	passaggi intermedi da esaminare									

Sono stati inoltre variati i seguenti immobili:

- foglio 6 particella 119 - foglio 6 particella 141

Situazione dell'Immobile dall'impianto meccanografico

N.	DATI IDENTIFICATIVI			DATI CLASSAMENTO						DATI DERIVANTI DA
	Foglio	Particella	Sub	Porz	Qualità Classe	Superficie(m²) ha are ca	Deduz	Reddito Dominicale	Reddito Agrario	
1	**6**	**116**		**-**	**SEMINATIVO 3**	**22 30**		**L. 6.690**	**L. 15.610**	**Impianto meccanografico del 01/07/1971**
Notifica				**Partita**	193					

L'intestazione alla data della richiesta deriva dai seguenti atti:

fonte: http://burc.regione.campania.it

Direzione Provinciale di Benevento
Ufficio Provinciale - Territorio
Servizi Catastali

Data: 17/03/2020 - Ora: 14.20.59 Segue

Visura storica per immobile

Visura n.: T104701 Pag: 1

Situazione degli atti informatizzati dall'impianto meccanografico al 17/03/2020

Dati della richiesta	**Comune di SANTA CROCE DEL SANNIO (Codice: I179)**
	Provincia di BENEVENTO
Catasto Terreni	**Foglio: 6 Particella: 117**

INTESTATO

1	CAPOZZI Sebastiano nato a BENEVENTO il 16/10/1969	CPZSST69R16A783Q*	(1) Proprieta` per 1/1

Situazione dell'Immobile dal 13/12/2007

N.	DATI IDENTIFICATIVI			DATI CLASSAMENTO						DATI DERIVANTI DA
	Foglio	Particella	Sub	Porz	Qualità Classe	Superficie(m²) ha are ca	Deduz	Reddito Dominicale	Reddito Agrario	
1	**6**	**117**		**-**	**PASCOLO 1**	**32 10**		**Euro 2,98**	**Euro 1,16**	**Tabella di variazione del 13/12/2007 protocollo n. BN0384929 in atti dal 13/12/2007 TRASMISSIONE DATI AGEA AI SENSI DEL DL 3.10.2006 N.262 (n. 87796.1/2007)**
Notifica				**Partita**						
Annotazioni	variazione colturale eseguita ai sensi del dl 3.10.2006 n. 262, convertito con modificazioni nella legge 24.11.2006 n. 286 (anno 2007) - qualita` dichiarata o parificata a coltura presente nel quadro tariffario del comune									

Situazione dell'Immobile dall'impianto meccanografico

N.	DATI IDENTIFICATIVI			DATI CLASSAMENTO						DATI DERIVANTI DA
	Foglio	Particella	Sub	Porz	Qualità Classe	Superficie(m²) ha are ca	Deduz	Reddito Dominicale	Reddito Agrario	
1	**6**	**117**		**-**	**SEMINATIVO 3**	**32 10**		**Euro 4,97 L. 9.630**	**Euro 11,60 L. 22.470**	**Impianto meccanografico del 01/07/1971**
Notifica				**Partita**	2306					

L'intestazione alla data della richiesta deriva dai seguenti atti:

Direzione Provinciale di Benevento
Ufficio Provinciale - Territorio
Servizi Catastali

Visura storica per immobile

Data: 17/03/2020 - Ora: 14.22.04 Segue

Visura n.: T104884 Pag: 1

Situazione degli atti informatizzati dall'impianto meccanografico al 17/03/2020

Dati della richiesta	**Comune di SANTA CROCE DEL SANNIO (Codice: I179)**
	Provincia di BENEVENTO
Catasto Terreni	**Foglio: 6 Particella: 141**

INTESTATO

1	CAPOZZI Sebastiano nato a BENEVENTO il 16/10/1969	CPZSST69R16A783Q*	(1) Proprieta` per 1000/1000

Situazione dell'Immobile dal 25/09/1997

N.	DATI IDENTIFICATIVI			DATI CLASSAMENTO						DATI DERIVANTI DA
	Foglio	Particella	Sub	Porz	Qualità Classe	Superficie(m²) ha are ca	Deduz	Reddito Dominicale	Reddito Agrario	
1	**6**	**141**		**-**	**SEMINATIVO 3**	**46 40**		**Euro 7,19 L. 13.920**	**Euro 16,77 L. 32.480**	**ISTRUMENTO (ATTO PUBBLICO) del 25/09/1997 in atti dal 06/11/1998 (n. 6245.8/1997)**
Notifica				**Partita**	4888					
Annotazioni	passaggi intermedi da esaminare									

Sono stati inoltre variati i seguenti immobili:

- foglio 6 particella 116 - foglio 6 particella 119

Situazione dell'Immobile dall'impianto meccanografico

N.	DATI IDENTIFICATIVI			DATI CLASSAMENTO						DATI DERIVANTI DA
	Foglio	Particella	Sub	Porz	Qualità Classe	Superficie(m²) ha are ca	Deduz	Reddito Dominicale	Reddito Agrario	
1	**6**	**141**		**-**	**SEMINATIVO 3**	**46 40**		**L. 13.920**	**L. 32.480**	**Impianto meccanografico del 01/07/1971**
Notifica				**Partita**	193					

L'intestazione alla data della richiesta deriva dai seguenti atti:

fonte: http://burc.regione.campania.it

Direzione Provinciale di Benevento
Ufficio Provinciale - Territorio
Servizi Catastali

Data: 17/03/2020 - Ora: 14.22.51 Segue

Visura storica per immobile

Visura n.: T104995 Pag: 1

Situazione degli atti informatizzati dall'impianto meccanografico al 17/03/2020

Dati della richiesta	**Comune di SANTA CROCE DEL SANNIO (Codice: I179)**
	Provincia di BENEVENTO
Catasto Terreni	**Foglio: 6 Particella: 143**

INTESTATI

1	COMUNE DI SANTA CROCE DEL SANNIO		(4) Diritto del concedente
2	SAURO Martino Angelo nato a CIRCELLO il 11/11/1969	SRAMTN69S11C719R*	(5) Enfiteusi per 1/1

Situazione dell'Immobile dall'impianto meccanografico

N.	DATI IDENTIFICATIVI			DATI CLASSAMENTO						DATI DERIVANTI DA
	Foglio	Particella	Sub	Porz	Qualità Classe	Superficie(m²) ha are ca	Deduz	Reddito Dominicale	Reddito Agrario	
1	**6**	**143**		**-**	**SEMINATIVO 3**	**43 10**		**Euro 6,68 L. 12.930**	**Euro 15,58 L. 30.170**	**Impianto meccanografico del 01/07/1971**
Notifica				**Partita**						

L'intestazione alla data della richiesta deriva dai seguenti atti:

Situazione degli intestati dal 11/11/2019

N.	DATI ANAGRAFICI	CODICE FISCALE	DIRITTI E ONERI REALI
1	SAURO Martino Angelo nato a CIRCELLO il 11/11/1969	SRAMTN69S11C719R*	(5) Enfiteusi per 1/1
DATI DERIVANTI DA	ISTRUMENTO (ATTO PUBBLICO) del 11/11/2019 Nota presentata con Modello Unico in atti dal 10/12/2019 Repertorio n.: 1429 Rogante: IAZEOLLA FRANCESCO Sede: SAN BARTOLOMEO IN GALDO Registrazione: Sede: COMPRAVENDITA (n. 10425.2/2019)		

Situazione degli intestati dal 19/05/2019

N.	DATI ANAGRAFICI	CODICE FISCALE	DIRITTI E ONERI REALI
1	DI MARIA Maria Angela nata a CIRCELLO il 18/09/1960	DMRMNG60P58C719S*	(5) Enfiteusi per 1/1 fino al 11/11/2019
DATI DERIVANTI DA	DENUNZIA (NEI PASSAGGI PER CAUSA DI MORTE) del 19/05/2019 protocollo n. BN0064824 in atti dal 07/11/2019 Registrazione: UU Sede: AREZZO Volume: 88888 n: 330158 del 30/10/2019 SUCC. DI MARIA NICOLINO (n. 6378.1/2019)		

Direzione Provinciale di Benevento
Ufficio Provinciale - Territorio
Servizi Catastali

Visura storica per immobile

Data: 17/03/2020 - Ora: 14.23.27 Segue

Visura n.: T105095 Pag: 1

Situazione degli atti informatizzati dall'impianto meccanografico al 17/03/2020

Dati della richiesta	**Comune di SANTA CROCE DEL SANNIO (Codice: I179)**
	Provincia di BENEVENTO
Catasto Terreni	**Foglio: 6 Particella: 144**

INTESTATI

1	COMUNE DI SANTA CROCE DEL SANNIO		(4) Diritto del concedente
2	DE MATTEO Giuseppe;FU MATTEO		Livellario per 2/4
3	DEL GROSSO Maria nata a CIRCELLO il 07/09/1954	DLGMRA54P47C719F*	Livellario per 1/4
4	DI MARIA Rocco nato a CASTELPAGANO il 31/03/1946	DMRRCC46C31C245U*	Livellario per 1/4

Situazione dell'Immobile dall'impianto meccanografico

N.	DATI IDENTIFICATIVI			DATI CLASSAMENTO						DATI DERIVANTI DA
	Foglio	Particella	Sub	Porz	Qualità Classe	Superficie(m²) ha are ca	Deduz	Reddito Dominicale	Reddito Agrario	
1	**6**	**144**		**-**	**SEMINATIVO 3**	**91 60**		**Euro 14,19 L. 27.480**	**Euro 33,12 L. 64.120**	**Impianto meccanografico del 01/07/1971**
Notifica				**Partita**	1804					

L'intestazione alla data della richiesta deriva dai seguenti atti:

Situazione degli intestati dal 16/05/1989

N.	DATI ANAGRAFICI	CODICE FISCALE	DIRITTI E ONERI REALI
1	DE MATTEO Giuseppe;FU MATTEO		Livellario per 2/4
2	DEL GROSSO Maria nata a CIRCELLO il 07/09/1954	DLGMRA54P47C719F*	Livellario per 1/4
3	DI MARIA Rocco nato a CASTELPAGANO il 31/03/1946	DMRRCC46C31C245U*	Livellario per 1/4
DATI DERIVANTI DA	ISTRUMENTO (ATTO PUBBLICO) del 16/05/1989 Voltura in atti dal 19/09/1989 Repertorio n.: 20701 Rogante: LOMBARDI F Sede: MORCONE Registrazione: UR Sede: BENEVENTO n: 1926 del 26/05/1989 (n. 2841.1/1989)		

Situazione degli intestati relativa ad atto del 13/12/1966 (antecedente all'impianto meccanografico)

N.	DATI ANAGRAFICI	CODICE FISCALE	DIRITTI E ONERI REALI
1	COMUNE DI SANTA CROCE DEL SANNIO		(4) Diritto del concedente
2	DE MATTEIS Pasquale nato a SANTA CROCE DEL SANNIO il 07/07/1920	DMTPQL20L07I179X*	Livellario in parte fino al 16/05/1989

Direzione Provinciale di Benevento
Ufficio Provinciale - Territorio
Servizi Catastali

Visura storica per immobile

Data: 17/03/2020 - Ora: 14.24.22 Segue

Visura n.: T105260 Pag: 1

Situazione degli atti informatizzati dall'impianto meccanografico al 17/03/2020

Dati della richiesta	**Comune di SANTA CROCE DEL SANNIO (Codice: I179)**
	Provincia di BENEVENTO
Catasto Terreni	**Foglio: 6 Particella: 146**

INTESTATI

1	COMUNE DI SANTA CROCE DEL SANNIO		(4) Diritto del concedente
2	SAURO Martino Angelo nato a CIRCELLO il 11/11/1969	SRAMTN69S11C719R*	(5) Enfiteusi per 1/1

Situazione dell'Immobile dall'impianto meccanografico

N.	DATI IDENTIFICATIVI			DATI CLASSAMENTO						DATI DERIVANTI DA
	Foglio	Particella	Sub	Porz	Qualità Classe	Superficie(m²) ha are ca	Deduz	Reddito Dominicale	Reddito Agrario	
1	**6**	**146**		**-**	**SEMINATIVO 2**	**12 50**		**Euro 2,58 L. 5.000**	**Euro 4,84 L. 9.375**	**Impianto meccanografico del 01/07/1971**
Notifica					**Partita**	2078				

L'intestazione alla data della richiesta deriva dai seguenti atti:

Situazione degli intestati dal 11/11/2019

N.	DATI ANAGRAFICI	CODICE FISCALE	DIRITTI E ONERI REALI
1	SAURO Martino Angelo nato a CIRCELLO il 11/11/1969	SRAMTN69S11C719R*	(5) Enfiteusi per 1/1
DATI DERIVANTI DA	ISTRUMENTO (ATTO PUBBLICO) del 11/11/2019 Nota presentata con Modello Unico in atti dal 10/12/2019 Repertorio n.: 1429 Rogante: IAZEOLLA FRANCESCO Sede: SAN BARTOLOMEO IN GALDO Registrazione: Sede: COMPRAVENDITA (n. 10425.2/2019)		

Situazione degli intestati dal 19/05/2019

N.	DATI ANAGRAFICI	CODICE FISCALE	DIRITTI E ONERI REALI
1	DI MARIA Maria Angela nata a CIRCELLO il 18/09/1960	DMRMNG60P58C719S*	(5) Enfiteusi per 1/1 fino al 11/11/2019
DATI DERIVANTI DA	DENUNZIA (NEI PASSAGGI PER CAUSA DI MORTE) del 19/05/2019 protocollo n. BN0064824 in atti dal 07/11/2019 Registrazione: UU Sede: AREZZO Volume: 88888 n: 330158 del 30/10/2019 SUCC. DI MARIA NICOLINO (n. 6379.1/2019)		

fonte: http://burc.regione.campania.it

Direzione Provinciale di Benevento
Ufficio Provinciale - Territorio
Servizi Catastali

Visura storica per immobile

Data: 17/03/2020 - Ora: 14.25.06 Segue

Visura n.: T105390 Pag: 1

Situazione degli atti informatizzati dall'impianto meccanografico al 17/03/2020

Dati della richiesta	**Comune di SANTA CROCE DEL SANNIO (Codice: I179)**
	Provincia di BENEVENTO
Catasto Terreni	**Foglio: 6 Particella: 147**

INTESTATI

1	DI MARIA Antonio nato a SANTA CROCE DEL SANNIO il 07/06/1908	DMRNNP08H07I179Y*	Comproprietario
2	DI MARIA Cristina nata a SANTA CROCE DEL SANNIO il 22/08/1914	DMRCST14M62I179Z*	Comproprietario
3	DI MARIA Domenico nato a SANTA CROCE DEL SANNIO il 02/10/1910		Comproprietario
4	DI MARIA Giovanna;VITA nata a SANTA CROCE DEL SANNIO il 15/06/1917	DMRGNN17H55I179O*	Comproprietario
5	DI MARIA Luigina nata a SANTA CROCE DEL SANNIO il 28/04/1920		Comproprietario
6	DI MARIA Michelina Antonia nata a SANTA CROCE DEL SANNIO il 07/05/1903	DMRMHL03E47I179H*	Comproprietario

Situazione dell'Immobile dall'impianto meccanografico

N.	DATI IDENTIFICATIVI			DATI CLASSAMENTO						DATI DERIVANTI DA
	Foglio	Particella	Sub	Porz	Qualità Classe	Superficie(m²) ha are ca	Deduz	Reddito Dominicale	Reddito Agrario	
1	**6**	**147**		**-**	**SEMINATIVO 2**	**18 90**		**Euro 3,90 L. 7.560**	**Euro 7,32 L. 14.175**	**Impianto meccanografico del 01/07/1971**
Notifica					**Partita**	622				

L'intestazione alla data della richiesta deriva dai seguenti atti:

Situazione degli intestati dall'impianto meccanografico

N.	DATI ANAGRAFICI	CODICE FISCALE	DIRITTI E ONERI REALI
1	DI MARIA Antonio nato a SANTA CROCE DEL SANNIO il 07/06/1908	DMRNNP08H07I179Y*	Comproprietario
2	DI MARIA Cristina nata a SANTA CROCE DEL SANNIO il 22/08/1914	DMRCST14M62I179Z*	Comproprietario
3	DI MARIA Domenico nato a SANTA CROCE DEL SANNIO il 02/10/1910		Comproprietario
4	DI MARIA Giovanna;VITA nata a SANTA CROCE DEL SANNIO il 15/06/1917	DMRGNN17H55I179O*	Comproprietario
5	DI MARIA Luigina nata a SANTA CROCE DEL SANNIO il 28/04/1920		Comproprietario
6	DI MARIA Michelina Antonia nata a SANTA CROCE DEL SANNIO il 07/05/1903	DMRMHL03E47I179H*	Comproprietario
DATI DERIVANTI DA	Impianto meccanografico del 01/07/1971		

Direzione Provinciale di Benevento
Ufficio Provinciale - Territorio
Servizi Catastali

Data: 17/03/2020 - Ora: 14.45.07 Segue

Visura n.: T109196 Pag: 1

Visura storica per immobile

Situazione degli atti informatizzati dall'impianto meccanografico al 17/03/2020

Dati della richiesta	**Comune di SANTA CROCE DEL SANNIO (Codice: I179)**
	Provincia di BENEVENTO
Catasto Terreni	**Foglio: 6 Particella: 153**

INTESTATI

1	DEL GROSSO Maria nata a CIRCELLO il 07/09/1954	DLGMRA54P47C719F*	(1) Proprieta` per 3/4
2	RUBORTONE Maria Giuseppa nata a CASTELPAGANO il 10/03/1927	RBRMGS27C50C245F*	(1) Proprieta` per 1/4

Situazione dell'Immobile dal 06/06/2001

N.	DATI IDENTIFICATIVI			DATI CLASSAMENTO						DATI DERIVANTI DA
	Foglio	Particella	Sub	Porz	Qualità Classe	Superficie(m²) ha are ca	Deduz	Reddito Dominicale	Reddito Agrario	
1	**6**	**153**		**-**	**SEMINATIVO 3**	**52 80**		**Euro 8,18 L. 15.840**	**Euro 19,09 L. 36.960**	**DENUNZIA (NEI PASSAGGI PER CAUSA DI MORTE) del 26/05/1999 protocollo n. 158708 in atti dal 06/06/2001 SUCCESSIONE (n. 5363.1/1999)**
Notifica					**Partita**					
Riserve	1 Atti passaggi intermedi non esistenti									

Sono stati inoltre variati i seguenti immobili:

- foglio 6 particella 13

Situazione dell'Immobile dall'impianto meccanografico

N.	DATI IDENTIFICATIVI			DATI CLASSAMENTO						DATI DERIVANTI DA
	Foglio	Particella	Sub	Porz	Qualità Classe	Superficie(m²) ha are ca	Deduz	Reddito Dominicale	Reddito Agrario	
1	**6**	**153**		**-**	**SEMINATIVO 3**	**52 80**		**L. 15.840**	**L. 36.960**	**Impianto meccanografico del 01/07/1971**
Notifica					**Partita**	2325				

L'intestazione alla data della richiesta deriva dai seguenti atti:

fonte: http://burc.regione.campania.it

Direzione Provinciale di Benevento
Ufficio Provinciale - Territorio
Servizi Catastali

Visura storica per immobile

Data: 17/03/2020 - Ora: 14.46.09 Segue

Visura n.: T109420 Pag: 1

Situazione degli atti informatizzati dall'impianto meccanografico al 17/03/2020

Dati della richiesta	**Comune di SANTA CROCE DEL SANNIO (Codice: I179)**
	Provincia di BENEVENTO
Catasto Terreni	**Foglio: 6 Particella: 154**

INTESTATI

1	DI PONTE Michele Nicola nato a CERCEMAGGIORE il 10/05/1950	DPNMHL50E10C486K*	(1) Proprieta` per 3/4
2	ZEOLI Antonietta Maria nata a SANTA CROCE DEL SANNIO il 16/01/1951	ZLENNT51A56I179K*	(1) Proprieta` per 1/4

Situazione dell'Immobile dall'impianto meccanografico

N.	DATI IDENTIFICATIVI			DATI CLASSAMENTO						DATI DERIVANTI DA
	Foglio	Particella	Sub	Porz	Qualità Classe	Superficie(m²) ha are ca	Deduz	Reddito Dominicale	Reddito Agrario	
1	**6**	**154**		**-**	**SEMINATIVO 3**	**98 70**		**Euro 15,29 L. 29.610**	**Euro 35,68 L. 69.090**	**Impianto meccanografico del 01/07/1971**
Notifica			**Partita**	2357						

L'intestazione alla data della richiesta deriva dai seguenti atti:

Situazione degli intestati dal 17/02/1990

N.	DATI ANAGRAFICI	CODICE FISCALE	DIRITTI E ONERI REALI
1	DI PONTE Michele Nicola nato a CERCEMAGGIORE il 10/05/1950	DPNMHL50E10C486K*	(1) Proprieta` per 3/4
2	ZEOLI Antonietta Maria nata a SANTA CROCE DEL SANNIO il 16/01/1951	ZLENNT51A56I179K*	(1) Proprieta` per 1/4
DATI DERIVANTI DA	VOLTURA D'UFFICIO del 17/02/1990 protocollo n. BN0027699 Voltura in atti dal 07/03/2014 Repertorio n.: 3895 Rogante: PILLA M Sede: TERMOLI Registrazione: Sede: RETT. DATI ANAGR. DV2222/90 (n. 2241.1/2014)		

Situazione degli intestati dal 17/02/1990

N.	DATI ANAGRAFICI	CODICE FISCALE	DIRITTI E ONERI REALI
1	DI PONTE Michele Nicola nato a CERCEMAGGIORE il 10/05/1950	DPNMHL50E10C486K*	(1) Proprieta` per 3/4 fino al 17/02/1990
2	ZEOLI Antonietta nata a SANTA CROCE DEL SANNIO il 16/01/1951	ZLENNT51A56I179K*	(1) Proprieta` per 1/4 fino al 17/02/1990
DATI DERIVANTI DA	ISTRUMENTO (ATTO PUBBLICO) del 17/02/1990 Voltura in atti dal 10/05/1990 Repertorio n.: 3985 Rogante: PILLA M. Sede: TERMOLI Registrazione: UR Sede: TERMOLI n: 360 del 28/02/1990 (n. 2222.2/1990)		

fonte: http://burc.regione.campania.it

Direzione Provinciale di Benevento
Ufficio Provinciale - Territorio
Servizi Catastali

Visura storica per immobile

Data: 17/03/2020 - Ora: 14.47.03 Segue

Visura n.: T109607 Pag: 1

Situazione degli atti informatizzati dall'impianto meccanografico al 17/03/2020

Dati della richiesta	**Comune di SANTA CROCE DEL SANNIO (Codice: I179)**
	Provincia di BENEVENTO
Catasto Terreni	**Foglio: 6 Particella: 155**

INTESTATI

1	GALANTE Marietta nata a CERCEMAGGIORE il 23/11/1960	GLNMTT60S63C486J*	(1) Proprieta` per 1/2
2	GALANTE Michelina nata a CERCEMAGGIORE il 31/01/1950	GLNMHL50A71C486L*	(1) Proprieta` per 1/2

Situazione dell'Immobile dall'impianto meccanografico

N.	DATI IDENTIFICATIVI			DATI CLASSAMENTO						DATI DERIVANTI DA
	Foglio	Particella	Sub	Porz	Qualità Classe	Superficie(m²) ha are ca	Deduz	Reddito Dominicale	Reddito Agrario	
1	**6**	**155**		**-**	**SEMINATIVO 3**	**48 10**		**Euro 7,45 L. 14.430**	**Euro 17,39 L. 33.670**	**Impianto meccanografico del 01/07/1971**
Notifica					**Partita**	2449				

L'intestazione alla data della richiesta deriva dai seguenti atti:

Situazione degli intestati dal 15/07/2016

N.	DATI ANAGRAFICI	CODICE FISCALE	DIRITTI E ONERI REALI
1	GALANTE Marietta nata a CERCEMAGGIORE il 23/11/1960	GLNMTT60S63C486J*	(1) Proprieta` per 1/2
2	GALANTE Michelina nata a CERCEMAGGIORE il 31/01/1950	GLNMHL50A71C486L*	(1) Proprieta` per 1/2
DATI DERIVANTI DA	DENUNZIA (NEI PASSAGGI PER CAUSA DI MORTE) del 15/07/2016 protocollo n. BN0029838 in atti dal 16/04/2018 Registrazione: UU Sede: CAMPOBASSO Volume: 9990 n: 499 del 23/05/2017 SUCC. ZEOLI ADDOLORATA (n. 3188.1/2018)		

Situazione degli intestati dal 03/09/2001

N.	DATI ANAGRAFICI	CODICE FISCALE	DIRITTI E ONERI REALI
1	GALANTE Marietta nata a CERCEMAGGIORE il 23/11/1960	GLNMTT60S63C486J*	(1) Proprieta` per 1/3 fino al 15/07/2016
2	GALANTE Michelina nata a CERCEMAGGIORE il 31/01/1950	GLNMHL50A71C486L*	(1) Proprieta` per 1/3 fino al 15/07/2016
3	ZEOLI Addolorata nata a SANTA CROCE DEL SANNIO il 03/04/1925	ZLEDLR25D43I179B*	(1) Proprieta` per 1/3 fino al 15/07/2016
DATI DERIVANTI DA	DENUNZIA (NEI PASSAGGI PER CAUSA DI MORTE) del 03/09/2001 protocollo n. 69068 in atti dal 04/04/2002 Registrazione: UR Sede: BENEVENTO Volume: 670 n: 5 del 28/02/2002 SUCCESSIONE (n. 64477.1/2002)		

Direzione Provinciale di Benevento
Ufficio Provinciale - Territorio
Servizi Catastali

Visura storica per immobile

Data: 17/03/2020 - Ora: 14.47.43 Segue

Visura n.: T109735 Pag: 1

Situazione degli atti informatizzati dall'impianto meccanografico al 17/03/2020

Dati della richiesta	**Comune di SANTA CROCE DEL SANNIO (Codice: I179)**
	Provincia di BENEVENTO
Catasto Terreni	**Foglio: 6 Particella: 195**

INTESTATI

1	COMUNE DI SANTA CROCE DEL SANNIO con sede in SANTA CROCE DEL SANNIO	80002550624*	(4) Diritto del concedente per 1000/1000
2	DI MARIA Rosa Rita nata a SANTA CROCE DEL SANNIO il 06/07/1966	DMRRRT66L46I179V*	(5) Enfiteusi per 229/1000
3	DI MARIA Rosa Rita nata a SANTA CROCE DEL SANNIO il 06/07/1966	DMRRRT66L46I179V*	(5) Enfiteusi per 771/1000 bene personale

Situazione dell'Immobile dal 03/11/2009

N.	DATI IDENTIFICATIVI			DATI CLASSAMENTO						DATI DERIVANTI DA
	Foglio	Particella	Sub	Porz	Qualità Classe	Superficie(m²) ha are ca	Deduz	Reddito Dominicale	Reddito Agrario	
1	**6**	**195**		**-**	**SEMINATIVO 2**	**51 60**		**Euro 10,66**	**Euro 19,99**	**FRAZIONAMENTO del 03/11/2009 protocollo n. BN0224200 in atti dal 03/11/2009 presentato il 03/11/2009 (n. 224200.1/2009)**
Notifica					**Partita**					

Nella variazione sono stati soppressi i seguenti immobili:

- foglio 6 particella 36

Sono stati inoltre variati i seguenti immobili:

- foglio 6 particella 196

L'intestazione alla data della richiesta deriva dai seguenti atti:

Situazione degli intestati dal 28/10/2011

N.	DATI ANAGRAFICI	CODICE FISCALE	DIRITTI E ONERI REALI
1	DI MARIA Rosa Rita nata a SANTA CROCE DEL SANNIO il 06/07/1966	DMRRRT66L46I179V*	(5) Enfiteusi per 771/1000 bene personale
DATI DERIVANTI DA	ISTRUMENTO (ATTO PUBBLICO) del 28/10/2011 Nota presentata con Modello Unico in atti dal 17/02/2012 Repertorio n.: 88202 Rogante: IAZEOLLA FRANCESCO Sede: BENEVENTO Registrazione: Sede: DONAZIONE ACCETTATA (n. 1589.1/2012)		

fonte: http://burc.regione.campania.it

Direzione Provinciale di Benevento
Ufficio Provinciale - Territorio
Servizi Catastali

Visura storica per immobile

Data: 17/03/2020 - Ora: 15.24.04 Segue

Visura n.: T118663 Pag: 1

Situazione degli atti informatizzati dall'impianto meccanografico al 17/03/2020

Dati della richiesta	**Comune di SANTA CROCE DEL SANNIO (Codice: I179)**
	Provincia di BENEVENTO
Catasto Terreni	**Foglio: 9 Particella: 1**

INTESTATO

1	CAPOZZI Sebastiano nato a BENEVENTO il 16/10/1969	CPZSST69R16A783Q*	(1) Proprieta` per 1/1

Situazione dell'Immobile dal 10/10/2011

N.	DATI IDENTIFICATIVI			DATI CLASSAMENTO						DATI DERIVANTI DA
	Foglio	Particella	Sub	Porz	Qualità Classe	Superficie(m²) ha are ca	Deduz	Reddito Dominicale	Reddito Agrario	
1	**9**	**1**		**-**	**SEMINATIVO 2**	**62 67**		**Euro 12,95**	**Euro 24,27**	**VARIAZIONE D'UFFICIO del 10/10/2011 protocollo n. BN0295765 in atti dal 10/10/2011 ISTANZA N.289087 DEL 30/09/2011 (n. 5443.1/2011)**
Notifica					**Partita**					
Annotazioni	di immobile: comprende le superficie delle p.lle 2-3-4-5-6.									

Sono stati inoltre variati i seguenti immobili:

- foglio 9 particella 295

Situazione dell'Immobile dal 10/10/2011

N.	DATI IDENTIFICATIVI			DATI CLASSAMENTO						DATI DERIVANTI DA
	Foglio	Particella	Sub	Porz	Qualità Classe	Superficie(m²) ha are ca	Deduz	Reddito Dominicale	Reddito Agrario	
1	**9**	**1**		**-**	**SEMINATIVO 2**	**73 36**		**Euro 15,15**	**Euro 28,42**	**VARIAZIONE D'UFFICIO del 10/10/2011 protocollo n. BN0295722 in atti dal 10/10/2011 ISTANZA N.289087 DEL 30/09/2011 (n. 5441.1/2011)**
Notifica					**Partita**					
Annotazioni	di immobile: comprende le superficie delle p.lle 2-3-4-5-6.									

Direzione Provinciale di Benevento
Ufficio Provinciale - Territorio
Servizi Catastali

Visura storica per immobile

Data: 17/03/2020 - Ora: 14.48.24 Segue

Visura n.: T109875 Pag: 1

Situazione degli atti informatizzati dall'impianto meccanografico al 17/03/2020

Dati della richiesta	**Comune di SANTA CROCE DEL SANNIO (Codice: I179)**
	Provincia di BENEVENTO
Catasto Terreni	**Foglio: 6 Particella: 196**

INTESTATI

1	COMUNE DI SANTA CROCE DEL SANNIO con sede in SANTA CROCE DEL SANNIO	80002550624*	(4) Diritto del concedente per 1000/1000
2	DI MARIA Antonia nata a SANTA CROCE DEL SANNIO il 16/01/1943	DMRNTN43A56I179G*	(5) Enfiteusi per 541/1000
3	DI MARIA Antonio nato a SANTA CROCE DEL SANNIO il 03/10/1959	DMRNTN59R03I179K*	(5) Enfiteusi per 230/1000
4	DI MARIA Rosa Rita nata a SANTA CROCE DEL SANNIO il 06/07/1966	DMRRRT66L46I179V*	(5) Enfiteusi per 229/1000

Situazione dell'Immobile dal 03/11/2009

N.	DATI IDENTIFICATIVI			DATI CLASSAMENTO						DATI DERIVANTI DA
	Foglio	Particella	Sub	Porz	Qualità Classe	Superficie(m²) ha are ca	Deduz	Reddito Dominicale	Reddito Agrario	
1	**6**	**196**		**-**	**SEMINATIVO 2**	**51 60**		**Euro 10,66**	**Euro 19,99**	**FRAZIONAMENTO del 03/11/2009 protocollo n. BN0224200 in atti dal 03/11/2009 presentato il 03/11/2009 (n. 224200.1/2009)**
Notifica					**Partita**					

Nella variazione sono stati soppressi i seguenti immobili:

- foglio 6 particella 36

Sono stati inoltre variati i seguenti immobili:

- foglio 6 particella 195

L'intestazione alla data della richiesta deriva dai seguenti atti:

Situazione degli intestati dal 30/11/2010

N.	DATI ANAGRAFICI	CODICE FISCALE	DIRITTI E ONERI REALI
1	COMUNE DI SANTA CROCE DEL SANNIO con sede in SANTA CROCE DEL SANNIO	80002550624	(4) Diritto del concedente per 1000/1000
2	DI MARIA Antonia nata a SANTA CROCE DEL SANNIO il 16/01/1943	DMRNTN43A56I179G*	(5) Enfiteusi per 541/1000
3	DI MARIA Antonio nato a SANTA CROCE DEL SANNIO il 03/10/1959	DMRNTN59R03I179K*	(5) Enfiteusi per 230/1000
4	DI MARIA Rosa Rita nata a SANTA CROCE DEL SANNIO il 06/07/1966	DMRRRT66L46I179V*	(5) Enfiteusi per 229/1000

Direzione Provinciale di Benevento
Ufficio Provinciale - Territorio
Servizi Catastali

Visura storica per immobile

Data: 17/03/2020 - Ora: 15.25.02 Segue

Visura n.: T118918 Pag: 1

Situazione degli atti informatizzati dall'impianto meccanografico al 17/03/2020

Dati della richiesta	**Comune di SANTA CROCE DEL SANNIO (Codice: I179)**
	Provincia di BENEVENTO
Catasto Terreni	**Foglio: 9 Particella: 8**

INTESTATO

1	CAPOZZI Sebastiano nato a BENEVENTO il 16/10/1969	CPZSST69R16A783Q*	(1) Proprieta` per 1000/1000

Situazione dell'Immobile dall'impianto meccanografico

N.	DATI IDENTIFICATIVI			DATI CLASSAMENTO						DATI DERIVANTI DA
	Foglio	Particella	Sub	Porz	Qualità Classe	Superficie(m²) ha are ca	Deduz	Reddito Dominicale	Reddito Agrario	
1	**9**	**8**		**-**	**SEMINATIVO 2**	**21 40**		**Euro 4,42 L. 8.560**	**Euro 8,29 L. 16.050**	**Impianto meccanografico del 01/07/1971**
Notifica				**Partita**	2249					

L'intestazione alla data della richiesta deriva dai seguenti atti:

Situazione degli intestati dal 25/09/1997

N.	DATI ANAGRAFICI	CODICE FISCALE	DIRITTI E ONERI REALI
1	CAPOZZI Sebastiano nato a BENEVENTO il 16/10/1969	CPZSST69R16A783Q*	(1) Proprieta` per 1000/1000
DATI DERIVANTI DA	ISTRUMENTO (ATTO PUBBLICO) del 25/09/1997 Voltura in atti dal 06/11/1998 Repertorio n.: 7285 Rogante: FRANCO PASQUALINO Sede: CERRETO SANNITA Registrazione: (n. 6245.10/1997)		

Situazione degli intestati dall'impianto meccanografico

N.	DATI ANAGRAFICI	CODICE FISCALE	DIRITTI E ONERI REALI
1	CAPOZZI Giuseppe nato a SANTA CROCE DEL SANNIO il 04/10/1934	CPZGPP34R04I179B*	fino al 25/09/1997
DATI DERIVANTI DA	Impianto meccanografico del 01/07/1971		

Unità immobiliari n. 1 Tributi erariali: Euro 0,90

fonte: http://burc.regione.campania.it

Direzione Provinciale di Benevento
Ufficio Provinciale - Territorio
Servizi Catastali

Data: 17/03/2020 - Ora: 15.25.50 Segue

Visura storica per immobile

Visura n.: T119153 Pag: 1

Situazione degli atti informatizzati dall'impianto meccanografico al 17/03/2020

Dati della richiesta	**Comune di SANTA CROCE DEL SANNIO (Codice: I179)**
	Provincia di BENEVENTO
Catasto Terreni	**Foglio: 9 Particella: 9**

INTESTATO

1	CAPOZZI Sebastiano nato a BENEVENTO il 16/10/1969	CPZSST69R16A783Q*	(1) Proprieta` per 1000/1000

Situazione dell'Immobile dall'impianto meccanografico

N.	DATI IDENTIFICATIVI			DATI CLASSAMENTO						DATI DERIVANTI DA
	Foglio	Particella	Sub	Porz	Qualità Classe	Superficie(m²) ha are ca	Deduz	Reddito Dominicale	Reddito Agrario	
1	**9**	**9**		**-**	**SEMINATIVO 2**	**50 30**		**Euro 10,39 L. 20.120**	**Euro 19,48 L. 37.725**	**Impianto meccanografico del 01/07/1971**
Notifica				**Partita**	2604					

L'intestazione alla data della richiesta deriva dai seguenti atti:

Situazione degli intestati dal 25/09/1997

N.	DATI ANAGRAFICI	CODICE FISCALE	DIRITTI E ONERI REALI
1	CAPOZZI Sebastiano nato a BENEVENTO il 16/10/1969	CPZSST69R16A783Q*	(1) Proprieta` per 1000/1000
DATI DERIVANTI DA	ISTRUMENTO (ATTO PUBBLICO) del 25/09/1997 Voltura in atti dal 06/11/1998 Repertorio n.: 7285 Rogante: FRANCO PASQUALINO Sede: CERRETO SANNITA Registrazione: (n. 6245.11/1997)		

Situazione degli intestati dall'impianto meccanografico

N.	DATI ANAGRAFICI	CODICE FISCALE	DIRITTI E ONERI REALI
1	DI MARIA Costantina;MAR CAPOZZI nata a SANTA CROCE DEL SANNIO il 28/02/1942	DMRCTN42B68I179Y*	fino al 25/09/1997
DATI DERIVANTI DA	Impianto meccanografico del 01/07/1971		

Unità immobiliari n. 1 Tributi erariali: Euro 0,90

Direzione Provinciale di Benevento
Ufficio Provinciale - Territorio
Servizi Catastali

Visura storica per immobile

Data: 17/03/2020 - Ora: 15.26.40 Segue

Visura n.: T119387 Pag: 1

Situazione degli atti informatizzati dall'impianto meccanografico al 17/03/2020

Dati della richiesta	**Comune di SANTA CROCE DEL SANNIO (Codice: I179)**
	Provincia di BENEVENTO
Catasto Terreni	**Foglio: 9 Particella: 253**

INTESTATO

1	DI MARIA Antonietta nata a SANTA CROCE DEL SANNIO il 16/03/1949	DMRNNT49C56I179C*	(1) Proprieta` per 1/1

Situazione dell'Immobile dal 24/06/1998

N.	DATI IDENTIFICATIVI			DATI CLASSAMENTO						DATI DERIVANTI DA
	Foglio	Particella	Sub	Porz	Qualità Classe	Superficie(m²) ha are ca	Deduz	Reddito Dominicale	Reddito Agrario	
1	**9**	**253**		**-**	**SEMINATIVO 2**	**1 14 30**		**Euro 23,61 L. 45.720**	**Euro 44,27 L. 85.725**	**VARIAZIONE GEOMETRICA del 24/06/1998 in atti dal 24/06/1998 (n. 5119.2/1998)**
Notifica			**Partita**	4821						
Annotazioni	atto di aggiornamento non conforme all'art.1 comma 8, del d.m.f. n.701/94									

Sono stati inoltre variati i seguenti immobili:

- foglio 9 particella 254

Situazione dell'Immobile dal 24/06/1998

N.	DATI IDENTIFICATIVI			DATI CLASSAMENTO						DATI DERIVANTI DA
	Foglio	Particella	Sub	Porz	Qualità Classe	Superficie(m²) ha are ca	Deduz	Reddito Dominicale	Reddito Agrario	
1	**9**	**253**		**-**	**SEMINATIVO 2**	**1 14 30**		**L. 45.720**	**L. 85.725**	**FRAZIONAMENTO del 24/06/1998 in atti dal 24/06/1998 (n. 5119.1/1998)**
Notifica			**Partita**	4821						

Nella variazione sono stati soppressi i seguenti immobili:

- foglio 9 particella 11

Sono stati inoltre variati i seguenti immobili:

- foglio 9 particella 254

L'intestazione alla data della richiesta deriva dai seguenti atti:

fonte: http://burc.regione.campania.it

Direzione Provinciale di Benevento
Ufficio Provinciale - Territorio
Servizi Catastali

Visura storica per immobile

Data: 17/03/2020 - Ora: 15.28.45 Segue

Visura n.: T119986 Pag: 1

Situazione degli atti informatizzati dall'impianto meccanografico al 17/03/2020

Dati della richiesta	**Comune di SANTA CROCE DEL SANNIO (Codice: I179)**
	Provincia di BENEVENTO
Catasto Terreni	**Foglio: 9 Particella: 254**

INTESTATO

1	CAPOZZI Sebastiano nato a BENEVENTO il 16/10/1969	CPZSST69R16A783Q*	(1) Proprieta`

Situazione dell'Immobile dal 12/10/2000

N.	DATI IDENTIFICATIVI			DATI CLASSAMENTO						DATI DERIVANTI DA
	Foglio	Particella	Sub	Porz	Qualità Classe	Superficie(m²) ha are ca	Deduz	Reddito Dominicale	Reddito Agrario	
1	**9**	**254**		**-**	**SEMINATIVO 2**	**21 40**		**Euro 4,42 L. 8.560**	**Euro 8,29 L. 16.050**	**ISTRUMENTO (ATTO PUBBLICO) del 27/03/1999 protocollo n. 160457 in atti dal 12/10/2000 PERMUTA (n. 2305.1/1999)**
Notifica					**Partita**					
Riserve	1 Atti passaggi intermedi non esistenti									

Situazione dell'Immobile dal 24/06/1998

N.	DATI IDENTIFICATIVI			DATI CLASSAMENTO						DATI DERIVANTI DA
	Foglio	Particella	Sub	Porz	Qualità Classe	Superficie(m²) ha are ca	Deduz	Reddito Dominicale	Reddito Agrario	
1	**9**	**254**		**-**	**SEMINATIVO 2**	**21 40**		**L. 8.560**	**L. 16.050**	**VARIAZIONE GEOMETRICA del 24/06/1998 in atti dal 24/06/1998 (n. 5119.2/1998)**
Notifica					**Partita**	4821				
Annotazioni	atto di aggiornamento non conforme all'art.1 comma 8, del d.m.f. n.701/94									

Sono stati inoltre variati i seguenti immobili:

- foglio 9 particella 253

Documento firmato da:
FRANCESCA DE FALCO
01.07.2020 13:09:28 UTC

fonte: http://burc.regione.campania.it

Autorità Espropriante : Regione Campania
Direzione Generale 02- "Sviluppo Economico"- **U.O.D. 50.02.03**
Centro Direzionale di Napoli, Isola A\6 - 80143 NAPOLI
uod.500203@pec.regione.campania.it

Beneficiario dell'esproprio
Autorizzato alle operazioni: denominazione e ragione sociale, indirizzo sede, telefono\fax , e-mail

Denominazione impianto
Ubicazione impianto

ESPROPRIAZIONE E\O ASSERVIMENTO \ OCCUPAZIONE PER CAUSA DI PUBBLICA UTILITA'
(dpr 327/01 s.m.e i. – D. Lgs. 387/03)

VERBALE DI IMMISSIONE IN POSSESSO E STATO DI CONSISTENZA

L'anno_____,il mese_____,il giorno____,alle ore_____nel comune di_____

premesso

- che con il Decreto Dirigenziale n°___ del_____l'impianto in oggetto è stato dichiarato di pubblica utilità, urgente e d indifferibile;
- che con il Decreto Dirigenziale n°___ del_____è stato autorizzato l'esproprio e\o l'asservimento e\o l'occupazione temporanea o l'occupazione di urgenza finalizzata all'esproprio dei beni immobili , occorrenti alla realizzazione ed all'esercizio dell'opera indicata in oggetto;
- che con il Decreto Dirigenziale n°___ del_____è stato autorizzato il soggetto beneficiario dell'esproprio , soc._____, ad eseguire direttamente le operazioni di immissione in possesso,
- che i predetti decreti di esproprio e di autorizzazione alle operazioni, in uno all'avviso di cui agli artt. 23 e 49 del DPR 327\01 come modificato, sono stati notificati in data_____, nelle forme degli atti processuali civili alla Ditta sotto indicata .

Il sottoscritto Responsabile delle operazioni_____(qualifica professionale, nominativo, , indirizzo)____, in nome e per conto della società_____, coadiuvato dai topografi _____ (qualifica professionale , nominativo, , indirizzo), giusta lettera di incarico e delega conferiti con nota prot._____del_____, dovendo procedere alla redazione dello stato di consistenza e presa di possesso dei terreni necessari alla realizzazione di quanto in oggetto specificato , si è recato nel comune di_____, località_____e accede nel fondo riferito in catasto terreni come segue :

DITTA	Fg.	P.lla	Consistenza h. a. ca.	Mq esproprio	Mq. asservimento	Mq. Occup. Temporanea/ d'urgenza

Si dà atto che sul luogo sono presenti **:**
per la Ditta proprietaria :_____
_____
_____

In difetto della Ditta proprietaria, sono presenti i Sigg. _____
_____
_(indicare: nome, cognome, luogo e data di nascita, residenza ed estremi documento di identità)_____
che dichiarano di essere disposti ad assistere alla redazione del presente verbale in qualità di testimoni estranei alle parti, non essendo né dipendenti, né parenti, né affini ad alcuna di esse. La presenza dei testimoni si è resa necessaria secondo le indicazioni degli artt. 29 e 49 del citato DPR 327\01**.**

Quindi, si dà inizio alle operazioni e si accerta che l'area sottoposta a procedura ablativa o ad occupazione d'urgenza finalizzata all'esproprio è cosi suddivisa :

- la superficie in **esproprio** di mq_____confina a
  Nord_____Est_____Sud_____Ovest___
  _____
- la superficie in **asservimento** di mq_____confina a
  Nord_____Est_____Sud_____Ovest___
  _____
- la superficie in **occupazione temporanea** di mq ____confina a
  Nord_____Est_____Sud_____Ovest___
  _____

Dette aree, dopo le misurazioni effettuate con (indicare tipo, marca e modello delle apparecchiature usate:_____
_____
_____
____vengono individuate e separate dalla residua proprietà mediante apposizione di picchetti.

Si procede ad effettuare rilievi fotografici con fotocamera_(indicare tipo, marca e modello)
_____**.**

Quindi, si accerta lo **stato di consistenza**
_____
_____
_____
_____
_____
_____
_____
_____
_____
_____
_____

Completate le predette operazioni di legge, il sottoscritto, nella qualità dichiarata, in esecuzione dei decreti citati in premessa, ai sensi e per gli effetti degli artt. 22 e 24 del DPR 327\01 come modificato,, si immette nel possesso dei suindicati immobili, a tutti gli effetti di legge, in nome e per conto della società _____ quale beneficiaria del provvedimento de quo.
A tal fine sono stati infissi sul fondo n°___(in cifre e lettere)__ picchetti con i quali viene delimitata l'area di cui si effettua l'immissione in possesso, coincidente con quella riferita nel piano particellare descrittivo e grafico allegato al decreto dirigenziale in esecuzione.
Si allegano n____rilievi fotografici.
Quanto sopra diffidando i proprietari, i possessori e detentori ad astenersi da qualsiasi attività che determini pregiudizio o turbativa all'esercizio dei diritti e dei poteri del beneficiario della procedura ablativa e\o di occupazione, comunque nascenti dal presente atto, e ciò sotto le comminatorie di legge.

Il Sig._____, nella sua qualità di _____ (proprietario, comproprietario, mezzadro, colono o affittuario del bene) **dietro sua espressa richiesta, viene ammesso** ad accedere ed utilizzare il fondo secondo modalità compatibili con l'utilizzo che ne dovrà essere fatto in relazione alla realizzazione dell'opera di interesse pubblico. L'utilizzo avviene a titolo di mera e precaria detenzione del bene, e cesserà con effetto immediato il giorno successivo all'invio di telegramma con richiesta di cessazione dell'uso stesso.
Per il periodo in cui è ammesso a godere del bene, il Sig._____si assume la responsabilità della custodia del bene.

Del che è verbale, letto, confermato e sottoscritto dai presenti alle ore_____.

LA DITTA PROPRIETARIA _____
_____

I TESTIMONI _____
_____

I TECNICI RILEVATORI _____
_____
_____

Per la società xxxxxxx
IL RESPONSABILE DELLE OPERAZIONI _____

Documento firmato da:
FRANCESCA DE FALCO
01.07.2020 13:09:42 UTC

Decreto Dirigenziale n. 254 del 29/06/2020

Dipartimento 50 - GIUNTA REGIONALE DELLA CAMPANIA

Direzione Generale 2 - Direzione Generale per lo sviluppo economico e le attività produttive

U.O.D. 2 - Attività artigianali, commerciali e distributive. Tutela dei consumatori.

Oggetto dell'Atto:

SALDI ESTIVI 2020.

IL DIRIGENTE

PREMESSO che:

a. la disciplina nazionale concernente le vendite di fine stagione, con il decreto legislativo 31 marzo 1998, n. 114 "Riforma della disciplina relativa al settore del commercio, a norma dell'articolo 4, comma 4, della legge 15 marzo 1997, n. 59", demandava alle Regioni, tra l'altro, la definizione della durata massima delle vendite di fine stagione; in attuazione del citato dettato normativo, la Giunta Regionale ha costantemente fissato in 60 giorni la durata dei saldi;
b. all'indomani della riforma costituzionale del titolo V, che ha attribuito alle Regioni la potestà normativa in materia, la Regione Campania è intervenuta con Legge Regionale 9 gennaio 2014, n. 1 recante la "Nuova disciplina in materia di distribuzione commerciale";
c. che la lr n. 1/2014 è stata abrogata dalla l.r. n. 7/2020 che ha confermato la precedente periodizzazione delle vendite di fine stagione;

CONSIDERATO che:

a. la Conferenza delle Regioni e delle Province autonome in data 24 marzo 2011 ha stabilito di rendere omogenea su tutto il territorio nazionale la data di inizio delle vendite di fine stagione individuando le seguenti scadenze: il primo giorno feriale antecedente l'Epifania e il primo sabato del mese di luglio;
b. la Giunta regionale della Campania, con delibera 6 dicembre 2011, n. 687, ha recepito la decisione della Conferenza delle Regioni e delle Province autonome del 24 marzo 2011;
c. in coerenza e in continuità con le pregresse disposizioni e prassi della Regione Campania nonché con quanto definito dalla maggioranza delle restanti Regioni italiane in linea con gli orientamenti emersi in sede di Conferenza delle Regioni, la durata delle vendite di fine stagione è di sessanta giorni a decorrere dal giorno in cui esse hanno inizio;
d. con DD n. 200 del 03.12.2019 è stato decretato l'inizio e termine delle vendite di fine stagione invernali ed estive, e che queste ultime dovessero avere inizio il giorno 4 luglio 2020 e termine il 1° settembre 2020;

DATO ATTO

a. che la Conferenza delle Regioni e delle Province autonome, nella riunione del 7 maggio 2020, ha stabilito di posticipare i saldi estivi al 1° agosto 2020 e che la decisione è stata presa all'unanimità dagli assessori regionali alle Attività economiche e produttive, nonché che la stessa Conferenza delle Regioni ne ha ratificato l'efficacia rendendola uniforme su tutto il territorio nazionale;
b. che lo spostamento dei saldi potrà consentire a tutte le attività che a causa del lockdown hanno subito pesanti cali di fatturato di poter recuperare in parte le vendite stagionali, andando incontro al comparto commerciale che ha subito la chiusura imposta dal Coronavirus, permettendo, altresì, anche ai consumatori di potersi riappropriare della 'normalità' che durante questa pandemia è venuta meno;
c. della legittimità e della regolarità tecnico-amministrativa del presente provvedimento;

RITENUTO

a. di dover provvedere a decretare la variazione del periodo di vendite di fine stagione estive secondo quanto ratificato dalla Conferenza delle e delle Province autonome, nella riunione del 7 maggio 2020;

VISTI:

- la legge regionale n. 7 del 2020 "TU del Commercio in Campania";
- la delibera di Giunta 6 dicembre 2011, n. 687;
- il regolamento regionale 15 dicembre 2011, n. 12 "Ordinamento Amministrativo della Giunta Regionale della Campania";

- la D.G.R. n. 287 del 09/06/2020 ed il DPGR n. 81 del 17/06/2020 con i quali è stato conferito alla Dott.ssa Maia Antonietta D'Urso l'incarico di Responsabile ad interim della DG 50.02.00 "Direzione Generale per lo Sviluppo Economico e delle Attività Produttive";
- la D.G.R. n. 147 del 09/04/2019 ed il DPGR n. 79 del 23/05/2019 con i quali è stato conferito all'arch. Michele Granatiero l'incarico di Dirigente della UOD 50.02.02 "Attività artigianali, commerciali e distributive. Cooperative e relative attività di controllo. Tutela dei Consumatori";

Alla stregua dell'istruttoria compiuta dai suddetti Uffici;
Per tutto quanto in narrativa richiamato:

DECRETA

1) le vendite di fine stagione estive avranno inizio il giorno 1 agosto 2020 e il termine finale il 30 settembre 2020 (compreso);
2) è fatto salvo quanto disposto dall'art. 44 della l.r. n. 7 del 21.04.2020 in materia di vendite promozionali;
3) di trasmettere il presente provvedimento:
   a. all'Assessore alle Attività Produttive
   b. agli Uffici del Bollettino Ufficiale per la relativa pubblicazione.

Maria Antonietta D'Urso

Decreto Dirigenziale n. 45 del 30/06/2020

Dipartimento 50 - GIUNTA REGIONALE DELLA CAMPANIA

Direzione Generale 4 - DG per la tutela della salute e il coordin. del sist. sanitario regionale

U.O.D. 10 - Personale del S.S.R.

Oggetto dell'Atto:

APPROVAZIONE GRADUATORIA UNICA REGIONALE DEFINITIVA CONCORSO PER L'AMMISSIONE AL CFSMG 2019/2022.

IL DIRIGENTE

VISTI

- il Decreto Legislativo 17 agosto 1999, n. 368, (attuazione della Direttiva n. 93/16/CEE, in materia di libera circolazione dei medici e di reciproco riconoscimento dei loro diplomi, certificati ed altri titoli, e delle direttive 97/50/CE, 98/21/CE, 98/63/CE e 99/46/CE che modificano la direttiva 93/16/CEE) così come modificato dal Decreto Legislativo 8 luglio 2003, n. 277, in attuazione della direttiva 2001/19/CE;
- il Decreto Ministero della Salute 7 marzo 2006, recante : "Principi fondamentali per la disciplina unitaria in materia di formazione specifica in medicina generale", così come modificato dal D.M. Salute del 7 giugno 2017 e dal D.M. Salute del 05/12/2018;

PREMESSO che:

- con Decreto Dirigenziale n. 64 del 30/09/2019, pubblicato sul B.U.R.C. n. 58 del 07/10/2019, è stato approvato il Bando di concorso per l'ammissione di n. 140 (centoquaranta) medici al Corso triennale di Formazione Specifica in Medicina Generale della Regione Campania triennio 2019/2022;
- con Decreto Dirigenziale n. 14 del 27/01/2020, pubblicato sul B.U.R.C. n. 8 del 03/02/2020, sì è provveduto ad approvare i punteggi attribuiti ai candidati dalle Commissioni del Concorso per l'ammissione al Corso di Formazione Specifica in Medicina Generale triennio 2019/2022, nonché alla formulazione e pubblicazione della "graduatoria unica regionale" provvisoria, quale parte integrante e sostanziale del provvedimento;
- con il medesimo atto si è espressa riserva a procedere - su istanza degli interessati, da presentare entro il termine perentorio di dieci giorni, dalla data di pubblicazione sul Bollettino Ufficiale della Regione Campania, alla correzione di eventuali errori materiali e alla conseguente modifica della graduatoria stessa;

RILEVATO che alcuni candidati hanno prodotto – nei termini previsti – istanza, ai sensi del punto 7, art. 10, del Bando di Concorso, per la correzione di eventuali errori materiali riscontrati nella graduatoria provvisoria approvata con il citato Decreto Dirigenziale n. 14 del 27/01/2020;

PRESO ATTO:

- che l'Ufficio ha consentito ai candidati di visualizzare il proprio elaborato concorsuale, la scheda anagrafica associata, il questionario, nonché il relativo correttore, al fine di segnalare eventuali anomalie;
- che tale procedura è stata resa pubblica attraverso il citato Decreto Dirigenziale n. 14 del 27/01/2020, pubblicato sul B.U.R.C. n. 8 del 03/02/2020;

VISTE le segnalazioni dei candidati, pervenute nel termine innanzi indicato che, alla luce della visualizzazione degli elaborati concorsuali, hanno contestato le risposte ad alcune domande somministrate nel questionario ministeriale;

CONSIDERATO

- che l'Ufficio ha effettuato le verifiche delle posizioni segnalate, riscontrando – in un solo caso riguardante un concorrente "non idoneo"– una anomalia nella attribuzione del punteggio dovuta al lettore ottico;
- che, la correzione della citata anomalia – riportata nell'unito elenco "allegato A" parte integrante e sostanziale del presente provvedimento - non modifica la graduatoria degli idonei, approvata con il citato Decreto Dirigenziale n. 14 del 27/01/2020;
- che l'Ufficio, di concerto con il Coordinamento Tecnico Commissione Salute, ha inoltrato al Ministero della Salute le contestazioni alle domande del questionario pervenute nei termini dai concorrenti;
- che il Ministero della Salute, con nota 0027585 del 12/06/2020, pervenuta a codesto ufficio in data 22/06/2020 tramite il Coordinamento Tecnico Commissione Salute, ha respinto ogni avversa argomentazione riguardante le domande contestate;

RITENUTO di dover provvedere, alla luce delle verifiche di cui all'allegato A, alla formulazione definitiva della "Graduatoria Unica Regionale" del Concorso per l'ammissione al Corso di Formazione Specifica in Medicina Generale 2019/2022, il cui elenco "allegato B", ne costituisce parte integrante e sostanziale;

VISTO il decreto del Direttore Generale n. 247 del 14/11/2018, concernente : "Disposizioni generali e guida per il discente corso MMG";

VISTA la DGRC n. 642 del 10/12/2019, concernente il conferimento dell'incarico di Dirigente Responsabile della UOD "Personale del SSR" al Dott. Gaetano Patrone;

ACCERTATA l'assenza di cause di incompatibilità e/o conflitto d'interessi per il responsabile dell'istruttoria e per il Dirigente firmatario del presente decreto, ai sensi della legge anticorruzione e trasparenza (L. n. 191/2013 e D.lgs.33/2013) e del codice di comportamento dei dipendenti pubblici (D.lgs. 30 marzo 2001, n. 165 e Decreto del Presidente della Repubblica 16 aprile 2013, n. 62)

Alla stregua dell'istruttoria compiuta dal Funzionario responsabile di P.O. e delle risultanze e degli atti richiamati nelle premesse.

DECRETA

per tutto quanto in premessa indicato e che qui si intende integralmente riportato:

- di approvare, ai sensi dell'art. 10 del Bando di Concorso, – per effetto degli esiti delle verifiche, riportate nell'allegato A (parte integrante e sostanziale del presente provvedimento) - la "Graduatoria Unica Regionale" degli idonei del Concorso per l'Ammissione al Corso di Formazione Specifica in Medicina Generale 2019/2022, che, unita al presente provvedimento, ne costituisce parte integrante e sostanziale (allegato B);

- di precisare che, ai sensi dell'art. 11 del bando di concorso, ai candidati utilmente collocati nella graduatoria regionale, verrà inviata PEC per comunicare modalità e tempi di accettazione del corso di formazione;

- di riservarsi l'adozione di ulteriori provvedimenti al fine di porre in essere gli adempimenti che detto Bando pone a carico dell'amministrazione regionale ed in particolare della scrivente U.O.D., identificata quale referente per il Corso di Formazione Specifica in Medicina Generale;

- di trasmettere, ai sensi dell'art. 8, punto 6, del Bando di Concorso, il presente decreto agli Ordini Provinciali dei Medici Chirurghi ed Odontoiatri della Campania, per l'affissione;

- di trasmettere il presente provvedimento al Direttore Generale per la Tutela della Salute e il Coordinamento del Sistema Sanitario Regionale ed al BURC per la pubblicazione.

- dr. Gaetano Patrone -

Cognome	Nome	Data Nascita	Esito Revisione	Punteggio Precedente	Posizione precedente	Esito Precedente	Punteg. finale	Posizione Finale	Esito Finale
ALFANO	ANNA	06/12/1985	punteggio confermato	63	437	IDONEO	63	437	IDONEO
BELARDI	FRANCESCO	30/06/1986	punteggio confermato	67	312	IDONEO	67	312	IDONEO
BROSCRITTO	CHIARA STELLA	08/04/1987	punteggio confermato	63	435	IDONEO	63	435	IDONEO
BUFANO	MARIACRISTINA	10/06/1987	punteggio confermato	62	469	IDONEO	62	469	IDONEO
CACCIAPUOTI	STEFANIA	06/05/1975	punteggio confermato	60	518	IDONEO	60	518	IDONEO
CARFORA	RAFFAELE	15/08/1987	punteggio confermato	67	309	IDONEO	67	309	IDONEO
CESARO	GIUSEPPE	17/03/1993	punteggio confermato	69	249	IDONEO	69	249	IDONEO
D'ANGELO	LORENZO	07/06/1991	punteggio confermato	64	380	IDONEO	64	380	IDONEO
DE ANGELIS	LEDA	13/01/1994	punteggio confermato	45		NON IDONEO	45		NON IDONEO
DE BLASIO	DANIELA	22/07/1981	punteggio confermato	62	473	IDONEO	62	473	IDONEO
DE LUCA	MARTINA	06/09/1995	punteggio confermato	71	183	IDONEO	71	183	IDONEO
DEL PEZZO	LUCY	02/08/1991	punteggio modificato	53		NON IDONEO	54		NON IDONEO
DELLA VEDOVA	MARIA	18/07/1984	punteggio confermato	62	471	IDONEO	62	471	IDONEO
DI MARTINO	LUIGI	03/10/1992	punteggio confermato	64	376	IDONEO	64	376	IDONEO
ESPOSITO	FRANCESCO	23/12/1993	punteggio confermato	64	374	IDONEO	64	374	IDONEO
MARINO	RAFFAELE	24/07/1995	Annullamento confermato			PROVA NULLA	0		PROVA NULLA
MAZZONI	MARTINA	26/05/1994	punteggio confermato	69	242	IDONEO	69	242	IDONEO
NAPOLITANO	NICOLA	30/05/1993	punteggio confermato	62	455	IDONEO	62	455	IDONEO
PALMIERI	SARA	14/03/1993	punteggio confermato	54		NON IDONEO	54		NON IDONEO
PARRILLO	DARIO	30/08/1985	punteggio confermato	56		NON IDONEO	56		NON IDONEO
PERONE	ALESSANDRO	29/10/1992	punteggio confermato	61	484	IDONEO	61	484	IDONEO
PIERRI	GERARDO	09/08/1993	punteggio confermato	52		NON IDONEO	52		NON IDONEO
PIZZA	ANTONELLA	11/07/1992	punteggio confermato	71	200	IDONEO	71	200	IDONEO
PUCCIARELLI	ARMANDO	18/04/1980	punteggio confermato	58		NON IDONEO	58		NON IDONEO
RAUSEO	FRANCESCA	31/07/1990	punteggio confermato	57		NON IDONEO	57		NON IDONEO
RUSSO	CHIARA	23/04/1993	punteggio confermato	63	417	IDONEO	63	417	IDONEO
SALVATORE	DONATELLA	12/02/1978	punteggio confermato	56		NON IDONEO	56		NON IDONEO
SILVESTRI	ADELCHI	17/04/1993	punteggio confermato	66	328	IDONEO	66	328	IDONEO
SMARRAZZO	FRANCESCO	05/11/1991	punteggio confermato	73	144	IDONEO	73	144	IDONEO
TERRIN	MARIA GIOVANNA	07/02/1981	punteggio confermato	65	371	IDONEO	65	371	IDONEO
TULLIO	LUIGI	27/02/1992	punteggio confermato	54		NON IDONEO	54		NON IDONEO
ZACCARI	DANIELA	23/06/1988	punteggio confermato	64	393	IDONEO	64	393	IDONEO

REGIONE CAMPANIA

CONCORSO PER L'ACCESSO AL CORSO DI FORMAZIONE SPECIFICA IN MEDICINA GENERALE

TRIENNIO 2019/22

Graduatoria unica regionale

Pos.	Nominativo	Data Nasc.	Luogo di nascita	N° commissione	Cod. Ident.	Punteggio	Esito
1	PETRELLESE AUGUSTO	01/05/1985	AFRAGOLA (NA)	4	4-080	89	IDONEO
2	CALVANESE GABRIELE	20/08/1995	NAPOLI (NA)	1	1-076	85	IDONEO
3	PELOSI COSTANTINO	05/05/1995	AVELLINO (AV)	4	4-088	85	IDONEO
4	NARDI ERMANNO	10/11/1994	NAPOLI (NA)	4	4-139	85	IDONEO
5	DI FIORE GIANLUCA ARMANDO	07/06/1995	POMPEI (NA)	2	2-130	84	IDONEO
6	SCALVENZI ANTONIO	17/01/1994	NAPOLI (NA)	5	5-105	84	IDONEO
7	MALLARDO ROSSELLA	25/08/1987	AVELLINO (AV)	3	3-060	84	IDONEO
8	CARBONE CARLO	07/01/1995	NAPOLI (NA)	1	1-100	83	IDONEO
9	D'ANDREA EMILIO	05/02/1994	SALERNO (SA)	2	2-069	83	IDONEO
10	MENAFRA DAVIDE	22/09/1990	NAPOLI (NA)	4	4-106	83	IDONEO
11	APREA ANTONIO MARIA	23/02/1995	NAPOLI (NA)	1	1-053	82	IDONEO
12	DE SANTIS CHIARA	10/11/1993	BATTIPAGLIA (SA)	2	2-147	82	IDONEO
13	URRARO MARIA ROSARIA	15/05/1987	NOCERA INFERIORE (SA)	5	5-161	82	IDONEO
14	CUTILLO FEDERICA	21/07/1985	SALERNO (SA)	2	2-103	82	IDONEO
15	COSIMO RENATO	21/10/1995	NAPOLI (NA)	2	2-046	81	IDONEO
16	SPIEZIA ANTONIO LUCA	16/10/1995	NAPOLI (NA)	5	5-148	81	IDONEO
17	BARONE GIUSEPPE	04/05/1994	AVELLINO (AV)	1	1-075	81	IDONEO
18	SOGARO CHIARA	03/03/1994	NAPOLI (NA)	5	5-128	81	IDONEO
19	MAURIELLO ALFREDO	08/06/1993	NAPOLI (NA)	4	4-064	81	IDONEO
20	LUCARELLI SERENA	29/05/1993	CASERTA (CE)	3	3-158	81	IDONEO
21	D'UONNO GIUSEPPE	14/03/1993	MARCIANISE (CE)	2	2-060	81	IDONEO
22	FIORENTINO CARMINE	04/12/1986	CASERTA (CE)	3	3-022	81	IDONEO
23	PALOMBA CLAUDIA	05/08/1995	NAPOLI (NA)	4	4-035	80	IDONEO
24	DE LUCIA SARA SOFIA	25/10/1994	NAPOLI (NA)	2	2-161	80	IDONEO
25	MARANO LAURA	02/10/1994	SALERNO (SA)	3	3-063	80	IDONEO
26	LORIA FRANCESCO	16/09/1994	SALERNO (SA)	3	3-014	80	IDONEO
27	TERRACCIANO FABRIZIA	11/05/1994	NAPOLI (NA)	5	5-017	80	IDONEO
28	CAPUANI GABRIELLA	13/11/1993	POMPEI (NA)	1	1-007	80	IDONEO
29	ONDA ROBERTA	20/12/1989	NAPOLI (NA)	4	4-144	80	IDONEO
30	GALLUCCIO FABIANA	21/08/1989	AVELLINO (AV)	3	3-055	80	IDONEO

fonte: http://burc.regione.campania.it

Graduatoria unica regionale

Pos.	Nominativo	Data Nasc.	Luogo di nascita	N° commissione	Cod. Ident.	Punteggio	Esito
31	ROMANO CAMILLA	25/09/1995	NAPOLI (NA)	5	5-107	79	IDONEO
32	SUPPA ADA	12/12/1994	MADDALONI (CE)	5	5-005	79	IDONEO
33	DE CARLO GIULIA	08/12/1994	CERRETO SANNITA (BN)	2	2-011	79	IDONEO
34	PARENTE EMILIANO	14/04/1994	NAPOLI (NA)	4	4-129	79	IDONEO
35	SAVINO VALENTINA	13/10/1993	MADDALONI (CE)	5	5-018	79	IDONEO
36	RICCIO CIRO	31/01/1993	SAN GIORGIO A CREMANO (NA)	5	5-069	79	IDONEO
37	SILVESTRO CLAUDIO	04/02/1992	VIBO VALENTIA (VV)	5	5-135	79	IDONEO
38	LAMBERTI FABIO	14/10/1991	ACERRA (NA)	3	3-042	79	IDONEO
39	LIGUORI MICHELA	10/08/1990	NAPOLI (NA)	3	3-128	79	IDONEO
40	BENEDUCE GIULIANA	08/01/1995	NAPOLI (NA)	1	1-160	78	IDONEO
41	POLITO GIORGIA	08/12/1994	NAPOLI (NA)	4	4-051	78	IDONEO
42	VERDE CATERINA	01/12/1994	NAPOLI (NA)	5	5-052	78	IDONEO
43	MODESTINO MICHELE ROBERTO	24/11/1994	NAPOLI (NA)	4	4-089	78	IDONEO
44	BALASSI MARIANGELA	15/11/1994	CERRETO SANNITA (BN)	1	1-135	78	IDONEO
45	DEL VECCHIO GERARDO ELIA	19/10/1994	NAPOLI (NA)	2	2-031	78	IDONEO
46	DEL PRETE CLAUDIA	17/09/1994	NAPOLI (NA)	2	2-064	78	IDONEO
47	DI TOMMASO ALFONSO MARIA	08/04/1994	PIEDIMONTE MATESE (CE)	2	2-149	78	IDONEO
48	GIUGLIANO ANNA	11/01/1994	NAPOLI (NA)	3	3-109	78	IDONEO
49	BORRELLO MARISA	01/08/1992	CASTELLAMMARE DI STABIA (NA)	1	1-051	78	IDONEO
50	BEVILACQUA FEDERICO	06/02/1992	SALERNO (SA)	1	1-146	78	IDONEO
51	DI FONZO ROSANNA	22/07/1991	AVELLINO (AV)	2	2-092	78	IDONEO
52	BIANCO MARIA GIOVANNA	06/06/1990	CASERTA (CE)	1	1-087	78	IDONEO
53	ANNUNZIATA GIUSEPPINA	13/10/1989	POMPEI (NA)	1	1-162	78	IDONEO
54	RIZZUTI MICHELE ANTONIO	17/08/1995	CARIATI (CS)	5	5-060	77	IDONEO
55	FORESTA ANIELLO	26/07/1995	CASERTA (CE)	3	3-141	77	IDONEO
56	CUOMO GIANLUIGI	09/03/1995	NAPOLI (NA)	2	2-117	77	IDONEO
57	IUZZOLINO VALENTINA VIRGINIA	23/12/1994	POLLA (SA)	3	3-114	77	IDONEO
58	D'ERRICO MARIA TOMMASINA	12/11/1994	CASERTA (CE)	2	2-065	77	IDONEO
59	TARTAGLIONE LORENZO	16/03/1994	CASERTA (CE)	5	5-088	77	IDONEO

fonte: http://burc.regione.campania.it

Graduatoria unica regionale

Pos.	Nominativo	Data Nasc.	Luogo di nascita	N° commissione	Cod. Ident.	Punteggio	Esito
60	DANZO FIAMMETTA	03/07/1993	MILANO (MI)	2	2-141	77	IDONEO
61	MAZZOCCA ANNALISA	06/06/1993	NOLA (NA)	4	4-152	77	IDONEO
62	ZEPPETELLA DARIO	25/06/1992	CASERTA (CE)	5	5-056	77	IDONEO
63	FERRARA GIANFRANCO	17/06/1992	NAPOLI (NA)	3	3-142	77	IDONEO
64	MANFRA ILENIA	26/04/1989	AVELLINO (AV)	3	3-035	77	IDONEO
65	CLEMENTE FRANCESCO	05/06/1986	SALERNO (SA)	1	1-089	77	IDONEO
66	FORNARO LUIGI	01/09/1995	NAPOLI (NA)	3	3-018	76	IDONEO
67	BORRELLI DANILO	14/08/1995	NAPOLI (NA)	1	1-034	76	IDONEO
68	MARATEA ANNA CHIARA	25/01/1995	NAPOLI (NA)	3	3-091	76	IDONEO
69	DI MURO FRANCESCA MARIA	06/12/1994	SALERNO (SA)	2	2-056	76	IDONEO
70	CARUCCI MARTINA	04/12/1994	BATTIPAGLIA (SA)	1	1-006	76	IDONEO
71	DEL VECCHIO LIVIO ENRICO	11/11/1994	CASERTA (CE)	2	2-005	76	IDONEO
72	CALABRESE GIULIO	04/11/1994	NAPOLI (NA)	1	1-150	76	IDONEO
73	FRESINI ALESSANDRO	15/06/1994	NAPOLI (NA)	3	3-037	76	IDONEO
74	MAMMATO SALVATORE	31/12/1993	MERCATO SAN SEVERINO (SA)	3	3-023	76	IDONEO
75	DE CHIARA FRANCESCA ANTONIA	17/05/1993	NAPOLI (NA)	2	2-032	76	IDONEO
76	DELLA ROCCA EMANUELE	28/08/1992	CAVA DE' TIRRENI (SA)	2	2-014	76	IDONEO
77	BELLADONNA FEDERICA	05/09/1991	TRIESTE (TS)	1	1-073	76	IDONEO
78	PULCINO MICHELA	15/06/1991	TORRECUSO (BN)	4	4-024	76	IDONEO
79	DE CAPUA ANTONIO	04/02/1987	BENEVENTO (BN)	2	2-145	76	IDONEO
80	FARINARO VINCENZA	10/07/1985	NAPOLI (NA)	2	2-154	76	IDONEO
81	MASOTTA TOMMASO	17/10/1983	BENEVENTO (BN)	4	4-032	76	IDONEO
82	ALBANO GIOVANNA	10/01/1983	SALERNO (SA)	1	1-121	76	IDONEO
83	CERINO LUDOVICA	28/03/1995	SALERNO (SA)	1	1-119	75	IDONEO
84	PICCIRILLO MARISA	11/02/1995	CASERTA (CE)	4	4-148	75	IDONEO
85	PATANE' VITTORIO	30/01/1995	SANTA MARIA CAPUA VETERE (CE)	4	4-086	75	IDONEO
86	COSTAGLIOLA ANTONELLA	10/10/1994	PESCARA (PE)	2	2-116	75	IDONEO
87	IANNUZZI ROBERTA	21/06/1994	SALERNO (SA)	3	3-032	75	IDONEO
88	MAGGIO ETTORE	04/06/1994	AVELLINO (AV)	3	3-163	75	IDONEO

fonte: http://burc.regione.campania.it

Graduatoria unica regionale

Pos.	Nominativo	Data Nasc.	Luogo di nascita	N° commissione	Cod. Ident.	Punteggio	Esito
89	VITALE RAFFAELLA ANTONIA	04/06/1994	NAPOLI (NA)	5	5-020	75	IDONEO
90	SAVIELLO COSIMO	02/05/1994	BATTIPAGLIA (SA)	5	5-009	75	IDONEO
91	BLASIO FABRIZIO	05/01/1994	POMPEI (NA)	1	1-171	75	IDONEO
92	TAVOLOZZI CARMEN	11/06/1993	ACERRA (NA)	5	5-094	75	IDONEO
93	MORANTE LORENZO	08/05/1993	ATRIPALDA (AV)	4	4-044	75	IDONEO
94	CARRIERI ISABELLA	05/10/1992	NOCERA INFERIORE (SA)	1	1-133	75	IDONEO
95	CAMPAGNANO GIOVANNI	24/07/1992	MADDALONI (CE)	1	1-169	75	IDONEO
96	BARRA CONSIGLIA	25/06/1992	CASERTA (CE)	1	1-130	75	IDONEO
97	CUCCINIELLO PASQUALE	28/05/1991	ATRIPALDA (AV)	2	2-076	75	IDONEO
98	MANNA VINCENZO	07/01/1991	MADDALONI (CE)	3	3-125	75	IDONEO
99	LOIACO GIUSEPPE	02/05/1989	ROVERETO (TN)	3	3-156	75	IDONEO
100	MARRA MARIANNA	02/10/1988	CAPUA (CE)	3	3-119	75	IDONEO
101	COTUGNO MARIELLA	12/06/1983	ARIANO IRPINO (AV)	2	2-129	75	IDONEO
102	SCHIANO DI COLA MICHELE	24/01/1981	POZZUOLI (NA)	5	5-108	75	IDONEO
103	CASTALDO BENMARIO	04/07/1995	NAPOLI (NA)	1	1-070	74	IDONEO
104	TURCO ROBERTA	06/06/1994	ROMA (RM)	5	5-040	74	IDONEO
105	DE LUCIA MAEVA	22/04/1994	MADDALONI (CE)	2	2-063	74	IDONEO
106	LIETO RAFFAELE	03/03/1994	SANTA MARIA CAPUA VETERE (CE)	3	3-021	74	IDONEO
107	PEPE ALESSIA	02/02/1994	CASERTA (CE)	4	4-109	74	IDONEO
108	URBANI ANDREA	31/12/1993	NAPOLI (NA)	5	5-099	74	IDONEO
109	BARTIROMO MARIO	06/12/1993	NAPOLI (NA)	1	1-081	74	IDONEO
110	VERRUSIO GIULIA	06/10/1993	POMPEI (NA)	5	5-036	74	IDONEO
111	DI GIACOMO IRIS	27/09/1993	SALERNO (SA)	2	2-070	74	IDONEO
112	ANGRISANI ESTHER	30/08/1993	MERCATO SAN SEVERINO (SA)	1	1-033	74	IDONEO
113	DELLI PAOLI GREGORIO	31/07/1993	CASERTA (CE)	2	2-155	74	IDONEO
114	DE CICCO ROSSELLA	29/05/1993	SANTA MARIA CAPUA VETERE (CE)	2	2-075	74	IDONEO
115	ESPOSITO JESSICA	04/02/1993	MUGNANO DI NAPOLI (NA)	2	2-150	74	IDONEO
116	ESPOSITO CHIARA	08/06/1992	NAPOLI (NA)	2	2-023	74	IDONEO
117	DE CHIARA MARTINA	30/04/1992	NAPOLI (NA)	2	2-142	74	IDONEO

fonte: http://burc.regione.campania.it

Graduatoria unica regionale

Pos.	Nominativo	Data Nasc.	Luogo di nascita	N° commissione	Cod. Ident.	Punteggio	Esito
118	BRUNO ANTONIO	07/01/1991	AGROPOLI (SA)	1	1-016	74	IDONEO
119	OLIAN ALBERTO	03/11/1990	VILLARICCA (NA)	4	4-040	74	IDONEO
120	ROSA ANNA	14/06/1990	BENEVENTO (BN)	5	5-044	74	IDONEO
121	PALMA ANGELO	20/04/1989	SAN GIUSEPPE VESUVIANO (NA)	4	4-092	74	IDONEO
122	ANFUSO GRAZIA	21/07/1988	PATERNÒ (CT)	1	1-114	74	IDONEO
123	CARUSO MARILISA	26/12/1987	BENEVENTO (BN)	1	1-163	74	IDONEO
124	PERROTTA MARIATERESA AMBRA	08/08/1987	NAPOLI (NA)	4	4-009	74	IDONEO
125	DI LAURO LUISA	18/06/1985	AVELLINO (AV)	2	2-109	74	IDONEO
126	URCIUOLI VALENTINA	03/09/1984	AVELLINO (AV)	5	5-157	74	IDONEO
127	BISACCIA DOMENICO ROCCO	17/08/1983	TRICARICO (MT)	1	1-056	74	IDONEO
128	BOTTINO STEFANIA	27/06/1977	NAPOLI (NA)	1	1-166	74	IDONEO
129	BATTISTA TERESA	12/04/1995	AVELLINO (AV)	1	1-064	73	IDONEO
130	CASCONE ANNA	26/02/1995	GRAGNANO (NA)	1	1-158	73	IDONEO
131	CAPOLONGO ANTONIO	11/02/1995	NAPOLI (NA)	1	1-018	73	IDONEO
132	SANTURELLI PIERPAOLO	14/01/1995	ATRIPALDA (AV)	5	5-072	73	IDONEO
133	BATTAGLIA FABIANA	29/06/1994	MESSINA (ME)	1	1-111	73	IDONEO
134	VECCHIONE CAROLINA	14/06/1994	NAPOLI (NA)	5	5-019	73	IDONEO
135	ARNESE RAFFAELE	14/03/1994	SANTA MARIA CAPUA VETERE (CE)	1	1-101	73	IDONEO
136	PASCALE MARCO	07/02/1994	POLLA (SA)	4	4-153	73	IDONEO
137	CARULLO MARTINA	23/01/1994	AVELLINO (AV)	1	1-156	73	IDONEO
138	MENNELLA ROSA	13/06/1993	TORRE DEL GRECO (NA)	4	4-131	73	IDONEO
139	FRONGILLO RAFFAELLA	14/12/1992	NAPOLI (NA)	3	3-148	73	IDONEO
140	GALDIERO CLAUDIO	25/11/1992	MUGNANO DI NAPOLI (NA)	3	3-081	73	IDONEO
141	MASSA RICCARDO	25/05/1992	PROCIDA (NA)	4	4-140	73	IDONEO
142	CHIURAZZI ALFREDO	06/05/1992	NAPOLI (NA)	1	1-049	73	IDONEO
143	VASCA VINCENZO	09/01/1992	NAPOLI (NA)	5	5-150	73	IDONEO
144	SMARRAZZO FRANCESCO	05/11/1991	NAPOLI (NA)	5	5-124	73	IDONEO
145	CONIGLIO GIUSEPPINA	06/09/1991	NAPOLI (NA)	2	2-106	73	IDONEO
146	DI SISTO ANITA	18/07/1991	CAMPOBASSO (CB)	2	2-107	73	IDONEO

fonte: http://burc.regione.campania.it

Graduatoria unica regionale

Pos.	Nominativo	Data Nasc.	Luogo di nascita	N° commissione	Cod. Ident.	Punteggio	Esito
147	PIROLO MARIA ROSARIA	02/06/1991	MADDALONI (CE)	4	4-132	73	IDONEO
148	PACILEO ROBERTA	15/01/1991	NAPOLI (NA)	4	4-145	73	IDONEO
149	SANNINO MARIAELENA	25/09/1990	TORRE DEL GRECO (NA)	5	5-083	73	IDONEO
150	LA PADULA CARMEN	18/08/1988	POLLA (SA)	3	3-086	73	IDONEO
151	MASI UMBERTO	23/06/1988	SILANDRO (BZ)	4	4-160	73	IDONEO
152	CAMPANILE ELISABETTA	26/02/1986	TORRE DEL GRECO (NA)	1	1-096	73	IDONEO
153	CARLINO PASQUALE	21/02/1986	NAPOLI (NA)	1	1-152	73	IDONEO
154	RUSSO PIERPAOLO	05/09/1984	BATTIPAGLIA (SA)	5	5-138	73	IDONEO
155	VISCONTI ADELE	22/05/1984	SALERNO (SA)	5	5-151	73	IDONEO
156	BARECCHIA GERLANDO	05/08/1972	CASERTA (CE)	1	1-022	73	IDONEO
157	MAUTONE FRANCESCO	18/12/1995	POLLENA TROCCHIA (NA)	4	4-121	72	IDONEO
158	FERRARA ALFONSO	03/05/1995	SALERNO (SA)	3	3-076	72	IDONEO
159	TORRE MARCO	10/03/1995	NAPOLI (NA)	5	5-057	72	IDONEO
160	PINTO MICHELE	18/12/1994	TORRE DEL GRECO (NA)	4	4-048	72	IDONEO
161	MALVONE EMANUELE	23/07/1994	POMPEI (NA)	3	3-134	72	IDONEO
162	RINALDO ANDREA MARIA	02/06/1994	NAPOLI (NA)	5	5-079	72	IDONEO
163	AMBROSIO LUCA	13/05/1994	SALERNO (SA)	1	1-014	72	IDONEO
164	ROCCO CARMEN	29/04/1994	SALERNO (SA)	5	5-053	72	IDONEO
165	ESPOSITO NUNZIA	18/02/1994	POMPEI (NA)	2	2-029	72	IDONEO
166	DI SOMMA ANTONIETTA	25/12/1993	AVELLINO (AV)	2	2-066	72	IDONEO
167	FIORE LORENZO	05/11/1993	NAPOLI (NA)	3	3-139	72	IDONEO
168	ZARRELLA AQUILINO FLAVIO	26/08/1993	AVELLINO (AV)	5	5-061	72	IDONEO
169	COLELLA ANGELA	26/05/1993	BARI (BA)	2	2-101	72	IDONEO
170	D'ELIA DEBORA	26/02/1993	LECCO (LC)	2	2-048	72	IDONEO
171	PALLADINO GIOVANNA	11/07/1992	SANTA MARIA CAPUA VETERE (CE)	4	4-155	72	IDONEO
172	MOCERINO LUCA	21/06/1992	POLLENA TROCCHIA (NA)	4	4-042	72	IDONEO
173	GIGI CARMINE ROSARIO	04/02/1992	NAPOLI (NA)	3	3-133	72	IDONEO
174	FIERAROSSA CARMINE	01/08/1991	TORRE DEL GRECO (NA)	3	3-016	72	IDONEO
175	TERRACCIANO VINCENZO MARIA	14/04/1991	NAPOLI (NA)	5	5-013	72	IDONEO
176	LANDOLFI CORRADO	17/08/1990	NAPOLI (NA)	3	3-149	72	IDONEO

fonte: http://burc.regione.campania.it

Graduatoria unica regionale

Pos.	Nominativo	Data Nasc.	Luogo di nascita	N° commissione	Cod. Ident.	Punteggio	Esito
177	D'ALESSIO FEDERICO MARIA	30/05/1989	NOCERA INFERIORE (SA)	2	2-002	72	IDONEO
178	MORGILLO MARILENA	08/05/1989	MADDALONI (CE)	4	4-154	72	IDONEO
179	PINTO LAURA	25/07/1988	SALERNO (SA)	4	4-098	72	IDONEO
180	ESPOSITO ALESSIA	09/05/1988	NAPOLI (NA)	2	2-044	72	IDONEO
181	DELLA GUARDIA LUCIO	15/06/1984	VIZZOLO PREDABISSI (MI)	2	2-088	72	IDONEO
182	AITA SIMONE	31/07/1978	POLLA (SA)	1	1-093	72	IDONEO
183	DE LUCA MARTINA	06/09/1995	NAPOLI (NA)	2	2-079	71	IDONEO
184	ABATE MARCO	24/02/1995	CAIVANO (NA)	1	1-060	71	IDONEO
185	CAROTENUTO ANTONIO	19/09/1994	NAPOLI (NA)	1	1-144	71	IDONEO
186	MOSCA EMILIA NORMA	06/06/1994	NAPOLI (NA)	4	4-130	71	IDONEO
187	MEROLA ANTONELLA	31/03/1994	VALLO DELLA LUCANIA (SA)	4	4-070	71	IDONEO
188	VITTORIA GIANPAOLO	05/12/1993	NAPOLI (NA)	5	5-114	71	IDONEO
189	MASSARO FEDERICA	03/12/1993	NAPOLI (NA)	4	4-111	71	IDONEO
190	DI MAIO FRANCESCO	20/11/1993	RECALE (CE)	2	2-059	71	IDONEO
191	DI DOMENICO ASSUNTA	18/09/1993	CAVA DE' TIRRENI (SA)	2	2-160	71	IDONEO
192	CATTOLICO ALESSANDRO	05/06/1993	OTTAVIANO (NA)	1	1-129	71	IDONEO
193	LONGOBARDI MARIALAURA	03/06/1993	CASERTA (CE)	3	3-123	71	IDONEO
194	POMPA ANTONELLA	02/06/1993	MARCIANISE (CE)	4	4-003	71	IDONEO
195	GENCO LUCIA	25/04/1993	NOCERA INFERIORE (SA)	3	3-026	71	IDONEO
196	RICCIARDI LUIGI	19/01/1993	MUGNANO DI NAPOLI (NA)	5	5-063	71	IDONEO
197	BARBARO EMILIO	25/10/1992	AVELLINO (AV)	1	1-078	71	IDONEO
198	RICCITELLI LIVIA LUCIA	23/09/1992	BACOLI (NA)	5	5-029	71	IDONEO
199	DEL PRETE MAURIZIO	02/09/1992	FRATTAMINORE (NA)	2	2-123	71	IDONEO
200	PIZZA ANTONELLA	11/07/1992	NOLA (NA)	4	4-005	71	IDONEO
201	ALTIERI ESTER CHIARA	13/11/1991	STIGLIANO (MT)	1	1-035	71	IDONEO
202	TROVATO ALESSANDRO	29/05/1991	CASERTA (CE)	5	5-038	71	IDONEO
203	FERRANTE LUIGI	06/02/1991	SARNO (SA)	3	3-085	71	IDONEO
204	MARTINO ALESSANDRO	19/11/1990	BATTIPAGLIA (SA)	3	3-129	71	IDONEO
205	TERRONE MARIA	05/08/1990	BATTIPAGLIA (SA)	5	5-084	71	IDONEO
206	GRECO CAROLINA ANNINA	09/02/1989	MILANO (MI)	3	3-110	71	IDONEO
207	IANNELLA TERESA	15/10/1984	AVELLINO (AV)	3	3-099	71	IDONEO

fonte: http://burc.regione.campania.it

Graduatoria unica regionale

Pos.	Nominativo	Data Nasc.	Luogo di nascita	N° commissione	Cod. Ident.	Punteggio	Esito
208	AMATO LILIANA	02/04/1984	AVELLINO (AV)	1	1-050	71	IDONEO
209	DE LUCA MARCO	17/01/1984	BATTIPAGLIA (SA)	2	2-166	71	IDONEO
210	MAIONE ROSA	20/05/1995	POLLENA TROCCHIA (NA)	3	3-118	70	IDONEO
211	CHIRICO ALFONSINA	28/03/1995	NAPOLI (NA)	1	1-107	70	IDONEO
212	RISPOLI CECILIA	17/01/1995	BATTIPAGLIA (SA)	5	5-074	70	IDONEO
213	PALUMBO FRANCESCA	02/09/1994	TORRE ANNUNZIATA (NA)	4	4-141	70	IDONEO
214	PANE SONIA	12/08/1994	PIANO DI SORRENTO (NA)	4	4-007	70	IDONEO
215	MAGALDI MICHELANGELO	07/07/1994	NAPOLI (NA)	3	3-150	70	IDONEO
216	PALUMBO MARIO	15/03/1994	TORRE DEL GRECO (NA)	4	4-039	70	IDONEO
217	RUGGIERO ELEONORA	27/12/1993	NAPOLI (NA)	5	5-089	70	IDONEO
218	MASTELLONE FRANCESCO	23/10/1993	SORRENTO (NA)	4	4-038	70	IDONEO
219	MEGLIO MARIO	12/02/1993	CANNES (EE)	4	4-058	70	IDONEO
220	MAIORE FRANCESCO	10/09/1992	BATTIPAGLIA (SA)	3	3-157	70	IDONEO
221	CHIANESE GIORGIO	31/07/1992	SANTA MARIA CAPUA VETERE (CE)	1	1-140	70	IDONEO
222	GASPARRI VALENTINA	09/06/1992	SALERNO (SA)	3	3-140	70	IDONEO
223	CAPOZZI FEDERICA	12/05/1992	ROMA (RM)	1	1-115	70	IDONEO
224	MASULLO MATTEO	18/02/1992	NAPOLI (NA)	4	4-096	70	IDONEO
225	NASTA CARMINE	04/01/1992	CAVA DE' TIRRENI (SA)	4	4-073	70	IDONEO
226	DI GENNARO DANIELE	18/04/1991	SALERNO (SA)	2	2-125	70	IDONEO
227	TRUOIOLO MARIA GRAZIA	10/02/1991	AVELLINO (AV)	5	5-066	70	IDONEO
228	CIMMINIELLO NOEMI	26/10/1990	NAPOLI (NA)	1	1-116	70	IDONEO
229	MARCHESANO MATTIA	23/08/1990	POLLA (SA)	3	3-108	70	IDONEO
230	AUDINO NUNZIA	02/08/1990	NAPOLI (NA)	1	1-054	70	IDONEO
231	BENVENUTO DAVID	16/10/1989	EBOLI (SA)	1	1-061	70	IDONEO
232	CIARLO MARIA	06/08/1989	BENEVENTO (BN)	1	1-011	70	IDONEO
233	RUGGIERO MARIA ROSARIA	01/03/1989	NOCERA INFERIORE (SA)	5	5-077	70	IDONEO
234	PIRRO LAURA	05/12/1986	NAPOLI (NA)	4	4-103	70	IDONEO
235	D'ONOFRIO CATERINA	31/08/1984	NAPOLI (NA)	2	2-034	70	IDONEO
236	CARUSO GIOVANNI	24/04/1978	AVELLINO (AV)	1	1-024	70	IDONEO
237	SENNECA PIERA	18/01/1995	MADDALONI (CE)	5	5-026	69	IDONEO

fonte: http://burc.regione.campania.it

Graduatoria unica regionale

Pos.	Nominativo	Data Nasc.	Luogo di nascita	N° commissione	Cod. Ident.	Punteggio	Esito
238	CARNOVALE GIUSEPPE	16/11/1994	NAPOLI (NA)	1	1-026	69	IDONEO
239	SCHETTINO ELISA	12/11/1994	GRAGNANO (NA)	5	5-068	69	IDONEO
240	BERARDINELLI MARTINA	16/10/1994	ACERRA (NA)	1	1-145	69	IDONEO
241	RICCARDI RICCARDO	20/06/1994	CASERTA (CE)	5	5-102	69	IDONEO
242	MAZZONI MARTINA	26/05/1994	SALERNO (SA)	4	4-011	69	IDONEO
243	FERRAIOLI SARA	01/03/1994	AGROPOLI (SA)	3	3-100	69	IDONEO
244	PUCCI MARTINA	09/01/1994	ARIANO IRPINO (AV)	4	4-123	69	IDONEO
245	VOLINO OTTAVIO PAOLO	20/11/1993	AVELLINO (AV)	5	5-075	69	IDONEO
246	DONNARUMMA ELIO	14/10/1993	SALERNO (SA)	2	2-162	69	IDONEO
247	PARISI FRANCESCO ROSARIO	08/10/1993	SAN GIUSEPPE VESUVIANO (NA)	4	4-053	69	IDONEO
248	VILLANI ANNALISA VALENTINA	31/08/1993	VICO EQUENSE (NA)	5	5-010	69	IDONEO
249	CESARO GIUSEPPE	17/03/1993	CAVA DE' TIRRENI (SA)	1	1-010	69	IDONEO
250	GAETA GIUSEPPE	23/09/1992	ATRIPALDA (AV)	3	3-120	69	IDONEO
251	GRIFFO ROSA	31/07/1992	NAPOLI (NA)	3	3-088	69	IDONEO
252	TORO FABRIZIO	27/01/1992	NAPOLI (NA)	5	5-064	69	IDONEO
253	GUADALASCARA GABRIELE	18/06/1991	NAPOLI (NA)	3	3-004	69	IDONEO
254	SCARANO ORSOLA	30/11/1990	NAPOLI (NA)	5	5-152	69	IDONEO
255	YAVORSKIY PAVLO	16/08/1990	VOLOCHYSK (EE)	5	5-121	69	IDONEO
256	CIOFFI ALFREDO	19/07/1990	AVELLINO (AV)	1	1-040	69	IDONEO
257	CHIANESE MARIA BEATRICE	04/04/1989	NAPOLI (NA)	1	1-120	69	IDONEO
258	DI FUCCIA GIUSEPPE	02/05/1988	CASERTA (CE)	2	2-050	69	IDONEO
259	IANNACCONE CRISTINA	22/10/1987	NAPOLI (NA)	3	3-154	69	IDONEO
260	TOMEO MATTEO	20/09/1986	AVELLINO (AV)	5	5-031	69	IDONEO
261	VERGATI CLAUDIA	02/12/1985	NOCERA INFERIORE (SA)	5	5-104	69	IDONEO
262	CAMPANINO MARIA RAFFAELA	09/05/1985	CAPUA (CE)	1	1-147	69	IDONEO
263	ROMA ANNA SELVAGGIA	08/02/1995	CASERTA (CE)	5	5-110	68	IDONEO
264	MENZIONE MARIA SERENA	15/12/1994	SAN GENNARO VESUVIANO (NA)	4	4-029	68	IDONEO
265	ABBATE MASSIMILIANA	22/08/1994	AVERSA (CE)	1	1-110	68	IDONEO
266	MOTTOLA ROSITA	17/02/1994	BATTIPAGLIA (SA)	4	4-002	68	IDONEO

fonte: http://burc.regione.campania.it

Graduatoria unica regionale

Pos.	Nominativo	Data Nasc.	Luogo di nascita	N° commissione	Cod. Ident.	Punteggio	Esito
267	DEL PRETE CHIARA	07/02/1994	CASERTA (CE)	2	2-097	68	IDONEO
268	SANGIOVANNI FRANCESCO	06/01/1994	NAPOLI (NA)	5	5-096	68	IDONEO
269	TONTODONATO MARCO	05/11/1993	CASERTA (CE)	5	5-059	68	IDONEO
270	MEMOLI CARMEN MARIA	25/05/1993	BATTIPAGLIA (SA)	4	4-119	68	IDONEO
271	DELL'AVERSANO ORABONA FRANCESCA	05/05/1993	NAPOLI (NA)	2	2-067	68	IDONEO
272	BOFFO ROBERTA	30/03/1993	NAPOLI (NA)	1	1-113	68	IDONEO
273	CIOFFI GIANUARIO	12/01/1992	AVELLINO (AV)	1	1-032	68	IDONEO
274	CARBONE GIANLUIGI	24/11/1991	NAPOLI (NA)	1	1-063	68	IDONEO
275	MARINIELLO TERESA SISSY	29/08/1991	AVERSA (CE)	3	3-079	68	IDONEO
276	ARIANNA ROSSANA	23/07/1991	AVELLINO (AV)	1	1-027	68	IDONEO
277	FALCONE MARIA RITA	26/05/1991	CASTELLAMMARE DI STABIA (NA)	2	2-051	68	IDONEO
278	GAIS LIVIA	06/08/1990	NAPOLI (NA)	3	3-040	68	IDONEO
279	CRISCUOLO FRANCESCA	27/07/1990	NAPOLI (NA)	2	2-113	68	IDONEO
280	ATRIPALDI SERENA	03/01/1990	SCAFATI (SA)	1	1-088	68	IDONEO
281	PALUMBO ALFREDO	22/08/1989	NAPOLI (NA)	4	4-138	68	IDONEO
282	BRANCACCIO MICHELE	01/08/1989	SARNO (SA)	1	1-042	68	IDONEO
283	FAGGIAN GUIDO	17/06/1989	NAPOLI (NA)	2	2-091	68	IDONEO
284	CIOTTA ALFONSO	07/05/1988	NAPOLI (NA)	1	1-021	68	IDONEO
285	CARUSO ROSA	10/08/1987	POMPEI (NA)	1	1-137	68	IDONEO
286	LA GATTA ALESSIO	26/11/1986	NAPOLI (NA)	3	3-046	68	IDONEO
287	ROCCARO DAVIDE	29/10/1982	NAPOLI (NA)	5	5-137	68	IDONEO
288	LA MANNA MARTINA	04/06/1995	CASERTA (CE)	3	3-056	67	IDONEO
289	DELLI CARPINI FLORA	11/07/1994	PIEDIMONTE MATESE (CE)	2	2-077	67	IDONEO
290	FONDERICO CELESTE	21/01/1994	MUGNANO DI NAPOLI (NA)	3	3-104	67	IDONEO
291	GAMMALDI VITTORIA	08/11/1993	SALERNO (SA)	3	3-058	67	IDONEO
292	FRUSCIANTE GIANLUCA	19/10/1993	SALERNO (SA)	3	3-031	67	IDONEO
293	ASCIONE LILIANA	13/05/1993	NAPOLI (NA)	1	1-168	67	IDONEO
294	FACCHINI SERGIO	18/01/1993	MADDALONI (CE)	2	2-167	67	IDONEO
295	LECCE ARTURO	05/10/1992	AVERSA (CE)	3	3-072	67	IDONEO
296	DI LELLA ENRICA	30/01/1992	VILLARICCA (NA)	2	2-026	67	IDONEO

fonte: http://burc.regione.campania.it

Graduatoria unica regionale

Pos.	Nominativo	Data Nasc.	Luogo di nascita	N° commissione	Cod. Ident.	Punteggio	Esito
297	FATTIZZO MARIA LUNA	19/01/1992	BARI (BA)	2	2-008	67	IDONEO
298	CUOZZO GENNARO	28/07/1990	MUGNANO DI NAPOLI (NA)	2	2-055	67	IDONEO
299	LUCIANO MARGHERITA	18/07/1990	NAPOLI (NA)	3	3-136	67	IDONEO
300	MAURO MARIA	02/06/1990	AVELLINO (AV)	4	4-124	67	IDONEO
301	AMBROSINO TINO PAOLO	12/04/1990	AVELLINO (AV)	1	1-142	67	IDONEO
302	TORICCO RITA	20/08/1989	GRAGNANO (NA)	5	5-055	67	IDONEO
303	FISCHETTI ANTONIO	26/07/1989	NAPOLI (NA)	3	3-047	67	IDONEO
304	BUFFARDI FEDERICA	24/02/1989	NAPOLI (NA)	1	1-153	67	IDONEO
305	PAGLIARO RAFFAELLA	15/02/1989	PIEDIMONTE MATESE (CE)	4	4-055	67	IDONEO
306	NAPPI EMANUELE	17/05/1988	NAPOLI (NA)	4	4-108	67	IDONEO
307	TULINO GIOVANNI	22/02/1988	NAPOLI (NA)	5	5-090	67	IDONEO
308	AFELTRA LUCIA	04/02/1988	VICO EQUENSE (NA)	1	1-019	67	IDONEO
309	CARFORA RAFFAELE	15/08/1987	SANT'AGATA DE' GOTI (BN)	1	1-094	67	IDONEO
310	CAUTIERO FEDERICO	05/06/1987	NAPOLI (NA)	1	1-037	67	IDONEO
311	PAGLIUCA FRANCESCO	24/10/1986	NAPOLI (NA)	4	4-061	67	IDONEO
312	BELARDI FRANCESCO	30/06/1986	SALERNO (SA)	1	1-159	67	IDONEO
313	GRILLO VALENTINA	19/02/1986	CASERTA (CE)	3	3-062	67	IDONEO
314	D'AMBROSIO RODOLFO	28/10/1985	SCAFATI (SA)	2	2-157	67	IDONEO
315	LOMBARDI CHIARA	02/03/1984	BENEVENTO (BN)	3	3-089	67	IDONEO
316	DE MICCO IDA	08/06/1983	NAPOLI (NA)	2	2-042	67	IDONEO
317	FUSCO GIOVANNA	24/07/1982	NAPOLI (NA)	3	3-169	67	IDONEO
318	VOLLONO GIOVANNA	07/09/1981	VICO EQUENSE (NA)	5	5-004	67	IDONEO
319	URSO NADIA	02/06/1980	SAN CATALDO (CL)	5	5-067	67	IDONEO
320	BORRIELLO GERARDO	16/03/1995	TORRE DEL GRECO (NA)	1	1-155	66	IDONEO
321	ROTONDO MARIACRISTINA	11/01/1995	PIEDIMONTE MATESE (CE)	5	5-095	66	IDONEO
322	MAROTTA FRANCESCA	06/05/1994	NOLA (NA)	3	3-007	66	IDONEO
323	MUSTO SALVATORE	08/02/1994	SALERNO (SA)	4	4-017	66	IDONEO
324	MIELE ANGELO	18/10/1993	AVELLINO (AV)	4	4-117	66	IDONEO
325	D'AURIA FRANCESCO	01/10/1993	VICO EQUENSE (NA)	2	2-021	66	IDONEO
326	GOLIA LUCA	18/09/1993	MUGNANO DI NAPOLI (NA)	3	3-083	66	IDONEO
327	PAGANO ALESSANDRA	06/06/1993	TORRE DEL GRECO (NA)	4	4-093	66	IDONEO

fonte: http://burc.regione.campania.it

Graduatoria unica regionale

Pos.	Nominativo	Data Nasc.	Luogo di nascita	N° commissione	Cod. Ident.	Punteggio	Esito
328	SILVESTRI ADELCHI	17/04/1993	AVELLINO (AV)	5	5-117	66	IDONEO
329	KORSCH FIAMMETTA MARGARETA	28/01/1993	NAPOLI (NA)	3	3-064	66	IDONEO
330	AFFINITA AMALIA	28/12/1992	MADDALONI (CE)	1	1-123	66	IDONEO
331	CALVANESE CARLO	08/07/1992	AVELLINO (AV)	1	1-099	66	IDONEO
332	BASILE LUIGI	01/07/1992	NAPOLI (NA)	1	1-091	66	IDONEO
333	PASSARO MARIO	13/02/1992	SALERNO (SA)	4	4-047	66	IDONEO
334	PICCOLO MARIO	22/01/1992	NAPOLI (NA)	4	4-133	66	IDONEO
335	ATRIPALDI LIDIA	25/05/1991	PORTICI (NA)	1	1-055	66	IDONEO
336	ALFANO MICHELA ANTONELLA	12/02/1991	SONDRIO (SO)	1	1-046	66	IDONEO
337	CONTALDO ANDREA	29/10/1990	NOCERA INFERIORE (SA)	2	2-110	66	IDONEO
338	FERRARO SARA	13/05/1990	SAN GIORGIO A CREMANO (NA)	3	3-155	66	IDONEO
339	DI MATTEO GENNARO	26/11/1988	NAPOLI (NA)	2	2-035	66	IDONEO
340	DI LETTERA ANNA MARIA	28/06/1988	CAPUA (CE)	2	2-165	66	IDONEO
341	GRASSO SEBASTIANO	06/12/1987	MUGNANO DI NAPOLI (NA)	3	3-008	66	IDONEO
342	GIACCO VERONICA	31/10/1987	NAPOLI (NA)	3	3-029	66	IDONEO
343	GRAZIANO CARMELA	27/01/1987	CASERTA (CE)	3	3-087	66	IDONEO
344	ANGRISANI UMBERTO	26/05/1984	NAPOLI (NA)	1	1-106	66	IDONEO
345	CESARANO MARIA	14/06/1967	CASTELLAMMARE DI STABIA (NA)	1	1-009	66	IDONEO
346	MEROLA FRANCESCO	20/04/1995	SCAFATI (SA)	4	4-018	65	IDONEO
347	RISI GAETANO	22/03/1995	SAN GIUSEPPE VESUVIANO (NA)	5	5-007	65	IDONEO
348	GAGLIANO DARIO	12/01/1995	NAPOLI (NA)	3	3-061	65	IDONEO
349	FUSCO LUIGIA	16/07/1994	NAPOLI (NA)	3	3-126	65	IDONEO
350	CONTIERO EMANUELA	28/03/1994	GRAGNANO (NA)	2	2-137	65	IDONEO
351	BRUNO MICHELA	19/12/1993	NAPOLI (NA)	1	1-127	65	IDONEO
352	PALUMBO AMANDA	12/11/1993	NAPOLI (NA)	4	4-027	65	IDONEO
353	VECCHIO MICHELE	13/09/1993	SALERNO (SA)	5	5-147	65	IDONEO
354	PAGLIARO MARTA	31/07/1993	MARATEA (PZ)	4	4-081	65	IDONEO
355	NOVELLA ANTONELLA	14/06/1993	SALERNO (SA)	4	4-034	65	IDONEO
356	CARAGALLO MARIA TERESA	09/06/1993	VILLARICCA (NA)	1	1-170	65	IDONEO

fonte: http://burc.regione.campania.it

Graduatoria unica regionale

Pos.	Nominativo	Data Nasc.	Luogo di nascita	N° commissione	Cod. Ident.	Punteggio	Esito
357	MIRACOLO ANNA	21/08/1992	SALERNO (SA)	4	4-074	65	IDONEO
358	TARTAGLIA BENEDETTA	19/08/1992	NAPOLI (NA)	5	5-046	65	IDONEO
359	BILANCIO DIANA	04/07/1992	NAPOLI (NA)	1	1-067	65	IDONEO
360	ANGELINO ANTONIO	14/05/1992	MADDALONI (CE)	1	1-062	65	IDONEO
361	MARTORA FABRIZIO	12/04/1992	PAGANI (SA)	3	3-082	65	IDONEO
362	SANTANIELLO ANNUNZIATA	19/09/1991	SAN GENNARO VESUVIANO (NA)	5	5-011	65	IDONEO
363	CAIAZZO ALESSIO	22/10/1990	AVELLINO (AV)	1	1-128	65	IDONEO
364	GRASSO FRANCESCA	04/07/1990	MUGNANO DI NAPOLI (NA)	3	3-045	65	IDONEO
365	MONTELLA LAURA	20/09/1988	NAPOLI (NA)	4	4-022	65	IDONEO
366	PARISI TERESA	06/03/1988	AVELLINO (AV)	4	4-072	65	IDONEO
367	PARTUCCI ANNA SILVIA	06/11/1987	NOLA (NA)	4	4-019	65	IDONEO
368	DE SPIRITO ANTONIO	26/04/1985	MONTEMILETTO (AV)	2	2-144	65	IDONEO
369	MIELE MICHELE	10/04/1983	NAPOLI (NA)	4	4-157	65	IDONEO
370	PICA PAOLO WALTER	20/03/1982	NAPOLI (NA)	4	4-025	65	IDONEO
371	TERRIN MARIA GIOVANNA	07/02/1981	NAPOLI (NA)	5	5-033	65	IDONEO
372	CASCONE GIOVANNA	20/01/1980	SALERNO (SA)	1	1-097	65	IDONEO
373	GIGLIANO CIRO	30/10/1975	NAPOLI (NA)	3	3-043	65	IDONEO
374	ESPOSITO FRANCESCO	23/12/1993	GRAGNANO (NA)	2	2-027	64	IDONEO
375	DELLA CAMERA ALESSANDRO	24/06/1993	TELESE TERME (BN)	2	2-043	64	IDONEO
376	DI MARTINO LUIGI	03/10/1992	SANTA MARIA CAPUA VETERE (CE)	2	2-025	64	IDONEO
377	CEPARANO LAURA ANDREEA	08/09/1992	PLOIESTI (EE)	1	1-074	64	IDONEO
378	GANZERLI MARIA CHIARA	20/05/1992	NAPOLI (NA)	3	3-161	64	IDONEO
379	AIELLO SILVIO	24/09/1991	NAPOLI (NA)	1	1-086	64	IDONEO
380	D'ANGELO LORENZO	07/06/1991	MADDALONI (CE)	2	2-143	64	IDONEO
381	VECE IRMA	07/05/1991	BATTIPAGLIA (SA)	5	5-024	64	IDONEO
382	PERRINO MAURO	06/04/1991	POMIGLIANO D'ARCO (NA)	4	4-116	64	IDONEO
383	BANDINO LUCA	09/08/1990	NAPOLI (NA)	1	1-151	64	IDONEO
384	DI FILIPPO FEDERICO	15/06/1990	SIANO (SA)	2	2-041	64	IDONEO
385	BENCIVENGA FRANCESCO	18/04/1990	CASERTA (CE)	1	1-104	64	IDONEO
386	CICCOCIOPPO ANNA	11/04/1990	VALDAGNO (VI)	1	1-059	64	IDONEO

fonte: http://burc.regione.campania.it

Graduatoria unica regionale

Pos.	Nominativo	Data Nasc.	Luogo di nascita	N° commissione	Cod. Ident.	Punteggio	Esito
387	IACOMINO GIUSEPPE	17/02/1990	NAPOLI (NA)	3	3-050	64	IDONEO
388	SICIGNANO ENRICO	22/01/1990	GRAGNANO (NA)	5	5-041	64	IDONEO
389	POSTIGLIONE SALVATORE	30/11/1989	NAPOLI (NA)	4	4-016	64	IDONEO
390	TARALLO GIUSEPPE	17/10/1989	PADOVA (PD)	5	5-070	64	IDONEO
391	PIGNATELLI DOMENICA	18/08/1989	AVELLINO (AV)	4	4-056	64	IDONEO
392	DONNARUMMA ALFONSO	07/08/1988	SCAFATI (SA)	2	2-085	64	IDONEO
393	ZACCARI DANIELA	23/06/1988	BENEVENTO (BN)	5	5-112	64	IDONEO
394	DI SORBO GIANCARLO	20/04/1988	PIEDIMONTE MATESE (CE)	2	2-089	64	IDONEO
395	TARTAGLIONE ROSA	12/03/1988	CASTELLAMMARE DI STABIA (NA)	5	5-142	64	IDONEO
396	SECONE MARTINA	09/02/1988	NAPOLI (NA)	5	5-006	64	IDONEO
397	PERILLO MATILDE	25/08/1987	ATRIPALDA (AV)	4	4-079	64	IDONEO
398	D'ALESSANDRO ALESSIA	16/04/1987	NAPOLI (NA)	2	2-100	64	IDONEO
399	PALUMBO GIULIO	27/03/1987	ISERNIA (IS)	4	4-010	64	IDONEO
400	CLEMENZA CARLOTTA	02/12/1986	NAPOLI (NA)	2	2-006	64	IDONEO
401	DI LORENZO GIOVANNI	01/11/1986	NAPOLI (NA)	2	2-057	64	IDONEO
402	DI CICCO ANTONIETTA	11/09/1983	AVERSA (CE)	2	2-037	64	IDONEO
403	PETTA ESTER	29/03/1983	BATTIPAGLIA (SA)	4	4-137	64	IDONEO
404	CHIANESE CHIARA	27/05/1980	VILLARICCA (NA)	1	1-090	64	IDONEO
405	PELO RAFFAELE	09/07/1977	POMPEI (NA)	4	4-006	64	IDONEO
406	PRESUTTO ORESTE	22/12/1994	ATRIPALDA (AV)	4	4-013	63	IDONEO
407	TORSIELLO ERNESTO	26/04/1994	SAPRI (SA)	5	5-048	63	IDONEO
408	CIPOLLETTI ALESSIA	03/01/1994	MASSA DI SOMMA (NA)	1	1-065	63	IDONEO
409	CALLIGARI MARIAPIA	10/12/1993	MADDALONI (CE)	1	1-125	63	IDONEO
410	GROSSI ALMA	04/11/1993	NAPOLI (NA)	3	3-068	63	IDONEO
411	DI CRISTO NUNZIA	19/10/1993	TORRE DEL GRECO (NA)	2	2-039	63	IDONEO
412	UGLIANO VITTORIA	13/10/1993	MASSA DI SOMMA (NA)	5	5-051	63	IDONEO
413	CONTIELLO CRISTINA	21/09/1993	NAPOLI (NA)	2	2-115	63	IDONEO
414	TROISI MARIO	16/09/1993	SALERNO (SA)	5	5-116	63	IDONEO
415	FUCCIA GIUSEPPE	10/09/1993	BATTIPAGLIA (SA)	3	3-093	63	IDONEO
416	GRANATA RAFFAELE	02/07/1993	MUGNANO DI NAPOLI (NA)	3	3-001	63	IDONEO

fonte: http://burc.regione.campania.it

Graduatoria unica regionale

Pos.	Nominativo	Data Nasc.	Luogo di nascita	N° commissione	Cod. Ident.	Punteggio	Esito
417	RUSSO CHIARA	23/04/1993	ARIANO IRPINO (AV)	5	5-039	63	IDONEO
418	CAIAZZO ANNA	29/01/1993	POMPEI (NA)	1	1-112	63	IDONEO
419	COCULE MARIATERESA	12/12/1992	ISCHIA (NA)	2	2-012	63	IDONEO
420	FRANCESE MARIACHIARA	12/09/1992	AVELLINO (AV)	3	3-012	63	IDONEO
421	FALZARANO MARIA	31/05/1992	BENEVENTO (BN)	2	2-121	63	IDONEO
422	LA ROVERE FEDERICA	12/04/1992	NAPOLI (NA)	3	3-065	63	IDONEO
423	DE VIVO ANNA	11/04/1992	POMPEI (NA)	2	2-018	63	IDONEO
424	SCEVOLA MARIANNA	16/02/1992	CASTELLAMMARE DI STABIA (NA)	5	5-100	63	IDONEO
425	AURIOLA ALESSIA	06/02/1992	NAPOLI (NA)	1	1-025	63	IDONEO
426	CARRELLA MARIA VITTORIA	03/02/1992	NAPOLI (NA)	1	1-167	63	IDONEO
427	RUSSO RAFFAELE	29/12/1991	BARI (BA)	5	5-085	63	IDONEO
428	MARANO CHIARA	11/08/1991	BATTIPAGLIA (SA)	3	3-048	63	IDONEO
429	FERRENTINO CHIARA	09/07/1991	NOCERA INFERIORE (SA)	3	3-152	63	IDONEO
430	MORETTA ALBA	08/06/1991	SANTA MARIA CAPUA VETERE (CE)	4	4-112	63	IDONEO
431	ESPOSITO GIUSEPPE	15/09/1990	SAN GIUSEPPE VESUVIANO (NA)	2	2-078	63	IDONEO
432	BRUNZO ALDO NICOLA	06/12/1988	NAPOLI (NA)	1	1-004	63	IDONEO
433	CASTIELLO CARLO LUIGI JUNIOR	18/06/1988	CASERTA (CE)	1	1-161	63	IDONEO
434	MONTESANO VERA	03/03/1988	NAPOLI (NA)	4	4-159	63	IDONEO
435	BROSCRITTO CHIARA STELLA	08/04/1987	NAPOLI (NA)	1	1-041	63	IDONEO
436	CAIAFA RAFFAELLA	03/04/1987	CASERTA (CE)	1	1-118	63	IDONEO
437	ALFANO ANNA	06/12/1985	EBOLI (SA)	1	1-039	63	IDONEO
438	D'AMBROSIO FABRIZIO	02/04/1985	CAIVANO (NA)	2	2-139	63	IDONEO
439	ANNARUMMA IDA	10/02/1985	SARNO (SA)	1	1-013	63	IDONEO
440	CONFUORTO ISABELLA	21/12/1984	NAPOLI (NA)	2	2-080	63	IDONEO
441	BELLOTTA MARIA ROSARIA	09/06/1984	CASERTA (CE)	1	1-098	63	IDONEO
442	DELL'AVERSANA MASSIMO	16/02/1984	NAPOLI (NA)	2	2-081	63	IDONEO
443	COLLETTI OLGA	05/03/1983	NAPOLI (NA)	2	2-024	63	IDONEO
444	SMALDONE PAOLO	10/12/1982	SALERNO (SA)	5	5-091	63	IDONEO
445	CAPRIGLIONE ILARIA	28/07/1981	VERONA (VR)	1	1-043	63	IDONEO

fonte: http://burc.regione.campania.it

Graduatoria unica regionale

Pos.	Nominativo	Data Nasc.	Luogo di nascita	N° commissione	Cod. Ident.	Punteggio	Esito
446	NACCHIA ANTONINO	21/10/1974	NOCERA INFERIORE (SA)	4	4-030	63	IDONEO
447	OLIVIERO DOMENICO ALESSANDRO	01/06/1995	NAPOLI (NA)	4	4-082	62	IDONEO
448	POTO GIANMARIO EDOARDO	09/02/1995	SALERNO (SA)	4	4-115	62	IDONEO
449	CONSALVO ANGELO	22/07/1994	ARIANO IRPINO (AV)	2	2-096	62	IDONEO
450	COLUCCI VINCENZA	08/07/1994	AVELLINO (AV)	2	2-038	62	IDONEO
451	D'IGLIO IMMA	10/06/1994	NAPOLI (NA)	2	2-090	62	IDONEO
452	IMPERATO SONIA	10/02/1994	NAPOLI (NA)	3	3-002	62	IDONEO
453	DEL PRETE CHIARA	21/01/1994	NAPOLI (NA)	2	2-111	62	IDONEO
454	DI SALVATORE ANTONIO	16/06/1993	CASTELLAMMARE DI STABIA (NA)	2	2-003	62	IDONEO
455	NAPOLITANO NICOLA	30/05/1993	BENEVENTO (BN)	4	4-052	62	IDONEO
456	CARRELLA MADDALENA	20/05/1993	NAPOLI (NA)	1	1-084	62	IDONEO
457	DI FILIPPO ISABELLA	11/05/1993	AVELLINO (AV)	2	2-058	62	IDONEO
458	LAURO ALESSANDRO	23/04/1993	VILLARICCA (NA)	3	3-162	62	IDONEO
459	ZAMBRANO MARIA VIRGINIA	02/02/1993	SALERNO (SA)	5	5-153	62	IDONEO
460	GRANATA RAFFAELLA	09/03/1992	NAPOLI (NA)	3	3-074	62	IDONEO
461	ESPOSITO FEDERICA	02/06/1991	NAPOLI (NA)	2	2-099	62	IDONEO
462	SAVOIA ANTONELLA	01/10/1990	BENEVENTO (BN)	5	5-034	62	IDONEO
463	PUNZO CONSIGLIA	20/02/1990	NAPOLI (NA)	4	4-076	62	IDONEO
464	BIANCHINI ELEONORA	18/12/1989	FOLIGNO (PG)	1	1-036	62	IDONEO
465	SQUILLACE LORENZO	02/11/1989	NAPOLI (NA)	5	5-037	62	IDONEO
466	TESCIONE GIROLAMO	15/07/1989	NAPOLI (NA)	5	5-078	62	IDONEO
467	PARISI RAFFAELE	03/03/1989	NAPOLI (NA)	4	4-083	62	IDONEO
468	MIELE MATTEO	22/09/1988	AVELLINO (AV)	4	4-147	62	IDONEO
469	BUFANO MARIACRISTINA	10/06/1987	BATTIPAGLIA (SA)	1	1-154	62	IDONEO
470	CRISPO MANUEL	22/03/1986	SALERNO (SA)	2	2-132	62	IDONEO
471	DELLA VEDOVA MARIA	18/07/1984	TEANO (CE)	2	2-134	62	IDONEO
472	PEPE TIZIANA	23/10/1981	SALERNO (SA)	4	4-068	62	IDONEO
473	DE BLASIO DANIELA	22/07/1981	POMIGLIANO D'ARCO (NA)	2	2-086	62	IDONEO
474	CONTE PASQUALE	09/04/1981	NAPOLI (NA)	2	2-128	62	IDONEO
475	TRAMONTANO ANTONELLA	21/06/1980	SORRENTO (NA)	5	5-140	62	IDONEO

fonte: http://burc.regione.campania.it

Graduatoria unica regionale

Pos.	Nominativo	Data Nasc.	Luogo di nascita	N° commissione	Cod. Ident.	Punteggio	Esito
476	GALIETTA GIUSEPPINA	30/05/1979	COMO (CO)	3	3-039	62	IDONEO
477	COSTANZO SAVERIA	26/02/1977	LUSCIANO (CE)	2	2-146	62	IDONEO
478	D'ORSI MIRIAM	30/04/1995	PIEDIMONTE MATESE (CE)	2	2-073	61	IDONEO
479	DE NOVELLIS MATTEO	19/02/1995	SANTA MARIA CAPUA VETERE (CE)	2	2-001	61	IDONEO
480	LAMBERTI MARCO	31/01/1995	SALERNO (SA)	3	3-092	61	IDONEO
481	NARDELLI FABIOLA	03/02/1994	CAPUA (CE)	4	4-085	61	IDONEO
482	PALUMBO ROSSANA	06/11/1993	CAPUA (CE)	4	4-071	61	IDONEO
483	SASSONE SABRINA	04/05/1993	NAPOLI (NA)	5	5-054	61	IDONEO
484	PERONE ALESSANDRO	29/10/1992	CASERTA (CE)	4	4-102	61	IDONEO
485	SIRABELLA LUDOVICA	11/05/1992	CAPUA (CE)	5	5-120	61	IDONEO
486	PRISCO LORENZO	05/10/1990	SALERNO (SA)	4	4-043	61	IDONEO
487	SIRICO MELANIA	28/06/1990	POLLENA TROCCHIA (NA)	5	5-027	61	IDONEO
488	FELICIANO MARIA FEDERICA	16/06/1990	NAPOLI (NA)	2	2-053	61	IDONEO
489	GILIBERTI FEDERICA	03/06/1990	BATTIPAGLIA (SA)	3	3-111	61	IDONEO
490	DI RONZA FILOMENA	07/02/1990	CAPUA (CE)	2	2-138	61	IDONEO
491	ARGENZIANO TERESA	04/08/1989	CAPUA (CE)	1	1-134	61	IDONEO
492	CAROZZA LUCREZIA MICHELA	25/04/1987	CASERTA (CE)	1	1-023	61	IDONEO
493	MAGELLI CIRO	25/03/1987	NAPOLI (NA)	3	3-019	61	IDONEO
494	ACAMPORA ELENA	27/08/1984	NAPOLI (NA)	1	1-077	61	IDONEO
495	MORELLI PASQUALE	27/06/1984	ALVIGNANO (CE)	4	4-126	61	IDONEO
496	DI DONNA RAFFAELLA	16/01/1981	TORRE DEL GRECO (NA)	2	2-084	61	IDONEO
497	BOEMIO GAETANA	14/04/1979	ACERRA (NA)	1	1-164	61	IDONEO
498	GALLINARO SILVIO	26/10/1994	NAPOLI (NA)	3	3-101	60	IDONEO
499	ESPOSITO ENRICA	25/10/1992	SALERNO (SA)	2	2-095	60	IDONEO
500	CIOFFI EDOARDO	05/07/1992	SALERNO (SA)	1	1-165	60	IDONEO
501	PERILLO ERRICO FEDERICO	21/04/1992	CAPUA (CE)	4	4-054	60	IDONEO
502	MAIDA ELISABETTA	16/02/1992	ROMA (RM)	3	3-041	60	IDONEO
503	VETRANO SAVERIO DANILO	13/11/1991	CASERTA (CE)	5	5-050	60	IDONEO
504	MOTTOLA FRANCESCO FERDINANDO	07/11/1991	CASERTA (CE)	4	4-065	60	IDONEO

fonte: http://burc.regione.campania.it

Graduatoria unica regionale

Pos.	Nominativo	Data Nasc.	Luogo di nascita	N° commissione	Cod. Ident.	Punteggio	Esito
505	RUOTOLO NICOLA	02/08/1991	AGROPOLI (SA)	5	5-045	60	IDONEO
506	SIMONE ANGELA	15/06/1991	BENEVENTO (BN)	5	5-097	60	IDONEO
507	BIONDI ANNA	22/01/1991	NAPOLI (NA)	1	1-092	60	IDONEO
508	ROSSI ORIANA	29/03/1990	BENTIVOGLIO (BO)	5	5-043	60	IDONEO
509	CAPUTO ANGELA	09/07/1989	MADDALONI (CE)	1	1-136	60	IDONEO
510	AIELLO STEFANO	10/06/1989	NAPOLI (NA)	1	1-001	60	IDONEO
511	MEROLA CLAUDIA	20/05/1989	SANTA MARIA CAPUA VETERE (CE)	4	4-020	60	IDONEO
512	BORRI ANTONIO	16/09/1988	AGROPOLI (SA)	1	1-108	60	IDONEO
513	MENICHINO VINCENZA	09/03/1986	SAN PAOLO BEL SITO (NA)	4	4-075	60	IDONEO
514	PALMIERI MARIA	25/11/1985	PATERNOPOLI (AV)	4	4-118	60	IDONEO
515	PALMA SAVERIO	22/12/1983	NAPOLI (NA)	4	4-101	60	IDONEO
516	PERALTA ANGELA RECCIA	10/08/1981	POZZUOLI (NA)	4	4-057	60	IDONEO
517	RAELE GIUSEPPINA	15/04/1978	TORRE DEL GRECO (NA)	4	4-151	60	IDONEO
518	CACCIAPUOTI STEFANIA	06/05/1975	CASERTA (CE)	1	1-058	60	IDONEO

fonte: http://burc.regione.campania.it

Decreto Dirigenziale n. 431 del 01/07/2020

Dipartimento 50 - GIUNTA REGIONALE DELLA CAMPANIA

Direzione Generale 5 - Direzione Generale per le politiche sociali e socio-sanitarie

U.O.D. 91 - STAFF - Funzioni di suporto tecnico - operativo

Oggetto dell'Atto:

POR CAMPANIA FSE 2014/2020. AVVISO PUBBLICO "BONUS RIVOLTI ALLE PERSONE CON DISABILITA' NON COPERTE DAL FONDO NON AUTOSUFFICIENTI" D.G.R. N.171 DEL 07.04.2020. CUP B29D20000020009. PRESA ATTO ELENCO DESTINATARI AMBITO TERRITORIALE N 15 MARANO DI NAPOLI AMMISSIONE A FINANZIAMENTO

IL DIRIGENTE

PREMESSO che

a. l'Organizzazione Mondiale della Sanità il 30 gennaio 2020 ha dichiarato l'epidemia da COVID-19 un'emergenza di sanità pubblica di rilevanza internazionale;
b. con Delibera del Consiglio dei Ministri del 31 gennaio 2020 è stato dichiarato, per sei mesi, lo stato di emergenza sul territorio nazionale relativo al rischio sanitario connesso all'insorgenza di patologie derivanti da agenti virali trasmissibili;
c. con Decreti Legge n. 6 del 23 febbraio 2020 e n. 9, del 3 marzo 2020, sono state assunte misure straordinarie di contenimento e gestione dell'emergenza epidemiologica da COVID-19;
d. con Decreti del Presidente del Consiglio dei Ministri dell'8 e del 9 marzo 2020 sono state emanate ulteriori disposizioni attuative del decreto-legge 23 febbraio 2020 n. 6, e con successivo DPCM del 11 marzo 2020, le misure di cui al punto precedente sono state ulteriormente rafforzate e rese stringenti;
e. con Decreto Legge 17 marzo 2020, n. 18, sono state adottate ulteriori misure volte, tra l'altro, al sostegno economico per famiglie, lavoratori e imprese connesse all'emergenza epidemiologica da COVID-19;
f. con Decreto Legge 25 marzo 2020, n. 19, infine, sono state adottate ulteriori misure di contenimento dell'emergenza epidemiologica, le quali prevedono, tra l'altro, la limitazione o sospensione della maggior parte delle attività d'impresa o commerciali presenti sul territorio nazionale;
a. con Deliberazione n. 170 del 7 aprile 2020 la Giunta ha approvato un Piano per l'emergenza socioeconomica COVID-19 mobilitando, tra le altre, tutte le risorse ancora disponibili a valere sulla programmazione del POR Campania FSE e sul Fondo di Sviluppo e Coesione relativo ai tre cicli di programmazioni 2000/2006 (FAS), 2007/2013 e 2014/2020, e coerente con le finalità e i criteri delle diverse fonti che ne concorrono al finanziamento;
b. con Deliberazione n. 171 del 7 aprile 2020 la Giunta Regionale ha approvato le modalità attuative del Piano per l'emergenza socio-economica della Regione Campania, di cui alla sopra citata DGR n. 170/2020, per la parte relativa alle misure correlate alle politiche sociali e al sostegno dei professionisti e dei lavoratori autonomi, secondo le modalità e i criteri indicati all'allegato 1 alla medesima delibera;
c. in particolare la Deliberazione n. 171 del 7 aprile 2020 è stata programmata l'attuazione della Misura 8 "Bonus rivolti alle persone con disabilità non coperte dal fondo non autosufficienti", per un importo complessivo di € 30.505.936,00, a valere sulla priorità 9 iv del POR Campania FSE 2014/2020, finalizzata all'erogazione di un bonus in favore delle persone con disabilità, anche non grave, con priorità ai bambini con disabilità (anche autistica) in età scolare;
d. la medesima Deliberazione n. 171 del 7 aprile 2020 ha demandato alla Direzione Generale Politiche Sociali e Socio Sanitarie, l'adozione degli adempimenti consequenziali ed in particolare, l'individuazione delle modalità attuative dell'intervento più coerenti con i principi di economicità, semplificazione, celerità ed efficienza;
e. con DGR n. 181 del 15/04/2020 sono state adottate, ai sensi dell'art. 11, comma 4, lettere a), b) ed f), e dell'art. 12, comma 2, lettera h) del Regolamento Regionale 7 giugno 2018, n. 5, le variazioni al Bilancio di Previsione Finanziario per il triennio 2020/2022, al Documento Tecnico di Accompagnamento e al Bilancio Gestionale 2020 – 2022;
f. con Deliberazione n. 197 del 21 aprile 2020 la Giunta Regionale ha stabilito che, per esigenze di celerità, le risorse destinate alla corresponsione del bonus come sopra descritto vengano trasferite su apposito c/c postale appositamente acceso e che i pagamenti agli aventi diritto avvengano, pertanto, a cura di Poste Italiane SpA;

g. con la citata Deliberazione n. 197 del 21 aprile 2020 è stata individuata, ai sensi dell'art. 32 del vigente Regolamento di contabilità dell'Ente n. 5/2018, quale agente contabile, responsabile della gestione e della traenza del conto postale relativo alla misura "Bonus rivolti alle persone disabili non coperte da FNA", la Dott.ssa Maria Somma, Direttore Generale della Direzione Generale Politiche Sociali e Socio-Sanitarie;

PREMESSO altresì che

a. con la Decisione n. C (2015)5085/F1 del 20 luglio 2015, la Commissione europea ha approvato il Programma Operativo "POR Campania FSE " per il sostegno del Fondo sociale europeo nell'ambito dell'obiettivo "Investimenti a favore della crescita e dell'occupazione" per la Regione Campania in Italia CCI 2014IT05SFOP020;
b. con la Deliberazione n. 388 del 2 settembre 2015, la Giunta Regionale ha preso atto della succitata Decisione della Commissione Europea;
c. con la Decisione C(2018) 1690 del 15/03/2018, la Commissione Europea ha approvato la modifica del POR Campania FSE 2014/2020;
d. il POR Campania FSE 2014/2020 prevede, nell'ambito dell'Asse II, la priorità 9.iv dedicata al miglioramento dell'accesso a servizi accessibili, sostenibili e di qualità, compresi servizi sociali e cure sanitarie d'interesse generale;
e. con Regolamento (UE) n. 460 del 30 marzo 2020, l'Unione Europea ha concesso agli Stati membri una maggiore flessibilità nell'attuazione dei programmi, prevedendo una procedura semplificata per le modifiche dei programmi operativi, nonché l'ammissibilità delle spese a decorrere dal 1º febbraio 2020, sostenute per le operazioni di contrasto alla crisi COVID19;
f. con Regolamento (UE) n. 558 del 23 aprile 2020, l'Unione Europea ha stabilito che le operazioni volte a promuovere la capacità di risposta alla crisi nel contesto dell'epidemia di COVID-19 possono essere selezionate per il sostegno del FESR o del FSE prima dell'approvazione del programma modificato;
g. da colloqui intercorsi con i servizi della D.G Employment della Commissione europea, è stato chiarito che l'intervento del FSE, in questo straordinario momento di emergenza, deve concentrare le risorse disponibili per garantire ai cittadini servizi sanitari accessibili e limitare le conseguenze negative sull'occupazione;
h. l'obiettivo generale della Commissione è quello di utilizzare l'intera gamma di opzioni di finanziamento nell'ambito del bilancio dell'UE e l'esperienza della Commissione per sostenere gli Stati membri con la massima flessibilità, il minimo lavoro amministrativo aggiuntivo e il più rapidamente possibile;

CONSIDERATO che

a. con nota prot. reg. n. 201/SP del 06/04/2020 l'Assessore alle Politiche Sociali della Regione Campania ha invitato gli Ambiti Territoriali a trasmettere l'elenco delle persone con grave disabilità già prese in carico dai Servizi Sociali degli Ambiti, che al momento risultassero prive di assistenza, a causa della emergenza epidemiologica, ad esclusione dei disabili gravissimi già valutati dalle UVI per l'ammissione agli assegni di cura e dei beneficiari di un progetto di "vita indipendente";
b. gli Ambiti Territoriali hanno fornito i riscontri di competenza, in coerenza con gli indirizzi formulati con la succitata nota prot. reg. n. 201/SP del 06/04/2020, per un totale di 18.833 aventi diritto al al bonus unitario di € 600,00, a fronte dei quali si prevede un impegno finanziario di € 11.299.800,00;
c. in attuazione agli indirizzi della Giunta Regionale, di cui alla Deliberazione n. 197/2020, con nota n. 201149 del 23 aprile 2020 è stato richiesto all'Ambito Territoriale N 15 comune capofila Marano di Napoli di procedere, per tutti gli aventi diritto comunicati, all'acquisizione, agli atti del medesimo Ambito, di apposita dichiarazione di sussistenza della disabilità

accertata ,ai sensi della normativa di riferimento (L. 104/92), quale requisito di accesso al sostegno in oggetto, nonché, di copia di apposita documentazione dalla quale si evinca, senza margini di errore, il codice iban dell'utente se titolare di conto corrente oppure i dati di colui che deve essere intestatario del bonifico domiciliato;

d. con la succitata nota, è stato, altresì, richiesto agli Ambiti Territoriali di procedere alla formale trasmissione delle informazioni necessarie alla celere erogazione del bonus agli aventi diritto, secondo le indicazioni fornite dalla Direzione Politiche Sociali e Socio Sanitarie ;
e. in considerazione delle liquidazioni disposte a valere sul Fondo Nazionale Non Autosufficienti e Fondo Nazionale Politiche Sociali, in attuazione alle ulteriori misure previste dal Piano di cui alla DGR n. 170/2020, è stato rappresentato, infine, che cedeva a carico dell'Ambito Territoriale N 15 assicurare che gli utenti presi in carico non ricevessero doppi finanziamenti per la medesima finalità, per non vanificare lo sforzo messo in campo dall'amministrazione regionale nel fronteggiare l'emergenza socio-economica Covid-19, finalizzato a garantire la più ampia copertura di tutte le fasce deboli della popolazione.

PRESO ATTO che

a. con Decreto Dirigenziale n. 209 del 22/04/2020 è stato costituito il Team operativo di supporto alla Direzione Generale Politiche Sociali e Socio sanitarie per l'attuazione della Misura, "Bonus in favore delle persone con disabilità anche non grave con priorità ai bambini con disabilità (anche autistica) in età scolare";
b. con Decreto Dirigenziale n. 81 dell'8 maggio 2020 è stato disposto l'impegno dell'importo complessivo di euro 11.299.800,00 per l'erogazione di "Bonus rivolti alle persone disabili non coperte da FNA" a valere sulle risorse del POR Campania FSE 2014/2020 – Asse II - Obiettivo specifico 9 Azione 9.3.6 - capitolo 8810;
c. con pec del 25/6/20, acquisita al protocollo regionale n. 299837 del 25/6/20, l'Ambito Territoriale N 15 ha trasmesso l'elenco definitivo dei destinatari della misura, previa istruttoria e verifica dei requisiti di accesso e acquisizione della documentazione a supporto, custodita presso i competenti uffici amministrativi del medesimo Ente ;

RILEVATO

a. la coerenza della presente operazione con la strategia dell'Asse II Inclusione Sociale (OT 9), Obiettivo Specifico 9, priorità 9.iv, Azione 9.3.6 del POR Campania FSE 2014-2020 , nonché, con i criteri di selezione previsti dalla D.G.R. n. 719 del 16/12/2015 e dalla normativa nazionale in materia;
b. che per gli atti di concessione delle sovvenzioni, contributi, sussidi ed ausili finanziari alle imprese, e comunque di vantaggi economici di qualunque genere a persone ed enti pubblici e privati di importo fino a 1.000,00 euro non è prevista la pubblicazione, come disposto all'art. 26, comma 2 del D.Lgs n. 33 del 14/03/2013;
c. che gli elenchi dei destinatari della misura, come sopra tramessi a mezzo pec dall'Ambito territoriale competente, previa istruttoria e verifica dei requisiti di accesso e acquisizione della documentazione a supporto, sono conservati agli atti degli uffici della Direzione Generale 50.05 e trattati nel rispetto della normativa sulla privacy;

RITENUTO, pertanto,

a. di dover prendere atto dell'istruttoria effettuata dall'Ambito Territoriale N 15 comune capofila Marano di Napoli per la selezione dei destinatari della misura "Bonus rivolti alle persone disabili non coperte da FNA", a seguito della verifica della sussistenza dei requisiti di accesso e acquisizione della documentazione a supporto, custodita presso i competenti uffici amministrativi del medesimo Ente ;

b. di dover approvare per l'effetto l'elenco dei destinatari della misura "Bonus rivolti alle persone disabili non coperte da FNA" trasmessi con pec del 25/6/20, acquisita al protocollo regionale n. 299837 del 25/6/20, come da documentazione agli atti degli Uffici della Direzione Politiche Sociali e Sociosanitarie ;
c. di dover ammettere a finanziamento a valere sull'Asse II Inclusione Sociale (OT 9), Obiettivo Specifico 9, priorità 9.iv, Azione 9.3.6 del POR Campania FSE 2014-2020 l'erogazione di n.164 bonus per un importo complessivo di € 98.400,00 CUP B29D20000020009 – Codice SURF 20007AP000000001, in favore dei soggetti destinatari della misura, indicati nell' elenco allegato al presente provvedimento di cui forma parte integrante e sostanziale;
d. di dover procedere alla pubblicazione sui siti istituzionali www.regione.campania.it e www.fse.regione.campania.it del presente provvedimento unitamente all' elenco allegato dei soggetti destinatari della misura, nel rispetto della normativa sulla protezione dei dati personali e del principio della minimizzazione dei dati con l' esposizione, esclusivamente, del rispettivo numero e del codice utente;
e. di dover trasmettere il presente atto all'Ambito di competenza,1 all'Assessore al ramo, all'Ufficio del Capo di Gabinetto, al Responsabile della Programmazione Unitaria, all'Autorità di Gestione del POR Campania FSE 2014-2020 e al BURC per la pubblicazione;

VISTI
- la normativa, nonché le deliberazioni ed i decreti dirigenziali indicati in premesso oltre al Decreto oggetto di istruttoria;
- il Regolamento (UE) n. 1303/2013 e ss.mm.ii;
- il Regolamento (UE) n. 1304/2013 e ss.mm.ii.;
- la DGR n. 719 del 16 dicembre 2015;
- la DGR n. n. 61 del 15 febbraio 2016;
- il decreto dirigenziale n. 148 del 30 dicembre 2016 e ss.mm.ii;
- la DGR n. 742 del 20 dicembre 2016;
- la D.G.R. n.395 del 06/08/2019 e il D.P.G.R. n. 126 del 28/08/2019 di conferimento dell'incarico di Direttore Generale per le Politiche Sociali e Socio-Sanitarie;

ACQUISITE agli atti dell'Ufficio le dichiarazioni rese, ai sensi dell'art. 6/bis della legge 241/1990 e dell'art. 6 comma 2 del D.P.R. 62/2013 e art. 6 Codice di Comportamento dei dipendenti della giunta regionale della Campania(approvato con D. G.R. n. 544 del 29/08/2017) ,dai componenti il TEAM operativo di supporto alla Direzione Generale Politiche Sociali e Socio sanitarie per l'attuazione della Misura, come costituito con Decreto Dirigenziale n. 209 del 22/04/2020

Alla stregua dell'istruttoria compiuta dal TEAM di Obiettivo di cui al Decreto Dirigenziale n. 209 del 22/04/2020, ai fini dell'accertamento della regolarità amministrativo/contabile necessaria per l'adozione del presente provvedimento

DECRETA

per le motivazioni indicate in narrativa, che si intendono qui di seguito riportate integralmente, di:

1. di prendere atto dell'istruttoria effettuata dall'Ambito Territoriale N 15 comune capofila Marano di Napoli per la selezione dei destinatari della misura "Bonus rivolti alle persone disabili non coperte da FNA", a seguito della verifica della sussistenza dei requisiti di

accesso e acquisizione della documentazione a supporto, custodita presso i competenti uffici amministrativi del medesimo Ente ;

2. di approvare per l'effetto l'elenco dei destinatari della misura "Bonus rivolti alle persone disabili non coperte da FNA", trasmessi con con pec del 25/6/20, acquisita al protocollo regionale n. 299837 del 25/6/20, come da documentazione agli atti degli Uffici della Direzione Politiche Sociali e Sociosanitarie;
3. di ammettere a finanziamento a valere sull'Asse II Inclusione Sociale (OT 9), Obiettivo Specifico 9, priorità 9.iv, Azione 9.3.6 del POR Campania FSE 2014-2020 l'erogazione di n.164 bonus per un importo complessivo di € 98.400,00 CUP B29D20000020009 – Codice SURF 20007AP000000001, in favore dei soggetti destinatari della misura, indicati nell' elenco allegato al presente provvedimento di cui forma parte integrante e sostanziale;
4. di procedere alla pubblicazione sui siti istituzionali www.regione.campania.it e www.fse.regione.campania.it del presente provvedimento unitamente all'allegato dei soggetti destinatari della misura, nel rispetto della normativa sulla protezione dei dati personali e del principio della minimizzazione dei dati, con l'esposizione, esclusivamente, del rispettivo numero e del codice utente;
5. di trasmettere il presente atto all'Assessore al ramo, all'Ufficio del Capo di Gabinetto, al Responsabile della Programmazione Unitaria, all'Autorità di Gestione del POR Campania FSE 2014-2020, alla Segreteria di Giunta - Registrazione Atti Monocratici - Archiviazione Decreti Dirigenziali e al BURC per la pubblicazione.

Il Direttore Generale
dott.ssa Maria Somma

POR CAMPANIA FSE 2014/2020 – ASSE II - PRIORITÀ 9 IV
OBIETTIVO SPECIFICO 9 - AZIONE 9.3.6.
PIANO PER L'EMERGENZA SOCIO-ECONOMICA COVID-19 DELLA REGIONE CAMPANIA
(DGR N. 170 del 7 aprile 2020 - DGR N. 171 del 7 aprile 2020)
MISURA 8 BONUS RIVOLTI ALLE PERSONE CON DISABILITÀ
NON COPERTE DAL FONDO NON AUTOSUFFICIENTI

N	Ambito Territoriale	Numero utente	Codice utente	Comune di residenza	Importo bonus
1	N 15	1	GR06/03/2013	MARANO DI NAPOLI	€ 600,00
2	N 15	2	DML31/05/2007	MARANO DI NAPOLI	€ 600,00
3	N 15	3	GF09/05/2006	MARANO DI NAPOLI	€ 600,00
4	N 15	4	LC10/11/2007	MARANO DI NAPOLI	€ 600,00
5	N 15	5	FFT14/02/2013	MARANO DI NAPOLI	€ 600,00
6	N 15	6	SA24/11/2008	MARANO DI NAPOLI	€ 600,00
7	N 15	7	AG10/08/2013	MARANO DI NAPOLI	€ 600,00
8	N 15	8	CD18/02/2005	MARANO DI NAPOLI	€ 600,00
9	N 15	9	EL25/11/2005	MARANO DI NAPOLI	€ 600,00
10	N 15	10	HJ28/10/2013	MARANO DI NAPOLI	€ 600,00
11	N 15	11	DFD6/3/2003	MARANO DI NAPOLI	€ 600,00
12	N 15	12	CC25/8/2015	MARANO DI NAPOLI	€ 600,00
13	N 15	13	GM20/08/2007	MARANO DI NAPOLI	€ 600,00
14	N 15	14	RA15/5/2009	MARANO DI NAPOLI	€ 600,00
15	N 15	15	IC14/7/2014	MARANO DI NAPOLI	€ 600,00
16	N 15	16	CM17/11/2006	MARANO DI NAPOLI	€ 600,00
17	N 15	17	VA15/5/2007	MARANO DI NAPOLI	€ 600,00
18	N 15	18	PF13/10/2008	MARANO DI NAPOLI	€ 600,00
19	N 15	19	ML3/9/2007	MARANO DI NAPOLI	€ 600,00
20	N 15	20	PA16/6/2005	MARANO DI NAPOLI	€ 600,00
21	N 15	21	RG2/12/2011	MARANO DI NAPOLI	€ 600,00
22	N 15	22	TE27/11/2007	MARANO DI NAPOLI	€ 600,00
23	N 15	23	GN5/5/2009	MARANO DI NAPOLI	€ 600,00
24	N 15	24	DGA4/2/2014	MARANO DI NAPOLI	€ 600,00
25	N 15	25	FG23/5/2005	MARANO DI NAPOLI	€ 600,00
26	N 15	26	TR5/1/1935	MARANO DI NAPOLI	€ 600,00
27	N 15	27	AFP8/8/2013	MARANO DI NAPOLI	€ 600,00
28	N 15	28	FA24/10/63	MARANO DI NAPOLI	€ 600,00
29	N 15	29	AR7/8/1976	MARANO DI NAPOLI	€ 600,00
30	N 15	30	AG13/12/1985	MARANO DI NAPOLI	€ 600,00
31	N 15	31	AA28/2/62	MARANO DI NAPOLI	€ 600,00
32	N 15	32	BF5/4/65	MARANO DI NAPOLI	€ 600,00
33	N 15	33	CP28/4/85	MARANO DI NAPOLI	€ 600,00
34	N 15	34	CG31/5/88	MARANO DI NAPOLI	€ 600,00
35	N 15	35	DCG20/5/89	MARANO DI NAPOLI	€ 600,00
36	N 15	36	DRF31/8/82	MARANO DI NAPOLI	€ 600,00
37	N 15	37	DA10/9/64	MARANO DI NAPOLI	€ 600,00
38	N 15	38	DC30/4/67	MARANO DI NAPOLI	€ 600,00
39	N 15	39	DE19/1/71	MARANO DI NAPOLI	€ 600,00
40	N 15	40	GG28/6/80	MARANO DI NAPOLI	€ 600,00
41	N 15	41	GN08081973	MARANO DI NAPOLI	€ 600,00
42	N 15	42	LG9/5/84	MARANO DI NAPOLI	€ 600,00
43	N 15	43	LF09/06/1984	MARANO DI NAPOLI	€ 600,00
44	N 15	44	LR19/10/1956	MARANO DI NAPOLI	€ 600,00
45	N 15	45	MG3/10/92	MARANO DI NAPOLI	€ 600,00
46	N 15	46	NR10/9/84	MARANO DI NAPOLI	€ 600,00
47	N 15	47	PUD23/11/77	MARANO DI NAPOLI	€ 600,00
48	N 15	48	DCV14/5/1984	MARANO DI NAPOLI	€ 600,00
49	N 15	49	PA25/11/86	MARANO DI NAPOLI	€ 600,00
50	N 15	50	SA16/2/74	MARANO DI NAPOLI	€ 600,00
51	N 15	51	SI12/05/1961	MARANO DI NAPOLI	€ 600,00
52	N 15	52	TR6/7/81	MARANO DI NAPOLI	€ 600,00
53	N 15	53	VV4/7/79	MARANO DI NAPOLI	€ 600,00
54	N 15	54	VN7/2/58	MARANO DI NAPOLI	€ 600,00
55	N 15	55	VC25/7/61	MARANO DI NAPOLI	€ 600,00
56	N 15	56	SE06/05/12	MARANO DI NAPOLI	€ 600,00
57	N. 15	1	QF12/8/2008	QUARTO	€ 600,00
58	N. 15	2	MF10/07/2007	QUARTO	€ 600,00
59	N. 15	3	AA29/8/2008	QUARTO	€ 600,00
60	N. 15	4	AS17/12/2014	QUARTO	€ 600,00
61	N. 15	5	PGP4/7/2012	QUARTO	€ 600,00
62	N. 15	6	IL30/10/2008	QUARTO	€ 600,00
63	N. 15	7	QA5/1/2014	QUARTO	€ 600,00
64	N. 15	8	AC4/6/2013	QUARTO	€ 600,00

fonte: http://burc.regione.campania.it

65	N. 15	9	AD13/3/2011	QUARTO	€ 600,00
66	N. 15	10	PL8/4/2015	QUARTO	€ 600,00
67	N. 15	11	AP24/11/2016	QUARTO	€ 600,00
68	N. 15	12	DC5/11/2015	QUARTO	€ 600,00
69	N. 15	13	DRFP16/7/2011	QUARTO	€ 600,00
70	N. 15	14	MS23/4/2013	QUARTO	€ 600,00
71	N. 15	15	PL2/9/2015	QUARTO	€ 600,00
72	N. 15	16	PN31/3/2017	QUARTO	€ 600,00
73	N. 15	17	PF11/5/2008	QUARTO	€ 600,00
74	N. 15	18	SG12/10/2013	QUARTO	€ 600,00
75	N. 15	19	SS17/9/2007	QUARTO	€ 600,00
76	N. 15	20	PD27/7/2012	QUARTO	€ 600,00
77	N. 15	21	LA16/06/2009	QUARTO	€ 600,00
78	N. 15	22	TAP23/10/2012	QUARTO	€ 600,00
79	N. 15	23	DCE17/09/2014	QUARTO	€ 600,00
80	N. 15	24	PM6/12/2011	QUARTO	€ 600,00
81	N. 15	25	SA20/06/2006	QUARTO	€ 600,00
82	N. 15	26	DBC10/08/2010	QUARTO	€ 600,00
83	N. 15	27	NG21/09/2011	QUARTO	€ 600,00
84	N. 15	28	FF29/06/2006	QUARTO	€ 600,00
85	N. 15	29	LLE30/01/2009	QUARTO	€ 600,00
86	N. 15	30	TS24/04/2011	QUARTO	€ 600,00
87	N. 15	31	FM7/10/2013	QUARTO	€ 600,00
88	N. 15	32	SL10709/2009	QUARTO	€ 600,00
89	N. 15	33	GS6/12/2010	QUARTO	€ 600,00
90	N. 15	34	MD21/10/2007	QUARTO	€ 600,00
91	N. 15	35	RE21/07/2013	QUARTO	€ 600,00
92	N. 15	36	RD6/03/2013	QUARTO	€ 600,00
93	N. 15	37	TG24/11/2012	QUARTO	€ 600,00
94	N. 15	38	CG1/04/2014	QUARTO	€ 600,00
95	N. 15	39	DCD14/09/2014	QUARTO	€ 600,00
96	N. 15	40	BS25/6/2014	QUARTO	€ 600,00
97	N. 15	41	BF25/04/2007	QUARTO	€ 600,00
98	N. 15	42	BM8/03/2007	QUARTO	€ 600,00
99	N. 15	43	PR4/07/2005	QUARTO	€ 600,00
100	N. 15	44	VM18/03/2008	QUARTO	€ 600,00
101	N. 15	45	CAG14/11/2009	QUARTO	€ 600,00
102	N. 15	46	VM19/09/2009	QUARTO	€ 600,00
103	N. 15	47	OM20/11/2012	QUARTO	€ 600,00
104	N. 15	48	OL20/11/2012	QUARTO	€ 600,00
105	N. 15	49	AL23/01/2014	QUARTO	€ 600,00
106	N. 15	50	SC29/07/2011	QUARTO	€ 600,00
107	N. 15	51	LF29/09/2007	QUARTO	€ 600,00
108	N. 15	52	PDPN28/07/2004	QUARTO	€ 600,00
109	N. 15	53	CS27/12/2012	QUARTO	€ 600,00
110	N. 15	54	AG2/12/2008	QUARTO	€ 600,00
111	N. 15	55	GFP29/07/2016	QUARTO	€ 600,00
112	N. 15	56	MR15/02/2012	QUARTO	€ 600,00
113	N. 15	57	MA22/10/2013	QUARTO	€ 600,00
114	N. 15	58	EA19/03/2004	QUARTO	€ 600,00
115	N. 15	59	AD8/07/2016	QUARTO	€ 600,00
116	N. 15	60	DAK10/03/2010	QUARTO	€ 600,00
117	N. 15	61	CF20/10/2007	QUARTO	€ 600,00
118	N. 15	63	PV1/12/2005	QUARTO	€ 600,00
119	N. 15	64	FG16/01/2004	QUARTO	€ 600,00
120	N. 15	65	GL4/1/2004	QUARTO	€ 600,00
121	N. 15	66	MA23/01/2004	QUARTO	€ 600,00
122	N. 15	67	LR28/06/2001	QUARTO	€ 600,00
123	N. 15	68	PV20/12/2005	QUARTO	€ 600,00
124	N. 15	69	AG6/11/2004	QUARTO	€ 600,00
125	N. 15	70	ID18/05/2005	QUARTO	€ 600,00
126	N. 15	71	FC19/01/2000	QUARTO	€ 600,00
127	N. 15	72	PA04/08/2000	QUARTO	€ 600,00
128	N. 15	73	PM08/05/1999	QUARTO	€ 600,00
129	N. 15	74	CR17/02/2003	QUARTO	€ 600,00
130	N. 15	75	GG11/04/2005	QUARTO	€ 600,00
131	N. 15	76	CA04/10/2005	QUARTO	€ 600,00
132	N. 15	77	DMG17/02/2002	QUARTO	€ 600,00
133	N. 15	78	PM04/08/2004	QUARTO	€ 600,00
134	N. 15	79	DGA04/09/2001	NAPOLI	€ 600,00
135	N. 15	80	DFP06/05/2003	NAPOLI	€ 600,00
136	N. 15	81	BS25/11/2004	VILLARICCA	€ 600,00
137	N. 15	82	PA15/07/2003	MARANO	€ 600,00
138	N. 15	83	SM01/09/2004	MARANO	€ 600,00

fonte: http://burc.regione.campania.it

139	N. 15	84	GM22/03/1961	QUARTO	€ 600,00
140	N. 15	85	AA22/11/1988	QUARTO	€ 600,00
141	N. 15	86	DLG23/10/1997	QUARTO	€ 600,00
142	N. 15	87	BR31/12/1997	QUARTO	€ 600,00
143	N. 15	88	LG18/04/1998	QUARTO	€ 600,00
144	N. 15	89	TD03/06/1987	QUARTO	€ 600,00
145	N. 15	90	SR04/06/1983	QUARTO	€ 600,00
146	N. 15	91	PR12/11/1973	QUARTO	€ 600,00
147	N. 15	92	CM26/09/1962	QUARTO	€ 600,00
148	N. 15	93	VF25/07/2001	QUARTO	€ 600,00
149	N. 15	94	NV17/01/1974	QUARTO	€ 600,00
150	N. 15	95	DL6/08/1081	QUARTO	€ 600,00
151	N. 15	96	PR8/1271979	QUARTO	€ 600,00
152	N. 15	97	DAP21/06/1973	QUARTO	€ 600,00
153	N. 15	98	NG20/10/1966	QUARTO	€ 600,00
154	N. 15	99	NG22/07/1965	QUARTO	€ 600,00
155	N. 15	100	CC14/06/1978	QUARTO	€ 600,00
156	N. 15	101	FB30/01/1988	QUARTO	€ 600,00
157	N. 15	102	PF13/08/1972	QUARTO	€ 600,00
158	N. 15	103	PS19/08/1989	QUARTO	€ 600,00
159	N. 15	104	EG1/12/1999	QUARTO	€ 600,00
160	N. 15	105	PL20/08/1997	QUARTO	€ 600,00
161	N. 15	106	NT8/05/1976	QUARTO	€ 600,00
162	N. 15	107	MP16/10/87	QUARTO	€ 600,00
163	N. 15	108	DM25/01/1992	QUARTO	€ 600,00
164	N. 15	109	SF16/01/2009	QUARTO	€ 600,00
TOTALE					**€ 98.400,00**

fonte: http://burc.regione.campania.it

Decreto Dirigenziale n. 95 del 30/06/2020

Dipartimento 50 - GIUNTA REGIONALE DELLA CAMPANIA

Direzione Generale 17 - DIREZ. GENER. CICLO INTEG. DELLE ACQUE E DEI RIFIUTI, VALUTAZ E AUTORIZ AMB

U.O.D. 92 - STAFF - Tecnico-amministrativo - Valutazioni Ambientali

Oggetto dell'Atto:

PROVVEDIMENTO DI ESTENSIONE DELEGA IN MATERIA DI VALUTAZIONE DI INCIDENZA, AL COMUNE DI COLLIANO (SA) AI SENSI DELL'ART. 4, COMMA 2, DELLA L.R. N. 26 DEL 02.08.2018.

IL DIRIGENTE

PREMESSO CHE

a. l'art. 1 della legge regionale n. 16 del 07/08/2014 reca ai commi 4 e 5 le seguenti disposizioni:
   a1. comma 4. *"Le determinazioni sulle valutazioni di incidenza, previste dall'articolo 5 del decreto del Presidente della Repubblica 8 settembre 1997, n. 357 (Regolamento recante attuazione della direttiva 92/43/CEE relativa alla conservazione degli habitat naturali e seminaturali, nonché della flora e ella fauna selvatiche), così come modificato dal d.p.r. 120/2003 sono attribuite ai comuni nel cui territorio insistono i Siti di Importanza Comunitaria (SIC) e Zone di Protezione Speciale (ZPS) che, in possesso della corrispondente qualificazione, entro novanta giorni dalla data di entrata in vigore della presente legge, fanno specifica richiesta al competente ufficio regionale, che si pronuncia sulla base dei criteri definiti dalla Giunta regionale. Le valutazioni di incidenza che interessano siti SIC e ZPS ricadenti all'interno dei parchi naturali sono di competenza dei comuni sentito il parere dell'Ente parco. Sono di competenza regionale le valutazioni di incidenza che riguardano l'intera pianificazione comunale, provinciale e territoriale, compresi i piani agricoli e faunistico venatori.";*
   a2. comma 5. *"L'ufficio preposto alla valutazione di incidenza è individuato all'interno dell'ente territoriale tramite una commissione di tre esperti in materia nominati con decreto sindacale. Tale ufficio è obbligatoriamente diverso da quello avente funzioni in materia urbanistica ed edilizia. Le funzioni in materia di valutazione di incidenza comprese quelle dell'autorità competente, possono essere svolte in forma associata se i comuni non sono in condizione di garantire l'articolazione funzionale come previsto dal presente comma.";*

b. l'Art. 4 (Semplificazione in materia di Valutazioni di Incidenza) della L.R. n. 26/2018 prevede che:
   1. *"Il comma 4 dell'articolo 1 della legge regionale 7 agosto 2014, n. 16 (Interventi di rilancio e sviluppo dell'economia regionale nonché di carattere ordinamentale e organizzativo "Collegato alla legge di stabilità regionale 2014") è così modificato:*
      a) prima delle parole "Le determinazioni sulle valutazioni di incidenza" sono inserite le seguenti: "Fatte salve le previsioni della normativa nazionale in materia,";
      b) nel primo periodo le parole "i Siti di Importanza Comunitaria (SIC) e Zone di Protezione Speciale (ZPS)" sono sostituite dalle seguenti "i proposti Siti di Importanza Comunitaria (pSIC), i Siti di Importanza Comunitaria (SIC), le Zone Speciali di Conservazione (ZSC) e le Zone di Protezione Speciale (ZPS)" e le parole "entro novanta giorni dalla data di entrata in vigore della presente legge" sono soppresse;
      c) nel secondo periodo le parole "SIC e ZPS" sono sostituite dalle seguenti "pSIC, SIC, ZSC e ZPS".
   2. *A decorrere dalla data di entrata in vigore della presente legge, la struttura amministrativa regionale competente in materia di valutazione ambientale può estendere le deleghe in materia di valutazione di incidenza, già attribuite ai Comuni ai sensi dell'articolo 1, comma 4 della legge regionale 16/2014, anche a pSIC e ZSC su richiesta dei Comuni stessi."*

c. con DGR n. 62 del 23.02.2015, pubblicata sul BURC n. 16 del 09.03.2015, è stato approvato il "*Disciplinare per l'attribuzione ai Comuni delle competenze in materia di Valutazione di Incidenza*" nel quale, tra l'altro:
   c.1 sono individuati i criteri sulla scorta dei quali il competente Ufficio regionale si pronuncia in merito alle richieste di attribuzione delle competenze in materia di Valutazione di Incidenza;
   c.2 è stabilito l'ambito delle competenze dei Comuni e della Regione a seguito dell'attribuzione delle deleghe in materia di Valutazione di Incidenza;
   c.3 è individuato l'iter amministrativo per l'attribuzione ai Comuni richiedenti delle competenze in materia di Valutazione di Incidenza.

d. con DGR n. 740 del 13.11.2018, pubblicata sul BURC n.83 del 13/11/2018, è stato approvato il "*Disciplinare per l'attribuzione ai Comuni delle competenze in materia di Valutazione di Incidenza*" che sostituisce quello approvato con DGR n. 62/2015 nel quale, tra l'altro, viene stabilito che:
   - *"l'art. 4 della recente Legge regionale 2 agosto 2018, n. 26 "Misure di semplificazione in materia di governo del territorio e per la competitività e lo sviluppo regionale. Legge annuale di semplificazione 2018." ha modificato il comma 4 dell'art. 1 della L.R. n. 16/2014 estendendo la possibilità di delega anche ai proposti Siti di Importanza Comunitaria (pSIC) e alle ZSC ed inoltre eliminando la tempistica per la presentazione dell'istanza di delega da parte dei Comuni;"*
   - oltre alle citate modifiche l'art. 4 della L.R. n. 26/2018 ha disposto che *"A decorrere dalla data di entrata in vigore della presente legge, la struttura amministrativa regionale competente in materia di valutazione ambientale può estendere le deleghe in materia di valutazione di incidenza, già attribuite ai Comuni ai sensi dell'articolo 1, comma 4 della legge regionale 16/2014, anche a pSIC e ZSC su richiesta dei Comuni stessi".*

e. con DGR n. 167 del 31/03/2015, pubblicata sul BURC n.29 del 6/05/2015, sono state emanate le *"Linee Guida e Criteri di Indirizzo per l'effettuazione della Valutazione di Incidenza in Regione Campania"* nelle quali, tra l'altro, sono riportate le indicazioni per lo svolgimento delle attività di competenza delle Autorità competenti in materia di Valutazione di Incidenza e delle attività di controllo delle funzioni delegate ai sensi della L.R. 16/2014, comma 4;

f. con DGR n. 814 del 04.12.2018, pubblicata sul BURC n. 92 del 10/12/2018, sono state aggiornate le " *Linee Guida e Criteri di indirizzo per l'effettuazione della valutazione di incidenza in Regione Campania*" " ai sensi dell'art.9, comma 2 del regolamento regionale n.1/2010 e della DGR n. 62 del 23/02/2015 che sostituiscono integralmente quelle approvate con DGR 167/2015 e tengono conto sia delle disposizioni del Regolamento regionale n. 1/2010 che delle disposizioni della DGR 62 del 23/02/2015 nonché del nuovo " *Disciplinare per l'attribuzione ai Comuni delle competenze in materia di Valutazione di Incidenza* " aggiornato alle disposizioni di cui all'art. 4 della L.R. 26/2018;

g. in sede di prima applicazione è stato emanato il Decreto Dirigenziale n. 134 del 17/07/2015 (BURC n, 45 del 20/07/2015 - *Attuazione Legge Regionale n. 16/2014 - art. 1 commi 4 e 5 e DGR n. 62/2015 - Delega ai Comuni in materia di Valutazione di Incidenza)* con il quale è stato pubblicato un primo elenco di Comuni cui sono state attribuite le deleghe previste dall'art. 1, comma 4 della L.R. 16/2014 in materia di Valutazione di Incidenza, che dovranno essere esercitate per l'ambito stabilito dal paragrafo 3 del "*Disciplinare per l'attribuzione ai Comuni delle competenze in materia di Valutazione di Incidenza*" di cui alla DGR n. 62 del 23.02.2015 e secondo le modalità di cui alle "*Linee Guida e Criteri di Indirizzo per l'effettuazione della Valutazione di Incidenza in Regione Campania*" emanate con DGR n. 167 del 31/03/2015;

h. tale decreto rinviava a successivi atti l'integrazione e l'aggiornamento dell'elenco allegato allo stesso;

i. sono stati emanati, successivamente al Decreto Dirigenziale n. 134 del 17/07/2015 (BURC n, 45 del 20/07/2015 - *Attuazione Legge Regionale n. 16/2014 - art. 1 commi 4 e 5 e DGR n. 62/2015 - Delega ai Comuni in materia di Valutazione di Incidenza),* svariati decreti che hanno di fatto integrato e aggiornato l'elenco di Comuni cui sono state attribuite le deleghe previste dall'art. 1, comma 4 della L.R. 16/2014 in materia di Valutazione di Incidenza regolarmente pubblicati sul BURC e sul sito VIA-VAS della Regione Campania;

VISTO che
con Decreto Dirigenziale n.8 del 23/02/2018 al Comune di Colliano (SA) è stata attribuita la delega in materia di Valutazione di Incidenza, ai sensi della legge regionale n. 16 del 07/08/2014 art. 1 - commi 4 e 5, e DGR n.62 del 23/02/2015.

PRESO ATTO che
con nota prot. n. 4068/2020 il Comune di Colliano (SA) ha fatto istanza di estensione delle deleghe in materia di Valutazione di Incidenza ai sensi dell'art. 4, comma 2, "Semplificazione in materia di valutazioni di incidenza" della Legge Regionale n. 26 del 02/08/2018

RITENUTO NECESSARIO

a. attribuire al Comune di cui sopra l' estensione delle deleghe in materia di Valutazione di Incidenza alle ZSC e ai pSIC di futura designazione interessanti il territorio comunale de quo;

b. disporre la decorrenza dell'efficacia del presente decreto a partire dal decimo giorno successivo alla sua pubblicazione sul BURC, onde consentire la necessaria informazione dei soggetti interessati;

c. rimandare, in materia di sorveglianza, a quanto stabilito dall'articolo 15, comma 1 del DPR 357/1997 così come aggiornato dal D.P.R.n. 120 del 12 marzo 2003;

d. disporre la pubblicazione sul Burc e sulle pagine web della Regione Campania dedicate alle Valutazioni Ambientali all'indirizzo http://viavas.regione.campania.it/opencms/VIAVAS;

VISTI

- il DPR 357/1997 e ss.mm.ii
- la L.R. 16/2014
- la DGR n. 62 del 23.02.2015
- la DGR n. 167 del 31/03/2015
- la L.R. n. 26 del 2 agosto 2018
- la DGR n. 740 del 13.11.2018
- la DGR n. 814 del 04.12.2018

Alla stregua dell'istruttoria compiuta dalla Dott.ssa Agronoma Rita Console (Staff Tecnico Amministrativo "Valutazioni Ambientali") e dalle risultanze degli atti richiamati nelle premesse,

D E C R E T A

Per le motivazioni espresse in narrativa che si intendono qui integralmente riportate

1. di attribuire al Comune di Colliano (SA) l'estensione di delega, alle ZSC e ai proposti Siti di Importanza Comunitaria (pSIC) di futura designazione, così come prevista dall'art. 4, comma 2, "Semplificazione in materia di valutazioni di incidenza" della Legge Regionale n. 26 del 02/08/2018;

2. che tale delega dovrà essere esercitata per l'ambito stabilito dal paragrafo 3 di cui alla DGR n. 740 del 13.11.2018 e secondo le modalità di cui alle "Linee Guida e Criteri di Indirizzo per l'effettuazione della Valutazione di Incidenza in Regione Campania" emanate con DGR n. 167 del 31/03/2015 di seguito aggiornate con DGR 814 del 04.12.2018;

3. di stabilire che il Comune delegato è obbligato al rispetto degli adempimenti di cui al paragrafo 6 delle "*Linee Guida e Criteri di Indirizzo per l'effettuazione della Valutazione di Incidenza in Regione Campania*" di cui alla DGR 814/18 e alla opportuna collaborazione istituzionale con ai fini dell'espletamento delle funzioni di controllo da parte della Regione;

4. di disporre la decorrenza dell'efficacia del presente decreto a partire dal decimo giorno successivo alla sua pubblicazione sul BURC, onde consentire la necessaria informazione dei soggetti interessati sul territorio del Comune delegato;

5. di rimandare, in materia di sorveglianza, a quanto stabilito dall'articolo 15, comma 1 del DPR 357/1997 così come aggiornato dal D.P.R. n. 120 del 12 marzo 2003;

6. di disporre la pubblicazione del presente atto sul Burc e sulle pagine web della Regione Campania dedicate alle Valutazioni Ambientali all'indirizzo http://viavas.regione.campania.it/opencms/VIAVAS;

7. di rendere noto che ai sensi dell'art. 3, comma 4 della L. n. 241/90 e s.m.i., contro il presente provvedimento è ammessa proposizione di ricorso giurisdizionale avanti il Tribunale Amministrativo Regionale competente per territorio, entro 60 giorni dalla data di avvenuta notifica e/o pubblicazione sul BURC, ovvero ricorso straordinario al Capo dello Stato entro 120 giorni dalla data di pubblicazione sul BURC.

8. di trasmettere il presente atto:
   - 8.1 al Comune di Colliano (SA);
   - 8.2 alla Direzione Generale per il Ciclo Integrato delle acque e dei rifiuti, Valutazioni e Autorizzazioni Ambientali;
   - 8.3 alla Direzione Generale per l'Ambiente e l'Ecosistema;
   - 8.4 alla Direzione Generale per la Programmazione economica e il Turismo;
   - 8.5 alla Direzione Generale per lo Sviluppo economico e le Attività produttive;
   - 8.6 alla Direzione Generale per le Politiche agricole, alimentari e forestali;
   - 8.7 alla Direzione Generale per la Mobilità;
   - 8.8 alla Direzione Generale per il Governo del Territorio,
   - 8.9 alla Direzione Generale ai Lavori pubblici e la Protezione Civile;
   - 8.10 al Comando Regione Carabinieri Forestali;
   - 8.11 al Responsabile della Prevenzione, della Corruzione e della Trasparenza della Giunta Regionale ai fini dell'ottemperanza della L.R. n. 23 del 28.07.2017 (cd Casa di Vetro);
   - 8.12 alla competente U.O.D. 40.01.01 Bollettino Ufficiale per la relativa pubblicazione sul BURC della Regione Campania, anche ai fini degli adempimenti ex D.Lgs 14 marzo 2013, n. 33.

Avv. Simona Brancaccio

Decreto Dirigenziale n. 96 del 30/06/2020

Dipartimento 50 - GIUNTA REGIONALE DELLA CAMPANIA

Direzione Generale 17 - DIREZ. GENER. CICLO INTEG. DELLE ACQUE E DEI RIFIUTI, VALUTAZ E AUTORIZ AMB

U.O.D. 92 - STAFF - Tecnico-amministrativo - Valutazioni Ambientali

Oggetto dell'Atto:

PROVVEDIMENTO DI ESTENSIONE DELEGA IN MATERIA DI VALUTAZIONE DI INCIDENZA, AL COMUNE DI SALA CONSILINA AI SENSI DELL'ART. 4, COMMA 2, DELLA L.R. N. 26 DEL 02.08.2018.

IL DIRIGENTE

PREMESSO CHE

a. l'art. 1 della legge regionale n. 16 del 07/08/2014 reca ai commi 4 e 5 le seguenti disposizioni:
   a1. comma 4. *"Le determinazioni sulle valutazioni di incidenza, previste dall'articolo 5 del decreto del Presidente della Repubblica 8 settembre 1997, n. 357 (Regolamento recante attuazione della direttiva 92/43/CEE relativa alla conservazione degli habitat naturali e seminaturali, nonché della flora e ella fauna selvatiche), così come modificato dal d.p.r. 120/2003 sono attribuite ai comuni nel cui territorio insistono i Siti di Importanza Comunitaria (SIC) e Zone di Protezione Speciale (ZPS) che, in possesso della corrispondente qualificazione, entro novanta giorni dalla data di entrata in vigore della presente legge, fanno specifica richiesta al competente ufficio regionale, che si pronuncia sulla base dei criteri definiti dalla Giunta regionale. Le valutazioni di incidenza che interessano siti SIC e ZPS ricadenti all'interno dei parchi naturali sono di competenza dei comuni sentito il parere dell'Ente parco. Sono di competenza regionale le valutazioni di incidenza che riguardano l'intera pianificazione comunale, provinciale e territoriale, compresi i piani agricoli e faunistico venatori.";*
   a2. comma 5. *"L'ufficio preposto alla valutazione di incidenza è individuato all'interno dell'ente territoriale tramite una commissione di tre esperti in materia nominati con decreto sindacale. Tale ufficio è obbligatoriamente diverso da quello avente funzioni in materia urbanistica ed edilizia. Le funzioni in materia di valutazione di incidenza comprese quelle dell'autorità competente, possono essere svolte in forma associata se i comuni non sono in condizione di garantire l'articolazione funzionale come previsto dal presente comma.";*

b. l'Art. 4 (Semplificazione in materia di Valutazioni di Incidenza) della L.R. n. 26/2018 prevede che:
   1. *"Il comma 4 dell'articolo 1 della legge regionale 7 agosto 2014, n. 16 (Interventi di rilancio e sviluppo dell'economia regionale nonché di carattere ordinamentale e organizzativo "Collegato alla legge di stabilità regionale 2014") è così modificato:*
      a) prima delle parole "Le determinazioni sulle valutazioni di incidenza" sono inserite le seguenti: "Fatte salve le previsioni della normativa nazionale in materia,";
      b) nel primo periodo le parole "i Siti di Importanza Comunitaria (SIC) e Zone di Protezione Speciale (ZPS)" sono sostituite dalle seguenti "i proposti Siti di Importanza Comunitaria (pSIC), i Siti di Importanza Comunitaria (SIC), le Zone Speciali di Conservazione (ZSC) e le Zone di Protezione Speciale (ZPS)" e le parole "entro novanta giorni dalla data di entrata in vigore della presente legge" sono soppresse;
      c) nel secondo periodo le parole "SIC e ZPS" sono sostituite dalle seguenti "pSIC, SIC, ZSC e ZPS".

   2. A decorrere dalla data di entrata in vigore della presente legge, la struttura amministrativa regionale competente in materia di valutazione ambientale può estendere le deleghe in materia di valutazione di incidenza, già attribuite ai Comuni ai sensi dell'articolo 1, comma 4 della legge regionale 16/2014, anche a pSIC e ZSC su richiesta dei Comuni stessi."

c. con DGR n. 62 del 23.02.2015, pubblicata sul BURC n. 16 del 09.03.2015, è stato approvato il "*Disciplinare per l'attribuzione ai Comuni delle competenze in materia di Valutazione di Incidenza*" nel quale, tra l'altro:
   c.1 sono individuati i criteri sulla scorta dei quali il competente Ufficio regionale si pronuncia in merito alle richieste di attribuzione delle competenze in materia di Valutazione di Incidenza;
   c.2 è stabilito l'ambito delle competenze dei Comuni e della Regione a seguito dell'attribuzione delle deleghe in materia di Valutazione di Incidenza;
   c.3 è individuato l'iter amministrativo per l'attribuzione ai Comuni richiedenti delle competenze in materia di Valutazione di Incidenza.

d. con DGR n. 740 del 13.11.2018, pubblicata sul BURC n.83 del 13/11/2018, è stato approvato il "*Disciplinare per l'attribuzione ai Comuni delle competenze in materia di Valutazione di Incidenza*" che sostituisce quello approvato con DGR n. 62/2015 nel quale, tra l'altro, viene stabilito che:
   - *"l'art. 4 della recente Legge regionale 2 agosto 2018, n. 26 "Misure di semplificazione in materia di governo del territorio e per la competitività e lo sviluppo regionale. Legge annuale di semplificazione 2018." ha modificato il comma 4 dell'art. 1 della L.R. n. 16/2014 estendendo la possibilità di delega anche ai proposti Siti di Importanza Comunitaria (pSIC) e alle ZSC ed inoltre eliminando la tempistica per la presentazione dell'istanza di delega da parte dei Comuni;"*
   - oltre alle citate modifiche l'art. 4 della L.R. n. 26/2018 ha disposto che *"A decorrere dalla data di entrata in vigore della presente legge, la struttura amministrativa regionale competente in materia di valutazione ambientale può estendere le deleghe in materia di valutazione di incidenza, già attribuite ai Comuni ai sensi dell'articolo 1, comma 4 della legge regionale 16/2014, anche a pSIC e ZSC su richiesta dei Comuni stessi".*

e. con DGR n. 167 del 31/03/2015, pubblicata sul BURC n.29 del 6/05/2015, sono state emanate le *"Linee Guida e Criteri di Indirizzo per l'effettuazione della Valutazione di Incidenza in Regione Campania"* nelle quali, tra l'altro, sono riportate le indicazioni per lo svolgimento delle attività di competenza delle Autorità competenti in materia di Valutazione di Incidenza e delle attività di controllo delle funzioni delegate ai sensi della L.R. 16/2014, comma 4;

f. con DGR n. 814 del 04.12.2018, pubblicata sul BURC n. 92 del 10/12/2018, sono state aggiornate le " *Linee Guida e Criteri di indirizzo per l'effettuazione della valutazione di incidenza in Regione Campania*" " ai sensi dell'art.9, comma 2 del regolamento regionale n.1/2010 e della DGR n. 62 del 23/02/2015 che sostituiscono integralmente quelle approvate con DGR 167/2015 e tengono conto sia delle disposizioni del Regolamento regionale n. 1/2010 che delle disposizioni della DGR 62 del 23/02/2015 nonché del nuovo " *Disciplinare per l'attribuzione ai Comuni delle competenze in materia di Valutazione di Incidenza* " aggiornato alle disposizioni di cui all'art. 4 della L.R. 26/2018;

g. in sede di prima applicazione è stato emanato il Decreto Dirigenziale n. 134 del 17/07/2015 (BURC n, 45 del 20/07/2015 - *Attuazione Legge Regionale n. 16/2014 - art. 1 commi 4 e 5 e DGR n. 62/2015 - Delega ai Comuni in materia di Valutazione di Incidenza)* con il quale è stato pubblicato un primo elenco di Comuni cui sono state attribuite le deleghe previste dall'art. 1, comma 4 della L.R. 16/2014 in materia di Valutazione di Incidenza, che dovranno essere esercitate per l'ambito stabilito dal paragrafo 3 del "*Disciplinare per l'attribuzione ai Comuni delle competenze in materia di Valutazione di Incidenza*" di cui alla DGR n. 62 del 23.02.2015 e secondo le modalità di cui alle "*Linee Guida e Criteri di Indirizzo per l'effettuazione della Valutazione di Incidenza in Regione Campania*" emanate con DGR n. 167 del 31/03/2015;

h. tale decreto rinviava a successivi atti l'integrazione e l'aggiornamento dell'elenco allegato allo stesso;

i. sono stati emanati, successivamente al Decreto Dirigenziale n. 134 del 17/07/2015 (BURC n, 45 del 20/07/2015 - *Attuazione Legge Regionale n. 16/2014 - art. 1 commi 4 e 5 e DGR n. 62/2015 - Delega ai Comuni in materia di Valutazione di Incidenza),* svariati decreti che hanno di fatto integrato e aggiornato l'elenco di Comuni cui sono state attribuite le deleghe previste dall'art. 1, comma 4 della L.R. 16/2014 in materia di Valutazione di Incidenza regolarmente pubblicati sul BURC e sul sito VIA-VAS della Regione Campania;

VISTO che
con Decreto Dirigenziale n.148 del 2/11/2017 al Comune di Sala Consilina (SA) è stata attribuita la delega in materia di Valutazione di Incidenza, ai sensi della legge regionale n. 16 del 07/08/2014 art. 1 - commi 4 e 5, e DGR n.62 del 23/02/2015.

PRESO ATTO che
con nota, inviata tramite posta certificata, in data 19/06/2020 il Comune di Sala Consilina (SA) ha fatto istanza di estensione delle deleghe in materia di Valutazione di Incidenza ai sensi dell'art. 4, comma 2, "Semplificazione in materia di valutazioni di incidenza" della Legge Regionale n. 26 del 02/08/2018

RITENUTO NECESSARIO

a. attribuire al Comune di cui sopra l' estensione delle deleghe in materia di Valutazione di Incidenza alle ZSC e ai pSIC di futura designazione interessanti il territorio comunale de quo;

b. disporre la decorrenza dell'efficacia del presente decreto a partire dal decimo giorno successivo alla sua pubblicazione sul BURC, onde consentire la necessaria informazione dei soggetti interessati;

c. rimandare, in materia di sorveglianza, a quanto stabilito dall'articolo 15, comma 1 del DPR 357/1997 così come aggiornato dal D.P.R.n. 120 del 12 marzo 2003;

d. disporre la pubblicazione sul Burc e sulle pagine web della Regione Campania dedicate alle Valutazioni Ambientali all'indirizzo http://viavas.regione.campania.it/opencms/VIAVAS;

VISTI

- il DPR 357/1997 e ss.mm.ii
- la L.R. 16/2014
- la DGR n. 62 del 23.02.2015
- la DGR n. 167 del 31/03/2015
- la L.R. n. 26 del 2 agosto 2018
- la DGR n. 740 del 13.11.2018
- la DGR n. 814 del 04.12.2018

Alla stregua dell'istruttoria compiuta dalla Dott.ssa Agronoma Rita Console (Staff Tecnico Amministrativo "Valutazioni Ambientali") e dalle risultanze degli atti richiamati nelle premesse,

D E C R E T A

Per le motivazioni espresse in narrativa che si intendono qui integralmente riportate

1. di attribuire al Comune di Sala Consilina (SA) l'estensione di delega, alle ZSC e ai proposti Siti di Importanza Comunitaria (pSIC) di futura designazione, così come prevista dall'art. 4, comma 2, "Semplificazione in materia di valutazioni di incidenza" della Legge Regionale n. 26 del 02/08/2018;

2. che tale delega dovrà essere esercitata per l'ambito stabilito dal paragrafo 3 di cui alla DGR n. 740 del 13.11.2018 e secondo le modalità di cui alle "Linee Guida e Criteri di Indirizzo per l'effettuazione della Valutazione di Incidenza in Regione Campania" emanate con DGR n. 167 del 31/03/2015 di seguito aggiornate con DGR 814 del 04.12.2018;

3. di stabilire che il Comune delegato è obbligato al rispetto degli adempimenti di cui al paragrafo 6 delle "*Linee Guida e Criteri di Indirizzo per l'effettuazione della Valutazione di Incidenza in Regione Campania*" di cui alla DGR 814/18 e alla opportuna collaborazione istituzionale con ai fini dell'espletamento delle funzioni di controllo da parte della Regione;

4. di disporre la decorrenza dell'efficacia del presente decreto a partire dal decimo giorno successivo alla sua pubblicazione sul BURC, onde consentire la necessaria informazione dei soggetti interessati sul territorio del Comune delegato;

5. di rimandare, in materia di sorveglianza, a quanto stabilito dall'articolo 15, comma 1 del DPR 357/1997 così come aggiornato dal D.P.R. n. 120 del 12 marzo 2003;

6. di disporre la pubblicazione del presente atto sul Burc e sulle pagine web della Regione Campania dedicate alle Valutazioni Ambientali all'indirizzo http://viavas.regione.campania.it/opencms/VIAVAS;

7. di rendere noto che ai sensi dell'art. 3, comma 4 della L. n. 241/90 e s.m.i., contro il presente provvedimento è ammessa proposizione di ricorso giurisdizionale avanti il Tribunale Amministrativo Regionale competente per territorio, entro 60 giorni dalla data di avvenuta notifica e/o pubblicazione sul BURC, ovvero ricorso straordinario al Capo dello Stato entro 120 giorni dalla data di pubblicazione sul BURC.

8. di trasmettere il presente atto:
   - 8.1 al Comune di Sala Consilina (SA);
   - 8.2 alla Direzione Generale per il Ciclo Integrato delle acque e dei rifiuti, Valutazioni e Autorizzazioni Ambientali;
   - 8.3 alla Direzione Generale per l'Ambiente e l'Ecosistema;
   - 8.4 alla Direzione Generale per la Programmazione economica e il Turismo;
   - 8.5 alla Direzione Generale per lo Sviluppo economico e le Attività produttive;
   - 8.6 alla Direzione Generale per le Politiche agricole, alimentari e forestali;
   - 8.7 alla Direzione Generale per la Mobilità;
   - 8.8 alla Direzione Generale per il Governo del Territorio,
   - 8.9 alla Direzione Generale ai Lavori pubblici e la Protezione Civile;
   - 8.10 al Comando Regione Carabinieri Forestali;
   - 8.11 al Responsabile della Prevenzione, della Corruzione e della Trasparenza della Giunta Regionale ai fini dell'ottemperanza della L.R. n. 23 del 28.07.2017 (cd Casa di Vetro);
   - 8.12 alla competente U.O.D. 40.01.01 Bollettino Ufficiale per la relativa pubblicazione sul BURC della Regione Campania, anche ai fini degli adempimenti ex D.Lgs 14 marzo 2013, n. 33.

Avv. Simona Brancaccio

REGIONE CAMPANIA

Decreto Dirigenziale n. 97 del 30/06/2020

Dipartimento 50 - GIUNTA REGIONALE DELLA CAMPANIA

Direzione Generale 17 - DIREZ. GENER. CICLO INTEG. DELLE ACQUE E DEI RIFIUTI, VALUTAZ E AUTORIZ AMB

U.O.D. 92 - STAFF - Tecnico-amministrativo - Valutazioni Ambientali

Oggetto dell'Atto:

PROVVEDIMENTO DI ESTENSIONE DELEGA IN MATERIA DI VALUTAZIONE DI INCIDENZA, AL COMUNE DI FORCHIA (BN) AI SENSI DELL'ART. 4, COMMA 2, DELLA L.R. N. 26 DEL 02.08.2018.

IL DIRIGENTE

PREMESSO CHE

a. l'art. 1 della legge regionale n. 16 del 07/08/2014 reca ai commi 4 e 5 le seguenti disposizioni:
   a1. comma 4. *"Le determinazioni sulle valutazioni di incidenza, previste dall'articolo 5 del decreto del Presidente della Repubblica 8 settembre 1997, n. 357 (Regolamento recante attuazione della direttiva 92/43/CEE relativa alla conservazione degli habitat naturali e seminaturali, nonché della flora e ella fauna selvatiche), così come modificato dal d.p.r. 120/2003 sono attribuite ai comuni nel cui territorio insistono i Siti di Importanza Comunitaria (SIC) e Zone di Protezione Speciale (ZPS) che, in possesso della corrispondente qualificazione, entro novanta giorni dalla data di entrata in vigore della presente legge, fanno specifica richiesta al competente ufficio regionale, che si pronuncia sulla base dei criteri definiti dalla Giunta regionale. Le valutazioni di incidenza che interessano siti SIC e ZPS ricadenti all'interno dei parchi naturali sono di competenza dei comuni sentito il parere dell'Ente parco. Sono di competenza regionale le valutazioni di incidenza che riguardano l'intera pianificazione comunale, provinciale e territoriale, compresi i piani agricoli e faunistico venatori.";*
   a2. comma 5. *"L'ufficio preposto alla valutazione di incidenza è individuato all'interno dell'ente territoriale tramite una commissione di tre esperti in materia nominati con decreto sindacale. Tale ufficio è obbligatoriamente diverso da quello avente funzioni in materia urbanistica ed edilizia. Le funzioni in materia di valutazione di incidenza comprese quelle dell'autorità competente, possono essere svolte in forma associata se i comuni non sono in condizione di garantire l'articolazione funzionale come previsto dal presente comma.";*

b. l'Art. 4 (Semplificazione in materia di Valutazioni di Incidenza) della L.R. n. 26/2018 prevede che:
   1. *"Il comma 4 dell'articolo 1 della legge regionale 7 agosto 2014, n. 16 (Interventi di rilancio e sviluppo dell'economia regionale nonché di carattere ordinamentale e organizzativo "Collegato alla legge di stabilità regionale 2014") è così modificato:*
      a) prima delle parole "Le determinazioni sulle valutazioni di incidenza" sono inserite le seguenti: "Fatte salve le previsioni della normativa nazionale in materia,";
      b) nel primo periodo le parole "i Siti di Importanza Comunitaria (SIC) e Zone di Protezione Speciale (ZPS)" sono sostituite dalle seguenti "i proposti Siti di Importanza Comunitaria (pSIC), i Siti di Importanza Comunitaria (SIC), le Zone Speciali di Conservazione (ZSC) e le Zone di Protezione Speciale (ZPS)" e le parole "entro novanta giorni dalla data di entrata in vigore della presente legge" sono soppresse;
      c) nel secondo periodo le parole "SIC e ZPS" sono sostituite dalle seguenti "pSIC, SIC, ZSC e ZPS".
   2. A decorrere dalla data di entrata in vigore della presente legge, la struttura amministrativa regionale competente in materia di valutazione ambientale può estendere le deleghe in materia di valutazione di incidenza, già attribuite ai Comuni ai sensi dell'articolo 1, comma 4 della legge regionale 16/2014, anche a pSIC e ZSC su richiesta dei Comuni stessi."

c. con DGR n. 62 del 23.02.2015, pubblicata sul BURC n. 16 del 09.03.2015, è stato approvato il "*Disciplinare per l'attribuzione ai Comuni delle competenze in materia di Valutazione di Incidenza*" nel quale, tra l'altro:
   c.1 sono individuati i criteri sulla scorta dei quali il competente Ufficio regionale si pronuncia in merito alle richieste di attribuzione delle competenze in materia di Valutazione di Incidenza;
   c.2 è stabilito l'ambito delle competenze dei Comuni e della Regione a seguito dell'attribuzione delle deleghe in materia di Valutazione di Incidenza;
   c.3 è individuato l'iter amministrativo per l'attribuzione ai Comuni richiedenti delle competenze in materia di Valutazione di Incidenza.

d. con DGR n. 740 del 13.11.2018, pubblicata sul BURC n.83 del 13/11/2018, è stato approvato il "*Disciplinare per l'attribuzione ai Comuni delle competenze in materia di Valutazione di Incidenza*" che sostituisce quello approvato con DGR n. 62/2015 nel quale, tra l'altro, viene stabilito che:

   - *"l'art. 4 della recente Legge regionale 2 agosto 2018, n. 26 "Misure di semplificazione in materia di governo del territorio e per la competitività e lo sviluppo regionale. Legge annuale di semplificazione 2018." ha modificato il comma 4 dell'art. 1 della L.R. n. 16/2014 estendendo la possibilità di delega anche ai proposti Siti di Importanza Comunitaria (pSIC) e alle ZSC ed inoltre eliminando la tempistica per la presentazione dell'istanza di delega da parte dei Comuni;"*

   - oltre alle citate modifiche l'art. 4 della L.R. n. 26/2018 ha disposto che *"A decorrere dalla data di entrata in vigore della presente legge, la struttura amministrativa regionale competente in materia di valutazione ambientale può estendere le deleghe in materia di valutazione di incidenza, già attribuite ai Comuni ai sensi dell'articolo 1, comma 4 della legge regionale 16/2014, anche a pSIC e ZSC su richiesta dei Comuni stessi".*

e. con DGR n. 167 del 31/03/2015, pubblicata sul BURC n.29 del 6/05/2015, sono state emanate le *"Linee Guida e Criteri di Indirizzo per l'effettuazione della Valutazione di Incidenza in Regione Campania"* nelle quali, tra l'altro, sono riportate le indicazioni per lo svolgimento delle attività di competenza delle Autorità competenti in materia di Valutazione di Incidenza e delle attività di controllo delle funzioni delegate ai sensi della L.R. 16/2014, comma 4;

f. con DGR n. 814 del 04.12.2018, pubblicata sul BURC n. 92 del 10/12/2018, sono state aggiornate le " *Linee Guida e Criteri di indirizzo per l'effettuazione della valutazione di incidenza in Regione Campania*" " ai sensi dell'art.9, comma 2 del regolamento regionale n.1/2010 e della DGR n. 62 del 23/02/2015 che sostituiscono integralmente quelle approvate con DGR 167/2015 e tengono conto sia delle disposizioni del Regolamento regionale n. 1/2010 che delle disposizioni della DGR 62 del 23/02/2015 nonché del nuovo " *Disciplinare per l'attribuzione ai Comuni delle competenze in materia di Valutazione di Incidenza* " aggiornato alle disposizioni di cui all'art. 4 della L.R. 26/2018;

g. in sede di prima applicazione è stato emanato il Decreto Dirigenziale n. 134 del 17/07/2015 (BURC n, 45 del 20/07/2015 - *Attuazione Legge Regionale n. 16/2014 - art. 1 commi 4 e 5 e DGR n. 62/2015 - Delega ai Comuni in materia di Valutazione di Incidenza)* con il quale è stato pubblicato un primo elenco di Comuni cui sono state attribuite le deleghe previste dall'art. 1, comma 4 della L.R. 16/2014 in materia di Valutazione di Incidenza, che dovranno essere esercitate per l'ambito stabilito dal paragrafo 3 del "*Disciplinare per l'attribuzione ai Comuni delle competenze in materia di Valutazione di Incidenza*" di cui alla DGR n. 62 del 23.02.2015 e secondo le modalità di cui alle "*Linee Guida e Criteri di Indirizzo per l'effettuazione della Valutazione di Incidenza in Regione Campania*" emanate con DGR n. 167 del 31/03/2015;

h. tale decreto rinviava a successivi atti l'integrazione e l'aggiornamento dell'elenco allegato allo stesso;

i. sono stati emanati, successivamente al Decreto Dirigenziale n. 134 del 17/07/2015 (BURC n, 45 del 20/07/2015 - *Attuazione Legge Regionale n. 16/2014 - art. 1 commi 4 e 5 e DGR n. 62/2015 - Delega ai Comuni in materia di Valutazione di Incidenza),* svariati decreti che hanno di fatto integrato e aggiornato l'elenco di Comuni cui sono state attribuite le deleghe previste dall'art. 1, comma 4 della L.R. 16/2014 in materia di Valutazione di Incidenza regolarmente pubblicati sul BURC e sul sito VIA-VAS della Regione Campania;

VISTO che
con Decreto Dirigenziale n.179 del 13/12/2017 al Comune di Forchia (BN) è stata attribuita la delega in materia di Valutazione di Incidenza, ai sensi della legge regionale n. 16 del 07/08/2014 art. 1 - commi 4 e 5, e DGR n.62 del 23/02/2015.

PRESO ATTO che
con nota prot. 2904/2020 il Comune di Forchia (BN) ha fatto istanza di estensione delle deleghe in materia di Valutazione di Incidenza ai sensi dell'art. 4, comma 2, "Semplificazione in materia di valutazioni di incidenza" della Legge Regionale n. 26 del 02/08/2018

RITENUTO NECESSARIO

a. attribuire al Comune di cui sopra l' estensione delle deleghe in materia di Valutazione di Incidenza alle ZSC e ai pSIC di futura designazione interessanti il territorio comunale de quo;

b. disporre la decorrenza dell'efficacia del presente decreto a partire dal decimo giorno successivo alla sua pubblicazione sul BURC, onde consentire la necessaria informazione dei soggetti interessati;

c. rimandare, in materia di sorveglianza, a quanto stabilito dall'articolo 15, comma 1 del DPR 357/1997 così come aggiornato dal D.P.R.n. 120 del 12 marzo 2003;

d. disporre la pubblicazione sul Burc e sulle pagine web della Regione Campania dedicate alle Valutazioni Ambientali all'indirizzo http://viavas.regione.campania.it/opencms/VIAVAS;

VISTI

- il DPR 357/1997 e ss.mm.ii
- la L.R. 16/2014
- la DGR n. 62 del 23.02.2015
- la DGR n. 167 del 31/03/2015
- la L.R. n. 26 del 2 agosto 2018
- la DGR n. 740 del 13.11.2018
- la DGR n. 814 del 04.12.2018

Alla stregua dell'istruttoria compiuta dalla Dott.ssa Agronoma Rita Console (Staff Tecnico Amministrativo "Valutazioni Ambientali") e dalle risultanze degli atti richiamati nelle premesse,

D E C R E T A

Per le motivazioni espresse in narrativa che si intendono qui integralmente riportate

1. di attribuire al Comune di Forchia (BN) l'estensione di delega, alle ZSC e ai proposti Siti di Importanza Comunitaria (pSIC) di futura designazione, così come prevista dall'art. 4, comma 2, "Semplificazione in materia di valutazioni di incidenza" della Legge Regionale n. 26 del 02/08/2018;

2. che tale delega dovrà essere esercitata per l'ambito stabilito dal paragrafo 3 di cui alla DGR n. 740 del 13.11.2018 e secondo le modalità di cui alle "Linee Guida e Criteri di Indirizzo per l'effettuazione della Valutazione di Incidenza in Regione Campania" emanate con DGR n. 167 del 31/03/2015 di seguito aggiornate con DGR 814 del 04.12.2018;

3. di stabilire che il Comune delegato è obbligato al rispetto degli adempimenti di cui al paragrafo 6 delle "*Linee Guida e Criteri di Indirizzo per l'effettuazione della Valutazione di Incidenza in Regione Campania*" di cui alla DGR 814/18 e alla opportuna collaborazione istituzionale con ai fini dell'espletamento delle funzioni di controllo da parte della Regione;

4. di disporre la decorrenza dell'efficacia del presente decreto a partire dal decimo giorno successivo alla sua pubblicazione sul BURC, onde consentire la necessaria informazione dei soggetti interessati sul territorio del Comune delegato;

5. di rimandare, in materia di sorveglianza, a quanto stabilito dall'articolo 15, comma 1 del DPR 357/1997 così come aggiornato dal D.P.R. n. 120 del 12 marzo 2003;

6. di disporre la pubblicazione del presente atto sul Burc e sulle pagine web della Regione Campania dedicate alle Valutazioni Ambientali all'indirizzo http://viavas.regione.campania.it/opencms/VIAVAS;

7. di rendere noto che ai sensi dell'art. 3, comma 4 della L. n. 241/90 e s.m.i., contro il presente provvedimento è ammessa proposizione di ricorso giurisdizionale avanti il Tribunale Amministrativo Regionale competente per territorio, entro 60 giorni dalla data di avvenuta notifica e/o pubblicazione sul BURC, ovvero ricorso straordinario al Capo dello Stato entro 120 giorni dalla data di pubblicazione sul BURC.

8. di trasmettere il presente atto:
   - 8.1 al Comune di Forchia (BN);
   - 8.2 alla Direzione Generale per il Ciclo Integrato delle acque e dei rifiuti, Valutazioni e Autorizzazioni Ambientali;
   - 8.3 alla Direzione Generale per l'Ambiente e l'Ecosistema;
   - 8.4 alla Direzione Generale per la Programmazione economica e il Turismo;
   - 8.5 alla Direzione Generale per lo Sviluppo economico e le Attività produttive;
   - 8.6 alla Direzione Generale per le Politiche agricole, alimentari e forestali;
   - 8.7 alla Direzione Generale per la Mobilità;
   - 8.8 alla Direzione Generale per il Governo del Territorio,
   - 8.9 alla Direzione Generale ai Lavori pubblici e la Protezione Civile;
   - 8.10 al Comando Regione Carabinieri Forestali;
   - 8.11 al Responsabile della Prevenzione, della Corruzione e della Trasparenza della Giunta Regionale ai fini dell'ottemperanza della L.R. n. 23 del 28.07.2017 (cd Casa di Vetro);
   - 8.12 alla competente U.O.D. 40.01.01 Bollettino Ufficiale per la relativa pubblicazione sul BURC della Regione Campania, anche ai fini degli adempimenti ex D.Lgs 14 marzo 2013, n. 33.

Avv. Simona Brancaccio

REGIONE CAMPANIA

Decreto Dirigenziale n. 98 del 30/06/2020

Dipartimento 50 - GIUNTA REGIONALE DELLA CAMPANIA

Direzione Generale 17 - DIREZ. GENER. CICLO INTEG. DELLE ACQUE E DEI RIFIUTI, VALUTAZ E AUTORIZ AMB

U.O.D. 92 - STAFF - Tecnico-amministrativo - Valutazioni Ambientali

Oggetto dell'Atto:

PROVVEDIMENTO DI ESTENSIONE DELEGA IN MATERIA DI VALUTAZIONE DI INCIDENZA, AL COMUNE DI RAVELLO (SA) AI SENSI DELL'ART. 4, COMMA 2, DELLA L.R. N. 26 DEL 02.08.2018.

IL DIRIGENTE

PREMESSO CHE

a. l'art. 1 della legge regionale n. 16 del 07/08/2014 reca ai commi 4 e 5 le seguenti disposizioni:
   a1. comma 4. *"Le determinazioni sulle valutazioni di incidenza, previste dall'articolo 5 del decreto del Presidente della Repubblica 8 settembre 1997, n. 357 (Regolamento recante attuazione della direttiva 92/43/CEE relativa alla conservazione degli habitat naturali e seminaturali, nonché della flora e ella fauna selvatiche), così come modificato dal d.p.r. 120/2003 sono attribuite ai comuni nel cui territorio insistono i Siti di Importanza Comunitaria (SIC) e Zone di Protezione Speciale (ZPS) che, in possesso della corrispondente qualificazione, entro novanta giorni dalla data di entrata in vigore della presente legge, fanno specifica richiesta al competente ufficio regionale, che si pronuncia sulla base dei criteri definiti dalla Giunta regionale. Le valutazioni di incidenza che interessano siti SIC e ZPS ricadenti all'interno dei parchi naturali sono di competenza dei comuni sentito il parere dell'Ente parco. Sono di competenza regionale le valutazioni di incidenza che riguardano l'intera pianificazione comunale, provinciale e territoriale, compresi i piani agricoli e faunistico venatori.";*
   a2. comma 5. *"L'ufficio preposto alla valutazione di incidenza è individuato all'interno dell'ente territoriale tramite una commissione di tre esperti in materia nominati con decreto sindacale. Tale ufficio è obbligatoriamente diverso da quello avente funzioni in materia urbanistica ed edilizia. Le funzioni in materia di valutazione di incidenza comprese quelle dell'autorità competente, possono essere svolte in forma associata se i comuni non sono in condizione di garantire l'articolazione funzionale come previsto dal presente comma.";*

b. l'Art. 4 (Semplificazione in materia di Valutazioni di Incidenza) della L.R. n. 26/2018 prevede che:
   1. *"Il comma 4 dell'articolo 1 della legge regionale 7 agosto 2014, n. 16 (Interventi di rilancio e sviluppo dell'economia regionale nonché di carattere ordinamentale e organizzativo "Collegato alla legge di stabilità regionale 2014") è così modificato:*
      a) prima delle parole "Le determinazioni sulle valutazioni di incidenza" sono inserite le seguenti: "Fatte salve le previsioni della normativa nazionale in materia,";
      b) nel primo periodo le parole "i Siti di Importanza Comunitaria (SIC) e Zone di Protezione Speciale (ZPS)" sono sostituite dalle seguenti "i proposti Siti di Importanza Comunitaria (pSIC), i Siti di Importanza Comunitaria (SIC), le Zone Speciali di Conservazione (ZSC) e le Zone di Protezione Speciale (ZPS)" e le parole "entro novanta giorni dalla data di entrata in vigore della presente legge" sono soppresse;
      c) nel secondo periodo le parole "SIC e ZPS" sono sostituite dalle seguenti "pSIC, SIC, ZSC e ZPS".
   2. A decorrere dalla data di entrata in vigore della presente legge, la struttura amministrativa regionale competente in materia di valutazione ambientale può estendere le deleghe in materia di valutazione di incidenza, già attribuite ai Comuni ai sensi dell'articolo 1, comma 4 della legge regionale 16/2014, anche a pSIC e ZSC su richiesta dei Comuni stessi."

c. con DGR n. 62 del 23.02.2015, pubblicata sul BURC n. 16 del 09.03.2015, è stato approvato il "*Disciplinare per l'attribuzione ai Comuni delle competenze in materia di Valutazione di Incidenza*" nel quale, tra l'altro:
   c.1 sono individuati i criteri sulla scorta dei quali il competente Ufficio regionale si pronuncia in merito alle richieste di attribuzione delle competenze in materia di Valutazione di Incidenza;
   c.2 è stabilito l'ambito delle competenze dei Comuni e della Regione a seguito dell'attribuzione delle deleghe in materia di Valutazione di Incidenza;
   c.3 è individuato l'iter amministrativo per l'attribuzione ai Comuni richiedenti delle competenze in materia di Valutazione di Incidenza.

d. con DGR n. 740 del 13.11.2018, pubblicata sul BURC n.83 del 13/11/2018, è stato approvato il "*Disciplinare per l'attribuzione ai Comuni delle competenze in materia di Valutazione di Incidenza*" che sostituisce quello approvato con DGR n. 62/2015 nel quale, tra l'altro, viene stabilito che:
   - *"l'art. 4 della recente Legge regionale 2 agosto 2018, n. 26 "Misure di semplificazione in materia di governo del territorio e per la competitività e lo sviluppo regionale. Legge annuale di semplificazione 2018." ha modificato il comma 4 dell'art. 1 della L.R. n. 16/2014 estendendo la possibilità di delega anche ai proposti Siti di Importanza Comunitaria (pSIC) e alle ZSC ed inoltre eliminando la tempistica per la presentazione dell'istanza di delega da parte dei Comuni;"*
   - oltre alle citate modifiche l'art. 4 della L.R. n. 26/2018 ha disposto che *"A decorrere dalla data di entrata in vigore della presente legge, la struttura amministrativa regionale competente in materia di valutazione ambientale può estendere le deleghe in materia di valutazione di incidenza, già attribuite ai Comuni ai sensi dell'articolo 1, comma 4 della legge regionale 16/2014, anche a pSIC e ZSC su richiesta dei Comuni stessi".*

e. con DGR n. 167 del 31/03/2015, pubblicata sul BURC n.29 del 6/05/2015, sono state emanate le *"Linee Guida e Criteri di Indirizzo per l'effettuazione della Valutazione di Incidenza in Regione Campania"* nelle quali, tra l'altro, sono riportate le indicazioni per lo svolgimento delle attività di competenza delle Autorità competenti in materia di Valutazione di Incidenza e delle attività di controllo delle funzioni delegate ai sensi della L.R. 16/2014, comma 4;

f. con DGR n. 814 del 04.12.2018, pubblicata sul BURC n. 92 del 10/12/2018, sono state aggiornate le " *Linee Guida e Criteri di indirizzo per l'effettuazione della valutazione di incidenza in Regione Campania*" " ai sensi dell'art.9, comma 2 del regolamento regionale n.1/2010 e della DGR n. 62 del 23/02/2015 che sostituiscono integralmente quelle approvate con DGR 167/2015 e tengono conto sia delle disposizioni del Regolamento regionale n. 1/2010 che delle disposizioni della DGR 62 del 23/02/2015 nonché del nuovo " *Disciplinare per l'attribuzione ai Comuni delle competenze in materia di Valutazione di Incidenza* " aggiornato alle disposizioni di cui all'art. 4 della L.R. 26/2018;

g. in sede di prima applicazione è stato emanato il Decreto Dirigenziale n. 134 del 17/07/2015 (BURC n, 45 del 20/07/2015 - *Attuazione Legge Regionale n. 16/2014 - art. 1 commi 4 e 5 e DGR n. 62/2015 - Delega ai Comuni in materia di Valutazione di Incidenza)* con il quale è stato pubblicato un primo elenco di Comuni cui sono state attribuite le deleghe previste dall'art. 1, comma 4 della L.R. 16/2014 in materia di Valutazione di Incidenza, che dovranno essere esercitate per l'ambito stabilito dal paragrafo 3 del "*Disciplinare per l'attribuzione ai Comuni delle competenze in materia di Valutazione di Incidenza*" di cui alla DGR n. 62 del 23.02.2015 e secondo le modalità di cui alle "*Linee Guida e Criteri di Indirizzo per l'effettuazione della Valutazione di Incidenza in Regione Campania*" emanate con DGR n. 167 del 31/03/2015;

h. tale decreto rinviava a successivi atti l'integrazione e l'aggiornamento dell'elenco allegato allo stesso;

i. sono stati emanati, successivamente al Decreto Dirigenziale n. 134 del 17/07/2015 (BURC n, 45 del 20/07/2015 - *Attuazione Legge Regionale n. 16/2014 - art. 1 commi 4 e 5 e DGR n. 62/2015 - Delega ai Comuni in materia di Valutazione di Incidenza),* svariati decreti che hanno di fatto integrato e aggiornato l'elenco di Comuni cui sono state attribuite le deleghe previste dall'art. 1, comma 4 della L.R. 16/2014 in materia di Valutazione di Incidenza regolarmente pubblicati sul BURC e sul sito VIA-VAS della Regione Campania;

VISTO che
con Decreto Dirigenziale n.132 del 28/04/2016 al Comune di Ravello (SA) è stata attribuita la delega in materia di Valutazione di Incidenza, ai sensi della legge regionale n. 16 del 07/08/2014 art. 1 - commi 4 e 5, e DGR n.62 del 23/02/2015.

PRESO ATTO che
con nota prot. 7026/2020 il Comune di Ravello (SA) ha fatto istanza di estensione delle deleghe in materia di Valutazione di Incidenza ai sensi dell'art. 4, comma 2, "Semplificazione in materia di valutazioni di incidenza" della Legge Regionale n. 26 del 02/08/2018

RITENUTO NECESSARIO

a. attribuire al Comune di cui sopra l' estensione delle deleghe in materia di Valutazione di Incidenza alle ZSC e ai pSIC di futura designazione interessanti il territorio comunale de quo;

b. disporre la decorrenza dell'efficacia del presente decreto a partire dal decimo giorno successivo alla sua pubblicazione sul BURC, onde consentire la necessaria informazione dei soggetti interessati;

c. rimandare, in materia di sorveglianza, a quanto stabilito dall'articolo 15, comma 1 del DPR 357/1997 così come aggiornato dal D.P.R.n. 120 del 12 marzo 2003;

d. disporre la pubblicazione sul Burc e sulle pagine web della Regione Campania dedicate alle Valutazioni Ambientali all'indirizzo http://viavas.regione.campania.it/opencms/VIAVAS;

VISTI

- il DPR 357/1997 e ss.mm.ii
- la L.R. 16/2014
- la DGR n. 62 del 23.02.2015
- la DGR n. 167 del 31/03/2015
- la L.R. n. 26 del 2 agosto 2018
- la DGR n. 740 del 13.11.2018
- la DGR n. 814 del 04.12.2018

Alla stregua dell'istruttoria compiuta dalla Dott.ssa Agronoma Rita Console (Staff Tecnico Amministrativo "Valutazioni Ambientali") e dalle risultanze degli atti richiamati nelle premesse,

D E C R E T A

Per le motivazioni espresse in narrativa che si intendono qui integralmente riportate

1. di attribuire al Comune di Ravello (SA) l'estensione di delega, alle ZSC e ai proposti Siti di Importanza Comunitaria (pSIC) di futura designazione, così come prevista dall'art. 4, comma 2, "Semplificazione in materia di valutazioni di incidenza" della Legge Regionale n. 26 del 02/08/2018;

2. che tale delega dovrà essere esercitata per l'ambito stabilito dal paragrafo 3 di cui alla DGR n. 740 del 13.11.2018 e secondo le modalità di cui alle "Linee Guida e Criteri di Indirizzo per l'effettuazione della Valutazione di Incidenza in Regione Campania" emanate con DGR n. 167 del 31/03/2015 di seguito aggiornate con DGR 814 del 04.12.2018;

3. di stabilire che il Comune delegato è obbligato al rispetto degli adempimenti di cui al paragrafo 6 delle "*Linee Guida e Criteri di Indirizzo per l'effettuazione della Valutazione di Incidenza in Regione Campania*" di cui alla DGR 814/18 e alla opportuna collaborazione istituzionale con ai fini dell'espletamento delle funzioni di controllo da parte della Regione;

4. di disporre la decorrenza dell'efficacia del presente decreto a partire dal decimo giorno successivo alla sua pubblicazione sul BURC, onde consentire la necessaria informazione dei soggetti interessati sul territorio del Comune delegato;

5. di rimandare, in materia di sorveglianza, a quanto stabilito dall'articolo 15, comma 1 del DPR 357/1997 così come aggiornato dal D.P.R. n. 120 del 12 marzo 2003;

6. di disporre la pubblicazione del presente atto sul Burc e sulle pagine web della Regione Campania dedicate alle Valutazioni Ambientali all'indirizzo http://viavas.regione.campania.it/opencms/VIAVAS;

7. di rendere noto che ai sensi dell'art. 3, comma 4 della L. n. 241/90 e s.m.i., contro il presente provvedimento è ammessa proposizione di ricorso giurisdizionale avanti il Tribunale Amministrativo Regionale competente per territorio, entro 60 giorni dalla data di avvenuta notifica e/o pubblicazione sul BURC, ovvero ricorso straordinario al Capo dello Stato entro 120 giorni dalla data di pubblicazione sul BURC.

8. di trasmettere il presente atto:
   - 8.1 al Comune di Ravello (SA);
   - 8.2 alla Direzione Generale per il Ciclo Integrato delle acque e dei rifiuti, Valutazioni e Autorizzazioni Ambientali;
   - 8.3 alla Direzione Generale per l'Ambiente e l'Ecosistema;
   - 8.4 alla Direzione Generale per la Programmazione economica e il Turismo;
   - 8.5 alla Direzione Generale per lo Sviluppo economico e le Attività produttive;
   - 8.6 alla Direzione Generale per le Politiche agricole, alimentari e forestali;
   - 8.7 alla Direzione Generale per la Mobilità;
   - 8.8 alla Direzione Generale per il Governo del Territorio,
   - 8.9 alla Direzione Generale ai Lavori pubblici e la Protezione Civile;
   - 8.10 al Comando Regione Carabinieri Forestali;
   - 8.11 al Responsabile della Prevenzione, della Corruzione e della Trasparenza della Giunta Regionale ai fini dell'ottemperanza della L.R. n. 23 del 28.07.2017 (cd Casa di Vetro);
   - 8.12 alla competente U.O.D. 40.01.01 Bollettino Ufficiale per la relativa pubblicazione sul BURC della Regione Campania, anche ai fini degli adempimenti ex D.Lgs 14 marzo 2013, n. 33.

Avv. Simona Brancaccio

Decreto Dirigenziale n. 99 del 30/06/2020

Dipartimento 50 - GIUNTA REGIONALE DELLA CAMPANIA

Direzione Generale 17 - DIREZ. GENER. CICLO INTEG. DELLE ACQUE E DEI RIFIUTI, VALUTAZ E AUTORIZ AMB

U.O.D. 92 - STAFF - Tecnico-amministrativo - Valutazioni Ambientali

Oggetto dell'Atto:

PROVVEDIMENTO DI VALUTAZIONE DI INCIDENZA APPROPRIATA RELATIVO ALL' "INTERCONNESSIONE ELETTRODOTTO IN CAVO A 150 KV SE MONTECORVINO - CP CAMPAGNA E DEMOLIZIONE DELL'ELETTRODOTTO AEREO MONTECORVINO-CAMPAGNA" PROPOSTO DAL SOC. TERNA S.P.A.- CUP 8668.

IL DIRIGENTE

PREMESSO

a. che con D.P.R. n. 357 del 08/09/1997, art. 5, e ss.mm.ii. sono state dettate disposizioni in merito alla procedura di svolgimento della Valutazione di Incidenza;

b. che con Delibera di Giunta Regionale (D.G.R.C) n. 1216 del 23/03/2001, pubblicata sul BURC n. 21 del 17/04/2001, e successiva D.G.R.C. n. 5249 del 31/10/2002, pubblicato sul BURC n. 58 del 25/11/2002, è stato recepito il succitato D.P.R. n. 357/97;

c. che con D.P.G.R.C. n. 9 del 29/01/2010, pubblicato sul BURC n. 10 del 01/02/2010, è stato emanato il Regolamento Regionale n. 1/2010 "Disposizioni in materia di procedimento di valutazione d'Incidenza";

d. che con D.G.R.C. n. 406 del 04/08/2011, pubblicata sul BURC n. 54 del 16/08/2011, è stato approvato il "*Disciplinare organizzativo delle strutture regionali preposte alla Valutazione di Impatto ambientale e alla Valutazione di Incidenza di cui ai Regolamenti nn. 2/2010 e 1/2010, e della Valutazione Ambientale Strategica di cui al Regolamento emanato con D.P.G.R. n. 17 del 18 Dicembre 2009*", successivamente modificato ed integrato con D.G.R.C. n. 63 del 07/03/2013, prevedendo, altresì, nell'ambito della Commissione una sezione speciale dedicata agli impianti eolici di potenza superiore ad 1 MW;

e. che ai sensi del Disciplinare approvato con summenzionata D.G.R. n. 406/2011:
   e.1 sono organi preposti allo svolgimento delle procedure di VIA, VAS e VI:
      - la Commissione per le Valutazioni Ambientali (Commissione VIA/VI/VAS);
      - gli istruttori VIA/VI/VAS;
   e.2 il parere per le procedure di Valutazione Ambientale è reso dalla Commissione VIA/VI/VAS sulla base delle risultanze delle attività degli istruttori;

f. che con Regolamento n. 12 del 15/12/2011, pubblicato sul BURC n. 77 del 16 dicembre 2011, è stato approvato il nuovo ordinamento e che da ultimo con D.G.R.C. n. 48 del 29/01/2018, pubblicata sul BURC n. 11 del 06/02/2018, le competenze in materia di VIA-VAS-VI sono state assegnate allo STAFF Tecnico Amministrativo 50 17 92 Valutazioni Ambientali;

g. che con D.G.R.C. n. 27 del 26/01/2016, pubblicata sul BURC n. 6 del 01/02/2016, e successiva D.G.R.C. n. 81 del 08/03/2016, pubblicata sul BURC n. 16 del 09/03/2016, è stata confermata l'istituzione della Commissione preposta alla Valutazione di Impatto Ambientale (VIA), alla Valutazione di Incidenza (VI) e alla Valutazione Ambientale Strategica (VAS) di cui alla D.G.R.C. n. 406/2011 e al D.P.G.R. n. 62/2015;

h. che con D.G.R.C. n. 686 del 06/12/2016, pubblicata sul BURC n. 87 del 19/12/2016, è stata revocata la D.G.R.C. n. 683 del 8 ottobre 2010 e sono state individuate le *Modalità di calcolo degli oneri per le procedure di Valutazione Ambientale Strategica, Valutazione di Impatto Ambientale e Valutazione di Incidenza di competenza della Regione Campania*;

i. che con D.G.R.C. n. 791 del 28/12/2016 si è disposto, al punto 2 del deliberato, che "*nelle more dell'adeguamento del Disciplinare, continui ad operare la Commissione VIA – VI – VAS di cui al D.P.G.R. n. 62 del 10/04/2015*";

j. che al punto 3 del deliberato della citata D.G.R.C. n. 791 del 28/12/2016 si è disposto "*nelle more dell'adozione delle iniziative di cui al punto 1., che le istruttorie di competenza della UOD Valutazioni Ambientali possano essere assegnate, oltre che al personale in servizio presso la citata UOD, al personale all'attualità iscritto alla short list di cui al DD 554/2011 e che ha maturato una adeguata esperienza istruttoria negli ultimi due anni, nonché ad altro personale regionale in*

servizio presso le Autorità di Bacino regionali, previa accordi con le stesse";

k. che con D.P.G.R.C. n. 204 del 15/05/2017 avente ad oggetto "*Deliberazione di G.R. n. 406 del 4/8/2011 e s.m.i.: modifiche Decreto Presidente Giunta n. 62 del 10/04/2015 - Disposizioni transitorie*" pubblicato sul BURC n. 41 del 22/05/2017, è stata aggiornata la composizione della Commissione per le valutazioni ambientali (VIA/VI/VAS);

l. che con D.G.R.C. n. 814 del 04/12/2018, pubblicata sul BURC n. 92 del 10/12/2018, sono state emanate le "Linee Guida e Criteri di indirizzo per l'effettuazione della valutazione di incidenza in Regione Campania";

CONSIDERATO:

a. che con richiesta acquisita al prot. regionale n. 0085052 in data 10.02.2020 contrassegnata con CUP 8668, la Soc. Terna S.p.A. – con sede legale Viale Egidio Galbani n. 70 – 00156 Roma - ha presentato istanza di avvio della procedura di Valutazione d'Incidenza Appropriata ai sensi dell'art. 6 del Regolamento Regionale n. 1/2010 relativa all' "*Interconnessione elettrodotto in cavo a 150 kv SE Montecorvino - CP Campagna e demolizione dell'elettrodotto aereo Montecorvino-Campagna"*;

b. che l'istruttoria del progetto *de quo* è stata affidata al dott. Sergio Scalfati, funzionario dello STAFF 50 17 92;

c. che la Soc. Terna S.p.A. ha trasmesso integrazioni acquisite al prot. reg. n. 0091547 del 12.02.2020 e al prot. reg. n. 0108018 del 19.02.2020;

RILEVATO:

a. che detto progetto è stato sottoposto all'esame della Commissione V.I.A. - V.A.S. - V.I. che, nella seduta del 07.05.2020, sulla base dell'istruttoria svolta dal sopra citato gruppo, si è espressa come di seguito testualmente riportato:
"Relaziona sull'intervento il dott. Sergio Scalfati il quale evidenzia quanto segue:
premesso che:
- la società Terna S.p.AS. ha presentato istanza di Valutazione di Incidenza-valutazione appropriata, acquisita al protocollo regionale con il n.85052 del 10 febbraio 2020 (successivamente perfezionata con invio di documentazione integrativa acquisita al protocollo regionale in data 19 febbraio 2020 con il n.108018), in relazione al progetto denominato "*Interconnessione elettrodotto in cavo a 150 kV "S.E. Montecorvino – C.P. Campagna" e demolizione dell'elettrodotto aereo Montecorvino - Campagna*";
- il CUP assegnato al procedimento è il n.8668;
- in data 25 febbraio 2020 il procedimento è stato assegnato per l'istruttoria al dott. Sergio Scalfati, firmatario della presente scheda agli atti dello Staff "*Tecnico Amministrativo – Valutazioni Ambientali"* della Regione Campania;
- con invio a mezzo posta elettronica certificata in data 20 marzo 2020 ed in data 23 marzo 2020, in corso di acquisizione al protocollo regionale, la società Terna S.p.A. ha trasmesso la documentazione integrativa richiamata al punto 4 della scheda istruttoria agli atti dello Staff "*Tecnico Amministrativo – Valutazioni Ambientali*" della Regione Campania;
- parte degli interventi previsti in progetto interessano superfici ricadenti nel perimetro della Zona di Protezione Speciale identificata dal codice IT8040021 "*Picentini*" e, marginalmente, nel perimetro della Zona Speciale di Conservazione identificata dal codice IT8050052 "*Monti di Eboli, Monte Polveracchio, Monte Boschetiello e Vallone della Caccia di Senerchia*";
- con Deliberazione della Giunta Regionale della Campania n.684 del 30 dicembre 2019 il l'Ente Parco Regionale dei Monti Picentini è stato individuato quale soggetto affidatario della gestione, tra gli altri, dei siti della Rete Natura 2000 identificati dai codici IT8040021 "*Picentini*" ed IT8050052 "*Monti di Eboli, Monte Polveracchio, Monte Boschetiello e Vallone*

della Caccia di Senerchia";

considerato che:

- il progetto prevede:
  * la realizzazione di una linea elettrica in alta tensione costituita da un elettrodotto in cavo interrato di lunghezza complessiva pari a 17.800 metri che collegherà il nodo costituito dalla sottostazione elettrica ubicata nel Comune di Montecorvino Rovella con il nodo costituito dalla cabina primaria ubicata nel Comune di Campagna (il tracciato interesserà il territorio dei comuni di Montecorvino Rovella, Battipaglia, Eboli e Campagna, tutti ricadenti nella provincia di Salerno) sviluppandosi, prevalentemente, lungo strade esistenti di diverso ordine e grado (strade interpoderali, strade comunali, strade provinciali e strade statali) e prevedendo tre attraversamenti da effettuarsi mediante impiego della tecnica di Trivellazione Orizzontale Controllata (di cui uno previsto per l'attraversamento del Fiume Tusciano e due per attraversamenti di infrastrutture autostradali),
  * la successiva demolizione della esistente linea elettrica aerea in alta tensione tra la sottostazione elettrica ubicata nel Comune di Montecorvino Rovella ed il nodo costituito dalla cabina primaria ubicata nel Comune di Campagna, avente lunghezza complessiva pari a 15.000 metri (il tracciato interessa il territorio dei comuni di Montecorvino Rovella, Olevano sul Tusciano, Eboli e Campagna), con recupero dei conduttori, delle funi di guardia e degli armamenti, smontaggio della carpenteria metallica dei sostegni, demolizione dei 68 sostegni e delle relative fondazioni, ripristino della copertura nelle aree interessate da scavi e movimenti di terra;
- gli interventi di realizzazione della nuova linea elettrica in cavo interrato non ricadono in siti della Rete Natura 2000, essendo ubicati, nel punti di maggiore prossimità agli stessi, a circa trecento metri dal perimetro della Zona Speciale di Conservazione identificata dal codice IT8050049 "*Fiume Tanagro e Sele*" e dalla Zona di Protezione Speciale identificata dal codice IT8050021 "*Medio corso del fiume Sele-Persano*" ed a più di 2 chilometri dalla Zona di Protezione Speciale identificata dal codice IT8040021 "*Picentini*" e dalla Zona Speciale di Conservazione identificata dal codice IT8050052 "*Monti di Eboli, Monte Polveracchio, Monte Boschetiello e Vallone della Caccia di Senerchia*";
- parte degli interventi di demolizione della esistente linea elettrica interessano la Zona di Protezione Speciale identificata dal codice IT8040021 "*Picentini*", nella cui perimetrazione l'elettrodotto ricade per un tratto di lunghezza pari a 2.112 metri, con presenza di 11 sostegni, e, molto marginalmente, la Zona Speciale di Conservazione identificata dal codice IT8050052 "*Monti di Eboli, Monte Polveracchio, Monte Boschetiello e Vallone della Caccia di Senerchia*", nella cui perimetrazione l'elettrodotto ricade per un tratto di lunghezza pari a 3,74 metri;
- le caratteristiche degli habitat e delle specie di interesse comunitario riportati nei Formulari Standard dei siti della Rete Natura 2000 identificati dai codici IT8040021 "*Picentini*" ed IT8050052 "*Monti di Eboli, Monte Polveracchio, Monte Boschetiello e Vallone della Caccia di Senerchia*" sono descritte nel punto 2 e nel punto 3 della scheda istruttoria agli atti dello Staff "*Tecnico Amministrativo – Valutazioni Ambientali*" della Regione Campania;
- dalle analisi sviluppate dal professionista incaricato della redazione dell'elaborato denominato "*Studio per la Valutazione di Incidenza Ambientale*" non emergono potenziali rischi significativi di determinazione di effetti negativi sugli obiettivi di conservazione dei siti della Rete Natura 2000 identificati dai codici IT8040021 "*Picentini*" ed IT8050052 "*Monti di Eboli, Monte Polveracchio, Monte Boschetiello e Vallone della Caccia di Senerchia*" in conseguenza della realizzazione dei lavori e del funzionamento delle opere previsti dal progetto oggetto dell'istanza di valutazione;
- con nota prot. n.240 del 4 marzo 2020 l'Ente Parco Regionale dei Monti Picentini, con riferimento alla Zona di Protezione Speciale identificata dal codice IT8040021 "*Picentini*" ed alla Zona Speciale di Conservazione IT8050052 "*Monti di Eboli, Monte Polveracchio, Monte Boschetiello e Vallone della Caccia di Senerchia*" si è espresso favorevolmente in relazione al "sentito" di cui all'art.5, comma 7, del D.P.R. n.357/97 e s.m.i. ed all'art.1, comma 4, della

Legge Regionale n.16/2004 e ss.mm.ii.;

- non si ravvisano elementi di incoerenza tra la realizzazione degli interventi previsti in progetto, con riferimento sia alla fase di cantiere che alla fase di esercizio, e le misure di conservazione generali e sito specifiche individuate con il Decreto Ministeriale 17 ottobre 2007 e con Deliberazione della Giunta Regionale della Campania n.795 del 19 dicembre 2017;
- si concorda con le valutazioni sviluppate nell'elaborato denominato "*Studio per la Valutazione di Incidenza Ambientale*" ritenendo del tutto trascurabile il rischio di produzione di effetti negativi sugli obiettivi di conservazione perseguiti con la designazione della Zona Speciale di Conservazione IT8050052 "*Monti di Eboli, Monte Polveracchio, Monte Boschetiello e Vallone della Caccia di Senerchia*" e ritenendo, con riferimento alla Zona di Protezione Speciale identificata dal codice IT8040021 "*Picentini*" che i possibili impatti sulla fauna di interesse comunitario presente nel sito, correlati potenzialmente alla perturbazione, peraltro a carattere momentaneo e di lieve entità, prodotta in fase di cantiere durante la realizzazione dei lavori di demolizione dell'esistente linea elettrica aerea sono notevolmente inferiori ai benefici connessi, in particolar modo, all'annullamento del rischio di collisione con il cavo aereo per gli esemplari ornitici sia di specie migratorie che stanziali ed al recupero di aree agricole e/o naturali precedentemente occupate dai sostegni della linea elettrica ed interessate dalle fasce di rispetto della stessa (fasce, peraltro, soggette a taglio di esemplari arborei potenzialmente interferenti con la sicurezza della linea elettrica);

ritenuto, per quanto sopra premesso e considerato,

- di poter escludere, con ragionevole certezza scientifica, possibili effetti negativi significativi indotti dalla realizzazione e dall'entrata in esercizio delle opere e degli impianti previsti in progetto sugli obiettivi di conservazione dei siti della Rete Natura 2000 identificati dai codici IT8040021 "*Picentini*" ed IT8050052 "*Monti di Eboli, Monte Polveracchio, Monte Boschetiello e Vallone della Caccia di Senerchia*" (mantenimento in stato di conservazione soddisfacente di habitat e specie di interesse comunitario riportati nei relativi Formulari Standard);

si propone alla Commissione Regionale V.I.A.-V.A.S.-V.I. di esprimere, con esclusivo riferimento agli aspetti di competenza, parere favorevole in relazione alla Valutazione di Incidenza - valutazione appropriata - inerente il progetto denominato "*Interconnessione elettrodotto in cavo a 150 kV "S.E. Montecorvino – C.P. Campagna" e demolizione dell'elettrodotto aereo Montecorvino - Campagna*", oggetto di istanza presentata dalla società Terna S.p.A. acquisita al protocollo regionale in data 10 febbraio 2020 con il n.85052 e perfezionata con invio di documentazione integrativa acquisita al protocollo regionale in data 19 febbraio 2020 con il n.108018 con le seguenti:

<u>prescrizioni</u>

- le aree di cantiere dovranno essere localizzate alla maggiore distanza possibile dai siti della Rete Natura 2000 identificate dai codici IT8050052 "*Monti di Eboli, Monte Polveracchio, Monte Boschetiello e Vallone della Caccia di Senerchia*", IT8050049 "*Fiume Tanagro e Sele*" ed IT8050021 "*Medio corso del fiume Sele-Persano*";
- con riferimento al sito della Rete Natura 2000 identificato dal codice IT8040021 "*Picentini*":
  * le aree di cantiere correlate alla realizzazione dei lavori di demolizione della esistente linea elettrica aerea dovranno essere progettate in modo da ridurre il più possibile il numero delle stesse ricadenti nella perimetrazione del sito;
  * eventuali aree di cantiere ricadenti nella perimetrazione del sito dovranno essere localizzate nelle aree di minore valenza ecologica, individuate anche mediante coinvolgimento di soggetti con specifica e documentata competenza in materia botanica come previsto nell'elaborato denominato "*Studio per la Valutazione di Incidenza Ambientale*" trasmesso unitamente all'istanza presentata;
  * nell'esecuzione degli interventi realizzati nel sito dovrà essere assicurato il rispetto delle misure di conservazione di cui al D.M. 17 ottobre 2007, con particolare riferimento a quanto previsto dall'art.5, comma 1, lettera q) "*divieto di eliminazione dei terrazzamenti esistenti, delimitati a valle da muretti a secco oppure da una scarpata inerbita* (…)" e lettera r) "*divieto di esecuzione di livellamenti non autorizzati dall'ente gestore* (…)";

e raccomandazioni:

- negli interventi di demolizione della linea elettrica aerea esistente che interesseranno il sito della Rete Natura 2000 identificato dal codice IT8040021 "Picentini" si raccomanda l'adozione di tutti gli accorgimenti descritti negli elaborati denominati "Nota tecnica - Elettrodotti aerei: attività di cantiere e misure di ripristino e mitigazione" e "Nota tecnica - Elettrodotti aerei, in cavo interrato e demolizioni: attività di cantiere e misure di ripristino e mitigazione", trasmessi da Terna S.p.A. allo Staff "Tecnico Amministrativo – Valutazioni Ambientali" della Regione Campania, al fine di ridurre gli impatti dell'esecuzione dei lavori in aree di particolare valenza ecologica, con particolare riferimento alla seguente:
  * "*nel caso di attraversamenti di aree umide o di Siti Natura 2000 caratterizzati dalla presenza di specie avifaunistiche, le attività maggiormente rumorose legate ad un microcantiere vengono per quanto possibile concentrate nei periodi di minor disturbo per le specie di maggior pregio naturalistico*",

  e, ove ne ricorrano le condizioni, alla seguente:

  * "*Laddove l'elettrodotto si sviluppi lungo un tracciato dove l'uso di automezzi anche speciali (ragni) è sconsigliato, in quanto impattante (ad esempio all'interno dei Siti Natura 2000) o impossibilitato dalla conformazione del terreno (versanti molto acclivi con postazioni difficilmente raggiungibili), le attività di costruzione vengono eseguite con l'ausilio di un elicottero da trasporto. Tale mezzo entrerà in funzione: nel trasporto di materiali, mezzi e attrezzature per l'allestimento del cantiere e per lo svolgimento dei lavori; nel getto delle fondazioni; nel trasporto e montaggio delle strutture metalliche dei nuovi sostegni; nello stendimento dei conduttori e delle funi di guardia;* ***nella fase di recupero dei vecchi conduttori e delle funi di guardia; nella rimozione della carpenteria dei sostegni rimossi; nella rimozione dei materiali derivanti dalle demolizioni***".

La Commissione, sulla scorta dell'istruttoria condotta dal dott. Scalfati e della proposta di parere formulata dallo stesso, decide di esprimere parere favorevole di Valutazione di Incidenza Appropriata, con le prescrizioni sopra riportate dall'istruttore."

b. che l'esito della Commissione del 05.07.2020, così come sopra riportato, è stato comunicato alla Soc. Terna S.p.A. con nota prot. reg. n. 0239551 del 20.05.2020;

c. che la Soc. Terna S.p.A. ha regolarmente provveduto alla corresponsione degli oneri per le procedure di valutazione ambientale, determinate con D.G.R.C. n° 686/2016, mediante versamento del 06.02.2020, agli atti dell'Ufficio Valutazioni Ambientali;

RITENUTO di dover provvedere all'emissione del decreto di Valutazione di Incidenza;

VISTI:

- il D.lgs. n. 33/2013;
- il D.P.R. n. 357/97 e ss.mm.ii.;
- il D.P.G.R. n. 9/2010;
- il D.P.G.R. n. 204/2017 e ss.mm.ii.
- la D.G.R.C. n. 1216/2001 e ss.mm.ii.;
- la D.G.R.C. n. 27 del 26/01/2016;
- la D.G.R.C. n. 81 del 08/03/2016;
- la D.G.R.C. n. 686/2016;
- la D.G.R.C. n. 406/2011 e ss.mm.ii.;
- la D.G.R.C. n. 791 del 28/12/2016;
- la D.G.R.C. n. 48 del 29/01/2018;
- la D.G.R.C. n. 814 del 04/12/2018;

Alla stregua dell'istruttoria tecnica e amministrativa compiuta dallo STAFF 50 17 92 Valutazioni Ambientali,

D E C R E T A

Per i motivi espressi in narrativa e che qui si intendono integralmente riportati e trascritti:

1. **DI** esprimere parere favorevole di Valutazione di Incidenza Appropriata, su conforme parere della Commissione V.I.A. - V.A.S. - V.I. espresso nella seduta del 07.05.2020, relativamente all' "*Interconnessione elettrodotto in cavo a 150 kv SE Montecorvino - CP Campagna e demolizione dell'elettrodotto aereo Montecorvino-Campagna"* proposto dalla Soc. Terna S.p.A. – con sede legale Viale Egidio Galbani n. 70 – 00156 Roma - con le seguenti:
   prescrizioni
   - le aree di cantiere dovranno essere localizzate alla maggiore distanza possibile dai siti della Rete Natura 2000 identificate dai codici IT8050052 "*Monti di Eboli, Monte Polveracchio, Monte Boschetiello e Vallone della Caccia di Senerchia*", IT8050049 "*Fiume Tanagro e Sele*" ed IT8050021 "*Medio corso del fiume Sele-Persano*";
   - con riferimento al sito della Rete Natura 2000 identificato dal codice IT8040021 "*Picentini*":
     * le aree di cantiere correlate alla realizzazione dei lavori di demolizione della esistente linea elettrica aerea dovranno essere progettate in modo da ridurre il più possibile il numero delle stesse ricadenti nella perimetrazione del sito;
     * eventuali aree di cantiere ricadenti nella perimetrazione del sito dovranno essere localizzate nelle aree di minore valenza ecologica, individuate anche mediante coinvolgimento di soggetti con specifica e documentata competenza in materia botanica come previsto nell'elaborato denominato "*Studio per la Valutazione di Incidenza Ambientale*" trasmesso unitamente all'istanza presentata;
     * nell'esecuzione degli interventi realizzati nel sito dovrà essere assicurato il rispetto delle misure di conservazione di cui al D.M. 17 ottobre 2007, con particolare riferimento a quanto previsto dall'art.5, comma 1, lettera q) "*divieto di eliminazione dei terrazzamenti esistenti, delimitati a valle da muretti a secco oppure da una scarpata inerbita* (…)" e lettera r) "*divieto di esecuzione di livellamenti non autorizzati dall'ente gestore* (…)";

   e raccomandazioni:
   - negli interventi di demolizione della linea elettrica aerea esistente che interesseranno il sito della Rete Natura 2000 identificato dal codice IT8040021 "Picentini" si raccomanda l'adozione di tutti gli accorgimenti descritti negli elaborati denominati "Nota tecnica - Elettrodotti aerei: attività di cantiere e misure di ripristino e mitigazione" e "Nota tecnica - Elettrodotti aerei, in cavo interrato e demolizioni: attività di cantiere e misure di ripristino e mitigazione", trasmessi da Terna S.p.A. allo Staff "Tecnico Amministrativo – Valutazioni Ambientali" della Regione Campania, al fine di ridurre gli impatti dell'esecuzione dei lavori in aree di particolare valenza ecologica, con particolare riferimento alla seguente:
     * "*nel caso di attraversamenti di aree umide o di Siti Natura 2000 caratterizzati dalla presenza di specie avifaunistiche, le attività maggiormente rumorose legate ad un microcantiere vengono per quanto possibile concentrate nei periodi di minor disturbo per le specie di maggior pregio naturalistico*",

     e, ove ne ricorrano le condizioni, alla seguente:
     * "*Laddove l'elettrodotto si sviluppi lungo un tracciato dove l'uso di automezzi anche speciali (ragni) è sconsigliato, in quanto impattante (ad esempio all'interno dei Siti Natura 2000) o impossibilitato dalla conformazione del terreno (versanti molto acclivi con postazioni difficilmente raggiungibili), le attività di costruzione vengono eseguite con l'ausilio di un elicottero da trasporto. Tale mezzo entrerà in funzione: nel trasporto di materiali, mezzi e attrezzature per l'allestimento del cantiere e per lo svolgimento dei lavori; nel getto delle fondazioni; nel trasporto e montaggio delle strutture metalliche dei nuovi sostegni; nello stendimento dei conduttori e delle funi di guardia;* ***nella fase di recupero dei vecchi conduttori e delle funi di guardia; nella rimozione della***

carpenteria dei sostegni rimossi; nella rimozione dei materiali derivanti dalle demolizioni".

2. **CHE** l'Amministrazione tenuta al rilascio del provvedimento finale dovrà acquisire tutti gli altri pareri e/o valutazioni previsti per legge e verificare l'ottemperanza delle prescrizioni riportate nonché la congruità del progetto esecutivo con il progetto esaminato dalla Commissione VIA ed assunto a base del presente parere. È fatto altresì obbligo, in caso di varianti sostanziali del progetto definitivo esaminato, che lo stesso completo delle varianti sia sottoposto a nuova procedura.

3. **CHE** il proponente, con congruo anticipo, dia formale comunicazione della data dell'inizio dei lavori al competente Gruppo Carabinieri Forestale con modalità atte a dimostrare l'avvenuta trasmissione della comunicazione.

4. **DI** rendere noto che ai sensi dell'art. 3, comma 4 della L. n. 241/90 e s.m.i., contro il presente provvedimento è ammessa proposizione di ricorso giurisdizionale avanti il Tribunale Amministrativo Regionale competente per territorio, entro 60 giorni dalla data di avvenuta notifica e/o pubblicazione sul BURC, ovvero ricorso straordinario al Capo dello Stato entro 120 giorni dalla data di pubblicazione sul BURC.

5. **DI** trasmettere il presente atto:
   5.1 al proponente Soc. Terna S.p.A. –Viale Egidio Galbani n. 70 – 00156 Roma;
   5.2 al Comune di Montecorvino Rovella (SA);
   5.3 al Comune di Campagna (SA);
   5.4 al Comune di Eboli (SA);
   5.5 al Comune di Battipagna (SA);
   5.6 al Comune di Olevano sul Tusciano (SA);
   5.7 all'Ufficio di Gabinetto del Presidente della Regione Campania;
   5.8 al Ministero dello Sviluppo Economico ex D.G. per il Mercato Elettrico le rinnovabili e l'efficienza energetica il nucleare Div, IV Infrastrutture e sistemi di rete;
   5.9 al Ministero dell'Ambiente e della Tutela del Territorio e del Mare - D.G. per la Crescita sostenibile e la qualità dello sviluppo;
   5.10 alla UOD 500202 Energia, efficientamento e risparmio, Green Economy e Bioeconomia;
   5.11 al Gruppo Carabinieri Forestale territorialmente competente;
   5.12 alla competente U.O.D. 40.01.01 Bollettino Ufficiale per la relativa pubblicazione sul BURC della Regione Campania, anche in adempimento degli obblighi di cui al D.lgs. 33/2013.

Avv. Simona Brancaccio

Decreto Dirigenziale n. 100 del 30/06/2020

Dipartimento 50 - GIUNTA REGIONALE DELLA CAMPANIA

Direzione Generale 17 - DIREZ. GENER. CICLO INTEG. DELLE ACQUE E DEI RIFIUTI, VALUTAZ E AUTORIZ AMB

U.O.D. 92 - STAFF - Tecnico-amministrativo - Valutazioni Ambientali

Oggetto dell'Atto:

PROVVEDIMENTO DI VERIFICA PRELIMINARE DI VALUTAZIONE DI INCIDENZA RELATIVO ALLA "REALIZZAZIONE DI UN CAPANNONE IN ACCIAIO DA ADIBIRE A RIMESSA E DI UNA PARATIA NEL COMUNE DI CASTELFRANCO IN MISCANO C.DA LARGARIO" PROPOSTO DALLA AZ. AGR. L'ERARIO MICHELA - CUP 8596.

IL DIRIGENTE

PREMESSO

a. che con D.P.R. n. 357 del 08/09/1997, art. 5, e ss.mm.ii. sono state dettate disposizioni in merito alla procedura di svolgimento della Valutazione di Incidenza;

b. che con Delibera di Giunta Regionale (D.G.R.C) n. 1216 del 23/03/2001, pubblicata sul BURC n. 21 del 17/04/2001, e successiva D.G.R.C. n. 5249 del 31/10/2002, pubblicato sul BURC n. 58 del 25/11/2002, è stato recepito il succitato D.P.R. n. 357/97;

c. che con D.P.G.R.C. n. 9 del 29/01/2010, pubblicato sul BURC n. 10 del 01/02/2010, è stato emanato il Regolamento Regionale n. 1/2010 "Disposizioni in materia di procedimento di valutazione d'Incidenza";

d. che con D.G.R.C. n. 406 del 04/08/2011, pubblicata sul BURC n. 54 del 16/08/2011, è stato approvato il "*Disciplinare organizzativo delle strutture regionali preposte alla Valutazione di Impatto ambientale e alla Valutazione di Incidenza di cui ai Regolamenti nn. 2/2010 e 1/2010, e della Valutazione Ambientale Strategica di cui al Regolamento emanato con D.P.G.R. n. 17 del 18 Dicembre 2009*", successivamente modificato ed integrato con D.G.R.C. n. 63 del 07/03/2013, prevedendo, altresì, nell'ambito della Commissione una sezione speciale dedicata agli impianti eolici di potenza superiore ad 1 MW;

e. che ai sensi del Disciplinare approvato con summenzionata D.G.R. n. 406/2011:
   e.1 sono organi preposti allo svolgimento delle procedure di VIA, VAS e VI:
      - la Commissione per le Valutazioni Ambientali (Commissione VIA/VI/VAS);
      - gli istruttori VIA/VI/VAS;
   e.2 il parere per le procedure di Valutazione Ambientale è reso dalla Commissione VIA/VI/VAS sulla base delle risultanze delle attività degli istruttori;

f. che con Regolamento n. 12 del 15/12/2011, pubblicato sul BURC n. 77 del 16 dicembre 2011, è stato approvato il nuovo ordinamento e che da ultimo con D.G.R.C. n. 48 del 29/01/2018, pubblicata sul BURC n. 11 del 06/02/2018, le competenze in materia di VIA-VAS-VI sono state assegnate allo STAFF Tecnico Amministrativo 50 17 92 Valutazioni Ambientali;

g. che con D.G.R.C. n. 27 del 26/01/2016, pubblicata sul BURC n. 6 del 01/02/2016, e successiva D.G.R.C. n. 81 del 08/03/2016, pubblicata sul BURC n. 16 del 09/03/2016, è stata confermata l'istituzione della Commissione preposta alla Valutazione di Impatto Ambientale (VIA), alla Valutazione di Incidenza (VI) e alla Valutazione Ambientale Strategica (VAS) di cui alla D.G.R.C. n. 406/2011 e al D.P.G.R. n. 62/2015;

h. che con D.G.R.C. n. 686 del 06/12/2016, pubblicata sul BURC n. 87 del 19/12/2016, è stata revocata la D.G.R.C. n. 683 del 8 ottobre 2010 e sono state individuate le *Modalità di calcolo degli oneri per le procedure di Valutazione Ambientale Strategica, Valutazione di Impatto Ambientale e Valutazione di Incidenza di competenza della Regione Campania*;

i. che con D.G.R.C. n. 791 del 28/12/2016 si è disposto, al punto 2 del deliberato, che "*nelle more dell'adeguamento del Disciplinare, continui ad operare la Commissione VIA – VI – VAS di cui al D.P.G.R. n. 62 del 10/04/2015*";

j. che al punto 3 del deliberato della citata D.G.R.C. n. 791 del 28/12/2016 si è disposto "*nelle more dell'adozione delle iniziative di cui al punto 1., che le istruttorie di competenza della UOD Valutazioni Ambientali possano essere assegnate, oltre che al personale in servizio presso la citata UOD, al personale all'attualità iscritto alla short list di cui al DD 554/2011 e che ha maturato una adeguata esperienza istruttoria negli ultimi due anni, nonché ad altro personale regionale in*

servizio presso le Autorità di Bacino regionali, previa accordi con le stesse";

k. che con D.P.G.R.C. n. 204 del 15/05/2017 avente ad oggetto "*Deliberazione di G.R. n. 406 del 4/8/2011 e s.m.i.: modifiche Decreto Presidente Giunta n. 62 del 10/04/2015 - Disposizioni transitorie*" pubblicato sul BURC n. 41 del 22/05/2017, è stata aggiornata la composizione della Commissione per le valutazioni ambientali (VIA/VI/VAS);

l. che con D.G.R.C. n. 814 del 04/12/2018, pubblicata sul BURC n. 92 del 10/12/2018, sono state emanate le "Linee Guida e Criteri di indirizzo per l'effettuazione della valutazione di incidenza in Regione Campania";

CONSIDERATO:

a. che con richiesta acquisita al prot. regionale n. 0649561 in data 28.10.2019 contrassegnata con CUP 8596, l'Az. Agr. L'Erario Michela – con sede legale C/da Largario – 82022 - Castelfranco in Miscano (BN) - ha presentato istanza di avvio della procedura di Verifica Preliminare alla Valutazione d'Incidenza ai sensi dell'art. 5 del Regolamento Regionale n. 1/2010 relativa alla "*Realizzazione di un capannone in acciaio da adibire a rimessa e di una paratia nel Comune di Castelfranco in Miscano c.da Largario*";

b. che l'istruttoria del progetto *de quo* è stata affidata alla dott.ssa Maria Teresa Campagna, funzionario dello STAFF 50 17 92;

c. che, su specifica richiesta prot. reg. n. 664461 del 05.11.2019, l'Az. Agr. L'Erario Michela ha trasmesso integrazioni acquisite al prot. reg. n. 741942 del 05.12.2019;

d. che, con successiva su specifica richiesta prot. reg. n. 62392 del 30.01.2020, l'Az. Agr. L'Erario Michela ha trasmesso integrazioni acquisite al prot. reg. n. 133103 del 02.03.2020;

RILEVATO:

a. che detto progetto è stato sottoposto all'esame della Commissione V.I.A. - V.A.S. - V.I. che, nella seduta del 07.05.2020, sulla base dell'istruttoria svolta dal sopra citato gruppo, si è espressa come di seguito testualmente riportato:
"Relaziona sull'intervento la dott.ssa Maria Teresa Campagna la quale evidenzia quanto segue:
Nella documentazione presentata per la Verifica Preliminare di Valutazione d'Incidenza, il proponente ha descritto il progetto ed ha fornito informazioni sufficienti sul contesto in cui si opera per valutare quanto proposto. In considerazione della tipologia del procedimento, sono state fornite, a seguito anche delle richieste di integrazioni, informazioni qualitative utili per la comprensione di quanto si dovrà realizzare. La documentazione trasmessa, incluse tutte le integrazioni prodotte, è risultata essere adeguata ai fini di una coerente valutazione.
Considerato che:
- l'intervento risulta coerente con le misure di conservazione delle ZSC della Regione Campania, di cu alla DGR n. 795 del 19/12/2017;
- la superficie interessata dall'intervento è di circa 450 mq pari allo 0,00502% dell'intera ZPS;

Si propone pertanto alla Commissione l'esclusione dalla verifica di Valutazione di Incidenza l'intervento, con le prescrizioni che seguono:
- il terreno proveniente dagli scavi di sbancamento dovrà essere riutilizzato per i rinterri necessari nell'ambito del cantiere con le modalità previste dal D.Lgs. 152/2006 e ss.mm.ii.; in ogni caso gli eventuali materiali non adoperabili in loco dovranno essere allontanati e avviati a recupero o smaltimento presso impianti opportunamente autorizzate in conformità alla normativa vigente; il presente parere non riguarda l'eventuale miglioramento fondiario di fondi limitrofi ed esterni al cantiere che si intende attuare, come indicato nella relazione di incidenza ambientale, con una porzione del terreno proveniente dal cantiere, non essendo, tale

miglioramento, incluso negli interventi del presente progetto; in tale ipotesi, si dovrà procedere alla presentazione del progetto di miglioramento fondiario e all'acquisizione di tutti le autorizzazioni, i pareri e nulla osta necessari;

- i rifiuti provenienti dalla demolizione della pavimentazione esistente, unitamente a tutti gli altri prodotti durante l'esecuzione delle opere, dovranno essere opportunamente avviati a recupero o smaltimento, come previsto dalla normativa;
- l'intervento dovrà essere realizzato in tempi e modalità che tendono a minimizzare qualsiasi tipo di disturbo alle specie presenti e comunque lontano dai periodi di nidificazione ed accoppiamento; pertanto i lavori dovranno essere sospesi almeno da inizio marzo a fine luglio, per consentire, in particolare, che anche la covata delle uova e la cura dei pulcini avvenga senza disturbi, in considerazione del fatto che il *Milvus milvus* è classificata come specie vulnerabile e che la caratteristica di maggiore rilievo di questa ZSC è che la zona è importante per la nidificazione di questa specie;
- è vietata l'effettuazione di altri movimenti terra;
- il presente parere è valido fatto salvo quanto previsto dalla normativa relativa al benessere animali, dato che il progetto prevede l'eliminazione del paddock funzionale alla stabulazione libera, ma non fa alcun riferimento alla modifica del tipo di allevamento e alle eventuali autorizzazioni necessarie;
- si evidenzia che l'intervento dovrà essere, in ogni caso, subordinato all'osservanza di tutte le leggi e dei regolamenti in vigore.

La Commissione, sulla scorta dell'istruttoria condotta dalla dott.ssa Campagna e della proposta di parere formulata dalla stessa, decide di escludere l'intervento dalla procedura di Valutazione di Incidenza Appropriata, con le prescrizioni sopra riportate dall'istruttore."

b. che l'esito della Commissione del 07.05.2020, così come sopra riportato, è stato comunicato all'Az. Agr. L'Erario Michela con nota prot. reg. n. 0239592 del 20.05.2020;

c. che l'Az. Agr. L'Erario Michela ha regolarmente provveduto alla corresponsione degli oneri per le procedure di valutazione ambientale, determinate con D.G.R.C. n° 686/2016, mediante versamento del 22.10.2019, agli atti dell'Ufficio Valutazioni Ambientali;

RITENUTO di dover provvedere all'emissione del decreto di Valutazione di Incidenza;

VISTI:

- il D.lgs. n. 33/2013;
- il D.P.R. n. 357/97 e ss.mm.ii.;
- il D.P.G.R. n. 9/2010;
- il D.P.G.R. n. 204/2017 e ss.mm.ii.
- la D.G.R.C. n. 1216/2001 e ss.mm.ii.;
- la D.G.R.C. n. 27 del 26/01/2016;
- la D.G.R.C. n. 81 del 08/03/2016;
- la D.G.R.C. n. 686/2016;
- la D.G.R.C. n. 406/2011 e ss.mm.ii.;
- la D.G.R.C. n. 791 del 28/12/2016;
- la D.G.R.C. n. 48 del 29/01/2018;
- la D.G.R.C. n. 814 del 04/12/2018;

Alla stregua dell'istruttoria tecnica e amministrativa compiuta dallo STAFF 50 17 92 Valutazioni Ambientali,

D E C R E T A

Per i motivi espressi in narrativa e che qui si intendono integralmente riportati e trascritti:

1. **DI** escludere dalla Valutazione di Incidenza Appropriata, su conforme parere della Commissione V.I.A. - V.A.S. - V.I. espresso nella seduta del 07.05.2020, il "*Realizzazione di un capannone in acciaio da adibire a rimessa e di una paratia nel Comune di Castelfranco in Miscano c.da Largario*" proposto dall'Az. Agr. L'Erario Michela – con sede legale C/da Largario – 82022 - Castelfranco in Miscano (BN), con le prescrizioni che seguono:
   - il terreno proveniente dagli scavi di sbancamento dovrà essere riutilizzato per i rinterri necessari nell'ambito del cantiere con le modalità previste dal D.Lgs. 152/2006 e ss.mm.ii.; in ogni caso gli eventuali materiali non adoperabili in loco dovranno essere allontanati e avviati a recupero o smaltimento presso impianti opportunamente autorizzate in conformità alla normativa vigente; il presente parere non riguarda l'eventuale miglioramento fondiario di fondi limitrofi ed esterni al cantiere che si intende attuare, come indicato nella relazione di incidenza ambientale, con una porzione del terreno proveniente dal cantiere, non essendo, tale miglioramento, incluso negli interventi del presente progetto; in tale ipotesi, si dovrà procedere alla presentazione del progetto di miglioramento fondiario e all'acquisizione di tutti le autorizzazioni, i pareri e nulla osta necessari;
   - i rifiuti provenienti dalla demolizione della pavimentazione esistente, unitamente a tutti gli altri prodotti durante l'esecuzione delle opere, dovranno essere opportunamente avviati a recupero o smaltimento, come previsto dalla normativa;
   - l'intervento dovrà essere realizzato in tempi e modalità che tendono a minimizzare qualsiasi tipo di disturbo alle specie presenti e comunque lontano dai periodi di nidificazione ed accoppiamento; pertanto i lavori dovranno essere sospesi almeno da inizio marzo a fine luglio, per consentire, in particolare, che anche la covata delle uova e la cura dei pulcini avvenga senza disturbi, in considerazione del fatto che il Milvus milvus è classificata come specie vulnerabile e che la caratteristica di maggiore rilievo di questa ZSC è che la zona è importante per la nidificazione di questa specie;
   - è vietata l'effettuazione di altri movimenti terra;
   - il presente parere è valido fatto salvo quanto previsto dalla normativa relativa al benessere animali, dato che il progetto prevede l'eliminazione del paddock funzionale alla stabulazione libera, ma non fa alcun riferimento alla modifica del tipo di allevamento e alle eventuali autorizzazioni necessarie;
   - si evidenzia che l'intervento dovrà essere, in ogni caso, subordinato all'osservanza di tutte le leggi e dei regolamenti in vigore.

2. **CHE** l'Amministrazione tenuta al rilascio del provvedimento finale dovrà acquisire tutti gli altri pareri e/o valutazioni previsti per legge e verificare l'ottemperanza delle prescrizioni riportate nonché la congruità del progetto esecutivo con il progetto esaminato dalla Commissione VIA ed assunto a base del presente parere. E' fatto altresì obbligo, in caso di varianti sostanziali del progetto definitivo esaminato, che lo stesso completo delle varianti sia sottoposto a nuova procedura.

3. **CHE** il proponente, con congruo anticipo, dia formale comunicazione della data dell'inizio dei lavori al competente Gruppo Carabinieri Forestale con modalità atte a dimostrare l'avvenuta trasmissione della comunicazione.

4. **DI** rendere noto che ai sensi dell'art. 3, comma 4 della L. n. 241/90 e s.m.i., contro il presente provvedimento è ammessa proposizione di ricorso giurisdizionale avanti il Tribunale Amministrativo Regionale competente per territorio, entro 60 giorni dalla data di avvenuta notifica e/o pubblicazione sul BURC, ovvero ricorso straordinario al Capo dello Stato entro 120 giorni dalla data di pubblicazione sul BURC.

5. **DI** trasmettere il presente atto:
   5.1 al proponente Az. Agr. L'Erario Michela – C/da Largario – 82022 - Castelfranco in Miscano (BN);
   5.2 al Comune di Castelfranco in Miscano (BN);
   5.3 al Gruppo Carabinieri Forestale territorialmente competente;
   5.4 alla competente U.O.D. 40.01.01 Bollettino Ufficiale per la relativa pubblicazione sul BURC della Regione Campania, anche in adempimento degli obblighi di cui al D.lgs. 33/2013.

Avv. Simona Brancaccio

Decreto Dirigenziale n. 101 del 30/06/2020

Dipartimento 50 - GIUNTA REGIONALE DELLA CAMPANIA

Direzione Generale 17 - DIREZ. GENER. CICLO INTEG. DELLE ACQUE E DEI RIFIUTI, VALUTAZ E AUTORIZ AMB

U.O.D. 92 - STAFF - Tecnico-amministrativo - Valutazioni Ambientali

Oggetto dell'Atto:

PROVVEDIMENTO DI VERIFICA PRELIMINARE DI VALUTAZIONE DI INCIDENZA RELATIVO ALLA "REALIZZAZIONE DI UN CAPANNONE IN ACCIAIO DA ADIBIRE A FIENILE E PARATIA DI CONTENIMENTO NEL COMUNE DI CASTELFRANCO IN MISCANO C.DA LARGARIO" PROPOSTO DALL'AZ. AGR. SCINTO PASQUALE - CUP 8597.

IL DIRIGENTE

PREMESSO

a. che con D.P.R. n. 357 del 08/09/1997, art. 5, e ss.mm.ii. sono state dettate disposizioni in merito alla procedura di svolgimento della Valutazione di Incidenza;

b. che con Delibera di Giunta Regionale (D.G.R.C) n. 1216 del 23/03/2001, pubblicata sul BURC n. 21 del 17/04/2001, e successiva D.G.R.C. n. 5249 del 31/10/2002, pubblicato sul BURC n. 58 del 25/11/2002, è stato recepito il succitato D.P.R. n. 357/97;

c. che con D.P.G.R.C. n. 9 del 29/01/2010, pubblicato sul BURC n. 10 del 01/02/2010, è stato emanato il Regolamento Regionale n. 1/2010 "Disposizioni in materia di procedimento di valutazione d'Incidenza";

d. che con D.G.R.C. n. 406 del 04/08/2011, pubblicata sul BURC n. 54 del 16/08/2011, è stato approvato il "*Disciplinare organizzativo delle strutture regionali preposte alla Valutazione di Impatto ambientale e alla Valutazione di Incidenza di cui ai Regolamenti nn. 2/2010 e 1/2010, e della Valutazione Ambientale Strategica di cui al Regolamento emanato con D.P.G.R. n. 17 del 18 Dicembre 2009*", successivamente modificato ed integrato con D.G.R.C. n. 63 del 07/03/2013, prevedendo, altresì, nell'ambito della Commissione una sezione speciale dedicata agli impianti eolici di potenza superiore ad 1 MW;

e. che ai sensi del Disciplinare approvato con summenzionata D.G.R. n. 406/2011:
   e.1 sono organi preposti allo svolgimento delle procedure di VIA, VAS e VI:
      - la Commissione per le Valutazioni Ambientali (Commissione VIA/VI/VAS);
      - gli istruttori VIA/VI/VAS;
   e.2 il parere per le procedure di Valutazione Ambientale è reso dalla Commissione VIA/VI/VAS sulla base delle risultanze delle attività degli istruttori;

f. che con Regolamento n. 12 del 15/12/2011, pubblicato sul BURC n. 77 del 16 dicembre 2011, è stato approvato il nuovo ordinamento e che da ultimo con D.G.R.C. n. 48 del 29/01/2018, pubblicata sul BURC n. 11 del 06/02/2018, le competenze in materia di VIA-VAS-VI sono state assegnate allo STAFF Tecnico Amministrativo 50 17 92 Valutazioni Ambientali;

g. che con D.G.R.C. n. 27 del 26/01/2016, pubblicata sul BURC n. 6 del 01/02/2016, e successiva D.G.R.C. n. 81 del 08/03/2016, pubblicata sul BURC n. 16 del 09/03/2016, è stata confermata l'istituzione della Commissione preposta alla Valutazione di Impatto Ambientale (VIA), alla Valutazione di Incidenza (VI) e alla Valutazione Ambientale Strategica (VAS) di cui alla D.G.R.C. n. 406/2011 e al D.P.G.R. n. 62/2015;

h. che con D.G.R.C. n. 686 del 06/12/2016, pubblicata sul BURC n. 87 del 19/12/2016, è stata revocata la D.G.R.C. n. 683 del 8 ottobre 2010 e sono state individuate le *Modalità di calcolo degli oneri per le procedure di Valutazione Ambientale Strategica, Valutazione di Impatto Ambientale e Valutazione di Incidenza di competenza della Regione Campania*;

i. che con D.G.R.C. n. 791 del 28/12/2016 si è disposto, al punto 2 del deliberato, che "*nelle more dell'adeguamento del Disciplinare, continui ad operare la Commissione VIA – VI – VAS di cui al D.P.G.R. n. 62 del 10/04/2015*";

j. che al punto 3 del deliberato della citata D.G.R.C. n. 791 del 28/12/2016 si è disposto "*nelle more dell'adozione delle iniziative di cui al punto 1., che le istruttorie di competenza della UOD Valutazioni Ambientali possano essere assegnate, oltre che al personale in servizio presso la citata UOD, al personale all'attualità iscritto alla short list di cui al DD 554/2011 e che ha maturato una adeguata esperienza istruttoria negli ultimi due anni, nonché ad altro personale regionale in*

servizio presso le Autorità di Bacino regionali, previa accordi con le stesse";

k. che con D.P.G.R.C. n. 204 del 15/05/2017 avente ad oggetto "*Deliberazione di G.R. n. 406 del 4/8/2011 e s.m.i.: modifiche Decreto Presidente Giunta n. 62 del 10/04/2015 - Disposizioni transitorie*" pubblicato sul BURC n. 41 del 22/05/2017, è stata aggiornata la composizione della Commissione per le valutazioni ambientali (VIA/VI/VAS);

l. che con D.G.R.C. n. 814 del 04/12/2018, pubblicata sul BURC n. 92 del 10/12/2018, sono state emanate le "Linee Guida e Criteri di indirizzo per l'effettuazione della valutazione di incidenza in Regione Campania";

CONSIDERATO:

a. che con richiesta acquisita al prot. regionale n. 0649530 in data 28.10.2019 contrassegnata con CUP 8597, l'Az. Agr. Scinto Pasquale – con sede legale C/da Largario – 82022 - Castelfranco in Miscano (BN) - ha presentato istanza di avvio della procedura di Verifica Preliminare alla Valutazione d'Incidenza ai sensi dell'art. 5 del Regolamento Regionale n. 1/2010 relativa alla "*Realizzazione di un capannone in acciaio da adibire a fienile e paratia di contenimento nel Comune di Castelfranco in Miscano C.da Largario*";

b. che l'istruttoria del progetto *de quo* è stata affidata alla dott.ssa Maria Teresa Campagna, funzionario dello STAFF 50 17 92;

c. che, su specifica richiesta prot. reg. n. 664511 del 05.11.2019, l'Az. Agr. Scinto Pasquale ha trasmesso integrazioni acquisite al prot. reg. n. 741997 del 05.12.2019;

d. che, con successiva su specifica richiesta prot. reg. n. 62405 del 30.01.2020, l'Az. Agr. Scinto Pasquale ha trasmesso integrazioni acquisite al prot. reg. n. 133083 del 02.03.2020;

RILEVATO:

a. che detto progetto è stato sottoposto all'esame della Commissione V.I.A. - V.A.S. - V.I. che, nella seduta del 07.05.2020, sulla base dell'istruttoria svolta dal sopra citato gruppo, si è espressa come di seguito testualmente riportato:
"Relaziona sull'intervento la dott.ssa Maria Teresa Campagna la quale evidenzia quanto segue:
Nella documentazione presentata per la Verifica Preliminare di Valutazione d'Incidenza, il proponente ha descritto il progetto ed ha fornito informazioni sufficienti sul contesto in cui si opera per valutare quanto proposto. In considerazione della tipologia del procedimento, sono state fornite, a seguito anche delle richieste di integrazioni, informazioni qualitative utili per la comprensione di quanto si dovrà realizzare. La documentazione trasmessa, incluse tutte le integrazioni prodotte, è risultata essere adeguata ai fini di una coerente valutazione.
Considerato che:
- l'intervento risulta coerente con le misure di conservazione delle ZSC della Regione Campania, di cu alla DGR n. 795 del 19/12/2017;
- la superficie interessata dall'intervento è di circa 615 mq pari allo 0,00687% dell'intera ZSC;

Si propone pertanto alla Commissione l'esclusione dalla verifica di Valutazione di Incidenza l'intervento, con le prescrizioni che seguono:
- il terreno proveniente dagli scavi di sbancamento dovrà essere riutilizzato per i rinterri necessari nell'ambito del cantiere con le modalità previste dal D.Lgs. 152/2006 e ss.mm.ii.; in ogni caso gli eventuali materiali non adoperabili in loco dovranno essere allontanati e avviati a recupero o smaltimento presso impianti opportunamente autorizzate in conformità alla normativa vigente; il presente parere non riguarda l'eventuale miglioramento fondiario di fondi limitrofi ed esterni al cantiere che si intende attuare, con una porzione del terreno proveniente dal cantiere, non essendo, tale miglioramento, incluso negli interventi specifici

del presente progetto; in tale ipotesi, si dovrà procedere alla presentazione del progetto di miglioramento fondiario e all'acquisizione di tutti le autorizzazioni, i pareri e nulla osta necessari;

- i rifiuti prodotti durante l'esecuzione delle opere dovranno essere opportunamente avviati a recupero o smaltimento, come previsto dalla normativa;
- l'intervento dovrà essere realizzato in tempi e modalità che tendono a minimizzare qualsiasi tipo di disturbo alle specie presenti e comunque lontano dai periodi di nidificazione ed accoppiamento; pertanto i lavori dovranno essere sospesi almeno da inizio marzo a fine luglio, per consentire, in particolare, che anche la covata delle uova e la cura dei pulcini avvenga senza disturbi, in considerazione del fatto che il *Milvus milvus* è classificata come specie vulnerabile e che la caratteristica di maggiore rilievo di questa ZSC è che la zona è importante per la nidificazione di questa specie;
- le specie arboree e arbustive che si prevede di mettere a dimora come indicato in progetto dovranno avere altezza pari ad almeno 2 metri al fine di svolgere realmente la funzione di mitigazione dell'impatto visivo e dovranno essere poste nell'immediata prossimità della struttura;
- è vietata l'effettuazione di altri movimenti terra;
- si evidenzia che l'intervento dovrà essere, in ogni caso, subordinato all'osservanza di tutte le leggi e dei regolamenti in vigore.

La Commissione, sulla scorta dell'istruttoria condotta dalla dott.ssa Campagna e della proposta di parere formulata dalla stessa, decide di escludere l'intervento dalla procedura di Valutazione di Incidenza Appropriata, con le prescrizioni sopra riportate dall'istruttore."

b. che l'esito della Commissione del 07.05.2020, così come sopra riportato, è stato comunicato all' l'Az. Agr. Scinto Pasquale con nota prot. reg. n. 0239580 del 20.05.2020;

c. che l'Az. Agr. Scinto Pasquale ha regolarmente provveduto alla corresponsione degli oneri per le procedure di valutazione ambientale, determinate con D.G.R.C. n° 686/2016, mediante versamento del 22.10.2019, agli atti dell'Ufficio Valutazioni Ambientali;

RITENUTO di dover provvedere all'emissione del decreto di Valutazione di Incidenza;

VISTI:

- il D.lgs. n. 33/2013;
- il D.P.R. n. 357/97 e ss.mm.ii.;
- il D.P.G.R. n. 9/2010;
- il D.P.G.R. n. 204/2017 e ss.mm.ii.
- la D.G.R.C. n. 1216/2001 e ss.mm.ii.;
- la D.G.R.C. n. 27 del 26/01/2016;
- la D.G.R.C. n. 81 del 08/03/2016;
- la D.G.R.C. n. 686/2016;
- la D.G.R.C. n. 406/2011 e ss.mm.ii.;
- la D.G.R.C. n. 791 del 28/12/2016;
- la D.G.R.C. n. 48 del 29/01/2018;
- la D.G.R.C. n. 814 del 04/12/2018;

Alla stregua dell'istruttoria tecnica e amministrativa compiuta dallo STAFF 50 17 92 Valutazioni Ambientali,

D E C R E T A

Per i motivi espressi in narrativa e che qui si intendono integralmente riportati e trascritti:

1. **DI** escludere dalla Valutazione di Incidenza Appropriata, su conforme parere della Commissione V.I.A. - V.A.S. - V.I. espresso nella seduta del 07.05.2020, il "*Realizzazione di un capannone in acciaio da adibire a fienile e paratia di contenimento nel Comune di Castelfranco in Miscano C.da Largario*" proposto dall''Az. Agr. Scinto Pasquale – con sede legale C/da Largario – 82022 - Castelfranco in Miscano (BN), con le prescrizioni che seguono:
   - il terreno proveniente dagli scavi di sbancamento dovrà essere riutilizzato per i rinterri necessari nell'ambito del cantiere con le modalità previste dal D.Lgs. 152/2006 e ss.mm.ii.; in ogni caso gli eventuali materiali non adoperabili in loco dovranno essere allontanati e avviati a recupero o smaltimento presso impianti opportunamente autorizzate in conformità alla normativa vigente; il presente parere non riguarda l'eventuale miglioramento fondiario di fondi limitrofi ed esterni al cantiere che si intende attuare, con una porzione del terreno proveniente dal cantiere, non essendo, tale miglioramento, incluso negli interventi specifici del presente progetto; in tale ipotesi, si dovrà procedere alla presentazione del progetto di miglioramento fondiario e all'acquisizione di tutti le autorizzazioni, i pareri e nulla osta necessari;
   - i rifiuti prodotti durante l'esecuzione delle opere dovranno essere opportunamente avviati a recupero o smaltimento, come previsto dalla normativa;
   - l'intervento dovrà essere realizzato in tempi e modalità che tendono a minimizzare qualsiasi tipo di disturbo alle specie presenti e comunque lontano dai periodi di nidificazione ed accoppiamento; pertanto i lavori dovranno essere sospesi almeno da inizio marzo a fine luglio, per consentire, in particolare, che anche la covata delle uova e la cura dei pulcini avvenga senza disturbi, in considerazione del fatto che il *Milvus milvus* è classificata come specie vulnerabile e che la caratteristica di maggiore rilievo di questa ZSC è che la zona è importante per la nidificazione di questa specie;
   - le specie arboree e arbustive che si prevede di mettere a dimora come indicato in progetto dovranno avere altezza pari ad almeno 2 metri al fine di svolgere realmente la funzione di mitigazione dell'impatto visivo e dovranno essere poste nell'immediata prossimità della struttura;
   - è vietata l'effettuazione di altri movimenti terra;
   - si evidenzia che l'intervento dovrà essere, in ogni caso, subordinato all'osservanza di tutte le leggi e dei regolamenti in vigore.

2. **CHE** l'Amministrazione tenuta al rilascio del provvedimento finale dovrà acquisire tutti gli altri pareri e/o valutazioni previsti per legge e verificare l'ottemperanza delle prescrizioni riportate nonché la congruità del progetto esecutivo con il progetto esaminato dalla Commissione VIA ed assunto a base del presente parere. E' fatto altresì obbligo, in caso di varianti sostanziali del progetto definitivo esaminato, che lo stesso completo delle varianti sia sottoposto a nuova procedura.

3. **CHE** il proponente, con congruo anticipo, dia formale comunicazione della data dell'inizio dei lavori al competente Gruppo Carabinieri Forestale con modalità atte a dimostrare l'avvenuta trasmissione della comunicazione.

4. **DI** rendere noto che ai sensi dell'art. 3, comma 4 della L. n. 241/90 e s.m.i., contro il presente provvedimento è ammessa proposizione di ricorso giurisdizionale avanti il Tribunale Amministrativo Regionale competente per territorio, entro 60 giorni dalla data di avvenuta notifica e/o pubblicazione sul BURC, ovvero ricorso straordinario al Capo dello Stato entro 120 giorni dalla data di pubblicazione sul BURC.

5. **DI** trasmettere il presente atto:
   5.1 al proponente Az. Agr. Scinto Pasquale – C/da Largario – 82022 - Castelfranco in Miscano (BN);
   5.2 al Comune di Castelfranco in Miscano (BN);
   5.3 al Gruppo Carabinieri Forestale territorialmente competente;
   5.4 alla competente U.O.D. 40.01.01 Bollettino Ufficiale per la relativa pubblicazione sul BURC della Regione Campania, anche in adempimento degli obblighi di cui al D.lgs. 33/2013.

Avv. Simona Brancaccio

Decreto Dirigenziale n. 102 del 30/06/2020

Dipartimento 50 - GIUNTA REGIONALE DELLA CAMPANIA

Direzione Generale 17 - DIREZ. GENER. CICLO INTEG. DELLE ACQUE E DEI RIFIUTI, VALUTAZ E AUTORIZ AMB

U.O.D. 92 - STAFF - Tecnico-amministrativo - Valutazioni Ambientali

Oggetto dell'Atto:

PROVVEDIMENTO DI VALUTAZIONE DI INCIDENZA APPROPRIATA RELATIVO AL "PIANO DI GESTIONE FORESTALE DEI BENI SILVO PASTORALI UBICATI NEL COMUNE DI FORINO (AV) E DI MONTORO (AV)" PROPOSTO DAL SOC. ARBOSTA S.A.S. - CUP 8611.

IL DIRIGENTE

PREMESSO

a. che con D.P.R. n. 357 del 08/09/1997, art. 5, e ss.mm.ii. sono state dettate disposizioni in merito alla procedura di svolgimento della Valutazione di Incidenza;

b. che con Delibera di Giunta Regionale (D.G.R.C) n. 1216 del 23/03/2001, pubblicata sul BURC n. 21 del 17/04/2001, e successiva D.G.R.C. n. 5249 del 31/10/2002, pubblicato sul BURC n. 58 del 25/11/2002, è stato recepito il succitato D.P.R. n. 357/97;

c. che con D.P.G.R.C. n. 9 del 29/01/2010, pubblicato sul BURC n. 10 del 01/02/2010, è stato emanato il Regolamento Regionale n. 1/2010 "Disposizioni in materia di procedimento di valutazione d'Incidenza";

d. che con D.G.R.C. n. 406 del 04/08/2011, pubblicata sul BURC n. 54 del 16/08/2011, è stato approvato il "*Disciplinare organizzativo delle strutture regionali preposte alla Valutazione di Impatto ambientale e alla Valutazione di Incidenza di cui ai Regolamenti nn. 2/2010 e 1/2010, e della Valutazione Ambientale Strategica di cui al Regolamento emanato con D.P.G.R. n. 17 del 18 Dicembre 2009*", successivamente modificato ed integrato con D.G.R.C. n. 63 del 07/03/2013, prevedendo, altresì, nell'ambito della Commissione una sezione speciale dedicata agli impianti eolici di potenza superiore ad 1 MW;

e. che ai sensi del Disciplinare approvato con summenzionata D.G.R. n. 406/2011:
   e.1 sono organi preposti allo svolgimento delle procedure di VIA, VAS e VI:
      - la Commissione per le Valutazioni Ambientali (Commissione VIA/VI/VAS);
      - gli istruttori VIA/VI/VAS;
   e.2 il parere per le procedure di Valutazione Ambientale è reso dalla Commissione VIA/VI/VAS sulla base delle risultanze delle attività degli istruttori;

f. che con Regolamento n. 12 del 15/12/2011, pubblicato sul BURC n. 77 del 16 dicembre 2011, è stato approvato il nuovo ordinamento e che da ultimo con D.G.R.C. n. 48 del 29/01/2018, pubblicata sul BURC n. 11 del 06/02/2018, le competenze in materia di VIA-VAS-VI sono state assegnate allo STAFF Tecnico Amministrativo 50 17 92 Valutazioni Ambientali;

g. che con D.G.R.C. n. 27 del 26/01/2016, pubblicata sul BURC n. 6 del 01/02/2016, e successiva D.G.R.C. n. 81 del 08/03/2016, pubblicata sul BURC n. 16 del 09/03/2016, è stata confermata l'istituzione della Commissione preposta alla Valutazione di Impatto Ambientale (VIA), alla Valutazione di Incidenza (VI) e alla Valutazione Ambientale Strategica (VAS) di cui alla D.G.R.C. n. 406/2011 e al D.P.G.R. n. 62/2015;

h. che con D.G.R.C. n. 686 del 06/12/2016, pubblicata sul BURC n. 87 del 19/12/2016, è stata revocata la D.G.R.C. n. 683 del 8 ottobre 2010 e sono state individuate le *Modalità di calcolo degli oneri per le procedure di Valutazione Ambientale Strategica, Valutazione di Impatto Ambientale e Valutazione di Incidenza di competenza della Regione Campania*;

i. che con D.G.R.C. n. 791 del 28/12/2016 si è disposto, al punto 2 del deliberato, che "*nelle more dell'adeguamento del Disciplinare, continui ad operare la Commissione VIA – VI – VAS di cui al D.P.G.R. n. 62 del 10/04/2015*";

j. che al punto 3 del deliberato della citata D.G.R.C. n. 791 del 28/12/2016 si è disposto "*nelle more dell'adozione delle iniziative di cui al punto 1., che le istruttorie di competenza della UOD Valutazioni Ambientali possano essere assegnate, oltre che al personale in servizio presso la citata UOD, al personale all'attualità iscritto alla short list di cui al DD 554/2011 e che ha maturato una adeguata esperienza istruttoria negli ultimi due anni, nonché ad altro personale regionale in*

servizio presso le Autorità di Bacino regionali, previa accordi con le stesse";

k. che con D.P.G.R.C. n. 204 del 15/05/2017 avente ad oggetto "*Deliberazione di G.R. n. 406 del 4/8/2011 e s.m.i.: modifiche Decreto Presidente Giunta n. 62 del 10/04/2015 - Disposizioni transitorie*" pubblicato sul BURC n. 41 del 22/05/2017, è stata aggiornata la composizione della Commissione per le valutazioni ambientali (VIA/VI/VAS);

l. che con D.G.R.C. n. 814 del 04/12/2018, pubblicata sul BURC n. 92 del 10/12/2018, sono state emanate le "Linee Guida e Criteri di indirizzo per l'effettuazione della valutazione di incidenza in Regione Campania";

CONSIDERATO:

a. che con richiesta acquisita al prot. regionale n. 687657 in data 13.11.2019 contrassegnata con CUP 8611, la Soc. Arbosta s.a.s. Volpe di Prignano Teresa – con sede legale Via Siniscalchi n. 48 – 83020 – Forino (AV) - ha presentato istanza di avvio della procedura di Valutazione d'Incidenza Appropriata ai sensi dell'art. 6 del Regolamento Regionale n. 1/2010 relativa al "*Piano di gestione Forestale dei beni silvo pastorali ubicati nel Comune di Forino (AV) e di Montoro (AV)*";

b. che l'istruttoria del progetto *de quo* è stata affidata al dott. Antonio Fiorella, funzionario dello STAFF 50 17 92;

c. che, su specifica richiesta prot. reg. n. 710102 del 22.11.2019, la Soc. Arbosta s.a.s. Volpe di Prignano Teresa ha trasmesso integrazioni acquisite al prot. reg. n. 746837 del 06.12.2019;

d. che, successiva specifica richiesta prot. reg. n. 784218 del 23.12.2019, la Soc. Arbosta s.a.s. Volpe di Prignano Teresa ha trasmesso integrazioni acquisite al prot. reg. n. 54981 del 28.01.2020 e prot. reg. n. 120122 del 24.02.2020;

RILEVATO:

a. che detto progetto è stato sottoposto all'esame della Commissione V.I.A. - V.A.S. - V.I. che, nella seduta del 07.05.2020, sulla base dell'istruttoria svolta dal sopra citato gruppo, si è espressa come di seguito testualmente riportato:
"Relaziona sull'intervento il dott. Antonio Fiorella il quale evidenzia quanto segue:
La relazione e gli elaborati cartografici, a seguito dell'integrazione documentale, sono esplicativi e completi, non sono state evidenziate criticità nei documenti presentati e gli interventi proposti sono conformi alle misure di conservazione previste dal d.d. regionale n. 51 del 26/10/2016.
Si propone alla Commissione, pertanto, di esprimere parere favorevole al Piano di gestione forestale dei beni silvo pastorali nei Comuni di Forino e Montoro (AV) presentato e proposto dal tecnico, dott. Raffaele RODIA e alla relazione di VI allegata con le seguenti prescrizioni:
   - divieto di taglio ed esbosco nel periodo compreso tra l'1 maggio e il 30 settembre;
   - divieto di aprire nuove strade e piste forestali;
   - utilizzare esclusivamente gli stradelli e i piazzali di carico già presenti;
   - rilasciare, ove presenti, almeno 10 piante seccaginose o cave in piedi ad ettaro per il rifugio e la nidificazione degli uccelli;
   - salvaguardare le specie rare e gli arbusti recanti frutti eduli;
   - rilasciare sul suolo il frascame o residui delle lavorazioni con diametro fino a 2 cm;
   - divieto di lavorare nelle giornate piovose per evitare assolcamenti profondi nel suolo forestale;
   - si dovranno rimuovere alla conclusione dei lavori tutti i materiali utilizzati in cantiere e ripristinare lo stato dei luoghi;
   - utilizzare quali aree per il carico del legname e la cippatura soltanto i piazzali indicati in progetto;

- divieto di asportare lo strame o terriccio e di rimuovere dal suolo il materiale secco, costituendo lo stesso materiale la necro-massa utile alla micro fauna.
- tutti i progetti scaturenti dal presente Piano, che sono conformi al medesimo Piano, non dovranno essere sottoposti di nuovo alla valutazione di incidenza.

La Commissione, sulla scorta dell'istruttoria condotta dal dott. Fiorella e della proposta di parere formulata dallo stesso, decide di esprimere parere favorevole di Valutazione di Incidenza Appropriata, con le prescrizioni sopra riportate dall'istruttore."

b. che l'esito della Commissione del 07.05.2020, così come sopra riportato, è stato comunicato alla Soc. Arbosta s.a.s. Volpe di Prignano Teresa con nota prot. reg. n. 0239600 del 20.05.2020;

c. che la Soc. Arbosta s.a.s. Volpe di Prignano Teresa ha regolarmente provveduto alla corresponsione degli oneri per le procedure di valutazione ambientale, determinate con D.G.R.C. n° 686/2016, mediante versamento del 07.11.2010, agli atti dell'Ufficio Valutazioni Ambientali;

RITENUTO di dover provvedere all'emissione del decreto di Valutazione di Incidenza;

VISTI:
- il D.lgs. n. 33/2013;
- il D.P.R. n. 357/97 e ss.mm.ii.;
- il D.P.G.R. n. 9/2010;
- il D.P.G.R. n. 204/2017 e ss.mm.ii.
- la D.G.R.C. n. 1216/2001 e ss.mm.ii.;
- la D.G.R.C. n. 27 del 26/01/2016;
- la D.G.R.C. n. 81 del 08/03/2016;
- la D.G.R.C. n. 686/2016;
- la D.G.R.C. n. 406/2011 e ss.mm.ii.;
- la D.G.R.C. n. 791 del 28/12/2016;
- la D.G.R.C. n. 48 del 29/01/2018;
- la D.G.R.C. n. 814 del 04/12/2018;

Alla stregua dell'istruttoria tecnica e amministrativa compiuta dallo STAFF 50 17 92 Valutazioni Ambientali,

D E C R E T A

Per i motivi espressi in narrativa e che qui si intendono integralmente riportati e trascritti:

1. **DI** esprimere parere favorevole di Valutazione di Incidenza Appropriata, su conforme parere della Commissione V.I.A. - V.A.S. - V.I. espresso nella seduta del 07.05.2020, relativamente al "*Piano di gestione Forestale dei beni silvo pastorali ubicati nel Comune di Forino (AV) e di Montoro (AV)*" proposto dalla Soc. Arbosta s.a.s. Volpe di Prignano Teresa – con sede legale Via Siniscalchi n. 48 – 83020 – Forino (AV) - con le seguenti prescrizioni:
   - divieto di taglio ed esbosco nel periodo compreso tra l'1 maggio e il 30 settembre;
   - divieto di aprire nuove strade e piste forestali;
   - utilizzare esclusivamente gli stradelli e i piazzali di carico già presenti;
   - rilasciare, ove presenti, almeno 10 piante seccaginose o cave in piedi ad ettaro per il rifugio e la nidificazione degli uccelli;
   - salvaguardare le specie rare e gli arbusti recanti frutti eduli;
   - rilasciare sul suolo il frascame o residui delle lavorazioni con diametro fino a 2 cm;
   - divieto di lavorare nelle giornate piovose per evitare assolcamenti profondi nel suolo forestale;

- si dovranno rimuovere alla conclusione dei lavori tutti i materiali utilizzati in cantiere e ripristinare lo stato dei luoghi;
- utilizzare quali aree per il carico del legname e la cippatura soltanto i piazzali indicati in progetto;
- divieto di asportare lo strame o terriccio e di rimuovere dal suolo il materiale secco, costituendo lo stesso materiale la necro-massa utile alla micro fauna.
- tutti i progetti scaturenti dal presente Piano, che sono conformi al medesimo Piano, non dovranno essere sottoposti di nuovo alla valutazione di incidenza.

2. **CHE** l'Amministrazione tenuta al rilascio del provvedimento finale dovrà acquisire tutti gli altri pareri e/o valutazioni previsti per legge e verificare l'ottemperanza delle prescrizioni riportate nonché la congruità del progetto esecutivo con il progetto esaminato dalla Commissione VIA ed assunto a base del presente parere. È fatto altresì obbligo, in caso di varianti sostanziali del progetto definitivo esaminato, che lo stesso completo delle varianti sia sottoposto a nuova procedura.

3. **CHE** il proponente, con congruo anticipo, dia formale comunicazione della data dell'inizio dei lavori al competente Gruppo Carabinieri Forestale con modalità atte a dimostrare l'avvenuta trasmissione della comunicazione.

4. **DI** rendere noto che ai sensi dell'art. 3, comma 4 della L. n. 241/90 e s.m.i., contro il presente provvedimento è ammessa proposizione di ricorso giurisdizionale avanti il Tribunale Amministrativo Regionale competente per territorio, entro 60 giorni dalla data di avvenuta notifica e/o pubblicazione sul BURC, ovvero ricorso straordinario al Capo dello Stato entro 120 giorni dalla data di pubblicazione sul BURC.

5. **DI** trasmettere il presente atto:
   5.1 al proponente Soc. Arbosta s.a.s. Volpe di Prignano Teresa – Via Siniscalchi n. 48 – 83020 – Forino (AV);
   5.2 50 07 04 - UOD Ufficio centrale foreste e caccia;
   5.3 al Gruppo Carabinieri Forestale territorialmente competente;
   5.4 alla competente U.O.D. 40.01.01 Bollettino Ufficiale per la relativa pubblicazione sul BURC della Regione Campania, anche in adempimento degli obblighi di cui al D.lgs. 33/2013.

Avv. Simona Brancaccio

Decreto Dirigenziale n. 103 del 30/06/2020

Dipartimento 50 - GIUNTA REGIONALE DELLA CAMPANIA

Direzione Generale 17 - DIREZ. GENER. CICLO INTEG. DELLE ACQUE E DEI RIFIUTI, VALUTAZ E AUTORIZ AMB

U.O.D. 92 - STAFF - Tecnico-amministrativo - Valutazioni Ambientali

Oggetto dell'Atto:

PROVVEDIMENTO DI VALUTAZIONE DI INCIDENZA APPROPRIATA RELATIVO AL "PROGETTO PER LA REALIZZAZIONE DI UN EDIFICIO AGRICOLO DA ADIBIRE A DEPOSITO CEREALI E ABITAZIONE ALLA C/DA TOPPI DEL COMUNE DI CAMPOLATTARO (BN)" PROPOSTO DAL SIG.RA BASILE CARMELA - CUP 8560.

IL DIRIGENTE

PREMESSO

a. che con D.P.R. n. 357 del 08/09/1997, art. 5, e ss.mm.ii. sono state dettate disposizioni in merito alla procedura di svolgimento della Valutazione di Incidenza;

b. che con Delibera di Giunta Regionale (D.G.R.C) n. 1216 del 23/03/2001, pubblicata sul BURC n. 21 del 17/04/2001, e successiva D.G.R.C. n. 5249 del 31/10/2002, pubblicato sul BURC n. 58 del 25/11/2002, è stato recepito il succitato D.P.R. n. 357/97;

c. che con D.P.G.R.C. n. 9 del 29/01/2010, pubblicato sul BURC n. 10 del 01/02/2010, è stato emanato il Regolamento Regionale n. 1/2010 "Disposizioni in materia di procedimento di valutazione d'Incidenza";

d. che con D.G.R.C. n. 406 del 04/08/2011, pubblicata sul BURC n. 54 del 16/08/2011, è stato approvato il "*Disciplinare organizzativo delle strutture regionali preposte alla Valutazione di Impatto ambientale e alla Valutazione di Incidenza di cui ai Regolamenti nn. 2/2010 e 1/2010, e della Valutazione Ambientale Strategica di cui al Regolamento emanato con D.P.G.R. n. 17 del 18 Dicembre 2009*", successivamente modificato ed integrato con D.G.R.C. n. 63 del 07/03/2013, prevedendo, altresì, nell'ambito della Commissione una sezione speciale dedicata agli impianti eolici di potenza superiore ad 1 MW;

e. che ai sensi del Disciplinare approvato con summenzionata D.G.R. n. 406/2011:
   e.1 sono organi preposti allo svolgimento delle procedure di VIA, VAS e VI:
      - la Commissione per le Valutazioni Ambientali (Commissione VIA/VI/VAS);
      - gli istruttori VIA/VI/VAS;
   e.2 il parere per le procedure di Valutazione Ambientale è reso dalla Commissione VIA/VI/VAS sulla base delle risultanze delle attività degli istruttori;

f. che con Regolamento n. 12 del 15/12/2011, pubblicato sul BURC n. 77 del 16 dicembre 2011, è stato approvato il nuovo ordinamento e che da ultimo con D.G.R.C. n. 48 del 29/01/2018, pubblicata sul BURC n. 11 del 06/02/2018, le competenze in materia di VIA-VAS-VI sono state assegnate allo STAFF Tecnico Amministrativo 50 17 92 Valutazioni Ambientali;

g. che con D.G.R.C. n. 27 del 26/01/2016, pubblicata sul BURC n. 6 del 01/02/2016, e successiva D.G.R.C. n. 81 del 08/03/2016, pubblicata sul BURC n. 16 del 09/03/2016, è stata confermata l'istituzione della Commissione preposta alla Valutazione di Impatto Ambientale (VIA), alla Valutazione di Incidenza (VI) e alla Valutazione Ambientale Strategica (VAS) di cui alla D.G.R.C. n. 406/2011 e al D.P.G.R. n. 62/2015;

h. che con D.G.R.C. n. 686 del 06/12/2016, pubblicata sul BURC n. 87 del 19/12/2016, è stata revocata la D.G.R.C. n. 683 del 8 ottobre 2010 e sono state individuate le *Modalità di calcolo degli oneri per le procedure di Valutazione Ambientale Strategica, Valutazione di Impatto Ambientale e Valutazione di Incidenza di competenza della Regione Campania*;

i. che con D.G.R.C. n. 791 del 28/12/2016 si è disposto, al punto 2 del deliberato, che "*nelle more dell'adeguamento del Disciplinare, continui ad operare la Commissione VIA – VI – VAS di cui al D.P.G.R. n. 62 del 10/04/2015*";

j. che al punto 3 del deliberato della citata D.G.R.C. n. 791 del 28/12/2016 si è disposto "*nelle more dell'adozione delle iniziative di cui al punto 1., che le istruttorie di competenza della UOD Valutazioni Ambientali possano essere assegnate, oltre che al personale in servizio presso la citata UOD, al personale all'attualità iscritto alla short list di cui al DD 554/2011 e che ha maturato una adeguata esperienza istruttoria negli ultimi due anni, nonché ad altro personale regionale in*

servizio presso le Autorità di Bacino regionali, previa accordi con le stesse";

k. che con D.P.G.R.C. n. 204 del 15/05/2017 avente ad oggetto "*Deliberazione di G.R. n. 406 del 4/8/2011 e s.m.i.: modifiche Decreto Presidente Giunta n. 62 del 10/04/2015 - Disposizioni transitorie*" pubblicato sul BURC n. 41 del 22/05/2017, è stata aggiornata la composizione della Commissione per le valutazioni ambientali (VIA/VI/VAS);

l. che con D.G.R.C. n. 814 del 04/12/2018, pubblicata sul BURC n. 92 del 10/12/2018, sono state emanate le "Linee Guida e Criteri di indirizzo per l'effettuazione della valutazione di incidenza in Regione Campania";

CONSIDERATO:

a. che con richiesta acquisita al prot. regionale n. 0501340 in data 08.08.2019 contrassegnata con CUP 8560, la Sig.ra Basile Carmela – residente a Campolattaro (BN) alla C/da Toppi n. 31 – 8202 - ha presentato istanza di avvio della procedura di Valutazione d'Incidenza Appropriata ai sensi dell'art. 6 del Regolamento Regionale n. 1/2010 relativa al "*Progetto per la realizzazione di un edificio agricolo da adibire a deposito cereali e abitazione alla c/da Toppi del Comune di Campolattaro (BN)*";

b. che, su specifica richiesta prot. reg. n. 526370 del 04.09.2019, la Sig.ra Basile Carmela ha trasmesso integrazioni acquisite al prot. reg. n. 0610583 del 10.10.2019;

c. che, con successiva specifica richiesta prot. reg. n. 0750949 del 10.12.2019, la Sig.ra Basile Carmela ha trasmesso integrazioni acquisite al prot. reg. n. 039368 del 21.01.2020;

d. che la Sig.ra Basile Carmela ha trasmesso integrazioni acquisite al prot. reg. n. 089036 del 11.02.2020;

RILEVATO:

a. che detto progetto è stato sottoposto all'esame della Commissione V.I.A. - V.A.S. - V.I. che, nella seduta del 07.05.2020, sulla base dell'istruttoria svolta dal sopra citato gruppo, si è espressa come di seguito testualmente riportato:
"Relaziona sull'intervento il dott. Fabio Cristiano il quale evidenzia quanto segue:
Considerato che:
- la realizzazione è in area agricola e il proponente è imprenditore agricolo;
- l'intervento non ricade in nessuno degli habitat riportati dallo Standard Data Form della ZPS IT 8020015 – Invaso del fiume Tammaro e, conseguentemente, non determina sottrazione né frammentazione degli habitat stessi;
- l'intervento ricade in area antropizzata e non determina un aumento di disturbo antropico significativo
- non determina impatti significativi per la flora e per la fauna né influisce sulla disponibilità di habitat idoneo alla conservazione della fauna e della flora caratteristica della ZPS - IT 8020015 – Invaso del fiume Tammaro;
- è prevista l'adozione di misure di mitigazione;

con ragionevole certezza si ritiene di poter escludere possibili effetti negativi significativi indotti dall'intervento proposto sulla sul sito ZPS e pertanto si propone alla Commissione parere favorevole con la prescrizione dell'attuazione delle misure di mitigazione previste dal proponente consistenti in:
- periodo di realizzazione dell'intervento tra il 1° ottobre e il 28 febbraio
- realizzazione tetto in legno composto da piccola e grande orditura in legno lamellare e tavolato di castagno con conseguente ondulina sotto coppo e manto di coppi vecchi riciclati a disposizione del committente; infissi esterni in legno di castagno o in similari;

- sistemazione esterna a verde e con specie autoctone.
- accorgimenti in fase di cantiere per limitare il rumore e le polveri

La Commissione, sulla scorta dell'istruttoria condotta dal dott. Cristiano e della proposta di parere formulata dallo stesso, decide di esprimere parere favorevole di Valutazione di Incidenza Appropriata, con le prescrizioni sopra riportate dall'istruttore."

b. che l'esito della Commissione del 07.05.2020, così come sopra riportato, è stato comunicato alla Sig.ra Basile Carmela con nota prot. reg. n. 0239613 del 20.05.2020;

c. che la Sig.ra Basile Carmela ha regolarmente provveduto alla corresponsione degli oneri per le procedure di valutazione ambientale, determinate con D.G.R.C. n° 686/2016, mediante versamento del 24.06.2019, agli atti dell'Ufficio Valutazioni Ambientali;

RITENUTO di dover provvedere all'emissione del decreto di Valutazione di Incidenza;

VISTI:
- il D.lgs. n. 33/2013;
- il D.P.R. n. 357/97 e ss.mm.ii.;
- il D.P.G.R. n. 9/2010;
- il D.P.G.R. n. 204/2017 e ss.mm.ii.
- la D.G.R.C. n. 1216/2001 e ss.mm.ii.;
- la D.G.R.C. n. 27 del 26/01/2016;
- la D.G.R.C. n. 81 del 08/03/2016;
- la D.G.R.C. n. 686/2016;
- la D.G.R.C. n. 406/2011 e ss.mm.ii.;
- la D.G.R.C. n. 791 del 28/12/2016;
- la D.G.R.C. n. 48 del 29/01/2018;
- la D.G.R.C. n. 814 del 04/12/2018;

Alla stregua dell'istruttoria tecnica e amministrativa compiuta dallo STAFF 50 17 92 Valutazioni Ambientali,

D E C R E T A

Per i motivi espressi in narrativa e che qui si intendono integralmente riportati e trascritti:

1. **DI** esprimere parere favorevole di Valutazione di Incidenza Appropriata, su conforme parere della Commissione V.I.A. - V.A.S. - V.I. espresso nella seduta del 07.05.2020, relativamente al "*Progetto per la realizzazione di un edificio agricolo da adibire a deposito cereali e abitazione alla c/da Toppi del Comune di Campolattaro (BN)*" proposto dalla Sig.ra Basile Carmela – residente a Campolattaro (BN) alla C/da Toppi n. 31 – 8202 - con la prescrizione dell'attuazione delle misure di mitigazione previste dal proponente consistenti in:
   - periodo di realizzazione dell'intervento tra il 1° ottobre e il 28 febbraio
   - realizzazione tetto in legno composto da piccola e grande orditura in legno lamellare e tavolato di castagno con conseguente ondulina sotto coppo e manto di coppi vecchi riciclati a disposizione del committente; infissi esterni in legno di castagno o in similari;
   - sistemazione esterna a verde e con specie autoctone.
   - accorgimenti in fase di cantiere per limitare il rumore e le polveri

2. **CHE** l'Amministrazione tenuta al rilascio del provvedimento finale dovrà acquisire tutti gli altri pareri e/o valutazioni previsti per legge e verificare l'ottemperanza delle prescrizioni riportate nonché la

congruità del progetto esecutivo con il progetto esaminato dalla Commissione VIA ed assunto a base del presente parere. È fatto altresì obbligo, in caso di varianti sostanziali del progetto definitivo esaminato, che lo stesso completo delle varianti sia sottoposto a nuova procedura.

3. **CHE** il proponente, con congruo anticipo, dia formale comunicazione della data dell'inizio dei lavori al competente Gruppo Carabinieri Forestale con modalità atte a dimostrare l'avvenuta trasmissione della comunicazione.

4. **DI** rendere noto che ai sensi dell'art. 3, comma 4 della L. n. 241/90 e s.m.i., contro il presente provvedimento è ammessa proposizione di ricorso giurisdizionale avanti il Tribunale Amministrativo Regionale competente per territorio, entro 60 giorni dalla data di avvenuta notifica e/o pubblicazione sul BURC, ovvero ricorso straordinario al Capo dello Stato entro 120 giorni dalla data di pubblicazione sul BURC.

5. **DI** trasmettere il presente atto:
   5.1 al proponente Sig.ra Basile Carmela – Campolattaro (BN) alla C/da Toppi n. 31 – 8202;
   5.2 al Comune di Campolattaro (BN);
   5.3 al Gruppo Carabinieri Forestale territorialmente competente;
   5.4 alla competente U.O.D. 40.01.01 Bollettino Ufficiale per la relativa pubblicazione sul BURC della Regione Campania, anche in adempimento degli obblighi di cui al D.lgs. 33/2013.

Avv. Simona Brancaccio

REGIONE CAMPANIA

Decreto Dirigenziale n. 104 del 30/06/2020

Dipartimento 50 - GIUNTA REGIONALE DELLA CAMPANIA

Direzione Generale 17 - DIREZ. GENER. CICLO INTEG. DELLE ACQUE E DEI RIFIUTI, VALUTAZ E AUTORIZ AMB

U.O.D. 92 - STAFF - Tecnico-amministrativo - Valutazioni Ambientali

Oggetto dell'Atto:

PROVVEDIMENTO DI VALUTAZIONE DI INCIDENZA APPROPRIATA RELATIVO AL "PIANO DI GESTIONE FORESTALE PER LA RISERVA NATURALE E OASI WWF CRATERE DEGLI ASTRONI - COMUNE DI NAPOLI" PROPOSTO DAL WWF ITALIA ONLUS - CUP 8626.

IL DIRIGENTE

PREMESSO

a. che con D.P.R. n. 357 del 08/09/1997, art. 5, e ss.mm.ii. sono state dettate disposizioni in merito alla procedura di svolgimento della Valutazione di Incidenza;

b. che con Delibera di Giunta Regionale (D.G.R.C) n. 1216 del 23/03/2001, pubblicata sul BURC n. 21 del 17/04/2001, e successiva D.G.R.C. n. 5249 del 31/10/2002, pubblicato sul BURC n. 58 del 25/11/2002, è stato recepito il succitato D.P.R. n. 357/97;

c. che con D.P.G.R.C. n. 9 del 29/01/2010, pubblicato sul BURC n. 10 del 01/02/2010, è stato emanato il Regolamento Regionale n. 1/2010 "Disposizioni in materia di procedimento di valutazione d'Incidenza";

d. che con D.G.R.C. n. 406 del 04/08/2011, pubblicata sul BURC n. 54 del 16/08/2011, è stato approvato il "*Disciplinare organizzativo delle strutture regionali preposte alla Valutazione di Impatto ambientale e alla Valutazione di Incidenza di cui ai Regolamenti nn. 2/2010 e 1/2010, e della Valutazione Ambientale Strategica di cui al Regolamento emanato con D.P.G.R. n. 17 del 18 Dicembre 2009*", successivamente modificato ed integrato con D.G.R.C. n. 63 del 07/03/2013, prevedendo, altresì, nell'ambito della Commissione una sezione speciale dedicata agli impianti eolici di potenza superiore ad 1 MW;

e. che ai sensi del Disciplinare approvato con summenzionata D.G.R. n. 406/2011:
   e.1 sono organi preposti allo svolgimento delle procedure di VIA, VAS e VI:
      - la Commissione per le Valutazioni Ambientali (Commissione VIA/VI/VAS);
      - gli istruttori VIA/VI/VAS;
   e.2 il parere per le procedure di Valutazione Ambientale è reso dalla Commissione VIA/VI/VAS sulla base delle risultanze delle attività degli istruttori;

f. che con Regolamento n. 12 del 15/12/2011, pubblicato sul BURC n. 77 del 16 dicembre 2011, è stato approvato il nuovo ordinamento e che da ultimo con D.G.R.C. n. 48 del 29/01/2018, pubblicata sul BURC n. 11 del 06/02/2018, le competenze in materia di VIA-VAS-VI sono state assegnate allo STAFF Tecnico Amministrativo 50 17 92 Valutazioni Ambientali;

g. che con D.G.R.C. n. 27 del 26/01/2016, pubblicata sul BURC n. 6 del 01/02/2016, e successiva D.G.R.C. n. 81 del 08/03/2016, pubblicata sul BURC n. 16 del 09/03/2016, è stata confermata l'istituzione della Commissione preposta alla Valutazione di Impatto Ambientale (VIA), alla Valutazione di Incidenza (VI) e alla Valutazione Ambientale Strategica (VAS) di cui alla D.G.R.C. n. 406/2011 e al D.P.G.R. n. 62/2015;

h. che con D.G.R.C. n. 686 del 06/12/2016, pubblicata sul BURC n. 87 del 19/12/2016, è stata revocata la D.G.R.C. n. 683 del 8 ottobre 2010 e sono state individuate le *Modalità di calcolo degli oneri per le procedure di Valutazione Ambientale Strategica, Valutazione di Impatto Ambientale e Valutazione di Incidenza di competenza della Regione Campania*;

i. che con D.G.R.C. n. 791 del 28/12/2016 si è disposto, al punto 2 del deliberato, che "*nelle more dell'adeguamento del Disciplinare, continui ad operare la Commissione VIA – VI – VAS di cui al D.P.G.R. n. 62 del 10/04/2015*";

j. che al punto 3 del deliberato della citata D.G.R.C. n. 791 del 28/12/2016 si è disposto "*nelle more dell'adozione delle iniziative di cui al punto 1., che le istruttorie di competenza della UOD Valutazioni Ambientali possano essere assegnate, oltre che al personale in servizio presso la citata UOD, al personale all'attualità iscritto alla short list di cui al DD 554/2011 e che ha maturato una adeguata esperienza istruttoria negli ultimi due anni, nonché ad altro personale regionale in*

servizio presso le Autorità di Bacino regionali, previa accordi con le stesse";

k. che con D.P.G.R.C. n. 204 del 15/05/2017 avente ad oggetto "*Deliberazione di G.R. n. 406 del 4/8/2011 e s.m.i.: modifiche Decreto Presidente Giunta n. 62 del 10/04/2015 - Disposizioni transitorie*" pubblicato sul BURC n. 41 del 22/05/2017, è stata aggiornata la composizione della Commissione per le valutazioni ambientali (VIA/VI/VAS);

l. che con D.G.R.C. n. 814 del 04/12/2018, pubblicata sul BURC n. 92 del 10/12/2018, sono state emanate le "Linee Guida e Criteri di indirizzo per l'effettuazione della valutazione di incidenza in Regione Campania";

CONSIDERATO:

a. che con richiesta acquisita al prot. regionale n. 0746678 in data 06.12.2019 contrassegnata con CUP 8626, la WWF Italia Onlus – con sede legale Via Po n. 25/C – 0198 Roma - ha presentato istanza di avvio della procedura di Valutazione d'Incidenza Appropriata ai sensi dell'art. 6 del Regolamento Regionale n. 1/2010 relativa al *"Piano di Gestione Forestale per la Riserva Naturale e Oasi WWF Cratere degli Astroni - Comune di Napoli";*

b. che l'istruttoria del progetto *de quo* è stata affidata alla dott.ssa Gemma D'Aniello, funzionario dello STAFF 50 17 92;

c. che la WWF Italia Onlus ha trasmesso integrazioni acquisite al prot. reg. n. 0072702 del 04.02.2020 e al prot. reg. n. 0101264 del 17.02.2020;

RILEVATO:

a. che detto progetto è stato sottoposto all'esame della Commissione V.I.A. - V.A.S. - V.I. che, nella seduta del 07.05.2020, sulla base dell'istruttoria svolta dal sopra citato gruppo, si è espressa come di seguito testualmente riportato:
"Relaziona sull'intervento la dott.ssa Gemma D'Aniello la quale evidenzia quanto segue:
Considerato che:
- Il Piano di Gestione Forestale per la Riserva Naturale e Oasi WWF Cratere degli Astroni consiste in interventi di gestione dei boschi nonché in azioni a scopo di miglioramento dell'esistente e valorizzazione turistica. I tagli sono finalizzati prevalentemente alla valorizzazione ecosistemica del bosco (compresa A) e all'esaltazione della sua efficienza protettiva (compresa B). Per entrambe le comprese gli interventi gestionali e selvicolturali, dato il preminente indirizzo di protezione, consisteranno in:
  - messa in sicurezza delle alberature lungo la viabilità;
  - attività di ricerca scientifica in aree sperimentali;
  - ricostituzione boschiva nelle aree percorse dall'incendio di luglio e settembre 2017;
  - prevenzione selvicolturale antincendio;
  - sistemazioni idraulico-forestali e altri interventi indicati nel piano di miglioramento
- Le integrazioni trasmesse con pec del 13/02/2020, acquisita al prot. reg. n. 101264 del 17/02/2020, chiariscono che i prelievi da entrambe le comprese avverranno annualmente. Per la compresa A il prelievo medio annuo sarà di 0.35m3/ha sull'intera superficie e di 1.31 m3/ha sulla superficie totale mentre per la compresa B saranno effettuati VTA (Visual Tree Assessment) su fasce di 60 m intorno alla viabilità su piante deperienti e inclinate sui sentieri. Il prelievo annuo è di 0.26 m3/ha sulla superficie totale e 1,5 m3/ha nell'area di intervento;
- Sono inoltre previsti interventi di:
  - miglioramento, recupero, manutenzione e realizzazione ex novo di opere per la prevenzione e la lotta agli incendi boschivi
  - miglioramento, recupero e risanamento dei pascoli
  - miglioramento, recupero, manutenzione e realizzazione ex novo di sistemazioni idraulico-

forestali
- miglioramento, recupero, manutenzione della viabilità di servizio, delle vie di accesso e della sentieristica
- miglioramento, recupero e manutenzione per la fruizione turistico-ricreativa e di presidio per la lotta agli incendi boschivi delle pre-esistenti piste di esbosco
- ricostituzioni boschive (eliminazione robinia e ailanto)
- interventi per la valorizzazione dell'ambiente naturale e del paesaggio
- interventi per la valorizzazione turistica dei beni silvopastorali (realizzazione aree di sosta e didattiche)
- interventi per la tutela della fauna selvatica (voliere, mangiatoie, ricoveri per la fauna)

- La volontà pianificatoria non scaturisce dalla necessità di ottenere produzioni legnose ma di voler attivare una forma di gestione forestale del sito con finalità naturalistiche oltre che programmare il controllo e la manutenzione continua delle infrastrutture al fine di evitarne il degrado.
- Nella relazione integrativa allo studio di incidenza (nota prot. 101264 del 17/02/2020) è chiarito che: "*La realizzazione di aree di sosta e didattiche consisterà nel posizionamento di alcuni tavoli e panche in legno per un massimo di 100 fruitori. Sarà realizzato un percorso di barefoot su una superficie di circa 400 mq. Le opere saranno realizzate a mano. Tali aree non ricadono in habitat di interesse comunitario."* e che le opere di manutenzione ricoveri per animali domestici consistono *nella manutenzione ordinaria delle recinzioni dove si andranno a sostituire assi e montanti deperiti.*
- Sono stati trasmessi shapefile che indicano la localizzazione di gran parte degli interventi e lo studio di incidenza analizza gli effetti ambientali delle opere a farsi. Per talune di esse non è presente un dettaglio progettuale tale da consentire una compiuta valutazione delle possibili incidenze ambientali;
- Lo studio di incidenza evidenzia la necessità per gli interventi di seguito elencati di un ulteriore studio di incidenza in fase di progettazione più avanzata:
  - Realizzazione del sistema di videosorveglianza
  - Realizzazione punto ristoro e servizi igienici
  - Messa in sicurezza del serbatoio AIB
  - Realizzazione torri di avvistamento antincendio boschivo

  Viene inoltre indicato che dovranno essere assoggettati a Valutazione di incidenza successiva gli interventi di manutenzione straordinaria connessi all'azione di ripristino delle briglie e invasi di sedimentazione.

Viste le integrazioni trasmesse con pec del 13/02/2020, acquisita al prot. reg. n. 101264 del 17/02/2020
Visto il sentito favorevole dell'Ente di gestione della Riserva del 13/11/2019
Si propone alla Commissione VIA-VI-VAS di esprimere parere favorevole con le seguenti prescrizioni:

- Garantire il rispetto delle misure di mitigazione indicate nella relazione tecnica e di seguito riportate:
  - le piante da abbattere lungo la viabilità devono essere numerate e contrassegnate da vernice di colore rosso;
  - nelle operazioni di taglio, allestimento ed esbosco e nelle altre operazioni colturali, deve essere utilizzata la viabilità interna all'Oasi, rappresentata dalla strada carrabile, dallo stradone di caccia, dal vicolo di mezzo e dal sentiero di accesso al bosco. E' tassativamente esclusa ogni possibilità di apertura di nuove strade o piste forestali sia permanenti che temporanee, o di imposti e piazzali temporanei per il deposito del legname. Si potrà pertanto accedere con piccoli mezzi meccanici, senza arrecare alcun danno alla vegetazione del piano inferiore e al soprassuolo da rilasciare. Eventuali imposti per il deposito temporaneo della legna, in attesa di essere trasportata all'esterno, saranno individuati in fase esecutiva dal responsabile dell'oasi, sempre che vi sia disponibilità di spazi idonei;

- i mezzi meccanici da utilizzare nelle operazioni di taglio, allestimento ed esbosco e nelle altre operazioni colturali, devono utilizzare la viabilità interna all'Oasi evitando percorsi fuori pista;
- nelle operazioni di taglio devono essere prese tutte le misure volte a minimizzare i danni alle piante in piedi non contrassegnate da vernice, oltre che alla vegetazione arbustiva e alla rinnovazione, scegliendo la direzione di caduta più idonea;
- la ramaglia e gli altri residui della lavorazione devono essere triturati/cippati e distribuiti uniformemente sul terreno (evitando cumuli), in modo da facilitare l'adesione al terreno stesso;
- il rotolamento, lo strascico ed il concentramento dei prodotti legnosi sono consentiti solo dal letto di caduta alla strada di esbosco (quelle individuate in cartografia), evitando danni al suolo ed al soprassuolo dovuti allo strascico all'interno del bosco;
- gli interventi di potatura devono essere effettuati senza danneggiare le piante e con tecniche atte ad assicurare uno sviluppo equilibrato della chioma;
- col fine di minimizzare il disturbo arrecato dall'esecuzione degli interventi, questi dovranno essere svolti in tutte le loro fasi limitatamente a brevi periodi dell'anno. Sarà inoltre cura degli operatori effettuare gli interventi selvicolturali in conformità alle Misure di Conservazione dei SIC della Regione Campania, in particolare alle misure regolamentari ed amministrative di conservazione del SIC "Cratere degli Astroni" (IT8030007):

- Rispettare le seguenti indicazioni riportate nello studio di incidenza, "*l'esecuzione degli interventi dovrà essere attuata nel periodo che va da ottobre a febbraio, in modo da non arrecare disturbo nei periodi legati alla riproduzione della fauna, con particolare riferimento alle specie ornitiche particolarmente sensibili al disturbo antropico sia in fase di nidificazione che in fase di cova. L'esecuzione degli interventi fra ottobre e febbraio potrebbe tuttavia arrecare disturbo ai chirotteri presenti nell'area, i* quali *in quel periodo attraversano la fase di ibernazione o letargica. Sarà pertanto necessario concentrare, per quanto possibile, gli interventi a livello temporale, al fine di minimizzare l'esposizione di questi animali al disturbo legato all'esecuzione dei lavori. Inoltre, per quanto riguarda la componente vegetazionale, effettuare gli interventi durante il periodo di riposo vegetativo assicurerà la conservazione delle specie presenti nel sito garantendone le normali fasi riproduttive*"
- Rispettare la seguente indicazione riportata nella nota di integrazioni allo studio di incidenza (prot reg. n. 101264 del 17/02/2020) "*I capanni per l'osservazione della fauna selvatica verranno realizzati in aree già libere da vegetazione e che in passato ospitavano strutture per il birdwatching*. *Si utilizzerà legno non trattato di castagno, rete metallica e incannucciata di bambù. Le dimensioni saranno di circa 2,5 x 3,5 mt e tutte le strutture saranno amovibili. Non saranno realizzati volumi chiusi ma semplicemente schermature per celare la presenza dei visitatori. I lavori saranno svolti a mano nel periodo tra dicembre e febbraio*"
- Sottoporre a Valutazione di Incidenza in una fase di progettazione più avanzata gli interventi di:
  - Realizzazione del sistema di videosorveglianza
  - Realizzazione punto ristoro e servizi igienici
  - Messa in sicurezza del serbatoio AIB
  - Realizzazione torri di avvistamento antiincendio boschivo
  - Interventi per la conservazione, mantenimento e rinaturalizzazione delle aree umide
  - Ripristino delle briglie e invasi di sedimentazione e laminazione
  - Realizzazione aree di sosta e didattiche, percorsi sensoriali

La Commissione, sulla scorta dell'istruttoria condotta dalla dott.ssa D'Aniello e della proposta di parere formulata dalla stessa, decide di esprimere parere favorevole di Valutazione di Incidenza Appropriata, con le prescrizioni sopra riportate dall'istruttore."

b. che l'esito della Commissione del 07.05.2020, così come sopra riportato, è stato comunicato alla WWF Italia Onlus con nota prot. reg. n. 0239629 del 20.05.2020;

c. che la WWF Italia Onlus ha regolarmente provveduto alla corresponsione degli oneri per le

procedure di valutazione ambientale, determinate con D.G.R.C. n° 686/2016, mediante versamento del 14.11.2019, agli atti dell'Ufficio Valutazioni Ambientali;

RITENUTO di dover provvedere all'emissione del decreto di Valutazione di Incidenza;

VISTI:
- il D.lgs. n. 33/2013;
- il D.P.R. n. 357/97 e ss.mm.ii.;
- il D.P.G.R. n. 9/2010;
- il D.P.G.R. n. 204/2017 e ss.mm.ii.
- la D.G.R.C. n. 1216/2001 e ss.mm.ii.;
- la D.G.R.C. n. 27 del 26/01/2016;
- la D.G.R.C. n. 81 del 08/03/2016;
- la D.G.R.C. n. 686/2016;
- la D.G.R.C. n. 406/2011 e ss.mm.ii.;
- la D.G.R.C. n. 791 del 28/12/2016;
- la D.G.R.C. n. 48 del 29/01/2018;
- la D.G.R.C. n. 814 del 04/12/2018;

Alla stregua dell'istruttoria tecnica e amministrativa compiuta dallo STAFF 50 17 92 Valutazioni Ambientali,

D E C R E T A

Per i motivi espressi in narrativa e che qui si intendono integralmente riportati e trascritti:

1. **DI** esprimere parere favorevole di Valutazione di Incidenza Appropriata, su conforme parere della Commissione V.I.A. - V.A.S. - V.I. espresso nella seduta del 07.05.2020, relativamente al *"Piano di Gestione Forestale per la Riserva Naturale e Oasi WWF Cratere degli Astroni - Comune di Napoli"* proposto dal WWF Italia Onlus – con sede legale Via Po n. 25/C – 0198 Roma - con le seguenti prescrizioni:
   - Garantire il rispetto delle misure di mitigazione indicate nella relazione tecnica e di seguito riportate:
     - le piante da abbattere lungo la viabilità devono essere numerate e contrassegnate da vernice di colore rosso;
     - nelle operazioni di taglio, allestimento ed esbosco e nelle altre operazioni colturali, deve essere utilizzata la viabilità interna all'Oasi, rappresentata dalla strada carrabile, dallo stradone di caccia, dal vicolo di mezzo e dal sentiero di accesso al bosco. E' tassativamente esclusa ogni possibilità di apertura di nuove strade o piste forestali sia permanenti che temporanee, o di imposti e piazzali temporanei per il deposito del legname. Si potrà pertanto accedere con piccoli mezzi meccanici, senza arrecare alcun danno alla vegetazione del piano inferiore e al soprassuolo da rilasciare. Eventuali imposti per il deposito temporaneo della legna, in attesa di essere trasportata all'esterno, saranno individuati in fase esecutiva dal responsabile dell'oasi, sempre che vi sia disponibilità di spazi idonei;
     - i mezzi meccanici da utilizzare nelle operazioni di taglio, allestimento ed esbosco e nelle altre operazioni colturali, devono utilizzare la viabilità interna all'Oasi evitando percorsi fuori pista;
     - nelle operazioni di taglio devono essere prese tutte le misure volte a minimizzare i danni alle piante in piedi non contrassegnate da vernice, oltre che alla vegetazione arbustiva e alla rinnovazione, scegliendo la direzione di caduta più idonea;

- la ramaglia e gli altri residui della lavorazione devono essere triturati/cippati e distribuiti uniformemente sul terreno (evitando cumuli), in modo da facilitare l'adesione al terreno stesso;
- il rotolamento, lo strascico ed il concentramento dei prodotti legnosi sono consentiti solo dal letto di caduta alla strada di esbosco (quelle individuate in cartografia), evitando danni al suolo ed al soprassuolo dovuti allo strascico all'interno del bosco;
- gli interventi di potatura devono essere effettuati senza danneggiare le piante e con tecniche atte ad assicurare uno sviluppo equilibrato della chioma;
- col fine di minimizzare il disturbo arrecato dall'esecuzione degli interventi, questi dovranno essere svolti in tutte le loro fasi limitatamente a brevi periodi dell'anno. Sarà inoltre cura degli operatori effettuare gli interventi selvicolturali in conformità alle Misure di Conservazione dei SIC della Regione Campania, in particolare alle misure regolamentari ed amministrative di conservazione del SIC "Cratere degli Astroni" (IT8030007):

- Rispettare le seguenti indicazioni riportate nello studio di incidenza, "*l'esecuzione degli interventi dovrà essere attuata nel periodo che va da ottobre a febbraio, in modo da non arrecare disturbo nei periodi legati alla riproduzione della fauna, con particolare riferimento alle specie ornitiche particolarmente sensibili al disturbo antropico sia in fase di nidificazione che in fase di cova. L'esecuzione degli interventi fra ottobre e febbraio potrebbe tuttavia arrecare disturbo ai chirotteri presenti nell'area, i quali in quel periodo attraversano la fase di ibernazione o letargica. Sarà pertanto necessario concentrare, per quanto possibile, gli interventi a livello temporale, al fine di minimizzare l'esposizione di questi animali al disturbo legato all'esecuzione dei lavori. Inoltre, per quanto riguarda la componente vegetazionale, effettuare gli interventi durante il periodo di riposo vegetativo assicurerà la conservazione delle specie presenti nel sito garantendone le normali fasi riproduttive*"
- Rispettare la seguente indicazione riportata nella nota di integrazioni allo studio di incidenza (prot reg. n. 101264 del 17/02/2020) "*I capanni per l'osservazione della fauna selvatica verranno realizzati in aree già libere da vegetazione e che in passato ospitavano strutture per il birdwatching*. *Si utilizzerà legno non trattato di castagno, rete metallica e incannucciata di bambù. Le dimensioni saranno di circa 2,5 x 3,5 mt e tutte le strutture saranno amovibili. Non saranno realizzati volumi chiusi ma semplicemente schermature per celare la presenza dei visitatori. I lavori saranno svolti a mano nel periodo tra dicembre e febbraio*"
- Sottoporre a Valutazione di Incidenza in una fase di progettazione più avanzata gli interventi di:
  - Realizzazione del sistema di videosorveglianza
  - Realizzazione punto ristoro e servizi igienici
  - Messa in sicurezza del serbatoio AIB
  - Realizzazione torri di avvistamento antiincendio boschivo
  - Interventi per la conservazione, mantenimento e rinaturalizzazione delle aree umide
  - Ripristino delle briglie e invasi di sedimentazione e laminazione
  - Realizzazione aree di sosta e didattiche, percorsi sensoriali

2. **CHE** l'Amministrazione tenuta al rilascio del provvedimento finale dovrà acquisire tutti gli altri pareri e/o valutazioni previsti per legge e verificare l'ottemperanza delle prescrizioni riportate nonché la congruità del progetto esecutivo con il progetto esaminato dalla Commissione VIA ed assunto a base del presente parere. È fatto altresì obbligo, in caso di varianti sostanziali del progetto definitivo esaminato, che lo stesso completo delle varianti sia sottoposto a nuova procedura.

3. **CHE** il proponente, con congruo anticipo, dia formale comunicazione della data dell'inizio dei lavori al competente Gruppo Carabinieri Forestale con modalità atte a dimostrare l'avvenuta trasmissione della comunicazione.

4. **DI** rendere noto che ai sensi dell'art. 3, comma 4 della L. n. 241/90 e s.m.i., contro il presente provvedimento è ammessa proposizione di ricorso giurisdizionale avanti il Tribunale

Amministrativo Regionale competente per territorio, entro 60 giorni dalla data di avvenuta notifica e/o pubblicazione sul BURC, ovvero ricorso straordinario al Capo dello Stato entro 120 giorni dalla data di pubblicazione sul BURC.

5. **DI** trasmettere il presente atto:
   5.1 al proponente WWF Italia Onlus – Via Po n. 25/C – 0198 Roma;
   5.2 50 07 04 - UOD Ufficio centrale foreste e caccia;
   5.3 al Gruppo Carabinieri Forestale territorialmente competente;
   5.4 alla competente U.O.D. 40.01.01 Bollettino Ufficiale per la relativa pubblicazione sul BURC della Regione Campania, anche in adempimento degli obblighi di cui al D.lgs. 33/2013.

Avv. Simona Brancaccio

Decreto Dirigenziale n. 105 del 30/06/2020

Dipartimento 50 - GIUNTA REGIONALE DELLA CAMPANIA

Direzione Generale 17 - DIREZ. GENER. CICLO INTEG. DELLE ACQUE E DEI RIFIUTI, VALUTAZ E AUTORIZ AMB

U.O.D. 92 - STAFF - Tecnico-amministrativo - Valutazioni Ambientali

Oggetto dell'Atto:

PROVVEDIMENTO DI VALUTAZIONE DI INCIDENZA APPROPRIATA RELATIVO AL "TAGLIO DI HA 6.86.00 DI UN BOSCO CEDUO SITO NEL COMUNE DI ROCCAMONFINA COMUNEMENTE DENOMINATO SERRA RIPORTATO IN CATASTO AL FG. 10 P.LLA 2 SU UNA SUPERFICIE COMPLESSIVA DI HA 6.86.00" PROPOSTO DALLA SIG.RA PETRILLO CECILIA - CUP 8689.

IL DIRIGENTE

PREMESSO

a. che con D.P.R. n. 357 del 08/09/1997, art. 5, e ss.mm.ii. sono state dettate disposizioni in merito alla procedura di svolgimento della Valutazione di Incidenza;

b. che con Delibera di Giunta Regionale (D.G.R.C) n. 1216 del 23/03/2001, pubblicata sul BURC n. 21 del 17/04/2001, e successiva D.G.R.C. n. 5249 del 31/10/2002, pubblicato sul BURC n. 58 del 25/11/2002, è stato recepito il succitato D.P.R. n. 357/97;

c. che con D.P.G.R.C. n. 9 del 29/01/2010, pubblicato sul BURC n. 10 del 01/02/2010, è stato emanato il Regolamento Regionale n. 1/2010 "Disposizioni in materia di procedimento di valutazione d'Incidenza";

d. che con D.G.R.C. n. 406 del 04/08/2011, pubblicata sul BURC n. 54 del 16/08/2011, è stato approvato il "*Disciplinare organizzativo delle strutture regionali preposte alla Valutazione di Impatto ambientale e alla Valutazione di Incidenza di cui ai Regolamenti nn. 2/2010 e 1/2010, e della Valutazione Ambientale Strategica di cui al Regolamento emanato con D.P.G.R. n. 17 del 18 Dicembre 2009*", successivamente modificato ed integrato con D.G.R.C. n. 63 del 07/03/2013, prevedendo, altresì, nell'ambito della Commissione una sezione speciale dedicata agli impianti eolici di potenza superiore ad 1 MW;

e. che ai sensi del Disciplinare approvato con summenzionata D.G.R. n. 406/2011:
   e.1 sono organi preposti allo svolgimento delle procedure di VIA, VAS e VI:
      - la Commissione per le Valutazioni Ambientali (Commissione VIA/VI/VAS);
      - gli istruttori VIA/VI/VAS;
   e.2 il parere per le procedure di Valutazione Ambientale è reso dalla Commissione VIA/VI/VAS sulla base delle risultanze delle attività degli istruttori;

f. che con Regolamento n. 12 del 15/12/2011, pubblicato sul BURC n. 77 del 16 dicembre 2011, è stato approvato il nuovo ordinamento e che da ultimo con D.G.R.C. n. 48 del 29/01/2018, pubblicata sul BURC n. 11 del 06/02/2018, le competenze in materia di VIA-VAS-VI sono state assegnate allo STAFF Tecnico Amministrativo 50 17 92 Valutazioni Ambientali;

g. che con D.G.R.C. n. 27 del 26/01/2016, pubblicata sul BURC n. 6 del 01/02/2016, e successiva D.G.R.C. n. 81 del 08/03/2016, pubblicata sul BURC n. 16 del 09/03/2016, è stata confermata l'istituzione della Commissione preposta alla Valutazione di Impatto Ambientale (VIA), alla Valutazione di Incidenza (VI) e alla Valutazione Ambientale Strategica (VAS) di cui alla D.G.R.C. n. 406/2011 e al D.P.G.R. n. 62/2015;

h. che con D.G.R.C. n. 686 del 06/12/2016, pubblicata sul BURC n. 87 del 19/12/2016, è stata revocata la D.G.R.C. n. 683 del 8 ottobre 2010 e sono state individuate le *Modalità di calcolo degli oneri per le procedure di Valutazione Ambientale Strategica, Valutazione di Impatto Ambientale e Valutazione di Incidenza di competenza della Regione Campania*;

i. che con D.G.R.C. n. 791 del 28/12/2016 si è disposto, al punto 2 del deliberato, che "*nelle more dell'adeguamento del Disciplinare, continui ad operare la Commissione VIA – VI – VAS di cui al D.P.G.R. n. 62 del 10/04/2015*";

j. che al punto 3 del deliberato della citata D.G.R.C. n. 791 del 28/12/2016 si è disposto "*nelle more dell'adozione delle iniziative di cui al punto 1., che le istruttorie di competenza della UOD Valutazioni Ambientali possano essere assegnate, oltre che al personale in servizio presso la citata UOD, al personale all'attualità iscritto alla short list di cui al DD 554/2011 e che ha maturato una adeguata esperienza istruttoria negli ultimi due anni, nonché ad altro personale regionale in*

servizio presso le Autorità di Bacino regionali, previa accordi con le stesse";

k. che con D.P.G.R.C. n. 204 del 15/05/2017 avente ad oggetto "*Deliberazione di G.R. n. 406 del 4/8/2011 e s.m.i.: modifiche Decreto Presidente Giunta n. 62 del 10/04/2015 - Disposizioni transitorie*" pubblicato sul BURC n. 41 del 22/05/2017, è stata aggiornata la composizione della Commissione per le valutazioni ambientali (VIA/VI/VAS);

l. che con D.G.R.C. n. 814 del 04/12/2018, pubblicata sul BURC n. 92 del 10/12/2018, sono state emanate le "Linee Guida e Criteri di indirizzo per l'effettuazione della valutazione di incidenza in Regione Campania";

CONSIDERATO:

a. che con richiesta acquisita al prot. regionale n. 0130818 in data 28.02.2020 contrassegnata con CUP 8689, la Sig.ra Petrillo Cecilia – residente in Via San Rocco n. 42 – 81035 - Roccamonfina (CE) - ha presentato istanza di avvio della procedura di Valutazione d'Incidenza Appropriata ai sensi dell'art. 6 del Regolamento Regionale n. 1/2010 relativa al "*Taglio di ha 6.86.00 di un bosco ceduo sito nel Comune di Roccamonfina comunemente denominato Serra riportato in catasto al fg. 10 p.lla 2 su una superficie complessiva di Ha 6.86.00"*;

b. che l'istruttoria del progetto *de quo* è stata affidata alla dott.ssa Maria Teresa Campagna, funzionario dello STAFF 50 17 92;

c. che, su specifica richiesta prot. reg. n. 0148592 del 06.03.2020, la Sig.ra Petrillo Cecilia ha trasmesso integrazioni acquisite al prot. reg. n. 0165432 del 17.03.2020;

RILEVATO:

a. che detto progetto è stato sottoposto all'esame della Commissione V.I.A. - V.A.S. - V.I. che, nella seduta del 21.05.2020, sulla base dell'istruttoria svolta dal sopra citato gruppo, si è espressa come di seguito testualmente riportato:
"Relaziona sull'intervento la dott.ssa Maria Teresa Campagna la quale evidenzia quanto segue:
Nella documentazione presentata per la Verifica Appropriata di Valutazione d'Incidenza, il proponente ha descritto il progetto ed ha fornito informazioni sufficienti sul contesto in cui si opera per valutare quanto proposto. In considerazione della tipologia del procedimento, sono state fornite informazioni qualitative utili per la comprensione di quanto si dovrà realizzare. La documentazione trasmessa è risultata essere adeguata ai fini di una coerente valutazione.
Considerato che:
- l'intervento risulta coerente con le misure di conservazione delle ZSC della Regione Campania, di cu alla DGR n. 795 del 19/12/2017;
- la superficie interessata dal taglio è di Ha 6.86.00;
- il Parco Regionale Roccamonfina Foce Garigliano, ha espresso parere favorevole nel sentito sulla valutazione di incidenza con prot. n. 57 de 28/01/2020, con le seguenti prescrizioni:
  - è vietata l'asportazione delle ceppaie, il taglio dei polloni deve essere eseguito in modo che la corteccia non risulti slabbrata;
  - la superficie di taglio deve essere inclinata o convessa, il taglio deve praticarsi al colletto della pianta, sul nuovo;
  - è vietato intervenire sugli alberi secolari o monumentali, spesso utili per la nidificazione di varie specie di avifauna;
  - salvaguardare la flora arbustiva endemica recante frutti eduli per l'avifauna, tutte le siepi presenti lungo le aree perimetrali dell'appezzamento di qualsiasi forma e sviluppo e, ove esistenti, le grandi piante morte in piedi o a terra, al fine di salvaguardare habitat fondamentali per talune componenti faunistiche (piciformi, rapaci, insetti, etc.) non che per molte formazioni vegetali basse (funghi, felci, briofite, etc.) di vitale importanza per

chirotteri, coleotteri, picidi, etc.);
- evitare, a seguito del trascinamento dei tronchi ceduati, la distruzione/danneggiamento del sottobosco e l'aggravarsi dei fenomeni di erosione superficiale;
- evitare di abbattere le specie quercine di diametro inferiore ai 12 cm;
- l'esecuzione dei lavori dovrà essere svolta in tempi brevi e nel rispetto dell'ambiente naturale, evitando ogni forma di inquinamento luminoso e qualsiasi interferenza con periodi riproduttivi degli animali (come rumori o diffusione di polveri, etc.);
- per le operazioni di taglio ed esbosco del ceduo castanile si utilizzino le piste di esbosco esistenti;
- non effettuare scavi né movimenti di terra non preventivamente autorizzati.

Si propone alla Commissione VAS-VIA-VI di esprimere **PARERE FAVOREVOLE** all'intervento, con le prescrizioni che seguono, oltre alle mitigazioni previste dal progetto e alle prescrizioni di cui al sentito del Parco Regionale Roccamonfina – Foce del Garigliano prot. n. 57 del 28/01/2020:

- l'intervento dovrà eseguirsi interamente (sia taglio che sgombero del materiale legnoso) in tempi e modalità che tendono a minimizzare qualsiasi tipo di disturbo alle specie presenti e comunque lontano dai periodi riproduttivi (accoppiamento, nidificazione), indipendentemente da quanto regolamentato dalla normativa di settore, essendo tale prescrizione funzionale alla tutela della ZSC, e quindi, tassativamente, tra il 15 ottobre e il 15 marzo;
- l'intervento dovrà essere realizzato in due stagioni silvane, come indicato dall'art. 37 del Regolamento Forestale Regionale n. 3 del 28 settembre 2017;
- a salvaguardia della biodiversità, dovrà essere rilasciato ad invecchiamento indefinito almeno un albero per ettaro, ovvero quello di maggior diametro o sviluppo e dovranno essere rilasciati alberi che presentino cavità, sia in quota che alla base del tronco, utilizzati dalla fauna presente come sito di nidificazione, ricoveri e tane;
- a salvaguardia della biodiversità, dovranno essere rilasciati soggetti vetusti, secchi o marcescenti e di vecchie ceppaie al fine di mantenere in sito nicchie essenziali per alcune specie faunistiche caratterizzanti la ZSC;
- dovranno essere attuate tutte le mitigazioni indicate nello Studio di Incidenza Ambientale;
- è vietata l'apertura di nuove piste forestali ed effettuare scavi o movimenti terra;
- comunicare l'inizio dei lavori all'Ente delegato, alla UOD Servizio territoriale provinciale e al Comando stazione Carabinieri-Forestale.
- si evidenzia che l'intervento dovrà essere, in ogni caso, subordinato all'osservanza di tutte le leggi e dei regolamenti in vigore, che ci si dovrà attenere ad ogni altra eventuale prescrizione dettata dagli organi competenti e che dovrà essere, in ogni caso subordinato all'osservanza delle prescrizioni del Sentito e del Nulla Osta del Parco Regionale Roccamonfina – Foce del Garigliano Garigliano prot. n. 57 del 28/01/2020.

La Commissione, sulla scorta dell'istruttoria condotta dalla dott.ssa Campagna e della proposta di parere formulata dalla stessa, decide di esprimere parere favorevole di Valutazione di Incidenza Appropriata con le prescrizioni sopra riportata dall'istruttore."

b. che l'esito della Commissione del 21.05.2020, così come sopra riportato, è stato comunicato alla Sig.ra Petrillo Cecilia con nota prot. reg. n. 0269508 del 09.06.2020;

c. che la Sig.ra Petrillo Cecilia ha regolarmente provveduto alla corresponsione degli oneri per le procedure di valutazione ambientale, determinate con D.G.R.C. n° 686/2016, mediante versamento del 22.02.2020, agli atti dell'Ufficio Valutazioni Ambientali;

RITENUTO di dover provvedere all'emissione del decreto di Valutazione di Incidenza;

VISTI:
- il D.lgs. n. 33/2013;
- il D.P.R. n. 357/97 e ss.mm.ii.;

- il D.P.G.R. n. 9/2010;
- il D.P.G.R. n. 204/2017 e ss.mm.ii.
- la D.G.R.C. n. 1216/2001 e ss.mm.ii.;
- la D.G.R.C. n. 27 del 26/01/2016;
- la D.G.R.C. n. 81 del 08/03/2016;
- la D.G.R.C. n. 686/2016;
- la D.G.R.C. n. 406/2011 e ss.mm.ii.;
- la D.G.R.C. n. 791 del 28/12/2016;
- la D.G.R.C. n. 48 del 29/01/2018;
- la D.G.R.C. n. 814 del 04/12/2018;

Alla stregua dell'istruttoria tecnica e amministrativa compiuta dallo STAFF 50 17 92 Valutazioni Ambientali,

D E C R E T A

Per i motivi espressi in narrativa e che qui si intendono integralmente riportati e trascritti:

1. **DI** esprimere parere favorevole di Valutazione di Incidenza Appropriata, su conforme parere della Commissione V.I.A. - V.A.S. - V.I. espresso nella seduta del 21.05.2020, relativamente al "*Taglio di ha 6.86.00 di un bosco ceduo sito nel Comune di Roccamonfina comunemente denominato Serra riportato in catasto al fg. 10 p.lla 2 su una superficie complessiva di Ha 6.86.00"* proposto dalla Sig.ra Petrillo Cecilia – residente in Via San Rocco n. 42 – 81035 - Roccamonfina (CE) - con le prescrizioni che seguono, oltre alle mitigazioni previste dal progetto e alle prescrizioni di cui al sentito del Parco Regionale Roccamonfina – Foce del Garigliano prot. n. 57 del 28/01/2020:
   - l'intervento dovrà eseguirsi interamente (sia taglio che sgombero del materiale legnoso) in tempi e modalità che tendono a minimizzare qualsiasi tipo di disturbo alle specie presenti e comunque lontano dai periodi riproduttivi (accoppiamento, nidificazione), indipendentemente da quanto regolamentato dalla normativa di settore, essendo tale prescrizione funzionale alla tutela della ZSC, e quindi, tassativamente, tra il 15 ottobre e il 15 marzo;
   - l'intervento dovrà essere realizzato in due stagioni silvane, come indicato dall'art. 37 del Regolamento Forestale Regionale n. 3 del 28 settembre 2017;
   - a salvaguardia della biodiversità, dovrà essere rilasciato ad invecchiamento indefinito almeno un albero per ettaro, ovvero quello di maggior diametro o sviluppo e dovranno essere rilasciati alberi che presentino cavità, sia in quota che alla base del tronco, utilizzati dalla fauna presente come sito di nidificazione, ricoveri e tane;
   - a salvaguardia della biodiversità, dovranno essere rilasciati soggetti vetusti, secchi o marcescenti e di vecchie ceppaie al fine di mantenere in sito nicchie essenziali per alcune specie faunistiche caratterizzanti la ZSC;
   - dovranno essere attuate tutte le mitigazioni indicate nello Studio di Incidenza Ambientale;
   - è vietata l'apertura di nuove piste forestali ed effettuare scavi o movimenti terra;
   - comunicare l'inizio dei lavori all'Ente delegato, alla UOD Servizio territoriale provinciale e al Comando stazione Carabinieri-Forestale.
   - si evidenzia che l'intervento dovrà essere, in ogni caso, subordinato all'osservanza di tutte le leggi e dei regolamenti in vigore, che ci si dovrà attenere ad ogni altra eventuale prescrizione dettata dagli organi competenti e che dovrà essere, in ogni caso subordinato all'osservanza delle prescrizioni del Sentito e del Nulla Osta del Parco Regionale Roccamonfina – Foce del Garigliano Garigliano prot. n. 57 del 28/01/2020.

2. **CHE** l'Amministrazione tenuta al rilascio del provvedimento finale dovrà acquisire tutti gli altri pareri e/o valutazioni previsti per legge e verificare l'ottemperanza delle prescrizioni riportate nonché la congruità del progetto esecutivo con il progetto esaminato dalla Commissione VIA ed assunto a base del presente parere. È fatto altresì obbligo, in caso di varianti sostanziali del progetto

definitivo esaminato, che lo stesso completo delle varianti sia sottoposto a nuova procedura.

3. **CHE** il proponente, con congruo anticipo, dia formale comunicazione della data dell'inizio dei lavori al competente Gruppo Carabinieri Forestale con modalità atte a dimostrare l'avvenuta trasmissione della comunicazione.

4. **DI** rendere noto che ai sensi dell'art. 3, comma 4 della L. n. 241/90 e s.m.i., contro il presente provvedimento è ammessa proposizione di ricorso giurisdizionale avanti il Tribunale Amministrativo Regionale competente per territorio, entro 60 giorni dalla data di avvenuta notifica e/o pubblicazione sul BURC, ovvero ricorso straordinario al Capo dello Stato entro 120 giorni dalla data di pubblicazione sul BURC.

5. **DI** trasmettere il presente atto:
   5.1 al proponente Sig.ra Petrillo Cecilia – Via San Rocco n. 42 – 81035 - Roccamonfina (CE);
   5.2 al Gruppo Carabinieri Forestale territorialmente competente;
   5.3 alla competente U.O.D. 40.01.01 Bollettino Ufficiale per la relativa pubblicazione sul BURC della Regione Campania, anche in adempimento degli obblighi di cui al D.lgs. 33/2013.

Avv. Simona Brancaccio

Decreto Dirigenziale n. 106 del 30/06/2020

Dipartimento 50 - GIUNTA REGIONALE DELLA CAMPANIA

Direzione Generale 17 - DIREZ. GENER. CICLO INTEG. DELLE ACQUE E DEI RIFIUTI, VALUTAZ E AUTORIZ AMB

U.O.D. 92 - STAFF - Tecnico-amministrativo - Valutazioni Ambientali

Oggetto dell'Atto:

PROVVEDIMENTO DI VALUTAZIONE DI INCIDENZA APPROPRIATA RELATIVO ALLA "REALIZZAZIONE DI SERVIZI MINIMI PER IL SETTORE PESCA NEL PORTO DI PALINURO" PROPOSTO DAL COMUNE DI CENTOLA (SA) - CUP 8598.

IL DIRIGENTE

PREMESSO

a. che con D.P.R. n. 357 del 08/09/1997, art. 5, e ss.mm.ii. sono state dettate disposizioni in merito alla procedura di svolgimento della Valutazione di Incidenza;

b. che con Delibera di Giunta Regionale (D.G.R.C) n. 1216 del 23/03/2001, pubblicata sul BURC n. 21 del 17/04/2001, e successiva D.G.R.C. n. 5249 del 31/10/2002, pubblicato sul BURC n. 58 del 25/11/2002, è stato recepito il succitato D.P.R. n. 357/97;

c. che con D.P.G.R.C. n. 9 del 29/01/2010, pubblicato sul BURC n. 10 del 01/02/2010, è stato emanato il Regolamento Regionale n. 1/2010 "Disposizioni in materia di procedimento di valutazione d'Incidenza";

d. che con D.G.R.C. n. 406 del 04/08/2011, pubblicata sul BURC n. 54 del 16/08/2011, è stato approvato il "*Disciplinare organizzativo delle strutture regionali preposte alla Valutazione di Impatto ambientale e alla Valutazione di Incidenza di cui ai Regolamenti nn. 2/2010 e 1/2010, e della Valutazione Ambientale Strategica di cui al Regolamento emanato con D.P.G.R. n. 17 del 18 Dicembre 2009*", successivamente modificato ed integrato con D.G.R.C. n. 63 del 07/03/2013, prevedendo, altresì, nell'ambito della Commissione una sezione speciale dedicata agli impianti eolici di potenza superiore ad 1 MW;

e. che ai sensi del Disciplinare approvato con summenzionata D.G.R. n. 406/2011:
   e.1 sono organi preposti allo svolgimento delle procedure di VIA, VAS e VI:
      - la Commissione per le Valutazioni Ambientali (Commissione VIA/VI/VAS);
      - gli istruttori VIA/VI/VAS;
   e.2 il parere per le procedure di Valutazione Ambientale è reso dalla Commissione VIA/VI/VAS sulla base delle risultanze delle attività degli istruttori;

f. he con Regolamento n. 12 del 15/12/2011, pubblicato sul BURC n. 77 del 16 dicembre 2011, è stato approvato il nuovo ordinamento e che da ultimo con D.G.R.C. n. 48 del 29/01/2018, pubblicata sul BURC n. 11 del 06/02/2018, le competenze in materia di VIA-VAS-VI sono state assegnate allo STAFF Tecnico Amministrativo 50 17 92 Valutazioni Ambientali;

g. che con D.G.R.C. n. 27 del 26/01/2016, pubblicata sul BURC n. 6 del 01/02/2016, e successiva D.G.R.C. n. 81 del 08/03/2016, pubblicata sul BURC n. 16 del 09/03/2016, è stata confermata l'istituzione della Commissione preposta alla Valutazione di Impatto Ambientale (VIA), alla Valutazione di Incidenza (VI) e alla Valutazione Ambientale Strategica (VAS) di cui alla D.G.R.C. n. 406/2011 e al D.P.G.R. n. 62/2015;

h. che con D.G.R.C. n. 686 del 06/12/2016, pubblicata sul BURC n. 87 del 19/12/2016, è stata revocata la D.G.R.C. n. 683 del 8 ottobre 2010 e sono state individuate le *Modalità di calcolo degli oneri per le procedure di Valutazione Ambientale Strategica, Valutazione di Impatto Ambientale e Valutazione di Incidenza di competenza della Regione Campania*;

i. che con D.G.R.C. n. 791 del 28/12/2016 si è disposto, al punto 2 del deliberato, che "*nelle more dell'adeguamento del Disciplinare, continui ad operare la Commissione VIA – VI – VAS di cui al D.P.G.R. n. 62 del 10/04/2015*";

j. che al punto 3 del deliberato della citata D.G.R.C. n. 791 del 28/12/2016 si è disposto "*nelle more dell'adozione delle iniziative di cui al punto 1., che le istruttorie di competenza della UOD Valutazioni Ambientali possano essere assegnate, oltre che al personale in servizio presso la citata UOD, al personale all'attualità iscritto alla short list di cui al DD 554/2011 e che ha maturato una adeguata esperienza istruttoria negli ultimi due anni, nonché ad altro personale regionale in*

servizio presso le Autorità di Bacino regionali, previa accordi con le stesse";

k. che con D.P.G.R.C. n. 204 del 15/05/2017 avente ad oggetto "*Deliberazione di G.R. n. 406 del 4/8/2011 e s.m.i.: modifiche Decreto Presidente Giunta n. 62 del 10/04/2015 - Disposizioni transitorie*" pubblicato sul BURC n. 41 del 22/05/2017, è stata aggiornata la composizione della Commissione per le valutazioni ambientali (VIA/VI/VAS);

l. che con D.G.R.C. n. 814 del 04/12/2018, pubblicata sul BURC n. 92 del 10/12/2018, sono state emanate le "Linee Guida e Criteri di indirizzo per l'effettuazione della valutazione di incidenza in Regione Campania";

CONSIDERATO:

a. che con richiesta acquisita al prot. regionale n. 0651677 in data 29.10.2019 contrassegnata con CUP 8598, il Comune di Centola (SA) – Via Tasso 11 – 84051 Centola(SA) - ha presentato istanza di avvio della procedura di Valutazione d'Incidenza Appropriata ai sensi dell'art. 6 del Regolamento Regionale n. 1/2010 relativa al "*Realizzazione di servizi minimi per il settore pesca nel porto di Palinuro*";

b. che l'istruttoria del progetto *de quo* è stata affidata al dott. Sergio Scalfati, funzionario dello STAFF 50 17 92;

c. che, a seguito di preavviso di archiviazione ai sensi dell'art. 10bis della L. 241/1990 per irricevibilità dell'istanza prot. reg. n. 668046 del 06.11.2019, il Comune di Centola (SA) ha presentato osservazioni, acquisite al prot. reg. n. 0740109 del 04.12.2019, a seguito delle quali si è dato avvio all'istruttoria dell'istanza in parola;

a. che, su specifica richiesta prot. reg. n. 758603 del 12.12.2019, il Comune di Centola (SA) ha trasmesso integrazioni acquisite al prot. reg. n. 0778427 del 19.12.2019;

b. che, su successiva specifica richiesta prot. reg. n. 0047136 del 23.01.2020, il Comune di Centola (SA) ha trasmesso integrazioni nel merito tecnico acquisiti al prot. reg. n. 0127031 del 27.02.2020 e prot. reg. n. 0142508 del 04.03.2020;

RILEVATO:

a. che detto progetto è stato sottoposto all'esame della Commissione V.I.A. - V.A.S. - V.I. che, nella seduta del 07.05.2020, sulla base dell'istruttoria svolta dal sopra citato gruppo, si è espressa come di seguito testualmente riportato:
"Relaziona sull'intervento il dott. Sergio Scalfati il quale evidenzia quanto segue:
premesso che:
- il Comune di Centola (SA) ha presentato istanza di Valutazione di Incidenza-valutazione appropriata, acquisita al protocollo regionale con il n.651677 del 29 ottobre 2019 (successivamente perfezionata con invio di documentazione integrativa acquisita al protocollo regionale in data 19 dicembre 2019 con il n.778427), in relazione al progetto denominato "*Realizzazione dei servizi minimi per il settore della pesca nel porto di Palinuro*";
- il CUP assegnato al procedimento è il n.8598;
- in data 2 gennaio 2020 il procedimento è stato assegnato per l'istruttoria al dott. Sergio Scalfati, firmatario della presente scheda agli atti dello Staff Tecnico Amministrativo – Valutazioni Ambientali della Regione Campania;
- con nota prot. n.47136 del 23 gennaio 2020 dello Staff Tecnico Amministrativo – Valutazioni Ambientali della Regione Campania sono state richieste al proponente le integrazioni ed i chiarimenti ritenuti necessari ai fini di una compiuta istruttoria;
- con nota prot. n.2824 del 20 febbraio 2020, in corso di acquisizione al protocollo regionale, il

proponente ha trasmesso documentazione di riscontro alla richiesta di integrazioni e chiarimenti di cui alla nota prot. n.47136 del 23 gennaio 2020;
- l'area interessata dalla realizzazione delle opere previste in progetto ricade in prossimità dei siti della Rete Natura 2000 identificati dai codici IT8050037 "*Parco marino di Punta degli Infreschi*" ed IT8050008 "*Capo Palinuro*";
- i siti della Rete Natura 2000 identificati dai codici IT8050037 "*Parco marino di Punta degli Infreschi*" ed IT8050008 "*Capo Palinuro*" sono entrambi siti classificati di tipo "C" individuati sia quali Zona Speciale di Conservazione ai sensi della Direttiva 92/43/CEE sia quali Zona di Protezione Speciale ai sensi della Direttiva 2009/147/CE;
- con Deliberazione della Giunta Regionale della Campania n.684 del 30 dicembre 2019 il l'Ente Parco Nazionale del Cilento, Vallo di Diano ed Alburni è stato individuato quale soggetto affidatario della gestione, tra gli altri, dei siti della Rete Natura 2000 identificati dai codici IT8050037 "*Parco marino di Punta degli Infreschi*" ed IT8050008 "*Capo Palinuro*";

considerato che:
- il progetto, al fine di migliorare la dotazione di servizi e le condizioni di sicurezza per gli operatori del settore della pesca, prevede la realizzazione di lavori ed opere impiantistiche sulla banchina di riva e sul molo di sovraflutto del porto di Palinuro;
- nello specifico, il progetto prevede la realizzazione di una nuova pavimentazione antisdrucciolo sulla banchina del molo di sovraflutto, la realizzazione di impianti per l'erogazione di energia elettrica ed acqua dolce, la realizzazione di impianto antincendio con terminali posti sul ciglio di banchina (in modo da rendere possibile un pronto intervento in caso di necessità) e l'adeguamento del sistema di illuminazione (in modo da migliorare le condizioni di visibilità durante gli sbarchi notturni);
- le aree di cantiere saranno allestite nell'area portuale su superfici già pavimentate;
- gli interventi di progetto saranno realizzati in aree esterne alla perimetrazione dei limitrofi siti della Rete Natura 2000 identificati dai codici IT8050037 "*Parco marino di Punta degli Infreschi*" ed IT8050008 "*Capo Palinuro*";
- le caratteristiche degli habitat e delle specie di interesse comunitario riportati nei Formulari Standard dei siti della Rete Natura 2000 identificati dai codici IT8050037 "*Parco marino di Punta degli Infreschi*" ed IT8050008 "*Capo Palinuro*" sono descritte nel paragrafo 2.2 e nel capitolo 3 della scheda istruttoria agli atti dello STAFF Tecnico Amministrativo – Valutazioni Ambientali della Regione Campania;
- dalle analisi sviluppate dal professionista incaricato della redazione dell'elaborato denominato "*Relazione di Incidenza*" non emergono potenziali rischi significativi di determinazione di effetti negativi sugli obiettivi di conservazione dei siti della Rete Natura 2000 identificati dai codici IT8050037 "*Parco marino di Punta degli Infreschi*" ed IT8050008 "*Capo Palinuro*" in conseguenza della realizzazione e del funzionamento delle opere e degli impianti previsti dal progetto oggetto dell'istanza di valutazione;
- con nota prot. n.14187 del 3 ottobre 2019 e con nota prot. n.2055 del 12 febbraio 2020 l'Ente Parco Nazionale del Cilento e Vallo di Diano ha trasmesso allo STAFF Tecnico Amministrativo – Valutazioni Ambientali della Regione Campania il proprio pronunciamento in relazione al "sentito" di cui all'art.5, comma 7, del D.P.R. n.357/1997 e s.m.i. esprimendosi favorevolmente in considerazione del fatto che gli interventi previsti in progetto "*non incidono minimamente su habitat protetti né su habitat riconducibili a quelli riportati nell'elenco allegato alla direttiva*" e richiamando il rispetto delle misure di conservazione approvate con Deliberazione della Giunta Regionale della Campania n.795 del 19 dicembre 2017;
- non si ravvisano elementi di incoerenza tra la realizzazione degli interventi previsti in progetto, con riferimento sia alla fase di cantiere che alla fase di esercizio, e le misure di conservazione generali e sito specifiche individuate con il Decreto Ministeriale 17 ottobre 2007 e con Deliberazione della Giunta Regionale della Campania n.795 del 19 dicembre 2017;
- non si ravvisano elementi di incoerenza tra la realizzazione degli interventi previsti in progetto ed il Piano di Gestione approvato con Delibera del Consiglio Direttivo dell'Ente Parco Nazionale del Cilento, Vallo di Diano e Alburni n.44 del 09/12/2010 per il sito della

Rete Natura 2000 identificato dal codice IT8050037 "*Parco marino di Punta degli Infreschi*", predisposto nell'ambito del progetto LIFE Natura "*Cilento in Rete*" ed oggetto di valutazione positiva sotto il profilo tecnico-amministrativo formalizzata dal Settore Ecologia dell'A.G.C. 05 "*Ecologia, tutela dell'ambiente, disinquinamento, protezione civile*" della Regione Campania con Decreto Dirigenziale n.2 del 21 febbraio 2011;

ritenuto, per quanto sopra premesso e considerato,

- di poter escludere, con ragionevole certezza scientifica, possibili effetti negativi significativi indotti dalla realizzazione e dall'entrata in esercizio delle opere e degli impianti previsti in progetto sugli obiettivi di conservazione dei siti della Rete Natura 2000 identificati dai codici IT8050037 "*Parco marino di Punta degli Infreschi*" ed IT8050008 "*Capo Palinuro*" (mantenimento in stato di conservazione soddisfacente di habitat e specie di interesse comunitario riportati nei relativi Formulari Standard);

Si propone alla commissione **V.I.A.-V.A.S.-V.I.** di esprimere, con esclusivo riferimento agli aspetti di competenza, parere favorevole in relazione alla Valutazione di Incidenza - valutazione appropriata - inerente il progetto denominato "*Realizzazione dei servizi minimi per il settore della pesca nel porto di Palinuro*", oggetto di istanza presentata dal Comune di Centola (SA) acquisita al protocollo regionale in data 29 ottobre 2019 con il n.651677 e perfezionata con invio di documentazione integrativa acquisita al protocollo regionale in data 19 dicembre 2019 con il n.778427 **con le seguenti:**

prescrizioni:

- **l'organizzazione del cantiere e le modalità di esecuzione degli interventi dovranno assicurare l'efficace contenimento del rischio di rilascio accidentale nelle acque marine di materiali e/o sostanze potenzialmente dannose per il biota;**
- **l'Amministrazione comunale di Centola, anche, ove appropriato, d'intesa con l'Autorità marittima e con il Parco Nazionale del Cilento, Vallo di Diano e Alburni in qualità di soggetto gestore del Sito della Rete Natura 2000 identificato dal codice IT8050037 "*Parco marino di Punta degli Infreschi*", dovrà assicurare il rispetto dei seguenti obblighi previsti dalle misure di conservazione specifiche indicate dalla D.G.R.C. n.795 del 19 dicembre 2017:**
  - **"*è fatto obbligo ai concessionari dei pontili e dei punti di attracco nei porti di dotarsi di sistemi di raccolta delle acque nere e di sentina dai serbatoi delle imbarcazioni",***
  - ***"è fatto obbligo ai concessionari dei pontili e dei punti di attracco nei porti di dotarsi di sistemi di raccolta differenziata, compreso tossici e nocivi, sotto il coordinamento dell'Autorità Marittima e il relativo piano portuale di raccolta*";**

e raccomandazioni

- **con riferimento al sito della Rete Natura 2000 identificato dal codice IT8050037 "*Parco marino di Punta degli Infreschi*", l'Amministrazione comunale di Centola, anche, ove appropriato, d'intesa con l'Autorità marittima e con il Parco Nazionale del Cilento, Vallo di Diano e Alburni (in qualità di soggetto gestore del sito), valuterà la possibilità di predisporre e realizzare iniziative finalizzate alla sensibilizzazione degli operatori del settore della pesca e dei diportisti nautici ormeggianti nel porto di Palinuro in relazione al rispetto dei seguenti divieti previsti dalle misure di conservazione specifiche indicate dalla D.G.R.C. n.795 del 19 dicembre 2017 per il sito della Rete Natura 2000 identificato dal codice IT8050037 "*Parco marino di Punta degli Infreschi*":**
  - **"*è fatto divieto di scarico a mare di acque provenienti da sentine o da altri impianti dell'unità navale e di qualsiasi sostanza tossica o inquinante, nonché la discarica di rifiuti solidi o liquidi*";**
  - **"*è fatto divieto di danneggiamento e prelievo della Pinna nobilis*";**
  - **"*è consentito l'accesso alle grotte ai soli natanti (lft max 10 m) condotti a remi, a pedali o con fuoribordo elettrico, purché con dotazioni per la protezione morbida delle fiancate (unità pneumatiche o scafi con parabordi)*";**
- **con riferimento al sito della Rete Natura 2000 identificato dal codice IT8050037**

"*Parco marino di Punta degli Infreschi*", l'Amministrazione comunale di Centola, anche, ove appropriato, d'intesa con l'Autorità marittima e con il Parco Nazionale del Cilento, Vallo di Diano e Alburni (in qualità di soggetto gestore del sito), valuterà la possibilità di predisporre e realizzare iniziative finalizzate alla sensibilizzazione degli operatori del settore della pesca ormeggianti nel porto di Palinuro in relazione al rispetto dei seguenti divieti previsti dalle misure di conservazione indicate dal Decreto Ministeriale 17 ottobre 2007 e dalla D.G.R.C. n.795 del 19 dicembre 2017:

- **"*divieto di esercizio della pesca con reti da traino, draghe, ciancioli, sciabiche da natante, sciabiche da spiaggia e reti analoghe sulle praterie sottomarine, in particolare sulle praterie di posidonie (Posidonia oceanica) o di altre fanerogame marine, di cui all'art. 4 del regolamento (CE) n. 1967/06*";**
- **"*divieto di esercizio della pesca con reti da traino, draghe, sciabiche da spiaggia e reti analoghe su habitat coralligeni e letti di maerl, di cui all'art. 4 del regolamento (CE) n. 1967/06*";**

- **con riferimento ai siti della Rete Natura 2000 identificati dai codici IT8050037 "*Parco marino di Punta degli Infreschi*" ed IT8050008 "*Capo Palinuro*", l'Amministrazione comunale di Centola, anche, ove appropriato, d'intesa con l'Autorità marittima e con il Parco Nazionale del Cilento, Vallo di Diano e Alburni (in qualità di soggetto gestore del sito), valuterà la possibilità di predisporre e realizzare iniziative finalizzate alla sensibilizzazione degli operatori del settore della pesca e dei diportisti nautici ormeggianti nel porto di Palinuro in relazione a:**
  - **importanza dell'ormeggio, fuori dalla struttura portuale, in corrispondenza delle aree equipaggiate con gavitelli specificamente predisposte per il contenimento dei danni sugli ecosistemi marini generati dall'ormeggio disordinato e, comunque, al di fuori di specchi acquei soprastanti fondali caratterizzati dalla presenza di Posidonia oceanica;**
  - **non arrecare disturbo, anche mediante emissioni sonore, alle colonie ornitiche in nidificazione eventualmente presenti sui costoni rocciosi.**

La Commissione, sulla scorta dell'istruttoria condotta dal dott. Scalfati e della proposta di parere formulata dallo stesso, decide di esprimere parere favorevole di Valutazione di Incidenza Appropriata, con le prescrizioni e raccomandazioni sopra riportate dall'istruttore."

b. che l'esito della Commissione del 07.05.2020, così come sopra riportato, è stato comunicato al Comune di Centola (SA) con nota prot. reg. n. 0237158 del 19.05.2020;

c. che il Comune di Centola (SA) ha regolarmente provveduto alla corresponsione degli oneri per le procedure di valutazione ambientale, determinate con D.G.R.C. n° 686/2016, mediante versamento del 23.10.2019, agli atti dell'Ufficio Valutazioni Ambientali;

RITENUTO di dover provvedere all'emissione del decreto di Valutazione di Incidenza;

VISTI:

- il D.lgs. n. 33/2013;
- il D.P.R. n. 357/97 e ss.mm.ii.;
- il D.P.G.R. n. 9/2010;
- il D.P.G.R. n. 204/2017 e ss.mm.ii.
- la D.G.R.C. n. 1216/2001 e ss.mm.ii.;
- la D.G.R.C. n. 27 del 26/01/2016;
- la D.G.R.C. n. 81 del 08/03/2016;
- la D.G.R.C. n. 686/2016;
- la D.G.R.C. n. 406/2011 e ss.mm.ii.;

- la D.G.R.C. n. 791 del 28/12/2016;
- la D.G.R.C. n. 48 del 29/01/2018;
- la D.G.R.C. n. 814 del 04/12/2018;

Alla stregua dell'istruttoria tecnica e amministrativa compiuta dallo STAFF 50 17 92 Valutazioni Ambientali,

D E C R E T A

Per i motivi espressi in narrativa e che qui si intendono integralmente riportati e trascritti:

1. **DI** esprimere parere favorevole di Valutazione di Incidenza Appropriata, su conforme parere della Commissione V.I.A. - V.A.S. - V.I. espresso nella seduta del 07.05.2020, relativamente alla "*Realizzazione di servizi minimi per il settore pesca nel porto di Palinuro*" proposto dal Comune di Centola (SA) con le seguenti:
   prescrizioni:
   - l'organizzazione del cantiere e le modalità di esecuzione degli interventi dovranno assicurare l'efficace contenimento del rischio di rilascio accidentale nelle acque marine di materiali e/o sostanze potenzialmente dannose per il biota;
   - l'Amministrazione comunale di Centola, anche, ove appropriato, d'intesa con l'Autorità marittima e con il Parco Nazionale del Cilento, Vallo di Diano e Alburni in qualità di soggetto gestore del Sito della Rete Natura 2000 identificato dal codice IT8050037 "*Parco marino di Punta degli Infreschi*", dovrà assicurare il rispetto dei seguenti obblighi previsti dalle misure di conservazione specifiche indicate dalla D.G.R.C. n.795 del 19 dicembre 2017:
     - "*è fatto obbligo ai concessionari dei pontili e dei punti di attracco nei porti di dotarsi di sistemi di raccolta delle acque nere e di sentina dai serbatoi delle imbarcazioni",*
     - *"è fatto obbligo ai concessionari dei pontili e dei punti di attracco nei porti di dotarsi di sistemi di raccolta differenziata, compreso tossici e nocivi, sotto il coordinamento dell'Autorità Marittima e il relativo piano portuale di raccolta*";

   e raccomandazioni
   - con riferimento al sito della Rete Natura 2000 identificato dal codice IT8050037 "*Parco marino di Punta degli Infreschi*", l'Amministrazione comunale di Centola, anche, ove appropriato, d'intesa con l'Autorità marittima e con il Parco Nazionale del Cilento, Vallo di Diano e Alburni (in qualità di soggetto gestore del sito), valuterà la possibilità di predisporre e realizzare iniziative finalizzate alla sensibilizzazione degli operatori del settore della pesca e dei diportisti nautici ormeggianti nel porto di Palinuro in relazione al rispetto dei seguenti divieti previsti dalle misure di conservazione specifiche indicate dalla D.G.R.C. n.795 del 19 dicembre 2017 per il sito della Rete Natura 2000 identificato dal codice IT8050037 "*Parco marino di Punta degli Infreschi*":
     - "*è fatto divieto di scarico a mare di acque provenienti da sentine o da altri impianti dell'unità navale e di qualsiasi sostanza tossica o inquinante, nonché la discarica di rifiuti solidi o liquidi*";
     - "*è fatto divieto di danneggiamento e prelievo della Pinna nobilis*";
     - "*è consentito l'accesso alle grotte ai soli natanti (lft max 10 m) condotti a remi, a pedali o con fuoribordo elettrico, purché con dotazioni per la protezione morbida delle fiancate (unità pneumatiche o scafi con parabordi)*";
   - con riferimento al sito della Rete Natura 2000 identificato dal codice IT8050037 "*Parco marino di Punta degli Infreschi*", l'Amministrazione comunale di Centola, anche, ove appropriato, d'intesa con l'Autorità marittima e con il Parco Nazionale del Cilento, Vallo di Diano e Alburni (in qualità di soggetto gestore del sito), valuterà la possibilità di predisporre e realizzare iniziative finalizzate alla sensibilizzazione degli operatori del settore della pesca ormeggianti nel porto di Palinuro in relazione al rispetto dei seguenti divieti previsti dalle misure di conservazione indicate dal Decreto Ministeriale 17 ottobre 2007 e dalla D.G.R.C. n.795 del 19

dicembre 2017:
- "*divieto di esercizio della pesca con reti da traino, draghe, ciancioli, sciabiche da natante, sciabiche da spiaggia e reti analoghe sulle praterie sottomarine, in particolare sulle praterie di posidonie (Posidonia oceanica) o di altre fanerogame marine, di cui all'art. 4 del regolamento (CE) n. 1967/06*";
- "*divieto di esercizio della pesca con reti da traino, draghe, sciabiche da spiaggia e reti analoghe su habitat coralligeni e letti di maerl, di cui all'art. 4 del regolamento (CE) n. 1967/06*";

- con riferimento ai siti della Rete Natura 2000 identificati dai codici IT8050037 "*Parco marino di Punta degli Infreschi*" ed IT8050008 "*Capo Palinuro*", l'Amministrazione comunale di Centola, anche, ove appropriato, d'intesa con l'Autorità marittima e con il Parco Nazionale del Cilento, Vallo di Diano e Alburni (in qualità di soggetto gestore del sito), valuterà la possibilità di predisporre e realizzare iniziative finalizzate alla sensibilizzazione degli operatori del settore della pesca e dei diportisti nautici ormeggianti nel porto di Palinuro in relazione a:
  - importanza dell'ormeggio, fuori dalla struttura portuale, in corrispondenza delle aree equipaggiate con gavitelli specificamente predisposte per il contenimento dei danni sugli ecosistemi marini generati dall'ormeggio disordinato e, comunque, al di fuori di specchi acquei soprastanti fondali caratterizzati dalla presenza di Posidonia oceanica;
  - non arrecare disturbo, anche mediante emissioni sonore, alle colonie ornitiche in nidificazione eventualmente presenti sui costoni rocciosi.

2. **CHE** l'Amministrazione tenuta al rilascio del provvedimento finale dovrà acquisire tutti gli altri pareri e/o valutazioni previsti per legge e verificare l'ottemperanza delle prescrizioni riportate nonché la congruità del progetto esecutivo con il progetto esaminato dalla Commissione VIA ed assunto a base del presente parere. È fatto altresì obbligo, in caso di varianti sostanziali del progetto definitivo esaminato, che lo stesso completo delle varianti sia sottoposto a nuova procedura.

3. **CHE** il proponente, con congruo anticipo, dia formale comunicazione della data dell'inizio dei lavori all'Ufficio Circondariale Marittimo di Palinuro e al competente Gruppo Carabinieri Forestale con modalità atte a dimostrare l'avvenuta trasmissione della comunicazione.

4. **DI** rendere noto che ai sensi dell'art. 3, comma 4 della L. n. 241/90 e s.m.i., contro il presente provvedimento è ammessa proposizione di ricorso giurisdizionale avanti il Tribunale Amministrativo Regionale competente per territorio, entro 60 giorni dalla data di avvenuta notifica e/o pubblicazione sul BURC, ovvero ricorso straordinario al Capo dello Stato entro 120 giorni dalla data di pubblicazione sul BURC.

5. **DI** trasmettere il presente atto:
   5.1 al proponente Comune di Centola (SA) – Via Tasso 11 – 84051;
   5.2 all'Ufficio Circondariale Marittimo di Palinuro;
   5.3 al Gruppo Carabinieri Forestale territorialmente competente;
   5.4 alla competente U.O.D. 40.01.01 Bollettino Ufficiale per la relativa pubblicazione sul BURC della Regione Campania, anche in adempimento degli obblighi di cui al D.lgs. 33/2013.

Avv. Simona Brancaccio

Decreto Dirigenziale n. 107 del 30/06/2020

Dipartimento 50 - GIUNTA REGIONALE DELLA CAMPANIA

Direzione Generale 17 - DIREZ. GENER. CICLO INTEG. DELLE ACQUE E DEI RIFIUTI, VALUTAZ E AUTORIZ AMB

U.O.D. 92 - STAFF - Tecnico-amministrativo - Valutazioni Ambientali

Oggetto dell'Atto:

PROVVEDIMENTO DI VERIFICA PRELIMINARE DI VALUTAZIONE DI INCIDENZA RELATIVO AL PROGETTO DI "MESSA IN OPERA DI CONDOTTE PER POSA CAVI FIBRA OTTICA DA REALIZZARSI NEL COMUNE DI LIBERI (CE) ALL'INTERNO DEI CONFINI DEL SIC DI MONTE MAGGIORE" PROPOSTO DAL SOC. OPEN FIBER S.P.A. - CUP 8627.

IL DIRIGENTE

PREMESSO

a. che con D.P.R. n. 357 del 08/09/1997, art. 5, e ss.mm.ii. sono state dettate disposizioni in merito alla procedura di svolgimento della Valutazione di Incidenza;

b. che con Delibera di Giunta Regionale (D.G.R.C) n. 1216 del 23/03/2001, pubblicata sul BURC n. 21 del 17/04/2001, e successiva D.G.R.C. n. 5249 del 31/10/2002, pubblicato sul BURC n. 58 del 25/11/2002, è stato recepito il succitato D.P.R. n. 357/97;

c. che con D.P.G.R.C. n. 9 del 29/01/2010, pubblicato sul BURC n. 10 del 01/02/2010, è stato emanato il Regolamento Regionale n. 1/2010 "Disposizioni in materia di procedimento di valutazione d'Incidenza";

d. che con D.G.R.C. n. 406 del 04/08/2011, pubblicata sul BURC n. 54 del 16/08/2011, è stato approvato il "*Disciplinare organizzativo delle strutture regionali preposte alla Valutazione di Impatto ambientale e alla Valutazione di Incidenza di cui ai Regolamenti nn. 2/2010 e 1/2010, e della Valutazione Ambientale Strategica di cui al Regolamento emanato con D.P.G.R. n. 17 del 18 Dicembre 2009*", successivamente modificato ed integrato con D.G.R.C. n. 63 del 07/03/2013, prevedendo, altresì, nell'ambito della Commissione una sezione speciale dedicata agli impianti eolici di potenza superiore ad 1 MW;

e. che ai sensi del Disciplinare approvato con summenzionata D.G.R. n. 406/2011:
   g.1 sono organi preposti allo svolgimento delle procedure di VIA, VAS e VI:
   - la Commissione per le Valutazioni Ambientali (Commissione VIA/VI/VAS);
   - gli istruttori VIA/VI/VAS;

   g.2 il parere per le procedure di Valutazione Ambientale è reso dalla Commissione VIA/VI/VAS sulla base delle risultanze delle attività degli istruttori;

f. che con Regolamento n. 12 del 15/12/2011, pubblicato sul BURC n. 77 del 16 dicembre 2011, è stato approvato il nuovo ordinamento e che da ultimo con D.G.R.C. n. 48 del 29/01/2018, pubblicata sul BURC n. 11 del 06/02/2018, le competenze in materia di VIA-VAS-VI sono state assegnate allo STAFF Tecnico Amministrativo 50 17 92 Valutazioni Ambientali;

g. che con D.G.R.C. n. 27 del 26/01/2016, pubblicata sul BURC n. 6 del 01/02/2016, e successiva D.G.R.C. n. 81 del 08/03/2016, pubblicata sul BURC n. 16 del 09/03/2016, è stata confermata l'istituzione della Commissione preposta alla Valutazione di Impatto Ambientale (VIA), alla Valutazione di Incidenza (VI) e alla Valutazione Ambientale Strategica (VAS) di cui alla D.G.R.C. n. 406/2011 e al D.P.G.R. n. 62/2015;

h. che con D.G.R.C. n. 686 del 06/12/2016, pubblicata sul BURC n. 87 del 19/12/2016, è stata revocata la D.G.R.C. n. 683 del 8 ottobre 2010 e sono state individuate le *Modalità di calcolo degli oneri per le procedure di Valutazione Ambientale Strategica, Valutazione di Impatto Ambientale e Valutazione di Incidenza di competenza della Regione Campania*;

i. che con D.G.R.C. n. 791 del 28/12/2016 si è disposto, al punto 2 del deliberato, che "*nelle more dell'adeguamento del Disciplinare, continui ad operare la Commissione VIA – VI – VAS di cui al D.P.G.R. n. 62 del 10/04/2015*";

j. che al punto 3 del deliberato della citata D.G.R.C. n. 791 del 28/12/2016 si è disposto "*nelle more dell'adozione delle iniziative di cui al punto 1., che le istruttorie di competenza della UOD Valutazioni Ambientali possano essere assegnate, oltre che al personale in servizio presso la citata UOD, al personale all'attualità iscritto alla short list di cui al DD 554/2011 e che ha maturato una adeguata esperienza istruttoria negli ultimi due anni, nonché ad altro personale regionale in*

servizio presso le Autorità di Bacino regionali, previa accordi con le stesse";

k. che con D.P.G.R.C. n. 204 del 15/05/2017 avente ad oggetto "*Deliberazione di G.R. n. 406 del 4/8/2011 e s.m.i.: modifiche Decreto Presidente Giunta n. 62 del 10/04/2015 - Disposizioni transitorie*" pubblicato sul BURC n. 41 del 22/05/2017, è stata aggiornata la composizione della Commissione per le valutazioni ambientali (VIA/VI/VAS);

l. che con D.G.R.C. n. 814 del 04/12/2018, pubblicata sul BURC n. 92 del 10/12/2018, sono state emanate le "Linee Guida e Criteri di indirizzo per l'effettuazione della valutazione di incidenza in Regione Campania";

CONSIDERATO:

a. che con richiesta acquisita al prot. regionale n. 0746706 in data 06.12.2019 contrassegnata con CUP 8627, la Soc. OPEN FIBER s.p.a. - con sede legale in Viale Certosa n. 2, 20155 Milano - ha presentato istanza di avvio della procedura di Verifica Preliminare alla Valutazione d'Incidenza ai sensi dell'art. 5 del Regolamento Regionale n. 1/2010 relativa al progetto di "*Messa in opera di condotte per posa cavi fibra ottica da realizzarsi nel Comune di Liberi (CE) all'interno dei confini del SIC di Monte Maggiore*";

b. che l'istruttoria del progetto *de quo* è stata affidata al dott. Antonio Manna, funzionario dello STAFF 50 17 92;

c. che, su specifica richiesta prot. reg. n. 0772852 del 18.12.2019, la Soc. OPEN FIBER s.p.a. ha trasmesso integrazioni acquisite al prot. reg. n. 037658 del 20.01.2020;

RILEVATO:

a. che detto progetto è stato sottoposto all'esame della Commissione V.I.A. - V.A.S. - V.I. che, nella seduta del 07.05.2020, sulla base dell'istruttoria svolta dal sopra citato gruppo, si è espressa come di seguito testualmente riportato:
"Relaziona sull'intervento il dott. Antonio Manna il quale evidenzia quanto segue:
Nella documentazione presentata per la relazione istruttoria relativa alla verifica preliminare di Valutazione d'Incidenza, il proponente ha descritto il progetto ed ha fornito informazioni sufficienti sul contesto in cui si opera per valutare quanto proposto. In considerazione della tipologia del procedimento, sono state fornite informazioni qualitative utili per la comprensione di quanto si dovrà realizzare. E' previsto il ripristino contestuale del manto stradale.
Considerato che:
- l'intervento proposto si svolge esclusivamente lungo la strada comunale asfaltata, in zona urbana, senza alcuna rimozione di alberi e/o vegetazione spontanea;
- la durata complessiva dei lavori di scavo di pochi centimetri, posa di fibra e ripristino del manto stradale dura al massimo 4-5 giorni.

Trattandosi di un intervento di entità ed impatto minimi, si escludono possibili effetti negativi significativi sul sito: ZSC - Catena di Monte Maggiore - IT8010006.
Si propone pertanto alla Commissione l'esclusione del progetto dalla valutazione di incidenza, **con la seguente prescrizione:**
- rispetto delle misure di conservazione di cui alla DGR n. 795 del 19/12/2017 (BURC n. 5 del 18/01/2018) riferite alla zsc Catena di Monte Maggiore - IT8010006,
La Commissione, sulla scorta dell'istruttoria condotta dal dott. Manna e della proposta di parere formulata dallo stesso, decide di escludere l'intervento dalla procedura di Valutazione di Incidenza Appropriata, con le prescrizioni sopra riportate dall'istruttore."

b. che l'esito della Commissione del 07.05.2020, così come sopra riportato, è stato comunicato alla Soc. OPEN FIBER s.p.a. con nota prot. reg. n. 0239387 del 20.05.2020;

c. che la Soc. OPEN FIBER s.p.a., con nota prot. 37658 del 20.01.2020, ha dichiarato che ai sensi art. 93 comma 1 D.lgs 259/2003 e art. 12 del D.lgs 33/2016 2016 e D.L. 135 del 14.12.2018, non ha versato gli oneri per le procedure di valutazione ambientale, determinate con D.G.R.C. n° 686/2016;

RITENUTO di dover provvedere all'emissione del decreto di Valutazione di Incidenza;

VISTI:
- il D.lgs. n. 33/2013;
- il D.P.R. n. 357/97 e ss.mm.ii.;
- il D.P.G.R. n. 9/2010;
- il D.P.G.R. n. 204/2017 e ss.mm.ii.
- la D.G.R.C. n. 1216/2001 e ss.mm.ii.;
- la D.G.R.C. n. 27 del 26/01/2016;
- la D.G.R.C. n. 81 del 08/03/2016;
- la D.G.R.C. n. 686/2016;
- la D.G.R.C. n. 406/2011 e ss.mm.ii.;
- la D.G.R.C. n. 791 del 28/12/2016;
- la D.G.R.C. n. 48 del 29/01/2018;
- la D.G.R.C. n. 814 del 04/12/2018;

Alla stregua dell'istruttoria tecnica e amministrativa compiuta dallo STAFF 50 17 92 Valutazioni Ambientali,

D E C R E T A

Per i motivi espressi in narrativa e che qui si intendono integralmente riportati e trascritti:

1. **DI** escludere dalla Valutazione di Incidenza Appropriata, su conforme parere della Commissione V.I.A. - V.A.S. - V.I. espresso nella seduta del 07.05.2020, il progetto di "*Messa in opera di condotte per posa cavi fibra ottica da realizzarsi nel Comune di Liberi (CE) all'interno dei confini del SIC di Monte Maggiore"* proposto dalla Soc. OPEN FIBER s.p.a. - con sede legale in Viale Certosa n. 2, 20155 Milano -, con la seguente prescrizione:
   - rispetto delle misure di conservazione di cui alla DGR n. 795 del 19/12/2017 (BURC n. 5 del 18/01/2018) riferite alla zsc Catena di Monte Maggiore - IT8010006,

2. **CHE** l'Amministrazione tenuta al rilascio del provvedimento finale dovrà acquisire tutti gli altri pareri e/o valutazioni previsti per legge e verificare l'ottemperanza delle prescrizioni riportate nonché la congruità del progetto esecutivo con il progetto esaminato dalla Commissione VIA ed assunto a base del presente parere. E' fatto altresì obbligo, in caso di varianti sostanziali del progetto definitivo esaminato, che lo stesso completo delle varianti sia sottoposto a nuova procedura.

3. **CHE** il proponente, con congruo anticipo, dia formale comunicazione della data dell'inizio dei lavori al competente Gruppo Carabinieri Forestale con modalità atte a dimostrare l'avvenuta trasmissione della comunicazione.

4. **DI** rendere noto che ai sensi dell'art. 3, comma 4 della L. n. 241/90 e s.m.i., contro il presente provvedimento è ammessa proposizione di ricorso giurisdizionale avanti il Tribunale Amministrativo Regionale competente per territorio, entro 60 giorni dalla data di avvenuta notifica e/o pubblicazione sul BURC, ovvero ricorso straordinario al Capo dello Stato entro 120 giorni dalla

data di pubblicazione sul BURC.

5. **DI** trasmettere il presente atto:
   5.1 al proponente Soc. OPEN FIBER s.p.a. - Viale Certosa n. 2- 20155 Milano;
   5.2 al Comune di Liberi (CE);
   5.3 al Gruppo Carabinieri Forestale territorialmente competente;
   5.4 alla competente U.O.D. 40.01.01 Bollettino Ufficiale per la relativa pubblicazione sul BURC della Regione Campania, anche in adempimento degli obblighi di cui al D.lgs. 33/2013.

Avv. Simona Brancaccio

Decreto Dirigenziale n. 108 del 30/06/2020

Dipartimento 50 - GIUNTA REGIONALE DELLA CAMPANIA

Direzione Generale 17 - DIREZ. GENER. CICLO INTEG. DELLE ACQUE E DEI RIFIUTI, VALUTAZ E AUTORIZ AMB

U.O.D. 92 - STAFF - Tecnico-amministrativo - Valutazioni Ambientali

Oggetto dell'Atto:

PROVVEDIMENTO DI VALUTAZIONE DI INCIDENZA APPROPRIATA RELATIVO AL "RILASCIO DI UNA CONCESSIONE DEMANIALE NELLO SPECCHIO ACQUEO DI SPIAGGIA GRANDE DI POSITANO (NA)" - PROPOSTO DALLA SOC. POSITANO JET S.R.L. - CUP 8644.

IL DIRIGENTE

PREMESSO

a. che con D.P.R. n. 357 del 08/09/1997, art. 5, e ss.mm.ii. sono state dettate disposizioni in merito alla procedura di svolgimento della Valutazione di Incidenza;

b. che con Delibera di Giunta Regionale (D.G.R.C) n. 1216 del 23/03/2001, pubblicata sul BURC n. 21 del 17/04/2001, e successiva D.G.R.C. n. 5249 del 31/10/2002, pubblicato sul BURC n. 58 del 25/11/2002, è stato recepito il succitato D.P.R. n. 357/97;

c. che con D.P.G.R.C. n. 9 del 29/01/2010, pubblicato sul BURC n. 10 del 01/02/2010, è stato emanato il Regolamento Regionale n. 1/2010 "Disposizioni in materia di procedimento di valutazione d'Incidenza";

d. che con D.G.R.C. n. 406 del 04/08/2011, pubblicata sul BURC n. 54 del 16/08/2011, è stato approvato il "*Disciplinare organizzativo delle strutture regionali preposte alla Valutazione di Impatto ambientale e alla Valutazione di Incidenza di cui ai Regolamenti nn. 2/2010 e 1/2010, e della Valutazione Ambientale Strategica di cui al Regolamento emanato con D.P.G.R. n. 17 del 18 Dicembre 2009*", successivamente modificato ed integrato con D.G.R.C. n. 63 del 07/03/2013, prevedendo, altresì, nell'ambito della Commissione una sezione speciale dedicata agli impianti eolici di potenza superiore ad 1 MW;

e. che ai sensi del Disciplinare approvato con summenzionata D.G.R. n. 406/2011:
   e.1 sono organi preposti allo svolgimento delle procedure di VIA, VAS e VI:
   - la Commissione per le Valutazioni Ambientali (Commissione VIA/VI/VAS);
   - gli istruttori VIA/VI/VAS;

   e.2 il parere per le procedure di Valutazione Ambientale è reso dalla Commissione VIA/VI/VAS sulla base delle risultanze delle attività degli istruttori;

f. che con Regolamento n. 12 del 15/12/2011, pubblicato sul BURC n. 77 del 16 dicembre 2011, è stato approvato il nuovo ordinamento e che da ultimo con D.G.R.C. n. 48 del 29/01/2018, pubblicata sul BURC n. 11 del 06/02/2018, le competenze in materia di VIA-VAS-VI sono state assegnate allo STAFF Tecnico Amministrativo 50 17 92 Valutazioni Ambientali;

g. che con D.G.R.C. n. 27 del 26/01/2016, pubblicata sul BURC n. 6 del 01/02/2016, e successiva D.G.R.C. n. 81 del 08/03/2016, pubblicata sul BURC n. 16 del 09/03/2016, è stata confermata l'istituzione della Commissione preposta alla Valutazione di Impatto Ambientale (VIA), alla Valutazione di Incidenza (VI) e alla Valutazione Ambientale Strategica (VAS) di cui alla D.G.R.C. n. 406/2011 e al D.P.G.R. n. 62/2015;

h. che con D.G.R.C. n. 686 del 06/12/2016, pubblicata sul BURC n. 87 del 19/12/2016, è stata revocata la D.G.R.C. n. 683 del 8 ottobre 2010 e sono state individuate le *Modalità di calcolo degli oneri per le procedure di Valutazione Ambientale Strategica, Valutazione di Impatto Ambientale e Valutazione di Incidenza di competenza della Regione Campania*;

i. che con D.G.R.C. n. 791 del 28/12/2016 si è disposto, al punto 2 del deliberato, che "*nelle more dell'adeguamento del Disciplinare, continui ad operare la Commissione VIA – VI – VAS di cui al D.P.G.R. n. 62 del 10/04/2015*";

j. che al punto 3 del deliberato della citata D.G.R.C. n. 791 del 28/12/2016 si è disposto "*nelle more dell'adozione delle iniziative di cui al punto 1., che le istruttorie di competenza della UOD Valutazioni Ambientali possano essere assegnate, oltre che al personale in servizio presso la citata UOD, al personale all'attualità iscritto alla short list di cui al DD 554/2011 e che ha maturato una adeguata esperienza istruttoria negli ultimi due anni, nonché ad altro personale*

regionale in servizio presso le Autorità di Bacino regionali, previa accordi con le stesse";

k. che con D.P.G.R.C. n. 204 del 15/05/2017 avente ad oggetto "*Deliberazione di G.R. n. 406 del 4/8/2011 e s.m.i.: modifiche Decreto Presidente Giunta n. 62 del 10/04/2015 - Disposizioni transitorie*" pubblicato sul BURC n. 41 del 22/05/2017, è stata aggiornata la composizione della Commissione per le valutazioni ambientali (VIA/VI/VAS);

l. che con D.G.R.C. n. 814 del 04/12/2018, pubblicata sul BURC n. 92 del 10/12/2018, sono state emanate le "Linee Guida e Criteri di indirizzo per l'effettuazione della valutazione di incidenza in Regione Campania";

CONSIDERATO:

a. che con richiesta acquisita al prot. regionale n. 0786753 in data 27.12.2019 contrassegnata con CUP 8644, la Soc. Positano Jet S.r.l. - con sede legale in Positano (SA) in Via Brigantino n. 11 - ha presentato istanza di avvio della procedura di Valutazione d'Incidenza Appropriata ai sensi dell'art. 6 del Regolamento Regionale n. 1/2010 relativa al "*Rilascio di una concessione demaniale nello specchio acqueo di spiaggia Grande di Positano (NA)*";

b. che l'istruttoria del progetto *de quo* è stata affidata all'arch. Gabriele Cozzolino, funzionario dello STAFF 50 17 92;

c. che la Soc. Positano Jet S.r.l. ha trasmesso integrazioni spontanee acquisite al prot. reg. 125346 del 26.02.2020;

RILEVATO:

a. che detto progetto è stato sottoposto all'esame della Commissione V.I.A. - V.A.S. - V.I. che, nella seduta del 07.05.2020, sulla base dell'istruttoria svolta dal sopra citato gruppo, si è espressa come di seguito testualmente riportato:
"Relaziona sull'intervento l'arch. Gabriele Cozzolino il quale evidenzia quanto segue:
Alla luce di quanto esposto dal richiedente risultato sufficientemente esaustivo e, fatte le dovute considerazioni, ritenendo di poter escludere possibili effetti negativi significativi indotti dall'intervento proposto, interessante il sito SIC/ZPS IT 8030011 "Fondali Marini tra Punta Campanella e Capri",
si propone alla Commissione VAS, VIA e VI, per il rilascio della concessione demaniale, richiesta al Comune di Positano (D.C.C. n. 24 04/08/2008 Approvazione Regolamento Piano utilizzo Specchi acquei Spiaggia Grande) per installazione di n. 2 gavitelli di ormeggio su parte, pari a mq 5.064, della zona D1 (zona di mq 11.537 destinata all'ormeggio delle unità passeggeri in numero superiore a 12) nello specchio acqueo prospiciente alla di Spiaggia Grande nel Comune di Positano (SA), di esprimere parere favorevole di Valutazione di Incidenza Appropriata **con le seguenti prescrizioni:**
   - **per tutto il periodo di utilizzo dei punti di ormeggio, il luogo dovrà essere oggetto di attività di controllo, da parte del Comune di Positano, come da regolamento del Piano di Utilizzazione degli Specchi Acquei in località "Spiaggia Grande di Positano", approvato con Delibera di Consiglio Comunale n. 24 del 04/08/2008 e successivamente modificato con Delibera di Consiglio Comunale n. 10 del 23/05/2009;**
   - **ad avvenuto attracco ai gavitelli i motori dovranno essere spenti;**
   - **è vietata la sosta a motore acceso intorno ai gavitelli;**
   - **è vietato l'uso di shampoo e saponi sui ponti delle imbarcazioni, lo sversamento di liquami e rifiuti e di potenziali altri inquinanti nello specchio d'acqua. In pratica i rifiuti prodotti, di qualsiasi natura essi siano, dovranno essere raccolti e differenziati nel pieno rispetto di quanto disposto dal concessionario (Comune di Positano);**

Inoltre, ove pertinente, si rispettino le misure specifiche di conservazione di cui alla DGR n. 795 del 19/12/2017 (BURC n. 5 del 18/01/2018) ai fini di una coerente gestione dei punti di ormeggio ricadente nel SIC IT8030011, in quanto sito individuato per la designazione delle ZSC (Zone a Speciale Conservazione ai sensi della Direttiva 92/43/CEE relativa alla conservazione degli habitat naturali e seminaturali e della flora e della fauna selvatiche) della Rete Natura 2000 della Regione Campania, il cui obiettivo primario è mantenere o migliorare lo stato di conservazione degli habitat e delle specie che nel formulario del sito, nelle tabelle 3.1 e 3.2, alla voce "valutazione globale" sono classificate A o B. mentre quello secondario è mantenere o migliorare lo stato di conservazione degli habitat e delle specie che nelle stesse citate tabelle 3.1 e 3.2, alla voce "valutazione globale" sono classificate C. Considerando che obiettivi specifici di conservazione sono:

- **rendere compatibile con le esigenze di conservazione la fruibilità del sito e le attività socioeconomiche legate all'uso del territorio marino;**
- **sviluppare attività economiche sostenibili che garantiscano nel tempo lo stato di conservazione delle specie e degli habitat.**

Considerato, poi, che il sito è privo di un Piano di Gestione, ci si attenga a quant'altro ancora previsto dalle vigenti "Misure di conservazione dei SIC per la designazione delle ZSC della rete natura 2000 della Regione Campania" (se pertinente) e ad ogni altra eventuale prescrizione dettata dagli organi competenti (se ricorre).

La Commissione, sulla scorta dell'istruttoria condotta dall'arch. Cozzolino e della proposta di parere formulata dallo stesso, decide di esprimere parere favorevole di Valutazione di Incidenza Appropriata, con le prescrizioni sopra riportate dall'istruttore.

b. che l'esito della Commissione del 07.05.2020, così come sopra riportato, è stato comunicato alla Soc. Positano Jet S.r.l. con nota prot. reg. n. 0239370 del 20.05.2020;

c. che la Soc. Positano Jet S.r.l. ha regolarmente provveduto alla corresponsione degli oneri per le procedure di valutazione ambientale, determinate con D.G.R.C. n° 686/2016, mediante versamento del 18.12.2019, agli atti dell'Ufficio Valutazioni Ambientali;

RITENUTO di dover provvedere all'emissione del decreto di Valutazione di Incidenza;

VISTI:

- il D.lgs. n. 33/2013;
- il D.P.R. n. 357/97 e ss.mm.ii.;
- il D.P.G.R. n. 9/2010;
- il D.P.G.R. n. 204/2017 e ss.mm.ii.
- la D.G.R.C. n. 1216/2001 e ss.mm.ii.;
- la D.G.R.C. n. 27 del 26/01/2016;
- la D.G.R.C. n. 81 del 08/03/2016;
- la D.G.R.C. n. 686/2016;
- la D.G.R.C. n. 406/2011 e ss.mm.ii.;
- la D.G.R.C. n. 791 del 28/12/2016;
- la D.G.R.C. n. 48 del 29/01/2018;
- la D.G.R.C. n. 814 del 04/12/2018;

Alla stregua dell'istruttoria tecnica compiuta dal gruppo istruttore e dell'istruttoria amministrativa compiuta dall'Ufficio Valutazioni Ambientali,

D E C R E T A

Per i motivi espressi in narrativa e che qui si intendono integralmente riportati e trascritti:

1. **DI** esprimere parere favorevole di Valutazione di Incidenza Appropriata, su conforme parere della Commissione V.I.A. - V.A.S. - V.I. espresso nella seduta del 07.05.2020, relativamente al "*Rilascio di una concessione demaniale nello specchio acqueo di spiaggia Grande di Positano (NA)*" proposto dalla Soc. Positano Jet S.r.l. - con sede legale in Positano (SA) in Via Brigantino n. 11, con le seguenti prescrizioni:
   - per tutto il periodo di utilizzo dei punti di ormeggio, il luogo dovrà essere oggetto di attività di controllo, da parte del Comune di Positano, come da regolamento del Piano di Utilizzazione degli Specchi Acquei in località "Spiaggia Grande di Positano", approvato con Delibera di Consiglio Comunale n. 24 del 04/08/2008 e successivamente modificato con Delibera di Consiglio Comunale n. 10 del 23/05/2009;
   - ad avvenuto attracco ai gavitelli i motori dovranno essere spenti;
   - è vietata la sosta a motore acceso intorno ai gavitelli;
   - è vietato l'uso di shampoo e saponi sui ponti delle imbarcazioni, lo sversamento di liquami e rifiuti e di potenziali altri inquinanti nello specchio d'acqua. In pratica i rifiuti prodotti, di qualsiasi natura essi siano, dovranno essere raccolti e differenziati nel pieno rispetto di quanto disposto dal concessionario (Comune di Positano);

   Inoltre, ove pertinente, si rispettino le misure specifiche di conservazione di cui alla DGR n. 795 del 19/12/2017 (BURC n. 5 del 18/01/2018) ai fini di una coerente gestione dei punti di ormeggio ricadente nel SIC IT8030011, in quanto sito individuato per la designazione delle ZSC (Zone a Speciale Conservazione ai sensi della Direttiva 92/43/CEE relativa alla conservazione degli habitat naturali e seminaturali e della flora e della fauna selvatiche) della Rete Natura 2000 della Regione Campania, il cui obiettivo primario è mantenere o migliorare lo stato di conservazione degli habitat e delle specie che nel formulario del sito, nelle tabelle 3.1 e 3.2, alla voce "valutazione globale" sono classificate A o B. mentre quello secondario è mantenere o migliorare lo stato di conservazione degli habitat e delle specie che nelle stesse citate tabelle 3.1 e 3.2, alla voce "valutazione globale" sono classificate C. Considerando che obiettivi specifici di conservazione sono:
   - rendere compatibile con le esigenze di conservazione la fruibilità del sito e le attività socioeconomiche legate all'uso del territorio marino;
   - sviluppare attività economiche sostenibili che garantiscano nel tempo lo stato di conservazione delle specie e degli habitat.

   Considerato, poi, che il sito è privo di un Piano di Gestione, ci si attenga a quant'altro ancora previsto dalle vigenti "Misure di conservazione dei SIC per la designazione delle ZSC della rete natura 2000 della Regione Campania" (se pertinente) e ad ogni altra eventuale prescrizione dettata dagli organi competenti (se ricorre).

2. **CHE** l'Amministrazione tenuta al rilascio del provvedimento finale dovrà acquisire tutti gli altri pareri e/o valutazioni previsti per legge e verificare l'ottemperanza delle prescrizioni riportate nonché la congruità del progetto esecutivo con il progetto esaminato dalla Commissione VIA ed assunto a base del presente parere. È fatto altresì obbligo, in caso di varianti sostanziali del progetto definitivo esaminato, che lo stesso completo delle varianti sia sottoposto a nuova procedura.

3. **CHE** il proponente, con congruo anticipo, dia formale comunicazione della data dell'inizio dei lavori alla Capitaneria di Porto di Positano c/o Capitaneria di Porto di Salerno con modalità atte a dimostrare l'avvenuta trasmissione della comunicazione.

4. **DI** rendere noto che ai sensi dell'art. 3, comma 4 della L. n. 241/90 e s.m.i., contro il presente provvedimento è ammessa proposizione di ricorso giurisdizionale avanti il Tribunale

Amministrativo Regionale competente per territorio, entro 60 giorni dalla data di avvenuta notifica e/o pubblicazione sul BURC, ovvero ricorso straordinario al Capo dello Stato entro 120 giorni dalla data di pubblicazione sul BURC.

5. **DI** trasmettere il presente atto:
   5.1 al proponente Soc. Positano Jet S.r.l. - Via Brigantino n. 11 - Positano (SA);
   5.2 al Comune di Positano (SA);
   5.3 alla Capitaneria di Porto di Positano c/o Capitaneria di Porto di Salerno;
   5.4 alla competente U.O.D. 40.01.01 Bollettino Ufficiale per la relativa pubblicazione sul BURC della Regione Campania, anche in adempimento degli obblighi di cui al D.lgs. 33/2013.

Avv. Simona Brancaccio

Decreto Dirigenziale n. 109 del 01/07/2020

Dipartimento 50 - GIUNTA REGIONALE DELLA CAMPANIA

Direzione Generale 17 - DIREZ. GENER. CICLO INTEG. DELLE ACQUE E DEI RIFIUTI, VALUTAZ E AUTORIZ AMB

U.O.D. 92 - STAFF - Tecnico-amministrativo - Valutazioni Ambientali

Oggetto dell'Atto:

PROVVEDIMENTO DI VERIFICA DI ASSOGGETTABILITA' ALLA VALUTAZIONE DI IMPATTO AMBIENTALE RELATIVO AL "PROGETTO DI VARIANTE SOSTANZIALE DI IMPIANTO ADIBITO AD ATTIVITA' DI STOCCAGGIO E TRATTAMENTO RIFIUTI LIQUIDI SPECIALI PER IL RECUPERO DI SOLVENTI, SOLUZIONI DI LAVAGGIO, INCHIOSTRI, LIQUIDI DI PRODUZIONE E SIMILI UBICATO NEL COMUNE DI PONTECAGNANO FAIANO ALLA VIA IRNO Z.I." - PROPONENTE DECHEM S.R.L. - CUP 8583.

IL DIRIGENTE

PREMESSO:

a. che il titolo III della parte seconda del D.Lgs. n. 152/2006 e ss.mm.ii., in recepimento della Direttiva 2011/92/UE, detta norme in materia di Impatto Ambientale di determinati progetti, pubblici e privati, di interventi, impianti e opere, nonché detta disposizioni in materia di Valutazione di Impatto Ambientale per le Regioni e Province Autonome;

b. che con Regolamento n. 12 del 15/12/2011, pubblicato sul BURC n. 72 del 19/11/2012, è stato approvato il nuovo ordinamento e che da ultimo con D.G.R.C. n. 48 del 29/01/2018, pubblicata sul BURC n. 11 del 06/02/2018, le competenze in materia di VIA-VAS-VI sono state assegnate allo STAFF Tecnico Amministrativo 50 17 92 Valutazioni Ambientali;

c. che con D.G.R.C. n. 686 del 06/12/2016, pubblicata sul BURC n. 87 del 19/12/2016, è stata revocata la D.G.R.C. n. 683 del 8 ottobre 2010 e sono state individuate le *Modalità di calcolo degli oneri per le procedure di Valutazione Ambientale Strategica, Valutazione di Impatto Ambientale e Valutazione di Incidenza di competenza della Regione Campania*;

d. che con D.G.R.C. n. 791 del 28/12/2016 si è disposto, al punto 2 del deliberato, che "*nelle more dell'adeguamento del Disciplinare, continui ad operare la Commissione VIA – VI – VAS di cui al D.P.G.R. n. 62 del 10/04/2015*";

e. che con D.P.G.R.C. n. 204 del 15/05/2017 avente ad oggetto "*Deliberazione di G.R. n. 406 del 4/8/2011 e s.m.i.: modifiche Decreto Presidente Giunta n. 62 del 10/04/2015 - Disposizioni transitorie*" pubblicato sul BURC n. 41 del 22/05/2017, è stata aggiornata la composizione della Commissione per le valutazioni ambientali (VIA/VI/VAS);

f. che ai sensi dell'art. 23, comma 3 del D.Lgs. n. 104 del 16/06/2017 alle attività di monitoraggio, ai provvedimenti di verifica di assoggettabilità a VIA e ai provvedimenti di VIA adottati secondo la normativa previgente, nonché' alle attività conseguenti si applicano comunque le disposizioni di cui all'articolo 17 del presente decreto;

g. che l'art. 17 del D.Lgs. n. 104 del 16/06/2017, sostituisce l'art. 28 del D.Lgs. 152/2006 prevedendo disposizioni in materia di monitoraggio e di verifica di ottemperanza;

h. che con D.G.R.C. n. 680 del 07/11/2017, pubblicata sul BURC n. 83 del 16/11/2017, in recepimento delle disposizioni in materia di Valutazione Ambientale di cui al D.Lgs. n. 104 del 16/06/2017, sono stati approvati i nuovi "*Indirizzi operativi e procedurali per lo svolgimento della valutazione di impatto ambientale in Regione Campania*";

i. che la verifica di ottemperanza alle condizioni ambientali si attua secondo le modalità di cui al richiamato art. 28 del D.Lgs. 152/2006 e al parag. 7 dei citati Indirizzi Operativi approvati con D.G.R.C. n. 680 del 07/11/2017;

CONSIDERATO:

a. che con richiesta acquisita al prot. reg. 587515 del 02/10/2019 contrassegnata con CUP 8583, la DECHEM s.r.l. con sede in via Irno – Pontecagnano Faiano (SA), ha trasmesso istanza di verifica di assoggettabilità alla Valutazione di Impatto Ambientale, ai sensi dell'art. 19 del D.Lgs. 152/2006 e ss.mm.ii., relativa al *"Progetto di variante sostanziale di impianto adibito ad attività di stoccaggio e trattamento rifiuti liquidi speciali per il recupero di solventi, soluzioni di lavaggio, inchiostri, liquidi di produzione e simili ubicato nel Comune di Pontecagnano Faiano alla Via Irno Z.I."*;

b. che l'istruttoria del progetto *de quo* è stata affidata all' istruttore ing. Antonio Ronconi;

c. che, a seguito di preavviso di rigetto per improcedibilità dell'istanza prot. reg. n. 613468 del 11/10/2019, la DECHEM s.r.l. ha provveduto a sanare i difetti riscontrati in sede di verifica documentale trasmettendo integrazioni acquisite al prot. reg. n. 624417 del 17/10/2019;

d. che con nota prot. reg. n. 632815 del 21/10/2019, trasmessa a tutte le Amministrazioni e agli Enti Territoriali potenzialmente interessati a mezzo pec in pari data, è stata data comunicazione - ai sensi dell'art. 19 comma 3 del D.Lgs. n. 152/2006 e ss.mm.ii. - dell'avvenuta pubblicazione dello Studio Preliminare Ambientale e dei relativi allegati, stabilendo in giorni 45 dal ricevimento di detta comunicazione il termine per la presentazione di eventuali osservazioni;

e. che non sono state acquisite osservazioni;

f. che con nota prot. reg. 3463 del ,03/01/2020 sono state richieste integrazioni e chiarimenti al proponente;

g. che, con nota acquisita al prot. reg. n. 101240 del 17/02/2020 il proponente ha richiesto una sospensione dei termini di 45 giorni per la trasmissione delle richiamate integrazioni;

h. che con nota prot. reg. 124633 del 26/02/2020 è stata accolta la richiesta di sospensione;

i. che la soc. DECHEM S.r.l. ha trasmesso le integrazioni richieste a mezzo pec del 11/05/2020 e ulteriore pec del 18/05/2020, nel rispetto dei termini come aggiornati a seguito della sospensione disposta all'art.103 del D.L.18 del 17/03/2020 e prorogata fino al 15/05/2020 ai sensi dell'art.37 del D.L.23 del 08/04/2020;

RILEVATO:

a. che detto progetto è stato sottoposto all'esame della Commissione V.I.A. - V.A.S. - V.I. e nella seduta del 04/06/2020 l'istruttore ing. Antonio Ronconi ha così relazionato:
"La DECHEM S.R.L., con sede legale ed operativa in Pontecagnano Faiano alla Via Irno zona Industriale, opera nel campo della rigenerazione dei solventi esausti, giusta Autorizzazione Integrata Ambientale rilasciata con Decreto Dirigenziale n°163 del 14/07/2015 ai sensi del D.lgs 46/2014 per l'Attività IPPC 5.1 "*Lo smaltimento o il recupero di rifiuti pericolosi, con capacità di oltre 10 Mg al giorno, che comporti il ricorso ad una o più delle seguenti attività: Rigenerazione/Recupero di Solventi"*.
L'impresa svolge la propria attività di stoccaggio recupero e rigenerazione solventi esausti in un sito ubicato in una zona periferica, distante dal centro abitato e all'interno della zona industriale del Comune di Pontecagnano Faiano (SA).
È intenzione della ditta effettuare un ampliamento del proprio impianto, utilizzando un'area adiacente in passato adibita ad attività di **betonaggio** (oggi in disuso) e che, pertanto, risulta essere già antropizzata. Non si andrebbe, pertanto, a determinare consumo di nuovo suolo.
La tipologia di attività svolta dalla società Dechem non trova riscontro in altre realtà della Campania né tantomeno in altre regioni del Centro e del Sud Italia. In tal senso la possibilità di aumentare la capacità produttiva del sito permetterà di soddisfare anche un bacino di utenza maggiore, evitando che i rifiuti pericolosi contenenti solventi esausti vengano trasferiti in impianti fuori regione, con un evidente beneficio in termini ambientali (riduzione dei flussi veicolari sulle strade ed autostrade di autobotti cisterne) ed economici.
Il progetto di modifica dell'impianto proposto consiste nell'introduzione di n. 20 nuove tipologie di rifiuti da recuperare, nell'**aumento della quantità massima di trattamento** che passerebbe da **15 t/g a 50 t/g** e nell'installazione di nuovi impianti (impianto di inertizzazione ad azoto ed evaporatore sottovuoto a film sottile).
La **capacità di stoccaggio istantanea massima resta invariata** rispetto allo stato di fatto autorizzato (279 t/giorno).

Ciò premesso,

- **visto** lo Studio Preliminare Ambientale (rev. 03 del 14/05/2020) presentato dalla ditta DECHEM e trasmesso a mezzo PEC in data 15/05/2020;
- **considerato** che il progetto di ampliamento proposto:
  - contempla specifici accorgimenti tecnici finalizzati a mitigare gli eventuali impatti sull'ambiente ed in particolare sulla componente atmosfera;
  - non comporterà il depauperamento di risorse naturali, essendo il sito già antropizzato ed inserito in un contesto a carattere prettamente industriale;
  - non determinerà un aumento significativo del traffico veicolare già esistente lungo le arterie stradale a servizio della zona industriale;
  - non avrà effetti sul clima acustico esistente, in quanto l'area in ampliamento sarà destinata allo stoccaggio dei solventi esausti dei prodotti intermedi e di quelli finiti e non sarà interessata dallo inserimento di attrezzature aggiuntive che possano comportare emissioni sonore moleste (*l'installazione del nuovo l'impianto criogenico è prevista nella zona meridionale del sito in direzione dell'Autostrada NA-SA e quindi ben lontana dalla Via Irno*);
  - non avrà impatto sul paesaggio in quanto l'area in ampliamento risulta già antropizzata ed è stata sede in passato di un'attività di betonaggio oramai dismessa;
- **considerato,** altresì, che in merito al progetto *de quo* non sono pervenute osservazioni da parte degli Enti preposti alla tutela dell'ambiente;
- **preso atto delle limitazioni autoimposte dal proponente,** illustrate nello Studio Preliminare Ambientale rev.03 del 14/05/2020, riferite al Decreto legislativo 26 giugno 2015, n. 105 "*Attuazione della direttiva 2012/18/UE relativa al controllo del pericolo di incidenti rilevanti connessi con sostanze pericolose*";
- **tenuto conto** dei criteri di cui all'allegato V alla parte seconda del D.Lgs. 152/06;

appare possibile ritenere corretta la conclusione formulata nello Studio Preliminare Ambientale secondo cui il "*Progetto di variante sostanziale di impianto adibito ad attività di stoccaggio e trattamento rifiuti liquidi speciali per il recupero di solventi, soluzioni di lavaggio, inchiostri, liquidi di produzione e simili ubicato nel Comune di Pontecagnano Faiano alla Via Irno Zona Industriale"* non possa determinare effetti significativi diretti e indiretti sui fattori ambientali definiti all'art. 5 comma 1 lettera c) del D.Lgs. 152/06.
Pertanto, **si propone alla Commissione VIA di escludere il progetto dalla procedura di valutazione d'impatto ambientale**."

b. che la Commissione, sulla scorta dell'istruttoria condotta dal dott. Ronconi e della proposta di parere formulata dallo stesso**,** esclude il progetto dalla procedura di Valutazione di Impatto Ambientale, con la seguente raccomandazione:
   - *fermo restando che dallo studio condotto dal proponente risulta che le modifiche proposte all'impianto esistente non determineranno variazioni, sia qualitative che quantitative, delle emissioni in atmosfera ai punti E1, E2 ed E3, nell'ambito della successiva procedura di variante sostanziale dell'Autorizzazione Integrata Ambientale, si implementino in ogni caso procedure di monitoraggio delle emissioni in atmosfera.*

c. che l'esito della Commissione del 04/06/2020 - così come sopra riportato - è stato comunicato al proponente DECHEM S.r.l. con nota prot. reg. n. 283719 del 17/06/2020 a mezzo pec in pari data;

d. che la DECHEM S.r.l ha regolarmente provveduto alla corresponsione degli oneri per le procedure di valutazione ambientale, determinate con D.G.R.C. n° 686/2016, mediante bonifico del 26/09/2019, agli atti dell'Ufficio Valutazioni Ambientali;

RITENUTO, di dover provvedere all'emissione del decreto di verifica di assoggettabilità alla procedura di valutazione di impatto ambientale;

VISTI:

- il D.Lgs. n. 152/2006 e ss.mm.ii.;
- il D.Lgs n. 33/2013;
- il D.P.G.R.C. n. 62/2015;
- il D.P.G.R.C. n. 204/2017;
- il Regolamento Regionale n. 12/2011;
- la D.G.R.C. n. 686/2016;
- la D.G.R.C. n. 211/2011;
- la D.G.R.C. n. 406/2011 e ss.mm.ii.;
- la D.G.R.C. n. 63/2013;
- la D.G.R.C. n. 27 del 26/01/2016;
- la D.G.R.C. n. 81 del 08/03/2016;
- la D.G.R.C. n. 791 del 28/12/2016;
- la D.G.R.C. n. 680 del 07/11/2017;
- la D.G.R.C. n. 48 del 29/01/2018;
- il D.L. 18 del 17/03/2020;
- il D.L. 23 del 08/04/2020.

Alla stregua dell'istruttoria tecnica ed amministrativa compiuta dallo Staff 50 17 92 Valutazioni Ambientali,

D E C R E T A

Per i motivi espressi in narrativa e che qui si intendono integralmente riportati e trascritti:

1. **DI** escludere dalla procedura di Valutazione di Impatto Ambientale - su conforme parere della Commissione V.I.A., V.A.S. e V.I. espresso nella seduta del 10/07/2020 - il *"Progetto di variante sostanziale di impianto adibito ad attività di stoccaggio e trattamento rifiuti liquidi speciali per il recupero di solventi, soluzioni di lavaggio, inchiostri, liquidi di produzione e simili ubicato nel Comune di Pontecagnano Faiano alla Via Irno Z.I."*, proposto dalla DECHEM s.r.l. con sede in via Irno – Pontecagnano Faiano (SA) con la seguente raccomandazione:
   - *fermo restando che dallo studio condotto dal proponente risulta che le modifiche proposte all'impianto esistente non determineranno variazioni, sia qualitative che quantitative, delle emissioni in atmosfera ai punti E1, E2 ed E3, nell'ambito della successiva procedura di variante sostanziale dell'Autorizzazione Integrata Ambientale, si implementino in ogni caso procedure di monitoraggio delle emissioni in atmosfera.*

2. **CHE** l'Amministrazione tenuta al rilascio del provvedimento finale dovrà acquisire tutti gli altri pareri e/o valutazioni previsti per legge nonché la congruità del progetto esecutivo con il progetto esaminato dalla Commissione VIA ed assunto a base del presente parere. È fatto altresì obbligo, in caso di varianti sostanziali del progetto definitivo esaminato, che lo stesso completo delle varianti sia sottoposto a nuova procedura.

3. **DI** rendere noto che ai sensi dell'art. 3, comma 4 della L. n. 241/90 e s.m.i., contro il presente provvedimento è ammessa proposizione di ricorso giurisdizionale avanti il Tribunale Amministrativo Regionale competente per territorio, entro 60 giorni dalla data di avvenuta notifica e/o pubblicazione sul BURC, ovvero ricorso straordinario al Capo dello Stato entro 120 giorni dalla data di pubblicazione sul BURC.

4. **DI** trasmettere il presente atto:
   4.1 al proponente;
   4.2 Regione Campania UOD 501709- Autorizzazioni Ambientali e Rifiuti Salerno;

4.3 Comune di Pontecagnano-Faiano;
4.4 Ente Idrico Campano;
4.5 Provincia di Salerno;
4.6 Arpac Dipartimento Salerno;
4.7 alla competente U.O.D. 40.01.01 Bollettino Ufficiale per la relativa pubblicazione sul BURC della Regione Campania, anche ai fini degli adempimenti ex D.Lgs 14 marzo 2013, n. 33.

Avv. Simona Brancaccio

Decreto Dirigenziale n. 110 del 01/07/2020

Dipartimento 50 - GIUNTA REGIONALE DELLA CAMPANIA

Direzione Generale 17 - DIREZ. GENER. CICLO INTEG. DELLE ACQUE E DEI RIFIUTI, VALUTAZ E AUTORIZ AMB

U.O.D. 92 - STAFF - Tecnico-amministrativo - Valutazioni Ambientali

Oggetto dell'Atto:

PROVVEDIMENTO DI ESTENSIONE DELEGA IN MATERIA DI VALUTAZIONE DI INCIDENZA, AL COMUNE DI POSITANO (SA) AI SENSI DELL'ART. 4, COMMA 2, DELLA L.R. N. 26 DEL 02.08.2018.

IL DIRIGENTE

PREMESSO CHE

a. l'art. 1 della legge regionale n. 16 del 07/08/2014 reca ai commi 4 e 5 le seguenti disposizioni:
   a1. comma 4. *"Le determinazioni sulle valutazioni di incidenza, previste dall'articolo 5 del decreto del Presidente della Repubblica 8 settembre 1997, n. 357 (Regolamento recante attuazione della direttiva 92/43/CEE relativa alla conservazione degli habitat naturali e seminaturali, nonché della flora e ella fauna selvatiche), così come modificato dal d.p.r. 120/2003 sono attribuite ai comuni nel cui territorio insistono i Siti di Importanza Comunitaria (SIC) e Zone di Protezione Speciale (ZPS) che, in possesso della corrispondente qualificazione, entro novanta giorni dalla data di entrata in vigore della presente legge, fanno specifica richiesta al competente ufficio regionale, che si pronuncia sulla base dei criteri definiti dalla Giunta regionale. Le valutazioni di incidenza che interessano siti SIC e ZPS ricadenti all'interno dei parchi naturali sono di competenza dei comuni sentito il parere dell'Ente parco. Sono di competenza regionale le valutazioni di incidenza che riguardano l'intera pianificazione comunale, provinciale e territoriale, compresi i piani agricoli e faunistico venatori.";*
   a2. comma 5. *"L'ufficio preposto alla valutazione di incidenza è individuato all'interno dell'ente territoriale tramite una commissione di tre esperti in materia nominati con decreto sindacale. Tale ufficio è obbligatoriamente diverso da quello avente funzioni in materia urbanistica ed edilizia. Le funzioni in materia di valutazione di incidenza comprese quelle dell'autorità competente, possono essere svolte in forma associata se i comuni non sono in condizione di garantire l'articolazione funzionale come previsto dal presente comma.";*

b. l'Art. 4 (Semplificazione in materia di Valutazioni di Incidenza) della L.R. n. 26/2018 prevede che:
   1. *"Il comma 4 dell'articolo 1 della legge regionale 7 agosto 2014, n. 16 (Interventi di rilancio e sviluppo dell'economia regionale nonché di carattere ordinamentale e organizzativo "Collegato alla legge di stabilità regionale 2014") è così modificato:*
      a) prima delle parole "Le determinazioni sulle valutazioni di incidenza" sono inserite le seguenti: "Fatte salve le previsioni della normativa nazionale in materia,";
      b) nel primo periodo le parole "i Siti di Importanza Comunitaria (SIC) e Zone di Protezione Speciale (ZPS)" sono sostituite dalle seguenti "i proposti Siti di Importanza Comunitaria (pSIC), i Siti di Importanza Comunitaria (SIC), le Zone Speciali di Conservazione (ZSC) e le Zone di Protezione Speciale (ZPS)" e le parole "entro novanta giorni dalla data di entrata in vigore della presente legge" sono soppresse;
      c) nel secondo periodo le parole "SIC e ZPS" sono sostituite dalle seguenti "pSIC, SIC, ZSC e ZPS".
   2. *A decorrere dalla data di entrata in vigore della presente legge, la struttura amministrativa regionale competente in materia di valutazione ambientale può estendere le deleghe in materia di valutazione di incidenza, già attribuite ai Comuni ai sensi dell'articolo 1, comma 4 della legge regionale 16/2014, anche a pSIC e ZSC su richiesta dei Comuni stessi."*

c. con DGR n. 62 del 23.02.2015, pubblicata sul BURC n. 16 del 09.03.2015, è stato approvato il "*Disciplinare per l'attribuzione ai Comuni delle competenze in materia di Valutazione di Incidenza*" nel quale, tra l'altro:
   c.1 sono individuati i criteri sulla scorta dei quali il competente Ufficio regionale si pronuncia in merito alle richieste di attribuzione delle competenze in materia di Valutazione di Incidenza;
   c.2 è stabilito l'ambito delle competenze dei Comuni e della Regione a seguito dell'attribuzione delle deleghe in materia di Valutazione di Incidenza;
   c.3 è individuato l'iter amministrativo per l'attribuzione ai Comuni richiedenti delle competenze in materia di Valutazione di Incidenza.

d. con DGR n. 740 del 13.11.2018, pubblicata sul BURC n.83 del 13/11/2018, è stato approvato il "*Disciplinare per l'attribuzione ai Comuni delle competenze in materia di Valutazione di Incidenza*" che sostituisce quello approvato con DGR n. 62/2015 nel quale, tra l'altro, viene stabilito che:
   - *"l'art. 4 della recente Legge regionale 2 agosto 2018, n. 26 "Misure di semplificazione in materia di governo del territorio e per la competitività e lo sviluppo regionale. Legge annuale di semplificazione 2018." ha modificato il comma 4 dell'art. 1 della L.R. n. 16/2014 estendendo la possibilità di delega anche ai proposti Siti di Importanza Comunitaria (pSIC) e alle ZSC ed inoltre eliminando la tempistica per la presentazione dell'istanza di delega da parte dei Comuni;"*
   - oltre alle citate modifiche l'art. 4 della L.R. n. 26/2018 ha disposto che *"A decorrere dalla data di entrata in vigore della presente legge, la struttura amministrativa regionale competente in materia di valutazione ambientale può estendere le deleghe in materia di valutazione di incidenza, già attribuite ai Comuni ai sensi dell'articolo 1, comma 4 della legge regionale 16/2014, anche a pSIC e ZSC su richiesta dei Comuni stessi".*

e. con DGR n. 167 del 31/03/2015, pubblicata sul BURC n.29 del 6/05/2015, sono state emanate le *"Linee Guida e Criteri di Indirizzo per l'effettuazione della Valutazione di Incidenza in Regione Campania"* nelle quali, tra l'altro, sono riportate le indicazioni per lo svolgimento delle attività di competenza delle Autorità competenti in materia di Valutazione di Incidenza e delle attività di controllo delle funzioni delegate ai sensi della L.R. 16/2014, comma 4;

f. con DGR n. 814 del 04.12.2018, pubblicata sul BURC n. 92 del 10/12/2018, sono state aggiornate le " *Linee Guida e Criteri di indirizzo per l'effettuazione della valutazione di incidenza in Regione Campania*" " ai sensi dell'art.9, comma 2 del regolamento regionale n.1/2010 e della DGR n. 62 del 23/02/2015 che sostituiscono integralmente quelle approvate con DGR 167/2015 e tengono conto sia delle disposizioni del Regolamento regionale n. 1/2010 che delle disposizioni della DGR 62 del 23/02/2015 nonché del nuovo " *Disciplinare per l'attribuzione ai Comuni delle competenze in materia di Valutazione di Incidenza* " aggiornato alle disposizioni di cui all'art. 4 della L.R. 26/2018;

g. in sede di prima applicazione è stato emanato il Decreto Dirigenziale n. 134 del 17/07/2015 (BURC n, 45 del 20/07/2015 - *Attuazione Legge Regionale n. 16/2014 - art. 1 commi 4 e 5 e DGR n. 62/2015 - Delega ai Comuni in materia di Valutazione di Incidenza)* con il quale è stato pubblicato un primo elenco di Comuni cui sono state attribuite le deleghe previste dall'art. 1, comma 4 della L.R. 16/2014 in materia di Valutazione di Incidenza, che dovranno essere esercitate per l'ambito stabilito dal paragrafo 3 del "*Disciplinare per l'attribuzione ai Comuni delle competenze in materia di Valutazione di Incidenza*" di cui alla DGR n. 62 del 23.02.2015 e secondo le modalità di cui alle "*Linee Guida e Criteri di Indirizzo per l'effettuazione della Valutazione di Incidenza in Regione Campania*" emanate con DGR n. 167 del 31/03/2015;

h. tale decreto rinviava a successivi atti l'integrazione e l'aggiornamento dell'elenco allegato allo stesso;

i. sono stati emanati, successivamente al Decreto Dirigenziale n. 134 del 17/07/2015 (BURC n, 45 del 20/07/2015 - *Attuazione Legge Regionale n. 16/2014 - art. 1 commi 4 e 5 e DGR n. 62/2015 - Delega ai Comuni in materia di Valutazione di Incidenza),* svariati decreti che hanno di fatto integrato e aggiornato l'elenco di Comuni cui sono state attribuite le deleghe previste dall'art. 1, comma 4 della L.R. 16/2014 in materia di Valutazione di Incidenza regolarmente pubblicati sul BURC e sul sito VIA-VAS della Regione Campania;

VISTO che
con Decreto Dirigenziale n.69 del 3/08/2017 al Comune di Positano(SA) è stata attribuita la delega in materia di Valutazione di Incidenza, ai sensi della legge regionale n. 16 del 07/08/2014 art. 1 - commi 4 e 5, e DGR n.62 del 23/02/2015.

PRESO ATTO che
con nota prot.reg.n. 638353/19 il Comune di Positano (SA) ha fatto istanza di estensione delle deleghe in materia di Valutazione di Incidenza ai sensi dell'art. 4, comma 2, "Semplificazione in materia di valutazioni di incidenza" della Legge Regionale n. 26 del 02/08/2018

RITENUTO NECESSARIO

a. attribuire al Comune di cui sopra l' estensione delle deleghe in materia di Valutazione di Incidenza alle ZSC e ai pSIC di futura designazione interessanti il territorio comunale de quo;

b. disporre la decorrenza dell'efficacia del presente decreto a partire dal decimo giorno successivo alla sua pubblicazione sul BURC, onde consentire la necessaria informazione dei soggetti interessati;

c. rimandare, in materia di sorveglianza, a quanto stabilito dall'articolo 15, comma 1 del DPR 357/1997 così come aggiornato dal D.P.R.n. 120 del 12 marzo 2003;

d. disporre la pubblicazione sul Burc e sulle pagine web della Regione Campania dedicate alle Valutazioni Ambientali all'indirizzo http://viavas.regione.campania.it/opencms/VIAVAS;

VISTI

- il DPR 357/1997 e ss.mm.ii
- la L.R. 16/2014
- la DGR n. 62 del 23.02.2015
- la DGR n. 167 del 31/03/2015
- la L.R. n. 26 del 2 agosto 2018
- la DGR n. 740 del 13.11.2018
- la DGR n. 814 del 04.12.2018

Alla stregua dell'istruttoria compiuta dalla Dott.ssa Agronoma Rita Console (Staff Tecnico Amministrativo "Valutazioni Ambientali") e dalle risultanze degli atti richiamati nelle premesse,

D E C R E T A

Per le motivazioni espresse in narrativa che si intendono qui integralmente riportate

1. di attribuire al Comune di Positano (SA) l'estensione di delega, alle ZSC e ai proposti Siti di Importanza Comunitaria (pSIC) di futura designazione, così come prevista dall'art. 4, comma 2, "Semplificazione in materia di valutazioni di incidenza" della Legge Regionale n. 26 del 02/08/2018;

2. che tale delega dovrà essere esercitata per l'ambito stabilito dal paragrafo 3 di cui alla DGR n. 740 del 13.11.2018 e secondo le modalità di cui alle "Linee Guida e Criteri di Indirizzo per l'effettuazione della Valutazione di Incidenza in Regione Campania" emanate con DGR n. 167 del 31/03/2015 di seguito aggiornate con DGR 814 del 04.12.2018;

3. di stabilire che il Comune delegato è obbligato al rispetto degli adempimenti di cui al paragrafo 6 delle "*Linee Guida e Criteri di Indirizzo per l'effettuazione della Valutazione di Incidenza in Regione Campania*" di cui alla DGR 814/18 e alla opportuna collaborazione istituzionale con ai fini dell'espletamento delle funzioni di controllo da parte della Regione;

4. di disporre la decorrenza dell'efficacia del presente decreto a partire dal decimo giorno successivo alla sua pubblicazione sul BURC, onde consentire la necessaria informazione dei soggetti interessati sul territorio del Comune delegato;

5. di rimandare, in materia di sorveglianza, a quanto stabilito dall'articolo 15, comma 1 del DPR 357/1997 così come aggiornato dal D.P.R. n. 120 del 12 marzo 2003;

6. di disporre la pubblicazione del presente atto sul Burc e sulle pagine web della Regione Campania dedicate alle Valutazioni Ambientali all'indirizzo http://viavas.regione.campania.it/opencms/VIAVAS;

7. di rendere noto che ai sensi dell'art. 3, comma 4 della L. n. 241/90 e s.m.i., contro il presente provvedimento è ammessa proposizione di ricorso giurisdizionale avanti il Tribunale Amministrativo Regionale competente per territorio, entro 60 giorni dalla data di avvenuta notifica e/o pubblicazione sul BURC, ovvero ricorso straordinario al Capo dello Stato entro 120 giorni dalla data di pubblicazione sul BURC.

8. di trasmettere il presente atto:
   - 8.1 al Comune di Positano (SA);
   - 8.2 alla Direzione Generale per il Ciclo Integrato delle acque e dei rifiuti, Valutazioni e Autorizzazioni Ambientali;
   - 8.3 alla Direzione Generale per l'Ambiente e l'Ecosistema;
   - 8.4 alla Direzione Generale per la Programmazione economica e il Turismo;
   - 8.5 alla Direzione Generale per lo Sviluppo economico e le Attività produttive;
   - 8.6 alla Direzione Generale per le Politiche agricole, alimentari e forestali;
   - 8.7 alla Direzione Generale per la Mobilità;
   - 8.8 alla Direzione Generale per il Governo del Territorio,
   - 8.9 alla Direzione Generale ai Lavori pubblici e la Protezione Civile;
   - 8.10 al Comando Regione Carabinieri Forestali;
   - 8.11 al Responsabile della Prevenzione, della Corruzione e della Trasparenza della Giunta Regionale ai fini dell'ottemperanza della L.R. n. 23 del 28.07.2017 (cd Casa di Vetro);
   - 8.12 alla competente U.O.D. 40.01.01 Bollettino Ufficiale per la relativa pubblicazione sul BURC della Regione Campania, anche ai fini degli adempimenti ex D.Lgs 14 marzo 2013, n. 33.

Avv. Simona Brancaccio

Decreto Dirigenziale n. 111 del 01/07/2020

Dipartimento 50 - GIUNTA REGIONALE DELLA CAMPANIA

Direzione Generale 17 - DIREZ. GENER. CICLO INTEG. DELLE ACQUE E DEI RIFIUTI, VALUTAZ E AUTORIZ AMB

U.O.D. 92 - STAFF - Tecnico-amministrativo - Valutazioni Ambientali

Oggetto dell'Atto:

PROVVEDIMENTO DI VERIFICA DI ASSOGGETTABILITA' ALLA VALUTAZIONE DI IMPATTO AMBIENTALE RELATIVO AL "PROGETTO UNIFICATO DI RICOMPOSIZIONE AMBIENTALE DELL'AREA DI CAVA NON AUTORIZZATA E DI PROSEGUIMENTO DELL'ATTIVITA' DI COLTIVAZIONE DELLA CAVA AUTORIZZATA SITA ALLA LOC. PIANZANO DEL COMUNE DI AVELLA" PROPONENTE IMPRESA ESTRATTIVA ANDREA CRISCI DEI F.LLI CRISCI S.A.S. - CUP 8610.

IL DIRIGENTE

PREMESSO:

a. che il titolo III della parte seconda del D.Lgs. n. 152/2006 e ss.mm.ii., in recepimento della Direttiva 2011/92/UE, detta norme in materia di Impatto Ambientale di determinati progetti, pubblici e privati, di interventi, impianti e opere, nonché detta disposizioni in materia di Valutazione di Impatto Ambientale per le Regioni e Province Autonome;

b. che con D.G.R.C. n. 211 del 24/05/2011, pubblicata sul BURC n. 33 del 30/05/2011, sono stati approvati gli "*Indirizzi operativi e procedurali per lo svolgimento della valutazione di impatto ambientale in Regione Campania*";

c. che con Regolamento n. 12 del 15/12/2011, pubblicato sul BURC n. 77 del 16 dicembre 2011, è stato approvato il nuovo ordinamento e che da ultimo con D.G.R.C. n. 48 del 29/01/2018, pubblicata sul BURC n. 11 del 06/02/2018, le competenze in materia di VIA-VAS-VI sono state assegnate allo STAFF Tecnico Amministrativo 50 17 92 Valutazioni Ambientali;

d. che con D.G.R.C. n. 686 del 06/12/2016, pubblicata sul BURC n. 87 del 19/12/2016, è stata revocata la D.G.R.C. n. 683 del 8 ottobre 2010 e sono state individuate le *Modalità di calcolo degli oneri per le procedure di Valutazione Ambientale Strategica, Valutazione di Impatto Ambientale e Valutazione di Incidenza di competenza della Regione Campania*;

e. che con D.G.R.C. n. 791 del 28/12/2016 si è disposto, al punto 2 del deliberato, che "*nelle more dell'adeguamento del Disciplinare, continui ad operare la Commissione VIA – VI – VAS di cui al D.P.G.R. n. 62 del 10/04/2015*";

f. che al punto 3 del deliberato della citata D.G.R.C. n. 791 del 28/12/2016 si è disposto "*nelle more dell'adozione delle iniziative di cui al punto 1., che le istruttorie di competenza della UOD Valutazioni Ambientali possano essere assegnate, oltre che al personale in servizio presso la citata UOD, al personale all'attualità iscritto alla short list di cui al DD 554/2011 e che ha maturato una adeguata esperienza istruttoria negli ultimi due anni, nonché ad altro personale regionale in servizio presso le Autorità di Bacino regionali, previ accordi con le stesse*";

g. che con D.P.G.R.C. n. 204 del 15/05/2017 avente ad oggetto "*Deliberazione di G.R. n. 406 del 4/8/2011 e s.m.i.: modifiche Decreto Presidente Giunta n. 62 del 10/04/2015 - Disposizioni transitorie*" pubblicato sul BURC n. 41 del 22/05/2017, è stata aggiornata la composizione della Commissione per le valutazioni ambientali (VIA/VI/VAS);

h. che ai sensi dell'art. 23, comma 3 del D.Lgs. n. 104 del 16/06/2017 alle attività di monitoraggio, ai provvedimenti di verifica di assoggettabilità a VIA e ai provvedimenti di VIA adottati secondo la normativa previgente, nonché alle attività conseguenti si applicano comunque le disposizioni di cui all'articolo 17 del presente decreto;

i. che l'art. 17 del D.Lgs. n. 104 del 16/06/2017, sostituisce l'art. 28 del D.Lgs. 152/2006 prevedendo disposizioni in materia di monitoraggio e di verifica di ottemperanza;

j. che con D.G.R.C. n. 680 del 07/11/2017, pubblicata sul BURC n. 83 del 16/11/2017, in recepimento delle disposizioni in materia di Valutazione Ambientale di cui al D.Lgs. n. 104 del 16/06/2017, sono stati approvati i nuovi "*Indirizzi operativi e procedurali per lo svolgimento della valutazione di impatto ambientale in Regione Campania*";

k. che la verifica di ottemperanza alle condizioni ambientali si attua secondo le modalità di cui al richiamato art. 28 del D.Lgs. 152/2006 e al parag. 7 dei citati Indirizzi Operativi approvati con D.G.R.C. n. 680 del 07/11/2017;

CONSIDERATO:

a. che con richiesta acquisita al prot. reg. n. 682020 del 12/11/2019 contrassegnata con CUP 8610, l'Impresa Estrattiva Andrea Crisci dei F.lli Crisci s.a.s., con sede in Baiano (NA) alla Via Rossini 7, ha trasmesso istanza di verifica di assoggettabilità alla Valutazione di Impatto Ambientale, ai sensi dell'art. 19 del D.Lgs. 152/2006 e ss.mm.ii., relativa al "*Progetto unificato di ricomposizione ambientale dell'area di cava non autorizzata e di proseguimento dell'attività di coltivazione della cava autorizzata sita alla loc. Pianzano del Comune di Avella*";

b. che l'istruttoria del progetto *de quo* è stata affidata alla dott.ssa Francesca De Rienzo, funzionario dello Staff 50 17 92 Valutazioni Ambientali;

c. che con nota prot. reg. n. 735696 del 03/12/2019, trasmessa a tutte le Amministrazioni e agli Enti Territoriali potenzialmente interessati a mezzo pec del 03/12/2019, è stata data comunicazione - ai sensi dell'art. 19 comma 3 del D.Lgs. n. 152/2006 e ss.mm.ii. - dell'avvenuta pubblicazione dello Studio Preliminare Ambientale e dei relativi allegati, stabilendo in giorni 45 dal ricevimento di detta comunicazione il termine per la presentazione di eventuali osservazioni;

d. che, su specifica richiesta prot. reg. n. 97122 del 14/02/2020, l'Impresa Estrattiva Andrea Crisci dei F.lli Crisci s.a.s. ha trasmesso integrazioni tecniche acquisite a mezzo pec del 26/03/2020;

RILEVATO:

a. che detto progetto è stato sottoposto all'esame della Commissione V.I.A. - V.A.S. - V.I. che, nella seduta del 04/06/2020, sulla base dell'istruttoria svolta dal sopra citato gruppo, si è espressa come di seguito testualmente riportato:
"*L'istruttore De Rienzo ha predisposto la relazione istruttoria che, allegata al presente verbale, ne forma parte integrante e sostanziale. Relaziona sull'intervento la dott. Francesca De Rienzo la quale evidenzia quanto segue:*
Considerato che:
- *Il progetto è finalizzato all'aumento dei livelli di sicurezza e di stabilità del versante di cava e la riqualificazione ambientale.*
- *che il sito in esame non risulta interessato da regime vincolistico (Aree Parco, Aree SIC/ZPS, , D.M. n. 52 del 30.03.2015, D.lgs. 42/2004") tranne che per quanto riguarda la perimetrazione del PSAI che mappa l'area in esame a rischio frana R4 e rischio idraulico R4 all'uopo il proponente chiarisce che il progetto dovrà essere sottoposto a preventivo parere del Distretto Idrografico dell'Appennino Meridionale;*
- *Che il progetto prevede misure finalizzate al contenimento delle emissioni di polveri associate alla fase di riprofilatura del versante.*
- *Che le emissioni acustiche risultano dallo studio allegato all'istanza entro i limiti previsti dalla zonizzazione comunale.*
- *Che nelle aree limitrofe alla cava non risultano essere presenti ricettori sensibili*
- *Il proponente ha trasmesso il piano di monitoraggio ambientale con riferimento alle tematiche di polveri, rumore e contestuali vibrazioni.*
- *Per quanto riguarda le acque profonde, non si prevedono interferenze con la falda*
- *Che il progetto prevede la regimentazione delle acque superficiali, attualmente dilavanti, mediante la realizzazione di canali drenanti lungo la gradonatura.*
- *Che i quantitativi di materiale estratti sono considerati dal proponente quali volumi necessari ad ottenere la stabilità dell'attuale fronte rimandando alla relazione geologica allegata all'istanza che delinea le caratteristiche geomorfologiche, geologiche, stratigrafiche del sito oggetto dell'indagine ed al contempo la determinazione delle caratteristiche geomeccaniche della roccia lungo il fronte di cava.*
- *Che nella relazione agronomica allegata all'istanza viene approfondito lo studio sulle essenze arboree e arbustive presenti e su quelle che si prevede di utilizzare nel progetto di*

riqualificazione ambientale.

- *I principali fattori perturbativi associati alla realizzazione dell'opera in progetto sono principalmente concentrati nella fase di cantiere e derivano dalle diverse azioni lavorative che includono le operazioni di movimentazione dei sedimenti, emissioni sonore associate all'esercizio dei mezzi d'opera, emissioni di gas combusti e polveri dovute al transito dei mezzi mentre nella fase successiva alla realizzazione dell'intervento invece, le potenziali fonti di pressione ambientale possono essere trascurabili dal momento che le opere costituiscono sistemazione e ripristino ambientale coerente con l'ambiente naturale;*
- *Le condizioni ambientali richieste consentono di ritenere trascurabili i possibili impatti, come valutati nello studio preliminare ambientale e nelle successive integrazioni, sulle componenti atmosfera, ambiente idrico, suolo e sottosuolo, flora, fauna e paesaggio;*
- *L'insieme degli interventi di rimodellamento e rivegetazione, produrrà un progressivo miglioramento dell'aspetto paesaggistico del sito oltre a rappresentare l'opportunità di riconvertire un'area attualmente soggetta a fenomeni di instabilità.*

Per quanto premesso e considerato sulla scorta dell'esame dello studio preliminare ambientale, delle successive integrazioni, delle condizioni ambientali richieste, si ritiene che l'intervento proposto non abbia possibili impatti negativi significativi sull'ambiente, pertanto si propone di escludere l'intervento dalla procedura di Valutazione di Impatto Ambientale. Si specificano di seguito le condizioni ambientali necessarie per evitare o prevenire quelli che potrebbero altrimenti rappresentare impatti ambientali significativi e negativi.

Raccomandazioni

Si raccomanda di approfondire nella successiva fase autorizzatoria le interferenze tra il progetto e le risorse idropotabili esistenti mediante opportuno studio che attesti l'assenza di rischi per la risorsa idrica superficiale e profonda in relazione all'ubicazione degli interventi e alle modalità realizzative, così come richiesto dall'Ente Idrico Campano con nota prot. n.0005738 del 20-03-2020 trasmessa in pari data a mezzo pec al proponente ad al Comune di Avella.

N.	Contenuto	Descrizione
1	Macrofase	ANTE OPERAM
2	Numero Condizione	1
3	Ambito di applicazione	Ambito di applicazione della condizione ambientale Aspetti progettuali Aspctti gestionali
4	Oggetto della condizione	Rilascio modifica sostanziale all' Autorizzazione in essere per modifica attività
5	Termine di avvio per la verifica di ottemperanza	Ante operam
6	Soggetto di cui all'art. 28 comma 2 del Dlgs 152/2006 individuato per la verifica di ottemperanza	Genio Civile di Avellino

N.	Contenuto	Descrizione
1	Macrofase	ANTE OPERAM
2	Numero Condizione	2

N.	Contenuto	Descrizione
3	Ambito di applicazione	Ambito di applicazione della condizione ambientale Aspetti progettuali Aspctti gestionali
4	Oggetto della condizione	Prima dell'esercizio l'impianto saranno individuate procedure che permettano di individuare tempestivamente malfunzionamenti e/o anomalie nel processo produttivo e attività di formazione e addestramento per gli addetti finalizzato a garantire un pronto intervento in caso di incidenti sulla scorta delle procedure individuate.
5	Termine di avvio per la verifica di ottemperanza	Ante operam
6	Soggetto di cui all'art. 28 comma 2 del Dlgs 152/2006 individuato per la verifica di ottemperanza	Genio Civile di Avellino

N.	Contenuto	Descrizione
1	Macrofase	CORSO D'OPERA
2	Numero Condizione	3
3	Ambito di applicazione	Ambito di applicazione della condizione ambientale Aspetti gestionali
4	Oggetto della condizione	Verifica della conformità del progetto rispetto agli scenari di rischio del proprio piano di emergenza di protezione civile. secondo quanto stabilito dalla normativa vigente.
5	Termine di avvio per la verifica di ottemperanza	Corso d'opera
6	Soggetto di cui all'art. 28 comma 2 del Dlgs 152/2006 individuato per la verifica di ottemperanza	Genio Civile di Avellino

N.	Contenuto	Descrizione
1	Macrofase	CORSO D'OPERA
2	Numero Condizione	4
3	Ambito di applicazione	Ambito di applicazione della condizione ambientale Aspetti gestionali Aspetti progettuali

N.	Contenuto	Descrizione
4	Oggetto della condizione	In fase di esercizio sarà rispettato quanto riportato nella relazione tecnica rispetto al ciclo produttivo e l'impiego delle tecnologie specificate
5	Termine di avvio per la verifica di ottemperanza	Corso d'opera
6	Soggetto di cui all'art. 28 comma 2 del Dlgs 152/2006 individuato per la verifica di ottemperanza	Genio Civile di Avellino

N.	Contenuto	Descrizione
1	Macrofase	CORSO D'OPERA
2	Numero Condizione	5
3	Ambito di applicazione	Ambito di applicazione della condizione ambientale Aspetti gestionali Monitoraggio ambientale Altri aspetti
4	Oggetto della condizione	Mettere in atto tutti gli interventi e le azioni di mitigazione previsti nel progetto
5	Termine di avvio per la verifica di ottemperanza	Corso d'opera
6	Soggetto di cui all'art. 28 comma 2 del Dlgs 152/2006 individuato per la verifica di ottemperanza	Genio Civile di Avellino ARPAC

N.	Contenuto	Descrizione
1	Macrofase	CORSO D'OPERA POST OPERAM
2	Numero Condizione	6
3	Ambito di applicazione	Ambito di applicazione della condizione ambientale Componenti fattori ambientali: - Aria Monitoraggio ambientale
4	Oggetto della condizione	In fase di esercizio saranno mantenuti in efficienza gli impianti di abbattimento delle polveri. Inoltre: - la viabilità interna sarà costantemente mantenuta in piena efficienza;

N.	Contenuto	Descrizione
		- sarà imposto l'obbligo di riduzione della velocità di transito da parte dei mezzi in ingresso ed in uscita dall'impianto; - durante la movimentazione dei materiali con particolare riferimento alle operazioni cli carico e scarico. - dovrà essere mantenuta un'adeguata altezza di caduta assicurando la più bassa velocità: i sistemi di mitigazione e di contenimento delle emissioni dovranno essere mantenuti in continua efficienza. Sarà svolta una campagna di campionamento delle emissioni in atmosfera e gli esiti analitici saranno trasmessi agli enti competenti.
5	Termine di avvio per la verifica di ottemperanza	Corso d'opera post operam
6	Soggetto di cui all'art. 28 comma 2 del Dlgs 152/2006 individuato per la verifica di ottemperanza	ARPAC Genio Civile di Avellino

N.	Contenuto	Descrizione
1	Macrofase	CORSO D'OPERA POST OPERAM
2	Numero Condizione	7
3	Ambito di applicazione	Ambito di applicazione della condizione ambientale Componenti fattori ambientali: - Rumore Monitoraggio ambientale
4	Oggetto della condizione	Vanno eseguiti rilievi fonometrici al perimetro dell'area qualora dovesse variare sostanzialmente il ciclo lavorativo aziendale. Nel caso di superamento dei limiti consentiti vanno predisposti interventi utili a contenere le emissioni prodotte
5	Termine di avvio per la verifica di ottemperanza	Corso d'opera post operam
6	Soggetto di cui all'art. 28 comma 2 del Dlgs 152/2006 individuato per la verifica di ottemperanza	ARPAC

N.	Contenuto	Descrizione
1	Macrofase	CORSO D'OPERA POST OPERAM
2	Numero Condizione	8

N.	Contenuto	Descrizione
3	*Ambito di applicazione*	*Ambito di applicazione della condizione ambientale* *Componenti fattori ambientali:* *- Acque* *Monitoraggio ambientale*
4	*Oggetto della condizione*	*Sarà svolta una campagna di campionamento dei reflui e gli esiti analitici saranno trasmessi agli enti competenti*
5	*Termine di avvio per la verifica di ottemperanza*	*Corso d'opera post operam*
6	*Soggetto di cui all'art. 28 comma 2 del Dlgs 152/2006 individuato per la verifica di ottemperanza*	*ARPAC*

N.	Contenuto	Descrizione
1	*Macrofase*	*CORSO D'OPERA POST OPERAM*
2	*Numero Condizione*	*8*
3	*Ambito di applicazione*	*Ambito di applicazione della condizione ambientale* *Aspetti gestionali*
4	*Oggetto della condizione*	*La documentazione atta a dimostrare il rispetto delle condizioni ambientali sopracitate dovrà essere conservata ed esibita ai fini di eventuali verifiche da parte degli organi di controllo*
5	*Termine di avvio per la verifica di ottemperanza*	*Corso d'opera post operam*
6	*Soggetto di cui all'art. 28 comma 2 del Dlgs 152/2006 individuato per la verifica di ottemperanza*	*Genio Civile di Avellino* *ARPAC*

La Commissione, sulla scorta dell'istruttoria condotta dalla dott.ssa De Rienzo e della proposta di parere formulata dalla stessa, esclude l'intervento dalla procedura di Valutazione di Impatto Ambientale con le condizioni ambientali sopra riportate dall'istruttore";

b. che l'esito della Commissione del 04/06/2020 - così come sopra riportato - è stato comunicato al proponente Impresa Estrattiva Andrea Crisci dei F.lli Crisci s.a.s. con nota prot. reg. n. 299126 del 25/06/2020;

c. che l'Impresa Estrattiva Andrea Crisci dei F.lli Crisci s.a.s. ha regolarmente provveduto alla corresponsione degli oneri per le procedure di valutazione ambientale, determinate con D.G.R.C. n° 686/2016, mediante versamento agli atti dell'Ufficio Valutazioni Ambientali;

RITENUTO, di dover provvedere all'emissione del decreto di verifica di assoggettabilità alla procedura di valutazione di impatto ambientale;

VISTI:
- il D.Lgs. n. 152/2006 e ss.mm.ii.;
- il D.Lgs n. 33/2013;
- il D.P.G.R.C. n. 62/2015;
- il D.P.G.R.C. n. 204/2017;
- il Regolamento Regionale n. 12/2011;
- la D.G.R.C. n. 686/2016;
- la D.G.R.C. n. 211/2011;
- la D.G.R.C. n. 406/2011 e ss.mm.ii.;
- la D.G.R.C. n. 63/2013;
- la D.G.R.C. n. 27 del 26/01/2016;
- la D.G.R.C. n. 81 del 08/03/2016;
- la D.G.R.C. n. 791 del 28/12/2016;
- la D.G.R.C. n. 680 del 07/11/2017;
- la D.G.R.C. n. 48 del 29/01/2018;

Alla stregua dell'istruttoria tecnica ed amministrativa compiuta dallo Staff 50 17 92 Valutazioni Ambientali,

D E C R E T A

Per i motivi espressi in narrativa e che qui si intendono integralmente riportati e trascritti:

1. **DI** escludere dalla procedura di Valutazione di Impatto Ambientale, su conforme parere della Commissione V.I.A., V.A.S. e V.I. espresso nella seduta del 04/06/2020, il "*Progetto unificato di ricomposizione ambientale dell'area di cava non autorizzata e di proseguimento dell'attività di coltivazione della cava autorizzata sita alla loc. Pianzano del Comune di Avella*", proposto dalla Impresa Estrattiva Andrea Crisci dei F.lli Crisci s.a.s., con sede in Baiano (NA) alla Via Rossini 7, con le seguenti condizioni ambientali:

N.	Contenuto	Descrizione
1	Macrofase	ANTE OPERAM
2	Numero Condizione	1
3	Ambito di applicazione	Ambito di applicazione della condizione ambientale Aspetti progettuali Aspctti gestionali
4	Oggetto della condizione	Rilascio modifica sostanziale all'Autorizzazione in essere per modifica attività

N.	Contenuto	Descrizione
5	Termine di avvio per la verifica di ottemperanza	Ante operam
6	Soggetto di cui all'art. 28 comma 2 del Dlgs 152/2006 individuato per la verifica di ottemperanza	Genio Civile di Avellino

N.	Contenuto	Descrizione
1	Macrofase	ANTE OPERAM
2	Numero Condizione	2
3	Ambito di applicazione	Ambito di applicazione della condizione ambientale Aspetti progettuali Aspetti gestionali
4	Oggetto della condizione	Prima dell'esercizio l'impianto saranno individuate procedure che permettano di individuare tempestivamente malfunzionamenti e/o anomalie nel processo produttivo e attività di formazione e addestramento per gli addetti finalizzato a garantire un pronto intervento in caso di incidenti sulla scorta delle procedure individuate.
5	Termine di avvio per la verifica di ottemperanza	Ante operam
6	Soggetto di cui all'art. 28 comma 2 del Dlgs 152/2006 individuato per la verifica di ottemperanza	Genio Civile di Avellino

N.	Contenuto	Descrizione
1	Macrofase	CORSO D'OPERA
2	Numero Condizione	3
3	Ambito di applicazione	Ambito di applicazione della condizione ambientale Aspetti gestionali
4	Oggetto della condizione	Verifica della conformità del progetto rispetto agli scenari di rischio del proprio piano di emergenza di protezione civile. secondo quanto stabilito dalla normativa vigente.
5	Termine di avvio per la verifica di ottemperanza	Corso d'opera
6		Genio Civile di Avellino

N.	Contenuto	Descrizione
	Soggetto di cui all'art. 28 comma 2 del Dlgs 152/2006 individuato per la verifica di ottemperanza	

N.	Contenuto	Descrizione
1	Macrofase	CORSO D'OPERA
2	Numero Condizione	4
3	Ambito di applicazione	Ambito di applicazione della condizione ambientale Aspetti gestionali Aspetti progettuali
4	Oggetto della condizione	In fase di esercizio sarà rispettato quanto riportato nella relazione tecnica rispetto al ciclo produttivo e l'impiego delle tecnologie specificate
5	Termine di avvio per la verifica di ottemperanza	Corso d'opera
6	Soggetto di cui all'art. 28 comma 2 del Dlgs 152/2006 individuato per la verifica di ottemperanza	Genio Civile di Avellino

N.	Contenuto	Descrizione
1	Macrofase	CORSO D'OPERA
2	Numero Condizione	5
3	Ambito di applicazione	Ambito di applicazione della condizione ambientale Aspetti gestionali Monitoraggio ambientale Altri aspetti
4	Oggetto della condizione	Mettere in atto tutti gli interventi e le azioni di mitigazione previsti nel progetto
5	Termine di avvio per la verifica di ottemperanza	Corso d'opera
6	Soggetto di cui all'art. 28 comma 2 del Dlgs 152/2006 individuato per la verifica di ottemperanza	Genio Civile di Avellino ARPAC

N.	Contenuto	Descrizione
1	Macrofase	CORSO D'OPERA POST OPERAM
2	Numero Condizione	6
3	Ambito di applicazione	Ambito di applicazione della condizione ambientale Componenti fattori ambientali: - Aria Monitoraggio ambientale
4	Oggetto della condizione	In fase di esercizio saranno mantenuti in efficienza gli impianti di abbattimento delle polveri. Inoltre: - la viabilità interna sarà costantemente mantenuta in piena efficienza; - sarà imposto l'obbligo di riduzione della velocità di transito da parte dei mezzi in ingresso ed in uscita dall'impianto; - durante la movimentazione dei materiali con particolare riferimento alle operazioni cli carico e scarico. - dovrà essere mantenuta un'adeguata altezza di caduta assicurando la più bassa velocità: i sistemi di mitigazione e di contenimento delle emissioni dovranno essere mantenuti in continua efficienza. Sarà svolta una campagna di campionamento delle emissioni in atmosfera e gli esiti analitici saranno trasmessi agli enti competenti.
5	Termine di avvio per la verifica di ottemperanza	Corso d'opera post operam
6	Soggetto di cui all'art. 28 comma 2 del Dlgs 152/2006 individuato per la verifica di ottemperanza	ARPAC Genio Civile di Avellino

N.	Contenuto	Descrizione
1	Macrofase	CORSO D'OPERA POST OPERAM
2	Numero Condizione	7
3	Ambito di applicazione	Ambito di applicazione della condizione ambientale Componenti fattori ambientali: - Rumore Monitoraggio ambientale
4	Oggetto della condizione	Vanno eseguiti rilievi fonometrici al perimetro dell'area qualora dovesse variare sostanzialmente il ciclo lavorativo aziendale. Nel caso di superamento dei limiti consentiti vanno predisposti interventi utili a contenere le emissioni prodotte

N.	Contenuto	Descrizione
5	Termine di avvio per la verifica di ottemperanza	Corso d'opera post operam
6	Soggetto di cui all'art. 28 comma 2 del Dlgs 152/2006 individuato per la verifica di ottemperanza	ARPAC

N.	Contenuto	Descrizione
1	Macrofase	CORSO D'OPERA POST OPERAM
2	Numero Condizione	8
3	Ambito di applicazione	Ambito di applicazione della condizione ambientale Componenti fattori ambientali: - Acque Monitoraggio ambientale
4	Oggetto della condizione	Sarà svolta una campagna di campionamento dei reflui e gli esiti analitici saranno trasmessi agli enti competenti
5	Termine di avvio per la verifica di ottemperanza	Corso d'opera post operam
6	Soggetto di cui all'art. 28 comma 2 del Dlgs 152/2006 individuato per la verifica di ottemperanza	ARPAC

N.	Contenuto	Descrizione
1	Macrofase	CORSO D'OPERA POST OPERAM
2	Numero Condizione	8
3	Ambito di applicazione	Ambito di applicazione della condizione ambientale Aspetti gestionali
4	Oggetto della condizione	La documentazione atta a dimostrare il rispetto delle condizioni ambientali sopracitate dovrà essere conservata ed esibita ai fini di eventuali verifiche da parte degli organi di controllo
5	Termine di avvio per la verifica di ottemperanza	Corso d'opera post operam
6	Soggetto di cui all'art. 28	Genio Civile di Avellino ARPAC

N.	Contenuto	Descrizione
	comma 2 del Dlgs 152/2006 individuato per la verifica di ottemperanza	

I costi dell'attuazione delle condizioni ambientali e delle relative verifiche di ottemperanza sono a carico del proponente.

2. **CHE** la verifica di ottemperanza delle condizioni ambientali dovrà essere svolta secondo le modalità di cui all'art. 28 del D.Lgs. n. 152/2006 e ss.mm.ii. e del parag. 7 degli "*Indirizzi operativi e procedurali per lo svolgimento della valutazione di impatto ambientale in Regione Campania*" approvati con D.G.R.C. n. 680 del 07/11/2017.

3. **CHE** l'Amministrazione tenuta al rilascio del provvedimento finale dovrà acquisire tutti gli altri pareri e/o valutazioni previsti per legge nonché la congruità del progetto esecutivo con il progetto esaminato dalla Commissione VIA ed assunto a base del presente parere. È fatto altresì obbligo, in caso di varianti sostanziali del progetto definitivo esaminato, che lo stesso completo delle varianti sia sottoposto a nuova procedura.

4. **DI** rendere noto che ai sensi dell'art. 3, comma 4 della L. n. 241/90 e s.m.i., contro il presente provvedimento è ammessa proposizione di ricorso giurisdizionale avanti il Tribunale Amministrativo Regionale competente per territorio, entro 60 giorni dalla data di avvenuta notifica e/o pubblicazione sul BURC, ovvero ricorso straordinario al Capo dello Stato entro 120 giorni dalla data di pubblicazione sul BURC.

5. **DI** trasmettere il presente atto:
   - 5.1 al proponente Impresa Estrattiva Andrea Crisci dei F.lli Crisci s.a.s.;
   - 5.2 allo STAFF 50 09 91 – Funzioni di supporto tecnico-operativo;
   - 5.3 alla UOD 50 17 05 Autorizzazioni Ambientali e Rifiuti Avellino;
   - 5.4 alla UOD 50 09 12 Genio Civile di Avellino;
   - 5.5 alla Provincia di Avellino;
   - 5.6 all'Ente Idrico Campano;
   - 5.7 all'Arpac – Dipartimento di Avellino;
   - 5.8 all'ASL Dipartimento di Avellino;
   - 5.9 al Comune di Avella;
   - 5.10 alla competente U.O.D. 40.01.01 Bollettino Ufficiale per la relativa pubblicazione sul BURC della Regione Campania, anche ai fini degli adempimenti ex D.Lgs 14 marzo 2013, n. 33.

Avv. Simona Brancaccio

Decreto Dirigenziale n. 112 del 01/07/2020

Dipartimento 50 - GIUNTA REGIONALE DELLA CAMPANIA

Direzione Generale 17 - DIREZ. GENER. CICLO INTEG. DELLE ACQUE E DEI RIFIUTI, VALUTAZ E AUTORIZ AMB

U.O.D. 92 - STAFF - Tecnico-amministrativo - Valutazioni Ambientali

Oggetto dell'Atto:

PROVVEDIMENTO DI VERIFICA DI ASSOGGETTABILITA' ALLA VALUTAZIONE DI IMPATTO AMBIENTALE RELATIVO AL PROGETTO "AUMENTO DEI QUANTITATIVI PER UN IMPIANTO DI RECUPERO RIFIUTI NON PERICOLOSI PUNTO 7 LETT. Z.B ALLEG. IV ALLA PARTE II DEL D. LGS. 152/2006, NEL COMUNE DI ARIANO IRPINO IN AREA PIP C/DA CAMPOREALE" - PROPONENTE CIASULLO COSTRUZIONI S.R.L. - CUP 8624.

IL DIRIGENTE

PREMESSO:

a. che il titolo III della parte seconda del D.Lgs. n. 152/2006 e ss.mm.ii., in recepimento della Direttiva 2011/92/UE, detta norme in materia di Impatto Ambientale di determinati progetti, pubblici e privati, di interventi, impianti e opere, nonché detta disposizioni in materia di Valutazione di Impatto Ambientale per le Regioni e Province Autonome;

b. che con Regolamento n. 12 del 15/12/2011, pubblicato sul BURC n. 77 del 16 dicembre 2011, è stato approvato il nuovo ordinamento e che da ultimo con D.G.R.C. n. 48 del 29/01/2018, pubblicata sul BURC n. 11 del 06/02/2018, le competenze in materia di VIA-VAS-VI sono state assegnate allo STAFF Tecnico Amministrativo 50 17 92 Valutazioni Ambientali;

c. che con D.G.R.C. n. 686 del 06/12/2016, pubblicata sul BURC n. 87 del 19/12/2016, è stata revocata la D.G.R.C. n. 683 del 8 ottobre 2010 e sono state individuate le *Modalità di calcolo degli oneri per le procedure di Valutazione Ambientale Strategica, Valutazione di Impatto Ambientale e Valutazione di Incidenza di competenza della Regione Campania*;

d. che con D.G.R.C. n. 791 del 28/12/2016 si è disposto, al punto 2 del deliberato, che "*nelle more dell'adeguamento del Disciplinare, continui ad operare la Commissione VIA – VI – VAS di cui al D.P.G.R. n. 62 del 10/04/2015*";

e. che al punto 3 del deliberato della citata D.G.R.C. n. 791 del 28/12/2016 si è disposto "*nelle more dell'adozione delle iniziative di cui al punto 1., che le istruttorie di competenza della UOD Valutazioni Ambientali possano essere assegnate, oltre che al personale in servizio presso la citata UOD, al personale all'attualità iscritto alla short list di cui al DD 554/2011 e che ha maturato una adeguata esperienza istruttoria negli ultimi due anni, nonché ad altro personale regionale in servizio presso le Autorità di Bacino regionali, previa accordi con le stesse*";

f. che con D.P.G.R.C. n. 204 del 15/05/2017 avente ad oggetto "*Deliberazione di G.R. n. 406 del 4/8/2011 e s.m.i.: modifiche Decreto Presidente Giunta n. 62 del 10/04/2015 - Disposizioni transitorie*" pubblicato sul BURC n. 41 del 22/05/2017, è stata aggiornata la composizione della Commissione per le valutazioni ambientali (VIA/VI/VAS);

g. che ai sensi dell'art. 23, comma 3 del D.Lgs. n. 104 del 16/06/2017 alle attività di monitoraggio, ai provvedimenti di verifica di assoggettabilità a VIA e ai provvedimenti di VIA adottati secondo la normativa previgente, nonché alle attività conseguenti si applicano comunque le disposizioni di cui all'articolo 17 del presente decreto;

h. che l'art. 17 del D.Lgs. n. 104 del 16/06/2017, sostituisce l'art. 28 del D.Lgs. 152/2006 prevedendo disposizioni in materia di monitoraggio e di verifica di ottemperanza;

i. che con D.G.R.C. n. 680 del 07/11/2017, pubblicata sul BURC n. 83 del 16/11/2017, in recepimento delle disposizioni in materia di Valutazione Ambientale di cui al D.Lgs. n. 104 del 16/06/2017, sono stati approvati i nuovi "*Indirizzi operativi e procedurali per lo svolgimento della valutazione di impatto ambientale in Regione Campania*";

j. che la verifica di ottemperanza alle condizioni ambientali si attua secondo le modalità di cui al richiamato art. 28 del D.Lgs. 152/2006 e al parag. 7 dei citati Indirizzi Operativi approvati con D.G.R.C. n. 680 del 07/11/2017;

CONSIDERATO:

a. che con richiesta acquisita al prot. reg. n. 742235 del 05/12/2019 contrassegnata con CUP 8624, la Ciasullo Costruzioni S.r.l., con sede in Ariano Irpino (AV) alla C/da Orneta 164/B, ha trasmesso istanza di verifica di assoggettabilità alla Valutazione di Impatto Ambientale, ai sensi dell'art. 19 del D.Lgs. 152/2006 e ss.mm.ii., relativa al progetto di "*Aumento dei quantitativi per un impianto di recupero rifiuti non pericolosi punto 7 lett. z.b Alleg. IV alla parte II del D. Lgs. 152/2006, nel Comune di Ariano Irpino in area PIP C/da Camporeale*";

b. che l'istruttoria del progetto *de quo* è stata affidata all'ing. Gianfranco Di Caprio, funzionario dello STAFF 50 17 92 Valutazioni Ambientali;

c. che con nota prot. reg. n. 758464 del 12/12/2019, trasmessa a tutte le Amministrazioni e agli Enti Territoriali potenzialmente interessati a mezzo pec del 12/12/2019, è stata data comunicazione - ai sensi dell'art. 19 comma 3 del D.Lgs. n. 152/2006 e ss.mm.ii. - dell'avvenuta pubblicazione dello Studio Preliminare Ambientale e dei relativi allegati, stabilendo in giorni 45 dal ricevimento di detta comunicazione il termine per la presentazione di eventuali osservazioni;

d. che è stata acquisita a mezzo pec del 23/03/2020 la nota dell'Ente Idrico Campano prot. 5803 del 23/03/2020 con cui veniva trasmesso il "*nulla osta allo scarico delle acque reflue in pubblica fognatura*";

e. che, su specifica richiesta prot. reg. n. 78303 del 06/02/2020, la Ciasullo Costruzioni S.r.l. ha trasmesso integrazioni tecniche acquisite al prot. reg. n. 142495 del 04/03/2020;

RILEVATO:

a. che detto progetto è stato sottoposto all'esame della Commissione V.I.A. - V.A.S. - V.I. che, nella seduta del 14/05/2020, sulla base dell'istruttoria svolta dal sopra citato gruppo, si è espressa come di seguito testualmente riportato:
"*L'intervento consiste nella variante, gestionale e quantitativa, di un impianto di trattamento rifiuti non pericolosi già autorizzato. Le condizioni ambientali depositate dal proponente mirano a contenere e monitorare gli eventuali impatti ambientali negativi, ritenuti maggiormente significativi, sulle emissioni in atmosfera, suolo e sottosuolo, rumore e scarichi idrici.*
Dalle analisi prodotte e sopra riportate, si deduce che il bilancio complessivo dell'opera presenta un impatto sulle componenti ambientali analizzate ridotto e monitorabile.
La Matrice degli Impatti, con le relative Tabella A - Rilevanza Ambientale, la Tabella B - Cumulabilità degli impatti e la Tabella C - Indici di Compatibilità e di Impatto, mostra un'adeguata compatibilità ambientale dell'intervento, grazie anche alla elevata distanza dai centri abitati (oltre 4,6 km da quello più vicino), di circa 500 m dal primo agglomerato rurale di case e, soprattutto, per la sua localizzazione in area industriale.
Per quanto sopra esposto si propone alla Commissione di escludere l'intervento dalla procedura di Valutazione di Impatto Ambientale, con le seguenti condizioni ambientali:

N.	Contenuto	Descrizione
1	Macrofase	POST OPERAM
2	Numero Condizione	1 – Gestione impianto di recupero
3	Ambito di applicazione	Ambito di applicazione della condizione ambientale: - ***Aspetti progettuali:*** *le aree di stoccaggio dei rifiuti, quelle delle materie prime e quella di messa in riserva, sono opportunamente confinate e separate da setti in c.l.s.*

N.	Contenuto	Descrizione
		- ***Aspetti gestionali:*** *efficienza, revisione e manutenzione impianti.* - ***Componenti/fattori ambientali:*** 1. *Atmosfera* 2. *Flora, fauna, vegetazione, ecosistemi* 3. *Salute pubblica* - ***Mitigazioni****: obbligo di circolare a velocità ridotta, cura nelle fasi di carico e scarico.* - ***Monitoraggio ambientale****: l'attività di monitoraggio di sistema ed ambientale si inserisce nell'ottica del controllo delle performance dell'impianto e del miglioramento continuo di eventuali criticità riscontrate.* - ***Altri aspetti****: non rilevanti.*
4	*Oggetto della condizione*	***Manutenzione ordinaria e programmata degli impianti al fine di evitare un eventuale impatto negativo delle lavorazioni dell'impianto sull'ambiente e, quindi, sulla salute pubblica.***
5	*Termine per l'avvio della Verifica di Ottemperanza*	*POST-OPERAM*
6	*Soggetto di cui all'art. 28 comma 2 del D. Lgs. 152/2006 individuato per la verifica di ottemperanza*	*UOD 50.17.09 - Autorizzazioni Ambientali e Rifiuti di Avellino* *ARPAC - Dipartimento provinciale di AV* *Provincia di Avellino* *Comune di Ariano Irpino*

N.	Contenuto	Descrizione
1	*Macrofase*	*POST OPERAM*
2	*Numero Condizione*	*2 – Suolo e sottosuolo*
3	*Ambito di applicazione*	*Ambito di applicazione della condizione ambientale:* - ***Aspetti progettuali:*** *non rilevanti.* - ***Aspetti gestionali:*** *corretta manutenzione dei pavimenti.* - ***Componenti/fattori ambientali:*** 1. *Suolo e sottosuolo* 2. *Flora, fauna, vegetazione, ecosistemi* 3. *Salute pubblica* - ***Mitigazioni:*** *corretta gestione dell'esercizio, manutenzione pavimentazione.* - ***Monitoraggio ambientale****: verifiche periodiche sull'integrità della pavimentazione.* - ***Altri aspetti****: non rilevanti.*
4	*Oggetto della condizione*	***Manutenzione ordinaria e programmata degli impianti al fine di evitare un eventuale impatto negativo delle***

N.	Contenuto	Descrizione
		lavorazioni dell'impianto sull'ambiente e, nello specifico suolo e sottosuolo e, quindi, sull'ambiente e sulla pubblica sulla salute pubblica.
5	*Termine per l'avvio della Verifica di Ottemperanza*	*POST-OPERAM*
6	*Soggetto di cui all'art. 28 comma 2 del D. Lgs. 152/2006 individuato per la verifica di ottemperanza*	*Comune di Ariano Irpino*

N.	Contenuto	Descrizione
1	*Macrofase*	*POST OPERAM*
2	*Numero Condizione*	*3 – Rumore*
3	*Ambito di applicazione*	*Ambito di applicazione della condizione ambientale:* - ***Aspetti progettuali:*** *presenza di recinzioni murarie al contorno dell'intero impianto, localizzazione impianto in area PIP, distante da centri abitati.* - ***Aspetti gestionali:*** *efficienza, revisione e manutenzione macchinari.* - ***Componenti/fattori ambientali:*** 1. *Rumore* 2. *Salute pubblica* - ***Mitigazioni:*** *obbligo di circolare a velocità ridotta, cura nelle fasi di carico e scarico, manutenzione periodica macchinari.* - ***Monitoraggio ambientale****: la ditta effettua periodici controlli dei livelli di emissioni ed immissioni sonore ed impiega macchinari nuovi e all'avanguardia che comportano la riduzione già alla fonte delle emissioni sonore.* - ***Altri aspetti****: non rilevanti.*
4	*Oggetto della condizione*	***Manutenzione ordinaria e programmata dei macchinari coinvolti nell'esercizio dell'impianto. Rispetto delle opere di mitigazione.***
5	*Termine per l'avvio della Verifica di Ottemperanza*	*POST-OPERAM*
6	*Soggetto di cui all'art. 28 comma 2 del D. Lgs. 152/2006 individuato per la verifica di ottemperanza*	*Comune di Ariano Irpino*

N.	Contenuto	Descrizione
1	Macrofase	CORSO D'OPERA
2	Numero Condizione	4 – Emissioni in atmosfera
3	Ambito di applicazione	Ambito di applicazione della condizione ambientale: - ***Aspetti progettuali:*** sistema di ugelli nell'impianto in particolare nel frantoio, in corrispondenza del nastro verso il vaglio. - ***Aspetti gestionali:*** bagnatura dei cumuli e della viabilità di transito soprattutto in caso di eventi eolici particolarmente rilevanti da produrre sollevamento di polveri. La natura del materiale che non è tale da generare quantitativi rilevanti di materiale polverulento non avrà necessità di ingenti quantitativi di acqua, sarà sufficiente una semplice bagnatura superficiale che non andrà mai a formare percolati. - ***Componenti/fattori ambientali:*** 1. Emissioni in atmosfera - ***Mitigazioni:*** obbligo di circolare a velocità ridotta, cura nelle fasi di carico e scarico, manutenzione periodica dei macchinari; copertura con teli del nastro trasportatore del frantumato. - ***Monitoraggio ambientale:*** campagne di misurazione delle emissioni in atmosfera all'interno dell'impianto. - ***Altri aspetti:*** non rilevanti.
4	Oggetto della condizione	***Uso dei presidi di abbattimento polveri in dotazione ai macchinari, nonché procedure e adeguamenti cantieristici per limitare al minimo l'impatto sull'ambiente e salute pubblica.***
5	Termine per l'avvio della Verifica di Ottemperanza	CORSO D'OPERA
6	Soggetto di cui all'art. 28 comma 2 del D. Lgs. 152/2006 individuato per la verifica di ottemperanza	UOD 50.17.09 - Autorizzazioni Ambientali e Rifiuti di Avellino ARPAC - Dipartimento provinciale di AV Comune di Ariano Irpino

N.	Contenuto	Descrizione
1	Macrofase	CORSO D'OPERA
2	Numero Condizione	5 – scarichi idrici
3	Ambito di applicazione	Ambito di applicazione della condizione ambientale: - ***Aspetti progettuali:*** non rilevanti. - ***Aspetti gestionali:*** corretto utilizzo dei dispositivi di nebulizzazione per l'abbattimento delle polveri. - ***Componenti fattori ambientali:***

N.	Contenuto	Descrizione
		1. Ambiente idrico *2. Mitigazioni/compensazioni* - ***Monitoraggio ambientale:*** *verifiche periodiche sull'integrità dei macchinari per l'impianto di nebulizzazione.* - ***Altri aspetti:*** *non rilevanti.*
4	*Oggetto della condizione*	***Manutenzione ordinaria e programmata degli impianti al fine di evitare un eventuale impatto negativo delle lavorazioni dell'impianto sull'ambiente, nello specifico dispersione delle acque.***
5	*Termine per l'avvio della Verifica di Ottemperanza*	*CORSO D'OPERA*
6	*Soggetto di cui all'art. 28 comma 2 del D. Lgs. 152/2006 individuato per la verifica di ottemperanza*	*Comune di Ariano Irpino*

I costi dell'attuazione delle condizioni ambientali e delle relative verifiche di ottemperanza sono a carico del proponente.
La Commissione, sulla scorta dell'istruttoria condotta dall'ing. Di Caprio e della proposta di parere formulata dallo stesso, decide di escludere l'intervento dalla procedura di Valutazione di Impatto Ambientale con le condizioni ambientali sopra riportata";

b. che l'esito della Commissione del 14/05/2020 - così come sopra riportato - è stato comunicato al proponente Ciasullo Costruzioni S.r.l. con nota prot. reg. n. 283580 del 17/06/2020;

c. che la Ciasullo Costruzioni S.r.l. ha regolarmente provveduto alla corresponsione degli oneri per le procedure di valutazione ambientale, determinate con D.G.R.C. n° 686/2016 mediante versamento agli atti dell'Ufficio Valutazioni Ambientali;

RITENUTO, di dover provvedere all'emissione del decreto di verifica di assoggettabilità alla procedura di valutazione di impatto ambientale;

VISTI:
- il D.Lgs. n. 152/2006 e ss.mm.ii.;
- il D.Lgs n. 33/2013;
- il D.P.G.R.C. n. 62/2015;
- il D.P.G.R.C. n. 204/2017;
- il Regolamento Regionale n. 12/2011;
- la D.G.R.C. n. 686/2016;
- la D.G.R.C. n. 211/2011;
- la D.G.R.C. n. 406/2011 e ss.mm.ii.;
- la D.G.R.C. n. 63/2013;
- la D.G.R.C. n. 27 del 26/01/2016;
- la D.G.R.C. n. 81 del 08/03/2016;

- la D.G.R.C. n. 791 del 28/12/2016;
- la D.G.R.C. n. 680 del 07/11/2017;
- la D.G.R.C. n. 48 del 29/01/2018;

Alla stregua dell'istruttoria tecnica ed amministrativa compiuta dallo Staff 50 17 92 Valutazioni Ambientali,

D E C R E T A

Per i motivi espressi in narrativa e che qui si intendono integralmente riportati e trascritti:

1. **DI** escludere dalla procedura di Valutazione di Impatto Ambientale, su conforme parere della Commissione V.I.A., V.A.S. e V.I. espresso nella seduta del 14/05/2020, il progetto di "*Aumento dei quantitativi per un impianto di recupero rifiuti non pericolosi punto 7 lett. z.b Alleg. IV alla parte II del D. Lgs. 152/2006, nel Comune di Ariano Irpino in area PIP C/da Camporeale*", proposto dalla Ciasullo Costruzioni S.r.l., con sede in Ariano Irpino (AV) alla C/da Orneta 164/B, con le seguenti condizioni ambientali:

N.	Contenuto	Descrizione
1	Macrofase	POST OPERAM
2	Numero Condizione	1 – Gestione impianto di recupero
3	Ambito di applicazione	Ambito di applicazione della condizione ambientale: - **Aspetti progettuali:** le aree di stoccaggio dei rifiuti, quelle delle materie prime e quella di messa in riserva, sono opportunamente confinate e separate da setti in c.l.s. - **Aspetti gestionali:** efficienza, revisione e manutenzione impianti. - **Componenti/fattori ambientali:** 1. Atmosfera 2. Flora, fauna, vegetazione, ecosistemi 3. Salute pubblica - **Mitigazioni**: obbligo di circolare a velocità ridotta, cura nelle fasi di carico e scarico. - **Monitoraggio ambientale**: l'attività di monitoraggio di sistema ed ambientale si inserisce nell'ottica del controllo delle performance dell'impianto e del miglioramento continuo di eventuali criticità riscontrate. - **Altri aspetti**: non rilevanti.
4	Oggetto della condizione	**Manutenzione ordinaria e programmata degli impianti al fine di evitare un eventuale impatto negativo delle lavorazioni dell'impianto sull'ambiente e, quindi, sulla salute pubblica.**
5	Termine per l'avvio della Verifica di Ottemperanza	POST-OPERAM
6	Soggetto di cui all'art. 28 comma 2 del D. Lgs. 152/2006 individuato per la	UOD 50.17.09 - Autorizzazioni Ambientali e Rifiuti di Avellino ARPAC - Dipartimento provinciale di AV Provincia di Avellino Comune di Ariano Irpino

N.	Contenuto	Descrizione
	verifica di ottemperanza	

N.	Contenuto	Descrizione
1	Macrofase	POST OPERAM
2	Numero Condizione	2 – Suolo e sottosuolo
3	Ambito di applicazione	Ambito di applicazione della condizione ambientale: - **Aspetti progettuali:** non rilevanti. - **Aspetti gestionali:** corretta manutenzione dei pavimenti. - **Componenti/fattori ambientali:** 1. Suolo e sottosuolo 2. Flora, fauna, vegetazione, ecosistemi 3. Salute pubblica - **Mitigazioni:** corretta gestione dell'esercizio, manutenzione pavimentazione. - **Monitoraggio ambientale**: verifiche periodiche sull'integrità della pavimentazione. - **Altri aspetti**: non rilevanti.
4	Oggetto della condizione	**Manutenzione ordinaria e programmata degli impianti al fine di evitare un eventuale impatto negativo delle lavorazioni dell'impianto sull'ambiente e, nello specifico suolo e sottosuolo e, quindi, sull'ambiente e sulla pubblica sulla salute pubblica.**
5	Termine per l'avvio della Verifica di Ottemperanza	POST-OPERAM
6	Soggetto di cui all'art. 28 comma 2 del D. Lgs. 152/2006 individuato per la verifica di ottemperanza	Comune di Ariano Irpino

N.	Contenuto	Descrizione
1	Macrofase	POST OPERAM
2	Numero Condizione	3 – Rumore
3	Ambito di applicazione	Ambito di applicazione della condizione ambientale: - **Aspetti progettuali:** presenza di recinzioni murarie al contorno dell'intero impianto, localizzazione impianto in area PIP, distante da centri abitati. - **Aspetti gestionali:** efficienza, revisione e manutenzione macchinari. - **Componenti/fattori ambientali:**

N.	Contenuto	Descrizione
		1. Rumore 2. Salute pubblica - **Mitigazioni:** obbligo di circolare a velocità ridotta, cura nelle fasi di carico e scarico, manutenzione periodica macchinari. - **Monitoraggio ambientale**: la ditta effettua periodici controlli dei livelli di emissioni ed immissioni sonore ed impiega macchinari nuovi e all'avanguardia che comportano la riduzione già alla fonte delle emissioni sonore. - **Altri aspetti**: non rilevanti.
4	Oggetto della condizione	**Manutenzione ordinaria e programmata dei macchinari coinvolti nell'esercizio dell'impianto. Rispetto delle opere di mitigazione.**
5	Termine per l'avvio della Verifica di Ottemperanza	POST-OPERAM
6	Soggetto di cui all'art. 28 comma 2 del D. Lgs. 152/2006 individuato per la verifica di ottemperanza	Comune di Ariano Irpino

N.	Contenuto	Descrizione
1	Macrofase	CORSO D'OPERA
2	Numero Condizione	4 – Emissioni in atmosfera
3	Ambito di applicazione	Ambito di applicazione della condizione ambientale: - **Aspetti progettuali:** sistema di ugelli nell'impianto in particolare nel frantoio, in corrispondenza del nastro verso il vaglio. - **Aspetti gestionali:** bagnatura dei cumuli e della viabilità di transito soprattutto in caso di eventi eolici particolarmente rilevanti da produrre sollevamento di polveri. La natura del materiale che non è tale da generare quantitativi rilevanti di materiale polverulento non avrà necessità di ingenti quantitativi di acqua, sarà sufficiente una semplice bagnatura superficiale che non andrà mai a formare percolati. - **Componenti/fattori ambientali:** 1. Emissioni in atmosfera - **Mitigazioni:** obbligo di circolare a velocità ridotta, cura nelle fasi di carico e scarico, manutenzione periodica dei macchinari; copertura con teli del nastro trasportatore del frantumato. - **Monitoraggio ambientale:** campagne di misurazione delle emissioni in atmosfera all'interno dell'impianto.

N.	Contenuto	Descrizione
		- **Altri aspetti:** non rilevanti.
4	Oggetto della condizione	**Uso dei presidi di abbattimento polveri in dotazione ai macchinari, nonché procedure e adeguamenti cantieristici per limitare al minimo l'impatto sull'ambiente e salute pubblica.**
5	Termine per l'avvio della Verifica di Ottemperanza	CORSO D'OPERA
6	Soggetto di cui all'art. 28 comma 2 del D. Lgs. 152/2006 individuato per la verifica di ottemperanza	UOD 50.17.09 - Autorizzazioni Ambientali e Rifiuti di Avellino ARPAC - Dipartimento provinciale di AV Comune di Ariano Irpino

N.	Contenuto	Descrizione
1	Macrofase	CORSO D'OPERA
2	Numero Condizione	5 – scarichi idrici
3	Ambito di applicazione	Ambito di applicazione della condizione ambientale: - **Aspetti progettuali:** non rilevanti. - **Aspetti gestionali:** corretto utilizzo dei dispositivi di nebulizzazione per l'abbattimento delle polveri. - **Componenti fattori ambientali:** 1. Ambiente idrico 2. Mitigazioni/compensazioni - **Monitoraggio ambientale:** verifiche periodiche sull'integrità dei macchinari per l'impianto di nebulizzazione. - **Altri aspetti:** non rilevanti.
4	Oggetto della condizione	**Manutenzione ordinaria e programmata degli impianti al fine di evitare un eventuale impatto negativo delle lavorazioni dell'impianto sull'ambiente, nello specifico dispersione delle acque.**
5	Termine per l'avvio della Verifica di Ottemperanza	CORSO D'OPERA
6	Soggetto di cui all'art. 28 comma 2 del D. Lgs. 152/2006 individuato per la verifica di ottemperanza	Comune di Ariano Irpino

I costi dell'attuazione delle condizioni ambientali e delle relative verifiche di ottemperanza sono a carico del proponente.

2. **CHE** la verifica di ottemperanza delle condizioni ambientali dovrà essere svolta secondo le modalità di cui all'art. 28 del D.Lgs. n. 152/2006 e ss.mm.ii. e del parag. 7 degli "*Indirizzi operativi e procedurali per lo svolgimento della valutazione di impatto ambientale in Regione Campania*" approvati con D.G.R.C. n. 680 del 07/11/2017.

3. **CHE** l'Amministrazione tenuta al rilascio del provvedimento finale dovrà acquisire tutti gli altri pareri e/o valutazioni previsti per legge nonché la congruità del progetto esecutivo con il progetto esaminato dalla Commissione VIA ed assunto a base del presente parere. È fatto altresì obbligo, in caso di varianti sostanziali del progetto definitivo esaminato, che lo stesso completo delle varianti sia sottoposto a nuova procedura.

4. **DI** rendere noto che ai sensi dell'art. 3, comma 4 della L. n. 241/90 e s.m.i., contro il presente provvedimento è ammessa proposizione di ricorso giurisdizionale avanti il Tribunale Amministrativo Regionale competente per territorio, entro 60 giorni dalla data di avvenuta notifica e/o pubblicazione sul BURC, ovvero ricorso straordinario al Capo dello Stato entro 120 giorni dalla data di pubblicazione sul BURC.

5. **DI** trasmettere il presente atto:
   5.1 al proponente Ciasullo Costruzioni S.r.l.;
   5.2 alla UOD 50 17 05 Autorizzazioni Ambientali e Rifiuti Avellino;
   5.3 alla Provincia di Avellino;
   5.4 al Comune di Ariano Irpino;
   5.5 all'Arpac – Dipartimento di Avellino;
   5.6 all'Ente Idrico Campano – Distretto Calore Irpino;
   5.7 alla competente U.O.D. 40.01.01 Bollettino Ufficiale per la relativa pubblicazione sul BURC della Regione Campania, anche ai fini degli adempimenti ex D.Lgs 14 marzo 2013, n. 33.

Avv. Simona Brancaccio

Decreto Dirigenziale n. 53 del 01/07/2020

Dipartimento 50 - GIUNTA REGIONALE DELLA CAMPANIA

Direzione Generale 7 - DIREZIONE GENERALE PER LE POLITICHE AGRICOLE, ALIMENTARI E FORESTALI

U.O.D. 1 - Uffi Sup. al Progr. ed al Gest. di Progr. ed Inter. Prev. da Polit Agri Com

Oggetto dell'Atto:

REGOLAMENTO (UE) N. 1308/2013 - MISURA DELLA RICONVERSIONE E RISTRUTTURAZIONE VIGNETI 2019/2020. SCORRIMENTO DELLA GRADUATORIA REGIONALE DI FINANZIABILITA' DELLE DOMANDE AMMESSE DI CUI AL DDR N. 39 DEL 11/03/2020 (CON ALLEGATO).

IL DIRIGENTE

PREMESSO che

- con Decreto Dirigenziale Regionale (DDR) n. 34 del 30/01/2020 (*BURC n. 8 del 3/2/2020*), cui si rinvia per ogni ulteriore informazione, è stata approvata la graduatoria regionale provvisoria di merito relativa all'ammissibilità di n. 374 domande di adesione alla misura Ristrutturazione e Riconversione Vigneti (RRV) di cui all'art. 46 del Regolamento (UE) n. 1308/2013, riportata in allegato A del medesimo provvedimento, comprendente sia le domande immediatamente finanziabili (fino alla posizione n. 263) sia le domande non finanziabili per esaurimento delle risorse finanziarie disponibili (dalla posizione n. 264);
- con successivo DDR n. 39 del 11/03/2020 è stata resa definitiva la graduatoria regionale delle domande di cui al DDR n. 34 del 30/01/2020 e si proceduto allo scorrimento graduatoria di finanziabilità a seguito di ulteriori risorse resesi disponibili.

CONSIDERATO che a seguito dell'emergenza sanitaria da Covid-19 sono state emanate una serie di misure nazionali e regionali urgenti relative a proroghe di termini e deroghe anche per il settore vitivinicolo ed in particolare per la Misura RRV di cui al DM 1411 del 03/03/2017, adottate per il contenimento e la gestione dell'emergenza epidemiologica, tra cui:

- Decreto Ministeriale 31/03/2020, n. 3318;
- Circolare di AGEA Coordinamento del 6/04/2020 prot. 25100;
- Circolare di AGEA Organismo Pagatore del 9 aprile 2020 prot. 25849 - Istruzioni Operative n. 24, come modificata con Circolare Istruzioni Operative n. 24 prot. n. 36743 del 29/05/2020;
- DDR n. 78 del 07/04/2020 ad oggetto *"Misura delle Ristrutturazione e Riconversione Vigneti Campagna 2018-2019 - Modifica del DDR n. 63 del 22 maggio 2018 - Differimento del termine di presentazione delle domande di pagamento a saldo"*;
- Circolare della UOD 50.07.01 del 06/04/2020 prot. n. 182904 relativa alle prime indicazioni operative inerenti proroghe e deroghe per il settore vitivinicolo a seguito dell'emergenza da Covid-19;
- Circolare della UOD 50.07.01 del 10/04/2020 prot. n. 189453 relativa alle Disposizioni operative inerenti proroghe e deroghe per Misura Ristrutturazione e riconversione vigneti a seguito dell'emergenza da Covid-19.

PRESO ATTO che le misure restrittive imposte dall'emergenza epidemiologica da COVID-19 costituiscono eventi di forza maggiore ed hanno inciso negativamente sull'attività delle imprese agricole, rendendo difficile il rispetto delle scadenze e degli impegni ordinariamente assunti, pertanto sono pervenute diverse richieste di rinunce di domande RRV 2020, proroghe scadenza termine lavori di domande RRV 2018, varianti di modifica al cronoprogramma termine lavori per domande RRV 2019 e variazione tipologia erogazione contributo (da collaudo a polizza) con modifica al cronoprogramma termine lavori per domande RRV 2020.

TENUTO CONTO che alla data del presente provvedimento, a fronte di un importo rimodulato PNS vino annualità 2020 per la Misura RRV di euro **4.436.279,07** (DM n. 6705 del 23/06/2020), le risorse occorrenti per l'anno finanziario 2020 sono pari ad un totale di euro **3.940.664**, così distinte:

- euro **2.348.774** per il pagamento, nell'esercizio finanziario 2020, dell'anticipo a n. 223 domande 2020 a fidejussione e per il pagamento del saldo di n. 2 domande 2018, già in elenchi di liquidazione approvati;
- euro **196.784** per il pagamento di ulteriori n. 16 domande a fidejussione 2020 da inserire in elenco;
- euro **438.819** per il pagamento di n. 47 domande 2020 con tipologia pagamento a collaudo, a seguito delle verifiche in corso di esecuzione d parte dei STP;

- euro **920.287** per il pagamento dei saldi di 360 domande con pagamento anticipato afferenti le campagne 2018 e 2019.

Pertanto, alla data del presente provvedimento, rispetto a quanto assegnato ed alle risorse occorrenti per pagare i saldi delle precedenti campagne 2018 e 2019 e per pagare le domane 2020, risultano un'economia di euro **495.615**.

CONSIDERATO che con il citato DDR n. 39 del 11/03/2020 sono state dichiarate ammissibili ma non finanziabili per esaurimento delle risorse disponibili, le 62 domande positive in graduatoria dalla posizione n. 313 alla posizione n. 374, per un totale di contributo in over-booking pari ad euro 484.915

CONSIDERATO inoltre, che la domanda in over-booking posizione n. 326 della graduatoria di cui al DDR 39/2020 ha presentato domanda di rinuncia e, pertanto, le risorse occorrenti per il pagamento del contributo alle restanti 61 domande in over-booking presenti in graduatoria ammonta ad euro **475.117**, inferiore alle risorse disponibili alla data del presente provvedimento.

RITENUTO:

- di poter rendere finanziabili e procedere allo scorrimento della di tutte le domande RRV 2020 ammesse e presenti in over-booking della graduatoria di merito di cui al citato DDR n. 39 del 11/03/2020, dalla posizione n. 313 alla posizione n. 374, riportate nell'allegato A1 al presente provvedimento;
- di fissare al 15/07/2020 il termine ultimo per la presentazione di eventuali domande di rinuncia da parte dei beneficiari;
- di fissare al 24/07/2020 il termine ultimo per la presentazione delle polizze fidejussorie per l'anticipazione del contributo da parte dei beneficiari interessati allo scorrimento;
- che le domande non finanziate nell'esercizio finanziario corrente non avranno efficacia per le annualità successive e, pertanto, per aderire agli eventuali successivi bandi regionali della Misura RRV dovrà essere presentata una nuova domanda di sostegno;
- di trasferire la somma di euro **20.498**, derivante dalla differenza tra le risorse disponibili (euro 495.615) e le risorse necessarie a pagamento delle 61 domande in over-booking (euro 475.117), dalla **Misura RRV alla Misura Investimenti 2020**.

TENUTO CONTO che è interesse dell'Amministrazione Regionale condurre la propria azione alla piena legittimità, conformandola alle prescrizioni della normativa comunitaria e nazionale sopra indicate.

VISTI:

- il regolamento (UE) n. 1308/2013 del Parlamento europeo e del Consiglio del 17 dicembre 2013, recante organizzazione comune dei mercati dei prodotti agricoli e che abroga i regolamenti (CEE) n. 922/72, (CEE) n. 234/79, (CE) n. 1037/2001 e (CE) n. 1234/2007 del Consiglio";
- il regolamento di esecuzione (UE) 2017/256 della Commissione, del 14 febbraio 2017, che modifica il regolamento di esecuzione (UE) 2016/1150 della Commissione recante modalità di applicazione del regolamento (UE) n. 1308/2013 del Parlamento europeo e del Consiglio per quanto riguarda i programmi nazionali di sostegno al settore vitivinicolo;
- il Regolamento delegato (UE) n. 1149/2016 che integra il Regolamento 1308/2013 del Parlamento europeo e del Consiglio, per quanto riguarda i programmi nazionali di sostegno al settore vitivinicolo e che modifica il regolamento (CE) N. 555/2008 della Commissione;
- il Regolamento di esecuzione (UE) n. 1150/2016 della Commissione del 15 aprile 2016 che reca modalità di applicazione del regolamento (UE) N. 1308/2013 del Parlamento europeo e del Consiglio per quanto riguarda i programmi nazionali di sostegno al settore vitivinicolo;
- la legge 12 dicembre 2016, n. 238 reca "Disciplina organica della coltivazione della vite e della produzione e del commercio del vino";
- il decreto ministeriale del 3 marzo 2017 n. 1411, con il quale sono state emanate le disposizioni nazionali di attuazione dei Regolamenti (UE) n. 1308/2013 del Consiglio e del Parlamento europeo dei regolamenti delegato (UE) n. 2016/1149 e di esecuzione (UE) n. 2016/1150 della Commissione per quanto riguarda la misura della riconversione e la ristrutturazione dei vigneti;

- il decreto ministeriale del 21 febbraio 2019 n. 1188, relativo al "Programma di sostegno al settore vitivinicolo - Ripartizione della dotazione finanziaria relativa alla campagna 2019/2020";
- il Programma nazionale di sostegno al settore vitivinicolo (PNS), trasmesso alla Commissione europea il 1° marzo 2018, che contiene, tra l'altro, la ripartizione dello stanziamento previsto dall'OCM vino tra le misure da realizzare nel quinquennio 2019-2023;
- il decreto ministeriale 31 marzo 2020, n. 3318, proroga di termini e deroghe alla normativa del settore agricolo a seguito delle misure urgenti adottate per il contenimento e la gestione dell'emergenza epidemiologica da COVID-19;
- il decreto ministeriale del 23 giugno 2020 n. 6705 recante "Disposizioni nazionali di attuazione del regolamento delegato (UE) n. 592 del 30 aprile 2020 della Commissione per quanto riguarda la misura della distillazione di crisi per la Campagna 2019 /2020 e rimodulazione del PNS relativa all'annualità 2020;
- l'articolo 66 dello Statuto Regionale approvato con Legge Regionale n. 6 del 28 maggio 2009.

Alla stregua dell'istruttoria compiuta dall'Ufficio OCM vitivinicola

DECRETA

Per i motivi espressi in narrativa, che qui s'intendono integralmente riportati:

1. di procedere allo scorrimento della finanziabilità per tutte le domande RRV 2020 ammesse e presenti in over-booking della graduatoria di merito di cui al citato DDR n. 39 del 11/03/2020, dalla posizione n. 313 alla posizione n. 374, di cui all'allegato A1 del presente provvedimento, per un contributo totale ammesso di euro 475.117;
2. di fissare al 15/07/2020 il termine ultimo per la presentazione di eventuali domande di rinuncia da parte dei beneficiari;
3. di fissare al 24/07/2020 il termine ultimo per la presentazione delle polizze fidejussorie da parte dei beneficiari interessati per l'anticipazione del contributo;
4. di trasferire la somma di euro 20.498, derivante dalla differenza tra le risorse disponibili (euro 495.615) e le risorse necessarie a pagamento delle 61 domande in over-booking (euro 475.117), dalla Misura RRV alla Misura Investimenti 2020;
5. di demandare alle UOD STP di Avellino, di Benevento, di Caserta e di Salerno, per quanto di rispettiva competenza, gli adempimenti connessi con l'istruttoria sul SIAN e per la comunicazione della finanziabilità ai beneficiari delle domande oggetto di scorrimento della graduatoria;
6. di confermare il termine per il rilascio della domanda di saldo (20/06/2021 o 20/06/2022), secondo il cronoprogramma sottoscritto in domanda di sostegno/variante da ciascun beneficiario, a pena di decadenza della domanda, nonché il termine di presentazione di eventuali varianti entro il termine del 21 aprile dell'anno di presentazione della domanda di saldo;
7. di prevedere che a decorrere dall'esercizio finanziario 2021, il pagamento degli aiuti a saldo è commisurato alla relativa dotazione finanziaria e, qualora gli importi richiesti per il pagamento superino la predetta dotazione, gli aiuti medesimi vengono proporzionalmente ridotti, ai sensi dell'art. 2 del DM del 3 aprile 2019 n. 3843;
8. per le domande non finanziate nell'esercizio finanziario corrente, per poter aderire alla Misura RRV, dovrà essere presentata una nuova domanda di sostegno secondo le modalità ed i termini previsti dagli eventuali successivi bandi che saranno emanati dalla Regione Campania;
9. di pubblicare il presente provvedimento nella sotto-sezione "Regione Casa di Vetro" del sito internet della regione Campania, ai sensi della Legge Regionale n. 23 del 28/07/2017 "Regione Campania Casa di Vetro. Legge annuale di semplificazione 2017";
10. di pubblicare il presente provvedimento sul sito dell'Assessorato regionale all'Agricoltura e sul Bollettino Ufficiale della Regione Campania;
11. di assolvere agli obblighi di trasparenza di cui all'art. 26 comma 2 e all'articolo 27 comma 1 del D.L.vo n. 33/2013, relativamente ai beneficiari resi finanziabili dalla posizione n. 313 alla posizione n. 374;

12. di inviare il presente Decreto:
- all'Assessore regionale all'Agricoltura;
- ai Servizi Territoriali Provinciali per le attività di competenza e per opportuna conoscenza;
- alla UOD 50-07-06 Tutela della qualità, tracciabilità dei prodotti agricoli e zootecnici servizi di sviluppo agricolo, per la pubblicazione del comunicato sul sito regionale dell'assessorato all'Agricoltura;
- all'UDCP Segreteria di Giunta - Ufficio V - Bollettino Ufficiale per la pubblicazione.

Avverso il presente provvedimento potrà essere presentato ricorso al T.A.R. Campania o ricorso straordinario al Presidente della Repubblica, rispettivamente entro sessanta giorni o centoventi giorni dalla pubblicazione del presente atto sul Bollettino Ufficiale della Regione Campania.

- Ff.to ANSANELLI -

ALL. A1 - Scorrimento graduatoria di cui al DDR n. 39 del 11/03/2020

Posiz.	COGNOME	NOME o RAPPR. LEGALE	COMUNE INTERVENTO	PROV.	Totale superficie ammessa Ha	Punti	Azione	Contributo ammesso al 60% €	M.R. €	TOTALE contributo + M.R. €	POLIZZA	Importi da liquidare nel 2020 €
313	MUSTO	PELLEGRINO	PRATOLA SERRA- SANTA PAOLINA	AV	2,6824	17	A1/B1	29.548,91	8.047,20	37.596,11	SI	**30.076,89**
314	VOTINO	ANTONIO	BONEA	BN	0,3025	16	A2/B1	**4.104,86**	756,25	4.861,11	SI	**3.888,89**
315	DI BLASIO	FILIPPO	GUARDIA SANFRAMONDI	BN	0,6365	16	A1	7.544,25	1.273,00	8.817,25	SI	**7.053,80**
316	SOC. AGR. GORGA SRL	GORGA DOMENICO	ROCCADASPIDE	SA	0,5700	15	A2	**8.178,90**	0,00	8.178,90	SI	**6.543,12**
317	PIZZANO	MARIA GRAZIA	PIETRADEFUSI	AV	1,0175	14	B1	11.598,60	3.052,50	14.651,10	SI	**11.720,88**
318	PUZELLA	SALVATORE	PONTE	BN	0,7350	14	A2	8.420,88	0,00	8.420,88	SI	**6.736,71**
319	NARDONE	BERNARDO	VENTICANO	AV	0,7531	14	A1	9.452,17	2.053,80	11.505,97	SI	**9.204,78**
320	MIGLIACCIO	NICOLA GIOVANNI	ORTA DI ATELLA	CE	0,3144	14	B1	3.914,08	943,20	4.857,28	SI	**3.885,82**
321	CIOTTA	GERARDINA	CAMPOLI DEL MONTE T.	BN	0,6257	14	A1/B1	7.606,24	1.564,25	9.170,49	SI	**7.336,39**
322	SOC. AGR. URCIUOLO VINI SRL		FORINO	AV	1,4417	14	B1	16.230,60	4.325,10	20.555,70	SI	**16.444,56**
323	DI BRIGIDA	GIUSEPPE	CASTELVENERE	BN	0,6211	14	A1	**8.174,36**	1.863,30	10.037,66	SI	**8.030,13**
324	CIAMPI	ANTONIO	TUFO	AV	0,3377	14	B1	3.561,13	1.013,10	4.574,23	SI	**3.659,39**
325	CORBO	CONCETTA	PONTE	BN	0,4679	14	A2	5.463,59	0,00	5.463,59	SI	**4.370,87**
326	ROMANO	ANNAMARIA	PONTE	RINUNCIA								**0,00**
327	CIPRIANO	ANGELA	TORELLA DEI LOMBARDI	AV	0,4389	14	B1	5.595,89	1.316,70	6.912,59	SI	**5.530,07**
328	LAVORGNA	FRANCA	CASTELVENERE	BN	0,5062	14	B1	**6.738,86**	1.473,30	8.212,16	SI	**6.569,73**
329	SULLO	FABIOLA	CASTELVETERE S.C.	AV	0,3282	14	B1	3.490,55	984,60	4.475,15	SI	**3.580,12**
330	MEMMOLO	GERARDO	MIRABELLA E. - TAURASI	AV	0,5400	14	B1	6.226,11	1.380,00	7.606,11	SI	**6.084,89**
331	ORLACCHIO	ANTONIO	VITULANO	BN	0,3360	14	B1	4.090,43	840,00	4.930,43	SI	**3.944,34**
332	D'OCCHIO	FRANCESCO	TORRECUSO	BN	0,7600	**14**	B1	9.170,51	1.900,00	11.070,51	SI	**8.856,41**
333	VIRELLI	NICOLA	SANT'AGATA DEI GOTI	BN	0,4396	14	A2	4.938,32	0,00	4.938,32	SI	**3.950,66**
334	BELMONTE	MARIA ROSARIA	BONITO	AV	0,5400	14	B1	6.496,10	1.080,00	7.576,10	SI	**6.060,88**
335	MERIANO	ERNESTO	CASTELVETERE SUL CALORE	AV	0,6280	14	A1/B1	**8.138,12**	1.884,00	10.022,12	SI	**8.017,70**
336	DEL BASSO	PIETRO	S. AGATA DE' GOTI	BN	0,6142	14	B1	7.565,91	1.228,40	8.794,31	SI	**7.035,45**
337	MAFFEI	ANNA	PONTE	BN	0,6179	14	A2/B2	7.068,73	0,00	7.068,73	SI	**5.654,99**
338	LIBERATO	ANTONIO	TORRECUSO	BN	0,3041	14	B1	**4.027,15**	760,25	4.787,40	SI	**3.829,92**
339	CASSETTA	ANGELA	CASALDUNI	BN	1,5295	13	A1/B1	18.920,73	2.732,60	21.653,33	SI	**17.322,66**
340	ROMANO	MARIO	CASALDUNI	BN	0,4652	13	A1	5.780,24	930,40	6.710,64	SI	**5.368,52**
341	LEONE	GENESIA	TORRECUSO	BN	1,6685	13	B1	20.960,17	5.005,50	25.965,67	SI	**20.772,54**
342	MERCUGLIANO	COSTANZO	CASTELPOTO	BN	0,6785	13	A1/B1	**8.812,87**	1.839,80	10.652,67	SI	**8.522,14**
343	PICCOLO	ROSALIA	BENEVENTO	BN	0,9065	13	A1	10.903,96	2.467,79	13.371,75	SI	**10.697,40**
344	SIMEONE	GELSOMINO	PONTE	BN	0,4796	13	A1/B1	5.798,00	959,20	6.757,20	SI	**5.405,76**
345	SORIANO	MICHELE	PATERNOPOLI	AV	0,5473	13	B1	6.551,76	1.641,90	8.193,66	SI	**6.554,93**
346	MATTEI	ORNELIA	SAN SALVATORE TELESINO	BN	0,6459	10	A1	**8.063,69**	1.430,15	9.493,84	SI	**7.595,08**
347	MADDALONI	CARMELA	S. AGATA DE' GOTI	BN	0,4500	10	A1	**5.880,64**	900,00	6.780,64	SI	**5.424,51**
348	DI GIAMBATTISTA	ELISA	PANNARANO	BN	0,6993	10	A1/B1	8.476,26	1.399,00	9.875,26	SI	**7.900,21**
349	BARBIERI	GIUSEPPE	SAN LORENZELLO	BN	0,6515	10	A1	**8.357,97**	1.615,00	9.972,97	SI	**7.978,38**
350	SANT'AGOSTINO SOC. ARL	CEPARANO CARLO		BN	0,5426	10	A1	6.089,05	1.538,30	7.627,35	SI	**6.101,88**
351	GORRASI	DANIELE	CASTELCIVITA ROCCADASPIDE	SA	0,6500	10	A1	**8.761,14**	1.300,00	10.061,14	SI	**8.048,91**
352	MANCINI	LUISA	CASALDUNI	BN	0,5406	10	A1	6.582,69	1.146,65	7.729,34	SI	**6.183,47**
353	CARPENTIERO	CARMINE	CALVI	BN	0,3063	10	B1	**4.053,23**	765,75	4.818,98	SI	**3.855,18**
354	BARLETTA	ANTONIO	VENTICANO	AV	0,4885	10	B1	5.869,32	1.426,10	7.295,42	SI	**5.836,33**
355	DI COSMO	PASQUALINA	CASALDUNI	BN	0,3929	10	A1	**5.005,65**	785,80	5.791,45	SI	**4.633,16**
356	D'ANGELIS	CARMINE	SAN NICOLA MANFREDI	BN	0,4337	10	B1	5.399,30	1.222,40	6.621,70	SI	**5.297,36**
357	MANCINI	ANNA	BENEVENTO	BN	0,7742	10	A1	9.368,94	1.935,50	11.304,44	SI	**9.043,55**
358	CIAMPI	FEDELE	SANT'AGATA DE' GOTI	BN	0,3741	10	A1	3.861,87	748,20	4.610,07	SI	**3.688,06**
359	RAGNO	ANTONELLA	MONTEMILETTO	AV	0,6139	10	B1	7.071,35	1.658,10	8.729,45	SI	**6.983,56**
360	IADAROLA	PELLEGRINO GIUSEPPE	BENEVENTO	BN	0,5434	10	A1/B1	6.949,09	1.358,50	8.307,59	SI	**6.646,07**
361	CAPORASO	SALVATORE	CAMPOLI DEL MONTE TABURNO	BN	0,3000	10	B1	**3.839,25**	750,00	4.589,25	SI	**3.671,40**
362	VILLANO	GERARDO	PIETRADEFUSI	AV	0,4104	10	A1/B1	**4.689,80**	1.231,20	5.921,00	SI	**4.736,80**
363	FUSARO	RAFFAELE	S. AGATA DE' GOTI	BN	0,7701	10	B1	**9.645,53**	1.540,20	11.185,73	SI	**8.948,58**
364	SCETTA	MARIA GAETANA	SOLOPACA	BN	0,3809	10	A1	4.502,89	952,25	5.455,14	SI	**4.364,11**
365	MELONE	DOMENICO	MONTEFUSCO	AV	0,3849	10	B1	4.487,78	1.154,70	5.642,48	SI	**4.513,98**
366	ANTICO	NICOLINA	AQUARA	SA	0,5000	8	B1	**6.261,55**	1.000,00	7.261,55	SI	**5.809,24**
367	FOLCO	MICHELE	GALLUCCIO	CE	1,5244	8	B1	**19.205,68**	4.573,20	23.778,88	SI	**19.023,10**
368	MUCCIOLO	GIOVANNI BATTISTA	CASTEL SAN LORENZO	SA	0,7400	8	A1	9.191,12	1.480,00	10.671,12	SI	**8.536,90**
369	QUAGLIA	GIOVANNI	ROCCADASPIDE CASTELCIVITA	SA	0,6400	8	A1/B1	**8.810,46**	1.280,00	10.090,46	SI	**8.072,37**
370	TIPALDI	NICOLA	SAN MAURO CILENTO	SA	0,8055	8	A1	**11.289,55**	1.611,00	12.900,55	SI	**10.320,44**
371	MARCHIONE	NICOLA	AQUARA	SA	1,1370	5	A1/A2	**17.176,38**	2.160,00	19.336,38	SI	**15.469,10**
372	CIARAMELLA	GIUSEPPINA	S. AGATA DE' GOTI	BN	0,3012	4	B1	**3.782,85**	782,00	4.564,85	SI	**3.651,88**
373	D'AGOSTINO	ITALIA	FRAGNETO MONFORTE	BN	0,9650	4	A1	**12.373,33**	2.127,50	14.500,83	SI	**11.600,66**
374	DE LUCIA	ANNA MARIA	AMOROSI	BN	0,7490	4	A1	9.091,86	1.498,00	10.589,86	SI	**8.471,89**
												475.117,48

fonte: http://burc.regione.campania.it

Decreto Dirigenziale n. 54 del 01/07/2020

Dipartimento 50 - GIUNTA REGIONALE DELLA CAMPANIA

Direzione Generale 7 - DIREZIONE GENERALE PER LE POLITICHE AGRICOLE, ALIMENTARI E FORESTALI

U.O.D. 1 - Uffi Sup. al Progr. ed al Gest. di Progr. ed Inter. Prev. da Polit Agri Com

Oggetto dell'Atto:

PRIMO SCORRIMENTO DELLA GRADUATORIA REGIONALE DEI BENEFICIARI - ANNO APISTICO 2020 APPROVATA CON DECRETO DIRIGENZIALE REGIONALE (50.07.01) N. 42 DEL 27 APRILE 2020 E SMI PER SOPRAGGIUNTE MAGGIORI DISPONIBILITA' FINANZIARIE.

IL DIRIGENTE

PREMESSO che:

- con Decreto Dirigenziale Regionale (50.07.01) n. 42 del 27 aprile 2020 è stata approvata la *Graduatoria regionale dei beneficiari – Anno apistico 2020* di cui al *Bando pubblico destinato agli apicoltori per il finanziamento dell'acquisto di arnie per il controllo della varroasi e di attrezzature e materiali specifici per l'esercizio del nomadismo* approvato con Decreto Dirigenziale Regionale (50.07.01) n. 94 dell'11 ottobre 2019;

- con Decreto Dirigenziale Regionale (50.07.01) n. 44 del 12 maggio 2020 la suddetta graduatoria è stata modificata per le motivazioni ivi indicate con una nuova graduatoria che ha sostituito integralmente quella approvata con il richiamato provvedimento (50.07.01) n. 42/2020;

- con Decreto Dirigenziale Regionale (50.07.01) n. 47 dell'11 giugno 2020 per tenere in debita considerazione l'emergenza epidemiologica da COVID-19 sono stati modificati i termini di scadenza per l'esecuzione di alcune operazioni previste dal bando approvato con Decreto Dirigenziale Regionale (50.07.01) n. 94 dell'11 ottobre 2019 nonché dal Decreto Dirigenziale Regionale (50.07.01) n. 42 del 27 aprile 2020 di approvazione della graduatoria regionale come modificato ed integrato con Decreto Dirigenziale Regionale (50.07.01) n. 44 del 12 maggio 2020;

CONSIDERATO che

- il Ministero delle politiche agricole alimentari e forestali con propria nota DG – PIUE 06 – n. 0002939 del 30 giugno 2020 ha comunicato, ai sensi dell'articolo 9, del Decreto Mipaaf 25 marzo 2016, una maggiore disponibilità di risorse finanziarie per la Regione Campania pari ad € 4.972,81;
- è stato predisposto da questa Unità Operativa Dirigenziale il documento *1° scorrimento Graduatoria regionale dei beneficiari – Anno apistico 2020* (allegato A2) di cui al Bando pubblico destinato agli apicoltori approvato con Decreto Dirigenziale Regionale (50.07.01) n. 94 dell'11 ottobre 2019, comprendente una attribuzione aggiuntiva, sulla base della maggiore disponibilità di risorse finanziarie comunicate dal Mipaaf con la richiamata nota del 30 giugno 2020, ai beneficiari già utilmente collocati nella graduatoria ai nn. 34, 35, 36 e 37 approvata con Decreto Dirigenziale Regionale (50.07.01) n. 42 del 27 aprile 2020 e successive modifiche ed integrazioni;
- il suddetto documento comprende, altresì, per chiarezza di attribuzione delle risorse ai beneficiari interessati anche la modifica della graduatoria approvata con Decreto Dirigenziale Regionale (50.07.01) n. 42 del 27 aprile 2020 e successive modifiche ed integrazioni, con l'indicazione delle risorse totali destinate agli apicoltori collocati ai nn. 34, 35, 36 e 37;

RITENUTO necessario procedere all'approvazione del suddetto documento *1° scorrimento Graduatoria regionale dei beneficiari – Anno apistico 2020* (allegato A2) di cui al Bando pubblico destinato agli apicoltori approvato con Decreto Dirigenziale Regionale (50.07.01) n. 94 dell'11 ottobre 2019, allegata al presente provvedimento di cui costituisce parte integrante e sostanziale, che amplia l'assegnazione delle risorse finanziarie a favore degli apicoltori già utilmente collocati nella precedente graduatoria ai nn. 34, 35, 36 e 37 approvata con Decreto Dirigenziale Regionale (50.07.01) n. 42 del 27 aprile 2020 e successive modifiche ed integrazioni;

VISTI

- l'art. 66, comma 2, dello Statuto Regionale approvato con L.R. n. 6 del 28 maggio 2009 che attribuisce, tra l'altro, ai Dirigenti della Giunta Regionale il potere di adottare provvedimenti amministrativi che impegnano l'Amministrazione verso l'esterno;

- la Delibera della Giunta Regionale n. 612 del 29 ottobre 2011 di approvazione del Regolamento n. 12 *Ordinamento amministrativo della Giunta regionale della Campania*;
- il Regolamento Regionale 15 dicembre 2011, n. 12 *Ordinamento amministrativo della Giunta Regionale della Campania e smi*;
- la Delibera della Giunta Regionale n. 478 del 10 settembre 2012, come da ultimo modificata dalla D.G.R. n. 619/2016, di approvazione, tra l'altro, dell'articolazione delle strutture Ordinamentali *della Giunta Regionale della Campania;*
- *il Decreto legislativo* 14 marzo 2013, n. 33 e successive modifiche e integrazioni.

Alla stregua dell'istruttoria compiuta da questa Unità Operativa Dirigenziale (50.07.01) *Ufficio di Supporto alla Programmazione ed alla Gestione di Programmi ed Interventi Previsti dalla Politica Agricola Comune* in conformità alle disposizioni dell'Unione, nazionali e regionali di riferimento,

DECRETA

Per le motivazioni espresse in narrativa che si intendono integralmente richiamate e trascritte nel presente dispositivo:

- di approvare il documento *1° scorrimento Graduatoria regionale dei beneficiari – Anno apistico 2020* (allegato A2) di cui al Bando pubblico destinato agli apicoltori approvato con Decreto Dirigenziale Regionale (50.07.01) n. 94 dell'11 ottobre 2019, allegata al presente provvedimento di cui costituisce parte integrante e sostanziale, che amplia l'assegnazione delle risorse finanziarie a favore degli apicoltori già utilmente collocati nella precedente graduatoria ai nn. 34, 35, 36 e 37 approvata con Decreto Dirigenziale Regionale (50.07.01) n. 42 del 27 aprile 2020 e successive modifiche ed integrazioni;
- di dare atto che per il presente provvedimento sussistono gli obblighi di pubblicità, trasparenza e diffusione di informazioni di cui all'art. 26 e 27 del D.Lgs. n. 33/2013 e successive modifiche ed integrazioni;
- di dare atto che per il presente provvedimento sussistono, altresì, gli obblighi di pubblicazione sul sito internet istituzionale della Giunta e del Consiglio in una apposita sottosezione della sezione Amministrazione trasparente (*Regione casa di vetro*), ai sensi dell'art. 27, comma 6 ter, della LR 19 gennaio 2009, n. 1 come modificata ed integrata con L.R. 28 luglio 2017, n. 23.
- di inviare il presente provvedimento:
  - alla Segreteria di Giunta;
  - al BURC per la pubblicazione anche per le finalità di cui all'art. 27, comma 6 ter, della L.R. 19 gennaio 2009, n. 1 come modificata ed integrata con L.R. 28 luglio 2017, n. 23 *Regione casa di vetro*;
  - al Direttore Generale per le politiche agricole, alimentari e forestali (50.07.00);
  - alla Unità Operativa Dirigenziale (50.07.92) *STAFF – Funzioni di supporto tecnico-amministrativo* per gli adempimenti di cui al Decreto legislativo 14 marzo 2013, n. 33 e successive modifiche e integrazioni;
  - alle Unità Operative Dirigenziali *Servizi Territoriali Provinciali Avellino (50.07.10), Benevento (50.07.11), Caserta (50.07.12),* Napoli (50.07.13) e Salerno (50.07.14);
  - alla Unità Operativa Dirigenziale (50 07 06) *Tutela della qualità, tracciabilità dei prodotti agricoli e zootecnici sedi sviluppo agricolo* per la pubblicazione nel portale dell'Agricoltura della Regione Campania;
  - all'UDCP - Segreteria di Giunta - Ufficio III Affari Generali - archiviazione decreti dirigenziali

(40.03.03).

Avverso il presente provvedimento è ammessa tutela con proposizione di ricorso giurisdizionale presso il Tribunale Amministrativo Regionale della Campania, secondo le modalità stabilite dal codice del processo amministrativo approvato con D.Lgs. 2 luglio 2010, n. 104 e successive modifiche e integrazioni o, in alternativa, con ricorso straordinario al Capo dello Stato per motivi di legittimità, ai sensi del DPR 24.11.1971, n. 1199, rispettivamente entro 60 e 120 giorni, naturali e consecutivi, dalla data di pubblicazione del presente provvedimento sul Bollettino Ufficiale della Regione Campania.

f.to Claudio ANSANELLI

N.	COGNOME/DENOMINAZIONE/RAGIONE SOCIALE	NOME	CUAA	COMUNE	PR	N. DOMANDA	PUNTEGGIO	DATADI NASCITA DEL TITOLARE/LEGALE RAPPRESENTANTE	AZIONE b.3 SPESA AMMESSA €	AZIONE b.3 CONTRIBUTO PREVISTO €	AZIONE c.2.2 SPESA AMMESSA €	AZIONE c.2.2 CONTRIBUTO PREVISTO €	TOTALE SPESA AMMESSA €	TOTALE CONTRIBUTO CONCESSO €	STATO DOMANDA
34	OFFI	MARTINA	[redacted]	Baia e Latina	CE	03700056626	25	[redacted]	1.222,65	733,59	-	-	1.222,65	733,59	A
35	DE FUSCO	MARINO	[redacted]	Teano	CE	03700057585	25	[redacted]	1.300,00	780,00	600,00	300,00	1.900,00	1.080,00	A
36	DANESE	DAVIDE	[redacted]	Maddaloni	CE	03700055175	25	[redacted]	4.587,20	2.752,32	366,00	183,00	4.953,20	2.935,32	A
37	LOMBARDI	GIUSEPPE	[redacted]	Roccaromana	CE	03700055191	25	[redacted]	1.178,17	706,90	300,00	150,00	1.478,17	856,90	A
[redacted]									8.288,02	4.972,81	1.266,00	633,00	9.554,02	5.605,81	[redacted]

Legenda
***** Assenza disponibilità finanziaria
- Azione non richiesta
A Domanda ammissibile
RNA Domanda ricevibile ma non ammissibile

N.	COGNOME/DENOMINAZIONE/RAGIONE SOCIALE	NOME	CUAA	COMUNE	PR	N. DOMANDA	PUNTEGGIO	DATADI NASCITA DEL TITOLARE/LEGALE RAPPRESENTANTE	AZIONE b.3 SPESA AMMESSA €	AZIONE b.3 CONTRIBUTO PREVISTO €	AZIONE c.2.2 SPESA AMMESSA €	AZIONE c.2.2 CONTRIBUTO PREVISTO €	TOTALE SPESA AMMESSA €	TOTALE CONTRIBUTO CONCESSO €	STATO DOMANDA
1	MARTINO	MARIO	[redacted]	BUONALBERG	BN	03700052909	60	[redacted]	7.800,00	4.680,00	2.172,00	1.086,00	9.972,00	5.766,00	A
2	GRANATA	GENNARO	[redacted]	Vairano Paten	CE	03700056488	55	[redacted]	4.940,00	2.964,00	-	-	4.940,00	2.964,00	A
3	AMBROSINO	MARIO	[redacted]	PALMA CAMP	NA	03700055142	55	[redacted]	9.880,00	5.928,00	-	-	9.880,00	5.928,00	A
4	APICOLTURA PERLANGIERO		[redacted]	BONEA	BN	03700053980	50	[redacted]	5.000,00	3.000,00	-	-	5.000,00	3.000,00	A
5	SARAVO	GIANPIETRO	[redacted]	Marzano Appi	CE	03700056512	50	[redacted]	4.290,00	2.574,00	600,00	300,00	4.890,00	2.874,00	A
6	CAFASSO	MATTIA	[redacted]	PIETRASTORNI	AV	03700055944	50	[redacted]	4.940,00	2.964,00	-	-	4.940,00	2.964,00	A
7	COMPAGNONE	ANTONIO	[redacted]	Succivo	CE	03700058203	50	[redacted]	9.933,00	5.959,80	-	-	9.933,00	5.959,80	A
8	ZANCHELLI	CLAUDIO	[redacted]	CIRCELLO	BN	03700056330	50	[redacted]	9.880,00	5.928,00	-	-	9.880,00	5.928,00	A
9	DE MARCO	DAVIDE	[redacted]	AGROPOLI	SA	03700051869	50	[redacted]	6.026,80	3.616,08	1.298,98	649,49	7.325,78	4.265,57	A
10	MOTTOLA	MICHELE	[redacted]	Lusciano	CE	03700058047	45	[redacted]	6.500,00	3.900,00	-	-	6.500,00	3.900,00	A
11	CAMPOPIANO	GIANLUCA	[redacted]	Vairano Paten	CE	03700055167	45	[redacted]	7.454,20	4.472,52	-	-	7.454,20	4.472,52	A
12	DE FUSCO	BIAGIO	[redacted]	Presenzano	CE	03700056470	45	[redacted]	4.940,00	2.964,00	-	-	4.940,00	2.964,00	A
13	MANCINI	EDUARDO	[redacted]	Vairano Paten	CE	03700055183	45	[redacted]	7.420,00	4.452,00	-	-	7.420,00	4.452,00	A
14	CAPUANO	GIOVANNI	[redacted]	Capua	CE	03700057759	45	[redacted]	8.247,20	4.948,32	1.647,00	823,50	9.894,20	5.771,82	A
15	DE MASI	GIANLUCA	[redacted]	S.AGATA DEI G	BN	03700053873	40	[redacted]	10.000,00	6.000,00	-	-	10.000,00	6.000,00	A
16	MAGGIO	GUIDO	[redacted]	CIRCELLO	BN	03700051083	40	[redacted]	10.000,00	6.000,00	-	-	10.000,00	6.000,00	A
17	STEFANELLI	PAOLO	[redacted]	CIRCELLO	BN	03700051075	40	[redacted]	10.000,00	6.000,00	-	-	10.000,00	6.000,00	A
18	TAMBASCO	SABINA	[redacted]	MONTANO AN	SA	03700048436	40	[redacted]	3.300,00	1.980,00	-	-	3.300,00	1.980,00	A
19	LUCIANI	CARMINE	[redacted]	S.ANGELO A C	BN	03700054889	40	[redacted]	4.902,00	2.941,20	-	-	4.902,00	2.941,20	A
20	CARDO	ANNA	[redacted]	CIRCELLO	BN	03700051067	40	[redacted]	3.900,00	2.340,00	999,97	499,98	4.899,97	2.839,98	A

21	PILLA	GIANLUCA	[redacted]	CIRCELLO	BN	03700051034	40	[redacted]	10.000,00	6.000,00	-	-	10.000,00	6.000,00	A
22	MAZZARIELLO	SILVIA		SANT'ANDREA	AV	03700053428	40		1.586,00	951,60	908,98	454,49	2.494,98	1.406,09	A
23	SINISCALCHI	ADRIANO		BRACIGLIANO	SA	03700055209	40		9.880,00	5.928,00	-	-	9.880,00	5.928,00	A
24	LANNI	MARIANNA		Capriati al Volt	CE	03700056785	35		7.500,00	4.500,00	-	-	7.500,00	4.500,00	A
25	PAOLUCCI	LINA		COLLE SANNIT	BN	03700056777	35		7.150,00	4.290,00	2.720,00	1.360,00	9.870,00	5.650,00	A
26	DE MARIA	ROSARIO		MORCONE	BN	03700056538	35		4.940,00	2.964,00	4.444,26	2.222,12	9.384,26	5.186,12	A
27	SCORZELLI	VINCENZO		ROCCADASPID	SA	03700049475	35		4.738,00	2.842,80	-	-	4.738,00	2.842,80	A
28	RUZZA	GIUSEPPE		FONTANAROS.	AV	03700051372	30		4.921,00	2.952,60	-	-	4.921,00	2.952,60	A
29	DONNIACUO	ASSUNTA TA		MONTORO	AV	03700058609	30		5.200,00	3.120,00	904,89	452,44	6.104,89	3.572,44	A
30	SCALZI	MASSIMINO		ROCCABASCER	AV	03700071941	30		3.870,00	2.322,00	-	-	3.870,00	2.322,00	A
31	ZANCHELLI	MICHELE		CIRCELLO	BN	03700056322	30		7.800,00	4.680,00	2.126,63	1.063,31	9.926,63	5.743,31	A
32	CORNELIO	GIOVANNI		Alife	CE	03700055159	30		7.410,00	4.446,00	-	-	7.410,00	4.446,00	A
33	SCIARRILLO	ALESSANDR		SANT'ANGELO	AV	03700057197	30		5.000,00	3.000,00	-	-	5.000,00	3.000,00	A
34	OFFI	MARTINA		Baia e Latina	CE	03700056626	25		**9.880,00**	**5.928,00**	-	-	9.880,00	5.928,00	A
35	DE FUSCO	MARINO		Teano	CE	03700057585	25		1.300,00	780,00	600,00	300,00	1.900,00	1.080,00	A
36	DANESE	DAVIDE		Maddaloni	CE	03700055175	25		4.587,20	2.752,32	366,00	183,00	4.953,20	2.935,32	A
37	LOMBARDI	GIUSEPPE		Roccaromana	CE	03700055191	25		**1.178,17**	**706,90**	300,00	150,00	1.478,17	856,90	A
38	BIANCO	CARLO		Casal di Princip	CE	03700056173	20		*****	*****	-	-	-	-	A
39	SOC. AGR. ARTEMIDE			PIETRADEFUSI	AV	03700048246	20		*****	*****	2.008,16	1.004,08	2.008,16	1.004,08	A
40	APE REGINA SRL SOCIETA' A			S.AGATA DEI G	BN	03700057452	20		*****	*****	-	-	-	-	A
41	AGRESTI	ANGELO		ROCCADASPID	SA	03700055423	20		*****	*****	-	-	-	-	A
42	DELLA MEDAGL	ANGELO		Recale	CE	03700056405	20		*****	*****	-	-	-	-	A
43	CAVALIERI	FRANCESCO		ROCCAGLORIO	SA	03700058559	20		*****	*****	2.400,00	1.200,00	2.400,00	1.200,00	A
44	NOCERINO	SANTINA		NAPOLI	NA	03700049509	20		*****	*****	904,89	452,45	904,89	452,45	A
45	CIUCCIO	IRENE		CAPACCIO	SA	03700052255	20		*****	*****	-	-	-	-	A
46	NEGRI	MARIO		BARONISSI	SA	03700048915	20		*****	*****	-	-	-	-	A
47	CAFASSO	GIUSEPPE		CENTOLA	SA	03700058567	10		*****	*****	-	-	-	-	A
48	RUSSO	FELICE		S.Nicola la Stra	CE	03700058542	10		*****	*****	-	-	-	-	A
49	GIORDANO	MICHELE		NOVI VELIA	SA	03700058575	10		*****	*****	2.000,00	1.000,00	2.000,00	1.000,00	A
50	VENTRE	NICOLA		STIO	SA	03700053667	10				1.464,00	732,00	1.464,00	732,00	A
	CUPO	ANTONELLO		PALOMONTE	SA	03700055381	-		-	-	-	-	-	-	RNA
	D'ELIA	ANDREA		CONTURSI TER	SA	03700058591	-		-	-	-	-	-	-	RNA
									236.293,57	141.776,14	27.865,76	13.932,86	264.159,33	155.709,00	

Decreto Dirigenziale n. 69 del 01/07/2020

Direzione Generale 7 - Politiche Agricole, Alimentari e Forestali

Oggetto dell'Atto:

APPROVAZIONE DELLE LINEE GUIDA PER LA VALUTAZIONE DELLA CAPACITÀ D'USO DEI SUOLI MEDIANTE INDAGINE PEDOLOGICA SITO SPECIFICA – EDIZIONE 2020 (ALLEGATO).

Oggetto: **APPROVAZIONE DELLE LINEE GUIDA PER LA VALUTAZIONE DELLA CAPACITÀ D'USO DEI SUOLI MEDIANTE INDAGINE PEDOLOGICA SITO SPECIFICA – EDIZIONE 2020 (ALLEGATO).**

Il Dirigente

PREMESSO che:

a. che con Decreto Legislativo 29 dicembre 2003 n. 387 (G.U. 31 gennaio 2004, n. 25. S.O.) è stata data attuazione alla Direttiva 2001/77/CE relativa alla promozione dell'energia elettrica prodotta da fonti energetiche rinnovabili nel mercato interno dell'elettricità;
b. che il comma 1 dell'articolo 12 del Decreto Legislativo 29 dicembre 2003 n. 387 ha dichiarato di pubblica utilità, indifferibili ed urgenti gli impianti alimentati da fonti rinnovabili, nonché le opere connesse e le infrastrutture indispensabili alla costruzione e all'esercizio degli stessi, autorizzate ai sensi del comma 3 del medesimo Decreto;
c. che il comma 3 dello stesso articolo 12 ha sottoposto ad una autorizzazione unica, nell'ambito di una Conferenza di servizi convocata dalla Regione, la costruzione e l'esercizio degli impianti di produzione di energia elettrica alimentati da fonti rinnovabili, gli interventi di modifica, potenziamento, rifacimento totale o parziale e riattivazione, come definiti dalla normativa vigente, nonché le opere connesse e le infrastrutture indispensabili alla costruzione e all'esercizio degli impianti stessi;
d. d) che il comma 4 del richiamato articolo 12 dispone che l'autorizzazione è rilasciata a seguito di un procedimento unico, al quale partecipano tutte le Amministrazioni interessate, svolto nel rispetto dei principi di semplificazione e con le modalità stabilite dalla legge 7 agosto 1990, n. 241 e successive modificazioni e integrazioni;
e. e) che lo stesso comma 4 stabilisce che l'autorizzazione costituisce titolo a costruire ed esercire l'impianto in conformità al progetto approvato;
f. che con DM 10/9/2010, pubblicato sulla Gazzetta Ufficiale, serie generale, n° 219 del 18/9/2010, il MISE ha emanato le "*Linee guida per il procedimento di cui all'articolo 12 del decreto legislativo 29 dicembre 2003, n. 387 per l'autorizzazione alla costruzione e all'esercizio di impianti di produzione di elettricità da fonti rinnovabili nonché linee guida tecniche per gli impianti stessi*" (d'ora in poi Linee Guida Nazionali) in applicazione del citato comma 10 dell'art. 12 del D.lgs. n. 387/03;
g. che la Giunta Regionale, con deliberazione n. 325/2013, ha dettato una Disciplina di completamento in materia di autorizzazioni energetiche;
h. con DRD n. 810 del 17/09/2014 ad oggetto "Autorizzazione impianti di cui all'art. 12 del d.lgs. n. 387/2003, approvazione schema di domanda e tabella enti coinvolti" la Direzione Generale "Sviluppo Economico e Attività Produttive" ha apportato modifiche allo schema di domanda unica di cui all'allegato A del DD n. 420/2011 e la tabella di cui all'allegato 1 del DD n. 516/2011, per la realizzazione di impianti di produzione di energia elettrica da fonti rinnovabili e delle relative opere ed infrastrutture, ai sensi del combinato disposto dei punti 18.6, 13.1 e 14.3 Linee Guida Nazionali;
i. il succitato DRD n. 810 del 178/09/2014 alla tabella allegato B, individua tra le amministrazioni invitate a partecipare alla conferenza di servizi per esprimersi sugli interessi affidati alla propria tutela la Direzione Generale "Politiche agricole, alimentari e forestali", anche per quanto attiene parere in merito alla valorizzazione delle tradizioni agroalimentari locali (anche rispetto alle produzioni agroalimentari di qualità) e alla tutela della biodiversità (anche rispetto alla capacità d'uso dei suoli) nonché al patrimonio culturale e del paesaggio rurale, cosi come previsto al comma 7 dell'art1. 2 del d.lgs. 387/03;

CONSIDERATO che:

a. in applicazione al suddetto DRD n. 50 del 18.02.2011, la circolare n. 200319 del 14 marzo 2011 dell'Area Generale di Coordinamento Sviluppo Attività Settore Primario, ha delegato il Settore SIRCA alla redazione di opportune Linee guida per l'indagine pedologica *in situ* e per la determinazione della capacità d'uso dei suoli, al fine di giungere a una omogeneità e confrontabilità dei metodi di indagine e delle relazioni presentate;
b. con DDR n. 285 del 27.07.2011 il Settore SIRCA ha approvato, in allegato al suddetto Decreto Dirigenziale, le *"Norme tecniche per la valutazione della capacità d'uso dei suoli mediante indagine pedologica sito specifica"* (di seguito indicate come "*Norme*"), che costituiscono le specifiche tecniche per lo svolgimento delle indagini pedologiche per la richiesta autorizzazione alla costruzione e all'esercizio di impianti di produzione di elettricità da fonti rinnovabili di cui all'articolo 12 del Decreto Legislativo 29 dicembre 2003, n. 387;
c. con DRD n. 425 dell'11.11.2011 sono state revisionate e aggiornate le suddette "*Norme*";
d. a seguito di formale richiesta effettuata dalla UOD 09 della DG 06, il CNR - Istituto per i Sistemi Agricoli e Forestali del Mediterraneo (ISAFOM) ha collaborato, senza alcun onere, alla ridefinizione tecnica dei criteri di stima e valutazione delle qualità del suolo oggetto di revisione (disponibilità di ossigeno per le piante; conducibilità alla saturazione, quantità di acqua disponibile);
e. con DRD n 86 del 18.03.2015 sono state approvate le *"Linee guida per la valutazione della capacità d'uso dei suoli mediante indagine pedologica sito specifica",* (di seguito indicate come "*Linee Guida*"), in sostituzione delle *"Norme"* approvate con il DRD n. 285 del 27.07.2011 e successive modifiche approvate con DRD n. 425 dell'11.11.2011;
f. fermo restando il criterio espresso dalle "*Linee Guida*", di cui al DRD n 86 del 18.03.2015, di tutela e protezione dei suoli agricoli campani per il quale sono esclusi da utilizzi diversi da quello agro-silvo-pastorale le aree agricole che presentano suoli di I e II classe di capacità d'uso, è emersa nel corso degli anni la necessità di una revisione tecnica delle "*Linee Guida*";
g. di dover provvedere a una modifica formale delle "*Linee Guida*" indicando come "*Linee guida"* le procedure di valutazione della capacità d'uso dei suoli e come "*Norme"* le indagini effettuate in campo finalizzate all'ottenimento delle informazioni in situ che concorrono alla successiva valutazione;

RITENUTO pertanto di poter approvare le "*Linee guida per la valutazione della capacità d'uso dei suoli mediante indagine pedologica sito specifica, edizione 2020*", come riportate nell'allegato "A" al presente decreto che ne costituisce parte integrante e sostanziale, che permettono di valutare i mutamenti e le modificazioni della destinazione d'uso di aree agricole in termini di valore ecologico e produttivo dei suoli, considerando quindi le loro "qualità", ovvero se il consumo di suolo e la sua perdita ambientale possono essere ritenuti sostenibili dalla collettività;

D E C R E T A

per quanto esposto in narrativa, che si intende integralmente riportato nel presente dispositivo:

1) di approvare *"Linee guida per la valutazione della capacità d'uso dei suoli mediante indagine pedologica sito specifica – edizione 2020"*, come riportate nell'allegato "A" al presente decreto per farne parte integrante e sostanziale;

3) di aggiornare sul portale web dell'Assessorato all'Agricoltura il documento digitale delle suddette "*Linee guida*", all'interno della sezione "Energie rinnovabili", reso disponibile per dare la massima diffusione alle Amministrazioni e ai tecnici operanti sul territorio;

4) di ottemperare agli adempimenti previsti dalla Legge Regionale n. 23 del 28/07/2017 e di inviare il presente provvedimento:

a) all'UDCP 40.03.03 per l'archiviazione;
b) all'UOD 50 02 03 - UOD Energia, efficientamento e risparmio energetico, Green Economy e Bioeconomia;
c) alla DG 50 06 00 - Direzione Generale per la Difesa del Suolo e l'Ecosistema;
d) alla UOD 50 17 92 - STAFF Tecnico Amministrativo - Valutazioni Ambientali;
e) alla Direzione Tecnica dell'Agenzia Regionale per la Protezione dell'Ambiente della Campania

- MERCADANTE -

Assessorato Agricoltura

Linee guida
per la valutazione
della capacità d'uso dei suoli
mediante indagine pedologica sito specifica

edizione 1.2020

fonte: http://burc.regione.campania.it

Indice

1. Premessa 3

2. La conoscenza dei suoli nella pianificazione 3

3. La Capacità d'uso (Land Capability) 4

4. Indice e contenuti della relazione pedologica per la valutazione della capacità d'uso sito specifica 6

5. Carta delle Unità di Paesaggio/Terre a scala di grande dettaglio 6

6. Densità di osservazione 7

7. Svolgimento di rilievo fotografico per un profilo 8

8. Guida al rilevamento dei suoli in campagna e alla loro descrizione 9

9. Modalità di prelievo dei campioni e le analisi di laboratorio 10

10. Guida alla stima e descrizione delle caratteristiche e delle qualità per la valutazione della Capacità d'uso dei suoli 12

11. Tabella per la valutazione delle classi di Capacità d'uso dei suoli 23

Allegato 1 - Norme tecniche per il rilevamento dei suoli in campagna e alla loro descrizione 24

fonte: http://burc.regione.campania.it

1. Premessa

Le presenti Linee guida formalizzano dal punto di vista metodologico uno strumento per valutare i mutamenti e le modificazioni della destinazione d'uso di aree agricole in termini di valore ecologico-produttivo dei suoli, considerando quindi le loro "qualità", ovvero se il consumo di suolo e la conseguente perdita di servizi ecosistemici possono essere ritenuti sostenibili dalla collettività.

Tale strumento, operativo in Regione Campania dal 2008 per specifici ambiti d'attività (installazione a terra di impianti per la produzione di energia elettrica da fonte rinnovabile), si può ritenere fondamentale strumento di orientamento alla pianificazione per tutte quelle attività che determinano il consumo, l'impermeabilizzazione e la sottrazione di suoli agricoli.

Ciò risulta coerente con gli obiettivi della pianificazione territoriale e urbanistica della Regione Campania: il comma a) dell'articolo 2 della Legge Regionale n. 16 del 22 dicembre 2004 "*Norme sul Governo del Territorio*", afferma che la pianificazione regionale persegue la "*promozione dell'uso razionale e dello sviluppo ordinato del territorio urbano extraurbano mediante il minimo consumo di suolo*".

ATTENZIONE: Il testo inserito in box grigio costituisce un obbligo ai fini dell'indagine sito specifica.

2. La conoscenza dei suoli nella pianificazione

Il suolo, che ha come sinonimo il terreno, è una risorsa naturale fondamentale e non rinnovabile, costituito dall'insieme dei corpi naturali esistenti sulla superficie terrestre, in luoghi modificati, o creati dall'uomo, con materiali terrosi, contenente materia vivente e capace di far vivere piante all'aperto.

Pertanto, se governare correttamente il territorio non può essere realizzato senza un'adeguata conoscenza degli ecosistemi che lo sottendono, risulta necessario conoscere anche i suoli, ovvero rilevarli e interpretarli, poiché gestirli con attenzione ha effetti positivi sulla qualità delle acque, dell'aria e delle risorse biotiche.

Il rilevamento dei suoli, infatti, è in grado di mostrare questa importante componente all'attualità e di determinarne caratteristiche e qualità. Queste, in interazione con le altre componenti ambientali, determinano le diverse funzioni proprie dei suoli: funzione produttiva, non solo per il settore agrosilvopastorale ma anche per settori utili ad altre attività umane; funzione di supporto degli insediamenti umani, intesi sia come edifici che come infrastrutture; funzione protettiva per le acque superficiali e gli acquiferi profondi da agenti inquinanti; funzione genetica in quanto il maggiore custode della biodiversità delle terre; funzione culturale in quanto conserva le tracce del passato della presenza dell'uomo.

Successivamente, le conoscenze sulla geografia dei suoli di un'area possono essere interpretate per fini pratici: si parla di Valutazione delle Terre (*Land Evaluation*), il cui scopo fondamentale è prevedere le conseguenze di un cambiamento ed è il processo di stima del comportamento del territorio quando sottoposto ad un uso diverso. In base alle finalità si determinano valutazioni, e quindi elaborati derivati, per scopi generali o per scopi specifici.

Il rilevamento, l'interpretazione e valutazione dei suoli e degli ambienti in cui si collocano offrono quindi un criterio tecnico a cui potersi riferire per oggettivare gli obiettivi della pianificazione territoriale e urbanistica che si propone di verificare che qualsiasi utilizzo del territorio che ne determini il consumo, l'impermeabilizzazione e la sottrazione di suolo sia sostenibile in termini ambientali.

fonte: http://burc.regione.campania.it

3. La Capacità d'uso (Land Capability)

Tra i metodi di Valutazione delle Terre per scopi generali è ampiamente diffuso a livello mondiale la classificazione della Capacità d'uso delle terre (*Land Capability Classification, LCC*), che consente di differenziare le terre a seconda delle potenzialità produttive delle diverse tipologie pedologiche. La metodologia considera esclusivamente i parametri fisici e chimici permanenti del suolo e non tiene esplicitamente in conto considerazioni di carattere economico-strategico o di caratteri o di qualità che possono essere modificati con specifici interventi.

La Capacità d'uso è ampiamente utilizzata anche in Italia dove numerosi sono gli esempi di utilizzo di questa classificazione applicata alle indagini e alle cartografie pedologiche nel campo della programmazione e pianificazione territoriale, producendo notevoli impatti sulle scelte decisionali degli amministratori.

Le classi che definiscono la capacità d'uso dei suoli sono otto e si suddividono in due raggruppamenti principali. Il primo comprende le classi da I a IV ed è rappresentato dai suoli adatti alla coltivazione e ad altri usi. Il secondo comprende le classi da V a VIII, ovvero suoli che sono diffusi in aree non adatte alla coltivazione; fa eccezione in parte la classe V dove, in determinate condizioni e non per tutti gli anni, sono possibili alcuni utilizzi agrari.

Le classi sono ulteriormente specificate mediante una sottoclasse, attraverso la segnalazione all'utilizzatore del tipo di limitazione; vengono così individuate limitazioni dovute al suolo (sottoclasse s), all'eccesso idrico (sottoclasse w), al rischio di erosione ed alle lavorazioni agrarie (sottoclasse e), al clima (sottoclasse c). La Classe I non ha sottoclassi perché i suoli ad essa appartenenti presentano poche limitazioni o di debole intensità.

Pertanto, a valle di una indagine, per aree di limitata estensione, o di un rilevamento cartografico, per aree di più ampia estensione, le informazioni pedologiche raccolte vengono confrontate a una griglia di valutazione (*matching table*) in cui sono inserite le caratteristiche e le qualità ritenute, per quel contesto ambientale, in grado di classificare in modo decrescente le potenzialità produttive dei suoli. La classe viene attribuita considerando la cosiddetta "legge del minimo": la capacità d'uso non viene determinata dalla media dei caratteri pedologici ma dal parametro considerato come più limitante.

La tabella di valutazione della Capacità d'uso dei suoli utilizzata e riportata nelle presenti Linee guida (cfr. par. 10) prende in considerazione i seguenti parametri: Pendenza; Rischio potenziale di erosione; Pietrosità totale; Rocciosità; Profondità utile alle radici; Scheletro; Disponibilità di ossigeno per le piante; Classe Tessiturale (USDA); Fertilità; Capacità assimilativa; Capacità d'Acqua Disponibile nel suolo (AWC); Rischio di inondazione.

Nella tabella suddetta sono state introdotte rispetto alla valutazione della Capacità d'uso dei suoli utilizzata per i programmi di rilevamento e cartografia regionale (inserite nelle "*Norme tecniche per il rilevamento e la descrizione dei suoli in*

fonte: http://burc.regione.campania.it

campagna"), due specifiche qualità del suolo, che costituiscono quindi elementi di novità:

1. l'introduzione della capacità assimilativa rispetto a fattori potenzialmente inquinanti, considerando la crescente importanza assunta dalla funzione ecologico-protettiva dei suoli nei processi di pianificazione territoriale;
2. l'introduzione della fertilità del suolo legata a parametri chimico-fisici permanenti e quindi in grado di esplicitare con maggiore efficacia la capacità agronomico-produttiva dei suoli.

Dovendo la pianificazione salvaguardare le aree a maggior valenza agricolo ambientale, potranno essere esclusi da utilizzi diversi da quello agro-silvo-pastorale le aree agricole che presentano suoli di I e II classe di capacità d'uso, ovvero i suoli che, per caratteri fisici permanenti, hanno poche limitazioni a qualsiasi utilizzo agrosilvopastorali, rappresentando pertanto i suoli strategici per le attività del settore primario.

Cronologia degli aggiornamenti

3.1 Modifiche e integrazioni introdotte rispetto alle Norme tecniche per la valutazione della capacità d'uso dei suoli versione 1.2 (agg. 27.12.2011). Esse hanno determinato le Linee guida versione 1.2015

a) Modifiche alla densità di osservazione per superfici di indagine superiori a 50 ettari.
b) Determinato un layout per la descrizione analitica della stazione e del profilo di suolo
c) Modifiche sostanziali al par. "Modalità di prelievo dei campioni e le analisi di laboratorio".
d) La disponibilità di ossigeno viene stimata come differenza fra la porosità massima e la porosità alla capacità idrica di campo calcolate mediante la pedotransfer HYPRES accoppiata al modello di ritenzione idrica di van Genuchten.
e) La Conducibilità alla saturazione viene stimata attraverso la pedotransfer di Vereecken.
f) L'AWC viene stimato con la pedotransfer HYPRES, accoppiata al modello di ritenzione idrica di van Genuchten.
g) Modifiche sostanziali alla tabella di attribuzione del rischio di erosione potenziale dalla cui stima viene eliminato il fattore di erosività.
h) Nella tabella di valutazione delle classi di capacità d'uso, la classe tessiturale AL del topsoil viene trasferita dalla II alla III classe.

3.2 Modifiche e integrazioni introdotte rispetto alle Linee guida versione 1.2015 Esse hanno determinato le Linee guida versione 1.2020

a) Modifica alla Densità di osservazione, inserendo la condizione che qualora le unità di paesaggio/terre descritte fossero di superficie superiore a 4 ettari i profili da descrivere sono 2 ogni 4 ettari.
b) Nella descrizione del profilo, per ogni orizzonte, inserito: limite superiore-inferiore e il tipo; tipo di limite.
c) Tra i tipi di limitazioni della profondità utile alle radici: indisponibilità di ossigeno per Peff molto scarsa (≤ 0,124).
d) Tabella di stima delle classi di fertilità valutata secondo un modello parametrico e quindi modificata in tre delle quindici classi proposte.
e) Per la capacità di acqua disponibile (AWC) si specifica che si fa riferimento allo strato arato/superficiale e allo stato profondo o alla profondità utile alle radici se quest'ultima è meno profonda.
f) Tabella di stima della capacità assimilativa valutata secondo un modello parametrico e quindi modificata nelle classi proposte. Nella stessa tabella indicato in valore di eguaglianza del parametro laddove non chiaro.
g) Nella tabella di valutazione finale della capacità d'uso dei suoli chiarito che la profondità è quella utile alle radici.

fonte: http://burc.regione.campania.it

4. Indice e contenuti della relazione pedologica per la valutazione della capacità d'uso sito specifica

1. Distribuzione geografica
   riferimenti geografici (ambiti comunali), con allegata una cartografia semplificata a piccola scala, superficie occupata (in ettari); note.

2. Descrizione del paesaggio e degli elementi ambientali
   descrizione del paesaggio (litologia, fisiografia, uso o vegetazione, idrografia) ed elementi ambientali (altimetria, range di pendenza, esposizione prevalente media, temperatura media febbraio e luglio, piovosità annuale, ETo annuale); destinazione d'uso; gestione agronomica dei suoli; note.

3. Carta delle Unità di Paesaggio/Terre a scala di grande dettaglio (per superfici superiori a 5 ettari e/o se richiesta)

4. Carta delle osservazioni (profili / trivellate) su ortofoto a scala di grande dettaglio.

5. Descrizione sintetica del profilo (cfr. allegato 1 par. 1.4)
   descrizione sintetica strato coltivato/superficiale, dello strato profondo e dello substrato pedogenetico; note.

6. Descrizione analitica del profilo (cfr. allegato 1 par. 1.4)
   rilievo fotografico (cfr. par. 7); descrizione della stazione; descrizione del profilo; classificazione; tabella delle analisi chimiche / fisiche; note

7. Certificato di analisi in originale (cfr. par 9).

8. Valutazione delle caratteristiche e delle qualità del profilo (cfr .par. 10):
   pietrosità; rocciosità; profondità utile alle radici; limitazioni all'approfondimento radicale; disponibilità di ossigeno per le piante; fertilità; fessurazioni; rischio di inondazione; conducibilità idraulica satura; falda; capacità di acqua disponibile; capacità assimilativa del suolo, rischio di erosione potenziale.

9. Classe di capacità d'uso del profilo (cfr. par. 11).

I paragrafi 3, 4, 6, 7 8 e 9 devono essere inseriti nella relazione per la valutazione della capacità d'uso sito specifica.

5. Carta delle Unità di Paesaggio/Terre a scala di grande dettaglio

Le Unità di Paesaggio/Terre rappresentano ambiti territoriali omogenei per specifiche caratteristiche di formazione e di evoluzione. Per gli scopi di una indagine o di un rilevamento pedologico finalizzato alla determinazione della classe di capacità d'uso, si possono definire come "quella parte della superficie che presenta elementi ambientali comuni e per la quale si ritiene che i suoli abbiano caratteristiche e qualità pressoché uguali".

fonte: http://burc.regione.campania.it

Indiscussa è l'estrema variabilità spaziale (sia verticalmente che orizzontalmente) delle caratteristiche fondamentali di un suolo, pertanto l'identificazione delle Unità di Paesaggio/Terre richiede attente valutazioni e competenze.

In un sito o in un'azienda l'individuazione delle Unità di Paesaggio/Terre può essere fatta sia sulla base di osservazioni visive di immediato riscontro, quali colore e aspetto fisico, sia sulla base di informazioni relative a ordinamento colturale, fertilizzazioni ricevute in passato e vegetazione coltivata e spontanea.

Inoltre nella redazione di una carta delle Unità di Paesaggio/Terre, oltre all'utilizzo e all'interpretazione di fotoaeree, andranno raccolte informazioni o cartografie sulla litologia, predisposte carte geomorfologiche (aree di pianura, versanti; aree pedemontane; formazioni vulcaniche, ecc.), e ogni altra documentazione ritenuta utile a distinguere, nel contesto ambientale di indagine, aree omogenee per la pedogenesi.

Così in aree di pianura è fondamentale determinare il microrilievo: opportuni rilevamenti planoaltimetrici, con strumenti di adeguata precisione (come ad esempio GPS), consentono di individuare e delineare ambiti omogenei di formazione, e quindi unità pedopaesaggistiche, che non sarebbero rilevabili ad occhio nudo.

6. Densità di osservazione

In merito all'intensità d'osservazione si indicano i seguenti standard:

- per superfici inferiore ai 5 ettari: 1 profilo pedologico per ettaro di suolo;
- per superfici tra i 5 ettari e i 20 ettari: almeno 1 profilo pedologico scavato e descritto per unità di paesaggio/terre descritte, supportati da almeno 4 osservazioni speditive (trivellate). Qualora le unità di paesaggio/terre descritte fossero di superficie superiore a 4 ettari i profili da descrivere sono 2 ogni 4 ettari;
- per superfici tra i 20 ettari e i 50 ettari: almeno 2 profili pedologici scavati e descritti per unità di paesaggio/terre descritte, supportati da almeno 4 osservazioni speditive (trivellate). Qualora le unità di paesaggio/terre descritte fossero di superficie superiore a 4 ettari i profili da descrivere sono 2 ogni 4 ettari;
- per superfici superiori a 50 ettari: realizzazione di una carta pedologica in scala 1:5.000 o inferiore con: almeno 2 profili pedologici scavati e descritti per unità di paesaggio/terre descritte; 1 osservazione per ettaro, nel rapporto di 1 profilo pedologico ogni 8 osservazioni speditive (trivellate) Qualora le unità di paesaggio/terre descritte fossero di superficie superiore a 4 ettari i profili da descrivere sono 2 ogni 4 ettari.

fonte: http://burc.regione.campania.it

7. Svolgimento di rilievo fotografico per un profilo

Il rilievo fotografico deve rendere evidente la presenza dello scavo pedologico all'interno dell'appezzamento/sito d'indagine. Pertanto oltre alle foto relative alla stazione e al profilo, quest'ultimo eseguito con cura, andranno riprese situazioni intermedie. Di seguito viene riportato un esempio.

Foto del paesaggio

Foto del profilo

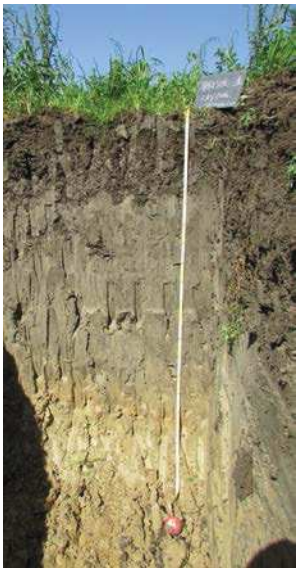

fonte: http://burc.regione.campania.it

Per quanto riguarda la foto del profilo pedologico andranno seguite le indicazioni fornite nell'allegato 1 alle presenti linee guida nella sezione "Prescrizioni generali del rilevamento".

Particolare attenzione deve essere posta al metro posto lungo lo scavo: nella foto dovranno essere evidenti le misure anche attraverso valori decimetrici di diverso colore.

8. Guida al rilevamento dei suoli in campagna e alla loro descrizione

Nell'allegato 1 alle presenti linee guida sono descritte le specifiche tecniche di rilevamento per l'effettuazione dell'indagine dei suoli in campagna e la loro successiva descrizione sintetica e analitica (mutuate integralmente dalle "*Norme tecniche per il rilevamento e la descrizione dei suoli in campagna*" finalizzate allo svolgimento di programmi di cartografia pedologica), in particolare:

- le Prescrizioni generali del rilevamento;
- la descrizione del sito e dell'ambiente;
- la descrizione del suolo (profilo/pedon);
- la guida per la descrizione sintetica del suolo e analitica della stazione e del profilo.

In particolare per quanto attiene alla descrizione analitica della stazione e del profilo di suolo (cfr. allegato 1 par. 1.4) essa dovrà essere redatta secondo il seguente layout:

Stazione

FOTO del profilo	**Sigla identificatrice**: **Data**: **Provincia e comune**: **Località**: **Localizzazione geografica del sito** (coordinate UTM): **Quota** (m s.l.m.): **Pendenza** (%): **Esposizione** (° vs Nord): **Paesaggio e Unità fisiografica**: **Uso del suolo o Vegetazione**: **Rischio di inondazione**: **Pietrosità**: **Rocciosità**: **Parent material**: **Substrato**: **Aspetti superficiali** (*): **Erosione e deposizi**one: **Drenaggio** (interno; esterno; artificiale): **Falda** (*):

fonte: http://burc.regione.campania.it

Descrizione del profilo

sigla primo orizzonte	limite superiore-inferiore; tipo di limite; umidità; colore della matrice (umido ed asciutto); screziature; figure redoximorfiche; concentrazioni; figure sulla superficie degli aggregati; classe tessiturale; scheletro; struttura; fessure; macropori; pellicole; radici; consistenza; test chimici;
... ...	...
sigla ultimo orizzonte	limite superiore-inferiore; tipo di limite; umidità; colore della matrice (umido ed asciutto); screziature; figure redoximorfiche; concentrazioni; figure sulla superficie degli aggregati; classe tessiturale; scheletro; struttura; fessure; macropori; pellicole; radici; consistenza; test chimici;

Analisi chimico-fisiche

Orizzonte	Profondità cm		CO $g\ kg^{-1}$	pH H20	CSC $cmol\ kg^{-1}$	Basi di scambio $cmol\ kg^{-1}$	Saturazione in basi %

Orizzonte	Argilla $g\ kg^{-1}$	Limo $g\ kg^{-1}$	Sabbia $g\ kg^{-1}$	Carbonati totali $g\ kg^{-1}$	

Nel testo della relazione, in alternativa alle tabelle delle analisi chimico-fisiche sopra indicate, si può rimandare agli allegati certificati delle analisi del laboratorio.

9. Modalità di prelievo dei campioni e le analisi di laboratorio

In campagna andranno campionati obbligatoriamente tutti gli orizzonti e/o strati di tutti i profili descritti mediante la scheda di rilevamento.
Qualora l'orizzonte e/o strato sia più spesso di 50 cm, esso andrà suddiviso per il campionamento.
I campioni andranno prelevati dal basso verso l'alto del profilo e conservati in sacchetti di plastica muniti di etichette di riconoscimento su cui dovranno essere indicate:

- data del campionamento;
- sigla identificatrice;
- numero progressivo;
- designazione dell'orizzonte e/o strato.

fonte: http://burc.regione.campania.it

Ogni campione dovrà raggiungere il peso minimo di 1 kg e, qualora l'orizzonte o strato non abbia sufficiente spessore, il peso minimo di 500 g.
Durante il prelievo saranno scartati frammenti grossolani, pietre, grosse radici, foglie.

Le determinazioni analitiche, successivamente indicate, dovranno essere svolte obbligatoriamente sia sul *topsoil* che sul *subsoil*.

Dovranno essere analizzati almeno il 50% dei profili scavati e descritti.

Laboratorio e determinazioni analitiche

Le analisi dovranno essere svolte da laboratori in possesso di accreditamento da parte dell'Ente Italiano di Certificazione "ACCREDIA", o organismi equivalenti con accordo di mutuo riconoscimento con "ACCREDIA" e che quindi attesti l'adesione del laboratorio alle norme UNI CEI EN ISO/IEC 17025:2005. L'attestazione dell'organismo di certificazione dovrà essere presentata contestualmente ai risultati analitici. Saranno ritenute valide attestazioni con data precedente alla data di presentazione della relazione pedologica non superiore a 120 giorni.
Dovranno obbligatoriamente essere accreditate le prove relative alla determinazione della tessitura (5 classi granulometriche) e della Capacità di Scambio Cationico.

Le metodologie analitiche dovranno essere per le analisi chimiche quelle previste dai "Metodi Ufficiali di analisi chimica del suolo" (MUACS99) D.M. 13 settembre 1999 in G.U. n. 185 21/10/99.
I parametri chimico-fisici da ricercare, e le metodiche analitiche preferibilmente ma non obbligatoriamente da seguire, sono:

1) preparazione del campione e determinazione dello scheletro (metodo II.1 MUACS99);
2) determinazione della granulometria per setacciatura ad umido e sedimentazione (metodo II.5 MUACS99) (le frazioni granulometriche devono essere espresse secondo la classificazione USDA, determinando tutte le cinque frazioni sabbiose e le due frazioni limose (limo grosso da 50 a 20 micron e limo fine da 20 a 2 micron);
3) determinazione della grado di reazione (pH in acqua) (metodo III.1 MUACS99);
4) determinazione del carbonio organico (metodo VII.3 MUACS99);
5) determinazione della capacità di scambio cationico con bario cloruro o trietanolammina (metodo XIII.2 MUACS99) o con ammonio acetato (metodo XIII.1 MUACS99)

In considerazione delle "Prescrizioni per l'accreditamento dei laboratori di prova" dell'Ente Italiano di Certificazione, saranno ammesse analisi di laboratori accreditati per almeno il 50% delle determinazioni su elencate.

fonte: http://burc.regione.campania.it

10. Guida alla stima e descrizione delle caratteristiche e delle qualità per la valutazione della Capacità d'uso dei suoli

Pietrosità
I frammenti rocciosi sulla superficie del suolo, includendo sia quelli che giacciono sulla superficie sia quelli che sono parzialmente entro il suolo, ma sporgenti dal terreno, hanno importanti effetti sull'uso e la gestione del suolo.

Stima
Le classi attualmente in uso sono:

pietrosità assente	0%
scarsa	tra lo 0 e lo 0.1%
moderata	dallo 0.1 al 3%
comune	dal 3 al 15%
elevata	dal 15 al 50%
molto elevata	dal 50 al 90%
eccessiva	più del 90%

Descrizione
Mediante il rilievo di campo verrà esplicitata, in forma estesa, la classe di pietrosità per ciascuna classe dimensionale presente, ovvero per la ghiaia (diametro tra 0.2 e 7.6 cm), i ciottoli (tra 7.6 e 25 cm), le pietre (tra 25 e 60 cm), i blocchi (>60 cm). Le forme piatte sono così denominate: schegge (diametro tra 0.2 e 15 cm), pietre a scaglie (tra 15 e 38 cm), pietre (38-60 cm), blocchi (> 60cm).
Esempio: pietrosità per ciottoli moderata, pietrosità per pietre elevata.

Rocciosità
Gli effetti della roccia affiorante sull'uso dipendono dalla parte di un'area occupata dagli affioramenti, dalle dimensioni e dallo spazio degli affioramenti, come gli affioramenti sporgono al di sopra della superficie del suolo circostante, dal tipo di uso, dalla tecnologia impiegata nell'usare il territorio, e dalle proprietà del suolo tra gli affioramenti.

Stima
Le classi attualmente in uso sono:

rocciosità assente	0%
scarsamente roccioso	tra lo 0 e il 2%
roccioso	dal 2 al 10%
molto roccioso	dal 10% al 25%
estremamente roccioso	dal 25 al 90%
roccia affiorante	più del 90%

Descrizione
Mediante il rilievo di campo si esplicita la classe di rocciosità.
Esempio: scarsamente roccioso.

fonte: http://burc.regione.campania.it

Profondità utile alle radici e limitazioni all'approfondimento radicale
Esprime la profondità alla quale la penetrazione radicale potrebbe essere fortemente inibita a causa delle caratteristiche fisiche o chimiche.

Stima
Si determina il tipo di limitazione, intendendo il fattore che impedisce lo sviluppo delle radici tranne di quelle molto fini, se la profondità e lo stato idrico del suolo non sono di per sé limitanti.
Tra i tipi di limitazioni: indisponibilità di ossigeno (Peff molto scarsa ≤ 0,124); eccessivo contenuto in scheletro; contatto paralithico; contatto litico; presenza di cora; strati torbosi; problemi vertici; eccesso di sali; eccesso di sodio; strati massivi a tessitura contrastante; substrato a tessitura grossolana (sabbia); presenza di fragipan; presenza di orizzonte calcico; presenza di orizzonte petrocalcico; presenza di orizzonte con concrezioni Fe-Mn; presenza di duripan; presenza di forte aggregazione; presenza di falda superficiale.
Le classi di profondità sono:

Classe	Profondità dello strato limitante
Molto scarsa	<25 cm
Scarsa	tra 25 e 50 cm
Moderatamente elevata	tra 50 e 100 cm
Elevata	tra 100 e 150 cm
Molto elevata	>150 cm

Descrizione
Si indica la classe di profondità e il tipo di limitazione.
Esempio: profondità utile alle radici moderatamente elevata per la presenza di un orizzonte con concrezioni Fe-Mn.

Fertilità
Vengono presi in considerazione singoli caratteri nutrizionali poiché questi sono la base per stabilire correttamente qualità del suolo come la disponibilità dei nutritivi e il loro grado di ritenzione.

I caratteri chimici presi in considerazione sono:

Reazione del suolo
Il grado di acidità o alcalinità di un suolo è generalmente espresso mediante il valore di pH.
In linea generale possono essere effettuate alcune considerazioni:
- un pH di 7.6 in suoli saturi indica generalmente la presenza di carbonati alcalino-terrosi, ma un suolo non calcareo non sodico può avere un pH di 7.4;
- suoli con pH inferiore a 7.5 quasi sempre non contengono carbonati alcalino-terrosi e quelli con pH inferiore a 7 contengono significative quantità di idrogeno e alluminio scambiabile;

fonte: http://burc.regione.campania.it

- pH (in pasta satura) al di sopra di 8.5 comunemente indicano una percentuale di sodio scambiabile di 15; valori al disotto di 8.5 indicano una percentuale di sodio scambiabile che può o non eccedere 15.

Capacità di scambio cationico
La CSC misura la produttività potenziale del suolo in termini della capacità di trattenere e fornire nutritivi alle piante, e indica la natura dei minerali argillosi presenti. Nel primo caso valori eccessivamente bassi riflettono l'incapacità dei suoli a produrre in modo soddisfacente, anche se gli altri fattori sono favorevoli.

Stima
La stima delle classi di fertilità è effettuata usando la tabella sottostante.

C.S.C. del *topsoil* (meq/ 100 g)	Reazione del suolo (pH) del *topsoil*				
	>= 8,5	6,50 ÷ 8,49	5,50 ÷ 6,49	4,51 ÷ 5,49	<=4,50
> 20,0	Moderata	Buona	Buona	Moderata	Moderata
10,0÷20,0	Moderata	Buona	Moderata	Moderata	Scarsa
< 10,0	Scarsa	Buona	Scarsa	Scarsa	Scarsa

Descrizione
Dovrà essere esplicitata la classe di Fertilità del suolo segnalando il o i fattori limitanti.

Fessurazioni
La presenza di fessurazioni può determinare danni all'apparato radicale soprattutto delle colture a ciclo primaverile ed estivo.

Descrizione
In base al rilievo di campo saranno esplicitate in forma estesa la quantità, la dimensione e la profondità raggiunta, secondo le seguenti classi:

Quantità

assenti	
poche	meno di 10 per dm^2 di superficie
comuni	da 10 a 25 per dm^2 di superficie
molte	più di 25 per dm^2 di superficie

Dimensioni

molto sottili	inferiori a 1 mm
sottili	tra 1 e 3 mm
medie	tra 3 e 5 mm
larghe	tra 5 e 10 mm
molto larghe	superiore a 10 mm

Profondità

fonte: http://burc.regione.campania.it

profondità inferiore a 50 cm
profondità superiore a 50 cm

Disponibilità di ossigeno per le piante
Questa qualità caratterizza la disponibilità di ossigeno alle diverse profondità.

Stima
Data la difficoltà di una misura diretta della disponibilità di ossigeno, la stima si basa su misure indirette della porosità efficace (Peff), stimata come differenza fra la porosità massima (valutata attraverso il contenuto d'acqua alla saturazione, θs, calcolato mediante la pedotransfer HYPRES) e la porosità alla capacità idrica di campo (CIC_{330}) (valutata attraverso la CIC a 330 cm, e calcolata mediante la pedotransfer HYPRES accoppiata al modello di ritenzione idrica di van Genuchten):

$$Peff = \theta s - CIC_{330}$$

$$\Theta s = 0{,}7919 + 0{,}001691 * A - 0{,}29619 * DA - 0{,}000001491 * L^2 + 0{,}0000821 * SO^2 + 0{,}02427 / A + 0{,}01113 / L + 0{,}01472 * Ln(L) - 0{,}0000733 * SO * A - 0{,}000619 * DA * A - 0{,}001183 * DA * SO - 0{,}0001664 * TO * L$$

$$CIC_{330} = \Theta s * (1 + (\alpha * 330)^n)^{-(1-1/n)}$$

$$\alpha = \exp(- 14{,}96 + 0{,}03135 * A + 0{,}0351 * L + 0{,}646 * SO + 15{,}29 * DA - 0{,}192 * TO - 4{,}671 * DA^2 - 0{,}000781 * A^2 - 0{,}00687 * SO^2 + 0{,}0449 / SO + 0{,}0663 * Ln(L) + 0{,}1482 * Ln(SO) - 0{,}04546 * DA * L - 0{,}4852 * DA * SO + 0{,}00673 * TO * A)$$

$$n = 1 + EXP(- 25{,}23 - 0{,}02195 * A + 0{,}0074 * L - 0{,}194 * SO + 45{,}5 * DA - 7{,}24 * DA^2 + 0{,}0003658 * A^2 + 0{,}002885 * SO^2 - 12{,}81 / DA - 0{,}1524 / L - 0{,}01958 / SO - 0{,}2876 * Ln(L) - 0{,}0709 * Ln(SO) - 44{,}6 * Ln(DA) - 0{,}02264 * DA * A + 0{,}0896 * DA * SO + 0{,}00718 * TO * A)$$

dove:
A e L sono le percentuali di argilla e limo secondo la classificazione USDA;
SO è la percentuale di sostanza organica;
Ln è il logaritmo naturale;
DA è la densità apparente calcolata secondo la formula proposta da Rawls e Brakensiek:

$$DA = 1{,}51 + 0{,}0025 * (100 - L - A) - 0{,}0013 * (100 - L - A) * SO - 0{,}0006 * A * SO - 0{,}0048 * A * A / 60$$

Il valore di porosità efficace deve risultare dalla media pesata dei valori di ogni singolo orizzonte appartenente al topsoil.
Le classi attualmente in uso sono:

Classe	Macroporosità
Buona	Peff ≥ 0,179
Moderata	0,179 > Peff ≥ 0,152
Imperfetta	0,152 > Peff ≥ 0,137
Scarsa	0,137 > Peff ≥ 0,124
Molto scarsa	Peff ≤ 0,124

fonte: http://burc.regione.campania.it

Descrizione
Verrà esplicitata la classe e il valore numerico che la determina, segnalando se sono presenti opere di regimazione (vd. voce "drenaggio artificiale" par. 1.3) specificandone il tipo di intervento agronomico e/o idraulico attuato, segnalando, laddove presente, il tipo e l'entità del problema (difficoltà di drenaggio a causa di fenomeni di subsidenza, manutenzione delle opere di drenaggio artificiale, ecc.).

Dovrà essere allegata la tabella di calcolo analitico.

Conducibilità alla saturazione (permeabilità)
La permeabilità è una qualità del suolo che permette all'acqua e all'aria di muoversi attraverso esso. Il tasso al quale il suolo trasmette l'acqua quando saturo è la conducibilità idraulica alla saturazione (Ks).

Stima
Le proprietà del suolo che maggiormente influenzano la conducibilità idraulica sono la porosità, la distribuzione della dimensione dei pori, la tortuosità e la connettività (vie di flusso dell'acqua), la geometria dei pori nel suolo. Poiché la conducibilità alla saturazione non è facilmente misurabile essa viene stimata attraverso la pedotransfer di Vereecken et al., (1990) che fornisce un'informazione sulla capacità del suolo di lasciarsi attraversare dall'acqua e quindi lasciare una certa quantità di pori liberi per la circolazione dell'aria e quindi per la disponibilità d'ossigeno.

$$Ks = EXP (20,62 – 0,96 * Ln(A) – 0,66 * Ln(S) – 0,46 * Ln(SO) – 8,43 * DA)$$

dove:
A e S sono le percentuali di argilla e sabbia secondo la classificazione USDA;
SO è la percentuale di sostanza organica;
DA è la densità apparente calcolata secondo la formula proposta da Rawls e Brakensiek:

$$DA = 1,51 + 0,0025 * (100 – L - A) - 0,0013 * (100 – L - A) * SO - 0,0006 * A * SO - 0,0048 * A * A / 60$$

Il valore del Ks deve essere calcolato per tutti gli orizzonti in cui sono presenti le radici.

Le classi attualmente in uso sono:

Classe	Ks (cm/d)
buona	Ks ≥ 61
Moderata	61 > Ks ≥ 28
Imperfetta	28 > Ks ≥ 18
Scarsa	18 > Ks ≥ 12
Molto scarsa	Ks ≤ 12

fonte: http://burc.regione.campania.it

Descrizione
Verrà esplicitata la classe e il valore numerico che la determina relativamente alla conducibilità alla saturazione dell'orizzonte con il valore più basso, fornendo anche la sua profondità. Se al di sopra o al di sotto dell'orizzonte con il valore più basso di permeabilità sono presenti orizzonti o strati di spessore apprezzabile e con permeabilità significativamente più alta (almeno due classi al di sopra), allora sarà fornita la stima per entrambe le parti.

Capacità di acqua disponibile (AWC)
Si definisce come il volume di acqua disponibile per le piante che un suolo è in grado di trattenere quando è alla capacità di campo. E' data dalla differenza tra la quantità di umidità alla capacità di campo e il punto di appassimento.

Stima
La stima può essere eseguita in base a misure analitiche come differenza tra umidità a 33 kPa e 1500 kPa, laddove effettuata. In assenza di dati analitici è utilizzata la pedotransfer HYPRES, accoppiata al modello di ritenzione idrica di van Genuchten, che stima la capacità idrica di campo (CIC_{33}) e il punto di appassimento (PA_{1500}).

$$AWC\text{-}or = CIC_{33} - PA_{1500}$$

$$CIC_{33} = \Theta s * (1 + (\alpha * 330)^{n})^{-(1-1/n)}$$

$$PA_{1500} = \Theta s * (1 + (\alpha * 15000)^{n})^{-(1-1/n)}$$

dove:

$$\Theta s = 0{,}7919 + 0{,}001691 * A - 0{,}29619 * DA - 0{,}000001491 * L^2 + 0{,}0000821 * SO^2 + 0{,}02427 / A + 0{,}01113 / L + 0{,}01472 * Ln(L) - 0{,}0000733 * SO * A - 0{,}000619 * DA * A - 0{,}001183 * DA * SO - 0{,}0001664 * TO * L$$

$$\alpha = \exp(- 14{,}96 + 0{,}03135 * A + 0{,}0351 * L + 0{,}646 * SO + 15{,}29 * DA - 0{,}192 * TO - 4{,}671 * DA^2 - 0{,}000781 * A^2 - 0{,}00687 * SO^2 + 0{,}0449 / SO + 0{,}0663 * Ln(L) + 0{,}1482 * Ln(SO) - 0{,}04546 * DA * L - 0{,}4852 * DA * SO + 0{,}00673 * TO * A)$$

$$n = 1 + EXP(- 25{,}23 - 0{,}02195 * A + 0{,}0074 * L - 0{,}194 * SO + 45{,}5 * DA - 7{,}24 * DA^2 + 0{,}0003658 * A^2 + 0{,}002885 * SO^2 - 12{,}81 / DA - 0{,}1524 / L - 0{,}01958 / SO - 0{,}2876 * Ln(L) - 0{,}0709 * Ln(SO) - 44{,}6 * Ln(DA) - 0{,}02264 * DA * A + 0{,}0896 * DA * SO + 0{,}00718 * TO * A)$$

dove:
AWC-or è l'AWC dell'orizzonte o strato in esame;
A e L sono le percentuali di argilla e limo secondo la classificazione USDA;
SO è la percentuale di sostanza organica;
TO è il tipo di orizzonte (TO=1 per ogni orizzonte superficiale e TO=0 per ogni orizzonte subsuperficiale);
Ln è il logaritmo naturale;
DA è la densità apparente calcolata secondo la formula proposta da Rawls e Brakensiek:

$$DA = 1{,}51 + 0{,}0025 * (100 - L - A) - 0{,}0013 * (100 - L - A) * SO - 0{,}0006 * A * SO - 0{,}0048 * A * A / 60$$

fonte: http://burc.regione.campania.it

L'AWC, espresso in mm di acqua, è dato, per ciascun orizzonte, da:

AWC = Prof-or * AWC-or * (1 - Scheletro-or)

dove:
Prof-or = profondità in mm dell'orizzonte o strato;
AWC-or = valore ottenuto dal calcolo con la pedotransfer HYPRES per l'orizzonte o strato;
Scheletro- or = % di scheletro presente eventualmente nell'orizzonte o strato.

Sommando i valori di AWC per i singoli orizzonti verrà espressa l'AWC totale. Si fa riferimento allo strato arato/superficiale e allo stato profondo o alla profondità utile alle radici se quest'ultima è meno profonda.

La presenza di orizzonti o strati che presentano limitazioni fisiche alle radici (orizzonti genetici o strati con suffisso d) o una cementazione continua o quasi continua (orizzonti genetici o strati con suffisso m) sono esclusi dal calcolo, o l'AWC stimata sarà ridotta in accordo con la quantità di materiali densi e con lo spazio disponibile alla penetrazione radicale.

Dovrà essere allegata la tabella di calcolo analitico.

Falda

Il rilevamento della falda dovrebbe avvenire utilizzando sia le osservazioni dirette in campagna sia altre informazioni ottenute indirettamente (interviste ad agricoltori, Consorzi di bonifica, pubblicazioni scientifiche.

Descrizione

Andrà descritta secondo i seguenti caratteri e nel medesimo ordine:

Tipo di falda

falda non confinata	gli strati di suolo che sono immediatamente sopra il limite superiore della falda hanno permeabilità uguale o superiore agli strati che costituiscono l'acquifero. Il livello dell'acqua non risale una volta aperto il profilo o eseguita una trivellata.
Falda semiconfinata	gli strati di suolo che sono immediatamente sopra il limite superiore della falda non sono impermeabili, ma hanno permeabilità inferiore agli strati che costituiscono l'acquifero. Il livello dell'acqua risale una volta aperto il profilo o eseguita una trivellata.
Falda confinata	gli strati di suolo che sono immediatamente sopra il limite superiore della falda sono impermeabili. Strati completamente impermeabili raramente si trovano vicino alla superficie, ma può succedere (ad esempio in suoli con strati a tessitura molto fine che sovrastano strati a tessitura sabbiosa). Il livello dell'acqua risale una volta aperto il profilo o eseguita una trivellata (è difficile in questo caso distinguere la falda confinata dalla semiconfinata); quest'ultima, in genere, ha una frangia capillare più alta.

fonte: http://burc.regione.campania.it

Falda confinata o semiconfinata	quando non si è certi del tipo di falda, specie in caso di trivellata.
Falda non rilevata	

Profondità dal piano topografico al limite superiore

molto superficiale	a meno di 25 cm
superficiale	tra 25 e 50 cm
moderatamente profonda	tra 50 e 100 cm
profonda	100 e 150 cm
molto profonda	a più di 150 cm

Profondità al limite inferiore (solo nel caso di falda confinata): si riporta il dato misurato in campo, ed espresso in cm, se si incontra il livello impermeabile inferiore.

Tipo di alimentazione: con alimentazione non determinata; con alimentazione superficiale; con alimentazione profonda; con alimentazione mista (superficiale e profonda).

Durata annuale cumulativa:

Molto transitoria	presente meno di 1 mese all'anno
Transitoria presente	presente da 1 a 3 mesi all'anno
Comune	presente da 3 a 6 mesi
Persistente	presente da 6 a 12 mesi all'anno
Permanente	sempre presente

Esempio: falda non confinata, profonda, con alimentazione profonda, comune.

Capacità assimilativa del suolo

La valutazione di questa qualità è effettuata per stimare la capacità di un suolo ad assorbire, chimicamente e fisicamente, sostanze che presentano una potenziale azione inquinante, evitando il passaggio di queste nelle falde o nelle acque superficiali, così come l'assorbimento da parte delle colture.
La valutazione viene effettuata utilizzando le seguenti caratteristiche:

1. pH dello strato arato o superficiale: la mobilità dei metalli pesanti nel suolo è minore in suoli aventi reazione del suolo neutra o tendente all'alcalinità e con una buona dotazione di calcio;
2. capacità di scambio cationico dello strato arato o superficiale: si ritiene che l'adsorbimento di composti a potenziale azione inquinante è direttamente proporzionale alla CSC degli orizzonti o strati;
3. contenuto in scheletro dello strato arato o superficiale e dello strato profondo: la presenza di scheletro costituisce una minore disponibilità di substrato attivo nei processi di adsorbimento e di degradazione. Pertanto ai suoli con contenuto elevato di scheletro viene attribuito un minore potere di adsorbimento;
4. profondità utile alle radici.

fonte: http://burc.regione.campania.it

Stima

La tabella di confronto, riportata di seguito, fornisce le classi:

Scheletro (%)	C.S.C. (meq/ 100 g)	Profondità utile alle radici					
		< = 50 cm		>50 e ≤100 cm		> 100 cm	
		pH > 6,5	pH <= 6,5	pH > 6,5	pH <= 6,5	pH > 6,5	pH <= 6,5
<= 35,0	> 10,0	moderata	moderata	alta	alta	molto alta	molto alta
	<= 10,0	bassa	bassa	moderata	moderata	alta	alta
> 35,0	> 10,0	bassa	bassa	moderata	moderata	alta	alta
	<= 10,0	molto bassa	molto bassa	bassa	bassa	moderata	moderata

Nota: Valore di Capacità assimilativa espressi dal foglio di calcolo, fornito a mero scopo di supporto elaborativo: 12-13 = molto alta; 10-11 = alta; 8-9 = moderata; 6-7 = bassa; 4-5 = molto bassa

Descrizione
Verrà esplicitata la classe di capacità assimilativa del suolo segnalando il o i fattori limitanti.

Rischio di erosione potenziale
L'erosione del suolo è un processo costituito da tre fasi: l'asportazione di particelle individuali dalla massa del suolo, il loro trasporto per mezzo di agenti erosivi (come acqua corrente e vento) e, quando non è disponibile sufficiente energia per lungo tempo, la deposizione.

Stima
La valutazione dei fenomeni erosivi dei suoli è effettuata attraverso la valutazione del

1) Fattore di erodibilità (k).

Si calcola mediante la formula di seguito riportata:

$$k= (2,77 * G^{1,14} * 10\text{-}7* (12\text{-}SO)+ 0,0043* (St\text{-}2)+ 0,0033* (Ksat\text{-}3)) * 10$$

dove:
G= (frazione granulometrica da 0,1 a 0,002 mm in %) * (100- %argilla);
SO= sostanza organica in %;
St= indice relativo alla struttura del suolo: 1 (granulare molto fine), 2 (granulare fine), 3 (granulare media o grossolana), 4 (prismatica, lamellare o massiva);
Ksat= indice relativo alla permeabilità del suolo: 6 (molto bassa), 5 (bassa), 4 (moderatamente bassa), 3 (moderatamente alta), 2 (alta), 1(molto alta).

Il valore di k così ottenuto è espresso in $t *ha^{-1}*cm^{-1}$

fonte: http://burc.regione.campania.it

La relativa classe di erodibilità si ottiene dalla seguente tabella:

classe		fattore di erodibilità (t *ha^{-1}*cm-^{1})
k1	molto bassa	< 0,13
k2	bassa	0,13 - 0,26
k3	moderata	0,26 - 0,39
k4	moderatamente alta	0,39 - 0,52
k5	alta	0,52 - 0,65
k6	molto alta	> 0,65

2) Fattore topografico (S).

Si calcola mediante la formula di seguito riportata (modificata):

$LS = 0.045 * S + 0.0065 * S^2$

dove S esprima la pendenza (in %) del versante. La relativa classe del rischio dovuto al fattore topografico si ottiene dalla seguente tabella:

classe	fattore topografico LS
S1.1	0 – 1
S1	1 – 2
S2	2 – 4
S3	4 – 6
S4	> 6

Infine, si stima la classe di erodibilità (E) e il rischio di erosione potenziale mediante la seguente tabella:

rischio potenziale di erosione	Classe di rischio potenziale di erosione	combinazione di S e k
molto basso	E1	S1.1, k1-k3
basso	E2	S1.1, k4-k6 S1, k1-k3
moderato	E3	S1, k4-k6 S2, k1-k3
alto	E4	S2, k4-k6 S3, k1-k3
molto alto	E5	S3, k4-k6 S4, k1-k6

<u>Descrizione</u>
Si esplicita il rischio potenziale di erosione seguita in parentesi la classe di erodibilità seguita, dopo un trattino, dai fattori stimati S e k.
Esempio: rischio potenziale di erosione alto (E4 - S2, k3).

Dovrà essere allegata la tabella di calcolo analitico.

fonte: http://burc.regione.campania.it

Scheda riassuntiva delle caratteristiche e delle qualità del suolo (non obbligatoria)

spessore dello strato arato/superficiale _____ cm strati/orizzonti: _____
spessore dello strato profondo _____ cm strati/orizzonti: _____

caratteristica o qualità	classe/descrizione		valore numerico (con unità Misura)	
Pietrosità				
Rocciosità				
Profondità utile alle radici				
limitazioni all'approfondimento			----------	
Disponibilità di ossigeno per le piante			----------	
	strato arato/superf.	strato profondo	strato arato/superf.	strato profondo
Fertilità			----------	----------
Reazione del suolo (pH)	----------	----------		
Capacità di scambio cationico	----------	----------		
Fessurazioni				
quantità				
dimensioni				
profondità				
Rischio di inondazione				
frequenza				
durata				
Conducibilità idraulica satura (Ksat)			----------	
profondità	----------			
Ksat strati superiori				
Ksat strati inferiori				
Falda				
tipo				
profondità dal piano topografico al limite superiore				
tipo di alimentazione				
durata annuale cumulativa				
Capacità d'acqua disponibile (AWC)				
sezione di controllo				
strato arato o superficiale				
strato profondo				
sino alla profondità utile alle radici				
Capacità assimilativa del suolo			----------	
Rischio di erosione potenziale			S= ER= k=	
Capacità d'uso			----------	

fonte: http://burc.regione.campania.it

11. Tabella per la valutazione delle classi di Capacità d'uso dei suoli

Parametro	CLASSE								sottoclasse
	I	II	III	IV	V	VI	VII	VIII	
Pendenza (%)	< 5	>5 e ≤10	>10 e ≤15	>15 e ≤35	> 35	-	-	-	e
Rischio potenziale di erosione	E1	E2	E3	E4-E5	-	-	-	-	e
Pietrosità Totale (%)	assente o scarsa	moderata	comune	elevata, molto elevata, eccessiva	-	-	-	-	s
Rocciosità (%)	assente o scarsamente roccioso	-	-	roccioso o molto roccioso	estremamente roccioso	-	-	roccia affiorante	s
Profondità utile alle radici (cm)	>150	>100 e ≤150	>50 e ≤100	>20 e ≤50	-	-	< 20	-	s
Scheletro (%) orizzonte arato/superficiale	≤ 5	>5 e ≤15	>15 e ≤35	>35 e ≤ 70	>70	-	-	-	s
Disponibilità di ossigeno per le piante	buona, moderata	buona, moderata	imperfetta	scarsa	molto scarsa	-	-	-	s
Classe Tessiturale (USDA) orizzonte arato/superficiale	F, FS, FA, FL, FSA, FLA	SF, AS	AL, L, A	S	-	-	-	-	s
Fertilità orizzonte arato/superficiale	buona	moderata	scarsa	-	-	-	-	-	s
Capacità assimilativa	molto alta	alta, moderata	bassa, molto bassa	-	-	-	-	-	s
AWC (mm d'acqua) (1)	>150	>100 e ≤150	>50 e ≤100	< 50	-	-	-	-	w
Rischio di inondazione (2)	assente	lieve	moderato	-	alto	-	-	-	w

(1) Si fa riferimento allo strato arato/superficiale e allo stato profondo o alla profondità utile alle radici se quest'ultima è meno profonda.
(2) Si fa riferimento alla frequenza dell'evento.

Allegato 1 - Norme tecniche per il rilevamento dei suoli in campagna e alla loro descrizione

fonte: http://burc.regione.campania.it

PREMESSA

In base al tipo di osservazione verrà compilata, in ogni sua parte la corrispettiva scheda se si tratta di trivellata, trivellata di confronto, osservazione superficiale (scheda per la descrizione della trivellata, in allegato alla presente Guida) o se si tratta di profilo, minipit , scarpata, ecc (scheda per la descrizione del profilo, in allegato alla presente Guida).

Ogni scheda è divisa in tre parti: caratteri generali, descrizione del sito e dell'ambiente e descrizione del suolo (profilo/pedon)

Per ogni carattere da rilevare, di seguito specificati, le voci possono essere:

- codificate per le quali sono forniti i codici necessari per la compilazione della scheda;
- non codificate (segnalate da un asterisco) per le quali, essendo richiesta la stima numerica diretta, l'immissione del dato sulla scheda è libera. Per queste ultime vengono riportati i valori soglia che ne descrivono le classi di raggruppamento.

Qualora il dato sia assente e non espressamente codificato la voce non verrà compilata lasciando gli spazi in bianco. Se il dato non è determinabile o non è rilevabile, e non espressamente codificato, si inserirà il codice X.

1.1 PRESCRIZIONI GENERALI DEL RILEVAMENTO IN CAMPAGNA

Vengono indicate le norme tecniche a carattere generale che riguardano le modalità di effettuazione delle osservazioni in campagna, in particolar modo l'esecuzione delle trivellate e dei profili.

1.1.1 Descrizione del suolo mediante trivellata

La trivellata deve penetrare nel terreno verticalmente e non in corrispondenza di fessure, tane di animali o altri vuoti. Dalle porzioni di suolo estratte non deve essere considerata la parte superiore, i primi 5 cm circa, allo scopo di eliminare il materiale caduto o comunque asportato dalle pareti del foro. E' ovvio che ciò non va effettuato per la prima "carota".

Il punto dove eseguire la trivellata non deve presentare situazioni anomale (dentro fossi, canalette, scoline, bordi di terrazzi, ciglioni antropici, aree di discarica, aree contigue a cave e a strade), oppure ostacoli alla penetrazione della trivella (grosse radici od elevata pietrosità superficiale) mentre, nelle zone dove appaiono evidenti fenomeni di pedoturbamento rispetto a situazioni naturali (ad esempio in aree agricole interessate da lavorazioni profonde non ordinarie), la trivellata assume lo scopo di controllo di alcuni caratteri.

La scheda di rilevamento andrà compilata in ogni parte per quanto riguarda la descrizione del sito e dell'ambiente (vd. par. 1.2).

I caratteri da compilare per la descrizione della trivellata sono (vd. par. 1.3):

designazione dell'orizzonte
limiti
umidità
colore della matrice
screziature
figure redoximorfiche
concentrazioni
tessitura

fonte: http://burc.regione.campania.it

classe tessiturale
scheletro
materiali organici
test chimici

1.1.2 **Descrizione del suolo mediante profilo**

La scelta del punto dove eseguire lo scavo e la descrizione del profilo deve essere effettuata in modo da individuare il concetto centrale (modale) di ogni suolo e non situazioni estreme od anomale.

Pertanto devono essere escluse situazioni anomale (fossi, canalette, scoline, bordi di terrazzi, ciglioni antropici, aree di discarica, aree contigue a cave e a strade) o dove risulti difficile lo scavo per la presenza di impedimenti a questo (radici, grosse pietre, ecc.).

Nel caso esistano sezioni aperte di recente artificialmente, queste potranno essere usate previa pulitura ed approfondimento (per circa 1 metro) del fronte del profilo e segnalando con il simbolo S, all'interno della sigla identificatrice, questo particolare tipo di osservazione. Per recente si intende la situazione in atto da non più di 6 mesi.

Sono escluse dall'apertura dei profili quelle zone dove appaiono evidenti fenomeni di pedoturbamento rispetto a situazioni naturali (ad esempio in aree agricole interessate da lavorazioni profonde e non ordinarie).

Profondità, larghezza, caratteristiche del profilo

La profondità minima di scavo è 150 cm (fatta eccezione per la presenza di contatti litici o paralitici) cui deve corrispondere una larghezza minima di 150 cm. Qualora si intenda approfondire il profilo per scopi classificatori o per valutazioni di attitudine, si dovrà allargare il fronte del profilo in proporzione almeno doppia (25 cm di profondità ⇒ 50 cm di larghezza). Nel caso di sezioni già aperte le dimensioni da raggiungere sono quelle ora citate, salvo la necessità di approfondimento del profilo.

La lunghezza dello scavo deve essere tale da consentire a due rilevatori di lavorare con sufficiente facilità.

Le pareti del profilo dovranno essere verticali, senza convessità e/o concavità. Si consiglia per questa operazione l'uso di una piccola cazzuola o, se il suolo risulta particolarmente difficile da lavorare, di un coltello, evitando di lasciare i segni della pulitura.

Eventuali strati compatti dovranno essere ripuliti, mediante una piccola spazzola, dai materiali che potrebbero nasconderne le caratteristiche.

Le radici che sporgono dalle pareti dovranno essere recise con una cesoia ed asportate.

Disposizione del metro

Il metro, possibilmente a nastro e bicolore, con alternanza del colore ogni 10 cm, dovrà essere posto a sinistra del profilo.

Disposizione della sigla identificatrice del profilo

Verrà utilizzata un piccola lavagna, possibilmente di colore nero, disposta sullo scavo, lateralmente e sopra il metro. Su questa si scriveranno:

- la data (angolo in alto a sinistra);
- la sigla identificatrice (centralmente) (vd. paragrafo 1.2.)

Fotografie del profilo o dell'osservazione e del relativo paesaggio

Le foto devono essere frontali, escludendo possibilmente le pareti laterali dello scavo.

Inoltre, qualora il profilo si presentasse eccessivamente asciutto, è consigliabile inumidirlo mediante un nebulizzatore ed effettuare la ripresa prima e dopo questa operazione.

fonte: http://burc.regione.campania.it

Andranno effettuate anche le foto del paesaggio della stazione dove si esegue l'osservazione. Sulla diapositiva andrà obbligatoriamente riportata, con pennarello indelebile, la medesima sigla identificatrice utilizzata sulla scheda di rilevamento relativa al profilo cui fa riferimento la foto.

Tipo di osservazione

Si utilizzano i seguenti codici:

P	profilo	**M**	minipit
T	trivellata	**O**	osservazione superficiale
C	trivellata di confronto	**A**	altre
S	scarpata		

Sigla identificatrice

La voce deve essere composta da non più 8 caratteri. I primi tre caratteri rappresentano la *sigla di rilevamento* e sono assegnati all'inizio del rilevamento (ad esempio: IP01). Il carattere successivo identifica il *tipo di osservazione*. Gli ultimi caratteri (massimo 4) rappresentano il *numero progressivo* specifico per quel *tipo di osservazione*.

Esempi:

IP02P86 rappresenta la *sigla identificatrice* dell'86° profilo relativo all'indagine pedologica n. 2.

IP03T336 rappresenta la *sigla identificatrice* della 336° trivellata relativa relativo all'indagine pedologica n. 3.

Numero progressivo

Viene riportato il numero progressivo (massimo 4 caratteri) così come trascritto nel "Registro delle osservazioni".

Data

Viene riportata la data del rilevamento (giorno/mese/anno), in forma breve (esempio: 31/10/99).

Rilevatore/i

Vengono riportati i codici (tre caratteri) dei rilevatori (massimo due).

Provincia/Comune

Viene riportato il codice ISTAT del comune

Località

Viene riportato il nome, rilevabile sulle carte topografiche, della località più vicina al sito dove si effettua il rilevamento (ad es. "Masseria Quattro Mulini").

Le ultime due voci andranno sempre compilate in quanto necessarie per denominare eventuali proposte di serie.

Coordinate UTM dell'osservazione

Vengono riportate: il fuso (32, 33), la coordinata Est (6 caratteri) e la coordinata Nord (7 caratteri) secondo il sistema UTM. Tale punto deve essere riportato sulla carta dei punti di osservazione in scala 1:25.000 indicando a lato il *numero progressivo*.

fonte: http://burc.regione.campania.it

1.2 DESCRIZIONE DEL SITO E DELL'AMBIENTE

Morfometria

Quota
Viene riportata la quota, in metri sul livello del mare, della stazione.

Pendenza (%)
Viene riportata la pendenza in percento della stazione.

Esposizione (° vs Nord)
Viene riportato il valore in gradi (Azimuth Nord) della direzione di massima pendenza del sito. Nelle aree di pianura il dato non è rilevabile.

Per la compilazione di queste ultime 3 voci è fatto obbligo dell'uso degli appositi strumenti tecnici (altimetro, clinometro e bussola).

Paesaggio

MAP	montagna appenninica
CAP	collina preappenninica
PPM	pianura pedemontana
PIM	pianura intermontana
PAC	pianura alluvionale e/o costiera
FFT	fondovalli fluviali e/o torrentizi
AVU	aree vulcaniche

Curvatura

Indicare la geometria prevalente rispetto alle sezioni orizzontale e verticale passanti per il punto di osservazione

codici	Sezione verticale	Sezione orizzontale
LL	lineare	lineare
LC	lineare	concavo
LV	lineare	convesso
VL	convesso	lineare
VC	convesso	concavo
VV	convesso	convesso
CL	concavo	lineare
CC	concavo	concavo
CV	concavo	convesso

fonte: http://burc.regione.campania.it

Morfologia

Sintesi delle osservazioni morfologiche. Si rilevano le voci: Elemento morfologico e Natura della forma.

Elemento morfologico

Seguire la chiave semplice di seguito; se la risposta è si, procedere a destra, se no, verso il basso, fino alla definizione completa (codice di 4 caratteri).

La superficie è pianeggiante, e estesa abbastanza da rendere trascurabili i processi di versante	⇒ si	**Piano P**	⇒	Le superfici adiacenti sono anch'esse pianeggianti o corpi d'acqua	⇒ si	**Pianura PP**		
				⇓ no				
⇓ no				Altro	⇒ si	**Ripiano PR**		
La superficie è pianeggiante, e le superfici adiacenti sono più alte, con pendenza maggiore, in almeno due direzioni opposte	⇒ si	**Depressione D**	⇒	Le superfici adiacenti sono più alte in tutte le direzioni	⇒ si	**Depressione chiusa DC**		
				⇓ no				
⇓ no				Le superfici adiacenti sono più alte in due o tre direzioni	⇒ si	**Depressione aperta DA**		
Le superfici adiacenti sono più basse, con pendenza maggiore, in almeno due direzioni opposte	⇒ si	**Sommità S**	⇒	Le superfici adiacenti sono più basse in due o tre direzioni, e poco diverse nelle altre	⇒ si	**Cresta SC**	⇒	
				⇓ no				
				Le superfici adiacenti sono più basse in tutte le direzioni	⇒ si	**Culmine SU**		
⇓ no				⇓ no				
				Le superfici adiacenti sono più basse in due direzioni opposte e più alte nelle altre due	⇒ si	**Sella SS**	⇒	
Altro	⇒ si	**Versante V**	⇒	Drenaggio divergente	⇒ si	**Naso VN**	⇒	
				⇓ no				
				Drenaggio parallelo	⇒ si	**Faccia VF**	⇒	
				⇓ no				
				Drenaggio convergente	⇒ si	**Testata VT**	⇒	

fonte: http://burc.regione.campania.it

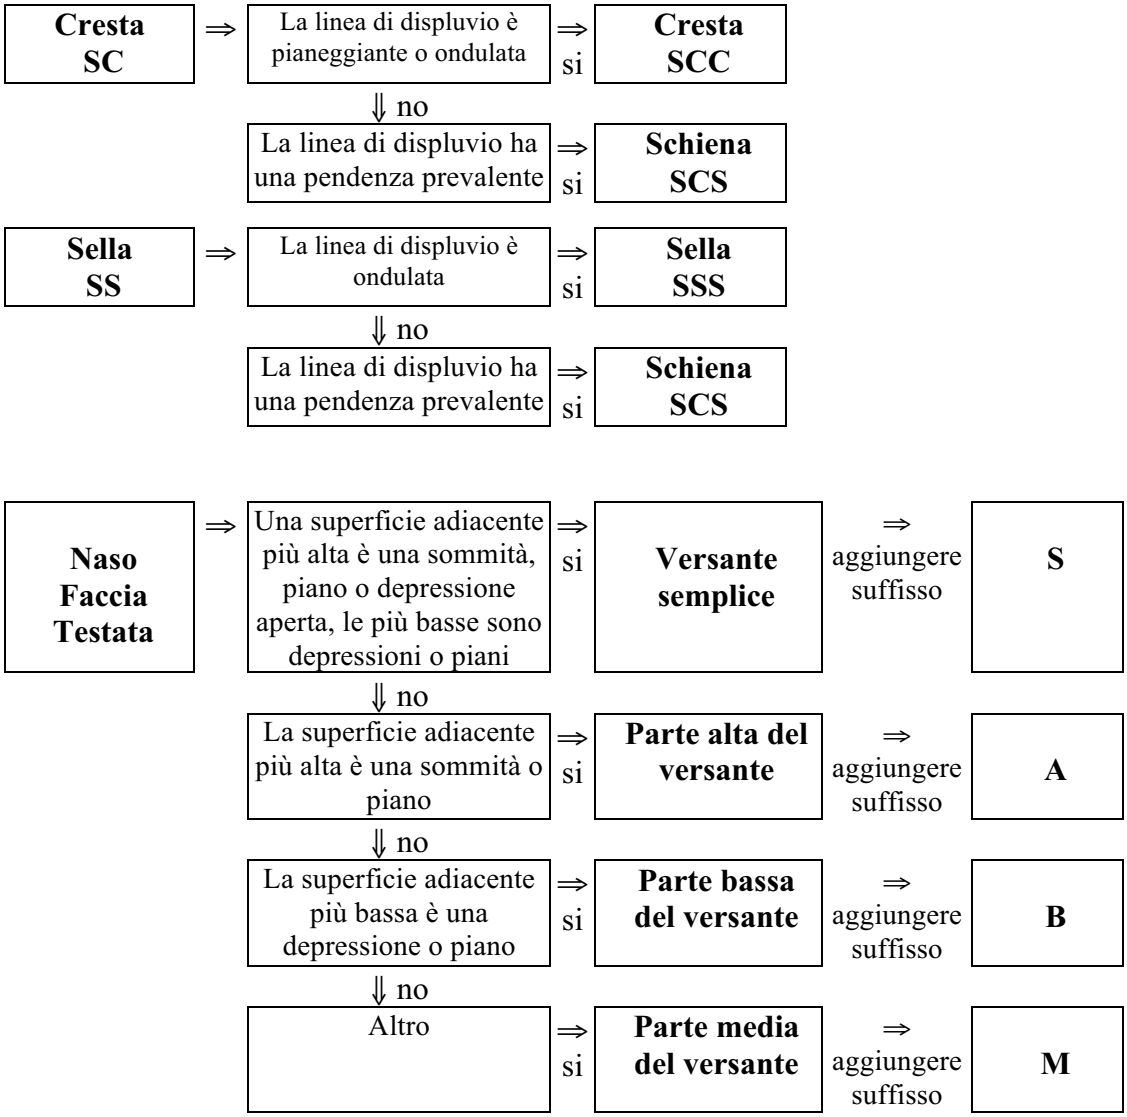

Gli elementi di versante, escluso il versante semplice, si qualificano ulteriormente secondo le loro relazioni con le superfici a monte e a valle, in base alle voci e alla tabella seguenti.

		a pendenza crescente	a pendenza decrescente	a pendenza massima	a pendenza minima
Parte alta del versante	**VNA**	Spalla, **VNAS**	-	Costa, **VNAC**	-
Parte bassa del versante	**VNB**	-	Piede, **VNBP**	Costa, **VNCC**	-
Parte media del versante	**VNM**	Spalla, **VNMS**	Fianco, **VNMF**	Costa, **VNMC**	Gradino, **VNMG**
Parte alta del versante	**VFA**	Spalla, **VFAS**	-	Costa, **VFAC**	-
Parte bassa del versante	**VFB**	-	Piede, **VFBP**	Costa, **VFBC**	-
Parte media del versante	**VFM**	Spalla, **VFMS**	Fianco, **VFMF**	Costa, **VFMC**	Gradino, **VFMG**
Parte alta del versante	**VTA**	Spalla, **VTAS**	-	Costa, **VTAC**	-
Parte bassa del versante	**VTB**	-	Piede, **VTBP**	Costa, **VTCC**	-
Parte media del versante	**VTM**	Spalla, **VTMS**	Fianco, **VTMF**	Costa, **VTMC**	Gradino, **VTMG**

A pendenza crescente: La superficie adiacente più alta ha pendenza minore, la più bassa ha pendenza maggiore o uguale
A pendenza decrescente: La superficie adiacente più alta ha pendenza maggiore, la più bassa ha pendenza minore o uguale

fonte: http://burc.regione.campania.it

A pendenza massima: Le superfici adiacenti più alte e più basse hanno pendenza minore
A pendenza minima: Le superfici adiacenti più alte e più basse hanno pendenza maggiore, oppure la superficie ha una pendenza opposta a quella generale del versante

Natura della forma

Per natura della forma si intendono, specificamente, le modalità di genesi della morfologia che si sta esaminando. Le voci incluse sono quindi selezionate come rilevanti da questo punto di vista. Sono omessi i termini descrittivi di natura prevalentemente geometrica, poiché questa informazione viene già fornita dalla morfometria.
La codifica è su 2 livelli; il primo livello ha natura generale, è inteso come omnicomprensivo ed è obbligatorio. Si raccomanda fortemente, quando nessuna voce del secondo livello risulti pienamente adeguata, di codificare la forma al primo livello, fornire una adeguata descrizione degli elementi morfologici, e riportare in chiaro, nelle note, una descrizione della natura della forma, per successiva inclusione nel sistema di codifica.

A00	**FORME DI ORIGINE ANTROPICA**		
AV	Livellamento, versante rimodellato		
AT	Versante terrazzato		
		ATI	integro
		ATD	degradato
		ATM	terrazzamento meccanizzato
		ATC	versante ciglionato
AA	Area di accumulo		
		AAD	discarica di rifiuti o materiale inerte (scarti di cava, materiale edile, etc.)
		AAR	riporto di terra
AG	Arginatura per canale o altra opera		
AU	Area urbanizzata		

C00	**FORME DI ORIGINE CARSICA**		
CD	Depressione carsica		
		CDD	dolina
		CDA	dolina aperta
		CDU	uvala
		CDE	uvala aperto
		CDP	polje
		CDT	polje aperto
		CDS	Superficie spianata per carsismo(Ljut)
		CDH	hum
CV	Valle fluvio-carsica		
		CVT	ripiano con tracce di reticolo fluvio-carsico
		CVV	valle secca
		CVA	valle cieca o valle di sorgente
		CVC	canyon carsico
CV	Versante intensamente carsificato		
CR	Ripiano intensamente carsificato		
CP	pietraia carsica (griza o grisè)		

S00	**FORME DERIVANTI DA STRUTTURA E TETTONICA**		
SD	Depressione tettonica (Graben)		
SR	Rilievo tettonico (Horst)		
SV	Versante di faglia		
SC	Cuesta		
SS	Superficie strutturale		
		SSD	Superficie strutturale dissecata
		SSO	Superficie strutturale ondulata

V00	**FORME DI ORIGINE VULCANICA**		
VR	Cratere		

fonte: http://burc.regione.campania.it

		VRM	cratere di esplosione (maar)
VA	Caldera		
VT	Depressione vulcano-tettonica		
VC	Cono vulcanico		
		VCC	cono di cenere
		VCS	cono di scorie
		VCP	cono poligenico
		VCL	cono di lava
VL	Colata lavica		
VD	Cupola o domo lavico		
VP	Plateau vulcanico		

W00	**FORME DI ORIGINE EOLICA**		
WD	Dune		
		WDS	dune stabilizzate
		WDA	duna appoggiata
WI	Area interdunale		
		WIL	area interdunale periodicamente allagata (lama)
WA	Area di accumulo eolico		
WE	Superficie o conca di deflazione		

E00	**FORME DI VERSANTE**[1]		
EF	Versante in frana (movimenti gravitativi profondi)		
		EFN	nicchia di frana
		EFC	corpo di frana
ED	Versante dissestato (movimenti gravitativi superficiali)		
		EDR	Versante dissestato da creep (reptazione)
		EDS	Versante dissestato da soliflusso
		EDF	Versante dissestato da frane di suolo (soil slips)
EI	Versante in erosione idrica accelerata		
		EIV	versante con vallecole, in erosione accelerata
		EIC	versante con calanchi
		EIB	versante con biancane
		EII	incisione catastrofica cartografabile
		EIL	colata da trasporto in massa
EV	Versante		
		EVS	versante regolare
		EVV	versante con vallecole
EG	Pediment o glacis d'erosione		
ES	Superficie di spianamento		
		ESP	forma spianata
		ESS	forma semispianata
		ESD	Forma dissecata
ER	Resto di terrazzo		
EA	Forme di accumulo		
		EAS	falda di detrito da crollo (talus)
		EAC	cono di detrito
		EAD	coni di detrito coalescenti (ghiaione)
		EAV	depositi di valanga
		EAT	torbiera di versante
		EAA	deposito su versante
		EAP	glacis d'accumulo
		EAF	conoide
		EAL	conoidi coalescenti

P00	**FORME DI ORIGINE FLUVIALE**		
PT	Terrazzo fluviale		
		PTI	terrazzo dissecato
		PTO	terrazzo con superficie ondulata
		PTC	terrazzo con tracce di canali intrecciati

fonte: http://burc.regione.campania.it

		PTM	terrazzo con tracce di meandri
		PTR	basso terrazzo
PP	Piana pedemontana		
		PPC	conoide
		PPE	conoidi coalescenti
		PPF	glacis d'accumulo
PC	Piana alluvionale		
		PCI	isola fluviale
		PCG	golena
		PCN	argine naturale (levee)
		PCT	area di tracimazione
		PCV	ventaglio di rotta
		PCE	piana alluvionale elevata
		PCB	bacino interfluviale
		PCA	paleoalveo
		PCM	meandro abbandonato
PD	Delta		
		PDP	piana deltizia
		PDA	argine naturale (levee)
		PDT	area di tracimazione
		PDV	ventaglio di rotta
		PDB	bacino interfluviale

F00	**FORME DI FONDOVALLE**		
FA	Piana alluvionale di fondovalle		
		FAP	fondovalle con paleoalvei e/o meandri
		FAI	fondovalle con canali intrecciati
		FAR	fondovalle riempito
		FAS	fondovalle sospeso
FL	Piana di riempimento e/o prosciugamento lacustre		
		FLM	A prevalenza minerale
		FLS	A prevalenza minerale, sopsesa
		FLO	A prevalenza organica (torbiera)
FE	terrazzo d'erosione		
FR	Conca di riempimento complesso		
FS	Conca di riempimento complesso, sospesa		

G00	**FORME GLACIALI E PERIGLACIALI**		
GC	Circo glaciale		
GS	Conca di sovraescavazione		
		GSR	Conca di sovraescavazione riempita
GN	Nicchia di nivazione		
GG	Valli glaciali		
		GGU	valle glaciale ad U
		GGS	valle glaciale sospesa
GT	Terrazzo di erosione glaciale		
GB	Colata di blocchi (e Rock Glaciers)		
GF	Depositi fluvioglaciali		
		GFK	esker
		GFS	piana di alluvionamento proglaciale (Sandur)
		GFR	rilievi di alluvionamento proglaciale (Kame)
GM	Rilievi morenici		
		GMF	morena frontale
		GML	morena laterale
		GMA	morena di fondo, morena di ablazione
		GMI	depressione intermorenica
		GMD	drumlin
GD	Superficie interessata da crioturbazione		

M00	**FORME DI ORIGINE MARINA, LAGUNARE E LACUSTRE**
MT	Terrazzo marino

fonte: http://burc.regione.campania.it

ML	Terrazzo lacustre		
MA	Piattaforma d'abrasione		
		MAP	piede di falesia (talus)
MP	Piana costiera		
		MPF	piana di fango
		MPS	piana di sabbia
		MPP	palude
		MPC	cordone
		MPD	duna
		MPM	canale di marea
		MPA	piana di marea
		MPL	fascia di oscillazione lacustre

[1] In caso che il versante si adatti a più di una definizione, fare riferimento al carattere che influenza maggiormente i caratteri e la distribuzione dei suoli.

Vegetazione

Si considera la vegetazione presente nell'area del sito di rilevamento. Le voci ed i rispettivi codici sono:

A - Formazioni legnose		
	A1 - querceti	
		A1.1 - a prevalenza di leccio (Q. ilex)
		A1.2 - a prevalenza di roverella (Q. pubescens)
		A1.3 - a prevalenza di cerro (Q. cerris)
	A2 - boschi misti	
		A2.1 - a prevalenza di carpino nero (Ostrya carpinifolia)
		A2.2 - a prevalenza di carpino orientale (Carpinus orientalis)
		A2.3 - a prevalenza di cerro (Q. cerris)
		A2.4 - a prevalenza di roverella (Q. pubescens)
		A2.5 - a prevalenza di leccio (Q. ilex)
		A2.6 - a prevalenza di castagno (C. sativa)
		A2.7 - a prevalenza di ontano (Alnus spp)
		A2.8 - a prevalenza di orniello (Fraxinus ornus)
		A2.9 - a prevalenza di acero (Acer spp)
	A3 - castagneti	
	A4 - faggeti	
		A4.1 - in purezza
		A4.2 - con tasso (Taxus baccata)
		A4.3 - con abete bianco (Abies alba)
		A4.4 - con elementi dei boschi misti
	A5 - conifere	

fonte: http://burc.regione.campania.it

		A5.1 - pinete di pino domestico (P. pinea)
		A5.2 - pinete di pino d'Aleppo (P. halepensis)
		A5.3 - altre conifere
B - formazioni arbustive		
	B1 - macchia	
		B1.1 - a prevalenza di leccio (Q. ilex)
		B1.2 - a prevalenza di lentisco (Pistacia lentiscus)
		B1.3 - a prevalenza di erica (Erica arborea)
		B1.4 - a prevalenza di fillirea (Phyllirea spp)
		B1.5 - a prevalenza di corbezzolo (Arbutus unedo)
		B1.6 - a prevalenza di alaterni (Rhamnus alaternus)
		B1.7 - a prevalenza di rosmarino (Rosmarinus officinalis)
		B1.8 - a prevalenza di mirto (Myrthus communis)
		B1.9 - a prevalenza di euforbia (Euphorbia dendroides)
		B1.10 - a prevalenza di ginepro (Juniperus phoenicea)
		B1.11 - a prevalenza di cisto (Cistus spp)
	B2 - formazioni a ginestra	
	B3 - formazioni miste	
C - formazioni erbacee		
	C1 - praterie di vetta	
	C2 - praterie xeriche (festuco-bromotea)	
	C3 - praterie di origine antropica su suoli umidi (molinio-Arrenatherethea)	
	C4 - praterie su suoli poveri alle quote minori (Thero-Brachypodietea)	
	C5 - vegetazione delle sponde e degli acquitrini (Phragmitetea)	
	C6 - ampelodesmeti (specie dominante: Ampelodesmos mauritanicus)	
	C7 - vegetazione sinantropica (legata alla presenza dell'uomo)	

fonte: http://burc.regione.campania.it

D - vegetazione alofila	
E - vegetazione rupestre	
F - vegetazione psammofila (delle dune e degli arenili)	

Uso del suolo

Viene descritto l'uso del suolo attuale del sito di rilevamento. Se l'uso descritto non è riscontrabile anche in un'area più vasta, descrivere nelle note l'utilizzazione del comprensorio. Se è necessario per la comprensione dell'attuale stato del suolo è possibile descrivere l'uso storico nelle note (ad esempio area disboscata). Le voci ed i rispettivi codici sono:

10 - Colture foraggere permanenti		
	11 - prati permanenti asciutti	
	12 - prati permanenti irrigui	
20 - seminativi avvicendati		
	21 - frumento, orzo, avena	
	22 - mais sorgo (ciclo estivo)	
	23 - risaie	
	24 - colture ortive da pieno campo	
	25 - barbabietola da zucchero	
	26 - soia	
	27 - prati avvicendati	
	28 - erbai	
	29 - seminativi arborati	
		29a - sem. arb. a olivo
		29b - sem. arb. a vite
		29c - sem. arb. a frutteto misto
30 - colture agrarie legnose		
	31 - vigneto	
		31a - vigneto con olivo consociato
	32 - frutteto	
		32a - pomacee
		32b - drupacee
	33 - castagneto da frutto	
	34 - frutteto da frutta in guscio	
		34a - noceto
		34b - noccioleto
	35 - oliveto	
		35a - oliveto con vite consociata
	36 - agrumeto	
	37 - piccoli frutti	
	38 - altre	

fonte: http://burc.regione.campania.it

40 - colture forestali		
	41 - pioppeti	
	42 - resinose	
	43 - latifoglie	
50 - boschi cedui		
	51 - cedui di latifoglie caducifoglie	
	52 - cedui di latifoglie sempreverdi	
	53 - boschi cedui invecchiati e/o degradati	
	54 - boschi cedui appena utilizzati	
60 - fustaie		
	61 - fustaie di latifoglie senza ceduo dominato	
	62 - fustaie di conifere senza ceduo dominato	
	63 - fustaie miste senza ceduo	
	64 - rimboschimenti	
	65 - rinnovazione gamica naturale	
	66 - fustaie di aree appena tagliate a raso	
	67 - fustaie di latifoglie con ceduo dominato	
	68 - fustaie di conifere con ceduo dominato	
70 - boschi misti ed altre situazioni		
	71 - cedui composti	
	72 - cedui coniferati	
	73 - cedui composti e coniferati	
	74 - boschi degradati (copertura <20%)	
80 - pascoli		
	81 - pascoli arborati e/o cespugliati	
	82 - prati pascoli	
90 - altre utilizzazioni		
	91 - suolo nudo	
		91a - calanchi
		91b - corpi o nicche di frane
	92 - coltivi abbandonati	
	93 - incolti improduttivi	
	94 - vivai e semenzai	
	95 - verde attrezzato	
	96 - scavo antropico	
		96a - casa in costruzione

fonte: http://burc.regione.campania.it

		96b - scavo stradale
	97 - cava	
	98 - altro	

fonte: http://burc.regione.campania.it

(*) Pietrosità superficiale

Si effettua una stima (Allegato I) della percentuale reale degli elementi pietrosi presenti sulla superficie appartenenti ad ognuna delle seguenti classi:

minori di 7,5 cm (ghiaia)
tra 7,5 e 25 cm (ciottoli)
tra 25 e 60 cm (pietre)
maggiori di 60 cm (blocchi)

Evitare i valori sogli di 0.1, 3, 15, 50 e 90%.

(*)Rocciosità

Si effettua una stima (Allegato I) della percentuale reale occupata dagli affioramenti rocciosi nella stazione in un raggio di 6 metri dal punto di osservazione. Evitare i valori soglia di 2, 10, 25, 50 e 90%.

Rischio di inondazione

L'inondazione è la temporanea ricopertura della superficie del suolo da parte di acqua fluitata da ogni tipo di sorgente come fiumi tracimati dagli argini, scorrimento superficiale, da pendici adiacenti e circostanti, risalita dell'alta marea o ogni combinazione di cause. Tale definizione esclude l'acqua poco profonda, stagnante o fluitante, presente per molto o poco tempo sia dopo una pioggia che in modo permanente.
La valutazione può essere effettuata sia mediante l'analisi del reticolo idrografico principale e secondario, dei fattori morfometrici, morfodinamici e idraulici, sia mediante intervista.
Vengono individuate due voci: Frequenza; Durata

Frequenza
Esprime la probabilità o la ricorrenza dell'evento. Le voci ed i relativi codici sono:

1	Raro	1-5 volte/ 100 anni
2	Occasionale	5-50 volte/100 anni
3	Frequente	>50 volte/100 anni
4	Comune	le classi (2) e (3) per certi scopi possono essere raggruppate.

Durata
Esprime la durata dell'evento. Le voci ed i relativi codici sono:

1	estremamente breve	meno di 4 ore
2	molto breve	tra 4 e 48 ore
3	breve	tra 2 e 7 giorni
4	lunga	tra 7 ed 1 mese
5	molto lunga	più di 1 mese
6	non determinabile	

fonte: http://burc.regione.campania.it

Parent material

Per *parent material* si intendono i materiali organici ed inorganici a partire dai quali si ritiene si sia formato il solum. In pianura spesso corrisponde al substrato (voce successiva) cioè all'orizzonte/i C. La voce è inoltre suddivisa in "principale" e "secondario" qualora si supponga che intervengano nella pedogenesi più di un materiale di partenza. Si articola in: Litologia caratterizzante il *parent material;* Tessitura del parent material; Ambiente e/o subambiente di deposizione; Soluzioni di continuità.

Litologia caratterizzante il *parent material*

Si riporta il codie dell litotipo rilevato secondo quanto riportato in allegato L.

Tessitura del *parent material*

Si intende la disposizione nello spazio dei componenti di una roccia da cui deriva l'aspetto visibile ad occhio nudo.

1	massiva
2	scistosa
3	stratificata piana
4	stratificata obliqua
5	laminata
6	caotica
7	convoluta
8	bioturbata

Ambiente e/o subambiente di deposizione

	DEPOSITI EOLICI (Non vulcanici)		
EO	Deposito eolico		
		EOS	Sabbie eoliche
		EOL	Loess
		EOF	Deposito eolico fine

	DEPOSITI GLACIALI		
MO	Deposito morenico		
		MOB	Deposito di morena basale
		MOS	Detrito supraglaciale
		MOL	Deposito di morena laterale
		MOF	Deposito di morena frontale
GL	Altri depositi glaciali o fluvioglaciali		
		GLF	Deposito glaciofluviale
		GLL	Deposito glaciolacustre
		GLP	Deposito periglaciale

	MATERIALI NON TRASPORTATI		
RE	Residuo		
		RED	Detrito in posto
		RES	Saprolite
		REC	Residuo di roccia calcarea

	DEPOSITI PREVALENTEMENTE GRAVITATIVI		
CO	Colluvio		
		COA[3]	Depositi da lavorazioni agricole
		AVG[2]	Glacis d'accumulo[2]
CR	Depositi di crollo		
CF	Depositi di frana		
CL	Depositi di colata		

fonte: http://burc.regione.campania.it

		CLD	Colata di detrito
		CLT	Colata di fango

	MATERIALI DIVERSI		
DC	Depositi crionivali		
DS	Depositi di origine sconosciuta		
DA	Depositi antropici		
		COA[3]	Depositi da lavorazioni agricole
		DAA	Riporti di terra a fini agricoli
		DAU	Riporti di terra a fini non agricoli
		DAR	Rifiuti
		DAC	Inerti di cava
		DAI	Scarti di miniera o industriali

	MATERIALI ORGANICI		
OO	Depositi organici		
OF[1]	Fanghi lacustri organici		
OT	Substrati di torbiera		
		OTM	Depositi ad elevato contenuto minerale
		OTG	Depositi di erbe graminacee
		OTE	Depositi erbacei
		OTS	Depositi a sfagni
		OTL	Depositi legnosi

	DEPOSITI VULCANICI		
VF	Depositi freato-magmatici		
VV	Depositi piroclastici (tefra)		
VP	Depositi piroclastici da caduta		
		VPA	Depositi acidi
		VPB	Depositi basici (scorie)
VC	Depositi di colata piroclastica (tufi non cementati)		
		VCA	Tufi acidi
		VCB	Tufi basici
VL	Lahar		

	DEPOSITI IN O DA ACQUE		
AM	Sedimenti marini		
		AME	Depositi di estuario
		AMS	Depositi di spiaggia
		AMD	Sabbie di duna
		AMP	Depositi di palude salmastra
		AMC	Depositi di canale tidale
		AMT	Depositi di piana tidale
AL	Sedimenti lacustri		
		ALD	Fanghi diatomitici
		ALC	Fanghi calcarei
		OF[1]	Fanghi organici
AF	Sedimenti fluviali		
		AFC	Depositi di canale
		AFP	Depositi di piena ad alta energia
		AFB	Depositi di piena a bassa energia
		AFC	Colmate
		AFF	Depositi di conoide
AV	Depositi di versante		
		AFF	Depositi di conoide
		AVA	Alluvioni di versante
		AVG[2]	Glacis d'accumulo[2]

[1] Ripetuto nei materiali organici e nei sedimenti lacustri

[2] Ripetuto nei depositi prevalentemente gravitativi e nei depositi di versante; da usare esclusivamente nel caso in cui il modo di messa in posto sia ignoto; altrimenti usare colluvio o alluvioni di versante

[3] Ripetuto nei depositi prevalentemente gravitativi e nei materiali diversi

fonte: http://burc.regione.campania.it

Soluzione di continuità del *parent materiat*

CA	Assenti	
CF	Fessurato	
	CFE	Fratture distanti <10cm
	CFM	Fratture distanti >10 e <100cm
	CFP	Fratture distanti >100cm
CV	Vacuolare	

Substrato

Per substrato si intende l'orizzonte o gli orizzonti C e/o R. La voce, che è inoltre suddivisa in "principale" e "secondario" qualora si individuano più di un substrato, si articola in: Litologia caratterizzante il substrato; Tessitura del substrato; Ambiente e/o subambiente di deposizione; Soluzioni di continuità[1].

I codici sono i medesimi di quelli utilizzati per la voce ***Parent material***

[1] Tessitura e soluzioni di continuità del substrato sono rilevanti solo quando si suppone il suolo direttamente derivato da questo.

fonte: http://burc.regione.campania.it

Aspetti superficiali

Vengono rilevate le caratteristiche superficiali del suolo nella stazione di rilevamento. Oltre alle voci e i relativi codici qui riportati, possono essere segnalati, nelle note, altri aspetti che siano indice di una degradazione chimica e/o fisica importanti per l'uso del suolo (Allegato E).

Z	assenza di aspetti superficiali		
A	microrilievi	A1	microrilievo dovuto all'espansione delle argille
		A2	microrilievo dovuto all'attività di animali scavatori
		A3	microrilievo dovuto a fenomeni crionivali
		A4	microrilievo dovuto ad erosione sotterranea (tunneling)
B	fessure dovute a retroazione di argille espandibili		
E	efflorescenze saline		
G	lavorazioni agricole	G1	arato
		G2	livellato e/o spianato
		G3	sminuzzato con mezzi meccanici
J	compattazione artificiale con macchine		
K	presenza in superficie di sostanza organica	K1	letame prevalente
		K2	liquami prevalente
		K3	lettiera
L	compattazione dovuta ad animali		
M	incrostamenti	M1	Crosta soffice o leggermente indurita, spessore <5mm
		M2	Crosta soffice o leggermente indurita, spessore >5mm; oppure: crosta indurita, spessore <5mm
		M3	Crosta indurita, spessore >5mm
N	solchi evidenti con zolle di grosse dimensioni		
P	destrutturazione	P1	disgregazione parziale delle zolle per azione di agenti climatici e relativo modellamento della superficie (arrotondamento)
		P2	appiattimento della superficie per effetto della distruzione delle zolle e della obliterazione dei solchi da parte delle piogge e del gelo
Q	self-mulching		
R	fortemente risistemato (troncatura del profilo)		
S	altro tipo di aspetto superficiale non elencato		
T	presenza in superficie di materiale di origine artificiale (laterizi, calcinacci, rifiuti, ecc.)		

Nel caso si rilevi la presenza di fessure (voce B) si descriveranno:

Quantità

fonte: http://burc.regione.campania.it

1	poche	meno di 10 per dm^2 di superficie
2	comuni	da 10 a 25 per dm^2 di superficie
3	molte	più di 25 per dm^2 di superficie

Dimensioni

1	molto sottili	inferiori a 1 mm
2	sottili	tra 1 e 3 mm
3	medie	tra 3 e 5 mm
4	larghe	tra 5 e 10 mm
5	molto larghe	superiore a 10 mm

Profondità

1	profondità inferiore a 50 cm
2	profondità superiore a 50 cm

fonte: http://burc.regione.campania.it

Erosione e deposizione

Si rilevano: Tipo, Grado ed Area soggetta ad erosione/deposizione.

Tipo

e0	assenza di erosione o dato non determinabile			
ei	erosione idrica	eid	erosione idrica diffusa	uniforme rimozione di suolo da un'area senza lo sviluppo di cospicui canali d'acqua. I canali sono piccoli o tortuosi, estremamente numerosi ed instabili.
		eii	erosione idrica incanalata	la rimozione di suolo attraverso il taglio di molti piccoli ma cospicui canali, dove il ruscellamento si concentra. I canali sono abbastanza poco profondi e perciò facilmente obliterati dalle lavorazioni.
		eif	erosione idrica per fossi	Le gole si formano dove l'acqua si concentra e fluisce come un corso d'acqua, tagliando il suolo al di sotto lungo le linee di flusso. I fossi si formano in linee di drenaggio non esposte naturalmente, nel solco dell'aratro, tra le righe della vegetazione, nei solchi dei veicoli e al di sotto delle rotture dei terrazzi antropici. I solchi non possono essere obliterati dalle lavorazioni ordinarie.
ee	erosione eolica			
em	erosione in massa			
di	deposizione da parte dell'acqua			
dig	deposizione da parte dell'acqua e delle gravità			
de	deposizione da parte del vento			

Grado

1	basso	suoli che hanno perso parte dell'originario orizzonte A e/o E, ma che nella media hanno meno del 25% dell'originale orizzonte A e/o E o dei primi 20 cm se dell'originale A e/o E erano meno spessi di 20 cm. Attraverso la maggior parte dell'area lo spessore dello strato superficiale è entro i normali range di variabilità del suolo non eroso. Le evidenze di erosione includono (1) pochi rivoli, (2) accumulo di sedimenti alla base di pendii o in depressioni, (3) macchie a scacchiera dove lo strato arato contiene materiale del sottostante originale strato arato e (4) evidenza di formazione di canali profondi consistentemente misurabili nello spessore o altri cambiamenti in proprietà tra i canali e i fossi.
2	medio	suoli che hanno perduto nella media dal 25 al 75% dell'originale orizzonte A e/o E o dei primi 20 cm se l'originale orizzonte A e/o E era meno spesso di 20 cm. Attraverso la maggior parte delle aree coltivate lo strato superficiale consiste di una miscela del materiale dell'originale orizzonte A e/o E e del materiale sottostante. Alcune aree possono avere complesse distribuzioni varianti da macchie non erose a macchie dove tutto l'originale orizzonte A e/o E è stato rimosso.

fonte: http://burc.regione.campania.it

3	elevato	suoli che hanno perduto nella media del 75% o più dell'originale orizzonte A e/o E o dei primi 20 cm se l'originale orizzonte A e/o E era meno spesso di 20 cm. Nella maggior parte delle aree il materiale sottostante l'originale orizzonte A e/o E è esposto alla superficie nelle aree coltivate. Lo strato arato consiste interamente o largamente di materiale che era al di sotto dell'originale orizzonte A e/o E.
4	forte	suoli che hanno perduto tutto l'originale orizzonte A e/o E o i primi 20 cm se l'originale orizzonte A e/o E era meno spesso di 20 cm più alcuni o tutti gli orizzonti più profondi attraverso la maggior parte dell'area. Il suolo originale può essere identificato solo in macchie. Alcune aree possono essere piane, ma la maggior parte ha una complessa distribuzione di fossi.

Area soggetta a erosione/deposizione

1	0-5%
2	5-10%
3	10-25%
4	25-50%
5	>50%

fonte: http://burc.regione.campania.it

Drenaggio

Il drenaggio è l'allontanamento dell'acqua dal suolo. È detto:

- interno, quando è determinato dalle caratteristiche interne del suolo (*es.* la capacità di INFILTRAZIONE, la CONDUCIBILITÀ IDRAULICA, ecc.);
- esterno, cioè la perdita di acqua da un'area per scorrimento sopra la superficie del suolo;
- artificiale, indicando l'insieme dei mezzi e dei sistemi messi in atto dall'uomo per operare il deflusso delle acque.

Drenaggio interno. La valutazione segue criteri diversi a seconda del tipo di suolo e, in ogni caso, possono essere utilizzate osservazioni sulla profondità delle screziature, sul livello di approfondimento delle radici delle piante fittonanti, il test dell'α,α'-dipiridile, etc. Le classi e i relativi codici sono:

1	eccessivamente drenato	questi suoli hanno una conducibilità idraulica alta (da 36 a 360 mm/ora) e molto alta (>360 mm/ora) e un basso valore di acqua utilizzabile. Non sono adatti alle colture almeno che non vengano irrigati. Sono suoli privi di screziature.
2	piuttosto eccessivamente drenato	questi suoli hanno una alta conducibilità idraulica (da 36 a 360 mm/ora) ed un più basso valore di acqua utilizzabile. Senza irrigazione possono essere coltivate solo un ristretto numero di piante e con basse produzioni. Sono suoli privi di screziature.
3	ben drenato	questi suoli hanno un valore medio di acqua utilizzabile. Trattengono una quantità ottimale di acqua ma non sono abbastanza umidi in superficie o per un periodo abbastanza lungo nella stagione di crescita da condizionare negativamente le colture. Sono suoli di solito privi di screziature.
4	moderatamente ben drenato	questi suoli sono abbastanza umidi in superficie per un periodo abbastanza lungo da condizionare negativamente le operazioni di impianto e raccolta delle colture mesofitiche almeno che non venga realizzato un drenaggio artificiale. I suoli moderatamente ben drenati hanno comunemente uno strato a bassa conducibilità idraulica (<3,6 mm/ora) uno stato di umidità relativamente alto nel profilo, un apporto di acqua per infiltrazione o alcune combinazioni fra queste condizioni. Possono avere screziature da scarse a comuni sia rosse che grigie sotto 75 cm.
5	piuttosto mal drenato	questi suoli sono abbastanza umidi in superficie o per un periodo di tempo sufficientemente lungo da ostacolare gravemente le operazioni di impianto, di raccolta o di crescita delle piante almeno che non venga realizzato un drenaggio artificiale. i suoli piuttosto mal drenati hanno comunemente uno strato a bassa conducibilità idraulica, un elevato stato di umidità nel profilo, un apporto di acqua per infiltrazione o una combinazione tra queste condizioni. Generalmente hanno screziature con chroma <2 e/o rosse da comuni ad abbondanti oltre 50 cm.
6	imperfettamente drenato	questi suoli sono generalmente umidi vicino o in superficie per una parte considerevole dell'anno, cosicché le colture a pieno campo non possono crescere in condizioni naturali. Le condizioni di scarso drenaggio sono dovute ad una zona satura, ad un orizzonte con bassa conducibilità idraulica, ad infiltrazione di acqua o ad una combinazione fra queste. Generalmente hanno screziature con chroma <2 da comuni ad abbondanti fin dalla superficie del suolo.

fonte: http://burc.regione.campania.it

7	eccessivamente mal drenato	questi suoli sono umidi vicino o in superficie per la maggior parte del tempo. Sono abbastanza umidi da impedire la crescita di importanti colture (ad eccezione del riso) almeno che non vengano drenati artificialmente. generalmente hanno screziature con chroma <2 abbondanti fin dalla superficie del suolo.

Drenaggio esterno. Le voci ed i relativi codici sono:

1	impedito	l'acqua ristagna in superficie per lunghi periodi prima che venga assorbita o perduta per evapotraspirazione. Questa condizione si rinviene generalmente in aree piane o depresse, spesso in prossimità di zone palustri con falda fluttuante a poca profondità.
2	molto lento	l'acqua scorre lentamente e ristagna in superficie per lunghi periodi dopo gli eventi meteorici più considerevoli. I suoli si trovano generalmente in posizioni topografiche pianeggianti o poco pendenti.
3	lento	l'acqua scorre abbastanza facilmente, ma tende a ristagnare per alcuni giorni in seguito agli eventi pluviometrici notevoli, rendendo difficile l'accesso alle macchine agricole pesanti. I suoli si possono trovare in posizione pianeggiante, ma anche pendenti, se l'infiltrazione è molto rapida (ad es. suoli molto sabbiosi o, durante la stagione secca, suoli che fessurano profondamente).
4	buono	l'acqua scorre facilmente in superficie, tanto che i ristagni sono solo occasionali. I suoli consentono una infiltrazione regolare, se poco pendenti, o rapida, se molto pendenti.
5	rapido	l'acqua scorre facilmente, di modo che non si hanno ristagni in superficie e il tempo di concentrazione è breve. I suoli sono posti su versanti alquanto ripidi ed hanno una capacità di infiltrazione piuttosto bassa (ad es. versanti con suoli limosi o argillosi durante la stagione umida).
6	molto rapido	l'acqua scorre molto facilmente e si concentra rapidamente, e solo una piccola parte degli afflussi penetra nel terreno. Le superfici sono molto ripide e la capacità di infiltrazione del suolo è molto bassa (ad es. scarpate, calanchi).

Drenaggio artificiale. Esprime la rimozione di acqua libera dal suolo per mezzo di interventi antropici in misura tale che il livello della falda è significativamente modificato in relazione agli specifici tipi di usi (Soil Survey Staff, 1996). Si rileva se sono attenute sistemazioni idrauliche-agrarie. Le voci e i relativi codici sono:

1	nessuna sistemazione idraulico-agraria
2	scoline e fossi (affossatura)
3	tubi drenanti interrati
4	drenaggio con aratro-talpa
5	rippatura profonda
6	baulatura
7	altro tipo di sistemazione (descrivere nelle note)

fonte: http://burc.regione.campania.it

Falda

Il rilevamento della falda dovrebbe avvenire utilizzando sia osservazioni dirette in campagna sia altre informazioni ottenute indirettamente (interviste ad agricoltori, Consorzi di bonifica, pubblicazioni). Vengono descritti: Tipo di falda; Tipo di alimentazione; Profondità dal piano topografico al limite superiore; Profondità al limite inferiore; Durata cumulativa annuale (in mesi).

Tipo di falda

1	non confinata	gli strati di suolo che sono immediatamente sopra il limite superiore della falda hanno permeabilità uguale o superiore agli strati che costituiscono l'acquifero. Il livello dell'acqua non risale una volta aperto il profilo o eseguita una trivellata.
2	semiconfinata	gli strati di suolo che sono immediatamente sopra il limite superiore della falda non sono impermeabili, ma hanno permeabilità inferiore agli strati che costituiscono l'acquifero. Il livello dell'acqua risale una volta aperto il profilo o eseguita una trivellata.
3	confinata	gli strati di suolo che sono immediatamente sopra il limite superiore della falda sono impermeabili. Strati completamente impermeabili raramente si trovano vicino alla superficie, ma può succedere (ad esempio in suoli con strati a tessitura molto fine che sovrastano strati a tessitura sabbiosa). Il livello dell'acqua risale una volta aperto il profilo o eseguita una trivellata (è difficile in questo caso distinguere la falda confinata dalla semiconfinata); quest'ultima, in genere, ha una frangia capillare più alta.
4	confinata o semiconfinata	quando non si è certi del tipo di falda, specie in caso di trivellata.
5	non rilevata	

Tipo di alimentazione

1	non determinato
2	superficiale
3	profonda
4	mista (superficiale e profonda)

Profondità dal piano topografico al limite superiore

Il rilievo è effettuato subito senza aspettare che la falda risalga, misurando e riportando il valore in cm.

Profondità al limite inferiore

Si riporta il dato misurato in posto, ed espresso in cm, se si incontra il livello impermeabile inferiore (solo nel caso di falda confinata).

Durata annuale cumulativa

Si inserisce il valore stimato, espresso in numero di mesi.

Condizioni di saturazione (Soil Survey Staff, 1996)

fonte: http://burc.regione.campania.it

1	Endosaturazione	Il suolo è saturato (ovvero quando la pressione dell'acqua nel suolo è zero o positiva) in tutti gli strati dal limite superiore di saturazione ad una profondità di 200 cm o più dalla superficie del suolo minerale
2	Episaturazione	Il suolo è saturato in uno o più strati entro 200 cm dalla superficie del suolo minerale ed ha anche uno o più strati non saturati con limite superiore al di sopra di 200 cm di profondità, al di sotto lo strato saturato.
3	Saturazione antrica	Come l'episaturazione ma associata a sommersione artificiale controllata

Note

In questa riga andranno riportate situazioni non codificate in precedenza.

fonte: http://burc.regione.campania.it

1.3 **DESCRIZIONE DEL SUOLO (PROFILO/PEDON)**

Le voci precedute da asterisco sono quelle per cui è richiesto di riportare sulla scheda il valore rilevato in campo mediante stima.

Per le altre voci la prima colonna delle tabelle esprime il codice da riportare sulla scheda.

In questa guida per alcune voci vengono riportate alcune "Annotazioni specifiche" ovvero richiami all'effettuazione, per quella caratteristica, di un approfondimento del rilevamento necessario per soddisfare alcuni requisiti diagnostici.

Norme a carattere generale

Nel caso di orizzonti o strati di superficie che sono risultato di lavorazioni agricole, le proprietà dell'epipedon, eccetto per la struttura, dovrebbero essere determinate dopo rimescolamento della superficie del suolo sino all profondità di 18 cm , o dell'intero suolo se la profondità alla roccia è meno di 18 cm. Nel caso si supponga la presenza di un epipedon histico il rimescolamento interessa i primi 25 cm.

Designazione dell'orizzonte.

Questa voce, che nella scheda è posta per prima solo per scopi di leggibilità, in campo andrà compilata al termine della descrizione completa delle voci che seguono. La designazione dell'orizzonte segue i criteri della *Soil Taxonomy*.

Limiti

Vengono rilevati: Profondità, minima e massima, del limite superiore ed inferiore; Tipo; Andamento; Organizzazione dell'orizzonte.

Profondità, minima e massima, del limite superiore ed inferiore

Per la misura della profondità, il *datum* (0) da utilizzare varia secondo le caratteristiche della superficie del suolo; la superficie del suolo va intesa come limite superiore del primo strato che può permettere la crescita di piante e radici, secondo la seguente casistica:

a) suolo minerale nudo, con copertura di elementi grossolani inferiore all'80%, l'interfaccia atmosfera-terra fine;
b) suolo minerale coperto da vegetazione: il limite superiore del primo strato che permette lo sviluppo di apparati radicali, con l'esclusione della lettiera fresca, ma l'inclusione della lettiera compattata e con evidenze di alterazione; ad esempio: orizzonte Oe, oppure OF secondo RP 1995;
c) suoli sommersi: come a), ma si riferisce al contatto suolo-acqua e si estende dalla riva al limite di esistenza di piante radicate emergenti;
d) quando la superficie coperta da elementi grossolani supera l'80% e non sono presenti orizzonti organici, il livello medio di campagna della parte superiore dei frammenti;
e) quando la superficie coperta da elementi grossolani supera l'80% e sono presenti orizzonti organici, il limite superiore del primo strato che permette lo sviluppo di apparati radicali, con l'esclusione della lettiera fresca, ma l'inclusione della lettiera compattata e con evidenze di alterazione; ad esempio: orizzonte Oe, oppure OF secondo RP 1995;

Si riporta il valore minimo, espresso in cm, ed il valore massimo, espresso in cm, di profondità, superiore ed inferiore, dell'orizzonte.

Tipo

0	Molto abrupto	se il passaggio avviene entro 0.5 cm

fonte: http://burc.regione.campania.it

1	Abrupto	se il passaggio avviene tra 0.5 e 2 cm
2	Chiaro	se il passaggio avviene tra 2 cm e 5 cm
3	Graduale	se il passaggio avviene tra 5 e 15 cm
4	Diffuso	se il passaggio avviene in più di 15 cm
5	Sconosciuto	limite non visibile perché non raggiunto

Andamento

1	Lineare	senza ondulazioni
2	Ondulato	ondulazioni più larghe che profonde
3	Irregolare	ondulazioni più profonde che larghe
4	Discontinuo	la parte inferiore dell'orizzonte manca di continuità ed il limite è interrotto

Nel caso si riscontri la presenza di un orizzonte con andamento discontinuo per tasche e/o lenti di materiali contrastanti (per colore e tessitura) dovuti alle lavorazioni o a particolari fenomeni deposizionali (ad esempio lenti di argilla o sabbie in strati ghiaiosi), questo potrà essere specificato in

Organizzazione dell'orizzonte

1	a lenti
2	a tasche con disposizione orizzontale
3	a tasche con disposizione verticale (es.: glosse, orizzonti crioturbati)
4	composto da due orizzonti distinti
5	altro tipo di organizzazione (riportare la descrizione nelle note)

Nelle "Note" verrà segnalato il colore e la tessitura o altre caratteristiche che differenziano tale materiale dal resto dell'orizzonte.

Umidità

Viene individuata l'umidità dell'orizzonte o strato.

1	secco	umidità prossima al punto di appassimento
2	poco umido	
3	umido	umidità prossima alla capacità di campo, ma con assenza di acqua libera
4	molto umido	
5	bagnato	presenza di acqua libera, anche per falda

fonte: http://burc.regione.campania.it

Colore della matrice

Si rileva il colore dominante, secondo la designazione Munsell, della matrice dell'orizzonte o strato, sia allo stato umido che asciutto. In quest'ultimo caso si provvederà successivamente, dopo aver seccato all'aria un campione di orizzonte o strato. Le voci sono: Colore allo stato umido; Colore allo stato asciutto; Colore subordinato allo stato umido (quando attiva la voce *Organizzazione dell'orizzonte*)

Annotazioni specifiche per la voce **Colore della matrice**

1) Il colore, quando allo stato umido, è quello di un campione abbastanza umido tale che una goccia addizionale di acqua non produce cambiamento nel suo colore. Il colore, quando allo stato asciutto, è quello di un campione abbastanza asciutto tale che continui disseccamenti non producono ulteriori cambiamenti (Soil Survey Staff, 1996).

2) Se la struttura è granulare fine o poliedrica fine, il colore del campione deve essere determinato frantumando o rimescolando *brevemente* il campione.

Screziature (*mottles*)

Aree il cui colore differisce dalla colore della matrice. Questi colori sono litocromie o litomorfie. Sono escluse le figure redoximorfiche e quelle sulle superficie degli aggregati (pellicole). Viene rilevata l'eventuale presenza sia di screziature "principali" che "secondarie", all'interno dell'orizzonte o strato, secondo le seguenti voci: Quantità; Colore; Dimensioni; Forma; Distribuzione; Contrasto.

(*) Quantità

Si stima il valore (vedi allegato I), espresso in percento, di quantità delle screziature. Evitare i valori soglia del 2, 20 e 40%.

Colore

Il colore delle screziature verrà compilato secondo la notazione Munsell.

(*) Dimensioni

Si stima il valore, espresso in mm, delle dimensioni più frequenti delle screziature. Usare la lunghezza se è più grande di 2 volte della larghezza; usare la larghezza se la lunghezza è inferiore di 2 volte. La lunghezza è la dimensione maggiore. Evitare i valori soglia di 2, 5, 20 e 76 mm.

Forma

1	cilindrica	corpi tubulari e allungati
2	dendritica	corpi tubulari, allungati con ramificazioni
3	irregolare	corpi a spazi o forma non ripetuta
4	piatta	strati relativamente sottili, tubulari, a forma di lente
5	reticolata	corpi grossolani interclusi da spaziatura simile
6	sferica	corpi con forma da arrotondata a grossolanamente sferica
7	filamentosa	filamenti sottili e allungati; generalmente non dendritici

fonte: http://burc.regione.campania.it

Distribuzione

1	nella matrice
2	sulle facce degli aggregati
3	attorno ai pori
4	attorno alle radici
5	attorno allo scheletro
6	a riempimento di fessure (glosse)
7	prevalentemente nella parte bassa dell'orizzonte
8	prevalentemente nella parte alta dell'orizzonte
9	lungo le laminazioni
10	senza relazioni con le altre caratteristiche

Contrasto

codice	classe	Hue	Value		Chroma
1	debole	stessa pagina	da 0 a ≤2	e	≤1
			>2 ma <4	e	<4
2	distinto	stessa pagina		oppure	
			<4	e	>1 ma <4
		una pagina	≤2	e	≤1
		stessa pagina	≥4	oppure	≥4
3	marcato	una pagina	>2	oppure	>1
		2 o + pagine	≥0	oppure	≥0

fonte: http://burc.regione.campania.it

Figure redoximorfiche

Sono *pattern* di colori dovuti alla perdita (impoverimento) o all'aggiunta (concentrazione) di pigmenti formati dall'ossidazione/riduzione di Fe e/o Mn associati al loro trasporto, traslocazione. Devono essere descritte separatamente dalle screziature e dalle concentrazioni. Si rilevano: Tipo; Quantità; Dimensioni; Colore; Contrasto; Forma; Localizzazione; Limiti.

Tipo

Matrice ridotta (chroma <= 2 principalmente da Fe^{2+})		
	Matrice ridotta	**R**
Impoverimenti redox (perdita di colore o materiale)		**I**
	Impoverimenti di argilla	**I1**
	Impoverimenti di ferro	**I2**
	con Chroma >2 aggiungere suffisso	+
Concentrazioni redox (accumuli di colore, materiale)		
Masse (non cementate)		**M**
	Fe^{2+}	**M1**
	Fe^{3+}	**M2**
	Ferro-Manganese	**M3**
	Manganese	**M4**
Noduli (cementati; nessuna stratificazione, cristalli non visibili con 10x)		**N**
	Ferro	**N1**
	Ferro-Manganese	**N2**
	Plinthite	**N3**
Concrezioni (cementati; stratificazioni visibili, cristalli non visibili)		**C**
	Ferro-Manganese	**C1**
Rivestimenti/film o iporivestimenti		**F**
	Manganese (mangans: film esterni, neri, molto sottili)	**F1**
	Ferriargillans (Fe^{3+} macchiato con film di argilla)	**F2**

Annotazioni specifiche per la voce **Figure redoximorfiche**

Ferro e manganese comunemente si trovano in combinazione e l'identificazione in campo in due fasi distinte è difficile. Si usa **masse** di Mn solo quando vi è almeno una debole effervescenza con l'H_2O_2 . Si descrivono **noduli** e **concrezioni** come Fe-Mn a meno che i colori non sono ambigui. In linea generale per il riconoscimento delle **masse** di Fe rispetto a quelle di Mn si può considerare la seguente tabella:

Colore della concentrazione Value	chroma	Composizione dominante
≤ 2	≤ 2	Mn
> 2 & ≤4	> 2 & ≤4	Fe & Mn
> 4	> 4	Fe

(*) Quantità

Si stima il valore, espresso in percento, della quantità delle figure redoximorfiche. Evitare i valori soglia del 2, 5, 20 e 40%.

fonte: http://burc.regione.campania.it

(*) Dimensioni
Si stima il valore, espresso in mm, delle dimensioni delle figure redoximorfiche. Evitare i valori sogli di 2, 5, 20 e 76 mm.

Colore
Il colore delle figure redoximorfiche verrà compilato secondo la notazione Munsell.

Contrasto

classe	codice	Hue	Value		Chroma
debole	1	stessa pagina	da 0 a ≤2	e	≤1
			>2 ma <4	e	<4
distinto	2	stessa pagina		oppure	
			<4	e	>1 ma <4
		una pagina	≤2	e	≤1
		stessa pagina	≥4	oppure	≥4
marcato	3	una pagina	>2	oppure	>1
		2 o + pagine	≥0	oppure	≥0

Limiti

1	netto	i colori cambiano in meno di 0.1 mm; il cambiamento è abrupto anche all'osservazione con una lente 10x
2	chiaro	i colori cambiano tra 0.1 e meno di 2mm; la gradazione è visibile anche senza una lente 10x
3	diffuso	i colori cambiano tra più di 2mm; la gradazione è facilmente visibile anche senza una lente 10x

Forma

1	cilindrica	corpi tubulari e allungati
2	dendritica	corpi tubulari, allungati con ramificazioni
3	irregolare	corpi a spazi o forma non ripetuta
4	piatta	strati relativamente sottili, tubulari, a forma di lente
5	reticolata	corpi grossolani interclusi da spaziatura simile
6	sferica	corpi con forma da arrotondata a grossolanamente sferica
7	filamentosa	filamenti sottili e allungati; generalmente non dendritici

Localizzazione

	matrice (nella matrice del suolo non associata con aggregasti o pori)
11	nella matrice (non associata con aggregati/vuoti)
12	nella matrice attorno agli impoverimenti
13	nella matrice attorno alle concentrazioni
14	attraverso tutta la matrice
	aggregati (su o associata alle facce degli aggregati)
25	tra gli aggregati
26	infusi nella matrice lungo le facce degli aggregati *(iporivestimenti)*
27	sulle facce degli aggregati
28	sulle facce orizzontali degli aggregati
29	sulle facce verticali degli aggregati

fonte: http://burc.regione.campania.it

	pori (nei pori, o associata con superfici lungo i pori)
30	sulle superfici lungo i pori
31	infusi nella matrice adiecenti alle facce degli aggregati *(iporivestimenti)*
32	a foderare i pori
	altro
43	nelle fessurazioni
44	al top dell'orizzonte
44	attorno ai frammenti rocciosi
45	al base dei frammenti rocciosi
99	altro tipo di localizzazione (descrivere nelle note)

Se presenti, andranno descritte, nella relativa colonna, le "figure redoximorfiche secondarie".

fonte: http://burc.regione.campania.it

Concentrazioni

Sono forme derivanti dall'accumulo di materiale durante la pedogenesi. I processi dominanti sono la dissoluzione/precipitazione chimica; l'ossidazione e la riduzione, la rimozione fisica e/o biologica; il trasporto. Vanno rilevati: Tipo; Quantità; Dimensioni; Colore; Contrasto; Forma; Localizzazione; Limiti.

Tipo

Concentrazioni (non redox) (accumuli di materiale)		codice
Masse (non cementate; cristalli non visibili con lente 10x)		**S**
	Sali (NaCl, Na-Mg solfati)	**S1**
	Carbonati (Ca, Mg, $NaCO_3$)	**S2**
	Gesso	**S3**
	Corpi argillosi	**S4**
	Silice	**S5**
Noduli (cementati; nessuna stratificazione, non cristallino ad un 10x)		**D**
	Carbonati	**D1**
	Durinodi	**D2**
	Gibbsite	**D3**
	Opale	**D4**
Concrezioni (cementati; stratificazioni visibili, non cristallino con 10x)		**Z**
	Carbonati	**Z1**
	Gibbsite	**Z2**
	Silice	**Z3**
	Ossido di titanio	**Z4**
Cristalli (cristalli visibili con una lente 10x)		**T**
	Calcite	**T1**
	Gesso	**T2**
	Sali (NaCl, Na-Mg solfati)	**T3**
	Altri	**T0**
Concentrazioni biologiche		**B**
	Palline fecali	**B1**
	Canali/coproliti di insetti	**B2**
	Canali/coproliti di lombrichi	**B3**
	Frammenti di conchiglie	**B4**
	Krotovina	**B5**
	Fitoliti opalini	**B6**

(*) Dimensioni

Si stima il valore, espresso in mm, delle dimensioni delle concentrazioni. Evitare i valori sogli di 2, 5, 20 e 76 mm.

Colore

Il colore delle concentrazioni verrà compilato secondo la notazione Munsell.

Contrasto

fonte: http://burc.regione.campania.it

classe	codice	Hue	Value		Chroma
debole	1	stessa pagina	da 0 a ≤2	e	≤1
			>2 ma <4	e	<4
distinto	2	stessa pagina		oppure	
			<4	e	>1 ma <4
		una pagina	≤2	e	≤1
		stessa pagina	≥4	oppure	≥4
marcato	3	una pagina	>2	oppure	>1
		2 o + pagine	≥0	oppure	≥0

Limiti

1	netto	i colori cambiano in meno di 0,1 mm; il cambiamento è abrupto anche all'osservazione con una lente 10x
2	chiaro	i colori cambiano tra 0,1 e meno di 2mm; la gradazione è visibile anche senza una lente 10x
3	diffuso	i colori cambiano tra più di 2 mm; la gradazione è facilmente visibile anche senza una lente 10x

Forma

1	cilindrica	corpi tubulari e allungati
2	dendritica	corpi tubulari, allungati con ramificazioni
3	irregolare	corpi a spazi o forma non ripetuta
4	piatta	strati relativamente sottili, tubulari, a forma di lente
5	reticolata	corpi grossolani interclusi da spaziatura simile
6	sferica	corpi con forma da arrotondata a grossolanamente sferica
7	filamentosa	filamenti sottili e allungati; generalmente non dendritici

Localizzazione

	matrice (nella matrice del suolo non associata con aggregasti o pori)
11	nella matrice (non associata con aggregati/vuoti)
12	nella matrice attorno agli impoverimenti
13	nella matrice attorno alle concentrazioni
14	attraverso tutta la matrice
	aggregati (su o associata alle facce degli aggregati)
25	tra gli aggregati
26	infusi nella matrice lungo le facce degli aggregati *(iporivestimenti)*
27	sulle facce degli aggregati
28	sulle facce orizzontali degli aggregati
29	sulle facce verticali degli aggregati
	pori (nei pori, o associata con superfici lungo i pori)
30	sulle superfici lungo i pori
31	infusi nella matrice adiecenti alle facce degli aggregati *(iporivestimenti)*
32	a foderare i pori
	altro
43	nelle fessurazioni
44	al top dell'orizzonte
44	attorno ai frammenti rocciosi

fonte: http://burc.regione.campania.it

45	al base dei frammenti rocciosi
99	altro tipo di localizzazione (descrivere nelle note)

Se presenti, andranno descritte, nella relativa colonna, le "concentrazioni secondarie".

fonte: http://burc.regione.campania.it

(*) **Tessitura**

Vengono rilevati, mediante stima di campagna, i valori percentuali nella frazione di terra fine della:

Sabbia totale (dimensioni delle particelle da 2.0 a 0.05 mm),
Sabbia molto fine (dimensioni da 0.1 a 0.05 mm)
Argilla (dimensioni <2 micron)

Se rilevata la presenza di una tessitura "subordinata" (ad esempio dovuta alla presenza di un orizzonte di combinazione cioè di un orizzonte con due parti distinte che hanno proprietà riconoscibili di due tipi di orizzonti principali, A/B), si compilerà in ogni sua parte la voce "Tessitura subordinata".

Classe tessiturale

Le classi e i relativi codici per quest'ultima sono:

S	Sabbioso sabbia >85%; la percentuale di limo, più 1.5 volte la percentuale di argilla, è il 15% o meno.
SF	Sabbioso franco al limite superiore contiene l'85-90% di sabbia e la percentuale di limo, più 1.5 volte la percentuale di argilla, è 15%; al limite inferiore non contiene meno del 70-85% di sabbia e la percentuale di limo, più 2 volte quella d'argilla, è 30% o meno.
FS	Franco sabbioso contiene <20% di argilla e il 52% o più di sabbia e la percentuale di limo, più 2 volte la percentuale dell'argilla, è >30%; oppure contiene <7% di argilla, <50% di limo e tra il 43 e il 52% di sabbia.
F	Franco contiene dal 7 al 27% di argilla, dal 28 al 50% di limo e <52% di sabbia
FL	Franco limoso contiene il 50% o più di limo, dal 12 al 27% di argilla; oppure dal 50 all'80% di limo e <12% di argilla
L	Limoso contiene l'80% o più di limo e <12% di argilla
FAS	Franco argilloso sabbioso contiene dal 20 al 35% di argilla, <28% di limo e il 45% o più di sabbia
FA	Franco argilloso contiene dal 27 al 40% di argilla e dal 20 al 45% di sabbia
FAL	Franco argilloso limoso contiene dal 27 al 40% di argilla e <20% di sabbia
AS	Argilloso sabbioso contiene il 35% o più di argilla e il 45% o più di sabbia
AL	Argilloso limoso contiene il 40% o più di argilla e il 40% o più di limo
A	Argilloso contiene il 40% o più di argilla, <45% di sabbia e <40% di limo

Il triangolo tessiturale USDA è riportato nell'allegato F

fonte: http://burc.regione.campania.it

Scheletro

Viene rilevata la presenza di scheletro (materiale di dimensioni maggiore di 2 mm) secondo le voci: Quantità; Forma; Dimensione; Tipo litologico (dominate e subordinato); Grado di alterazione

(*) Quantità

Si stima la percentuale del volume occupato dallo scheletro nell'orizzonte o strato (per la stima vedi l'allegato I). Evitare i valori sogli dell'1, 5, 15, 35 e 60%.

Forma

1	Arrotondato
2	Subarrotondato
3	Angolare
4	Irregolare
5	Piatto

(*) Dimensione

Si stima il valore del diametro o della lunghezza dello scheletro più frequente.

Tipo litologico (dominate e subordinato)

Si inserisce il litotipo sia dominate che, se presente, subordinato dello scheletro secondo i codici riportati nell'allegato L.

Grado di alterazione

Le chiavi (RER, 1993) e i relativi codici, per le zone di pianura, sono:

1	non alterato matrice (terra fine intorno ai ciottoli) generalmente calcarea, colori 2.5Y o 5Y, ciottoli senza patine di alterazione
2	leggermente alterato matrice calcarea o leggermente decarbonatata, colori 2.5Y o 10YR (nel caso si ritrovi in profondità uno strato ghiaioso non alterato si nota che il colore della matrice è diverso), presenza di leggera alterazione sulla superficie dei ciottoli; talvolta patine di Fe-Mn
3	alterato matrice parzialmente o totalmente decarbonatata, colori da 2.5Y a 7.5YR; alterazione dei ciottoli diversificata a seconda del diametro o della litologia di partenza (in genere i ciottoli più piccoli o di litologia arenacea sono completamente alterati, mentre quelli più grossi o di litologia calcarea o calcareo-marnosa presentano una distinta alterazione che parte dalla superficie e penetra entro il ciottolo, ma con nucleo ancora non alterato; presenza di patine di Fe-Mn
4	fortemente alterato matrice completamente decarbonatata con presenza di argilla di neoformazione, colori da 10YR a 2.5YR; i ciottoli sono completamente alterati tanto da essere disgregati facilmente con le mani; si riconoscono rispetto alla matrice dall'aspetto e per avere una tessitura leggermente più grossolana

fonte: http://burc.regione.campania.it

Struttura

Si rilevano: Forma; Dimensione; Grado.

Forma e Dimensione

Forma		Dimensione	
codice/i			codice
1 a u	granulare grumosa		
	molto fine	<1 mm	0
	fine	1- 2	1
	media	2-5	2
	grande	5-10	3
	molto grande	>10	4
2	poliedrica subangolare		
	molto fine	< 5 mm	0
	fine	5-10	1
	media	10-20	2
	grande	20-50	3
	molto grande	>50	4
3	poliedrica angolare		
	molto fine	<5mm	0
	fine	5-10	1
	media	10-20	2
	grande	20-50	3
	molto grande	>50	4
4 p c	prismatica colonnare		
	molto fine	<10mm	0
	fine	10-20	1
	media	20-50	2
	grande	50-100	3
	molto grande	100-500	4
	estremamente grande	>500	5
5	lamellare		
	molto fine	<1 mm	0
	fine	1-2	1
	media	2-5	2
	grande	5-10	3
	molto grande	>10	4
6	cuneiforme		
	molto fine	<10mm	0
	fine	10-20	1
	media	20-50	2
	grande	50-100	3
	molto grande	100-500	4
	estremamente grande	>500	5
7	zollosa		
	molto fine	<20mm	0
	fine	20-50	1
	media	50-100	2
	grande	100-500	3
	molto grande	>500	4

fonte: http://burc.regione.campania.it

Grado

1	incoerente	non è osservabile alcuna aggregazione e neppure una chiara disposizione ordinata di linee naturali di minore resistenza. Se smossi si separano in particelle elementari.
2	massivo	non è osservabile alcuna aggregazione e neppure una chiara disposizione ordinata di linee naturali di minore resistenza. Se smossi si spezzano in masse che possono essere facilmente sbriciolate (o rotte) in pezzi più piccoli, o possono rimanere ben unite.
3	debole	gli aggregati sono poco formati, poco durevoli e sono evidenti ma non distinti in un suolo indisturbato. Se è smosso si rompe in un certo numero di aggregati interi, molti aggregati spezzati e una grande quantità di materiale disaggregato
4	moderato	gli aggregati sono ben formati, poco durevoli e sono evidenti ma non distinti in un suolo indisturbato. Se è smosso si rompe in un insieme composto di molti aggregati interi e distinti, alcuni aggregati spezzati ed una parte di materiale non aggregato.
5	forte	gli aggregati sono durevoli, ben evidenti se il suolo è indisturbato, aderiscono debolmente l'uno all'altro e possono essere separati con una separazione netta quando il suolo è smosso. Il materiale del suolo è composto per la maggior parte di aggregati interi ed include un po di aggregati rotti ed una piccola parte - o niente - di materiale non aggregato.

Se presente una struttura secondaria andranno compilate le relative voci con i medesimi codici ora descritti.

Annotazioni specifiche per la voce **Struttura**

1) La struttura secondaria è necessaria per la corretta definizione dell'epipedon mollico: va rilevata, sia come assenza (ed allora la voce non è compilata) o come presenza, qualora è presente una struttura primaria prismatica molto grande, con prismi di diametro di 30 cm o più.

fonte: http://burc.regione.campania.it

Fessure

Si rilevano: Quantità; Dimensioni; Estensione verticale.

Quantità

1	assenti	
2	poche	meno di 10 per dm^2 di superficie
3	comuni	da 10 a 25 per dm^2 di superficie
4	molte	più di 25 per dm^2 di superficie
5		il codice si attiva per materiali coerenti: tra le fessure intercorre una distanza orizzontale di 10 cm o più

Dimensioni

1	molto sottili	inferiori a 1 mm
2	sottili	tra 1 e 3 mm
3	medie	tra 3 e 5 mm
4	larghe	tra 5 e 10 mm
5	molto larghe	superiore a 10 mm

Estensione verticale

1	profonde meno di 50 cm
2	profonde più di 50 cm

Annotazioni specifiche per la voce **Fessure**

Nel caso si rileva la presenza di materiale coerente sottostante il suolo si compila soltanto la voce "quantità" e solo se è verificati il requisito di distanza orizzontale.

fonte: http://burc.regione.campania.it

Macropori

Si definiscono macropori, intesi come pori non capillari, quei pori presenti anche quando il suolo è moderatamente umido o più bagnato, formati da radici, animali, roditori, o altri agenti. Sono esclusi i vuoti che limitano le unità strutturali. Si rilevano: Quantità; Dimensioni; Forma; Continuità verticale

Quantità

Viene rilevata la classe in cui ricade la superficie occupata dai pori (in percentuale, stimando il valore su una superficie di 1 dm^2, vedi allegato H).

1	inferiore allo 0.1%	molto scarsi
2	tra 0.1 e 0.5%	scarsi
3	tra 0.5 e 2%	pochi
4	tra 2 e 5%	comuni
5	superiore al 5%	abbondanti

Dimensioni

Viene rilevata la classe in cui ricade la dimensione dei pori, in mm, più frequente (per la stima vedi allegato H).

1	molto fini	inferiori a 0.5 mm
2	fini	tra 0.5 e 1 mm
3	medi	tra 1 e 3 mm
4	grandi	tra 3 e 5 mm
5	molto grandi	superiori a 5 mm

Forma

1	vescicolari (sferici ed ellittici)
2	tubulari (cilindrici ed allungati)
3	irregolari

Continuità verticale

Si effettua una stima della distanza verticale media quando il diametro medio della porosità è superiore a 0.5 mm, ed il suolo è moderatamente umido o più bagnato.

1	bassa	inferiore a 1 cm
2	moderata	tra 1 e 10 cm
3	alta	superiore a 10 cm
4	continua	i macropori si estendono lungo tutto l'orizzonte o strato

fonte: http://burc.regione.campania.it

Figure sulla superficie degli aggregati (pellicole)

Vengono rilevate le seguenti voci: Tipo; Quantità; Distinguibilità; Localizzazione; Colore.

Tipo

Figure su superfici di aggregati e vuoti (non redoximorfiche)		codice
Rivestimenti, film (esterni, aderenti alla superficie)		**V**
	rivestimenti di carbonati (esternamente bianchi, effervescenti all'HCl)	**V1**
	silice (silan, opal) (esternamente bianchi, non effervescenti all'HCl)	**V2**
	pellicole di argilla (argillan) (cerose, rivestimenti esterni)	**V3**
	ponti di argilla ("cera" tra i granuli)	**V4**
	rivestimenti di gibbsite (sesquan) ($AlOH_3$, esternamente bianchi, non effervescenti all'HCl)	**V5**
	Macchie organiche (film organici di colore scuro)	**V6**
	Organoargillan (film organici macchiati di argilla)	**V7**
	rivestimenti di sabbia (granuli separati visibili con una lente 10x)	**V8**
	rivestimenti di limo (granuli separati non visibili con una lente 10x)	**V9**
	skeletan (granuli chiari di sabbia o limo come rivestimenti)	**V10**
	skeletan su argillan (granuli chiari di sabbia o limo su rivestimenti di argilla)	**V11**
Figure da stress (sulle facce esterne)		
	facce di pressione (visti come film di argilla; granuli di sabbia non rivestiti)	**P1**
	slickenside (superfici lisce e striate ed orientate con angoli da 20 a 60° sull'orizzontale)	**P2**

(*) Quantità

Si stima il valore, espresso in percento, della quantità di pellicole presenti su un campione di superficie di 1 dm^2 (vedi allegato I). Evitare i valori soglia del 5, 25, 50, 90%.

fonte: http://burc.regione.campania.it

Distinguibilità

1	deboli	sono visibili solo mediante un ingrandimento maggiore di 10X, poco contrasto rispetto al materiale circostante.
2	distinte	sono visibili senza ingrandimento, significativa differenza dal materiale adiacente
3	prominenti	sono molto ben visibili ad occhi nudo; marcato contrasto con il materiale adiacente

Localizzazione

1	tra i grani di sabbia
2	nei canali radicali e/o nei pori
3	sul fondo di plates
4	sulle concrezioni
5	sulle facce degli aggregati e nei pori
6	sulle facce degli aggregati
7	sulle facce orizzontali degli aggregati
8	sulle superfici inferiori degli aggregati o delle rocce
9	sui noduli
10	sui frammenti rocciosi
11	su sabbia e ghiaia
12	alla sommità di strutture di tipo colonnare
13	sulle superfici superiori degli aggregati o delle rocce
14	sulle facce verticali degli aggregati
15	sulle facce verticali e orizzontali degli aggregati
16	slickenside che s'intersecano
17	slickenside che non s'intersecano

Colore

Il colore delle figure sulle superfici degli aggregati verrà compilato secondo la notazione Munsell.

Se presenti, andranno descritte nella relativa colonna le "pellicole secondarie", utilizzando i medesimi codici ora riportati.

fonte: http://burc.regione.campania.it

Radici

Viene rilevata la dimensione, espressa in mm, delle radici più frequenti e il numero che è presente in 1 dm^2. Per la stima delle dimensioni vedi allegato G.

Dimensione		numero	
codice			codice
1	Molto fini (inferiori a 1 mm)		
	poche	1 - 10	1
	comuni	10 - 25	2
	molte	25 - 200	3
	abbondanti	>200	4
2	fini (da 1 a 2 mm)		
	poche	1 - 10	1
	comuni	10 - 25	2
	molte	25 - 200	3
	abbondanti	>200	4
3	medie (da 2 a 5 mm)		
	poche	1 - 2	1
	comuni	2 - 5	2
	molte	> 5	3
4	grosse (tra 5 e 10 mm)		
	poche	1 - 2	1
	comuni	2 - 5	2
	molte	>5	3
5	molto grosse (superiori a 10 mm)		
	poche	1 - 2	1
	comuni	2 - 5	2
	molte	>5	3

fonte: http://burc.regione.campania.it

Consistenza

La consistenza si riferisce a caratteristiche del suolo determinate dal tipo di coesione ed adesione[1]. Sono rilevate: Classi di resistenza alla rottura; Caratteristiche di rottura; Cementazione e agente cementante; Adesività; Plasticità.

Classi di resistenza alla rottura

Se il campione isodimensionale di ≅3 cm di lato non è ottenibile perchè le particelle si separano prontamente, la resistenza a rottura è "sciolto" (A1), mentre se è possibile ottenere uno o più blocchetti standard si eseguirà la prova di resistenza, assegnando all'orizzonte la classe di competenza.

Aggregati e campioni standard isodimensionali di ~3 cm di lato				Caratteristiche di resistenza il campione di riferimento si frantuma (si deforma) applicando uno sforzo per il tempo di 1 secondo:	**Croste ed aggregati lamellari lunghi ~1÷1.5 cm**	
condizioni secche(1)		condizioni umide(2)			condizioni secche(1)	
A1	sciolto	**B1**	sciolto	campione non ottenibile	**C1**	estremamente debole
A2	soffice	**B2**	molto friabile	si ottiene a malapena un campione; nessuno sforzo tra pollice ed indice (<1 N)	**C2**	molto debole
				minimo (<3 N) tra pollice ed indice	**C3**	debole
				estremamente modesto (<8 N) esercitato tra pollice ed indice	**C4**	poco debole
A3	poco duro	**B3**	friabile	molto modesto (<20 N) tra pollice ed indice	**C5**	poco forte
A4	abbastanza duro	**B4**	resistente	modesto (<40 N) tra pollice ed indice distesi; la forza necessaria è molto inferiore al massimo sforzo che la maggior parte dei rilevatori può esercitare lentamente	**C6**	forte
A5	duro	**B5**	molto resistente	notevole (<80 N) tra pollice ed indice distesi; quasi il massimo sforzo che la maggior parte dei rilevatori può esercitare	**C7**	molto forte
A6	molto duro	**B6**	estremamen-te resistente	moderato (<160 N) esercitato tra le mani a tenaglia	**C8**	estremamente forte
A7	estrema-mente duro	**B7**	poco rigido	sotto il piede (<700 N) contro una superficie dura, con tutto il peso del corpo (circa 70 Kg)		
A8	rigido	**B8**	rigido	colpo di martello di 2 Kg lasciato cadere da <15 cm(3) (<3 J); non si deforma con il peso di tutto il corpo		
A9	molto rigido	**B9**	molto rigido	colpo di martello (≥3 J) lasciato cadere da ≥15 cm		

(1) per secco s'intende il campione secco all'aria
(2) per umido s'intende il campione con contenuto idrico inferiore alla capacità di campo
(3) per calcolare la distanza in cm con un oggetto di peso noto, ma diverso da 2 kg, basta applicare il seguente calcolo: distanza in cm = (30/peso dell'oggetto in Kg)

Annotazioni specifiche per la voce **Classi di resistenza alla rottura**

Nel caso di orizzonti con aggregazione moderatamente o ben espressa e con aggregati di dimensioni inferiori a ≈5 mm, la resistenza a rottura va sempre considerata di tipo "sciolto, soffice, molto friabile, estremamente o molto debole", secondo le condizioni di umidità e le forme dominanti. Soltanto nei casi in cui le dimensioni degli aggregati siano ben superiori a 5 mm la voce resistenza a rottura va riferita al comportamento di **singoli aggregati**. Se le dimensioni dei blocchetti /aggregati campionabili non corrispondono ai 2.8÷3 cm di lato standard, lo sforzo in Newton si potrà correggere con questo calcolo:

$$N\ cercato = (2.8_{[cm]} / dimensione\ del\ campione_{[cm]})^2 \times N\ stimato$$

Ad es., con aggregati poliedrici subangolari umidi di ∅ equivalente corrispondente a circa 8 mm (aggregazione poliedrica subangolare fine) che si deformano con uno sforzo "estremamente modesto" (N=5) il calcolo darà N cercato = 61 [(2.8 cm/0.8 cm)^2 x5 = 61], per cui la resistenza a rottura dell'aggregato umido rientrerà nella classe "molto resistente" (MR), mentre con gli stessi aggregati secchi,

[1] Il numero di newton è 10 volte i chilogrammi della forza; 1 joule è l'energia impiegata nel sollevare di 10 cm un peso di 1Kg.

fonte: http://burc.regione.campania.it

che si deformano con uno sforzo "modesto" (N=30) il calcolo darà N cercato = 367, per cui la resistenza a rottura dell'aggregato secco rientrerà nella classe "estremamente duro" (ED).

Caratteristiche di rottura

Il test è applicato a campioni cubici di circa 2.5-3 cm di lato poco umidi o più umidi

	FRAGILITÀ (Brittleness)	sotto una pressione crescente tra pollice ed indice tenuti distesi, su un cubo di circa 3 cm di lato, il **campione umido**:
F1	Fragile	mantiene dimensioni e forma fino a ché non si rompe improvvisamente
F2	Semi-fragile	si comprime, ma si osservano fenditure; si rompe prima di essere compresso a circa la metà dello spessore originario
F3	Deformabile	può essere compresso a metà dello spessore originario senza fenditure o rotture
	FLUIDITÁ	stringendo nella mano una manciata di **suolo bagnato**:
U1	Non fluido	nessun materiale fluisce tra le dita
U2	Poco fluido	tende a fluire tra le dita, ma stringendo con forte pressione la maggior parte del materiale rimane nelle mano
U3	Moderatamente fluido	fluisce facilmente tra le dita, ma una parte del materiale rimane nel palmo dopo una forte pressione
U4	Molto fluido	la maggior parte fluisce tra le dita e ben poco materiale rimane nel palmo anche dopo una debole pressione
	VISCOSITÁ (Smeariness)	sotto una pressione crescente tra pollice ed indice tenuti distesi, su un cubo di circa 3 cm di lato, il **campione umido**:
V1	Non viscoso	a rottura non fluidifica, le dita non scivolano
V2	Poco viscoso	a rottura fluidifica, le dita scivolano, ma sulle dita non rimangono tracce d'acqua
V3	Moderatamente viscoso	a rottura fluidifica, le dita scivolano e rimangono tracce d'acqua sulle dita
V4	Molto viscoso	a rottura fluidifica, le dita scivolano ed il materiale è untuoso; acqua facilmente visibile sulle dita

Cementazione

La prova si svolge su un cubetto di circa 3 cm di lato, dopo **un'ora di immersione in acqua**.

	Grado di cementazione:	Modalità di reazione: il campione di riferimento si frantuma (si deforma) applicando, per il tempo di 1 secondo, uno sforzo:
1	non cementato	estremamente modesto (<8 N) esercitato tra pollice ed indice
2	estremamente debole	molto modesto (<20 N) tra pollice ed indice
3	molto debole	modesto (<40 N) tra pollice ed indice distesi; la forza necessaria è molto inferiore al massimo sforzo che la maggior parte dei rilevatori può esercitare lentamente
4	debole	notevole (<80 N) tra pollice ed indice distesi; quasi il massimo sforzo che la maggior parte dei rilevatori può esercitare
5	moderato	moderato (<160 N) esercitato tra le mani a tenaglia
6	forte	sotto il piede (<700 N) contro una superficie dura, con tutto il peso del corpo (circa 70 Kg)
7	molto forte	colpo di martello dal peso di 2 Kg lasciato cadere da <15 cm (<3 J); non si deforma con il peso di tutto il corpo
8	indurito	colpo di martello (≥3 J) lasciato cadere da ≥15 cm

fonte: http://burc.regione.campania.it

Agente cementante

1	carbonati e silice
2	carbonati
3	gesso
4	ferro
5	silice
6	humus

Adesività

1	non adesivo	dopo distaccate le dita, nessuna particella di suolo aderisce
2	debolmente adesivo	dopo distaccate le dita, il suolo aderisce percettibilmente sia al pollice che all'indice; ma quando le dita si separano esso tende a staccarsi dall'una o dall'altra nettamente e non si estende apprezzabilmente
3	moderatamente adesivo	dopo rilasciate le dita il suolo aderisce sia al pollice che all'indice e tende ad estendersi ed a staccarsi da una sola parte anziché da ambedue
4	molto adesivo	dopo rilasciate le dita il suolo aderisce così fortemente sul pollice e l'indice che decisamente si allunga quando si separano e finalmente si rompe rimanendo in parte sul pollice e in parte sull'indice

Plasticità

1	non plastico	Non si riesce a formare un cilindretto di 4 cm di lunghezza e 6 mm di spessore
2	debolmente plastico	Si forma un cilindretto di 4 cm di lunghezza e 6 mm di spessore e questo sopporta il proprio peso ma non sopporta uno di 4 mm di spessore
3	moderatamente plastico	Si può formare un cilindretto di 4 cm di lunghezza e 4 mm di spessore e sopporta il proprio peso, ma non un cilindretto di 2 mm di spessore
4	molto plastico	Si può formare un cilindretto di 4 cm di larghezza e di 2 cm di spessore e questo sopporta il proprio peso

fonte: http://burc.regione.campania.it

Materiali organici

Si attiva questa voce qualora l'orizzonte o strato è costituito da materiale organico (dominate e subordinato, quest'ultimo se presente). Le voci ed i relativi codici sono:

1	fibrico	materiale organico che contiene, dopo sfregamento, i 3/4 o più (in volume) di fibre (vedi le "annotazioni specifiche") escludendo i frammenti grossolani
2	saprico	materiale organico che contiene, dopo sfregamento, meno di 1/6 (in volume) di fibre (vedi le "annotazioni specifiche") escludendo i frammenti grossolani
3	hemico	materiale organico che contiene, dopo sfregamento, da 1/6 a 3/4 (in volume) di fibre (vedi le "annotazioni specifiche") escludendo i frammenti grossolani.
4	humilluvico	
5	limnico	
6	limnico (terra coprogena)	
7	limnico (terra di diatomee)	
8	limnico (marna)	
9	non identificato	

Annotazioni specifiche del **materiale organico**

1) Per **fibre** si intendono pezzi di tessuto vegetale nei materiali organici del suolo (escludendo le radici vicenti) che mostrano evidenze della struttura cellulare delle piante da cui derivano e la cui dimensione trasversale è inferiore a 2 mm (nel qual caso sono considerati come frammenti grossolani).

fonte: http://burc.regione.campania.it

Test chimici

Effervescenza. Viene rilevato lo sviluppo di effervescenza su di un campione di orizzonte o strato trattato con una soluzione di HCl al 10%.

1	non calcareo	effetto all'udito: nessuno effetti alla vista: nessuno	$CaCO_3$ stimato meno dello 0.5%
2	molto scarsamente calcareo	effetto all'udito: molto scarso effetti alla vista: nessuno	$CaCO_3$ stimato più dello 0.5%
3	scarsamente calcareo	effetto all'udito: da scarso a moderato effetto alla vista: debole, visibile con un'attenta osservazione	$CaCO_3$ stimato tra l'1 e il 2%
4	calcareo	effetto all'udito: facilmente udibile effetto alla vista: bolle evidenti, fino a 3 mm di diametro	$CaCO_3$ stimato 5%
5	molto calcareo	effetto all'udito: facilmente udibile effetto alla vista: bolle evidenti fino a 7 mm di diametro	$CaCO_3$ stimato più dello 10%

Reazione del suolo. Viene determinato in campagna con apposito reattivo (indicatore Universale pH 1-11 Carlo Erba RPE cod. 455706) riportando il valore ad un decimale con passi di 0.5 unità.
Test α,α'-dipiridile. Viene determinato se la reazione all'α,α'-dipiridile, su un aggregato dell'orizzonte o strato, risulta positiva o meno (comparsa di un colore rosso forte dopo 30'). In caso di reazione positiva verrà barrata la relativa voce.

Campionamento

Viene segnalato se l'orizzonte è stato campionato indicando, specificatamente, se in modo:

1	disturbato.
2	non disturbato (per analisi di densità, micromorfologia, etc.)
3	sia disturbato che indisturbato.

Note

In questa riga andranno riportate situazioni non codificate in precedenza.

Classificazione

Vengono riportati i codici delle proposte di classificazioni *Soil Taxonomy* e WRB.

fonte: http://burc.regione.campania.it

1.4 GUIDA ALLA DESCRIZIONE SINTETICA E ANALITICA DEL SUOLO – TABELLA DELLE ANALISI

Descrizione sintetica del pedon

Con la descrizione sintetica del suolo si intendono evidenziare alcuni caratteri tipici della serie utili per una caratterizzazione più strettamente agronomica del suolo. Questi caratteri sono, nell'ordine in cui saranno descritti:

1) spessore
2) colore (asciutto ed umido)
3) tessitura
4) scheletro
5) reazione chimica (pH)

Ogni carattere sarà descritto sia per lo strato coltivato o superficiale (topsoil) che comprende l'orizzonte/i A, o di transizione o di combinazione con A predominante, compreso tra 0 cm e comunque una profondità non maggiore dei 60 cm, e sia per lo strato profondo (subsoil) che comprende l'orizzonte/i B, o di transizione o di combinazione con B predominante, che inizia dallo strato superficiale ad una profondità comunque non maggiore di 100 cm. Inoltre andrà descritto anche il substrato, ovvero l'orizzonte/i C o di transizione, con C predominante, o la roccia dura, ovvero lo strato R. Il materiale che forma il substrato può essere simile o meno a quello che presumibilmente ha dato origine al suolo.
Nel caso siano presenti caratteristiche differenziali all'interno del topsoil o del subsoil, potranno essere descritti parti di essi come "parte inferiore e superiore" oppure "parte superiore, intermedia ed inferiore".
Le classi per i caratteri menzionati sono:

- per lo spessore:

	spessore
molto poco profondo	meno di 25 cm
poco profondo	tra 25 e 50 cm
moderatamente profondo	tra 50 e 100 cm
profondo	più di 100 cm (solo per il subsoil)

- per la tessitura, le classi USDA sono così accorpate:

	Tessitura USDA
grossolana	sabbiosa sabbiosa franca
moderatamente grossolana	franca sabbiosa
media	franca franca limosa limosa
moderatamente fine	franca sabbiosa argillosa franca argillosa franca limosa argillosa

fonte: http://burc.regione.campania.it

fine	argillosa argillosa sabbiosa argillosa limosa

- per lo scheletro:

	Scheletro
assente	meno dell'1%
scarso	tra l'1 e il 5%
comune	tra il 5 e il 15%
frequente	tra il 15 e il 35%
abbondante	tra il 35 e il 60 %
molto abbondante	più del 60 %

per la reazione chimica:

	pH
ultraacido	< 3.5
estremamente acido	3.5 - 4.4
molto fortemente acido	4.5 - 5.0
fortemente acido	5.1 - 5.5
moderatamente acido	5.6 - 6.0
debolmente acido	6.1 - 6.5
neutro	6.6 - 7.3
debolmente alcalino	7.4 - 7.8
moderatamente alcalino	7.9 - 8.4
fortemente alcalino	8.5 - 9.0
molto fortemente alcalino	> 9.0

Descrizione analitica della stazione

La descrizione della stazione, dove il pedon rappresentativo della serie è stato rilevato, viene effettuata secondo le voci, e le eventuali classi attualmente in uso, nell'ordine della scheda di rilevamento (vedi par. 1.2 e 1.3):

Sigla identificatrice
Data
Provincia e comune
Località
Localizzazione geografica del sito (coordinate UTM)
Quota (m s.l.m.)
Pendenza (%)
Esposizione (° vs Nord)
Paesaggio e Unità fisiografica (elemento morfologico, natura della forma, curvatura)
Pietrosità
Rocciosità
Uso del suolo o Vegetazione

fonte: http://burc.regione.campania.it

Parent material
Substrato
Rischio di inondazione
Aspetti superficiali (*)
Erosione e deposizione
Drenaggio (interno, esterno, artificiale (*))
Falda (*)
Classificazione

(*) se assente, si omette dalla descrizione.

Per alcuni caratteri si utilizzano le seguenti classi:

- quantità totale della pietrosità:

assente	0%
scarsa	tra lo 0 e lo 0,1%
moderata	tra lo 0,1 e il 3%
comune	tra il 3 e il 15%
elevata	tra il 15 e il 50%
molto elevata	tra il 50 e il 90%
eccessiva	superiore al 90%

- quantità della rocciosità:

assente	0%
scarsa	tra lo 0 e il 2%
modrata	tra il 2 e il 10%
comune	tra il 10 e il 25%
elevata	tra il 25 e il 50
molto elevata	superiore al 50%

Descrizione analitica del profilo

La descrizione del pedon rappresentativo della serie viene effettuata in modo discorsivo secondo le voci:

Designazione genetica dell'orizzonte
Limite superiore
Umidità
Colore della matrice (umido ed asciutto)
Screziature
Figure redoximorfiche
Concentrazioni
Figure sulla superficie degli aggregati
Classe tessiturale
Scheletro
Struttura
Fessure
Macropori

fonte: http://burc.regione.campania.it

Pellicole
Radici
Consistenza
Materiale organico (se attivata)
Test chimici
Limite inferiore
Note

Se il carattere è assente si omette la descrizione.

Per alcuni caratteri si utilizzano le seguenti classi:

quantità delle screziature

scarse	meno del 2%
comuni	tra il 2 e il 20%
abbondanti	tra il 20 e il 40%
molto abbondanti	maggiori del 40%

dimensioni delle screziature:

fine	< 2 mm
medie	tra 2 e 5 mm
grossolane	tra 5 e 20 mm
molto grossolane	20 e 76 mm
estremamente grossolane	> 76 mm

quantità delle figure redoximorfiche e delle concentrazioni:

poche	meno del 2%
comuni	tra il 2 e il 5%
frequenti	tra il 5 e il 20%
molte	tra il 20 e il 40%
moltissime	più del 40%

dimensioni delle figure redoximorfiche e delle concentrazioni:

fine	< 2 mm
medie	tra 2 e 5 mm
grossolane	tra 5 e 20 mm
molto grossolane	20 e 76 mm
estremamente grossolane	> 76 mm

quantità dello scheletro:

assente	inferiore all'1%
scarso	tra l'1 e il 5%
comune	tra il 5 e il 15%
frequente	tra il 15 e il 35%
abbondante	tra il 35 e il 60%
molto abbondante	superiore al 60%

fonte: http://burc.regione.campania.it

dimensioni dello scheletro di forma arrotondata, subarrotondata, angolare ed irregolare:

molto piccolo	diametro tra 2 e 5 mm
piccolo	diametro tra 5 e 20 mm
medio	diametro tra 20 e 75 mm
grande	diametro tra 75 e 250 mm
molto grande	diametro tra 250 e 600 mm
estremamente grande	diametro maggiore di 600 mm

dimensioni dello scheletro di forma piatta:

piccolo	diametro tra 0.2 e 15 cm
medio	diametro tra 15 e 38 cm
grande	diametro tra 38 e 60 cm
molto grande	diametro maggiore di 60 cm

quantità delle pellicole:

molto poche	<5%
poche	tra 5 e <25%
comuni	tra 25 e <50%
molte	tra 50 e <90%
moltissime	>90%

- per la profondità:

	Profondità
molto poco profondo	meno di 25 cm
poco profondo	tra 25 e 50 cm
moderatamente profondo	tra 50 e 100 cm
profondo	più di 100 cm (solo per il subsoil)

- per la tessitura, le classi USDA sono così accorpate:

	Tessitura USDA
grossolana	sabbiosa sabbiosa franca
moderatamente grossolana	franca sabbiosa
media	franca franca limosa limosa
moderatamente fine	franca sabbiosa argillosa franca argillosa franca limosa argillosa
fine	argillosa argillosa sabbiosa argillosa limosa

- per lo scheletro:

assente	meno dell'1%

fonte: http://burc.regione.campania.it

scarso	tra l'1 e il 5%
comune	tra il 5 e il 15%
frequente	tra il 15 e il 35%
abbondante	tra il 35 e il 60 %
molto abbondante	più del 60 %

per la reazione chimica:

	pH
ultraacido	< 3.5
estremamente acido	3.5 - 4.4
molto fortemente acido	4.5 - 5.0
fortemente acido	5.1 - 5.5
moderatamente acido	5.6 - 6.0
debolmente acido	6.1 - 6.5
neutro	6.6 - 7.3
debolmente alcalino	7.4 - 7.8
moderatamente alcalino	7.9 - 8.4
fortemente alcalino	8.5 - 9.0
molto fortemente alcalino	> 9.0

fonte: http://burc.regione.campania.it

ALLEGATI

Allegato E Metodi semplici o criteri per l'individuazione di processi di degradazione fisica, chimica, di salinità e alcalinità

Allegato F triangolo tessiturale USDA semplificato

Allegato G Figure per la stima della superficie occupata dai pori

Allegato H Figure per la stima della dimensione dei pori e delle radici

Allegato I Figure per la stima percentuale su superfici per pietrosità, rocciosità, scheletro, screziature e concentrazioni, della dimensione dei pori e delle radici

Allegato L Codici dei litotipi

Allegato Scheda per la descrizione della trivellata

Allegato Scheda per la descrizione del profilo

fonte: http://burc.regione.campania.it

Allegato E - Metodi semplici o criteri per l'identificazione dei processi di degradazione

Metodi semplici o criteri per l'identificazione di processi di degradazione chimica

1. Presenza di piante resistenti all'acidificazione, a bassi valori di pH.
2. Argilla dispersa in "puddles" dopo una pioggia che generalmente "sigilla" i suoli; suoli adesivi.
3. Mancata risposta alle fertilizzazioni.
4. Apparenza di sintomi di tossicità sulle foglie provocati da Ferro, Rame, Manganese, Boro, Zinco;
5. sintomi di deficienza di Potassio, Zolfo o Fosforo.
6. Incremento della mortalità delle piante.
7. Diminuzione di produttività.

Metodi semplici o criteri per l'identificazione di processi di degradazione di salinità e alcalinità

1. Efflorescenze o croste saline sulla superficie del suolo, sui cigli delle scoline o sulle rive dei canali.
2. Chiazze nude o crescita malsana delle piante.
3. Gli aggregati di particelle di suolo sono instabili in acqua.
4. Suolo con bassi contenuti di humus sotto la copertura di vegetazione naturale.
5. Suoli alcalini con bassi contenuti di sale hanno particelle deflocculate con struttura instabile in acqua. Sono plastici ed adesivi da umidi e duri e compatti quando secchi.
6. I "Solonetz" presentano orizzonti B con struttura colonnare ben sviluppata.
7. Suoli giacenti in zone depresse sono più facilmente salini, mentre suoli che si trovano su rilievi modesti sono più facilmente alcalini.
8. Alcune piante sono buone indicatrici di salinità.
9. Efflorescenza: umida e scura: sali di $MgCl_2$ e $CaCl_2$
   - massa fine cristallina: NaCl, Na_2S0_4, $CaCO_3$, $CaS0_4$
   - crosta solida: per lo più con presenza di gesso
   - crosta biancastra e colorata di chiaro: NaCl, Na_2S0_4, $MgSO_4$, $NaNO_3$
   - colore scuro: suolo "soda-solonchhak", suolo scuro alcalino.

Metodi semplici o criteri per l'identificazione dei processi di degradazione fisica

1. "Sigillatura" ed incrostamento dopo temporali..
2. Degradazione del letto di semina e scarsa germinazione del seme.
3. Incremento dello scorrimento superficiale e diminuzione dell'acqua disponibile nel suolo.
4. Degradazione della struttura; struttura fogliettata o laminare sulla superficie del suolo, o struttura massiva o più o meno compattata ed indurita nelle stagioni secche.
5. Soletta d'aratura.
6. Limitazione alla radicabilità, radici limitata in profondità o bloccate all'orizzonte compatto, o costretto a biforcarsi; per lo più sono radici principali.
7. Idromorfia dell'orizzonte superficiale; fango e ristagno idrico dopo i temporali.
8. Decremento della produttività, dapprima a chiazze e in seguito esteso a tutto il campo.

fonte: http://burc.regione.campania.it

Allegato F – Triangolo tessiturale USDA semplificato

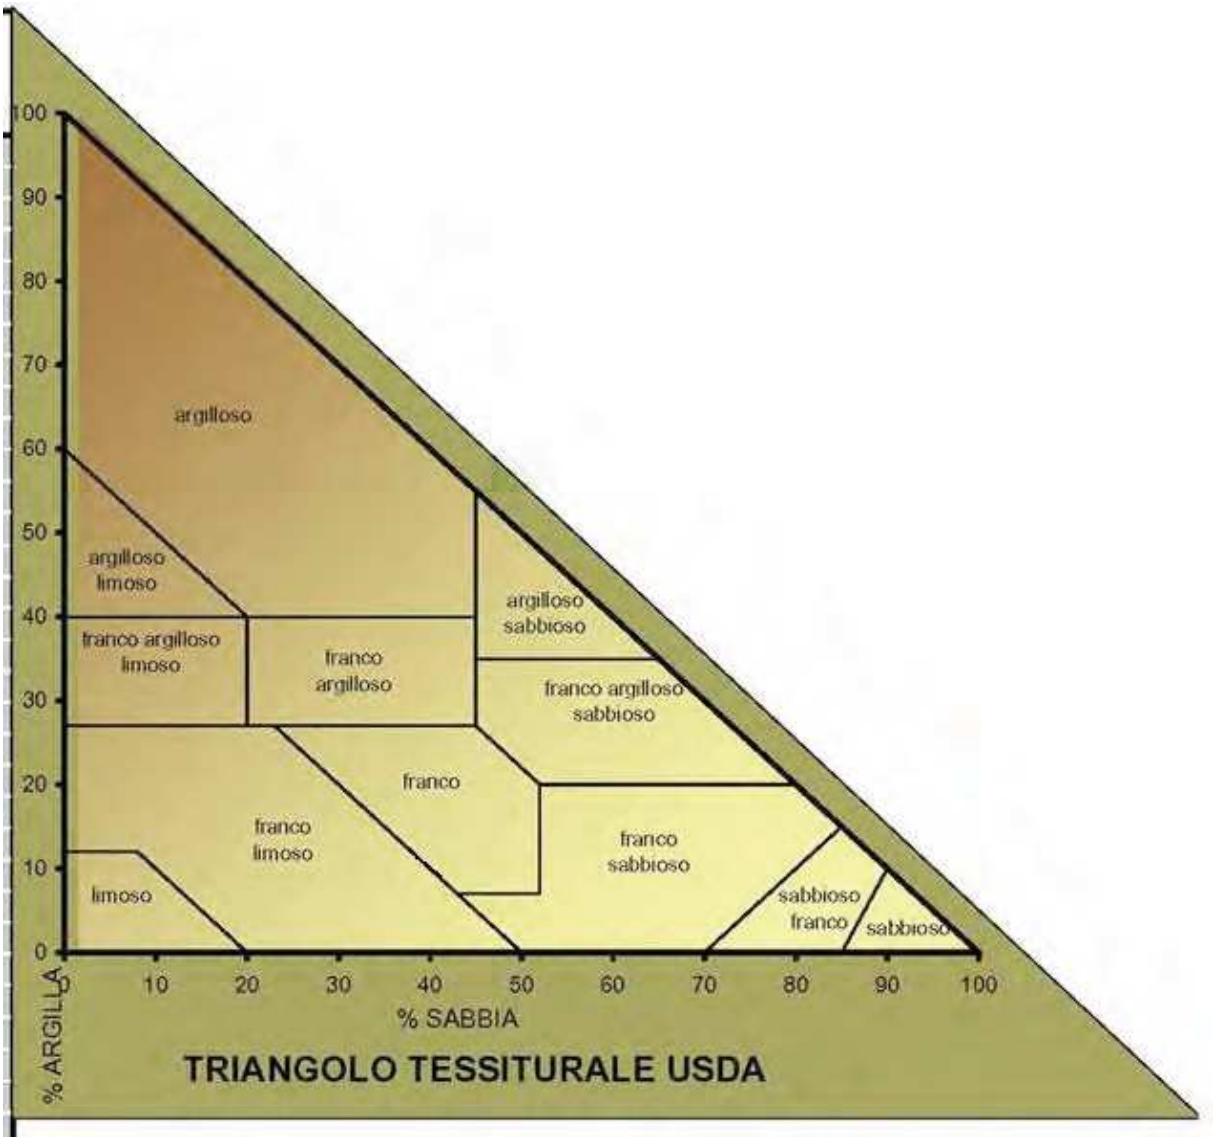

fonte: http://burc.regione.campania.it

ALLEGATO G - Figure per la stima della superficie occupata dai pori

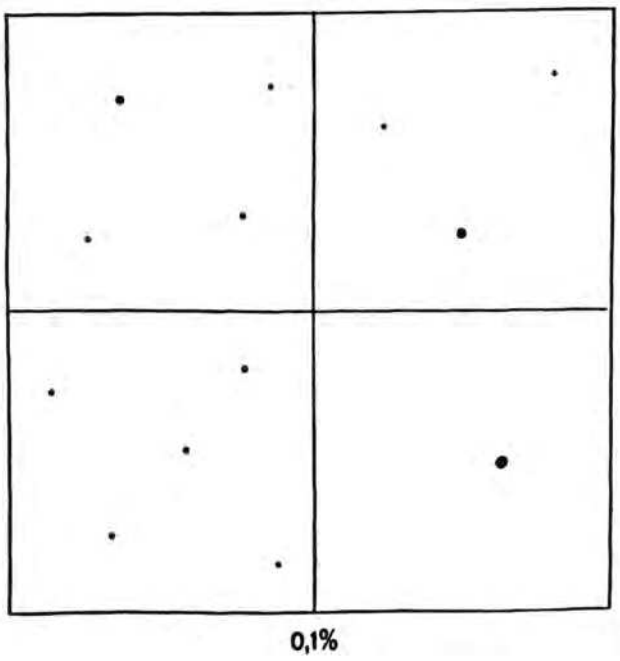

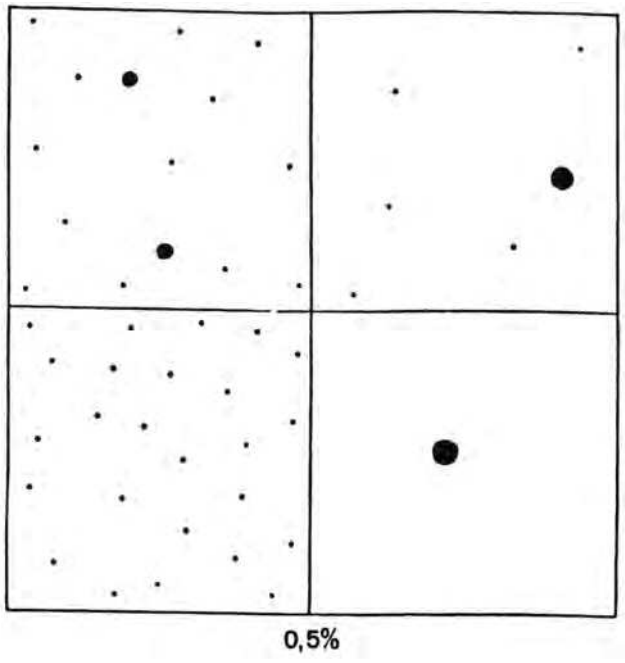

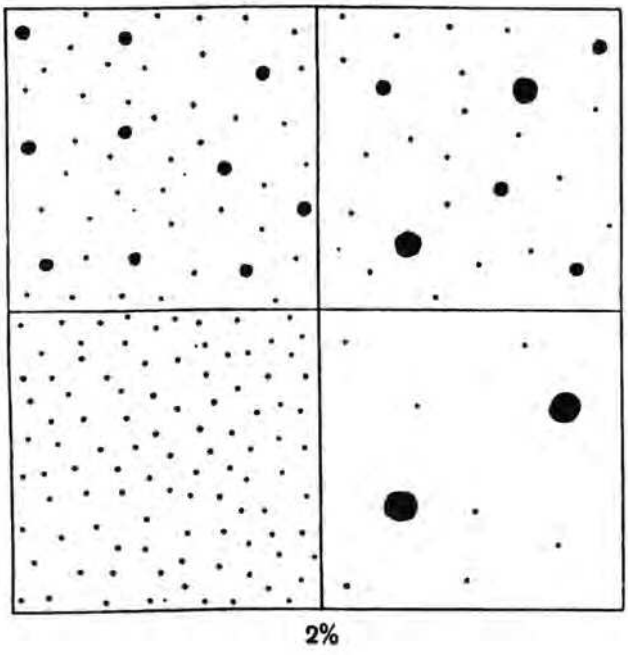

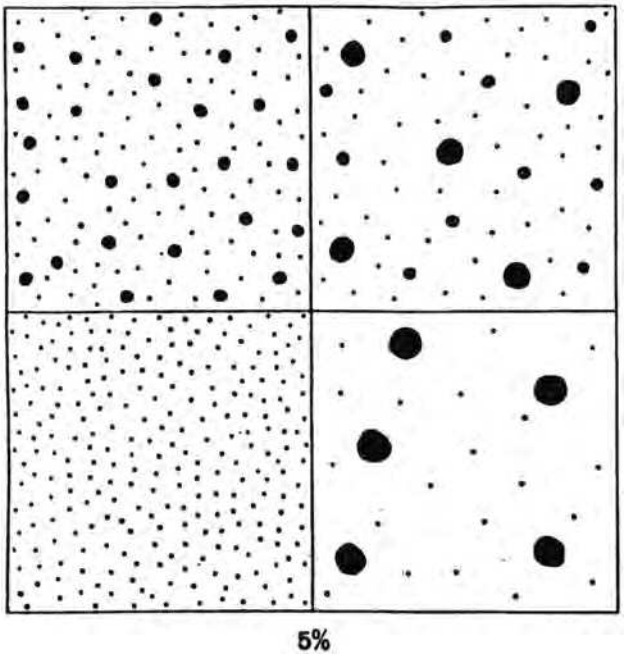

fonte: http://burc.regione.campania.it

ALLEGATO H - Figure per la stima della dimensione dei pori e delle radici

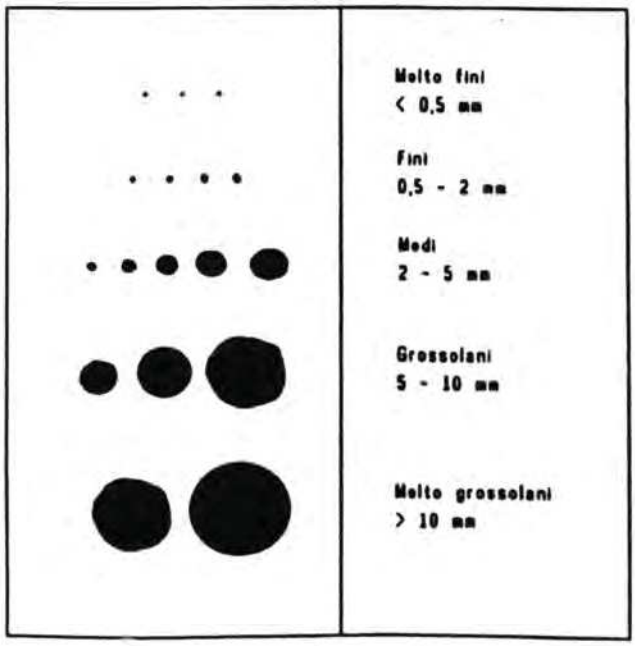

fonte: http://burc.regione.campania.it

ALLEGATO I - Figure per la stima percentuale su superfici per pietrosità, rocciosità, scheletro, screziature e concentrazioni, della dimensione dei pori e delle radici

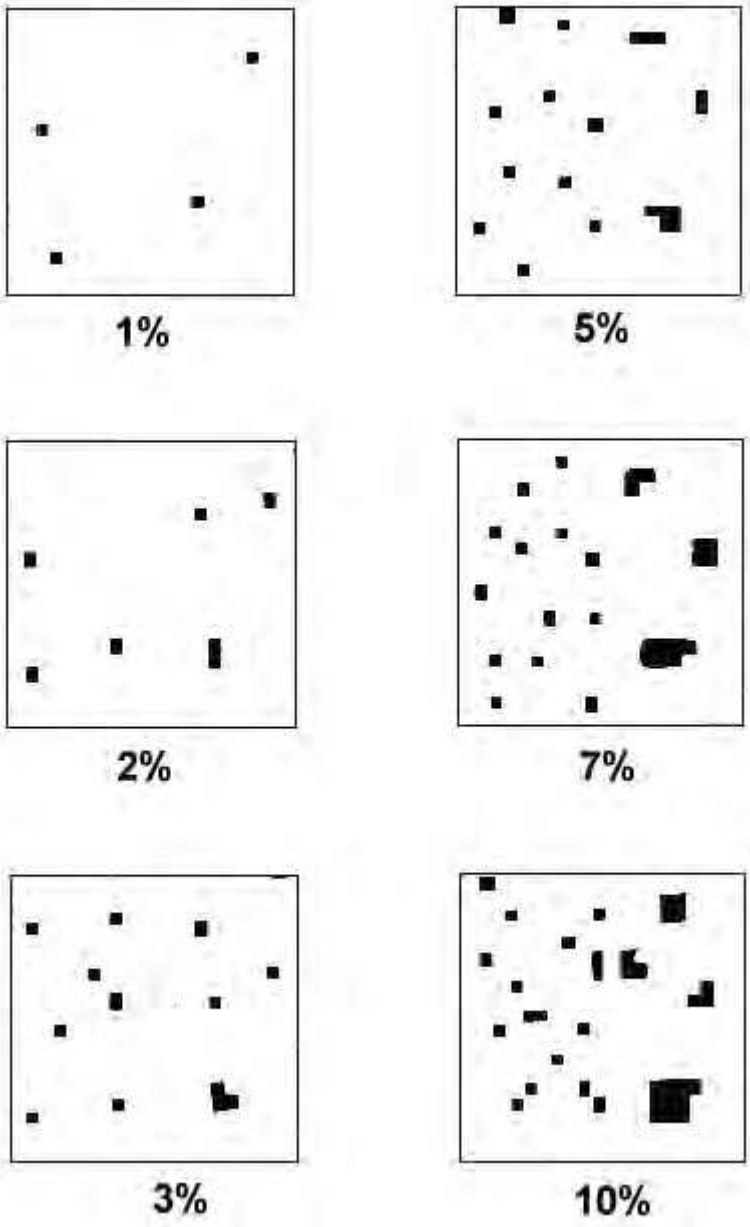

fonte: http://burc.regione.campania.it

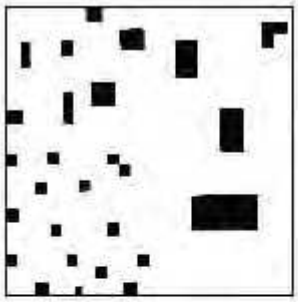

15%

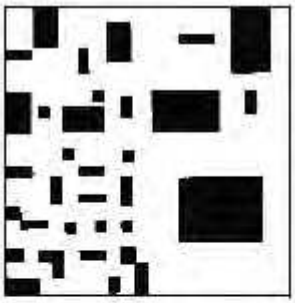

30%

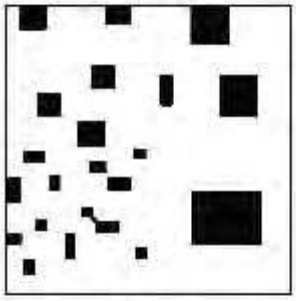

20%

40%

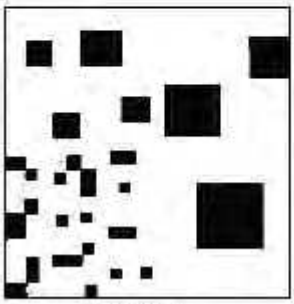

25%

50%

fonte: http://burc.regione.campania.it

Allegato L - Codici dei litotipi

Gruppo	Sottogruppo	Tipo
000 rocce sedimentarie incoerenti	010 blocchi (>600 mm)	
		011 blocchi arrotondati
		012 blocchi subarrotondati
		013 blocchi subangolari
		014 blocchi angolari
	020 pietre (600-250 mm)	
		021 pietre arrotondate
		022 pietre subarrotondate
		023 pietre subangolari
		024 pietre angolari
	030 ciottoli (250-75 mm)	
		031 ciottoli arrotondati
		032 ciottoli subarrotondati
		033 ciottoli subangolari
		034 ciottoli angolari
	040 ghiaie (75-20 mm)	
		041 ghiaie arrotondate
		042 ghiaie subarrotondate
		043 ghiaie subangolari
		044 ghiaie angolari
	050 granuli (20-2 mm)	
		051 granuli arrotondati
		052 granuli subarrotondati
		053 granuli subangolari
		054 granuli angolari
	060 sabbia m. grossa, media e fine (2-0,1 mm)	
	070 sabbia molto fine (0,1-0,05 mm)	
	080 limo (0,05-0,002 mm)	
	090 argilla (<0,002 mm)	
100 rocce calcaree, anidritiche, gessose, dolomitiche	110 rocce calcaree fitoclastiche	
		111 calcari lacustri
		112 travertini
	120 rocce calcaree sedimentarie	
		121 calcari cavernosi
		122 calcari selciferi e/o nodulari
		123 calcari compatti
		124 calcari gessosi
		127 calcari marnosi
		128 calcari dolomitici
		129 calcari di scogliera
	130 rocce calcaree di basso metamorfismo	
		131 marmi compatti
		132 brecce marmifere

fonte: http://burc.regione.campania.it

	140	calcari farinosi (chalk)	
	150	rocce evaporitiche	
			151 anidriti
			152 salgemma (alite)
			153 gessi
			154 alabastri
	160	rocce dolomitiche	
			161 dolomie calcaree
			162 dolomie cariate
			163 dolomie
200 rocce metamorfiche	210	metamorfismo di contatto	
			211 scisti maculati
			212 Cornubianiti
			213 Calciferi
	220	metamorfismo tettonico	
			221 cataclastiti
			222 brecce tettoniche
			224 miloniti
	230	rocce regionali di “basso” metamorfismo	
			231 ardesie
			232 argilliti (non scistose)
			233 scisti a grafite
	240	metamorfismo di profondità	
			241 cloritoscisti
	250	rocce metamorfiche di “medio” metamorfismo	
			251 filladi s.l.
			252 argilloscisti
			253 micascisti
			254 calcescisti
			255 talcoscisti
			256 serpentiniti
			257 quarzoscisti
			258 ofioliti s.l.
			259 prasiniti
	260	rocce metamorfiche di “alto” metamorfismo	
			261 gneiss
			262 migmatiti
			263 quarziti e anageniti
			264 anfiboliti s.s.
			265 granuliti
			266 eclogiti
300 rocce marnose, marnoso pelitiche e pelitiche	310	marne	
			311 marne calcaree
			312 marne argillose
			313 argille marnose

fonte: http://burc.regione.campania.it

	320	siltiti		
	330	argilliti		
			331	caoliniti
			332	bentoniti
	340	peliti s.l. (∅ < 0,05 mm)		
	360	loess		
	370	lemhs		
400 rocce silicee, depositi organici e carbon fossili	410	selci		
	420	diaspri		
	430	diatomiti		
	440	farina fossile / tripoli		
	450	torbe		
	460	ligniti		
	470	litantraci		
	480	antraciti		
500 rocce costituite da alternanze arenitico pelitiche	510	flysch		
			511	flysch arenacei
			512	flysch siltoso-argillosi
			513	flysch marnoso-arenacei
			514	flysch conglomeratici
			515	flysch calcareo-marnosi
600 (areniti s.l.) rocce arenitiche	610	arenarie s.s. (areniti con clasti arrotondati o subarrotondati)		
			611	arenarie calcaree
			612	arenarie micacee (greensands)
			613	arenarie ferruginose
			614	arenarie argillose
			615	arenarie feldspatiche (<25 % in volume di feldspati)
			616	arcose (>25 % in volume di feldspati)
	620	grovacche (areniti eterodimensionali)		
			622	grovacche feldspatiche
	630	quarziti		
			631	ortoquarziti
	640	molasse		
700 rocce epiclastiche, depositi residuali ed antropogenici	710	psefiti o ruditi		
			711	conglomerati (ciottoli)
			712	brecce (clasti angolosi, schegge)
			713	puddinghe (ghiaie)
	720	Materiali residuali pedogeneizzati		
	730	Materiali ridepositati pedogeneizzati		
	740	Depositi antropogenici		
			741	Rifiuti e reflui organici
			742	Rifiuti inerti

fonte: http://burc.regione.campania.it

		743 Ceneri e scorie industriali
800 rocce effusive e ignee di profondità		
	810 rioliti e daciti	
		811 rioliti
		812 daciti
	820 trachiti	
	830 rocce effusive ed ignee basiche	
		831 andesiti
		832 basalti
	840 gruppo delle fonoliti	
		841 fonoliti
		842 fonoliti tefritiche
	860 rocce vetrose	
		861 ossidiane
		862 pomici
	870 rocce ignee di profondità sialiche	
		871 apliti
		872 pegmatiti
		873 microgranitи
		874 porfidi quarziferi
	880 rocce ignee di profondità intermedie	
		881 porfiriti intermedie
	890 rocce ignee di profondità femiche	
		891 diabasi
		892 lamprofiri
900 rocce intrusive, massive e piroclastiche	910 rocce intrusive acide o intermedie	
		911 graniti
		912 granodioriti
	920 sieniti	
	930 rocce intrusive basiche	
		931 gabbri
		932 gabbro-dioriti
	960 rocce intrusive ultrabasiche	
		961 peridotiti
		962 pirosseniti
	970 rocce piroclastiche a frammenti sciolti	
		971 blocchi
		972 lapilli
		973 ceneri grosse
		974 ceneri fini
	980 rocce piroclastiche a frammenti consolidati	
		981 brecce
		982 tufi
		983 ignimbriti
		984 pozzolane
	990 rocce piroclastiche a frammenti vulcanici e sedimentari	
		991 tufiti
		992 cineriti
		993 sabbie tufitiche

fonte: http://burc.regione.campania.it

		994	siltiti tufitiche
		995	argille tufitiche

fonte: http://burc.regione.campania.it

REGIONE CAMPANIA

Decreto Dirigenziale n. 64 del 30/06/2020

Dipartimento 50 - GIUNTA REGIONALE DELLA CAMPANIA

Direzione Generale 8 - DIREZIONE GENERALE PER LA MOBILITA'

U.O.D. 7 - Infrastrutture viarie e viabilità regionale

Oggetto dell'Atto:

D. L.GS 30.04.1992 N. 285 - ART. 3, COMMA 3, DEL DPR 16.12.1992 N. 495. DECLASSIFICAZIONE DA PROVINCIALE A COMUNALE DEL 3° TRATTO DELLA S.P. N. 200 "SAN MARCELLINO - CASAPESENNA", RICADENTE NEL COMUNE DI VILLA LITERNO (CE).

IL DIRIGENTE

PREMESSO che

a. Con D.lgs. n. 285 del 30/4/1992 e ss. mm. ii è stato adottato il nuovo "codice della strada";
b. l'articolo 2 del citato D.lgs. definisce e classifica le strade in base alle caratteristiche costruttive,tecniche e funzionali;
c. il comma 5 del predetto articolo, in particolare, stabilisce che per le esigenze di carattere amministrativo e con riferimento all'uso e alle tipologie dei collegamenti svolti, le strade, si distinguono in statali, regionali, provinciali, comunali, secondo criteri predefiniti;
d. in particolare, ai sensi del comma 6 del predetto articolo, sono strade "Provinciali" quelle che allacciano al capoluogo di provincia capoluoghi dei singoli comuni della rispettiva provincia o più capoluoghi di comuni tra loro, ovvero quando allacciano alla rete statale o regionale i capoluoghi di comune; sono "Comunali" quando congiungono il capoluogo del comune con le sue frazioni o le frazioni fra loro, ovvero congiungono il capoluogo, tra l'altro, con la stazione ferroviaria, tranviaria o automobilistica, o con le località che sono sede di essenziali servizi interessanti la collettività comunale; le strade vicinali sono assimilate alle strade comunali;
e. ai sensi del combinato disposto dell'art 2 comma 9 del D.lgs. n. 295/92 e dell'art. 3 comma 3 del D.P.R. n. 495/92, quando le strade non statali non corrispondono più all'uso e alle tipologie di collegamento previste sono declassificate con decreto del Presidente della Giunta regionale, su proposta dei competenti organi regionali o delle province o dei comuni interessati per territorio e con lo stesso decreto, sono nuovamente classificate;

PREMESSO altresì che:

a. Con D.lgs. n. 112/98 sono state conferite alle regioni le funzioni amministrative sulle strade non rientranti nella rete autostradale e stradale nazionale, nonché le funzioni di programmazione e coordinamento della rete viaria;
b. con D.G. R n. 612 del 29/10/2011 e ss. mm. ii., è stato approvato il Regolamento n. 12 "Ordinamento amministrativo della Giunta Regionale della Campania", pubblicato sul BURC n. 77 del 16/12/2011;
c. con DGR n. 478 del 10/9/2012, modificata con DGR n. 619 del 8/11/2016 sono state declinate le funzioni demandate, in via generale, ai dirigenti delle strutture amministrative di cui all'art. 6 del Regolamento n. 12 del 2011 ed approvata l'articolazione delle strutture sulla base delle competenze da svolgere;
d. in particolare, la predetta delibera ha attribuito alla UOD 07 della DG Mobilità, tra le altre, le funzioni relative alla classificazione e declassificazione delle strade ai sensi della normativa citata in premessa;

CONSIDERATO che:

a. con DM 24/07/1960 la strada provinciale n. 200 "San Marcellino – Casapesenna" sita nel territorio della provincia di Caserta, è stata classificata provinciale;
b. con nota prot. n. 26970 del 24/05/2017 la Provincia di Caserta ha chiesto, ai sensi dell'art. 2, c. 9, del D. Lgs. 30/04/1992 n.285, la declassificazione del 3° tratto della citata strada, da provinciale a comunale di Villa Literno (CE), in quanto il tratto di strada in argomento non ha più le caratteristiche di strada provinciale indicate dall'art. 2, comma 6, lett. "C", del D. Lgs. 30/04/1992, n. 285, bensì quelle statuite dalla lett. "D" dello stesso comma;
c. con la medesima nota la Provincia ha trasmesso la Deliberazione del Consiglio Provinciale n. 10 del 03/04/2017, unitamente alla planimetria dei luoghi con l'indicazione della strada da declassificare, così identificata:

SP. 200 "San Marcellino - Casapesenna" - 3° tratto, ricadente nel Comune di Villa Literno (CE), con inizio dall'intersezione con la SP n.18 "S. Maria a Cubito" e termine all'intersezione con la SP n. 62 "Madonna di Pantano" della lunghezza complessiva di km 4,100 circa, così come indicata dalla planimetria trasmessa con la nota prot. n. 26970 del 24/05/2017;

d. con nota prot. 620489 del 21/09/2017, è stato chiesto al Comune di Villa Literno di formulare eventuali osservazioni in merito alla richiesta della Provincia di Caserta circa la declassificazione della strada indicata, ai sensi dell'art. 4, comma 2, del D.P.R. n. 495 e dell'art. 3, comma 3, del medesimo D.P.R.;
e. non sono pervenute osservazioni in merito alla citata declassificazione, nel termine prescritto, da parte del Comune interessato.

VISTA
a. la Deliberazione del Consiglio Provinciale della Provincia di Caserta n. 10 del 03/04/2017;

RITENUTO
a. di poter procedere alla declassificazione del tratto di strada indicato, in esito alla richiesta della Provincia di Caserta di cui alla nota prot. n. 26970 del 24/05/2017, in quanto non avente più le caratteristiche di strada provinciale indicate dall'art. 2, comma 6, lett. "C", del D. Lgs. 30/04/1992, n. 285, bensì quelle statuite dalla lett. "D" dello stesso comma:

SP. 200 "San Marcellino - Casapesenna" - 3° tratto, ricadente nel Comune di Villa Literno (CE), con inizio dall'intersezione con la SP n.18 "S. Maria a Cubito" e termine all'intersezione con la SP n. 62 "Madonna di Pantano" della lunghezza complessiva di km 4,100 circa, così come indicata dalla planimetria trasmessa con la nota prot. n. 26970 del 24/05/2017;

VISTI
a. Il D. Lgs. 30/04/1992, n. 285, concernente il Nuovo Codice della Strada;
b. Il D.P.R. 16/12/1992 n. 495, concernente il Regolamento di Esecuzione e di Attuazione del Nuovo Codice della Strada;
c. la Deliberazione del Consiglio Provinciale n. 10 del 03/04/2017.

Alla stregua dell'istruttoria compiuta dalla UOD 07 e delle risultanze e degli atti richiamati in premessa costituenti istruttoria a tutti gli effetti di legge, la cui regolarità è attestata dal Responsabile del Procedimento a mezzo dell'invio del presente atto alla firma del dirigente

D E C R E T A

per le motivazioni esposte in narrativa, che qui si intendono integralmente riportate e trascritte:

1. ai sensi del combinato disposto dell'art. 2, c. 9 del D. Lgs. 30/04/1992 n. 285 e dell'art. 3, comma 3, del D.P.R. 16/12/1992, n. 495, di declassificare da provinciale a comunale l'arteria di seguito Indicata, come da planimetria allegata, costituente parte integrante del presente decreto:

SP. 200 "San Marcellino - Casapesenna" - 3° tratto, ricadente nel Comune di Villa Literno (CE), con inizio dall'intersezione con la SP n.18 "S. Maria a Cubito" e termine all'intersezione con la SP n. 62 "Madonna di Pantano" della lunghezza complessiva di km 4,100 circa

2. di disporre la pubblicazione del presente decreto sul Bollettino Ufficiale della Regione Campania ai fini della decorrenza degli effetti della declassificazione, ai sensi dell'art 3 comma 5 del DPR n. 495/1992;
3. di incaricare il Responsabile del Procedimento di procedere, entro sessanta giorni dalla predetta pubblicazione sul BURC, alla trasmissione del presente decreto all'Ispettorato Generale per la Circolazione e la sicurezza stradale per la registrazione nell'archivio nazionale delle strade;
4. di trasmettere copia del presente decreto alla Provincia di Caserta ed al Comune di Villa Literno (CE) per il seguito di competenza.

Dott.ssa Maria Sofia Di Grado

PROVINCIA DI CASERTA
Settore Viabilià

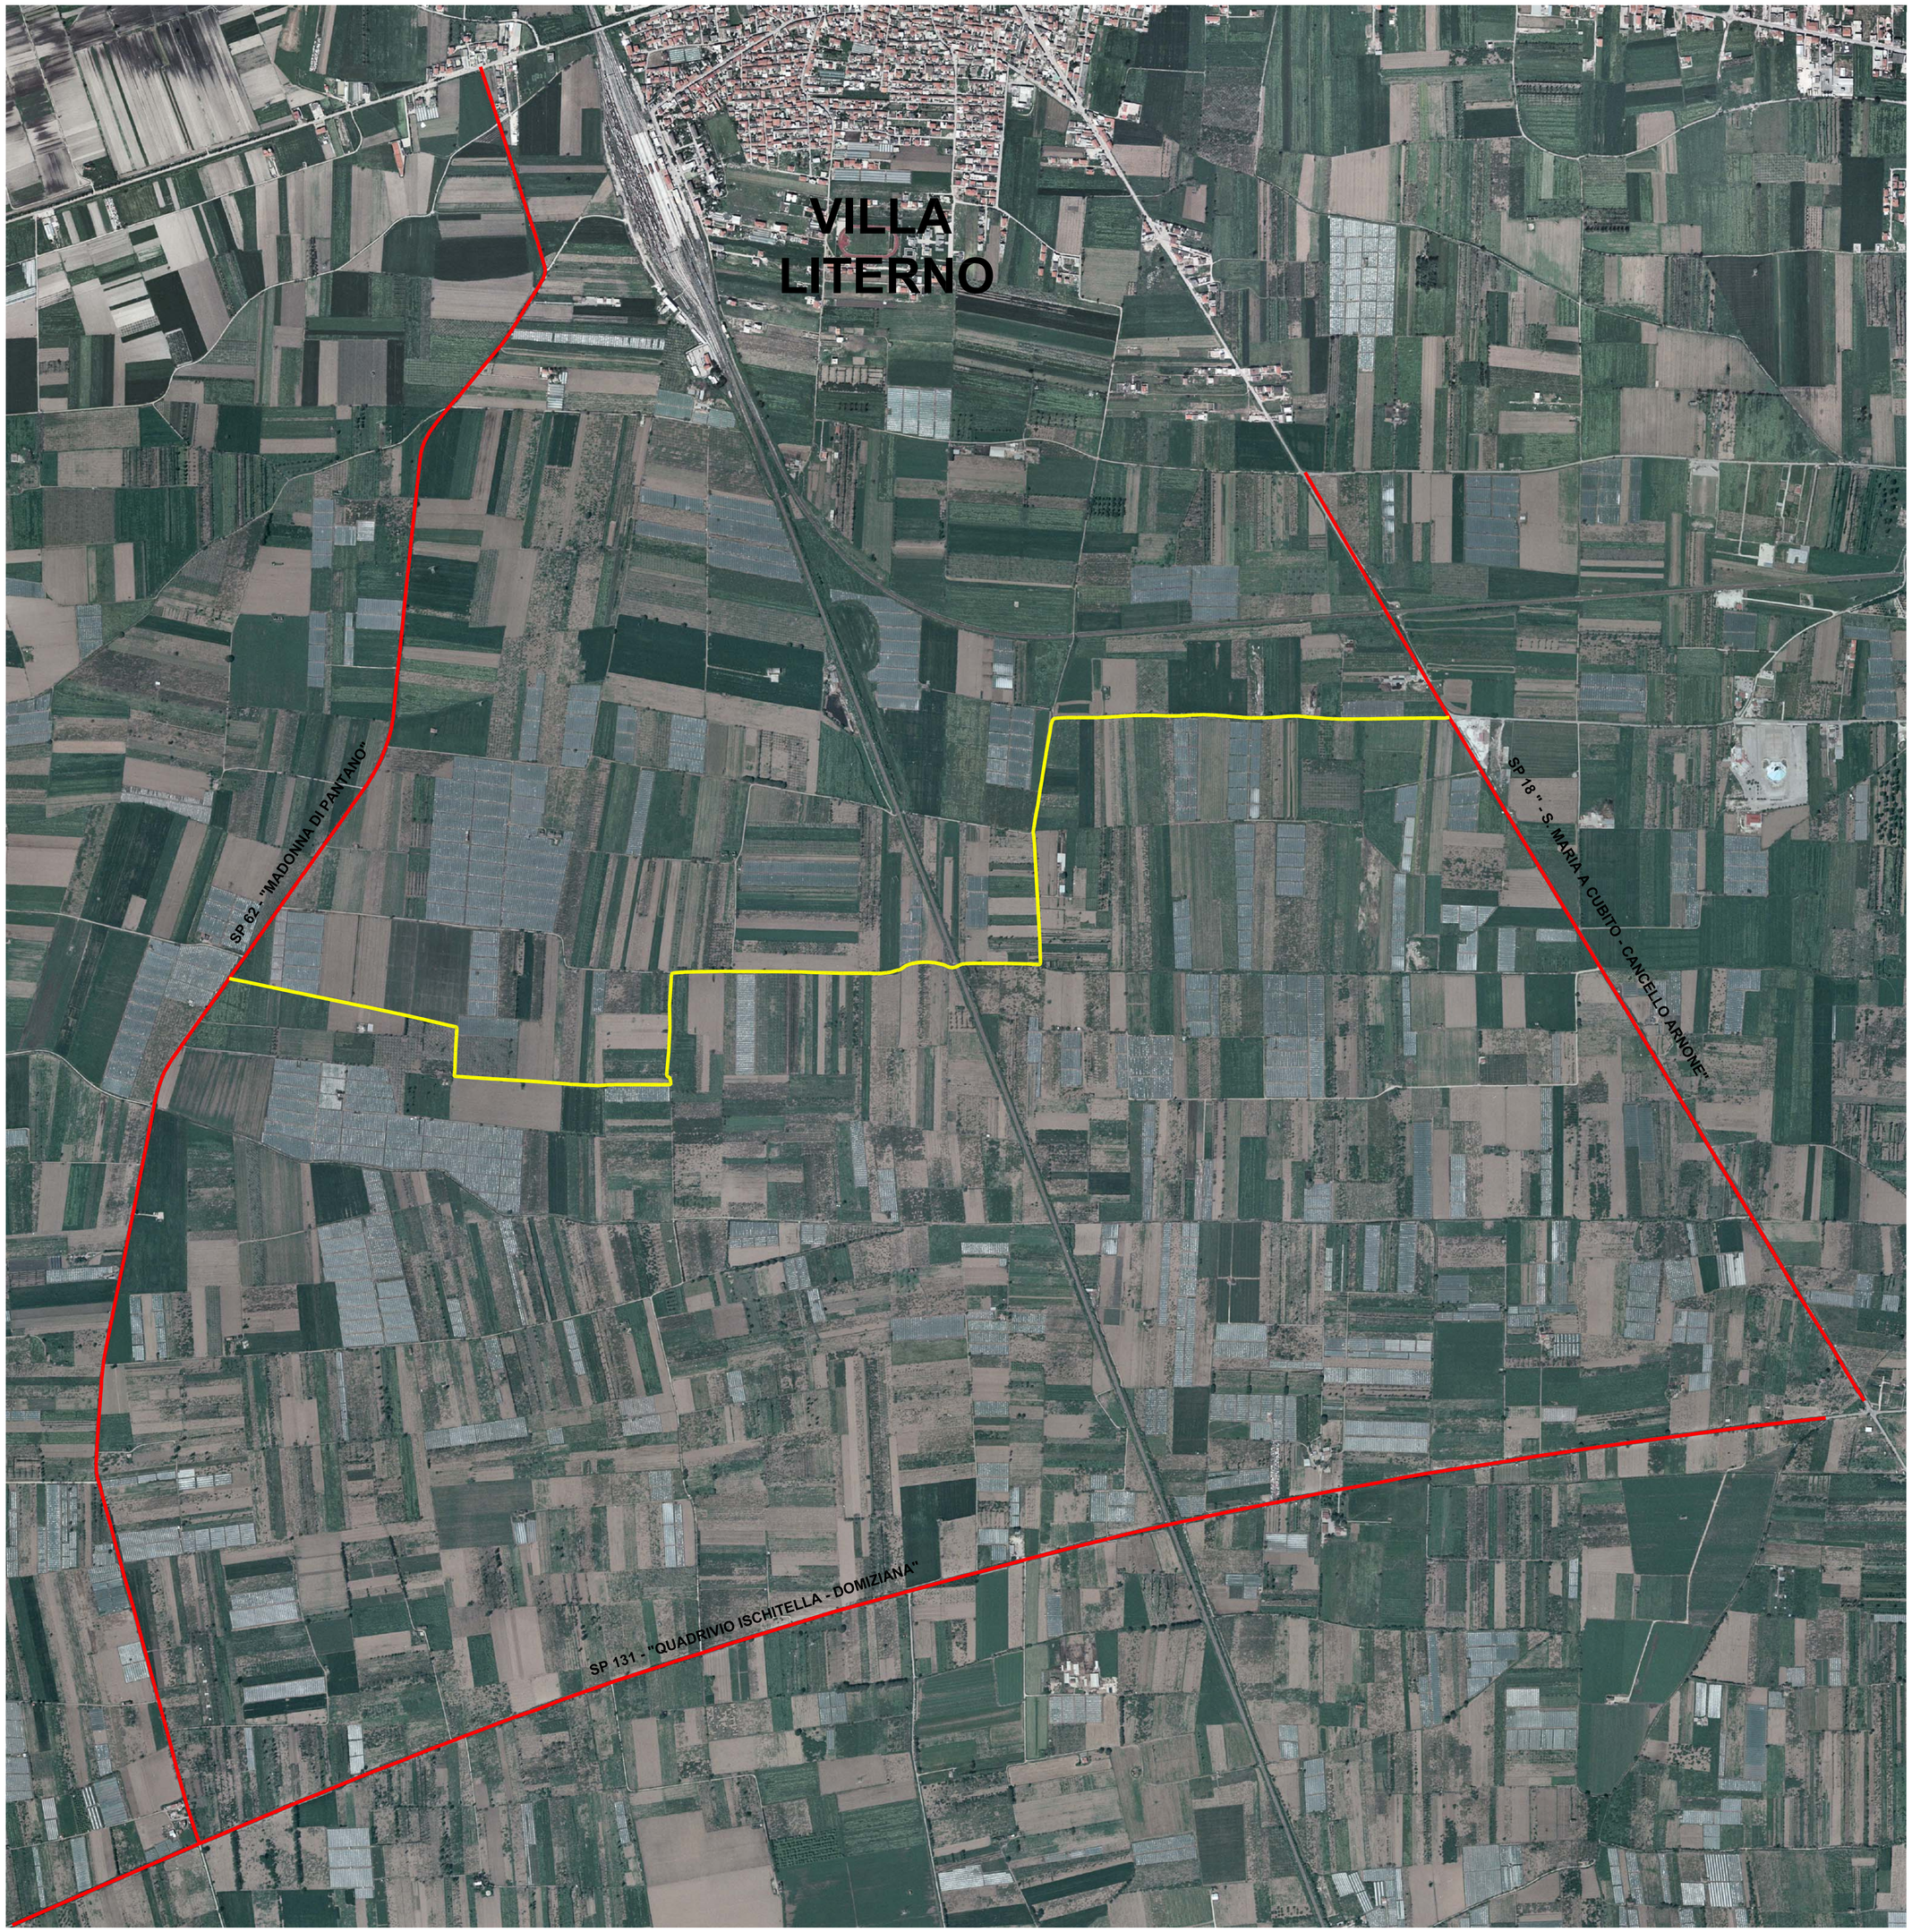

Legenda

- TRATTO DA DECLASSIFICARE DELLA SP 200 - S. MARCELLINO - CASAPESENNA - RICADENTE NEL TENIMENTO DEL COMUNE DI VILLA LITERNO
- ALTRA VIABILITA' DI PROPIETA' PROVINCIALE

fonte: http://burc.regione.campania.it

Novembre 2016

Il Tecnico
Geom. Coppola Antonio

Il Dirigente
Ing. Antonino Del Prete

Decreto Dirigenziale n. 242 del 01/07/2020

Dipartimento 50 - GIUNTA REGIONALE DELLA CAMPANIA

Direzione Generale 10 - DIREZIONE GENERALE PER L'UNIVERSITA', LA RICERCA E L'INNOVAZIONE

U.O.D. 1 - Università - Accademie - Conservatori e diritto allo studio

Oggetto dell'Atto:

AVVISO PUBBLICO - SOSTEGNO A GIOVANI CAMPANI PER CORSI DI PREPARAZIONE AL CONCORSO DI AMMISSIONE ALLA CARRIERA DIPLOMATICA- A VALERE SUL POR CAMPANIA FSE 2014-2020 ASSE III- OBIETTIVO SPECIFICO 17 - AZIONE 10.5.2 - DD N.189 DEL 13.11.2017- RETTIFICA GRADUATORIA DEFINITIVA, III SCADENZA ANNUALITA 2019.2020 APPROVATA CON DD N. 134 DEL 16.04.2020.

IL DIRIGENTE

PREMESSO CHE

a) il Regolamento (UE) 966 del Parlamento europeo e del Consiglio del 25 ottobre 2012 che stabilisce le regole finanziarie applicabili al bilancio generale dell'Unione;
b) il Regolamento (UE) n. 1311 del Consiglio del 2 dicembre 2013 che stabilisce il quadro finanziario pluriennale per il periodo 2014/2020;
c) il Regolamento (UE) n. 1303 del Parlamento Europeo e del Consiglio del 17 dicembre 2013 che reca disposizioni comuni sul Fondo europeo di sviluppo regionale, sul Fondo sociale europeo, sul Fondo di coesione, sul Fondo europeo agricolo per lo sviluppo rurale e sul Fondo europeo per gli affari marittimi e la pesca e definisce disposizioni generali sul Fondo europeo di sviluppo regionale, sul Fondo sociale europeo, sul Fondo di coesione e sul Fondo europeo per gli affari marittimi e la pesca e abroga il Regolamento (CE) n. 1083/2006 del Consiglio;
d) il Regolamento (UE) n. 1304 del Parlamento Europeo e del Consiglio del 17 dicembre 2013 relativo al Fondo sociale europeo e abrogante il Regolamento (CE) n. 1081/2006 del Consiglio; -il Regolamento n. 240/2014 della Commissione del 7 gennaio 2014 recante un codice europeo di condotta sul partenariato nell'ambito dei fondi strutturali e d'investimento europeo;
e) il Regolamento di esecuzione (UE) n. 2884 della Commissione europea del 25 febbraio 2014 recante modalità di applicazione del Regolamento (UE) n. 1303/2013 del Parlamento europeo e del Consiglio e stabilisce, tra l'altro, disposizioni generali sul Fondo europeo di sviluppo regionale, sul Fondo sociale europeo, sul Fondo di coesione e sul Fondo europeo per gli affari marittimi e la pesca per quanto riguarda il modello per i programmi operativi nell'ambito dell'obiettivo Investimenti in favore della crescita e dell'occupazione;
f) il Regolamento (UE) n. 821 della Commissione del 28 luglio 2014 recante modalità di applicazione del Regolamento (UE) n. 1303/2013 del Parlamento europeo e del Consiglio per quanto riguarda le modalità dettagliate per il trasferimento e la gestione dei contributi dei programmi, le relazioni sugli strumenti finanziari, le caratteristiche tecniche delle misure di informazione e di comunicazione per le operazioni e il sistema di registrazione e memorizzazione dei dati;
g) la deliberazione di Giunta Regionale n. 527 del 9 dicembre 2013 che approva il "Documento strategico Regionale" in cui sono definiti gli obiettivi di sviluppo regionale;
h) la deliberazione di Giunta Regionale n. 282 del 18 luglio 2014 di approvazione dei Documenti di sintesi del POR Campania FESR 2014-2020 e del POR Campania FSE 2014-2020;
i) la Decisione della Commissione europea n. C (2015)5085/F1 del 20 luglio 2015 con cui è stato approvato il Programma Operativo "POR Campania FSE" per il sostegno del Fondo sociale europeo nell'ambito dell'obiettivo "Investimenti a favore della crescita e dell'occupazione" per la Regione Campania in Italia CCI 2014IT05SFOP020;
j) la deliberazione di Giunta Regionale n. 446 del 06 ottobre 2015 di istituzione del Comitato di Sorveglianza del POR Campania FSE 2014-2020; - la deliberazione di Giunta Regionale n. 719 del 16 dicembre 2015, di preso atto del documento "Metodologia e criteri di selezione delle operazioni", approvato nella seduta del Comitato di Sorveglianza del POR Campania FSE 2014-2020 del 25 novembre 2015;
k) la deliberazione n. 61 del 15.02.2016 la Giunta Regionale di presa d' atto dell'approvazione da parte del Comitato di Sorveglianza della Strategia di Comunicazione del POR Campania FSE 2014-2020; - con la Delibera di Giunta Regionale n. 112 del 22.03.2016 recante "Programmazione attuativa generale POR Campania FSE 2014- 2020" è stato definito il quadro di riferimento per l'attuazione delle politiche di sviluppo del territorio campano, in coerenza con gli obiettivi e le finalità del POR Campania FSE 20142020, nell'ambito del quale riportare i singoli provvedimenti attuativi, al fine di garantire una sana e corretta gestione finanziaria del Programma stesso nonché il rispetto dei target di spesa previsti dalla normativa comunitaria;
l) con la citata Delibera n. 112/2016 si è dato atto dell'articolazione del POR Campania FSE 2014-2020 attraverso le singole Azioni e i rispettivi Obiettivi Specifici di riferimento, ed è stato precisato

che le singole azioni concorrono, in una logica di integrazione e di concentrazione, alla realizzazione delle strategie politiche che si intendono mettere in campo, e attuano il programma con un approccio modulare;

m) con la Delibera di Giunta Regionale n.191 del 03.05.2016 sono stati istituiti i Capitoli di spesa nel bilancio gestionale 2016-2018, in applicazione delle disposizioni introdotte dal D.lgs. n.118/2011 ed è stata attribuita la responsabilità gestionale dei detti capitoli alla competenza della U.O.D. 02 "Gestione Finanziaria del POR FSE Campania" della direzione Generale 51.01 "Programmazione Economica e Turismo";
n) con la Deliberazione n. 742 del 20 dicembre 2016 la Giunta Regionale ha approvato il "Sistema di Gestione e di Controllo" (Si.Ge.Co.) del POR Campania FSE 2014-2020 con decorrenza 01/01/2017 stabilendo che le procedure, i ruoli e le responsabilità nonché ogni altro elemento in esso stabilito e/o descritto debbano applicarsi, in quanto vincolanti, a tutti gli interventi e alle azioni da realizzarsi in attuazione del citato Programma Operativo nonché ai soggetti coinvolti nell'attuazione dello stesso;
o) il Decreto n. 272 del 30 dicembre 2016 con cui il Presidente della Giunta regionale ha designato quali Responsabili di Obiettivo Specifico (RdOS) del POR Campania FSE 2014-2020 i Dirigenti pro tempore incardinati nelle strutture regionali riportate nell'Allegato A che svolgeranno i propri compiti fino all'effettiva costituzione degli Uffici regionali di cui al Regolamento n. 12 del 15/12/2011 e ss.mm.ii;
p) con la Delibera di Giunta Regionale n.508 del 01.08.2017 è stato programmato l'intervento "Sostegno alla formazione per l'accesso alla carriera diplomatica" per euro 300.000,00 a valere sull'Asse 3, Obiettivo Specifico 17 del POR Campania FSE 2014-2020, Azione 10.5.2 "Borse di studio e azioni di sostegno a favore di studenti capaci e meritevoli privi di mezzi e di promozione del merito tra gli studenti, inclusi gli studenti con disabilità", volto a finanziare borse di studio per laureati capaci e meritevoli che volgano in condizioni economiche disagiate;
q) con il Decreto n.281 del 30/11/2018 è stato approvato l'aggiornamento del Manuale delle Procedure di Gestione, delle Linee Guida per i Beneficiari, del Manuale dei controlli di primo livello e dei relativi allegati, dell'ADG POR FSE Campania 2014/2020;
r) con la DGR n. 07 del 15 gennaio 2020 (Approvazione Bilancio Gestionale 2020-2022 della Regione Campania -Indicazioni gestionali);che con proprio decreto dirigenziale n. 189 del 13/11/2017 è stato approvato l'Avviso Pubblico "Sostegno a Giovani Campani per Corsi di preparazione al concorso di ammissione alla carriera diplomatica" a valere sul POR Campania FSE 2014/2020 Asse III-Obiettivo Specifico 17 – Azione 10.5.2, pubblicato sul Bollettino Ufficiale della Regione Campania n. 82 del 13/11/2017;
s) che con decreto dirigenziale n. 289 del 06/08/2018 è stato modificato l'allegato C dell'Avviso Pubblico "Sostegno a Giovani Campani per Corsi di preparazione al concorso di ammissione alla carriera diplomatica";
t) il termine per la presentazione delle istanze relativa alla 3° scadenza era il 30 settembre 2019 per l'annualità 2019/2020;
u) con decreto dirigenziale n. 5 del 9/1/2018 veniva nominata la Commissione di valutazione delle istanze;
v) con DD n. 351 del 30/10/19 è stato integrato il team a supporto dell'obiettivo operativo 17 di cui al DD n. 288 del 03/10/19;

CONSIDERATO CHE

a) la Commissione con nota del 03/03/2020, prot. n. 137885, ha comunicato l'esito dei lavori trasmettendo la graduatoria delle domande valutate che avessero superato il punteggio minimo previsto dall'Avviso, nonché i verbali dai quali risultano i candidati esclusi;

b) il Responsabile del Procedimento ha attivato i previsti controlli sui requisiti di ammissibilità dichiarati dai destinatari nelle rispettive richieste di finanziamento i cui esiti, per i riscontri intervenuti, sono risultati positivi;

c) si fa salvo quanto previsto dall'art.10 dell'Avviso di cui al Decreto dirigenziale n. 189 del 13/11/2017, ovvero "E' facoltà della Regione Campania in ogni momento entro quattro anni dalla concessione del finanziamento, effettuare verifiche tecniche, amministrative e finanziarie delle attività per accertare la reale rispondenza tra la domanda per il finanziamento della Borsa di studio e l'attività svolta dal destinatario finale. Inadempienze totali o parziali potranno costituire motivo di revoca del finanziamento. La revoca comporta la restituzione dei benefici eventualmente concessi, maggiorata degli interessi legali."

d) è stata inviata ai soggetti interessati l'informativa di cui agli artt. 13 e 14 del Regolamento (UE) 679/2016 (Regolamento Generale sulla Protezione dei Dati) relativo al trattamento dei dati personali degli interessati;

CONSIDERATO, inoltre che:

a) con DD n. 134 del 16.04.2020 è stata approvata la graduatoria definitiva della III scadenza annualità 2019.2020 dell'avviso pubblico- sostegno a giovani campani per corsi di preparazione al concorso di ammissione alla carriera diplomatica- a valere sul por Campania FSE 2014-2020 asse iii- obiettivo specifico 17 – azione 10.5.2 – DD n.189 del 13.11.2017;

b) nella graduatoria approvata con DD n.134 del 16.04.2020 la dott.ssa Annaltcya Vassallo risulta essere non ammessa al finanziamento con la motivazione che l'istanza non è valutabile in quanto il corso da lei dichiarato in domanda non si è svolto;

c) con nota n. 230305 del 14.05.2020 la dott.ssa Annalicya Vassallo ha chiesto al Responsabile del Procedimento di conoscere i motivi per i quali risulta essere collocata nell'elenco delle istanze non ammesse al finanziamento con la motivazione di cui al precedente punto b), allegando documentazione a riprova dell'esistenza del corso seguito;

d) che il responsabile del procedimento con nota n. 239819 del 20.05.2020 ha chiesto chiarimenti alla Commissione di valutazione circa le risultanze dei verbali riportanti l'esclusione della dott.ssa Annalicya Vassallo;

e) con nota n. 241517 del 21.05.2020 la Commissione di valutazione ha fornito al responsabile del procedimento i chiarimenti richiesti, confermando la non ammissione a finanziamento della dott.ssa Annalicya Vassallo evidenziando che, per mero errore di trascrizione, veniva riportata come motivazione "il mancato svolgimento del corso" ma che, come risulta dagli stessi verbali, la motivazione corretta della non ammissione è per insufficienza del punteggio minimo previsto;

RITENUTO pertanto

a) di dover rettificare la graduatoria approvata con DD n. 134 del 16.04.2020 in relazione all'elenco dei progetti non ammessi a finanziamento con le indicazioni delle relative motivazioni (Allegato 2);

b) di voler confermare quanto altro disposto con DD n. 134 del 16.04.2020;

c) di aver provveduto agli adempimenti ai sensi di quanto disposto dagli artt. 26 e 27 del D.lvo n. 33/2013, nella sezione "Sovvenzioni, contributi, sussidi, vantaggi economici" dell'area Amministrazione Trasparente" del portale istituzionale;

PRESO ATTO

a) che si è compiutamente adempiuto all'assolvimento dell'obbligo d'informativa di cui agli artt. 13 e 14 del Regolamento (UE) 679/2016 (Regolamento Generale sulla Protezione dei Dati) relativo al trattamento dei dati personali degli interessati, nonché ai diritti che gli stessi in ogni momento potranno esercitare, ai sensi della disciplina vigente;

VISTI

- il Regolamento (UE) 966 del Parlamento europeo e del Consiglio del 25 ottobre 2012;

- il Regolamento (UE) n. 1311 del Consiglio del 2 dicembre 2013;
- il Regolamento (UE) n. 1303 del Parlamento Europeo e del Consiglio del 17 dicembre 2013;
- il Regolamento (UE) n. 1304 del Parlamento Europeo e del Consiglio del 17 dicembre 2013 relativo al Fondo sociale europeo e abrogante il Regolamento (CE) n. 1081/2006 del Consiglio;
- il Regolamento n. 240/2014 della Commissione del 7 gennaio 2014;
- il Regolamento di esecuzione (UE) n. 2884 della Commissione europea del 25 febbraio 2014;
- il Regolamento (UE) n. 821 della Commissione del 28 luglio 2014;
- la deliberazione di Giunta Regionale n. 527 del 9 dicembre 2013;
- la deliberazione di Giunta Regionale n. 282 del 18 luglio 2014;
- la Decisione della Commissione europea n. C (2015)5085/F1 del 20 luglio 2015;
- la deliberazione di Giunta Regionale n. 446 del 06 ottobre 2015;
- la deliberazione di Giunta Regionale n. 719 del 16 dicembre 2015;
- la deliberazione di Giunta Regionale n. 61 del 15.02.2016;
- la Delibera di Giunta Regionale n. 112 del 22.03.2016;
- la Delibera di Giunta Regionale n.191 del 03.05.2016;
- la Deliberazione n. 742 del 20 dicembre 2016; □
- il Decreto del Presidente della Giunta regionale n. 272 del 30 dicembre 2016;
- il D.D. 148 del 30.12.2016 pubblicato sul BURC n.3 del 09.01.2017; □
- la Delibera di Giunta Regionale n.508 del 01.08.2017;
- il D.D. n. 189 del 13/11/2017;
- DD n. 134 del 16.04.2020.

Alla stregua dell'istruttoria di competenza condotta dal responsabile del procedimento;

DECRETA

per tutto quanto espresso in premessa e che qui si intende integralmente riportato:

1. di rettificare il decreto n. 134 del 16.04.2020 relativamente all'elenco dei soggetti non ammessi a finanziamento con le indicazioni delle relative motivazioni (Allegato 2);
2. di confermare quanto altro disposto con DD n. 134 del 16.04.2020;
3. di aver provveduto agli adempimenti previsti ai sensi di quanto disposto dagli artt. 26 e 27 del D.lvo n. 33/2013, nella sezione "Sovvenzioni, contributi, sussidi, vantaggi economici" dell'area Amministrazione Trasparente" del portale istituzionale;
4. di dare atto dell'avvenuto assolvimento dell'obbligo d'informativa di cui agli artt. 13 e 14 del Regolamento (UE) 679/2016 (Regolamento Generale sulla Protezione dei Dati) relativo al trattamento dei dati personali degli interessati, nonché ai diritti che gli stessi in ogni momento potranno esercitare, ai sensi della disciplina vigente;

5. di inviare il presente atto al BURC per la pubblicazione, al Portale regionale per gli adempimenti previsti dalla Legge Regionale n. 23 del 28/07/2017 "Regione Campania Casa di Vetro".

Il Direttore Generale
Ing. Vito Merola

ALLEGATO 2

AVVISO PUBBLICO "SOSTEGNO A GIOVANI CAMPANI PER CORSI DI PREPARAZIONE AL CONCORSO DI AMMISSIONE ALLA CARRIERA DIPLOMATICA" A VALERE SUL POR CAMPANIA FSE 2014/2020 ASSE III - OBIETTIVO SPECIFICO 17 - AZIONE 10.5.2 - DD N.189 DEL 13/11/2017.			
istanze non ammesse			
	nome	**cognome**	**motivazione**
1	**Alessandra**	**Mozzi**	Istanza non valutabile in quanto il corso non si è svolto
2	**Annalicya**	**Vassallo**	Punteggio 58 ovvero inferiore ai 60 punti previsti dall'art. 6.
3	**Marila**	**Aprile**	Istanza non valutabile in quanto il corso non si è svolto
4	**Nicola**	**Martino**	Istanza non valutabile in quanto il corso non si è svolto
5	**Andrea**	**De Falco**	Istanza non valutabile in quanto il corso non si è svolto
6	**Rossella**	**De Minico**	Istanza non valutabile in quanto il corso non si è svolto
7	**Sara**	**Zaccardo**	documentazione incompleta e difforme alle modalità di trasmissione previste dall'art. 7

fonte: http://burc.regione.campania.it

Decreto Dirigenziale n. 642 del 30/06/2020

Dipartimento 50 - GIUNTA REGIONALE DELLA CAMPANIA

Direzione Generale 12 - Direzione Generale per le politiche culturali e turismo

U.O.D. 2 - Promozione e valorizzazione delle attività artistiche e culturali

Oggetto dell'Atto:

SPETTACOLO: REGISTRO REGIONALE DELLO SPETTACOLO AI SENSI DELL'ARTICOLO 10, COMMA 4, DELLA LEGGE REGIONALE 15 GIUGNO 2007, N. 6 S.M.I. - REGISTRO AGGIORNATO AL 05.03.2020

IL DIRIGENTE

PREMESSO:

- che con la L.R. n. 6 del 15/06/2007 "**Disciplina degli interventi regionali di promozione dello spettacolo**" la Regione Campania riconosce ogni forma di spettacolo, aspetto fondamentale della cultura regionale, quale mezzo di espressione artistica, di formazione, di promozione culturale, di aggregazione sociale e di sviluppo economico, garantendo l'autonomia della programmazione artistica e la libertà di iniziativa imprenditoriale;
- che l'art. 10, comma 1, della L.R. 6/2007 istituisce il Registro regionale dei soggetti beneficiari dei contributi regionali per le attività di spettacolo, l'iscrizione al quale è condizione indispensabile per l'accesso ai contributi previsti dalla legge
- che con D.G.R. n. 59 del 19.02.2019 – pubblicata sul BURC n. 11 del 25.02.2019 – sono state approvate le nuove "**Disposizioni di attuazione per l'organizzazione e la tenuta del Registro Regionale"** dello spettacolo, così come previsto dal quarto comma dell'art. 10 della L.R. 6/2007;
- che a seguito della promulgazione della L.R. n. 30/2016 e dell'approvazione delle nuove "**Disposizioni di attuazione per l'organizzazione e la tenuta del Registro Regionale,** si è reso necessario procedere ad revisione generale del registro;

CONSIDERATO:

- che con d.d. n. 166 del 05.03.2020 si è proceduto a cancellare i soggetti che hanno perso i requisiti soggettivi di iscrizione;

RITENUTO:

- di dover provvedere alla pubblicazione del **Registro regionale dello spettacolo**, aggiornato al 05 marzo 2020 sul portale istituzionale: www.regione.campania.it

VISTE:

- la L.R. n. 6 del 15.06.2007 e s.m.i.;
- la D.G.R. n. 59 del 19.02.2019;
- il Regolamento n. 12/2011;
- il D.P.G.R. 64 del 28.04.2017;
- la deliberazione della Giunta regionale n. 209 del 11.04.2017; prorogata dalla D.G.R. n. 193 del 21/4/2020;

ALLA STREGUA dell'istruttoria compiuta dai competenti uffici della U.O.D. n° 02 Promozione e Valorizzazione delle Attività Artistiche e Culturali della Direzione Generale per le Politiche Culturali e il Turismo e delle risultanze e degli atti tutti richiamati in premessa, costituenti istruttoria a tutti gli effetti di legge, nonché dell'espressa dichiarazione di regolarità della stessa resa dal Dirigente competente a mezzo di sottoscrizione del presente provvedimento.

D E C R E T A

Per le motivazioni esposte in narrativa che si intendono qui integralmente riportate:

1. di pubblicare il **Registro regionale dello spettacolo**, aggiornato al 05 marzo 2020, riportato nell'allegato A) – che forma parte integrante e sostanziale del presente provvedimento - sul portale istituzionale www.regione.campania.it;
2. di **trasmettere** copia del presente atto all' U.D.C.P. - Segreteria di Giunta - Ufficio Affari Generali - Archiviazione Decreti Dirigenziali e al Settore Stampa e Documentazione per la pubblicazione sul BURC ai sensi dell'art. 9, comma 2, del Regolamento regionale n. 1/2016.

Dott.ssa Rosanna Romano

N° repertorio	Denominazione	N° Decreto dirig	Forma giuridica	Rif art 2	Settore	Sede Legale	Sede Operativa
1	**Associazione culturale "Officinae Efesti"**	308 del 09/08/2007	Associazione non riconosciuta	i)	Teatro	Napoli	Torre del Greco (Na)
2	**N.T.N s.r.l. Centro di produzione, promozione e ricerca teatrale, cinematografica, musicale e arti visive**	308 del 09/08/2007	Società a responsabilità limitata	c)	Teatro	Napoli	Napoli
3	**Gli ipocrit Melina Balsamo s.r.l.**	801 del 12/11/2019	Società cooperativa s.p.a.	m), n)	Teatro	Napoli	Napoli
4	**New Casa Babylon Theatre**	308 del 09/08/2007	Associazione non riconosciuta	m)	Teatro	Pagani (Sa)	Pagani (Sa)
6	**Associazione culturale "Musinapoli"**	308 del 09/08/2007	Associazione non riconosciuta	g)	Musica	Napoli	Napoli
8	**Centro di musica antica Pietà de' Turchini**	308 del 09/08/2007	Fondazione	e)	Musica	Napoli	Napoli
11	**Associazione "Circuito Teatrale regionale - Teatro Pubblico Campano"**	308 del 09/08/2007	Associazione non riconosciuta	n)	Teatro	Napoli	Napoli
15	**Associazione culturale "Korper"**	333 del 29/08/2007	Associazione non riconosciuta	h)	Danza	Napoli	Napoli
16	**Politeama Mancini S.r.l.**	333 del 29/08/2007	Società a responsabilità limitata	m)	Teatro	Napoli	Napoli
17	**Associazione "Centro Teatro Bellini"**	333 del 29/08/2007	Associazione non riconosciuta	m)	Teatro	Napoli	Napoli
18	**Fondazione Teatro di Napoli - Teatro Nazionale del Mediterraneo - Nuova Commedia**	333 del 29/08/2007	Fondazione	b)	Teatro	Napoli	Napoli
19	**Teatro D'Europa - Soc. coop. di produzione e lavoro**	333 del 29/08/2007	Società cooperativa a r.l.	m); o)	Teatro	Cesinali (Av)	Cesinali (Av)
20	**Associazione "Centro studi musicali J.S. Bach"**	333 del 29/08/2007	Associazione non riconosciuta	g)	Musica	Torre del Greco (Na)	Torre del Greco (Na)
23	**Associazione "D. Scarlatti"**	333 del 29/08/2007	Associazione non riconosciuta	g)	Musica	Napoli	Napoli
24	**Associazione "Spazio Libero"**	333 del 29/08/2007	Associazione non riconosciuta	i)	Teatro	Napoli	Napoli
25	**Elledi '91 s.r.l.**	333 del 29/08/2007	Società a responsabilità limitata	m)	Teatro	Scafati (Sa)	Scafati (Sa)
26	**Tappeto Volante s.a.s. di Corrado Domenico**	333 del 29/08/2007	Società in accomandita semplice	m)	Teatro	Nola (Na)	Scafati (Sa)
27	**Dissonanzen**	333 del 29/08/2007	Associazione non riconosciuta	g)	Musica	Napoli	Napoli
29	**Movimento danza**	333 del 29/08/2007	Associazione non riconosciuta	l)	Danza	Napoli	Napoli
30	**Compagnia di danza Giuseppe Parente**	333 del 29/08/2007	Associazione non riconosciuta	h)	Danza	Aversa (Ce)	Aversa (Ce)
31	**Tunnel Produzioni s.r.l.**	370 del 06/09/2007	Società a responsabilità limitata	m); n)	Teatro	Napoli	Napoli
32	**Best Live s.r.l.**	518 del 30/11/2016	Società a responsabilità limitata	m); n)	Teatro	Napoli	Napoli
33	**Associazione culturale "Gioia Corporation"**	370 del 06/09/2007	Associazione non riconosciuta	m)	Teatro	Napoli	Napoli
36	**Associazione "Chiaradanza"**	370 del 06/09/2007	Associazione non riconosciuta	h)	Danza	Napoli	Napoli
37	**Associazione Teatro stabile della città di Napoli**	370 del 06/09/2007	Associazione riconosciuta	a)	Teatro	Napoli	Napoli
39	**Associazione "Metec Alegre"**	783 del 15/11/2011	Associazione non riconosciuta	i)	Teatro	Napoli	Napoli
40	**La Festa dei Folli**	370 del 06/09/2007	Associazione non riconosciuta	i)	Teatro	Nola (Na)	Nola (Na)
41	**Accademia internazionale di Musica L.v. Beethoven**	370 del 06/09/2007	Associazione non riconosciuta	g)	Musica	Gioi (Sa)	Gioi (Sa)
42	**Orchestra barocca della Pietà de' Turchini**	370 del 06/09/2007	Associazione non riconosciuta	g)	Musica	Napoli	Napoli
44	**Azzurro s.a.s. di Pace Francesco**	370 del 06/09/2007	Società in accomandita semplice	m)	Musica	Napoli	Napoli
45	**Veragency s.r.l.**	370 del 06/09/2007	Società a responsabilità limitata	n)	Musica	Napoli	Napoli
46	**Compagnia teatrale "La Riggiola" - coop a r.l.**	370 del 06/09/2007	Società cooperativa a r.l.	m)	Teatro	Napoli	Napoli
47	**Associazione "Mousikè Accademia internazionale arte - spettacolo"**	370 del 06/09/2007	Associazione non riconosciuta	i)	Teatro	Castel San Giorgio (Sa)	Castel San Giorgio (Sa)
48	**Associazione musicale "Maggio della musica"**	370 del 06/09/2007	Associazione non riconosciuta	g)	Musica	Napoli	Napoli
50	**Associazione "Ensemble vocale di Napoli"**	389 del 14/09/2007	Associazione non riconosciuta	g)	Musica	Napoli	Napoli
51	**Associazione musicale "Diaphonia"**	389 del 14/09/2007	Associazione non riconosciuta	g)	Musica	Casaluce (Ce)	Casaluce (Ce)
52	**Associazione "Artisti associati World"**	389 del 14/09/2007	Associazione non riconosciuta	g); i)	Musica	Napoli	Napoli
53	**Canto Libre - Società Cooperativa Sociale**	389 del 14/09/2007	Società cooperativa s.p.a.	m)	Musica	Napoli	Napoli
54	**Associazione culturale "Gropez - Zezi"**	389 del 14/09/2007	Associazione non riconosciuta	g); i)	Musica	Pomigliano d'Arco (Na)	Pomigliano d'Arco (Na)
55	**Teatro Segreto s.r.l.**	389 del 14/09/2007	Società a responsabilità limitata	m)	Teatro	Napoli	Salerno
56	**Libera Scena Ensemble Società cooperativa a r.l.**	389 del 14/09/2007	Società cooperativa a r.l.	m); s)	Teatro	San Giorgio a Cremano (Na)	Napoli
57	**Associazione Igor Stravinsky**	389 del 14/09/2007	Associazione non riconosciuta	g)	Musica	Avellino	Atripalda (Av)
58	**C.R.A.S.C. - Centro di ricerca sull'attore e sperimentazione culturale Soc. coop.**	389 del 14/09/2007	Società cooperativa a r.l.	m); n)	Teatro	Napoli	Napoli
59	**Nuovo Teatro s.r.l.**	389 del 14/09/2007	Società a responsabilità limitata	m), n)	Teatro	Napoli	Napoli

60	**Associazione "Le Bazarre"**	389 del 14/09/2007	Associazione non riconosciuta	h)	Danza	S.M. Capua Vetere (Ce)	S.M. Capua Vetere (Ce)
61	**Goldstar s.r.l.**	389 del 14/09/2007	Società a responsabilità limitata	m)	Teatro	Sorrento (Na)	Sorrento (Na)
62	**Coop. Teatro Necessità - Soc. Coop. a r.l.**	389 del 14/09/2007	Società cooperativa a r.l.	m)	Teatro	Napoli	Napoli
63	**Balletto di Napoli - Compagnia regionale di danza**	413 del 26/09/2007	Associazione non riconosciuta	l)	Danza	Napoli	Napoli
64	**Centro studi e iniziative musicali "L'estro armonico"**	413 del 26/09/2007	Associazione non riconosciuta	g)	Musica	Gragnano (Na)	Gragnano (Na)
65	**Associazione Musicale "Aldo Ciccolini"**	413 del 26/09/2007	Associazione non riconosciuta	g)	Musica	Nola (Na)	Nola (Na)
66	**"Associazione ONLUS Culturale Musicale "Aniello Barchetta""**	413 del 26/09/2007	Associazione non riconosciuta	g)	Musica	Maddaloni (Ce)	Maddaloni (Ce)
67	**Associazione culturale "Ar. Te. Te. Ca"**	413 del 26/09/2007	Associazione	q)	Teatro	Napoli	Napoli
68	**I.C.R.A. PROJECT**	413 del 26/09/2007	Associazione non riconosciuta	i)	Teatro, Danza	Napoli	Napoli
70	**Associazione "Montecorvino opera festival"**	413 del 26/09/2007	Associazione non riconosciuta	g)	Musica	Montecorvino Rovella (Sa)	Montecorvino Rovella (Sa)
72	**Gestione Attività Teatrali s.r.l. già Teatro Acacia s.r.l.**	413 del 26/09/2007	Società a responsabilità limitata	o)	Teatro	Napoli	Napoli
73	**Teatro Augusteo s.r.l.**	413 del 26/09/2007	Società a responsabilità limitata	o)	Teatro	Napoli	Napoli
74	**Associazione "Dramadonna"**	413 del 26/09/2007	Associazione non riconosciuta	i)	Teatro	Napoli	Napoli
75	**Associazione culturale "Akerusia Danza"**	413 del 26/09/2007	Associazione non riconosciuta	m)	Danza	Giugliano in Campania (Na)	Giugliano in Campania (Na)
76	**Associazione Anonima Romanzi**	143 del 26/09/2007	Associazione non riconosciuta	i); m)	Teatro	Napoli	Napoli
77	**I Teatrini - Centro Campano teatro d'animazione**	413 del 26/09/2007	Associazione non riconosciuta	m)	Teatro	Napoli	Napoli
78	**Teatro Cilea s.r.l.**	420 del 28/09/2007	Società a responsabilità limitata	m); o)	Teatro	Napoli	Napoli
79	**Teatri Uniti società cooperativa a r.l.**	420 del 28/09/2007	Società cooperativa a r.l.	m)	Teatro	Napoli	Napoli
80	**Onorevole Teatro Casertano società cooperativa a r.l.**	420 del 28/09/2007	Società cooperativa a r.l.	m)	Teatro	Caserta	Caserta
81	**Il Teatro Soc. Coop. a r.l.**	420 del 28/09/2007	Società cooperativa a r.l.	c)	Teatro	Napoli	Napoli
82	**Associazione culturale Bruttini Ridere**	420 del 28/09/2007	Associazione non riconosciuta	i)	Teatro	Napoli	Napoli
83	**Bruttini s.r.l**	420 del 28/09/2007	Società a responsabilità limitata	m); o)	Teatro	Napoli	Napoli
84	**Associazione Amici dello Spettacolo**	420 del 28/09/2007	Associazione non riconosciuta	g)	Musica	Napoli	Napoli
85	**Diana OR.I.S. s.n.c.**	420 del 28/09/2007	Società in nome collettivo	r)	Teatro	Napoli	Napoli
87	**Associazione - Accademia Internazionale di Musica A. Toscanini.**	420 del 28/09/2007	Associazione non riconosciuta	g)	Musica	Atripalda (Av)	Atripalda (Av)
88	**Associazione "Collegium Philarmonicum"**	437 del 05/10/2007	Associazione riconosciuta	g)	Musica	Napoli	Napoli
89	**Area Arte - Associazione Mediterranea Culturale**	437 del 05/10/2007	Associazione non riconosciuta	g); i)	Musica	Napoli	Casoria (Na)
90	**Prospet - Promozione Spettacolo**	437 del 05/10/2007	Associazione non riconosciuta	m)	Teatro	Napoli	Napoli
91	**Unione Musicisti e Artisti Italiani - Società Cooperativa di produzione e lavoro a r.l.**	6 del 24/01/2018	Società cooperativa a r.l.	m)	Musica	Napoli	Napoli
92	**Fondazione Franco Michele Napolitano**	437 del 05/10/2007	Associazione non riconosciuta	g)	Musica	Napoli	Napoli
93	**Associazione Danza Flegrea**	437 del 05/10/2007	Associazione non riconosciuta	h)	Danza	Quarto (Na)	Pozzuoli (Na)
94	**Associazione "Percorsi di danza"**	437 del 05/10/2007	Associazione non riconosciuta	h)	Danza	Somma Vesuviana (Na)	Somma Vesuviana (Na)
95	**Metastudio 89**	437 del 05/10/2007	Associazione non riconosciuta	m)	Teatro	Napoli	Napoli
96	**Associazione "Ichòs"**	437 del 05/10/2007	Associazione non riconosciuta	i)	Teatro	Napoli	Napoli
98	**Associazione "Accademia Organistica Campana"**	437 del 05/10/2007	Associazione non riconosciuta	g)	Musica	Battipaglia (Sa)	Battipaglia (Sa)
99	**Associazione musicale Giuseppe Martucci**	437 del 05/10/2007	Associazione non riconosciuta	g)	Musica	Caserta	Caserta
100	**Associazione musicale Le Muse**	437 del 05/10/2007	Associazione non riconosciuta	g)	Musica	Napoli	Agropoli (Sa)
101	**Associazione Vesuvioteatro**	437 del 05/10/2007	Associazione non riconosciuta	m)	Teatro	Portici (Na)	Portici (Na)
102	**Associazione "Arabesque"**	457 del 16/10/2007	Associazione riconosciuta	h)	Danza	Capua (Ce)	Capua (Ce)
103	**AssociazioneTeatrale Arcoscenico**	457 del 16/10/2007	Associazione non riconosciuta	i)	Teatro	Salerno	Salerno
104	**Società Cooperativa Attori Insieme a r.l.**	457 del 16/10/2007	Società cooperativa a r.l.	m)	Teatro	Napoli	Napoli
106	**Sancarluccio Teatro di Caterino Giuseppina**	457 del 16/10/2007	Ditta individuale	o)	Teatro	Napoli	Napoli
107	**Compagnia di prosa del Sancarluccio di Caterino Giuseppina e Mastrominico Francesco & C. s.n.c.**	457 del 16/10/2007	Società in nome collettivo	m)	Teatro	Napoli	Napoli
109	**Fondazione Teatro di San Carlo di Napoli**	457 del 16/10/2007	Fondazione	Teatro San Carlo	Teatro	Napoli	Napoli
110	**C.D.T.M. Circuito Danza Teatro e Musica - Circuito Campano della Danza.**	457 del 16/10/2007	Associazione non riconosciuta	n)	Teatro, Musica, Danza	Napoli	Napoli
111	**Il Pozzo e il Pendolo - La Galleria del Giallo e del Mistero**	457 del 16/10/2007	Associazione non riconosciuta	i)	Teatro	Napoli	Napoli
112	**Associazione "Athena"**	457 del 16/10/2007	Associazione non riconosciuta	i)	Teatro	Casagiove (Ce)	S. Maria Capua Vetere (Ce)
113	**Associazione "Border Line"**	474 del 18/10/2007	Associazione non riconosciuta	h)	Danza	Pontecagnano (Sa)	Pontecagnano (Sa)
114	**Associazione "Campania Danza Felix" già Accademia Vesuviana della Danza**	474 del 18/10/2007	Associazione non riconosciuta	h)	Danza	Casalnuovo (Na)	Casalnuovo (Na)
115	**Associazione "Every Dance"**	474 del 18/10/2007	Associazione non riconosciuta	h)	Danza	Sant'Arpino (Ce)	Sant'Arpino (Ce)

116	**Cooperativa Arte e Formazione a r.l.**	474 del 18/10/2007	Società cooperativa a r.l.	m)	Teatro	San Giorgio a Cremano (Na)	San Giorgio a Cremano (Na)
117	**Ente Teatro Cronaca di Liguoro Giuseppe & C. s.a.s.**	84 del 07/06/2013	Società in accomandita semplice	m)	Teatro	Napoli	Napoli
119	**Associazione L'Accordeon**	474 del 18/10/2007	Associazione non riconosciuta	g)	Musica	Napoli	Napoli
120	**Associazione "Società Polifonica della Pietrasanta"**	474 del 18/10/2007	Associazione non riconosciuta	g)	Musica	Napoli	Napoli
121	**Esmeralda s.r.l.**	474 del 18/10/2007	Società a responsabilità limitata	o)	Teatro	Napoli	Napoli
122	**La.Ma.Ing. S.r.l.**	474 del 18/10/2007	Società a responsabilità limitata	m)	Teatro	Napoli	Napoli
125	**Associazione "Palco"**	474 del 18/10/2007	Associazione non riconosciuta	o)	Teatro	Salerno	Salerno
128	**Associazione Filarmonica salernitana G. Verdi**	474 del 18/10/2007	Associazione non riconosciuta	g)	Musica	Salerno	Salerno
129	**Consorzio Teatro Campania**	474 del 18/10/2007	Consorzio	n)	Teatro	Napoli	Napoli
130	**Associazione "Vox Nova"**	483 del 29/10/2007	Associazione non riconosciuta	g)	Musica	Napoli	Napoli
131	**Komiko Production s.r.l.**	483 del 29/10/2007	Società a responsabilità limitata	m)	Teatro	Napoli	Napoli
132	**Associazione "Art Movie & Music"**	483 del 29/10/2007	Associazione non riconosciuta	i)	Teatro	Ischia (Na)	Barano d'Ischia (Na)
133	**Associazione culturale Media Aetas Teatro**	483 del 29/10/2007	Associazione non riconosciuta	m)	Teatro	Napoli	Napoli
134	**Associazione "Zenit 2000"**	483 del 29/10/2007	Associazione non riconosciuta	g)	Musica	Avellino	Avellino
135	**Associazione "I Protagonisti"**	483 del 29/10/2007	Associazione non riconosciuta	h)	Danza	Portici (Na)	Cancello Scalo (Ce)
136	**Associazione "T.I.N. - Teatro Instabile Napoli"**	483 del 29/10/2007	Associazione non riconosciuta	i)	Teatro	Napoli	Napoli
137	**Associazione "La Fabbrica delle Idee"**	483 del 29/10/2007	Associazione non riconosciuta	i)	Teatro	Napoli	Napoli
138	**Associazione "Angeli"**	483 del 29/10/2007	Associazione non riconosciuta	i)	Teatro	Napoli	Napoli
139	**Associazione culturale "Antego"**	483 del 29/10/2007	Associazione non riconosciuta	g); i)	Musica, Teatro	Napoli	Napoli
140	**Associazione culturale "Novum millennium"**	483 del 29/10/2007	Associazione non riconosciuta	g)	Musica	Solofra (Av)	Solofra (Av)
141	**I due della città del sole s.r.l.**	483 del 29/10/2007	Società a responsabilità limitata	m)	Teatro	Benevento	Benevento
142	**Associazione culturale "Il Regno della Mente"**	483 del 29/10/2007	Associazione non riconosciuta	i)	Teatro	Napoli	Napoli
144	**Associazione "Scatola Sonora - Musicisti Associati"**	483 del 29/10/2007	Associazione non riconosciuta	g); m)	Musica	Napoli	Napoli
146	**Associazione culturale "Accademia teatrale Il Primo"**	483 del 29/10/2007	Associazione non riconosciuta	m)	Teatro	Napoli	Napoli
147	**Associazione "La Dance - Associazione Italiana per la divulgazione della danza"**	491 del 02/11/2007	Associazione non riconosciuta	h)	Danza	Battipaglia (Sa)	Battipaglia (Sa)
150	**Associazione musicale "Mysterium vocis"**	491 del 02/11/2007	Associazione non riconosciuta	g)	Musica	Napoli	Napoli
151	**Associazione "Anna Jervolino"**	491 del 02/11/2007	Associazione non riconosciuta	g)	Musica	Caserta	Caserta
152	**Associazione Orchestra da Camera di Caserta**	491 del 02/11/2007	Associazione non riconosciuta	g)	Musica	Caserta	Caserta
153	**Associazione "Philarmonia di Napoli"**	491 del 02/11/2007	Associazione non riconosciuta	g)	Musica	Napoli	Napoli
154	**Associazione "La Bottega del Liocorno"**	491 del 02/11/2007	Associazione non riconosciuta	i)	Teatro	Napoli	Napoli
155	**Associazione "Bereshit Teatro"**	491 del 02/11/2007	Associazione non riconosciuta	i)	Teatro	Moiano (Bn)	Moiano (Bn)
156	**O. A. Procultur Campania - Operatori Associati per la Promozione Culturale e turistica della Campania**	491 del 02/11/2007	Associazione non riconosciuta	n)	Teatro	Napoli	Napoli
157	**Associazione "Liberi Artisti Irpini - L.A.I."**	491 del 02/11/2007	Associazione non riconosciuta	g)	Musica	Avellino	Avellino
158	**Istituzione Teatro Comunale "Carlo Gesualdo"**	491 del 02/11/2007	Istituzione	p)	Teatro	Avellino	Avellino
159	**Associazione "I cantori di Posillipo"**	491 del 02/11/2007	Associazione non riconosciuta	g)	Musica	Napoli	Napoli
160	**Associazione "Itinera Arte"**	491 del 02/11/2007	Associazione non riconosciuta	m)	Teatro	Portici (Na)	Portici (Na)
161	**Associazione "Uroburo Teatrodanza" già Associazione "Teatro e Dintorni"**	491 del 02/11/2007	Associazione non riconosciuta	m)	Teatro	Portici (Na)	Portici (Na)
162	**Nonsoloeventi s.r.l.**	492 del 02/11/2007	Società a responsabilità limitata	m)	Teatro, Musica	Napoli	Napoli
163	**Suoni & Scene di Tabacchini Bruno & C. s.a.s**	492 del 02/11/2007	Società in accomandita semplice	m)	Teatro	Napoli	Napoli
164	**Associazione culturale ed artistica Bottega S. Lazzaro**	492 del 02/11/2007	Associazione non riconosciuta	i)	Teatro	Salerno	Salerno
165	**Associazione "Arte Teatro"**	492 del 02/11/2007	Associazione non riconosciuta	m); o)	Teatro	Napoli	Napoli
166	**Artisti all'asta s.r.l.**	492 del 02/11/2007	Società a responsabilità limitata	m); n)	Teatro	Frattamaggiore (Na)	Frattamaggiore (Na)
167	**Associazione "Artéteca"**	492 del 02/11/2007	Associazione non riconosciuta	i)	Teatro	Napoli	Napoli
168	**Associazione "L'armonia e l'invenzione"**	492 del 02/11/2007	Associazione non riconosciuta	g)	Musica	Napoli	Napoli
169	**Associazione "Paidèia"**	492 del 02/11/2007	Associazione non riconosciuta	g); i)	Musica, Teatro	Pomigliano d'Arco (Na)	Pomigliano d'Arco (Na)
170	**Fondazione Trianon - Viviani**	801 del 12/11/2019	Società per azioni	q)	Teatro	Napoli	Napoli
171	**Mutamenti - società cooperativa a r.l.**	492 del 02/11/2007	Società cooperativa a r.l.	m)	Teatro	Caserta	Caserta
172	**Associazione Musicale Piero Monaci "Orchestra Atinate"**	492 del 02/11/2007	Associazione non riconosciuta	g)	Musica	Atena Lucana (Sa)	Atena Lucana (Sa)
173	**Associazione "Pomigliano Danza"**	492 del 02/11/2007	Associazione non riconosciuta	h)	Danza	Pomigliano D'Arco (Na)	Pomigliano D'Arco (Na)

174	**Associazione "Tourbillon"**	492 del 02/11/2007	Associazione non riconosciuta	i)	Teatro	Napoli	Napoli
175	**Associazione "Orchestra da Camera della Campania"**	492 del 02/11/2007	Associazione non riconosciuta	g)	Musica	Scafati (Sa)	Scafati (Sa)
176	**Associazione "Labart Dance Center"**	492 del 02/11/2007	Associazione non riconosciuta	h)	Danza	Napoli	Napoli
177	**Associazione "Labart - Dance - Studio"**	492 del 02/11/2007	Associazione non riconosciuta	h)	Danza	Napoli	Napoli
179	**Associazione Musicale Internazionale Euterpe**	501 del 06/11/2007	Associazione non riconosciuta	g)	Musica	Mercogliano (Av)	Mercogliano (Av)
182	**Associazione "Lungrabbe"**	501 del 06/11/2007	Associazione non riconosciuta	i)	Teatro	Caivano (Na)	Caivano (Na)
183	**Esercenti Spettacoli Viaggianti di Manna Enrico Ugo**	501 del 06/11/2007	Ditta Individuale	u)	Spettacolo Viaggiante	Torre del Greco (Na)	Torre del Greco (Na)
184	**Solot Compagnia Stabile di Benevento ONLUS - Soc. Coop. a r.l.**	501 del 06/11/2007	Società cooperativa a r.l.	m)	Teatro	Benevento	Benevento
185	**Associazione "Napolinova"**	501 del 06/11/2007	Associazione riconosciuta	g)	Musica	Napoli	Napoli
186	**AMEC - Associazione musicale Enrico Caruso**	501 del 06/11/2007	Associazione riconosciuta	g)	Musica	Napoli	Napoli
187	**Associazione "Accademia Armonie - Onlus"**	501 del 06/11/2007	Associazione riconosciuta	g)	Musica	Ischia (Na)	Ischia (Na)
188	**Ditta Individuale Carrucola Anna**	501 del 06/11/2007	Ditta Individuale	u)	Spettacolo Viaggiante	Napoli	Napoli
189	**Ditta Individuale Caulan Elvis**	501 del 06/11/2007	Ditta Individuale	u)	Spettacolo Viaggiante	Piedimonte Matese (Ce)	Piedimonte Matese (Ce)
190	**Il Drago Cinese s.a.s.**	501 del 06/11/2007	Società in accomandita semplice	u)	Spettacolo Viaggiante	Napoli	Napoli
191	**Ditta Individuale Molettieri Rosa**	501 del 06/11/2007	Ditta Individuale	u)	Spettacolo Viaggiante	Bagnoli Irpino (Av)	Bagnoli Irpino (Av)
192	**Ditta Individuale Guida Diego**	501 del 06/11/2007	Ditta Individuale	u)	Spettacolo Viaggiante	Napoli	Napoli
193	**Vesuviuslandia s.r.l.**	501 del 06/11/2007	Società in nome collettivo	u)	Spettacolo Viaggiante	San Sebastiano al Vesuvio (Na)	San Sebastiano al Vesuvio (Na)
194	**Palme s.r.l.**	747 del 12/07/2010	Società a responsabilità limitata	m); n); o)	Teatro	Napoli	Napoli
196	**Musicaeventi società cooperativa a r.l.**	519 del 12/11/2007	Società cooperativa a r.l.	m)	Musica	Napoli	Napoli
197	**Associazione "Altamarea"**	519 del 12/11/2007	Associazione non riconosciuta	i)	Teatro	Casoria (Na)	Casoria (Na)
198	**Associazione "Compagnia Dance Factory"**	519 del 12/11/2007	Associazione non riconosciuta	h)	Danza	Napoli	Napoli
200	**Associazione Eco teatro**	519 del 12/11/2007	Associazione riconosciuta	m)	Teatro	Napoli	Napoli
201	**Progetto Teatro s.a.s di Paola Sansone**	519 del 12/11/2007	Società in accomandita semplice	m)	Teatro	Giugliano in Campania (Na)	Giugliano in Campania (Na)
202	**La Mansarda Società cooperativa a r.l.**	519 del 12/11/2007	Società cooperativa a r.l.	m)	Teatro	Caserta	Caserta
203	**Associazione Professori Orchestra Alessandro Scarlatti**	519 del 12/11/2007	Associazione non riconosciuta	g)	Musica	Napoli	Napoli
204	**Associazione culturale "Città dell'arte"**	519 del 12/11/2007	Associazione non riconosciuta	i)	Teatro	Napoli	Napoli
205	**C.O.S. - Consorzio Operatori dello Spettacolo**	519 del 12/11/2007	Consorzio	r); t)	Teatro	Salerno	Salerno
206	**Associazione "Coro Femminile dell' Orientale"**	519 del 12/11/2007	Associazione non riconosciuta	g)	Musica	Napoli	Napoli
207	**Teatro Eidos Associazione Culturale ETS**	494 del 19/05/2020	Società cooperativa a r.l.	m); n)	Teatro	San Giorgio del Sannio (Bn)	San Giorgio del Sannio (Bn)
208	**Le Nuvole società cooperativa**	519 del 12/11/2007	Società cooperativa a r.l.	c)	Teatro	Napoli	Napoli
209	**Associazione "Società Italiana della musica da camera"**	519 del 12/11/2007	Associazione non riconosciuta	g)	Musica	Casal Velino (Sa)	Casal Velino (Sa)
210	**Associazione Accademia Artistica Piccola Napoli**	519 del 12/11/2007	Associazione non riconosciuta	g)	Musica	Napoli	Napoli
211	**Napoli nel mondo - Soc. coop.**	531 del 20/11/2007	Società cooperativa a r.l.	m)	Musica	Napoli	Napoli
212	**Associazione "Interlunium"**	531 del 20/11/2007	Associazione non riconosciuta	i)	Teatro	Mercato San Severino (Sa)	Mercato San Severino (Sa)
214	**Associazione Nemea - ONLUS**	531 del 20/11/2007	Associazione non riconosciuta	i)	Teatro	Pozzuoli (Na)	Napoli
215	**Associazione L.Ar.Te.S**	531 del 20/11/2007	Associazione non riconosciuta	i)	Teatro	Aversa (Ce)	Aversa (Ce)
216	**Associazione "Il Torchio"**	531 del 20/11/2007	Associazione non riconosciuta	i)	Teatro	Somma Vesuviana (Na)	Somma Vesuviana (Na)
217	**Teatro Municipale Giuseppe Verdi di Salerno**	531 del 20/11/2007	Ente Locale	f)	Teatro	Salerno	Salerno
218	**La Bazzarra società cooperativa a r.l.**	531 del 20/11/2007	Società cooperativa a r.l.	m)	Musica	Torre del Greco (Na)	Torre del Greco (Na)
219	**Associazione "Zero de Conduite"**	531 del 20/11/2007	Associazione non riconosciuta	i)	Teatro	Napoli	Napoli
220	**Cooperativa del Teatro Magazzini di Fine Millennio**	531 del 20/11/2007	Società cooperativa a r.l.	m)	Teatro	Napoli	Napoli
221	**Associazione nuova orchestra Alessandro Scarlatti**	531 del 20/11/2007	Associazione non riconosciuta	g)	Musica	Napoli	Napoli
222	**Associazione Musicale Ferenc Liszt**	531 del 20/11/2007	Associazione non riconosciuta	g)	Musica	Napoli	Napoli
224	**Cooperativa Arte Musica e Spettacolo**	543 del 22/11/2007	Società cooperativa a r.l.	m)	Musica	Portici (Na)	Portici (Na)
225	**Pigrecoemme - Porte invisibili media**	543 del 22/11/2007	Associazione non riconosciuta	i)	Teatro	Napoli	Napoli
226	**Eventi 2000**	543 del 22/11/2007	Associazione non riconosciuta	i)	Teatro	Napoli	Napoli
227	**Ente Autonomo Antonio De Curtis**	543 del 22/11/2007	Associazione non riconosciuta	m)	Teatro	Bellizzi (Sa)	Bellizzi (Sa)
228	**Ditta Individuale Pietati Luigi Francesco**	543 del 22/11/2007	Ditta Individuale	u)	Spettacolo Viaggiante	S'Anastasia (Na)	S'Anastasia (Na)
229	**Associazione "Ensemble vocale Axia"**	543 del 22/11/2007	Associazione non riconosciuta	g)	Musica	Napoli	Napoli
230	**Capua Antica Festival**	543 del 22/11/2007	Associazione non riconosciuta	i)	Teatro	Casagiove (Ce)	Casagiove (Ce)
231	**Associazione culturale "Estudiantil"**	543 del 22/11/2007	Associazione riconosciuta	i); m)	Teatro	Napoli	Pozzuoli (Na)
233	**Associazione culturale "La Villanella"**	543 del 22/11/2007	Associazione non riconosciuta	g); i)	Musica, Teatro	Napoli	Napoli

234	**Associazione La Giostra**	543 del 22/11/2007	Associazione non riconosciuta	i)	Teatro	Napoli	Napoli
235	**Associazione "Musica Motus"**	543 del 22/11/2007	Associazione non riconosciuta	g)	Musica	Napoli	Napoli
236	**Associazione Teatro Studio**	543 del 22/11/2007	Associazione non riconosciuta	m)	Teatro	Salerno	Salerno
237	**Accademia Musicale Napoletana**	550 del 28/11/2007	Associazione non riconosciuta	g)	Musica	Napoli	Napoli
239	**Associazione Alessandro Scarlatti**	550 del 28/11/2007	Associazione riconosciuta	g)	Musica	Napoli	Napoli
240	**Teatro Nuovo Società cooperativa a r.l.**	550 del 28/11/2007	Società cooperativa a r.l.	o)	Teatro	Salerno	Salerno
241	**Theatron Società Cooperativa a r.l.**	550 del 28/11/2007	Società cooperativa a r.l.	o)	Teatro	Napoli	Napoli
242	**Associazione culturale - musicale "Artisti cilentani associati"**	550 del 28/11/2007	Associazione non riconosciuta	g); i); m); n)	Musica	Pisciotta (Sa)	Pisciotta (Sa)
243	**Associazione "Skenè"**	550 del 28/11/2007	Associazione non riconosciuta	g)	Musica	Castellammare di Stabia (Na)	Gragnano (Na)
245	**Associazione culturale "Tamotango"**	550 del 28/11/2007	Associazione non riconosciuta	h)	Danza	Napoli	Napoli
247	**Associazione culturale "Rosart"**	578 del 05/12/2007	Associazione non riconosciuta	g)	Musica	Napoli	Napoli
248	**Associazione culturale "Centro Storico"**	578 del 05/12/2007	Associazione non riconosciuta	g)	Musica	Napoli	Napoli
249	**Associazione "Vesuvian He Art"**	578 del 05/12/2007	Associazione riconosciuta	h)	Danza	San Gennaro Vesuviano (Na)	San Gennaro Vesuviano (Na)
250	**Around Midnight**	578 del 05/12/2007	Associazione	g)	Musica	Napoli	Napoli
251	**Scenidea soc. coop. a r.l.**	578 del 05/12/2007	Società cooperativa a r.l.	o)	Teatro	Salerno	Salerno
252	**Renato Virgilio & C. s.n.c.**	578 del 05/12/2007	Società in nome collettivo	o); t)	Cinematografico	Aversa (Ce)	Aversa (Ce)
253	**Associazione "International Italian Ballet"**	578 del 05/12/2007	Associazione non riconosciuta	h)	Danza	Napoli	Napoli
254	**Play & Party s.a.s. di Pascarella Mario & C.**	578 del 05/12/2007	Società in accomandita semplice	u)	Spettacolo Viaggiante	Afragola (Na)	Afragola (Na)
256	**Associazione "Teatro a vapore"**	578 del 05/12/2007	Associazione non riconosciuta	i)	Teatro	Napoli	Napoli
257	**S.C.S. - Società dei Concerti di Sorrento**	578 del 05/12/2007	Associazione non riconosciuta	g)	Musica	Sant'Agnello (Na)	Sant'Agnello (Na)
258	**Associazione Pomigliano Jazz**	578 del 05/12/2007	Associazione non riconosciuta	g)	Musica	Pomigliano D'Arco (Na)	Pomigliano D'Arco (Na)
259	**Associazione "Teatro stabile della canzone napoletana"**	582 del 18/12/2007	Associazione non riconosciuta	g)	Musica	Cercola (Na)	Cercola (Na)
260	**Associazione "Luna di Seta"**	582 del 18/12/2007	Associazione non riconosciuta	g); i)	Musica	Pomigliano d'Arco (Na)	Pomigliano d'Arco (Na)
261	**Associazione culturale "Teatro Umoristico"**	582 del 18/12/2007	Associazione non riconosciuta	i)	Teatro	Salerno	Salerno
262	**Associazione "MA.ST. eventi group"**	582 del 18/12/2007	Associazione non riconosciuta	i)	Teatro	Napoli	Napoli
263	**Associazione Campania Danza**	582 del 18/12/2007	Associazione non riconosciuta	h); m)	Danza	Salerno	Salerno
265	**Istituzione dei concerti**	582 del 18/12/2007	Associazione non riconosciuta	g)	Musica	Ravello (Sa)	Ravello
266	**Associazione "ISBES - Istituzione Sinfonica di Benevento e del Sannio"**	582 del 18/12/2007	Associazione non riconosciuta	g)	Musica	Benevento	Benevento
268	**Associazione culturale "Michelangelo"**	582 del 18/12/2007	Associazione non riconosciuta	i)	Teatro	Napoli	Castellabate (Sa)
269	**Scena Mobile Società cooperativa a r.l.**	582 del 18/12/2007	Società cooperativa a r.l.	m)	Teatro	Napoli	Napoli
270	**Associazione "Accademia Mandolinistica Napoletana - Promotrice della Federazione Mandolinistica Campana"**	582 del 18/12/2007	Associazione non riconosciuta	g)	Musica	Napoli	Napoli
271	**Associazione "Artéca - Arte Campana"**	598 del 28/12/2007	Associazione non riconosciuta	h)	Danza	Salerno	Salerno
272	**Associazione culturale "Centro Danza Classica"**	598 del 28/12/2007	Associazione non riconosciuta	h)	Danza	Casoria (Na)	San Pietro a Patierno (Na)
273	**Magica di Trocino Maddalena & C. s.a.s.**	598 del 28/12/2007	Società in accomandita semplice	m)	Teatro	Napoli	Napoli
274	**Associazione "Faber"**	598 del 28/12/2007	Associazione non riconosciuta	g)	Musica	Portici (Na)	Portici (Na)
275	**Associazione "Compagnia Studio Danza Stajano"**	598 del 28/12/2007	Associazione non riconosciuta	h)	Danza	Caivano (Na)	Caivano (Na)
276	**Associazione "Conservatorio d'arte drammatica di Napoli"**	598 del 28/12/2007	Associazione non riconosciuta	m)	Teatro	Napoli	Napoli
277	**Associazione "A.N.A.M.S.- Accademia arte, musica e spettacolo"**	598 del 28/12/2007	Associazione non riconosciuta	g)	Musica	Casoria (Na)	Casoria (Na)
278	**Associazione culturale "I Mozartini"**	598 del 28/12/2007	Associazione	g)	Musica	Montecorvino Rovella (Sa)	Montecorvino Rovella (Sa)
280	**Centro Studi Musicali del Vallo di Diano**	598 del 28/12/2007	Associazione non riconosciuta	g)	Musica	Teggiano (Sa)	Teggiano (Sa)
281	**Teatro Comunale di Benevento "V. Emanuele"**	598 del 28/12/2007	Ente locale	p)	Teatro	Benevento	Benevento
282	**Associazione "Exultate Deo"**	598 del 28/12/2007	Associazione non riconosciuta	g)	Musica	Pozzuoli (Na)	Napoli
283	**Associazione "T&Musica Teatro"**	75 del 21/04/2008	Associazione non riconosciuta	g)	Musica	Portici (Na)	Portici (Na)
284	**Associazione "Napoli Capitale Europea della Musica - A.N.C.E.M"**	598 del 28/12/2007	Associazione non riconosciuta	g)	Musica	Napoli	Napoli
285	**Associazione "Federazione Territoriale Città del Monte"**	599 del 31/12/2007	Associazione non riconosciuta	i)	Teatro	Ercolano (Na)	Ercolano (Na)
286	**Associazione "Danza e Movimento"**	599 del 31/12/2007	Associazione non riconosciuta	h)	Danza	Aversa (Ce)	Aversa (Ce)
287	**Linguaggi Trasversali società cooperativa a r.l.**	599 del 31/12/2007	Società cooperativa a r.l.	m)	Teatro	Baiano (Av)	Mugnano del Cardinale (Av)
288	**Associazione "Amici della Musica"**	599 del 31/12/2007	Associazione non riconosciuta	g)	Musica	Pignataro Maggiore (Ce)	Pignataro Maggiore (Ce)
289	**Elledieffe s.r.l.**	599 del 31/12/2007	Società a responsabilità limitata	m)	Teatro	Portici (Na)	Portici (Na)
290	**Associazione "C.A.I.V. - Danza"**	599 del 31/12/2007	Associazione non riconosciuta	h)	Danza	Napoli	Napoli

291	**Associazione Musicale "La Ghironda"**	599 del 31/12/2007	Associazione non riconosciuta	g)	Musica	Ischia Porto (Na)	Ischia Porto (Na)
293	**Associazione "La Danse"**	15 del 18/01/2008	Associazione non riconosciuta	h)	Danza	Napoli	Napoli
294	**A.M.A. Attività Musicali Associate**	15 del 18/01/2008	Associazione non riconosciuta	g)	Musica	Pozzuoli (Na)	Giugliano in Campania (Na)
296	**Associazione "La Giostra"**	15 del 18/01/2008	Associazione non riconosciuta	i)	Teatro	Cava de' Tirreni (Sa)	Cava de' Tirreni (Sa)
297	**Arcolandia s.r.l.**	15 del 18/01/2008	Società a responsabilità limitata	u)	Spettacolo Viaggiante	S'Anastasia (Na)	S'Anastasia (Na)
298	**Associazione "Il complesso barocco"**	15 del 18/01/2008	Associazione non riconosciuta	g)	Musica	Napoli	Napoli
299	**Associazione culturale "Il Canto di Virgilio"**	15 del 18/01/2008	Associazione non riconosciuta	g)	Musica	Napoli	Napoli
300	**Associazione "Chiara Sun Music"**	15 del 18/01/2008	Associazione non riconosciuta	g)	Musica	Napoli	Napoli
301	**Associazione "CCTM - Consorzio Campano Teatro e Musica"**	15 del 18/01/2008	Associazione non riconosciuta	n)	Musica, Teatro	Napoli	Napoli
302	**Accademia Vincenzo Bellini**	15 del 18/01/2008	Associazione non riconosciuta	g), h), i)	Teatro, Musica, Danza	Napoli	Napoli
303	**Società cooperativa Tam Tam a r.l.**	15 del 18/01/2008	Società cooperativa a r.l.	m)	Teatro	Napoli	Napoli
304	**Art Agency - Sassy Production s.r.l.**	15 del 18/01/2008	Società a responsabilità limitata	m)	Musica	Sorrento (Na)	Napoli
305	**Associazione "Accademia Italiana Domenico Cimarosa"**	15 del 18/01/2008	Associazione non riconosciuta	g); i)	Musica	Aversa (Ce)	Aversa (Ce)
306	**Fondazione Paestum Festival**	15 del 18/01/2008	Fondazione	m)	Musica	Capaccio (Sa)	Napoli
308	**Compagnia degli sbuffi Teatro D'animazione**	16 del 22/01/2008	Associazione non riconosciuta	m); n)	Teatro	Castellammare di Stabia (Na)	Castellammare di Stabia (Na)
310	**Accademia Musicale Concertistica Aulos**	16 del 22/01/2008	Associazione	g)	Musica	Grumo Nevano (Na)	Orta di Atella (Ce)
311	**Animazione 90 s.a.s. di Carmela Parmense & C.**	16 del 22/01/2008	Società in accomandita semplice	m)	Teatro	Baronissi (Sa)	Baronissi (Sa)
312	**Gaetano Stella Production di Gaetano Stella**	16 del 22/01/2008	Ditta Individuale	m)	Teatro	Baronissi (Sa)	Baronissi (Sa)
314	**Associazione "Arteinsieme C.A.M."**	17 del 25/01/2008	Associazione non riconosciuta	i)	Teatro	Salerno	Salerno
315	**Teatro Comunale di Caserta**	17 del 25/01/2008	Ente Locale	p)	Teatro	Caserta	Caserta
316	**Associazione "Teatro Dei Dioscuri"**	17 del 25/01/2008	Associazione non riconosciuta	m); n)	Teatro	Campagna (Sa)	Campagna (Sa)
317	**Associazione Gli Armonici**	75 del 21/04/2008	Associazione non riconosciuta	m)	Teatro	Napoli	Napoli
318	**Associazione "Giffoni Teatro"**	17 del 25/01/2008	Associazione non riconosciuta	i)	Teatro	Giffoni Valle Piana (Sa)	Giffoni Valle Piana (Sa)
320	**Associazione "Loro di Napoli"**	17 del 25/01/2008	Associazione non riconosciuta	g)	Musica	Napoli	Napoli
321	**Associazione "C.C.P. - Centro di cultura popolare"**	17 del 25/01/2008	Associazione non riconosciuta	g)	Musica	Napoli	Napoli
322	**Associazione culturale "Flussi Mediterranei"**	17 del 25/01/2008	Associazione riconosciuta	g)	Musica	Napoli	Napoli
324	**Teatro Comunale Garibaldi**	17 del 25/01/2008	Ente Locale	p)	Teatro	Santa Maria Capua Vetere (Ce)	Santa Maria Capua Vetere (Ce)
325	**Associazione "NaturalMenteMusica - Centro Iniziative Didattiche Musicali"**	21 del 06/02/2008	Associazione non riconosciuta	g)	Musica	Napoli	Napoli
326	**Associazione Musiciens**	21 del 06/02/2008	Associazione non riconosciuta	g)	Musica	Napoli	Napoli
327	**Associazione musicale "A.R.P.A. - Associazione Rinascita e Promozione Artistica"**	21 del 06/02/2008	Associazione non riconosciuta	g)	Musica	Portici (Na)	Portici (Na)
328	**Associazione culturale "Alchimia"**	21 del 06/02/2008	Associazione non riconosciuta	g)	Musica	Napoli	Napoli
329	**Ufficio K s.r.l.**	21 del 06/02/2008	Società a responsabilità limitata	m)	Musica	Napoli	Napoli
330	**Associazione "Una Mano di Note"**	21 del 06/02/2008	Associazione non riconosciuta	g)	Musica	Napoli	Napoli
331	**Associazione "ArsArmonie"**	21 del 06/02/2008	Associazione non riconosciuta	g)	Musica	Torre del Greco (Na)	Torre del Greco (Na)
332	**Associazione "Campania Arte Danza"**	21 del 06/02/2008	Associazione non riconosciuta	h)	Danza	Caserta	Napoli
333	**Fondazione Ravello**	21 del 06/02/2008	Fondazione	g)	Musica	Ravello (Sa)	Ravello (Sa)
334	**Trianon Scena s.r.l.**	21 del 06/02/2008	Società a responsabilità limitata	m)	Teatro	Napoli	Napoli
335	**GV Eventi s.r.l.**	24 del 15/02/2008	Società a responsabilità limitata	m)	Teatro	Aiello di Baronissi (Sa)	Aiello di Baronissi (Sa)
336	**L'Arcolaio Soc. Coop. a r.l.**	24 del 15/02/2008	Società cooperativa a r.l.	m); n)	Teatro	Massa Lubrense (Na)	Massa Lubrense (Na)
337	**Cine. Sor. s.r.l.**	24 del 15/02/2008	Società a responsabilità limitata	o); t)	Teatro	Piano di Sorrento (Na)	Piano di Sorrento (Na)
338	**Cooperativa Artistica Cimarosa a r.l.**	26 del 18/02/2008	Società cooperativa a r.l.	m)	Musica	Napoli	Napoli
340	**Associazione "Di Musica In Musica"**	26 del 18/02/2008	Associazione non riconosciuta	g)	Musica	Napoli	Napoli
341	**Associazione "Otto Jazz Club"**	26 del 18/02/2008	Associazione non riconosciuta	g)	Musica	Napoli	Napoli
342	**Associazione "Compagnia del Teatro Laboratorio - La Fata Morgana"**	26 del 18/02/2008	Associazione non riconosciuta	i)	Teatro	Napoli	Napoli
343	**Associazione "Aulos"**	26 del 18/02/2008	Associazione non riconosciuta	g)	Musica	Benevento	Benevento
345	**Ditta Individuale Mele Giuseppe**	26 del 18/02/2008	Ditta Individuale	u)	Spettacolo Viaggiante	Caserta	Caserta
346	**Associazione "Compagnia di Ballo Accademia Danzarte"**	26 del 18/02/2008	Associazione non riconosciuta	h)	Danza	Salerno	Salerno
347	**Associazione di canto popolare Giovanni Mauriello**	26 del 18/02/2008	Associazione non riconosciuta	g)	Musica	Napoli	Napoli
349	**Associazione Centro Studi Mousikè**	32 del 07/04/2008	Associazione non riconosciuta	g)	Musica	Gragnano (Na)	Gragnano (Na)
350	**Associazione "Carlo Rendano Association"**	32 del 07/04/2008	Associazione non riconosciuta	i)	Teatro	Napoli	Napoli

351	**Associazione culturale "Pulcinella di Mare"**	32 del 07/04/2008	Associazione non riconosciuta	i)	Teatro	Castellammare di Stabia (Na)	Castellammare di Stabia (Na)
352	**Associazione "Del Art"**	32 del 07/04/2008	Associazione riconosciuta	i)	Teatro	Torre del Greco (Na)	Torre del Greco (Na)
353	**Associazione "Musikarte"**	32 del 07/04/2008	Associazione non riconosciuta	g)	Musica	Monteforte Irpino (Av)	Monteforte Irpino (Av)
354	**Ditta Individuale De Matteo Carlo**	32 del 07/04/2008	Ditta Individuale	u)	Spettacolo Viaggiante	Caserta	Caserta
356	**Associazione Vito Mercurio e Famiglia d'arte**	32 del 07/04/2008	Associazione	g)	Musica	Eboli (Sa)	Eboli (Sa)
357	**Ditta Individuale Pietati Carmine**	32 del 07/04/2008	Ditta Individuale	u)	Spettacolo Viaggiante	Sant'Anastasia (Na)	Sant'Anastasia (Na)
358	**Associazione Culturale Ancia Libera**	32 del 07/04/2008	Associazione non riconosciuta	g)	Musica	Napoli	Napoli
359	**Associazione "Fond Mus It"**	32 del 07/04/2008	Associazione non riconosciuta	g)	Musica	Avellino	Avellino
360	**Soc. Coop. L'Immagine**	32 del 07/04/2008	Società cooperativa a r.l.	m)	Teatro	Napoli	Napoli
361	**Associazione "I Colori di Napoli"**	32 del 07/04/2008	Associazione non riconosciuta	g)	Musica	Napoli	Napoli
362	**Associazione culturale Skaramacay**	32 del 07/04/2008	Associazione non riconosciuta	h)	Danza	Napoli	Napoli
363	**Associazione "Centro Studi Internazionale Sigismund Thalberg"**	32 del 07/04/2008	Associazione non riconosciuta	g)	Musica	Giugliano in Campania (Na)	Napoli
364	**Associazione culturale "Contrabbanda"**	32 del 07/04/2008	Associazione non riconosciuta	g)	Musica	Napoli	Napoli
365	**Ditta Individuale Onorato Carmine**	33 del 07/04/2008	Ditta Individuale	u)	Spettacolo Viaggiante	Nola (Na)	Nola (Na)
366	**Ditta Individuale Esposito Giacomo**	33 del 07/04/2008	Ditta Individuale	u)	Spettacolo Viaggiante	Montesarchio (Bn)	Montesarchio (Bn)
367	**Ditta Individuale Esposito Antonio**	33 del 07/04/2008	Ditta Individuale	u)	Spettacolo Viaggiante	Montesarchio (Bn)	Montesarchio (Bn)
368	**Ditta Individuale Esposito Vincenzo**	33 del 07/04/2008	Ditta Individuale	u)	Spettacolo Viaggiante	Montesarchio (Bn)	Montesarchio (Bn)
369	**Ditta Individuale Esposito Carmelo**	33 del 07/04/2008	Ditta Individuale	u)	Spettacolo Viaggiante	Caserta	Caserta
370	**Ditta Individuale Esposito Spartaco**	33 del 07/04/2008	Ditta Individuale	u)	Spettacolo Viaggiante	Caserta	Caserta
373	**Associazione Culturale "Nuova Atlantide Teatro"**	33 del 07/04/2008	Associazione non riconosciuta	i)	Teatro	Pozzuoli (Na)	Pozzuoli (Na)
374	**Ditta Individuale Savani Massimo**	33 del 07/04/2008	Ditta Individuale	u)	Spettacolo Viaggiante	Caserta	Caserta
375	**Ditta Individuale Plaitano Raffaele**	33 del 07/04/2008	Ditta Individuale	u)	Spettacolo Viaggiante	Salerno	Salerno
377	**Associazione musicale Complesso Strumentale Lorenzo Rinaldi Città di Giffoni Valle Piana**	33 del 07/04/2008	Associazione	g)	Musica	Giffoni Valle Piana (Sa)	Giffoni Valle Piana (Sa)
381	**Soc. coop. a r.l. Afraka'**	52 del 11/04/2008	Società cooperativa a r.l.	m)	Musica	Napoli	Napoli
382	**Ditta Individuale Verde Gennaro**	52 del 11/04/2008	Ditta Individuale	u)	Spettacolo Viaggiante	Torre del Greco (Na)	Torre del Greco (Na)
383	**Promoarte s.r.l.**	52 del 11/04/2008	Società a responsabilità limitata	m)	Musica	Benevento	Benevento
384	**Associazione "Musicus"**	52 del 11/04/2008	Associazione non riconosciuta	g)	Musica	Pozzuoli (Na)	Pozzuoli (Na)
385	**Ditta Individuale Canterini Gina**	52 del 11/04/2008	Ditta Individuale	u)	Spettacolo Viaggiante	Caserta	Caserta
387	**Associazione "Accademia di Santa Sofia"**	783 del 15/11/2011	Associazione non riconosciuta	g)	Musica	Benevento	Benevento
389	**Associazione "Centro Studi Musicali Association"**	52 del 11/04/2008	Associazione non riconosciuta	g)	Musica	Caivano (Na)	Caivano (Na)
390	**Gioylandia di Vitale Antonio**	52 del 11/04/2008	Ditta Individuale	u)	Spettacolo Viaggiante	Napoli	Napoli
391	**Gioylandia di Vitale Nunzio**	52 del 11/04/2008	Ditta Individuale	u)	Spettacolo Viaggiante	Napoli	Napoli
394	**Associazione culturale "I Teatrando"**	52 del 11/04/2008	Associazione non riconosciuta	i)	Teatro	Maddaloni (Ce)	Maddaloni (Ce)
395	**Ditta Individuale D'Ascenzo Roberto**	52 del 11/04/2008	Ditta Individuale	u)	Spettacolo Viaggiante	Pietrelcina (Bn)	Pietrelcina (Bn)
396	**Oasi Show s.r.l.**	52 del 11/04/2008	Società a responsabilità limitata	u)	Spettacolo Viaggiante	Napoli	Casoria (Na)
397	**Associazione "Effe O"**	52 del 11/04/2008	Associazione non riconosciuta	g)	Musica	Napoli	Napoli
400	**Associazione "I Solisti Partenopei"**	54 del 14/04/2008	Associazione non riconosciuta	g)	Musica	Riardo (Ce)	Riardo (Ce)
401	**Associazione Musicale NEAPOLIS**	54 del 14/04/2008	Associazione non riconosciuta	g)	Musica	Napoli	Napoli
403	**Cinema Teatro Pierrot s.r.l.**	54 del 14/04/2008	Società a responsabilità limitata	o); t)	Teatro, Cinematografico	Napoli	Napoli
404	**Medea soc. coop. a r.l.**	54 del 14/04/2008	Società cooperativa a r.l.	m)	Teatro	Napoli	Napoli
406	**Associazione "Sergej Rachmaninov"**	137 del 04/06/2008	Associazione non riconosciuta	g)	Musica	Mercato S. Severino (Sa)	Mercato S. Severino (Sa)
409	**Associazione Teatro in Quinta**	772 del 06/08/2008	Associazione riconosciuta	i)	Teatro	Napoli	Napoli
410	**Associazione "I Virtuosi di San Martino"**	772 del 06/08/2008	Associazione non riconosciuta	i)	Teatro	Napoli	Napoli
411	**Ditta Individuale Cioffi Amedeo**	772 del 06/08/2008	Ditta Individuale	u)	Spettacolo Viaggiante	Napoli	Napoli
412	**Associazione Culturale "Città Mediterranee"**	817 del 05/09/2008	Associazione non riconosciuta	i)	Teatro	Napoli	Napoli
413	**Società Cooperativa Circuito In a r.l.**	1209 del 13/11/2008	Società cooperativa a r.l.	m)	Teatro	Pomigliano d'Arco (Na)	Pomigliano d'Arco (Na)
414	**Ditta Individuale Montico Giulia Marisa**	1209 del 13/11/2008	Ditta Individuale	u)	Spettacolo Viaggiante	Ischia (Na)	Ischia (Na)
416	**Accademia di Musica Sperimentale "Gradus ad Parnassum"**	1209 del 13/11/2008	Associazione non riconosciuta	i)	Teatro	Casapesenna (Ce)	Casapesenna (Ce)
417	**Associazione culturale Mediterraneo**	1209 del 13/11/2008	Associazione non riconosciuta	g); i)	Teatro	Napoli	Napoli
418	**Associazione culturale "Chiara Project"**	1209 del 13/11/2008	Associazione non riconosciuta	i)	Teatro	Ariano Irpino (Av)	Ariano Irpino (Av)

419	**Ditta Partenope di Puca Morgan**	1209 del 13/11/2008	Ditta Individuale	u)	Spettacolo Viaggiante	Sant'Antimo (Na)	Salerno
420	**Ditta Individuale Angelo Savoni**	1209 del 13/11/2008	Ditta Individuale	u)	Spettacolo Viaggiante	San Tammaro (Ce)	Capua (Ce)
421	**Ditta Individuale Canterini Fabio**	1209 del 13/11/2008	Ditta Individuale	u)	Spettacolo Viaggiante	Caserta	Caserta
422	**Ditta Individuale Canterini Roberto**	1209 del 13/11/2008	Ditta Individuale	u)	Spettacolo Viaggiante	Caserta	Napoli
423	**Associazione "Bottega Teatrale Flegrea"**	1209 del 13/11/2008	Associazione riconosciuta	i)	Teatro	Napoli	Napoli
424	**Ditta Individuale Carbone Davide**	1209 del 13/11/2008	Ditta Individuale	u)	Spettacolo Viaggiante	Ottaviano (Na)	Ottaviano (Na)
425	**Eden Parco Giochi s.r.l.**	1209 del 13/11/2008	Società a responsabilità limitata	u)	Spettacolo Viaggiante	Pompei (Na)	Pompei (Na)
426	**Accademia Musicale del Sannio "Francois Devienne"**	1245 del 21/11/2008	Associazione	g)	Musica	Benevento	Benevento
427	**Associazione culturale "Mediterranea Arte Italia - M.A.I"**	1245 del 21/11/2008	Associazione non riconosciuta	g); i); m)	Musica	Napoli	Napoli
429	**Ditta Individuale Tulimieri Aldo**	1245 del 21/11/2008	Ditta Individuale	u)	Spettacolo Viaggiante	Fisciano (Sa)	Fisciano (Sa)
430	**Ditta Individuale Tulimieri Loris**	1245 del 21/11/2008	Ditta Individuale	u)	Spettacolo Viaggiante	Mercato San Severino (Sa)	Mercato San Severino (Sa)
431	**Associazione "ÉufoniArchè"**	1245 del 21/11/2008	Associazione riconosciuta	g)	Musica	Benevento	Benevento
432	**Cerutis & Co. s.r.l.**	1245 del 21/11/2008	Società a responsabilità limitata	o)	Teatro	Napoli	Napoli
433	**Associazione "Taranta Power"**	1245 del 21/11/2008	Associazione non riconosciuta	g)	Musica	Napoli	Napoli
435	**Sassi Production s.r.l.**	1245 del 21/11/2008	Società a responsabilità limitata	m)	Musica	Sorrento (Na)	Napoli
436	**Ditta Individuale Verde Luigi**	1245 del 21/11/2008	Ditta Individuale	u)	Spettacolo Viaggiante	Sirignano (Av)	Sirignano (Av)
437	**Ditta Individuale Verde Giuseppe**	1245 del 21/11/2008	Ditta Individuale	u)	Spettacolo Viaggiante	Torre del Greco (Na)	Torre del Greco (Na)
438	**Ditta Individuale Verde Gennarino**	1245 del 21/11/2008	Ditta Individuale	u)	Spettacolo Viaggiante	San Marzano sul Sarno (Sa)	San Marzano sul Sarno (Sa)
439	**Produzioni teatrali s.r.l.**	130 del 16/05/2011	Società a responsabilità limitata	m)	Teatro	Nola	Napoli
441	**Le pecore nere s.r.l.**	1410 del 17/12/2008	Società a responsabilità limitata	m)	Teatro	Napoli	Napoli
442	**Caosmos - Centro per l'Arte e per il Management culturale**	1412 del 17/12/2008	Associazione non riconosciuta	h)	Danza	Napoli	Napoli
443	**Ditta Individuale Angrisani Antonio**	1412 del 17/12/2008	Ditta Individuale	u)	Spettacolo viaggiante	San Marzano sul Sarno (Sa)	San Marzano sul Sarno (Sa)
444	**Associazione "I Solisti Napoletani"**	1412 del 17/12/2008	Associazione non riconosciuta	g)	Musica	Ercolano (Na)	Ercolano (Na)
445	**Associazione Discantus Ensemble**	1412 del 17/12/2008	Associazione non riconosciuta	g)	Musica	Napoli	Napoli
446	**Associazione Mediterranea del Balletto**	1412 del 17/12/2008	Associazione riconosciuta	h)	Danza	Napoli	Napoli
447	**Associazione culturale "A Luna & O Sole"**	1412 del 17/12/2008	Associazione non riconosciuta	g)	Musica	Napoli	Napoli
448	**Associazione Culturale Teatrale "Teatro, Cultura Tecnologie e Arti Vive Clan H - Te. C.T.A - Clan H"**	2 del 12/01/2009	Associazione riconosciuta	i)	Teatro	Avellino	Avellino
449	**Società Artistica Oltre**	2 del 12/01/2009	Associazione non riconosciuta	g)	Musica	Avellino	Avellino
450	**Associazione Culturale "Civilis Solis"**	2 del 12/01/2009	Associazione non riconosciuta	i)	Teatro	Napoli	Napoli
451	**Associazione culturale "Proscenio"**	2 del 12/01/2009	Associazione non riconosciuta	i)	Teatro	Pozzuoli (Na)	Pozzuoli (Na)
452	**Associazione culturale "Aton - Dino Verga Danza"**	2 del 12/01/2009	Associazione non riconosciuta	h)	Danza	Benevento	Benevento
454	**Ditta Individuale Morrone Maria**	2 del 12/01/2009	Ditta Individuale	u)	Spettacolo Viaggiante	Bagnoli Irpino (Av)	Bagnoli Irpino (Av)
455	**Neraonda s.r.l.**	2 del 12/01/2009	Società a responsabilità limitata	m)	Teatro	Benevento	Benevento
456	**Associazione "Il Colibrì"**	23 del 20/01/2009	Associazione	i)	Teatro	Sant'Arpino (Ce)	Sant'Arpino (Ce)
459	**Tulimieri - s.a.s. di Tulimieri Consiglia & C.**	23 del 20/01/2009	Società in accomandita semplice	u)	Spettacolo viaggiante	Mercato San Severino (Sa)	Mercato San Severino (Sa)
459	**Ditta Individuale Cioffi Ivan**	23 del 20/01/2009	Ditta Individuale	u)	Spettacolo viaggiante	Napoli	Napoli
460	**Doppia Effe Prodution s.r.l.**	4 del 18/02/2009	Società a responsabilità limitata	m); n)	Teatro	Napoli	Napoli
461	**Sannio Arte e Cultura**	4 del 18/02/2008	Associazione non riconosciuta	g)	Musica	San Giorgio La Molara (Bn)	San Giorgio La Molara (Bn)
462	**Gioylandia s.a.s. di Vitale Nunzio**	4 del 18/02/2009	Società in accomandita semplice	u)	Spettacolo Viaggiante	Napoli	Napoli
463	**Napoliteatro s.r.l.**	413 del 17/04/2009	Società a responsabilità limitata	m)	Teatro	Napoli	Napoli
464	**Associazione "Giovanni Maria Trabaci"**	413 del 17/04/2009	Associazione non riconosciuta	g)	Musica	Napoli	Napoli
465	**Associazione culturale "Interno 5"**	413 del 17/04/2009	Associazione non riconosciuta	i)	Teatro	Napoli	Napoli
466	**Jolly Park di Pietati Luigi Francesco & C.**	413 del 17/04/2009	Società in nome collettivo	u)	Spettacolo Viaggiante	Sant'Anastasia (Na)	Sant'Anastasia (Na)
467	**Bolivar Servizi Integrati s.r.l.**	660 del 25/05/2009	Società a responsabilità limitata	o)	Teatro	Napoli	Napoli
469	**Associazione culturale "Napoli 1999"**	1466 del 24/11/2009	Associazione	g)	Musica	Napoli	Napoli
470	**Associazione culturale "La Barcaccia"**	1466 del 24/11/2009	Associazione non riconosciuta	i)	Teatro	Salerno	Salerno
471	**Il Siparietto s.a.s. di Ceruti Salvatore & C.**	1466 del 24/11/2009	Società in accomandita semplice	o)	Teatro	Napoli	Napoli
472	**Otto Mc Fly s.r.l.**	1466 del 24/11/2009	Società a responsabilità limitata	u)	Spettacolo viaggiante	Mercogliano (Av)	Mercogliano (Av)

473	**Associazione "Accademia Musicale Jacopo Napoli"**	1466 del 24/11/2009	Associazione riconosciuta	g)	Musica	Cava de' Tirreni (Sa)	Cava de' Tirreni (Sa)
474	**Ditta Individuale Cereti Vinicio**	1466 del 24/11/2009	Ditta individuale	u)	Spettacolo Viaggiante	Grottaminarda (Av)	Grottaminarda (Av)
475	**Ditta Individuale Passaro Angelo**	1466 del 24/11/2009	Ditta Individuale	u)	Spettacolo Viaggiante	Castelnuovo Cilento (Sa)	Castelnuovo Cilento (Sa)
477	**Associazione "Progetto Sonora"**	1466 del 24/11/2009	Associazione riconosciuta	g)	Musica	Napoli	Napoli
478	**Associazione "Musicisti Associati"**	1466 del 24/11/2009	Associazione non riconosciuta	g)	musica	Napoli	Napoli
480	**T.T.R. - Il Teatro di Tato Russo soc. coop. a r.l.**	1466 del 24/11/2009	Società cooperativa a r.l.	m)	Teatro	Napoli	Napoli
481	**Associazione "Titania Teatro"**	1473 del 09/12/2009	Associazione non riconosciuta	i)	Teatro	Napoli	Castel Volturno (Ce)
482	**Associazione "Uno spazio per il teatro"**	1473 del 09/12/2009	Associazione non riconosciuta	i)	Teatro	San Giorgio a Cremano (Na)	San Giorgio a Cremano (Na)
483	**Khora s.r.l.**	1473 del 09/12/2009	Società a responsabilità limitata	m)	Teatro	Napoli	Napoli
484	**Associazione culturale "Altradefinizione"**	1473 del 09/12/2009	Associazione	i)	Teatro	Napoli	Napoli
485	**Associazione "Dance Academy School Napoli City Ballet" (D.A.S.N.C.B.)**	1473 del 09/12/2009	Associazione	h)	Danza	Napoli	Napoli
486	**Associazione "Centro Italiano di Musica da Camera"**	1473 del 09/12/2009	Associazione	g)	Musica	Napoli	Napoli
487	**Associazione culturale "Experimenta"**	1473 del 09/12/2009	Associazione	i)	Teatro	Napoli	Napoli
488	**Associazione culturale e musicale "Euterpe" di Angri**	1473 del 09/12/2009	Associazione	g)	Musica	Angri (Sa)	Angri (Sa)
489	**Associazione Jazz Club Campi Flegrei**	1473 del 09/12/2009	Associazione	g)	Musica	Bacoli (Na)	Bacoli (Na)
490	**Associazione "Orchestra Giovanile Partenopea"**	1473 del 09/12/2009	Associazione	g)	Musica	Sessa Cilento (Sa)	Sessa Cilento (Sa)
491	**Ditta Individuale Esposito Michele**	1474 del 09/12/2009	Ditta Individuale	u)	Spettacolo Viaggiante	Montesarchio (Bn)	Montesarchio (Bn)
492	**Associazione Augusteo Musica**	1474 del 09/12/2009	Associazione non riconosciuta	g)	Musica	Napoli	Napoli
493	**Marocco Music s.a.s. di Rocco Pasquariello**	1474 del 09/12/2009	Società in accomandita semplice	m)	Musica	Napoli	Napoli
494	**Associazione "Dansepartout"**	1477 del 15/12/2009	Associazione non riconosciuta	h)	Danza	Nocera Superiore (Sa)	Nocera Inferiore (Sa)
495	**Compagnia Teatrale Enzo Moscato - Società Cooperativa**	20 del 29/01/2010	Società cooperativa a r.l.	m)	Teatro	Napoli	Napoli
496	**Associazione culturale e musicale "Ad Alta Voce"**	20 del 29/01/2010	Associazione non riconosciuta	g)	Musica	Napoli	Napoli
497	**Ditta Individuale Bove Elena**	20 del 29/01/2010	Ditta Individuale	u)	Spettacolo Viaggiante	Aversa (Ce)	Aversa (Ce)
498	**Ditta Individuale Petecca Giovanna**	1034 del 09/12/2010	Ditta individuale	u)	Spettacolo viaggiante	Pomigliano d'Arco (Na)	Pomigliano d'Arco (Na)
499	**Associazione Musicale Jazz' è**	1034 del 09/12/2010	Associazione non riconosciuta	g)	Musica	Sant'Agnello (Na)	Sant'Agnello (Na)
500	**Associazione Ex Allievi del Conservatorio di Musica "San Pietro a Majella" di Napoli**	1034 del 09/12/2010	Associazione non riconosciuta	g)	Musica	Napoli	Napoli
501	**Associazione "Jesce sole"**	1034 del 09/12/2010	Associazione non riconosciuta	g)	Musica	Napoli	Napoli
502	**Associazione "Campania teatro ragazzi e giovani"**	1034 del 09/12/2010	Associazione non riconosciuta	i)	Teatro	Napoli	Napoli
503	**Associazione "AMCA - Associazione Musicale Costiera Amalfitana"**	1034 del 09/12/2010	Associazione riconosciuta	g)	Musica	Minori (Sa)	Minori (Sa)
504	**Fondazione Pomigliano Jazz**	130 del 16/05/2011	Fondazione	g)	Musica	Pomigliano D'arco (Na)	Pomigliano D'arco (Na)
505	**Associazione culturale "Taverna Est"**	130 del 16/05/2011	Associazione non riconosciuta	i)	Teatro	Napoli	Napoli
506	**Associazione "Euterpe"**	783 del 15/11/2011	Associazione	m)	Musica	Santa Croce del Sannio (Bn)	Santa Croce del Sannio (Bn)
507	**Ludwig - Officina di linguaggi contemporanei**	783 del 15/11/2011	Associazione	i)	Teatro	Napoli	Napoli
508	**Associazione Culturale e Musicale "Le Camenae"**	783 del 15/11/2011	Associazione non riconosciuta	g)	Musica	Pompei (Na)	Pompei (Na)
510	**Associazione culturale "Musicant"**	783 del 15/11/2011	Associazione non riconosciuta	m; g)	Musica	Napoli	Napoli
511	**Ditta Individuale Terracciano Pasquale**	783 del 15/11/2011	Ditta Individuale	u)	Spettacolo viaggiante	Maddaloni (Ce)	Maddaloni (Ce)
512	**Il Palcoscenico soc. coop.**	818 del 01/12/2011	Società cooperativa a r.l.	m)	Teatro	Portici (Na)	Portici (Na)
513	**Fondazione Organistica Elvira Di Renna**	818 del 01/12/2011	Fondazione	g)	Musica	Pontecagnano Faiano (Sa)	Pontecagnano Faiano (Sa)
514	**Associazione culturale "Musica dal Mondo"**	818 del 01/12/2011	Associazione non riconosciuta	g)	Musica	Napoli	Napoli
515	**Nuovi Scenari s.a.s. di Formisano Ferdinando & C.**	818 del 01/12/2011	Società in accomandita semplice	m)	Teatro	Napoli	Portici (Na)
516	**Associazione culturale Noceracconta**	818 del 01/12/2011	Associazione non riconosciuta	o)	Teatro	Nocera Inferiore (Sa)	Nocera Inferiore (Sa)
517	**Associazione culturale "Suoni nel mediterraneo"**	818 del 01/12/2011	Associazione	g)	Musica	Napoli	Napoli
518	**Associazione culturale "Ars Musae"**	818 del 01/12/2011	Associazione non riconosciuta	i)	Teatro	Sarno (Sa)	Sarno (Sa)
519	**Associazione culturale "Teatro dei Cento"**	818 del 01/12/2011	Associazione non riconosciuta	i)	Teatro	Vico Equense (Na)	Vico Equense (Na)
520	**Associazione culturale "Mald'e'"**	818 del 01/12/2011	Associazione non riconosciuta	i)	Teatro	Napoli	Napoli
521	**Associazione culturale "DiasproRosso Teatro"**	818 del 01/12/2011	Associazione non riconosciuta	i)	Teatro	Portici (Na)	Portici (Na)
522	**Associazione "In due a teatro"**	852 del 27/12/2011	Associazione riconosciuta	i)	Teatro	Napoli	Napoli
523	**Associazione "Sant'Alfonso Maria de' Liguori"**	852 del 27/12/2011	Associazione riconosciuta	g)	Musica	Pagani (Sa)	Pagani (Sa)
524	**Fondazione Teatro Comunale Mercato San Severino**	853 del 27/12/2011	Fondazione	o)	Teatro	Mercato San Severino (Sa)	Mercato San Severino (Sa)

525	**Associazione "Ideazione Teatro"**	853 del 27/12/2011	Associazione non riconosciuta	i)	Teatro	Aiello del Sabato (Av)	Salerno
526	**Ditta Individuale Esposito Camilla**	853 del 27/12/2011	Ditta Individuale	u)	Spettacolo Viaggiante	Marigliano (Na)	Marigliano (Na)
527	**Associazione "Artecultura"**	853 del 27/12/2011	Associazione non riconosciuta	m)	Teatro	Napoli	Napoli
528	**Associazione "Università Popolare dello Spettacolo"**	853 del 27/12/2011	Associazione non riconosciuta	i)	Teatro	Napoli	Napoli
529	**Associazione culturale - musicale "Illimitarte"**	853 del 27/12/2011	Associazione	g)	Musica	Villaricca (Na)	Villaricca (Na)
530	**Associazione culturale "Arte°Grado"**	129 del 27/03/2012	Associazione non riconosciuta	i)	Teatro	Napoli	Napoli
531	**Associazione "ProCulTur"**	129 del 27/03/2012	Associazione non riconosciuta	n)	Teatro	Napoli	Napoli
532	**Lucignolo di Cereti Jessica & C. s.a.s.**	251 del 02/05/2012	Società in accomandita semplice	u)	Spettacolo Viaggiante	Grottaminarda (Av)	Grottaminarda (Av)
533	**Fondazione Salerno Contemporanea - Teatro Stabile di Innovazione**	251 del 02/05/2012	Fondazione	c)	Teatro	Salerno	Salerno
534	**Tappeto Volante s.r.l.**	251 del 02/05/2012	Società a responsabilità limitata	m)	Teatro	Scafati (Sa)	Scafati (Sa)
535	**"Associazione Culturale Baracca dei Buffoni"**	456 del 06/09/2012	Associazione non riconosciuta	i)	Teatro	Arzano (Na)	Arzano (Na)
536	**Associazione culturale "Golden Benten Music"**	456 del 06/09/2012	Associazione non riconosciuta	g)	Musica	Nocera Inferiore (Sa)	Nocera Inferiore (Sa)
537	**Teatro Totò s.r.l.**	456 del 06/09/2012	Società a responsabilità limitata	o)	Teatro	Napoli	Napoli
539	**Ditta Individuale Fiengo Luisa**	856 del 20/12/2012	Ditta Individuale	u)	Spettacolo Viaggiante	Ercolano (Na)	Napoli
540	**Ditta Individuale Grosso Ugo**	856 del 20/12/2012	Ditta Individuale	u)	Spettacolo Viaggiante	Recale (Ce)	Recale (Ce)
541	**Ditta Individuale Grosso Luca**	856 del 20/12/2012	Ditta Individuale	u)	Spettacolo Viaggiante	Torre Annunziata (Na)	Torre Annunziata (Na)
542	**Ditta Individuale Massaroni Tiziana**	856 del 20/12/2012	Ditta Individuale	u)	Spettacolo Viaggiante	Caserta	Caserta
543	**Ditta Individuale Canterini Orlando**	856 del 20/12/2012	Ditta Individuale	u)	Spettacolo Viaggiante	Caserta	Caserta
544	**Ditta Individuale Canterini Renzo**	856 del 20/12/2012	Ditta Individuale	u)	Spettacolo Viaggiante	Caserta	Caserta
545	**Ditta Individuale Quagliarella Carmela**	856 del 20/12/2012	Ditta Individuale	u)	Spettacolo Viaggiante	Torre Annunziata (Na)	Torre Annunziata (Na)
546	**Associazione Teatrale Aisthesis**	856 del 20/12/2012	Associazione	i)	Teatro	Avellino	Avellino
548	**Associazione "Le Vespe di Cherea"**	8 del 15/02/2013	Associazione	g)	Musica	S. Agnello (Na)	S. Agnello (Na)
549	**Associazione culturale "Vernicefresca"**	8 del 15/02/2013	Associazione non riconosciuta	i)	Teatro	Mercogliano (Av)	Mercogliano (Av)
550	**Giusma s.r.l.**	8 del 15/02/2013	Società a responsabilità limitata	u)	Spettacolo Viaggiante	Giugliano in Campania (Na)	Cesa (Ce)
551	**Associazione culturale "Altrosguardo"**	9 del 15/02/2013	Associazione non riconosciuta	i)	Teatro	Napoli	Napoli
552	**Trenino Sorrento s.a.s.**	9 del 15/02/2013	Società in accomandita semplice	u)	Spettacolo Viaggiante	Sorrento (Na)	Sorrento (Na)
554	**Associazione "Capri Opera Festival"**	83 del 07/06/2013	Associazione	m)	Musica	Napoli	Napoli
555	**Associazione culturale "Teatro dell'Osso"**	83 del 07/06/2013	Associazione non riconosciuta	i)	Teatro	Lioni (Av)	Lioni (Av)
556	**Associazione "Performing Art Campania"**	83 del 07/06/2013	Associazione non riconosciuta	g)	Musica	Napoli	Napoli
557	**Associazione culturale "Punta Corsara"**	260 del 24/10/2013	Associazione non riconosciuta	i)	Teatro	Napoli	Napoli
558	**Associazione "Musicology, Arte Eventi e Cultura"**	260 del 24/10/2013	Associazione non riconosciuta	g)	Musica	Pompei (Na)	Pompei (Na)
559	**Società cooperativa A.R.S. Nova**	260 del 24/10/2013	Società cooperativa	o)	Teatro	Salerno	Salerno
560	**Associazione "Assoteatro"**	260 del 24/10/2013	Associazione non riconosciuta	i)	Teatro	Bellizzi (Sa)	Montecorvino Pugliano (Sa)
561	**Associazione culturale "Circuito"**	260 del 24/10/2013	Associazione non riconosciuta	g)	Musica	Pomigliano d'Arco (Na)	Pomigliano d'Arco (Na)
562	**Teatro Più s.r.l.**	260 del 24/10/2013	Società a responsabilità limitata	m)	Teatro	Napoli	Napoli
563	**Ditta Individuale De Matteo Riccardo**	294 del 28/03/2014	Ditta Individuale	u)	Spettacolo Viaggiante	Caserta	Caserta
564	**Green Park s.r.l.**	294 del 28/03/2014	Società a responsabilità limitata	u)	Spettacolo viaggiante	Torre del Greco (Na)	Torre del Greco (Na)
565	**Associazione culturale teatrale Teatri 35**	294 del 28/03/2014	Associazione non riconosciuta	i)	Teatro	Portici (Na)	Napoli
566	**Associazione culturale "Musica è vita"**	294 del 28/03/2014	Associazione non riconosciuta	i)	Teatro	Napoli	Napoli
567	**Associazione Teatrale Eventi Mediterranei**	294 del 28/03/2014	Associazione non riconosciuta	i)	Teatro	Napoli	Napoli
568	**Associazione Commedia Futura**	294 del 28/03/2014	Associazione non riconosciuta	i)	Teatro	Napoli	Napoli
569	**Associazione teatrale "I dieci mondi"**	294 del 28/03/2014	Associazione non riconosciuta	i)	Teatro	Pozzuoli (Na)	Pozzuoli (Na)
570	**Ditta Individuale Pigna Silvia**	294 del 28/03/2014	Ditta Individuale	u)	Spettacolo Viaggiante	Guardia Sanframondi (Bn)	Guardia Sanframondi (Bn)
572	**Associazione culturale "Nuovo Teatro Sanità"**	294 del 28/03/2014	Associazione non riconosciuta	i)	Teatro	Napoli	Napoli
573	**Associazione "Consorzio Utopia"**	294 del 28/03/2014	Associazione non riconosciuta	i)	Teatro	Portici (Na)	Portici (Na)
574	**Liberty City Fun s.r.l.**	294 del 28/03/2014	Società a responsabilità limitata	u)	Spettacolo Viaggiante	Volla (Na)	Volla (Na)
575	**Associazione "Luna Nova"**	213 del 20/11/2014	Associazione non riconosciuta	i)	Teatro	Pozzuoli (Na)	Pozzuoli (Na)
576	**In Scena s.r.l.**	213 del 20/11/2014	Società a responsabilità limitata	m)	Teatro	Napoli	Napoli
577	**Associazione "The Sign of Jazz"**	213 del 20/11/2014	Associazione non riconosciuta	g)	Musica	Maddaloni (Na)	Maddaloni (Na)
578	**Associazione culturale "R.G. Spettacoli"**	213 del 20/11/2014	Associazione riconosciuta	i)	Teatro	Napoli	Napoli

579	**Associazione Culturale "Teatrando"**	213 del 20/11/2014	Associazione non riconosciuta	i)	Teatro	Napoli	Napoli
580	**Associazione Culturale Aphoderma**	213 del 20/11/2014	Associazione non riconosciuta	i)	Teatro	Napoli	Napoli
581	**Associazione Culturale Altrisuoni**	213 del 20/11/2014	Associazione non riconosciuta	g)	Musica	Casoria (Na)	Casoria (Na)
582	**Associazione "Cilento Musica"**	213 del 20/11/2014	Associazione non riconosciuta	g)	Musica	Laurito (Sa)	Laurito (Sa)
583	**Ditta Individuale Belmonte Raffaella**	213 del 20/11/2014	Ditta individuale	u)	Spettacolo Viaggiante	Sorrento (Na)	Sorrento (Na)
584	**Crazy Animation di Tiziana Femorini**	213 del 20/11/2014	Ditta individuale	u)	Spettacolo Viaggiante	Sarno (Sa)	Sarno (Sa)
585	**Associazione culturale "Hypokrites Teatro Studio"**	213 del 20/11/2014	Associazione non riconosciuta	i)	Teatro	Solofra (Av)	Solofra (Av)
586	**Associazione Assoli**	18 del 17/03/2015	Associazione non riconosciuta	i)	Teatro	Napoli	Napoli
587	**Associazione Culturale "Temistocle Marzano"**	18 del 17/03/2015	Associazione non riconosciuta	i)	Teatro	Salerno	Salerno
590	**Associazione "Teatro Bis"**	18 del 17/03/2015	Associazione non riconosciuta	i)	Teatro	Salerno	Salerno
591	**The new world of baby di Tulimieri Simone & C. s.a.s.**	18 del 17/03/2015	Società in accomandita semplice	u)	Spettacolo Viaggiante	Cava de' Tirreni (Sa)	Cava de' Tirreni (Sa)
594	**Associazione "NJC Napoli Jazz Club"**	18 del 17/03/2015	Associazione non riconosciuta	g)	Musica	Napoli	Bacoli (Na)
595	**Associazione Culturale e Musicale "Incroci Sonori"**	18 del 17/03/2015	Associazione non riconosciuta	g)	Musica	Caserta	Bacoli (Na)
596	**Teatri Associati di Napoli s.r.l.**	18 del 17/03/2015	Società a responsabilità limitata	s)	Residenza Multidisciplinare	Napoli	Napoli
598	**Associazione culturale "Laeti Cantores"**	268 del 12/06/2015	Associazione non riconosciuta	g)	Musica	Salerno	Baronissi (Sa)
599	**Associazione culturale "Arte ed Eventi"**	268 del 12/06/2015	Associazione non riconosciuta	g)	Musica	Portici (Na)	Portici (Na)
600	**Piemme s.a.s di Giuseppe Imperatrice & C**	268 del 12/06/2015	Società in accomandita semplice	m)	Teatro	Napoli	Napoli
601	**Arteespettacolo di Imperatrice Giuseppe**	268 del 12/06/2015	Ditta Individuale	m)	Teatro	Napoli	Napoli
602	**Associazione "Il Ventre di Napoli - Associazione Culturale"**	268 del 12/06/2015	Associazione non riconosciuta	g); i)	Teatro; Musica	Napoli	Napoli
603	**Ditta Individuale Casaburi Noemi**	268 del 12/06/2015	Ditta Individuale	u)	Spettacolo Viaggiante	Valle di Maddaloni (Ce)	Villaricca (Na)
604	**Associazione "Gruppo Teatrale Sipario Aperto"**	268 del 12/06/2015	Associazione non riconosciuta	i)	Teatro	Pagani (Sa)	Pagani (Sa)
605	**Associazione "Teatro d'Europa Don Ferdinando Renzulli"**	341 del 11/09/2015; 269 del 12/06/2015	Associazione non riconosciuta	i)	Teatro	Cesinali (Av)	Cesinali (Av)
606	**Associazione "Talenti Vulcanici - Ensemble Giovanile della Pietà dei Turchini"**	341 del 11/09/2015	Associazione non riconosciuta	g)	Musica	Napoli	Napoli
607	**Partenopea Food di Scarano Francesco**	341 del 11/09/2015	Ditta Individuale	o)	Teatro	Cardito (Na)	Sant'Arpino (Ce)
608	**Associazione Culturale Magnifico Visbaal**	341 del 11/09/2015	Associazione non riconosciuta	i)	Teatro	Benevento	Benevento
609	**Ditta Individuale Grosso Ugo**	341 del 11/09/2015	Ditta Individuale	u)	Spettacolo Viaggiante	Santa Maria Capua Vetere (Ce)	Caserta
610	**Teatro Cilea Napoli s.r.l.**	370 del 20/11/2015	Società a responsabilità limitata	o)	Teatro	Napoli	Napoli
611	**Ditta Individuale Pascale Maddalena**	370 del 20/11/2015	Ditta Individuale	o)	Teatro	Lacco Ameno (Na)	Ischia (Na)
612	**Associazione "Casa del Contemporaneo"**	370 del 20/11/2015	Associazione non riconosciuta	c)	Teatro	Salerno	Napoli
613	**Faro s.r.l.**	370 del 20/11/2015	Società a responsabilità limitata	u)	Spettacolo Viaggiante	Caivano (Na)	Caivano (Na)
614	**Ditta Individuale Degl'Innocenti Silvio**	370 del 20/11/2015	Ditta Individuale	u)	Spettacolo Viaggiante	Recale (Ce)	Recale (Ce)
615	**Ditta Individuale Ammendola Albachiara**	370 del 20/11/2015	Ditta Individuale	r)	Grandi Esercizi	Napoli	Napoli
616	**Ditta Individuale Mariettini Cinzia**	370 del 20/11/2015	Ditta Individuale	u)	Spettacolo Viaggiante	Melito Irpino (Av)	Melito Irpino (Av)
617	**Che Spettacolo s.r.l.**	23 del 27/02/2017	Società in accomandita semplice	o)	Teatro	Napoli	Napoli
620	**Ente Teatro Cronaca - Vesuvioteatro s.c.a.r.l.**	370 del 20/11/2015	Società a responsabilità limitata	m)	Teatro	Napoli	Napoli
621	**Associazione "Artéteca"**	370 del 20/11/2015	Associazione non riconosciuta	i)	Teatro	Napoli	Napoli
623	**Associazione "Fontana Medina"**	2 del 08/01/2016	Associazione non riconosciuta	i)	Teatro	Napoli	Napoli
624	**Associazione culturale "Conca del Cilento"**	2 del 08/01/2016	Associazione riconosciuta	i)	Teatro	Camerota (Sa)	Portici (Na)
625	**Associazione "Teatro Comico Napoletano"**	2 del 08/01/2016	Associzione riconosciuta	i)	Teatro	Napoli	Portici (Na)
626	**Ditta Individuale Carbone Grazia**	2 del 08/01/2016	Ditta Individuale	u)	Spettacolo Viaggiante	Recale (Ce)	Recale (Ce)
628	**Associazione Santa Maria di Loreto di Napoli**	6 del 18/02/2016; 84 del 07/06/2013	Associazione non riconosciuta	g)	Musica	Napoli	Napoli
629	**Associazione Tirrena**	6 del 8/02/2016	Associzione non riconosciuta	i)	Teatro	San Sebastiano al Vesuvio (Na)	San Sebastiano al Vesuvio (Na)
630	**MusicaéManagement di Giovanni Oliviero**	6 del 18/02/2016	Ditta Individuale	m)	Musica	Portico di Caserta (Ce)	Portico di Caserta (Ce)
631	**Associazione Sofy Music**	300 del 01/06/2016	Associazione non riconosciuta	g)	Musica	Cava de' Tirreni (Sa)	Cava de' Tirreni (Sa)
632	**Associazione "Cappella Neapolitana - Antonio Florio"**	300 del 01/06/2016	Associazione non riconosciuta	g)	Musica	Napoli	Napoli
633	**Associazione "Collettivo LunAzione"**	345 del 04/08/2016	Associazione non riconosciuta	i)	Teatro	Napoli	Napoli
634	**Associazione Musicale Golfo Mistico**	345 del 04/08/2016	Associazione non riconosciuta	g)	Musica	Napoli	Napoli

635	**Tradizione e Turismo s.r.l.**	345 del 04/08/2016	Società a responsabilità limitata	o)	Teatro	Napoli	Napoli
636	**Associazione culturale "Fratelli De Rege"**	9 del 09/02/2017	Associazione non riconosciuta	i)	Teatro	Casagiove (Ce)	Casagiove (Ce)
637	**Associazione New Around Midnight**	9 del 09/02/2017	Associazione non riconosciuta	g)	Musica	Bacoli (Na)	Bacoli (Na)
638	**Associazione culturale "Nerosesamo"**	9 del 09/02/2017	Associazione non riconosciuta	i)	Teatro	Napoli	Napoli
639	**Associazione culturale "Autori in primo piano"**	9 del 09/02/2017	Associazione non riconosciuta	i)	Teatro	Napoli	Napoli
640	**Associazione Napoli Cabaret**	9 del 09/02/2017	Associazione non riconosciuta	i); g)	Teatro; Musica	Napoli	Napoli
641	**Associazione culturale "Santa Cecilia"**	9 del 09/02/2017	Associazione non riconosciuta	g)	Musica	Napoli	Napoli
642	**Associazione culturale AIROTS**	9 del 09/02/2017	Associazione non riconosciuta	i)	Teatro	Napoli	Napoli
643	**Associazione culturale "Nest Napoli Est Teatro"**	13 del 20/02/2017	Associazione non riconosciuta	i)	Teatro	Napoli	Napoli
644	**A.S.G.A. s.r.l.**	13 del 20/02/2017	Società a responsabilità limitata				
645	**N.A.T. - Nuova Associazione Terrasonora**	212 del 10/05/2017	Associazione non riconosciuta	g)	Musica	Afragola (Na)	Afragola (Na)
646	**Associazione "Musicart"**	212 del 10/05/2017	Associazione non riconosciuta	g)	Musica	Napoli	Napoli
647	**Associazione "Moviesud"**	14 del 20/02/2017 214 del 20/11/2014	Associazione non riconosciuta	g)	Musica	Caserta	Caserta
648	**Art Garage di Emma Cianchi & C. s.a.s.**	14 del 20/02/2017	Società in accomandita semplice	m)	Danza	Pozzuoli (Na)	Pozzuoli (Na)
650	**Associazione "I Filarmonici di Benevento"**	174 del 07/09/2017	Associazione non riconosciuta	g)	Musica	Benevento	Benevento
651	**Teatro Carlo Gesualdo - Comune di Avellino**	174 del 07/09/2017	Ente Locale	p)	Teatro Municipale	Avellino	Avellino
652	**Nuovo Circuito Teatrale coordinamento campano - NCT Campania**	174 del 07/09/2017	Associazione non riconosciuta	i)	Teatro	Arzano (Na)	Arzano (Na)
653	**L'Oasi dei bimbi s.a.s. di Verde Stefania**	4 del 24/01/2018	Società in accomandita semplice	u)	Spettacolo Viaggiante	San Marzano sul Sarno (Sa)	San Marzano sul Sarno (Sa)
654	**Associazione "Teen Thèatre"**	4 del 24/01/2018	Associazione	i)	Taetro	Napoli	Napoli
655	**Associazione "Centro Studi - Carmen Castiello"**	4 del 24/01/2018	Associazione non riconosciuta	h)	Danza	Benevento	Benevento
656	**Associazione Santa Chiara Orchestra**	4 del 24/01/2018	Associazione non riconosciuta	g)	Musica	Napoli	Napoli
657	**Aquadia s.a.s. di Rocco Pasquariello**	4 del 24/01/2018	Società in accomandita semplice	m)	Musica	Napoli	Napoli
658	**Associazione culturale - teatrale "Erre Teatro"**	4 del 24/01/2018	Associazione non riconosciuta	i)	Teatro	Salerno	Salerno
659	**Capua Speciosa s.r.l.**	4 del 24/01/2018	Società a responsabilità limitata	o)	Teatro	Capua (Ce)	Capua (Ce)
660	**Ditta Tulimieri R. di Dymyda Hanna**	4 del 24/01/2018	Ditta Individuale	u)	Spettacolo Viaggiante	Eboli (Sa)	Eboli (Sa)
661	**Associazione culturale "I Teatri sulla Chiaja"**	4 del 24/01/2018	Associazione non riconosciuta	i)	Teatro	Napoli	Napoli
662	**Ditta Individuale Casaburi Antonietta**	7 del 24/01/2018	Ditta Individuale	u)	Spettacolo Viaggiante	Valle di Maddaloni (Ce)	Valle di Maddaloni (Ce)
663	**Ditta Individuale Casaburi Francesco**	7 del 24/01/2018	Ditta Individuale	u)	Spettacolo Viaggiante	Valle di Maddaloni (Ce)	Valle di Maddaloni (Ce)
664	**Ditta Individuale Esposito Rosaria**	7 del 24/01/2018	Ditta Individuale	u)	Spettacolo Viaggiante	Napoli	Napoli
665	**Ditta Individuale Argenziano Anna**	7 del 24/01/2018	Ditta Individuale	u)	Spettacolo Viaggiante	Napoli	Napoli
666	**Come On Web s.r.l.**	395 del 17/05/2018	Società a responsabilità limitata	o)	Teatro	Napoli	Napoli
667	**Associazione "Brodo"**	395 del 17/05/2018	Associazione non riconosciuta	g)	Musica	Napoli	Napoli
668	**Associazione culturale "Alethea"**	666 del 25/07/2018	Associazione non riconosciuta	i)	Teatro	Castellammare di Stabia (Na)	Castellammare di Stabia (Na)
669	**Associazione "Quintetto Nuovo"**	666 del 25/07/2018	Associazione non riconosciuta	g)	Musica	Casoria (Na)	San Martino Valle Caudina (Av)
670	**Summa srl**	666 del 25/07/2018	Società a responasbilità limitata	o)	Teatro	Somma Vesuviana (Na)	Somma Vesuviana (Na)
671	**Free Time Acquapark s.r.l.**	758 del 06/09/2018	Società a responasbilità limitata	u)	Spettacolo Viaggiante	Giugliano in Campania (Na)	Giugliano in Campania (Na)
672	**Gabbianella Club srls**	758 del 06/09/2018	Società Semplificata a responsabilità limitata	o)	Teatro	Casoria (Na)	Afragola (Na)
673	**Associazione Napolipiano**	758 del 06/09/2018	Associazione non riconosciuta	g)	Musica	Napoli	Napoli
674	**GITIESSE Artisti Riuniti Soc. Coop. a r.l.**	1083 del 14/12/2018 1 del 08/01/2016	Società Cooperativa a responsabilità limitata	m)	Teatro	Napoli	Napoli
675	**Cooperativa Mestieri del palco**	1083 del 14/12/2018	Società cooperativa	m)	Teatro	Napoli	Napoli
676	**Giofralus Passione Teatro s.r.l.**	1083 del 14/12/2018	Società a responasbilità limitata	o)	Teatro	Sant'Arpino (Ce)	Sant'Arpino (Ce)
677	**Teatro Pulcinella Società Cooperativa**	492 del 01/07/2019	Società cooperativa	o)	Teatro	Acerra (Na)	Acerra (Na)
678	**Associazione "Fratelli di versi"**	1083 del 14/12/2018	Associazione non riconosciuta	i)	Teatro	Acerra (Na)	Acerra (Na)
679	**Associazione "Virus Teatrali"**	1083 del 14/12/2018	Associazione non riconosciuta	i)	Teatro	Afragola (Na)	Afragola (Na)
681	**Associazione "Muricena Teatro"**	1083 del 14/12/2018 342 del 11/09/2015	Associazione	i)	Teatro	Napoli	Arzano (Na)
682	**Associazione "Cilento Arte ETS"**	1083 del 14/12/2018	Associazione riconosciuta	i)	Teatro	Vallo Della Lucania (Sa)	Vallo Della Lucania (Sa)
683	**Gli Alberi di Canto Teatro di Mariano Bauduin**	91 del 15/02/2019	Ditta Individuale	i)	Teatro	Napoli	Napoli
684	**Associazione "Arrevuoto Teatro e Pedagogia"**	91 del 15/02/2019	Associazione non riconosciuta	i)	Teatro	Napoli	Napoli

685	**Ditta Individuale Canterini Daniele**	119 del 25/02/2020	Ditta Individuale	u)	Spettacolo Viaggiante	Caserta	Caserta
686	**Associazione Flautisti Italiani**	14 del 20/02/2017	Associazione non riconosciuta	g)	Musica	Baronissi (Sa)	Torre Annunziata (Na)
687	**Accademia musicale "Giuseppe Verdi"**	14 del 20/02/2017	Associazione non riconosciuta	g)	Musica	Volla (Na)	Napoli

fonte: http://burc.regione.campania.it

Decreto Dirigenziale n. 240 del 17/06/2020

Dipartimento 60 - Uffici Speciali

Direzione Generale 6 - Grandi Opere

Oggetto dell'Atto:

Strada a scorrimento veloce Lioni-Grottaminarda per il collegamento dell'autostrada A3 SA-RC (Svincolo Contursi) con l'Autostrada A16 NA-BA (Svincolo di Grottaminarda) dalla progr. 6+500 alla progr. 19+980. Stralcio funzionale San Teodoro (Villamaina) - Frigento compreso tra le progressive Km 7+125 - Km 12+140 - 1° LOTTO 1° Stralcio funzionale - Decreto definitivo di Esproprio - D.D. n. 245 del 23.12.2019

IL DIRIGENTE

PREMESSO che

a. con D.G.R. n. 482 del 24.07.2018 è stato approvato lo schema di regolamento recante *"Modifiche al Regolamento regionale 15 dicembre 2011, n. 12 (Ordinamento amministrativo della Giunta Regionale della Campania)",* disponendo l'aggiunta del comma 2.bis all'articolo 33;
b. con Regolamento n. 10 del 30.10.2018 "*Modifiche al regolamento regionale 15 dicembre 2011, n. 12*" pubblicato nel BURC n. 79 del 30/10/2018, sono attribuite all'Ufficio Speciale 60.06.00 "*Centrale Acquisti, Procedure di finanziamento di progetti relativi ad infrastrutture, Progettazione*" le funzioni di Autorità Espropriante ai sensi del Decreto del Presidente della Repubblica 8 giugno 2001 n. 327 (Testo unico delle disposizioni legislative e regolamentari in materia di espropriazione per pubblica utilità);
c. con Legge Regionale n. 16 del 07.08.2019, al fine di garantire la realizzazione e il completamento delle opere pubbliche strategiche di interesse regionale, è stato, tra l'altro, disposto che, alla data di entrata in vigore della medesima legge -data di pubblicazione sul BURC (n. 47 del 07.08.2019)- l'Ufficio Speciale "*Centrale Acquisti, Procedure di finanziamento di progetti relativi ad infrastrutture, Progettazione*" è ridenominato Ufficio speciale *"Grandi Opere*";
d. con D.G.R. n. 498 del 16.10.2019 è stato, tra l'altro, definito l'assetto dell'indicato Ufficio Speciale "*Grandi Opere*", attribuendo le funzioni di Autorità Espropriante, ai sensi del D.P.R. n.327/01 e ss.mm.ii., alla UOD 60.06.91 STAFF- Funzioni di supporto tecnico operativo;

CONSIDERATO che

a. con Decreto dirigenziale n. 245 del 23.12.2019 è stata, tra l'altro, disposta:
   - l'espropriazione in favore del Demanio dello Stato - Ministero dello Sviluppo Economico (MISE) c.f. 80230390587, degli immobili censiti nel catasto dei Comuni di Frigento (AV) e Villamaina (AV) indicati nella **Tabella "*Beni espropriati a favore del MISE*"** allegata al medesimo provvedimento, utilizzati per la realizzazione dell'intervento S*trada a scorrimento veloce Lioni–Grottaminarda per il collegamento dell'autostrada A3 SA-RC (Svincolo Contursi) con l'Autostrada A16 NA-BA (Svincolo di Grottaminarda), dalla progr. 6+500 alla progr. 19+980.* Stralcio funzionale San Teodoro (Villamaina) – Frigento compreso tra le progressive Km 7+125 – Km 12+140. 1° Lotto – 1° stralcio funzionale;
   - l'espropriazione in favore del Comune di Villamaina (AV) c.f. 82001050648, degli immobili censiti nel catasto del Comune di Villamaina (AV) indicati nella **Tabella "Beni espropriati a favore del Comune di Villamaina"** allegata al medesimo provvedimento, utilizzati per la realizzazione dell'intervento *Strada a scorrimento veloce Lioni-Grottaminarda per il collegamento dell'autostrada A3 SA-RC (Svincolo Contursi) con l'Autostrada A16 NA-BA (Svincolo di Grottaminarda), dalla progr. 6+500 alla progr. 19+980. Stralcio funzionale San Teodoro (Villamina) - Frigento compreso tra le progressive Km 7+125 - Km 12+140. 1° Lotto - 1° stralcio funzionale*;
   - l'espropriazione in favore del Comune di Frigento (AV) c.f. 81002370641, degli immobili censiti nel catasto del Comune di Frigento (AV) indicati nella **Tabella "*Beni espropriati a favore del Comune di Frigento*"** allegata al medesimo provvedimento, utilizzati per la realizzazione dell'intervento S*trada a scorrimento veloce Lioni–Grottaminarda per il collegamento dell'autostrada A3 SA-RC (Svincolo Contursi) con l'Autostrada A16 NA-BA (Svincolo di Grottaminarda), dalla progr. 6+500 alla progr. 19+980.* Stralcio funzionale San Teodoro (Villamina) – Frigento compreso tra le progressive Km 7+125 – Km

12+140. 1° Lotto – 1° stralcio funzionale;

RILEVATO che

a. con nota del Consorzio INFR.AV. del 04.05.2020, acquisita al protocollo regionale n. 214369 del 05.05.2020, sono state rappresentate alcune incongruenze riportate nell'allegato al citato decreto definitivo di esproprio D.D. n.245/2019;
b. la suddetta nota è stata riscontrata con nota della UOD 60.06.91 prot. n.247889 del 26.05.2020;
c. a seguito di verifica, sono state accertate alcune delle incongruenze segnalate

RITENUTO di

a. dover, in riscontro alle incongruenze accertate, apportare le modifiche all'allegato al citato decreto di esproprio D.D. n. 245/2019, come dettagliatamente indicato nell'allegato al presente provvedimento;
b. dover, a tal fine, approvare l'allegato al presente provvedimento, costituto dall'allegato al D.D. n. 245/2019 opportunamente modificato con indicazione, in corrispondenza di ciascuna modifica, della relativa postilla modificativa, il cui contenuto è riportato nell'elenco Postille Modificative

VISTI

a. il D.P.R. n. 327 del 08.06.2001:
b. la legge n. 219 del 14 maggio 1981 e ss.mm.ii;
c. la legge n. 488 del 19.12.1992;
d. il D.lgs. n. 96 del 3.4.1993;
e. la legge n.289 del 27.12.2002;
f. il DPR 554/1994;
g. il D.Lgs. 163/2006;
h. il D.M. n. 67 del 28.11.2006;
i. la D.G.R. n. 482 del 24.07.2018;
j. il Decreto legge 18 aprile 2019, n. 32;
k. la Legge n. 37 del 3 maggio 2019, art. 5;
l. il Decreto legislativo n. 159 del 06/09/2011 e s.m.i., art. 92, comma 3;
m. la DGRC n. 327 del 16/07/2019;
n. la DGRC n. 405 del 03.09.2019;
o. la DGRC n.498 del 16.10.2019

Alla stregua dell'istruttoria compiuta dal funzionario incaricato e dal funzionario titolare di P.O. coordinatore delle attività espropriative assegnate allo Staff 60.06.91, nonché dell'espressa dichiarazione di regolarità resa dal Dirigente dell'Ufficio Speciale Grandi Opere 60.06.00

DECRETA

per i motivi indicati in premessa e che si intendono integralmente riportati:

1. di apportare, in riscontro alle incongruenze accertate, le modifiche all'allegato al citato decreto di esproprio D.D. n. 245/2019, come dettagliatamente indicato nell'allegato al presente provvedimento;
2. di approvare, tal fine, l'allegato al presente provvedimento, costituto dall'allegato al D.D. n. 245/2019 opportunamente modificato con indicazione, in corrispondenza di ciascuna modifica, della relativa postilla modificativa, il cui contenuto è riportato nell'elenco Postille Modificative;
3. ai sensi dell'art. 23 comma 5 del D.P.R. 327/2001, di trasmettere, entro cinque giorni dalla data di emissione del presente Decreto, un estratto dello stesso per la relativa pubblicazione nel BURC;
4. di dare atto che in relazione al presente procedimento non sussistono ai sensi dell'art.6 bis della L 241/90, così come integrata con L. 190/2012, situazioni di conflitto di interessi, in atto o potenziali, in capo a tutti i titolari degli uffici

competenti ad adottare i pareri, le valutazioni tecniche, gli atti endoprocedimentali ed il provvedimento finale;

5. di trasmettere il presente provvedimento al MISE, al Gabinetto del Presidente, alla Segreteria di Giunta, ai Comuni di Frigento e Villamaina, al Responsabile Unico del Procedimento, e al Consorzio INFR.AV. per gli adempimenti conseguenziali.

ing. Sergio Negro

Documento firmato da:
SERGIO NEGRO
03.07.2020 11:00:46 UTC

ELENCO IMMOBILI TRASFERITI AL MISE

N° PIANO	DITTA	FOGLIO	P.LLA		superficie catastale			sup. da espropriare (mq)	Sup. in Occ. Temp. (mq)	mesi occ. d'urgenza	Indennità (euro)	indennità Complessiva (euro)	
			Attuale	ex	Ha	A	Ca						
COMUNE DI FRIGENTO													
1		30	630	182	0	00	89	89	5	65	494,03	**494,03**	
2		30	632	278	0	00	47	47	0	65	259,22	**259,22**	P1
3		29	897	111	0	02	97	297	4476	66	1.645,88	**18.240,63**	
		29	879	556	0	24	83	2483		66	13.759,96		
4		29	901	508	0	19	71	1971	637	70	11.130,68	**21.425,98**	P2
		29	889	511	0	08	49	849		66	4.704,88		
		29	887	505	0	09	36	936		66	5.187,00		
5		29	884	110	0	03	90	390	1196	66	2.161,25	**8.432,68**	
		29	881	529	0	09	95	995		66	5.513,96		
6		29	873	106	0	00	25	25	4430	66	138,54	**5.720,58**	
		29	871	482	0	01	49	149		66	825,71		
		29	875	214	0	03	52	352		66	1.950,67		
7		29	869	541	0	00	11	11	0	66	60,96	**77,58**	
		29	867	99	0	00	03	3		66	16,63		
8		29	865	211	0	02	88	288	0	66	1.596,00	**1.596,00**	
9		29	863	212	0	08	88	888	0	66	4.921,00	**4.921,00**	P3
10		29	860	470	0	13	56	1356	202	66	7.514,50	**7.642,43**	

11		29	853	96	0	10	44	1044	0	66	5.785,50	**68.578,36**
		29	854	96	0	18	06	1806		33	8.435,53	
		29	856	97	1	02	71	10271		33-66	54.357,34	
12		29	877	528	0	00	43	43	0	66	238,29	**238,29**
13		29	780	754	0	67	66	6766	522	33-65	34.647,93	**40.855,33**
		29	782	754	0	13	10	1310		26	5.876,81	
13/2		29	849	757	0	27	30	2730	0	26	12.247,08	**27.950,43**
		29	848	757	0	05	12	512		33	2.391,47	
		29	850	757	0	28	50	2850		33	13.311,88	
13/3		29	851	756	0	04	18	418	0	33	1.952,41	**1.952,41**
14		29	779	335	0	00	65	65	298	65	358,49	**547,23**
15		29	777	334	0	04	04	404	0	65	2.228,17	**2.228,17**
16		29	847	298	0	10	20	1020	0	65	5.625,58	**12.905,75**
		29	333		0	13	20	1320		65	7.280,17	

17		29	898	275	0	02	46	246	0	66	1.363,25	**18.175,85**
		29	844	308	0	17	45	1745		65	9.624,16	
		29	845	308	0	13	95	1395		26	6.258,13	
		29	774	40	0	00	06	6		65	33,09	
		29	773	40	0	02	00	200		26	897,22	
18		29	903	594	0	00	49	49	336	70	276,71	**489,51**
19		29	905	595	0	01	75	175	0	70	988,26	**988,26**
20		29	834	47	0	02	14	214	48	65	1.180,27	**1.210,67**
21		29	42		0	00	83	83	0	65	457,77	**457,77**

22		29	827	276	0	13	86	1386	156	65	7.644,18	**10.848,08**
		29	830	41	0	05	40	540		65	2.978,25	
		29	44		0	00	23	23		65	126,85	
23		29	832	43	0	03	59	359	0	65	1.979,98	**1.979,98**
24		29	45		0	00	25	25	0	65	137,88	**137,88**
25		29	829	271	0	01	69	169	6	65	932,08	**935,88**

26		29	825	277	0	00	20	20	0	65	110,31	**12.905,75**	
		29	818	725	0	23	20	2320		65	12.795,44		
27		29	819	726	0	00	29	29	0	65	159,94	**159,94**	P4
28		29	822	234	0	02	16	216	0	65	1.191,30	**1.191,30**	
29 - 30		29	815	253	0	06	63	663	0	65	3.656,63	**7.423,56**	
		29	812	254	0	06	83	683		65	3.766,93		
31		29	809	255	0	07	19	719	0	65	3.965,48	**3.965,48**	
31/2		29	806	256	0	06	77	677	4064	65	3.733,84	**26.559,81**	P5
		29	800	257	0	03	62	362		65	1.996,53		
		29	797	258	0	06	67	667		65	3.678,69		
		29	790	590	0	11	42	1142		65	6.298,45		
		29	793	591	0	11	93	1193		65	6.579,73		
		29	803	282	0	03	08	308		65	1.698,71		
32		29	794	589	0	00	16	16	452	65	88,24	**374,51**	
33		29	784	294	0	40	74	4074	9062	65	22.469,24	**43.165,94**	
		29	787	296	0	27	12	2712		65	14.957,43		

34		29	894	112	0	01	00	100	0	65	551,53	**551,53**
35		29	837	272	0	00	48	48	8	64	263,47	**268,53**
36		29	ACQ		0	99	32	212				**805,60**
37		26	743	398	0	29	64	2964	5640	66	16.425,50	**19.997,50**
38		26	741	403	0	11	31	1131	1161	66	6.267,63	**7.002,93**
39		26	738	97	0	48	70	4870	8390	66	26.987,92	**32.301,58**
46		26	734	649	0	01	45	145	9191	66	803,54	**34.255,26**
		26	731	266	0	45	10	4510		66	24.992,92	
		26	736	267	0	04	03	403		66	2.233,29	
		26	712	297	0	00	73	73		66	404,54	
47		26	727	385	0	06	89	689	2167	66	3.818,21	**5.190,64**
48/1		26	724	670	0	13	51	1351	1682	66	7.486,79	**8.552,06**
48/2		26	721	671	0	10	64	1064	1288	66	5.896,33	**6.711,78**

48/3		26	718	672	0	09	81	981	268	66	5.436,38	**5.605,79**
51		26	691		0	00	36	36	0	22	157,70	**14.771,23**
		26	692		0	18	32	1832		22	8.025,18	
		26	833		0	00	30	305		22	1.336,07	
		26	832		0	03	05	3		22	13,14	
		26	697		0	02	96	296		22	1.296,64	
		26	699		0	02	20	220		22	963,72	
		26	42		0	06	80	680		22	2.978,78	
52		26	716	513	0	03	37	337	11	66	1.867,54	**1.907,76**
		26	836	535	0	00	06	6		66	33,25	
53		26	821	515	0	02	74	274	69	66	1.518,42	**21.124,20**
		26	823	515	0	04	67	467		66	2.587,96	
		26	828	534	0	23	20	2320		66	12.856,67	
		26	516		0	00	02	2		66	11,08	
		26	827	534	0	07	41	741		66	4.106,38	
54		26	817	514	0	16	40	1640	14	66	9.088,33	**9.097,20**
55		26	814	533	0	01	74	174	6	66	964,25	**968,05**
55_2		26	807	521	0	07	99	799	11	66	4.427,79	**5.238,30**
		26	811	530	0	01	45	145		66	803,54	
56		26	802	527	0	10	65	1065	20	66	5.901,88	**6.363,42**
		26	805	528	0	00	81	81		66	448,88	
57		26	798	29	0	00	51	51	25	66	282,63	**5.430,04**
			800	29	0	09	26	926		66	5.131,58	

P6

58		26	790	28	0	00	09	9	3	66	49,88	**567,15**
		26	792	28	0	00	93	93		66	515,38	
59		26	787	193	0	15	73	1573	607	66	8.717,04	**9.101,48**
60		26	795	186	0	03	47	347	105	66	1.922,96	**1.989,46**
61		26	782	66	0	00	49	49	141	66	271,54	**360,84**
62		26	780	65	0	01	05	105	0	66	581,88	**581,88**
63		26	773	295	0	05	00	500	1846	66	2.770,83	**29.841,72**
		26	784	13	0	46	74	4674		66	25.901,75	

P7

64		26	769	12	0	23	66	2366	3036	66	13.111,58	**17.827,38**
		26	765	294	0	05	04	504		66	2.793,00	
65		26	761	296	0	16	29	1629	733	66	9.027,38	**9.491,61**
66/1		26	757	410	0	02	50	250	118	66	1.385,42	**1.460,15**
66/2		26	759	411	0	02	97	297	95	66	1.645,88	**1.706,04**
67		26	755	11	0	01	96	196	2702	66	1.086,17	**9.126,02**
		26	753	191	0	11	42	1142		66	6.328,58	
68		26	714	387	0	00	51	51	4379	66	282,63	**3.055,99**
69		26	252		0	12	30	1230	0	66	6.816,25	**10.307,50**
		26	287		0	06	30	630		66	3.491,25	
70		26	745	175	0	11	56	1156	3023	66	6.406,17	**11.751,03**
		26	747	176	0	03	99	399		66	2.211,13	
		26	60		0	02	20	220		66	1.219,17	
71		26	288		0	15	50	1550	8	71	8.794,10	**11.352,29**
		26	382		0	02	50	250		71	1.418,40	
141		20	2108	927	0	02	00	200		71	1.134,72	

P8

72		26	383		0	21	70	2170	0	66	12.025,42	**12.025,42**
73		26	750	61	0	01	51	151	1314	66	836,79	**1.668,99**
74		26	751	194	0	25	26	2526		68	14.131,57	
127		20	2099	146	0	00	25	25	1861	68	139,86	**19.450,09**
		20	2097	147	0	00	88	88		68	492,31	
		20	1959	517	0	06	27	627		68	3.507,72	
75		26	763	62	0	07	42	742	1390	66	4.111,92	**4.992,25**
76		26	767	298	0	04	80	480	1120	66	2.660,00	**3.369,33**
77		26	771	177	0	03	82	382	1076	66	2.116,92	**2.798,38**
78		26	776	429	0	01	51	151	2089	66	836,79	**3.057,58**
		26	777	430	0	01	62	162		66	897,75	
80		26	701		0	00	86	86	0	22	376,73	**5.436,71**
		26	703		0	12	93	1293		22	5.664,06	
81		26	704		0	00	97	97	0	22	424,91	**2.365,50**
		26	705		0	05	03	503		22	2.203,42	

P7

P9

P10

82		20	1886	131	0	00	42	42	0	22	183,98	**25.291,33**
		20	1884	138	0	04	96	496		22	2.172,76	
		20	1879	142	0	00	70	70		22	306,64	
		20	1881	145	0	00	70	70		22	306,64	
		20	1887	152	0	00	03	3		22	13,14	
		20	153		0	07	10	710		22	3.110,19	
		20	1890	181	0	08	20	820		22	3.592,06	
		20	1892	238	0	33	50	3350		22	14.674,86	
		20	1895	854	0	08	54	854		22	3.740,99	
83		20	2068	710	0	14	29	1429	555	68	7.994,46	**10.415,91**
		20	2072	669	0	02	94	294		68	1.644,77	
		20	2073	669	0	00	76	76		68	425,18	
84		20	2074	217	0	01	76	176	106	68	984,62	**1.443,37**
		20	2070	727	0	00	70	70		68	391,61	
85		20	2003	571	0	05	14	514	1638	68	2.875,54	**12.097,62**
		20	2065	709	0	13	45	1345		68	7.524,53	
		20	2061	732	0	01	18	118		68	660,14	
86		20	2063	726	0	04	71	471	2558	68	2.634,98	**5.491,42**
		20	2115	708	0	02	21	221		68	1.236,37	
86 bis		20	2058	731	0	20	79	2079	1161	68	11.630,85	**12.366,15**
89		20	2113	525	0	03	13	313	1319	74	1.800,62	**15.591,24**
		20	2056	535	0	22	52	2252		74	12.955,26	
90		20	534		0	12	70	1270	200	68	7.104,94	**7.231,61**
91		20	2052	961	0	03	22	322	49	68	1.801,41	**3.035,25**
94		20	2050	665	0	02	15	215		68	1.202,81	

P11

P12

92		20	216		0	08	30	830		68-35	4.530,18	**4.530,18**
93		20	2047	666	0	17	76	1776	0	68	35.003,68	**35.003,68**
		20	2027	667	0	23	54	2354		68		
		20	2053	668	0	22	58	2258		68		
95		20	2111	736	0	00	27	27	0	74	155,33	**3.118,01**
111		20	2025	174	0	05	15	515		74	2.962,68	
96		20	2042	735	0	12	17	1217	0	68-35	6.067,36	**6.067,36**
97		20	2046	190	0	25	37	2537	0	68	14.193,11	**14.523,18**
		20	2044	191	0	00	59	59		68	330,07	
98		20	188		0	10	66	1066	0	68-35	15.575,85	**15.575,85**
		20	2040	582	0	01	49	149		68-35		
		20	2037	664	0	15	88	1588		'68-35		
99		20	2035	933	0	06	24	624	0	68	3.490,93	**3.927,30**
		20	1911	934	0	00	78	78		68	436,37	
102		20	2031	1466	0	06	83	683	0	68	3.821,01	**3.821,01**
103		20	2033	1633	0	00	36	36	90	22	157,70	**2.107,10**
		20	2021	1635	0	02	13	213		22	933,06	
		20	1914	595	0	01	12	112		22	490,62	
		20	1991	596	0	01	07	107		22	468,72	

104		20	1993	168	0	06	27	627	406	68	2.538,48	**45.680,33**
		20	169		0	06	30	630		68	2.550,63	
		20	1917	176	0	37	84	3784		68	15.319,94	
		20	591		0	04	40	440		68	1.781,39	
		20	1979	592	0	05	98	598		68	2.421,07	
		20	1983	593	0	01	76	176		68	712,56	
		20	603		0	06	90	690		68	2.793,54	
		20	2019	604	0	02	01	201		68	813,77	
		20	2015	609	0	08	81	881		68	3.566,83	
		20	575		0	03	50	350		68	1.417,01	
		20	606		0	28	60	2860		68	11.579,03	
105		20	2013	797	0	08	81	881	31	68	4.928,71	**33.424,06**
		20	2011	833	0	50	90	5090		68	28.475,72	
106		20	2009	659	0	37	02	3702	272	68	20.710,63	**20.882,90**
107		20	607		0	02	30	230	0	66	1.274,58	**12.912,08**
		20	610		0	21	00	2100		66	11.637,50	
109		20	1995	1052	0	02	64	264	700	68	1.476,93	**9.758,08**
		20	2023	1053	0	14	01	1401		68	7.837,82	
110		20	1987	594	0	01	35	135	1252	68	546,56	**13.420,08**
		20	600		0	02	10	210		68	850,21	
		20	602		0	06	80	680		68	2.753,06	
		20	2017	605	0	21	43	2143		68	8.676,17	
		20	1916	608	0	00	05	5		68	20,24	
112		20	576		0	07	30	730		68	4.083,94	**4.083,94**
113		20	1999	173	0	04	78	478		68	1.935,24	**12.028,42**
		20	2001	570	0	04	73	473		68	1.914,99	
		20	573		0	12	90	1290		68	5.222,71	
		20	1013		0	07	30	730		68	2.955,49	
114		20	574		0	04	20	420	0	68	2.349,67	**2.349,67**
115		20	1981	999	0	00	11	11	339	68	61,54	**276,24**
116		20	1997	172	0	02	13	213	67	68	1.191,62	**1.234,05**
117		20	170		0	08	40	840		68	4.699,33	**4.699,33**
118		20	1973	171	0	08	67	867	27	68	4.850,38	**5.091,26**
		20	1977	599	0	00	40	40		68	223,78	
119		20	601		0	02	00	200		68	1.118,89	**1.118,89**
120		20	452		0	23	70	2370	44	66	13.133,75	**24.804,66**
		20	1975	507	0	21	01	2101		66	11.643,04	
121		20	1971	822	0	02	19	219		67	1.219,40	**1.219,40**
122		20	1969	662	0	46	42	4642	628	67	25.846,91	**26.244,65**
123		20	1967	661	0	74	04	7404	20	68	41.421,27	**41.433,93**
		20	1965	660	0	68	77	6877		67	38.291,52	

P13

P14

P15

124		20	1966	660	0	20	83	2083		67	5.799,13	**44.090,65**
125		20	1963	179	0	54	54	5454		67	30.368,18	**30.368,18**
126		20	1961	518	0	09	99	999		67	5.562,49	**5.562,49**
128		20	2078	141	0	01	17	117	1314	71	663,81	**4.349,84**
		20	2085	442	0	00	99	99		71	561,69	
		20	1957	516	0	04	04	404		71	2.292,14	
129		20	1955	515	0	07	34	734		68	4.106,32	**4.106,32**
130		20	1953	946	0	00	30	30		68	167,83	**167,83**
134		20	1924	115	0	02	93	293	4618	71	1.662,37	**38.691,18**
		20	1941	440	0	31	56	3156		71	17.905,92	
		20	1943	440	0	18	20	1820		71	10.325,97	
		20	1926	115	0	03	35	335		71	1.900,66	
		20	2079	439	0	00	74	74		71	419,85	
		20	1949	441	0	06	26	626		71	3.551,68	
136		20	135		0	01	40	140		71	794,31	**794,31**
135		20	1945	133	0	00	11	11	139	68	61,54	**149,57**
137		20	511		0	04	90	490	527	68	2.741,28	**3.807,92**
		20	2008	547	0	01	31	131		68	732,87	
138		20	1937	642	0	03	56	356	414	67	1.982,23	**2.244,43**
138/2		20	643		0	07	30	730	232	67	4.064,68	**7.485,63**
		20	1939	644	0	05	88	588		67	3.274,02	
139		20	1934	435	0	13	51	1351	1559	68	7.558,09	**8.545,46**
142		19	1491	336	0	04	13	413	913	71	2.343,20	**7.800,74**
		19	1428	355	0	02	85	285		71	1.616,98	
		19	1427	355	0	00	21	21		71	119,15	
		19	1429	355	0	01	14	114		71	646,79	
		19	1528	364	0	00	22	22		71	124,82	
		19	1928	107	0	04	18	418		71	2.371,57	
143		20	1921	114	0	13	88	1388	130	66	7.691,83	**7.774,17**
146		19	1447	353	0	00	08	8	32	71	45,39	**4.150,66**
		20	2101	550	0	00	90	90		71	510,63	
		19	1449	517	0	06	30	630		71	3.574,38	

P16

P17

149		20	2087	561	0	05	59	559	0	71	3.171,55	**3.171,55**
150		20	2082	143	0	01	48	148	21	71	839,69	**1.357,95**
		20	2083	143	0	00	05	5		71	28,37	
		20	2088	144	0	00	08	8		71	45,39	
		20	2090	144	0	00	76	76		71	431,19	
152		20	1877		0	11	02	1102	0	22	4.827,37	**4.344,63**
153		20	1876		0	09	07	907	0	22	3.973,16	**3.574,84**
159		19	1435	583	0	31	25	3125	5	66	17.317,71	**17.320,88**
160		19	1434	584	0	27	13	2713	0	65	14.962,95	**14.962,95**
161		19	1431	354	0	11	21	1121	0	65	6.182,63	**6.182,63**
162		19	1538	834	0	04	20	420	0	69	2.360,75	**2.360,75**
163		19	1425	833	0	02	28	228	762	65	1.257,48	**4.034,44**
		19	1931	1018	0	04	16	416		65	2.294,36	
167		19	1452	352	0	09	78	978	0	66	5.419,75	**7.026,83**
		19	1451	499	0	02	90	290		66	1.607,08	
168		19	1455	349	0	01	93	193	20	66	1.069,54	**11.234,54**
		19	1457	453	0	03	62	362		66	2.006,08	
		19	1458	454	0	14	70	1470		66	8.146,25	
169		19	1461	497	0	05	08	508	0	67	2.828,57	**2.828,57**
170		19	1464	346	0	05	94	594	0	67	3.307,43	**3.307,43**
171		19	1467	496	0	02	38	238	0	67	1.325,20	**3.358,21**
		19	510		0	04	00	400		67	2.227,22	
		19	1468	512	0	00	19	19		67	105,79	
172		19	1471	495	0	01	30	130	2502	67	723,85	**3.533,42**
		19	509		0	02	20	220		67	1.224,97	
173		19	1473	345	0	01	43	143		66	792,46	**2.067,04**
		19	449		0	02	30	230		66	1.274,58	
174		19	1475	347	0	10	44	1044	0	67	5.813,05	**5.813,05**

P18

P19

175		19	341		0	00	90	90	11	66	498,75	**860,38**
		19	1480	445	0	00	64	64		66	354,67	
176		19	1478	340	0	13	40	1340	534	66	7.425,83	**7.764,03**
178		19	1488	337	0	03	80	380	1214	67	2.115,86	**2.884,73**
181		19	1341	188	0	07	04	704	3082	67	3.919,91	**18.784,17**
		19	1344	190	0	01	99	199		67	1.108,04	
		19	1298	192	0	02	25	225		67	1.252,81	
		19	1508	294	0	18	95	1895		67	10.551,47	
182		19	1485	338	0	05	88	588	831	67	3.274,02	**7.703,52**
		19	1482	339	0	07	01	701		67	3.903,21	
183		19	1496	366	0	10	55	1055	205	67	5.874,30	**6.004,13**
183/2		19	1494	766	0	05	66	566	674	67	3.151,52	**3.578,39**
186		19	1505	334	0	07	16	716	44	66	3.967,83	**3.995,70**
188		19	1504	763	0	03	38	338	0	66	1.873,08	**1.873,08**
190		19	1511	293	0	10	45	1045	43	67	5.818,62	**5.845,85**
191		19	1512	292	0	03	56	356	46	67	1.982,23	**2.011,36**
192		19	1295	770	0	03	21	321		67	1.787,35	**1.787,35**
192/2		19	1515	288	0	13	84	1384		67	7.706,19	**7.706,19**
193		19	1410	691	0	03	08	308	8	67	1.714,96	**1.720,03**
194		19	1407	214	0	02	53	253		67	1.408,72	**1.408,72**

195		19	1293	786	0	01	61	161		65	887,96	**887,96**
196		19	1404	213	0	02	02	202		67	1.124,75	**1.124,75**
197		19	1401	212	0	06	24	624		66	3.458,00	**3.458,00**
198		19	1398	624	0	03	67	367		67	2.043,48	**2.043,48**
199		19	1395	623	0	02	85	285		67	1.586,90	**1.586,90**
200		19	1392	210	0	05	41	541		67	3.012,32	**3.012,32**
201		19	1389	1175	0	04	03	403	626	68	2.254,56	**7.199,31**
		19	1383	207	0	03	17	317		68	1.773,44	
		19	1386	208	0	04	96	496		68	2.774,84	
202		19	1380	206	0	02	08	208	709	67	1.158,16	**3.171,81**
203		19	1377	632	0	02	81	281		67	1.564,62	
205		19	1365	203	0	02	75	275	864	67	1.531,22	**3.888,03**
		19	1374	205	0	03	25	325		67	1.809,62	
208		19	1359	200	0	04	32	432	2949	67	2.405,40	**7.240,87**
		19	1362	564	0	05	33	533		67	2.967,77	
209		19	1356	198	0	02	40	240	640	67	1.336,33	**1.741,67**
210		19	1353	196	0	02	19	219	646	67	1.219,40	**1.628,54**
211		19	1347	194	0	02	16	216	676	67	1.202,70	**1.630,83**
212		19	1350	636	0	02	32	232	766	67	1.291,79	**1.776,92**
213		19	1371	204	0	03	10	310	440	66	1.717,92	**1.996,58**
214		19	1368	791	0	02	74	274	466	66	1.518,42	**1.813,55**
215		19	1325	1179	0	12	25	1225	427	68	4.508,68	**52.457,13**
		19	1327	1179	0	00	04	4		68	14,72	
		19	1332	1183	0	07	59	759		68	2.793,54	
		19	1330	174	0	00	18	18		68	66,25	
		19	1338	186	0	08	84	884		68	3.253,61	
		19	1336	514	0	00	68	68		68	250,28	
		19	1305	710	0	05	13	513		68	1.888,13	
217		19	1320	713	0	19	20	1920	0	68	7.066,67	**23.997,14**
		19	740		0	01	30	130		68	478,47	
218		19	1314	1095	0	04	89	489		68	1.799,79	**22.034,54**
		19	1309	711	0	02	04	204		68	750,83	
		19	715		0	00	65	65		68	239,24	
		19	1315	735	0	05	64	564		68	2.075,83	
		19	1318	737	0	04	36	436		68	1.604,72	
		19	738		0	00	46	46		68	169,31	
		19	739		0	00	35	35		68	128,82	
		19	1307	734	0	03	41	341		66	1.889,71	

220		19	1311	736	0	00	36	36	25	66	199,50	**2.105,04**
221		19	1301	162	0	06	20	620	348	67	3.452,19	**3.672,59**
222		19	1267	231	0	00	02	2	0	19	8,60	**534,23**
		19	1272	232	0	00	74	74		19	318,30	
		19	1415	357	0	00	60	60		19	258,08	
		19	1416	357	0	00	02	2		19	8,60	
223		19	1302	709	0	02	60	260	0	68	1.454,56	**1.454,56**
223/2		19	1541	869	0	00	55	55	0	74	316,40	**316,40**
228		19	1280		0	02	96	296	0	20	1.281,02	**3.072,49**
		19	1279		0	00	04	4		20	17,31	
229		19	1277		0	01	72	172		20	744,38	
230		19	1276		0	01	80	180		20	779,00	
		19	1278		0	01	36	136		20	592,17	

P20

231		19	1275		0	02	10	210		21	914,38	
232		19	1274		0	03	20	320	0	21	1.393,33	**2.163,15**
233		19	1281		0	00	22	22		21	95,79	
234		18	872	310	0	00	98	98		20	424,12	**381,71**
235		18	953	172	0	01	69	169		66	936,54	
		18	954	172	0	00	01	1		66	5,54	
		18	947	324	0	08	82	882	280	66	4.887,75	**9.986,08**
		18	950	324	0	01	38	138		66	764,75	
		18	951	325	0	05	80	580		66	3.214,17	
236		18	944	396	0	02	19	219	0	66	1.213,63	**1.213,63**
237		18	941	395	0	01	81	181	0	66	1.003,04	**1.003,04**

238		18	938	175	0	04	59	459	22	66	2.543,63	**2.557,56**
239		18	935	326	0	02	96	296	189	66	1.640,33	**1.760,03**
240		18	932	327	0	03	57	357	357	66	1.978,38	**2.204,48**

241		18	929	328	0	04	77	477	677	66	2.643,38	**3.072,14**
243		18	921	329	0	00	67	67	1013	66	371,29	**1.012,86**
244		18	923	538	0	17	87	1787	1773	66	9.902,96	**11.025,86**
245		18	919	135	0	00	38	38	548	66	210,58	**5.057,48**
		18	916	365	0	08	11	811		66	4.494,29	
		18	918	365	0	00	01	1		66	5,54	
246		18	914	526	0	15	87	1587	4137	66	8.794,63	**11.414,73**
247		18	910	525	0	15	38	1538	4082	66	8.523,08	**11.108,35**
248		18	958	179	0	47	50	767	3850	66	4.250,46	**9.265,67**
		18	908	535	0	04	65	465		66	2.576,88	
249		18	319		0	12	00	1200		66	6.650,00	**6.650,00**
250												
251												

P21

P22

P23

P24

1.731.383,09

ELENCO IMMOBILI TRASFERITI AL MISE

N° PIANO	DITTA	FOGLIO	P.LLA	superficie catastale			sup. da espropriare (mq)	Sup. in Occ. Temp. (mq)	mesi occ. d'urgenza	Indennità per particella (espr.)	indennità Complessiva	
				Ha	A	Ca						
COMUNE DI VILLAMAINA												
1		6	306	0	3	70	**370**	8880	66	€ 6.058,75	€ **66.362,60**	P25
			562 (ex 308)	1	17	95	**11795**	11398	66	€ 57.302,13		
			568 (ex 313)	0	5	93	**593**	790	67	€ 3.001,73		
		6	277 (ex 178)	0	0	46	**46**	170	67	€ 287,21	€ **308,21**	
			184	0	21	72	**0**	42	67	€ 21,00		
3		6	279	0	0	22	**22**	0	67	€ 96,71	**€ 96,71**	
4		6	304	0	10	9	**1009**	9	67	€ 4.439,90	**€ 4.445,60**	P26
5		6	113	0	6	20	**620**	0	67	€ 2.725,42	**€ 40.177,92**	
			284	0	0	13	**13**	0	67	€ 57,15		
			300	0	37	55	**3755**	0	67	€ 16.506,35		
			301	0	47	52	**4752**	0	67	€ 20.889,00		
			299	0	5	27	**0**	527	67	€ 263,50		
28		6	294	0	1	75	**175**	0	67	€ 769,27	**€ 12.422,63**	
		6	287	0	5	46	**546**	0	67	€ 2.400,13		
		6	35	0	5	20	**520**	0	67	€ 2.285,83		
		6	36	0	15	85	**1585**	0	67	€ 6.967,40		
36		6	298	0	0	28	**28**	0	66	€ 122,50	**€ 476,88**	
37		6	296	0	0	81	**81**	0	66	€ 354,38		
38		6	316	0	88	28	**8828**	0	66	€ 38.622,50	**€ 38.622,50**	
39												P27
40		6	117	0	2	20	**0**	0	67	€ -	€ **5.765,04**	
		6	31	0	6	40	**640**	0	67	€ 2.813,33		P28
		6	33	0	6	70	**670**	0	67	€ 2.945,21		
		6	281	0	1	38	**0**	13	67	€ 6,50		
41		6	289	0	4	13	**413**	0	67	€ 1.815,48	**€ 1.815,48**	
42		6	112	0	2	10	**210**	0	67	€ 923,13	€ **3.560,63**	
		6	116	0	2	40	**240**	0	67	€ 1.055,00		
		6	119	0	3	60	**360**	0	67	€ 1.582,50		

43		6	291	0	9	62	**962**	0	67	€ 4.228,79	**€ 4.228,79**	P29
44		6	155	0	6	0	**600**	0	66	€ 2.625,00	**€ 7.376,25**	
		6	285	0	7	36	**736**	0	66	€ 3.220,00		
		6	99	0	3	50	**350**	0	66	€ 1.531,25		
47		6	274	0	37	90	**3790**	0	18	€ 12.791,25	**€ 19.865,25**	P30
		6	273	0	27	50	**2750**	0	18	€ 9.281,25		

TABELLA BENI ESPROPRIATI A FAVORE DEL COMUNE DI FRIGENTO

N° PIANO	DITTA	FOGLIO	P.LLA		superficie catastale			sup. da espropriare (mq)	Sup. in Occ. Temp. (mq)	mesi occ. d'urgenza	Indennità per particella (espr.)	indennità Complessiva	
			Attuale	ex	ha	A	Ca						
COMUNE DI FRIGENTO													
100		20	2124	1381	0	00	29	29		68	€ 162,24	€ 4.033,59	P31
		20	2128	1381	0	6	92	692		68	€ 3.871,36		
108		20	2122	1986	0	07	04	704		68	€ 3.938,49	**€ 3.938,49**	
112		20	2006	572	0	02	28	228		68	€ 1.275,53	**€ 1.275,53**	
127		20	2097	147	0	00	88	88		66	€ 487,67	**€ 487,67**	P32
133		20	2095	1952	0	26	43	115		68	€ 643,36	**€ 643,36**	
134		20	2094	1950	0	06	13	613		71	€ 3.477,92	**€ 3.477,92**	
137		20	2008	547	0	01	31	131		68	€ 732,87	**€ 732,87**	
144		20	2117	821	0	02	99	299		68	€ 1.672,74	**€ 1.672,74**	
146		20	2101	550	0	00	90	90		71	€ 510,63	**€ 510,63**	
147		20	2103	150	0	01	83	183	7	69	€ 1.028,61	**€ 1.033,05**	
148		20	2106	929	0	00	60	60	10	69	€ 337,25	**€ 343,58**	
184		19	1526	343	0	00	11	11	479	70	€ 62,12	**€ 2.850,26**	
		19	1499	444	0	02	90	290		70	€ 1.637,69		
		19	1524	446	0	01	47	147		70	€ 830,14		
		19	1530	447	0	00	03	3		70	€ 16,94		
185		19	1519	607	0	02	56	256	55	70	€ 1.445,69	**€ 2.141,25**	
		19	1501	723	0	01	17	117		70	€ 660,73		
225		19	1536	692	0	07	04	704	0	69	€ 3.957,07	**€ 4.586,60**	
		19	1533	693	0	01	12	112		69	€ 629,53		

ELENCO IMMOBILI TRASFERITI AL COMUNE DI VILLAMAINA

N° PIANO	DITTA	FOGLIO	P.LLA	superficie catastale			sup. da espropriare (mq)	Sup. in Occ. Temp. (mq)	mesi occ. d'urgenza	Indennità per particella (espr.)	indennità Complessiva
				Ha	A	Ca					
COMUNE DI VILLAMAINA											
1		6	538	0	0	29	**29**	0	66	€ 126,88	€ **126,88**
6		6	534	0	1	7	**107**	0	65	€ 465,90	€ **465,90**
7		6	526	0	2	3	**203**	0	65	€ 883,90	€ **2.442,69**
		6	525	0	3	58	**358**	0	65	€ 1.558,79	
8		6	510	0	1	22	**122**	0	65	€ 531,21	€ **1.254,00**
		6	514	0	0	60	**60**	0	65	€ 261,25	
		6	518	0	1	6	**106**	0	65	€ 461,54	
9		6	505	0	0	62	**62**	0	65	€ 269,96	€ **1.950,67**
		6	480	0	3	86	**386**	0	65	€ 1.680,71	
10		6	500	0	0	6	**6**	0	65	€ 26,13	€ **26,13**
11		6	482	0	0	99	**99**	0	65	€ 431,06	€ **892,60**
		6	478	0	1	6	**106**	0	65	€ 461,54	

fonte: http://burc.regione.campania.it

12		6	484	0	1	76	**176**	0	65	€ 766,33	**€ 766,33**
13		6	486	0	1	11	**111**	0	65	€ 483,31	**€ 483,31**
14		6	489	0	0	16	**16**	0	65	€ 69,67	**€ 400,58**
		6	321	0	0	76	**76**	0	65	€ 330,92	
15		6	490	0	0	54	**54**	0	65	€ 235,13	**€ 731,50**
		6	492	0	1	14	**114**	0	65	€ 496,38	
16		6	559	0	0	60	**60**	0	65	€ 261,25	**€ 261,25**
17		6	496	0	0	99	**99**	0	65	€ 431,06	**€ 431,06**
18		6	557	0	1	48	**148**	0	65	€ 644,42	**€ 644,42**
19		6	319	0	1	32	**132**	0	65	€ 574,75	**€ 574,75**
20		6	506	0	0	87	**87**	0	65	€ 378,81	**€ 1.393,33**

20		6	502	0	2	33	**233**	0	65	€ 1.014,52	€ 1.393,33
21		6	561	0	1	28	**128**	0	65	€ 557,33	**€ 557,33**
22		6	513	0	2	83	**283**	0	65	€ 1.232,23	**€ 1.232,23**
23		6	517	0	0	86	**86**	0	65	€ 374,46	**€ 374,46**
24		6	523	0	1	43	**143**	0	65	€ 622,65	**€ 622,65**
25		6	521 (ex 79)	0	0	44	**44**	99	65	€ 241,08	**€ 303,78**
26		6	529	0	1	92	**192**	0	65	€ 836,00	**€ 836,00**
27		6	531	0	0	10	**10**	0	65	€ 43,54	**€ 43,54**
28		6	533	0	3	56	**356**	0	67	€ 1.564,92	**€ 1.564,92**
29		6	537	0	4	1	**401**	0	65	€ 1.746,02	**€ 1.746,02**
30		6	541	0	2	74	**274**	0	67	€ 1.204,46	**€ 1.204,46**
31		6	543	0	1	97	**197**	0	67	€ 865,98	**€ 865,98**
32		6	545	0	1	61	**161**	0	66	€ 704,38	**€ 704,38**
33		6	547	0	0	54	**54**	0	67	€ 237,38	**€ 237,38**
34		6	549	0	0	54	**54**	0	66	€ 236,25	**€ 673,75**
		6	551	0	0	50	**50**	0	66	€ 218,75	
		6	553	0	0	50	**50**	0	66	€ 218,75	
35		6	555	0	1	37	**137**	0	66	€ 599,38	**€ 599,38**
45		6	27	0	17	95	**0**	4	71	€ 2,00	**€ 2,00**
48		5	414	0	0	62	**62**	0	65	€ 269,96	**€ 269,96**
49		5	412	0	0	60	**60**	0	65	€ 261,25	**€ 535,56**
		5	410	0	0	63	**63**	0	65	€ 274,31	
50		5	407	0	1	61	**161**	0	65	€ 701,02	**€ 701,02**
51		5	406	0	0	76	**76**	0	65	€ 330,92	**€ 330,92**
52		5	404	0	0	51	**51**	0	65	€ 222,06	**€ 222,06**

P33

53		5	415	0	1	86	**186**	0	65	€ 809,88	**€ 809,88**
54		5	393	0	2	9	**209**	0	65	€ 910,02	**€ 910,02**
55		5	391	0	0	18	**18**	0	65	€ 78,38	**€ 78,38**
56		5	389	0	0	41	**41**	0	65	€ 178,52	**€ 178,52**
57		5	402	0	0	50	**50**	0	65	€ 217,71	**€ 217,71**
58		5	383	0	1	78	**178**	0	65	€ 775,04	**€ 1.428,17**
		5	400	0	1	50	**150**	0	65	€ 653,13	
59		5	398	0	2	50	**250**	0	65	€ 1.088,54	**€ 1.088,54**
60		5	396	0	0	92	**92**	0	65	€ 400,58	**€ 400,58**
61		5	388	0	0	69	**69**	0	65	€ 300,44	**€ 300,44**
62		5	385	0	2	35	**235**	0	65	€ 1.023,23	**€ 1.023,23**
63		5	381	0	1	37	**137**	0	65	€ 596,52	**€ 596,52**
64		5	377	0	32	95	**3295**	0	65	€ 14.346,98	**€ 28.759,27**
		5	376	0	15	68	**1568**	0	65	€ 6.827,33	
		5	368	0	8	31	**831**	0	65	€ 3.618,31	
		5	379	0	9	11	**911**	0	65	€ 3.966,65	
65		5	372	0	0	97	**97**	0	65	€ 422,35	**€ 461,54**
		5	369	0	0	9	**9**	0	65	€ 39,19	
66		5	373	0	0	13	**13**	0	65	€ 56,60	**€ 56,60**

-

POSTILLE MODIFICATIVE

N.	Comune	Beneficiario	N. Piano	Descrizione
P1	Frigento	MISE	01	Rettifica superficie in esproprio: 47 m² in luogo di 48 m²
P2	Frigento	MISE	04	Rettifica superfice O.T.: 637 m² in luogo di 463 m²
P3	Frigento	MISE	09	Correzione ditta catastale
P4	Frigento	MISE	27	Correzione ditta catastale
P5	Frigento	MISE	31/2	Correzione ditta catastale
P6	Frigento	MISE	51	Aggiornamento catastale: P.lle 832 di m² 305 e 833 di m² 3, in luogo della soppressa p.lla 696 di m² 308
P7	Frigento	MISE	61	Correzione ditta catastale
P8	Frigento	MISE	67	Correzione ditta catastale per la P.lla 755
P9	Frigento	MISE	80	Rettifica importo indennità espropriative
P10	Frigento	MISE	81	Rettifica importo indennità espropriative
P11	Frigento	MISE	82	Rettifica importo indennità espropriative
P12	Frigento	MISE	86	Correzione ditta catastale
P13	Frigento	MISE	104	Rettifica superfice O.T.: 406 m² in luogo di 0 m²
P14	Frigento	MISE	106	Rettifica superfice O.T.: 272 m² in luogo di 0 m²
P15	Frigento	MISE	121	Correzione superficie catastale: 0 Ha in luogo di 1 HA
P16	Frigento	MISE	134	Correzione ditta catastale per le P.lle 1926, 2079 e 1949
P17	Frigento	MISE	142	Correzione ditta catastale
P18	Frigento	MISE	153	Rettifica importo indennità espropriative
P19	Frigento	MISE	171	Rettifica importo indennità espropriative
P20	Frigento	MISE	223-223/2	Correzione ditta catastale
P21	Frigento	MISE	248	Aggiornamento catastale: P.lle 958 di m² 179, in luogo della soppressa p.lla 928 di m² 179
P22	Frigento	MISE	249	P.lle 904 di m² 829 e 900 di m² 619 non oggetto di esproprio. Revisione indennità di esproprio
P23	Frigento	MISE	250	Beni immobili (P.lle 320 di m² 981 e 902 di m² 1937 non oggetto di esproprio
P24	Frigento	MISE	251	Bene immobile (P.lla 898 di m² 2393) non oggetto di esproprio
P25	Villamaina	MISE	1	Rettifica Beni catastali oggetto di esproprio: la p.lla 311 di m² 413 non è espropriata, inoltre la P.lla 308 di m² 14019 è stata soppressa e generata la n. 562 di m² 11795 (oggetto di esproprio), anche la P.lla 313 di m² 1813 è stata soppressa ed è stata generata la n. 568 di m² 593 (oggetto di esproprio). Per la p.lla 568 (ex 313) i mesi di Occupazione d'Urgenza sono 67 in luogo di 66. Per quanto sopra è variata l'indennità di esproprio.
P26	Villamaina	MISE	39	Rettifica superfice O.T.: 9 m² in luogo di 0 m² mesi di O.T. 67 in luogo di 66
P27	Villamaina	MISE	40	Bene immobile (P.lla 275 di m² 400) non oggetto di esproprio
P28	Villamaina	MISE	43	P.lle 117 di m² 220 e 281 di m² 138 non oggetto di esproprio ma solo in O.T.. Revisione indennità di esproprio
P29	Villamaina	MISE	43	Correzione ditta catastale

P30	Villamaina	MISE	47	Rettifica importo indennità espropriative
P31	Frigento	Comune di Frigento	100	Beni immobili p.lla 2126 di m^2 3 e p.lla 2129 di m^2 102 non oggetto di esproprio
P32	Frigento	Comune di Frigento	127	Bene immobile p.lla 2098 di m^2 25 non oggetto di esproprio
P33	Villamaina	Comune di Vllamaina	24	Correzione ditta catastale

Il Presidente

Chiarimento n. 27 del 6 luglio 2020 all'Ordinanza n. 59 del 1 luglio 2020.

Con riferimento all'Ordinanza n. 59 del 1 luglio (Ulteriori misure per la prevenzione e gestione dell'emergenza epidemiologica da COVID-19. Ordinanza ai sensi dell'art. 32, comma 3, della legge 23 dicembre 1978, n.833 in materia di igiene e sanità pubblica e dell'art. 3 del decreto-legge 25 marzo 2020, n. 19), pubblicata sul BURC n. 136 di pari data, si fornisce il seguente chiarimento:

- la disposizione di cui al punto 2., secondo la quale "*Con efficacia dalla data del presente provvedimento è revocato il limite di utilizzo dei posti sui mezzi da diporto privati previsto dall'Ordinanza n. 50 del 22 maggio 2020*" si applica anche ai natanti adibiti ad attività economiche (*charter*) per i quali, quindi, è ripristinata, come per tutti i natanti privati, la facoltà di utilizzo in conformità ai documenti di navigazione.

d'ordine del Presidente
il Vice Capo di Gabinetto
avv. Almerina Bove

Giunta Regionale della Campania
Direzione Generale
Sviluppo Economico e Attività Produttive
U.O.D. Energia, efficientamento e risparmio energetico, Green Economy e Bioeconomia

Ai soggetti interessati e agli enti coinvolti

Oggetto: AVVISO DI RETTIFICA
Ripubblicazione sul B.U.R.C. del Decreto Dirigenziale n.11 del 16/06/2020 e dei relativi allegati.

La presente per comunicare ai soggetti interessati e agli enti coinvolti la ripubblicazione sul B.U.R.C. del Decreto Dirigenziale n.11 del 16/06/2020 e dei relativi allegati.

Il D.D. n.11, relativo all'esproprio, all'asservimento e/o all'occupazione di urgenza temporanea delle aree occorrenti alla costruzione ed all'esercizio esercizio di un impianto eolico e delle opere ad esso connesse nel comune di S. Croce del Sannio (BN), autorizzato con dd. n. 250/2013 all'azienda Cogein Sannio Srl., è stato pubblicato sul BURC n. 130 del 22/06/2020, per errore privo degli allegati.

Contemplando procedure inerenti l'esproprio di aree a servizio ed utilizzo di parchi eolici, per quanto stabilito dalla vigente normativa, è stato necessaria la ripubblicazione sul Bollettino Ufficiale Regionale della documentazione completa.

Napoli 01/07/2020

Documento firmato da:
IL DIRIGENTE DELLA UOD 03
FRANCESCA DE FALCO
01.07.2020 13:09:54 UTC
Francesca De Falco

fonte: http://burc.regione.campania.it

PROVINCIA DI AVELLINO C.F. 80000190647
AREA TECNICA E GOVERNO DEL TERRITORIO
SERVIZIO PIANIFICAZIONE TERRITORIALE PROVINCIALE DI COORDINAMENTO
E ASSETTO DEL TERRITORIO – ESPROPRIAZIONI

Oggetto: Decreto di esproprio per lavori di ristrutturazione – messa in sicurezza e accessibilità dell'Istituto IPSC "S. Scoca" di Avella. Determinazione n° 1075 del 17/06/2020.

DECRETO DI ESPROPRIO
(ex art. 23 del Testo Unico delle disposizioni legislative e regolamentari in materia di espropriazione per pubblica utilità approvato con D.P.R. 8 giugno 2001 n. 327)

a favore della Provincia di Avellino avente sede in p.zza Libertà - Avellino, Beneficiario dell'espropriazione e Autorità espropriante, per l'espropriazione dei beni immobili ubicati nel Comune di Avella (AV), occorrenti per la realizzazione dei lavori di ristrutturazione – messa in sicurezza e accessibilità dell'Istituto IPSC "S. Scoca" di Avella.

IL TITOLARE DI P.O.
con delega di funzioni dirigenziali
(ex art. 17 del D.Lgs 165/2001 e smi)

Premesso che:
- con delibera di Consiglio Provinciale n. 89 del 23 maggio 2019 è stato approvato definitivamente il Documento unico di programmazione (D.U.P.) 2019/2021 che tra l'altro comprende il Programma Annuale delle Opere Pubbliche;
- con delibera di Consiglio Provinciale n. 90 del 23 maggio 2019 è stato approvato definitivamente il Bilancio di Previsione 2019/2021;
- nel Programma Annuale delle Opere Pubbliche è stato inserito l'intervento: Lavori di Ristrutturazione - Messa in sicurezza e Accessibilità Istituto "S.Scoca" di Avella, per l'importo complessivo di € 546.000,00 con spesa prevista alla Missione 4/ Programma 5, Capitolo 21236/22;
- il progetto dell'intervento è riportato nell'allegato l Programma triennale opere pubbliche 2019/2021 di cui al Documento unico di programmazione, approvato definitivamente dalla Provincia di Avellino con deliberazione consiliare n. 89 nella seduta pubblica del 23.05.2019;
- per il plesso scolastico sede dell'I.P.S.C. "S. Scoca" di Avella il progetto prevede la realizzazione di una serie di interventi che non riguardano esclusivamente l'edificio ma mirano ad una riqualificazione estesa anche alle strade ed aree circostanti lo stesso, per una migliore fruibilità ed accessibilità dell'Istituto da parte dell'utenza;

Dato atto che la competente U.O.C. Espropriazioni dell'Ente, ai sensi e per gli effetti dell'art. 11 comma 1 e 2 e dell'art. 16 comma 4 del D.P.R. 8 giugno 2001 n. 327 e s.m.i.:
- ha comunicato agli interessati l'avvio del procedimento diretto all'apposizione del vincolo preordinato all'esproprio, nonché l'avvio del procedimento diretto all'approvazione del progetto definitivo dell'opera di cui trattasi, ai fini della dichiarazione di pubblica utilità, sulle porzioni di terreno elencate nel piano particellare di esproprio intestate catastalmente alle ditte ivi indicate;
- ha depositato, presso l'Ufficio Tecnico del Comune di Avella ed il Servizio Gestione Edilizia Scolastica della Provincia di Avellino ai fini della consultazione pubblica, la documentazione di cui è costituito il progetto, onde consentire ai proprietari o possessori delle aree, ed ogni altro interessato, di formulare eventuali osservazioni scritte da far pervenire al Comune e alla Unità Operativa Espropriazioni della Provincia di Avellino non oltre 30 (trenta) giorni dal ricevimento della comunicazione a mezzo raccomandata, ovvero dalla pubblicazione dell'avviso all'albo on line della Provincia di Avellino e del Comune di Avella;

Visto il progetto definitivo dei lavori di ristrutturazione – messa in sicurezza e accessibilità dell'Istituto "S.Scoca" di Avella, dell'importo complessivo di € 546.000,00, approvato da questa Autorità con determina del funzionario delegato n. 2803 del 30/12/2019, con la quale è stata anche dichiarata la pubblica utilità dell'opera;

Dato atto che con la citata determina n. 2803/2019, in esito alle risultanze della conferenza di servizio, con cui è stato approvato il progetto definitivo concernente i "Lavori di ristrutturazione – messa in sicurezza e accessibilità dell'Istituto "S. Scoca" di Avella e la relativa variante urbanistica alla luce della

citata deliberazione del Consiglio Comunale di Avella n. 28 del 20.12.2019", è stato apposto sui terreni interessati dai lavori, il vincolo preordinato all'esproprio;
Visto il piano particellare di esproprio, con accluso elenco delle ditte espropriande, approvato con la predetta determina n. 2803/2019, unitamente al progetto dell'opera pubblica;
Dato atto che non è scaduto il termine di efficacia della dichiarazione di pubblica utilità fissato in anni cinque decorrente da quando l'autorità espropriante ha approvato il progetto definitivo dell'opera pubblica;
Visti i provvedimenti n.ri 673, 674, 676, 678, 682 e 685 del 09/01/2020 con i quali l'U.O.C. Espropriazioni della Provincia di Avellino ha determinato l'indennità provvisoria dei beni interessati dal procedimento espropriativo di cui all'oggetto regolarmente notificati a tutte le ditte interessate dall'esproprio, mediante raccomandata con avviso di ricevimento;
Vista la determina di liquidazione del funzionario delegato n° 670 del 16/04/2020 con la quale l'Ente espropriante ha effettuato il pagamento dell'indennità accettata, mediante sottoscrizione di verbali di cessione volontaria, dalle ditte sotto elencate:
Comune censuario di Avella (AV):
1) T.G., generalizzato in forma espressa in allegato, foglio 18, particella 1639, superficie di esproprio mq. 65, indennità complessiva di esproprio € 2.860,00;
2) B.M. e M.F., generalizzati in forma espressa in allegato, foglio 18, particella 1640, superficie di esproprio mq. 59, indennità complessiva di esproprio € 2.596,00;
Vista la determina di liquidazione del funzionario delegato n° 724 del 23/04/2020 con la quale l'Ente espropriante ha effettuato il pagamento dell'indennità accettata, a seguito di dichiarazione di accettazione pervenuta in data 04/02/2020 con prot. n. 4549, dalla ditta sotto elencata:
Comune censuario di Avella (AV):
1) D'A.C., D'A.P., F.AM., generalizzati in forma espressa in allegato, foglio 18, particella 1069, superficie di esproprio mq. 72, indennità complessiva di esproprio € 1.584,00;
Viste le quietanze di deposito delle indennità non accettate, numeri provinciali 334413, 334414 e 334415 costituiti in data 04/05/2020 presso il Ministero dell'Economia e delle Finanze – Ragioneria Territoriale dello Stato di Napoli, a favore delle ditte sotto elencate:
Comune censuario di Avella (AV):
1) DF.C.L., DF.F. e DF.S., generalizzati in forma espressa in allegato, foglio 18, particella 1622, superficie di esproprio mq. 9, indennità complessiva di esproprio € 360,00;
2) A.M. e A.O., generalizzati in forma espressa in allegato, foglio 18, particella 1070, superficie di esproprio mq. 68; particella 1621, superficie di esproprio mq. 53, indennità complessiva di esproprio € 4.840,00;
3) A.G. e A.S., generalizzati in forma espressa in allegato, foglio 18, particella 1623, superficie di esproprio mq. 82; particella 1627, superficie di esproprio mq. 21; particella 1626, superficie di esproprio mq. 28; particella 1624, superficie di esproprio mq. 27, indennità complessiva di esproprio € 6.320,00;
Vista la quietanza di deposito dell'indennità accettata, numero provinciale 334438 costituito in data 21/05/2020 presso il Ministero dell'Economia e delle Finanze – Ragioneria Territoriale dello Stato di Napoli, a favore della ditta sotto elencata:
Comune censuario di Avella:
1) G.C., generalizzato in forma espressa in allegato, foglio 18, particella 1069, superficie di esproprio mq. 72, indennità complessiva di esproprio € 1.584,00;
Considerato che ai fini della determinazione dell'indennità l'area occupata è stata considerata con la seguente destinazione: Zona A – Centro storico e, quindi, l'indennità relativa è soggetta alla ritenuta d'acconto del 20%, ai sensi dell'art. 35, commi 1 e 2 del DPR 327/2001 e s.m.i.;
Ritenuto che l'istruttoria preordinata alla emanazione del presente atto ne consente di attestare la regolarità e la correttezza del presente atto ai sensi e per gli effetti di quanto dispone l'art. 147 bis del D.Lgs. 267/2000;
Dato atto che il presente atto rispetta il principio di minimizzazione dei dati secondo quanto previsto dall'art. 5 lettera c) del Regolamento Europeo GDPR 679/2016;
Vista la regolarità degli atti del procedimento, in ottemperanza al Testo Unico delle disposizioni legislative e regolamentari in materia di espropriazione per pubblica utilità approvato con il D.P.R. 327/01 e con particolare riferimento al Titolo II - Capo IV- Sezione II del citato testo unico;

D E C R E T A

è pronunciata, per quanto in premessa ed a condizione sospensiva che al presente atto sia data esecuzione a termini di legge, l'espropriazione a favore della Provincia di Avellino dei beni sotto indicati, di cui all'elenco ditte e piano particellare di esproprio, approvati con determina del funzionario delegato n. 2803 del 30/12/2019, con destinazione urbanistica "Zona A - Centro storico", occorrenti alla realizzazione dell'opera pubblica "Lavori di ristrutturazione – messa in sicurezza e accessibilità dell'Istituto IPSC "S. Scoca" con trasferimento del diritto di proprietà in capo alla predetta Provincia di Avellino:

Ditte concordatarie - Comune censuario di Avella (AV):

1) foglio 18, particella 1639, superficie di esproprio mq. 65, ditta T.G. generalizzato in forma espressa in allegato, indennità complessiva di esproprio € 2.860,00;

2) foglio 18, particella 1640, superficie di esproprio mq. 59, ditta B.M. e M.F. generalizzati in forma espressa in allegato, indennità complessiva di esproprio € 2.596,00;

3) foglio 18, particella 1069, superficie di esproprio mq. 72, ditta D'A.C., D'A.P., F.AM. e G.C., generalizzati in forma espressa in allegato, indennità complessiva di esproprio € 3.168,00;

Ditte non concordatarie - Comune censuario di Avella (AV):

1) foglio 18, particella 1622, superficie di esproprio mq. 9, ditta DF.C.L., DF.F. e DF.S., generalizzati in forma espressa in allegato, indennità complessiva di esproprio € 360,00;

2) foglio 18, particella 1070, superficie di esproprio mq. 68; particella 1621, superficie di esproprio mq. 53; ditta A.M. e A.O., generalizzati in forma espressa in allegato, indennità complessiva di esproprio € 4.840,00;

3) foglio 18, particella 1623, superficie di esproprio mq. 82; particella 1627, superficie di esproprio mq. 21; particella 1626, superficie di esproprio mq. 28; particella 1624, superficie di esproprio mq. 27; ditta A.G. e A.S., generalizzati in forma espressa in allegato, indennità complessiva di esproprio € 6.320,00;

- di dare atto che, in favore delle ditte non concordatarie, in mancanza di formale accettazione dell'indennità provvisoria di esproprio, regolarmente comunicate, si è proceduto al deposito dell'indennità stessa, presso la Ragioneria Territoriale dello Stato di Napoli;

- di dare atto che ai fini della realizzazione dell'opera in considerazione non si sono verificati i presupposti per la determinazione urgente dell'indennità provvisoria di esproprio, né è stato emanato il decreto di "occupazione d'urgenza preordinata all'espropriazione";

- di dare atto che la esecuzione del presente decreto, ai sensi dell'art. 23, commi 1, lettere f) e h) del D.P.R. 08/06/2001 n. 327, sarà effettuata mediante l'immissione in possesso nelle aree espropriate e con redazione dei verbali, di cui all'art. 24 del suddetto D.P.R., previa notifica agli interessati, nelle forme e con le modalità previste dalla lettera g) del citato art.23;

- di dare atto che:

si è proceduto, a tutela dei diritti della parte interessata, all'oscuramento delle generalità, nonché di qualsiasi altro dato diretto o indiretto idoneo ad identificare le persone fisiche;

i dati personali raccolti verranno trattati nel rispetto del Regolamento UE 679/2016 (General Data Protection Regulation) e della Delibera di C.P. n. 46/2018 (Regolamento per la gestione della riservatezza dei dati personali);

non sussistono, allo stato attuale in capo al Titolare di P.O. che sottoscrive il presente decreto, situazioni di conflitto di interessi connesse al procedimento, ai sensi dell'art. 6 bis della Legge n. 241/90 e della Sezione I – punto 5.6 del Piano triennale della prevenzione e della corruzione 2019/2021;

la documentazione richiamata nel testo della presente determina è depositata presso l'U.O.C. Espropriazioni di questo Ente ed è disponibile per tutti coloro che ne hanno titolo nei limiti di accesso imposti per legge;

- il presente Decreto:

dispone il passaggio delle summenzionate proprietà alla Provincia di Avellino;

sarà pubblicato sul Bollettino Ufficiale della Regione Campania ai sensi dell'art. 23, comma 5 del D.P.R. 08/06/2001 n. 327 e sul sito web dell'Ente. Il terzo interessato potrà proporre, nei modi e nei termini di legge, opposizioni contro l'indennità di esproprio entro 30 giorni successivi alla pubblicazione dell'estratto. Decorso tale termine in assenza di impugnazioni, anche per il terzo, l'indennità di esproprio resta fissa ed invariabile nella misura della somma corrisposta;

sarà notificato a tutte le ditte interessate;

sarà eseguito indicando il luogo, il giorno e l'ora (almeno 7 giorni prima della stessa) mediante formale immissione in possesso (con redazione di apposito verbale);
sarà trascritto presso l'Agenzia delle Entrate di Avellino – Servizio di Pubblicità Immobiliare e dopo la trascrizione tutti i diritti relativi ai beni espropriati potranno essere fatti valere unicamente sull'indennità;
sarà trascritto e volturato presso l'Agenzia delle Entrate – Ufficio di Avellino Territorio, a termini di legge e a cura e spese dell'Ente espropriante;
- di precisare che, ai sensi dell'art. 25 del T.U. sugli Espropri:
l'espropriazione del diritto di proprietà comporta l'estinzione automatica di tutti gli altri diritti, reali o personali, gravanti sul bene espropriato, salvo quelli compatibili con i fini cui l'espropriazione è preordinata;
le azioni reali e personali esperibili sul bene espropriando non incidono sul procedimento espropriativo e sugli effetti del decreto di esproprio;
- di precisare altresì che avverso il presente atto può essere proposta impugnativa, ai sensi dell'art. 53 D.P.R. 327/2001, attraverso ricorso giudiziario al TAR Campania Sez. di Salerno, ovvero ricorso straordinario al Capo dello Stato, rispettivamente entro 60 e 120 giorni dal ricevimento della notifica;
- di partecipare il presente provvedimento al RUP dell'intervento e responsabile del Servizio Gestione Edilizia Scolastica, al responsabile del CED per la pubblicazione sul sito web della Provincia di Avellino e per opportuna conoscenza al Dirigente del Settore 3 - Edilizia Scolastica e Patrimonio.

IL TITOLARE DI P.O.
con delega di funzioni dirigenziali
geom. Antonio Pellegrino

Oggetto: *ENTE AUTONOMO VOLTURNO S.r.l. – Socio Unico Regione Campania - C.F. 00292210630 Ammodernamento e potenziamento ex Metrocampania Nordest. Ricostruzione della tratta Piscinola-Capodichino. Opere civili della tratta Piscinola-Secondigliano -* ***Pagamento diretto dell'indennità definitiva di asservimento, Procedimento espropriativo P.lla 180 Foglio 19 N.C.T. Napoli - immobile iscritto in Catasto Fabbricati, Sezione Urbana SCA, Foglio 10, p.lla 8, sub 3, 4, 7 e 10 ditta: PERROTTA Anna, Carmine, Giuseppe e Pasquale; ditta: ESPOSITO Rachele***

IL PRESIDENTE DEL CONSIGLIO DI AMMINISTRAZIONE,
Visto:

a. il Decreto del Presidente della Repubblica n. 327/2001;
b. la delega di poteri espropriativi da parte della Regione Campania ai sensi dell'art. 23 del Disciplinare di Concessione approvato con Delibera di Giunta Regionale n.489 del 27.07.2017;
c. la relazione istruttoria che ha determinato il corrispettivo spettante per la cessione volontaria dei cespiti in argomento in €85.552,50, comprensivo dell'aumento del dieci per cento di cui all'art. 45 del DPR n.327/2001;
d. vista la dichiarazione di accettazione dell'indennità offerta, acquisita al prot. EAV-0010949-2020 del 08/05/2020 da parte dei sigg. PERROTTA Anna nata a Napoli il 21/02/1962 c.f. PRRNNA62B61F839C, PERROTTA Carmine nato a Napoli il 21/04/1956 c.f. PRRCMN56D21F839H, PERROTTA Giuseppe nato a Napoli il 07/04/1953 c.f. PRRGPP53D07F839K, PERROTTA Pasquale nato a Napoli il 09/03/1954 c.f. PRRPQL54C09F839V, proprietari ciascuno pro quota ¼ degli immobili individuati in catasto fabbricati del comune di Napoli Sezione Urbana SCA, Foglio 10, p.lla 8, sub 3, 4 e 7, indennità complessiva di asservimento accettata in **€24.465,00** (euro ventiquattromilaquattrocentosessantacinque/00), indennità pro quota €6.116,25 (euro seimilacentosedici/25);
e. vista la dichiarazione di accettazione dell'indennità offerta, acquisita al prot. EAV-0011048-2020 del 11/05/2020 da parte della sig.ra ESPOSITO Rachele nata a Napoli il 30/04/1957 c.f. SPSRHL57D70F839L, unica proprietaria dell'immobile individuato in catasto fabbricati del comune di Napoli Sezione Urbana SCA, Foglio 10, p.lla 8, sub 10, indennità complessiva di asservimento accettata in **€13.863,50** (euro tredicimilaottocentosessantatre/50).

In ottemperanza delle norme legislative che disciplinano la materia delle espropriazioni per causa di pubblica utilità,
D I S P O N E
ai sensi e per gli effetti degli artt. 20 e 26 del D.P.R. 8 giugno 2001 n. 327, di eseguire, entro il termine di legge, il pagamento diretto in favore delle ditte concordatarie, elencata in precedenza, a titolo di indennità di asservimento degli immobili occorrenti per i lavori in oggetto, così come individuati nel piano particellare di esproprio, della somma suddette, suddiviso nelle rispettive quote.
Chiunque vanti diritti reali o personali sui beni oggetto di espropriazione potrà proporre opposizione al pagamento delle indennità suddette, nel termine perentorio di 30 giorni dalla pubblicazione del presente estratto, inviando lettera raccomandata all'indirizzo della scrivente Autorità espropriante: Ente Autonomo Volturno Srl, Corso Giuseppe Garibaldi n. 387 - 80142 Napoli ovvero tramite pec all'indirizzo enteautonomovolturno@legalmail.it, indirizzata alla Direzione Affari Legali e Generali - Unità Operativa Espropri.

Il provvedimento di pagamento sarà esecutivo a tutti gli effetti di legge decorsi 30 giorni dalla pubblicazione del presente estratto, sempreché non vi siano state opposizioni di terzi proposte nei modi e termini di legge.

Il Presidente del Consiglio di Amministrazione
Dott. Umberto De Gregorio

Firmato digitalmente da:Umberto De Gregorio
Data:24/06/2020 14:40:47

Oggetto: COMUNE DI SALERNO - Settore Opere e Lavori Pubblici - c.f. 80000330656. DECRETO DI ESPROPRIO N. 4 del 18/06/2020 - Programma integrato e coordinato di interventi per la riqualificazione urbanistico-ambientale e rivitalizzazione socio-culturale dei rioni collinari – Sistemazione idrogeologica del torrente Monte del Piano – Ditta catastale: Apicella Maria, c.f. PCLMRA40A65G426M; De Martino Marcello, c.f. DMRMCL77R05H703B; De Martino Maria, c.f. DMRMRA70T61H703L; De Martino Alfonso, c.f. DMRLNS69A08H703V - Particella 240 fg. 7.

IL DIRIGENTE

Premesso:

- che con Deliberazione di G.C. n. 70 del 15 marzo 2013 è stato approvato il progetto preliminare della "Sistemazione e messa in sicurezza del torrente Monte del Piano" per un importo complessivo di €. 1.000.000,00 di cui €. 714.971,21 per lavori e €. 285.028,79 per somme a disposizione;
- che con determinazione dirigenziale n. 2845 del 25/08/2015 è stato approvato il progetto definitivo dell'intervento in argomento ed è stata dichiarata la pubblica utilità dell'opera;
- che la Giunta Comunale con delibera n.236/2016 ha approvato la candidatura del Comune di Salerno alla partecipazione al bando pubblicato dalla Presidenza del Consiglio dei Ministri inerente al "Programma integrato e coordinato di interventi per la riqualificazione urbanistico-ambientale e rivitalizzazione socio-culturale dei rioni collinari" per l'importo complessivo di € 26.680.342,64, di cui € 17.997.564,64 come richiesta di finanziamento a valere sulle risorse del suddetto bando e € 8.682.778,00 quale contributo finanziario a carico dei privati;
- che la proposta presentata dal Comune di Salerno è stata ammessa a finanziamento per l'importo complessivo di € 17.997.564,64 con D.P.C.M. 6 Dicembre 2016, pubblicato in gazzetta Ufficiale n. 4 del 05/01/2017;
- che con successiva delibera n.41/2017 la G.C. ha approvato la convenzione tra l'Ente e la Presidenza del Consiglio dei Ministri, da cui si rileva che l'importo finanziato per l'esecuzione di detto programma integrato è pari ad €. 17.997.564,64;
- che detta convenzione è stata ufficializzata e firmata a Roma in data 06/03/2017 e registrata in data 04/05/17 presso la Corte dei Conti;
- che tra gli interventi del citato Programma è compreso quello inerente alla "Sistemazione idrogeologica del torrente Monte del Piano";
- che con determinazione dirigenziale 4139 del 28/09/2017 è stato approvato il progetto esecutivo dell'intervento in argomento per l'importo complessivo di € 1.000.000,00 di cui € 705.381,88 per lavori a base di gara ed € 294.618,12 per somme a disposizione;

Dato atto:

- che per la realizzazione dell'intervento è necessario acquisire alcuni immobili di proprietà privata;
- che tra i beni da acquisire, compresi nel piano particellare d'esproprio, risulta una porzione di 68 mq ubicata nel Comune di Salerno ed individuata nel Catasto Terreni al foglio 7 particella 48, di proprietà dei signori Apicella Maria e De Martino Marcello;
- che nei confronti di Apicella Maria, nata a Pellezzano (SA) il 25/01/1940, c.f. PCLMRA40A65G426M, e De Martino Marcello, nato a Salerno il 05/10/1977, c.f. DMRMCL77R05H703B, sono state esperite le formalità di avviso di avvio del procedimento di imposizione del vincolo espropriativo, ai sensi e per gli effetti degli artt. 7 e 8 della Legge 241/90 e degli artt. 11, 16 e 17 del D.P.R. 327/2001, come modificato ed integrato dal D.L.vo n.302/2002, giuste note prot. n. 50028 – 50031 del 16/03/2012, prot. n. 81054 – 81057 del 27/05/2015 e prot. 32750 del 24/02/2016;
- che ai sensi dell'art.20 del D.P.R. 327/2001, il Comune di Salerno con nota prot 18485 del 29/01/2018 ha comunicato ai signori Apicella Maria e De Martino Marcello l'importo dell'indennità provvisoria spettante per l'acquisizione dei beni in argomento;
- che con nota prot. 50769 del 19/03/2018 il Settore Avvocatura ha comunicato il ricorso alla Corte di Appello di Salerno dei sopraindicati proprietari avverso la determinazione in via provvisoria dell'indennità di espropriazione offerta;
- che con nota prot. 55691 del 26/03/2018 è stato comunicato ai proprietari l'avvio del procedimento per il deposito dell'indennità di esproprio non condivisa;
- che a seguito del frazionamento prot. n. 91646 del 02/05/2019 è stata stabilita l'esatta consistenza della particella interessata dalla procedura espropriativa:
    - ✓ foglio 7 particella 240 (ex 48) per un totale di 123 mq ed un corrispettivo di 861,00 (ottocentosessantuno virgola zerozero);

- che, pertanto, al fine di non procrastinare il termine di definizione del procedimento espropriativo, si è reso necessario procedere ai sensi del comma 14 dell'articolo 20 del DPR 327/2001 al deposito della suddetta somma presso il MEF - Ragioneria Territoriale dello Stato di Napoli;
- che con nota prot. 116596 del 17/06/2019 è stato comunicato ai proprietari l'esito del frazionamento e la prosecuzione del procedimento per il deposito dell'indennità di esproprio non condivisa;
- che con determinazione dirigenziale n. 4305 del 18/10/2019, ai sensi dell'art. 20 comma 14 del DPR 327/2001, é stato disposto il deposito della quota pari ad € 861,00 presso il MEF - Ragioneria Territoriale dello Stato di Napoli per la successiva emissione del decreto definitivo di esproprio;
- che di seguito con nota prot. 193390 del 21/10/2019 è stata richiesta al MEF - Ragioneria Territoriale dello Stato di Napoli l'apertura del deposito in argomento;
- che con nota prot. n. 160495 del 28/10/2019, il MEF - Ragioneria Territoriale dello Stato di Napoli ha comunicato l'apertura del deposito n. 1344362 nonché le coordinate bancarie per il versamento conto corrente di Tesoreria centrale n. 25037 "Gestione Servizio depositi definitivi conto terzi" con IBAN IT49V0100003245350200025037 e con causale il codice di riferimento NA01344362K;
- che con determinazione dirigenziale n. 463 del 21/01/2020 é stata liquidata l'indennità di esproprio pari ad € 861,00 presso il MEF - Ragioneria Territoriale dello Stato di Napoli;

Rilevato

- che, solo in data 28/01/2020, con la firma di un verbale di accordo per l'accesso alle proprietà D'Urso – Della Rocca, si è venuto a conoscenza che degli eredi di De Martino Giuseppe, nato a Salerno il 30/06/1938 e deceduto il 06/12/1998, fanno parte anche la Sig.ra De Martino Maria, nata a Salerno il 21/12/1970, e il Sig. De Martino Alfonso, nato a Salerno il 08/01/1969;
- che non è stata mai predisposta la successione per i beni del defunto De Martino Giuseppe;
- che i signori Apicella Maria e De Martino Marcello, nonostante la normativa vigente lo preveda e abbiano iniziato un contenzioso con l'Ente per l'ammontare dell'indennità, non hanno mai comunicato l'esistenza di altri due eredi;
- che con nota prot. n. 53797 del 29/04/2020 il MEF - Ragioneria Territoriale dello Stato di Napoli ha comunicato il perfezionamento del deposito n. 1344362;
- che con nota prot. n. 68296 del 04/05/2020 si è ritenuto conseguentemente di rendere edotti i sigg, De Martino Maria e De Martino Alfonso dell'esistenza della procedura espropriativa e dell'indennità depositata presso il MEF - Ragioneria Territoriale dello Stato di Napoli.

Ritenuto, per le motivazioni di cui sopra e verificati i presupposti normativi, doversi procedere all'emanazione del decreto di esproprio al fine di definire l'acquisizione dei beni in argomento.

Visto il DPR n. 327/2001 e s.m.i.;
Letti gli artt. 1027 e ss. del Codice Civile;
Visto il Dlgs n. 267 del 18.08.2000 e s.m.i.;

DECRETA

ART. 1

La premessa al presente atto costituisce parte integrante e sostanziale dello stesso.

ART. 2

È pronunciata l'espropriazione definitiva in favore del Comune di Salerno - c.f. 80000330656 - dell'area interessata ai lavori della "Sistemazione idrogeologica del torrente Monte del Piano", ai sensi e per gli effetti degli artt. 1027 e ss. Codice Civile e degli artt. 20 e ss. del D.P.R. n. 327/2001, identificata in Catasto Terreni al foglio 7 particella n. 240 – di proprietà dei sigg. Apicella Maria, nata a Pellezzano (SA) il 25/01/1940, c.f. PCLMRA40A65G426M, per la quota di 3/9, De Martino Marcello, nato a Salerno il 05/10/1977, c.f. DMRMCL77R05H703B, per la quota di 2/9, De Martino Maria, nata a Salerno il 21/12/1970, c.f. DMRMRA70T61H703L, per la quota di 2/9, De Martino Alfonso, nato a Salerno il 08/01/1969, c.f. DMRLNS69A08H703V, per la quota di 2/9.

Intestatario	Foglio	P.lla	Superficie espropriata mq	Indennità di esproprio	Confini
- Apicella Maria, nata a Pellezzano (SA) il 25/01/1940, c.f. PCLMRA40A65G426M, quota 3/9; - De Martino Marcello, nato a Salerno il 05/10/1977, c.f. DMRMCL77R05H703B, quota 2/9; - De Martino Maria, nata a Salerno il 21/12/1970, c.f. DMRMRA70T61H703L, quota 2/9; - De Martino Alfonso, nato a Salerno il 08/01/1969, c.f. DMRLNS69A08H703V, quota 2/9.	7	240	123	€ 861,00	Per più lati con restante proprietà Apicella-De Martino, con proprietà Basso Gennaro, con torrente, salvo altri
			Totale	€ 861,00	

ART. 3

È disposto il passaggio del diritto di proprietà a favore del Comune di Salerno degli immobili di cui all'art. 2.

ART. 4

Per la presente espropriazione è stata disposta con determinazione dirigenziale n. 463 del 21/01/2020 la liquidazione dell'indennità di esproprio pari ad **€ 861,00** presso il MEF - Ragioneria Territoriale dello Stato di Napoli (numero del deposito NA01344362K).

ART. 5

L'immissione in possesso delle aree espropriate avverrà in data 30/06/2020, a partire dalle ore 9,00, con redazione di apposito verbale da parte di tecnici comunali.

ART. 6

La particella catastale sopraelencata ricade in zona omogenea E2 (zona agricola) del vigente PUC, pertanto sull'indennità, ai sensi dell'art. 35 del T.U. n. 327/01 e s.m.i., non è applicata la ritenuta del 20%.

ART. 7

Il presente decreto sarà pubblicato all'Albo Pretorio on line del Comune di Salerno all'indirizzo www.comune.salerno.it, nonché, per estratto, sul Bollettino Ufficiale della Regione Campania, sarà notificato nelle forme degli atti processuali civili al proprietario espropriato, sarà registrato presso il competetene Ufficio del Registro e trascritto presso l'Agenzia delle Entrate-Servizi Pubblicità Immobiliare di Salerno a cura e spese del Comune di Salerno, esonerando il Dirigente dell'Agenzia delle Entrate – Servizi Pubblicità Immobiliare di Salerno da qualsiasi responsabilità al riguardo.

ART. 8

Ai fini fiscali il presente atto, relativo ad una procedura espropriativa per causa di pubblica utilità, viene redatto in esenzione di bollo ai sensi dell'art 22, tabella allegato B, del D.P.R. 26/10/1972 n. 642 ed art. 10, comma 3, dlgs n. 23/2011 modificato con art. 26 DL 104/2013 ed è soggetto, altresì:

- all'imposta di registro nella misura del 12% ai sensi dell'art. 1 della tariffa allegata al D.P.R. n. 131 del 26/04/1986 e art. 10, commi 1 e 2 D.lgs. 23/2011, modificato dall'art. 26 DL 104/2013, con un minimo di € 1.000,00;
- all'imposta ipotecaria nella misura fissa di € 50,00, ai sensi dell'art. 10, co. 3, D.lgs. 23/2011, modificato dall'art. 26 D.L. 104/2013;
- all'imposta catastale nella misura fissa di € 50,00, ai sensi dell'art. 10, co. 3, D.lgs. 23/2011, modificato dall'art. 26 D.L. 104/2013;

ART. 9

Il presente decreto, inoltre, comporta l'estinzione automatica di tutti i diritti, reali o personali, gravanti sul bene espropriato, salvo quelli compatibili con i fini cui l'espropriazione è preordinata.
Le azioni reali e personali esperibili sul bene espropriando non incidono sul procedimento espropriativo e sugli effetti del decreto di esproprio.
Dopo la trascrizione del decreto di esproprio, tutti i diritti relativi agli immobili espropriati potranno essere fatti valere esclusivamente sull'indennità ai sensi dell'art. 25, comma 3, del DPR n. 327/2001.

ART. 10

Contro il presente provvedimento è possibile ricorrere al Tribunale Amministrativo Regionale per la Campania sez. di Salerno entro il termine di sessanta giorni decorrenti dalla data della notifica del presente provvedimento o, in alternativa, è possibile presentare ricorso straordinario al Presidente della Repubblica entro il termine di centoventi giorni.

IL DIRIGENTE
Ing. Giovanni Micillo

Oggetto: COMUNE DI SALERNO - Settore Opere e Lavori Pubblici - c.f. 80000330656. DECRETO DI ESPROPRIO N. 3 del 18/06/2020 - Programma integrato e coordinato di interventi per la riqualificazione urbanistico-ambientale e rivitalizzazione socio-culturale dei rioni collinari – Lotto D) - Nuovo tratto fognario in Pastorano – Ditta catastale Mari Laura, C.F. MRALRA24A62H501S - Particella 2001 fg. 10.

IL DIRIGENTE

PREMESSO che:

- la Giunta Comunale con delibera n.236/16 ha approvato la candidatura del Comune di Salerno alla partecipazione al bando pubblicato dalla Presidenza del Consiglio dei Ministri inerente al “Programma integrato e coordinato di interventi per la riqualificazione urbanistico-ambientale e rivitalizzazione socio-culturale dei rioni collinari” per l’importo complessivo di € 26.680.342,64, di cui € 17.997.564,64 come richiesta di finanziamento a valere sulle risorse del suddetto bando e € 8.682.778,00 quale contributo finanziario a carico dei privati;
- la proposta presentata dal Comune di Salerno è stata ammessa a finanziamento per l’importo complessivo di € 17.997.564,64 con D.P.C.M. 6 Dicembre 2016, pubblicato in gazzetta Ufficiale n. 4 del 05/01/2017;
- con successiva delibera n.41/2017 la G.C. ha approvato la convenzione tra l’Ente e la Presidenza del Consiglio dei Ministri, da cui si rileva che l’importo finanziato per l’esecuzione di detto programma integrato è pari ad €. 17.997.564,64;
- detta convenzione è stata ufficializzata e firmata a Roma in data 06/03/2017 e registrata in data 04/05/17 presso la Corte dei Conti;
- in data 14/03/2017, con determina dirigenziale n.1014, è stata indetta la gara, ai sensi dell’art.60 del D.Lgs. n. 50/2016, per l’affidamento dei servizi di progettazione e di esecuzione del “Programma integrato e coordinato di interventi per la riqualificazione urbanistico-ambientale e rivitalizzazione socio-culturale dei rioni collinari”;
- tra gli interventi del citato Programma è compreso quello inerente al: “Nuovo tratto fognario in Pastorano – Lotto D -CIG 7005942E38 - CUP I57B16000590001
- con determina dirigenziale n. 2942 del 05/07/2017 è stata approvata, ai sensi dell’art. 33 comma 1 del D.Lgs.n.50/2016, la proposta di aggiudica in uno ai verbali di gara riguardanti i servizi di progettazione e di esecuzione del “Programma integrato e coordinato di interventi per la riqualificazione urbanistico-ambientale e rivitalizzazione socio-culturale dei rioni collinari”;
- con la medesima determinazione, i servizi di progettazione e di esecuzione inerenti all’intervento “Nuovo tratto fognario in Pastorano – Lotto D -CIG 7005942E38 - CUP I57B16000590001, sono stati definitivamente aggiudicati al raggruppamento “RTP ing. Alberto Herrmann + altri”; al punto 4 di detta determina è stato altresì disposto in via d’urgenza, ai sensi dell’art.32 comma 8 del D.lgs n.50/2016, di dare avvio all’esecuzione del contratto;
- in data 12/07/2017, fra il Comune di Salerno e il RTP ing. Alberto Herrmann + altri, è stato redatto, in via d’urgenza ed ai sensi dell’art. 32 comma 8 del D.Lgs n.50/2016, il “Verbale di avvio dell’esecuzione del contratto”;
- con nota acquisita al Prot. Gen. del Comune di Salerno al n. 134576 del 02/08/2017, i progettisti summenzionati hanno trasmesso il progetto definitivo di che trattasi;
- con Deliberazione di G.C. n°237 dell'01/09/2017 è stato approvato il suddetto progetto definitivo;
- il tracciato dell'intervento fognario progettato, costituito essenzialmente da due collettori principali diramantisi lungo le strade principali della località Pastorano, per un piccolo tratto secondario attraversa una serie di fondi in possesso di privati cittadini;
- il progetto dei lavori prevede la realizzazione di una stazione di pompaggio, dotata di gruppo elettrogeno di sicurezza e che lo stesso trova posizionamento su porzione (26 mq) della particella n° 1592 foglio 10 del Comune di Salerno;
- si è provveduto ad esperire le formalità previste dalla legge 241/90 e dal DPR 327/2001 (rispettivamente artt.7 ed 8; artt. 11 e 16) ai fini della realizzazione dell’esproprio della porzione della particella predetta;
- è stata data comunicazione alla sig.ra. Mari Laura, nelle forme di legge, dell'avvenuta approvazione del progetto definitivo ai fini della dichiarazione di pubblica utilità, così come intervenuta con delibera di G. C. n°261 del 27/09/2017;

- la proprietaria della particella citata, sig.ra Mari Laura, ha accettato di cedere la porzione di particella necessaria alla realizzazione dell'opera, firmando, in data 11/12/2017, un verbale di accordo ex art. 45 del DPR 327/2001 ed ss.mm.ii.;
- il citato verbale di accordo ex art. 45 Dpr 327/2001 è stato approvato con determinazione dirigenziale n. 983 del 20/02/2018;
- il verbale sottoscritto dalla sig.ra Mari Laura ha previsto, per l'esproprio di 26 mq, la corresponsione di un importo complessivo di € 1.040,00;
- con la succitata determinazione dirigenziale n. 983 del 20/02/2018 è stata impegnata la somma necessaria per la copertura degli emolumenti dovuti;
- in data 22/11/2019 con l'approvazione del frazionamento della particella n. 1592 del fg. 10, prot. n. 213228/2019, si è constatato che la superficie totale da acquisire di proprietà della Sig.ra Mari è risultata essere di complessivi mq 61, corrispondenti alla derivata part. 2001 (ex 1592) del fg 10;
- in relazione a quanto sopra, l'indennità per l'esproprio delle aree interessate dai lavori in oggetto è stata rideterminata in € 2.440,00;
- le aree sopra citate ricadono in zona omogenea E1 (zona agricola periurbana) del vigente PUC.

RITENUTO, per le motivazioni di cui sopra e verificati i presupposti normativi, doversi procedere all'emanazione del decreto di esproprio al fine di concludere l'acquisizione dell'area di che trattasi.

Visto il DPR n. 327/2001 e s.m.i.;
Letti gli artt. 1027 e ss. del Codice Civile;
Visto il Dlgs n. 267 del 18.08.2000 e s.m.i.;

DECRETA

ART. 1

La premessa al presente atto costituisce parte integrante e sostanziale dello stesso.

ART. 2

È pronunciata l'espropriazione definitiva in favore del Comune di Salerno - c.f. 80000330656 - dell'area interessata ai lavori del nuovo tratto fognario in località Pastorano, ai sensi e per gli effetti degli artt. 1027 e ss. Codice Civile e degli artt. 20 e ss. del D.P.R. n. 327/2001, identificata in Catasto Terreni al foglio 10 particella n. 2001 – di proprietà della sig.ra Mari Laura, nata a Roma il 22/01/1924, c.f. MRALRA24A62H501S:

Intestatario	Foglio	P.lla	Superficie espropriata mq	Indennità di esproprio	Note
Mari Laura, nata a Roma il 22/01/1924, c.f. MRALRA24A62H501S	10	2001	61	€ 2.440,00	
			Totale	€ 2.440,00	

ART. 3

È disposto il passaggio del diritto di proprietà a favore del Comune di Salerno degli immobili di cui all'art. 2.

ART. 4

L'indennità di esproprio è stata liquidata con determinazioni dirigenziali n. 1193 del 06/03/2018 (acconto) e n. 1077 del 19/02/2020 (saldo).

ART. 5

L'immissione in possesso delle aree espropriate avverrà in data 30/06/2020, a partire dalle ore 9,00, con redazione di apposito verbale da parte di tecnici comunali.

ART. 6

La particella catastale sopraelencata ricade in zona omogenea E1 (zona agricola periurbana) del vigente PUC, pertanto sull'indennità, ai sensi dell'art. 35 del T.U. n. 327/01 e s.m.i., non è applicata la ritenuta del 20%.

ART. 7

Il presente decreto sarà pubblicato all'Albo Pretorio on line del Comune di Salerno all'indirizzo www.comune.salerno.it, nonché, per estratto, sul Bollettino Ufficiale della Regione Campania, sarà notificato nelle forme degli atti processuali civili al proprietario espropriato, sarà registrato presso il competetene Ufficio del Registro e trascritto presso l'Agenzia delle Entrate-Servizi Pubblicità Immobiliare di Salerno a cura e spese del Comune di Salerno, esonerando il Dirigente dell'Agenzia delle Entrate – Servizi Pubblicità Immobiliare di Salerno da qualsiasi responsabilità al riguardo.

ART. 8

Ai fini fiscali il presente atto, relativo ad una procedura espropriativa per causa di pubblica utilità, viene redatto in esenzione di bollo ai sensi dell'art 22, tabella allegato B, del D.P.R. 26/10/1972 n. 642 ed art. 10, comma 3, dlgs n. 23/2011 modificato con art. 26 DL 104/2013 ed è soggetto, altresì:

- all'imposta di registro nella misura del 12% ai sensi dell'art. 1 della tariffa allegata al D.P.R. n. 131 del 26/04/1986 e art. 10, commi 1 e 2 D.lgs. 23/2011, modificato dall'art. 26 DL 104/2013, con un minimo di € 1.000,00;
- all'imposta ipotecaria nella misura fissa di € 50,00, ai sensi dell'art. 10, co. 3, D.lgs. 23/2011, modificato dall'art. 26 D.L. 104/2013;
- all'imposta catastale nella misura fissa di € 50,00, ai sensi dell'art. 10, co. 3, D.lgs. 23/2011, modificato dall'art. 26 D.L. 104/2013;

ART. 9

Il presente decreto, inoltre, comporta l'estinzione automatica di tutti i diritti, reali o personali, gravanti sul bene espropriato, salvo quelli compatibili con i fini cui l'espropriazione è preordinata.
Le azioni reali e personali esperibili sul bene espropriando non incidono sul procedimento espropriativo e sugli effetti del decreto di esproprio.
Dopo la trascrizione del decreto di esproprio, tutti i diritti relativi agli immobili espropriati potranno essere fatti valere esclusivamente sull'indennità ai sensi dell'art. 25, comma 3, del DPR n. 327/2001.

ART. 10

Contro il presente provvedimento è possibile ricorrere al Tribunale Amministrativo Regionale per la Campania sez. di Salerno entro il termine di sessanta giorni decorrenti dalla data della notifica del presente provvedimento o, in alternativa, è possibile presentare ricorso straordinario al Presidente della Repubblica entro il termine di centoventi giorni.

IL DIRIGENTE
Ing. Giovanni Micillo

COMUNE DI CENTOLA
Provincia di Salerno (C.F. 84001790652)

Prot.n. 8131 del 23/06/2020

OGGETTO: **ESTRATTO DEI DECRETI DEFINITIVI DI ESPROPRIAZIONE ED OCCUPAZIONE PERMANENTE** delle aree ubicate in loc. S. Severino**,** riportate in Catasto al foglio 21, particelle 231, 383, 1263, 1264, 1265, 1266, 1267, 1268, 1269.

IL RESPONSABILE DELL'AREA TECNICA, LL.PP.-ESPROPRI, COMUNICA

AI SENSI DELL'ART.23 COMMA 5 DEL DPR N.327/2001, CHE CON PROPRI DECRETI DI ESPROPRIO, DI SEGUITO ELENCATI NEL PRESENTE PROVVEDIMENTO, È STATA DISPOSTA A FAVORE DEL COMUNE DI CENTOLA (SA) CON SEDE ALLA VIA TASSO, 11, C.F.: 84001790652, QUALE AUTORITÀ ESPROPRIANTE PER LA ESECUZIONE DEI LAVORI DI "*SISTEMAZIONE DEI MOVIMENTI FRANOSI IN ATTO IN LOCALITÀ SAN SEVERINO, PRESSO IL COMUNE DI CENTOLA (SA)***,** DI CUI AL D.P.C.M. 10/12/2010 – (*G.U. 22/12/2010 N.298 – SERIE ORDINARIA N.282*)", L'ESPROPRIAZIONE DEFINITIVA E LA RELATIVA ACQUISIZIONE DEGLI IMMOBILI DI SEGUITO ELENCATI:

1) Decreto Prot. n. 7926 del 18/06/2020: **DEL DUCA GILDA** nata Centola (SA) il 21/08/1932 - C.F.: DLDGLD32M61C470M - **foglio 21 - p.lla 363** - mq. 768 – indennità €.4.107,84;
2) Decreto Prot. n. 7927 del 18/06/2020: **GRECO MAURO GIOVANNI** nato a Centola (SA) il 18/06/1940 - C.F.: GRCMGV40E18C470M - **foglio 21 - p.lle:**
   a) 1264 - mq. 32 – indennità = € 245,12;
   b) 1265 – mq. 4.357 – indennità = € 37.383,06;
   c) 1269 – mq. 20 – indennità = € 153,20;
3) Decreto Prot. n. 7928 del 18/06/2020 **PICCOLO MARIA ANTONIA** nata a Reggio Calabria il 02/04/1944 - C.F.: PCCMNT44D42H224J - **foglio 21 - particelle:**
   a) 1263 - mq. 130 – proprietaria per 1/3 - indennità 1/3 = € 248,95;
   b) 1266 – mq. 1.371 – proprietaria per 1/3 – indennità 1/3 = € 2.940,80;
   c) 1267 – mq. 5.050 – proprietaria per 1/9 - indennità 1/9 = € 3.223,58;
   d) 1268 – mq. 180 – proprietaria per 1/3 – indennità 1/3 = € 344,70;
4) Decreto Prot. n. 7930 del 18/06/2020 **SATURNO ERNESTINA** nata a Reggio Calabria il 29/11/1966 - C.F.: STRRST66S69H224O - **foglio 21 - particelle:**
   a) 1263 - mq. 130 – proprietaria per 1/3 - indennità 1/3 = € 248,95;
   b) 1266 – mq. 1.371 – proprietaria per 1/3 – indennità 1/3 = € 2.940,80;
   c) 1267 – mq. 5.050 – proprietaria per 1/9 - indennità 1/9 = € 3.223,58;
   d) 1268 – mq. 180 – proprietaria per 1/3 – indennità 1/3 = € 344,70;
5) Decreto Prot. n. 7932 del 18/06/2020 **SATURNO GIOVANNI** nato a Reggio Calabria il 10/01/1969 - C.F.: STRGNN69A10H224Y - **foglio 21 - particelle:**
   a) 1263 - mq. 130 – proprietario per 1/3 - indennità 1/3 = € 248,95;
   b) 1266 – mq. 1.371 – proprietario per 1/3 – indennità 1/3 = € 2.940,80;
   c) 1267 – mq. 5.050 – proprietario per 1/9 - indennità 1/9 = € 3.223,58;
   d) 1268 – mq. 180 – proprietario per 1/3 – indennità 1/3 = € 344,70;
6) Decreto Prot. n. 7933 del 18/06/2020 **SATURNO CARMELO** nato a Centola il 02/12/1935 - C.F.: STRCML35T02C470Q - **foglio 21 – particella 1267** – mq. 5.050 – proprietario per 6/9 - indennità 6/9 = € 19.341,50;
7) Decreto Prot. n. 8118 del 22/06/2020 **COMUNE DI CENTOLA (SA)** - C.F.: 84001790652 - **foglio 21 – particella 231** – mq. 1.611 – indennità = € 6.911,19;

Il presente provvedimento sarà pubblicato all'Albo pretorio on-line del Comune di Centola (SA) nonché nel B.U.R. Campania, ex art. 23 comma 5 del DPR n.327/2001.

Centola, 23/06/2020

IL RESPONSABILE DELL'AREA TECNICA –LL.PP. - ESPROPRI
Arch. Magno Battipaglia

COMUNE DI GRAGNANO

Città Metropolitana di Napoli

Codice fiscale: 00646300632

Settore Edilizia Privata ed Urbanistica

prot n. 12313 del 18.06.2020

OGGETTO: Avviso di Approvazione del Piano Urbanistico Comunale (P.U.C.) della Valutazione Ambientale Strategica (VAS) e della Sintesi non tecnica, ai sensi dell'art. 3 c. 5 del Regolamento per il Governo del Territorio n. 5/2011 e contestuale Approvazione del primo API/POC ai sensi dell'art. 25, c.7, della L.R. 16/2004.

Il Responsabile del Settore

Visto l'art. 3 comma 6 del regolamento di attuazione per il governo del territorio n.5 del 4 agosto 2011, della legge regionale n.16/2014

AVVISA

Che con delibera di Consiglio Comunale n° 25 del 12.06.2020, dichiarata immediatamente eseguibile, si è provveduto alla definitiva approvazione del *PIANO URBANISTICO COMUNALE (P.U.C.) della Valutazione Ambientale Strategica (VAS) e della Sintesi non tecnica, ai sensi dell'art. 3 c. 5 del Regolamento per il Governo del Territorio n. 5/2011 con contestuale Approvazione del primo API/POC ai sensi dell'art. 25, c.7, della L.R. 16/2004*."

Il PUC approvato, comprensivo degli elaborati previsti dalla normativa vigente regionale, delle NTA e della VAS, nonché del parere motivato positivo VAS, è consultabile sul sito web del Comune di Gragnano all'indirizzo *www.comune.gragnano.na.it* ed è depositato per la libera visione presso il Settore Edilizia Privata ed Urbanistica del Comune di Gragnano (NA). Di detta approvazione e deposito è data notizia sul BURC e sul sito web del Comune di Gragnano (NA).

Il Piano Urbanistico Comunale, per l'effetto l'art. 3 comma 7 del regolamento di attuazione per il governo del territorio n.5 del 4 agosto 2011, della legge regionale n.16/2014 è efficace dal giorno successivo alla pubblicazione dell'avviso di approvazione sul BURC.

Il Responsabile del Settore
Edilizia Privata ed Urbanistica
F.to Arch. Teresa Abagnale

L'Assessore all'Urbanistica
F.to Avv. Alberto Vitale

Il Sindaco
F.to dott. Paolo Cimmino

COMUNE DI PRESENZANO - provincia di Caserta - codice fiscale 80009190614
Sede Presenzano via San Rocco, 49 - 81050

oggetto: presa d'atto del preliminare di Variante al P.U.C. vigente, a norma dell'Art.19, del D.P.R. 327/2001.

SI RENDE NOTO Che con Deliberazione di Giunta Comunale n.43 del 19.06.2020 avente per oggetto: "PRESA D'ATTO DEL PRELIMINARE DELLA VARIANTE DEL PIANO URBANISTICO COMUNALE", si è deliberata la presa d'atto della Variante al Piano Urbanistico Comunale (P.U.C.), a norma dell'Art.19 del D.P.R.n.327/2001 per la riperimetrazione delle Aree Ps Ai-Rf, nonché l'adeguamento del PUC vigente, alla luce della valutazione delle eventuali interconnessioni tra sviluppo del territorio e vigenza del Piano Territoriale di Coordinamento Provinciale (PTCP). Gli adempimenti conseguenti al citato atto sono stati espletati dai soggetti competenti in osservanza della Legge n.241/90 e smi; D.P.R.n.327/2001 e smi; D.Lgs.n.50/2016 smi e L.R. n.16/2004. Gli Atti di Variante sono depositati presso l'Ufficio di Segreteria del Comune e l'Ufficio Lavori Pubblici, in libera visione al pubblico, per 30 (Trenta) giorni naturali, successivi e consecutivi, decorrenti dalla data di pubblicazione del presente Avviso sul BURC.
Durante il periodo di deposito chiunque può presentare osservazioni in merito, e depositarle, nei termini di cui sopra e in duplice copia al protocollo generale del Comune nei normali orari di ufficio. L'Avviso è stato pubblicato contestualmente in pari data sul BURC Digitale Regione Campania ed all'Albo Pretorio del Comune

COMUNE DI MARIGLIANO
P.Iva 01253711210

Adozione Variante al Piano Regolatore Generale per la riclassificazione urbanistica dell'area indicata al foglio 18, p.lla 818, del Comune di Marigliano

Si rende noto che, ai sensi dell'art. 3 del Regolamento regionale n 5/2011, con deliberazione n. 2 del 23/06/2020, esecutiva ai sensi di legge, il Commissario ad acta ha adottato la Variante al Piano Regolatore Generale per la riclassificazione urbanistica dell'area indicata al foglio 18, p.lla 818.
Gli atti della Variante e la delibera sono depositati per 30 giorni presso l'Ufficio Tecnico – Settore Urbanistica e presso la Segreteria Generale, a libera visione degli interessati.
Sul sito web del Comune e sul BURC è pubblicato l'avviso di adozione e la delibera del Commissario n. 2.
A far data dalla pubblicazione e durante il periodo di deposito i soggetti interessati, sia pubblici sia privati, possono presentare, al protocollo generale del Comune, osservazioni ai sensi degli artt. 3, 4 e 7 del Regolamento regionale n. 5/2011.

Il RUP
Arch. Sabato Esposito

COMUNE DI CERVINO

Provincia di Caserta

Area Tecnica

AVVISO PUBBLICO

IL RESPONSABILE DELL'AREA TECNICA

in esecuzione dell'art. 29, comma 2, della Legge Regionale 22 dicembre 2004 n. 16 e ss.mm.ii., che disciplina il procedimento di formazione del Regolamento Urbanistico Edilizio Comunale,

RENDE NOTO

che con Delibera di Consiglio Comunale n. 2 del 05.06.2020 è stato approvato il Regolamento Urbanistico Edilizio Comunale (R.U.E.C.) e che lo stesso è stato depositato presso la casa comunale per la libera consultazione.

Il R.U.E.C. approvato entra in vigore il giorno successivo a quello della sua pubblicazione.

Il Responsabile dell'Area Tecnica
F.to ing. Pietro Esposito Acanfora

COMUNE DI CICERALE (SA)
Via Roma, 100 - 84053 Cicerale (SA)
Codice Fiscale 81000790659 - P.IVA 00775970650
Avviso di pubblicazione approvazione Piano InsediamentI ProduttivI (PIP)

Prot.n. 1740 del 18/06/2020

AVVISO DI PUBBLICAZIONE NEL BURC

Il Responsabile dell'Ufficio di Piano (UdP) e Pianificazione Territoriale,

Premesso:

- che, con deliberazioni n. 107 del 19 novembre 2019 e n. 114 del 27 dicembre 2019, la Giunta Comunale adottava il Piano per gli Insediamenti Produttivi (PIP) completo della documentazione tecnica di rito;

Ritenuto:

- che l'area di interesse è compresa in ambito produttivo intercomunale, da tempo insediato e urbanizzato in buona parte;

Atteso:

- che a seguito delle osservazioni fatte pervenire nella precedente fase di pubblicazione e partecipazione dai cittadini e dalla Provincia, stante quanto previsto al comma 4 dell'art. 10 del richiamato Regolamento di Attuazione per il Governo del Territorio n.5 del 4/8/2011, l'UdP ha provveduto a darne gli opportuni riscontri anche con la rettifica in via definitiva della perimetrazione;

Dato Atto:

- che con Delibera n. 48 del 28 maggio 2020 dichiarata immediatamente esecutiva ai sensi dell'art. 134 co. 4 del TUEL 267/2000, la Giunta Comunale ha approvato le controdeduzioni alle osservazioni pervenute in uno agli elaborati correttamente definiti, indi ha approvato il Piano per gli Insediamenti Produttivi;
- che la Delibera n. 48 del 28 maggio 2020, veniva pubblicata al n. 225/2020 a far data dal giorno 05-06-2020 e inserita nella sezione "amministrazione trasparente" alla sottosezione "Provvedimenti Organo Politici" di cui al sito istituzionale dell'Ente;

Ravvisata:

- la necessità di disporre la pubblicazione nel BURC dell'avviso di avvenuta approvazione, in ragione di quanto previsto dalla legge urbanistica regionale e del relativo Regolamento di Attuazione per il Governo del Territorio n. 5 del 4/8/2011;

Visto:

l'art. 27 della Legge Urbanistica Regionale n. 16 del 22 dicembre 2004;
l'art. 10 commi 2 e 3 del Regolamento di Attuazione per il Governo del Territorio n. 5 del 4/8/2011;

Il Responsabile dell'Ufficio di Piano e Pianificazione del Territorio, col presente avviso,

RENDE NOTO

che con Deliberazione di Giunta Comunale n. 48 del 28 maggio 2020 è stato approvato il Piano per gli Insediamenti Produttivi (P.I.P.) ai sensi della L.R. 16/2004 e in conformità dell'art.10 - comma 3 del Regolamento di Attuazione per il Governo del Territorio n.5 del 4/8/2011, pubblicato sul BURC n. 53 dell'8/8/2011.
Il Piano Urbanistico Attuativo, comprensivo degli elaborati di rito come previsto dalla vigente normativa, è depositato per la libera visione del pubblico, presso la Casa Comunale – Ufficio Tecnico e pubblicato sul sito istituzionale dell'Ente.
Di detto deposito è data notizia sul BURC e sul sito istituzionale del comune www.comune.cicerale.sa.it, nonché all'Albo Pretorio on line del Comune.
Del che, il presente avviso.

Il Responsabile dell'UdP e PT
F.to arch. Lucido Di Gregorio

fonte: http://burc.regione.campania.it

BOLLETTINO UFFICIALE
della REGIONE CAMPANIA
n. 128 del 01 Luglio 2020
PARTE III Avvisi e Bandi di Gara

COMUNE DI CASAMICCIOLA TERME

CITTA' METROPOLITANA DI NAPOLI
Assessorato al Turismo, Soggiorno e Turismo
AREA VII
Ufficio Demanio e Territorio

C.D.M. n°01 del 23/06/2020 ***Rep. n°1518 del 23/06/2020***

AUTORIZZAZIONE AL SIG. LUONGO FRANCO DI SUBINGRESSO ALLA C.D.M. N° 5/08 DEL 22.04.2008

IL RESPONSABILE DELL'AREA VII TECNICA

PREMESSO:

CHE il Comune di Casamicciola Terme è subentrato alla gestione del demanio ad uso turistico ricreativo e del mare territoriale in attuazione del D.P.R. 616/77 e ss. mm. e ii. e dell'art.105 D. Lgs 112/98 e ss. mm. e ii., e che pertanto deve provvedere ad assicurare un corretto utilizzo delle spiagge, dei litorali e degli specchi acquei di giurisdizione al fine di evitare il verificarsi di fenomeni che possono turbare il regolare svolgimento della stagione balneare;

CHE con Delibera del Consiglio Comunale n°01 del 09.01.2004 si è approvato il Piano di Utilizzo della costa, nell'esercizio dei poteri di autoregolamentazione, fissando delle prescrizioni a carattere generale con le quali disciplinare l'esercizio di una funzione concessoria, che consentano un ordinato sviluppo della costa nell'interesse della comunità locale;

CHE con delibera di Consiglio Comunale n° 37 del 05.12.2009 sono state apportate delle modifiche al Piano i Utilizzo della Costa;

CHE con delibera Consiliare n° 13 del 14.04.2003 è stato approvato il Regolamento per la disciplina delle funzioni in materia di demanio marittimo;

CHE la **"soc. Bagno Nello sas"** con sede in Casamicciola Terme alla Via Dottor Mennella n° 22 C.F./P. IVA: 04382901215, è titolare della C.D.M. n° 05 del 22.04.2008 e del successivo provvedimento di proroga al 31.12.2015 prot. n° 6 del 11.05.2010 relativa all'occupazione di un'area demaniale di complessivi mq. 320,00 di cui mq. 36,00 con cabine e con fronte a mare di ml. 20,00, alla Via Tommaso Morgera;

VISTO l'istanza prot. 2953 del 11/03/2020, prodotta da **LUONGO Franco**, nato a Lacco Ameno il 27/02/1983, C.F.: LNG FNC 83B27 E396F e residente in Casamicciola Terme alla Via Dottor Mennella n° 22, tendente ad ottenere, ai sensi dell'art. 46 del Codice della Navigazione, il **subingresso**, quale ditta individuale, alla Concessione Demaniale Marittima n° 05/08 del 23/04/2008, con scadenza il 31/12/2020, rilasciata per occupare, ai soli fini demaniali, alla Via Tommaso Morgera, località Eliporto, ***"mq. 320,00 di arenile con fronte a mare di ml. 20,00, per mantenere attrezzature turistico balneari per l'esercizio dell'attività di stabilimento balneare",*** a seguito della acquisizione della quota del padre Luongo Aniello, giusto atto per Notaio Stefano Palladini da Lacco Ameno del 26/09/2019 e della conseguente estinzione della società per pluralità di soci;

CONSIDERATO che risulta effettivamente operante l'esercizio, da parte dell'Amministrazione Comunale, delle funzioni amministrative in materia di Demanio Marittimo conferito alle Regioni e agli Enti locali dall'art. 105 del D. Lgs. 112/98 e ss. mm. e ii.;

VISTO l'art.8 del vigente Regolamento per la disciplina delle funzioni in materia di demanio marittimo relativo alla presentazione della domanda per autorizzazione ex art. 46 C. d. N.;

VISTO la dichiarazione sostitutiva, sensi del D.P.R. 445/2000 e ss. mm. e ii., prodotta dal richiedente Luongo Franco attestante l'inesistenza di sentenze definitive di condanna passate in giudicato e l'inesistenza di irregolarità definitivamente accertate rispetto agli obblighi relativi al pagamento di imposte e tasse;

VISTO la dichiarazione sostitutiva, ai sensi del D.P.R. 445/2000 e ss. mm. e ii., prodotta dal richiedente Luongo Franco di non aver prodotto variazioni sostanziali e di non aver modificato lo

Via Principessa Margherita, n.62 – 80074 Casamicciola Terme (NA) - Tel. 0815072572/37 - Fax 0815072544
E mail : *urbanistica@comunecasamicciola.it*

fonte: http://burc.regione.campania.it

stato dei luoghi come autorizzato dalla C.D.M. n° 5/2008 del 22 aprile 2008 prorogata, *ope legis*, alla data del 31/12/2020;
DATO ATTO che il subentrante è obbligato nei modi e nei termini previsti per il precedente concessionario;
RILEVATO che l'avviso di pubblicazione dell'istanza è stato regolarmente affisso all'Albo del Locamare Casamicciola Terme giusto nota prot. gen. n° 4227 del 29.04.2020 e all'Albo Pretorio online del Comune n° 2020/000527;
VISTO il versamento di € 200.00 per i diritti d'istruttoria con causale Subingresso C.D.M n° 5/08 effettuato sul conto corrente postale numero 2300805 con bollettino postale n°84 del 10.03.2020;
VISTO gli artt. 4 e 11 del vigente Regolamento per la disciplina delle funzioni in materia di Demanio Marittimo, approvato con Delibera di Consiglio Comunale n° 07 del 27/04/2017;
VISTO l'art. 46 del Codice della Navigazione approvato con R.D. 30 marzo 1942, n° 327;
VISTO l'art. 30 del Regolamento per l'esecuzione del Codice della Navigazione, approvato con D.P.R. 15.02.1952, n° 328;
VISTO le delibere della Giunta Regionale della Campania n.3744 del 14/07/2000 e n.1971 del 11/05/2001 e n.395 del 28/03/2006;
VISTO il Codice della Navigazione approvato con R.D. 30 marzo 1942, n° 327 e ss. mm. e ii.;
VISTO il Regolamento per l'esecuzione del Codice della Navigazione, approvato con D.P.R. 15.02.1952, n° 328;
VISTO la L.241/90 e ss. mm e ii;
VISTO il D. Lgs. 267/2000 e ss. mm. e ii.;
VISTO il Decreto Sindacale n° 27 del 01.06.2020 con il quale veniva affidato l'incarico di Responsabile dell'Area VII Tecnica del Comune di Casamicciola Terme al dott. arch. Maria Grazia Formisano;

A U T O R I Z Z A I L S U B I N G R E S S O

del Sig. **LUONGO Franco**, nato a Lacco Ameno NA) il 27.02.1983, C.F.: LNG FNC 83B27 E396F, residente in Casamicciola Terme (NA) alla Via Dottor Mennella n° 22, nella qualità di titolare della omonima ditta individuale, Partita IVA: 09423781211, con sede in Casamicciola Terme alla Via Dottor Mennella n° 22, **nella titolarità della concessione demaniale marittima n° 5/08 del 22.04. 2008 avente scadenza 31.12.2020 giusto determina dirigenziale n° 17 del 05/07/2016**, già intestata alla società "**Bagno Nello sas"** per occupare un'area demaniale di complessivi ***mq. 320,00 di arenile con fronte a mare di ml. 20,00, per mantenere attrezzature turistico balneari per l'esercizio dell'attività di stabilimento balneare*** alla via Tommaso Morgera, per lo stabilimento balneare, il quale dovrà rispondere della esatta osservanza di tutte le condizioni, sia speciali che generali, stabilite nella citata Concessione Demaniale n° 5/08 del 22.04. 2008, rilasciata dal Comune di Casamicciola Terme, sotto comminatoria, in caso di trasgressione, di incorrere nelle penalità previste dal Codice della Navigazione.
In particolare nel giorno della scadenza il Concessionario dovrà sgomberare, a propria cura e spese, l'area occupata, asportando i manufatti impiantati e quindi consegnarla nel pristino stato all'Amministrazione Comunale, salvo che questo non consente di rinnovare la presente su nuova domanda del Concessionario, da presentarsi tre mesi prima della detta scadenza, sempre che, siano pagati il canone e le tasse relative al nuovo periodo della concessione.
Il Sig. Luongo Franco, nato a Lacco Ameno NA) il 27.02.1983, residente in Casamicciola Terme (NA) alla Via Dottor Mennella n° 22, dichiara di accettare, senza restrizione alcuna, le condizioni contenute nel presente atto e quelle stabilite nella licenza di cui sopra, riflettente la concessione a favore del *"Bagno Nello sas"* e gli obblighi dalla stessa derivanti.

fonte: http://burc.regione.campania.it

COMUNE DI CASAMICCIOLA TERME

Prov. di Napoli

Stazione di Cura, Soggiorno e Turismo

AREA VI

Ufficio Demanio e Territorio

Per la presente autorizzazione il Sig. Luongo Franco, come sopra generalizzato, entro 10 giorni dalla data di rilascio del presente titolo, dovrà provvedere alla costituzione, a pena della decadenza della concessione, della cauzione in numerario o in titoli di Stato o garantiti dallo Stato o polizza fidejussoria rilasciata da società di primaria importanza da valere anche quale copertura delle spese per lo sgombero dell'area alla decadenza e/o alla revoca della Concessione, che rimarrà vincolata fino allo scadere del titolo;

La restituzione/svincolo delle somme prestate a titolo di cauzione al termine della concessione è subordinato alla verifica dell'esatto adempimento degli obblighi assunti con la presente scrittura.

Il Sig. Luongo Franco, come sopra generalizzato, entro 30 giorni dalla data di rilascio del presente titolo, dovrà provvedere alla contestuale costituzione, a pena decadenza della concessione, di Polizza Responsabilità Civile (R.C.T.), rilasciata da società di primaria importanza, a garanzia dell'Amministrazione Comunale contro la responsabilità civile per danni causati a terzi nell'attività relativa alla Concessione demaniale marittima.

La presente autorizzazione viene firmata dal richiedente Sig. Luongo Franco, nato a Lacco Ameno NA) il 27.02.1983, residente in Casamicciola Terme (NA) alla Via Dottor Mennella n° 22, in segno della più ampia e completa accettazione delle condizioni ed obblighi cui sopra espressi nonché del consenso, nel rispetto della legge 31/12/96, n. 675 e ss. mm e ii., al trattamento ed utilizzo dei dati personali esclusivamente ai fini delle funzioni amministrative esercitate dall'Amministrazione Comunale.

Il Concessionario si impegna al pagamento del canone demaniale anno 2020 pari a **€ 451,23** (Euro quattrocentocinquantuno/23) oltre **€ 112,80** (Euro centododici/80) di addizionale regionale, per un prezzo complessivo di **€ 564,03 (Euro cinquecentosessantaquattro/03)** salvo conguaglio e di eventuali somme pendenti del vecchio concessionario. Qualora le leggi dello stato permettano la proroga della presente concessione, la suddetta proroga sarà subordinato alla preventiva costituzione a pena della decadenza della concessione, della cauzione in numerario o in titoli di Stato o garantiti dallo Stato o polizza fidejussoria rilasciata da società di primaria importanza per l'ammontare stabilito apri al doppio del canone annuo.

Lo stesso Concessionario dichiara di eleggere il proprio domicilio in Casamicciola Terme (NA) alla Via Dottor Mennella n° 22, sede della società.

Il Concessionario per il montaggio di eventuali strutture provvisorie dovrà presentare al competente Ufficio Comunale idonea S.C.I.A. e/o titolo edilizio equipollente previsto dal D.P.R. 380/01 e ss. mm. e ii. (T. U. E.) e dalla Legge Regionale n° 19 del 28.11.2001 e ss. mm. e ii., nonché acquisire ogni altro eventuale titolo abilitativo necessario per la realizzazione delle opere progettate.

Il Comune si riserva di effettuare, per il tramite del Comando di Polizia Municipale, controlli circa la bontà e puntualità del servizio, nonché sulla cortesia e sulla considerazione dell'utente.

La mancata osservanza, anche di uno solo, degli articoli del presente contratto, comporta la decadenza del servizio, senza comportare né restituzione di canone e/o quota del canone né richieste di eventuali risarcimenti per qualunque causa.

Il Concessionario si assume ogni responsabilità, sia civile che penale, per eventuali danni a persone e/o a cose ed al Demanio Marittimo.

Il Concessionario s'impegna ad adottare tutti gli opportuni provvedimenti idonei alla tutela della pubblica incolumità e della salute, nel rispetto delle norme vigenti in materia di antinfortunistica e di salute pubblica.

Il Concessionario provvede, a proprie cure e spese, all'onere della manutenzione ordinaria e straordinaria delle opere, tale da assicurare, in qualsiasi momento, il regolare esercizio delle stesse e la sicurezza dell'utilizzo delle stesse.

fonte: http://burc.regione.campania.it

Il Concessionario si obbliga ad ottenere altre ed ogni eventuali autorizzazioni e/o N.O. e/o titoli abilitativi da rilasciarsi a cura delle competenti Amministrazioni e degli Uffici competenti, e/o da conseguirsi con l'istituto della S.C.I.A. e/o di titolo edilizio equipollente, nel rispetto dei diritti dei terzi.
Il Concessionario prima del montaggio delle strutture, ogni anno, dovrà munirsi di tutte le eventuali autorizzazioni ulteriori necessarie rispettando esattamente, gli schemi planovolumetriche e le superfici di ingombro previste dalla originaria concessione.
Il subentro è relativo anche ad eventuali autorizzazioni collegate connesse alla vigenza del titolo concessorio, fatto salvo i rapporti privatistici eventuali previsioni differenti contenuti in atti pubblici.
Il canone per le concessioni va corrisposto anticipatamente all'anno di godimento. Qualora il concessionario proceda al pagamento del canone in ritardo, si applicheranno alla somma da corrispondere gli interessi di mora. Gli interessi decorrono, automaticamente, senza che sia necessaria la costituzione in mora, alla scadenza del termine di 30 giorni dalla ricezione della richiesta.
Il presente atto, con grafici allegati va registrato a cura e spese del Concessionario.
Un originale, debitamente registrato, oltre copia del versamento dei diritti di istruttoria va restituito all'Ufficio Demanio Marittimo dell'Amministrazione Concedente.
Si evidenzia che resta comunque salvo la facoltà del Comune di applicare l'art. 42 del C. d. N. in ordine alla revoca ove la medesima concessione risulti in contrasto con le esigenze di carattere pubblico.
Per qualsiasi controversia che dovesse sorgere in relazione all'interpretazione, all'applicazione, all'esecuzione del presente contratto è esclusivamente competente il Foro di Napoli. ***É escluso il ricorso all'istituto dell'Arbitrato***;
L'efficace della presente autorizzazione è subordinata all'obbligo del Concessionario di registrare presso l'Ufficio delle Entrate di Ischia la presente autorizzazione e di consegnarne una copia all'Area VII Tecnica - Ufficio Demanio del Comune di Casamicciola Terme.

Per l'Amministrazione Comunale	Per accettazione
Il Responsabile dell'Area VII Tecnica	**Il Concessionario**
(dott. arch. Maria Grazia Formisano)	*Socio Amministratore Sig.Luongo Franco*
_____	_____

AUTENTICA DI FIRME

Certifico io sottoscritto **Dott. Carmine Testa**, Segretario Comunale di Casamicciola Terme (NA), abilitato ad autenticare le scritture private di cui è parte il Comune ai sensi dell'art. 97, comma 4, lett. c) del D. Lgs. 267/2000 e ss. mm. e ii., che i Signori:
Dott. Arch. Maria Grazia Formisano – Responsabile dell'Area VII Tecnica del Comune di Casamicciola Terme (C:F: e P: IVA Ente 83000770632) il quale interviene esclusivamente nel nome, per conto e nell'interesse del Comune medesimo per la su espressa qualifica, ai sensi del D. Lgs. 18 agosto 2000 n. 267 e ss. mm. e ii.;

fonte: http://burc.regione.campania.it

COMUNE DI CASAMICCIOLA TERME

Prov. di Napoli

Stazione di Cura, Soggiorno e Turismo

AREA VI

Ufficio Demanio e Territorio

Sig. Luongo Franco, nato a Lacco Ameno il 27/02/1983, C.F.: LNG FNC 83B27 E396F e residente in Casamicciola Terme alla Via Dottor Mennella n° 22, della cui identità personale io Segretario Comunale sono certo, previa espressa rinuncia, da loro fatta di comune accordo e con il mio consenso, all'assistenza dei testimoni, hanno alla mia presenza e vista, sottoscritto il presente atto e firmato i fogli intermedi che precedono, facendomi espressa richiesta che il detto documento venga conservato in raccolta tra i miei.

Casamicciola Terme _____

IL SEGRETARIO GENERALE
(Dott. Carmine Testa)

fonte: http://burc.regione.campania.it

SVILUPPO CAMPANIA SPA – P.IVA 06983211217 - POR CAMPANIA FSE 2014/2020 - ASSE I - OBIETTIVO SPECIFICO 3. AZIONI 8.2.2 - AVVISO PUBBLICO "VOUCHER PER LA PARTECIPAZIONE A PERCORSI FORMATIVI DESTINATI ALLE DONNE IN ETÀ LAVORATIVA" PROT. N.0000530/U DEL 14.01.2020 - CUP B24D19000000009 - PROVVEDIMENTO DI AMMISSIONE

IL DIRETTORE GENERALE F.F.
PREMESSO CHE

Sviluppo Campania spa è una società in house della Regione Campania, soggetta alla direzione e controllo della stessa;

Con D.D. n. 48 del 28.02.2019, la Regione Campania, Direzione Generale per le Politiche Sociali e Socio Sanitarie, ha ammesso a finanziamento il progetto finalizzato a sostenere l'occupabilità femminile a valere sull'Asse I, Obiettivo Specifico 3 del POR Campania FSE 2014/2020 presentato da Sviluppo Campania spa a cui ha affidato l'attuazione.
Il progetto, oggetto di affidamento, è articolato secondo le seguenti linee di attività:

- linea 1 "Voucher per la partecipazione a percorsi formativi destinati alle donne in età lavorativa", del valore massimo di €. 2.089.000,00, a valere sull'Azione 8.2.2, di cui € 1.644.000,00 quale contributo a favore delle destinatarie;
- linea 2 "Strumenti per la promozione della parità di genere nel mercato del lavoro", del valore massimo di €. 1.421.500,00, a valere sull'Azione 8.2.7.

Sviluppo Campania SpA, su delega della Regione Campania – "Direzione Generale per le Politiche Sociali e sociosanitarie 50 05 00" - ha adottato l'avviso pubblico in oggetto in coerenza ed attuazione della seguente normativa:

- Regolamento (UE) n. 1303 del 17 dicembre 2013 con cui il Parlamento e il Consiglio Europeo hanno approvato le disposizioni comuni sul Fondo europeo di sviluppo regionale, sul Fondo sociale europeo, sul Fondo di coesione, sul Fondo europeo agricolo per lo sviluppo rurale e sul Fondo europeo per gli affari marittimi e la pesca e le disposizioni generali sul Fondo europeo di sviluppo regionale, sul Fondo sociale europeo, sul Fondo di coesione e sul Fondo europeo per gli affari marittimi e la pesca, che abroga il Regolamento (CE) n. 1083/2006 del Consiglio;
- Regolamento (UE) n. 1304 del 17 dicembre 2013 con cui il Parlamento e il Consiglio Europeo hanno stabilito i compiti del Fondo sociale europeo (FSE) e l'abrogazione del Regolamento (CE) n. 1081/2006 del Consiglio;
- Regolamento (UE, Euratom) 2018/1046 del Parlamento Europeo e del Consiglio del 18 luglio 2018 che stabilisce le regole finanziarie applicabili al bilancio generale dell'Unione, che modifica i regolamenti (UE) n. 1296/2013, (UE) n. 1301/2013, (UE) n. 1303/2013, (UE) n. 1304/2013, (UE) n. 1309/2013, (UE) n. 1316/2013, (UE) n. 223/2014, (UE) n. 283/2014 e la decisione n. 541/2014/UE e abroga il regolamento (UE, Euratom) n. 966/2012;
- Decisione n. C (2015) 5085/F1 del 20 luglio 2015 con cui la Commissione Europea ha approvato il Programma Operativo "POR Campania FSE" per il sostegno del Fondo sociale europeo nell'ambito dell'obiettivo "Investimenti a favore della crescita e dell'occupazione" per la Regione Campania in Italia CCI 2014IT05SFOP020;
- Deliberazione di G.R. n. 388 del 02 settembre 2015 con cui la Regione Campania ha preso atto dell'approvazione della Commissione europea del Programma Operativo Fondo Sociale Europeo (PO FSE) Campania 2014-2020";
- Deliberazione di G.R. n. 245 del 24/04/2018 la Regione Campania ha preso atto della Decisione Europea C(2018) 1690/F1 del 15/03/2018 che approva il nuovo Programma.

fonte: http://burc.regione.campania.it

- Deliberazione di G.R. n. 719 del 16 dicembre 2015 con cui la Regione Campania ha preso atto del documento "Metodologia e criteri di selezione delle operazioni", approvato nella seduta del Comitato di Sorveglianza del POR Campania FSE 2014-2020 del 25 novembre 2015;
- Deliberazione di G.R. n. 112 del 22 marzo 2016 con cui la Regione Campania ha approvato la "*Programmazione attuativa generale POR Campania FSE 2014-2020*", di definizione del quadro di riferimento per l'attuazione delle politiche di sviluppo del territorio campano, in coerenza con gli obiettivi e le finalità del POR Campania FSE 2014-2020;
- Delibera di Giunta Regionale n. 191 del 3 maggio 2016 con cui sono stati istituiti i capitoli di spesa nel bilancio gestionale 2016-2018, in applicazione delle disposizioni introdotte dal D. Lgs. n. 118/2011 ed è stata attribuita la responsabilità gestionale di detti capitoli alla competenza della U.O.D. 02 "Gestione Finanziaria del POR FSE Campania" della Direzione Generale 51.01 "Programmazione Economica e Turismo.
- Deliberazione di G.R. n. 742 del 20 dicembre 2016 e ss.mm.ii, con cui la Regione Campania ha approvato il "*Sistema di Gestione e di Controllo*" (Si.Ge.Co.) del POR Campania FSE 2014-2020 con decorrenza dal 01 gennaio 2017;
- Decreto Dirigenziale n. 148 del 30 dicembre 2016 e ss.mm.ii che approva il Manuale delle Procedure di Gestione, le Linee Guida per i Beneficiari e il Manuale dei controlli di primo livello del POR Campania FSE 2014/2020;
- Decreto del Presidente della Giunta Regionale Campania n. 272 del 30 dicembre 2016 e ss.mm.ii., con cui sono stati individuati i Responsabili di Obiettivo Specifico del POR Campania FSE 2014-2020;
- Deliberazione di Giunta Regionale Campania n. 112 del 27 febbraio 2018 con cui la Regione Campania, ha approvato il Piano Strategico per le Pari Opportunità che prevede la realizzazione, nell'ambito del POR FSE 2014 – 20, di interventi integrati di supporto all'inserimento lavorativo e di prevenzione dei fenomeni discriminatori, finalizzati a favorire la partecipazione femminile al mercato del lavoro;
- Delibera di Giunta Regionale n. 242 del 22 luglio 2013 e ss.mm.ii. sul "modello operativo di accreditamento degli operatori pubblici e privati per l'erogazione dei servizi di istruzione e formazione professionale e dei servizi per il lavoro in Regione Campania";
- Delibera di Giunta Regionale n. 223 del 27 giugno 2014, integrata dalla Delibera di Giunta Regionale n. 808 del 23 dicembre 2015 e ss.mm.ii. con cui sono stati approvati gli indirizzi sul sistema regionale degli standard professionali, formativi, di certificazione e di attestazione;
- Delibera di Giunta Regionale n. 314 del 28 giugno 2016 con cui è stata attuata la Riforma del Sistema della Formazione Professionale ed è stato approvato il dispositivo integrato "SCRIVERE - Sistema di Certificazione Regionale di Individuazione Validazione e Riconoscimento delle Esperienze.";
- il Decreto del Presidente della Repubblica n. 22 del 5 febbraio 2018 Regolamento sull'ammissibilità delle spese per i programmi cofinanziati dai Fondi strutturali di investimento europei (SIE) per il periodo di programmazione 2014/2020;

CONSIDERATO CHE:

- in data 15.01.2020 è stato pubblicato sul BURC n. 4 l'Avviso "*Voucher per la partecipazione a percorsi formativi destinati alle donne in età lavorativa*" e i relativi allegati, che salvo esaurimento anticipato dei fondi, prevedeva n. 2 finestre temporali per la presentazione delle istanze, ognuna della durata di 30 giorni:
  - ✓ prima finestra: a far data 21 febbraio 2020 ore 10:00 fino al 22 marzo 2020 ore 12:00;
  - ✓ seconda finestra: a far data 26 maggio ore 10:00 2020 fino al 26 giugno 2020 ore 12:00.
- in seguito all'emergenza epidemiologica dovuta alla diffusione del virus COVID 19 ed ai provvedimenti emanati dall'Amministrazione Regionale, in particolare alla DGR n. 144 del 17 marzo 2020 che ha espressamente previsto che i termini di scadenza per tutti gli Avvisi in corso alla data di emanazione della delibera sono stati prorogati al 15 maggio 2020, ove non già sospesi con termini diversi dalle Direzioni Generali competenti, con nota prot. n. 0003201/U del 23.03.2020 è stata

fonte: http://burc.regione.campania.it

comunicata alla Direzione Generale per le Politiche Sociali e Socio – Sanitarie la proroga della prima finestra dell'Avviso al 15 maggio 2020;

- in data 24.04.2020 con nota prot. n. 0004012/U Sviluppo Campania spa ha comunicato la necessità di modificare la data di presentazione della seconda finestra in seguito alla variazione della prima finestra;
- in data 27.04.2020 con nota prot. n. 2020.0204710 la Direzione Generale per le Politiche Sociali e Socio-Sanitarie ha preso atto del differimento del termine proposto per la seconda finestra proposto da Sviluppo Campania spa, non ravvisando preclusioni in coerenza con gli indirizzi forniti dalla DGR n. 144 del 17.03.2020;
- l'Avviso intende sostenere il rafforzamento e lo sviluppo di nuove competenze professionali in favore di donne in età lavorativa residenti/domiciliate nel territorio della Regione Campania. Con tale intervento, si intende dare attuazione all'azione "percorsi formativi e di orientamento al lavoro rivolti alle donne in età lavorativa, anche in forma autonoma, con priorità per i settori che offrono maggiori prospettive di crescita, quali ad esempio blu e green economy, professioni STEM (Science Technology - Engeenering e Mathematcics)". È prevista l'assegnazione di un contributo pubblico sotto forma di voucher per il rimborso totale o parziale delle spese di iscrizione ad un corso di formazione professionale personalizzata, al fine di accrescere le competenze professionali e facilitare conseguentemente l'accesso al mondo del lavoro. Precisamente:
  - ✓ Corsi di formazione finalizzati al rilascio di qualifica professionale o abilitazione riguardanti profili professionali o figure professionali appartenenti ai Repertori Regionali;
  - ✓ Master di I e II livello, corsi di specializzazione in Italia o in altro paese appartenente all'Unione Europea.

  Il sostegno concesso non potrà superare l'importo di euro 1.800,00 lordi per i percorsi formativi di cui al punto 1 e l'importo di euro 3.000,00 lordi per i percorsi formativi di cui al paragrafo precedente. Sono destinatarie del Voucher, tutte le donne in età lavorativa con o senza strumenti a sostegno del reddito, in possesso dei seguenti requisiti:
  a) essere residenti/domiciliati nel territorio della Regione Campania (le donne non comunitarie devono essere in possesso di regolare permesso di soggiorno);
  b) di aver compiuto 18 anni di età alla data di presentazione della domanda;
  c) di non aver compiuto 50 anni di età alla data di presentazione della domanda;
  d) essere titolari di reddito da modello ISEE in corso di validità fino a € 50.000,00.

DATO ATTO CHE

- in data 15 maggio 2020 si è chiusa la prima finestra dell'Avviso, le domande pervenute sono state n. 2.608, così distribuite per provincia:

PROVINCE	N DOMANDE
AVELLINO	121
BENEVENTO	170
CASERTA	471
NAPOLI	1.019
SALERNO	827
TOTALE	**2.608**

fonte: http://burc.regione.campania.it

- le risorse finanziarie disponibili da Avviso sono così distribuite per provincia:

PROVINCE	IMPORTO DA AVVISO
AVELLINO	112.748,74
BENEVENTO	73.840,42
CASERTA	268.049,34
NAPOLI	887.917,25
SALERNO	301.444,25
TOTALE	**1.644.000,00**

- le risorse finanziarie suddivise in base alle richieste pervenute sono così distribuite per provincia:

PROVINCE	IMPORTO RICHIESTO
AVELLINO	199.814,00
BENEVENTO	266.028,00
CASERTA	803.543,00
NAPOLI	1.771.687,00
SALERNO	1.384.822,00
TOTALE	**4.425.894,00**

PRESO ATTO CHE

- in data 26.05.2020 con Determina del Direttore Generale f.f. prot. n. 0004887/I è stata nominata la Commissione per la valutazione dell'ammissibilità delle domande pervenute;
- la Commissione di valutazione si è riunita in data 19.06.2020 ed in data 22.06.2020 per la valutazione delle domande pervenute ed ha proceduto ad esaminare altre n. 500 domande;
- il Responsabile del Procedimento ha comunicato con nota del 03.07.2020:
  - ✓ di aver ricevuto i verbali della Commissione e la documentazione ad essi allegata che riguardano l'istruttoria delle ulteriori n. 500 domande di cui 25 ammesse con esito positivo e 475 oggetto di comunicazione ai sensi dell'art. 10 bis della L. 241/1990 e smi;
  - ✓ in seguito all'istruttoria condotta di proporre per l'ammissibilità le seguenti beneficiarie con l'indicazione della provincia di residenza, dell'importo richiesto per il voucher, del titolo del corso scelto, dell'ente di formazione individuato dalla beneficiaria e della relativa PIVA;

	NUM. PROTOCOLLO	COGNOME	NOME	PROV.	CORSO	SOGGETTO EROGATORE DENOMINAZIONE	PARTITA IVA	IMPORTO RICHIESTO	CONTRIBUTO CONCESSO
1	160120VOU0000001014	SCHETTINO	CONCETTA	(NA)	OPERATORE SOCIO SANITARIO	ENAP S.A.S.	01512831213	1.650,00	1.650,00
2	160120VOU0000001019	NAPPI	ANNALAURA	(NA)	MEDIATORE CULTURALE	IUM ACADEMY SCHOOL	03130871217	1.800,00	1.800,00
3	160120VOU0000001032	DI DOMENICO	ROBERTA	(SA)	ANIMATORE SOCIALE	MESTIERI CAMPANIA S.C.S.	05416430659	1.800,00	1.800,00
4	160120VOU0000001059	COPPOLA	VALENTINA	(NA)	TECNICO MARKETING DEI BENI CULTURALI	IUM ACADEMY SCHOOL	03130871217	1.800,00	1.800,00
5	160120VOU0000001083	SANGIORGIO	CATERINA	(CE)	OPERATORE SOCIO SANITARIO	LA PIRA PROFESSIONE E CULTURA	02386010611	1.800,00	1.800,00
6	160120VOU0000001158	GRECO	VALERIA	(SA)	PERCPRSO FORMATIVO USO DIDATTICO DEI	ACCADEMIA ILEF S.R.L. - ENTE GESTORE	04831320652	500,00	500,00

fonte: http://burc.regione.campania.it

	NUM. PROTOCOLLO	COGNOME	NOME	PROV.	CORSO	SOGGETTO EROGATORE DENOMINAZIONE	PARTITA IVA	IMPORTO RICHIESTO	CONTRIBUTO CONCESSO
7	160120VOU0000001212	TRANCHINO	GIOVANNA	(SA)	OPERATORE SOCIO SANITARIO	A.I.DO. SOC. COOP. SOCIALE	03037690652	1.800,00	1.800,00
8	160120VOU0000001229	BRUNO	PAOLA	(AV)	TECNICO DELLA PROGETTAZIONE	IRFOM SOC COOP	01471450625	1.800,00	1.800,00
9	160120VOU0000001236	SIANO	CONCETTA	(NA)	OPERATORE SOCIO SANITARIO	A.I.DO. SOC. COOP. SOCIALE	03037690652	1.800,00	1.800,00
10	160120VOU0000001246	SAVINO	LUCIA	(SA)	OPERATORE SOCIO SANITARIO	A.I.DO. SOC. COOP. SOCIALE	03037690652	1.800,00	1.800,00
11	160120VOU0000001251	SANZULLO	MARIA	(NA)	OPERATORE SOCIO SANITARIO	A.I.DO. SOC. COOP. SOCIALE	03037690652	1.800,00	1.800,00
12	160120VOU0000001270	BASSO	MARIA	(SA)	OSSS	TECNOSCUOLA GROUP	04912470657	1.000,00	1.000,00
13	160120VOU0000001284	DELLA ROCCA	FRANCESCA	(SA)	OPERATORE DELL' INFANZIA	TECNOSCUOLA GROUP	04912470657	1.800,00	1.800,00
14	160120VOU0000001304	SCHIAPPAPIETRA	ASSUNTA	(NA)	OPERATRORE SOCIO SANITARIO	CONSORZIO SANITEL GE. ASS. IMPRESA	07344070631	1.800,00	1.800,00
15	160120VOU0000001313	SETOLA	ANNALAURA	(NA)	OPERATORE DELL'INFANZIA	PROFESSIONAL ACADEMY SRL	07681231218	1.200,00	1.200,00
16	160120VOU0000001324	VENGA	KATYA	(AV)	OPERATORE SOCIO SANITARIO	IDI SAS	01909660647	1.800,00	1.800,00
17	160120VOU0000001349	SIMIUSCA	CRISTINA	(SA)	OPERATORE DELL'INFANZIA	MCG CONSULTING SRL	04844860652	1.800,00	1.800,00
18	160120VOU0000001356	CELA	ELISA	(AV)	O.S.S. - OPERATORE SOCIO SANITARIO	COOPERATOVA SOCIALE LA GIRELLA	02566110645	1.800,00	1.800,00
19	160120VOU0000001392	RICCIARDIELLO	MIRELLA	(AV)	CORSO OPERATORE SOCIO SANITARIO	I.D.I. SAS	01909660647	1.800,00	1.800,00
20	160120VOU0000001430	MACCARIO	MARIA ROSARIA	(AV)	OPERATORE SOCIO SANITARIO OSS	A.I.A.S DI AFRAGOLA	03266701212	1.500,00	1.500,00
21	160120VOU0000001438	LARENZA	SERENA	(AV)	CORSO DI QUALIFICA PROFESSIONALE	CENTRO SCOLASTICO CARLO CATTANEO	02142600648	1.500,00	1.500,00
22	160120VOU0000001440	NOTARNICOLA	ANGELA RAFFAELLA	(SA)	MASTER DI I LIVELLO IN DIGITAL MARKETING	UNIVERSITA' NICCOLO' CUSANO	09073721004	2.700,00	2.700,00
23	160120VOU0000001446	SCARIATI	NUNZIA	(SA)	CORSO DI FORMAZIONE MANAGERIALE PER LA	LABORATORIO MANAGEMENT E	93008800505	3.000,00	3.000,00
24	160120VOU0000001449	NOVIELLO	CRISTINA	(CE)	MASTER UNIVERSITARIO DI I LIVELLO BUSINESS	UNIVERSITA DEGLI STUDI MILANO	12621570154	3.000,00	3.000,00
25	160120VOU0000001497	PERRONE	MAURA	(NA)	CORSO DI PERFEZIONAMENTO IN FITOTERAPIA	UNIVERSITÀ DI SIENA	00273530527	500,00	500,00

DETERMINA

- di concedere il sostegno formativo alle beneficiarie di seguito indicate:

	NUM. PROTOCOLLO	COGNOME	NOME	PROV.	CORSO	SOGGETTO EROGATORE DENOMINAZIONE	PARTITA IVA	IMPORTO RICHIESTO	CONTRIBUTO CONCESSO
1	160120VOU0000001014	SCHETTINO	CONCETTA	(NA)	OPERATORE SOCIO SANITARIO	ENAP S.A.S.	01512831213	1.650,00	1.650,00
2	160120VOU0000001019	NAPPI	ANNALAURA	(NA)	MEDIATORE CULTURALE	IUM ACADEMY SCHOOL	03130871217	1.800,00	1.800,00
3	160120VOU0000001032	DI DOMENICO	ROBERTA	(SA)	ANIMATORE SOCIALE	MESTIERI CAMPANIA S.C.S.	05416430659	1.800,00	1.800,00
4	160120VOU0000001059	COPPOLA	VALENTINA	(NA)	TECNICO MARKETING DEI BENI CULTURALI	IUM ACADEMY SCHOOL	03130871217	1.800,00	1.800,00
5	160120VOU0000001083	SANGIORGIO	CATERINA	(CE)	OPERATORE SOCIO SANITARIO	LA PIRA PROFESSIONE E CULTURA	02386010611	1.800,00	1.800,00

fonte: http://burc.regione.campania.it

	NUM. PROTOCOLLO	COGNOME	NOME	PROV.	CORSO	SOGGETTO EROGATORE DENOMINAZIONE	PARTITA IVA	IMPORTO RICHIESTO	CONTRIBUTO CONCESSO
6	160120VOU0000001158	GRECO	VALERIA	(SA)	PERCPRSO FORMATIVO USO DIDATTICO DEI	ACCADEMIA ILEF S.R.L. - ENTE GESTORE	04831320652	500,00	500,00
7	160120VOU0000001212	TRANCHINO	GIOVANNA	(SA)	OPERATORE SOCIO SANITARIO	A.I.DO. SOC. COOP. SOCIALE	03037690652	1.800,00	1.800,00
8	160120VOU0000001229	BRUNO	PAOLA	(AV)	TECNICO DELLA PROGETTAZIONE	IRFOM SOC COOP	01471450625	1.800,00	1.800,00
9	160120VOU0000001236	SIANO	CONCETTA	(NA)	OPERATORE SOCIO SANITARIO	A.I.DO. SOC. COOP. SOCIALE	03037690652	1.800,00	1.800,00
10	160120VOU0000001246	SAVINO	LUCIA	(SA)	OPERATORE SOCIO SANITARIO	A.I.DO. SOC. COOP. SOCIALE	03037690652	1.800,00	1.800,00
11	160120VOU0000001251	SANZULLO	MARIA	(NA)	OPERATORE SOCIO SANITARIO	A.I.DO. SOC. COOP. SOCIALE	03037690652	1.800,00	1.800,00
12	160120VOU0000001270	BASSO	MARIA	(SA)	OSSS	TECNOSCUOLA GROUP	04912470657	1.000,00	1.000,00
13	160120VOU0000001284	DELLA ROCCA	FRANCESCA	(SA)	OPERATORE DELL' INFANZIA	TECNOSCUOLA GROUP	04912470657	1.800,00	1.800,00
14	160120VOU0000001304	SCHIAPPAPIETRA	ASSUNTA	(NA)	OPERATRORE SOCIO SANITARIO	CONSORZIO SANITEL GE. ASS. IMPRESA	07344070631	1.800,00	1.800,00
15	160120VOU0000001313	SETOLA	ANNALAURA	(NA)	OPERATORE DELL'INFANZIA	PROFESSIONAL ACADEMY SRL	07681231218	1.200,00	1.200,00
16	160120VOU0000001324	VENGA	KATYA	(AV)	OPERATORE SOCIO SANITARIO	IDI SAS	01909660647	1.800,00	1.800,00
17	160120VOU0000001349	SIMIUSCA	CRISTINA	(SA)	OPERATORE DELL'INFANZIA	MCG CONSULTING SRL	04844860652	1.800,00	1.800,00
18	160120VOU0000001356	CELA	ELISA	(AV)	O.S.S. - OPERATORE SOCIO SANITARIO	COOPERATOVA SOCIALE LA GIRELLA	02566110645	1.800,00	1.800,00
19	160120VOU0000001392	RICCIARDIELLO	MIRELLA	(AV)	CORSO OPERATORE SOCIO SANITARIO	I.D.I. SAS	01909660647	1.800,00	1.800,00
20	160120VOU0000001430	MACCARIO	MARIA ROSARIA	(AV)	OPERATORE SOCIO SANITARIO OSS	A.I.A.S DI AFRAGOLA	03266701212	1.500,00	1.500,00
21	160120VOU0000001438	LARENZA	SERENA	(AV)	CORSO DI QUALIFICA PROFESSIONALE	CENTRO SCOLASTICO CARLO CATTANEO	02142600648	1.500,00	1.500,00
22	160120VOU0000001440	NOTARNICOLA	ANGELA RAFFAELLA	(SA)	MASTER DI I LIVELLO IN DIGITAL MARKETING	UNIVERSITA' NICCOLO' CUSANO	09073721004	2.700,00	2.700,00
23	160120VOU0000001446	SCARIATI	NUNZIA	(SA)	CORSO DI FORMAZIONE MANAGERIALE PER LA	LABORATORIO MANAGEMENT E	93008800505	3.000,00	3.000,00
24	160120VOU0000001449	NOVIELLO	CRISTINA	(CE)	MASTER UNIVERSITARIO DI I LIVELLO BUSINESS	UNIVERSITA DEGLI STUDI MILANO	12621570154	3.000,00	3.000,00
25	160120VOU0000001497	PERRONE	MAURA	(NA)	CORSO DI PERFEZIONAMENTO IN FITOTERAPIA	UNIVERSITÀ DI SIENA	00273530527	500,00	500,00

- che le risorse impegnate per le ulteriori n. 25 beneficiarie ammesse suddivise per provincia sono distribuite come di seguito rappresentato:

PROVINCE	IMPORTO AMMESSO 03/07/2020
AVELLINO	10.200,00
BENEVENTO	-
CASERTA	4.800,00
NAPOLI	12.350,00
SALERNO	16.200,00
TOTALE	**43.550,00**

- che le risorse impegnate complessivamente sull'Avviso in oggetto sono così distribuite per provincia:

PROVINCE	IMPORTO CUMULATO AL 03/07/2020
AVELLINO	27.450,00
BENEVENTO	22.850,00
CASERTA	57.450,00
NAPOLI	127.220,00
SALERNO	80.900,00
TOTALE	**315.870,00**

- che le risorse ancora disponibili suddivise per provincia siano così distribuite:

PROVINCE	IMPORTO RESIDUO AL 03/07/2020
AVELLINO	85.298,74
BENEVENTO	50.990,42
CASERTA	210.599,34
NAPOLI	760.697,25
SALERNO	220.544,25
TOTALE	**1.328.130,00**

- di dare mandato al RUP di comunicare alle beneficiarie sopra individuate, secondo quanto previsto dall'Avviso, l'esito di cui al presente provvedimento;
- di dare mandato al RUP di avviare le comunicazioni ai sensi dell'10 bis della L. n. 241/1990;
- di prevedere la pubblicazione del presente provvedimento sui siti internet: http://bandi.sviluppocampania.it e http://www.fse.regione.campania.it/fse-in-campania/ e sul BURC.

Il Direttore Generale f.f.
Raffaele Chianese

fonte: http://burc.regione.campania.it

So.Re.Sa. SpA

PI/CF 04786681215

Indizione Gara

"Procedura aperta per l'affidamento della fornitura di Servizi di assistenza e manutenzione della piattaforma di E-Procurement SIAPS"

SEZIONE I: AMMINISTRAZIONE AGGIUDICATRICE

I.1) Denominazione, indirizzi e punti di contatto: Società Regionale per la Sanità (SO.RE.SA. S.p.a.), Centro Direzionale Isola F9 - 80143 Napoli (Italia) - tel. 081-2128174; Fax +39 0817500012; Codice NUTS: ITF33; All'attenzione di: Centrale di Committenza Sanità, 80143 Napoli, ITALIA; posta elettronica: acquisti.centralizzazione@soresa.it; Ulteriori informazioni sono disponibili presso: I punti di contatto sopra indicati; Indirizzi Internet: www.soresa.it; Indirizzo del profilo di committente: http://www.soresa.it;

I.2) Appalto congiunto: L'appalto è aggiudicato da una centrale di committenza.

I.3) Comunicazione: I documenti di gara sono disponibili per un accesso gratuito, illimitato e diretto presso: www.soresa.it. Ulteriori informazioni sono disponibili presso l'indirizzo sopraindicato. Le offerte o le domande di partecipazione vanno inviate in versione elettronica: www.soresa.it.

I.4) Tipo di amministrazione aggiudicatrice

Altro tipo: CENTRALE DI COMMITTENZA REGIONALE

I.5) Principali settori di attività

Altre attività: attività di committenza in favore delle aziende sanitarie e amministrazioni aventi sede

nel territorio della Regione Campania.

SEZIONE II: OGGETTO DELL'APPALTO

II.1) Entità dell'appalto

II.1.1) Denominazione: Procedura aperta per la fornitura di Servizi di assistenza e manutenzione piattaforma SIAPS;

II.1.2) Codice CPV principale: 72250000-2

II.1.3) Tipo di appalto: Servizi;

II.1.4) Breve descrizione: fornitura di Servizi di assistenza e manutenzione piattaforma SIAPS (CIG: 8338523EDA);

II.1.5) Valore Totale dell'appalto (iva esclusa): 1.048.000,00 EUR;

II.1.6) Questo appalto è diviso in lotti: no;

II.2) Descrizione

II.2.3) Luogo di esecuzione Codice NUTS: ITF3 Luogo principale di esecuzione: REGIONE CAMPANIA

II.2.4) Descrizione dell'appalto: L'appalto è finalizzato all'acquisizione di servizi di assistenza e manutenzione piattaforma SIAPS;

II.2.5) Criteri di aggiudicazione: Il prezzo non è il solo criterio di aggiudicazione e tutti i criteri sono indicati solo nei documenti di gara

II.2.7) Durata del contratto d'appalto, dell'accordo quadro o del sistema dinamico di acquisizione:

Durata in mesi: 24

Il contratto d'appalto è oggetto di rinnovo: sì

II.2.10) Informazioni sulle varianti

Sono autorizzate varianti: no

II.2.11) Informazioni relative alle opzioni

Opzioni: sì

Descrizione delle opzioni: Il valore complessivo presunto, IVA esclusa, dell'appalto è pari ad € 1.048.000,00 (di cui €.524.000,00 per eventuale opzione al rinnovo per un ulteriore periodo di 24 mesi). Si precisa, altresì, che la durata del contratto è di 24 mesi più ulteriori 24 mesi in caso di rinnovo.

SEZIONE III: INFORMAZIONI DI CARATTERE GIURIDICO, ECONOMICO, FINANZIARIO E TECNICO

III.1) Condizioni di partecipazione

III.1.1) Abilitazione all'esercizio dell'attività professionale, inclusi i requisiti relativi all'iscrizione nell'albo professionale o nel registro commerciale

Elenco e breve descrizione delle condizioni: Vedi disciplinare par. 9.1.

III.1.2) Capacità economica e finanziaria: Vedi disciplinare par. 9.2

III.1.3) Capacità professionale e tecnica: Vedi disciplinare par. 9.3

SEZIONE IV: PROCEDURA

IV.1.1) Tipo di procedura: Procedura aperta

IV.1.8) Informazioni relative all'accordo sugli appalti pubblici (AAP)

L'appalto è disciplinato dall'accordo sugli appalti pubblici: no

IV.2) Informazioni di carattere amministrativo

IV.2.2) Termine per il ricevimento delle offerte o delle domande di partecipazione: Data: 27/07/2020 Ora locale: 12:00

IV.2.4) Lingue utilizzabili per la presentazione delle offerte o delle domande di partecipazione: Italiano

IV.2.7) Modalità di apertura delle offerte: Data: 29/07/2020 Ora locale: 10:00 Luogo: Sede legale So.Re.Sa. S.p.A. Centro Direzionale Isola F9 80143 Napoli

Informazioni relative alle persone ammesse e alla procedura di apertura: Rappresentanti degli operatori economici partecipanti alla procedura di gara

SEZIONE VI: ALTRE INFORMAZIONI

VI.3) Informazioni complementari:

L'appalto è aggiudicato in base al criterio dell'offerta economicamente più vantaggiosa individuata sulla base del miglior rapporto qualità/prezzo, ai sensi dell'art. 95, comma 2, del Codice. La

valutazione dell'offerta tecnica e dell'offerta economica sarà effettuata in base ai seguenti punteggi:

-Offerta tecnica: 70

-Offerta economica: 30

Si rimanda al par.19 del Disciplinare Di Gara.

VI.4) Procedure di ricorso

VI.4.1) Organismo responsabile delle procedure di ricorso

TAR Campania P.zza Municipio Napoli Italia Indirizzo Internet: https://www.giustiziaamministrativa.it/cdsintra/cdsintra/Organizzazione/Tribunaliamministrativiregionali/napoli/index.html

VI.4.2) Organismo responsabile delle procedure di mediazione

Ufficio legale di So.re.Sa SpA Centro Direzionale Isola F9 Napoli Italia

VI.4.3) Procedure di ricorso

VI.4.4) Servizio presso il quale sono disponibili informazioni sulle procedure di ricorso: Ufficio Legale di So.Re.Sa. Centro Direzionale Isola F9 Napoli 80143 Italia Tel.: +39 0812128174

VI.5) Data di spedizione del presente avviso: 22/06/2020

Data spedizione del bando alla GUUE: 15/06/2020 ID: 2020/S 117-284224

L'Amministratore Delegato

Prof. Corrado Cuccurullo

COMUNE DI PETRURO IRPINO (AV) – C.F. 80010890640
BANDO DI GARA PER PROCEDURA

Il comune di Petruro Irpino - servizio tecnico -Via Tenente Ettore Capozzi, n. 9 -83010 Petruro Irpino (AV.)Tel.0825996115 Telefax 08251728155 Mail:info@comune.petruroirpino.av.it URL:www.comune.petruroirpino.av.it indice una gara d'appalto per l'esecuzione dei lavori di Sistemazione idrogeologica e risanamento frane nel territorio comunale di Petruro Irpino.Durata:non superiore a 600 gg naturali e consecutivi dalla data di consegna.Importo a base d'appalto:euro 1.844.100,35+IVA di cui:a)Per lavori(soggetto a ribasso)euro 1.719.203,41 +IVA b)Per oneri di sicurezza(non soggetti a ribasso)euro 124.996,94+ IVA.I documenti e gli elaborati alla base dell'appalto sono consultabili sul sito del comune di Petruro Irpino o sulla piattaforma asmecomm. Per Soggetti ammessi e modalità di presentazione delle offerte si veda il Bando integrale. AGGIUDICAZIONE:criterio dell'offerta economicamente più vantaggiosa individuata sulla base del miglior rapporto qualità/prezzo per l'Amministrazione Comunale ai sensi del'artt. 95 comma 2 del D.Lgs.50/2016.Termine presentazione offerte:15/07/2020 ore 12:00.Per maggiori informazioni si rimanda al testo integrale del bando su www.comune.petruroirpino.av.it.RUP:Geom.Eugenio DE MARCO-tel.0825996115-mail: info@comune.petruroirpino.av.it

Il Responsabile Del Procedimento
Geom. Eugenio De Marco

Bando di gara

SEZIONE I. AMMINISTRAZIONE AGGIUDICATRICE: A.C.E.R - Agenzia Campana per l'Edilizia Residenziale

SEZIONE II. OGGETTO: affidamento del servizio triennale di produzione, stampa e recapito documenti in forma massiva nei Dipartimenti Provinciali ACER di NAPOLI e BENEVENTO (CIG 785780302C) per il periodo 01.09.2020/31.08.2023, finanziati con fondi dell'Ente, per l'importo complessivo a base d'asta di Euro 172.800,00.

SEZIONE III. INFORMAZIONI DI CARATTERE GIURIDICO, ECONOMICO, FINANZIARIO E TECNICO: Requisiti di partecipazione: Assenza di motivi di esclusione di cui all'art. 80 del D.to Leg.vo n. 50/2016; Possesso dei requisiti di qualificazione di cui all'art. 83 del D.to Leg.vo n. 50/2016; Inesistenza delle cause di esclusione in materia di antimafia previste dal D.to Leg.vo n. 159/2011;

SEZIONE IV. PROCEDURA: Procedura aperta (art. 60, comma 1 D.to Leg.vo n. 50/2016 e s.m.i.). Le domande di partecipazione dei soggetti interessati dovranno pervenire entro le ore 12.00 del giorno 13.07.2020 sulla piattaforma telematica TUTTOGARE al seguente indirizzo internet: https://acercampania.tuttogare.it

SEZIONE VI. ALTRE INFORMAZIONI: Eventuali informazioni necessarie potranno essere acquisite presso l'Area Programmazione Progettazione e Centrale Appalti di ACER Campania in NAPOLI Via Domenico Morelli 75 – U.O.C. Gestione Gare e Contratti (tel. 081/7973119).

Il dirigente programmazione progettazione e centrale appalti

ing. Vincenzo Paolo

SVILUPPO CAMPANIA SPA – P.IVA 06983211217 - POR CAMPANIA FESR 2014/2020 – ASSE PRIORITARIO 3 – OBIETTIVO SPECIFICO 3.2 "SVILUPPO OCCUPAZIONALE E PRODUTTIVO IN AREE TERRITORIALI COLPITE DA CRISI DIFFUSA DELLE ATTIVITA' PRODUTTIVE" – ASSE 4 – OBIETTIVO SPECIFICO 4.2 "RIDUZIONE DEI CONSUMI ENERGETICI E DELLE EMISSIONI NELLE IMPRESE E INTEGRAZIONI FONTI RINNOVABILI" – PATTO PER LO SVILUPPO DELLA REGIONE CAMPANIA FSC 2014-2020 – INTERVENTO STRATEGICO "STRUMENTI DI PROGRAMMAZIONE NEGOZIATA NAZIONALE E REGIONALE" - INTERVENTO STRATEGICO "STRUMENTI DI PROGRAMMAZIONE AREA DI CRISI E CRISI INDUSTRIALI" IN ATTUAZIONE DELLE D.G.R. N. 206/2019, D.G.R. N. 495/2019, D.G.R. N. 667/2019, D.G.R N. 220/2020 – CUP B27I20000000009 - AVVISO STRUMENTO FINANZIARIO PER IL SOSTEGNO AGLI INVESTIMENTI PRODUTTIVI IN CAMPANIA, ATTUATO CON LE MODALITA' DELLA PROCEDURA NEGOZIALE CON LA PARTECIPAZIONE DEL FRI REGIONALE DI CASSA DEPOSITI E PRESTITI.

Art. 1 Strumento Finanziario Negoziale – SFIN: Obiettivi e Regime d'aiuto

1. La Giunta regionale, con la Deliberazione n. 206 del 14/05/2019 e ss.mm.ii. ha stabilito di attivare lo Strumento Finanziario Negoziale - SFIN -. L'Obiettivo è di agevolare programmi di investimento volti ad accrescere la competitività delle imprese operanti nei seguenti settori strategici: a) Aerospazio, b) Automotive e Cantieristica, c) Agroalimentare, d) Abbigliamento e Moda,), e) Biotecnologie e ICT, f) Energia e Ambiente, g) Turismo.
2. Lo Strumento Finanziario Negoziale, finanziato con risorse POR FESR e FSC, è integrato con le risorse del FRI regionale, gestito da Cassa Depositi e Prestiti, secondo quanto disposto dalla legge regionale 7 agosto 2019 n. 16.
3. Lo SFIN è composto da un contributo a fondo perduto, un Finanziamento Agevolato, un Finanziamento bancario e una garanzia pubblica concessa su prestiti finalizzati all'attivo circolante.
3. Le agevolazioni sono concesse, nei limiti delle intensità massime di aiuto e delle soglie di notifica individuali stabilite dal Regolamento UE n. 651/2014 della Commissione del 17 giugno 2014 – GBER e ss.mm.ii.

Al fine di supportare al meglio le imprese, in conseguenza della crisi, nella vigenza della comunicazione della Commissione europea del 19 marzo 2020, C (2020)1863, "Quadro temporaneo per le misure di aiuto di Stato a sostegno dell'economia nell'attuale emergenza del COVID-19", e ss.mm.ii., la concessione degli aiuti sarà regolata dalle disposizioni contenute nel D.L. 8 aprile 2020 n. 23, convertito nella Legge n. 40/2020, e dal D.L 19 maggio 2020 n. 34, al Capo II "Regime quadro della disciplina degli aiuti".

4. Le agevolazioni di cui al presente Avviso sono cumulabili con altre agevolazioni pubbliche concesse per le medesime spese, incluse quelle concesse a titolo "de minimis", nel rispetto di quanto previsto all'art. 8 del Regolamento GBER, a condizione che tale cumulo non porti al superamento dell'intensità di aiuto e dell'importo massimo di aiuto applicabile ai sensi del Regolamento UE n. 651/2014.
5. La Direzione Generale per lo Sviluppo Economico e le Attività produttive, "tenuto conto di quanto statuito dall'art. 8, comma 4 della legge regionale 7 agosto 2019, n. 16, che espressamente richiama l'articolo 1, comma 2, della legge regionale 30 ottobre 2013, n. 15", ha individuato Sviluppo Campania S.p.A per " …la gestione della misura agevolativa". Sviluppo Campania S.p.A è incaricata della ricezione, valutazione ed approvazione delle domande di agevolazione, erogazione, controllo e monitoraggio dell'agevolazione, nei limiti e con le modalità indicate nel presente Avviso.

Art. 2 Dotazione finanziaria

1. Le risorse finanziarie disponibili per la concessione delle agevolazioni a fondo perduto in conto capitale ed in conto interessi e per le garanzie sui finanziamenti di capitale circolante, ammontano ad Euro 91 milioni, a valere sulle risorse di seguito dettagliate:

a) 8 Milioni di euro a valere sulle risorse del POR Campania FESR 2014-2020 - Asse 3 – Obiettivo Tematico 3 - Priorità di investimento 3b - Obiettivo Specifico 3.2, Linea di Azione 3.2.1;

b) 20 Milioni di euro a valere sulle risorse del POR Campania FESR 2014-2020 - Asse 4 – Obiettivo Tematico 4 - Priorità di investimento 4b - Obiettivo Specifico 4.2, Linea di Azione

fonte: http://burc.regione.campania.it

4.2.1;
c) 48 Milioni di euro a valere sul Patto per lo sviluppo della Campania - FSC 2014 – 2020 - Asse I – Adattabilità del Sistema Produttivo Regionale - Intervento Strategico - “Strumenti di Programmazione Negoziata Nazionale e Regionale”
d) 15 Milioni di euro a valere sul Patto per lo sviluppo della Campania - FSC 2014 – 2020 - Asse I – Adattabilità del Sistema Produttivo Regionale - Intervento Strategico- “Programmi Aree di Crisi e Crisi industriale”;

2. Le risorse di cui al punto d) sono destinate ad agevolare interventi nei territori dei Comuni identificati con Decreto del 22 novembre 2017 del Ministro dello Sviluppo Economico che ha accertato le condizioni per il riconoscimento di crisi industriale con impatto significativo sulla politica industriale nazionale per i Poli industriali di Acerra-Marcianise-Airola, di Castellammare-Torre Annunziata e di Battipaglia-Solofra, a seguito dell’istanza di riconoscimento elaborata ai sensi del DM 31 gennaio 2013 e presentata dalla Regione Campania, Deliberazione n. 590 del 26/09/2017.

3. La dotazione finanziaria, di cui al comma 1, è incrementata dalle risorse rese disponibili dal FRI regionale, secondo quanto disposto dalla legge 27 dicembre 2006, n. 296 e successive modificazioni (“Legge Finanziaria 2007”) che, nel rispetto delle disposizioni della Legge Finanziaria 2005, ha esteso l’ambito di operatività del Fondo agli interventi previsti da leggi regionali di agevolazione ovvero conferiti alle regioni ai sensi del decreto legislativo 31 marzo 1998, n. 112 “per gli investimenti produttivi e per la ricerca e ha statuito che i relativi interventi possono assumere anche la forma di contributi in conto interessi concessi dalle Regioni o dalle Province autonome di Trento e Bolzano a valere sulle proprie risorse…”

Art. 3 Soggetti Beneficiari e requisiti di ammissibilità

3.1 Beneficiari

1. Possono presentare domanda le PMI e le Grandi Imprese, in forma singola o aggregata in forma di rete di imprese, come disciplinate dalla Legge n. 33 del 9 aprile 2009 come modificata dalla Legge n. 122 del 30 luglio 2010;
2. Ai fini della classificazione delle imprese in piccola e media dimensione si applicano i criteri indicati nell'allegato 1 al Regolamento GBER.
3. Le Reti d’impresa, devono configurare una concreta collaborazione che sia stabile e coerente rispetto all’articolazione delle attività, espressamente finalizzata alla realizzazione del Progetto proposto;
4. In caso di Aggregazione di imprese, il numero di imprese aggregate non potrà essere superiore a 4. Ciascuna impresa sia in forma singola che aggregata, può presentare una sola domanda a pena di esclusione.
5. In caso di Aggregazione di imprese, i Soggetti Beneficiari sono il “Soggetto Proponente” che presenta la Proposta progettuale e i “Soggetti Aderenti” le altre imprese che intendono realizzare i Programmi di investimento che compongono la Proposta.

3.2 Requisiti di ammissibilità

1. I Soggetti Proponenti e i Soggetti Aderenti, alla data di presentazione della domanda di accesso di cui all'art. 8, devono possedere e dichiarare, in forma di Dichiarazione Sostitutiva di Atto di Notorietà, ai sensi del DPR n.445 del 28.12.2000 artt. 46 e 47, e consapevoli della responsabilità penale in cui incorre chi sottoscrive dichiarazioni mendaci e delle relative sanzioni penali di cui agli artt.75 e 76, i seguenti requisiti di ammissibilità:

a) essere regolarmente costituiti e iscritti nel Registro delle imprese; le imprese non residenti nel territorio italiano devono avere una personalità giuridica riconosciuta nello Stato di residenza come risultante dall'omologo registro delle imprese;
b) essere nel pieno e libero esercizio dei propri diritti, non essere in liquidazione volontaria e non essere sottoposti a procedure concorsuali;
c) trovarsi in regime di contabilità ordinaria;
d) non rientrare tra coloro che hanno ricevuto e, successivamente, non rimborsato o depositato in un conto bloccato, gli aiuti individuati quali illegali o incompatibili dalla Commissione europea;
e) qualora siano stati destinatari di provvedimenti di revoca parziale o totale di agevolazioni

fonte: http://burc.regione.campania.it

concesse dalla Regione Campania, abbiano provveduto alla restituzione di quanto dovuto;

f) non trovarsi in condizioni tali da risultare impresa in difficoltà così come individuata nel Regolamento GBER;
g) non rientrare tra coloro che nei due anni precedenti la presentazione della domanda abbiano effettuato una delocalizzazione verso l'Unità produttiva oggetto dell'investimento e che abbiano in programma di procedere alla delocalizzazione nei due anni successivi al completamento dell'investimento stesso (DM 7/12/2017 di applicazione della disposizione relativa alla delocalizzazione introdotta dal REG. UE 1084/2017)
h) avere Unità operativa oggetto del programma di investimento nel territorio regionale. Per le imprese prive di sede o Unità operativa nella Regione Campania al momento della domanda, detto requisito deve sussistere al momento del primo pagamento dell'aiuto concesso;
i) possedere capacità di contrarre ovvero non essere stati destinatari di sanzione interdittiva o altra sanzione che comporti il divieto di contrarre con la pubblica amministrazione di cui all'art. 9, comma 2, lett. c), del decreto legislativo 8 giugno 2001 n. 231 e ss.mm.ii.; o altra sanzione che comporti il divieto di contrarre con la pubblica amministrazione; non essere stati destinatari di provvedimenti di sospensione dell'attività imprenditoriale o di provvedimenti interdittivi, intervenuti nell'ultimo biennio, alla contrattazione con le pubbliche amministrazioni e alla partecipazione alle gare pubbliche, secondo quanto risultante dai dati in possesso dell'Osservatorio dei Lavori Pubblici (requisito non richiesto nel caso in cui il richiedente risulti iscritto nell'elenco delle "imprese con rating di legalità");
j) essere in regola con gli obblighi relativi al pagamento dei contributi previdenziali e assistenziali a favore dei lavoratori o essere in possesso della certificazione che attesti la sussistenza e l'importo di crediti certi, liquidi ed esigibili vantati nei confronti della Regione Campania di importo pari agli oneri contributivi accertati e non ancora versati da parte del medesimo soggetto (DURC). Il Soggetto Proponente che, al momento della presentazione della domanda, non abbia sede o Unità operativa nella Regione Campania, ma in altro Stato dell'UE è tenuto a produrre la documentazione equipollente al DURC, secondo la legislazione del Paese di appartenenza;
k) essere in regola in materia di sicurezza sui luoghi di lavoro, di contratti collettivi di lavoro, di inserimento dei disabili, di pari opportunità tra uomo e donna, edilizia, urbanistica e di tutela ambientale;
l) non risultare associati o collegati con altra impresa richiedente l'aiuto all'interno dell'Aggregazione di imprese, secondo la definizione che di associazione e collegamento è disposta nell'Allegato 1 al Regolamento GBER;
m) essere in regola con la normativa antimafia, in particolare attestare la insussistenza di cause di divieto, sospensione o decadenza previste dall'art.67 del D.Lgs. 6/9/2011 n.159 (Codice antimafia);
n) non essere stati destinatari, nei 3 anni precedenti alla data di pubblicazione del presente Avviso, di procedimenti amministrativi connessi ad atti di revoca per violazione del divieto di distrazione dei beni, di mantenimento dell'Unità produttiva localizzata nella Regione Campania, oltre che nel caso di indebita percezione, accertata con provvedimento giudiziale, e, in caso di aiuti rimborsabili, per mancato rispetto del piano di rientro (requisito non richiesto nel caso in cui il richiedente risulti iscritto nell'elenco delle "imprese con rating di legalità");
o) non essere stati condannati con sentenza passata in giudicato, o non essere stati destinatari di decreto penale di condanna divenuto irrevocabile o sentenza di applicazione della pena su richiesta, ai sensi dell'art. 444 c.p.p., per reati gravi in danno dello Stato o della Comunità che incidono sulla moralità professionale del legale rappresentante (requisito non richiesto nel caso in cui il richiedente risulti iscritto nell'elenco delle "imprese con rating di legalità");
p) non avere, in precedenza, usufruito di altri finanziamenti pubblici finalizzati alla realizzazione, anche parziale, delle stesse spese previste nel Programma;
q) nel caso abbiano sede legale all'estero e siano privi di sede o Unità operativa nella Regione Campania al momento della presentazione della domanda, dichiarare il possesso dei requisiti richiesti dal presente Avviso o di requisiti equipollenti, secondo le norme del Paese di appartenenza, e produrre la relativa documentazione secondo la legislazione del Paese di appartenenza;

r) di non essere in ogni altra condizione che impedisca o sospenda la possibilità di essere destinatario di aiuti o incentivi pubblici.

Sviluppo Campania effettua controlli e verifiche anche a campione sulla veridicità delle dichiarazioni rese.

Art. 4 Condizioni di ammissibilità e ambito di applicazione

1. Sono ammissibili i programmi d'investimento in attivi materiali e immateriali, rientranti nei settori di cui all'art.1 comma 1, concernenti unità locali ubicate/da ubicare nel territorio della Regione Campania e concernenti:
   a) la realizzazione di nuove Unità produttive;
   b) l'ampliamento di Unità produttive esistenti;
   c) la diversificazione della produzione di uno stabilimento esistente;
   d) un cambiamento fondamentale del processo di produzione complessivo di un'Unità produttiva esistente;
   e) il potenziamento e miglioramento della offerta ricettiva e, eventualmente, delle attività integrative, dei servizi di supporto alla fruizione del prodotto, e, per un importo non superiore al 20 per cento del totale degli investimenti da realizzare, delle attività commerciali, per la cui realizzazione sono necessari uno o più programmi di investimento;
   f) l'aumento dell'efficienza energetica nei processi produttivi o negli edifici delle unità locali oggetto dell'investimento. Ciascun Programma di investimento deve essere organico e funzionale al conseguimento degli obiettivi del Piano progettuale e dovrà prevedere investimenti aventi una ricaduta *energy saving* sul processo produttivo/organizzativo aziendale.

   Il Programma di investimento può riguardare altresì l'acquisizione di un'Unità produttiva esistente, di proprietà di un'impresa non sottoposta a procedure concorsuali, intesa quale acquisizione degli attivi di un'Unità produttiva chiusa o che sarebbe stata chiusa in assenza dell'acquisizione, al fine di garantire la salvaguardia, anche parziale, dell'occupazione esistente. Il Programma di investimento non può riguardare l'acquisizione delle quote dell'impresa e gli attivi devono essere acquisiti, a condizioni di mercato, da un investitore che non ha relazioni con il venditore.

   Alla luce della complessiva crisi economica che la pandemia COVID 19 ha determinato sul tessuto produttivo regionale, nell'ambito di applicazione di cui al comma 1, per lo svolgimento delle attività economiche in sicurezza e nel rispetto delle misure di contenimento saranno ammissibili alle agevolazioni anche i Programmi di investimento riguardanti:

   – l'adeguamento e messa in sicurezza degli spazi aziendali anche comuni (es: spogliatoi, mense, aree ristoro);
   – impianti, macchinari ed attrezzature in linea con la vigente normativa emergenziale;
   – la realizzazione di nuovi impianti di climatizzazione, di ventilazione e aerazione ai fini di abbattere e diminuire il rischio di diffusione del virus;
   – investimenti per l'acquisto di nuove tecnologie per il potenziamento dei sistemi di digitalizzazione delle funzioni aziendali e dell'utilizzo da remoto;
   – l'implementazione digitale delle strategie di commercializzazione con particolare riferimento all'e-commerce.

Non sono ammissibili alle agevolazioni i progetti costituiti da investimenti di mera sostituzione.

2. L'importo complessivo delle spese e dei costi ammissibili degli investimenti oggetto del programma di cui al comma 1, non deve essere inferiore a 500 mila euro e non superiore a 3 milioni di euro. Per programmi di investimento proposti da imprese aggregate, ogni singola impresa deve realizzare investimenti fissi ammissibili a contributo non inferiori a 250 mila euro.
3. Per programmi di spesa superiori ai 3 milioni di euro, fino ad un ammontare massimo di 6 milioni di euro, la parte eccedente il massimale resta a carico del Soggetto Proponente e degli eventuali Soggetti Aderenti (se presenti) e potrà essere coperta con risorse proprie ovvero mediante finanziamento esterno.
4. Gli investimenti devono essere: a) avviati dopo la presentazione della domanda di Finanziamento; b) conclusi entro 30 mesi dalla data dell'Atto di Concessione, ma comunque entro e non oltre il 30

fonte: http://burc.regione.campania.it

giugno 2023.

5. A tal fine per avvio del Programma si intende la data di inizio dei lavori di costruzione oppure la data del primo impegno giuridicamente vincolante ad ordinare attrezzature o di qualsiasi altro impegno che renda irreversibile l'investimento, a seconda di quale condizione si verifichi prima. L'acquisto del terreno e i lavori preparatori quali la richiesta di permessi o la realizzazione di studi di fattibilità non sono considerati come avvio del Programma. In caso di acquisizioni, per avvio del Programma si intende il momento di acquisizione degli attivi direttamente collegati all'Unità produttiva.

6. I beni agevolati devono essere mantenuti nell'Unità produttiva oggetto del Programma di Investimento agevolato per almeno cinque anni, ovvero tre anni nel caso di PMI, dalla data di ultimazione del Programma stesso. Per data di ultimazione si intende la data relativa all'ultimo titolo di spesa ammissibile. E', comunque, consentita la sostituzione di impianti o attrezzature obsoleti o guasti entro tale periodo.

Art. 5 Fabbisogni di capitale circolante

I fabbisogni di capitale circolante dell'impresa beneficiaria devono risultare connessi al Programma di Investimento ammissibile di cui all'art.4. Non sono ammissibili all'intervento le operazioni di consolidamento di passività finanziarie a breve termine e le ristrutturazioni di debiti pregressi.

Art. 6 Spese ammissibili

1. Sono ammissibili alle agevolazioni le spese necessarie alla realizzazione dei Progetti di investimento di cui all'art.4, sostenute dal beneficiario, relative all'acquisto di beni e servizi rientranti nelle seguenti categorie:

a) suolo aziendale e sue sistemazioni, nella misura massima del 5% dell'importo complessivo ammissibile per ciascun Programma d'investimento;
b) fabbricati, opere murarie e assimilate, nella misura massima del 40% dell'importo complessivo ammissibile per ciascun Programma d'investimento, ad eccezione del settore turistico per il quale sono ammissibili nella misura massima del 70%;
c) macchinari, impianti e attrezzature varie, nuovi di fabbrica, ad eccezione di quanto previsto per le acquisizioni di Unità produttive di cui all'art. 7, comma 1;
d) programmi informatici, brevetti, licenze, know-how e conoscenze tecniche non brevettate concernenti nuove tecnologie di prodotti e processi produttivi; per le grandi imprese, tali spese sono ammissibili fino al 50 % dell'importo complessivo ammissibile per ciascun Programma d'investimento.

2. . Per le sole PMI sono ammissibili anche le spese relative a consulenze connesse al Programma d'investimento, ai sensi e nei limiti dell'art. 18 del Regolamento GBER. Tali spese sono ammissibili nella misura massima del 4% dell'importo agevolabile per ciascun Programma d'investimento.

3 Per i progetti d'investimento diretti all'acquisizione di un'Unità produttiva i costi ammissibili devono essere relativi all'acquisto degli attivi tra due imprese che nei 24 mesi precedenti la presentazione della domanda di accesso di cui all'art. 11, comma 1 non si siano trovate nelle condizioni di cui all'art. 2359 del codice civile o non siano state entrambe partecipate, anche cumulativamente o per via indiretta, per almeno il 25 per cento, da medesimi altri soggetti o non siano state entrambe partecipate, per almeno il 25 per cento, da persone fisiche tra loro legate da un rapporto coniugale, di affinità o di parentela fino al terzo grado. La transazione deve, inoltre, avvenire a condizioni di mercato, a tal fine il costo ammissibile deve risultare da un'apposita perizia giurata redatta da un soggetto, iscritto negli appositi albi (ingegneri, architetti, geometri, dottori agronomi, periti agrari, agrotecnici, periti industriali edili), che attesti il valore di mercato degli attivi acquisiti. Nel caso in cui sia stato già concesso un aiuto per l'acquisizione degli attivi oggetto del Programma di investimento proposto, i costi di detti attivi devono essere dedotti dai costi ammissibili.

4. Le spese per immobilizzazioni immateriali di cui al comma 1, lettera d), sono ammissibili a condizione che:

a) siano utilizzate esclusivamente nell'Unità produttiva oggetto del Programma di investimento agevolato
b) siano ammortizzabili;
c) siano acquistate a condizioni di mercato da terzi che non si trovino nelle condizioni specificate al comma 3;

fonte: http://burc.regione.campania.it

d) figurino nell'attivo dell'impresa beneficiaria e restino associate al Programma agevolato per almeno cinque anni o tre anni nel caso di PMI.

5. Non sono ammesse le spese relative a macchinari, impianti e attrezzature usati, ad eccezione di quanto previsto per le acquisizioni di Unità produttive di cui all'art. 4, comma 1, le spese di funzionamento, le spese notarili, quelle relative a imposte, tasse, scorte e quelle relative all'acquisto di immobili che hanno già beneficiato, nei dieci anni antecedenti la data di presentazione della domanda di agevolazioni di cui all'art. 11, comma 1, di altri aiuti, fatta eccezione per quelli di natura fiscale, salvo i casi di revoca e recupero totale degli aiuti medesimi da parte delle autorità competenti. Non sono altresì ammissibili singoli beni di importo inferiore a 500,00 euro, al netto di IVA.
6. Non sono ammissibili i costi relativi a commesse interne.
7. I pagamenti delle spese ammissibili alle agevolazioni devono essere effettuati mediante bonifici o assegni circolari entro i limiti previsti per legge, utilizzando un conto corrente dedicato intestato al Beneficiario. Sono esclusi i pagamenti in contanti.
7. Il Soggetto Beneficiario deve dotarsi di un sistema di contabilità separata o di un'adeguata codificazione contabile atta a tenere separate tutte le transazioni relative al Programma agevolato.

Art. 7 Agevolazioni concedibili

1. Le agevolazioni di cui al presente Avviso sono concesse, tenuto conto della natura delle fonti di finanziamento utilizzate, nei limiti delle intensità massime di aiuto e con le modalità di calcolo stabilite dal Regolamento GBER.
2. Le agevolazioni previste sono:
   a) Contributo a fondo perduto agli investimenti concesso a valere sulle risorse regionali sui costi di ciascun Programma di investimenti fissi agevolabili nella misura di:
      - massimo 35% se il Soggetto Beneficiario è una Piccola Impresa,
      - massimo 30% se il Soggetto Beneficiario è una Media Impresa,
      - massimo 20% se il Soggetto Beneficiario è una Grande Impresa;

   b) Contributo a fondo perduto agli interessi pari al tasso di interesse del Finanziamento Agevolato calcolato come indicato di seguito, su un piano convenzionale di ammortamento, con rate semestrali costanti posticipate scadenti il 30 giugno e il 31 dicembre di ogni anno, di importo, durata e periodo di preammortamento corrispondenti a ciascuna tranche del Finanziamento Agevolato concesso, e comunque non superiore all'ammontare complessivo degli interessi calcolati al tasso dell'1,5% sul medesimo piano di ammortamento, nonché nei limiti delle intensità massime di aiuto e delle soglie di notifica individuali stabilite dal Regolamento GBER e ss.mm.ii.;
   c) Finanziamento Agevolato, concesso a valere sul FRI Regionale erogato da CDP, ad un tasso definito al successivo comma 5) in base al Decreto Tasso; il Finanziamento Agevolato interverrà nella misura minima del 25% e nella misura massima del 40% degli investimenti fissi agevolabili di cui al Programma di investimento;
   d) per le sole PMI, Garanzia su finanziamento a breve/medio termine, a tasso di mercato, erogato dal sistema bancario, relativo agli investimenti in capitale circolante; tale finanziamento sarà direttamente garantito, fino al 90% del suo importo (in ogni caso in conformità alla normativa di riferimento *pro-tempore* vigente), da un Fondo costituito con risorse regionali e gestito da un Confidi, selezionato a mezzo di avviso pubblico.
3. Il Finanziamento Agevolato di cui al precedente comma 2) lett. c) è concedibile all'impresa in presenza di un Finanziamento Bancario associato, a medio/lungo termine, a tasso di mercato, di uguale importo, concesso da una Banca Finanziatrice appartenente all'elenco disponibile sui siti web della Regione Campania, di Sviluppo Campania S.p.A., dell'ABI e della CDP, nella misura minima del 25% e nella misura massima del 40% degli investimenti fissi agevolabili di cui al Programma di investimento.
4. Il Finanziamento Agevolato ed il Finanziamento Bancario, perfezionato con la stipula di un unico Contratto di Finanziamento con la Banca Finanziatrice, anche in nome e per conto di CDP, hanno una durata compresa tra il limite minimo di quattro anni e massimo di dieci anni (incluso il periodo di preammortamento), decorrente dalla data di stipula del Contratto di Finanziamento come previsto dalla

fonte: http://burc.regione.campania.it

Normativa Applicabile, e indicata dall'Atto di Concessione, con ammortamento a rate semestrali costanti posticipate scadenti il 30 giugno e il 31 dicembre di ogni anno. Gli interessi di preammortamento dovranno essere corrisposti alle medesime scadenze. La durata del periodo di preammortamento, indicata nell'Atto di Concessione, è commisurata alla durata in anni interi del programma e comunque non superiore a due anni decorrenti dalla data di sottoscrizione del Contratto di Finanziamento.

5. Il tasso di interesse del Finanziamento Agevolato, come disciplinato dalla "Convenzione per la regolamentazione dei rapporti inerenti la concessione di finanziamenti a valere sul FRI…" , per ciascun Finanziamento Agevolato, in applicazione del Decreto Tasso, è determinato come somma:

- di uno spread pari allo spread massimo su IRS fissato dalla Comunicazione MEF, vigente il giorno antecedente la data di stipula di ciascun Finanziamento Agevolato, relativamente ai mutui a tasso fisso, per la classe di scadenza corrispondente alla durata totale di ciascun Finanziamento Agevolato;
- di un "tasso base" da applicare su ciascuna erogazione pari al tasso IRS fissato ai sensi della Comunicazione MEF, vigente il giorno antecedente ciascuna erogazione, relativamente ai mutui a tasso fisso, per la classe di scadenza corrispondente alla durata totale del piano di rimborso di ciascuna erogazione, rilevato sulla pagina ISDAFIX2 del circuito Reuters, colonna Euribor Basis - Eur delle ore 11.00 di Francoforte.

6. Il tasso da applicare al Finanziamento Bancario sarà concordato liberamente tra la Banca Finanziatrice e il Soggetto Beneficiario.

7. Il Finanziamento, dato dalla somma del Finanziamento Agevolato e del Finanziamento Bancario, può essere assistito da idonee garanzie.

8. Il rimborso del Finanziamento avviene secondo un piano di ammortamento a rate semestrali costanti posticipate scadenti il 30 giugno e il 31 dicembre di ogni anno. Gli interessi di preammortamento sono corrisposti alle predette medesime scadenze del Finanziamento.

Art. 8 Termini e modalità di presentazione della domanda

I Soggetti Proponenti presenteranno, a pena di esclusione, la domanda di accesso in formato elettronico, accedendo alla piattaforma tramite la URL: bandi.sviluppocampania.it

La presentazione della domanda di accesso alle agevolazioni deve avvenire mediante il modulo da compilare on line sul suddetto sito, corredata dalla Proposta progettuale e dagli Allegati obbligatori.

Eventuali domande presentate in maniera difforme, nonché prive del numero di protocollo rilasciato automaticamente dalla procedura, saranno pertanto considerate non esaminabili ed escluse dalla procedura di valutazione. Il protocollo rilasciato dalla piattaforma determina l'ordine per la successiva valutazione delle stesse da parte di Sviluppo Campania.

I documenti da firmare digitalmente devono essere in formato PDF ed ottenuti da una trasformazione di un documento testuale, senza restrizioni per le operazioni di selezione e copia di parti e pertanto non sarà ammissibile la documentazione firmata e successivamente inviata tramite la scansione di immagini.

La domanda di aiuto è soggetta al pagamento dell'imposta di bollo. Tale adempimento viene assolto mediante versamento a intermediario convenzionato con l'Agenzia delle Entrate, che rilascia la marca dotata di numero di identificazione da indicare nella domanda di aiuto. L'applicazione della marca da bollo sulla domanda di aiuto deve essere effettuata inserendo il numero e la data sull'apposito campo.

In caso di domanda presentata in forma associata da più soggetti, ciascun Soggetto Proponente e aderente dovrà compilare le dichiarazioni di cui all'art.3 del presente Avviso, rese ai sensi del D.P.R. n. 445/2000 e con le responsabilità di cui agli artt. 75 e 76 dello stesso D.P.R., firmate digitalmente dal legale rappresentante del partner di programma.

Le domande ed i relativi allegati possono essere inviate a partire dalle ore 12:00 del giorno 05.08.2020 attraverso il sito web dedicato, all'indirizzo: bandi.sviluppocampania.it

E' possibile registrarsi nell'apposita sezione del sito e scaricare la relativa modulistica dal giorno 13.07.2020. Dal giorno 15.07.2020 ore 10.00 è possibile iniziare a compilare la domanda.

Alla domanda è necessario allegare:

a) Proposta Progettuale

b) Dichiarazione di disponibilità a valutare la concedibilità del Finanziamento Bancario, resa in conformità ad apposito *form.,* rilasciata dalla Banca Finanziatrice prescelta tra quelle aderenti alla Convenzione, di cui all'art.7 comma 5.

Art. 9 Istruttoria della domanda e Provvedimento di Concessione

1. Sviluppo Campania S.p.A. procede all'istruttoria secondo una Procedura a sportello, come previsto dal D.Lgs. n. 123/98. A tal fine acquisisce le domande in ordine cronologico e provvede alla relativa istruttoria sulla base del predetto ordine, nei limiti delle risorse finanziarie disponibili.

2. Sviluppo Campania S.p.A. procede all'istruttoria di merito agevolativo, ponendo in essere gli adempimenti tecnici e amministrativi secondo le modalità e i criteri indicati nel presente Avviso.

3. L' Istruttoria di merito agevolativo dei programmi d'investimento, di cui all'art.4 comma 1, si articola in:
   - Valutazione Agevolativa Preliminare, che prevede la verifica della sussistenza di tutti i requisiti di accesso, previsti per la concessione delle Agevolazioni Finanziarie, e la verifica della coerenza dell'investimento con le strategie regionali di cui alle Linee Guida della DGR 206/2019 così come modificate dalla DGR 220/2020;
   - valutazione di ammissibilità, congruità e pertinenza dei Programmi d'investimento e calcolo dell'importo delle Agevolazioni Finanziarie -contributo agli investimenti e contributo agli interessi- da concedere a valere sulle risorse regionali;

Ai fini della quantificazione della misura del contributo a fondo perduto, sarà altresì valutata, per ciascuna Proposta la presenza dei seguenti elementi:

a) incremento occupazionale, con esclusivo riferimento a giovani fino a 35 anni e/ donne;
b) possesso del rating di legalità;
c) assenza di consumo di suolo.

In presenza di almeno due dei tre elementi progettuali sopraindicati, sarà concessa una premialità sotto forma di maggiorazione del contributo del 2% nell'ambito delle misure massime di cui all'art.7 comma 2 lettera a).

4. Nell'ambito dell'istruttoria di merito agevolativo, eseguita anche mediante una fase di negoziazione con il Soggetto Proponente, anche in rappresentanza degli eventuali Soggetti Aderenti (se presenti), Sviluppo Campania S.p.A. verifica:

a) l'affidabilità tecnico-economica dei Soggetti Proponenti e degli eventuali Soggetti Aderenti e la coerenza con la Proposta progettuale;
b) l'efficacia della Proposta progettuale, con particolare riferimento a: settore di attività, localizzazione degli investimenti, capacità di riattivare/riqualificare/diversificare le produzioni e gli asset, capacità di favorire processi produzione finalizzati allo sviluppo occupazionale, ammissibilità, pertinenza e congruità delle spese, cantierabilità dei Programmi di investimento sotto il profilo della presenza di elementi utili ad attestarne la realizzabilità nei termini previsti nel presente Avviso, presenza di eventuali elementi di premialità;
c) per i programmi di efficientamento energetico, la capacità di promuovere la rispondenza degli edifici agli standard di eco-efficienza ed alle prescrizioni legislative in materie di rendimento energetico, risanamento e tutela della qualità dell'aria; concreta misurabilità della riduzione delle emissioni inquinanti e del risparmio energetico complessivo proposto; ottimizzazione del risparmio energetico;
d) nel caso di Proposta progettuale presentata da una Rete di imprese, la concreta collaborazione che sia stabile e coerente rispetto all'articolazione delle attività, espressamente finalizzata alla realizzazione del Progetto proposto, nonché le interconnessioni funzionali tra i programmi d'investimento di ciascun soggetto rispetto all'articolazione delle attività e la comune finalità di sviluppo;

5. Qualora nel corso dello svolgimento delle attività relative all'istruttoria di merito agevolativo, si renda necessario acquisire ulteriori informazioni, dati o documenti rispetto a quelli presentati dalle imprese ovvero precisazioni e chiarimenti in merito alla documentazione già prodotta, Sviluppo Campania può, una sola volta durante lo svolgimento dell'attività istruttoria, richiederli alle imprese mediante una comunicazione scritta, ai sensi della L.241/90, assegnando un termine per la loro presentazione non superiore a 10 giorni; nel caso l'impresa non presenti le integrazioni necessarie entro il predetto termine, la relativa domanda sarà valutata esclusivamente sulla base della

fonte: http://burc.regione.campania.it

documentazione presentata.

6. Al termine dell'istruttoria di merito agevolativo, da concludersi entro il termine massimo di 30 giorni, Sviluppo Campania S.p.A. trasmette la Comunicazione di approvazione all'impresa richiedente, alla Banca Finanziatrice e alla Regione Campania. L'esito negativo dell'istruttoria di merito agevolativo comporta la non approvazione della domanda della impresa, comunicati ai sensi della L.241/90.

7. A seguito dell'esito positivo dell'istruttoria di merito agevolativo, la Banca Finanziatrice svolge la Valutazione di merito creditizio in maniera unitaria, oltre che per proprio conto anche per conto e nell'interesse di CDP, avendo riguardo agli importi del Finanziamento e svolge tutte le istruttorie tecniche e legali necessarie e/o opportune al fine della stipula del relativo Contratto di Finanziamento e dell'accertamento della consistenza e acquisibilità delle eventuali garanzie relative al Finanziamento; in caso di esito positivo della Valutazione Creditizia, procede entro 60 giorni dal ricevimento della Comunicazione di approvazione a trasmettere la Delibera Banca. L'impresa che ha presentato domanda di accesso può presentare in ogni fase e comunque entro il termine di 60 giorni dal ricevimento della Comunicazione di approvazione, una comunicazione di sostituzione della Banca Finanziatrice, corredata dalla predetta dichiarazione della nuova Banca Finanziatrice, resa in conformità all'apposito form. La nuova Banca Finanziatrice prescelta, in caso di esito positivo della Valutazione Creditizia, dovrà procedere entro 60 giorni dal rilascio della predetta dichiarazione a trasmettere la Delibera Banca.

8. CDP, preso atto della Comunicazione di approvazione di Sviluppo Campania S.p.A. e della Delibera Banca, procede entro 10 giorni alla Delibera di concessione del Finanziamento Agevolato, condizionata sospensivamente alla emissione dell'Atto di Concessione delle agevolazioni.

9. Preso atto delle Delibere di concessione del Finanziamento Agevolato e del Finanziamento Bancario, Sviluppo Campania S.p.A. procede alla negoziazione con i Soggetti Proponenti, e gli eventuali Soggetti Aderenti, finalizzata a definire e quantificare il Programma d'investimento ammesso alle agevolazioni, ed emana l'Atto di Concessione.

10. Propedeuticamente all'emanazione dell'Atto di Concessione, Sviluppo Campania S.p.A procederà a verificare la regolarità del DURC e le informazioni antimafia. In caso di esito negativo di tali verifiche Sviluppo Campania S.p.A. invierà comunicazione di non ammissione alle agevolazioni, comunicato ai sensi della L. 241/90.

11. Acquisito l'Atto di Concessione, la Banca Finanziatrice stipulerà con il Soggetto Beneficiario il Contratto di Finanziamento relativo al Finanziamento Bancario e al Finanziamento Agevolato. L'efficacia della Delibera adottata da CDP e l'efficacia dell'Atto di Concessione sono condizionate alla stipula del Contratto di Finanziamento tra la Banca Finanziatrice, che agisce per conto proprio e in nome e per conto di CDP, e il Soggetto Beneficiario. La predetta stipula deve intervenire entro 60 giorni dalla ricezione da parte della Banca Finanziatrice dell'Atto di Concessione, pena la decadenza delle agevolazioni, fatta salva la possibilità, da parte del Soggetto Beneficiario o della Banca Finanziatrice, di richiedere a Sviluppo Campania S.p.A. una proroga del termine indicato.

12. Le domande sono ammesse solo se integralmente coperte dalle disponibilità delle risorse finanziarie.

Art. 10 Erogazione delle agevolazioni

1. Le Agevolazioni Finanziarie sono erogate da Sviluppo Campania S.p.A. sulla base delle disposizioni contenute nel presente articolo.

2. Il Contributo a fondo perduto agli investimenti è erogato a stati di avanzamento della realizzazione dei singoli progetti, a fronte di titoli di spesa quietanzati. Gli stati di avanzamento intermedi, nel numero massimo di due, non potranno essere di importo inferiore al 30% dell'Investimento approvato. Qualora l'investimento approvato sia superiore all'importo massimo dei costi ammissibili, pari a 3 mln di euro, nei limiti previsti dall'art.4 comma 3, la percentuale di avanzamento deve essere calcolata sull'intero investimento approvato, fermo restando che la quota di contributo sarà liquidata sull'Investimento agevolato. L'erogazione finale, a titolo di saldo, non potrà essere di importo inferiore al 10% dell'Investimento agevolato.

3. Le erogazioni del Contributo a fondo perduto agli investimenti possono avvenire anche dietro presentazione di fatture d'acquisto non quietanzate, se i pagamenti sono effettuati tramite conto corrente vincolato acceso presso la Banca Finanziatrice.

fonte: http://burc.regione.campania.it

4. La documentazione amministrativa e contabile relativa alle spese e ai costi ammessi deve essere conservata, ai sensi di quanto previsto dalle norme nazionali in materia, per almeno 10 anni dal pagamento del saldo delle agevolazioni. I documenti giustificativi di spesa devono essere conservati sotto forma di originali o, in casi debitamente giustificati, sotto forma di copie autenticate, o su supporti per i dati comunemente accettati, comprese le versioni elettroniche di documenti originali o i documenti esistenti esclusivamente in versione elettronica.
5. La prima erogazione del contributo a fondo perduto può avvenire, anche in anticipazione, nel limite del 30 per cento dell'agevolazione concessa, su richiesta dell'impresa beneficiaria entro il limite dei 90 giorni dalla data di trasmissione dell'Atto di Concessione. A tal fine, deve essere presentata un'apposita fideiussione bancaria.
6. Qualora nel corso di svolgimento delle attività di cui ai commi precedenti, risulti necessario acquisire ulteriori informazioni, dati o documenti rispetto a quelli presentati dalle imprese ovvero precisazioni e chiarimenti in merito alla documentazione già prodotta, Sviluppo Campania S.p.A. può, una sola volta per ciascuna richiesta di erogazione, richiederli alle imprese mediante una comunicazione scritta, assegnando un termine non prorogabile per la loro presentazione, non superiore a 20 giorni.
7. Con riferimento alla richiesta di erogazione del saldo, che deve essere trasmessa dal Soggetto Beneficiario entro 60 giorni dall'ultimazione del Programma di investimento, e comunque entro e non oltre il 30 giugno 2023, Sviluppo Campania S.p.A., verificata la completezza e la pertinenza al Programma approvato, della documentazione e delle dichiarazioni trasmesse e previa verifica in loco, procede all'erogazione dell'ultima quota di contributo a titolo di saldo.
8. L'erogazione del contributo in conto interessi avverrà in favore del Soggetto Beneficiario secondo le modalità previste dalla normativa vigente. Sviluppo Campania S.p.A. procederà, nei 30 (trenta) giorni precedenti la scadenza della singola rata del piano di ammortamento del Finanziamento, all'erogazione del contributo in conto in esame (sul conto corrente vincolato acceso presso la Banca Finanziatrice) in maniera corrispondente alla rata stessa.
Per la suddetta erogazione, il beneficiario conferisce appositi mandati secondo i modelli che saranno resi disponibili.

9. L'erogazione delle quote del Finanziamento è effettuata dalla Banca Finanziatrice, che vi provvede entro [30] giorni dalla comunicazione da parte di Sviluppo Campania S.p.A. dell'esito positivo delle verifiche effettuate e previa messa a disposizione alla Banca Finanziatrice da parte di CDP delle risorse per l'erogazione del Finanziamento Agevolato.

Art. 11 Variazioni

1. Eventuali variazioni riguardanti le imprese beneficiarie, relative a operazioni societarie, devono essere preventivamente comunicate dal Soggetto Proponente, in caso di Aggregazione d'impresa, e dai Soggetti Beneficiari a Sviluppo Campania S.p.A e alla Banca Finanziatrice, con adeguata motivazione. Ai fini dell'autorizzazione delle variazioni proposte, Sviluppo Campania S.p.A. verifica la permanenza dei requisiti e delle condizioni di ammissibilità del Piano di sviluppo e dei singoli progetti che lo compongono e può richiedere alla Banca Finanziatrice conferma del merito di credito.
2. Eventuali variazioni del Programma di Investimento approvato possono essere ammesse a seguito di preventiva richiesta, debitamente motivata, e successiva autorizzazione da parte di Sviluppo Campania S.p.A. che a tal fine, può richiedere alla Banca Finanziatrice conferma del merito di credito. La richiesta di variazione, comprensiva di una relazione che evidenzi e motivi gli scostamenti previsti rispetto al piano degli investimenti approvato, deve essere sottoscritta dal Legale Rappresentante del Soggetto Beneficiario, nonché, in caso di Aggregazione di imprese dal Soggetto Proponente.
3. Eventuali economie di risorse, dovute a revoche o variazioni in diminuzione delle spese oggetto dei progetti d'investimento, non possono in nessun caso determinare aumenti delle agevolazioni concesse in relazione agli altri progetti previsti dal Programma di investimento.
4. In caso di revoca, anche a seguito di rinuncia alle agevolazioni da parte di un soggetto aderente, in relazione a uno o più dei singoli Programmi d'Investimento afferenti al Piano progettuale approvato, Sviluppo Campania S.p.A. verifica che permanga comunque la validità tecnico-economica del Piano come eventualmente riformulato.

Art. 12 Monitoraggio, controlli e ispezioni

fonte: http://burc.regione.campania.it

1. Sviluppo Campania S.p.A, al completamento dell'investimento, effettua ispezioni a campione, al fine di monitorare le condizioni per la fruizione e il mantenimento delle agevolazioni, nonché l'attuazione del Programma agevolato. A tal fine il beneficiario si obbliga a fornire, secondo le modalità definiti dalla Regione Campania o da soggetti da essa delegati, i dati e le informazioni relativi al monitoraggio finanziario, economico, fisico e procedurale e a consentire le verifiche *in loco*, a favore delle autorità di controllo regionali, nazionali e comunitarie, in ogni fase del procedimento;

Art. 13 Revoche

1. Le agevolazioni concesse sono revocate, in tutto o in parte, secondo quanto previsto nell'Atto di Concessione delle agevolazioni qualora il Soggetto Beneficiario:

a) per i beni del medesimo Programma di investimento oggetto della concessione abbia chiesto e ottenuto, agevolazioni di qualsiasi importo o natura, ivi comprese quelle a titolo di "de minimis", previste da altre norme statali, regionali o comunitarie o comunque concesse da enti o istituzioni pubbliche, che non rispettino l'art. 8 del Regolamento GBER;
b) violi specifiche norme settoriali anche appartenenti all'ordinamento comunitario;
c) in qualunque fase del procedimento abbia reso dichiarazioni mendaci o esibisca atti falsi o contenenti dati non rispondenti a verità;
d) non rimborsi le rate del Finanziamento Agevolato e/o del Finanziamento Bancario per oltre due scadenze previste dal piano di rimborso ovvero non corrisponda gli interessi di preammortamento alla scadenza stabilita;
e) non porti a conclusione, entro il termine stabilito, il Programma di investimento approvato, salvo i casi di forza maggiore e/o le proroghe autorizzate da Sviluppo Campania S.p.A complessivamente di durata non superiore a dodici mesi, ovvero, qualora il Programma di investimento sia eseguito in misura parziale e non risulti, a giudizio di Sviluppo Campania S.p.A, organico e funzionale;
f) sia posto in liquidazione, sia ammesso o sottoposto a procedure concorsuali con finalità liquidatorie o cessi l'attività, se tali fattispecie si realizzano anteriormente al completamento del Programma di investimenti, ovvero prima che siano trascorsi cinque anni, o tre anni per le PMI, dal completamento degli investimenti;
g) trasferisca altrove, alieni o destini ad usi diversi da quelli previsti nel Programma di investimenti ammesso alle agevolazioni, senza l'autorizzazione di Sviluppo Campania S.p.A, i beni agevolati, ovvero cessi l'attività prima che siano trascorsi cinque anni, o tre anni per le PMI, dal completamento degli investimenti;
h) effettui operazioni societarie inerenti a fusione, scissione, conferimento o cessione d'azienda o di ramo d'azienda in assenza dell'autorizzazione di Sviluppo Campania S.p.A;
i) trasferisca l'attività produttiva in un ambito territoriale diverso da quello originario senza la preventiva autorizzazione anteriormente al completamento del Programma di investimenti ovvero prima che siano trascorsi cinque anni, o tre anni per le PMI, dal completamento degli investimenti;
l) non consenta i controlli di Sviluppo Campania S.p.A, sulla realizzazione del Programma di investimento e sul rispetto degli obblighi previsti dal presente Avviso;
m) modifichi il proprio indirizzo produttivo, con la conseguenza che i prodotti o i servizi finali siano diversi da quelli presi in esame per la valutazione dell'iniziativa, fatta salva l'eventuale autorizzazione di Sviluppo Campania S.p.A;
n) non rispetti, nei confronti dei lavoratori dipendenti, i contratti collettivi di lavoro, le norme sul lavoro e sulla sicurezza nei luoghi di lavoro;
o) non rispetti, con riferimento all'Unità produttiva oggetto del Programma di investimento, le norme edilizie e urbanistiche nonché quelle inerenti alla tutela ambientale;
p) ometta di rispettare ogni altra condizione prevista dall'Atto di Concessione delle agevolazioni.

Con riferimento alle fattispecie di cui al comma 1, lettere b), e), h), l), m), n), o), la revoca delle agevolazioni concesse è totale.

2. Con riferimento alla fattispecie di cui al comma 1, lettera a), la revoca è parziale, in relazione alle spese afferenti i beni oggetto di altre agevolazioni e a condizione che sia l'impresa stessa a segnalare l'eventuale cumulo di agevolazioni; la revoca è totale nel caso in cui l'eventuale cumulo di agevolazioni

venga rilevato a seguito di accertamenti e/o ispezioni senza che l'impresa ne abbia dato precedente comunicazione e nei casi in cui lo stralcio dei beni oggetto di altre agevolazioni determini il venir meno dell'organicità e funzionalità dell'originario Programma agevolato; nella fattispecie di cui alla lettera c), la revoca è totale nel caso in cui la dichiarazione mendace o gli atti falsi siano stati resi ai fini della concessione delle agevolazioni; la revoca è parziale, ed è commisurata agli indebiti vantaggi goduti, qualora resi nelle fasi di fruizione ed erogazione delle agevolazioni concesse; nella fattispecie di cui alla lettera d), la revoca è totale nel caso di mancato pagamento degli interessi di preammortamento alla scadenza prevista; nella fattispecie di cui alla lettera f), la revoca è totale se le condizioni previste si verificano prima della ultimazione del Programma di investimento; la revoca è parziale ed è commisurata al periodo di mancato utilizzo rispetto all'obbligo stabilito, qualora le predette condizioni si verifichino successivamente all'ultimazione del Programma d'investimento; nelle fattispecie di cui alle lettere g) e i), la revoca è totale nel caso in cui non sia stata preventivamente richiesta e ottenuta l'autorizzazione del Soggetto Attuatore; la revoca è parziale ed è commisurata al periodo di mancato utilizzo nei casi autorizzati dal Soggetto Attuatore; nella fattispecie di cui alla lettera p) la revoca è parziale.

3. In caso di revoca delle agevolazioni disposta ai sensi del presente articolo, il Soggetto Beneficiario non ha diritto alle quote residue ancora da erogare e deve restituire in tutto o in parte il beneficio già erogato, maggiorato degli interessi e, ove ne ricorrano i presupposti, delle sanzioni amministrative pecuniarie di cui all'art. 9 del decreto legislativo 31 marzo 1998, n. 123.

4. In caso di revoca delle agevolazioni disposta da Sviluppo Campania S.p.A., la Banca Finanziatrice avrà l'obbligo di dichiarare la decadenza dal beneficio del termine del Soggetto beneficiario e/o la risoluzione del e/o il recesso dal Contratto di Finanziamento ed esercitare tutti i conseguenti diritti e/o rimedi ai sensi del Contratto di Finanziamento.

5. Nel caso di apertura nei confronti del Soggetto Beneficiario di una procedura concorsuale diversa dalla fattispecie indicata al comma 1 lett. f), Sviluppo Campania S.p.A. valuta la compatibilità della procedura medesima con la prosecuzione del Programma oggetto delle agevolazioni, concedendo, ove necessario, una proroga aggiuntiva del termine di realizzazione del Programma non oltre il termine del 30/06/2023. A tal fine l'istanza, corredata di argomentata relazione e di idonea documentazione, è presentata a Sviluppo Campania S.p.A., che verifica la documentazione prodotta e sospende le erogazioni fino alla determinazione in ordine alla revoca delle agevolazioni ovvero alla prosecuzione del Programma. Al fine di completare le predette valutazioni, Sviluppo Campania S.p.A. acquisisce una nuova Valutazione del merito di credito effettuata dalla Banca Finanziatrice sul Soggetto Beneficiario.

Art. 14 Accesso agli atti e modalità di ricorso

Il Beneficiario può richiedere l'accesso ai documenti amministrativi ai sensi della Legge n. 241 del 7 agosto 1990 e s.m.i., del D.P.R. n. 184/2006, del Regolamento della Giunta Regionale della Campania n. 2 del 31 luglio 2006 ("Regolamento per l'accesso agli atti amministrativi") e del D.Lgs 14 marzo 2013, n. 33.

Ai sensi della L. 241/90 e ss.mm.ii., il Responsabile del Procedimento è la dott.ssa Fortuna Gentile.

Nell'ambito dei reclami vanno annoverate le eventuali istanze di riesame delle domande di agevolazione / finanziamento, avanzate dai potenziali Beneficiari.

Nell'ambito dei ricorsi vengono invece ricompresi i mezzi di impugnazione a disposizione del richiedente (con ripartizione della giurisdizione tra giudice amministrativo e ordinario): ricorso straordinario al Presidente della Repubblica, ricorso al TAR, ricorso al giudice ordinario.

Sviluppo Campania S.p.A può eventualmente impugnare le decisioni dell'Autorità giudiziaria in un secondo grado di giudizio.

Art. 15 Informazione e pubblicità

1. I Soggetti Beneficiari del contributo sono tenuti al rispetto degli obblighi a loro carico in materia di informazione e comunicazione. In particolare, ai Soggetti Beneficiari spetta dare adeguata informazione in merito all'apporto del POR FESR Campania 2014/2020 e FSC 2014/2020, nel rispetto delle indicazioni contenute nella manualistica dei rispettivi fondi.

2. Il Contratto di Finanziamento prevederà specifici obblighi in capo al Soggetto beneficiario di fornire adeguata pubblicità, anche attraverso apposizione di una targa presso la sede di svolgimento del programma attestante il supporto ricevuto dalla Regione Campania, da CDP, da Sviluppo

fonte: http://burc.regione.campania.it

Campania S.p.A. e dalla Banca Finanziatrice per la realizzazione dello stesso.

Art. 16 Informazione e trattamento dati a tutela della privacy

Tutte le informazioni concernenti il presente Avviso e gli eventuali chiarimenti di carattere tecnico-amministrativo possono essere richieste a mezzo mail all'indirizzo info@sviluppocampania.it

Sviluppo Campania S.p.A tratterà le informazioni relative alla procedura in oggetto unicamente al fine di gestire il presente Avviso ed ogni altra attività strumentale al perseguimento delle proprie finalità istituzionali. Per il perseguimento delle predette finalità, Sviluppo Campania S.p.A raccoglie i dati personali dei partecipanti in archivi informatici e cartacei e li elabora secondo le modalità necessarie e, più in generale, il trattamento sarà realizzato per mezzo delle operazioni o complesso di operazioni indicate all'art. 4 par. 1, n. 2) del Regolamento UE n. 679/2016. I dati verranno conservati in una forma che consenta l'identificazione delle interessate per un arco di tempo non superiore al conseguimento delle finalità per le quali sono trattati e, comunque, minimizzati in ottemperanza a quanto previsto dalle norme vigenti in materia. I predetti dati non saranno diffusi né saranno trasferiti all'esterno.

Tutte le informazioni suddette potranno essere utilizzate da dipendenti di Sviluppo Campania S.p.A., che rivestono la qualifica di Responsabili o di Incaricati del trattamento, per il compimento delle operazioni connesse alle finalità del trattamento.

Sviluppo Campania S.p.A potrà inoltre comunicare alcuni dei dati in suo possesso alla Regione Campania, alle Banche Finanziatrici, a CDP, a Pubbliche Autorità, all'Amministrazione Finanziaria ed ogni altro soggetto abilitato alla richiesta per l'adempimento degli obblighi di legge. Tali Enti agiranno in qualità di distinti "Titolari" delle operazioni di trattamento.

Il conferimento dei dati ha natura facoltativa, tuttavia, il rifiuto di fornire i dati richiesti da Sviluppo Campania S.p.A. potrebbe determinare, a seconda dei casi, l'inammissibilità o l'esclusione del Soggetto Proponente dalla partecipazione al presente Avviso. Il Regolamento UE n. 679/2016 riconosce al titolare dei dati l'esercizio di alcuni diritti, tra cui: il diritto di accesso ai dati (art. 15 Regolamento (UE) 679/2016), il diritto di rettifica e/o cancellazione (diritto all'oblio) dei dati (artt. 16-17 Regolamento (UE) 679/2016), il diritto alla limitazione del trattamento (art. 18 Regolamento (UE) 679/2016). il diritto alla portabilità dei dati digitali (art. 20 Regolamento (UE) 679/2016), il diritto di opposizione al trattamento (art. 21 Regolamento (UE) 679/2016), il diritto di revoca del consenso al trattamento per i dati di cui all'art. 9 par. 1 (art. 13 co. 2, lett. c). Titolare del trattamento è Sviluppo Campania S.p.A.

Il DPO (Data Protection Officer) è l'Ing. Antonio Esposito. Per l'esercizio dei diritti previsti agli artt. 13, 15-18, 20 e 21 del Regolamento UE n. 679/16, il titolare dei dati potrà rivolgersi in ogni momento al Titolare del trattamento per avere piena chiarezza sulle operazioni effettuate sui dati riferiti.

Art. 17 Disposizioni finali

Per quanto non espressamente previsto nel presente Avviso, si rimanda alla normativa Comunitaria, Nazionale e Regionale vigente in materia.

Il Direttore Generale f.f.
Raffaele Chianese

fonte: http://burc.regione.campania.it

Allegato n. 1

RIFERIMENTI NORMATIVI E DEFINIZIONI

Principali riferimenti normativi

- Regolamento (UE) n. 651/2014 della Commissione, del 17 giugno 2014, pubblicato nella Gazzetta Ufficiale dell'Unione europea L 187 del 26 giugno 2014, che dichiara alcune categorie di aiuti compatibili con il mercato interno in applicazione degli articoli 107 e 108 del trattato;
- Carta degli aiuti di Stato a finalità regionale 2014 - 2020 approvata dalla Commissione europea il 16 settembre 2014 (SA 38930), pubblicata nella Gazzetta Ufficiale dell'Unione europea C 369 del 17 ottobre 2014;
- Legge 7 agosto 1990, n. 241 e successive modifiche e integrazioni, che detta norme in materia di procedimento amministrativo e di diritto di accesso ai documenti amministrativi;
- Legge 311/2004 e ss.mm e, in particolare, l'articolo 1, commi da 354 a 361, relativi all'istituzione presso la gestione separata di Cassa Depositi e Prestiti S.p.A. del "Fondo rotativo per il sostegno alle imprese e gli investimenti in ricerca", finalizzato alla concessione alle imprese di finanziamenti agevolati sotto forma di anticipazioni, rimborsabili con un piano di rientro pluriennale;
- Legge 27 dicembre 2006, n. 296 e ss.mm che all'articolo 1, comma 855 (come integrato dal D.L. n. 83 del 22 giugno 2012, convertito nella legge n. 134 del 7 agosto 2012), ha esteso l'ambito di operatività del Fondo agli interventi previsti da leggi regionali di agevolazione ovvero conferiti alle regioni ai sensi del decreto legislativo 31 marzo 1998, n. 112 per gli investimenti produttivi e per la ricerca e ha statuito che i relativi interventi possono assumere anche la forma di contributi in conto interessi concessi dalle Regioni o dalle Province autonome di Trento e Bolzano a valere sulle proprie risorse a fronte di finanziamenti deliberati da CDP al tasso di interesse vigente *pro tempore* determinato con il decreto di cui all'art. 1, comma 358, della Legge Finanziaria 2005;
- Decreto-legge 25 giugno 2008, n. 112, convertito, con modificazioni, dalla legge 6 agosto 2008, n. 133, in particolare l'art. 43 relativo alla semplificazione degli strumenti di attrazione degli investimenti e di sviluppo d'impresa;
- Decreto legislativo 31 marzo 1998, n. 123 e successive modifiche e integrazioni, recante "Disposizioni per la razionalizzazione degli interventi di sostegno pubblico alle imprese, a norma dell'art. 4, comma 4, lettera c), della legge 15 marzo 1997, n. 59";
- Decreto legislativo 14 marzo 2013, n. 33, recante "Riordino della disciplina riguardante gli obblighi di pubblicità, trasparenza e diffusione di informazioni da parte delle pubbliche amministrazioni";
- Patto per lo Sviluppo della Regione Campania, stipulato fra la Regione e la Presidenza del Consiglio dei Ministri il 24 aprile 2016 e ratificato con DGR n. 173 del 26 aprile 2016, la cui riprogrammazione è stata da ultimo approvata con Deliberazione di Giunta n. 137 del 9 aprile 2019, nell'ambito dell'Area di intervento "Sviluppo economico e produttivo", che prevede azioni strategiche finalizzate prioritariamente a rilanciare i quattro settori di eccellenza presenti sul territori (Aerospazio, Agroalimentare, Automotive e Cantieristica, Moda e Abbigliamento), attraendo investimenti di Grandi, Medie imprese e Mid Cap, individuando, fra gli interventi strategici finalizzati allo sviluppo economico, produttivo e occupazionale, "Strumenti di programmazione negoziata nazionale e regionale", "Attrazione degli Investimenti e Zona Economica Speciale (ZES) (Aree Portuali e retroportuali di Napoli e Salerno): strumenti di decontribuzione e riduzione degli impatti dell'imposizione fiscale sulle imprese" e "Programmi Aree di Crisi e Crisi industriale";
- Decreto del 22 novembre 2017 del Ministro dello sviluppo economico che ha accertato le condizioni per il riconoscimento di crisi industriale con impatto significativo sulla politica industriale nazionale per i Poli industriali di Acerra-Marcianise-Airola, di Castellammare-Torre Annunziata e di Battipaglia-Solofra, a seguito dell'istanza di riconoscimento elaborata ai sensi del DM 31 gennaio 2013 e presentata dalla Regione Campania giusta deliberazione n. 590 del

fonte: http://burc.regione.campania.it

26/09/2017;

- Decreto del Presidente del Consiglio dei Ministri dell'11 maggio 2018 che ha istituito la Zona Economica Speciale (ZES) nella Regione Campania "nei termini di cui al Piano di sviluppo strategico presentato dalla Regione Campania" approvato con deliberazione della Giunta regionale n. 175 del 28/03/2018;
- Comunicazione della Commissione europea "Quadro temporaneo per le misure di aiuto di Stato a sostegno dell'economia nell'attuale emergenza del COVID-19": C (2020)1863 del 19 marzo 2020;
- Comunicazione della Commissione europea "Modifica del quadro temporaneo per le misure di aiuto di Stato a sostegno dell'economia nell'attuale emergenza del COVID-19": C (2020) 2215 Final del 3 aprile 2020;
- Legge n. 40-2020, conversione del D.L. 8 aprile 2020, n. 23 "Misure urgenti in materia di accesso al credito e di adempimenti fiscali per le imprese, di poteri speciali nei settori strategici, nonché interventi in materia di salute e lavoro, di proroga di termini amministrativi e processuali" (Decreto Liquidità)
- Decreto Legge 19 maggio 2020, n. 34 "Misure urgenti in materia di salute, sostegno al lavoro e all'economia, nonché di politiche sociali, connesse all'emergenza epidemiologica da Covid-19"(Decreto Rilancio);
- Deliberazione n. 206 del 14 maggio 2019, con la quale la Giunta Regionale ha approvato le "Linee guida per la Programmazione negoziata regionale" e ha previsto di destinare un importo pari a € 91.000.000,00 per l'attivazione di uno strumento finanziario regionale a favore di progetti imprenditoriali, attuato attraverso le modalità della procedura negoziale, volto ad accrescere la competitività delle filiere strategiche regionali.
- Deliberazione del 16 ottobre 2019 n. 495 avente ad oggetto: "DGR n. 206 del 14/06/2019. Programmazione negoziata regionale. Approvazione linee guida e dotazione finanziaria - Integrazione risorse programmate" che ha programmato risorse aggiuntive nella misura di € 5.600.000,00 per l'attivazione dello strumento misto "procedura negoziale", come misura agevolativa integrata con le risorse del FRI regionale.
- Deliberazione n. 667 del 17.12.2019 che ha stabilito di ampliare i settori della misura agevolativa di cui alle DGR 206/2019 e DGR 495/2019 ricomprendendo anche il turismo e ne ha aggiornato le Linee Guida, al fine di consentire l'attivazione della procedura negoziale come misura agevolativa integrata con le risorse del FRI regionale, composta da un contributo a fondo perduto, un finanziamento agevolato, in sinergia con il sistema bancario, e una ulteriore misura consistente in una garanzia pubblica concessa su prestiti finalizzati all'attivo circolante. La medesima Deliberazione ha stabilito altresì di incrementare le risorse della misura agevolativa con ulteriori risorse, fino ad un massimo di € 20.000,000,00, tramite l'utilizzo dei rientri degli strumenti finanziari attivati nella programmazione 2007/13 che si renderanno disponibili a partire dall'esercizio finanziario 2020.
- Deliberazione n.220 del 12.05.2020 che ha integrato e modificato le Linee Guida relative alla procedura negoziale per il sostegno agli investimenti produttivi in Campania D.G.R. n. 667/2019 per adeguare le procedure previste al fine di ricomprendere il settore ICT renderle più rispondenti alle esigenze delle imprese in conseguenza della profonda crisi connessa all'emergenza Covid19
- Decreto Dirigenziale n. 97 del 09.03.2020 di approvazione dell'Accordo di finanziamento tra Regione Campania e Sviluppo Campania S.p.A, rep. n. 000020 sottoscritto in data 16.03.2020.
- Protocollo d'intesa, sottoscritto dalla Regione Campania con Cassa Depositi e Prestiti S.p.A., in data 20 luglio 2018, con il quale si è inteso avviare un rapporto di collaborazione volto alla valutazione e possibile definizione di interventi di promozione di canali alternativi di finanziamento a favore delle piccole e medie imprese campane, anche mediante operazioni di cartolarizzazioni ex lege 130/99 di crediti di piccole e medie imprese campane, assistite da garanzie a valere su risorse pubbliche, sia nazionali che comunitarie.
- Decreto Dirigenziale n. 234 del 24/06/2020 di approvazione dell'Addendum dell'Accordo di finanziamento tra Regione Campania e Sviluppo Campania S.p.A rep. n. 000020, e dell**o** schema di Convenzione tra Cassa Depositi e Prestiti SpA, Regione Campania, A.B.I. e Sviluppo Campania Spa

fonte: http://burc.regione.campania.it

- Convenzione stipulata in data 26/06/2020 tra Regione Campania, Sviluppo Campania S.p.A., CDP, ABI, banche aderenti, relativa alla regolamentazione dei rapporti tra le parti ai fini della concessione dei Finanziamenti nell'ambito della procedura di cui al presente Avviso

Definizioni

a. "ABI": indica Associazione Bancaria Italiana;
b. "Agevolazioni Finanziarie": indica il contributo a fondo perduto agli investimenti, il contributo agli interessi e la garanzia sul finanziamento bancario a sostegno del capitale circolante, concessi a valere sulle risorse regionali;
c. "Aree di crisi industriale complessa": i territori dei Comuni identificati con Decreto del 22 novembre 2017 del Ministro dello sviluppo economico che ha accertato le condizioni per il riconoscimento di crisi industriale con impatto significativo sulla politica industriale nazionale per i Poli industriali di Acerra-Marcianise-Airola, di Castellammare-Torre Annunziata e di Battipaglia-Solofra, a seguito dell'istanza di riconoscimento elaborata ai sensi del DM 31 gennaio 2013 e presentata dalla Regione Campania giusta deliberazione n. 590 del 26/09/2017;
d. "Atto di Concessione": indica il provvedimento definitivo di concessione del contributo a fondo perduto e del contributo in conto interessi al Soggetto Beneficiario delle Agevolazioni adottato dal Soggetto Attuatore, ai sensi della Normativa Applicabile, a seguito della Delibera Banca e della Delibera CDP;
e. "Banca Finanziatrice": indica la Banca, appartenente all'elenco reso disponibile sui siti web della Regione, del Soggetto Attuatore, dell'ABI e della CDP, individuata dal Soggetto Beneficiario ai fini della presentazione della domanda di accesso alle Agevolazioni che, a seguito dell'adesione alla Convenzione, svolgerà le attività previste a suo carico ai sensi della Convenzione e della Normativa Applicabile;
f. "CDP": indica Cassa Depositi e Prestiti S.p.A.;
g. "Comunicazione di approvazione": indica la comunicazione di nulla-osta di merito agevolativo adottato dal Soggetto Attuatore, ad esito della Valutazione Agevolativa, ai sensi della Normativa Applicabile (compresa la valutazione della "ammissibilità" delle singole spese, anche sotto i profili della inerenza alla attività e della congruità del prezzo ai fini agevolativi), condizionata alla relativa e successiva Delibera della Banca e della CDP;
h. "Comunicazione MEF": è la comunicazione del Ministero dell'economia e delle finanze che definisce lo spread massimo da applicare ai mutui a tasso fisso da stipulare con onere a carico dello Stato di importo pari o inferiore ad Euro 51.645.689,91, ai sensi dell'articolo 45, comma 32, della Legge 23 dicembre 1998 n. 448;
i. "Contratto di Finanziamento": indica il contratto con il quale la Banca Finanziatrice, per sé, con riferimento al Finanziamento Bancario, e in nome e per conto della CDP, con riferimento al Finanziamento Agevolato, perfeziona la concessione del Finanziamento con il Soggetto Beneficiario.
j. "Contributo a fondo perduto agli investimenti": contributo concesso sul Progetto di investimenti fissi agevolabili erogato, a valere sulle risorse regionali, nella misura massima del trentacinque per cento;
k. "Contributo a fondo perduto in conto interessi": contributo concesso sul Finanziamento Agevolato concesso da CDP, nella misura massima dell'1,5%su un piano convenzionale di ammortamento, con rate semestrali costanti posticipate scadenti il 30 giugno e il 31 dicembre di ogni anno, di importo, durata e periodo di preammortamento corrispondenti a ciascuna tranche del Finanziamento Agevolato concesso;
l. "Convenzione": indica la convenzione stipulata in data ___ tra Regione Campania, Sviluppo Campania S.p.A., CDP, ABI, banche aderenti, relativa alla regolamentazione dei rapporti tra le parti ai fini della concessione dei Finanziamenti nell'ambito della procedura di cui al presente Avviso;
m. "Confidi": Confidi di cui all'articolo 13 del D.L. 30 settembre 2003, n. 269 convertito nella legge 24 novembre 2003, n. 326 ed iscritti all'Albo Unico di cui all'art. 106 del DLGS 385/199;
n. Decreto Tasso": è il Decreto del Ministero delle Economia e delle Finanze n. 5119 del 21 febbraio 2014 con il quale è stabilita la misura del tasso di interesse sulle somme erogate in

fonte: http://burc.regione.campania.it

anticipazione a valere sulle risorse FRI, ai sensi della normativa FRI;

o. “Delibera Banca”: indica la delibera della Banca Finanziatrice in merito alla stipula e concessione del relativo Finanziamento Bancario, riferita esplicitamente al Progetto oggetto della domanda di Agevolazione (i cui elementi caratterizzanti dovranno essere ivi richiamati) e adottata successivamente all’esito positivo della Valutazione Creditizia e della Valutazione Agevolativa, nel rispetto delle condizioni previste dalla Normativa Applicabile e dalla Convenzione; la Delibera attesta la disponibilità della Banca Finanziatrice alla concessione del Finanziamento Bancario e contiene, tra l’altro, l’accertamento del merito creditizio del Soggetto Beneficiario, la durata del Finanziamento e, se del caso, del preammortamento, le Garanzie che potranno assistere il Finanziamento, nonché l’ammontare del Finanziamento Bancario e del Finanziamento Agevolato;
p. “ESL”: equivalente sovvenzione lorda di un aiuto calcolato secondo la metodologia di cui alla comunicazione della Commissione europea (2008/C 14/02), relativa alla revisione del metodo di fissazione dei tassi di riferimento e di attualizzazione, ovvero secondo il metodo nazionale per calcolare l'elemento di aiuto delle garanzie a favore delle PMI (n. 182/2010) approvato dalla Commissione europea con decisione n. 4505 del 6 luglio 2010;
q. “Finanziamento”: indica l’insieme del Finanziamento Agevolato e del Finanziamento Bancario;
r. “Finanziamento Agevolato”: indica ciascun finanziamento a medio-lungo termine concesso dalla CDP al Soggetto Beneficiario per il Progetto oggetto della domanda di Agevolazione a valere sulle risorse del Fondo Regionale e nei limiti di un ammontare aggregato non eccedente l’Importo Massimo Risorse FRI Campania, nel rispetto della Normativa Applicabile e della Convenzione, in relazione al quale è associato un contributo in conto interessi erogato dalla Regione;
s. “Finanziamento Bancario”: indica ciascun finanziamento di durata pari al Finanziamento Agevolato e di importo pari al 50 per cento del Finanziamento, in conformità alle previsioni di cui alla Normativa Applicabile ed alla Convenzione, destinato alla copertura dell’investimento ammissibile relativo al Progetto, concesso a tasso di mercato dalla Banca Finanziatrice al Soggetto Beneficiario;
t. “FRI”: indica il “Fondo rotativo per il sostegno alle imprese e gli investimenti in ricerca”;
u. «Garanzia»: garanzia concessa sul finanziamento a breve/medio termine a tasso di mercato erogati dal sistema bancario, relativi agli investimenti in capitale circolante, correlati agli investimenti fissi, ciascuno di essi direttamente garantito, fino all’80 90% del suo importo, (in ogni caso in conformità alla normativa di riferimento *pro-tempore* vigente) da un Fondo destinato costituito con risorse regionali e gestito da un Confidi, selezionato a mezzo di avviso pubblico;
v. “Grande impresa”: impresa che occupa più di 250 persone, il cui fatturato annuo supera i 50 milioni di euro o il cui totale di bilancio annuo supera i 43 milioni di euro come definite nel D.M. Attività produttive 18 aprile 2005, pubblicato nella Gazzetta Ufficiale della Repubblica italiana n. 238 del 12 ottobre 2005;
w. “Innovazione dell'organizzazione”: l'applicazione di nuovi metodi organizzativi nelle pratiche commerciali, nell'organizzazione del luogo di lavoro o nelle relazioni esterne di un'impresa esclusi i cambiamenti che si basano su metodi organizzativi già utilizzati nell'impresa, i cambiamenti nella strategia di gestione, le fusioni e le acquisizioni, la cessazione dell'utilizzo di un processo, la mera sostituzione o estensione dei beni strumentali, i cambiamenti derivanti unicamente da variazioni del prezzo dei fattori, la produzione personalizzata, l'adattamento ai mercati locali, le periodiche modifiche stagionali e altri cambiamenti ciclici nonché il commercio di prodotti nuovi o sensibilmente migliorati;
x. “Innovazione di processo”: l'applicazione di un metodo di produzione o di distribuzione nuovo o sensibilmente migliorato (inclusi cambiamenti significativi nelle tecniche, nelle attrezzature o nel software), esclusi i cambiamenti o i miglioramenti minori, l'aumento delle capacità di produzione o di servizio ottenuto con l'aggiunta di sistemi di fabbricazione o di sistemi logistici che sono molto simili a quelli già in uso, la cessazione dell'utilizzazione di un processo, la mera sostituzione o estensione dei beni strumentali, i cambiamenti derivanti unicamente da variazioni del prezzo dei fattori, la produzione personalizzata, l'adattamento ai

fonte: http://burc.regione.campania.it

mercati locali, le periodiche modifiche stagionali e altri cambiamenti ciclici nonché il commercio di prodotti nuovi o sensibilmente migliorati;

y. "Investimento agevolato o Investimento ammissibile": indica l'investimento ammesso alle agevolazioni, di importo compreso tra 0,5 mln di euro e 3 mln di euro;
z. "Investimento approvato": indica l'investimento complessivo approvato da Sviluppo Campania S.p.A e dalla Banca Finanziatrice, comprensivo dell'Investimento agevolato e dell'investimento non agevolato, entrambi facenti capo unitariamente al Progetto di investimenti proposto dall'impresa;
aa. "Media Impresa": indica le imprese definite come PMI dall'allegato 1 del Regolamento GBER, che non rientrano nella categoria delle piccole imprese o delle microimprese (come definite dallo stesso Regolamento GBER).
bb. "Normativa Applicabile": indica, collettivamente, la Normativa Regionale e la Normativa FRI applicabile all'Operazione, nonché la normativa, anche comunitaria, in materia di aiuti di stato applicabile all'Operazione;
cc. "Operazione" indica la complessiva operazione di Finanziamento e di Agevolazione di cui alla Convenzione e alla Normativa Applicabile; [NOTA: non presente nell'Avviso, ma solo nell'Allegato]
dd. "Proposta progettuale": descrive i Programmi di investimento presentati dal Soggetto Proponente e dalle eventuali Soggetti Aderenti, in caso di Aggregazioni di Imprese, e le relative finalità.
ee. "PMI": le micro, piccole e medie imprese, come definite nell'allegato 1 del Regolamento GBER e nel D.M. Attività produttive 18 aprile 2005, pubblicato nella Gazzetta Ufficiale della Repubblica italiana n. 238 del 12 ottobre 2005;
ff. "Programma di investimento" o "Programma": indica il piano d'impresa riferito agli investimenti e alle spese oggetto della domanda di Agevolazione, in conformità alla Normativa Applicabile;
gg. "Regolamento GBER": il Regolamento (UE) n. 651/2014 della Commissione, del 17 giugno 2014, pubblicato nella Gazzetta Ufficiale dell'Unione europea L 187 del 26 giugno 2014, che dichiara alcune categorie di aiuti compatibili con il mercato interno in applicazione degli articoli 107 e 108 del trattato e successive modifiche e integrazioni;
hh. "Rete di imprese" o "Rete": aggregazione di imprese come disciplinate nel nostro ordinamento, in particolare, dalla Legge n. 33 del 9 aprile 2009 "Conversione in legge, con modificazioni, del decreto-legge 10 febbraio 2009, n. 5, recante misure urgenti a sostegno dei settori industriali in crisi", come modificata dal D.L. n. 78 del 31 maggio 2010, convertito in Legge n. 122 del 30 luglio 2010;
ii. "Soggetto Aderente": è l'impresa che, congiuntamente al Soggetto Proponente, nel caso di Aggregazione di imprese, partecipa alla realizzazione del Piano di sviluppo.
jj. "Soggetto Attuatore": indica Sviluppo Campania S.p.A, incaricato dalla Regione Campania ai sensi ai sensi dell'articolo 15, comma 5, del Decreto 8 marzo 2013, quale soggetto a cui sono affidati gli adempimenti tecnici ed amministrativi riguardanti l'istruttoria di merito agevolativo delle proposte progettuali, l'erogazione delle agevolazioni, l'esecuzione di monitoraggi, ispezioni e controlli;
kk. "Soggetto Beneficiario": indica l'impresa o l'Aggregazione di imprese che beneficia, sulla base di quanto previsto dall'Atto di Concessione, delle agevolazioni concesse ai sensi del relativo Atto di Concessione e stipula con la Banca Finanziatrice il Contratto di Finanziamento;
ll. "Soggetto Proponente": indica l'impresa che propone in forma singola, ovvero, nel caso di Aggregazione di imprese, l'impresa capofila che, in nome e per conto proprio dei Soggetti Aderenti, presenta al Soggetto Attuatore la domanda di accesso alle agevolazioni connesse al Fondo;
mm. "Unità produttiva": la struttura produttiva dotata di autonomia tecnica, organizzativa, gestionale e funzionale, eventualmente articolata su più immobili e/o impianti, anche fisicamente separati ma collegati funzionalmente;
nn. "Valutazione Agevolativa": indica la verifica, effettuata dal Soggetto Attuatore, della sussistenza di tutti i requisiti, soggettivi e oggettivi, previsti per la concessione delle

fonte: http://burc.regione.campania.it

agevolazioni finanziarie, ivi inclusa la coerenza dell'investimento con le strategie regionali di cui, in particolare, alla DGR n. 667/2019 e con la normativa applicabile (costituita, in particolare, dalla disciplina di cui al Regolamento GBER, nonché nell'Avviso rivolto alle imprese) e il calcolo dell'importo delle agevolazioni finanziarie (contributo agli investimenti e contributi agli interessi) da concedere a valere sulle risorse regionali, sulla base dell'importo complessivo dei costi ammissibili, e del regime di aiuto definito.

oo. "Valutazione Agevolativa Preliminare": indica la valutazione, effettuata dal Soggetto Attuatore, avente contenuto identico a quello della Valutazione Agevolativa, esclusa la valutazione della "ammissibilità" delle singole spese, anche sotto i profili della inerenza alla attività e della congruità del prezzo ai fini agevolativi;

pp. "Valutazione Creditizia" o "Valutazione di merito creditizio": è la valutazione del merito di credito del Soggetto Beneficiario e del Progetto effettuata dalla Banca Finanziatrice per la concessione del Finanziamento (pertanto, sia con riferimento al Finanziamento Bancario sia con riferimento al Finanziamento Agevolato), secondo i principi di sana e prudente gestione e ferma restando la propria autonoma valutazione;

qq. "ZES": Zona Economica Speciale della Regione Campania istituita con il Decreto del Presidente del Consiglio dei Ministri dell'11 maggio 2018 (ZES), nei termini di cui al Piano di sviluppo strategico presentato dalla Regione Campania" approvato con deliberazione della Giunta regionale n. 175 del 28/03/2018.

fonte: http://burc.regione.campania.it

Allegato n. 2

ELENCO DELLE ATTIVITA' NON AMMISSIBILI NELL'AMBITO DELLA CLASSIFICAZIONE DELLE ATTIVITA' ECONOMICHE ATECO 2007

a) agricoltura, silvicoltura e pesca: tutte le attività di cui alla sezione A della classificazione delle attività economiche ATECO 2007;
b) estrazione di minerali da cave e miniere: limitatamente alle attività di cui alla divisione 05, «estrazione di carbone (esclusa torba)», della sezione B della classificazione delle attività economiche ATECO 2007;
c) fornitura di acqua, reti fognarie, attività di gestione dei rifiuti e risanamento: tutte le attività di cui alla sezione E della classificazione delle attività economiche ATECO 2007, ad eccezione di:
   - attività di cui alla categoria 37.00.0 «Raccolta e depurazione delle acque di scarico», limitatamente al trattamento delle acque reflue di origine industriale tramite processi fisici, chimici e biologici come diluizione, screening, filtraggio, sedimentazione ecc.;
   - attività di cui al gruppo 38.2 «Trattamento e smaltimento dei rifiuti», limitatamente ai rifiuti speciali di origine industriale e commerciale;
   - attività di cui alla classe 38.32 «Recupero e cernita dei materiali» limitatamente ai rifiuti speciali di origine industriale e commerciale;
d) costruzioni: tutte le attività di cui alla sezione F della classificazione delle attività economiche ATECO 2007;
e) commercio all'ingrosso e al dettaglio, riparazione di autoveicoli e motocicli: limitatamente alle attività di cui ai gruppi 47.8 «commercio al dettaglio ambulante» e 47.9 «commercio al dettaglio al di fuori di negozi, banchi e mercati», della sezione G della classificazione delle attività economiche ATECO 2007;
f) attività dei servizi di alloggio e di ristorazione: limitatamente alle attività di cui alla categoria 56.10.4 «ristorazione ambulante e gelaterie ambulanti», della sezione I della classificazione delle attività economiche ATECO 2007;
g) servizi di informazione e comunicazione: limitatamente alle attività di cui alla divisione 60 «attività di programmazione e trasmissione», della sezione J della classificazione delle attività economiche ATECO 2007;
h) attività finanziarie e assicurative: tutte le attività di cui alla sezione K della classificazione delle attività economiche ATECO 2007;
i) attività immobiliari: tutte le attività di cui alla sezione L della classificazione delle attività economiche ATECO 2007;
j) noleggio, agenzie di viaggio, servizi di supporto alle imprese: tutte le attività di cui alla sezione N della classificazione delle attività economiche ATECO 2007, ad eccezione di:
   - attività di cui al gruppo 80.1 «Servizi di vigilanza privata»;
   - attività di cui al gruppo 82.2 «Attività dei call center»;
   - attività di cui alla classe 82.92 «Attività di imballaggio e confezionamento per conto terzi»;
k) istruzione: tutte le attività di cui alla sezione P della classificazione delle attività economiche ATECO 2007;
l) attività artistiche, sportive, di intrattenimento e divertimento: limitatamente alle attività di cui alla divisione 92 «attività riguardanti le lotterie, le scommesse, le case da gioco», della sezione R della classificazione delle attività economiche ATECO 2007;
m) altre attività di servizi: tutte le attività di cui alla sezione S della classificazione delle attività economiche ATECO 2007, ad eccezione di:
   - attività di cui alla categoria 96.01.1 “Attività delle lavanderie industriali”;
   - attività di cui alla classe 96.04 “Servizi dei centri per il benessere fisico”

fonte: http://burc.regione.campania.it

Allegato n. 3

ATTIVITA' ECONOMICHE NON AMMISSIBILI AGLI AIUTI A FINALITA' REGIONALE PER DIVIETI E LIMITAZIONI DERIVANTI DALLE VIGENTI DISPOSIZIONI COMUNITARIE

Settore siderurgico: tutte le attività connesse alla produzione di almeno uno dei seguenti prodotti:

a) ghisa grezza e ferro-leghe: ghisa per la produzione dell'acciaio, ghisa per fonderia e altre ghise grezze, ghisa manganesifera e ferro-manganese carburato, escluse altre ferro-leghe;

b) prodotti grezzi e prodotti semilavorati di ferro, d'acciaio comune o d'acciaio speciale: acciaio liquido colato o meno in lingotti, compresi i lingotti destinati alla fucinatura di prodotti semilavorati: blumi, billette e bramme; bidoni, coils, larghi laminati a caldo; prodotti finiti a caldo di ferro, ad eccezione della produzione di acciaio liquido per colatura per fonderie di piccole e medie dimensioni;

c) prodotti finiti a caldo di ferro, d'acciaio comune o d'acciaio speciale: rotaie, traverse, piastre e stecche, travi, profilati pesanti da 80 mm e più, palancole, barre e profilati inferiori a 80 mm e piatti inferiori a 150 mm, vergella, tondi e quadri per tubi, nastri e bande laminate a caldo (comprese le bande per tubi), lamiere laminate a caldo (rivestite o meno), piastre e lamiere di spessore di 3 mm e più, larghi piatti di 150 mm e più, ad eccezione di fili e prodotti fabbricati con fili metallici, barre lucide e ghisa;

d) prodotti finiti a freddo: banda stagnata, lamiere piombate, banda nera, lamiere zincate, altre lamiere rivestite, lamiere laminate a freddo, lamiere magnetiche, nastro destinato alla produzione di banda stagnata, lamiere laminate a freddo, in rotoli e in fogli;

e) tubi: tutti i tubi senza saldatura e i tubi saldati in acciaio di un diametro superiore a 406,4 mm.

Settore del carbone: tutte le attività connesse alla produzione di carboni di alta, media e bassa qualità di classe «A» e «B» ai sensi della classificazione stabilita dalla Commissione economica per l'Europa delle Nazioni Unite nel sistema internazionale di codificazione dei carboni e precisata nella decisione del Consiglio, del 10 dicembre 2010, sugli aiuti di Stato per agevolare la chiusura di miniere di carbone non competitive, pubblicata nella G.U.U.E. L336 del 21 dicembre 2010.

Settore delle fibre sintetiche: le attività relative a:

a) l'estrusione/testurizzazione di tutti i tipi generici di fibre e filati poliesteri, poliammidici, acrilici o polipropilenici, a prescindere dal loro impiego finale;

b) la polimerizzazione (compresa la policondensazione) laddove questa sia integrata con l'estrusione sotto il profilo dei macchinari utilizzati;

c) qualsiasi processo ausiliario, connesso all'installazione contemporanea di capacità di estrusione/testurizzazione da parte del potenziale beneficiario o di un'altra società del gruppo cui esso appartiene, il quale nell'ambito della specifica attività economica in questione risulti di norma integrato a tali capacità sotto il profilo dei macchinari utilizzati;

Settore dei trasporti: le attività relative al trasporto di passeggeri per via aerea, marittima, stradale, ferroviaria e per vie navigabili interne o trasporto di merci per conto terzi. In particolare, il settore dei trasporti comprende le seguenti attività della Classificazione delle attività economiche ATECO 2007:

a) attività di cui alla divisione 49 “Trasporto terrestre e trasporto mediante condotte”, escluse le attività di cui alle classi 49.32 “Trasporto con taxi”, 49.42 “Servizi di trasloco” e del gruppo 49.5

fonte: http://burc.regione.campania.it

“Trasporto mediante condotte”;

b) attività di cui alla divisione 50 “Trasporto marittimo e per vie d'acqua”;

c) attività di cui alla divisione 51 “Trasporto aereo”, escluse le attività di cui alla classe 51.22 “Trasporto spaziale”.

Settore della produzione e distribuzione di energia: le attività di cui alla sezione D “Fornitura di energia elettrica, gas, vapore e aria condizionata” della Classificazione delle attività economiche ATECO 2007.

Settore della costruzione navale: come individuato nella disciplina degli aiuti di Stato alla costruzione navale (2011/C 364/06) pubblicata nella G.U.U.E. del 14 dicembre 2011, C 364/9.

fonte: http://burc.regione.campania.it

Allegato n. 4

SPESE E COSTI AMMISSIBILI
INDICAZIONI E CONDIZIONI DI AMMISSIBILITA'

Nel presente allegato sono contenute le indicazioni e le condizioni di ammissibilità delle spese.

Le spese ammissibili dei programmi di investimento possono riguardare:

a) Suolo aziendale e sue sistemazioni

Le spese relative all'acquisto del suolo aziendale sono ammesse nel limite del 10 per cento dell'investimento complessivo ammissibile del Progetto.

b) Opere murarie e assimilate

Per quanto riguarda i programmi di sviluppo industriale le spese relative ad opere murarie sono ammissibili nella misura massima del 40 per cento dell'importo complessivo degli investimenti ammissibili per ciascun Progetto d'investimento. Per quanto riguarda i programmi di sviluppo di attività turistiche le opere murarie sono ammissibili nella misura massima del 70 per cento dell'importo complessivo degli investimenti ammissibili per ciascun Progetto d'investimento. Ai fini dell'ammissibilità della spesa per uffici, vengono considerate congrue le superfici massime di 25 mq per addetto.

c) Macchinari, impianti e attrezzature

In tale categoria rientrano anche i beni necessari all'attività amministrativa dell'impresa nonché i mezzi mobili strettamente necessari al ciclo di produzione o per il trasporto in conservazione condizionata dei prodotti, purché dimensionati alla effettiva produzione, identificabili singolarmente ed a servizio esclusivo dell'unità produttiva oggetto delle agevolazioni. In relazione alle predette spese si precisa che per beni nuovi di fabbrica si intendono quelli mai utilizzati e fatturati direttamente dal costruttore (o dal suo rappresentante o rivenditore); qualora vi siano ulteriori giustificate fatturazioni intermedie, fermo restando che i beni non devono essere mai stati utilizzati, dette fatturazioni non devono presentare incrementi del costo del bene rispetto a quello fatturato dal produttore o suo rivenditore.

d) Programmi informatici brevetti, licenze, know-how e conoscenze tecniche non brevettate

I programmi informatici devono essere commisurati alle esigenze produttive e gestionali dell'impresa. I brevetti, le licenze, il know-how e le conoscenze tecniche non brevettate devono riguardare nuove tecnologie di prodotti e processi produttivi, e sono ammissibili solo per la parte in cui sono utilizzati per l'attività svolta nell'unità produttiva interessata dal Progetto. Per le grandi imprese, tali spese sono ammissibili fino al 50 per cento dell'investimento complessivo ammissibile. Si precisa, altresì, che le spese relative al software di base, indispensabile al funzionamento di una macchina o di un impianto, non rientrano tra le spese di cui alla presente lettera, ma sono da considerare in uno con la spesa relativa alla macchina governata dal software medesimo.

e) Spese per consulenze

Per le sole PMI sono inoltre ammissibili, ai sensi e nei limiti dell'art. 18 del Regolamento GBER e nella misura massima del 4 per cento dell'investimento complessivo ammissibile per ciascun Progetto d'investimento, le spese per consulenze connesse al Progetto d'investimento che si riferiscono alle seguenti voci: progettazioni ingegneristiche riguardanti le strutture dei fabbricati e gli impianti, sia generali che specifici, direzione dei lavori, collaudi di legge, studi di fattibilità economico-finanziaria e

fonte: http://burc.regione.campania.it

di valutazione di impatto ambientale, prestazioni di terzi per l'ottenimento delle certificazioni di qualità e ambientali secondo standard e metodologie internazionalmente riconosciuti.

Ulteriori chiarimenti in merito alle spese ammissibili

In merito alle predette spese ammissibili si riportano le seguenti indicazioni e condizioni di ammissibilità:

a) le spese relative all'acquisto del suolo, di immobili o di programmi informatici o di brevetti, di proprietà di uno o più soci dell'impresa richiedente le agevolazioni o, nel caso di soci persone fisiche, dei relativi coniugi ovvero di parenti o affini dei soci stessi entro il terzo grado, sono ammissibili in proporzione alle quote di partecipazione nell'impresa medesima degli altri soci; la rilevazione della sussistenza delle predette condizioni, con riferimento sia a quella di socio che a quella di proprietario, che determinano la parzializzazione della spesa, va effettuata a partire dai ventiquattro mesi precedenti la data di presentazione della domanda di agevolazioni. Le predette spese relative alla compravendita tra due imprese non sono ammissibili qualora, a partire dai ventiquattro mesi precedenti la data di presentazione della domanda di agevolazioni, le imprese medesime si siano trovate nelle condizioni di cui all'art. 2359 c.c. o siano state entrambe partecipate, anche cumulativamente, per almeno il 25 per cento, da medesimi altri soggetti; tale ultima partecipazione rileva, ovviamente, anche se determinata in via indiretta. A tal fine va acquisita una specifica dichiarazione del legale rappresentante del soggetto beneficiario o di un suo procuratore speciale resa ai sensi e per gli effetti degli articoli 47 e 76 del D.P.R. 28 dicembre 2000, n. 445;

b) le spese relative all'acquisto di beni in valuta diversa dall'euro possono essere ammesse alle agevolazioni per un controvalore in euro pari all'imponibile ai fini IVA riportato nella «bolletta doganale d'importazione»;

c) le spese relative ai beni acquisiti con il sistema della locazione finanziaria sono ammesse nei limiti previsti dal Regolamento GBER e ove compatibili con la legislazione europea in materia di ammissibilità delle spese alla partecipazione dei fondi strutturali. Ai fini dell'ammissibilità dell'acquisto in leasing di macchinari, impianti e attrezzature, il relativo contratto deve prevedere, alla sua scadenza, l'obbligo di riscatto dei beni;

d) le spese relative alle opere murarie e quelle relative ai macchinari, impianti e attrezzature possono comprendere anche quelle relative alla realizzazione, nell'ambito dell'unità produttiva, di asili nido a servizio del personale dell'unità produttiva interessata dal Progetto di investimento;

e) la realizzazione del Progetto di investimento o di una parte dello stesso può essere commissionata con la modalità del cosiddetto contratto «chiavi in mano», fermo restando che non sono ammissibili prestazioni derivanti da attività di intermediazione commerciale e/o assistenza ad appalti. Le forniture che intervengono attraverso contratti «chiavi in mano» devono consentire di individuare i reali costi delle sole immobilizzazioni tipologicamente ammissibili alle agevolazioni depurati dalle componenti di costo di per sé non ammissibili.

Pertanto, ai fini del riconoscimento di ammissibilità delle spese, tali contratti di fornitura potranno essere utilmente considerati alle seguenti ulteriori condizioni:

e.1) realizzazione di impianti di particolare complessità;

e.2) il contratto di fornitura «chiavi in mano» dovrà contenere l'esplicito riferimento alla domanda di agevolazioni; esso dovrà quindi contenere una dichiarazione con la quale l'impresa beneficiaria specifica di aver richiesto detta fornitura per la realizzazione, in tutto o in parte, del Progetto di investimento di cui alla domanda di agevolazione;

fonte: http://burc.regione.campania.it

e.3) al contratto di fornitura «chiavi in mano» dovrà essere allegato, formandone parte integrante, il prospetto dettagliato di tutte le distinte acquisizioni, da individuare singolarmente e raggruppare secondo categorie di spesa, con individuazione dei costi per ciascuna singola voce di spesa;

e.4) il general contractor dovrà impegnarsi a fornire, per il tramite dell'impresa beneficiaria ed a semplice richiesta di quest'ultima, o del Soggetto Attuatore o di loro delegati, ogni informazione riguardante le forniture dei beni e dei servizi che lo stesso general contractor acquisisce in relazione alla commessa affidatagli, e in particolare il nominativo dei suoi fornitori e i titoli di spesa che questi emettono nei suoi confronti, utili a comprovare la natura delle forniture e il loro costo; tale impegno dovrà essere esplicitamente riportato nel contratto. La mancata ottemperanza determina l'automatica decadenza dai benefici di tutte le prestazioni, di qualsiasi natura, oggetto del contratto;

e.5) possono essere oggetto di agevolazione i soli contratti «chiavi in mano» il cui general contractor abbia stabile organizzazione (art. 5, modello di convenzione OCSE) in Italia, ove dovrà essere custodita e reperita la predetta documentazione di spesa anche ai fini dei controlli previsti dal presente Avviso;

e.6) per i contratti «chiavi in mano» l'impresa beneficiaria dovrà produrre la documentazione relativa alle credenziali attestanti la specifica esperienza progettuale e tecnica. L'impresa che intenda fare ricorso a tale particolare modalità di acquisizione dei beni da agevolare è tenuta a darne comunicazione nella documentazione allegata all'istanza di accesso o, avendo maturato la decisione in corso d'opera, a darne tempestiva comunicazione a Sviluppo Campania S.p.A., illustrandone le ragioni. Sviluppo Campania S.p.A., sulla base di tali elementi e di eventuali ulteriori chiarimenti richiesti all'impresa, formula il proprio motivato parere circa l'ammissibilità di tale modalità e della conseguente agevolabilità dell'intero Progetto ovvero, a seconda dei casi, dei beni interessati. Sviluppo Campania S.p.A. valuta altresì la comprovata complessità e specifica esperienza progettuale e tecnica nel settore da parte del soggetto cui l'impresa istante intende affidare la realizzazione del contratto «chiavi in mano», con particolare riferimento all'avvenuta progettazione e realizzazione di altri impianti similari da parte dello stesso;

f) le spese per le attrezzature, la cui installazione non sia prevista presso l'unità produttiva interessata dal Progetto bensì presso altre unità, della stessa impresa o di altre dello stesso gruppo o di terzi, possono essere ammesse alle agevolazioni alle seguenti condizioni:

f.1) l'impresa richiedente illustri compiutamente le motivazioni tecniche, industriali ed economiche per le quali si intende effettuare la cessione in prestito d'uso delle attrezzature;

f.2) le spese siano relative ad attrezzature utilizzate per lavorazioni effettivamente connesse al completamento del ciclo produttivo da agevolare;

f.3) dette attrezzature siano accessorie all'iniziativa da agevolare, nel senso che la relativa spesa ammissibile deve essere contenuta nel limite del 20 per cento di quella relativa al capitolo «Macchinari, impianti ed attrezzature»;

f.4) vengano ubicate presso unità produttive localizzate, al momento dell'acquisto (data del documento di trasporto), in aree ammissibili agli interventi di cui al presente Avviso;

f.5) siano singolarmente identificabili mediante immatricolazione ed iscrizione nel libro dei beni prestati a terzi o, nel caso di utilizzo presso altre unità produttive della stessa impresa, nel libro dei beni ammortizzabili ovvero nel libro degli inventari ovvero nel libro giornale; in ogni caso la loro ubicazione deve risultare dai documenti di trasporto tenuti ai sensi del D.P.R. 6 ottobre 1978, n. 627 e del D.M. 29 novembre 1978 e successive modificazioni e

fonte: http://burc.regione.campania.it

integrazioni;

f.6) vengano forniti, per ciascun bene, gli elementi utili di conoscenza in riferimento ai relativi contratti posti in essere (modalità, durata, ecc.);

f.7) la cessione in uso avvenga a titolo gratuito;

f.8) i beni non vengano destinati a finalità produttive estranee a quelle dell'impresa cedente; a tal fine quest'ultima deve acquisire e trasmettere a Sviluppo Campania S.p.A. una dichiarazione di impegno in tal senso del legale rappresentante delle imprese cessionarie rilasciata ai sensi e per gli effetti degli articoli 47 e 76 del D.P.R. 28 dicembre 2000, n. 445;

f.9) il legale rappresentante dell'impresa cedente sottoscriva una dichiarazione di impegno al rispetto dei predetti vincoli e condizioni, resa ai sensi e per gli effetti degli articoli 47 e 76 del D.P.R. 28 dicembre 2000, n. 445. Le relative agevolazioni sono calcolate applicando l'intensità d'aiuto prevista per i territori in cui ricadono le diverse unità produttive fermo restando che, qualora per queste ultime l'intensità di aiuto sia superiore a quella stabilita per l'area in cui è localizzata l'unità produttiva oggetto del Progetto, le agevolazioni sono calcolate applicando l'intensità di aiuto relativa a quest'ultima.

Disposizioni comuni

In relazione a tutte le tipologie di Progetti di investimento non sono ammesse:

1. le spese relative a macchinari, impianti ed attrezzature usati, fermo restando quanto previsto in relazione ai Progetti di investimento di cui all'art. 4, comma 1, del presente Avviso;

2. le spese di funzionamento, notarili e quelle relative a imposte, tasse, scorte, materiali di consumo;

3. le spese per beni relativi all'attività di rappresentanza;

   le spese relative all'acquisto di mezzi e attrezzature di trasporto, con esclusione dei mezzi indicati alla lettera c), del presente allegato; le spese relative all'acquisto di immobili che hanno già beneficiato, nei dieci anni antecedenti la data di presentazione della domanda di agevolazioni di altri aiuti, fatta eccezione per quelli di natura fiscale, salvo i casi di revoca e recupero totale degli aiuti medesimi da parte delle autorità competenti e fermo restando quanto previsto in relazione ai Progetti di investimento di cui all'art. 14, comma 2, lettera e),

i beni di importo inferiore a 500,00 euro, al netto di IVA;

le spese relative a commesse interne;

le spese relative ai beni acquisiti con il sistema della locazione finanziaria già di proprietà dell'impresa beneficiaria delle agevolazioni;

le spese pagate con modalità che non consentono la piena tracciabilità delle operazioni;

le spese sostenute mediante novazione di cui all'art. 1235 c.c.

fonte: http://burc.regione.campania.it

Allegato n. 5

DISPOSIZIONI SPECIFICHE PER I PROGETTI DI INVESTIMENTO NEL SETTORE DELLA TRASFORMAZIONE E COMMERCIALIZZAZIONE DEI PRODOTTI AGRICOLI

Ciascun Progetto di investimento deve essere organico e funzionale al conseguimento degli obiettivi del Piano di sviluppo e deve essere conforme alla legislazione nazionale e dell'Unione europea in materia di tutela ambientale. Nel caso in cui gli investimenti richiedano una valutazione dell'impatto ambientale ai sensi della direttiva 2011/92/UE, le agevolazioni di cui al presente Avviso sono concesse solo a condizione che il Progetto di investimento sia stato oggetto di tale valutazione e abbia ottenuto l'autorizzazione prima della data di concessione degli aiuti. Ai fini dell'accesso alle agevolazioni di cui al presente Avviso, gli investimenti devono, altresì, rispettare i requisiti ambientali previsti dal Programma di Sviluppo Rurale della Regione Campania; a tale fine il Soggetto Attuatore richiede un parere alla Regione +2. Non sono ammissibili i Progetti di investimento:

a) diretti alla produzione di biocarburanti prodotti da colture alimentari;
b) che prevedono un aumento della produzione superiore alle eventuali restrizioni previste da organizzazioni comuni di mercato o alle limitazioni stabilite in relazione al sostegno dell'Unione europea a livello delle singole imprese, delle singole imprese o dei singoli stabilimenti di trasformazione;
c) realizzati per conformarsi alle norme dell'Unione europea in vigore;
d) costituiti da investimenti di mera sostituzione.

3. Ulteriori limiti e condizioni di ammissibilità delle spese possono essere previsti qualora siano utilizzate risorse a valere sulla programmazione comunitaria, nel rispetto della normativa nazionale in materia di ammissibilità delle spese per programmi cofinanziati.

4. Le agevolazioni possono essere concesse nel rispetto delle seguenti condizioni:

a) gli aiuti non devono contravvenire ai divieti o alle restrizioni stabiliti nel Regolamento (UE) n. 1308/2013, recante l'organizzazione comune dei mercati dei prodotti agricoli, pubblicato nella Gazzetta Ufficiale dell'Unione europea L 347 del 20 dicembre 2013, anche se tali divieti e restrizioni interessano solo il sostegno dell'Unione europea previsto da tale Regolamento.

5. Le agevolazioni concesse in relazione ai Progetti d'investimento nel settore della trasformazione e commercializzazione dei prodotti agricoli non sono, altresì, cumulabili con i pagamenti di cui all'art. 81, paragrafo 2, e all'art. 82 del Regolamento (UE) n. 1305/2013 sul sostegno allo sviluppo rurale, pubblicato nella Gazzetta Ufficiale dell'Unione europea L 347 del 20 dicembre 2013.

fonte: http://burc.regione.campania.it

Allegato n. 6

ELENCO COMUNI AREE DI CRISI

Con DM del 22/11/2017 il Ministero dello Sviluppo Economico ha proceduto al riconoscimento "di crisi industriale complessa con impatto significativo sulla politica industriale nazionale, per i Poli industriali di Acerra – Marcianise – Airola, Battipaglia – Solofra e Castellammare – Torre Annunziata ricomprendenti i 24 Comuni campani dei Sistemi Locali del Lavoro di Caserta, Napoli, Salerno, Nola, Montesarchio, Solofra, Battipaglia, Castellammare, Torre del Greco" così come indicati nell'elenco allegato al decreto medesimo e di seguito:

Comuni del Polo Acerra – Marcianise – Airola:

Acerra,
Airola,
Arzano,
Caivano,
Carinaro,
Casandrino,
Casavatore,
Caserta Zona ASI,
Casoria,
Frattamaggiore,
Gricignano,
Grumo Nevano,
Marcianise,
Montesarchio,
Nola,
Somma Vesuviana,
Teverola

Comuni del Polo Castellammare – Torre Annunziata:

Castellammare di Stabia,
Napoli Orientale (Area SIN)
Torre Annunziata

Comuni del Polo Battipaglia – Solofra

Battipaglia,
Pontecagnano,
Salerno Zona Ind. Asi – Zona Cens. 65160001180,
Solofra

fonte: http://burc.regione.campania.it

COMUNE DI NAPOLI - AVVISO ESITO DI GARA

CUP B62G07000000001 - CIG 8004280CCD

SEZIONE I – AMMINISTRAZIONE AGGIUDICATRICE: I.1) – Servizio Edilizia Residenziale Pubblica e Nuove Centralità – Largo Torretta 19- tel. 0817956064 - Sito internet: www.comune.napoli.it.

SEZIONE II – OGGETTO: II.1.1) Procedura negoziata per l'affidamento del servizio per la progettazione esecutiva e del coordinamento della sicurezza per il completamento del programma di riqualificazione di cui al Contratto di Quartiere II di Pianura, così come previsto dalla D.G.C. n.16 del 24.01.2019, finanziato con i residui fondi del Ministero delle Infrastrutture e dei Trasporti. Determinazione Dirigenziale n. 15 del 08/10/2019 (IG n.1871 del 16.10.2019).

SEZIONE IV – PROCEDURA: IV.1) Tipo di procedura: negoziata. **IV.2.1)** Criterio di aggiudicazione: offerta economicamente più vantaggiosa.

SEZIONE V – AGGIUDICAZIONE: V.1) Determinazione Dirigenziale di aggiudicazione n. 43 del 27/12/2019 (i.g. n. 2995 del 31/12/2019), Disposizione Dirigenziale di efficacia dell'aggiudicazione n. 23 del 31/03/2020 - contratto Rep. n. 2874 del 09/06/2020 - **V.2)** Numero operatori invitati: 5 (elenco sul sito web istituzionale) – Numero di offerte pervenute: 1 - **V.3)** Aggiudicazione: RTP Gamma Ingegneria soc. coop (mandataria),Vitruvius Engineering sas, Dott. For. Savino Mastrullo, Ing. Antonio Marino giovane professionista (mandanti) CF/P.IVA 07701361219, con sede in Napoli, al viale Maria Cristina di Savoia 18/a, cap 80123 con il punteggio complessivo di 72.795/100 e il ribasso percentuale del 33.00% sull'importo posto a base di gara - **V.4)** Valore iniziale dell'appalto: € 47.309,05, oltre € 7.000,00 per spese forfettarie, non soggetti a ribasso, IVA ed oneri previdenziali; valore finale dell'appalto: € 31.697,06, oltre € 7.000,00 per spese forfettarie, IVA ed oneri previdenziali.

Il Responsabile dell'Area CUAG
dott.ssa Mariarosaria Cesarino

COMUNE di GRECI - Prov. di Avellino- Centrale Unica di Committenza Greci e Savignano Irpino – C.F. 81001030642 –

Esito di Gara – Ex art. 98 del D.Lgs. n. 50/2016 – Affidamento lavori " **Lavori di rifacimento delle reti idriche ammalorate e contestuale risanamento delle aree contigue** ";
- CIG: 7984273E80 - CUP: J14D18000380003
Il Responsabile della Centrale Unica di Committenza comunica che è stata completata la procedura di gara per l'affidamento, tramite avviso d'asta per pubblico incanto, dell'intervento "Lavori di rifacimento delle reti idriche ammalorate e contestuaale risanamento delle aree contigue"-
Ai sensi e per gli effetti dell'art. 98 del Decreto Legislativo n. 50 del 18 aprile 2016 si rendono noti gli elementi relativi all'avvenuta aggiudicazione di appalto pubblico di lavori:
Amministrazione aggiudicatrice: Centrale Unica di Committenza Greci e Savignano Irpino, sede in Piazza Umberto I°, 10 – 83030 Greci (AV) – tel. 0825/861196 – fax 0825/861042 – pec: protocollo.greci@asmepec.it– Indirizzo Internet (URL) **www.comune.greci.av.it**
Procedura di aggiudicazione: Procedura aperta;
Importo complessivo a corpo dell'intervento a base d'asta: **Importo complessivo in appalto**: € 336.974,23 I.V.A. esclusa; **Importo dei lavori posto a base di gara**, da assoggettare a ribasso: a corpo € 326.974,73 I.V.A. esclusa; **Oneri per l'attuazione dei piani di sicurezza**, da non assoggettare a ribasso ex art. 97 D.Lgs. 50/16: € 10.000,00, I.V.A. esclusa-
Lavorazioni di cui si compone l'intervento: Categoria prevalente OG 3 Classifica I ed OG 6 Classifica I –;
Criterio di aggiudicazione: offerta economicamente più vantaggiosa ai sensi dell'art. 60 del D.L.vo n. 50/2016, sulla base dei criteri di valutazione indicati nel disciplinare di gara.
Ditte che hanno partecipato:
A.T.I. Capogruppo Ciasullo Costruizioni e Mandante Marra Mario Alessandro; Ferraro Michele Costruzioni s.r.l.; Monti Irpini Società Cooperativa; Roberto Group S.r.l.; ENERPI S.r.l.; A.T.I. - VIERRE Costruzioni srls - Costruzioni Lo Russo S.R.L.-
Ditte ammesse alla gara : Tutte le imprese sopra elencate;
Ditta esclusa: nessuna;
Aggiudicazione: L'Affidamento dei lavori attinenti l'intervento " Lavori di rifacimento delle reti idriche ammalorate e contestuaale risanamento delle aree contigue**"**, è stato disposto a favore della Ditta denominate **A.T.I. - VIERRE Costruzioni srls - Costruzioni Lo Russo S.R.L.-** con il 22,000% di ribasso sull'importo a base d'asta oltre alle migliorie offerte e gli oneri della sicurezza e per un tempo si esecuzione lavori di 90 giorni - e quindi per un importo netto contrattuale € 326.974,73 –(€ 326.974,73 * 0,2200) = € 255.040,29 + O.S. € 10.000,00 = ***€ 265.040,29*** - Si da atto che la seconda classificata risulta essere la Ditta Roberto Group S.r.l. con il ribasso del 18,200% -
NOME ED INDIRIZZO DELL'ORGANO COMPETENTE PER LE PROCEDURE DI RICORSO:
Tribunale Amministrativo Regionale della Campania - ricorso avverso l'aggiudicazione può essere notificato alla stazione appaltante entro 30 giorni dalla data di pubblicazione del presente avviso.
Ufficio presso il quale possono essere richieste informazioni: Comune di Greci – Ufficio Tecnico – P.zza Umberto I°-
F.to Ing. Vincenzo NORCIA

COMUNE DI CASAMARCIANO

Esito di gara

SEZIONE I STAZIONE APPALTANTE: Comune Di Casamarciano.
SEZIONE II OGGETTO: “Servizio di noleggio di n.2 dispositivi per il rilevamento delle violazioni alle norme sulla circolazione stradale ai sensi dell’art.142 C.D.S., nonché delle attività di gestione e riscossione coattiva delle sanzioni amministrative accertate mediante i medesimi dispositivi”.
SEZIONE IV PROCEDURA: aperta, pubblicata su GURI V Serie Speciale n. 60 del 24.05.2019
SEZIONE V DATA AGGIUDICAZIONE: 16.10.2019. Offerte ricevute: n. 4. Aggiudicatario: “laBconsulenze s.r.l.” - Montalto Uffugo (Cs) Prezzo di aggiudicazione: € 693.800,00, oltre IVA.
SEZIONE VI INFORMAZIONI: Invio alla GUUE: 01.06.2020.

Il responsabile del 3° settore
ing. Lanzara Felice

COMUNE DI NAPOLI

AVVISO ESITO DI GARA IN DIECI LOTTI

SEZIONE I: AMMINISTRAZIONE AGGIUDICATRICE - I.1) Servizi Gestione Attività Territoriali delle 10 Municipalità - Sito internet: www.comune.napoli.it/bandi.

SEZIONE II: OGGETTO - II.1.1) Affidamento, in dieci lotti, del servizio "***Refezione scolastica per il periodo gennaio/giugno 2020***", indetta con Determinazione Dirigenziale n. 9 del 15/07/2019 (i.g. n. 1249 del 22/07/2019).

SEZIONE IV – PROCEDURA: IV.1) Tipo di procedura: aperta. **IV.2.1)** Criterio di aggiudicazione: offerta economicamente più vantaggiosa.

SEZIONE V – AGGIUDICAZIONE:

Lotti	N. offerte ricevute	Determina aggiudicazione e Repertorio contratto	Valore iniziale oltre IVA	Valore finale oltre IVA	Aggiudicatario	Punteggio e ribasso
Lotto 1 - Municipalità 1 **CIG: 79774629E4**	7	D.D. n. 9 del 27/12/19 – Rep. n. 86381 del 18/02/2020	€ 690.934,97	€ 670.599,33	**Gestione Servizi Integrati srl** - Via A. Bargoni, 8, Roma – C.F. e P.IVA: 04825541008	86,63 - 3,00%
Lotto 2 – Municipalità 2 **CIG: 7977314FC0**	10	D.D. n. 21 del 23/12/19 – Rep. n. 86378 del 07/02/2020	€ 1.345.354,56	€ 1.096.561,19	**E.P. SPA -** Via G. Palumbo, 26, Roma - C.F. e P.IVA: 05577471005	99,779-18,85%
Lotto 3 – Municipalità 3 **CIG: 797788247E**	8	D.D. n. 7 del 23/12/19 – Rep. n. 86396 del 28/05/2020	€ 1.098.651,18	€ 963.925,53	**La Cascina Global Service s.r.l -** Via F. Antolisei, 25, Roma - C.F. e P.IVA: 08590821008	97,063-12,50%
Lotto 4 – Municipalità 4 **CIG: 7977501A13**	8	D.D. n. 7 del 23/12/19 – Rep. n. 86383 del 28/02/2020	€ 882.877,60	€ 719.618,19	**Turrini Ristorazione s.r.l.** - Via dell'Artigianato, 80 Salizzole (VR) - C.F. e P.IVA: 00790350235	95,08 - 18,85%
Lotto 5 – Municipalità 5 **CIG: 7977424A88**	9	D.D. n. 12 del 19/12/19 – Rep. n. 86393 del 14/05/2020	€ 1.566.117,19	€ 1.228.127,25	**Sagifi SpA** - Via Ferrante Imparato, 499/501, Napoli - C.F. e P.IVA: 04577910633	98,192-22,00%
Lotto 6 – Municipalità 6 **CIG: 79778580B1**	6	D.D. n. 5 del 23/12/19 – Rep. n. 86386 del 12/03/2020	€ 1.329.078,41	€ 1.071.680,55	**Me.Ca. srl** - Via Vela, 170, Napoli – C.F. e P.IVA: 01626060634	100 - 19,74%

Lotto 7 – Municipalità 7 **CIG: 7977526EB3**	9	D.D. n. 12 del 23/12/19 – Rep. n. 86397 del 28/05/202	€ 1.025.478,19	€ 924.881,60	**Vegezio srl** - P.zza Vittoria n. 6, Napoli - C.F. e P.IVA: 00461410631	94,663– 10,00%
Lotto 8 – Municipalità 8 **CIG: 79773437B1**	10	D.D. n. 10 del 27/12/19 - Rep. n. 86377 del 07/02/2020	€ 922.241,21	€ 837.200,04	**Tortora SpA** - Via Ponti Rossi, 224-230, Napoli - C.F. e P.IVA: 03130360633	93,785- 9,40%
Lotto 9 – Municipalità 9 **CIG: 7977895F35**	7	D.D. n. 6 del 27/12/19 – Rep. n. 86382 del 28/02/2020	€ 1.007.456,89	€ 842.412,87	**A. & C. Private s.r.l.** - Via Riviera di Chiaia, 276, Napoli - C.F. e P.IVA: 05061751219	96,558- 16,70%
Lotto 10 – Municipalità 10 **CIG: 7978320DEE**	7	D.D. n. 7 del 23/12/19 – Rep. n. 86402 del 17/06/2020	€ 1.445.048,00	€ 1.120.423,33	**Sodexo Italia SpA -** Via Fratelli Gracchi, 36, Cinisello Balsamo (MI) - C.F. e P.IVA: 00805980158	98,31– 22,90%

V.4) Valore iniziale complessivo dell'appalto: € 11.313.238,20 oltre IVA; valore finale complessivo dell'appalto: € 9.475.429,88 oltre IVA.

SEZIONE VI: INFORMAZIONI COMPLEMENTARI: VI.5) INVIO ALLA GUUE: 22.06.2020 – ID 2020-080628.

Il Responsabile dell'Area CUAG
dott.ssa Mariarosaria Cesarino

Azienda Ospedaliera Universitaria
Università degli Studi della Campania Luigi Vanvitelli

Azienda Ospedaliera Universitaria Luigi Vanvitelli
P.IVA 06908670638

Concorso pubblico, per titoli ed esami, riservato agli aventi diritto alla procedura di cui all'art. 20 comma 2 del d.lgs.75/2017, volto al superamento del precariato, per la copertura di n. 2 posti a tempo indeterminato nel profilo di Collaboratore Amministrativo Professionale - Ctg D CCNL Sanità – Area comparto
Approvazione Bando (rif. cod. CAPD)

In ottemperanza alla Deliberazione del Direttore Generale n. 330 del 16/06/2020 è indetto un concorso pubblico, per titoli ed esami, riservato agli aventi diritto alla procedura di cui all'art. 20 comma 2 del d.lgs.75/2017, volto al superamento del precariato, per la copertura di n. 2 posti a tempo indeterminato nel profilo di Collaboratore Amministrativo Professionale - Ctg D CCNL Sanità – Area comparto.
Approvazione Bando (rif. cod. CAPD).

Lo stato giuridico ed economico inerente il posto messo a Concorso è regolato e stabilito dalle norme legislative contrattuali vigenti.

1) Requisiti specifici di ammissione per la stabilizzazione

Al fine della partecipazione alla presente procedura, **occorre possedere tutti i seguenti requisiti specifici**:

a) **essere stato titolare di un contratto di lavoro flessibile (contratti di lavoro subordinato a tempo determinato, collaborazioni coordinate e continuative, contratti di lavoro autonomo), successivamente alla data del 28/8/2015 (data di entrata in vigore della legge 124/2015) ed entro il 31/12/2017 presso l'Azienda Ospedaliera Universitaria dell'Università degli Studi della Campania Luigi Vanvitelli (ex Seconda Università degli Studi di Napoli). Il rapporto di lavoro si intende relativo ad attività svolte o riconducibili alla medesima area o categoria professionale del profilo oggetto della stabilizzazione**.

b) **aver maturato nel periodo dal 1/1/2010 al 31/12/2017, presso Aziende o Enti del Servizio SN, almeno tre anni di servizio anche non continuativi, e anche con diverse tipologie di contratti flessibili (contratti di lavoro subordinato a tempo determinato, collaborazioni coordinate e continuative, contratti di lavoro autonomo). Il rapporto di lavoro si intende relativo ad attività svolte o riconducibili alla medesima area o categoria professionale del profilo oggetto della stabilizzazione; a questo fine si tiene conto degli elementi desumibili dall'oggetto del contratto e della professionalità del collaboratore**.

Tra i contratti di lavoro flessibile non è utile alla maturazione del requisito il contratto di somministrazione (cd. contratto interinale).

I partecipanti al concorso devono essere, inoltre, in possesso di tutti i requisiti previsti dalla normativa concorsuale per l'assunzione nello specifico profilo e precisamente:

2) Requisiti specifici di ammissione per l'accesso al profilo professionale in oggetto

- essere in possesso di Diploma di Laurea, conseguito ai sensi del previgente ordinamento universitario, in Economia e Commercio o altra laurea equipollente o equiparata.

Si deve comunque possedere:

a. cittadinanza italiana, salve le equiparazioni stabilite dalle leggi vigenti, o cittadinanza di uno dei Paesi dell'Unione europea o possesso di uno dei requisiti di cui all'art. 38 c. 1 e c. 3 bis D. Lgs. 165/2001 e s.m.i..

I cittadini degli Stati membri dell'UE o di altra nazionalità devono dichiarare di possedere i seguenti requisiti:

- godere dei diritti civili e politici negli Stati di appartenenza provenienza;
- essere in possesso, fatta eccezione della titolarità della cittadinanza italiana, di tutti i requisiti previsti per i cittadini della Repubblica;
- avere adeguata conoscenza della lingua italiana.

b. età non superiore al limite massimo previsto dall'ordinamento vigente per il collocamento a riposo d'ufficio;

c. idoneità fisica specifica alle mansioni del profilo professionale ad avviso. Il relativo accertamento sarà effettuato prima dell'immissione in servizio in sede di visita preventiva ex art. 41 D. Lgs. 81/08. L'assunzione è pertanto subordinata alla sussistenza della citata idoneità espressa dal Medico Competente.

Non possono accedere all'impiego coloro che siano esclusi dall'elettorato attivo o che siano stati destituiti o licenziati da pubbliche amministrazioni.

Tutti i requisiti di ammissione di cui ai punti 1) e 2) del presente bando, devono essere posseduti alla data di scadenza del termine stabilito per la presentazione delle domande di ammissione e devono permanere anche al momento dell'assunzione.

3) Prove d'esame

- prova scritta:

Svolgimento di un tema o soluzione di quesiti a risposta sintetica o multipla su argomenti di: diritto amministrativo, civile e penale; - legislazione sanitaria nazionale e regionale; - normativa delle aziende sanitarie universitarie; - elementi di contabilità economico-patrimoniale; - disciplina del rapporto di lavoro pubblico - contrattualistica pubblica.

- prova pratica:

esecuzione di tecniche specifiche o predisposizione di atti connessi alla qualifica con particolare riferimento agli atti ed alle funzioni specifici di aziende ospedaliere universitarie come l'Azienda Ospedaliera Universitaria "Luigi Vanvitelli. In relazione al numero dei candidati, la commissione esaminatrice ha la facoltà di stabilire che la prova pratica sia espletata tramite quesiti a risposta sintetica e/o multipla.

- prova orale:

sulle materie oggetto delle prove scritta e pratica. La prova orale comprenderà anche elementi di informatica e la verifica della conoscenza almeno a livello iniziale della lingua inglese.

È a discrezione della Commissione Esaminatrice la decisione di consentire la consultazione, durante lo svolgimento delle prove scritta e pratica, di testi di legge non commentati, manuali tecnici e dizionari. Tale decisione verrà comunicata in sede di convocazione alle prove.

4) Punteggio per i titoli e prove d'esame

La Commissione dispone, complessivamente, di 100 punti così ripartiti:

- punti per i titoli: 30
- punti per le prove di esame: 70

I punti per le prove d'esame sono così ripartiti:

- 30 punti per la prova scritta;
- 20 punti per la prova pratica;
- 20 punti per la prova orale.

I punti per la valutazione dei titoli sono così ripartiti:

- titoli di carriera massimo punti 8
- titoli accademici e di studio massimo punti 3
- pubblicazioni e titoli scientifici massimo punti 3
- curriculum formativo e professionale massimo punti 16

5) Domanda di ammissione alla procedura di stabilizzazione

Nella domanda, redatta utilizzando obbligatoriamente il fac-simile allegato predisposto già in forma di dichiarazione sostitutiva ai sensi del DPR n. 445/2000, gli aspiranti dovranno dichiarare, sotto la propria personale responsabilità, quanto segue:

a) il cognome e il nome, la data, il luogo di nascita e la residenza.
b) il possesso della cittadinanza italiana, o cittadinanza di uno dei Paesi dell'Unione Europea o il possesso dei requisiti di cui all'art. 38 c.1 e c. 3 bis D.Lgs n. 165/01 e smi;
c) età non superiore al limite massimo previsto dall'ordinamento vigente per il collocamento a riposo d'ufficio;
d) il Comune nelle cui liste elettorali sono iscritti, ovvero i motivi della non iscrizione o della cancellazione dalle liste medesime;
e) le eventuali condanne penali riportate (il candidato deve indicare tutti i tipi di condanna, anche se sia stata concessa la non menzione, l'amnistia, l'indulto, il condono o il perdono giudiziale) ed i procedimenti penali eventualmente pendenti a proprio carico ovvero di non aver riportato condanne penali;
f) il possesso di tutti i requisiti specifici di ammissione di cui ai punti 1) e 2) richiesti per la presente procedura sia riguardanti la stabilizzazione che la procedura concorsuale;
g) di non essere stato destituito ovvero licenziato da Pubbliche Amministrazioni;
h) il domicilio presso il quale deve essere fatta all'aspirante ogni necessaria comunicazione.

Al fine della valutazione del servizio prestato, la dichiarazione resa dal candidato, deve contenere, pena la mancata valutazione del servizio:

- l'esatta denominazione dell'Ente presso il quale il contratto flessibile è stato prestato,
- la qualifica e il profilo professionale/professionalità
- la tipologia del rapporto di lavoro (dipendente - contratto libero professionale – collaborazione coordinata e continuativa)
- le date (giorno - mese - anno) di inizio e di conclusione dei contratti prestati nonché le eventuali interruzioni/sospensioni.

- oggetto del contratto

Ai sensi dell'art. 39 del DPR n. 445 del 28/12/2000 (Testo unico in materia di documentazione amministrativa), non è richiesta l'autenticazione della firma in calce alla domanda.

La mancata sottoscrizione della domanda non darà luogo all'ammissione alla procedura, mentre la omessa indicazione anche di un solo requisito, generale o specifico, o di una delle dichiarazioni aggiuntive richieste dal bando, determina l'esclusione dalla procedura di che trattasi.

Gli aspiranti che, invitati, ove occorra, a regolarizzare formalmente la loro domanda di partecipazione al concorso, non ottemperino a quanto richiesto nei tempi e nei modi indicati dall'Amministrazione, saranno esclusi dalla procedura.

Si precisa inoltre che i dati attinenti ai titoli hanno natura facoltativa e l'eventuale rifiuto o omissione dei medesimi sarà causa di mancata valutazione degli stessi.

Tutti i dati personali di cui l'Amministrazione sia venuta in possesso in occasione dell'espletamento dei procedimenti concorsuali verranno trattati nel rispetto della legge 196/2003; la presentazione della domanda da parte del candidato implica il consenso al trattamento dei propri dati personali, compresi i dati sensibili, a cura del personale assegnato all'ufficio preposto alla conservazione delle domande ed all'utilizzo delle stesse per lo svolgimento delle procedure concorsuali.

L'Amministrazione garantisce parità e pari opportunità tra uomini e donne per l'accesso al lavoro.

L'AOU Luigi Vanvitelli è tenuto ad effettuare, ai sensi dell'art. 71 del DPR n. 445/2000 e dell'art. 15 della L. 183/2011, idonei controlli, anche a campione, e in tutti i casi in cui sorgono fondati dubbi, sulla veridicità delle dichiarazioni sostitutive di cu agli articoli 46 e 47 ed a trasmetterne le risultanze all'autorità competente, in base a quanto previsto dalla normativa in materia.

Fermo restando quanto previsto dall'art. 76 del citato D.P.R. n. 445/2000 circa le sanzioni penali previste per le dichiarazioni false, qualora emerga la non veridicità del contenuto della dichiarazione, il dichiarante decade dai benefici eventualmente conseguenti al provvedimento emanato sulla base della dichiarazione non veritiera.

Al fine della stabilizzazione oggetto della presente procedura è richiesta la permanenza, al momento dell'assunzione a tempo indeterminato, del requisito di non essere titolare di un contratto di lavoro subordinato a tempo indeterminato presso una pubblica amministrazione in profilo equivalente o superiore a quello oggetto della procedura di stabilizzazione.

I candidati che intendono beneficiare della Legge 5/2/1992, n. 104, relativa alla integrazione sociale ed ai diritti delle persone portatrici di handicap, dovranno specificare nella domanda di ammissione, qualora lo ritengano indispensabile, l'ausilio eventualmente necessario per l'espletamento delle prove in relazione al proprio handicap, nonché la necessità di tempi aggiuntivi.

Per l'applicazione delle preferenze, delle precedenze e delle riserve di posti, previste dalle vigenti disposizioni, i candidati aventi titolo dovranno dichiarare dettagliatamente nella domanda i requisiti e le condizioni utili di cui siano in possesso, allegando alla domanda stessa i relativi documenti probatori.

La domanda di ammissione ed i relativi documenti non sono soggetti all'imposta di bollo, ai sensi della Legge 23/8/1988, n. 370 e, pertanto, devono essere presentati in carta semplice.

Tutti i dati di cui l'Amministrazione verrà in possesso a seguito della presente procedura verranno trattati nel rispetto del Regolamento Europeo 2016/679; la presentazione della domanda di partecipazione al

concorso da parte dei candidati implica il consenso al trattamento dei dati personali, compresi i dati sensibili, a cura dell'ufficio preposto alla conservazione delle domande ed all'utilizzo delle stesse per lo svolgimento delle procedure finalizzate al concorso.

Questa AOU informa i partecipanti alle procedure di cui al presente bando che i dati personali ad Essi relativi saranno oggetto di trattamento da parte della competente Servizio con modalità sia manuale che informatizzata, e che titolare è l'AOU medesima.

Tali dati saranno comunicati o diffusi ai soggetti espressamente incaricati del trattamento, o in presenza di specifici obblighi previsti dalla legge, dalla normativa comunitaria o dai regolamenti.

6) Documentazione da allegare alla domanda

Alla domanda di partecipazione al concorso pubblico, i candidati dovranno allegare tutta la documentazione relativa ai titoli che ritengano opportuno presentare agli effetti della valutazione di merito e della formazione della graduatoria, ivi compreso un curriculum formativo e professionale dettagliato, datato, firmato e debitamente documentato.

Il curriculum sarà oggetto di valutazione esclusivamente se redatto nella forma della dichiarazione sostitutiva di atto di notorietà e/o di certificazione e trasmesso unitamente a fotocopia di documento di identità.

7) Autocertificazione

Si precisa che il candidato, in luogo della certificazione rilasciata dall'autorità competente, deve presentare in carta semplice, firmate in originale in calce, senza necessità di alcuna autentica:

a) "dichiarazione sostitutiva di certificazione": nei casi tassativamente indicati nell'art. 46 del D.P.R. n. 445/00 (ad esempio: stato di famiglia, iscrizione all'albo professionale, possesso del titolo di studio, di specializzazione, di abilitazione, ecc.)

oppure

b) "dichiarazione sostitutiva dell'atto di notorietà": ai sensi degli artt. 19 e 47 del D.P.R. 445/00, per tutti gli stati, fatti e qualità personali, non compresi nell'elenco di cui al citato art. 46 (ad esempio: borse di studio, attività di servizio; incarichi libero-professionali; attività di docenza; pubblicazioni: dichiarazione di conformità all'originale delle copie prodotte; ecc.)

La dichiarazione sostitutiva dell'atto di notorietà richiede una delle seguenti forme:

deve essere sottoscritta personalmente dall'interessato dinanzi al funzionario competente a ricevere la documentazione;
oppure
deve essere spedita per posta - o consegnata da terzi - unitamente a fotocopia semplice di documento di identità personale del sottoscrittore.

È altresì possibile per il candidato autocertificare le copie di qualsiasi altro tipo di documento che possa costituire titolo e che ritenga utile allegare alla domanda ai fini della valutazione di merito.

Qualora il candidato presenti fotocopie semplici di più documenti, l'autodichiarazione di conformità agli originali può essere unica, ma deve contenere la specifica indicazione di ogni documento al quale si riferisce.

In ogni caso, la dichiarazione resa dal candidato - in quanto sostitutiva a tutti gli effetti della documentazione - deve contenere tutti gli elementi necessari alla valutazione del titolo che il candidato intende produrre; l'omissione anche di un solo elemento comporta la non valutazione del titolo autocertificato.

In particolare, con riferimento al servizio prestato, la dichiarazione sostitutiva di atto di notorietà allegata o contestuale alla domanda, resa con le modalità sopraindicate, deve contenere l'esatta denominazione dell'Ente presso il quale il servizio è stato prestato, la qualifica, il tipo di rapporto di lavoro (tempo pieno / tempo definito / part-time), le date di inizio e di conclusione del servizio prestato, comprensive di giorno, mese, anno, nonché le eventuali interruzioni (aspettativa senza assegni, sospensione cautelare, ecc.) e quant'altro necessario per valutare il servizio stesso. Anche nel caso di autocertificazione di periodi di attività svolta in qualità di borsista, di docente, di incarichi libero-professionali, ecc. occorre indicare con precisione tutti gli elementi indispensabili alla valutazione (tipologia dell'attività, periodo e sede di svolgimento della stessa).

Si precisa che, per espressa disposizione normativa, non possono essere sostituiti da dichiarazioni sostitutive, fra gli altri, i certificati medici e sanitari.

Le pubblicazioni devono essere edite a stampa; possono tuttavia essere presentate in fotocopia purché il candidato attesti, mediante dichiarazione sostitutiva dell'atto di notorietà, resa con le modalità sopraindicate, che le copie dei lavori specificatamente richiamati nell'autocertificazione sono conformi agli originali. È inoltre possibile per il candidato autocertificare nello stesso modo la copia di qualsiasi tipo di documentazione che possa costituire titolo e che ritenga di allegare alla domanda ai fini della valutazione di merito.

Si rammenta, infine, che l'Amministrazione è tenuta ad effettuare idonei controlli sulla veridicità del contenuto delle dichiarazioni sostitutive ricevute e che, oltre alla decadenza dell'interessato dai benefici eventualmente conseguiti sulla base di dichiarazione non veritiera, sono applicabili le sanzioni penali previste per le ipotesi di falsità in atti e dichiarazioni mendaci.

Alla domanda deve essere unito un elenco dei documenti e dei titoli presentati, datato e firmato.

8) Modalità di presentazione

La domanda di ammissione, redatta in carta libera (obbligatoriamente secondo lo schema allegato), deve essere rivolta al Direttore Generale dell'AOU Luigi Vanvitelli. **La domanda dovrà pervenire**, **a pena di esclusione, entro il trentesimo giorno successivo alla data di pubblicazione dell'estratto del presente bando nella Gazzetta Ufficiale della Repubblica**.

La domanda può essere presentata ESCLUSIVAMENTE in uno dei seguenti modi:

a) a mezzo del servizio pubblico postale con raccomandata A.R. al seguente indirizzo: Azienda Ospedaliera Universitaria Luigi Vanvitelli – Via Santa Maria di Costantinopoli n. 104 - 80138 Napoli – riportando la seguente dicitura: "Concorso pubblico, per titoli ed esami, riservato agli aventi diritto alla procedura di cui all'art. 20 comma 2 del d.lgs.75/2017, volto al superamento del precariato, per la copertura di n. 2 posti a tempo indeterminato nel profilo di Collaboratore Amministrativo Professionale - Ctg D CCNL Sanità – Area comparto".

La domanda si considera prodotta in tempo utile se spedita a mezzo raccomandata con avviso di ricevimento entro il termine indicato. A tal fine fa fede il timbro a data dell'Ufficio postale accettante.

Non potranno comunque essere accettate le domande che, malgrado siano state spedite entro il termine di scadenza del concorso, pervengano all'AOU Luigi Vanvitelli oltre il 15° giorno dopo la scadenza stessa.

b) trasmissione tramite utilizzo della casella di Posta Elettronica Certificata (PEC) al seguente indirizzo di Posta Elettronica Certificata dell'AOU Luigi Vanvitelli: protocollo.policliniconapoli.it@pec.it, in applicazione del Nuovo Codice dell'Amministrazione Digitale (CAD) – D.Lgs. n. 82/2005 e s.m.i. riportando in oggetto la seguente dicitura: "Concorso pubblico, per titoli ed esami, riservato agli aventi diritto alla procedura di cui all'art. 20 comma 2 del d.lgs.75/2017, volto al superamento del precariato, per la copertura di n. 2 posti a tempo indeterminato nel profilo di Collaboratore Amministrativo Professionale - Ctg D CCNL Sanità – Area comparto".

Non sarà ritenuto valido l'invio da casella di posta elettronica semplice/ordinaria anche se indirizzata all'indirizzo di posta elettronica certificata sopra indicato.

La domanda dovrà essere in formato PDF (dimensione massima 50 MB). Il mancato rispetto di tale previsione comporterà l'esclusione dal Concorso. L'oggetto della PEC dovrà indicare in maniera chiara ed inequivocabile il riferimento al Concorso cui il candidato intende partecipare.

La validità della trasmissione e ricezione della corrispondenza inviata nei termini di vigenza del bando è attestata, rispettivamente, dalla ricevuta di accettazione e dalla ricevuta di avvenuta consegna.

Nel caso di inoltro tramite PEC la domanda di concorso dovrà essere firmata dal candidato in maniera autografa, scannerizzata ed inviata. In alternativa il candidato dovrà utilizzare una delle modalità previste dall'art. 65 del D.Lgs. 82/2005 come valide per presentare istanze e dichiarazioni alle pubbliche Amministrazioni e precisamente: a) sottoscrizione con firma digitale o firma elettronica qualificata; b) identificazione dell'autore tramite carta d'identità elettronica o carta nazionale dei servizi; c) inoltro tramite la propria casella di posta elettronica certificata purché le relative credenziali di accesso siano rilasciate previa identificazione del titolare e ciò sia attestato dal gestore del sistema nel messaggio o in un suo allegato. Il mancato rispetto delle citate modalità di inoltro/sottoscrizione della domanda comporterà l'esclusione dal Concorso.

Qualora l'istanza di ammissione alla presente procedura sia pervenuta tramite PEC, l'Amministrazione è autorizzata ad utilizzare per ogni comunicazione, qualora lo ritenesse opportuno, il medesimo mezzo con piena efficacia e garanzia di conoscibilità degli atti trasmessi.

È esclusa ogni altra forma di presentazione o trasmissione.

Il mancato rispetto delle predette modalità di inoltro/sottoscrizione della domanda comporterà l'esclusione dalla procedura.

Il termine fissato per la presentazione delle domande e dei documenti è perentorio: la eventuale riserva di invio successivo di documenti è priva di effetto.

L'Amministrazione non assume responsabilità per la dispersione di documentazione derivante da inesatta indicazione del recapito da parte del concorrente, né per eventuali disguidi postali o comunque imputabili a terzi, a caso fortuito o forza maggiore.

9) Convocazione dei candidati

Ai sensi dell'art. 7 del D.P.R. 27/3/2001, n. 220, la convocazione dei candidati ammessi sarà effettuata con lettera raccomandata con avviso di ricevimento o a mezzo PEC, a seconda dell'indicazione del candidato, e a quanto previsto dal paragrafo 8) lett. b), che indicherà il luogo e la data della prima prova, almeno quindici giorni prima della data della stessa.

L'avviso per la presentazione alla prova pratica e orale verrà dato ai candidati almeno venti giorni prima di quello in cui gli stessi dovranno sostenerla.

10) Commissione esaminatrice

La Commissione esaminatrice sarà nominata da questa Amministrazione, ai sensi del D.P.R. 27/3/2001, n. 220, nonché dell'art. 35, 3° comma, lettera e), del D.Lgs. 165/01 in materia di incompatibilità.

11) Graduatoria dei partecipanti e nomina del vincitore

La graduatoria dei candidati idonei al termine delle prove, formulata dalla commissione esaminatrice, sarà approvata, ai sensi dell'art. 18 del D.P.R. 27/3/2001, n. 220, previo riconoscimento della regolarità degli atti del concorso, ed è immediatamente efficace.

La graduatoria medesima sarà pubblicata nel Bollettino Ufficiale della Regione Campania.

12) Adempimenti dei vincitori

Coloro che saranno chiamati in servizio dovranno stipulare con l'Amministrazione reclutante un contratto di lavoro individuale secondo i disposti del contratto di lavoro del personale del Comparto del Servizio Sanitario Nazionale attualmente vigente.

Il contratto individuale di lavoro si risolve di diritto:

- quando il candidato non assume servizio alla data stabilita, salvo proroga per giustificato e documentato motivo;

- in assenza di uno dei requisiti generali o specifici richiesti, accertata in sede di controllo delle dichiarazioni rese. L'assunzione in servizio potrà essere temporaneamente sospesa o comunque ritardata in relazione alla sussistenza di norme che stabiliscano il blocco delle assunzioni.

La partecipazione al Concorso comporta, implicitamente, la piena accettazione di tutte le condizioni alle quali la nomina deve intendersi soggetta, delle norme di legge vigenti in materia, delle norme regolamentari dell'AOU Luigi Vanvitelli e delle loro future eventuali modificazioni.

Ove non presente la specifica sede di lavoro, il personale che sarà assunto a tempo indeterminato dovrà essere disponibile ad operare presso tutte le strutture dell'AOU Luigi Vanvitelli.

L'AOU Luigi Vanvitelli si riserva la facoltà di prorogare, sospendere, revocare od annullare il concorso, qualora ne rilevasse la necessità o l'opportunità per ragioni di pubblico interesse.

Con la partecipazione al presente bando i candidati si impegnano ad accettare incondizionatamente quanto disciplinato dallo stesso, quale lex specialis della presente procedura.

Per eventuali informazioni, fino al perdurare dell'emergenza COVID-19, gli aspiranti potranno rivolgersi, a mezzo mail al Responsabile dell'UOS Trattamento Giuridico e Previdenziale – dott.ssa Alessandra Minale (alessandra.minale@unicampania.it) oppure collegarsi al sito Internet dell'AOU Luigi Vanvitelli al sito web http://www.policliniconapoli.it/bandi-e-concorsi/

IL DIRETTORE GENERALE
Dott. Antonio GIORDANO

Firmato digitalmente da:
ANTONIO GIORDANO
Azienda Ospedaliera Universitaria - Università degli studi della Campania "L. Vanvitelli"
Firmato il: 23-06-2020 14:17:38
Seriale certificato: 667555
Valido dal 06-05-2020 al 08-05-2022

Azienda Ospedaliera "San Pio" di Benevento–C.F.01009760628-Del.405/2020 - Concorso pubblico, per titoli e ed esami, per la copertura di n.2 posti di Dirigente Medico disciplina di Direzione Medica di Presidio Ospedaliero

In esecuzione dell'atto deliberativo n.405 del 09/06/2020 è indetto Concorso pubblico, per titoli ed esami, con l'osservanza delle norme previste dal D.P.R. n. 483 del 10.12.1997, dal D.P.R. n. 487/94 e dal CCNL Area Dirigenza Medica e Veterinaria, per la copertura a tempo indeterminato di n.2 posti di Dirigente Medico disciplina di Direzione Medica di Presidio Ospedaliero.

Lo stato giuridico ed economico inerente ai posti messi a concorso è regolato e stabilito dalle norme contrattuali vigenti.

Per tutto quanto non previsto dal presente bando si fa riferimento alla vigente normativa in materia ed in particolare all'art. 15 D.Lgs. 30.12.92 n. 502 così come modificato dal D.Lgs. 19.6.99 n.229, D.Lgs 30.3.2001 n. 165 e al D.P.R. 10.12.97 n. 483.

In applicazione dell'art. 7, punto 1, D.Lgs. 30.03.2001, n. 165, è garantita parità e pari opportunità tra uomini e donne per l'accesso al lavoro ed il trattamento sul lavoro.

La partecipazione ai concorsi indetti da Pubbliche Amministrazioni non è soggetta a limiti di età (Legge n. 127 del 15.5.1997).

Non possono accedere all'impiego coloro che siano esclusi dall'elettorato attivo o che siano stati destituiti, dispensati dall'impiego presso Pubbliche Amministrazioni, ovvero licenziati.

Sono fatte salve le percentuali da riservare per particolari categorie previste da leggi speciali.

REQUISITI DI AMMISSIONE

Per la presentazione delle domande e l'ammissione al concorso è richiesto il possesso dei seguenti requisiti, che devono essere posseduti alla data di scadenza del termine stabilito nel bando di concorso:

REQUISITI GENERALI

a) cittadinanza italiana o cittadinanza di uno dei Paesi dell'unione Europea. Sono inoltre richiamate le disposizioni di cui al D.P.R. n. 487/94;

b) idoneità fisica all'impiego:

1. l'accertamento dell'idoneità fisica all'impiego con osservanza delle norme in tema di categorie protette è effettuato a cura dell'Azienda Ospedaliera prima dell'immissione in servizio;

c) titolo di studio per l'accesso alle rispettive carriere;

d) iscrizione all'albo professionale, ove richiesta, per l'esercizio professionale. L'iscrizione al corrispondente albo professionale di uno dei Paesi dell'Unione europea consente la partecipazione ai concorsi, fermo restando l'obbligo dell'iscrizione all'albo in Italia prima dell'assunzione in servizio.

REQUISITI SPECIFICI

a) laurea in medicina e chirurgia;

b) specializzazione nella disciplina oggetto del concorso ovvero in disciplina equipollente o in disciplina affine. Saranno applicate le norme relative alle discipline equipollenti ed alle specializzazioni affini di cui ai Decreti Ministeriali 30 gennaio 1998 e 31 gennaio 1998 e successive modificazioni ed integrazioni. In ottemperanza alla Legge di Bilancio n. 145 del 30 dicembre 2018 comma 547 e successiva modifica con Legge n.60 del 25/06/2019 di conversione in Legge, con modificazioni, del D.L.n.35 del 30/04/2019 e Legge n.8 del 28/02/2020, che all'art.5-*bis* cosi recita "*All"articolo 1 della legge 30 dicembre 2018 n.145 sono apportate le seguenti modificazioni: a) al comma 547, le parole <<I medici e i medici veterinari iscritti all'ultimo anno del corso di formazione specialisica nonché, qualora questo abbia durata quinquennale, al penultimo anno del relativo corso>>* sono sostituite dalle seguenti <<*A partire dal terzo anno del corso di formazione specialistica, i medici e i medici veterinari regolarmente iscritti*"sono ammessi alle procedure concorsuali per l'accesso alla dirigenza del ruolo sanitario nella specifica disciplina bandita e collocati, all'esito positivo delle medesime procedure, in graduatoria separate. Al riguardo si precisa che l'eventuale assunzione a tempo indeterminato è subordinata al conseguimento del titolo di specializzazione e all'esaurimento della graduatoria dei medici già specialisti alla data di scadenza del bando, come previsto dal legislatore;

c) iscrizione all'albo dell'ordine dei medici.

Tutti i requisiti di ammissione devono essere posseduti, pena esclusione dalla partecipazione del concorso, oltre che alla data di scadenza del bando, anche alla data dell'effettiva immissione in servizio.

Con la presente procedura concorsuale troverà applicazione apposita clausola contrattuale che stabilisce l'obbligo di permanenza presso l'Azienda Ospedaliera "San Pio" di Benevento per un periodo non inferiore ai 5 anni.

DOMANDA DI PARTECIPAZIONE

La domanda di partecipazione al concorso dovrà essere, pena esclusione, PRODOTTA **ESCLUSIVAMENTE TRAMITE PROCEDURA TELEMATICA**, mediante piattaforma che verrà messa a disposizione sul sito aziendale, dovrà riportare le seguenti dichiarazioni rilasciate ai sensi del DPR 445/2000.

1) cognome e nome, data e luogo di nascita, residenza, nonché l'indirizzo di posta elettronica certificata **(pec),** presso cui deve, ad ogni effetto, essere inviata ogni necessaria informazione, **atteso che tutte le comunicazioni attinenti la presente procedura avverranno esclusivamente tramite posta elettronica certificata;**

2) il possesso della cittadinanza italiana o equivalente;

3) il Comune di iscrizione nelle liste elettorali, ovvero i motivi della non iscrizione o della cancellazione dalle liste medesime;

4) le eventuali condanne penali riportate (anche se sia stata concessa amnistia, indulto, condono o perdono giudiziale) ed i procedimenti penali eventualmente pendenti a loro carico ovvero di non aver riportato condanne penali;

5) la loro posizione nei riguardi degli obblighi militari;

6) il possesso dei requisiti specifici previsti per l'ammissione, indicando i titoli di studio posseduti con l'indicazione dell'istituto presso il quale gli stessi sono stati conseguiti e la data del conseguimento. Se il titolo di studio è stato conseguito all'estero dovrà risultare l'equipollenza (decreto di equiparazione);

7) le condizioni che danno diritto a precedenza o preferenza in caso di parità di punteggio (art. 5 D.P.R. n. 487/94);

8) i servizi prestati come impiegati presso pubbliche Amministrazioni o le cause di risoluzione di precedenti rapporti di pubblico impiego;

9) di non essere stato destituito o dispensato dall'impiego presso pubblica amministrazione per persistente insufficiente rendimento e di non essere stato dichiarato decaduto da altro impiego statale per averlo conseguito mediante produzione di documenti falsi o viziati da invalidità non sanabile;

10) di essere (o non essere) portatore di handicap e di richiedere, per lo svolgimento delle prove d'esame, in relazione alla propria condizione, i seguenti ausili e la concessione dei seguenti tempi aggiuntivi;

11) il consenso al trattamento dei dati personali. I dati saranno raccolti presso l'A.O. "San Pio", nonché presso la ditta fornitrice della piattaforma informatica.

12) di accettare senza riserve tutte le clausole e le condizioni contenute nel bando .

Per essere ammessi alla partecipazione del concorso i candidati dovranno necessariamente effettuare un bonifico di 10,00 Euro (Dieci Euro) intestato al Tesoriere dell'A.O. San Pio, presso la:

Banca Popolare Pugliese – Via Luigi Luzzatti, 8 – 73046 Matino (LE)

Coordinate IBAN: IT72A0526279748T20990001221

SWIFT CODE: BPPUIT33

Nella Causale dovranno specificare "COGNOME NOME contributo Concorso Disciplina di Direzione Medica di Presidio Ospedaliero presso A.O. San Pio".

La ricevuta dell'avvenuto versamento dovrà essere scannerizzata ed allegata alla domanda di partecipazione secondo le modalità di seguito specificate.

PER PARTECIPARE AL CONCORSO E' NECESSARIO EFFETTUARE OBBLIGATORIAMENTE L'ISCRIZIONE ONLINE SUL SITO https://aosanpio.iscrizioneconcorsi.it

L'UTILIZZO DI MODALITÀ' DIVERSE DI ISCRIZIONE COMPORTERÀ L'ESCLUSIONE DEL CANDIDATO DAL CONCORSO.

PRESENTAZIONE DELLE DOMANDE

La domanda di partecipazione al concorso dovrà essere, pena esclusione, **PRODOTTA ESCLUSIVAMENTE TRAMITE PROCEDURA TELEMATICA**, presente nel sito https://aosanpio.iscrizioneconcorsi.it, come sopra indicato.

La procedura informatica per la presentazione delle domande sarà attiva a partire dal primo giorno successivo non festivo a quello di pubblicazione in Gazzetta Ufficiale, per estratto, del presente bando, e verrà automaticamente **disattivata alle ore 24.00 del giorno di scadenza.** Il termine ultimo per la presentazione delle domande scade il 30° giorno successivo a quello della data di pubblicazione sulla Gazzetta Ufficiale (nel caso sia festivo, il primo giorno feriale successivo). Pertanto, dopo tale termine, non sarà più possibile effettuare la compilazione online della domanda di partecipazione e **non sarà ammessa la produzione di altri titoli o documenti** a corredo della domanda. Inoltre non sarà più

possibile effettuare **rettifiche o aggiunte.**
Il termine di cui sopra è perentorio. Saranno esclusi dal concorso i candidati le cui domande non siano state inviate secondo le modalità di seguito indicate.
La compilazione della domanda potrà essere effettuata 24 ore su 24 (salvo momentanee interruzioni per manutenzione del sito) da computer collegato alla rete internet e dotato di un browser di navigazione aggiornato tra quelli di maggiore diffusione (Chrome, Explorer, Firefox, Safari) che supporti ed abbia abilitati JavaScript e Cookie. La compatibilità con i dispositivi mobili (smartphone, tablet) non è garantita.
Si consiglia di effettuare la registrazione e la compilazione per tempo.
FASE 1: REGISTRAZIONE NEL SITO AZIENDALE
Collegarsi al sito internet: **https://aosanpio.iscrizioneconcorsi.it/, Cliccare su "pagina di registrazione"** ed inserire i dati richiesti.
Fare attenzione al corretto inserimento della e-mail (non PEC, non indirizzi generici o condivisi, ma mail personale) perché a seguito di questa operazione il programma invierà una e-mail al candidato con le credenziali provvisorie (Username e Password) di accesso al sistema di iscrizione ai concorsi on-line (attenzione **l'invio non è immediato quindi registrarsi per tempo**).
Collegarsi, una volta ricevuta la mail, al link indicato nella stessa per modificare la Password provvisoria con una password segreta e definitiva a vostra scelta che dovrà essere conservata per gli accessi successivi al primo, **attendere** poi qualche secondo per essere automaticamente reindirizzati.
FASE 2: ISCRIZIONE ON LINE AL CONCORSO PUBBLICO

- Dopo aver inserito Username e Password definitiva selezionare la voce di menù "Concorsi", per accedere alla schermata dei concorsi disponibili.
- **Cliccare l'icona** "***Iscriviti***" **corrispondente al concorso/avviso al quale intende partecipare.**
- Il candidato accede alla schermata di **inserimento della domanda,** dove deve dichiarare il POSSESSO DEI REQUISITI GENERALI E SPECIFICI richiesti per l'ammissione al concorso.
- Si inizia dalla scheda "***Anagrafica***", che deve essere compilata in tutte le sue parti e dove va allegata la scansione del documento di identità in corso di validità, cliccando il bottone "*aggiungi documento*" (dimensione massima 1 mb).
- Per iniziare la compilazione cliccare il tasto "***Compila***" ed al termine dell'inserimento, confermare cliccando il tasto in basso "***Salva***".
- Proseguire con la compilazione delle ulteriori pagine di cui si compone in format, il cui elenco è disposto sul lato sinistro dello schermo, e che via via che vengono compilate, risultano spuntate in verde, con riportato al lato il numero delle dichiarazioni rese. Le stesse possono essere compilate in più momenti, in quanto è possibile accedere a quanto caricato ed aggiungere/correggere/cancellare i dati fino a quando non si conclude la compilazione **(cliccando su Conferma Invio)**.

Si sottolinea che tutte le informazioni (requisiti specifici di ammissione, titoli di carriera ed esperienze professionali e formative) di cui sopra, dovranno essere indicate in modo preciso ed esaustivo in quanto si tratta di dati sui quali verrà effettuata la verifica del possesso dei requisiti per la partecipazione al Concorso, degli eventuali titoli di preferenza o di riserva dei posti, nonché la valutazione dei titoli. Si tratta di una dichiarazione resa sotto la propria personale responsabilità ed ai sensi del D.P.R. 28.12.2000, n. 445.
I rapporti di lavoro/attività professionali in corso possono essere autocertificati limitatamente alla data in cui viene compilata la domanda (quindi, in caso di servizi ancora in corso, nel campo corrispondente alla data di fine rapporto il candidato deve inserire la data di compilazione della domanda).
ATTENZIONE: per alcune tipologie di titoli è possibile ed è necessario, al fine dell'accettazione della domanda e della eventuale valutazione, effettuare la scannerizzazione dei documenti e fare l'**upload** direttamente nel format on line. I documenti che devono essere necessariamente allegati a pena di esclusione sono:

- documento di identità valido;
- documenti comprovanti i requisiti che consentono ai cittadini non italiani e non comunitari di partecipare al presente concorso (permesso di soggiorno CE per soggiornanti di lungo periodo o la titolarità dello status di rifugiato, ovvero dello status di protezione sussidiaria)
- il Decreto ministeriale di riconoscimento del titolo di studio valido per l'ammissione, se conseguito all'estero;
- la ricevuta di pagamento del contributo delle spese concorsuali
- copia completa (di tutte le sue pagine e non solo l'ultima e priva della scritta FACSIMILE) e

FIRMATA della domanda prodotta tramite questo portale.

I documenti che devono essere allegati pena la mancata valutazione/decadenza dei benefici sono:

- il decreto ministeriale di equiparazione dei titoli di servizio svolti all'estero (da inserire nella pagina "Servizio presso ASL/PA come dipendente");
- la certificazione medica attestate lo stato di disabilità comprovante la necessita di ausili e/o tempi aggiuntivi, ai sensi dell'art. 20 della Legge 5.02.1992, n. 104;
- le pubblicazioni effettuate.

Nei casi suddetti effettuare la scannerizzazione dei documenti e l'upload (come indicato nella spiegazione di "*Anagrafica*" ed allegarli seguendo le indicazioni e cliccando il bottone "aggiungi allegato", ponendo attenzione alla dimensione massima richiesta nel format. I file pdf relativi alle pubblicazioni possono essere eventualmente compressi, utilizzando le modalità più in uso (win.zip o win.rar).

Consigliamo la lettura degli ultimi capitoli del manuale di istruzioni (disponibile nelle sezioni di sinistra delle pagine web del sito) per eventuali indicazioni riguardo la modalità di unione di più file in uno unico di più pagine, la conversione in formato pdf e la riduzione in dimensioni.

Terminata la compilazione di tutte le sezioni, cliccare su **"Conferma ed invio"**. Dopo avere reso le dichiarazioni finali e confermato sarà possibile stampare la domanda definitiva (priva della scritta facsimile) tramite la funzione **"STAMPA DOMANDA**".

ATTENZIONE: a seguito della conferma, la domanda risulterà bloccata e sarà inibita qualsiasi altra modifica e integrazione, prestare quindi attenzione. Il candidato deve obbligatoriamente procedere allo scarico della domanda**, alla sua firma** e successivo **upload** cliccando il bottone "Allega la domanda firmata".

Solo al termine di quest'ultima operazione comparirà il bottone "Invia l'iscrizione" che va cliccato per inviare definitivamente la domanda. Il candidato riceverà una mail di conferma iscrizione con allegata la copia della domanda.

Il mancato inoltro informatico della domanda firmata, determina l'automatica esclusione del candidato dal concorso di cui trattasi.

Ai sensi dell'art. 71 del D.P.R. 28.12.2000, n. 445 e s.m.i., l'Amministrazione procederà ad idonei controlli, anche a campione, sulla veridicità delle dichiarazioni rese nel format. Qualora emerga la non veridicità del contenuto delle dichiarazioni, il dichiarante decade dai benefici eventualmente conseguiti in seguito al provvedimento emanato, sulla base della dichiarazione non veritiera.

Il giorno di convocazione per la prima prova, il candidato dovrà **portare** con sé **e consegnare:**

1) **mail di conferma iscrizione;**
2) **il documento di riconoscimento valido;**

Non verranno presi in considerazione eventuali documentazioni/integrazioni inviate con modalità diversa da quelle previste dal seguente bando (anche se inviate tramite raccomandata o tramite PEC).

Il mancato rispetto, da parte dei candidati, dei termini e delle modalità sopra indicate per la presentazione delle domande comporterà la non ammissibilità al concorso.

3: ASSISTENZA

Le richieste di assistenza possono essere avanzate **ESCLUSIVAMENTE** tramite l'apposita funzione disponibile alla voce di menù **"RICHIEDI ASSISTENZA"** sempre presente nella sezione a sinistra della pagina web. Le richieste di assistenza verranno evase durante l'orario di lavoro e compatibilmente con gli altri impegni del servizio. Non saranno in alcun caso accettate richiesta di assistenza telefonica.

Si garantisce una **risposta entro 5 giorni** lavorativi dalla richiesta e **non potranno essere soddisfatte nei 3 giorni antecedenti la data di scadenza del concorso.**

Si suggerisce di **leggere attentamente il MANUALE ISTRUZIONI** per l'uso della procedura, di cui sopra, e disponibile nel pannello di sinistra delle varie pagine di cui si compone il sito web e nella home page.

4: PROCEDURA DI EVENTUALE INTEGRAZIONE DI ULTERIORI TITOLI E DOCUMENTI ALLA DOMANDA DI PARTECIPAZIONE AL CONCORSO:

Dopo l'invio on-line della domanda **è possibile riaprire la domanda inviata** per la produzione di ulteriori titoli o documenti ad integrazione della stessa, t**ramite la funzione Annulla domanda**.

NOTA BENE: si fa presente che la riapertura della domanda per la produzione di ulteriori titoli e documenti **comporta l'annullamento della domanda precedentemente redatta on-line**, con conseguente perdita di validità della ricevuta di avvenuta compilazione.

Quindi tale procedura prevede la ripresentazione integrale della domanda di iscrizione on-line da parte del candidato utilizzando la stessa modalità prevista al paragrafo ISCRIZIONE ON LINE AL

CONCORSO PUBBLICO.
L'Azienda Ospedaliera "San Pio" - Via dell'Angelo, 1 - 82100 – Benevento non si assume alcuna responsabilità in merito alla documentazione allegata sul format on line della domanda, nel caso in cui il testo dei documenti non risultasse conforme a quanto richiesto e/o poco leggibile.

AMMISSIONE AL CONCORSO
L'amministrazione provvederà con apposito atto deliberativo all'ammissione dei candidati al concorso, previa verifica dei requisiti indicati dal presente bando.
COMMISSIONE ESAMINATRICE
La Commissione Esaminatrice è nominata dal Direttore Generale, in ottemperanza a quanto previsto dall'art. 25 del D.P.R. 10.12.1997 n. 483 e successive modificazioni ed integrazioni e secondo le modalità degli art. 5 e 6 del medesimo D.P.R..
Le operazioni di sorteggio dei componenti delle commissioni sono pubbliche.
L'esclusione dal concorso sarà disposta con provvedimento motivato da notificarsi entro trenta giorni dalla data di esecutività della delibera.
CONVOCAZIONE DEI CANDIDATI
I candidati ammessi alla procedura concorsuale saranno convocati, nei termini fissati dal D.P.R. 483/97, ESCLUSIVAMENTE mediante invio al dominio pec personale del candidato. E' fatto obbligo di presentarsi muniti di idoneo documento di riconoscimento in corso di validità e della stampa della "mail di avvenuta consegna**".**
In relazione al numero dei candidati la Commissione può stabilire che la prova orale potrà avvenire nello stesso giorno della prova pratica.
La data e l'ora e la sede delle prove d'esame, nei termini sopra precisati, saranno pubblicate anche sul sito istituzionale http://aosanpio.it nella sezione Bandi di concorso.
La mancata presentazione alle prove d'esame nei giorni fissati sarà considerata a tutti gli effetti quale rinuncia al concorso.
L'elenco dei candidati ammessi verrà, altresì, pubblicato sul sito Aziendale, nella sezione Bandi di Concorso.
SORTEGGIO
Le operazioni di sorteggio per la designazione dei componenti della Commissione esaminatrice, saranno effettuate presso l'Area Risorse Umane dell'A.O. "San Pio" sita in Via dell'Angelo, 1 82100 – Benevento, in seduta pubblica, alle ore 12,00 del secondo martedì successivo alla data di scadenza del termine utile per le presentazione delle domande di partecipazione ovvero nei martedì successivi a cadenza bisettimanale, presso la medesima sede ed ora, fino al compimento delle operazioni.
PROVE D'ESAME E VALUTAZIONE DEI TITOLI
Le prove d'esame sono articolate nel modo seguente:
PROVA SCRITTA:
Relazione su caso clinico simulato o su argomenti inerenti alla disciplina messa a concorso o soluzione di una serie di quesiti a risposta sintetica inerenti alla disciplina stessa.
PROVA PRATICA:
1. su tecniche e manualità peculiari della disciplina messa a concorso;
2. per le discipline dell'area chirurgica la prova, in relazione anche al numero dei candidati, si svolge su cadavere o materiale anatomico in sala autoptica, ovvero con altra modalità a giudizio insindacabile della commissione;
3. la prova pratica deve comunque essere anche illustrata schematicamente per iscritto.
PROVA ORALE:
Sulle materie inerenti alla disciplina a concorso nonché sui compiti connessi alla funzione da conferire.
Il superamento della prova scritta e pratica è subordinato al raggiungimento di una valutazione di sufficienza espressa in termini numerici di almeno 21/30.
Il superamento della prova orale è subordinato al raggiungimento di una valutazione di sufficienza, espressa in termini numerici di almeno 14/20.
Le Commissioni dispongono complessivamente, di 100 punti così ripartiti:
- 20 punti per i titoli
- 80 punti per le prove di esame
I punti per le prove di esame sono così ripartiti:
-30 punti per la prova scritta

-30 punti per la prova pratica
-20 punti per la prova orale
I 20 punti per la valutazione dei titoli sono così ripartiti :
1) titoli di carriera massimo PUNTI 10
2) titoli accademici e di studio massimo PUNTI 3
3) pubblicazioni e titoli scientifici PUNTI 3
4) curriculum formativo e professionale massimo PUNTI 4
La determinazione dei criteri per la valutazione dei titoli deve essere effettuata prima dell'espletamento della prova scritta e, ai fini della valutazione dei titoli, ad eccezione di quelli richiesti quale requisito d'ammissione al concorso, che non sono oggetto di valutazione, la commissione deve attenersi ai principi indicati e ai criteri nell'art. 11 del D.P.R. 10.12.1997, n. 483.
Per la valutazione, pertanto, dei titoli di carriera delle pubblicazioni, dei titoli scientifici, dei curricula, nonché dei titoli accademici e di studio si applicheranno i criteri di cui agli articoli 11 e 27 del citato decreto.
La valutazione dei titoli precede la correzione degli elaborati relativi alla prova scritta, limitatamente ai soli candidati presenti alla prova stessa.
La Commissione procederà alla formulazione della graduatoria di merito sulla base della valutazione dei titoli di carriera, del curriculum, dei titoli professionali e delle prove d'esame**.**

GRADUATORIA

Il Rappresentante Legale dell'Azienda, riconosciuta la validità degli atti, con proprio provvedimento, immediatamente eseguibile, approverà la graduatoria finale di merito, unitamente a quella dei vincitori.
Sono dichiarati vincitori, nei limiti dei posti complessivamente messi a concorso, i candidati utilmente collocati nella graduatoria finale di merito.
Ai sensi della legge di Bilancio n. 145 del 30 dicembre 2018 comma 547 e successiva modifica con Legge n.60 del 25/06/2019 di conversione in Legge, con modificazioni, del D.L.n.35 del 30/04/2019 e Legge n.8 del 28/02/2020, che all'art.5-*bis* cosi recita "*All"articolo 1 della legge 30 dicembre 2018 n.145 sono apportate le seguenti modificazioni: a) al comma 547, le parole <<I medici e i medici veterinari iscritti all'ultimo anno del corso di formazione specialisica nonché, qualora questo abbia durata quinquennale, al penultimo anno del relativo corso>>* sono sostituite dalle seguenti <<*A partire dal terzo anno del corso di formazione specialistica, i medici e i medici veterinari regolarmente iscritti*", sono ammessi alle procedure concorsuali per l'accesso alla dirigenza del ruolo sanitario nella specifica disciplina bandita e collocati, all'esito positivo delle medesime procedure, in graduatoria separata".
Al riguardo si precisa che l'eventuale assunzione a tempo indeterminato è subordinata al conseguimento del titolo di specializzazione e all'esaurimento della graduatoria dei medici già specialisti alla data di scadenza del bando, come previsto dal legislatore. La graduatoria degli idonei, recante, tra gli altri, i nominativi dei vincitori del concorso, e la graduatoria separata degli specializzandi sono approvate con provvedimento del Direttore Generale dell'Azienda Ospedaliera San Pio di Benevento ed è immediatamente efficace. Le graduatorie saranno pubblicate sul sito internet aziendale http://aosanpio.it nella sezione bandi di concorso e tale pubblicazione varrà quale notifica a tutti gli effetti.

ADEMPIMENTI E NOMINA DEI VINCITORI

L'Azienda, prima di procedere all'immissione in servizio mediante sottoscrizione di contratto individuale, invita il concorrente dichiarato vincitore a presentare la documentazione comprovante il possesso di requisiti generali e specifici, nonché eventuali che danno diritto ad usufruire di preferenza a parità di merito.
Qualora, a seguito dei controlli delle dichiarazioni sostitutive effettuate dall'Amministrazione ai sensi dell'art. 71 del D.P.R. n. 445/2000, dovesse emergere la non veridicità del contenuto di quanto dichiarato, il candidato decadrà dai benefici conseguenti al provvedimento emanato sulla base della dichiarazione non veritiere, fatte salve le relative conseguenze penali.
La nomina del vincitore e l'assunzione in servizio potrà essere temporaneamente sospesa o comunque rimandata in relazione alla presenza di norme che stabiliscono il blocco delle assunzioni ancorché con la previsione dell'eccezionale possibilità di deroga.
L'immissione in servizio è, altresì, condizionata alla sussistenza dei presupposti economici ed organizzativi, salva la compatibilità con la normativa relativa alle assunzioni, tenuto altresì conto che l'azienda, prima di procedere all'assunzione, dovrà verificare il rispetto del limite di spesa del personale stabilito dalla legge 191/2009 (-1,4 della spesa del personale 2004).
Il nominato dovrà assumere servizio entro 30 giorni dalla data di ricevimento della lettera di nomina,

sotto pena di decadenza, salvo giustificati motivi.
Il rapporto di lavoro è costituito mediante sottoscrizione di contratto individuale, ai sensi del vigente CCNL della Dirigenza medica e veterinaria.
Il nominato è sottoposto ad un periodo di prova previsto dal vigente CCNL della Dirigenza medica e veterinaria.
Sono soggetti al periodo di prova i neo assunti nella qualifica di dirigente o coloro che, già dirigenti della stessa azienda o altra azienda o ente del comparto, a seguito di pubblico concorso, cambino area o disciplina di appartenenza. Il periodo di prova dura sei mesi; Sono esonerati dal periodo di prova i dirigenti che lo abbiano già superato nella medesima qualifica e per la disciplina presso altre Amministrazioni secondo le modalità specificate nel CCNL Area Dirigenza Medica vigente. Sono, altresì, esonerati dalla prova per la medesima disciplina i dirigenti la cui qualifica è stata unificata ai sensi dell'art. 18 del D.Lgs. 502/92.
Con la sottoscrizione del contratto e l'immissione in servizio è implicita l'accettazione, senza riserva, di tutte le norme che disciplinano e disciplineranno lo stato giuridico ed il trattamento economico del personale delle Aziende ospedaliere.

DISPOSIZIONI VARIE

Per tutto quanto non espressamente previsto dal presente bando si fa riferimento alla vigente normativa in materia ed, in particolare, al D.P.R. n. 483 del 10.12.1997 nonché, per quanto applicabile, al D.P.R. n. 487 del 09.05.1994. L'Azienda garantisce le pari opportunità tra uomini e donne ai sensi della legge 125/91 e dell'art. 35 e dell'art.57 del D.Lgs. 165/2001.
Tutti i dati personali di cui l'Amministrazione sia venuta in possesso in occasione dell'espletamento dei procedimenti concorsuali verranno trattati nel rispetto del D.Lgs.196/2003 e del GDPR (Regolamento UE 2016/679); la presentazione della domanda da parte del candidato implica il consenso al trattamento dei propri dati personali, compresi i dati sensibili, a cura del personale assegnato all'ufficio preposto alla conservazione delle domande ed all'utilizzo delle stesse per lo svolgimento delle procedure concorsuali.
Con la partecipazione al concorso il candidato accetta tutte le condizioni previste dal bando.
L'Amministrazione si riserva la facoltà, per legittimi motivi, di modificare, sospendere, riaprire e/o prorogare i termini del presente bando, nonché modificare, revocare o annullare il bando stesso a suo insindacabile giudizio ed in qualsiasi momento, senza che gli aspiranti possano sollevare eccezioni, diritti o pretese e senza obbligo di comunicazione, ai singoli concorrenti, del relativo provvedimento.
Per quanto non esplicitamente previsto nel presente bando si fa riferimento alla normativa vigente.
Per eventuali informazioni gli interessati potranno rivolgersi all'Area Risorse Umane – Ufficio Concorsi "A.O. "San Pio" –Via dell'Angelo,1 – 82100 - Benevento dal lunedì al venerdì dalle ore 11,30 alle ore 13,00 al numero 082457556.

IL DIRETTORE GENERALE
Dott. Mario Nicola Vittorio Ferrante
Firmato Digitalmente

Azienda Ospedaliera "San Pio" di Benevento–C.F.01009760628-Del416/2020 -Concorso pubblico, per titoli e ed esami, per la copertura di n.1 posto di Dirigente Medico disciplina di Pediatria.

In esecuzione dell'atto deliberativo n.416 del 17/06/2020 è indetto Concorso pubblico, per titoli ed esami, con l'osservanza delle norme previste dal D.P.R. n. 483 del 10.12.1997, dal D.P.R. n. 487/94 e dal CCNL Area Dirigenza Medica e Veterinaria, per la copertura a tempo indeterminato di n.1 posto di Dirigente Medico disciplina di Pediatria.

Lo stato giuridico ed economico inerente ai posti messi a concorso è regolato e stabilito dalle norme contrattuali vigenti.

Per tutto quanto non previsto dal presente bando si fa riferimento alla vigente normativa in materia ed in particolare all'art. 15 D.Lgs. 30.12.92 n. 502 così come modificato dal D.Lgs. 19.6.99 n.229, D.Lgs 30.3.2001 n. 165 e al D.P.R. 10.12.97 n. 483.

In applicazione dell'art. 7, punto 1, D.Lgs. 30.03.2001, n. 165, è garantita parità e pari opportunità tra uomini e donne per l'accesso al lavoro ed il trattamento sul lavoro.

La partecipazione ai concorsi indetti da Pubbliche Amministrazioni non è soggetta a limiti di età (Legge n. 127 del 15.5.1997).

Non possono accedere all'impiego coloro che siano esclusi dall'elettorato attivo o che siano stati destituiti, dispensati dall'impiego presso Pubbliche Amministrazioni, ovvero licenziati.

Sono fatte salve le percentuali da riservare per particolari categorie previste da leggi speciali.

REQUISITI DI AMMISSIONE

Per la presentazione delle domande e l'ammissione al concorso è richiesto il possesso dei seguenti requisiti, che devono essere posseduti alla data di scadenza del termine stabilito nel bando di concorso:

REQUISITI GENERALI

a) cittadinanza italiana o cittadinanza di uno dei Paesi dell'unione Europea. Sono inoltre richiamate le disposizioni di cui al D.P.R. n. 487/94;

b) idoneità fisica all'impiego:

1. l'accertamento dell'idoneità fisica all'impiego con osservanza delle norme in tema di categorie protette è effettuato a cura dell'Azienda Ospedaliera prima dell'immissione in servizio;

c) titolo di studio per l'accesso alle rispettive carriere;

d) iscrizione all'albo professionale, ove richiesta, per l'esercizio professionale. L'iscrizione al corrispondente albo professionale di uno dei Paesi dell'Unione europea consente la partecipazione ai concorsi, fermo restando l'obbligo dell'iscrizione all'albo in Italia prima dell'assunzione in servizio.

REQUISITI SPECIFICI

a) laurea in medicina e chirurgia;

b) specializzazione nella disciplina oggetto del concorso ovvero in disciplina equipollente o in disciplina affine. Saranno applicate le norme relative alle discipline equipollenti ed alle specializzazioni affini di cui ai Decreti Ministeriali 30 gennaio 1998 e 31 gennaio 1998 e successive modificazioni ed integrazioni. In ottemperanza alla Legge di Bilancio n. 145 del 30 dicembre 2018 comma 547 e successiva modifica con Legge n.60 del 25/06/2019 di conversione in Legge, con modificazioni, del D.L.n.35 del 30/04/2019 e Legge n.8 del 28/02/2020, che all'art.5-*bis* cosi recita "*All"articolo 1 della legge 30 dicembre 2018 n.145 sono apportate le seguenti modificazioni: a) al comma 547, le parole <<I medici e i medici veterinari iscritti all'ultimo anno del corso di formazione specialisica nonché, qualora questo abbia durata quinquennale, al penultimo anno del relativo corso>>* sono sostituite dalle seguenti <<*A partire dal terzo anno del corso di formazione specialistica, i medici e i medici veterinari regolarmente iscritti*"sono ammessi alle procedure concorsuali per l'accesso alla dirigenza del ruolo sanitario nella specifica disciplina bandita e collocati, all'esito positivo delle medesime procedure, in graduatoria separate. Al riguardo si precisa che l'eventuale assunzione a tempo indeterminato è subordinata al conseguimento del titolo di specializzazione e all'esaurimento della graduatoria dei medici già specialisti alla data di scadenza del bando, come previsto dal legislatore;

c) iscrizione all'albo dell'ordine dei medici.

Tutti i requisiti di ammissione devono essere posseduti, pena esclusione dalla partecipazione del concorso, oltre che alla data di scadenza del bando, anche alla data dell'effettiva immissione in servizio.

Con la presente procedura concorsuale troverà applicazione apposita clausola contrattuale che stabilisce l'obbligo di permanenza presso l'Azienda Ospedaliera "San Pio" di Benevento per un periodo non inferiore ai 5 anni.

DOMANDA DI PARTECIPAZIONE

La domanda di partecipazione al concorso dovrà essere, pena esclusione, PRODOTTA **ESCLUSIVAMENTE TRAMITE PROCEDURA TELEMATICA**, mediante piattaforma che verrà messa a disposizione sul sito aziendale, dovrà riportare le seguenti dichiarazioni rilasciate ai sensi del DPR 445/2000.

1) cognome e nome, data e luogo di nascita, residenza, nonché l'indirizzo di posta elettronica certificata **(pec),** presso cui deve, ad ogni effetto, essere inviata ogni necessaria informazione, **atteso che tutte le comunicazioni attinenti la presente procedura avverranno esclusivamente tramite posta elettronica certificata;**

2) il possesso della cittadinanza italiana o equivalente;

3) il Comune di iscrizione nelle liste elettorali, ovvero i motivi della non iscrizione o della cancellazione dalle liste medesime;

4) le eventuali condanne penali riportate (anche se sia stata concessa amnistia, indulto, condono o perdono giudiziale) ed i procedimenti penali eventualmente pendenti a loro carico ovvero di non aver riportato condanne penali;

5) la loro posizione nei riguardi degli obblighi militari;

6) il possesso dei requisiti specifici previsti per l'ammissione, indicando i titoli di studio posseduti con l'indicazione dell'istituto presso il quale gli stessi sono stati conseguiti e la data del conseguimento. Se il titolo di studio è stato conseguito all'estero dovrà risultare l'equipollenza (decreto di equiparazione);

7) le condizioni che danno diritto a precedenza o preferenza in caso di parità di punteggio (art. 5 D.P.R. n. 487/94);

8) i servizi prestati come impiegati presso pubbliche Amministrazioni o le cause di risoluzione di precedenti rapporti di pubblico impiego;

9) di non essere stato destituito o dispensato dall'impiego presso pubblica amministrazione per persistente insufficiente rendimento e di non essere stato dichiarato decaduto da altro impiego statale per averlo conseguito mediante produzione di documenti falsi o viziati da invalidità non sanabile;

10) di essere (o non essere) portatore di handicap e di richiedere, per lo svolgimento delle prove d'esame, in relazione alla propria condizione, i seguenti ausili e la concessione dei seguenti tempi aggiuntivi;

11) il consenso al trattamento dei dati personali. I dati saranno raccolti presso l'A.O. "San Pio", nonché presso la ditta fornitrice della piattaforma informatica.

12) di accettare senza riserve tutte le clausole e le condizioni contenute nel bando .

Per essere ammessi alla partecipazione del concorso i candidati dovranno necessariamente effettuare un bonifico di 10,00 Euro (Dieci Euro) intestato al Tesoriere dell'A.O. San Pio, presso la:

Banca Popolare Pugliese – Via Luigi Luzzatti, 8 – 73046 Matino (LE)

Coordinate IBAN: IT72A0526279748T20990001221

SWIFT CODE: BPPUIT33

Nella Causale dovranno specificare "COGNOME NOME contributo Concorso Disciplina di Pediatria presso A.O. San Pio".

La ricevuta dell'avvenuto versamento dovrà essere scannerizzata ed allegata alla domanda di partecipazione secondo le modalità di seguito specificate.

PER PARTECIPARE AL CONCORSO E' NECESSARIO EFFETTUARE OBBLIGATORIAMENTE L'ISCRIZIONE ONLINE SUL SITO https://aosanpio.iscrizioneconcorsi.it

L'UTILIZZO DI MODALITÀ' DIVERSE DI ISCRIZIONE COMPORTERÀ L'ESCLUSIONE DEL CANDIDATO DAL CONCORSO.

PRESENTAZIONE DELLE DOMANDE

La domanda di partecipazione al concorso dovrà essere, pena esclusione, **PRODOTTA ESCLUSIVAMENTE TRAMITE PROCEDURA TELEMATICA**, presente nel sito https://aosanpio.iscrizioneconcorsi.it, come sopra indicato.

La procedura informatica per la presentazione delle domande sarà attiva a partire dal primo giorno successivo non festivo a quello di pubblicazione in Gazzetta Ufficiale, per estratto, del presente bando, e verrà automaticamente **disattivata alle ore 24.00 del giorno di scadenza.** Il termine ultimo per la presentazione delle domande scade il 30° giorno successivo a quello della data di pubblicazione sulla Gazzetta Ufficiale (nel caso sia festivo, il primo giorno feriale successivo). Pertanto, dopo tale termine, non sarà più possibile effettuare la compilazione online della domanda di partecipazione e **non sarà ammessa la produzione di altri titoli o documenti** a corredo della domanda. Inoltre non sarà più

possibile effettuare **rettifiche o aggiunte.**
Il termine di cui sopra è perentorio. Saranno esclusi dal concorso i candidati le cui domande non siano state inviate secondo le modalità di seguito indicate.
La compilazione della domanda potrà essere effettuata 24 ore su 24 (salvo momentanee interruzioni per manutenzione del sito) da computer collegato alla rete internet e dotato di un browser di navigazione aggiornato tra quelli di maggiore diffusione (Chrome, Explorer, Firefox, Safari) che supporti ed abbia abilitati JavaScript e Cookie. La compatibilità con i dispositivi mobili (smartphone, tablet) non è garantita.
Si consiglia di effettuare la registrazione e la compilazione per tempo.
FASE 1: REGISTRAZIONE NEL SITO AZIENDALE
Collegarsi al sito internet: **https://aosanpio.iscrizioneconcorsi.it/, Cliccare su "pagina di registrazione"** ed inserire i dati richiesti.
Fare attenzione al corretto inserimento della e-mail (non PEC, non indirizzi generici o condivisi, ma mail personale) perché a seguito di questa operazione il programma invierà una e-mail al candidato con le credenziali provvisorie (Username e Password) di accesso al sistema di iscrizione ai concorsi on-line (attenzione **l'invio non è immediato quindi registrarsi per tempo**).
Collegarsi, una volta ricevuta la mail, al link indicato nella stessa per modificare la Password provvisoria con una password segreta e definitiva a vostra scelta che dovrà essere conservata per gli accessi successivi al primo, **attendere** poi qualche secondo per essere automaticamente reindirizzati.
FASE 2: ISCRIZIONE ON LINE AL CONCORSO PUBBLICO

- Dopo aver inserito Username e Password definitiva selezionare la voce di menù "Concorsi", per accedere alla schermata dei concorsi disponibili.
- **Cliccare l'icona** "***Iscriviti***" **corrispondente al concorso/avviso al quale intende partecipare.**
- Il candidato accede alla schermata di **inserimento della domanda,** dove deve dichiarare il POSSESSO DEI REQUISITI GENERALI E SPECIFICI richiesti per l'ammissione al concorso.
- Si inizia dalla scheda "***Anagrafica***", che deve essere compilata in tutte le sue parti e dove va allegata la scansione del documento di identità in corso di validità, cliccando il bottone "*aggiungi documento*" (dimensione massima 1 mb).
- Per iniziare la compilazione cliccare il tasto "***Compila***" ed al termine dell'inserimento, confermare cliccando il tasto in basso "***Salva***".
- Proseguire con la compilazione delle ulteriori pagine di cui si compone in format, il cui elenco è disposto sul lato sinistro dello schermo, e che via via che vengono compilate, risultano spuntate in verde, con riportato al lato il numero delle dichiarazioni rese. Le stesse possono essere compilate in più momenti, in quanto è possibile accedere a quanto caricato ed aggiungere/correggere/cancellare i dati fino a quando non si conclude la compilazione **(cliccando su Conferma Invio)**.

Si sottolinea che tutte le informazioni (requisiti specifici di ammissione, titoli di carriera ed esperienze professionali e formative) di cui sopra, dovranno essere indicate in modo preciso ed esaustivo in quanto si tratta di dati sui quali verrà effettuata la verifica del possesso dei requisiti per la partecipazione al Concorso, degli eventuali titoli di preferenza o di riserva dei posti, nonché la valutazione dei titoli. Si tratta di una dichiarazione resa sotto la propria personale responsabilità ed ai sensi del D.P.R. 28.12.2000, n. 445.
I rapporti di lavoro/attività professionali in corso possono essere autocertificati limitatamente alla data in cui viene compilata la domanda (quindi, in caso di servizi ancora in corso, nel campo corrispondente alla data di fine rapporto il candidato deve inserire la data di compilazione della domanda).
ATTENZIONE: per alcune tipologie di titoli è possibile ed è necessario, al fine dell'accettazione della domanda e della eventuale valutazione, effettuare la scannerizzazione dei documenti e fare l'**upload** direttamente nel format on line. I documenti che devono essere necessariamente allegati a pena di esclusione sono:

- documento di identità valido;
- documenti comprovanti i requisiti che consentono ai cittadini non italiani e non comunitari di partecipare al presente concorso (permesso di soggiorno CE per soggiornanti di lungo periodo o la titolarità dello status di rifugiato, ovvero dello status di protezione sussidiaria)
- il Decreto ministeriale di riconoscimento del titolo di studio valido per l'ammissione, se conseguito all'estero;
- la ricevuta di pagamento del contributo delle spese concorsuali
- copia completa (di tutte le sue pagine e non solo l'ultima e priva della scritta FACSIMILE) e

FIRMATA della domanda prodotta tramite questo portale.

I documenti che devono essere allegati pena la mancata valutazione/decadenza dei benefici sono:

- il decreto ministeriale di equiparazione dei titoli di servizio svolti all'estero (da inserire nella pagina "Servizio presso ASL/PA come dipendente");
- la certificazione medica attestate lo stato di disabilità comprovante la necessita di ausili e/o tempi aggiuntivi, ai sensi dell'art. 20 della Legge 5.02.1992, n. 104;
- le pubblicazioni effettuate.

Nei casi suddetti effettuare la scannerizzazione dei documenti e l'upload (come indicato nella spiegazione di "*Anagrafica*" ed allegarli seguendo le indicazioni e cliccando il bottone "aggiungi allegato", ponendo attenzione alla dimensione massima richiesta nel format. I file pdf relativi alle pubblicazioni possono essere eventualmente compressi, utilizzando le modalità più in uso (win.zip o win.rar).

Consigliamo la lettura degli ultimi capitoli del manuale di istruzioni (disponibile nelle sezioni di sinistra delle pagine web del sito) per eventuali indicazioni riguardo la modalità di unione di più file in uno unico di più pagine, la conversione in formato pdf e la riduzione in dimensioni.

Terminata la compilazione di tutte le sezioni, cliccare su **"Conferma ed invio"**. Dopo avere reso le dichiarazioni finali e confermato sarà possibile stampare la domanda definitiva (priva della scritta facsimile) tramite la funzione **"STAMPA DOMANDA**".

ATTENZIONE: a seguito della conferma, la domanda risulterà bloccata e sarà inibita qualsiasi altra modifica e integrazione, prestare quindi attenzione. Il candidato deve obbligatoriamente procedere allo scarico della domanda**, alla sua firma** e successivo **upload** cliccando il bottone "Allega la domanda firmata".

Solo al termine di quest'ultima operazione comparirà il bottone "Invia l'iscrizione" che va cliccato per inviare definitivamente la domanda. Il candidato riceverà una mail di conferma iscrizione con allegata la copia della domanda.

Il mancato inoltro informatico della domanda firmata, determina l'automatica esclusione del candidato dal concorso di cui trattasi.

Ai sensi dell'art. 71 del D.P.R. 28.12.2000, n. 445 e s.m.i., l'Amministrazione procederà ad idonei controlli, anche a campione, sulla veridicità delle dichiarazioni rese nel format. Qualora emerga la non veridicità del contenuto delle dichiarazioni, il dichiarante decade dai benefici eventualmente conseguiti in seguito al provvedimento emanato, sulla base della dichiarazione non veritiera.

Il giorno di convocazione per la prima prova, il candidato dovrà **portare** con sé **e consegnare:**

1) **mail di conferma iscrizione;**
2) **il documento di riconoscimento valido;**

Non verranno presi in considerazione eventuali documentazioni/integrazioni inviate con modalità diversa da quelle previste dal seguente bando (anche se inviate tramite raccomandata o tramite PEC).

Il mancato rispetto, da parte dei candidati, dei termini e delle modalità sopra indicate per la presentazione delle domande comporterà la non ammissibilità al concorso.

3: ASSISTENZA

Le richieste di assistenza possono essere avanzate **ESCLUSIVAMENTE** tramite l'apposita funzione disponibile alla voce di menù **"RICHIEDI ASSISTENZA"** sempre presente nella sezione a sinistra della pagina web. Le richieste di assistenza verranno evase durante l'orario di lavoro e compatibilmente con gli altri impegni del servizio. Non saranno in alcun caso accettate richiesta di assistenza telefonica.

Si garantisce una **risposta entro 5 giorni** lavorativi dalla richiesta e **non potranno essere soddisfatte nei 3 giorni antecedenti la data di scadenza del concorso.**

Si suggerisce di **leggere attentamente il MANUALE ISTRUZIONI** per l'uso della procedura, di cui sopra, e disponibile nel pannello di sinistra delle varie pagine di cui si compone il sito web e nella home page.

4: PROCEDURA DI EVENTUALE INTEGRAZIONE DI ULTERIORI TITOLI E DOCUMENTI ALLA DOMANDA DI PARTECIPAZIONE AL CONCORSO:

Dopo l'invio on-line della domanda **è possibile riaprire la domanda inviata** per la produzione di ulteriori titoli o documenti ad integrazione della stessa, t**ramite la funzione Annulla domanda**.

NOTA BENE: si fa presente che la riapertura della domanda per la produzione di ulteriori titoli e documenti **comporta l'annullamento della domanda precedentemente redatta on-line**, con conseguente perdita di validità della ricevuta di avvenuta compilazione.

Quindi tale procedura prevede la ripresentazione integrale della domanda di iscrizione on-line da parte del candidato utilizzando la stessa modalità prevista al paragrafo ISCRIZIONE ON LINE AL

CONCORSO PUBBLICO.
L'Azienda Ospedaliera "San Pio" - Via dell'Angelo, 1 - 82100 – Benevento non si assume alcuna responsabilità in merito alla documentazione allegata sul format on line della domanda, nel caso in cui il testo dei documenti non risultasse conforme a quanto richiesto e/o poco leggibile.

AMMISSIONE AL CONCORSO

L'amministrazione provvederà con apposito atto deliberativo all'ammissione dei candidati al concorso, previa verifica dei requisiti indicati dal presente bando.

COMMISSIONE ESAMINATRICE

La Commissione Esaminatrice è nominata dal Direttore Generale, in ottemperanza a quanto previsto dall'art. 25 del D.P.R. 10.12.1997 n. 483 e successive modificazioni ed integrazioni e secondo le modalità degli art. 5 e 6 del medesimo D.P.R..
Le operazioni di sorteggio dei componenti delle commissioni sono pubbliche.
L'esclusione dal concorso sarà disposta con provvedimento motivato da notificarsi entro trenta giorni dalla data di esecutività della delibera.

CONVOCAZIONE DEI CANDIDATI

I candidati ammessi alla procedura concorsuale saranno convocati, nei termini fissati dal D.P.R. 483/97, ESCLUSIVAMENTE mediante invio al dominio pec personale del candidato. E' fatto obbligo di presentarsi muniti di idoneo documento di riconoscimento in corso di validità e della stampa della "mail di avvenuta consegna**".**
In relazione al numero dei candidati la Commissione può stabilire che la prova orale potrà avvenire nello stesso giorno della prova pratica.
La data e l'ora e la sede delle prove d'esame, nei termini sopra precisati, saranno pubblicate anche sul sito istituzionale http://aosanpio.it nella sezione Bandi di concorso.
La mancata presentazione alle prove d'esame nei giorni fissati sarà considerata a tutti gli effetti quale rinuncia al concorso.
L'elenco dei candidati ammessi verrà, altresì, pubblicato sul sito Aziendale, nella sezione Bandi di Concorso.

SORTEGGIO

Le operazioni di sorteggio per la designazione dei componenti della Commissione esaminatrice, saranno effettuate presso l'Area Risorse Umane dell'A.O. "San Pio" sita in Via dell'Angelo, 1 82100 – Benevento, in seduta pubblica, alle ore 12,00 del secondo martedì successivo alla data di scadenza del termine utile per le presentazione delle domande di partecipazione ovvero nei martedì successivi a cadenza bisettimanale, presso la medesima sede ed ora, fino al compimento delle operazioni.

PROVE D'ESAME E VALUTAZIONE DEI TITOLI

Le prove d'esame sono articolate nel modo seguente:

PROVA SCRITTA:

Relazione su caso clinico simulato o su argomenti inerenti alla disciplina messa a concorso o soluzione di una serie di quesiti a risposta sintetica inerenti alla disciplina stessa.

PROVA PRATICA:

1. su tecniche e manualità peculiari della disciplina messa a concorso;
2. per le discipline dell'area chirurgica la prova, in relazione anche al numero dei candidati, si svolge su cadavere o materiale anatomico in sala autoptica, ovvero con altra modalità a giudizio insindacabile della commissione;
3. la prova pratica deve comunque essere anche illustrata schematicamente per iscritto.

PROVA ORALE:

Sulle materie inerenti alla disciplina a concorso nonché sui compiti connessi alla funzione da conferire.
Il superamento della prova scritta e pratica è subordinato al raggiungimento di una valutazione di sufficienza espressa in termini numerici di almeno 21/30.
Il superamento della prova orale è subordinato al raggiungimento di una valutazione di sufficienza, espressa in termini numerici di almeno 14/20.
Le Commissioni dispongono complessivamente, di 100 punti così ripartiti:
- 20 punti per i titoli
- 80 punti per le prove di esame

I punti per le prove di esame sono così ripartiti:
-30 punti per la prova scritta

-30 punti per la prova pratica
-20 punti per la prova orale
I 20 punti per la valutazione dei titoli sono così ripartiti :
1) titoli di carriera massimo PUNTI 10
2) titoli accademici e di studio massimo PUNTI 3
3) pubblicazioni e titoli scientifici PUNTI 3
4) curriculum formativo e professionale massimo PUNTI 4
La determinazione dei criteri per la valutazione dei titoli deve essere effettuata prima dell'espletamento della prova scritta e, ai fini della valutazione dei titoli, ad eccezione di quelli richiesti quale requisito d'ammissione al concorso, che non sono oggetto di valutazione, la commissione deve attenersi ai principi indicati e ai criteri nell'art. 11 del D.P.R. 10.12.1997, n. 483.
Per la valutazione, pertanto, dei titoli di carriera delle pubblicazioni, dei titoli scientifici, dei curricula, nonché dei titoli accademici e di studio si applicheranno i criteri di cui agli articoli 11 e 27 del citato decreto.
La valutazione dei titoli precede la correzione degli elaborati relativi alla prova scritta, limitatamente ai soli candidati presenti alla prova stessa.
La Commissione procederà alla formulazione della graduatoria di merito sulla base della valutazione dei titoli di carriera, del curriculum, dei titoli professionali e delle prove d'esame**.**

GRADUATORIA

Il Rappresentante Legale dell'Azienda, riconosciuta la validità degli atti, con proprio provvedimento, immediatamente eseguibile, approverà la graduatoria finale di merito, unitamente a quella dei vincitori.
Sono dichiarati vincitori, nei limiti dei posti complessivamente messi a concorso, i candidati utilmente collocati nella graduatoria finale di merito.
Ai sensi della legge di Bilancio n. 145 del 30 dicembre 2018 comma 547 e successiva modifica con Legge n.60 del 25/06/2019 di conversione in Legge, con modificazioni, del D.L.n.35 del 30/04/2019 e Legge n.8 del 28/02/2020, che all'art.5-*bis* cosi recita "*All"articolo 1 della legge 30 dicembre 2018 n.145 sono apportate le seguenti modificazioni: a) al comma 547, le parole <<I medici e i medici veterinari iscritti all'ultimo anno del corso di formazione specialisica nonché, qualora questo abbia durata quinquennale, al penultimo anno del relativo corso>>* sono sostituite dalle seguenti <<*A partire dal terzo anno del corso di formazione specialistica, i medici e i medici veterinari regolarmente iscritti*", sono ammessi alle procedure concorsuali per l'accesso alla dirigenza del ruolo sanitario nella specifica disciplina bandita e collocati, all'esito positivo delle medesime procedure, in graduatoria separata".
Al riguardo si precisa che l'eventuale assunzione a tempo indeterminato è subordinata al conseguimento del titolo di specializzazione e all'esaurimento della graduatoria dei medici già specialisti alla data di scadenza del bando, come previsto dal legislatore. La graduatoria degli idonei, recante, tra gli altri, i nominativi dei vincitori del concorso, e la graduatoria separata degli specializzandi sono approvate con provvedimento del Direttore Generale dell'Azienda Ospedaliera San Pio di Benevento ed è immediatamente efficace. Le graduatorie saranno pubblicate sul sito internet aziendale http://aosanpio.it nella sezione bandi di concorso e tale pubblicazione varrà quale notifica a tutti gli effetti.

ADEMPIMENTI E NOMINA DEI VINCITORI

L'Azienda, prima di procedere all'immissione in servizio mediante sottoscrizione di contratto individuale, invita il concorrente dichiarato vincitore a presentare la documentazione comprovante il possesso di requisiti generali e specifici, nonché eventuali che danno diritto ad usufruire di preferenza a parità di merito.
Qualora, a seguito dei controlli delle dichiarazioni sostitutive effettuate dall'Amministrazione ai sensi dell'art. 71 del D.P.R. n. 445/2000, dovesse emergere la non veridicità del contenuto di quanto dichiarato, il candidato decadrà dai benefici conseguenti al provvedimento emanato sulla base della dichiarazione non veritiere, fatte salve le relative conseguenze penali.
La nomina del vincitore e l'assunzione in servizio potrà essere temporaneamente sospesa o comunque rimandata in relazione alla presenza di norme che stabiliscono il blocco delle assunzioni ancorché con la previsione dell'eccezionale possibilità di deroga.
L'immissione in servizio è, altresì, condizionata alla sussistenza dei presupposti economici ed organizzativi, salva la compatibilità con la normativa relativa alle assunzioni, tenuto altresì conto che l'azienda, prima di procedere all'assunzione, dovrà verificare il rispetto del limite di spesa del personale stabilito dalla legge 191/2009 (-1,4 della spesa del personale 2004).
Il nominato dovrà assumere servizio entro 30 giorni dalla data di ricevimento della lettera di nomina,

sotto pena di decadenza, salvo giustificati motivi.
Il rapporto di lavoro è costituito mediante sottoscrizione di contratto individuale, ai sensi del vigente CCNL della Dirigenza medica e veterinaria.
Il nominato è sottoposto ad un periodo di prova previsto dal vigente CCNL della Dirigenza medica e veterinaria.
Sono soggetti al periodo di prova i neo assunti nella qualifica di dirigente o coloro che, già dirigenti della stessa azienda o altra azienda o ente del comparto, a seguito di pubblico concorso, cambino area o disciplina di appartenenza. Il periodo di prova dura sei mesi; Sono esonerati dal periodo di prova i dirigenti che lo abbiano già superato nella medesima qualifica e per la disciplina presso altre Amministrazioni secondo le modalità specificate nel CCNL Area Dirigenza Medica vigente. Sono, altresì, esonerati dalla prova per la medesima disciplina i dirigenti la cui qualifica è stata unificata ai sensi dell'art. 18 del D.Lgs. 502/92.
Con la sottoscrizione del contratto e l'immissione in servizio è implicita l'accettazione, senza riserva, di tutte le norme che disciplinano e disciplineranno lo stato giuridico ed il trattamento economico del personale delle Aziende ospedaliere.

DISPOSIZIONI VARIE

Per tutto quanto non espressamente previsto dal presente bando si fa riferimento alla vigente normativa in materia ed, in particolare, al D.P.R. n. 483 del 10.12.1997 nonché, per quanto applicabile, al D.P.R. n. 487 del 09.05.1994. L'Azienda garantisce le pari opportunità tra uomini e donne ai sensi della legge 125/91 e dell'art. 35 e dell'art.57 del D.Lgs. 165/2001.
Tutti i dati personali di cui l'Amministrazione sia venuta in possesso in occasione dell'espletamento dei procedimenti concorsuali verranno trattati nel rispetto del D.Lgs.196/2003 e del GDPR (Regolamento UE 2016/679); la presentazione della domanda da parte del candidato implica il consenso al trattamento dei propri dati personali, compresi i dati sensibili, a cura del personale assegnato all'ufficio preposto alla conservazione delle domande ed all'utilizzo delle stesse per lo svolgimento delle procedure concorsuali.
Con la partecipazione al concorso il candidato accetta tutte le condizioni previste dal bando.
L'Amministrazione si riserva la facoltà, per legittimi motivi, di modificare, sospendere, riaprire e/o prorogare i termini del presente bando, nonché modificare, revocare o annullare il bando stesso a suo insindacabile giudizio ed in qualsiasi momento, senza che gli aspiranti possano sollevare eccezioni, diritti o pretese e senza obbligo di comunicazione, ai singoli concorrenti, del relativo provvedimento.
Per quanto non esplicitamente previsto nel presente bando si fa riferimento alla normativa vigente.
Per eventuali informazioni gli interessati potranno rivolgersi all'Area Risorse Umane – Ufficio Concorsi "A.O. "San Pio" –Via dell'Angelo,1 – 82100 - Benevento dal lunedì al venerdì dalle ore 11,30 alle ore 13,00 al numero 082457556.

IL DIRETTORE GENERALE
Dott. Mario Nicola Vittorio Ferrante
Firmato Digitalmente

Azienda Ospedaliera "San Pio" di Benevento–C.F.01009760628-Del.404/2020 - Concorso pubblico, per titoli e ed esami, per la copertura di n.1 posto di Dirigente Medico disciplina di Neonatologia

In esecuzione dell'atto deliberativo n.404 del 09/06/2020 è indetto Concorso pubblico, per titoli ed esami, con l'osservanza delle norme previste dal D.P.R. n. 483 del 10.12.1997, dal D.P.R. n. 487/94 e dal CCNL Area Dirigenza Medica e Veterinaria, per la copertura a tempo indeterminato di n.1 posto di Dirigente Medico disciplina di Neonatologia.

Lo stato giuridico ed economico inerente ai posti messi a concorso è regolato e stabilito dalle norme contrattuali vigenti.

Per tutto quanto non previsto dal presente bando si fa riferimento alla vigente normativa in materia ed in particolare all'art. 15 D.Lgs. 30.12.92 n. 502 così come modificato dal D.Lgs. 19.6.99 n.229, D.Lgs 30.3.2001 n. 165 e al D.P.R. 10.12.97 n. 483.

In applicazione dell'art. 7, punto 1, D.Lgs. 30.03.2001, n. 165, è garantita parità e pari opportunità tra uomini e donne per l'accesso al lavoro ed il trattamento sul lavoro.

La partecipazione ai concorsi indetti da Pubbliche Amministrazioni non è soggetta a limiti di età (Legge n. 127 del 15.5.1997).

Non possono accedere all'impiego coloro che siano esclusi dall'elettorato attivo o che siano stati destituiti, dispensati dall'impiego presso Pubbliche Amministrazioni, ovvero licenziati.

Sono fatte salve le percentuali da riservare per particolari categorie previste da leggi speciali.

REQUISITI DI AMMISSIONE

Per la presentazione delle domande e l'ammissione al concorso è richiesto il possesso dei seguenti requisiti, che devono essere posseduti alla data di scadenza del termine stabilito nel bando di concorso:

REQUISITI GENERALI

a) cittadinanza italiana o cittadinanza di uno dei Paesi dell'unione Europea. Sono inoltre richiamate le disposizioni di cui al D.P.R. n. 487/94;

b) idoneità fisica all'impiego:

1. l'accertamento dell'idoneità fisica all'impiego con osservanza delle norme in tema di categorie protette è effettuato a cura dell'Azienda Ospedaliera prima dell'immissione in servizio;

c) titolo di studio per l'accesso alle rispettive carriere;

d) iscrizione all'albo professionale, ove richiesta, per l'esercizio professionale. L'iscrizione al corrispondente albo professionale di uno dei Paesi dell'Unione europea consente la partecipazione ai concorsi, fermo restando l'obbligo dell'iscrizione all'albo in Italia prima dell'assunzione in servizio.

REQUISITI SPECIFICI

a) laurea in medicina e chirurgia;

b) specializzazione nella disciplina oggetto del concorso ovvero in disciplina equipollente o in disciplina affine. Saranno applicate le norme relative alle discipline equipollenti ed alle specializzazioni affini di cui ai Decreti Ministeriali 30 gennaio 1998 e 31 gennaio 1998 e successive modificazioni ed integrazioni. In ottemperanza alla Legge di Bilancio n. 145 del 30 dicembre 2018 comma 547 e successiva modifica con Legge n.60 del 25/06/2019 di conversione in Legge, con modificazioni, del D.L.n.35 del 30/04/2019 e Legge n.8 del 28/02/2020, che all'art.5-*bis* cosi recita "*All"articolo 1 della legge 30 dicembre 2018 n.145 sono apportate le seguenti modificazioni: a) al comma 547, le parole <<I medici e i medici veterinari iscritti all'ultimo anno del corso di formazione specialisica nonché, qualora questo abbia durata quinquennale, al penultimo anno del relativo corso>>* sono sostituite dalle seguenti <<*A partire dal terzo anno del corso di formazione specialistica, i medici e i medici veterinari regolarmente iscritti*"sono ammessi alle procedure concorsuali per l'accesso alla dirigenza del ruolo sanitario nella specifica disciplina bandita e collocati, all'esito positivo delle medesime procedure, in graduatoria separate. Al riguardo si precisa che l'eventuale assunzione a tempo indeterminato è subordinata al conseguimento del titolo di specializzazione e all'esaurimento della graduatoria dei medici già specialisti alla data di scadenza del bando, come previsto dal legislatore;

c) iscrizione all'albo dell'ordine dei medici.

Tutti i requisiti di ammissione devono essere posseduti, pena esclusione dalla partecipazione del concorso, oltre che alla data di scadenza del bando, anche alla data dell'effettiva immissione in servizio.

Con la presente procedura concorsuale troverà applicazione apposita clausola contrattuale che stabilisce l'obbligo di permanenza presso l'Azienda Ospedaliera "San Pio" di Benevento per un periodo non inferiore ai 5 anni.

DOMANDA DI PARTECIPAZIONE

La domanda di partecipazione al concorso dovrà essere, pena esclusione, PRODOTTA **ESCLUSIVAMENTE TRAMITE PROCEDURA TELEMATICA**, mediante piattaforma che verrà messa a disposizione sul sito aziendale, dovrà riportare le seguenti dichiarazioni rilasciate ai sensi del DPR 445/2000.

1) cognome e nome, data e luogo di nascita, residenza, nonché l'indirizzo di posta elettronica certificata **(pec),** presso cui deve, ad ogni effetto, essere inviata ogni necessaria informazione, **atteso che tutte le comunicazioni attinenti la presente procedura avverranno esclusivamente tramite posta elettronica certificata;**

2) il possesso della cittadinanza italiana o equivalente;

3) il Comune di iscrizione nelle liste elettorali, ovvero i motivi della non iscrizione o della cancellazione dalle liste medesime;

4) le eventuali condanne penali riportate (anche se sia stata concessa amnistia, indulto, condono o perdono giudiziale) ed i procedimenti penali eventualmente pendenti a loro carico ovvero di non aver riportato condanne penali;

5) la loro posizione nei riguardi degli obblighi militari;

6) il possesso dei requisiti specifici previsti per l'ammissione, indicando i titoli di studio posseduti con l'indicazione dell'istituto presso il quale gli stessi sono stati conseguiti e la data del conseguimento. Se il titolo di studio è stato conseguito all'estero dovrà risultare l'equipollenza (decreto di equiparazione);

7) le condizioni che danno diritto a precedenza o preferenza in caso di parità di punteggio (art. 5 D.P.R. n. 487/94);

8) i servizi prestati come impiegati presso pubbliche Amministrazioni o le cause di risoluzione di precedenti rapporti di pubblico impiego;

9) di non essere stato destituito o dispensato dall'impiego presso pubblica amministrazione per persistente insufficiente rendimento e di non essere stato dichiarato decaduto da altro impiego statale per averlo conseguito mediante produzione di documenti falsi o viziati da invalidità non sanabile;

10) di essere (o non essere) portatore di handicap e di richiedere, per lo svolgimento delle prove d'esame, in relazione alla propria condizione, i seguenti ausili e la concessione dei seguenti tempi aggiuntivi;

11) il consenso al trattamento dei dati personali. I dati saranno raccolti presso l'A.O. "San Pio", nonché presso la ditta fornitrice della piattaforma informatica.

12) di accettare senza riserve tutte le clausole e le condizioni contenute nel bando .

Per essere ammessi alla partecipazione del concorso i candidati dovranno necessariamente effettuare un bonifico di 10,00 Euro (Dieci Euro) intestato al Tesoriere dell'A.O. San Pio, presso la:

Banca Popolare Pugliese – Via Luigi Luzzatti, 8 – 73046 Matino (LE)

Coordinate IBAN: IT72A0526279748T20990001221

SWIFT CODE: BPPUIT33

Nella Causale dovranno specificare "COGNOME NOME contributo Concorso Disciplina di Neonatologia presso A.O. San Pio".

La ricevuta dell'avvenuto versamento dovrà essere scannerizzata ed allegata alla domanda di partecipazione secondo le modalità di seguito specificate.

PER PARTECIPARE AL CONCORSO E' NECESSARIO EFFETTUARE OBBLIGATORIAMENTE L'ISCRIZIONE ONLINE SUL SITO https://aosanpio.iscrizioneconcorsi.it

L'UTILIZZO DI MODALITÀ' DIVERSE DI ISCRIZIONE COMPORTERÀ L'ESCLUSIONE DEL CANDIDATO DAL CONCORSO.

PRESENTAZIONE DELLE DOMANDE

La domanda di partecipazione al concorso dovrà essere, pena esclusione, **PRODOTTA ESCLUSIVAMENTE TRAMITE PROCEDURA TELEMATICA**, presente nel sito https://aosanpio.iscrizioneconcorsi.it, come sopra indicato.

La procedura informatica per la presentazione delle domande sarà attiva a partire dal primo giorno successivo non festivo a quello di pubblicazione in Gazzetta Ufficiale, per estratto, del presente bando, e verrà automaticamente **disattivata alle ore 24.00 del giorno di scadenza.** Il termine ultimo per la presentazione delle domande scade il 30° giorno successivo a quello della data di pubblicazione sulla Gazzetta Ufficiale (nel caso sia festivo, il primo giorno feriale successivo). Pertanto, dopo tale termine, non sarà più possibile effettuare la compilazione online della domanda di partecipazione e **non sarà ammessa la produzione di altri titoli o documenti** a corredo della domanda. Inoltre non sarà più

possibile effettuare **rettifiche o aggiunte.**
Il termine di cui sopra è perentorio. Saranno esclusi dal concorso i candidati le cui domande non siano state inviate secondo le modalità di seguito indicate.
La compilazione della domanda potrà essere effettuata 24 ore su 24 (salvo momentanee interruzioni per manutenzione del sito) da computer collegato alla rete internet e dotato di un browser di navigazione aggiornato tra quelli di maggiore diffusione (Chrome, Explorer, Firefox, Safari) che supporti ed abbia abilitati JavaScript e Cookie. La compatibilità con i dispositivi mobili (smartphone, tablet) non è garantita.
Si consiglia di effettuare la registrazione e la compilazione per tempo.
FASE 1: REGISTRAZIONE NEL SITO AZIENDALE
Collegarsi al sito internet: **https://aosanpio.iscrizioneconcorsi.it/, Cliccare su "pagina di registrazione"** ed inserire i dati richiesti.
Fare attenzione al corretto inserimento della e-mail (non PEC, non indirizzi generici o condivisi, ma mail personale) perché a seguito di questa operazione il programma invierà una e-mail al candidato con le credenziali provvisorie (Username e Password) di accesso al sistema di iscrizione ai concorsi on-line (attenzione **l'invio non è immediato quindi registrarsi per tempo**).
Collegarsi, una volta ricevuta la mail, al link indicato nella stessa per modificare la Password provvisoria con una password segreta e definitiva a vostra scelta che dovrà essere conservata per gli accessi successivi al primo, **attendere** poi qualche secondo per essere automaticamente reindirizzati.
FASE 2: ISCRIZIONE ON LINE AL CONCORSO PUBBLICO

- Dopo aver inserito Username e Password definitiva selezionare la voce di menù "Concorsi", per accedere alla schermata dei concorsi disponibili.
- **Cliccare l'icona** "***Iscriviti***" **corrispondente al concorso/avviso al quale intende partecipare.**
- Il candidato accede alla schermata di **inserimento della domanda,** dove deve dichiarare il POSSESSO DEI REQUISITI GENERALI E SPECIFICI richiesti per l'ammissione al concorso.
- Si inizia dalla scheda "***Anagrafica***", che deve essere compilata in tutte le sue parti e dove va allegata la scansione del documento di identità in corso di validità, cliccando il bottone "*aggiungi documento*" (dimensione massima 1 mb).
- Per iniziare la compilazione cliccare il tasto "***Compila***" ed al termine dell'inserimento, confermare cliccando il tasto in basso "***Salva***".
- Proseguire con la compilazione delle ulteriori pagine di cui si compone in format, il cui elenco è disposto sul lato sinistro dello schermo, e che via via che vengono compilate, risultano spuntate in verde, con riportato al lato il numero delle dichiarazioni rese. Le stesse possono essere compilate in più momenti, in quanto è possibile accedere a quanto caricato ed aggiungere/correggere/cancellare i dati fino a quando non si conclude la compilazione **(cliccando su Conferma Invio)**.

Si sottolinea che tutte le informazioni (requisiti specifici di ammissione, titoli di carriera ed esperienze professionali e formative) di cui sopra, dovranno essere indicate in modo preciso ed esaustivo in quanto si tratta di dati sui quali verrà effettuata la verifica del possesso dei requisiti per la partecipazione al Concorso, degli eventuali titoli di preferenza o di riserva dei posti, nonché la valutazione dei titoli. Si tratta di una dichiarazione resa sotto la propria personale responsabilità ed ai sensi del D.P.R. 28.12.2000, n. 445.
I rapporti di lavoro/attività professionali in corso possono essere autocertificati limitatamente alla data in cui viene compilata la domanda (quindi, in caso di servizi ancora in corso, nel campo corrispondente alla data di fine rapporto il candidato deve inserire la data di compilazione della domanda).
ATTENZIONE: per alcune tipologie di titoli è possibile ed è necessario, al fine dell'accettazione della domanda e della eventuale valutazione, effettuare la scannerizzazione dei documenti e fare l'**upload** direttamente nel format on line. I documenti che devono essere necessariamente allegati a pena di esclusione sono:

- documento di identità valido;
- documenti comprovanti i requisiti che consentono ai cittadini non italiani e non comunitari di partecipare al presente concorso (permesso di soggiorno CE per soggiornanti di lungo periodo o la titolarità dello status di rifugiato, ovvero dello status di protezione sussidiaria)
- il Decreto ministeriale di riconoscimento del titolo di studio valido per l'ammissione, se conseguito all'estero;
- la ricevuta di pagamento del contributo delle spese concorsuali
- copia completa (di tutte le sue pagine e non solo l'ultima e priva della scritta FACSIMILE) e

FIRMATA della domanda prodotta tramite questo portale.

I documenti che devono essere allegati pena la mancata valutazione/decadenza dei benefici sono:

- il decreto ministeriale di equiparazione dei titoli di servizio svolti all'estero (da inserire nella pagina "Servizio presso ASL/PA come dipendente");
- la certificazione medica attestate lo stato di disabilità comprovante la necessita di ausili e/o tempi aggiuntivi, ai sensi dell'art. 20 della Legge 5.02.1992, n. 104;
- le pubblicazioni effettuate.

Nei casi suddetti effettuare la scannerizzazione dei documenti e l'upload (come indicato nella spiegazione di "*Anagrafica*" ed allegarli seguendo le indicazioni e cliccando il bottone "aggiungi allegato", ponendo attenzione alla dimensione massima richiesta nel format. I file pdf relativi alle pubblicazioni possono essere eventualmente compressi, utilizzando le modalità più in uso (win.zip o win.rar).

Consigliamo la lettura degli ultimi capitoli del manuale di istruzioni (disponibile nelle sezioni di sinistra delle pagine web del sito) per eventuali indicazioni riguardo la modalità di unione di più file in uno unico di più pagine, la conversione in formato pdf e la riduzione in dimensioni.

Terminata la compilazione di tutte le sezioni, cliccare su **"Conferma ed invio"**. Dopo avere reso le dichiarazioni finali e confermato sarà possibile stampare la domanda definitiva (priva della scritta facsimile) tramite la funzione **"STAMPA DOMANDA**".

ATTENZIONE: a seguito della conferma, la domanda risulterà bloccata e sarà inibita qualsiasi altra modifica e integrazione, prestare quindi attenzione. Il candidato deve obbligatoriamente procedere allo scarico della domanda**, alla sua firma** e successivo **upload** cliccando il bottone "Allega la domanda firmata".

Solo al termine di quest'ultima operazione comparirà il bottone "Invia l'iscrizione" che va cliccato per inviare definitivamente la domanda. Il candidato riceverà una mail di conferma iscrizione con allegata la copia della domanda.

Il mancato inoltro informatico della domanda firmata, determina l'automatica esclusione del candidato dal concorso di cui trattasi.

Ai sensi dell'art. 71 del D.P.R. 28.12.2000, n. 445 e s.m.i., l'Amministrazione procederà ad idonei controlli, anche a campione, sulla veridicità delle dichiarazioni rese nel format. Qualora emerga la non veridicità del contenuto delle dichiarazioni, il dichiarante decade dai benefici eventualmente conseguiti in seguito al provvedimento emanato, sulla base della dichiarazione non veritiera.

Il giorno di convocazione per la prima prova, il candidato dovrà **portare** con sé **e consegnare:**

1) **mail di conferma iscrizione;**
2) **il documento di riconoscimento valido;**

Non verranno presi in considerazione eventuali documentazioni/integrazioni inviate con modalità diversa da quelle previste dal seguente bando (anche se inviate tramite raccomandata o tramite PEC).

Il mancato rispetto, da parte dei candidati, dei termini e delle modalità sopra indicate per la presentazione delle domande comporterà la non ammissibilità al concorso.

3: ASSISTENZA

Le richieste di assistenza possono essere avanzate **ESCLUSIVAMENTE** tramite l'apposita funzione disponibile alla voce di menù **"RICHIEDI ASSISTENZA"** sempre presente nella sezione a sinistra della pagina web. Le richieste di assistenza verranno evase durante l'orario di lavoro e compatibilmente con gli altri impegni del servizio. Non saranno in alcun caso accettate richiesta di assistenza telefonica.

Si garantisce una **risposta entro 5 giorni** lavorativi dalla richiesta e **non potranno essere soddisfatte nei 3 giorni antecedenti la data di scadenza del concorso.**

Si suggerisce di **leggere attentamente il MANUALE ISTRUZIONI** per l'uso della procedura, di cui sopra, e disponibile nel pannello di sinistra delle varie pagine di cui si compone il sito web e nella home page.

4: PROCEDURA DI EVENTUALE INTEGRAZIONE DI ULTERIORI TITOLI E DOCUMENTI ALLA DOMANDA DI PARTECIPAZIONE AL CONCORSO:

Dopo l'invio on-line della domanda **è possibile riaprire la domanda inviata** per la produzione di ulteriori titoli o documenti ad integrazione della stessa, t**ramite la funzione Annulla domanda**.

NOTA BENE: si fa presente che la riapertura della domanda per la produzione di ulteriori titoli e documenti **comporta l'annullamento della domanda precedentemente redatta on-line**, con conseguente perdita di validità della ricevuta di avvenuta compilazione.

Quindi tale procedura prevede la ripresentazione integrale della domanda di iscrizione on-line da parte del candidato utilizzando la stessa modalità prevista al paragrafo ISCRIZIONE ON LINE AL

CONCORSO PUBBLICO.
L'Azienda Ospedaliera "San Pio" - Via dell'Angelo, 1 - 82100 – Benevento non si assume alcuna responsabilità in merito alla documentazione allegata sul format on line della domanda, nel caso in cui il testo dei documenti non risultasse conforme a quanto richiesto e/o poco leggibile.

AMMISSIONE AL CONCORSO

L'amministrazione provvederà con apposito atto deliberativo all'ammissione dei candidati al concorso, previa verifica dei requisiti indicati dal presente bando.

COMMISSIONE ESAMINATRICE

La Commissione Esaminatrice è nominata dal Direttore Generale, in ottemperanza a quanto previsto dall'art. 25 del D.P.R. 10.12.1997 n. 483 e successive modificazioni ed integrazioni e secondo le modalità degli art. 5 e 6 del medesimo D.P.R..
Le operazioni di sorteggio dei componenti delle commissioni sono pubbliche.
L'esclusione dal concorso sarà disposta con provvedimento motivato da notificarsi entro trenta giorni dalla data di esecutività della delibera.

CONVOCAZIONE DEI CANDIDATI

I candidati ammessi alla procedura concorsuale saranno convocati, nei termini fissati dal D.P.R. 483/97, ESCLUSIVAMENTE mediante invio al dominio pec personale del candidato. E' fatto obbligo di presentarsi muniti di idoneo documento di riconoscimento in corso di validità e della stampa della "mail di avvenuta consegna**".**
In relazione al numero dei candidati la Commissione può stabilire che la prova orale potrà avvenire nello stesso giorno della prova pratica.
La data e l'ora e la sede delle prove d'esame, nei termini sopra precisati, saranno pubblicate anche sul sito istituzionale http://aosanpio.it nella sezione Bandi di concorso.
La mancata presentazione alle prove d'esame nei giorni fissati sarà considerata a tutti gli effetti quale rinuncia al concorso.
L'elenco dei candidati ammessi verrà, altresì, pubblicato sul sito Aziendale, nella sezione Bandi di Concorso.

SORTEGGIO

Le operazioni di sorteggio per la designazione dei componenti della Commissione esaminatrice, saranno effettuate presso l'Area Risorse Umane dell'A.O. "San Pio" sita in Via dell'Angelo, 1 82100 – Benevento, in seduta pubblica, alle ore 12,00 del secondo martedì successivo alla data di scadenza del termine utile per le presentazione delle domande di partecipazione ovvero nei martedì successivi a cadenza bisettimanale, presso la medesima sede ed ora, fino al compimento delle operazioni.

PROVE D'ESAME E VALUTAZIONE DEI TITOLI

Le prove d'esame sono articolate nel modo seguente:

PROVA SCRITTA:

Relazione su caso clinico simulato o su argomenti inerenti alla disciplina messa a concorso o soluzione di una serie di quesiti a risposta sintetica inerenti alla disciplina stessa.

PROVA PRATICA:

1. su tecniche e manualità peculiari della disciplina messa a concorso;
2. per le discipline dell'area chirurgica la prova, in relazione anche al numero dei candidati, si svolge su cadavere o materiale anatomico in sala autoptica, ovvero con altra modalità a giudizio insindacabile della commissione;
3. la prova pratica deve comunque essere anche illustrata schematicamente per iscritto.

PROVA ORALE:

Sulle materie inerenti alla disciplina a concorso nonché sui compiti connessi alla funzione da conferire.
Il superamento della prova scritta e pratica è subordinato al raggiungimento di una valutazione di sufficienza espressa in termini numerici di almeno 21/30.
Il superamento della prova orale è subordinato al raggiungimento di una valutazione di sufficienza, espressa in termini numerici di almeno 14/20.
Le Commissioni dispongono complessivamente, di 100 punti così ripartiti:
- 20 punti per i titoli
- 80 punti per le prove di esame

I punti per le prove di esame sono così ripartiti:
-30 punti per la prova scritta
-30 punti per la prova pratica

-20 punti per la prova orale
I 20 punti per la valutazione dei titoli sono così ripartiti :
1) titoli di carriera massimo PUNTI 10
2) titoli accademici e di studio massimo PUNTI 3
3) pubblicazioni e titoli scientifici PUNTI 3
4) curriculum formativo e professionale massimo PUNTI 4
La determinazione dei criteri per la valutazione dei titoli deve essere effettuata prima dell'espletamento della prova scritta e, ai fini della valutazione dei titoli, ad eccezione di quelli richiesti quale requisito d'ammissione al concorso, che non sono oggetto di valutazione, la commissione deve attenersi ai principi indicati e ai criteri nell'art. 11 del D.P.R. 10.12.1997, n. 483.
Per la valutazione, pertanto, dei titoli di carriera delle pubblicazioni, dei titoli scientifici, dei curricula, nonché dei titoli accademici e di studio si applicheranno i criteri di cui agli articoli 11 e 27 del citato decreto.
La valutazione dei titoli precede la correzione degli elaborati relativi alla prova scritta, limitatamente ai soli candidati presenti alla prova stessa.
La Commissione procederà alla formulazione della graduatoria di merito sulla base della valutazione dei titoli di carriera, del curriculum, dei titoli professionali e delle prove d'esame**.**

GRADUATORIA

Il Rappresentante Legale dell'Azienda, riconosciuta la validità degli atti, con proprio provvedimento, immediatamente eseguibile, approverà la graduatoria finale di merito, unitamente a quella dei vincitori.
Sono dichiarati vincitori, nei limiti dei posti complessivamente messi a concorso, i candidati utilmente collocati nella graduatoria finale di merito.
Ai sensi della legge di Bilancio n. 145 del 30 dicembre 2018 comma 547 e successiva modifica con Legge n.60 del 25/06/2019 di conversione in Legge, con modificazioni, del D.L.n.35 del 30/04/2019 e Legge n.8 del 28/02/2020, che all'art.5-*bis* cosi recita "*All"articolo 1 della legge 30 dicembre 2018 n.145 sono apportate le seguenti modificazioni: a) al comma 547, le parole <<I medici e i medici veterinari iscritti all'ultimo anno del corso di formazione specialisica nonché, qualora questo abbia durata quinquennale, al penultimo anno del relativo corso>>* sono sostituite dalle seguenti <<*A partire dal terzo anno del corso di formazione specialistica, i medici e i medici veterinari regolarmente iscritti*", sono ammessi alle procedure concorsuali per l'accesso alla dirigenza del ruolo sanitario nella specifica disciplina bandita e collocati, all'esito positivo delle medesime procedure, in graduatoria separata".
Al riguardo si precisa che l'eventuale assunzione a tempo indeterminato è subordinata al conseguimento del titolo di specializzazione e all'esaurimento della graduatoria dei medici già specialisti alla data di scadenza del bando, come previsto dal legislatore. La graduatoria degli idonei, recante, tra gli altri, i nominativi dei vincitori del concorso, e la graduatoria separata degli specializzandi sono approvate con provvedimento del Direttore Generale dell'Azienda Ospedaliera San Pio di Benevento ed è immediatamente efficace. Le graduatorie saranno pubblicate sul sito internet aziendale http://aosanpio.it nella sezione bandi di concorso e tale pubblicazione varrà quale notifica a tutti gli effetti.

ADEMPIMENTI E NOMINA DEI VINCITORI

L'Azienda, prima di procedere all'immissione in servizio mediante sottoscrizione di contratto individuale, invita il concorrente dichiarato vincitore a presentare la documentazione comprovante il possesso di requisiti generali e specifici, nonché eventuali che danno diritto ad usufruire di preferenza a parità di merito.
Qualora, a seguito dei controlli delle dichiarazioni sostitutive effettuate dall'Amministrazione ai sensi dell'art. 71 del D.P.R. n. 445/2000, dovesse emergere la non veridicità del contenuto di quanto dichiarato, il candidato decadrà dai benefici conseguenti al provvedimento emanato sulla base della dichiarazione non veritiere, fatte salve le relative conseguenze penali.
La nomina del vincitore e l'assunzione in servizio potrà essere temporaneamente sospesa o comunque rimandata in relazione alla presenza di norme che stabiliscono il blocco delle assunzioni ancorché con la previsione dell'eccezionale possibilità di deroga.
L'immissione in servizio è, altresì, condizionata alla sussistenza dei presupposti economici ed organizzativi, salva la compatibilità con la normativa relativa alle assunzioni, tenuto altresì conto che l'azienda, prima di procedere all'assunzione, dovrà verificare il rispetto del limite di spesa del personale stabilito dalla legge 191/2009 (-1,4 della spesa del personale 2004).
Il nominato dovrà assumere servizio entro 30 giorni dalla data di ricevimento della lettera di nomina, sotto pena di decadenza, salvo giustificati motivi.

Il rapporto di lavoro è costituito mediante sottoscrizione di contratto individuale, ai sensi del vigente CCNL della Dirigenza medica e veterinaria.
Il nominato è sottoposto ad un periodo di prova previsto dal vigente CCNL della Dirigenza medica e veterinaria.
Sono soggetti al periodo di prova i neo assunti nella qualifica di dirigente o coloro che, già dirigenti della stessa azienda o altra azienda o ente del comparto, a seguito di pubblico concorso, cambino area o disciplina di appartenenza. Il periodo di prova dura sei mesi; Sono esonerati dal periodo di prova i dirigenti che lo abbiano già superato nella medesima qualifica e per la disciplina presso altre Amministrazioni secondo le modalità specificate nel CCNL Area Dirigenza Medica vigente. Sono, altresì, esonerati dalla prova per la medesima disciplina i dirigenti la cui qualifica è stata unificata ai sensi dell'art. 18 del D.Lgs. 502/92.
Con la sottoscrizione del contratto e l'immissione in servizio è implicita l'accettazione, senza riserva, di tutte le norme che disciplinano e disciplineranno lo stato giuridico ed il trattamento economico del personale delle Aziende ospedaliere.

DISPOSIZIONI VARIE

Per tutto quanto non espressamente previsto dal presente bando si fa riferimento alla vigente normativa in materia ed, in particolare, al D.P.R. n. 483 del 10.12.1997 nonché, per quanto applicabile, al D.P.R. n. 487 del 09.05.1994. L'Azienda garantisce le pari opportunità tra uomini e donne ai sensi della legge 125/91 e dell'art. 35 e dell'art.57 del D.Lgs. 165/2001.
Tutti i dati personali di cui l'Amministrazione sia venuta in possesso in occasione dell'espletamento dei procedimenti concorsuali verranno trattati nel rispetto del D.Lgs.196/2003 e del GDPR (Regolamento UE 2016/679); la presentazione della domanda da parte del candidato implica il consenso al trattamento dei propri dati personali, compresi i dati sensibili, a cura del personale assegnato all'ufficio preposto alla conservazione delle domande ed all'utilizzo delle stesse per lo svolgimento delle procedure concorsuali.
Con la partecipazione al concorso il candidato accetta tutte le condizioni previste dal bando.
L'Amministrazione si riserva la facoltà, per legittimi motivi, di modificare, sospendere, riaprire e/o prorogare i termini del presente bando, nonché modificare, revocare o annullare il bando stesso a suo insindacabile giudizio ed in qualsiasi momento, senza che gli aspiranti possano sollevare eccezioni, diritti o pretese e senza obbligo di comunicazione, ai singoli concorrenti, del relativo provvedimento.
Per quanto non esplicitamente previsto nel presente bando si fa riferimento alla normativa vigente.
Per eventuali informazioni gli interessati potranno rivolgersi all'Area Risorse Umane – Ufficio Concorsi "A.O. "San Pio" –Via dell'Angelo,1 – 82100 - Benevento dal lunedì al venerdì dalle ore 11,30 alle ore 13,00 al numero 082457556.

IL DIRETTORE GENERALE
Dott. Mario Nicola Vittorio Ferrante
Firmato Digitalmente

AZIENDA SANITARIA LOCALE AVELLINO – C.F. 02600160648

CONCORSO PUBBLICO, PER TITOLI ED ESAMI, PER LA COPERTURA DI VARIE UNITA' DI PERSONALE DEL COMPARTO SANITA'.

In esecuzione della deliberazione n.85 del 23/01/2020 è indetto pubblico concorso, per titoli ed esami, per la copertura, a tempo indeterminato e con rapporto di lavoro esclusivo, dei seguenti posti di personale del comparto sanità per le attività legate alla sfera dell'Autismo:

- n.2 posti di CP - Assistente Sociale
- n.1 posto di CPS – Logopedista
- n.1 posto di CPS – Tecnico della Riabilitazione Psichiatrica:

Requisiti di Partecipazione

Possono partecipare al presente concorso, ai sensi del DPR n.220/2001 coloro che posseggono i seguenti requisiti:

Requisiti Generali

a) cittadinanza italiana o cittadinanza di uno dei paesi dell'Unione Europea.
b) idoneità fisica all'impiego, che sarà accertata a cura dell'Azienda prima dell'immissione in servizio.
c) godimento dei diritti civili e politici.
d) non aver subito condanne penali e non avere procedimenti penali pendenti che impediscano la costituzione di rapporti di pubblico impiego, ai sensi delle vigenti disposizioni.

Requisiti Specifici

C.P. Assistente Sociale – categoria "D"

a) Diploma di Laurea triennale abilitante all'esercizio della professione di Assistente Sociale, appartenente alla classe 06 Scienze del Servizio Sociale (DM 509/99) o alla classe L-39 Servizio Sociale (DM 270/04), o Diploma universitario di Assistente Sociale (legge 341/1990) abilitante all'esercizio della professione ovvero diplomi conseguiti in base al precedente ordinamento, riconosciuti equipollenti, ai sensi delle vigenti disposizioni al diploma universitario, ai fini dell'esercizio dell'attività professionale e dell'accesso ai pubblici uffici;
b) Iscrizione all'Albo professionale istituito ai sensi della legge 84/1993 e successive modifiche ed integrazioni.

C.P. Logopedista – categoria "D"

a) Diploma di Laurea triennale di "Logopedista" ovvero Diploma universitario di "Logopedista", conseguito ai sensi dell'Art. 6, comma 3, del D.Lgs. 30/12/92 n. 502 e s.m.i. ovvero i diplomi e attestati conseguiti in base al precedente ordinamento riconosciuti equipollenti al diploma universitario ai fini dell'esercizio della professione e dell'accesso ai pubblici uffici (D.M. 27/7/2000);
b) Iscrizione all'Albo professionale;

C.P. Tecnico della Riabilitazione Psichiatrica – categoria "D"

a) Diploma di Laurea triennale in "Tecnica della Riabilitazione psichiatrica" ovvero Diploma universitario di "Tecnico della Riabilitazione psichiatrica", conseguito ai sensi dell'Art.6, comma 3, del D.Lgs. 30/12/92 n. 502 e s.m.i. che abilita all'esercizio della professione (D.M. 182/2001);
b) Iscrizione all'Albo professionale;

Requisiti Specifici per tutti i profili

- Conoscenza informatica di base e conoscenza della lingua inglese.

In regola con il pagamento dei diritti di segre[illegible] per la copertura delle spese della procedura concorsuale, **a tal fine il candidato deve allegare alla domanda copia della ricevuta che attesti l'avvenuto versamento, tramite bollettino postale, della somma di € 10,00 (dieci/00) sul conto c/c postale n.13435839 intestato alla ASL Avellino – Servizio di Tesoreria, con indicazione nella causale del concorso per il quale si presenta la domanda**. Si precisa che il predetto contributo non potrà essere rimborsato per nessun motivo.

Tutti i suddetti requisiti devono essere posseduti alla data di scadenza del termine stabilito per la presentazione della domanda di partecipazione.

Domanda di ammissione e termine di presentazione:

La domanda di partecipazione al concorso, redatta **esclusivamente** in forma telematica mediante piattaforma che verrà messa a disposizione sul sito aziendale, dovrà riportare le seguenti dichiarazioni rilasciate ai sensi del DPR n.445/2000:

a) cognome e nome

a) la data, il luogo di nascita e la residenza;

b) il possesso della cittadinanza italiana;

c) il Comune di iscrizione nelle liste elettorali ovvero i motivi della non iscrizione o cancellazione;

d) la posizione nei riguardi degli obblighi militari;

e) le eventuali condanne penali riportate;

f) il titolo di studio posseduto con l'indicazione completa della data, sede e denominazione dell'Istituto in cui lo stesso è stato conseguito;

g) i servizi prestati presso pubbliche amministrazioni e la causa di risoluzione di precedenti rapporti di pubblico impiego;

h) gli eventuali titoli che danno diritto alla riserva del posto o che danno luogo a precedenza o a preferenza a parità di punteggio;

i) il domicilio, con recapito telefonico e **indirizzo pec**, presso cui deve essere fatta ogni necessaria comunicazione inerente il presente concorso;

j) il consenso al trattamento dei dati personali ai sensi del D.Lgs. n.196/2003; i dati forniti saranno raccolti presso l'UOC Risorse Umane della ASL Avellino nonché presso la Ditta fornitrice della piattaforma informatica.

Procedura di registrazione e compilazione on-line della domanda per la partecipazione al concorso

La procedura di presentazione della domanda potrà essere effettuata 24 ore su 24 tramite qualsiasi personal computer collegato alla rete internet e dotato di un browser di navigazione tra quelli di maggiore diffusione (Chrome, Explorer, Firefox, Safari) e di recente versione, salvo sporadiche momentanee interruzioni per interventi di manutenzione tecnica anche non programmati; si consiglia pertanto di registrarsi, accedere e procedere alla compilazione della domanda e conferma dell'iscrizione con sufficiente anticipo.

FASE 1: REGISTRAZIONE NEL SITO AZIENDALE

- Collegarsi al sito internet: https://aslavellino.iscrizioneconcorsi.it

- Accedere alla pagina di registrazione ed inserire i dati richiesti: N.B.: fare attenzione al corretto inserimento della e-mail (non PEC, non indirizzi generici o condivisi, ma mail personale) perché a seguito di questa operazione il programma invierà una e-mail al candidato con le credenziali

provvisorie (Username e Password) di accesso al sistema di iscrizione ai concorsi on-line (attenzione l'invio non è immediato ma richiede un certo lasso di tempo);

- Collegarsi, una volta ricevuta la mail, al link indicato nella stessa per modificare la password provvisoria con una password segreta e definitiva a vostra scelta che dovrà essere conservata per gli accessi successivi al primo; attendere qualche secondo per essere automaticamente reindirizzato;
- Completare le informazioni anagrafiche aggiuntive previste nella scheda "utente". L'accesso alla scheda "utente" è comunque sempre garantito e le informazioni anagrafiche potranno essere inserite e/o modificate in qualsiasi momento;

FASE 2: ISCRIZIONE ONLINE AL CONCORSO E COMPILAZIONE DELLA DOMANDA

- Sostituita la password provvisoria, compilati e salvati i dati anagrafici, cliccare sulla voce di menù "**Concorsi**"
- Cliccare sull'icona "**Iscriviti**" al concorso per Assistente Amministrativo indetto dalla ASL Avellino;
- Si **accede** così alla schermata di inserimento della domanda, dove si dovrà dichiarare il possesso dei requisiti generali e specifici di ammissione;
- Si inizia dalla scheda "**Anagrafica**", che deve essere obbligatoriamente compilata in tutte le sue parti;
- Per iniziare cliccare sul tasto "Compila" ed al termine dell'inserimento cliccare il tasto in basso "**Salva**";
- **Alla fine della compilazione dei dati anagrafici, si potrà proseguire con la compilazione delle ulteriori pagine** di cui si compone il format;
- L'elenco delle pagine da compilare è visibile nel pannello di sinistra, le pagine già completate presentano un segno di spunta verde mentre quelle non ancora compilate sono precedute dal simbolo del punto interrogativo (le stesse possono essere compilate in più momenti, si può accedere a quanto caricato e aggiungere/correggere/cancellare i dati fino a quando non si conclude la compilazione cliccando su "**Conferma ed invio**";
- Si fa presente, ai fini dell'assegnazione del punteggio per i titoli, che verranno presi in considerazione solo i servizi prestati presso strutture pubbliche o private convenzionate, nonché i titoli di studio, professionali e le pubblicazioni previsti nel format di inserimento.
- I rapporti di lavoro/attività professionali in corso possono essere autocertificati limitatamente alla data in cui viene compilata la domanda (quindi nel campo corrispondente alla data di fine rapporto il candidato deve inserire la data di compilazione della domanda anche se il rapporto di lavoro è ancora in corso);
- Per i periodi di servizio prestato all'estero, valutabili nei titoli di carriera ai sensi dell'art. 22, comma 1, DPR 27/03/2001 n. 220, è necessario che gli interessati specifichino l'indicazione della data di inizio e dell'eventuale cessazione, eventuali interruzioni del rapporto di impiego e la qualifica rivestita. Il predetto servizio deve avere ottenuto, entro la data di scadenza del termine utile per la presentazione delle domande di partecipazione al concorso, il necessario riconoscimento, ai fini della valutazione, rilasciato dalle competenti autorità ai sensi della normativa vigente.
- Per i periodi di effettivo servizio militare di leva, di richiamo alle armi, di ferma volontaria e di rafferma, valutabili nei titoli di carriera ai sensi dell'art. 20, comma 2, DPR 27/03/2001 n.220 è necessario che gli interessati specifichino, oltre all'esatto periodo di servizio prestato anche se il servizio

stesso sia stato svolto o meno con mansioni riconducibili a profilo a La medesima disposizione vale anche in ca
- I servizi prestati presso gli Istituti di Ricovero e Cura a Carattere Scientifico di diritto privato o presso Case di Cura private accreditate/convenzionate saranno valutati per il 25% della rispettiva durata.
- Saranno valutati gli eventi formativi frequentati anche come docente o relatore e le pubblicazioni attinenti al profilo oggetto del presente concorso.
- Cliccare su "**Conferma ed invio**"

Dopo avere reso le dichiarazioni finali e confermato sarà possibile stampare la domanda definitiva (priva della scritta facsimile) tramite la funzione **"STAMPA DOMANDA**".

ATTENZIONE: a seguito della conferma, la domanda risulterà bloccata e sarà inibita qualsiasi altra modifica e integrazione, prestare quindi attenzione. Il candidato deve obbligatoriamente procedere allo scarico della domanda**, alla sua firma** e successivo **upload** cliccando il bottone "Allega la domanda firmata".

Solo al termine di quest'ultima operazione comparirà il bottone "Invia l'iscrizione" che va cliccato per inviare definitivamente la domanda. Il candidato riceverà una mail di conferma iscrizione con allegata la copia della domanda.

Il mancato inoltro informatico della domanda firmata, determina l'automatica esclusione del candidato dal concorso di cui trattasi.

L'ASL Avellino si riserva – ai sensi dell'art. 71 del DPR 445/2000 – di verificare la veridicità e l'autenticità delle attestazioni prodotte. Qualora dal controllo effettuato dall'Amministrazione emerga la non veridicità del contenuto delle dichiarazioni, il dichiarante ferme restando le responsabilità penali previste dall'art. 76 del DPR n. 445/2000 – decade dai benefici eventualmente conseguente al provvedimento emanato sulla base della dichiarazione non veritiera.

PROCEDURA DI EVENTUALE INTEGRAZIONE DI ULTERIORI TITOLI E DOCUMENTI ALLA DOMANDA DI PARTECIPAZIONE AL CONCORSO

Dopo l'invio on-line della domanda **è possibile richiedere la riapertura della domanda inviata** per la produzione di ulteriori titoli o documenti ad integrazione della stessa **fino a 3 giorni prima della data di scadenza del presente bando**, tramite l'apertura di una richiesta di assistenza per mezzo della apposita funzione "Richiedi assistenza" presente nella sezione a sinistra della pagina web.

Tale procedura genera in automatico una mail che verrà inviata all'ufficio concorsi.

NOTA BENE: si fa presente che la riapertura della domanda per la produzione di ulteriori titoli e documenti comporta l'annullamento della domanda precedentemente redatta on-line, con conseguente perdita di validità della ricevuta di avvenuta compilazione.

Quindi tale procedura prevede la ripresentazione integrale della domanda di iscrizione on-line da parte del candidato.

Le richieste di assistenza tecnica possono essere avanzate tramite l'apposita funzione disponibile alla voce di menù "RICHIEDI ASSISTENZA" sempre presente in sezione sinistra della pagina web. **Le richieste di assistenza tecnica** verranno soddisfatte compatibilmente con le esigenze operative dell'ufficio concorsi e **non saranno comunque evase nei 3 giorni precedenti la scadenza del bando.**

EVENTUALE DOCUMENTAZIONE DA ALLEGARE ALLA DOMANDA

I candidati, attraverso la procedura on line, dovranno allegare alla – tramite file in formato pdf – la copia digital
a) eventuali pubblicazioni di cui il candidato è autore/coautore, devono essere edite a stampa e devono comunque essere presentate, avendo cura di evidenziare il proprio nome;
b) eventuale documentazione sanitaria comprovante lo stato di invalidità con la relativa percentuale e/o la necessità di ausili o tempi aggiuntivi per lo svolgimento delle prove in relazione al proprio handicap;
c) Permesso di soggiorno per cittadini extracomunitari
Per ogni file allegato è prevista una dimensione massima a cui il candidato dovrà sottostare.
Eventuali altri documenti allegati, diversi da quelli esplicitamente richiesti, non verranno considerati.

MODALITA' E TERMINI PER LA PRESENTAZIONE DELLA DOMANDA

Le domande di partecipazione al concorso dovranno essere presentate **esclusivamente in forma telematica** nella modalità indicata al paragrafo 3 (PROCEDURA DI REGISTRAZIONE E COMPILAZIO9NE ON-LINE DELLA DOMANDA PER LA PARTECIPAZIONE AL CONCORSO).
La domanda verrà considerata presentata nel momento in cui il candidato, concludendo correttamente la procedura, riceverà dal sistema il messaggio di avvenuto inoltro.
E' esclusa ogni altra forma di presentazione o trasmissione. Pertanto eventuali domande pervenute con altre modalità, pur entro i termini di scadenza del bando, non verranno prese in considerazione.
Le domande dovranno pervenire, a pena di esclusione dal concorso, entro le ore 24 del 30° giorno successivo a quello della data di pubblicazione dell'estratto del presente bando nella Gazzetta Ufficiale della Repubblica Italiana. Qualora detto giorno sia festivo il termine è prorogato alla stessa ora del primo giorno successivo non festivo. Il termine fissato per la presentazione delle domande e dei documenti è perentorio; l'eventuale riserva di invio successivo di documenti è priva di effetto.

PRESELEZIONE ALLA PROCEDURA CONCORSUALE

Nel caso di un elevato numero di domande di partecipazione, l'ASL Avellino procederà, ai sensi dell'art.3, c. 4, del DPR 220/2001, a prova di preselezione consistente nella risoluzione di un test basato su una serie di quesiti a risposta multipla e riguarderà argomenti connessi al profilo professionale a concorso nonché argomenti di “logica” e di “cultura generale”
La prova preselettiva consisterà in almeno n.30 domande a risposta multipla, di cui una sola corretta.
Verranno ammessi a sostenere le prove concorsuali un numero di candidati pari a 20 volte il numero dei posti da coprire, assicurando, in ogni caso, la partecipazione ai candidati classificati ex aequo con l'ultimo candidato ammesso.
Ai sensi dell'art.25, c. 9, del D.L. 90/2014, convertito in L. 114/2014, la persona affetta da invalidità uguale o superiore a 80% non è tenuta a sostenere la prova preselettiva prevista e pertanto è ammessa, previa verifica dei requisiti previsti, direttamente alle prove concorsuali.
L'eventuale preselezione sarà effettuata, anche mediante affidamento del servizio a Società specializzata, mediante procedure automatizzate che prevedono l'utilizzo di supporti informatici per la correzione della stessa.
Tutti i candidati che presentano domanda di partecipazione al concorso sono ammessi all'eventuale preselezione.

La mancata partecipazione alla preselezione per qualsiasi motivi sarà automaticamente considerata rinuncia e comporterà l'esclusione dal concorso.
Nella preselezione non si applicano le riserve e le preferenze previste dalla vigente normativa.

La sede, la data e l'orario della prova preselettiva saranno rese note ai candidati esclusivamente mediante pubblicazione sul sito internet aziendale www.aslavellino.it – albo pretorio on line – sez. concorsi e avvisi.

L'esito della preselezione e l'ammissione alla prove d'esame saranno comunicati ai candidati esclusivamente mediante pubblicazione sul sito internet dell'ASL Avellino - sezione concorsi e Avvisi.

Ammissione al concorso:

L'Amministrazione provvederà con apposito atto deliberativo all'ammissione dei candidati al concorso, previa verifica dei requisiti di ammissione indicati nel presente bando.

L'esclusione dal concorso sarà disposta con provvedimento motivato da notificarsi entro trenta giorni dalla data di esecutività.

Convocazione dei Candidati

Al candidati idonei a sostenere le prove concorsuali, l'Azienda provvederà a comunicare il diario delle prove, nonché la sede di espletamento **esclusivamente** mediante avvisi pubblicati nella sezione "Albo Pretorio" – "Concorsi e Avvisi" del sito internet istituzionale *www.aslavellino.it*, con un preavviso di almeno 15 giorni (quindici) dall'inizio della prova scritta e di almeno 20 giorni (venti) dall'inizio della prova pratica e della prova orale. Tale forma di pubblicità costituirà notifica ad ogni effetto di legge e non sarà data pertanto ulteriore comunicazione in merito.

Valutazione dei Titoli e Prove di esame:

La Commissione dispone, complessivamente, di 100 punti così ripartiti:
a) 30 punti per i titoli; b) 70 punti per le prove di esame.
I punti per la valutazione dei titoli sono ripartiti fra le seguenti categorie:

titoli di carriera	punti 15
titoli accademici e di studio	punti 3
pubblicazioni e titoli scientifici	punti 2
curriculum formativo e professionale	punti 10

Le prove di esame sono articolare, ai sensi del DPR n.220/2001 in una prova scritta, in una prova pratica ed in una prova orale.

C.P. Assistente Sociale – categoria "D"

Prova scritta (punti 30): Consisterà nella redazione di un elaborato o soluzioni di una serie di quesiti a risposta sintetica o multipla su argomenti scientifici e materie inerenti al profilo messo a concorso.

Prova pratica (punti 20): Consisterà nella esecuzione di tecniche specifiche relative al profilo a concorso o nella predisposizione di atti connessi alla qualificazione professionale richiesta, anche inerente agli argomenti della prova scritta con eventuali procedure di correzione automatizzata.

Prova orale (punti 20): Verterà sulle materie oggetto della prova scritta e pratica, sulla conoscenza dei principi di legislazione sanitaria Nazionale e Regionale, sui principi medico-legali e deontologici di responsabilità propri del profilo a concorso, sulla tutela della privacy in ambito sanitario, nonché sulla conoscenza, almeno a livello iniziale, della lingua inglese ed, inoltre, sulla conoscenza delle procedure informatiche.

C.P. Logopedista – categoria "D"

Prova scritta (punti 30): Consisterà nella redazione di un elaborato o soluzioni di una serie di quesiti a risposta sintetica o multipla su argomenti scientifici e materie inerenti al profilo messo a concorso.

Prova pratica (punti 20): Consisterà nella esecuzione di tecniche specifiche relative al profilo a concorso o nella predisposizione di atti connessi alla qualificazione professionale richiesta, anche inerente agli argomenti della prova scritta con eventuali procedure di correzione automatizzata.

Prova orale (punti 20): Verterà sulle materie oggetto della prova scritta e pratica, sulla conoscenza dei principi di legislazione sanitaria Nazionale e Regionale, sui principi medico-legali e deontologici di responsabilità propri del profilo a concorso, sulla tutela della privacy in ambito sanitario, nonché sulla conoscenza, almeno a livello iniziale, della lingua inglese ed, inoltre, sulla conoscenza delle procedure informatiche.

C.P. Tecnico della Riabilitazione Psichiatrica – categoria "D"

Prova scritta (punti 30): Consisterà nella redazione di un elaborato o soluzioni di una serie di quesiti a risposta sintetica o multipla su argomenti scientifici e materie inerenti al profilo messo a concorso.

Prova pratica (punti 20): Consisterà nella esecuzione di tecniche specifiche relative al profilo a concorso o nella predisposizione di atti connessi alla qualificazione professionale richiesta, anche inerente agli argomenti della prova scritta con eventuali procedure di correzione automatizzata.

Prova orale (punti 20): Verterà sulle materie oggetto della prova scritta e pratica, sulla conoscenza dei principi di legislazione sanitaria Nazionale e Regionale, sui principi medico-legali e deontologici di responsabilità propri del profilo a concorso, sulla tutela della privacy in ambito sanitario, nonché sulla conoscenza, almeno a livello iniziale, della lingua inglese ed, inoltre, sulla conoscenza delle procedure informatiche.

Il superamento delle prove è subordinato al raggiungimento di una valutazione di sufficienza espressa in termini numerici di almeno:
- 21/30, nella prova scritta;
- 14/20, in ciascuna delle restanti prove pratica e orale

Commissione Esaminatrice

La Commissione esaminatrice del presente concorso sarà nominata con deliberazione del Direttore Generale, dopo la scadenza del bando di concorso, nel rispetto delle composizioni e procedure previste dal D.P.R. 220/01.

Graduatoria

La graduatoria di merito, formulata dalla Commissione Esaminatrice, sarà approvata con deliberazione della ASL e l'assunzione dei vincitori decorrerà, agli effetti economici, dalla effettiva data di assunzione in servizio mediante la stipulazione di un contratto individuale di lavoro secondo le norme contrattuali vigenti. La nomina potrà essere temporaneamente sospesa o ritardata in relazione ad eventuali norme che dovessero stabilire il blocco delle assunzioni.

La graduatoria finale di merito rimane efficace per un termine di ventiquattro mesi dalla data di pubblicazione, o secondo i termini previsti dalle norme di legge vigenti nel tempo, per eventuali coperture dei posti che successivamente dovessero rendersi disponibili sulla base delle effettive disponibilità di bilancio nel momento in cui viene a verificarsi detta condizione.

Immissione in servizio

L'azienda, prima di procedere alla stipulazione del contratto di lavoro ai fini dell'assunzione, invita il destinatario, in modalità telematica, a presentare la documentazione prescritta dalle disposizioni regolanti l'accesso al rapporto di lavoro, indicata nel bando di concorso o selezione, assegnandogli un termine non inferiore a trenta giorni. Su richiesta dell'interessato, il termine assegnato dall'azienda può essere prorogato di ulteriori 15 giorni per comprovato impedimento. Nello stesso termine il destinatario, sotto la sua responsabilità, deve dichiarare, di non avere altri rapporti di impiego pubblico o privato e di non trovarsi in nessuna delle situazioni di incompatibilità richiamate dall'art. 53 del D.Lgs. 165/2001. In caso contrario, unitamente ai documenti, deve essere espressamente presentata la dichiarazione di opzione per la nuova azienda o ente, fatto salvo quanto previsto dall'art. 25.
Scaduto inutilmente il termine di cui sopra, l'Azienda comunica di non da luogo alla stipulazione del contratto.

Norme finali

Per tutto quanto non espressamente contemplato nel presente bando valgono le norme vigenti per il SSN in materia di procedure concorsuali di cui al DPR n.487/94, al DPR n.220/2001, ed ai CC.CC.NN.LL. del personale del Comparto Sanità.
L'azienda garantisce la pari opportunità tra uomini e donne per l'accesso al lavoro ed il trattamento sul lavoro nel rispetto della Legge n.125/91 e dell'art. 35 e 57 del D.Lgs. 165/2001.
Ai sensi del D.lgs. 196/2003 i dati personali forniti dai candidati saranno trattati per le finalità di gestione del concorso e per l'eventuale assunzione in servizio ovvero per la gestione del rapporto stesso.
L'Azienda si riserva la facoltà, per legittimi motivi, di modificare, sospendere o revocare, in tutto o in parte il presente bando o riaprire e/o prorogare i termini di presentazione delle domande, a suo insindacabile giudizio ed in qualsiasi momento, senza che gli aspiranti e/o i graduati possano sollevare eccezioni, diritti o pretese e senza l'obbligo della comunicazione, ai singoli concorrenti, del relativo provvedimento.
Per eventuali informazioni gli aspiranti potranno rivolgersi all'U.O.C. Gestione Risorse Umane dell'ASL Avelino, Via degli Imbimbo 10/12 Avellino.

IL DIRETTORE GENERALE
Dr.ssa Maria Morgante

AZIENDA SANITARIA LOCALE AVELLINO – C.F. 02600160648

AVVISO PUBBLICO, PER TITOLI E COLLOQUIO, PER LA COPERTURA DI POSTI DI DIRIGENTE MEDICO.

SI RENDE NOTO

che è indetto un avviso pubblico per titoli e colloquio della durata di mesi otto, eventualmente rinnovabili, per la copertura dei seguenti posti di Dirigente Medico:

n.3 posti di Dirigente Medico della Disciplina di Igiene, Epidemiologia e Sanità Pubblica

n.1 posto di Chirurgia Generale presso il P.O. di Sant'Angelo dei Lombardi

Possono partecipare al predetto avviso pubblico coloro in possesso dei requisiti generali di ammissione previsti dall'art.1 del DPR n.483 del 10.12.87, nonché dei seguenti requisiti specifici:

a) Laurea in Medicina e Chirurgia;
b) Specializzazione nella disciplina oggetto dell'avviso o in disciplina equipollente e/o affine.
c) Iscrizione all'Albo dell'Ordine dei Medici.

Tutti i requisiti devono essere posseduti alla data di scadenza del termine stabilito per la presentazione della domanda di ammissione.

La domanda di partecipazione al concorso, redatta in carta libera, deve essere indirizzata al Direttore Generale della ASL Avellino, Via Degli Imbimbo 10/12 83100 Avellino e deve pervenire entro il termine perentorio di **giorni quindici** dalla data di pubblicazione del presente bando nel Bollettino Ufficiale della Regione Campania. Qualora detto giorno sia festivo il termine è prorogato al

primo giorno successivo non festivo. La domanda si considera prodotta in tempo utile anche se spedita, entro il suddetto termine, mediante raccomandata con avviso di ricevimento. A tal fine fa fede il timbro postale a data dell'Ufficio Postale accettante.

La domanda potrà essere inviata anche mediante PEC, esclusivamente da un dominio PEC personale del candidato, al seguente indirizzo: protocollo@pec.aslavellino.it

Alla domanda di partecipazione all'avviso gli aspiranti devono allegare, a pena di esclusione, una dichiarazione sostitutiva di certificazione attestante il possesso dei documenti di cui ai precedenti punti a), b), e c), nonché tutte le certificazioni relative ai titoli che ritengono opportuno presentare agli effetti della valutazione di merito.

Deve inoltre essere allegato un curriculum formativo e professionale, redatto in carta semplice, datato e firmato, delle attività professionali e di studio idonee ad evidenziare ulteriormente il livello di qualificazione professionale acquisito nonché un elenco in carta semplice dei documenti e titoli presentati.

Le pubblicazioni devono essere edite a stampa in originale o fotocopia autenticata.

Le domande di partecipazione all'avviso di mobilità, con la relativa documentazione allegata, ritenute ammissibili, saranno valutate da apposita Commissione Esaminatrice che disporrà complessivamente di 100 punti, così ripartiti:

a) 40 PUNTI per i TITOLI

b) 60 PUNTI per il COLLOQUIO

All'interno del punteggio riservato ai titoli la Commissione deciderà ulteriori ripartizioni fra:

titoli di carriera (max punti 20)

titoli accademici e di studio (max punti 5)

pubblicazioni e titoli scientifici (max punti 5)

curriculum formativo e professionale (max punti 10)

Il colloquio si intende superato con un punteggio uguale o superiore a 42/60 e verrà effettuato in sala aperta al pubblico.

La data, l'ora e la sede di svolgimento del colloquio saranno resi noti **esclusivamente** mediante pubblicazione sul sito web aziendale www.aslavellino.it – Albo Pretorio OnLine – Sez. Bandi e Concorsi - ai sensi dell'art. 32 legge n° 69/2009, almeno sette giorni prima della data fissata per lo svolgimento del colloquio.

Per tutto quanto non espressamente contemplato nel presente bando valgono le norme di cui al DPR n.483/97 ed al vigente contratto nazionale di lavoro della dirigenza medica.

Per eventuali informazioni gli aspiranti potranno rivolgersi all'U.O.C. Gestione Risorse Umane dell'ASL Avelino, Via degli Imbimbo 10/12 Avellino.

IL DIRETTORE GENERALE

Dr.ssa Maria Morgante

CENTRALE UNICA DI COMMITTENZA - COMUNI DI VICO EQUENSE E META -

Città Metropolitana di Napoli

AVVISO DI RIAPERTURA TERMINI BANDO DI GARA

Oggetto: procedura aperta per l'affidamento del servizio associato tra i Comuni di Vico Equense e Meta del ciclo integrato rifiuti - servizio di raccolta, trasporto e allontanamento rifiuti solidi urbani e assimilati, rifiuti differenziati e servizi complementari con il metodo "porta a porta" sui territori dei comuni di Vico Equense e Meta, gestione dell'ecocentro/isola ecologica comunale. CIG 83024549C6. Con riferimento al bando di gara in oggetto, pubblicato sulla G.U.U.E n. 2020/S 104-251209, sulla G.U.R.I. n. 62-2020 e sul B.U.R.C. n.123/2020, con scadenza presentazione offerte ore 12:00 del 10.07.2020 e prima seduta ore 10:00 del 15.07.2020, si comunica la riapertura dei termini per la presentazione delle offerte a seguito di rettifica del Capitolato speciale d'Appalto e del Disciplinare di gara. Il nuovo termine di scadenza è fissato per il giorno **03/08/2020 alle ore 12:00.** La prima seduta di gara si terrà il giorno 05/08/2020 alle ore 10:00**.** Tutta la documentazione di gara è disponibile sul sito: http://www.comunevicoequense.it. - link: Centrale Unica di Committenza. – Portale Appalti. Il Responsabile della C.U.C.: dott.ssa Deborah De Riso

TANA DI NAPOLI – Area Pianificazione Te – Valorizzazione e Tutela Ambientale – Direzione Ambiente, Sviluppo Del Territorio, Sanzioni -P. IVA 01263370635

Estratto istanza di rinnovo della concessione, presentata dalla ditta Tecno Beton S.r.l., per l'estrazione di acqua da un pozzo per uso industriale, nel Comune di Torre Annunziata.

La Ditta Tecno Beton S.r.l. – con sede in via Gabriele D'Annunzio, 54 - 80070 Bacoli (NA) – con nota acquisita al P.G. della Città Metropolitana di Napoli in data 11/02/2020 con n. 18874, ai sensi del R.D. n. 1775/1933, ha presentato istanza per ottenere il rinnovo della concessione per prelevare 26.000 metri cubi d'acqua all'anno ad uso industriale, da un pozzo sito nel Comune di Torre Annunziata, al foglio 13, part. 739, con una portata di 4,50 l/sec.
Per l'eventuale visione della domanda e degli elaborati progettuali è possibile rivolgersi alla Città Metropolitana di Napoli, Direzione Ambiente, Sviluppo Del Territorio, Sanzioni.
Ai sensi dell'art. 7 del T.U. 1775/1933, eventuali domande concorrenti, ovvero memorie scritte contenenti osservazioni od opposizioni al rilascio della concessione, potranno essere presentate alla Direzione Ambiente della Città Metropolitana di Napoli entro e non oltre 30 gg. dalla data di pubblicazione sul BURC del presente avviso.

Il Dirigente
dott. Giacomo Ariete

TANA DI NAPOLI – Area Pianificazione Te – Valorizzazione e Tutela Ambientale – Direzione Ambiente, Sviluppo Del Territorio, Sanzioni - P. IVA 01263370635

Estratto istanza di concessione, presentata dalla ditta Speed S.a.s. di Supino Rosario & C., per l'estrazione di acqua da un pozzo, per uso igienico ed assimilati, nel Comune di Pompei.

La Ditta Speed S.a.s. di Supino Rosario & C. – con sede in via Ripuaria, 101 - 80045 Pompei (NA) – con nota acquisita al P.G. della Città Metropolitana di Napoli in data 31/05/2016 con n. 216935, ai sensi del R.D. n. 1775/1933, ha presentato istanza per ottenere la concessione per prelevare 297 metri cubi d'acqua all'anno ad uso igienico ed assimilati, da un pozzo sito nel Comune di Pompei, al foglio 15, part. 1240, con una portata di 1,00 l/sec.
Per l'eventuale visione della domanda e degli elaborati progettuali è possibile rivolgersi alla Città Metropolitana di Napoli, Direzione Ambiente, Sviluppo Del Territorio, Sanzioni.
Ai sensi dell'art. 7 del T.U. 1775/1933, eventuali domande concorrenti, ovvero memorie scritte contenenti osservazioni od opposizioni al rilascio della concessione, potranno essere presentate alla Direzione Ambiente della Città Metropolitana di Napoli entro e non oltre 30 gg. dalla data di pubblicazione sul BURC del presente avviso.

Il Dirigente
dott. Giacomo Ariete

CITTA' METROPOLITANA DI NAPOLI – Area Pianificazione Territoriale, Urbanistica, Sviluppo – Valorizzazione e Tutela Ambientale – Direzione Ambiente, Sviluppo del Territorio, Sanzioni - P. IVA 01263370635

Estratto Determinazione n. 3684 del 15/06/2020. Concessione all'emungimento di acque sotterranee da un pozzo, a scopo igienico ed assimilati, nel Comune di Pompei. Ditta: Santuario della Beata Vergine di Valle di Pompei.

Il Santuario della Beata Vergine di Valle di Pompei - con sede in via Bartolo Longo, 1 – 80045 Pompei (NA) - ai sensi del R.D. n. 1775/1933, ha ottenuto con Determinazione n. 3684 del 15/06/2020 la concessione di dodici anni per prelevare 5.897 m³ annui d'acqua ad uso igienico ed assimilati, con una portata complessiva massima di 3,00 l/sec., da un pozzo sito nel Comune di Pompei, al foglio 12, part. 2395.

Per l'eventuale visione di copia integrale del provvedimento e della documentazione inerente la concessione è possibile rivolgersi alla Città Metropolitana di Napoli - Direzione Ambiente, Sviluppo Del Territorio, Sanzioni, Via Don Bosco 4/F, 80141 Napoli.

Il Dirigente
dott. Giacomo Ariete

TANA DI NAPOLI – Area Pianificazione Te – Valorizzazione e Tutela Ambientale – Direzione Ambiente, Sviluppo Del Territorio, Sanzioni - P. IVA 01263370635

Estratto istanza di concessione, presentata dalla ditta Ri.GENERA S.r.l., per l'estrazione di acqua da un pozzo per uso igienico ed assimilati, nel Comune di Marigliano.

La Ditta RI.GENERA S.r.l. – con sede in via Montecanale, 19/21 - 25080 Polpenazze del Garda (BS) – con nota acquisita al P.G. della Città Metropolitana di Napoli in data 17/03/2017 con n. 48443, ai sensi del R.D. n. 1775/1933, ha presentato istanza per ottenere la concessione per prelevare 1.500 metri cubi d'acqua all'anno ad uso igienico ed assimilati, da un pozzo sito nel Comune di Marigliano, al foglio 13, part. 157, con una portata di 7,00 l/sec.
Per l'eventuale visione della domanda e degli elaborati progettuali è possibile rivolgersi alla Città Metropolitana di Napoli, Direzione Ambiente, Sviluppo Del Territorio, Sanzioni.
Ai sensi dell'art. 7 del T.U. 1775/1933, eventuali domande concorrenti, ovvero memorie scritte contenenti osservazioni od opposizioni al rilascio della concessione, potranno essere presentate alla Direzione Ambiente della Città Metropolitana di Napoli entro e non oltre 30 gg. dalla data di pubblicazione sul BURC del presente avviso.

Il Dirigente
dott. Giacomo Ariete

TANA DI NAPOLI – Area Pianificazione T – Valorizzazione e Tutela Ambientale – Direzione Ambiente, Sviluppo Del Territorio, Sanzioni - P. IVA 01263370635

Estratto istanza di concessione, presentata dalla ditta P. Petroli S.r.l., per l'estrazione di acqua da un pozzo per uso igienico ed assimilati, nel Comune di Castello di Cisterna.

La Ditta P. Petroli S.r.l. – con sede in Via della Stadera, 201 – 80143 Napoli – con nota acquisita al P.G. della Città Metropolitana di Napoli in data 22/10/2018 con n. 138684, ai sensi del R.D. n. 1775/1933, ha presentato istanza per ottenere la concessione per prelevare 3.600 metri cubi d'acqua all'anno ad uso igienico ed assimilati, da un pozzo sito nel Comune di Castello di Cisterna, al foglio 5, part. 1017, con una portata di 1,33 l/sec.
Per l'eventuale visione della domanda e degli elaborati progettuali è possibile rivolgersi alla Città Metropolitana di Napoli, Direzione Ambiente, Sviluppo Del Territorio, Sanzioni.
Ai sensi dell'art. 7 del T.U. 1775/1933, eventuali domande concorrenti, ovvero memorie scritte contenenti osservazioni od opposizioni al rilascio della concessione, potranno essere presentate alla Direzione Ambiente della Città Metropolitana di Napoli entro e non oltre 30 gg. dalla data di pubblicazione sul BURC del presente avviso.

Il Dirigente
dott. Giacomo Ariete

CITTA' METROPOLITANA DI NAPOLI – Area Pianificazione Territoriale, Urbanistica, Sviluppo – Valorizzazione e Tutela Ambientale – Direzione Ambiente, Sviluppo del Territorio, Sanzioni - P. IVA 01263370635

Estratto Determinazione n. 3680 del 15/06/2020. Concessione all'emungimento di acqua da un pozzo, a scopo igienico ed assimilati, nel Comune di Bacoli. Ditta: Marotta Ciro.

La ditta Marotta Ciro - con sede in Via S. Giuliana, 1 – 80070 Bacoli (NA) - ai sensi del R.D. n. 1775/1933, ha ottenuto con Determinazione n. 3680 del 15/06/2020 la concessione di trenta anni per prelevare 1.466 m³ annui d'acqua ad uso igienico ed assimilati, con una portata complessiva massima di 1,0 l/sec., da un pozzo sito nel Comune di Bacoli, al foglio 8, part. 322.

Per l'eventuale visione di copia integrale del provvedimento e della documentazione inerente la concessione è possibile rivolgersi alla Città Metropolitana di Napoli - Direzione Ambiente, Sviluppo Del Territorio, Sanzioni, Via Don Bosco 4/F, 80141 Napoli.

Il Dirigente
dott. Giacomo Ariete

ITANA DI NAPOLI – Area Pianificazione T – Valorizzazione e Tutela Ambientale – Direzione Ambiente, Sviluppo Del Territorio, Sanzioni - P. IVA 01263370635

Estratto istanza di concessione, presentata dalla ditta Kuwait Petroleum Italia S.p.A., per l'estrazione di acqua da un pozzo per uso igienico ed assimilati, nel Comune di Arzano.

La Ditta Kuwait Petroleum Italia S.p.A. – con sede in Viale dell'Oceano Indiano, 13 – 00144 Roma – con nota acquisita al P.G. della Città Metropolitana di Napoli in data 31/01/2008 con n. 8724, ai sensi del R.D. n. 1775/1933, ha presentato istanza per ottenere la concessione per prelevare 2.001 metri cubi d'acqua all'anno ad uso igienico ed assimilati, da un pozzo sito nel Comune di Arzano, al foglio 2, part. 108, con una portata di 0,9 l/sec.
Per l'eventuale visione della domanda e degli elaborati progettuali è possibile rivolgersi alla Città Metropolitana di Napoli, Direzione Ambiente, Sviluppo Del Territorio, Sanzioni.
Ai sensi dell'art. 7 del T.U. 1775/1933, eventuali domande concorrenti, ovvero memorie scritte contenenti osservazioni od opposizioni al rilascio della concessione, potranno essere presentate alla Direzione Ambiente della Città Metropolitana di Napoli entro e non oltre 30 gg. dalla data di pubblicazione sul BURC del presente avviso.

Il Dirigente
dott. Giacomo Ariete

TANA DI NAPOLI – Area Pianificazione Te – Valorizzazione e Tutela Ambientale – Direzione Ambiente, Sviluppo Del Territorio, Sanzioni -P. IVA 01263370635

Estratto istanza di rinnovo della concessione, presentata dalla ditta Ciccone Giovanni, per l'estrazione di acqua da un pozzo per uso igienico ed assimilati, nel Comune di Nola.

La Ditta Ciccone Giovanni, con nota acquisita al P.G. della Città Metropolitana di Napoli in data 10/04/2019 con n. 44874, ai sensi del R.D. n. 1775/1933, ha presentato istanza per ottenere il rinnovo della concessione per prelevare 1.016 metri cubi d'acqua all'anno ad uso igienico ed assimilati, da un pozzo sito nel Comune di Nola, al foglio 39, part. 157, con una portata di 6,18 l/sec.

Per l'eventuale visione della domanda e degli elaborati progettuali è possibile rivolgersi alla Città Metropolitana di Napoli, Direzione Ambiente, Sviluppo Del Territorio, Sanzioni.

Ai sensi dell'art. 7 del T.U. 1775/1933, eventuali domande concorrenti, ovvero memorie scritte contenenti osservazioni od opposizioni al rilascio della concessione, potranno essere presentate alla Direzione Ambiente della Città Metropolitana di Napoli entro e non oltre 30 gg. dalla data di pubblicazione sul BURC del presente avviso.

Il Dirigente
dott. Giacomo Ariete

CITTA' METROPOLITANA DI NAPOLI – Area Pianificazione Territoriale, Urbanistica, Sviluppo – Valorizzazione e Tutela Ambientale – Direzione Ambiente, Sviluppo del Territorio, Sanzioni - P. IVA 01263370635

Estratto Determinazione n. 3683 del 15/06/2020. Concessione all'emungimento di acque sotterranee da un pozzo, a scopo irriguo, nel Comune di Boscoreale. Ditta: Cannavacciuolo Antonio.

La ditta Cannavacciuolo Antonio - con sede in Via Motta Carità, 129 – 80050 Santa Maria la Carità (NA) - ai sensi del R.D. n. 1775/1933, ha ottenuto con Determinazione n. 3683 del 15/06/2020 la concessione di quaranta anni per prelevare 14.820 m³ annui d'acqua ad uso irriguo, con una portata complessiva massima di 6,0 l/sec., da un pozzo sito nel Comune di Boscoreale, al foglio 7, part. 1458.
Per l'eventuale visione di copia integrale del provvedimento e della documentazione inerente la concessione è possibile rivolgersi alla Città Metropolitana di Napoli - Direzione Ambiente, Sviluppo Del Territorio, Sanzioni, Via Don Bosco 4/F, 80141 Napoli.

Il Dirigente
dott. Giacomo Ariete

TANA DI NAPOLI – Area Pianificazione Te – Valorizzazione e Tutela Ambientale – Direzione Ambiente, Sviluppo Del Territorio, Sanzioni - P. IVA 01263370635

Estratto istanza di concessione, presentata dalla ditta Auross S.r.l., per l'estrazione di acqua da un pozzo, per uso igienico ed assimilati, nel Comune di Marigliano.

La Ditta Auross S.r.l. – con sede in Via Ponte Dei Cani Snc – 80034 Marigliano (NA) – con nota acquisita al P.G. della Città Metropolitana di Napoli in data 08/11/2019 con n. 122483, ai sensi del R.D. n. 1775/1933, ha presentato istanza per ottenere la concessione per prelevare 7.580 metri cubi d'acqua all'anno ad uso igienico ed assimilati, da un pozzo sito nel Comune di Marigliano, al foglio 11, part. 5, con una portata di 2,7 l/sec.
Per l'eventuale visione della domanda e degli elaborati progettuali è possibile rivolgersi alla Città Metropolitana di Napoli, Direzione Ambiente, Sviluppo Del Territorio, Sanzioni.
Ai sensi dell'art. 7 del T.U. 1775/1933, eventuali domande concorrenti, ovvero memorie scritte contenenti osservazioni od opposizioni al rilascio della concessione, potranno essere presentate alla Direzione Ambiente della Città Metropolitana di Napoli entro e non oltre 30 gg. dalla data di pubblicazione sul BURC del presente avviso.

Il Dirigente
dott. Giacomo Ariete

TANA DI NAPOLI – Area Pianificazione Te – Valorizzazione e Tutela Ambientale – Direzione Ambiente, Sviluppo Del Territorio, Sanzioni - P. IVA 01263370635

Estratto istanza di concessione, presentata dalla ditta Antico Fornaio S.a.s. di Massimiliano Ponticelli & C., per l'estrazione di acqua da un pozzo per uso igienico ed assimilati, nel Comune di Caivano.

La Ditta Antico Fornaio S.a.s. di Massimiliano Ponticelli & C. – con sede in via Rosselli, 69 - 80023 Caivano (NA) – con nota acquisita al P.G. della Città Metropolitana di Napoli in data 16/02/2018 con n. 31617, ai sensi del R.D. n. 1775/1933, ha presentato istanza per ottenere la concessione per prelevare 1.400 metri cubi d'acqua all'anno ad uso igienico ed assimilati, da un pozzo sito nel Comune di Caivano, al foglio 19, part. 690, con una portata di 1,00 l/sec.
Per l'eventuale visione della domanda e degli elaborati progettuali è possibile rivolgersi alla Città Metropolitana di Napoli, Direzione Ambiente, Sviluppo Del Territorio, Sanzioni.
Ai sensi dell'art. 7 del T.U. 1775/1933, eventuali domande concorrenti, ovvero memorie scritte contenenti osservazioni od opposizioni al rilascio della concessione, potranno essere presentate alla Direzione Ambiente della Città Metropolitana di Napoli entro e non oltre 30 gg. dalla data di pubblicazione sul BURC del presente avviso.

Il Dirigente
dott. Giacomo Ariete

CITTA' METROPOLITANA DI NAPOLI – Area Pianificazione Territoriale, Urbanistica, Sviluppo – Valorizzazione e Tutela Ambientale – Direzione Ambiente, Sviluppo del Territorio, Sanzioni - P. IVA 01263370635

Estratto Determinazione n. 3682 del 15/06/2020. Concessione all'emungimento di acque sotterranee da un campo pozzi di n. 2 pozzi, a scopo igienico ed assimilati, nel Comune di Caivano. Ditta: Agribù Società Agricola a Responsabilità Limitata.

La ditta Agribù Società Agricola a Responsabilità Limitata - con sede in via Croce San Sossio, 38 – 80027 Frattamaggiore (NA). - ai sensi del R.D. n. 1775/1933, ha ottenuto con Determinazione n. 3682 del 15/06/2020 la concessione di dieci anni per prelevare 93.800 m³ annui d'acqua ad uso igienico ed assimilati, con una portata complessiva massima di 19,50 l/sec., da un campo pozzi di n. 2 pozzi sito nel Comune di Caivano, al foglio 18, part. 123.

Per l'eventuale visione di copia integrale del provvedimento e della documentazione inerente la concessione è possibile rivolgersi alla Città Metropolitana di Napoli - Direzione Ambiente, Sviluppo Del Territorio, Sanzioni, Via Don Bosco 4/F, 80141 Napoli.

Il Dirigente
dott. Giacomo Ariete

CITTÀ METROPOLITANA
DI NAPOLI

CITTÀ METROPOLITANA DI NAPOLI
AREA PIANIFICAZIONE TERRITORIALE, URBANISTICA, SVILUPPO
VALORIZZAZIONE E TUTELA AMBIENTALE
DIREZIONE AMBIENTE, SVILUPPO DEL TERRITORIO, SANZIONI

Estratto istanza di autorizzazione alla ricerca di acque sotterranee, presentata da Romano Carmine, per la realizzazione di un pozzo nel Comune di Sant'Anastasia.

Il sig. Romano Carmine, in qualità di proprietario, con nota acquisita al R.U. della Città Metropolitana in data 25/03/2020 con n. 36911 ha presentato istanza per ottenere autorizzazione, ai sensi del R.D. n. 1775/1933, alla trivellazione di un pozzo sul fondo riportato nel NCT con il mappale 289 del foglio 7 del Comune di Sant'Anastasia.

Copia della documentazione prodotta è consultabile presso gli uffici della Città Metropolitana ubicati in via Don Bosco 4/f, Napoli, Area Ecologia.

Il termine per la presentazione di osservazioni e/o opposizioni è fissato in 30 giorni dalla data di pubblicazione.

Il Dirigente
Dott. Giacomo Ariete

AUTORITA' PROPONENTE:
COMUNE DI SAN PRISCO
Ufficio Urbanistica

AUTORITA' COMPETENTE:
COMUNE DI SAN TAMMARO
Ufficio VAS

VALUTAZIONE AMBIENTALE STRATEGICA
Verbale congiunto tra autorità procedente e autorità competente per la individuazione dei SCA
(art. 2 comma 4 Regolamento LR 16/2004)

Oggetto: Redazione della variante alle Norme Tecniche di Attuazione del P.U.C. vigente. – Piano Preliminare e integrazione con il procedimento VAS. Avvio della Consultazione dei Soggetti con Competenza Ambientale (Sca) (art. 13 comma 1 D. Lgvo n. 152/ 2006 e ss.mm.ii., Regolamento Regione Campania 5/11)
AMMINISTRAZIONE PROCEDENTE: Comune di San Prisco (CE) – (Resp. Ufficio Urbanistico)
AUTORITA' COMPETENTE: (Regolamento n °5/2011 art.2 c.8) Comune Capofila Comune di San Tammaro
CUP: 1/2020 SP

VERBALE DI RIUNIONE del 15/06/2020

RISULTANZE DELLA CONSULTAZIONE DEGLI S.C.A.

PIANO URBANISTICO COMUNALE/PUC Preliminare Variante N.T.A: e Rapporto Ambientale Preliminare del Comune di San Prisco
AMMINISTRAZIONE PROCEDENTE: Comune di San Prisco (CE) – (Resp. Ufficio Urb.)
AUTORITA' COMPETENTE: Comune di San Tammaro (CE), Ufficio VAS (GESTIONE ASSOCIATA SERVIZIO VALUTAZIONEAMBIENTALE STRATEGICA CON I COMUNI DI SAN TAMMARO, GRAZZANISE E S. MARIA LA FOSSA)
PREMESSA

- Attualmente ai sensi del comma 8 dell'art. 2 del regolamento di Attuazione del Governo e del Territorio della Regione Campania n. 5 del 04.08.2011, le funzioni previste dall'art. 13 del D. Lgs 152/2006, possono essere svolte anche in forma associata con più comuni, così come previsto dall'art. 30 del D. Lgs. 18.08.2000, n. 267.
- Per tale finalità il comune di San Prisco si è consociato con i comuni di San Tammaro, Grazzanise e S. Maria La Fossa, di cui è capofila il Comune di San Tammaro, all' interno del quale la funzione di autorità Competente è svolta dall' ing. Luigi Vitelli.
- Pertanto, il giorno 15 del mese di Giugno dell'anno 2020, previa convocazione al fine di avviare la fase di consultazione prevista dal comma 1 dell'art. 13 del D. Lgs 152/2006 e ss.mm.ii., presso gli uffici del Comune di San Tammaro, si sono riuniti:
  1.AUTORITA' PROCEDENTE: Comune di San Prisco – Arch. Nicola Di Rienzo – Dirigente Area Urbanistica e il Progettista della variante al PUC Arch. Angelo De Sano
  AUTORITA' COMPETENTE: Comune di San Tammaro Ufficio VAS – Ing. Luigi Vitelli

Nella presente riunione, si è esaminato il Rapporto Preliminare redatto dall'Arch. De Sano, al fine di valutare gli aspetti dello stesso e la correlazione con il "preliminare della variazione delle vigenti Norme Tecniche di Attuazione del PUC "
Nel corso della riunione, l'autorità competente, di concerto con l'autorità procedente, ha individuato i seguenti soggetti competenti in materia ambientale (SCA) ai sensi dell'art. 13 del D. Lgs 152/2006 e ss.mm.ii.:

AMPANIA Assessorato Ambiente, Ciclo I el Suolo, Parchi e Riserve Naturali, Protezione Civile AGC 05 – Ecologia e tutela del territorio Via De Gasperi, 28 80143 Napoli

- REGIONE CAMPANIA Assessorato Urbanistica, Politiche del Territorio, Edilizia Pubblica Abitativa, Accordi di Programma Area 16 – Governo del territorio, Tutela Beni paesistico - ambientali e culturali Centro Direzionale di Napoli, Isola A6 80143 Napoli
- AGENZIA REGIONALE PER LA PROTEZIONE AMBIENTALE DELLA CAMPANIA (ARPAC) Sede Centrale: Via Vicinale Santa Maria del Pianto Centro Polifunzionale, Torre 1 80100 Napoli
- PROVINCIA DI CASERTA Assessorato Ambiente, ecologia e tutela del territorio C.so Trieste, 133, 80100 Caserta (CE)
- PROVINCIA DI CASERTA Settore Urbanistica, Piani territoriali Via Lamberti, ex Saint Gobain 80100 Caserta (CE)
- AUTORITA‟ DI BACINO FIUMI LIRI GARIGLIANO E VOLTURNO Viale Lincon, ex Saint Gobain 80100 Caserta (CE)
- CONSORZIO GENERALE DI BONIFICA BACINO INFERIORE DEL VOLTURNO Via Roma, 80 80100 Caserta (CE)
- SOPRINTENDENZA PER I BB. AA. per il paesaggio e per il patrimonio artistico ed etnografico province di Caserta e Benevento Viale Douhet, Palazzo Reale 81100 Caserta
- ASL Caserta Dipartimento di Prevenzione Via Giotto 81055 S. Maria C.V. (CE)

Si è convenuto che l'Autorità procedente trasmetta il Rapporto Preliminare e copia del presente verbale alle autorità sopra individuate indicando in 30 gg. dal ricevimento il termine per inviare, anche via mail utilizzando la casella di posta elettronica del comune (tecnico@pec.comune.sanprisco.caserta.it), eventuali osservazioni e/o pareri/suggerimenti. L'autorità Procedente si impegna a trasmettere all'Autorità Competente l'elenco dei soggetti che hanno trasmesso pareri, copie dei pareri, copie dei documenti attestanti la data di ricezione della comunicazione, eventuale dichiarazione in merito all'assenza di pareri.
Copia del Preliminare di Piano, del Rapporto preliminare, nonché il presente verbale saranno pubblicati sul sito internet del comune www.comune.sanprisco.caserta.it e trasmessi agli SCA, come sopra individuati.
Copia del presente verbale sarà pubblicato, a cura del Comune di San Prisco, altresì, sul BURC.
Del che è verbale, in duplice originale, viene così sottoscritto:

AUTORITA' PROCEDENTE
F.to Arch. Nicola Di Rienzo

AUTORITA' COMPETENTE
F.to Ing. Luigi Vitelli

POFESSIONISTA INCARICATO
f.to Arch. Angelo De Sano