Legge regionale 30 dicembre 2019, n. 27.

"Disposizioni per la formazione del bilancio di previsione finanziario per il triennio 2020-2022 della Regione Campania - Legge di stabilità regionale per il 2020"

IL CONSIGLIO REGIONALE

ha approvato

IL PRESIDENTE DELLA GIUNTA REGIONALE

promulga

La seguente legge:

Art. 1

1. Ai sensi dell'articolo 38, comma 2, del decreto legislativo 23 giugno 2011, n. 118 (Disposizioni in materia di armonizzazione dei sistemi contabili e degli schemi di bilancio delle Regioni, degli enti locali e dei loro organismi, a norma degli articoli 1 e 2 della legge 5 maggio 2009, n. 42) è autorizzato per gli esercizi 2019, 2020 e 2021 il rifinanziamento di leggi regionali di spesa per gli importi indicati nella tabella di cui all'Allegato 1 alla presente legge.
2. Per le finalità di consolidamento degli obiettivi di risanamento della Fondazione Teatro di San Carlo di cui all'articolo 1, comma 87 della legge regionale 6 maggio 2013, n. 5 (Disposizioni per la formazione del bilancio annuale 2013 e pluriennale 2013-2015 della Regione Campania - Legge finanziaria regionale 2013) è disposto per ciascuno degli anni 2020, 2021 e 2022 uno stanziamento pari ad euro 5.770.000,00 nell'ambito della Missione 5, Programma 2, Titolo 1 del bilancio di previsione finanziario per il triennio 2020-2022.
3. Al fine di salvaguardare le attività e il funzionamento della "Fondazione Villaggio dei Ragazzi - Don Salvatore D'Angelo" di Maddaloni (Caserta) è autorizzata la spesa di euro 3.000.000,00 per l'esercizio finanziario 2020 nell'ambito della Missione 12, Programma 1, Titolo 1 del bilancio di previsione finanziario per il triennio 2020-2022.
4. Al fine di assicurare il buon funzionamento e il potenziamento della funicolare di Montevergine è disposto per ciascuno degli anni 2020, 2021 e 2022 uno stanziamento pari ad euro 500.000,00 nell'ambito della Missione 10, Programma 2, Titolo 1 del bilancio di previsione finanziario per il triennio 2020-2022.
5. Per far fronte agli oneri derivanti dall'attuazione della legge regionale 20 novembre 2018, n. 41 (Esonero dal pagamento della tassa regionale per il diritto allo studio universitario in favore degli studenti residenti nei Comuni dell'isola d'Ischia coinvolti nel sisma del 21 agosto 2017) è autorizzata per ciascuno degli anni 2020, 2021 e 2022 la spesa di euro 140.000,00 nell'ambito della Missione 4, Programma 4, Titolo 1 del bilancio di previsione finanziario per il triennio 2020-2022.
6. Al fine di consentire l'accesso gratuito ad attività sportive ai minori dai sei ai quindici anni, secondo i requisiti e le condizioni di cui ai commi 34 e 35 della legge regionale 8 agosto 2018, n. 28 (Misure per l'attuazione degli obiettivi fissati dal DEFR 2018-2020 - Collegato alla legge di stabilità regionale per l'anno 2018), è disposto per ciascuno degli anni 2020, 2021 e 2022 uno stanziamento

pari ad euro 200.000,00 nell'ambito della Missione 6, Programma 1, Titolo 1 del bilancio di previsione finanziario per il triennio 2020-2022.
7. Per consentire ai Comuni l'acquisto e l'installazione nelle aree verdi pubbliche di giochi destinati a bambini con disabilità, è autorizzata la spesa di euro 100.000,00 per ciascuno degli anni 2020, 2021 e 2022 nell'ambito della Missione 12, Programma 4, Titolo 1 del bilancio di previsione finanziario per il triennio 2020-2022.
8. Per assicurare il tempestivo soccorso a seguito di chiamata ai numeri di emergenza e per dotare ciascuna Centrale Operativa Territoriale di un efficace sistema di geo-localizzazione del chiamante, per le funzioni di ricerca e soccorso con le tecnologie più avanzate ed affidabili disponibili al momento, la Regione Campania dispone un finanziamento di euro 100.000,00 per ciascuno degli anni 2020, 2021, 2022 a valere sulla Missione 13, Programma 7, Titolo 1 del bilancio di previsione finanziario per il triennio 2020-2022. Con successiva deliberazione della Giunta regionale sono definiti i criteri e le modalità operative per l'attuazione del presente comma.
9. Per consentire la valorizzazione dei beni di interesse storico-culturale della Regione Campania nel quadro normativo relativo all'inserimento nelle liste dei patrimoni dell'umanità Unesco, per il sostegno di ulteriori inserimenti all'interno di candidature seriali già proposte al MIBACT, è disposto uno stanziamento di euro 100.000,00 per ciascuno degli anni 2020, 2021 e 2022 nell'ambito della Missione 5, Programma 1, Titolo 1 del bilancio di previsione finanziario per il triennio 2020-2022
10. Al fine di sostenere la salvaguardia del patrimonio storico, artistico e monumentale campano, il contributo di cui all'articolo 10, comma 2, della legge regionale 29 dicembre 2017, n. 38 (Disposizioni per la formazione del bilancio di previsione finanziario per il triennio 2018- 2020 della Regione Campania - Legge di stabilità regionale per il 2018), è quantificato per l'esercizio finanziario 2020 in euro 1.000.000,00 a valere sulle risorse stanziate alla Missione 5 , Programma 2, Titolo 1 del bilancio di previsione finanziario per il triennio 2020-2022.
11. Al fine di valorizzare i monumenti della Regione Campania nonché per assicurare una migliore sicurezza urbana, è istituito uno specifico fondo, volto a sostenere iniziative degli enti locali e degli enti gestori di beni monumentali diretti a garantire un'adeguata illuminazione ai monumenti. In sede di prima applicazione, il Fondo è quantificato per l'esercizio finanziario 2020 in euro 300.000,00 nell'ambito della Missione 5, Programma 2, Titolo 1 del bilancio di previsione finanziario per il triennio 2020-2022.
12. La Giunta regionale, entro sessanta giorni dalla data di entrata in vigore della presente legge, emana un apposito bando per la concessione dei contributi a Comuni e enti gestori a valere sul fondo di cui al comma 11.
13. Al fine di valorizzare il patrimonio culturale regionale nonché per sostenere iniziative culturali rivolte, specialmente, alle giovani generazioni, alle Fondazioni di comunità delle province campane, è riconosciuto un contributo pari a 240.000,000 euro per ciascuna annualità 2020, 2021 e 2022 nell'ambito della Missione 5, Programma 2, Titolo 1 del bilancio di previsione finanziario per il triennio 2020-2022.
14. Per consentire l'accessibilità dei beni culturali ai ciechi e ipovedenti è disposto uno stanziamento di euro 100.000,00 per ciascuno degli anni 2020, 2021 e 2022 nell'ambito della Missione 5, Programma 2, Titolo 1 del bilancio di previsione finanziario per il triennio 2020-2022, per la concessione di contributi agli enti proprietari di poli museali e di luoghi di interesse storico e artistico per l'installazione di tabelle esplicative predisposte secondo il codice Braille.
15. Per le finalità previste ai commi 24 e 25 della legge regionale 28/2018 è riconosciuto alla Fondazione IDIS Città della Scienza un contributo pari ad euro 3.000.000,00 per l'esercizio

finanziario 2020 nell'ambito della Missione 5, Programma 2, Titolo 1 del bilancio di previsione finanziario per il triennio 2020-2022.
16. Al fine di valorizzare le migliori eccellenze della antica tradizione enogastronomica campana, la Regione Campania istituisce il Premio Pasta di Gragnano quale alimento base della dieta mediterranea, il cui soggetto attuatore è il Comune di Gragnano. Per le finalità di cui al presente comma è autorizzata la spesa di 150.000,00 euro per ciascuno esercizio finanziario 2020-2021-2022, nell'ambito della Missione 5, Programma 2, Titolo 1 del bilancio di previsione finanziario per il triennio 2020-2022.
17. Al fine di garantire i livelli occupazionali, l'erogazione dei servizi di attività sportive, il fabbisogno energetico, nonché i costi di gestione del Museo dello Sport, la Giunta regionale è autorizzata a concedere un contributo straordinario di euro 300.000,00 per l'annualità 2020 al Consorzio Centro Meridionale nell'ambito della Missione 6, Programma 1, Titolo 1 del bilancio di previsione finanziario per il triennio 2020-2022. La Giunta regionale, entro trenta giorni dalla data di entrata in vigore della presente legge, sentiti i Comuni e gli enti locali soci del Consorzio, stabilisce le modalità e ne regolamenta l'erogazione.
18. Per la progettazione e l'analisi di fattibilità di interventi volti a migliorare l'accessibilità ai tratti di litorale di competenza, da parte dei Comuni costieri, nonché la dotazione di servizi minimi sulle spiagge libere, quali servizi igienico-sanitari e punti di erogazione d'acqua potabile, è autorizzata la spesa di euro 100.000,00 per ciascuno degli anni 2020, 2021, 2022 nell'ambito della Missione 7, Programma 1, Titolo 1 del bilancio di previsione finanziario per il triennio 2020-2022.
19. Per sostenere e rilanciare l'attività delle Antiche Terme di Castellamare di Stabia, nell'ambito degli interventi di ripresa e sviluppo del termalismo, è autorizzata la spesa di 500.000,00 euro per le annualità 2020 e 2021 nell'ambito della Missione 7, Programma 1, Titolo 1 del bilancio di previsione finanziario per il triennio 2020-2022.
20. Il comma 14 dell'articolo 1 della legge regionale n. 28/2018 è così modificato: "14. Gli oneri derivanti dall'attuazione dei commi 11, 12 e 13 sono quantificati in euro 500.000,00 per ciascuno degli anni 2020, 2021 e 2022. Agli stessi si provvede mediante autorizzazione di spesa nell'ambito della Missione 9, Programma 1, Titolo 1 del bilancio di previsione finanziario per il triennio 2020-2022."
21. Al fine di supportare le attività di promozione e valorizzazione della vite maritata al pioppo, di cui alla legge regionale 9 maggio 2016, n. 11 (Conservazione e valorizzazione delle Alberate aversane e delle viti maritate a pioppo. Istituzione vincolo ambientale), è disposto per ciascuno degli anni 2020, 2021 e 2022 uno stanziamento pari a euro 50.000,00 nell'ambito della Missione 9, Programma 5, Titolo 1 del bilancio di previsione finanziario per il triennio 2020-2022.
22. Il "Fondo per la prevenzione e il contrasto al fenomeno del bullismo e del cyberbullismo", istituito con la legge regionale 22 maggio 2017, n. 11 (Disposizioni per la prevenzione ed il contrasto dei fenomeni del bullismo e del cyberbullismo nella Regione Campania) è dotato per l'esercizio finanziario 2020 di un ammontare pari a 100.000,00 euro nell'ambito della Missione 12, Programma 7, Titolo 1 del bilancio di previsione finanziario per il triennio 2020-2022.
23. Al fine di sostenere la riqualificazione delle periferie urbane e contrastare fenomeni di abbandono e degrado socioeconomico, è disposto per l'attuazione di interventi di tutela, controllo e recupero ambientale del quartiere di Scampia e di Ponticelli della Città di Napoli, per l'esercizio finanziario 2020 uno stanziamento di 300.000,00 euro nell'ambito della Missione 9, Programma 1, Titolo 1 del bilancio di previsione finanziario per il triennio 2020-2022.
24. Per elevare i livelli di sicurezza della rete stradale regionale e migliorare le condizioni di percorribilità delle infrastrutture esistenti, con particolare riferimento alla promozione di interventi volti a sostenere iniziative di carattere informativo, educativo e formativo in materia di sicurezza

stradale, la Regione istituisce un fondo regionale, denominato "Fondo sicurezza stradale", con una dotazione per ciascuno degli anni del triennio 2020-2022 pari a euro 100.000,00 nell'ambito della Missione 10, Programma 5, Titolo 1 del bilancio di previsione finanziario per il triennio 2020-2022.
25. Per le finalità di cui al comma 24, la Regione collabora con soggetti pubblici e privati, con le organizzazioni del terzo settore, con i proprietari o concessionari di infrastrutture stradali e con gli organi preposti alla gestione del traffico.
26. Per favorire l'elaborazione del Piano regionale della Mobilità ciclistica (PRMC) di cui all'articolo 13 della legge regionale 5 aprile 2016, n. 6 (Prime misure per la razionalizzazione della spesa e il rilancio dell'economia campana - Legge collegata alla legge regionale di stabilità per l'anno 2016) e l'adozione di Piani urbani di mobilità sostenibile e bici-plan comunali secondo una logica partecipativa per le attività di analisi, progettazione, individuazione e programmazione da parte degli enti locali, la Regione Campania istituisce un apposito fondo per lo sviluppo della mobilità ciclistica e del PRMC, con una dotazione pari a euro 100.000,00 per ciascuno degli anni 2020, 2021, 2022 nell'ambito della Missione 10, Programma 6, Titolo 1 del bilancio di previsione finanziario per il triennio 2020-2022. La Giunta regionale con apposito provvedimento disciplina criteri e modalità di accesso al fondo da parte degli enti locali, tenuto conto degli obiettivi strategici di cui all'articolo 13, commi 3 e 4, della legge regionale 6/2016.
27. La legge regionale 2 agosto 2018, n. 27 (Disposizioni per l'inclusione sociale, la rimozione delle barriere alla comunicazione, il riconoscimento e la promozione della lingua dei segni italiana e della lingua dei segni italiana tattile) è rifinanziata per un importo pari a 100.000,00 euro per ciascuno degli anni 2020, 2021 e 2022 nell'ambito della Missione 12, Programma 2, Titolo 1 del bilancio di previsione finanziario per il triennio 2020-2022.
28. Al fine di garantire il necessario sostegno attraverso specifiche azioni rivolte a favore di persone diversamente abili così da favorirne l'integrazione sociale, il Fondo "Durante Noi – Dopo di Noi" per il sostegno ai cittadini diversamente abili di cui al comma 2 dell'articolo 8 della legge regionale 20 gennaio 2017, n. 3 (Disposizioni per la formazione del bilancio di previsione finanziario per il triennio 2017 – 2019 della Regione Campania – Legge di stabilità regionale 2017) è ulteriormente rifinanziato per un ammontare pari a 200.000,00 euro per ciascuno degli anni 2020, 2021 e 2022, nell'ambito della Missione 12, Programma 2, Titolo 1 del bilancio di previsione finanziario per il triennio 2020-2022.
29. Al fine di favorire occasioni di socializzazione e svago per gli anziani e contrastare condizioni di solitudine, la Giunta regionale predispone, entro quarantacinque giorni dalla data di entrata in vigore della presente legge, un programma di azioni volte all'erogazione di fondi in favore degli enti locali, per il tramite degli ambiti sociali di zona, per la realizzazione di progetti di turismo sociale e culturale rivolti a persone che abbiano superato i 65 anni e che versano in condizione di disagio economico e sociale. Agli oneri derivanti dall'attuazione della presente disposizione, quantificati in euro 250.000,00 per l'anno 2020, euro 200.000,00 per l'anno 2021, euro 200.000,00 per l'anno 2022, si provvede nell'ambito della Missione 12, Programma 3, Titolo 1 del bilancio di previsione finanziario per il triennio 2020-2022.
30. La Giunta regionale predispone, entro quarantacinque giorni dalla data di entrata in vigore della presente legge, un programma di azioni volte alla tutela ed al sostegno della genitorialità nei primi mille giorni di vita del neonato e con particolare riferimento alle primipare, da realizzare anche in collaborazione diretta con la rete consultoriale esistente presso le AA.SS.LL. Per le finalità di cui al presente comma è autorizzata la spesa di 500.000,00 euro per l'anno 2020, nell'ambito della Missione 12, Programma 7, Titolo 1 del bilancio di previsione finanziario per il triennio 2020-2022.
31. La Giunta regionale è autorizzata a concedere al Comune di Vitulano (BN) un contributo straordinario, pari a 150.000,00 euro nell'anno 2020, nell'ambito della Missione 12, Programma 7,

Titolo 2 del bilancio di previsione finanziario per il triennio 2020-2022, volto a sostenere la realizzazione di interventi finalizzati alla realizzazione di una struttura socio-sanitaria nel territorio comunale.

32. Al fine di sostenere l'associazionismo di settore nell'attuazione di misure di prevenzione e contrasto dei fenomeni di usura ed estorsione, la legge regionale 9 dicembre 2004, n. 11 (Misure di solidarietà in favore delle vittime della criminalità) è rifinanziata per 250.000,00 euro per l'esercizio finanziario 2020 nell'ambito della Missione 12, Programma 8, Titolo I del bilancio di previsione finanziario per il triennio 2020-2022.

33. Per ampliare il numero di imprese, in particolare PMI, che operano nel mercato globale, espandere le quote di commercio internazionale, incrementare l'esplorazione di nuovi mercati e nuove opportunità commerciali all'estero, sostenendo iniziative e programmi di promozione dell'export ai quali partecipano le imprese, singole e associate, aventi sede operativa in Campania, è autorizzata la spesa di euro 100.000,00 per l'anno 2020 a valere sulla Missione 14, Programma 1, Titolo 1 del bilancio di previsione finanziario per il triennio 2020-2022.

34. Al fine di promuovere e sviluppare sul territorio regionale le buone pratiche di economia civile e la generalizzazione di processi economici produttivi inclusivi e sostenibili è autorizzata la spesa di euro 100.000,00 per l'anno 2020 per l'Osservatorio Regionale per lo Studio, la Ricerca e la Promozione dell'Economia Civile a valere sulla Missione 14, Programma 1, Titolo 1 del bilancio di previsione finanziario per il triennio 2020-2022.

35. E' autorizzato per l'esercizio finanziario 2020 un contributo di euro 500.000,00 in favore del CEINGE per lo studio della predisposizione alla malattia neoplastica con pannelli di geni, in Regione Campania a valere sulla Missione 14, Programma 3, Titolo 1 del bilancio di previsione finanziario per il triennio 2020-2022.

36. Al fine di sostenere il turismo eno-gastronomico, nonché la diffusione dei valori connessi al patrimonio agro-alimentare campano e della Dieta Mediterranea quale patrimonio culturale immateriale dell'umanità Unesco, il Piano di valorizzazione delle produzioni tipiche agro-alimentari della Campania, denominato "Eccellenze Campane – Campania Cibo per l'Anima", di cui al comma 4 dell'articolo 10 della legge regionale 18 gennaio 2016, n. 1 (Disposizioni per la formazione del bilancio di previsione finanziario per il triennio 2016- 2018 della Regione Campania - Legge di stabilità regionale 2016) è rifinanziato con uno stanziamento pari a 100.000,00 euro per ciascuno degli anni 2020, 2021 e 2022, nell'ambito della Missione 16, Programma 1, Titolo 1 del bilancio di previsione finanziario per il triennio 2020- 2022.

37. Al fine di sostenere processi di conservazione e sviluppo sostenibile degli ambienti agricoli, forestali e pastorali, è riconosciuto un contributo straordinario al Centro di riferimento regionale per il "Monitoraggio e la gestione dell'agro-ecosistema della Campania" di 150.000,00 euro per l'anno 2020 nell'ambito della Missione 16, Programma 1, Titolo 1 del bilancio di previsione finanziario per il triennio 2020-2022.

38. Per le esigenze connesse alla realizzazione del polo unico ambientale di cui all'articolo 1, commi da 57 a 60, della legge regionale n. 28/2018 da realizzare anche mediante operazioni societarie di natura straordinaria, e consentire i necessari adeguamenti strutturali anche di natura economica e finanziaria, di dotazione di mezzi di produzione e di adeguamenti logistici, la Giunta prevede nel piano industriale triennale della società unica del polo ambientale un apporto al capitale di dotazione di automezzi per un valore di almeno 7,5 milioni di euro e di risorse finanziarie per almeno 5 milioni di euro.

39. Il capitale sociale della società unica del Polo ambientale, indicato all'articolo 1, comma 59, lettera a) della legge regionale n. 28/2018 è incrementato di almeno un milione di euro.

40. Ferme restando le competenze spettanti ai Comuni e ai Consorzi di bonifica, ai sensi della normativa vigente, sono attribuiti alla società del polo ambientale, quale organismo pubblico con funzioni d'interesse generale, i compiti di polizia idraulica e di pronto intervento di cui al regio decreto 25 luglio 1904, n. 523 (Testo unico delle disposizioni di legge intorno alle opere idrauliche delle diverse categorie) e al regio decreto 9 dicembre 1937, n. 2669 (Regolamento sulla tutela di opere idrauliche di 1ª e 2ª categoria e delle opere di bonifica), ivi comprese l'imposizione di limitazioni e divieti all'esecuzione di qualsiasi opera o intervento anche al di fuori dell'area demaniale idrica, qualora questi siano in grado di influire anche indirettamente sul regime dei corsi d'acqua.
41. La Giunta regionale disciplina le modalità tecnico amministrative e di controllo degli interventi di gestione delle funzioni di polizia idraulica come trasferite, ivi comprese le attività di sorveglianza dei fiumi e torrenti attraverso presidi degli argini dei corsi.
42. In occasione del processo di fusione tra le due partecipate pubbliche SMA spa e CAS spa nella costituenda società del polo ambientale si procede ad un'armonizzazione dei diversi regimi contrattuali di lavoro in essere presso le stesse partecipate. Nelle more si procede ad un pre-allineamento contrattuale a parità di mansioni svolte per singole categorie di lavoro interessate ai successivi processi di fusione aziendale.
43. Il processo di fusione ed incorporazione di cui al comma 42 è completato nei sessanta giorni successivi alla data di entrata in vigore della presente legge. Entro il medesimo termine, la Giunta regionale predispone uno schema di contratto di servizi finalizzato ad assicurare continuità operativa, stabilità e adeguatezza del volume e della qualità delle commesse da attribuire alla Società.
44. La Giunta regionale, al fine di contenere il costo dell'indebitamento regionale, è autorizzata a definire operazioni di ristrutturazione dei mutui in essere al 31 dicembre 2019, nel rispetto dei limiti fissati dall'articolo 41, comma 2, della legge 28 dicembre 2001, n. 448 (Disposizioni per la formazione del bilancio annuale e pluriennale dello Stato - Finanziaria 2002), anche mediante rifinanziamento con altri istituti, in presenza di condizioni di rifinanziamento che consentono una riduzione del valore finanziario delle passività totali a carico della Regione.
45. La Giunta regionale è altresì autorizzata a definire operazioni di ristrutturazione di mutui degli enti locali con oneri a carico della finanza regionale, anche mediante rifinanziamento con altri istituti, in presenza di condizioni di rifinanziamento che consentono una riduzione del valore finanziario delle passività totali.
46. Al fine di contenere la spesa pubblica regionale e riordinare le partecipazioni regionali in fondazioni, la Giunta regionale è autorizzata ad adottare con delibera, entro novanta giorni dalla data di entrata in vigore della presente legge, un piano di riordino e razionalizzazione attraverso cessione di partecipazioni, dismissione, soppressione, accorpamento delle fondazioni regionali o a partecipazione regionale, anche mediante costituzione di fondazioni strategiche per le finalità istituzionali regionali, nell'osservanza dei seguenti principi e criteri direttivi:

a) efficientamento, valorizzazione e razionalizzazione delle partecipazioni;
b) dismissione delle quote di partecipazione detenute in fondazioni che svolgono attività analoghe o similari ad altre fondazioni regionali, anche al fine di consentirne il riassetto mediante la costituzione di fondazioni strategiche per le finalità istituzionali della Regione;
c) riduzione degli oneri per il funzionamento degli organi amministrativi;
d) razionalizzazione delle spese per servizi e locazioni.

47. A decorrere dal 1° gennaio 2020, l'importo della tassa automobilistica regionale è ridotto nella misura del dieci per cento per i pagamenti effettuati dai contribuenti mediante la domiciliazione

bancaria. Con deliberazione della Giunta regionale sono definite le modalità di attuazione della presente disposizione.

48. Al fine di adeguare il sistema di classificazione delle emissioni sonore degli aeromobili ai nuovi standard migliorativi, alla legge regionale 6 maggio 2013, n. 5 (Disposizioni per la formazione del bilancio annuale 2013 e pluriennale 2013-2015 della Regione Campania - Legge finanziaria regionale 2013) sono apportate le seguenti modificazioni:

a) le tabelle C1 e C2 dell'allegato C sono sostituite dalle tabelle di cui all'Allegato 2;

b) alla lettera l) del comma 175 dell'articolo 1, dopo le parole "gli aeromobili ad ala rotante" è aggiunta la seguente: "(elicotteri).".

49. All'articolo 17 della legge regionale n. 3/2017 sono apportate le seguenti modificazioni:

a) al comma 3 dopo le parole "le economie" sono aggiunte le seguenti: "e le somme, comunque non utilizzate ancorché relative a lavori non iniziati alla data del 31 dicembre 2019";

b) dopo il comma 3 è aggiunte il seguente: "3.bis Le economie di cui al comma 1 possono essere altresì utilizzate dagli enti locali beneficiari per nuove progettazioni da concludersi entro i medesimi termini di cui al comma 3.";

c) al comma 4, le parole: "31 dicembre 2019" sono sostituite dalle seguenti: "31 dicembre 2020".

50. Gli enti beneficiari di contributo regionale, concesso sotto forma di contributo straordinario, ai sensi dell'articolo 64, comma 1, lettera b) della legge regionale 27 febbraio 2007, n. 3 (Disciplina dei lavori pubblici, dei servizi e delle forniture in Campania) decadono dal contributo se non comunicano alla Regione l'avvenuta aggiudicazione definitiva degli appalti entro sessanta giorni dalla data di entrata in vigore della presente legge ovvero non dimostrano di essere già dotati di una progettazione definitiva-esecutiva.

51. Al fine di ottimizzare il consumo delle risorse alimentari e supportare la lotta allo spreco alimentare, la Regione Campania entro novanta giorni dalla data di entrata in vigore della presente legge, sottoscrive accordi o protocolli d'intesa con le associazioni di categoria maggiormente rappresentative degli operatori del settore alimentare e con gli enti locali, per favorire la cessione gratuita di prodotti alimentari invenduti. Le eccedenze alimentari non idonee al consumo possono essere cedute per il sostegno vitale di animali e per la destinazione ad auto-compostaggio o a compostaggio di comunità con metodo aerobico. Ai sensi dell'articolo 1, comma 659, della legge 27 dicembre 2013, n. 147 (Disposizioni per la formazione del bilancio annuale e pluriennale dello Stato (legge di stabilità 2014), i Comuni possono prevedere, con proprio regolamento, riduzioni della tariffa relativa alla tassa sui rifiuti a favore delle aziende operanti nel settore della produzione e della distribuzione degli alimenti che provvedono all'istallazione di compostiere per il compostaggio locale degli scarti organici prodotti dalle stesse.

52. Al fine di promuovere l'applicazione efficace, appropriata, sostenibile e uniforme della metodologia dei percorsi terapeutico riabilitativi individuali sostenuti con Budget di Salute, di cui all'articolo 46 della legge regionale 27 gennaio 2012, n. 1 (Disposizioni per la formazione del Bilancio Annuale 2012 e Pluriennale 2012-2014 della Regione Campania (legge finanziaria regionale 2012)), secondo i principi dell'integrazione istituzionale sociosanitaria, della partecipazione dei cittadini utenti, e della sussidiarietà, la Giunta regionale istituisce, entro quarantacinque giorni dalla data di entrata in vigore della presente legge, un Gruppo tecnico di lavoro presso la Direzione Generale Tutela della Salute, costituito dalle strutture amministrative competenti in materia di politiche sociali, federalismo, risorse finanziarie, prevenzione della corruzione e della trasparenza e Avvocatura, che, sentite le associazioni degli Enti Locali e delle Aziende Sanitarie, nonché le associazioni del terzo settore e di cittadini maggiormente rappresentative a livello regionale, rileva e monitora l'applicazione della sperimentazione finora

svolta nei diversi territori regionali e formula, entro novanta giorni dal suo insediamento, proposte alla Giunta regionale per l'adozione di atti finalizzati alla realizzazione dei principi e finalità di cui al presente comma.

53. La legge regionale 7 maggio 1996, n. 11 (Modifiche ed integrazioni alla legge regionale 28 febbraio 1987, n. 13, concernente la delega in materia di economia, bonifica montana e difesa del suolo) è così modificata:

a) dopo il comma 1 dell'articolo 23 è inserito il seguente: "1bis. Il vincolo idrogeologico è esteso a tutti i boschi così come definiti dall'articolo 14.";

b) l'articolo 25 è così modificato:

1) al comma 9 le parole "lire 200.000 ad un massimo di lire 2.000.000" sono sostituite dalle seguenti: "euro 150,00 ad un massimo di euro 1.500,00 per decara e sua frazione";

2) al comma 10 le parole "lire 200.000 ad un massimo di lire 2.000.000" sono sostituite dalle seguenti: "euro 150,00 ad un massimo di euro 1.500,00";

3) al comma 11 le parole "lire 700.000 ad un massimo di lire 3.000.000" sono sostituite dalle seguenti: "euro 525,00 ad un massimo di euro 2.250,00";

4) al comma 12 le parole "lire 40.000 ad un massimo di lire 400.000" sono sostituite dalle seguenti: "euro 30,00 ad un massimo di euro 300,00";

5) dopo il comma 14 è aggiunto il seguente: "14bis. I valori monetari delle sanzioni di cui ai commi 9, 10, 11 e 12 sono aggiornati con delibera della Giunta regionale ogni due anni in misura corrispondente alla variazione dell'indice del costo della vita.";

c) l'articolo 47 dell'Allegato C è sostituito dal seguente:

"Art. 47 (Sanzioni amministrative per le infrazioni alle Prescrizioni di Massima e di Polizia Forestale)

1. Per la violazione alle prescrizioni della presente legge ed alle Prescrizioni di Massima e di Polizia Forestale, indicate dai regolamenti previsti dall'articolo 12 della legge regionale 20 gennaio 2017, n. 3 (Disposizioni per la formazione del bilancio di previsione finanziario per il triennio 2017 – 2019 della Regione Campania – Legge di stabilità regionale 2017) e dall'articolo 1, comma 40 della legge regionale 31 marzo 2017, n. 10 (Misure per l'efficientamento dell'azione amministrativa e l'attuazione degli obiettivi fissati dal DEFR 2017 – Collegato alla stabilità regionale per il 2017), si applicano le sanzioni amministrative di cui alla Tabella B bis.

2. Al fine dell'applicazione delle sanzioni previste dal comma 1, per la stima del valore delle piante tagliate o del danno comunque cagionato arrecato mediante incendi, pascolo, recisione di rami ed amputazione delle radici, quando può derivarne il totale deperimento delle piante e/o dei polloni o violazione delle norme di tutela delle piante forestali non ricomprese nei boschi, si applicano le disposizioni di cui ai commi 4, 5 e 8 dell'articolo 25 della presente legge.

3. I valori monetari delle sanzioni di cui al comma 1 e dell'articolo 7 dell'allegato D alla presente legge sono aggiornati con delibera di Giunta regionale ogni due anni in misura corrispondente alla variazione dell'indice del costo della vita."

d) la Tabella A dell'Allegato C, è sostituita dalla Tabella A di cui all'Allegato 3;

e) la Tabella B dell'Allegato C, è sostituita dalla Tabella B di cui all'Allegato 4;

f) dopo la Tabella B dell'Allegato C, è inserita la Tabella B bis di cui all'Allegato 5;

g) l'articolo 7 dell'Allegato D è così modificato:

1) alla lettera a) del comma 4 le parole "di lire 10.000 ad un massimo di lire 25.000" sono sostituite dalle seguenti: "di euro 7,50 ad un massimo di euro 18,70"

2) alla lettera b) del comma 4 le parole "lire 100.000 ad un massimo di lire 300.000" sono sostituite dalle seguenti: "euro 75,00 ad un massimo di euro 225,00";

3) alla lettera c) del comma 4 le parole "da un minimo di lire 10.000 ed un massimo di lire 100.000 per ogni capo" sono sostituite dalle seguenti: "euro 7,50 per ciascun capo ovino e caprino adulti ed euro 75,00 per ciascun capo bovino ed equino adulto.".

54. Al comma 4 dell'articolo 15 della legge regionale 5 giugno 1996, n. 13 (Nuove disposizioni in materia di trattamento indennitario agli eletti alla carica di consigliere regionale della Campania) dopo la parola "corrente" sono aggiunte le seguenti: "o successive" e dopo la parola "in corso" sono aggiunte le seguenti: "o successive".

55. Alla legge regionale 24 novembre 2001 n.12 (Disciplina ed armonizzazione delle attività funerarie) sono apportate le seguenti modificazioni:

a) dopo il comma 1 dell'articolo 8quater è aggiunto il seguente: "1bis. Il titolo abilitativo per l'esercizio dell'attività i cui alla lettera a) del comma 1 ha validità di ventiquattro mesi dalla data del rilascio";

b) la lettera c) del comma 1 dell'articolo 1bis dell'Allegato A è sostituito dal seguente: "c) contratto di locazione o titolo di proprietà dell'autorimessa, dotata di attrezzature per la pulizia e la sanificazione, in conformità alle prescrizioni del regolamento comunale assunto dal Comune di pertinenza, del decreto del Presidente della Repubblica n. 285/1990 e delle disposizioni normative in materia di rimesse di veicoli, di pubblica sicurezza e di prevenzione antincendio. L'autorimessa dislocata dalla sede principale se non pubblicizzata non è da considerarsi filiale.";

c) dopo il comma 2 dell'articolo 4 dell'Allegato A è inserito il seguente: "2bis. E' consentita la pubblicità in ogni forma e con ogni mezzo dell'attività funebre, di trasporto funebre, onoranze funebri, pompe funebri, di agenzia funebre, filiali o diversamente denominata solo ed esclusivamente se riferita a "pubblicità informativa riportante solo le seguenti informazioni: logo – ubicazione – descrizione servizi – recapiti telefonici – direttore tecnico."."

56. Entro il termine di centottanta giorni dalla data di entrata in vigore della presente legge, la Giunta regionale, con delibera, adegua le linee di programma per il rilascio dell'abilitazione all'esercizio delle attività funebri e per lo svolgimento delle attività alle disposizioni di cui al comma 55.

57. Dopo l'articolo 9 della legge regionale 10 maggio 2001 (Disciplina dell'attività di Bed and Breakfast) è aggiunto il seguente:

"Art. 9bis (Marchio identificativo dell'attività ricettiva di Bed & Breakfast)

1. La Giunta regionale con propria deliberazione autorizza ed approva un apposito marchio identificativo dei "Bed & Breakfast" in Campania e provvede, con cadenza biennale, alla pubblicazione di un elenco delle attività di B&B in un apposito Albo. Il marchio è trasmesso ai Comuni e messo a disposizione degli operatori. Il marchio deve essere affisso all'esterno delle unità abitative all'esercizio di attività "Bed & Breakfast" a spese degli interessati.".

58. Dopo il comma 3 dell'articolo 4 della legge regionale 24 novembre 2001, n. 17 (Disciplina delle strutture ricettive extralberghiere) è aggiunto il seguente: "3 bis. E' consentita ai privati, in presenza della regolarità edilizia e urbanistica, la libera attività di studentato e albergo studentesco.".

59. Il comma 2 dell'articolo 6 della legge regionale 24 dicembre 2003, n. 28 (Disposizioni urgenti per il risanamento della finanza regionale) è abrogato.

60. Al comma 4 dell'articolo 44 della legge regionale 22 dicembre 2004 n.16 (Norme sul Governo del territorio), dopo le parole "opere di urbanizzazione primaria e secondaria" sono aggiunte le seguenti: "anche se realizzate da privati".

61. All'articolo 6 della legge regionale 9 ottobre 2006, n. 20 (Regolamentazione per la cremazione dei defunti e di loro resti, affidamento, conservazione e dispersione delle ceneri derivanti dalla cremazione) dopo il comma 1 sono inseriti i seguenti:

"1 bis. La Giunta regionale, entro centottanta giorni dalla data di entrata in vigore della presente disposizione, sentita la commissione consiliare competente, adotta il Piano regionale di coordinamento per il rilascio delle autorizzazioni regionali alla realizzazione dei crematori da parte dei Comuni secondo i criteri di cui all'articolo 6 della legge n. 130/2001, tenuto conto delle caratteristiche territoriali e della compatibilità ambientale in conformità al decreto legislativo 3 aprile 2006, n.152 (Norme in materia ambientale).
1 ter. Il piano è pubblicato sul sito web istituzionale della Regione per almeno trenta giorni durante i quali ciascun soggetto può presentare osservazioni. La Giunta regionale, tenuto conto delle osservazioni pervenute, lo trasmette al Consiglio per l'approvazione.
1 quater. Nelle more del Piano di cui al comma 1 bis, è sospesa la realizzazione di nuovi impianti crematori.".
62. Nelle more della definitiva approvazione della nuova disciplina organica in materia di Governo del Territorio, al comma 1 dell'articolo 12 della legge regionale 28 dicembre 2009 n. 19 (Misure urgenti per il rilancio economico, per la riqualificazione del patrimonio esistente, per la prevenzione del rischio sismico e per la semplificazione amministrativa) le parole "31 dicembre 2019" sono sostituite dalle seguenti "31 dicembre 2020".
63. Al fine di adeguare la normativa regionale di ricerca e coltivazione delle risorse geotermiche alle previsioni della normativa statale di cui al decreto legislativo 11 febbraio 2010, n. 22 (Riassetto della normativa in materia di ricerca e coltivazione delle risorse geotermiche, a norma dell'articolo 27, comma 28, della legge 23 luglio 2009, n. 99), alla legge regionale 29 luglio 2008 n. 8 (Disciplina della ricerca ed utilizzazione delle acque minerali e termali, delle risorse geotermiche e delle acque sorgenti) sono apportate le seguenti modificazioni:

a) al comma 2 dell'articolo 1, la lettera c) è abrogata;
b) al comma 4 dell'articolo 1, la lettera i) è abrogata;
c) alla lettera l) del comma 4 dell'articolo 1, le parole "e delle piccole utilizzazioni locali" sono soppresse;
d) il CAPO IV "Piccole Utilizzazioni locali" è abrogato;
e) al comma 8 dell'articolo 33, ai commi 1, 2 e 8 dell'articolo 37, al comma 1 dell'articolo 38, al comma 1 dell'articolo 40 e ai commi 1 e 2 dell'articolo 42, le parole "e delle piccole utilizzazioni locali" sono soppresse;
f) al comma 9 dell'articolo 33, le parole "e piccole utilizzazioni locali" sono soppresse;
g) il comma 3, la lettera c) del comma 8 e il comma 10 dell'articolo 36 sono abrogati.

64. In attuazione della disciplina prevista dall'articolo 10, commi 1 e 4, del medesimo decreto legislativo 22/2010, le Piccole Utilizzazioni locali, sono concesse dalla Regione Campania con le modalità previste dal Testo unico delle disposizioni di legge sulle acque e impianti elettrici, di cui al regio decreto 11 dicembre 1933, n.1775 (Testo Unico delle disposizioni di legge sulle acque e impianti elettrici). Ai fini della individuazione e definizione dei procedimenti inerenti al permesso di ricerca e al rilascio e rinnovo dei provvedimenti inerenti alle Piccole Utilizzazioni locali, si applica il regolamento regionale 12 novembre 2012, n. 12 (Regolamento per la disciplina delle procedure relative a concessioni per piccole derivazioni, attingimenti e uso domestico di acque pubbliche).
65. Chiunque esegua, senza permesso, ricerche delle acque delle Piccole Utilizzazioni locali è soggetto alla sanzione amministrativa del pagamento di una somma da euro 500,00 a euro 5.000,00. Chiunque coltivi le acque delle Piccole Utilizzazioni locali in assenza della concessione è soggetto alla sanzione amministrativa del pagamento di una somma da euro 10.000,00 a euro 50.000,00. La stessa sanzione può essere comminata per l'inosservanza dell'obbligo di chiusura dei pozzi. In caso di omessa installazione, nel termine stabilito dal competente dirigente regionale, o di manomissione

degli strumenti di misura automatici dei volumi della portata e della temperatura emunta, è comminata la sanzione amministrativa del pagamento di una somma da euro 500,00 a euro 1.500,00 riferita ad ogni singolo strumento. In caso di omessa, tardiva, infedele od incompleta comunicazione delle notizie richieste dal competente dirigente regionale delle prescrizioni contenute nei provvedimenti di ricerca e di concessione, è comminata la sanzione amministrativa del pagamento di una somma da euro 500,00 a euro 5.000,00. La persistenza o reiterazione delle infrazioni sopra elencate, nonché l'inosservanza di specifici obblighi imposti con il provvedimento di rilascio del permesso di ricerca e della concessione o di specifiche prescrizioni del competente dirigente regionale, costituisce motivo di decadenza del permesso di ricerca o della concessione. In caso di attività oggetto della presente disposizione svolte senza le prescritte autorizzazioni è comminata la sanzione amministrativa del pagamento di una somma da euro 20.000,00 a euro 50.000,00. Le sanzioni amministrative sono irrogate, previa trasmissione di apposito atto di contestazione e con assegnazione di un termine di trenta giorni per presentare controdeduzioni, da parte del competente ufficio regionale che provvede al relativo accertamento ed alla riscossione coattiva delle somme dovute dai trasgressori, nel rispetto delle disposizioni della legge 24 novembre 1981, n. 689 (Modifiche al sistema penale) e della legge regionale 10 gennaio 1983, n. 13 (Norme per l'applicazione delle sanzioni amministrative e pecuniarie di competenza della Regione o di Enti da essa delegati o subdelegati).

66. All’articolo 25 della legge regionale 8 agosto 2014, n.18 (Organizzazione del sistema turistico in Campania) sono apportate le seguenti modifiche:

a) al comma 1 è aggiunto alla fine il seguente periodo "La valutazione dei programmi e l’erogazione dei contributi sono demandati all’Agenzia regionale per la promozione del turismo della Campania.".

b) il comma 1bis è sostituito dal seguente: "1bis. Le modalità di rendicontazione dei contributi ricevuti dalla Regione per il tramite dell’Agenzia regionale per la promozione del turismo della Campania sono disciplinate dal regolamento di cui al comma 1 e da atti amministrativi di indirizzo emanati dalla competente struttura regionale."

67. Alla legge regionale 23 dicembre 2014, n. 22 (Disciplina della pesca marittima e dell’acquicoltura) sono apportate le seguenti modificazioni:

a) dopo il comma 3 dell’articolo 25, è aggiunto il seguente: “3bis. La durata della concessione demaniale è stabilita sulla base di un piano economico-finanziario degli investimenti, coerente con i vincoli operativi derivanti dall’eventuale finanziamento pubblico dell’attività di maricoltura e dei relativi costi da ammortizzare, nel rispetto delle prescrizioni dell’articolo 4, comma 8 del decreto legislativo 9 gennaio 2012, n. 4 (Misure per il riassetto della normativa in materia di pesca e acquacoltura, a norma dell’articolo 28 della legge 4 giugno 2010, n. 96)”.

b) alla lettera b) del comma 1 dell’articolo 27, le parole: “almeno 70 metri” sono sostituite con le parole: “almeno 25 metri”.

68. All’articolo 2, comma 3 della legge regionale 18 maggio 2016, n.12 (Misure per potenziare e rendere effettivo il diritto allo studio universitario) la parola “novanta” è sostituita con la parola “quarantacinque”.

69. Alla legge regionale 8 agosto 2016, n. 26 (Costruire il futuro. Nuove politiche per i giovani) sono apportate le seguenti modifiche:

a) al comma 1 dell’articolo 12 dopo le parole “enti locali” sono aggiunte le seguenti: “Il forum dura in carica tre anni a decorrere dalla data della sua costituzione. In caso di decadenza, dimissioni o altre cause, i componenti sono sostituiti con le stesse modalità.”;

b) all’articolo 19 è aggiunto il seguente comma: “2bis.In fase di prima applicazione, la durata del forum di nuova costituzione coincide con quella della legislatura in corso.”.

70. Al comma 1 dell'articolo 3 della legge regionale 28 luglio 2017, n. 21 (Disposizioni per la disciplina del Collegio dei revisori dei conti della Regione Campania) sono eliminate le parole "e non sono rieleggibili.".
71. Dopo il comma 3bis dell'articolo 10 della legge regionale 2 agosto 2018, n.26 (Misure di semplificazione in materia di governo del territorio e per la competitività e lo sviluppo regionale. Legge annuale di semplificazione 2018) è aggiunto il seguente: "3ter. La Regione Campania, per favorire l'esercizio di attività economiche imprenditoriali già operative ovvero di quelle che intendono insediarsi in aree diverse dalle Zes e dalle aree di crisi industriale complessa, istituisce i distretti economici e funzionali che possono beneficiare, nel rispetto della normativa vigente, di speciali condizioni in relazione alla natura incrementale degli investimenti e delle attività di sviluppo di impresa. La Giunta regionale, con successivo atto da adottarsi entro novanta giorni dalla data di entrata in vigore della presente legge, disciplina le modalità di individuazione e le caratteristiche delle aree dei distretti economici funzionali. Le previsioni di cui ai commi 1, 2 e 3 si applicano anche ai distretti economici funzionali."
72. L'articolo 2, comma 2 della legge regionale 20 novembre 2018, n. 39 (Norme in materia di impianti termici e di certificazione energetica degli edifici) è così riformulato: "2. Le autorità competenti, relative ai Comuni inferiori ai 40.000 abitanti, possono essere individuate dalla Città Metropolitana di Napoli e dalle Province di Avellino, Benevento, Caserta, Salerno, secondo le rispettive competenze."
73. Al comma 5 dell'articolo 1 della legge regionale 29 dicembre 2018, n. 60 (Disposizioni per la formazione del bilancio di previsione finanziario per il triennio 2019-2021 della Regione Campania – Legge di stabilità regionale 2019) le parole "Consorzio di bonifica Aurunco", sono sostituite con "Consorzio Generale di Bonifica del Bacino del Volturno".
74. Alla legge regionale 11 novembre 2019, n. 21 (Riconoscimento e potenziamento del soccorso in ambiente impervio), sono apportate le seguenti modificazioni:
a) al comma 1 dell'articolo 1, le parole "articolazione territoriale del Corpo nazionale soccorso alpino e speleologico" sono soppresse;
b) al comma 2 dell'articolo 1 le parole "nonché in attuazione dell'articolo 29 della legge 7 dicembre 2000, n. 383 (Disciplina delle associazioni di promozione sociale)" sono soppresse;
c) al comma 1 dell'articolo 2, le parole "e non sanitario" sono soppresse.
75. La Giunta regionale procede a verifiche periodiche sullo stato di attuazione del Piano straordinario 2019-2020 per il controllo delle malattie infettive della Bufala Mediterranea Italiana in Regione Campania, anche fini di eventuali aggiornamenti, compresi gli aspetti procedurali sulle modalità partecipative delle aziende all'attività di profilassi, nel rispetto della normativa eurounitaria, nazionale e regionale. Le risultanze delle verifiche sono comunicate alle competenti commissioni consiliari ed alle associazioni di categoria.
76. La presente legge è pubblicata sul Bollettino Ufficiale della Regione Campania ed entra in vigore il 1° gennaio 2020.
La presente legge sarà pubblicata nel Bollettino Ufficiale della Regione Campania.
E' fatto obbligo a chiunque spetti, di osservarla e di farla osservare come legge della Regione Campania.

De Luca

Consiglio Regionale della Campania

ALLEGATO 1)
(articolo 1, comma 1)

LEGGE REGIONALE			STANZIAMENTO							
N.	**DATA**	**TITOLO** **Articolo, comma, lettera**	**MISSIONE**		**PROGRAMMA**		**T**	**2020**	**2021**	**2022**
33	01/09/1993	ISTITUZIONE DI PARCHI E RISERVE NATURALI IN CAMPANIA	9	Sviluppo sostenibile e tutela del territorio e dell'ambiente	5	Aree protette, parchi naturali, protezione naturalistica e forestazione	1	1.200.000,00	1.200.000,00	1.200.000,00
18	06/12/2000	DISPOSIZIONI DI FINANZA REGIONALE Art. 44 (Contributo Istituto femminile Mondragone di Napoli)	5	Tutela e valorizzazione dei beni e delle attività culturali	2	Attività culturali e interventi diversi nel settore culturale	1	258.228,00	258.228,00	258.228,00
14	25/07/2002	ADESIONE ALLA ISTITUZIONE COMUNALE DI SAN GIORGIO A CREMANO PREMIO MASSIMO TROISI.	5	Tutela e valorizzazione dei beni e delle attività culturali	2	Attività culturali e interventi diversi nel settore culturale	1	300.000,00	300.000,00	300.000,00
4	25/02/2003	NUOVE NORME IN MATERIA DI BONIFICA INTEGRALE Art. 8, comma 6; art. 13, comma 5	16	Agricoltura, politiche agroalimentari e pesca	1	Sviluppo del settore agricolo e del sistema agroalimentare	1	12.050.000,00	11.000.000,00	11.000.000,00
4	25/02/2003	NUOVE NORME IN MATERIA DI BONIFICA INTEGRALE	9	Sviluppo sostenibile e tutela del territorio e dell'ambiente	2	Tutela, valorizzazione e recupero ambientale	2	2.000.000,00	2.000.000,00	2.000.000,00
7	14/03/2003	DISCIPLINA ORGANICA DEGLI INTERVENTI REGIONALI DI PROMOZIONE CULTURALE	5	Tutela e valorizzazione dei beni e delle attività culturali	2	Attività culturali e interventi diversi nel settore culturale	1	1.500.000,00	1.500.000,00	1.500.000,00
17	07/10/2003	ISTITUZIONE DEL SISTEMA PARCHI URBANI DI INTERESSE REGIONALE.	9	Sviluppo sostenibile e tutela del territorio e dell'ambiente	5	Aree protette, parchi naturali, protezione naturalistica e forestazione	1	57.751,00	57.751,00	57.751,00
18	24/07/2006	ISTITUZIONE DELL'UFFICIO DEL GARANTE DELLE PERSONE SOTTOPOSTE A MISURE RESTRITTIVE DELLA LIBERTÀ PERSONALE ED OSSERVATORIO REGIONALE SULLA DETENZIONE	12	Diritti social48i, politiche sociali e famiglia	4	Interventi per soggetti a rischio di esclusione sociale	1	100.000,00	100.000,00	100.000,00
6	15/06/2007	DISCIPLINA DEGLI INTERVENTI REGIONALI DI PROMOZIONE DELLO SPETTACOLO Art. 6	5	Tutela e valorizzazione dei beni e delle attività culturali	2	Attività culturali e interventi diversi nel settore culturale	1	9.666.400,00	11.666.400,00	11.666.400,00
6	15/06/2007	DISCIPLINA DEGLI INTERVENTI REGIONALI DI PROMOZIONE DELLO SPETTACOLO Art. 6, comma 2, lettera e	5	Tutela e valorizzazione dei beni e delle attività culturali	2	Attività culturali e interventi diversi nel settore culturale	2	228.000,00	273.600,00	273.600,00
6	15/06/2007	DISCIPLINA DEGLI INTERVENTI REGIONALI	12	Diritti sociali, politiche sociali e	7	Programmazione e governo della	1	50.000,00	60.000,00	60.000,00

fonte: http://burc.regione.campania.it

Consiglio Regionale della Campania

ALLEGATO 1)
(articolo 1, comma 1)

LEGGE REGIONALE			STANZIAMENTO						
N.	**DATA**	**TITOLO Articolo, comma, lettera**	**MISSIONE**		**PROGRAMMA**	**T**	**2020**	**2021**	**2022**
		DI PROMOZIONE DELLO SPETTACOLO		famiglia	rete dei servizi sociosanitari e sociali				
4	15/03/2011	DISPOSIZIONI PER LA FORMAZIONE DEL BILANCIO ANNUALE 2011 E PLURIENNALE 2011-2013 DELLA REGIONE CAMPANIA (LEGGE FINANZIARIA REGIONALE 2011) Art. 1, comma 258 (Albero per ogni neonato o minore adottato) Art. 1, comma 259 (Divulgazione forestale)	9	Sviluppo sostenibile e tutela del territorio e dell'ambiente	5 Aree protette, parchi naturali, protezione naturalistica e forestazione	2	20.000,00	20.000,00	20.000,00
7	16/04/2012	NUOVI INTERVENTI PER LA VALORIZZAZIONE DEI BENI SEQUESTRATI E CONFISCATI ALLA CRIMINALITÀ ORGANIZZATA	3	Ordine pubblico e sicurezza	2 Sistema integrato di sicurezza urbana	2	500.000,00	1.500.000,00	1.500.000,00
13	06/09/2013	PROMOZIONE E SOSTEGNO DELL'EDITORIA LIBRARIA REGIONALE E DELL'INFORMAZIONE LOCALE.	5	Tutela e valorizzazione dei beni e delle attività culturali	2 Attività culturali e interventi diversi nel settore culturale	1	300.000,00	300.000,00	300.000,00
17	23/11/2013	NORME PER L'ESERCIZIO DELLA PESCA, LA TUTELA, LA PROTEZIONE E L'INCREMENTO DELLA FAUNA ITTICA IN TUTTE LE ACQUE INTERNE DELLA REGIONE CAMPANIA. Art. 30, comma 3	16	Agricoltura, politiche agroalimentari e pesca	2 Caccia e pesca	1	80.000,00	80.000,00	80.000,00
18	25/11/2013	LEGGE QUADRO REGIONALE SUGLI INTERVENTI PER LA PROMOZIONE E LO SVILUPPO DELLA PRATICA SPORTIVA E DELLE ATTIVITÀ MOTORIO-EDUCATIVO-RICREATIVE Art. 13, comma 1, lettere a) e b); Art. 13, comma 3, lettera a)	6	Politiche giovanili, sport e tempo libero	1 Sport e tempo libero	1	500.000,00		
18	25/11/2013	LEGGE QUADRO REGIONALE SUGLI INTERVENTI PER LA PROMOZIONE E LO SVILUPPO DELLA PRATICA SPORTIVA E DELLE ATTIVITÀ MOTORIO-EDUCATIVO-RICREATIVE	6	Politiche giovanili, sport e tempo libero	1 Sport e tempo libero	2	500.000,00		

fonte: http://burc.regione.campania.it

Consiglio Regionale della Campania

ALLEGATO 1)
(articolo 1, comma 1)

LEGGE REGIONALE			STANZIAMENTO							
N.	**DATA**	**TITOLO** **Articolo, comma, lettera**	**MISSIONE**		**PROGRAMMA**		**T**	**2020**	**2021**	**2022**
		Art. 14, comma 1								
18	25/11/2013	LEGGE QUADRO REGIONALE SUGLI INTERVENTI PER LA PROMOZIONE E LO SVILUPPO DELLA PRATICA SPORTIVA E DELLE ATTIVITÀ MOTORIO-EDUCATIVO-RICREATIVE Art. 18	6	Politiche giovanili, sport e tempo libero	1	Sport e tempo libero	1	500.000,00		
7	10/04/2015	PROMOZIONE E VALORIZZAZIONE DELLE COOPERATIVE SOCIALI IN CAMPANIA, IN ATTUAZIONE DELLA LEGGE 8 NOVEMBRE 1991, N. 381 (DISCIPLINA DELLE COOPERATIVE SOCIALI)	12	Diritti sociali, politiche sociali e famiglia	8	Cooperazione e associazionismo	1	100.000,00	100.000,00	100.000,00
13	09/11/2015	ISTITUZIONE DEL FONDO REGIONALE PER IL SOSTEGNO SOCIO-EDUCATIVO, SCOLASTICO E FORMATIVO DEI FIGLI DELLE VITTIME DI INCIDENTI MORTALI SUL LAVORO	12	Diritti sociali, politiche sociali e famiglia	5	Interventi per le famiglie	1	100.000,00	100.000,00	100.000,00
14	09/11/2015	DISPOSIZIONI SUL RIORDINO DELLE FUNZIONI AMMINISTRATIVE NON FONDAMENTALI DELLE PROVINCE IN ATTUAZIONE DELLA LEGGE 7 APRILE 2014, N. 56 E DELLA LEGGE 23 DICEMBRE 2014, N. 190	5	Tutela e valorizzazione dei beni e delle attività culturali	2	Attività culturali e interventi diversi nel settore culturale	1	4.000.000,00	4.000.000,00	4.000.000,00
3	20/01/2017	DISPOSIZIONI PER LA FORMAZIONE DEL BILANCIO DI PREVISIONE FINANZIARIO PER IL TRIENNIO 2017-2019 DELLA REGIONE CAMPANIA - LEGGE DI STABILITÀ REGIONALE 2017. Art. 6, comma 4 (Fondo per il sistema integrato della videosorveglianza stradale)	3	Ordine pubblico e sicurezza	2	Sistema integrato di sicurezza urbana	1	300.000,00	300.000,00	300.000,00
3	20/01/2017	DISPOSIZIONI PER LA FORMAZIONE DEL BILANCIO DI PREVISIONE FINANZIARIO PER IL TRIENNIO 2017-2019 DELLA REGIONE	4	Istruzione e diritto allo studio	3	Edilizia scolastica	1	1.000.000,00	1.000.000,00	1.000.000,00

Consiglio Regionale della Campania

ALLEGATO 1)
(articolo 1, comma 1)

LEGGE REGIONALE			STANZIAMENTO						
N.	**DATA**	**TITOLO** **Articolo, comma, lettera**	**MISSIONE**		**PROGRAMMA**	**T**	**2020**	**2021**	**2022**
		CAMPANIA - LEGGE DI STABILITÀ REGIONALE 2017. Art. 7, comma 1 (Fondo regionale per il diritto allo studio scolastico nella scuola superiore)							
34	01/12/2017	INTERVENTI PER FAVORIRE L'AUTONOMIA PERSONALE, SOCIALE ED ECONOMICA DELLE DONNE VITTIME DI VIOLENZA DI GENERE E DEI LORO FIGLI ED AZIONI DI RECUPERO RIVOLTE AGLI UOMINI AUTORI DELLA VIOLENZA	12	Diritti sociali, politiche sociali e famiglia	2 Interventi per la disabilità	1	500.000,00	500.000,00	500.000,00
38	29/12/2017	DISPOSIZIONI PER LA FORMAZIONE DEL BILANCIO DI PREVISIONE FINANZIARIO PER IL TRIENNIO 20182020 DELLA REGIONE CAMPANIA - LEGGE DI STABILITÀ REGIONALE PER IL 2018 Art. 10 (Fondo Arte Pizzaiuoli napoletani - Patrimonio Unesco)	5	Tutela e valorizzazione dei beni e delle attività culturali	2 Attività culturali e interventi diversi nel settore culturale	1	100.000,00		
38	29/12/2017	DISPOSIZIONI PER LA FORMAZIONE DEL BILANCIO DI PREVISIONE FINANZIARIO PER IL TRIENNIO 20182020 DELLA REGIONE CAMPANIA - LEGGE DI STABILITÀ REGIONALE PER IL 2018 Art. 12 - Trasporto gratuito per gli studenti e agevolazioni tariffarie	10	Trasporti e diritto alla mobilità	6 Politica regionale unitaria per i trasporti e il diritto alla mobilità	1	15.000.000,00		
1	06/02/2018	NORME IN MATERIA DI INFORMAZIONE E COMUNICAZIONE	1	Servizi istituzionali, generali e di gestione	1 Organi istituzionali		1.000.000,00	750.000,00	
28	08/08/2018	MISURE PER L'ATTUAZIONE DEGLI OBIETTIVI FISSATI DAL DEFR 2018-2020 - COLLEGATO ALLA LEGGE DI STABILITÀ REGIONALE PER L'ANNO 2018 Art. 1, comma 33 (Sostegno alle donne con alopecia da chemioterapia)	12	Diritti sociali, politiche sociali e famiglia	7 Programmazione e governo della rete dei servizi sociosanitari e sociali	1	70.000,00		
42	29/11/2018	MODIFICHE ALLA LEGGE REGIONALE 21	9	Sviluppo sostenibile e tutela del	7 Sviluppo sostenibile territorio	1	200.000,00		

Consiglio Regionale della Campania

ALLEGATO 1)
(articolo 1, comma 1)

LEGGE REGIONALE			STANZIAMENTO							
N.	**DATA**	**TITOLO** **Articolo, comma, lettera**	**MISSIONE**		**PROGRAMMA**		**T**	**2020**	**2021**	**2022**
		MAGGIO 2012, N. 13 (INTERVENTI PER IL SOSTEGNO E LA PROMOZIONE DELLA CASTANICOLTURA E MODIFICHE ALLA LEGGE REGIONALE 27 GENNAIO 2012, N. 1 - DISPOSIZIONI PER LA FORMAZIONE DEL BILANCIO ANNUALE 2012 E PLURIENNALE 2012-2014 DELLA REGIONE CAMPANIA - LEGGE FINANZIARIA REGIONALE 2012) Art. 3	territorio e dell'ambiente		montano piccoli Comuni				
54	29/12/2018	ISTITUZIONE DEL FONDO REGIONALE PER IL SOSTEGNO SOCIO-EDUCATIVO, SCOLASTICO E FORMATIVO A FAVORE DELLE VITTIME INNOCENTI DI CAMORRA, DEI REATI INTENZIONALI VIOLENTI E DEI LORO FAMILIARI	12	Diritti sociali, politiche sociali e famiglia	5	Interventi per le famiglie	1	500.000,00		
58	29/12/2018	INTERVENTI PEREQUATIVI AMBIENTALI PER IL COMUNE DI CASTEL VOLTURNO Art. 5, comma 1	8	Assetto del territorio ed edilizia abitativa	3	Politica regionale unitaria per l'assetto del territorio e l'edilizia abitativa	1	500.000,00	500.000,00	500.000,00
60	29/12/2018	DISPOSIZIONI PER LA FORMAZIONE DEL BILANCIO DI PREVISIONE FINANZIARIO PER IL TRIENNIO 2019-2021 DELLA REGIONE CAMPANIA. LEGGE DI STABILITÀ REGIONALE 2019 Art. 1, comma 3 (Sostegno agli enti locali per la pianificazione territoriale e urbanistica)	8	Assetto del territorio ed edilizia abitativa	1	Urbanistica e assetto del territorio	2	1.000.000,00		
60	29/12/2018	DISPOSIZIONI PER LA FORMAZIONE DEL BILANCIO DI PREVISIONE FINANZIARIO PER IL TRIENNIO 2019-2021 DELLA REGIONE CAMPANIA. LEGGE DI STABILITÀ REGIONALE 2019 Art. 1, comma 7 (Contributi straordinari per consorzi di bonifica)	9	Sviluppo sostenibile e tutela del territorio e dell'ambiente	1	Difesa del suolo	1	1.500.000,00	1.500.000,00	1.500.000,00
60	29/12/2018	DISPOSIZIONI PER LA FORMAZIONE DEL BILANCIO DI PREVISIONE FINANZIARIO PER	5	Tutela e valorizzazione dei beni e delle attività culturali	2	Attività culturali e interventi diversi nel settore culturale	1	3.000.000,00		

Consiglio Regionale della Campania

ALLEGATO 1)
(articolo 1, comma 1)

LEGGE REGIONALE			STANZIAMENTO						
N.	**DATA**	**TITOLO** **Articolo, comma, lettera**	**MISSIONE**		**PROGRAMMA**		**T**	**2020**	**2021**	**2022**
		IL TRIENNIO 2019-2021 DELLA REGIONE CAMPANIA. LEGGE DI STABILITÀ REGIONALE 2019 Art. 1, comma 8 (Asili nidi delle amministrazioni comunali)							
60	29/12/2018	DISPOSIZIONI PER LA FORMAZIONE DEL BILANCIO DI PREVISIONE FINANZIARIO PER IL TRIENNIO 2019-2021 DELLA REGIONE CAMPANIA. LEGGE DI STABILITÀ REGIONALE 2019 Art. 1, comma 9 (Fondo asili nidi aziendali)	12	Diritti sociali, politiche sociali e famiglia	1	Interventi per l'infanzia e i minori e per asili nido	1	150.000,00	150.000,00	150.000,00
60	29/12/2018	DISPOSIZIONI PER LA FORMAZIONE DEL BILANCIO DI PREVISIONE FINANZIARIO PER IL TRIENNIO 2019-2021 DELLA REGIONE CAMPANIA. LEGGE DI STABILITÀ REGIONALE 2019 Art. 1, comma 14 (Trasporti ammalati cronici o oncologici)	12	Diritti sociali, politiche sociali e famiglia	7	Programmazione e governo della rete dei servizi sociosanitari e sociali	1	200.000,00	200.000,00	
3	11/04/2019	DISPOSIZIONI VOLTE A PROMUOVERE E A TUTELARE IL RISPETTO ED IL BENESSERE DEGLI ANIMALI D'AFFEZIONE E A PREVENIRE IL RANDAGISMO	13	Tutela della salute	1	Servizio sanitario regionale - finanziamento ordinario corrente per la garanzia dei LEA	1	400.000,00	400.000,00	400.000,00
3	11/04/2019	DISPOSIZIONI VOLTE A PROMUOVERE E A TUTELARE IL RISPETTO ED IL BENESSERE DEGLI ANIMALI D'AFFEZIONE E A PREVENIRE IL RANDAGISMO	13	Tutela della salute	7	Ulteriori spese in materia sanitaria	2	10.000,00	10.000,00	10.000,00
19	11/11/2019	LEGGE PER LA PROMOZIONE DELLA QUALITÀ DELL'ARCHITETTURA	8	Assetto del territorio ed edilizia abitativa	1	Urbanistica e assetto del territorio	1	500.000,00	500.000,00	
21	11/11/2019	RICONOSCIMENTO E POTENZIAMENTO DEL SOCCORSO IN AMBIENTE IMPERVIO	11	Soccorso civile	1	Sistema di protezionecivile	1	150.000,00	150.000,00	

Consiglio Regionale della Campania

ALLEGATO 2)
(Articolo 1, comma 48)

Tabella C1. Definizioni

Classe 1	Aeromobili privi di certificazione acustica o con certificazione acustica che non raggiunge le prestazioni richieste per la conformità al capitolo 2 dell'annesso ICAO 16 parte 1.
Classe 2	Aeromobili certificati capitolo 2 dell'annesso ICAO 16 parte 1.
Classe 3a	Aeromobili certificati capitolo 3 dell'annesso ICAO 16 parte 1. Aeromobili ad elica con certificazione acustica
Classe 3b	Aeromobili certificati capitolo 4 dell'annesso ICAO 16 parte 1. Aeromobili ad elica con certificazione acustica conforme a quanto previsto dal capitolo 4 dell'annesso ICAO 16 parte 1.
Classe 3c	Aeromobili certificati capitolo 5 dell'annesso ICAO 16 parte 1. Aeromobili ad elica con certificazione acustica conforme a quanto previsto dal capitolo 5 dell'annesso ICAO 16 parte 1.
Classe 3d	Aeromobili certificati capitolo 14 dell'annesso ICAO 16 parte 1. Aeromobili ad elica con certificazione acustica conforme a quanto previsto dal capitolo 14 dell'annesso ICAO 16 parte 1.

Tabella C2. Corrispondenza delle misure dell'imposta

Classe	Imposta dovuta per singolo movimento (decollo o atterraggio) dell'aeromobile
Classe 1	a1*MTOW (tons) se MTOW (tons) <=25 a1*25 + b1 *(MTOW (tons)-25) se MTOW(tons)>25
Classe 2	a2*MTOW (tons) se MTOW (tons) <=25 a2*25 + b2 *(MTOW (tons)-25) se MTOW(tons)>25
Classe 3a	a3*MTOW (tons) se MTOW (tons) <=25 a3*25 + b3 *[MTOW (tons)-25] se MTOW(tons)>25
Classe 3b	0,75*(a3*MTOW (tons)) se MTOW (tons) <=25 0,75*[a3*25+b3*(MTOW(tons)-25) se MTOW(tons)>25
Classe 3c	0,50*(a3*MTOW (tons)) se MTOW (tons) <=25 0,50*[a3*25+b3*(MTOW(tons)-25) se MTOW(tons)>25
Classe 3d	0,40*(a3*MTOW (tons)) se MTOW (tons) <=25 0,40*[a3*25+b3*(MTOW(tons)-25) se MTOW(tons)>25

Consiglio Regionale della Campania

ALLEGATO 3)
(Articolo 1 comma 53, lettera d)

Tabella A

Tabella dei valori medi per la valutazione delle piante e dei polloni tagliati o del danno arrecato in violazione delle Prescrizioni di Massima e di Polizia Forestale vigenti per l'applicazione delle sanzioni amministrative.

Determinazione del valore medio dei polloni dei boschi cedui di castagno e della legna da ardere ritraibile dai cedui da combustibile e tariffa del fieno normale.

Tipologia	**Diametro a 1,30 metri da terra in cm.**	**Valore per ciascun pollone – Euro**
1 - Cedui di castagno	fino a 6	1,57
	da 7 a 10	3,22
	da 11 a 14	6,45
	da 15 a 18	10,72
	da 19 a 22	21,37
	da 23 a 30	42,82
	da 31 a 35	58,87

Per i diametri superiori a 35 centimetri si applicano i valori della Tabella B riferiti al castagno.

Tipologia		**Valore per tonnellata – Euro**
2 - Cedui da combustibile	di essenza dolce	64,50
	di essenza forte	85,50
3 - Fieno normale		**Valore per chilogrammo – Euro**
		0,32

Consiglio Regionale della Campania

ALLEGATO 4)
(Articolo 1, comma 53, lettera e)

Tabella B

Tabella dei valori medi per la valutazione delle piante e dei polloni tagliati o del danno arrecato in violazione delle prescrizioni di massima e di polizia forestale vigenti per l'applicazione delle sanzioni amministrative. Determinazione dei valori medi delle piante di alto fusto, esistenti nelle fustaie e nei cedui (matricine, "paline").

	Diametro in centimetri a 1,30 metri da terra									
	fino a 5	**6-10**	**11-15**	**16-20**	**21-25**	**26-30**	**31-35**	**36-40**	**41-45**	**46-50**
Specie legnosa	**Valori in Euro**									
Abete	1,95	4,80	11,77	24,07	36,07	64,19	96,29	128,38	160,48	200,07
Conifere	0,75	2,32	7,50	12,00	16,05	19,27	35,32	55,64	80,24	119,83
Faggio	1,20	3,22	11,77	16,05	28,87	48,14	71,69	96,29	119,83	160,48
Castagno	1,57	3,22	9,60	16,05	32,10	48,14	64,19	87,74	112,33	151,93
Specie quercine	0,75	1,95	4,80	9,60	19,27	27,82	43,87	55,64	87,74	128,38
Noce, frassino, acero, orniello	1,20	3,22	9,60	16,05	23,55	55,64	80,24	119,83	167,98	224,67
Pioppo, ontano, carpino, olmo, salice, nocciolo, altre specie	1,20	1,95	4,80	11,77	24,07	48,14	71,69	96,29	119,83	151,93
Per i diametri superiori a 50 centimetri, il valore aumenta di Euro 38,54 per ogni decimetro o frazione di decimetro in più per gli abeti e di Euro 25,65 per il faggio, il castagno, le querce, il noce e per le altre specie.										

Consiglio Regionale della Campania

ALLEGATO 5)
(Articolo 1, comma 53, lettera f)

Tabella Bbis

Violazioni delle disposizioni della L. R. n. 11/96 e delle Prescrizioni di Massima e di Polizia Forestale vigenti e valori delle sanzioni amministrative per le relative infrazioni

Lettera	Disposizione/infrazione		Sanzione amministrativa
a	mancato rispetto del turno minimo, nei cedui		da un minimo di euro 150,00 ad un massimo di euro 1.500,00 per ogni decara o sua frazione e pagamento di una somma variabile dal doppio al quadruplo del valore delle piante tagliate o del danno comunque cagionato
b	mancato rispetto del turno minimo e del periodo di rinnovazione nelle fustaie coetanee e coetaneiformi		
c	mancato rispetto del divieto di trasformazione dei boschi in conversione all'alto fusto in boschi cedui, semplici, matricinati e composti		
d	mancato rispetto delle seguenti norme a tutela dei boschi e dei pascoli danneggiati dal fuoco:		
	1)	divieto di pascolo di qualsiasi specie di bestiame, nei pascoli e negli altri terreni saldi pascolivi percorsi da incendio, per un anno dall'incendio	da un minimo di euro 150,00 ad un massimo di euro 1.500,00 per ogni decara o sua frazione e da un minimo di euro 9,00 ad un massimo di euro 90,000 per ogni capo di bestiame
	2)	divieto di pascolo nei boschi distrutti o gravemente danneggiati dagli incendi o da altre cause, nei boschi troppo radi o deperienti, per 10 anni o fino all'emissione di specifico provvedimento di rimozione del divieto	
	3)	divieto di succisione delle piante e delle ceppaie compromesse dal fuoco non oltre la successiva stagione silvana	da un minimo di euro 150,00 ad un massimo di euro 1.500,00 per ogni decara o sua frazione
	4)	divieto per un anno, di raccolta degli asparagi, dei prodotti del sottobosco e della coltura agraria	
	5)	divieto per cinque anni di attività di rimboschimento e di ingegneria ambientale sostenute con risorse finanziarie pubbliche sui soprassuoli di cui all'articolo 10, comma 1, della legge 21 novembre 2000, n. 353 (Legge-quadro in materia di incendi boschivi)	
	6)	obbligo di autorizzazione all'intervento per documentate situazioni di dissesto idrogeologico e nelle situazioni in cui sia urgente un intervento per la tutela di particolari valori ambientali e paesaggistici	
e)	mancato rispetto delle seguenti norme per la prevenzione e la lotta agli incendi boschivi:		
	1)	divieto di accensione dei fuochi nei boschi all'aperto e a una distanza inferiore a 100 metri dai medesimi, divieto di accensione dei fuochi nei pascoli nel periodo dal 15 giugno al 30 settembre, divieto di accensione dei fuochi sugli arenili e nelle fasce dunali o rocciose retrostanti	sanzioni amministrative previste dai commi 6, 7 e 8 dell'articolo 10 della legge n. 353 del 2000
	2)	divieto di far brillare mine, di usare apparecchi a fiamma od elettrici per tagliare metalli, di usare motori, fornelli o inceneritori che producano faville e brace, fumare o compiere ogni altra operazione che possa creare comunque pericolo mediato o immediato d'incendio	
	3)	mancato rispetto delle prescrizioni sulla carbonizzazione e sulla preparazione della carbonella	da un minimo di euro 30,00 ad un massimo di euro 300,00 per ogni ara o sua frazione
	4)	divieto di impianto di fornaci e fabbriche di fuochi d'artificio	da un minimo di euro 150,00 ad un massimo di euro 1.500,00
	5)	obbligo per i proprietari di aree di interfaccia bosco-insediamenti abitativi, produttivi e/o ricreativi, di eliminare tutte le fonti di possibile innesco di incendio e di effettuare la ripulitura dell'area circostante l'insediamento, per un raggio di almeno 20 metri, mediante il taglio della vegetazione erbacea ed arbustiva, nelle aree libere ed in quelle boscate	da un minimo di euro 150,00 ad un massimo di euro 1.500,00 per ogni decara o sua frazione
	6)	obbligo per i proprietari frontisti delle strade confinanti con aree boscate, o ricadenti in prossimità di esse, a mantenere sgombre da vegetazione le banchine e le scarpate di loro competenza	
f	divieto di abbruciamento delle stoppie e di altri residui vegetali, ripulitura del terreno da ricci, fogliame e da felci nei castagneti da frutto mediante raccolta, concentrazione e abbruciamento, obbligo di denuncia dell'abbruciamento delle stoppie e della pulizia o ripulitura dei castagneti da frutto		da un minimo di euro 150,00 ad un massimo di euro 1.500,00

Consiglio Regionale della Campania

Violazioni delle disposizioni della L. R. n. 11/96 e delle Prescrizioni di Massima e di Polizia Forestale vigenti e valori delle sanzioni amministrative per le relative infrazioni

Lettera	Disposizione/infrazione		Sanzione amministrativa
g	mancato rispetto delle seguenti norme sulla tutela fitopatologica:		
	1)	obbligo di tempestiva comunicazione di infestazione di insetti, di infezione di funghi e/o di attacco di altri agenti biotici	da un minimo di euro 150,00 ad un massimo di euro 1.500,00 per ogni decara o sua frazione
	2)	obbligo di applicazione delle misure fitosanitarie, di esecuzione del taglio delle piante attaccate, di estrazione delle ceppaie morte, cariate o in decomposizione, di allontanamento e di distruzione del materiale di risulta	
	3)	obbligo di asportazione di piante danneggiate nei siti della rete Natura 2000	da un minimo di euro 150,00 ad un massimo di euro 1.500,00 per ogni decara o sua frazione o per ogni pianta
h	mancato rispetto del divieto di distruzione o danneggiamento dei nidi di formiche del gruppo Formica rufa		da un minimo di euro 75,00 ad un massimo di euro 750,00
i	mancato rispetto delle seguenti norme sulla trasformazione e mutamento di destinazione dei terreni sottoposti a vincolo idrogeologico e sulla trasformazione e mutamento di destinazione dei boschi:		
	1)	obblighi inerenti all'autorizzazione e la dichiarazione di inizio lavori, le autorizzazioni in sanatoria e i lavori di ripristino	sanzioni di cui al comma 10 dell'articolo 25 della legge regionale n. 11/96
	2)	obblighi inerenti alla regimazione delle acque, alle indagini geologiche, agli scavi e ai riporti di terreno, ai materiali di risulta, alla realizzazione delle opere, alla sistemazione idraulico-agraria e idraulico-forestale	
	3)	obblighi inerenti alla lavorazione del terreno in zone acclivi	
	4)	obblighi inerenti allo sgrondo delle acque	
	5)	disposizioni su estrazione, raccolta e prelievo di pietrame e sul pareggiamento del terreno	
	6)	disposizioni sul mutamento di destinazione d'uso dei terreni	
	7)	disposizioni sulla trasformazione e mutamento di destinazione dei boschi	
	8)	disposizioni inerenti all'autorizzazione alla trasformazione dei boschi di neoformazione	
	9)	disposizioni sul rimboschimento compensativo	
	10)	disposizioni inerenti alla trasformazione dei terreni saldi in terreni soggetti a periodica lavorazione	
j	mancato rispetto delle norme sul taglio delle piante forestali non ricomprese nei boschi:		da un minimo di euro 75,00 ad un massimo di euro 750,00
k	mancato rispetto delle norme sull'esercizio del pascolo nei tereni pascolivi		
	1)	obbligo di esercitare il pascolo nel periodo dal 1° ottobre al 15 maggio, tra i 400 e gli 800 metri s.l.m. e fino ad un massimo di sei mesi, al di sopra degli 800 metri s.l.m	da un minimo di euro 75,00 ad un massimo di euro 750,00 e da un minimo di euro 9,00 ad un massimo di euro 90,00 per ogni capo di bestiame
	2)	obbligo di comunicazione per i lavori di miglioramento dei pascoli	
l	mancato rispetto delle norme sull'esercizio del pascolo nei boschi		
m	mancato rispetto del periodo di riposo invernale per le aree interessate all'esercizio del pascolo		
n	mancato rispetto del divieto di esercizio del pascolo e di concessione di fida pascolo, per i soggetti pubblici, in assenza del Regolamento del pascolo		
o	mancato rispetto del divieto di esercizio del pascolo vagante o brado senza idoneo custode		da un minimo di euro 9,00 ad un massimo di euro 90,00 per ogni capo di bestiame
p	mancato rispetto del divieto di asportazione delle deiezioni animali		da un minimo di euro 75,00 ad un massimo di euro 750,00
q	mancato rispetto delle norme sulla raccolta dei prodotti secondari del bosco, dello strame, della copertura morta o lettiera, sul taglio del cespugliame, sull'estrazione del ciocco d'erica, sullo sradicamento di piante e ceppaie di specie forestali arboree, sulla raccolta di semi forestali		
r	mancato rispetto delle norme sulla raccolta degli asparagi nei mesi di settembre, ottobre e novembre		
s	mancato rispetto delle norme relative al ripristino dei boschi distrutti o deteriorati		sanzioni di cui al comma 12 dell'articolo 25 della legge regionale n. 11/96 oltre al pagamento di una somma variabile dal doppio al quadruplo del valore delle piante tagliate o del danno comunque

Consiglio Regionale della Campania

Violazioni delle disposizioni della L. R. n. 11/96 e delle Prescrizioni di Massima e di Polizia Forestale vigenti e valori delle sanzioni amministrative per le relative infrazioni

Lettera	Disposizione/infrazione		Sanzione amministrativa
			cagionato
t	mancato rispetto delle disposizioni relative alle modalità di esecuzione della martellata e dell'apposizione dei segni convenzionali, all'epoca del taglio dei boschi cedui e alla modalità dei tagli dei polloni		pagamento di una somma variabile dal doppio al quadruplo del valore delle piante tagliate o del danno comunque cagionato
u	mancato rispetto delle disposizioni inerenti agli interventi di sfollo e di diradamento, nei boschi cedui, semplici, matricinati e composti, da eseguirsi in numero massimo due per ogni turno, con intervallo non inferiore a un terzo del turno		
v	mancato rispetto delle norme relative ai cedui matricinati:		
	1)	obbligo di riserva di almeno 70 matricine per ettaro, nei boschi cedui, e di almeno 50 matricine per ettaro, nei cedui di castagno	pagamento di una somma variabile dal doppio al quadruplo del valore delle piante tagliate o del danno comunque cagionato
	2)	obbligo di distribuzione uniforme delle matricine su tutta la superficie della tagliata o distribuzione a gruppi per specie che non tollerano il brusco isolamento, con diametro, misurato ad altezza di 1,30 metri da terra, non inferiore ai diametri medi dei polloni del turno	
	3)	obbligo del taglio, contestualmente ai polloni, delle matricine da eliminare	
	4)	obbligo di aumento, nei boschi con pendenza superiore al 70 per cento, del numero minimo di matricine da 50 a 70, per il castagno, e da 70 a 100, per le altre specie	
w	mancato rispetto delle seguenti norme relative ai cedui composti:		
	1)	obbligo di riserva di almeno 140 matricine per ettaro, di cui 50-60 dell'età del turno del ceduo e le rimanti ripartite fra le altre classi di età multiple del turno	pagamento di una somma variabile dal doppio al quadruplo del valore delle piante tagliate o del danno comunque cagionato
	2)	obbligo di uniforme distribuzione delle matricine su tutta la superficie della tagliata	
	3)	obbligo di taglio contestualmente ai polloni delle matricine da eliminare	
x	mancato rispetto delle norme relative alla coltivazione delle sugherete:		
	1)	obblighi inerenti all'autorizzazione per il taglio delle piante e alla loro sostituzione	pagamento di una somma variabile dal doppio al quadruplo del valore delle piante tagliate o del danno comunque cagionato
	2)	divieto di trasformazione della sughereta in altra qualità di coltura	
	3)	obligo di autorizzazione e di reimpianto in zone limitrofe per il mutamento di destinazione della sughereta per fini non agricoli	
	4)	norme tecniche relative alla demaschiatura e all'estrazione del sughero gentile dalle piante di sughera di cui alla legge 18 luglio 1956, n. 759 (Coltivazione, difesa e sfruttamento della sughera)	
	5)	obbligo di comunicazione di inizio attività di demaschiatura e di estrazione del sughero gentile e ripristino del precedente statu quo delle strutture viarie esistenti, esclusivamente diretto a facilitare le operazioni di estrazione del sughero	sanzioni di cui al comma 9 dell'articolo 25 della legge regionale n. 11/96
y	mancato rispetto delle norme relative all'allestimento e sgombero delle tagliate		sanzioni di cui al comma 12 dell'articolo 25 della legge regionale n. 11/96
z	mancato rispetto delle norme relative al capitolato d'oneri, alla nomina del direttore del cantiere forestale, alla consegna del lotto boschivo, alle modalità di esecuzione dell'utilizzazione boschiva, alla valutazione delle piante di sottocavallo, agli obblighi di verifica ed accertamento del direttore del cantiere		da un minimo di euro 300,00 ad un massimo di euro 6.000,00
aa	mancato rispetto delle norme relative all'esbosco dei prodotti		da un minimo di euro 30,00 ad a un massimo di euro 300,00 per ogni ara o sua frazione e pagamento di una somma variabile dal doppio al quadruplo del valore delle piante tagliate o del danno comunque cagionato
bb	mancato rispetto delle seguenti norme relative al trattamento delle fustaie:		
	1)	divieto di esecuzione del taglio raso nelle fustaie	pagamento di una somma variabile dal doppio al quadruplo del valore delle piante tagliate o del danno comunque cagionato
	2)	divieto di esecuzione dei tagli colturali se la provvigione media presente sulla superficie interessata dall'intervento dopo il taglio sia inferiore alla provvigione minimale	
	3)	divieto di conversione dei boschi di alto fusto, dei soprassuoli transitori e dei cedui in conversione in cedui semplici, matricinati e composti	
cc	mancato rispetto delle norme relative al taglio dei boschi cedui posti in situazioni speciali		
dd	mancato rispetto delle norme relative al taglio dei boschi di alto fusto in situazioni speciali o con soprassuolo irregolare		

Consiglio Regionale della Campania

Violazioni delle disposizioni della L. R. n. 11/96 e delle Prescrizioni di Massima e di Polizia Forestale vigenti e valori delle sanzioni amministrative per le relative infrazioni

Lettera	Disposizione/infrazione		Sanzione amministrativa
ee	mancato rispetto delle norme relative all'artificioso frazionamento della superficie di taglio e al taglio per l'autoconsumo		da un minimo di euro 300,00 ad un massimo di euro 6.000,00
ff	mancato rispetto delle norme relative all'autorizzazione di taglio e alla comunicazione di taglio		sanzioni di cui al comma 9 dell'articolo 25 della legge regionale n. 11/96
gg	mancato rispetto delle seguenti norme relative ai Piani di Gestione Forestale:		
	1)	obbligo di dotazione del Piano di Gestione Forestale	da un minimo di euro 300,00 ad un massimo di euro 6.000,00
	2)	divieto dell'artificioso frazionamento della superficie ai fini dell'obbligo di dotazione del Piano di Gestione Forestale	
	3)	divieto di esecuzione dei tagli boschivi in assenza del Piano di Gestione Forestale, per beni silvo-pastorali di superficie superiore o uguale ai dieci ettari	da un minimo di euro 150,00 ad un massimo di euro 1.500,00 per ogni ettaro o sua frazione
	4)	norme transitorie relative ai Piani di Gestione Forestale, inerenti all'anticipo di ripresa	
hh	mancato rispetto dell'obbligo di preventiva autorizzazione per l'apertura di strade forestali e di piste di servizio destinate all'esbosco di legname, per le aree sottoposte a vincolo idrogeologico e per la modifica del tracciato esistente o il suo allargamento		da un minimo di euro 30,00 ad un massimo di euro 300,00 per ogni metro lineare
ii	violazione delle norme sul taglio delle piante forestali non ricomprese nei boschi		pagamento di una somma variabile dal doppio al quadruplo del valore delle piante tagliate
ll	mancato rispetto delle seguenti norme relative alle prescrizioni e alle norme tecniche in materia di castanicoltura da frutto:		
	1)	disposizioni relative all'estirpazione delle ceppaie delle piante tagliate	pagamento di una somma variabile dal doppio al quadruplo del valore delle piante tagliate o del danno comunque cagionato
	2)	divieti e condizioni imposte, relativamente alle operazioni colturali ammesse nel caso in cui il terreno sia eccezionalmente mobile, dilavato o in forte pendenza	

Legge regionale 30 dicembre 2019, n. 28.

"Bilancio di previsione finanziario per il triennio 2020-2022 della Regione Campania"

IL CONSIGLIO REGIONALE

ha approvato

IL PRESIDENTE DELLA GIUNTA REGIONALE

promulga

La seguente legge:

Art. 1

(Stato di previsione delle entrate)

1. Il totale generale delle entrate della Regione per l'anno finanziario 2020 è approvato in euro 33.004.884.738,89 in termini di competenza, di cui per entrate conto terzi e partite di giro euro 4.900.750.000,00 e in euro 38.846.142.588,92 in termini di cassa.

2. Il totale generale delle entrate della Regione per l'anno finanziario 2021 è approvato in euro 31.052.584.066,05 in termini di competenza, di cui per entrate conto terzi partite di giro euro 4.895.750.000,00.

3. Il totale generale delle entrate della Regione per l'anno finanziario 2022 è approvato in euro 30.843.388.862,78 in termini di competenza, di cui per entrate conto terzi partite di giro euro 4.895.750.000,00.

4. Sono autorizzati l'accertamento, la riscossione ed il versamento alla cassa delle entrate della Regione per l'esercizio finanziario 2020 e l'accertamento per gli esercizi 2021 e 2022 secondo l'annesso prospetto delle entrate di bilancio redatto per titoli e tipologie.

Art. 2

(Stato di previsione della spesa)

1. Il totale generale della spesa della Regione per l'anno finanziario 2020 è approvato in euro 33.004.884.738,89 in termini di competenza, di cui per spese conto terzi partite di giro euro 4.900.750.000,00 e in euro 38.846.142.588,92 in termini di cassa.

2. Il totale generale della spesa della Regione per l'anno finanziario 2021 è approvato in euro 31.052.584.066,05 in termini di competenza, di cui per spese conto terzi partite di giro euro 4.895.750.000,00.

3. Il totale generale della spesa della Regione per l'anno finanziario 2022 è approvato in euro 30.843.388.862,78 in termini di competenza, di cui per spese conto terzi partite di giro euro 4.895.750.000,00.

4. Per l'esercizio finanziario 2020 sono autorizzati gli impegni di spesa entro i limiti degli stanziamenti di competenza e i pagamenti di spesa entro i limiti degli stanziamenti di cassa di cui al comma 1, in conformità all'annesso prospetto delle spese di bilancio redatto per missioni, programmi e titoli.

5. Per l'esercizio finanziario 2021 sono autorizzati gli impegni di spesa entro i limiti degli stanziamenti di competenza di cui al comma 2 in conformità all'annesso prospetto delle spese di bilancio redatto per missioni, programmi e titoli.

6. Per l'esercizio finanziario 2022 sono autorizzati gli impegni di spesa entro i limiti degli stanziamenti di competenza di cui al comma 3 in conformità all'annesso prospetto delle spese di bilancio redatto per missioni, programmi e titoli.

7. In relazione a quanto disposto dall'articolo 69, commi 9-11, del decreto legislativo del 23 giugno 2011, n. 118 (Disposizioni in materia di armonizzazione dei sistemi contabili e degli schemi di bilancio delle Regioni, degli enti locali e dei loro organismi, a norma degli articoli 1 e 2 della legge 5 maggio 2009, n.42) come integrato e corretto dal decreto legislativo del 10 agosto 2014, recante (Disposizioni in materia di armonizzazione dei sistemi contabili e degli schemi di bilancio delle Regioni, degli enti locali e dei loro organismi, a norma degli articoli 1 e 2 della legge 5 maggio 2009, n. 42), la Giunta regionale è autorizzata per l'anno 2020 a contrarre anticipazioni, da estinguere nel medesimo esercizio finanziario, per un importo non superiore a euro 1.000.000.000,00. La relativa entrata e la spesa per il rimborso delle anticipazioni sono rispettivamente iscritte al Titolo 7 - Tipologia 100 in entrata ed alla missione 60 'Anticipazioni finanziarie', Programma 01, Titolo 1 in spesa.

8. Quale onere degli interessi passivi connessi alle anticipazioni di cui al comma 7, è altresì autorizzata la spesa complessiva di euro 1.000.000,00, stanziati alla missione 60 'Anticipazioni finanziarie', Programma 01, Titolo 1.

Art. 3

(Bilancio di previsione finanziario della Regione Campania 2020-2022)

1. Ai sensi del decreto legislativo 118/2011, è approvato il bilancio di previsione finanziario della Regione Campania 2020-2022, che si compone:

a) del prospetto delle entrate per titoli e tipologie per gli anni 2020-2021-2022 (allegato n. 1);

b) del prospetto delle spese per missioni, programmi e titoli per gli anni 2020-2021-2022 (allegato n. 2);

c) del riepilogo generale delle entrate per titoli per gli anni 2020-2021-2022 (allegato n. 3);

d) del riepilogo generale delle spese per titoli per gli anni 2020-2021-2022 (allegato n. 4);

e) del riepilogo generale delle spese per missioni per gli anni 2020-2021-2022 (allegato n. 5);

f) del quadro generale riassuntivo della gestione finanziaria (allegato n. 6);

g) del prospetto degli equilibri di bilancio (allegato n. 7).

2. Ai sensi dell'articolo 11, comma 3, del decreto legislativo 118/2011, al bilancio di previsione finanziario della Regione Campania 2020-2022, sono allegati ed approvati:

a) il prospetto esplicativo del risultato di amministrazione presunto (allegato n. 8);

b) il prospetto concernente la composizione per missioni e programmi del fondo pluriennale vincolato per gli anni 2020-2021-2022 (allegati n. 9a – 9b e 9c);

c) il prospetto concernente la composizione dell'accantonamento al fondo crediti di dubbia esigibilità per gli anni 2020-2021-2022 (allegati n. 10a – 10b e 10c);

d) il prospetto dimostrativo del rispetto dei vincoli di indebitamento per l'anno 2020 (allegato n. 11);

e) la nota integrativa (allegato n. 12).

3. Ai sensi dell'articolo 39, del decreto legislativo 118/2011 al bilancio di previsione finanziario della Regione Campania 2020-2022, sono allegati ed approvati:

a) l'elenco delle spese obbligatorie (allegato n. 13);

b) l'elenco delle spese che possono essere finanziate con il fondo di riserva per le spese impreviste (allegato n. 14).

4. Ai sensi dell'articolo 58, comma 1 e dell'articolo 62, comma 8 del decreto-legge 25 giugno 2008, n. 112 (Disposizioni urgenti per lo sviluppo economico, la semplificazione, la competitività, la stabilizzazione della finanza pubblica e la perequazione Tributaria - Finanziaria triennale), convertito, con modificazioni, dalla legge 6 agosto 2008, n. 133, al bilancio di previsione finanziario della Regione Campania 2020-2022, sono altresì allegati ed approvati:

a) il piano di valorizzazione e alienazioni immobiliari e elenco dei beni immobili soggetti a valorizzazione e/o alienazione (allegato n. 15);

b) la nota informativa nella quale sono evidenziati gli oneri e gli impegni finanziari, rispettivamente stimati e sostenuti, derivanti dai contratti relativi a strumenti finanziari derivati o da contratti di finanziamento che includono una componente derivata (allegato n. 16).

5. Ai sensi dell'articolo 1, comma 468, della legge 11 dicembre 2016, n. 232 (Bilancio di previsione dello Stato per l'anno finanziario 2017 e bilancio pluriennale per il triennio 2017-2019 – Legge di stabilità 2017) al bilancio di previsione finanziario della Regione Campania 2020-2022 è allegato il prospetto di verifica del rispetto dei vincoli di finanza pubblica (allegato n. 17).

Art. 4

(Entrata in vigore)

1. La presente legge entra in vigore il 1° gennaio 2020.

La presente legge sarà pubblicata nel Bollettino Ufficiale della Regione Campania.

E' fatto obbligo a chiunque spetti, di osservarla e di farla osservare come legge della Regione Campania.

De Luca

REGIONE CAMPANIA

BILANCIO DI PREVISIONE 2020 - 2022
ENTRATE

TITOLO TIPOLOGIA	DENOMINAZIONE	RESIDUI PRESUNTI AL TERMINE DELL'ESERCIZIO PRECEDENTE QUELLO CUI SI RIFERISCE IL BILANCIO		PREVISIONI DEFINITIVE DELL'ANNO PRECEDENTE QUELLO CUI SI RIFERISCE IL BILANCIO [3]	PREVISIONI ANNO 2020	PREVISIONI ANNO 2021	PREVISIONI ANNO 2022
	Fondo pluriennale vincolato per spese correnti [1]		previsioni di competenza	188.930.677,69	173.653.893,64	128.200.209,78	0,00
	Fondo pluriennale vincolato per spese in conto capitale [1]		previsioni di competenza	138.272.782,65	67.644.541,81	5.560.605,49	471.451,20
	Utilizzo avanzo di Amministrazione		previsioni di competenza	2.553.016.124,57	2.355.242.790,16	2.284.167.923,93	2.211.383.335,84
	- di cui avanzo ~~vincolato~~ utilizzato anticipatamente [2]		*previsioni di competenza*	*0,00*	*0,00*	0,00	0,00
	- di cui Utilizzo Fondo anticipazioni di liquidità		*previsioni di competenza*	*2.424.650.949,16*	*2.355.242.790,16*	2.284.167.923,93	2.211.383.335,84
	Fondo di Cassa all'1/1/esercizio di riferimento		previsioni di cassa	400.000.000,00	400.000.000,00		
TITOLO 1:	***Entrate correnti di natura tributaria, contributiva e perequativa***						
10101	**Tipologia 101: Imposte, tasse e proventi assimilati**	466.830.584,34	previsione di competenza previsione di cassa	1.610.498.673,11 1.858.386.972,21	1.600.105.386,12 2.066.935.970,46	1.599.796.988,22	1.599.487.060,08
10102	**Tipologia 102: Tributi destinati al finanziamento della sanità (solo per le Regioni)**	572.937.531,28	previsione di competenza previsione di cassa	5.655.374.146,95 5.939.623.833,74	5.664.015.421,95 5.693.999.398,13	5.664.323.819,88	5.664.630.944,38
10103	**Tipologia 103: Tributi devoluti e regolati alle autonomie speciali** *(solo per le Regioni)*	0,00	previsione di competenza previsione di cassa	0,00 0,00	0,00 0,00	0,00	0,00
10104	**Tipologia 104: Compartecipazioni di tributi**	0,00	previsione di competenza previsione di cassa	100.000.000,00 100.000.000,00	100.000.000,00 100.000.000,00	100.000.000,00	100.000.000,00
10301	**Tipologia 301: Fondi perequativi da Amministrazioni Centrali**	416.753.708,54	previsione di competenza previsione di cassa	4.678.190.936,00 4.695.411.579,74	4.776.990.263,00 5.193.743.971,54	4.776.990.263,00	4.776.990.263,00
10302	**Tipologia 302: Fondi perequativi dalla Regione o Provincia autonoma *(solo per Enti locali)***	0,00	previsione di competenza previsione di cassa	0,00 0,00	0,00 0,00	0,00	0,00
10000 Totale TITOLO 1	***Entrate correnti di natura tributaria, contributiva e perequativa***	**1.456.521.824,16**	**previsione di competenza** **previsione di cassa**	**12.044.063.756,06** **12.593.422.385,69**	**12.141.111.071,07** **13.054.679.340,13**	**12.141.111.071,10**	**12.141.108.267,46**
TITOLO 2:	***Trasferimenti correnti***						
20101	**Tipologia 101: Trasferimenti correnti da Amministrazioni pubbliche**	401.810.879,01	previsione di competenza previsione di cassa	1.284.655.264,07 1.793.702.453,72	1.317.400.378,48 1.719.211.257,49	1.130.396.228,18	1.128.978.560,56
20102	**Tipologia 102: Trasferimenti correnti da Famiglie**	0,00	previsione di competenza previsione di cassa	0,00 0,00	0,00 0,00	0,00	0,00
20103	**Tipologia 103: Trasferimenti correnti da Imprese**	0,00	previsione di competenza previsione di cassa	120.000.000,00 120.000.000,00	40.000.000,00 40.000.000,00	40.000.000,00	40.000.000,00
20104	**Tipologia 104: Trasferimenti correnti da Istituzioni Sociali Private**	0,00	previsione di competenza previsione di cassa	0,00 0,00	0,00 0,00	0,00	0,00
20105	**Tipologia 105: Trasferimenti correnti dall'Unione europea e dal Resto del Mondo**	9.734.979,38	previsione di competenza previsione di cassa	12.973.927,75 21.503.909,72	3.593.235,80 13.328.215,18	1.144.027,15	37.500,00
20000 Totale TITOLO 2	***Trasferimenti correnti***	**411.545.858,39**	**previsione di competenza** **previsione di cassa**	**1.417.629.191,82** **1.935.206.363,44**	**1.360.993.614,28** **1.772.539.472,67**	**1.171.540.255,33**	**1.169.016.060,56**

fonte: http://burc.regione.campania.it

BILANCIO DI PREVISIONE 2020 - 2022
ENTRATE

TITOLO TIPOLOGIA	DENOMINAZIONE	RESIDUI PRESUNTI AL TERMINE DELL'ESERCIZIO PRECEDENTE QUELLO CUI SI RIFERISCE IL BILANCIO		PREVISIONI DEFINITIVE DELL'ANNO PRECEDENTE QUELLO CUI SI RIFERISCE IL BILANCIO [3]	PREVISIONI ANNO 2020	PREVISIONI ANNO 2021	PREVISIONI ANNO 2022
TITOLO 3:	*Entrate extratributarie*						
30100	Tipologia 100: Vendita di beni e servizi e proventi derivanti dalla gestione dei beni	248.150.996,86	previsione di competenza	700.447.901,06	420.993.913,28	391.291.241,75	391.301.241,75
			previsione di cassa	1.475.466.745,75	669.144.910,14		
30200	Tipologia 200: Proventi derivanti dall'attività di controllo e repressione delle irregolarità e degli illeciti	7.948.323,62	previsione di competenza	14.123.057,39	10.860.800,00	10.820.800,00	10.820.800,00
			previsione di cassa	21.932.376,06	18.809.123,62		
30300	Tipologia 300: Interessi attivi	11.942.968,82	previsione di competenza	18.264.666,16	6.758.425,12	7.450.680,33	8.165.366,36
			previsione di cassa	18.264.666,16	18.701.393,94		
30400	Tipologia 400: Altre entrate da redditi da capitale	0,00	previsione di competenza	10.645.027,73	0,00	0,00	0,00
			previsione di cassa	10.645.027,73	0,00		
30500	Tipologia 500: Rimborsi e altre entrate correnti	35.531.840,74	previsione di competenza	124.815.360,37	352.737.379,69	118.005.043,00	108.293.971,51
			previsione di cassa	159.479.569,22	191.949.220,43		
30000 Totale TITOLO 3	*Entrate extratributarie*	**303.574.130,04**	**previsione di competenza**	**868.296.012,71**	**791.350.518,09**	**527.567.765,08**	**518.581.379,62**
			previsione di cassa	**1.685.788.384,92**	**898.604.648,13**		
TITOLO 4:	*Entrate in conto capitale*						
40100	Tipologia 100: Tributi in conto capitale	0,00	previsione di competenza	0,00	0,00	0,00	0,00
			previsione di cassa	0,00	0,00		
40200	Tipologia 200: Contributi agli investimenti	6.897.914.551,47	previsione di competenza	3.884.908.595,35	2.190.605.134,59	898.666.235,34	907.058.368,10
			previsione di cassa	10.766.196.035,13	8.126.353.541,96		
40300	Tipologia 300: Altri trasferimenti in conto capitale	0,00	previsione di competenza	9.115.946,30	0,00	0,00	0,00
			previsione di cassa	9.115.946,30	0,00		
40400	Tipologia 400: Entrate da alienazione di beni materiali e immateriali	0,00	previsione di competenza	400.000,00	250.000,00	0,00	0,00
			previsione di cassa	400.000,00	250.000,00		
40500	Tipologia 500: Altre entrate in conto capitale	8.614.695,82	previsione di competenza	32.262.101,48	23.263.175,25	0,00	0,00
			previsione di cassa	36.315.650,29	31.877.871,07		
40000 Totale TITOLO 4	*Entrate in conto capitale*	**6.906.529.247,29**	**previsione di competenza**	**3.926.686.643,13**	**2.214.118.309,84**	**898.666.235,34**	**907.058.368,10**
			previsione di cassa	**10.812.027.631,72**	**8.158.481.413,03**		
TITOLO 5:	*Entrate da riduzione di attività finanziarie*						
50100	Tipologia 100: Alienazione di attività finanziarie	0,00	previsione di competenza	599.488,74	0,00	0,00	0,00
			previsione di cassa	599.488,74	0,00		
50200	Tipologia 200: Riscossione crediti di breve termine	3.900.000,00	previsione di competenza	1.500.000,00	0,00	0,00	0,00
			previsione di cassa	4.400.000,00	3.900.000,00		
50300	Tipologia 300: Riscossione crediti di medio-lungo termine	0,00	previsione di competenza	20.000,00	20.000,00	20.000,00	20.000,00
			previsione di cassa	20.000,00	20.000,00		
50400	Tipologia 400: Altre entrate per riduzione di attività finanziarie	6.773.720,72	previsione di competenza	1.000.000.000,00	8.000.000.000,00	8.000.000.000,00	8.000.000.000,00
			previsione di cassa	1.000.000.000,00	8.006.773.720,72		

fonte: http://burc.regione.campania.it

BILANCIO DI PREVISIONE 2020 - 2022

ENTRATE

TITOLO TIPOLOGIA	DENOMINAZIONE	RESIDUI PRESUNTI AL TERMINE DELL'ESERCIZIO PRECEDENTE QUELLO CUI SI RIFERISCE IL BILANCIO		PREVISIONI DEFINITIVE DELL'ANNO PRECEDENTE QUELLO CUI SI RIFERISCE IL BILANCIO (3)	PREVISIONI ANNO 2020	PREVISIONI ANNO 2021	PREVISIONI ANNO 2022
50000 Totale TITOLO 5	***Entrate da riduzione di attività finanziarie***	**10.673.720,72**	**previsione di competenza** **previsione di cassa**	**1.002.119.488,74** **1.005.019.488,74**	**8.000.020.000,00** **8.010.693.720,72**	**8.000.020.000,00**	**8.000.020.000,00**
TITOLO 6:	***Accensione prestiti***						
60100	**Tipologia 100: Emissione di titoli obbligazionari**	0,00	previsione di competenza previsione di cassa	0,00 0,00	0,00 0,00	0,00	0,00
60200	**Tipologia 200: Accensione prestiti a breve termine**	0,00	previsione di competenza previsione di cassa	0,00 0,00	0,00 0,00	0,00	0,00
60300	**Tipologia 300: Accensione mutui e altri finanziamenti a medio lungo termine**	357.054,70	previsione di competenza previsione di cassa	0,00 357.054,70	0,00 357.054,70	0,00	0,00
60400	**Tipologia 400: Altre forme di indebitamento**	0,00	previsione di competenza previsione di cassa	0,00 0,00	0,00 0,00	0,00	0,00
60000 Totale TITOLO 6	***Accensione prestiti***	**357.054,70**	**previsione di competenza** **previsione di cassa**	**0,00** **357.054,70**	**0,00** **357.054,70**	**0,00**	**0,00**
TITOLO 7:	***Anticipazioni da istituto tesoriere/cassiere***						
70100	**Tipologia 100: Anticipazioni da istituto tesoriere/cassiere**	0,00	previsione di competenza previsione di cassa	1.000.000.000,00 1.000.000.000,00	1.000.000.000,00 1.000.000.000,00	1.000.000.000,00	1.000.000.000,00
70000 Totale TITOLO 7	***Anticipazioni da istituto tesoriere/cassiere***	**0,00**	**previsione di competenza** **previsione di cassa**	**1.000.000.000,00** **1.000.000.000,00**	**1.000.000.000,00** **1.000.000.000,00**	**1.000.000.000,00**	**1.000.000.000,00**
TITOLO 9:	***Entrate per conto terzi e partite di giro***						
90100	**Tipologia 100: Entrate per partite di giro**	646.719.745,68	previsione di competenza previsione di cassa	4.924.018.800,00 5.079.274.932,07	4.899.930.000,00 5.546.649.745,68	4.894.930.000,00	4.894.930.000,00
90200	**Tipologia 200: Entrate per conto terzi**	3.317.193,86	previsione di competenza previsione di cassa	550.860.000,00 558.125.502,21	820.000,00 4.137.193,86	820.000,00	820.000,00
90000 Totale TITOLO 9	***Entrate per conto terzi e partite di giro***	**650.036.939,54**	**previsione di competenza** **previsione di cassa**	**5.474.878.800,00** **5.637.400.434,28**	**4.900.750.000,00** **5.550.786.939,54**	**4.895.750.000,00**	**4.895.750.000,00**
TOTALE TITOLI		**9.739.238.774,84**	**previsione di competenza** **previsione di cassa**	**25.733.673.892,46** **34.669.221.743,49**	**30.408.343.513,28** **38.446.142.588,92**	**28.634.655.326,85**	**28.631.534.075,74**
TOTALE GENERALE DELLE ENTRATE		**9.739.238.774,84**	**previsione di competenza** **previsione di cassa**	**28.613.893.477,37** **35.069.221.743,49**	**33.004.884.738,89** **38.846.142.588,92**	**31.052.584.066,05**	**30.843.388.862,78**

(1) Se il bilancio di previsione è predisposto prima del 31 dicembre dell'esercizio precedente, indicare la stima degli impegni al 31 dicembre dell'anno in corso di gestione imputati agli esercizi successivi finanziati dal fondo pluriennale vincolato (sia assunti nell'esercizio in corso che negli esercizi precedenti) o, se tale stima non risulti possibile, l'importo delle previsioni definitive di spesa del fondo pluriennale vincolato del bilancio dell'esercizio in corso di gestione . Se il bilancio di previsione è approvato dopo il 31 dicembre, indicare l'importo degli impegni assunti negli precedenti con imputazione agli esercizi successivi determinato sulla base di dati di preconsuntivo. ~~Nel primo esercizio di applicazione del titolo primo del decreto legislativo n. 118/2011 si indica un importo pari a 0 e, a seguito del riaccertamento straordinario dei residui previsto dall'articolo 3, comma 7, l'importo del fondo pluriennale vincolato determinato in tale occasione.~~

(2) Indicare l'importo dell'utilizzo della parte vincolata del risultato di amministrazione determinato nell'Allegato a) Risultato presunto di amministrazione (*All a) Ris amm Pres*). A seguito dell'approvazione del rendiconto è possibile utilizzare la quota libera del risultato di amministrazione. In attuazione di quanto previsto dall'art. 187, comma 3, del TUEL e dell'art. 42, comma 8, del DLgs 118/2011, 8. le quote del risultato di amministrazione presunto dell'esercizio precedente costituite da accantonamenti risultanti dall'ultimo consuntivo approvato o derivanti da fondi vincolati possono essere applicate al primo esercizio del bilancio di previsione per il finanziamento delle finalità cui sono destinate.

~~(3) Nel bilancio di previsione 2015 – 2017 è possibile indicare solo le previsioni di competenza dell'esercizio precedente, esclusi gli enti che hanno partecipato alla sperimentazione che indicano anche le previsioni di cassa dell'esercizio precedente.~~

fonte: http://burc.regione.campania.it

Allegato n.9 - Bilancio di previsione al D.Lgs 118/2011

BILANCIO DI PREVISIONE 2020 - 2022

SPESE

MISSIONE, PROGRAMMA, TITOLO	DENOMINAZIONE	RESIDUI PRESUNTI AL TERMINE DELL'ESERCIZIO PRECEDENTE QUELLO CUI SI RIFERISCE IL BILANCIO		PREVISIONI DEFINITIVE DELL'ANNO PRECEDENTE QUELLO CUI SI RIFERISCE IL BILANCIO [2]	PREVISIONI ANNO 2020	PREVISIONI ANNO 2021	PREVISIONI ANNO 2022
	DISAVANZO DI AMMINISTRAZIONE [1]			197.773.334,40	199.440.041,64	201.149.763,49	202.903.673,41
	Disavanzo derivante da debito autorizzato e non contratto [2]						
MISSIONE 01	***Servizi istituzionali, generali e di gestione***						
0101 Programma 01	**Organi istituzionali**						
Titolo 1	Spese correnti	13.869.037,95	previsione di competenza	67.491.647,17	81.675.947,92	78.940.172,16	78.230.867,54
			*di cui già impegnato**		*1.515.056,94*	*0,00*	*0,00*
			di cui fondo pluriennale vincolato	*0,00*	0,00	*0,00*	*0,00*
			previsione di cassa	76.932.617,94	95.544.985,87		
Titolo 2	Spese in conto capitale	0,00	previsione di competenza	0,00	0,00	0,00	0,00
			*di cui già impegnato**		*0,00*	*0,00*	*0,00*
			di cui fondo pluriennale vincolato	*0,00*	0,00	*0,00*	*0,00*
			previsione di cassa	0,00	0,00		
Totale Programma 01	**Organi istituzionali**	**13.869.037,95**	**previsione di competenza**	**67.491.647,17**	**81.675.947,92**	**78.940.172,16**	**78.230.867,54**
			di cui già impegnato*		***1.515.056,94***	***0,00***	*0,00*
			di cui fondo pluriennale vincolato	***0,00***	***0,00***	***0,00***	***0,00***
			previsione di cassa	**76.932.617,94**	**95.544.985,87**		
0102 Programma 02	**Segreteria generale**						
Titolo 1	Spese correnti	3.199.884,23	previsione di competenza	4.903.807,21	3.774.091,49	3.770.999,26	3.768.641,47
			*di cui già impegnato**		*31.215,32*	*0,00*	*0,00*
			di cui fondo pluriennale vincolato	*0,00*	0,00	*0,00*	*0,00*
			previsione di cassa	5.719.536,46	6.973.975,72		
Titolo 2	Spese in conto capitale	0,00	previsione di competenza	0,00	0,00	0,00	0,00
			*di cui già impegnato**		*0,00*	*0,00*	*0,00*
			di cui fondo pluriennale vincolato	*0,00*	0,00	*0,00*	*0,00*
			previsione di cassa	0,00	0,00		
Totale Programma 02	**Segreteria generale**	**3.199.884,23**	**previsione di competenza**	**4.903.807,21**	**3.774.091,49**	**3.770.999,26**	**3.768.641,47**
			di cui già impegnato*	***31.215,32***	***0,00***	***0,00***	***0,00***
			di cui fondo pluriennale vincolato	***0,00***	***0,00***	***0,00***	***0,00***
			previsione di cassa	**5.719.536,46**	**6.973.975,72**		
0103 Programma 03	**Gestione economica, finanziaria, programmazione, provveditorato**						
Titolo 1	Spese correnti	16.892.436,27	previsione di competenza	49.974.929,51	39.009.701,83	36.349.834,75	44.187.744,24
			*di cui già impegnato**		*7.064.273,31*	*3.088.113,05*	
			di cui fondo pluriennale vincolato	*0,00*	0,00	*0,00*	*0,00*
			previsione di cassa	60.703.807,92	55.902.138,10		
Titolo 2	Spese in conto capitale	169.390,60	previsione di competenza	1.034.885,09	252.521.047,44	300.000,00	300.000,00
			*di cui già impegnato**		*253.686,03*	*176.970,15*	
			di cui fondo pluriennale vincolato	*0,00*	0,00	*0,00*	*0,00*
			previsione di cassa	1.259.423,66	252.690.438,04		
Titolo 3	Spese per incremento di attività finanziarie	15.593.239,84	previsione di competenza	1.000.000.000,00	0,00	0,00	0,00
			*di cui già impegnato**		*0,00*	*0,00*	
			di cui fondo pluriennale vincolato	*0,00*	0,00	*0,00*	*0,00*
			previsione di cassa	1.021.862.987,89	15.593.239,84		
Totale Programma 03	**Gestione economica, finanziaria, programmazione, provveditorato**	**32.655.066,71**	**previsione di competenza**	**1.051.009.814,60**	**291.530.749,27**	**36.649.834,75**	**44.487.744,24**
			di cui già impegnato*	***7.317.959,34***	***3.265.083,20***	***0,00***	
			di cui fondo pluriennale vincolato	***0,00***	***0,00***	***0,00***	***0,00***
			previsione di cassa	**1.083.826.219,47**	**324.185.815,98**		
0104 Programma 04	**Gestione delle entrate tributarie e servizi fiscali**						
Titolo 1	Spese correnti	27.670.925,45	previsione di competenza	134.764.669,32	125.271.047,74	127.555.230,14	127.551.899,25
			*di cui già impegnato**		*154.098,41*	*0,00*	*0,00*
			di cui fondo pluriennale vincolato	*0,00*	0,00	*0,00*	*0,00*
			previsione di cassa	164.184.605,34	152.941.973,19		
Titolo 2	Spese in conto capitale	0,00	previsione di competenza	0,00	0,00	0,00	0,00
			*di cui già impegnato**		*0,00*	*0,00*	*0,00*
			di cui fondo pluriennale vincolato	*0,00*	0,00	*0,00*	*0,00*
			previsione di cassa	0,00	0,00		
Totale Programma 04	**Gestione delle entrate tributarie e servizi fiscali**	**27.670.925,45**	**previsione di competenza**	**134.764.669,32**	**125.271.047,74**	**127.555.230,14**	**127.551.899,25**
			di cui già impegnato*	***154.098,41***	***0,00***	***0,00***	***0,00***
			di cui fondo pluriennale vincolato	***0,00***	***0,00***	***0,00***	***0,00***
			previsione di cassa	**164.184.605,34**	**152.941.973,19**		
0105 Programma 05	**Gestione dei beni demaniali e patrimoniali**						
Titolo 1	Spese correnti	9.109.542,50	previsione di competenza	26.767.417,80	22.621.502,00	21.248.617,40	20.744.202,69
			*di cui già impegnato**		*58.447,45*	*0,00*	*0,00*
			di cui fondo pluriennale vincolato	*0,00*	0,00	*0,00*	*0,00*
			previsione di cassa	31.674.147,07	31.731.044,50		
Titolo 2	Spese in conto capitale	1.327.150,00	previsione di competenza	1.743.545,67	1.012.146,13	1.000.000,00	0,00
			*di cui già impegnato**		*0,00*	*0,00*	*0,00*
			di cui fondo pluriennale vincolato	*0,00*	0,00	*0,00*	*0,00*
			previsione di cassa	1.743.545,67	2.339.296,13		
Totale Programma 05	**Gestione dei beni demaniali e patrimoniali**	**10.436.692,50**	**previsione di competenza**	**28.510.963,47**	**23.633.648,13**	**22.248.617,40**	**20.744.202,69**
			di cui già impegnato*	***58.447,45***	***0,00***	***0,00***	***0,00***
			di cui fondo pluriennale vincolato	***0,00***	***0,00***	***0,00***	***0,00***
			previsione di cassa	**33.417.692,74**	**34.070.340,63**		
0106 Programma 06	**Ufficio tecnico**						
Titolo 1	Spese correnti	3.311.081,49	previsione di competenza	7.830.541,75	6.919.661,36	4.383.364,19	3.782.828,73
			*di cui già impegnato**		*1.834.050,33*	*1.272.665,40*	*0,00*
			di cui fondo pluriennale vincolato	*0,00*	0,00	*0,00*	*0,00*
			previsione di cassa	10.295.670,28	10.230.742,85		
Titolo 2	Spese in conto capitale	888.107,51	previsione di competenza	2.448.027,34	2.513.360,27	2.950.000,00	2.950.000,00
			*di cui già impegnato**		*368.160,04*	*148.840,00*	*0,00*
			di cui fondo pluriennale vincolato	*101.868,81*	0,00	*0,00*	*0,00*
			previsione di cassa	3.764.855,05	3.401.467,78		
Totale Programma 06	**Ufficio tecnico**	**4.199.189,00**	**previsione di competenza**	**10.278.569,09**	**9.433.021,63**	**7.333.364,19**	**6.732.828,73**
			di cui già impegnato*		***2.202.210,37***	***1.421.505,40***	***0,00***
			di cui fondo pluriennale vincolato	***101.868,81***	***0,00***	***0,00***	***0,00***
			previsione di cassa	**14.060.525,33**	**13.632.210,63**		

fonte: http://burc.regione.campania.it

Allegato n.9 - Bilancio di previsione al D.Lgs 118/2011

BILANCIO DI PREVISIONE 2020 - 2022

SPESE

MISSIONE, PROGRAMMA, TITOLO	DENOMINAZIONE	RESIDUI PRESUNTI AL TERMINE DELL'ESERCIZIO PRECEDENTE QUELLO CUI SI RIFERISCE IL BILANCIO		PREVISIONI DEFINITIVE DELL'ANNO PRECEDENTE QUELLO CUI SI RIFERISCE IL BILANCIO [2]	PREVISIONI ANNO 2020	PREVISIONI ANNO 2021	PREVISIONI ANNO 2022
0107 Programma 07	**Elezioni e consultazioni popolari - Anagrafe e stato civile**						
Titolo 1	Spese correnti	451.140,15	previsione di competenza	374.418,49	17.140.272,00	5.140.272,00	140.272,00
			*di cui già impegnato**		*0,00*	*0,00*	*0,00*
			di cui fondo pluriennale vincolato	*0,00*	0,00	*0,00*	*0,00*
			previsione di cassa	792.005,42	17.591.412,15		
Titolo 2	Spese in conto capitale	0,00	previsione di competenza	0,00	0,00	0,00	0,00
			*di cui già impegnato**		*0,00*	*0,00*	*0,00*
			di cui fondo pluriennale vincolato	*0,00*	0,00	*0,00*	*0,00*
			previsione di cassa	0,00	0,00		
Totale Programma 07	**Elezioni e consultazioni popolari - Anagrafe e stato civile**	**451.140,15**	**previsione di competenza**	**374.418,49**	**17.140.272,00**	**5.140.272,00**	**140.272,00**
			di cui già impegnato*		***0,00***	***0,00***	***0,00***
			di cui fondo pluriennale vincolato	***0,00***	***0,00***	***0,00***	***0,00***
			previsione di cassa	**792.005,42**	**17.591.412,15**		
0108 Programma 08	**Statistica e sistemi informativi**						
Titolo 1	Spese correnti	10.444.631,12	previsione di competenza	14.665.931,38	13.067.710,37	13.269.426,42	12.966.794,70
			*di cui già impegnato**		*7.614.690,44*	*5.881.214,89*	*0,00*
			di cui fondo pluriennale vincolato	*0,00*	0,00	*0,00*	*0,00*
			previsione di cassa	21.470.844,06	23.512.341,49		
Titolo 2	Spese in conto capitale	113.302,54	previsione di competenza	249.250,26	177.902,80	113.291,11	113.291,11
			*di cui già impegnato**		*0,00*	*0,00*	*0,00*
			di cui fondo pluriennale vincolato	*0,00*	0,00	*0,00*	*0,00*
			previsione di cassa	602.290,98	291.205,34		
Totale Programma 08	**Statistica e sistemi informativi**	**10.557.933,66**	**previsione di competenza**	**14.915.181,64**	**13.245.613,17**	**13.382.717,53**	**13.080.085,81**
			di cui già impegnato*		***7.614.690,44***	***5.881.214,89***	***0,00***
			di cui fondo pluriennale vincolato	***0,00***	***0,00***	***0,00***	***0,00***
			previsione di cassa	**22.073.135,04**	**23.803.546,83**		
0109 Programma 09	**Assistenza tecnico-amministrativa agli enti locali**						
Titolo 1	Spese correnti	2.586.405,02	previsione di competenza	2.416.882,34	1.898.377,82	1.898.251,20	1.897.757,37
			*di cui già impegnato**		*6.537,87*	*0,00*	*0,00*
			di cui fondo pluriennale vincolato	*0,00*	0,00	*0,00*	*0,00*
			previsione di cassa	3.337.402,59	4.484.782,84		
Titolo 2	Spese in conto capitale	0,00	previsione di competenza	0,00	0,00	0,00	0,00
			*di cui già impegnato**		*0,00*	*0,00*	*0,00*
			di cui fondo pluriennale vincolato	*0,00*	0,00	*0,00*	*0,00*
			previsione di cassa	0,00	0,00		
Totale Programma 09	**Assistenza tecnico-amministrativa agli enti locali**	**2.586.405,02**	**previsione di competenza**	**2.416.882,34**	**1.898.377,82**	**1.898.251,20**	**1.897.757,37**
			di cui già impegnato*		***6.537,87***	***0,00***	***0,00***
			di cui fondo pluriennale vincolato	***0,00***	***0,00***	***0,00***	***0,00***
			previsione di cassa	**3.337.402,59**	**4.484.782,84**		
0110 Programma 10	**Risorse umane**						
Titolo 1	Spese correnti	20.645.187,01	previsione di competenza	41.686.391,76	39.510.104,86	39.193.911,65	39.129.210,36
			*di cui già impegnato**		*254.660,11*	*120.943,00*	*0,00*
			di cui fondo pluriennale vincolato	*0,00*	0,00	*0,00*	*0,00*
			previsione di cassa	64.618.982,61	60.155.291,87		
Titolo 2	Spese in conto capitale	63.242,34	previsione di competenza	1.276.115,52	2.025.000,00	4.025.000,00	4.025.000,00
			*di cui già impegnato**		*0,00*	*0,00*	*0,00*
			di cui fondo pluriennale vincolato	*0,00*	0,00	*0,00*	*0,00*
			previsione di cassa	1.542.433,61	2.088.242,34		
Totale Programma 10	**Risorse umane**	**20.708.429,35**	**previsione di competenza**	**42.962.507,28**	**41.535.104,86**	**43.218.911,65**	**43.154.210,36**
			di cui già impegnato*		***254.660,11***	***120.943,00***	***0,00***
			di cui fondo pluriennale vincolato	***0,00***	***0,00***	***0,00***	***0,00***
			previsione di cassa	**66.161.416,22**	**62.243.534,21**		
0111 Programma 11	**Altri servizi generali**						
Titolo 1	Spese correnti	5.914.397,25	previsione di competenza	14.428.158,75	12.750.876,79	11.346.979,69	11.343.353,47
			*di cui già impegnato**		*48.008,32*	*0,00*	*0,00*
			di cui fondo pluriennale vincolato	*0,00*	0,00	*0,00*	*0,00*
			previsione di cassa	16.621.827,63	18.665.274,04		
Titolo 2	Spese in conto capitale	134,44	previsione di competenza	15.727,00	0,00	0,00	0,00
			*di cui già impegnato**		*0,00*	*0,00*	*0,00*
			di cui fondo pluriennale vincolato	*0,00*	0,00	*0,00*	*0,00*
			previsione di cassa	22.433,34	134,44		
Totale Programma 11	**Altri servizi generali**	**5.914.531,69**	**previsione di competenza**	**14.443.885,75**	**12.750.876,79**	**11.346.979,69**	**11.343.353,47**
			di cui già impegnato*		***48.008,32***	***0,00***	***0,00***
			di cui fondo pluriennale vincolato	***0,00***	***0,00***	***0,00***	***0,00***
			previsione di cassa	**16.644.260,97**	**18.665.408,48**		
0112 Programma 12	**Politica regionale unitaria per i servizi istituzionali, generali e di gestione *(solo per le Regioni)***						
Titolo 1	Spese correnti	395.022,79	previsione di competenza	2.448.942,66	310.700,00	136.395,83	126.200,00
			*di cui già impegnato**		*0,00*	*0,00*	*0,00*
			di cui fondo pluriennale vincolato	*0,00*	0,00	*0,00*	*0,00*
			previsione di cassa	2.915.330,73	705.722,79		
Titolo 2	Spese in conto capitale	281.332.174,83	previsione di competenza	89.964.500,89	37.400.676,95	23.925.900,02	2.119.785,44
			*di cui già impegnato**		*20.889.678,94*	*4.216.896,95*	*0,00*
			di cui fondo pluriennale vincolato	*0,00*	0,00	*0,00*	*0,00*
			previsione di cassa	386.252.127,40	318.732.851,78		
Totale Programma 12	**Politica regionale unitaria per i servizi istituzionali, generali e di gestione *(solo per le Regioni)***	**281.727.197,62**	**previsione di competenza**	**92.413.443,55**	**37.711.376,95**	**24.062.295,85**	**2.245.985,44**
			di cui già impegnato*		***20.889.678,94***	***4.216.896,95***	***0,00***
			di cui fondo pluriennale vincolato	***0,00***	***0,00***	***0,00***	***0,00***
			previsione di cassa	**389.167.458,13**	**319.438.574,57**		
TOTALE MISSIONE 01	***Servizi istituzionali, generali e di gestione***	**413.976.433,33**	**previsione di competenza**	**1.464.485.789,91**	**659.600.127,77**	**375.547.645,82**	**353.377.848,37**
			di cui già impegnato*		**40.092.563,51**	**14.905.643,44**	**0,00**
			di cui fondo pluriennale vincolato	**101.868,81**	**0,00**	**0,00**	**0,00**
			previsione di cassa	**1.876.316.875,65**	**1.073.576.561,10**		

fonte: http://burc.regione.campania.it

Allegato n.9 - Bilancio di previsione al D.Lgs 118/2011

BILANCIO DI PREVISIONE 2020 - 2022

SPESE

MISSIONE, PROGRAMMA, TITOLO	DENOMINAZIONE	RESIDUI PRESUNTI AL TERMINE DELL'ESERCIZIO PRECEDENTE QUELLO CUI SI RIFERISCE IL BILANCIO		PREVISIONI DEFINITIVE DELL'ANNO PRECEDENTE QUELLO CUI SI RIFERISCE IL BILANCIO [2]	PREVISIONI ANNO 2020	PREVISIONI ANNO 2021	PREVISIONI ANNO 2022
MISSIONE 02	***Giustizia***						
0201 Programma 01	**Uffici giudiziari**						
Titolo 1	Spese correnti	0,00	previsione di competenza	0,00	0,00	0,00	0,00
			*di cui già impegnato**		*0,00*	*0,00*	*0,00*
			di cui fondo pluriennale vincolato	*0,00*	0,00	*0,00*	*0,00*
			previsione di cassa	0,00	0,00		
Titolo 2	Spese in conto capitale	0,00	previsione di competenza	0,00	0,00	0,00	0,00
			*di cui già impegnato**		*0,00*	*0,00*	*0,00*
			di cui fondo pluriennale vincolato	*0,00*	0,00	*0,00*	*0,00*
			previsione di cassa	0,00	0,00		
Totale Programma 01	**Uffici giudiziari**	**0,00**	**previsione di competenza**	**0,00**	**0,00**	**0,00**	**0,00**
			di cui già impegnato*		***0,00***	***0,00***	***0,00***
			di cui fondo pluriennale vincolato	***0,00***	***0,00***	***0,00***	***0,00***
			previsione di cassa	**0,00**	**0,00**		
0202 Programma 02	**Casa circondariale e altri servizi**						
Titolo 1	Spese correnti	0,00	previsione di competenza	0,00	0,00	0,00	0,00
			*di cui già impegnato**		*0,00*	*0,00*	*0,00*
			di cui fondo pluriennale vincolato	*0,00*	0,00	*0,00*	*0,00*
			previsione di cassa	0,00	0,00		
Titolo 2	Spese in conto capitale	0,00	previsione di competenza	0,00	0,00	0,00	0,00
			*di cui già impegnato**		*0,00*	*0,00*	*0,00*
			di cui fondo pluriennale vincolato	*0,00*	0,00	*0,00*	*0,00*
			previsione di cassa	0,00	0,00		
Totale Programma 02	**Casa circondariale e altri servizi**	**0,00**	**previsione di competenza**	**0,00**	**0,00**	**0,00**	**0,00**
			di cui già impegnato*		***0,00***	***0,00***	***0,00***
			di cui fondo pluriennale vincolato	***0,00***	***0,00***	***0,00***	***0,00***
			previsione di cassa	**0,00**	**0,00**		
0203 Programma 03	**Politica regionale unitaria per la**						
Titolo 1	Spese correnti	0,00	previsione di competenza	0,00	0,00	0,00	0,00
			*di cui già impegnato**		*0,00*	*0,00*	*0,00*
			di cui fondo pluriennale vincolato	*0,00*	0,00	*0,00*	*0,00*
			previsione di cassa	0,00	0,00		
Titolo 2	Spese in conto capitale	0,00	previsione di competenza	0,00	0,00	0,00	0,00
			*di cui già impegnato**		*0,00*	*0,00*	*0,00*
			di cui fondo pluriennale vincolato	*0,00*	0,00	*0,00*	*0,00*
			previsione di cassa	0,00	0,00		
Totale Programma 03	**Politica regionale unitaria per la giustizia (solo per le Regioni)**	**0,00**	**previsione di competenza**	**0,00**	**0,00**	**0,00**	**0,00**
			di cui già impegnato*		***0,00***	***0,00***	***0,00***
			di cui fondo pluriennale vincolato	***0,00***	***0,00***	***0,00***	***0,00***
			previsione di cassa	**0,00**	**0,00**		
TOTALE MISSIONE 02	***Giustizia***	**0,00**	**previsione di competenza**	**0,00**	**0,00**	**0,00**	**0,00**
			di cui già impegnato*		**0,00**	**0,00**	**0,00**
			di cui fondo pluriennale vincolato	**0,00**	**0,00**	**0,00**	**0,00**
			previsione di cassa	**0,00**	**0,00**		
MISSIONE 03	***Ordine pubblico e sicurezza***						
0301 Programma 01	**Polizia locale e amministrativa**						
Titolo 1	Spese correnti	1.559.660,57	previsione di competenza	1.937.804,52	1.067.998,34	1.037.475,80	1.047.368,67
			*di cui già impegnato**		*12.671,57*	*0,00*	*0,00*
			di cui fondo pluriennale vincolato	*0,00*	0,00	*0,00*	*0,00*
			previsione di cassa	2.050.360,00	2.627.658,91		
Titolo 2	Spese in conto capitale	0,00	previsione di competenza	0,00	1.658,45	2.000,00	2.000,00
			*di cui già impegnato**		*0,00*	*0,00*	*0,00*
			di cui fondo pluriennale vincolato	*0,00*	0,00	*0,00*	*0,00*
			previsione di cassa	0,00	1.658,45		
Titolo 3	Spese per incremento di attività finanziarie	0,00	previsione di competenza	0,00	0,00	0,00	0,00
			*di cui già impegnato**		*0,00*	*0,00*	*0,00*
			di cui fondo pluriennale vincolato	*0,00*	0,00	*0,00*	*0,00*
			previsione di cassa	0,00	0,00		
Totale Programma 01	**Polizia locale e amministrativa**	**1.559.660,57**	**previsione di competenza**	**1.937.804,52**	**1.069.656,79**	**1.039.475,80**	**1.049.368,67**
			di cui già impegnato*		***12.671,57***	***0,00***	***0,00***
			di cui fondo pluriennale vincolato	***0,00***	***0,00***	***0,00***	***0,00***
			previsione di cassa	**2.050.360,00**	**2.629.317,36**		
0302 Programma 02	**Sistema integrato di sicurezza urbana**						
Titolo 1	Spese correnti	2.158.338,30	previsione di competenza	2.075.127,74	964.926,29	964.909,18	964.842,46
			*di cui già impegnato**		*883,23*	*0,00*	*0,00*
			di cui fondo pluriennale vincolato	*0,00*	0,00	*0,00*	*0,00*
			previsione di cassa	3.386.270,08	3.123.264,59		
Titolo 2	Spese in conto capitale	0,00	previsione di competenza	2.100.000,00	747.016,81	1.500.000,00	1.500.000,00
			*di cui già impegnato**		*0,00*	*0,00*	*0,00*
			di cui fondo pluriennale vincolato	*0,00*	0,00	*0,00*	*0,00*
			previsione di cassa	2.167.041,36	747.016,81		
Titolo 3	Spese per incremento di attività finanziarie	0,00	previsione di competenza	0,00	0,00	0,00	0,00
			*di cui già impegnato**		*0,00*	*0,00*	*0,00*
			di cui fondo pluriennale vincolato	*0,00*	0,00	*0,00*	*0,00*
			previsione di cassa	0,00	0,00		
Totale Programma 02	**Sistema integrato di sicurezza urbana**	**2.158.338,30**	**previsione di competenza**	**4.175.127,74**	**1.711.943,10**	**2.464.909,18**	**2.464.842,46**
			di cui già impegnato*		***883,23***	***0,00***	***0,00***
			di cui fondo pluriennale vincolato	***0,00***	***0,00***	***0,00***	***0,00***
			previsione di cassa	**5.553.311,44**	**3.870.281,40**		

fonte: http://burc.regione.campania.it

Allegato n.9 - Bilancio di previsione al D.Lgs 118/2011

BILANCIO DI PREVISIONE 2020 - 2022

SPESE

MISSIONE, PROGRAMMA, TITOLO	DENOMINAZIONE	RESIDUI PRESUNTI AL TERMINE DELL'ESERCIZIO PRECEDENTE QUELLO CUI SI RIFERISCE IL BILANCIO		PREVISIONI DEFINITIVE DELL'ANNO PRECEDENTE QUELLO CUI SI RIFERISCE IL BILANCIO [2]	PREVISIONI ANNO 2020	PREVISIONI ANNO 2021	PREVISIONI ANNO 2022
0303 Programma 03	**Politica regionale unitaria per l'ordine**						
Titolo 1	Spese correnti	4.374,00	previsione di competenza	4.374,00	0,00	0,00	0,00
			*di cui già impegnato**		*0,00*	*0,00*	*0,00*
			di cui fondo pluriennale vincolato	*0,00*	0,00	*0,00*	*0,00*
			previsione di cassa	4.374,00	4.374,00		
Titolo 2	Spese in conto capitale	10.521.526,03	previsione di competenza	16.280.574,10	7.677.297,20	728.250,61	728.250,63
			*di cui già impegnato**		*0,00*	*0,00*	*0,00*
			di cui fondo pluriennale vincolato	*1.312.513,11*	0,00	*0,00*	*0,00*
			previsione di cassa	16.935.920,45	18.198.823,23		
Titolo 3	Spese per incremento di attività finanziarie	0,00	previsione di competenza	0,00	0,00	0,00	0,00
			*di cui già impegnato**		*0,00*	*0,00*	*0,00*
			di cui fondo pluriennale vincolato	*0,00*	0,00	*0,00*	*0,00*
			previsione di cassa	0,00	0,00		
Totale Programma 03	**Politica regionale unitaria per l'ordine pubblico e la sicurezza (solo per le Regioni)**	**10.525.900,03**	**previsione di competenza**	**16.284.948,10**	**7.677.297,20**	**728.250,61**	**728.250,63**
			di cui già impegnato*		***0,00***	***0,00***	***0,00***
			di cui fondo pluriennale vincolato	***1.312.513,11***	***0,00***	***0,00***	***0,00***
			previsione di cassa	**16.940.294,45**	**18.203.197,23**		
TOTALE MISSIONE 03	***Ordine pubblico e sicurezza***	**14.243.898,90**	**previsione di competenza**	**22.397.880,36**	**10.458.897,09**	**4.232.635,59**	**4.242.461,76**
			di cui già impegnato*		**13.554,80**	**0,00**	**0,00**
			di cui fondo pluriennale vincolato	**1.312.513,11**	**0,00**	**0,00**	**0,00**
			previsione di cassa	**24.543.965,89**	**24.702.795,99**		
MISSIONE 04	***Istruzione e diritto allo studio***						
0401 Programma 01	**Istruzione prescolastica**						
Titolo 1	Spese correnti	0,00	previsione di competenza	0,00	0,00	0,00	0,00
			*di cui già impegnato**		*0,00*	*0,00*	*0,00*
			di cui fondo pluriennale vincolato	*0,00*	0,00	*0,00*	*0,00*
			previsione di cassa	0,00	0,00		
Titolo 2	Spese in conto capitale	30.000,00	previsione di competenza	0,00	0,00	0,00	0,00
			*di cui già impegnato**		*0,00*	*0,00*	*0,00*
			di cui fondo pluriennale vincolato	*0,00*	0,00	*0,00*	*0,00*
			previsione di cassa	30.000,00	30.000,00		
Titolo 3	Spese per incremento di attività finanziarie	0,00	previsione di competenza	0,00	0,00	0,00	0,00
			*di cui già impegnato**		*0,00*	*0,00*	*0,00*
			di cui fondo pluriennale vincolato	*0,00*	0,00	*0,00*	*0,00*
			previsione di cassa	0,00	0,00		
Totale Programma 01	**Istruzione prescolastica**	**30.000,00**	**previsione di competenza**	**0,00**	**0,00**	**0,00**	**0,00**
			di cui già impegnato*		***0,00***	***0,00***	***0,00***
			di cui fondo pluriennale vincolato	***0,00***	***0,00***	***0,00***	***0,00***
			previsione di cassa	**30.000,00**	**30.000,00**		
0402 Programma 02	**Altri ordini di istruzione non universitaria**						
Titolo 1	Spese correnti	2.053.986,69	previsione di competenza	33.354.102,33	21.000.000,00	21.000.000,00	21.000.000,00
			*di cui già impegnato**		*0,00*	*0,00*	*0,00*
			di cui fondo pluriennale vincolato	*0,00*	0,00	*0,00*	*0,00*
			previsione di cassa	35.321.538,56	23.053.986,69		
Titolo 2	Spese in conto capitale	24.525.376,78	previsione di competenza	7.247.988,58	0,00	0,00	0,00
			*di cui già impegnato**		*0,00*	*0,00*	*0,00*
			di cui fondo pluriennale vincolato	*0,00*	0,00	*0,00*	*0,00*
			previsione di cassa	30.556.900,45	24.525.376,78		
Titolo 3	Spese per incremento di attività finanziarie	0,00	previsione di competenza	0,00	0,00	0,00	0,00
			*di cui già impegnato**		*0,00*	*0,00*	*0,00*
			di cui fondo pluriennale vincolato	*0,00*	0,00	*0,00*	*0,00*
			previsione di cassa	0,00	0,00		
Totale Programma 02	**Altri ordini di istruzione non universitaria**	**26.579.363,47**	**previsione di competenza**	**40.602.090,91**	**21.000.000,00**	**21.000.000,00**	**21.000.000,00**
			di cui già impegnato*		***0,00***	***0,00***	***0,00***
			di cui fondo pluriennale vincolato	***0,00***	***0,00***	***0,00***	***0,00***
			previsione di cassa	**65.878.439,01**	**47.579.363,47**		
0403 Programma 03	**Edilizia scolastica *(solo per le Regioni)***						
Titolo 1	Spese correnti	2.827.788,79	previsione di competenza	2.666.352,63	2.307.126,94	2.306.887,62	2.305.954,26
			*di cui già impegnato**		*12.357,06*	*0,00*	*0,00*
			di cui fondo pluriennale vincolato	*0,00*	0,00	*0,00*	*0,00*
			previsione di cassa	3.916.988,25	5.134.915,73		
Titolo 2	Spese in conto capitale	23.279.825,09	previsione di competenza	0,00	0,00	0,00	0,00
			*di cui già impegnato**		*0,00*	*0,00*	*0,00*
			di cui fondo pluriennale vincolato	*0,00*	0,00	*0,00*	*0,00*
			previsione di cassa	24.149.117,04	23.279.825,09		
Titolo 3	Spese per incremento di attività finanziarie	0,00	previsione di competenza	0,00	0,00	0,00	0,00
			*di cui già impegnato**		*0,00*	*0,00*	*0,00*
			di cui fondo pluriennale vincolato	*0,00*	0,00	*0,00*	*0,00*
			previsione di cassa	0,00	0,00		
Totale Programma 03	**Edilizia scolastica *(solo per le Regioni)***	**26.107.613,88**	**previsione di competenza**	**2.666.352,63**	**2.307.126,94**	**2.306.887,62**	**2.305.954,26**
			di cui già impegnato*		***12.357,06***	***0,00***	***0,00***
			di cui fondo pluriennale vincolato	***0,00***	***0,00***	***0,00***	***0,00***
			previsione di cassa	**28.066.105,29**	**28.414.740,82**		

fonte: http://burc.regione.campania.it

Allegato n.9 - Bilancio di previsione al D.Lgs 118/2011

BILANCIO DI PREVISIONE 2020 - 2022

SPESE

MISSIONE, PROGRAMMA, TITOLO	DENOMINAZIONE	RESIDUI PRESUNTI AL TERMINE DELL'ESERCIZIO PRECEDENTE QUELLO CUI SI RIFERISCE IL BILANCIO		PREVISIONI DEFINITIVE DELL'ANNO PRECEDENTE QUELLO CUI SI RIFERISCE IL BILANCIO [2]	PREVISIONI ANNO 2020	PREVISIONI ANNO 2021	PREVISIONI ANNO 2022
0404 Programma 04	**Istruzione universitaria**						
Titolo 1	Spese correnti	54.879.330,84	previsione di competenza	46.624.667,80	44.062.235,62	43.280.000,00	43.280.000,00
			*di cui già impegnato**		*0,00*	*0,00*	*0,00*
			di cui fondo pluriennale vincolato	*0,00*	0,00	*0,00*	*0,00*
			previsione di cassa	130.531.842,64	98.941.566,46		
Titolo 2	Spese in conto capitale	21.511.275,44	previsione di competenza	11.122.000,00	0,00	0,00	0,00
			*di cui già impegnato**		*0,00*	*0,00*	*0,00*
			di cui fondo pluriennale vincolato	*0,00*	0,00	*0,00*	*0,00*
			previsione di cassa	25.540.591,51	21.511.275,44		
Titolo 3	Spese per incremento di attività finanziarie	0,00	previsione di competenza	0,00	0,00	0,00	0,00
			*di cui già impegnato**		*0,00*	*0,00*	*0,00*
			di cui fondo pluriennale vincolato	*0,00*	0,00	*0,00*	*0,00*
			previsione di cassa	0,00	0,00		
Totale Programma 04	**Istruzione universitaria**	**76.390.606,28**	**previsione di competenza**	**57.746.667,80**	**44.062.235,62**	**43.280.000,00**	**43.280.000,00**
			di cui già impegnato*		***0,00***	***0,00***	***0,00***
			di cui fondo pluriennale vincolato	***0,00***	***0,00***	***0,00***	***0,00***
			previsione di cassa	**156.072.434,15**	**120.452.841,90**		
0405 Programma 05	**Istruzione tecnica superiore**						
Titolo 1	Spese correnti	0,00	previsione di competenza	0,00	0,00	0,00	0,00
			*di cui già impegnato**		*0,00*	*0,00*	*0,00*
			di cui fondo pluriennale vincolato	*0,00*	0,00	*0,00*	*0,00*
			previsione di cassa	0,00	0,00		
Titolo 2	Spese in conto capitale	0,00	previsione di competenza	604.376,50	604.377,00	604.377,00	604.377,00
			*di cui già impegnato**		*0,00*	*0,00*	*0,00*
			di cui fondo pluriennale vincolato	*0,00*	0,00	*0,00*	*0,00*
			previsione di cassa	604.376,50	604.377,00		
Titolo 3	Spese per incremento di attività finanziarie	0,00	previsione di competenza	0,00	0,00	0,00	0,00
			*di cui già impegnato**		*0,00*	*0,00*	*0,00*
			di cui fondo pluriennale vincolato	*0,00*	0,00	*0,00*	*0,00*
			previsione di cassa	0,00	0,00		
Totale Programma 05	**Istruzione tecnica superiore**	**0,00**	**previsione di competenza**	**604.376,50**	**604.377,00**	**604.377,00**	**604.377,00**
			di cui già impegnato*		***0,00***	***0,00***	***0,00***
			di cui fondo pluriennale vincolato	***0,00***	***0,00***	***0,00***	***0,00***
			previsione di cassa	**604.376,50**	**604.377,00**		
0406 Programma 06	**Servizi ausiliari all'istruzione**						
Titolo 1	Spese correnti	121.648,17	previsione di competenza	8.700.000,00	9.022.389,04	9.000.000,00	9.000.000,00
			*di cui già impegnato**		*0,00*	*0,00*	*0,00*
			di cui fondo pluriennale vincolato	*0,00*	0,00	*0,00*	*0,00*
			previsione di cassa	8.821.648,17	9.144.037,21		
Titolo 2	Spese in conto capitale	0,00	previsione di competenza	0,00	0,00	0,00	0,00
			*di cui già impegnato**		*0,00*	*0,00*	*0,00*
			di cui fondo pluriennale vincolato	*0,00*	0,00	*0,00*	*0,00*
			previsione di cassa	0,00	0,00		
Titolo 3	Spese per incremento di attività finanziarie	0,00	previsione di competenza	0,00	0,00	0,00	0,00
			*di cui già impegnato**		*0,00*	*0,00*	*0,00*
			di cui fondo pluriennale vincolato	*0,00*	0,00	*0,00*	*0,00*
			previsione di cassa	0,00	0,00		
Totale Programma 06	**Servizi ausiliari all'istruzione**	**121.648,17**	**previsione di competenza**	**8.700.000,00**	**9.022.389,04**	**9.000.000,00**	**9.000.000,00**
			di cui già impegnato*		***0,00***	***0,00***	***0,00***
			di cui fondo pluriennale vincolato	***0,00***	***0,00***	***0,00***	***0,00***
			previsione di cassa	**8.821.648,17**	**9.144.037,21**		
0407 Programma 07	**Diritto allo studio**						
Titolo 1	Spese correnti	633.341,97	previsione di competenza	1.417.140,37	555.799,84	555.726,61	555.441,01
			*di cui già impegnato**		*3.781,09*	*0,00*	*0,00*
			di cui fondo pluriennale vincolato	*0,00*	0,00	*0,00*	*0,00*
			previsione di cassa	2.214.542,94	1.189.141,81		
Titolo 2	Spese in conto capitale	0,00	previsione di competenza	0,00	0,00	0,00	0,00
			*di cui già impegnato**		*0,00*	*0,00*	*0,00*
			di cui fondo pluriennale vincolato	*0,00*	0,00	*0,00*	*0,00*
			previsione di cassa	0,00	0,00		
Titolo 3	Spese per incremento di attività finanziarie	0,00	previsione di competenza	0,00	0,00	0,00	0,00
			*di cui già impegnato**		*0,00*	*0,00*	*0,00*
			di cui fondo pluriennale vincolato	*0,00*	0,00	*0,00*	*0,00*
			previsione di cassa	0,00	0,00		
Totale Programma 07	**Diritto allo studio**	**633.341,97**	**previsione di competenza**	**1.417.140,37**	**555.799,84**	**555.726,61**	**555.441,01**
			di cui già impegnato*		***3.781,09***	***0,00***	***0,00***
			di cui fondo pluriennale vincolato	***0,00***	***0,00***	***0,00***	***0,00***
			previsione di cassa	**2.214.542,94**	**1.189.141,81**		
0408 Programma 08	**Politica regionale unitaria per**						
Titolo 1	Spese correnti	0,00	previsione di competenza	0,00	0,00	0,00	0,00
			*di cui già impegnato**		*0,00*	*0,00*	*0,00*
			di cui fondo pluriennale vincolato	*0,00*	0,00	*0,00*	*0,00*
			previsione di cassa	0,00	0,00		
Titolo 2	Spese in conto capitale	35.615.085,04	previsione di competenza	13.229.650,00	0,00	0,00	0,00
			*di cui già impegnato**		*0,00*	*0,00*	*0,00*
			di cui fondo pluriennale vincolato	*0,00*	0,00	*0,00*	*0,00*
			previsione di cassa	57.878.249,49	35.615.085,04		
Titolo 3	Spese per incremento di attività finanziarie	0,00	previsione di competenza	0,00	0,00	0,00	0,00
			*di cui già impegnato**		*0,00*	*0,00*	*0,00*
			di cui fondo pluriennale vincolato	*0,00*	0,00	*0,00*	*0,00*
			previsione di cassa	0,00	0,00		
Totale Programma 08	**Politica regionale unitaria per l'istruzione e il diritto allo studio (solo per le Regioni)**	**35.615.085,04**	**previsione di competenza**	**13.229.650,00**	**0,00**	**0,00**	**0,00**
			di cui già impegnato*		***0,00***	***0,00***	***0,00***
			di cui fondo pluriennale vincolato	***0,00***	***0,00***	***0,00***	***0,00***
			previsione di cassa	**57.878.249,49**	**35.615.085,04**		
TOTALE MISSIONE 04	***Istruzione e diritto allo studio***	**165.477.658,81**	**previsione di competenza**	**124.966.278,21**	**77.551.928,44**	**76.746.991,23**	**76.745.772,27**
			di cui già impegnato*		**16.138,15**	**0,00**	**0,00**
			di cui fondo pluriennale vincolato	**0,00**	**0,00**	**0,00**	**0,00**
			previsione di cassa	**319.565.795,55**	**243.029.587,25**		

fonte: http://burc.regione.campania.it

Allegato n.9 - Bilancio di previsione al D.Lgs 118/2011

BILANCIO DI PREVISIONE 2020 - 2022

SPESE

MISSIONE, PROGRAMMA, TITOLO	DENOMINAZIONE	RESIDUI PRESUNTI AL TERMINE DELL'ESERCIZIO PRECEDENTE QUELLO CUI SI RIFERISCE IL BILANCIO		PREVISIONI DEFINITIVE DELL'ANNO PRECEDENTE QUELLO CUI SI RIFERISCE IL BILANCIO [2]	PREVISIONI ANNO 2020	PREVISIONI ANNO 2021	PREVISIONI ANNO 2022
MISSIONE 05	***Tutela e valorizzazione dei beni e delle attività culturali***						
0501 Programma 01	**Valorizzazione dei beni di interesse storico**						
Titolo 1	Spese correnti	1.584.529,28	previsione di competenza	0,00	100.000,00	100.000,00	100.000,00
			*di cui già impegnato**		*0,00*	*0,00*	*0,00*
			di cui fondo pluriennale vincolato	*0,00*	0,00	*0,00*	*0,00*
			previsione di cassa	1.618.577,88	1.684.529,28		
Titolo 2	Spese in conto capitale	2.942.572,03	previsione di competenza	0,00	0,00	0,00	0,00
			*di cui già impegnato**		*0,00*	*0,00*	*0,00*
			di cui fondo pluriennale vincolato	*0,00*	0,00	*0,00*	*0,00*
			previsione di cassa	2.982.654,25	2.942.572,03		
Titolo 3	Spese per incremento di attività finanziarie	0,00	previsione di competenza	0,00	0,00	0,00	0,00
			*di cui già impegnato**		*0,00*	*0,00*	*0,00*
			di cui fondo pluriennale vincolato	*0,00*	0,00	*0,00*	*0,00*
			previsione di cassa	457.500,00	0,00		
Totale Programma 01	**Valorizzazione dei beni di interesse storico**	**4.527.101,31**	**previsione di competenza**	**0,00**	**100.000,00**	**100.000,00**	**100.000,00**
			di cui già impegnato*		***0,00***	***0,00***	***0,00***
			di cui fondo pluriennale vincolato	***0,00***	***0,00***	***0,00***	***0,00***
			previsione di cassa	**5.058.732,13**	**4.627.101,31**		
0502 Programma 02	**Attività culturali e interventi diversi nel settore culturale**						
Titolo 1	Spese correnti	33.939.098,39	previsione di competenza	50.788.077,25	42.623.619,67	29.662.936,81	29.660.252,27
			*di cui già impegnato**		*2.322.741,22*	*0,00*	*0,00*
			di cui fondo pluriennale vincolato	*0,00*	0,00	*0,00*	*0,00*
			previsione di cassa	85.006.140,79	76.562.718,06		
Titolo 2	Spese in conto capitale	4.553.015,11	previsione di competenza	2.659.541,86	2.348.008,87	273.600,00	273.600,00
			*di cui già impegnato**		*1.157.177,66*	*0,00*	*0,00*
			di cui fondo pluriennale vincolato	*0,00*	0,00	*0,00*	*0,00*
			previsione di cassa	7.182.518,84	6.901.023,98		
Titolo 3	Spese per incremento di attività finanziarie	0,00	previsione di competenza	0,00	0,00	0,00	0,00
			*di cui già impegnato**		*0,00*	*0,00*	*0,00*
			di cui fondo pluriennale vincolato	*0,00*	0,00	*0,00*	*0,00*
			previsione di cassa	0,00	0,00		
Totale Programma 02	**Attività culturali e interventi diversi nel settore culturale**	**38.492.113,50**	**previsione di competenza**	**53.447.619,11**	**44.971.628,54**	**29.936.536,81**	**29.933.852,27**
			di cui già impegnato*		***3.479.918,88***	***0,00***	***0,00***
			di cui fondo pluriennale vincolato	***0,00***	***0,00***	***0,00***	***0,00***
			previsione di cassa	**92.188.659,63**	**83.463.742,04**		
0503 Programma 03	**Politica regionale unitaria per la tutela**						
Titolo 1	Spese correnti	1.316.929,83	previsione di competenza	1.680.286,14	1.127.427,49	735.458,93	734.687,80
			*di cui già impegnato**		*10.209,10*	*0,00*	*0,00*
			di cui fondo pluriennale vincolato	*0,00*	0,00	*0,00*	*0,00*
			previsione di cassa	1.756.056,45	2.444.357,32		
Titolo 2	Spese in conto capitale	56.405.073,25	previsione di competenza	131.622.239,99	59.016.508,91	8.141.000,00	0,00
			*di cui già impegnato**		*7.664.963,35*	*0,00*	*0,00*
			di cui fondo pluriennale vincolato	*0,00*	0,00	*0,00*	*0,00*
			previsione di cassa	203.827.898,63	115.421.582,16		
Titolo 3	Spese per incremento di attività finanziarie	0,00	previsione di competenza	0,00	0,00	0,00	0,00
			*di cui già impegnato**		*0,00*	*0,00*	*0,00*
			di cui fondo pluriennale vincolato	*0,00*	0,00	*0,00*	*0,00*
			previsione di cassa	0,00	0,00		
Totale Programma 03	**Politica regionale unitaria per la tutela dei beni e delle attività culturali *(solo per le Regioni)***	**57.722.003,08**	**previsione di competenza**	**133.302.526,13**	**60.143.936,40**	**8.876.458,93**	**734.687,80**
			di cui già impegnato*		***7.675.172,45***	***0,00***	***0,00***
			di cui fondo pluriennale vincolato	***0,00***	***0,00***	***0,00***	***0,00***
			previsione di cassa	**205.583.955,08**	**117.865.939,48**		
TOTALE MISSIONE 05	***Tutela e valorizzazione dei beni e delle attività culturali***	**100.741.217,89**	**previsione di competenza**	**186.750.145,24**	**105.215.564,94**	**38.912.995,74**	**30.768.540,07**
			di cui già impegnato*		**11.155.091,33**	**0,00**	**0,00**
			di cui fondo pluriennale vincolato	**0,00**	**0,00**	**0,00**	**0,00**
			previsione di cassa	**302.831.346,84**	**205.956.782,83**		
MISSIONE 06	***Politiche giovanili, sport e tempo libero***						
0601 Programma 01	**Sport e tempo libero**						
Titolo 1	Spese correnti	1.674.904,21	previsione di competenza	2.180.082,02	2.251.902,91	951.625,18	950.542,02
			*di cui già impegnato**		*14.340,21*	*0,00*	*0,00*
			di cui fondo pluriennale vincolato	*0,00*	0,00	*0,00*	*0,00*
			previsione di cassa	2.644.592,88	3.926.807,12		
Titolo 2	Spese in conto capitale	2.331.685,55	previsione di competenza	2.673.594,11	825.000,00	5.000.000,00	5.000.000,00
			*di cui già impegnato**		*0,00*	*0,00*	*0,00*
			di cui fondo pluriennale vincolato	*0,00*	0,00	*0,00*	*0,00*
			previsione di cassa	6.746.848,11	3.156.685,55		
Titolo 3	Spese per incremento di attività finanziarie	0,00	previsione di competenza	0,00	0,00	0,00	0,00
			*di cui già impegnato**		*0,00*	*0,00*	*0,00*
			di cui fondo pluriennale vincolato	*0,00*	0,00	*0,00*	*0,00*
			previsione di cassa	0,00	0,00		
Totale Programma 01	**Sport e tempo libero**	**4.006.589,76**	**previsione di competenza**	**4.853.676,13**	**3.076.902,91**	**5.951.625,18**	**5.950.542,02**
			di cui già impegnato*		***14.340,21***	***0,00***	***0,00***
			di cui fondo pluriennale vincolato	***0,00***	***0,00***	***0,00***	***0,00***
			previsione di cassa	**9.391.440,99**	**7.083.492,67**		
0602 Programma 02	**Giovani**						
Titolo 1	Spese correnti	897.160,66	previsione di competenza	2.048.566,10	3.081.178,69	640.919,82	640.530,57
			*di cui già impegnato**		*5.153,41*	*0,00*	*0,00*
			di cui fondo pluriennale vincolato	*268.847,83*	0,00	*0,00*	*0,00*
			previsione di cassa	2.324.635,73	3.978.339,35		
Titolo 2	Spese in conto capitale	237.672,89	previsione di competenza	0,00	0,00	0,00	0,00
			*di cui già impegnato**		*0,00*	*0,00*	*0,00*
			di cui fondo pluriennale vincolato	*0,00*	0,00	*0,00*	*0,00*
			previsione di cassa	237.672,89	237.672,89		
Titolo 3	Spese per incremento di attività finanziarie	0,00	previsione di competenza	0,00	0,00	0,00	0,00
			*di cui già impegnato**		*0,00*	*0,00*	*0,00*
			di cui fondo pluriennale vincolato	*0,00*	0,00	*0,00*	*0,00*
			previsione di cassa	0,00	0,00		
Totale Programma 02	**Giovani**	**1.134.833,55**	**previsione di competenza**	**2.048.566,10**	**3.081.178,69**	**640.919,82**	**640.530,57**
			di cui già impegnato*		***5.153,41***	***0,00***	***0,00***
			di cui fondo pluriennale vincolato	***268.847,83***	***0,00***	***0,00***	***0,00***
			previsione di cassa	**2.562.308,62**	**4.216.012,24**		

fonte: http://burc.regione.campania.it

Allegato n.9 - Bilancio di previsione al D.Lgs 118/2011

BILANCIO DI PREVISIONE 2020 - 2022

SPESE

MISSIONE, PROGRAMMA, TITOLO	DENOMINAZIONE	RESIDUI PRESUNTI AL TERMINE DELL'ESERCIZIO PRECEDENTE QUELLO CUI SI RIFERISCE IL BILANCIO		PREVISIONI DEFINITIVE DELL'ANNO PRECEDENTE QUELLO CUI SI RIFERISCE IL BILANCIO [2]	PREVISIONI ANNO 2020	PREVISIONI ANNO 2021	PREVISIONI ANNO 2022
0603 Programma 03	Politica regionale unitaria per i giovani,						
Titolo 1	Spese correnti	42.700,00	previsione di competenza	85.400,00	0,00	0,00	0,00
			*di cui già impegnato**		*0,00*	*0,00*	*0,00*
			di cui fondo pluriennale vincolato	*0,00*	0,00	*0,00*	*0,00*
			previsione di cassa	85.400,00	42.700,00		
Titolo 2	Spese in conto capitale	105.514.457,46	previsione di competenza	215.742.762,75	0,00	0,00	0,00
			*di cui già impegnato**		*0,00*	*0,00*	*0,00*
			di cui fondo pluriennale vincolato	*0,00*	0,00	*0,00*	*0,00*
			previsione di cassa	217.414.457,46	105.514.457,46		
Titolo 3	Spese per incremento di attività finanziarie	0,00	previsione di competenza	0,00	0,00	0,00	0,00
			*di cui già impegnato**		*0,00*	*0,00*	*0,00*
			di cui fondo pluriennale vincolato	*0,00*	0,00	*0,00*	*0,00*
			previsione di cassa	0,00	0,00		
Totale Programma 03	**Politica regionale unitaria per i giovani, lo sport e il tempo libero (solo per le Regioni)**	**105.557.157,46**	**previsione di competenza**	**215.828.162,75**	**0,00**	**0,00**	**0,00**
			di cui già impegnato*		***0,00***	***0,00***	***0,00***
			di cui fondo pluriennale vincolato	***0,00***	***0,00***	***0,00***	***0,00***
			previsione di cassa	**217.499.857,46**	**105.557.157,46**		
TOTALE MISSIONE 06	***Politiche giovanili, sport e tempo libero***	**110.698.580,77**	**previsione di competenza**	**222.730.404,98**	**6.158.081,60**	**6.592.545,00**	**6.591.072,59**
			di cui già impegnato*	**268.847,83**	**19.493,62**	**0,00**	**0,00**
			di cui fondo pluriennale vincolato		**0,00**	**0,00**	**0,00**
			previsione di cassa	**229.453.607,07**	**116.856.662,37**		
MISSIONE 07	***Turismo***						
0701 Programma 01	Sviluppo e valorizzazione del turismo						
Titolo 1	Spese correnti	5.200.953,19	previsione di competenza	15.944.876,53	14.319.020,88	12.134.827,34	11.633.189,24
			*di cui già impegnato**		*21.687,21*	*0,00*	*0,00*
			di cui fondo pluriennale vincolato	*0,00*	0,00	*0,00*	*0,00*
			previsione di cassa	19.677.948,71	19.519.974,07		
Titolo 2	Spese in conto capitale	6.293.477,56	previsione di competenza	4.007.510,00	0,00	0,00	0,00
			*di cui già impegnato**		*0,00*	*0,00*	*0,00*
			di cui fondo pluriennale vincolato	*0,00*	0,00	*0,00*	*0,00*
			previsione di cassa	7.655.980,89	6.293.477,56		
Titolo 3	Spese per incremento di attività finanziarie	0,00	previsione di competenza	0,00	0,00	0,00	0,00
			*di cui già impegnato**		*0,00*	*0,00*	*0,00*
			di cui fondo pluriennale vincolato	*0,00*	0,00	*0,00*	*0,00*
			previsione di cassa	0,00	0,00		
Totale Programma 01	**Sviluppo e valorizzazione del turismo**	**11.494.430,75**	**previsione di competenza**	**19.952.386,53**	**14.319.020,88**	**12.134.827,34**	**11.633.189,24**
			di cui già impegnato*		***21.687,21***	***0,00***	***0,00***
			di cui fondo pluriennale vincolato	***0,00***	***0,00***	***0,00***	***0,00***
			previsione di cassa	**27.333.929,60**	**25.813.451,63**		
0702 Programma 02	Politica regionale unitaria per il turismo						
Titolo 1	Spese correnti	0,00	previsione di competenza	0,00	0,00	0,00	0,00
			*di cui già impegnato**		*0,00*	*0,00*	*0,00*
			di cui fondo pluriennale vincolato	*0,00*	0,00	*0,00*	*0,00*
			previsione di cassa	0,00	0,00		
Titolo 2	Spese in conto capitale	48.041.232,46	previsione di competenza	23.152.122,84	18.284.641,67	1.017.249,14	0,00
			*di cui già impegnato**		*10.782.328,32*	*657.249,14*	*0,00*
			di cui fondo pluriennale vincolato	*0,00*	0,00	*0,00*	*0,00*
			previsione di cassa	71.074.782,68	66.325.874,13		
Titolo 3	Spese per incremento di attività finanziarie	0,00	previsione di competenza	0,00	0,00	0,00	0,00
			*di cui già impegnato**		*0,00*	*0,00*	*0,00*
			di cui fondo pluriennale vincolato	*0,00*	0,00	*0,00*	*0,00*
			previsione di cassa	0,00	0,00		
Totale Programma 02	**Politica regionale unitaria per il turismo (solo per le Regioni)**	**48.041.232,46**	**previsione di competenza**	**23.152.122,84**	**18.284.641,67**	**1.017.249,14**	**0,00**
			di cui già impegnato*		***10.782.328,32***	***657.249,14***	***0,00***
			di cui fondo pluriennale vincolato	***0,00***	***0,00***	***0,00***	***0,00***
			previsione di cassa	**71.074.782,68**	**66.325.874,13**		
TOTALE MISSIONE 07	***Turismo***	**59.535.663,21**	**previsione di competenza**	**43.104.509,37**	**32.603.662,55**	**13.152.076,48**	**11.633.189,24**
			di cui già impegnato*		**10.804.015,53**	**657.249,14**	**0,00**
			di cui fondo pluriennale vincolato	**0,00**	**0,00**	**0,00**	**0,00**
			previsione di cassa	**98.408.712,28**	**92.139.325,76**		
MISSIONE 08	***Assetto del territorio ed edilizia abitativa***						
0801 Programma 01	Urbanistica e assetto del territorio						
Titolo 1	Spese correnti	17.682.366,21	previsione di competenza	6.715.662,47	5.651.671,66	5.381.926,88	4.879.925,11
			*di cui già impegnato**		*743.775,74*	*710.174,08*	*0,00*
			di cui fondo pluriennale vincolato	*0,00*	0,00	*0,00*	*0,00*
			previsione di cassa	23.065.780,17	23.334.037,87		
Titolo 2	Spese in conto capitale	49.867.064,52	previsione di competenza	12.840.899,04	7.197.416,67	1.161.930,00	1.161.930,00
			*di cui già impegnato**		*1.461.930,00*	*961.930,00*	*0,00*
			di cui fondo pluriennale vincolato	*0,00*	0,00	*0,00*	*0,00*
			previsione di cassa	62.107.412,45	57.064.481,19		
Titolo 3	Spese per incremento di attività finanziarie	0,00	previsione di competenza	0,00	0,00	0,00	0,00
			*di cui già impegnato**		*0,00*	*0,00*	*0,00*
			di cui fondo pluriennale vincolato	*0,00*	0,00	*0,00*	*0,00*
			previsione di cassa	0,00	0,00		
Totale Programma 01	**Urbanistica e assetto del territorio**	**67.549.430,73**	**previsione di competenza**	**19.556.561,51**	**12.849.088,33**	**6.543.856,88**	**6.041.855,11**
			di cui già impegnato*		***2.205.705,74***	***1.672.104,08***	***0,00***
			di cui fondo pluriennale vincolato	***0,00***	***0,00***	***0,00***	***0,00***
			previsione di cassa	**85.173.192,62**	**80.398.519,06**		

fonte: http://burc.regione.campania.it

Allegato n.9 - Bilancio di previsione al D.Lgs 118/2011

BILANCIO DI PREVISIONE 2020 - 2022

SPESE

MISSIONE, PROGRAMMA, TITOLO	DENOMINAZIONE	RESIDUI PRESUNTI AL TERMINE DELL'ESERCIZIO PRECEDENTE QUELLO CUI SI RIFERISCE IL BILANCIO		PREVISIONI DEFINITIVE DELL'ANNO PRECEDENTE QUELLO CUI SI RIFERISCE IL BILANCIO [2]	PREVISIONI ANNO 2020	PREVISIONI ANNO 2021	PREVISIONI ANNO 2022
0802 Programma 02	**Edilizia residenziale pubblica e locale e piani di edilizia economico-popolare**						
Titolo 1	Spese correnti	674.458,83	previsione di competenza	1.784.310,84	1.529.406,94	1.487.686,28	1.486.674,34
			*di cui già impegnato**		*13.397,28*	*0,00*	*0,00*
			di cui fondo pluriennale vincolato	*0,00*	0,00	*0,00*	*0,00*
			previsione di cassa	1.819.097,61	2.203.865,77		
Titolo 2	Spese in conto capitale	68.833.866,77	previsione di competenza	96.463.236,58	70.936.505,02	34.513.053,35	25.164.492,25
			*di cui già impegnato**		*0,00*	*0,00*	*0,00*
			di cui fondo pluriennale vincolato	*0,00*	0,00	*0,00*	*0,00*
			previsione di cassa	172.628.705,90	139.770.371,79		
Titolo 3	Spese per incremento di attività finanziarie	473,06	previsione di competenza	5.000.000,00	0,00	0,00	0,00
			*di cui già impegnato**		*0,00*	*0,00*	*0,00*
			di cui fondo pluriennale vincolato	*0,00*	0,00	*0,00*	*0,00*
			previsione di cassa	5.000.473,06	473,06		
Totale Programma 02	**Edilizia residenziale pubblica e locale e piani di edilizia economico-popolare**	**69.508.798,66**	**previsione di competenza**	**103.247.547,42**	**72.465.911,96**	**36.000.739,63**	**26.651.166,59**
			di cui già impegnato*		***13.397,28***	***0,00***	***0,00***
			di cui fondo pluriennale vincolato	***0,00***	***0,00***	***0,00***	***0,00***
			previsione di cassa	**179.448.276,57**	**141.974.710,62**		
0803 Programma 03	**Politica regionale unitaria per l'assetto**						
Titolo 1	Spese correnti	2.240.631,65	previsione di competenza	500.000,00	500.000,00	500.000,00	500.000,00
			*di cui già impegnato**		*0,00*	*0,00*	*0,00*
			di cui fondo pluriennale vincolato	*0,00*	0,00	*0,00*	*0,00*
			previsione di cassa	2.764.175,44	2.740.631,65		
Titolo 2	Spese in conto capitale	328.966.478,61	previsione di competenza	109.009.325,97	48.496.233,82	43.153.880,85	0,00
			*di cui già impegnato**		*5.342.352,96*	*0,00*	*0,00*
			di cui fondo pluriennale vincolato	*0,00*	0,00	*0,00*	*0,00*
			previsione di cassa	446.614.928,91	377.462.712,43		
Titolo 3	Spese per incremento di attività finanziarie	0,00	previsione di competenza	0,00	0,00	0,00	0,00
			*di cui già impegnato**		*0,00*	*0,00*	*0,00*
			di cui fondo pluriennale vincolato	*0,00*	0,00	*0,00*	*0,00*
			previsione di cassa	0,00	0,00		
Totale Programma 03	**Politica regionale unitaria per l'assetto del territorio e l'edilizia abitativa *(solo per le Regioni)***	**331.207.110,26**	**previsione di competenza**	**109.509.325,97**	**48.996.233,82**	**43.653.880,85**	**500.000,00**
			di cui già impegnato*	***5.342.352,96***	***0,00***	***0,00***	***0,00***
			di cui fondo pluriennale vincolato	***0,00***	***0,00***	***0,00***	***0,00***
			previsione di cassa	**449.379.104,35**	**380.203.344,08**		
TOTALE MISSIONE 08	***Assetto del territorio ed edilizia abitativa***	**468.265.339,65**	**previsione di competenza**	**232.313.434,90**	**134.311.234,11**	**86.198.477,36**	**33.193.021,70**
			di cui già impegnato*		**7.561.455,98**	**1.672.104,08**	**0,00**
			di cui fondo pluriennale vincolato	**0,00**	**0,00**	**0,00**	**0,00**
			previsione di cassa	**714.000.573,54**	**602.576.573,76**		
MISSIONE 09	***Sviluppo sostenibile e tutela del territorio e dell'ambiente***						
0901 Programma 01	**Difesa del suolo**						
Titolo 1	Spese correnti	6.275.316,63	previsione di competenza	10.813.093,22	14.063.067,51	8.378.677,62	8.388.126,51
			*di cui già impegnato**		*7.296,20*	*0,00*	*0,00*
			di cui fondo pluriennale vincolato	*80.000,00*	0,00	*0,00*	*0,00*
			previsione di cassa	16.859.079,56	20.338.384,14		
Titolo 2	Spese in conto capitale	103.569.295,41	previsione di competenza	112.913.451,64	36.682.758,85	0,00	0,00
			*di cui già impegnato**		*0,00*	*0,00*	*0,00*
			di cui fondo pluriennale vincolato	*35.770.612,72*	0,00	*0,00*	*0,00*
			previsione di cassa	119.967.275,96	140.252.054,26		
Titolo 3	Spese per incremento di attività finanziarie	0,00	previsione di competenza	41.434.206,00	5.000.000,00	0,00	0,00
			*di cui già impegnato**		*0,00*	*0,00*	*0,00*
			di cui fondo pluriennale vincolato	*0,00*	0,00	*0,00*	*0,00*
			previsione di cassa	41.434.206,00	5.000.000,00		
Totale Programma 01	**Difesa del suolo**	**109.844.612,04**	**previsione di competenza**	**165.160.750,86**	**55.745.826,36**	**8.378.677,62**	**8.388.126,51**
			di cui già impegnato*	***35.850.612,72***	***7.296,20***	***0,00***	***0,00***
			di cui fondo pluriennale vincolato		***0,00***	***0,00***	***0,00***
			previsione di cassa	**178.260.561,52**	**165.590.438,40**		
0902 Programma 02	**Tutela, valorizzazione e recupero ambientale**						
Titolo 1	Spese correnti	3.861.717,61	previsione di competenza	3.207.096,71	4.111.745,97	3.031.147,25	3.031.147,25
			*di cui già impegnato**		*265.347,25*	*85.400,00*	*0,00*
			di cui fondo pluriennale vincolato	*0,00*	0,00	*0,00*	*0,00*
			previsione di cassa	6.110.831,23	7.973.463,58		
Titolo 2	Spese in conto capitale	3.950.338,51	previsione di competenza	800.000,00	932.500,00	120.000,00	120.000,00
			*di cui già impegnato**		*0,00*	*0,00*	*0,00*
			di cui fondo pluriennale vincolato	*0,00*	0,00	*0,00*	*0,00*
			previsione di cassa	5.456.170,91	4.882.838,51		
Titolo 3	Spese per incremento di attività finanziarie	0,00	previsione di competenza	0,00	0,00	0,00	0,00
			*di cui già impegnato**		*0,00*	*0,00*	*0,00*
			di cui fondo pluriennale vincolato	*0,00*	0,00	*0,00*	*0,00*
			previsione di cassa	0,00	0,00		
Totale Programma 02	**Tutela, valorizzazione e recupero ambientale**	**7.812.056,12**	**previsione di competenza**	**4.007.096,71**	**5.044.245,97**	**3.151.147,25**	**3.151.147,25**
			di cui già impegnato*		***265.347,25***	***85.400,00***	***0,00***
			di cui fondo pluriennale vincolato	***0,00***	***0,00***	***0,00***	***0,00***
			previsione di cassa	**11.567.002,14**	**12.856.302,09**		

fonte: http://burc.regione.campania.it

Allegato n.9 - Bilancio di previsione al D.Lgs 118/2011

BILANCIO DI PREVISIONE 2020 - 2022

SPESE

MISSIONE, PROGRAMMA, TITOLO	DENOMINAZIONE	RESIDUI PRESUNTI AL TERMINE DELL'ESERCIZIO PRECEDENTE QUELLO CUI SI RIFERISCE IL BILANCIO		PREVISIONI DEFINITIVE DELL'ANNO PRECEDENTE QUELLO CUI SI RIFERISCE IL BILANCIO [2]	PREVISIONI ANNO 2020	PREVISIONI ANNO 2021	PREVISIONI ANNO 2022
0903 Programma 03	**Rifiuti**						
Titolo 1	Spese correnti	90.456.036,02	previsione di competenza	250.344.419,31	364.940.995,94	198.907.725,22	76.864.766,39
			*di cui già impegnato**		*176.845.253,47*	*0,00*	*0,00*
			di cui fondo pluriennale vincolato	*127.000.000,00*	126.900.000,00	*0,00*	*0,00*
			previsione di cassa	203.760.943,36	328.497.031,96		
Titolo 2	Spese in conto capitale	22.821.250,13	previsione di competenza	3.356.188,23	3.736.506,89	4.500.000,00	4.500.000,00
			*di cui già impegnato**		*0,00*	*0,00*	*0,00*
			di cui fondo pluriennale vincolato	*0,00*	0,00	*0,00*	*0,00*
			previsione di cassa	27.042.704,78	26.557.757,02		
Titolo 3	Spese per incremento di attività finanziarie	0,00	previsione di competenza	0,00	0,00	0,00	0,00
			*di cui già impegnato**		*0,00*	*0,00*	*0,00*
			di cui fondo pluriennale vincolato	*0,00*	0,00	*0,00*	*0,00*
			previsione di cassa	0,00	0,00		
Totale Programma 03	**Rifiuti**	**113.277.286,15**	**previsione di competenza**	**253.700.607,54**	**368.677.502,83**	**203.407.725,22**	**81.364.766,39**
			di cui già impegnato*		***176.845.253,47***	***0,00***	***0,00***
			di cui fondo pluriennale vincolato	***127.000.000,00***	***126.900.000,00***	***0,00***	***0,00***
			previsione di cassa	**230.803.648,14**	**355.054.788,98**		
0904 Programma 04	**Servizio idrico integrato**						
Titolo 1	Spese correnti	103.152.775,79	previsione di competenza	386.750.830,05	189.940.159,10	182.077.957,45	185.050.609,98
			*di cui già impegnato**		*119.062.979,34*	*65.037.146,65*	*0,00*
			di cui fondo pluriennale vincolato	*0,00*	0,00	*0,00*	*0,00*
			previsione di cassa	450.364.281,75	293.092.934,89		
Titolo 2	Spese in conto capitale	64.885.317,17	previsione di competenza	48.009.216,73	27.829.223,75	28.000.000,00	28.000.000,00
			*di cui già impegnato**		*3.000.000,00*	*0,00*	*0,00*
			di cui fondo pluriennale vincolato	*0,00*	0,00	*0,00*	*0,00*
			previsione di cassa	109.697.229,83	92.714.540,92		
Titolo 3	Spese per incremento di attività finanziarie	0,00	previsione di competenza	0,00	0,00	0,00	0,00
			*di cui già impegnato**		*0,00*	*0,00*	*0,00*
			di cui fondo pluriennale vincolato	*0,00*	0,00	*0,00*	*0,00*
			previsione di cassa	0,00	0,00		
Totale Programma 04	**Servizio idrico integrato**	**168.038.092,96**	**previsione di competenza**	**434.760.046,78**	**217.769.382,85**	**210.077.957,45**	**213.050.609,98**
			di cui già impegnato*		***122.062.979,34***	***65.037.146,65***	***0,00***
			di cui fondo pluriennale vincolato	***0,00***	***0,00***	***0,00***	***0,00***
			previsione di cassa	**560.061.511,58**	**385.807.475,81**		
0905 Programma 05	**Aree protette, parchi naturali, protezione naturalistica e forestazione**						
Titolo 1	Spese correnti	7.794.686,44	previsione di competenza	30.692.407,04	32.786.421,05	31.432.402,53	32.724.256,37
			*di cui già impegnato**		*5.161.494,83*	*0,00*	*0,00*
			di cui fondo pluriennale vincolato	*0,00*	0,00	*0,00*	*0,00*
			previsione di cassa	40.526.673,13	40.581.107,49		
Titolo 2	Spese in conto capitale	515.058,08	previsione di competenza	82.222,00	110.000,00	90.000,00	90.000,00
			*di cui già impegnato**		*0,00*	*0,00*	*0,00*
			di cui fondo pluriennale vincolato	*0,00*	0,00	*0,00*	*0,00*
			previsione di cassa	721.189,24	625.058,08		
Titolo 3	Spese per incremento di attività finanziarie	0,00	previsione di competenza	0,00	0,00	0,00	0,00
			*di cui già impegnato**		*0,00*	*0,00*	*0,00*
			di cui fondo pluriennale vincolato	*0,00*	0,00	*0,00*	*0,00*
			previsione di cassa	0,00	0,00		
Totale Programma 05	**Aree protette, parchi naturali, protezione naturalistica e forestazione**	**8.309.744,52**	**previsione di competenza**	**30.774.629,04**	**32.896.421,05**	**31.522.402,53**	**32.814.256,37**
			di cui già impegnato*	***5.161.494,83***	***0,00***	***0,00***	***0,00***
			di cui fondo pluriennale vincolato	***0,00***	***0,00***	***0,00***	***0,00***
			previsione di cassa	**41.247.862,37**	**41.206.165,57**		
0906 Programma 06	**Tutela e valorizzazione delle risorse idriche**						
Titolo 1	Spese correnti	1.074.268,39	previsione di competenza	9.585.973,92	6.492.555,70	6.479.172,01	6.478.719,19
			*di cui già impegnato**		*5.995,00*	*0,00*	*0,00*
			di cui fondo pluriennale vincolato	*0,00*	0,00	*0,00*	*0,00*
			previsione di cassa	11.735.001,29	7.566.824,09		
Titolo 2	Spese in conto capitale	17.598.360,94	previsione di competenza	42.339.571,64	0,00	0,00	0,00
			*di cui già impegnato**		*0,00*	*0,00*	*0,00*
			di cui fondo pluriennale vincolato	*0,00*	0,00	*0,00*	*0,00*
			previsione di cassa	66.534.557,27	17.598.360,94		
Titolo 3	Spese per incremento di attività finanziarie	0,00	previsione di competenza	0,00	0,00	0,00	0,00
			*di cui già impegnato**		*0,00*	*0,00*	*0,00*
			di cui fondo pluriennale vincolato	*0,00*	0,00	*0,00*	*0,00*
			previsione di cassa	0,00	0,00		
Totale Programma 06	**Tutela e valorizzazione delle risorse idriche**	**18.672.629,33**	**previsione di competenza**	**51.925.545,56**	**6.492.555,70**	**6.479.172,01**	**6.478.719,19**
			di cui già impegnato*	***5.995,00***	***0,00***	***0,00***	***0,00***
			di cui fondo pluriennale vincolato	***0,00***	***0,00***	***0,00***	***0,00***
			previsione di cassa	**78.269.558,56**	**25.165.185,03**		
0907 Programma 07	**Sviluppo sostenibile territorio montano piccoli Comuni**						
Titolo 1	Spese correnti	59.627,87	previsione di competenza	200.000,00	200.000,00	0,00	0,00
			*di cui già impegnato**		*0,00*	*0,00*	*0,00*
			di cui fondo pluriennale vincolato	*0,00*	0,00	*0,00*	*0,00*
			previsione di cassa	319.255,74	259.627,87		
Titolo 2	Spese in conto capitale	0,00	previsione di competenza	0,00	0,00	0,00	0,00
			*di cui già impegnato**		*0,00*	*0,00*	*0,00*
			di cui fondo pluriennale vincolato	*0,00*	0,00	*0,00*	*0,00*
			previsione di cassa	0,00	0,00		
Titolo 3	Spese per incremento di attività finanziarie	0,00	previsione di competenza	0,00	0,00	0,00	0,00
			*di cui già impegnato**		*0,00*	*0,00*	*0,00*
			di cui fondo pluriennale vincolato	*0,00*	0,00	*0,00*	*0,00*
			previsione di cassa	0,00	0,00		
Totale Programma 07	**Sviluppo sostenibile territorio montano piccoli Comuni**	**59.627,87**	**previsione di competenza**	**200.000,00**	**200.000,00**	**0,00**	**0,00**
			di cui già impegnato*		***0,00***	***0,00***	***0,00***
			di cui fondo pluriennale vincolato	***0,00***	***0,00***	***0,00***	***0,00***
			previsione di cassa	**319.255,74**	**259.627,87**		

fonte: http://burc.regione.campania.it

Allegato n.9 - Bilancio di previsione al D.Lgs 118/2011

BILANCIO DI PREVISIONE 2020 - 2022

SPESE

MISSIONE, PROGRAMMA, TITOLO	DENOMINAZIONE	RESIDUI PRESUNTI AL TERMINE DELL'ESERCIZIO PRECEDENTE QUELLO CUI SI RIFERISCE IL BILANCIO		PREVISIONI DEFINITIVE DELL'ANNO PRECEDENTE QUELLO CUI SI RIFERISCE IL BILANCIO [2]	PREVISIONI ANNO 2020	PREVISIONI ANNO 2021	PREVISIONI ANNO 2022
0908 Programma 08	Qualità dell'aria e riduzione dell'inquinamento						
Titolo 1	Spese correnti	1.054.490,29	previsione di competenza	1.007.552,01	1.009.381,71	462.515,34	462.312,54
			*di cui già impegnato**		*125.608,52*	*0,00*	*0,00*
			di cui fondo pluriennale vincolato	*0,00*	0,00	*0,00*	*0,00*
			previsione di cassa	1.788.499,82	2.063.872,00		
Titolo 2	Spese in conto capitale	1.347.367,80	previsione di competenza	6.023.636,37	4.678.442,71	3.766.296,58	800.000,00
			*di cui già impegnato**		*0,00*	*2.966.296,58*	*0,00*
			di cui fondo pluriennale vincolato	*2.966.296,58*	2.966.296,58	*0,00*	*0,00*
			previsione di cassa	3.310.262,88	3.059.513,93		
Titolo 3	Spese per incremento di attività finanziarie	0,00	previsione di competenza	0,00	0,00	0,00	0,00
			*di cui già impegnato**		*0,00*	*0,00*	*0,00*
			di cui fondo pluriennale vincolato	*0,00*	0,00	*0,00*	*0,00*
			previsione di cassa	0,00	0,00		
Totale Programma 08	**Qualità dell'aria e riduzione dell'inquinamento**	**2.401.858,09**	**previsione di competenza**	**7.031.188,38**	**5.687.824,42**	**4.228.811,92**	**1.262.312,54**
			di cui già impegnato*	***125.608,52***	***2.966.296,58***	***0,00***	
			di cui fondo pluriennale vincolato	***2.966.296,58***	***2.966.296,58***	***0,00***	***0,00***
			previsione di cassa	**5.098.762,70**	**5.123.385,93**		
0909 Programma 09	Politica regionale unitaria per lo sviluppo sostenibile e la tutela del						
Titolo 1	Spese correnti	1.894.743,08	previsione di competenza	10.158.121,97	4.095.884,16	1.475.369,52	0,00
			*di cui già impegnato**		*672.105,63*	*53.658,20*	*0,00*
			di cui fondo pluriennale vincolato	*0,00*	0,00	*0,00*	*0,00*
			previsione di cassa	10.364.538,82	5.990.627,24		
Titolo 2	Spese in conto capitale	866.274.070,74	previsione di competenza	912.168.267,54	381.092.930,95	434.637.618,27	764.576.238,86
			*di cui già impegnato**		*42.649.863,70*	*400.000,00*	*0,00*
			di cui fondo pluriennale vincolato	*2.447.828,01*	471.451,20	*471.451,20*	*0,00*
			previsione di cassa	1.589.512.634,91	1.246.895.550,49		
Titolo 3	Spese per incremento di attività finanziarie	0,00	previsione di competenza	0,00	0,00	0,00	0,00
			*di cui già impegnato**		*0,00*	*0,00*	*0,00*
			di cui fondo pluriennale vincolato	*0,00*	0,00	*0,00*	*0,00*
			previsione di cassa	0,00	0,00		
Totale Programma 09	**Politica regionale unitaria per lo sviluppo sostenibile e la tutela del territorio e l'ambiente *(solo per le Regioni)***	**868.168.813,82**	**previsione di competenza**	**922.326.389,51**	**385.188.815,11**	**436.112.987,79**	**764.576.238,86**
			di cui già impegnato*	***43.321.969,33***	***453.658,20***	***0,00***	
			di cui fondo pluriennale vincolato	***2.447.828,01***	***471.451,20***	***471.451,20***	***0,00***
			previsione di cassa	**1.599.877.173,73**	**1.252.886.177,73**		
TOTALE MISSIONE 09	***Sviluppo sostenibile e tutela del territorio e dell'ambiente***	**1.296.584.720,90**	**previsione di competenza**	**1.869.886.254,38**	**1.077.702.574,29**	**903.358.881,79**	**1.111.086.177,09**
			di cui già impegnato*		**347.795.943,94**	**68.542.501,43**	**0,00**
			di cui fondo pluriennale vincolato	**168.264.737,31**	**130.337.747,78**	**471.451,20**	**0,00**
			previsione di cassa	**2.705.505.336,48**	**2.243.949.547,41**		
MISSIONE 10	***Trasporti e diritto alla mobilità***						
1001 Programma 01	Trasporto ferroviario						
Titolo 1	Spese correnti	98.180.824,35	previsione di competenza	356.609.937,87	351.169.216,36	346.848.013,10	346.412.220,40
			*di cui già impegnato**		*10.494,71*	*0,00*	*0,00*
			di cui fondo pluriennale vincolato	*0,00*	0,00	*0,00*	*0,00*
			previsione di cassa	456.086.204,69	449.350.040,71		
Titolo 2	Spese in conto capitale	158.601.708,88	previsione di competenza	46.812.311,09	0,00	0,00	0,00
			*di cui già impegnato**		*0,00*	*0,00*	*0,00*
			di cui fondo pluriennale vincolato	*0,00*	0,00	*0,00*	*0,00*
			previsione di cassa	232.737.358,61	158.601.708,88		
Titolo 3	Spese per incremento di attività finanziarie	0,00	previsione di competenza	0,00	0,00	0,00	0,00
			*di cui già impegnato**		*0,00*	*0,00*	*0,00*
			di cui fondo pluriennale vincolato	*0,00*	0,00	*0,00*	*0,00*
			previsione di cassa	0,00	0,00		
Totale Programma 01	**Trasporto ferroviario**	**256.782.533,23**	**previsione di competenza**	**403.422.248,96**	**351.169.216,36**	**346.848.013,10**	**346.412.220,40**
			di cui già impegnato*		***10.494,71***	***0,00***	***0,00***
			di cui fondo pluriennale vincolato	***0,00***	***0,00***	***0,00***	***0,00***
			previsione di cassa	**688.823.563,30**	**607.951.749,59**		
1002 Programma 02	Trasporto pubblico locale						
Titolo 1	Spese correnti	110.417.875,24	previsione di competenza	346.152.035,97	327.772.767,15	312.093.598,08	312.527.938,71
			*di cui già impegnato**		*16.008.729,52*	*0,00*	*0,00*
			di cui fondo pluriennale vincolato	*0,00*	0,00	*0,00*	*0,00*
			previsione di cassa	446.002.760,90	438.190.642,39		
Titolo 2	Spese in conto capitale	20.296.051,79	previsione di competenza	0,00	0,00	0,00	0,00
			*di cui già impegnato**		*0,00*	*0,00*	*0,00*
			di cui fondo pluriennale vincolato	*0,00*	0,00	*0,00*	*0,00*
			previsione di cassa	24.959.823,87	20.296.051,79		
Titolo 3	Spese per incremento di attività finanziarie	0,00	previsione di competenza	0,00	0,00	0,00	0,00
			*di cui già impegnato**		*0,00*	*0,00*	*0,00*
			di cui fondo pluriennale vincolato	*0,00*	0,00	*0,00*	*0,00*
			previsione di cassa	0,00	0,00		
Totale Programma 02	**Trasporto pubblico locale**	**130.713.927,03**	**previsione di competenza**	**346.152.035,97**	**327.772.767,15**	**312.093.598,08**	**312.527.938,71**
			di cui già impegnato*		***16.008.729,52***	***0,00***	***0,00***
			di cui fondo pluriennale vincolato	***0,00***	***0,00***	***0,00***	***0,00***
			previsione di cassa	**470.962.584,77**	**458.486.694,18**		
1003 Programma 03	Trasporto per vie d'acqua						
Titolo 1	Spese correnti	6.965.641,87	previsione di competenza	16.494.381,38	13.610.650,47	13.741.191,40	13.740.524,77
			*di cui già impegnato**		*101.448,74*	*0,00*	*0,00*
			di cui fondo pluriennale vincolato	*0,00*	0,00	*0,00*	*0,00*
			previsione di cassa	21.351.736,34	20.576.292,34		
Titolo 2	Spese in conto capitale	100.000,00	previsione di competenza	0,00	0,00	0,00	0,00
			*di cui già impegnato**		*0,00*	*0,00*	*0,00*
			di cui fondo pluriennale vincolato	*0,00*	0,00	*0,00*	*0,00*
			previsione di cassa	100.000,00	100.000,00		
Titolo 3	Spese per incremento di attività finanziarie	0,00	previsione di competenza	0,00	0,00	0,00	0,00
			*di cui già impegnato**		*0,00*	*0,00*	*0,00*
			di cui fondo pluriennale vincolato	*0,00*	0,00	*0,00*	*0,00*
			previsione di cassa	0,00	0,00		
Totale Programma 03	**Trasporto per vie d'acqua**	**7.065.641,87**	**previsione di competenza**	**16.494.381,38**	**13.610.650,47**	**13.741.191,40**	**13.740.524,77**
			di cui già impegnato*	***101.448,74***	***0,00***	***0,00***	
			di cui fondo pluriennale vincolato	***0,00***	***0,00***	***0,00***	***0,00***
			previsione di cassa	**21.451.736,34**	**20.676.292,34**		

fonte: http://burc.regione.campania.it

Allegato n.9 - Bilancio di previsione al D.Lgs 118/2011

BILANCIO DI PREVISIONE 2020 - 2022

SPESE

MISSIONE, PROGRAMMA, TITOLO	DENOMINAZIONE	RESIDUI PRESUNTI AL TERMINE DELL'ESERCIZIO PRECEDENTE QUELLO CUI SI RIFERISCE IL BILANCIO		PREVISIONI DEFINITIVE DELL'ANNO PRECEDENTE QUELLO CUI SI RIFERISCE IL BILANCIO [2]	PREVISIONI ANNO 2020	PREVISIONI ANNO 2021	PREVISIONI ANNO 2022
1004 Programma 04	**Altre modalità di trasporto**						
Titolo 1	Spese correnti	2.536.523,10	previsione di competenza	3.801.430,00	2.315.507,50	2.611.992,76	2.577.694,18
			*di cui già impegnato**		*1.148.749,53*	*1.584.139,67*	*0,00*
			di cui fondo pluriennale vincolato	*0,00*	0,00	*0,00*	*0,00*
			previsione di cassa	7.425.990,74	4.852.030,60		
Titolo 2	Spese in conto capitale	358.550,59	previsione di competenza	500.000,00	500.000,00	500.000,00	500.000,00
			*di cui già impegnato**		*0,00*	*0,00*	*0,00*
			di cui fondo pluriennale vincolato	*0,00*	0,00	*0,00*	*0,00*
			previsione di cassa	858.550,59	858.550,59		
Titolo 3	Spese per incremento di attività finanziarie	0,00	previsione di competenza	3.813.640,85	0,00	0,00	0,00
			*di cui già impegnato**		*0,00*	*0,00*	*0,00*
			di cui fondo pluriennale vincolato	*0,00*	0,00	*0,00*	*0,00*
			previsione di cassa	3.813.640,85	0,00		
Totale Programma 04	**Altre modalità di trasporto**	**2.895.073,69**	**previsione di competenza**	**8.115.070,85**	**2.815.507,50**	**3.111.992,76**	**3.077.694,18**
			di cui già impegnato*	***1.148.749,53***	***1.584.139,67***	***0,00***
			di cui fondo pluriennale vincolato	***0,00***	***0,00***	***0,00***	***0,00***
			previsione di cassa	**12.098.182,18**	**5.710.581,19**		
1005 Programma 05	**Viabilità e infrastrutture stradali**						
Titolo 1	Spese correnti	7.576.128,37	previsione di competenza	9.541.135,04	7.611.453,18	860.722,77	860.688,40
			*di cui già impegnato**		*6.751.176,53*	*0,00*	*0,00*
			di cui fondo pluriennale vincolato	*0,00*	0,00	*0,00*	*0,00*
			previsione di cassa	9.632.077,06	15.187.581,55		
Titolo 2	Spese in conto capitale	266.474.881,49	previsione di competenza	12.618.650,36	3.249.278,40	0,00	0,00
			*di cui già impegnato**		*3.249.278,40*	*0,00*	*0,00*
			di cui fondo pluriennale vincolato	*0,00*	0,00	*0,00*	*0,00*
			previsione di cassa	307.116.990,44	269.724.159,89		
Titolo 3	Spese per incremento di attività finanziarie	0,00	previsione di competenza	0,00	0,00	0,00	0,00
			*di cui già impegnato**		*0,00*	*0,00*	*0,00*
			di cui fondo pluriennale vincolato	*0,00*	0,00	*0,00*	*0,00*
			previsione di cassa	0,00	0,00		
Totale Programma 05	**Viabilità e infrastrutture stradali**	**274.051.009,86**	**previsione di competenza**	**22.159.785,40**	**10.860.731,58**	**860.722,77**	**860.688,40**
			di cui già impegnato*		***10.000.454,93***	***0,00***	***0,00***
			di cui fondo pluriennale vincolato	***0,00***	***0,00***	***0,00***	***0,00***
			previsione di cassa	**316.749.067,50**	**284.911.741,44**		
1006 Programma 06	**Politica regionale unitaria per i trasporti**						
Titolo 1	Spese correnti	9.303.720,45	previsione di competenza	21.799.892,06	21.033.052,06	6.032.584,08	6.030.758,96
			*di cui già impegnato**		*24.163,15*	*0,00*	*0,00*
			di cui fondo pluriennale vincolato	*0,00*	0,00	*0,00*	*0,00*
			previsione di cassa	31.454.086,79	30.336.772,51		
Titolo 2	Spese in conto capitale	1.338.018.856,97	previsione di competenza	969.445.777,99	431.688.027,79	185.900.000,00	75.680.000,00
			*di cui già impegnato**		*190.094.445,87*	*6.688.126,92*	*0,00*
			di cui fondo pluriennale vincolato	*0,00*	0,00	*0,00*	*0,00*
			previsione di cassa	2.130.738.184,49	1.769.706.884,76		
Titolo 3	Spese per incremento di attività finanziarie	0,00	previsione di competenza	0,00	0,00	0,00	0,00
			*di cui già impegnato**		*0,00*	*0,00*	*0,00*
			di cui fondo pluriennale vincolato	*0,00*	0,00	*0,00*	*0,00*
			previsione di cassa	0,00	0,00		
Totale Programma 06	**Politica regionale unitaria per i trasporti e il diritto alla mobilità *(solo per le Regioni)***	**1.347.322.577,42**	**previsione di competenza**	**991.245.670,05**	**452.721.079,85**	**191.932.584,08**	**81.710.758,96**
			di cui già impegnato*	***190.118.609,02***	***6.688.126,92***	***0,00***
			di cui fondo pluriennale vincolato	***0,00***	***0,00***	***0,00***	***0,00***
			previsione di cassa	**2.162.192.271,28**	**1.800.043.657,27**		
TOTALE MISSIONE 10	***Trasporti e diritto alla mobilità***	**2.018.830.763,10**	**previsione di competenza**	**1.787.589.192,61**	**1.158.949.952,91**	**868.588.102,19**	**758.329.825,42**
			di cui già impegnato*		***217.388.486,45***	***8.272.266,59***	**0,00**
			di cui fondo pluriennale vincolato	**0,00**	**0,00**	**0,00**	**0,00**
			previsione di cassa	**3.672.277.405,37**	**3.177.780.716,01**		
MISSIONE 11	***Soccorso civile***						
1101 Programma 01	**Sistema di protezione civile**						
Titolo 1	Spese correnti	9.165.189,62	previsione di competenza	34.264.243,62	27.312.175,63	27.380.477,48	27.215.182,09
			*di cui già impegnato**		*2.905.779,51*	*1.977.740,19*	*0,00*
			di cui fondo pluriennale vincolato	*390.936,01*	0,00	*0,00*	*0,00*
			previsione di cassa	38.816.214,56	36.477.365,25		
Titolo 2	Spese in conto capitale	68.925.582,31	previsione di competenza	62.297.662,26	789.738,72	0,00	0,00
			*di cui già impegnato**		*0,00*	*0,00*	*0,00*
			di cui fondo pluriennale vincolato	*43.437,34*	0,00	*0,00*	*0,00*
			previsione di cassa	99.370.157,24	69.715.321,03		
Titolo 3	Spese per incremento di attività finanziarie	0,00	previsione di competenza	0,00	0,00	0,00	0,00
			*di cui già impegnato**		*0,00*	*0,00*	*0,00*
			di cui fondo pluriennale vincolato	*0,00*	0,00	*0,00*	*0,00*
			previsione di cassa	0,00	0,00		
Totale Programma 01	**Sistema di protezione civile**	**78.090.771,93**	**previsione di competenza**	**96.561.905,88**	**28.101.914,35**	**27.380.477,48**	**27.215.182,09**
			di cui già impegnato*	***2.905.779,51***	***1.977.740,19***	***0,00***
			di cui fondo pluriennale vincolato	***434.373,35***	***0,00***	***0,00***	***0,00***
			previsione di cassa	**138.186.371,80**	**106.192.686,28**		
1102 Programma 02	**Interventi a seguito di calamità naturali**						
Titolo 1	Spese correnti	2.421.709,91	previsione di competenza	3.551.509,82	1.654.427,79	1.654.022,74	1.652.443,04
			*di cui già impegnato**		*20.914,06*	*0,00*	*0,00*
			di cui fondo pluriennale vincolato	*0,00*	0,00	*0,00*	*0,00*
			previsione di cassa	3.621.945,82	4.076.137,70		
Titolo 2	Spese in conto capitale	4.689.426,52	previsione di competenza	16.308.354,71	11.195.176,28	0,00	0,00
			*di cui già impegnato**		*0,00*	*0,00*	*0,00*
			di cui fondo pluriennale vincolato	*11.195.176,28*	0,00	*0,00*	*0,00*
			previsione di cassa	11.501.537,59	15.884.602,80		
Titolo 3	Spese per incremento di attività finanziarie	0,00	previsione di competenza	0,00	0,00	0,00	0,00
			*di cui già impegnato**		*0,00*	*0,00*	*0,00*
			di cui fondo pluriennale vincolato	*0,00*	0,00	*0,00*	*0,00*
			previsione di cassa	0,00	0,00		
Totale Programma 02	**Interventi a seguito di calamità naturali**	**7.111.136,43**	**previsione di competenza**	**19.859.864,53**	**12.849.604,07**	**1.654.022,74**	**1.652.443,04**
			di cui già impegnato*		***20.914,06***	***0,00***	***0,00***
			di cui fondo pluriennale vincolato	***11.195.176,28***	***0,00***	***0,00***	***0,00***
			previsione di cassa	**15.123.483,41**	**19.960.740,50**		

fonte: http://burc.regione.campania.it

Allegato n.9 - Bilancio di previsione al D.Lgs 118/2011

BILANCIO DI PREVISIONE 2020 - 2022

SPESE

MISSIONE, PROGRAMMA, TITOLO	DENOMINAZIONE	RESIDUI PRESUNTI AL TERMINE DELL'ESERCIZIO PRECEDENTE QUELLO CUI SI RIFERISCE IL BILANCIO		PREVISIONI DEFINITIVE DELL'ANNO PRECEDENTE QUELLO CUI SI RIFERISCE IL BILANCIO [2]	PREVISIONI ANNO 2020	PREVISIONI ANNO 2021	PREVISIONI ANNO 2022
1103 Programma 03	**Politica regionale unitaria per il**						
Titolo 1	Spese correnti	20.130,00	previsione di competenza	245.424,26	0,00	0,00	0,00
			*di cui già impegnato**		*0,00*	*0,00*	*0,00*
			di cui fondo pluriennale vincolato	*0,00*	0,00	*0,00*	*0,00*
			previsione di cassa	245.424,26	20.130,00		
Titolo 2	Spese in conto capitale	25.239.491,37	previsione di competenza	41.187.422,06	21.003.406,98	12.593.207,30	8.000.000,00
			*di cui già impegnato**		*14.346.742,39*	*1.246.638,04*	*0,00*
			di cui fondo pluriennale vincolato	*0,00*	0,00	*0,00*	*0,00*
			previsione di cassa	58.263.845,63	46.242.898,35		
Titolo 3	Spese per incremento di attività finanziarie	0,00	previsione di competenza	0,00	0,00	0,00	0,00
			*di cui già impegnato**		*0,00*	*0,00*	*0,00*
			di cui fondo pluriennale vincolato	*0,00*	0,00	*0,00*	*0,00*
			previsione di cassa	0,00	0,00		
Totale Programma 03	**Politica regionale unitaria per il soccorso e la protezione civile *(solo per le Regioni)***	**25.259.621,37**	**previsione di competenza**	**41.432.846,32**	**21.003.406,98**	**12.593.207,30**	**8.000.000,00**
			di cui già impegnato*		***14.346.742,39***	***1.246.638,04***	***0,00***
			di cui fondo pluriennale vincolato	***0,00***	***0,00***	***0,00***	***0,00***
			previsione di cassa	**58.509.269,89**	**46.263.028,35**		
TOTALE MISSIONE 11	***Soccorso civile***	**110.461.529,73**	**previsione di competenza**	**157.854.616,73**	**61.954.925,40**	**41.627.707,52**	**36.867.625,13**
			di cui già impegnato*		**17.273.435,96**	**3.224.378,23**	**0,00**
			di cui fondo pluriennale vincolato	**11.629.549,63**	**0,00**	**0,00**	**0,00**
			previsione di cassa	**211.819.125,10**	**172.416.455,13**		
MISSIONE 12	***Diritti sociali, politiche sociali e famiglia***						
1201 Programma 01	**Interventi per l'infanzia e i minori e per asili nido**						
Titolo 1	Spese correnti	4.740.651,83	previsione di competenza	4.336.073,25	4.503.866,00	150.000,00	150.000,00
			*di cui già impegnato**		*1.503.866,00*	*150.000,00*	*0,00*
			di cui fondo pluriennale vincolato	*0,00*	0,00	*0,00*	*0,00*
			previsione di cassa	9.390.651,83	9.244.517,83		
Titolo 2	Spese in conto capitale	100.000,00	previsione di competenza	0,00	0,00	0,00	0,00
			*di cui già impegnato**		*0,00*	*0,00*	*0,00*
			di cui fondo pluriennale vincolato	*0,00*	0,00	*0,00*	*0,00*
			previsione di cassa	100.000,00	100.000,00		
Titolo 3	Spese per incremento di attività finanziarie	0,00	previsione di competenza	0,00	0,00	0,00	0,00
			*di cui già impegnato**		*0,00*	*0,00*	*0,00*
			di cui fondo pluriennale vincolato	*0,00*	0,00	*0,00*	*0,00*
			previsione di cassa	0,00	0,00		
Totale Programma 01	**Interventi per l'infanzia e i minori e per asili nido**	**4.840.651,83**	**previsione di competenza**	**4.336.073,25**	**4.503.866,00**	**150.000,00**	**150.000,00**
			di cui già impegnato*		***1.503.866,00***	***150.000,00***	***0,00***
			di cui fondo pluriennale vincolato	***0,00***	***0,00***	***0,00***	***0,00***
			previsione di cassa	**9.490.651,83**	**9.344.517,83**		
1202 Programma 02	**Interventi per la disabilità**						
Titolo 1	Spese correnti	2.089.907,55	previsione di competenza	28.185.177,20	27.271.826,51	26.912.366,33	26.912.366,33
			*di cui già impegnato**		*0,00*	*0,00*	*0,00*
			di cui fondo pluriennale vincolato	*0,00*	0,00	*0,00*	*0,00*
			previsione di cassa	42.616.900,07	29.361.734,06		
Titolo 2	Spese in conto capitale	0,00	previsione di competenza	0,00	0,00	0,00	0,00
			*di cui già impegnato**		*0,00*	*0,00*	*0,00*
			di cui fondo pluriennale vincolato	*0,00*	0,00	*0,00*	*0,00*
			previsione di cassa	0,00	0,00		
Titolo 3	Spese per incremento di attività finanziarie	0,00	previsione di competenza	0,00	0,00	0,00	0,00
			*di cui già impegnato**		*0,00*	*0,00*	*0,00*
			di cui fondo pluriennale vincolato	*0,00*	0,00	*0,00*	*0,00*
			previsione di cassa	0,00	0,00		
Totale Programma 02	**Interventi per la disabilità**	**2.089.907,55**	**previsione di competenza**	**28.185.177,20**	**27.271.826,51**	**26.912.366,33**	**26.912.366,33**
			di cui già impegnato*		***0,00***	***0,00***	***0,00***
			di cui fondo pluriennale vincolato	***0,00***	***0,00***	***0,00***	***0,00***
			previsione di cassa	**42.616.900,07**	**29.361.734,06**		
1203 Programma 03	**Interventi per gli anziani**						
Titolo 1	Spese correnti	946.247,69	previsione di competenza	0,00	250.000,00	200.000,00	200.000,00
			*di cui già impegnato**		*0,00*	*0,00*	
			di cui fondo pluriennale vincolato	*0,00*	0,00	*0,00*	*0,00*
			previsione di cassa	1.010.000,00	1.196.247,69		
Titolo 2	Spese in conto capitale	0,00	previsione di competenza	0,00	0,00	0,00	0,00
			*di cui già impegnato**		*0,00*	*0,00*	
			di cui fondo pluriennale vincolato	*0,00*	0,00	*0,00*	*0,00*
			previsione di cassa	0,00	0,00		
Titolo 3	Spese per incremento di attività finanziarie	0,00	previsione di competenza	0,00	0,00	0,00	0,00
			*di cui già impegnato**		*0,00*	*0,00*	
			di cui fondo pluriennale vincolato	*0,00*	0,00	*0,00*	*0,00*
			previsione di cassa	0,00	0,00		
Totale Programma 03	**Interventi per gli anziani**	**946.247,69**	**previsione di competenza**	**0,00**	**250.000,00**	**200.000,00**	**200.000,00**
			di cui già impegnato*		***0,00***	***0,00***	***0,00***
			di cui fondo pluriennale vincolato	***0,00***	***0,00***	***0,00***	***0,00***
			previsione di cassa	**1.010.000,00**	**1.196.247,69**		
1204 Programma 04	**Interventi per soggetti a rischio di esclusione sociale**						
Titolo 1	Spese correnti	1.196.180,89	previsione di competenza	3.714.033,83	925.252,52	604.040,40	604.040,40
			*di cui già impegnato**		*0,00*	*0,00*	
			di cui fondo pluriennale vincolato	*0,00*	0,00	*0,00*	*0,00*
			previsione di cassa	7.282.552,28	2.121.433,41		
Titolo 2	Spese in conto capitale	23.374,69	previsione di competenza	0,00	0,00	0,00	0,00
			*di cui già impegnato**		*0,00*	*0,00*	
			di cui fondo pluriennale vincolato	*0,00*	0,00	*0,00*	*0,00*
			previsione di cassa	614.619,44	23.374,69		
Titolo 3	Spese per incremento di attività finanziarie	0,00	previsione di competenza	0,00	0,00	0,00	0,00
			*di cui già impegnato**		*0,00*	*0,00*	
			di cui fondo pluriennale vincolato	*0,00*	0,00	*0,00*	*0,00*
			previsione di cassa	0,00	0,00		
Totale Programma 04	**Interventi per soggetti a rischio di esclusione sociale**	**1.219.555,58**	**previsione di competenza**	**3.714.033,83**	**925.252,52**	**604.040,40**	**604.040,40**
			di cui già impegnato*		***0,00***	***0,00***	***0,00***
			di cui fondo pluriennale vincolato	***0,00***	***0,00***	***0,00***	***0,00***
			previsione di cassa	**7.897.171,72**	**2.144.808,10**		

fonte: http://burc.regione.campania.it

Allegato n.9 - Bilancio di previsione al D.Lgs 118/2011

BILANCIO DI PREVISIONE 2020 - 2022

SPESE

MISSIONE, PROGRAMMA, TITOLO	DENOMINAZIONE	RESIDUI PRESUNTI AL TERMINE DELL'ESERCIZIO PRECEDENTE QUELLO CUI SI RIFERISCE IL BILANCIO		PREVISIONI DEFINITIVE DELL'ANNO PRECEDENTE QUELLO CUI SI RIFERISCE IL BILANCIO [2]	PREVISIONI ANNO 2020	PREVISIONI ANNO 2021	PREVISIONI ANNO 2022
1205 Programma 05	**Interventi per le famiglie**						
Titolo 1	Spese correnti	5.676.371,36	previsione di competenza	31.523.508,34	38.347.878,49	21.247.368,53	21.247.259,50
			*di cui già impegnato**		*1.443,62*	*0,00*	
			di cui fondo pluriennale vincolato	*17.100.482,00*	0,00	*0,00*	*0,00*
			previsione di cassa	19.652.355,40	44.024.249,85		
Titolo 2	Spese in conto capitale	0,00	previsione di competenza	0,00	0,00	0,00	0,00
			*di cui già impegnato**		*0,00*	*0,00*	
			di cui fondo pluriennale vincolato	*0,00*	0,00	*0,00*	*0,00*
			previsione di cassa	0,00	0,00		
Titolo 3	Spese per incremento di attività finanziarie	0,00	previsione di competenza	0,00	0,00	0,00	0,00
			*di cui già impegnato**		*0,00*	*0,00*	
			di cui fondo pluriennale vincolato	*0,00*	0,00	*0,00*	*0,00*
			previsione di cassa	0,00	0,00		
Totale Programma 05	**Interventi per le famiglie**	**5.676.371,36**	**previsione di competenza**	**31.523.508,34**	**38.347.878,49**	**21.247.368,53**	**21.247.259,50**
			di cui già impegnato*		***1.443,62***	***0,00***	***0,00***
			di cui fondo pluriennale vincolato	***17.100.482,00***	***0,00***	***0,00***	***0,00***
			previsione di cassa	**19.652.355,40**	**44.024.249,85**		
1206 Programma 06	**Interventi per il diritto alla casa**						
Titolo 1	Spese correnti	8.344.804,24	previsione di competenza	39.826.187,05	9.077.258,84	8.088.629,42	7.100.000,00
			*di cui già impegnato**		*0,00*	*0,00*	
			di cui fondo pluriennale vincolato	*0,00*	0,00	*0,00*	*0,00*
			previsione di cassa	55.683.500,38	17.422.063,08		
Titolo 2	Spese in conto capitale	0,00	previsione di competenza	0,00	0,00	0,00	0,00
			*di cui già impegnato**		*0,00*	*0,00*	
			di cui fondo pluriennale vincolato	*0,00*	0,00	*0,00*	*0,00*
			previsione di cassa	0,00	0,00		
Titolo 3	Spese per incremento di attività finanziarie	0,00	previsione di competenza	0,00	0,00	0,00	0,00
			*di cui già impegnato**		*0,00*	*0,00*	
			di cui fondo pluriennale vincolato	*0,00*	0,00	*0,00*	*0,00*
			previsione di cassa	0,00	0,00		
Totale Programma 06	**Interventi per il diritto alla casa**	**8.344.804,24**	**previsione di competenza**	**39.826.187,05**	**9.077.258,84**	**8.088.629,42**	**7.100.000,00**
			di cui già impegnato*		***0,00***	***0,00***	***0,00***
			di cui fondo pluriennale vincolato	***0,00***	***0,00***	***0,00***	***0,00***
			previsione di cassa	**55.683.500,38**	**17.422.063,08**		
1207 Programma 07	**Programmazione e governo della rete dei servizi sociosanitari e sociali**						
Titolo 1	Spese correnti	67.677.882,45	previsione di competenza	138.075.056,75	146.184.220,37	107.578.425,40	107.376.929,95
			*di cui già impegnato**		*156.877,20*	*0,00*	
			di cui fondo pluriennale vincolato	*26.451.880,00*	0,00	*0,00*	*0,00*
			previsione di cassa	196.243.525,47	213.862.102,82		
Titolo 2	Spese in conto capitale	0,00	previsione di competenza	0,00	150.000,00	0,00	0,00
			*di cui già impegnato**		*0,00*	*0,00*	
			di cui fondo pluriennale vincolato	*0,00*	0,00	*0,00*	*0,00*
			previsione di cassa	0,00	150.000,00		
Titolo 3	Spese per incremento di attività finanziarie	0,00	previsione di competenza	0,00	0,00	0,00	0,00
			*di cui già impegnato**		*0,00*	*0,00*	
			di cui fondo pluriennale vincolato	*0,00*	0,00	*0,00*	*0,00*
			previsione di cassa	0,00	0,00		
Totale Programma 07	**Programmazione e governo della rete dei servizi sociosanitari e sociali**	**67.677.882,45**	**previsione di competenza**	**138.075.056,75**	**146.334.220,37**	**107.578.425,40**	**107.376.929,95**
			di cui già impegnato*		***156.877,20***	***0,00***	***0,00***
			di cui fondo pluriennale vincolato	***26.451.880,00***	***0,00***	***0,00***	***0,00***
			previsione di cassa	**196.243.525,47**	**214.012.102,82**		
1208 Programma 08	**Cooperazione e associazionismo**						
Titolo 1	Spese correnti	2.190.030,46	previsione di competenza	2.508.217,20	1.526.451,94	634.443,82	634.091,25
			*di cui già impegnato**		*4.667,73*	*0,00*	
			di cui fondo pluriennale vincolato	*0,00*	0,00	*0,00*	*0,00*
			previsione di cassa	3.730.573,59	3.716.482,40		
Titolo 2	Spese in conto capitale	0,00	previsione di competenza	0,00	0,00	0,00	0,00
			*di cui già impegnato**		*0,00*	*0,00*	
			di cui fondo pluriennale vincolato	*0,00*	0,00	*0,00*	*0,00*
			previsione di cassa	0,00	0,00		
Titolo 3	Spese per incremento di attività finanziarie	0,00	previsione di competenza	0,00	0,00	0,00	0,00
			*di cui già impegnato**		*0,00*	*0,00*	
			di cui fondo pluriennale vincolato	*0,00*	0,00	*0,00*	*0,00*
			previsione di cassa	0,00	0,00		
Totale Programma 08	**Cooperazione e associazionismo**	**2.190.030,46**	**previsione di competenza**	**2.508.217,20**	**1.526.451,94**	**634.443,82**	**634.091,25**
			di cui già impegnato*		***4.667,73***	***0,00***	***0,00***
			di cui fondo pluriennale vincolato	***0,00***	***0,00***	***0,00***	***0,00***
			previsione di cassa	**3.730.573,59**	**3.716.482,40**		
1209 Programma 09	**Servizio necroscopico e cimiteriale**						
Titolo 1	Spese correnti	0,00	previsione di competenza	0,00	0,00	0,00	0,00
			*di cui già impegnato**		*0,00*	*0,00*	*0,00*
			di cui fondo pluriennale vincolato	*0,00*	0,00	*0,00*	*0,00*
			previsione di cassa	0,00	0,00		
Titolo 2	Spese in conto capitale	0,00	previsione di competenza	0,00	0,00	0,00	0,00
			*di cui già impegnato**		*0,00*	*0,00*	*0,00*
			di cui fondo pluriennale vincolato	*0,00*	0,00	*0,00*	*0,00*
			previsione di cassa	0,00	0,00		
Titolo 3	Spese per incremento di attività finanziarie	0,00	previsione di competenza	0,00	0,00	0,00	0,00
			*di cui già impegnato**		*0,00*	*0,00*	*0,00*
			di cui fondo pluriennale vincolato	*0,00*	0,00	*0,00*	*0,00*
			previsione di cassa	0,00	0,00		
Totale Programma 09	**Servizio necroscopico e cimiteriale**	**0,00**	**previsione di competenza**	**0,00**	**0,00**	**0,00**	**0,00**
			di cui già impegnato*		***0,00***	***0,00***	***0,00***
			di cui fondo pluriennale vincolato	***0,00***	***0,00***	***0,00***	***0,00***
			previsione di cassa	**0,00**	**0,00**		

fonte: http://burc.regione.campania.it

Allegato n.9 - Bilancio di previsione al D.Lgs 118/2011

BILANCIO DI PREVISIONE 2020 - 2022

SPESE

MISSIONE, PROGRAMMA, TITOLO			DENOMINAZIONE	RESIDUI PRESUNTI AL TERMINE DELL'ESERCIZIO PRECEDENTE QUELLO CUI SI RIFERISCE IL BILANCIO		PREVISIONI DEFINITIVE DELL'ANNO PRECEDENTE QUELLO CUI SI RIFERISCE IL BILANCIO [2]	PREVISIONI ANNO 2020	PREVISIONI ANNO 2021	PREVISIONI ANNO 2022
1210	Programma	10	Politica regionale unitaria per i diritti						
	Titolo 1		Spese correnti	0,00	previsione di competenza	0,00	0,00	0,00	0,00
					*di cui già impegnato**		*0,00*	*0,00*	*0,00*
					di cui fondo pluriennale vincolato	*0,00*	0,00	*0,00*	*0,00*
					previsione di cassa	0,00	0,00		
	Titolo 2		Spese in conto capitale	82.161.551,43	previsione di competenza	119.897.849,51	120.398.097,07	25.912.096,64	0,00
					*di cui già impegnato**		*28.199.132,52*	*10.620.413,58*	*0,00*
					di cui fondo pluriennale vincolato	*0,00*	0,00	*0,00*	*0,00*
					previsione di cassa	141.214.801,30	202.559.648,50		
	Titolo 3		Spese per incremento di attività finanziarie	0,00	previsione di competenza	0,00	0,00	0,00	0,00
					*di cui già impegnato**		*0,00*	*0,00*	*0,00*
					di cui fondo pluriennale vincolato	*0,00*	0,00	*0,00*	*0,00*
					previsione di cassa	0,00	0,00		
	Totale Programma	**10**	**Politica regionale unitaria per i diritti sociali e la famiglia (solo per le Regioni)**	**82.161.551,43**	**previsione di competenza**	**119.897.849,51**	**120.398.097,07**	**25.912.096,64**	**0,00**
					di cui già impegnato*		***28.199.132,52***	***10.620.413,58***	***0,00***
					di cui fondo pluriennale vincolato	***0,00***	***0,00***	***0,00***	***0,00***
					previsione di cassa	**141.214.801,30**	**202.559.648,50**		
	TOTALE MISSIONE 12		***Diritti sociali, politiche sociali e famiglia***	**175.147.002,59**	**previsione di competenza**	**368.066.103,13**	**348.634.851,74**	**191.327.370,54**	**164.224.687,43**
					di cui già impegnato*		**29.865.987,07**	**10.770.413,58**	**0,00**
					di cui fondo pluriennale vincolato	**43.552.362,00**	**0,00**	**0,00**	**0,00**
					previsione di cassa	**477.539.479,76**	**523.781.854,33**		
	MISSIONE	***13***	***Tutela della salute***						
1301	Programma	01	Servizio sanitario regionale - finanziamento ordinario corrente per la garanzia dei LEA						
	Titolo 1		Spese correnti	1.846.932.286,48	previsione di competenza	10.841.752.174,20	10.826.709.144,79	10.822.228.599,27	10.822.228.599,27
					*di cui già impegnato**		*0,00*	*0,00*	*0,00*
					di cui fondo pluriennale vincolato	*0,00*	0,00	*0,00*	*0,00*
					previsione di cassa	12.920.388.784,99	11.673.641.431,27		
	Titolo 2		Spese correnti	6.000,00	previsione di competenza	0,00	0,00	0,00	0,00
					*di cui già impegnato**		*0,00*	*0,00*	*0,00*
					di cui fondo pluriennale vincolato	*0,00*	0,00	*0,00*	*0,00*
					previsione di cassa	6.000,00	6.000,00		
	Totale Programma	**01**	**Servizio sanitario regionale - finanziamento ordinario corrente per la garanzia dei LEA**	**1.846.938.286,48**	**previsione di competenza**	**10.841.752.174,20**	**10.826.709.144,79**	**10.822.228.599,27**	**10.822.228.599,27**
					di cui già impegnato*		***0,00***	***0,00***	***0,00***
					di cui fondo pluriennale vincolato	**0,00**	**0,00**	**0,00**	**0,00**
					previsione di cassa	**12.920.394.784,99**	**11.673.647.431,27**		
1302	Programma	02	Servizio sanitario regionale - finanziamento aggiuntivo corrente per livelli di assistenza superiori ai LEA						
	Titolo 1		Spese correnti	12.897.354,15	previsione di competenza	500.000,00	636.800,00	636.800,00	636.800,00
					*di cui già impegnato**		*0,00*	*0,00*	*0,00*
					di cui fondo pluriennale vincolato	*0,00*	0,00	*0,00*	*0,00*
					previsione di cassa	13.624.649,89	13.534.154,15		
	Totale Programma	**02**	**Servizio sanitario regionale - finanziamento aggiuntivo corrente per livelli di assistenza superiori ai LEA**	**12.897.354,15**	**previsione di competenza**	**500.000,00**	**636.800,00**	**636.800,00**	**636.800,00**
					di cui già impegnato*		***0,00***	***0,00***	***0,00***
					di cui fondo pluriennale vincolato	**0,00**	**0,00**	**0,00**	**0,00**
					previsione di cassa	**13.624.649,89**	**13.534.154,15**		
1303	Programma	03	Servizio sanitario regionale - finanziamento aggiuntivo corrente per la copertura dello squilibrio di bilancio corrente						
	Titolo 1		Spese correnti	0,00	previsione di competenza	0,00	0,00	0,00	0,00
					*di cui già impegnato**		*0,00*	*0,00*	*0,00*
					di cui fondo pluriennale vincolato	*0,00*	0,00	*0,00*	*0,00*
					previsione di cassa	0,00	0,00		
	Totale Programma	**03**	**Servizio sanitario regionale - finanziamento aggiuntivo corrente per la copertura dello squilibrio di bilancio corrente**	**0,00**	**previsione di competenza**	**0,00**	**0,00**	**0,00**	**0,00**
					di cui già impegnato*		***0,00***	***0,00***	***0,00***
					di cui fondo pluriennale vincolato	**0,00**	**0,00**	**0,00**	**0,00**
					previsione di cassa	**0,00**	**0,00**		
1304	Programma	04	Servizio sanitario regionale - ripiano di disavanzi sanitari relativi ad esercizi pregressi						
	Titolo 2		Spese in conto capitale	98.000,00	previsione di competenza	143.852.146,95	144.106.461,95	144.414.859,88	144.721.984,38
					*di cui già impegnato**		*0,00*	*0,00*	*0,00*
					di cui fondo pluriennale vincolato	*0,00*	0,00	*0,00*	*0,00*
					previsione di cassa	143.950.146,95	144.204.461,95		
	Totale Programma	**04**	**Servizio sanitario regionale - ripiano di disavanzi sanitari relativi ad esercizi pregressi**	**98.000,00**	**previsione di competenza**	**143.852.146,95**	**144.106.461,95**	**144.414.859,88**	**144.721.984,38**
					di cui già impegnato*		***0,00***	***0,00***	***0,00***
					di cui fondo pluriennale vincolato	***0,00***	***0,00***	***0,00***	***0,00***
					previsione di cassa	**143.950.146,95**	**144.204.461,95**		
1305	Programma	05	Servizio sanitario regionale - investimenti sanitari						
	Titolo 2		Spese in conto capitale	70.661.354,30	previsione di competenza	32.317.731,25	29.846.286,53	21.189.939,08	0,00
					*di cui già impegnato**		*0,00*	*0,00*	*0,00*
					di cui fondo pluriennale vincolato	*0,00*	0,00	*0,00*	*0,00*
					previsione di cassa	94.207.353,84	100.507.640,83		
	Titolo 3		Spese per incremento di attività finanziarie	0,00	previsione di competenza	0,00	0,00	0,00	0,00
					*di cui già impegnato**		*0,00*	*0,00*	*0,00*
					di cui fondo pluriennale vincolato	*0,00*	0,00	*0,00*	*0,00*
					previsione di cassa	0,00	0,00		
	Totale Programma	**05**	**Servizio sanitario regionale - investimenti sanitari**	**70.661.354,30**	**previsione di competenza**	**32.317.731,25**	**29.846.286,53**	**21.189.939,08**	**0,00**
					di cui già impegnato*		***0,00***	***0,00***	***0,00***
					di cui fondo pluriennale vincolato	***0,00***	***0,00***	***0,00***	***0,00***
					previsione di cassa	**94.207.353,84**	**100.507.640,83**		
1306	Programma	06	Servizio sanitario regionale - restituzione maggiori gettiti SSN						
	Titolo 1		Spese correnti	0,00	previsione di competenza	0,00	0,00	0,00	0,00
					*di cui già impegnato**		*0,00*	*0,00*	*0,00*
					di cui fondo pluriennale vincolato	*0,00*	0,00	*0,00*	*0,00*
					previsione di cassa	0,00	0,00		
	Totale Programma	**06**	**Servizio sanitario regionale - restituzione maggiori gettiti SSN**	**0,00**	**previsione di competenza**	**0,00**	**0,00**	**0,00**	**0,00**
					di cui già impegnato*		***0,00***	***0,00***	***0,00***
					di cui fondo pluriennale vincolato	***0,00***	***0,00***	***0,00***	***0,00***
					previsione di cassa	**0,00**	**0,00**		
1307	Programma	07	Ulteriori spese in materia sanitaria						

fonte: http://burc.regione.campania.it

Allegato n.9 - Bilancio di previsione al D.Lgs 118/2011

BILANCIO DI PREVISIONE 2020 - 2022

SPESE

MISSIONE, PROGRAMMA, TITOLO	DENOMINAZIONE	RESIDUI PRESUNTI AL TERMINE DELL'ESERCIZIO PRECEDENTE QUELLO CUI SI RIFERISCE IL BILANCIO		PREVISIONI DEFINITIVE DELL'ANNO PRECEDENTE QUELLO CUI SI RIFERISCE IL BILANCIO [2]	PREVISIONI ANNO 2020	PREVISIONI ANNO 2021	PREVISIONI ANNO 2022
Titolo 1	Spese correnti	13.393.591,95	previsione di competenza	16.323.765,81	14.276.857,84	13.445.548,85	13.437.416,42
			*di cui già impegnato**		*107.667,16*	*0,00*	*0,00*
			di cui fondo pluriennale vincolato	*0,00*	0,00	*0,00*	*0,00*
			previsione di cassa	34.015.717,14	27.670.449,79		
Titolo 2	Spese in conto capitale	157.512,46	previsione di competenza	25.000,00	50.000,00	50.000,00	50.000,00
			*di cui già impegnato**		*0,00*	*0,00*	*0,00*
			di cui fondo pluriennale vincolato	*0,00*	0,00	*0,00*	*0,00*
			previsione di cassa	191.808,66	207.512,46		
Titolo 3	Spese per incremento di attività finanziarie	0,00	previsione di competenza	0,00	8.000.100.000,00	8.000.000.000,00	8.000.000.000,00
			*di cui già impegnato**		*0,00*	*0,00*	*0,00*
			di cui fondo pluriennale vincolato	*0,00*	0,00	*0,00*	*0,00*
			previsione di cassa	0,00	8.000.100.000,00		
Totale Programma 07	**Ulteriori spese in materia sanitaria**	**13.551.104,41**	**previsione di competenza**	**16.348.765,81**	**8.014.426.857,84**	**8.013.495.548,85**	**8.013.487.416,42**
			di cui già impegnato*		***107.667,16***	***0,00***	***0,00***
			di cui fondo pluriennale vincolato	***0,00***	***0,00***	***0,00***	***0,00***
			previsione di cassa	**34.207.525,80**	**8.027.977.962,25**		
1308 **Programma 08**	**Politica regionale unitaria per la tutela**						
Titolo 1	Spese correnti	0,00	previsione di competenza	0,00	0,00	0,00	0,00
			*di cui già impegnato**		*0,00*	*0,00*	*0,00*
			di cui fondo pluriennale vincolato	*0,00*	0,00	*0,00*	*0,00*
			previsione di cassa	0,00	0,00		
Titolo 2	Spese in conto capitale	85.951.213,03	previsione di competenza	51.269.353,21	20.000.000,00	2.714.539,45	0,00
			*di cui già impegnato**		*0,00*	*0,00*	*0,00*
			di cui fondo pluriennale vincolato	*0,00*	0,00	*0,00*	*0,00*
			previsione di cassa	142.179.341,24	105.951.213,03		
Titolo 3	Spese per incremento di attività finanziarie	0,00	previsione di competenza	0,00	0,00	0,00	0,00
			*di cui già impegnato**		*0,00*	*0,00*	*0,00*
			di cui fondo pluriennale vincolato	*0,00*	0,00	*0,00*	*0,00*
			previsione di cassa	0,00	0,00		
Totale Programma 08	**Politica regionale unitaria per la tutela della salute *(solo per le Regioni)***	**85.951.213,03**	**previsione di competenza**	**51.269.353,21**	**20.000.000,00**	**2.714.539,45**	**0,00**
			di cui già impegnato*		***0,00***	***0,00***	***0,00***
			di cui fondo pluriennale vincolato	***0,00***	***0,00***	***0,00***	***0,00***
			previsione di cassa	**142.179.341,24**	**105.951.213,03**		
TOTALE MISSIONE 13	***Tutela della salute***	**2.030.097.312,37**	**previsione di competenza**	**11.086.040.171,42**	**19.035.725.551,11**	**19.004.680.286,53**	**18.981.074.800,07**
			di cui già impegnato*		**107.667,16**	**0,00**	**0,00**
			di cui fondo pluriennale vincolato	**0,00**	**0,00**	**0,00**	**0,00**
			previsione di cassa	**13.348.563.802,71**	**20.065.822.863,48**		
MISSIONE 14	***Sviluppo economico e competitività***						
1401 **Programma 01**	**Industria PMI e Artigianato**						
Titolo 1	Spese correnti	5.528.588,32	previsione di competenza	5.430.586,19	4.547.003,49	3.171.824,45	2.113.844,22
			*di cui già impegnato**		*269.297,64*	*0,00*	*0,00*
			di cui fondo pluriennale vincolato	*1.907.222,54*	1.057.222,54	*0,00*	*0,00*
			previsione di cassa	8.476.312,62	9.018.369,27		
Titolo 2	Spese in conto capitale	51.713.985,64	previsione di competenza	30.789.335,18	35.374.285,01	2.100.000,00	0,00
			*di cui già impegnato**		*15.390.215,33*	*2.100.000,00*	*0,00*
			di cui fondo pluriennale vincolato	*10.613.719,16*	2.100.000,00	*0,00*	*0,00*
			previsione di cassa	66.108.930,69	84.988.270,65		
Titolo 3	Spese per incremento di attività finanziarie	0,00	previsione di competenza	0,00	0,00	0,00	0,00
			*di cui già impegnato**		*0,00*	*0,00*	*0,00*
			di cui fondo pluriennale vincolato	*0,00*	0,00	*0,00*	*0,00*
			previsione di cassa	0,00	0,00		
Totale Programma 01	**Industria PMI e Artigianato**	**57.242.573,96**	**previsione di competenza**	**36.219.921,37**	**39.921.288,50**	**5.271.824,45**	**2.113.844,22**
			di cui già impegnato*	***15.659.512,97***	***2.100.000,00***	***0,00***	
			di cui fondo pluriennale vincolato	***12.520.941,70***	***3.157.222,54***	***0,00***	***0,00***
			previsione di cassa	**74.585.243,31**	**94.006.639,92**		
1402 **Programma 02**	**Commercio - reti distributive - tutela dei consumatori**						
Titolo 1	Spese correnti	35.748,00	previsione di competenza	927.455,00	927.455,00	927.455,00	927.455,00
			*di cui già impegnato**		*0,00*	*0,00*	*0,00*
			di cui fondo pluriennale vincolato	*0,00*	0,00	*0,00*	*0,00*
			previsione di cassa	971.733,62	963.203,00		
Titolo 2	Spese in conto capitale	2.690.003,40	previsione di competenza	20.000,00	20.000,00	20.000,00	20.000,00
			*di cui già impegnato**		*0,00*	*0,00*	*0,00*
			di cui fondo pluriennale vincolato	*0,00*	0,00	*0,00*	*0,00*
			previsione di cassa	2.710.003,40	2.710.003,40		
Titolo 3	Spese per incremento di attività finanziarie	0,00	previsione di competenza	0,00	0,00	0,00	0,00
			*di cui già impegnato**		*0,00*	*0,00*	*0,00*
			di cui fondo pluriennale vincolato	*0,00*	0,00	*0,00*	*0,00*
			previsione di cassa	0,00	0,00		
Totale Programma 02	**Commercio - reti distributive - tutela dei consumatori**	**2.725.751,40**	**previsione di competenza**	**947.455,00**	**947.455,00**	**947.455,00**	**947.455,00**
			di cui già impegnato*		***0,00***	***0,00***	***0,00***
			di cui fondo pluriennale vincolato	***0,00***	***0,00***	***0,00***	***0,00***
			previsione di cassa	**3.681.737,02**	**3.673.206,40**		

fonte: http://burc.regione.campania.it

Allegato n.9 - Bilancio di previsione al D.Lgs 118/2011

BILANCIO DI PREVISIONE 2020 - 2022

SPESE

MISSIONE, PROGRAMMA, TITOLO	DENOMINAZIONE	RESIDUI PRESUNTI AL TERMINE DELL'ESERCIZIO PRECEDENTE QUELLO CUI SI RIFERISCE IL BILANCIO		PREVISIONI DEFINITIVE DELL'ANNO PRECEDENTE QUELLO CUI SI RIFERISCE IL BILANCIO [2]	PREVISIONI ANNO 2020	PREVISIONI ANNO 2021	PREVISIONI ANNO 2022
1403 Programma 03	**Ricerca e innovazione**						
Titolo 1	Spese correnti	1.496.656,47	previsione di competenza	1.836.640,31	2.259.568,41	959.423,36	958.857,66
			*di cui già impegnato**		*7.489,51*	*0,00*	*0,00*
			di cui fondo pluriennale vincolato	*0,00*	0,00	*0,00*	*0,00*
			previsione di cassa	3.608.499,81	3.756.224,88		
Titolo 2	Spese in conto capitale	19.932.265,21	previsione di competenza	37.867.026,42	36.526.897,55	12.700.000,00	10.000.000,00
			*di cui già impegnato**		*0,00*	*0,00*	*0,00*
			di cui fondo pluriennale vincolato	*0,00*	0,00	*0,00*	*0,00*
			previsione di cassa	51.418.277,43	56.459.162,76		
Titolo 3	Spese per incremento di attività finanziarie	0,00	previsione di competenza	0,00	0,00	0,00	0,00
			*di cui già impegnato**		*0,00*	*0,00*	*0,00*
			di cui fondo pluriennale vincolato	*0,00*	0,00	*0,00*	*0,00*
			previsione di cassa	0,00	0,00		
Totale Programma 03	**Ricerca e innovazione**	**21.428.921,68**	**previsione di competenza**	**39.703.666,73**	**38.786.465,96**	**13.659.423,36**	**10.958.857,66**
			di cui già impegnato*		***7.489,51***	***0,00***	***0,00***
			di cui fondo pluriennale vincolato	***0,00***	***0,00***	***0,00***	***0,00***
			previsione di cassa	**55.026.777,24**	**60.215.387,64**		
1404 Programma 04	**Reti e altri servizi di pubblica utilità**						
Titolo 1	Spese correnti	2.985.946,64	previsione di competenza	6.330.390,54	5.458.499,34	5.457.701,40	5.454.589,43
			*di cui già impegnato**		*41.200,22*	*0,00*	*0,00*
			di cui fondo pluriennale vincolato	*0,00*	0,00	*0,00*	*0,00*
			previsione di cassa	6.995.461,65	8.444.445,98		
Titolo 2	Spese in conto capitale	0,00	previsione di competenza	0,00	0,00	0,00	0,00
			*di cui già impegnato**		*0,00*	*0,00*	*0,00*
			di cui fondo pluriennale vincolato	*0,00*	0,00	*0,00*	*0,00*
			previsione di cassa	0,00	0,00		
Titolo 3	Spese per incremento di attività finanziarie	0,00	previsione di competenza	0,00	0,00	0,00	0,00
			*di cui già impegnato**		*0,00*	*0,00*	*0,00*
			di cui fondo pluriennale vincolato	*0,00*	0,00	*0,00*	*0,00*
			previsione di cassa	0,00	0,00		
Totale Programma 04	**Reti e altri servizi di pubblica utilità**	**2.985.946,64**	**previsione di competenza**	**6.330.390,54**	**5.458.499,34**	**5.457.701,40**	**5.454.589,43**
			di cui già impegnato*		***41.200,22***	***0,00***	***0,00***
			di cui fondo pluriennale vincolato	***0,00***	***0,00***	***0,00***	***0,00***
			previsione di cassa	**6.995.461,65**	**8.444.445,98**		
1405 Programma 05	**Politica regionale unitaria per lo**						
Titolo 1	Spese correnti	516.059,20	previsione di competenza	895.753,84	16.536,00	0,00	0,00
			*di cui già impegnato**		*0,00*	*0,00*	*0,00*
			di cui fondo pluriennale vincolato	*0,00*	0,00	*0,00*	*0,00*
			previsione di cassa	978.329,72	532.595,20		
Titolo 2	Spese in conto capitale	326.266.943,10	previsione di competenza	569.270.541,49	349.242.042,12	51.399.458,58	23.000.000,00
			*di cui già impegnato**		*111.577.714,22*	*23.320.414,30*	*0,00*
			di cui fondo pluriennale vincolato	*0,00*	0,00	*0,00*	*0,00*
			previsione di cassa	704.369.737,34	675.508.985,22		
Titolo 3	Spese per incremento di attività finanziarie	0,00	previsione di competenza	3.000.000,00	10.003.827,84	0,00	0,00
			*di cui già impegnato**		*0,00*	*0,00*	*0,00*
			di cui fondo pluriennale vincolato	*0,00*	0,00	*0,00*	*0,00*
			previsione di cassa	3.000.000,00	10.003.827,84		
Totale Programma 05	**Politica regionale unitaria per lo sviluppo economico e la competitività *(solo per le Regioni)***	**326.783.002,30**	**previsione di competenza**	**573.166.295,33**	**359.262.405,96**	**51.399.458,58**	**23.000.000,00**
			di cui già impegnato*		***111.577.714,22***	***23.320.414,30***	***0,00***
			di cui fondo pluriennale vincolato	***0,00***	***0,00***	***0,00***	***0,00***
			previsione di cassa	**708.348.067,06**	**686.045.408,26**		
TOTALE MISSIONE 14	***Sviluppo economico e competitività***	**411.166.195,98**	**previsione di competenza**	**656.367.728,97**	**444.376.114,76**	**76.735.862,79**	**42.474.746,31**
			di cui già impegnato*		**127.285.916,92**	**25.420.414,30**	**0,00**
			di cui fondo pluriennale vincolato	**12.520.941,70**	**3.157.222,54**	**0,00**	**0,00**
			previsione di cassa	**848.637.286,28**	**852.385.088,20**		
MISSIONE 15	***Politiche per il lavoro e la formazione professionale***						
1501 Programma 01	**Servizi per lo sviluppo del mercato del lavoro**						
Titolo 1	Spese correnti	962.958,84	previsione di competenza	2.366.892,21	1.743.951,23	1.000.030,71	499.699,62
			*di cui già impegnato**		*254.383,42*	*238.000,00*	*0,00*
			di cui fondo pluriennale vincolato	*0,00*	0,00	*0,00*	*0,00*
			previsione di cassa	2.701.827,04	2.706.910,07		
Titolo 2	Spese in conto capitale	0,00	previsione di competenza	37.451.777,92	0,00	0,00	0,00
			*di cui già impegnato**		*0,00*	*0,00*	*0,00*
			di cui fondo pluriennale vincolato	*0,00*	0,00	*0,00*	*0,00*
			previsione di cassa	37.451.777,92	0,00		
Titolo 3	Spese per incremento di attività finanziarie	0,00	previsione di competenza	0,00	0,00	0,00	0,00
			*di cui già impegnato**		*0,00*	*0,00*	*0,00*
			di cui fondo pluriennale vincolato	*0,00*	0,00	*0,00*	*0,00*
			previsione di cassa	0,00	0,00		
Totale Programma 01	**Servizi per lo sviluppo del mercato del lavoro**	**962.958,84**	**previsione di competenza**	**39.818.670,13**	**1.743.951,23**	**1.000.030,71**	**499.699,62**
			di cui già impegnato*		***254.383,42***	***238.000,00***	***0,00***
			di cui fondo pluriennale vincolato	***0,00***	***0,00***	***0,00***	***0,00***
			previsione di cassa	**40.153.604,96**	**2.706.910,07**		

fonte: http://burc.regione.campania.it

Allegato n.9 - Bilancio di previsione al D.Lgs 118/2011

BILANCIO DI PREVISIONE 2020 - 2022

SPESE

MISSIONE, PROGRAMMA, TITOLO	DENOMINAZIONE	RESIDUI PRESUNTI AL TERMINE DELL'ESERCIZIO PRECEDENTE QUELLO CUI SI RIFERISCE IL BILANCIO		PREVISIONI DEFINITIVE DELL'ANNO PRECEDENTE QUELLO CUI SI RIFERISCE IL BILANCIO [2]	PREVISIONI ANNO 2020	PREVISIONI ANNO 2021	PREVISIONI ANNO 2022
1502 Programma 02	**Formazione professionale**						
Titolo 1	Spese correnti	584.067,27	previsione di competenza	1.694.355,85	1.786.009,96	1.792.607,18	1.791.695,23
			*di cui già impegnato**		*12.073,53*	*0,00*	*0,00*
			di cui fondo pluriennale vincolato	*0,00*	0,00	*0,00*	*0,00*
			previsione di cassa	2.350.383,90	2.370.077,23		
Titolo 2	Spese in conto capitale	35.019.886,71	previsione di competenza	0,00	0,00	0,00	0,00
			*di cui già impegnato**		*0,00*	*0,00*	*0,00*
			di cui fondo pluriennale vincolato	*0,00*	0,00	*0,00*	*0,00*
			previsione di cassa	36.111.915,23	35.019.886,71		
Titolo 3	Spese per incremento di attività finanziarie	0,00	previsione di competenza	0,00	0,00	0,00	0,00
			*di cui già impegnato**		*0,00*	*0,00*	*0,00*
			di cui fondo pluriennale vincolato	*0,00*	0,00	*0,00*	*0,00*
			previsione di cassa	0,00	0,00		
Totale Programma 02	**Formazione professionale**	**35.603.953,98**	**previsione di competenza**	**1.694.355,85**	**1.786.009,96**	**1.792.607,18**	**1.791.695,23**
			di cui già impegnato*		***12.073,53***	***0,00***	***0,00***
			di cui fondo pluriennale vincolato	***0,00***	***0,00***	***0,00***	***0,00***
			previsione di cassa	**38.462.299,13**	**37.389.963,94**		
1503 Programma 03	**Sostegno all'occupazione**						
Titolo 1	Spese correnti	67.710.125,73	previsione di competenza	41.515.829,21	45.108.637,39	45.108.563,38	45.108.274,75
			*di cui già impegnato**		*3.821,30*	*0,00*	*0,00*
			di cui fondo pluriennale vincolato	*0,00*	0,00	*0,00*	*0,00*
			previsione di cassa	121.808.930,53	112.818.763,12		
Titolo 2	Spese in conto capitale	0,00	previsione di competenza	0,00	0,00	0,00	0,00
			*di cui già impegnato**		*0,00*	*0,00*	*0,00*
			di cui fondo pluriennale vincolato	*0,00*	0,00	*0,00*	*0,00*
			previsione di cassa	0,00	0,00		
Titolo 3	Spese per incremento di attività finanziarie	0,00	previsione di competenza	0,00	0,00	0,00	0,00
			*di cui già impegnato**		*0,00*	*0,00*	*0,00*
			di cui fondo pluriennale vincolato	*0,00*	0,00	*0,00*	*0,00*
			previsione di cassa	0,00	0,00		
Totale Programma 03	**Sostegno all'occupazione**	**67.710.125,73**	**previsione di competenza**	**41.515.829,21**	**45.108.637,39**	**45.108.563,38**	**45.108.274,75**
			di cui già impegnato*		***3.821,30***	***0,00***	***0,00***
			di cui fondo pluriennale vincolato	***0,00***	***0,00***	***0,00***	***0,00***
			previsione di cassa	**121.808.930,53**	**112.818.763,12**		
1504 Programma 04	**Politica regionale unitaria per il lavoro e**						
Titolo 1	Spese correnti	17.315.955,08	previsione di competenza	60.447.434,53	37.741.936,10	37.708.099,22	38.863.589,38
			*di cui già impegnato**		*248.563,91*	*0,00*	*0,00*
			di cui fondo pluriennale vincolato	*0,00*	0,00	*0,00*	*0,00*
			previsione di cassa	62.323.739,97	55.057.891,18		
Titolo 2	Spese in conto capitale	158.227.448,50	previsione di competenza	249.977.368,05	202.152.850,46	25.518.853,33	0,00
			*di cui già impegnato**		*70.995.349,13*	*0,00*	*0,00*
			di cui fondo pluriennale vincolato	*0,00*	0,00	*0,00*	*0,00*
			previsione di cassa	428.359.076,15	360.380.298,96		
Titolo 3	Spese per incremento di attività finanziarie	0,00	previsione di competenza	887.577,01	887.577,01	0,00	0,00
			*di cui già impegnato**		*0,00*	*0,00*	*0,00*
			di cui fondo pluriennale vincolato	*0,00*	0,00	*0,00*	*0,00*
			previsione di cassa	887.577,01	887.577,01		
Totale Programma 04	**Politica regionale unitaria per il lavoro e la formazione professionale *(solo per le Regioni)***	**175.543.403,58**	**previsione di competenza**	**311.312.379,59**	**240.782.363,57**	**63.226.952,55**	**38.863.589,38**
			di cui già impegnato*		***71.243.913,04***	***0,00***	***0,00***
			di cui fondo pluriennale vincolato	***0,00***	***0,00***	***0,00***	***0,00***
			previsione di cassa	**491.570.393,13**	**416.325.767,15**		
TOTALE MISSIONE 15	***Politiche per il lavoro e la formazione professionale***	**279.820.442,13**	**previsione di competenza**	**394.341.234,78**	**289.420.962,15**	**111.128.153,82**	**86.263.258,98**
			di cui già impegnato*		**71.514.191,29**	**238.000,00**	**0,00**
			di cui fondo pluriennale vincolato	**0,00**	**0,00**	**0,00**	**0,00**
			previsione di cassa	**691.995.227,75**	**569.241.404,28**		
MISSIONE 16	***Agricoltura, politiche agroalimentari e pesca***						
1601 Programma 01	**Sviluppo del settore agricolo e del sistema agroalimentare**						
Titolo 1	Spese correnti	23.744.649,23	previsione di competenza	83.738.559,83	75.436.385,64	70.514.654,29	72.227.931,99
			*di cui già impegnato**		*1.390.318,26*	*0,00*	*0,00*
			di cui fondo pluriennale vincolato	*404.525,26*	242.987,24	*0,00*	*0,00*
			previsione di cassa	100.780.311,81	98.938.047,63		
Titolo 2	Spese in conto capitale	5.635.288,14	previsione di competenza	8.698.864,87	6.847.562,62	6.152.857,71	6.080.000,00
			*di cui già impegnato**		*0,00*	*0,00*	*0,00*
			di cui fondo pluriennale vincolato	*377.617,40*	22.857,71	*0,00*	*0,00*
			previsione di cassa	19.404.700,60	12.459.993,05		
Titolo 3	Spese per incremento di attività finanziarie	0,00	previsione di competenza	0,00	0,00	0,00	0,00
			*di cui già impegnato**		*0,00*	*0,00*	*0,00*
			di cui fondo pluriennale vincolato	*0,00*	0,00	*0,00*	*0,00*
			previsione di cassa	0,00	0,00		
Totale Programma 01	**Sviluppo del settore agricolo e del sistema agroalimentare**	**29.379.937,37**	**previsione di competenza**	**92.437.424,70**	**82.283.948,26**	**76.667.512,00**	**78.307.931,99**
			di cui già impegnato*		***1.390.318,26***	***0,00***	***0,00***
			di cui fondo pluriennale vincolato	***782.142,66***	***265.844,95***	***0,00***	***0,00***
			previsione di cassa	**120.185.012,41**	**111.398.040,68**		

fonte: http://burc.regione.campania.it

Allegato n.9 - Bilancio di previsione al D.Lgs 118/2011

BILANCIO DI PREVISIONE 2020 - 2022

SPESE

MISSIONE, PROGRAMMA, TITOLO	DENOMINAZIONE	RESIDUI PRESUNTI AL TERMINE DELL'ESERCIZIO PRECEDENTE QUELLO CUI SI RIFERISCE IL BILANCIO		PREVISIONI DEFINITIVE DELL'ANNO PRECEDENTE QUELLO CUI SI RIFERISCE IL BILANCIO [2]	PREVISIONI ANNO 2020	PREVISIONI ANNO 2021	PREVISIONI ANNO 2022
1602 Programma 02	**Caccia e pesca**						
Titolo 1	Spese correnti	950.764,64	previsione di competenza	2.090.474,93	2.044.315,13	2.044.207,65	2.043.788,49
			*di cui già impegnato**		*5.549,42*	*0,00*	*0,00*
			di cui fondo pluriennale vincolato	*0,00*	0,00	*0,00*	*0,00*
			previsione di cassa	3.259.647,12	2.995.079,77		
Titolo 2	Spese in conto capitale	1.108.529,67	previsione di competenza	2.757.543,45	1.696.604,46	1.696.604,46	1.696.604,46
			*di cui già impegnato**		*0,00*	*0,00*	*0,00*
			di cui fondo pluriennale vincolato	*0,00*	0,00	*0,00*	*0,00*
			previsione di cassa	4.607.467,07	2.805.134,13		
Titolo 3	Spese per incremento di attività finanziarie	0,00	previsione di competenza	0,00	0,00	0,00	0,00
			*di cui già impegnato**		*0,00*	*0,00*	*0,00*
			di cui fondo pluriennale vincolato	*0,00*	0,00	*0,00*	*0,00*
			previsione di cassa	0,00	0,00		
Totale Programma 02	**Caccia e pesca**	**2.059.294,31**	**previsione di competenza**	**4.848.018,38**	**3.740.919,59**	**3.740.812,11**	**3.740.392,95**
			di cui già impegnato*	***5.549,42***	***0,00***	***0,00***	***0,00***
			di cui fondo pluriennale vincolato	***0,00***	***0,00***	***0,00***	***0,00***
			previsione di cassa	**7.867.114,19**	**5.800.213,90**		
1603 Programma 03	**Politica regionale unitaria per**						
Titolo 1	Spese correnti	7.500,96	previsione di competenza	75.000,00	75.000,00	22.000,00	22.000,00
			*di cui già impegnato**		*0,00*	*0,00*	*0,00*
			di cui fondo pluriennale vincolato	*50.000,00*	0,00	*0,00*	*0,00*
			previsione di cassa	43.481,72	82.500,96		
Titolo 2	Spese in conto capitale	29.354.784,04	previsione di competenza	65.355.543,22	71.453.392,26	50.175.293,54	49.104.437,94
			*di cui già impegnato**		*11.042.426,04*	*862.008,88*	*0,00*
			di cui fondo pluriennale vincolato	*2.815.472,40*	0,00	*0,00*	*0,00*
			previsione di cassa	77.341.276,66	100.808.176,30		
Titolo 3	Spese per incremento di attività finanziarie	0,00	previsione di competenza	0,00	0,00	0,00	0,00
			*di cui già impegnato**		*0,00*	*0,00*	*0,00*
			di cui fondo pluriennale vincolato	*0,00*	0,00	*0,00*	*0,00*
			previsione di cassa	0,00	0,00		
Totale Programma 03	**Politica regionale unitaria per l'agricoltura, i sistemi agroalimentari, la caccia e la pesca *(solo per le Regioni)***	**29.362.285,00**	**previsione di competenza**	**65.430.543,22**	**71.528.392,26**	**50.197.293,54**	**49.126.437,94**
			di cui già impegnato*	***11.042.426,04***	***862.008,88***	***0,00***	
			di cui fondo pluriennale vincolato	***2.865.472,40***	***0,00***	***0,00***	***0,00***
			previsione di cassa	**77.384.758,38**	**100.890.677,26**		
TOTALE MISSIONE 16	***Agricoltura, politiche agroalimentari e pesca***	**60.801.516,68**	**previsione di competenza**	**162.715.986,30**	**157.553.260,11**	**130.605.617,65**	**131.174.762,88**
			di cui già impegnato*		**12.438.293,72**	**862.008,88**	**0,00**
			di cui fondo pluriennale vincolato	**3.647.615,06**	**265.844,95**	**0,00**	**0,00**
			previsione di cassa	**205.436.884,98**	**218.088.931,84**		
MISSIONE 17	***Energia e diversificazione delle fonti energetiche***						
1701 Programma 01	**Fonti energetiche**						
Titolo 1	Spese correnti	987.154,27	previsione di competenza	1.437.289,94	1.280.850,60	1.280.681,54	1.280.022,20
			*di cui già impegnato**		*8.729,14*	*0,00*	*0,00*
			di cui fondo pluriennale vincolato	*0,00*	0,00	*0,00*	*0,00*
			previsione di cassa	1.521.714,17	2.268.004,87		
Titolo 2	Spese in conto capitale	3.441.938,73	previsione di competenza	11.237.898,73	21.240.972,71	2.000.000,00	0,00
			*di cui già impegnato**		*18.000.000,00*	*2.000.000,00*	*0,00*
			di cui fondo pluriennale vincolato	*0,00*	0,00	*0,00*	*0,00*
			previsione di cassa	13.752.374,67	24.682.911,44		
Titolo 3	Spese per incremento di attività finanziarie	0,00	previsione di competenza	0,00	0,00	0,00	0,00
			*di cui già impegnato**		*0,00*	*0,00*	*0,00*
			di cui fondo pluriennale vincolato	*0,00*	0,00	*0,00*	*0,00*
			previsione di cassa	0,00	0,00		
Totale Programma 01	**Fonti energetiche**	**4.429.093,00**	**previsione di competenza**	**12.675.188,67**	**22.521.823,31**	**3.280.681,54**	**1.280.022,20**
			di cui già impegnato*	***18.008.729,14***	***2.000.000,00***	***0,00***	
			di cui fondo pluriennale vincolato	***0,00***	***0,00***	***0,00***	***0,00***
			previsione di cassa	**15.274.088,84**	**26.950.916,31**		
1702 Programma 02	**Politica regionale unitaria per l'energia**						
Titolo 1	Spese correnti	0,00	previsione di competenza	128.000,00	0,00	0,00	0,00
			*di cui già impegnato**		*0,00*	*0,00*	*0,00*
			di cui fondo pluriennale vincolato	*0,00*	0,00	*0,00*	*0,00*
			previsione di cassa	128.000,00	0,00		
Titolo 2	Spese in conto capitale	18.882.921,31	previsione di competenza	5.210.000,00	49.459.303,77	7.691.303,76	0,00
			*di cui già impegnato**		*0,00*	*0,00*	*0,00*
			di cui fondo pluriennale vincolato	*0,00*	0,00	*0,00*	*0,00*
			previsione di cassa	25.010.480,22	68.342.225,08		
Titolo 3	Spese per incremento di attività finanziarie	0,00	previsione di competenza	0,00	0,00	0,00	0,00
			*di cui già impegnato**		*0,00*	*0,00*	*0,00*
			di cui fondo pluriennale vincolato	*0,00*	0,00	*0,00*	*0,00*
			previsione di cassa	0,00	0,00		
Totale Programma 02	**Politica regionale unitaria per l'energia e la diversificazione delle fonti energetiche *(solo per le Regioni)***	**18.882.921,31**	**previsione di competenza**	**5.338.000,00**	**49.459.303,77**	**7.691.303,76**	**0,00**
			di cui già impegnato*		***0,00***	***0,00***	***0,00***
			di cui fondo pluriennale vincolato	***0,00***	***0,00***	***0,00***	***0,00***
			previsione di cassa	**25.138.480,22**	**68.342.225,08**		
TOTALE MISSIONE 17	***Energia e diversificazione delle fonti energetiche***	**23.312.014,31**	**previsione di competenza**	**18.013.188,67**	**71.981.127,08**	**10.971.985,30**	**1.280.022,20**
			di cui già impegnato*		**18.008.729,14**	**2.000.000,00**	**0,00**
			di cui fondo pluriennale vincolato	**0,00**	**0,00**	**0,00**	**0,00**
			previsione di cassa	**40.412.569,06**	**95.293.141,39**		

fonte: http://burc.regione.campania.it

Allegato n.9 - Bilancio di previsione al D.Lgs 118/2011

BILANCIO DI PREVISIONE 2020 - 2022

SPESE

MISSIONE, PROGRAMMA, TITOLO	DENOMINAZIONE	RESIDUI PRESUNTI AL TERMINE DELL'ESERCIZIO PRECEDENTE QUELLO CUI SI RIFERISCE IL BILANCIO		PREVISIONI DEFINITIVE DELL'ANNO PRECEDENTE QUELLO CUI SI RIFERISCE IL BILANCIO [2]	PREVISIONI ANNO 2020	PREVISIONI ANNO 2021	PREVISIONI ANNO 2022
MISSIONE 18	***Relazioni con le altre autonomie territoriali e locali***						
1801 Programma 01	**Relazioni finanziarie con le altre autonomie territoriali**						
Titolo 1	Spese correnti	0,00	previsione di competenza	14.410.533,48	14.420.484,17	14.410.530,86	14.410.530,86
			*di cui già impegnato**		*0,00*	*0,00*	*0,00*
			di cui fondo pluriennale vincolato	*0,00*	0,00	*0,00*	*0,00*
			previsione di cassa	14.410.533,48	14.420.484,17		
Titolo 2	Spese in conto capitale	57.308.687,65	previsione di competenza	201.144.330,49	193.760.295,40	184.407.129,07	170.150.864,07
			*di cui già impegnato**		*180.845.545,62*	*140.782.867,81*	*0,00*
			di cui fondo pluriennale vincolato	*0,00*	0,00	*0,00*	*0,00*
			previsione di cassa	258.398.540,56	251.068.983,05		
Titolo 3	Spese per incremento di attività finanziarie	0,00	previsione di competenza	0,00	0,00	0,00	0,00
			*di cui già impegnato**		*0,00*	*0,00*	*0,00*
			di cui fondo pluriennale vincolato	*0,00*	0,00	*0,00*	*0,00*
			previsione di cassa	0,00	0,00		
Totale Programma 01	**Relazioni finanziarie con le altre autonomie territoriali**	**57.308.687,65**	**previsione di competenza**	**215.554.863,97**	**208.180.779,57**	**198.817.659,93**	**184.561.394,93**
			di cui già impegnato*		***180.845.545,62***	***140.782.867,81***	***0,00***
			di cui fondo pluriennale vincolato	***0,00***	***0,00***	***0,00***	***0,00***
			previsione di cassa	**272.809.074,04**	**265.489.467,22**		
1802 Programma 02	**Politica regionale unitaria per le**						
Titolo 1	Spese correnti	0,00	previsione di competenza	0,00	0,00	0,00	0,00
			*di cui già impegnato**		*0,00*	*0,00*	*0,00*
			di cui fondo pluriennale vincolato	*0,00*	0,00	*0,00*	*0,00*
			previsione di cassa	0,00	0,00		
Titolo 2	Spese in conto capitale	0,00	previsione di competenza	0,00	0,00	0,00	0,00
			*di cui già impegnato**		*0,00*	*0,00*	*0,00*
			di cui fondo pluriennale vincolato	*0,00*	0,00	*0,00*	*0,00*
			previsione di cassa	0,00	0,00		
Titolo 3	Spese per incremento di attività finanziarie	0,00	previsione di competenza	0,00	0,00	0,00	0,00
			*di cui già impegnato**		*0,00*	*0,00*	*0,00*
			di cui fondo pluriennale vincolato	*0,00*	0,00	*0,00*	*0,00*
			previsione di cassa	0,00	0,00		
Totale Programma 02	**Politica regionale unitaria per le relazioni con le altre autonomie territoriali e locali** ***(solo per le Regioni)***	**0,00**	**previsione di competenza**	**0,00**	**0,00**	**0,00**	**0,00**
			di cui già impegnato*		***0,00***	***0,00***	***0,00***
			di cui fondo pluriennale vincolato	***0,00***	***0,00***	***0,00***	***0,00***
			previsione di cassa	**0,00**	**0,00**		
TOTALE MISSIONE 18	***Relazioni con le altre autonomie territoriali e locali***	**57.308.687,65**	**previsione di competenza**	**215.554.863,97**	**208.180.779,57**	**198.817.659,93**	**184.561.394,93**
			di cui già impegnato*		**180.845.545,62**	**140.782.867,81**	**0,00**
			di cui fondo pluriennale vincolato	**0,00**	**0,00**	**0,00**	**0,00**
			previsione di cassa	**272.809.074,04**	**265.489.467,22**		
MISSIONE 19	***Relazioni internazionali***						
1901 Programma 01	**Relazioni internazionali e Cooperazione allo sviluppo**						
Titolo 1	Spese correnti	251.284,89	previsione di competenza	537.694,84	470.318,47	481.183,24	480.966,05
			*di cui già impegnato**		*2.875,52*	*0,00*	*0,00*
			di cui fondo pluriennale vincolato	*0,00*	0,00	*0,00*	*0,00*
			previsione di cassa	659.448,17	721.603,36		
Titolo 2	Spese in conto capitale	588.589,46	previsione di competenza	0,00	0,00	0,00	0,00
			*di cui già impegnato**		*0,00*	*0,00*	*0,00*
			di cui fondo pluriennale vincolato	*0,00*	0,00	*0,00*	*0,00*
			previsione di cassa	588.589,46	588.589,46		
Titolo 3	Spese per incremento di attività finanziarie	0,00	previsione di competenza	0,00	0,00	0,00	0,00
			*di cui già impegnato**		*0,00*	*0,00*	*0,00*
			di cui fondo pluriennale vincolato	*0,00*	0,00	*0,00*	*0,00*
			previsione di cassa	0,00	0,00		
Totale Programma 01	**Relazioni internazionali e Cooperazione allo sviluppo**	**839.874,35**	**previsione di competenza**	**537.694,84**	**470.318,47**	**481.183,24**	**480.966,05**
			di cui già impegnato*		***2.875,52***	***0,00***	***0,00***
			di cui fondo pluriennale vincolato	***0,00***	***0,00***	***0,00***	***0,00***
			previsione di cassa	**1.248.037,63**	**1.310.192,82**		
1902 Programma 02	**Cooperazione territoriale** ***(solo per le Regioni)***						
Titolo 1	Spese correnti	3.603.445,63	previsione di competenza	8.486.035,30	7.459.761,87	7.029.905,59	7.026.254,08
			*di cui già impegnato**		*70.539,72*	*0,00*	*0,00*
			di cui fondo pluriennale vincolato	*0,00*	0,00	*0,00*	*0,00*
			previsione di cassa	9.066.657,10	11.063.207,50		
Titolo 2	Spese in conto capitale	0,00	previsione di competenza	0,00	0,00	0,00	0,00
			*di cui già impegnato**		*0,00*	*0,00*	*0,00*
			di cui fondo pluriennale vincolato	*0,00*	0,00	*0,00*	*0,00*
			previsione di cassa	0,00	0,00		
Titolo 3	Spese per incremento di attività finanziarie	0,00	previsione di competenza	0,00	0,00	0,00	0,00
			*di cui già impegnato**		*0,00*	*0,00*	*0,00*
			di cui fondo pluriennale vincolato	*0,00*	0,00	*0,00*	*0,00*
			previsione di cassa	0,00	0,00		
Totale Programma 02	**Cooperazione territoriale** ***(solo per le Regioni)***	**3.603.445,63**	**previsione di competenza**	**8.486.035,30**	**7.459.761,87**	**7.029.905,59**	**7.026.254,08**
			di cui già impegnato*		***70.539,72***	***0,00***	***0,00***
			di cui fondo pluriennale vincolato	***0,00***	***0,00***	***0,00***	***0,00***
			previsione di cassa	**9.066.657,10**	**11.063.207,50**		
TOTALE MISSIONE 19	***Relazioni internazionali***	**4.443.319,98**	**previsione di competenza**	**9.023.730,14**	**7.930.080,34**	**7.511.088,83**	**7.507.220,13**
			di cui già impegnato*		**73.415,24**	**0,00**	**0,00**
			di cui fondo pluriennale vincolato	**0,00**	**0,00**	**0,00**	**0,00**
			previsione di cassa	**10.314.694,73**	**12.373.400,32**		

fonte: http://burc.regione.campania.it

Allegato n.9 - Bilancio di previsione al D.Lgs 118/2011

BILANCIO DI PREVISIONE 2020 - 2022

SPESE

MISSIONE, PROGRAMMA, TITOLO	DENOMINAZIONE	RESIDUI PRESUNTI AL TERMINE DELL'ESERCIZIO PRECEDENTE QUELLO CUI SI RIFERISCE IL BILANCIO		PREVISIONI DEFINITIVE DELL'ANNO PRECEDENTE QUELLO CUI SI RIFERISCE IL BILANCIO [2]	PREVISIONI ANNO 2020	PREVISIONI ANNO 2021	PREVISIONI ANNO 2022
MISSIONE 20	***Fondi e accantonamenti***						
2001 Programma 01	**Fondo di riserva**						
Titolo 1	Spese correnti	0,00	previsione di competenza	11.228.965,98	65.660.000,00	56.030.421,80	45.860.000,00
			*di cui già impegnato**		*0,00*	*0,00*	*0,00*
			di cui fondo pluriennale vincolato	*0,00*	0,00	*0,00*	*0,00*
			previsione di cassa	1.470.290.462,07	1.201.262.523,79		
Titolo 2	Spese in conto capitale	0,00	previsione di competenza	0,00	0,00	0,00	0,00
			*di cui già impegnato**		*0,00*	*0,00*	*0,00*
			di cui fondo pluriennale vincolato	*0,00*	0,00	*0,00*	*0,00*
			previsione di cassa	0,00	0,00		
Totale Programma 01	**Fondo di riserva**	**0,00**	**previsione di competenza**	**11.228.965,98**	**65.660.000,00**	**56.030.421,80**	**45.860.000,00**
			di cui già impegnato*		***0,00***	***0,00***	***0,00***
			di cui fondo pluriennale vincolato	***0,00***	***0,00***	***0,00***	***0,00***
			previsione di cassa	**1.470.290.462,07**	**1.201.262.523,79**		
2002 Programma 02	**Fondo crediti di dubbia esigibilità**						
Titolo 1	Spese correnti	0,00	previsione di competenza	68.899.297,37	99.650.275,00	75.308.224,18	74.675.671,55
			*di cui già impegnato**		*0,00*	*0,00*	*0,00*
			di cui fondo pluriennale vincolato	*0,00*	0,00	*0,00*	*0,00*
			previsione di cassa	24.044.745,33	0,00		
Titolo 2	Spese in conto capitale	0,00	previsione di competenza	0,00	0,00	0,00	0,00
			*di cui già impegnato**		*0,00*	*0,00*	*0,00*
			di cui fondo pluriennale vincolato	*0,00*	0,00	*0,00*	*0,00*
			previsione di cassa	0,00	0,00		
Totale Programma 02	**Fondo crediti di dubbia esigibilità**	**0,00**	**previsione di competenza**	**68.899.297,37**	**99.650.275,00**	**75.308.224,18**	**74.675.671,55**
			di cui già impegnato*		***0,00***	***0,00***	***0,00***
			di cui fondo pluriennale vincolato	**0,00**	**0,00**	***0,00***	***0,00***
			previsione di cassa	**24.044.745,33**	**0,00**		
2003 Programma 03	**Altri fondi**						
Titolo 1	Spese correnti	0,00	previsione di competenza	21.443.864,18	107.012.518,12	7.411.301,33	8.125.987,36
			*di cui già impegnato**		*0,00*	*0,00*	*0,00*
			di cui fondo pluriennale vincolato	*0,00*	0,00	*0,00*	*0,00*
			previsione di cassa	21.443.864,18	10.342.793,12		
Titolo 2	Spese in conto capitale	0,00	previsione di competenza	1.000.000,00	1.000.000,00	1.000.000,00	1.000.000,00
			*di cui già impegnato**		*0,00*	*0,00*	*0,00*
			di cui fondo pluriennale vincolato	*0,00*	0,00	*0,00*	*0,00*
			previsione di cassa	1.000.000,00	1.000.000,00		
Titolo 4	Rimborso prestiti	0,00	previsione di competenza	0,00	0,00	0,00	0,00
			*di cui già impegnato**		*0,00*	*0,00*	*0,00*
			di cui fondo pluriennale vincolato	*0,00*	0,00	*0,00*	*0,00*
			previsione di cassa	0,00	0,00		
Totale Programma 03	**Altri fondi**	**0,00**	**previsione di competenza**	**22.443.864,18**	**108.012.518,12**	**8.411.301,33**	**9.125.987,36**
			di cui già impegnato*		**0,00**	**0,00**	**0,00**
			di cui fondo pluriennale vincolato	**0,00**	**0,00**	**0,00**	**0,00**
			previsione di cassa	**22.443.864,18**	**11.342.793,12**		
TOTALE MISSIONE 20	***Fondi e accantonamenti***	**0,00**	**previsione di competenza**	**102.572.127,53**	**273.322.793,12**	**139.749.947,31**	**129.661.658,91**
			di cui già impegnato*		**0,00**	**0,00**	**0,00**
			di cui fondo pluriennale vincolato	**0,00**	**0,00**	**0,00**	**0,00**
			previsione di cassa	**1.516.779.071,58**	**1.212.605.316,91**		
MISSIONE 50	***Debito pubblico***						
5001 Programma 01	**Quota interessi ammortamento mutui e prestiti obbligazionari**						
Titolo 1	Spese correnti	0,00	previsione di competenza	212.139.816,29	203.867.544,37	194.450.031,24	184.714.628,26
			*di cui già impegnato**		*0,00*	*0,00*	*0,00*
			di cui fondo pluriennale vincolato	*0,00*	0,00	*0,00*	*0,00*
			previsione di cassa	212.139.816,29	203.867.544,37		
Totale Programma 01	**Quota interessi ammortamento mutui e prestiti obbligazionari**	**0,00**	**previsione di competenza**	**212.139.816,29**	**203.867.544,37**	**194.450.031,24**	**184.714.628,26**
			di cui già impegnato*		***0,00***	***0,00***	***0,00***
			di cui fondo pluriennale vincolato	**0,00**	**0,00**	**0,00**	**0,00**
			previsione di cassa	**212.139.816,29**	**203.867.544,37**		
5002 Programma 02	**Quota capitale ammortamento mutui e prestiti obbligazionari**						
Titolo 4	Rimborso prestiti	0,00	previsione di competenza	2.603.327.885,08	2.538.194.683,80	2.473.748.239,90	2.407.962.475,63
			*di cui già impegnato**		*0,00*	*0,00*	*0,00*
			di cui fondo pluriennale vincolato	*0,00*	0,00	*0,00*	*0,00*
			previsione di cassa	248.085.094,91	254.026.759,87		
Totale Programma 02	**Quota capitale ammortamento mutui e prestiti obbligazionari**	**0,00**	**previsione di competenza**	**2.603.327.885,08**	**2.538.194.683,80**	**2.473.748.239,90**	**2.407.962.475,63**
			di cui già impegnato*		***0,00***	***0,00***	***0,00***
			di cui fondo pluriennale vincolato	***0,00***	***0,00***	***0,00***	***0,00***
			previsione di cassa	**248.085.094,91**	**254.026.759,87**		
TOTALE MISSIONE 50	***Debito pubblico***	**0,00**	**previsione di competenza**	**2.815.467.701,37**	**2.742.062.228,17**	**2.668.198.271,14**	**2.592.677.103,89**
			di cui già impegnato*		**0,00**	**0,00**	**0,00**
			di cui fondo pluriennale vincolato	**0,00**	**0,00**	**0,00**	**0,00**
			previsione di cassa	**460.224.911,20**	**457.894.304,24**		
MISSIONE 60	***Anticipazioni finanziarie***						
6001 Programma 01	**Restituzione anticipazione di tesoreria**						
Titolo 1	Spese correnti	0,00	previsione di competenza	1.000.000,00	1.000.000,00	1.000.000,00	1.000.000,00
			*di cui già impegnato**		*0,00*	*0,00*	*0,00*
			di cui fondo pluriennale vincolato	*0,00*	0,00	*0,00*	*0,00*
			previsione di cassa	1.000.000,00	1.000.000,00		
Titolo 5	Chiusura Anticipazioni ricevute da istituto tesoriere/cassiere	0,00	previsione di competenza	1.000.000.000,00	1.000.000.000,00	1.000.000.000,00	1.000.000.000,00
			*di cui già impegnato**		*0,00*	*0,00*	*0,00*
			di cui fondo pluriennale vincolato	*0,00*	0,00	*0,00*	*0,00*
			previsione di cassa	1.000.000.000,00	1.000.000.000,00		
Totale Programma 01	**Restituzione anticipazione di tesoreria**	**0,00**	**previsione di competenza**	**1.001.000.000,00**	**1.001.000.000,00**	**1.001.000.000,00**	**1.001.000.000,00**
			di cui già impegnato*		***0,00***	***0,00***	***0,00***
			di cui fondo pluriennale vincolato	***0,00***	***0,00***	***0,00***	***0,00***
			previsione di cassa	**1.001.000.000,00**	**1.001.000.000,00**		
TOTALE MISSIONE 60	***Anticipazioni finanziarie***	**0,00**	**previsione di competenza**	**1.001.000.000,00**	**1.001.000.000,00**	**1.001.000.000,00**	**1.001.000.000,00**
			di cui già impegnato*		**0,00**	**0,00**	**0,00**
			di cui fondo pluriennale vincolato	**0,00**	**0,00**	**0,00**	**0,00**
			previsione di cassa	**1.001.000.000,00**	**1.001.000.000,00**		

fonte: http://burc.regione.campania.it

Allegato n.9 - Bilancio di previsione al D.Lgs 118/2011

BILANCIO DI PREVISIONE 2020 - 2022

SPESE

MISSIONE, PROGRAMMA, TITOLO	DENOMINAZIONE	RESIDUI PRESUNTI AL TERMINE DELL'ESERCIZIO PRECEDENTE QUELLO CUI SI RIFERISCE IL BILANCIO		PREVISIONI DEFINITIVE DELL'ANNO PRECEDENTE QUELLO CUI SI RIFERISCE IL BILANCIO [2]	PREVISIONI ANNO 2020	PREVISIONI ANNO 2021	PREVISIONI ANNO 2022
MISSIONE 99	***Servizi per conto terzi***						
9901 Programma 01	**Servizi per conto terzi e Partite di giro**						
Titolo 7	Spese per conto terzi e partite di giro	718.431.809,10	previsione di competenza	5.474.878.800,00	4.900.750.000,00	4.895.750.000,00	4.895.750.000,00
			*di cui già impegnato**		*0,00*	*0,00*	*0,00*
			di cui fondo pluriennale vincolato	*0,00*	0,00	*0,00*	*0,00*
			previsione di cassa	6.040.785.997,63	5.619.181.809,10		
Totale Programma 01	**Servizi per conto terzi e Partite di giro**	**718.431.809,10**	**previsione di competenza**	**5.474.878.800,00**	**4.900.750.000,00**	**4.895.750.000,00**	**4.895.750.000,00**
			di cui già impegnato*		***0,00***	*0,00*	*0,00*
			di cui fondo pluriennale vincolato	**0,00**	**0,00**	**0,00**	**0,00**
			previsione di cassa	**6.040.785.997,63**	**5.619.181.809,10**		
9902 Programma 02	**Anticipazioni per il finanziamento del sistema sanitario nazionale**						
Titolo 7	Spese per conto terzi e partite di giro	0,00	previsione di competenza	0,00	0,00	0,00	0,00
			*di cui già impegnato**		*0,00*	*0,00*	*0,00*
			di cui fondo pluriennale vincolato	*0,00*	0,00	*0,00*	*0,00*
			previsione di cassa	0,00	0,00		
Totale Programma 02	**Anticipazioni per il finanziamento del sistema sanitario nazionale**	**0,00**	**previsione di competenza**	**0,00**	**0,00**	**0,00**	**0,00**
			di cui già impegnato*		***0,00***	*0,00*	*0,00*
			di cui fondo pluriennale vincolato	**0,00**	**0,00**	**0,00**	**0,00**
			previsione di cassa	**0,00**	**0,00**		
TOTALE MISSIONE 99	***Servizi per conto terzi***	**718.431.809,10**	**previsione di competenza**	**5.474.878.800,00**	**4.900.750.000,00**	**4.895.750.000,00**	**4.895.750.000,00**
			di cui già impegnato*		***0,00***	*0,00*	*0,00*
			di cui fondo pluriennale vincolato	***0,00***	***0,00***	*0,00*	*0,00*
			previsione di cassa	**6.040.785.997,63**	**5.619.181.809,10**		
TOTALE MISSIONI		**8.519.344.107,08**	**previsione di competenza**	**28.416.120.142,97**	**32.805.444.697,25**	**30.851.434.302,56**	**30.640.485.189,37**
			di cui già impegnato*		**1.092.259.925,43**	**277.347.847,48**	**0,00**
			di cui fondo pluriennale vincolato	**241.298.435,45**	**133.760.815,27**	**471.451,20**	**0,00**
			previsione di cassa	**35.069.221.743,49**	**38.846.142.588,92**		
TOTALE GENERALE DELLE SPESE		**8.519.344.107,08**	**previsione di competenza**	**28.613.893.477,37**	**33.004.884.738,89**	**31.052.584.066,05**	**30.843.388.862,78**
			di cui fondo pluriennale vincolato	**241.298.435,45**	**133.760.815,27**	**471.451,20**	**0,00**
			previsione di cassa	**35.069.221.743,49**	**38.846.142.588,92**		

* Si tratta di somme, alla data di presentazione del bilancio, già impegnate negli esercizi precedenti, nel rispetto del principio contabile generale della competenza potenziata e del principio contabile applicato della contabilità finanziaria.

(1) Indicare l'importo della voce E dell'Allegato concernente il risultato presunto di amministrazione, se negativo, al netto del disavanzo da debito autorizzato e non contratto, o la quota di tale importo da ripianare nel corso dell'esercizio, secondo le modalità previste dall'ordinamento contabile. La quantificazione e la composizione del disavanzo di amministrazione ripianato in ciascun esercizio è rappresentata nella nota integrativa.

~~(2) Nel bilancio di previsione 2015 - 2017 è possibile indicare solo le previsioni di competenza dell'esercizio precedente, esclusi gli enti che hanno partecipato alla sperimentazione che indicano anche le previsioni di cassa dell'esercizio precedente.~~

(2) Solo per le Regioni e le Province autonome di Trento e di Bolzano. Indicare l'importo della voce F dell'Allegato concernente il Risultato presunto di amministrazione

fonte: http://burc.regione.campania.it

BILANCIO DI PREVISIONE 2020 - 2022

RIEPILOGO GENERALE ENTRATE PER TITOLI

TITOLO TIPOLOGIA	DENOMINAZIONE	RESIDUI PRESUNTI AL TERMINE DELL'ESERCIZIO PRECEDENTE QUELLO CUI SI RIFERISCE IL BILANCIO		PREVISIONI DEFINITIVE DELL'ANNO PRECEDENTE QUELLO CUI SI RIFERISCE IL BILANCIO [3]	PREVISIONI ANNO 2020	PREVISIONI DELL'ANNO 2021	PREVISIONI DELL'ANNO 2022
	Fondo pluriennale vincolato per spese correnti [1]		previsioni di competenza	188.930.677,69	173.653.893,64	128.200.209,78	0,00
	Fondo pluriennale vincolato per spese in conto capitale [1]		previsioni di competenza	138.272.782,65	67.644.541,81	5.560.605,49	471.451,20
	Utilizzo avanzo di Amministrazione		previsioni di competenza	2.553.016.124,57	2.355.242.790,16	2.284.167.923,93	2.211.383.335,84
	- di cui avanzo ~~vincolato~~ utilizzato anticipatamente [2]		*previsioni di competenza*	*0,00*	*0,00*		
	- di cui Utilizzo Fondo anticipazioni di liquidità		*previsioni di competenza*	2.424.650.949,16	2.355.242.790,16	2.284.167.923,93	2.211.383.335,84
	Fondo di Cassa all'1/1/esercizio di riferimento		previsioni di cassa	400.000.000,00	400.000.000,00		
10000 TITOLO 1	***Entrate correnti di natura tributaria, contributiva e perequativa***	**1.456.521.824,16**	**previsione di competenza** **previsione di cassa**	**12.044.063.756,06** **12.593.422.385,69**	**12.141.111.071,07** **13.054.679.340,13**	**12.141.111.071,10**	**12.141.108.267,46**
20000 TITOLO 2	***Trasferimenti correnti***	**411.545.858,39**	**previsione di competenza** **previsione di cassa**	**1.417.629.191,82** **1.935.206.363,44**	**1.360.993.614,28** **1.772.539.472,67**	**1.171.540.255,33**	**1.169.016.060,56**
30000 TITOLO 3	***Entrate extratributarie***	**303.574.130,04**	**previsione di competenza** **previsione di cassa**	**868.296.012,71** **1.685.788.384,92**	**791.350.518,09** **898.604.648,13**	**527.567.765,08**	**518.581.379,62**
40000 TITOLO 4	***Entrate in conto capitale***	**6.906.529.247,29**	**previsione di competenza** **previsione di cassa**	**3.926.686.643,13** **10.812.027.631,72**	**2.214.118.309,84** **8.158.481.413,03**	**898.666.235,34**	**907.058.368,10**
50000 TITOLO 5	***Entrate da riduzione di attività finanziarie***	**10.673.720,72**	**previsione di competenza** **previsione di cassa**	**1.002.119.488,74** **1.005.019.488,74**	**8.000.020.000,00** **8.010.693.720,72**	**8.000.020.000,00**	**8.000.020.000,00**
60000 TITOLO 6	***Accensione prestiti***	**357.054,70**	**previsione di competenza** **previsione di cassa**	**0,00** **357.054,70**	**0,00** **357.054,70**	**0,00**	**0,00**
70000 TITOLO 7	***Anticipazioni da istituto tesoriere/cassiere***	**0,00**	**previsione di competenza** **previsione di cassa**	**1.000.000.000,00** **1.000.000.000,00**	**1.000.000.000,00** **1.000.000.000,00**	**1.000.000.000,00**	**1.000.000.000,00**
90000 TITOLO 9	***Entrate per conto terzi e partite di giro***	**650.036.939,54**	**previsione di competenza** **previsione di cassa**	**5.474.878.800,00** **5.637.400.434,28**	**4.900.750.000,00** **5.550.786.939,54**	**4.895.750.000,00**	**4.895.750.000,00**
TOTALE TITOLI		**9.739.238.774,84**	**previsione di competenza** **previsione di cassa**	**25.733.673.892,46** **34.669.221.743,49**	**30.408.343.513,28** **38.446.142.588,92**	**28.634.655.326,85**	**28.631.534.075,74**
TOTALE GENERALE DELLE ENTRATE		**9.739.238.774,84**	**previsione di competenza** **previsione di cassa**	**28.613.893.477,37** **35.069.221.743,49**	**33.004.884.738,89** **38.846.142.588,92**	**31.052.584.066,05**	**30.843.388.862,78**

(1) Se il bilancio di previsione è predisposto prima del 31 dicembre dell'esercizio precedente, indicare la stima degli impegni al 31 dicembre dell'anno in corso di gestione imputati agli esercizi successivi finanziati dal fondo pluriennale vincolato (sia assunti nell'esercizio in corso che negli esercizi precedenti) o, se tale stima non risulti possibile, l'importo delle previsioni definitive di spesa del fondo pluriennale vincolato del bilancio dell'esercizio in corso di gestione . Se il bilancio di previsione è approvato dopo il 31 dicembre, indicare l'importo degli impegni assunti negli precedenti con imputazione agli esercizi successivi determinato sulla base di dati di preconsuntivo. ~~Nel primo esercizio di applicazione del titolo primo del decreto legislativo n. 118/2011 si indica un importo pari a 0 e, a seguito del riaccertamento straordinario dei residui previsto dall'articolo 3, comma 7, l'importo del fondo pluriennale vincolato determinato in tale occasione.~~

(2) Indicare l'importo dell'utilizzo della parte vincolata del risultato di amministrazione determinato nell'Allegato a) Risultato presunto di amministrazione (*All a) Ris amm Pres*). A seguito dell'approvazione del rendiconto è possibile utilizzare la quota libera del risultato di amministrazione. In attuazione di quanto previsto dall'art. 187, comma 3, del TUEL e dell'art. 42, comma 8, del DLgs 118/2011, 8. le quote del risultato di amministrazione presunto dell'esercizio precedente costituite da accantonamenti risultanti dall'ultimo consuntivo approvato o derivanti da fondi vincolati possono essere applicate al primo esercizio del bilancio di previsione per il finanziamento delle finalità cui sono destinate.

~~(3) Nel bilancio di previsione 2015 - 2017 è possibile indicare solo le previsioni di competenza dell'esercizio precedente, esclusi gli enti che hanno partecipato alla sperimentazione che indicano anche le previsioni di cassa dell'esercizio precedente.~~

fonte: http://burc.regione.campania.it

Allegato n.9 - Bilancio di previsione al D.Lgs 118/2011

Allegato n.4

BILANCIO DI PREVISIONE 2020 - 2022
RIEPILOGO GENERALE DELLE SPESE PER TITOLI

TITOLO	DENOMINAZIONE	RESIDUI PRESUNTI AL TERMINE DELL'ESERCIZIO PRECEDENTE QUELLO CUI SI RIFERISCE IL BILANCIO		PREVISIONI DEFINITIVE DELL'ANNO PRECEDENTE QUELLO CUI SI RIFERISCE IL BILANCIO	PREVISIONI ANNO 2020	PREVISIONI DELL'ANNO 2021	PREVISIONI DELL'ANNO 2022
	DISAVANZO DI AMMINISTRAZIONE			197.773.334,40	199.440.041,64	201.149.763,49	202.903.673,41
	Disavanzo derivante da debito autorizzato e non contratto						
TITOLO 1	***SPESE CORRENTI***	2.798.959.512,06	previsione di competenza	13.695.285.116,58	13.631.910.767,36	13.144.276.472,93	13.004.739.857,60
			*di cui già impegnato**		*354.948.934,91*	*80.199.195,13*	*0,00*
			di cui fondo pluriennale vincolato	*173.653.893,64*	*128.200.209,78*	*0,00*	*0,00*
			previsione di cassa	17.915.385.405,55	16.241.952.593,43		
TITOLO 2	***SPESE IN CONTO CAPITALE***	4.986.359.073,02	previsione di competenza	4.588.492.917,45	2.718.597.841,24	1.337.659.589,73	1.332.032.856,14
			*di cui già impegnato**		*737.310.990,52*	*197.148.652,35*	*0,00*
			di cui fondo pluriennale vincolato	*67.644.541,81*	*5.560.605,49*	*471.451,20*	*0,00*
			previsione di cassa	8.788.508.860,59	7.699.396.308,77		
TITOLO 3	***SPESE PER INCREMENTO DI ATTIVITA' FINANZIARIE***	15.593.712,90	previsione di competenza	1.054.135.423,86	8.015.991.404,85	8.000.000.000,00	8.000.000.000,00
			*di cui già impegnato**		*0,00*	*0,00*	*0,00*
			di cui fondo pluriennale vincolato	*0,00*	*0,00*	*0,00*	*0,00*
			previsione di cassa	1.076.456.384,81	8.031.585.117,75		
TITOLO 4	***RIMBORSO DI PRESTITI***	0,00	previsione di competenza	2.603.327.885,08	2.538.194.683,80	2.473.748.239,90	2.407.962.475,63
			*di cui già impegnato**		*0,00*	*0,00*	*0,00*
			di cui fondo pluriennale vincolato	*0,00*	*0,00*	*0,00*	*0,00*
			previsione di cassa	248.085.094,91	254.026.759,87		
TITOLO 5	***CHIUSURA ANTICIPAZIONI DA ISTITUTO TESORIERE/CASSIERE***	0,00	previsione di competenza	1.000.000.000,00	1.000.000.000,00	1.000.000.000,00	1.000.000.000,00
			*di cui già impegnato**		*0,00*	*0,00*	*0,00*
			di cui fondo pluriennale vincolato	*0,00*	*0,00*	*0,00*	*0,00*
			previsione di cassa	1.000.000.000,00	1.000.000.000,00		
TITOLO 7	***SPESE PER CONTO TERZI E PARTITE DI GIRO***	718.431.809,10	previsione di competenza	5.474.878.800,00	4.900.750.000,00	4.895.750.000,00	4.895.750.000,00
			*di cui già impegnato**		*0,00*	*0,00*	*0,00*
			di cui fondo pluriennale vincolato	*0,00*	*0,00*	*0,00*	*0,00*
			previsione di cassa	6.040.785.997,63	5.619.181.809,10		
	TOTALE TITOLI	**8.519.344.107,08**	**previsione di competenza**	**28.416.120.142,97**	**32.805.444.697,25**	**30.851.434.302,56**	**30.640.485.189,37**
			di cui già impegnato*		***1.092.259.925,43***	***277.347.847,48***	***0,00***
			di cui fondo pluriennale vincolato	**241.298.435,45**	**133.760.815,27**	**471.451,20**	**0,00**
			previsione di cassa	**35.069.221.743,49**	**38.846.142.588,92**		
	TOTALE GENERALE DELLE SPESE	**8.519.344.107,08**	**previsione di competenza**	**28.613.893.477,37**	**33.004.884.738,89**	**31.052.584.066,05**	**30.843.388.862,78**
			di cui già impegnato*		***1.092.259.925,43***	***277.347.847,48***	***0,00***
			di cui fondo pluriennale vincolato	***241.298.435,45***	***133.760.815,27***	**471.451,20**	***0,00***
			previsione di cassa	**35.069.221.743,49**	**38.846.142.588,92**		

* Si tratta di somme, alla data di presentazione del bilancio, già impegnate negli esercizi precedenti, nel rispetto del principio contabile generale della competenza potenziata e del principio contabile applicato della contabilità finanziaria.

fonte: http://burc.regione.campania.it

Allegato n.9 - Bilancio di previsione al D.Lgs 118/2011

n. 81 del 30 Dicembre 2019

BILANCIO DI PREVISIONE 2020 - 2022

RIEPILOGO GENERALE DELLE SPESE PER MISSIONI**

CASSA

ANNO DI RIFERIMENTO DEL BILANCIO 2020

RIEPILOGO DELLE MISSIONI	DENOMINAZIONE	RESIDUI PRESUNTI AL TERMINE DELL'ESERCIZIO PRECEDENTE QUELLO CUI SI RIFERISCE IL BILANCIO		PREVISIONI DEFINITIVE DELL'ANNO PRECEDENTE QUELLO CUI SI RIFERISCE IL BILANCIO	PREVISIONI ANNO 2020	PREVISIONI DELL'ANNO 2021	PREVISIONI DELL'ANNO 2022
	DISAVANZO DI AMMINISTRAZIONE			197.773.334,40	199.440.041,64	201.149.763,49	202.903.673,41
	Disavanzo derivante da debito autorizzato e non contratto						
TOTALE MISSIONE 01	***Servizi istituzionali, generali e di gestione***	413.976.433,33	previsione di competenza	1.464.485.789,91	659.600.127,77	375.547.645,82	353.377.848,37
			*di cui già impegnato**		40.092.563,51	14.905.643,44	0,00
			di cui fondo pluriennale vincolato	101.868,81	0,00	0,00	0,00
			previsione di cassa	1.876.316.875,65	1.073.576.561,10		
TOTALE MISSIONE 02	***Giustizia***	0,00	previsione di competenza	0,00	0,00	0,00	0,00
			*di cui già impegnato**		0,00	0,00	0,00
			di cui fondo pluriennale vincolato	0,00	0,00	0,00	0,00
			previsione di cassa	0,00	0,00		
TOTALE MISSIONE 03	***Ordine pubblico e sicurezza***	14.243.898,90	previsione di competenza	22.397.880,36	10.458.897,09	4.232.635,59	4.242.461,76
			*di cui già impegnato**		13.554,80	0,00	0,00
			di cui fondo pluriennale vincolato	1.312.513,11	0,00	0,00	0,00
			previsione di cassa	24.543.965,89	24.702.795,99		
TOTALE MISSIONE 04	***Istruzione e diritto allo studio***	165.477.658,81	previsione di competenza	124.966.278,21	77.551.928,44	76.746.991,23	76.745.772,27
			*di cui già impegnato**		16.138,15	0,00	0,00
			di cui fondo pluriennale vincolato	0,00	0,00	0,00	0,00
			previsione di cassa	319.565.795,55	243.029.587,25		
TOTALE MISSIONE 05	***Tutela e valorizzazione dei beni e delle attività culturali***	100.741.217,89	previsione di competenza	186.750.145,24	105.215.564,94	38.912.995,74	30.768.540,07
			*di cui già impegnato**		11.155.091,33	0,00	0,00
			di cui fondo pluriennale vincolato	0,00	0,00	0,00	0,00
			previsione di cassa	302.831.346,84	205.956.782,83		
TOTALE MISSIONE 06	***Politiche giovanili, sport e tempo libero***	110.698.580,77	previsione di competenza	222.730.404,98	6.158.081,60	6.592.545,00	6.591.072,59
			*di cui già impegnato**		19.493,62	0,00	0,00
			di cui fondo pluriennale vincolato	268.847,83	0,00	0,00	0,00
			previsione di cassa	229.453.607,07	116.856.662,37		
TOTALE MISSIONE 07	***Turismo***	59.535.663,21	previsione di competenza	43.104.509,37	32.603.662,55	13.152.076,48	11.633.189,24
			*di cui già impegnato**		10.804.015,53	657.249,14	0,00
			di cui fondo pluriennale vincolato	0,00	0,00	0,00	0,00
			previsione di cassa	98.408.712,28	92.139.325,76		
TOTALE MISSIONE 08	***Assetto del territorio ed edilizia abitativa***	468.265.339,65	previsione di competenza	232.313.434,90	134.311.234,11	86.198.477,36	33.193.021,70
			*di cui già impegnato**		7.561.455,98	1.672.104,08	0,00
			di cui fondo pluriennale vincolato	0,00	0,00	0,00	0,00
			previsione di cassa	714.000.573,54	602.576.573,76		
TOTALE MISSIONE 09	***Sviluppo sostenibile e tutela del territorio e dell'ambiente***	1.296.584.720,90	previsione di competenza	1.869.886.254,38	1.077.702.574,29	903.358.881,79	1.111.086.177,09
			*di cui già impegnato**		347.795.943,94	68.542.501,43	0,00
			di cui fondo pluriennale vincolato	168.264.737,31	130.337.747,78	471.451,20	0,00
			previsione di cassa	2.705.505.336,48	2.243.949.547,41		
TOTALE MISSIONE 10	***Trasporti e diritto alla mobilità***	2.018.830.763,10	previsione di competenza	1.787.589.192,61	1.158.949.952,91	868.588.102,19	758.329.825,42
			*di cui già impegnato**		217.388.486,45	8.272.266,59	0,00
			di cui fondo pluriennale vincolato	0,00	0,00	0,00	0,00
			previsione di cassa	3.672.277.405,37	3.177.780.716,01		
TOTALE MISSIONE 11	***Soccorso civile***	110.461.529,73	previsione di competenza	157.854.616,73	61.954.925,40	41.627.707,52	36.867.625,13
			*di cui già impegnato**		17.273.435,96	3.224.378,23	0,00
			di cui fondo pluriennale vincolato	11.629.549,63	0,00	0,00	0,00
			previsione di cassa	211.819.125,10	172.416.455,13		
TOTALE MISSIONE 12	***Diritti sociali, politiche sociali e famiglia***	175.147.002,59	previsione di competenza	368.066.103,13	348.634.851,74	191.327.370,54	164.224.687,43
			*di cui già impegnato**		29.865.987,07	10.770.413,58	0,00
			di cui fondo pluriennale vincolato	43.552.362,00	0,00	0,00	0,00
			previsione di cassa	477.539.479,76	523.781.854,33		
TOTALE MISSIONE 13	***Tutela della salute***	2.030.097.312,37	previsione di competenza	11.086.040.171,42	19.035.725.551,11	19.004.680.286,53	18.981.074.800,07
			*di cui già impegnato**		107.667,16	0,00	0,00
			di cui fondo pluriennale vincolato	0,00	0,00	0,00	0,00
			previsione di cassa	13.348.563.802,71	20.065.822.863,48		
TOTALE MISSIONE 14	***Sviluppo economico e competitività***	411.166.195,98	previsione di competenza	656.367.728,97	444.376.114,76	76.735.862,79	42.474.746,31
			*di cui già impegnato**		127.285.916,92	25.420.414,30	0,00
			di cui fondo pluriennale vincolato	12.520.941,70	3.157.222,54	0,00	0,00
			previsione di cassa	848.637.286,28	852.385.088,20		
TOTALE MISSIONE 15	***Politiche per il lavoro e la formazione professionale***	279.820.442,13	previsione di competenza	394.341.234,78	289.420.962,15	111.128.153,82	86.263.258,98
			*di cui già impegnato**		71.514.191,29	238.000,00	0,00
			di cui fondo pluriennale vincolato	0,00	0,00	0,00	0,00
			previsione di cassa	691.995.227,75	569.241.404,28		

fonte: http://burc.regione.campania.it

BILANCIO DI PREVISIONE 2020 - 2022
RIEPILOGO GENERALE DELLE SPESE PER MISSIONI**

CASSA
ANNO DI RIFERIMENTO DEL BILANCIO 2020

RIEPILOGO DELLE MISSIONI	DENOMINAZIONE	RESIDUI PRESUNTI AL TERMINE DELL'ESERCIZIO PRECEDENTE QUELLO CUI SI RIFERISCE IL BILANCIO		PREVISIONI DEFINITIVE DELL'ANNO PRECEDENTE QUELLO CUI SI RIFERISCE IL BILANCIO	PREVISIONI ANNO 2020	PREVISIONI DELL'ANNO 2021	PREVISIONI DELL'ANNO 2022
TOTALE MISSIONE 16	***Agricoltura, politiche agroalimentari e pesca***	60.801.516,68	previsione di competenza	162.715.986,30	157.553.260,11	130.605.617,65	131.174.762,88
			*di cui già impegnato**		12.438.293,72	862.008,88	0,00
			di cui fondo pluriennale vincolato	3.647.615,06	265.844,95	0,00	0,00
			previsione di cassa	205.436.884,98	218.088.931,84		
TOTALE MISSIONE 17	***Energia e diversificazione delle fonti energetiche***	23.312.014,31	previsione di competenza	18.013.188,67	71.981.127,08	10.971.985,30	1.280.022,20
			*di cui già impegnato**		18.008.729,14	2.000.000,00	0,00
			di cui fondo pluriennale vincolato	0,00	0,00	0,00	0,00
			previsione di cassa	40.412.569,06	95.293.141,39		
TOTALE MISSIONE 18	***Relazioni con le altre autonomie territoriali e locali***	57.308.687,65	previsione di competenza	215.554.863,97	208.180.779,57	198.817.659,93	184.561.394,93
			*di cui già impegnato**		180.845.545,62	140.782.867,81	0,00
			di cui fondo pluriennale vincolato	0,00	0,00	0,00	0,00
			previsione di cassa	272.809.074,04	265.489.467,22		
TOTALE MISSIONE 19	***Relazioni internazionali***	4.443.319,98	previsione di competenza	9.023.730,14	7.930.080,34	7.511.088,83	7.507.220,13
			*di cui già impegnato**		73.415,24	0,00	0,00
			di cui fondo pluriennale vincolato	0,00	0,00	0,00	0,00
			previsione di cassa	10.314.694,73	12.373.400,32	0,00	
TOTALE MISSIONE 20	***Fondi e accantonamenti***	0,00	previsione di competenza	102.572.127,53	273.322.793,12	139.749.947,31	129.661.658,91
			*di cui già impegnato**		0,00	0,00	0,00
			di cui fondo pluriennale vincolato	0,00	0,00	0,00	0,00
			previsione di cassa	1.516.779.071,58	1.212.605.316,91		
TOTALE MISSIONE 50	***Debito pubblico***	0,00	previsione di competenza	2.815.467.701,37	2.742.062.228,17	2.668.198.271,14	2.592.677.103,89
			*di cui già impegnato**		0,00	0,00	0,00
			di cui fondo pluriennale vincolato	0,00	0,00	0,00	0,00
			previsione di cassa	460.224.911,20	457.894.304,24		
TOTALE MISSIONE 60	***Anticipazioni finanziarie***	0,00	previsione di competenza	1.001.000.000,00	1.001.000.000,00	1.001.000.000,00	1.001.000.000,00
			*di cui già impegnato**		0,00	0,00	0,00
			di cui fondo pluriennale vincolato	0,00	0,00	0,00	0,00
			previsione di cassa	1.001.000.000,00	1.001.000.000,00		
TOTALE MISSIONE 99	***Servizi per conto terzi***	718.431.809,10	previsione di competenza	5.474.878.800,00	4.900.750.000,00	4.895.750.000,00	4.895.750.000,00
			*di cui già impegnato**		0,00	0,00	0,00
			di cui fondo pluriennale vincolato	0,00	0,00	0,00	0,00
			previsione di cassa	6.040.785.997,63	5.619.181.809,10		
	TOTALE MISSIONI	**8.519.344.107,08**	**previsione di competenza**	**28.416.120.142,97**	**32.805.444.697,25**	**30.851.434.302,56**	**30.640.485.189,37**
			di cui già impegnato*		**1.092.259.925,43**	**277.347.847,48**	**0,00**
			di cui fondo pluriennale vincolato	**241.298.435,45**	**133.760.815,27**	**471.451,20**	**0,00**
			previsione di cassa	**35.069.221.743,49**	**38.846.142.588,92**		
	TOTALE GENERALE DELLE SPESE	**8.519.344.107,08**	**previsione di competenza**	**28.613.893.477,37**	**33.004.884.738,89**	**31.052.584.066,05**	**30.843.388.862,78**
			di cui già impegnato*		**1.092.259.925,43**	**277.347.847,48**	**0,00**
			di cui fondo pluriennale vincolato	**241.298.435,45**	**133.760.815,27**	**471.451,20**	**0,00**
			previsione di cassa	**35.069.221.743,49**	**38.846.142.588,92**		

* Si tratta di somme, alla data di presentazione del bilancio, già impegnate negli esercizi precedenti, nel rispetto del principio contabile generale della competenza potenziata e del principio contabile applicato della contabilità finanziaria.

** Indicare gli anni di riferimento N, N+1 e N+2.

fonte: http://burc.regione.campania.it

Allegato n.9 - Bilancio di previsione al D.Lgs 118/2011

Allegato n.6

QUADRO GENERALE RIASSUNTIVO 2020 - 2022

ENTRATE	CASSA ANNO DI RIFERIMENTO DEL BILANCIO 2020	COMPETENZA ANNO DI RIFERIMENTO DEL BILANCIO 2020	COMPETENZA ANNO 2021	COMPETENZA ANNO 2022	SPESE	CASSA ANNO DI RIFERIMENTO DEL BILANCIO 2020	COMPETENZA ANNO DI RIFERIMENTO DEL BILANCIO 2020	COMPETENZA ANNO 2021	COMPETENZA ANNO 2022
Fondo di cassa presunto all'inizio dell'esercizio	400.000.000,00	-	-	-					
Utilizzo avanzo presunto di amministrazione		2.355.242.790,16	2.284.167.923,93	2.211.383.335,84	**Disavanzo di amministrazione**(1)		199.440.041,64	201.149.763,49	202.903.673,41
di cui Utilizzo Fondo anticipazioni di liquidità		2.355.242.790,16	2.284.167.923,93	2.211.383.335,84	**Disavanzo derivante da debito autorizzato e non contratto**(2)				
Fondo pluriennale vincolato		241.298.435,45	133.760.815,27	471.451,20					
Titolo 1 - Entrate correnti di natura tributaria, contributiva e perequativa	13.054.679.340,13	12.141.111.071,07	12.141.111.071,10	12.141.108.267,46	**Titolo 1** - Spese correnti	16.241.952.593,43	13.631.910.767,36	13.144.276.472,93	13.004.739.857,60
					- di cui fondo pluriennale vincolato		*128.200.209,78*	*0,00*	*0,00*
Titolo 2 - Trasferimenti correnti	1.772.539.472,67	1.360.993.614,28	1.171.540.255,33	1.169.016.060,56					
Titolo 3 - Entrate extratributarie	898.604.648,13	791.350.518,09	527.567.765,08	518.581.379,62					
Titolo 4 - Entrate in conto capitale	8.158.481.413,03	2.214.118.309,84	898.666.235,34	907.058.368,10	**Titolo 2** - Spese in conto capitale	7.699.396.308,77	2.718.597.841,24	1.337.659.589,73	1.332.032.856,14
					- di cui fondo pluriennale vincolato		*5.560.605,49*	*471.451,20*	*0,00*
Titolo 5 - Entrate da riduzione di attività finanziarie	8.010.693.720,72	8.000.020.000,00	8.000.020.000,00	8.000.020.000,00	**Titolo 3** - Spese per incremento di attività finanziarie	8.031.585.117,75	8.015.991.404,85	8.000.000.000,00	8.000.000.000,00
					- di cui fondo pluriennale vincolato		*0,00*	*0,00*	*0,00*
Totale entrate finali……	**31.894.998.594,68**	**24.507.593.513,28**	**22.738.905.326,85**	**22.735.784.075,74**	**Totale spese finali……**	**31.972.934.019,95**	**24.366.500.013,45**	**22.481.936.062,66**	**22.336.772.713,74**
Titolo 6 - Accensione di prestiti	357.054,70	0,00	0,00	0,00	**Titolo 4** - Rimborso di prestiti	254.026.759,87	2.538.194.683,80	2.473.748.239,90	2.407.962.475,63
					di cui Utilizzo Fondo anticipazioni di liquidità		2.284.167.923,93	2.211.383.335,85	2.136.844.837,84
Titolo 7 - Anticipazioni da istituto tesoriere/cassiere	1.000.000.000,00	1.000.000.000,00	1.000.000.000,00	1.000.000.000,00	**Titolo 5** - Chiusura Anticipazioni da istituto tesoriere/cassiere	1.000.000.000,00	1.000.000.000,00	1.000.000.000,00	1.000.000.000,00
Titolo 9 - Entrate per conto di terzi e partite di giro	5.550.786.939,54	4.900.750.000,00	4.895.750.000,00	4.895.750.000,00	**Titolo 7** - Spese per conto terzi e partite di giro	5.619.181.809,10	4.900.750.000,00	4.895.750.000,00	4.895.750.000,00
Totale titoli	**38.446.142.588,92**	**30.408.343.513,28**	**28.634.655.326,85**	**28.631.534.075,74**	**Totale titoli**	**38.846.142.588,92**	**32.805.444.697,25**	**30.851.434.302,56**	**30.640.485.189,37**
TOTALE COMPLESSIVO ENTRATE	**38.846.142.588,92**	**33.004.884.738,89**	**31.052.584.066,05**	**30.843.388.862,78**	**TOTALE COMPLESSIVO SPESE**	**38.846.142.588,92**	**33.004.884.738,89**	**31.052.584.066,05**	**30.843.388.862,78**
Fondo di cassa finale presunto	0,00								

* Indicare gli anni di riferimento N, N+1 e N+2.
(1) Corrisponde alla prima voce del conto del bilancio spese.
(2) Solo per le regioni e le province autonome di Trento e di Bolzano. Corrisponde alla seconda voce del conto del bilancio spese.

fonte: http://burc.regione.campania.it

Allegato n.9 - Bilancio di previsione al D.Lgs 118/2011

Allegato n.7

BILANCIO DI PREVISIONE 2020 - 2022

EQUILIBRI DI BILANCIO

(*solo per le Regioni*)*

EQUILIBRI DI BILANCIO		COMPETENZA ANNO DI RIFERIMENTO DEL BILANCIO 2020	COMPETENZA ANNO 2021	COMPETENZA ANNO 2022
Utilizzo risultato di amministrazione presunto per il finanziamento di spese correnti **e al rimborso di prestiti (**)**	(+)	2.355.242.790,16	2.284.167.923,93	2.211.383.335,84
Ripiano disavanzo presunto di amministrazione esercizio precedente [1]	(-)	199.440.041,64	201.149.763,49	202.903.673,41
Fondo pluriennale vincolato per spese correnti iscritto in entrata	(+)	173.653.893,64	128.200.209,78	0,00
Entrate titoli 1-2-3	(+)	14.293.455.203,44	13.840.219.091,51	13.828.705.707,64
Entrate in conto capitale per Contributi agli investimenti direttamente destinati al rimborso dei prestiti da amministrazioni pubbliche [2]	(+)	258.228,44	258.228,44	258.228,44
Entrate Titolo 4.03 - Altri trasferimenti in conto capitale	(+)	0,00	0,00	0,00
Entrate in c/capitale destinate all'estinzione anticipata di prestiti [3]	(+)	0,00	0,00	0,00
Entrate per accensioni di prestiti destinate all'estinzione anticipata di prestiti	(+)	0,00	0,00	0,00
Entrate di parte capitale destinate a spese correnti in base a specifiche disposizioni di legge o dei principi contabili	(+)	0,00	0,00	0,00
Spese correnti	(-)	13.631.910.767,36	13.144.276.472,93	13.004.739.857,60
- di cui fondo pluriennale vincolato		*128.200.209,78*	*0,00*	*0,00*
Spese Titolo 2.04 - Altri trasferimenti in conto capitale	(-)	144.126.461,95	144.434.859,88	144.741.984,38
Variazioni di attività finanziarie (se negativo) ~~[4]~~	(-)	10.971.404,85	0,00	0,00
Rimborso prestiti	(-)	2.538.194.683,80	2.473.748.239,90	2.407.962.475,63
- di cui Fondo anticipazioni di liquidità		2.284.167.923,93	2.211.383.335,85	2.136.844.837,84
- di cui per estinzione anticipata di prestiti		0,00	0,00	0,00
A) Equilibrio di parte corrente		**297.966.756,08**	**289.236.117,46**	**279.999.280,90**
Utilizzo risultato presunto di amministrazione per il finanziamento di spese d'investimento **(**)**	(+)	0,00	0,00	0,00
Fondo pluriennale vincolato per spese in conto capitale iscritto in entrata	(+)	67.644.541,81	5.560.605,49	471.451,20
Entrate in conto capitale (Titolo 4)	(+)	2.214.118.309,84	898.666.235,34	907.058.368,10
Entrate Titolo 5.01.01 - Alienazioni di partecipazioni	(+)	0,00	0,00	0,00
Entrate per accensioni di prestiti (titolo 6)	(+)	0,00	0,00	0,00
Entrate in conto capitale per Contributi agli investimenti direttamente destinati al rimborso dei prestiti da amministrazioni pubbliche [2]	(-)	258.228,44	258.228,44	258.228,44
Entrate in c/capitale destinate all'estinzione anticipata di prestiti [3]	(-)	0,00	0,00	0,00
Entrate di parte capitale destinate a spese correnti in base a specifiche disposizioni di legge o dei principi contabili	(-)	0,00	0,00	0,00
Entrate per accensioni di prestiti destinate all'estinzione anticipata di prestiti	(-)	0,00	0,00	0,00
Entrate Titolo 4.03 - Altri trasferimenti in conto capitale	(-)	0,00	0,00	0,00
Spese in conto capitale	(-)	2.718.597.841,24	1.337.659.589,73	1.332.032.856,14
- di cui fondo pluriennale vincolato		*5.560.605,49*	*471.451,20*	*0,00*
Spese Titolo 2.04 - Altri trasferimenti in conto capitale	(+)	144.126.461,95	144.434.859,88	144.741.984,38
Spese Titolo 3.01.01 - Acquisizioni di partecipazioni e conferimenti di capitale	(-)	5.000.000,00	0,00	0,00
Ripiano disavanzo pregresso derivante da debito autorizzato e non contratto (presunto) [7]	(-)	0,00	0,00	0,00

fonte: http://burc.regione.campania.it

Variazioni di attività finanziarie (se positivo)	(+)	0,00	20.000,00	20.000,00
B) Equilibrio di parte capitale		**-297.966.756,08**	**-289.236.117,46**	**-279.999.280,90**
Utilizzo risultato presunto di amministrazioneal finanziamento di attività finanziarie **(**)**	(+)	0,00	0,00	0,00
Fondo pluriennale vincolato per incremento di attività finanziarie iscritto in entrata				
Entrate titolo 5.00 - Riduzioni attività finanziarie	(+)	8.000.020.000,00	8.000.020.000,00	8.000.020.000,00
Spese titolo 3.00 - Incremento attività finanziarie	(-)	8.015.991.404,85	8.000.000.000,00	8.000.000.000,00
Entrate Titolo 5.01.01 - Alienazioni di partecipazioni	(-)	0,00	0,00	0,00
Spese Titolo 3.01.01 - Acquisizioni di partecipazioni e conferimenti di capitale	(+)	5.000.000,00	0,00	0,00
C) Variazioni attività finanziaria		**-10.971.404,85**	**20.000,00**	**20.000,00**
EQUILIBRIO FINALE (D=A+B)		**0,00**	**0,00**	**0,00**

Saldo corrente ai fini della copertura degli investimenti pluriennali delle Regioni a statuto ordinario [5]

A) Equilibrio di parte corrente				
Utilizzo risultato di amministrazione destinato al finanziamento di spese correnti **e al rimborso di prestiti**	(-)			
Fondo pluriennale vincolato per spese correnti iscritto in entrata al netto delle componenti non vincolate derivanti dal riaccertamento ord.	(-)			
Entrate titoli 1-2-3 non sanitarie con specifico vincolo di destinazione	(-)			
Entrate titoli 1-2-3 destinate al finanziamento del SSN	(-)			
Spese correnti non sanitarie finanziate da entrate con specifico vincolo di destinazione	(+)			
Fondo pluriennale vincolato di parte corrente (di spesa) al netto delle componenti non vincolate derivanti dal riaccertamento ord.	(+)			
Spese correnti finanziate da entrate destinate al SSN	(+)			
Equilibrio di parte corrente ai fini della copertura degli investimenti plurien.				

Saldo corrente ai fini della copertura degli investimenti pluriennali delle Autonomie speciali [6]

A) Equilibrio di parte corrente				
Utilizzo risultato di amministrazione per il finanziamento di spese correnti e al rimborso di prestiti (H)	(-)			
Equilibrio di parte corrente ai fini della copertura degli investimenti plurien.				

(*) Indicare gli anni di riferimento N, N+1 e N+2.

(**) In sede di approvazione del bilancio di previsione è consentito l'utilizzo della sola quota vincolata del risultato di amministrazione presunto. Nel coso dell'esercizio è consentito l'utilizzo anche della quota accantonata se il bilancio è approvato a seguito della verifica prevista dall'articolo 42, comma 9, prospetto concernente il risultato di amministrazione presunto dell'anno precedente aggiornato sulla base di un pre-consuntivo dell'esercizio precedente. E' consentito l'utilizzo anche della quota destinata agli investimenti e della quota libera del risultato di amministrazione dell'anno precedente a seguito dell'approvazione del rendiconto dell'anno precedente. Comprende anche l'utilizzo del fondo del DL 35/2011

(1) Escluso il disavanzo derivante dal debito autorizzato e non contratto. Corrisponde alla prima voce del conto del bilancio spese.

(2) Corrispondono alle entrate in conto capitale relative ai soli contributi agli investimenti destinati al rimborso prestiti corrispondenti alla voce del piano dei conti finanziario con codifica E.4.02.06.00.000.

(3) Il corrispettivo della cessione di beni immobili può essere destinato all'estinzione anticipata di prestiti - principio applicato della contabilità finanziaria 3.13.

(4) Le spese correnti finanziate da entrate con specifico vincolo di destinazione comprendono quelle finanziate da entrate vincolate accertate nell'esercizio, da FPV d'entrata. Gli stanziamenti di spesa considerati nella voce comprendono il relativo FPV di spesa.

(5) Con riferimento a ciascun esercizio, il saldo positivo dell'equilibrio di parte corrente in termini di competenza finanziaria può costituire copertura agli investimenti imputati agli esercizi successivi per un importo non superiore al minore valore tra la media dei saldi di parte corrente in termini di competenza e la media dei saldi di parte corrente in termini di cassa registrati negli ultimi tre esercizi rendicontati, se sempre positivi, determinati al netto dell'utilizzo dell'avanzo di amministrazione, del fondo di cassa, e delle entrate non ricorrenti che non hanno dato copertura a impegni, o pagamenti, delle gestioni vincolati e delle risorse riguardanti il finanziamento del Servizio sanitario nazionale.

(6) Con riferimento a ciascun esercizio, il saldo positivo dell'equilibrio di parte corrente in termini di competenza finanziaria può costituire copertura agli investimenti imputati agli esercizi successivi per un importo non superiore alla media dei saldi di parte corrente in termini di competenza registrati negli ultimi tre esercizi rendicontati, se sempre positivi, determinati al netto dell'utilizzo dell'avanzo di amministrazione, e delle entrate non ricorrenti che non hanno dato copertura a impegni.

(7) Corrisponde alla seconda voce iscritta nel conto del bilancio spesa.

fonte: http://burc.regione.campania.it

REGIONE CAMPANIA

TABELLA DIMOSTRATIVA DEL RISULTATO DI AMMINISTRAZIONE PRESUNTO 2020
(ALL'INIZIO DELL'ESERCIZIO N DI RIFERIMENTO DEL BILANCIO DI PREVISIONE)*

1) Determinazione del risultato di amministrazione presunto al 31/12/2019		
(+)	**Risultato di amministrazione iniziale dell'esercizio N-1**	**854.386.080,16**
(+)	**Fondo pluriennale vincolato iniziale dell'esercizio N-1**	327.203.460,34
(+)	Entrate già accertate nell'esercizio N-1	16.653.352.452,81
(-)	Uscite già impegnate nell'esercizio N-1	15.837.876.192,26
(-)	Riduzione dei residui attivi già verificatesi nell'esercizio N-1	256.034.762,12
(+)	Incremento dei residui attivi già verificatesi nell'esercizio N-1	0,00
(+)	Riduzione dei residui passivi già verificatesi nell'esercizio N-1	218.060.342,04
=	**Risultato di amministrazione dell'esercizio N-1 alla data di redazione del bilancio di previsione dell'anno N**	**1.959.091.380,97**
+	Entrate che prevedo di accertare per il restante periodo dell'esercizio N-1	2.427.327.943,86
-	Spese che prevedo di impegnare per il restante periodo dell'esercizio N-1	2.804.815.877,08
+/-	Variazione dei residui attivi presunta per il restante periodo dell'esercizio N-1	320.043.452,65
+	Incremento dei residui attivi presunto per il restante periodo dell'esercizio N-1	0,00
+/-	Variazione dei residui passivi presunta per il restante periodo dell'esercizio N-1	130.836.205,22
-	Fondo pluriennale vincolato finale presunto dell'esercizio N-1 (1)	241.298.435,45
=	A) Risultato di amministrazione presunto al 31/12 N-1 (2)	**1.151.097.764,87**

2) Composizione del risultato di amministrazione presunto al 31/12 N-1:	
Parte accantonata (3)	
Fondo crediti di dubbia esigibilità al 31/12/N-1 (4)	582.002.480,54
Accantonamento residui perenti al 31/12/…. (solo per le regioni) (5)	1.166.235.601,94
Fondo anticipazioni liquidità (5)	2.355.242.790,17
Fondo perdite società partecipate	3.062.939,49
Fondo contenzioso (5)	289.615.074,79
Altri Accantonamenti	406.488.720,19
B) Totale parte accantonata	**4.802.647.607,12**
Parte vincolata	
Vincoli derivanti da leggi e dai principi contabili	168.939.087,00
Vincoli derivanti da trasferimenti	928.710.643,26
Vincoli derivanti dalla contrazione di mutui	0,00
Vincoli formalmente attribuiti dall'ente	19.846.898,35
Altri vincoli	0,00
C) Totale parte vincolata	**1.117.496.628,61**
Parte destinata agli investimenti	
D) Totale destinata agli investimenti	**0,00**
E) Totale parte disponibile (E=A-B-C-D)	**-4.769.046.470,86**
F) di cui Disavanzo da debito autorizzato e non contratto (6)	
Se E è negativo, tale importo è iscritto tra le spese del bilancio di previsione come disavanzo da ripianare (7)	

3) Utilizzo quote vincolate del risultato di amministrazione presunto al 31/12/N-1 (7) **:**	
Utilizzo quota vincolata	
Utilizzo vincoli derivanti da leggi e dai principi contabili	0,00
Utilizzo vincoli derivanti da trasferimenti	0,00
Utilizzo vincoli derivanti dalla contrazione di mutui	0,00
Utilizzo vincoli formalmente attribuiti dall'ente	0,00
Utilizzo altri vincoli	0,00
Totale utilizzo avanzo di amministrazione presunto	**0,00**

(*) Indicare gli anni di riferimento N e N-1.

(1) Indicare l'importo del fondo pluriennale vincolato totale stanziato in entrata del bilancio di previsione per l'esercizio N.

(2) Se negativo, le regioni indicano in nota la quota del disavanzo corrispondente al debito autorizzato e non contratto, distintamente da quella derivante dalla gestione ordinaria.

(3) Non comprende il fondo pluriennale vincolato.

(4) Indicare l'importo del fondo crediti di dubbia esigibilità risultante nel prospetto del risultato di amministrazione allegato al consuntivo dell'esercizio N-2, incrementato dell'accantonamento al fondo crediti di dubbia esigibilità stanziato nel bilancio di previsione N-1 (importo aggiornato), al netto degli eventuali utilizzi del fondo successivi all'approvazione del consuntivo N-2. Se il bilancio di previsione dell'esercizio N-1 è approvato nel corso dell'esercizio N, indicare, sulla base dei dati di preconsuntivo o di consuntivo, l'importo del fondo crediti di dubbia esigibilità del prospetto del risultato di amministrazione del rendiconto dell'esercizio N-1.

(5) Indicare l'importo del fondo ..... risultante nel prospetto del risultato di amministrazione allegato al consuntivo dell'esercizio N-2, incrementato dell'importo realtivo al fondo ..... stanziato nel bilancio di previsione N-1 (importo aggiornato), al netto degli eventuali utilizzi del fondo successivi all'approvazione del consuntivo N-2. Se il bilancio di previsione dell'esercizio N è approvato nel corso dell'esercizio N, indicare, sulla base dei dati di preconsuntivo o di consuntivo, l'importo del fondo ..... indicato nel prospetto del risultato di amministrazione del rendiconto dell'esercizio N.

fonte: http://burc.regione.campania.it

Allegato 9 a) - Fondo pluriennale vincolato

Allegato n.9-a

COMPOSIZIONE PER MISSIONI E PROGRAMMI DEL FONDO PLURIENNALE VINCOLATO DELL'ESERCIZIO 2020

	MISSIONI E PROGRAMMI	Fondo pluriennale vincolato al 31 dicembre dell'esercizio 2019	Spese impegnate negli esercizi precedenti con copertura costituita dal fondo pluriennale vincolato e imputate all'esercizio 2020	Quota del fondo pluriennale vincolato al 31 dicembre dell'esercizio 2019 non destinata ad essere utilizzata nell'esercizio 2020 e rinviata all'esercizio 2021 e successivi	Spese che si prevede di impegnare nell'esercizio N, con copertura costituita dal fondo pluriennale vincolato con imputazione agli esercizi :				Fondo pluriennale vincolato al 31 dicembre dell'esercizio 2020
					2021	2022	Anni successivi	Imputazione non ancora definita	
		(a)	*(b)*	*(c) = (a) - (b)*	*(d)*	*(e)*	*(f)*	*(g)*	*(h) = (c)+(d)+(e)+(f)+(g)*
01	***MISSIONE 1 - Servizi istituzionali, generali e di gestione***								
01	Organi istituzionali	-	-	-	-	-	-	-	-
02	Segreteria generale	-	-	-	-	-	-	-	-
03	Gestione economica, finanziaria, programmazione e provveditorato	-	-	-	-	-	-	-	-
04	Gestione delle entrate tributarie e servizi fiscali	-	-	-	-	-	-	-	-
05	Gestione dei beni demaniali e patrimoniali	-	-	-	-	-	-	-	-
06	Ufficio tecnico	101.868,81	101.868,81	-	-	-	-	-	-
07	Elezioni e consultazioni popolari - Anagrafe e stato civile	-	-	-	-	-	-	-	-
08	Statistica e sistemi informativi	-	-	-	-	-	-	-	-
09	Assistenza tecnico-amministrativa agli enti locali	-	-	-	-	-	-	-	-
10	Risorse umane	-	-	-	-	-	-	-	-
11	Altri servizi generali	-	-	-	-	-	-	-	-
12	Politica regionale unitaria per i servizi istituzionali, generali e di gestione *(solo per le Regioni)*	-	-	-	-	-	-	-	-
	TOTALE MISSIONE 1 - Servizi istituzionali, generali e di gestione	**101.868,81**	**101.868,81**	**-**	**-**	**-**	**-**	**-**	**-**
02	***MISSIONE 2 - Giustizia***								
01	Uffici giudiziari	-	-	-	-	-	-	-	-
02	Casa circondariale e altri servizi	-	-	-	-	-	-	-	-
03	Politica regionale unitaria per la giustizia *(solo per le Regioni)*	-	-	-	-	-	-	-	-
	TOTALE MISSIONE 2 - Giustizia	**-**	**-**	**-**	**-**	**-**	**-**	**-**	**-**
03	***MISSIONE 3 - Ordine pubblico e sicurezza***								
01	Polizia locale e amministrativa	-	-	-	-	-	-	-	-
02	Sistema integrato di sicurezza urbana	-	-	-	-	-	-	-	-
03	Politica regionale unitaria per l'ordine pubblico e la sicurezza *(solo per le Regioni)*	1.312.513,11	1.312.513,11	-	-	-	-	-	-
	TOTALE MISSIONE 3 - Ordine pubblico e sicurezza	**1.312.513,11**	**1.312.513,11**	**-**	**-**	**-**	**-**	**-**	**-**

fonte: http://burc.regione.campania.it

Allegato 9 a) - Fondo pluriennale vincolato

Allegato n.9-a

COMPOSIZIONE PER MISSIONI E PROGRAMMI DEL FONDO PLURIENNALE VINCOLATO DELL'ESERCIZIO 2020

	MISSIONI E PROGRAMMI	Fondo pluriennale vincolato al 31 dicembre dell'esercizio 2019	Spese impegnate negli esercizi precedenti con copertura costituita dal fondo pluriennale vincolato e imputate all'esercizio 2020	Quota del fondo pluriennale vincolato al 31 dicembre dell'esercizio 2019 non destinata ad essere utilizzata nell'esercizio 2020 e rinviata all'esercizio 2021 e successivi	Spese che si prevede di impegnare nell'esercizio N, con copertura costituita dal fondo pluriennale vincolato con imputazione agli esercizi :				Fondo pluriennale vincolato al 31 dicembre dell'esercizio 2020
					2021	2022	Anni successivi	Imputazione non ancora definita	
		(a)	*(b)*	*(c) = (a) - (b)*	*(d)*	*(e)*	*(f)*	*(g)*	*(h) = (c)+(d)+(e)+(f)+(g)*
04	***MISSIONE 4 - Istruzione e diritto allo studio***								
01	Istruzione prescolastica	-	-	-	-	-	-	-	-
02	Altri ordini di istruzione non universitaria	-	-	-	-	-	-	-	-
03	Edilizia scolastica *(solo per le Regioni)*	-	-	-	-	-	-	-	-
04	Istruzione universitaria	-	-	-	-	-	-	-	-
05	Istruzione tecnica superiore	-	-	-	-	-	-	-	-
06	Servizi ausiliari all'istruzione	-	-	-	-	-	-	-	-
07	Diritto allo studio	-	-	-	-	-	-	-	-
08	Politica regionale unitaria per l'istruzione e il diritto allo studio *(solo per le Regioni)*	-	-	-	-	-	-	-	-
	TOTALE MISSIONE 4 - Istruzione e diritto allo studio	**-**	**-**	**-**	**-**	**-**	**-**	**-**	**-**
05	***MISSIONE 5 - Tutela e valorizzazione dei beni e delle attività culturali***								
01	Valorizzazione dei beni di interesse storico.	-	-	-	-	-	-	-	-
02	Attività culturali e interventi diversi nel settore culturale	-	-	-	-	-	-	-	-
03	Politica regionale unitaria per la tutela dei beni e delle attività culturali *(solo per le Regioni)*	-	-	-	-	-	-	-	-
	TOTALE MISSIONE 5 - Tutela e valorizzazione dei beni e delleattività culturali	**-**	**-**	**-**	**-**	**-**	**-**	**-**	**-**
06	***MISSIONE 6 - Politiche giovanili, sport e tempo libero***								
01	Sport e tempo libero	-	-	-	-	-	-	-	-
02	Giovani	268.847,83	268.847,83	-	-	-	-	-	-
03	Politica regionale unitaria per i giovani, lo sport e il tempo libero *(solo per le Regioni)*	-	-	-	-	-	-	-	-
	TOTALE MISSIONE 6 - Politiche giovanili, sport e tempo libero	**268.847,83**	**268.847,83**	**-**	**-**	**-**	**-**	**-**	**-**
07	***MISSIONE 7 - Turismo***								
01	Sviluppo e valorizzazione del turismo	-	-	-	-	-	-	-	-
02	Politica regionale unitaria per il turismo *(solo per le Regioni)*	-	-	-	-	-	-	-	-

fonte: http://burc.regione.campania.it

Allegato 9 a) - Fondo pluriennale vincolato

Allegato n.9-a

COMPOSIZIONE PER MISSIONI E PROGRAMMI DEL FONDO PLURIENNALE VINCOLATO DELL'ESERCIZIO 2020

	MISSIONI E PROGRAMMI	Fondo pluriennale vincolato al 31 dicembre dell'esercizio 2019	Spese impegnate negli esercizi precedenti con copertura costituita dal fondo pluriennale vincolato e imputate all'esercizio 2020	Quota del fondo pluriennale vincolato al 31 dicembre dell'esercizio 2019 non destinata ad essere utilizzata nell'esercizio 2020 e rinviata all'esercizio 2021 e successivi	Spese che si prevede di impegnare nell'esercizio N, con copertura costituita dal fondo pluriennale vincolato con imputazione agli esercizi :				Fondo pluriennale vincolato al 31 dicembre dell'esercizio 2020
					2021	2022	Anni successivi	Imputazione non ancora definita	
		(a)	*(b)*	*(c) = (a) - (b)*	*(d)*	*(e)*	*(f)*	*(g)*	*(h) = (c)+(d)+(e)+(f)+(g)*
	TOTALE MISSIONE 7 - Turismo	**-**	**-**	**-**	**-**	**-**	**-**	**-**	**-**
08	***MISSIONE 8 - Assetto del territorio ed edilizia abitativa***								
01	Urbanistica e-assetto del territorio	-	-	-	-	-	-	-	-
02	Edilizia residenziale pubblica e locale e piani di edilizia economico-popolare	-	-	-	-	-	-	-	-
03	Politica regionale unitaria per l'assetto del territorio e l'edilizia abitativa *(solo per le Regioni)*	-	-	-	-	-	-	-	-
	TOTALE MISSIONE 8 - Assetto del territorio ed edilizia abitativa	**-**	**-**	**-**	**-**	**-**	**-**	**-**	**-**
09	***MISSIONE 9 - Sviluppo sostenibile e tutela del territorio e dell'ambiente***								
01	Difesa del suolo	35.850.612,72	35.850.612,72	-	-	-	-	-	-
02	Tutela, valorizzazione e recupero ambientale	-	-	-	-	-	-	-	-
03	Rifiuti	127.000.000,00	100.000,00	126.900.000,00	-	-	-	-	126.900.000,00
04	Servizio idrico integrato	-	-	-	-	-	-	-	-
05	Aree protette, parchi naturali, protezione naturalistica e forestazione	-	-	-	-	-	-	-	-
06	Tutela e valorizzazione delle risorse idriche	-	-	-	-	-	-	-	-
07	Sviluppo sostenibile territorio montano piccoli Comuni	-	-	-	-	-	-	-	-
08	Qualità dell'aria e riduzione dell'inquinamento	2.966.296,58	-	2.966.296,58	-	-	-	-	2.966.296,58
09	Politica regionale unitaria per lo sviluppo sostenibile e la tutela del territorio e l'ambiente *(solo per le Regioni)*	2.447.828,01	1.976.376,81	471.451,20	-	-	-	-	471.451,20
	TOTALE MISSIONE 9 - Sviluppo sostenibile e tutela del territorio e dell'ambiente	**168.264.737,31**	**37.926.989,53**	**130.337.747,78**	**-**	**-**	**-**	**-**	**130.337.747,78**
10	***MISSIONE 10 - Trasporti e diritto alla mobilità***								
01	Trasporto ferroviario	-	-	-	-	-	-	-	-
02	Trasporto pubblico locale	-	-	-	-	-	-	-	-
03	Trasporto per vie d'acqua	-	-	-	-	-	-	-	-
04	Altre modalità di trasporto	-	-	-	-	-	-	-	-
05	Viabilità e infrastrutture stradali	-	-	-	-	-	-	-	-

fonte: http://burc.regione.campania.it

Allegato 9 a) - Fondo pluriennale vincolato

Allegato n.9-a

COMPOSIZIONE PER MISSIONI E PROGRAMMI DEL FONDO PLURIENNALE VINCOLATO DELL'ESERCIZIO 2020

	MISSIONI E PROGRAMMI	Fondo pluriennale vincolato al 31 dicembre dell'esercizio 2019	Spese impegnate negli esercizi precedenti con copertura costituita dal fondo pluriennale vincolato e imputate all'esercizio 2020	Quota del fondo pluriennale vincolato al 31 dicembre dell'esercizio 2019 non destinata ad essere utilizzata nell'esercizio 2020 e rinviata all'esercizio 2021 e successivi	Spese che si prevede di impegnare nell'esercizio N, con copertura costituita dal fondo pluriennale vincolato con imputazione agli esercizi :				Fondo pluriennale vincolato al 31 dicembre dell'esercizio 2020
					2021	2022	Anni successivi	Imputazione non ancora definita	
		(a)	*(b)*	*(c) = (a) - (b)*	*(d)*	*(e)*	*(f)*	*(g)*	*(h) = (c)+(d)+(e)+(f)+(g)*
06	Politica regionale unitaria per i trasporti e il diritto alla mobilità *(solo per le Regioni)*	-	-	-	-	-	-	-	-
	TOTALE MISSIONE 10 - Trasporti e diritto alla mobilità	**-**	**-**	**-**	**-**	**-**	**-**	**-**	**-**
11	***MISSIONE 11 - Soccorso civile***								
01	Sistema di protezione civile	434.373,35	434.373,35	-	-	-	-	-	-
02	Interventi a seguito di calamità naturali	11.195.176,28	11.195.176,28	-	-	-	-	-	-
03	Politica regionale unitaria per il soccorso e la protezione civile *(solo per le Regioni)*	-	-	-	-	-	-	-	-
	TOTALE MISSIONE 11 - Soccorso civile	**11.629.549,63**	**11.629.549,63**	**-**	**-**	**-**	**-**	**-**	**-**
12	***MISSIONE 12 - Diritti sociali, politiche sociali e famiglia***								
01	Interventi per l'infanzia e i minori e per asili nido	-	-	-	-	-	-	-	-
02	Interventi per la disabilità	-	-	-	-	-	-	-	-
03	Interventi per gli anziani	-	-	-	-	-	-	-	-
04	Interventi per soggetti a rischio di esclusione sociale	-	-	-	-	-	-	-	-
05	Interventi per le famiglie	17.100.482,00	17.100.482,00	-	-	-	-	-	-
06	Interventi per il diritto alla casa	-	-	-	-	-	-	-	-
07	Programmazione e governo della rete dei servizi sociosanitari e sociali	26.451.880,00	26.451.880,00	-	-	-	-	-	-
08	Cooperazione e associazionismo	-	-	-	-	-	-	-	-
09	Servizio necroscopico e cimiteriale	-	-	-	-	-	-	-	-
10	Politica regionale unitaria per i diritti sociali e la famiglia *(solo per le Regioni)*	-	-	-	-	-	-	-	-
	TOTALE MISSIONE 12 - Diritti sociali, politiche sociali e famiglia	**43.552.362,00**	**43.552.362,00**	**-**	**-**	**-**	**-**	**-**	**-**
13	***MISSIONE 13 - Tutela della salute***								
01	Servizio sanitario regionale - finanziamento ordinario corrente per la garanzia dei LEA	-	-	-	-	-	-	-	-
02	Servizio sanitario regionale - finanziamento aggiuntivo corrente per livelli di assistenza superiori ai LEA	-	-	-	-	-	-	-	-

fonte: http://burc.regione.campania.it

Allegato 9 a) - Fondo pluriennale vincolato

Allegato n.9-a

COMPOSIZIONE PER MISSIONI E PROGRAMMI DEL FONDO PLURIENNALE VINCOLATO DELL'ESERCIZIO 2020

	MISSIONI E PROGRAMMI	Fondo pluriennale vincolato al 31 dicembre dell'esercizio 2019	Spese impegnate negli esercizi precedenti con copertura costituita dal fondo pluriennale vincolato e imputate all'esercizio 2020	Quota del fondo pluriennale vincolato al 31 dicembre dell'esercizio 2019 non destinata ad essere utilizzata nell'esercizio 2020 e rinviata all'esercizio 2021 e successivi	Spese che si prevede di impegnare nell'esercizio N, con copertura costituita dal fondo pluriennale vincolato con imputazione agli esercizi :				Fondo pluriennale vincolato al 31 dicembre dell'esercizio 2020
					2021	2022	Anni successivi	Imputazione non ancora definita	
		(a)	*(b)*	*(c) = (a) - (b)*	*(d)*	*(e)*	*(f)*	*(g)*	*(h) = (c)+(d)+(e)+(f)+(g)*
03	Servizio sanitario regionale - finanziamento aggiuntivo corrente per la copertura dello squilibrio di bilancio corrente	-	-	-	-	-	-	-	-
04	Servizio sanitario regionale - ripiano di disavanzi sanitari relativi ad esercizi pregressi	-	-	-	-	-	-	-	-
05	Servizio sanitario regionale - investimenti sanitari	-	-	-	-	-	-	-	-
06	Servizio sanitario regionale - restituzione maggiori gettiti SSN	-	-	-	-	-	-	-	-
07	Ulteriori spese in materia sanitaria	-	-	-	-	-	-	-	-
08	Politica regionale unitaria per la tutela della salute *(solo per le Regioni)*	-	-	-	-	-	-	-	-
	TOTALE MISSIONE 13 - Tutela della salute	**-**	**-**	**-**	**-**	**-**	**-**	**-**	**-**
14	***MISSIONE 14 - Sviluppo economico e competitività***								
01	Industria, PMI e Artigianato	12.520.941,70	9.363.719,16	3.157.222,54	-	-	-	-	3.157.222,54
02	Commercio - reti distributive - tutela dei consumatori	-	-	-	-	-	-	-	-
03	Ricerca e innovazione	-	-	-	-	-	-	-	-
04	Reti e altri servizi di pubblica utilità	-	-	-	-	-	-	-	-
05	Politica regionale unitaria per lo sviluppo economico e la competitività *(solo per le Regioni)*	-	-	-	-	-	-	-	-
	TOTALE MISSIONE 14 - Sviluppo economico e competitività	**12.520.941,70**	**9.363.719,16**	**3.157.222,54**	**-**	**-**	**-**	**-**	**3.157.222,54**
15	***MISSIONE 15 - Politiche per il lavoro e la formazione professionale***								
01	Servizi per lo sviluppo del mercato del lavoro	-	-	-	-	-	-	-	-
02	Formazione professionale	-	-	-	-	-	-	-	-
03	Sostegno all'occupazione	-	-	-	-	-	-	-	-
04	Politica regionale unitaria per il lavoro e la formazione professionale *(solo per le Regioni)*	-	-	-	-	-	-	-	-
	TOTALE MISSIONE 15 - Politiche per il lavoro e la formazione professionale	**-**	**-**	**-**	**-**	**-**	**-**	**-**	**-**
16	***MISSIONE 16 - Agricoltura, politiche agroalimentari e pesca***								
01	Sviluppo del settore agricolo e del sistema agroalimentare	782.142,66	516.297,71	265.844,95	-	-	-	-	265.844,95
02	Caccia e pesca	-	-	-	-	-	-	-	-

fonte: http://burc.regione.campania.it

Allegato 9 a) - Fondo pluriennale vincolato

Allegato n.9-a

COMPOSIZIONE PER MISSIONI E PROGRAMMI DEL FONDO PLURIENNALE VINCOLATO DELL'ESERCIZIO 2020

	MISSIONI E PROGRAMMI	Fondo pluriennale vincolato al 31 dicembre dell'esercizio 2019	Spese impegnate negli esercizi precedenti con copertura costituita dal fondo pluriennale vincolato e imputate all'esercizio 2020	Quota del fondo pluriennale vincolato al 31 dicembre dell'esercizio 2019 non destinata ad essere utilizzata nell'esercizio 2020 e rinviata all'esercizio 2021 e successivi	Spese che si prevede di impegnare nell'esercizio N, con copertura costituita dal fondo pluriennale vincolato con imputazione agli esercizi :				Fondo pluriennale vincolato al 31 dicembre dell'esercizio 2020
					2021	2022	Anni successivi	Imputazione non ancora definita	
		(a)	*(b)*	*(c) = (a) - (b)*	*(d)*	*(e)*	*(f)*	*(g)*	*(h) = (c)+(d)+(e)+(f)+(g)*
03	Politica regionale unitaria per l'agricoltura, i sistemi agroalimentari, la caccia e la pesca *(solo per le Regioni)*	2.865.472,40	2.865.472,40	-	-	-	-	-	-
	TOTALE MISSIONE 16 - Agricoltura, politiche agroalimentari e pesca	**3.647.615,06**	**3.381.770,11**	**265.844,95**	**-**	**-**	**-**	**-**	**265.844,95**
17	***MISSIONE 17 - Energia e diversificazione delle fonti energetiche***								
01	Fonti energetiche	-	-	-	-	-	-	-	-
02	Politica regionale unitaria per l'energia e la diversificazione delle fonti energetiche *(solo per le Regioni)*	-	-	-	-	-	-	-	-
	TOTALE MISSIONE 17 - Energia e diversificazione delle fonti energetiche	**-**	**-**	**-**	**-**	**-**	**-**	**-**	**-**
18	***MISSIONE 18 - Relazioni con le altre autonomie territoriali e locali***								
01	Relazioni finanziarie con le altre autonomie territoriali	-	-	-	-	-	-	-	-
02	Politica regionale unitaria per le relazioni con le altre autonomie territoriali e locali *(solo per le Regioni)*	-	-	-	-	-	-	-	-
	TOTALE MISSIONE 18 - Relazioni con le altre autonomie territoriali e locali	**-**	**-**	**-**	**-**	**-**	**-**	**-**	**-**
19	***MISSIONE 19 - Relazioni internazionali***								
01	Relazioni internazionali e Cooperazione allo sviluppo	-	-	-	-	-	-	-	-
02	Cooperazione territoriale *(solo per le Regioni)*	-	-	-	-	-	-	-	-
	TOTALE MISSIONE 19 - Relazioni internazionali	**-**	**-**	**-**	**-**	**-**	**-**	**-**	**-**
20	***MISSIONE 20 - FONDI E ACCANTONAMENTI***								
01	Fondo di riserva	-	-	-					-
02	Fondo crediti di dubbia esigibilità	-	-	-					-
03	Altri fondi	-	-	-					-
	TOTALE MISSIONE 20 - FONDI E ACCANTONAMENTI	**-**	**-**	**-**					**-**
	TOTALE	***241.298.435,45***	***107.537.620,18***	***133.760.815,27***	***-***	***-***	***-***	***-***	***133.760.815,27***

fonte: http://burc.regione.campania.it

Allegato 9 a) - Fondo pluriennale vincolato

Allegato n.9-a

COMPOSIZIONE PER MISSIONI E PROGRAMMI DEL FONDO PLURIENNALE VINCOLATO DELL'ESERCIZIO 2020

MISSIONI E PROGRAMMI		Fondo pluriennale vincolato al 31 dicembre dell'esercizio 2019	Spese impegnate negli esercizi precedenti con copertura costituita dal fondo pluriennale vincolato e imputate all'esercizio 2020	Quota del fondo pluriennale vincolato al 31 dicembre dell'esercizio 2019 non destinata ad essere utilizzata nell'esercizio 2020 e rinviata all'esercizio 2021 e successivi	Spese che si prevede di impegnare nell'esercizio N, con copertura costituita dal fondo pluriennale vincolato con imputazione agli esercizi :				Fondo pluriennale vincolato al 31 dicembre dell'esercizio 2020
					2021	2022	Anni successivi	Imputazione non ancora definita	
		(a)	*(b)*	*(c) = (a) - (b)*	*(d)*	*(e)*	*(f)*	*(g)*	*(h) = (c)+(d)+(e)+(f)+(g)*

(a) L'importo "TOTALE" dell'ultima riga corrisponde alla somma delle due voci "Fondo pluriennale di parte corrente" e "Fondo pluriennale in c/capitale" iscritte in entrata del bilancio di previsione dell'esercizio N. In ciascuna riga, in corrispondenza di ciascun programma di spesa, indicare la stima degli impegni che si prevede di assumere alla data del 31 dicembre dell'esercizio in corso di gestione imputati agli esercizi successivi finanziati dal fondo pluriennale vincolato (sono compresi anche gli impegni assunti negli esercizi precedenti con imputazione agli esercizi successvi) o, se tale stima non risulti possibile, l'importo delle previsioni definitive di spesa del fondo pluriennale vincolato del bilancio dell'esercizio in corso di gestione. Se il bilancio di previsione è approvato dopo il 31 dicembre, indicare l'importo degli impegni assunti negli esercizi precedenti con imputazione agli esercizi successivi determinato sulla base di dati di preconsuntivo. Nel bilancio di previsione dell'esercizio di entrata in vigore della riforma tale importo è pari a 0, a meno che il bilancio non sia approvato dopo il riaccertamento straordinario dei residui. In tal caso indicare l'importo del fondo pluriennale vincolato determinato in tale occasione.

(b) Indicare l'importo presunto alla data del 31 dicembre N-1 delle spese impegnate negli esercizi precedenti all'esercizio N, con copertura costituita dal fondo pluriennale vincolato, imputate all'esercizio N. Nel primo esercizio di entrata in vigore della riforma, se il bilancio di previsione è approvato dopo il riaccertamento straordinario dei residui, indicare la differenza tra i residui passivi cancellati e reimputati all'esercizio N e i residui attivi cancellati e reimputati all'esercizio N in occasione del riaccertamento straordinario dei residui.

(g) Risulta possibile stanziare nel bilancio di previsione annuale e pluriennale il fondo pluriennale vincolato anche nel caso di investimenti per i quali non risulta motivatamente possibile individuare l'esigibilità della spesa. Le cause che non hanno reso ancora possibile porre in essere la programmazione necessaria per definire il cronoprogramma della spesa sono dettagliatamente indicate nella Nota integrativa al bilancio. In caso di mancato impegno gli stanziamenti di tale colonna vanno in economia.

(h) Per ciascuna riga, indicare l'importo delle previsioni di spesa relative al fondo pluriennale vincolato stanziate nel bilancio di previsione dell'esericizio N. L'importo della voce "Totale" dell'ultima riga corrisponde al totale del fondo pluriennale stanziato in spesa nel bilancio di previsione dell'esercizio N e alla somma delle prime due voci iscritte in entrata del bilancio di previsione dell'esercizio N+1, al netto della voce "Totale missioni" della colonna (g).

* Il prospetto è compilato con riferimento a ciascun esercizio considerato nel bilancio. Nel prospetto relativo all'anno N (ad esempio 2015), indicare 2015 al posto di N, 2016 al posto di N+1, etc.

fonte: http://burc.regione.campania.it

Allegato 9 b) - Fondo pluriennale vincolato

Allegato n.9-b

COMPOSIZIONE PER MISSIONI E PROGRAMMI DEL FONDO PLURIENNALE VINCOLATO DELL'ESERCIZIO 2021

	MISSIONI E PROGRAMMI	Fondo pluriennale vincolato al 31 dicembre dell'esercizio 2020	Spese impegnate negli esercizi precedenti con copertura costituita dal fondo pluriennale vincolato e imputate all'esercizio 2021	Quota del fondo pluriennale vincolato al 31 dicembre dell'esercizio 2020 non destinata ad essere utilizzata nell'esercizio 2021 e rinviata all'esercizio 2022 e successivi	Spese che si prevede di impegnare nell'esercizio N, con copertura costituita dal fondo pluriennale vincolato con imputazione agli esercizi :				Fondo pluriennale vincolato al 31 dicembre dell'esercizio 2021
					2022	2023	Anni successivi	Imputazione non ancora definita	
		(a)	*(b)*	*(c) = (a) - (b)*	*(d)*	*(e)*	*(f)*	*(g)*	*(h) = (c)+(d)+(e)+(f)+(g)*
01	***MISSIONE 1 - Servizi istituzionali, generali e di gestione***								
01	Organi istituzionali	-	-	-	-	-	-	-	-
02	Segreteria generale	-	-	-	-	-	-	-	-
03	Gestione economica, finanziaria, programmazione e provveditorato	-	-	-	-	-	-	-	-
04	Gestione delle entrate tributarie e servizi fiscali	-	-	-	-	-	-	-	-
05	Gestione dei beni demaniali e patrimoniali	-	-	-	-	-	-	-	-
06	Ufficio tecnico	-	-	-	-	-	-	-	-
07	Elezioni e consultazioni popolari - Anagrafe e stato civile	-	-	-	-	-	-	-	-
08	Statistica e sistemi informativi	-	-	-	-	-	-	-	-
09	Assistenza tecnico-amministrativa agli enti locali	-	-	-	-	-	-	-	-
10	Risorse umane	-	-	-	-	-	-	-	-
11	Altri servizi generali	-	-	-	-	-	-	-	-
12	Politica regionale unitaria per i servizi istituzionali, generali e di gestione *(solo per le Regioni)*	-	-	-	-	-	-	-	-
	TOTALE MISSIONE 1 - Servizi istituzionali, generali e di gestione	-	-	-	-	-	-	-	-
02	***MISSIONE 2 - Giustizia***								
01	Uffici giudiziari	-	-	-	-	-	-	-	-
02	Casa circondariale e altri servizi	-	-	-	-	-	-	-	-
03	Politica regionale unitaria per la giustizia *(solo per le Regioni)*	-	-	-	-	-	-	-	-
	TOTALE MISSIONE 2 - Giustizia	-	-	-	-	-	-	-	-
03	***MISSIONE 3 - Ordine pubblico e sicurezza***								
01	Polizia locale e amministrativa	-	-	-	-	-	-	-	-
02	Sistema integrato di sicurezza urbana	-	-	-	-	-	-	-	-
03	Politica regionale unitaria per l'ordine pubblico e la sicurezza *(solo per le Regioni)*	-	-	-	-	-	-	-	-
	TOTALE MISSIONE 3 - Ordine pubblico e sicurezza	-	-	-	-	-	-	-	-

fonte: http://burc.regione.campania.it

Allegato 9 b) - Fondo pluriennale vincolato

Allegato n.9-b

COMPOSIZIONE PER MISSIONI E PROGRAMMI DEL FONDO PLURIENNALE VINCOLATO DELL'ESERCIZIO 2021

	MISSIONI E PROGRAMMI	Fondo pluriennale vincolato al 31 dicembre dell'esercizio 2020	Spese impegnate negli esercizi precedenti con copertura costituita dal fondo pluriennale vincolato e imputate all'esercizio 2021	Quota del fondo pluriennale vincolato al 31 dicembre dell'esercizio 2020 non destinata ad essere utilizzata nell'esercizio 2021 e rinviata all'esercizio 2022 e successivi	Spese che si prevede di impegnare nell'esercizio N, con copertura costituita dal fondo pluriennale vincolato con imputazione agli esercizi :				Fondo pluriennale vincolato al 31 dicembre dell'esercizio 2021
					2022	2023	Anni successivi	Imputazione non ancora definita	
		(a)	*(b)*	*(c) = (a) - (b)*	*(d)*	*(e)*	*(f)*	*(g)*	*(h) = (c)+(d)+(e)+(f)+(g)*
04	***MISSIONE 4 - Istruzione e diritto allo studio***								
01	Istruzione prescolastica	-	-	-	-	-	-	-	-
02	Altri ordini di istruzione non universitaria	-	-	-	-	-	-	-	-
03	Edilizia scolastica *(solo per le Regioni)*	-	-	-	-	-	-	-	-
04	Istruzione universitaria	-	-	-	-	-	-	-	-
05	Istruzione tecnica superiore	-	-	-	-	-	-	-	-
06	Servizi ausiliari all'istruzione	-	-	-	-	-	-	-	-
07	Diritto allo studio	-	-	-	-	-	-	-	-
08	Politica regionale unitaria per l'istruzione e il diritto allo studio *(solo per le Regioni)*	-	-	-	-	-	-	-	-
	TOTALE MISSIONE 4 - Istruzione e diritto allo studio	**-**	**-**	**-**	**-**	**-**	**-**	**-**	**-**
05	***MISSIONE 5 - Tutela e valorizzazione dei beni e delle attività culturali***								
01	Valorizzazione dei beni di interesse storico.	-	-	-	-	-	-	-	-
02	Attività culturali e interventi diversi nel settore culturale	-	-	-	-	-	-	-	-
03	Politica regionale unitaria per la tutela dei beni e delle attività culturali *(solo per le Regioni)*	-	-	-	-	-	-	-	-
	TOTALE MISSIONE 5 - Tutela e valorizzazione dei beni e delleattività culturali	**-**	**-**	**-**	**-**	**-**	**-**	**-**	**-**
06	***MISSIONE 6 - Politiche giovanili, sport e tempo libero***								
01	Sport e tempo libero	-	-	-	-	-	-	-	-
02	Giovani	-	-	-	-	-	-	-	-
03	Politica regionale unitaria per i giovani, lo sport e il tempo libero *(solo per le Regioni)*	-	-	-	-	-	-	-	-
	TOTALE MISSIONE 6 - Politiche giovanili, sport e tempo libero	**-**	**-**	**-**	**-**	**-**	**-**	**-**	**-**
07	***MISSIONE 7 - Turismo***								
01	Sviluppo e valorizzazione del turismo	-	-	-	-	-	-	-	-
02	Politica regionale unitaria per il turismo *(solo per le Regioni)*	-	-	-	-	-	-	-	-

fonte: http://burc.regione.campania.it

Allegato 9 b) - Fondo pluriennale vincolato

Allegato n.9-b

COMPOSIZIONE PER MISSIONI E PROGRAMMI DEL FONDO PLURIENNALE VINCOLATO DELL'ESERCIZIO 2021

	MISSIONI E PROGRAMMI	Fondo pluriennale vincolato al 31 dicembre dell'esercizio 2020	Spese impegnate negli esercizi precedenti con copertura costituita dal fondo pluriennale vincolato e imputate all'esercizio 2021	Quota del fondo pluriennale vincolato al 31 dicembre dell'esercizio 2020 non destinata ad essere utilizzata nell'esercizio 2021 e rinviata all'esercizio 2022 e successivi	Spese che si prevede di impegnare nell'esercizio N, con copertura costituita dal fondo pluriennale vincolato con imputazione agli esercizi :				Fondo pluriennale vincolato al 31 dicembre dell'esercizio 2021
					2022	2023	Anni successivi	Imputazione non ancora definita	
		(a)	*(b)*	*(c) = (a) - (b)*	*(d)*	*(e)*	*(f)*	*(g)*	*(h) = (c)+(d)+(e)+(f)+(g)*
	TOTALE MISSIONE 7 - Turismo	**-**	**-**	**-**	**-**	**-**	**-**	**-**	**-**
08	***MISSIONE 8 - Assetto del territorio ed edilizia abitativa***								
01	Urbanistica e-assetto del territorio	-	-	-	-	-	-	-	-
02	Edilizia residenziale pubblica e locale e piani di edilizia economico-popolare	-	-	-	-	-	-	-	-
03	Politica regionale unitaria per l'assetto del territorio e l'edilizia abitativa *(solo per le Regioni)*	-	-	-	-	-	-	-	-
	TOTALE MISSIONE 8 - Assetto del territorio ed edilizia abitativa	**-**	**-**	**-**	**-**	**-**	**-**	**-**	**-**
09	***MISSIONE 9 - Sviluppo sostenibile e tutela del territorio e dell'ambiente***								
01	Difesa del suolo	-	-	-	-	-	-	-	-
02	Tutela, valorizzazione e recupero ambientale	-	-	-	-	-	-	-	-
03	Rifiuti	126.900.000,00	126.900.000,00	-	-	-	-	-	-
04	Servizio idrico integrato	-	-	-	-	-	-	-	-
05	Aree protette, parchi naturali, protezione naturalistica e forestazione	-	-	-	-	-	-	-	-
06	Tutela e valorizzazione delle risorse idriche	-	-	-	-	-	-	-	-
07	Sviluppo sostenibile territorio montano piccoli Comuni	-	-	-	-	-	-	-	-
08	Qualità dell'aria e riduzione dell'inquinamento	2.966.296,58	2.966.296,58	-	-	-	-	-	-
09	Politica regionale unitaria per lo sviluppo sostenibile e la tutela del territorio e l'ambiente *(solo per le Regioni)*	471.451,20	-	471.451,20	-	-	-	-	471.451,20
	TOTALE MISSIONE 9 - Sviluppo sostenibile e tutela del territorio e dell'ambiente	**130.337.747,78**	**129.866.296,58**	**471.451,20**	**-**	**-**	**-**	**-**	**471.451,20**
10	***MISSIONE 10 - Trasporti e diritto alla mobilità***								
01	Trasporto ferroviario	-	-	-	-	-	-	-	-
02	Trasporto pubblico locale	-	-	-	-	-	-	-	-
03	Trasporto per vie d'acqua	-	-	-	-	-	-	-	-
04	Altre modalità di trasporto	-	-	-	-	-	-	-	-
05	Viabilità e infrastrutture stradali	-	-	-	-	-	-	-	-

fonte: http://burc.regione.campania.it

Allegato 9 b) - Fondo pluriennale vincolato

Allegato n.9-b

COMPOSIZIONE PER MISSIONI E PROGRAMMI DEL FONDO PLURIENNALE VINCOLATO DELL'ESERCIZIO 2021

	MISSIONI E PROGRAMMI	Fondo pluriennale vincolato al 31 dicembre dell'esercizio 2020	Spese impegnate negli esercizi precedenti con copertura costituita dal fondo pluriennale vincolato e imputate all'esercizio 2021	Quota del fondo pluriennale vincolato al 31 dicembre dell'esercizio 2020 non destinata ad essere utilizzata nell'esercizio 2021 e rinviata all'esercizio 2022 e successivi	Spese che si prevede di impegnare nell'esercizio N, con copertura costituita dal fondo pluriennale vincolato con imputazione agli esercizi :				Fondo pluriennale vincolato al 31 dicembre dell'esercizio 2021
					2022	2023	Anni successivi	Imputazione non ancora definita	
		(a)	*(b)*	*(c) = (a) - (b)*	*(d)*	*(e)*	*(f)*	*(g)*	*(h) = (c)+(d)+(e)+(f)+(g)*
06	Politica regionale unitaria per i trasporti e il diritto alla mobilità *(solo per le Regioni)*	-	-	-	-	-	-	-	-
	TOTALE MISSIONE 10 - Trasporti e diritto alla mobilità	**-**	**-**	**-**	**-**	**-**	**-**	**-**	**-**
11	***MISSIONE 11 - Soccorso civile***								
01	Sistema di protezione civile	-	-	-	-	-	-	-	-
02	Interventi a seguito di calamità naturali	-	-	-	-	-	-	-	-
03	Politica regionale unitaria per il soccorso e la protezione civile *(solo per le Regioni)*	-	-	-	-	-	-	-	-
	TOTALE MISSIONE 11 - Soccorso civile	**-**	**-**	**-**	**-**	**-**	**-**	**-**	**-**
12	***MISSIONE 12 - Diritti sociali, politiche sociali e famiglia***								
01	Interventi per l'infanzia e i minori e per asili nido	-	-	-	-	-	-	-	-
02	Interventi per la disabilità	-	-	-	-	-	-	-	-
03	Interventi per gli anziani	-	-	-	-	-	-	-	-
04	Interventi per soggetti a rischio di esclusione sociale	-	-	-	-	-	-	-	-
05	Interventi per le famiglie	-	-	-	-	-	-	-	-
06	Interventi per il diritto alla casa	-	-	-	-	-	-	-	-
07	Programmazione e governo della rete dei servizi sociosanitari e sociali	-	-	-	-	-	-	-	-
08	Cooperazione e associazionismo	-	-	-	-	-	-	-	-
09	Servizio necroscopico e cimiteriale	-	-	-	-	-	-	-	-
10	Politica regionale unitaria per i diritti sociali e la famiglia *(solo per le Regioni)*	-	-	-	-	-	-	-	-
	TOTALE MISSIONE 12 - Diritti sociali, politiche sociali e famiglia	**-**	**-**	**-**	**-**	**-**	**-**	**-**	**-**
13	***MISSIONE 13 - Tutela della salute***								
01	Servizio sanitario regionale - finanziamento ordinario corrente per la garanzia dei LEA	-	-	-	-	-	-	-	-
02	Servizio sanitario regionale - finanziamento aggiuntivo corrente per livelli di assistenza superiori ai LEA	-	-	-	-	-	-	-	-

fonte: http://burc.regione.campania.it

Allegato 9 b) - Fondo pluriennale vincolato

Allegato n.9-b

COMPOSIZIONE PER MISSIONI E PROGRAMMI DEL FONDO PLURIENNALE VINCOLATO DELL'ESERCIZIO 2021

	MISSIONI E PROGRAMMI	Fondo pluriennale vincolato al 31 dicembre dell'esercizio 2020	Spese impegnate negli esercizi precedenti con copertura costituita dal fondo pluriennale vincolato e imputate all'esercizio 2021	Quota del fondo pluriennale vincolato al 31 dicembre dell'esercizio 2020 non destinata ad essere utilizzata nell'esercizio 2021 e rinviata all'esercizio 2022 e successivi	Spese che si prevede di impegnare nell'esercizio N, con copertura costituita dal fondo pluriennale vincolato con imputazione agli esercizi :				Fondo pluriennale vincolato al 31 dicembre dell'esercizio 2021
					2022	2023	Anni successivi	Imputazione non ancora definita	
		(a)	*(b)*	*(c) = (a) - (b)*	*(d)*	*(e)*	*(f)*	*(g)*	*(h) = (c)+(d)+(e)+(f)+(g)*
03	Servizio sanitario regionale - finanziamento aggiuntivo corrente per la copertura dello squilibrio di bilancio corrente	-	-	-	-	-	-	-	-
04	Servizio sanitario regionale - ripiano di disavanzi sanitari relativi ad esercizi pregressi	-	-	-	-	-	-	-	-
05	Servizio sanitario regionale - investimenti sanitari	-	-	-	-	-	-	-	-
06	Servizio sanitario regionale - restituzione maggiori gettiti SSN	-	-	-	-	-	-	-	-
07	Ulteriori spese in materia sanitaria	-	-	-	-	-	-	-	-
08	Politica regionale unitaria per la tutela della salute *(solo per le Regioni)*	-	-	-	-	-	-	-	-
	TOTALE MISSIONE 13 - Tutela della salute	**-**	**-**	**-**	**-**	**-**	**-**	**-**	**-**
14	***MISSIONE 14 - Sviluppo economico e competitività***								
01	Industria, PMI e Artigianato	3.157.222,54	3.157.222,54	-	-	-	-	-	-
02	Commercio - reti distributive - tutela dei consumatori	-	-	-	-	-	-	-	-
03	Ricerca e innovazione	-	-	-	-	-	-	-	-
04	Reti e altri servizi di pubblica utilità	-	-	-	-	-	-	-	-
05	Politica regionale unitaria per lo sviluppo economico e la competitività *(solo per le Regioni)*	-	-	-	-	-	-	-	-
	TOTALE MISSIONE 14 - Sviluppo economico e competitività	**3.157.222,54**	**3.157.222,54**	**-**	**-**	**-**	**-**	**-**	**-**
15	***MISSIONE 15 - Politiche per il lavoro e la formazione professionale***								
01	Servizi per lo sviluppo del mercato del lavoro	-	-	-	-	-	-	-	-
02	Formazione professionale	-	-	-	-	-	-	-	-
03	Sostegno all'occupazione	-	-	-	-	-	-	-	-
04	Politica regionale unitaria per il lavoro e la formazione professionale *(solo per le Regioni)*	-	-	-	-	-	-	-	-
	TOTALE MISSIONE 15 - Politiche per il lavoro e la formazione professionale	**-**	**-**	**-**	**-**	**-**	**-**	**-**	**-**
16	***MISSIONE 16 - Agricoltura, politiche agroalimentari e pesca***								
01	Sviluppo del settore agricolo e del sistema agroalimentare	265.844,95	265.844,95	-	-	-	-	-	-
02	Caccia e pesca	-	-	-	-	-	-	-	-

fonte: http://burc.regione.campania.it

Allegato 9 b) - Fondo pluriennale vincolato

Allegato n.9-b

COMPOSIZIONE PER MISSIONI E PROGRAMMI DEL FONDO PLURIENNALE VINCOLATO DELL'ESERCIZIO 2021

	MISSIONI E PROGRAMMI	Fondo pluriennale vincolato al 31 dicembre dell'esercizio 2020	Spese impegnate negli esercizi precedenti con copertura costituita dal fondo pluriennale vincolato e imputate all'esercizio 2021	Quota del fondo pluriennale vincolato al 31 dicembre dell'esercizio 2020 non destinata ad essere utilizzata nell'esercizio 2021 e rinviata all'esercizio 2022 e successivi	Spese che si prevede di impegnare nell'esercizio N, con copertura costituita dal fondo pluriennale vincolato con imputazione agli esercizi :				Fondo pluriennale vincolato al 31 dicembre dell'esercizio 2021
					2022	2023	Anni successivi	Imputazione non ancora definita	
		(a)	*(b)*	*(c) = (a) - (b)*	*(d)*	*(e)*	*(f)*	*(g)*	*(h) = (c)+(d)+(e)+(f)+(g)*
03	Politica regionale unitaria per l'agricoltura, i sistemi agroalimentari, la caccia e la pesca *(solo per le Regioni)*	-	-	-	-	-	-	-	-
	TOTALE MISSIONE 16 - Agricoltura, politiche agroalimentari e pesca	**265.844,95**	**265.844,95**	**-**	**-**	**-**	**-**	**-**	**-**
17	***MISSIONE 17 - Energia e diversificazione delle fonti energetiche***								
01	Fonti energetiche	-	-	-	-	-	-	-	-
02	Politica regionale unitaria per l'energia e la diversificazione delle fonti energetiche *(solo per le Regioni)*	-	-	-	-	-	-	-	-
	TOTALE MISSIONE 17 - Energia e diversificazione delle fonti energetiche	**-**	**-**	**-**	**-**	**-**	**-**	**-**	**-**
18	***MISSIONE 18 - Relazioni con le altre autonomie territoriali e locali***								
01	Relazioni finanziarie con le altre autonomie territoriali	-	-	-	-	-	-	-	-
02	Politica regionale unitaria per le relazioni con le altre autonomie territoriali e locali *(solo per le Regioni)*	-	-	-	-	-	-	-	-
	TOTALE MISSIONE 18 - Relazioni con le altre autonomie territoriali e locali	**-**	**-**	**-**	**-**	**-**	**-**	**-**	**-**
19	***MISSIONE 19 - Relazioni internazionali***								
01	Relazioni internazionali e Cooperazione allo sviluppo	-	-	-	-	-	-	-	-
02	Cooperazione territoriale *(solo per le Regioni)*	-	-	-	-	-	-	-	-
	TOTALE MISSIONE 19 - Relazioni internazionali	**-**	**-**	**-**	**-**	**-**	**-**	**-**	**-**
20	***MISSIONE 20 - FONDI E ACCANTONAMENTI***								
01	Fondo di riserva	-	-	-					-
02	Fondo crediti di dubbia esigibilità	-	-	-					-
03	Altri fondi	-	-	-					-
	TOTALE MISSIONE 20 - FONDI E ACCANTONAMENTI	**-**	**-**	**-**					**-**
	TOTALE	***133.760.815,27***	***133.289.364,07***	***471.451,20***	***-***	***-***	***-***	***-***	***471.451,20***

fonte: http://burc.regione.campania.it

Allegato 9 b) - Fondo pluriennale vincolato

Allegato n.9-b

COMPOSIZIONE PER MISSIONI E PROGRAMMI DEL FONDO PLURIENNALE VINCOLATO DELL'ESERCIZIO 2021

MISSIONI E PROGRAMMI		Fondo pluriennale vincolato al 31 dicembre dell'esercizio 2020	Spese impegnate negli esercizi precedenti con copertura costituita dal fondo pluriennale vincolato e imputate all'esercizio 2021	Quota del fondo pluriennale vincolato al 31 dicembre dell'esercizio 2020 non destinata ad essere utilizzata nell'esercizio 2021 e rinviata all'esercizio 2022 e successivi	Spese che si prevede di impegnare nell'esercizio N, con copertura costituita dal fondo pluriennale vincolato con imputazione agli esercizi :				Fondo pluriennale vincolato al 31 dicembre dell'esercizio 2021
					2022	2023	Anni successivi	Imputazione non ancora definita	
		(a)	*(b)*	*(c) = (a) - (b)*	*(d)*	*(e)*	*(f)*	*(g)*	*(h) = (c)+(d)+(e)+(f)+(g)*

(a) L'importo "TOTALE" dell'ultima riga corrisponde alla somma delle due voci "Fondo pluriennale di parte corrente" e "Fondo pluriennale in c/capitale" iscritte in entrata del bilancio di previsione dell'esercizio N. In ciascuna riga, in corrispondenza di ciascun programma di spesa, indicare la stima degli impegni che si prevede di assumere alla data del 31 dicembre dell'esercizio in corso di gestione imputati agli esercizi successivi finanziati dal fondo pluriennale vincolato (sono compresi anche gli impegni assunti negli esercizi precedenti con imputazione agli esercizi successvi) o, se tale stima non risulti possibile, l'importo delle previsioni definitive di spesa del fondo pluriennale vincolato del bilancio dell'esercizio in corso di gestione. Se il bilancio di previsione è approvato dopo il 31 dicembre, indicare l'importo degli impegni assunti negli esercizi precedenti con imputazione agli esercizi successivi determinato sulla base di dati di preconsuntivo. Nel bilancio di previsione dell'esercizio di entrata in vigore della riforma tale importo è pari a 0, a meno che il bilancio non sia approvato dopo il riaccertamento straordinario dei residui. In tal caso indicare l'importo del fondo pluriennale vincolato determinato in tale occasione.

(b) Indicare l'importo presunto alla data del 31 dicembre N-1 delle spese impegnate negli esercizi precedenti all'esercizio N, con copertura costituita dal fondo pluriennale vincolato, imputate all'esercizio N. Nel primo esercizio di entrata in vigore della riforma, se il bilancio di previsione è approvato dopo il riaccertamento straordinario dei residui, indicare la differenza tra i residui passivi cancellati e reimputati all'esercizio N e i residui attivi cancellati e reimputati all'esercizio N in occasione del riaccertamento straordinario dei residui.

(g) Risulta possibile stanziare nel bilancio di previsione annuale e pluriennale il fondo pluriennale vincolato anche nel caso di investimenti per i quali non risulta motivatamente possibile individuare l'esigibilità della spesa. Le cause che non hanno reso ancora possibile porre in essere la programmazione necessaria per definire il cronoprogramma della spesa sono dettagliatamente indicate nella Nota integrativa al bilancio. In caso di mancato impegno gli stanziamenti di tale colonna vanno in economia.

(h) Per ciascuna riga, indicare l'importo delle previsioni di spesa relative al fondo pluriennale vincolato stanziate nel bilancio di previsione dell'esericizio N. L'importo della voce "Totale" dell'ultima riga corrisponde al totale del fondo pluriennale stanziato in spesa nel bilancio di previsione dell'esercizio N e alla somma delle prime due voci iscritte in entrata del bilancio di previsione dell'esercizio N+1, al netto della voce "Totale missioni" della colonna (g).

* Il prospetto è compilato con riferimento a ciascun esercizio considerato nel bilancio. Nel prospetto relativo all'anno N (ad esempio 2015), indicare 2015 al posto di N, 2016 al posto di N+1, etc.

fonte: http://burc.regione.campania.it

Allegato 9 c) - Fondo pluriennale vincolato

Allegato n.9-c

COMPOSIZIONE PER MISSIONI E PROGRAMMI DEL FONDO PLURIENNALE VINCOLATO DELL'ESERCIZIO 2022

	MISSIONI E PROGRAMMI	Fondo pluriennale vincolato al 31 dicembre dell'esercizio 2021	Spese impegnate negli esercizi precedenti con copertura costituita dal fondo pluriennale vincolato e imputate all'esercizio 2022	Quota del fondo pluriennale vincolato al 31 dicembre dell'esercizio 2021 non destinata ad essere utilizzata nell'esercizio 2022 e rinviata all'esercizio 2023 e successivi	Spese che si prevede di impegnare nell'esercizio N, con copertura costituita dal fondo pluriennale vincolato con imputazione agli esercizi :				Fondo pluriennale vincolato al 31 dicembre dell'esercizio 2022
					2023	2024	Anni successivi	Imputazione non ancora definita	
		(a)	*(b)*	*(c) = (a) - (b)*	*(d)*	*(e)*	*(f)*	*(g)*	*(h) = (c)+(d)+(e)+(f)+(g)*
01	***MISSIONE 1 - Servizi istituzionali, generali e di gestione***								
01	Organi istituzionali	-	-	-	-	-	-	-	-
02	Segreteria generale	-	-	-	-	-	-	-	-
03	Gestione economica, finanziaria, programmazione e provveditorato	-	-	-	-	-	-	-	-
04	Gestione delle entrate tributarie e servizi fiscali	-	-	-	-	-	-	-	-
05	Gestione dei beni demaniali e patrimoniali	-	-	-	-	-	-	-	-
06	Ufficio tecnico	-	-	-	-	-	-	-	-
07	Elezioni e consultazioni popolari - Anagrafe e stato civile	-	-	-	-	-	-	-	-
08	Statistica e sistemi informativi	-	-	-	-	-	-	-	-
09	Assistenza tecnico-amministrativa agli enti locali	-	-	-	-	-	-	-	-
10	Risorse umane	-	-	-	-	-	-	-	-
11	Altri servizi generali	-	-	-	-	-	-	-	-
12	Politica regionale unitaria per i servizi istituzionali, generali e di gestione *(solo per le Regioni)*	-	-	-	-	-	-	-	-
	TOTALE MISSIONE 1 - Servizi istituzionali, generali e di gestione	-	-	-	-	-	-	-	-
02	***MISSIONE 2 - Giustizia***								
01	Uffici giudiziari	-	-	-	-	-	-	-	-
02	Casa circondariale e altri servizi	-	-	-	-	-	-	-	-
03	Politica regionale unitaria per la giustizia *(solo per le Regioni)*	-	-	-	-	-	-	-	-
	TOTALE MISSIONE 2 - Giustizia	-	-	-	-	-	-	-	-
03	***MISSIONE 3 - Ordine pubblico e sicurezza***								
01	Polizia locale e amministrativa	-	-	-	-	-	-	-	-
02	Sistema integrato di sicurezza urbana	-	-	-	-	-	-	-	-
03	Politica regionale unitaria per l'ordine pubblico e la sicurezza *(solo per le Regioni)*	-	-	-	-	-	-	-	-
	TOTALE MISSIONE 3 - Ordine pubblico e sicurezza	-	-	-	-	-	-	-	-

fonte: http://burc.regione.campania.it

Allegato 9 c) - Fondo pluriennale vincolato

Allegato n.9-c

COMPOSIZIONE PER MISSIONI E PROGRAMMI DEL FONDO PLURIENNALE VINCOLATO DELL'ESERCIZIO 2022

	MISSIONI E PROGRAMMI	Fondo pluriennale vincolato al 31 dicembre dell'esercizio 2021	Spese impegnate negli esercizi precedenti con copertura costituita dal fondo pluriennale vincolato e imputate all'esercizio 2022	Quota del fondo pluriennale vincolato al 31 dicembre dell'esercizio 2021 non destinata ad essere utilizzata nell'esercizio 2022 e rinviata all'esercizio 2023 e successivi	Spese che si prevede di impegnare nell'esercizio N, con copertura costituita dal fondo pluriennale vincolato con imputazione agli esercizi :				Fondo pluriennale vincolato al 31 dicembre dell'esercizio 2022
					2023	2024	Anni successivi	Imputazione non ancora definita	
		(a)	*(b)*	*(c) = (a) - (b)*	*(d)*	*(e)*	*(f)*	*(g)*	*(h) = (c)+(d)+(e)+(f)+(g)*
04	***MISSIONE 4 - Istruzione e diritto allo studio***								
01	Istruzione prescolastica	-	-	-	-	-	-	-	-
02	Altri ordini di istruzione non universitaria	-	-	-	-	-	-	-	-
03	Edilizia scolastica *(solo per le Regioni)*	-	-	-	-	-	-	-	-
04	Istruzione universitaria	-	-	-	-	-	-	-	-
05	Istruzione tecnica superiore	-	-	-	-	-	-	-	-
06	Servizi ausiliari all'istruzione	-	-	-	-	-	-	-	-
07	Diritto allo studio	-	-	-	-	-	-	-	-
08	Politica regionale unitaria per l'istruzione e il diritto allo studio *(solo per le Regioni)*	-	-	-	-	-	-	-	-
	TOTALE MISSIONE 4 - Istruzione e diritto allo studio	**-**	**-**	**-**	**-**	**-**	**-**	**-**	**-**
05	***MISSIONE 5 - Tutela e valorizzazione dei beni e delle attività culturali***								
01	Valorizzazione dei beni di interesse storico.	-	-	-	-	-	-	-	-
02	Attività culturali e interventi diversi nel settore culturale	-	-	-	-	-	-	-	-
03	Politica regionale unitaria per la tutela dei beni e delle attività culturali *(solo per le Regioni)*	-	-	-	-	-	-	-	-
	TOTALE MISSIONE 5 - Tutela e valorizzazione dei beni e delleattività culturali	**-**	**-**	**-**	**-**	**-**	**-**	**-**	**-**
06	***MISSIONE 6 - Politiche giovanili, sport e tempo libero***								
01	Sport e tempo libero	-	-	-	-	-	-	-	-
02	Giovani	-	-	-	-	-	-	-	-
03	Politica regionale unitaria per i giovani, lo sport e il tempo libero *(solo per le Regioni)*	-	-	-	-	-	-	-	-
	TOTALE MISSIONE 6 - Politiche giovanili, sport e tempo libero	**-**	**-**	**-**	**-**	**-**	**-**	**-**	**-**
07	***MISSIONE 7 - Turismo***								
01	Sviluppo e valorizzazione del turismo	-	-	-	-	-	-	-	-
02	Politica regionale unitaria per il turismo *(solo per le Regioni)*	-	-	-	-	-	-	-	-

fonte: http://burc.regione.campania.it

Allegato 9 c) - Fondo pluriennale vincolato

Allegato n.9-c

COMPOSIZIONE PER MISSIONI E PROGRAMMI DEL FONDO PLURIENNALE VINCOLATO DELL'ESERCIZIO 2022

	MISSIONI E PROGRAMMI	Fondo pluriennale vincolato al 31 dicembre dell'esercizio 2021	Spese impegnate negli esercizi precedenti con copertura costituita dal fondo pluriennale vincolato e imputate all'esercizio 2022	Quota del fondo pluriennale vincolato al 31 dicembre dell'esercizio 2021 non destinata ad essere utilizzata nell'esercizio 2022 e rinviata all'esercizio 2023 e successivi	Spese che si prevede di impegnare nell'esercizio N, con copertura costituita dal fondo pluriennale vincolato con imputazione agli esercizi :				Fondo pluriennale vincolato al 31 dicembre dell'esercizio 2022
					2023	2024	Anni successivi	Imputazione non ancora definita	
		(a)	*(b)*	*(c) = (a) - (b)*	*(d)*	*(e)*	*(f)*	*(g)*	*(h) = (c)+(d)+(e)+(f)+(g)*
	TOTALE MISSIONE 7 - Turismo	**-**	**-**	**-**	**-**	**-**	**-**	**-**	**-**
08	***MISSIONE 8 - Assetto del territorio ed edilizia abitativa***								
01	Urbanistica e-assetto del territorio	-	-	-	-	-	-	-	-
02	Edilizia residenziale pubblica e locale e piani di edilizia economico-popolare	-	-	-	-	-	-	-	-
03	Politica regionale unitaria per l'assetto del territorio e l'edilizia abitativa *(solo per le Regioni)*	-	-	-	-	-	-	-	-
	TOTALE MISSIONE 8 - Assetto del territorio ed edilizia abitativa	**-**	**-**	**-**	**-**	**-**	**-**	**-**	**-**
09	***MISSIONE 9 - Sviluppo sostenibile e tutela del territorio e dell'ambiente***								
01	Difesa del suolo	-	-	-	-	-	-	-	-
02	Tutela, valorizzazione e recupero ambientale	-	-	-	-	-	-	-	-
03	Rifiuti	-	-	-	-	-	-	-	-
04	Servizio idrico integrato	-	-	-	-	-	-	-	-
05	Aree protette, parchi naturali, protezione naturalistica e forestazione	-	-	-	-	-	-	-	-
06	Tutela e valorizzazione delle risorse idriche	-	-	-	-	-	-	-	-
07	Sviluppo sostenibile territorio montano piccoli Comuni	-	-	-	-	-	-	-	-
08	Qualità dell'aria e riduzione dell'inquinamento	-	-	-	-	-	-	-	-
09	Politica regionale unitaria per lo sviluppo sostenibile e la tutela del territorio e l'ambiente *(solo per le Regioni)*	471.451,20	471.451,20	-	-	-	-	-	-
	TOTALE MISSIONE 9 - Sviluppo sostenibile e tutela del territorio e dell'ambiente	**471.451,20**	**471.451,20**	**-**	**-**	**-**	**-**	**-**	**-**
10	***MISSIONE 10 - Trasporti e diritto alla mobilità***								
01	Trasporto ferroviario	-	-	-	-	-	-	-	-
02	Trasporto pubblico locale	-	-	-	-	-	-	-	-
03	Trasporto per vie d'acqua	-	-	-	-	-	-	-	-
04	Altre modalità di trasporto	-	-	-	-	-	-	-	-
05	Viabilità e infrastrutture stradali	-	-	-	-	-	-	-	-

fonte: http://burc.regione.campania.it

Allegato 9 c) - Fondo pluriennale vincolato

Allegato n.9-c

COMPOSIZIONE PER MISSIONI E PROGRAMMI DEL FONDO PLURIENNALE VINCOLATO DELL'ESERCIZIO 2022

	MISSIONI E PROGRAMMI	Fondo pluriennale vincolato al 31 dicembre dell'esercizio 2021	Spese impegnate negli esercizi precedenti con copertura costituita dal fondo pluriennale vincolato e imputate all'esercizio 2022	Quota del fondo pluriennale vincolato al 31 dicembre dell'esercizio 2021 non destinata ad essere utilizzata nell'esercizio 2022 e rinviata all'esercizio 2023 e successivi	Spese che si prevede di impegnare nell'esercizio N, con copertura costituita dal fondo pluriennale vincolato con imputazione agli esercizi :				Fondo pluriennale vincolato al 31 dicembre dell'esercizio 2022
					2023	2024	Anni successivi	Imputazione non ancora definita	
		(a)	*(b)*	*(c) = (a) - (b)*	*(d)*	*(e)*	*(f)*	*(g)*	*(h) = (c)+(d)+(e)+(f)+(g)*
06	Politica regionale unitaria per i trasporti e il diritto alla mobilità *(solo per le Regioni)*	-	-	-	-	-	-	-	-
	TOTALE MISSIONE 10 - Trasporti e diritto alla mobilità	**-**	**-**	**-**	**-**	**-**	**-**	**-**	**-**
11	***MISSIONE 11 - Soccorso civile***								
01	Sistema di protezione civile	-	-	-	-	-	-	-	-
02	Interventi a seguito di calamità naturali	-	-	-	-	-	-	-	-
03	Politica regionale unitaria per il soccorso e la protezione civile *(solo per le Regioni)*	-	-	-	-	-	-	-	-
	TOTALE MISSIONE 11 - Soccorso civile	**-**	**-**	**-**	**-**	**-**	**-**	**-**	**-**
12	***MISSIONE 12 - Diritti sociali, politiche sociali e famiglia***								
01	Interventi per l'infanzia e i minori e per asili nido	-	-	-	-	-	-	-	-
02	Interventi per la disabilità	-	-	-	-	-	-	-	-
03	Interventi per gli anziani	-	-	-	-	-	-	-	-
04	Interventi per soggetti a rischio di esclusione sociale	-	-	-	-	-	-	-	-
05	Interventi per le famiglie	-	-	-	-	-	-	-	-
06	Interventi per il diritto alla casa	-	-	-	-	-	-	-	-
07	Programmazione e governo della rete dei servizi sociosanitari e sociali	-	-	-	-	-	-	-	-
08	Cooperazione e associazionismo	-	-	-	-	-	-	-	-
09	Servizio necroscopico e cimiteriale	-	-	-	-	-	-	-	-
10	Politica regionale unitaria per i diritti sociali e la famiglia *(solo per le Regioni)*	-	-	-	-	-	-	-	-
	TOTALE MISSIONE 12 - Diritti sociali, politiche sociali e famiglia	**-**	**-**	**-**	**-**	**-**	**-**	**-**	**-**
13	***MISSIONE 13 - Tutela della salute***								
01	Servizio sanitario regionale - finanziamento ordinario corrente per la garanzia dei LEA	-	-	-	-	-	-	-	-
02	Servizio sanitario regionale - finanziamento aggiuntivo corrente per livelli di assistenza superiori ai LEA	-	-	-	-	-	-	-	-

fonte: http://burc.regione.campania.it

Allegato 9 c) - Fondo pluriennale vincolato

Allegato n.9-c

COMPOSIZIONE PER MISSIONI E PROGRAMMI DEL FONDO PLURIENNALE VINCOLATO DELL'ESERCIZIO 2022

	MISSIONI E PROGRAMMI	Fondo pluriennale vincolato al 31 dicembre dell'esercizio 2021	Spese impegnate negli esercizi precedenti con copertura costituita dal fondo pluriennale vincolato e imputate all'esercizio 2022	Quota del fondo pluriennale vincolato al 31 dicembre dell'esercizio 2021 non destinata ad essere utilizzata nell'esercizio 2022 e rinviata all'esercizio 2023 e successivi	Spese che si prevede di impegnare nell'esercizio N, con copertura costituita dal fondo pluriennale vincolato con imputazione agli esercizi :				Fondo pluriennale vincolato al 31 dicembre dell'esercizio 2022
					2023	2024	Anni successivi	Imputazione non ancora definita	
		(a)	*(b)*	*(c) = (a) - (b)*	*(d)*	*(e)*	*(f)*	*(g)*	*(h) = (c)+(d)+(e)+(f)+(g)*
03	Servizio sanitario regionale - finanziamento aggiuntivo corrente per la copertura dello squilibrio di bilancio corrente	-	-	-	-	-	-	-	-
04	Servizio sanitario regionale - ripiano di disavanzi sanitari relativi ad esercizi pregressi	-	-	-	-	-	-	-	-
05	Servizio sanitario regionale - investimenti sanitari	-	-	-	-	-	-	-	-
06	Servizio sanitario regionale - restituzione maggiori gettiti SSN	-	-	-	-	-	-	-	-
07	Ulteriori spese in materia sanitaria	-	-	-	-	-	-	-	-
08	Politica regionale unitaria per la tutela della salute *(solo per le Regioni)*	-	-	-	-	-	-	-	-
	TOTALE MISSIONE 13 - Tutela della salute	**-**	**-**	**-**	**-**	**-**	**-**	**-**	**-**
14	***MISSIONE 14 - Sviluppo economico e competitività***								
01	Industria, PMI e Artigianato	-	-	-	-	-	-	-	-
02	Commercio - reti distributive - tutela dei consumatori	-	-	-	-	-	-	-	-
03	Ricerca e innovazione	-	-	-	-	-	-	-	-
04	Reti e altri servizi di pubblica utilità	-	-	-	-	-	-	-	-
05	Politica regionale unitaria per lo sviluppo economico e la competitività *(solo per le Regioni)*	-	-	-	-	-	-	-	-
	TOTALE MISSIONE 14 - Sviluppo economico e competitività	**-**	**-**	**-**	**-**	**-**	**-**	**-**	**-**
15	***MISSIONE 15 - Politiche per il lavoro e la formazione professionale***								
01	Servizi per lo sviluppo del mercato del lavoro	-	-	-	-	-	-	-	-
02	Formazione professionale	-	-	-	-	-	-	-	-
03	Sostegno all'occupazione	-	-	-	-	-	-	-	-
04	Politica regionale unitaria per il lavoro e la formazione professionale *(solo per le Regioni)*	-	-	-	-	-	-	-	-
	TOTALE MISSIONE 15 - Politiche per il lavoro e la formazione professionale	**-**	**-**	**-**	**-**	**-**	**-**	**-**	**-**
16	***MISSIONE 16 - Agricoltura, politiche agroalimentari e pesca***								
01	Sviluppo del settore agricolo e del sistema agroalimentare	-	-	-	-	-	-	-	-
02	Caccia e pesca	-	-	-	-	-	-	-	-

fonte: http://burc.regione.campania.it

Allegato 9 c) - Fondo pluriennale vincolato

Allegato n.9-c

COMPOSIZIONE PER MISSIONI E PROGRAMMI DEL FONDO PLURIENNALE VINCOLATO DELL'ESERCIZIO 2022

	MISSIONI E PROGRAMMI	Fondo pluriennale vincolato al 31 dicembre dell'esercizio 2021	Spese impegnate negli esercizi precedenti con copertura costituita dal fondo pluriennale vincolato e imputate all'esercizio 2022	Quota del fondo pluriennale vincolato al 31 dicembre dell'esercizio 2021 non destinata ad essere utilizzata nell'esercizio 2022 e rinviata all'esercizio 2023 e successivi	Spese che si prevede di impegnare nell'esercizio N, con copertura costituita dal fondo pluriennale vincolato con imputazione agli esercizi :				Fondo pluriennale vincolato al 31 dicembre dell'esercizio 2022
					2023	2024	Anni successivi	Imputazione non ancora definita	
		(a)	*(b)*	*(c) = (a) - (b)*	*(d)*	*(e)*	*(f)*	*(g)*	*(h) = (c)+(d)+(e)+(f)+(g)*
03	Politica regionale unitaria per l'agricoltura, i sistemi agroalimentari, la caccia e la pesca *(solo per le Regioni)*	-	-	-	-	-	-	-	-
	TOTALE MISSIONE 16 - Agricoltura, politiche agroalimentari e pesca	**-**	**-**	**-**	**-**	**-**	**-**	**-**	**-**
17	***MISSIONE 17 - Energia e diversificazione delle fonti energetiche***								
01	Fonti energetiche	-	-	-	-	-	-	-	-
02	Politica regionale unitaria per l'energia e la diversificazione delle fonti energetiche *(solo per le Regioni)*	-	-	-	-	-	-	-	-
	TOTALE MISSIONE 17 - Energia e diversificazione delle fonti energetiche	**-**	**-**	**-**	**-**	**-**	**-**	**-**	**-**
18	***MISSIONE 18 - Relazioni con le altre autonomie territoriali e locali***								
01	Relazioni finanziarie con le altre autonomie territoriali	-	-	-	-	-	-	-	-
02	Politica regionale unitaria per le relazioni con le altre autonomie territoriali e locali *(solo per le Regioni)*	-	-	-	-	-	-	-	-
	TOTALE MISSIONE 18 - Relazioni con le altre autonomie territoriali e locali	**-**	**-**	**-**	**-**	**-**	**-**	**-**	**-**
19	***MISSIONE 19 - Relazioni internazionali***								
01	Relazioni internazionali e Cooperazione allo sviluppo	-	-	-	-	-	-	-	-
02	Cooperazione territoriale *(solo per le Regioni)*	-	-	-	-	-	-	-	-
	TOTALE MISSIONE 19 - Relazioni internazionali	**-**	**-**	**-**	**-**	**-**	**-**	**-**	**-**
20	***MISSIONE 20 - FONDI E ACCANTONAMENTI***								
01	Fondo di riserva	-	-	-					-
02	Fondo crediti di dubbia esigibilità	-	-	-					-
03	Altri fondi	-	-	-					-
	TOTALE MISSIONE 20 - FONDI E ACCANTONAMENTI	**-**	**-**	**-**					**-**
	TOTALE	***471.451,20***	***471.451,20***	**-**	**-**	**-**	**-**	**-**	**-**

fonte: http://burc.regione.campania.it

Allegato 9 c) - Fondo pluriennale vincolato

Allegato n.9-c

COMPOSIZIONE PER MISSIONI E PROGRAMMI DEL FONDO PLURIENNALE VINCOLATO DELL'ESERCIZIO 2022

MISSIONI E PROGRAMMI		Fondo pluriennale vincolato al 31 dicembre dell'esercizio 2021	Spese impegnate negli esercizi precedenti con copertura costituita dal fondo pluriennale vincolato e imputate all'esercizio 2022	Quota del fondo pluriennale vincolato al 31 dicembre dell'esercizio 2021 non destinata ad essere utilizzata nell'esercizio 2022 e rinviata all'esercizio 2023 e successivi	Spese che si prevede di impegnare nell'esercizio N, con copertura costituita dal fondo pluriennale vincolato con imputazione agli esercizi :				Fondo pluriennale vincolato al 31 dicembre dell'esercizio 2022
					2023	2024	Anni successivi	Imputazione non ancora definita	
		(a)	*(b)*	*(c) = (a) - (b)*	*(d)*	*(e)*	*(f)*	*(g)*	*(h) = (c)+(d)+(e)+(f)+(g)*

(a) L'importo "TOTALE" dell'ultima riga corrisponde alla somma delle due voci "Fondo pluriennale di parte corrente" e "Fondo pluriennale in c/capitale" iscritte in entrata del bilancio di previsione dell'esercizio N. In ciascuna riga, in corrispondenza di ciascun programma di spesa, indicare la stima degli impegni che si prevede di assumere alla data del 31 dicembre dell'esercizio in corso di gestione imputati agli esercizi successivi finanziati dal fondo pluriennale vincolato (sono compresi anche gli impegni assunti negli esercizi precedenti con imputazione agli esercizi successvi) o, se tale stima non risulti possibile, l'importo delle previsioni definitive di spesa del fondo pluriennale vincolato del bilancio dell'esercizio in corso di gestione. Se il bilancio di previsione è approvato dopo il 31 dicembre, indicare l'importo degli impegni assunti negli esercizi precedenti con imputazione agli esercizi successivi determinato sulla base di dati di preconsuntivo. Nel bilancio di previsione dell'esercizio di entrata in vigore della riforma tale importo è pari a 0, a meno che il bilancio non sia approvato dopo il riaccertamento straordinario dei residui. In tal caso indicare l'importo del fondo pluriennale vincolato determinato in tale occasione.

(b) Indicare l'importo presunto alla data del 31 dicembre N-1 delle spese impegnate negli esercizi precedenti all'esercizio N, con copertura costituita dal fondo pluriennale vincolato, imputate all'esercizio N. Nel primo esercizio di entrata in vigore della riforma, se il bilancio di previsione è approvato dopo il riaccertamento straordinario dei residui, indicare la differenza tra i residui passivi cancellati e reimputati all'esercizio N e i residui attivi cancellati e reimputati all'esercizio N in occasione del riaccertamento straordinario dei residui.

(g) Risulta possibile stanziare nel bilancio di previsione annuale e pluriennale il fondo pluriennale vincolato anche nel caso di investimenti per i quali non risulta motivatamente possibile individuare l'esigibilità della spesa. Le cause che non hanno reso ancora possibile porre in essere la programmazione necessaria per definire il cronoprogramma della spesa sono dettagliatamente indicate nella Nota integrativa al bilancio. In caso di mancato impegno gli stanziamenti di tale colonna vanno in economia.

(h) Per ciascuna riga, indicare l'importo delle previsioni di spesa relative al fondo pluriennale vincolato stanziate nel bilancio di previsione dell'esericizio N. L'importo della voce "Totale" dell'ultima riga corrisponde al totale del fondo pluriennale stanziato in spesa nel bilancio di previsione dell'esercizio N e alla somma delle prime due voci iscritte in entrata del bilancio di previsione dell'esercizio N+1, al netto della voce "Totale missioni" della colonna (g).

* Il prospetto è compilato con riferimento a ciascun esercizio considerato nel bilancio. Nel prospetto relativo all'anno N (ad esempio 2015), indicare 2015 al posto di N, 2016 al posto di N+1, etc.

fonte: http://burc.regione.campania.it

REGIONE CAMPANIA

COMPOSIZIONE DELL'ACCANTONAMENTO AL FONDO CREDITI DI DUBBIA ESIGIBILITA'*

Esercizio finanziario 2020

(predisporre un allegato per ciascun anno del bilancio di previsione)

TIPOLOGIA	DENOMINAZIONE	STANZIAMENTI DI BILANCIO (a)	ACCANTONAMENTO OBBLIGATORIO AL FONDO (*) (b)	ACCANTONAMENTO EFFETTIVO DI BILANCIO (**) (c)	*% di stanziamento accantonato al fondo nel rispetto del principio contabile applicato 3.3 (d)=(c/a)*
	ENTRATE CORRENTI DI NATURA TRIBUTARIA, CONTRIBUTIVA E PEREQUATIVA				
10101	**Tipologia 101: Imposte, tasse e proventi assimilati**	**1.600.105.386,12**	**22.239.395,58**	**27.916.827,08**	**1,745%**
	di cui accertati per cassa sulla base del principio contabile 3.7	0,00			
	Tipologia 101: Imposte, tasse e proventi assimilati non accertati per cassa	**1.600.105.386,12**	**22.239.395,58**	**27.916.827,08**	**1,745%**
10102	**Tipologia 102: Tributi destinati al finanziamento della sanità *(solo per le Regioni)***	**5.664.015.421,95**	**0,00**	**0,00**	**0,000%**
	di cui accertati per cassa sulla base del principio contabile 3.7	0,00			
	Tipologia 102: Tributi destinati al finanziamento della sanità non accertati per cassa	**5.664.015.421,95**	**0,00**	**0,00**	**0,000%**
10103	**Tipologia 103: Tributi devoluti e regolati alle autonomie speciali *(solo per le Regioni)***	**0,00**	**0,00**	**0,00**	**0,000%**
	di cui accertati per cassa sulla base del principio contabile 3.7	0,00			
	Tipologia 103: Tributi devoluti e regolati alle autonomie speciali non accertati per cassa	**0,00**	**0,00**	**0,00**	**0,000%**
10104	**Tipologia 104: Compartecipazioni di tributi**	**100.000.000,00**	**0,00**	**0,00**	**0,000%**
10301	**Tipologia 301: Fondi perequativi da Amministrazioni Centrali**	**4.776.990.263,00**	**0,00**	**0,00**	**0,000%**
10302	**Tipologia 302: Fondi perequativi dalla Regione o Provincia autonoma *(solo per gli Enti locali)***	**0,00**	**0,00**	**0,00**	**0,000%**
10000	**TOTALE TITOLO 1**	**12.141.111.071,07**	**22.239.395,58**	**27.916.827,08**	**0,230%**
	TRASFERIMENTI CORRENTI				
20101	**Tipologia 101: Trasferimenti correnti da Amministrazioni pubbliche**	**1.317.400.378,48**	**0,00**	**0,00**	**0,000%**
20102	**Tipologia 102: Trasferimenti correnti da Famiglie**	**0,00**	**0,00**	**0,00**	**0,000%**
20103	**Tipologia 103: Trasferimenti correnti da Imprese**	**40.000.000,00**	**0,00**	**0,00**	**0,000%**
20104	**Tipologia 104: Trasferimenti correnti da Istituzioni Sociali Private**	**0,00**	**0,00**	**0,00**	**0,000%**
20105	**Tipologia 105: Trasferimenti correnti dall'Unione Europea e dal Resto del Mondo**	**3.593.235,80**	**0,00**	**0,00**	**0,000%**
	Trasferimenti correnti dall'Unione Europea	0,00			
	Trasferimenti correnti dal Resto del Mondo	**3.593.235,80**	**0,00**	**0,00**	**0,000%**
20000	**TOTALE TITOLO 2**	**1.360.993.614,28**	**0,00**	**0,00**	**0,000%**
	ENTRATE EXTRATRIBUTARIE				
30100	**Tipologia 100: Vendita di beni e servizi e proventi derivanti dalla gestione dei beni**	**420.993.913,28**	**64.532.871,38**	**70.210.302,90**	**16,677%**
30200	**Tipologia 200: Proventi derivanti dall'attività di controllo e repressione delle irregolarità e degli illeciti**	**10.860.800,00**	**612.729,90**	**612.729,90**	**5,642%**
30300	**Tipologia 300: Interessi attivi**	**6.758.425,12**	**0,00**	**0,00**	**0,000%**
30400	**Tipologia 400: Altre entrate da redditi da capitale**	**0,00**	**0,00**	**0,00**	**0,000%**
30500	**Tipologia 500: Rimborsi e altre entrate correnti**	**352.737.379,69**	**910.415,12**	**910.415,12**	**0,258%**
30000	**TOTALE TITOLO 3**	**791.350.518,09**	**66.056.016,40**	**71.733.447,92**	**9,065%**

fonte: http://burc.regione.campania.it

40100	**Tipologia 100: Tributi in conto capitale**	**0,00**	**0,00**	**0,00**	**0,000%**
40200	**Tipologia 200: Contributi agli investimenti**	**2.190.605.134,59**	**0,00**	**0,00**	**0,000%**
	Contributi agli investimenti da amministrazioni pubbliche	0,00			
	Contributi agli investimenti da UE	0,00			
	Tipologia 200: Contributi agli investimenti al netto dei contributi da PA e da UE	**2.190.605.134,59**	**0,00**	**0,00**	**0,000%**
40300	**Tipologia 300: Altri trasferimenti in conto capitale**	**0,00**	**0,00**	**0,00**	**0,000%**
	Altri trasferimenti in conto capitale da amministrazioni pubbliche	0,00			
	Altri trasferimenti in conto capitale da UE	0,00			
	Tipologia 300: Altri trasferimenti in conto capitale al netto dei trasferimenti da PA e da UE	**0,00**	**0,00**	**0,00**	**0,000%**
40400	**Tipologia 400: Entrate da alienazione di beni materiali e immateriali**	**250.000,00**	**0,00**	**0,00**	**0,000%**
40500	**Tipologia 500: Altre entrate in conto capitale**	**23.263.175,25**	**0,00**	**0,00**	**0,000%**
40000	**TOTALE TITOLO 4**	**2.214.118.309,84**	**0,00**	**0,00**	**0,000%**
	ENTRATE DA RIDUZIONE DI ATTIVITA' FINANZIARIE				
50100	**Tipologia 100: Alienazione di attività finanziarie**	**0,00**	**0,00**	**0,00**	**0,000%**
50200	**Tipologia 200: Riscossione crediti di breve termine**	**0,00**	**0,00**	**0,00**	**0,000%**
50300	**Tipologia 300: Riscossione crediti di medio-lungo termine**	**20.000,00**	**0,00**	**0,00**	**0,000%**
50400	**Tipologia 400: Altre entrate per riduzione di attività finanziarie**	**8.000.000.000,00**	**0,00**	**0,00**	**0,000%**
50000	**TOTALE TITOLO 5**	**8.000.020.000,00**	**0,00**	**0,00**	**0,000%**
	TOTALE GENERALE (***)	**24.507.593.513,28**	**88.295.411,98**	**99.650.275,00**	**0,407%**
	DI CUI FONDO CREDITI DI DUBBIA ESIGIBILITA' DI PARTE CORRENTE (**)		**88.295.411,98**	**99.650.275,00**	
	DI CUI FONDO CREDITI DI DUBBIA ESIGIBILITA' IN C/CAPITALE		**0,00**	**0,00**	

* Non richiedono l'accantonamento al fondo crediti di dubbia esigibilità i: a) i trasferimenti da altre Amministrazioni pubbliche e dall'Unione europea; b) i crediti assistiti da fidejussione; c) le entrate tributarie che, sulla base dei nuovi principi contabili, sono accertate per cassa. I principi contabili cui si fa riferimento in questo prospetto sono contenuti nell'allegato 4.2.

** Gli importi della colonna (c) non devono essere inferiori a quelli della colonna (b); se sono superiori le motivazioni della differenza sono indicate nella relazione al bilancio.

*** Il totale generale della colonna (c) corrisponde alla somma degli stanziamenti del bilancio riguardanti il fondo crediti di dubbia esigibilità Nel bilancio di previsione il fondo crediti di dubbia esigibilità è articolato in due distinti stanziamenti: il fondo crediti di dubbia esigibilità riguardante le entrate di dubbia esigibilità del titolo 4 delle entrate (stanziato nel titolo 2 delle spese), e il fondo riguardante tutte le altre entrate (stanziato nel titolo 1 della spesa). Pertanto, il FCDE di parte corrente comprende anche l'accantonamento riguardante i crediti del titolo 5.

fonte: http://burc.regione.campania.it

REGIONE CAMPANIA

COMPOSIZIONE DELL'ACCANTONAMENTO AL FONDO CREDITI DI DUBBIA ESIGIBILITA'*

Esercizio finanziario 2021

(predisporre un allegato per ciascun anno del bilancio di previsione)

TIPOLOGIA	DENOMINAZIONE	STANZIAMENTI DI BILANCIO *(a)*	ACCANTONAMENTO OBBLIGATORIO AL FONDO (*) *(b)*	ACCANTONAMENTO EFFETTIVO DI BILANCIO (**) *(c)*	*% di stanziamento accantonato al fondo nel rispetto del principio contabile applicato 3.3 (d)=(c/a)*
	ENTRATE CORRENTI DI NATURA TRIBUTARIA, CONTRIBUTIVA E PEREQUATIVA				
10101	**Tipologia 101: Imposte, tasse e proventi assimilati**	**1.599.796.988,22**	**22.239.395,58**	**22.239.395,58**	**1,390%**
	di cui accertati per cassa sulla base del principio contabile 3.7	0,00			
	Tipologia 101: Imposte, tasse e proventi assimilati non accertati per cassa	**1.599.796.988,22**	**22.239.395,58**	**22.239.395,58**	**1,390%**
10102	**Tipologia 102: Tributi destinati al finanziamento della sanità *(solo per le Regioni)***	**5.664.323.819,88**	**0,00**	**0,00**	**0,000%**
	di cui accertati per cassa sulla base del principio contabile 3.7	0,00			
	Tipologia 102: Tributi destinati al finanziamento della sanità non accertati per cassa	**5.655.628.461,95**	**0,00**	**0,00**	**0,000%**
10103	**Tipologia 103: Tributi devoluti e regolati alle autonomie speciali *(solo per le Regioni)***	**0,00**	**0,00**	**0,00**	**0,000%**
	di cui accertati per cassa sulla base del principio contabile 3.7	0,00			
	Tipologia 103: Tributi devoluti e regolati alle autonomie speciali non accertati per cassa	**0,00**	**0,00**	**0,00**	**0,000%**
10104	**Tipologia 104: Compartecipazioni di tributi**	**100.000.000,00**	**0,00**	**0,00**	**0,000%**
10301	**Tipologia 301: Fondi perequativi da Amministrazioni Centrali**	**4.776.990.263,00**	**0,00**	**0,00**	**0,000%**
10302	**Tipologia 302: Fondi perequativi dalla Regione o Provincia autonoma *(solo per gli Enti locali)***	**0,00**	**0,00**	**0,00**	**0,000%**
10000	**TOTALE TITOLO 1**	**12.141.111.071,10**	**22.239.395,58**	**22.239.395,58**	**0,183%**
	TRASFERIMENTI CORRENTI				
20101	**Tipologia 101: Trasferimenti correnti da Amministrazioni pubbliche**	**1.130.396.228,18**	**0,00**	**0,00**	**0,000%**
20102	**Tipologia 102: Trasferimenti correnti da Famiglie**	**0,00**	**0,00**	**0,00**	**0,000%**
20103	**Tipologia 103: Trasferimenti correnti da Imprese**	**40.000.000,00**	**0,00**	**0,00**	**0,000%**
20104	**Tipologia 104: Trasferimenti correnti da Istituzioni Sociali Private**	**0,00**	**0,00**	**0,00**	**0,000%**
20105	**Tipologia 105: Trasferimenti correnti dall'Unione Europea e dal Resto del Mondo**	**1.144.027,15**	**0,00**	**0,00**	
	Trasferimenti correnti dall'Unione Europea	0,00			
	Trasferimenti correnti dal Resto del Mondo	**1.144.027,15**	**0,00**	**0,00**	**0,000%**
20000	**TOTALE TITOLO 2**	**1.171.540.255,33**	**0,00**	**0,00**	**0,000%**
	ENTRATE EXTRATRIBUTARIE				
30100	**Tipologia 100: Vendita di beni e servizi e proventi derivanti dalla gestione dei beni**	**391.291.241,75**	**50.131.242,69**	**50.131.242,69**	**12,812%**
30200	**Tipologia 200: Proventi derivanti dall'attività di controllo e repressione delle irregolarità e degli illeciti**	**10.820.800,00**	**612.729,90**	**612.729,90**	**5,663%**
30300	**Tipologia 300: Interessi attivi**	**7.450.680,33**	**0,00**	**0,00**	**0,000%**
30400	**Tipologia 400: Altre entrate da redditi da capitale**	**0,00**	**0,00**	**0,00**	**0,000%**
30500	**Tipologia 500: Rimborsi e altre entrate correnti**	**118.005.043,00**	**2.324.856,01**	**2.324.856,01**	**1,970%**
30000	**TOTALE TITOLO 3**	**527.567.765,08**	**53.068.828,59**	**53.068.828,59**	**10,059%**
	ENTRATE IN CONTO CAPITALE				
40100	**Tipologia 100: Tributi in conto capitale**	**0,00**	**0,00**	**0,00**	**0,000%**
40200	**Tipologia 200: Contributi agli investimenti**	**898.666.235,34**	**0,00**	**0,00**	
	Contributi agli investimenti da amministrazioni pubbliche	0,00			
	Contributi agli investimenti da UE	0,00			
	Tipologia 200: Contributi agli investimenti al netto dei contributi da PA e da UE	**898.666.235,34**	**0,00**	**0,00**	**0,000%**
40300	**Tipologia 300: Altri trasferimenti in conto capitale**	**0,00**	**0,00**	**0,00**	
	Altri trasferimenti in conto capitale da amministrazioni pubbliche	0,00			
	Altri trasferimenti in conto capitale da UE	0,00			

fonte: http://burc.regione.campania.it

	asferimenti in conto capitale al netto dei trasferimenti da PA e da UE	0,00			0,000%
40400	Tipologia 400: Entrate da alienazione di beni materiali e immateriali	0,00	0,00	0,00	0,000%
40500	Tipologia 500: Altre entrate in conto capitale	0,00	0,00	0,00	0,000%
40000	TOTALE TITOLO 4	898.666.235,34	0,00	0,00	0,000%
	ENTRATE DA RIDUZIONE DI ATTIVITA' FINANZIARIE				
50100	Tipologia 100: Alienazione di attività finanziarie	0,00	0,00	0,00	0,000%
50200	Tipologia 200: Riscossione crediti di breve termine	0,00	0,00	0,00	0,000%
50300	Tipologia 300: Riscossione crediti di medio-lungo termine	20.000,00	0,00	0,00	0,000%
50400	Tipologia 400: Altre entrate per riduzione di attività finanziarie	8.000.000.000,00	0,00	0,00	0,000%
50000	TOTALE TITOLO 5	8.000.020.000,00	0,00	0,00	0,000%
	TOTALE GENERALE (***)	22.738.905.326,85	75.308.224,18	75.308.224,18	0,331%
	DI CUI FONDO CREDITI DI DUBBIA ESIGIBILITA' DI PARTE CORRENTE (**)		75.308.224,18	75.308.224,18	
	DI CUI FONDO CREDITI DI DUBBIA ESIGIBILITA' IN C/CAPITALE		0,00	0,00	

* Non richiedono l'accantonamento al fondo crediti di dubbia esigibilità i: a) i trasferimenti da altre Amministrazioni pubbliche e dall'Unione europea; b) i crediti assistiti da fidejussione; c) le entrate tributarie che, sulla base dei nuovi principi contabili, sono accertate per cassa. I principi contabili cui si fa riferimento in questo prospetto sono contenuti nell'allegato 4.2.

** Gli importi della colonna (c) non devono essere inferiori a quelli della colonna (b); se sono superiori le motivazioni della differenza sono indicate nella relazione al bilancio.

*** Il totale generale della colonna (c) corrisponde alla somma degli stanziamenti del bilancio riguardanti il fondo crediti di dubbia esigibilità Nel bilancio di previsione il fondo crediti di dubbia esigibilità è articolato in due distinti stanziamenti: il fondo crediti di dubbia esigibilità riguardante le entrate di dubbia esigibilità del titolo 4 delle entrate (stanziato nel titolo 2 delle spese), e il fondo riguardante tutte le altre entrate (stanziato nel titolo 1 della spesa). Pertanto, il FCDE di parte corrente comprende anche l'accantonamento riguardante i crediti del titolo 5.

fonte: http://burc.regione.campania.it

Allegato 10 c) - Fondo crediti di dubbia esigibilità

REGIONE CAMPANIA

COMPOSIZIONE DELL'ACCANTONAMENTO AL FONDO CREDITI DI DUBBIA ESIGIBILITA'*

Esercizio finanziario 2022

(predisporre un allegato per ciascun anno del bilancio di previsione)

TIPOLOGIA	DENOMINAZIONE	STANZIAMENTI DI BILANCIO *(a)*	ACCANTONAMENTO OBBLIGATORIO AL FONDO (*) *(b)*	ACCANTONAMENTO EFFETTIVO DI BILANCIO (**) *(c)*	*% di stanziamento accantonato al fondo nel rispetto del principio contabile applicato 3.3 (d)=(c/a)*
	ENTRATE CORRENTI DI NATURA TRIBUTARIA, CONTRIBUTIVA E PEREQUATIVA				
10101	**Tipologia 101: Imposte, tasse e proventi assimilati**	**1.599.487.060,08**	**22.239.395,58**	**22.239.395,58**	**1,390%**
	di cui accertati per cassa sulla base del principio contabile 3.7	0,00			
	Tipologia 101: Imposte, tasse e proventi assimilati non accertati per cassa	**1.599.487.060,08**	**22.239.395,58**	**22.239.395,58**	**1,390%**
10102	**Tipologia 102: Tributi destinati al finanziamento della sanità *(solo per le Regioni)***	**5.664.630.944,38**	**0,00**	**0,00**	**0,000%**
	di cui accertati per cassa sulla base del principio contabile 3.7	0,00			
	Tipologia 102: Tributi destinati al finanziamento della sanità non accertati per cassa	**5.664.630.944,38**	**0,00**	**0,00**	**0,000%**
10103	**Tipologia 103: Tributi devoluti e regolati alle autonomie speciali *(solo per le Regioni)***	**0,00**	**0,00**	**0,00**	**0,000%**
	di cui accertati per cassa sulla base del principio contabile 3.7	0,00			
	Tipologia 103: Tributi devoluti e regolati alle autonomie speciali non accertati per cassa	**0,00**	**0,00**	**0,00**	**0,000%**
10104	**Tipologia 104: Compartecipazioni di tributi**	**100.000.000,00**	**0,00**	**0,00**	**0,000%**
10301	**Tipologia 301: Fondi perequativi da Amministrazioni Centrali**	**4.776.990.263,00**	**0,00**	**0,00**	**0,000%**
10302	**Tipologia 302: Fondi perequativi dalla Regione o Provincia autonoma *(solo per gli Enti locali)***	**0,00**	**0,00**	**0,00**	**0,000%**
10000	**TOTALE TITOLO 1**	**12.141.108.267,46**	**22.239.395,58**	**22.239.395,58**	**0,183%**
	TRASFERIMENTI CORRENTI				
20101	**Tipologia 101: Trasferimenti correnti da Amministrazioni pubbliche**	**1.128.978.560,56**	**0,00**	**0,00**	**0,000%**
20102	**Tipologia 102: Trasferimenti correnti da Famiglie**	**0,00**	**0,00**	**0,00**	**0,000%**
20103	**Tipologia 103: Trasferimenti correnti da Imprese**	**40.000.000,00**	**0,00**	**0,00**	**0,000%**
20104	**Tipologia 104: Trasferimenti correnti da Istituzioni Sociali Private**	**0,00**	**0,00**	**0,00**	**0,000%**
20105	**Tipologia 105: Trasferimenti correnti dall'Unione Europea e dal Resto del Mondo**	**37.500,00**	**0,00**	**0,00**	
	Trasferimenti correnti dall'Unione Europea	0,00			
	Trasferimenti correnti dal Resto del Mondo	**37.500,00**	**0,00**	**0,00**	**0,000%**
20000	**TOTALE TITOLO 2**	**1.169.016.060,56**	**0,00**	**0,00**	**0,000%**
	ENTRATE EXTRATRIBUTARIE				
30100	**Tipologia 100: Vendita di beni e servizi e proventi derivanti dalla gestione dei beni**	**391.301.241,75**	**50.136.331,12**	**50.136.331,12**	**12,813%**
30200	**Tipologia 200: Proventi derivanti dall'attività di controllo e repressione delle irregolarità e degli illeciti**	**10.820.800,00**	**612.729,90**	**612.729,90**	**5,663%**
30300	**Tipologia 300: Interessi attivi**	**8.165.366,36**	**0,00**	**0,00**	**0,000%**
30400	**Tipologia 400: Altre entrate da redditi da capitale**	**0,00**	**0,00**	**0,00**	**0,000%**
30500	**Tipologia 500: Rimborsi e altre entrate correnti**	**108.293.971,51**	**1.687.214,94**	**1.687.214,94**	**1,558%**
30000	**TOTALE TITOLO 3**	**518.581.379,62**	**52.436.275,96**	**52.436.275,96**	**10,111%**
	ENTRATE IN CONTO CAPITALE				
40100	**Tipologia 100: Tributi in conto capitale**	**0,00**	**0,00**	**0,00**	**0,000%**
40200	**Tipologia 200: Contributi agli investimenti**	**907.058.368,10**	**0,00**	**0,00**	
	Contributi agli investimenti da amministrazioni pubbliche	0,00			
	Contributi agli investimenti da UE	0,00			
	Tipologia 200: Contributi agli investimenti al netto dei contributi da PA e da UE	**907.058.368,10**	**0,00**	**0,00**	**0,000%**
40300	**Tipologia 300: Altri trasferimenti in conto capitale**	**0,00**	**0,00**	**0,00**	
	Altri trasferimenti in conto capitale da amministrazioni pubbliche	0,00			
	Altri trasferimenti in conto capitale da UE	0,00			
	Tipologia 300: Altri trasferimenti in conto capitale al netto dei trasferimenti da PA e da UE	**0,00**	**0,00**	**0,00**	**0,000%**
40400	**Tipologia 400: Entrate da alienazione di beni materiali e immateriali**	**0,00**	**0,00**	**0,00**	**0,000%**
40500	**Tipologia 500: Altre entrate in conto capitale**	**0,00**	**0,00**	**0,00**	**0,000%**
40000	**TOTALE TITOLO 4**	**907.058.368,10**	**0,00**	**0,00**	**0,000%**
	ENTRATE DA RIDUZIONE DI ATTIVITA' FINANZIARIE				
50100	**Tipologia 100: Alienazione di attività finanziarie**	**0,00**	**0,00**	**0,00**	**0,000%**
50200	**Tipologia 200: Riscossione crediti di breve termine**	**0,00**	**0,00**	**0,00**	**0,000%**
50300	**Tipologia 300: Riscossione crediti di medio-lungo termine**	**20.000,00**	**0,00**	**0,00**	**0,000%**
50400	**Tipologia 400: Altre entrate per riduzione di attività finanziarie**	**8.000.000.000,00**	**0,00**	**0,00**	**0,000%**
50000	**TOTALE TITOLO 5**	**8.000.020.000,00**	**0,00**	**0,00**	**0,00**

fonte: http://burc.regione.campania.it

	TOTALE GENERALE (***)	**22.735.784.075,74**	**74.675.671,55**	**74.675.671,55**	**0,328%**
	DI CUI FONDO CREDITI DI DUBBIA ESIGIBILITA' DI PARTE CORRENTE (**)		**74.675.671,55**	**74.675.671,55**	
	DI CUI FONDO CREDITI DI DUBBIA ESIGIBILITA' IN C/CAPITALE		**0,00**	**0,00**	

* Non richiedono l'accantonamento al fondo crediti di dubbia esigibilità i: a) i trasferimenti da altre Amministrazioni pubbliche e dall'Unione europea; b) i crediti assistiti da fidejussione; c) le entrate tributarie che, sulla base dei nuovi principi contabili, sono accertate per cassa. I principi contabili cui si fa riferimento in questo prospetto sono contenuti nell'allegato 4.2.

** Gli importi della colonna (c) non devono essere inferiori a quelli della colonna (b); se sono superiori le motivazioni della differenza sono indicate nella relazione al bilancio.

*** Il totale generale della colonna (c) corrisponde alla somma degli stanziamenti del bilancio riguardanti il fondo crediti di dubbia esigibilità Nel bilancio di previsione il fondo crediti di dubbia esigibilità è articolato in due distinti stanziamenti: il fondo crediti di dubbia esigibilità riguardante le entrate di dubbia esigibilità del titolo 4 delle entrate (stanziato nel titolo 2 delle spese), e il fondo riguardante tutte le altre entrate (stanziato nel titolo 1 della spesa). Pertanto, il FCDE di parte corrente comprende anche l'accantonamento riguardante i crediti del titolo 5.

fonte: http://burc.regione.campania.it

Allegato d) - Limiti di indebitamento regioni

Allegato n.11

PROSPETTO DIMOSTRATIVO DEL RISPETTO DEI VINCOLI DI INDEBITAMENTO DELLE REGIONI E DELLE PROVINCE AUTONOME

Dati da stanziamento bilancio 2020

ENTRATE TRIBUTARIE NON VINCOLATE *(esercizio finanziario)*, art. 62, c. 6 del D.Lgs. 118/2011		**COMPETENZA ANNO 2020**	**COMPETENZA ANNO 2021**	**COMPETENZA ANNO 2022**
A) Entrate correnti di natura tributaria, contributiva e perequativa (Titolo I)	(+)	12.680.111.071,07	12.680.111.071,10	12.680.108.267,46
B) Tributi destinati al finanziamento della sanità	(-)	10.441.005.684,95	10.441.314.082,88	10.441.621.207,38
C) TOTALE ENTRATE TRIBUTARIE AL NETTO DELLA SANITA' (A - B)		2.239.105.386,12	2.238.796.988,22	2.238.487.060,08
SPESA ANNUALE PER RATE MUTUI/OBBLIGAZIONI				
D) Livello massimo di spesa annuale (pari al 20% di C)	(+)	447.821.077,22	447.759.397,64	447.697.412,02
E) Ammontare rate per mutui e prestiti autorizzati fino al 31/12/*esercizio precedente*	(-)	0,00	0,00	0,00
F) Ammontare rate per mutui e prestiti autorizzati nell'esercizio in corso	(-)	0,00	0,00	0,00
G) Ammontare rate relative a mutui e prestiti che costituiscono debito potenziale	(-)	0,00	0,00	0,00
H)Ammontare rate per mutui e prestiti autorizzati con la Legge in esame	(-)	0,00	0,00	0,00
I) Contributi contributi erariali sulle rate di ammortamento dei mutui in essere al momento della sottoscrizione del finanziamento	(+)	258.228,44	258.228,44	258.228,44
L) Ammontare rate riguardanti debiti espressamente esclusi dai limiti di indebitamento	(+)	0,00	0,00	0,00
M) Ammontare disponibile per nuove rate di ammortamento (M = D-E-F-G-H+I+L)		448.079.305,66	448.017.626,08	447.955.640,46
TOTALE DEBITO				
Debito contratto al 31/12/*esercizio precedente*	(+)	0,00	0,00	0,00
Debito autorizzato nell'esercizio in corso	(+)	0,00	0,00	0,00
Debito autorizzato dalla Legge in esame	(+)	0,00	0,00	0,00
TOTALE DEBITO DELLA REGIONE		**0,00**	**0,00**	**0,00**
DEBITO POTENZIALE				
Garanzie principali o sussidiarie prestate dalla Regione a favore di altre Amministrazioni pubbliche e di altri soggetti		0,00	0,00	0,00
di cui, garanzie per le quali è stato costituito accantonamento		0,00	0,00	0,00
Garanzie che concorrono al limite di indebitamento		0,00	0,00	0,00

fonte: http://burc.regione.campania.it

BOLLETTINO UFFICIALE
della REGIONE CAMPANIA

n. 81 del 30 Dicembre 2019

PARTE I Atti della Regione

REGIONE CAMPANIA

NOTA INTEGRATIVA

AL DISEGNO DI LEGGE

BILANCIO DI PREVISIONE FINANZIARIO PER IL TRIENNIO 2020-2022 DELLA REGIONE CAMPANIA

fonte: http://burc.regione.campania.it

INTRODUZIONE

Il contributo alla finanza pubblica richiesto alle regioni è da anni veramente importante in termini finanziari.

In tabella il totale delle **Manovre di finanza pubblica sulle RSO**

contributo in termini di indebitamento netto e SNF	2019	2020
Contributo alla finanza pubblica (manovre dal 2014 ad oggi)	9.696,20	9.696,20
sentenza Corte Costituzionale n. 103/2018		-750,00
legge 205/2017 c.776	-200,00	-200,00
tagli da coprire	**9.496,20**	**8.746,20**

Intese Stato - Regioni anni 2015 e 2016	**7.000,00**	**7.000,00**
Avanzo	**1.696,20**	**837,80**
intesa Stato - Regioni 15 ottobre 2018 - maggiori investimenti a carico delle regioni - effetto sull'indebitamento netto	**800,00**	**908,40**

ULTERIORI CONTRIBUTI ALLA MANOVRA		
contributo sul pareggio di bilancio (passaggio dal patto di stabilità al pareggio)	**660,00**	**660,00**
legge di bilancio 2017 (legge 232/2016) - comma 392 rideterminazione del FSN	**3.666,04**	**3.666,04**
Fabbisogno Sanitario Nazionale: rideterminazione livello fabbisogno decreto MEF 5 giugno 2017 (da RSS a carico delle RSO)	**604,00**	**604,00**
rideterminazione del Fondo Nazionale Trasporti (taglio DL 50/2017 e copertura detrazione abbonamenti TPL)	**155,44**	**156,44**
TOTALE CONTRIBUTO DELLE RSO ALLA MANOVRA	**14.581,68**	**13.832,68**

Tutto ciò in un contesto di "***federalismo fiscale***" visto solo in chiave di **revisione della spesa degli Enti territoriali**. Per il personale dipendente, ad esempio, le amministrazioni Regionali in 9 anni hanno tagliato il 9%, quelle centrali speso il +3% in più come da tabella:

Redditi da lavoro dipendente	2009	2010	2011	2012	2013	2014	2015	2016	2017
Amministrazioni pubbliche	171.676	172.548	169.615	166.142	164.784	163.468	162.074	164.096	166.683
Amministrazioni centrali	96.181	96.261	95.050	93.719	93.453	93.592	93.166	96.190	99.040
Amministrazioni regionali	6.128	6.128	6.134	5.895	5.796	5.680	5.598	5.585	5.578

Similmente per i consumi, beni e servizi le amministrazioni regionali in 9 anni hanno tagliato il 27%, quelle centrali speso il +20% in più.

Consumi intermedi e Acquisto di beni e servizi prodotti da produttori market	2009	2010	2011	2012	2013	2014	2015	2016	2017
Amministrazioni pubbliche	131.175	133.637	131.774	130.368	133.131	133.100	133.799	136.652	141.744
Amministrazioni centrali	21.412	21.645	20.502	19.445	20.997	21.017	22.631	23.341	26.497
Amministrazioni regionali	6.664	6.486	5.594	5.425	5.649	5.347	4.973	5.182	4.867

Il clima collaborativo tra Stato e Regioni è rinvenibile nella buona prassi inaugurata lo scorso anno quando per la prima volta il Governo ha accettato di concordare con le regioni un testo propedeutico alla stesura della legge di bilancio prima della presentazione del disegno di legge

stessa. L'intesa del 15 ottobre 2018, n. 118 siglata in Conferenza Stato – Regioni, infatti, ha ludere un "*Accordo in materia di concors a, rilancio degli investimenti pubblici e assenso sul riparto del fondo per il finanziamento degli investimenti e lo sviluppo infrastrutturale del Paese*". Tale rapporto collaborativo inaugurato con l'esecutivo statale è proseguito anche nella fase parlamentare per l'approvazione della legge di bilancio 2020 mediante un ruolo guida del Governo nell'esaltazione della totalità degli interessi statali e regionali.

Nel dettaglio, gli Accordi in Conferenza Stato–Regioni del 15 ottobre 2018 e del 10 ottobre 2019 hanno consentito di:

- Riqualificare la spesa corrente verso investimenti per la crescita con programmazione pluriennale 2019–2023;
- Coprire i tagli delle RSO per 2,496 miliardi di euro per il 2019 ed 1,746 miliardi di euro per il 2020 attraverso lo "scambio" di una quota di avanzo di amministrazione con la possibilità di spesa per investimenti «orientando» l'avanzo delle Regioni al rilancio e all'accelerazione degli investimenti pubblici;
- Salvaguardare integralmente i trasferimenti alle Regioni finalizzati al sostegno delle «Politiche sociali» e formazione.

Contestualmente risulta confermato per le Regioni il superamento della logica dell'equilibrio di bilancio per garantire un surplus di avanzo nei seguenti termini:

	2016	2017	2018	2019	2020
avanzo (milioni) RSO	1.900	1.974	2.300	1.696	838
pari al %PIL programmatico (consuntivo) NADEF 2019	0,11%	0,11%	0,13%	0,10%	0,05%

Questo metodo di lavoro per valorizzare una leale collaborazione "*forte*", tesa a garantire quella molteplicità di intessi, ricadenti sia nelle materie di competenza statale sia nelle materie di competenza regionale, sia in quelle concorrenziali ove l'intesa è il metodo prefigurato anche dalla Corte Costituzionale, ha permesso di inserire le norme concordate nel recente accordo del 10 ottobre nelle seguenti:

• nel DL 124/2019 quelle riguardanti:

− il "rinvio dell'applicazione del D.lgs.68/2011 a seguito delle prime riunioni del Tavolo definito dalla legge 145/2018;
− norme per l'attuazione dell'art.27 del DL 50/2017 in materia di TPL;
− l'aggiornamento della finalizzazione delle risorse per investimenti in coerenza con i temi definiti dalla NADEF 2019;

fonte: http://burc.regione.campania.it

− la proroga dei termini per la definizione del Patto Salute 2019 – 2021(così da l'incremento delle risorse già previste a legislazione vigente per il fabbisogno onale)

• nel ddl Bilancio 2020 quelle inerenti:

− l'"attuazione delle sentenze n.247/2017 e n. 101/2018 per le RSO" (anticipo al 2020 della possibilità di utilizzare l'avanzo di amministrazione e il fondo pluriennale vincolato di entrata e di spesa);
− l'incremento delle risorse del programma pluriennale di ristrutturazione edilizia sanitaria e di ammodernamento tecnologico.

Allo stato, quindi, alle regioni è stato consentito:

- L'anticipo al 2020 della possibilità di utilizzare l'avanzo di amministrazione e il fondo pluriennale vincolato di entrata e di spesa;
- Lo sblocco dell'utilizzo dell'avanzo di amministrazione dal 2021 in attuazione delle sentenze della Corte Costituzionale n. 247/2017 e n.101/2018;
- Il differimento della data per conseguire l'Intesa Patto della Salute 2019–2021 così da salvaguardare l'incremento delle risorse già previste a legislazione vigente per il fabbisogno sanitario nazionale (+2 miliardi di euro nel 2020);
- Un ulteriore incremento di 2 miliardi di euro del programma pluriennale di ristrutturazione edilizia sanitaria e di ammodernamento tecnologico così da incrementare il programma a 30 miliardi di euro.

In un quadro complessivo di disamina dei vincoli di finanza pubblica pubblica, infatti, si ricorda che la L. 24 dicembre 2012, n. 243 ha introdotto disposizioni per l'attuazione del principio del pareggio di bilancio ai sensi dell'articolo 81, sesto comma, della Costituzione.

In particolare, ai sensi della citata legge le amministrazioni pubbliche concorrono ad assicurare l'equilibrio dei bilanci e la sostenibilità del debito pubblico ai sensi dell'articolo 97, primo comma, della Costituzione.

Ai sensi del comma 5, dell'articolo 9, della già citata L. 243/2012, poi, "*Nel rispetto dei principi stabiliti dalla presente legge, al fine di assicurare il rispetto dei vincoli derivanti dall'ordinamento dell'Unione europea, la legge dello Stato, sulla base di criteri analoghi a quelli previsti per le amministrazioni statali e tenendo conto di parametri di virtuosità, può prevedere ulteriori obblighi a carico degli enti di cui al comma 1 in materia di concorso al conseguimento degli obiettivi di finanza pubblica del complesso delle amministrazioni pubbliche*".

Stante tale impalcatura normativa, annualmente a carico degli enti territoriali sono posti vincoli che gli stessi sono tenuti a rispettare e certificare.

Attualmente, i vincoli gravanti sui bilanci e sulla gestione contabile delle regioni sono di seguito riassunti:

1) Legge n. 232/2016, comma 495bis: ha assegnato alle regioni spazi finanziari per il cui e regioni devono garantire profili di investimento minimo per annualità dal 21 come declinati nel DM 19/07/2017;

2) Legge n. 232/2016, comma 495ter: ha assegnato alle regioni spazi finanziari per il cui beneficio le regioni devono garantire profili di investimento minimo per annualità dal 2018 al 2022 e dal 2019 al 2023 come declinati nel DM 19/07/2017;

3) Legge n. 145/2018, comma 833: ha assegnato alle regioni contributi agli investimenti per il cui utilizzo le regioni devono garantire spese annue minime dal 2019 al 2022;

4) Legge n. 145/2018, comma 835: ha assegnato alle regioni contributi agli investimenti per il cui utilizzo le regioni devono garantire spese annue minime dal 2020 al 2023.

Specificatamente per la regione Campania, si ricorda infine, che con la DGR n. 761 del 16 novembre 2018, tradotta in LR n. 44/2018, l'Ente ha inteso optare per il ripiano dei disavanzi al 31 dicembre 2014 ed al 31 dicembre 2015 in quote ventennali, fruendo della possibilità offerta dall'articolo 1, commi 779 e 780, della Legge n. 205/2017. Condizione essenziale, però, per conseguire tale vantaggio è la riqualificazione della spesa regionale attraverso il progressivo incremento degli investimenti. Nel dettaglio, l'incremento percentuale dei pagamenti relativi alle spese di investimento che la regione deve garantire per gli anni dal 2018 al 2026 è in misura non inferiore al valore dei medesimi pagamenti per l'anno 2017 rideterminato annualmente applicando all'anno base 2017 la percentuale del 2% per l'esercizio 2018, del 2,5% nell'esercizio 2019, del 3% nell'esercizio 2020 e del 4% per ciascuno degli anni dal 2021 al 2026.

Considerato che nel calcolo degli incrementi percentuali non rilevano gli investimenti nuovi ed aggiuntivi di cui ai già citati commi 140 bis e 495bis della legge n. 232/2016 è palese quanto debba essere ingente lo sforzo di tutta la macchina amministrativa regionale nell'esecuzione delle spese di investimento.

Nell'ambito di questo contesto generale si inseriscono le previsioni del bilancio 2020/2022 che sono state elaborate in coerenza con il principio generale della competenza finanziaria di cui all'Allegato 1 al decreto legislativo n. 118/2011 ed indicano le entrate e le spese che si prevede saranno esigibili in ciascuno degli esercizi considerati in considerazione delle possibili scadenze delle relative obbligazioni. L'esigibilità di ciascuna obbligazione è individuata nel rispetto del principio contabile applicato concernente la contabilità finanziaria di cui all'allegato A/2 del citato decreto legislativo.

La previsione delle entrate rappresenta quanto si ritiene di poter ragionevolmente accertare in maniera prudenziale, in ciascun esercizio contemplato nel bilancio, anche nel rispetto dei principi contabili generali dell'attendibilità e della congruità. Le previsioni di spesa sono

fonte: http://burc.regione.campania.it

predisposte nel rispetto dei principi contabili generali della veridicità e della coerenza, tenendo i finanziari delle decisioni descritte nel e, comprese quelle in corso di realizzazione.

In via generale, gli stanziamenti di spesa di competenza sono stati quantificati nella misura necessaria allo svolgimento delle attività o interventi che, sulla base della legislazione vigente, daranno luogo ad obbligazioni esigibili negli esercizi considerati nel bilancio di previsione e sono determinati esclusivamente in relazione alle esigenze funzionali ed agli obiettivi concretamente perseguibili nel periodo cui si riferisce il bilancio di previsione finanziario, restando esclusa ogni quantificazione basata sul criterio della spesa storica incrementale.

Le Entrate tributarie per l'anno 2020 ammontano ad euro 12.141.111.071,07, i trasferimenti correnti ammontano ad euro 1.360.993.614,28, quelle extra tributarie ammontano ad euro 791.350.518,09, quelle in conto capitale ammontano ad euro 2.214.118.309,84, quelle da riduzione di attività finanziarie ammontano ad euro 8.000.020.000,00, quelle per anticipazioni di tesoreria ammontano ad euro 1.000.000.000,00 e quelle per partite di giro ammontano ad euro 4.900.750.000,00, per un totale generale delle entrate di euro 33.004.884.738,89.

Con riferimento alle Entrate, la parte più consistente è costituita dalle entrate correnti di natura tributaria, contributiva e perequativa le cui previsioni sono state effettuate in maniera prudenziale sulla scorta del trend storico registrato negli anni scorsi. Tra le entrate del Titolo I si segnalano le più significative.

ENTRATE CORRENTI DI NATURA TRIBUTARIA, CONTRIBUTIVA E PEREQUATIVA

- Tassa automobilistica regionale – LL.RR. 18/1/1991, n. 3 e 7/12/1993, n. 45 – art. 17, comma 16, legge 27.12.1997, n. 449.

Con riferimento alla suddetta tassa si prevede, per ciascun esercizio di riferimento, uno stanziamento, inerente ai pagamenti spontanei, pari ad un importo di € 390.000.000,00, a cui si aggiunge l'incremento del 10% previsto prudenzialmente in € 38.000.000,00.

Relativamente ai proventi derivanti dal recupero della tassa automobilistica dovuta per annualità d'imposta pregresse si prevede, per ciascun esercizio di riferimento, uno stanziamento pari ad € 42.000.000,00. A tali importi si aggiungono le sanzioni amministrative e tributarie e gli interessi di mora che si prevede ammontino, per ciascun e.f., ad un importo complessivo di € 7.536.000,00.

- Imposta regionale sulle emissioni sonore degli aeromobili (IRESA) - art. 1, commi 169-177, L.R. 6 maggio 2013, n. 6 e ss.mm.ii.

Con riferimento all'IRESA, si prevede di poter accertare per ciascun esercizio di riferimento, un importo complessivo pari a € 800.000,00, di cui € 700.000,00 per pagamenti spontanei ed € 100.000,00 per pagamenti derivanti dal recupero dell'imposta a seguito di emissione di avvisi di accertamento da parte della Regione. È stato previsto un maggior gettito per versamenti spontanei rispetto ai precedenti anni di imposta, dovuto ad una maggiore consapevolezza dei relativi obblighi tributari da parte dei soggetti passivi (compagnie aeree).

fonte: http://burc.regione.campania.it

- Addizionale sull'imposta di consumo gas-metano (legge regionale 3/4/1991, n. 7 e legge 20/1/1992, n. 41).

Atteso l'andamento delle riscossioni per pagamenti spontanei a tutt'oggi realizzate nei precedenti anni d'imposta, si prevedono, per ciascuno dei tre esercizi di riferimento entrate pari ad € 22.000.000,00. L'entrata afferente al predetto tributo e recuperata a seguito di emissione di avvisi di accertamento, siano essi spontaneamente pagati dai contribuenti che a seguito di recupero coattivo, è quantificata in € 150.000,00. Si prevede, pertanto, un aumento rispetto agli introiti del 2019, per effetto di una maggiore efficacia delle azioni di recupero.

- Tassa regionale per il diritto allo studio universitario (art. 3, comma 20, legge 28/12/95, n. 549).

Gli introiti di tale tassa concorrono, in uno ad appositi finanziamenti ministeriali, a finanziare le borse di studio agli studenti universitari di questa Regione meritevoli e bisognosi. Sul capitolo di entrata dedicato si prevede uno stanziamento pari ad € 30.000.000,00 per ciascun esercizio di riferimento.

- Imposta regionale sulla benzina per autotrazione (art. 3 legge regionale 24 dicembre 2003, n. 28).

Con riferimento alla suddetta imposta si prevede, per ciascun esercizio di riferimento, uno stanziamento per i pagamenti spontanei pari a € 15.000.000,00. Si prevede un aumento dei proventi derivanti dal recupero del tributo in questione l'IRBA per l'attività di controllo che si effettuerà prevedibilmente con maggiore efficacia in collaborazione con l'Ufficio delle Dogane. Per quanto innanzi esplicitato, lo stanziamento previsto per ciascun e.f. di riferimento risulta pari a € 700.000,00 per ciascun e.f. di riferimento.

- Tributo speciale per il deposito in discarica dei rifiuti solidi urbani

Con riferimento al predetto tributo si prevede di poter accertare per ciascun esercizio di riferimento, un importo complessivo pari a € 200.000,00 di cui € 150.000,00 per pagamenti spontanei ed € 50.000,00 per pagamenti derivanti dal recupero dell'imposta a seguito di emissione di avvisi di accertamento da parte della Regione.

- IRAP, Addizionale IRPEF e Compartecipazione IVA

Con riferimento "all'ex fondo perequativo IRAP", la previsione di entrata, fissa e predeterminata da norme di legge, è pari a € 559.839.278,61.

Per quanto attiene alle entrate relative al contributo dovuto dallo Stato a compensazione del minor gettito IRAP per riduzione della base imponibile ex art. 8 del dl 78/2015, l'importo è fisso e predeterminato pari ad € 33.510.770,00.

Per quanto riguarda gli stanziamenti dei capitoli di entrata vincolati al finanziamento della spesa sanitaria, le previsioni sono le seguenti:

- IRAP - IMPOSTA REGIONALE SULLE ATTIVITA' PRODUTTIVE (DECRETO LEG.VO 15.12.97 N. 446): € 944.859.803,00;
- ADDIZIONALE REGIONALE ALL'IMPOSTA SUL REDDITO DELLE PERSONE FISICHE (ART. 50 DECRETO LEG.VO 15.12.97 N. 446): € 575.049.157,00;
- COMPARTECIPAZIONE AL GETTITO IVA (ART. 2, COMMA 4, LETT. A), D.LGS N. 56 DEL 18/2/2000: € 4.000.000.000,00;
- FONDO PEREQUATIVO NAZIONALE SULLA COMPARTECIPAZIONE IVA (ART. 2, COMMA 4, LETT. C) E ART. 7 D.LGS 18/2/2000 N. 56: € 4.632.098.602,00.

Con riferimento alla contabilizzazione dei gettiti derivanti dalle maggiorazioni di aliquota dell'IRAP (0.92 e 0.15 punti percentuali), le previsioni si fondano sulle stime elaborate dal Dipartimento delle Finanze in data 05/07/2019. La previsione di gettito complessiva è pari a complessivi euro 133.672.999,99.

Relativamente alle entrate da gettiti derivanti dalle maggiorazioni di aliquota dell'addizionale regionale all'IRPEF (0.50 e 0.30 punti percentuali), le previsioni si fondano sulle stime elaborate dal Dipartimento delle Finanze in data 05/07/2019. La previsione di gettito complessiva è pari a complessivi € 377.816.000,01.

Con riferimento alla contabilizzazione dei gettiti derivanti dalle riscossioni coattive a mezzo ruolo dell'IRAP e dell'Addizionale regionale all'IRPEF, le previsioni di entrata sono pari complessivamente a € 46.000.000,00 (€ 40.000.000,00 - IRAP ed € 6.000.000,00 - Addizionale regionale all'IRPEF).

Infine, in merito alla contabilizzazione dei gettiti riversati dall'Agenzia delle Entrate e derivanti dalle riscossioni coattive a mezzo F24 scaturenti dall'attivazione degli istituti deflattivi del contenzioso, si prevedono € 70.000.000,00 per l'IRAP riscossa a seguito dell'attività di verifica e controllo con modalità diversa dall'iscrizione a ruolo ed € 14.000.000,00 per addizionale regionale IRPEF riscossa a seguito dell'attività di verifica e controllo con modalità diversa dall'iscrizione a ruolo.

La minore previsione scaturisce dall'esame statistico dell'andamento dei gettiti alla data del 30/07/2019 che evidenzia, per il gettito IRAP, uno scarto in diminuzione di circa 30 punti percentuali rispetto agli esercizi precedenti.

fonte: http://burc.regione.campania.it

In tabella la rappresentazione delle entrate per titoli e tipologie

PROSPETTO RIEPILOGATIVO ENTRATE CORRENTI DI NATURA TRIBUTARIA, CONTRIBUTIVA E PEREQUATIVA

TIP	DESCRIZIONE	2020	2021	2022
10101	Imposte tasse e proventi assimilati	1.600.105.386,12	1.599.796.988,22	1.599.487.060,08
10102	Tributi destinati al finanziamento della sanità	5.664.015.421,95	5.664.323.819,88	5.664.630.944,38
10103	Tributi devoluti e regolati alle autonomie speciali	0,00	0,00	0,00
10301	Fondi perequativi da Amministrazioni Centrali	4.776.990.263,00	4.776.990.263,00	4.776.990.263,00
10104	Compartecipazioni di tributi	100.000.000,00	100.000.000,00	100.000.000,00
	TOTALE ENTRATE CORRENTI DI NATURA TRIBUTARIA, CONTRIBUTIVA E PEREQUATIVA	**12.141.111.071,07**	**12.141.111.071,10**	**12.141.108.267,46**

PROSPETTO RIEPILOGATIVO ENTRATE TRASFERIMENTI CORRENTI

TIPOLOGIA	DESCRIZIONE	2020	2021	2022
20101	Trasferimenti correnti da Amministrazioni pubbli	1.317.400.378,48	1.130.396.228,18	1.128.978.560,56
20102	Trasferimenti correnti da Famiglie	0,00	0,00	0,00
20103	Trasferimenti correnti da Imprese	40.000.000,00	40.000.000,00	40.000.000,00
20104	Trasferimenti correnti da Istituzioni Sociali Private	0,00	0,00	0,00
20105	Trasferimenti correnti dall'Unione Europea e dal Resto del Mondo	3.593.235,80	1.144.027,15	37.500,00
	TOTALE ENTRATE TRASFERIMENTI CORRENTI	**1.360.993.614,28**	**1.171.540.255,33**	**1.169.016.060,56**

PROSPETTO RIEPILOGATIVO ENTRATE EXTRA TRIBUTARIE

TIPOLOGIA	DESCRIZIONE	2020	2021	2022
30100	Vendita di beni e servizi e proventi derivanti dalla gestione dei beni	420.993.913,28	391.291.241,75	391.301.241,75
30200	Proventi derivanti dall'attività di controllo e repressione delle irregolarità e degli illeciti	10.860.800,00	10.820.800,00	10.820.800,00
30300	Interessi attivi	6.758.425,12	7.450.680,33	8.165.366,36
30400	Altre entrate da redditi da capitale	0,00	0,00	0,00
30500	Rimborsi e altre entrate correnti	352.737.379,69	118.005.043,00	108.293.971,51
	TOTALE ENTRATE EXTRA TRIBUTARIE	**791.350.518,09**	**527.567.765,08**	**518.581.379,62**

PROSPETTO RIEPILOGATIVO ENTRATE IN CONTO CAPITALE

TIPOLOGIA	DESCRIZIONE	2020	2021	2022
40100	Tributi in conto capitale	0,00	0,00	0,00
40200	Contributi agli investimenti	2.190.605.134,59	898.666.235,34	907.058.368,10
40300	Altri trasferimenti in conto capitale	0,00	0,00	0,00
40400	Entrate da alienazione di beni materiali e immate	250.000,00	0,00	0,00
40500	Altre entrate in conto capitale	23.263.175,25	0,00	0,00
	TOTALE ENTRATE IN CONTO CAPITALE	**2.214.118.309,84**	**898.666.235,34**	**907.058.368,10**

ale 2020/2022 risultano applicate le seguent

D1. Quota di Disavanzo scaturente dal Riaccertamento straordinario per € 70.252.987,14 per ulteriori 24 anni;

D2. Quota di Disavanzo relativo all'utilizzo del Fondo Anticipazioni di Liquidità per € 71.074.866,23 per l'esercizio 2020, € 72.784.588,08 per l'esercizio 2021 e € 74.538.498,00 per il 2020 quale quota ripiano DL n. 35/2013;

D3. Quota di Disavanzo scaturente dal Rendiconto 2014 e 2015, pari a € 58.112.188,27 per quote annuali per il triennio, di cui € 30.594.517,92 scaturente dal Rendiconto 2014 e € 27.517.670,35 dal Rendiconto 2015.

Nel dettaglio:

Le quote di disavanzo applicato al bilancio di previsione 2020/2022 sono state calcolate tenendo conto di quanto recepito nei precedenti documenti contabili. Inoltre, per effetto della decisione n. 110/2018/PARI della Corte dei Conti Sezione regionale di controllo della Campania in sede di parifica dei rendiconti generali della regione Campania, esercizi 2015 e 2016 si è provveduto a ricalcolare le quote di ripiano dei disavanzi al 31.12.2014 ed al 31.12.2015.

La Corte, infatti, nell'esaminare le modifiche introdotte dalla legge n. 205/2017 in tema di ripiano ventennale dei disavanzi al 31.12.2014 ed al 31.12.2015 (articolo 1, commi 679 e seguenti) ha chiarito che (*pagina 64 dell'Allegato A*) la legge di bilancio, in estrema sintesi:

a) impone di quantificare, in base all'ultimo rendiconto approvato o altrimenti in base al rendiconto più aggiornato approvato dalla Giunta, qual è la quota residua di disavanzo 2014 e 2015;

b) una volta effettuata tale quantificazione (da effettuare, in pratica, con i dati di preconsuntivo 2017, approvati dalla Giunta), occorre riformulare e rimodulare il piano di rientro del disavanzo 2015, ai sensi dell'articolo 9, comma 5, del D.L. n. 78/2018, assorbendo anche il disavanzo 2015 residuo (ove già non ripianato);

c) la riformulazione/rimodulazione deve essere effettuata in 20 quote costanti il totale dei disavanzi 2014 e 2015 che risultano non ripianati; d) tale nuovo piano di rientro, in ogni caso, non decorre dalla data di emersione del disavanzo (cosa che avrebbe generato quote da recuperare "arretrate" già sul 2018) ma, per espressa disposizione del Legislatore, dall'esercizio 2018.

Per l'effetto di tale decisione, la Giunta regionale con deliberazione n.673 del 24.10.2018 ha approvato l'Aggiornamento della Tabella del Risultato di Amministrazione Presunto per

l'esercizio 2017, al cui allegato 4 nell'approvare il "*Prospetto della composizione del Disavanzo relative modalità di copertura*" secondo gli [illegible] al D.lgs.vo n. 118/2011 - § 9.11.7 ha quantificato il Disavanzo al 31.12.2014 in euro 611.890.358,33 ed il Disavanzo al 31.12.2015 in euro 550.353.407,03. Per gli esercizi 2016, 2017 e 2018 invece, non è emerso alcun maggior disavanzo. Sulla scorta di tali risultanze, sono state ricalcolate le quote di disavanzo da ripianare nei seguenti importi e scadenze:

- ✓ il disavanzo al 31.12.2014 pari ad euro 611.890.358,33 va ripianato per 20 quote costanti di Euro 30.594.517,92 annui dal 2018 al 2037;
- ✓ il Disavanzo al 31.12.2015 pari ad euro 550.353.407,03 va ripianato in 20 quote costanti per un importo annuo pari ad euro 27.517.670,35 annui dal 2018 al 2037;
- ✓ nessuna quota di maggior disavanzo per gli esercizi 2016, 2017 e 2018.

Per quanto sopra si è reso necessario adeguare il piano di rientro dal Disavanzo al 31.12.2014 come approvato con Delibera Consiliare n. 1 del 29 novembre 2017 e pubblicata sul BURC n. 86 del 01 dicembre 2017, come già modificato con l'inserimento, anche, delle modalità di ripiano del Disavanzo al 31.12.2015 rideterminati in 20 esercizi con Deliberazione Consiliare n. 1 del 25.06.2018 e pubblicata sul BURC n. 46 del 02 luglio 2018 recante "Piano di rientro dal disavanzo finanziario al 31 dicembre 2014 e al 31.12.2015"..

Per quanto concerne, invece, il *disavanzo* scaturente dal Riaccertamento Straordinario, si rammenta che esso ha due modalità di ripiano, distinte tra loro. Una parte va ripianata con le modalità previste dal comma 16 del medesimo articolo 3 del Decreto Legislativo 23 giugno 2011, n. 118, **(D1)** un'altra, quella che attiene alla parte imputabile agli accantonamenti per le anticipazioni di liquidità di cui agli articoli 2 e 3 del Decreto Legge 8 aprile 2013, n. 35, convertito con modificazioni in Legge 6 giugno 2013, n. 64, va ripianata con le modalità previste dall'articolo 1, commi da 692 a 700, della legge 28 dicembre 2015, n. 208.**(D2)**

Il complessivo maggior disavanzo scaturente dal riaccertamento straordinario (Euro 3.581.141.426,47) risulta, infatti, idealmente composto da due quote:

a) una prima relativa alle anticipazioni di liquidità erogate nel 2013 ai sensi degli artt. 2 e 3 del DL. n. 35/2013, per **Euro 1.473.551.812,36**, da contabilizzare con le modalità previste dall'articolo 1, commi da 692 a 700, della legge 28 dicembre 2015, n. 208 (legge di stabilità nazionale 2016);
b) una seconda parte, pari ad **Euro 2.107.589.614,11**, da ripianare con le modalità previste dal comma 16 dell'articolo 3 del Decreto Legislativo 23 giugno 2011, n. 118.

Nel corso del 2014 sono state erogate alla Regione Campania ulteriori due anticipazioni di liquidità ai sensi dell'art. 3 del DL n. 35/2013 per un importo pari complessivamente ad **Euro 1.234.926.364,75** (vedi successivo punto 8), anch'esse da contabilizzare con le modalità

previste dall'articolo 1, commi da 692 a 700, della legge 28 dicembre 2015, n. 208 (legge di 2016).

In particolare tali disposizioni prevedono che la quota del Fondo anticipazione di liquidità iscritta nel risultato di amministrazione al 31/12/2015 è applicata in entrata del bilancio di previsione dell'esercizio 2016 come «Utilizzo fondo anticipazioni di liquidità» anche nelle more dell'approvazione del rendiconto dell'esercizio precedente. Il medesimo fondo è iscritto in spesa al netto del rimborso dell'anticipazione. Tale contabilizzazione deve avvenire, poi, fino a completa utilizzazione del fondo.

In sede di Assestamento al Bilancio di Previsione 2016-2018, Disegno di Legge Regionale n. 526 del 04/10/2016, la Giunta Regionale ha predisposto tutte le variazioni necessarie ad applicare al Bilancio il maggior disavanzo individuato dalla DGR 456/2016 e l'ulteriore disavanzo legato alla contrazione nel corso del 2014 delle due ulteriori tranche di anticipazione di liquidità ai sensi del Decreto Legge 8 aprile 2013 n. 35 come poi approvato dal Consiglio regionale con la LR n. 36/2017.

Per la quota complessiva relativa al DL 35/2013, il valore del disavanzo applicato è al netto dei rimborsi delle anticipazioni effettuati dalla Regione Campania al 31/12/2015.

Riepilogando:

	2013	2014	2015	2016	2017	2018	2019	2020	2021	2022
Nuove erogazioni	1.473.551.812,36	1.234.926.364,75								
Quota capitale rimborsata		22.040.657,80	63.149.119,71	64.654.869,92	66.199.255,28	67.783.325,25	69.408.158,99	71.074.866,23	72.784.588,08	74.538.498,00
Accantonamento sul risultato di amministrazione	1.473.551.812,36	2.686.437.519,31	2.623.288.399,60	2.558.633.529,68	2.492.434.274,40	2.424.650.949,15	2.355.242.790,16	2.284.167.923,93	2.211.383.335,85	2.136.844.837,85

Dunque, il valore dell'accantonamento iscritto, ai sensi dell'articolo 1, commi da 692 a 700, della legge 28 dicembre 2015, n. 208, nel rendiconto per gli esercizi 2015, 2016 e 2017 (e dunque contabilizzato in entrata quale Fondo anticipazione di Liquidità per gli esercizi 2016, 2017 e 2018), ed il valore del fondo iscritto in uscita per i medesimi esercizi (pari al valore dell'accantonamento al termine dell'esercizio), oltre al valore del rimborso delle anticipazioni nel triennio, sono quelli riportati nella seguente tabella:

	2015	*2016*	*2017*	*2018*	*2019*	*2020*	*2021*	*2022*
Accantonamento	*2.623.288.399,60*	*2.558.633.529,68*	*2.492.434.274,40*	*2.424.650.949,15*	*2.355.242.790,16*	*2.284.167.923,93*	*2.211.383.335,85*	*2.136.844.837,85*
Quota capitale	*63.149.119,71*	*64.654.869,92*	*66.199.255,28*	*67.783.325,25*	*69.408.158,99*	*71.074.866,23*	*72.784.588,08*	*74.538.498,00*

	2016	*2017*	*2018*	*2019*	*2020*	*2021*	*2022*
Utilizzo fondo anticipazioni di liquidità Entrata	*2.623.288.399,60*	*2.558.633.529,68*	*2.492.434.274,41*	*2.424.650.949,16*	*2.355.242.790,16*	*2.284.167.923,93*	*2.211.383.335,85*
Utilizzo fondo anticipazioni di liquidità Spesa	*2.558.633.529,68*	*2.492.434.274,40*	*2.424.650.949,16*	*2.355.242.790,16*	*2.284.167.923,93*	*2.211.383.335,85*	*2.136.844.837,85*
Quota Ripiano DL 35	*64.654.869,92*	*66.199.255,28*	*67.783.325,25*	*69.408.159,00*	*71.074.866,23*	*72.784.588,08*	*74.538.498,00*

Per quanto attiene, invece, la parte del maggior disavanzo scaturente dal Riaccertamento Straordinario da ripianare con le modalità previste dal comma 16 dell'articolo 3 del Decreto Legislativo 23 giugno 2011, n. 118 (Euro 2.107.589.614,11), la quota annuale da applicare al

fonte: http://burc.regione.campania.it

Bilancio di Previsione (massimo in 30 quote annuali costanti) è pari ad Euro 70.252.987,14.

 ta *il prospetto di analisi di copertura del dis*

PROSPETTO DI ANALISI E DI COPERTURA DEL DISAVANZO PRESUNTO

(Allegato 4/1 al D.Lgs. 118/2011 - § 9.11.7)

ANALISI DEL DISAVANZO	COMPOSIZIONE DEL DISAVANZO				
	AL 31/12/2018 (a)	DISAVANZO al 31/12/2019 (b)	DISAVANZO RIPIANATO NEL CORSO DELL'ESERCIZIO 2019 (c) = (a) - (b)	DISAVANZO DI AMMINISTRAZIONE ISCRITTO IN SPESA NELL'ESERCIZIO 2019 (d)	RIPIANO DISAVANZO NON EFFETTUATO NELL'ESERCIZIO 2019 (e) = (d) - (c)
Disavanzo da debito autorizzato e non contratto	0,00	0,00	0,00	0,00	0,00
Disavanzo al 31.12.2014	581.295.840,41	550.701.322,49	30.594.517,92	30.594.517,92	0,00
Disavanzo derivante dal riaccertamento straordinario dei residui	1.447.720.197,36	1.367.784.291,88	79.935.905,49	70.252.987,14	0,00
Disavanzo da costituzione del fondo anticipazioni di liquidità ex DL 35/2013	2.424.650.949,15	2.355.242.790,15	69.408.159,00	69.408.159,00	0,00
Disavanzo al 31.12.2015	522.835.736,68	495.318.066,33	27.517.670,35	27.517.670,35	0,00
Disavanzo derivante dalla gestione dell'esercizio precedente	0,00	0,00	0,00	0,00	0,00
Totale	**4.976.502.723,60**	**4.769.046.470,85**	**207.456.252,76**	**197.773.334,41**	**0,00**

MODALITA' COPERTURA DEL DISAVANZO	COMPOSIZIONE DISAVANZO	COPERTURA DEL DISAVANZO PER ESERCIZIO			
		Esercizio 2020	Esercizio 2021	Esercizio 2022	Esercizi successivi
Disavanzo da debito autorizzato e non contratto	0,00	0,00	0,00	0,00	0,00
Disavanzo al 31.12.2014	550.701.322,49	30.594.517,92	30.594.517,92	30.594.517,92	458.917.768,73
Disavanzo derivante dal riaccertamento straordinario dei residui	1.367.784.291,88	70.252.987,14	70.252.987,14	70.252.987,14	1.157.025.330,46
Disavanzo da costituzione del fondo anticipazioni di liquidità ex DL 35/2013 (solo per le regioni)	2.355.242.790,15	71.074.866,23	72.784.588,08	74.538.498,00	2.136.844.837,83
Disavanzo al 31.12.2015	495.318.066,33	27.517.670,35	27.517.670,35	27.517.670,35	412.765.055,27
Disavanzo derivante dalla gestione dell'esercizio precedente	0,00	0,00	0,00	0,00	0,00
Totale	**4.769.046.470,85**	**199.440.041,64**	**201.149.763,49**	**202.903.673,42**	**4.165.552.992,29**

Tra le misure per il ripiano dei disavanzi pregressi si evidenzia che la Regione Campania ha chiuso il Programma FSE e il Programma FESR 2007-2013 provvedendo alla certificazione dell'intera spesa programmata. La Regione Campania ha garantito tale spesa anticipando anche la quota stanziata, con la Deliberazione CIPE n. 70 del 6 agosto 2015, per € 251.320.000. Infatti con la predetta delibera il CIPE ha approvato la *riprogrammazione delle risorse FSC 2000-2006 e 2007-2013 a favore della Regione Campania dell'importo di 251,32 milioni di euro, di cui 108,89 milioni di euro a valere su risorse FSC 2000-2006 e 142,43 milioni di euro a valere su risorse FSC 2007/2013* destinandole *alla quota regionale di cofinanziamento dei programmi comunitari.* Attualmente, pertanto, è necessario procedere alla sistemazione contabile, nel bilancio regionale, di tale somma di euro 251,32 milioni mai iscritti, mai accertati e mai incassati, a ristoro di quanto anticipato, in termini di competenza e cassa, con risorse proprie. Tale sistemazione contabile consente, dunque, il riequilibrio del bilancio regionale, specificamente a ripiano di passività pregresse e a garanzia degli equilibri di bilancio per il ripiano dei disavanzi pregressi.

SPESA A LEGISLAZIONE VIGENTE

orrenti per l'anno 2020 ammontano ad euro to capitale ammontano ad euro 2.718.597.841,24, quelle per incremento attività finanziarie ammontano ad euro 8.015.991.404,85, quelle per rimborso prestiti e mutui ammontano ad euro 2.538.194.683,80, quelle per anticipazioni di tesoreria ammontano ad euro 1.000.000.000,00 e quelle per partite di giro ammontano ad euro 4.900.750.000,00, per un totale generale delle spese pari ad euro 33.004.884.738,89.

In Tabella il prospetto riepilogativo della spesa corrente suddiviso per Missioni:

PROSPETTO RIEPILOGATIVO SPESA CORRENTE				
MISSIONE	**DESCRIZIONE**	**2020**	**2021**	**2022**
01	SERVIZI ISTITUZIONALI, GENERALI E DI GESTIONE	363.949.994,18	343.233.454,69	343.869.771,82
02	GIUSTIZIA	0,00	0,00	0,00
03	ORDINE PUBBLICO E SICUREZZA	2.032.924,63	2.002.384,98	2.012.211,13
04	ISTRUZIONE E DIRITTO ALLO STUDIO	76.947.551,44	76.142.614,23	76.141.395,27
05	TUTELA E VALORIZZAZIONE DEI BENI E ATTIVITA' CULTURALI	43.851.047,16	30.498.395,74	30.494.940,07
06	POLITICHE GIOVANILI, SPORT E TEMPO LIBERO	5.333.081,60	1.592.545,00	1.591.072,59
07	TURISMO	14.319.020,88	12.134.827,34	11.633.189,24
08	ASSETTO DEL TERRITORIO ED EDILIZIA ABITATIVA	7.681.078,60	7.369.613,16	6.866.599,45
09	SVILUPPO SOSTENIBILE E TUTELA DEL TERRITORIO E DELL'AMBIENTE	617.640.211,14	432.244.966,94	312.999.938,23
10	TRASPORTI E DIRITTO ALLA MOBILITA'	723.512.646,72	682.188.102,19	682.149.825,42
11	SOCCORSO CIVILE	28.966.603,42	29.034.500,22	28.867.625,13
12	DIRITTI SOCIALI, POLITICHE SOCIALI E FAMIGLIA	228.086.754,67	165.415.273,90	164.224.687,43
13	TUTELA DELLA SALUTE	10.841.622.802,63	10.836.310.948,12	10.836.302.815,69
14	SVILUPPO ECONOMICO E COMPETIVITA'	13.209.062,24	10.516.404,21	9.454.746,31
15	POLITICHE PER IL LAVORO E LA FORMAZIONE PROFESSIONALE	86.380.534,68	85.609.300,49	86.263.258,98
16	AGRICOLTURA, POLITICHE AGROALIMENTARI E PESCA	77.555.700,77	72.580.861,94	74.293.720,48
17	ENERGIA E DIVERSIFICAZIONE DELLE FONTI ENERGETICHE	1.280.850,60	1.280.681,54	1.280.022,20
18	RELAZIONI CON LE ALTRE AUTONOMIE TERRITORIALI E LOCALI	14.420.484,17	14.410.530,86	14.410.530,86
19	RELAZIONI INTERNAZIONALI	7.930.080,34	7.511.088,83	7.507.220,13
20	FONDI E ACCANTONAMENTO	272.322.793,12	138.749.947,31	128.661.658,91
50	DEBITO PUBBLICO	203.867.544,37	194.450.031,24	184.714.628,26
60	ANTICIPAZIONI FINANZIARIE	1.000.000,00	1.000.000,00	1.000.000,00
99	SERVIZI PER CONTO TERZI	0,00	0,00	0,00
	TOTALE SPESA CORRENTE	**13.631.910.767,36**	**13.144.276.472,93**	**13.004.739.857,60**

fonte: http://burc.regione.campania.it

etto riepilogativo della spesa in conto capita

PROSPETTO RIEPILOGATIVO SPESA CAPITALE				
MISSIONE	**DESCRIZIONE**	**2020**	**2021**	**2022**
01	SERVIZI ISTITUZIONALI, GENERALI E DI GESTIONE	295.650.133,59	32.314.191,13	9.508.076,55
02	GIUSTIZIA	0,00	0,00	0,00
03	ORDINE PUBBLICO E SICUREZZA	8.425.972,46	2.230.250,61	2.230.250,63
04	ISTRUZIONE E DIRITTO ALLO STUDIO	604.377,00	604.377,00	604.377,00
05	TUTELA E VALORIZZAZIONE DEI BENI E ATTIVITA' CULTURALI	61.364.517,78	8.414.600,00	273.600,00
06	POLITICHE GIOVANILI, SPORT E TEMPO LIBERO	825.000,00	5.000.000,00	5.000.000,00
07	TURISMO	18.284.641,67	1.017.249,14	0,00
08	ASSETTO DEL TERRITORIO ED EDILIZIA ABITATIVA	126.630.155,51	78.828.864,20	26.326.422,25
09	SVILUPPO SOSTENIBILE E TUTELA DEL TERRITORIO E DELL'AMBIENTE	455.062.363,15	471.113.914,85	798.086.238,86
10	TRASPORTI E DIRITTO ALLA MOBILITA'	435.437.306,19	186.400.000,00	76.180.000,00
11	SOCCORSO CIVILE	32.988.321,98	12.593.207,30	8.000.000,00
12	DIRITTI SOCIALI, POLITICHE SOCIALI E FAMIGLIA	120.548.097,07	25.912.096,64	0,00
13	TUTELA DELLA SALUTE	194.002.748,48	168.369.338,41	144.771.984,38
14	SVILUPPO ECONOMICO E COMPETIVITA'	421.163.224,68	66.219.458,58	33.020.000,00
15	POLITICHE PER IL LAVORO E LA FORMAZIONE PROFESSIONALE	202.152.850,46	25.518.853,33	0,00
16	AGRICOLTURA, POLITICHE AGROALIMENTARI E PESCA	79.997.559,34	58.024.755,71	56.881.042,40
17	ENERGIA E DIVERSIFICAZIONE DELLE FONTI ENERGETICHE	70.700.276,48	9.691.303,76	0,00
18	RELAZIONI CON LE ALTRE AUTONOMIE TERRITORIALI E LOCALI	193.760.295,40	184.407.129,07	170.150.864,07
19	RELAZIONI INTERNAZIONALI	0,00	0,00	0,00
20	FONDI E ACCANTONAMENTO	1.000.000,00	1.000.000,00	1.000.000,00
50	DEBITO PUBBLICO	0,00	0,00	0,00
60	ANTICIPAZIONI FINANZIARIE	0,00	0,00	0,00
99	SERVIZI PER CONTO TERZI	0,00	0,00	0,00
	TOTALE SPESA CAPITALE	**2.718.597.841,24**	**1.337.659.589,73**	**1.332.032.856,14**

SPESA SANITARIA

Con l'accordo con il Ministero della Salute e il Ministero dell'Economia e delle Finanze, a norma dell'articolo 1, comma 180, legge n. 311 del 2004, che prevedeva la possibilità, per le Regioni che presentavano situazioni di squilibrio economico-finanziario e/o di mancato mantenimento dei Livelli Essenziali di Assistenza (LEA), di elaborare e sottoscrivere un programma operativo di riorganizzazione, di riqualificazione o di potenziamento del Servizio Sanitario Regionale, la Regione Campania ha avviato un percorso di risanamento del disavanzo sanitario volto in primis al perseguimento dell'equilibrio economico, oltre che al miglioramento nell'erogazione dei LEA.

Il lungo ed impegnativo percorso di risanamento, razionalizzazione e riqualificazione fin qui compiuto ha portato il Servizio Sanitario Regionale, anche grazie all'efficacia dell'azione di affiancamento garantita in questi anni dai Ministeri dell'Economia e delle Finanze e della Salute, a conseguire condizioni strutturali e durature di equilibrio economico.

La Regione Campania a partire dall'anno 2013 e fino al 2018, come certificato dai Tavoli ministeriali, ha raggiunto una situazione stru[illegible]o, riuscendo quindi nel difficile processo di risanamento dei propri conti e nella puntuale e tempestiva attuazione degli interventi di riequilibrio previsti dal piano.

Le azioni, intraprese negli ultimi anni dalla Regione Campania e dalle Aziende Sanitarie, hanno consentito, da un lato, il raggiungimento dell'equilibrio economico, e, dall'altro, il rafforzamento delle situazioni patrimoniali delle Aziende Sanitarie e del Consolidato regionale, in particolare, attraverso un'importante attività di sistemazione contabile che ha di fatto consentito un notevole miglioramento della qualità dei dati contabili.

Tra i risultati meritevoli di nota, in quanto rilevanti sia per la Regione che per le Aziende Sanitarie in termini di lavoro e tempo profuso per il perseguimento degli stessi, si rilevano:

- La copertura integrale delle perdite pregresse degli Enti del SSR. Tale situazione è già rappresentata nel Bilancio al 31.12.2016;
- La strutturazione del processo di gestione del contenzioso in capo ai singoli Enti del SSR, che ha visto da un lato il completamento delle attività della Due Diligence del Fondo Rischi con conseguente ricognizione analitica del contenzioso in capo ai singoli Enti del SSR e relativa valutazione di congruità del fondo rischi al 31.12.2016 e dall'altro una gestione sistematica ed omogenea del contenzioso da parte dei singoli Enti attraverso l'utilizzo di una piattaforma informatica e di procedure di rilevazione e valutazione del contenzioso comune;
- Il ridimensionamento, quasi azzeramento, del fenomeno della mancata regolarizzazione delle carte contabili per pignoramenti passate da circa 850.000 €/000 al 31.12.2009 a ca. 13.288 €/000 al 31.12.2018;
- Il completamento del processo di passaggio di tutti gli Enti del SSR campano al nuovo sistema informatico SAP previsto nell'ambito del progetto di cui l'ex art. 79 legge 133/2008, che consentirà di fornire ulteriore impulso in termini sia di rafforzamento della struttura patrimoniale delle Aziende sia in termini di miglioramento della qualità dei dati contabili.

Anche dal punto di vista finanziario è notevole il miglioramento rilevato soprattutto nell'ultimo triennio, in termini di ridimensionamento del livello di indebitamento commerciale del SSR riportato a livelli fisiologici, con previsione d'ulteriore riduzione nel breve periodo. Tale ridimensionamento è riconducibile oltre che all'effetto delle maggiori disponibilità finanziarie garantite dall'anticipazione di liquidità (di cui al DL 35/2013) e dallo smobilizzo di quote di perdite pregresse, anche da incisive manovre di rivisitazione ed aggiornamento delle procedure

fonte: http://burc.regione.campania.it

amministrativo-contabili, che hanno consentito di ridurre i tempi di inefficienza amministrativa sulla contrazione dei tempi di pagamento.

Il Piano Triennale 2019-2021 trasmesso ai Ministeri affiancanti ha delineato un percorso che che ha condotto gradualmente la Regione Campania a riportare al suo interno i poteri di programmazione sanitaria, attraverso l'uscita dal commissariamento e successivamente, si auspica, dal Piano di Rientro.

Nel triennio 2020-2022 la Regione Campania intende proseguire nel modello di verifica e controllo trimestrale, così come condotto finora dai Ministeri affiancanti, per uno stretto monitoraggio degli indicatori economico-finanziari e sanitari, facendo proprio il sistema finora condiviso con i Ministeri, con uguale rigore metodologico e periodicità prestabilita.

I principi ispiratori del citato Piano, predisposto nel 40' anniversario della istituzione del Servizio Sanitario Nazionale, sono rappresentati da forti valori fondanti, quali universalità e solidarietà, resi coerenti con l'attuale situazione epidemiologica regionale, orientata a nuovi bisogni e supportata da nuove offerte assistenziali, soddisfacendo nuovi indicatori di qualità, e rimanendo nell'alveo del contenimento e del rigore della gestione economico-finanziaria già dimostrati.

I driver fondamentali su cui sviluppare la sanità campana nel prossimo triennio 2020-2022 sono:

- Mantenimento dell'equilibrio economico
- Miglioramento della qualità dell'assistenza (verificata attraverso adempimenti LEA, griglia LEA, Piano Esiti e tutti gli indicatori di performance previsti a livello nazionale)
- Equità, omogeneità, garanzia dell'accesso alle cure
- Informatizzazione e costruzione di reti assistenziali
- Riorientamento dell'assistenza nella dimensione territoriale ed intermedia
- Ammodernamento tecnologico ed edilizio
- Arruolamento e formazione continua del personale
- Riduzione della mobilità passiva.

Pertanto, coerentemente con gli obiettivi prefissati dalla Regione Campania, le previsioni di spesa sono state definite prendendo in considerazione le risorse disponibili all'attuazione degli stessi, come stabilito dalle Intese Stato – Regioni sancite per l'esercizio 2019. In particolare:

- Il finanziamento indistinto assegnato alla Regione Campania con Intesa CSR n. 88 del e Intesa CSR n. 90 del 06.06.2019 è pari la confermato dalla comunicazione del Mistero della Salute in data 08.11.2019;

- Il finanziamento vincolato assegnato alla Regione Campania con Intesa CSR n. 89 del 06.06.2019 è pari 263.277.555,97 €, come da confermato dalla comunicazione del Mistero della Salute in data 08.11.2019;

- Altre fonti di finanziamento sono state individuate come assegnazioni per la realizzazione di specifici interventi di miglioramento del SSR, tra cui: a) il fondo finalizzato alla riduzione dei tempi di attesa nell'erogazione delle prestazioni sanitarie, attraverso la digitalizzazione del CUP regionale, assegnato alla regione Campania con Intesa CSR n. 151 del 01.08.2019; b) il fondo destinato alla remunerazione delle prestazioni e delle funzioni assistenziali erogate dalle farmacie a carico del SSN, ai sensi dell'Intesa CSR n. 33 del 07.03.2019;

- Le previsioni di spesa sono state determinate dai rispettivi dirigenti titolari sulla base di atti di programmazione, convenzioni, accordi e contratti vigenti, e in aggiunta ogni informazione utile nota alla data di compilazione delle schede.

Si precisa che relativamente alle modalità di rilevazione dei contributi erogati alla So.re.sa S.p.A nell'ambito del finanziamento del socio unico, la Regione ha ritenuto opportuno istituire un apposito capitolo in entrata del Titolo V (*Altre entrate per riduzione di altre attività finanziarie verso imprese controllate*), che sarà alimentato dalle compensazioni con i pagamenti a favore delle Aziende Sanitarie e degli appositi capitoli di spesa del Titolo III (*Incremento di altre attività finanziarie verso imprese controllate)*, su cui transiterà l'importo impegnato a favore della So.re.sa S.p.A per il finanziamento della Centrale di Pagamento e della Centrale Acquisti, ai fini di una gestione più trasparente e coerente con i principi di consolidamento dei bilanci degli enti locali per 8 Mld.

In materia di investimenti sanitari in infrastrutture e tecnologie, si evidenzia che in data 23.08.2019 è stato sottoscritto l'accordo di programma III fase – II stralcio ex art. 20 della L. 67/88, per l'importo complessivo di 1.083.000 €/000, mentre è in istruttoria, da parte del Ministero della Salute, la proposta di utilizzo dei fondi ripartiti dal DM 6 dicembre 2017 per la riqualificazione ed ammodernamento tecnologico dei servizi di radioterapia.
Si tratta di programmazioni che vanno ad aggiungersi ai seguenti finanziamenti per investimenti, recentemente accordati alla Regione Campania:

• art. 20 della legge 67/88 III Fase – I stralcio;

• FSC 2014/2020;

fonte: http://burc.regione.campania.it

• Fondi ripartiti con Decreto del Ministero della Salute 28.12.2012 per il superamento degli ospedali psichiatrici giudiziari;

• Fondi di cui alla Delibera C.I.P.E. n. 16 dell'8 marzo 2013 per l'adeguamento alla normativa antincendio;

• Risorse del POR FESR Campania 2014/2020.

Consegue che tra i programmi già approvati ed i programmi in via di definizione, nei prossimi anni si potranno utilizzare complessivamente ca. 1.500.000 €/000, da convogliare per il rinnovo e l'ammodernamento dell'offerta sanitaria pubblica della Regione Campania, nonché per adeguamenti normativi e il rinnovo e/o potenziamento del parco tecnologico.

L'assenza di piani di investimento sanitari, tenuto conto del lunghissimo periodo trascorso dall'ultimo Accordo di programma, concernente la seconda fase dell'art. 20, sottoscritto il 28 dicembre del 2000, ha portato al degrado graduale di tante strutture ospedaliere e sanitarie della Campania, nonché all'obsolescenza delle dotazioni tecnologiche. Ciò ha provocato alcune delle criticità che hanno contraddistinto la sanità campana negli ultimi anni, oltre ad una forte mobilità sanitaria passiva e a lunghe liste di attesa per le prestazioni ambulatoriali. I nuovi programmi di investimento riguardano, nello specifico, i seguenti ambiti:

• Realizzazione di 5 ospedali in sostituzione di 6 ospedali realizzati tra gli anni 50 e 70 (AOU Ruggi di Salerno, P.O. San Paolo di Napoli, P.O. di Giugliano, P.O. di Sessa Aurunca, P.O. della Penisola Sorrentina, quest'ultimo in sostituzione del P.O. di Vico Equense e del P.O. di Sorrento);

• L'ampliamento di 8 ospedali (P.O. Incurabili dell'ASL Napoli 1 Centro; Pozzuoli ed Ischia dell'ASL Napoli 2 Nord; Nola, Gragnano, Boscotrecase dell'ASL Napoli 3 Sud; Marcianise dell'ASL Caserta; Pagani dell'ASL Salerno);

• La ristrutturazione di circa 30 ospedali.

• Sono previsti, inoltre, interventi di efficientamento energetico per 6 aziende ospedaliere (AO Cardarelli, AOU Federico II, AOU Ruggi, AO San Pio, AO Dei Colli, AO Santobono-Pausilipon) con risorse del POR FESR Campania 2014/2010 e con i contributi resi disponi-bili dal decreto interministeriale 16.02.2016, più noto come Conto Termico 2.0.

• La realizzazione del SPS di Quarto e di una UCCP a Frattamaggiore (ASL Napoli 2 Nord) e la realizzazione del D.S. di Atripalda e del D.S. di Baiano (ASL Avellino);

• La costruzione del dipartimento di prevenzione, della nuova sede centrale amministrativa e la costruzione della nuova sede del Distretto Sanitario di Base n. 30 del Comune di Montesarchio (ASL Benevento);

• La realizzazione della "Cittadella della Salute" di Aversa per numerose attività territoriali e per il recupero e il reinserimento di soggetti affetti da disturbi della personalità e da dipendenze (ASL Caserta);

• La costruzione di una RSA a Roccadaspide e il completamento di un'altra a Pagani nell'ASL di Salerno;

• La realizzazione delle nuove sedi dei Distretti di Eboli, Vallo della Lucania, Mercato San Severino e Capaccio (ASL Salerno);

• La riconversione e l'adeguamento del Presidio S.S. Annunziata con la realizzazione di un nuovo modello di integrazione ospedale territorio nell'area pediatrica, anche attra-verso una UCCP Pediatrica;

• La riconversione dell'Ospedale di Capua in Ospedale di Comunità;

• Il completamento del hospice di Cerreto Sannita.

Sono anche programmati interventi strutturali di potenziamento dei servizi territoriali dei dipartimenti di salute mentale (DSM) a supporto della rete di servizi per il superamento degli OPG, con le risorse di cui al Decreto Ministero della Salute 28.12.2012 avente ad oggetto "Riparto del finanziamento di cui all'art. 3-ter, comma 6, del decreto-legge 22.12.2011, n. 211, convertito, con modificazioni, dalla legge 17.02.2012, per il superamento degli Ospedali Psichiatrici Giudiziari", programmate con il con DCA n. 47 del 15.05.2013, come modificato dal decreto commissariale n. 104 del 30.09.2014 (Programma approvato con il DM 9 ottobre 2013, e dal DM del 14 novembre 2017).

Alla luce degli orientamenti forniti dai Servizi della Commissione ("Position Paper") e dal Ministro per la Coesione Territoriale e nell'ambito della cornice regolamentare definita a livello comunitario, la Regione Campania ha avviato il processo di programmazione 2014-2020 istituendo, con Delibera 142 del 27/5/2013, il Gruppo di Programmazione con il compito di provvedere alla redazione dei documenti di programmazione, sulla base degli indirizzi impartiti dal Presidente e dalla Giunta Regionale. Con successiva Deliberazione n. 527 del 9/12/2013 la Giunta regionale ha adottato il "Documento Strategico Regionale", predisposto dal Gruppo di Programmazione di cui alla DGR 142/2013, stabilendo di assumerlo come schema generale di orientamento per l'elaborazione dei Programmi operativi regionali FESR, FSE. FEASR e FEAMP 2014-2020. Con Deliberazione n. 282 del 18/07/2014 la Giunta regionale ha, altresì, approvato ed adottato il Documento di sintesi del POR Campania FESR 20 14-2020 ed il Documento di sintesi del POR Campania FSE 20 14-2020, opportunamente condivisi con il Tavolo del partenariato economico-sociale nella seduta del IS luglio 2014, dando mandato alle rispettive Autorità di Gestione di procedere alla notifica ai Servizi della Commissione europea dei Programmi Operativi regionali FESR e FSE per il periodo 2014-2020, secondo quanto previsto dai regolamenti comunitari, e all'attivazione delle azioni necessarie per la Formale adozione dei relativi PO. Con Delibera n. 647 del 15 dicembre 2014, inoltre, la Giunta Regionale ha approvato i Piani Finanziari del PO Campania FESR 2014-2020 e del PO Campania FSE 2014-2020 modificati alla luce delle determinazioni assunte e degli indirizzi formulati a livello di governo centrale, condivisi nella seduta CIPE del 10 novembre 2014. In funzione delle Deliberazioni adottate dalla Giunta Regionale l'Autorità di Gestione FSE ha proceduto alla notifica ai Servizi della Commissione europea della bozza del POR Campania FSE 20 14-2020, apportando nella versione definitiva del Programma le modifiche e le integrazioni richieste dai Servizi della Commissione europea in accoglimento delle osservazioni formali ed informali pervenute. La Commissione europea con Decisione n. C(2015)5085/F1 del 20 luglio 2015 ha approvato il POR Campania FSE 2014-2020 e la Giunta Regionale ne ha preso atto con Deliberazione n. 388 del 2 settembre 2015.

Con Decisione della CE n. C(2018)1690 del 15 marzo 2018 è stata approvata la modifica al POR Campania FSE 2014-2020 di cui si riporta, di seguito, il piano finanziario distinto per Asse prioritario di investimento e per quote di cofinanziamento.

	% Asse su Totale	Quota Totale	Quota Comunitaria
I – Occupazione	37,34%	312.606.000	234.454.500
II – Inclusione	20,01%	167.510.000	125.632.500
III – Istruzione e formazione	37,75%	315.993.200	236.994.900
IV – Capacità istituzionale	3,00%	25.110.000	18.832.500
V – Assistenza Tecnica	1,90%	15.957.147	11.967.860
	100,00%	**837.176.347**	**627.882.260**

Nella Delibera CIPE n. 10/2015 è stabilito, tra l'altro, che '... (omissis)... il Fondo di rotazione assicura la copertura delle risorse necessarie per il riequilibrio finanziario per la regione Campania di cui ai decreti del Ministero dell'economia e delle finanze numeri 47 e 48 del 2013, nei limiti dell'importo di 320 milioni di euro ... .(omissis) .... Le risorse per il riequilibrio Finanziario potranno essere utilizzate, per i programmi operativi della regione Campania, in aggiunta alla quota di cofinanziamento nazionale ovvero per ridurre l'apporto del bilancia regionale alla quota di cofinanziamento nazionale".

Le succitate risorse destinate dalla Delibera CIPE n. 10/2015 alla Regione Campania sono utilizzate a copertura dell'intera quota regionale di cofinanziamento del POR FSE 2014-2020 per l'ammontare complessivo di euro 62.788.226,00.

PROGRAMMAZIONE FSC 2014-2020

La programmazione delle risorse del FSC del ciclo 2014-2020 avviene, ai sensi delle delibere CIPE nn. 25 e 26 del 10 agosto 2016, attraverso la sottoscrizione di "Piani Operativi" per aree tematiche di rilevanza nazionale (delibera n. 25/2016) o dei "Patti per il Sud" per le Regioni e le Città metropolitane del Mezzogiorno (delibera n. 26/2016).

In data 24 aprile 2016, la Regione Campania ha sottoscritto con la Presidenza del Consiglio dei Ministri il proprio "Patto per il Sud" (denominato "Patto per lo sviluppo della Regione Campania"), destinato alla realizzazione degli interventi necessari per l'infrastrutturazione del territorio, la realizzazione di nuovi investimenti industriali, la riqualificazione e la reindustrializzazione delle aree industriali ed ogni azione funzionale allo sviluppo economico, produttivo e occupazionale del territorio regionale.

fonte: http://burc.regione.campania.it

Il "Patto", ratificato dalla Giunta Regionale con deliberazione n. 173 del 26 aprile 2016, [illegible] dotazione complessiva pari a 9.558,24 M€ mil[illegible]io anche risorse FSC 2014-2020, per un importo di 2.780,00 milioni di euro, assegnato alla Regione Campania con delibera CIPE n. 26/2016.

Con la deliberazione n. 280 del 23 maggio 2017, la Giunta Regionale ha preso atto degli esiti della riprogrammazione del "Patto", avviata su istanza della Regione Campania e condivisa, ai sensi dell'art. 3.3 della delibera CIPE n. 26/2016.

Il piano degli interventi, risultante da tale processo di riprogrammazione, allegato al "Patto", come rimodulato con la DGR n. 280/2017, individua una serie di interventi strategici da realizzarsi con risorse FSC 2014-2020 afferenti ai seguenti settori prioritari:

- Infrastrutture (*Dotazione complessiva - 1.265,60 M€);*
- Ambiente (*Dotazione complessiva - 1.036,4 M€);*
- Sviluppo economico e produttivo (*Dotazione complessiva - 408 M€);*
- Turismo, cultura e valorizzazione risorse naturali (*Dotazione complessiva* - 70 M€);

Successivamente, a seguito di un'ulteriore proposta di riprogrammazione avanzata dalla Regione Campania in sede di comitato di indirizzo del 28 novembre 2017, ai sensi del menzionato art. 3.3 della delibera CIPE n. 26/2016, è stato sottoscritto, tra il Ministro per la Coesione Territoriale e il Mezzogiorno e il Presidente di Giunta Regionale, l'Atto modificativo del "Patto per lo Sviluppo della Regione Campania", recante in allegato il nuovo quadro degli interventi che sostituisce l'elenco riportato nell'Allegato 1 alla su citata DGR n. 280/2017.

Il quadro degli interventi, così come risultante dal citato processo di riprogrammazione, prevede un'ulteriore rimodulazione delle risorse FSC 2014-2020 tra i vari settori prioritari, come di seguito riportato:

- Infrastrutture (*Dotazione complessiva - 1367,79 M€*);
- Ambiente (*Dotazione complessiva* - 1.036,4 M€);
- Sviluppo economico e produttivo (*Dotazione complessiva - 306 M€);*
- Turismo, cultura e valorizzazione risorse naturali (*Dotazione complessiva -70 M€);*

Attraverso la realizzazione degli interventi strategici afferenti ai citati settori prioritari, la programmazione delle risorse FSC 2014-2020 rientranti nel "Patto per lo Sviluppo della Regione Campania", mira a:

- recuperare il divario sociale e produttivo regionale;

- dare un forte impulso alla valorizzazione delle eccellenze industriali e di ricerca già il territorio, attraendo nuovi investimenti naz
- affrontare il tema delle crisi industriali, attraverso iniziative volte a favorire la ripresa e lo sviluppo.

PROGRAMMAZIONE FSC 2007-2013

Per il periodo 2007-2013, la programmazione FSC degli interventi della Regione Campania da finanziarsi a valere del FSC è avvenuta in coerenza con i seguenti obiettivi, stabiliti all'interno del Quadro Strategico Nazionale (QSN):

- favorire la connessione delle aree produttive e dei sistemi urbani alle reti principali, le sinergie tra i territori e i nodi logistici e l'accessibilità delle aree periferiche;
- migliorare i servizi di trasporto a livello regionale e promuovere modalità sostenibili;
- valorizzare i beni e le attività culturali, quale vantaggio comparato delle Regioni italiane per aumentare l'attrattività territoriale, per rafforzare la coesione sociale e migliorare la qualità della vita dei residenti;
- accrescere la capacità di offerta, qualità e efficienza del servizio di gestione dei rifiuti, rafforzando le filiere produttive a esso collegate e recuperare alle opportunità di sviluppo sostenibile i siti contaminati, anche a tutela della salute pubblica;
- sostenere la costruzione di un sistema nazionale di formazione superiore per aumentare la competitività.

Il prospetto che segue dettaglia la definizione dell'importo della dotazione della Programmazione FSC 2007/2013 della Regione Campania.

Fonti di Finanziamento	**Importo (M€)**
Quota FSC 2007/13 assegnata alla Regione Campania con la delibera CIPE n. 01/11	3.506,76
riassegnazione risorse ex PAIn	161,40
Totale assegnazione	**3.668,16**

All'importo, come sopra individuato, occorre sommare le seguenti assegnazioni ex PAIN disposte dai provvedimenti di seguito indicati:

fonte: http://burc.regione.campania.it

- 50,00 M€ ex Delibera CIPE 7/2012;
- ex Delibera CIPE 8/2012;
- 497,00 M€ ex Delibera CIPE 62/2011 per la realizzazione del CIS NA-BA per cui i pagamenti in favore del soggetto beneficiario vengono disposti direttamente dal DPCoe;
- 9,68 M€ corrispondenti alle risorse resesi disponibili a seguito delle determinazioni assunte in sede di Conferenza Stato-Regioni del 16 ottobre 2014.

Alla dotazione complessiva come sopra individuata, occorre, allo stesso modo, detrarre i seguenti importi:

Fonti di finanziamento	**Importo (M€)**
Accantonamento Conti Pubblici Territoriali	3,52
DL 26.11.2010, n. 196, art. 3, c. 1 (emergenza rifiuti) conv. In L. 1/2011	150,00
DL 26.11.2010, n. 196, art. 3, c. 2 (compensazioni ambientali) conv. In L. 1/2011	282,00
O.P.C.M. 3792/2009 completamento Programma Emergenziale Fiume Sarno	4,00
O.P.C.M. 3613/2007 Emergenza rifiuti Comune di Serre (preordinazione FAS 2007/2013 ordinaria):	15,00
O.P.C.M.3829/2009 Diffusione della Brucellosi nella provincia di Caserta	20,00
O.P.C.M 3851/2010 tutela del sito archeologico di Pompei	21,00
O.P.C.M 3849/2010 emergenza Nocera Inferiore, Comuni di Ischia e Montaguto	38,20
Legge 26 febbraio 2010, n. 26 e Legge 26 aprile 2012, n. 44. Termovalorizzatore di Acerra	355,55
DL n. 83/2012 conv. in legge n. 134/2012: Trasporto pubblico locale.	200,00
DGR 89/15- Cofinanziamento fondi comunitari	142,43
Delibera CIPE n. 03 del 23 marzo 2011: Copertura debiti sanitari regionali.	322,00
DGR 89/15- tagli ex art. 46, c. 6, DL n. 66/14	84,15
Sanzioni ex delibera CIPE n. 21/14	45,70
Scomputo quota CIS "Salerno - Reggio Calabria"	63,50
Scomputo quota FSC 07/13 riassegnata ad ANAS ex delibera CIPE n. 45/15	90,00
Contributo alla finanza pubblica (DGR 344/16)	31,50
Totale detrazioni	**1.868,55**

Pertanto, la dotazione netta FSC 2007-2013 della Regione Campania, ammonta a **di euro**, destinati in via prioritaria all'at se strategico regionale nei seguenti ambiti: ottimizzazione e adeguamento del sistema di infrastrutture ferroviario e portuale; efficientamento del sistema idrico regionale; mitigazione del rischio idrogeologico e sviluppo delle aree rurali; riduzione della produzione di rifiuti attraverso l'ottimizzazione del loro ciclo di gestione; promozione e valorizzazione della ricerca e dell'innovazione per la competitività.

La programmazione delle predette risorse è avvenuta principalmente attraverso Accordi di Programma Quadro (APQ) sottoscritti con le Amministrazioni centrali competenti per materia e Strumenti di Attuazione Diretta (SAD).

Al titolo IV è iscritta la somma prevista dalla delibera Cipe 70/2015; la stessa somma è girocontata al ristoro di quanto anticipato, in termini di competenza e cassa, per la realizzazione dell'intero quadro finanziario dei programmi comunitari 2007-2013.

fonte: http://burc.regione.campania.it

BOLLETTINO UFFICIALE
della REGIONE CAMPANIA n. 81 del 30 Dicembre 2019 PARTE I Atti della Regione

io 2020/2022 è stato previsto lo stanziame tà 2020 e 2021 del bilancio 2019/2021 sulla scorta dell'andamento degli accertamenti ed impegni pluriennali. Il Programma Operativo è stato approvato dalla Commissione europea con decisione C(2015) 8578 del 1/12/2015, in esito al processo negoziale avviato dopo l'adozione dell'Accordo di Partenariato tra l'Istituzione comunitaria e lo Stato italiano. La Giunta regionale ha preso atto del POR con la Deliberazione n. 720 del 16/12/2015. Con Decisione C(2018) 2283 finale del 17/04/2018 è stata modificata la Decisione C (2015) 8578. Con DGR n. 731 del 13/11/2018 la Giunta della Regione Campania ha preso atto di tale ulteriore Decisione e, con essa, della versione modificata del POR FESR 2014/2020.

Il POR FESR 2014/2020 vale complessivamente € 4.113.545.843,00 ed è stato approvato con il seguente piano finanziario:

POR FESR 2014/2020				
Annualità	**UE**	**Stato**	**Regione**	**Totale**
2014	414.970.593,00	96.826.472,00	41.497.059,00	553.294.124,00
2015	423.278.555,00	98.764.996,00	42.327.856,00	564.371.407,00
2016	431.751.644,00	100.742.050,00	43.175.164,00	575.668.858,00
2017	440.392.513,00	102.758.253,00	44.039.251,00	587.190.017,00
2018	449.206.046,00	104.814.744,00	44.920.605,00	598.941.395,00
2019	458.195.668,00	106.912.323,00	45.819.567,00	610.927.558,00
2020	467.364.363,00	109.051.685,00	46.736.436,00	623.152.484,00
Totale	**3.085.159.382,00**	**719.870.523,00**	**308.515.938,00**	**4.113.545.843,00**

Alla copertura del Programma concorrono l'Unione europea (FESR) per il 75%, lo Stato italiano (Fondo di rotazione ex L. n. 183/87) per il 17,5% e la Regione per la rimanente quota del 7,5%. A parziale copertura della quota regionale era già stata disposta la destinazione di parte delle risorse – pari ad € 223.803.263,26 - di cui alla Deliberazione del CIPE n. 10 del 28/01/2015 (risorse per il riequilibrio finanziario della Regione Campania)[1]. Con successiva Deliberazione

[1] Nella Delibera CIPE n. 10/2015 è stabilito, tra l'altro, che "…(omissis)… il Fondo di rotazione assicura la copertura delle risorse necessarie per il riequilibrio finanziario per la regione Campania di cui ai decreti del Ministero dell'economia e delle finanze numeri 47 e 48 del 2013, nei

del CIPE n. 46 del 24/07/2019 sono state riprogrammate risorse FSC 2000-2006, per un totale di che sono state destinate alla copertura della quota regionale di cofinanziamento dei programmi comunitari per il periodo 2014/2020 della Regione Campania e che consentiranno, in particolare, l'integrale copertura della quota regionale di cofinanziamento del POR FESR 2014/2020.

In relazione al cofinanziamento del Programma sono stati iscritti in bilancio (DGR n. 687/2015) i capitoli E01512 "Assegnazioni di fondi della U.E. per l'attuazione del P.O. FESR 2014/2020", E01514 "Assegnazioni di fondi dello Stato per l'attuazione del P.O. FESR 2014/2020" ed il capitolo E01516 "Fondi Delibera CIPE 28/01/2015, n. 10 da destinare al cofinanziamento del Programma Operativo FESR 2014/2020". Con successiva deliberazione (DGR n. 228/2017) sono stati altresì iscritti i capitoli di entrata di parte corrente E01513 "Assegnazioni di fondi della U.E. per l'attuazione del P.O. FESR 2014/2020 - Trasferimenti correnti", E01515 "Assegnazioni di fondi dello Stato per l'attuazione del P.O. FESR 2014/2020 - Trasferimenti correnti" ed il capitolo E01517 "Fondi Delibera CIPE 28/1/2015, n. 10 da destinare al cofinanziamento del Programma Operativo FESR 2014/2020 - Trasferimenti correnti".

AUTORITA' DI AUDIT

La struttura dell'Autorità di Audit, gestisce fondi stanziati per la Regione Campania (9.909.110,00 Euro) con deliberazione CIPE n. 114 del 23 dicembre 2015, vincolati all'esecuzione di specifiche attività di cui al programma P.O.C. "Programma complementare di azione e coesione per la Governance dei sistemi di gestione e controllo 2014-2020" gestito dal M.E.F. -R.G.S. IGRUE.

Le previsioni di stanziamento sono mutuate dal cronoprogramma inserito nella pianificazione dell'intervento "Supporto all'Autorità di Audit dei programmi operativi POR Campania FESR e POR Campania FSE 2014-2020" (allegato 1), in corso di rimodulazione al fine di includere l'annualità 2022, precedentemente esclusa dal P.O.C.; il competente Ufficio del MEF ha infatti anticipato informalmente il prossimo differimento del termine del Programma, a parità di risorse. Tale ulteriore annualità sarà finanziata in massima parte con le risorse economizzate negli anni

---

limiti dell'importo di 320 milioni di euro ….(omissis) …. Le risorse per il riequilibrio finanziario potranno essere utilizzate, per i programmi operativi della regione Campania, in aggiunta alla quota di cofinanziamento nazionale ovvero per ridurre l'apporto del bilancio regionale alla quota di cofinanziamento nazionale". La Regione Campania utilizza le risorse in questione per ridurre l'apporto del bilancio regionale alla quota di cofinanziamento nazionale dei programmi operativi POR FESR, POR FSE e PSR 2014/2020. Esaurito detto cofinanziamento la Regione ha ricercato, con il CIPE, la possibilità di individuare ulteriori fonti di cofinanziamento: il percorso amministrativo si è concluso con la decisione di riprogrammare le risorse FSC disponibili, destinandole alla copertura della quota regionale di cofinanziamento (cfr DGR n. 348 del 23/07/2019 e Delibera CIPE n. 46 del 24/07/2019).

2016-2018, e per il residuo mediante riduzione delle spese programmate per l'acquisto di servizi

Le attività previste per l'annualità 2020 sono:

- Attività connesse a prestazione di servizi di Assistenza Tecnica resi da Enti selezionati nel rispetto della normativa vigente in materia di contratti pubblici : Euro 2.019.880.00 (Contratto rep 14494 del 7.10.2016 e contratto servizi analoghi firmato elettronicamente in data 22/10/2019);
- Attività relative all' acquisto, la locazione, il noleggio, il leasing di beni e strumentazioni tecniche e metodologiche (incluso consumabili), incluse spese per gare: Euro 201.200,00 (Piano delle Attività - previsione di acquisto beni ed hardware per potenziamento dotazione d'ufficio e per dematerializzazione dell'archivio cartaceo relativo all'attività svolta);
- Attività relative allo sviluppo e l'acquisto di software, incluse spese per gare: Euro 196.300,00 (Piano delle Attività - previsione di acquisto software per potenziamento dotazione e per dematerializzazione archivio cartaceo dell'Ufficio);
- Attività relative ad unità di personale interno, appositamente selezionate per le specifiche esigenze connesse con la realizzazione delle azioni finanziate dal programma (incluso lo straordinario), e Spese di missione: Euro 70.000,00 (Piano delle Attività - previsione remunerazione e rimborsi spese per il personale relative ad attività di Audit, aggiornamento, rapporti con Uffici Statali e dell'Unione Europea);
- Attività relative ad unità di personale esterno, appositamente selezionate per le specifiche esigenze connesse con la realizzazione delle azioni finanziate dal programma : Euro 200.000,00 (Piano delle Attività - previsione remunerazione per personale esterno con competenze specifiche specificamente competente relative ad attività di Audit, aggiornamento, rapporti con Uffici Statali e dell'Unione Europea;

TENIBILE DEL SETTORE DELLE PES A.

FONDO EUROPEO PER GLI AFFARI MARITTIMI E LA PESCA 2014/2020

Il Fondo europeo per gli affari marittimi e per la pesca - FEAMP – (istituito con Reg. UE 508 del 15 maggio 2014 del Parlamento e del Consiglio) è il nuovo strumento finanziario concepito dalla Unione Europea per il periodo 2014-2020, in sostituzione del FEP, per garantire lo sviluppo sostenibile del settore della pesca e dell'acquacoltura.

L'obiettivo generale della Politica Comune della Pesca - PCP - è quello di garantire che le attività di pesca e di acquacoltura contribuiscano alla creazione di condizioni ambientali sostenibili a lungo termine, necessarie per lo sviluppo economico e sociale. Inoltre, essa dovrebbe favorire un aumento della produttività, un equo tenore di vita per gli operatori del settore, la stabilità dei mercati e, infine, dovrebbe garantire la disponibilità delle risorse e la fornitura di derrate al consumatore a prezzi ragionevoli.

L'ambito di applicazione del Fondo europeo per gli affari marittimi e la pesca (FEAMP) comprende il sostegno alla Politica Comune della Pesca per la conservazione delle risorse biologiche marine, per la gestione delle attività di pesca e delle flotte che sfruttano tali risorse e per le risorse biologiche di acqua dolce e l'acquacoltura, nonché per la trasformazione e la commercializzazione dei prodotti della pesca e dell'acquacoltura.

Il FEAMP, secondo la previsione dell'art.4 del Regolamento UE N.508/2014, contribuisce al raggiungimento dei seguenti obiettivi: promuovere una pesca e un'acquacoltura competitive, sostenibili sotto il profilo ambientale, redditizie sul piano economico e socialmente responsabili; favorire l'attuazione della Politica Comune della Pesca; promuovere uno sviluppo territoriale equilibrato e inclusivo delle zone di pesca e acquacoltura; favorire lo sviluppo e l'attuazione della PMI dell'Unione in modo complementare rispetto alla politica di coesione e alla PCP.

Il c.d. Accordo Multiregionale per l'attuazione coordinata degli interventi cofinanziati dal Fondo europeo per gli Affari Marittimi e la Pesca, assegna alla Regione Campania – O.I. – € 73.238.109,24, corrispondente al 12,73% della dotazione dell'intero piano per l'Italia.

Le quote di cofinanziamento del Piano finanziario FEAMP della Regione Campania sono: 50% (quota UE), 35% (quota Stato – FdR) 15% (quota regionale); diversa è la ripartizione per l'intera Misura dell'Assistenza Tecnica: 55% (quota UE), 31,5% (quota Stato – FdR), 13,5% (quota regionale).

fonte: http://burc.regione.campania.it

4/2020 - è il Programma di investimento pe lo 2014/2020.

Con la Decisione di Esecuzione della Commissione Europea C (2018) 6039 final del 12 settembre 2018 la Commissione UE ha approvato l'ultima modifica del Programma di Sviluppo Rurale della Regione Campania (P.S.R.) per il periodo di Programmazione 2014-2020. La Giunta regionale con la Deliberazione 600 del 02 ottobre 2018 ha preso atto dell'approvazione del P.S.R. Campania 2014-2020 da parte della Commissione.

Le risorse complessive del Programma assommano a 1,812 Milioni di Euro così distribuite nel corso della programmazione:

Profilo annuo spesa pubblica PSR 2014/2020

2014	2015	2016	2017	2018	2019	2020	totale
0	390.915.702,48	392.343.801,65	262.555.371,90	255.054.545,45	255.563.636,36	256.110.743,80	1.812.543.801,65

Con la Deliberazione C.I.P.E. n 10 del 28 gennaio 2015 "Definizione dei criteri di cofinanziamento pubblico nazionale dei programmi Europei per il periodo di programmazione 2014-2020 e relativo monitoraggio. Programmazione degli interventi complementari di cui all'articolo 1, comma 242, della legge n. 147/2013 previsti nell'accordo di partenariato 2014-2020" è stato stabilito che per il P.S.R. Campania 2014-2020 la copertura della spesa pubblica necessaria all'attuazione del Programma è così suddivisa tra U.E., Stato e Regione

UE	Stato	Regione	Totale
60,5%	27,65%	11,85%	100%

Per il periodo di programmazione in corso l'art. 38 comma 1 del 1306/2013 fissa, per il disimpegno automatico, la regola n+3. Il Regolamento 1303/13 agli art. 20,21 e 22 costituisce una riserva finanziaria di efficacia dell'attuazione pari al 6% della dotazione FEASR del PSR 14/20 e ne definisce le modalità di verifica tenuto conto delle performance di pagamenti certificati al 2018 sulle singole priorità dello sviluppo rurale.

Con decisione C (2019) 5864 final del 31/7/2019 la Commissione UE ha definitivamente assegnato al PSR Campania la riserva finanziaria di efficacia dell'attuazione che dovrà essere spesa e rendicontata entro il 2023;

La normativa a base del PSR 2014/2020 - reg (UE) 335/13, 1310/2013, 807/14- rende ammissibili al nuovo pacchetto finanziario le spese connesse al completamento di interventi i cui

impegni giuridicamente vincolanti sono stati assunti nel precedente periodo di programmazione rché siano rispettate alcune condizioni speci

Le risorse complessive da stanziare per il 2020 per la sola quota di cofinanziamento ammontano a 32.2 milioni di Euro.

FONDO DI SOLIDARIETA' NAZIONALE

Il Fondo di Solidarietà Nazionale (FSN) -comma 1 dell'articolo 1 del decreto legislativo n. 102 del 29 marzo 2004- prevede le seguenti tipologie di intervento:

Misure volte ad incentivare la stipula di contratti assicurativi;

Interventi compensativi, esclusivamente nel caso di danni a produzioni, strutture e impianti produttivi non inseriti nel Piano assicurativo agricolo annuale, finalizzati alla ripresa economica e produttiva delle imprese agricole che hanno subito danni dagli eventi di cui al comma 2 nei limiti previsti dalla normativa comunitaria; contro i danni alle produzioni, alle strutture, alle epizoozie.

Interventi di ripristino delle infrastrutture connesse all'attività agricola, tra cui quelle irrigue e di bonifica, compatibilmente con le esigenze primarie delle imprese agricole.

Il Ministero delle politiche agricole alimentari e forestali, previo accertamento degli effetti degli eventi calamitosi, dichiara, entro trenta giorni dalla richiesta della regione interessata, l'esistenza del carattere di eccezionalità delle calamità naturali, individuando i territori danneggiati e le provvidenze sulla base della richiesta.

SERVIZIO FITOSANITARIO ED INTERVENTI ZOOTECNICI (BRUCELLOSI).

Il Piano Regionale di Lotta Fitopatologica Integrata (PRLFI) è operativo dal 1993; le finalità sono di promuovere la tutela dell'ambiente attraverso la diffusione di tecniche di agricoltura a basso impatto ambientale e monitorare lo stato fitosanitario del territorio campano, supportando le attività di vigilanza e controllo svolte dal Servizio Fitosanitario Regionale la cui funzione ed attività è stata rilanciata dal D. Lgs 19/08/2005 N. 214.

CONSORZI DI BONIFICA E MANUTENZIONE DELLE OPERE PUBBLICHE DI BONIFICA.

La Legge Regionale n. 4 del 25/02/2003 pone a carico della Regione il risanamento finanziario dei consorzi di bonifica e la manutenzione delle opere pubbliche di bonifica. Le spese relative alla Manutenzione delle Opere pubbliche di bonifica, agli oneri per il personale in

SPESE PER IL PERSONALE

I dati relativi alle spese di personale evidenziano che la tendenza alla forte riduzione di questa importante componente del bilancio, si conferma anche per il triennio 2020-2022. Infatti la quantificazione per gli stanziamenti previsionali per il triennio 2020-2022 ha rispettato i limiti già autorizzati nella sessione precedente 2019/2021 che già riportavano una riduzione tendenziale del 2%.

Sul punto, però occorre fare una doverosa precisazione. L'incremento di €. 25.651.902,68 tra le previsioni 2020, approvate in sede di bilancio 2019-2021 e quelle attuali, è il risultato delle disposizioni del su richiamato Decreto del Ministro del Lavoro e delle Politiche Sociali n. 74 del 28/06/2019, con il quale è stato adottato il Piano straordinario di potenziamento dei centri per l'impiego e delle politiche attive del lavoro. In particolare, l'articolo 2 comma 1 lettera c) individua le risorse per il rafforzamento professionale dei CPI con un piano assunzionale, per la Regione Campania, di n. 641 unità da destinare ai centri per l'impiego, finanziati con fondi ministeriali che saranno oggetto di trasferimento ai sensi dell'articolo 3 comma 3 del medesimo D.M. pari complessivamente ad €. 25.651.902,68, come da apposito allegato D.

La complessità e la mole dei capitoli, circa 1.300, in capo alla Direzione delle Risorse Umane, che si manifesta non solo nelle fasi prodromiche alla predisposizione delle previsioni di bilancio, ma soprattutto nella gestione mensile dei capitoli che, per la stragrande maggioranza finanziano il trattamento economico complessivo dei dipendenti, forniscono però rilevanti informazioni di carattere quantitativo e descrittivo al fine di migliorare la capacità informativa del bilancio. Tale finalità è stata perseguita con il disposto normativo dell'art. 14 comma 3bis. del D.Lgs 118/2011: "Le Regioni, a seguito di motivate ed effettive difficoltà gestionali per la sola spesa di personale, possono utilizzare in maniera strumentale, per non più di due esercizi finanziari, il programma "Risorse umane", all'interno della missione "Servizi istituzionali, generali e di gestione".

Gli stanziamenti per l'anno 2020 e per gli anni 2021 e 2022 garantiscono le risorse necessarie alla sostenibilità finanziaria del piano del fabbisogno triennale del personale, attuato con l'avvio delle fasi di reclutamento previste dal Piano Lavoro. Tali processi assunzionali, dato il continuo processo di riduzione degli organici, accelerato oltremodo dall'applicazione della "quota 100" che ha già generato oltre duecento uscite volontarie, sono ormai divenuti improcrastinabili al fine di garantire standard di funzionamento adeguati agli obiettivi strategici prefissati dall'Ente Regionale.

La quantificazione per gli stanziamenti previsionali per il triennio 2020-2022 ha rispettato gli orizzati nella sessione precedente 2019/2 le disposizioni contenute nel DM 74/2019.

Sul punto, occorre fare una doverosa precisazione. L'incremento tra le previsioni 2020, approvate in sede di bilancio 2019-2021 e quelle attuali, è il risultato delle disposizioni del su richiamato Decreto del Ministro del Lavoro e delle Politiche Sociali n. 74 del 28/06/2019, con il quale è stato adottato il Piano straordinario di potenziamento dei centri per l'impiego e delle politiche attive del lavoro. In particolare, l'articolo 2 comma 1 lettera c) individua le risorse per il rafforzamento professionale dei CPI con un piano assunzionale, per la Regione Campania, di n. 641 unità da destinare ai centri per l'impiego, finanziati con fondi ministeriali che saranno oggetto di trasferimento ai sensi dell'articolo 3 comma 3 del medesimo D.M. pari complessivamente ad €. 25.651.902,68, come da apposito allegato D.

SPESE PER IL FEDERALISMO E GLI ENTI LOCALI

Fondo regionale per la montagna

Per il Fondo regionale per la montagna sono previste risorse regionali (ai sensi della l. 31/1/94 n. 97, l.r. 4/11/98 n. 17, art. 2, comma 2, lett. b) per euro 14.410.533,48. Le suddette risorse sono destinate al finanziamento indistinto delle spese di funzionamento delle Comunità Montane.

SCUOLA REGIONALE DI POLIZIA LOCALE

La Scuola Regionale di Polizia Locale è oggi in Italia la struttura formativa nel settore con più lunga esperienza. E' stata, infatti, istituita con la Legge Regionale n° 44 del 3 agosto 1982 ed ha concretamente iniziato ad operare nel 1985. Ad essa vennero assegnati i compiti di addestramento, formazione e aggiornamento professionale degli appartenenti ai Corpi di polizia municipale della Regione Campania.

Con la Legge Regionale n. 12 del 13 giugno 2003 la sua mission è stata ampliata. La Scuola Regionale, insieme agli interventi per la formazione degli appartenenti alle strutture di polizia locale – municipale e provinciale - è chiamata a promuovere, di concerto con le amministrazioni di appartenenza, azioni di formazione integrata tra le varie forze di polizia dello Stato dislocate sul territorio e la polizia locale ed azioni sperimentali di formazione anche congiunta con operatori sociali e della sicurezza; istituisce ed aggiorna l'elenco dei comandanti della Polizia Locale operanti sul territorio della Regione; promuove, in collaborazione con altre

fonte: http://burc.regione.campania.it

Regioni e con organismi associativi degli enti locali nazionali e comunitari, sperimentazioni in professionalità connesse alle politiche di sic

Tra gli obiettivi strategici dell'Assessorato alla Sicurezza ed alle Politiche integrate di sicurezza e di legalità del triennio 2020-2022 un ruolo fondamentale è ricoperto dall'azione "Rafforzamento delle competenze delle Polizia Locale" dei Comuni/Comandi della Regione Campania.

Per il raggiungimento di tale obiettivo la Scuola Regionale di Polizia Locale oltre all'offerta formativa standard, che si traduce nella programmazione didattica annuale di corsi relativi a materie di particolare interesse per gli Operatori e che risultano strettamente aderenti alle esigenze espresse dal Comandi di P.L., svilupperà attività di formazione mirate in relazione al tema di politiche integrate di sicurezza e legalità.

Inoltre, al fine di allineare le competenze richieste dall'evoluzione normativa e dall'insorgere di nuove fenomenologie sociali si attiveranno ulteriori percorsi formativi in materia di: "Violenza di genere – Legislazione e azione giudiziaria della Polizia Locale: aspetti procedimentali", "Videosorveglianza", "Polizia amministrativa: le misure di safety e security nelle manifestazioni pubbliche", "Aspetti operativi e giuridici relativi al controllo di sistemi aerei a pilotaggio remoto (droni)" che vanno ad ampliare il catalogo di offerta formativa per la Polizia Locale della Campania.

La Scuola Regionale si prefigge, di sviluppare nel contempo, un'azione finalizzata a perseguire l'obiettivo di ampliare la platea dei Comuni che ospitano corsi di formazione. Ciò al fine di consentire ad un numero sempre maggiore di operatori di fruire della formazione.

SPESE DI TRASPORTO

Le attività si snodano su vari aspetti connessi ai trasporti regionali intesi sia dal punto di vista della modalità (ferro, gomma, mare, fune) sia dal punto di vista delle infrastrutture a supporto (strade, ferrovie, porti), nonché sulla mobilità intesa nel senso di servizi resi alla collettività sull'intero territorio regionale.

Particolare attenzione viene posta allo sviluppo e potenziamento delle infrastrutture a servizio della rete dei trasporti regionali, mediante la realizzazione di attività con riferimento sia al sistema portuale, interportuale ed aeroportuale regionale, sia all'infrastruttura ferroviaria e al sistema di rete regionale, sia all'adeguamento, potenziamento e completamento delle reti stradali regionali e al sistema della mobilità sostenibile e delle ciclovie.

La Regione Campania riconosce, in ragione di quanto previsto dall'art. 12 della L.R. n. 38 del 29 dicembre 2017 una speciale agevolazione per gli studenti che consiste in un abbonamento

annuale gratuito per il percorso casa- scuola/Università per gli anni 2018, 2019 e 2020. Dette 02.08.2016, confermata con DGR n. 486 del 27.07.2017, in favore degli studenti residenti in Campania, di età compresa tra 11 e 26 anni, iscritti a scuole, pubbliche o parificate, secondarie di primo e secondo grado (medie e superiori) o università, compresa la frequenza a master universitari e corsi di specializzazione universitaria post laurea, con certificazione ISEE non superiore a € 35.000. Per l'annualità 2020 è previsto uno stanziamento di € 15.000.000,00, integrate con risorse a valere sul POR FSE 2014/2020.

In particolare, in attuazione dell'art. 9 del D.Lgs. 422/1997, con cui sono state delegate alle regioni le funzioni e i compiti di programmazione e di amministrazione inerenti ai servizi ferroviari in concessione alle Ferrovie dello Stato S.p.A. di interesse regionale e locale ed a seguito della stipula di Accordo di programma con il Ministero dei Trasporti, dal 2001 la Regione Campania ha acquisito la titolarità dei compiti e delle funzioni concernenti i servizi di trasporto ferroviario di interesse regionale e locale già in concessione a Ferrovie dello Stato. Dalla medesima data, pertanto, i rapporti fra Trenitalia e la Regione Campania sono stati regolati da specifici contratti di servizio, di cui l'ultimo è stato sottoscritto in data 28 dicembre 2016, avente scadenza al 2023.

In data 11.4.2017 è stata presentata dalla società Trenitalia una proposta contrattuale caratterizzata da un'offerta commerciale e da condizioni migliorative del servizio, in termini di qualità, affidabilità ed investimenti, sviluppata in un periodo di quindici anni (2019-2033). A seguito di apposita istruttoria, con DGR n. 599/2017, è stato espresso l'indirizzo operativo di attivare le procedure preordinate all'affidamento diretto dei servizi ferroviari alla medesima società per il periodo di anni 15, ai sensi dei citati articoli 5 par. 6 e 4 par. 4 del Regolamento (CE) n. 1370/2007 ed è stato approvato lo schema di Protocollo d'intesa tra Regione Campania e Trenitalia, sottoscritto il 27.9.2017, per lo sviluppo qualitativo e quantitativo dei servizi ferroviari, mediante la realizzazione di investimenti e l'affidamento diretto dei servizi ferroviari.

A seguito della comunicazione ex art. 7 del Regolamento (CE) n. 1370/07 (avviso di pre-informazione), pubblicata sulla GUUE il 30.09.2017 nel rispetto della tempistica prescritta dall'art. 27 del D.L. 24 aprile 2017, n.50, convertito dalla legge n.96/2017, e delle attività svolte dal Tavolo di lavoro misto Regione-Trenitalia previsto nell'ambito del citato Protocollo, si è giunti alla definizione e condivisione tra le Parti del contenuto della nuova proposta commerciale ed è stata data attuazione a tutti gli adempimenti all'uopo previsti dall'Autorità di Regolazione dei Trasporti (ART). In data 02/12/2019 è stato sottoscritto con Trenitalia S.p.A. il nuovo contratto di affidamento dei servizi minimi di trasporto pubblico locale ferroviario in ambito regionale su rete statale di durata quindicennale 2019-2033, di cui gli ultimi cinque anni in ragione di ulteriori

fonte: http://burc.regione.campania.it

investimenti di entità significativa previsti dal contratto stesso, nel rispetto della durata massima [illegible]olo 5 paragrafo 6 e dall'articolo 4 paragrafo [illegible]07.

Il contratto si compone dei seguenti elementi qualificanti, volti al miglioramento qualitativo e quantitativo dei servizi ferroviari su rete statale:

- investimenti complessivi da parte della Impresa Ferroviaria per circa 500 mln, di cui € mln 208 per un massiccio rinnovo della flotta, ai quali si aggiungono ulteriori € 180 mln di investimenti regionali, che determineranno l'immissione in esercizio, dal 2020 al 2025, secondo specifico cronoprogramma, di n. 37 treni nuovi, tra i quali n. 12 treni Pop e n. 25 Rock;
- adozione di un modello di calcolo delle compensazioni per il pubblico servizio aggiornato rispetto alle recenti indicazioni dell'Autorità di Regolazione dei Trasporti (ART) e basato su un Piano Economico Finanziario (PEF) complessivo e che recepisce obiettivi di efficienza superiori a quelli previsti dall'ART stessa per il primo quinquennio di regolazione e una chiara definizione dei rischi a carico di Trenitalia e della Regione;
- durata quindicennale del contratto di servizio ex art. 4 par. 4 Reg. UE n. 1370/07; con possibilità di revisioni del PEF in caso di suoi squilibri strutturali o nuove indicazioni dell'ART;
- crescita annuale dei ricavi da mercato con aumento costante dei passeggeri trasportati e impegni sul recupero annuale dell'evasione da parte di Trenitalia;
- aumento della produzione ferroviaria, con assestamento a 10,5 mln KM annui;
- adozione di un sistema di penalità e premialità in linea con le deliberazioni dell'Autorità di regolazione dei Trasporti, atto a consentire il raggiungimento di standard di puntualità, regolarità e pulizia;
- adozione di un efficace e puntuale modello di monitoraggio e verifica degli impegni contrattuali da parte di Trenitalia.

Sempre in riferimento al trasporto ferroviario, la Regione ha assunto l'impegno alla realizzazione di rilevanti interventi tesi al miglioramento, al potenziamento, alla dotazione infrastrutturale e alla sicurezza del comparto. Nel dettaglio, in virtù dell'aggiornamento al Piano degli investimenti in materiale rotabile, sono in corso le procedure finalizzate all'acquisto di n. 48 treni da destinare alla rete ferroviaria regionale finanziati con risorse nazionali e comunitarie.

Per ciò che attiene all'infrastruttura ferroviaria, la Regione si è posta l'obiettivo di sviluppare e mettere in sicurezza le reti infrastrutturali ferroviarie, mediante l'utilizzo dei fondi

programmati nel "Patto per il Sud" nonché quelli di cui alla delibera CIPE n. 54/2016 e relativi cui è stato approvato il Piano operativo [illegible] di competenza del Ministero delle infrastrutture e dei trasporti.

La Regione ha, inoltre, messo in campo molteplici interventi connessi al potenziamento del parco rotabile su gomma, nonché alla definizione dei contratti di servizio per il trasporto regionale su ferro e su gomma.

Riguardo al materiale rotabile su gomma, con l'aggiornamento del relativo Piano di investimenti, è previsto l'acquisto di n. 899 autobus finanziati con fondi statali e comunitari.

Con riferimento ai contratti di servizio per il TPL, su gomma e su ferro, sono in corso le procedure di affidamento attivate conformemente alla normativa nazionale e comunitaria in materia.

Relativamente al trasporto per vie d'acqua, oltre alla gestione del contratto di servizio, saranno riorganizzati e potenziati alcuni strategici collegamenti marittimi con e tra le isole del Golfo, anche con riguardo ai servizi cosiddetti "notturni", nonché riproposto il progetto "Vie del mare".

Nell'ambito del trasporto aeroportuale, in armonia con l'art. 11, comma 1, della L.R. n. 38/2017 che detta disposizioni in materia di rete aeroportuale campana, completate tutte le fasi di intesa e di valutazioni tecniche ed alla luce del Piano industriale integrato, si punterà, in conformità ai Protocolli sottoscritti tra la Regione e gli Aeroporti di Napoli e Salerno, alla realizzazione della Rete aeroportuale regionale. In complementarietà con tale processo, la Regione si è posta l'obiettivo del potenziamento infrastrutturale dell'Aeroporto di Salerno – Pontecagnano al fine di consentire il raggiungimento, per il 2022, di una capacità di 3,5 milioni di passeggeri/anno e l'avvio dell'operatività dell'Aviazione Commerciale.

Per quanto attiene ai porti di competenza regionale, la Regione punta al potenziamento delle infrastrutture e delle attrezzature portuali di interesse regionale, ivi inclusi il loro adeguamento ai migliori standard di sicurezza, con la finalità del potenziamento dell'offerta di infrastrutture e di servizi del sistema integrato portuale puntando sulla riqualificazione dei porti regionali, sull'accessibilità e sull'autosufficienza energetica nonché sulla riduzione delle emissioni dai terminali marittimi di combustibili liquidi in ambiente portuale con l'elettrificazione delle banchine e lo sviluppo di applicazioni tecnologiche. A tal fine sono in fase di completamento le relative procedure di finanziamento con fondi nazionali e regionali.

Nell'ambito delle reti regionali, merita significativa menzione il completamento del programma di metanizzazione del Cilento che consente ai Comuni dell'area di accedere a contributi per la realizzazione e il potenziamento della rete di distribuzione del gas metano.

fonte: http://burc.regione.campania.it

In relazione alla viabilità regionale, la Regione intende puntare al mantenimento di adeguate ilità e di sicurezza delle strade regionali e p etti istituzionali che concorrono a norma di legge alla cura dell'interesse alla circolazione viaria sicura per i cittadini. In particolare, oltre a segnalare il massiccio investimento intervenuto sulla rete viaria regionale con le risorse destinate dalla delibera CIPE n. 54/2016, sarà attivo per il prossimo triennio il Piano dei servizi di manutenzione delle strade regionali.

In relazione alla mobilità sostenibile, mediante gli appositi finanziamenti statali stanziati dal Ministero delle infrastrutture e dei trasporti si implementeranno gli interventi per lo sviluppo e la messa in sicurezza della circolazione ciclistica nei Comuni e, nel contempo, si procederà al completamento di alcuni interventi di forte impatto che hanno ad oggetto le ciclovie campane.

DELIBERA CIPE 54/2016 - Piano Operativo FSC 2014-2020 "Infrastrutture"

Le iniziative finanziate con i fondi stanziati dalla predetta delibera CIPE, il cui costo complessivo ammonta a circa 1,2 Mld €, sono riconducibili a specifiche "linee di azione" del Piano Operativo FSC gestito dal Ministero delle Infrastrutture e dei Trasporti, quali:

- interventi di adeguamento e razionalizzazione della rete stradale;
- completamenti di itinerari già programmati;
- interventi sulla viabilità secondaria finalizzati a favorire l'accessibilità alle aree interne e a quelle più penalizzate dalla particolare orografia del territorio;
- interventi di adeguamento e manutenzione straordinaria della rete stradale riguardanti itinerari e strade particolarmente pericolose in quanto affette da rilevante incidentalità, interventi di messa in sicurezza statica delle opere d'arte principali;
- miglioramento della mobilità multimodale in ambito regionale ed urbano;
- completamento di itinerari a fronte dei quali sono stati avviati nel passato rilevanti interventi di adeguamento e messa in sicurezza;
- miglioramento della sicurezza delle infrastrutture.

La delibera CIPE n. 25 del 10 agosto 2016 s.m.i., impone per gli interventi finanziati dal fondo, il conseguimento dell'obbligazione giuridicamente vincolante entro il 31 dicembre 2021 e l'ultimazione entro il 31 dicembre 2025.

Nello specifico, tale azione si è sinora concretizzata:

- nella sottoscrizione delle convenzioni con il Ministero delle Infrastrutture e dei Trasporti e, successivamente, con i soggetti attuatori degli interventi per la regolamentazione dei

finanziamenti assegnati alle singole iniziative;

- ...e finanziaria e contabile delle risorse assegn... ...ere sul PO Infrastrutture;

- nell'avvio e gestione delle procedure ad evidenza pubblica per l'assegnazione di risorse finalizzate alla progettazione e realizzazione di interventi sulle infrastrutture per la mobilità (strade, porti ecc.);

- nell'ammissione a finanziamento dei singoli interventi finanziati e relativo monitoraggio e sorveglianza.

Inoltre, sono state avviate dalla Struttura, tra le altre:

- l'avviso pubblico finalizzato alla redazione di una graduatoria di interventi sulla viabilità regionale ammissibili al finanziamento a valere sulle risorse del PO Infrastrutture FSC 2014/2020, elaborata tenendo conto della coerenza con i programmi di intervento allegati alla DGR n. 104/2018 e secondo i criteri di selezione ivi riportati;

- le procedure di selezione relative al "Programma per il completamento, il riammagliamento e la rifunzionalizzazione delle infrastrutture per la mobilità interferite dal corridoio ferroviario AV/AC Napoli - Bari - I fase";

- la procedura ad evidenza pubblica per l'attivazione del "Fondo per la progettazione di interventi sui sistemi di mobilità", articolata in 3 lotti relativi ad altrettanti ambiti territoriali provinciali (Napoli e Caserta; Avellino e Benevento; Salerno);

- la procedura ad evidenza pubblica per l'affidamento del servizio di "Manutenzione straordinaria delle strade di interesse regionale", articolato in 3 lotti relativi ad altrettanti ambiti territoriali provinciali (Napoli e Caserta; Avellino e Benevento; Salerno);

- l'avviso pubblico finalizzato alla redazione di una graduatoria di interventi sulla portualità regionale ammissibili al finanziamento a valere sulle risorse di cui alla Delibera CIPE 54/2016 - PO Infrastrutture MIT FSC 2014/2020, al PO FESR 2014/2020, al POC 2014-2020 tenendo conto della coerenza con ciascuno dei citati programmi e secondo i criteri di selezione riportati nella stessa DGR 109/2018.

fonte: http://burc.regione.campania.it

BOLLETTINO UFFICIALE
della REGIONE CAMPANIA
n. 81 del 30 Dicembre 2019
PARTE I Atti della Regione

PROMOZIONE E VALORIZZAZIONE DELLE ATTIVITA' ARTISTICHE E CULTURALI

Sono state rifinanziate leggi regionali 6/2007 (Spettacolo) per una dotazione complessiva pari a € 10.000.000,00, la L.R. 7/2003 (Cultura) per una dotazione di euro 1.500.000,00, la L.R. 13/2013 (Editoria) per euro 300.000,00.

PROGETTAZIONE E FUNZIONAMENTO DELL'INIZIATIVA ARTECARD

Campania>Artecard è il sistema integrato musei–trasporti ideato nel 2002 dalla Regione Campania e coordinato dalla Scabec con l'obiettivo di potenziare la fruizione del patrimonio culturale della Campania attraverso uno strumento, la card, che offre servizi integrati e favorisce una più agevole e conveniente visita del territorio da parte del turista culturale.

Campania>Artecard nasce grazie all'Accordo tra la Regione Campania ed il Mibact, per poi assumere nel corso degli anni anche il "ruolo" di piattaforma su cui si sono sviluppate azioni specifiche per la promozione e la fruizione del patrimonio Culturale grazie alla vasta rete fisica e di relazioni che viene gestita attraverso il progetto Campania>Artecard e che consente di implementare, anche in tempi relativamente ristretti, progetti di valorizzazione complessi che non potrebbero essere altrimenti realizzati. Inoltre, rappresenta anche uno strumento attraverso il quale si coopera alla promozione e valorizzazione del turismo culturale che la Regione Campania porta avanti con la partecipazione alle fiere, a convegni specifici, etc.

La Regione Campania e gli istituti del MIBACT si impegnano, pertanto, ognuno per quanto di propria competenza ad assicurare l'esecuzione di tutte le azioni mediante la stipula di accordo operativo di attuazione per una regolare gestione del sistema Campania>Artecard.

Pertanto, al fine di garantire la necessaria copertura finanziaria per la corretta gestione del sistema, è previsto uno stanziamento nel bilancio 2020 pari ad € 512.569,22 annui.

ASSETTO DEL TERRITORIO

FONDO REGIONALE PERLE POLITICHE DELLA CASA - CONTRIBUTI AGLI INVESTIMENTI AD ALTRE IMPRESE

Le risorse appostate sul presente capitolo di bilancio derivano da trasferimenti statali da parte del Ministero Infrastrutture e Trasporti, di cui al DPCM 16 luglio 2009 art. 1 lett. f), destinati ad incrementare la dotazione di edilizia residenziale pubblica, attraverso interventi di recupero o di nuova costruzione ad opera di Comuni e IACP.

L'importo di € 17.625.333,23 complessivamente assegnato alla Campania con il DM n. 892/2009 è stato già incassato per il 90%, mentre il residuo 10% sarà incassato nel 2020.

A questi vanno aggiunte le risorse che si prevede di recuperare dall'eventuale restituzione da parte delle cooperative finanziate nell'ambito del Programma 20.000 alloggi in affitto e non partite. Lo stanziamento previsto per l'esercizio 2020 è pari ad € 4.803.994,51.

SPESE PER IL FUNZIONAMENTO DELLA PIATTAFORMA I.TER

Secondo il vigente ordinamento regionale, la gestione della piattaforma i.Ter Campania è stata affidata alla Direzione Generale Governo del Territorio. Sulla base delle indicazioni fornite dalla Direzione Generale per l'Università, la Ricerca e l'Innovazione la piattaforma i.Ter necessita della manutenzione ordinaria ed adattativa, in termini di gestione applicativa/funzionale, supporto sistemistico e assistenza/supporto specialistico agli utenti anche tramite Call Center dedicato multicanale. Sulla base di tali indicazioni la Direzione Generale Governo del Territorio ha predisposto il Piano dei fabbisogni che comprende le attività previste, anche in considerazione dei nuovi sviluppi richiesti dalla struttura Staff 92 a seguito delle esigenze emerse durante l'utilizzo di detta piattaforma i.Ter.. La quantificazione stimata per il triennio 2020-2022 è di circa euro 2.100.000,00 iva inclusa.

AMMI DI RIQUALIFICAZIONE URBANA

CONTRIBUTI AGLI INVESTIMENTI ALLE AMMINISTRAZIONI LOCALI

FONDI PER LA CONCESSIONE DI CONTRIBUTI DI CUI AL D.P.C.M. 16 LUGLIO 2009. PIANO NAZIONALE DI EDILIZIA ABITATIVA ART. 1, COMMA 1, LETTERE b), c), d) ed e).

Il Piano nazionale per l'edilizia abitativa di cui al D.P.C.M. 16 luglio 2009, assegnava alla Campania € 41.168.899,68 per gli interventi di cui all'art. 1 lettere da b) ad e), come da Accordo di Programma sottoscritto in data 19 ottobre 2011.

Le risorse trasferite dal MIT nel 2012 pari a € 16.467.559,90 (ovvero il 40% dello stanziamento disposto dal Ministero delle Infrastrutture di € 41.168.899,68) sono state tutte regolarmente impegnate contabilmente a favore dei soggetti attuatori ed in parte già liquidate.

Resta da incassare il residuo 60% del primo stanziamento, insieme ad un nuovo stanziamento ministeriale di € 12.662.526,70, disposto con DM 19/12/2011, avente le medesime finalità.

Stante la necessità di rendicontare al MIT l'utilizzo delle somme già incassate per la realizzazione dei programmi costruttivi da parte dei comuni beneficiari, il cronoprogramma dei lavori in fase di avvio ci consente di prevedere di incassare e spendere le ulteriori *tranches* ministeriali, con la seguente ripartizione annuale:

- 2020 - € 14.363.014,66
- 2021 - € 12.228.590,848
- 2022 - € 10.772.261,00

PROGRAMMA DI RIQUALIFICAZIONE URBANA PER ALLOGGI A CANONE SOSTENIBILE (D.M. 26 MARZO 2008)

Il DM 26 marzo 2008 n. 2295 ha messo a disposizione della Regione Campania, per l'attuazione del programma innovativo in ambito urbano denominato "Programma di riqualificazione urbana mediante il recupero o la realizzazione di alloggi di edilizia residenziale sociale a canone sostenibile e il relativo miglioramento dell'equipaggiamento infrastrutturale dei quartieri caratterizzati da condizioni di forte disagio abitativo", la somma di euro 30.538.458,63.

Il DM n. 293 del 28 luglio 2011 ha ripartito tra le Regioni il fondo di premialità destinato [illegible]mi di riqualificazione urbana per alloggi a [illegible] la Campania € 2.859.454,61, per un totale di € 33.397.913,24.

Di questi, sono stati già incassati complessivamente € 21.670.105,14**.** Restano ancora da incassare per l'esercizio 2020 € 11.727.808,10.

FONDO PER GLI INTERVENTI DI MANUTENZIONE E DI RECUPERO DI ALLOGGI ABITATIVI PRIVI DI SOGGETTI ASSEGNATARI (ART 4 L. 80/2014)

Le spese in questione sono relativi a somme di cui all'art. 4 della L. 80/2014 recante "Programma di recupero di immobili e alloggi di edilizia residenziale pubblica" per enti locali e altre imprese (es. ex IACP), finalizzato al ripristino degli alloggi di risulta e alla manutenzione straordinaria degli alloggi, delle parti comuni o dell'intero edificio attraverso un insieme di tipologie di intervento cumulativamente ammissibili a finanziamento nel limite di 50.000 euro per alloggio.

L'importo finanziato nel 2015 alla Regione Campania è di € 45.853.930,37, cui vanno aggiunte le risorse assegnate da parte del MIT, con il DM 3/10/2018 n. 420, per un importo di € 55.407.082,13

Di questi, sono stati già incassati complessivamente € 43.278.360,36 + € 10.342.004,23.

Le rimanenti risorse si prevede possano essere incassate e spese nelle prossime annualità con la seguente ripartizione:

Contributi agli investimenti alle Amministrazioni:

- 2020 - € 25.000.000,00
- 2021 - € 7.000.000,00
- 2022 - € 5.000.000,00

Non si prevedono spese per altre imprese in quanto gli IACP cui sono destinati i finanziamenti sono stati trasformati in Agenzia Regionale Edilizia Residenziale e, pertanto, sono da considerarsi alla stregua di Amministrazioni pubbliche e non più Imprese.

PROGRAMMI INTEGRATI DI CUI ALLA DELIBERA CIPE N. 127/2017

La Delibera CIPE 22 dicembre 2017, pubblicata sulla GU del 14-4-2018, finanzia le Regioni sia per l'attuazione di programmi integrati di edilizia residenziale sociale (per i quali sono appostati M€ 250 da ripartire tra tutte le regioni) sia per interventi di edilizia residenziale

fonte: http://burc.regione.campania.it

sociale nei territori danneggiati dai sismi che si sono verificati da agosto 2016 a febbraio 2017 nell'Abruzzo, Lazio, Marche, Umbria e Campania).

Con il DM del 4 luglio 2019, il MIT ha assegnato alla regione Campania l'importo di € 21.461.156,25 a valere sul riparto dei primi 250M€, mentre è in via di predisposizione il riparto degli ulteriori 100M€, con il quale si prevede che saranno assegnati alla Campania circa 8M€ per Ischia.

Si prevede che tali risorse possano essere incassate e spese nelle prossime annualità con la seguente ripartizione:

- 2020 - € 11.784.462,5
- 2021 - € 11.784.462,5
- 2022 - € 5.892.231,25

NUCLEO DI VALUTAZIONE E VERIFICA DEGLI INVESTIMENTI PUBBLICI

Il Nucleo di Valutazione e Verifica degli Investimenti pubblici, previsto dalla legge 17 maggio 1999, n. 144, inizialmente istituito in Regione Campania come commissione composta esclusivamente da componenti esterni, dal 2013 è stato strutturato come Ufficio Speciale alle dirette dipendenze del Presidente della Giunta Regionale.

Dopo anni di cospicui trasferimenti a destinazione vincolata, destinati alla costituzione ed alla messa a regime di tale struttura, il contributo statale ha finito negli ultimi anni per divenire un "*Cofinanziamento delle attività dei Nuclei di Valutazione degli investimenti pubblici presso le Amministrazioni centrali e regionali*" progressivamente sempre più esiguo ed erogato con poca puntualità rispetto alle annualità finanziarie di riferimento.

L'eventuale esternalizzazione delle attività di valutazione di carattere più specifico e/o trasversale che non potranno essere svolte direttamente dal personale incardinato nell'Ufficio speciale, potranno trovare copertura nelle specifiche voci a ciò destinate nell'ambito della programmazione dei fondi FSE e FESR.

Considerato che l'Ufficio Speciale Nucleo di Valutazione, oltre alle attività previste dalla legge 144/99 gestisce la SEZIONE Opere Pubbliche della Banca Dati Amministrazione Pubbliche (BDAP), curando la trasmissione dei dati delle opere pubbliche a titolarità regionale, poiché i dati acquisiti dalla Direzione generale per le risorse finanziarie non sono direttamente riversabili nel sistema nazionale, una previsione di spesa specifica, anche se modesta, è quella

necessaria a garantire la funzionalità dell'applicativo necessario al monitoraggio ed alla ati alla Ragioneria Generale dello Stato. Det ta per tutto il triennio, fermo restando che il dibattito esistente attualmente a livello nazionale potrebbe comportare una modifica molto significativa in relazione a detto adempimento, che potrebbe comportare interventi di carattere organizzativo e/o informatico anche significativi, attualmente non prevedibili.

SPESE PER LE POLITICHE FORMATIVE E PER IL LAVORO

Con Decreto del Ministro del Lavoro 28 giugno 2019, n. 74, pubblicato nella G.U. n. 181 del 03/08/2019, è stato adottato il "Piano straordinario di potenziamento dei Centri per l'Impiego e delle politiche attive del lavoro".

Tale Piano costituisce l'atto di programmazione e gestione nazionale per l'attuazione del programma ed individua le risorse destinate allo sviluppo degli interventi e dei servizi necessari.

Con deliberazione n. 397 del 07/08/2019 la Giunta Regionale della Campania ha disposto di dare attuazione al Piano straordinario di potenziamento dei Centri per l'Impiego e delle politiche attive per il lavoro, di cui al Decreto Ministeriale 28 giugno 2019 n. 74, attraverso l'adozione di procedure snelle finalizzate all'acquisizione dei beni e servizi necessari e all'assunzione di personale qualificato da destinarsi ai Centri per l'Impiego.

Il Piano prevede tra l'altro il riparto sia dei fondi per l'assunzione di n. 641 operatori a tempo pieno ed indeterminato presso i Centri per l'Impiego della Campania, rispetto ai quali la Regione Campania sta provvedendo a bandire le relative procedure concorsuali, che dei fondi relativi al potenziamento anche infrattutturale dei Centri per l'Impiego.

Proprio rispetto a questi ultimi fondi relativi all'infrastrutturazione dei Centri per l'Impiego, con il citato DM 74/2019 sono stati stanziati 467,2 Meuro per il 2019 e 403,1 Meuro per il 2020, di cui per la Regione Campania €74.903.555,84 per il 2019 e €64.626.762,32 per il 2020.

Si è rifinanziata della LEGGE REGIONALE N. 13 DEL 9 NOVEMBRE 2015 con relativa dotazione nel bilancio previsionale 2020-2022 di € 100.000,00 per assicurare la copertura finanziaria di azioni rivolte al sostegno formativo- scolastico dei figli delle vittime di incidenti mortali sul lavoro.

fonte: http://burc.regione.campania.it

E' stata rifinanziare la L.R.3 del 20/01/2017 - art.7 co.1 – dell'importo di € 1.000.000,00 iderato in quanto la situazione degli in za provinciale è fortemente critica e gli Enti locali interessati, per effetto delle recenti modifiche normative, non possiedono adeguate risorse per garantire la puntuale esecuzione di interventi di manutenzione. Per evitare la chiusura dei plessi scolastici, la Regione concede, in attuazione delle competenze previste dalla legge 23/96, dei contributi alle Province/Città Metropolitana.

Si prevede uno stanziamento in entrata nel triennio, per € 29.000.000,00 che rappresenta il trasferimento annuale dello stato a copertura delle spese per il personale dei centri per l'impiego.

SPESE PER L'AMBIENTE, LA DIFESA DEL SUOLO E L'ECOSISTEMA

GESTIONE DEI COMPLESSI DEPURATIVI DI CUMA, FOCE REGI LAGNI, NAPOLI NORD, ACERRA E MARCIANISE - GRANDE PROGETTO RISANAMENTO AMBIENTALE E VALORIZZAZIONE DEI REGI LAGNI

Il Grande Progetto Risanamento ambientale e valorizzazione dei Regi Lagni ha ad oggetto l'esecuzione dei lavori di rifunzionalizzazione e adeguamento dei complessi depurativi in gestione regionale (Cuma, Foce Regi Lagni, Napoli nord, Acerra e Marcianise), nonché la gestione di detti depuratori per un periodo di cinque anni.

I lavori sono finanziati a valere sulle risorse finanziarie del POR FESR 2007/2013 e POR FESR 2014/2020, mentre la gestione è finanziata con risorse libere regionali afferenti.

A seguito della procedura di gara ad evidenza pubblica sono stati stipulati i contratti di appalto per i quali la previsione di spesa è pari ad € 50.000.000,00 per ciascuno degli esercizi finanziari 2020/2022, formulata tenuto conto degli importi delle obbligazioni contrattuali.

INTERVENTI DI BONIFICA IN DANNO DELLE AREE INQUINATE (ART. 250 D.LGS 03/04/2006 N. 152)

L'art. 250 del decreto lgs. 152/06 così recita: "Qualora i soggetti responsabili della contaminazione non provvedano direttamente agli adempimenti disposti dal presente titolo ovvero non siano individuabili e non provvedano né il proprietario del sito né altri soggetti interessati, le procedure e gli interventi di cui all'articolo 242 sono realizzati d'ufficio dal comune

territorialmente competente e, ove questo non provveda, dalla regione, secondo l'ordine di piano regionale per la bonifica delle aree ir[illegible]tri soggetti pubblici o privati, individuati ad esito di apposite procedure ad evidenza pubblica. Al fine di anticipare le somme per i predetti interventi le regioni possono istituire appositi fondi nell'ambito delle proprie disponibilità di bilancio".

In molteplici casi, tuttavia, il soggetto responsabile dell'inquinamento – cd. "soggetto obbligato" – è non individuabile o, nonostante le ordinanze emesse dai Comuni e dalle Province per l'attivazione degli interventi, è inadempiente e l'Amministrazione Comunale, competente ad attivare e attuare il procedimento in danno ai sensi del richiamato art. 250, dichiara formalmente di non avere le risorse finanziare per potersi sostituire al soggetto inadempiente.

A questo punto la norma prevede che le procedure e gli interventi di cui al citato art. 242 siano realizzati d'ufficio dalla Regione che può, a tal fine, istituire appositi fondi nell'ambito delle proprie disponibilità di bilancio.

La Regione Campania è, quindi, tenuta ai sensi del citato articolo 250 ad intervenire in maniera sussidiaria negli interventi di bonifica in danno qualora, stante l'inadempienza del soggetto obbligato, il Comune competente non provveda.

L'intervento sussidiario da parte della Regione Campania si può realizzare mediante il trasferimento delle risorse finanziarie necessarie al Comune, a condizione che quest'ultimo provveda ad attuare gli interventi di messa in sicurezza e di bonifica in danno.

Al fine di consentire l'attivazione dei procedimenti in danno al soggetto obbligato e di proseguire l'iter di quelli in corso, che, in assenza di copertura finanziaria, potrebbero subire battute d'arresto, con conseguenze rilevanti sia sotto il profilo ambientale che giuridico-amministrativo, sono stati previsti i seguenti stanziamenti:

- 2020 - € 8.392.237,53
- 2021 - € 10.000.000,00
- 2022 - € 10.000.000,00.

TUTELA DELLE ACQUE – CONTRATTI DI FIUME

In bilancio è stato previsto un importo di euro 3.800.000,00 annui per il pagamento delle rate di mutui ai circa 300 Comuni della Regione Campania, in ossequio alle LL.RR. Ex 51/78-3/2007-1/2008, per la costruzione di opere pubbliche - rete idriche, fognarie e impianti di depurazione.

fonte: http://burc.regione.campania.it

La gestione delle entrate e delle spese per le risorse provenienti dai canoni demaniali è disciplinata dalle disposizioni legislative e regolamentari di seguito riportate:

1. L.R. n. 10 del 31/3/2017 - Art. 1 comma 34

34. Le risorse derivanti dai proventi dei canoni demaniali relativi alle concessioni per grandi e piccole derivazioni di acque pubbliche di cui all'articolo 6 del regio decreto 11 dicembre 1933, n. 1775 e al regolamento regionale 12 novembre 2012, n. 12 sono impiegate, con destinazione specifica e vincolata, come contributo alla copertura dei costi ambientali e della risorsa di cui al decreto del Ministro dell'ambiente e della tutela del territorio e del mare 24 febbraio 2015, n. 39, per l'attuazione dei programmi di misure stabiliti dal "Piano di tutela delle acque" di cui all'articolo 121 del d.lgs. 3 aprile 2006, n. 152, oltre che per gli interventi relativi al risanamento e alla riduzione dell'inquinamento dei corpi idrici superficiali e sotterranei della Regione Campania. Le risorse di cui al presente comma sono versate all'entrata del bilancio regionale a valere sul Titolo 3, Tipologia 100, e sono destinate all'attuazione delle misure ed interventi di cui al presente comma a valere sulla Missione 9, Programma 6, Titolo 1.

2. R.R. n. 12 del 12.11.2012 - Art. 7 comma 7

7. L'ente competente per l'istruttoria e per il rilascio delle concessioni determina gli importi delle spese di istruttoria, eventualmente differenziandole in base alle diverse fattispecie di derivazione e uso.

3. R.R. n. 12 del 12.11.2012 - Art. 23 comma 4

4. Le spese di istruttoria di cui all'articolo 7, comma 7, costituiscono apposito capitolo di spesa integralmente finalizzato alle attività organizzative ed operative connesse al rilascio delle concessioni di derivazione.

Pertanto, le previsioni, formulate sulla scorta degli andamenti pregressi dei canoni incassati e tenuto conto della documentazione che regola le concessioni rilasciate, ammontano per ciascun anno di bilancio ad € 4.000.000,00.

Per i "Contratti di fiume" la Regione Campania, in attuazione alle normative comunitarie e nazionali in materia di acque, ha approvato la legge 6 maggio 2019, n. 5, pubblicata sul BURC *n. 24 del 6 Maggio 2019, recante* **"**Disposizioni per la tutela dei corpi idrici della Campania, per la valorizzazione integrata sostenibile dei bacini e sottobacini idrografici e la diffusione dei Contratti di Fiume", finalizzata all'utilizzo sostenibile delle acque interne, superficiali e sotterranee, costiere e di transizione, nonché alla riqualificazione socioeconomica dei bacini e sottobacini idrografici in funzione del raggiungimento e del mantenimento degli obiettivi di tutela qualitativa e quantitativa delle acque.

La Regione, pertanto, ai sensi dell'art.1, co.2, di cui alla menzionata legge, per il [illegible] delle suddette finalità, promuove e sostiene l[illegible]ne definiti, dall'articolo 68 bis del decreto legislativo 152/2006, strumenti volontari di programmazione strategica, integrata e negoziata.

Con D.G.R. n.314 del 9/07/2019, altresì, così come stabilito dall'art.2, co.9, della legge in argomento, si è provveduto all'approvazione delle Linee Guida per l'attuazione dei Contratti di Fiume e del Disciplinare per il funzionamento dell'Osservatorio Regionale dei Contratti di Fiume.

GRUPPO AMMINISTRAZIONE PUBBLICA DELLA REGIONE CAMPANIA E PERIMENTRO DI CONSOLIDAMENTO

Con la deliberazione n. 354 del 30 luglio 2019 la Giunta regionale ha provveduto ad aggiornare i componenti del Gruppo Amministrazione Pubblica (GAP) della Regione Campania e del Perimento di Consolidamento (PC), approvato con Deliberazione di Giunta Regionale n. 604 del 24 ottobre 2018 e redatto ai sensi degli articoli 11-ter, 11-quater e 11-quinques e del principio contabile applicato n. 4/4 del Dlgs. n. 118/2011. Tale aggiornamento si è reso necessario per adeguare il GAP e il PC alle modifiche apportate dal DM 11 agosto 2017 al principio contabile applicato n. 4/4 al Dlgs. n. 118/2011. Il citato principio, così come rinnovellato, stabilisce che costituiscono componenti del GAP delle Regioni:

1. gli **organismi strumentali**, come definiti dall'articolo 1 comma 2, lettera b) del citato Dlgs. n. 118/2011, in quanto trattasi delle articolazioni organizzative dell'amministrazione regionale e, di conseguenza, già compresi nel rendiconto consolidato. Rientrano all'interno di tale categoria gli organismi che, sebbene dotati di una propria autonomia contabile, sono privi di personalità giuridica;

2. gli **enti strumentali controllati**, come definiti dall'art. 11-ter, comma 1, del Dlgs. n. 118/2011, costituiti dagli enti pubblici e privati e dalle aziende nei cui confronti le Regioni presentano una delle seguenti condizioni:

2.1 possesso, diretto o indiretto, della maggioranza dei voti esercitabili nell'ente o nell'azienda;

2.2 potere assegnato da legge, statuto o convenzione di nominare o rimuovere la maggioranza dei componenti degli organi decisionali, competenti a definire le scelte strategiche e le politiche di settore, nonché a decidere in ordine all'indirizzo, alla pianificazione ed alla programmazione dell'attività di un ente o di un'azienda;

fonte: http://burc.regione.campania.it

2.3 esercizio, diretto o indiretto della maggioranza dei diritti di voto nelle sedute degli sionali, competenti a decidere le scelte str e, nonché a decidere in ordine all'indirizzo, alla pianificazione ed alla programmazione dell'attività dell'ente o dell'azienda;

2.4 obbligo di ripianare i disavanzi nei casi consentiti dalla legge, per percentuali superiori alla quota di partecipazione;

2.5 esercizio di un'influenza dominante in virtù di contratti o clausole statutarie, nei casi in cui la legge consente tali contratti o clausole. L'influenza dominante si manifesta attraverso clausole contrattuali che incidono significativamente sulla gestione dell'altro contraente (ad esempio l'imposizione della tariffa minima, l'obbligo di fruibilità pubblica del servizio, previsione di agevolazioni o esenzioni) che svolge l'attività prevalentemente nei confronti dell'ente controllante. I contratti di servizio pubblico e di concessione stipulati con enti o aziende, che svolgono prevalentemente l'attività oggetto di tali contratti presuppongono l'esercizio di influenza dominante. L'attività si definisce prevalente se l'ente controllato abbia conseguito nell'anno precedente ricavi e proventi riconducibili all'amministrazione pubblica capogruppo superiori all'80% dei ricavi complessivi.

3. gli **enti strumentali partecipati**, come definiti dall'articolo 11-ter, comma 2, del Dlgs. n. 118/2011, costituiti dagli enti pubblici e privati e dalle aziende nei cui confronti la capogruppo ha una partecipazione in assenza delle condizioni di cui al punto a.2;

4. le **società controllate**, come definite dall'art. 11-quater, del Dlgs. n. 118/2011, nei cui confronti le Regioni esercitano una delle seguenti condizioni:

4.1 possesso, diretto o indiretto, anche sulla scorta di patti parasociali, della maggioranza dei voti esercitabili nell'assemblea ordinaria o dispone di voti sufficienti per esercitare una influenza dominante sull'assemblea ordinaria;

4.2 diritto, in virtù di un contratto o di una clausola statutaria, di esercitare un'influenza dominante, quando la legge consente tali contratti o clausole. L'influenza dominante si manifesta attraverso clausole contrattuali che incidono significativamente sulla gestione dell'altro contraente (ad esempio l'imposizione della tariffa minima, l'obbligo di fruibilità pubblica del servizio, previsione di agevolazioni o esenzioni) che svolge l'attività prevalentemente nei confronti dell'ente controllante. I contratti di servizio pubblico e di concessione stipulati con società che svolgono prevalentemente l'attività oggetto di tali contratti presuppongono l'esercizio di influenza dominante. L'attività si definisce prevalente se la società controllata abbia conseguito nell'anno precedente ricavi a favore dell'amministrazione pubblica capogruppo superiori all'80% dell'intero fatturato;

5. le **società partecipate**, come definite dall'art. 11-quinques, del Dlgs. n. 118/2011, costituite [illegible]ale partecipazione pubblica affidatarie dire[illegible]la Regione indipendentemente dalla quota di partecipazione.

Il principio chiarisce, altresì, che i componenti del GAP possono essere esclusi dal **Perimetro di Consolidamento** nei casi di:

1 irrilevanza, quando il bilancio di un componente del gruppo è irrilevante ai fini della rappresentazione veritiera e corretta della situazione patrimoniale e finanziaria e del risultato economico del gruppo; sono considerati irrilevanti i bilanci che presentano, per ciascuno dei seguenti parametri, una incidenza inferiore al 5 per cento rispetto alla posizione patrimoniale, economica e finanziaria della Regione:

1.1 Totale dell'Attivo patrimoniale;

1.2 Patrimonio netto;

1.3 Totale dei ricavi caratteristici, corrispondenti agli accertamenti dei primi tre titoli dell'entrata al netto della parte relativa al perimetro sanitario e dei proventi finanziari (interessi attivi) e delle altre entrate da redditi di capitale (distribuzioni di utili) come risultanti dall'ultimo rendiconto approvato;

2 Impossibilità di reperire le informazioni necessarie al consolidamento in tempi ragionevoli e senza spese sproporzionate. I casi di esclusione del consolidamento per detto motivo sono evidentemente estremamente limitati e riguardano eventi di natura straordinaria (terremoti, alluvioni e altre calamità naturali). Se alle scadenze previste i bilanci dei componenti del gruppo non sono ancora stati approvati, è trasmesso il pre-consuntivo o il bilancio predisposto ai fini dell'approvazione.

Resta ferma la possibilità di garantire la significatività del bilancio consolidato includendo i bilanci degli enti e delle società che presentano percentuali inferiori a quelle sopra richiamate, con esclusione di quelli la cui quota di partecipazione regionale risulti inferiori all'1% del capitale della società partecipata.

Si è precisato, inoltre, che a decorrere dall'esercizio 2017, sono considerati rilevanti gli enti e le società totalmente partecipati dalla capogruppo, le società *in house* e gli enti partecipati titolari di affidamento diretto da parte dei componenti del gruppo, a prescindere dalla quota di partecipazione.

Preso atto che il valore del Patrimonio netto della Regione Campania risulta strutturalmente negativo, e che, dunque, ai fini dell'individuazione dei soggetti da inserire nel perimetro di consolidamento si è proceduto all'applicazione dei soli due parametri del Totale

fonte: http://burc.regione.campania.it

dell'attivo Patrimoniale e del Totale dei Ricavi Caratteristici e che con riferimento ai due citati per la verifica di rilevanza, i valori sotto ti dallo schema di Rendiconto per l'esercizio 2017 approvato con Deliberazione di Giunta Regionale n. 3 del 08.01.2019, al netto dei componenti positivi della gestione riguardanti il perimetro sanitario:

1 Totale dell'attivo 2017 Euro 9.949.553.070,54;

2 Totale dei ricavi caratteristici Esercizio 2017 Euro 2.690.825.120,26.

La soglia di rilevanza per l'esclusione dei componenti del GAP dal bilancio consolidato della Regione, fissata al 5%, corrisponde pertanto ai valori sotto riportati:

1 Totale dell'attivo del Conto del Patrimonio Euro 497.477.653,53;

2 Totale dei ricavi caratteristici Euro 134.541.256,01.

In base al novellato principio contabile applicato n. 4/4 che dispone che "A decorrere dall'esercizio 2017 sono considerati rilevanti gli enti e le società totalmente partecipati dalla capogruppo, le società in house e gli enti partecipati titolari di affidamento diretto da parte *dei componenti del gruppo, a prescindere dalla quota di partecipazione"* sono stati inclusi di nuovo nel perimetro di consolidamento l' IFEL – Istituto per la finanza e l'economia locale della Campania, l'ACAMIR (ex ACAM), l'ARPAC e Agenzia regionale per le Universiadi (ARU), mentre risulta come nuovo soggetto per il 2018 l'ARETUR - AGENZIA REGIONALE PER LA PROMOZIONE DEL TURISMO DELLA CAMPANIA. Si segnala, infine, che dal GAP 2018 risultano cancellate l'Autorità di Bacino Campania Centrale e Campania Sud e Interregionale Sele, entrambe soppresse da aprile 2018.

Campania dei Festival, Donnaregina per le arti contemporanee e POLIS (Dlgs. 118/2011 art- 11 ter comma 1) sono le fondazioni già individuate ai sensi del principio contabile applicato n. 4/4 (modificato dal DM 11 agosto 2017), che risultano vigilate e partecipate in misura totalitaria dalla Regione e pertanto rilevanti ai fini del consolidamento.

Per tutto quanto sopra indicato la Regione Campania ha individuato l'elenco degli enti, le aziende e le società controllati o partecipati dalla Regione facenti parte del "Gruppo Regione Campania" nonché l'elenco degli enti, i cui bilanci saranno oggetto di consolidamento per la predisposizione del bilancio consolidato per l'esercizio 2018, come da tabelle di seguito riportate.

Gruppo "Regione Campania" 2018	
ORGANISMI STRUMENTALI	
1	CONSIGLIO REGIONALE
ENTI DI DIRITTO PRIVATO STRUMENTALI CONTROLLATI ex Dlgs 118/2011 – art 11 ter comma 1	
1	FONDAZIONE CAMPANIA DEI FESTIVAL
2	FONDAZIONE DONNAREGINA PER LE ARTI CONTEMPORANEE
3	FONDAZIONE FILM COMMISSION REGIONE CAMPANIA
4	FONDAZIONE IFEL CAMPANIA
5	FONDAZIONE L'ANNUNZIATA – MEDITERRANEO in liquidazione
6	FONDAZIONE POL.I.S.
ENTI STRUMENTALI PARTECIPATI DI DIRITTO PRIVATO ex Dlgs 118/2011 – art 11 ter comma 2	
1	FONDAZIONE ANNALI DELL'ARCHITETTURA E DELLE CITTA'
2	FONDAZIONE ANTONIO MORRA GRECO - ONLUS
3	FONDAZIONE C.I.V.E.S.
4	FONDAZIONE EDUARDO DE FILIPPO
5	FONDAZIONE EZIO DE FELICE-ONLUS
6	FONDAZIONE FORUM UNIVERSALE DELLE CULTURE 2013 in liquidazione
7	FONDAZIONE IDIS - CITTA' DELLA SCIENZA
8	FONDAZIONE IL TARI'
9	FONDAZIONE ISTITUTO EDUCATIVO FEMMINILE MONDRAGONE
10	FONDAZIONE LA COLOMBAIA DI LUCHINO VISCONTI in liquidazione
11	FONDAZIONE M.I.D.A. MUSEI INTEGRATI DELL'AMBIENTE
12	FONDAZIONE PARCO LETTERARIO G. BRUNO
13	FONDAZIONE PREMIO CIMITILE
14	FONDAZIONE PREMIO ISCHIA GIUSEPPE VALENTINO
15	FONDAZIONE PREMIO NAPOLI
16	FONDAZIONE RAVELLO
17	FONDAZIONE REAL SITO CARDITELLO
18	FONDAZIONE TEATRO DI SAN CARLO IN NAPOLI
19	FONDAZIONE UNIVERSITARIA DELL' UNIVERSITA' DI SALERNO
20	CONSORZIO OSSERVATORIO DELL'APPENNINO MERIDIONALE

fonte: http://burc.regione.campania.it

21	ASSOCIAZIONE BIENNALE DEL MARE
	OCIAZIONE TEATRO STABILE DELLA
23	CENTRO DI RICERCA 'GUIDO DORSO'
24	SANTOBONO PAUSILIPON ONLUS
25	FONDAZIONE PORTICI CAMPUS
26	FONDAZIONE CASTEL CAPUANO
ENTI STRUMENTALI CONTROLLATI DI DIRITTO PUBBLICO ex Dlgs 118/2011 ART. 11 TER, COMMA 1	
1	1 E.P.T. Avellino in liquidazione
2	2 E.P.T. Benevento in liquidazione
3	3 E.P.T. Caserta in liquidazione
4	4 E.P.T. Napoli in liquidazione
5	5 E.P.T. Salerno in liquidazione
6	6 A.A.C.S.T. Amalfi in liquidazione
7	7 A.A.C.S.T. Capri in liquidazione
8	8 A.A.C.S.T. Castellammare di Stabia in liquidazione
9	9 A.A.C.S.T. Cava dei Tirreni in liquidazione
10	10 A.A.C.S.T. Ischia e Procida in liquidazione
11	11 A.A.C.S.T. Maiori in liquidazione
12	12 A.A.C.S.T. Napoli in liquidazione
13	13 A.A.C.S.T. Paestum in liquidazione
14	14 A.A.C.S.T. Pompei in liquidazione
15	15 A.A.C.S.T. Positano in liquidazione
16	16 A.A.C.S.T. Pozzuoli in liquidazione
17	17 A.A.C.S.T. Ravello in liquidazione
18	18 A.A.C.S.T. Salerno in liquidazione
19	19 A.A.C.S.T. Sorrento/S.Agnello in liquidazione
20	20 A.A.C.S.T. Vico Equense in liquidazione
21	21 ARU - AGENZIA REGIONALE UNIVERSIADI
22	22 ARPAC
23	23 ENTE PARCO REGIONALE CAMPI FLEGREI
24	24 ENTE PARCO ROCCAMONFINA E GARIGLIANO
25	25 ENTE PARCO REGIONALE MATESE
26	26 ENTE PARCO PARTENIO

27	27 ENTE PARCO REGIONALE MONTI PICENTINI
	NTE PARCO REGIONALE BACINO IDR
	FIUME SARNO
29	29 ENTE PARCO REGIONALE TABURNO CAPO SAURO
30	30 ENTE PARCO REGIONALE MONTI LATTARI
31	31 ENTE PARCO METROPOLITANO DELLE COLLINE DI NAPOLI
32	32 ENTE PARCO RISERVA NATURALE FOCE VOLTURNO, COSTA DI LICOLA, LAGO DI FALCIANO
33	33 ENTE PARCO RISERVA NATURALE FOCE SELE E TANAGRO E MONTI EREMITA MARZANO
34	34 ARCADIS in liquidazione
35	35 ACAMIR - AGENZIA CAMPANA MOBILITA', INFRASTRUTTURE E RETI
36	36 ACER - Azienda Campana per l'Edilizia Residenziale Pubblica
37	37 I.A.C.P. AVELLINO in liquidazione
38	38 I.A.C.P. BENEVENTO in liquidazione
39	39 I.A.C.P. CASERTA in liquidazione
40	40 I.A.C.P. NAPOLI in liquidazione
41	41 I.A.C.P. SALERNO in liquidazione
42	42 ARLAS in liquidazione
43	43 ISVE in liquidazione
44	44 ARETUR - AGENZIA REGIONALE PER LA PROMOZIONE DEL TURISMO DELLA CAMPANIA
45	45 ADISURC - AZIENDA PER IL DIRITTO ALLO STUDIO UNIVERSITARIO DELLA REGIONE CAMPANIA
ENTI STRUMENTALI CONTROLLATI DI DIRITTO PUBBLICO ex Dlgs 118/2011 ART. 11 TER, COMMA 1 COINVOLTI NELLA GESTIONE DELLE RISORSE SSR	
1	ASL AVELLINO
2	ASL BENEVENTO
3	ASL CASERTA
4	ASL NAPOLI 1 CENTRO
5	ASL NAPOLI 2 NORD
6	ASL NAPOLI 3 SUD
7	ASL SALERNO
8	AO CARDARELLI
9	AO SANTOBONO
10	AO DEI COLLI

fonte: http://burc.regione.campania.it

11	AOU SAN GIOVANNI DI DIO E RUGGI D'ARAGONA
	SAN GIUSEPPE MOSCATI
13	AO RUMMO
14	AO SANT'ANNA E SAN SEBASTIANO
15	AOU SUN
16	AOU FEDERICO II
17	IRCCS FONDAZIONE PASCALE
ENTI STRUMENTALI PARTECIPATI DI DIRITTO PUBBLICO ex Dlgs 118/2011 AERT. 11 TER, COMMA 2	
1	Istituto Zooprofilattico Sperimentale del Mezzogiorno
SOCIETA' ex Dlgs 118/2011 – art 11 quater	
1	CAMPANIA AMBIENTE E SERVIZI S.P.A.
2	SAUIE - S.R.L.
3	SCABEC S.P.A.
4	S.M.A. CAMPANIA S.P.A.
5	SO.RE.SA. S.P.A.*
6	SVILUPPO CAMPANIA S.P.A.
6.1	S.A.P.S. S.R.L. (indiretta)
6.1.1	CAMPANIA INNOVAZIONE SPA in liquidazione (indiretta)
6.1.2	DIGIT CAMPANIA SCARL in liquidazione (indiretta)
6.1.3	TESS SPA IN LIQUIDAZIONE in liquidazione (indiretta)
7	A.I.R. S.P.A.
8	E.A.V. S.R.L.
9	TRIANON VIVIANI S.P.A.
10	CONSORZIO AEROPORTO SALERNO-PONTECAGNANO S.C.A R.L.
10.1	AEROPORTO DI SALERNO - COSTA D'AMALFI S.P.A. (indiretta)

Perimetro di Consolidamento 2018	
N.	**Descrizione**
1	CAMPANIA AMBIENTE E SERVIZI S.P.A.
2	SAUIE - S.R.L.
3	SCABEC S.P.A.
4	S.M.A. CAMPANIA S.P.A.
5	SO.RE.SA. S.P.A.
6	SVILUPPO CAMPANIA S.P.A.
7	A.I.R. S.P.A.
8	E.A.V. S.R.L.
9	FONDAZIONE IFEL CAMPANIA
10	ACAMIR - AGENZIA CAMPANA MOBILITA', INFRASTRUTTURE E RETI
11	ARPAC
12	ARU - AGENZIA REGIONALE UNIVERSIADI
13	FONDAZIONE FILM COMMISSION REGIONE CAMPANIA
14	FONDAZIONE POL.I.S.
15	FONDAZIONE CAMPANIA DEI FESTIVAL
16	FONDAZIONE DONNAREGINA PER LE ARTI CONTEMPORANEE
17	ARETUR - AGENZIA REGIONALE PER LA PROMOZIONE DEL TURISMO DELLA

Informazioni in merito ai suddetti enti sono pubblicate sul sito internet della Regione.

E' in corso di approvazione il piano di razionalizzazione periodica delle partecipazioni societarie regionali ai sensi dell'art. 20, comma 1 del D.lgs. vo n. 175/2016, con il quale la Regione definirà il nuovo assetto complessivo del portafoglio societario.

saminare i fondi iscritti nel bilancio di previs

Fondo Crediti di dubbia esigibilità (allegati del bilancio)

Il fondo crediti di dubbia esigibilità iscritto in bilancio è diretto ad evitare che le entrate di dubbia esigibilità, previste ed accertate nel corso dell'esercizio, possano finanziare delle spese esigibili nel corso del medesimo esercizio. A tal fine, si è proceduto come segue:

a) Sono state preliminarmente individuate, per ogni tipologia di entrata, le entrate che possono dare luogo a crediti di dubbia e difficile esazione, escludendo dal calcolo, in ossequio a quanto previsto dal principio contabile della competenza finanziaria di cui al D.Lgs. 118/2011, le previsioni di entrata relative ai crediti da altre amministrazioni pubbliche, ai crediti assistiti da fidejussione e alle entrate tributarie che, sulla base dei nuovi principi, sono accertate per cassa.

b) Successivamente, si è proceduto a calcolare, per ogni tipologia di entrata, la media ponderata dei rapporti tra incassi e accertamenti degli ultimi 5 esercizi, anche in tal caso escludendo dal calcolo gli incassi e gli accertamenti relativi ai crediti da altre amministrazioni pubbliche, ai crediti assistiti da fidejussione e alle entrate tributarie che, sulla base dei nuovi principi, sono accertate per cassa.

La media è stata calcolata utilizzando i pesi indicati dal principio contabile della competenza finanziaria (0.35 in ciascuno degli anni del biennio precedente e 0.10 in ciascuno degli anni del primo triennio).

c) Infine, si è proceduto ad applicare alle previsioni 2019/2021 di ogni tipologia di entrata di cui al punto a) una percentuale pari al complemento a 100 della media individuata, per ciascuna tipologia di entrata, con i criteri di cui al punto b).

All'importo così determinato, è stata, poi, aggiunta un'ulteriore quota per ciascuno degli anni 2019/2021 prudenzialmente determinata in riferimento a specifiche partite creditorie.

rganismi e Società Partecipate

Ai sensi dell'art. 21 comma 2 del DLgs 175/2016, la somma accantonata e da accantonare in bilancio è determinata applicando la metodologia prevista dal legislatore. Di seguito si riporta la tabella di calcolo.

Accantonamenti per perdite societarie (fondo vincolato ex art. 21 D.Lgs 175/2016)

Consistenza del fondo per il Bilancio di Previsione 2020-2022

Società Partecipate	Stato	D/I	Quota %	Consistenza del fondo 2020	Consistenza del fondo 2021	Consistenza del fondo 2022
AIR spa	A	D	99,99%	0	0	0
>>> AIR Mobilità spa	A	I	99,99%	0	0	0
Campania Ambiente e Servizi spa*	A	D	100,00%	1.426.296		
Caan scpa	A	D	3,33%	0	0	0
EAV srl	A	D	100,00%	0	0	0
Mostra d'Oltremare spa	A	D	20,68%	0	0	0
>>> Palazzo Canino srl	A	I	20,00%	12.893	12.893	12.893
SAUIE srl	A	D	100,00%	304.447	304.447	304.447
Scabec spa	A	D	100,00%	0	0	0
SMA Campania spa*	A	D	100,00%	2.197.451		
Soresa spa	A	D	100,00%	0	0	0
Sviluppo Campania spa	A	D	100,00%	0	0	0
SAPS srl	A	I	100,00%	0	0	0
Trianon Viviani spa**	A	D	80,40%	0	0	0
Consorzio Aeroporto SA-Pontecagnano scarl	A	D	76,27%	0	0	0
>>>Aeroporto Salerno Costa d'Amalfi spa***	A	I	100,00%			
Sistema Cilento - Agenzia Locale Sviluppo scpa	A	D	11,77%	3.381	3.381	3.381
totale				**3.944.468**	**320.721**	**320.721**

fonte: http://burc.regione.campania.it

Note

Le previsioni di accantonamento per il triennio 2020-2022 sono state formulate ipotizzando: 1) per CAS, SMA Campania e Sviluppo Campania un risultato di esercizio 2019 coincidente con il dato evidenziato nei piani di ristrutturazione in corso di attuazione; 2) per le restanti società un risultato 2019 analogo all'ultimo bilancio disponibile, anche in progetto; 3) la copertura nell'anno in corso delle perdite risultanti dal bilancio 2018 di Sviluppo Campania, SAUIE e Aeroporto Salerno Costa d'Amalfi;

* La società unica del Polo Ambientale, che accorperà Campania Ambiente e Servizi spa e SMA Campania spa, sarà costituita nel 2020;

** Trianon Viviani spa è stata trasformata in fondazione;

***La fusione per incorporazione di Aeroporto Salerno Costa d'Amalfi spa in Gesac spa ha avuto decorrenza 01/01/2019.

Fondo di riserva per spese obbligatorie

Anno 2020	euro	3.000.000,00
Anno 2021	euro	5.000.000,00
Anno 2022	euro	5.000.000,00

Fondo di riserva per spese impreviste

Anno 2020	euro	3.000.000,00
Anno 2021	euro	5.000.000,00
Anno 2020	euro	5.000.000,00

Fondo di riserva per le autorizzazioni di cassa

Anno 2020	euro	1.135.602.523,79

Fondo speciale per le spese correnti derivanti da provvedimenti legislativi in corso

Anno 2020	euro	1.000.000,00
Anno 2021	euro	1.000.000,00
Anno 2022	euro	1.000.000,00

Fondo speciale per spese di investimento derivanti da provvedimenti legislativi in corso

Anno 2020 euro 1.000.000,00

Anno 2021 euro 1.000.000,00

Anno 2022 euro 1.000.000,00

Fondo a copertura di eventuali debiti fuori bilancio e per spese da sentenze

Anno 2020 euro 4.660.000,00

Anno 2021 euro 46.030.421,80

Anno 2022 euro 35.860.000,00

Fondo Riserva passività pregresse

Anno 2020 euro 55.000.000,00

Con riferimento alla **tabella dimostrativa del risultato di amministrazione presunto**, nel rimandare al prospetto allegato al bilancio contrassegnato con il numero 8 relativamente alle quote accantonate, si allegano sotto la **lettere A l'elenco analitico delle quote vincolate** e sotto la **lettera B il PROSPETTO DI ANALISI E DI COPERTURA DEL DISAVANZO PRESUNTO**.

La Regione non prevede di far ricorso nell'anno 2020 ad indebitamento per il finanziamento di nuove spese di investimento, così come non prevede di prestare garanzie principali o sussidiarie a favore di enti e di altri soggetti ai sensi delle leggi vigenti.

Per quanto riguarda gli oneri e gli impegni finanziari stanziati in bilancio, derivanti da contratti relativi a strumenti finanziari derivati o da contratti di finanziamento che includono una componente derivata, si rimanda all'allegato al bilancio contrassegnato con il numero 16.

ALLEGATO 13

ELENCO SPESE OBBLIGATORIE

DESCRIZIONE	CAPITOLO	TITOLO	MISSIONE	PROGRAMMA	MACROAGGREGATO	IV LIVELLO
IRAP - SETTORE CERIMONIALE	U00018	1	01	0101	1	U.1.02.01.01.000
IMPOSTA REGIONALE SULLE ATTIVITA' PRODUTTIVE (IRAP) A CARICO DELL'ENTE PER IL TRATTAMENTO INDENNITARIO DEI CONSIGLIERI REGIONALI	U00019	1	01	0101	1	U.1.02.01.01.000
CONTRIBUTI SOCIALI A CARICO DELL'ENTE PER IL TRATTAMENTO INDENNITARIO DEGLI ASSESSORI NON CONSIGLIERI E PER LE SPESE DI CONSULENZA IN MATERIE GIURIDICHE ED ECONOMICHE RESE DA ESPERTI AL PRESIDENTE DELLA GIUNTA (ONERI RIFLESSI)	U00027	1	01	0101	1	U.1.01.02.01.000
ONERI PER ASSEGNI FAMILIARI PERSONALE NON DIRIGENTE.	U00037	1	01	0110	1	U.1.01.02.02.000
IMPOSTA REGIONALE SULLE ATTIVITA' PRODUTTIVE (IRAP) A CARICO DELL'ENTE PER IL TRATTAMENTO INDENNITARIO DEGLI ASSESSORI NON CONSIGLIERI E PER LE SPESE DI CONSULENZA IN MATERIE GIURIDICHE ED ECONOMICHE RESE DA ESPERTI AL PRESIDENTE DELLA GIUNTA	U00039	1	01	0101	1	U.1.02.01.01.000
ACQUISTO DI SERVIZI FORMATIVI E STRUMENTALI ALLA FORMAZIONE, AGGIORNAMENTO E RICONVERSIONE ANCHE NEI PROCESSI DI DECENTRAMENTO DEL PERSONALE DELLA GIUNTA REGIONALE.	U00046	1	01	0110	1	U.1.03.02.04.000
COMPENSI PER COMPONENTI DI COMMISSIONI DI GARA D'APPALTO	U00047	1	01	0110	1	U.1.03.02.10.000
FONDO PER LE ALTE PROFESSIONALITA'.	U00048	1	01	0110	1	U.1.01.01.01.000
IRAP A CARICO DELL'ENTE PER INCARICHI IN COMMISSIONI DI GARE D'APPALTO	U00049	1	01	0110	1	U.1.02.01.01.000
FORNITURA DI DIVISA ED EFFETTI DI VESTIARIO O INDENNITA' RELATIVE AL PERSONALE AVENTE DIRITTO.	U00052	1	01	0110	1	U.1.03.01.02.000
TRASFERIMENTO AGLI ENTI LOCALI TERRITORIALI DI RISORSE PER IL PAGAMENTO DEGLI EMOLUMENTI STIPENDIALI FISSI AL PERSONALE TRASFERITO AI SENSI DELLA L.R. 5/2013.	U00053	1	01	0110	1	U.1.04.01.02.000
COMPETENZE PERSONALE COMANDATO PRESSO IL COMMISSARIATO PER L'EMERGENZA BRUCELLOSI (O.P.C.M. N. 3634 DEL 21/12/2007).	U00056	1	01	0110	1	U.1.01.01.01.000
RIMBORSO AGLI ENTI DI PROVENIENZA DEGLI EMOLUMENTI E RELATIVI ONERI RIFLESSI CORRISPOSTI AL PERSONALE COMANDATO PRESSO LA REGIONE CAMPANIA	U00058	1	01	0110	1	U.1.09.01.01.000
SPESE, E RIMBORSI AI COMUNI DELLE COMPETENZE PER IL PERSONALE PROVENIENTE DALL' ENAOLI, ONPI E ANMIL.(D.P.R. 24/07/77 N.616,L. 21/10/78 N.641,L.R. 23/05/86 N.14).	U00060	1	01	0110	1	U.1.04.01.02.000
EQUO INDENNIZZO AL PERSONALE DIPENDENTE PER RICONOSCIMENTO DI INFERMITA' DOVUTE A CAUSA DI SERVIZIO.(L.R. 28/08/81 N.61)	U00062	1	01	0110	1	U.1.01.02.02.000
ONERI PER ASSEGNI FAMILIARI PERSONALE DIRIGENTE.	U00063	1	01	0110	1	U.1.01.02.02.000
INDENNITA' DI PREMIO AL PERSONALE DIPENDENTE (L.R. 15.3.1981 N. 15 E L.R. 12.6.1986, N. 15), ESECUZIONE PRONUNCE GIURISDIZIONALI IN MATERIA PREVIDENZIALE, NONCHE' ONERI EVENTUALI RIVALSE INPDAP PER PRATICHE PREVIDENZIALI E PENSIONISTICHE, RIDETERMINAZIONI DI PENSIONI, TRATTAMENTI DI FINE SERVIZIO (EX ART. 18, L.R. N. 1 DEL 19/1/2007 - D.G.R. N. 1089 DEL 22/6/2007, ART. 57 L.R. 1/2008 E SUCCESSIVE NORAMTIVE ESODO INCENTIVATO DEL PERSONALE).	U00072	1	01	0110	1	U.1.01.02.02.000
SPESA PER LA COPERTURA ASSICURATIVA DEI DIPENDENTI INVIATI IN MISSIONE DI SERVIZIO UTILIZZANDO SIA MEZZI PROPRI CHE MEZZI DI TRASPORTO DI PROPRIETA' DELLA REGIONE (ART.23 L.R.4.7.91, N.12)	U00074	1	01	0110	1	U.1.10.04.01.000
INTERESSI E RIVALUTAZIONE PER PERSONALE REGIONALE.	U00075	1	01	0110	1	U.1.01.01.01.000
RIMBORSO SPESE RELATIVE ALLE TRASFERTE DEL PERSONALE REGIONALE DESIGNATO A PARTECIPARE AD INTERVENTI DI FORMAZIONE/AGGIORNAMENTO	U00078	1	01	0110	1	U.1.03.02.02.000
SPESE PER IL COMPENSO COMMISSARI AD ACTA PER L'ESECUZIONE DI SENTENZE RELATIVE AI DIPENDENTI DI RUOLO DELLA G.R.	U00079	1	01	0111	1	U.1.03.02.01.000
SPESE PER IL COMPENSO CTU PER LE CONTROVERSIE DI COMPETENZA DEL SETTORE	U00085	1	01	0111	1	U.1.03.02.10.000
PAGAMENTO DI LAVORO STRAORDINARIO EFFETTUATO DAL PERSONALE A TEMPO INDETERMINATO NELL'AMBITO DEL SISTEMA REGIONALE DI PROTEZIONE CIVILE (DGR N. 6932/2001 E N. 854/2003) IMPEGNATO IN ATTIVITA' DI PROTEZIONE CIVILE DI PRESIDIO IN ATTIVITA' DI PREEMERGENZA E/O EMERGENZA FINALIZZATO A GARANTIRE E ASSICURARE IL SERVIZIO.	U00087	1	11	1101	1	U.1.01.01.01.000
RISORSE PER L'ESPLETAMENTO DELLE PROCEDURE E ATTIVITA' CONNESSE ALLA PROGRAMMAZIONE TRIENNALE DEL FABBISOGNO DEL PERSONALE.	U00088	1	01	0110	1	U.1.03.02.16.000
INDENNITA' COMPONENTI NUCLEO DI VALUTAZIONE PERSONALE DIRIGENTE. (ART. 20 DECRETO LEGISLATIVO 29/93)	U00090	1	01	0110	1	U.1.03.02.10.000
CONTRIBUTI SOCIALI RELATIVI AI COMPENSI COMPONENTI ORGANISMO INDIPENDENTE DI VALUTAZIONE.	U00092	1	01	0110	1	U.1.01.02.01.000
IRAP A CARICO DELL'ENTE PER INCARICHI DI RICERCA, STUDIO E CONSULENZA E ORGANISMO DI VALUTAZIONE.	U00093	1	01	0110	1	U.1.02.01.01.000
CONTRIBUTI ARAN AI SENSI DELL'ART 46 COMMA 8 E 9 DEL D.LGS 30.03.2001, N. 165.	U00094	1	01	0110	1	U.1.04.01.01.000
STIPULA DI POLIZZE ASSICURATIVE PER LA DIRIGENZA AI SENSI DELL'ARTICOLO 38 DEL CCNL 1998/2001 E PER IL PERSONALE COLLOCATO IN POSIZIONE ORGANIZZATIVA ART.43 DEL CCNL 14/9/2000 SUCCESSIVO A QUELLO DELL'1/4/2000 DEL PERSONALE DIVERSO DA QUELLO CON QUALIFICHE DIRIGENZIALI	U00096	1	01	0110	1	U.1.10.04.01.000
IRAP A CARICO DELL'ENTE PER INCARICHI E CONSULENZE	U00097	1	01	0111	1	U.1.02.01.01.000
SPESE RELATIVE AL FUNZIONAMENTO DEL COLLEGIO MEDICO REGIONALE	U00098	1	01	0111	1	U.1.03.02.01.000
ONERI PER LA PARTECIPAZIONE DELLA REGIONE A MANIFESTAZIONI E CELEBRAZIONI.	U00104	1	01	0111	1	U.1.03.01.02.000
SOMME DA RESTITUIRE ALL'UTENZA PER VERSAMENTI SU ABBONAMENTI ED INSERZIONI NON PIU' DOVUTI AL BOLLETTINO UFFICIALE DELLA REGIONE CAMPANIA.	U00106	1	01	0105	1	U.1.09.99.02.000
ART. 27 DEL C.C.N.L. DEL 14.09.2000 E ART. 37 DEL C.C.N.L. DIRIGENZA REGIONALE 1998/2001	U00107	1	01	0111	1	U.1.01.01.01.000
FUNZIONAMENTO, COMPRESI GETTONI DI PRESENZA EROGATI AI COMPONENTI DI COMITATI, COLLEGI, COMMISSIONI, COMPRESE QUELLE PER PUBBLICI CONCORSI.	U00108	1	01	0110	1	U.1.03.02.10.000
IRAP	U00109	1	01	0111	1	U.1.02.01.01.000
IRAP A CARICO DELL'ENTE IN RELAZIONE AI COMPENSI PROPRI DEL CAPITOLO 108	U00110	1	01	0110	1	U.1.02.01.01.000
CONTRIBUTI PREVIDENZIALI OBBLIGATORI	U00111	1	01	0111	1	U.1.01.02.01.000
TRATTAMENTO ECONOMICO DEL PERSONALE PRESSO LE SEGRETERIE DEL PRESIDENTE E DEGLI ASSESORI	U00113	1	01	0110	1	U.1.01.01.01.000
CONTRIBUTI SOCIALI A CARICO DELL'ENTE - PERSONALE PRESSO LE SEGRETERIE DEL PRESIDENTE E DEGLI ASSESSORI	U00115	1	01	0110	1	U.1.01.02.01.000
SPESE POSTALI E DI SPEDIZIONE.	U00116	1	01	0103	1	U.1.03.02.16.000
IMPOSTA REGIONALE SULLE ATTIVITA' PRODUTTIVE (IRAP) - PERSONALE PRESSO LE SEGRETERIE DEL PRESIDENTE E DEGLI ASSESSORI	U00117	1	01	0110	1	U.1.02.01.01.000
TRATTAMENTO ACCESSORIO DEL PERSONALE PRESSO I DIPARTIMENTI	U00119	1	01	0110	1	U.1.01.01.01.000
SPESA PER L'ACQUISTO E MANUTENZIONE DI ARREDI E COMPLEMENTI DI ARREDO.	U00120	2	01	0103	2	U.2.02.01.03.000
CONTRIBUTI SOCIALI A CARICO DELL'ENTE - PERSONALE PRESSO I DIPARTIMENTI - TRATTAMENTO ACCESSORIO	U00121	1	01	0110	1	U.1.01.02.01.000
IMPOSTA REGIONALE SULLE ATTIVITA' PRODUTTIVE (IRAP) - PERSONALE PRESSO I DIPARTIMENTI - TRATTAMENTO ECONOMICO	U00123	1	01	0110	1	U.1.02.01.01.000
SPESE DI TRASLOCHI, TRASPORTI, FACCHINAGGIO E SMALTIMENTO.	U00134	1	01	0103	1	U.1.03.02.13.000
SPESE DI GESTIONE DEL PARCO AUTOMEZZI.	U00136	1	01	0103	1	U.1.03.02.09.000
SPESE PER PEDAGGI E PERMESSI DEL PARCO AUTOMEZZI.	U00141	1	01	0103	1	U.1.03.02.15.000
SPESE PER LA FORNITURA DI TITOLI CARBURANTI PER IL PARCO AUTOMEZZI	U00143	1	01	0103	1	U.1.03.01.02.000
SPESE PER L'ASSICURAZIONE DEL PARCO AUTOMEZZI.	U00145	1	01	0103	1	U.1.10.04.01.000
IRAP SU INDENNIZZO PER LE ATTIVITÀ DI PROGETTAZIONE.	U00147	1	01	0106	1	U.1.02.01.01.000
ONERI PER LA RIMOZIONE, LO SMALTIMENTO DI RIFIUTI ABBANDONATI SUI BENI REGIONALI IN OTTEMPERANZA ALLE ORDINANZE EX ART. 192, DLGS. 152/2006	U00149	1	01	0106	1	U.1.03.02.09.000
ONERI PER INTERVENTI DI RIMOZIONE E SMALTIMENTO, SU AREE DI PROPRIETA' REGIONALE, DI MATERIALI CONTENENTI AMIANTO, DI RIFIUTI SPECIALI E PERICOLOSI.	U00151	1	01	0106	1	U.1.03.02.09.000
LAVORI DI RISTRUTTURAZIONE DELLA SEDE REGIONALE SITA IN NAPOLI ALLA VIA S.LUCIA N.81 ED ALTRE SEDI DI PROPRIETA' REGIONALE..	U00152	2	01	0106	2	U.2.02.01.09.000
INCENTIVI PER LA PROGETTAZIONE, LA CONDUZIONE E LA COLLAUDAZIONE DI OPERE E LAVORI ESEGUITI DALLA REGIONE (ART.18, COMMI 1 E 1 BIS LEGGE 109/94)	U00158	2	01	0110	2	U.2.02.03.05.000
SPESE PER PAGAMENTO INCENTIVO AL PERSONALE PER L'ATTIVITÀ DI PROGETTAZIONE	U00165	1	01	0106	1	U.1.01.01.01.000
IMPOSTA REGIONALE SULLE ATTIVITA' PRODUTTIVE (IRAP) COLLEGATA A COMPENSI RELATIVI A DEBITI FUORI BILANCIO RIGUARDANTI TITOLI ESECUTIVI DELL'AUTORITA' GIUDIZIARIA.	U00167	1	01	0110	1	U.1.02.01.01.000
PAGAMENTO IMPOSTA DI REGISTRO TITOLI ESECUTIVI.	U00168	1	01	0111	1	U.1.02.01.02.000
IRAP (COMPENSI ALL'AVVOCATURA DELLA REGIONE CAMPANIA PER L'ATTIVITA' GIUDIZIALE E STRAGIUDIZIALE CONVENZIONATA)	U00170	1	01	0111	1	U.1.02.01.01.000

fonte: http://burc.regione.campania.it

ALLEGATO 13

ELENCO SPESE OBBLIGATORIE

DESCRIZIONE	CAPITOLO	TITOLO	MISSIONE	PROGRAMMA	MACROAGGREGATO	IV LIVELLO
IRAP (COMPENSI PROFESSIONALI PER L'ATTIVITA' DI COMPONENTE DI COLLEGIO ARBITRALE)	U00175	1	01	0111	1	U.1.02.01.01.000
IRAP (RIPARTO SPESE LEGALI A CARICO DELLE CONTROPARTI)	U00179	1	01	0111	1	U.1.02.01.01.000
ONERI RELATIVI ALL'ESPLETAMENTO DELLE GARE D'APPALTO - ONERI PER COMMISSIONI DI GARA	U00184	1	01	0103	1	U.1.03.02.10.000
IRAP SU INDENNIZZO PER GLI ORGANI COLLEGIALI E GRUPPI DI PROGETTAZIONE	U00189	1	01	0105	1	U.1.02.01.01.000
SPESE PER CANONI E TRAFFICO TELEFONIA FISSA, MOBILE E MANUTENZIONE IMPIANTI TELEFONICI.	U00196	1	01	0103	1	U.1.03.02.05.000
SPESE PER NOLEGGIO MEZZI DI TRASPORTO.	U00208	1	01	0103	1	U.1.03.02.07.000
CONTRIBUTI SOCIALI A CARICO DELL'ENTE DERIVANTI DA INCARICHI DI PROGETTAZIONE.	U00223	1	01	0110	1	U.1.01.02.01.000
RIMBORSO ALLA BEI DEGLI EMOLUMENTI E RELATIVI ONERI RIFLESSI CORRISPOSTI AL PERSONALE DISTACCATO PRESSO LA REGIONE CAMPANIA AI SENSI DELL'ART.32 DEL D.LGS. 165/2001.	U00225	1	01	0110	1	U.1.09.01.01.000
CONVENZIONE CISIS - SPESE PER I SISTEMI INFORMATIVI	U00233	1	01	0108	1	U.1.03.02.05.000
ONERI RIFLESSI PER COMMISSIONI DI VALUTAZIONE DI PERTINENZA DELLA DG 54-10 UOD 02	U00241	1	04	0404	1	U.1.01.02.01.000
IRAP PER COMMISSIONI DI VALUTAZIONE DI PERTINENZA DELLA DG 54-10 UOD 02	U00243	1	04	0404	1	U.1.02.01.01.000
SPESE PER IL SISTEMA STATISTICO REGIONALE.	U00272	1	01	0108	1	U.1.03.02.05.000
FONDO REGIONALE PER IL PLURALISMO E L'INNOVAZIONE DELL'INFORMAZIONE LOCALE L.R. 1 2018	U00273	1	01	0101	1	U.1.04.03.99.000
SPESE DI FUNZIONAMENTO SCUOLA REGIONALE DI POLIZIA LOCALE: UTENZE E CANONI (TELEFONICHE, ACCESSO A BANCHE DATI, UTENZE E CANONI PER ALTRI SERVIZI)	U00323	1	03	0301	1	U.1.03.02.05.000
SPESE DI FUNZIONAMENTO SCUOLA REGIONALE DI POLIZIA LOCALE: SPESE PER LICENZE D'USO SOFTWARE ED ALTRE SPESE CONNESSE ALL'UTILIZZO BENI DEI TERZI	U00325	1	03	0301	1	U.1.03.02.07.000
PAGAMENTO DEI DEBITI FUORI BILANCIO DI CUI ALL'ART.47 DELLA L.R. N. 7/2002 DI COMPETENZA DELLA DIREZIONE GENERALE 50-05	U00337	1	20	2001	1	U.1.10.05.04.000
SPESE PER IL COLLEGAMENTO INFOCAMERE	U00341	1	01	0103	1	U.1.03.02.05.000
IRAP PER AGGIORNAMENTO DEL PIANO REGIONALE DI RISANAMENTO E MANTENIMENTO DELLA QUALITA' DELL'ARIA AI SENSI DEL D.LGS. N. 155/2010 E SS.MM.II.	U00349	1	09	0908	1	U.1.02.01.01.000
PAGAMENTO IRAP PER COMPENSI LIQUIDATI DALL'UOD 02	U00359	1	14	1401	1	U.1.02.01.01.000
PAGAMENTO IRAP PER COMPENSI LIQUIDATI DALLA DIREZIONE GENERALE 02 - UOD 01	U00361	1	14	1401	1	U.1.02.01.01.000
ONERI RIFLESSI - CONTRIBUTI SOCIALI A CARICO DELL'ENTE PER COMPENSI LIQUIDATI DALLA DIREZIONE GENERALE 02 - UOD 01	U00365	1	14	1401	1	U.1.01.02.01.000
SPESE PER LA GESTIONE DEL GLOBAL MEDIUM TERM NOTE PROGRAMME	U00367	1	01	0103	1	U.1.03.02.17.000
INTERESSI PASSIVI	U00382	1	09	0903	1	U.1.07.06.99.000
IRAP	U00385	1	09	0902	1	U.1.02.01.01.000
PAGAMENTO DI DEBITI FUORI BILANCIO EX ART. 47 LR 7/2002 DERIVANTI DA SENTENZE PASSATE IN GIUDICATO IN MATERIA DI PERSONALE RELATIVE A COMPENSI RICONOSCIUTI, RIVALUTAZIONI E SPESE LEGALI DI COMPETENZA DELLA D.G. 55.14	U00387	1	01	0110	1	U.1.01.01.01.000
PAGAMENTO DI DEBITI FUORI BILANCIO EX ART. 47 LR 7/2002 DERIVANTI DA SENTENZE PASSATE IN GIUDICATO IN MATERIA DI PERSONALE RELATIVE A ONERI RIFLESSI DI COMPETENZA DELLA D.G. 55.14	U00388	1	01	0110	1	U.1.01.02.01.000
PAGAMENTO DI DEBITI FUORI BILANCIO EX ART. 47 LR 7/2002 DERIVANTI DA SENTENZE PASSATE IN GIUDICATO IN MATERIA DI PERSONALE RELATIVE AD INTERESSI DI COMPETENZA DELLA D.G. 55.14	U00389	1	01	0110	1	U.1.07.06.99.000
SPESE PER CANONE RAI.	U00399	1	01	0105	1	U.1.02.01.99.000
SPESA ED ONERI ACCESSORI PER LA GESTIONE DEI BENI IMMOBILI DI PROPRIETA' REGIONALE E DELLE SEDI ISTITUZIONALI.	U00403	1	01	0105	1	U.1.03.02.09.000
ONERI PER LA GESTIONE ORDINARIA DEL PATRIMONIO PROVENIENTE DAL SOPPRESSO PATRONATO REGINA MARGHERITA PRO-CIECHI ISTITUTO PAOLO COLOSIMO DI NAPOLI. D.G.R. 341/2014	U00406	1	01	0105	1	U.1.04.03.02.000
ONERI PER LA GESTIONE ORDINARIA DEI BENI DEMANIALI E PATRIMONIALI IN USO ALLA REGIONE.	U00420	1	01	0105	1	U.1.03.02.07.000
PAGAMENTO IMPOSTE E TASSE DIVERSE	U00443	1	01	0101	1	U.1.02.01.99.000
RIMBORSI DI SOMME A QUALSIASI TITOLO INDEBITAMENTE INTROITATE DALLA REGIONE CAMPANIA RELATIVAMENTE A VOCI DI ENTRATA DI PERTINENZA DELLA DG 55-14	U00444	1	01	0110	1	U.1.09.99.05.000
ACQUISTO LICENZE PER L'ACCESSO A SERVIZI DI GESTIONE E MONITORAGGIO DELL'INDEBITAMENTO	U00457	1	01	0103	1	U.1.03.02.07.000
IMPOSTA REGIONALE SULLE ATTIVITA' PRODUTTIVE PER LE ATTIVITA' DELLA DIREZIONE GENERALE 50-05.	U00461	1	12	1207	1	U.1.02.01.01.000
CONTRIBUTI SOCIALI EFFETTIVI A CARICO DELL'ENTE PER LE ATTIVITA' DELLA DIREZIONE GENERALE 50-05.	U00463	1	12	1207	1	U.1.01.02.01.000
SPESE PER L'ACQUISTO DEI SERVIZI DI MONITORAGGIO DEL RATING FINANZIARIO	U00465	1	01	0103	1	U.1.03.02.17.000
ONERI PER L'ACQUISTO DI SOFTWARE E SERVIZI INFORMATICI PER LA GESTIONE DEGLI ADEMPIMENTI FISCALI A CARICO DELLA REGIONE	U00467	1	01	0103	1	U.1.03.02.07.000
CONTRIBUTI SOCIALI A CARICO DELL'ENTE PER IL FUNZIONAMENTO DEGLI UFFICI DI DIRETTA COLLABORAZIONE DEL PRESIDENTE DELLA GIUNTA REGIONALE (ONERI RIFLESSI PER PAGAMENTO COLLABORAZIONI)	U00471	1	01	0101	1	U.1.01.02.01.000
IMPOSTA REGIONALE SULLE ATTIVITA' PRODUTTIVE (IRAP) A CARICO DELL'ENTE PER IL FUNZIONAMENTO DEGLI UFFICI DI DIRETTA COLLABORAZIONE DEL PRESIDENTE DELLA GIUNTA REGIONALE (IRAP PER PAGAMENTO COLLABORAZIONI)	U00472	1	01	0101	1	U.1.02.01.01.000
LIQUIDAZIONE DEGLI ONERI CONTRIBUTIVI CHE LA LEGGE PONE A CARICO DEL DATORE DI LAVORO RELATIVI AI RECUPERI DEL VALORE CAPITALE DEI BENEFICI CONCESSI IN SEDE DI PENSIONE E DI TFS/TFR DAGLI ENTI PREVIDENZIALI AGLI EX DIPENDENTI DEL RUOLO DELLA GIUNTA REGIONALE DELLA CAMPANIA	U00474	1	01	0110	1	U.1.01.02.02.000
ONERI PER LA GESTIONE ORDINARIA DELL'EX ISTITUTO P. COLOSIMO E DEI PATRIMONI DEGLI ENTI SOPPRESSI DI CUI AI COMMI 4 E 5 DELL'ART. 117 DEL D.P.R. 24 LUGLIO 1977, N. 616 - SERVIZI DI MANUTENZIONE IMPIANTI E TECNICO GESTIONALI AI LOCALI DELL'ISTITUTO	U00480	1	01	0105	1	U.1.03.02.09.000
IMPOSTA REGIONALE SULLE ATTIVITA' PRODUTTIVE (IRAP) A CARICO DELL'ENTE PER COMPENSI AI COMMISSARI AD ACTA PER L'ATTUAZIONE DELLE MISURE PREVISTE DAL PIANO DI STABILIZZAZIONE FINANZIARIA DELLA REGIONE CAMPANIA (DECRETO MINISTERO DELL' ECONOMIA E DELLE FINANZE N. 34626 DEL 18/04/2013).	U00481	1	01	0101	1	U.1.02.01.01.000
IMPOSTA REGIONALE SULLE ATTIVITA' PRODUTTIVE (IRAP) A CARICO DELL'ENTE PER IL FUNZIONAMENTO DEGLI UFFICI DI DIRETTA COLLABORAZIONE DEL PRESIDENTE DELLA GIUNTA REGIONALE (IRAP PER PAGAMENTO INDENNITA' DIRIGENTI E PERSONALE REGIONALE)	U00487	1	01	0101	1	U.1.02.01.01.000
CONTRIBUTI SOCIALI A CARICO DELL'ENTE PER IL FUNZIONAMENTO DEGLI UFFICI DI DIRETTA COLLABORAZIONE DEL PRESIDENTE DELLA GIUNTA REGIONALE (ONERI RIFLESSI PER PAGAMENTO INDENNITA' DIRIGENTI E PERSONALE REGIONALE)	U00489	1	01	0101	1	U.1.01.02.01.000
SERVIZIO SOSTITUTIVO DELLA MENSA PER GLI UFFICI DI DIRETTA COLLABORAZIONE DEL PRESIDENTE DELLA GIUNTA REGIONALE (SPESA OBBLIGATORIA)	U00495	1	01	0101	1	U.1.01.01.02.000
SPESE RELATIVE ALL'APPLICAZIONE DELL'ART.23 DELLA L.R. N.1/2009, NONCHE' ATTIVITA' EX ART. 14 DEL CCDI AL PERSONALE IMPEGNATO NELLE ATTIVITA' CONNESSE AL RECUPERO PER OMESSI PAGAMENTI, SANZIONI PECUNIARIE COMMINATE IN VIA AMMINISTRATIVA PER TRASGRESSIONI ALLA TASSA REGIONALE SULLA CIRCOLAZIONE A DECORRERE DAL 1/1/1999 (ART. 17, COMMA 10, LEGGE 449/1997).	U00501	1	01	0104	1	U.1.01.01.01.000
ONERI PER IL FUNZIONAMENTO DEGLI UFFICI DI DIRETTA COLLABORAZIONE DEL PRESIDENTE DELLA GIUNTA REGIONALE (PAGAMENTO INDENNITA' DIRIGENTI E PERSONALE REGIONALE).	U00513	1	01	0101	1	U.1.01.01.01.000
IMPOSTA DI BOLLO SU CONTRATTI IN STRUMENTI FINANZIARI DERIVATI.	U00532	1	50	5001	1	U.1.02.01.02.000
ONERI PER ACCESSI A BANCHE DATI, UTENZE E CANONI.	U00545	1	01	0104	1	U.1.03.02.05.000
COMMISSIONI PER SERVIZI FINANZIARI BANCARI E POSTALI PER LA RISCOSSIONE DEI TRIBUTI REGIONALI.	U00547	1	01	0104	1	U.1.03.02.17.000
COMMISSIONI PER SERVIZI PER IL CONTO CORRENTE POSTALE UNICO DEDICATO ALLE ENTRATE REGIONALI.	U00549	1	01	0104	1	U.1.03.02.17.000
SPESE PER IMPOSTE SUGLI IMMOBILI REGIONALI - IMU - TASI - IUC.	U00555	1	01	0105	1	U.1.02.01.11.000
SPESE PER IMPOSTE DI REGISTRAZIONE CONTRATTI DI FITTO E BOLLO.	U00557	1	01	0105	1	U.1.02.01.02.000
SPESE PER COSAP.	U00559	1	01	0105	1	U.1.02.01.07.000
SPESE PER CONTIRBUTI DI BONIFICA.	U00561	1	01	0105	1	U.1.02.01.99.000

fonte: http://burc.regione.campania.it

ALLEGATO 13

ELENCO SPESE OBBLIGATORIE

DESCRIZIONE	CAPITOLO	TITOLO	MISSIONE	PROGRAMMA	MACROAGGREGATO	IV LIVELLO
SPESE IN ESECUZIONE DI GIUDIZI DI OTTEMPERANZA IN MATERIA DI PERSONALE	U00569	1	01	0110	1	U.1.10.05.04.000
PAGAMENTO IRAP PER COMPENSI LIQUIDATI DALLA DIREZIONE GENERALE 02.	U00601	1	14	1401	1	U.1.02.01.01.000
ONERI RIFLESSI - CONTRIBUTI SOCIALI A CARICO DELL'ENTE PER COMPENSI LIQUIDATI DALLA DIREZIONE GENERALE 02.	U00602	1	14	1401	1	U.1.01.02.01.000
CONTRIBUTI SOCIALI A CARICO DELL'ENTE PER LE ATTIVITÀ DI PROGETTAZIONE (ONERI RIFLESSI).	U00614	1	01	0106	1	U.1.01.02.01.000
CONTRIBUTI SOCIALI A CARICO DELL'ENTE PER GLI ORGANI COLLEGIALI E GRUPPI DI PROGETTAZIONE (ONERI RIFLESSI)	U00615	1	01	0105	1	U.1.01.02.01.000
IRAP SU COMPENSI PER COMMISSIONI REGIONALI E PROVINCIALI PER LA DETERMINAZIONE DEI VALORI AGRICOLI MEDI DELLE INDENNITA' DI ESPROPRIO	U00618	1	08	0801	1	U.1.02.01.01.000
FONDO PER IL COMPENSO PER IL LAVORO STRAORDINARIO PERSONALE DIPENDENTE ART. 14 CCNL 01/04/1999	U00651	1	01	0110	1	U.1.01.01.01.000
FONDO PERDITE ORGANISMI E SOCIETA' PARTECIPATE (ART. 1 COMMA 552 LEGGE N. 147/2013)	U00691	1	01	0103	1	U.1.10.01.99.000
TRIBUTI ASSISTENZIALI E PREVIDENZIALI PER INCENTIVI AL PERSONALE	U00695	1	01	0104	1	U.1.01.02.01.000
ACCERTAMENTI SANITARI: PAGAMENTO PARCELLE VISITE MEDICO-FISCALI EX ART.5 DELLA LEGGE 300/70 E PAGAMENTO VISITE PER L'ACCERTAMENTO DELL'IDONEITÀ SUL LAVORO. D.LGS. N°626/94 E 242/96 (SPESA OBBLIGATORIA) – AUTORITÀ DI AUDIT	U00729	1	01	0111	1	U.1.03.02.18.000
ONERI PER LA MANUTENZIONE STRAORDINARIA DEGLI IMPIANTI TECNOLOGICI DEGLI IMMOBILI DI PROPRIETÀ REGIONALE E DELLE SEDI DELLA REGIONE CAMPANIA.	U00805	2	01	0106	2	U.2.02.01.09.000
ONERI PER LA REALIZZAZIONE DI OPERE DI PROTEZIONE ED INTERVENTI DI VIDEOSORVEGLIANZA RELATIVAMENTE AI BENI IMMOBILI REGIONALI.	U00807	2	01	0106	2	U.2.02.01.09.000
CONTRIBUTI PREVIDENZIALI A CARICO DELL'ENTE PER PRESTAZIONI PROFESSIONALI E SPECIALISTICHE NECESSARIE AI FINI DELL'ADEMPIMENTO DEGLI OBBLIGHI PREVISTI DAL D.LGS. 81/08 E SS.MM.II.	U00808	1	01	0110	1	U.1.01.02.01.000
SPESE CONNESSE ALL'ATTIVITA' DEL NUCLEO PER IL SUPPORTO E L'ANALISI DELLA REGOLAMENTAZIONE (NUSAR) ART . 8 L.R. N. 11 DEL 14 OTTOBRE 2015.	U00827	1	01	0101	1	U.1.03.02.12.000
LA REGIONE IN UN CLICK. ART .12 L.R. N. 11 DEL 14 OTTOBRE 2015.	U00829	1	01	0108	1	U.1.03.02.19.000
SPORTELLO UNICO PER LE ATTIVITA' PRODUTTIVE (SURAP) . ART 19 DELLA L.R. N. 11 DEL 14 OTTOBRE 2015- SPESE CORRENTI	U00831	1	01	0108	1	U.1.03.02.19.000
SPORTELLO UNICO PER LE ATTIVITA' PRODUTTIVE (SURAP) . ART 19 DELLA L.R. N. 11 DEL 14 OTTOBRE 2015- SPESE INVESTIMENTO	U00833	2	01	0108	2	U.2.02.03.02.000
CONTRIBUTI SOCIALI A CARICO DELL'ENTE PER IL FUNZIONAMENTO DEL NUSAR PRESSO L'UFFICIO LEGISLATIVO DI CUI ALL'ART. 8 COMMA 1 DELLA L.R. 11/2015	U00837	1	01	0101	1	U.1.01.02.01.000
IMPOSTA REGIONALE SULLE ATTIVITA' PRODUTTIVE (IRAP) A CARICO DELL'ENTE PER IL FUNZIONAMENTO DEL NUSAR PRESSO L'UFFICIO LEGISLATIVO DI CUI ALL'ART. 8 COMMA 1 DELLA L.R. 11/2015.	U00839	1	01	0101	1	U.1.02.01.01.000
MISURE PER LA CITTADINANZA ATTIVA - REALIZZAZIONE DI UN SITO INTERNET INTERATTIVO CON GLI UTENTI . ART. 7 L.R. N. 1 DEL 18 GENNAIO 2016.	U00849	1	01	0108	1	U.1.04.04.01.000
SPESE PER INCENTIVI E/O COMPENSI AI DIPENDENTI REGIONALI IMPEGNATI NELLA REDAZIONE DEL PIANO PAESAGGISTICO E/O PUT REGIONALE E/O PIANO TERRITORIALE REGIONALE E/O PIANI E PROGRAMMI PER LA SALVAGUARDIA E VALORIZZAZIONE DEI BENI PAESISTICI E AMBIENTALI	U00857	1	09	0902	1	U.1.01.01.01.000
SPESA PER CANONI PER L'AGGIORNAMENTO DELLE CARTOGRAFIE RELATIVE ALLA PIANIFICAZIONE TERRITORIALE REGIONALE PER LA VALORIZZAZIONE E LA SALVAGUARDIA DEL TERRITORIO (ART 9 L.R. N. 13/2008).	U00867	1	09	0902	1	U.1.03.02.05.000
SPESE PER INCENTIVI E/O COMPENSI AI CONSULENTI ESTERNI ED AI DIPENDENTI REGIONALI IMPEGNATI NELLA REDAZIONE DEI PIANI PAESISTICI E/O PUT REGIONALE E/O PIANO TERRITORIALE REGIONALE E/O PIANI E PROGRAMMI PER LA SALVAGUARDIA E VALORIZZAZIONE DEI BENI PAESISTICI E AMBIENTALI NONCHE' PER LE RELATIVE SPESE DI REDAZIONE, PUBBLICAZIONE E DIFFUSIONE. - PAGAMENTO CONTRIBUTI SOCIALI A CARICO DELL'ENTE	U00879	1	09	0902	1	U.1.01.02.01.000
SPESE PER INCENTIVI E/O COMPENSI AI CONSULENTI ESTERNI ED AI DIPENDENTI REGIONALI IMPEGNATI NELLA REDAZIONE DEI PIANI PAESISTICI E/O PUT REGIONALE E/O PIANO TERRITORIALE REGIONALE E/O PIANI E PROGRAMMI PER LA SALVAGUARDIA E VALORIZZAZIONE DEI BENI PAESISTICI E AMBIENTALI NONCHE' PER LE RELATIVE SPESE DI REDAZIONE, PUBBLICAZIONE E DIFFUSIONE. - PAGAMENTO IRAP	U00881	1	09	0902	1	U.1.02.01.01.000
IRAP A CARICO DELL'ENTE PER PRESTAZIONI PROFESSIONALI E SPECIALISTICHE NECESSARIE AI FINI DELL'ADEMPIMENTO DEGLI OBBLIGHI PREVISTI DAL D.LGS. 81/08 E SS.MM.II.	U00883	1	01	0110	1	U.1.02.01.01.000
SPESE PER LA MANUTENZIONE STRAORDINARIA DEGLI IMMOBILI DI PROPRIETÀ REGIONALE E DELLE SEDI ISTITUZIONALI.	U00885	2	01	0106	2	U.2.02.01.09.000
TRIBUTI LOCALI ED ALTRI ONERI ISCRITTI A RUOLO OGGETTO DI COMPENSAZIONE IN ESECUZIONE DELLA DGR N. 665/2015	U00897	1	01	0111	1	U.1.02.01.11.000
INTERVENTI PER LA PROMOZIONE DI PARI OPPORTUNITA'. CC.LL. 98/2001, DELIB. G.R. N. 6960 DEL 22/12/2000. ALTRI SERVIZI	U00907	1	15	1501	1	U.1.03.02.99.000
REISCRIZIONE PER PAGAMENTI SU RIENTRI FINANZIARI POR 2000/2006 CADUTI IN PERENZIONE AMMINISTRATIVA AI SENSI DELL'ART.42 DELLA L.R. 7/2002	U00928	2	01	0112	2	U.2.05.99.99.000
IMPOSTA DI BOLLO SU LIBRI REGISTRI ED ALTRI DOCUMENTI RILEVANTI AI FINI TRIBUTARI-DM MINISTREO ECONOMIA E FINANZE 17/06/2014	U00995	1	01	0103	1	U.1.02.01.02.000
IVA A DEBITO SUGLI ACQUISTI INTRACOMUNITARI E ACQUISTI DI CUI ALL'ART. 7 TER DEL DPR N. 663/1972 EFFETTUATI NELL'AMBITO DELLE ATTIVITA ISTITUZIONALI	U00997	1	01	0103	1	U.1.10.03.01.000
IVA A DEBITO PER LE ATTIVITA' COMMERCIALI	U00998	1	01	0103	1	U.1.10.03.01.000
FONDO SPECIALE PER GLI ONERI RELATIVI A SPESE CORRENTI DERIVANTI DALL'ATTUAZIONE DELLA LEGGE DELRI0 L.R. N.14 DEL 9 NOVEMBRE 2015	U01002	1	20	2003	1	U.1.10.01.99.000
FONDO DEBITI FUORI BILANCIO PARTE CAPITALE	U01028	2	20	2001	2	U.2.05.99.99.000
FONDO DESTINATO AL RIMBORSO DELLA SOMMA EROGATA DALLO STATO PER LA COPERTURA DEL DEBITO SANITARIO RESIDUO AL 31/12/2005, COSI' COME PREVISTO DALL'ACCORDO CON LO STATO AI SENSI DELL'ART. 1, COMMA 180, LEGGE 311/2004 (ART. 2, L.R. N. 5/2007 E ART. 44, L.R. N. 1/2012) - QUOTA CAPITALE	U01039	4	50	5002	4	U.4.03.01.01.000
FONDO DESTINATO AL RIMBORSO DELLA SOMMA EROGATA DALLO STATO PER LA COPERTURA DEL DEBITO SANITARIO RESIDUO AL 31/12/2005, COSI' COME PREVISTO DALL'ACCORDO CON LO STATO AI SENSI DELL'ART. 1, COMMA 180, LEGGE 311/2004 (ART. 2, L.R. N. 5/2007 E ART. 44, L.R. N. 1/2012) - QUOTA INTERESSI	U01043	1	50	5001	1	U.1.07.05.01.000
IRAP PER SPESE DA CONTENZIOSO	U01048	1	16	1601	1	U.1.02.01.01.000
CONTRIBUTI SOCIALI EFFETTIVI A CARICO DELL'ENTE- SCUOLA DI PROTEZIONE CIVILE	U01081	1	11	1101	1	U.1.01.02.01.000
IMPOSTA REGIONALE SULLE ATTIVITA' PRODUTTIVE (IRAP) - SCUOLA DI PROTEZIONE CIVILE	U01083	1	11	1101	1	U.1.02.01.01.000
UTENZE ECANONI (TELEFONIA FISSA E MOBILE, RETI DI TRASMISSIONE UTENZE E CANONI PER ALTRI SERVIZI N.A.C).	U01122	1	11	1101	1	U.1.03.02.05.000
IMPOSTA REGIONALE SULLE ATTIVITA' PRODUTTIVE (IRAP)	U01201	1	11	1101	1	U.1.02.01.01.000
CONTRIBUTI SOCIALI EFFETTIVI A CARICO DELL'ENTE	U01203	1	11	1101	1	U.1.01.02.01.000
BONIFICA MONTANA E FORESTAZIONE (L.R. 7/5/96, N. 11) - ATTIVITA' REGIONE.	U01228	1	09	0905	1	U.1.01.01.01.000
PREVENZIONE E LOTTA AGLI INCENDI BOSCHIVI (LEGGE 353/00 E L.R.7.5.96, N.11). UTENZE E CANONI	U01237	1	09	0905	1	U.1.03.02.05.000
ACCERTAMENTI SANITARI: PAGAMENTO PARCELLE VISITE MEDICO-FISCALI EX ART.5 DELLA LEGGE 300/70 E PAGAMENTO VISITE PER L'ACCERTAMENTO DELL'IDONEITÀ SUL LAVORO. D.LGS. N°626/94 E 242/96 (SPESA OBBLIGATORIA)' - SEGRETERIA DI GIUNTA	U01300	1	01	0110	1	U.1.03.02.18.000
ACCERTAMENTI SANITARI: PAGAMENTO PARCELLE VISITE MEDICO-FISCALI EX ART.5 DELLA LEGGE 300/70 E PAGAMENTO VISITE PER L'ACCERTAMENTO DELL'IDONEITÀ SUL LAVORO. D.LGS. N°626/94 E 242/96 (SPESA OBBLIGATORIA)' - DIREZIONE GENERALE PER LA PROGRAMMAZIONE ECONOMIC	U01302	1	01	0110	1	U.1.03.02.18.000
ACCERTAMENTI SANITARI: PAGAMENTO PARCELLE VISITE MEDICO-FISCALI EX ART.5 DELLA LEGGE 300/70 E PAGAMENTO VISITE PER L'ACCERTAMENTO DELL'IDONEITÀ SUL LAVORO. D.LGS. N°626/94 E 242/96 (SPESA OBBLIGATORIA)' - DIREZIONE GENERALE PER LO SVILUPPO ECONOMICO E LE	U01303	1	01	0110	1	U.1.03.02.18.000
ACCERTAMENTI SANITARI: PAGAMENTO PARCELLE VISITE MEDICO-FISCALI EX ART.5 DELLA LEGGE 300/70 E PAGAMENTO VISITE PER L'ACCERTAMENTO DELL'IDONEITÀ SUL LAVORO. D.LGS. N°626/94 E 242/96 (SPESA OBBLIGATORIA)' - DIREZIONE GENERALE PER LA TUTELA DELLA SALUTE E I	U01306	1	01	0110	1	U.1.03.02.18.000
ACCERTAMENTI SANITARI: PAGAMENTO PARCELLE VISITE MEDICO-FISCALI EX ART.5 DELLA LEGGE 300/70 E PAGAMENTO VISITE PER L'ACCERTAMENTO DELL'IDONEITÀ SUL LAVORO. D.LGS. N°626/94 E 242/96 (SPESA OBBLIGATORIA)' - DIREZIONE GENERALE PER L'AMBIENTE E L'ECOSISTEMA	U01307	1	01	0110	1	U.1.03.02.18.000

fonte: http://burc.regione.campania.it

ALLEGATO 13

ELENCO SPESE OBBLIGATORIE

DESCRIZIONE	CAPITOLO	TITOLO	MISSIONE	PROGRAMMA	MACROAGGREGATO	IV LIVELLO
ACCERTAMENTI SANITARI: PAGAMENTO PARCELLE VISITE MEDICO-FISCALI EX ART.5 DELLA LEGGE 300/70 E PAGAMENTO VISITE PER L'ACCERTAMENTO DELL'IDONEITÀ SUL LAVORO. D.LGS. N°626/94 E 242/96 (SPESA OBBLIGATORIA)' - DIREZIONE GENERALE PER LE POLITICHE AGRICOLE, ALI	U01308	1	01	0110	1	U.1.03.02.18.000
ACCERTAMENTI SANITARI: PAGAMENTO PARCELLE VISITE MEDICO-FISCALI EX ART.5 DELLA LEGGE 300/70 E PAGAMENTO VISITE PER L'ACCERTAMENTO DELL'IDONEITÀ SUL LAVORO. D.LGS. N°626/94 E 242/96 (SPESA OBBLIGATORIA)' - DIREZIONE GENERALE PER LA MOBILITÀ	U01310	1	01	0110	1	U.1.03.02.18.000
ACCERTAMENTI SANITARI: PAGAMENTO PARCELLE VISITE MEDICO-FISCALI EX ART.5 DELLA LEGGE 300/70 E PAGAMENTO VISITE PER L'ACCERTAMENTO DELL'IDONEITÀ SUL LAVORO. D.LGS. N°626/94 E 242/96 (SPESA OBBLIGATORIA)' - DIREZIONE GENERALE PER I LAVORI PUBBLICI E LA PRO	U01311	1	01	0110	1	U.1.03.02.18.000
ACCERTAMENTI SANITARI: PAGAMENTO PARCELLE VISITE MEDICO-FISCALI EX ART.5 DELLA LEGGE 300/70 E PAGAMENTO VISITE PER L'ACCERTAMENTO DELL'IDONEITÀ SUL LAVORO. D.LGS. N°626/94 E 242/96 (SPESA OBBLIGATORIA)' - DIREZIONE GENERALE PER IL GOVERNO DEL TERRITORIO	U01312	1	01	0110	1	U.1.03.02.18.000
ACCERTAMENTI SANITARI: PAGAMENTO PARCELLE VISITE MEDICO-FISCALI EX ART.5 DELLA LEGGE 300/70 E PAGAMENTO VISITE PER L'ACCERTAMENTO DELL'IDONEITÀ SUL LAVORO. D.LGS. N°626/94 E 242/96 (SPESA OBBLIGATORIA)' - DIREZIONE GENERALE PER L'UNIVERSITÀ, LA RICERCA E	U01314	1	01	0110	1	U.1.03.02.18.000
ACCERTAMENTI SANITARI: PAGAMENTO PARCELLE VISITE MEDICO-FISCALI EX ART.5 DELLA LEGGE 300/70 E PAGAMENTO VISITE PER L'ACCERTAMENTO DELL'IDONEITÀ SUL LAVORO. D.LGS. N°626/94 E 242/96 (SPESA OBBLIGATORIA)' - DIREZIONE GENERALE PER L'ISTRUZIONE, LA FORMAZION	U01315	1	01	0110	1	U.1.03.02.18.000
ACCERTAMENTI SANITARI: PAGAMENTO PARCELLE VISITE MEDICO-FISCALI EX ART.5 DELLA LEGGE 300/70 E PAGAMENTO VISITE PER L'ACCERTAMENTO DELL'IDONEITÀ SUL LAVORO. D.LGS. N°626/94 E 242/96 (SPESA OBBLIGATORIA)' - DIREZIONE GENERALE PER LE POLITICHE SOCIALI, LE P	U01316	1	01	0110	1	U.1.03.02.18.000
ACCERTAMENTI SANITARI: PAGAMENTO PARCELLE VISITE MEDICO-FISCALI EX ART.5 DELLA LEGGE 300/70 E PAGAMENTO VISITE PER L'ACCERTAMENTO DELL'IDONEITÀ SUL LAVORO. D.LGS. N°626/94 E 242/96 (SPESA OBBLIGATORIA)' - DIREZIONE GENERALE PER LE RISORSE FINANZIARIE	U01318	1	01	0110	1	U.1.03.02.18.000
ACCERTAMENTI SANITARI: PAGAMENTO PARCELLE VISITE MEDICO-FISCALI EX ART.5 DELLA LEGGE 300/70 E PAGAMENTO VISITE PER L'ACCERTAMENTO DELL'IDONEITÀ SUL LAVORO. D.LGS. N°626/94 E 242/96 (SPESA OBBLIGATORIA)' - DIREZIONE GENERALE PER LE RISORSE STRUMENTALI	U01319	1	01	0110	1	U.1.03.02.18.000
ACCERTAMENTI SANITARI: PAGAMENTO PARCELLE VISITE MEDICO-FISCALI EX ART.5 DELLA LEGGE 300/70 E PAGAMENTO VISITE PER L'ACCERTAMENTO DELL'IDONEITÀ SUL LAVORO. D.LGS. N°626/94 E 242/96 (SPESA OBBLIGATORIA)' - AVVOCATURA REGIONALE	U01320	1	01	0110	1	U.1.03.02.18.000
ACCERTAMENTI SANITARI: PAGAMENTO PARCELLE VISITE MEDICO-FISCALI EX ART.5 DELLA LEGGE 300/70 E PAGAMENTO VISITE PER L'ACCERTAMENTO DELL'IDONEITÀ SUL LAVORO. D.LGS. N°626/94 E 242/96 (SPESA OBBLIGATORIA)' - UFFICIO PER IL FEDERALISMO	U01321	1	01	0110	1	U.1.03.02.18.000
ACCERTAMENTI SANITARI: PAGAMENTO PARCELLE VISITE MEDICO-FISCALI EX ART.5 DELLA LEGGE 300/70 E PAGAMENTO VISITE PER L'ACCERTAMENTO DELL'IDONEITÀ SUL LAVORO. D.LGS. N°626/94 E 242/96 (SPESA OBBLIGATORIA)' - NUCLEO PER LA VALUTAZIONE E LA VERIFICA DEGLI INV	U01322	1	01	0110	1	U.1.03.02.18.000
ACCERTAMENTI SANITARI: PAGAMENTO PARCELLE VISITE MEDICO-FISCALI EX ART.5 DELLA LEGGE 300/70 E PAGAMENTO VISITE PER L'ACCERTAMENTO DELL'IDONEITÀ SUL LAVORO. D.LGS. N°626/94 E 242/96 (SPESA OBBLIGATORIA)' - DATORE DI LAVORO	U01323	1	01	0110	1	U.1.03.02.18.000
ACCERTAMENTI SANITARI: PAGAMENTO PARCELLE VISITE MEDICO-FISCALI EX ART.5 DELLA LEGGE 300/70 E PAGAMENTO VISITE PER L'ACCERTAMENTO DELL'IDONEITÀ SUL LAVORO. D.LGS. N°626/94 E 242/96 (SPESA OBBLIGATORIA)' - UFFICIO PER I PARCHI, LE RISERVE E I SITI UNESCO	U01324	1	01	0110	1	U.1.03.02.18.000
ACCERTAMENTI SANITARI: PAGAMENTO PARCELLE VISITE MEDICO-FISCALI EX ART.5 DELLA LEGGE 300/70 E PAGAMENTO VISITE PER L'ACCERTAMENTO DELL'IDONEITÀ SUL LAVORO. D.LGS. N°626/94 E 242/96 (SPESA OBBLIGATORIA)' - UNITÀ OPERATIVA GRANDI PROGETTI	U01325	1	01	0110	1	U.1.03.02.18.000
ACCERTAMENTI SANITARI: PAGAMENTO PARCELLE VISITE MEDICO-FISCALI EX ART.5 DELLA LEGGE 300/70 E PAGAMENTO VISITE PER L'ACCERTAMENTO DELL'IDONEITÀ SUL LAVORO. D.LGS. N°626/94 E 242/96 (SPESA OBBLIGATORIA)' - PROGRAMMAZIONE E GESTIONE DELLE RISORSE IDRICHE	U01326	1	01	0110	1	U.1.03.02.18.000
ACQUISTO DI BENI E MATERIALE DI CONSUMO PER IL CENTRO ITTIOGENICO REGIONALE ISCA - STP SALERNO	U01336	1	09	0905	1	U.1.03.01.02.000
SPESE PER PRESTAZIONI PROFESSIONALI SPECIALISTICHE PER IL CENTRO ITTIOGENICO REGIONALE ISCA - STP SALERNO	U01338	1	09	0905	1	U.1.03.02.11.000
SPESE PER ORGANIZZAZIONIE EVENTI DIVULGATIVI PER IL CENTRO ITTIOGENICO REGIONALE ISCA - STP SALERNO	U01340	1	09	0905	1	U.1.03.02.02.000
INTERESSI PASSIVI ? DIREZIONE GENERALE	U01379	1	09	0902	1	U.1.07.06.99.000
Interessi passivi	U01381	1	09	0906	1	U.1.07.06.99.000
IMPOSTA REGIONALE SULLE ATTIVITA' PRODUTTIVE (I.R.A.P) PER LE ATTIVITA' CONNESSE ALLE PROCEDURE DI VALUTAZIONE AMBIENTALE VAS (D.LGS. 152/2006 E DPGR 17/2009), VIA (D.LGS. 152/2006 E REG.REG . 2/2010), VI (DPR 357/1997 E REG. REG. 1/2010).	U01390	1	09	0902	1	U.1.02.01.01.000
SPESE PER LA RISCOSSIONE COATTIVA. UOD 50.06.08.	U01395	1	09	0906	1	U.1.03.02.99.000
ONERI PER IL PAGAMENTO DEL PERSONALE DELLE PROVINCE L.R. N. 14 DEL 9 NOVEMBRE 2015	U01450	1	01	0110	1	U.1.01.01.01.000
ONERI PER INTERVENTI RELATIVI ALL'ATTIVITA' DELL'UFFICIO DELL'ENERGY MANAGER	U01458	2	01	0106	2	U.2.02.01.09.000
Interessi passivi	U01461	1	09	0904	1	U.1.07.06.99.000
I.R.A.P. ? UOD VALUTAZIONI AMBIENTALI	U01477	1	09	0902	1	U.1.02.01.01.000
INTERESSI PASSIVI - VALUTAZIONI AMBIENTALI	U01481	1	09	0902	1	U.1.07.06.99.000
SPESE PER LA RISCOSSIONE COATTIVA. UOD 50.17.92.	U01489	1	09	0902	1	U.1.03.02.99.000
UTENZE E CANONI PER LA GESTIONE DEI SISTEMI ACQUEDOTTISTICI REGIONALI.	U01495	1	09	0904	1	U.1.03.02.05.000
UTENZE E CANONI PER LA GESTIONE DEI COMPLESSI DEPURATIVI REGIONALI.	U01497	1	09	0904	1	U.1.03.02.05.000
SPESE PER LA RISCOSSIONE COATTIVA. DG 50.15.	U01527	1	01	0105	1	U.1.03.02.99.000
RIMBORSO SPESE PER PERSONALE INCARICATO	U01529	1	01	0105	1	U.1.03.02.02.000
IMPOSTA REGIONALE SULLE ATTIVITÀ PRODUTTIVE (I.R.A.P) PER LE ATTIVITÀ DELLA MISSIONE 09 PROGRAMMA 04.	U01578	1	09	0904	1	U.1.02.01.01.000
INCENTIVO PER ATTIVITÀ DI PROGETTAZIONE DI LAVORI, SERVIZI E FORNITURE NONCHÉ ATTIVITÀ TECNICO-AMMINISTRATIVE AD ESSE CONNESSE DI CUI ALL'ART. 92 DECRETO LEGISLATIVO 12 APRILE 2006 N. 163 E SS.MM.II. ED ALL'ART. 11 DELLA LEGGE REGIONALE 27 FEBBRAIO 2007 N. 3 E SS.MM.II.	U01579	1	09	0904	1	U.1.01.01.01.000
CONTRIBUTI SOCIALI A CARICO DELL'ENTE PER LE ATTIVITÀ DELLA MISSIONE 09 PROGRAMMA 04.	U01583	1	09	0904	1	U.1.01.02.01.000
SPESE PER PRESTAZIONI PROFESSIONALI SPECIALISTICHE L'ART. 33 DEL DLGS 152/06	U01609	1	09	0902	1	U.1.03.02.11.000
TRASFERIMENTO AI COMUNI CAMPANI PER L'ACQUISTO DI CENTRALINE ATTE AL RILEVAMENTO DI CONCENTRAZIONE DI EMISSIONI INQUINANTI NELL'ARIA (ART 13 COMMA 1 L.R. N.1 DEL 18 GENNAIO 2016)	U01644	1	09	0908	1	U.1.04.01.02.000
RISORSE DELL'AGENZIA REGIONALE CAMPANIA PER LA DIFESA SUOLO TRASFERITE ALL'ARPAC	U01689	1	09	0901	1	U.1.04.01.02.000
CAMPAGNA DI MONITORAGGIO PER INDIVIDUARE GLI SCARICHI ABUSIVI DI CARATTERE CIVILE E INDUSTRIALI CHE SI VERIFICANO LUNGO IL RETICOLO DI CANALI DEI REGNI LAGNI (ART. 13 COMMA 2 L.R. N. 1 DEL 18 GENNAIO 2016)	U01698	1	09	0908	1	U.1.04.03.02.000
GESTIONE DEGLIIMPIANTI DEPURATIVI	U01703	1	09	0904	1	U.1.03.02.15.000
TRASFERIMENTO FONDI ARCADIS IN LIQUIDAZIONE	U01715	1	09	0901	1	U.1.04.01.02.000
TRASFERIMENTO FONDI ARCADIS IN LIQUIDAZIONE - FORNITURE	U01717	1	09	0901	1	U.1.03.02.05.000
SPESE PER IL FUNZIONAMENTO DEL CENTRO CARTOGRAFICO REGIONALE	U01728	1	08	0801	1	U.1.03.02.10.000
RESTAURO CONSERVATIVO CON RISTRUTTURAZIONE ARCHITETTONICA DI VILLA EPISCOPIO	U01738	2	01	0112	2	U.2.02.01.10.000
ONERI PER INTERVENTI DI RIMOZIONE E SMALTIMENTO, SU FABBRICATI DI PROPRIETA' REGIONALE, DI MATERIALI CONTENENTI AMIANTO.	U01740	1	01	0106	1	U.1.03.02.09.000
ONERI PER LA REALIZZAZIONE DI OPERE DI PROTEZIONE RELATIVAMENTE AI BENI IMMOBILI REGIONALI.	U01742	2	01	0106	2	U.2.02.01.09.000
IMPOSTA REGIONALE SULLE ATTIVITA' PRODUTTIVE (I.R.A.P)	U01760	1	09	0902	1	U.1.02.01.01.000

fonte: http://burc.regione.campania.it

ALLEGATO 13

ELENCO SPESE OBBLIGATORIE

DESCRIZIONE	CAPITOLO	TITOLO	MISSIONE	PROGRAMMA	MACROAGGREGATO	IV LIVELLO
IMPOSTA REGIONALE SULLE ATTIVITA' PRODUTTIVE (I.R.A.P)	U01762	1	09	0902	1	U.1.02.01.01.000
IMPOSTA REGIONALE SULLE ATTIVITA' PRODUTTIVE (I.R.A.P)	U01764	1	09	0902	1	U.1.02.01.01.000
IMPOSTA REGIONALE SULLE ATTIVITA' PRODUTTIVE (I.R.A.P)	U01766	1	09	0902	1	U.1.02.01.01.000
IMPOSTA REGIONALE SULLE ATTIVITA' PRODUTTIVE (I.R.A.P)	U01768	1	09	0902	1	U.1.02.01.01.000
SPESE PER LA RISCOSSIONE COATTIVA. UOD 50.17.05.	U01772	1	09	0902	1	U.1.03.02.99.000
ATTIVITA' DI GESTIONE DEGLI IMPIANTI DI DEPURAZIONE	U01773	1	09	0904	1	U.1.03.02.15.000
SPESE PER LA RISCOSSIONE COATTIVA. UOD 50.17.06.	U01775	1	09	0902	1	U.1.03.02.99.000
SPESE PER LA RISCOSSIONE COATTIVA. UOD 50.17.07.	U01777	1	09	0902	1	U.1.03.02.99.000
SPESE PER LA RISCOSSIONE COATTIVA. UOD 50.17.08.	U01779	1	09	0902	1	U.1.03.02.99.000
INCENTIVO PER ATTIVITA' DI PROGETTAZIONE DI LAVORI, SERVIZI E FORNITURE NONCHE' ATTIVITA' TECNICO-AMMINISTRATIVE AD ESSE CONNESSE DI CUI ART. 92 DECRETO LEGISLATIVO 12 APRILE 2006 N.163 E SS.MM.II. AD ART. 11 DELLA LEGGE REGIONALE 27 FEBBRAIO 2007 N.3	U01781	1	09	0903	1	U.1.01.01.01.000
IMPOSTA REGIONALE SULLE ATTIVITA' PRODUTTIVE (I.R.A.P) PER LE ATTIVITA' DELLA MISSIONE 09 PROGRAMMA 03 - LIBERA	U01783	1	09	0903	1	U.1.02.01.01.000
CONBTRIBUTI SOCIALI A CARICO DELL'ENTE PER LE ATTIVITA' DELLA MISSIONE 09 PROGRAMMA 03 - LIBERA	U01785	1	09	0903	1	U.1.01.02.01.000
INTERESSI PASSIVI PER DFB DI COMPETENZA DELLA UOD 50.17.06	U01787	1	09	0902	1	U.1.07.06.99.000
ONERI DA CONTENZIOSO PER DFB DI COMPETENZA DELLA UOD 50.17.07	U01789	1	09	0902	1	U.1.10.05.04.000
SPESE PER LA RISCOSSIONE COATTIVA. UOD 50.17.09.	U01804	1	09	0902	1	U.1.03.02.99.000
ART. 45 DEL D.L. 66/2014. BUY BACK TITOLI OBBLIGAZIONARI. ONERI LEGALI	U01832	1	01	0103	1	U.1.03.02.99.000
ACQUISTO, IN SOSTITUZIONE DEL SERVIZIO MENSA E/O PER IL CONTRIBUTO MONETARIO, DI BUONI PASTO DESTINATI AGLI OPERAI IDRAULICO FORESTALI (LR N. 11/96) IN SERVIZIO PRESSO I VIVAI E FORESTE DEMANIALI - STP AV-BN-CE-NA-SA	U01835	1	09	0905	1	U.1.01.01.02.000
INFRASTRUTTURE - OPCM 3908/2010	U01880	2	09	0904	2	U.2.02.01.09.000
INTERESSI PASSIVI	U01881	1	09	0904	1	U.1.07.06.99.000
L.R. 11/96 RETRIBUZIONI LORDE A FAVORE DEL PERSONALE FORESTALE IN CARICO AI SERVIZI TERRITORIALI PROVINCIALI DI AV BN CE NA SA	U01888	1	09	0905	1	U.1.01.01.01.000
L.R. 11/96 ONERI SOCIALI A CARICO DELL'ENTE PER RETRIBUZIONI LORDE A FAVORE DEL PERSONALE FORESTALE IN CARICO AI SERVIZI TERRITORIALI PROVINCIALI DI AVELLLINO - BENEVENTO - CASERTA - NAPOLI - SALERNO	U01890	1	09	0905	1	U.1.01.02.01.000
L.R. 11/96 IRAP SU RETRIBUZIONI A FAVORE DEL PERSONALE FORESTALE IN CARICO AI SERVIZI TERRITORIALI PROVINCIALI DI AV BN CE NA SA	U01892	1	09	0905	1	U.1.02.01.01.000
PREVENZIONE DEGLI INCENDI BOSCHIVI E TUTELA DEL PATRIMONIO FORESTALE (LEGGE 353/00 E L.R.7.5.96, N.11). CONVENZIONE CON LE AMMINISTRAZIONI CENTRALI.	U01894	1	09	0905	1	U.1.04.01.01.000
TUTELA E GESTIONE SOSTENIBILE DEL PATRIMONIO FORESTALE REGIONALE - SUAF" (ART. 9 DEL REGOLAMENTO REGIONALE 28/09/2017, N. 3)	U01896	2	16	1602	2	U.2.02.03.02.000
POLIZIA IDRAULICA	U01897	1	09	0901	1	U.1.03.02.15.000
INTERVENTI DI MESSA IN SICUREZZA DELLA RETE VIARIA DEL TERRITORIO REGIONALE. ART 7 L.R. N. 15 DEL 05.08.2019	U02073	2	09	0901	2	U.2.03.01.02.000
RETE AEROPORTUALE CAMPANA-RICAPITALIZZAZIONE DEL CONSORZIO AEROPORTO DI POTECAGNANO SALERNO, ART. 17 DELLA L.R. 11 AGOSTO 2005, N.15	U02083	1	10	1004	1	U.1.04.01.02.000
TRASPORTO PUBBLICO LOCALE. SERVIZI FERROVIARI DI INTERESSE REGIONALE. PIANO CHIUSURA CONTRATTO CON TRENITALIA SPA	U02161	1	10	1001	1	U.1.03.02.15.000
SPESE PER LA GESTIONE E L'AMMORDENAMENTO DELLE FUNICOLARI DI MONTE FAITO E MONTEVERGINE. ART . 5 L.R. N. 1 DEL 18 GENNAIO 2016	U02248	1	10	1002	1	U.1.04.03.01.000
SPESE PER LA GESTIONE E L'AMMODERNAMENTO DELLA SEGGIOVIA DEL LACENO. ART . 5 L.R. N. 1 DEL 18 GENNAIO 2016 E L.R. 5 APRILE 2016, N. 6	U02249	1	10	1002	1	U.1.04.03.99.000
CONSULENZE E COMMISSIONI PER L¿ATTUAZIONE DELLA RIFORMA DEL TRASPORTO PUBBLICO LOCALE. COMPENSI PER PERSONALE INTERNO	U02289	1	10	1002	1	U.1.01.01.01.000
ONERI IRAP SU COMPENSI PER CONSULENZE E COMMISSIONI PER L'ATTUAZIONE DELLA RIFORMA DEL TRASPORTO PUBBLICO LOCALE	U02291	1	10	1002	1	U.1.02.01.01.000
ONERI RIFLESSI E CONTRIBUTIVI SU COMPENSI PER CONSULENZE E COMMISSIONI PER L'ATTUAZIONE DELLA RIFORMA DEL TRASPORTO PUBBLICO LOCALE	U02293	1	10	1002	1	U.1.01.02.01.000
COMPENSI AL PERSONALE REGIONALE SULLE SPESE DI PROGETTAZIONE AI SENSI DEL D.LGS. 163/06 E DELLA L.R. 3/07.	U02295	1	10	1004	1	U.1.01.01.01.000
ONERI RIFLESSI E CONTRIBUTIVI PER COMPENSI AL PERSONALE REGIONALE SULLE SPESE DI PROGETTAZIONE AI SENSI DEL D. LGS. 163/06 E DELLA L.R. 3/07.	U02297	1	10	1004	1	U.1.01.02.01.000
ONERI IRAP PER COMPENSI AL PERSONALE REGIONALE SULLE SPESE DI PROGETTAZIONE AI SENSI DEL D.LGS. 163/06 E DELLA L.R. 3/07.	U02299	1	10	1004	1	U.1.02.01.01.000
GESTIONE NUOVI COMPITI AMMINISTRATIVI E TECNICI NEL SETTORE DELLA PORTUALITA'. FORNITURA ENERGIA ELETTRICA E APPROVVIGIONAMENTO IDRICO.	U02300	1	10	1004	1	U.1.03.02.05.000
FONDI DESTINATI AL TRASPORTO PUBBLICO LOCALE PER SERVIZI MINIMI SU FERO. QUOTA REGIONALE.	U02390	1	10	1001	1	U.1.03.02.15.000
RIMBORSO IN FAVORE DEL PERSONALE PER MISSIONI DI SERVIZIO	U02999	1	01	0112	1	U.1.03.02.02.000
FONDO PROGRAMMA DI AZIONI PER LA GESTIONE DEL RISCHIO IN CAMPANIA (D.LGS 102/2004 S.M.I) - TRASFERIMENTI AD ENTI PUBBLICI	U03003	1	16	1601	1	U.1.04.01.01.000
FONDO PROGRAMMA DI AZIONI PER LA GESTIONE DEL RISCHIO IN CAMPANIA (D.LGS 102/2004 S.M.I) - TRASFERIMENTI DA ENTI PRIVATI	U03009	1	16	1601	1	U.1.04.04.01.000
PIANO DI VALORIZZAZIONE DELLE PRODUZIONI TIPICHE AGRO-ALIMENTARI DELLA CAMPANIA: 'ECCELLENZE CAMPANE- CAMPANIA CIBO PER L'ANIMA' .ART. 10 COMMA 4 L.R. N. 1 DEL 18 GENNAIO 2016- TRASFERIMENTO AMMINISTRAZIONI LOCALI	U03011	1	16	1601	1	U.1.04.01.02.000
PIANO DI VALORIZZAZIONE DELLE PRODUZIONI TIPICHE AGRO-ALIMENTARI DELLA CAMPANIA: 'ECCELLENZE CAMPANE- CAMPANIA CIBO PER L'ANIMA' .ART. 10 COMMA 4 L.R. N. 1 DEL 18 GENNAIO 2016	U03012	1	16	1601	1	U.1.03.02.02.000
PIANO DI VALORIZZAZIONE DELLE PRODUZIONI TIPICHE AGRO-ALIMENTARI DELLA CAMPANIA: 'ECCELLENZE CAMPANE- CAMPANIA CIBO PER L'ANIMA' .ART. 10 COMMA 4 L.R. N. 1 DEL 18 GENNAIO 2016 - TRASFERIMENTI CORRENTI ALTRE IMPRESE	U03013	1	16	1601	1	U.1.04.03.99.000
SPESE PER LA RISCOSSIONE COATTIVA. STAFF 50.13.93.	U03025	1	01	0103	1	U.1.03.02.99.000
GRUPPO PROGETTUALE SPESE CORRENTI	U03036	1	16	1601	1	U.1.01.01.01.000
GRUPPO PROGETTUALE ONERI SOCIALI	U03038	1	16	1601	1	U.1.01.02.01.000
GRUPPO PROGETTUALE - IRAP	U03040	1	16	1601	1	U.1.02.01.01.000
SPESE PER LA RISCOSSIONE COATTIVA. DG 50.01.	U03092	1	01	0104	1	U.1.03.02.99.000
CONTRIBUTI STRAORDINARI IN FAVOREDEI CONSORZI DI BONIFICA	U03107	1	09	0901	1	U.1.04.03.99.000
SPESE PER LA RISCOSSIONE COATTIVA.STAFF 50.08.92.	U03141	1	01	0104	1	U.1.03.02.99.000
ONERI DERIVANTI DA SENTENZE E CONTENZIOSI. SPESE PER INTERESSI	U03142	1	10	1002	1	U.1.07.06.99.000
SPESE PER LA RISCOSSIONE COATTIVA. UOD 50.08.02.	U03143	1	01	0104	1	U.1.03.02.99.000
SPESE PER LA RISCOSSIONE COATTIVA. UOD 50.08.04.	U03145	1	01	0104	1	U.1.03.02.99.000
ONERI DERIVANTI DA SENTENZE E CONTENZIOSI. ONERI RIFLESSI E CONTRIBUTIVI	U03146	1	10	1002	1	U.1.01.02.01.000
SPESE PER LA RISCOSSIONE COATTIVA. UOD 50.08.07.	U03147	1	01	0104	1	U.1.03.02.99.000
ONERI DERIVANTI DA SENTENZE E CONTENZIOSI. COMPENSI AL PERSONALE REGIONALE	U03148	1	10	1002	1	U.1.01.01.01.000
ONERI DERIVANTI DA SENTENZE E CONTENZIOSI. SPESE PER RISARCIMENTO DANNI	U03154	1	10	1002	1	U.1.10.05.02.000
SPESE DI CONSUMO PER ATTIVITA' UOD	U03155	1	09	0901	1	U.1.03.02.01.000
RIMBORSO SPESE PERSONALE DIPENDENTE	U03157	1	09	0901	1	U.1.03.02.02.000
CONTRIBUTO COMUNE CASTEL VOLTURNO EX ART.5, COMMA 1 LR 58/2018	U03168	1	08	0803	1	U.1.04.01.02.000
RIMBORSO SPESE AL PRESIDENTE O.R.G.R.	U03420	1	09	0908	1	U.1.03.02.02.000
COVENZIONE ARPA LOMBARDIA SISTEMA ORSO	U03424	1	09	0908	1	U.1.04.01.02.000
COVENZIONE O.R.G.R. CON UNIVERSITA' DELLA CAMPANIA	U03426	1	09	0908	1	U.1.04.01.02.000
SPESE DI FUNZIONAMENTO E CONSULENZA DELL'O.R.G.R.	U03428	1	09	0908	1	U.1.03.01.01.000
IRAP - IMPOSTA REGIONALE SULLE ATTIVITA' PRODUTTIVE DELLA DIREZIONE GENERALE 50_07	U03593	1	16	1601	1	U.1.02.01.01.000
INPS E INAIL - CONTRIBUTI PREVIDENZIALI EFFETTUATI DALLA DIREZIONE GENERALE 52-06.	U03595	1	16	1601	1	U.1.01.02.01.000
UTILIZZO RINVENIENZE P.O.R. - DIREZIONE GENERALE PER LE RISORSE STRUMENTALI.	U03864	2	01	0112	2	U.2.02.01.10.000
SPESE PER L'ESPLETAMENTO DEI CONTROLLI E PER LE ATTIVITA' VALUTATIVE DI PERTINENZA DELLA DIREZIONE GENERALE PER LO SVILUPPO ECONOMICO E LE ATTIVITA" PRODUTTIVE SUGLI INTERVENTI OGGETTO DI AGEVOLAZIONI.	U04030	1	14	1401	1	U.1.01.01.01.000
SPESE PER LA RISCOSSIONE COATTIVA. UOD 50.02.02.	U04073	1	14	1401	1	U.1.03.02.99.000
SPESE PER LA RISCOSSIONE COATTIVA. UOD 50.02.05.	U04077	1	14	1401	1	U.1.03.02.99.000
Start up L.R 6/2016	U04097	2	14	1401	2	U.2.03.03.03.000
SPESA PER L'ACQUISTO DI STRUMENTAZIONE NECESSARIA PER LE AZIONI DI VERIFICA DI CUI ALLA L.R. 8/2008 E SS.MM.II	U04121	2	14	1402	2	U.2.02.01.05.000
SPESE PER SUPPORTO ALLE ATTIVITÀ DI CUI ALLA L.R. 8/2008	U04125	1	14	1401	1	U.1.03.02.99.000
SPESE PER SERVIZIO DI ACCESSO ALLA BANCA DATI DEL REGISTRO DELLE IMPRESE - UOD 06	U04127	1	14	1401	1	U.1.03.02.05.000

fonte: http://burc.regione.campania.it

ALLEGATO 13

ELENCO SPESE OBBLIGATORIE

DESCRIZIONE	CAPITOLO	TITOLO	MISSIONE	PROGRAMMA	MACROAGGREGATO	IV LIVELLO
RICAPITALIZZAZIONE CONSORZIO AEROPORTO DI SALERNO-PONTECAGNANO-SA (ART.17, LR N. 15 DELL'11/08/2005).ART 6 L.R. N.15 DEL 05.08.2019	U04163	3	10	1004	3	U.3.01.01.02.000
RIMBORSO ANTICIPAZIONE IMPOSTA DI REGISTRO E BOLLO	U04186	1	14	1401	1	U.1.10.99.99.000
SPESE PER ACCORDI TRANSATTIVI DELLA DIREZIONE GENERALE PER LO SVILUPPO ECONOMICO E AA.PP.	U04190	1	14	1401	1	U.1.10.99.99.000
COFINANZIAMENTO REGIONALE SU.PR.EME. ITALIA	U04258	1	12	1204	1	U.1.04.04.01.000
SPESE PER SERVIZIO DI ACCESSO ALLA BANCA DATI DEL REGISTRO DELLE IMPRESE - UOD 02	U04333	1	14	1401	1	U.1.03.02.05.000
SPESE PER SERVIZIO DI ACCESSO ALLA BANCA DATI DEL REGISTRO DELLE IMPRESE	U04334	1	14	1401	1	U.1.03.02.05.000
QUOTA INTERESSI PER IL PAGAMENTO DEI RATEI DEL MUTUO CON ONERI A CARICO DELLA REGIONE PER IL FINANZIAMENTO DEL CONTRATTO DI SVILUPPO A SOSTEGNO DI NUOVE ATTIVITA' ARTIGIANALI, CULTURALI ED INDUSTRIALI.	U04338	1	50	5001	1	U.1.07.05.04.000
QUOTA CAPITALE PER IL PAGAMENTO DEI RATEI DEL MUTUO CON ONERI A CARICO DELLA REGIONE PER IL FINANZIAMENTO DEL CONTRATTO DI SVILUPPO A SOSTEGNO DI NUOVE ATTIVITA' ARTIGIANALI, CULTURALI ED INDUSTRIALI.	U04340	4	50	5002	4	U.4.03.01.04.000
CONSORZIO ASI DI CASERTA : ACQUISIZIONE DI AREE (SENTENZA TAR CAMPANIA N. 6882/02) . (ART.1 COMMA 85 L.R. N. 5 DEL 6 MAGGIO 2013) INTERESSI	U04373	1	01	0111	1	U.1.07.06.02.000
INTERESSI PASSIVI	U04439	1	01	0111	1	U.1.07.06.99.000
INTERESSI DI MORA	U04441	1	01	0111	1	U.1.07.06.02.000
PAGAMENTO DEBITI FUORI BILANCIO. COMMISSIONI PERCEPITE DAL TESORIERE	U04443	1	07	0701	1	U.1.03.02.17.000
PAGAMENTO CONTRIBUTI ANAC (EX AVCP)	U04445	1	05	0502	1	U.1.03.02.16.000
FONDAZIONE REAL SITO DI CARDITELLO: CONFERIMENTO FONDO DI DOTAZIONE	U04450	3	05	0501	3	U.3.01.01.04.000
PROGRAMMA TRIENNALE DI PROMOZIONE DELLO SPETTACOLO (ART. 6 L.R. 6/2007) [ART. 1, COMMA 2, L.R. 29 DICEMBRE 2018, N. 60]	U04455	1	05	0502	1	U.1.04.03.99.000
SPESE PER IL SUPPORTO PER LA REALIZZAZIONE DI MISURE IN MATERIA DI ATTIVITA' PRODUTTIVE	U04496	2	14	1401	2	U.2.02.03.99.000
Manifattura Campania: Industria 4.0 L.R. 22/2016	U04514	2	14	1401	2	U.2.03.03.03.000
Manifattura Campania: Industria 4.0- L.R. 22/2016-innovazione	U04516	2	14	1403	2	U.2.03.03.03.000
Manifattura Campania: Industria 4.0 L.R. 22/2016-Servizi	U04518	1	14	1401	1	U.1.03.02.99.000
COFINANZIAMENTO REGIONALE ALL'ISTRUZIONE TECNICA SUPERIORE (L. 27 DICEMBRE 2006, N. 296, ART. 1 COMMI 631 E 875; DPCM N. 406 DELL'8 MAGGIO 2019)	U04849	2	04	0405	2	U.2.03.01.01.000
CONSULTA PERMANENTE STUDENTI-REGIONE.RIMBORSO SPESE DI TRASPORTO L.R. 12 ART.10, COMMA 4	U04882	1	04	0404	1	U.1.03.02.17.000
TRASFORMAZIONE DIGITALE , INNOVAZIONE DIGITALE DI PROCESSI, DISPOSITIVI E INFRASTRUTTURE PER LA COMUNICAZIONE E LA COLLABORAZIONE UNIFICATA E INTEGRATA	U04884	2	01	0108	2	U.2.02.01.07.000
FONDO PER LA COPERTURA DEI DEBITI FUORI BILANCIO	U04886	2	03	0302	2	U.2.03.03.03.000
FESTIVAL INTERNAZIONALE DEL FUMETTO - COMICON	U04990	1	05	0502	1	U.1.04.04.01.000
PROGETTAZIONE E ASSISTENZA INFORMATICA – SISTEMA DI ACCREDITAMENTO REGIONALE (L.R. N. 12/2005) E NAZIONALE (D.M. N. 113/2018) DEI MU	U04992	1	05	0502	1	U.1.03.02.19.000
PROGETTAZIONE E REALIZZAZIONE DI ITINERARI TURISTICI A PIEDI DENOMINATI 'CAMMINI' - L. 28 DICEMBRE 2015 N. 208, ART. 1, COMMA 640. SOCIETÀ CONTROLLATE.'	U05032	2	07	0701	2	U.2.03.03.01.000
FONDO PIZZAIUOLI NAPOLETANI-PATRIMONIO UNESCO	U05034	1	05	0502	1	U.1.04.04.01.000
INTERVENTI DI PROMOZIONE E VALORIZZAZIONE DELLE AREE INTERNE ANCHE MEDIANTE RECUPERO DI EDIFICI DI CULTO FINALIZZATI AL TURISMO RELIGIOSO	U05050	2	05	0502	2	U.2.03.01.02.000
INVENTARIO DEL PATRIMONIO CULTURALE IMMATERIALE CAMPANO (IPIC)	U05084	1	05	0502	1	U.1.04.04.01.000
CONTRIBUTO PER LA SALVAGUARDIA E LA VALORIZZAZIONE DEGLI ELEMENTI CARATTERIZZANTI IL PATRIMONIO STORICO ARTISTICO E MONUMENTALE (L.R. 38/2017 COME MODIFICATO DALLA L.R. 26/2018)	U05085	1	05	0502	1	U.1.04.01.02.000
CONTRIBUTI PER LA REALIZZAZIONE DI PROGETTI OPERATIVI O INIZIATIVE DI STUDIO, DIDATTICA O RICERCA PER LA SALVAGUARDIA E LA VALORIZZAZIONE DEGLI ELEMENTI CARATTERIZZANTI IL PATRIMONIO CULTURALE IMMATERIALE DELLA CAMPANIA ISCRITTI NELLA LISTARAPPRESENTATIVA DEL PATRIMONIO CULTURALE IMMATERIALE DELL'UMANITA' DALL'UNESCO	U05086	1	05	0502	1	U.1.04.04.01.000
CONTRIBUTO ANNUALE AL TEATRO MUNICIPALE GIUSEPPE VERDI DI SALERNO. ART. 10 COMMA 6 L.R. N. 1 DEL 18 GENNAIO 2016.	U05160	1	05	0502	1	U.1.04.01.02.000
CINEMA CAMPANIA.PROMOZIONE E VALORIZZAZIONE DELLA CULTURA CINEMATO GRAFICA ED AUDIOVISIVA (L.R. 30 DEL 17/10/2016) - IMPRESE	U05254	1	05	0502	1	U.1.04.03.99.000
CINEMA CAMPANIA.PROMOZIONE E VALORIZZAZIONE DELLA CULTURA CINEMATO GRAFICA ED AUDIOVISIVA (L.R. 30 DEL 17/10/2016) - ENTI LOCALI	U05256	1	05	0502	1	U.1.04.01.02.000
SPESE DI INVESTIMENTO IN MATERIA DI SICUREZZA URBANA E POLIZIA AMMINISTRATIVA REGIONALE E LOCALE	U05443	2	03	0302	2	U.2.02.01.99.000
FONDO RISORSE PER L'AGENZIA REGIONALE DI SCOPO UNIVERSIADI 2019. ARTICOLO 18 L.R. N. 6 DEL 5 APRILE 2016	U05472	1	06	0601	1	U.1.04.01.02.000
SPESE PER L'ATTUAZIONE DEL PROGETTO REPAIR - CONTRIBUTI CORRENTI A UNIERSITA'	U05526	1	09	0903	1	U.1.04.01.02.000
SPESE PER IL FUNZIONAMENTO DELLA PIATTAFORMA I.TER	U05528	1	08	0801	1	U.1.03.02.19.000
DESTINAZIONE DELLE MAGGIORI SOMME ACCERTATE ED INCASSATE SUI CAPITOLI DI ENTRATA PER RECUPERI POR FESR 2000/2006 E PROGRAMMI PRECEDENTI A COPERTURA DEL SALDO NEGATIVO DEL COFINANZIAMENTO REGIONALE	U05716	1	01	0112	1	U.1.09.03.01.000
INDENNITA' A FAVORE DEL CONSIGLIERE DI PARITA' E DEL CONSIGLIERE DI PARITA' SUPPLENTE EX ART. 17 C.2 DLGS N.198/2006	U05873	1	15	1504	1	U.1.03.02.01.000
INDENNITA' DI MISSIONE E DI TRASPORTO A FAVORE DEL CONSIGLIERE DI PARITA' E DEL CONSIGLIERE DI PARITA' SUPPLENTE	U05875	1	15	1504	1	U.1.03.02.02.000
MISURE ATTE A CONSENTIRE L'ACCESSO GRATUITO AD ATTIVITA' SPORTIVE PER MINORI DA 6 A 15 ANNI	U06020	1	06	0601	1	U.1.04.02.01.000
FONDO PERDITE ORGANISMI E SOCIETA' PARTECIPATE (ART. 1 COMMA 552 LEGGEN. 147/2013)	U06091	1	20	2003	1	U.1.10.01.99.000
FONDI E ONERI DI SOLIDARIETA' FINANZIARIA	U06093	1	20	2003	1	U.1.10.01.99.000
FONDO PERDITE ORGANISMI E SOCIETA' PARTECIPATE (ART. 1 COMMA 552 LEGGEN. 147/2013)	U06101	1	20	2003	1	U.1.10.01.05.000
IVA DETRAIBILE PER ATTIVITA' COMMERCIALE - SPESA DI INVESTIMENTO POR NON CERTIFICABILE - DEPURAZIONE	U06150	1	09	0904	1	U.1.10.03.01.000
REALIZZAZIONE DEL PIANO PAESAGGISTICO REGIONALE	U06515	2	09	0902	2	U.2.02.03.05.000
POTENZIAMENTO DEL SOCCORSO IN AMBIENTE IMPERVIO - L.R. N.21 DEL 11.11.2019	U06529	1	11	1101	1	U.1.04.04.01.000
FINANZAMENTI CONCORSI DI CUI AGLI ARTICOLI 12, 13 E 14 DELLA LEGGE 11 NOVEMBRE 2019, N° 19 PER LA PROMOZIONE DELLA QUALITA' DELL'ARCHITETTURA	U06541	1	08	0801	1	U.1.03.02.10.000
SPESE PER ACQUISTO DI SERVIZI DIVERSI	U06694	1	01	0104	1	U.1.03.02.99.000
SPESE PER LA RISCOSSIONE COATTIVA. UOD 50.16.02.	U06696	1	01	0104	1	U.1.03.02.99.000
SPESE PER LA RISCOSSIONE COATTIVA. UOD 50.16.03.	U06698	1	01	0104	1	U.1.03.02.99.000
COMMISSIONI SEDA	U06700	1	01	0103	1	U.1.03.02.99.000
SPESE PER LA DIFFUSIONE DEI DEFIBRILLATORI SEMIAUTOMATICI ESTERNI DI CUI AL DECRETO INTERMINISTERIALE 18 MARZO 2011	U07107	1	13	1301	1	U.1.04.01.02.000
SPESE PER LA RISCOSSIONE COATTIVA. UOD 50.04.02.	U07349	1	13	1302	1	U.1.03.02.99.000
SPESE PER LA RISCOSSIONE COATTIVA. UOD 50.04.01.	U07351	1	13	1301	1	U.1.03.02.99.000
SPESE PER LA RISCOSSIONE COATTIVA. UOD 50.04.06.	U07359	1	13	1302	1	U.1.03.02.99.000
SPESA PER IL TRASPORTO DA E PER GLI OSPEDALI DELLE AREE INTERNE A FAVORE DELLE ASSOCIAZIONI RICONOSCIUTE DALLE ASL CHE SVOLGONO IL SERVIZIO SOCIALE DI ASSISTENZA AGLI AMMALATI CRONICI, OVVERO ONCOLOGICI	U07782	1	12	1207	1	U.1.04.01.02.000
SPESA PER IL TRASPORTO DA E PER GLI OSPEDALI DELLE AREE INTERNE A FAVORE DELLE ASSOCIAZIONI RICONOSCIUTE DALLE ASL CHE SVOLGONO IL SERVIZIO SOCIALE DI ASSISTENZA AGLI AMMALATI CRONICI, OVVERO ONCOLOGICI	U07784	1	12	1207	1	U.1.04.04.01.000
FONDO ASILI NIDO AZIENDALI	U07786	1	12	1201	1	U.1.04.03.99.000
SPESE PER LE ATTIVITA' DELL'ISTITUTO PAOLO COLOSIMO DI NAPOLI (D.P.R. 24.07.1977, N.616 E LEGGE 21.10.1978, N.641).	U07816	1	12	1202	1	U.1.03.02.15.000
PREVENZIONE E CONTRASTO AL FENOMENO DEL BULLISMO E DEL CYBERBULLISMO. LEGGE REGIONALE N. 11 DEL 22/05/2017	U07823	1	12	1207	1	U.1.04.01.02.000
MISURE DI SOSTEGNO PER LE PERSONE AFFETTE DA DISTURBI DELLO SPETTRO AUTISTICO	U07910	1	12	1202	1	U.1.04.02.01.000
MISURE DI SOSTEGNO PER LE DONNE VITTIME DI VIOLENZE DI GENERE	U07912	1	12	1202	1	U.1.04.02.01.000
MISURE DI SOSTEGNO PER LE DONNE VITTIME DI VIOLENZA DI GENERE.TRASFERIMENTI AD AMM. LOCALI	U07914	1	12	1202	1	U.1.04.01.02.000
FONDO PER IL SOSTEGNO ALLE VITTIME DI VIOLENZA E CRIMINALITA' ORGANIZZATA. ALTRI TRASFERIMENTI A FAMIGLIE (ART. 2 LR 54/2018)	U07915	1	12	1207	1	U.1.04.02.05.000
POC 2014/2020 - DEL. CIPE 11/2016 – AZIONI DI SISTEMA/ACQUISIZIONE DI SERVIZI	U08528	1	14	1405	1	U.1.03.02.99.000
QUOTA CAPITALE PRESTITO MEF - ARTICOLO 45 D.L. N. 66/2014	U09002	4	50	5002	4	U.4.03.01.01.000

fonte: http://burc.regione.campania.it

ALLEGATO 13

ELENCO SPESE OBBLIGATORIE

DESCRIZIONE	CAPITOLO	TITOLO	MISSIONE	PROGRAMMA	MACROAGGREGATO	IV LIVELLO
QUOTA INTERESSI PRESTITO MEF ARTICOLO 45 D.L. N. 66/2014	U09004	1	50	5001	1	U.1.07.05.01.000
INTERESSI PASSIVI SU ANTICIPAZIONI DI CASSA CONCESSE E DA CONCEDERE	U09040	1	60	6001	1	U.1.07.06.04.000
RATEI DELLA REGIONE IN CONTO CAPITALE PER IL MUTUO ACCESO PER IL RIPIANO DELLA MAGGIORE SPESA SANITARIA 1995 - 1999 E ANNO 2000	U09052	4	50	5002	4	U.4.03.01.04.000
RATEI DELLA REGIONE IN CONTO INTERESSI PER IL MUTUO ACCESO PER IL RIPIANO DELLA MAGGIORE SPESA SANITARIA 1995 - 1999 E ANNO 2000	U09054	1	50	5001	1	U.1.07.05.04.000
AMMORTAMENTO MUTUI CON ONERI A CARICO DELLA REGIONE PER IL FINANZIAMENTO DI SPESE PER INVESTIMENTO E POLITICHE DI SOSTEGNO PER GLI INVESTIMENTI - QUOTA CAPITALE.	U09062	4	50	5002	4	U.4.03.01.04.000
AMMORTAMENTO MUTUI CON ONERI A CARICO DELLA REGIONE PER IL FINANZIAMENTO DI SPESE PER INVESTIMENTO E POLITICHE DI SOSTEGNO PER GLI INVESTIMENTI - QUOTA INTERESSI.	U09064	1	50	5001	1	U.1.07.05.04.000
RATA AMMORTAMENTO MUTUO PER L' ACQUISTO DELLA SEDE DELLA REGIONE CAMPANIA - QUOTA CAPITALE.	U09092	4	50	5002	4	U.4.03.01.04.000
RATA AMMORTAMENTO MUTUO PER L'ACQUISTO DELLA SEDE DELLA REGIONE CAMPANIA - QUOTA INTERESSI.	U09094	1	50	5001	1	U.1.07.05.04.000
ONERI DERIVANTI DALLA RISTRUTTURAZIONE DELL'INDEBITAMENTO REGIONALE MEDIANTE L'UTILIZZO DI STRUMENTI CREDITIZI IN USO SUI MERCATI FINANZIARI.	U09096	1	50	5001	1	U.1.07.06.01.000
RIMBORSO QUOTA CAPITALE EMISSIONE PRESTITO OBBLIGAZIONARIO SCADENZA ANNO 2026	U09102	4	50	5002	4	U.4.04.04.01.000
RIMBORSO QUOTA INTERESSI EMISSIONE PRESTITO OBBLIGAZIONARIO SCADENZA ANNO 2026	U09104	1	50	5001	1	U.1.07.02.01.000
RIMBORSO QUOTA CAPITALE EMISSIONE PRESTITO OBBLIGAZIONARIO SCADENZA ANNO 2036	U09106	4	50	5002	4	U.4.04.04.01.000
SPESA DA CONTRATTO DI DERIVATI EX LEGGE 448/2001 SUL PRESTITO OBBLIGAZIONARIO IN DOLLARI.	U09108	1	50	5001	1	U.1.07.06.01.000
RESTITUZIONE DELL'ANTICIPAZIONE A VALERE SUL FONDO DI ROTAZIONE PER IL FINANZIAMENTO DEL PIANO DI RIENTRO DI CUI ALL'ART. 16, COMMA 5, DEL D.L. N. 83/2012, CONVERTITO CON MODIFICAZIONI CON LEGGE N. 134/2012	U09116	4	50	5002	4	U.4.03.01.01.000
STIPENDI ED ALTRI ASSEGNI FISSI AL PERSONALE NON DIRIGENTE.	U09356	1	01	0102	1	U.1.01.01.01.000
STIPENDI ED ALTRI ASSEGNI FISSI AL PERSONALE NON DIRIGENTE.	U09357	1	01	0104	1	U.1.01.01.01.000
STIPENDI ED ALTRI ASSEGNI FISSI AL PERSONALE NON DIRIGENTE.	U09358	1	01	0103	1	U.1.01.01.01.000
STIPENDI ED ALTRI ASSEGNI FISSI AL PERSONALE NON DIRIGENTE.	U09359	1	01	0108	1	U.1.01.01.01.000
STIPENDI ED ALTRI ASSEGNI FISSI AL PERSONALE NON DIRIGENTE.	U09360	1	01	0105	1	U.1.01.01.01.000
STIPENDI ED ALTRI ASSEGNI FISSI AL PERSONALE NON DIRIGENTE.	U09361	1	01	0109	1	U.1.01.01.01.000
STIPENDI ED ALTRI ASSEGNI FISSI AL PERSONALE NON DIRIGENTE.	U09362	1	01	0111	1	U.1.01.01.01.000
STIPENDI ED ALTRI ASSEGNI FISSI AL PERSONALE NON DIRIGENTE.	U09363	1	01	0106	1	U.1.01.01.01.000
STIPENDI ED ALTRI ASSEGNI FISSI AL PERSONALE NON DIRIGENTE.	U09364	1	01	0110	1	U.1.01.01.01.000
STIPENDI ED ALTRI ASSEGNI FISSI AL PERSONALE NON DIRIGENTE.	U09365	1	01	0101	1	U.1.01.01.01.000
STIPENDI ED ALTRI ASSEGNI FISSI AL PERSONALE NON DIRIGENTE.	U09366	1	03	0301	1	U.1.01.01.01.000
STIPENDI ED ALTRI ASSEGNI FISSI AL PERSONALE NON DIRIGENTE.	U09367	1	03	0302	1	U.1.01.01.01.000
STIPENDI ED ALTRI ASSEGNI FISSI AL PERSONALE NON DIRIGENTE.	U09368	1	04	0407	1	U.1.01.01.01.000
STIPENDI ED ALTRI ASSEGNI FISSI AL PERSONALE NON DIRIGENTE.	U09369	1	04	0403	1	U.1.01.01.01.000
STIPENDI ED ALTRI ASSEGNI FISSI AL PERSONALE NON DIRIGENTE.	U09370	1	05	0503	1	U.1.01.01.01.000
STIPENDI ED ALTRI ASSEGNI FISSI AL PERSONALE NON DIRIGENTE.	U09371	1	05	0502	1	U.1.01.01.01.000
STIPENDI ED ALTRI ASSEGNI FISSI AL PERSONALE NON DIRIGENTE.	U09372	1	06	0602	1	U.1.01.01.01.000
STIPENDI ED ALTRI ASSEGNI FISSI AL PERSONALE NON DIRIGENTE.	U09373	1	06	0601	1	U.1.01.01.01.000
STIPENDI ED ALTRI ASSEGNI FISSI AL PERSONALE NON DIRIGENTE.	U09374	1	07	0701	1	U.1.01.01.01.000
STIPENDI ED ALTRI ASSEGNI FISSI AL PERSONALE NON DIRIGENTE.	U09375	1	08	0802	1	U.1.01.01.01.000
STIPENDI ED ALTRI ASSEGNI FISSI AL PERSONALE NON DIRIGENTE.	U09376	1	08	0801	1	U.1.01.01.01.000
STIPENDI ED ALTRI ASSEGNI FISSI AL PERSONALE NON DIRIGENTE.	U09377	1	09	0908	1	U.1.01.01.01.000
STIPENDI ED ALTRI ASSEGNI FISSI AL PERSONALE NON DIRIGENTE.	U09378	1	09	0906	1	U.1.01.01.01.000
STIPENDI ED ALTRI ASSEGNI FISSI AL PERSONALE NON DIRIGENTE.	U09379	1	09	0904	1	U.1.01.01.01.000
STIPENDI ED ALTRI ASSEGNI FISSI AL PERSONALE NON DIRIGENTE.	U09380	1	09	0905	1	U.1.01.01.01.000
STIPENDI ED ALTRI ASSEGNI FISSI AL PERSONALE NON DIRIGENTE.	U09381	1	09	0901	1	U.1.01.01.01.000
STIPENDI ED ALTRI ASSEGNI FISSI AL PERSONALE NON DIRIGENTE.	U09382	1	09	0903	1	U.1.01.01.01.000
STIPENDI ED ALTRI ASSEGNI FISSI AL PERSONALE NON DIRIGENTE.	U09383	1	10	1002	1	U.1.01.01.01.000
STIPENDI ED ALTRI ASSEGNI FISSI AL PERSONALE NON DIRIGENTE.	U09384	1	10	1004	1	U.1.01.01.01.000
STIPENDI ED ALTRI ASSEGNI FISSI AL PERSONALE NON DIRIGENTE.	U09385	1	10	1003	1	U.1.01.01.01.000
STIPENDI ED ALTRI ASSEGNI FISSI AL PERSONALE NON DIRIGENTE.	U09386	1	10	1001	1	U.1.01.01.01.000
STIPENDI ED ALTRI ASSEGNI FISSI AL PERSONALE NON DIRIGENTE.	U09387	1	10	1005	1	U.1.01.01.01.000
STIPENDI ED ALTRI ASSEGNI FISSI AL PERSONALE NON DIRIGENTE.	U09388	1	10	1006	1	U.1.01.01.01.000
STIPENDI ED ALTRI ASSEGNI FISSI AL PERSONALE NON DIRIGENTE.	U09389	1	11	1102	1	U.1.01.01.01.000
STIPENDI ED ALTRI ASSEGNI FISSI AL PERSONALE NON DIRIGENTE.	U09390	1	11	1101	1	U.1.01.01.01.000
STIPENDI ED ALTRI ASSEGNI FISSI AL PERSONALE NON DIRIGENTE.	U09391	1	12	1208	1	U.1.01.01.01.000
STIPENDI ED ALTRI ASSEGNI FISSI AL PERSONALE NON DIRIGENTE.	U09392	1	12	1205	1	U.1.01.01.01.000
STIPENDI ED ALTRI ASSEGNI FISSI AL PERSONALE NON DIRIGENTE.	U09393	1	12	1207	1	U.1.01.01.01.000
STIPENDI ED ALTRI ASSEGNI FISSI AL PERSONALE NON DIRIGENTE.	U09394	1	13	1307	1	U.1.01.01.01.000
STIPENDI ED ALTRI ASSEGNI FISSI AL PERSONALE NON DIRIGENTE.	U09395	1	13	1307	1	U.1.01.01.01.000
STIPENDI ED ALTRI ASSEGNI FISSI AL PERSONALE NON DIRIGENTE.	U09396	1	14	1401	1	U.1.01.01.01.000
STIPENDI ED ALTRI ASSEGNI FISSI AL PERSONALE NON DIRIGENTE.	U09397	1	14	1404	1	U.1.01.01.01.000
STIPENDI ED ALTRI ASSEGNI FISSI AL PERSONALE NON DIRIGENTE.	U09398	1	14	1403	1	U.1.01.01.01.000
STIPENDI ED ALTRI ASSEGNI FISSI AL PERSONALE NON DIRIGENTE.	U09399	1	15	1501	1	U.1.01.01.01.000
STIPENDI ED ALTRI ASSEGNI FISSI AL PERSONALE NON DIRIGENTE.	U09400	1	15	1502	1	U.1.01.01.01.000
STIPENDI ED ALTRI ASSEGNI FISSI AL PERSONALE NON DIRIGENTE.	U09401	1	15	1503	1	U.1.01.01.01.000
STIPENDI ED ALTRI ASSEGNI FISSI AL PERSONALE NON DIRIGENTE.	U09402	1	15	1504	1	U.1.01.01.01.000
STIPENDI ED ALTRI ASSEGNI FISSI AL PERSONALE NON DIRIGENTE.	U09403	1	16	1602	1	U.1.01.01.01.000
STIPENDI ED ALTRI ASSEGNI FISSI AL PERSONALE NON DIRIGENTE.	U09404	1	16	1601	1	U.1.01.01.01.000
STIPENDI ED ALTRI ASSEGNI FISSI AL PERSONALE NON DIRIGENTE.	U09405	1	17	1701	1	U.1.01.01.01.000
STIPENDI ED ALTRI ASSEGNI FISSI AL PERSONALE NON DIRIGENTE.	U09406	1	19	1902	1	U.1.01.01.01.000
STIPENDI ED ALTRI ASSEGNI FISSI AL PERSONALE NON DIRIGENTE.	U09407	1	19	1901	1	U.1.01.01.01.000
FONDO PER IL FINANZIAMENTO DELLA RETRIBUZIONE DI POSIZIONE E DI RISULTATO PER IL PERSONALE DI CATEGORIA D COMPRESI GLI ONERI RIFLESSI	U09408	1	01	0102	1	U.1.01.01.01.000
FONDO PER IL FINANZIAMENTO DELLA RETRIBUZIONE DI POSIZIONE E DI RISULTATO PER IL PERSONALE DI CATEGORIA D COMPRESI GLI ONERI RIFLESSI	U09409	1	01	0104	1	U.1.01.01.01.000
FONDO PER IL FINANZIAMENTO DELLA RETRIBUZIONE DI POSIZIONE E DI RISULTATO PER IL PERSONALE DI CATEGORIA D COMPRESI GLI ONERI RIFLESSI	U09410	1	01	0103	1	U.1.01.01.01.000
FONDO PER IL FINANZIAMENTO DELLA RETRIBUZIONE DI POSIZIONE E DI RISULTATO PER IL PERSONALE DI CATEGORIA D COMPRESI GLI ONERI RIFLESSI	U09411	1	01	0108	1	U.1.01.01.01.000
FONDO PER IL FINANZIAMENTO DELLA RETRIBUZIONE DI POSIZIONE E DI RISULTATO PER IL PERSONALE DI CATEGORIA D COMPRESI GLI ONERI RIFLESSI	U09412	1	01	0105	1	U.1.01.01.01.000
FONDO PER IL FINANZIAMENTO DELLA RETRIBUZIONE DI POSIZIONE E DI RISULTATO PER IL PERSONALE DI CATEGORIA D COMPRESI GLI ONERI RIFLESSI	U09413	1	01	0109	1	U.1.01.01.01.000
FONDO PER IL FINANZIAMENTO DELLA RETRIBUZIONE DI POSIZIONE E DI RISULTATO PER IL PERSONALE DI CATEGORIA D COMPRESI GLI ONERI RIFLESSI	U09414	1	01	0111	1	U.1.01.01.01.000
FONDO PER IL FINANZIAMENTO DELLA RETRIBUZIONE DI POSIZIONE E DI RISULTATO PER IL PERSONALE DI CATEGORIA D COMPRESI GLI ONERI RIFLESSI	U09415	1	01	0106	1	U.1.01.01.01.000
FONDO PER IL FINANZIAMENTO DELLA RETRIBUZIONE DI POSIZIONE E DI RISULTATO PER IL PERSONALE DI CATEGORIA D COMPRESI GLI ONERI RIFLESSI	U09416	1	01	0110	1	U.1.01.01.01.000
FONDO PER IL FINANZIAMENTO DELLA RETRIBUZIONE DI POSIZIONE E DI RISULTATO PER IL PERSONALE DI CATEGORIA D COMPRESI GLI ONERI RIFLESSI	U09417	1	01	0101	1	U.1.01.01.01.000
FONDO PER IL FINANZIAMENTO DELLA RETRIBUZIONE DI POSIZIONE E DI RISULTATO PER IL PERSONALE DI CATEGORIA D COMPRESI GLI ONERI RIFLESSI	U09418	1	03	0301	1	U.1.01.01.01.000
FONDO PER IL FINANZIAMENTO DELLA RETRIBUZIONE DI POSIZIONE E DI RISULTATO PER IL PERSONALE DI CATEGORIA D COMPRESI GLI ONERI RIFLESSI	U09419	1	03	0302	1	U.1.01.01.01.000
FONDO PER IL FINANZIAMENTO DELLA RETRIBUZIONE DI POSIZIONE E DI RISULTATO PER IL PERSONALE DI CATEGORIA D COMPRESI GLI ONERI RIFLESSI	U09420	1	04	0407	1	U.1.01.01.01.000
FONDO PER IL FINANZIAMENTO DELLA RETRIBUZIONE DI POSIZIONE E DI RISULTATO PER IL PERSONALE DI CATEGORIA D COMPRESI GLI ONERI RIFLESSI	U09421	1	04	0403	1	U.1.01.01.01.000
FONDO PER IL FINANZIAMENTO DELLA RETRIBUZIONE DI POSIZIONE E DI RISULTATO PER IL PERSONALE DI CATEGORIA D COMPRESI GLI ONERI RIFLESSI	U09422	1	05	0503	1	U.1.01.01.01.000
FONDO PER IL FINANZIAMENTO DELLA RETRIBUZIONE DI POSIZIONE E DI RISULTATO PER IL PERSONALE DI CATEGORIA D COMPRESI GLI ONERI RIFLESSI	U09423	1	05	0502	1	U.1.01.01.01.000
FONDO PER IL FINANZIAMENTO DELLA RETRIBUZIONE DI POSIZIONE E DI RISULTATO PER IL PERSONALE DI CATEGORIA D COMPRESI GLI ONERI RIFLESSI	U09424	1	06	0602	1	U.1.01.01.01.000
FONDO PER IL FINANZIAMENTO DELLA RETRIBUZIONE DI POSIZIONE E DI RISULTATO PER IL PERSONALE DI CATEGORIA D COMPRESI GLI ONERI RIFLESSI	U09425	1	06	0601	1	U.1.01.01.01.000

fonte: http://burc.regione.campania.it

ALLEGATO 13

ELENCO SPESE OBBLIGATORIE

DESCRIZIONE	CAPITOLO	TITOLO	MISSIONE	PROGRAMMA	MACROAGGREGATO	IV LIVELLO
FONDO PER IL FINANZIAMENTO DELLA RETRIBUZIONE DI POSIZIONE E DI RISULTATO PER IL PERSONALE DI CATEGORIA D COMPRESI GLI ONERI RIFLESSI	U09426	1	07	0701	1	U.1.01.01.01.000
FONDO PER IL FINANZIAMENTO DELLA RETRIBUZIONE DI POSIZIONE E DI RISULTATO PER IL PERSONALE DI CATEGORIA D COMPRESI GLI ONERI RIFLESSI	U09427	1	08	0802	1	U.1.01.01.01.000
FONDO PER IL FINANZIAMENTO DELLA RETRIBUZIONE DI POSIZIONE E DI RISULTATO PER IL PERSONALE DI CATEGORIA D COMPRESI GLI ONERI RIFLESSI	U09428	1	08	0801	1	U.1.01.01.01.000
FONDO PER IL FINANZIAMENTO DELLA RETRIBUZIONE DI POSIZIONE E DI RISULTATO PER IL PERSONALE DI CATEGORIA D COMPRESI GLI ONERI RIFLESSI	U09429	1	09	0908	1	U.1.01.01.01.000
FONDO PER IL FINANZIAMENTO DELLA RETRIBUZIONE DI POSIZIONE E DI RISULTATO PER IL PERSONALE DI CATEGORIA D COMPRESI GLI ONERI RIFLESSI	U09430	1	09	0906	1	U.1.01.01.01.000
FONDO PER IL FINANZIAMENTO DELLA RETRIBUZIONE DI POSIZIONE E DI RISULTATO PER IL PERSONALE DI CATEGORIA D COMPRESI GLI ONERI RIFLESSI	U09431	1	09	0904	1	U.1.01.01.01.000
FONDO PER IL FINANZIAMENTO DELLA RETRIBUZIONE DI POSIZIONE E DI RISULTATO PER IL PERSONALE DI CATEGORIA D COMPRESI GLI ONERI RIFLESSI	U09432	1	09	0905	1	U.1.01.01.01.000
FONDO PER IL FINANZIAMENTO DELLA RETRIBUZIONE DI POSIZIONE E DI RISULTATO PER IL PERSONALE DI CATEGORIA D COMPRESI GLI ONERI RIFLESSI	U09433	1	09	0901	1	U.1.01.01.01.000
FONDO PER IL FINANZIAMENTO DELLA RETRIBUZIONE DI POSIZIONE E DI RISULTATO PER IL PERSONALE DI CATEGORIA D COMPRESI GLI ONERI RIFLESSI	U09434	1	09	0903	1	U.1.01.01.01.000
FONDO PER IL FINANZIAMENTO DELLA RETRIBUZIONE DI POSIZIONE E DI RISULTATO PER IL PERSONALE DI CATEGORIA D COMPRESI GLI ONERI RIFLESSI	U09435	1	10	1002	1	U.1.01.01.01.000
FONDO PER IL FINANZIAMENTO DELLA RETRIBUZIONE DI POSIZIONE E DI RISULTATO PER IL PERSONALE DI CATEGORIA D COMPRESI GLI ONERI RIFLESSI	U09436	1	10	1004	1	U.1.01.01.01.000
FONDO PER IL FINANZIAMENTO DELLA RETRIBUZIONE DI POSIZIONE E DI RISULTATO PER IL PERSONALE DI CATEGORIA D COMPRESI GLI ONERI RIFLESSI	U09437	1	10	1003	1	U.1.01.01.01.000
FONDO PER IL FINANZIAMENTO DELLA RETRIBUZIONE DI POSIZIONE E DI RISULTATO PER IL PERSONALE DI CATEGORIA D COMPRESI GLI ONERI RIFLESSI	U09438	1	10	1001	1	U.1.01.01.01.000
FONDO PER IL FINANZIAMENTO DELLA RETRIBUZIONE DI POSIZIONE E DI RISULTATO PER IL PERSONALE DI CATEGORIA D COMPRESI GLI ONERI RIFLESSI	U09439	1	10	1005	1	U.1.01.01.01.000
FONDO PER IL FINANZIAMENTO DELLA RETRIBUZIONE DI POSIZIONE E DI RISULTATO PER IL PERSONALE DI CATEGORIA D COMPRESI GLI ONERI RIFLESSI	U09440	1	10	1006	1	U.1.01.01.01.000
FONDO PER IL FINANZIAMENTO DELLA RETRIBUZIONE DI POSIZIONE E DI RISULTATO PER IL PERSONALE DI CATEGORIA D COMPRESI GLI ONERI RIFLESSI	U09441	1	11	1102	1	U.1.01.01.01.000
FONDO PER IL FINANZIAMENTO DELLA RETRIBUZIONE DI POSIZIONE E DI RISULTATO PER IL PERSONALE DI CATEGORIA D COMPRESI GLI ONERI RIFLESSI	U09442	1	11	1101	1	U.1.01.01.01.000
FONDO PER IL FINANZIAMENTO DELLA RETRIBUZIONE DI POSIZIONE E DI RISULTATO PER IL PERSONALE DI CATEGORIA D COMPRESI GLI ONERI RIFLESSI	U09443	1	12	1208	1	U.1.01.01.01.000
FONDO PER IL FINANZIAMENTO DELLA RETRIBUZIONE DI POSIZIONE E DI RISULTATO PER IL PERSONALE DI CATEGORIA D COMPRESI GLI ONERI RIFLESSI	U09444	1	12	1205	1	U.1.01.01.01.000
FONDO PER IL FINANZIAMENTO DELLA RETRIBUZIONE DI POSIZIONE E DI RISULTATO PER IL PERSONALE DI CATEGORIA D COMPRESI GLI ONERI RIFLESSI	U09445	1	12	1207	1	U.1.01.01.01.000
FONDO PER IL FINANZIAMENTO DELLA RETRIBUZIONE DI POSIZIONE E DI RISULTATO PER IL PERSONALE DI CATEGORIA D COMPRESI GLI ONERI RIFLESSI	U09446	1	13	1307	1	U.1.01.01.01.000
FONDO PER IL FINANZIAMENTO DELLA RETRIBUZIONE DI POSIZIONE E DI RISULTATO PER IL PERSONALE DI CATEGORIA D COMPRESI GLI ONERI RIFLESSI	U09447	1	13	1307	1	U.1.01.01.01.000
FONDO PER IL FINANZIAMENTO DELLA RETRIBUZIONE DI POSIZIONE E DI RISULTATO PER IL PERSONALE DI CATEGORIA D COMPRESI GLI ONERI RIFLESSI	U09448	1	14	1401	1	U.1.01.01.01.000
FONDO PER IL FINANZIAMENTO DELLA RETRIBUZIONE DI POSIZIONE E DI RISULTATO PER IL PERSONALE DI CATEGORIA D COMPRESI GLI ONERI RIFLESSI	U09449	1	14	1404	1	U.1.01.01.01.000
FONDO PER IL FINANZIAMENTO DELLA RETRIBUZIONE DI POSIZIONE E DI RISULTATO PER IL PERSONALE DI CATEGORIA D COMPRESI GLI ONERI RIFLESSI	U09450	1	14	1403	1	U.1.01.01.01.000
FONDO PER IL FINANZIAMENTO DELLA RETRIBUZIONE DI POSIZIONE E DI RISULTATO PER IL PERSONALE DI CATEGORIA D COMPRESI GLI ONERI RIFLESSI	U09451	1	15	1501	1	U.1.01.01.01.000
FONDO PER IL FINANZIAMENTO DELLA RETRIBUZIONE DI POSIZIONE E DI RISULTATO PER IL PERSONALE DI CATEGORIA D COMPRESI GLI ONERI RIFLESSI	U09452	1	15	1502	1	U.1.01.01.01.000
FONDO PER IL FINANZIAMENTO DELLA RETRIBUZIONE DI POSIZIONE E DI RISULTATO PER IL PERSONALE DI CATEGORIA D COMPRESI GLI ONERI RIFLESSI	U09453	1	15	1503	1	U.1.01.01.01.000
FONDO PER IL FINANZIAMENTO DELLA RETRIBUZIONE DI POSIZIONE E DI RISULTATO PER IL PERSONALE DI CATEGORIA D COMPRESI GLI ONERI RIFLESSI	U09454	1	15	1504	1	U.1.01.01.01.000
FONDO PER IL FINANZIAMENTO DELLA RETRIBUZIONE DI POSIZIONE E DI RISULTATO PER IL PERSONALE DI CATEGORIA D COMPRESI GLI ONERI RIFLESSI	U09455	1	16	1602	1	U.1.01.01.01.000
FONDO PER IL FINANZIAMENTO DELLA RETRIBUZIONE DI POSIZIONE E DI RISULTATO PER IL PERSONALE DI CATEGORIA D COMPRESI GLI ONERI RIFLESSI	U09456	1	16	1601	1	U.1.01.01.01.000
FONDO PER IL FINANZIAMENTO DELLA RETRIBUZIONE DI POSIZIONE E DI RISULTATO PER IL PERSONALE DI CATEGORIA D COMPRESI GLI ONERI RIFLESSI	U09457	1	17	1701	1	U.1.01.01.01.000
FONDO PER IL FINANZIAMENTO DELLA RETRIBUZIONE DI POSIZIONE E DI RISULTATO PER IL PERSONALE DI CATEGORIA D COMPRESI GLI ONERI RIFLESSI	U09458	1	19	1902	1	U.1.01.01.01.000
FONDO PER IL FINANZIAMENTO DELLA RETRIBUZIONE DI POSIZIONE E DI RISULTATO PER IL PERSONALE DI CATEGORIA D COMPRESI GLI ONERI RIFLESSI	U09459	1	19	1901	1	U.1.01.01.01.000
FONDO PER LE POLITICHE DI SVILUPPO DELLE RISORSE UMANE E PER LA PRODUTTIVITA' (ARTT. 14, 15, CCNL)	U09460	1	01	0102	1	U.1.01.01.01.000
FONDO PER LE POLITICHE DI SVILUPPO DELLE RISORSE UMANE E PER LA PRODUTTIVITA' (ARTT. 14, 15, CCNL)	U09461	1	01	0104	1	U.1.01.01.01.000
FONDO PER LE POLITICHE DI SVILUPPO DELLE RISORSE UMANE E PER LA PRODUTTIVITA' (ARTT. 14, 15, CCNL)	U09462	1	01	0103	1	U.1.01.01.01.000
FONDO PER LE POLITICHE DI SVILUPPO DELLE RISORSE UMANE E PER LA PRODUTTIVITA' (ARTT. 14, 15, CCNL)	U09463	1	01	0108	1	U.1.01.01.01.000
FONDO PER LE POLITICHE DI SVILUPPO DELLE RISORSE UMANE E PER LA PRODUTTIVITA' (ARTT. 14, 15, CCNL)	U09464	1	01	0105	1	U.1.01.01.01.000
FONDO PER LE POLITICHE DI SVILUPPO DELLE RISORSE UMANE E PER LA PRODUTTIVITA' (ARTT. 14, 15, CCNL)	U09465	1	01	0109	1	U.1.01.01.01.000
FONDO PER LE POLITICHE DI SVILUPPO DELLE RISORSE UMANE E PER LA PRODUTTIVITA' (ARTT. 14, 15, CCNL)	U09466	1	01	0111	1	U.1.01.01.01.000
FONDO PER LE POLITICHE DI SVILUPPO DELLE RISORSE UMANE E PER LA PRODUTTIVITA' (ARTT. 14, 15, CCNL)	U09467	1	01	0106	1	U.1.01.01.01.000
FONDO PER LE POLITICHE DI SVILUPPO DELLE RISORSE UMANE E PER LA PRODUTTIVITA' (ARTT. 14, 15, CCNL)	U09468	1	01	0110	1	U.1.01.01.01.000
FONDO PER LE POLITICHE DI SVILUPPO DELLE RISORSE UMANE E PER LA PRODUTTIVITA' (ARTT. 14, 15, CCNL)	U09469	1	01	0101	1	U.1.01.01.01.000
FONDO PER LE POLITICHE DI SVILUPPO DELLE RISORSE UMANE E PER LA PRODUTTIVITA' (ARTT. 14, 15, CCNL)	U09470	1	03	0301	1	U.1.01.01.01.000
FONDO PER LE POLITICHE DI SVILUPPO DELLE RISORSE UMANE E PER LA PRODUTTIVITA' (ARTT. 14, 15, CCNL)	U09471	1	03	0302	1	U.1.01.01.01.000
FONDO PER LE POLITICHE DI SVILUPPO DELLE RISORSE UMANE E PER LA PRODUTTIVITA' (ARTT. 14, 15, CCNL)	U09472	1	04	0407	1	U.1.01.01.01.000
FONDO PER LE POLITICHE DI SVILUPPO DELLE RISORSE UMANE E PER LA PRODUTTIVITA' (ARTT. 14, 15, CCNL)	U09473	1	04	0403	1	U.1.01.01.01.000
FONDO PER LE POLITICHE DI SVILUPPO DELLE RISORSE UMANE E PER LA PRODUTTIVITA' (ARTT. 14, 15, CCNL)	U09474	1	05	0503	1	U.1.01.01.01.000
FONDO PER LE POLITICHE DI SVILUPPO DELLE RISORSE UMANE E PER LA PRODUTTIVITA' (ARTT. 14, 15, CCNL)	U09475	1	05	0502	1	U.1.01.01.01.000
FONDO PER LE POLITICHE DI SVILUPPO DELLE RISORSE UMANE E PER LA PRODUTTIVITA' (ARTT. 14, 15, CCNL)	U09476	1	06	0602	1	U.1.01.01.01.000
FONDO PER LE POLITICHE DI SVILUPPO DELLE RISORSE UMANE E PER LA PRODUTTIVITA' (ARTT. 14, 15, CCNL)	U09477	1	06	0601	1	U.1.01.01.01.000
FONDO PER LE POLITICHE DI SVILUPPO DELLE RISORSE UMANE E PER LA PRODUTTIVITA' (ARTT. 14, 15, CCNL)	U09478	1	07	0701	1	U.1.01.01.01.000
FONDO PER LE POLITICHE DI SVILUPPO DELLE RISORSE UMANE E PER LA PRODUTTIVITA' (ARTT. 14, 15, CCNL)	U09479	1	08	0802	1	U.1.01.01.01.000
FONDO PER LE POLITICHE DI SVILUPPO DELLE RISORSE UMANE E PER LA PRODUTTIVITA' (ARTT. 14, 15, CCNL)	U09480	1	08	0801	1	U.1.01.01.01.000
FONDO PER LE POLITICHE DI SVILUPPO DELLE RISORSE UMANE E PER LA PRODUTTIVITA' (ARTT. 14, 15, CCNL)	U09481	1	09	0908	1	U.1.01.01.01.000
FONDO PER LE POLITICHE DI SVILUPPO DELLE RISORSE UMANE E PER LA PRODUTTIVITA' (ARTT. 14, 15, CCNL)	U09482	1	09	0906	1	U.1.01.01.01.000
FONDO PER LE POLITICHE DI SVILUPPO DELLE RISORSE UMANE E PER LA PRODUTTIVITA' (ARTT. 14, 15, CCNL)	U09483	1	09	0904	1	U.1.01.01.01.000
FONDO PER LE POLITICHE DI SVILUPPO DELLE RISORSE UMANE E PER LA PRODUTTIVITA' (ARTT. 14, 15, CCNL)	U09484	1	09	0905	1	U.1.01.01.01.000

fonte: http://burc.regione.campania.it

ALLEGATO 13

ELENCO SPESE OBBLIGATORIE

DESCRIZIONE	CAPITOLO	TITOLO	MISSIONE	PROGRAMMA	MACROAGGREGATO	IV LIVELLO
FONDO PER LE POLITICHE DI SVILUPPO DELLE RISORSE UMANE E PER LA PRODUTTIVITA' (ARTT. 14, 15, CCNL)	U09485	1	09	0901	1	U.1.01.01.01.000
FONDO PER LE POLITICHE DI SVILUPPO DELLE RISORSE UMANE E PER LA PRODUTTIVITA' (ARTT. 14, 15, CCNL)	U09486	1	09	0903	1	U.1.01.01.01.000
FONDO PER LE POLITICHE DI SVILUPPO DELLE RISORSE UMANE E PER LA PRODUTTIVITA' (ARTT. 14, 15, CCNL)	U09487	1	10	1002	1	U.1.01.01.01.000
FONDO PER LE POLITICHE DI SVILUPPO DELLE RISORSE UMANE E PER LA PRODUTTIVITA' (ARTT. 14, 15, CCNL)	U09488	1	10	1004	1	U.1.01.01.01.000
FONDO PER LE POLITICHE DI SVILUPPO DELLE RISORSE UMANE E PER LA PRODUTTIVITA' (ARTT. 14, 15, CCNL)	U09489	1	10	1003	1	U.1.01.01.01.000
FONDO PER LE POLITICHE DI SVILUPPO DELLE RISORSE UMANE E PER LA PRODUTTIVITA' (ARTT. 14, 15, CCNL)	U09490	1	10	1001	1	U.1.01.01.01.000
FONDO PER LE POLITICHE DI SVILUPPO DELLE RISORSE UMANE E PER LA PRODUTTIVITA' (ARTT. 14, 15, CCNL)	U09491	1	10	1005	1	U.1.01.01.01.000
FONDO PER LE POLITICHE DI SVILUPPO DELLE RISORSE UMANE E PER LA PRODUTTIVITA' (ARTT. 14, 15, CCNL)	U09492	1	10	1006	1	U.1.01.01.01.000
FONDO PER LE POLITICHE DI SVILUPPO DELLE RISORSE UMANE E PER LA PRODUTTIVITA' (ARTT. 14, 15, CCNL)	U09493	1	11	1102	1	U.1.01.01.01.000
FONDO PER LE POLITICHE DI SVILUPPO DELLE RISORSE UMANE E PER LA PRODUTTIVITA' (ARTT. 14, 15, CCNL)	U09494	1	11	1101	1	U.1.01.01.01.000
FONDO PER LE POLITICHE DI SVILUPPO DELLE RISORSE UMANE E PER LA PRODUTTIVITA' (ARTT. 14, 15, CCNL)	U09495	1	12	1208	1	U.1.01.01.01.000
FONDO PER LE POLITICHE DI SVILUPPO DELLE RISORSE UMANE E PER LA PRODUTTIVITA' (ARTT. 14, 15, CCNL)	U09496	1	12	1205	1	U.1.01.01.01.000
FONDO PER LE POLITICHE DI SVILUPPO DELLE RISORSE UMANE E PER LA PRODUTTIVITA' (ARTT. 14, 15, CCNL)	U09497	1	12	1207	1	U.1.01.01.01.000
FONDO PER LE POLITICHE DI SVILUPPO DELLE RISORSE UMANE E PER LA PRODUTTIVITA' (ARTT. 14, 15, CCNL)	U09498	1	13	1307	1	U.1.01.01.01.000
FONDO PER LE POLITICHE DI SVILUPPO DELLE RISORSE UMANE E PER LA PRODUTTIVITA' (ARTT. 14, 15, CCNL)	U09499	1	13	1307	1	U.1.01.01.01.000
FONDO PER LE POLITICHE DI SVILUPPO DELLE RISORSE UMANE E PER LA PRODUTTIVITA' (ARTT. 14, 15, CCNL)	U09500	1	14	1401	1	U.1.01.01.01.000
FONDO PER LE POLITICHE DI SVILUPPO DELLE RISORSE UMANE E PER LA PRODUTTIVITA' (ARTT. 14, 15, CCNL)	U09501	1	14	1404	1	U.1.01.01.01.000
FONDO PER LE POLITICHE DI SVILUPPO DELLE RISORSE UMANE E PER LA PRODUTTIVITA' (ARTT. 14, 15, CCNL)	U09502	1	14	1403	1	U.1.01.01.01.000
FONDO PER LE POLITICHE DI SVILUPPO DELLE RISORSE UMANE E PER LA PRODUTTIVITA' (ARTT. 14, 15, CCNL)	U09503	1	15	1501	1	U.1.01.01.01.000
FONDO PER LE POLITICHE DI SVILUPPO DELLE RISORSE UMANE E PER LA PRODUTTIVITA' (ARTT. 14, 15, CCNL)	U09504	1	15	1502	1	U.1.01.01.01.000
FONDO PER LE POLITICHE DI SVILUPPO DELLE RISORSE UMANE E PER LA PRODUTTIVITA' (ARTT. 14, 15, CCNL)	U09505	1	15	1503	1	U.1.01.01.01.000
FONDO PER LE POLITICHE DI SVILUPPO DELLE RISORSE UMANE E PER LA PRODUTTIVITA' (ARTT. 14, 15, CCNL)	U09506	1	15	1504	1	U.1.01.01.01.000
FONDO PER LE POLITICHE DI SVILUPPO DELLE RISORSE UMANE E PER LA PRODUTTIVITA' (ARTT. 14, 15, CCNL)	U09507	1	16	1602	1	U.1.01.01.01.000
FONDO PER LE POLITICHE DI SVILUPPO DELLE RISORSE UMANE E PER LA PRODUTTIVITA' (ARTT. 14, 15, CCNL)	U09508	1	16	1601	1	U.1.01.01.01.000
FONDO PER LE POLITICHE DI SVILUPPO DELLE RISORSE UMANE E PER LA PRODUTTIVITA' (ARTT. 14, 15, CCNL)	U09509	1	17	1701	1	U.1.01.01.01.000
FONDO PER LE POLITICHE DI SVILUPPO DELLE RISORSE UMANE E PER LA PRODUTTIVITA' (ARTT. 14, 15, CCNL)	U09510	1	19	1902	1	U.1.01.01.01.000
FONDO PER LE POLITICHE DI SVILUPPO DELLE RISORSE UMANE E PER LA PRODUTTIVITA' (ARTT. 14, 15, CCNL)	U09511	1	19	1901	1	U.1.01.01.01.000
STIPENDI ED ALTRI ASSEGNI FISSI E RETRIBUZIONE ACCESSORIA AL PERSONALE DELL'AREA DELLA DIRIGENZA.	U09512	1	01	0102	1	U.1.01.01.01.000
STIPENDI ED ALTRI ASSEGNI FISSI E RETRIBUZIONE ACCESSORIA AL PERSONALE DELL'AREA DELLA DIRIGENZA.	U09513	1	01	0104	1	U.1.01.01.01.000
STIPENDI ED ALTRI ASSEGNI FISSI E RETRIBUZIONE ACCESSORIA AL PERSONALE DELL'AREA DELLA DIRIGENZA.	U09514	1	01	0103	1	U.1.01.01.01.000
STIPENDI ED ALTRI ASSEGNI FISSI E RETRIBUZIONE ACCESSORIA AL PERSONALE DELL'AREA DELLA DIRIGENZA.	U09515	1	01	0108	1	U.1.01.01.01.000
STIPENDI ED ALTRI ASSEGNI FISSI E RETRIBUZIONE ACCESSORIA AL PERSONALE DELL'AREA DELLA DIRIGENZA.	U09516	1	01	0105	1	U.1.01.01.01.000
STIPENDI ED ALTRI ASSEGNI FISSI E RETRIBUZIONE ACCESSORIA AL PERSONALE DELL'AREA DELLA DIRIGENZA.	U09517	1	01	0109	1	U.1.01.01.01.000
STIPENDI ED ALTRI ASSEGNI FISSI E RETRIBUZIONE ACCESSORIA AL PERSONALE DELL'AREA DELLA DIRIGENZA.	U09518	1	01	0111	1	U.1.01.01.01.000
STIPENDI ED ALTRI ASSEGNI FISSI E RETRIBUZIONE ACCESSORIA AL PERSONALE DELL'AREA DELLA DIRIGENZA.	U09519	1	01	0106	1	U.1.01.01.01.000
STIPENDI ED ALTRI ASSEGNI FISSI E RETRIBUZIONE ACCESSORIA AL PERSONALE DELL'AREA DELLA DIRIGENZA.	U09520	1	01	0110	1	U.1.01.01.01.000
STIPENDI ED ALTRI ASSEGNI FISSI E RETRIBUZIONE ACCESSORIA AL PERSONALE DELL'AREA DELLA DIRIGENZA.	U09521	1	01	0101	1	U.1.01.01.01.000
STIPENDI ED ALTRI ASSEGNI FISSI E RETRIBUZIONE ACCESSORIA AL PERSONALE DELL'AREA DELLA DIRIGENZA.	U09522	1	03	0301	1	U.1.01.01.01.000
STIPENDI ED ALTRI ASSEGNI FISSI E RETRIBUZIONE ACCESSORIA AL PERSONALE DELL'AREA DELLA DIRIGENZA.	U09523	1	03	0302	1	U.1.01.01.01.000
STIPENDI ED ALTRI ASSEGNI FISSI E RETRIBUZIONE ACCESSORIA AL PERSONALE DELL'AREA DELLA DIRIGENZA.	U09524	1	04	0407	1	U.1.01.01.01.000
STIPENDI ED ALTRI ASSEGNI FISSI E RETRIBUZIONE ACCESSORIA AL PERSONALE DELL'AREA DELLA DIRIGENZA.	U09525	1	04	0403	1	U.1.01.01.01.000
STIPENDI ED ALTRI ASSEGNI FISSI E RETRIBUZIONE ACCESSORIA AL PERSONALE DELL'AREA DELLA DIRIGENZA.	U09526	1	05	0503	1	U.1.01.01.01.000
STIPENDI ED ALTRI ASSEGNI FISSI E RETRIBUZIONE ACCESSORIA AL PERSONALE DELL'AREA DELLA DIRIGENZA.	U09527	1	05	0502	1	U.1.01.01.01.000
STIPENDI ED ALTRI ASSEGNI FISSI E RETRIBUZIONE ACCESSORIA AL PERSONALE DELL'AREA DELLA DIRIGENZA.	U09528	1	06	0602	1	U.1.01.01.01.000
STIPENDI ED ALTRI ASSEGNI FISSI E RETRIBUZIONE ACCESSORIA AL PERSONALE DELL'AREA DELLA DIRIGENZA.	U09529	1	06	0601	1	U.1.01.01.01.000
STIPENDI ED ALTRI ASSEGNI FISSI E RETRIBUZIONE ACCESSORIA AL PERSONALE DELL'AREA DELLA DIRIGENZA.	U09530	1	07	0701	1	U.1.01.01.01.000
STIPENDI ED ALTRI ASSEGNI FISSI E RETRIBUZIONE ACCESSORIA AL PERSONALE DELL'AREA DELLA DIRIGENZA.	U09531	1	08	0802	1	U.1.01.01.01.000
STIPENDI ED ALTRI ASSEGNI FISSI E RETRIBUZIONE ACCESSORIA AL PERSONALE DELL'AREA DELLA DIRIGENZA.	U09532	1	08	0801	1	U.1.01.01.01.000
STIPENDI ED ALTRI ASSEGNI FISSI E RETRIBUZIONE ACCESSORIA AL PERSONALE DELL'AREA DELLA DIRIGENZA.	U09533	1	09	0908	1	U.1.01.01.01.000
STIPENDI ED ALTRI ASSEGNI FISSI E RETRIBUZIONE ACCESSORIA AL PERSONALE DELL'AREA DELLA DIRIGENZA.	U09534	1	09	0906	1	U.1.01.01.01.000
STIPENDI ED ALTRI ASSEGNI FISSI E RETRIBUZIONE ACCESSORIA AL PERSONALE DELL'AREA DELLA DIRIGENZA.	U09535	1	09	0904	1	U.1.01.01.01.000
STIPENDI ED ALTRI ASSEGNI FISSI E RETRIBUZIONE ACCESSORIA AL PERSONALE DELL'AREA DELLA DIRIGENZA.	U09536	1	09	0905	1	U.1.01.01.01.000
STIPENDI ED ALTRI ASSEGNI FISSI E RETRIBUZIONE ACCESSORIA AL PERSONALE DELL'AREA DELLA DIRIGENZA.	U09537	1	09	0901	1	U.1.01.01.01.000
STIPENDI ED ALTRI ASSEGNI FISSI E RETRIBUZIONE ACCESSORIA AL PERSONALE DELL'AREA DELLA DIRIGENZA.	U09538	1	09	0903	1	U.1.01.01.01.000
STIPENDI ED ALTRI ASSEGNI FISSI E RETRIBUZIONE ACCESSORIA AL PERSONALE DELL'AREA DELLA DIRIGENZA.	U09539	1	10	1002	1	U.1.01.01.01.000
STIPENDI ED ALTRI ASSEGNI FISSI E RETRIBUZIONE ACCESSORIA AL PERSONALE DELL'AREA DELLA DIRIGENZA.	U09540	1	10	1004	1	U.1.01.01.01.000
STIPENDI ED ALTRI ASSEGNI FISSI E RETRIBUZIONE ACCESSORIA AL PERSONALE DELL'AREA DELLA DIRIGENZA.	U09541	1	10	1003	1	U.1.01.01.01.000
STIPENDI ED ALTRI ASSEGNI FISSI E RETRIBUZIONE ACCESSORIA AL PERSONALE DELL'AREA DELLA DIRIGENZA.	U09542	1	10	1001	1	U.1.01.01.01.000
STIPENDI ED ALTRI ASSEGNI FISSI E RETRIBUZIONE ACCESSORIA AL PERSONALE DELL'AREA DELLA DIRIGENZA.	U09543	1	10	1005	1	U.1.01.01.01.000

fonte: http://burc.regione.campania.it

ALLEGATO 13

ELENCO SPESE OBBLIGATORIE

DESCRIZIONE	CAPITOLO	TITOLO	MISSIONE	PROGRAMMA	MACROAGGREGATO	IV LIVELLO
STIPENDI ED ALTRI ASSEGNI FISSI E RETRIBUZIONE ACCESSORIA AL PERSONALE DELL'AREA DELLA DIRIGENZA.	U09544	1	10	1006	1	U.1.01.01.01.000
STIPENDI ED ALTRI ASSEGNI FISSI E RETRIBUZIONE ACCESSORIA AL PERSONALE DELL'AREA DELLA DIRIGENZA.	U09545	1	11	1102	1	U.1.01.01.01.000
STIPENDI ED ALTRI ASSEGNI FISSI E RETRIBUZIONE ACCESSORIA AL PERSONALE DELL'AREA DELLA DIRIGENZA.	U09546	1	11	1101	1	U.1.01.01.01.000
STIPENDI ED ALTRI ASSEGNI FISSI E RETRIBUZIONE ACCESSORIA AL PERSONALE DELL'AREA DELLA DIRIGENZA.	U09547	1	12	1208	1	U.1.01.01.01.000
STIPENDI ED ALTRI ASSEGNI FISSI E RETRIBUZIONE ACCESSORIA AL PERSONALE DELL'AREA DELLA DIRIGENZA.	U09548	1	12	1205	1	U.1.01.01.01.000
STIPENDI ED ALTRI ASSEGNI FISSI E RETRIBUZIONE ACCESSORIA AL PERSONALE DELL'AREA DELLA DIRIGENZA.	U09549	1	12	1207	1	U.1.01.01.01.000
STIPENDI ED ALTRI ASSEGNI FISSI E RETRIBUZIONE ACCESSORIA AL PERSONALE DELL'AREA DELLA DIRIGENZA.	U09550	1	13	1307	1	U.1.01.01.01.000
STIPENDI ED ALTRI ASSEGNI FISSI E RETRIBUZIONE ACCESSORIA AL PERSONALE DELL'AREA DELLA DIRIGENZA.	U09551	1	13	1307	1	U.1.01.01.01.000
STIPENDI ED ALTRI ASSEGNI FISSI E RETRIBUZIONE ACCESSORIA AL PERSONALE DELL'AREA DELLA DIRIGENZA.	U09552	1	14	1401	1	U.1.01.01.01.000
STIPENDI ED ALTRI ASSEGNI FISSI E RETRIBUZIONE ACCESSORIA AL PERSONALE DELL'AREA DELLA DIRIGENZA.	U09553	1	14	1404	1	U.1.01.01.01.000
STIPENDI ED ALTRI ASSEGNI FISSI E RETRIBUZIONE ACCESSORIA AL PERSONALE DELL'AREA DELLA DIRIGENZA.	U09554	1	14	1403	1	U.1.01.01.01.000
STIPENDI ED ALTRI ASSEGNI FISSI E RETRIBUZIONE ACCESSORIA AL PERSONALE DELL'AREA DELLA DIRIGENZA.	U09555	1	15	1501	1	U.1.01.01.01.000
STIPENDI ED ALTRI ASSEGNI FISSI E RETRIBUZIONE ACCESSORIA AL PERSONALE DELL'AREA DELLA DIRIGENZA.	U09556	1	15	1502	1	U.1.01.01.01.000
STIPENDI ED ALTRI ASSEGNI FISSI E RETRIBUZIONE ACCESSORIA AL PERSONALE DELL'AREA DELLA DIRIGENZA.	U09557	1	15	1503	1	U.1.01.01.01.000
STIPENDI ED ALTRI ASSEGNI FISSI E RETRIBUZIONE ACCESSORIA AL PERSONALE DELL'AREA DELLA DIRIGENZA.	U09558	1	15	1504	1	U.1.01.01.01.000
STIPENDI ED ALTRI ASSEGNI FISSI E RETRIBUZIONE ACCESSORIA AL PERSONALE DELL'AREA DELLA DIRIGENZA.	U09559	1	16	1602	1	U.1.01.01.01.000
STIPENDI ED ALTRI ASSEGNI FISSI E RETRIBUZIONE ACCESSORIA AL PERSONALE DELL'AREA DELLA DIRIGENZA.	U09560	1	16	1601	1	U.1.01.01.01.000
STIPENDI ED ALTRI ASSEGNI FISSI E RETRIBUZIONE ACCESSORIA AL PERSONALE DELL'AREA DELLA DIRIGENZA.	U09561	1	17	1701	1	U.1.01.01.01.000
STIPENDI ED ALTRI ASSEGNI FISSI E RETRIBUZIONE ACCESSORIA AL PERSONALE DELL'AREA DELLA DIRIGENZA.	U09562	1	19	1902	1	U.1.01.01.01.000
STIPENDI ED ALTRI ASSEGNI FISSI E RETRIBUZIONE ACCESSORIA AL PERSONALE DELL'AREA DELLA DIRIGENZA.	U09563	1	19	1901	1	U.1.01.01.01.000
IMPOSTA REGIONALE SULLE ATTIVITA' PRODUTTIVE (IRAP) - PERSONALE NON DIRIGENTE.	U09564	1	01	0102	1	U.1.02.01.01.000
IMPOSTA REGIONALE SULLE ATTIVITA' PRODUTTIVE (IRAP) - PERSONALE NON DIRIGENTE.	U09565	1	01	0104	1	U.1.02.01.01.000
IMPOSTA REGIONALE SULLE ATTIVITA' PRODUTTIVE (IRAP) - PERSONALE NON DIRIGENTE.	U09566	1	01	0103	1	U.1.02.01.01.000
IMPOSTA REGIONALE SULLE ATTIVITA' PRODUTTIVE (IRAP) - PERSONALE NON DIRIGENTE.	U09567	1	01	0108	1	U.1.02.01.01.000
IMPOSTA REGIONALE SULLE ATTIVITA' PRODUTTIVE (IRAP) - PERSONALE NON DIRIGENTE.	U09568	1	01	0105	1	U.1.02.01.01.000
IMPOSTA REGIONALE SULLE ATTIVITA' PRODUTTIVE (IRAP) - PERSONALE NON DIRIGENTE.	U09569	1	01	0109	1	U.1.02.01.01.000
IMPOSTA REGIONALE SULLE ATTIVITA' PRODUTTIVE (IRAP) - PERSONALE NON DIRIGENTE.	U09570	1	01	0111	1	U.1.02.01.01.000
IMPOSTA REGIONALE SULLE ATTIVITA' PRODUTTIVE (IRAP) - PERSONALE NON DIRIGENTE.	U09571	1	01	0106	1	U.1.02.01.01.000
IMPOSTA REGIONALE SULLE ATTIVITA' PRODUTTIVE (IRAP) - PERSONALE NON DIRIGENTE.	U09572	1	01	0110	1	U.1.02.01.01.000
IMPOSTA REGIONALE SULLE ATTIVITA' PRODUTTIVE (IRAP) - PERSONALE NON DIRIGENTE.	U09573	1	01	0101	1	U.1.02.01.01.000
IMPOSTA REGIONALE SULLE ATTIVITA' PRODUTTIVE (IRAP) - PERSONALE NON DIRIGENTE.	U09574	1	03	0301	1	U.1.02.01.01.000
IMPOSTA REGIONALE SULLE ATTIVITA' PRODUTTIVE (IRAP) - PERSONALE NON DIRIGENTE.	U09575	1	03	0302	1	U.1.02.01.01.000
IMPOSTA REGIONALE SULLE ATTIVITA' PRODUTTIVE (IRAP) - PERSONALE NON DIRIGENTE.	U09576	1	04	0407	1	U.1.02.01.01.000
IMPOSTA REGIONALE SULLE ATTIVITA' PRODUTTIVE (IRAP) - PERSONALE NON DIRIGENTE.	U09577	1	04	0403	1	U.1.02.01.01.000
IMPOSTA REGIONALE SULLE ATTIVITA' PRODUTTIVE (IRAP) - PERSONALE NON DIRIGENTE.	U09578	1	05	0503	1	U.1.02.01.01.000
IMPOSTA REGIONALE SULLE ATTIVITA' PRODUTTIVE (IRAP) - PERSONALE NON DIRIGENTE.	U09579	1	05	0502	1	U.1.02.01.01.000
IMPOSTA REGIONALE SULLE ATTIVITA' PRODUTTIVE (IRAP) - PERSONALE NON DIRIGENTE.	U09580	1	06	0602	1	U.1.02.01.01.000
IMPOSTA REGIONALE SULLE ATTIVITA' PRODUTTIVE (IRAP) - PERSONALE NON DIRIGENTE.	U09581	1	06	0601	1	U.1.02.01.01.000
IMPOSTA REGIONALE SULLE ATTIVITA' PRODUTTIVE (IRAP) - PERSONALE NON DIRIGENTE.	U09582	1	07	0701	1	U.1.02.01.01.000
IMPOSTA REGIONALE SULLE ATTIVITA' PRODUTTIVE (IRAP) - PERSONALE NON DIRIGENTE.	U09583	1	08	0802	1	U.1.02.01.01.000
IMPOSTA REGIONALE SULLE ATTIVITA' PRODUTTIVE (IRAP) - PERSONALE NON DIRIGENTE.	U09584	1	08	0801	1	U.1.02.01.01.000
IMPOSTA REGIONALE SULLE ATTIVITA' PRODUTTIVE (IRAP) - PERSONALE NON DIRIGENTE.	U09585	1	09	0908	1	U.1.02.01.01.000
IMPOSTA REGIONALE SULLE ATTIVITA' PRODUTTIVE (IRAP) - PERSONALE NON DIRIGENTE.	U09586	1	09	0906	1	U.1.02.01.01.000
IMPOSTA REGIONALE SULLE ATTIVITA' PRODUTTIVE (IRAP) - PERSONALE NON DIRIGENTE.	U09587	1	09	0904	1	U.1.02.01.01.000
IMPOSTA REGIONALE SULLE ATTIVITA' PRODUTTIVE (IRAP) - PERSONALE NON DIRIGENTE.	U09588	1	09	0905	1	U.1.02.01.01.000
IMPOSTA REGIONALE SULLE ATTIVITA' PRODUTTIVE (IRAP) - PERSONALE NON DIRIGENTE.	U09589	1	09	0901	1	U.1.02.01.01.000
IMPOSTA REGIONALE SULLE ATTIVITA' PRODUTTIVE (IRAP) - PERSONALE NON DIRIGENTE.	U09590	1	09	0903	1	U.1.02.01.01.000
IMPOSTA REGIONALE SULLE ATTIVITA' PRODUTTIVE (IRAP) - PERSONALE NON DIRIGENTE.	U09591	1	10	1002	1	U.1.02.01.01.000
IMPOSTA REGIONALE SULLE ATTIVITA' PRODUTTIVE (IRAP) - PERSONALE NON DIRIGENTE.	U09592	1	10	1004	1	U.1.02.01.01.000
IMPOSTA REGIONALE SULLE ATTIVITA' PRODUTTIVE (IRAP) - PERSONALE NON DIRIGENTE.	U09593	1	10	1003	1	U.1.02.01.01.000
IMPOSTA REGIONALE SULLE ATTIVITA' PRODUTTIVE (IRAP) - PERSONALE NON DIRIGENTE.	U09594	1	10	1001	1	U.1.02.01.01.000
IMPOSTA REGIONALE SULLE ATTIVITA' PRODUTTIVE (IRAP) - PERSONALE NON DIRIGENTE.	U09595	1	10	1005	1	U.1.02.01.01.000
IMPOSTA REGIONALE SULLE ATTIVITA' PRODUTTIVE (IRAP) - PERSONALE NON DIRIGENTE.	U09596	1	10	1006	1	U.1.02.01.01.000
IMPOSTA REGIONALE SULLE ATTIVITA' PRODUTTIVE (IRAP) - PERSONALE NON DIRIGENTE.	U09597	1	11	1102	1	U.1.02.01.01.000
IMPOSTA REGIONALE SULLE ATTIVITA' PRODUTTIVE (IRAP) - PERSONALE NON DIRIGENTE.	U09598	1	11	1101	1	U.1.02.01.01.000
IMPOSTA REGIONALE SULLE ATTIVITA' PRODUTTIVE (IRAP) - PERSONALE NON DIRIGENTE.	U09599	1	12	1208	1	U.1.02.01.01.000
IMPOSTA REGIONALE SULLE ATTIVITA' PRODUTTIVE (IRAP) - PERSONALE NON DIRIGENTE.	U09600	1	12	1205	1	U.1.02.01.01.000
IMPOSTA REGIONALE SULLE ATTIVITA' PRODUTTIVE (IRAP) - PERSONALE NON DIRIGENTE.	U09601	1	12	1207	1	U.1.02.01.01.000
IMPOSTA REGIONALE SULLE ATTIVITA' PRODUTTIVE (IRAP) - PERSONALE NON DIRIGENTE.	U09602	1	13	1307	1	U.1.02.01.01.000

ALLEGATO 13

ELENCO SPESE OBBLIGATORIE

DESCRIZIONE	CAPITOLO	TITOLO	MISSIONE	PROGRAMMA	MACROAGGREGATO	IV LIVELLO
IMPOSTA REGIONALE SULLE ATTIVITA' PRODUTTIVE (IRAP) - PERSONALE NON DIRIGENTE.	U09603	1	13	1307	1	U.1.02.01.01.000
IMPOSTA REGIONALE SULLE ATTIVITA' PRODUTTIVE (IRAP) - PERSONALE NON DIRIGENTE.	U09604	1	14	1401	1	U.1.02.01.01.000
IMPOSTA REGIONALE SULLE ATTIVITA' PRODUTTIVE (IRAP) - PERSONALE NON DIRIGENTE.	U09605	1	14	1404	1	U.1.02.01.01.000
IMPOSTA REGIONALE SULLE ATTIVITA' PRODUTTIVE (IRAP) - PERSONALE NON DIRIGENTE.	U09606	1	14	1403	1	U.1.02.01.01.000
IMPOSTA REGIONALE SULLE ATTIVITA' PRODUTTIVE (IRAP) - PERSONALE NON DIRIGENTE.	U09607	1	15	1501	1	U.1.02.01.01.000
IMPOSTA REGIONALE SULLE ATTIVITA' PRODUTTIVE (IRAP) - PERSONALE NON DIRIGENTE.	U09608	1	15	1502	1	U.1.02.01.01.000
IMPOSTA REGIONALE SULLE ATTIVITA' PRODUTTIVE (IRAP) - PERSONALE NON DIRIGENTE.	U09609	1	15	1503	1	U.1.02.01.01.000
IMPOSTA REGIONALE SULLE ATTIVITA' PRODUTTIVE (IRAP) - PERSONALE NON DIRIGENTE.	U09610	1	15	1504	1	U.1.02.01.01.000
IMPOSTA REGIONALE SULLE ATTIVITA' PRODUTTIVE (IRAP) - PERSONALE NON DIRIGENTE.	U09611	1	16	1602	1	U.1.02.01.01.000
IMPOSTA REGIONALE SULLE ATTIVITA' PRODUTTIVE (IRAP) - PERSONALE NON DIRIGENTE.	U09612	1	16	1601	1	U.1.02.01.01.000
IMPOSTA REGIONALE SULLE ATTIVITA' PRODUTTIVE (IRAP) - PERSONALE NON DIRIGENTE.	U09613	1	17	1701	1	U.1.02.01.01.000
IMPOSTA REGIONALE SULLE ATTIVITA' PRODUTTIVE (IRAP) - PERSONALE NON DIRIGENTE.	U09614	1	19	1902	1	U.1.02.01.01.000
IMPOSTA REGIONALE SULLE ATTIVITA' PRODUTTIVE (IRAP) - PERSONALE NON DIRIGENTE.	U09615	1	19	1901	1	U.1.02.01.01.000
IMPOSTA REGIONALE SULLE ATTIVITA' PRODUTTIVE (IRAP) - PERSONALE DIRIGENTE.	U09616	1	01	0102	1	U.1.02.01.01.000
IMPOSTA REGIONALE SULLE ATTIVITA' PRODUTTIVE (IRAP) - PERSONALE DIRIGENTE.	U09617	1	01	0104	1	U.1.02.01.01.000
IMPOSTA REGIONALE SULLE ATTIVITA' PRODUTTIVE (IRAP) - PERSONALE DIRIGENTE.	U09618	1	01	0103	1	U.1.02.01.01.000
IMPOSTA REGIONALE SULLE ATTIVITA' PRODUTTIVE (IRAP) - PERSONALE DIRIGENTE.	U09619	1	01	0108	1	U.1.02.01.01.000
IMPOSTA REGIONALE SULLE ATTIVITA' PRODUTTIVE (IRAP) - PERSONALE DIRIGENTE.	U09620	1	01	0105	1	U.1.02.01.01.000
IMPOSTA REGIONALE SULLE ATTIVITA' PRODUTTIVE (IRAP) - PERSONALE DIRIGENTE.	U09621	1	01	0109	1	U.1.02.01.01.000
IMPOSTA REGIONALE SULLE ATTIVITA' PRODUTTIVE (IRAP) - PERSONALE DIRIGENTE.	U09622	1	01	0111	1	U.1.02.01.01.000
IMPOSTA REGIONALE SULLE ATTIVITA' PRODUTTIVE (IRAP) - PERSONALE DIRIGENTE.	U09623	1	01	0106	1	U.1.02.01.01.000
IMPOSTA REGIONALE SULLE ATTIVITA' PRODUTTIVE (IRAP) - PERSONALE DIRIGENTE.	U09624	1	01	0110	1	U.1.02.01.01.000
IMPOSTA REGIONALE SULLE ATTIVITA' PRODUTTIVE (IRAP) - PERSONALE DIRIGENTE.	U09625	1	01	0101	1	U.1.02.01.01.000
IMPOSTA REGIONALE SULLE ATTIVITA' PRODUTTIVE (IRAP) - PERSONALE DIRIGENTE.	U09626	1	03	0301	1	U.1.02.01.01.000
IMPOSTA REGIONALE SULLE ATTIVITA' PRODUTTIVE (IRAP) - PERSONALE DIRIGENTE.	U09627	1	03	0302	1	U.1.02.01.01.000
IMPOSTA REGIONALE SULLE ATTIVITA' PRODUTTIVE (IRAP) - PERSONALE DIRIGENTE.	U09628	1	04	0407	1	U.1.02.01.01.000
IMPOSTA REGIONALE SULLE ATTIVITA' PRODUTTIVE (IRAP) - PERSONALE DIRIGENTE.	U09629	1	04	0403	1	U.1.02.01.01.000
IMPOSTA REGIONALE SULLE ATTIVITA' PRODUTTIVE (IRAP) - PERSONALE DIRIGENTE.	U09630	1	05	0503	1	U.1.02.01.01.000
IMPOSTA REGIONALE SULLE ATTIVITA' PRODUTTIVE (IRAP) - PERSONALE DIRIGENTE.	U09631	1	05	0502	1	U.1.02.01.01.000
IMPOSTA REGIONALE SULLE ATTIVITA' PRODUTTIVE (IRAP) - PERSONALE DIRIGENTE.	U09632	1	06	0602	1	U.1.02.01.01.000
IMPOSTA REGIONALE SULLE ATTIVITA' PRODUTTIVE (IRAP) - PERSONALE DIRIGENTE.	U09633	1	06	0601	1	U.1.02.01.01.000
IMPOSTA REGIONALE SULLE ATTIVITA' PRODUTTIVE (IRAP) - PERSONALE DIRIGENTE.	U09634	1	07	0701	1	U.1.02.01.01.000
IMPOSTA REGIONALE SULLE ATTIVITA' PRODUTTIVE (IRAP) - PERSONALE DIRIGENTE.	U09635	1	08	0802	1	U.1.02.01.01.000
IMPOSTA REGIONALE SULLE ATTIVITA' PRODUTTIVE (IRAP) - PERSONALE DIRIGENTE.	U09636	1	08	0801	1	U.1.02.01.01.000
IMPOSTA REGIONALE SULLE ATTIVITA' PRODUTTIVE (IRAP) - PERSONALE DIRIGENTE.	U09637	1	09	0908	1	U.1.02.01.01.000
IMPOSTA REGIONALE SULLE ATTIVITA' PRODUTTIVE (IRAP) - PERSONALE DIRIGENTE.	U09638	1	09	0906	1	U.1.02.01.01.000
IMPOSTA REGIONALE SULLE ATTIVITA' PRODUTTIVE (IRAP) - PERSONALE DIRIGENTE.	U09639	1	09	0904	1	U.1.02.01.01.000
IMPOSTA REGIONALE SULLE ATTIVITA' PRODUTTIVE (IRAP) - PERSONALE DIRIGENTE.	U09640	1	09	0905	1	U.1.02.01.01.000
IMPOSTA REGIONALE SULLE ATTIVITA' PRODUTTIVE (IRAP) - PERSONALE DIRIGENTE.	U09641	1	09	0901	1	U.1.02.01.01.000
IMPOSTA REGIONALE SULLE ATTIVITA' PRODUTTIVE (IRAP) - PERSONALE DIRIGENTE.	U09642	1	09	0903	1	U.1.02.01.01.000
IMPOSTA REGIONALE SULLE ATTIVITA' PRODUTTIVE (IRAP) - PERSONALE DIRIGENTE.	U09643	1	10	1002	1	U.1.02.01.01.000
IMPOSTA REGIONALE SULLE ATTIVITA' PRODUTTIVE (IRAP) - PERSONALE DIRIGENTE.	U09644	1	10	1004	1	U.1.02.01.01.000
IMPOSTA REGIONALE SULLE ATTIVITA' PRODUTTIVE (IRAP) - PERSONALE DIRIGENTE.	U09645	1	10	1003	1	U.1.02.01.01.000
IMPOSTA REGIONALE SULLE ATTIVITA' PRODUTTIVE (IRAP) - PERSONALE DIRIGENTE.	U09646	1	10	1001	1	U.1.02.01.01.000
IMPOSTA REGIONALE SULLE ATTIVITA' PRODUTTIVE (IRAP) - PERSONALE DIRIGENTE.	U09647	1	10	1005	1	U.1.02.01.01.000
IMPOSTA REGIONALE SULLE ATTIVITA' PRODUTTIVE (IRAP) - PERSONALE DIRIGENTE.	U09648	1	10	1006	1	U.1.02.01.01.000
IMPOSTA REGIONALE SULLE ATTIVITA' PRODUTTIVE (IRAP) - PERSONALE DIRIGENTE.	U09649	1	11	1102	1	U.1.02.01.01.000
IMPOSTA REGIONALE SULLE ATTIVITA' PRODUTTIVE (IRAP) - PERSONALE DIRIGENTE.	U09650	1	11	1101	1	U.1.02.01.01.000
IMPOSTA REGIONALE SULLE ATTIVITA' PRODUTTIVE (IRAP) - PERSONALE DIRIGENTE.	U09651	1	12	1208	1	U.1.02.01.01.000
IMPOSTA REGIONALE SULLE ATTIVITA' PRODUTTIVE (IRAP) - PERSONALE DIRIGENTE.	U09652	1	12	1205	1	U.1.02.01.01.000
IMPOSTA REGIONALE SULLE ATTIVITA' PRODUTTIVE (IRAP) - PERSONALE DIRIGENTE.	U09653	1	12	1207	1	U.1.02.01.01.000
IMPOSTA REGIONALE SULLE ATTIVITA' PRODUTTIVE (IRAP) - PERSONALE DIRIGENTE.	U09654	1	13	1307	1	U.1.02.01.01.000
IMPOSTA REGIONALE SULLE ATTIVITA' PRODUTTIVE (IRAP) - PERSONALE DIRIGENTE.	U09655	1	13	1307	1	U.1.02.01.01.000
IMPOSTA REGIONALE SULLE ATTIVITA' PRODUTTIVE (IRAP) - PERSONALE DIRIGENTE.	U09656	1	14	1401	1	U.1.02.01.01.000
IMPOSTA REGIONALE SULLE ATTIVITA' PRODUTTIVE (IRAP) - PERSONALE DIRIGENTE.	U09657	1	14	1404	1	U.1.02.01.01.000
IMPOSTA REGIONALE SULLE ATTIVITA' PRODUTTIVE (IRAP) - PERSONALE DIRIGENTE.	U09658	1	14	1403	1	U.1.02.01.01.000
IMPOSTA REGIONALE SULLE ATTIVITA' PRODUTTIVE (IRAP) - PERSONALE DIRIGENTE.	U09659	1	15	1501	1	U.1.02.01.01.000
IMPOSTA REGIONALE SULLE ATTIVITA' PRODUTTIVE (IRAP) - PERSONALE DIRIGENTE.	U09660	1	15	1502	1	U.1.02.01.01.000
IMPOSTA REGIONALE SULLE ATTIVITA' PRODUTTIVE (IRAP) - PERSONALE DIRIGENTE.	U09661	1	15	1503	1	U.1.02.01.01.000
IMPOSTA REGIONALE SULLE ATTIVITA' PRODUTTIVE (IRAP) - PERSONALE DIRIGENTE.	U09662	1	15	1504	1	U.1.02.01.01.000
IMPOSTA REGIONALE SULLE ATTIVITA' PRODUTTIVE (IRAP) - PERSONALE DIRIGENTE.	U09663	1	16	1602	1	U.1.02.01.01.000
IMPOSTA REGIONALE SULLE ATTIVITA' PRODUTTIVE (IRAP) - PERSONALE DIRIGENTE.	U09664	1	16	1601	1	U.1.02.01.01.000
IMPOSTA REGIONALE SULLE ATTIVITA' PRODUTTIVE (IRAP) - PERSONALE DIRIGENTE.	U09665	1	17	1701	1	U.1.02.01.01.000
IMPOSTA REGIONALE SULLE ATTIVITA' PRODUTTIVE (IRAP) - PERSONALE DIRIGENTE.	U09666	1	19	1902	1	U.1.02.01.01.000
IMPOSTA REGIONALE SULLE ATTIVITA' PRODUTTIVE (IRAP) - PERSONALE DIRIGENTE.	U09667	1	19	1901	1	U.1.02.01.01.000
IMPOSTA REGIONALE SULLE ATTIVITA' PRODUTTIVE (IRAP) - PERSONALE NON DIRIGENTE - TRATTAMENTO ACCESSORIO.	U09668	1	01	0102	1	U.1.02.01.01.000
IMPOSTA REGIONALE SULLE ATTIVITA' PRODUTTIVE (IRAP) - PERSONALE NON DIRIGENTE - TRATTAMENTO ACCESSORIO.	U09669	1	01	0104	1	U.1.02.01.01.000
IMPOSTA REGIONALE SULLE ATTIVITA' PRODUTTIVE (IRAP) - PERSONALE NON DIRIGENTE - TRATTAMENTO ACCESSORIO.	U09670	1	01	0103	1	U.1.02.01.01.000
IMPOSTA REGIONALE SULLE ATTIVITA' PRODUTTIVE (IRAP) - PERSONALE NON DIRIGENTE - TRATTAMENTO ACCESSORIO.	U09671	1	01	0108	1	U.1.02.01.01.000
IMPOSTA REGIONALE SULLE ATTIVITA' PRODUTTIVE (IRAP) - PERSONALE NON DIRIGENTE - TRATTAMENTO ACCESSORIO.	U09672	1	01	0105	1	U.1.02.01.01.000
IMPOSTA REGIONALE SULLE ATTIVITA' PRODUTTIVE (IRAP) - PERSONALE NON DIRIGENTE - TRATTAMENTO ACCESSORIO.	U09673	1	01	0109	1	U.1.02.01.01.000
IMPOSTA REGIONALE SULLE ATTIVITA' PRODUTTIVE (IRAP) - PERSONALE NON DIRIGENTE - TRATTAMENTO ACCESSORIO.	U09674	1	01	0111	1	U.1.02.01.01.000
IMPOSTA REGIONALE SULLE ATTIVITA' PRODUTTIVE (IRAP) - PERSONALE NON DIRIGENTE - TRATTAMENTO ACCESSORIO.	U09675	1	01	0106	1	U.1.02.01.01.000
IMPOSTA REGIONALE SULLE ATTIVITA' PRODUTTIVE (IRAP) - PERSONALE NON DIRIGENTE - TRATTAMENTO ACCESSORIO.	U09676	1	01	0110	1	U.1.02.01.01.000
IMPOSTA REGIONALE SULLE ATTIVITA' PRODUTTIVE (IRAP) - PERSONALE NON DIRIGENTE - TRATTAMENTO ACCESSORIO.	U09677	1	01	0101	1	U.1.02.01.01.000
IMPOSTA REGIONALE SULLE ATTIVITA' PRODUTTIVE (IRAP) - PERSONALE NON DIRIGENTE - TRATTAMENTO ACCESSORIO.	U09678	1	03	0301	1	U.1.02.01.01.000
IMPOSTA REGIONALE SULLE ATTIVITA' PRODUTTIVE (IRAP) - PERSONALE NON DIRIGENTE - TRATTAMENTO ACCESSORIO.	U09679	1	03	0302	1	U.1.02.01.01.000
IMPOSTA REGIONALE SULLE ATTIVITA' PRODUTTIVE (IRAP) - PERSONALE NON DIRIGENTE - TRATTAMENTO ACCESSORIO.	U09680	1	04	0407	1	U.1.02.01.01.000
IMPOSTA REGIONALE SULLE ATTIVITA' PRODUTTIVE (IRAP) - PERSONALE NON DIRIGENTE - TRATTAMENTO ACCESSORIO.	U09681	1	04	0403	1	U.1.02.01.01.000
IMPOSTA REGIONALE SULLE ATTIVITA' PRODUTTIVE (IRAP) - PERSONALE NON DIRIGENTE - TRATTAMENTO ACCESSORIO.	U09682	1	05	0503	1	U.1.02.01.01.000
IMPOSTA REGIONALE SULLE ATTIVITA' PRODUTTIVE (IRAP) - PERSONALE NON DIRIGENTE - TRATTAMENTO ACCESSORIO.	U09683	1	05	0502	1	U.1.02.01.01.000
IMPOSTA REGIONALE SULLE ATTIVITA' PRODUTTIVE (IRAP) - PERSONALE NON DIRIGENTE - TRATTAMENTO ACCESSORIO.	U09684	1	06	0602	1	U.1.02.01.01.000
IMPOSTA REGIONALE SULLE ATTIVITA' PRODUTTIVE (IRAP) - PERSONALE NON DIRIGENTE - TRATTAMENTO ACCESSORIO.	U09685	1	06	0601	1	U.1.02.01.01.000
IMPOSTA REGIONALE SULLE ATTIVITA' PRODUTTIVE (IRAP) - PERSONALE NON DIRIGENTE - TRATTAMENTO ACCESSORIO.	U09686	1	07	0701	1	U.1.02.01.01.000
IMPOSTA REGIONALE SULLE ATTIVITA' PRODUTTIVE (IRAP) - PERSONALE NON DIRIGENTE - TRATTAMENTO ACCESSORIO.	U09687	1	08	0802	1	U.1.02.01.01.000

fonte: http://burc.regione.campania.it

ALLEGATO 13

ELENCO SPESE OBBLIGATORIE

DESCRIZIONE	CAPITOLO	TITOLO	MISSIONE	PROGRAMMA	MACROAGGREGATO	IV LIVELLO
IMPOSTA REGIONALE SULLE ATTIVITA' PRODUTTIVE (IRAP) - PERSONALE NON DIRIGENTE - TRATTAMENTO ACCESSORIO.	U09688	1	08	0801	1	U.1.02.01.01.000
IMPOSTA REGIONALE SULLE ATTIVITA' PRODUTTIVE (IRAP) - PERSONALE NON DIRIGENTE - TRATTAMENTO ACCESSORIO.	U09689	1	09	0908	1	U.1.02.01.01.000
IMPOSTA REGIONALE SULLE ATTIVITA' PRODUTTIVE (IRAP) - PERSONALE NON DIRIGENTE - TRATTAMENTO ACCESSORIO.	U09690	1	09	0906	1	U.1.02.01.01.000
IMPOSTA REGIONALE SULLE ATTIVITA' PRODUTTIVE (IRAP) - PERSONALE NON DIRIGENTE - TRATTAMENTO ACCESSORIO.	U09691	1	09	0904	1	U.1.02.01.01.000
IMPOSTA REGIONALE SULLE ATTIVITA' PRODUTTIVE (IRAP) - PERSONALE NON DIRIGENTE - TRATTAMENTO ACCESSORIO.	U09692	1	09	0905	1	U.1.02.01.01.000
IMPOSTA REGIONALE SULLE ATTIVITA' PRODUTTIVE (IRAP) - PERSONALE NON DIRIGENTE - TRATTAMENTO ACCESSORIO.	U09693	1	09	0901	1	U.1.02.01.01.000
IMPOSTA REGIONALE SULLE ATTIVITA' PRODUTTIVE (IRAP) - PERSONALE NON DIRIGENTE - TRATTAMENTO ACCESSORIO.	U09694	1	09	0903	1	U.1.02.01.01.000
IMPOSTA REGIONALE SULLE ATTIVITA' PRODUTTIVE (IRAP) - PERSONALE NON DIRIGENTE - TRATTAMENTO ACCESSORIO.	U09695	1	10	1002	1	U.1.02.01.01.000
IMPOSTA REGIONALE SULLE ATTIVITA' PRODUTTIVE (IRAP) - PERSONALE NON DIRIGENTE - TRATTAMENTO ACCESSORIO.	U09696	1	10	1004	1	U.1.02.01.01.000
IMPOSTA REGIONALE SULLE ATTIVITA' PRODUTTIVE (IRAP) - PERSONALE NON DIRIGENTE - TRATTAMENTO ACCESSORIO.	U09697	1	10	1003	1	U.1.02.01.01.000
IMPOSTA REGIONALE SULLE ATTIVITA' PRODUTTIVE (IRAP) - PERSONALE NON DIRIGENTE - TRATTAMENTO ACCESSORIO.	U09698	1	10	1001	1	U.1.02.01.01.000
IMPOSTA REGIONALE SULLE ATTIVITA' PRODUTTIVE (IRAP) - PERSONALE NON DIRIGENTE - TRATTAMENTO ACCESSORIO.	U09699	1	10	1005	1	U.1.02.01.01.000
IMPOSTA REGIONALE SULLE ATTIVITA' PRODUTTIVE (IRAP) - PERSONALE NON DIRIGENTE - TRATTAMENTO ACCESSORIO.	U09700	1	10	1006	1	U.1.02.01.01.000
IMPOSTA REGIONALE SULLE ATTIVITA' PRODUTTIVE (IRAP) - PERSONALE NON DIRIGENTE - TRATTAMENTO ACCESSORIO.	U09701	1	11	1102	1	U.1.02.01.01.000
IMPOSTA REGIONALE SULLE ATTIVITA' PRODUTTIVE (IRAP) - PERSONALE NON DIRIGENTE - TRATTAMENTO ACCESSORIO.	U09702	1	11	1101	1	U.1.02.01.01.000
IMPOSTA REGIONALE SULLE ATTIVITA' PRODUTTIVE (IRAP) - PERSONALE NON DIRIGENTE - TRATTAMENTO ACCESSORIO.	U09703	1	12	1208	1	U.1.02.01.01.000
IMPOSTA REGIONALE SULLE ATTIVITA' PRODUTTIVE (IRAP) - PERSONALE NON DIRIGENTE - TRATTAMENTO ACCESSORIO.	U09704	1	12	1205	1	U.1.02.01.01.000
IMPOSTA REGIONALE SULLE ATTIVITA' PRODUTTIVE (IRAP) - PERSONALE NON DIRIGENTE - TRATTAMENTO ACCESSORIO.	U09705	1	12	1207	1	U.1.02.01.01.000
IMPOSTA REGIONALE SULLE ATTIVITA' PRODUTTIVE (IRAP) - PERSONALE NON DIRIGENTE - TRATTAMENTO ACCESSORIO.	U09706	1	13	1307	1	U.1.02.01.01.000
IMPOSTA REGIONALE SULLE ATTIVITA' PRODUTTIVE (IRAP) - PERSONALE NON DIRIGENTE - TRATTAMENTO ACCESSORIO.	U09707	1	13	1307	1	U.1.02.01.01.000
IMPOSTA REGIONALE SULLE ATTIVITA' PRODUTTIVE (IRAP) - PERSONALE NON DIRIGENTE - TRATTAMENTO ACCESSORIO.	U09708	1	14	1401	1	U.1.02.01.01.000
IMPOSTA REGIONALE SULLE ATTIVITA' PRODUTTIVE (IRAP) - PERSONALE NON DIRIGENTE - TRATTAMENTO ACCESSORIO.	U09709	1	14	1404	1	U.1.02.01.01.000
IMPOSTA REGIONALE SULLE ATTIVITA' PRODUTTIVE (IRAP) - PERSONALE NON DIRIGENTE - TRATTAMENTO ACCESSORIO.	U09710	1	14	1403	1	U.1.02.01.01.000
IMPOSTA REGIONALE SULLE ATTIVITA' PRODUTTIVE (IRAP) - PERSONALE NON DIRIGENTE - TRATTAMENTO ACCESSORIO.	U09711	1	15	1501	1	U.1.02.01.01.000
IMPOSTA REGIONALE SULLE ATTIVITA' PRODUTTIVE (IRAP) - PERSONALE NON DIRIGENTE - TRATTAMENTO ACCESSORIO.	U09712	1	15	1502	1	U.1.02.01.01.000
IMPOSTA REGIONALE SULLE ATTIVITA' PRODUTTIVE (IRAP) - PERSONALE NON DIRIGENTE - TRATTAMENTO ACCESSORIO.	U09713	1	15	1503	1	U.1.02.01.01.000
IMPOSTA REGIONALE SULLE ATTIVITA' PRODUTTIVE (IRAP) - PERSONALE NON DIRIGENTE - TRATTAMENTO ACCESSORIO.	U09714	1	15	1504	1	U.1.02.01.01.000
IMPOSTA REGIONALE SULLE ATTIVITA' PRODUTTIVE (IRAP) - PERSONALE NON DIRIGENTE - TRATTAMENTO ACCESSORIO.	U09715	1	16	1602	1	U.1.02.01.01.000
IMPOSTA REGIONALE SULLE ATTIVITA' PRODUTTIVE (IRAP) - PERSONALE NON DIRIGENTE - TRATTAMENTO ACCESSORIO.	U09716	1	16	1601	1	U.1.02.01.01.000
IMPOSTA REGIONALE SULLE ATTIVITA' PRODUTTIVE (IRAP) - PERSONALE NON DIRIGENTE - TRATTAMENTO ACCESSORIO.	U09717	1	17	1701	1	U.1.02.01.01.000
IMPOSTA REGIONALE SULLE ATTIVITA' PRODUTTIVE (IRAP) - PERSONALE NON DIRIGENTE - TRATTAMENTO ACCESSORIO.	U09718	1	19	1902	1	U.1.02.01.01.000
IMPOSTA REGIONALE SULLE ATTIVITA' PRODUTTIVE (IRAP) - PERSONALE NON DIRIGENTE - TRATTAMENTO ACCESSORIO.	U09719	1	19	1901	1	U.1.02.01.01.000
SERVIZIO SOSTITUTIVO DELLA MENSA AL PERSONALE DIPENDENTE (SPESA OBBLIGATORIA)	U09720	1	01	0102	1	U.1.01.01.02.000
SERVIZIO SOSTITUTIVO DELLA MENSA AL PERSONALE DIPENDENTE (SPESA OBBLIGATORIA)	U09721	1	01	0104	1	U.1.01.01.02.000
SERVIZIO SOSTITUTIVO DELLA MENSA AL PERSONALE DIPENDENTE (SPESA OBBLIGATORIA)	U09722	1	01	0103	1	U.1.01.01.02.000
SERVIZIO SOSTITUTIVO DELLA MENSA AL PERSONALE DIPENDENTE (SPESA OBBLIGATORIA)	U09723	1	01	0108	1	U.1.01.01.02.000
SERVIZIO SOSTITUTIVO DELLA MENSA AL PERSONALE DIPENDENTE (SPESA OBBLIGATORIA)	U09724	1	01	0105	1	U.1.01.01.02.000
SERVIZIO SOSTITUTIVO DELLA MENSA AL PERSONALE DIPENDENTE (SPESA OBBLIGATORIA)	U09725	1	01	0109	1	U.1.01.01.02.000
SERVIZIO SOSTITUTIVO DELLA MENSA AL PERSONALE DIPENDENTE (SPESA OBBLIGATORIA)	U09726	1	01	0111	1	U.1.01.01.02.000
SERVIZIO SOSTITUTIVO DELLA MENSA AL PERSONALE DIPENDENTE (SPESA OBBLIGATORIA)	U09727	1	01	0106	1	U.1.01.01.02.000
SERVIZIO SOSTITUTIVO DELLA MENSA AL PERSONALE DIPENDENTE (SPESA OBBLIGATORIA)	U09728	1	01	0110	1	U.1.01.01.02.000
SERVIZIO SOSTITUTIVO DELLA MENSA AL PERSONALE DIPENDENTE (SPESA OBBLIGATORIA)	U09729	1	01	0101	1	U.1.01.01.02.000
SERVIZIO SOSTITUTIVO DELLA MENSA AL PERSONALE DIPENDENTE (SPESA OBBLIGATORIA)	U09730	1	03	0301	1	U.1.01.01.02.000
SERVIZIO SOSTITUTIVO DELLA MENSA AL PERSONALE DIPENDENTE (SPESA OBBLIGATORIA)	U09731	1	03	0302	1	U.1.01.01.02.000
SERVIZIO SOSTITUTIVO DELLA MENSA AL PERSONALE DIPENDENTE (SPESA OBBLIGATORIA)	U09732	1	04	0407	1	U.1.01.01.02.000
SERVIZIO SOSTITUTIVO DELLA MENSA AL PERSONALE DIPENDENTE (SPESA OBBLIGATORIA)	U09733	1	04	0403	1	U.1.01.01.02.000
SERVIZIO SOSTITUTIVO DELLA MENSA AL PERSONALE DIPENDENTE (SPESA OBBLIGATORIA)	U09734	1	05	0503	1	U.1.01.01.02.000
SERVIZIO SOSTITUTIVO DELLA MENSA AL PERSONALE DIPENDENTE (SPESA OBBLIGATORIA)	U09735	1	05	0502	1	U.1.01.01.02.000
SERVIZIO SOSTITUTIVO DELLA MENSA AL PERSONALE DIPENDENTE (SPESA OBBLIGATORIA)	U09736	1	06	0602	1	U.1.01.01.02.000
SERVIZIO SOSTITUTIVO DELLA MENSA AL PERSONALE DIPENDENTE (SPESA OBBLIGATORIA)	U09737	1	06	0601	1	U.1.01.01.02.000
SERVIZIO SOSTITUTIVO DELLA MENSA AL PERSONALE DIPENDENTE (SPESA OBBLIGATORIA)	U09738	1	07	0701	1	U.1.01.01.02.000
SERVIZIO SOSTITUTIVO DELLA MENSA AL PERSONALE DIPENDENTE (SPESA OBBLIGATORIA)	U09739	1	08	0802	1	U.1.01.01.02.000
SERVIZIO SOSTITUTIVO DELLA MENSA AL PERSONALE DIPENDENTE (SPESA OBBLIGATORIA)	U09740	1	08	0801	1	U.1.01.01.02.000
SERVIZIO SOSTITUTIVO DELLA MENSA AL PERSONALE DIPENDENTE (SPESA OBBLIGATORIA)	U09741	1	09	0908	1	U.1.01.01.02.000
SERVIZIO SOSTITUTIVO DELLA MENSA AL PERSONALE DIPENDENTE (SPESA OBBLIGATORIA)	U09742	1	09	0906	1	U.1.01.01.02.000
SERVIZIO SOSTITUTIVO DELLA MENSA AL PERSONALE DIPENDENTE (SPESA OBBLIGATORIA)	U09743	1	09	0904	1	U.1.01.01.02.000
SERVIZIO SOSTITUTIVO DELLA MENSA AL PERSONALE DIPENDENTE (SPESA OBBLIGATORIA)	U09744	1	09	0905	1	U.1.01.01.02.000
SERVIZIO SOSTITUTIVO DELLA MENSA AL PERSONALE DIPENDENTE (SPESA OBBLIGATORIA)	U09745	1	09	0901	1	U.1.01.01.02.000
SERVIZIO SOSTITUTIVO DELLA MENSA AL PERSONALE DIPENDENTE (SPESA OBBLIGATORIA)	U09746	1	09	0903	1	U.1.01.01.02.000

fonte: http://burc.regione.campania.it

ALLEGATO 13

ELENCO SPESE OBBLIGATORIE

DESCRIZIONE	CAPITOLO	TITOLO	MISSIONE	PROGRAMMA	MACROAGGREGATO	IV LIVELLO
SERVIZIO SOSTITUTIVO DELLA MENSA AL PERSONALE DIPENDENTE (SPESA OBBLIGATORIA)	U09747	1	10	1002	1	U.1.01.01.02.000
SERVIZIO SOSTITUTIVO DELLA MENSA AL PERSONALE DIPENDENTE (SPESA OBBLIGATORIA)	U09748	1	10	1004	1	U.1.01.01.02.000
SERVIZIO SOSTITUTIVO DELLA MENSA AL PERSONALE DIPENDENTE (SPESA OBBLIGATORIA)	U09749	1	10	1003	1	U.1.01.01.02.000
SERVIZIO SOSTITUTIVO DELLA MENSA AL PERSONALE DIPENDENTE (SPESA OBBLIGATORIA)	U09750	1	10	1001	1	U.1.01.01.02.000
SERVIZIO SOSTITUTIVO DELLA MENSA AL PERSONALE DIPENDENTE (SPESA OBBLIGATORIA)	U09751	1	10	1005	1	U.1.01.01.02.000
SERVIZIO SOSTITUTIVO DELLA MENSA AL PERSONALE DIPENDENTE (SPESA OBBLIGATORIA)	U09752	1	10	1006	1	U.1.01.01.02.000
SERVIZIO SOSTITUTIVO DELLA MENSA AL PERSONALE DIPENDENTE (SPESA OBBLIGATORIA)	U09753	1	11	1102	1	U.1.01.01.02.000
SERVIZIO SOSTITUTIVO DELLA MENSA AL PERSONALE DIPENDENTE (SPESA OBBLIGATORIA)	U09754	1	11	1101	1	U.1.01.01.02.000
SERVIZIO SOSTITUTIVO DELLA MENSA AL PERSONALE DIPENDENTE (SPESA OBBLIGATORIA)	U09755	1	12	1208	1	U.1.01.01.02.000
SERVIZIO SOSTITUTIVO DELLA MENSA AL PERSONALE DIPENDENTE (SPESA OBBLIGATORIA)	U09756	1	12	1205	1	U.1.01.01.02.000
SERVIZIO SOSTITUTIVO DELLA MENSA AL PERSONALE DIPENDENTE (SPESA OBBLIGATORIA)	U09757	1	12	1207	1	U.1.01.01.02.000
SERVIZIO SOSTITUTIVO DELLA MENSA AL PERSONALE DIPENDENTE (SPESA OBBLIGATORIA)	U09758	1	13	1307	1	U.1.01.01.02.000
SERVIZIO SOSTITUTIVO DELLA MENSA AL PERSONALE DIPENDENTE (SPESA OBBLIGATORIA)	U09759	1	13	1307	1	U.1.01.01.02.000
SERVIZIO SOSTITUTIVO DELLA MENSA AL PERSONALE DIPENDENTE (SPESA OBBLIGATORIA)	U09760	1	14	1401	1	U.1.01.01.02.000
SERVIZIO SOSTITUTIVO DELLA MENSA AL PERSONALE DIPENDENTE (SPESA OBBLIGATORIA)	U09761	1	14	1404	1	U.1.01.01.02.000
SERVIZIO SOSTITUTIVO DELLA MENSA AL PERSONALE DIPENDENTE (SPESA OBBLIGATORIA)	U09762	1	14	1403	1	U.1.01.01.02.000
SERVIZIO SOSTITUTIVO DELLA MENSA AL PERSONALE DIPENDENTE (SPESA OBBLIGATORIA)	U09763	1	15	1501	1	U.1.01.01.02.000
SERVIZIO SOSTITUTIVO DELLA MENSA AL PERSONALE DIPENDENTE (SPESA OBBLIGATORIA)	U09764	1	15	1502	1	U.1.01.01.02.000
SERVIZIO SOSTITUTIVO DELLA MENSA AL PERSONALE DIPENDENTE (SPESA OBBLIGATORIA)	U09765	1	15	1503	1	U.1.01.01.02.000
SERVIZIO SOSTITUTIVO DELLA MENSA AL PERSONALE DIPENDENTE (SPESA OBBLIGATORIA)	U09766	1	15	1504	1	U.1.01.01.02.000
SERVIZIO SOSTITUTIVO DELLA MENSA AL PERSONALE DIPENDENTE (SPESA OBBLIGATORIA)	U09767	1	16	1602	1	U.1.01.01.02.000
SERVIZIO SOSTITUTIVO DELLA MENSA AL PERSONALE DIPENDENTE (SPESA OBBLIGATORIA)	U09768	1	16	1601	1	U.1.01.01.02.000
SERVIZIO SOSTITUTIVO DELLA MENSA AL PERSONALE DIPENDENTE (SPESA OBBLIGATORIA)	U09769	1	17	1701	1	U.1.01.01.02.000
SERVIZIO SOSTITUTIVO DELLA MENSA AL PERSONALE DIPENDENTE (SPESA OBBLIGATORIA)	U09770	1	19	1902	1	U.1.01.01.02.000
SERVIZIO SOSTITUTIVO DELLA MENSA AL PERSONALE DIPENDENTE (SPESA OBBLIGATORIA)	U09771	1	19	1901	1	U.1.01.01.02.000
RIMBORSO SPESE DI MISSIONE DEL PERSONALE REGIONALE	U09772	1	01	0102	1	U.1.03.02.02.000
RIMBORSO SPESE DI MISSIONE DEL PERSONALE REGIONALE	U09773	1	01	0104	1	U.1.03.02.02.000
RIMBORSO SPESE DI MISSIONE DEL PERSONALE REGIONALE	U09774	1	01	0103	1	U.1.03.02.02.000
RIMBORSO SPESE DI MISSIONE DEL PERSONALE REGIONALE	U09775	1	01	0108	1	U.1.03.02.02.000
RIMBORSO SPESE DI MISSIONE DEL PERSONALE REGIONALE	U09776	1	01	0105	1	U.1.03.02.02.000
RIMBORSO SPESE DI MISSIONE DEL PERSONALE REGIONALE	U09777	1	01	0109	1	U.1.03.02.02.000
RIMBORSO SPESE DI MISSIONE DEL PERSONALE REGIONALE	U09778	1	01	0111	1	U.1.03.02.02.000
RIMBORSO SPESE DI MISSIONE DEL PERSONALE REGIONALE	U09779	1	01	0106	1	U.1.03.02.02.000
RIMBORSO SPESE DI MISSIONE DEL PERSONALE REGIONALE	U09780	1	01	0110	1	U.1.03.02.02.000
RIMBORSO SPESE DI MISSIONE DEL PERSONALE REGIONALE	U09781	1	01	0101	1	U.1.03.02.02.000
RIMBORSO SPESE DI MISSIONE DEL PERSONALE REGIONALE	U09782	1	03	0301	1	U.1.03.02.02.000
RIMBORSO SPESE DI MISSIONE DEL PERSONALE REGIONALE	U09783	1	03	0302	1	U.1.03.02.02.000
RIMBORSO SPESE DI MISSIONE DEL PERSONALE REGIONALE	U09784	1	04	0407	1	U.1.03.02.02.000
RIMBORSO SPESE DI MISSIONE DEL PERSONALE REGIONALE	U09785	1	04	0403	1	U.1.03.02.02.000
RIMBORSO SPESE DI MISSIONE DEL PERSONALE REGIONALE	U09786	1	05	0503	1	U.1.03.02.02.000
RIMBORSO SPESE DI MISSIONE DEL PERSONALE REGIONALE	U09787	1	05	0502	1	U.1.03.02.02.000
RIMBORSO SPESE DI MISSIONE DEL PERSONALE REGIONALE	U09788	1	06	0602	1	U.1.03.02.02.000
RIMBORSO SPESE DI MISSIONE DEL PERSONALE REGIONALE	U09789	1	06	0601	1	U.1.03.02.02.000
RIMBORSO SPESE DI MISSIONE DEL PERSONALE REGIONALE	U09790	1	07	0701	1	U.1.03.02.02.000
RIMBORSO SPESE DI MISSIONE DEL PERSONALE REGIONALE	U09791	1	08	0802	1	U.1.03.02.02.000
RIMBORSO SPESE DI MISSIONE DEL PERSONALE REGIONALE	U09792	1	08	0801	1	U.1.03.02.02.000
RIMBORSO SPESE DI MISSIONE DEL PERSONALE REGIONALE	U09793	1	09	0908	1	U.1.03.02.02.000
RIMBORSO SPESE DI MISSIONE DEL PERSONALE REGIONALE	U09794	1	09	0906	1	U.1.03.02.02.000
RIMBORSO SPESE DI MISSIONE DEL PERSONALE REGIONALE	U09795	1	09	0904	1	U.1.03.02.02.000
RIMBORSO SPESE DI MISSIONE DEL PERSONALE REGIONALE	U09796	1	09	0905	1	U.1.03.02.02.000
RIMBORSO SPESE DI MISSIONE DEL PERSONALE REGIONALE	U09797	1	09	0901	1	U.1.03.02.02.000
RIMBORSO SPESE DI MISSIONE DEL PERSONALE REGIONALE	U09798	1	09	0903	1	U.1.03.02.02.000
RIMBORSO SPESE DI MISSIONE DEL PERSONALE REGIONALE	U09799	1	10	1002	1	U.1.03.02.02.000
RIMBORSO SPESE DI MISSIONE DEL PERSONALE REGIONALE	U09800	1	10	1004	1	U.1.03.02.02.000
RIMBORSO SPESE DI MISSIONE DEL PERSONALE REGIONALE	U09801	1	10	1003	1	U.1.03.02.02.000
RIMBORSO SPESE DI MISSIONE DEL PERSONALE REGIONALE	U09802	1	10	1001	1	U.1.03.02.02.000
RIMBORSO SPESE DI MISSIONE DEL PERSONALE REGIONALE	U09803	1	10	1005	1	U.1.03.02.02.000
RIMBORSO SPESE DI MISSIONE DEL PERSONALE REGIONALE	U09804	1	10	1006	1	U.1.03.02.02.000
RIMBORSO SPESE DI MISSIONE DEL PERSONALE REGIONALE	U09805	1	11	1102	1	U.1.03.02.02.000
RIMBORSO SPESE DI MISSIONE DEL PERSONALE REGIONALE	U09806	1	11	1101	1	U.1.03.02.02.000
RIMBORSO SPESE DI MISSIONE DEL PERSONALE REGIONALE	U09807	1	12	1208	1	U.1.03.02.02.000
RIMBORSO SPESE DI MISSIONE DEL PERSONALE REGIONALE	U09808	1	12	1205	1	U.1.03.02.02.000
RIMBORSO SPESE DI MISSIONE DEL PERSONALE REGIONALE	U09809	1	12	1207	1	U.1.03.02.02.000
RIMBORSO SPESE DI MISSIONE DEL PERSONALE REGIONALE	U09810	1	13	1307	1	U.1.03.02.02.000
RIMBORSO SPESE DI MISSIONE DEL PERSONALE REGIONALE	U09811	1	13	1307	1	U.1.03.02.02.000
RIMBORSO SPESE DI MISSIONE DEL PERSONALE REGIONALE	U09812	1	14	1401	1	U.1.03.02.02.000
RIMBORSO SPESE DI MISSIONE DEL PERSONALE REGIONALE	U09813	1	14	1404	1	U.1.03.02.02.000
RIMBORSO SPESE DI MISSIONE DEL PERSONALE REGIONALE	U09814	1	14	1403	1	U.1.03.02.02.000
RIMBORSO SPESE DI MISSIONE DEL PERSONALE REGIONALE	U09815	1	15	1501	1	U.1.03.02.02.000
RIMBORSO SPESE DI MISSIONE DEL PERSONALE REGIONALE	U09816	1	15	1502	1	U.1.03.02.02.000
RIMBORSO SPESE DI MISSIONE DEL PERSONALE REGIONALE	U09817	1	15	1503	1	U.1.03.02.02.000
RIMBORSO SPESE DI MISSIONE DEL PERSONALE REGIONALE	U09818	1	15	1504	1	U.1.03.02.02.000
RIMBORSO SPESE DI MISSIONE DEL PERSONALE REGIONALE	U09819	1	16	1602	1	U.1.03.02.02.000
RIMBORSO SPESE DI MISSIONE DEL PERSONALE REGIONALE	U09820	1	16	1601	1	U.1.03.02.02.000
RIMBORSO SPESE DI MISSIONE DEL PERSONALE REGIONALE	U09821	1	17	1701	1	U.1.03.02.02.000
RIMBORSO SPESE DI MISSIONE DEL PERSONALE REGIONALE	U09822	1	19	1902	1	U.1.03.02.02.000
RIMBORSO SPESE DI MISSIONE DEL PERSONALE REGIONALE	U09823	1	19	1901	1	U.1.03.02.02.000
CONTRIBUTI SOCIALI A CARICO DELL'ENTE - PERSONALE NON DIRIGENTE.	U09824	1	01	0102	1	U.1.01.02.01.000
CONTRIBUTI SOCIALI A CARICO DELL'ENTE - PERSONALE NON DIRIGENTE.	U09825	1	01	0104	1	U.1.01.02.01.000
CONTRIBUTI SOCIALI A CARICO DELL'ENTE - PERSONALE NON DIRIGENTE.	U09826	1	01	0103	1	U.1.01.02.01.000
CONTRIBUTI SOCIALI A CARICO DELL'ENTE - PERSONALE NON DIRIGENTE.	U09827	1	01	0108	1	U.1.01.02.01.000
CONTRIBUTI SOCIALI A CARICO DELL'ENTE - PERSONALE NON DIRIGENTE.	U09828	1	01	0105	1	U.1.01.02.01.000
CONTRIBUTI SOCIALI A CARICO DELL'ENTE - PERSONALE NON DIRIGENTE.	U09829	1	01	0109	1	U.1.01.02.01.000
CONTRIBUTI SOCIALI A CARICO DELL'ENTE - PERSONALE NON DIRIGENTE.	U09830	1	01	0111	1	U.1.01.02.01.000
CONTRIBUTI SOCIALI A CARICO DELL'ENTE - PERSONALE NON DIRIGENTE.	U09831	1	01	0106	1	U.1.01.02.01.000
CONTRIBUTI SOCIALI A CARICO DELL'ENTE - PERSONALE NON DIRIGENTE.	U09832	1	01	0110	1	U.1.01.02.01.000
CONTRIBUTI SOCIALI A CARICO DELL'ENTE - PERSONALE NON DIRIGENTE.	U09833	1	01	0101	1	U.1.01.02.01.000
CONTRIBUTI SOCIALI A CARICO DELL'ENTE - PERSONALE NON DIRIGENTE.	U09834	1	03	0301	1	U.1.01.02.01.000
CONTRIBUTI SOCIALI A CARICO DELL'ENTE - PERSONALE NON DIRIGENTE.	U09835	1	03	0302	1	U.1.01.02.01.000
CONTRIBUTI SOCIALI A CARICO DELL'ENTE - PERSONALE NON DIRIGENTE.	U09836	1	04	0407	1	U.1.01.02.01.000
CONTRIBUTI SOCIALI A CARICO DELL'ENTE - PERSONALE NON DIRIGENTE.	U09837	1	04	0403	1	U.1.01.02.01.000
CONTRIBUTI SOCIALI A CARICO DELL'ENTE - PERSONALE NON DIRIGENTE.	U09838	1	05	0503	1	U.1.01.02.01.000
CONTRIBUTI SOCIALI A CARICO DELL'ENTE - PERSONALE NON DIRIGENTE.	U09839	1	05	0502	1	U.1.01.02.01.000

fonte: http://burc.regione.campania.it

ALLEGATO 13

ELENCO SPESE OBBLIGATORIE

DESCRIZIONE	CAPITOLO	TITOLO	MISSIONE	PROGRAMMA	MACROAGGREGATO	IV LIVELLO
CONTRIBUTI SOCIALI A CARICO DELL'ENTE - PERSONALE NON DIRIGENTE.	U09840	1	06	0602	1	U.1.01.02.01.000
CONTRIBUTI SOCIALI A CARICO DELL'ENTE - PERSONALE NON DIRIGENTE.	U09841	1	06	0601	1	U.1.01.02.01.000
CONTRIBUTI SOCIALI A CARICO DELL'ENTE - PERSONALE NON DIRIGENTE.	U09842	1	07	0701	1	U.1.01.02.01.000
CONTRIBUTI SOCIALI A CARICO DELL'ENTE - PERSONALE NON DIRIGENTE.	U09843	1	08	0802	1	U.1.01.02.01.000
CONTRIBUTI SOCIALI A CARICO DELL'ENTE - PERSONALE NON DIRIGENTE.	U09844	1	08	0801	1	U.1.01.02.01.000
CONTRIBUTI SOCIALI A CARICO DELL'ENTE - PERSONALE NON DIRIGENTE.	U09845	1	09	0908	1	U.1.01.02.01.000
CONTRIBUTI SOCIALI A CARICO DELL'ENTE - PERSONALE NON DIRIGENTE.	U09846	1	09	0906	1	U.1.01.02.01.000
CONTRIBUTI SOCIALI A CARICO DELL'ENTE - PERSONALE NON DIRIGENTE.	U09847	1	09	0904	1	U.1.01.02.01.000
CONTRIBUTI SOCIALI A CARICO DELL'ENTE - PERSONALE NON DIRIGENTE.	U09848	1	09	0905	1	U.1.01.02.01.000
CONTRIBUTI SOCIALI A CARICO DELL'ENTE - PERSONALE NON DIRIGENTE.	U09849	1	09	0901	1	U.1.01.02.01.000
CONTRIBUTI SOCIALI A CARICO DELL'ENTE - PERSONALE NON DIRIGENTE.	U09850	1	09	0903	1	U.1.01.02.01.000
CONTRIBUTI SOCIALI A CARICO DELL'ENTE - PERSONALE NON DIRIGENTE.	U09851	1	10	1002	1	U.1.01.02.01.000
CONTRIBUTI SOCIALI A CARICO DELL'ENTE - PERSONALE NON DIRIGENTE.	U09852	1	10	1004	1	U.1.01.02.01.000
CONTRIBUTI SOCIALI A CARICO DELL'ENTE - PERSONALE NON DIRIGENTE.	U09853	1	10	1003	1	U.1.01.02.01.000
CONTRIBUTI SOCIALI A CARICO DELL'ENTE - PERSONALE NON DIRIGENTE.	U09854	1	10	1001	1	U.1.01.02.01.000
CONTRIBUTI SOCIALI A CARICO DELL'ENTE - PERSONALE NON DIRIGENTE.	U09855	1	10	1005	1	U.1.01.02.01.000
CONTRIBUTI SOCIALI A CARICO DELL'ENTE - PERSONALE NON DIRIGENTE.	U09856	1	10	1006	1	U.1.01.02.01.000
CONTRIBUTI SOCIALI A CARICO DELL'ENTE - PERSONALE NON DIRIGENTE.	U09857	1	11	1102	1	U.1.01.02.01.000
CONTRIBUTI SOCIALI A CARICO DELL'ENTE - PERSONALE NON DIRIGENTE.	U09858	1	11	1101	1	U.1.01.02.01.000
CONTRIBUTI SOCIALI A CARICO DELL'ENTE - PERSONALE NON DIRIGENTE.	U09859	1	12	1208	1	U.1.01.02.01.000
CONTRIBUTI SOCIALI A CARICO DELL'ENTE - PERSONALE NON DIRIGENTE.	U09860	1	12	1205	1	U.1.01.02.01.000
CONTRIBUTI SOCIALI A CARICO DELL'ENTE - PERSONALE NON DIRIGENTE.	U09861	1	12	1207	1	U.1.01.02.01.000
CONTRIBUTI SOCIALI A CARICO DELL'ENTE - PERSONALE NON DIRIGENTE.	U09862	1	13	1307	1	U.1.01.02.01.000
CONTRIBUTI SOCIALI A CARICO DELL'ENTE - PERSONALE NON DIRIGENTE.	U09863	1	13	1307	1	U.1.01.02.01.000
CONTRIBUTI SOCIALI A CARICO DELL'ENTE - PERSONALE NON DIRIGENTE.	U09864	1	14	1401	1	U.1.01.02.01.000
CONTRIBUTI SOCIALI A CARICO DELL'ENTE - PERSONALE NON DIRIGENTE.	U09865	1	14	1404	1	U.1.01.02.01.000
CONTRIBUTI SOCIALI A CARICO DELL'ENTE - PERSONALE NON DIRIGENTE.	U09866	1	14	1403	1	U.1.01.02.01.000
CONTRIBUTI SOCIALI A CARICO DELL'ENTE - PERSONALE NON DIRIGENTE.	U09867	1	15	1501	1	U.1.01.02.01.000
CONTRIBUTI SOCIALI A CARICO DELL'ENTE - PERSONALE NON DIRIGENTE.	U09868	1	15	1502	1	U.1.01.02.01.000
CONTRIBUTI SOCIALI A CARICO DELL'ENTE - PERSONALE NON DIRIGENTE.	U09869	1	15	1503	1	U.1.01.02.01.000
CONTRIBUTI SOCIALI A CARICO DELL'ENTE - PERSONALE NON DIRIGENTE.	U09870	1	15	1504	1	U.1.01.02.01.000
CONTRIBUTI SOCIALI A CARICO DELL'ENTE - PERSONALE NON DIRIGENTE.	U09871	1	16	1602	1	U.1.01.02.01.000
CONTRIBUTI SOCIALI A CARICO DELL'ENTE - PERSONALE NON DIRIGENTE.	U09872	1	16	1601	1	U.1.01.02.01.000
CONTRIBUTI SOCIALI A CARICO DELL'ENTE - PERSONALE NON DIRIGENTE.	U09873	1	17	1701	1	U.1.01.02.01.000
CONTRIBUTI SOCIALI A CARICO DELL'ENTE - PERSONALE NON DIRIGENTE.	U09874	1	19	1902	1	U.1.01.02.01.000
CONTRIBUTI SOCIALI A CARICO DELL'ENTE - PERSONALE NON DIRIGENTE.	U09875	1	19	1901	1	U.1.01.02.01.000
CONTRIBUTI SOCIALI A CARICO DELL'ENTE - PERSONALE DIRIGENTE.	U09876	1	01	0102	1	U.1.01.02.01.000
CONTRIBUTI SOCIALI A CARICO DELL'ENTE - PERSONALE DIRIGENTE.	U09877	1	01	0104	1	U.1.01.02.01.000
CONTRIBUTI SOCIALI A CARICO DELL'ENTE - PERSONALE DIRIGENTE.	U09878	1	01	0103	1	U.1.01.02.01.000
CONTRIBUTI SOCIALI A CARICO DELL'ENTE - PERSONALE DIRIGENTE.	U09879	1	01	0108	1	U.1.01.02.01.000
CONTRIBUTI SOCIALI A CARICO DELL'ENTE - PERSONALE DIRIGENTE.	U09880	1	01	0105	1	U.1.01.02.01.000
CONTRIBUTI SOCIALI A CARICO DELL'ENTE - PERSONALE DIRIGENTE.	U09881	1	01	0109	1	U.1.01.02.01.000
CONTRIBUTI SOCIALI A CARICO DELL'ENTE - PERSONALE DIRIGENTE.	U09882	1	01	0111	1	U.1.01.02.01.000
CONTRIBUTI SOCIALI A CARICO DELL'ENTE - PERSONALE DIRIGENTE.	U09883	1	01	0106	1	U.1.01.02.01.000
CONTRIBUTI SOCIALI A CARICO DELL'ENTE - PERSONALE DIRIGENTE.	U09884	1	01	0110	1	U.1.01.02.01.000
CONTRIBUTI SOCIALI A CARICO DELL'ENTE - PERSONALE DIRIGENTE.	U09885	1	01	0101	1	U.1.01.02.01.000
CONTRIBUTI SOCIALI A CARICO DELL'ENTE - PERSONALE DIRIGENTE.	U09886	1	03	0301	1	U.1.01.02.01.000
CONTRIBUTI SOCIALI A CARICO DELL'ENTE - PERSONALE DIRIGENTE.	U09887	1	03	0302	1	U.1.01.02.01.000
CONTRIBUTI SOCIALI A CARICO DELL'ENTE - PERSONALE DIRIGENTE.	U09888	1	04	0407	1	U.1.01.02.01.000
CONTRIBUTI SOCIALI A CARICO DELL'ENTE - PERSONALE DIRIGENTE.	U09889	1	04	0403	1	U.1.01.02.01.000
CONTRIBUTI SOCIALI A CARICO DELL'ENTE - PERSONALE DIRIGENTE.	U09890	1	05	0503	1	U.1.01.02.01.000
CONTRIBUTI SOCIALI A CARICO DELL'ENTE - PERSONALE DIRIGENTE.	U09891	1	05	0502	1	U.1.01.02.01.000
CONTRIBUTI SOCIALI A CARICO DELL'ENTE - PERSONALE DIRIGENTE.	U09892	1	06	0602	1	U.1.01.02.01.000
CONTRIBUTI SOCIALI A CARICO DELL'ENTE - PERSONALE DIRIGENTE.	U09893	1	06	0601	1	U.1.01.02.01.000
CONTRIBUTI SOCIALI A CARICO DELL'ENTE - PERSONALE DIRIGENTE.	U09894	1	07	0701	1	U.1.01.02.01.000
CONTRIBUTI SOCIALI A CARICO DELL'ENTE - PERSONALE DIRIGENTE.	U09895	1	08	0802	1	U.1.01.02.01.000
CONTRIBUTI SOCIALI A CARICO DELL'ENTE - PERSONALE DIRIGENTE.	U09896	1	08	0801	1	U.1.01.02.01.000
CONTRIBUTI SOCIALI A CARICO DELL'ENTE - PERSONALE DIRIGENTE.	U09897	1	09	0908	1	U.1.01.02.01.000
CONTRIBUTI SOCIALI A CARICO DELL'ENTE - PERSONALE DIRIGENTE.	U09898	1	09	0906	1	U.1.01.02.01.000
CONTRIBUTI SOCIALI A CARICO DELL'ENTE - PERSONALE DIRIGENTE.	U09899	1	09	0904	1	U.1.01.02.01.000
CONTRIBUTI SOCIALI A CARICO DELL'ENTE - PERSONALE DIRIGENTE.	U09900	1	09	0905	1	U.1.01.02.01.000
CONTRIBUTI SOCIALI A CARICO DELL'ENTE - PERSONALE DIRIGENTE.	U09901	1	09	0901	1	U.1.01.02.01.000
CONTRIBUTI SOCIALI A CARICO DELL'ENTE - PERSONALE DIRIGENTE.	U09902	1	09	0903	1	U.1.01.02.01.000
CONTRIBUTI SOCIALI A CARICO DELL'ENTE - PERSONALE DIRIGENTE.	U09903	1	10	1002	1	U.1.01.02.01.000
CONTRIBUTI SOCIALI A CARICO DELL'ENTE - PERSONALE DIRIGENTE.	U09904	1	10	1004	1	U.1.01.02.01.000
CONTRIBUTI SOCIALI A CARICO DELL'ENTE - PERSONALE DIRIGENTE.	U09905	1	10	1003	1	U.1.01.02.01.000
CONTRIBUTI SOCIALI A CARICO DELL'ENTE - PERSONALE DIRIGENTE.	U09906	1	10	1001	1	U.1.01.02.01.000
CONTRIBUTI SOCIALI A CARICO DELL'ENTE - PERSONALE DIRIGENTE.	U09907	1	10	1005	1	U.1.01.02.01.000
CONTRIBUTI SOCIALI A CARICO DELL'ENTE - PERSONALE DIRIGENTE.	U09908	1	10	1006	1	U.1.01.02.01.000
CONTRIBUTI SOCIALI A CARICO DELL'ENTE - PERSONALE DIRIGENTE.	U09909	1	11	1102	1	U.1.01.02.01.000
CONTRIBUTI SOCIALI A CARICO DELL'ENTE - PERSONALE DIRIGENTE.	U09910	1	11	1101	1	U.1.01.02.01.000
CONTRIBUTI SOCIALI A CARICO DELL'ENTE - PERSONALE DIRIGENTE.	U09911	1	12	1208	1	U.1.01.02.01.000
CONTRIBUTI SOCIALI A CARICO DELL'ENTE - PERSONALE DIRIGENTE.	U09912	1	12	1205	1	U.1.01.02.01.000
CONTRIBUTI SOCIALI A CARICO DELL'ENTE - PERSONALE DIRIGENTE.	U09913	1	12	1207	1	U.1.01.02.01.000
CONTRIBUTI SOCIALI A CARICO DELL'ENTE - PERSONALE DIRIGENTE.	U09914	1	13	1307	1	U.1.01.02.01.000
CONTRIBUTI SOCIALI A CARICO DELL'ENTE - PERSONALE DIRIGENTE.	U09915	1	13	1307	1	U.1.01.02.01.000
CONTRIBUTI SOCIALI A CARICO DELL'ENTE - PERSONALE DIRIGENTE.	U09916	1	14	1401	1	U.1.01.02.01.000
CONTRIBUTI SOCIALI A CARICO DELL'ENTE - PERSONALE DIRIGENTE.	U09917	1	14	1404	1	U.1.01.02.01.000
CONTRIBUTI SOCIALI A CARICO DELL'ENTE - PERSONALE DIRIGENTE.	U09918	1	14	1403	1	U.1.01.02.01.000
CONTRIBUTI SOCIALI A CARICO DELL'ENTE - PERSONALE DIRIGENTE.	U09919	1	15	1501	1	U.1.01.02.01.000
CONTRIBUTI SOCIALI A CARICO DELL'ENTE - PERSONALE DIRIGENTE.	U09920	1	15	1502	1	U.1.01.02.01.000
CONTRIBUTI SOCIALI A CARICO DELL'ENTE - PERSONALE DIRIGENTE.	U09921	1	15	1503	1	U.1.01.02.01.000
CONTRIBUTI SOCIALI A CARICO DELL'ENTE - PERSONALE DIRIGENTE.	U09922	1	15	1504	1	U.1.01.02.01.000
CONTRIBUTI SOCIALI A CARICO DELL'ENTE - PERSONALE DIRIGENTE.	U09923	1	16	1602	1	U.1.01.02.01.000
CONTRIBUTI SOCIALI A CARICO DELL'ENTE - PERSONALE DIRIGENTE.	U09924	1	16	1601	1	U.1.01.02.01.000
CONTRIBUTI SOCIALI A CARICO DELL'ENTE - PERSONALE DIRIGENTE.	U09925	1	17	1701	1	U.1.01.02.01.000
CONTRIBUTI SOCIALI A CARICO DELL'ENTE - PERSONALE DIRIGENTE.	U09926	1	19	1902	1	U.1.01.02.01.000
CONTRIBUTI SOCIALI A CARICO DELL'ENTE - PERSONALE DIRIGENTE.	U09927	1	19	1901	1	U.1.01.02.01.000
CONTRIBUTI SOCIALI A CARICO DELL'ENTE - PERSONALE NON DIRIGENTE. TRATTAMENTO ACCESSORIO	U09928	1	01	0102	1	U.1.01.02.01.000
CONTRIBUTI SOCIALI A CARICO DELL'ENTE - PERSONALE NON DIRIGENTE. TRATTAMENTO ACCESSORIO	U09929	1	01	0104	1	U.1.01.02.01.000
CONTRIBUTI SOCIALI A CARICO DELL'ENTE - PERSONALE NON DIRIGENTE. TRATTAMENTO ACCESSORIO	U09930	1	01	0103	1	U.1.01.02.01.000
CONTRIBUTI SOCIALI A CARICO DELL'ENTE - PERSONALE NON DIRIGENTE. TRATTAMENTO ACCESSORIO	U09931	1	01	0108	1	U.1.01.02.01.000
CONTRIBUTI SOCIALI A CARICO DELL'ENTE - PERSONALE NON DIRIGENTE. TRATTAMENTO ACCESSORIO	U09932	1	01	0105	1	U.1.01.02.01.000
CONTRIBUTI SOCIALI A CARICO DELL'ENTE - PERSONALE NON DIRIGENTE. TRATTAMENTO ACCESSORIO	U09933	1	01	0109	1	U.1.01.02.01.000
CONTRIBUTI SOCIALI A CARICO DELL'ENTE - PERSONALE NON DIRIGENTE. TRATTAMENTO ACCESSORIO	U09934	1	01	0111	1	U.1.01.02.01.000
CONTRIBUTI SOCIALI A CARICO DELL'ENTE - PERSONALE NON DIRIGENTE. TRATTAMENTO ACCESSORIO	U09935	1	01	0106	1	U.1.01.02.01.000
CONTRIBUTI SOCIALI A CARICO DELL'ENTE - PERSONALE NON DIRIGENTE. TRATTAMENTO ACCESSORIO	U09936	1	01	0110	1	U.1.01.02.01.000
CONTRIBUTI SOCIALI A CARICO DELL'ENTE - PERSONALE NON DIRIGENTE. TRATTAMENTO ACCESSORIO	U09937	1	01	0101	1	U.1.01.02.01.000
CONTRIBUTI SOCIALI A CARICO DELL'ENTE - PERSONALE NON DIRIGENTE. TRATTAMENTO ACCESSORIO	U09938	1	03	0301	1	U.1.01.02.01.000
CONTRIBUTI SOCIALI A CARICO DELL'ENTE - PERSONALE NON DIRIGENTE. TRATTAMENTO ACCESSORIO	U09939	1	03	0302	1	U.1.01.02.01.000
CONTRIBUTI SOCIALI A CARICO DELL'ENTE - PERSONALE NON DIRIGENTE. TRATTAMENTO ACCESSORIO	U09940	1	04	0407	1	U.1.01.02.01.000
CONTRIBUTI SOCIALI A CARICO DELL'ENTE - PERSONALE NON DIRIGENTE. TRATTAMENTO ACCESSORIO	U09941	1	04	0403	1	U.1.01.02.01.000
CONTRIBUTI SOCIALI A CARICO DELL'ENTE - PERSONALE NON DIRIGENTE. TRATTAMENTO ACCESSORIO	U09942	1	05	0503	1	U.1.01.02.01.000

fonte: http://burc.regione.campania.it

ALLEGATO 13

ELENCO SPESE OBBLIGATORIE

DESCRIZIONE	CAPITOLO	TITOLO	MISSIONE	PROGRAMMA	MACROAGGREGATO	IV LIVELLO
CONTRIBUTI SOCIALI A CARICO DELL'ENTE - PERSONALE NON DIRIGENTE. TRATTAMENTO ACCESSORIO	U09943	1	05	0502	1	U.1.01.02.01.000
CONTRIBUTI SOCIALI A CARICO DELL'ENTE - PERSONALE NON DIRIGENTE. TRATTAMENTO ACCESSORIO	U09944	1	06	0602	1	U.1.01.02.01.000
CONTRIBUTI SOCIALI A CARICO DELL'ENTE - PERSONALE NON DIRIGENTE. TRATTAMENTO ACCESSORIO	U09945	1	06	0601	1	U.1.01.02.01.000
CONTRIBUTI SOCIALI A CARICO DELL'ENTE - PERSONALE NON DIRIGENTE. TRATTAMENTO ACCESSORIO	U09946	1	07	0701	1	U.1.01.02.01.000
CONTRIBUTI SOCIALI A CARICO DELL'ENTE - PERSONALE NON DIRIGENTE. TRATTAMENTO ACCESSORIO	U09947	1	08	0802	1	U.1.01.02.01.000
CONTRIBUTI SOCIALI A CARICO DELL'ENTE - PERSONALE NON DIRIGENTE. TRATTAMENTO ACCESSORIO	U09948	1	08	0801	1	U.1.01.02.01.000
CONTRIBUTI SOCIALI A CARICO DELL'ENTE - PERSONALE NON DIRIGENTE. TRATTAMENTO ACCESSORIO	U09949	1	09	0908	1	U.1.01.02.01.000
CONTRIBUTI SOCIALI A CARICO DELL'ENTE - PERSONALE NON DIRIGENTE. TRATTAMENTO ACCESSORIO	U09950	1	09	0906	1	U.1.01.02.01.000
CONTRIBUTI SOCIALI A CARICO DELL'ENTE - PERSONALE NON DIRIGENTE. TRATTAMENTO ACCESSORIO	U09951	1	09	0904	1	U.1.01.02.01.000
CONTRIBUTI SOCIALI A CARICO DELL'ENTE - PERSONALE NON DIRIGENTE. TRATTAMENTO ACCESSORIO	U09952	1	09	0905	1	U.1.01.02.01.000
CONTRIBUTI SOCIALI A CARICO DELL'ENTE - PERSONALE NON DIRIGENTE. TRATTAMENTO ACCESSORIO	U09953	1	09	0901	1	U.1.01.02.01.000
CONTRIBUTI SOCIALI A CARICO DELL'ENTE - PERSONALE NON DIRIGENTE. TRATTAMENTO ACCESSORIO	U09954	1	09	0903	1	U.1.01.02.01.000
CONTRIBUTI SOCIALI A CARICO DELL'ENTE - PERSONALE NON DIRIGENTE. TRATTAMENTO ACCESSORIO	U09955	1	10	1002	1	U.1.01.02.01.000
CONTRIBUTI SOCIALI A CARICO DELL'ENTE - PERSONALE NON DIRIGENTE. TRATTAMENTO ACCESSORIO	U09956	1	10	1004	1	U.1.01.02.01.000
CONTRIBUTI SOCIALI A CARICO DELL'ENTE - PERSONALE NON DIRIGENTE. TRATTAMENTO ACCESSORIO	U09957	1	10	1003	1	U.1.01.02.01.000
CONTRIBUTI SOCIALI A CARICO DELL'ENTE - PERSONALE NON DIRIGENTE. TRATTAMENTO ACCESSORIO	U09958	1	10	1001	1	U.1.01.02.01.000
CONTRIBUTI SOCIALI A CARICO DELL'ENTE - PERSONALE NON DIRIGENTE. TRATTAMENTO ACCESSORIO	U09959	1	10	1005	1	U.1.01.02.01.000
CONTRIBUTI SOCIALI A CARICO DELL'ENTE - PERSONALE NON DIRIGENTE. TRATTAMENTO ACCESSORIO	U09960	1	10	1006	1	U.1.01.02.01.000
CONTRIBUTI SOCIALI A CARICO DELL'ENTE - PERSONALE NON DIRIGENTE. TRATTAMENTO ACCESSORIO	U09961	1	11	1102	1	U.1.01.02.01.000
CONTRIBUTI SOCIALI A CARICO DELL'ENTE - PERSONALE NON DIRIGENTE. TRATTAMENTO ACCESSORIO	U09962	1	11	1101	1	U.1.01.02.01.000
CONTRIBUTI SOCIALI A CARICO DELL'ENTE - PERSONALE NON DIRIGENTE. TRATTAMENTO ACCESSORIO	U09963	1	12	1208	1	U.1.01.02.01.000
CONTRIBUTI SOCIALI A CARICO DELL'ENTE - PERSONALE NON DIRIGENTE. TRATTAMENTO ACCESSORIO	U09964	1	12	1205	1	U.1.01.02.01.000
CONTRIBUTI SOCIALI A CARICO DELL'ENTE - PERSONALE NON DIRIGENTE. TRATTAMENTO ACCESSORIO	U09965	1	12	1207	1	U.1.01.02.01.000
CONTRIBUTI SOCIALI A CARICO DELL'ENTE - PERSONALE NON DIRIGENTE. TRATTAMENTO ACCESSORIO	U09966	1	13	1307	1	U.1.01.02.01.000
CONTRIBUTI SOCIALI A CARICO DELL'ENTE - PERSONALE NON DIRIGENTE. TRATTAMENTO ACCESSORIO	U09967	1	13	1307	1	U.1.01.02.01.000
CONTRIBUTI SOCIALI A CARICO DELL'ENTE - PERSONALE NON DIRIGENTE. TRATTAMENTO ACCESSORIO	U09968	1	14	1401	1	U.1.01.02.01.000
CONTRIBUTI SOCIALI A CARICO DELL'ENTE - PERSONALE NON DIRIGENTE. TRATTAMENTO ACCESSORIO	U09969	1	14	1404	1	U.1.01.02.01.000
CONTRIBUTI SOCIALI A CARICO DELL'ENTE - PERSONALE NON DIRIGENTE. TRATTAMENTO ACCESSORIO	U09970	1	14	1403	1	U.1.01.02.01.000
CONTRIBUTI SOCIALI A CARICO DELL'ENTE - PERSONALE NON DIRIGENTE. TRATTAMENTO ACCESSORIO	U09971	1	15	1501	1	U.1.01.02.01.000
CONTRIBUTI SOCIALI A CARICO DELL'ENTE - PERSONALE NON DIRIGENTE. TRATTAMENTO ACCESSORIO	U09972	1	15	1502	1	U.1.01.02.01.000
CONTRIBUTI SOCIALI A CARICO DELL'ENTE - PERSONALE NON DIRIGENTE. TRATTAMENTO ACCESSORIO	U09973	1	15	1503	1	U.1.01.02.01.000
CONTRIBUTI SOCIALI A CARICO DELL'ENTE - PERSONALE NON DIRIGENTE. TRATTAMENTO ACCESSORIO	U09974	1	15	1504	1	U.1.01.02.01.000
CONTRIBUTI SOCIALI A CARICO DELL'ENTE - PERSONALE NON DIRIGENTE. TRATTAMENTO ACCESSORIO	U09975	1	16	1602	1	U.1.01.02.01.000
CONTRIBUTI SOCIALI A CARICO DELL'ENTE - PERSONALE NON DIRIGENTE. TRATTAMENTO ACCESSORIO	U09976	1	16	1601	1	U.1.01.02.01.000
CONTRIBUTI SOCIALI A CARICO DELL'ENTE - PERSONALE NON DIRIGENTE. TRATTAMENTO ACCESSORIO	U09977	1	17	1701	1	U.1.01.02.01.000
CONTRIBUTI SOCIALI A CARICO DELL'ENTE - PERSONALE NON DIRIGENTE. TRATTAMENTO ACCESSORIO	U09978	1	19	1902	1	U.1.01.02.01.000
CONTRIBUTI SOCIALI A CARICO DELL'ENTE - PERSONALE NON DIRIGENTE. TRATTAMENTO ACCESSORIO	U09979	1	19	1901	1	U.1.01.02.01.000
PAGAMENTO PREMI ASSICURATIVI PER IL PERSONALE IN SERVIZIO PRESSO LA GIUNTA REGIONALE (ART.1 D.P.R. N. 1124/65 E SUCCESSIVE INTEGRAZIONI E MODIFICAZIONI).	U09980	1	01	0102	1	U.1.01.02.01.000
PAGAMENTO PREMI ASSICURATIVI PER IL PERSONALE IN SERVIZIO PRESSO LA GIUNTA REGIONALE (ART.1 D.P.R. N. 1124/65 E SUCCESSIVE INTEGRAZIONI E MODIFICAZIONI).	U09981	1	01	0104	1	U.1.01.02.01.000
PAGAMENTO PREMI ASSICURATIVI PER IL PERSONALE IN SERVIZIO PRESSO LA GIUNTA REGIONALE (ART.1 D.P.R. N. 1124/65 E SUCCESSIVE INTEGRAZIONI E MODIFICAZIONI).	U09982	1	01	0103	1	U.1.01.02.01.000
PAGAMENTO PREMI ASSICURATIVI PER IL PERSONALE IN SERVIZIO PRESSO LA GIUNTA REGIONALE (ART.1 D.P.R. N. 1124/65 E SUCCESSIVE INTEGRAZIONI E MODIFICAZIONI).	U09983	1	01	0108	1	U.1.01.02.01.000
PAGAMENTO PREMI ASSICURATIVI PER IL PERSONALE IN SERVIZIO PRESSO LA GIUNTA REGIONALE (ART.1 D.P.R. N. 1124/65 E SUCCESSIVE INTEGRAZIONI E MODIFICAZIONI).	U09984	1	01	0105	1	U.1.01.02.01.000
PAGAMENTO PREMI ASSICURATIVI PER IL PERSONALE IN SERVIZIO PRESSO LA GIUNTA REGIONALE (ART.1 D.P.R. N. 1124/65 E SUCCESSIVE INTEGRAZIONI E MODIFICAZIONI).	U09985	1	01	0109	1	U.1.01.02.01.000
PAGAMENTO PREMI ASSICURATIVI PER IL PERSONALE IN SERVIZIO PRESSO LA GIUNTA REGIONALE (ART.1 D.P.R. N. 1124/65 E SUCCESSIVE INTEGRAZIONI E MODIFICAZIONI).	U09986	1	01	0111	1	U.1.01.02.01.000
PAGAMENTO PREMI ASSICURATIVI PER IL PERSONALE IN SERVIZIO PRESSO LA GIUNTA REGIONALE (ART.1 D.P.R. N. 1124/65 E SUCCESSIVE INTEGRAZIONI E MODIFICAZIONI).	U09987	1	01	0106	1	U.1.01.02.01.000
PAGAMENTO PREMI ASSICURATIVI PER IL PERSONALE IN SERVIZIO PRESSO LA GIUNTA REGIONALE (ART.1 D.P.R. N. 1124/65 E SUCCESSIVE INTEGRAZIONI E MODIFICAZIONI).	U09988	1	01	0110	1	U.1.01.02.01.000
PAGAMENTO PREMI ASSICURATIVI PER IL PERSONALE IN SERVIZIO PRESSO LA GIUNTA REGIONALE (ART.1 D.P.R. N. 1124/65 E SUCCESSIVE INTEGRAZIONI E MODIFICAZIONI).	U09989	1	01	0101	1	U.1.01.02.01.000
PAGAMENTO PREMI ASSICURATIVI PER IL PERSONALE IN SERVIZIO PRESSO LA GIUNTA REGIONALE (ART.1 D.P.R. N. 1124/65 E SUCCESSIVE INTEGRAZIONI E MODIFICAZIONI).	U09990	1	03	0301	1	U.1.01.02.01.000
PAGAMENTO PREMI ASSICURATIVI PER IL PERSONALE IN SERVIZIO PRESSO LA GIUNTA REGIONALE (ART.1 D.P.R. N. 1124/65 E SUCCESSIVE INTEGRAZIONI E MODIFICAZIONI).	U09991	1	03	0302	1	U.1.01.02.01.000
PAGAMENTO PREMI ASSICURATIVI PER IL PERSONALE IN SERVIZIO PRESSO LA GIUNTA REGIONALE (ART.1 D.P.R. N. 1124/65 E SUCCESSIVE INTEGRAZIONI E MODIFICAZIONI).	U09992	1	04	0407	1	U.1.01.02.01.000
PAGAMENTO PREMI ASSICURATIVI PER IL PERSONALE IN SERVIZIO PRESSO LA GIUNTA REGIONALE (ART.1 D.P.R. N. 1124/65 E SUCCESSIVE INTEGRAZIONI E MODIFICAZIONI).	U09993	1	04	0403	1	U.1.01.02.01.000

fonte: http://burc.regione.campania.it

ALLEGATO 13

ELENCO SPESE OBBLIGATORIE

DESCRIZIONE	CAPITOLO	TITOLO	MISSIONE	PROGRAMMA	MACROAGGREGATO	IV LIVELLO
PAGAMENTO PREMI ASSICURATIVI PER IL PERSONALE IN SERVIZIO PRESSO LA GIUNTA REGIONALE (ART.1 D.P.R. N. 1124/65 E SUCCESSIVE INTEGRAZIONI E MODIFICAZIONI).	U09994	1	05	0503	1	U.1.01.02.01.000
PAGAMENTO PREMI ASSICURATIVI PER IL PERSONALE IN SERVIZIO PRESSO LA GIUNTA REGIONALE (ART.1 D.P.R. N. 1124/65 E SUCCESSIVE INTEGRAZIONI E MODIFICAZIONI).	U09995	1	05	0502	1	U.1.01.02.01.000
PAGAMENTO PREMI ASSICURATIVI PER IL PERSONALE IN SERVIZIO PRESSO LA GIUNTA REGIONALE (ART.1 D.P.R. N. 1124/65 E SUCCESSIVE INTEGRAZIONI E MODIFICAZIONI).	U09996	1	06	0602	1	U.1.01.02.01.000
PAGAMENTO PREMI ASSICURATIVI PER IL PERSONALE IN SERVIZIO PRESSO LA GIUNTA REGIONALE (ART.1 D.P.R. N. 1124/65 E SUCCESSIVE INTEGRAZIONI E MODIFICAZIONI).	U09997	1	06	0601	1	U.1.01.02.01.000
PAGAMENTO PREMI ASSICURATIVI PER IL PERSONALE IN SERVIZIO PRESSO LA GIUNTA REGIONALE (ART.1 D.P.R. N. 1124/65 E SUCCESSIVE INTEGRAZIONI E MODIFICAZIONI).	U09998	1	07	0701	1	U.1.01.02.01.000
PAGAMENTO PREMI ASSICURATIVI PER IL PERSONALE IN SERVIZIO PRESSO LA GIUNTA REGIONALE (ART.1 D.P.R. N. 1124/65 E SUCCESSIVE INTEGRAZIONI E MODIFICAZIONI).	U09999	1	08	0802	1	U.1.01.02.01.000
PAGAMENTO PREMI ASSICURATIVI PER IL PERSONALE IN SERVIZIO PRESSO LA GIUNTA REGIONALE (ART.1 D.P.R. N. 1124/65 E SUCCESSIVE INTEGRAZIONI E MODIFICAZIONI).	U10000	1	08	0801	1	U.1.01.02.01.000
PAGAMENTO PREMI ASSICURATIVI PER IL PERSONALE IN SERVIZIO PRESSO LA GIUNTA REGIONALE (ART.1 D.P.R. N. 1124/65 E SUCCESSIVE INTEGRAZIONI E MODIFICAZIONI).	U10001	1	09	0908	1	U.1.01.02.01.000
PAGAMENTO PREMI ASSICURATIVI PER IL PERSONALE IN SERVIZIO PRESSO LA GIUNTA REGIONALE (ART.1 D.P.R. N. 1124/65 E SUCCESSIVE INTEGRAZIONI E MODIFICAZIONI).	U10002	1	09	0906	1	U.1.01.02.01.000
PAGAMENTO PREMI ASSICURATIVI PER IL PERSONALE IN SERVIZIO PRESSO LA GIUNTA REGIONALE (ART.1 D.P.R. N. 1124/65 E SUCCESSIVE INTEGRAZIONI E MODIFICAZIONI).	U10003	1	09	0904	1	U.1.01.02.01.000
PAGAMENTO PREMI ASSICURATIVI PER IL PERSONALE IN SERVIZIO PRESSO LA GIUNTA REGIONALE (ART.1 D.P.R. N. 1124/65 E SUCCESSIVE INTEGRAZIONI E MODIFICAZIONI).	U10004	1	09	0905	1	U.1.01.02.01.000
PAGAMENTO PREMI ASSICURATIVI PER IL PERSONALE IN SERVIZIO PRESSO LA GIUNTA REGIONALE (ART.1 D.P.R. N. 1124/65 E SUCCESSIVE INTEGRAZIONI E MODIFICAZIONI).	U10005	1	09	0901	1	U.1.01.02.01.000
PAGAMENTO PREMI ASSICURATIVI PER IL PERSONALE IN SERVIZIO PRESSO LA GIUNTA REGIONALE (ART.1 D.P.R. N. 1124/65 E SUCCESSIVE INTEGRAZIONI E MODIFICAZIONI).	U10006	1	09	0903	1	U.1.01.02.01.000
PAGAMENTO PREMI ASSICURATIVI PER IL PERSONALE IN SERVIZIO PRESSO LA GIUNTA REGIONALE (ART.1 D.P.R. N. 1124/65 E SUCCESSIVE INTEGRAZIONI E MODIFICAZIONI).	U10007	1	10	1002	1	U.1.01.02.01.000
PAGAMENTO PREMI ASSICURATIVI PER IL PERSONALE IN SERVIZIO PRESSO LA GIUNTA REGIONALE (ART.1 D.P.R. N. 1124/65 E SUCCESSIVE INTEGRAZIONI E MODIFICAZIONI).	U10008	1	10	1004	1	U.1.01.02.01.000
PAGAMENTO PREMI ASSICURATIVI PER IL PERSONALE IN SERVIZIO PRESSO LA GIUNTA REGIONALE (ART.1 D.P.R. N. 1124/65 E SUCCESSIVE INTEGRAZIONI E MODIFICAZIONI).	U10009	1	10	1003	1	U.1.01.02.01.000
PAGAMENTO PREMI ASSICURATIVI PER IL PERSONALE IN SERVIZIO PRESSO LA GIUNTA REGIONALE (ART.1 D.P.R. N. 1124/65 E SUCCESSIVE INTEGRAZIONI E MODIFICAZIONI).	U10010	1	10	1001	1	U.1.01.02.01.000
PAGAMENTO PREMI ASSICURATIVI PER IL PERSONALE IN SERVIZIO PRESSO LA GIUNTA REGIONALE (ART.1 D.P.R. N. 1124/65 E SUCCESSIVE INTEGRAZIONI E MODIFICAZIONI).	U10011	1	10	1005	1	U.1.01.02.01.000
PAGAMENTO PREMI ASSICURATIVI PER IL PERSONALE IN SERVIZIO PRESSO LA GIUNTA REGIONALE (ART.1 D.P.R. N. 1124/65 E SUCCESSIVE INTEGRAZIONI E MODIFICAZIONI).	U10012	1	10	1006	1	U.1.01.02.01.000
PAGAMENTO PREMI ASSICURATIVI PER IL PERSONALE IN SERVIZIO PRESSO LA GIUNTA REGIONALE (ART.1 D.P.R. N. 1124/65 E SUCCESSIVE INTEGRAZIONI E MODIFICAZIONI).	U10013	1	11	1102	1	U.1.01.02.01.000
PAGAMENTO PREMI ASSICURATIVI PER IL PERSONALE IN SERVIZIO PRESSO LA GIUNTA REGIONALE (ART.1 D.P.R. N. 1124/65 E SUCCESSIVE INTEGRAZIONI E MODIFICAZIONI).	U10014	1	11	1101	1	U.1.01.02.01.000
PAGAMENTO PREMI ASSICURATIVI PER IL PERSONALE IN SERVIZIO PRESSO LA GIUNTA REGIONALE (ART.1 D.P.R. N. 1124/65 E SUCCESSIVE INTEGRAZIONI E MODIFICAZIONI).	U10015	1	12	1208	1	U.1.01.02.01.000
PAGAMENTO PREMI ASSICURATIVI PER IL PERSONALE IN SERVIZIO PRESSO LA GIUNTA REGIONALE (ART.1 D.P.R. N. 1124/65 E SUCCESSIVE INTEGRAZIONI E MODIFICAZIONI).	U10016	1	12	1205	1	U.1.01.02.01.000
PAGAMENTO PREMI ASSICURATIVI PER IL PERSONALE IN SERVIZIO PRESSO LA GIUNTA REGIONALE (ART.1 D.P.R. N. 1124/65 E SUCCESSIVE INTEGRAZIONI E MODIFICAZIONI).	U10017	1	12	1207	1	U.1.01.02.01.000
PAGAMENTO PREMI ASSICURATIVI PER IL PERSONALE IN SERVIZIO PRESSO LA GIUNTA REGIONALE (ART.1 D.P.R. N. 1124/65 E SUCCESSIVE INTEGRAZIONI E MODIFICAZIONI).	U10018	1	13	1307	1	U.1.01.02.01.000
PAGAMENTO PREMI ASSICURATIVI PER IL PERSONALE IN SERVIZIO PRESSO LA GIUNTA REGIONALE (ART.1 D.P.R. N. 1124/65 E SUCCESSIVE INTEGRAZIONI E MODIFICAZIONI).	U10019	1	13	1307	1	U.1.01.02.01.000
PAGAMENTO PREMI ASSICURATIVI PER IL PERSONALE IN SERVIZIO PRESSO LA GIUNTA REGIONALE (ART.1 D.P.R. N. 1124/65 E SUCCESSIVE INTEGRAZIONI E MODIFICAZIONI).	U10020	1	14	1401	1	U.1.01.02.01.000
PAGAMENTO PREMI ASSICURATIVI PER IL PERSONALE IN SERVIZIO PRESSO LA GIUNTA REGIONALE (ART.1 D.P.R. N. 1124/65 E SUCCESSIVE INTEGRAZIONI E MODIFICAZIONI).	U10021	1	14	1404	1	U.1.01.02.01.000
PAGAMENTO PREMI ASSICURATIVI PER IL PERSONALE IN SERVIZIO PRESSO LA GIUNTA REGIONALE (ART.1 D.P.R. N. 1124/65 E SUCCESSIVE INTEGRAZIONI E MODIFICAZIONI).	U10022	1	14	1403	1	U.1.01.02.01.000
PAGAMENTO PREMI ASSICURATIVI PER IL PERSONALE IN SERVIZIO PRESSO LA GIUNTA REGIONALE (ART.1 D.P.R. N. 1124/65 E SUCCESSIVE INTEGRAZIONI E MODIFICAZIONI).	U10023	1	15	1501	1	U.1.01.02.01.000
PAGAMENTO PREMI ASSICURATIVI PER IL PERSONALE IN SERVIZIO PRESSO LA GIUNTA REGIONALE (ART.1 D.P.R. N. 1124/65 E SUCCESSIVE INTEGRAZIONI E MODIFICAZIONI).	U10024	1	15	1502	1	U.1.01.02.01.000
PAGAMENTO PREMI ASSICURATIVI PER IL PERSONALE IN SERVIZIO PRESSO LA GIUNTA REGIONALE (ART.1 D.P.R. N. 1124/65 E SUCCESSIVE INTEGRAZIONI E MODIFICAZIONI).	U10025	1	15	1503	1	U.1.01.02.01.000
PAGAMENTO PREMI ASSICURATIVI PER IL PERSONALE IN SERVIZIO PRESSO LA GIUNTA REGIONALE (ART.1 D.P.R. N. 1124/65 E SUCCESSIVE INTEGRAZIONI E MODIFICAZIONI).	U10026	1	15	1504	1	U.1.01.02.01.000
PAGAMENTO PREMI ASSICURATIVI PER IL PERSONALE IN SERVIZIO PRESSO LA GIUNTA REGIONALE (ART.1 D.P.R. N. 1124/65 E SUCCESSIVE INTEGRAZIONI E MODIFICAZIONI).	U10027	1	16	1602	1	U.1.01.02.01.000
PAGAMENTO PREMI ASSICURATIVI PER IL PERSONALE IN SERVIZIO PRESSO LA GIUNTA REGIONALE (ART.1 D.P.R. N. 1124/65 E SUCCESSIVE INTEGRAZIONI E MODIFICAZIONI).	U10028	1	16	1601	1	U.1.01.02.01.000
PAGAMENTO PREMI ASSICURATIVI PER IL PERSONALE IN SERVIZIO PRESSO LA GIUNTA REGIONALE (ART.1 D.P.R. N. 1124/65 E SUCCESSIVE INTEGRAZIONI E MODIFICAZIONI).	U10029	1	17	1701	1	U.1.01.02.01.000
PAGAMENTO PREMI ASSICURATIVI PER IL PERSONALE IN SERVIZIO PRESSO LA GIUNTA REGIONALE (ART.1 D.P.R. N. 1124/65 E SUCCESSIVE INTEGRAZIONI E MODIFICAZIONI).	U10030	1	19	1902	1	U.1.01.02.01.000
PAGAMENTO PREMI ASSICURATIVI PER IL PERSONALE IN SERVIZIO PRESSO LA GIUNTA REGIONALE (ART.1 D.P.R. N. 1124/65 E SUCCESSIVE INTEGRAZIONI E MODIFICAZIONI).	U10031	1	19	1901	1	U.1.01.02.01.000
RETRIBUZIONE ACCESSORIA PERSONALE DELL'AREA DELLA DIRIGENZA	U10032	1	01	0102	1	U.1.01.01.01.000
RTRIBUZIONE ACCESSORIA PERSONALE DELL'AREA DELLA DIRIGENZA	U10033	1	01	0104	1	U.1.01.01.01.000
RETRIBUZIONE ACCESSORIA PERSONALE DELL'AREA DELLA DIRIGENZA	U10034	1	01	0103	1	U.1.01.01.01.000
RETRIBUZIONE ACCESSORIA PERSONALE DELL'AREA DELLA DIRIGENZA	U10035	1	01	0108	1	U.1.01.01.01.000

fonte: http://burc.regione.campania.it

ALLEGATO 13

ELENCO SPESE OBBLIGATORIE

DESCRIZIONE	CAPITOLO	TITOLO	MISSIONE	PROGRAMMA	MACROAGGREGATO	IV LIVELLO
RETRIBUZIONE ACCESSORIA PERSONALE DELL'AREA DELLA DIRIGENZA	U10036	1	01	0105	1	U.1.01.01.01.000
RETRIBUZIONE ACCESSORIA PERSONALE DELL'AREA DELLA DIRIGENZA	U10037	1	01	0109	1	U.1.01.01.01.000
RETRIBUZIONE ACCESSORIA PERSONALE DELL'AREA DELLA DIRIGENZA	U10038	1	01	0111	1	U.1.01.01.01.000
RETRIBUZIONE ACCESSORIA PERSONALE DELL'AREA DELLA DIRIGENZA	U10039	1	01	0106	1	U.1.01.01.01.000
RETRIBUZIONE ACCESSORIA PERSONALE DELL'AREA DELLA DIRIGENZA	U10040	1	01	0110	1	U.1.01.01.01.000
RETRIBUZIONE ACCESSORIA PERSONALE DELL'AREA DELLA DIRIGENZA	U10041	1	01	0101	1	U.1.01.01.01.000
SPESE PER ONERI DI GESTIONE E ISTRUTTORIA	U10042	1	03	0301	1	U.1.01.01.01.000
RETRIBUZIONE ACCESSORIA PERSONALE DELL'AREA DELLA DIRIGENZA	U10043	1	03	0302	1	U.1.01.01.01.000
RETRIBUZIONE ACCESSORIA PERSONALE DELL'AREA DELLA DIRIGENZA	U10044	1	04	0407	1	U.1.01.01.01.000
RETRIBUZIONE ACCESSORIA PERSONALE DELL'AREA DELLA DIRIGENZA	U10045	1	04	0403	1	U.1.01.01.01.000
RETRIBUZIONE ACCESSORIA PERSONALE DELL'AREA DELLA DIRIGENZA	U10046	1	05	0503	1	U.1.01.01.01.000
RETRIBUZIONE ACCESSORIA PERSONALE DELL'AREA DELLA DIRIGENZA	U10047	1	05	0502	1	U.1.01.01.01.000
RETRIBUZIONE ACCESSORIA PERSONALE DELL'AREA DELLA DIRIGENZA	U10048	1	06	0602	1	U.1.01.01.01.000
RETRIBUZIONE ACCESSORIA PERSONALE DELL'AREA DELLA DIRIGENZA	U10049	1	06	0601	1	U.1.01.01.01.000
RETRIBUZIONE ACCESSORIA PERSONALE DELL'AREA DELLA DIRIGENZA	U10050	1	07	0701	1	U.1.01.01.01.000
RETRIBUZIONE ACCESSORIA PERSONALE DELL'AREA DELLA DIRIGENZA	U10051	1	08	0802	1	U.1.01.01.01.000
RETRIBUZIONE ACCESSORIA PERSONALE DELL'AREA DELLA DIRIGENZA	U10052	1	08	0801	1	U.1.01.01.01.000
RETRIBUZIONE ACCESSORIA PERSONALE DELL'AREA DELLA DIRIGENZA	U10053	1	09	0908	1	U.1.01.01.01.000
RETRIBUZIONE ACCESSORIA PERSONALE DELL'AREA DELLA DIRIGENZA	U10054	1	09	0906	1	U.1.01.01.01.000
RETRIBUZIONE ACCESSORIA PERSONALE DELL'AREA DELLA DIRIGENZA	U10055	1	09	0904	1	U.1.01.01.01.000
RETRIBUZIONE ACCESSORIA PERSONALE DELL'AREA DELLA DIRIGENZA	U10056	1	09	0906	1	U.1.01.01.01.000
RETRIBUZIONE ACCESSORIA PERSONALE DELL'AREA DELLA DIRIGENZA	U10057	1	09	0901	1	U.1.01.01.01.000
RETRIBUZIONE ACCESSORIA PERSONALE DELL'AREA DELLA DIRIGENZA	U10058	1	09	0903	1	U.1.01.01.01.000
RETRIBUZIONE ACCESSORIA PERSONALE DELL'AREA DELLA DIRIGENZA	U10059	1	10	1002	1	U.1.01.01.01.000
RETRIBUZIONE ACCESSORIA PERSONALE DELL'AREA DELLA DIRIGENZA	U10060	1	10	1004	1	U.1.01.01.01.000
RETRIBUZIONE ACCESSORIA PERSONALE DELL'AREA DELLA DIRIGENZA	U10061	1	10	1003	1	U.1.01.01.01.000
RETRIBUZIONE ACCESSORIA PERSONALE DELL'AREA DELLA DIRIGENZA	U10062	1	10	1001	1	U.1.01.01.01.000
RETRIBUZIONE ACCESSORIA PERSONALE DELL'AREA DELLA DIRIGENZA	U10063	1	10	1005	1	U.1.01.01.01.000
RETRIBUZIONE ACCESSORIA PERSONALE DELL'AREA DELLA DIRIGENZA	U10064	1	10	1006	1	U.1.01.01.01.000
RETRIBUZIONE ACCESSORIA PERSONALE DELL'AREA DELLA DIRIGENZA	U10065	1	11	1102	1	U.1.01.01.01.000
RETRIBUZIONE ACCESSORIA PERSONALE DELL'AREA DELLA DIRIGENZA	U10066	1	11	1101	1	U.1.01.01.01.000
RETRIBUZIONE ACCESSORIA PERSONALE DELL'AREA DELLA DIRIGENZA	U10067	1	12	1208	1	U.1.01.01.01.000
RETRIBUZIONE ACCESSORIA PERSONALE DELL'AREA DELLA DIRIGENZA	U10068	1	12	1205	1	U.1.01.01.01.000
RETRIBUZIONE ACCESSORIA PERSONALE DELL'AREA DELLA DIRIGENZA	U10069	1	12	1207	1	U.1.01.01.01.000
RETRIBUZIONE ACCESSORIA PERSONALE DELL'AREA DELLA DIRIGENZA	U10070	1	13	1301	1	U.1.01.01.01.000
RETRIBUZIONE ACCESSORIA PERSONALE DELL'AREA DELLA DIRIGENZA	U10071	1	13	1301	1	U.1.01.01.01.000
RETRIBUZIONE ACCESSORIA PERSONALE DELL'AREA DELLA DIRIGENZA	U10072	1	14	1401	1	U.1.01.01.01.000
RETRIBUZIONE ACCESSORIA PERSONALE DELL'AREA DELLA DIRIGENZA	U10073	1	14	1404	1	U.1.01.01.01.000
RETRIBUZIONE ACCESSORIA PERSONALE DELL'AREA DELLA DIRIGENZA	U10074	1	14	1403	1	U.1.01.01.01.000
RETRIBUZIONE ACCESSORIA PERSONALE DELL'AREA DELLA DIRIGENZA	U10075	1	15	1501	1	U.1.01.01.01.000
RETRIBUZIONE ACCESSORIA PERSONALE DELL'AREA DELLA DIRIGENZA	U10076	1	15	1502	1	U.1.01.01.01.000
RETRIBUZIONE ACCESSORIA PERSONALE DELL'AREA DELLA DIRIGENZA	U10077	1	15	1503	1	U.1.01.01.01.000
RETRIBUZIONE ACCESSORIA PERSONALE DELL'AREA DELLA DIRIGENZA	U10078	1	15	1504	1	U.1.01.01.01.000
RETRIBUZIONE ACCESSORIA PERSONALE DELL'AREA DELLA DIRIGENZA	U10079	1	16	1602	1	U.1.01.01.01.000
RETRIBUZIONE ACCESSORIA PERSONALE DELL'AREA DELLA DIRIGENZA	U10080	1	16	1601	1	U.1.01.01.01.000
RETRIBUZIONE ACCESSORIA PERSONALE DELL'AREA DELLA DIRIGENZA	U10081	1	17	1701	1	U.1.01.01.01.000
RETRIBUZIONE ACCESSORIA PERSONALE DELL'AREA DELLA DIRIGENZA	U10082	1	19	1902	1	U.1.01.01.01.000
RETRIBUZIONE ACCESSORIA PERSONALE DELL'AREA DELLA DIRIGENZA	U10083	1	19	1902	1	U.1.01.01.01.000
IMPOSTA REGIONALE SULLE ATTIVITA' PRODUTTIVE (IRAP) - PERSONALE DIRIGENTE TRATTAMENTO ACCESSORIO	U10084	1	01	0102	1	U.1.02.01.01.000
IMPOSTA REGIONALE SULLE ATTIVITA' PRODUTTIVE (IRAP) - PERSONALE DIRIGENTE TRATTAMENTO ACCESSORIO	U10085	1	01	0104	1	U.1.02.01.01.000
IMPOSTA REGIONALE SULLE ATTIVITA' PRODUTTIVE (IRAP) - PERSONALE DIRIGENTE TRATTAMENTO ACCESSORIO	U10086	1	01	0103	1	U.1.02.01.01.000
IMPOSTA REGIONALE SULLE ATTIVITA' PRODUTTIVE (IRAP) - PERSONALE DIRIGENTE TRATTAMENTO ACCESSORIO	U10087	1	01	0108	1	U.1.02.01.01.000
IMPOSTA REGIONALE SULLE ATTIVITA' PRODUTTIVE (IRAP) - PERSONALE DIRIGENTE TRATTAMENTO ACCESSORIO	U10088	1	01	0105	1	U.1.02.01.01.000
IMPOSTA REGIONALE SULLE ATTIVITA' PRODUTTIVE (IRAP) - PERSONALE DIRIGENTE TRATTAMENTO ACCESSORIO	U10089	1	01	0109	1	U.1.02.01.01.000
IMPOSTA REGIONALE SULLE ATTIVITA' PRODUTTIVE (IRAP) - PERSONALE DIRIGENTE TRATTAMENTO ACCESSORIO	U10090	1	01	0111	1	U.1.02.01.01.000
IMPOSTA REGIONALE SULLE ATTIVITA' PRODUTTIVE (IRAP) - PERSONALE DIRIGENTE TRATTAMENTO ACCESSORIO	U10091	1	01	0106	1	U.1.02.01.01.000
IMPOSTA REGIONALE SULLE ATTIVITA' PRODUTTIVE (IRAP) - PERSONALE DIRIGENTE TRATTAMENTO ACCESSORIO	U10092	1	01	0110	1	U.1.02.01.01.000
IMPOSTA REGIONALE SULLE ATTIVITA' PRODUTTIVE (IRAP) - PERSONALE DIRIGENTE TRATTAMENTO ACCESSORIO	U10093	1	01	0101	1	U.1.02.01.01.000
IMPOSTA REGIONALE SULLE ATTIVITA' PRODUTTIVE (IRAP) - PERSONALE DIRIGETE TRATTAMENTO ACCESSORIO	U10094	1	03	0301	1	U.1.02.01.01.000
IMPOSTA REGIONALE SULLE ATTIVITA' PRODUTTIVE (IRAP) - PERSONALE DIRIGETE TRATTAMENTO ACCESSORIO	U10095	1	03	0302	1	U.1.02.01.01.000
IMPOSTA REGIONALE SULLE ATTIVITA' PRODUTTIVE (IRAP) - PERSONALE DIRIGENTE TRATTAMENTO ACCESSORIO	U10096	1	04	0407	1	U.1.02.01.01.000
IMPOSTA REGIONALE SULLE ATTIVITA' PRODUTTIVE (IRAP) - PERSONALE DIRIGENTE TRATTAMENTO ACCESSORIO	U10097	1	04	0403	1	U.1.02.01.01.000
IMPOSTA REGIONALE SULLE ATTIVITA' PRODUTTIVE (IRAP) - PERSONALE DIRIGETE TRATTAMENTO ACCESSORIO	U10098	1	05	0503	1	U.1.02.01.01.000
IMPOSTA REGIONALE SULLE ATTIVITA' PRODUTTIVE (IRAP) - PERSONALE DIRIGENTE TRATTAMENTO ACCESSORIO	U10099	1	05	0502	1	U.1.02.01.01.000
IMPOSTA REGIONALE SULLE ATTIVITA' PRODUTTIVE (IRAP) - PERSONALE DIRIGENTE TRATTAMENTO ACCESSORIO	U10100	1	06	0602	1	U.1.02.01.01.000
IMPOSTA REGIONALE SULLE ATTIVITA' PRODUTTIVE (IRAP) - PERSONALE DIRIGENTE TRATTAMENTO ACCESSORIO	U10101	1	06	0601	1	U.1.02.01.01.000
IMPOSTA REGIONALE SULLE ATTIVITA' PRODUTTIVE (IRAP) - PERSONALE DIRIGENTE TRATTAMENTO ACCESSORIO	U10102	1	07	0701	1	U.1.02.01.01.000
IMPOSTA REGIONALE SULLE ATTIVITA' PRODUTTIVE (IRAP) - PERSONALE DIRIGETE TRATTAMENTO ACCESSORIO	U10103	1	08	0802	1	U.1.02.01.01.000
IMPOSTA REGIONALE SULLE ATTIVITA' PRODUTTIVE (IRAP) - PERSONALE DIRIGENTE TRATTAMENTO ACCESSORIO	U10104	1	08	0801	1	U.1.02.01.01.000
IMPOSTA REGIONALE SULLE ATTIVITA' PRODUTTIVE (IRAP) - PERSONALE DIRIGENTE TRATTAMENTO ACCESSORIO	U10105	1	09	0908	1	U.1.02.01.01.000
IMPOSTA REGIONALE SULLE ATTIVITA' PRODUTTIVE (IRAP) - PERSONALE DIRIGENTE TRATTAMENTO ACCESSORIO	U10106	1	09	0906	1	U.1.02.01.01.000
IMPOSTA REGIONALE SULLE ATTIVITA' PRODUTTIVE (IRAP) - PERSONALE DIRIGETE TRATTAMENTO ACCESSORIO	U10107	1	09	0904	1	U.1.02.01.01.000
IMPOSTA REGIONALE SULLE ATTIVITA' PRODUTTIVE (IRAP) - PERSONALE DIRIGENTE TRATTAMENTO ACCESSORIO	U10108	1	09	0905	1	U.1.02.01.01.000
IMPOSTA REGIONALE SULLE ATTIVITA' PRODUTTIVE (IRAP) - PERSONALE DIRIGETE TRATTAMENTO ACCESSORIO	U10109	1	09	0901	1	U.1.02.01.01.000
IMPOSTA REGIONALE SULLE ATTIVITA' PRODUTTIVE (IRAP) - PERSONALE DIRIGENTE TRATTAMENTO ACCESSORIO	U10110	1	09	0903	1	U.1.02.01.01.000
IMPOSTA REGIONALE SULLE ATTIVITA' PRODUTTIVE (IRAP) - PERSONALE DIRIGENTE TRATTAMENTO ACCESSORIO	U10111	1	10	1002	1	U.1.02.01.01.000
IMPOSTA REGIONALE SULLE ATTIVITA' PRODUTTIVE (IRAP) - PERSONALE DIRIGENTE TRATTAMENTO ACCESSORIO	U10112	1	10	1004	1	U.1.02.01.01.000
IMPOSTA REGIONALE SULLE ATTIVITA' PRODUTTIVE (IRAP) - PERSONALE DIRIGENTE TRATTAMENTO ACCESSORIO	U10113	1	10	1003	1	U.1.02.01.01.000
IMPOSTA REGIONALE SULLE ATTIVITA' PRODUTTIVE (IRAP) - PERSONALE DIRIGENTE TRATTAMENTO ACCESSORIO	U10114	1	10	1001	1	U.1.02.01.01.000
IMPOSTA REGIONALE SULLE ATTIVITA' PRODUTTIVE (IRAP) - PERSONALE DIRIGENTE TRATTAMENTO ACCESSORIO	U10115	1	10	1005	1	U.1.02.01.01.000
IMPOSTA REGIONALE SULLE ATTIVITA' PRODUTTIVE (IRAP) - PERSONALE DIRIGENTE TRATTAMENTO ACCESSORIO	U10116	1	10	1006	1	U.1.02.01.01.000
IMPOSTA REGIONALE SULLE ATTIVITA' PRODUTTIVE (IRAP) - PERSONALE DIRIGETE TRATTAMENTO ACCESSORIO	U10117	1	11	1102	1	U.1.02.01.01.000
IMPOSTA REGIONALE SULLE ATTIVITA' PRODUTTIVE (IRAP) - PERSONALE DIRIGENTE TRATTAMENTO ACCESSORIO	U10118	1	11	1101	1	U.1.02.01.01.000

fonte: http://burc.regione.campania.it

ALLEGATO 13

ELENCO SPESE OBBLIGATORIE

DESCRIZIONE	CAPITOLO	TITOLO	MISSIONE	PROGRAMMA	MACROAGGREGATO	IV LIVELLO
IMPOSTA REGIONALE SULLE ATTIVITA' PRODUTTIVE (IRAP) - PERSONALE DIRIGENTE TRATTAMENTO ACCESSORIO	U10119	1	12	1208	1	U.1.02.01.01.000
IMPOSTA REGIONALE SULLE ATTIVITA' PRODUTTIVE (IRAP) - PERSONALE DIRIGENTE TRATTAMENTO ACCESSORIO	U10120	1	12	1205	1	U.1.02.01.01.000
IMPOSTA REGIONALE SULLE ATTIVITA' PRODUTTIVE (IRAP) - PERSONALE DIRIGENTE TRATTAMENTO ACCESSORIO	U10121	1	12	1207	1	U.1.02.01.01.000
IMPOSTA REGIONALE SULLE ATTIVITA' PRODUTTIVE (IRAP) - PERSONALE DIRIGENTE TRATTAMENTO ACCESSORIO	U10122	1	13	1301	1	U.1.02.01.01.000
IMPOSTA REGIONALE SULLE ATTIVITA' PRODUTTIVE (IRAP) - PERSONALE DIRIGENTE TRATTAMENTO ACCESSORIO	U10123	1	13	1301	1	U.1.02.01.01.000
IMPOSTA REGIONALE SULLE ATTIVITA' PRODUTTIVE (IRAP) - PERSONALE DIRIGENTE TRATTAMENTO ACCESSORIO	U10124	1	14	1401	1	U.1.02.01.01.000
IMPOSTA REGIONALE SULLE ATTIVITA' PRODUTTIVE (IRAP) - PERSONALE DIRIGENTE TRATTAMENTO ACCESSORIO	U10125	1	14	1404	1	U.1.02.01.01.000
IMPOSTA REGIONALE SULLE ATTIVITA' PRODUTTIVE (IRAP) - PERSONALE DIRIGENTE TRATTAMENTO ACCESSORIO	U10126	1	14	1403	1	U.1.02.01.01.000
IMPOSTA REGIONALE SULLE ATTIVITA' PRODUTTIVE (IRAP) - PERSONALE DIRIGETE TRATTAMENTO ACCESSORIO	U10127	1	15	1501	1	U.1.02.01.01.000
IMPOSTA REGIONALE SULLE ATTIVITA' PRODUTTIVE (IRAP) - PERSONALE DIRIGENTE TRATTAMENTO ACCESSORIO	U10128	1	15	1502	1	U.1.02.01.01.000
IMPOSTA REGIONALE SULLE ATTIVITA' PRODUTTIVE (IRAP) - PERSONALE DIRIGETE TRATTAMENTO ACCESSORIO	U10129	1	15	1503	1	U.1.02.01.01.000
IMPOSTA REGIONALE SULLE ATTIVITA' PRODUTTIVE (IRAP) - PERSONALE DIRIGENTE TRATTAMENTO ACCESSORIO	U10130	1	15	1504	1	U.1.02.01.01.000
IMPOSTA REGIONALE SULLE ATTIVITA' PRODUTTIVE (IRAP) - PERSONALE DIRIGENTE TRATTAMENTO ACCESSORIO	U10131	1	16	1602	1	U.1.02.01.01.000
IMPOSTA REGIONALE SULLE ATTIVITA' PRODUTTIVE (IRAP) - PERSONALE DIRIGENTE TRATTAMENTO ACCESSORIO	U10132	1	16	1601	1	U.1.02.01.01.000
IMPOSTA REGIONALE SULLE ATTIVITA' PRODUTTIVE (IRAP) - PERSONALE DIRIGENTE TRATTAMENTO ACCESSORIO	U10133	1	17	1701	1	U.1.02.01.01.000
IMPOSTA REGIONALE SULLE ATTIVITA' PRODUTTIVE (IRAP) - PERSONALE DIRIGENTE TRATTAMENTO ACCESSORIO	U10134	1	19	1902	1	U.1.02.01.01.000
IMPOSTA REGIONALE SULLE ATTIVITA' PRODUTTIVE (IRAP) - PERSONALE DIRIGENTE TRATTAMENTO ACCESSORIO	U10135	1	19	1901	1	U.1.02.01.01.000
CONTRIBUTI SOCIALI A CARICO DELL'ENTE - PERSONALE DIRIGENTE TRATTAMENTO ACCESSORIO	U10136	1	01	0102	1	U.1.01.02.01.000
CONTRIBUTI SOCIALI A CARICO DELL'ENTE - PERSONALE DIRIGENTE TRATTAMENTO ACCESSORIO	U10137	1	01	0104	1	U.1.01.02.01.000
CONTRIBUTI SOCIALI A CARICO DELL'ENTE - PERSONALE DIRIGENTE TRATTAMENTO ACCESSORIO	U10138	1	01	0103	1	U.1.01.02.01.000
CONTRIBUTI SOCIALI A CARICO DELL'ENTE - PERSONALE DIRIGENTE TRATTAMENTO ACCESSORIO	U10139	1	01	0108	1	U.1.01.02.01.000
CONTRIBUTI SOCIALI A CARICO DELL'ENTE - PERSONALE DIRIGENTE TRATTAMENTO ACCESSORIO	U10140	1	01	0105	1	U.1.01.02.01.000
CONTRIBUTI SOCIALI A CARICO DELL'ENTE - PERSONALE DIRIGENTE TRATTAMENTO ACCESSORIO	U10141	1	01	0109	1	U.1.01.02.01.000
CONTRIBUTI SOCIALI A CARICO DELL'ENTE - PERSONALE DIRIGENTE TRATTAMENTO ACCESSORIO	U10142	1	01	0111	1	U.1.01.02.01.000
CONTRIBUTI SOCIALI A CARICO DELL'ENTE - PERSONALE DIRIGENTE TRATTAMENTO ACCESSORIO	U10143	1	01	0106	1	U.1.01.02.01.000
CONTRIBUTI SOCIALI A CARICO DELL'ENTE - PERSONALE DIRIGENTE TRATTAMENTO ACCESSORIO	U10144	1	01	0110	1	U.1.01.02.01.000
CONTRIBUTI SOCIALI A CARICO DELL'ENTE - PERSONALE DIRIGENTE TRATTAMENTO ACCESSORIO	U10145	1	01	0101	1	U.1.01.02.01.000
CONTRIBUTI SOCIALI A CARICO DELL'ENTE - PERSONALE DIRIGENTE TRATTAMENO ACCESSORIO	U10146	1	03	0301	1	U.1.01.02.01.000
CONTRIBUTI SOCIALI A CARICO DELL'ENTE - PERSONALE DIRIGENTE TRATTAMENO ACCESSORIO	U10147	1	03	0302	1	U.1.01.02.01.000
CONTRIBUTI SOCIALI A CARICO DELL'ENTE - PERSONALE DIRIGENTE TRATTAMENTO ACCESSORIO	U10148	1	04	0407	1	U.1.01.02.01.000
CONTRIBUTI SOCIALI A CARICO DELL'ENTE - PERSONALE DIRIGENTE TRATTAMENTO ACCESSORIO	U10149	1	04	0403	1	U.1.01.02.01.000
CONTRIBUTI SOCIALI A CARICO DELL'ENTE - PERSONALE DIRIGENTE TRATTAMENO ACCESSORIO	U10150	1	05	0503	1	U.1.01.02.01.000
CONTRIBUTI SOCIALI A CARICO DELL'ENTE - PERSONALE DIRIGENTE TRATTAMENTO ACCESSORIO	U10151	1	05	0502	1	U.1.01.02.01.000
CONTRIBUTI SOCIALI A CARICO DELL'ENTE - PERSONALE DIRIGENTE TRATTAMENTO ACCESSORIO	U10152	1	06	0602	1	U.1.01.02.01.000
CONTRIBUTI SOCIALI A CARICO DELL'ENTE - PERSONALE DIRIGENTE TRATTAMENTO ACCESSORIO	U10153	1	06	0601	1	U.1.01.02.01.000
CONTRIBUTI SOCIALI A CARICO DELL'ENTE - PERSONALE DIRIGENTE TRATTAMENTO ACCESSORIO	U10154	1	07	0701	1	U.1.01.02.01.000
CONTRIBUTI SOCIALI A CARICO DELL'ENTE - PERSONALE DIRIGENTE TRATTAMENO ACCESSORIO	U10155	1	08	0802	1	U.1.01.02.01.000
CONTRIBUTI SOCIALI A CARICO DELL'ENTE - PERSONALE DIRIGENTE TRATTAMENTO ACCESSORIO	U10156	1	08	0801	1	U.1.01.02.01.000
CONTRIBUTI SOCIALI A CARICO DELL'ENTE - PERSONALE DIRIGENTE TRATTAMENTO ACCESSORIO	U10157	1	09	0908	1	U.1.01.02.01.000
CONTRIBUTI SOCIALI A CARICO DELL'ENTE - PERSONALE DIRIGENTE TRATTAMENTO ACCESSORIO	U10158	1	09	0906	1	U.1.01.02.01.000
CONTRIBUTI SOCIALI A CARICO DELL'ENTE - PERSONALE DIRIGENTE TRATTAMENO ACCESSORIO	U10159	1	09	0904	1	U.1.01.02.01.000
CONTRIBUTI SOCIALI A CARICO DELL'ENTE - PERSONALE DIRIGENTE TRATTAMENTO ACCESSORIO	U10160	1	09	0905	1	U.1.01.02.01.000
CONTRIBUTI SOCIALI A CARICO DELL'ENTE - PERSONALE DIRIGENTE TRATTAMENTO ACCESSORIO	U10161	1	09	0901	1	U.1.01.02.01.000
CONTRIBUTI SOCIALI A CARICO DELL'ENTE - PERSONALE DIRIGENTE TRATTAMENTO ACCESSORIO	U10162	1	09	0903	1	U.1.01.02.01.000
CONTRIBUTI SOCIALI A CARICO DELL'ENTE - PERSONALE DIRIGENTE TRATTAMENTO ACCESSORIO	U10163	1	10	1002	1	U.1.01.02.01.000
CONTRIBUTI SOCIALI A CARICO DELL'ENTE - PERSONALE DIRIGENTE TRATTAMENTO ACCESSORIO	U10164	1	10	1004	1	U.1.01.02.01.000
CONTRIBUTI SOCIALI A CARICO DELL'ENTE - PERSONALE DIRIGENTE TRATTAMENTO ACCESSORIO	U10165	1	10	1003	1	U.1.01.02.01.000
CONTRIBUTI SOCIALI A CARICO DELL'ENTE - PERSONALE DIRIGENTE TRATTAMENTO ACCESSORIO	U10166	1	11	1101	1	U.1.01.02.01.000
CONTRIBUTI SOCIALI A CARICO DELL'ENTE - PERSONALE DIRIGENTE TRATTAMENTO ACCESSORIO	U10167	1	10	1005	1	U.1.01.02.01.000
CONTRIBUTI SOCIALI A CARICO DELL'ENTE - PERSONALE DIRIGENTE TRATTAMENTO ACCESSORIO	U10168	1	10	1006	1	U.1.01.02.01.000
CONTRIBUTI SOCIALI A CARICO DELL'ENTE - PERSONALE DIRIGENTE TRATTAMENTO ACCESSORIO	U10169	1	11	1102	1	U.1.01.02.01.000
CONTRIBUTI SOCIALI A CARICO DELL'ENTE - PERSONALE DIRIGENTE TRATTAMENTO ACCESSORIO	U10170	1	11	1101	1	U.1.01.02.01.000
CONTRIBUTI SOCIALI A CARICO DELL'ENTE - PERSONALE DIRIGENTE TRATTAMENTO ACCESSORIO	U10171	1	12	1208	1	U.1.01.02.01.000
CONTRIBUTI SOCIALI A CARICO DELL'ENTE - PERSONALE DIRIGENTE TRATTAMENTO ACCESSORIO	U10172	1	12	1205	1	U.1.01.02.01.000
CONTRIBUTI SOCIALI A CARICO DELL'ENTE - PERSONALE DIRIGENTE TRATTAMENO ACCESSORIO	U10173	1	12	1207	1	U.1.01.02.01.000
CONTRIBUTI SOCIALI A CARICO DELL'ENTE - PERSONALE DIRIGENTE TRATTAMENTO ACCESSORIO	U10174	1	13	1301	1	U.1.01.02.01.000
CONTRIBUTI SOCIALI A CARICO DELL'ENTE - PERSONALE DIRIGENTE TRATTAMENTO ACCESSORIO	U10175	1	13	1301	1	U.1.01.02.01.000
CONTRIBUTI SOCIALI A CARICO DELL'ENTE - PERSONALE DIRIGENTE TRATTAMENTO ACCESSORIO	U10176	1	14	1401	1	U.1.01.02.01.000
CONTRIBUTI SOCIALI A CARICO DELL'ENTE - PERSONALE DIRIGENTE TRATTAMENTO ACCESSORIO	U10177	1	14	1404	1	U.1.01.02.01.000

fonte: http://burc.regione.campania.it

ALLEGATO 13

ELENCO SPESE OBBLIGATORIE

DESCRIZIONE	CAPITOLO	TITOLO	MISSIONE	PROGRAMMA	MACROAGGREGATO	IV LIVELLO
CONTRIBUTI SOCIALI A CARICO DELL'ENTE - PERSONALE DIRIGENTE TRATTAMENTO ACCESSORIO	U10178	1	14	1403	1	U.1.01.02.01.000
CONTRIBUTI SOCIALI A CARICO DELL'ENTE - PERSONALE DIRIGENTE TRATTAMENO ACCESSORIO	U10179	1	15	1501	1	U.1.01.02.01.000
CONTRIBUTI SOCIALI A CARICO DELL'ENTE - PERSONALE DIRIGENTE TRATTAMENTO ACCESSORIO	U10180	1	15	1502	1	U.1.01.02.01.000
CONTRIBUTI SOCIALI A CARICO DELL'ENTE - PERSONALE DIRIGENTE TRATTAMENO ACCESSORIO	U10181	1	15	1503	1	U.1.01.02.01.000
CONTRIBUTI SOCIALI A CARICO DELL'ENTE - PERSONALE DIRIGENTE TRATTAMENTO ACCESSORIO	U10182	1	15	1504	1	U.1.01.02.01.000
CONTRIBUTI SOCIALI A CARICO DELL'ENTE - PERSONALE DIRIGENTE TRATTAMENO ACCESSORIO	U10183	1	16	1602	1	U.1.01.02.01.000
CONTRIBUTI SOCIALI A CARICO DELL'ENTE - PERSONALE DIRIGENTE TRATTAMENTO ACCESSORIO	U10184	1	16	1601	1	U.1.01.02.01.000
CONTRIBUTI SOCIALI A CARICO DELL'ENTE - PERSONALE DIRIGENTE TRATTAMENTO ACCESSORIO	U10186	1	19	1902	1	U.1.01.02.01.000
CONTRIBUTI SOCIALI A CARICO DELL'ENTE - PERSONALE DIRIGENTE TRATTAMENTO ACCESSORIO	U10187	1	19	1901	1	U.1.01.02.01.000

Allegato n. 14


Elenco delle spese finanziabili con il fondo di riserva per le spese impreviste

- ✓ Spese correnti non prevedibili al momento della predisposizione del bilancio;
- ✓ Spese di investimento non prevedibili al momento della predisposizione del bilancio;
- ✓ Spese indifferibili ed urgenti intervenute successivamente all'approvazione del bilancio;
- ✓ Spese per calamità ed interventi di emergenza;
- ✓ Spese connesse ad azioni esecutive non previste nell'apposito fondo**.**

n. 81 del 30 Dicembre 2019

BOLLETTINO UFFICIALE
della REGIONE CAMPANIA

fonte: http://burc.regione.campania.it

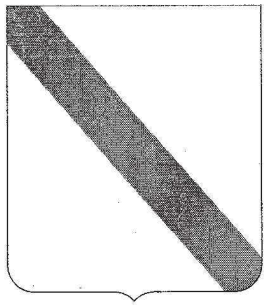

Regione Campania

Direzione Generale per le Risorse Strumentali

Piano delle alienazioni e valorizzazioni del patrimonio immobiliare della Regione Campania - (Art. 58 Legge 133/2008)

Allegato n. al Bilancio di Previsione E.F. 2020/2021/2022

fonte: http://burc.regione.campania.it

PREMESSA

La Legge 133/2008 art. 58 prevede che, ai fini del riordino, gestione e valorizzazione immobiliare delle Regioni vengano individuati, sulla base e nei limiti della documentazione esistente presso i propri archivi ed uffici, i singoli beni immobili ricadenti nel territorio di competenza, non strumentali all'esercizio delle proprie funzioni istituzionali, suscettibili di dismissione, ovvero di valorizzazione. L'elenco di detti beni costituisce il Piano delle Alienazioni e delle Valorizzazioni.

IL PIANO

Il presente Piano è composto di due sezioni in cui si riportano: nella prima l'elenco degli immobili, fabbricati e terreni, di proprietà regionale non utilizzati per fini istituzionali; per quelli la cui vendita è prevista nel corso del 2017, sono state poste in essere tutte le attività propedeutiche alla relativa immissione sul mercato, incluse le stime acquisite dall'Agenzia del Territorio nei casi previsti dalla vigente normativa; nella seconda sono compresi i beni da valorizzare.

fonte: http://burc.regione.campania.it

Regione Campania
D.G. Risorse Strumentali

Staff 50.15.91

Sezione 1: Beni da dismettere

LA NORMATIVA

La normativa di riferimento per l'alienazione del patrimonio immobiliare regionale è contenuta nelle disposizioni di cui alla L.R. 03.11.1993 n° 38, artt. 9 e ss., come modificata dalla L.R. 28 luglio 2017, n,. 23 art. 10, e dal relativo "Disciplinare sulla gestione ed alienazione del patrimonio immobiliare di proprietà regionale" approvato dalla Giunta Regionale con atto deliberativo n. 133 del 13 marzo 2018 ai sensi dellart. 6 bis della Legge.

PIANO DELLE ALIENAZIONI E.F. 2020 - Fabbricati

N° Ordine ID	Indirizzo	Comune	Provincia	Foglio	Particella	Sub	Cat UTE	Consistenza mq	Rendita in euro	Titolo Di Godimento
	Via Raffaello Sanzio	AVERSA	CE	5	5559		D/8		2221,8	1000
	Via Roma	AVERSA	CE	5	5560		D/8		2499	1000
-	Via Carmine Guadagni, 156 p.t.	POMIGLIANO D'ARCO	NA	14	625	1	A/3	6vani	480,3	1000
1554	Strada del Cantiere	POZZUOLI	NA	93	665	2	A/3	7vani	686,89	1000
1555	Strada del Cantiere	POZZUOLI	NA	93	665	3	A/3	6vani	588,76	1000
1360	Via dei Platani, 3,p.t.	Pozzuoli	NA	91	93	2	C/1	50mq	1601,02	1000
1362	Via dei Platani, 3,p.t.	Pozzuoli	NA	91	93	4	A/3	6vani	418,33	1000
1399	Via Domitiana, piano T, int. 1	Giugliano	NA	72	1298	2	A/3	3vani	201,42	1000
1400	Via Domitiana, piano T	Giugliano	NA	72	1298	3	C/2	148mq	557,98	1000

fonte: http://burc.regione.campania.it

PIANO DELLE ALIENAZIONI E.F. 2020- TERRENI

ID	Comune	Provincia	Località	Foglio	Particella	Qualità	Titolo Di Godimento
1334F	MARCIANISE	CE	Via Martiniello	5	5727		1000
1335F	MARCIANISE	CE	Via Martiniello	5	5728		1000
1336F	MARCIANISE	CE	Via Martiniello	5	5729		1000
–	TRENTOLA DICENTA	CE		2	5349	Seminativo arbor.	1000
–	SAPRI	SA		5	204	Incolto prod	.1000
	VALLE DI MADDALONI	CE		2	5186	Relit. Strad.	1000
	VALLE DI MADDALONI	CE		2	5187	Relit. Strad.	1000
	VALLE DI MADDALONI	CE		2	5188	Relit. Strad.	1000
6259	POZZUOLI	NA	LICOLA	92	242	Ente urbano	1000
1849	POZZUOLI	NA	LICOLA	92	79	Pascolo cespugliato	1000
6309	POZZUOLI	NA	LICOLA	91	161	Seminativo	1000
1696	POZZUOLI	NA	LICOLA	91	34	Seminativo	1000
1849	POZZUOLI	NA	LICOLA	92	79	Pascolo cespugliato	1000

fonte: http://burc.regione.campania.it


1801	POZZUOLI	NA	LICOLA	92	80	Pascolo cespugliato	1000
1703	POZZUOLI	NA	LICOLA	7	146	Incolto produttivo	1000
7217	GIUGLIANO	NA	Via Bosco	72	1298	E.U.	1000
7219	GIUGLIANO	NA	Via Bosco	72	2800	Bosco alto fusto	1000
5255	GIUGLIANO	NA	Via Bosco	72	2285	Pascolo	1000
1555	GIUGLIANO	NA	Via Bosco	72	56	Seminativo	1000
1656	GIUGLIANO	NA	Via Domitiana	83	405	Seminativo	1000
1509	GIUGLIANO	NA	Via Domitiana	83	341	Seminativo	1000
7248	GIUGLIANO	NA	Via Licola Mare	83	2222	F.U. Da ACCERT:	1000
7233	GIUGLIANO	NA	Via Licola Mare	83	2195	Bosco Alto Fusto	1000
7234	GIUGLIANO	NA	Via Licola Mare	83	2196	Bosco Alto fusto	1000
7242	GIUGLIANO	NA	Via Licola Mare	83	2216	F.U. DA ACCERT.	1000
7226	GIUGLIANO	NA	Via Licola Mare	83	2188	Bosco Alto Fusto	1000
2354	VILLA LITERNO	CE	Parco Carole	16	234	Seminativo	1000
2118	S.TAMMARO DI CAPUA	CE		11	267	Seminativo	1000
5782	S.TAMMARO DI CAPUA	CE	Foresta	11	664	Pascolo Arbor.	1000
5783	S.TAMMARO DI CAPUA	CE	Foresta	11	665	Pascolo Arbor.	1000

fonte: http://burc.regione.campania.it

468	PIGNATARO MAGGIORE	CE	Zingaro	35	5 AA	Seminativo	1000
5593	PIGNATARO MAGGIORE	CE	Zingaro	35	5 AB	Prato	1000
355	GRAZZANISE	CE	Contrada Noce	15	71	Seminativo	1000
356	GRAZZANISE	CE	Contrada Noce	15	72	Seminativo	1000
358	GRAZZANISE	CE	Contrada Noce	15	78	Pascolo Arbor.	1000
359	GRAZZANISE	CE	Contrada Noce	15	79	Pascolo Arbor.	1000

fonte: http://burc.regione.campania.it

fonte: http://burc.regione.campania.it

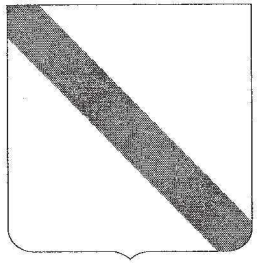

Regione Campania
D.G. Risorse Strumentali

UOD 02 Valorizzazione

Sezione 2: Beni da valorizzare

In questa sezione sono riportati i complessi immobiliari che, per localizzazione e tipologia, rappresentano beni di particolare pregio e valore strategico per l'Amministrazione regionale, e pertanto idonei ad essere avviati ad un percorso di valorizzazione.
Rispetto al Piano precedente vengono confermati in *valorizzazione* tutti gli immobili *(ex C. F. P. R. Campania Scuola Alberghiera sito* in Summonte (AV), *ex Impianto Pilota di Epurazione di Cuma, ed ex Casina Reale di caccia,* entrambi siti in Pozzuoli (NA)*),* per i quali sono state già avviate le procedure aperte di valorizzazione e le richieste ai sensi del D.lgs 42/2004.
La modalità operativa prescelta è quella delle concessioni di valorizzazione.

NORMATIVA DI RIFERIMENTO

Lo strumento della concessione di valorizzazione è disciplinato dall''art. 3- bis del D.L. 25 settembre 2001 n. 351,convertito dalla legge 23 novembre 2001 n. 410, ed ai sensi dell'art. 58 del D.L. 25 giugno 2008 n. 112, convertito con modificazioni nella legge 6 agosto 2008 n. 133.

fonte: http://burc.regione.campania.it

PIANO DELLE VALORIZZAZIONI E. F. 2020

ID	Località	Provincia	Indirizzo
71	Summonte (ex C.F.P.R. Scuola Alberghiera)	AV	Via Borgonovo n.1
607 (inv. Beni Demaniali)	Pozzuoli (ex Impianto Pilota di Epurazione di Licola	NA	Via Cuma Licola n.124
1368-1372-1373-1374-1380-1381-1382-1383-1384-1385-1386-1387-1388-1389-1390-5683	Pozzuoli (Ex Casina Reale di caccia)	NA	Via dei Platani n.2

NOTA INFORMATIVA AI SENSI DELL'ART. 62, D.L. 25 GIUGNO 2008, N. 112, CONVERTITO IN LEGGE, CON MODIFICAZIONI, DALL'ART. 1, COMMA 1, L. 6 AGOSTO 2008, N. 133, COME SOSTITUITO DALL'ARTICOLO 3 DELLA LEGGE 22 DICEMBRE 2008, N. 203.

In attuazione dell'art. 62, comma 8, del decreto legge 25 giugno 2008, n. 112, modificato dalla legge di conversione 6 agosto 2008, n. 133, e successivamente sostituito dall'art. 3, comma 1, della legge 22 dicembre 2008, n. 203, si evidenziano le previsioni per il triennio 2020-2022 relativamente agli oneri finanziari derivanti dai contratti in strumenti finanziari derivati stipulati dalla Regione Campania.

La Regione Campania ha in essere i seguenti contratti in strumenti finanziari derivati:

1) Contratto di Interest Rate Swap (IRS) sottoscritto in data 10/10/2003 con B.N.L. – Dexia Crediop S.p.A. – JP Morgan – Banca OPI, poi B.I.I.S., ora Intesa Sanpaolo S.p.A., per il contenimento degli oneri finanziari e la gestione del rischio di tasso del sottostante mutuo di originari Euro 850.000.000,00 stipulato il 30/12/2002, originariamente regolato a tasso variabile (euribor 6m + spread 0,440% p.p.a.).

Di seguito le caratteristiche degli strumenti finanziari derivati:

Nozionale iniziale complessivo:
€ 850.000.000. Il nozionale si riduce nel corso dei semestri fino a scadenza (*Amortizing*)

Scadenza operazioni:
30/06/2023.

Scadenza periodica flussi scambiati:
30 giugno e 31 dicembre di ciascun anno dal, e incluso, il 31/12/2003 fino al 30 /06/2023.

Modalità di determinazione flussi:
La Regione riceve sul nozionale pro tempore vigente interessi al tasso Euribor 6 mesi, rilevato 15 giorni lavorativi antecedenti la data di fine periodo degli interessi, maggiorato di 0.440 p.p.a. corrispondenti all'interesse maturato sul mutuo sottostante. Gli interessi vengono calcolati su base act/360.

La Regione paga sullo stesso nozionale:
- dal 30/06/2009 al 30/06/2014 tasso fisso 5,23% (act/360) se Euribor 6m è <= 5,50%; Euribor 6m + 0,40 p.p.a. (act/360) se Euribor 6m è > 5,50%;
- dal 30/06/2014 al 30/06/2023 tasso fisso 5.73% (act/360) se Euribor 6 m è <= 6,00%; Euribor 6m + 0,40 p.p.a. (act/360) se Euribor 6 m è > 6,00%.

Nota
Nel 2008 la Regione ha rinegoziato quota parte del mutuo di originari complessivi Euro 850.000.000 (per un importo pari a circa Euro 411 mln) attraverso un'operazione di estinzione e rifinanziamento di un nuovo mutuo di complessivi Euro 423,2 mln circa (comprensivi dell'indennizzo di estinzione anticipata) avente, rispetto alla passività originaria, diverse caratteristiche di tasso d'interesse, di durata e di profilo di rimborso del capitale. I due mutui sottostanti ai derivati presentano i seguenti riferimenti interni: Rep. n. 67129 e Rep. n. 4962.

I capitoli su cui vengono registrate le operazioni sono i seguenti:

Differenziale positivo	Cap. Entrata	2601	Tit. 3, Tipologia 300, Categ. 3030300.
Differenziale negativo	Cap. Spesa	9096	Miss. 50, Prog. 01 Tit. 1 Macroaggr. 107.

I flussi che presumibilmente matureranno dal 30/06/2020 al 31/12/2022, calcolati sulla base dell'ipotesi di scuola che il tasso euribor 6m segua l'andamento dei tassi *forward* sono i seguenti:

fonte: http://burc.regione.campania.it

I semestre 2020					
Contraente	Importo Nominale	%	Interessi		
			Regione paga fix	Regione Incassa var	Diff. Totale cap. 9096
J.P. MORGAN	185.931.000,00	0,219000	1.461.903,87	11.473,27	**1.450.430,60**
Dexia Crediop s.p.a.	182.535.000,00	0,215000	1.435.202,43	11.263,71	**1.423.938,72**
BNL	170.649.000,00	0,201000	1.341.747,39	10.530,26	**1.331.217,13**
Intesa Sanpaolo	309.885.000,00	0,365000	2.436.506,46	19.122,11	**2.417.384,35**
Totali	**849.000.000,00**	**1,000000**	**6.675.360,15**	**52.389,35**	**6.622.970,80**
II semestre 2020					
J.P. MORGAN	185.931.000,00	0,219000	1.282.144,65	10.185,55	**1.271.959,10**
Dexia Crediop s.p.a.	182.535.000,00	0,215000	1.258.726,48	9.999,52	**1.248.726,96**
BNL	170.649.000,00	0,201000	1.176.762,90	9.348,39	**1.167.414,51**
Intesa San Paolo	309.885.000,00	0,365000	2.136.907,75	16.975,92	**2.119.931,83**
Totali	**849.000.000,00**	**1,000000**	**5.854.541,78**	**46.509,38**	**5.808.032,40**

I semestre 2021					
Contraente	Importo Nominale	%	Interessi		
			Regione paga fix	Regione Incassa var	Diff. Totale cap. 9096
J.P. MORGAN	185.931.000,00	0,219000	1.063.793,01	13.617,66	**1.050.175,35**
Dexia Crediop s.p.a.	182.535.000,00	0,215000	1.044.363,00	13.368,94	**1.030.994,06**
BNL	170.649.000,00	0,201000	976.357,97	12.498,40	**963.859,57**
Intesa Sanpaolo	309.885.000,00	0,365000	1.772.988,35	22.696,11	**1.750.292,24**
Totali	**849.000.000,00**	**1,000000**	**4.857.502,33**	**62.181,11**	**4.795.321,22**
II semestre 2021					
J.P. MORGAN	185.931.000,00	0,219000	875.687,24	17.015,54	**858.671,70**
Dexia Crediop s.p.a.	182.535.000,00	0,215000	859.692,95	16.704,75	**842.988,20**
BNL	170.649.000,00	0,201000	803.712,95	15.617,00	**788.095,95**
Intesa Sanpaolo	309.885.000,00	0,365000	1.459.478,73	28.359,23	**1.431.119,50**
Totali	**849.000.000,00**	**1,000000**	**3.998.571,87**	**77.696,52**	**3.920.875,35**

I semestre 2022					
Contraente	Importo Nominale	%	Interessi		
			Regione paga fix	Regione Incassa var	Diff. Totale cap. 9096
J.P. MORGAN	185.931.000,00	0,219000	653.966,87	17.789,50	**636.177,37**
Dexia Crediop s.p.a.	182.535.000,00	0,215000	642.022,27	17.464,57	**624.557,70**
BNL	170.649.000,00	0,201000	600.216,17	16.327,35	**583.888,82**
Intesa Sanpaolo	309.885.000,00	0,365000	1.089.944,78	29.649,16	**1.060.295,62**
Totali	**849.000.000,00**	**1,000000**	**2.986.150,09**	**81.230,58**	**2.904.919,51**
II semestre 2022					
J.P. MORGAN	185.931.000,00	0,219000	448.652,93	16.147,59	**432.505,34**
Dexia Crediop s.p.a.	182.535.000,00	0,215000	440.458,35	15.852,66	**424.605,69**
BNL	170.649.000,00	0,201000	411.777,34	14.820,39	**396.956,95**
Intesa San Paolo	309.885.000,00	0,365000	747.754,88	26.912,65	**720.842,23**
Totali	**849.000.000,00**	**1,000000**	**2.048.643,50**	**73.733,29**	**1.974.910,21**

Il *Fair Value* di tali contratti derivati con valutazione del *Mark to Market* a *mid price* al 15/10/2019 è il seguente:

REGIONE CAMPANIA - DERIVATO 2003

N° Copertura	Nozionale Residuo	Durata residua	Valorizzazione
BNL	52.304.935,38	3,71	-6.999.942,59
Dexia Crediop	55.948.065,21	3,71	-7.487.500,78
JP Morgan	56.988.959,45	3,71	-7.626.803,12
Intesa Sanpaolo	94.981.599,08	3,71	-12.711.338,53
Totale	**260.223.559,12**		**-34.825.585,01**

L'attuale debito sottostante dei derivati è costituito, come detto in precedenza, da due mutui a tasso variabile (riferimenti interni: Rep. n. 67129 e Rep. n. 4962). In seguito alla rinegoziazione del 2008 esiste un sostanziale disallineamento tra il debito sottostante e il nozionale degli Swap, il debito sottostante è attualmente superiore al nozionale dei derivati, ci troviamo quindi in un contesto di copertura parziale del debito sottostante (*under-hedging*).

fonte: http://burc.regione.campania.it

Fair Value) del debito sottostante al 15 ottob

negativi per la Regione[1]

Riferimento	Debito residuo	Data di fine	Durata residua	Interessi	Fair Value
Rep. n. 67129	122.458.145,78	30/06/2023	3,71	Euribor 06 M(In arrears) + 0,44%	-123.613.980,62
Rep. n. 4962	333.349.761,97	30/06/2038	18,71	Euribor 06 M(In arrears) + 0,265%	-344.683.919,31
Totale	**455.807.907,75**				**-468.297.899,93**

Si riporta di seguito il costo finale sintetico del debito (TFSCFS [2]) atteso negli esercizi successivi, valore dato dalla sommatoria tra i differenziali dei derivati e gli interessi passivi sul debito sottostante. Per effetto della copertura parziale e dei tassi Euribor storicamente bassi, il costo finale sintetico tende a diminuire nel corso degli anni.

Riferimento	Natura	Periodo dal 01/01/2020 al 31/12/2020			Periodo dal 01/01/2021 al 31/12/2021			Periodo dal 01/01/2022 al 31/12/2022		
		Debito medio	Oneri Finanziari	TFSCFS	Debito medio	Oneri Finanziari	TFSCFS	Debito medio	Oneri Finanziari	TFSCFS
Rep. n. 4962	Mutuo	325.201.962,44	0,00	0,000%	313.933.582,63	0,00	0,000%	302.102.774,29	10.748,10	0,004%
Rep. n. 67129	Mutuo	101.137.988,17	25.726,11	0,025%	71.652.280,70	49.501,83	0,068%	40.694.879,54	64.234,01	0,156%
Swap BNL - Paga	Swap pagato	43.198.563,06	2.518.510,29	5,750%	30.604.480,25	1.780.070,92	5,737%	17.381.800,28	1.011.993,51	5,742%
Swap BNL - Riceve	Swap ricevuto	-43.198.563,06	-10.471,92	0,024%	-30.604.480,25	-20.637,36	0,067%	-17.381.800,28	-26.884,18	0,153%
Swap Dexia - Paga	Swap pagato	46.207.418,20	2.693.928,91	5,750%	32.736.135,59	1.904.055,95	5,737%	18.592.472,93	1.082.480,62	5,742%
Swap Dexia - Riceve	Swap ricevuto	-46.207.418,20	-11.201,32	0,024%	-32.736.135,59	-22.074,79	0,067%	-18.592.472,93	-28.756,70	0,153%
Swap JP Morgan - Paga	Swap pagato	47.067.091,10	2.744.048,52	5,750%	33.345.179,97	1.939.480,25	5,737%	18.938.379,41	1.102.619,80	5,742%
Swap JP Morgan – Riceve	Swap ricevuto	-47.067.091,10	-11.409,71	0,024%	-33.345.179,97	-22.485,48	0,067%	-18.938.379,41	-29.291,72	0,153%
Swap OPI - Paga	Swap pagato	78.445.151,83	4.573.414,21	5,750%	55.575.299,95	3.232.467,08	5,737%	31.563.965,68	1.837.699,66	5,742%
Swap OPI - Riceve	Swap ricevuto	-78.445.151,83	-19.016,19	0,024%	-55.575.299,95	-37.475,81	0,067%	-31.563.965,68	-48.819,52	0,153%
Totale		**426.339.950,61**	**12.503.528,90**	**2,893%**	**385.585.863,33**	**8.802.902,59**	**2,252%**	**342.797.653,83**	**4.976.023,58**	**1,432%**

2) Contratto di swap di tasso di interesse e di ammortamento del capitale sottoscritto il 23/06/2006 con Banca OPI, poi B.I.I.S., ora Intesa Sanpaolo s.p.a., secondo quanto previsto dall'art. 41 della legge n. 448 del 28/12/2001 (per lo swap di ammortamento).

Il contratto sopra elencato nasce originariamente a parziale copertura di due emissioni di titoli obbligazionari del 2006, una in euro (Isin XS0259658507) e una in dollari (Isin US134029AA51), una con scadenza 2026 (quella in Euro) ed una con scadenza 2036 (quella in dollari), entrambe di tipo *Bullet* (con rimborso unico alla scadenza e nozionale che rimane invariato sino al termine del periodo).
Il nozionale originario delle emissioni era di Euro 1.090.000.000,00 per l'emissione in Euro, e USD 1.000.000.000,00 (pari ad Euro 800.000.000,00 al tasso di cambio contrattuale dello 0,80).

A seguito dell'operazione di *Buy Back* dei prestiti obbligazionari regionali di cui all'art. 45 del DL n. 66/2014, effettuata nel corso del 2015 (l'operazione di *settlement* è stata effettuata il giorno 16/12/2015, e la cancellazione dei titoli riacquistati è stata effettuata immediatamente dopo), la Regione ha provveduto a riacquistare il valore nozionale di Euro 765.000.000,00 per l'emissione in Euro ed USD 712.000.000,00 (pari ad Euro 569.600.000,00 al tasso di cambio contrattuale dello 0,80) per l'emissione in dollari.

In seguito al riacquisto la Regione Campania ha provveduto a ristrutturare le coperture swap precedentemente previste sui due prestiti obbligazionari, procedendo all'estinzione totale dei Derivati con Merrill Lynch, Barclays e Deutsche Bank, ed alla risoluzione parziale del derivato con UBS.

La ristrutturazione parziale di UBS ha comportato l'eliminazione dell'opzionalità (come previsto dall'art. 41 della legge n. 448/2001), pertanto successivamente alla ristrutturazione il derivato con Intesa Sanpaolo e

[1] Il *Fair Value* del debito sottostante è stato calcolato applicando la stessa metodologia ed utilizzando le stesse curve di mercato utilizzate nel calcolo del *Fair Value* del derivato.

[2] *Il Tasso Costo Finale Sintetico Presunto a carico della Regione risulta determinato secondo la seguente formula: TFSCFS=[(Interessi su debito sottostante+/-Differenziali swap)*36000] / [(Nominale medio * 365)].*

fonte: http://burc.regione.campania.it

quello con UBS presentavano delle differenze nella definizione dei flussi della gamba variabile pagata dalla Regione.

Nel 2016 si è operata una seconda operazione di *Buy Back* dei prestiti obbligazionari regionali ai sensi dell'art. 45 del DL n. 66/2014, con la quale, mediante una operazione definita tecnicamente di *Reverse Enquiry*, la Regione Campania ha proceduto al riacquisto e la contestuale cancellazione dei prestiti obbligazionari per un valore nozionale di Euro 100.000.000,00 per l'emissione in Euro, ed USD 288.000.000,00 (pari ad Euro 230.400.000,00 al tasso di cambio contrattuale dello 0,80) per l'emissione in dollari. A seguito alla nuova operazione di *Buy Back* l'emissione obbligazionaria in dollari è stata completamente estinta.

In seguito al riacquisto la Regione Campania ha provveduto a ristrutturare le coperture swap precedentemente previste, procedendo all'estinzione totale del Derivato con UBS, ed alla risoluzione parziale con Intesa Sanpaolo S.p.A.

Il contratto derivato attualmente in essere risulta quello con Intesa Sanpaolo S.p.A. per un Nozionale pari ad Euro 224.920.634,92, che ha come sottostante la quota residua dell'emissione obbligazionaria in Euro con scadenza 2026.

Il contratto Swap in essere garantisce la costituzione di capitale a scadenza per Euro 224.920.634,92, per la parte restante, pari ad Euro 79.365,08, la Regione provvederà a costituire un deposito vincolato presso il Tesoriere.

Tale contratto è finalizzato all'accantonamento del capitale da restituire a scadenza sul prestito obbligazionari *Bullet* sottostante e al contenimento degli oneri finanziari delle stesse emissioni obbligazionarie. Il derivato prevede le seguenti tre componenti:

1. Componente di Tasso: definita tecnicamente "*Interest Rate Swap*", che prevede l'incasso da parte della Regione del tasso d'interesse fisso equivalente al tasso d'interesse che lo stesso Ente paga agli obbligazionisti sui BOR sottostanti; la Regione paga invece il tasso variabile (Euribor 6 mesi + 0,28%) delimitato da un tasso massimo (*Interest Rate Cap*) e un tasso minimo (*Interest Rate Floor*). L'obiettivo dell'*Interest Rate Swap* è quello di ottenere un risparmio di spesa per interessi passivi in caso di tassi Euribor 6 mesi bassi;
2. Componente di Capitale: definita tecnicamente "*Amortizing Swap*", fa riferimento allo scambio tra una quota capitale periodica annuale (pagata dalla Regione) e una somma pagata dalla Banca a scadenza, valore destinato al pagamento del capitale che la Regione dovrà rimborsare agli obbligazionisti. L'obiettivo dell'*Amortising Swap* è quello di definire un piano di ammortamento del capitale prevedendo 'sinteticamente' quote capitale periodiche da accantonare (finalità di ricostituzione del capitale a scadenza);
3. Componente di Credito: definita tecnicamente "*Credit Default Swap*" con la quale la Regione vende protezione alla banca in relazione al rischio di credito della Repubblica Italiana derivante dall'impegno di pagamento assunto dalla Regione stessa con la componente "*Amortizing Swap*". L'assunzione di tale rischio di credito è compensato da migliori condizioni fissate nel Componente Tasso del derivato. In riferimento alla rischiosità della Repubblica Italiana, le quotazioni dei *Credit Default Swap*, nel corso del 2017, hanno subito una forte discesa, ciò comporta una minore rischiosità collegata al Componente di Credito. Inoltre il Rating della Repubblica Italiana è stato ridotto a Baa3 da Moody's in data 19 ottobre 2018, confermato da Standard & Poor ad un livello pari a BBB, anche se con Outlook negativo, in data 26 ottobre 2018 e confermato anche da Fitch ad un livello pari a BBB, anche se con Outlook negativo, in data 31 agosto 2018.

Titoli sottostanti

2.1 Emissione prestito obbligazionario ventennale in EURO (Isin XS0259658507), dell'importo di **Euro 225.000.000,00**, cedola annuale al tasso fisso del 4,849% (base Act/Act), debito rimborsabile in un'unica soluzione alla scadenza (29 giugno 2026).

2.1 Operazione in derivati in Euro

Nozionale:
Euro 225.000.000.

fonte: http://burc.regione.campania.it

26/06/2026.

Scadenza periodica flussi scambiati:
27 giugno di ogni anno dal, e incluso, il 27/06/2007 fino al 27/06/2026.

Modalità di determinazione flussi
La Regione riceve interesse al tasso fisso del 4,849% (base Act/Act) calcolato sull'importo nozionale.
La Regione paga, su un capitale decrescente in virtù delle quote capitale accantonate, interesse al tasso variabile Euribor 12m + 0,28 p.p.a. (act/360) soggetto ad un valore massimo (CAP) dell'8,28% (act/360) e ad un valore minimo (FLOOR) del 4,75% (act/360) sino al 28/06/2013 e del 5,15% (act/360) sino al 29/06/2026.

Ammortamento debito
La Regione effettua alla scadenza del 27/06 di ogni anno il pagamento intermedio di una quota crescente nel corso del tempo per l'ammortamento del capitale.

La Regione alla scadenza del prestito obbligazionario (27/06/2026) riceve € 224.920.634,92 dal contratto in derivati, importo destinato al pagamento di buona parte del capitale del prestito obbligazionario, la parte restante del pagamento del capitale è coperto da un deposito vincolato presso il Tesoriere

I capitoli su cui vengono registrate le operazioni sono i seguenti:

Differenziale positivo	Cap. Entrata	2601	Tit. 3, Tipologia 300, Categ. 3030300.
Differenziale negativo	Cap. Spesa	9096	Miss. 50, Prog. 01 Tit. 1 Macroaggr. 107.
Quota capitale versata	Cap. Spesa	9102	Miss. 50, Prog. 02 Tit. 4 Macroaggr. 404.
Cedola annua interessi	Cap. Spesa	9104	Miss. 50, Prog. 01 Tit. 1 Macroaggr. 107.

I flussi che presumibilmente matureranno dal 30/06/2020 al 31/12/2022, calcolati sulla base dell'ipotesi di scuola che il tasso euribor 6m segua l'andamento dei tassi *forward* sono i seguenti:

2020							
Contraente	**Quota Euro**	**Uscita Cap, 9104 Regione paga a Citibank**	**Regione Riceve Gamba fissa**	**Regione Paga Gamba Variabile**	**Entrata Cap. 2601 Differenziale**	**Uscita Cap, 9102 Regione Paga Quota Capitale**	**Totale a debito**
Intesa Sanpaolo	224.920.634,92		10.906.401,59	5.508.076,47	5.398.325,12	13.040.952,76	7.642.627,64
	224.920.634,92	**10.910.250,00**	**10.906.401,59**	**5.508.076,47**	**5.398.325,12**	**13.040.952,76**	**7.642.627,64**

2021							
Contraente	**Quota Euro**	**Uscita Cap, 9104 Regione paga a Citibank**	**Regione Riceve Gamba fissa**	**Regione Paga Gamba Variabile**	**Entrata Cap. 2601 Differenziale**	**Uscita Cap, 9102 Regione Paga Quota Capitale**	**Totale a debito**
Intesa Sanpaolo	224.920.634,92		10.906.401,59	4.815.821,26	6.090.580,33	13.653.246,35	7.562.666,02
	224.920.634,92	**10.910.250,00**	**10.906.401,59**	**4.815.821,26**	**6.090.580,33**	**13.653.246,35**	**7.562.666,02**

2022							
Contraente	**Quota Euro**	**Uscita Cap, 9104 Regione paga a Citibank**	**Regione Riceve Gamba fissa**	**Regione Paga Gamba Variabile**	**Entrata Cap. 2601 Differenziale**	**Uscita Cap, 9102 Regione Paga Quota Capitale**	**Totale a debito**
Intesa Sanpaolo	224.920.634,92		10.906.401,59	4.101.135,23	6.805.266,36	14.294.288,11	7.489.021,75
	224.920.634,92	**10.910.250,00**	**10.906.401,59**	**4.101.135,23**	**6.805.266,36**	**14.294.288,11**	**7.489.021,75**

Il *Fair Value* di tali contratti derivati con valutazione del Mark to Market a *mid price* al 15/10/2019 è pari a Euro 163.588.351,21, positivi per la Regione:

Copertura	**Banca**	**Durata residua**	**Importo**
SWAP IRS + Amortizing	Intesa Sanpaolo	6,71	174.741.630,52
Credit Default Swap	Intesa Sanpaolo	6,71	-11.153.279,31
Totale			**163.588.351,21**

L'attuale debito sottostante del derivato è costituito, come detto in precedenza, da un prestito obbligazionario a tasso fisso per un nominale di Euro 225.000.000 (XS0259658507). In seguito alle due operazioni di *Buy Back* esiste un minimo disallineamento tra il debito sottostante e il nozionale dello *Swap*, il debito sottostante è attualmente leggermente superiore al nozionale dei derivati, ci troviamo quindi in un

fonte: http://burc.regione.campania.it

contesto di copertura parziale del debito sottostante (*under-hedging*).

Il valore di mercato (o *Fair Value*) del debito sottostante al 15 ottobre 2019 è pari a Euro 305.476.940,68 negativi per la Regione[3].

Riferimento	Debito residuo	Data di fine	Durata residua	Tasso	Fair Value
BOR EUR Ref. XS0259658507	225 000 000,00	29/06/2026	6,71	4,8490%	-305.476.940,68
totale	**225 000 000,00**				**-305.476.940,68**

Si riporta di seguito il costo finale sintetico del debito (TFSCFS [4]) atteso negli esercizi successivi, valore dato dalla sommatoria tra i differenziali dei derivati e gli interessi passivi sul debito sottostante. Il costo finale sintetico tende ad oscillare intorno al 5,16%.

Riferimento	Periodo dal 01/01/2020 al 31/12/2020			Periodo dal 01/01/2021 al 31/12/2021			Periodo dal 01/01/2022 al 31/12/202		
	Debito medio	Oneri Finanziari	TFSCFS	Debito medio	Oneri Finanziari	TFSCFS	Debito medio	Oneri Finanziari	TFSCFS
BOR XS0259658507	225.000.000,00	10.925.358,89	4,789%	225.000.000,00	10.910.250,00	4,783%	225.000.000,00	10.910.250,00	4,783%
Swap IRS - Paga	98.572.244,71	5.161.124,45	5,164%	85.163.710,52	4.449.667,05	5,153%	71.142.877,72	3.717.742,51	5,154%
Swap IRS - Riceve	-224.920.635,00	-10.921.668,43	4,789%	-224.920.635,00	-10.906.401,59	4,783%	-71.142.877,72	-10.906.401,59	15,120%
Totali	**98.572.244,71**	**5.164.814,90**	**5,168%**	**85.163.710,52**	**4.453.515,46**	**5,158%**	**71.142.877,72**	**3.721.590,92**	**5,159%**

Relativamente alla quota capitale versata dalla Regione a Intesa Sanpaolo S.p.A. in Amortizing swap, a seguito della ristrutturazione dei derivati conseguente all'operazione di Buy Back, al 31/12/2019 risulta accantonata complessivamente una somma pari ad Euro 119.721.020,65.

A tutela dell'interesse della Regione ad ottenere dalle banche l'adempimento dell'impegno a corrispondere la provvista necessaria a ripagare gli investitori dei BOR emessi, la Regione ha ottenuto da parte delle controparti dello Swap di ammortamento una garanzia finanziaria.

In particolare, in luogo di una garanzia unica (ad es. raggiungibile mediante la costituzione di un *sinking fund*), la Regione ha ricevuto da ciascuna controparte dello swap 2006 una garanzia finanziaria avente struttura e disciplina contrattuale separata dalle altre, e ciascuna in ultima analisi finalizzata a garantire le obbligazioni di restituzione del capitale dei prestiti obbligazionari assunti dal singolo intermediario finanziario a mezzo delle rispettive transazioni di cui ai relativi *ISDA Master Agreements* e *Confirmations*.

Per quanto attiene il contratto attualmente esistente, quello con Banca OPI, poi B.I.I.S., ora Intesa Sanpaolo s.p.a., in data 26/06/2007 Banca OPI ha costituito un pegno a norma del D.Lgs. 170/2004 sul contante depositato sul conto corrente n. 01/30/02900 aperto a suo nome presso Banca IMI.

Fonte del contratto di cui trattasi è la Direttiva 2002/47/CE in materia di contratti di garanzia finanziaria.

[3] Il *Fair Value* del debito sottostante è stato calcolato applicando la stessa metodologia ed utilizzando le stesse curve di mercato utilizzate nel calcolo del *Fair Value* del derivato.

[4] *Il Tasso Costo Finale Sintetico Presunto a carico della Regione risulta determinato secondo la seguente formula: TFSCFS=[(Interessi su debito sottostante+/-Differenziali swap)*36000] / [(Nominale medio * 365)].*

fonte: http://burc.regione.campania.it

Allegato n.9 - Bilancio di previsione al D.Lgs 118/2011

Allegato n.17

BILANCIO DI PREVISIONE 2020 - 2022

PROSPETTO VERIFICA RISPETTO DEI VINCOLI DI FINANZA PUBB

(prospetto aggiornato dal Ministero dell'economia e delle finanze - Dipartimento della Ragioneria Generale dello Stato e comunicato alla Commissione Arconet nel corso della riunione del 23-11-2016)

EQUILIBRIO DI BILANCIO DI CUI ALL'ART. 9 DELLA LEGGE N. 243/2012		COMPETENZA ANNO DI RIFERIMENTO DEL BILANCIO 2020	COMPETENZA ANNO 2021	COMPETENZA ANNO 2022
A1) Fondo pluriennale vincolato di entrata per spese correnti (dal 2020 quota finanziata da entrate finali)	(+)	173.653.893,64	128.200.209,78	0,00
A2) Fondo pluriennale vincolato di entrata in conto capitale al netto delle quote finanziate da debito (dal 2020 quota finanziata da entrate finali)	(+)	67.644.541,81	5.560.605,49	471.451,20
A3) Fondo pluriennale vincolato di entrata per partite finanziarie (dal 2020 quota finanziata da entrate finali)	(+)	0,00	0,00	0,00
A) Fondo pluriennale vincolato di entrata (A1 + A2 + A3)	(+)	**241.298.435,45**	**133.760.815,27**	**471.451,20**
B) Titolo 1 - Entrate correnti di natura tributaria, contributiva e perequativa	(+)	**12.141.111.071,07**	**12.141.111.071,10**	**12.141.108.267,46**
C) Titolo 2 - Trasferimenti correnti validi ai fini dei saldi finanza pubblica	(+)	**1.360.993.614,28**	**1.171.540.255,33**	**1.169.016.060,56**
D) Titolo 3 - Entrate extratributarie	(+)	**791.350.518,09**	**527.567.765,08**	**518.581.379,62**
E) Titolo 4 - Entrate in c/capitale	(+)	**2.214.118.309,84**	**898.666.235,34**	**907.058.368,10**
F) Titolo 5 - Entrate da riduzione di attività finanziarie	(+)	**8.000.020.000,00**	**8.000.020.000,00**	**8.000.020.000,00**
G) SPAZI FINANZIARI ACQUISITI [1]	(+)	**0,00**	**0,00**	**0,00**
H1) Titolo 1 - Spese correnti al netto del fondo pluriennale vincolato	(+)	13.503.710.557,58	13.144.276.472,93	13.004.739.857,60
H2) Fondo pluriennale vincolato di parte corrente (dal 2020 quota finanziata da entrate finali)	(+)	*128.200.209,78*	*0,00*	*0,00*
H3) Fondo crediti di dubbia esigibilità di parte corrente [2]	(-)	99.650.275,00	75.308.224,18	74.675.671,55
H4) Fondo contenzioso (destinato a confluire nel risultato di amministrazione)	(-)	5.398.325,12	6.090.580,33	6.805.266,36
H5) Altri accantonamenti (destinati a confluire nel risultato di amministrazione) [3]	(-)	0,00	0,00	0,00
H) Titolo 1 - Spese correnti valide ai fini dei saldi di finanza pubblica (H=H1+H2-H3-H4-H5)	(-)	**13.526.862.167,24**	**13.062.877.668,42**	**12.923.258.919,69**
I1) Titolo 2 - Spese in c/ capitale al netto del fondo pluriennale vincolato	(+)	2.713.037.235,75	1.337.188.138,53	1.332.032.856,14
I2) Fondo pluriennale vincolato in c/capitale al netto delle quote finanziate da debito (dal 2020 quota finanziata da entrate finali)	(+)	*5.560.605,49*	*471.451,20*	*0,00*
I3) Fondo crediti di dubbia esigibilità in c/capitale [2]	(-)	0,00	0,00	0,00
I4) Altri accantonamenti (destinati a confluire nel risultato di amministrazione) [3]	(-)	0,00	0,00	0,00
Utilizzo vincoli formalmente attribuiti dall'ente **Utilizzo altri vincoli**	(-)	**2.718.597.841,24**	**1.337.659.589,73**	**1.332.032.856,14**
L1) Titolo 3 - Spese per incremento di attività finanziaria al netto del fondo pluriennale vincolato	(+)	8.015.991.404,85	8.000.000.000,00	8.000.000.000,00
L2) Fondo pluriennale vincolato per partite finanziarie (dal 2020 quota finanziata da entrate finali)	(+)	0,00	0,00	0,00
L) Titolo 3 - Spese per incremento di attività finanziaria (L=L1 + L2)	(-)	**8.015.991.404,85**	**8.000.000.000,00**	**8.000.000.000,00**
M) SPAZI FINANZIARI CEDUTI[1]	(-)	0,00	0,00	0,00
(N) EQUILIBRIO DI BILANCIO AI SENSI DELL'ARTICOLO 9 DELLA LEGGE N. 243/2012 [4] (N=A+B+C+D+E+F+G-H-I-L-M)		**487.440.535,40**	**472.128.883,97**	**480.963.751,11**

(*) Per il bilancio di previsione 2017 - 2019, "n" corrisponde a 2017, "n+1" corrisponde a 2018, e "n+2" corrisponde a 2019.

2) Al fine di garantire una corretta verifica dell'effettivo rispetto del saldo, indicare il fondo crediti di dubbia esigibilità al netto dell'eventuale quota finanziata dall'avanzo (iscritto in variazione a seguito dell'approvazione del rendiconto).
3) I fondi di riserva e i fondi speciali non sono destinati a confluire nel risultato di amministrazione. Indicare solo i fondi non finanziati dall'avanzo.
4) L'ente è in equilibrio di bilancio se la somma algebrica degli addendi del prospetto, da (A) a (M) è pari a 0 o positivo, salvo gli enti cui è richiesto di conseguire un saldo positivo, che sono in equilibrio se presentano un risultato pari o superiore al

fonte: http://burc.regione.campania.it

Consiglio Regionale della Campania - Prot. 0023590/e del 23/12/2019 11.12 Registrato da: CRSEGEN Segreteria Generale

REGIONE CAMPANIA

PARERE DELL'ORGANO DI REVISIONE

SULLA PROPOSTA DI

BILANCIO DI PREVISIONE

2020-2022

DELLA REGIONE CAMPANIA

fonte: http://burc.regione.campania.it

VERIFICHE PRELIMINARI

I sottoscritti Enrico Severini, Vittoria Salvato e Luisa Valvano, componenti del Collegio dei Revisori della Regione Campania, ricevuto con prot. n. 0022907 del 11.12.2019 il provvedimento ad iniziativa della Giunta Regionale, approvato in data 10 dicembre 2019, avente ad oggetto: Disegno di Legge n. 639: "Bilancio di previsione finanziario per il triennio 2020-2022 della Regione Campania" Reg. Gen. N. 753, hanno preso in esame quanto agli atti, per l'espressione del parere di competenza, in applicazione dell'articolo 72 del D. Lgs. 118/2011, come modificato dal D. Lgs, 126/2014, nonché dalla Legge Regionale 21/2017, che attribuisce al Collegio dei Revisori dei Conti la funzione di vigilanza sulla regolarità contabile finanziaria ed economica della gestione della Regione, adempiendo ai compiti previsti dall'articolo 20 del D. Lgs. 30 giugno 2011 n. 123.

La documentazione in esame è composta dai seguenti allegati:

- del prospetto delle entrate per titoli e tipologie per gli anni 2020-2021-2022 (allegato n. 1)
- del prospetto delle spese per missioni, programmi e titoli per anni 2020-2021-2022 (allegato n. 2)
- del riepilogo generale delle entrate per titoli per gli anni 2020-2021-2022 (allegato n. 3)
- del riepilogo generale delle spese per titoli per gli anni 2020-2021-2022 (allegato n. 4)
- del riepilogo generale delle spese per missioni per gli anni 2020-2021-2022 (allegato n. 5)
- del quadro generale riassuntivo della gestione finanziaria (allegato n. 6)
- del prospetto degli equilibri di bilancio (allegato n. 7)
- Il prospetto esplicativo del risultato d'amministrazione presunto (allegato n. 8)
- il prospetto concernente la composizione per missioni e programmi del fondo pluriennale vincolato per gli anni 2020-2021-2022 (allegati n. 9a – 9b e 9c)
- il prospetto concernente la composizione dell'accantonamento al fondo crediti di dubbia esigibilità per gli anni 2020-2021-2022 (allegati nn. 10a – 10b e 10c)
- Il prospetto dimostrativo del rispetto dei vincoli di indebitamento per l'anno 2020 (allegato n. 11)
- la nota integrativa (allegato n. 12)
- l'elenco spese obbligatorie (allegato n. 13)
- l'elenco delle spese che possono essere finanziate con il fondo di riserva per le spese impreviste (allegato n. 14)

fonte: http://burc.regione.campania.it

- il piano di valorizzazione e alienazioni immobiliari e elenco dei beni immobili soggetti a valorizzazione e/o alienazione (allegato n. 15)
- la nota informativa nella quale sono evidenziati gli oneri e gli impegni finanziari, rispettivamente stimati e sostenuti, derivanti dai contratti relativi a strumenti finanziari derivati o da contratti di finanziamento che includono una componente derivata (allegato n. 16)
- prospetto di verifica del rispetto dei vincoli di finanza pubblica (allegato n. 17).

Visti

- il D. Lgs. 23 giugno 2011, n. 118, recante disposizioni in materia di armonizzazione dei sistemi contabili e degli schemi di bilancio delle regioni, degli enti locali e dei loro organismi, a norma degli articoli 1 e 2 della Legge 5 maggio 2009, n. 42;
- il D. Lgs. 10 agosto 2014, n. 126, recante disposizioni integrative e correttive del D. Lgs. 23 giugno 2011, n. 118 che, tra l'altro, ha disciplinato nel Titolo III l'ordinamento finanziario e contabile delle regioni;
- il D. Lgs. n. 118/2011 coordinato con il D. Lgs. n. 126/2014 ove all'art. 67 statuisce l'autonomia contabile del Consiglio Regionale, che deve adottare il medesimo sistema contabile e gli stessi schemi di bilancio previsti per la regione adeguandosi ai medesimi principi contabili generali e applicati;
- il Regolamento di contabilità regionale in attuazione dell'art. 10 della L. R. 5 dicembre 2017 n. 37;
- lo Statuto della Regione Campania;
- i principi contabili allegati al D.lgs. 118/2011;

hanno effettuato le seguenti verifiche al fine di redigere la prescritta relazione.

PRINCIPI GENERALI

Il Titolo III del d.lgs. 118/2011, introdotto ad opera del D. lgs. 126/2014, disciplina l'ordinamento contabile delle Regioni a statuto ordinario.

La finanza regionale concorre con la finanza statale e locale al perseguimento degli obiettivi di convergenza e di stabilità derivanti dall'appartenenza dell'Italia all'Unione europea e opera in coerenza con i vincoli che ne derivano. Nel rispetto del principio cardine della programmazione

fonte: http://burc.regione.campania.it

della gestione, le Regioni adottano ogni anno il bilancio di previsione finanziario, le cui previsioni, riferite ad un orizzonte temporale almeno triennale, sono elaborate sulla base delle linee strategiche e delle politiche contenute nel Documento di economia e finanza regionale (DEFR).

In relazione alle esigenze derivanti dallo sviluppo della fiscalità regionale, le Regioni adottano altresì una legge di stabilità regionale che contiene il quadro di riferimento finanziario per il periodo compreso nel bilancio di previsione.

Il sistema contabile deve garantire la rilevazione unitaria dei fatti gestionali sotto il profilo finanziario, economico e patrimoniale.

Il sistema di bilancio si avvale del bilancio di previsione finanziario, che rappresenta il quadro delle risorse della Regione e del Consiglio Regionale su base almeno triennale, del Documento tecnico di accompagnamento del bilancio, costituito dalla ripartizione delle unità di voto del bilancio in categorie e macroaggregati e del bilancio finanziario gestionale, in base al quale si provvede alla ripartizione in capitoli, ai fini della gestione e della rendicontazione. Per ciascun esercizio, il bilancio di previsione è deliberato in pareggio finanziario di competenza.

L'assestamento delle previsioni di bilancio deve essere approvato dalla Regione con legge, entro il 31 luglio, dando atto del permanere degli equilibri generali di bilancio e, in caso di accertamento negativo, assume i necessari provvedimenti di riequilibrio.

I termini per l'emanazione degli strumenti di programmazione delle regioni sono i seguenti:

a) entro il 30 giugno di ciascun anno, la Giunta regionale presenta al Consiglio il Documento di economia e finanza regionale (DEFR) per le conseguenti deliberazioni;

b) la Nota di aggiornamento del DEFR, da presentare al Consiglio entro 30 giorni dalla presentazione della Nota di aggiornamento del DEF nazionale, per le conseguenti deliberazioni e, comunque, non oltre la data di presentazione sul disegno di legge di bilancio;

c) il disegno di legge di stabilità regionale, da presentare al Consiglio entro il 31 ottobre di ogni anno e, comunque, non oltre 30 giorni dalla presentazione del disegno di legge di bilancio dello Stato;

d) il disegno di legge di bilancio, da presentare al Consiglio entro il 31 ottobre di ogni anno e, comunque, non oltre 30 giorni dall'approvazione del disegno di legge di stabilità dello Stato;

e) il piano degli indicatori di bilancio, ai sensi degli articoli 17 e 18 del DPCM del 28 dicembre 2011, è approvato dalla giunta entro 30 giorni dall'approvazione del bilancio di previsione e dall'approvazione del rendiconto e comunicato al Consiglio;

fonte: http://burc.regione.campania.it

f) il disegno di legge di assestamento del bilancio, è presentato al Consiglio entro il 30 giugno di ogni anno;

g) gli eventuali disegni di legge di variazione di bilancio;

j) gli eventuali disegni di legge collegati alla manovra di bilancio, da presentare al Consiglio entro il mese di gennaio di ogni anno.

Il Titolo III del d.lgs. 118/2011 disciplina, inoltre, il risultato di amministrazione (in merito alla ripartizione in fondi e all'accertamento), l'esercizio e la gestione provvisoria, la classificazione delle entrate in titoli e tipologie e la classificazione delle spese in missioni e programmi, il Fondo crediti di dubbia esigibilità, il Fondo di riserva, i Fondi speciali.

Il Titolo III richiama i limiti posti dal quadro normativo per il ricorso al debito e disciplina le condizioni per l'autorizzazione di nuovo indebitamento.

I risultati della gestione sono dimostrati dal Rendiconto generale, che deve essere approvato con legge regionale entro il 31 luglio dell'anno successivo all'esercizio cui si riferisce, mentre per quanto attiene ai rendiconti degli enti strumentali, lo statuto e l'ordinamento contabile regionale ne definiscono i termini. Infine, il bilancio consolidato relativo al Gruppo della Regione costituito dagli enti strumentali, le aziende e le società controllate e partecipate deve essere approvato entro il 30 settembre dell'anno successivo.

Per l'elaborazione del bilancio di previsione 2020-2022 occorre fare riferimento oltre alla normativa regionale, al D. Lgs. 118/2011, alla Legge 243/2012, come integrata e modificata della Legge 164/2016 e in particolare agli articoli 9 e 10.

Ai fini della verifica della previsione con gli obiettivi di finanza pubblica richiesti dall'art. 9 della citata legge 243/2012, la legge di bilancio 2017 prevede che, a decorrere dal 2017, gli enti debbano conseguire un saldo non negativo, in termini di competenza, tra le entrate finali e le spese finali.

Per gli anni 2020-2022, nelle entrate e spese finali, in termini di competenza, è considerato il fondo pluriennale vincolato di entrata e di spesa, al netto della quota rinveniente dall'indebitamento. Non rileva la quota di fondo pluriennale vincolato di entrata, che finanzia gli impegni cancellati definitivamente, dopo l'approvazione del rendiconto dell'anno precedente.

fonte: http://burc.regione.campania.it

VERIFICHE DEGLI EQUILIBRI

GESTIONE DELL'ESERCIZIO 2019

Nella tabella che segue viene evidenziato il presunto risultato d'amministrazione derivante dalla gestione 2019

1) Determinazione del risultato di amministrazione presunto al 31/12/2019		
(+)	**Risultato di amministrazione iniziale dell'esercizio N-1**	**854.386.080,16**
(+)	**Fondo pluriennale vincolato iniziale dell'esercizio N-1**	327.203.460,34
(+)	Entrate già accertate nell'esercizio N-1	16.653.352.452,81
(-)	Uscite già impegnate nell'esercizio N-1	15.837.876.192,26
(-)	Riduzione dei residui attivi già verificatesi nell'esercizio N-1	256.034.762,12
(+)	Incremento dei residui attivi già verificatesi nell'esercizio N-1	0,00
(+)	Riduzione dei residui passivi già verificatesi nell'esercizio N-1	218.060.342,04
=	**Risultato di amministrazione dell'esercizio N-1 alla data di redazione del bilancio di previsione dell'anno N**	**1.959.091.380,97**
+	Entrate che prevedo di accertare per il restante periodo dell'esercizio N-1	2.427.327.943,86
-	Spese che prevedo di impegnare per il restante periodo dell'esercizio N-1	2.804.815.877,08
+/-	Variazione dei residui attivi presunta per il restante periodo dell'esercizio N-1	320.043.452,65
+	Incremento dei residui attivi presunto per il restante periodo dell'esercizio N-1	0,00
+/-	Variazione dei residui passivi presunta per il restante periodo dell'esercizio N-1	130.836.205,22
-	Fondo pluriennale vincolato finale presunto dell'esercizio N-1	241.298.435,45
=	A) Risultato di amministrazione presunto al 31/12 N-1	**1.151.097.764,87**

2) Composizione del risultato di amministrazione presunto al 31/12 N-1:		
Parte accantonata (3)		
	Fondo crediti di dubbia esigibilità al 31/12/N-1	582.002.480,54
	Accantonamento residui perenti al 31/12/.... (solo per le regioni)	1.166.235.601,94
	Fondo anticipazioni liquidità	2.355.242.790,17
	Fondo perdite società partecipate	3.062.939,49
	Fondo contenzioso	289.615.074,79
	Altri Accantonamenti	406.488.720,19
	B) Totale parte accantonata	**4.802.647.607,12**
Parte vincolata		
Vincoli derivanti da leggi e dai principi contabili		168.939.087,00
Vincoli derivanti da trasferimenti		928.710.643,26
Vincoli derivanti dalla contrazione di mutui		0,00
Vincoli formalmente attribuiti dall'ente		19.846.898,35

fonte: http://burc.regione.campania.it

Altri vincoli	0,00
C) Totale parte vincolata	**1.117.496.628,61**
Parte destinata agli investimenti	
D) Totale destinata agli investimenti	**0,00**
E) Totale parte disponibile (E=A-B-C-D)	**-4.769.046.470,86**
F) di cui Disavanzo da debito autorizzato e non contratto	
Se E è negativo, tale importo è iscritto tra le spese del bilancio di previsione come disavanzo da ripianare	

3) Utilizzo quote vincolate del risultato di amministrazione presunto al 31/12/N-1:	
Utilizzo quota vincolata	
Utilizzo vincoli derivanti da leggi e dai principi contabili	0,00
Utilizzo vincoli derivanti da trasferimenti	0,00
Utilizzo vincoli derivanti dalla contrazione di mutui	0,00
Utilizzo vincoli formalmente attribuiti dall'ente	0,00
Utilizzo altri vincoli	0,00
Totale utilizzo avanzo di amministrazione presunto	**0,00**

La tabella dimostrativa del risultato di amministrazione presunto è un allegato al bilancio di previsione che evidenzia le risultanze presuntive della gestione dell'esercizio precedente a quello cui si riferisce il bilancio di previsione e consente l'elaborazione di previsioni coerenti con tali risultati. In particolare, tale tabella del risultato di amministrazione presunto consente di verificare l'esistenza di un eventuale disavanzo e di provvedere alla relativa copertura.

La prima parte del prospetto permette di determinare l'importo del risultato di amministrazione per approssimazioni successive, attraverso:

a) l'indicazione del risultato di amministrazione iniziale dell'esercizio precedente a quello cui si riferisce il bilancio, che costituisce un dato certo, determinato dall'ultimo consuntivo approvato;
b) il calcolo del risultato di amministrazione dell'esercizio precedente a quello cui si riferisce il bilancio, alla data in cui si predispone lo schema di bilancio, determinato sulla base delle registrazioni contabili, alla data di elaborazione dello schema di bilancio;
c) la stima degli impegni e degli accertamenti, che si prevede di registrare nel resto dell'esercizio in corso e delle variazioni dei residui attivi e passivi, che si prevede di effettuare in sede di riaccertamento. Sulla base di tali dati e dell'importo del fondo pluriennale vincolato di spesa, definitivamente stanziato in spesa dell'esercizio precedente,

fonte: http://burc.regione.campania.it

(se il bilancio di previsione è predisposto nel corso dell'esercizio cui si riferisce, si fa riferimento all'importo del fondo pluriennale, cui corrispondono impegni imputati agli esercizi successivi, determinato sulla base del preconsuntivo), si determina il risultato di amministrazione presunto dell'esercizio precedente a quello cui si riferisce il bilancio di previsione.

La seconda parte del prospetto, rappresenta la composizione del risultato di amministrazione presunto al 31 dicembre dell'esercizio precedente a quello cui si riferisce il bilancio di previsione, costituita:

A) dalla quota vincolata del risultato di amministrazione del periodo precedente, precisando a quali vincoli si fa riferimento, secondo la classificazione prevista dal principio applicato 9.2. L'elenco analitico dei vincoli è riportato nella nota integrativa, distinguendo i vincoli derivanti dalla legge e dai principi contabili, dai trasferimenti, da mutui e altri finanziamenti e dai vincoli formalmente attribuiti dall'ente;
B) dalla quota del risultato di amministrazione accantonata. Gli accantonamenti dell'avanzo sono rappresentati dal fondo crediti di dubbia esigibilità, l'accantonamento per i residui perenti e altri eventuali accantonamenti per passività potenziali;
C) dalla quota del risultato di amministrazione destinata agli investimenti. I fondi destinati ad investimento sono costituiti dalle entrate in c/capitale senza vincoli di specifica destinazione, che ancora non hanno finanziato spese di investimento, utilizzabili solo a seguito dell'approvazione del rendiconto;
D) l'eventuale quota libera dell'avanzo di amministrazione presunto, utilizzabile solo a seguito dell'approvazione del rendiconto, quando ne sia dimostrata la sua effettiva consistenza, quindi, nella misura in cui l'avanzo risulti effettivamente realizzato. Qualora l'importo della quota libera risulti negativo, si è in presenza di un disavanzo di amministrazione, da recuperare secondo le modalità previste dal principio n. 9.2 della contabilità finanziaria.

L'elenco analitico dei vincoli utilizzati e degli accantonamenti impiegati è riportato nella nota integrativa, ove sono distinti gli utilizzi dei vincoli derivanti dalla legge e dai principi contabili, dai trasferimenti, da mutui e altri finanziamenti, vincoli formalmente attribuiti dall'ente.

Come stabilito al punto 9.11.4 del principio della programmazione di bilancio, nella nota integrativa al bilancio di previsione deve essere data evidenza all'elenco "analitico delle quote accantonate e vincolate del risultato presunto di amministrazione" dell'esercizio precedente.

fonte: http://burc.regione.campania.it

In particolare, i principi contabili impongono la scomposizione del risultato di amministrazione presunto in:

a) quota accantonata;

b) quota vincolata;

c) parte (libera) destinata agli investimenti.

La quota accantonata differisce dalla quota vincolata - oltre che per il presupposto contabile di vincolo - anche per il fatto che, per la parte accantonata, l'utilizzo è ammesso solo a seguito dell'approvazione del rendiconto, mentre l'utilizzo della quota vincolata è assicurata anche nelle more dell'approvazione dello stesso (re-iscrizioni di economie vincolate).

In merito alla quota accantonata, i principi contabili prescrivono l'obbligo di evidenziare almeno le dotazioni:

a) del fondo crediti di dubbia esigibilità al 31/12/2019;

b) dei fondi a copertura dei residui perenti al 31/12/2019.

Nella determinazione della quota accantonata del risultato di amministrazione presunto - oltre alle dotazioni dei fondi perenti e dei fondi per i crediti di dubbia esigibilità - sono stati considerati anche i seguenti accantonamenti:

a) fondi per i rischi di contenziosi legali (sia di parte corrente che capitale);

b) fondi per rischi D.L. 35/2013 art. 3;

c) fondi per flussi positivi Swap (principio 3.23);

d) fondi per coperture entrate temporaneamente incassate sulle partite di giro.

La quota vincolata presunta nel risultato di amministrazione al 31/12/2019, è quantificata in € 1.117.496.628,61, come meglio individuata nel prospetto riportato in precedenza. Contestualmente all'individuazione delle quote accantonate e vincolate del risultato presunto di amministrazione, il principio contabile della programmazione prescrive di allegare in nota integrativa l'elenco dei residui perenti (presunti) al 31/12/2019, con separata indicazione della quota a valere su risorse vincolate e su risorse non vincolate.

Le quote accantonate, analiticamente individuate nell'allegato 8, ammontano ad euro 4.802.647.607,12.

fonte: http://burc.regione.campania.it

GESTIONE DELL'ESERCIZIO 2018

I dati dell'esercizio 2018, desunti dal disegno di legge "Rendiconto Generale della Regione Campania per l'esercizio finanziario 2018" approvato dalla Giunta nella seduta del 02.07.2019 evidenziano quanto segue:

	In conto		Totale
	RESIDUI	COMPETENZA	
Fondo di cassa al 1 gennaio 2018			794.630.907,00
Riscossioni	2.099.445.457,46	14.176.686.517,73	16.276.131.975,19
Pagamenti	2.180.344.206,35	14.378.555.450,09	16.558.899.656,44
Fondo di cassa al 31 dicembre 2018			**511.863.225,75**
Pagamenti per azioni esecutive non regolarizzate al 31/12/2018			-
Fondo di cassa al 31 dicembre 2018			**511.863.225,75**
Residui attivi			8.596.361.918,31
Residui passivi			7.926.635.603,56
Fondo pluriennale vincolato per spese correnti			188.930.677,69
Fondo pluriennale vincolato per spese in conto capitale			138.272.782,65
Risultato di amministrazione al 31/12/2017			**854.386.080,16**

Parte accantonata

Fondo crediti dubbia esigibilità	620.040.274,74
Accantonamento residui perenti	1.060.214.183,58
Fondo anticipazioni liquidità DL 35 del 2013	2.424.650.949,16
Fondo perdite società partecipate	2.552.449,57
Fondo contenzioso	263.286.431,63
Altri accantonamenti	448.973.523,12
Totale parte accantonata	**4.819.717.811,80**

Parte vincolata

Vincoli derivanti da leggi e dai principi contabili	153.342.985,54
Vincoli derivanti da trasferimenti	825.546.167,39
Vincoli derivanti dalla contrazione di mutui	-
Vincoli formalmente attribuiti dall'ente	32.281.839,03
Altri vincoli	-
Totale parte vincolata	**1.011.170.991,96**
Totale parte disponibile	**- 4.976.502.723,60**

DISAVANZO

Il Collegio rileva che, in relazione al disavanzo della Regione, risultano essere state applicate, in seno al progetto di bilancio di previsione finanziario regionale per le annualità 2020-2022, le seguenti quote di Disavanzo, come di seguito esposte:

fonte: http://burc.regione.campania.it

D1. Quota di Disavanzo scaturente dal Riaccertamento straordinario per € 70.252.987,14 per ulteriori 24 anni;

D2. Quota di Disavanzo relativo all'utilizzo del Fondo Anticipazioni di Liquidità per € 71.074.866,23 per l'esercizio 2020, € 72.784.588,08 per l'esercizio 2021 e € 74.538.498,00 per il 2022 quale quota ripiano DL n. 35/2013;

D3. Quota di Disavanzo scaturente dal Rendiconto 2014 e 2015, pari a € 58.112.188,27 per quote annuali per il triennio, di cui € 30.594.517,92 scaturente dal Rendiconto 2014 e € 27.517.670,35 dal Rendiconto 2015.

Le quote di disavanzo applicato al bilancio di previsione 2020/2022 sono state calcolate tenendo conto di quanto recepito nei precedenti documenti contabili. Inoltre, per effetto della decisione n. 110/2018/PARI della Corte dei Conti Sezione regionale di controllo della Campania in sede di parifica dei rendiconti generali della regione Campania, esercizi 2015 e 2016, si è provveduto a ricalcolare le quote di ripiano dei disavanzi al 31.12.2014 ed al 31.12.2015.

La Corte dei Conti, infatti, nell'esaminare le modifiche introdotte dalla legge n. 205/2017 in tema di ripiano ventennale dei disavanzi al 31.12.2014 ed al 31.12.2015 (articolo 1, commi 679 e seguenti) ha chiarito che (*pagina 64 dell'Allegato A*) la legge di bilancio, in estrema sintesi:

a) impone di quantificare, in base all'ultimo rendiconto approvato o altrimenti in base al rendiconto più aggiornato approvato dalla Giunta, qual è la quota residua di disavanzo 2014 e 2015;

b) una volta effettuata tale quantificazione (da effettuare, in pratica, con i dati di preconsuntivo 2017, approvati dalla Giunta), occorre riformulare e rimodulare il piano di rientro del disavanzo 2015, ai sensi dell'articolo 9, comma 5, del D.L. n. 78/2018, assorbendo anche il disavanzo 2015 residuo (ove già non ripianato);

c) la riformulazione/rimodulazione deve essere effettuata in 20 quote costanti il totale dei disavanzi 2014 e 2015 che risultano non ripianati; d) tale nuovo piano di rientro, in ogni caso, non decorre dalla data di emersione del disavanzo (cosa che avrebbe generato quote da recuperare "arretrate" già sul 2018) ma, per espressa disposizione del Legislatore, dall'esercizio 2018.

Per l'effetto di tale decisione, la Giunta regionale con deliberazione n. 673 del 24.10.2018 ha approvato l'Aggiornamento della Tabella del Risultato di Amministrazione Presunto per l'esercizio 2017, al cui allegato 4 nell'approvare il "*Prospetto della composizione del Disavanzo presunto e delle relative modalità di copertura*" secondo gli schemi di cui all'Allegato 4/1 al D. lgs.vo n.

fonte: http://burc.regione.campania.it

118/2011 - § 9.11.7 ha quantificato il Disavanzo al 31.12.2014 in euro 611.890.358,33 ed il Disavanzo al 31.12.2015 in euro 550.353.407,03. Per gli esercizi 2016, 2017 e 2018 invece, non è emerso alcun maggior disavanzo. Sulla scorta di tali risultanze, sono state ricalcolate le quote di disavanzo da ripianare nei seguenti importi e scadenze:

- ✓ il disavanzo al 31.12.2014 pari ad euro 611.890.358,33 va ripianato per 20 quote costanti di Euro 30.594.517,92 annui dal 2018 al 2037;
- ✓ il Disavanzo al 31.12.2015 pari ad euro 550.353.407,03 va ripianato in 20 quote costanti per un importo annuo pari ad euro 27.517.670,35 annui dal 2018 al 2037;
- ✓ nessuna quota di maggior disavanzo per gli esercizi 2016, 2017 e 2018.

Per quanto sopra si è reso necessario adeguare il piano di rientro dal Disavanzo al 31.12.2014 come approvato con Delibera Consiliare n. 1 del 29 novembre 2017 e pubblicata sul BURC n. 86 del 01 dicembre 2017, come già modificato con l'inserimento, anche, delle modalità di ripiano del Disavanzo al 31.12.2015 rideterminati in 20 esercizi con Deliberazione Consiliare n. 1 del 25.06.2018 e pubblicata sul BURC n. 46 del 02 luglio 2018 recante "Piano di rientro dal disavanzo finanziario al 31 dicembre 2014 e al 31.12.2015".

Per quanto concerne, invece, il *disavanzo* scaturente dal Riaccertamento Straordinario, si ricorda che esso ha due modalità di ripiano, distinte tra loro. Una parte va ripianata con le modalità previste dal comma 16 del medesimo articolo 3 del Decreto Legislativo 23 giugno 2011, n. 118, **(D1)** un'altra, quella che attiene alla parte imputabile agli accantonamenti per le anticipazioni di liquidità di cui agli articoli 2 e 3 del Decreto Legge 8 aprile 2013, n. 35, convertito con modificazioni in Legge 6 giugno 2013, n. 64, va ripianata con le modalità previste dall'articolo 1, commi da 692 a 700, della legge 28 dicembre 2015, n. 208. **(D2)**

Il complessivo maggior disavanzo scaturente dal riaccertamento straordinario (Euro 3.581.141.426,47) risulta, infatti, idealmente composto da due quote:

a) una prima relativa alle anticipazioni di liquidità erogate nel 2013 ai sensi degli artt. 2 e 3 del DL. n. 35/2013, per **Euro 1.473.551.812,36**, da contabilizzare con le modalità previste dall'articolo 1, commi da 692 a 700, della legge 28 dicembre 2015, n. 208 (legge di stabilità nazionale 2016);
b) una seconda parte, pari ad **Euro 2.107.589.614,11**, da ripianare con le modalità previste dal comma 16 dell'articolo 3 del Decreto Legislativo 23 giugno 2011, n. 118.

Nel corso del 2014 sono state erogate alla Regione Campania ulteriori due anticipazioni di liquidità ai sensi dell'art. 3 del DL n. 35/2013 per un importo pari complessivamente ad

fonte: http://burc.regione.campania.it

Euro 1.234.926.364,75, anch'esse da contabilizzare con le modalità previste dall'articolo 1, commi da 692 a 700, della legge 28 dicembre 2015, n. 208 (legge di stabilità nazionale 2016).

In particolare tali disposizioni prevedono che la quota del Fondo anticipazione di liquidità iscritta nel risultato di amministrazione al 31/12/2015 è applicata in entrata del bilancio di previsione dell'esercizio 2016 come «Utilizzo fondo anticipazioni di liquidità» anche nelle more dell'approvazione del rendiconto dell'esercizio precedente. Il medesimo fondo è iscritto in spesa al netto del rimborso dell'anticipazione. Tale contabilizzazione deve avvenire, poi, fino a completa utilizzazione del fondo.

In sede di Assestamento al Bilancio di Previsione 2016-2018, Disegno di Legge Regionale n. 526 del 04/10/2016, la Giunta Regionale ha predisposto tutte le variazioni necessarie ad applicare al Bilancio il maggior disavanzo individuato dalla DGR 456/2016 e l'ulteriore disavanzo legato alla contrazione nel corso del 2014 delle due ulteriori tranche di anticipazione di liquidità ai sensi del Decreto Legge 8 aprile 2013 n. 35 come poi approvato dal Consiglio regionale con la LR n. 36/2017.

Per la quota complessiva relativa al DL 35/2013, il valore del disavanzo applicato è al netto dei rimborsi delle anticipazioni effettuati dalla Regione Campania al 31/12/2015.

Riepilogando:

	2013	2014	2015	2016	2017	2018	2019	2020	2021	2022
Nuove erogazioni	1.473.551.812,36	1.234.926.364,75								
Quota capitale rimborsata		22.040.657,80	63.149.119,71	64.654.869,92	66.199.255,28	67.783.325,25	69.408.158,99	71.074.866,23	72.784.588,08	74.538.498,00
Accantonamento sul risultato di amministrazione	1.473.551.812,36	2.686.437.519,31	2.623.288.399,60	2.558.633.529,68	2.492.434.274,40	2.424.650.949,15	2.355.242.790,16	2.284.167.923,93	2.211.383.335,85	2.136.844.837,85

Il valore dell'accantonamento iscritto, ai sensi dell'articolo 1, commi da 692 a 700, della legge 28 dicembre 2015, n. 208, nel rendiconto per gli esercizi 2015, 2016 e 2017 (e dunque contabilizzato in entrata quale Fondo anticipazione di Liquidità per gli esercizi 2016, 2017 e 2018), ed il valore del fondo iscritto in uscita per i medesimi esercizi (pari al valore dell'accantonamento al termine dell'esercizio), oltre al valore del rimborso delle anticipazioni nel triennio, sono quelli riportati nella seguente tabella:

	2015	2016	2017	2018	2019	2020	2021	2022
Accantonamento	2.623.288.399,60	2.558.633.529,68	2.492.434.274,40	2.424.650.949,15	2.355.242.790,16	2.284.167.923,93	2.211.383.335,85	2.136.844.837,85
Quota capitale	63.149.119,71	64.654.869,92	66.199.255,28	67.783.325,25	69.408.158,99	71.074.866,23	72.784.588,08	74.538.498,00

	2016	2017	2018	2019	2020	2021	2022
Utilizzo fondo anticipazioni di liquidità Entrata	2.623.288.399,60	2.558.633.529,68	2.492.434.274,41	2.424.650.949,16	2.355.242.790,16	2.284.167.923,93	2.211.383.335,85
Utilizzo fondo anticipazioni di liquidità Spesa	2.558.633.529,68	2.492.434.274,40	2.424.650.949,16	2.355.242.790,16	2.284.167.923,93	2.211.383.335,85	2.136.844.837,85
Quota Ripiano DL 35	64.654.869,92	66.199.255,28	67.783.325,25	69.408.159,00	71.074.866,23	72.784.588,08	74.538.498,00

Per quanto attiene, invece, la parte del maggior disavanzo scaturente dal Riaccertamento Straordinario da ripianare con le modalità previste dal comma 16 dell'articolo 3 del Decreto

fonte: http://burc.regione.campania.it

Legislativo 23 giugno 2011, n. 118 (Euro 2.107.589.614,11), la quota annuale da applicare al Bilancio di Previsione (massimo in 30 quote annuali costanti) è pari ad Euro 70.252.987,14.

Di seguito si riporta *il prospetto di analisi di copertura del disavanzo presunto*

PROSPETTO DI ANALISI E DI COPERTURA DEL DISAVANZO PRESUNTO

ANALISI DEL DISAVANZO	COMPOSIZIONE DEL DISAVANZO				
	AL 31/12/2018 (a)	DISAVANZO al 31/12/2019 (b)	DISAVANZO RIPIANATO NEL CORSO DELL'ESERCIZIO 2019 (c) = (a) - (b)	DISAVANZO DI AMMINISTRAZIONE ISCRITTO IN SPESA NELL'ESERCIZIO 2019 (d)	RIPIANO DISAVANZO NON EFFETTUATO NELL'ESERCIZIO 2019 (e) = (d) - (c)
Disavanzo da debito autorizzato e non contratto	0,00	0,00	0,00	0,00	0,00
Disavanzo al 31.12.2014	581.295.840,41	550.701.322,49	30.594.517,92	30.594.517,92	0,00
Disavanzo derivante dal riaccertamento straordinario dei residui	1.447.720.197,36	1.367.784.291,88	79.935.905,49	70.252.987,14	0,00
Disavanzo da costituzione del fondo anticipazioni di liquidità ex DL 35/2013	2.424.650.949,15	2.355.242.790,15	69.408.159,00	69.408.159,00	0,00
Disavanzo al 31.12.2015	522.835.736,68	495.318.066,33	27.517.670,35	27.517.670,35	0,00
Disavanzo derivante dalla gestione dell'esercizio precedente	0,00	0,00	0,00	0,00	0,00
Totale	**4.976.502.723,60**	**4.769.046.470,85**	**207.456.252,76**	**197.773.334,41**	**0,00**

Tra le misure per il ripiano dei disavanzi pregressi si evidenzia che la Regione Campania ha chiuso il Programma FSE e il Programma FESR 2007-2013 provvedendo alla certificazione dell'intera spesa programmata. La Regione Campania ha garantito tale spesa anticipando anche la quota stanziata, con la Deliberazione CIPE n. 70 del 6 agosto 2015, per € 251.320.000. Infatti con la predetta delibera il CIPE ha approvato la *riprogrammazione delle risorse FSC 2000-2006 e 2007-2013 a favore della Regione Campania dell'importo di 251,32 milioni di euro, di cui 108,89 milioni di euro a valere su risorse FSC 2000-2006 e 142,43 milioni di euro a valere su risorse FSC 2007/2013* destinandole *alla quota regionale di cofinanziamento dei programmi comunitari.* Attualmente, pertanto, è necessario procedere alla sistemazione contabile, nel bilancio regionale, di tale somma di euro 251,32 milioni mai iscritti, mai accertati e mai incassati, a ristoro di quanto anticipato, in termini di competenza e cassa, con risorse proprie. Tale sistemazione contabile consente, dunque, il riequilibrio del bilancio regionale, specificamente a ripiano di passività pregresse e a garanzia degli equilibri di bilancio per il ripiano dei disavanzi pregressi.

fonte: http://burc.regione.campania.it

MODALITA' COPERTURA DEL DISAVANZO	COMPOSIZIONE DISAVANZO	COPERTURA DEL DISAVANZO PER ESERCIZIO			
		Esercizio 2020	Esercizio 2021	Esercizio 2022	Esercizi successivi
Disavanzo da debito autorizzato e non contratto	0,00	0,00	0,00	0,00	0,00
Disavanzo al 31.12.2014	550.701.322,49	30.594.517,92	30.594.517,92	30.594.517,92	458.917.768,73
Disavanzo derivante dal riaccertamento straordinario dei residui	1.367.784.291,88	70.252.987,14	70.252.987,14	70.252.987,14	1.157.025.330,46
Disavanzo da costituzione del fondo anticipazioni di liquidità ex DL 35/2013 (solo per le regioni)	2.355.242.790,15	71.074.866,23	72.784.588,08	74.538.498,00	2.136.844.837,83
Disavanzo al 31.12.2015	495.318.066,33	27.517.670,35	27.517.670,35	27.517.670,35	412.765.055,27
Disavanzo derivante dalla gestione dell'esercizio precedente	0,00	0,00	0,00	0,00	0,00
Totale	**4.769.046.470,85**	**199.440.041,64**	**201.149.763,49**	**202.903.673,42**	**4.165.552.992,29**

EQUILIBRIO DI CASSA ESERCIZIO 2020

Il bilancio di previsione, ai sensi del D. Lgs. n. 118/2011 risulta essere di competenza per gli esercizi 2020-2022 e di cassa per il primo anno del triennio.

L'equilibrio di cassa risulta rispettato in sede previsionale.

Il saldo di cassa presunto al 01 gennaio 2020 risulta essere pari a € 400.000,00.

Gli incassi presunti dell'esercizio 2020 risultano essere pari a € 38.446.142.588,92.

I pagamenti presunti dell'esercizio 2020 risultano essere pari a € 38.846.142.588,92.

Il saldo di cassa presunto finale al 31/12/2020 risulta essere pari a € 0,00.

EQUILIBRIO DI COMPETENZA ESERCIZI 2020-2022

L'equilibrio di competenza risulta rispettato in sede previsionale per il triennio 2020-2022.

Per **l'esercizio 2020**, le entrate ammontano ad € 30.408.343.513,28, escluso il Titolo 6 "Accensione di prestiti"; il fondo pluriennale vincolato per spese correnti ammonta ad € 173.653.893,64, il fondo pluriennale vincolato per spese in conto capitale ammonta ad € 67.644.541,81, l'avanzo di amministrazione vincolato per l'anticipazione di liquidità di cui al DL 35/2013 ammonta ad € 2.355.242.790,16.

Le spese presunte (comprese le partite di giro) risultano essere pari a € 33.004.884.738,89 e pareggiano con il totale delle entrate per complessivi € 33.004.884.738,89, considerando la quota di disavanzo d'amministrazione presunto di € 199.440.041,64 maggiorata delle quote del fondo

fonte: http://burc.regione.campania.it

pluriennale vincolato per spese correnti e per spese in conto capitale, della quota dell'avanzo di amministrazione vincolato per l'anticipazione di liquidità di cui al DL 35/2013.

Per **l'esercizio 2021** le entrate ammontano ad € 28.634.655.326,85, il fondo pluriennale vincolato per spese correnti ammonta a € 128.200.209,78, il fondo pluriennale vincolato per spese in conto capitale ammonta ad € 5.560.605,49, l'avanzo di amministrazione vincolato per l'anticipazione di liquidità di cui al DL 35/2013 ammonta ad € 2.284.167.923,93.

Le spese presunte (comprese le partite di giro) risultano essere pari a € 31.052.584.066,05 e pareggiano con il totale delle entrate che sono di complessivi € 31.052.584.066,05, computando la quota di disavanzo d'amministrazione presunto di € 201.149.763,49 maggiorata delle quote del fondo pluriennale vincolato per spese correnti e per spese in conto capitale, della quota dell'avanzo di amministrazione vincolato per l'anticipazione di liquidità di cui al DL 35/2013.

Per **l'esercizio 2022** le entrate ammontano ad € 28.631.534.075,74, il fondo pluriennale vincolato per spese correnti ammonta a zero euro, il fondo pluriennale vincolato per spese in conto capitale ammonta ad € 471.451,20, l'avanzo di amministrazione vincolato per l'anticipazione di liquidità di cui al DL 35/2013 ammonta ad € 2.211.383.335,84.

Le spese presunte (comprese le partite di giro) risultano essere pari a € 30.640.485.189,37 che pareggiano con il totale delle entrate pari ad € 30.843.388.862,78, considerando la quota di disavanzo d'amministrazione presunto pari ad € 202.903.673,41 maggiorata delle quote del fondo pluriennale vincolato per spese correnti e per spese in conto capitale, della quota dell'avanzo di amministrazione vincolato per l'anticipazione di liquidità di cui al DL 35/2013.

BILANCIO DI PREVISIONE 2020-2022

Verifica pareggio finanziario ed equivalenza dei servizi per c/terzi e delle partite di giro

Il bilancio rispetta, come risulta dal successivo quadro generale riassuntivo delle previsioni di competenza 2020-2022, il principio del pareggio finanziario e dell'equivalenza fra entrate e spese per servizi per conto terzi e delle partite di giro.

fonte: http://burc.regione.campania.it

QUADRO GENERALE RIASSUNTIVO 2020 - 2021 – 2022

Entrate 2020 - 2021 – 2022

ENTRATE	CASSA ANNO DI RIFERIMENTO DEL BILANCIO 2020	COMPETENZA ANNO DI RIFERIMENTO DEL BILANCIO 2020	COMPETENZA ANNO 2021	COMPETENZA ANNO 2022
Fondo di cassa presunto all'inizio dell'esercizio	400.000.000,00	-	-	-
Utilizzo avanzo presunto di amministrazione		2.355.242.790,16	2.284.167.923,93	2.211.383.335,84
di cui Utilizzo Fondo anticipazioni di liquidità (DL 35/2013 e successive modifiche e rifinanziamenti) - solo regioni		2.355.242.790,16	2.284.167.923,93	2.211.383.335,84
Fondo pluriennale vincolato		241.298.435,45	133.760.815,27	471.451,20
Titolo 1 - Entrate correnti di natura tributaria, contributiva e perequativa	13.054.679.340,13	12.141.111.071,07	12.141.111.071,10	12.141.108.267,46
Titolo 2 - Trasferimenti correnti	1.772.539.472,67	1.360.993.614,28	1.171.540.255,33	1.169.016.060,56
Titolo 3 - Entrate extratributarie	898.604.648,13	791.350.518,09	527.567.765,08	518.581.379,62
Titolo 4 - Entrate in conto capitale	8.158.481.413,03	2.214.118.309,84	898.666.235,34	907.058.368,10
Titolo 5 - Entrate da riduzione di attività finanziarie	8.010.693.720,72	8.000.020.000,00	8.000.020.000,00	8.000.020.000,00
Totale entrate finali.....	**31.894.998.594,68**	**24.507.593.513,28**	**22.738.905.326,85**	**22.735.784.075,74**
Titolo 6 - Accensione di prestiti	357.054,70	0,00	0,00	0,00
Titolo 7 - Anticipazioni da istituto tesoriere/cassiere	1.000.000.000,00	1.000.000.000,00	1.000.000.000,00	1.000.000.000,00
Titolo 9 - Entrate per conto di terzi e partite di giro	5.550.786.939,54	4.900.750.000,00	4.895.750.000,00	4.895.750.000,00
Totale titoli	**38.446.142.588,92**	**30.408.343.513,28**	**28.634.655.326,85**	**28.631.534.075,74**
TOTALE COMPLESSIVO ENTRATE	**38.846.142.588,92**	**33.004.884.738,89**	**31.052.584.066,05**	**30.843.388.862,78**
Fondo di cassa finale presunto	0,00			

fonte: http://burc.regione.campania.it

Spese 2020 - 2021 – 2022

SPESE	CASSA ANNO DI RIFERIMENTO DEL BILANCIO 2020	COMPETENZA ANNO DI RIFERIMENTO DEL BILANCIO 2020	COMPETENZA ANNO 2021	COMPETENZA ANNO 2022
Disavanzo di amministrazione		199.440.041,64	201.149.763,49	202.903.673,41
Titolo 1 - Spese correnti	16.242.002.593,43	13.631.960.767,36	13.144.276.472,93	13.004.739.857,60
- di cui fondo pluriennale vincolato		*128.200.209,78*	*0,00*	*0,00*
Titolo 2 - Spese in conto capitale	7.699.346.308,77	2.718.547.841,24	1.337.659.589,73	1.332.032.856,14
- di cui fondo pluriennale vincolato		*5.560.605,49*	*471.451,20*	
Titolo 3 - Spese per incremento di attività finanziarie	8.031.585.117,75	8.015.991.404,85	8.000.000.000,00	8.000.000.000,00
- di cui fondo pluriennale vincolato		*0,00*	*0,00*	*0,00*
Totale spese finali.....	**31.972.934.019,95**	**24.366.500.013,45**	**22.481.936.062,66**	**22.336.772.713,74**
Titolo 4 - Rimborso di prestiti di cui Fondo anticipazioni di liquidità (DL 35/2013 e successive modifiche e rifinanziamenti)	254.026.759,87	2.538.194.683,80	2.473.748.239,90	2.407.962.475,63
Titolo 5 - Chiusura Anticipazioni da istituto tesoriere/cassiere	1.000.000.000,00	1.000.000.000,00	1.000.000.000,00	1.000.000.000,00
Titolo 7 - Spese per conto terzi e partite di giro	5.619.181.809,10	4.900.750.000,00	4.895.750.000,00	4.895.750.000,00
Totale titoli	**38.846.142.588,92**	**32.805.444.697,25**	**30.851.434.302,56**	**30.640.485.189,37**
TOTALE COMPLESSIVO SPESE	**38.846.142.588,92**	**33.004.884.738,89**	**31.052.584.066,05**	**30.843.388.862,78**

Le previsioni di spesa sono state quantificate nel rispetto di principi contabili.

Le previsioni di bilancio sono state predisposte in maniera tale da assicurare la copertura finanziaria integrale nel triennio 2020-2022 alle spese di funzionamento e alle spese obbligatorie, tenuto conto delle obbligazioni giuridiche in essere, dei contratti, dei mutui, degli oneri del personale e di tutte le altre spese di carattere rigido e obbligatorio.

Verifica equilibrio corrente ed in conto capitale anni 2020 – 2021 - 2022

Il bilancio rispetta, negli anni 2020-2022, come risulta dal successivo prospetto, l'equilibrio di parte corrente ed in conto capitale.

fonte: http://burc.regione.campania.it

EQUILIBRI DI BILANCIO		COMPETENZA ANNO DI RIFERIMENTO DEL BILANCIO 2020	COMPETENZA ANNO 2021	COMPETENZA ANNO 2022
Utilizzo risultato di amministrazione presunto per il finanziamento di spese correnti **e al rimborso di prestiti (**)**	(+)	2.355.242.790,16	2.284.167.923,93	2.211.383.335,84
Ripiano disavanzo presunto di amministrazione esercizio precedente [1]	(-)	199.440.041,64	201.149.763,49	202.903.673,41
Fondo pluriennale vincolato per spese correnti iscritto in entrata	(+)	173.653.893,64	128.200.209,78	0,00
Entrate titoli 1-2-3	(+)	14.293.455.203,44	13.840.219.091,51	13.828.705.707,64
Entrate in conto capitale per Contributi agli investimenti direttamente destinati al rimborso dei prestiti da amministrazioni pubbliche [2]	(+)	258.228,44	258.228,44	258.228,44
Entrate Titolo 4.03 - Altri trasferimenti in conto capitale	(+)	0,00	0,00	0,00
Entrate in c/capitale destinate all'estinzione anticipata di prestiti [3]	(+)	0,00	0,00	0,00
Entrate per accensioni di prestiti destinate all'estinzione anticipata di prestiti	(+)	0,00	0,00	0,00
Entrate di parte capitale destinate a spese correnti in base a specifiche disposizioni di legge o dei principi contabili	(+)	0,00	0,00	0,00
Spese correnti	(-)	13.631.960.767,36	13.144.276.472,93	13.004.739.857,60
- di cui fondo pluriennale vincolato		*128.200.209,78*	*0,00*	*0,00*
Spese Titolo 2.04 - Altri trasferimenti in conto capitale	(-)	144.126.461,95	144.434.859,88	144.741.984,38
Variazioni di attività finanziarie (se negativo) [4]	(-)	10.971.404,85	0,00	0,00
Rimborso prestiti	(-)	2.538.194.683,80	2.473.748.239,90	2.407.962.475,63
- di cui Fondo anticipazioni di liquidità		2.284.167.923,93	2.211.383.335,85	2.136.844.837,84
- di cui per estinzione anticipata di prestiti		0,00	0,00	0,00
A) Equilibrio di parte corrente		**297.916.756,08**	**289.236.117,46**	**279.999.280,90**
Utilizzo risultato presunto di amministrazione per il finanziamento di spese d'investimento **(**)**	(+)	0,00	0,00	0,00
Fondo pluriennale vincolato per spese in conto capitale iscritto in entrata	(+)	67.644.541,81	5.560.605,49	471.451,20
Entrate in conto capitale (Titolo 4)	(+)	2.214.118.309,84	898.666.235,34	907.058.368,10
Entrate Titolo 5.01.01 - Alienazioni di partecipazioni	(+)	0,00	0,00	0,00
Entrate per accensioni di prestiti (titolo 6)	(+)	0,00	0,00	0,00
Entrate in conto capitale per Contributi agli investimenti direttamente destinati al rimborso dei prestiti da amministrazioni pubbliche [2]	(-)	258.228,44	258.228,44	258.228,44
Entrate in c/capitale destinate all'estinzione anticipata di prestiti [3]	(-)	0,00	0,00	0,00
Entrate di parte capitale destinate a spese correnti in base a specifiche disposizioni di legge o dei principi contabili	(-)	0,00	0,00	0,00
Entrate per accensioni di prestiti destinate all'estinzione anticipata di prestiti	(-)	0,00	0,00	0,00
Entrate Titolo 4.03 - Altri trasferimenti in conto capitale	(-)	0,00	0,00	0,00
Spese in conto capitale	(-)	2.718.547.841,24	1.337.659.589,73	1.332.032.856,14
- di cui fondo pluriennale vincolato		*5.560.605,49*	*471.451,20*	*0,00*
Spese Titolo 2.04 - Altri trasferimenti in conto capitale	(+)	144.126.461,95	144.434.859,88	144.741.984,38
Spese Titolo 3.01.01 - Acquisizioni di partecipazioni e conferimenti di capitale	(-)	5.000.000,00	0,00	0,00
Ripiano disavanzo pregresso derivante da debito autorizzato e non contratto (presunto) [7]	(-)	0,00	0,00	0,00
Variazioni di attività finanziarie (se positivo)	(+)	0,00	20.000,00	20.000,00
B) Equilibrio di parte capitale		**-297.916.756,08**	**-289.236.117,46**	**-279.999.280,90**

fonte: http://burc.regione.campania.it

Utilizzo risultato presunto di amministrazione al finanziamento di attività finanziarie **(**)**	(+)	0,00	0,00	0,00
Fondo pluriennale vincolato per incremento di attività finanziarie iscritto in entrata				
Entrate titolo 5.00 - Riduzioni attività finanziarie	(+)	8.000.020.000,00	8.000.020.000,00	8.000.020.000,00
Spese titolo 3.00 - Incremento attività finanziarie	(-)	8.015.991.404,85	8.000.000.000,00	8.000.000.000,00
Entrate Titolo 5.01.01 - Alienazioni di partecipazioni	(-)	0,00	0,00	0,00
Spese Titolo 3.01.01 - Acquisizioni di partecipazioni e conferimenti di capitale	(+)	5.000.000,00	0,00	0,00
C) Variazioni attività finanziaria		**-10.971.404,85**	**20.000,00**	**20.000,00**
EQUILIBRIO FINALE (D=A+B)		**0,00**	**0,00**	**0,00**

Saldo corrente ai fini della copertura degli investimenti pluriennali delle Regioni a statuto ordinario [5]

A) Equilibrio di parte corrente				
Utilizzo risultato di amministrazione destinato al finanziamento di spese correnti **e al rimborso di prestiti**	(-)			
Fondo pluriennale vincolato per spese correnti iscritto in entrata al netto delle componenti non vincolate derivanti dal riaccertamento ord.	(-)			
Entrate titoli 1-2-3 non sanitarie con specifico vincolo di destinazione	(-)			
Entrate titoli 1-2-3 destinate al finanziamento del SSN	(-)			
Spese correnti non sanitarie finanziate da entrate con specifico vincolo di destinazione	(+)			
Fondo pluriennale vincolato di parte corrente (di spesa) al netto delle componenti non vincolate derivanti dal riaccertamento ord.	(+)			
Spese correnti finanziate da entrate destinate al SSN	(+)			
Equilibrio di parte corrente ai fini della copertura degli investimenti plurien.				

Saldo corrente ai fini della copertura degli investimenti pluriennali delle Autonomie speciali [6]

A) Equilibrio di parte corrente				
Utilizzo risultato di amministrazione per il finanziamento di spese correnti e al rimborso di prestiti (H)	(-)			
Equilibrio di parte corrente ai fini della copertura degli investimenti plurien.				

fonte: http://burc.regione.campania.it

VERIFICA COERENZA DELLE PREVISIONI

Verifica della coerenza interna

L'organo di revisione ricorda che gli obiettivi indicati nella nota integrativa e le previsioni per il triennio 2020-2022 devono essere coerenti con gli atti di programmazione.

Programmazione del fabbisogno del personale

Relativamente al fabbisogno di personale per il triennio 2020-2022 ed al rispetto dei vincoli disposti per le assunzioni e le cessazioni di personale, non essendo presente tra gli allegati, né nella nota integrativa alcuna documentazione in merito, il Collegio potrà valutare il rispetto dei limiti e vincoli di spesa solo successivamente all'approvazione del bilancio gestionale.

Verifica contenuto informativo ed illustrativo della nota integrativa e della coerenza con le previsioni

La nota integrativa al bilancio di previsione indica, come disposto dal comma 5 dell'art. 11 del d. lgs.23/6/2011 n.118, le seguenti informazioni:

a) i criteri di valutazione adottati per la formulazione delle previsioni, con particolare riferimento agli stanziamenti riguardanti gli accantonamenti per le spese potenziali e al fondo crediti di dubbia esigibilità, dando illustrazione dei crediti per i quali non è previsto l'accantonamento a tale fondo;

b) l'elenco analitico delle quote vincolate e accantonate del risultato di amministrazione presunto al 31 dicembre dell'esercizio precedente, distinguendo i vincoli derivanti dalla legge e dai principi contabili, dai trasferimenti, da mutui e altri finanziamenti, vincoli formalmente attribuiti dall'ente;

c) l'elenco analitico degli utilizzi delle quote vincolate e accantonate del risultato di amministrazione presunto, distinguendo i vincoli derivanti dalla legge e dai principi contabili, dai trasferimenti, da mutui e altri finanziamenti, vincoli formalmente attribuiti dall'ente;

d) l'elenco degli interventi programmati per spese di investimento finanziati col ricorso al debito e con le risorse disponibili;

fonte: http://burc.regione.campania.it

e) nel caso in cui gli stanziamenti riguardanti il fondo pluriennale vincolato comprendono anche investimenti ancora in corso di definizione, le cause che non hanno reso possibile porre in essere la programmazione necessaria alla definizione dei relativi cronoprogrammi;

f) l'elenco delle garanzie principali o sussidiarie prestate dall'ente a favore di enti e di altri soggetti ai sensi delle leggi vigenti;

g) gli oneri e gli impegni finanziari stimati e stanziati in bilancio, derivanti da contratti relativi a strumenti finanziari derivati o da contratti di finanziamento che includono una componente derivata;

h) l'elenco dei propri enti ed organismi strumentali, precisando che i relativi bilanci consuntivi sono consultabili nel proprio sito internet;

i) l'elenco delle partecipazioni possedute con l'indicazione della relativa quota percentuale;

j) altre informazioni riguardanti le previsioni, richieste dalla legge o necessarie per l'interpretazione del bilancio.

VERIFICA ATTENDIBILITA' E CONGRUITA' DELLE PREVISIONI ANNO 2020

Con la contabilizzazione dell'anticipazione di liquidità di cui agli articoli 2 e 3 del D.L. 8/4/2013, convertito nella legge 6/6/2013, n. 64, come previsto dall'articolo 1, commi da 692 a 700, della L. 28/12/2015, n. 208, viene iscritto in bilancio per i tre anni di programmazione, prima di tutte le entrate, la voce "Utilizzo Fondo anticipazione di liquidità" come di seguito riportato:

anno 2020 2.355.242.790,16

anno 2021 2.284.167.923,93

anno 2022 2.211.383.335,84

Ai fini della verifica dell'attendibilità delle entrate e congruità delle spese previste per l'esercizio 2020-2022, alla luce della manovra disposta dall'ente, sono state analizzate in particolare le voci di bilancio appresso riportate e rilevate dal bilancio e dalla nota integrativa.

fonte: http://burc.regione.campania.it

ENTRATE CORRENTI

Entrate tributarie

Le Entrate tributarie per l'anno 2020 ammontano ad euro 12.141.111.071,07, i trasferimenti correnti ammontano ad euro 1.360.993.614,28, quelle extra tributarie ammontano ad euro 791.350.518,09, quelle in conto capitale ammontano ad euro 2.214.118.309,84, quelle da riduzione di attività finanziarie ammontano ad euro 8.000.020.000,00, quelle per anticipazioni di tesoreria ammontano ad euro 1.000.000.000,00 e quelle per partite di giro ammontano ad euro 4.900.750.000,00, per un totale generale delle entrate di euro 33.004.884.738,89.

Con riferimento alle Entrate, la parte più consistente è costituita dalle entrate correnti di natura tributaria, contributiva e perequativa le cui previsioni sono state effettuate in maniera prudenziale sulla scorta del trend storico registrato negli anni scorsi.

Tra le entrate del Titolo I si segnalano le voci più significative.

Tassa automobilistica – LL. RR. 18/01/1991, n. 3 e 7/12/1993, n. 45- art. 17, comma 16, legge 27/12/1997, n. 449

Con riferimento alla suddetta tassa si prevede, per ciascun esercizio di riferimento, uno stanziamento, inerente ai pagamenti spontanei, pari ad un importo di € 390.000.000,00, a cui si aggiunge l'incremento del 10% previsto prudenzialmente in € 38.000.000,00.

Relativamente ai proventi derivanti dal recupero della tassa automobilistica dovuta per annualità d'imposta pregresse si prevede, per ciascun esercizio di riferimento, uno stanziamento pari ad € 42.000.000,00. A tali importi si aggiungono le sanzioni amministrative e tributarie e gli interessi di mora che si prevede ammontino, per ciascun esercizio finanziario, ad un importo complessivo di € 7.536.000,00.

Imposta regionale sulle emissioni sonore degli aeromobili (IRESA) – art. 1, commi 169-177. L.R. 6 maggio 2013, n. 6 e ss. Mm. Ii.

Con riferimento all'IRESA, si prevede di poter accertare per ciascun esercizio di riferimento, un importo complessivo pari a € 800.000,00, di cui € 700.000,00 per pagamenti spontanei ed € 100.000,00 per pagamenti derivanti dal recupero dell'imposta a seguito di emissione di avvisi di accertamento da parte della Regione. È stato previsto un maggior gettito per versamenti spontanei rispetto ai precedenti anni di imposta, dovuto ad una maggiore consapevolezza dei relativi obblighi tributari da parte dei soggetti passivi (compagnie aeree).

fonte: http://burc.regione.campania.it

Addizionale sull'imposta di consumo gas-metano (L.R. 03/04/1991, n. 7 e D.L. 20/01/1992, n. 11)

Atteso l'andamento delle riscossioni per pagamenti spontanei a tutt'oggi realizzate nei precedenti anni d'imposta, si prevedono, per ciascuno dei tre esercizi di riferimento entrate pari ad € 22.000.000,00. L'entrata afferente al predetto tributo e recuperata a seguito di emissione di avvisi di accertamento, siano essi spontaneamente pagati dai contribuenti che a seguito di recupero coattivo, è quantificata in € 150.000,00.

Tassa regionale per il diritto allo studio universitario (art. 3, comma 20, legge 28/12/1995, n. 549)

Gli introiti di tale tassa concorrono, in uno ad appositi finanziamenti ministeriali, a finanziare le borse di studio agli studenti universitari di questa Regione meritevoli e bisognosi. Sul capitolo di entrata dedicato si prevede uno stanziamento pari ad € 30.000.000,00 per ciascun esercizio di riferimento.

Imposta regionale sulla benzina per autotrazione (art. 3, L.R. 24/12/2003, n. 28, cap. 61)

Con riferimento alla suddetta imposta si prevede, per ciascun esercizio di riferimento, uno stanziamento per i pagamenti spontanei pari a € 15.000.000,00. Si prevede un aumento dei proventi derivanti dal recupero del tributo in questione l'IRBA per l'attività di controllo che si effettuerà prevedibilmente con maggiore efficacia in collaborazione con l'Ufficio delle Dogane. Per quanto innanzi esplicitato, lo stanziamento previsto per ciascun esercizio finanziario di riferimento risulta pari a € 700.000,00.

Tributo speciale per il deposito in discarica dei rifiuti solidi urbani

Con riferimento al predetto tributo si prevede di poter accertare per ciascun esercizio di riferimento, un importo complessivo pari a € 200.000,00 di cui € 150.000,00 per pagamenti spontanei ed € 50.000,00 per pagamenti derivanti dal recupero dell'imposta a seguito di emissione di avvisi di accertamento da parte della Regione.

IRAP, Addizionale IRPEF e Compartecipazione IVA

Con riferimento "all'ex fondo perequativo IRAP", la previsione di entrata, fissa e predeterminata da norme di legge, è pari a € 559.839.278,61.

Per quanto attiene alle entrate relative al contributo dovuto dallo Stato a compensazione del minor gettito IRAP per riduzione della base imponibile ex art. 8 del dl 78/2015, l'importo è fisso e predeterminato pari ad € 33.510.770,00.

fonte: http://burc.regione.campania.it

TRASFERIMENTI CORRENTI

I trasferimenti correnti ammontano per l'anno 2020 ad euro 1.360.993.614,28, per l'anno 2021 ad euro 1.171.540.255,33 e per l'anno 2022 ad euro 1.169.016.060,56.

ENTRATE EXTRATRIBUTARIE

Per quanto riguarda le entrate extratributarie, esse ammontano per l'anno 2020 ad euro 791.350.518,09, per l'anno 2021 ad euro 527.567.765,08 e per l'anno 2022 ad euro 518.581.379,62.

ENTRATE IN CONTO CAPITALE

Per quanto riguarda le entrate in conto capitale, per il 2020 esse si attestano in euro 2.214.118.309,84, per il 2021 le entrate in conto capitale sono pari ad euro 898.666.235,34 e nel 2022 sono pari ad € 907.058.368,10.

ALTRE ENTRATE

Risultano al Titolo V entrate da riduzione di attività finanziarie per € 8.000.020.000 imputate per gli esercizi 2020-2021-2022.

Risulta al Titolo VII formalmente iscritta una anticipazione da istituto tesoriere/cassiere di € 1.000.000.000 per gli esercizi 2020-2021-2022.

Risultano, infine, iscritti al Titolo IX delle entrate per conto terzi e partite di giro per l'esercizio 2020 euro 4.900.750.000,00, per l'esercizio 2021 e 2022 € 4.895.750.000,00.

PREVISIONI DI SPESA

Le spese correnti per l'anno 2020 ammontano ad euro 13.631.960.767,36, per l'anno 2021 ad euro 13.144.276.472,93, per l'anno 2022 ad euro 13.004.739.857,60.

Le spese in conto capitale per l'anno 2020 ammontano ad euro 2.718.547.841,24, per l'anno 2021 ad euro 1.337.659.589,73, per l'anno 2022 ad euro 1.332.032.856,14; quelle per incremento attività finanziarie anno 2020 euro 8.015.991.404,85, anno 2021 ad euro 8.000.000.000,00, anno 2022 ad euro 8.000.000.000,00; quelle per rimborso prestiti e mutui anno 2020 euro

fonte: http://burc.regione.campania.it

2.538.194.683,80, anno 2021 euro 2.473.748.239,90, anno 2022 euro 2.407.962.475,63; quelle per anticipazioni di tesoreria anni 2020 – 2021 – 2022 ammontano ad euro 1.000.000.000,00 e quelle per partite di giro ammontano nel 2020 ad euro 4.900.750.000,00, nel 2021 e 2022 ad euro 4.895.750.000,00.

Il totale complessivo delle spese per titoli per l'anno 2020 di euro 32.805.444.697,25, di euro 30.851.434.302,56 per l'anno 2021 e di euro 30.640.485.189,37 per l'anno 2022.

Nelle tabelle che seguono si riepilogano le spese correnti e le spese in conto capitale distinte per missioni.

PROSPETTO RIEPILOGATIVO SPESA CORRENTE				
MISSIONE	**DESCRIZIONE**	**2020**	**2021**	**2022**
01	SERVIZI ISTITUZIONALI, GENERALI E DI GESTIONE	363.949.994,18	343.233.454,69	343.869.771,82
02	GIUSTIZIA	0,00	0,00	0,00
03	ORDINE PUBBLICO E SICUREZZA	2.032.924,63	2.002.384,98	2.012.211,13
04	ISTRUZIONE E DIRITTO ALLO STUDIO	76.947.551,44	76.142.614,23	76.141.395,27
05	TUTELA E VALORIZZAZIONE DEI BENI E ATTIVITA' CULTURALI	42.961.047,16	29.908.395,74	29.904.940,07
06	POLITICHE GIOVANILI, SPORT E TEMPO LIBERO	5.033.081,60	1.592.545,00	1.591.072,59
07	TURISMO	13.719.020,88	11.534.827,34	11.533.189,24
08	ASSETTO DEL TERRITORIO ED EDILIZIA ABITATIVA	7.681.078,60	7.369.613,16	6.866.599,45
09	SVILUPPO SOSTENIBILE E TUTELA DEL TERRITORIO E DELL'AMBIENTE	616.790.211,14	431.694.966,94	312.449.938,23
10	TRASPORTI E DIRITTO ALLA MOBILITA'	723.312.646,72	681.988.102,19	681.949.825,42
11	SOCCORSO CIVILE	28.966.603,42	29.034.500,22	28.867.625,13
12	DIRITTI SOCIALI, POLITICHE SOCIALI E FAMIGLIA	226.686.754,67	164.915.273,90	163.724.687,43
13	TUTELA DELLA SALUTE	10.841.522.802,63	10.836.210.948,12	10.836.202.815,69
14	SVILUPPO ECONOMICO E COMPETIVITA'	12.509.062,24	10.516.404,21	9.454.746,31
15	POLITICHE PER IL LAVORO E LA FORMAZIONE PROFESSIONALE	86.380.534,68	85.609.300,49	86.263.258,98
16	AGRICOLTURA, POLITICHE AGROALIMENTARI E PESCA	77.305.700,77	72.480.861,94	74.193.720,48
17	ENERGIA E DIVERSIFICAZIONE DELLE FONTI ENERGETICHE	1.280.850,60	1.280.681,54	1.280.022,20
18	RELAZIONI CON LE ALTRE AUTONOMIE TERRITORIALI E LOCALI	14.420.484,17	14.410.530,86	14.410.530,86
19	RELAZIONI INTERNAZIONALI	7.930.080,34	7.511.088,83	7.507.220,13
20	FONDI E ACCANTONAMENTO	277.662.793,12	141.389.947,31	130.801.658,91
50	DEBITO PUBBLICO	203.867.544,37	194.450.031,24	184.714.628,26
60	ANTICIPAZIONI FINANZIARIE	1.000.000,00	1.000.000,00	1.000.000,00
99	SERVIZI PER CONTO TERZI	0,00	0,00	0,00
	TOTALE SPESA CORRENTE	**13.631.960.767,36**	**13.144.276.472,93**	**13.004.739.857,60**

fonte: http://burc.regione.campania.it

PROSPETTO RIEPILOGATIVO SPESA CAPITALE				
MISSIONE	DESCRIZIONE	2020	2021	2022
01	SERVIZI ISTITUZIONALI, GENERALI E DI GESTIONE	295.650.133,59	32.314.191,13	9.508.076,55
02	GIUSTIZIA	0,00	0,00	0,00
03	ORDINE PUBBLICO E SICUREZZA	8.425.972,46	2.230.250,61	2.230.250,63
04	ISTRUZIONE E DIRITTO ALLO STUDIO	604.377,00	604.377,00	604.377,00
05	TUTELA E VALORIZZAZIONE DEI BENI E ATTIVITA' CULTURALI	61.364.517,78	8.414.600,00	273.600,00
06	POLITICHE GIOVANILI, SPORT E TEMPO LIBERO	825.000,00	5.000.000,00	5.000.000,00
07	TURISMO	18.284.641,67	1.017.249,14	0,00
08	ASSETTO DEL TERRITORIO ED EDILIZIA ABITATIVA	126.630.155,51	78.828.864,20	26.326.422,25
09	SVILUPPO SOSTENIBILE E TUTELA DEL TERRITORIO E DELL'AMBIENTE	455.062.363,15	471.113.914,85	798.086.238,86
10	TRASPORTI E DIRITTO ALLA MOBILITA'	435.437.306,19	186.400.000,00	76.180.000,00
11	SOCCORSO CIVILE	32.988.321,98	12.593.207,30	8.000.000,00
12	DIRITTI SOCIALI, POLITICHE SOCIALI E FAMIGLIA	120.398.097,07	25.912.096,64	0,00
13	TUTELA DELLA SALUTE	194.002.748,48	168.369.338,41	144.771.984,38
14	SVILUPPO ECONOMICO E COMPETIVITA'	421.263.224,68	66.219.458,58	33.020.000,00
15	POLITICHE PER IL LAVORO E LA FORMAZIONE PROFESSIONALE	202.152.850,46	25.518.853,33	0,00
16	AGRICOLTURA, POLITICHE AGROALIMENTARI E PESCA	79.997.559,34	58.024.755,71	56.881.042,40
17	ENERGIA E DIVERSIFICAZIONE DELLE FONTI ENERGETICHE	70.700.276,48	9.691.303,76	0,00
18	RELAZIONI CON LE ALTRE AUTONOMIE TERRITORIALI E LOCALI	193.760.295,40	184.407.129,07	170.150.864,07
19	RELAZIONI INTERNAZIONALI	0,00	0,00	0,00
20	FONDI E ACCANTONAMENTO	1.000.000,00	1.000.000,00	1.000.000,00
50	DEBITO PUBBLICO	0,00	0,00	0,00
60	ANTICIPAZIONI FINANZIARIE	0,00	0,00	0,00
99	SERVIZI PER CONTO TERZI	0,00	0,00	0,00
	TOTALE SPESA CAPITALE	2.718.547.841,24	1.337.659.589,73	1.332.032.856,14

SPESA PER IL PERSONALE

Il Collegio dalla disamina dei dati di previsione finanziaria relativi alle spese di personale evidenzia la tendenza della significativa riduzione di questa importante componente della voce di bilancio, che si conferma anche per il triennio 2020-2022. La quantificazione per gli stanziamenti previsionali per il triennio 2020-2022 ha rispettato i limiti già autorizzati nella sessione precedente 2019/2021 che già riportavano una riduzione tendenziale del 2%.

Sul punto, il Collegio richiama quanto precisato in nota integrativa in relazione all'incremento della spesa del personale. L'incremento di €. 25.651.902,68 tra le previsioni 2020, approvate in sede di bilancio 2019-2021 e quelle attuali, è il risultato delle disposizioni del su richiamato Decreto del Ministro del Lavoro e delle Politiche Sociali n. 74 del 28/06/2019, con il quale è stato adottato il Piano straordinario di potenziamento dei centri per l'impiego e delle politiche attive del lavoro. In particolare, l'articolo 2 comma 1 lettera c) individua le risorse per il rafforzamento professionale

fonte: http://burc.regione.campania.it

dei CPI con un piano assunzionale, per la Regione Campania, di n. 641 unità da destinare ai centri per l'impiego, finanziati con fondi ministeriali che saranno oggetto di trasferimento ai sensi dell'articolo 3 comma 3 del medesimo D.M. pari complessivamente ad €. 25.651.902,68.

La complessità e la mole dei capitoli, circa 1.300, in capo alla Direzione delle Risorse Umane, che si manifesta non solo nelle fasi prodromiche alla predisposizione delle previsioni di bilancio, ma soprattutto nella gestione mensile dei capitoli che, per la stragrande maggioranza finanziano il trattamento economico complessivo dei dipendenti, forniscono però rilevanti informazioni di carattere quantitativo e descrittivo al fine di migliorare la capacità informativa del bilancio. Tale finalità è stata perseguita con il disposto normativo dell'art. 14 comma 3bis. del D. Lgs 118/2011: "Le Regioni, a seguito di motivate ed effettive difficoltà gestionali per la sola spesa di personale, possono utilizzare in maniera strumentale, per non più di due esercizi finanziari, il programma "Risorse umane", all'interno della missione "Servizi istituzionali, generali e di gestione".

La quantificazione per gli stanziamenti previsionali per il triennio 2020-2022 ha rispettato i limiti già autorizzati nella sessione precedente 2019/2021, escludendo l'impatto delle disposizioni contenute nel DM 74/2019.

La spesa del personale prevista per gli esercizi 2020-2022 potrà essere verificata successivamente all'approvazione del bilancio gestionale.

In particolare, potrà essere monitorata la programmazione del fabbisogno e il rispetto delle norme di finanza pubblica, tempo per tempo emanate, nonché gli oneri relativi alla contrattazione decentrata. L'organo di revisione ricorda che i documenti di programmazione del fabbisogno di personale devono improntati al rispetto del principio di riduzione complessiva della spesa.

Tutti i vincoli per il personale, oltre all'incidenza percentuale delle spese di personale rispetto alle spese correnti, dovranno essere oggetto in un unico conteggio unitamente ai dati del bilancio del Consiglio Regionale.

SPESE DI TRASPORTO

L'Organo di Revisione dalla programmazione finanziaria triennale prende atto che la Regione rispetto alle attività di trasporto ha assunto l'impegno alla realizzazione di rilevanti interventi tesi al miglioramento, al potenziamento, alla dotazione infrastrutturale e alla sicurezza riconducibili prevalentemente ai programmi inerenti:

1) Trasporto ferroviario

fonte: http://burc.regione.campania.it

2) Trasporto pubblico locale

3) Trasporto per vie d'acqua

4) altre modalità di trasporto

5) Viabilità e infrastrutture stradali

6) Politica regionale unitaria per i trasporti e il diritto alla mobilità.

SPESA SANITARIA

Nel corso degli anni la Regione Campania e le Aziende Sanitarie hanno condotto una importante attività di sistemazione contabile delle partite patrimoniali che ha consentito da un lato un miglioramento dei dati contabili patrimoniali e dall'altro garantito un rafforzamento delle situazioni patrimoniali delle Aziende e del consolidato Sanità. Oltre al risanamento dal punto di vista economico, a partire dall'esercizio 2014, i positivi risultati di gestione a livello consolidato certificati anche dai tavoli di verifica, hanno consentito di liberare le quote di manovre fiscali a ripiano del disavanzo sanitario a favore del bilancio regionale.

Il Collegio, rispetto al comparto sanità, ha seguito negli ultimi anni l'importante percorso intrapreso dalla Regione Campania di risanamento del disavanzo sanitario volto in primis al perseguimento dell'equilibrio economico, oltre che al miglioramento nell'erogazione dei LEA.

Il lungo ed impegnativo percorso di risanamento, razionalizzazione e riqualificazione fin qui compiuto ha portato il Servizio Sanitario Regionale, anche grazie all'efficacia dell'azione di affiancamento garantita in questi anni dai Ministeri dell'Economia e delle Finanze e della Salute, a conseguire condizioni strutturali e durature di equilibrio economico.

La Regione Campania a partire dall'anno 2013 e fino al 2018, come certificato dai Tavoli di Verifica ministeriali, ha raggiunto una situazione strutturata di sostanziale equilibrio, riuscendo quindi nel difficile processo di risanamento dei propri conti e nella puntuale e tempestiva attuazione degli interventi di riequilibrio previsti dal piano.

Le azioni, intraprese negli ultimi anni dalla Regione Campania e dalle Aziende Sanitarie, hanno consentito, da un lato, il raggiungimento dell'equilibrio economico, e, dall'altro, il rafforzamento delle situazioni patrimoniali delle Aziende Sanitarie e del Consolidato regionale, in particolare, attraverso un'importante attività di sistemazione contabile che ha di fatto consentito un notevole miglioramento della qualità dei dati contabili.

Tra i risultati meritevoli di nota, in quanto rilevanti sia per la Regione che per le Aziende Sanitarie in termini di lavoro e tempo profuso per il perseguimento degli stessi, si rilevano:

fonte: http://burc.regione.campania.it

- La copertura integrale delle perdite pregresse degli Enti del SSR. Tale situazione è già rappresentata nel Bilancio al 31.12.2016;

- La strutturazione del processo di gestione del contenzioso in capo ai singoli Enti del SSR, che ha visto da un lato il completamento delle attività della Due Diligence del Fondo Rischi con conseguente ricognizione analitica del contenzioso in capo ai singoli Enti del SSR e relativa valutazione di congruità del fondo rischi al 31.12.2016 e dall'altro una gestione sistematica ed omogenea del contenzioso da parte dei singoli Enti attraverso l'utilizzo di una piattaforma informatica e di procedure di rilevazione e valutazione del contenzioso comune;

- Il ridimensionamento, quasi azzeramento, del fenomeno della mancata regolarizzazione delle carte contabili per pignoramenti passate da circa 850.000 €/000 al 31.12.2009 a ca. 13.288 €/000 al 31.12.2018;

- Il completamento del processo di passaggio di tutti gli Enti del SSR campano al nuovo sistema informatico SAP previsto nell'ambito del progetto di cui l'ex art. 79 legge 133/2008, che consentirà di fornire ulteriore impulso in termini sia di rafforzamento della struttura patrimoniale delle Aziende sia in termini di miglioramento della qualità dei dati contabili.

Anche dal punto di vista finanziario è notevole il miglioramento rilevato soprattutto nell'ultimo triennio, in termini di ridimensionamento del livello di indebitamento commerciale del SSR riportato a livelli fisiologici, con previsione d'ulteriore riduzione nel breve periodo. Tale ridimensionamento è riconducibile oltre che all'effetto delle maggiori disponibilità finanziarie garantite dall'anticipazione di liquidità (di cui al DL 35/2013) e dallo smobilizzo di quote di perdite pregresse, anche da incisive manovre di rivisitazione ed aggiornamento delle procedure amministrativo-contabili, che hanno consentito di ridurre i tempi di inefficienza amministrativa con effetto anche sulla contrazione dei tempi di pagamento.

Il Piano Triennale 2019-2021 trasmesso ai Ministeri affiancanti ha delineato un percorso che ha condotto gradualmente la Regione Campania a riportare al suo interno i poteri di programmazione sanitaria, attraverso l'uscita dal commissariamento e successivamente, si auspica, dal Piano di Rientro.

Nel triennio 2020-2022 la Regione Campania intende proseguire nel modello di verifica e controllo trimestrale, così come condotto finora dai Ministeri affiancanti, per uno stretto monitoraggio degli indicatori economico-finanziari e sanitari, facendo proprio il sistema finora condiviso con i Ministeri, con uguale rigore metodologico e periodicità prestabilita.

fonte: http://burc.regione.campania.it

I principi ispiratori del citato Piano, predisposto nel 40' anniversario della istituzione del Servizio Sanitario Nazionale, sono rappresentati da forti valori fondanti, quali universalità e solidarietà, resi coerenti con l'attuale situazione epidemiologica regionale, orientata a nuovi bisogni e supportata da nuove offerte assistenziali, soddisfacendo nuovi indicatori di qualità, e rimanendo nell'alveo del contenimento e del rigore della gestione economico-finanziaria già dimostrati.

Coerentemente con gli obiettivi prefissati dalla Regione Campania, le previsioni di spesa sono state definite prendendo in considerazione le risorse disponibili all'attuazione degli stessi, come stabilito dalle Intese Stato – Regioni sancite per l'esercizio 2019. In particolare:

- Il finanziamento indistinto assegnato alla Regione Campania con Intesa CSR n. 88 del 06.06.2019 e Intesa CSR n. 90 del 06.06.2019 è pari a 10.296.900.127,93 €, come da confermato dalla comunicazione del Mistero della Salute in data 08.11.2019;

- Il finanziamento vincolato assegnato alla Regione Campania con Intesa CSR n. 89 del 06.06.2019 è pari 263.277.555,97 €, come da confermato dalla comunicazione del Mistero della Salute in data 08.11.2019;

- Altre fonti di finanziamento sono state individuate come assegnazioni per la realizzazione di specifici interventi di miglioramento del SSR, tra cui: a) il fondo finalizzato alla riduzione dei tempi di attesa nell'erogazione delle prestazioni sanitarie, attraverso la digitalizzazione del CUP regionale, assegnato alla regione Campania con Intesa CSR n. 151 del 01.08.2019; b) il fondo destinato alla remunerazione delle prestazioni e delle funzioni assistenziali erogate dalle farmacie a carico del SSN, ai sensi dell'Intesa CSR n. 33 del 07.03.2019;

- Le previsioni di spesa sono state determinate dai rispettivi dirigenti titolari sulla base di atti di programmazione, convenzioni, accordi e contratti vigenti, e in aggiunta ogni informazione utile nota alla data di compilazione delle schede.

Relativamente alle modalità di rilevazione dei contributi erogati alla So.re.sa S.p.A nell'ambito del finanziamento del socio unico, la Regione ha ritenuto opportuno istituire un apposito capitolo in entrata del Titolo V (*Altre entrate per riduzione di altre attività finanziarie verso imprese controllate*), che sarà alimentato dalle compensazioni con i pagamenti a favore delle Aziende Sanitarie e degli appositi capitoli di spesa del Titolo III (*Incremento di altre attività finanziarie verso imprese controllate)*, su cui transiterà l'importo impegnato a favore della So.re.sa S.p.A per il finanziamento della Centrale di Pagamento e della Centrale Acquisti, ai fini di una gestione più trasparente e coerente con i principi di consolidamento dei bilanci degli enti locali per 8 Mld.

fonte: http://burc.regione.campania.it

In materia di investimenti sanitari in infrastrutture e tecnologie, in data 23.08.2019 è stato sottoscritto l'accordo di programma III fase – II stralcio ex art. 20 della L. 67/88, per l'importo complessivo di 1.083.000 €/000, mentre è in istruttoria, da parte del Ministero della Salute, la proposta di utilizzo dei fondi ripartiti dal DM 6 dicembre 2017 per la riqualificazione ed ammodernamento tecnologico dei servizi di radioterapia. Si tratta di programmazioni che vanno ad aggiungersi ai seguenti finanziamenti per investimenti, recentemente accordati alla Regione Campania:

- art. 20 della legge 67/88 III Fase – I stralcio;
- FSC 2014/2020;
- Fondi ripartiti con Decreto del Ministero della Salute 28.12.2012 per il superamento degli ex ospedali psichiatrici giudiziari;
- Fondi di cui alla Delibera C.I.P.E. n. 16 dell'8 marzo 2013 per l'adeguamento alla normativa antincendio;
- Risorse del POR FESR Campania 2014/2020.

FONDO SPESE OBBLIGATORIE

Gli stanziamenti previsti sono i seguenti:

Anno 2020	euro	3.000.000,00
Anno 2021	euro	5.000.000,00
Anno 2022	euro	5.000.000,00

FONDO SPESE IMPREVISTE

Gli stanziamenti previsti sono i seguenti:

Anno 2020	euro	3.000.000,00
Anno 2021	euro	5.000.000,00
Anno 2022	euro	5.000.000,00

FONDO PER LA COPERTURA DI EVENTUALI DEBITI FUORI BILANCIO

fonte: http://burc.regione.campania.it

E' stato previsto in bilancio preventivo per il pagamento delle passività potenziali, iscritto nel programma 1, missione 20, titolo 1, uno stanziamento pari ad euro 71.000.000,00 per l'anno 2020, in termini di competenza, euro 58.670.421,80 per l'anno 2021 ed euro 48.000.000,00 per l'anno 2022, in termini di competenza.

ENTI E ORGANISMI - SOCIETA' STRUMENTALI PARTECIPATI E CONTROLLATI

Nella Nota Integrativa al Bilancio di Previsione 2020-2022 della Regione Campania è presente l'elenco degli Organismi Strumentali, degli Enti di Diritto Privato Strumentali Controllati Ex D. lgs 118/2011 – Art 11 Ter, Comma 1, degli Enti Strumentali Partecipati di Diritto Privato Ex D lgs 118/2011 – Art 11 Ter, Comma 2, degli Enti Strumentali Controllati di Diritto Pubblico Ex D lgs 118/2011 Art. 11 Ter, Comma 1, degli Enti Strumentali Partecipati di Diritto Pubblico Ex D lgs 118/2011 Art. 11 Ter, Comma, 2, delle Società ex D lgs 118/2011 – Art 11 Quater.

La Regione Campania con la deliberazione n. 354 del 30 luglio 2019 della Giunta regionale ha provveduto ad aggiornare i componenti del Gruppo Amministrazione Pubblica (GAP) della Regione Campania e del Perimento di Consolidamento (PC), approvato con Deliberazione di Giunta Regionale n. 604 del 24 ottobre 2018 e redatto ai sensi degli articoli 11-ter, 11-quater e 11-quinques e del principio contabile applicato n. 4/4 del Dlgs. n. 118/2011. Tale aggiornamento si è reso necessario per adeguare il GAP e il PC alle modifiche apportate dal DM 11 agosto 2017 al principio contabile applicato n. 4/4 al Dlgs. n. 118/2011. Il citato principio, così come rinnovellato, stabilisce che costituiscono componenti del GAP delle Regioni:

1. gli **organismi strumentali**, come definiti dall'articolo 1 comma 2, lettera b) del citato Dlgs. n. 118/2011, in quanto trattasi delle articolazioni organizzative dell'amministrazione regionale e, di conseguenza, già compresi nel rendiconto consolidato. Rientrano all'interno di tale categoria gli organismi che, sebbene dotati di una propria autonomia contabile, sono privi di personalità giuridica;

2. gli **enti strumentali controllati**, come definiti dall'art. 11-ter, comma 1, del Dlgs. n. 118/2011, costituiti dagli enti pubblici e privati e dalle aziende nei cui confronti le Regioni presentano una delle seguenti condizioni:

   2.1 possesso, diretto o indiretto, della maggioranza dei voti esercitabili nell'ente o nell'azienda;

   2.2 potere assegnato da legge, statuto o convenzione di nominare o rimuovere la maggioranza dei componenti degli organi decisionali, competenti a definire le scelte

fonte: http://burc.regione.campania.it

strategiche e le politiche di settore, nonché a decidere in ordine all'indirizzo, alla pianificazione ed alla programmazione dell'attività di un ente o di un'azienda;

2.3 esercizio, diretto o indiretto della maggioranza dei diritti di voto nelle sedute degli organi decisionali, competenti a definire le scelte strategiche e le politiche di settore, nonché a decidere in ordine all'indirizzo, alla pianificazione ed alla programmazione dell'attività dell'ente o dell'azienda;

2.4 obbligo di ripianare i disavanzi nei casi consentiti dalla legge, per percentuali superiori alla quota di partecipazione;

2.5 esercizio di un'influenza dominante in virtù di contratti o clausole statutarie, nei casi in cui la legge consente tali contratti o clausole. L'influenza dominante si manifesta attraverso clausole contrattuali che incidono significativamente sulla gestione dell'altro contraente (ad esempio l'imposizione della tariffa minima, l'obbligo di fruibilità pubblica del servizio, previsione di agevolazioni o esenzioni) che svolge l'attività prevalentemente nei confronti dell'ente controllante. I contratti di servizio pubblico e di concessione stipulati con enti o aziende, che svolgono prevalentemente l'attività oggetto di tali contratti presuppongono l'esercizio di influenza dominante. L'attività si definisce prevalente se l'ente controllato abbia conseguito nell'anno precedente ricavi e proventi riconducibili all'amministrazione pubblica capogruppo superiori all'80% dei ricavi complessivi.

3. gli **enti strumentali partecipati**, come definiti dall'articolo 11-ter, comma 2, del Dlgs. n. 118/2011, costituiti dagli enti pubblici e privati e dalle aziende nei cui confronti la capogruppo ha una partecipazione in assenza delle condizioni di cui al punto a.2;

4. le **società controllate**, come definite dall'art. 11-quater, del Dlgs. n. 118/2011, nei cui confronti le Regioni esercitano una delle seguenti condizioni:

4.1 possesso, diretto o indiretto, anche sulla scorta di patti parasociali, della maggioranza dei voti esercitabili nell'assemblea ordinaria o dispone di voti sufficienti per esercitare una influenza dominante sull'assemblea ordinaria;

4.2 diritto, in virtù di un contratto o di una clausola statutaria, di esercitare un'influenza dominante, quando la legge consente tali contratti o clausole. L'influenza dominante si manifesta attraverso clausole contrattuali che incidono significativamente sulla gestione dell'altro contraente (ad esempio l'imposizione della tariffa minima, l'obbligo di fruibilità pubblica del servizio, previsione di agevolazioni o esenzioni) che svolge l'attività prevalentemente nei confronti dell'ente controllante. I contratti di servizio pubblico e di

fonte: http://burc.regione.campania.it

concessione stipulati con società che svolgono prevalentemente l'attività oggetto di tali contratti presuppongono l'esercizio di influenza dominante. L'attività si definisce prevalente se la società controllata abbia conseguito nell'anno precedente ricavi a favore dell'amministrazione pubblica capogruppo superiori all'80% dell'intero fatturato;

5. le **società partecipate**, come definite dall'art. 11-quinques, del Dlgs. n. 118/2011, costituite dalle società a totale partecipazione pubblica affidatarie dirette di servizi pubblici locali della Regione indipendentemente dalla quota di partecipazione.

Il principio chiarisce, altresì, che i componenti del GAP possono essere esclusi dal **Perimetro di Consolidamento** nei casi di:

1 irrilevanza, quando il bilancio di un componente del gruppo è irrilevante ai fini della rappresentazione veritiera e corretta della situazione patrimoniale e finanziaria e del risultato economico del gruppo; sono considerati irrilevanti i bilanci che presentano, per ciascuno dei seguenti parametri, una incidenza inferiore al 5 per cento rispetto alla posizione patrimoniale, economica e finanziaria della Regione:

1.1 Totale dell'Attivo patrimoniale;

1.2 Patrimonio netto;

1.3 Totale dei ricavi caratteristici, corrispondenti agli accertamenti dei primi tre titoli dell'entrata al netto della parte relativa al perimetro sanitario e dei proventi finanziari (interessi attivi) e delle altre entrate da redditi di capitale (distribuzioni di utili) come risultanti dall'ultimo rendiconto approvato;

2 Impossibilità di reperire le informazioni necessarie al consolidamento in tempi ragionevoli e senza spese sproporzionate. I casi di esclusione del consolidamento per detto motivo sono evidentemente estremamente limitati e riguardano eventi di natura straordinaria (terremoti, alluvioni e altre calamità naturali). Se alle scadenze previste i bilanci dei componenti del gruppo non sono ancora stati approvati, è trasmesso il pre-consuntivo o il bilancio predisposto ai fini dell'approvazione.

Resta ferma la possibilità di garantire la significatività del bilancio consolidato includendo i bilanci degli enti e delle società che presentano percentuali inferiori a quelle sopra richiamate, con esclusione di quelli la cui quota di partecipazione regionale risulti inferiori all'1% del capitale della società partecipata.

fonte: http://burc.regione.campania.it

Di seguito si riporta l'elenco degli Enti e società facenti parte il Gruppo "Regione Campania" 2018, nonché il "Perimetro di Consolidamento Gruppo Regione Campania".

Gruppo "Regione Campania" 2018	
ORGANISMI STRUMENTALI	
1	CONSIGLIO REGIONALE
ENTI DI DIRITTO PRIVATO STRUMENTALI CONTROLLATI ex Dlgs 118/2011 – art 11 ter comma 1	
1	FONDAZIONE CAMPANIA DEI FESTIVAL
2	FONDAZIONE DONNAREGINA PER LE ARTI CONTEMPORANEE
3	FONDAZIONE FILM COMMISSION REGIONE CAMPANIA
4	FONDAZIONE IFEL CAMPANIA
5	FONDAZIONE L'ANNUNZIATA – MEDITERRANEO in liquidazione
6	FONDAZIONE POL.I.S.
ENTI STRUMENTALI PARTECIPATI DI DIRITTO PRIVATO ex Dlgs 118/2011 – art 11 ter comma 2	
1	FONDAZIONE ANNALI DELL'ARCHITETTURA E DELLE CITTA'
2	FONDAZIONE ANTONIO MORRA GRECO - ONLUS
3	FONDAZIONE C.I.V.E.S.
4	FONDAZIONE EDUARDO DE FILIPPO
5	FONDAZIONE EZIO DE FELICE-ONLUS
6	FONDAZIONE FORUM UNIVERSALE DELLE CULTURE 2013 in liquidazione
7	FONDAZIONE IDIS - CITTA' DELLA SCIENZA
8	FONDAZIONE IL TARI'
9	FONDAZIONE ISTITUTO EDUCATIVO FEMMINILE MONDRAGONE
10	FONDAZIONE LA COLOMBAIA DI LUCHINO VISCONTI in liquidazione
11	FONDAZIONE M.I.D.A. MUSEI INTEGRATI DELL'AMBIENTE
12	FONDAZIONE PARCO LETTERARIO G. BRUNO
13	FONDAZIONE PREMIO CIMITILE

14	FONDAZIONE PREMIO ISCHIA GIUSEPPE VALENTINO
15	FONDAZIONE PREMIO NAPOLI
16	FONDAZIONE RAVELLO
17	FONDAZIONE REAL SITO CARDITELLO
18	FONDAZIONE TEATRO DI SAN CARLO IN NAPOLI
19	FONDAZIONE UNIVERSITARIA DELL' UNIVERSITA' DI SALERNO
20	CONSORZIO OSSERVATORIO DELL'APPENNINO MERIDIONALE
21	ASSOCIAZIONE BIENNALE DEL MARE
22	ASSOCIAZIONE TEATRO STABILE DELLA CITTA' DI NAPOLI
23	CENTRO DI RICERCA 'GUIDO DORSO'
24	SANTOBONO PAUSILIPON ONLUS
25	FONDAZIONE PORTICI CAMPUS
26	FONDAZIONE CASTEL CAPUANO
ENTI STRUMENTALI CONTROLLATI DI DIRITTO PUBBLICO ex Dlgs 118/2011 ART. 11 TER, COMMA 1	
1	1 E.P.T. Avellino in liquidazione
2	2 E.P.T. Benevento in liquidazione
3	3 E.P.T. Caserta in liquidazione
4	4 E.P.T. Napoli in liquidazione
5	5 E.P.T. Salerno in liquidazione
6	6 A.A.C.S.T. Amalfi in liquidazione
7	7 A.A.C.S.T. Capri in liquidazione
8	8 A.A.C.S.T. Castellammare di Stabia in liquidazione
9	9 A.A.C.S.T. Cava dei Tirreni in liquidazione
10	10 A.A.C.S.T. Ischia e Procida in liquidazione
11	11 A.A.C.S.T. Maiori in liquidazione
12	12 A.A.C.S.T. Napoli in liquidazione
13	13 A.A.C.S.T. Paestum in liquidazione
14	14 A.A.C.S.T. Pompei in liquidazione
15	15 A.A.C.S.T. Positano in liquidazione
16	16 A.A.C.S.T. Pozzuoli in liquidazione

fonte: http://burc.regione.campania.it

17	17 A.A.C.S.T. Ravello in liquidazione
18	18 A.A.C.S.T. Salerno in liquidazione
19	19 A.A.C.S.T. Sorrento/S.Agnello in liquidazione
20	20 A.A.C.S.T. Vico Equense in liquidazione
21	21 ARU - AGENZIA REGIONALE UNIVERSIADI
22	22 ARPAC
23	23 ENTE PARCO REGIONALE CAMPI FLEGREI
24	24 ENTE PARCO ROCCAMONFINA E GARIGLIANO
25	25 ENTE PARCO REGIONALE MATESE
26	26 ENTE PARCO PARTENIO
27	27 ENTE PARCO REGIONALE MONTI PICENTINI
28	28 ENTE PARCO REGIONALE BACINO IDROGRAFICO DEL FIUME SARNO
29	29 ENTE PARCO REGIONALE TABURNO CAPO SAURO
30	30 ENTE PARCO REGIONALE MONTI LATTARI
31	31 ENTE PARCO METROPOLITANO DELLE COLLINE DI NAPOLI
32	32 ENTE PARCO RISERVA NATURALE FOCE VOLTURNO, COSTA DI LICOLA, LAGO DI FALCIANO
33	33 ENTE PARCO RISERVA NATURALE FOCE SELE E TANAGRO E MONTI EREMITA MARZANO
34	34 ARCADIS in liquidazione
35	35 ACAMIR - AGENZIA CAMPANA MOBILITA', INFRASTRUTTURE E RETI
36	36 ACER - Azienda Campana per l'Edilizia Residenziale Pubblica
37	37 I.A.C.P. AVELLINO in liquidazione
38	38 I.A.C.P. BENEVENTO in liquidazione
39	39 I.A.C.P. CASERTA in liquidazione
40	40 I.A.C.P. NAPOLI in liquidazione
41	41 I.A.C.P. SALERNO in liquidazione
42	42 ARLAS in liquidazione
43	43 ISVE in liquidazione
44	44 ARETUR - AGENZIA REGIONALE PER LA PROMOZIONE DEL TURISMO DELLA CAMPANIA
45	45 ADISURC - AZIENDA PER IL DIRITTO ALLO STUDIO UNIVERSITARIO DELLA

fonte: http://burc.regione.campania.it

	REGIONE CAMPANIA
ENTI STRUMENTALI CONTROLLATI DI DIRITTO PUBBLICO ex Dlgs 118/2011 ART. 11 TER, COMMA 1 COINVOLTI NELLA GESTIONE DELLE RISORSE SSR	
1	ASL AVELLINO
2	ASL BENEVENTO
3	ASL CASERTA
4	ASL NAPOLI 1 CENTRO
5	ASL NAPOLI 2 NORD
6	ASL NAPOLI 3 SUD
7	ASL SALERNO
8	AO CARDARELLI
9	AO SANTOBONO
10	AO DEI COLLI
11	AOU SAN GIOVANNI DI DIO E RUGGI D'ARAGONA
12	AO SAN GIUSEPPE MOSCATI
13	AO RUMMO
14	AO SANT'ANNA E SAN SEBASTIANO
15	AOU SUN
16	AOU FEDERICO II
17	IRCCS FONDAZIONE PASCALE
ENTI STRUMENTALI PARTECIPATI DI DIRITTO PUBBLICO ex Dlgs 118/2011 AERT. 11 TER, COMMA 2	
1	Istituto Zooprofilattico Sperimentale del Mezzogiorno
SOCIETA' ex Dlgs 118/2011 – art 11 quater	
1	CAMPANIA AMBIENTE E SERVIZI S.P.A.
2	SAUIE - S.R.L.
3	SCABEC S.P.A.
4	S.M.A. CAMPANIA S.P.A.
5	SO.RE.SA. S.P.A.*
6	SVILUPPO CAMPANIA S.P.A.
6.1	S.A.P.S. S.R.L. (indiretta)

fonte: http://burc.regione.campania.it

6.1.1	CAMPANIA INNOVAZIONE SPA in liquidazione (indiretta)
6.1.2	DIGIT CAMPANIA SCARL in liquidazione (indiretta)
6.1.3	TESS SPA IN LIQUIDAZIONE in liquidazione (indiretta)
7	A.I.R. S.P.A.
8	E.A.V. S.R.L.
9	TRIANON VIVIANI S.P.A.
10	CONSORZIO AEROPORTO SALERNO-PONTECAGNANO S.C.A R.L.
10.1	AEROPORTO DI SALERNO - COSTA D'AMALFI S.P.A. (indiretta)

"Perimetro di Consolidamento Gruppo Regione Campania"

Perimetro di Consolidamento 2018	
N.	**Descrizione**
1	CAMPANIA AMBIENTE E SERVIZI S.P.A.
2	SAUIE - S.R.L.
3	SCABEC S.P.A.
4	S.M.A. CAMPANIA S.P.A.
5	SO.RE.SA. S.P.A.
6	SVILUPPO CAMPANIA S.P.A.
7	A.I.R. S.P.A.
8	E.A.V. S.R.L.
9	FONDAZIONE IFEL CAMPANIA
10	ACAMIR - AGENZIA CAMPANA MOBILITA', INFRASTRUTTURE E RETI
11	ARPAC
12	ARU - AGENZIA REGIONALE UNIVERSIADI
13	FONDAZIONE FILM COMMISSION REGIONE CAMPANIA
14	FONDAZIONE POL.I.S.
15	FONDAZIONE CAMPANIA DEI FESTIVAL
16	FONDAZIONE DONNAREGINA PER LE ARTI CONTEMPORANEE

fonte: http://burc.regione.campania.it

17	ARETUR - AGENZIA REGIONALE PER LA PROMOZIONE DEL TURISMO DELLA

Il settore competente ha riferito che è in corso di approvazione il piano di razionalizzazione periodica delle partecipazioni societarie regionali ai sensi dell'art. 20, comma 1 del D.lgs. vo n. 175/2016, con il quale la Regione definirà il nuovo assetto complessivo del portafoglio societario.

A tal proposito, il Collegio invita l'Ente a seguire scrupolosamente le norme in tema di Consolidamento ai sensi del D. lgs.vo n. 118/2011 e successive modificazioni ed integrazioni nonché a dare seguito agli obblighi normativi in tema di razionalizzazione delle partecipazioni societarie direttamente o indirettamente possedute dalla Regione Campania.

FONDO PERDITE ORGANISMI E SOCIETÀ PARTECIPATE

Ai sensi dell'art. 21 comma 2 del DLgs 175/2016, la somma accantonata e da accantonare in bilancio è determinata applicando la metodologia prevista dal legislatore. Di seguito si riporta la tabella di calcolo.

Accantonamenti per perdite societarie (fondo vincolato ex art. 21 D. Lgs 175/2016)

Consistenza del fondo per il Bilancio di Previsione 2020-2022

Società Partecipate	Stato	D/I	Quota %	Consistenza del fondo 2020	Consistenza del fondo 2021	Consistenza del fondo 2022
AIR spa	A	D	99,99%	0	0	0
AIR Mobilità spa	A	I	99,99%	0	0	0
Campania Ambiente e Servizi spa*	A	D	100,00%	1.426.296		
Caan scpa	A	D	3,33%	0	0	0
EAV srl	A	D	100,00%	0	0	0
Mostra d'Oltremare spa	A	D	20,68%	0	0	0
>>> Palazzo Canino srl	A	I	20,00%	12.893	12.893	12.893
SAUIE srl	A	D	100,00%	304.447	304.447	304.447
Scabec spa	A	D	100,00%	0	0	0
SMA Campania spa*	A	D	100,00%	2.197.451		

fonte: http://burc.regione.campania.it

Soresa spa	A	D	100,00%	0	0	0
Sviluppo Campania spa	A	D	100,00%	0	0	0
SAPS srl	A	I	100,00%	0	0	0
Trianon Viviani spa**	A	D	80,40%	0	0	0
Consorzio Aeroporto SA-Pontecagnano scarl	A	D	76,27%	0	0	0
Aeroporto Salerno Costa d'Amalfi spa***	A	I	100,00%			
Sistema Cilento - Agenzia Locale Sviluppo scpa	A	D	11,77%	3.381	3.381	3.381
totale				**3.944.468**	**320.721**	**320.721**

FONDO CREDITI DI DUBBIA ESIGIBILITA'

Il fondo crediti di dubbia esigibilità iscritto in bilancio è diretto ad evitare che le entrate di dubbia esigibilità, previste ed accertate nel corso dell'esercizio, possano finanziare delle spese esigibili nel corso del medesimo esercizio. A tal fine, si è proceduto come segue:

a) Sono state preliminarmente individuate, per ogni tipologia di entrata, le entrate che possono dare luogo a crediti di dubbia e difficile esazione, escludendo dal calcolo, in ossequio a quanto previsto dal principio contabile della competenza finanziaria di cui al D. Lgs. 118/2011, le previsioni di entrata relative ai crediti da altre amministrazioni pubbliche, ai crediti assistiti da fidejussione e alle entrate tributarie che, sulla base dei nuovi principi, sono accertate per cassa.

b) Successivamente, si è proceduto a calcolare, per ogni tipologia di entrata, la media ponderata dei rapporti tra incassi e accertamenti degli ultimi 5 esercizi, anche in tal caso escludendo dal calcolo gli incassi e gli accertamenti relativi ai crediti da altre amministrazioni pubbliche, ai crediti assistiti da fidejussione e alle entrate tributarie che, sulla base dei nuovi principi, sono accertate per cassa.

La media è stata calcolata utilizzando i pesi indicati dal principio contabile della competenza finanziaria (0.35 in ciascuno degli anni del biennio precedente e 0.10 in ciascuno degli anni del primo triennio).

fonte: http://burc.regione.campania.it

c) Infine, si è proceduto ad applicare alle previsioni 2020/2022 di ogni tipologia di entrata di cui al punto a) una percentuale pari al complemento a 100 della media individuata, per ciascuna tipologia di entrata, con i criteri di cui al punto b).

All'importo così determinato, è stata, poi, aggiunta un'ulteriore quota per ciascuno degli anni 2019/2021 prudenzialmente determinata in riferimento a specifiche partite creditorie.

Il fondo risulta essere pari ad euro 99.650.275,00 per l'anno 2020, euro 75.308.224,18 per il 2021 e ad euro 74.675.671,55 per il 2022.

FONDO PLURIENNALE VINCOLATO (FPV)

Con il D. Lgs. 118/2011 è stato disciplinato il Fondo Pluriennale Vincolato. Tale fondo, contabilizzato all'interno delle previsioni di spesa, consente di trasferire agli esercizi successivi quote di spesa che non si realizzano o che non vanno in scadenza entro l'esercizio di previsione.

Il fondo pluriennale vincolato è un saldo finanziario, costituito da risorse già accertate e le relative obbligazioni passive dell'ente già impegnate ed esigibili in esercizi successivi a quello in cui è accertata l'entrata. Trattasi di un saldo finanziario che garantisce la copertura di spese imputate agli esercizi successivi a quello in corso, consentendo di applicare il nuovo principio della competenza finanziaria e di rendere evidente la distanza temporale intercorrente tra l'acquisizione dei finanziamenti e l'effettivo impiego di tali risorse.

A regime, l'ammontare complessivo del Fondo è pari alla sommatoria delle singole così dette economie registrate nei capitoli di spesa intestati ai singoli fondi pluriennali vincolati alla realizzazione di specifiche spese, appostati nei singoli programmi di bilancio cui si riferiscono le spese.

Sui capitoli di spesa intestati ai singoli fondi pluriennali vincolati non è possibile assumere impegni ed effettuare pagamenti.

Il fondo pluriennale risulta immediatamente utilizzabile, a seguito dell'accertamento delle entrate che lo finanziano, ed è possibile procedere all'impegno delle spese esigibili nell'esercizio in corso (la cui copertura è costituita dalle entrate accertate nel medesimo esercizio finanziario) e all'impegno delle spese esigibili negli esercizi successivi (la cui copertura è effettuata dal fondo).

Le variazioni agli stanziamenti del fondo pluriennale vincolato dell'esercizio in corso e dell'esercizio precedente necessarie alla reimputazione delle entrate e delle spese riaccertate sono effettuate con provvedimento amministrativo della giunta entro i termini previsti per l'approvazione del rendiconto dell'esercizio precedente.

fonte: http://burc.regione.campania.it

Il fondo riguarda prevalentemente le spese in conto capitale, ma può costituirsi anche per garantire la copertura di spese correnti, ad esempio per quelle impegnate a fronte di entrate derivanti da trasferimenti correnti vincolati, esigibili in esercizi precedenti a quelli in cui è esigibile la corrispondente spesa.

Negli allegati 9a, 9b e 9c predisposti dalla Giunta Regionale sono evidenziate gli importi, suddivisi in base agli esercizi di competenza, ivi imputati.

REGIONE CAMPANIA

BILANCIO DI PREVISIONE 2020-2022

PROSPETTO DIMOSTRATIVO DEL RISPETTO DEI VINCOLI DI INDEBITAMENTO DELLE REGIONI E DELLE PROVINCE AUTONOME

ENTRATE TRIBUTARIE NON VINCOLATE *(esercizio finanziario)*, art. 62, c. 6 del D.Lgs. 118/2011		**COMPETENZA ANNO 2020**	**COMPETENZA ANNO 2021**	**COMPETENZA ANNO 2022**
A) Entrate correnti di natura tributaria, contributiva e perequativa (Titolol)	(+)	12.680.111.071,07	12.680.111.071,10	12.680.108.267,46
B) Tributi destinati al finanziamento della sanità	(-)	10.441.005.684,95	10.441.314.082,88	10.441.621.207,38
C) TOTALE ENTRATE TRIBUTARIE AL NETTO DELLA SANITA' (A - B)		2.239.105.386,12	2.238.796.988,22	2.238.487.060,08
SPESA ANNUALE PER RATE MUTUI/OBBLIGAZIONI				
D) Livello massimo di spesa annuale (pari al 20% di C)	(+)	447.821.077,22	447.759.397,64	447.697.412,02
E) Ammontare rate per mutui e prestiti autorizzati fino al 31/12/*esercizio precedente*	(-)	0,00	0,00	0,00
F) Ammontare rate per mutui e prestiti autorizzati nell'esercizio in corso	(-)	0,00	0,00	0,00
G) Ammontare rate relative a mutui e prestiti che costituiscono debito potenziale	(-)	0,00	0,00	0,00
H) Ammontare rate per mutui e prestiti autorizzati con la Legge in esame	(-)	0,00	0,00	0,00
I) Contributi contributi erariali sulle rate di ammortamento dei mutui in essere al momento della sottoscrizione del finanziamento	(+)	258.228,44	258.228,44	258.228,44
L) Ammontare rate riguardanti debiti espressamente esclusi dai limiti di indebitamento	(+)	0,00	0,00	0,00
M) Ammontare disponibile per nuove rate di ammortamento (M = D-E-F-G-H+I+L)		448.079.305,66	448.017.626,08	447.955.640,46

fonte: http://burc.regione.campania.it

TOTALE DEBITO				
Debito contratto al 31/12/*esercizio precedente*	(+)	0,00	0,00	0,00
Debito autorizzato nell'esercizio in corso	(+)	0,00	0,00	0,00
Debito autorizzato dalla Legge in esame	(+)	0,00	0,00	0,00
TOTALE DEBITO DELLA REGIONE		**0,00**	**0,00**	**0,00**
DEBITO POTENZIALE				
Garanzie principali o sussidiarie prestate dalla Regione a favore di altre Amministrazioni pubbliche e di altri soggetti		0,00	0,00	0,00
di cui, garanzie per le quali è stato costituito accantonamento		0,00	0,00	0,00
Garanzie che concorrono al limite di indebitamento		0,00	0,00	0,00

OSSERVAZIONI E SUGGERIMENTI

L'Organo di Revisione, nell'evidenziare che il bilancio di previsione è sicuramente l'atto di programmazione più importante, in quanto traduce le volontà dell'Ente in scelte di indirizzo e distribuzione delle risorse, al fine di conseguire efficienza, produttività ed economicità della gestione dell'Ente, nonché del rispetto degli obiettivi di finanza pubblica, suggerisce in continuità rispetto a quanto espresso nei precedenti pareri:

- una vigilanza costante della gestione di cassa e della competenza al fine di consentire il rispetto degli equilibri disposti dalla Legge 243/2012 nonché degli altri obiettivi di finanza pubblica;
- una verifica costante dei residui attivi e di quelli passivi al fine di controllare la loro esistenza giuridica e la conservazione e quindi, rispettivamente la reale esigibilità e l'obbligazione della spesa;
- un rigoroso rispetto dei principi e dei postulati previsti nel D. Lgs. 118/2011;
- il perseguimento di ogni sforzo possibile orientato al contenimento ed alla razionalizzazione della spesa corrente ed al puntuale rispetto dei vincoli normativi emanati dal Legislatore nazionale in tema di finanza pubblica;
- vigilanza sulla gestione e controllo dei risultati delle Società e degli Enti partecipati. In merito alla gestione delle Società ed Enti partecipati, la Regione deve pianificare le scelte

fonte: http://burc.regione.campania.it

strategiche, mediante l'adozione di linee guida di indirizzo di breve e medio periodo, tali da assicurare alle società una adeguata redditività e soprattutto, quel "controllo strutturale", che non può limitarsi agli aspetti formali relativi alla nomina degli organi societari. Particolare attenzione va posta nei confronti dei risultati economici conseguiti dalle partecipate;

- relativamente al programma degli investimenti e delle ipotizzate dismissioni patrimoniali, di pianificare obiettivi che siano coerenti con la effettiva capacità di realizzazione degli stessi nell'esercizio di competenza;
- in merito all'attività di controllo delle entrate tributarie l'organo di revisione invita l'Ente a incrementare l'attività degli uffici al fine del recupero e contrasto dell'evasione dei tributi regionali;
- circa il sistema informativo contabile, ancora una volta occorre segnalare che si ravvisa la necessità e l'urgenza di mettere in atto un sistema che possa consentire la verifica costante, da parte dell'Organo di revisione, degli obiettivi di finanza pubblica fissati dalle norme comunitarie e dalle leggi nazionali.

Si raccomanda:

- in merito al contenzioso civile e amministrativo in atto in cui la Regione è parte, di procedere ad una costante verifica per valutare i rischi di passività potenziali sia per le spese legali sia per le eventuali soccombenze. I risultati di tale indagine dovranno essere utilizzati per valutare l'impatto dell'esito di tale contenzioso sulla spesa corrente dei futuri esercizi e quindi sulla politica di bilancio che dovrà essere adottata per fronteggiarlo. Non bisogna sottovalutare i risvolti di carattere finanziario sia per spese legali e soprattutto per eventuali soccombenze nel merito, in considerazione dei costi che il suddetto contenzioso comporta per la Regione. A tale scopo si invita l'ente, alla luce dell'indagine, ad adeguare il fondo rischi.
- La Regione deve dedicare una particolare attenzione ai debiti fuori bilancio e individuare con tempestività, responsabilità ed omissioni, sussistendo obbligo di denuncia del danno erariale e allo scopo di evitare la prescrizione provvedere alla costituzione in mora ai sensi degli articoli 1219 e 2943 del codice civile.

Infine, si invita,

- ad un rigoroso rispetto dei principi e dei postulati previsti nel D. Lgs. 118/2011 nonché, nel futuro, ad un rigoroso rispetto delle procedure e dei tempi per l'approvazione del bilancio di previsione così come illustrato nell'allegato 4/1 del principio contabile applicato

fonte: http://burc.regione.campania.it

concernente la programmazione di bilancio per far sì che le disposizioni non siano viste come un nuovo adempimento da subire, ma come uno strumento per pianificare e migliorare il controllo di gestione.

Un'ultima raccomandazione riguarda il perseguimento di ogni sforzo possibile orientato al contenimento ed alla razionalizzazione della spesa corrente ed al rispetto dei vincoli normativi emanati dal Legislatore nazionale in tema di finanza pubblica.

CONCLUSIONI

L'Organo di Revisione, in relazione a quanto sopra esposto, rappresenta quanto segue:

A) Riguardo alle previsioni

- ha rilevato la coerenza, la congruità e l'attendibilità contabile delle previsioni di bilancio;
- il bilancio previsione per il triennio 2020 - 2022 presenta un tendenziale equilibrio;
- le previsioni delle entrate appaiono attendibili in relazione alle decisioni assunte dalla Giunta Regionale in materia di tributi e tasse e pertanto ragionevolmente accertabili, anche in considerazione dell'andamento storico;
- le previsioni di spesa sono da ritenersi sostanzialmente congrue in quanto compatibili con il quadro generale delle entrate.

B) Riguardo al sistema informativo contabile

- Tenuto conto che il bilancio preventivo 2020-2022 è stato elaborato, relativamente alla spesa: per titoli, missioni e programmi, il Collegio non è in grado di verificare il rispetto degli obiettivi di finanza pubblica. La verifica relativa potrà essere effettuata dopo l'approvazione del bilancio gestionale, con raccomandazione all'Ente di verificare costantemente, durante l'esercizio, il rispetto di tutti i limiti imposti dalle norme di finanza pubblica.

C) Riguardo alla proposta di bilancio di previsione 2020 - 2022

- il Collegio, in relazione alla proposta di bilancio di previsione 2020 - 2022, della Giunta regionale, esprime parere favorevole all'adozione della relativa Legge di Bilancio, con l'invito ad effettuare un costante e attento monitoraggio della gestione e qualora ne ricorrano le condizioni ad assumere, senza indugio, le adeguate misure correttive, affinché sia mantenuto l'equilibrio di bilancio e rispettati i vincoli di finanza pubblica.
-

fonte: http://burc.regione.campania.it

D) Riguardo alla decisione n. 172/2019/PARI del 17 luglio 2019

atteso

- che il Consiglio Regionale della Campania, con la deliberazione dell'Ufficio di Presidenza n. 207, del 21.11.2019, avente ad oggetto: "Attuazione decisione della Corte del Conti Sezione regionale di controllo n.172/2019/Pari - Variazione al Bilancio di previsione del Consiglio regionale della Campania per il triennio 2019-2021 - Proposta al Consiglio. -REG. GEN. N. 870/II", e con la successiva delibera di Variazione al bilancio 2019-2021, ha provveduto ad:
  - iscrivere nelle entrate del bilancio di previsione del Consiglio Regionale 2019/2021, annualità 2019, dei crediti per recupero nei confronti dei percettori al titolo III "entrate extratributarie", tipologia 500 "rimborsi ed altre entrate correnti" per € 14.270.586,34;
  - Iscrivere nelle spese del bilancio di previsione del Consiglio Regionale 2019/2021, annualità 2019, dei debiti nei confronti della Regione alla Missione 1, Programma 11, titolo I per € 14.270.586,34, preservando gli equilibri, anche in termini di cassa, in considerazione che l'obbligo al riversamento al bilancio della Regione, sorge al momento dell'incasso a titolo di recupero da parte dei percettori;
  - Iscrivere nelle spese del bilancio di previsione del Consiglio Regionale 2019/2021, annualità 2019, di un fondo crediti di dubbia esigibilità di € 2.670.586,34, a titolo di svalutazione prudenziale del credito iscritto in bilancio, in considerazione della difficile esazione del credito, tenuto conto del potenziale contenzioso che potrà sorgere a seguito dell'azione di recupero;
  - Rinviare al bilancio di previsione 2020/2022, dell'ulteriore accantonamento di € 11.600.000,00 per ciascuno degli esercizi 2020-2021-2022, nella misura sopra indicata;
- che, come meglio evidenziato nella suddetta delibera 207, del 21 novembre 2019, la quantificazione delle somme di cui sopra, potrà essere oggetto di eventuale rideterminazione, a seguito di ulteriori istruttorie che si rendessero necessarie, in relazione alla complessità della materia, delle procedure, al gran numero di percettori e ad ulteriori elementi che potrebbero sopraggiungere;
- che la Regione Campania, per effetto delle prescrizioni di cui alla predetta deliberazione della Corte dei Conti n. 172/2019, ha iscritto tra le entrate del bilancio regionale, esercizio 2019, un credito nei confronti del Consiglio regionale, quale ente strumentale, pari ad euro 14.270.586,34 così come quantificato dalla Direzione Generale per le Risorse Umane, Finanziarie e Strumentali del Consiglio regionale, comunicato con nota prot. 21542 del 20

fonte: http://burc.regione.campania.it

novembre 2019, erogati al personale di ruolo e comandato del Consiglio regionale, in applicazione delle disposizioni delle leggi regionali n. 20/2002, n. 25/2003 e successive modifiche ed integrazioni, già abrogate dal Consiglio regionale, ed oggetto della sentenza della Corte Costituzionale n. 146/2019 ed un accantonamento nel "Fondo oneri" di pari importo, che confluirà nel risultato di amministrazione quale accontamento al fine di dare rappresentazione dell'onere di recupero nei confronti della "*finanza pubblica allargata*";

Il Collegio dei Revisori,

Invita

la Regione Campania ed il Consiglio Regionale della Campania a monitorare e completare quanto prima il processo di verifica e ad adottare prontamente i necessari provvedimenti per far sì che la decisione n. 172/2019/PARI del 17 luglio 2019, depositata il 30 luglio 2019, della Corte dei Conti – Sezione Regionale di controllo per la Campania, sia pienamente rispettata.

* * *

Tanto premesso il Collegio dei Revisori della Regione Campania

Esprime

parere favorevole sulla proposta di bilancio di previsione 2020 - 2022 della Regione Campania.

La presente relazione, conclusa in data 22 dicembre 2019, è stata elaborata su documenti approvati in data 10 dicembre 2019 e sulla base della documentazione ricevuta.

Il Collegio dei Revisori

Enrico Severini	Presidente
Vittoria Salvato	Componente
Luisa Valvano	Componente

Copia conforme all'originale

Dott. Enrico Severini

fonte: http://burc.regione.campania.it

Il Presidente

Attestato n. 484/1

ATTESTA

che nella seduta tenutasi in data 23 dicembre 2019 il Consiglio Regionale della Campania ha approvato la delibera dell'Ufficio di Presidenza del Consiglio regionale della Campania n. 209 del 17 dicembre 2019 avente ad oggetto: "Bilancio di previsione finanziario del Consiglio regionale della Campania per il triennio 2020-2022".

Si allega testo

f.to Rosa D'Amelio

fonte: http://burc.regione.campania.it

Consiglio Regionale della Campania

X LEGISLATURA
UFFICIO DI PRESIDENZA
SEDUTA DEL 17 DICEMBRE 2019

Delibera n. 209

L'anno duemiladiciannove, il giorno 17 del mese di dicembre alle ore 15:00 nella sala riunioni della propria sede al Centro Direzionale di Napoli, isola F13, si è riunito l'Ufficio di Presidenza del Consiglio Regionale, così costituito:

Rosa	**D'AMELIO**	Presidente
Tommaso	**CASILLO**	Vice Presidente
Ermanno	**RUSSO**	Vice Presidente
Antonio	**MARCIANO**	Consigliere Questore
Massimo	**GRIMALDI**	Consigliere Questore
Vincenzo	**MARAIO**	Consigliere Segretario
Flora	**BENEDUCE**	Consigliere Segretario

OGGETTO: Bilancio di previsione finanziario del Consiglio Regionale della Campania per il triennio 2020-2022.

Sono assenti: Consigliere Vincenzo Maraio

Presiede: Rosa d'Amelio

Assente il Segretario Generale Santa Brancati

Assiste il Direttore Generale Attività Legislativa Magda Fabbrocini ai sensi dell'art. 6, comma 3, del Nuovo Ordinamento

Relatore: Questore alle Finanze Consigliere Antonio Marciano

Alla stregua dell'istruttoria compiuta dal Dirigente della Unità Dirigenziale Bilancio, Ragioneria e Contabilità analitica e delle risultanze e degli atti tutti richiamati nelle premesse che seguono, costituenti istruttoria a tutti gli effetti di legge, nonché dell'espressa dichiarazione di regolarità tecnica e contabile della stessa resa dal medesimo Dirigente e dell'espressa dichiarazione di legittimità resa dal Direttore Generale Risorse Umane, finanziarie e strumentali a mezzo di sottoscrizione della presente

PREMESSO che

- il D.Lgs. n. 118/2011 come modificato e integrato dal D.Lgs. n. 126/2014 detta le "Disposizioni in materia di armonizzazione dei sistemi contabili e degli schemi di bilancio delle Regioni, degli enti locali e dei loro organismi, a norma degli articoli 1 e 2 della legge 5 maggio 2009, n. 42";

- l'art. 67 del D.Lgs. n. 118/2011 modificato dal D.Lgs. n. 126/2014 in materia di armonizzazione contabile stabilisce che "le Regioni assicurano l'autonomia contabile del Consiglio Regionale" e che "il Consiglio Regionale adotta il medesimo sistema contabile e gli stessi schemi di bilancio previsti per le Regioni adeguandosi ai medesimi principi contabili generali e applicati";

- l'art. 26 dello Statuto della Regione Campania sancisce l'autonomia di bilancio, amministrativa, contabile, funzionale e organizzativa del Consiglio Regionale;

- l'art. 8, comma 5, del Nuovo Ordinamento degli uffici del Consiglio Regionale dispone che il dirigente della unità dirigenziale Bilancio, Ragioneria e contabilità analitica "è il responsabile dei servizi economici-finanziari ex art. 153 del TUEL";

- L.R. 12/2006 relativa all'ordinamento contabile del Consiglio Regionale della Campania, è vigente esclusivamente nelle parti in cui non risulta in contrasto con il D.Lgs. n. 118/2011, e quindi principalmente in materia di disposizioni procedurali interne;

- con note del 27/11/2019 Prot. da n. 22000/I a n. 22021/I, la U.D. Bilancio, Ragioneria e Contabilità analitica, ai fini della predisposizione del bilancio di previsione finanziario 2020-2022, ha chiesto a tutti i Dirigenti titolari di "responsabilità di spesa" di predisporre ed inoltrare relazione in ordine ai fabbisogni finanziari presunti delle rispettive strutture per gli anni 2020-2022;

- i Dirigenti sulla base delle rispettive competenze, con note depositate agli atti dell'ufficio, hanno riscontrato fornendo indicazione in ordine al fabbisogno finanziario presunto delle rispettive strutture per gli anni 2020-2022;

- l'art. 11 del regolamento interno del Consiglio Regionale prevede che l'Ufficio di Presidenza delibera la proposta di bilancio del Consiglio Regionale;

- l'art. 115 del regolamento interno del Consiglio Regionale prevede che il Consiglio Regionale approva il bilancio del Consiglio Regionale preliminarmente rispetto a quello della Regione;

VISTI i principi contabili generali e applicati, in particolare quelli della programmazione di bilancio e della contabilità finanziaria e gli schemi di bilancio allegati al D.Lgs. n. 118/2011;

- sullo schema del bilancio di previsione finanziario, successivamente alla approvazione dell'Ufficio di Presidenza, dovrà essere acquisito il parere del Collegio dei revisori dei conti ai sensi dell'art. 11, comma 3, lettera h) del D.Lgs. n. 118/2011;

- sulla base di quanto sopra indicato è stata redatta ed elaborata la proposta di bilancio di previsione per il triennio 2020-2022 secondo gli schemi di bilancio di cui all'allegato 9 del D.Lgs. n. 118/2011;

- il quadro generale delle entrate e delle spese del bilancio risulta determinato in termini di competenza e di cassa per l'anno 2020 e in termini di sola competenza per gli anni 2021-2022, secondo gli importi indicati nello schema di bilancio allegato, che forma parte integrante della presente deliberazione;

CONSIDERATO che gli stanziamenti di spesa del bilancio di previsione finanziario riguardanti gli esercizi finanziari, cui il bilancio si riferisce, hanno natura autorizzatoria, costituendo limite agli impegni ed ai pagamenti, con l'esclusione delle previsioni riguardanti le partite di giro/servizi per conto di terzi, i cui stanziamenti non comportano limiti alla gestione;

RITENUTO di dover approvare la proposta di bilancio di previsione finanziario del Consiglio Regionale per gli anni 2020-2022 e la nota integrativa, che allegata alla presente delibera, ne forma parte integrante e sostanziale;

ATTESO che la proposta di bilancio di previsione in argomento, espletati gli adempimenti di competenza del Collegio dei Revisori e della II Commissione Bilancio, è trasmessa al Consiglio Regionale ai fini della definitiva approvazione in apposita seduta;

PROPONE, e l'Ufficio di Presidenza a voto unanime

DELIBERA

per i motivi precedentemente formulati e che s'intendono qui riportati integralmente:

- di approvare la proposta del bilancio di previsione finanziario del Consiglio Regionale per gli anni 2020-2022 comprensiva degli annessi allegati previsti, che si compone dei seguenti quadri:
  -prospetto delle entrate per titoli e tipologie;
  -prospetto delle spese per missioni, programmi e titoli;
  -riepilogo generale delle entrate per titoli;
  -riepilogo generale delle spese per titoli;
  -riepilogo generale delle spese per missioni;
  -quadro generale riassuntivo della gestione finanziaria;
  -prospetto degli equilibri di bilancio;
  -tabella dimostrativa del risultato di amministrazione presunto;
  -prospetto di composizione per missioni e programmi del fondo pluriennale vincolato degli esercizi 2020, 2021 e 2022;

spese obbligatorie;
-elenco delle spese che possono essere finanziate con il fondo di riserva per spese impreviste;
-nota integrativa.

- di inoltrare il presente provvedimento al Collegio dei Revisori e alla II Commissione Consiliare Permanente per gli adempimenti di competenza e all'Organo Assembleare per la definita approvazione.

U.D. BILANCIO E RAGIONERIA E CONTABILITA' ANALITICA
IL DIRIGENTE
per la regolarità tecnica, contabile e per la copertura finanziaria
per Settimio Vinti
f.to Lucio Varriale

DIREZIONE GENERALE RISORSE UMANE, FINANZIARIE E STRUMENTALI
IL DIRETTORE GENERALE
per la legittimità
f.to Lucio Varriale

per IL SEGRETARIO GENERALE
f.to Magda Fabbrocini

IL CONSIGLIERE SEGRETARIO
f.to Flora Beneduce

IL PRESIDENTE
f.to Rosa D'Amelio

Consiglio Regionale della Campania

Direzione Generale Risorse umane, finanziarie e strumentali
Unità Dirigenziale Bilancio, Ragioneria e contabilità analitica

NOTA INTEGRATIVA AL BILANCIO DI PREVISIONE DEL CONSIGLIO REGIONALE PER GLI ANNI 2020-2022

QUADRO NORMATIVO

In ordine alle procedure di redazione del bilancio di previsione per il Consiglio Regionale della Campania, il quadro normativo di riferimento è rappresentato dal D. Lgs. n. 118/2011 come modificato dal D. Lgs. n. 126/2014 recante "Disposizioni in materia di armonizzazione dei sistemi contabili e degli schemi di bilancio delle Regioni, degli enti locali e dei loro organismi"

In particolare il titolo III disciplina l'ordinamento finanziario e contabile delle Regioni (art. da 36 a 73).

L'art. 67 statuisce l'autonomia contabile del Consiglio Regionale.

La L.R. della Campania del 20/06//06 n. 12 recante "Disposizioni in materia di amministrazione e contabilità del Consiglio Regionale della Campania" rimane vigente esclusivamente per quanto non in contrasto con il D.Lgs.n. 118/2011 e quindi essenzialmente in materia di procedure interne.

PROCEDIMENTO

Ai sensi degli artt. 2 e ss. della L.R. 12/06, la proposta di bilancio di previsione, approvata dall'Ufficio di Presidenza deve, successivamente, essere trasmessa alla Commissione Bilancio per l'esercizio delle funzioni di competenza (art. 22 L.R. 12/06).

La proposta di bilancio, è poi definitivamente approvata dal Consiglio Regionale in apposita seduta.

Necessario risulta anche il parere del Collegio dei Revisori secondo quanto previsto dall'art. 11, comma 3, lettera h) del D. Lgs. n. 118/2011 e dal principio contabile della programmazione.

Il bilancio di previsione 2020-2022 risulta composto, oltre che dalla presente nota integrativa, dai seguenti documenti contabili:

- il prospetto delle entrate per titoli e tipologie;
- il prospetto delle spese per missioni, programmi e titoli;
- il riepilogo generale delle entrate per titoli;

fonte: http://burc.regione.campania.it

- il riepilogo generale delle spese per titoli;
- il riepilogo generale delle spese per missioni;
- il quadro generale riassuntivo della gestione finanziaria;
- il prospetto degli equilibri di bilancio;
- il prospetto esplicativo del risultato di amministrazione presunto;
- il prospetto della composizione per missioni e programmi del fondo pluriennale vincolato;
- l'elenco delle spese obbligatorie;
- l'elenco delle spese che possono essere finanziate con il fondo spese impreviste.

ASPETTI GENERALI

Il quadro generale delle entrate e delle spese del bilancio di previsione finanziario 2020-2022, per l'esercizio 2020 risulta determinato in termini di competenza e di cassa, per gli anni 2021 e 2022 risulta determinato in termini di competenza secondo gli importi indicati nei prospetti allegati.

ENTRATE	2020 COMPETENZA	2020 CASSA	2021 COMPETENZA	2022 COMPETENZA
TITOLO 2 trasferimenti correnti	50.900.434,58	51.010.434,58	50.900.434,58	50.900.434,58
TITOLO 3 entrate extratributarie	76.680,00	14.347.266,34	76.680,00	76.680,00
TITOLO 9 Partite di giro	12.000.000,00	12.000.000,00	12.000.000,00	12.000.000,00
AVANZO AMM/FONDO CASSA INIZIALE	442.097,11	34.000.000,00		
TOTALE GEN. ENTRATE	***63.419.211,69***	***111.357.700,92***	***62.977.114,58***	***62.977.114,58***

fonte: http://burc.regione.campania.it

SPESE	2020 COMPETENZA	2020 CASSA	2021 COMPETENZA	2022 COMPETENZA
MISSIONE 1 servizi istituz.li generali e di gestione				
Programma 1 organi istituzionali	22.734.234,03	41.250.184,19	22.783.334,92	22.783.334,92
Programma 3 gestione econ.ca, finanziaria, programmazione e provveditorato	11.095.518,00	14.079.946,92	11.056.482,00	11.056.482,00
Programma 6 ufficio tecnico	2.010.000,00	3.967.721,03	1.990.000,00	1.990.000,00
Programma 8 statistica eSistemi informativi	4.754.000,00	6.547.114,10	3.929.000,00	3.929.000,00
Programma 10 risorse umane	6.118.797,66	9.673.543,82	6.021.297,66	6.021.297,66
Programma 11 altri servizi generali	297.000,00	14.707.273,43	297.000,00	297.000,00
TOTALE MISSIONE 1	**47.009.549,69**	**90.225.783,49**	**46.077.114,58**	**46.077.114,58**
MISSIONE 20 FONDI	**4.409.662,00**		**4.900.000,00**	**4.900.000,00**
MISSIONE 99 PARTITE DI GIRO	**12.000.000,00**	**15.486.311,95**	**12.000.000,00**	**12.000.000,00**
TOT.GEN. SPESE	***63.419.211,69***	***105.712.095,44***	***62.977.114,58***	***62.977.114,58***

fonte: http://burc.regione.campania.it

Dalle Tabelle sopra esposte si evince l'esistenza dell'equilibrio di competenza per il triennio considerato (stanziamento entrate uguale allo stanziamento spese) e dell'equilibrio di cassa (saldo positivo tra entrate e spese)

Analisi delle entrate

La struttura del bilancio prevede per le "*entrate*" un aggregato più alto chiamato "*titolo*", secondo la provenienza delle entrate, e uno intermedio chiamato "*tipologia*" in base alla natura delle entrate per ciascun titolo.

La "tipologia" costituisce l'unità di voto per l'organo assembleare.

Successivamente all'approvazione del bilancio da parte dell'Assemblea, l'organo di governo approverà il documento tecnico di accompagnamento nel quale le "tipologie" saranno suddivise in "categorie" e il bilancio gestionale nel quale le "categorie" saranno suddivisi in capitoli, unità elementari del bilancio.

Le entrate, iscritte al Titolo II "trasferimenti correnti" di **€ 50.900.434,58**, sono costituite dal trasferimento previsto dal bilancio regionale di **€ 50.675.000,00** per la gestione e il funzionamento del Consiglio Regionale per ogni anno del triennio, dal trasferimento vincolato di **€ 219.434,58** erogato dall'AGCOM e destinato per lo svolgimento delle attività delegate al Corecom per ogni anno del triennio, dal trasferimento vincolato regionale per le attività di cui alla L.R. n. 9/2010 (anagrafe degli eletti) per **€ 6.000,00** per ciascun anno del triennio.

Al Titolo III "entrate extratributarie è prevista la somma per ciascun anno di **€ 76.680,00.**

La somma di **€ 1.680,00** è relativa al canone versato dalla società per l'istallazione dei distributori automatici di cibi e bevande, all'interno del Consiglio Regionale.

L'ulteriore stanziamento di **€ 75.000,00**, ha una funzione prettamente tecnica, in relazione al pagamento degli incentivi tecnici ai dipendenti, sulla base delle previsione dell'art. 113 del D.L.gs. n. 50/2016.

In pratica vengono emessi mandati di pagamento sui capitoli relativi ai lavori o ai servizi/forniture, con quietanza in entrata (con netto zero), incassati tra le entrate extratributarie, per poi essere riemessi sui capitoli relativi alle spese di personale.

Il capitolo in entrata di € 75.000,00, pareggia pertanto con altrettanti capitoli di spesa per pari importo (tale modalità operativa è stata disciplinata dal punto 5.2 dei principi contabili concernenti la contabilità finanziaria).

fonte: http://burc.regione.campania.it

Al titolo IX delle entrate recante "Entrate per conto terzi e partite di giro" sono previste per ogni annualità del triennio 2020/2022 **€ 12.000.000,00** esattamente corrispondenti alla **missione 99 delle spese**".

Tali previsioni non costituiscono una effettiva entrata in quanto vanno riversate a terzi.

FONDO PLURIENNALE VINCOLATO

Non viene valorizzato il fondo pluriennale vincolato in quanto non vi sono previsioni allo stato attuale.

Il fondo sarà successivamente costituito e alimentato in sede di riaccertamento ordinario dei residui per dare copertura agli impegni di spesa reimputati agli anni successivi per variazione di esigibilità.

AVANZO DI AMMINISTRAZIONE VINCOLATO APPLICATO € 442.097,11

Viene applicato al bilancio di previsione l'avanzo di amministrazione vincolato derivante da trasferimenti con vincolo di destinazione derivanti dal rendiconto 2018 non utilizzati (€ 222.662,53) e da risorse accertate e incassate nell'anno 2019 (€ 219.434,58) non utilizzate, provenienti dall'AGCOM per le attività delegate al CORECOM.

AVANZO DI AMMINISTRAZIONE VINCOLATO NON APPLICATO € 100.000,00

Non viene applicato al bilancio di previsione l'avanzo di amministrazione vincolato derivante da trasferimenti con vincolo di destinazione derivanti dalla Regione Campania, già accertati nel 2018, ma non ancora incassati, relativi ad attività del garante dei diritti dei detenuti.

COMPOSIZIONE DELL'AVANZO ACCANTONATO € 1.911.499,12

L'avanzo accantonato deriva dal consuntivo 2018 ammontante ad € **1.911.499,12** per dare copertura al pagamento dei debiti fuori bilancio, delle transazioni e delle passività pregresse.

Nel corso dell'esercizio 2019 non è stato utilizzato, e pertanto costituisce avanzo accantonato dell'esercizio 2019.

Al momento, non viene applicato al bilancio di previsione.

fonte: http://burc.regione.campania.it

ACCANTONAMENTO AL FONDO CREDITI DI DUBBIA ESIGIBILITA' 2019

L'avanzo accantonato a fondo crediti di dubbia e difficile per il 2019 è pari a **€ 2.670.586,34** (vedi delibera Ufficio di Presidenza n. 207 del 21/11/2019, approvata dal Consiglio Regionale nella seduta del 27/11/2019.

SALDO CASSA PRESUNTO AL 01/01/2020 € 34.000.000,00

Analisi delle spese

La struttura del bilancio prevede per le "*spese*" un aggregato più alto chiamato "*missione*", che rappresentano le funzioni principali e gli obiettivi strategici perseguiti dell'Amministrazione, uno intermedio chiamato "*programma*" raggruppato in titoli, che rappresentano gli aggregati omogenei di attività volte a perseguire gli obiettivi definiti nell'ambito delle missioni.

Il "programma", articolato in titoli, costituisce l'unità di voto per l'organo assembleare.

Successivamente all'approvazione del bilancio da parte dell'Assemblea, l'organo di governo approverà il documento tecnico di accompagnamento, nel quale i "programmi" saranno suddivise in "macroaggregati" e il bilancio gestionale, nel quale i "macroaggregati" saranno suddivisi in capitoli, unità elementari del bilancio.

MISSIONE 1 - SERVIZI ISTITUZIONALI, GENERALI E DI GESTIONE

La missione 1 è quella relativa all'Amministrazione e al funzionamento dei servizi generali, dei servizi statistici e informativi, delle attività per lo sviluppo dell'ente e per la comunicazione istituzionale, all'Amministrazione, funzionamento e supporto agli organi esecutivi e legislativi, alle attività per gli affari e i servizi finanziari e fiscali, allo sviluppo e alla gestione delle politiche del personale.

Nell'ambito della Missione 1 risultano finanziati i programmi di seguito indicati:

SPESE DEL PERSONALE

Sulla base di quanto previsto dal D.Lgs, n. 118/2011, le spese di personale sono state suddivise nell'ambito della Missione 1, nei programmi di spesa sulla base delle attività degli uffici e dell'appartenenza delle stesse attività ai programmi di spesa.

fonte: http://burc.regione.campania.it

Nel merito, le spese di personale sono state attribuiti al programma 1 (organi istituzionali), al programma 3 (gestione economico-finanziaria, programmazione e provveditorato) e Missione 10 (risorse umane/residuale).
La suddivisione è stata adottata per gli stipendi ed assegni fissi, per gli oneri contributivi e per l'IRAP.

PROGRAMMA 1 – ORGANI ISTITUZIONALI

Le spese appartenenti al Programma 1 comprendono le spese per le indennità dei consiglieri regionali, le spese di funzionamento dei gruppi, le spese per il personale assegnato ai gruppi e agli uffici di diretta collaborazione, le spese per le indennità e per il funzionamento degli organi di garanzia, le spese di rappresentanza, le spese di resocontazione delle sedute, le spese per le agenzie di stampa.

In questo programma sono comprese anche le spese per l'Assemblea, per l'Ufficio di Presidenza, per le Commissioni, per il Co.re.Com. per gli organi di garanzia e per il Difensore Civico Regionale.

PROGRAMMA 3 – GESTIONE ECONOMICA, FINANZIARIA, PROGRAMMAZIONE E PROVVEDITORATO.

In questo programma vengono ricomprese tutte le spese dei servizi per la programmazione economica e finanziaria in generale.

In particolare rientrano in questo programma tutte le spese inerenti l'approvvigionamento dei beni mobili e di consumo, nonché dei servizi di uso generale necessari al funzionamento dell'Ente.

Le spese appartenenti al Programma 3 comprendono le spese per il funzionamento degli uffici come utenze e canoni, cancelleria, spese di manutenzione mobili, pulizia, vigilanza, portierato, datore di lavoro, fitto locali, acquisto mobili e arredi.

Il programma 3 comprende inoltre le spese per la gestione dei servizi di tesoreria, di bilancio, di revisione contabile, di contabilità ai fini degli adempimenti fiscali obbligatori per le attività svolte dall'Ente.

fonte: http://burc.regione.campania.it

PROGRAMMA 6 – UFFICIO TECNICO

In questo programma sono ricomprese le spese per gli interventi di programmazione, realizzazione e di manutenzione ordinaria e straordinaria, relativi agli immobili che sono sedi istituzionali e degli uffici dell'Ente.

Rientrano anche le spese relative all'adeguamento necessario sulla base delle normative di sicurezza sui luoghi di lavoro

PROGRAMMA 8 –STATISTICA E SERVIZI INFORMATIVI

In questo programma sono raggruppate tutte le spese per la gestione e lo sviluppo del sistema informativo dell'Ente.

In particolare le spese per le attività per la manutenzione e l'assistenza informatica in generale, la gestione dei documenti informatici, sviluppo, assistenza e manutenzione nell'ambiente applicativo e dell'infrastruttura tecnologica in uso c/o l'Ente e dei servizi complementari.

PROGRAMMA 10 – RISORSE UMANE

Quest'area individua tutte le voci di spesa relative al personale di ruolo, ai contratti a tempo determinato del comparto e dei dirigenti, sia derivanti dalla contrattazione nazionale, sia dalla contrattazione integrativa in forza alla U.D. Gestione del Personale.

PROGRAMMA 11 – ALTRI SERVIZI GENERALI

In questo programma sono comprese tutte le spese che non rientrano nei programmi precedenti.

L'area in questione è dedicata, tra l'altro, alle spese dell'Organismo indipendente di valutazione, alle spese legali per il contenzioso e alle altre spese non classificabili altrove.

fonte: http://burc.regione.campania.it

MISSIONE 20 – FONDI E ACCANTONAMENTI

In questa missione sono compresi i fondi di riserva per spese obbligatorie, il fondo di riserva per spese impreviste e il Fondo Crediti di dubbia esigibilità

FONDO CREDITI DI DUBBIA ESIGIBILITA'

Per il fondo crediti di dubbia esigibilità, per il triennio 2020/2022, vengono stanziati, in esecuzione alla delibera dell'Ufficio di Presidenza n. 207 del 21/11/2019, complessivamente **€ 11.600.000,00** di cui **€ 3.800.000,00** per l'anno 2020 ed **€ 3.900.000,00** per ciascuno degli anni 2021 e 2022.

Tale accantonamento determina una corrispondente contrazione di spesa per il **bilancio 2020/2022**.

Le riduzioni sono stare operate, per l'impossibilità di intervenire su altre spese "incomprimibili", sulle risorse previste per il personale degli uffici di diretta collaborazione (ad eccezione dei gruppi consiliari) per **€ 2.570.000,00**, sulle risorse previste per lo sblocco del "turn over" limitatamente per l'anno 2020 e, per differenza, su altri centri di spesa.

Le risorse per il personale degli uffici di diretta collaborazione garantiscono la copertura fino al 31 luglio 2020.

A seguito dell'approvazione del rendiconto gestionale 2019, si potrà utilizzare l'avanzo di amministrazione disponibile, per dare copertura al fondo crediti di dubbia esigibilità, liberando le risorse finanziarie attualmente bloccate.

MISSIONE 99 - SERVIZI PER CONTO TERZI E PARTITE DI GIRO € 12.000.000,00

La missione in questione è costituta dalle partite di giro e comprende le spese per ritenute erariali e assistenziali, le trattenute extrafiscali e tutte le altre somme precedentemente incassate e che debbono essere riversate a terzi.

Comprende anche le somme anticipate dall'Ente e che debbono essere restituite come l'anticipazione di fondi per il servizio economato.

fonte: http://burc.regione.campania.it

TITOLO TIPOLOGIA	DENOMINAZIONE	RESIDUI PRESUNTI AL TERMINE DELL'ESERCIZIO PRECEDENTE QUELLO CUI SI RIFERISCE IL BILANCIO		PREVISIONI DEFINITIVE DELL'ANNO PRECEDENTE QUELLO CUI SI RIFERISCE IL BILANCIO	PREVISIONI ANNO 2020	PREVISIONI ANNO 2021	PREVISIONI ANNO 2022
	Fondo pluriennale vincolato per spese correnti		previsione di competenza	1.726.732,19	0,00	0,00	0,00
	Fondo pluriennale vincolato per spese in conto capitale		previsione di competenza	0,00	0,00	0,00	0,00
	Utilizzo avanzo di Amministrazione		previsione di competenza	24.043.613,52	442.097,11	0,00	0,00
	- di cui avanzo utilizzato anticipatamente		previsione di competenza	0,00	0,00		
	- di cui Utilizzo Fondo anticipazioni di liquidità		previsione di competenza	0,00	0,00		
	Fondo di Cassa all'1/1/2020		previsione di cassa	58.178.754,67	34.000.000,00		

fonte: http://burc.regione.campania.it

TITOLO TIPOLOGIA	DENOMINAZIONE	RESIDUI PRESUNTI AL TERMINE DELL'ESERCIZIO PRECEDENTE QUELLO CUI SI RIFERISCE IL BILANCIO		PREVISIONI DEFINITIVE DELL'ANNO PRECEDENTE QUELLO CUI SI RIFERISCE IL BILANCIO	PREVISIONI ANNO 2020	PREVISIONI ANNO 2021	PREVISIONI ANNO 2022
Titolo 1	***Entrate correnti di natura tributaria, contributiva e perequativa***						
1.0101	Tipologia 101: Imposte, tasse e proventi assimilati	0,00	previsione di competenza	0,00	0,00	0,00	0,00
			previsione di cassa	0,00	0,00		
1.0102	Tipologia 102: Tributi destinati al finanziamento della sanità (solo per le Regioni)	0,00	previsione di competenza	0,00	0,00	0,00	0,00
			previsione di cassa	0,00	0,00		
1.0103	Tipologia 103: Tributi devoluti e regolati alle autonomie speciali (solo per le Regioni)	0,00	previsione di competenza	0,00	0,00	0,00	0,00
			previsione di cassa	0,00	0,00		
1.0104	Tipologia 104: Compartecipazioni di tributi	0,00	previsione di competenza	0,00	0,00	0,00	0,00
			previsione di cassa	0,00	0,00		
1.0301	Tipologia 301: Fondi perequativi da Amministrazioni Centrali	0,00	previsione di competenza	0,00	0,00	0,00	0,00
			previsione di cassa	0,00	0,00		
1.0302	Tipologia 302: Fondi perequativi dalla Regione o Provincia autonoma (solo per Enti locali)	0,00	previsione di competenza	0,00	0,00	0,00	0,00
			previsione di cassa	0,00	0,00		
Totale Titolo 1	**Entrate correnti di natura tributaria, contributiva e perequativa**	0,00	previsione di competenza	0,00	0,00	0,00	0,00
			previsione di cassa	0,00	0,00		

fonte: http://burc.regione.campania.it

TITOLO TIPOLOGIA	DENOMINAZIONE	RESIDUI PRESUNTI AL TERMINE DELL'ESERCIZIO PRECEDENTE QUELLO CUI SI RIFERISCE IL BILANCIO		PREVISIONI DEFINITIVE DELL'ANNO PRECEDENTE QUELLO CUI SI RIFERISCE IL BILANCIO	PREVISIONI ANNO 2020	PREVISIONI ANNO 2021	PREVISIONI ANNO 2022
Titolo 2	***Trasferimenti correnti***						
2.0101	Tipologia 101: Trasferimenti correnti da Amministrazioni pubbliche	110.000,00	previsione di competenza	31.034.434,58	50.900.434,58	50.900.434,58	50.900.434,58
			previsione di cassa	31.345.644,00	51.010.434,58		
2.0102	Tipologia 102: Trasferimenti correnti da Famiglie	0,00	previsione di competenza	0,00	0,00	0,00	0,00
			previsione di cassa	0,00	0,00		
2.0103	Tipologia 103: Trasferimenti correnti da Imprese	0,00	previsione di competenza	0,00	0,00	0,00	0,00
			previsione di cassa	0,00	0,00		
2.0104	Tipologia 104: Trasferimenti correnti da Istituzioni Sociali Private	0,00	previsione di competenza	0,00	0,00	0,00	0,00
			previsione di cassa	0,00	0,00		
2.0105	Tipologia 105: Trasferimenti correnti dall'Unione europea e dal Resto del Mondo	0,00	previsione di competenza	0,00	0,00	0,00	0,00
			previsione di cassa	0,00	0,00		
Totale Titolo 2	**Trasferimenti correnti**	110.000,00	previsione di competenza	31.034.434,58	50.900.434,58	50.900.434,58	50.900.434,58
			previsione di cassa	31.345.644,00	51.010.434,58		

fonte: http://burc.regione.campania.it

TITOLO TIPOLOGIA	DENOMINAZIONE	RESIDUI PRESUNTI AL TERMINE DELL'ESERCIZIO PRECEDENTE QUELLO CUI SI RIFERISCE IL BILANCIO		PREVISIONI DEFINITIVE DELL'ANNO PRECEDENTE QUELLO CUI SI RIFERISCE IL BILANCIO	PREVISIONI ANNO 2020	PREVISIONI ANNO 2021	PREVISIONI ANNO 2022
Titolo 3	***Entrate extratributarie***						
3.0100	Tipologia 100: Vendita di beni e servizi e proventi derivanti dalla gestione dei beni	0,00	previsione di competenza	0,00	0,00	0,00	0,00
			previsione di cassa	0,00	0,00		
3.0200	Tipologia 200: Proventi derivanti dall'attività di controllo e repressione delle irregolarità e degli illeciti	0,00	previsione di competenza	0,00	0,00	0,00	0,00
			previsione di cassa	0,00	0,00		
3.0300	Tipologia 300: Interessi attivi	0,00	previsione di competenza	0,00	0,00	0,00	0,00
			previsione di cassa	3.227,20	0,00		
3.0400	Tipologia 400: Altre entrate da redditi da capitale	0,00	previsione di competenza	0,00	0,00	0,00	0,00
			previsione di cassa	0,00	0,00		
3.0500	Tipologia 500: Rimborsi e altre entrate correnti	14.270.586,34	previsione di competenza	14.272.266,34	76.680,00	76.680,00	76.680,00
			previsione di cassa	14.272.266,34	14.347.266,34		
Totale Titolo 3	**Entrate extratributarie**	14.270.586,34	previsione di competenza	14.272.266,34	76.680,00	76.680,00	76.680,00
			previsione di cassa	14.275.493,54	14.347.266,34		

fonte: http://burc.regione.campania.it

TITOLO TIPOLOGIA	DENOMINAZIONE	RESIDUI PRESUNTI AL TERMINE DELL'ESERCIZIO PRECEDENTE QUELLO CUI SI RIFERISCE IL BILANCIO		PREVISIONI DEFINITIVE DELL'ANNO PRECEDENTE QUELLO CUI SI RIFERISCE IL BILANCIO	PREVISIONI ANNO 2020	PREVISIONI ANNO 2021	PREVISIONI ANNO 2022
Titolo 4	***Entrate in conto capitale***						
4.0100	Tipologia 100: Tributi in conto capitale	0,00	previsione di competenza	0,00	0,00	0,00	0,00
			previsione di cassa	0,00	0,00		
4.0200	Tipologia 200: Contributi agli investimenti	0,00	previsione di competenza	0,00	0,00	0,00	0,00
			previsione di cassa	0,00	0,00		
4.0300	Tipologia 300: Altri trasferimenti in conto capitale	0,00	previsione di competenza	0,00	0,00	0,00	0,00
			previsione di cassa	0,00	0,00		
4.0400	Tipologia 400: Entrate da alienazione di beni materiali e immateriali	0,00	previsione di competenza	0,00	0,00	0,00	0,00
			previsione di cassa	0,00	0,00		
4.0500	Tipologia 500: Altre entrate in conto capitale	0,00	previsione di competenza	0,00	0,00	0,00	0,00
			previsione di cassa	0,00	0,00		
Totale Titolo 4	**Entrate in conto capitale**	0,00	previsione di competenza	0,00	0,00	0,00	0,00
			previsione di cassa	0,00	0,00		

fonte: http://burc.regione.campania.it

TITOLO TIPOLOGIA	DENOMINAZIONE	RESIDUI PRESUNTI AL TERMINE DELL'ESERCIZIO PRECEDENTE QUELLO CUI SI RIFERISCE IL BILANCIO		PREVISIONI DEFINITIVE DELL'ANNO PRECEDENTE QUELLO CUI SI RIFERISCE IL BILANCIO	PREVISIONI ANNO 2020	PREVISIONI ANNO 2021	PREVISIONI ANNO 2022
Titolo 5	***Entrate da riduzione di attivita' finanziarie***						
5.0100	Tipologia 100: Alienazione di attività finanziarie	0,00	previsione di competenza	0,00	0,00	0,00	0,00
			previsione di cassa	0,00	0,00		
5.0200	Tipologia 200: Riscossione crediti di breve termine	0,00	previsione di competenza	0,00	0,00	0,00	0,00
			previsione di cassa	0,00	0,00		
5.0300	Tipologia 300: Riscossione crediti di medio-lungo termine	0,00	previsione di competenza	0,00	0,00	0,00	0,00
			previsione di cassa	0,00	0,00		
5.0400	Tipologia 400: Altre entrate per riduzione di attività finanziarie	0,00	previsione di competenza	0,00	0,00	0,00	0,00
			previsione di cassa	0,00	0,00		
Totale Titolo 5	**Entrate da riduzione di attivita' finanziarie**	0,00	previsione di competenza	0,00	0,00	0,00	0,00
			previsione di cassa	0,00	0,00		

fonte: http://burc.regione.campania.it

TITOLO TIPOLOGIA	DENOMINAZIONE	RESIDUI PRESUNTI AL TERMINE DELL'ESERCIZIO PRECEDENTE QUELLO CUI SI RIFERISCE IL BILANCIO		PREVISIONI DEFINITIVE DELL'ANNO PRECEDENTE QUELLO CUI SI RIFERISCE IL BILANCIO	PREVISIONI ANNO 2020	PREVISIONI ANNO 2021	PREVISIONI ANNO 2022
Titolo 6	***Accensione prestiti***						
6.0100	Tipologia 100: Emissione di titoli obbligazionari	0,00	previsione di competenza	0,00	0,00	0,00	0,00
			previsione di cassa	0,00	0,00		
6.0200	Tipologia 200: Accensione prestiti a breve termine	0,00	previsione di competenza	0,00	0,00	0,00	0,00
			previsione di cassa	0,00	0,00		
6.0300	Tipologia 300: Accensione mutui e altri finanziamenti a medio lungo termine	0,00	previsione di competenza	0,00	0,00	0,00	0,00
			previsione di cassa	0,00	0,00		
6.0400	Tipologia 400: Altre forme di indebitamento	0,00	previsione di competenza	0,00	0,00	0,00	0,00
			previsione di cassa	0,00	0,00		
Totale Titolo 6	**Accensione prestiti**	0,00	previsione di competenza	0,00	0,00	0,00	0,00
			previsione di cassa	0,00	0,00		

fonte: http://burc.regione.campania.it

TITOLO TIPOLOGIA	DENOMINAZIONE	RESIDUI PRESUNTI AL TERMINE DELL'ESERCIZIO PRECEDENTE QUELLO CUI SI RIFERISCE IL BILANCIO		PREVISIONI DEFINITIVE DELL'ANNO PRECEDENTE QUELLO CUI SI RIFERISCE IL BILANCIO	PREVISIONI ANNO 2020	PREVISIONI ANNO 2021	PREVISIONI ANNO 2022
Titolo 7	***Anticipazioni da istituto tesoriere/cassiere***						
7.0100	Tipologia 100: Anticipazioni da istituto tesoriere/cassiere	0,00	previsione di competenza	0,00	0,00	0,00	0,00
			previsione di cassa	0,00	0,00		
Totale Titolo 7	**Anticipazioni da istituto tesoriere/cassiere**	0,00	previsione di competenza	0,00	0,00	0,00	0,00
			previsione di cassa	0,00	0,00		

fonte: http://burc.regione.campania.it

TITOLO TIPOLOGIA	DENOMINAZIONE	RESIDUI PRESUNTI AL TERMINE DELL'ESERCIZIO PRECEDENTE QUELLO CUI SI RIFERISCE IL BILANCIO		PREVISIONI DEFINITIVE DELL'ANNO PRECEDENTE QUELLO CUI SI RIFERISCE IL BILANCIO	PREVISIONI ANNO 2020	PREVISIONI ANNO 2021	PREVISIONI ANNO 2022
Titolo 9	***Entrate per conto terzi e partite di giro***						
9.0100	Tipologia 100: Entrate per partite di giro	0,00	previsione di competenza	12.490.000,00	12.000.000,00	12.000.000,00	12.000.000,00
			previsione di cassa	12.490.000,00	12.000.000,00		
9.0200	Tipologia 200: Entrate per conto terzi	0,00	previsione di competenza	10.000,00	0,00	0,00	0,00
			previsione di cassa	10.000,00	0,00		
Totale Titolo 9	**Entrate per conto terzi e partite di giro**	0,00	previsione di competenza	12.500.000,00	12.000.000,00	12.000.000,00	12.000.000,00
			previsione di cassa	12.500.000,00	12.000.000,00		
Totale Titoli		14.380.586,34	previsione di competenza	57.806.700,92	62.977.114,58	62.977.114,58	62.977.114,58
			previsione di cassa	58.121.137,54	77.357.700,92		
			Avanzo di amministrazione	24.043.613,52	442.097,11	0,00	0,00
			Fondo pluriennale vincolato	1.726.732,19	0,00	0,00	0,00
Totale Generale delle Entrate		14.380.586,34	previsione di competenza	83.577.046,63	63.419.211,69	62.977.114,58	62.977.114,58
			previsione di cassa	116.299.892,21	111.357.700,92		

fonte: http://burc.regione.campania.it

MISSIONE PROGRAMMA, TITOLO	DENOMINAZIONE	RESIDUI PRESUNTI AL TERMINE DELL'ESERCIZIO PRECEDENTE QUELLO CUI SI RIFERISCE IL BILANCIO		PREVISIONI DEFINITIVE DELL'ANNO PRECEDENTE QUELLO CUI SI RIFERISCE IL BILANCIO	PREVISIONI ANNO 2020	PREVISIONI ANNO 2021	PREVISIONI ANNO 2022
	DISAVANZO DI AMMINISTRAZIONE			0,00	0,00	0,00	0,00
Missione 1	***Servizi istituzionali, generali e di gestione***						
1.01 Programma 1	**Organi istituzionali**						
Titolo 1	Spese correnti	18.515.950,16	previsione di competenza	26.761.112,02	22.734.234,03	22.783.334,92	22.783.334,92
			di cui già impegnato		*64.658,84*	*18.164,97*	*0,00*
			di cui fondo pluriennale vincolato	*0,00*	*0,00*	*0,00*	*0,00*
			previsione di cassa	48.854.236,22	41.250.184,19		
Titolo 2	Spese in conto capitale	0,00	previsione di competenza	0,00	0,00	0,00	0,00
			di cui già impegnato		*0,00*	*0,00*	*0,00*
			di cui fondo pluriennale vincolato	*0,00*	*0,00*	*0,00*	*0,00*
			previsione di cassa	0,00	0,00		
Totale Programma 1	**Organi istituzionali**	18.515.950,16	previsione di competenza	26.761.112,02	22.734.234,03	22.783.334,92	22.783.334,92
			di cui già impegnato		*64.658,84*	*18.164,97*	*0,00*
			di cui fondo pluriennale vincolato	*0,00*	*0,00*	*0,00*	*0,00*
			previsione di cassa	48.854.236,22	41.250.184,19		
1.02 Programma 2	**Segreteria generale**						
Titolo 1	Spese correnti	0,00	previsione di competenza	0,00	0,00	0,00	0,00
			di cui già impegnato		*0,00*	*0,00*	*0,00*
			di cui fondo pluriennale vincolato	*0,00*	*0,00*	*0,00*	*0,00*
			previsione di cassa	0,00	0,00		
Titolo 2	Spese in conto capitale	0,00	previsione di competenza	0,00	0,00	0,00	0,00
			di cui già impegnato		*0,00*	*0,00*	*0,00*
			di cui fondo pluriennale vincolato	*0,00*	*0,00*	*0,00*	*0,00*
			previsione di cassa	0,00	0,00		
Totale Programma 2	**Segreteria generale**	0,00	previsione di competenza	0,00	0,00	0,00	0,00
			di cui già impegnato		*0,00*	*0,00*	*0,00*
			di cui fondo pluriennale vincolato	*0,00*	*0,00*	*0,00*	*0,00*
			previsione di cassa	0,00	0,00		
1.03 Programma 3	**Gestione economica, finanziaria, programmazione e provveditorato**						

fonte: http://burc.regione.campania.it

MISSIONE PROGRAMMA, TITOLO	DENOMINAZIONE	RESIDUI PRESUNTI AL TERMINE DELL'ESERCIZIO PRECEDENTE QUELLO CUI SI RIFERISCE IL BILANCIO		PREVISIONI DEFINITIVE DELL'ANNO PRECEDENTE QUELLO CUI SI RIFERISCE IL BILANCIO	PREVISIONI ANNO 2020	PREVISIONI ANNO 2021	PREVISIONI ANNO 2022
Titolo 1	Spese correnti	2.909.642,01	previsione di competenza	10.694.000,00	10.856.482,00	10.856.482,00	10.856.482,00
			di cui già impegnato		*3.485.976,05*	*184.052,10*	*0,00*
			di cui fondo pluriennale vincolato	*0,00*	*0,00*	*0,00*	*0,00*
			previsione di cassa	13.272.209,43	13.766.124,01		
Titolo 2	Spese in conto capitale	74.786,91	previsione di competenza	240.000,00	239.036,00	200.000,00	200.000,00
			di cui già impegnato		*41.652,67*	*17.676,71*	*0,00*
			di cui fondo pluriennale vincolato	*0,00*	*0,00*	*0,00*	*0,00*
			previsione di cassa	435.242,12	313.822,91		
Titolo 3	Spese per incremento di attività finanziarie	0,00	previsione di competenza	0,00	0,00	0,00	0,00
			di cui già impegnato		*0,00*	*0,00*	*0,00*
			di cui fondo pluriennale vincolato	*0,00*	*0,00*	*0,00*	*0,00*
			previsione di cassa	0,00	0,00		
Totale Programma 3	**Gestione economica, finanziaria, programmazione e provveditorato**	2.984.428,92	previsione di competenza	10.934.000,00	11.095.518,00	11.056.482,00	11.056.482,00
			di cui già impegnato		*3.527.628,72*	*201.728,81*	*0,00*
			di cui fondo pluriennale vincolato	*0,00*	*0,00*	*0,00*	*0,00*
			previsione di cassa	13.707.451,55	14.079.946,92		
1.04 Programma 4	**Gestione delle entrate tributarie e servizi fiscali**						
Titolo 1	Spese correnti	0,00	previsione di competenza	0,00	0,00	0,00	0,00
			di cui già impegnato		*0,00*	*0,00*	*0,00*
			di cui fondo pluriennale vincolato	*0,00*	*0,00*	*0,00*	*0,00*
			previsione di cassa	0,00	0,00		
Titolo 2	Spese in conto capitale	0,00	previsione di competenza	0,00	0,00	0,00	0,00
			di cui già impegnato		*0,00*	*0,00*	*0,00*
			di cui fondo pluriennale vincolato	*0,00*	*0,00*	*0,00*	*0,00*
			previsione di cassa	0,00	0,00		
Totale Programma 4	**Gestione delle entrate tributarie e servizi fiscali**	0,00	previsione di competenza	0,00	0,00	0,00	0,00
			di cui già impegnato		*0,00*	*0,00*	*0,00*
			di cui fondo pluriennale vincolato	*0,00*	*0,00*	*0,00*	*0,00*
			previsione di cassa	0,00	0,00		
1.05 Programma 5	**Gestione dei beni demaniali e patrimoniali**						

fonte: http://burc.regione.campania.it

MISSIONE PROGRAMMA, TITOLO	DENOMINAZIONE	RESIDUI PRESUNTI AL TERMINE DELL'ESERCIZIO PRECEDENTE QUELLO CUI SI RIFERISCE IL BILANCIO		PREVISIONI DEFINITIVE DELL'ANNO PRECEDENTE QUELLO CUI SI RIFERISCE IL BILANCIO	PREVISIONI ANNO 2020	PREVISIONI ANNO 2021	PREVISIONI ANNO 2022
Titolo 1	Spese correnti	0,00	previsione di competenza	0,00	0,00	0,00	0,00
			di cui già impegnato		*0,00*	*0,00*	*0,00*
			di cui fondo pluriennale vincolato	*0,00*	*0,00*	*0,00*	*0,00*
			previsione di cassa	0,00	0,00		
Titolo 2	Spese in conto capitale	0,00	previsione di competenza	0,00	0,00	0,00	0,00
			di cui già impegnato		*0,00*	*0,00*	*0,00*
			di cui fondo pluriennale vincolato	*0,00*	*0,00*	*0,00*	*0,00*
			previsione di cassa	0,00	0,00		
Totale Programma 5	**Gestione dei beni demaniali e patrimoniali**	0,00	previsione di competenza	0,00	0,00	0,00	0,00
			di cui già impegnato		*0,00*	*0,00*	*0,00*
			di cui fondo pluriennale vincolato	*0,00*	*0,00*	*0,00*	*0,00*
			previsione di cassa	0,00	0,00		
1.06 Programma 6	**Ufficio tecnico**						
Titolo 1	Spese correnti	450.434,80	previsione di competenza	1.340.000,00	1.210.000,00	1.190.000,00	1.190.000,00
			di cui già impegnato		*715.716,76*	*257.016,65*	*0,00*
			di cui fondo pluriennale vincolato	*0,00*	*0,00*	*0,00*	*0,00*
			previsione di cassa	1.660.955,35	1.660.434,80		
Titolo 2	Spese in conto capitale	1.507.286,23	previsione di competenza	1.809.789,85	800.000,00	800.000,00	800.000,00
			di cui già impegnato		*798.688,25*	*61.566,50*	*0,00*
			di cui fondo pluriennale vincolato	*0,00*	*0,00*	*0,00*	*0,00*
			previsione di cassa	2.058.476,22	2.307.286,23		
Totale Programma 6	**Ufficio tecnico**	1.957.721,03	previsione di competenza	3.149.789,85	2.010.000,00	1.990.000,00	1.990.000,00
			di cui già impegnato		*1.514.405,01*	*318.583,15*	*0,00*
			di cui fondo pluriennale vincolato	*0,00*	*0,00*	*0,00*	*0,00*
			previsione di cassa	3.719.431,57	3.967.721,03		
1.07 Programma 7	**Elezioni e consultazioni popolari - Anagrafe e stato civile**						
Titolo 1	Spese correnti	0,00	previsione di competenza	0,00	0,00	0,00	0,00
			di cui già impegnato		*0,00*	*0,00*	*0,00*
			di cui fondo pluriennale vincolato	*0,00*	*0,00*	*0,00*	*0,00*
			previsione di cassa	0,00	0,00		

fonte: http://burc.regione.campania.it

MISSIONE PROGRAMMA, TITOLO	DENOMINAZIONE	RESIDUI PRESUNTI AL TERMINE DELL'ESERCIZIO PRECEDENTE QUELLO CUI SI RIFERISCE IL BILANCIO		PREVISIONI DEFINITIVE DELL'ANNO PRECEDENTE QUELLO CUI SI RIFERISCE IL BILANCIO	PREVISIONI ANNO 2020	PREVISIONI ANNO 2021	PREVISIONI ANNO 2022
Titolo 2	Spese in conto capitale	0,00	previsione di competenza	0,00	0,00	0,00	0,00
			di cui già impegnato		*0,00*	*0,00*	*0,00*
			di cui fondo pluriennale vincolato	*0,00*	*0,00*	*0,00*	*0,00*
			previsione di cassa	0,00	0,00		
Totale Programma 7	**Elezioni e consultazioni popolari - Anagrafe e stato civile**	0,00	previsione di competenza	0,00	0,00	0,00	0,00
			di cui già impegnato		*0,00*	*0,00*	*0,00*
			di cui fondo pluriennale vincolato	*0,00*	*0,00*	*0,00*	*0,00*
			previsione di cassa	0,00	0,00		
1.08 Programma 8	**Statistica e sistemi informativi**						
Titolo 1	Spese correnti	1.604.670,00	previsione di competenza	3.998.000,00	4.554.000,00	3.679.000,00	3.679.000,00
			di cui già impegnato		*1.975.768,93*	*508.414,24*	*12.705,33*
			di cui fondo pluriennale vincolato	*0,00*	*0,00*	*0,00*	*0,00*
			previsione di cassa	5.779.879,93	6.158.670,00		
Titolo 2	Spese in conto capitale	188.444,10	previsione di competenza	250.000,00	200.000,00	250.000,00	250.000,00
			di cui già impegnato		*0,00*	*0,00*	*0,00*
			di cui fondo pluriennale vincolato	*0,00*	*0,00*	*0,00*	*0,00*
			previsione di cassa	1.153.053,83	388.444,10		
Totale Programma 8	**Statistica e sistemi informativi**	1.793.114,10	previsione di competenza	4.248.000,00	4.754.000,00	3.929.000,00	3.929.000,00
			di cui già impegnato		*1.975.768,93*	*508.414,24*	*12.705,33*
			di cui fondo pluriennale vincolato	*0,00*	*0,00*	*0,00*	*0,00*
			previsione di cassa	6.932.933,76	6.547.114,10		
1.09 Programma 9	**Assistenza tecnico-amministrativa agli enti locali**						
Titolo 1	Spese correnti	0,00	previsione di competenza	0,00	0,00	0,00	0,00
			di cui già impegnato		*0,00*	*0,00*	*0,00*
			di cui fondo pluriennale vincolato	*0,00*	*0,00*	*0,00*	*0,00*
			previsione di cassa	0,00	0,00		
Titolo 2	Spese in conto capitale	0,00	previsione di competenza	0,00	0,00	0,00	0,00
			di cui già impegnato		*0,00*	*0,00*	*0,00*
			di cui fondo pluriennale vincolato	*0,00*	*0,00*	*0,00*	*0,00*
			previsione di cassa	0,00	0,00		

fonte: http://burc.regione.campania.it

MISSIONE PROGRAMMA, TITOLO	DENOMINAZIONE	RESIDUI PRESUNTI AL TERMINE DELL'ESERCIZIO PRECEDENTE QUELLO CUI SI RIFERISCE IL BILANCIO		PREVISIONI DEFINITIVE DELL'ANNO PRECEDENTE QUELLO CUI SI RIFERISCE IL BILANCIO	PREVISIONI ANNO 2020	PREVISIONI ANNO 2021	PREVISIONI ANNO 2022
Totale Programma 9	**Assistenza tecnico-amministrativa agli enti locali**	0,00	previsione di competenza	0,00	0,00	0,00	0,00
			di cui già impegnato		*0,00*	*0,00*	*0,00*
			di cui fondo pluriennale vincolato	*0,00*	*0,00*	*0,00*	*0,00*
			previsione di cassa	0,00	0,00		
1.10 Programma 10	**Risorse umane**						
Titolo 1	Spese correnti	3.554.746,16	previsione di competenza	8.645.972,08	6.118.797,66	6.021.297,66	6.021.297,66
			di cui già impegnato		*350.000,00*	*0,00*	*0,00*
			di cui fondo pluriennale vincolato	*0,00*	*0,00*	*0,00*	*0,00*
			previsione di cassa	8.024.960,90	9.673.543,82		
Titolo 2	Spese in conto capitale	0,00	previsione di competenza	0,00	0,00	0,00	0,00
			di cui già impegnato		*0,00*	*0,00*	*0,00*
			di cui fondo pluriennale vincolato	*0,00*	*0,00*	*0,00*	*0,00*
			previsione di cassa	0,00	0,00		
Totale Programma 10	**Risorse umane**	3.554.746,16	previsione di competenza	8.645.972,08	6.118.797,66	6.021.297,66	6.021.297,66
			di cui già impegnato		*350.000,00*	*0,00*	*0,00*
			di cui fondo pluriennale vincolato	*0,00*	*0,00*	*0,00*	*0,00*
			previsione di cassa	8.024.960,90	9.673.543,82		
1.11 Programma 11	**Altri servizi generali**						
Titolo 1	Spese correnti	14.410.273,43	previsione di competenza	14.667.586,34	297.000,00	297.000,00	297.000,00
			di cui già impegnato		*0,00*	*0,00*	*0,00*
			di cui fondo pluriennale vincolato	*0,00*	*0,00*	*0,00*	*0,00*
			previsione di cassa	14.711.379,33	14.707.273,43		
Titolo 2	Spese in conto capitale	0,00	previsione di competenza	0,00	0,00	0,00	0,00
			di cui già impegnato		*0,00*	*0,00*	*0,00*
			di cui fondo pluriennale vincolato	*0,00*	*0,00*	*0,00*	*0,00*
			previsione di cassa	0,00	0,00		
Totale Programma 11	**Altri servizi generali**	14.410.273,43	previsione di competenza	14.667.586,34	297.000,00	297.000,00	297.000,00
			di cui già impegnato		*0,00*	*0,00*	*0,00*
			di cui fondo pluriennale vincolato	*0,00*	*0,00*	*0,00*	*0,00*
			previsione di cassa	14.711.379,33	14.707.273,43		
1.12 Programma 12	**Politica regionale unitaria per i servizi istituzionali, generali e di gestione (solo per le Regioni)**						

fonte: http://burc.regione.campania.it

MISSIONE PROGRAMMA, TITOLO	DENOMINAZIONE	RESIDUI PRESUNTI AL TERMINE DELL'ESERCIZIO PRECEDENTE QUELLO CUI SI RIFERISCE IL BILANCIO		PREVISIONI DEFINITIVE DELL'ANNO PRECEDENTE QUELLO CUI SI RIFERISCE IL BILANCIO	PREVISIONI ANNO 2020	PREVISIONI ANNO 2021	PREVISIONI ANNO 2022
Titolo 1	Spese correnti	0,00	previsione di competenza	0,00	0,00	0,00	0,00
			di cui già impegnato		*0,00*	*0,00*	*0,00*
			di cui fondo pluriennale vincolato	*0,00*	*0,00*	*0,00*	*0,00*
			previsione di cassa	0,00	0,00		
Titolo 2	Spese in conto capitale	0,00	previsione di competenza	0,00	0,00	0,00	0,00
			di cui già impegnato		*0,00*	*0,00*	*0,00*
			di cui fondo pluriennale vincolato	*0,00*	*0,00*	*0,00*	*0,00*
			previsione di cassa	0,00	0,00		
Totale Programma 12	**Politica regionale unitaria per i servizi istituzionali, generali e di gestione (solo per le Regioni)**	0,00	previsione di competenza	0,00	0,00	0,00	0,00
			di cui già impegnato		*0,00*	*0,00*	*0,00*
			di cui fondo pluriennale vincolato	*0,00*	*0,00*	*0,00*	*0,00*
			previsione di cassa	0,00	0,00		
Totale Missione 1	**Servizi istituzionali, generali e di gestione**	43.216.233,80	previsione di competenza	68.406.460,29	47.009.549,69	46.077.114,58	46.077.114,58
			di cui già impegnato		*7.432.461,50*	*1.046.891,17*	*12.705,33*
			di cui fondo pluriennale vincolato	*0,00*	*0,00*	*0,00*	*0,00*
			previsione di cassa	95.950.393,33	90.225.783,49		

MISSIONE PROGRAMMA, TITOLO	DENOMINAZIONE	RESIDUI PRESUNTI AL TERMINE DELL'ESERCIZIO PRECEDENTE QUELLO CUI SI RIFERISCE IL BILANCIO		PREVISIONI DEFINITIVE DELL'ANNO PRECEDENTE QUELLO CUI SI RIFERISCE IL BILANCIO	PREVISIONI ANNO 2020	PREVISIONI ANNO 2021	PREVISIONI ANNO 2022
Missione 2	***Giustizia***						
2.01 Programma 1	**Uffici giudiziari**						
Titolo 1	Spese correnti	0,00	previsione di competenza	0,00	0,00	0,00	0,00
			di cui già impegnato		*0,00*	*0,00*	*0,00*
			di cui fondo pluriennale vincolato	*0,00*	*0,00*	*0,00*	*0,00*
			previsione di cassa	0,00	0,00		
Titolo 2	Spese in conto capitale	0,00	previsione di competenza	0,00	0,00	0,00	0,00
			di cui già impegnato		*0,00*	*0,00*	*0,00*
			di cui fondo pluriennale vincolato	*0,00*	*0,00*	*0,00*	*0,00*
			previsione di cassa	0,00	0,00		
Totale Programma 1	**Uffici giudiziari**	0,00	previsione di competenza	0,00	0,00	0,00	0,00
			di cui già impegnato		*0,00*	*0,00*	*0,00*
			di cui fondo pluriennale vincolato	*0,00*	*0,00*	*0,00*	*0,00*
			previsione di cassa	0,00	0,00		
2.02 Programma 2	**Casa circondariale e altri servizi**						
Titolo 1	Spese correnti	0,00	previsione di competenza	0,00	0,00	0,00	0,00
			di cui già impegnato		*0,00*	*0,00*	*0,00*
			di cui fondo pluriennale vincolato	*0,00*	*0,00*	*0,00*	*0,00*
			previsione di cassa	0,00	0,00		
Titolo 2	Spese in conto capitale	0,00	previsione di competenza	0,00	0,00	0,00	0,00
			di cui già impegnato		*0,00*	*0,00*	*0,00*
			di cui fondo pluriennale vincolato	*0,00*	*0,00*	*0,00*	*0,00*
			previsione di cassa	0,00	0,00		
Totale Programma 2	**Casa circondariale e altri servizi**	0,00	previsione di competenza	0,00	0,00	0,00	0,00
			di cui già impegnato		*0,00*	*0,00*	*0,00*
			di cui fondo pluriennale vincolato	*0,00*	*0,00*	*0,00*	*0,00*
			previsione di cassa	0,00	0,00		
2.03 Programma 3	**Politica regionale unitaria per la giustizia (solo per le Regioni)**						

fonte: http://burc.regione.campania.it

MISSIONE PROGRAMMA, TITOLO	DENOMINAZIONE	RESIDUI PRESUNTI AL TERMINE DELL'ESERCIZIO PRECEDENTE QUELLO CUI SI RIFERISCE IL BILANCIO		PREVISIONI DEFINITIVE DELL'ANNO PRECEDENTE QUELLO CUI SI RIFERISCE IL BILANCIO	PREVISIONI ANNO 2020	PREVISIONI ANNO 2021	PREVISIONI ANNO 2022
Titolo 1	Spese correnti	0,00	previsione di competenza	0,00	0,00	0,00	0,00
			di cui già impegnato		*0,00*	*0,00*	*0,00*
			di cui fondo pluriennale vincolato	*0,00*	*0,00*	*0,00*	*0,00*
			previsione di cassa	0,00	0,00		
Titolo 2	Spese in conto capitale	0,00	previsione di competenza	0,00	0,00	0,00	0,00
			di cui già impegnato		*0,00*	*0,00*	*0,00*
			di cui fondo pluriennale vincolato	*0,00*	*0,00*	*0,00*	*0,00*
			previsione di cassa	0,00	0,00		
Totale Programma 3	**Politica regionale unitaria per la giustizia (solo per le Regioni)**	0,00	previsione di competenza	0,00	0,00	0,00	0,00
			di cui già impegnato		*0,00*	*0,00*	*0,00*
			di cui fondo pluriennale vincolato	*0,00*	*0,00*	*0,00*	*0,00*
			previsione di cassa	0,00	0,00		
Totale Missione 2	**Giustizia**	0,00	previsione di competenza	0,00	0,00	0,00	0,00
			di cui già impegnato		*0,00*	*0,00*	*0,00*
			di cui fondo pluriennale vincolato	*0,00*	*0,00*	*0,00*	*0,00*
			previsione di cassa	0,00	0,00		

fonte: http://burc.regione.campania.it

MISSIONE PROGRAMMA, TITOLO	DENOMINAZIONE	RESIDUI PRESUNTI AL TERMINE DELL'ESERCIZIO PRECEDENTE QUELLO CUI SI RIFERISCE IL BILANCIO		PREVISIONI DEFINITIVE DELL'ANNO PRECEDENTE QUELLO CUI SI RIFERISCE IL BILANCIO	PREVISIONI ANNO 2020	PREVISIONI ANNO 2021	PREVISIONI ANNO 2022
Missione 3	***Ordine pubblico e sicurezza***						
3.01 Programma 1	**Polizia locale e amministrativa**						
Titolo 1	Spese correnti	0,00	previsione di competenza	0,00	0,00	0,00	0,00
			di cui già impegnato		*0,00*	*0,00*	*0,00*
			di cui fondo pluriennale vincolato	*0,00*	*0,00*	*0,00*	*0,00*
			previsione di cassa	0,00	0,00		
Titolo 2	Spese in conto capitale	0,00	previsione di competenza	0,00	0,00	0,00	0,00
			di cui già impegnato		*0,00*	*0,00*	*0,00*
			di cui fondo pluriennale vincolato	*0,00*	*0,00*	*0,00*	*0,00*
			previsione di cassa	0,00	0,00		
Titolo 3	Spese per incremento di attività finanziarie	0,00	previsione di competenza	0,00	0,00	0,00	0,00
			di cui già impegnato		*0,00*	*0,00*	*0,00*
			di cui fondo pluriennale vincolato	*0,00*	*0,00*	*0,00*	*0,00*
			previsione di cassa	0,00	0,00		
Totale Programma 1	**Polizia locale e amministrativa**	0,00	previsione di competenza	0,00	0,00	0,00	0,00
			di cui già impegnato		*0,00*	*0,00*	*0,00*
			di cui fondo pluriennale vincolato	*0,00*	*0,00*	*0,00*	*0,00*
			previsione di cassa	0,00	0,00		
3.02 Programma 2	**Sistema integrato di sicurezza urbana**						
Titolo 1	Spese correnti	0,00	previsione di competenza	0,00	0,00	0,00	0,00
			di cui già impegnato		*0,00*	*0,00*	*0,00*
			di cui fondo pluriennale vincolato	*0,00*	*0,00*	*0,00*	*0,00*
			previsione di cassa	0,00	0,00		
Titolo 2	Spese in conto capitale	0,00	previsione di competenza	0,00	0,00	0,00	0,00
			di cui già impegnato		*0,00*	*0,00*	*0,00*
			di cui fondo pluriennale vincolato	*0,00*	*0,00*	*0,00*	*0,00*
			previsione di cassa	0,00	0,00		
Titolo 3	Spese per incremento di attività finanziarie	0,00	previsione di competenza	0,00	0,00	0,00	0,00
			di cui già impegnato		*0,00*	*0,00*	*0,00*
			di cui fondo pluriennale vincolato	*0,00*	*0,00*	*0,00*	*0,00*
			previsione di cassa	0,00	0,00		

fonte: http://burc.regione.campania.it

MISSIONE PROGRAMMA, TITOLO	DENOMINAZIONE	RESIDUI PRESUNTI AL TERMINE DELL'ESERCIZIO PRECEDENTE QUELLO CUI SI RIFERISCE IL BILANCIO		PREVISIONI DEFINITIVE DELL'ANNO PRECEDENTE QUELLO CUI SI RIFERISCE IL BILANCIO	PREVISIONI ANNO 2020	PREVISIONI ANNO 2021	PREVISIONI ANNO 2022
Totale Programma 2	**Sistema integrato di sicurezza urbana**	0,00	previsione di competenza	0,00	0,00	0,00	0,00
			di cui già impegnato		*0,00*	*0,00*	*0,00*
			di cui fondo pluriennale vincolato	*0,00*	*0,00*	*0,00*	*0,00*
			previsione di cassa	0,00	0,00		
3.03 Programma 3	**Politica regionale unitaria per l'ordine pubblico e la sicurezza (solo per le Regioni)**						
Titolo 1	Spese correnti	0,00	previsione di competenza	0,00	0,00	0,00	0,00
			di cui già impegnato		*0,00*	*0,00*	*0,00*
			di cui fondo pluriennale vincolato	*0,00*	*0,00*	*0,00*	*0,00*
			previsione di cassa	0,00	0,00		
Titolo 2	Spese in conto capitale	0,00	previsione di competenza	0,00	0,00	0,00	0,00
			di cui già impegnato		*0,00*	*0,00*	*0,00*
			di cui fondo pluriennale vincolato	*0,00*	*0,00*	*0,00*	*0,00*
			previsione di cassa	0,00	0,00		
Titolo 3	Spese per incremento di attività finanziarie	0,00	previsione di competenza	0,00	0,00	0,00	0,00
			di cui già impegnato		*0,00*	*0,00*	*0,00*
			di cui fondo pluriennale vincolato	*0,00*	*0,00*	*0,00*	*0,00*
			previsione di cassa	0,00	0,00		
Totale Programma 3	**Politica regionale unitaria per l'ordine pubblico e la sicurezza (solo per le Regioni)**	0,00	previsione di competenza	0,00	0,00	0,00	0,00
			di cui già impegnato		*0,00*	*0,00*	*0,00*
			di cui fondo pluriennale vincolato	*0,00*	*0,00*	*0,00*	*0,00*
			previsione di cassa	0,00	0,00		
Totale Missione 3	**Ordine pubblico e sicurezza**	0,00	previsione di competenza	0,00	0,00	0,00	0,00
			di cui già impegnato		*0,00*	*0,00*	*0,00*
			di cui fondo pluriennale vincolato	*0,00*	*0,00*	*0,00*	*0,00*
			previsione di cassa	0,00	0,00		

fonte: http://burc.regione.campania.it

MISSIONE PROGRAMMA, TITOLO	DENOMINAZIONE	RESIDUI PRESUNTI AL TERMINE DELL'ESERCIZIO PRECEDENTE QUELLO CUI SI RIFERISCE IL BILANCIO		PREVISIONI DEFINITIVE DELL'ANNO PRECEDENTE QUELLO CUI SI RIFERISCE IL BILANCIO	PREVISIONI ANNO 2020	PREVISIONI ANNO 2021	PREVISIONI ANNO 2022
Missione 4	***Istruzione e diritto allo studio***						
4.01 Programma 1	**Istruzione prescolastica**						
Titolo 1	Spese correnti	0,00	previsione di competenza	0,00	0,00	0,00	0,00
			di cui già impegnato		*0,00*	*0,00*	*0,00*
			di cui fondo pluriennale vincolato	*0,00*	*0,00*	*0,00*	*0,00*
			previsione di cassa	0,00	0,00		
Titolo 2	Spese in conto capitale	0,00	previsione di competenza	0,00	0,00	0,00	0,00
			di cui già impegnato		*0,00*	*0,00*	*0,00*
			di cui fondo pluriennale vincolato	*0,00*	*0,00*	*0,00*	*0,00*
			previsione di cassa	0,00	0,00		
Titolo 3	Spese per incremento di attività finanziarie	0,00	previsione di competenza	0,00	0,00	0,00	0,00
			di cui già impegnato		*0,00*	*0,00*	*0,00*
			di cui fondo pluriennale vincolato	*0,00*	*0,00*	*0,00*	*0,00*
			previsione di cassa	0,00	0,00		
Totale Programma 1	**Istruzione prescolastica**	0,00	previsione di competenza	0,00	0,00	0,00	0,00
			di cui già impegnato		*0,00*	*0,00*	*0,00*
			di cui fondo pluriennale vincolato	*0,00*	*0,00*	*0,00*	*0,00*
			previsione di cassa	0,00	0,00		
4.02 Programma 2	**Altri ordini di istruzione non universitaria**						
Titolo 1	Spese correnti	0,00	previsione di competenza	0,00	0,00	0,00	0,00
			di cui già impegnato		*0,00*	*0,00*	*0,00*
			di cui fondo pluriennale vincolato	*0,00*	*0,00*	*0,00*	*0,00*
			previsione di cassa	0,00	0,00		
Titolo 2	Spese in conto capitale	0,00	previsione di competenza	0,00	0,00	0,00	0,00
			di cui già impegnato		*0,00*	*0,00*	*0,00*
			di cui fondo pluriennale vincolato	*0,00*	*0,00*	*0,00*	*0,00*
			previsione di cassa	0,00	0,00		
Titolo 3	Spese per incremento di attività finanziarie	0,00	previsione di competenza	0,00	0,00	0,00	0,00
			di cui già impegnato		*0,00*	*0,00*	*0,00*
			di cui fondo pluriennale vincolato	*0,00*	*0,00*	*0,00*	*0,00*
			previsione di cassa	0,00	0,00		

fonte: http://burc.regione.campania.it

MISSIONE PROGRAMMA, TITOLO	DENOMINAZIONE	RESIDUI PRESUNTI AL TERMINE DELL'ESERCIZIO PRECEDENTE QUELLO CUI SI RIFERISCE IL BILANCIO		PREVISIONI DEFINITIVE DELL'ANNO PRECEDENTE QUELLO CUI SI RIFERISCE IL BILANCIO	PREVISIONI ANNO 2020	PREVISIONI ANNO 2021	PREVISIONI ANNO 2022
Totale Programma 2	**Altri ordini di istruzione non universitaria**	0,00	previsione di competenza	0,00	0,00	0,00	0,00
			di cui già impegnato		*0,00*	*0,00*	*0,00*
			di cui fondo pluriennale vincolato	*0,00*	*0,00*	*0,00*	*0,00*
			previsione di cassa	0,00	0,00		
4.03 Programma 3	**Edilizia scolastica (solo per le Regioni)**						
Titolo 1	Spese correnti	0,00	previsione di competenza	0,00	0,00	0,00	0,00
			di cui già impegnato		*0,00*	*0,00*	*0,00*
			di cui fondo pluriennale vincolato	*0,00*	*0,00*	*0,00*	*0,00*
			previsione di cassa	0,00	0,00		
Titolo 2	Spese in conto capitale	0,00	previsione di competenza	0,00	0,00	0,00	0,00
			di cui già impegnato		*0,00*	*0,00*	*0,00*
			di cui fondo pluriennale vincolato	*0,00*	*0,00*	*0,00*	*0,00*
			previsione di cassa	0,00	0,00		
Titolo 3	Spese per incremento di attività finanziarie	0,00	previsione di competenza	0,00	0,00	0,00	0,00
			di cui già impegnato		*0,00*	*0,00*	*0,00*
			di cui fondo pluriennale vincolato	*0,00*	*0,00*	*0,00*	*0,00*
			previsione di cassa	0,00	0,00		
Totale Programma 3	**Edilizia scolastica (solo per le Regioni)**	0,00	previsione di competenza	0,00	0,00	0,00	0,00
			di cui già impegnato		*0,00*	*0,00*	*0,00*
			di cui fondo pluriennale vincolato	*0,00*	*0,00*	*0,00*	*0,00*
			previsione di cassa	0,00	0,00		
4.04 Programma 4	**Istruzione universitaria**						
Titolo 1	Spese correnti	0,00	previsione di competenza	0,00	0,00	0,00	0,00
			di cui già impegnato		*0,00*	*0,00*	*0,00*
			di cui fondo pluriennale vincolato	*0,00*	*0,00*	*0,00*	*0,00*
			previsione di cassa	0,00	0,00		
Titolo 2	Spese in conto capitale	0,00	previsione di competenza	0,00	0,00	0,00	0,00
			di cui già impegnato		*0,00*	*0,00*	*0,00*
			di cui fondo pluriennale vincolato	*0,00*	*0,00*	*0,00*	*0,00*
			previsione di cassa	0,00	0,00		

fonte: http://burc.regione.campania.it

MISSIONE PROGRAMMA, TITOLO	DENOMINAZIONE	RESIDUI PRESUNTI AL TERMINE DELL'ESERCIZIO PRECEDENTE QUELLO CUI SI RIFERISCE IL BILANCIO		PREVISIONI DEFINITIVE DELL'ANNO PRECEDENTE QUELLO CUI SI RIFERISCE IL BILANCIO	PREVISIONI ANNO 2020	PREVISIONI ANNO 2021	PREVISIONI ANNO 2022
Titolo 3	Spese per incremento di attività finanziarie	0,00	previsione di competenza	0,00	0,00	0,00	0,00
			di cui già impegnato		*0,00*	*0,00*	*0,00*
			di cui fondo pluriennale vincolato	*0,00*	*0,00*	*0,00*	*0,00*
			previsione di cassa	0,00	0,00		
Totale Programma 4	**Istruzione universitaria**	0,00	previsione di competenza	0,00	0,00	0,00	0,00
			di cui già impegnato		*0,00*	*0,00*	*0,00*
			di cui fondo pluriennale vincolato	*0,00*	*0,00*	*0,00*	*0,00*
			previsione di cassa	0,00	0,00		
4.05 Programma 5	**Istruzione tecnica superiore**						
Titolo 1	Spese correnti	0,00	previsione di competenza	0,00	0,00	0,00	0,00
			di cui già impegnato		*0,00*	*0,00*	*0,00*
			di cui fondo pluriennale vincolato	*0,00*	*0,00*	*0,00*	*0,00*
			previsione di cassa	0,00	0,00		
Titolo 2	Spese in conto capitale	0,00	previsione di competenza	0,00	0,00	0,00	0,00
			di cui già impegnato		*0,00*	*0,00*	*0,00*
			di cui fondo pluriennale vincolato	*0,00*	*0,00*	*0,00*	*0,00*
			previsione di cassa	0,00	0,00		
Titolo 3	Spese per incremento di attività finanziarie	0,00	previsione di competenza	0,00	0,00	0,00	0,00
			di cui già impegnato		*0,00*	*0,00*	*0,00*
			di cui fondo pluriennale vincolato	*0,00*	*0,00*	*0,00*	*0,00*
			previsione di cassa	0,00	0,00		
Totale Programma 5	**Istruzione tecnica superiore**	0,00	previsione di competenza	0,00	0,00	0,00	0,00
			di cui già impegnato		*0,00*	*0,00*	*0,00*
			di cui fondo pluriennale vincolato	*0,00*	*0,00*	*0,00*	*0,00*
			previsione di cassa	0,00	0,00		
4.06 Programma 6	**Servizi ausiliari all'istruzione**						
Titolo 1	Spese correnti	0,00	previsione di competenza	0,00	0,00	0,00	0,00
			di cui già impegnato		*0,00*	*0,00*	*0,00*
			di cui fondo pluriennale vincolato	*0,00*	*0,00*	*0,00*	*0,00*
			previsione di cassa	0,00	0,00		

fonte: http://burc.regione.campania.it

MISSIONE PROGRAMMA, TITOLO	DENOMINAZIONE	RESIDUI PRESUNTI AL TERMINE DELL'ESERCIZIO PRECEDENTE QUELLO CUI SI RIFERISCE IL BILANCIO		PREVISIONI DEFINITIVE DELL'ANNO PRECEDENTE QUELLO CUI SI RIFERISCE IL BILANCIO	PREVISIONI ANNO 2020	PREVISIONI ANNO 2021	PREVISIONI ANNO 2022
Titolo 2	Spese in conto capitale	0,00	previsione di competenza	0,00	0,00	0,00	0,00
			di cui già impegnato		*0,00*	*0,00*	*0,00*
			di cui fondo pluriennale vincolato	*0,00*	*0,00*	*0,00*	*0,00*
			previsione di cassa	0,00	0,00		
Titolo 3	Spese per incremento di attività finanziarie	0,00	previsione di competenza	0,00	0,00	0,00	0,00
			di cui già impegnato		*0,00*	*0,00*	*0,00*
			di cui fondo pluriennale vincolato	*0,00*	*0,00*	*0,00*	*0,00*
			previsione di cassa	0,00	0,00		
Totale Programma 6	**Servizi ausiliari all'istruzione**	0,00	previsione di competenza	0,00	0,00	0,00	0,00
			di cui già impegnato		*0,00*	*0,00*	*0,00*
			di cui fondo pluriennale vincolato	*0,00*	*0,00*	*0,00*	*0,00*
			previsione di cassa	0,00	0,00		
4.07 Programma 7	**Diritto allo studio**						
Titolo 1	Spese correnti	0,00	previsione di competenza	0,00	0,00	0,00	0,00
			di cui già impegnato		*0,00*	*0,00*	*0,00*
			di cui fondo pluriennale vincolato	*0,00*	*0,00*	*0,00*	*0,00*
			previsione di cassa	0,00	0,00		
Titolo 2	Spese in conto capitale	0,00	previsione di competenza	0,00	0,00	0,00	0,00
			di cui già impegnato		*0,00*	*0,00*	*0,00*
			di cui fondo pluriennale vincolato	*0,00*	*0,00*	*0,00*	*0,00*
			previsione di cassa	0,00	0,00		
Titolo 3	Spese per incremento di attività finanziarie	0,00	previsione di competenza	0,00	0,00	0,00	0,00
			di cui già impegnato		*0,00*	*0,00*	*0,00*
			di cui fondo pluriennale vincolato	*0,00*	*0,00*	*0,00*	*0,00*
			previsione di cassa	0,00	0,00		
Totale Programma 7	**Diritto allo studio**	0,00	previsione di competenza	0,00	0,00	0,00	0,00
			di cui già impegnato		*0,00*	*0,00*	*0,00*
			di cui fondo pluriennale vincolato	*0,00*	*0,00*	*0,00*	*0,00*
			previsione di cassa	0,00	0,00		
4.08 Programma 8	**Politica regionale unitaria per l'istruzione e il diritto allo studio (solo per le Regioni)**						

fonte: http://burc.regione.campania.it

MISSIONE PROGRAMMA, TITOLO	DENOMINAZIONE	RESIDUI PRESUNTI AL TERMINE DELL'ESERCIZIO PRECEDENTE QUELLO CUI SI RIFERISCE IL BILANCIO		PREVISIONI DEFINITIVE DELL'ANNO PRECEDENTE QUELLO CUI SI RIFERISCE IL BILANCIO	PREVISIONI ANNO 2020	PREVISIONI ANNO 2021	PREVISIONI ANNO 2022
Titolo 1	Spese correnti	0,00	previsione di competenza	0,00	0,00	0,00	0,00
			di cui già impegnato		*0,00*	*0,00*	*0,00*
			di cui fondo pluriennale vincolato	*0,00*	*0,00*	*0,00*	*0,00*
			previsione di cassa	0,00	0,00		
Titolo 2	Spese in conto capitale	0,00	previsione di competenza	0,00	0,00	0,00	0,00
			di cui già impegnato		*0,00*	*0,00*	*0,00*
			di cui fondo pluriennale vincolato	*0,00*	*0,00*	*0,00*	*0,00*
			previsione di cassa	0,00	0,00		
Titolo 3	Spese per incremento di attività finanziarie	0,00	previsione di competenza	0,00	0,00	0,00	0,00
			di cui già impegnato		*0,00*	*0,00*	*0,00*
			di cui fondo pluriennale vincolato	*0,00*	*0,00*	*0,00*	*0,00*
			previsione di cassa	0,00	0,00		
Totale Programma 8	**Politica regionale unitaria per l'istruzione e il diritto allo studio (solo per le Regioni)**	0,00	previsione di competenza	0,00	0,00	0,00	0,00
			di cui già impegnato		*0,00*	*0,00*	*0,00*
			di cui fondo pluriennale vincolato	*0,00*	*0,00*	*0,00*	*0,00*
			previsione di cassa	0,00	0,00		
Totale Missione 4	**Istruzione e diritto allo studio**	0,00	previsione di competenza	0,00	0,00	0,00	0,00
			di cui già impegnato		*0,00*	*0,00*	*0,00*
			di cui fondo pluriennale vincolato	*0,00*	*0,00*	*0,00*	*0,00*
			previsione di cassa	0,00	0,00		

fonte: http://burc.regione.campania.it

MISSIONE PROGRAMMA, TITOLO	DENOMINAZIONE	RESIDUI PRESUNTI AL TERMINE DELL'ESERCIZIO PRECEDENTE QUELLO CUI SI RIFERISCE IL BILANCIO		PREVISIONI DEFINITIVE DELL'ANNO PRECEDENTE QUELLO CUI SI RIFERISCE IL BILANCIO	PREVISIONI ANNO 2020	PREVISIONI ANNO 2021	PREVISIONI ANNO 2022
Missione 5	***Tutela e valorizzazione dei beni e delle attività culturali***						
5.01 Programma 1	**Valorizzazione dei beni di interesse storico.**						
Titolo 1	Spese correnti	0,00	previsione di competenza	0,00	0,00	0,00	0,00
			di cui già impegnato		*0,00*	*0,00*	*0,00*
			di cui fondo pluriennale vincolato	*0,00*	*0,00*	*0,00*	*0,00*
			previsione di cassa	0,00	0,00		
Titolo 2	Spese in conto capitale	0,00	previsione di competenza	0,00	0,00	0,00	0,00
			di cui già impegnato		*0,00*	*0,00*	*0,00*
			di cui fondo pluriennale vincolato	*0,00*	*0,00*	*0,00*	*0,00*
			previsione di cassa	0,00	0,00		
Titolo 3	Spese per incremento di attività finanziarie	0,00	previsione di competenza	0,00	0,00	0,00	0,00
			di cui già impegnato		*0,00*	*0,00*	*0,00*
			di cui fondo pluriennale vincolato	*0,00*	*0,00*	*0,00*	*0,00*
			previsione di cassa	0,00	0,00		
Totale Programma 1	**Valorizzazione dei beni di interesse storico.**	0,00	previsione di competenza	0,00	0,00	0,00	0,00
			di cui già impegnato		*0,00*	*0,00*	*0,00*
			di cui fondo pluriennale vincolato	*0,00*	*0,00*	*0,00*	*0,00*
			previsione di cassa	0,00	0,00		
5.02 Programma 2	**Attività culturali e interventi diversi nel settore culturale**						
Titolo 1	Spese correnti	0,00	previsione di competenza	0,00	0,00	0,00	0,00
			di cui già impegnato		*0,00*	*0,00*	*0,00*
			di cui fondo pluriennale vincolato	*0,00*	*0,00*	*0,00*	*0,00*
			previsione di cassa	0,00	0,00		
Titolo 2	Spese in conto capitale	0,00	previsione di competenza	0,00	0,00	0,00	0,00
			di cui già impegnato		*0,00*	*0,00*	*0,00*
			di cui fondo pluriennale vincolato	*0,00*	*0,00*	*0,00*	*0,00*
			previsione di cassa	0,00	0,00		

fonte: http://burc.regione.campania.it

MISSIONE PROGRAMMA, TITOLO	DENOMINAZIONE	RESIDUI PRESUNTI AL TERMINE DELL'ESERCIZIO PRECEDENTE QUELLO CUI SI RIFERISCE IL BILANCIO		PREVISIONI DEFINITIVE DELL'ANNO PRECEDENTE QUELLO CUI SI RIFERISCE IL BILANCIO	PREVISIONI ANNO 2020	PREVISIONI ANNO 2021	PREVISIONI ANNO 2022
Titolo 3	Spese per incremento di attività finanziarie	0,00	previsione di competenza	0,00	0,00	0,00	0,00
			di cui già impegnato		*0,00*	*0,00*	*0,00*
			di cui fondo pluriennale vincolato	*0,00*	*0,00*	*0,00*	*0,00*
			previsione di cassa	0,00	0,00		
Totale Programma 2	**Attività culturali e interventi diversi nel settore culturale**	0,00	previsione di competenza	0,00	0,00	0,00	0,00
			di cui già impegnato		*0,00*	*0,00*	*0,00*
			di cui fondo pluriennale vincolato	*0,00*	*0,00*	*0,00*	*0,00*
			previsione di cassa	0,00	0,00		
5.03 Programma 3	**Politica regionale unitaria per la tutela dei beni e delle attività culturali (solo per le Regioni)**						
Titolo 1	Spese correnti	0,00	previsione di competenza	0,00	0,00	0,00	0,00
			di cui già impegnato		*0,00*	*0,00*	*0,00*
			di cui fondo pluriennale vincolato	*0,00*	*0,00*	*0,00*	*0,00*
			previsione di cassa	0,00	0,00		
Titolo 2	Spese in conto capitale	0,00	previsione di competenza	0,00	0,00	0,00	0,00
			di cui già impegnato		*0,00*	*0,00*	*0,00*
			di cui fondo pluriennale vincolato	*0,00*	*0,00*	*0,00*	*0,00*
			previsione di cassa	0,00	0,00		
Titolo 3	Spese per incremento di attività finanziarie	0,00	previsione di competenza	0,00	0,00	0,00	0,00
			di cui già impegnato		*0,00*	*0,00*	*0,00*
			di cui fondo pluriennale vincolato	*0,00*	*0,00*	*0,00*	*0,00*
			previsione di cassa	0,00	0,00		
Totale Programma 3	**Politica regionale unitaria per la tutela dei beni e delle attività culturali (solo per le Regioni)**	0,00	previsione di competenza	0,00	0,00	0,00	0,00
			di cui già impegnato		*0,00*	*0,00*	*0,00*
			di cui fondo pluriennale vincolato	*0,00*	*0,00*	*0,00*	*0,00*
			previsione di cassa	0,00	0,00		
Totale Missione 5	**Tutela e valorizzazione dei beni e delle attività culturali**	0,00	previsione di competenza	0,00	0,00	0,00	0,00
			di cui già impegnato		*0,00*	*0,00*	*0,00*
			di cui fondo pluriennale vincolato	*0,00*	*0,00*	*0,00*	*0,00*
			previsione di cassa	0,00	0,00		

fonte: http://burc.regione.campania.it

MISSIONE PROGRAMMA, TITOLO	DENOMINAZIONE	RESIDUI PRESUNTI AL TERMINE DELL'ESERCIZIO PRECEDENTE QUELLO CUI SI RIFERISCE IL BILANCIO		PREVISIONI DEFINITIVE DELL'ANNO PRECEDENTE QUELLO CUI SI RIFERISCE IL BILANCIO	PREVISIONI ANNO 2020	PREVISIONI ANNO 2021	PREVISIONI ANNO 2022
Missione 6	***Politiche giovanili, sport e tempo libero***						
6.01 Programma 1	**Sport e tempo libero**						
Titolo 1	Spese correnti	0,00	previsione di competenza	0,00	0,00	0,00	0,00
			di cui già impegnato		*0,00*	*0,00*	*0,00*
			di cui fondo pluriennale vincolato	*0,00*	*0,00*	*0,00*	*0,00*
			previsione di cassa	0,00	0,00		
Titolo 2	Spese in conto capitale	0,00	previsione di competenza	0,00	0,00	0,00	0,00
			di cui già impegnato		*0,00*	*0,00*	*0,00*
			di cui fondo pluriennale vincolato	*0,00*	*0,00*	*0,00*	*0,00*
			previsione di cassa	0,00	0,00		
Titolo 3	Spese per incremento di attività finanziarie	0,00	previsione di competenza	0,00	0,00	0,00	0,00
			di cui già impegnato		*0,00*	*0,00*	*0,00*
			di cui fondo pluriennale vincolato	*0,00*	*0,00*	*0,00*	*0,00*
			previsione di cassa	0,00	0,00		
Totale Programma 1	**Sport e tempo libero**	0,00	previsione di competenza	0,00	0,00	0,00	0,00
			di cui già impegnato		*0,00*	*0,00*	*0,00*
			di cui fondo pluriennale vincolato	*0,00*	*0,00*	*0,00*	*0,00*
			previsione di cassa	0,00	0,00		
6.02 Programma 2	**Giovani**						
Titolo 1	Spese correnti	0,00	previsione di competenza	0,00	0,00	0,00	0,00
			di cui già impegnato		*0,00*	*0,00*	*0,00*
			di cui fondo pluriennale vincolato	*0,00*	*0,00*	*0,00*	*0,00*
			previsione di cassa	0,00	0,00		
Titolo 2	Spese in conto capitale	0,00	previsione di competenza	0,00	0,00	0,00	0,00
			di cui già impegnato		*0,00*	*0,00*	*0,00*
			di cui fondo pluriennale vincolato	*0,00*	*0,00*	*0,00*	*0,00*
			previsione di cassa	0,00	0,00		
Titolo 3	Spese per incremento di attività finanziarie	0,00	previsione di competenza	0,00	0,00	0,00	0,00
			di cui già impegnato		*0,00*	*0,00*	*0,00*
			di cui fondo pluriennale vincolato	*0,00*	*0,00*	*0,00*	*0,00*
			previsione di cassa	0,00	0,00		

fonte: http://burc.regione.campania.it

MISSIONE PROGRAMMA, TITOLO	DENOMINAZIONE	RESIDUI PRESUNTI AL TERMINE DELL'ESERCIZIO PRECEDENTE QUELLO CUI SI RIFERISCE IL BILANCIO		PREVISIONI DEFINITIVE DELL'ANNO PRECEDENTE QUELLO CUI SI RIFERISCE IL BILANCIO	PREVISIONI ANNO 2020	PREVISIONI ANNO 2021	PREVISIONI ANNO 2022
Totale Programma 2	**Giovani**	0,00	previsione di competenza	0,00	0,00	0,00	0,00
			di cui già impegnato		*0,00*	*0,00*	*0,00*
			di cui fondo pluriennale vincolato	*0,00*	*0,00*	*0,00*	*0,00*
			previsione di cassa	0,00	0,00		
6.03 Programma 3	**Politica regionale unitaria per i giovani, lo sport e il tempo libero (solo per le Regioni)**						
Titolo 1	Spese correnti	0,00	previsione di competenza	0,00	0,00	0,00	0,00
			di cui già impegnato		*0,00*	*0,00*	*0,00*
			di cui fondo pluriennale vincolato	*0,00*	*0,00*	*0,00*	*0,00*
			previsione di cassa	0,00	0,00		
Titolo 2	Spese in conto capitale	0,00	previsione di competenza	0,00	0,00	0,00	0,00
			di cui già impegnato		*0,00*	*0,00*	*0,00*
			di cui fondo pluriennale vincolato	*0,00*	*0,00*	*0,00*	*0,00*
			previsione di cassa	0,00	0,00		
Titolo 3	Spese per incremento di attività finanziarie	0,00	previsione di competenza	0,00	0,00	0,00	0,00
			di cui già impegnato		*0,00*	*0,00*	*0,00*
			di cui fondo pluriennale vincolato	*0,00*	*0,00*	*0,00*	*0,00*
			previsione di cassa	0,00	0,00		
Totale Programma 3	**Politica regionale unitaria per i giovani, lo sport e il tempo libero (solo per le Regioni)**	0,00	previsione di competenza	0,00	0,00	0,00	0,00
			di cui già impegnato		*0,00*	*0,00*	*0,00*
			di cui fondo pluriennale vincolato	*0,00*	*0,00*	*0,00*	*0,00*
			previsione di cassa	0,00	0,00		
Totale Missione 6	**Politiche giovanili, sport e tempo libero**	0,00	previsione di competenza	0,00	0,00	0,00	0,00
			di cui già impegnato		*0,00*	*0,00*	*0,00*
			di cui fondo pluriennale vincolato	*0,00*	*0,00*	*0,00*	*0,00*
			previsione di cassa	0,00	0,00		

fonte: http://burc.regione.campania.it

MISSIONE PROGRAMMA, TITOLO	DENOMINAZIONE	RESIDUI PRESUNTI AL TERMINE DELL'ESERCIZIO PRECEDENTE QUELLO CUI SI RIFERISCE IL BILANCIO		PREVISIONI DEFINITIVE DELL'ANNO PRECEDENTE QUELLO CUI SI RIFERISCE IL BILANCIO	PREVISIONI ANNO 2020	PREVISIONI ANNO 2021	PREVISIONI ANNO 2022
Missione 7	***Turismo***						
7.01 Programma 1	**Sviluppo e valorizzazione del turismo**						
Titolo 1	Spese correnti	0,00	previsione di competenza	0,00	0,00	0,00	0,00
			di cui già impegnato		*0,00*	*0,00*	*0,00*
			di cui fondo pluriennale vincolato	*0,00*	*0,00*	*0,00*	*0,00*
			previsione di cassa	0,00	0,00		
Titolo 2	Spese in conto capitale	0,00	previsione di competenza	0,00	0,00	0,00	0,00
			di cui già impegnato		*0,00*	*0,00*	*0,00*
			di cui fondo pluriennale vincolato	*0,00*	*0,00*	*0,00*	*0,00*
			previsione di cassa	0,00	0,00		
Titolo 3	Spese per incremento di attività finanziarie	0,00	previsione di competenza	0,00	0,00	0,00	0,00
			di cui già impegnato		*0,00*	*0,00*	*0,00*
			di cui fondo pluriennale vincolato	*0,00*	*0,00*	*0,00*	*0,00*
			previsione di cassa	0,00	0,00		
Totale Programma 1	**Sviluppo e valorizzazione del turismo**	0,00	previsione di competenza	0,00	0,00	0,00	0,00
			di cui già impegnato		*0,00*	*0,00*	*0,00*
			di cui fondo pluriennale vincolato	*0,00*	*0,00*	*0,00*	*0,00*
			previsione di cassa	0,00	0,00		
7.02 Programma 2	**Politica regionale unitaria per il turismo (solo per le Regioni)**						
Titolo 1	Spese correnti	0,00	previsione di competenza	0,00	0,00	0,00	0,00
			di cui già impegnato		*0,00*	*0,00*	*0,00*
			di cui fondo pluriennale vincolato	*0,00*	*0,00*	*0,00*	*0,00*
			previsione di cassa	0,00	0,00		
Titolo 2	Spese in conto capitale	0,00	previsione di competenza	0,00	0,00	0,00	0,00
			di cui già impegnato		*0,00*	*0,00*	*0,00*
			di cui fondo pluriennale vincolato	*0,00*	*0,00*	*0,00*	*0,00*
			previsione di cassa	0,00	0,00		
Titolo 3	Spese per incremento di attività finanziarie	0,00	previsione di competenza	0,00	0,00	0,00	0,00
			di cui già impegnato		*0,00*	*0,00*	*0,00*
			di cui fondo pluriennale vincolato	*0,00*	*0,00*	*0,00*	*0,00*
			previsione di cassa	0,00	0,00		

fonte: http://burc.regione.campania.it

MISSIONE PROGRAMMA, TITOLO	DENOMINAZIONE	RESIDUI PRESUNTI AL TERMINE DELL'ESERCIZIO PRECEDENTE QUELLO CUI SI RIFERISCE IL BILANCIO		PREVISIONI DEFINITIVE DELL'ANNO PRECEDENTE QUELLO CUI SI RIFERISCE IL BILANCIO	PREVISIONI ANNO 2020	PREVISIONI ANNO 2021	PREVISIONI ANNO 2022
Totale Programma 2	**Politica regionale unitaria per il turismo (solo per le Regioni)**	0,00	previsione di competenza	0,00	0,00	0,00	0,00
			di cui già impegnato		*0,00*	*0,00*	*0,00*
			di cui fondo pluriennale vincolato	*0,00*	*0,00*	*0,00*	*0,00*
			previsione di cassa	0,00	0,00		
Totale Missione 7	**Turismo**	0,00	previsione di competenza	0,00	0,00	0,00	0,00
			di cui già impegnato		*0,00*	*0,00*	*0,00*
			di cui fondo pluriennale vincolato	*0,00*	*0,00*	*0,00*	*0,00*
			previsione di cassa	0,00	0,00		

fonte: http://burc.regione.campania.it

MISSIONE PROGRAMMA, TITOLO	DENOMINAZIONE	RESIDUI PRESUNTI AL TERMINE DELL'ESERCIZIO PRECEDENTE QUELLO CUI SI RIFERISCE IL BILANCIO		PREVISIONI DEFINITIVE DELL'ANNO PRECEDENTE QUELLO CUI SI RIFERISCE IL BILANCIO	PREVISIONI ANNO 2020	PREVISIONI ANNO 2021	PREVISIONI ANNO 2022
Missione 8	***Assetto del territorio ed edilizia abitativa***						
8.01 Programma 1	**Urbanistica e assetto del territorio**						
Titolo 1	Spese correnti	0,00	previsione di competenza	0,00	0,00	0,00	0,00
			di cui già impegnato		*0,00*	*0,00*	*0,00*
			di cui fondo pluriennale vincolato	*0,00*	*0,00*	*0,00*	*0,00*
			previsione di cassa	0,00	0,00		
Titolo 2	Spese in conto capitale	0,00	previsione di competenza	0,00	0,00	0,00	0,00
			di cui già impegnato		*0,00*	*0,00*	*0,00*
			di cui fondo pluriennale vincolato	*0,00*	*0,00*	*0,00*	*0,00*
			previsione di cassa	0,00	0,00		
Titolo 3	Spese per incremento di attività finanziarie	0,00	previsione di competenza	0,00	0,00	0,00	0,00
			di cui già impegnato		*0,00*	*0,00*	*0,00*
			di cui fondo pluriennale vincolato	*0,00*	*0,00*	*0,00*	*0,00*
			previsione di cassa	0,00	0,00		
Totale Programma 1	**Urbanistica e assetto del territorio**	0,00	previsione di competenza	0,00	0,00	0,00	0,00
			di cui già impegnato		*0,00*	*0,00*	*0,00*
			di cui fondo pluriennale vincolato	*0,00*	*0,00*	*0,00*	*0,00*
			previsione di cassa	0,00	0,00		
8.02 Programma 2	**Edilizia residenziale pubblica e locale e piani di edilizia economico-popolare**						
Titolo 1	Spese correnti	0,00	previsione di competenza	0,00	0,00	0,00	0,00
			di cui già impegnato		*0,00*	*0,00*	*0,00*
			di cui fondo pluriennale vincolato	*0,00*	*0,00*	*0,00*	*0,00*
			previsione di cassa	0,00	0,00		
Titolo 2	Spese in conto capitale	0,00	previsione di competenza	0,00	0,00	0,00	0,00
			di cui già impegnato		*0,00*	*0,00*	*0,00*
			di cui fondo pluriennale vincolato	*0,00*	*0,00*	*0,00*	*0,00*
			previsione di cassa	0,00	0,00		
Titolo 3	Spese per incremento di attività finanziarie	0,00	previsione di competenza	0,00	0,00	0,00	0,00
			di cui già impegnato		*0,00*	*0,00*	*0,00*
			di cui fondo pluriennale vincolato	*0,00*	*0,00*	*0,00*	*0,00*
			previsione di cassa	0,00	0,00		

fonte: http://burc.regione.campania.it

MISSIONE PROGRAMMA, TITOLO	DENOMINAZIONE	RESIDUI PRESUNTI AL TERMINE DELL'ESERCIZIO PRECEDENTE QUELLO CUI SI RIFERISCE IL BILANCIO		PREVISIONI DEFINITIVE DELL'ANNO PRECEDENTE QUELLO CUI SI RIFERISCE IL BILANCIO	PREVISIONI ANNO 2020	PREVISIONI ANNO 2021	PREVISIONI ANNO 2022
Totale Programma 2	**Edilizia residenziale pubblica e locale e piani di edilizia economico-popolare**	0,00	previsione di competenza	0,00	0,00	0,00	0,00
			di cui già impegnato		*0,00*	*0,00*	*0,00*
			di cui fondo pluriennale vincolato	*0,00*	*0,00*	*0,00*	*0,00*
			previsione di cassa	0,00	0,00		
8.03 Programma 3	**Politica regionale unitaria per l'assetto del territorio e l'edilizia abitativa (solo per le Regioni)**						
Titolo 1	Spese correnti	0,00	previsione di competenza	0,00	0,00	0,00	0,00
			di cui già impegnato		*0,00*	*0,00*	*0,00*
			di cui fondo pluriennale vincolato	*0,00*	*0,00*	*0,00*	*0,00*
			previsione di cassa	0,00	0,00		
Titolo 2	Spese in conto capitale	0,00	previsione di competenza	0,00	0,00	0,00	0,00
			di cui già impegnato		*0,00*	*0,00*	*0,00*
			di cui fondo pluriennale vincolato	*0,00*	*0,00*	*0,00*	*0,00*
			previsione di cassa	0,00	0,00		
Titolo 3	Spese per incremento di attività finanziarie	0,00	previsione di competenza	0,00	0,00	0,00	0,00
			di cui già impegnato		*0,00*	*0,00*	*0,00*
			di cui fondo pluriennale vincolato	*0,00*	*0,00*	*0,00*	*0,00*
			previsione di cassa	0,00	0,00		
Totale Programma 3	**Politica regionale unitaria per l'assetto del territorio e l'edilizia abitativa (solo per le Regioni)**	0,00	previsione di competenza	0,00	0,00	0,00	0,00
			di cui già impegnato		*0,00*	*0,00*	*0,00*
			di cui fondo pluriennale vincolato	*0,00*	*0,00*	*0,00*	*0,00*
			previsione di cassa	0,00	0,00		
Totale Missione 8	**Assetto del territorio ed edilizia abitativa**	0,00	previsione di competenza	0,00	0,00	0,00	0,00
			di cui già impegnato		*0,00*	*0,00*	*0,00*
			di cui fondo pluriennale vincolato	*0,00*	*0,00*	*0,00*	*0,00*
			previsione di cassa	0,00	0,00		

fonte: http://burc.regione.campania.it

MISSIONE PROGRAMMA, TITOLO	DENOMINAZIONE	RESIDUI PRESUNTI AL TERMINE DELL'ESERCIZIO PRECEDENTE QUELLO CUI SI RIFERISCE IL BILANCIO		PREVISIONI DEFINITIVE DELL'ANNO PRECEDENTE QUELLO CUI SI RIFERISCE IL BILANCIO	PREVISIONI ANNO 2020	PREVISIONI ANNO 2021	PREVISIONI ANNO 2022
Missione 9	***Sviluppo sostenibile e tutela del territorio e dell'ambiente***						
9.01 Programma 1	**Difesa del suolo**						
Titolo 1	Spese correnti	0,00	previsione di competenza	0,00	0,00	0,00	0,00
			di cui già impegnato		*0,00*	*0,00*	*0,00*
			di cui fondo pluriennale vincolato	*0,00*	*0,00*	*0,00*	*0,00*
			previsione di cassa	0,00	0,00		
Titolo 2	Spese in conto capitale	0,00	previsione di competenza	0,00	0,00	0,00	0,00
			di cui già impegnato		*0,00*	*0,00*	*0,00*
			di cui fondo pluriennale vincolato	*0,00*	*0,00*	*0,00*	*0,00*
			previsione di cassa	0,00	0,00		
Titolo 3	Spese per incremento di attività finanziarie	0,00	previsione di competenza	0,00	0,00	0,00	0,00
			di cui già impegnato		*0,00*	*0,00*	*0,00*
			di cui fondo pluriennale vincolato	*0,00*	*0,00*	*0,00*	*0,00*
			previsione di cassa	0,00	0,00		
Totale Programma 1	**Difesa del suolo**	0,00	previsione di competenza	0,00	0,00	0,00	0,00
			di cui già impegnato		*0,00*	*0,00*	*0,00*
			di cui fondo pluriennale vincolato	*0,00*	*0,00*	*0,00*	*0,00*
			previsione di cassa	0,00	0,00		
9.02 Programma 2	**Tutela, valorizzazione e recupero ambientale**						
Titolo 1	Spese correnti	0,00	previsione di competenza	0,00	0,00	0,00	0,00
			di cui già impegnato		*0,00*	*0,00*	*0,00*
			di cui fondo pluriennale vincolato	*0,00*	*0,00*	*0,00*	*0,00*
			previsione di cassa	0,00	0,00		
Titolo 2	Spese in conto capitale	0,00	previsione di competenza	0,00	0,00	0,00	0,00
			di cui già impegnato		*0,00*	*0,00*	*0,00*
			di cui fondo pluriennale vincolato	*0,00*	*0,00*	*0,00*	*0,00*
			previsione di cassa	0,00	0,00		
Titolo 3	Spese per incremento di attività finanziarie	0,00	previsione di competenza	0,00	0,00	0,00	0,00
			di cui già impegnato		*0,00*	*0,00*	*0,00*
			di cui fondo pluriennale vincolato	*0,00*	*0,00*	*0,00*	*0,00*
			previsione di cassa	0,00	0,00		

fonte: http://burc.regione.campania.it

MISSIONE PROGRAMMA, TITOLO	DENOMINAZIONE	RESIDUI PRESUNTI AL TERMINE DELL'ESERCIZIO PRECEDENTE QUELLO CUI SI RIFERISCE IL BILANCIO		PREVISIONI DEFINITIVE DELL'ANNO PRECEDENTE QUELLO CUI SI RIFERISCE IL BILANCIO	PREVISIONI ANNO 2020	PREVISIONI ANNO 2021	PREVISIONI ANNO 2022
Totale Programma 2	**Tutela, valorizzazione e recupero ambientale**	0,00	previsione di competenza	0,00	0,00	0,00	0,00
			di cui già impegnato		*0,00*	*0,00*	*0,00*
			di cui fondo pluriennale vincolato	*0,00*	*0,00*	*0,00*	*0,00*
			previsione di cassa	0,00	0,00		
9.03 Programma 3	**Rifiuti**						
Titolo 1	Spese correnti	0,00	previsione di competenza	0,00	0,00	0,00	0,00
			di cui già impegnato		*0,00*	*0,00*	*0,00*
			di cui fondo pluriennale vincolato	*0,00*	*0,00*	*0,00*	*0,00*
			previsione di cassa	0,00	0,00		
Titolo 2	Spese in conto capitale	0,00	previsione di competenza	0,00	0,00	0,00	0,00
			di cui già impegnato		*0,00*	*0,00*	*0,00*
			di cui fondo pluriennale vincolato	*0,00*	*0,00*	*0,00*	*0,00*
			previsione di cassa	0,00	0,00		
Titolo 3	Spese per incremento di attività finanziarie	0,00	previsione di competenza	0,00	0,00	0,00	0,00
			di cui già impegnato		*0,00*	*0,00*	*0,00*
			di cui fondo pluriennale vincolato	*0,00*	*0,00*	*0,00*	*0,00*
			previsione di cassa	0,00	0,00		
Totale Programma 3	**Rifiuti**	0,00	previsione di competenza	0,00	0,00	0,00	0,00
			di cui già impegnato		*0,00*	*0,00*	*0,00*
			di cui fondo pluriennale vincolato	*0,00*	*0,00*	*0,00*	*0,00*
			previsione di cassa	0,00	0,00		
9.04 Programma 4	**Servizio idrico integrato**						
Titolo 1	Spese correnti	0,00	previsione di competenza	0,00	0,00	0,00	0,00
			di cui già impegnato		*0,00*	*0,00*	*0,00*
			di cui fondo pluriennale vincolato	*0,00*	*0,00*	*0,00*	*0,00*
			previsione di cassa	0,00	0,00		
Titolo 2	Spese in conto capitale	0,00	previsione di competenza	0,00	0,00	0,00	0,00
			di cui già impegnato		*0,00*	*0,00*	*0,00*
			di cui fondo pluriennale vincolato	*0,00*	*0,00*	*0,00*	*0,00*
			previsione di cassa	0,00	0,00		

fonte: http://burc.regione.campania.it

MISSIONE PROGRAMMA, TITOLO	DENOMINAZIONE	RESIDUI PRESUNTI AL TERMINE DELL'ESERCIZIO PRECEDENTE QUELLO CUI SI RIFERISCE IL BILANCIO		PREVISIONI DEFINITIVE DELL'ANNO PRECEDENTE QUELLO CUI SI RIFERISCE IL BILANCIO	PREVISIONI ANNO 2020	PREVISIONI ANNO 2021	PREVISIONI ANNO 2022
Titolo 3	Spese per incremento di attività finanziarie	0,00	previsione di competenza	0,00	0,00	0,00	0,00
			di cui già impegnato		*0,00*	*0,00*	*0,00*
			di cui fondo pluriennale vincolato	*0,00*	*0,00*	*0,00*	*0,00*
			previsione di cassa	0,00	0,00		
Totale Programma 4	**Servizio idrico integrato**	0,00	previsione di competenza	0,00	0,00	0,00	0,00
			di cui già impegnato		*0,00*	*0,00*	*0,00*
			di cui fondo pluriennale vincolato	*0,00*	*0,00*	*0,00*	*0,00*
			previsione di cassa	0,00	0,00		
9.05 Programma 5	**Aree protette, parchi naturali, protezione naturalistica e forestazione**						
Titolo 1	Spese correnti	0,00	previsione di competenza	0,00	0,00	0,00	0,00
			di cui già impegnato		*0,00*	*0,00*	*0,00*
			di cui fondo pluriennale vincolato	*0,00*	*0,00*	*0,00*	*0,00*
			previsione di cassa	0,00	0,00		
Titolo 2	Spese in conto capitale	0,00	previsione di competenza	0,00	0,00	0,00	0,00
			di cui già impegnato		*0,00*	*0,00*	*0,00*
			di cui fondo pluriennale vincolato	*0,00*	*0,00*	*0,00*	*0,00*
			previsione di cassa	0,00	0,00		
Titolo 3	Spese per incremento di attività finanziarie	0,00	previsione di competenza	0,00	0,00	0,00	0,00
			di cui già impegnato		*0,00*	*0,00*	*0,00*
			di cui fondo pluriennale vincolato	*0,00*	*0,00*	*0,00*	*0,00*
			previsione di cassa	0,00	0,00		
Totale Programma 5	**Aree protette, parchi naturali, protezione naturalistica e forestazione**	0,00	previsione di competenza	0,00	0,00	0,00	0,00
			di cui già impegnato		*0,00*	*0,00*	*0,00*
			di cui fondo pluriennale vincolato	*0,00*	*0,00*	*0,00*	*0,00*
			previsione di cassa	0,00	0,00		
9.06 Programma 6	**Tutela e valorizzazione delle risorse idriche**						
Titolo 1	Spese correnti	0,00	previsione di competenza	0,00	0,00	0,00	0,00
			di cui già impegnato		*0,00*	*0,00*	*0,00*
			di cui fondo pluriennale vincolato	*0,00*	*0,00*	*0,00*	*0,00*
			previsione di cassa	0,00	0,00		

fonte: http://burc.regione.campania.it

MISSIONE PROGRAMMA, TITOLO	DENOMINAZIONE	RESIDUI PRESUNTI AL TERMINE DELL'ESERCIZIO PRECEDENTE QUELLO CUI SI RIFERISCE IL BILANCIO		PREVISIONI DEFINITIVE DELL'ANNO PRECEDENTE QUELLO CUI SI RIFERISCE IL BILANCIO	PREVISIONI ANNO 2020	PREVISIONI ANNO 2021	PREVISIONI ANNO 2022
Titolo 2	Spese in conto capitale	0,00	previsione di competenza	0,00	0,00	0,00	0,00
			di cui già impegnato		*0,00*	*0,00*	*0,00*
			di cui fondo pluriennale vincolato	*0,00*	*0,00*	*0,00*	*0,00*
			previsione di cassa	0,00	0,00		
Titolo 3	Spese per incremento di attività finanziarie	0,00	previsione di competenza	0,00	0,00	0,00	0,00
			di cui già impegnato		*0,00*	*0,00*	*0,00*
			di cui fondo pluriennale vincolato	*0,00*	*0,00*	*0,00*	*0,00*
			previsione di cassa	0,00	0,00		
Totale Programma 6	**Tutela e valorizzazione delle risorse idriche**	0,00	previsione di competenza	0,00	0,00	0,00	0,00
			di cui già impegnato		*0,00*	*0,00*	*0,00*
			di cui fondo pluriennale vincolato	*0,00*	*0,00*	*0,00*	*0,00*
			previsione di cassa	0,00	0,00		
9.07 Programma 7	**Sviluppo sostenibile territorio montano piccoli Comuni**						
Titolo 1	Spese correnti	0,00	previsione di competenza	0,00	0,00	0,00	0,00
			di cui già impegnato		*0,00*	*0,00*	*0,00*
			di cui fondo pluriennale vincolato	*0,00*	*0,00*	*0,00*	*0,00*
			previsione di cassa	0,00	0,00		
Titolo 2	Spese in conto capitale	0,00	previsione di competenza	0,00	0,00	0,00	0,00
			di cui già impegnato		*0,00*	*0,00*	*0,00*
			di cui fondo pluriennale vincolato	*0,00*	*0,00*	*0,00*	*0,00*
			previsione di cassa	0,00	0,00		
Titolo 3	Spese per incremento di attività finanziarie	0,00	previsione di competenza	0,00	0,00	0,00	0,00
			di cui già impegnato		*0,00*	*0,00*	*0,00*
			di cui fondo pluriennale vincolato	*0,00*	*0,00*	*0,00*	*0,00*
			previsione di cassa	0,00	0,00		
Totale Programma 7	**Sviluppo sostenibile territorio montano piccoli Comuni**	0,00	previsione di competenza	0,00	0,00	0,00	0,00
			di cui già impegnato		*0,00*	*0,00*	*0,00*
			di cui fondo pluriennale vincolato	*0,00*	*0,00*	*0,00*	*0,00*
			previsione di cassa	0,00	0,00		
9.08 Programma 8	**Qualità dell'aria e riduzione dell'inquinamento**						

fonte: http://burc.regione.campania.it

MISSIONE PROGRAMMA, TITOLO	DENOMINAZIONE	RESIDUI PRESUNTI AL TERMINE DELL'ESERCIZIO PRECEDENTE QUELLO CUI SI RIFERISCE IL BILANCIO		PREVISIONI DEFINITIVE DELL'ANNO PRECEDENTE QUELLO CUI SI RIFERISCE IL BILANCIO	PREVISIONI ANNO 2020	PREVISIONI ANNO 2021	PREVISIONI ANNO 2022
Titolo 1	Spese correnti	0,00	previsione di competenza	0,00	0,00	0,00	0,00
			di cui già impegnato		*0,00*	*0,00*	*0,00*
			di cui fondo pluriennale vincolato	*0,00*	*0,00*	*0,00*	*0,00*
			previsione di cassa	0,00	0,00		
Titolo 2	Spese in conto capitale	0,00	previsione di competenza	0,00	0,00	0,00	0,00
			di cui già impegnato		*0,00*	*0,00*	*0,00*
			di cui fondo pluriennale vincolato	*0,00*	*0,00*	*0,00*	*0,00*
			previsione di cassa	0,00	0,00		
Titolo 3	Spese per incremento di attività finanziarie	0,00	previsione di competenza	0,00	0,00	0,00	0,00
			di cui già impegnato		*0,00*	*0,00*	*0,00*
			di cui fondo pluriennale vincolato	*0,00*	*0,00*	*0,00*	*0,00*
			previsione di cassa	0,00	0,00		
Totale Programma 8	**Qualità dell'aria e riduzione dell'inquinamento**	0,00	previsione di competenza	0,00	0,00	0,00	0,00
			di cui già impegnato		*0,00*	*0,00*	*0,00*
			di cui fondo pluriennale vincolato	*0,00*	*0,00*	*0,00*	*0,00*
			previsione di cassa	0,00	0,00		
9.09 Programma 9	**Politica regionale unitaria per lo sviluppo sostenibile e la tutela del territorio e l'ambiente (solo per le Regioni)**						
Titolo 1	Spese correnti	0,00	previsione di competenza	0,00	0,00	0,00	0,00
			di cui già impegnato		*0,00*	*0,00*	*0,00*
			di cui fondo pluriennale vincolato	*0,00*	*0,00*	*0,00*	*0,00*
			previsione di cassa	0,00	0,00		
Titolo 2	Spese in conto capitale	0,00	previsione di competenza	0,00	0,00	0,00	0,00
			di cui già impegnato		*0,00*	*0,00*	*0,00*
			di cui fondo pluriennale vincolato	*0,00*	*0,00*	*0,00*	*0,00*
			previsione di cassa	0,00	0,00		
Titolo 3	Spese per incremento di attività finanziarie	0,00	previsione di competenza	0,00	0,00	0,00	0,00
			di cui già impegnato		*0,00*	*0,00*	*0,00*
			di cui fondo pluriennale vincolato	*0,00*	*0,00*	*0,00*	*0,00*
			previsione di cassa	0,00	0,00		

fonte: http://burc.regione.campania.it

MISSIONE PROGRAMMA, TITOLO	DENOMINAZIONE	RESIDUI PRESUNTI AL TERMINE DELL'ESERCIZIO PRECEDENTE QUELLO CUI SI RIFERISCE IL BILANCIO		PREVISIONI DEFINITIVE DELL'ANNO PRECEDENTE QUELLO CUI SI RIFERISCE IL BILANCIO	PREVISIONI ANNO 2020	PREVISIONI ANNO 2021	PREVISIONI ANNO 2022
Totale Programma 9	**Politica regionale unitaria per lo sviluppo sostenibile e la tutela del territorio e l'ambiente (solo per le Regioni)**	0,00	previsione di competenza	0,00	0,00	0,00	0,00
			di cui già impegnato		*0,00*	*0,00*	*0,00*
			di cui fondo pluriennale vincolato	*0,00*	*0,00*	*0,00*	*0,00*
			previsione di cassa	0,00	0,00		
Totale Missione 9	**Sviluppo sostenibile e tutela del territorio e dell'ambiente**	0,00	previsione di competenza	0,00	0,00	0,00	0,00
			di cui già impegnato		*0,00*	*0,00*	*0,00*
			di cui fondo pluriennale vincolato	*0,00*	*0,00*	*0,00*	*0,00*
			previsione di cassa	0,00	0,00		

fonte: http://burc.regione.campania.it

MISSIONE PROGRAMMA, TITOLO	DENOMINAZIONE	RESIDUI PRESUNTI AL TERMINE DELL'ESERCIZIO PRECEDENTE QUELLO CUI SI RIFERISCE IL BILANCIO		PREVISIONI DEFINITIVE DELL'ANNO PRECEDENTE QUELLO CUI SI RIFERISCE IL BILANCIO	PREVISIONI ANNO 2020	PREVISIONI ANNO 2021	PREVISIONI ANNO 2022
Missione 10	***Trasporti e diritto alla mobilità***						
10.01 Programma 1	**Trasporto ferroviario**						
Titolo 1	Spese correnti	0,00	previsione di competenza	0,00	0,00	0,00	0,00
			di cui già impegnato		*0,00*	*0,00*	*0,00*
			di cui fondo pluriennale vincolato	*0,00*	*0,00*	*0,00*	*0,00*
			previsione di cassa	0,00	0,00		
Titolo 2	Spese in conto capitale	0,00	previsione di competenza	0,00	0,00	0,00	0,00
			di cui già impegnato		*0,00*	*0,00*	*0,00*
			di cui fondo pluriennale vincolato	*0,00*	*0,00*	*0,00*	*0,00*
			previsione di cassa	0,00	0,00		
Titolo 3	Spese per incremento di attività finanziarie	0,00	previsione di competenza	0,00	0,00	0,00	0,00
			di cui già impegnato		*0,00*	*0,00*	*0,00*
			di cui fondo pluriennale vincolato	*0,00*	*0,00*	*0,00*	*0,00*
			previsione di cassa	0,00	0,00		
Totale Programma 1	**Trasporto ferroviario**	0,00	previsione di competenza	0,00	0,00	0,00	0,00
			di cui già impegnato		*0,00*	*0,00*	*0,00*
			di cui fondo pluriennale vincolato	*0,00*	*0,00*	*0,00*	*0,00*
			previsione di cassa	0,00	0,00		
10.02 Programma 2	**Trasporto pubblico locale**						
Titolo 1	Spese correnti	0,00	previsione di competenza	0,00	0,00	0,00	0,00
			di cui già impegnato		*0,00*	*0,00*	*0,00*
			di cui fondo pluriennale vincolato	*0,00*	*0,00*	*0,00*	*0,00*
			previsione di cassa	0,00	0,00		
Titolo 2	Spese in conto capitale	0,00	previsione di competenza	0,00	0,00	0,00	0,00
			di cui già impegnato		*0,00*	*0,00*	*0,00*
			di cui fondo pluriennale vincolato	*0,00*	*0,00*	*0,00*	*0,00*
			previsione di cassa	0,00	0,00		
Titolo 3	Spese per incremento di attività finanziarie	0,00	previsione di competenza	0,00	0,00	0,00	0,00
			di cui già impegnato		*0,00*	*0,00*	*0,00*
			di cui fondo pluriennale vincolato	*0,00*	*0,00*	*0,00*	*0,00*
			previsione di cassa	0,00	0,00		

fonte: http://burc.regione.campania.it

MISSIONE PROGRAMMA, TITOLO	DENOMINAZIONE	RESIDUI PRESUNTI AL TERMINE DELL'ESERCIZIO PRECEDENTE QUELLO CUI SI RIFERISCE IL BILANCIO		PREVISIONI DEFINITIVE DELL'ANNO PRECEDENTE QUELLO CUI SI RIFERISCE IL BILANCIO	PREVISIONI ANNO 2020	PREVISIONI ANNO 2021	PREVISIONI ANNO 2022
Totale Programma 2	**Trasporto pubblico locale**	0,00	previsione di competenza	0,00	0,00	0,00	0,00
			di cui già impegnato		*0,00*	*0,00*	*0,00*
			di cui fondo pluriennale vincolato	*0,00*	*0,00*	*0,00*	*0,00*
			previsione di cassa	0,00	0,00		
10.03 Programma 3	**Trasporto per vie d'acqua**						
Titolo 1	Spese correnti	0,00	previsione di competenza	0,00	0,00	0,00	0,00
			di cui già impegnato		*0,00*	*0,00*	*0,00*
			di cui fondo pluriennale vincolato	*0,00*	*0,00*	*0,00*	*0,00*
			previsione di cassa	0,00	0,00		
Titolo 2	Spese in conto capitale	0,00	previsione di competenza	0,00	0,00	0,00	0,00
			di cui già impegnato		*0,00*	*0,00*	*0,00*
			di cui fondo pluriennale vincolato	*0,00*	*0,00*	*0,00*	*0,00*
			previsione di cassa	0,00	0,00		
Titolo 3	Spese per incremento di attività finanziarie	0,00	previsione di competenza	0,00	0,00	0,00	0,00
			di cui già impegnato		*0,00*	*0,00*	*0,00*
			di cui fondo pluriennale vincolato	*0,00*	*0,00*	*0,00*	*0,00*
			previsione di cassa	0,00	0,00		
Totale Programma 3	**Trasporto per vie d'acqua**	0,00	previsione di competenza	0,00	0,00	0,00	0,00
			di cui già impegnato		*0,00*	*0,00*	*0,00*
			di cui fondo pluriennale vincolato	*0,00*	*0,00*	*0,00*	*0,00*
			previsione di cassa	0,00	0,00		
10.04 Programma 4	**Altre modalità di trasporto**						
Titolo 1	Spese correnti	0,00	previsione di competenza	0,00	0,00	0,00	0,00
			di cui già impegnato		*0,00*	*0,00*	*0,00*
			di cui fondo pluriennale vincolato	*0,00*	*0,00*	*0,00*	*0,00*
			previsione di cassa	0,00	0,00		
Titolo 2	Spese in conto capitale	0,00	previsione di competenza	0,00	0,00	0,00	0,00
			di cui già impegnato		*0,00*	*0,00*	*0,00*
			di cui fondo pluriennale vincolato	*0,00*	*0,00*	*0,00*	*0,00*
			previsione di cassa	0,00	0,00		

fonte: http://burc.regione.campania.it

MISSIONE PROGRAMMA, TITOLO	DENOMINAZIONE	RESIDUI PRESUNTI AL TERMINE DELL'ESERCIZIO PRECEDENTE QUELLO CUI SI RIFERISCE IL BILANCIO		PREVISIONI DEFINITIVE DELL'ANNO PRECEDENTE QUELLO CUI SI RIFERISCE IL BILANCIO	PREVISIONI ANNO 2020	PREVISIONI ANNO 2021	PREVISIONI ANNO 2022
Titolo 3	Spese per incremento di attività finanziarie	0,00	previsione di competenza	0,00	0,00	0,00	0,00
			di cui già impegnato		*0,00*	*0,00*	*0,00*
			di cui fondo pluriennale vincolato	*0,00*	*0,00*	*0,00*	*0,00*
			previsione di cassa	0,00	0,00		
Totale Programma 4	**Altre modalità di trasporto**	0,00	previsione di competenza	0,00	0,00	0,00	0,00
			di cui già impegnato		*0,00*	*0,00*	*0,00*
			di cui fondo pluriennale vincolato	*0,00*	*0,00*	*0,00*	*0,00*
			previsione di cassa	0,00	0,00		
10.05 Programma 5	**Viabilità e infrastrutture stradali**						
Titolo 1	Spese correnti	0,00	previsione di competenza	0,00	0,00	0,00	0,00
			di cui già impegnato		*0,00*	*0,00*	*0,00*
			di cui fondo pluriennale vincolato	*0,00*	*0,00*	*0,00*	*0,00*
			previsione di cassa	0,00	0,00		
Titolo 2	Spese in conto capitale	0,00	previsione di competenza	0,00	0,00	0,00	0,00
			di cui già impegnato		*0,00*	*0,00*	*0,00*
			di cui fondo pluriennale vincolato	*0,00*	*0,00*	*0,00*	*0,00*
			previsione di cassa	0,00	0,00		
Titolo 3	Spese per incremento di attività finanziarie	0,00	previsione di competenza	0,00	0,00	0,00	0,00
			di cui già impegnato		*0,00*	*0,00*	*0,00*
			di cui fondo pluriennale vincolato	*0,00*	*0,00*	*0,00*	*0,00*
			previsione di cassa	0,00	0,00		
Totale Programma 5	**Viabilità e infrastrutture stradali**	0,00	previsione di competenza	0,00	0,00	0,00	0,00
			di cui già impegnato		*0,00*	*0,00*	*0,00*
			di cui fondo pluriennale vincolato	*0,00*	*0,00*	*0,00*	*0,00*
			previsione di cassa	0,00	0,00		
10.06 Programma 6	**Politica regionale unitaria per i trasporti e il diritto alla mobilità (solo per le Regioni)**						
Titolo 1	Spese correnti	0,00	previsione di competenza	0,00	0,00	0,00	0,00
			di cui già impegnato		*0,00*	*0,00*	*0,00*
			di cui fondo pluriennale vincolato	*0,00*	*0,00*	*0,00*	*0,00*
			previsione di cassa	0,00	0,00		

fonte: http://burc.regione.campania.it

MISSIONE PROGRAMMA, TITOLO	DENOMINAZIONE	RESIDUI PRESUNTI AL TERMINE DELL'ESERCIZIO PRECEDENTE QUELLO CUI SI RIFERISCE IL BILANCIO		PREVISIONI DEFINITIVE DELL'ANNO PRECEDENTE QUELLO CUI SI RIFERISCE IL BILANCIO	PREVISIONI ANNO 2020	PREVISIONI ANNO 2021	PREVISIONI ANNO 2022
Titolo 2	Spese in conto capitale	0,00	previsione di competenza	0,00	0,00	0,00	0,00
			di cui già impegnato		*0,00*	*0,00*	*0,00*
			di cui fondo pluriennale vincolato	*0,00*	*0,00*	*0,00*	*0,00*
			previsione di cassa	0,00	0,00		
Titolo 3	Spese per incremento di attività finanziarie	0,00	previsione di competenza	0,00	0,00	0,00	0,00
			di cui già impegnato		*0,00*	*0,00*	*0,00*
			di cui fondo pluriennale vincolato	*0,00*	*0,00*	*0,00*	*0,00*
			previsione di cassa	0,00	0,00		
Totale Programma 6	**Politica regionale unitaria per i trasporti e il diritto alla mobilità (solo per le Regioni)**	0,00	previsione di competenza	0,00	0,00	0,00	0,00
			di cui già impegnato		*0,00*	*0,00*	*0,00*
			di cui fondo pluriennale vincolato	*0,00*	*0,00*	*0,00*	*0,00*
			previsione di cassa	0,00	0,00		
Totale Missione 10	**Trasporti e diritto alla mobilità**	0,00	previsione di competenza	0,00	0,00	0,00	0,00
			di cui già impegnato		*0,00*	*0,00*	*0,00*
			di cui fondo pluriennale vincolato	*0,00*	*0,00*	*0,00*	*0,00*
			previsione di cassa	0,00	0,00		

fonte: http://burc.regione.campania.it

MISSIONE PROGRAMMA, TITOLO	DENOMINAZIONE	RESIDUI PRESUNTI AL TERMINE DELL'ESERCIZIO PRECEDENTE QUELLO CUI SI RIFERISCE IL BILANCIO		PREVISIONI DEFINITIVE DELL'ANNO PRECEDENTE QUELLO CUI SI RIFERISCE IL BILANCIO	PREVISIONI ANNO 2020	PREVISIONI ANNO 2021	PREVISIONI ANNO 2022
Missione 11	***Soccorso civile***						
11.01 Programma 1	**Sistema di protezione civile**						
Titolo 1	Spese correnti	0,00	previsione di competenza	0,00	0,00	0,00	0,00
			di cui già impegnato		*0,00*	*0,00*	*0,00*
			di cui fondo pluriennale vincolato	*0,00*	*0,00*	*0,00*	*0,00*
			previsione di cassa	0,00	0,00		
Titolo 2	Spese in conto capitale	0,00	previsione di competenza	0,00	0,00	0,00	0,00
			di cui già impegnato		*0,00*	*0,00*	*0,00*
			di cui fondo pluriennale vincolato	*0,00*	*0,00*	*0,00*	*0,00*
			previsione di cassa	0,00	0,00		
Titolo 3	Spese per incremento di attività finanziarie	0,00	previsione di competenza	0,00	0,00	0,00	0,00
			di cui già impegnato		*0,00*	*0,00*	*0,00*
			di cui fondo pluriennale vincolato	*0,00*	*0,00*	*0,00*	*0,00*
			previsione di cassa	0,00	0,00		
Totale Programma 1	**Sistema di protezione civile**	0,00	previsione di competenza	0,00	0,00	0,00	0,00
			di cui già impegnato		*0,00*	*0,00*	*0,00*
			di cui fondo pluriennale vincolato	*0,00*	*0,00*	*0,00*	*0,00*
			previsione di cassa	0,00	0,00		
11.02 Programma 2	**Interventi a seguito di calamità naturali**						
Titolo 1	Spese correnti	0,00	previsione di competenza	0,00	0,00	0,00	0,00
			di cui già impegnato		*0,00*	*0,00*	*0,00*
			di cui fondo pluriennale vincolato	*0,00*	*0,00*	*0,00*	*0,00*
			previsione di cassa	0,00	0,00		
Titolo 2	Spese in conto capitale	0,00	previsione di competenza	0,00	0,00	0,00	0,00
			di cui già impegnato		*0,00*	*0,00*	*0,00*
			di cui fondo pluriennale vincolato	*0,00*	*0,00*	*0,00*	*0,00*
			previsione di cassa	0,00	0,00		
Titolo 3	Spese per incremento di attività finanziarie	0,00	previsione di competenza	0,00	0,00	0,00	0,00
			di cui già impegnato		*0,00*	*0,00*	*0,00*
			di cui fondo pluriennale vincolato	*0,00*	*0,00*	*0,00*	*0,00*
			previsione di cassa	0,00	0,00		

fonte: http://burc.regione.campania.it

MISSIONE PROGRAMMA, TITOLO	DENOMINAZIONE	RESIDUI PRESUNTI AL TERMINE DELL'ESERCIZIO PRECEDENTE QUELLO CUI SI RIFERISCE IL BILANCIO		PREVISIONI DEFINITIVE DELL'ANNO PRECEDENTE QUELLO CUI SI RIFERISCE IL BILANCIO	PREVISIONI ANNO 2020	PREVISIONI ANNO 2021	PREVISIONI ANNO 2022
Totale Programma 2	**Interventi a seguito di calamità naturali**	0,00	previsione di competenza	0,00	0,00	0,00	0,00
			di cui già impegnato		*0,00*	*0,00*	*0,00*
			di cui fondo pluriennale vincolato	*0,00*	*0,00*	*0,00*	*0,00*
			previsione di cassa	0,00	0,00		
11.03 Programma 3	**Politica regionale unitaria per il soccorso e la protezione civile (solo per le Regioni)**						
Titolo 1	Spese correnti	0,00	previsione di competenza	0,00	0,00	0,00	0,00
			di cui già impegnato		*0,00*	*0,00*	*0,00*
			di cui fondo pluriennale vincolato	*0,00*	*0,00*	*0,00*	*0,00*
			previsione di cassa	0,00	0,00		
Titolo 2	Spese in conto capitale	0,00	previsione di competenza	0,00	0,00	0,00	0,00
			di cui già impegnato		*0,00*	*0,00*	*0,00*
			di cui fondo pluriennale vincolato	*0,00*	*0,00*	*0,00*	*0,00*
			previsione di cassa	0,00	0,00		
Titolo 3	Spese per incremento di attività finanziarie	0,00	previsione di competenza	0,00	0,00	0,00	0,00
			di cui già impegnato		*0,00*	*0,00*	*0,00*
			di cui fondo pluriennale vincolato	*0,00*	*0,00*	*0,00*	*0,00*
			previsione di cassa	0,00	0,00		
Totale Programma 3	**Politica regionale unitaria per il soccorso e la protezione civile (solo per le Regioni)**	0,00	previsione di competenza	0,00	0,00	0,00	0,00
			di cui già impegnato		*0,00*	*0,00*	*0,00*
			di cui fondo pluriennale vincolato	*0,00*	*0,00*	*0,00*	*0,00*
			previsione di cassa	0,00	0,00		
Totale Missione 11	**Soccorso civile**	0,00	previsione di competenza	0,00	0,00	0,00	0,00
			di cui già impegnato		*0,00*	*0,00*	*0,00*
			di cui fondo pluriennale vincolato	*0,00*	*0,00*	*0,00*	*0,00*
			previsione di cassa	0,00	0,00		

fonte: http://burc.regione.campania.it

MISSIONE PROGRAMMA, TITOLO	DENOMINAZIONE	RESIDUI PRESUNTI AL TERMINE DELL'ESERCIZIO PRECEDENTE QUELLO CUI SI RIFERISCE IL BILANCIO		PREVISIONI DEFINITIVE DELL'ANNO PRECEDENTE QUELLO CUI SI RIFERISCE IL BILANCIO	PREVISIONI ANNO 2020	PREVISIONI ANNO 2021	PREVISIONI ANNO 2022
Missione 12	***Diritti sociali, politiche sociali e famiglia***						
12.01 Programma 1	**Interventi per l'infanzia e i minori e per asili nido**						
Titolo 1	Spese correnti	0,00	previsione di competenza	0,00	0,00	0,00	0,00
			di cui già impegnato		*0,00*	*0,00*	*0,00*
			di cui fondo pluriennale vincolato	*0,00*	*0,00*	*0,00*	*0,00*
			previsione di cassa	0,00	0,00		
Titolo 2	Spese in conto capitale	0,00	previsione di competenza	0,00	0,00	0,00	0,00
			di cui già impegnato		*0,00*	*0,00*	*0,00*
			di cui fondo pluriennale vincolato	*0,00*	*0,00*	*0,00*	*0,00*
			previsione di cassa	0,00	0,00		
Titolo 3	Spese per incremento di attività finanziarie	0,00	previsione di competenza	0,00	0,00	0,00	0,00
			di cui già impegnato		*0,00*	*0,00*	*0,00*
			di cui fondo pluriennale vincolato	*0,00*	*0,00*	*0,00*	*0,00*
			previsione di cassa	0,00	0,00		
Totale Programma 1	**Interventi per l'infanzia e i minori e per asili nido**	0,00	previsione di competenza	0,00	0,00	0,00	0,00
			di cui già impegnato		*0,00*	*0,00*	*0,00*
			di cui fondo pluriennale vincolato	*0,00*	*0,00*	*0,00*	*0,00*
			previsione di cassa	0,00	0,00		
12.02 Programma 2	**Interventi per la disabilità**						
Titolo 1	Spese correnti	0,00	previsione di competenza	0,00	0,00	0,00	0,00
			di cui già impegnato		*0,00*	*0,00*	*0,00*
			di cui fondo pluriennale vincolato	*0,00*	*0,00*	*0,00*	*0,00*
			previsione di cassa	0,00	0,00		
Titolo 2	Spese in conto capitale	0,00	previsione di competenza	0,00	0,00	0,00	0,00
			di cui già impegnato		*0,00*	*0,00*	*0,00*
			di cui fondo pluriennale vincolato	*0,00*	*0,00*	*0,00*	*0,00*
			previsione di cassa	0,00	0,00		

fonte: http://burc.regione.campania.it

MISSIONE PROGRAMMA, TITOLO	DENOMINAZIONE	RESIDUI PRESUNTI AL TERMINE DELL'ESERCIZIO PRECEDENTE QUELLO CUI SI RIFERISCE IL BILANCIO		PREVISIONI DEFINITIVE DELL'ANNO PRECEDENTE QUELLO CUI SI RIFERISCE IL BILANCIO	PREVISIONI ANNO 2020	PREVISIONI ANNO 2021	PREVISIONI ANNO 2022
Titolo 3	Spese per incremento di attività finanziarie	0,00	previsione di competenza	0,00	0,00	0,00	0,00
			di cui già impegnato		*0,00*	*0,00*	*0,00*
			di cui fondo pluriennale vincolato	*0,00*	*0,00*	*0,00*	*0,00*
			previsione di cassa	0,00	0,00		
Totale Programma 2	**Interventi per la disabilità**	0,00	previsione di competenza	0,00	0,00	0,00	0,00
			di cui già impegnato		*0,00*	*0,00*	*0,00*
			di cui fondo pluriennale vincolato	*0,00*	*0,00*	*0,00*	*0,00*
			previsione di cassa	0,00	0,00		
12.03 Programma 3	**Interventi per gli anziani**						
Titolo 1	Spese correnti	0,00	previsione di competenza	0,00	0,00	0,00	0,00
			di cui già impegnato		*0,00*	*0,00*	*0,00*
			di cui fondo pluriennale vincolato	*0,00*	*0,00*	*0,00*	*0,00*
			previsione di cassa	0,00	0,00		
Titolo 2	Spese in conto capitale	0,00	previsione di competenza	0,00	0,00	0,00	0,00
			di cui già impegnato		*0,00*	*0,00*	*0,00*
			di cui fondo pluriennale vincolato	*0,00*	*0,00*	*0,00*	*0,00*
			previsione di cassa	0,00	0,00		
Titolo 3	Spese per incremento di attività finanziarie	0,00	previsione di competenza	0,00	0,00	0,00	0,00
			di cui già impegnato		*0,00*	*0,00*	*0,00*
			di cui fondo pluriennale vincolato	*0,00*	*0,00*	*0,00*	*0,00*
			previsione di cassa	0,00	0,00		
Totale Programma 3	**Interventi per gli anziani**	0,00	previsione di competenza	0,00	0,00	0,00	0,00
			di cui già impegnato		*0,00*	*0,00*	*0,00*
			di cui fondo pluriennale vincolato	*0,00*	*0,00*	*0,00*	*0,00*
			previsione di cassa	0,00	0,00		
12.04 Programma 4	**Interventi per soggetti a rischio di esclusione sociale**						
Titolo 1	Spese correnti	0,00	previsione di competenza	0,00	0,00	0,00	0,00
			di cui già impegnato		*0,00*	*0,00*	*0,00*
			di cui fondo pluriennale vincolato	*0,00*	*0,00*	*0,00*	*0,00*
			previsione di cassa	0,00	0,00		

fonte: http://burc.regione.campania.it

MISSIONE PROGRAMMA, TITOLO	DENOMINAZIONE	RESIDUI PRESUNTI AL TERMINE DELL'ESERCIZIO PRECEDENTE QUELLO CUI SI RIFERISCE IL BILANCIO		PREVISIONI DEFINITIVE DELL'ANNO PRECEDENTE QUELLO CUI SI RIFERISCE IL BILANCIO	PREVISIONI ANNO 2020	PREVISIONI ANNO 2021	PREVISIONI ANNO 2022
Titolo 2	Spese in conto capitale	0,00	previsione di competenza	0,00	0,00	0,00	0,00
			di cui già impegnato		*0,00*	*0,00*	*0,00*
			di cui fondo pluriennale vincolato	*0,00*	*0,00*	*0,00*	*0,00*
			previsione di cassa	0,00	0,00		
Titolo 3	Spese per incremento di attività finanziarie	0,00	previsione di competenza	0,00	0,00	0,00	0,00
			di cui già impegnato		*0,00*	*0,00*	*0,00*
			di cui fondo pluriennale vincolato	*0,00*	*0,00*	*0,00*	*0,00*
			previsione di cassa	0,00	0,00		
Totale Programma 4	**Interventi per soggetti a rischio di esclusione sociale**	0,00	previsione di competenza	0,00	0,00	0,00	0,00
			di cui già impegnato		*0,00*	*0,00*	*0,00*
			di cui fondo pluriennale vincolato	*0,00*	*0,00*	*0,00*	*0,00*
			previsione di cassa	0,00	0,00		
12.05 Programma 5	**Interventi per le famiglie**						
Titolo 1	Spese correnti	0,00	previsione di competenza	0,00	0,00	0,00	0,00
			di cui già impegnato		*0,00*	*0,00*	*0,00*
			di cui fondo pluriennale vincolato	*0,00*	*0,00*	*0,00*	*0,00*
			previsione di cassa	0,00	0,00		
Titolo 2	Spese in conto capitale	0,00	previsione di competenza	0,00	0,00	0,00	0,00
			di cui già impegnato		*0,00*	*0,00*	*0,00*
			di cui fondo pluriennale vincolato	*0,00*	*0,00*	*0,00*	*0,00*
			previsione di cassa	0,00	0,00		
Titolo 3	Spese per incremento di attività finanziarie	0,00	previsione di competenza	0,00	0,00	0,00	0,00
			di cui già impegnato		*0,00*	*0,00*	*0,00*
			di cui fondo pluriennale vincolato	*0,00*	*0,00*	*0,00*	*0,00*
			previsione di cassa	0,00	0,00		
Totale Programma 5	**Interventi per le famiglie**	0,00	previsione di competenza	0,00	0,00	0,00	0,00
			di cui già impegnato		*0,00*	*0,00*	*0,00*
			di cui fondo pluriennale vincolato	*0,00*	*0,00*	*0,00*	*0,00*
			previsione di cassa	0,00	0,00		
12.06 Programma 6	**Interventi per il diritto alla casa**						

fonte: http://burc.regione.campania.it

MISSIONE PROGRAMMA, TITOLO	DENOMINAZIONE	RESIDUI PRESUNTI AL TERMINE DELL'ESERCIZIO PRECEDENTE QUELLO CUI SI RIFERISCE IL BILANCIO		PREVISIONI DEFINITIVE DELL'ANNO PRECEDENTE QUELLO CUI SI RIFERISCE IL BILANCIO	PREVISIONI ANNO 2020	PREVISIONI ANNO 2021	PREVISIONI ANNO 2022
Titolo 1	Spese correnti	0,00	previsione di competenza	0,00	0,00	0,00	0,00
			di cui già impegnato		*0,00*	*0,00*	*0,00*
			di cui fondo pluriennale vincolato	*0,00*	*0,00*	*0,00*	*0,00*
			previsione di cassa	0,00	0,00		
Titolo 2	Spese in conto capitale	0,00	previsione di competenza	0,00	0,00	0,00	0,00
			di cui già impegnato		*0,00*	*0,00*	*0,00*
			di cui fondo pluriennale vincolato	*0,00*	*0,00*	*0,00*	*0,00*
			previsione di cassa	0,00	0,00		
Titolo 3	Spese per incremento di attività finanziarie	0,00	previsione di competenza	0,00	0,00	0,00	0,00
			di cui già impegnato		*0,00*	*0,00*	*0,00*
			di cui fondo pluriennale vincolato	*0,00*	*0,00*	*0,00*	*0,00*
			previsione di cassa	0,00	0,00		
Totale Programma 6	**Interventi per il diritto alla casa**	0,00	previsione di competenza	0,00	0,00	0,00	0,00
			di cui già impegnato		*0,00*	*0,00*	*0,00*
			di cui fondo pluriennale vincolato	*0,00*	*0,00*	*0,00*	*0,00*
			previsione di cassa	0,00	0,00		
12.07 Programma 7	**Programmazione e governo della rete dei servizi sociosanitari e sociali**						
Titolo 1	Spese correnti	0,00	previsione di competenza	0,00	0,00	0,00	0,00
			di cui già impegnato		*0,00*	*0,00*	*0,00*
			di cui fondo pluriennale vincolato	*0,00*	*0,00*	*0,00*	*0,00*
			previsione di cassa	0,00	0,00		
Titolo 2	Spese in conto capitale	0,00	previsione di competenza	0,00	0,00	0,00	0,00
			di cui già impegnato		*0,00*	*0,00*	*0,00*
			di cui fondo pluriennale vincolato	*0,00*	*0,00*	*0,00*	*0,00*
			previsione di cassa	0,00	0,00		
Titolo 3	Spese per incremento di attività finanziarie	0,00	previsione di competenza	0,00	0,00	0,00	0,00
			di cui già impegnato		*0,00*	*0,00*	*0,00*
			di cui fondo pluriennale vincolato	*0,00*	*0,00*	*0,00*	*0,00*
			previsione di cassa	0,00	0,00		

fonte: http://burc.regione.campania.it

MISSIONE PROGRAMMA, TITOLO	DENOMINAZIONE	RESIDUI PRESUNTI AL TERMINE DELL'ESERCIZIO PRECEDENTE QUELLO CUI SI RIFERISCE IL BILANCIO		PREVISIONI DEFINITIVE DELL'ANNO PRECEDENTE QUELLO CUI SI RIFERISCE IL BILANCIO	PREVISIONI ANNO 2020	PREVISIONI ANNO 2021	PREVISIONI ANNO 2022
Totale Programma 7	**Programmazione e governo della rete dei servizi sociosanitari e sociali**	0,00	previsione di competenza	0,00	0,00	0,00	0,00
			di cui già impegnato		*0,00*	*0,00*	*0,00*
			di cui fondo pluriennale vincolato	*0,00*	*0,00*	*0,00*	*0,00*
			previsione di cassa	0,00	0,00		
12.08 Programma 8	**Cooperazione e associazionismo**						
Titolo 1	Spese correnti	0,00	previsione di competenza	0,00	0,00	0,00	0,00
			di cui già impegnato		*0,00*	*0,00*	*0,00*
			di cui fondo pluriennale vincolato	*0,00*	*0,00*	*0,00*	*0,00*
			previsione di cassa	0,00	0,00		
Titolo 2	Spese in conto capitale	0,00	previsione di competenza	0,00	0,00	0,00	0,00
			di cui già impegnato		*0,00*	*0,00*	*0,00*
			di cui fondo pluriennale vincolato	*0,00*	*0,00*	*0,00*	*0,00*
			previsione di cassa	0,00	0,00		
Titolo 3	Spese per incremento di attività finanziarie	0,00	previsione di competenza	0,00	0,00	0,00	0,00
			di cui già impegnato		*0,00*	*0,00*	*0,00*
			di cui fondo pluriennale vincolato	*0,00*	*0,00*	*0,00*	*0,00*
			previsione di cassa	0,00	0,00		
Totale Programma 8	**Cooperazione e associazionismo**	0,00	previsione di competenza	0,00	0,00	0,00	0,00
			di cui già impegnato		*0,00*	*0,00*	*0,00*
			di cui fondo pluriennale vincolato	*0,00*	*0,00*	*0,00*	*0,00*
			previsione di cassa	0,00	0,00		
12.09 Programma 9	**Servizio necroscopico e cimiteriale**						
Titolo 1	Spese correnti	0,00	previsione di competenza	0,00	0,00	0,00	0,00
			di cui già impegnato		*0,00*	*0,00*	*0,00*
			di cui fondo pluriennale vincolato	*0,00*	*0,00*	*0,00*	*0,00*
			previsione di cassa	0,00	0,00		
Titolo 2	Spese in conto capitale	0,00	previsione di competenza	0,00	0,00	0,00	0,00
			di cui già impegnato		*0,00*	*0,00*	*0,00*
			di cui fondo pluriennale vincolato	*0,00*	*0,00*	*0,00*	*0,00*
			previsione di cassa	0,00	0,00		

fonte: http://burc.regione.campania.it

MISSIONE PROGRAMMA, TITOLO	DENOMINAZIONE	RESIDUI PRESUNTI AL TERMINE DELL'ESERCIZIO PRECEDENTE QUELLO CUI SI RIFERISCE IL BILANCIO		PREVISIONI DEFINITIVE DELL'ANNO PRECEDENTE QUELLO CUI SI RIFERISCE IL BILANCIO	PREVISIONI ANNO 2020	PREVISIONI ANNO 2021	PREVISIONI ANNO 2022
Titolo 3	Spese per incremento di attività finanziarie	0,00	previsione di competenza	0,00	0,00	0,00	0,00
			di cui già impegnato		*0,00*	*0,00*	*0,00*
			di cui fondo pluriennale vincolato	*0,00*	*0,00*	*0,00*	*0,00*
			previsione di cassa	0,00	0,00		
Totale Programma 9	**Servizio necroscopico e cimiteriale**	0,00	previsione di competenza	0,00	0,00	0,00	0,00
			di cui già impegnato		*0,00*	*0,00*	*0,00*
			di cui fondo pluriennale vincolato	*0,00*	*0,00*	*0,00*	*0,00*
			previsione di cassa	0,00	0,00		
12.10 Programma 10	**Politica regionale unitaria per i diritti sociali e la famiglia (solo per le Regioni)**						
Titolo 1	Spese correnti	0,00	previsione di competenza	0,00	0,00	0,00	0,00
			di cui già impegnato		*0,00*	*0,00*	*0,00*
			di cui fondo pluriennale vincolato	*0,00*	*0,00*	*0,00*	*0,00*
			previsione di cassa	0,00	0,00		
Titolo 2	Spese in conto capitale	0,00	previsione di competenza	0,00	0,00	0,00	0,00
			di cui già impegnato		*0,00*	*0,00*	*0,00*
			di cui fondo pluriennale vincolato	*0,00*	*0,00*	*0,00*	*0,00*
			previsione di cassa	0,00	0,00		
Titolo 3	Spese per incremento di attività finanziarie	0,00	previsione di competenza	0,00	0,00	0,00	0,00
			di cui già impegnato		*0,00*	*0,00*	*0,00*
			di cui fondo pluriennale vincolato	*0,00*	*0,00*	*0,00*	*0,00*
			previsione di cassa	0,00	0,00		
Totale Programma 10	**Politica regionale unitaria per i diritti sociali e la famiglia (solo per le Regioni)**	0,00	previsione di competenza	0,00	0,00	0,00	0,00
			di cui già impegnato		*0,00*	*0,00*	*0,00*
			di cui fondo pluriennale vincolato	*0,00*	*0,00*	*0,00*	*0,00*
			previsione di cassa	0,00	0,00		
Totale Missione 12	**Diritti sociali, politiche sociali e famiglia**	0,00	previsione di competenza	0,00	0,00	0,00	0,00
			di cui già impegnato		*0,00*	*0,00*	*0,00*
			di cui fondo pluriennale vincolato	*0,00*	*0,00*	*0,00*	*0,00*
			previsione di cassa	0,00	0,00		

fonte: http://burc.regione.campania.it

MISSIONE PROGRAMMA, TITOLO	DENOMINAZIONE	RESIDUI PRESUNTI AL TERMINE DELL'ESERCIZIO PRECEDENTE QUELLO CUI SI RIFERISCE IL BILANCIO		PREVISIONI DEFINITIVE DELL'ANNO PRECEDENTE QUELLO CUI SI RIFERISCE IL BILANCIO	PREVISIONI ANNO 2020	PREVISIONI ANNO 2021	PREVISIONI ANNO 2022
Missione 13	***Tutela della salute***						
13.01 Programma 1	**Servizio sanitario regionale - finanziamento ordinario corrente per la garanzia dei LEA**						
Titolo 1	Spese correnti	0,00	previsione di competenza	0,00	0,00	0,00	0,00
			di cui già impegnato		*0,00*	*0,00*	*0,00*
			di cui fondo pluriennale vincolato	*0,00*	*0,00*	*0,00*	*0,00*
			previsione di cassa	0,00	0,00		
Totale Programma 1	**Servizio sanitario regionale - finanziamento ordinario corrente per la garanzia dei LEA**	0,00	previsione di competenza	0,00	0,00	0,00	0,00
			di cui già impegnato		*0,00*	*0,00*	*0,00*
			di cui fondo pluriennale vincolato	*0,00*	*0,00*	*0,00*	*0,00*
			previsione di cassa	0,00	0,00		
13.02 Programma 2	**Servizio sanitario regionale - finanziamento aggiuntivo corrente per livelli di assistenza superiori ai LEA**						
Titolo 1	Spese correnti	0,00	previsione di competenza	0,00	0,00	0,00	0,00
			di cui già impegnato		*0,00*	*0,00*	*0,00*
			di cui fondo pluriennale vincolato	*0,00*	*0,00*	*0,00*	*0,00*
			previsione di cassa	0,00	0,00		
Totale Programma 2	**Servizio sanitario regionale - finanziamento aggiuntivo corrente per livelli di assistenza superiori ai LEA**	0,00	previsione di competenza	0,00	0,00	0,00	0,00
			di cui già impegnato		*0,00*	*0,00*	*0,00*
			di cui fondo pluriennale vincolato	*0,00*	*0,00*	*0,00*	*0,00*
			previsione di cassa	0,00	0,00		
13.03 Programma 3	**Servizio sanitario regionale - finanziamento aggiuntivo corrente per la copertura dello squilibrio di bilancio corrente**						
Titolo 1	Spese correnti	0,00	previsione di competenza	0,00	0,00	0,00	0,00
			di cui già impegnato		*0,00*	*0,00*	*0,00*
			di cui fondo pluriennale vincolato	*0,00*	*0,00*	*0,00*	*0,00*
			previsione di cassa	0,00	0,00		
Totale Programma 3	**Servizio sanitario regionale - finanziamento aggiuntivo corrente per la copertura dello squilibrio di bilancio corrente**	0,00	previsione di competenza	0,00	0,00	0,00	0,00
			di cui già impegnato		*0,00*	*0,00*	*0,00*
			di cui fondo pluriennale vincolato	*0,00*	*0,00*	*0,00*	*0,00*
			previsione di cassa	0,00	0,00		

fonte: http://burc.regione.campania.it

MISSIONE PROGRAMMA, TITOLO	DENOMINAZIONE	RESIDUI PRESUNTI AL TERMINE DELL'ESERCIZIO PRECEDENTE QUELLO CUI SI RIFERISCE IL BILANCIO		PREVISIONI DEFINITIVE DELL'ANNO PRECEDENTE QUELLO CUI SI RIFERISCE IL BILANCIO	PREVISIONI ANNO 2020	PREVISIONI ANNO 2021	PREVISIONI ANNO 2022
13.04 Programma 4	**Servizio sanitario regionale - ripiano di disavanzi sanitari relativi ad esercizi pregressi**						
Titolo 2	Spese in conto capitale	0,00	previsione di competenza	0,00	0,00	0,00	0,00
			di cui già impegnato		*0,00*	*0,00*	*0,00*
			di cui fondo pluriennale vincolato	*0,00*	*0,00*	*0,00*	*0,00*
			previsione di cassa	0,00	0,00		
Totale Programma 4	**Servizio sanitario regionale - ripiano di disavanzi sanitari relativi ad esercizi pregressi**	0,00	previsione di competenza	0,00	0,00	0,00	0,00
			di cui già impegnato		*0,00*	*0,00*	*0,00*
			di cui fondo pluriennale vincolato	*0,00*	*0,00*	*0,00*	*0,00*
			previsione di cassa	0,00	0,00		
13.05 Programma 5	**Servizio sanitario regionale - investimenti sanitari**						
Titolo 2	Spese in conto capitale	0,00	previsione di competenza	0,00	0,00	0,00	0,00
			di cui già impegnato		*0,00*	*0,00*	*0,00*
			di cui fondo pluriennale vincolato	*0,00*	*0,00*	*0,00*	*0,00*
			previsione di cassa	0,00	0,00		
Titolo 3	Spese per incremento di attività finanziarie	0,00	previsione di competenza	0,00	0,00	0,00	0,00
			di cui già impegnato		*0,00*	*0,00*	*0,00*
			di cui fondo pluriennale vincolato	*0,00*	*0,00*	*0,00*	*0,00*
			previsione di cassa	0,00	0,00		
Totale Programma 5	**Servizio sanitario regionale - investimenti sanitari**	0,00	previsione di competenza	0,00	0,00	0,00	0,00
			di cui già impegnato		*0,00*	*0,00*	*0,00*
			di cui fondo pluriennale vincolato	*0,00*	*0,00*	*0,00*	*0,00*
			previsione di cassa	0,00	0,00		
13.06 Programma 6	**Servizio sanitario regionale - restituzione maggiori gettiti SSN**						
Titolo 1	Spese correnti	0,00	previsione di competenza	0,00	0,00	0,00	0,00
			di cui già impegnato		*0,00*	*0,00*	*0,00*
			di cui fondo pluriennale vincolato	*0,00*	*0,00*	*0,00*	*0,00*
			previsione di cassa	0,00	0,00		

fonte: http://burc.regione.campania.it

MISSIONE PROGRAMMA, TITOLO	DENOMINAZIONE	RESIDUI PRESUNTI AL TERMINE DELL'ESERCIZIO PRECEDENTE QUELLO CUI SI RIFERISCE IL BILANCIO		PREVISIONI DEFINITIVE DELL'ANNO PRECEDENTE QUELLO CUI SI RIFERISCE IL BILANCIO	PREVISIONI ANNO 2020	PREVISIONI ANNO 2021	PREVISIONI ANNO 2022
Totale Programma 6	**Servizio sanitario regionale - restituzione maggiori gettiti SSN**	0,00	previsione di competenza	0,00	0,00	0,00	0,00
			di cui già impegnato		*0,00*	*0,00*	*0,00*
			di cui fondo pluriennale vincolato	*0,00*	*0,00*	*0,00*	*0,00*
			previsione di cassa	0,00	0,00		
13.07 Programma 7	**Ulteriori spese in materia sanitaria**						
Titolo 1	Spese correnti	0,00	previsione di competenza	0,00	0,00	0,00	0,00
			di cui già impegnato		*0,00*	*0,00*	*0,00*
			di cui fondo pluriennale vincolato	*0,00*	*0,00*	*0,00*	*0,00*
			previsione di cassa	0,00	0,00		
Titolo 2	Spese in conto capitale	0,00	previsione di competenza	0,00	0,00	0,00	0,00
			di cui già impegnato		*0,00*	*0,00*	*0,00*
			di cui fondo pluriennale vincolato	*0,00*	*0,00*	*0,00*	*0,00*
			previsione di cassa	0,00	0,00		
Titolo 3	Spese per incremento di attività finanziarie	0,00	previsione di competenza	0,00	0,00	0,00	0,00
			di cui già impegnato		*0,00*	*0,00*	*0,00*
			di cui fondo pluriennale vincolato	*0,00*	*0,00*	*0,00*	*0,00*
			previsione di cassa	0,00	0,00		
Totale Programma 7	**Ulteriori spese in materia sanitaria**	0,00	previsione di competenza	0,00	0,00	0,00	0,00
			di cui già impegnato		*0,00*	*0,00*	*0,00*
			di cui fondo pluriennale vincolato	*0,00*	*0,00*	*0,00*	*0,00*
			previsione di cassa	0,00	0,00		
13.08 Programma 8	**Politica regionale unitaria per la tutela della salute (solo per le Regioni)**						
Titolo 1	Spese correnti	0,00	previsione di competenza	0,00	0,00	0,00	0,00
			di cui già impegnato		*0,00*	*0,00*	*0,00*
			di cui fondo pluriennale vincolato	*0,00*	*0,00*	*0,00*	*0,00*
			previsione di cassa	0,00	0,00		
Titolo 2	Spese in conto capitale	0,00	previsione di competenza	0,00	0,00	0,00	0,00
			di cui già impegnato		*0,00*	*0,00*	*0,00*
			di cui fondo pluriennale vincolato	*0,00*	*0,00*	*0,00*	*0,00*
			previsione di cassa	0,00	0,00		

fonte: http://burc.regione.campania.it

MISSIONE PROGRAMMA, TITOLO	DENOMINAZIONE	RESIDUI PRESUNTI AL TERMINE DELL'ESERCIZIO PRECEDENTE QUELLO CUI SI RIFERISCE IL BILANCIO		PREVISIONI DEFINITIVE DELL'ANNO PRECEDENTE QUELLO CUI SI RIFERISCE IL BILANCIO	PREVISIONI ANNO 2020	PREVISIONI ANNO 2021	PREVISIONI ANNO 2022
Titolo 3	Spese per incremento di attività finanziarie	0,00	previsione di competenza	0,00	0,00	0,00	0,00
			di cui già impegnato		*0,00*	*0,00*	*0,00*
			di cui fondo pluriennale vincolato	*0,00*	*0,00*	*0,00*	*0,00*
			previsione di cassa	0,00	0,00		
Totale Programma 8	**Politica regionale unitaria per la tutela della salute (solo per le Regioni)**	0,00	previsione di competenza	0,00	0,00	0,00	0,00
			di cui già impegnato		*0,00*	*0,00*	*0,00*
			di cui fondo pluriennale vincolato	*0,00*	*0,00*	*0,00*	*0,00*
			previsione di cassa	0,00	0,00		
Totale Missione 13	**Tutela della salute**	0,00	previsione di competenza	0,00	0,00	0,00	0,00
			di cui già impegnato		*0,00*	*0,00*	*0,00*
			di cui fondo pluriennale vincolato	*0,00*	*0,00*	*0,00*	*0,00*
			previsione di cassa	0,00	0,00		

fonte: http://burc.regione.campania.it

MISSIONE PROGRAMMA, TITOLO	DENOMINAZIONE	RESIDUI PRESUNTI AL TERMINE DELL'ESERCIZIO PRECEDENTE QUELLO CUI SI RIFERISCE IL BILANCIO		PREVISIONI DEFINITIVE DELL'ANNO PRECEDENTE QUELLO CUI SI RIFERISCE IL BILANCIO	PREVISIONI ANNO 2020	PREVISIONI ANNO 2021	PREVISIONI ANNO 2022
Missione 14	***Sviluppo economico e competitività***						
14.01 Programma 1	**Industria PMI e Artigianato**						
Titolo 1	Spese correnti	0,00	previsione di competenza	0,00	0,00	0,00	0,00
			di cui già impegnato		*0,00*	*0,00*	*0,00*
			di cui fondo pluriennale vincolato	*0,00*	*0,00*	*0,00*	*0,00*
			previsione di cassa	0,00	0,00		
Titolo 2	Spese in conto capitale	0,00	previsione di competenza	0,00	0,00	0,00	0,00
			di cui già impegnato		*0,00*	*0,00*	*0,00*
			di cui fondo pluriennale vincolato	*0,00*	*0,00*	*0,00*	*0,00*
			previsione di cassa	0,00	0,00		
Titolo 3	Spese per incremento di attività finanziarie	0,00	previsione di competenza	0,00	0,00	0,00	0,00
			di cui già impegnato		*0,00*	*0,00*	*0,00*
			di cui fondo pluriennale vincolato	*0,00*	*0,00*	*0,00*	*0,00*
			previsione di cassa	0,00	0,00		
Totale Programma 1	**Industria PMI e Artigianato**	0,00	previsione di competenza	0,00	0,00	0,00	0,00
			di cui già impegnato		*0,00*	*0,00*	*0,00*
			di cui fondo pluriennale vincolato	*0,00*	*0,00*	*0,00*	*0,00*
			previsione di cassa	0,00	0,00		
14.02 Programma 2	**Commercio - reti distributive - tutela dei consumatori**						
Titolo 1	Spese correnti	0,00	previsione di competenza	0,00	0,00	0,00	0,00
			di cui già impegnato		*0,00*	*0,00*	*0,00*
			di cui fondo pluriennale vincolato	*0,00*	*0,00*	*0,00*	*0,00*
			previsione di cassa	0,00	0,00		
Titolo 2	Spese in conto capitale	0,00	previsione di competenza	0,00	0,00	0,00	0,00
			di cui già impegnato		*0,00*	*0,00*	*0,00*
			di cui fondo pluriennale vincolato	*0,00*	*0,00*	*0,00*	*0,00*
			previsione di cassa	0,00	0,00		
Titolo 3	Spese per incremento di attività finanziarie	0,00	previsione di competenza	0,00	0,00	0,00	0,00
			di cui già impegnato		*0,00*	*0,00*	*0,00*
			di cui fondo pluriennale vincolato	*0,00*	*0,00*	*0,00*	*0,00*
			previsione di cassa	0,00	0,00		

fonte: http://burc.regione.campania.it

MISSIONE PROGRAMMA, TITOLO	DENOMINAZIONE	RESIDUI PRESUNTI AL TERMINE DELL'ESERCIZIO PRECEDENTE QUELLO CUI SI RIFERISCE IL BILANCIO		PREVISIONI DEFINITIVE DELL'ANNO PRECEDENTE QUELLO CUI SI RIFERISCE IL BILANCIO	PREVISIONI ANNO 2020	PREVISIONI ANNO 2021	PREVISIONI ANNO 2022
Totale Programma 2	**Commercio - reti distributive - tutela dei consumatori**	0,00	previsione di competenza	0,00	0,00	0,00	0,00
			di cui già impegnato		*0,00*	*0,00*	*0,00*
			di cui fondo pluriennale vincolato	*0,00*	*0,00*	*0,00*	*0,00*
			previsione di cassa	0,00	0,00		
14.03 Programma 3	**Ricerca e innovazione**						
Titolo 1	Spese correnti	0,00	previsione di competenza	0,00	0,00	0,00	0,00
			di cui già impegnato		*0,00*	*0,00*	*0,00*
			di cui fondo pluriennale vincolato	*0,00*	*0,00*	*0,00*	*0,00*
			previsione di cassa	0,00	0,00		
Titolo 2	Spese in conto capitale	0,00	previsione di competenza	0,00	0,00	0,00	0,00
			di cui già impegnato		*0,00*	*0,00*	*0,00*
			di cui fondo pluriennale vincolato	*0,00*	*0,00*	*0,00*	*0,00*
			previsione di cassa	0,00	0,00		
Titolo 3	Spese per incremento di attività finanziarie	0,00	previsione di competenza	0,00	0,00	0,00	0,00
			di cui già impegnato		*0,00*	*0,00*	*0,00*
			di cui fondo pluriennale vincolato	*0,00*	*0,00*	*0,00*	*0,00*
			previsione di cassa	0,00	0,00		
Totale Programma 3	**Ricerca e innovazione**	0,00	previsione di competenza	0,00	0,00	0,00	0,00
			di cui già impegnato		*0,00*	*0,00*	*0,00*
			di cui fondo pluriennale vincolato	*0,00*	*0,00*	*0,00*	*0,00*
			previsione di cassa	0,00	0,00		
14.04 Programma 4	**Reti e altri servizi di pubblica utilità**						
Titolo 1	Spese correnti	0,00	previsione di competenza	0,00	0,00	0,00	0,00
			di cui già impegnato		*0,00*	*0,00*	*0,00*
			di cui fondo pluriennale vincolato	*0,00*	*0,00*	*0,00*	*0,00*
			previsione di cassa	0,00	0,00		
Titolo 2	Spese in conto capitale	0,00	previsione di competenza	0,00	0,00	0,00	0,00
			di cui già impegnato		*0,00*	*0,00*	*0,00*
			di cui fondo pluriennale vincolato	*0,00*	*0,00*	*0,00*	*0,00*
			previsione di cassa	0,00	0,00		

fonte: http://burc.regione.campania.it

MISSIONE PROGRAMMA, TITOLO	DENOMINAZIONE	RESIDUI PRESUNTI AL TERMINE DELL'ESERCIZIO PRECEDENTE QUELLO CUI SI RIFERISCE IL BILANCIO		PREVISIONI DEFINITIVE DELL'ANNO PRECEDENTE QUELLO CUI SI RIFERISCE IL BILANCIO	PREVISIONI ANNO 2020	PREVISIONI ANNO 2021	PREVISIONI ANNO 2022
Titolo 3	Spese per incremento di attività finanziarie	0,00	previsione di competenza	0,00	0,00	0,00	0,00
			di cui già impegnato		*0,00*	*0,00*	*0,00*
			di cui fondo pluriennale vincolato	*0,00*	*0,00*	*0,00*	*0,00*
			previsione di cassa	0,00	0,00		
Totale Programma 4	**Reti e altri servizi di pubblica utilità**	0,00	previsione di competenza	0,00	0,00	0,00	0,00
			di cui già impegnato		*0,00*	*0,00*	*0,00*
			di cui fondo pluriennale vincolato	*0,00*	*0,00*	*0,00*	*0,00*
			previsione di cassa	0,00	0,00		
14.05 Programma 5	**Politica regionale unitaria per lo sviluppo economico e la competitività (solo per le Regioni)**						
Titolo 1	Spese correnti	0,00	previsione di competenza	0,00	0,00	0,00	0,00
			di cui già impegnato		*0,00*	*0,00*	*0,00*
			di cui fondo pluriennale vincolato	*0,00*	*0,00*	*0,00*	*0,00*
			previsione di cassa	0,00	0,00		
Titolo 2	Spese in conto capitale	0,00	previsione di competenza	0,00	0,00	0,00	0,00
			di cui già impegnato		*0,00*	*0,00*	*0,00*
			di cui fondo pluriennale vincolato	*0,00*	*0,00*	*0,00*	*0,00*
			previsione di cassa	0,00	0,00		
Titolo 3	Spese per incremento di attività finanziarie	0,00	previsione di competenza	0,00	0,00	0,00	0,00
			di cui già impegnato		*0,00*	*0,00*	*0,00*
			di cui fondo pluriennale vincolato	*0,00*	*0,00*	*0,00*	*0,00*
			previsione di cassa	0,00	0,00		
Totale Programma 5	**Politica regionale unitaria per lo sviluppo economico e la competitività (solo per le Regioni)**	0,00	previsione di competenza	0,00	0,00	0,00	0,00
			di cui già impegnato		*0,00*	*0,00*	*0,00*
			di cui fondo pluriennale vincolato	*0,00*	*0,00*	*0,00*	*0,00*
			previsione di cassa	0,00	0,00		
Totale Missione 14	**Sviluppo economico e competitività**	0,00	previsione di competenza	0,00	0,00	0,00	0,00
			di cui già impegnato		*0,00*	*0,00*	*0,00*
			di cui fondo pluriennale vincolato	*0,00*	*0,00*	*0,00*	*0,00*
			previsione di cassa	0,00	0,00		

fonte: http://burc.regione.campania.it

MISSIONE PROGRAMMA, TITOLO	DENOMINAZIONE	RESIDUI PRESUNTI AL TERMINE DELL'ESERCIZIO PRECEDENTE QUELLO CUI SI RIFERISCE IL BILANCIO		PREVISIONI DEFINITIVE DELL'ANNO PRECEDENTE QUELLO CUI SI RIFERISCE IL BILANCIO	PREVISIONI ANNO 2020	PREVISIONI ANNO 2021	PREVISIONI ANNO 2022
Missione 15	***Politiche per il lavoro e la formazione professionale***						
15.01 Programma 1	**Servizi per lo sviluppo del mercato del lavoro**						
Titolo 1	Spese correnti	0,00	previsione di competenza	0,00	0,00	0,00	0,00
			di cui già impegnato		*0,00*	*0,00*	*0,00*
			di cui fondo pluriennale vincolato	*0,00*	*0,00*	*0,00*	*0,00*
			previsione di cassa	0,00	0,00		
Titolo 2	Spese in conto capitale	0,00	previsione di competenza	0,00	0,00	0,00	0,00
			di cui già impegnato		*0,00*	*0,00*	*0,00*
			di cui fondo pluriennale vincolato	*0,00*	*0,00*	*0,00*	*0,00*
			previsione di cassa	0,00	0,00		
Titolo 3	Spese per incremento di attività finanziarie	0,00	previsione di competenza	0,00	0,00	0,00	0,00
			di cui già impegnato		*0,00*	*0,00*	*0,00*
			di cui fondo pluriennale vincolato	*0,00*	*0,00*	*0,00*	*0,00*
			previsione di cassa	0,00	0,00		
Totale Programma 1	**Servizi per lo sviluppo del mercato del lavoro**	0,00	previsione di competenza	0,00	0,00	0,00	0,00
			di cui già impegnato		*0,00*	*0,00*	*0,00*
			di cui fondo pluriennale vincolato	*0,00*	*0,00*	*0,00*	*0,00*
			previsione di cassa	0,00	0,00		
15.02 Programma 2	**Formazione professionale**						
Titolo 1	Spese correnti	0,00	previsione di competenza	0,00	0,00	0,00	0,00
			di cui già impegnato		*0,00*	*0,00*	*0,00*
			di cui fondo pluriennale vincolato	*0,00*	*0,00*	*0,00*	*0,00*
			previsione di cassa	0,00	0,00		
Titolo 2	Spese in conto capitale	0,00	previsione di competenza	0,00	0,00	0,00	0,00
			di cui già impegnato		*0,00*	*0,00*	*0,00*
			di cui fondo pluriennale vincolato	*0,00*	*0,00*	*0,00*	*0,00*
			previsione di cassa	0,00	0,00		

fonte: http://burc.regione.campania.it

MISSIONE PROGRAMMA, TITOLO	DENOMINAZIONE	RESIDUI PRESUNTI AL TERMINE DELL'ESERCIZIO PRECEDENTE QUELLO CUI SI RIFERISCE IL BILANCIO		PREVISIONI DEFINITIVE DELL'ANNO PRECEDENTE QUELLO CUI SI RIFERISCE IL BILANCIO	PREVISIONI ANNO 2020	PREVISIONI ANNO 2021	PREVISIONI ANNO 2022
Titolo 3	Spese per incremento di attività finanziarie	0,00	previsione di competenza	0,00	0,00	0,00	0,00
			di cui già impegnato		*0,00*	*0,00*	*0,00*
			di cui fondo pluriennale vincolato	*0,00*	*0,00*	*0,00*	*0,00*
			previsione di cassa	0,00	0,00		
Totale Programma 2	**Formazione professionale**	0,00	previsione di competenza	0,00	0,00	0,00	0,00
			di cui già impegnato		*0,00*	*0,00*	*0,00*
			di cui fondo pluriennale vincolato	*0,00*	*0,00*	*0,00*	*0,00*
			previsione di cassa	0,00	0,00		
15.03 Programma 3	**Sostegno all'occupazione**						
Titolo 1	Spese correnti	0,00	previsione di competenza	0,00	0,00	0,00	0,00
			di cui già impegnato		*0,00*	*0,00*	*0,00*
			di cui fondo pluriennale vincolato	*0,00*	*0,00*	*0,00*	*0,00*
			previsione di cassa	0,00	0,00		
Titolo 2	Spese in conto capitale	0,00	previsione di competenza	0,00	0,00	0,00	0,00
			di cui già impegnato		*0,00*	*0,00*	*0,00*
			di cui fondo pluriennale vincolato	*0,00*	*0,00*	*0,00*	*0,00*
			previsione di cassa	0,00	0,00		
Titolo 3	Spese per incremento di attività finanziarie	0,00	previsione di competenza	0,00	0,00	0,00	0,00
			di cui già impegnato		*0,00*	*0,00*	*0,00*
			di cui fondo pluriennale vincolato	*0,00*	*0,00*	*0,00*	*0,00*
			previsione di cassa	0,00	0,00		
Totale Programma 3	**Sostegno all'occupazione**	0,00	previsione di competenza	0,00	0,00	0,00	0,00
			di cui già impegnato		*0,00*	*0,00*	*0,00*
			di cui fondo pluriennale vincolato	*0,00*	*0,00*	*0,00*	*0,00*
			previsione di cassa	0,00	0,00		
15.04 Programma 4	**Politica regionale unitaria per il lavoro e la formazione professionale (solo per le Regioni)**						
Titolo 1	Spese correnti	0,00	previsione di competenza	0,00	0,00	0,00	0,00
			di cui già impegnato		*0,00*	*0,00*	*0,00*
			di cui fondo pluriennale vincolato	*0,00*	*0,00*	*0,00*	*0,00*
			previsione di cassa	0,00	0,00		

fonte: http://burc.regione.campania.it

MISSIONE PROGRAMMA, TITOLO	DENOMINAZIONE	RESIDUI PRESUNTI AL TERMINE DELL'ESERCIZIO PRECEDENTE QUELLO CUI SI RIFERISCE IL BILANCIO		PREVISIONI DEFINITIVE DELL'ANNO PRECEDENTE QUELLO CUI SI RIFERISCE IL BILANCIO	PREVISIONI ANNO 2020	PREVISIONI ANNO 2021	PREVISIONI ANNO 2022
Titolo 2	Spese in conto capitale	0,00	previsione di competenza	0,00	0,00	0,00	0,00
			di cui già impegnato		*0,00*	*0,00*	*0,00*
			di cui fondo pluriennale vincolato	*0,00*	*0,00*	*0,00*	*0,00*
			previsione di cassa	0,00	0,00		
Titolo 3	Spese per incremento di attività finanziarie	0,00	previsione di competenza	0,00	0,00	0,00	0,00
			di cui già impegnato		*0,00*	*0,00*	*0,00*
			di cui fondo pluriennale vincolato	*0,00*	*0,00*	*0,00*	*0,00*
			previsione di cassa	0,00	0,00		
Totale Programma 4	**Politica regionale unitaria per il lavoro e la formazione professionale (solo per le Regioni)**	0,00	previsione di competenza	0,00	0,00	0,00	0,00
			di cui già impegnato		*0,00*	*0,00*	*0,00*
			di cui fondo pluriennale vincolato	*0,00*	*0,00*	*0,00*	*0,00*
			previsione di cassa	0,00	0,00		
Totale Missione 15	**Politiche per il lavoro e la formazione professionale**	0,00	previsione di competenza	0,00	0,00	0,00	0,00
			di cui già impegnato		*0,00*	*0,00*	*0,00*
			di cui fondo pluriennale vincolato	*0,00*	*0,00*	*0,00*	*0,00*
			previsione di cassa	0,00	0,00		

fonte: http://burc.regione.campania.it

MISSIONE PROGRAMMA, TITOLO	DENOMINAZIONE	RESIDUI PRESUNTI AL TERMINE DELL'ESERCIZIO PRECEDENTE QUELLO CUI SI RIFERISCE IL BILANCIO		PREVISIONI DEFINITIVE DELL'ANNO PRECEDENTE QUELLO CUI SI RIFERISCE IL BILANCIO	PREVISIONI ANNO 2020	PREVISIONI ANNO 2021	PREVISIONI ANNO 2022
Missione 16	***Agricoltura, politiche agroalimentari e pesca***						
16.01 Programma 1	**Sviluppo del settore agricolo e del sistema agroalimentare**						
Titolo 1	Spese correnti	0,00	previsione di competenza	0,00	0,00	0,00	0,00
			di cui già impegnato		*0,00*	*0,00*	*0,00*
			di cui fondo pluriennale vincolato	*0,00*	*0,00*	*0,00*	*0,00*
			previsione di cassa	0,00	0,00		
Titolo 2	Spese in conto capitale	0,00	previsione di competenza	0,00	0,00	0,00	0,00
			di cui già impegnato		*0,00*	*0,00*	*0,00*
			di cui fondo pluriennale vincolato	*0,00*	*0,00*	*0,00*	*0,00*
			previsione di cassa	0,00	0,00		
Titolo 3	Spese per incremento di attività finanziarie	0,00	previsione di competenza	0,00	0,00	0,00	0,00
			di cui già impegnato		*0,00*	*0,00*	*0,00*
			di cui fondo pluriennale vincolato	*0,00*	*0,00*	*0,00*	*0,00*
			previsione di cassa	0,00	0,00		
Totale Programma 1	**Sviluppo del settore agricolo e del sistema agroalimentare**	0,00	previsione di competenza	0,00	0,00	0,00	0,00
			di cui già impegnato		*0,00*	*0,00*	*0,00*
			di cui fondo pluriennale vincolato	*0,00*	*0,00*	*0,00*	*0,00*
			previsione di cassa	0,00	0,00		
16.02 Programma 2	**Caccia e pesca**						
Titolo 1	Spese correnti	0,00	previsione di competenza	0,00	0,00	0,00	0,00
			di cui già impegnato		*0,00*	*0,00*	*0,00*
			di cui fondo pluriennale vincolato	*0,00*	*0,00*	*0,00*	*0,00*
			previsione di cassa	0,00	0,00		
Titolo 2	Spese in conto capitale	0,00	previsione di competenza	0,00	0,00	0,00	0,00
			di cui già impegnato		*0,00*	*0,00*	*0,00*
			di cui fondo pluriennale vincolato	*0,00*	*0,00*	*0,00*	*0,00*
			previsione di cassa	0,00	0,00		

fonte: http://burc.regione.campania.it

MISSIONE PROGRAMMA, TITOLO	DENOMINAZIONE	RESIDUI PRESUNTI AL TERMINE DELL'ESERCIZIO PRECEDENTE QUELLO CUI SI RIFERISCE IL BILANCIO		PREVISIONI DEFINITIVE DELL'ANNO PRECEDENTE QUELLO CUI SI RIFERISCE IL BILANCIO	PREVISIONI ANNO 2020	PREVISIONI ANNO 2021	PREVISIONI ANNO 2022
Titolo 3	Spese per incremento di attività finanziarie	0,00	previsione di competenza	0,00	0,00	0,00	0,00
			di cui già impegnato		*0,00*	*0,00*	*0,00*
			di cui fondo pluriennale vincolato	*0,00*	*0,00*	*0,00*	*0,00*
			previsione di cassa	0,00	0,00		
Totale Programma 2	**Caccia e pesca**	0,00	previsione di competenza	0,00	0,00	0,00	0,00
			di cui già impegnato		*0,00*	*0,00*	*0,00*
			di cui fondo pluriennale vincolato	*0,00*	*0,00*	*0,00*	*0,00*
			previsione di cassa	0,00	0,00		
16.03 Programma 3	**Politica regionale unitaria per l'agricoltura, i sistemi agroalimentari, la caccia e la pesca (solo per le Regioni)**						
Titolo 1	Spese correnti	0,00	previsione di competenza	0,00	0,00	0,00	0,00
			di cui già impegnato		*0,00*	*0,00*	*0,00*
			di cui fondo pluriennale vincolato	*0,00*	*0,00*	*0,00*	*0,00*
			previsione di cassa	0,00	0,00		
Titolo 2	Spese in conto capitale	0,00	previsione di competenza	0,00	0,00	0,00	0,00
			di cui già impegnato		*0,00*	*0,00*	*0,00*
			di cui fondo pluriennale vincolato	*0,00*	*0,00*	*0,00*	*0,00*
			previsione di cassa	0,00	0,00		
Titolo 3	Spese per incremento di attività finanziarie	0,00	previsione di competenza	0,00	0,00	0,00	0,00
			di cui già impegnato		*0,00*	*0,00*	*0,00*
			di cui fondo pluriennale vincolato	*0,00*	*0,00*	*0,00*	*0,00*
			previsione di cassa	0,00	0,00		
Totale Programma 3	**Politica regionale unitaria per l'agricoltura, i sistemi agroalimentari, la caccia e la pesca (solo per le Regioni)**	0,00	previsione di competenza	0,00	0,00	0,00	0,00
			di cui già impegnato		*0,00*	*0,00*	*0,00*
			di cui fondo pluriennale vincolato	*0,00*	*0,00*	*0,00*	*0,00*
			previsione di cassa	0,00	0,00		
Totale Missione 16	**Agricoltura, politiche agroalimentari e pesca**	0,00	previsione di competenza	0,00	0,00	0,00	0,00
			di cui già impegnato		*0,00*	*0,00*	*0,00*
			di cui fondo pluriennale vincolato	*0,00*	*0,00*	*0,00*	*0,00*
			previsione di cassa	0,00	0,00		

fonte: http://burc.regione.campania.it

MISSIONE PROGRAMMA, TITOLO	DENOMINAZIONE	RESIDUI PRESUNTI AL TERMINE DELL'ESERCIZIO PRECEDENTE QUELLO CUI SI RIFERISCE IL BILANCIO		PREVISIONI DEFINITIVE DELL'ANNO PRECEDENTE QUELLO CUI SI RIFERISCE IL BILANCIO	PREVISIONI ANNO 2020	PREVISIONI ANNO 2021	PREVISIONI ANNO 2022
Missione 17	***Energia e diversificazione delle fonti energetiche***						
17.01 Programma 1	**Fonti energetiche**						
Titolo 1	Spese correnti	0,00	previsione di competenza	0,00	0,00	0,00	0,00
			di cui già impegnato		*0,00*	*0,00*	*0,00*
			di cui fondo pluriennale vincolato	*0,00*	*0,00*	*0,00*	*0,00*
			previsione di cassa	0,00	0,00		
Titolo 2	Spese in conto capitale	0,00	previsione di competenza	0,00	0,00	0,00	0,00
			di cui già impegnato		*0,00*	*0,00*	*0,00*
			di cui fondo pluriennale vincolato	*0,00*	*0,00*	*0,00*	*0,00*
			previsione di cassa	0,00	0,00		
Titolo 3	Spese per incremento di attività finanziarie	0,00	previsione di competenza	0,00	0,00	0,00	0,00
			di cui già impegnato		*0,00*	*0,00*	*0,00*
			di cui fondo pluriennale vincolato	*0,00*	*0,00*	*0,00*	*0,00*
			previsione di cassa	0,00	0,00		
Totale Programma 1	**Fonti energetiche**	0,00	previsione di competenza	0,00	0,00	0,00	0,00
			di cui già impegnato		*0,00*	*0,00*	*0,00*
			di cui fondo pluriennale vincolato	*0,00*	*0,00*	*0,00*	*0,00*
			previsione di cassa	0,00	0,00		
17.02 Programma 2	**Politica regionale unitaria per l'energia e la diversificazione delle fonti energetiche (solo per le Regioni)**						
Titolo 1	Spese correnti	0,00	previsione di competenza	0,00	0,00	0,00	0,00
			di cui già impegnato		*0,00*	*0,00*	*0,00*
			di cui fondo pluriennale vincolato	*0,00*	*0,00*	*0,00*	*0,00*
			previsione di cassa	0,00	0,00		
Titolo 2	Spese in conto capitale	0,00	previsione di competenza	0,00	0,00	0,00	0,00
			di cui già impegnato		*0,00*	*0,00*	*0,00*
			di cui fondo pluriennale vincolato	*0,00*	*0,00*	*0,00*	*0,00*
			previsione di cassa	0,00	0,00		
Titolo 3	Spese per incremento di attività finanziarie	0,00	previsione di competenza	0,00	0,00	0,00	0,00
			di cui già impegnato		*0,00*	*0,00*	*0,00*
			di cui fondo pluriennale vincolato	*0,00*	*0,00*	*0,00*	*0,00*
			previsione di cassa	0,00	0,00		

fonte: http://burc.regione.campania.it

MISSIONE PROGRAMMA, TITOLO	DENOMINAZIONE	RESIDUI PRESUNTI AL TERMINE DELL'ESERCIZIO PRECEDENTE QUELLO CUI SI RIFERISCE IL BILANCIO		PREVISIONI DEFINITIVE DELL'ANNO PRECEDENTE QUELLO CUI SI RIFERISCE IL BILANCIO	PREVISIONI ANNO 2020	PREVISIONI ANNO 2021	PREVISIONI ANNO 2022
Totale Programma 2	**Politica regionale unitaria per l'energia e la diversificazione delle fonti energetiche (solo per le Regioni)**	0,00	previsione di competenza	0,00	0,00	0,00	0,00
			di cui già impegnato		*0,00*	*0,00*	*0,00*
			di cui fondo pluriennale vincolato	*0,00*	*0,00*	*0,00*	*0,00*
			previsione di cassa	0,00	0,00		
Totale Missione 17	**Energia e diversificazione delle fonti energetiche**	0,00	previsione di competenza	0,00	0,00	0,00	0,00
			di cui già impegnato		*0,00*	*0,00*	*0,00*
			di cui fondo pluriennale vincolato	*0,00*	*0,00*	*0,00*	*0,00*
			previsione di cassa	0,00	0,00		

fonte: http://burc.regione.campania.it

MISSIONE PROGRAMMA, TITOLO	DENOMINAZIONE	RESIDUI PRESUNTI AL TERMINE DELL'ESERCIZIO PRECEDENTE QUELLO CUI SI RIFERISCE IL BILANCIO		PREVISIONI DEFINITIVE DELL'ANNO PRECEDENTE QUELLO CUI SI RIFERISCE IL BILANCIO	PREVISIONI ANNO 2020	PREVISIONI ANNO 2021	PREVISIONI ANNO 2022
Missione 18	***Relazioni con le altre autonomie territoriali e locali***						
18.01 Programma 1	**Relazioni finanziarie con le altre autonomie territoriali**						
Titolo 1	Spese correnti	0,00	previsione di competenza	0,00	0,00	0,00	0,00
			di cui già impegnato		*0,00*	*0,00*	*0,00*
			di cui fondo pluriennale vincolato	*0,00*	*0,00*	*0,00*	*0,00*
			previsione di cassa	0,00	0,00		
Titolo 2	Spese in conto capitale	0,00	previsione di competenza	0,00	0,00	0,00	0,00
			di cui già impegnato		*0,00*	*0,00*	*0,00*
			di cui fondo pluriennale vincolato	*0,00*	*0,00*	*0,00*	*0,00*
			previsione di cassa	0,00	0,00		
Titolo 3	Spese per incremento di attività finanziarie	0,00	previsione di competenza	0,00	0,00	0,00	0,00
			di cui già impegnato		*0,00*	*0,00*	*0,00*
			di cui fondo pluriennale vincolato	*0,00*	*0,00*	*0,00*	*0,00*
			previsione di cassa	0,00	0,00		
Totale Programma 1	**Relazioni finanziarie con le altre autonomie territoriali**	0,00	previsione di competenza	0,00	0,00	0,00	0,00
			di cui già impegnato		*0,00*	*0,00*	*0,00*
			di cui fondo pluriennale vincolato	*0,00*	*0,00*	*0,00*	*0,00*
			previsione di cassa	0,00	0,00		
18.02 Programma 2	**Politica regionale unitaria per le relazioni con le altre autonomie territoriali e locali (solo per le Regioni)**						
Titolo 1	Spese correnti	0,00	previsione di competenza	0,00	0,00	0,00	0,00
			di cui già impegnato		*0,00*	*0,00*	*0,00*
			di cui fondo pluriennale vincolato	*0,00*	*0,00*	*0,00*	*0,00*
			previsione di cassa	0,00	0,00		
Titolo 2	Spese in conto capitale	0,00	previsione di competenza	0,00	0,00	0,00	0,00
			di cui già impegnato		*0,00*	*0,00*	*0,00*
			di cui fondo pluriennale vincolato	*0,00*	*0,00*	*0,00*	*0,00*
			previsione di cassa	0,00	0,00		

fonte: http://burc.regione.campania.it

MISSIONE PROGRAMMA, TITOLO	DENOMINAZIONE	RESIDUI PRESUNTI AL TERMINE DELL'ESERCIZIO PRECEDENTE QUELLO CUI SI RIFERISCE IL BILANCIO		PREVISIONI DEFINITIVE DELL'ANNO PRECEDENTE QUELLO CUI SI RIFERISCE IL BILANCIO	PREVISIONI ANNO 2020	PREVISIONI ANNO 2021	PREVISIONI ANNO 2022
Titolo 3	Spese per incremento di attività finanziarie	0,00	previsione di competenza	0,00	0,00	0,00	0,00
			di cui già impegnato		*0,00*	*0,00*	*0,00*
			di cui fondo pluriennale vincolato	*0,00*	*0,00*	*0,00*	*0,00*
			previsione di cassa	0,00	0,00		
Totale Programma 2	**Politica regionale unitaria per le relazioni con le altre autonomie territoriali e locali (solo per le Regioni)**	0,00	previsione di competenza	0,00	0,00	0,00	0,00
			di cui già impegnato		*0,00*	*0,00*	*0,00*
			di cui fondo pluriennale vincolato	*0,00*	*0,00*	*0,00*	*0,00*
			previsione di cassa	0,00	0,00		
Totale Missione 18	**Relazioni con le altre autonomie territoriali e locali**	0,00	previsione di competenza	0,00	0,00	0,00	0,00
			di cui già impegnato		*0,00*	*0,00*	*0,00*
			di cui fondo pluriennale vincolato	*0,00*	*0,00*	*0,00*	*0,00*
			previsione di cassa	0,00	0,00		

fonte: http://burc.regione.campania.it

MISSIONE PROGRAMMA, TITOLO	DENOMINAZIONE	RESIDUI PRESUNTI AL TERMINE DELL'ESERCIZIO PRECEDENTE QUELLO CUI SI RIFERISCE IL BILANCIO		PREVISIONI DEFINITIVE DELL'ANNO PRECEDENTE QUELLO CUI SI RIFERISCE IL BILANCIO	PREVISIONI ANNO 2020	PREVISIONI ANNO 2021	PREVISIONI ANNO 2022
Missione 19	***Relazioni internazionali***						
19.01 Programma 1	**Relazioni internazionali e Cooperazione allo sviluppo**						
Titolo 1	Spese correnti	0,00	previsione di competenza	0,00	0,00	0,00	0,00
			di cui già impegnato		*0,00*	*0,00*	*0,00*
			di cui fondo pluriennale vincolato	*0,00*	*0,00*	*0,00*	*0,00*
			previsione di cassa	0,00	0,00		
Titolo 2	Spese in conto capitale	0,00	previsione di competenza	0,00	0,00	0,00	0,00
			di cui già impegnato		*0,00*	*0,00*	*0,00*
			di cui fondo pluriennale vincolato	*0,00*	*0,00*	*0,00*	*0,00*
			previsione di cassa	0,00	0,00		
Titolo 3	Spese per incremento di attività finanziarie	0,00	previsione di competenza	0,00	0,00	0,00	0,00
			di cui già impegnato		*0,00*	*0,00*	*0,00*
			di cui fondo pluriennale vincolato	*0,00*	*0,00*	*0,00*	*0,00*
			previsione di cassa	0,00	0,00		
Totale Programma 1	**Relazioni internazionali e Cooperazione allo sviluppo**	0,00	previsione di competenza	0,00	0,00	0,00	0,00
			di cui già impegnato		*0,00*	*0,00*	*0,00*
			di cui fondo pluriennale vincolato	*0,00*	*0,00*	*0,00*	*0,00*
			previsione di cassa	0,00	0,00		
19.02 Programma 2	**Cooperazione territoriale (solo per le Regioni)**						
Titolo 1	Spese correnti	0,00	previsione di competenza	0,00	0,00	0,00	0,00
			di cui già impegnato		*0,00*	*0,00*	*0,00*
			di cui fondo pluriennale vincolato	*0,00*	*0,00*	*0,00*	*0,00*
			previsione di cassa	0,00	0,00		
Titolo 2	Spese in conto capitale	0,00	previsione di competenza	0,00	0,00	0,00	0,00
			di cui già impegnato		*0,00*	*0,00*	*0,00*
			di cui fondo pluriennale vincolato	*0,00*	*0,00*	*0,00*	*0,00*
			previsione di cassa	0,00	0,00		

fonte: http://burc.regione.campania.it

MISSIONE PROGRAMMA, TITOLO	DENOMINAZIONE	RESIDUI PRESUNTI AL TERMINE DELL'ESERCIZIO PRECEDENTE QUELLO CUI SI RIFERISCE IL BILANCIO		PREVISIONI DEFINITIVE DELL'ANNO PRECEDENTE QUELLO CUI SI RIFERISCE IL BILANCIO	PREVISIONI ANNO 2020	PREVISIONI ANNO 2021	PREVISIONI ANNO 2022
Titolo 3	Spese per incremento di attività finanziarie	0,00	previsione di competenza	0,00	0,00	0,00	0,00
			di cui già impegnato		*0,00*	*0,00*	*0,00*
			di cui fondo pluriennale vincolato	*0,00*	*0,00*	*0,00*	*0,00*
			previsione di cassa	0,00	0,00		
Totale Programma 2	**Cooperazione territoriale (solo per le Regioni)**	0,00	previsione di competenza	0,00	0,00	0,00	0,00
			di cui già impegnato		*0,00*	*0,00*	*0,00*
			di cui fondo pluriennale vincolato	*0,00*	*0,00*	*0,00*	*0,00*
			previsione di cassa	0,00	0,00		
Totale Missione 19	**Relazioni internazionali**	0,00	previsione di competenza	0,00	0,00	0,00	0,00
			di cui già impegnato		*0,00*	*0,00*	*0,00*
			di cui fondo pluriennale vincolato	*0,00*	*0,00*	*0,00*	*0,00*
			previsione di cassa	0,00	0,00		

fonte: http://burc.regione.campania.it

MISSIONE PROGRAMMA, TITOLO	DENOMINAZIONE	RESIDUI PRESUNTI AL TERMINE DELL'ESERCIZIO PRECEDENTE QUELLO CUI SI RIFERISCE IL BILANCIO		PREVISIONI DEFINITIVE DELL'ANNO PRECEDENTE QUELLO CUI SI RIFERISCE IL BILANCIO	PREVISIONI ANNO 2020	PREVISIONI ANNO 2021	PREVISIONI ANNO 2022
Missione 20	***Fondi e accantonamenti***						
20.01 Programma 1	**Fondo di riserva**						
Titolo 1	Spese correnti	0,00	previsione di competenza	0,00	609.662,00	1.000.000,00	1.000.000,00
			di cui già impegnato		*0,00*	*0,00*	*0,00*
			di cui fondo pluriennale vincolato	*0,00*	*0,00*	*0,00*	*0,00*
			previsione di cassa	0,00	0,00		
Titolo 2	Spese in conto capitale	0,00	previsione di competenza	0,00	0,00	0,00	0,00
			di cui già impegnato		*0,00*	*0,00*	*0,00*
			di cui fondo pluriennale vincolato	*0,00*	*0,00*	*0,00*	*0,00*
			previsione di cassa	0,00	0,00		
Totale Programma 1	**Fondo di riserva**	0,00	previsione di competenza	0,00	609.662,00	1.000.000,00	1.000.000,00
			di cui già impegnato		*0,00*	*0,00*	*0,00*
			di cui fondo pluriennale vincolato	*0,00*	*0,00*	*0,00*	*0,00*
			previsione di cassa	0,00	0,00		
20.02 Programma 2	**Fondo crediti di dubbia esigibilità**						
Titolo 1	Spese correnti	0,00	previsione di competenza	2.670.586,34	3.800.000,00	3.900.000,00	3.900.000,00
			di cui già impegnato		*0,00*	*0,00*	*0,00*
			di cui fondo pluriennale vincolato	*0,00*	*0,00*	*0,00*	*0,00*
			previsione di cassa	2.670.586,34	0,00		
Titolo 2	Spese in conto capitale	0,00	previsione di competenza	0,00	0,00	0,00	0,00
			di cui già impegnato		*0,00*	*0,00*	*0,00*
			di cui fondo pluriennale vincolato	*0,00*	*0,00*	*0,00*	*0,00*
			previsione di cassa	0,00	0,00		
Totale Programma 2	**Fondo crediti di dubbia esigibilità**	0,00	previsione di competenza	2.670.586,34	3.800.000,00	3.900.000,00	3.900.000,00
			di cui già impegnato		*0,00*	*0,00*	*0,00*
			di cui fondo pluriennale vincolato	*0,00*	*0,00*	*0,00*	*0,00*
			previsione di cassa	2.670.586,34	0,00		
20.03 Programma 3	**Altri Fondi**						

fonte: http://burc.regione.campania.it

MISSIONE PROGRAMMA, TITOLO	DENOMINAZIONE	RESIDUI PRESUNTI AL TERMINE DELL'ESERCIZIO PRECEDENTE QUELLO CUI SI RIFERISCE IL BILANCIO		PREVISIONI DEFINITIVE DELL'ANNO PRECEDENTE QUELLO CUI SI RIFERISCE IL BILANCIO	PREVISIONI ANNO 2020	PREVISIONI ANNO 2021	PREVISIONI ANNO 2022
Titolo 1	Spese correnti	0,00	previsione di competenza	0,00	0,00	0,00	0,00
			di cui già impegnato		*0,00*	*0,00*	*0,00*
			di cui fondo pluriennale vincolato	*0,00*	*0,00*	*0,00*	*0,00*
			previsione di cassa	0,00	0,00		
Titolo 2	Spese in conto capitale	0,00	previsione di competenza	0,00	0,00	0,00	0,00
			di cui già impegnato		*0,00*	*0,00*	*0,00*
			di cui fondo pluriennale vincolato	*0,00*	*0,00*	*0,00*	*0,00*
			previsione di cassa	0,00	0,00		
Totale Programma 3	**Altri Fondi**	0,00	previsione di competenza	0,00	0,00	0,00	0,00
			di cui già impegnato		*0,00*	*0,00*	*0,00*
			di cui fondo pluriennale vincolato	*0,00*	*0,00*	*0,00*	*0,00*
			previsione di cassa	0,00	0,00		
Totale Missione 20	**Fondi e accantonamenti**	0,00	previsione di competenza	2.670.586,34	4.409.662,00	4.900.000,00	4.900.000,00
			di cui già impegnato		*0,00*	*0,00*	*0,00*
			di cui fondo pluriennale vincolato	*0,00*	*0,00*	*0,00*	*0,00*
			previsione di cassa	2.670.586,34	0,00		

fonte: http://burc.regione.campania.it

MISSIONE PROGRAMMA, TITOLO	DENOMINAZIONE	RESIDUI PRESUNTI AL TERMINE DELL'ESERCIZIO PRECEDENTE QUELLO CUI SI RIFERISCE IL BILANCIO		PREVISIONI DEFINITIVE DELL'ANNO PRECEDENTE QUELLO CUI SI RIFERISCE IL BILANCIO	PREVISIONI ANNO 2020	PREVISIONI ANNO 2021	PREVISIONI ANNO 2022
Missione 50	***Debito pubblico***						
50.01 Programma 1	**Quota interessi ammortamento mutui e prestiti obbligazionari**						
Titolo 1	Spese correnti	0,00	previsione di competenza	0,00	0,00	0,00	0,00
			di cui già impegnato		*0,00*	*0,00*	*0,00*
			di cui fondo pluriennale vincolato	*0,00*	*0,00*	*0,00*	*0,00*
			previsione di cassa	0,00	0,00		
Totale Programma 1	**Quota interessi ammortamento mutui e prestiti obbligazionari**	0,00	previsione di competenza	0,00	0,00	0,00	0,00
			di cui già impegnato		*0,00*	*0,00*	*0,00*
			di cui fondo pluriennale vincolato	*0,00*	*0,00*	*0,00*	*0,00*
			previsione di cassa	0,00	0,00		
50.02 Programma 2	**Quota capitale ammortamento mutui e prestiti obbligazionari**						
Titolo 4	Rimborso di prestiti	0,00	previsione di competenza	0,00	0,00	0,00	0,00
			di cui già impegnato		*0,00*	*0,00*	*0,00*
			di cui fondo pluriennale vincolato	*0,00*	*0,00*	*0,00*	*0,00*
			previsione di cassa	0,00	0,00		
Totale Programma 2	**Quota capitale ammortamento mutui e prestiti obbligazionari**	0,00	previsione di competenza	0,00	0,00	0,00	0,00
			di cui già impegnato		*0,00*	*0,00*	*0,00*
			di cui fondo pluriennale vincolato	*0,00*	*0,00*	*0,00*	*0,00*
			previsione di cassa	0,00	0,00		
Totale Missione 50	**Debito pubblico**	0,00	previsione di competenza	0,00	0,00	0,00	0,00
			di cui già impegnato		*0,00*	*0,00*	*0,00*
			di cui fondo pluriennale vincolato	*0,00*	*0,00*	*0,00*	*0,00*
			previsione di cassa	0,00	0,00		

fonte: http://burc.regione.campania.it

MISSIONE PROGRAMMA, TITOLO	DENOMINAZIONE	RESIDUI PRESUNTI AL TERMINE DELL'ESERCIZIO PRECEDENTE QUELLO CUI SI RIFERISCE IL BILANCIO		PREVISIONI DEFINITIVE DELL'ANNO PRECEDENTE QUELLO CUI SI RIFERISCE IL BILANCIO	PREVISIONI ANNO 2020	PREVISIONI ANNO 2021	PREVISIONI ANNO 2022
Missione 60	***Anticipazioni finanziarie***						
60.01 Programma 1	**Restituzione anticipazione di tesoreria**						
Titolo 1	Spese correnti	0,00	previsione di competenza	0,00	0,00	0,00	0,00
			di cui già impegnato		*0,00*	*0,00*	*0,00*
			di cui fondo pluriennale vincolato	*0,00*	*0,00*	*0,00*	*0,00*
			previsione di cassa	0,00	0,00		
Titolo 5	Chiusura Anticipazioni da istituto tesoriere/cassiere	0,00	previsione di competenza	0,00	0,00	0,00	0,00
			di cui già impegnato		*0,00*	*0,00*	*0,00*
			di cui fondo pluriennale vincolato	*0,00*	*0,00*	*0,00*	*0,00*
			previsione di cassa	0,00	0,00		
Totale Programma 1	**Restituzione anticipazione di tesoreria**	0,00	previsione di competenza	0,00	0,00	0,00	0,00
			di cui già impegnato		*0,00*	*0,00*	*0,00*
			di cui fondo pluriennale vincolato	*0,00*	*0,00*	*0,00*	*0,00*
			previsione di cassa	0,00	0,00		
Totale Missione 60	**Anticipazioni finanziarie**	0,00	previsione di competenza	0,00	0,00	0,00	0,00
			di cui già impegnato		*0,00*	*0,00*	*0,00*
			di cui fondo pluriennale vincolato	*0,00*	*0,00*	*0,00*	*0,00*
			previsione di cassa	0,00	0,00		

fonte: http://burc.regione.campania.it

MISSIONE PROGRAMMA, TITOLO	DENOMINAZIONE	RESIDUI PRESUNTI AL TERMINE DELL'ESERCIZIO PRECEDENTE QUELLO CUI SI RIFERISCE IL BILANCIO		PREVISIONI DEFINITIVE DELL'ANNO PRECEDENTE QUELLO CUI SI RIFERISCE IL BILANCIO	PREVISIONI ANNO 2020	PREVISIONI ANNO 2021	PREVISIONI ANNO 2022
Missione 99	***Servizi per conto terzi***						
99.01 Programma 1	**Servizi per conto terzi e Partite di giro**						
Titolo 7	Spese per conto terzi e partite di giro	3.486.311,95	previsione di competenza	12.500.000,00	12.000.000,00	12.000.000,00	12.000.000,00
			di cui già impegnato		*0,00*	*0,00*	*0,00*
			di cui fondo pluriennale vincolato	*0,00*	*0,00*	*0,00*	*0,00*
			previsione di cassa	14.240.681,23	15.486.311,95		
Totale Programma 1	**Servizi per conto terzi e Partite di giro**	3.486.311,95	previsione di competenza	12.500.000,00	12.000.000,00	12.000.000,00	12.000.000,00
			di cui già impegnato		*0,00*	*0,00*	*0,00*
			di cui fondo pluriennale vincolato	*0,00*	*0,00*	*0,00*	*0,00*
			previsione di cassa	14.240.681,23	15.486.311,95		
99.02 Programma 2	**Anticipazioni per il finanziamento del sistema sanitario nazionale**						
Titolo 7	Spese per conto terzi e partite di giro	0,00	previsione di competenza	0,00	0,00	0,00	0,00
			di cui già impegnato		*0,00*	*0,00*	*0,00*
			di cui fondo pluriennale vincolato	*0,00*	*0,00*	*0,00*	*0,00*
			previsione di cassa	0,00	0,00		
Totale Programma 2	**Anticipazioni per il finanziamento del sistema sanitario nazionale**	0,00	previsione di competenza	0,00	0,00	0,00	0,00
			di cui già impegnato		*0,00*	*0,00*	*0,00*
			di cui fondo pluriennale vincolato	*0,00*	*0,00*	*0,00*	*0,00*
			previsione di cassa	0,00	0,00		
Totale Missione 99	**Servizi per conto terzi**	3.486.311,95	previsione di competenza	12.500.000,00	12.000.000,00	12.000.000,00	12.000.000,00
			di cui già impegnato		*0,00*	*0,00*	*0,00*
			di cui fondo pluriennale vincolato	*0,00*	*0,00*	*0,00*	*0,00*
			previsione di cassa	14.240.681,23	15.486.311,95		

fonte: http://burc.regione.campania.it

MISSIONE PROGRAMMA, TITOLO	DENOMINAZIONE	RESIDUI PRESUNTI AL TERMINE DELL'ESERCIZIO PRECEDENTE QUELLO CUI SI RIFERISCE IL BILANCIO		PREVISIONI DEFINITIVE DELL'ANNO PRECEDENTE QUELLO CUI SI RIFERISCE IL BILANCIO	PREVISIONI ANNO 2020	PREVISIONI ANNO 2021	PREVISIONI ANNO 2022
Totale Missioni		46.702.545,75	previsione di competenza	83.577.046,63	63.419.211,69	62.977.114,58	62.977.114,58
			di cui già impegnato		*7.432.461,50*	*1.046.891,17*	*12.705,33*
			di cui fondo pluriennale vincolato	*0,00*	*0,00*	*0,00*	*0,00*
			previsione di cassa	112.861.660,90	105.712.095,44		
			Disavanzo di amministrazione	0,00	0,00	0,00	0,00
Totale Generale delle Spese		46.702.545,75	previsione di competenza	83.577.046,63	63.419.211,69	62.977.114,58	62.977.114,58
			di cui già impegnato		*7.432.461,50*	*1.046.891,17*	*12.705,33*
			di cui fondo pluriennale vincolato	*0,00*	*0,00*	*0,00*	*0,00*
			previsione di cassa	112.861.660,90	105.712.095,44		

fonte: http://burc.regione.campania.it

TITOLO TIPOLOGIA	DENOMINAZIONE	RESIDUI PRESUNTI AL TERMINE DELL'ESERCIZIO PRECEDENTE QUELLO CUI SI RIFERISCE IL BILANCIO		PREVISIONI DEFINITIVE DELL'ANNO PRECEDENTE QUELLO CUI SI RIFERISCE IL BILANCIO	PREVISIONI ANNO 2020	PREVISIONI ANNO 2021	PREVISIONI ANNO 2022
	Fondo pluriennale vincolato per spese correnti		previsione di competenza	1.726.732,19	0,00	0,00	0,00
	Fondo pluriennale vincolato per spese in conto capitale		previsione di competenza	0,00	0,00	0,00	0,00
	Utilizzo avanzo di Amministrazione		previsione di competenza	24.043.613,52	442.097,11	0,00	0,00
	- di cui avanzo utilizzato anticipatamente		previsione di competenza	0,00	0,00		
	- di cui Utilizzo Fondo anticipazioni di liquidità		previsione di competenza	0,00	0,00		
	Fondo di Cassa all'1/1/2020		previsione di cassa	58.178.754,67	34.000.000,00		

TITOLO TIPOLOGIA	DENOMINAZIONE	RESIDUI PRESUNTI AL TERMINE DELL'ESERCIZIO PRECEDENTE QUELLO CUI SI RIFERISCE IL BILANCIO		PREVISIONI DEFINITIVE DELL'ANNO PRECEDENTE QUELLO CUI SI RIFERISCE IL BILANCIO	PREVISIONI ANNO 2020	PREVISIONI ANNO 2021	PREVISIONI ANNO 2022
Titolo 1	**Entrate correnti di natura tributaria, contributiva e perequativa**	0,00	previsione di competenza	0,00	0,00	0,00	0,00
			previsione di cassa	0,00	0,00		
Titolo 2	**Trasferimenti correnti**	110.000,00	previsione di competenza	31.034.434,58	50.900.434,58	50.900.434,58	50.900.434,58
			previsione di cassa	31.345.644,00	51.010.434,58		
Titolo 3	**Entrate extratributarie**	14.270.586,34	previsione di competenza	14.272.266,34	76.680,00	76.680,00	76.680,00
			previsione di cassa	14.275.493,54	14.347.266,34		
Titolo 4	**Entrate in conto capitale**	0,00	previsione di competenza	0,00	0,00	0,00	0,00
			previsione di cassa	0,00	0,00		
Titolo 5	**Entrate da riduzione di attivita' finanziarie**	0,00	previsione di competenza	0,00	0,00	0,00	0,00
			previsione di cassa	0,00	0,00		
Titolo 6	**Accensione prestiti**	0,00	previsione di competenza	0,00	0,00	0,00	0,00
			previsione di cassa	0,00	0,00		
Titolo 7	**Anticipazioni da istituto tesoriere/cassiere**	0,00	previsione di competenza	0,00	0,00	0,00	0,00
			previsione di cassa	0,00	0,00		
Titolo 9	**Entrate per conto terzi e partite di giro**	0,00	previsione di competenza	12.500.000,00	12.000.000,00	12.000.000,00	12.000.000,00
			previsione di cassa	12.500.000,00	12.000.000,00		
Totale Titoli		14.380.586,34	previsione di competenza	57.806.700,92	62.977.114,58	62.977.114,58	62.977.114,58
			previsione di cassa	58.121.137,54	77.357.700,92		
			Avanzo di amministrazione	24.043.613,52	442.097,11	0,00	0,00
			Fondo pluriennale vincolato	1.726.732,19	0,00	0,00	0,00
Totale Generale delle Entrate		14.380.586,34	previsione di competenza	83.577.046,63	63.419.211,69	62.977.114,58	62.977.114,58
			previsione di cassa	116.299.892,21	111.357.700,92		

fonte: http://burc.regione.campania.it

TITOLO	DENOMINAZIONE	RESIDUI PRESUNTI AL TERMINE DELL'ESERCIZIO PRECEDENTE QUELLO CUI SI RIFERISCE IL BILANCIO		PREVISIONI DEFINITIVE DELL'ANNO PRECEDENTE QUELLO CUI SI RIFERISCE IL BILANCIO	PREVISIONI ANNO 2020	PREVISIONI ANNO 2021	PREVISIONI ANNO 2022
	DISAVANZO DI AMMINISTRAZIONE			0,00	0,00	0,00	0,00
Titolo 1	**Spese correnti**	41.445.716,56	previsione di competenza	68.777.256,78	50.180.175,69	49.727.114,58	49.727.114,58
			di cui già impegnato		*6.592.120,58*	*967.647,96*	*12.705,33*
			di cui fondo pluriennale vincolato	*0,00*	*0,00*	*0,00*	*0,00*
			previsione di cassa	94.974.207,50	87.216.230,25		
Titolo 2	**Spese in conto capitale**	1.770.517,24	previsione di competenza	2.299.789,85	1.239.036,00	1.250.000,00	1.250.000,00
			di cui già impegnato		*840.340,92*	*79.243,21*	*0,00*
			di cui fondo pluriennale vincolato	*0,00*	*0,00*	*0,00*	*0,00*
			previsione di cassa	3.646.772,17	3.009.553,24		
Titolo 3	**Spese per incremento di attività finanziarie**	0,00	previsione di competenza	0,00	0,00	0,00	0,00
			di cui già impegnato		*0,00*	*0,00*	*0,00*
			di cui fondo pluriennale vincolato	*0,00*	*0,00*	*0,00*	*0,00*
			previsione di cassa	0,00	0,00		
Titolo 4	**Rimborso di prestiti**	0,00	previsione di competenza	0,00	0,00	0,00	0,00
			di cui già impegnato		*0,00*	*0,00*	*0,00*
			di cui fondo pluriennale vincolato	*0,00*	*0,00*	*0,00*	*0,00*
			previsione di cassa	0,00	0,00		
Titolo 5	**Chiusura Anticipazioni da istituto tesoriere/cassiere**	0,00	previsione di competenza	0,00	0,00	0,00	0,00
			di cui già impegnato		*0,00*	*0,00*	*0,00*
			di cui fondo pluriennale vincolato	*0,00*	*0,00*	*0,00*	*0,00*
			previsione di cassa	0,00	0,00		
Titolo 7	**Spese per conto terzi e partite di giro**	3.486.311,95	previsione di competenza	12.500.000,00	12.000.000,00	12.000.000,00	12.000.000,00
			di cui già impegnato		*0,00*	*0,00*	*0,00*
			di cui fondo pluriennale vincolato	*0,00*	*0,00*	*0,00*	*0,00*
			previsione di cassa	14.240.681,23	15.486.311,95		

fonte: http://burc.regione.campania.it

TITOLO	DENOMINAZIONE	RESIDUI PRESUNTI AL TERMINE DELL'ESERCIZIO PRECEDENTE QUELLO CUI SI RIFERISCE IL BILANCIO		PREVISIONI DEFINITIVE DELL'ANNO PRECEDENTE QUELLO CUI SI RIFERISCE IL BILANCIO	PREVISIONI ANNO 2020	PREVISIONI ANNO 2021	PREVISIONI ANNO 2022
Totale Titoli		46.702.545,75	previsione di competenza	83.577.046,63	63.419.211,69	62.977.114,58	62.977.114,58
			di cui già impegnato		*7.432.461,50*	*1.046.891,17*	*12.705,33*
			di cui fondo pluriennale vincolato	*0,00*	*0,00*	*0,00*	*0,00*
			previsione di cassa	112.861.660,90	105.712.095,44		
			Disavanzo di amministrazione	0,00	0,00	0,00	0,00
Totale Generale delle Spese		46.702.545,75	previsione di competenza	83.577.046,63	63.419.211,69	62.977.114,58	62.977.114,58
			di cui già impegnato		*7.432.461,50*	*1.046.891,17*	*12.705,33*
			di cui fondo pluriennale vincolato	*0,00*	*0,00*	*0,00*	*0,00*
			previsione di cassa	112.861.660,90	105.712.095,44		

fonte: http://burc.regione.campania.it

RIEPILOGO GENERALE DELLE SPESE PER MISSIONE

RIEPILOGO DELLE MISSIONI	DENOMINAZIONE	RESIDUI PRESUNTI AL TERMINE DELL'ESERCIZIO PRECEDENTE QUELLO CUI SI RIFERISCE IL BILANCIO		PREVISIONI DEFINITIVE DELL'ANNO PRECEDENTE QUELLO CUI SI RIFERISCE IL BILANCIO	PREVISIONI ANNO 2020	PREVISIONI ANNO 2021	PREVISIONI ANNO 2022
	DISAVANZO DI AMMINISTRAZIONE			0,00	0,00	0,00	0,00
Totale Missione 1	**Servizi istituzionali, generali e di gestione**	43.216.233,80	previsione di competenza	68.406.460,29	47.009.549,69	46.077.114,58	46.077.114,58
			*di cui già impegnato **		*7.432.461,50*	*1.046.891,17*	*12.705,33*
			di cui fondo pluriennale vincolato	*0,00*	*0,00*	*0,00*	*0,00*
			previsione di cassa	95.950.393,33	90.225.783,49		
Totale Missione 2	**Giustizia**	0,00	previsione di competenza	0,00	0,00	0,00	0,00
			*di cui già impegnato **		*0,00*	*0,00*	*0,00*
			di cui fondo pluriennale vincolato	*0,00*	*0,00*	*0,00*	*0,00*
			previsione di cassa	0,00	0,00		
Totale Missione 3	**Ordine pubblico e sicurezza**	0,00	previsione di competenza	0,00	0,00	0,00	0,00
			*di cui già impegnato **		*0,00*	*0,00*	*0,00*
			di cui fondo pluriennale vincolato	*0,00*	*0,00*	*0,00*	*0,00*
			previsione di cassa	0,00	0,00		
Totale Missione 4	**Istruzione e diritto allo studio**	0,00	previsione di competenza	0,00	0,00	0,00	0,00
			*di cui già impegnato **		*0,00*	*0,00*	*0,00*
			di cui fondo pluriennale vincolato	*0,00*	*0,00*	*0,00*	*0,00*
			previsione di cassa	0,00	0,00		
Totale Missione 5	**Tutela e valorizzazione dei beni e delle attività culturali**	0,00	previsione di competenza	0,00	0,00	0,00	0,00
			*di cui già impegnato **		*0,00*	*0,00*	*0,00*
			di cui fondo pluriennale vincolato	*0,00*	*0,00*	*0,00*	*0,00*
			previsione di cassa	0,00	0,00		
Totale Missione 6	**Politiche giovanili, sport e tempo libero**	0,00	previsione di competenza	0,00	0,00	0,00	0,00
			*di cui già impegnato **		*0,00*	*0,00*	*0,00*
			di cui fondo pluriennale vincolato	*0,00*	*0,00*	*0,00*	*0,00*
			previsione di cassa	0,00	0,00		

fonte: http://burc.regione.campania.it

RIEPILOGO GENERALE DELLE SPESE PER MISSIONE

RIEPILOGO DELLE MISSIONI	DENOMINAZIONE	RESIDUI PRESUNTI AL TERMINE DELL'ESERCIZIO PRECEDENTE QUELLO CUI SI RIFERISCE IL BILANCIO		PREVISIONI DEFINITIVE DELL'ANNO PRECEDENTE QUELLO CUI SI RIFERISCE IL BILANCIO	PREVISIONI ANNO 2020	PREVISIONI ANNO 2021	PREVISIONI ANNO 2022
Totale Missione 7	**Turismo**	0,00	previsione di competenza	0,00	0,00	0,00	0,00
			*di cui già impegnato **		*0,00*	*0,00*	*0,00*
			di cui fondo pluriennale vincolato	*0,00*	*0,00*	*0,00*	*0,00*
			previsione di cassa	0,00	0,00		
Totale Missione 8	**Assetto del territorio ed edilizia abitativa**	0,00	previsione di competenza	0,00	0,00	0,00	0,00
			*di cui già impegnato **		*0,00*	*0,00*	*0,00*
			di cui fondo pluriennale vincolato	*0,00*	*0,00*	*0,00*	*0,00*
			previsione di cassa	0,00	0,00		
Totale Missione 9	**Sviluppo sostenibile e tutela del territorio e dell'ambiente**	0,00	previsione di competenza	0,00	0,00	0,00	0,00
			*di cui già impegnato **		*0,00*	*0,00*	*0,00*
			di cui fondo pluriennale vincolato	*0,00*	*0,00*	*0,00*	*0,00*
			previsione di cassa	0,00	0,00		
Totale Missione 10	**Trasporti e diritto alla mobilità**	0,00	previsione di competenza	0,00	0,00	0,00	0,00
			*di cui già impegnato **		*0,00*	*0,00*	*0,00*
			di cui fondo pluriennale vincolato	*0,00*	*0,00*	*0,00*	*0,00*
			previsione di cassa	0,00	0,00		
Totale Missione 11	**Soccorso civile**	0,00	previsione di competenza	0,00	0,00	0,00	0,00
			*di cui già impegnato **		*0,00*	*0,00*	*0,00*
			di cui fondo pluriennale vincolato	*0,00*	*0,00*	*0,00*	*0,00*
			previsione di cassa	0,00	0,00		
Totale Missione 12	**Diritti sociali, politiche sociali e famiglia**	0,00	previsione di competenza	0,00	0,00	0,00	0,00
			*di cui già impegnato **		*0,00*	*0,00*	*0,00*
			di cui fondo pluriennale vincolato	*0,00*	*0,00*	*0,00*	*0,00*
			previsione di cassa	0,00	0,00		
Totale Missione 13	**Tutela della salute**	0,00	previsione di competenza	0,00	0,00	0,00	0,00
			*di cui già impegnato **		*0,00*	*0,00*	*0,00*
			di cui fondo pluriennale vincolato	*0,00*	*0,00*	*0,00*	*0,00*
			previsione di cassa	0,00	0,00		

fonte: http://burc.regione.campania.it

RIEPILOGO GENERALE DELLE SPESE PER MISSIONE

RIEPILOGO DELLE MISSIONI	DENOMINAZIONE	RESIDUI PRESUNTI AL TERMINE DELL'ESERCIZIO PRECEDENTE QUELLO CUI SI RIFERISCE IL BILANCIO		PREVISIONI DEFINITIVE DELL'ANNO PRECEDENTE QUELLO CUI SI RIFERISCE IL BILANCIO	PREVISIONI ANNO 2020	PREVISIONI ANNO 2021	PREVISIONI ANNO 2022
Totale Missione 14	**Sviluppo economico e competitività**	0,00	previsione di competenza	0,00	0,00	0,00	0,00
			*di cui già impegnato **		*0,00*	*0,00*	*0,00*
			di cui fondo pluriennale vincolato	*0,00*	*0,00*	*0,00*	*0,00*
			previsione di cassa	0,00	0,00		
Totale Missione 15	**Politiche per il lavoro e la formazione professionale**	0,00	previsione di competenza	0,00	0,00	0,00	0,00
			*di cui già impegnato **		*0,00*	*0,00*	*0,00*
			di cui fondo pluriennale vincolato	*0,00*	*0,00*	*0,00*	*0,00*
			previsione di cassa	0,00	0,00		
Totale Missione 16	**Agricoltura, politiche agroalimentari e pesca**	0,00	previsione di competenza	0,00	0,00	0,00	0,00
			*di cui già impegnato **		*0,00*	*0,00*	*0,00*
			di cui fondo pluriennale vincolato	*0,00*	*0,00*	*0,00*	*0,00*
			previsione di cassa	0,00	0,00		
Totale Missione 17	**Energia e diversificazione delle fonti energetiche**	0,00	previsione di competenza	0,00	0,00	0,00	0,00
			*di cui già impegnato **		*0,00*	*0,00*	*0,00*
			di cui fondo pluriennale vincolato	*0,00*	*0,00*	*0,00*	*0,00*
			previsione di cassa	0,00	0,00		
Totale Missione 18	**Relazioni con le altre autonomie territoriali e locali**	0,00	previsione di competenza	0,00	0,00	0,00	0,00
			*di cui già impegnato **		*0,00*	*0,00*	*0,00*
			di cui fondo pluriennale vincolato	*0,00*	*0,00*	*0,00*	*0,00*
			previsione di cassa	0,00	0,00		
Totale Missione 19	**Relazioni internazionali**	0,00	previsione di competenza	0,00	0,00	0,00	0,00
			*di cui già impegnato **		*0,00*	*0,00*	*0,00*
			di cui fondo pluriennale vincolato	*0,00*	*0,00*	*0,00*	*0,00*
			previsione di cassa	0,00	0,00		

fonte: http://burc.regione.campania.it

RIEPILOGO GENERALE DELLE SPESE PER MISSIONE

RIEPILOGO DELLE MISSIONI	DENOMINAZIONE	RESIDUI PRESUNTI AL TERMINE DELL'ESERCIZIO PRECEDENTE QUELLO CUI SI RIFERISCE IL BILANCIO		PREVISIONI DEFINITIVE DELL'ANNO PRECEDENTE QUELLO CUI SI RIFERISCE IL BILANCIO	PREVISIONI ANNO 2020	PREVISIONI ANNO 2021	PREVISIONI ANNO 2022
Totale Missione 20	**Fondi e accantonamenti**	0,00	previsione di competenza	2.670.586,34	4.409.662,00	4.900.000,00	4.900.000,00
			*di cui già impegnato **		*0,00*	*0,00*	*0,00*
			di cui fondo pluriennale vincolato	*0,00*	*0,00*	*0,00*	*0,00*
			previsione di cassa	2.670.586,34	0,00		
Totale Missione 50	**Debito pubblico**	0,00	previsione di competenza	0,00	0,00	0,00	0,00
			*di cui già impegnato **		*0,00*	*0,00*	*0,00*
			di cui fondo pluriennale vincolato	*0,00*	*0,00*	*0,00*	*0,00*
			previsione di cassa	0,00	0,00		
Totale Missione 60	**Anticipazioni finanziarie**	0,00	previsione di competenza	0,00	0,00	0,00	0,00
			*di cui già impegnato **		*0,00*	*0,00*	*0,00*
			di cui fondo pluriennale vincolato	*0,00*	*0,00*	*0,00*	*0,00*
			previsione di cassa	0,00	0,00		
Totale Missione 99	**Servizi per conto terzi**	3.486.311,95	previsione di competenza	12.500.000,00	12.000.000,00	12.000.000,00	12.000.000,00
			*di cui già impegnato **		*0,00*	*0,00*	*0,00*
			di cui fondo pluriennale vincolato	*0,00*	*0,00*	*0,00*	*0,00*
			previsione di cassa	14.240.681,23	15.486.311,95		
Totale Missioni		46.702.545,75	previsione di competenza	83.577.046,63	63.419.211,69	62.977.114,58	62.977.114,58
			*di cui già impegnato **		*7.432.461,50*	*1.046.891,17*	*12.705,33*
			di cui fondo pluriennale vincolato	*0,00*	*0,00*	*0,00*	*0,00*
			previsione di cassa	112.861.660,90	105.712.095,44		
			Disavanzo di amministrazione	0,00	0,00	0,00	0,00
Totale Generale delle Spese		46.702.545,75	previsione di competenza	83.577.046,63	63.419.211,69	62.977.114,58	62.977.114,58
			*di cui già impegnato **		*7.432.461,50*	*1.046.891,17*	*12.705,33*
			di cui fondo pluriennale vincolato	*0,00*	*0,00*	*0,00*	*0,00*
			previsione di cassa	112.861.660,90	105.712.095,44		

fonte: http://burc.regione.campania.it

ENTRATE	CASSA ANNO DI RIFERIMENTO DEL BILANCIO 2020	COMPETENZA ANNO DI RIFERIMENTO DEL BILANCIO 2020	COMPETENZA ANNO 2021	COMPETENZA ANNO 2022	SPESE	CASSA ANNO DI RIFERIMENTO DEL BILANCIO 2020	COMPETENZA ANNO DI RIFERIMENTO DEL BILANCIO 2020	COMPETENZA ANNO 2021	COMPETENZA ANNO 2022
Fondo di cassa all'inizio dell'esercizio	34.000.000,00								
Utilizzo avanzo di amministrazione		442.097,11	0,00	0,00	Disavanzo di amministrazione		0,00	0,00	0,00
di cui Utilizzo Fondo anticipazioni di liquidità		0,00							
Fondo pluriennale vincolato		0,00	0,00	0,00					
Titolo 1 - Entrate correnti di natura tributaria	0,00	0,00	0,00	0,00	Titolo 1 - Spese correnti	87.216.230,25	50.180.175,69	49.727.114,58	49.727.114,58
Titolo 2 - Trasferimenti correnti	51.010.434,58	50.900.434,58	50.900.434,58	50.900.434,58	*- di cui fondo pluriennale vincolato*		*0,00*	*0,00*	*0,00*
Titolo 3 - Entrate extratributarie	14.347.266,34	76.680,00	76.680,00	76.680,00					
Titolo 4 - Entrate in conto capitale	0,00	0,00	0,00	0,00	Titolo 2 - Spese in conto capitale	3.009.553,24	1.239.036,00	1.250.000,00	1.250.000,00
					- di cui fondo pluriennale vincolato		*0,00*	*0,00*	*0,00*
Titolo 5 - Entrate da riduzione di attività finanziarie	0,00	0,00	0,00	0,00	Titolo 3 - Spese per incremento di attività finanziarie	0,00	0,00	0,00	0,00
					- di cui fondo pluriennale vincolato		*0,00*	*0,00*	*0,00*
Totale entrate finali	65.357.700,92	50.977.114,58	50.977.114,58	50.977.114,58	**Totale spese finali**	90.225.783,49	51.419.211,69	50.977.114,58	50.977.114,58
Titolo 6 - Accensione di prestiti	0,00	0,00	0,00	0,00	Titolo 4 - Rimborso di prestiti	0,00	0,00	0,00	0,00
					- di cui Fondo anticipazioni di liquidità		0,00	0,00	0,00
Titolo 7 - Anticipazioni da istituto tesoriere/cassiere	0,00	0,00	0,00	0,00	Titolo 5 - Chiusura Anticipazioni da istituto tesoriere/cassiere	0,00	0,00	0,00	0,00
Titolo 9 - Entrate per conto di terzi e partite di giro	12.000.000,00	12.000.000,00	12.000.000,00	12.000.000,00	Titolo 7 - Spese per conto terzi e partite di giro	15.486.311,95	12.000.000,00	12.000.000,00	12.000.000,00
Totale	77.357.700,92	62.977.114,58	62.977.114,58	62.977.114,58	**Totale**	105.712.095,44	63.419.211,69	62.977.114,58	62.977.114,58
TOTALE COMPLESSIVO ENTRATE	111.357.700,92	63.419.211,69	62.977.114,58	62.977.114,58	**TOTALE COMPLESSIVO SPESE**	105.712.095,44	63.419.211,69	62.977.114,58	62.977.114,58
Fondo di cassa finale presunto	5.645.605,48								

O DI PREVISIONE - EQUILIBRI

Consiglio Regionale della Campania

Esercizio: 2020

EQUILIBRIO ECONOMICO-FINANZIARIO			COMPETENZA ANNO DI RIFERIMENTO DEL BILANCIO 2020	COMPETENZA ANNO 2021	COMPETENZA ANNO 2022
Fondo di cassa all'inizio dell'esercizio		34.000.000,00			
A) Fondo pluriennale vincolato per spese correnti	(+)		0,00	0,00	0,00
AA) Recupero disavanzo di amministrazione esercizio precedente	(-)		0,00	0,00	0,00
B) Entrate titoli 1.00 - 2.00 - 3.00	(+)		50.977.114,58	50.977.114,58	50.977.114,58
di cui per estinzione anticipata di prestiti			0,00	0,00	0,00
C) Entrate Titolo 4.02.06 - Contributi agli investimenti direttamente destinati al rimborso dei prestiti da amministrazioni pubbliche	(+)		0,00	0,00	0,00
D)Spese Titolo 1.00 - Spese correnti	(-)		50.180.175,69	49.727.114,58	49.727.114,58
di cui fondo pluriennale vincolato			0,00	0,00	0,00
fondo crediti di dubbia esigibilità			3.800.000,00	3.900.000,00	3.900.000,00
E) Spese Titolo 2.04 - Trasferimenti in conto capitale	(-)		0,00	0,00	0,00
F) Spese Titolo 4.00 - Quote di capitale amm.to dei mutui e prestiti obbligazionari	(-)		0,00	0,00	0,00
di cui per estinzione anticipata di prestiti			0,00	0,00	0,00
di cui Fondo anticipazioni di liquidità			0,00	0,00	0,00
G) Somma finale (G=A-AA+B+C-D-E-F)			796.938,89	1.250.000,00	1.250.000,00
ALTRE POSTE DIFFERENZIALI, PER ECCEZIONI PREVISTE DA NORME DI LEGGE E DA PRINCIPI CONTABILI, CHE HANNO EFFETTO SULL'EQUILIBRIO EX ARTICOLO 162, COMMA 6, DEL TESTO UNICO DELLE LEGGI SULL'ORDINAMENTO DEGLI ENTI LOCALI					
H) Utilizzo risultato di amministrazione presunto per spese correnti	(+)		442.097,11	0,00	0,00
di cui per estinzione anticipata di prestiti			0,00	0,00	0,00
I) Entrate di parte capitale destinate a spese correnti in base a specifiche disposizioni di legge o dei principi contabili	(+)		0,00	0,00	0,00
di cui per estinzione anticipata di prestiti			0,00	0,00	0,00
L) Entrate di parte corrente destinate a spese di investimento in base a specifiche disposizioni di legge o dei principi contabili	(-)		0,00	0,00	0,00
M) Entrate da accensione di prestiti destinate a estinzione anticipata dei prestiti	(+)		0,00	0,00	0,00
EQUILIBRIO DI PARTE CORRENTE (**) **O=G+H+I-L+M**			1.239.036,00	1.250.000,00	1.250.000,00

fonte: http://burc.regione.campania.it

EQUILIBRIO ECONOMICO-FINANZIARIO			COMPETENZA ANNO DI RIFERIMENTO DEL BILANCIO 2020	COMPETENZA ANNO 2021	COMPETENZA ANNO 2022
P) Utilizzo risultato di amministrazione presunto per spese di investimento (*)	(+)		0,00	0,00	0,00
Q) Fondo pluriennale vincolato per spese in conto capitale	(+)		0,00	0,00	0,00
R) Entrate Titoli 4.00-5.00-6.00	(+)		0,00	0,00	0,00
C) Entrate Titolo 4.02.06 - Contributi agli investimenti direttamente destinati al rimborso dei prestiti da amministrazioni pubbliche	(-)		0,00	0,00	0,00
I) Entrate di parte capitale destinate a spese correnti in base a specifiche disposizioni di legge o dei principi contabili	(-)		0,00	0,00	0,00
S1) Entrate Titolo 5.02 per Riscossioni di crediti di breve termine	(-)		0,00	0,00	0,00
S2) Entrate Titolo 5.03 per Riscossioni di crediti di medio-lungo termine	(-)		0,00	0,00	0,00
T) Entrate Titolo 5.04 relative a Altre entrate per riduzioni di attività finanziaria	(-)		0,00	0,00	0,00
L) Entrate di parte corrente destinate a spese di investimento in base a specifiche disposizioni di legge o dei principi contabili	(+)		0,00	0,00	0,00
M) Entrate da accensione di prestiti destinate a estinzione anticipata dei prestiti	(-)		0,00	0,00	0,00
U) Spese Titolo 2.00 - Spese in conto capitale	(-)		1.239.036,00	1.250.000,00	1.250.000,00
di cui fondo pluriennale vincolato			0,00	0,00	0,00
V) Spese Titolo 3.01 per Acquisizioni di attività finanziarie	(-)		0,00	0,00	0,00
E) Spese Titolo 2.04 - Trasferimenti in conto capitale	(+)		0,00	0,00	0,00
EQUILIBRIO DI PARTE CAPITALE					
Z = P+Q+R-C-I-S1-S2-T+L-M-U-V+E			-1.239.036,00	-1.250.000,00	-1.250.000,00

fonte: http://burc.regione.campania.it

O DI PREVISIONE - EQUILIBRI

Consiglio Regionale della Campania

Esercizio: 2020

EQUILIBRIO ECONOMICO-FINANZIARIO			COMPETENZA ANNO DI RIFERIMENTO DEL BILANCIO 2020	COMPETENZA ANNO 2021	COMPETENZA ANNO 2022
S1) Entrate Titolo 5.02 per Riscossioni di crediti di breve termine	(+)		0,00	0,00	0,00
S2) Entrate Titolo 5.03 per Riscossioni di crediti di medio-lungo	(+)		0,00	0,00	0,00
T) Entrate Titolo 5.04 relative a Altre entrate per riduzioni di attività finanziaria	(+)		0,00	0,00	0,00
X1) Spese Titolo 3.02 per Concessioni di crediti di breve termine	(-)		0,00	0,00	0,00
X2) Spese Titolo 3.03 per Concessioni di crediti di medio-lungo termine	(-)		0,00	0,00	0,00
Y) Spese Titolo 3.04 per Altre spese per acquisizioni di attività finanziarie	(-)		0,00	0,00	0,00
EQUILIBRIO FINALE **W = O+Z+S1+S2+T-X1-X2-Y**			0,00	0,00	0,00
Saldo corrente ai fini della copertura degli investimenti pluriennali:					
Equilibrio di parte corrente (O)			1.239.036,00	1.250.000,00	1.250.000,00
Utilizzo risultato di amministrazione per il finanziamento di spese correnti (H)	(-)		442.097,11	0,00	0,00
Equilibrio di parte corrente ai fini della copertura degli investimenti plur.			796.938,89	1.250.000,00	1.250.000,00

fonte: http://burc.regione.campania.it

O DI AMMINISTRAZIONE PR

Consiglio Regionale della Campania — Esercizio: 2020

1) Determinazione del risultato di amministrazione presunto al 31/12/2019		
(=)	**Risultato di amministrazione iniziale dell'esercizio 2019**	**25.755.112,64**
(+)	Fondo pluriennale vincolato iniziale dell'esercizio 2019	1.726.732,19
(+)	Entrate già accertate nell'esercizio 2019	56.088.181,71
(-)	Uscite già impegnate nell'esercizio 2019	75.906.360,86
(-)	Riduzione dei residui attivi già verificatesi nell'esercizio 2019	0,00
(+)	Incremento dei residui attivi già verificatesi nell'esercizio 2019	0,00
(+)	Riduzione dei residui passivi già verificatesi nell'esercizio 2019	0,00
(=)	**Risultato di amministrazione dell'esercizio 2019 alla data di redazione del bilancio di previsione dell'anno 2020**	**7.663.665,68**
(+)	Entrate che prevedo di accertare per il restante periodo dell'esercizio 2019	0,00
(-)	Spese che prevedo di impegnare per il restante periodo dell'esercizio 2019	0,00
(-)	Riduzione dei residui attivi presunta per il restante periodo dell'esercizio 2019	0,00
(+)	Incremento dei residui attivi presunto per il restante periodo dell'esercizio 2019	0,00
(+)	Riduzione dei residui passivi presunta per il restante periodo dell'esercizio 2019	2.000.000,00
-	Fondo pluriennale vincolato finale presunto dell'esercizio 2019	500.000,00
(=)	**A) Risultato di amministrazione presunto al 31/12/2019**	**9.163.665,68**

2) Composizione del risultato di amministrazione presunto al 31/12/2019	
Parte accantonata	
Fondo crediti di dubbia esigibilità al 31/12/2019	2.670.586,34
Fondo anticipazioni liquidità	0,00
Fondo perdite società partecipate	0,00
Fondo contenzioso	1.911.499,12
Altri accantonamenti	0,00
B) Totale parte accantonata	**4.582.085,46**
Parte vincolata	
Vincoli derivanti da leggi e dai principi contabili	0,00
Vincoli derivanti da trasferimenti	542.097,11
Vincoli derivanti dalla contrazione di mutui	0,00
Vincoli formalmente attribuiti dall'ente	0,00
Altri vincoli	0,00
C) Totale parte vincolata	**542.097,11**
Parte destinata agli investimenti	0,00
D) Totale destinata agli investimenti	**0,00**
E) Totale parte disponibile (E=A-B-C-D)	**4.039.483,11**

3) Utilizzo quote vincolate del risultato di amministrazione presunto al 31/12/2019	
Utilizzo quota vincolata	
Utilizzo vincoli derivanti da leggi e dai principi contabili	0,00
Utilizzo vincoli derivanti da trasferimenti	442.097,11
Utilizzo vincoli derivanti dalla contrazione di mutui	0,00
Utilizzo vincoli formalmente attribuiti dall'ente	0,00
Utilizzo altri vincoli da specificare	0,00
Totale utilizzo avanzo di amministrazione presunto	442.097,11

fonte: http://burc.regione.campania.it

MISSIONI E PROGRAMMI		Fondo pluriennale vincolato al 31 dicembre dell'esercizio 2019	Spese impegnate negli esercizi precedenti con copertura costituita dal fondo pluriennale vincolato e imputate all'esercizio 2020	Quota del fondo pluriennale vincolato al 31 dicembre dell'esercizio 2019, non destinata ad essere utilizzata nell'esercizio 2020 e rinviata all'esercizio 2021 e successivi	Spese che si prevede di impegnare nell'esercizio 2020, con copertura costituita dal fondo pluriennale vincolato con imputazione agli esercizi :				Fondo pluriennale vincolato al 31 dicembre dell'esercizio 2020
					2021	2022	Anni successivi	Imputazione non ancora definita	
		(a)	(b)	(c) = (a) - (b)	(d)	(e)	(f)	(g)	(h)=(c)+(d)+(e)+(f)+(g)
1	***Missione 1 Servizi istituzionali, generali e di gestione***								
1.01	Organi istituzionali	0,00	0,00	0,00	0,00	0,00	0,00	0,00	0,00
1.02	Segreteria generale	0,00	0,00	0,00	0,00	0,00	0,00	0,00	0,00
1.03	Gestione economica, finanziaria, programmazione e provveditorato	0,00	0,00	0,00	0,00	0,00	0,00	0,00	0,00
1.04	Gestione delle entrate tributarie e servizi fiscali	0,00	0,00	0,00	0,00	0,00	0,00	0,00	0,00
1.05	Gestione dei beni demaniali e patrimoniali	0,00	0,00	0,00	0,00	0,00	0,00	0,00	0,00
1.06	Ufficio tecnico	0,00	0,00	0,00	0,00	0,00	0,00	0,00	0,00
1.07	Elezioni e consultazioni popolari - Anagrafe e stato civile	0,00	0,00	0,00	0,00	0,00	0,00	0,00	0,00
1.08	Statistica e sistemi informativi	0,00	0,00	0,00	0,00	0,00	0,00	0,00	0,00
1.09	Assistenza tecnico-amministrativa agli enti locali	0,00	0,00	0,00	0,00	0,00	0,00	0,00	0,00
1.10	Risorse umane	0,00	0,00	0,00	0,00	0,00	0,00	0,00	0,00
1.11	Altri servizi generali	0,00	0,00	0,00	0,00	0,00	0,00	0,00	0,00
1.12	Politica regionale unitaria per i servizi istituzionali, generali e di gestione (solo per le Regioni)	0,00	0,00	0,00	0,00	0,00	0,00	0,00	0,00
	Totale Missione 1 Servizi istituzionali, generali e di gestione	0,00	0,00	0,00	0,00	0,00	0,00	0,00	0,00
2	***Missione 2 Giustizia***								
2.01	Uffici giudiziari	0,00	0,00	0,00	0,00	0,00	0,00	0,00	0,00
2.02	Casa circondariale e altri servizi	0,00	0,00	0,00	0,00	0,00	0,00	0,00	0,00
2.03	Politica regionale unitaria per la giustizia (solo per le Regioni)	0,00	0,00	0,00	0,00	0,00	0,00	0,00	0,00
	Totale Missione 2 Giustizia	0,00	0,00	0,00	0,00	0,00	0,00	0,00	0,00
3	***Missione 3 Ordine pubblico e sicurezza***								
3.01	Polizia locale e amministrativa	0,00	0,00	0,00	0,00	0,00	0,00	0,00	0,00

	MISSIONI E PROGRAMMI	Fondo pluriennale vincolato al 31 dicembre dell'esercizio 2019	Spese impegnate negli esercizi precedenti con copertura costituita dal fondo pluriennale vincolato e imputate all'esercizio 2020	Quota del fondo pluriennale vincolato al 31 dicembre dell'esercizio 2019, non destinata ad essere utilizzata nell'esercizio 2020 e rinviata all'esercizio 2021 e successivi	Spese che si prevede di impegnare nell'esercizio 2020, con copertura costituita dal fondo pluriennale vincolato con imputazione agli esercizi :				Fondo pluriennale vincolato al 31 dicembre dell'esercizio 2020
					2021	2022	Anni successivi	Imputazione non ancora definita	
		(a)	(b)	(c) = (a) - (b)	(d)	(e)	(f)	(g)	(h)=(c)+(d)+(e)+(f)+(g)
3.02	Sistema integrato di sicurezza urbana	0,00	0,00	0,00	0,00	0,00	0,00	0,00	0,00
3.03	Politica regionale unitaria per l'ordine pubblico e la sicurezza (solo per le Regioni)	0,00	0,00	0,00	0,00	0,00	0,00	0,00	0,00
	Totale Missione 3 Ordine pubblico e sicurezza	0,00	0,00	0,00	0,00	0,00	0,00	0,00	0,00
4	***Missione 4 Istruzione e diritto allo studio***								
4.01	Istruzione prescolastica	0,00	0,00	0,00	0,00	0,00	0,00	0,00	0,00
4.02	Altri ordini di istruzione non universitaria	0,00	0,00	0,00	0,00	0,00	0,00	0,00	0,00
4.03	Edilizia scolastica (solo per le Regioni)	0,00	0,00	0,00	0,00	0,00	0,00	0,00	0,00
4.04	Istruzione universitaria	0,00	0,00	0,00	0,00	0,00	0,00	0,00	0,00
4.05	Istruzione tecnica superiore	0,00	0,00	0,00	0,00	0,00	0,00	0,00	0,00
4.06	Servizi ausiliari all'istruzione	0,00	0,00	0,00	0,00	0,00	0,00	0,00	0,00
4.07	Diritto allo studio	0,00	0,00	0,00	0,00	0,00	0,00	0,00	0,00
4.08	Politica regionale unitaria per l'istruzione e il diritto allo studio (solo per le Regioni)	0,00	0,00	0,00	0,00	0,00	0,00	0,00	0,00
	Totale Missione 4 Istruzione e diritto allo studio	0,00	0,00	0,00	0,00	0,00	0,00	0,00	0,00
5	***Missione 5 Tutela e valorizzazione dei beni e delle attività culturali***								
5.01	Valorizzazione dei beni di interesse storico.	0,00	0,00	0,00	0,00	0,00	0,00	0,00	0,00
5.02	Attività culturali e interventi diversi nel settore culturale	0,00	0,00	0,00	0,00	0,00	0,00	0,00	0,00
5.03	Politica regionale unitaria per la tutela dei beni e delle attività culturali (solo per le Regioni)	0,00	0,00	0,00	0,00	0,00	0,00	0,00	0,00
	Totale Missione 5 Tutela e valorizzazione dei beni e delle attività culturali	0,00	0,00	0,00	0,00	0,00	0,00	0,00	0,00
6	***Missione 6 Politiche giovanili, sport e tempo libero***								

MISSIONI E PROGRAMMI		Fondo pluriennale vincolato al 31 dicembre dell'esercizio 2019	Spese impegnate negli esercizi precedenti con copertura costituita dal fondo pluriennale vincolato e imputate all'esercizio 2020	Quota del fondo pluriennale vincolato al 31 dicembre dell'esercizio 2019, non destinata ad essere utilizzata nell'esercizio 2020 e rinviata all'esercizio 2021 e successivi	Spese che si prevede di impegnare nell'esercizio 2020, con copertura costituita dal fondo pluriennale vincolato con imputazione agli esercizi :				Fondo pluriennale vincolato al 31 dicembre dell'esercizio 2020
					2021	2022	Anni successivi	Imputazione non ancora definita	
		(a)	(b)	(c) = (a) - (b)	(d)	(e)	(f)	(g)	(h)=(c)+(d)+(e)+(f)+(g)
6.01	Sport e tempo libero	0,00	0,00	0,00	0,00	0,00	0,00	0,00	0,00
6.02	Giovani	0,00	0,00	0,00	0,00	0,00	0,00	0,00	0,00
6.03	Politica regionale unitaria per i giovani, lo sport e il tempo libero (solo per le Regioni)	0,00	0,00	0,00	0,00	0,00	0,00	0,00	0,00
	Totale Missione 6 Politiche giovanili, sport e tempo libero	0,00	0,00	0,00	0,00	0,00	0,00	0,00	0,00
7	***Missione 7 Turismo***								
7.01	Sviluppo e valorizzazione del turismo	0,00	0,00	0,00	0,00	0,00	0,00	0,00	0,00
7.02	Politica regionale unitaria per il turismo (solo per le Regioni)	0,00	0,00	0,00	0,00	0,00	0,00	0,00	0,00
	Totale Missione 7 Turismo	0,00	0,00	0,00	0,00	0,00	0,00	0,00	0,00
8	***Missione 8 Assetto del territorio ed edilizia abitativa***								
8.01	Urbanistica e assetto del territorio	0,00	0,00	0,00	0,00	0,00	0,00	0,00	0,00
8.02	Edilizia residenziale pubblica e locale e piani di edilizia economico-popolare	0,00	0,00	0,00	0,00	0,00	0,00	0,00	0,00
8.03	Politica regionale unitaria per l'assetto del territorio e l'edilizia abitativa (solo per le Regioni)	0,00	0,00	0,00	0,00	0,00	0,00	0,00	0,00
	Totale Missione 8 Assetto del territorio ed edilizia abitativa	0,00	0,00	0,00	0,00	0,00	0,00	0,00	0,00
9	***Missione 9 Sviluppo sostenibile e tutela del territorio e dell'ambiente***								
9.01	Difesa del suolo	0,00	0,00	0,00	0,00	0,00	0,00	0,00	0,00
9.02	Tutela, valorizzazione e recupero ambientale	0,00	0,00	0,00	0,00	0,00	0,00	0,00	0,00
9.03	Rifiuti	0,00	0,00	0,00	0,00	0,00	0,00	0,00	0,00
9.04	Servizio idrico integrato	0,00	0,00	0,00	0,00	0,00	0,00	0,00	0,00
9.05	Aree protette, parchi naturali, protezione naturalistica e forestazione	0,00	0,00	0,00	0,00	0,00	0,00	0,00	0,00

MISSIONI E PROGRAMMI		Fondo pluriennale vincolato al 31 dicembre dell'esercizio 2019	Spese impegnate negli esercizi precedenti con copertura costituita dal fondo pluriennale vincolato e imputate all'esercizio 2020	Quota del fondo pluriennale vincolato al 31 dicembre dell'esercizio 2019, non destinata ad essere utilizzata nell'esercizio 2020 e rinviata all'esercizio 2021 e successivi	Spese che si prevede di impegnare nell'esercizio 2020, con copertura costituita dal fondo pluriennale vincolato con imputazione agli esercizi :				Fondo pluriennale vincolato al 31 dicembre dell'esercizio 2020
					2021	2022	Anni successivi	Imputazione non ancora definita	
		(a)	(b)	(c) = (a) - (b)	(d)	(e)	(f)	(g)	(h)=(c)+(d)+(e)+(f)+(g)
9.06	Tutela e valorizzazione delle risorse idriche	0,00	0,00	0,00	0,00	0,00	0,00	0,00	0,00
9.07	Sviluppo sostenibile territorio montano piccoli Comuni	0,00	0,00	0,00	0,00	0,00	0,00	0,00	0,00
9.08	Qualità dell'aria e riduzione dell'inquinamento	0,00	0,00	0,00	0,00	0,00	0,00	0,00	0,00
9.09	Politica regionale unitaria per lo sviluppo sostenibile e la tutela del territorio e l'ambiente (solo per le Regioni)	0,00	0,00	0,00	0,00	0,00	0,00	0,00	0,00
	Totale Missione 9 Sviluppo sostenibile e tutela del territorio e dell'ambiente	0,00	0,00	0,00	0,00	0,00	0,00	0,00	0,00
10	***Missione 10 Trasporti e diritto alla mobilità***								
10.01	Trasporto ferroviario	0,00	0,00	0,00	0,00	0,00	0,00	0,00	0,00
10.02	Trasporto pubblico locale	0,00	0,00	0,00	0,00	0,00	0,00	0,00	0,00
10.03	Trasporto per vie d'acqua	0,00	0,00	0,00	0,00	0,00	0,00	0,00	0,00
10.04	Altre modalità di trasporto	0,00	0,00	0,00	0,00	0,00	0,00	0,00	0,00
10.05	Viabilità e infrastrutture stradali	0,00	0,00	0,00	0,00	0,00	0,00	0,00	0,00
10.06	Politica regionale unitaria per i trasporti e il diritto alla mobilità (solo per le Regioni)	0,00	0,00	0,00	0,00	0,00	0,00	0,00	0,00
	Totale Missione 10 Trasporti e diritto alla mobilità	0,00	0,00	0,00	0,00	0,00	0,00	0,00	0,00
11	***Missione 11 Soccorso civile***								
11.01	Sistema di protezione civile	0,00	0,00	0,00	0,00	0,00	0,00	0,00	0,00
11.02	Interventi a seguito di calamità naturali	0,00	0,00	0,00	0,00	0,00	0,00	0,00	0,00
11.03	Politica regionale unitaria per il soccorso e la protezione civile (solo per le Regioni)	0,00	0,00	0,00	0,00	0,00	0,00	0,00	0,00
	Totale Missione 11 Soccorso civile	0,00	0,00	0,00	0,00	0,00	0,00	0,00	0,00
12	***Missione 12 Diritti sociali, politiche sociali e famiglia***								

MISSIONI E PROGRAMMI	Fondo pluriennale vincolato al 31 dicembre dell'esercizio 2019	Spese impegnate negli esercizi precedenti con copertura costituita dal fondo pluriennale vincolato e imputate all'esercizio 2020	Quota del fondo pluriennale vincolato al 31 dicembre dell'esercizio 2019, non destinata ad essere utilizzata nell'esercizio 2020 e rinviata all'esercizio 2021 e successivi	Spese che si prevede di impegnare nell'esercizio 2020, con copertura costituita dal fondo pluriennale vincolato con imputazione agli esercizi :				Fondo pluriennale vincolato al 31 dicembre dell'esercizio 2020
				2021	2022	Anni successivi	Imputazione non ancora definita	
	(a)	(b)	(c) = (a) - (b)	(d)	(e)	(f)	(g)	(h)=(c)+(d)+(e)+(f)+(g)
12.01 Interventi per l'infanzia e i minori e per asili nido	0,00	0,00	0,00	0,00	0,00	0,00	0,00	0,00
12.02 Interventi per la disabilità	0,00	0,00	0,00	0,00	0,00	0,00	0,00	0,00
12.03 Interventi per gli anziani	0,00	0,00	0,00	0,00	0,00	0,00	0,00	0,00
12.04 Interventi per soggetti a rischio di esclusione sociale	0,00	0,00	0,00	0,00	0,00	0,00	0,00	0,00
12.05 Interventi per le famiglie	0,00	0,00	0,00	0,00	0,00	0,00	0,00	0,00
12.06 Interventi per il diritto alla casa	0,00	0,00	0,00	0,00	0,00	0,00	0,00	0,00
12.07 Programmazione e governo della rete dei servizi sociosanitari e sociali	0,00	0,00	0,00	0,00	0,00	0,00	0,00	0,00
12.08 Cooperazione e associazionismo	0,00	0,00	0,00	0,00	0,00	0,00	0,00	0,00
12.09 Servizio necroscopico e cimiteriale	0,00	0,00	0,00	0,00	0,00	0,00	0,00	0,00
12.10 Politica regionale unitaria per i diritti sociali e la famiglia (solo per le Regioni)	0,00	0,00	0,00	0,00	0,00	0,00	0,00	0,00
Totale Missione 12 Diritti sociali, politiche sociali e famiglia	0,00	0,00	0,00	0,00	0,00	0,00	0,00	0,00
13 Missione 13 Tutela della salute								
13.01 Servizio sanitario regionale - finanziamento ordinario corrente per la garanzia dei LEA	0,00	0,00	0,00	0,00	0,00	0,00	0,00	0,00
13.02 Servizio sanitario regionale - finanziamento aggiuntivo corrente per livelli di assistenza superiori ai LEA	0,00	0,00	0,00	0,00	0,00	0,00	0,00	0,00
13.03 Servizio sanitario regionale - finanziamento aggiuntivo corrente per la copertura dello squilibrio di bilancio corrente	0,00	0,00	0,00	0,00	0,00	0,00	0,00	0,00
13.04 Servizio sanitario regionale - ripiano di disavanzi sanitari relativi ad esercizi pregressi	0,00	0,00	0,00	0,00	0,00	0,00	0,00	0,00
13.05 Servizio sanitario regionale - investimenti sanitari	0,00	0,00	0,00	0,00	0,00	0,00	0,00	0,00
13.06 Servizio sanitario regionale - restituzione maggiori gettiti SSN	0,00	0,00	0,00	0,00	0,00	0,00	0,00	0,00
13.07 Ulteriori spese in materia sanitaria	0,00	0,00	0,00	0,00	0,00	0,00	0,00	0,00
13.08 Politica regionale unitaria per la tutela della salute (solo per le Regioni)	0,00	0,00	0,00	0,00	0,00	0,00	0,00	0,00
Totale Missione 13 Tutela della salute	0,00	0,00	0,00	0,00	0,00	0,00	0,00	0,00

MISSIONI E PROGRAMMI	Fondo pluriennale vincolato al 31 dicembre dell'esercizio 2019	Spese impegnate negli esercizi precedenti con copertura costituita dal fondo pluriennale vincolato e imputate all'esercizio 2020	Quota del fondo pluriennale vincolato al 31 dicembre dell'esercizio 2019, non destinata ad essere utilizzata nell'esercizio 2020 e rinviata all'esercizio 2021 e successivi	Spese che si prevede di impegnare nell'esercizio 2020, con copertura costituita dal fondo pluriennale vincolato con imputazione agli esercizi :				Fondo pluriennale vincolato al 31 dicembre dell'esercizio 2020
				2021	2022	Anni successivi	Imputazione non ancora definita	
	(a)	(b)	(c) = (a) - (b)	(d)	(e)	(f)	(g)	(h)=(c)+(d)+(e)+(f)+(g)
14 Missione 14 Sviluppo economico e competitività								
14.01 Industria PMI e Artigianato	0,00	0,00	0,00	0,00	0,00	0,00	0,00	0,00
14.02 Commercio - reti distributive - tutela dei consumatori	0,00	0,00	0,00	0,00	0,00	0,00	0,00	0,00
14.03 Ricerca e innovazione	0,00	0,00	0,00	0,00	0,00	0,00	0,00	0,00
14.04 Reti e altri servizi di pubblica utilità	0,00	0,00	0,00	0,00	0,00	0,00	0,00	0,00
14.05 Politica regionale unitaria per lo sviluppo economico e la competitività (solo per le Regioni)	0,00	0,00	0,00	0,00	0,00	0,00	0,00	0,00
Totale Missione 14 Sviluppo economico e competitività	0,00	0,00	0,00	0,00	0,00	0,00	0,00	0,00
15 Missione 15 Politiche per il lavoro e la formazione professionale								
15.01 Servizi per lo sviluppo del mercato del lavoro	0,00	0,00	0,00	0,00	0,00	0,00	0,00	0,00
15.02 Formazione professionale	0,00	0,00	0,00	0,00	0,00	0,00	0,00	0,00
15.03 Sostegno all'occupazione	0,00	0,00	0,00	0,00	0,00	0,00	0,00	0,00
15.04 Politica regionale unitaria per il lavoro e la formazione professionale (solo per le Regioni)	0,00	0,00	0,00	0,00	0,00	0,00	0,00	0,00
Totale Missione 15 Politiche per il lavoro e la formazione professionale	0,00	0,00	0,00	0,00	0,00	0,00	0,00	0,00
16 Missione 16 Agricoltura, politiche agroalimentari e pesca								
16.01 Sviluppo del settore agricolo e del sistema agroalimentare	0,00	0,00	0,00	0,00	0,00	0,00	0,00	0,00
16.02 Caccia e pesca	0,00	0,00	0,00	0,00	0,00	0,00	0,00	0,00
16.03 Politica regionale unitaria per l'agricoltura, i sistemi agroalimentari, la caccia e la pesca (solo per le Regioni)	0,00	0,00	0,00	0,00	0,00	0,00	0,00	0,00
Totale Missione 16 Agricoltura, politiche agroalimentari e pesca	0,00	0,00	0,00	0,00	0,00	0,00	0,00	0,00

MISSIONI E PROGRAMMI	Fondo pluriennale vincolato al 31 dicembre dell'esercizio 2019	Spese impegnate negli esercizi precedenti con copertura costituita dal fondo pluriennale vincolato e imputate all'esercizio 2020	Quota del fondo pluriennale vincolato al 31 dicembre dell'esercizio 2019, non destinata ad essere utilizzata nell'esercizio 2020 e rinviata all'esercizio 2021 e successivi	Spese che si prevede di impegnare nell'esercizio 2020, con copertura costituita dal fondo pluriennale vincolato con imputazione agli esercizi :				Fondo pluriennale vincolato al 31 dicembre dell'esercizio 2020
				2021	2022	Anni successivi	Imputazione non ancora definita	
	(a)	(b)	(c) = (a) - (b)	(d)	(e)	(f)	(g)	(h)=(c)+(d)+(e)+(f)+(g)
17 Missione 17 Energia e diversificazione delle fonti energetiche								
17.01 Fonti energetiche	0,00	0,00	0,00	0,00	0,00	0,00	0,00	0,00
17.02 Politica regionale unitaria per l'energia e la diversificazione delle fonti energetiche (solo per le Regioni)	0,00	0,00	0,00	0,00	0,00	0,00	0,00	0,00
Totale Missione 17 Energia e diversificazione delle fonti energetiche	0,00	0,00	0,00	0,00	0,00	0,00	0,00	0,00
18 Missione 18 Relazioni con le altre autonomie territoriali e locali								
18.01 Relazioni finanziarie con le altre autonomie territoriali	0,00	0,00	0,00	0,00	0,00	0,00	0,00	0,00
18.02 Politica regionale unitaria per le relazioni con le altre autonomie territoriali e locali (solo per le Regioni)	0,00	0,00	0,00	0,00	0,00	0,00	0,00	0,00
Totale Missione 18 Relazioni con le altre autonomie territoriali e locali	0,00	0,00	0,00	0,00	0,00	0,00	0,00	0,00
19 Missione 19 Relazioni internazionali								
19.01 Relazioni internazionali e Cooperazione allo sviluppo	0,00	0,00	0,00	0,00	0,00	0,00	0,00	0,00
19.02 Cooperazione territoriale (solo per le Regioni)	0,00	0,00	0,00	0,00	0,00	0,00	0,00	0,00
Totale Missione 19 Relazioni internazionali	0,00	0,00	0,00	0,00	0,00	0,00	0,00	0,00
Totale	0,00	0,00	0,00	0,00	0,00	0,00	0,00	0,00

MISSIONI E PROGRAMMI		Fondo pluriennale vincolato al 31 dicembre dell'esercizio 2020	Spese impegnate negli esercizi precedenti con copertura costituita dal fondo pluriennale vincolato e imputate all'esercizio 2021	Quota del fondo pluriennale vincolato al 31 dicembre dell'esercizio 2020, non destinata ad essere utilizzata nell'esercizio 2021 e rinviata all'esercizio 2022 e successivi	Spese che si prevede di impegnare nell'esercizio 2021, con copertura costituita dal fondo pluriennale vincolato con imputazione agli esercizi :				Fondo pluriennale vincolato al 31 dicembre dell'esercizio 2021
					2022	2023	Anni successivi	Imputazione non ancora definita	
		(a)	(b)	(c) = (a) - (b)	(d)	(e)	(f)	(g)	(h)=(c)+(d)+(e)+(f)+(g)
1	***Missione 1 Servizi istituzionali, generali e di gestione***								
1.01	Organi istituzionali	0,00	0,00	0,00	0,00	0,00	0,00	0,00	0,00
1.02	Segreteria generale	0,00	0,00	0,00	0,00	0,00	0,00	0,00	0,00
1.03	Gestione economica, finanziaria, programmazione e provveditorato	0,00	0,00	0,00	0,00	0,00	0,00	0,00	0,00
1.04	Gestione delle entrate tributarie e servizi fiscali	0,00	0,00	0,00	0,00	0,00	0,00	0,00	0,00
1.05	Gestione dei beni demaniali e patrimoniali	0,00	0,00	0,00	0,00	0,00	0,00	0,00	0,00
1.06	Ufficio tecnico	0,00	0,00	0,00	0,00	0,00	0,00	0,00	0,00
1.07	Elezioni e consultazioni popolari - Anagrafe e stato civile	0,00	0,00	0,00	0,00	0,00	0,00	0,00	0,00
1.08	Statistica e sistemi informativi	0,00	0,00	0,00	0,00	0,00	0,00	0,00	0,00
1.09	Assistenza tecnico-amministrativa agli enti locali	0,00	0,00	0,00	0,00	0,00	0,00	0,00	0,00
1.10	Risorse umane	0,00	0,00	0,00	0,00	0,00	0,00	0,00	0,00
1.11	Altri servizi generali	0,00	0,00	0,00	0,00	0,00	0,00	0,00	0,00
1.12	Politica regionale unitaria per i servizi istituzionali, generali e di gestione (solo per le Regioni)	0,00	0,00	0,00	0,00	0,00	0,00	0,00	0,00
	Totale Missione 1 Servizi istituzionali, generali e di gestione	0,00	0,00	0,00	0,00	0,00	0,00	0,00	0,00
2	***Missione 2 Giustizia***								
2.01	Uffici giudiziari	0,00	0,00	0,00	0,00	0,00	0,00	0,00	0,00
2.02	Casa circondariale e altri servizi	0,00	0,00	0,00	0,00	0,00	0,00	0,00	0,00
2.03	Politica regionale unitaria per la giustizia (solo per le Regioni)	0,00	0,00	0,00	0,00	0,00	0,00	0,00	0,00
	Totale Missione 2 Giustizia	0,00	0,00	0,00	0,00	0,00	0,00	0,00	0,00
3	***Missione 3 Ordine pubblico e sicurezza***								
3.01	Polizia locale e amministrativa	0,00	0,00	0,00	0,00	0,00	0,00	0,00	0,00

	MISSIONI E PROGRAMMI	Fondo pluriennale vincolato al 31 dicembre dell'esercizio 2020	Spese impegnate negli esercizi precedenti con copertura costituita dal fondo pluriennale vincolato e imputate all'esercizio 2021	Quota del fondo pluriennale vincolato al 31 dicembre dell'esercizio 2020, non destinata ad essere utilizzata nell'esercizio 2021 e rinviata all'esercizio 2022 e successivi	Spese che si prevede di impegnare nell'esercizio 2021, con copertura costituita dal fondo pluriennale vincolato con imputazione agli esercizi :				Fondo pluriennale vincolato al 31 dicembre dell'esercizio 2021
					2022	2023	Anni successivi	Imputazione non ancora definita	
		(a)	(b)	(c) = (a) - (b)	(d)	(e)	(f)	(g)	(h)=(c)+(d)+(e)+(f)+(g)
3.02	Sistema integrato di sicurezza urbana	0,00	0,00	0,00	0,00	0,00	0,00	0,00	0,00
3.03	Politica regionale unitaria per l'ordine pubblico e la sicurezza (solo per le Regioni)	0,00	0,00	0,00	0,00	0,00	0,00	0,00	0,00
	Totale Missione 3 Ordine pubblico e sicurezza	0,00	0,00	0,00	0,00	0,00	0,00	0,00	0,00
4	***Missione 4 Istruzione e diritto allo studio***								
4.01	Istruzione prescolastica	0,00	0,00	0,00	0,00	0,00	0,00	0,00	0,00
4.02	Altri ordini di istruzione non universitaria	0,00	0,00	0,00	0,00	0,00	0,00	0,00	0,00
4.03	Edilizia scolastica (solo per le Regioni)	0,00	0,00	0,00	0,00	0,00	0,00	0,00	0,00
4.04	Istruzione universitaria	0,00	0,00	0,00	0,00	0,00	0,00	0,00	0,00
4.05	Istruzione tecnica superiore	0,00	0,00	0,00	0,00	0,00	0,00	0,00	0,00
4.06	Servizi ausiliari all'istruzione	0,00	0,00	0,00	0,00	0,00	0,00	0,00	0,00
4.07	Diritto allo studio	0,00	0,00	0,00	0,00	0,00	0,00	0,00	0,00
4.08	Politica regionale unitaria per l'istruzione e il diritto allo studio (solo per le Regioni)	0,00	0,00	0,00	0,00	0,00	0,00	0,00	0,00
	Totale Missione 4 Istruzione e diritto allo studio	0,00	0,00	0,00	0,00	0,00	0,00	0,00	0,00
5	***Missione 5 Tutela e valorizzazione dei beni e delle attività culturali***								
5.01	Valorizzazione dei beni di interesse storico.	0,00	0,00	0,00	0,00	0,00	0,00	0,00	0,00
5.02	Attività culturali e interventi diversi nel settore culturale	0,00	0,00	0,00	0,00	0,00	0,00	0,00	0,00
5.03	Politica regionale unitaria per la tutela dei beni e delle attività culturali (solo per le Regioni)	0,00	0,00	0,00	0,00	0,00	0,00	0,00	0,00
	Totale Missione 5 Tutela e valorizzazione dei beni e delle attività culturali	0,00	0,00	0,00	0,00	0,00	0,00	0,00	0,00
6	***Missione 6 Politiche giovanili, sport e tempo libero***								

MISSIONI E PROGRAMMI		Fondo pluriennale vincolato al 31 dicembre dell'esercizio 2020	Spese impegnate negli esercizi precedenti con copertura costituita dal fondo pluriennale vincolato e imputate all'esercizio 2021	Quota del fondo pluriennale vincolato al 31 dicembre dell'esercizio 2020, non destinata ad essere utilizzata nell'esercizio 2021 e rinviata all'esercizio 2022 e successivi	Spese che si prevede di impegnare nell'esercizio 2021, con copertura costituita dal fondo pluriennale vincolato con imputazione agli esercizi :				Fondo pluriennale vincolato al 31 dicembre dell'esercizio 2021
					2022	2023	Anni successivi	Imputazione non ancora definita	
		(a)	(b)	(c) = (a) - (b)	(d)	(e)	(f)	(g)	(h)=(c)+(d)+(e)+(f)+(g)
6.01	Sport e tempo libero	0,00	0,00	0,00	0,00	0,00	0,00	0,00	0,00
6.02	Giovani	0,00	0,00	0,00	0,00	0,00	0,00	0,00	0,00
6.03	Politica regionale unitaria per i giovani, lo sport e il tempo libero (solo per le Regioni)	0,00	0,00	0,00	0,00	0,00	0,00	0,00	0,00
	Totale Missione 6 Politiche giovanili, sport e tempo libero	0,00	0,00	0,00	0,00	0,00	0,00	0,00	0,00
7	***Missione 7 Turismo***								
7.01	Sviluppo e valorizzazione del turismo	0,00	0,00	0,00	0,00	0,00	0,00	0,00	0,00
7.02	Politica regionale unitaria per il turismo (solo per le Regioni)	0,00	0,00	0,00	0,00	0,00	0,00	0,00	0,00
	Totale Missione 7 Turismo	0,00	0,00	0,00	0,00	0,00	0,00	0,00	0,00
8	***Missione 8 Assetto del territorio ed edilizia abitativa***								
8.01	Urbanistica e assetto del territorio	0,00	0,00	0,00	0,00	0,00	0,00	0,00	0,00
8.02	Edilizia residenziale pubblica e locale e piani di edilizia economico-popolare	0,00	0,00	0,00	0,00	0,00	0,00	0,00	0,00
8.03	Politica regionale unitaria per l'assetto del territorio e l'edilizia abitativa (solo per le Regioni)	0,00	0,00	0,00	0,00	0,00	0,00	0,00	0,00
	Totale Missione 8 Assetto del territorio ed edilizia abitativa	0,00	0,00	0,00	0,00	0,00	0,00	0,00	0,00
9	***Missione 9 Sviluppo sostenibile e tutela del territorio e dell'ambiente***								
9.01	Difesa del suolo	0,00	0,00	0,00	0,00	0,00	0,00	0,00	0,00
9.02	Tutela, valorizzazione e recupero ambientale	0,00	0,00	0,00	0,00	0,00	0,00	0,00	0,00
9.03	Rifiuti	0,00	0,00	0,00	0,00	0,00	0,00	0,00	0,00
9.04	Servizio idrico integrato	0,00	0,00	0,00	0,00	0,00	0,00	0,00	0,00
9.05	Aree protette, parchi naturali, protezione naturalistica e forestazione	0,00	0,00	0,00	0,00	0,00	0,00	0,00	0,00

MISSIONI E PROGRAMMI		Fondo pluriennale vincolato al 31 dicembre dell'esercizio 2020	Spese impegnate negli esercizi precedenti con copertura costituita dal fondo pluriennale vincolato e imputate all'esercizio 2021	Quota del fondo pluriennale vincolato al 31 dicembre dell'esercizio 2020, non destinata ad essere utilizzata nell'esercizio 2021 e rinviata all'esercizio 2022 e successivi	Spese che si prevede di impegnare nell'esercizio 2021, con copertura costituita dal fondo pluriennale vincolato con imputazione agli esercizi :				Fondo pluriennale vincolato al 31 dicembre dell'esercizio 2021
					2022	2023	Anni successivi	Imputazione non ancora definita	
		(a)	(b)	(c) = (a) - (b)	(d)	(e)	(f)	(g)	(h)=(c)+(d)+(e)+(f)+(g)
9.06	Tutela e valorizzazione delle risorse idriche	0,00	0,00	0,00	0,00	0,00	0,00	0,00	0,00
9.07	Sviluppo sostenibile territorio montano piccoli Comuni	0,00	0,00	0,00	0,00	0,00	0,00	0,00	0,00
9.08	Qualità dell'aria e riduzione dell'inquinamento	0,00	0,00	0,00	0,00	0,00	0,00	0,00	0,00
9.09	Politica regionale unitaria per lo sviluppo sostenibile e la tutela del territorio e l'ambiente (solo per le Regioni)	0,00	0,00	0,00	0,00	0,00	0,00	0,00	0,00
	Totale Missione 9 Sviluppo sostenibile e tutela del territorio e dell'ambiente	0,00	0,00	0,00	0,00	0,00	0,00	0,00	0,00
10	***Missione 10 Trasporti e diritto alla mobilità***								
10.01	Trasporto ferroviario	0,00	0,00	0,00	0,00	0,00	0,00	0,00	0,00
10.02	Trasporto pubblico locale	0,00	0,00	0,00	0,00	0,00	0,00	0,00	0,00
10.03	Trasporto per vie d'acqua	0,00	0,00	0,00	0,00	0,00	0,00	0,00	0,00
10.04	Altre modalità di trasporto	0,00	0,00	0,00	0,00	0,00	0,00	0,00	0,00
10.05	Viabilità e infrastrutture stradali	0,00	0,00	0,00	0,00	0,00	0,00	0,00	0,00
10.06	Politica regionale unitaria per i trasporti e il diritto alla mobilità (solo per le Regioni)	0,00	0,00	0,00	0,00	0,00	0,00	0,00	0,00
	Totale Missione 10 Trasporti e diritto alla mobilità	0,00	0,00	0,00	0,00	0,00	0,00	0,00	0,00
11	***Missione 11 Soccorso civile***								
11.01	Sistema di protezione civile	0,00	0,00	0,00	0,00	0,00	0,00	0,00	0,00
11.02	Interventi a seguito di calamità naturali	0,00	0,00	0,00	0,00	0,00	0,00	0,00	0,00
11.03	Politica regionale unitaria per il soccorso e la protezione civile (solo per le Regioni)	0,00	0,00	0,00	0,00	0,00	0,00	0,00	0,00
	Totale Missione 11 Soccorso civile	0,00	0,00	0,00	0,00	0,00	0,00	0,00	0,00
12	***Missione 12 Diritti sociali, politiche sociali e famiglia***								

MISSIONI E PROGRAMMI	Fondo pluriennale vincolato al 31 dicembre dell'esercizio 2020	Spese impegnate negli esercizi precedenti con copertura costituita dal fondo pluriennale vincolato e imputate all'esercizio 2021	Quota del fondo pluriennale vincolato al 31 dicembre dell'esercizio 2020, non destinata ad essere utilizzata nell'esercizio 2021 e rinviata all'esercizio 2022 e successivi	Spese che si prevede di impegnare nell'esercizio 2021, con copertura costituita dal fondo pluriennale vincolato con imputazione agli esercizi :				Fondo pluriennale vincolato al 31 dicembre dell'esercizio 2021
				2022	2023	Anni successivi	Imputazione non ancora definita	
	(a)	(b)	(c) = (a) - (b)	(d)	(e)	(f)	(g)	(h)=(c)+(d)+(e)+(f)+(g)
12.01 Interventi per l'infanzia e i minori e per asili nido	0,00	0,00	0,00	0,00	0,00	0,00	0,00	0,00
12.02 Interventi per la disabilità	0,00	0,00	0,00	0,00	0,00	0,00	0,00	0,00
12.03 Interventi per gli anziani	0,00	0,00	0,00	0,00	0,00	0,00	0,00	0,00
12.04 Interventi per soggetti a rischio di esclusione sociale	0,00	0,00	0,00	0,00	0,00	0,00	0,00	0,00
12.05 Interventi per le famiglie	0,00	0,00	0,00	0,00	0,00	0,00	0,00	0,00
12.06 Interventi per il diritto alla casa	0,00	0,00	0,00	0,00	0,00	0,00	0,00	0,00
12.07 Programmazione e governo della rete dei servizi sociosanitari e sociali	0,00	0,00	0,00	0,00	0,00	0,00	0,00	0,00
12.08 Cooperazione e associazionismo	0,00	0,00	0,00	0,00	0,00	0,00	0,00	0,00
12.09 Servizio necroscopico e cimiteriale	0,00	0,00	0,00	0,00	0,00	0,00	0,00	0,00
12.10 Politica regionale unitaria per i diritti sociali e la famiglia (solo per le Regioni)	0,00	0,00	0,00	0,00	0,00	0,00	0,00	0,00
Totale Missione 12 Diritti sociali, politiche sociali e famiglia	0,00	0,00	0,00	0,00	0,00	0,00	0,00	0,00
13 Missione 13 Tutela della salute								
13.01 Servizio sanitario regionale - finanziamento ordinario corrente per la garanzia dei LEA	0,00	0,00	0,00	0,00	0,00	0,00	0,00	0,00
13.02 Servizio sanitario regionale - finanziamento aggiuntivo corrente per livelli di assistenza superiori ai LEA	0,00	0,00	0,00	0,00	0,00	0,00	0,00	0,00
13.03 Servizio sanitario regionale - finanziamento aggiuntivo corrente per la copertura dello squilibrio di bilancio corrente	0,00	0,00	0,00	0,00	0,00	0,00	0,00	0,00
13.04 Servizio sanitario regionale - ripiano di disavanzi sanitari relativi ad esercizi pregressi	0,00	0,00	0,00	0,00	0,00	0,00	0,00	0,00
13.05 Servizio sanitario regionale - investimenti sanitari	0,00	0,00	0,00	0,00	0,00	0,00	0,00	0,00
13.06 Servizio sanitario regionale - restituzione maggiori gettiti SSN	0,00	0,00	0,00	0,00	0,00	0,00	0,00	0,00
13.07 Ulteriori spese in materia sanitaria	0,00	0,00	0,00	0,00	0,00	0,00	0,00	0,00
13.08 Politica regionale unitaria per la tutela della salute (solo per le Regioni)	0,00	0,00	0,00	0,00	0,00	0,00	0,00	0,00
Totale Missione 13 Tutela della salute	0,00	0,00	0,00	0,00	0,00	0,00	0,00	0,00

MISSIONI E PROGRAMMI	Fondo pluriennale vincolato al 31 dicembre dell'esercizio 2020	Spese impegnate negli esercizi precedenti con copertura costituita dal fondo pluriennale vincolato e imputate all'esercizio 2021	Quota del fondo pluriennale vincolato al 31 dicembre dell'esercizio 2020, non destinata ad essere utilizzata nell'esercizio 2021 e rinviata all'esercizio 2022 e successivi	Spese che si prevede di impegnare nell'esercizio 2021, con copertura costituita dal fondo pluriennale vincolato con imputazione agli esercizi :				Fondo pluriennale vincolato al 31 dicembre dell'esercizio 2021
				2022	2023	Anni successivi	Imputazione non ancora definita	
	(a)	(b)	(c) = (a) - (b)	(d)	(e)	(f)	(g)	(h)=(c)+(d)+(e)+(f)+(g)
14 Missione 14 Sviluppo economico e competitività								
14.01 Industria PMI e Artigianato	0,00	0,00	0,00	0,00	0,00	0,00	0,00	0,00
14.02 Commercio - reti distributive - tutela dei consumatori	0,00	0,00	0,00	0,00	0,00	0,00	0,00	0,00
14.03 Ricerca e innovazione	0,00	0,00	0,00	0,00	0,00	0,00	0,00	0,00
14.04 Reti e altri servizi di pubblica utilità	0,00	0,00	0,00	0,00	0,00	0,00	0,00	0,00
14.05 Politica regionale unitaria per lo sviluppo economico e la competitività (solo per le Regioni)	0,00	0,00	0,00	0,00	0,00	0,00	0,00	0,00
Totale Missione 14 Sviluppo economico e competitività	0,00	0,00	0,00	0,00	0,00	0,00	0,00	0,00
15 Missione 15 Politiche per il lavoro e la formazione professionale								
15.01 Servizi per lo sviluppo del mercato del lavoro	0,00	0,00	0,00	0,00	0,00	0,00	0,00	0,00
15.02 Formazione professionale	0,00	0,00	0,00	0,00	0,00	0,00	0,00	0,00
15.03 Sostegno all'occupazione	0,00	0,00	0,00	0,00	0,00	0,00	0,00	0,00
15.04 Politica regionale unitaria per il lavoro e la formazione professionale (solo per le Regioni)	0,00	0,00	0,00	0,00	0,00	0,00	0,00	0,00
Totale Missione 15 Politiche per il lavoro e la formazione professionale	0,00	0,00	0,00	0,00	0,00	0,00	0,00	0,00
16 Missione 16 Agricoltura, politiche agroalimentari e pesca								
16.01 Sviluppo del settore agricolo e del sistema agroalimentare	0,00	0,00	0,00	0,00	0,00	0,00	0,00	0,00
16.02 Caccia e pesca	0,00	0,00	0,00	0,00	0,00	0,00	0,00	0,00
16.03 Politica regionale unitaria per l'agricoltura, i sistemi agroalimentari, la caccia e la pesca (solo per le Regioni)	0,00	0,00	0,00	0,00	0,00	0,00	0,00	0,00
Totale Missione 16 Agricoltura, politiche agroalimentari e pesca	0,00	0,00	0,00	0,00	0,00	0,00	0,00	0,00

MISSIONI E PROGRAMMI	Fondo pluriennale vincolato al 31 dicembre dell'esercizio 2020	Spese impegnate negli esercizi precedenti con copertura costituita dal fondo pluriennale vincolato e imputate all'esercizio 2021	Quota del fondo pluriennale vincolato al 31 dicembre dell'esercizio 2020, non destinata ad essere utilizzata nell'esercizio 2021 e rinviata all'esercizio 2022 e successivi	Spese che si prevede di impegnare nell'esercizio 2021, con copertura costituita dal fondo pluriennale vincolato con imputazione agli esercizi :				Fondo pluriennale vincolato al 31 dicembre dell'esercizio 2021
				2022	2023	Anni successivi	Imputazione non ancora definita	
	(a)	(b)	(c) = (a) - (b)	(d)	(e)	(f)	(g)	(h)=(c)+(d)+(e)+(f)+(g)
17 Missione 17 Energia e diversificazione delle fonti energetiche								
17.01 Fonti energetiche	0,00	0,00	0,00	0,00	0,00	0,00	0,00	0,00
17.02 Politica regionale unitaria per l'energia e la diversificazione delle fonti energetiche (solo per le Regioni)	0,00	0,00	0,00	0,00	0,00	0,00	0,00	0,00
Totale Missione 17 Energia e diversificazione delle fonti energetiche	0,00	0,00	0,00	0,00	0,00	0,00	0,00	0,00
18 Missione 18 Relazioni con le altre autonomie territoriali e locali								
18.01 Relazioni finanziarie con le altre autonomie territoriali	0,00	0,00	0,00	0,00	0,00	0,00	0,00	0,00
18.02 Politica regionale unitaria per le relazioni con le altre autonomie territoriali e locali (solo per le Regioni)	0,00	0,00	0,00	0,00	0,00	0,00	0,00	0,00
Totale Missione 18 Relazioni con le altre autonomie territoriali e locali	0,00	0,00	0,00	0,00	0,00	0,00	0,00	0,00
19 Missione 19 Relazioni internazionali								
19.01 Relazioni internazionali e Cooperazione allo sviluppo	0,00	0,00	0,00	0,00	0,00	0,00	0,00	0,00
19.02 Cooperazione territoriale (solo per le Regioni)	0,00	0,00	0,00	0,00	0,00	0,00	0,00	0,00
Totale Missione 19 Relazioni internazionali	0,00	0,00	0,00	0,00	0,00	0,00	0,00	0,00
Totale	0,00	0,00	0,00	0,00	0,00	0,00	0,00	0,00

MISSIONI E PROGRAMMI		Fondo pluriennale vincolato al 31 dicembre dell'esercizio 2021	Spese impegnate negli esercizi precedenti con copertura costituita dal fondo pluriennale vincolato e imputate all'esercizio 2022	Quota del fondo pluriennale vincolato al 31 dicembre dell'esercizio 2021, non destinata ad essere utilizzata nell'esercizio 2022 e rinviata all'esercizio 2023 e successivi	Spese che si prevede di impegnare nell'esercizio 2022, con copertura costituita dal fondo pluriennale vincolato con imputazione agli esercizi :				Fondo pluriennale vincolato al 31 dicembre dell'esercizio 2022
					2023	2024	Anni successivi	Imputazione non ancora definita	
		(a)	(b)	(c) = (a) - (b)	(d)	(e)	(f)	(g)	(h)=(c)+(d)+(e)+(f)+(g)
1	***Missione 1 Servizi istituzionali, generali e di gestione***								
1.01	Organi istituzionali	0,00	0,00	0,00	0,00	0,00	0,00	0,00	0,00
1.02	Segreteria generale	0,00	0,00	0,00	0,00	0,00	0,00	0,00	0,00
1.03	Gestione economica, finanziaria, programmazione e provveditorato	0,00	0,00	0,00	0,00	0,00	0,00	0,00	0,00
1.04	Gestione delle entrate tributarie e servizi fiscali	0,00	0,00	0,00	0,00	0,00	0,00	0,00	0,00
1.05	Gestione dei beni demaniali e patrimoniali	0,00	0,00	0,00	0,00	0,00	0,00	0,00	0,00
1.06	Ufficio tecnico	0,00	0,00	0,00	0,00	0,00	0,00	0,00	0,00
1.07	Elezioni e consultazioni popolari - Anagrafe e stato civile	0,00	0,00	0,00	0,00	0,00	0,00	0,00	0,00
1.08	Statistica e sistemi informativi	0,00	0,00	0,00	0,00	0,00	0,00	0,00	0,00
1.09	Assistenza tecnico-amministrativa agli enti locali	0,00	0,00	0,00	0,00	0,00	0,00	0,00	0,00
1.10	Risorse umane	0,00	0,00	0,00	0,00	0,00	0,00	0,00	0,00
1.11	Altri servizi generali	0,00	0,00	0,00	0,00	0,00	0,00	0,00	0,00
1.12	Politica regionale unitaria per i servizi istituzionali, generali e di gestione (solo per le Regioni)	0,00	0,00	0,00	0,00	0,00	0,00	0,00	0,00
	Totale Missione 1 Servizi istituzionali, generali e di gestione	0,00	0,00	0,00	0,00	0,00	0,00	0,00	0,00
2	***Missione 2 Giustizia***								
2.01	Uffici giudiziari	0,00	0,00	0,00	0,00	0,00	0,00	0,00	0,00
2.02	Casa circondariale e altri servizi	0,00	0,00	0,00	0,00	0,00	0,00	0,00	0,00
2.03	Politica regionale unitaria per la giustizia (solo per le Regioni)	0,00	0,00	0,00	0,00	0,00	0,00	0,00	0,00
	Totale Missione 2 Giustizia	0,00	0,00	0,00	0,00	0,00	0,00	0,00	0,00
3	***Missione 3 Ordine pubblico e sicurezza***								
3.01	Polizia locale e amministrativa	0,00	0,00	0,00	0,00	0,00	0,00	0,00	0,00

MISSIONI E PROGRAMMI		Fondo pluriennale vincolato al 31 dicembre dell'esercizio 2021	Spese impegnate negli esercizi precedenti con copertura costituita dal fondo pluriennale vincolato e imputate all'esercizio 2022	Quota del fondo pluriennale vincolato al 31 dicembre dell'esercizio 2021, non destinata ad essere utilizzata nell'esercizio 2022 e rinviata all'esercizio 2023 e successivi	Spese che si prevede di impegnare nell'esercizio 2022, con copertura costituita dal fondo pluriennale vincolato con imputazione agli esercizi :				Fondo pluriennale vincolato al 31 dicembre dell'esercizio 2022
					2023	2024	Anni successivi	Imputazione non ancora definita	
		(a)	(b)	(c) = (a) - (b)	(d)	(e)	(f)	(g)	(h)=(c)+(d)+(e)+(f)+(g)
3.02	Sistema integrato di sicurezza urbana	0,00	0,00	0,00	0,00	0,00	0,00	0,00	0,00
3.03	Politica regionale unitaria per l'ordine pubblico e la sicurezza (solo per le Regioni)	0,00	0,00	0,00	0,00	0,00	0,00	0,00	0,00
	Totale Missione 3 Ordine pubblico e sicurezza	0,00	0,00	0,00	0,00	0,00	0,00	0,00	0,00
4	***Missione 4 Istruzione e diritto allo studio***								
4.01	Istruzione prescolastica	0,00	0,00	0,00	0,00	0,00	0,00	0,00	0,00
4.02	Altri ordini di istruzione non universitaria	0,00	0,00	0,00	0,00	0,00	0,00	0,00	0,00
4.03	Edilizia scolastica (solo per le Regioni)	0,00	0,00	0,00	0,00	0,00	0,00	0,00	0,00
4.04	Istruzione universitaria	0,00	0,00	0,00	0,00	0,00	0,00	0,00	0,00
4.05	Istruzione tecnica superiore	0,00	0,00	0,00	0,00	0,00	0,00	0,00	0,00
4.06	Servizi ausiliari all'istruzione	0,00	0,00	0,00	0,00	0,00	0,00	0,00	0,00
4.07	Diritto allo studio	0,00	0,00	0,00	0,00	0,00	0,00	0,00	0,00
4.08	Politica regionale unitaria per l'istruzione e il diritto allo studio (solo per le Regioni)	0,00	0,00	0,00	0,00	0,00	0,00	0,00	0,00
	Totale Missione 4 Istruzione e diritto allo studio	0,00	0,00	0,00	0,00	0,00	0,00	0,00	0,00
5	***Missione 5 Tutela e valorizzazione dei beni e delle attività culturali***								
5.01	Valorizzazione dei beni di interesse storico.	0,00	0,00	0,00	0,00	0,00	0,00	0,00	0,00
5.02	Attività culturali e interventi diversi nel settore culturale	0,00	0,00	0,00	0,00	0,00	0,00	0,00	0,00
5.03	Politica regionale unitaria per la tutela dei beni e delle attività culturali (solo per le Regioni)	0,00	0,00	0,00	0,00	0,00	0,00	0,00	0,00
	Totale Missione 5 Tutela e valorizzazione dei beni e delle attività culturali	0,00	0,00	0,00	0,00	0,00	0,00	0,00	0,00
6	***Missione 6 Politiche giovanili, sport e tempo libero***								

MISSIONI E PROGRAMMI		Fondo pluriennale vincolato al 31 dicembre dell'esercizio 2021	Spese impegnate negli esercizi precedenti con copertura costituita dal fondo pluriennale vincolato e imputate all'esercizio 2022	Quota del fondo pluriennale vincolato al 31 dicembre dell'esercizio 2021, non destinata ad essere utilizzata nell'esercizio 2022 e rinviata all'esercizio 2023 e successivi	Spese che si prevede di impegnare nell'esercizio 2022, con copertura costituita dal fondo pluriennale vincolato con imputazione agli esercizi :				Fondo pluriennale vincolato al 31 dicembre dell'esercizio 2022
					2023	2024	Anni successivi	Imputazione non ancora definita	
		(a)	(b)	(c) = (a) - (b)	(d)	(e)	(f)	(g)	(h)=(c)+(d)+(e)+(f)+(g)
6.01	Sport e tempo libero	0,00	0,00	0,00	0,00	0,00	0,00	0,00	0,00
6.02	Giovani	0,00	0,00	0,00	0,00	0,00	0,00	0,00	0,00
6.03	Politica regionale unitaria per i giovani, lo sport e il tempo libero (solo per le Regioni)	0,00	0,00	0,00	0,00	0,00	0,00	0,00	0,00
	Totale Missione 6 Politiche giovanili, sport e tempo libero	0,00	0,00	0,00	0,00	0,00	0,00	0,00	0,00
7	***Missione 7 Turismo***								
7.01	Sviluppo e valorizzazione del turismo	0,00	0,00	0,00	0,00	0,00	0,00	0,00	0,00
7.02	Politica regionale unitaria per il turismo (solo per le Regioni)	0,00	0,00	0,00	0,00	0,00	0,00	0,00	0,00
	Totale Missione 7 Turismo	0,00	0,00	0,00	0,00	0,00	0,00	0,00	0,00
8	***Missione 8 Assetto del territorio ed edilizia abitativa***								
8.01	Urbanistica e assetto del territorio	0,00	0,00	0,00	0,00	0,00	0,00	0,00	0,00
8.02	Edilizia residenziale pubblica e locale e piani di edilizia economico-popolare	0,00	0,00	0,00	0,00	0,00	0,00	0,00	0,00
8.03	Politica regionale unitaria per l'assetto del territorio e l'edilizia abitativa (solo per le Regioni)	0,00	0,00	0,00	0,00	0,00	0,00	0,00	0,00
	Totale Missione 8 Assetto del territorio ed edilizia abitativa	0,00	0,00	0,00	0,00	0,00	0,00	0,00	0,00
9	***Missione 9 Sviluppo sostenibile e tutela del territorio e dell'ambiente***								
9.01	Difesa del suolo	0,00	0,00	0,00	0,00	0,00	0,00	0,00	0,00
9.02	Tutela, valorizzazione e recupero ambientale	0,00	0,00	0,00	0,00	0,00	0,00	0,00	0,00
9.03	Rifiuti	0,00	0,00	0,00	0,00	0,00	0,00	0,00	0,00
9.04	Servizio idrico integrato	0,00	0,00	0,00	0,00	0,00	0,00	0,00	0,00
9.05	Aree protette, parchi naturali, protezione naturalistica e forestazione	0,00	0,00	0,00	0,00	0,00	0,00	0,00	0,00

MISSIONI E PROGRAMMI		Fondo pluriennale vincolato al 31 dicembre dell'esercizio 2021	Spese impegnate negli esercizi precedenti con copertura costituita dal fondo pluriennale vincolato e imputate all'esercizio 2022	Quota del fondo pluriennale vincolato al 31 dicembre dell'esercizio 2021, non destinata ad essere utilizzata nell'esercizio 2022 e rinviata all'esercizio 2023 e successivi	Spese che si prevede di impegnare nell'esercizio 2022, con copertura costituita dal fondo pluriennale vincolato con imputazione agli esercizi :				Fondo pluriennale vincolato al 31 dicembre dell'esercizio 2022
					2023	2024	Anni successivi	Imputazione non ancora definita	
		(a)	(b)	(c) = (a) - (b)	(d)	(e)	(f)	(g)	(h)=(c)+(d)+(e)+(f)+(g)
9.06	Tutela e valorizzazione delle risorse idriche	0,00	0,00	0,00	0,00	0,00	0,00	0,00	0,00
9.07	Sviluppo sostenibile territorio montano piccoli Comuni	0,00	0,00	0,00	0,00	0,00	0,00	0,00	0,00
9.08	Qualità dell'aria e riduzione dell'inquinamento	0,00	0,00	0,00	0,00	0,00	0,00	0,00	0,00
9.09	Politica regionale unitaria per lo sviluppo sostenibile e la tutela del territorio e l'ambiente (solo per le Regioni)	0,00	0,00	0,00	0,00	0,00	0,00	0,00	0,00
	Totale Missione 9 Sviluppo sostenibile e tutela del territorio e dell'ambiente	0,00	0,00	0,00	0,00	0,00	0,00	0,00	0,00
10	***Missione 10 Trasporti e diritto alla mobilità***								
10.01	Trasporto ferroviario	0,00	0,00	0,00	0,00	0,00	0,00	0,00	0,00
10.02	Trasporto pubblico locale	0,00	0,00	0,00	0,00	0,00	0,00	0,00	0,00
10.03	Trasporto per vie d'acqua	0,00	0,00	0,00	0,00	0,00	0,00	0,00	0,00
10.04	Altre modalità di trasporto	0,00	0,00	0,00	0,00	0,00	0,00	0,00	0,00
10.05	Viabilità e infrastrutture stradali	0,00	0,00	0,00	0,00	0,00	0,00	0,00	0,00
10.06	Politica regionale unitaria per i trasporti e il diritto alla mobilità (solo per le Regioni)	0,00	0,00	0,00	0,00	0,00	0,00	0,00	0,00
	Totale Missione 10 Trasporti e diritto alla mobilità	0,00	0,00	0,00	0,00	0,00	0,00	0,00	0,00
11	***Missione 11 Soccorso civile***								
11.01	Sistema di protezione civile	0,00	0,00	0,00	0,00	0,00	0,00	0,00	0,00
11.02	Interventi a seguito di calamità naturali	0,00	0,00	0,00	0,00	0,00	0,00	0,00	0,00
11.03	Politica regionale unitaria per il soccorso e la protezione civile (solo per le Regioni)	0,00	0,00	0,00	0,00	0,00	0,00	0,00	0,00
	Totale Missione 11 Soccorso civile	0,00	0,00	0,00	0,00	0,00	0,00	0,00	0,00
12	***Missione 12 Diritti sociali, politiche sociali e famiglia***								

MISSIONI E PROGRAMMI	Fondo pluriennale vincolato al 31 dicembre dell'esercizio 2021	Spese impegnate negli esercizi precedenti con copertura costituita dal fondo pluriennale vincolato e imputate all'esercizio 2022	Quota del fondo pluriennale vincolato al 31 dicembre dell'esercizio 2021, non destinata ad essere utilizzata nell'esercizio 2022 e rinviata all'esercizio 2023 e successivi	Spese che si prevede di impegnare nell'esercizio 2022, con copertura costituita dal fondo pluriennale vincolato con imputazione agli esercizi :				Fondo pluriennale vincolato al 31 dicembre dell'esercizio 2022
				2023	2024	Anni successivi	Imputazione non ancora definita	
	(a)	(b)	(c) = (a) - (b)	(d)	(e)	(f)	(g)	(h)=(c)+(d)+(e)+(f)+(g)
12.01 Interventi per l'infanzia e i minori e per asili nido	0,00	0,00	0,00	0,00	0,00	0,00	0,00	0,00
12.02 Interventi per la disabilità	0,00	0,00	0,00	0,00	0,00	0,00	0,00	0,00
12.03 Interventi per gli anziani	0,00	0,00	0,00	0,00	0,00	0,00	0,00	0,00
12.04 Interventi per soggetti a rischio di esclusione sociale	0,00	0,00	0,00	0,00	0,00	0,00	0,00	0,00
12.05 Interventi per le famiglie	0,00	0,00	0,00	0,00	0,00	0,00	0,00	0,00
12.06 Interventi per il diritto alla casa	0,00	0,00	0,00	0,00	0,00	0,00	0,00	0,00
12.07 Programmazione e governo della rete dei servizi sociosanitari e sociali	0,00	0,00	0,00	0,00	0,00	0,00	0,00	0,00
12.08 Cooperazione e associazionismo	0,00	0,00	0,00	0,00	0,00	0,00	0,00	0,00
12.09 Servizio necroscopico e cimiteriale	0,00	0,00	0,00	0,00	0,00	0,00	0,00	0,00
12.10 Politica regionale unitaria per i diritti sociali e la famiglia (solo per le Regioni)	0,00	0,00	0,00	0,00	0,00	0,00	0,00	0,00
Totale Missione 12 Diritti sociali, politiche sociali e famiglia	0,00	0,00	0,00	0,00	0,00	0,00	0,00	0,00
13 Missione 13 Tutela della salute								
13.01 Servizio sanitario regionale - finanziamento ordinario corrente per la garanzia dei LEA	0,00	0,00	0,00	0,00	0,00	0,00	0,00	0,00
13.02 Servizio sanitario regionale - finanziamento aggiuntivo corrente per livelli di assistenza superiori ai LEA	0,00	0,00	0,00	0,00	0,00	0,00	0,00	0,00
13.03 Servizio sanitario regionale - finanziamento aggiuntivo corrente per la copertura dello squilibrio di bilancio corrente	0,00	0,00	0,00	0,00	0,00	0,00	0,00	0,00
13.04 Servizio sanitario regionale - ripiano di disavanzi sanitari relativi ad esercizi pregressi	0,00	0,00	0,00	0,00	0,00	0,00	0,00	0,00
13.05 Servizio sanitario regionale - investimenti sanitari	0,00	0,00	0,00	0,00	0,00	0,00	0,00	0,00
13.06 Servizio sanitario regionale - restituzione maggiori gettiti SSN	0,00	0,00	0,00	0,00	0,00	0,00	0,00	0,00
13.07 Ulteriori spese in materia sanitaria	0,00	0,00	0,00	0,00	0,00	0,00	0,00	0,00
13.08 Politica regionale unitaria per la tutela della salute (solo per le Regioni)	0,00	0,00	0,00	0,00	0,00	0,00	0,00	0,00
Totale Missione 13 Tutela della salute	0,00	0,00	0,00	0,00	0,00	0,00	0,00	0,00

MISSIONI E PROGRAMMI	Fondo pluriennale vincolato al 31 dicembre dell'esercizio 2021	Spese impegnate negli esercizi precedenti con copertura costituita dal fondo pluriennale vincolato e imputate all'esercizio 2022	Quota del fondo pluriennale vincolato al 31 dicembre dell'esercizio 2021, non destinata ad essere utilizzata nell'esercizio 2022 e rinviata all'esercizio 2023 e successivi	Spese che si prevede di impegnare nell'esercizio 2022, con copertura costituita dal fondo pluriennale vincolato con imputazione agli esercizi :				Fondo pluriennale vincolato al 31 dicembre dell'esercizio 2022
				2023	2024	Anni successivi	Imputazione non ancora definita	
	(a)	(b)	(c) = (a) - (b)	(d)	(e)	(f)	(g)	(h)=(c)+(d)+(e)+(f)+(g)
14 Missione 14 Sviluppo economico e competitività								
14.01 Industria PMI e Artigianato	0,00	0,00	0,00	0,00	0,00	0,00	0,00	0,00
14.02 Commercio - reti distributive - tutela dei consumatori	0,00	0,00	0,00	0,00	0,00	0,00	0,00	0,00
14.03 Ricerca e innovazione	0,00	0,00	0,00	0,00	0,00	0,00	0,00	0,00
14.04 Reti e altri servizi di pubblica utilità	0,00	0,00	0,00	0,00	0,00	0,00	0,00	0,00
14.05 Politica regionale unitaria per lo sviluppo economico e la competitività (solo per le Regioni)	0,00	0,00	0,00	0,00	0,00	0,00	0,00	0,00
Totale Missione 14 Sviluppo economico e competitività	0,00	0,00	0,00	0,00	0,00	0,00	0,00	0,00
15 Missione 15 Politiche per il lavoro e la formazione professionale								
15.01 Servizi per lo sviluppo del mercato del lavoro	0,00	0,00	0,00	0,00	0,00	0,00	0,00	0,00
15.02 Formazione professionale	0,00	0,00	0,00	0,00	0,00	0,00	0,00	0,00
15.03 Sostegno all'occupazione	0,00	0,00	0,00	0,00	0,00	0,00	0,00	0,00
15.04 Politica regionale unitaria per il lavoro e la formazione professionale (solo per le Regioni)	0,00	0,00	0,00	0,00	0,00	0,00	0,00	0,00
Totale Missione 15 Politiche per il lavoro e la formazione professionale	0,00	0,00	0,00	0,00	0,00	0,00	0,00	0,00
16 Missione 16 Agricoltura, politiche agroalimentari e pesca								
16.01 Sviluppo del settore agricolo e del sistema agroalimentare	0,00	0,00	0,00	0,00	0,00	0,00	0,00	0,00
16.02 Caccia e pesca	0,00	0,00	0,00	0,00	0,00	0,00	0,00	0,00
16.03 Politica regionale unitaria per l'agricoltura, i sistemi agroalimentari, la caccia e la pesca (solo per le Regioni)	0,00	0,00	0,00	0,00	0,00	0,00	0,00	0,00
Totale Missione 16 Agricoltura, politiche agroalimentari e pesca	0,00	0,00	0,00	0,00	0,00	0,00	0,00	0,00

MISSIONI E PROGRAMMI	Fondo pluriennale vincolato al 31 dicembre dell'esercizio 2021	Spese impegnate negli esercizi precedenti con copertura costituita dal fondo pluriennale vincolato e imputate all'esercizio 2022	Quota del fondo pluriennale vincolato al 31 dicembre dell'esercizio 2021, non destinata ad essere utilizzata nell'esercizio 2022 e rinviata all'esercizio 2023 e successivi	Spese che si prevede di impegnare nell'esercizio 2022, con copertura costituita dal fondo pluriennale vincolato con imputazione agli esercizi :				Fondo pluriennale vincolato al 31 dicembre dell'esercizio 2022
				2023	2024	Anni successivi	Imputazione non ancora definita	
	(a)	(b)	(c) = (a) - (b)	(d)	(e)	(f)	(g)	(h)=(c)+(d)+(e)+(f)+(g)
17 Missione 17 Energia e diversificazione delle fonti energetiche								
17.01 Fonti energetiche	0,00	0,00	0,00	0,00	0,00	0,00	0,00	0,00
17.02 Politica regionale unitaria per l'energia e la diversificazione delle fonti energetiche (solo per le Regioni)	0,00	0,00	0,00	0,00	0,00	0,00	0,00	0,00
Totale Missione 17 Energia e diversificazione delle fonti energetiche	0,00	0,00	0,00	0,00	0,00	0,00	0,00	0,00
18 Missione 18 Relazioni con le altre autonomie territoriali e locali								
18.01 Relazioni finanziarie con le altre autonomie territoriali	0,00	0,00	0,00	0,00	0,00	0,00	0,00	0,00
18.02 Politica regionale unitaria per le relazioni con le altre autonomie territoriali e locali (solo per le Regioni)	0,00	0,00	0,00	0,00	0,00	0,00	0,00	0,00
Totale Missione 18 Relazioni con le altre autonomie territoriali e locali	0,00	0,00	0,00	0,00	0,00	0,00	0,00	0,00
19 Missione 19 Relazioni internazionali								
19.01 Relazioni internazionali e Cooperazione allo sviluppo	0,00	0,00	0,00	0,00	0,00	0,00	0,00	0,00
19.02 Cooperazione territoriale (solo per le Regioni)	0,00	0,00	0,00	0,00	0,00	0,00	0,00	0,00
Totale Missione 19 Relazioni internazionali	0,00	0,00	0,00	0,00	0,00	0,00	0,00	0,00
Totale	0,00	0,00	0,00	0,00	0,00	0,00	0,00	0,00

Consiglio Regionale della Campania

Direzione Generale Risorse umane, finanziarie e strumentali
Unità Dirigenziale Bilancio e Ragioneria

ELENCO DELLE SPESE OBBLIGATORIE

Sono spese obbligatorie e pertanto finanziabili con il fondo di riserva per spese obbligatorie di cui all'art. 48, comma 1 lettera a) del D. Lgs. n. 118/2011, le spese per stipendi, le spese fisse e ogni altra spesa così identificata per espressa disposizione normativa.

fonte: http://burc.regione.campania.it

Consiglio Regionale della Campania

Direzione Generale Risorse umane, finanziarie e strumentali
Unità Dirigenziale Bilancio e Ragioneria

ELENCO DELLE SPESE FINANZIABILI CON IL FONDO DI RISERVA PER LE SPESE IMPREVISTE

Sono spese finanziabili con il fondo di riserva spese impreviste di cui all'art. 48, comma 1, lettera b) del D. Lgs. n. 118/2011, le seguenti spese:

Spese correnti non prevedibili al momento della predisposizione del bilancio;

Spese di investimento non prevedibili al momento della predisposizione del bilancio;

Spese indifferibili ed urgenti intervenute successivamente all'approvazione del bilancio.

CONSIGLIO REGIONALE DELLA CAMPANIA

PARERE DELL'ORGANO DI REVISIONE

SULLA PROPOSTA DI

BILANCIO DI PREVISIONE 2020-2022

del Consiglio della Regione Campania

VERIFICHE PRELIMINARI

I sottoscritti Enrico Severini, Vittoria Salvato e Luisa Valvano componenti del Collegio dei Revisori della Regione Campania, ricevuto lo schema del bilancio di previsione del Consiglio Regionale della Campania per il triennio 2020-2022, con i relativi allegati, approvato dall'Ufficio di Presidenza in data 17 dicembre 2019 con delibera n. 209, per l'espressione del parere in applicazione dell'articolo 72 del D. Lgs. 118/2011, come modificato dal D. Lgs, 126/2014, che prevede che il Collegio dei Revisori dei conti svolga la funzione di vigilanza sulla regolarità contabile, finanziaria ed economica della gestione della Regione, delle sue articolazioni organizzative dotate di autonomia contabile e di bilancio, compreso il Consiglio regionale, ove non sia presente un proprio Organo di Revisione, adempiendo ai compiti previsti dall'articolo 20 del D. Lgs. 30 giugno 2011 n. 123;

Visti:

- il D. Lgs. 23 giugno 2011, n. 118, recante disposizioni in materia di armonizzazione dei sistemi contabili e degli schemi di bilancio delle regioni, degli enti locali e dei loro organismi, a norma degli articoli 1 e 2 della Legge 5 maggio 2009, n. 42;
- il D. Lgs. 10 agosto 2014, n. 126, recante disposizioni integrative e correttive del D. Lgs. 23 giugno 2011, n. 118 che, tra l'altro, ha disciplinato nel Titolo III l'ordinamento finanziario e contabile delle regioni;
- il D. Lgs. n. 118/2011 coordinato con il D. Lgs. n. 126/2014 ove all'art. 67 statuisce l'autonomia contabile del Consiglio Regionale, che deve adottare il medesimo sistema contabile e gli stessi schemi di bilancio previsti per la Regione adeguandosi ai medesimi principi contabili generali e applicati;
- l'art. 26 dello Statuto Regionale che assicura l'autonomia organizzativa, amministrativa e contabile del Consiglio Regionale;
- la L.R. 12/2006 relativa all'ordinamento contabile del Consiglio Regionale della Campania, attualmente vigente esclusivamente nelle parti in cui non risulta in contrasto con il D. Lgs. 118/2011 e quindi principalmente in materia di disposizioni procedurali interne;
- l'art. 8, comma 5, del Nuovo Ordinamento degli uffici del Consiglio Regionale ove disciplina che il dirigente della unità dirigenziale Bilancio, Ragioneria e contabilità analitica è il responsabile dei servizi economico-finanziari. Le sue funzioni, i suoi obblighi e le sue prerogative sono quelle definite nell'art. 153 del TUEL;
- l'art. 11 del regolamento interno del Consiglio Regionale ove prevede che l'Ufficio di Presidenza delibera la proposta di bilancio del Consiglio Regionale;
- l'art. 115 del regolamento interno del Consiglio Regionale ove dispone che il Consiglio Regionale approva il bilancio del Consiglio Regionale preliminarmente rispetto a quello della Regione;
- visto lo Statuto della Regione;
- visto l'istruttoria del Dirigente dell'unità dirigenziale bilancio, ragioneria e contabilità analitica;
- visto il parere per la legittimità reso dal direttore generale delle risorse umane, finanziarie e strumentali;
- I principi contabili allegati al D.lgs. 118/2011;

hanno effettuato le seguenti verifiche al fine di redigere la presente relazione.

Il nuovo Titolo III del d.lgs. 118/2011 introdotto ad opera del d.lgs. 126/2014, disciplina l'ordinamento contabile delle Regioni a statuto ordinario.

La finanza regionale concorre con la finanza statale e locale al perseguimento degli obiettivi di convergenza e di stabilità derivanti dall'appartenenza dell'Italia all'Unione europea e opera in coerenza con i vincoli che ne derivano.

Nel rispetto del principio cardine della programmazione della gestione, le Regioni ed i Consigli Regionali adottano ogni anno il bilancio di previsione finanziario le cui previsioni, riferite ad un orizzonte temporale almeno triennale, sono elaborate sulla base delle linee strategiche e delle politiche contenute nel Documento di economia e finanza regionale (DEFR).

In relazione alle esigenze derivanti dallo sviluppo della fiscalità regionale, le Regioni adottano altresì una legge di stabilità regionale che contiene il quadro di riferimento finanziario per il periodo compreso nel bilancio di previsione.

Il sistema contabile deve garantire la rilevazione unitaria dei fatti gestionali sotto il profilo finanziario, economico e patrimoniale.

Il sistema di bilancio si avvale del bilancio di previsione finanziario, che rappresenta il quadro delle risorse della Regione e del Consiglio Regionale su base almeno triennale del documento tecnico di accompagnamento del bilancio, costituito dalla ripartizione delle unità di voto del bilancio in categorie e macroaggregati e del bilancio finanziario gestionale, in base al quale si provvede alla ripartizione in capitoli, ai fini della gestione e della rendicontazione. Per ciascun esercizio, il bilancio di previsione è deliberato in pareggio finanziario di competenza.

L'assestamento delle previsioni di bilancio è approvato dal Consiglio Regionale entro il 31 luglio, dando atto del permanere degli equilibri generali di bilancio e, in caso di accertamento negativo, assume i necessari provvedimenti di riequilibrio.

I termini per l'emanazione degli strumenti di programmazione delle regioni sono i seguenti:

a) entro il 30 giugno di ciascun anno, la Giunta regionale presenta al Consiglio il Documento di economia e finanza regionale (DEFR) per le conseguenti deliberazioni;

b) la Nota di aggiornamento del DEFR, da presentare al Consiglio entro 30 giorni dalla presentazione della Nota di aggiornamento del DEF nazionale per le conseguenti deliberazioni e, comunque, non oltre la data di presentazione sul disegno di legge di bilancio;

c) il disegno di legge di stabilità regionale, da presentare al Consiglio entro il 31 ottobre di ogni anno e, comunque, non oltre 30 giorni dalla presentazione del disegno di legge di bilancio dello Stato;

d) il disegno di legge di bilancio, da presentare al Consiglio entro il 31 ottobre di ogni anno e, comunque, non oltre 30 giorni dall'approvazione del disegno di legge di stabilità dello Stato;

e) il piano degli indicatori di bilancio, ai sensi degli articoli 17 e 18 del DPCM del 28 dicembre 2011, è approvato dalla giunta entro 30 giorni dall'approvazione del bilancio di previsione e dall'approvazione del rendiconto e comunicato al Consiglio;

f) il disegno di legge di assestamento del bilancio, è presentato al Consiglio entro il 30 giugno di ogni anno;

g) gli eventuali disegni di legge di variazione di bilancio;

j) gli eventuali disegni di legge collegati alla manovra di bilancio, da presentare al Consiglio entro il mese di gennaio di ogni anno.

Il Titolo III del d.lgs. 118/2011 disciplina, inoltre, il risultato di amministrazione (in merito alla ripartizione in fondi e all'accertamento), l'esercizio e la gestione provvisoria, la classificazione

delle entrate in titoli e tipologie e la classificazione delle spese in missioni e programmi, il Fondo crediti di dubbia esigibilità, il Fondo di riserva, i Fondi speciali.

Il Titolo III richiama i limiti posti dal quadro normativo per il ricorso al debito e disciplina le condizioni per l'autorizzazione di nuovo indebitamento.

I risultati della gestione sono dimostrati dal Rendiconto generale che deve essere approvato entro il 31 luglio dell'anno successivo all'esercizio cui si riferisce, mentre per quanto attiene i rendiconti degli enti strumentali, lo statuto e l'ordinamento contabile regionale ne definiscono i termini. Infine, il bilancio consolidato relativo al Gruppo della Regione costituito dagli enti strumentali, le aziende e le società controllate e partecipate deve essere approvato entro il 30 settembre dell'anno successivo.

Per l'elaborazione del bilancio di previsione 2020-2022 occorre fare riferimento oltre alla normativa regionale, al D. Lgs. 118/2011, alla Legge 243/2012 come integrata e modificata della Legge 164/2016 e, in particolare, agli articoli 9 e 10.

Per gli anni 2020-2022, nelle entrate e spese finali in termini di competenza, si tiene conto anche del fondo pluriennale vincolato di entrata e di spesa.

VERIFICHE DEGLI EQUILIBRI

GESTIONE DELL'ESERCIZIO 2019

L'Ufficio di Presidenza del Consiglio Regionale nel corso del 2019, a seguito della riduzione dei trasferimenti regionali di € 20.000.000,00, avvenuti sulla base della L.R. n. 15/2019, ha approvato, con delibera n. 201, del 10/10/2019 il riequilibrio finanziario applicando una quota di avanzo di amministrazione libero di € 20.000.000,00. La delibera di riequilibrio è stata approvata dal Consiglio Regionale nella seduta del 28/10/2019.

La gestione dell'anno 2019 è stata improntata al rispetto della riduzione della spesa del personale, attraverso il contenimento della dinamica retributiva ed occupazionale come disposto dalle vigenti norme di finanza pubblica.

Nel corso del 2019 è stato applicato al bilancio parte dell'avanzo risultante dal rendiconto per l'esercizio 2018.

Dai dati del rendiconto 2018 definitivamente approvato emergono le seguenti risultanze:

		GESTIONE		
		RESIDUI	COMPETENZA	TOTALE
Fondo di cassa al 1° gennaio				58.601.175,54
RISCOSSIONI	(+)	6.897.871,96	44.336.628,79	51.234.500,75
PAGAMENTI	(-)	6.902.315,59	44.754.606,03	51.656.921,62
SALDO DI CASSA AL 31 DICEMBRE	(=)			58.178.754,67
PAGAMENTI per azioni esecutive non regolarizzate al 31 dicembre	(-)			0,00
FONDO DI CASSA AL 31 DICEMBRE	(=)			58.178.754,67
RESIDUI ATTIVI	(+)	0,00	314.436,62	314.436,62
di cui derivanti da accertamenti di tributi effettuati sulla base della stima del dipartimento delle finanze				0,00
RESIDUI PASSIVI	(-)	19.685.273,66	11.326.072,80	31.011.346,46
FONDO PLURIENNALE VINCOLATO PER SPESE CORRENTI	(-)			1.726.732,19
FONDO PLURIENNALE VINCOLATO PER SPESE IN CONTO CAPITALE	(-)			0,00
RISULTATO DI AMMINISTRAZIONE AL 31 DICEMBRE 2018 (A)	(=)			25.755.112,64

Composizione del risultato di amministrazione al 31 dicembre 2018		
Parte accantonata		
Fondo crediti di dubbia esigibilità al 31/12/2018		0,00
Fondo residui perenti al 31/12/2018 (solo per le regioni)		0,00
Fondi al 31/12/2018		1.911.499,12
	Totale parte accantonata (B)	1.911.499,12
Parte vincolata		
Vincoli derivanti da leggi e dai principi contabili		1.605.479,85
Vincoli derivanti da trasferimenti		432.086,90
Vincoli derivanti dalla contrazione di mutui		0,00
Vincoli formalmente attribuiti dall'ente		1.000.000,00
Altri vincoli		0,00
	Totale parte vincolata (C)	3.037.566,75
Parte destinata agli investimenti		
	Totale destinata agli investimenti (D)	**0,00**
	Totale parte disponibile (E=A-B-C-D)	20.806.046,77

La situazione di cassa dell´Ente al 31 dicembre degli ultimi tre esercizi presenta i seguenti risultati:

	Disponibilità	Anticipazioni
Anno 2016	19.099.306,00	==========
Anno 2017	58.601.175,54	==========
Anno 2018	58.178.754,67	==========

GESTIONE DELL'ESERCIZIO 2019

1) Determinazione del risultato di amministrazione presunto al 31/12/2019		
(=)	**Risultato di amministrazione iniziale dell'esercizio 2019**	**25.755.112,64**
(+)	Fondo pluriennale vincolato iniziale dell'esercizio 2019	1.726.732,19
(+)	Entrate già accertate nell'esercizio 2019	56.088.181,71
(-)	Uscite già impegnate nell'esercizio 2019	75.906.360,86
(-)	Riduzione dei residui attivi già verificatesi nell'esercizio 2019	0,00
(+)	Incremento dei residui attivi già verificatesi nell'esercizio 2019	0,00
(+)	Riduzione dei residui passivi già verificatesi nell'esercizio 2019	0,00
(=)	**Risultato di amministrazione dell'esercizio 2019 alla data di redazione del bilancio di previsione dell'anno 2020**	**7.663.665,68**
(+)	Entrate che prevedo di accertare per il restante periodo dell'esercizio 2019	0,00
(-)	Spese che prevedo di impegnare per il restante periodo dell'esercizio 2019	0,00
(-)	Riduzione dei residui attivi presunta per il restante periodo dell'esercizio 2019	0,00
(+)	Incremento dei residui attivi presunto per il restante periodo dell'esercizio 2019	0,00
(+)	Riduzione dei residui passivi presunta per il restante periodo dell'esercizio 2019	2.000.000,00
-	Fondo pluriennale vincolato finale presunto dell'esercizio 2019	500.000,00
(=)	**A) Risultato di amministrazione presunto al 31/12/2019**	**9.163.665,68**

2) Composizione del risultato di amministrazione presunto al 31/12/2019	
Parte accantonata	
Fondo crediti di dubbia esigibilità al 31/12/2019	2.670.586,34
Fondo anticipazioni liquidità	0,00
Fondo perdite società partecipate	0,00
Fondo contenzioso	1.911.499,12
Altri accantonamenti	0,00
B) Totale parte accantonata	**4.582.085,46**
Parte vincolata	
Vincoli derivanti da leggi e dai principi contabili	0,00
Vincoli derivanti da trasferimenti	542.097,11
Vincoli derivanti dalla contrazione di mutui	0,00
Vincoli formalmente attribuiti dall'ente	0,00
Altri vincoli	0,00
C) Totale parte vincolata	**542.097,11**
Parte destinata agli investimenti	0,00
D) Totale destinata agli investimenti	**0,00**
E) Totale parte disponibile (E=A-B-C-D)	**4.039.483,11**

3) Utilizzo quote vincolate del risultato di amministrazione presunto al 31/12/2019	
Utilizzo quota vincolata	
Utilizzo vincoli derivanti da leggi e dai principi contabili	0,00
Utilizzo vincoli derivanti da trasferimenti	442.097,11
Utilizzo vincoli derivanti dalla contrazione di mutui	0,00
Utilizzo vincoli formalmente attribuiti dall'ente	0,00
Utilizzo altri vincoli da specificare	0,00
Totale utilizzo avanzo di amministrazione presunto	442.097,11

EQUILIBRIO DI CASSA ESERCIZIO 2020

Il bilancio di previsione, ai sensi del D. Lgs. n. 118/2011 risulta essere di competenza per gli esercizi 2020-2022 e di cassa per il primo anno del triennio.

L'equilibrio di cassa risulta rispettato in sede previsionale.

Il saldo di cassa presunto al 1 gennaio 2020 risulta essere pari a € 34.000.000,00.

Gli incassi presunti dell'esercizio 2020 risultano essere pari a € 77.357.700,92.

I pagamenti presunti dell'esercizio 2020 risultano essere pari a € 105.712.095,44.

Il saldo di cassa presunto finale al 31/12/2020 risulta essere pari a € 5.645.605,48.

EQUILIBRIO DI COMPETENZA ESERCIZI 2020-2022

L'equilibrio di competenza risulta rispettato in sede previsionale per il triennio 2020-2022.

Per l'esercizio 2020 le entrate e spese presunte (comprese le partite di giro) risultano essere pari a € 63.419.211,69.

Per l'esercizio 2021 le entrate e spese presunte (comprese le partite di giro) risultano essere pari a € 62.977.114,58.

Per l'esercizio 2021 le entrate e spese presunte (comprese le partite di giro) risultano essere pari a € 62.977.114,58.

BILANCIO DI PREVISIONE 2020-2022

Verifica pareggio finanziario ed equivalenza dei servizi per c/terzi e delle partite di giro

Il bilancio rispetta, come risulta dal successivo quadro generale riassuntivo delle previsioni di competenza 2020-2022, il principio del pareggio finanziario e dell'equivalenza fra entrate e spese per servizi per conto terzi e delle partite di giro.

Le partite di giro presunte risultano essere, in tutti e tre gli esercizi 2020-2022, pari a € 12.000.000,00 sia nelle entrate che nelle spese.

fonte: http://burc.regione.campania.it

QUADRO GENERALE RIASSUNTIVO BILANCIO DI PREVISIONE 2020-2022

ENTRATE	CASSA ANNO DI RIFERIMENTO DEL BILANCIO 2020	COMPETENZA ANNO DI RIFERIMENTO DEL BILANCIO 2020	COMPETENZA ANNO 2021	COMPETENZA ANNO 2022	SPESE	CASSA ANNO DI RIFERIMENTO DEL BILANCIO 2020	COMPETENZA ANNO DI RIFERIMENTO DEL BILANCIO 2020	COMPETENZA ANNO 2021	COMPETENZA ANNO 2022
Fondo di cassa all'inizio dell'esercizio	34.000.000,00								
Utilizzo avanzo di amministrazione		442.097,11	0,00	0,00	Disavanzo di amministrazione		0,00	0,00	0,00
di cui Utilizzo Fondo anticipazioni di liquidità		0,00							
Fondo pluriennale vincolato		0,00	0,00	0,00					
Titolo 1 - Entrate correnti di natura tributaria	0,00	0,00	0,00	0,00	Titolo 1 - Spese correnti	87.216.230,25	50.180.175,69	49.727.114,58	49.727.114,58
Titolo 2 - Trasferimenti correnti	51.010.434,58	50.900.434,58	50.900.434,58	50.900.434,58	*- di cui fondo pluriennale vincolato*		*0,00*	*0,00*	*0,00*
Titolo 3 - Entrate extratributarie	14.347.266,34	76.680,00	76.680,00	76.680,00					
Titolo 4 - Entrate in conto capitale	0,00	0,00	0,00	0,00	Titolo 2 - Spese in conto capitale	3.009.553,24	1.239.036,00	1.250.000,00	1.250.000,00
					- di cui fondo pluriennale vincolato		*0,00*	*0,00*	*0,00*
Titolo 5 - Entrate da riduzione di attività finanziarie	0,00	0,00	0,00	0,00	Titolo 3 - Spese per incremento di attività finanziarie	0,00	0,00	0,00	0,00
					- di cui fondo pluriennale vincolato		*0,00*	*0,00*	*0,00*
Totale entrate finali	65.357.700,92	50.977.114,58	50.977.114,58	50.977.114,58	**Totale spese finali**	90.225.783,49	51.419.211,69	50.977.114,58	50.977.114,58
Titolo 6 - Accensione di prestiti	0,00	0,00	0,00	0,00	Titolo 4 - Rimborso di prestiti	0,00	0,00	0,00	0,00
					- di cui Fondo anticipazioni di liquidità		0,00	0,00	0,00
Titolo 7 - Anticipazioni da istituto tesoriere/cassiere	0,00	0,00	0,00	0,00	Titolo 5 - Chiusura Anticipazioni da istituto tesoriere/cassiere	0,00	0,00	0,00	0,00
Titolo 9 - Entrate per conto di terzi e partite di giro	12.000.000,00	12.000.000,00	12.000.000,00	12.000.000,00	Titolo 7 - Spese per conto terzi e partite di giro	15.486.311,95	12.000.000,00	12.000.000,00	12.000.000,00
Totale	77.357.700,92	62.977.114,58	62.977.114,58	62.977.114,58	**Totale**	105.712.095,44	63.419.211,69	62.977.114,58	62.977.114,58
TOTALE COMPLESSIVO ENTRATE	111.357.700,92	63.419.211,69	62.977.114,58	62.977.114,58	**TOTALE COMPLESSIVO SPESE**	105.712.095,44	63.419.211,69	62.977.114,58	62.977.114,58
Fondo di cassa finale presunto	5.645.605,48								

EQUILIBRIO ECONOMICO-FINANZIARIO			COMPETENZA ANNO DI RIFERIMENTO DEL BILANCIO 2020	COMPETENZA ANNO 2021	COMPETENZA ANNO 2022
Fondo di cassa all'inizio dell'esercizio		34.000.000,00			
A) Fondo pluriennale vincolato per spese correnti	(+)		0,00	0,00	0,00
AA) Recupero disavanzo di amministrazione esercizio precedente	(-)		0,00	0,00	0,00
B) Entrate titoli 1.00 - 2.00 - 3.00	(+)		50.977.114,58	50.977.114,58	50.977.114,58
di cui per estinzione anticipata di prestiti			0,00	0,00	0,00
C) Entrate Titolo 4.02.06 - Contributi agli investimenti direttamente destinati al rimborso dei prestiti da amministrazioni pubbliche	(+)		0,00	0,00	0,00
D)Spese Titolo 1.00 - Spese correnti	(-)		50.180.175,69	49.727.114,58	49.727.114,58
di cui fondo pluriennale vincolato			0,00	0,00	0,00
fondo crediti di dubbia esigibilità			3.800.000,00	3.900.000,00	3.900.000,00
E) Spese Titolo 2.04 - Trasferimenti in conto capitale	(-)		0,00	0,00	0,00
F) Spese Titolo 4.00 - Quote di capitale amm.to dei mutui e prestiti obbligazionari	(-)		0,00	0,00	0,00
di cui per estinzione anticipata di prestiti			0,00	0,00	0,00
di cui Fondo anticipazioni di liquidità			0,00	0,00	0,00
G) Somma finale (G=A-AA+B+C-D-E-F)			796.938,89	1.250.000,00	1.250.000,00
ALTRE POSTE DIFFERENZIALI, PER ECCEZIONI PREVISTE DA NORME DI LEGGE E DA PRINCIPI CONTABILI, CHE HANNO EFFETTO SULL'EQUILIBRIO EX ARTICOLO 162, COMMA 6, DEL TESTO UNICO DELLE LEGGI SULL'ORDINAMENTO DEGLI ENTI LOCALI					
H) Utilizzo risultato di amministrazione presunto per spese correnti	(+)		442.097,11	0,00	0,00
di cui per estinzione anticipata di prestiti			0,00	0,00	0,00
I) Entrate di parte capitale destinate a spese correnti in base a specifiche disposizioni di legge o dei principi contabili	(+)		0,00	0,00	0,00
di cui per estinzione anticipata di prestiti			0,00	0,00	0,00
L) Entrate di parte corrente destinate a spese di investimento in base a specifiche disposizioni di legge o dei principi contabili	(-)		0,00	0,00	0,00
M) Entrate da accensione di prestiti destinate a estinzione anticipata dei prestiti	(+)		0,00	0,00	0,00
EQUILIBRIO DI PARTE CORRENTE (**) **O=G+H+I-L+M**			1.239.036,00	1.250.000,00	1.250.000,00

fonte: http://burc.regione.campania.it

EQUILIBRIO ECONOMICO-FINANZIARIO			COMPETENZA ANNO DI RIFERIMENTO DEL BILANCIO 2020	COMPETENZA ANNO 2021	COMPETENZA ANNO 2022
P) Utilizzo risultato di amministrazione presunto per spese di investimento (*)	(+)		0,00	0,00	0,00
Q) Fondo pluriennale vincolato per spese in conto capitale	(+)		0,00	0,00	0,00
R) Entrate Titoli 4.00-5.00-6.00	(+)		0,00	0,00	0,00
C) Entrate Titolo 4.02.06 - Contributi agli investimenti direttamente destinati al rimborso dei prestiti da amministrazioni pubbliche	(-)		0,00	0,00	0,00
I) Entrate di parte capitale destinate a spese correnti in base a specifiche disposizioni di legge o dei principi contabili	(-)		0,00	0,00	0,00
S1) Entrate Titolo 5.02 per Riscossioni di crediti di breve termine	(-)		0,00	0,00	0,00
S2) Entrate Titolo 5.03 per Riscossioni di crediti di medio-lungo termine	(-)		0,00	0,00	0,00
T) Entrate Titolo 5.04 relative a Altre entrate per riduzioni di attività finanziaria	(-)		0,00	0,00	0,00
L) Entrate di parte corrente destinate a spese di investimento in base a specifiche disposizioni di legge o dei principi contabili	(+)		0,00	0,00	0,00
M) Entrate da accensione di prestiti destinate a estinzione anticipata dei prestiti	(-)		0,00	0,00	0,00
U) Spese Titolo 2.00 - Spese in conto capitale	(-)		1.239.036,00	1.250.000,00	1.250.000,00
di cui fondo pluriennale vincolato			0,00	0,00	0,00
V) Spese Titolo 3.01 per Acquisizioni di attività finanziarie	(-)		0,00	0,00	0,00
E) Spese Titolo 2.04 - Trasferimenti in conto capitale	(+)		0,00	0,00	0,00
EQUILIBRIO DI PARTE CAPITALE					
Z = P+Q+R-C-I-S1-S2-T+L-M-U-V+E			-1.239.036,00	-1.250.000,00	-1.250.000,00

fonte: http://burc.regione.campania.it

EQUILIBRIO ECONOMICO-FINANZIARIO			COMPETENZA ANNO DI RIFERIMENTO DEL BILANCIO 2020	COMPETENZA ANNO 2021	COMPETENZA ANNO 2022
S1) Entrate Titolo 5.02 per Riscossioni di crediti di breve termine	(+)		0,00	0,00	0,00
S2) Entrate Titolo 5.03 per Riscossioni di crediti di medio-lungo	(+)		0,00	0,00	0,00
T) Entrate Titolo 5.04 relative a Altre entrate per riduzioni di attività finanziaria	(+)		0,00	0,00	0,00
X1) Spese Titolo 3.02 per Concessioni di crediti di breve termine	(-)		0,00	0,00	0,00
X2) Spese Titolo 3.03 per Concessioni di crediti di medio-lungo termine	(-)		0,00	0,00	0,00
Y) Spese Titolo 3.04 per Altre spese per acquisizioni di attività finanziarie	(-)		0,00	0,00	0,00
EQUILIBRIO FINALE **W = O+Z+S1+S2+T-X1-X2-Y**			0,00	0,00	0,00
Saldo corrente ai fini della copertura degli investimenti pluriennali:					
Equilibrio di parte corrente (O)			1.239.036,00	1.250.000,00	1.250.000,00
Utilizzo risultato di amministrazione per il finanziamento di spese correnti (H)	(-)		442.097,11	0,00	0,00
Equilibrio di parte corrente ai fini della copertura degli investimenti plur.			796.938,89	1.250.000,00	1.250.000,00

fonte: http://burc.regione.campania.it

VERIFICA COERENZA, ATTENDIBILITA' E CONGRUITA' DELLE PREVISIONI

Verifica della coerenza interna

L'Organo di Revisione, sulla base della documentazione messa a disposizione, ritiene che gli obiettivi indicati nella nota integrativa e le previsioni per il triennio 2020-2022 appaiono coerenti con gli atti di programmazione.

Verifica adozione strumenti obbligatori di programmazione di settore e loro coerenza con le previsioni

Programmazione del fabbisogno del personale

Il fabbisogno di personale nel triennio 2020-2022 e il rispetto dei vincoli disposti per le assunzioni e le cessazioni di personale potranno essere valutati successivamente all'approvazione del bilancio gestionale.

Verifica contenuto informativo ed illustrativo della nota integrativa e della coerenza con le previsioni

La nota integrativa predisposta dalla U.D. Bilancio, Ragioneria e Contabilità analitica contiene l'illustrazione della previsione delle risorse e degli impieghi contenute nel bilancio per il triennio 2020-2022.

In particolare la nota integrativa:

a) *Dopo aver introdotto il quadro normativo regionale, ed il successivo iter procedimentale, passa alla trattazione delle entrate e delle spese;*
b) *Per quanto attiene le entrate, in essa è contenuta la disamina delle previsioni triennali riportate poi nel bilancio in oggetto;*
c) *Per quanto attiene la spesa, dopo l'elencazione delle spese per gli anni 2020-2021-2022, riporta una tabella di riepilogo delle spese distinte per missioni e programmi;*
d) *Inoltre, viene evidenziato che il fondo pluriennale vincolato sarà istituito con una successiva variazione di bilancio dopo il riaccertamento ordinario dei residui.*

Ai fini della verifica dell'attendibilità delle entrate e congruità delle spese previste per l'esercizio 2020-2022, alla luce della manovra disposta dall'ente, sono state analizzate, in particolare, le voci di bilancio appresso riportate e rilevate dal bilancio e dalla nota integrativa.

Il quadro generale delle entrate e delle spese del bilancio di previsione finanziario 2020-2022 per l'esercizio 2020 risulta determinato in termini di competenza e di cassa e per gli

fonte: http://burc.regione.campania.it

anni 2021 e 2022 risulta determinato, in termini di competenza, secondo gli importi indicati nei seguenti prospetti:

ENTRATE	2020 COMPETENZA	2020 CASSA	2021 COMPETENZA	2022 COMPETENZA
TITOLO 1 Entrate correnti di natura tributaria				
TITOLO 2 trasferimenti correnti	50.900.434,58	51.010.434,58	50.900.434,58	50.900.434,58
TITOLO 3 entrate extratributarie	76.680,00	14.347.266,34	76.680,00	76.680,00
TITOLO 9 Partite di giro	12.000.000,00	12.000.000,00	12.000.000,00	12.000.000,00
AVANZO AMM/FONDO CASSA INIZIALE	442.097,11	34.000.000,00		
TOTALE GEN. ENTRATE	***63.419.211,69***	***111.357.700,92***	***62.977.114,58***	***62.977.114,58***
SPESE	2020 COMPETENZA	2020 CASSA	2021 COMPETENZA	2022 COMPETENZA
MISSIONE 1 servizi istituz.li generali e di gestione				
Programma 1 organi istituzionali	22.734.234,03	41.250.184,19	22.783.334,92	22.783.334,92
Programma 3 gestione econ.ca, finanziaria, programmazione e provveditorato	11.095.518,00	14.079.946,92	11.056.482,00	11.056.482,00
Programma 6 ufficio tecnico	2.010.000,00	3.967.721,03	1.990.000,00	1.990.000,00

fonte: http://burc.regione.campania.it

Programma 8 statistica eSistemi informativi	4.754.000,00	6.547.114,10	3.929.000,00	3.929.000,00
Programma 10 risorse umane	6.118.797,66	9.673.543,82	6.021.297,66	6.021.297,66
Programma 11 altri servizi generali	297.000,00	14.707.273,43	297.000,00	297.000,00
TOTALE MISSIONE 1	**47.009.549,69**	**90.225.783,49**	**46.077.114,58**	**46.077.114,58**
MISSIONE 20 FONDI	**4.409.662,00**		**4.900.000,00**	**4.900.000,00**
MISSIONE 99 PARTITE DI GIRO	**12.000.000,00**	**15.486.311,95**	**12.000.000,00**	**12.000.000,00**
TOT.GEN. SPESE	***63.419.211,69***	***105.712.095,44***	***62.977.114,58***	***62.977.114,58***

Analisi delle entrate

Le previsioni delle entrate da trasferimenti rappresentano quasi il 100% delle entrate previste in bilancio e, pertanto, possono essere considerate certe, congrue e attendibili.

Le entrate, iscritte al Titolo II "trasferimenti correnti" di € 50.900.434,58, sono costituite dal trasferimento previsto dal bilancio regionale di € 50.675.000,00 per la gestione e il funzionamento del Consiglio Regionale per ogni anno del triennio, dal trasferimento vincolato di € 219.434,58 erogato dall'AGCOM e destinato per lo svolgimento delle attività delegate al Corecom per ogni anno del triennio, dal trasferimento vincolato regionale per le attività di cui alla L.R. n. 9/2010 (anagrafe degli eletti) per € 6.000,00 per ciascun anno del triennio.

Al Titolo III "entrate extratributarie" è prevista la somma per ciascun anno di € 76.680,00.

La somma di € 1.680,00 è relativa al canone versato dalla società per l'istallazione dei distributori automatici di cibi e bevande, all'interno del Consiglio Regionale.

L'ulteriore stanziamento di € 75.000,00, ha una funzione prettamente tecnica, in relazione al pagamento degli incentivi tecnici ai dipendenti, sulla base delle previsione dell'art. 113 del D.L.gs. n. 50/2016.

In pratica vengono emessi mandati di pagamento sui capitoli relativi ai lavori o ai servizi/forniture, con quietanza in entrata (con netto zero), incassati tra le entrate extratributarie, per poi essere riemessi sui capitoli relativi alle spese di personale.

Il capitolo in entrata di € 75.000,00, pareggia pertanto con altrettanti capitoli di spesa per pari importo (tale modalità operativa è stata disciplinata dal punto 5.2 dei principi contabili concernenti la contabilità finanziaria).

fonte: http://burc.regione.campania.it

Al titolo IX delle entrate recante "Entrate per conto terzi e partite di giro" sono previste per ogni annualità del triennio 2020/2022 € 12.000.000,00 esattamente corrispondenti alla missione 99 delle spese".

FONDO PLURIENNALE VINCOLATO

Non è stato previsto l'iscrizione del fondo pluriennale vincolato.

Nella nota integrativa, l'Ente ha dichiarato di riservarsi la costituzione del Fondo Pluriennale Vincolato successivamente in sede di riaccertamento ordinario dei residui, nel caso in cui si dovesse procedere alla variazione di bilancio necessaria a dare copertura alla reimputazione agli anni successivi degli impegni annullati privi del requisito di esigibilità.

AVANZO DI AMMINISTRAZIONE VINCOLATO

Viene applicato al bilancio di previsione l'avanzo di amministrazione vincolato derivante da trasferimenti con vincolo di destinazione derivanti dal rendiconto 2018 non utilizzati (€ 222.662,53) e da risorse accertate e incassate nell'anno 2019 (€ 219.434,58) non utilizzate, provenienti dall'AGCOM per le attività delegate al CORECOM.

Non viene applicato al bilancio di previsione l'avanzo di amministrazione vincolato derivante da trasferimenti con vincolo di destinazione derivanti dalla Regione Campania, già accertati nel 2018, ma non ancora incassati, relativi ad attività del garante dei diritti dei detenuti.

COMPOSIZIONE DELL'AVANZO ACCANTONATO

L'avanzo accantonato deriva dal consuntivo 2018 ammontante ad € 1.911.499,12 per dare copertura al pagamento dei debiti fuori bilancio, delle transazioni e delle passività pregresse.

Nel corso dell'esercizio 2019 non è stato utilizzato, e pertanto costituisce avanzo accantonato dell'esercizio 2019.

In sede di predisposizione del bilancio 2020-2022 non è stato applicato.

Analisi delle spese

La struttura del bilancio prevede per le "*spese*" un aggregato più alto chiamato "*missioni*", che rappresentano le funzioni principali e gli obiettivi strategici perseguiti dell'Amministrazione, uno intermedio chiamato "*programma*" raggruppato in titoli, che rappresentano gli aggregati omogenei di attività volte a perseguire gli obiettivi definiti nell'ambito delle missioni.

fonte: http://burc.regione.campania.it

SPESE DEL PERSONALE

Sulla base di quanto previsto dal D. Lgs, n. 118/2011, le spese di personale sono state suddivise nell'ambito della Missione 1, nei programmi di spesa sulla base delle attività degli uffici e dell'appartenenza delle stesse attività ai programmi di spesa.

Nel merito, le spese di personale sono state attribuiti al programma 1 (organi istituzionali), al programma 3 (gestione economico-finanziaria, programmazione e provveditorato) e Missione 10 (risorse umane/residuale).

La suddivisione è stata adottata per gli stipendi ed assegni fissi, per gli oneri contributivi e per l'IRAP.

MISSIONE 1 - SERVIZI ISTITUZIONALI, GENERALI E DI GESTIONE

La missione 1 è quella relativa all'Amministrazione e al funzionamento dei servizi generali, dei servizi statistici e informativi, delle attività per lo sviluppo dell'ente e per la comunicazione istituzionale, all'Amministrazione, funzionamento e supporto agli organi esecutivi e legislativi, alle attività per gli affari e i servizi finanziari e fiscali, allo sviluppo e alla gestione delle politiche del personale.

Nell'ambito della Missione 1 risultano finanziati i programmi di seguito indicati:

PROGRAMMA 1 – ORGANI ISTITUZIONALI

In questo programma, sono raggruppate le voci relative alle spese per le indennità dei Consiglieri Regionali, i contributi per le spese di funzionamento dei gruppi, le spese del personale dei gruppi consiliari nonché le spese per il personale di supporto delle segreterie politiche, le spese per le indennità e per il funzionamento degli organi di garanzia, le spese di rappresentanza, le spese di resocontazione delle sedute, le spese per le agenzie di stampa.

PROGRAMMA 3 – GESTIONE ECONOMICA, FINANZIARIA, PROGRAMMAZIONE E PROVVEDITORATO.

In questo programma vengono ricomprese tutte le spese dei servizi per la programmazione economica e finanziaria in generale.

In particolare, rientrano tutte le spese inerenti all'approvvigionamento dei beni mobili e di consumo, nonché dei servizi di uso generale necessari al funzionamento dell'Ente.

Il programma 3 comprende inoltre le spese per la gestione dei servizi di tesoreria, di bilancio, di revisione contabile, di contabilità ai fini degli adempimenti fiscali obbligatori per le attività svolte dall'Ente.

fonte: http://burc.regione.campania.it

PROGRAMMA 6 – UFFICIO TECNICO

In questo programma sono ricomprese le spese per gli interventi di programmazione, realizzazione e di manutenzione ordinaria e straordinaria, relativi agli immobili che sono sedi istituzionali e degli uffici dell'Ente.

Rientrano anche le spese relative all'adeguamento necessario sulla base delle normative di sicurezza sui luoghi di lavoro

PROGRAMMA 8 – STATISTICA E SERVIZI INFORMATIVI

In questo programma sono raggruppate tutte le spese per la gestione e lo sviluppo del sistema informativo dell'Ente.

In particolare le spese per le attività per la manutenzione e l'assistenza informatica in generale, la gestione dei documenti informatici, sviluppo, assistenza e manutenzione nell'ambiente applicativo e dell'infrastruttura tecnologica in uso c/o l'Ente e dei servizi complementari.

PROGRAMMA 10 – RISORSE UMANE

Quest'area individua tutte le voci di spesa relative al personale di ruolo, ai contratti a tempo determinato del comparto e dei dirigenti, sia derivanti dalla contrattazione nazionale, sia dalla contrattazione integrativa.

Si evidenzia che, così come previsto dal D. Lgs. 118/2011, le spese del personale sono state suddivise nell'ambito della Missione 1, nei programmi di spesa sulla base delle attività degli uffici e quindi tra il Programma 1 – Organi Istituzionali; Programma 3 – Gestione Economico, Finanziaria, Programmazione e provveditorato; Programma 10 – Risorse Umane.

PROGRAMMA 11 – ALTRI SERVIZI GENERALI

In questo programma sono comprese tutte le spese che non rientrano nei programmi precedenti.

L'area in questione è dedicata, tra l'altro, alle spese dell'Organismo indipendente di valutazione, alle spese legali per il contenzioso e alle altre spese non classificabili altrove.

MISSIONE 20 – FONDI E ACCANTONAMENTI

In questa missione sono compresi i fondi di riserva per spese obbligatorie, il fondo di riserva per spese impreviste e il Fondo Crediti di dubbia esigibilità

fonte: http://burc.regione.campania.it

ANNO 2020

PROGRAMMA 1	FONDI DI RISERVA	€ 609.662,00
PROGRAMMA 2	FONDO CREDITI DUBBIA ESIGIBILITA'	€ 3.800.000,00
PROGRAMMA 3	ALTRI FONDI	€ ==========
TOTALE MISSIONE 20		€ 4.409.662,00

ANNO 2021

PROGRAMMA 1	FONDO DI RISERVA	€ 1.000.000,00
PROGRAMMA 2	FONDO CREDITI DUBBIA ESIGIBILITA'	€ 3.900.000,00
PROGRAMMA 3	ALTRI FONDI	€ ==========
TOTALE MISSIONE 20		€ 4.900.000,00

ANNO 2022

PROGRAMMA 1	FONDO DI RISERVA	€ 1.000.000,00
PROGRAMMA 2	FONDO CREDITI DUBBIA ESIGIBILITA'	€ 3.900.000,00
PROGRAMMA 3	ALTRI FONDI	€ ==========
TOTALE MISSIONE 20		€ 4.900.000,00

FONDO CREDITI DI DUBBIA ESIGIBILITA'

Per il fondo crediti di dubbia esigibilità, per il triennio 2020/2022, vengono stanziati, in esecuzione alla delibera dell'Ufficio di Presidenza n. 207 del 21/11/2019, complessivamente € 11.600.000,00 di cui € 3.800.000,00 per l'anno 2020 ed € 3.900.000,00 per ciascuno degli anni 2021 e 2022.

Tale accantonamento determina una corrispondente contrazione di spesa per il bilancio 2020/2022.

Le riduzioni sono stare operate, per l'impossibilità di intervenire su altre spese "incomprimibili", sulle risorse previste per il personale degli uffici di diretta collaborazione (ad eccezione dei gruppi consiliari) per € 2.570.000,00, sulle risorse previste per lo sblocco del "turn over" limitatamente per l'anno 2020 e, per differenza, su altri centri di spesa.

Le risorse per il personale degli uffici di diretta collaborazione garantiscono la copertura fino al 31 luglio 2020.

A seguito dell'approvazione del rendiconto gestionale 2019, si potrà utilizzare l'avanzo di amministrazione disponibile, per dare copertura al fondo crediti di dubbia esigibilità, liberando le risorse finanziarie attualmente bloccate.

fonte: http://burc.regione.campania.it

MISSIONE 99 - SERVIZI PER CONTO TERZI E PARTITE DI GIRO € 12.000.000,00

La missione in questione è costituta dalle partite di giro e comprende le spese per ritenute erariali e assistenziali, le trattenute extrafiscali e tutte le altre somme precedentemente incassate e che debbono essere riversate a terzi.

Sono comprese anche le somme anticipate dall'Ente e che debbono essere restituite come l'anticipazione di fondi per il servizio economato.

SPESA DEL PERSONALE

La spesa del personale prevista per gli esercizi 2020-2022 potrà essere verificata successivamente all'approvazione del bilancio gestionale.

In particolare, potrà essere monitorata la programmazione del fabbisogno e il rispetto delle norme di finanza pubblica, tempo per tempo emanate, nonché gli oneri relativi alla contrattazione decentrata.

L'Organo di Revisione ricorda che i documenti di programmazione del fabbisogno di personale devono essere improntati al rispetto del principio di riduzione complessiva della spesa ed al puntuale rispetto della specifica normativa nazionale di riferimento.

OSSERVAZIONI, SUGGERIMENTI E CONCLUSIONI

L'Organo di Revisione, nell'evidenziare che il bilancio di previsione è sicuramente l'atto di programmazione più importante in quanto traduce le volontà dell'Ente in scelte di indirizzo e distribuzione delle risorse, al fine di conseguire efficienza, produttività ed economicità della gestione dell'Ente, nonché del rispetto degli obiettivi di finanza pubblica, suggerisce in continuità rispetto a quanto espresso nei precedenti pareri:

- una vigilanza costante della gestione di cassa e della competenza al fine di consentire il rispetto degli equilibri disposti dalla Legge 243/2012 nonché degli altri obiettivi di finanza pubblica;
- la verifica costante dei residui attivi e di quelli passivi al fine di controllare la loro esistenza giuridica e la conservazione e quindi, rispettivamente la reale esigibilità e l'obbligazione della spesa;
- il rigoroso rispetto dei principi e dei postulati previsti nel D. Lgs. 118/2011;
- il perseguimento di ogni sforzo possibile orientato al contenimento ed alla razionalizzazione della spesa corrente ed al puntuale rispetto dei vincoli normativi emanati dal Legislatore nazionale in tema di finanza pubblica;

Si raccomanda:

- in merito al contenzioso civile e amministrativo in atto in cui il Consiglio Regionale è parte, di procedere ad una costante verifica per valutare i rischi di passività potenziali sia per le spese legali sia per le eventuali soccombenze. I risultati di tale indagine

fonte: http://burc.regione.campania.it

dovranno essere utilizzati per valutare l'impatto dell'esito di tale contenzioso sulla spesa corrente dei futuri esercizi e quindi sulla politica di bilancio che dovrà essere adottata per fronteggiarlo. Non bisogna sottovalutare i risvolti di carattere finanziario sia per spese legali e soprattutto per eventuali soccombenze nel merito, in considerazione dei costi che il suddetto contenzioso comporta. A tale scopo si invita l'ente, alla conclusione dell'indagine, ad adeguare, se ne ricorrono le condizioni, il fondo rischi;

- di dedicare una particolare attenzione ai debiti fuori bilancio e individuare con tempestività, responsabilità ed omissioni, sussistendo obbligo di denuncia del danno erariale e allo scopo di evitare la prescrizione provvedere alla costituzione in mora ai sensi degli articoli 1219 e 2943 del Codice civile.

Infine, si invita:

- ad un rigoroso rispetto dei principi e dei postulati previsti nel D. Lgs. 118/2011; nonché, nel futuro,
- ad un rigoroso rispetto delle procedure e dei tempi per l'approvazione del bilancio di previsione così come illustrato nell'allegato 4/1 del principio contabile applicato concernente la programmazione di bilancio per far sì che le disposizioni non siano viste come un nuovo adempimento da subire ma come uno strumento per pianificare e migliorare il controllo di gestione.

Un'ultima raccomandazione riguarda il perseguimento di ogni sforzo possibile orientato al contenimento ed alla razionalizzazione della spesa corrente ed al rispetto dei vincoli normativi emanati dal Legislatore nazionale in tema di finanza pubblica.

CONCLUSIONI

L'Organo di Revisione, in relazione a quanto sopra esposto, rappresenta quanto segue:

A) Riguardo alle previsioni

- ha rilevato la coerenza, la congruità e l'attendibilità contabile delle previsioni di bilancio;
- il bilancio previsione per il triennio 2020 - 2022 presenta un tendenziale equilibrio;
- le previsioni delle entrate appaiono attendibili e, pertanto, ragionevolmente accertabili, anche in considerazione dell'andamento storico;
- le previsioni di spesa sono da ritenersi sostanzialmente congrue in quanto compatibili con il quadro generale delle entrate.

B) Riguardo al sistema informativo contabile

- Tenuto conto che il bilancio preventivo 2020-2022 è stato elaborato, relativamente alla spesa: per titoli, missioni e programmi, il Collegio non è in grado di verificare il rispetto degli obiettivi di finanza pubblica. La verifica relativa potrà essere effettuata dopo l'approvazione del bilancio gestionale, con raccomandazione all'Ente di verificare costantemente, durante l'esercizio, il rispetto di tutti i limiti imposti dalle norme di finanza pubblica.

fonte: http://burc.regione.campania.it

C) Riguardo alla proposta di bilancio di previsione 2020 - 2022

- il Collegio, in relazione alla proposta di bilancio di previsione 2020 - 2022, del Consiglio regionale, esprime parere favorevole all'adozione, con l'invito ad effettuare un costante e attento monitoraggio della gestione e qualora ne ricorrano le condizioni ad assumere, senza indugio, le adeguate misure correttive, affinché sia mantenuto l'equilibrio di bilancio e rispettati i vincoli di finanza pubblica.

D) Riguardo alla decisione n. 172/2019/PARI del 17 luglio 2019

atteso

- che il Consiglio Regionale della Campania, con la deliberazione dell'Ufficio di Presidenza n. 207, del 21.11.2019, avente ad oggetto: "Attuazione decisione della Corte del Conti Sezione regionale di controllo n.172/2019/Pari - Variazione al Bilancio di previsione del Consiglio regionale della Campania per il triennio 2019-2021 - Proposta al Consiglio. -REG. GEN. N. 870/II", e con la successiva delibera di Variazione al bilancio 2019-2021, ha provveduto ad:
  - iscrivere nelle entrate del bilancio di previsione del Consiglio Regionale 2019/2021, annualità 2019, dei crediti per recupero nei confronti dei percettori al titolo III "entrate extratributarie", tipologia 500 "rimborsi ed altre entrate correnti" per € 14.270.586,34;
  - Iscrivere nelle spese del bilancio di previsione del Consiglio Regionale 2019/2021, annualità 2019, dei debiti nei confronti della Regione alla Missione 1, Programma 11, titolo I per € 14.270.586,34, preservando gli equilibri, anche in termini di cassa, in considerazione che l'obbligo al riversamento al bilancio della Regione, sorge al momento dell'incasso a titolo di recupero da parte dei percettori;
  - Iscrivere nelle spese del bilancio di previsione del Consiglio Regionale 2019/2021, annualità 2019, di un fondo crediti di dubbia esigibilità di € 2.670.586,34, a titolo di svalutazione prudenziale del credito iscritto in bilancio, in considerazione della difficile esazione del credito, tenuto conto del potenziale contenzioso che potrà sorgere a seguito dell'azione di recupero;
  - Rinviare al bilancio di previsione 2020/2022, dell'ulteriore accantonamento di € 11.600.000,00 per ciascuno degli esercizi 2020-2021-2022, nella misura sopra indicata;
- che, come meglio evidenziato nella suddetta delibera 207, del 21 novembre 2019, la quantificazione delle somme di cui sopra, potrà essere oggetto di eventuale rideterminazione, a seguito di ulteriori istruttorie che si rendessero necessarie, in relazione alla complessità della materia, delle procedure, al gran numero di percettori e ad ulteriori elementi che potrebbero sopraggiungere;

Il Collegio dei Revisori,

rinnova l'invito

al Consiglio Regionale a monitorare e completare quanto prima il processo di verifica e ad adottare prontamente i necessari provvedimenti, per far sì che la decisione n. 172/2019/PARI del 17 luglio 2019, depositata il 30 luglio 2019, della Corte dei Conti –

fonte: http://burc.regione.campania.it

Sezione Regionale di controllo per la Campania, sia pienamente rispettata.

* * *

Tanto premesso il Collegio dei Revisori

Esprime

parere favorevole sulla proposta di bilancio di previsione 2020 - 2022 del Consiglio Regionale della Campania.

La presente relazione, conclusa in data 22 dicembre 2019, è stata elaborata su documenti approvati in data 17 dicembre 2019 e sulla base della documentazione ricevuta sino alla data odierna.

Il Collegio dei Revisori

Enrico Severini	Presidente
Vittoria Salvato	Componente
Luisa Valvano	Componente

Copia conforme all'originale



fonte: http://burc.regione.campania.it

Delibera della Giunta Regionale n. 667 del 17/12/2019

Dipartimento 50 - GIUNTA REGIONALE DELLA CAMPANIA

Direzione Generale 2 - Direzione Generale per lo sviluppo economico e le attività produttive

U.O.D. 4 - Program. negoz. Svil. di reti, distr. e filiere di impresa.

Oggetto dell'Atto:

DELIBERAZIONI N. 206 DEL 14/05/2019 E N. 495 DEL 10/10/2019 - AGGIORNAMENTO LINEE GUIDA.

Alla stregua dell'istruttoria compiuta dalla Direzione Generale e delle risultanze e degli atti tutti richiamati nelle premesse che seguono, costituenti istruttoria a tutti gli effetti di legge, nonché dell'espressa dichiarazione di regolarità della stessa resa dal Direttore a mezzo di sottoscrizione della presente

PREMESSO che

a) la Giunta regionale, con la Deliberazione n. 206 del 14/05/2019 ha stabilito di attivare uno strumento regionale a favore di progetti complessi, attuato attraverso le modalità della procedura negoziale e volto ad accrescere la competitività delle filiere strategiche regionali -con particolare riferimento a quelle dell'aerospazio, dell'automotive e cantieristica, dell'agroalimentare, dell'abbigliamento e moda, delle biotecnologie, dell'energia e ambiente- per rafforzarne la capacità innovativa di prodotto e/o di processo, in fase di prima applicazione;
b) la medesima deliberazione ha approvato le linee guida che definiscono gli indirizzi, le risorse ed i vincoli dello strumento agevolativo e ha programmato, allo scopo, risorse per un valore complessivo di 91 M€ come di seguito dettagliate:
   - 8 Meuro a valere sulle risorse del POR Campania FESR 2014-2020 - Asse 3 – Obiettivo Tematico 3 - Priorità di investimento 3b - Obiettivo Specifico 3.2, Linea di Azione 3.2.1;
   - 20 Meuro a valere sulle risorse del POR Campania FESR 2014-2020 - Asse 4 – Obiettivo Tematico 4 - Priorità di investimento 4b - Obiettivo Specifico 4.2, Linea di Azione 4.2.1;
   - 48 MEURO a valere sul Patto per lo sviluppo della Campania - FSC 2014 – 2020 - Asse I - Adattabilità del Sistema Produttivo Regionale - Intervento Strategico - "Strumenti di Programmazione Negoziata Nazionale e Regionale
   - 15 MEURO a valere sul Patto per lo sviluppo della Campania - FSC 2014 – 2020 - Asse I - Adattabilità del Sistema Produttivo Regionale - Intervento Strategico Programmi Aree di Crisi e Crisi industriale;
c) la Deliberazione n. 206 del 14/05/2019 ha determinato, inoltre, la facoltà di integrare, successivamente, la dotazione finanziaria disponibile con ulteriori risorse da attingere a valere sui rientri finanziari dell'iniziativa Jeremie Campania e del Fondo PMI, attivati a valere sul POR FESR 2007/2013, che si realizzeranno nel corso degli esercizi finanziari 2020 e successivi; ha dato mandato, altresì, alla Direzione Generale per lo Sviluppo economico e le AA.PP di verificare la possibilità di attivazione di ulteriori canali di finanziamento da affiancare al citato regime agevolativo, prioritariamente in coerenza con protocolli d'intesa già approvati dall'Amministrazione Regionale, per generare una leva finanziaria in grado di moltiplicare gli effetti sul territorio, subordinando l'eventuale attivazione di strumento finanziario alla valutazione ex ante di cui al Reg. UE 1303/2013 art. 37, demandando tale compito all'Ufficio Speciale Nucleo di Valutazione degli Investimenti Pubblici;

PREMESSO altresì che

a) con la Deliberazione n. 495 del 10 ottobre 2019 la Giunta regionale, all'esito dell'attività di verifica di competenza della Direzione Generale per lo Sviluppo economico e le AA.PP, in cui è stata vagliata positivamente l'ipotesi di avvalersi del rapporto di collaborazione oggetto del protocollo d'intesa, approvato con DGR n. 422 del 03/07/2018 e sottoscritto il 20/07/2018, tra Regione e Cassa Depositi e Prestiti, ha programmato ulteriori risorse, per l'importo complessivo massimo di euro 5.600.000,00, per consentire l'attivazione della procedura negoziale come misura agevolativa integrata con le risorse del FRI regionale, istituito con la legge finanziaria 2007, secondo quanto disposto dalla legge regionale 7 agosto 2019, n. 16, pubblicata sul BURC 47/2019, che all'art. 8, attribuisce alla Regione la facoltà di integrazione delle misure agevolative con forme di sostegno a carattere nazionale e comunitario, ivi incluse quelle di cui all'art. 1, comma 855, della legge 27 dicembre 2006, n. 296;

RILEVATO che

a) il "Patto per lo sviluppo della Regione Campania" sottoscritto nel 2016 tra la Presidenza del Consiglio dei Ministri e la Regione Campania prevede tra le principali Linee di Sviluppo e relative aree di intervento anche la filiera produttiva del Turismo e cultura;

b) la Regione ha inserito nell'ambito del "Patto per lo Sviluppo della Regione Campania" specifici a supporto della filiera del turismo e di importanti interventi infrastrutturali, indicando che *"Le azioni considerate strategiche per questo asse di intervento mirano a migliorare l'accessibilità alle aree ad alta vocazione turistica; realizzare opere di manutenzione, valorizzazione e rifunzionalizzazione delle strutture culturali ed artistiche di rilievo; promuovere uno sviluppo turistico integrato e sostenibile";*

c) la incentivazione degli investimenti privati nel predetto settore deve privilegiare i progetti coerenti con i predetti obiettivi programmatici, nonché con gli "Indirizzi programmatici della Regione Campania in materia di turismo, atto di indirizzo triennale 2020-2022" nonché, all'occorrenza, con la "Strategia regionale di ricerca e innovazione per la specializzazione intelligente" (RIS3);

CONSIDERATO CHE

a) il Turismo è un settore di primaria importanza per l'economia della Campania, tanto in termini di valore aggiunto che di diffusione imprenditoriale;
b) lo sviluppo del comparto turistico può rappresentare una leva importante per la ripresa dell'economia regionale, con positive ricadute anche sul mercato del lavoro, stante la natura labour intensive delle attività turistiche;
c) il sostegno a tale settore costituisce un fondamentale elemento di rafforzamento delle politiche di rilancio turistico della Regione, anche allo scopo di accelerare l'allontanamento delle ragioni di crisi del comparto, raccogliendo i segnali incoraggianti degli ultimi anni;
d) in seguito alla proposta di Cassa Depositi e Prestiti, con la DGR 495/2019 sono state destinate le risorse per l'attivazione del FRI regionale al fine di istituire una misura agevolativa integrata a supporto dello sviluppo delle imprese campane, composta da un contributo a fondo perduto ed un finanziamento agevolato, in sinergia con il sistema bancario;
e) secondo quanto disposto dalla DGR 206/2019, nonché ai sensi dell'art. 8 della Legge regionale 7 agosto 2019, n. 16, è stata acquisita dalla Direzione per lo Sviluppo Economico e AA.PP. una proposta di gestione della misura da parte della società in house Sviluppo Campania che espone l'ipotesi di integrare il FRI regionale, con una misura aggiuntiva consistente in una garanzia pubblica concessa su prestiti finalizzati all'attivo circolante.

DATO ATTO che

a) l'art 8 (Misure agevolative integrate) della Legge regionale 7 agosto 2019, n. 16 "Norme per l'efficientamento del sistema ambientale, per il rilancio delle attività produttive e per la semplificazione normativa e amministrativa con modifiche e abrogazioni" ha previsto l'istituzione di specifici regimi agevolativi che favoriscono la semplificazione dei processi di gestione e generano effetti moltiplicativi e leve finanziarie deve avere quale obiettivo finale la massimizzazione dell'efficacia delle misure di politica economica regionale volte ad attrarre investimenti sul territorio, accrescere la competitività delle filiere produttive regionali ed agevolare l'accesso al credito delle imprese;

RITENUTO

a) per le ragioni sopra evidenziate, di dover ampliare i settori della misura agevolativa da attivare "procedura negoziale integrata con le risorse del FRI regionale", individuati dalla DGR 206/2019, ricomprendendo anche il turismo, considerato che lo stesso risulta trainante per l'economia regionale;
b) di dover modificare la DGR 495/2019, al fine di consentire l'attivazione della procedura negoziale come misura agevolativa integrata con le risorse del FRI regionale, istituito con la legge finanziaria 2007, secondo quanto disposto dalla legge regionale 7 agosto 2019 n. 16, come descritta nelle linee guida di cui alla DGR 206/2019, all'uopo aggiornate ed allegate alla presente deliberazione a formarne parte integrante e sostanziale;
c) di dover demandare all'Ufficio Speciale Nucleo di Valutazione degli Investimenti Pubblici la valutazione ex ante di cui al Reg. UE 1303/2013 art. 37;
d) di dover demandare alla Direzione Sviluppo Economico e AA..PP.. l'adozione degli atti consequenziali, ivi compresa la definizione e sottoscrizione degli atti convenzionali necessari per l'attivazione dello strumento;

e) la dotazione della misura agevolativa – di cui alle DGR 206/2019 e DGR crementata con ulteriori risorse, fino ad un mite l'utilizzo dei rientri degli strumenti finanziari attivati nella programmazione 2007/13 che si renderanno disponibili a partire dall'esercizio finanziario 2020;
f) di dover confermare, per quanto non disposto nei precedenti punti, gli indirizzi approvati dalla Giunta regionale con deliberazione n. 206 del 14/05/2019 e deliberazione n. 495 del 10/10/2019.

VISTI
a) il Regolamento (CE) n. 1301 del 17 Dicembre 2013;
b) il Regolamento (CE) n. 1303/2013 del Parlamento e del Consiglio Europeo del 17/12/2013;
c) il Regolamento delegato (UE) N. 480/2014 della Commissione del 3 marzo 2014;
d) il Regolamento (CE) n. 651/2014 della Commissione Europea del 17/06/2014 e il Regolamento (UE) 2017/1084 del 14 giugno 2017 che modifica il regolamento (UE) n. 651/2014;
e) il Regolamento UE n. 1407/2013 della Commissione del 18 dicembre 2013 (de minimis);
f) la L. n. 241 7 agosto 1990, e ss.mm.ii;
g) il D. Lgs. n. 123 del 31 marzo 1998, che reca "Disposizioni per la razionalizzazione degli interventi di sostegno pubblico alle imprese;
h) il Decreto legislativo n. 50 del 18 aprile 2016;
i) la L.R. 6 maggio 2013, n. 5;
j) la L.R. 8 agosto 2016, n. 22;
k) la L.R. 31 marzo 2017, n. 10;
l) la L.R. 28 luglio 2017, n. 23;
m) la L.R. 2 agosto 2018, n. 26;
n) la L.R. 6 novembre 2018, n. 37

ACQUISITO con nota prot. 0030040 del 17/12/2019 il Parere del Responsabile della Programmazione Unitaria.

PROPONGONO e la Giunta, in conformità, a voto unanime

DELIBERA

per i motivi espressi in narrativa, che qui si intendono integralmente riportati:

1. di ampliare i settori della misura agevolativa da attivare "procedura negoziale integrata con le risorse del FRI regionale", individuati dalla DGR 206/2019, ricomprendendo anche il turismo, considerato che lo stesso risulta trainante per l'economia regionale;
2. di modificare la DGR 495/2019, al fine di consentire l'attivazione della procedura negoziale come misura agevolativa integrata con le risorse del FRI regionale, istituito con la legge finanziaria 2007, secondo quanto disposto dalla legge regionale 7 agosto 2019 n. 16, secondo quanto descritto nelle linee guida di cui alla DGR 206/2019, all'uopo aggiornate ed allegate alla presente deliberazione a formarne parte integrante e sostanziale;
3. di demandare all'Ufficio Speciale Nucleo di Valutazione degli Investimenti Pubblici la valutazione ex ante di cui al Reg. UE 1303/2013 art. 37;
4. di demandare alla Direzione Sviluppo Economico e AA..PP.. l'adozione degli atti consequenziali, ivi compresa la definizione e sottoscrizione degli atti convenzionali necessari per l'attivazione dello strumento;
5. di stabilire che la dotazione della misura agevolativa – di cui alle DGR 206/2019 e DGR 495/2019 – venga incrementata con ulteriori risorse, fino ad un massimo di € 20.000,000,00, tramite l'utilizzo dei rientri degli strumenti finanziari attivati nella programmazione 2007/13 che si renderanno disponibili a partire dall'esercizio finanziario 2020;
6. di confermare, per quanto non disposto nei precedenti punti, gli indirizzi approvati dalla Giunta regionale con deliberazione n. 206 del 14/05/2019 e deliberazione n. 495 del 10/10/2019;
7. di trasmettere il presente atto, per quanto di competenza e per opportuna conoscenza: all'Ufficio di Gabinetto del Presidente della Giunta Regionale, al Responsabile della Programmazione unitaria,

Nucleo di Valutazione degli Investimenti Pubblici per quanto di competenza, al to per lo Sviluppo della Regione Campani alla Direzione Generale per lo Sviluppo economico e le AA.PP., al BURC per la pubblicazione, nonché all'Ufficio competente per la pubblicazione nella sezione trasparenza del sito istituzionale della Regione Campania, ai sensi dell'art. 5 della L.R. 28.7.2017, n. 23.

PROCEDURA NEGOZIALE PER IL SOSTEGNO AGLI INVESTIMENTI PRODUTTIVI IN CAMPANIA

LINEE GUIDA

1. Obiettivi e procedura

1.1 La Regione Campania intende favorire investimenti volti ad accrescere la competitività delle filiere strategiche, l'innovazione, l'incremento della capacità produttiva, la riduzione del divario tecnologico, la valorizzazione delle risorse del territorio, nonché l'efficienza energetica, la sostenibilità ambientale, anche attraverso la riduzione dei consumi di risorse.

1.2 Le filiere strategiche regionali sono individuate, in coerenza con i principi della crescita sostenibile e della programmazione strategica regionale, nei settori: i) Aerospazio, ii) Automotive e Cantieristica, iii) Agroalimentare, iv) Abbigliamento e Moda,), v) Biotecnologie, vi) Energia e Ambiente, vii) Turismo.

1.3 La procedura attuativa delle presenti Linee Guida prevedono specifiche priorità e/o riserve per investimenti che insistono nelle aree di crisi della Regione Campania, in coerenza con le strategie territoriali in atto, e/o che concorrono allo sviluppo dell'area ZES di cui al Decreto del Presidente del Consiglio dei Ministri dell'11 maggio 2018.

1.4 Lo strumento consiste in una misura agevolativa integrata con le risorse del FRI regionale, istituito con la legge finanziaria 2007, secondo quanto disposto dalla legge regionale 7 agosto 2019 n. 16, composta da un contributo a fondo perduto, un finanziamento agevolato, in sinergia con il sistema bancario e una ulteriore misura consistente in una garanzia pubblica concessa su prestiti finalizzati all'attivo circolante.

1.5 La misura agevolativa è attuata nel rispetto dei principi previsti dal D.lgs. n. 123/98 e smi, applicando la procedura di cui all'art. 5, comma 3.

2. Ambito Operativo

2.1 Possono beneficiare delle agevolazioni previste dal presente strumento le imprese in forma singola o aggregata.

2.2 I progetti ammissibili alle agevolazioni prevedono investimenti materiali e/o immateriali, riguardanti unità locali ubicate/da ubicare nel territorio della Regione Campania e concernenti:

- la realizzazione di nuove unità produttive;
- l'ampliamento di unità produttive esistenti;
- la diversificazione della produzione di uno stabilimento esistente;
- un cambiamento fondamentale del processo di produzione complessivo di un'unità produttiva esistente;

fonte: http://burc.regione.campania.it

- il potenziamento e miglioramento della offerta ricettiva e, eventualmente, delle attività integrative, dei servizi di supporto alla fruizione del prodotto, e, per un importo non superiore al 20 per cento del totale degli investimenti da realizzare, delle attività commerciali, per la cui realizzazione sono necessari uno o più progetti di investimento, e, eventualmente, progetti di innovazione dell'organizzazione o innovazione di processo, strettamente connessi e funzionali a una migliore fruizione del prodotto turistico e alla caratterizzazione del territorio di riferimento;
- l'aumento dell'efficienza energetica nei processi produttivi o negli edifici delle unità locali oggetto dell'investimento.

2.3 I progetti ammissibili alle agevolazioni devono presentare un programma di investimento la cui spesa in investimenti fissi ammissibili a contributo sia non inferiore a 2,5 milioni di euro e non superiore a 15 milioni di euro. Con riferimento ai programmi di investimento proposti da imprese aggregate, ogni singola impresa deve realizzare investimenti fissi ammissibili a contributo non inferiori a 500 mila euro.

2.4 Le procedure attuative delle presenti Linee Guida individuano specifiche premialità per le seguenti tipologie di progetti:

a) Progetti di investimento che prevedono incrementi occupazionali, con particolare riferimento a giovani e donne;

b) Progetti presentati da imprese con rating di legalità;

c) Progetti che non prevedano consumo di suolo.

3 Risorse e agevolazioni

3.1 Ai fini della prima attuazione dello strumento sono individuate le risorse di cui all'allegato 1 suddivise per fonte di finanziamento.

3.2 Saranno attivati ulteriori canali di finanziamento da affiancare alle risorse stanziate, prioritariamente in coerenza con Protocolli d'intesa già approvati dall'Amministrazione Regionale.

3.3 La Direzione Generale verifica, in coerenza con le fonti di finanziamento di cui ai punti precedenti, la possibilità di avvalersi di uno strumento misto che comprenda contributi diretti alla spesa in investimenti fissi e finanziamenti agevolati in combinazione con la concessione di garanzie pubbliche concesse su prestiti finalizzati all'attivo circolante correlato agli investimenti fissi.

3.4 Le agevolazioni sono concesse, nei limiti delle intensità massime di aiuto e delle soglie di notifica individuali stabilite dal Regolamento UE n. 651/2014 della Commissione del 17 giugno 2014 – GBER e ss.mm.ii. e, per quanto attiene agli aiuti concessi sotto forma di garanzie, eventualmente, anche nell'ambito del Regolamento UE n. 1407/2013 della Commissione del 18 dicembre 2013 (*de minimis*).

3.5 L'attivazione di uno strumento finanziario di cui all'art 37 Reg 1303/2013 è subordinata alla valutazione *ex ante* di cui al Reg. UE 1303/2013 art. 37.

4 Concertazione, monitoraggio, valutazione e pubblicità

4.1 Per la migliore attuazione dello strumento sono state effettuate azioni di concertazione mirate a migliorare la valorizzazione a livello territoriale delle risorse disponibili, ad individuare le più idonee modalità di sostegno agli investimenti, con specifico

fonte: http://burc.regione.campania.it

riferimento allo sviluppo di produzioni innovative e ad alto grado di specializzazione, e al rilancio strategico dei settori di regionali di eccellenza.

4.2 La Regione Campania attua il monitoraggio e la valutazione dei risultati dei progetti di investimento e dell'efficacia degli interventi di cui alle presenti Linee Guida, anche in termini di ricaduta economica, finanziaria e occupazionale.

4.3 La Regione Campania presenta alla Commissione europea relazioni annuali relative alle agevolazioni concesse sulla base dei regolamenti comunitari in materia di aiuti, comprendenti, in particolare, gli elenchi dei beneficiari e i relativi settori di attività economica, gli importi concessi per ciascun beneficiario e le corrispondenti intensità di aiuto.

fonte: http://burc.regione.campania.it

Tabella riassuntiva delle fonti di finanziamento e dei vincoli di destinazione territoriali

Fonte di finanziamento	**Beneficiari**	**Risorse**	**Vincolo territoriale**
PO FESR 2014 – 2020, Asse III, obiettivo 3.2 Sviluppo occupazionale e produttivo in aree territoriali colpite da crisi diffusa delle attività produttive	MPMI	8 MEURO	SI
PO FESR 2014 – 2020, obiettivo 4.2 - Riduzione dei consumi energetici e delle emissioni nelle imprese e integrazione di fonti rinnovabili	Grandi Imprese e PMI	20 MEURO	NO
“Patto per lo sviluppo della Regione Campania” -FSC 2014 - 2020 per l'intervento strategico" Strumenti di programmazione negoziata nazionale e regionale";	Grandi Imprese e PMI	48 MEURO	NO
“Patto per lo sviluppo della Regione Campania” -FSC 2014 – 2020 per l'intervento strategico "Programmi Aree di Crisi e Crisi industriale;	Grandi Imprese e PMI	15 MEURO	SI

fonte: http://burc.regione.campania.it

Delibera della Giunta Regionale n. 665 del 17/12/2019

Dipartimento 50 - GIUNTA REGIONALE DELLA CAMPANIA

Direzione Generale 3 - Direzione Generale autorità di gestione fondo euroepo di sviluppo regionale

Oggetto dell'Atto:

SUMMER UNIVERSIADE NAPOLI 2019 - UTILIZZO DELLE ECONOMIE PER INTERVENTI URGENTI.

Alla stregua dell'istruttoria compiuta dalla Direzione Generale e delle risultanze e degli atti tutti richiamati nelle premesse che seguono, costituenti istruttoria a tutti gli effetti di legge, nonché dell'espressa dichiarazione di regolarità della stessa resa dal Direttore a mezzo di sottoscrizione della presente

PREMESSO che

a) in data 14 ottobre 2015, la Regione Campania ha sottoscritto con la Federazione Internazionale dello Sport Universitario (FISU) e il Centro Universitario Sportivo Italiano (CUSI) il Protocollo d'Intesa finalizzato alla assegnazione delle Universiadi 2019 alla Regione Campania;

b) la Regione Campania, con Legge Regionale 5 aprile 2016 n. 6, al fine di definire, coordinare, realizzare le attività necessarie per l'Universiade 2019, ha istituito l'Agenzia regionale per le Universiadi (ARU 2019), ente di scopo della Regione Campania dotato di personalità giuridica e di autonomia amministrativa e contabile;

c) l'art. 18 della citata Legge Regionale n. 6/2016 stabilisce, tra l'altro, che, per l'organizzazione e la gestione del grande evento Universiadi 2019, la Giunta regionale della Campania approva il progetto di fattibilità del grande evento Universiadi 2019, individuando, altresì, le risorse europee, nazionali e regionali necessarie per la realizzazione dell'attività;

d) in data 28 maggio 2016, la FISU ha comunicato l'assegnazione dell'evento alla Regione Campania, all'Agenzia regionale per le Universiadi – ARU 2019 e al CUSI;

e) con Deliberazione n. 276 del 14 giugno 2016, la Giunta Regionale ha destinato alla realizzazione dell'Universiade 2019 le risorse resesi disponibili sul FAS 2000-2006 per un ammontare complessivo pari ad € 22.071.000,00 dando altresì atto che concorrono in via programmatica al finanziamento dell'evento "Summer Universiade Napoli 2019" ulteriori risorse per un ammontare complessivo pari a 249 Meuro, di cui 99 Meuro a valere sul "Programma Operativo Complementare" (POC) 2014-2020 e 150 Meuro a valere sul "Patto per lo sviluppo della Regione Campania";

f) con DGR n. 356/2016 la Giunta regionale ha approvato lo schema di Accordo di Programma Quadro "Summer Universiade Napoli 2019" sottoscritto in data 18 luglio 2016 ;

g) con Deliberazione n. 26 del 10 agosto 2016 il CIPE ha, tra l'altro, assegnato alla Regione Campania le risorse FSC 2014-2020 programmate nel Patto per lo Sviluppo della Regione Campania;

h) con Deliberazione CIPE n. 56/2017 è stata approvata la modifica del Programma Operativo Complementare 2014-2020, comprensivo dell'aumento di 100 Mln/€ della dotazione finanziaria dello stesso da assegnare alla realizzazione del "Summer Universiade Napoli 2019";

i) con deliberazione n. 840 dell'11.12.2018 la Giunta regionale ha preso atto della cessata operatività dell'APQ "Summer Universiade Napoli 2019", ha approvato il disciplinare per il trasferimento al Commissario Straordinario/Direttore Generale ARU 2019 delle risorse finanziarie destinate alla realizzazione della "Summer Universiade Napoli 2019", ha provveduto ad attribuire i capitoli di spesa U05471, U02952, U 02954, U08562 alla direzione generale 50.03 – UOD 50.03.05 e ad individuare quale Responsabile Unico per l'Attuazione il dirigente pro tempore della Direzione Generale Autorità di Gestione Fondo Europeo di Sviluppo Regionale;

j) con la DGR 840/2018 é stato concordato tra il Commissario Straordinario e la Regione Campania un disciplinare di utilizzo e rendicontazione dei fondi stanziati che, in particolare, prevede che le economie di spesa, dal 31.07.2019 siano in disponibilità della Regione Campania;

PREMESSO altresì che

a) n. 584 del 19/11/2019, la Giunta Regionale ha preso atto del quadro delle del Programma Summer Universiadi sario Straordinario/Direttore Generale ARU con nota prot. n. 10451 del 21/10/2019, acquisita agli atti dell'Amministrazione con nota prot. 640252 del 23/10/2019, ammontanti a complessivi € 25.290.762,27 e che nel suddetto quadro delle economie stimate sono ricomprese le risorse programmate su n. 10 interventi, progettati ma non appaltati contenuti nel Piano approvato a marzo 2019 dal Commissario Straordinario/Direttore Generale ARU, per un importo totale di € 14.654.910,52 di cui € 12.106.317,54 risorse POC 2014/2020 ed € 2.548.592,98 risorse FSC 2014/2020;

b) con la medesima Deliberazione la Giunta regionale ha stabilito di destinare le suddette economie, nonché le ulteriori economie che si matureranno dall'attuazione del Programma Summer Universiade 2019, alla realizzazione di almeno un intervento di rilevanti dimensioni (superiore ad € 500.000,00) per ciascuna provincia; nonché ad interventi di minori dimensioni, da realizzarsi a cura dei comuni, ciascuno di importo massimo non superiore ad € 100.000,00, da individuarsi all'esito di apposita manifestazione di interesse dando mandato all'Ufficio Speciale "Grandi Opere" di porre in essere tutte le attività amministrative conseguenziali;

CONSIDERATO che

a) in coerenza con le finalità proprie del Programma Summer Universiade 2019 di promozione e diffusione della pratica sportiva, soprattutto per la popolazione giovanile, si debba procedere ad una accelerazione delle attività laddove si ravvisino impedimenti all'espletamento delle attività agonistiche in campionati nazionali che, in ogni caso, conferiscono lustro alla regione Campania;

RITENUTO

a) di dover dare priorità, nell'ambito delle risorse programmate con DGR n° 584 del 19/11/2019 a valere sulle economie del Programma Summer Universiadi 2019, per un importo complessivo massimo non superiore ad Euro 500mila, ad interventi che rivestano carattere di urgenza per consentire il ripristino, ovvero il regolare funzionamento, degli impianti che ospitano manifestazioni sportive agonistiche di carattere almeno nazionale;

b) di dover dare mandato all'Ufficio Grandi Opere di procedere all'istruttoria finalizzata all'ammissione al finanziamento degli interventi urgenti – entro il limite dei 60mila euro per ciascun intervento - sulla base delle istanze che perverranno da parte dai Comuni;

VISTI

a) la Legge regionale della Campania 5 aprile 2016, n. 6, art. 18;

b) lo Statuto dell'Agenzia regionale per le Universiadi – ARU 2019, approvato con DGRC n. 174 del 26 aprile 2016 e ss.mm.ii.;

c) il D.Lgs. 165/2001 e ss.mm.ii.;

d) la legge 205/2017 e ss.mm.ii.;

e) il D.Lgs. n. 50/2017 e ss.mm.ii.;

f) il D.Lgs. 91/2018 e la successiva conversione in Legge 21 settembre 2018 n. 108;

g) L.R. Campania 29 dicembre 2017 n. 38;

h) la nota n° 10451 del 21 ottobre 2019 del Commissario straordinario/Direttore Generale ARU 2019ù

i) la DGR 584 del 19/11/2019

ACQUISITO il parere del Responsabile della Programmazione Unitaria, reso con nota n.0030029/UDCP/GAB/VCG1 del 17/12/2019;

DELIBERA

1) nell'ambito delle risorse programmate con DGR sulle economie del Programma Summer Universiadi 2019, per un importo complessivo massimo non superiore ad Euro 500mila, ad interventi che rivestano carattere di urgenza per consentire il ripristino, ovvero il regolare funzionamento, degli impianti che ospitano manifestazioni sportive agonistiche di carattere almeno nazionale;

2) di dare mandato all'Ufficio Grandi Opere di procedere all'istruttoria finalizzata all'ammissione al finanziamento degli interventi urgenti – entro il limite dei 60mila euro per ciascun intervento - sulla base delle istanze che perverranno da parte dai Comuni;

3) di inviare il presente provvedimento all'ANCI Campania, al Commissario Straordinario/Direttore Generale ARU 2019 per la realizzazione dell'Universiade Napoli 2019, al Gabinetto del Presidente, alla Direzione Generale Autorità di gestione Fondo Europeo di Sviluppo Regionale, all'Autorità di Gestione del FSC, all'Ufficio speciale Grandi Opere, al Responsabile della Programmazione Unitaria, nonché agli Uffici competenti per la pubblicazione sul BURC e nella sezione trasparenza del sito istituzionale della Regione Campania.

Delibera della Giunta Regionale n. 671 del 23/12/2019

Dipartimento 50 - GIUNTA REGIONALE DELLA CAMPANIA

Direzione Generale 18 - DIREZIONE GENERALE PER I LAVORI PUBBLICI E LA PROTEZIONE CIVILE

U.O.D. 92 - STAFF-Funzioni Tecnico amm.vo.Protezione Civile, Emergenza e post-emergenza

Oggetto dell'Atto:

EVENTI METEOROLOGICI AVVERSI DEI GIORNI 21 E 22/12/2019 CHE HANNO INTERESSATO IL TERRITORIO DELLA REGIONE CAMPANIA. RICHIESTA AL CONSIGLIO DEI MINISTRI DELLA DICHIARAZIONE DI AGGRAVAMENTO ED ESTENSIONE DELLO STATO DI EMERGENZA NAZIONALE, AI SENSI DELL'ART. 24 DEL D.LGS. 2 GENNAIO 2018, N. 1 CODICE DELLA PROTEZIONE CIVILE E DELL'ART. 11 DELLA L.R. 22 MAGGIO 2017 N. 12.

Alla stregua dell'istruttoria compiuta dalla Direzione Generale e delle risultanze e degli atti tutti richiamati nelle premesse che seguono, costituenti istruttoria a tutti gli effetti di legge, nonché dell'espressa dichiarazione di regolarità della stessa resa dal Direttore a mezzo di sottoscrizione della presente

PREMESSO che:

a) a far data dal 3 novembre 2019, si sono succedute e sono tuttora perduranti, su gran parte del territorio della regione Campania, ondate di maltempo caratterizzate anche da venti di forte intensità e mareggiate, che hanno determinato esondazioni, frane e cadute massi, colate di fango e detriti, erosioni e danni alle opere idrauliche, gravi danneggiamenti ad infrastrutture viarie, cedimenti di pontili e banchine, caduta di alberi, voragini, crolli di coperture, che hanno richiesto e continuano a richiedere attività di soccorso e assistenza alla popolazione nonché interventi volti al ripristino delle infrastrutture danneggiate, non fronteggiabili in via ordinaria dai soggetti territorialmente competenti;
b) i descritti fenomeni emergenziali, in ragione della loro intensità e della loro estensione hanno configurato, ai sensi dell'art. 7 co. 1 lett. c) del D.lgs. 2 gennaio 2018 n. 1 "Codice della protezione civile", un evento di rilievo nazionale che ha richiesto non solo l'intervento ed il supporto regionale, ma anche l'intervento immediato di mezzi e poteri straordinari;
c) a tal fine, con delibera di Giunta Regionale n. 551 del 12/11/2019, la Regione Campania, per evitare pericoli per la pubblica incolumità e favorire il ritorno alle normali condizioni di vita delle popolazioni interessate ed il ripristino delle infrastrutture danneggiate, ha inoltrato richiesta al Consiglio dei Ministri della dichiarazione dello stato di emergenza nazionale, ai sensi dell'art. 24 co. 1 del D.lgs. 2 gennaio 2018 n. 1 "Codice della protezione civile";
d) a supporto della richiesta, sono stati trasmessi al Dipartimento della Protezione Civile nazionale il "*Rapporto dell'evento idrometeorologico dei giorni 01÷24 novembre 2019 sul territorio della Regione Campania*", curato dal Centro Funzionale Multirischi – Sezione Meteorologia, Idrogeologia e Idraulica nonché un Primo Rapporto Speditivo, recante una prima ricognizione delle risorse finanziarie da destinare all'avvio degli interventi e misure più urgenti e di natura indifferibile e contingibile, di cui alle lett. a) e b) dell'art. 25 co. 2 del D.Lgs. 2 gennaio 2018 n. 1 Codice della Protezione civile, connessi alle attività di soccorso e assistenza alla popolazione nonché al ripristino delle infrastrutture danneggiate dalle avverse condizioni meteo, non fronteggiabili in via ordinaria dai soggetti territorialmente competenti;
e) per l'istruttoria delle istanze trasmesse dalle Regioni, due squadre di tecnici del Dipartimento della Protezione Civile in data 27 e 28 novembre 2019 hanno effettuato appositi sopralluoghi nelle località maggiormente interessate dagli eventi emergenziali, accompagnati dal personale tecnico di ciascun Genio Civile;
f) con delibera del 2 dicembre 2019, il Consiglio dei Ministri ha approvato l'"*Estensione degli effetti della dichiarazione dello stato di emergenza, adottato con ·delibera del Consiglio dei ministri del 14 novembre 2019, ai territori colpiti delle regioni Abruzzo, Basilicata, Campania, Emilia-Romagna, Friuli-Venezia Giulia, Liguria, Marche, Piemonte, Puglia, Toscana e Veneto interessati dagli eccezionali eventi meteorologici verificatisi nel mese di novembre 2019*";
g) per l'attuazione dei primi interventi urgenti di cui all'articolo 25, comma 2, lettere a) e b) del decreto legislativo 2 gennaio 2018, n. 1, nelle more della valutazione dell'effettivo impatto degli eventi in oggetto, il Governo ha destinato alla Regione Campania, valere sul Fondo per le emergenze nazionali di cui all'articolo 44, comma 1, del decreto legislativo 2 gennaio 2018, n. 1, un importo complessivo di € 2.357.094,62;
h) con nota del Dipartimento della Protezione Civile nazionale prot. n. DIP/0063471 del 03/12/2019, nel trasmettere alle Regioni interessate copia della delibera del 02/12/2019, è stata rappresentata l'esigenza di disporre, con urgenza, ad integrazione dei fabbisogni già precedentemente trasmessi, di eventuali ulteriori elenchi puntuali degli interventi da realizzare in somma urgenza, con i relativi importi, strettamente necessari alla salvaguardia ed alla integrità della popolazione, direttamente connessi con gli eventi in parola;
i) a tal fine, è stata condotta una ulteriore ricognizione, in sinergia con gli Uffici Regionali del Genio Civile, in ordine agli ulteriori fabbisogni connessi agli eventi emergenziali avvenuti, con la stima delle ulteriori risorse finanziarie da destinare all'avvio degli interventi e misure più urgenti di cui alle lett. a) e b) dell'art. 25 co. 2 del D.Lgs. 2 gennaio 2018 n. 1 Codice della Protezione civile, connessi alle attività di soccorso e assistenza alla popolazione nonché di ripristino della funzionalità dei servizi e infrastrutture da realizzare in regime di somma urgenza;
j) con successiva nota prot. n. 29985/UDCP/GAB/CG del 16/12/2019 è stata trasmessa al Capo

Protezione Civile presso la Presidenza del Consiglio dei Ministri la sintesi del con riferimento, non solo alle già comunica e b) dell'art. 25 co. 2, ma anche alle per le misure di cui alla lettera c) e per l'avvio degli interventi più urgenti di cui alla lettera d), per un fabbisogno complessivo di € 33.887.471,00;

k) con Ocdpc n. 622 del 17 dicembre 2019 recante "*Interventi urgenti di protezione civile in conseguenza degli eccezionali eventi meteorologici che nel mese di novembre 2019 hanno colpito i territori delle Regioni Abruzzo, Basilicata, Calabria, Campania, Emilia-Romagna, Friuli-Venezia Giulia, Liguria, Marche, Piemonte, Puglia, Toscana e Veneto*" il Direttore generale Lavori pubblici e Protezione civile della Regione Campania è stato nominato Commissario delegato per fronteggiare l'emergenza derivante dagli eventi calamitosi in argomento.

RILEVATO che:

a) che il 21 e 22 dicembre 2019 si è abbattuta sul territorio della regione Campania una nuova ondata di maltempo caratterizzata da intense precipitazioni, forte vento e mareggiate, che hanno provocato danni diffusi su gran parte del territorio;
b) che dal 20/12/2019 il Centro Funzionale Multirischi di Protezione Civile ha emanato avvisi di allerta meteo-idrogeologica e idraulica con livello di criticità moderata (allerta arancione), per tutte le zone di allerta meteo della Campania, regolarmente diffusi agli Enti competenti da parte della S.O.R.U. Sala Operativa Regionale Unificata di Protezione Civile;
c) che i fenomeni più intensi hanno interessato la costiera amalfitana, dove il comune di Cetara (SA) è rimasto isolato a causa di due frane, con contestuale esondazione del corso d'acqua attraversante l'abitato, ed ulteriori fenomeni franosi ed esondazioni si sono verificati ad Agerola (NA), Amalfi (SA), Ravello (SA), Scala (SA), Atrani (SA), Maiori (SA), Minori (SA), Tramonti (SA), con interruzione della SS 163 Amalfitana e delle viabilità comunali;
d) ulteriori emergenze si sono verificate a Moschiano (AV), Forino (AV), nonché in valle Caudina, dove una importante frana, sullo stesso versante interessato dall'alluvione del 1999, ha causato l'esondazione del torrente Caudino in S. Martino Valle Caudina (AV) e l'evacuazione dell'intero centro storico, oltre alla evacuazione di alcune abitazioni a Cervinara (AV) per le esondazioni di alcuni torrenti;
e) numerose località della regione sono state interessate dalla nuova ondata emergenziale, nel beneventano, nell'alto casertano, nel bacino del fiume Sarno e dei Regi Lagni, nel napoletano, tra Giugliano in Campania (NA) e Castelvolturno (CE), nel capoluogo regionale dove è stata registrata anche una vittima;
f) le intense piogge hanno, inoltre, generato diffuse colate di fango e detriti, allagamenti urbani, esondazioni di corsi d'acqua, rotture arginali e crolli di muri spondali, che hanno coinvolto gran parte del territorio regionale, come da segnalazioni pervenute alla S.O.R.U. Sala Operativa Regionale Unificata di Protezione Civile e Uffici del Genio Civile Presidi provinciali di Protezione civile della Regione Campania.

CONSIDERATO che:

a) la natura ed estensione degli eventi occorsi hanno nuovamente comportato l'intervento coordinato di più Enti e Amministrazioni, competenti in via ordinaria in materia di protezione civile;
b) le Strutture Regionali di Protezione Civile, anche attraverso l'impiego delle Associazioni di volontariato, sono immediatamente intervenute per dare assistenza alla popolazione e supporto ai Sindaci con uomini e mezzi, unitamente alle strutture della Protezione Civile Comunale dei territori interessati;
c) fermo restando il coordinamento delle Prefetture, su tutte le attività i Sindaci dei comuni interessati, quali Autorità locali di Protezione Civile, allo scopo di tutelare la pubblica e privata incolumità, sono intervenuti nell'immediatezza;
d) gli effetti al suolo determinati dalle avversità atmosferiche di che trattasi, hanno richiesto l'attivazione di interventi per il soccorso e l'assistenza alla popolazione, nonché di interventi di natura temporanea, in somma urgenza, per il ripristino della funzionalità dei servizi e delle infrastrutture.

PRESO ATTO che:

a) l'art. 24 co. 1 del D.lgs. 2 gennaio 2018 n. 1 "Codice della protezione civile" prevede che, al verificarsi di eventi che, a seguito di una valutazione speditiva svolta dal Dipartimento della protezione civile sulla base dei dati e delle informazioni disponibili e in raccordo con le Regioni e Province autonome interessate, presentano i requisiti di cui all'articolo 7, comma 1, lettera c),

imminenza, il Consiglio dei ministri, su proposta del Presidente del Consiglio dei anche su richiesta del Presidente de oma Interessata e comunque acquisitane l'intesa, delibera lo stato d'emergenza di rilievo nazionale, fissandone la durata e determinandone l'estensione territoriale con riferimento alla natura e alla qualità degli eventi e autorizza l'emanazione delle ordinanze di protezione civile di cui all'articolo 25;

b) l'art. 11 co. 5 della L.R. 22 maggio 2017 n. 12 "Sistema di Protezione Civile in Campania" dispone che, al verificarsi o nell'imminenza degli eventi di cui all' articolo 2, comma 1, lettera c) della legge 225/1992 (all'attualità art. 7 co. 1 lett.c) del D.lgs. 2 gennaio 2018 n. 1 "Codice della protezione civile") e di cui all'articolo 2, comma 1, lettera c) della presente legge, il Presidente della Giunta regionale assume le iniziative necessarie per la dichiarazione dello stato di emergenza nel territorio regionale, ai sensi dell'articolo 5 della legge 225/1992 (all'attualità art. 24 co. 1 del D.lgs. 2 gennaio 2018 n. 1 "Codice della protezione civile"), da parte del competente organo statale e partecipa alle intese di cui all' articolo 107 del d.lgs.vo 112/1998 dandone tempestiva informazione alla Giunta e al Consiglio regionale.

RITENUTO:

a) che i fenomeni emergenziali connessi al maltempo che ha interessato gran parte del territorio della regione Campania, in data 21 e 22 dicembre 2019, in ragione della loro intensità ed estensione configurano, ai sensi dell'art. 7 co. 1 lett. c) del D.lgs. 2 gennaio 2018 n. 1 "Codice della protezione civile", un nuovo evento emergenziale di rilievo nazionale;
b) che tali eventi, alla stregua della relazione predisposta dalla competente Direzione Generale 18 Lavori Pubblici e Protezione Civile, impongono interventi immediati attraverso l'utilizzo di mezzi e poteri straordinari per limitati e predefiniti periodi di tempo, anche al fine di evitare pericoli per la pubblica incolumità e favorire il ritorno alle normali condizioni di vita delle popolazioni interessate con il ripristino delle infrastrutture danneggiate e la valutazione degli ulteriori danni subiti;
c) di dover, pertanto, inoltrare richiesta al Consiglio dei Ministri di aggravamento ed estensione dello stato di emergenza nazionale già dichiarato anche per la regione Campania con deliberazione del Consiglio dei Ministri del 02/12/2019, ai sensi dell'art. 24 co. 1 del D.lgs. 2 gennaio 2018 n. 1 "Codice della protezione civile".

Visto l'art. 24 co. 1 del D.lgs. 2 gennaio 2018 n. 1 "Codice della protezione civile";
Visto l'art. 11 co. 5 della L.R. 22 maggio 2017 n. 12 "Sistema di Protezione Civile in Campania";
Vista la Direttiva del Presidente del Consiglio dei Ministri del 26 Ottobre 2012: "Indirizzi per lo svolgimento delle attività propedeutiche alle deliberazioni del Consiglio dei Ministri" pubblicata sulla Gazzetta Ufficiale n. 30 del 04/02/2013;

Propone, e la Giunta, in conformità, a voto unanime

DELIBERA

Per i motivi espressi in narrativa e che di seguito si intendono integralmente riportati:

1. di prendere atto che gli eventi connessi al maltempo che ha interessato gran parte del territorio della regione Campania in data 21 e 22 dicembre 2019, in ragione della loro intensità ed estensione configurino, ai sensi dell'art. 7 co. 1 lett. c) del D.lgs. 2 gennaio 2018 n. 1 "Codice della protezione civile", un nuovo evento emergenziale di rilievo nazionale;
2. di conferire, per l'effetto, mandato al Presidente della Giunta Regionale ai fini della richiesta al Consiglio dei Ministri, per il tramite del Dipartimento Nazionale della Protezione Civile, di aggravamento ed estensione dello stato di emergenza nazionale già dichiarato anche per la regione Campania con deliberazione del Consiglio dei Ministri del 02/12/2019, ai sensi dell'art. 24 co. 1 del D.lgs. 2 gennaio 2018 n. 1 "Codice della protezione civile";
3. di stimare, in via presuntiva, per la realizzazione degli interventi di cui al successivo punto 4) un importo di euro 8.000.000,00; a tal fine, si provvede nell'immediato, con gli stanziamenti di euro 3.600.000,00, sul capitolo U02126, ed euro 2.200.000,00, sul capitolo U01160, del bilancio regionale per l'esercizio finanziario 2019, mediante prelevamento rispettivamente, per competenza

di riserva per spese impreviste, capitolo u01010, per € 3.600.000,00, e dal bbligatorie, capitolo u01000, per € 2.200.0 ndo che le restanti risorse troveranno copertura, sulle previsioni 2020, nell'approvando bilancio 2020-2022;

4. di demandare al Direttore Generale per i Lavori pubblici e la Protezione Civile, già nominato Commissario delegato per l'emergenza giusta Ocdpc n. 622 del 17 dicembre 2019, ogni ulteriore adempimento connesso al presente provvedimento, con riferimento alle seguenti tipologie di interventi che si rendono urgenti e necessarie: 4.1) assistenza alle popolazione; 4.2) messa in sicurezza con opere civili; con riserva di attivazione di successive misure di sostegno alle attività economiche e produttive danneggiate dagli eventi meteorologici a valere sul richiesto stato d'emergenza nazionale;
5. di far riserva di trasmettere al Dipartimento della Protezione Civile la relazione istruttoria ai sensi della Direttiva del Presidente del Consiglio dei Ministri del 26 Ottobre 2012: "Indirizzi per lo svolgimento delle attività propedeutiche alle deliberazioni del Consiglio dei Ministri" pubblicata sulla Gazzetta Ufficiale n. 30 del 4 Febbraio 2013;
6. di trasmettere il presente provvedimento alla Presidenza del Consiglio dei Ministri - Dipartimento della Protezione Civile - via Ulpiano n. 11, Roma;
7. di inviare il presente provvedimento alla Direzione Generale per i Lavori pubblici e la Protezione Civile ed al B.U.R.C. per la pubblicazione.

Es.	Tipo	Ind. Stanz.	Ar.F	Capitolo	Gr.aut	Testo	Imp Totale	Titolo	Missione	Programma	Macroaggregato
2019	VDGR	Cassa	COMP_LIBERA	U01010	50_13_91	FONDO SPESE IMPREVISTE (ART. 28, L.R. 30/04/2002 N. 7).	-3.600.000,00	1	20	2001	110
2019	VDGR	Cassa	COMP_LIBERA	U02126	50_18	SPESE CHE NON TOLLERANO RINVIO O DIPENDENTI DA EVENTI CALAMITOSI O DI SOMMA URGENZA .	3.600.000,00	2	09	0901	203
2019	VDGR	Competenza	COMP_LIBERA	U01010	50_13_91	FONDO SPESE IMPREVISTE (ART. 28, L.R. 30/04/2002 N. 7).	-3.600.000,00	1	20	2001	110
2019	VDGR	Competenza	COMP_LIBERA	U02126	50_18	SPESE CHE NON TOLLERANO RINVIO O DIPENDENTI DA EVENTI CALAMITOSI O DI SOMMA URGENZA .	3.600.000,00	2	09	0901	203
2019	VDGR	Cassa	COMP_LIBERA	U01000	50_13_91	FONDO PER SPESE OBBLIGATORIE. (ART. 28, L.R. 30/04/2002 N. 7)	-2.200.000,00	1	20	2001	110
2019	VDGR	Cassa	COMP_LIBERA	U01160	50_18	"INDAGINI GEOGNOSTICHE E GEOTECNICHE, INTERVENTI DI URGENZA E DI SOMMA URGENZA (ART. 18 L.R. 3/2007; ARTT. 146 E147 D.P.R. N. 554/1999)."	2.200.000,00	2	09	0901	202
2019	VDGR	Competenza	COMP_LIBERA	U01000	50_13_91	FONDO PER SPESE OBBLIGATORIE. (ART. 28, L.R. 30/04/2002 N. 7)	-2.200.000,00	1	20	2001	110
2019	VDGR	Competenza	COMP_LIBERA	U01160	50_18	"INDAGINI GEOGNOSTICHE E GEOTECNICHE, INTERVENTI DI URGENZA E DI SOMMA URGENZA (ART. 18 L.R. 3/2007; ARTT. 146 E147 D.P.R. N. 554/1999)."	2.200.000,00	2	09	0901	202

Decreto Presidente Giunta n. 193 del 30/12/2019

Dipartimento 50 - GIUNTA REGIONALE DELLA CAMPANIA

Direzione Generale 2 - Direzione Generale per lo sviluppo economico e le attività produttive

U.O.D. 2 - Attività artigianali, commerciali e distributive. Tutela dei consumatori.

Oggetto dell'Atto:

CONSIGLIO CAMERALE DELLA CAMERA DI COMMERCIO INDUSTRIA ARTIGIANATO E AGRICOLTURA IRPINIA SANNIO DETERMINAZIONI AI SENSI DELL ARTICOLO 9 DEL DECRETO MINISTERIALE 4 AGOSTO 2011, N. 156

IL PRESIDENTE

PREMESSO che

a) il 16 novembre 2016 il Ministero dello Sviluppo Economico, a seguito del parere favorevole della Conferenza Stato - Regioni**,** ha emanato il Decreto di istituzione della Camera di Commercio Industria Artigianato e Agricoltura Irpinia Sannio, avente sede legale in Avellino, Piazza Duomo, 5 e sede secondaria in Benevento, Piazza IV Novembre, 1;
b) all'articolo 4 dello stesso decreto, il Segretario Generale della Camera di Avellino è stato nominato Commissario ad acta con il compito, tra l'altro, di avviare le procedure di costituzione del Consiglio della nuova Camera di Commercio Irpinia Sannio;
c) con la determinazione n.1 del 23 novembre 2016 il Commissario ha adottato l'articolo unico dello statuto della Camera di Commercio Industria Artigianato e Agricoltura Irpinia Sannio ed il relativo allegato per la ripartizione dei seggi in base ai dati pubblicati dal Ministero dello Sviluppo Economico, giusta decreto direttoriale del 18 novembre 2016;

RILEVATO che

a) l'art. 9 del decreto 4 agosto 2011 n. 156 del Ministero dello Sviluppo Economico ("*Regolamento relativo alla designazione e nomina dei componenti del consiglio ed all'elezione dei membri della giunta delle Camere di Commercio in attuazione dell'articolo 12 della legge 29 dicembre 1993, n. 580, come modificata dal decreto legislativo 15 febbraio 2010, n. 23*") affida al Presidente della Giunta Regionale la "Determinazione del numero dei rappresentanti" del consiglio camerale;
b) il predetto articolo 9 prevede al comma 1 che, in vista della nomina dei componenti del consiglio ai sensi dell'art. 10 del medesimo D.M. n. 156/2019, il Presidente della Giunta regionale, entro e non oltre trenta giorni dalla ricezione della documentazione di cui all'articolo 2:
   b.1) rileva, in base ai criteri di cui al comma 2, il grado di rappresentatività di ciascuna organizzazione imprenditoriale nell'ambito del settore;
   b.2) individua, in base ai criteri di cui al comma 3, le organizzazioni imprenditoriali o i gruppi di organizzazioni di cui all'articolo 4, che designano i componenti nel consiglio camerale, nonché il numero dei componenti che ciascuna organizzazione o ciascun apparentamento designa;
   b.3) determina, tenendo conto dei criteri di cui al comma 6, a quale organizzazione sindacale o associazione dei consumatori, o loro raggruppamento, spetta designare il componente in consiglio;
   b.4). notifica tali determinazioni a tutte le organizzazioni imprenditoriali e sindacali e associazioni di consumatori che hanno effettuato validamente la trasmissione della documentazione di cui agli articoli 2, 3 e 4;

RILEVATO altresì che

a) con nota prot. n. 10/U del 23.02.2018, acquisita al protocollo regionale al n. 2018.131359 del 27.02.2018, il Commissario ad acta Responsabile del Procedimento ha trasmesso la documentazione ai sensi dell'art. 5, comma 3, del decreto del Ministro dello Sviluppo Economico 4 agosto 2011, n. 156 con relativi allegati;
b) con nota prot. 239531 del 12.04.2018 è stata fatta richiesta al Commissario in ordine al numero degli occupati di alcune Associazioni e con le note commissariali prott. n. 74/U del 21.05.2018, n. 86/U del 28.05.2018, n. 87/U del 28.05.2018, n. 88/U del 28.05.2018, n. 92/U del 29.05.2018, n. 93/U del 29.05.2018, n. 98/U del 31.05.2018, n. 102/U del 14.06.2018 e n. 108/U del 20.07/2018 sono pervenuti i relativi riscontri;
c) il Commissario con nota prot. 0000188/U del 3 settembre 2018, assunta al protocollo regionale sotto il n. 2018.0555101 del 4 settembre 2018, ha fatto pervenire ulteriore documentazione;

CONSIDERATO che

a) ai sensi del comma 2, dell'art. 9 del citato D.M. n. 156/2019 "*il grado di rappresentatività di ciascuna organizzazione imprenditoriale, nell'ambito del settore, è definito dalla media aritmetica dei seguenti parametri:*
   - *a.1) percentuale del numero delle imprese iscritte all'organizzazione imprenditoriale, rispetto al totale delle imprese iscritte alle organizzazioni imprenditoriali dello stesso settore, che hanno effettuato validamente la trasmissione della documentazione;*
   - *a.2) percentuale del numero degli occupati nelle imprese iscritte all'organizzazione imprenditoriale, rispetto al totale degli occupati nelle imprese iscritte alle organizzazioni imprenditoriali dello stesso settore che hanno effettuato validamente la trasmissione della documentazione;*
   - *a.3) percentuale del valore aggiunto relativo agli occupati delle imprese iscritte all'organizzazione imprenditoriale, rispetto al valore aggiunto totale relativo agli occupati delle imprese iscritte alle organizzazioni imprenditoriali dello stesso settore, che hanno effettuato validamente la trasmissione della documentazione;*
   - *a.4) percentuale del diritto annuale versato dalle imprese aderenti all'organizzazione imprenditoriale, rispetto al totale del diritto annuale versato dalle imprese aderenti alle organizzazioni imprenditoriali dello stesso settore economico, che hanno effettuato validamente la trasmissione della documentazione"*;

b) ai sensi del comma 3 dell'art. 9 del suddetto D.M. n. 156/2019 "*Il numero dei componenti il consiglio che ciascuna organizzazione imprenditoriale o gruppo di organizzazioni designa è determinato, tenuto conto dei posti previsti nello statuto camerale per ciascun settore economico, dividendo il grado di rappresentatività di ciascuna organizzazione imprenditoriale o gruppo di organizzazioni per 1, 2, 3, 4 ed oltre, sino alla concorrenza del numero dei seggi disponibili per il relativo settore economico e disponendo i quozienti così ottenuti in una graduatoria decrescente, in un numero pari a quello dei seggi da attribuire. A ciascuna organizzazione imprenditoriale spetta designare un numero di componenti il consiglio pari ai quozienti ad essa riferibili, compresi nella graduatoria. A parità di quoziente, nelle cifre intere, qualora risulti attribuibile un solo seggio, questo è attribuito all'organizzazione imprenditoriale che ha il livello di rappresentatività più alto per organizzazione, diffusione e attività svolta sul territorio*";

c) ai sensi del comma 4 dell'art. 9 del suddetto D.M. n. 156/2019 "*Per i settori dell'industria, del commercio e dell'agricoltura, l'autonoma rappresentanza per le piccole imprese, nell'ambito del numero complessivo di componenti il consiglio spettanti a ciascuno di detti settori, è assicurata dalle organizzazioni o gruppi di organizzazioni imprenditoriali che presentano il più alto indice di rappresentatività per le piccole imprese, calcolato sulla base dei dati forniti ai sensi dell'articolo 2, comma 5*";

d) ai sensi del comma 5 dell'art. 9 del suddetto D.M. n. 156/2019 "*Per le società in forma cooperativa, l'autonoma rappresentanza è assicurata dalle organizzazioni o gruppi di organizzazioni di rappresentanza, assistenza e tutela del movimento cooperativo giuridicamente riconosciute ai sensi dell'articolo 5 del decreto legislativo del Capo provvisorio dello Stato 14 dicembre 1947, n. 1577, che presentano il più alto indice di rappresentatività per detto settore, calcolato sulla base dei dati forniti ai sensi dell'articolo 2, comma 2, lettera a), ed a parità di quoziente nelle cifre intere dall'organizzazione che presenta il più elevato numero di soci delle cooperative aderenti*";

e) ai sensi del comma 6 dell'art. 9 del suddetto D.M. n. 156/2019, "*il Presidente della Giunta regionale attribuisce in termini comparativi, a ciascuna organizzazione sindacale o associazione dei consumatori o loro raggruppamento, un punteggio per ciascuno degli elementi di cui al precedente articolo 3, comma 1, indicati come necessari per desumere il relativo grado di rappresentatività; il punteggio massimo attribuibile a ciascun elemento non può superare il 50 per cento del punteggio massimo che si intende attribuire agli elementi nel loro complesso"*;

CONSIDERATO altresì che

a) con Decreto del Presidente della Giunta regionale della Campania n. 145 del 12 settembre 2018, sulla base della documentazione trasmessa, in qualità di responsabile del procedimento, dal Segretario Generale della Camera di Avellino, nominato Commissario ad acta giusta decreto MISE 16 novembre 2016, e della successiva istruttoria svolta dalla Direzione Generale per lo Sviluppo Economico e la Attività Produttive, ai sensi dell'articolo 9 del Decreto Ministeriale 4 agosto 2011, n. 156, si è provveduto, tra l'altro, a:
   a.1) rilevare, ai sensi dell'art. 9, comma 1, lett. a) del D.M. n. 156/2019, ai fini della costituzione del consiglio della Camera di Commercio, Industria, Artigianato e Agricoltura Irpinia Sannio, il grado di rappresentatività di ciascuna organizzazione imprenditoriale nell'ambito del settore, come risultante dal documento allegato A allo stesso decreto;
   a.2) individuare, ai sensi dell'art.9, comma 1, lett. b) del citato D.M. n. 156/2019, le organizzazioni imprenditoriali o i gruppi di organizzazioni di cui all'articolo 4 dello stesso D.M. n. 156/2019 che designano i componenti nel consiglio camerale, nonché il numero dei componenti che ciascuna organizzazione o ciascun apparentamento designa, secondo le risultanze del relativo allegato B;
   a.3) individuare le organizzazioni imprenditoriali o i gruppi di organizzazioni di cui all'articolo 4 del D.M. n. 156/2019 che designano i componenti nel consiglio camerale in menzione, in rappresentanza delle piccole imprese secondo quanto rappresentato nel relativo allegato C;
   a.4) determinare, ai sensi dell'art.9, comma 1, lett. c) del citato D.M. n. 156/2019, le associazioni dei consumatori e le organizzazioni sindacali, o loro raggruppamento, cui spetta designare il componente in consiglio, secondo le risultanze del relativo allegato D;
b) con il medesimo D.P.G.R.C. n. 145 del 2018 si è stabilito inoltre di:
   b.1) notificare le determinazioni assunte ai sensi dell'articolo 9, comma 1, lett. d) del richiamato D.M. n. 156/2019, a tutte le organizzazioni imprenditoriali e sindacali e associazioni di consumatori che hanno validamente effettuato la trasmissione della documentazione richiesta;
   b.2) demandare alla Direzione Generale per lo Sviluppo economico e le Attività produttive, di concerto con il Commissario ad acta di cui all'articolo 4 del decreto Mi.S.E. 16 novembre 2016, le attività tese all'acquisizione della designazione di cui all'articolo 8, comma 6, del D.M. n. 156/2019;
   b.3) riservarsi, all'esito delle attività istruttorie, gli ulteriori adempimenti volti alla nomina del Consiglio camerale in questione;
c) successivamente alla pubblicazione del citato D.P.G.R.C. n. 145 del 2018 in BURC n. 66 del 12 settembre 2018, sono state rilevate dagli uffici alcune imprecisioni riguardanti, tra l'altro, i conteggi effettuati in seno al procedimento istruttorio condotto precedentemente dagli stessi uffici regionali, che si sono riverberate sul contenuto del decreto medesimo, nella parte relativa alle determinazioni delle rappresentanze in seno al consiglio e con nota protocollo n. 2018.0586407 del 18 settembre 2018, la Direzione Generale per lo Sviluppo economico e le Attività produttive, nelle more delle verifiche tecniche interne, ha proceduto a richiedere al Commissario ad acta la produzione di ulteriore documentazione ritenuta necessaria all'istruttoria;

PRESO ATTO che

a) con decreto del Presidente della Giunta regionale della Campania n. 148 del 24 settembre 2018 si è pertanto provveduto a ritirare il D.P.G.R.C. n. 145 del 2018 e a demandare alla Direzione Generale per lo Sviluppo economico e le Attività produttive la conclusione delle attività di verifica e integrazione dell'istruttoria espletata per la

costituzione del consiglio della Camera di Commercio, Industria, Artigianato e Agricoltura Irpinia Sannio;

b) in esito alle attività funzionali al suddetto supplemento istruttorio sono stati adottati i decreti del Presidente della Giunta regionale della Campania nn. 73, 74, 75, 76 e 77 del 22 maggio 2019, di esclusione delle associazioni che non hanno esibito la documentazione integrativa richiesta;

c) il supplemento istruttorio ha così permesso di:

c.1) rideterminare gli allegati A, B, C, e D di cui al D.M. n. 156/2019, secondo il numero dei seggi per settore previsto Decreto Direttoriale prot. 364354 Mi.S.E. del 18311.2016;

c.2) rideterminare l'assegnazione dei seggi per associazione/apparentamento secondo il grado di rappresentatività di ciascuna organizzazione imprenditoriale, nell'ambito del settore, come definito dalla media aritmetica dei parametri di cui al comma 2, dell'art. 9 del citato D.M. n. 156/2019;

RITENUTO di

a) dover rilevare, ai sensi dell'art. 9, comma 1, lett. a) del D.M. n. 156/2019, ai fini della costituzione del consiglio della Camera di Commercio, Industria, Artigianato e Agricoltura Irpinia Sannio, il grado di rappresentatività di ciascuna organizzazione imprenditoriale nell'ambito del settore, come risultante dal documento Allegato A al presente decreto per formarne parte integrante e sostanziale;

b) dover individuare, ai sensi dell'art. 9, comma 1, lett. b) del citato D.M. n. 156/2019, le organizzazioni imprenditoriali o i gruppi di organizzazioni di cui all'articolo 4 dello stesso D.M. n. 156/2019 che designano i componenti nel consiglio camerale, nonché il numero dei componenti che ciascuna organizzazione o ciascun apparentamento designa, secondo quanto risulta dal documento Allegato B al presente decreto per formarne parte integrante e sostanziale;

c) dover individuare le organizzazioni imprenditoriali o i gruppi di organizzazioni di cui all'articolo 4 del D.M. n. 156/2019 che designano i componenti nel consiglio camerale in menzione, in rappresentanza delle piccole imprese secondo quanto risulta dal documento Allegato C al presente decreto per formarne parte integrante e sostanziale;

d) dover determinare, ai sensi dell'art. 9, comma 1, lett. c) del citato D.M. n. 156/2019, le associazioni dei consumatori e le organizzazioni sindacali, o loro raggruppamento, cui spetta designare il componente in consiglio, secondo quanto risulta nel documento Allegato D al presente decreto per formarne parte integrante e sostanziale;

e) dover notificare le determinazioni di cui al presente provvedimento, ai sensi dell'art. 9, comma 1, lett. d) del citato D.M. n. 156/2019, a tutte le organizzazioni imprenditoriali e sindacali e associazioni di consumatori che hanno effettuato validamente la trasmissione della documentazione di cui agli articoli 2, 3 e 4 del medesimo D.M. n. 156/2019;

f) dovedr precisare che, ai sensi dell'art.10, comma 1 del citato D.M. n. 156/2019, le designazioni per il rinnovo del Consiglio in questione dovranno pervenire alla UOD 02 della Direzione Generale Sviluppo Economico e Attività Produttive all'indirizzo uod.500202@pec.regione.campania.it, entro e non oltre i trenta giorni successivi alla notifica del presente decreto;

g) dover demandare alla Direzione Generale per lo Sviluppo economico e le Attività produttive, di concerto con il Commissario ad acta di cui all'articolo 4 del richiamato decreto Mi.S.E. 16 novembre 2016, le attività tese all'acquisizione della designazione di cui all'articolo 8, comma 6 del D.M. n. 156/2019;

h) doversi riservare, all'esito delle attività istruttorie, gli ulteriori adempimenti volti alla nomina del consiglio camerale Irpinia Sannio;

VISTI

a) la legge 29 dicembre 1993, n. 580 "Riordinamento delle Camere di Commercio, Industria, Artigianato e Agricoltura" e successive modifiche ed integrazioni, ed in particolare gli

articoli 10 e 12, concernenti rispettivamente la composizione e la costituzione del Consiglio camerale;
b) il decreto legislativo 25 novembre 2016, n. 219 (in G.U., 25 novembre 2016, n. 276) - Attuazione della delega di cui all'articolo 10 della legge 7 agosto 2015, n. 124, per il riordino delle funzioni e del finanziamento delle camere di commercio, industria, artigianato e agricoltura;
c) la Circolare del Ministero dello sviluppo economico prot. n. 217427 del 16 novembre 2011;
d) la Circolare del Ministero dello sviluppo economico prot. n. 39517 del 7 marzo 2014;
e) il Decreto del Ministero dello Sviluppo economico 4 agosto 2011, n. 156, recante il regolamento relativo alla designazione e nomina dei componenti del consiglio ed all'elezione dei membri della giunta delle Camere di Commercio;

Alla stregua dell'istruttoria compiuta dalla Direzione Generale per lo Sviluppo Economico e le Attività Produttive e delle risultanze e degli atti tutti richiamati nelle premesse, costituenti istruttoria a tutti gli effetti di legge, nonché dell'espressa dichiarazione di regolarità della stessa resa dal Direttore Generale a mezzo di sottoscrizione del presente atto

DECRETA

Per i motivi espressi in premessa che qui si danno per ripetuti e riscritti:
1) di rilevare, ai sensi dell'art. 9, comma 1, lett. a) del decreto del Ministero dello Sviluppo economico 4 agosto 2011, n.156, ai fini della costituzione del consiglio della Camera di Commercio, Industria, Artigianato e Agricoltura Irpinia Sannio, il grado di rappresentatività di ciascuna organizzazione imprenditoriale nell'ambito del settore, come risultante dal documento Allegato A al presente decreto per formarne parte integrante e sostanziale;
2) di individuare, ai sensi dell'art. 9, comma 1, lett. b) del citato D.M. n. 156/2019, le organizzazioni imprenditoriali o i gruppi di organizzazioni di cui all'articolo 4 dello stesso D.M. n. 156/2019 che designano i componenti nel consiglio camerale, nonché il numero dei componenti che ciascuna organizzazione o ciascun apparentamento designa, secondo quanto risulta dal documento Allegato B al presente decreto per formarne parte integrante e sostanziale;
3) di individuare le organizzazioni imprenditoriali o i gruppi di organizzazioni di cui all'articolo 4 del D.M. n. 156/2019 che designano i componenti nel consiglio camerale in menzione, in rappresentanza delle piccole imprese secondo quanto risulta dal documento Allegato C al presente decreto per formarne parte integrante e sostanziale;
4) di determinare, ai sensi dell'art. 9, comma 1, lett. c) del citato D.M. n. 156/2019, le associazioni dei consumatori e le organizzazioni sindacali, o loro raggruppamento, cui spetta designare il componente in consiglio, secondo quanto risulta nel documento Allegato D al presente decreto per formarne parte integrante e sostanziale;
5) di notificare le determinazioni di cui al presente provvedimento, ai sensi dell'art. 9, comma 1, lett. d) del citato D.M. n. 156/2019, a tutte le organizzazioni imprenditoriali e sindacali e associazioni di consumatori che hanno effettuato validamente la trasmissione della documentazione di cui agli articoli 2, 3 e 4 del medesimo D.M. n. 156/2019;
6) di precisare che, ai sensi dell'art.10, comma 1 del citato Decreto Ministeriale 4 agosto 2011, n.156, le designazioni per il rinnovo del Consiglio in questione dovranno pervenire alla UOD 02 della Direzione Generale Sviluppo Economico e Attività Produttive all'indirizzo uod.500202@pec.regione.campania.it, entro e non oltre i trenta giorni successivi alla notifica del presente decreto;
7) di demandare alla Direzione Generale per lo Sviluppo economico e le Attività produttive, di concerto con il Commissario ad acta di cui all'articolo 4 del richiamato decreto Mi.S.E. 16 novembre 2016, le attività tese all'acquisizione della designazione di cui all'articolo 8, comma 6 del D.M. n. 156/2019;

8) di riservarsi, all'esito delle attività istruttorie, gli ulteriori adempimenti volti alla nomina del consiglio camerale Irpinia Sannio;
9) di inviare copia del presente decreto alla Direzione Generale per lo Sviluppo economico e le Attività Produttive per gli adempimenti consequenziali compresa la notifica agli interessati, al Commissario ad acta ex articolo 4 del Decreto Mi.S.E. 16 novembre 2016 per quanto di competenza, agli Uffici di Gabinetto, al BURC per la relativa pubblicazione.

DE LUCA

Allegato A

Settore	Seggi	Imprese associate		occupati		Valore aggiunto			diritto annuale		media
		num.	%	num.	%	per addetto	totale	%	val.	%	
AGRICOLTURA											
Coldiretti Avellino		4.116		4.668			146.916,00		202.405,23		
Coldiretti Benevento		4.880		5.985			188.527,50		238.010,41		
totale apparentamento		**8.996**	**54,8**	**10.653**	**41,8**		335.443,50	**41,8**	440.415,64	**54,7**	**48,3**
Confagricoltura Avellino		920	5,6	3.006	11,8		94.689,00	11,8	47.266,54	5,9	8,8
Acli terra Avellino	6	379	2,3	399	1,6	31,5	12.568,50	1,6	18.222,53	2,3	1,9
APIS Benevento		1.393	8,5	1.920	7,5		60.480,00	7,5	60.631,50	7,5	7,8
Confagricoltura Benevento		861	5,2	2.443	9,6		76.954,50	9,6	44.155,86	5,5	7,5
CIA Avellino		1.702	10,4	3.065	12,0		96.547,50	12,0	85.172,35	10,6	11,2
CIA Benevento		2.163	13,2	3.998	15,7		125.937,00	15,7	108.842,01	13,5	14,5
TOTALE		**16.414**	**100,0**	**25.484**	**100,0**		**802.620,00**	**100,0**	**804.706,43**	**100,0**	**100,0**
ARTIGIANATO											
Confcommercio Avellino		164		527					8.825,72		
Unimpresa Avellino		124		453					8.160,65		
Unimpresa Benevento		242		666					14.605,86		
Casartigiani Avellino		499		2.433					26.397,78		
totale apparentamento		**1.029**	**28,0**	4.079	**31,2**		**130.283,26**	**31,2**	**57.990,01**	**25,1**	**28,9**
CNA Avellino		728		3.348					51.327,86		
Confartigianato Benevento	3	52		143					4.317,80		
CNA Benevento		135		549		31,94			10.562,46		
Confesercenti Avellino		423		1.821					26.297,31		
Confesercenti Benevento		17		69					1.330,18		
CLAAI Avellino		61		129					3.639,48		
UPA CLAAI Benevento		629		1.560					35.241,97		
ASAI Avellino		596		1.383					40.036,67		
totale apparentamento		**2.641**	**72,0**	**9.002**	**68,8**		**287.523,88**	**68,8**	**172.753,73**	**74,9**	**71,1**
TOTALE		**3.670**	**100,0**	**13.081**	**100,0**		**417.807,14**	**100,0**	**230.743,74**	**100,0**	**100,0**
INDUSTRIA											
Unimpresa Avellino		130		650					11.702,69		
Unimpresa Benevento		235		1190					19.043,94		
Casartigiani Avellino		59		556					4.880,88		
API Irpinia		118		1859					19.334,59		
Confcommercio Avellino		18		405					7.596,07		
totale apparentamento		**560**	**43,2**	**4660**	**22,3**		**184.629,20**	**22,3**	**62.558,17**	**27,6**	**28,9**
Confindustria Avellino	5	279		7842					77.923,99		
Confindustria Benevento		230		4334		39,62			48.072,89		
totale apparentamento		**509**	**39,3**	**12176**	58,4		**482.413,12**	**58,4**	**125.996,88**	**55,5**	**52,9**
ASAI Avellino		23		116					3.676,83		
Confesercenti Avellino		119		2717					23.223,84		
CNA Avellino		56		1049					8.846,57		
totale apparentamento		**198**	**15,3**	**3882**	18,6		**153.804,84**	**18,6**	**35.747,24**	**15,8**	**17,1**
Confcommercio Benevento		29	**2,2**	138	**0,7**		5.467,56	**0,7**	2.569,94	**1,1**	**1,2**
TOTALE		**1296**	**100,0**	**20856**	**100,0**		**826.314,72**	**100,0**	**226.872,23**	**100,0**	**100,0**
COMMERCIO											
Casartigiani Avellino		245		867					15.931,10		
Unimpresa Avellino		136		424					8.660,59		
Unimpresa Benevento		630		1769					35.738,95		
Confcommercio Avellino		1916		5984					152.312,28		
totale apparentamento		**2927**	55,1	**9044**	47,4		283.258,08	47,4	212.642,92	52,4	**50,6**
CNA Benevento		14		83					1.607,49		
UPA CLAAI Benevento	6	138		360					10.583,14		
ASAI Avellino		176		388		31,32			12.694,05		
Confartigianato APA Benevento		53		188					4.378,99		
Confesercenti Avellino		389		3412					39.304,37		
Confesercenti Benevento		188		1499					12.847,27		
CNA Avellino		111		543					11.819,28		
totale apparentamento		**1069**	20,1	**6473**	33,9		202.734,36	33,9	93.234,59	23,0	**27,7**
Confcommercio Benevento		1314	24,7	3566	18,7		111.687,12	18,7	100.052,00	24,6	**21,7**
TOTALE		**5310**	**100,0**	**19083**	**100,0**		**597679,56**	**100,0**	**405929,51**	**100,0**	**100,0**
COOPERATIVE											
Confcoperative Avellino	1		100,0	807	100,0	32,45	26187,15	100,0	6578,6	100,0	**100,0**
TOTALE		65	100,0	807	100,0		**26187,15**	**100,0**	**6578,6**	**100,0**	**100,0**
TURISMO											
Confcommercio Avellino		453		1.450					22.898,46		

fonte: http://burc.regione.campania.it

Unimpresa Avellino		22		110					1.536,19			
Unimpresa Benevento		202		749					12.088,88			
Casartigiani Avellino		91		346					5.498,38			
totale apparentamento		**768**	**55,8**	**2.655**	**44,9**		**84.800,70**	**44,9**	**42.021,91**	**48,3**	**48,5**
CNA Avellino		62		408					4.434,57			
Confartigianato Benevento		17		69					1.906,94			
CNA Benevento		6		33					425,69			
Confesercenti Avellino		90		1.217					6.546,35			
Confesercenti Benevento	2	33		306		31,94			2.238,13			
UPA CLAAI Benevento		40		100					2.223,81			
ASAI Avellino		122		362					9.827,13			
Coldiretti Avellino		15		20					1.034,06			
Coldiretti Benevento		22		29					1.079,01			
Confindustria Benevento		5		75					1.403,85			
totale apparentamento		**412**	**29,9**	**2.619**	**44,3**		**83.650,86**	**44,3**	**31.119,54**	**35,8**	**38,6**
Confcommercio Benevento		143	10,4	434	**7,3**		13.861,96	**7,3**	10.669,93	**12,3**	**9,3**
CIA Avellino		23	1,7	89	1,5		2.842,66	1,5	1.312,33	1,5	**1,5**
CIA Benevento		30	2,2	111	1,9		3.545,34	1,9	1.839,15	2,1	**2,0**
TOTALE		**1.376**	**100,0**	**5.908**	**100,0**		**188.701,52**	**100,0**	**86.962,86**	**100,0**	**100,0**
TRASPORTI E SPEDIZIONI												
Confindustria Avellino		171		1.911					22.561,25			
Confindustria Benevento		146		1.300					16.292,58			
totale apparentamento		**317**	**73,5**	**3.211**	**76,5**		**181.710,49**	**76,5**	**38.853,83**	**75,8**	**75,6**
UPA CLAAI Benevento		17		30					856,18			
CNA Benevento	1	7		33		**56,59**			1.380,03			
Confesercenti Avellino		21		344					3.926,10			
ASAI Avellino		27		80					1.551,28			
CNA Avellino		42		502					4.715,42			
totale apparentamento		**114**	**26,5**	**989**	**23,5**		**55.967,51**	**23,5**	**12.429,01**	**24,2**	**24,4**
TOTALE		**431**	**100,0**	**4.200**	**100,0**		**237.678,00**	**100,0**	**51.282,84**	**100,0**	**100,0**
CREDITO E ASSICURAZIONI												
Abi		213		1557					32.092,35			
Ania		3		47					410,00			
totale apparentamento	1	**216**	**87,4**	**1604**	**78,7**	**92,56**	**148.466,24**	**78,7**	**32.502,35**	**87,7**	**83,1**
ASAI Avellino		1	0,4	7	0,3		647,92	0,3	69,00	0,2	**0,3**
Confindustria Benevento		30	12,1	428	21,0		39.615,68	21,0	4.472,90	12,1	**16,6**
TOTALE		**247**	**100,0**	**2039**	**100,0**		**188.729,84**	**100,0**	**37.044,25**	**100,0**	**100,0**
SERVIZI ALLE IMPRESE												
Confcommercio Avellino		263		894					15.471,25			
Unimpresa Avellino		23		98					2.260,87			
Unimpresa Benevento		284		1.025					19.331,82			
Casartigiani Avellino		26		136					2.055,58			
totale apparentamento		**596**	**58,7**	**2.153**	**39,8**		**180.679,76**	**39,8**	**39.119,52**	**47,3**	**46,4**
Confindustria Avellino		67		841					9.121,49			
Confindustria Benevento		68		577					3.654,31			
totale apparentamento		**135**	**13,3**	**1.418**	**26,2**		**118.998,56**	**26,2**	**12.775,80**	**15,4**	**20,3**
Confesercenti Avellino	4	123		985		**83,92**			9.636,62			
Confesercenti Benevento		17		182					1.481,35			
UPA Benevento		14		90					7.796,09			
ASAI Avellino		30		34					1.740,66			
Confartigianato Benevento		5		18					662,03			
CNA Avellino		34		358					3.716,19			
totale apparentamento		**223**	**21,9**	**1.667**	**30,8**		**139.894,64**	**30,8**	**25.032,94**	**30,2**	**28,4**
Confcommercio Benevento		62	6,1	175	3,2		14.686,00	**3,2**	5.857,20	**7,1**	**4,9**
TOTALE		**1.016**	**100,0**	**5.413**	**100,0**		**454.258,96**	**100,0**	**82.785,46**	**100,0**	**100,0**
ALTRI SETTORI												
Casartigiani Avellino		22		144					1.814,64			
Confcommercio Avellino		114		1.332					16.979,68			
totale apparentamento		**136**	**29,6**	**1.476**	**45,7**		**48.826,08**	**45,7**	**18.794,32**	**40,4**	**40,4**
ASAI Avellino		9		24					557,68			
Confesercenti Avellino	1	32		251		**33,08**			3.425,51			
CNA Avellino		5		68					836,00			
totale apparentamento		**46**	**10,0**	**343**	**10,6**		11.346,44	10,6	4.819,19	10,4	**10,4**
Confcommercio Benevento		261	56,9	895	27,7		29.606,60	27,7	18.099,79	39,0	**37,8**
Confindustria Benevento		16	3,5	513	15,9		16.970,04	15,9	4.750,55	10,2	**11,4**
TOTALE		**459**	**100,0**	**3.227**	**100,0**		**106.749,16**	**100,0**	**46.463,85**	**100,0**	**100,0**

Allegato B											
Settore	**seggi settore**	**Associazione/ apparentamento**	**Associazioni apparentate**	**media**	**1**	**2**	**3**	**4**	**5**	**6**	**Seggi assegnati**
01 - AGRICOLTURA imprese	**6**	**apparentamento**	Coldiretti Avellino - Coldiretti benevento	48,2	48,2	24,1	16,1	12,0	9,6	8,0	4
		Confagricoltura Avellino		8,7	8,7	4,4	2,9	2,2	1,7	1,5	0
		Acli terra Avellino		1,9	1,9	1,0	0,6	0,5	0,4	0,3	0
		APIS Benevento		7,8	7,8	3,9	2,6	1,9	1,6	1,3	0
		Confagricoltura Benevento		7,7	7,7	3,9	2,6	1,9	1,5	1,3	0
		CIA Avellino		11,2	11,2	5,6	3,7	2,8	2,2	1,9	1
		CIA Benevento		14,5	14,5	7,2	4,8	3,6	2,9	2,4	1
02 - INDUSTRIA imprese	**5**	**apparentamento**	Confcommercio Avellino - Unimoresa avellino - Unimpresa benevento - Casartigiani Avellino	28,8	28,8	14,4	9,6	7,2	5,8		1
		apparentamento	Confindustria Avellino - Confindustria benevento	53,0	53,0	26,5	17,7	13,2	10,6		3
		apparentamento	ASAI Avellino - Confesercenti Avellino - CNA Avellino	17,0	17,0	8,5	5,7	4,3	3,4		1
		Confcommercio Benevento		1,2	1,2	0,6	0,4	0,3	0,2		0
03 - COMMERCIO imprese	**6**	**apparentamento**	Casartigiani Avellino - Unimpresa Avellino - Unimpresa Benevento - Confcommercio Avellino	50,6	50,6	25,3	16,9	12,6	10,1	8,4	3
		apparentamento	CNA Benevento - UPA CLAAI Benevento - ASAI Avellino - Confartigianato APA Benevento - Confesercenti Avellino - Confesercenti Benevento - CNA Avellino	27,7	27,7	13,9	9,2	6,9	5,5	4,6	2
		Confcommercio Benevento		21,7	21,7	10,8	7,2	5,4	4,3	3,6	1
		apparentamento	Confcommercio Avellino - Unimpresa Avellino - Unimpresa Benevento Casartigiani Avellino	28,9	28,9	14,4	9,6				1

fonte: http://burc.regione.campania.it

Allegato B											
Settore	**seggi settore**	**Associazione/ apparentamento**	**Associazioni apparentate**	**media**	**1**	**2**	**3**	**4**	**5**	**6**	**Seggi assegnati**
04 - ARTIGIANATO imprese	**3**	**apparentamento**	CNA Avellino - Confartigianato Benevento - CNA Benevento - Confesercenti Avellino - Confesercenti Benevento - CLAAI Avellino - UPA CLAAI Benevento - ASAI Avellino	71,1	71,1	35,6	23,7				2
05 - TURISMO imprese	**2**	**apparentamento**	Confcommercio Avellino - Unimpresa Avellino - Unimpresa benevento - Casartigiani Avellino	48,4	48,4	24,2					1
		apparentamento	CNA Avellino - Confartigianato Benevento - CNA Benevento - Confesercenti Avellino - Confesercenti Benevento - UPA CLAAI Benevento - ASAI Avellino . Coldiretti Avellino - Coldiretti benevento - Confindustria Benevento	38,7	38,7	19,3					1
		Confcommercio Benevento		**9,3**	9,3	4,7					0
		CIA Avellino		**1,6**	1,6	0,8					0
		CIA Benevento		**2,0**	2,0	1,0					0
06 - TRASPORTI E SPEDIZIONI imprese	**1**	**apparentamento**	Confindustria Avellino - Confindustria Benevento	75,6							1
		apparentamento	UPA CLAAI Benevento - CNA Benevento - Confesercenti Avellino - ASAI Avellino - CNA Avellino	24,4							0
		apparentamento	ABI - ANIA	83,1							1

fonte: http://burc.regione.campania.it

Allegato B											
Settore	**seggi settore**	**Associazione/ apparentamento**	**Associazioni apparentate**	**media**	**1**	**2**	**3**	**4**	**5**	**6**	**Seggi assegnati**
07 - CREDITO E ASSICURAZIONI imprese	**1**	ASAI Avellino		**0,3**							0
		Confindustria Benevento		**16,6**							0
08 - SERVIZI ALLE IMPRESE imprese	**4**	**apparentamento**	Concommercio Avellino - Unimpresa Avellino - Unimpresa Benevento - Casartigiani Avellino	45,9	45,9	22,9	15,3	11,5			2
		apparentamento	Confindustria Avellino - Confindustria benevento	21,2	21,2	10,6	7,1	5,3			1
		apparentamento	Confesercenti Avellino - Confesercenti Benevento - UPA Benevento - ASAI Avellino - Confartigianato Benevento - CNA Avellino	28,1	28,1	14,1	9,4	7,0			1
		Confcommercio Benevento		4,8	4,8	2,4	1,6	1,2			0
09 - COOPERATIVE imprese	**1**	Confcoperative Avellino		100,0	100,0						1
10 - ALTRI SETTORI - imprese	**1**	**apparentamento**	Casartigiani Avellino - Confcommercio Avellino	40,4	40,4						1
		apparentamento	ASAI Avellino - Confesercenti Avellino - CNA Avellino	10,4	10,4						0
		Confcommercio Benevento		37,8	37,8						0
		Confindustria Benevento		11,4	11,4						0

fonte: http://burc.regione.campania.it

ALLEGATO C - PICCOLE IMPRESE												
Settore	Seggi	Imprese associate		occupati		Valore aggiunto			diritto annuale		media	Seggio P.I.
		num.	%	num.	%	per addetto	totale	%	val.	%		
AGRICOLTURA												
Coldiretti Avellino		4.116		4.668			146.916,00		202.405,23			
Coldiretti Benevento		4.880		5.985			188.527,50		238.010,41			
totale apparentamento		**8.996**	**54,8**	**10.653**	**41,8**		335.443,50	**41,8**	440.415,64	**54,7**	**48,3**	1
Confagricoltura Avellino		920	5,6	3.006	11,8		94.689,00	11,8	47.266,54	5,9	8,8	
Acli terra Avellino	6	379	2,3	399	1,6	31,5	12.568,50	1,6	18.222,53	2,3	1,9	
APIS Benevento		1.393	8,5	1.920	7,5		60.480,00	7,5	60.631,50	7,5	7,8	
Confagricoltura Benevento		861	5,2	2.443	9,6		76.954,50	9,6	44.155,86	5,5	7,5	
CIA Avellino		1.702	10,4	3.065	12,0		96.547,50	12,0	85.172,35	10,6	11,2	
CIA Benevento		2.163	13,2	3.998	15,7		125.937,00	15,7	108.842,01	13,5	14,5	
TOTALE		**16.414**	**100,0**	**25.484**	**100,0**		**802.620,00**	**100,0**	**804.706,43**	**100,0**	**100,0**	
INDUSTRIA												
Unimpresa Avellino		130		650					11.702,69			
Unimpresa Benevento		235		1190					19.043,94			
Casartigiani Avellino		59		556					4.880,88			
API Irpinia		118		1859					19.334,59			
Confcommercio Avellino		18		405					7.596,07			
totale apparentamento		**560**	**43,2**	**4660**	**22,3**		**184.629,20**	**22,3**	**62.558,17**	**27,6**	**28,9**	
Confindustria Avellino	5	279		7842					77.923,99			
Confindustria Benevento		230		4334		39,62			48.072,89			
totale apparentamento		**509**	**39,3**	**12176**	58,4		**482.413,12**	**58,4**	**125.996,88**	**55,5**	**52,9**	1
ASAI Avellino		23		116					3.676,83			
Confesercenti Avellino		119		2717					23.223,84			
CNA Avellino		56		1049					8.846,57			
totale apparentamento		**198**	**15,3**	**3882**	18,6		**153.804,84**	**18,6**	**35.747,24**	**15,8**	**17,1**	
Confcommercio Benevento		29	**2,2**	138	**0,7**		5.467,56	**0,7**	2.569,94	**1,1**	**1,2**	
TOTALE		**1296**	**100,0**	**20856**	**100,0**		**826.314,72**	**100,0**	**226.872,23**	**100,0**	**100,0**	
COMMERCIO												
Casartigiani Avellino		245		867					15.931,10			
Unimpresa Avellino		136		424					8.660,59			
Unimpresa Benevento		630		1769					35.738,95			
Confcommercio Avellino		1916		5984					152.312,28			
totale apparentamento		**2927**	55,1	**9044**	47,4		283.258,08	47,4	212.642,92	52,4	**50,6**	1
CNA Benevento		14		83					1.607,49			
UPA CLAAI Benevento	6	138		360					10.583,14			
ASAI Avellino		176		388		31,32			12.694,05			
Confartigianato APA Benevento		53		188					4.378,99			
Confesercenti Avellino		389		3412					39.304,37			
Confesercenti Benevento		188		1499					12.847,27			
CNA Avellino		111		543					11.819,28			
totale apparentamento		**1069**	20,1	**6473**	33,9		202.734,36	33,9	93.234,59	23,0	**27,7**	
Confcommercio Benevento		1314	24,7	3566	18,7		111.687,12	18,7	100.052,00	24,6	**21,7**	
TOTALE		**5310**	**100,0**	**19083**	**100,0**		**597679,56**	**100,0**	**405929,51**	**100,0**	**100,0**	

fonte: http://burc.regione.campania.it

ALLEGATO D

Settore	Seggi	Consistenza numerica		Diffusione strutture		Servizi resi e attività svolte		Punteggio Totale	assegnazione seggio
		num.	punti (50)	num.	punti (25)	num.	punti (25)		
ORGANIZZAZIONI SINDACALI DEI LAVORATORI	**1**								
CGIL AVELLINO		5.371	12,00	25	9,33	5	6,00	27,33	
CISL IRPINIA SANNIO		16.941	38,00	42	15,67	16	19,00	72,67	**1**
Totale		**22.312**	**50**	**67**	**25**	**21**	**25,00**	**100**	
TUTELA DEGLI INTERESSI CONSUMATORI E UTENTI	**1**								
ADICONSUM AVELLINO		292	0	42	0	11	-	0	
ADICONSUM BENEVENTO		136	0	21	0	12	-	0	
Totale apparentamento		**428**	**25**	**63**	**21**	**23**	**16,00**	**62**	**1**
Federconsumatori		174	0	10	0	4	-	0	
Movimento Difesa del Cittadino		161	0	1	0	3	-	0	
ADOC IRPINIA		90	0	1	0	7	-	0	
Totale apparentamento		**425**	**25**	**12**	**4**	**14**	**9,00**	**38**	
Totale generale		**853**	**100**	**75**	**25**	**37**	**25,00**	**-**	

fonte: http://burc.regione.campania.it

Decreto Dirigenziale n. 927 del 30/12/2019

Dipartimento 50 - GIUNTA REGIONALE DELLA CAMPANIA

Direzione Generale 3 - Direzione Generale autorità di gestione fondo euroepo di sviluppo regionale

U.O.D. 4 - Internazionalizzazione del Sistema regionale - Aiuti di Stato

Oggetto dell'Atto:

ASSE III - OBIETTIVO SPECIFICO 3.4 - AZIONE 3.4.3 POR CAMPANIA FESR 2014-2020. PROGRAMMA PLURIENNALE DI AZIONI TRASVERSALI PER L'INTERNAZIONALIZZAZIONE DEL SISTEMA ECONOMICO E PRODUTTIVO REGIONALE - CUP B27H17001990009 -APPROVAZIONE DEGLI AVVISI PUBBLICI PER L'ACQUISIZIONE DI MANIFESTAZIONI DI INTERESSE PER LA PARTECIPAZIONE COLLETTIVA DI MPMI CAMPANE AD EVENTI DEL SETTORE STRATEGICO ABBIGLIAMENTO - TESSILE - CALZATURIERO - ANNUALITA' 2020 (APPAREL TEXTILE

IL DIRIGENTE

PREMESSO che

a) il POR FESR 2014-2020 individua, nell'ambito dell'Asse 3 - Obiettivo Tematico 3 "Promuovere la competitività delle piccole e medie imprese, il settore agricolo e il settore della pesca e dell'acquacoltura", la priorità d'investimento 3b "Sviluppare e realizzare nuovi modelli di attività per le PMI, in particolare per l'internazionalizzazione";

b) il citato POR FESR 2014-2020 prevede che il suindicato Obiettivo Tematico 3 si realizzi anche attraverso l'Obiettivo Specifico 3.4 "Incremento del livello di Internazionalizzazione dei sistemi produttivi";

c) tra le azioni da sostenere nell'ambito della priorità d'investimento 3b citata, figura l'Azione 3.4.3 "Creazione di occasioni di incontro tra imprenditori italiani ed esteri finalizzati ad attrarre investimenti ed a promuovere accordi commerciali ed altre iniziative attive di informazione e promozione rivolte a potenziali investitori esteri", che mira ad istituire accordi commerciali tra Micro e PMI Campane e investitori esteri e consentire una maggiore diffusione delle imprese campane sui mercati esteri di riferimento e mira altresì ad attività di cooperazione atte a rafforzare la strategia di sviluppo e l'apertura internazionale ed europea;

d) con D.G.R. n. 525 del 08/08/2017 è stato approvato il "Piano Strategico Regionale per l'Internazionalizzazione";

e) con D.G.R. n. 527 del 08/08/2017 è stata programmata, nell'ambito dell'Asse III del POR FESR 2014-2020, a valere sull'obiettivo specifico 3.4 - Azione 3.4.3, la somma massima di € 5.000.000,00, da destinarsi al finanziamento di un programma triennale di azioni trasversali, finalizzato - in linea con le priorità settoriali individuate nel Piano strategico regionale per l'Internazionalizzazione, ma tenendo anche conto delle esigenze relative ai settori più tradizionali dell'economia regionale - a sostenere lo sviluppo sui mercati esteri del sistema economico e produttivo regionale;

f) con D.D. n. 67 del 29/03/2018, ai sensi dell'art. 192 del D.Lgs. n. 50/2016, si è proceduto ad affidare il servizio di progettazione di dettaglio e attuazione del Programma pluriennale di Azioni Trasversali per l'Internazionalizzazione del sistema economico e produttivo regionale per il triennio 2018-2020 a Sviluppo Campania S.p.A., per un importo complessivo di € 4.999.350,47, IVA inclusa, provvedendo altresì alla relativa ammissione a finanziamento, a valere sulle risorse dell'Asse III del POR FESR 2014-2020 - Obiettivo Specifico 3.4 - Azione 3.4.3 - CUP: B27H17001990009;

g) in data 31/05/2018 è stata sottoscritta la Convenzione tra la Regione e Sviluppo Campania S.p.A., per la realizzazione del progetto *de quo;*

h) con D.D. n. 517 del 27/12/2018 dell'Autorità di Gestione FESR è stata approvata l'ultima versione del Manuale di Attuazione del POR Campania FESR 2014-2020;

CONSIDERATO che

a) nell'ambito del Programma Pluriennale di Azioni Trasversali in parola è prevista, tra l'altro, la partecipazione di una collettiva di MPMI del territorio, afferenti ai comparti già individuati dal Piano Strategico Regionale per l'Internazionalizzazione (DGR n. 527/2017), ad eventi fieristici internazionali;

b) detto Programma stabilisce che l'individuazione di tali eventi sia subordinata ad una attività di studio e analisi *desk*, oltre che di consultazione degli *stakeholders* del territorio, affidate anch'esse a Sviluppo Campania S,p.A;

c) il settore ABBIGLIAMENTO - TESSILE - CALZATURIERO costituisce uno dei menzionati settori prioritari, come individuato dal Piano Strategico Regionale per l'Internazionalizzazione oltre che dal Programma Pluriennale di Azioni Trasversali precedentemente citati;

d) la selezione delle imprese partecipanti agli eventi a carattere internazionale si realizza attraverso l'emanazione di apposite *call* rivolte alle MPMI con sede legale o operativa in Campania, afferenti o riconducibili al settore oggetto degli avvisi stessi;

PRESO ATTO

a) degli esiti trasmessi da Sviluppo Campania S.p.A. ed acquisiti agli atti con prot. n. 771859 del 18/12/2019, in relazione alle attività di studio e analisi *desk*, oltre che di consultazione degli *stakeholders* del territorio e degli eventi di conseguenza individuati per il settore strategico ABBIGLIAMENTO - TESSILE - CALZATURIERO;

b) della contestuale comunicazione di Sviluppo Campania S.p.A. in merito alla disponibilità degli spazi espositivi;

RITENUTO di

a) dover approvare gli Avvisi rivolti alle MPMI del territorio per la presentazione di manifestazioni d'interesse per la partecipazione agli eventi fieristici individuati per il settore strategico ABBIGLIAMENTO - TESSILE - CALZATURIERO e della relativa modulistica che, allegati al presente provvedimento, ne formano parte integrante e sostanziale;

b) dover specificare che l'istruttoria e la valutazione delle domande sarà effettuata da Sviluppo Campania S.p.A - RUP dott. Catello Santaniello;

VISTI

- il Regolamento (UE) n. 1301 del 17 dicembre 2013;
- il Regolamento (UE) n. 1303 del 17 dicembre 2013;
- il POR Campania FESR 2014-2020;
- i Criteri di selezione del POR Campania FESR 2014-2020
- il D.P.G.R. n. 227 del 14/06/2017;
- la D.G.R. n. 525 del 08/08/2017;
- la D.G.R. n. 527 del 08/08/2017;
- il D.D. n. 67 del 29/03/2018;
- la Convenzione tra la Regione e Sviluppo Campania S.p.A., sottoscritta in data 31 maggio 2018;
- la nota prot. 771859 del 18/12/2019;
- la dichiarazione in merito all'obbligo di astensione in caso di conflitto di interessi (L. 241, art. 6bis – D.P.R. n. 62/2013 art. 6, comma 2, rilasciata dal Dirigente della UOD "Internazionalizzazione del Sistema regionale – Aiuti di Stato" ed acquisita agli atti del fascicolo di progetto;

Alla stregua dell'istruttoria compiuta dal Responsabile dell'Obiettivo Specifico 3.4 POR FESR 2014-2020 – Dirigente della UOD " Internazionalizzazione del Sistema regionale – Aiuti di Stato",

DECRETA

per le motivazioni espresse in narrativa, che qui si intendono integralmente riportate,

1. di approvare gli Avvisi rivolti alle MPMI del territorio per la presentazione di manifestazioni d'interesse per la partecipazione agli eventi fieristici individuati per il settore strategico ABBIGLIAMENTO - TESSILE - CALZATURIERO e della relativa modulistica che, allegati al presente provvedimento, ne formano parte integrante e sostanziale;;
2. di specificare che l'istruttoria e la valutazione delle domande sarà effettuata da Sviluppo Campania S.p.A – RUP dott. Catello Santaniello;
3. di trasmettere copia del presente provvedimento:
   - a Sviluppo Campania S.p.A.;
   - al Gabinetto del Presidente – Ufficio Affari Generali, Servizi di supporto e BURC, per la pubblicazione sul Bollettino Ufficiale;
   - al portale regionale, per la pubblicazione sul sito istituzionale;

- alla Segreteria di Giunta - UOD “Affari generali e gestione del personale” per l'archiviazione.

Il Dirigente della UOD Internazionalizzazione del sistema regionale – Aiuti di Stato
R.O.S. 3.4 POR FESR 2014-2020
Dr.ssa Fiorella Ciullo

Il Direttore Generale
Ing. Sergio Negro

Asse III - Obiettivo Specifico 3.4 - Azione 3.4.3 POR Campania FESR 2014-2020. "Programma Pluriennale di Azioni Trasversali per l'Internazionalizzazione del Sistema Economico e Produttivo Regionale" di cui alla DGR n. 527 del 08/08/2017. CUP B27H17001990009

AVVISO PER MANIFESTAZIONE DI INTERESSE ALLA PARTECIPAZIONE COLLETTIVA DI IMPRESE CAMPANE DEL SETTORE ABBIGLIAMENTO - TESSILE - CALZATURIERO A "Apparel Textile Sourcing Miami 2020", Miami (27-29 maggio 2020).

1. OGGETTO DELL'AVVISO

La Regione Campania, attraverso l'azione 3.4.3 del POR Campania FESR 2014-2020 che finanzia il Programma Pluriennale in oggetto, persegue l'obiettivo di valorizzare il sistema produttivo locale, con specifico riguardo all'internazionalizzazione delle Micro e delle PMI del territorio.

A tal fine, per quanto concerne il settore strategico ABBIGLIAMENTO - TESSILE - CALZATURIERO, l'Amministrazione regionale sta valutando la possibilità di partecipare al "Apparel Textile Sourcing Miami 2020", in programma a Miami il 27-29 maggio 2020.

Il presente Avviso è finalizzato alla presentazione, da parte delle MPMI con almeno una sede operativa in Campania, di manifestazione di interesse a partecipare all'evento in oggetto, selezionato sulla scorta dell'attività di studio e analisi *desk* realizzata da Sviluppo Campania S.p.A., società in house affidataria dell'attuazione del programma in parola, acquisita con prot. n. 771859 del 18/12/2019.

L'Amministrazione regionale, attraverso Sviluppo Campania S.p.A., metterà a disposizione gli spazi espositivi ed il relativo allestimento, garantendo un servizio di assistenza durante lo svolgimento della fiera e la fornitura fino a n. 2 *pass* di accesso per ciascuna MPMI partecipante.

Le imprese, selezionate secondo i criteri e le modalità successivamente indicati, potranno esporre presso lo stand regionale nominativo/logo e materiale promozionale di pertinenza, con la possibilità di usufruire di ulteriori spazi comuni per incontri b2b.
Resteranno a carico dei partecipanti i costi di viaggi e soggiorno, trasporto dei materiali promozionali e/o dell'eventuale campionario e quant'altro non espressamente fornito dalla Regione Campania stessa.

2. CRITERI DI AMMISSIBILITA' E MODALITA' DI SELEZIONE DEI PARTECIPANTI

Sono ammissibili alla partecipazione al presente Avviso unicamente le MPMI, operanti nel settore ABBIGLIAMENTO - TESSILE - CALZATURIERO, con almeno una sede operativa in Campania, intenzionate a sviluppare e consolidare la propensione all'internazionalizzazione.

La selezione delle imprese, realizzata da Sviluppo Campania S.p.A sulla scorta dei Criteri di Selezione del POR FESR 2014-2020 come approvati dal Comitato di Sorveglianza nella seduta del 22 marzo 2016, valuterà gli obiettivi, le finalità ed i risultati attesi dalla MPMI in relazione alla partecipazione agli eventi fieristici indicati, con specifico riferimento a:
a) incremento della visibilità dell'impresa sui mercati internazionali;
b) creazione di nuove partnership e accordi commerciali con operatori esteri;
c) miglioramento competitivo atteso.

In relazione ciascuno dei suddetti punti, tenuto conto del livello di chiarezza e di dettaglio degli obiettivi, delle finalità e dei risultati attesi, si procederà all'attribuzione del punteggio come segue:

fonte: http://burc.regione.campania.it

- Livello alto: 20 punti
- Livello medio: 15 punti
- Livello basso: 10 punti

Le imprese saranno considerate idonee al raggiungimento di un punteggio minimo di 40/60. Le MPMI idonee verranno ammesse alla partecipazione secondo l'ordine cronologico di presentazione, in numero non inferiore a 10 e non superiore a 15 per ciascun evento e, comunque, in relazione agli spazi espositivi effettivamente disponibili. Sarà data priorità:

- alle imprese che non siano state precedentemente selezionate per la partecipazione ad alcuna delle iniziative realizzate nell'ambito del Programma Pluriennale di Azioni Trasversali in parola;

È consentita la partecipazione in forma singola o aggregata, sotto forma di consorzi o reti soggetto costituiti da almeno 3 MPMI campane. La partecipazione in forma aggregata esclude la possibilità di presenza, nell'ambito del medesimo evento, delle associate/consorziate. Gli spazi messi a disposizione per la partecipazione in forma aggregata saranno pari al doppio di quelli per singola impresa.

Saranno escluse dalla presente manifestazione le MPMI che, ammesse a partecipare ad iniziative precedentemente realizzate nell'ambito del Programma in parola, dopo aver trasmesso la conferma per accettazione, non abbiano preso parte agli eventi.

Per manifestare il proprio interesse a partecipare, le MPMI dovranno inviare entro il **15/01/2020, unicamente a mezzo PEC** (oggetto: "Apparel Textile Sourcing Miami 2020") all'indirizzo eventi.internazionali@pec.regione.campania.it, il modulo di cui all'**Allegato 1, firmato digitalmente e corredato della seguente documentazione:**

1. **dichiarazione sostitutiva** ai sensi dell'art. 47 DPR 28 dicembre 2000 n. 445, firmata anch'essa digitalmente dal Legale Rappresentante, **relativa alle dimensioni aziendali**, da replicare per ciascuna impresa collegata e/o associata, con indicazione della percentuale di partecipazione recante i seguenti dati relativi all'ultimo bilancio approvato e depositato alla data di presentazione della domanda:
    - Numero Occupati (ULA)
    - Fatturato
    - Totale di Bilancio
    - Percentuale di partecipazione (per le collegate e/o associate);

2. **copia del documento di identità** del legale rappresentante in corso di validità

L'esito della valutazione sarà comunicato da Sviluppo Campania S.p.A agli interessati a mezzo PEC entro 15 giorni dalla chiusura dei termini di presentazione delle candidature.

Entro e non oltre 5 giorni dalla trasmissione di tali esiti, il rappresentante legale dell'impresa dovrà **confermare la propria partecipazione all'evento** agli indirizzi: eventi.internazionali@pec.regione.campania.it e sviluppocampania@legalmail.it.
La mancata comunicazione entro il termine suddetto equivarrà a rinuncia alla partecipazione all'evento.
Non saranno comunque ammesse accettazioni pervenute oltre tale termine.

L'elenco delle MPMI ammesse a partecipare sarà pubblicato sui siti www.regione.campania.it, www.porfesr.regione.campania.it e sul portale www.sviluppocampania.it.

3. CONDIZIONI DI PARTECIPAZIONE

L'impresa richiedente è tenuta a conoscere le condizioni del presente Avviso e ad accettarne i contenuti in ogni parte.
La Regione Campania declina ogni responsabilità connessa direttamente o indirettamente alla partecipazione all'evento e per danni a terzi e/o agli oggetti eventualmente esposti, per furti e per qualsiasi ulteriore accadimento; esse sono altresì sollevate da responsabilità nei confronti di Terzi, nel caso di utilizzo di brevetti e di

fonte: http://burc.regione.campania.it

dispositivi o soluzioni tecniche di cui altri abbiano ottenuto la privativa (per invenzioni, modelli industriali, marchi, diritti d'autore, ecc.) ed a seguito di qualsiasi rivendicazione di violazione dei diritti d'autore o di qualsiasi marchio italiano o straniero, derivante o che si pretendesse derivante dalla partecipazione alla Collettiva.

La Regione Campania, per il tramite di Sviluppo Campania, si riserva di effettuare i controlli tesi alla verifica della veridicità delle dichiarazioni rese e della documentazione presentata.

I soggetti selezionati , pena l'esclusione da successive iniziative rientranti nel Programma in oggetto, si impegnano a presidiare gli spazi istituzionali, direttamente o tramite un proprio delegato, per l'intera durata della manifestazione. Lo svolgimento di attività non autorizzate porterà all'immediata chiusura dello stand.

Le MPMI partecipanti si impegnano altresì a produrre e trasmettere a mezzo PEC all'indirizzo sviluppocampania@legalmail.it, entro 30 giorni dalla conclusione dell'evento, un *report* dettagliato dei risultati conseguiti e realizzati, in relazione ai risultati attesi ed esplicitati in fase di presentazione della manifestazione di interesse.

Il presente Avviso non obbliga giuridicamente la Regione Campania a partecipare all'evento ed esclude ogni responsabilità della stessa nei confronti di candidati che dovessero ritenersi danneggiati in caso di rinuncia alla partecipazione alla manifestazione/alle manifestazioni.

I soggetti interessati sollevano espressamente l'Amministrazione Regionale da qualsivoglia responsabilità connessa alla mancata partecipazione all'evento /agli eventi in relazione ad eventuali costi e spese sostenute.

4. TRATTAMENTO DEI DATI PERSONALI

In base al Regolamento 2016/679/UE (General Data Protection Regulation – GDPR) "ogni persona ha diritto alla protezione dei dati di carattere personale che la riguardano". I trattamenti di dati personali sono improntati ai principi di correttezza, liceità e trasparenza, tutelando la riservatezza dell'interessato e i suoi diritti
La finalità del trattamento cui sono destinati i dati personali raccolti nell'ambito dell'Avviso *de quo* è la selezione delle imprese per la partecipazione in forma collettiva, coordinata dagli uffici regionali (UOD 50.03.04), ad eventi fieristici internazionali.
Titolare del trattamento dei dati è la Regione Campania / Giunta Regionale, con sede in via S. Lucia n. 81, Napoli. Delegato per le finalità connesse al presente Avviso, ai sensi della D.G.R. n. 466 del 17/07/2018 (BURC n. 49/2018), è la dott.ssa Fiorella Ciullo.
Per la Giunta Regionale della Campania, il Responsabile della Protezione dei dati è il dott. Eduardo Ascione (dpo@regione.campania.it), nominato con D.P.G.R.C. n. 78 del 25/05/2018.
Per le sole fasi di istruttoria/selezione e comunicazione degli esiti alle imprese nell'ambito del presente Avviso, i dati saranno altresì trattati da Sviluppo Campania S.p.A., società in house affidataria dell'attuazione del Programma di Azioni Trasversali, cui afferisce l'attività selettiva in parola. Per Sviluppo Campania S.p.A., con sede legale in Napoli, via S. Lucia n. 81, il DPO è l'Ing. Antonio Esposito.
Il periodo di conservazione dei dati, ai sensi dell'articolo 5, par. 1, lett. e) del Regolamento 2016/679/UE, è determinato per fini di archiviazione, in conformità alle regole interne proprie all'Amministrazione regionale e da leggi e regolamenti in materia. Competono all'impresa i diritti previsti dal Regolamento 2016/679/UE ; in particolare, potrà chiedere al Delegato al trattamento l'accesso ai dati personali che interessano, la rettifica, l'integrazione o, ricorrendone gli estremi, la cancellazione o la limitazione del trattamento, ovvero opporsi al loro trattamento.
L'impresa ha altresì diritto di proporre reclamo, ai sensi dell'articolo 77 del Regolamento 2016/679/UE, al Garante per la protezione dei dati personali con sede in Piazza di Monte Citorio n. 121, 00186 – ROMA, ovvero ad altra autorità europea di controllo competente. L'interessato ha l'obbligo di fornire i dati personali, pena l'esclusione dalla procedura di selezione.

fonte: http://burc.regione.campania.it

Allegato 1

POR CAMPANIA FESR 2014-2020

Asse III - Obiettivo Tematico 3 - Obiettivo Specifico 3.4 "Incremento del livello di internazionalizzazione dei sistemi produttivi" - Azione 3.4.3 "Programma pluriennale di Azioni Trasversali per l'Internazionalizzazione del sistema economico e produttivo regionale"(DGR n. 527/2017) - CUP B27H17001990009

AVVISO PER MANIFESTAZIONE D'INTERESSE PER LA PARTECIPAZIONE COLLETTIVA DI MICRO E PMI CAMPANE ALL'EVENTO FIERISTICO "Apparel Textile Sourcing Miami 2020" (Miami, 27-29 maggio 2020) SETTORE ABBIGLIAMENTO - TESSILE - CALZATURIERO

Il/La sottoscritto/a___ _____nato/a a _____ (Prov._____), il _____ Codice Fiscale _____ residente a _____ (Prov. _____) in via _____ n. ____, in qualità di rappresentante legale dell'impresa/consorzio/rete di imprese _____, avente sede legale in _____

CHIEDE

di partecipare, nell'ambito di una collettiva di MPMI campane, all'evento "Apparel Textile Sourcing Miami 2020" che si terrà a Miami, il 27-29 maggio 2020

A tal fine, consapevole della responsabilità penale in cui incorre chi sottoscrive dichiarazioni mendaci e delle relative sanzioni penali di cui all'art. 76 del D.P.R. n. 445 del 28/12/2000, nonché delle conseguenze amministrative di decadenza dai benefici eventualmente conseguenti al provvedimento emanato, ai sensi degli artt. 46 e 47 del D.P.R. n. 445/2000 citato,

DICHIARA

DATI IDENTIFICATIVI DELL'IMPRESA	
DENOMINAZIONE:	
FORMA GIURIDICA:	
CODICE FISCALE /PARTITA IVA:	
DIMENSIONE DI IMPRESA	☐ Microimpresa ☐ Piccola impresa ☐ Media impresa
INDIRIZZO mail di contatto:	
PEC:	
Referente aziendale	Email referente: tel. mobile:
Rappresentanti dell'impresa/consorzio/rete presenti all'evento (max 2 persone)	

fonte: http://burc.regione.campania.it








Allegato 1

Nome e cognome	Email rappresentante/i

SEDE LEGALE

VIA / PIAZZA		n°
CAP	COMUNE	*PROV.*

SEDE OPERATIVA IN CAMPANIA

VIA / PIAZZA		n°
CAP	COMUNE	PROV.
ISCRIZIONE REGISTRO IMPRESE DELLA CCIAA:	di	al n°
CODICE ATTIVITA' (ATECO 2007):		
Coerenza dell'attività svolta in relazione all'evento		
SITO INTERNET	*(url)*	

IMPRESE DEL CONSORZIO/RETE RAPPRESENTATE ALL'EVENTO *(da compilare nel solo caso di Aggregazioni)*		
DENOMINAZIONE	**CODICE FISCALE**	**CODICE ATTIVITA' (ATECO 2007)**

(replicare il numero di righe se necessario)

Per ciascuna delle imprese sopra elencate ripetere la tabella che segue:

DATI IDENTIFICATIVI DELL'IMPRESA		
DENOMINAZIONE	FORMA GIURIDICA	CODICE FISCALE
DIMENSIONE DI IMPRESA	Micro impresa ☐ Piccola impresa ☐ Media impresa ☐	

SEDE LEGALE			
VIA / PIAZZA			
N° CIV.		CAP	
COMUNE		PROV.	

fonte: http://burc.regione.campania.it








Allegato 1

SEDE OPERATIVA IN CAMPANIA				
ATTIVA		○		
VIA / PIAZZA				
N° CIV.		CAP		
COMUNE		PROV.		
ISCRIZIONE REGISTRO IMPRESE DELLA CCIAA	di	al n°	dal	
CODICE ATTIVITA' (ATECO 2007)				

PRECEDENTI PARTECIPAZIONI A COLLETTIVE DI MICRO E PMI CAMPANE
nell'ambito del "Programma Pluriennale di Azioni Trasversali per l'Internazionalizzazione del Sistema Economico e Produttivo Regionale"

L'IMPRESA HA PARTECIPATO A PRECEDENTI INIZIATIVE NELL'AMBITO DEL PROGRAMMA PLURIENNALE AZIONI TRASVERSALI	SI ☐ NO ☐
L'IMPRESA HA PRESENTATO MANIFESTAZIONE DI INTERESSE PER LA PARTECIPAZIONE AD INIZIATIVE NELL'AMBITO DEL PROGRAMMA PLURIENNALE AZIONI TRASVERSALI	SI ☐ NO ☐
L'IMPRESA NON HA PARTECIPATO AD ALCUNA INIZIATIVA NELL'AMBITO DEL PROGRAMMA PLURIENNALE AZIONI TRASVERSALI	SI ☐ NO ☐

COMPANY PROFILE in inglese (max 120 parole)

fonte: http://burc.regione.campania.it

Allegato 1

OBIETTIVI, FINALITÀ, RISULTATI ATTESI IN RELAZIONE AI CRITERI di SELEZIONE

EVENTO FIERISTICO Apparel Textile Sourcing Miami 2020:	
CRITERI di SELEZIONE	**Obiettivi , finalità, risultati attesi** *(In relazione ai tre criteri indicati, esplicitare sinteticamente obiettivi e finalità connessi alla partecipazione della MPMI all'evento e descrivere i risultati attesi).*
A) incremento della visibilità dell'impresa sui mercati internazionali	
B) creazione di nuove partnership e accordi commerciali con operatori esteri	
C) miglioramento competitivo atteso	

DICHIARA ALTRESÌ

- di essere in regola con gli obblighi relativi al pagamento dei contributi previdenziali e assistenziali a favore dei lavoratori ovvero è in regola con la certificazione che attesta la sussistenza e l'importo di crediti certi, liquidi ed esigibili, vantati nei confronti di pubbliche amministrazioni;
- di essere nel pieno e libero esercizio dei propri diritti, attiva e non essere sottoposta né essere stata sottoposta, nei cinque anni antecedenti alla presentazione della domanda, a procedure di liquidazione volontaria, liquidazione coatta, fallimento, concordato preventivo (ad eccezione del concordato preventivo con continuità aziendale) ed ogni altra procedura concorsuale, né di avere in corso un procedimento per la dichiarazione di una delle suddette situazioni:
  - possedere capacità di contrarre ovvero non essere stata oggetto di sanzione interdittiva o altra sanzione che comporti il divieto di contrarre con la Pubblica Amministrazione;
  - non avere Amministratori e/o Legali Rappresentanti che siano stati condannati con sentenza passata in giudicato ovvero nei cui confronti sia stato emesso decreto penale di condanna divenuto irrevocabile o sentenza di applicazione della pena su richiesta, ai sensi dell'art. 444 c.p.p., per reati gravi in danno dello Stato o della Comunità che incidono sulla moralità professionale; è comunque causa di esclusione la condanna, con sentenza passata in giudicato, per reati di partecipazione ad un'organizzazione criminale, corruzione, frode, riciclaggio;
  - non avere Amministratori e/o Legali Rappresentanti che si siano resi colpevoli di false dichiarazioni nei rapporti con la Pubblica Amministrazione;
  - osservare gli obblighi dei contratti collettivi di lavoro e rispetta le norme in materia di:

fonte: http://burc.regione.campania.it

- prevenzione degli infortuni sui luoghi di lavoro e delle malattie professionali;
- salute e sicurezza sui luoghi di lavoro;
- inserimento dei disabili;
- pari opportunità;
- contrasto del lavoro irregolare;
- tutela dell'ambiente;

– non essere stata destinataria, nei cinque anni antecedenti alla presentazione della domanda, di provvedimenti di revoca di agevolazioni pubbliche, ad eccezione di quelli derivanti da rinuncia;
– non trovarsi nella condizione di dover restituire agevolazioni per le quali l'Organismo competente abbia disposto la restituzione;
– non rientrare nella categoria delle imprese in difficoltà, come definite dagli "Orientamenti sugli aiuti di Stato per il salvataggio e la ristrutturazione di imprese non finanziarie in difficoltà" (2014/C 249/01);
– non essere beneficiaria di agevolazioni pubbliche relative alla stessa iniziativa e non avere presentato domande di agevolazione per partecipare al medesimo evento;

- di impegnarsi, pena l'esclusione da successive iniziative rientranti nel Programma in oggetto, a:
  – presidiare gli spazi istituzionali, direttamente o tramite delegato, per l'intera durata della manifestazione;
  – non svolgere attività non autorizzate che comporteranno, altresì, l'immediata chiusura dello stand;
  – trasmettere a mezzo PEC, entro 30 giorni dalla fine dell'evento, un *report* dettagliato dei risultati conseguiti e realizzati, in relazione ai risultati attesi ed esplicitati in fase di presentazione della manifestazione di interesse.

Con la sottoscrizione della presente manifestazione di interesse, il richiedente accetta le condizioni di partecipazione di cui all'Avviso di manifestazione di interesse per la partecipazione al/agli eventi selezionati e solleva espressamente l'Amministrazione Regionale da qualsivoglia responsabilità:

- per costi e spese sostenute dalla ditta nel caso di mancata partecipazione all'evento da parte della Regione Campania e Sviluppo Campania SpA;
- per danni e furti ad eventuali oggetti esposti;
- per accadimenti connessi direttamente o indirettamente con la partecipazione alla fiera;
- per danni da o a terzi.

SI ALLEGA:

- Copia del documento di riconoscimento del legale rappresentante in corso di validità;
- dichiarazione sostitutiva ai sensi dell'art. 47 DPR 28 dicembre 2000 n. 445 firmata digitalmente dal Legale Rappresentante relativa alle dimensioni aziendali, da replicare per ciascuna impresa collegata e/o associata, con indicazione della percentuale di partecipazione recante i seguenti dati relativi all'ultimo bilancio approvato e depositato alla data di presentazione della domanda:
  - Numero Occupati (ULA)
  - Fatturato
  - Totale di Bilancio
  - Percentuale di partecipazione (per le collegate e/o associate).

fonte: http://burc.regione.campania.it

TRATTAMENTO DEI DATI PERSONALI

In base al Regolamento 2016/679/UE (General Data Protection Regulation – GDPR) “ogni persona ha diritto alla protezione dei dati di carattere personale che la riguardano”. I trattamenti di dati personali sono improntati ai principi di correttezza, liceità e trasparenza, tutelando la riservatezza dell’interessato e i suoi diritti

La finalità del trattamento cui sono destinati i dati personali raccolti nell'ambito dell'Avviso *de quo* è la selezione delle imprese per la partecipazione in forma collettiva, coordinata dagli uffici regionali (UOD 50.03.04), ad eventi fieristici internazionali.

Titolare del trattamento dei dati è la Regione Campania / Giunta Regionale, con sede in via S. Lucia n. 81, Napoli. Delegato per le finalità connesse al presente Avviso, ai sensi della D.G.R. n. 466 del 17/07/2018 (BURC n. 49/2018), è la dott.ssa Fiorella Ciullo.

Per la Giunta Regionale della Campania, il Responsabile della Protezione dei dati è il dott. Eduardo Ascione (dpo@regione.campania.it), nominato con D.P.G.R.C. n. 78 del 25/05/2018.

Per le sole fasi di istruttoria/selezione e comunicazione degli esiti alle imprese nell'ambito del presente Avviso, i dati saranno altresì trattati da Sviluppo Campania S.p.A., società in house affidataria dell'attuazione del Programma di Azioni Trasversali, cui afferisce l'attività selettiva in parola. Per Sviluppo Campania S.p.A., con sede legale in Napoli, via S. Lucia n. 81, il DPO è l’Ing. Antonio Esposito.

Il periodo di conservazione dei dati, ai sensi dell’articolo 5, par. 1, lett. e) del Regolamento 2016/679/UE, è determinato per fini di archiviazione, in conformità alle regole interne proprie all’Amministrazione regionale e da leggi e regolamenti in materia. Competono all'impresa i diritti previsti dal Regolamento 2016/679/UE ; in particolare, potrà chiedere al Delegato al trattamento l’accesso ai dati personali che interessano, la rettifica, l’integrazione o, ricorrendone gli estremi, la cancellazione o la limitazione del trattamento, ovvero opporsi al loro trattamento.

L'impresa ha altresì diritto di proporre reclamo, ai sensi dell’articolo 77 del Regolamento 2016/679/UE, al Garante per la protezione dei dati personali con sede in Piazza di Monte Citorio n. 121, 00186 – ROMA, ovvero ad altra autorità europea di controllo competente. L’interessato ha l’obbligo di fornire i dati personali, pena l’esclusione dalla procedura di selezione.

fonte: http://burc.regione.campania.it

Asse III - Obiettivo Specifico 3.4 - Azione 3.4.3 POR Campania FESR 2014-2020. "Programma Pluriennale di Azioni Trasversali per l'Internazionalizzazione del Sistema Economico e Produttivo Regionale" di cui alla DGR n. 527 del 08/08/2017. CUP B27H17001990009

AVVISO PER MANIFESTAZIONE DI INTERESSE ALLA PARTECIPAZIONE COLLETTIVA DI IMPRESE CAMPANE DEL SETTORE ABBIGLIAMENTO - TESSILE - CALZATURIERO A "CIFF Spring/Summer Edition", Copenhagen (5-7 agosto 2020).

1. OGGETTO DELL'AVVISO

La Regione Campania, attraverso l'azione 3.4.3 del POR Campania FESR 2014-2020 che finanzia il Programma Pluriennale in oggetto, persegue l'obiettivo di valorizzare il sistema produttivo locale, con specifico riguardo all'internazionalizzazione delle Micro e delle PMI del territorio.

A tal fine, per quanto concerne il settore strategico ABBIGLIAMENTO - TESSILE - CALZATURIERO, l'Amministrazione regionale sta valutando la possibilità di partecipare al "CIFF Spring/Summer Edition", in programma a Copenhagen il 5-7 agosto 2020.

Il presente Avviso è finalizzato alla presentazione, da parte delle MPMI con almeno una sede operativa in Campania, di manifestazione di interesse a partecipare all'evento in oggetto, selezionato sulla scorta dell'attività di studio e analisi *desk* realizzata da Sviluppo Campania S.p.A., società in house affidataria dell'attuazione del programma in parola, acquisita con prot. n. 771859 del 18/12/2019.

L'Amministrazione regionale, attraverso Sviluppo Campania S.p.A., metterà a disposizione gli spazi espositivi ed il relativo allestimento, garantendo un servizio di assistenza durante lo svolgimento della fiera e la fornitura fino a n. 2 *pass* di accesso per ciascuna MPMI partecipante.

Le imprese, selezionate secondo i criteri e le modalità successivamente indicati, potranno esporre presso lo stand regionale nominativo/logo e materiale promozionale di pertinenza, con la possibilità di usufruire di ulteriori spazi comuni per incontri b2b.
Resteranno a carico dei partecipanti i costi di viaggi e soggiorno, trasporto dei materiali promozionali e/o dell'eventuale campionario e quant'altro non espressamente fornito dalla Regione Campania stessa.

2. CRITERI DI AMMISSIBILITA' E MODALITA' DI SELEZIONE DEI PARTECIPANTI

Sono ammissibili alla partecipazione al presente Avviso unicamente le MPMI, operanti nel settore ABBIGLIAMENTO - TESSILE - CALZATURIERO, con almeno una sede operativa in Campania, intenzionate a sviluppare e consolidare la propensione all'internazionalizzazione.

La selezione delle imprese, realizzata da Sviluppo Campania S.p.A sulla scorta dei Criteri di Selezione del POR FESR 2014-2020 come approvati dal Comitato di Sorveglianza nella seduta del 22 marzo 2016, valuterà gli obiettivi, le finalità ed i risultati attesi dalla MPMI in relazione alla partecipazione agli eventi fieristici indicati, con specifico riferimento a:
a) incremento della visibilità dell'impresa sui mercati internazionali;
b) creazione di nuove partnership e accordi commerciali con operatori esteri;
c) miglioramento competitivo atteso.

In relazione ciascuno dei suddetti punti, tenuto conto del livello di chiarezza e di dettaglio degli obiettivi, delle finalità e dei risultati attesi, si procederà all'attribuzione del punteggio come segue:

fonte: http://burc.regione.campania.it

- Livello alto: 20 punti
- Livello medio: 15 punti
- Livello basso: 10 punti

Le imprese saranno considerate idonee al raggiungimento di un punteggio minimo di 40/60. Le MPMI idonee verranno ammesse alla partecipazione secondo l'ordine cronologico di presentazione, in numero non inferiore a 10 e non superiore a 15 per ciascun evento e, comunque, in relazione agli spazi espositivi effettivamente disponibili. Sarà data priorità:

- alle imprese che non siano state precedentemente selezionate per la partecipazione ad alcuna delle iniziative realizzate nell'ambito del Programma Pluriennale di Azioni Trasversali in parola;

È consentita la partecipazione in forma singola o aggregata, sotto forma di consorzi o reti soggetto costituiti da almeno 3 MPMI campane. La partecipazione in forma aggregata esclude la possibilità di presenza, nell'ambito del medesimo evento, delle associate/consorziate. Gli spazi messi a disposizione per la partecipazione in forma aggregata saranno pari al doppio di quelli per singola impresa.

Saranno escluse dalla presente manifestazione le MPMI che, ammesse a partecipare ad iniziative precedentemente realizzate nell'ambito del Programma in parola, dopo aver trasmesso la conferma per accettazione, non abbiano preso parte agli eventi.

Per manifestare il proprio interesse a partecipare, le MPMI dovranno inviare entro il **15/01/2020, unicamente a mezzo PEC** (oggetto: "CIFF Spring/Summer Edition") all'indirizzo eventi.internazionali@pec.regione.campania.it, il modulo di cui all'**Allegato 1, firmato digitalmente e corredato della seguente documentazione:**

1. **dichiarazione sostitutiva** ai sensi dell'art. 47 DPR 28 dicembre 2000 n. 445, firmata anch'essa digitalmente dal Legale Rappresentante, **relativa alle dimensioni aziendali**, da replicare per ciascuna impresa collegata e/o associata, con indicazione della percentuale di partecipazione recante i seguenti dati relativi all'ultimo bilancio approvato e depositato alla data di presentazione della domanda:
    - Numero Occupati (ULA)
    - Fatturato
    - Totale di Bilancio
    - Percentuale di partecipazione (per le collegate e/o associate);

2. **copia del documento di identità** del legale rappresentante in corso di validità

L'esito della valutazione sarà comunicato da Sviluppo Campania S.p.A agli interessati a mezzo PEC entro 15 giorni dalla chiusura dei termini di presentazione delle candidature.

Entro e non oltre 5 giorni dalla trasmissione di tali esiti, il rappresentante legale dell'impresa dovrà **confermare la propria partecipazione all'evento** agli indirizzi: eventi.internazionali@pec.regione.campania.it e sviluppocampania@legalmail.it.
La mancata comunicazione entro il termine suddetto equivarrà a rinuncia alla partecipazione all'evento.
Non saranno comunque ammesse accettazioni pervenute oltre tale termine.

L'elenco delle MPMI ammesse a partecipare sarà pubblicato sui siti www.regione.campania.it, www.porfesr.regione.campania.it e sul portale www.sviluppocampania.it.

3. CONDIZIONI DI PARTECIPAZIONE

L'impresa richiedente è tenuta a conoscere le condizioni del presente Avviso e ad accettarne i contenuti in ogni parte.
La Regione Campania declina ogni responsabilità connessa direttamente o indirettamente alla partecipazione all'evento e per danni a terzi e/o agli oggetti eventualmente esposti, per furti e per qualsiasi ulteriore accadimento; esse sono altresì sollevate da responsabilità nei confronti di Terzi, nel caso di utilizzo di brevetti e di

fonte: http://burc.regione.campania.it

dispositivi o soluzioni tecniche di cui altri abbiano ottenuto la privativa (per invenzioni, modelli industriali, marchi, diritti d'autore, ecc.) ed a seguito di qualsiasi rivendicazione di violazione dei diritti d'autore o di qualsiasi marchio italiano o straniero, derivante o che si pretendesse derivante dalla partecipazione alla Collettiva.

La Regione Campania, per il tramite di Sviluppo Campania, si riserva di effettuare i controlli tesi alla verifica della veridicità delle dichiarazioni rese e della documentazione presentata.

I soggetti selezionati , pena l'esclusione da successive iniziative rientranti nel Programma in oggetto, si impegnano a presidiare gli spazi istituzionali, direttamente o tramite un proprio delegato, per l'intera durata della manifestazione. Lo svolgimento di attività non autorizzate porterà all'immediata chiusura dello stand.

Le MPMI partecipanti si impegnano altresì a produrre e trasmettere a mezzo PEC all'indirizzo sviluppocampania@legalmail.it, entro 30 giorni dalla conclusione dell'evento, un *report* dettagliato dei risultati conseguiti e realizzati, in relazione ai risultati attesi ed esplicitati in fase di presentazione della manifestazione di interesse.

Il presente Avviso non obbliga giuridicamente la Regione Campania a partecipare all'evento ed esclude ogni responsabilità della stessa nei confronti di candidati che dovessero ritenersi danneggiati in caso di rinuncia alla partecipazione alla manifestazione/alle manifestazioni.

I soggetti interessati sollevano espressamente l'Amministrazione Regionale da qualsivoglia responsabilità connessa alla mancata partecipazione all'evento /agli eventi in relazione ad eventuali costi e spese sostenute.

4. TRATTAMENTO DEI DATI PERSONALI

In base al Regolamento 2016/679/UE (General Data Protection Regulation – GDPR) "ogni persona ha diritto alla protezione dei dati di carattere personale che la riguardano". I trattamenti di dati personali sono improntati ai principi di correttezza, liceità e trasparenza, tutelando la riservatezza dell'interessato e i suoi diritti
La finalità del trattamento cui sono destinati i dati personali raccolti nell'ambito dell'Avviso *de quo* è la selezione delle imprese per la partecipazione in forma collettiva, coordinata dagli uffici regionali (UOD 50.03.04), ad eventi fieristici internazionali.
Titolare del trattamento dei dati è la Regione Campania / Giunta Regionale, con sede in via S. Lucia n. 81, Napoli. Delegato per le finalità connesse al presente Avviso, ai sensi della D.G.R. n. 466 del 17/07/2018 (BURC n. 49/2018), è la dott.ssa Fiorella Ciullo.
Per la Giunta Regionale della Campania, il Responsabile della Protezione dei dati è il dott. Eduardo Ascione (dpo@regione.campania.it), nominato con D.P.G.R.C. n. 78 del 25/05/2018.
Per le sole fasi di istruttoria/selezione e comunicazione degli esiti alle imprese nell'ambito del presente Avviso, i dati saranno altresì trattati da Sviluppo Campania S.p.A., società in house affidataria dell'attuazione del Programma di Azioni Trasversali, cui afferisce l'attività selettiva in parola. Per Sviluppo Campania S.p.A., con sede legale in Napoli, via S. Lucia n. 81, il DPO è l'Ing. Antonio Esposito.
Il periodo di conservazione dei dati, ai sensi dell'articolo 5, par. 1, lett. e) del Regolamento 2016/679/UE, è determinato per fini di archiviazione, in conformità alle regole interne proprie all'Amministrazione regionale e da leggi e regolamenti in materia. Competono all'impresa i diritti previsti dal Regolamento 2016/679/UE ; in particolare, potrà chiedere al Delegato al trattamento l'accesso ai dati personali che interessano, la rettifica, l'integrazione o, ricorrendone gli estremi, la cancellazione o la limitazione del trattamento, ovvero opporsi al loro trattamento.
L'impresa ha altresì diritto di proporre reclamo, ai sensi dell'articolo 77 del Regolamento 2016/679/UE, al Garante per la protezione dei dati personali con sede in Piazza di Monte Citorio n. 121, 00186 – ROMA, ovvero ad altra autorità europea di controllo competente. L'interessato ha l'obbligo di fornire i dati personali, pena l'esclusione dalla procedura di selezione.

fonte: http://burc.regione.campania.it

Allegato 1

POR CAMPANIA FESR 2014-2020

Asse III - Obiettivo Tematico 3 - Obiettivo Specifico 3.4 "Incremento del livello di internazionalizzazione dei sistemi produttivi" - Azione 3.4.3 "Programma pluriennale di Azioni Trasversali per l'Internazionalizzazione del sistema economico e produttivo regionale"(DGR n. 527/2017) - CUP B27H17001990009

AVVISO PER MANIFESTAZIONE D'INTERESSE PER LA PARTECIPAZIONE COLLETTIVA DI MICRO E PMI CAMPANE ALL'EVENTO FIERISTICO "CIFF Spring/Summer Edition" (Copenhagen, 5-7 agosto 2020) SETTORE ABBIGLIAMENTO - TESSILE - CALZATURIERO

Il/La sottoscritto/a___ _____nato/a a _____ (Prov._____), il _____ Codice Fiscale _____ residente a _____ (Prov. _____) in via _____ n. ____, in qualità di rappresentante legale dell'impresa/consorzio/rete di imprese _____, avente sede legale in _____

CHIEDE

di partecipare, nell'ambito di una collettiva di MPMI campane, all'evento "CIFF Spring/Summer Edition" che si terrà a Copenhagen, il 5-7 agosto 2020

A tal fine, consapevole della responsabilità penale in cui incorre chi sottoscrive dichiarazioni mendaci e delle relative sanzioni penali di cui all'art. 76 del D.P.R. n. 445 del 28/12/2000, nonché delle conseguenze amministrative di decadenza dai benefici eventualmente conseguenti al provvedimento emanato, ai sensi degli artt. 46 e 47 del D.P.R. n. 445/2000 citato,

DICHIARA

DATI IDENTIFICATIVI DELL'IMPRESA	
DENOMINAZIONE:	
FORMA GIURIDICA:	
CODICE FISCALE /PARTITA IVA:	
DIMENSIONE DI IMPRESA	☐ Microimpresa ☐ Piccola impresa ☐ Media impresa
INDIRIZZO mail di contatto:	
PEC:	
Referente aziendale	Email referente: tel. mobile:
Rappresentanti dell'impresa/consorzio/rete presenti all'evento (max 2 persone)	

fonte: http://burc.regione.campania.it








Allegato 1

Nome e cognome	Email rappresentante/i

SEDE LEGALE

VIA / PIAZZA		n°
CAP	COMUNE	*PROV.*

SEDE OPERATIVA IN CAMPANIA

VIA / PIAZZA		n°
CAP	COMUNE	PROV.
ISCRIZIONE REGISTRO IMPRESE DELLA CCIAA:	di	al n°
CODICE ATTIVITA' (ATECO 2007):		
Coerenza dell'attività svolta in relazione all'evento		
SITO INTERNET	*(url)*	

IMPRESE DEL CONSORZIO/RETE RAPPRESENTATE ALL'EVENTO *(da compilare nel solo caso di Aggregazioni)*		
DENOMINAZIONE	**CODICE FISCALE**	**CODICE ATTIVITA' (ATECO 2007)**

(replicare il numero di righe se necessario)

Per ciascuna delle imprese sopra elencate ripetere la tabella che segue:

DATI IDENTIFICATIVI DELL'IMPRESA		
DENOMINAZIONE	FORMA GIURIDICA	CODICE FISCALE
DIMENSIONE DI IMPRESA	Micro impresa ☐ Piccola impresa ☐ Media impresa ☐	

SEDE LEGALE			
VIA / PIAZZA			
N° CIV.		CAP	
COMUNE		PROV.	

fonte: http://burc.regione.campania.it

Allegato 1

SEDE OPERATIVA IN CAMPANIA				
ATTIVA		○		
VIA / PIAZZA				
N° CIV.			CAP	
COMUNE			PROV.	
ISCRIZIONE REGISTRO IMPRESE DELLA CCIAA	di		al n°	dal
CODICE ATTIVITA' (ATECO 2007)				

PRECEDENTI PARTECIPAZIONI A COLLETTIVE DI MICRO E PMI CAMPANE
nell'ambito del "Programma Pluriennale di Azioni Trasversali per l'Internazionalizzazione del Sistema Economico e Produttivo Regionale"

L'IMPRESA HA PARTECIPATO A PRECEDENTI INIZIATIVE NELL'AMBITO DEL PROGRAMMA PLURIENNALE AZIONI TRASVERSALI	SI ☐ NO ☐
L'IMPRESA HA PRESENTATO MANIFESTAZIONE DI INTERESSE PER LA PARTECIPAZIONE AD INIZIATIVE NELL'AMBITO DEL PROGRAMMA PLURIENNALE AZIONI TRASVERSALI	SI ☐ NO ☐
L'IMPRESA NON HA PARTECIPATO AD ALCUNA INIZIATIVA NELL'AMBITO DEL PROGRAMMA PLURIENNALE AZIONI TRASVERSALI	SI ☐ NO ☐

COMPANY PROFILE in inglese (max 120 parole)

fonte: http://burc.regione.campania.it

Allegato 1

OBIETTIVI, FINALITÀ, RISULTATI ATTESI IN RELAZIONE AI CRITERI di SELEZIONE

EVENTO FIERISTICO CIFF Spring/Summer Edition:	
CRITERI di SELEZIONE	**Obiettivi , finalità, risultati attesi** *(In relazione ai tre criteri indicati, esplicitare sinteticamente obiettivi e finalità connessi alla partecipazione della MPMI all'evento e descrivere i risultati attesi).*
A) incremento della visibilità dell'impresa sui mercati internazionali	
B) creazione di nuove partnership e accordi commerciali con operatori esteri	
C) miglioramento competitivo atteso	

DICHIARA ALTRESÌ

- di essere in regola con gli obblighi relativi al pagamento dei contributi previdenziali e assistenziali a favore dei lavoratori ovvero è in regola con la certificazione che attesta la sussistenza e l'importo di crediti certi, liquidi ed esigibili, vantati nei confronti di pubbliche amministrazioni;
- di essere nel pieno e libero esercizio dei propri diritti, attiva e non essere sottoposta né essere stata sottoposta, nei cinque anni antecedenti alla presentazione della domanda, a procedure di liquidazione volontaria, liquidazione coatta, fallimento, concordato preventivo (ad eccezione del concordato preventivo con continuità aziendale) ed ogni altra procedura concorsuale, né di avere in corso un procedimento per la dichiarazione di una delle suddette situazioni:
  - possedere capacità di contrarre ovvero non essere stata oggetto di sanzione interdittiva o altra sanzione che comporti il divieto di contrarre con la Pubblica Amministrazione;
  - non avere Amministratori e/o Legali Rappresentanti che siano stati condannati con sentenza passata in giudicato ovvero nei cui confronti sia stato emesso decreto penale di condanna divenuto irrevocabile o sentenza di applicazione della pena su richiesta, ai sensi dell'art. 444 c.p.p., per reati gravi in danno dello Stato o della Comunità che incidono sulla moralità professionale; è comunque causa di esclusione la condanna, con sentenza passata in giudicato, per reati di partecipazione ad un'organizzazione criminale, corruzione, frode, riciclaggio;
  - non avere Amministratori e/o Legali Rappresentanti che si siano resi colpevoli di false dichiarazioni nei rapporti con la Pubblica Amministrazione;
  - osservare gli obblighi dei contratti collettivi di lavoro e rispetta le norme in materia di:

fonte: http://burc.regione.campania.it

- prevenzione degli infortuni sui luoghi di lavoro e delle malattie professionali;
- salute e sicurezza sui luoghi di lavoro;
- inserimento dei disabili;
- pari opportunità;
- contrasto del lavoro irregolare;
- tutela dell'ambiente;

– non essere stata destinataria, nei cinque anni antecedenti alla presentazione della domanda, di provvedimenti di revoca di agevolazioni pubbliche, ad eccezione di quelli derivanti da rinuncia;
– non trovarsi nella condizione di dover restituire agevolazioni per le quali l'Organismo competente abbia disposto la restituzione;
– non rientrare nella categoria delle imprese in difficoltà, come definite dagli "Orientamenti sugli aiuti di Stato per il salvataggio e la ristrutturazione di imprese non finanziarie in difficoltà" (2014/C 249/01);
– non essere beneficiaria di agevolazioni pubbliche relative alla stessa iniziativa e non avere presentato domande di agevolazione per partecipare al medesimo evento;

- di impegnarsi, pena l'esclusione da successive iniziative rientranti nel Programma in oggetto, a:
  – presidiare gli spazi istituzionali, direttamente o tramite delegato, per l'intera durata della manifestazione;
  – non svolgere attività non autorizzate che comporteranno, altresì, l'immediata chiusura dello stand;
  – trasmettere a mezzo PEC, entro 30 giorni dalla fine dell'evento, un *report* dettagliato dei risultati conseguiti e realizzati, in relazione ai risultati attesi ed esplicitati in fase di presentazione della manifestazione di interesse.

Con la sottoscrizione della presente manifestazione di interesse, il richiedente accetta le condizioni di partecipazione di cui all'Avviso di manifestazione di interesse per la partecipazione al/agli eventi selezionati e solleva espressamente l'Amministrazione Regionale da qualsivoglia responsabilità:

- per costi e spese sostenute dalla ditta nel caso di mancata partecipazione all'evento da parte della Regione Campania e Sviluppo Campania SpA;
- per danni e furti ad eventuali oggetti esposti;
- per accadimenti connessi direttamente o indirettamente con la partecipazione alla fiera;
- per danni da o a terzi.

SI ALLEGA:

- Copia del documento di riconoscimento del legale rappresentante in corso di validità;
- dichiarazione sostitutiva ai sensi dell'art. 47 DPR 28 dicembre 2000 n. 445 firmata digitalmente dal Legale Rappresentante relativa alle dimensioni aziendali, da replicare per ciascuna impresa collegata e/o associata, con indicazione della percentuale di partecipazione recante i seguenti dati relativi all'ultimo bilancio approvato e depositato alla data di presentazione della domanda:
  - Numero Occupati (ULA)
  - Fatturato
  - Totale di Bilancio
  - Percentuale di partecipazione (per le collegate e/o associate).

fonte: http://burc.regione.campania.it

TRATTAMENTO DEI DATI PERSONALI

In base al Regolamento 2016/679/UE (General Data Protection Regulation – GDPR) “ogni persona ha diritto alla protezione dei dati di carattere personale che la riguardano”. I trattamenti di dati personali sono improntati ai principi di correttezza, liceità e trasparenza, tutelando la riservatezza dell’interessato e i suoi diritti

La finalità del trattamento cui sono destinati i dati personali raccolti nell'ambito dell'Avviso *de quo* è la selezione delle imprese per la partecipazione in forma collettiva, coordinata dagli uffici regionali (UOD 50.03.04), ad eventi fieristici internazionali.

Titolare del trattamento dei dati è la Regione Campania / Giunta Regionale, con sede in via S. Lucia n. 81, Napoli. Delegato per le finalità connesse al presente Avviso, ai sensi della D.G.R. n. 466 del 17/07/2018 (BURC n. 49/2018), è la dott.ssa Fiorella Ciullo.

Per la Giunta Regionale della Campania, il Responsabile della Protezione dei dati è il dott. Eduardo Ascione (dpo@regione.campania.it), nominato con D.P.G.R.C. n. 78 del 25/05/2018.

Per le sole fasi di istruttoria/selezione e comunicazione degli esiti alle imprese nell'ambito del presente Avviso, i dati saranno altresì trattati da Sviluppo Campania S.p.A., società in house affidataria dell'attuazione del Programma di Azioni Trasversali, cui afferisce l'attività selettiva in parola. Per Sviluppo Campania S.p.A., con sede legale in Napoli, via S. Lucia n. 81, il DPO è l’Ing. Antonio Esposito.

Il periodo di conservazione dei dati, ai sensi dell’articolo 5, par. 1, lett. e) del Regolamento 2016/679/UE, è determinato per fini di archiviazione, in conformità alle regole interne proprie all’Amministrazione regionale e da leggi e regolamenti in materia. Competono all'impresa i diritti previsti dal Regolamento 2016/679/UE ; in particolare, potrà chiedere al Delegato al trattamento l’accesso ai dati personali che interessano, la rettifica, l’integrazione o, ricorrendone gli estremi, la cancellazione o la limitazione del trattamento, ovvero opporsi al loro trattamento.

L'impresa ha altresì diritto di proporre reclamo, ai sensi dell’articolo 77 del Regolamento 2016/679/UE, al Garante per la protezione dei dati personali con sede in Piazza di Monte Citorio n. 121, 00186 – ROMA, ovvero ad altra autorità europea di controllo competente. L’interessato ha l’obbligo di fornire i dati personali, pena l’esclusione dalla procedura di selezione.

fonte: http://burc.regione.campania.it

Decreto Dirigenziale n. 928 del 30/12/2019

Dipartimento 50 - GIUNTA REGIONALE DELLA CAMPANIA

Direzione Generale 3 - Direzione Generale autorità di gestione fondo euroepo di sviluppo regionale

U.O.D. 4 - Internazionalizzazione del Sistema regionale - Aiuti di Stato

Oggetto dell'Atto:

ASSE III - OBIETTIVO SPECIFICO 3.4 - AZIONE 3.4.3 POR CAMPANIA FESR 2014-2020. PROGRAMMA PLURIENNALE DI AZIONI TRASVERSALI PER L'INTERNAZIONALIZZAZIONE DEL SISTEMA ECONOMICO E PRODUTTIVO REGIONALE - CUP B27H17001990009 -APPROVAZIONE DEGLI AVVISI PUBBLICI PER L'ACQUISIZIONE DI MANIFESTAZIONI DI INTERESSE PER LA PARTECIPAZIONE COLLETTIVA DI MPMI CAMPANE AD EVENTI DEL SETTORE ENERGIA E AMBIENTE - ANNUALITA' 2020 (ALL-ENERGY EXHIBITION AND CONFERENCE 2020 - THE

IL DIRIGENTE

PREMESSO che

a) il POR FESR 2014-2020 individua, nell'ambito dell'Asse 3 - Obiettivo Tematico 3 "Promuovere la competitività delle piccole e medie imprese, il settore agricolo e il settore della pesca e dell'acquacoltura", la priorità d'investimento 3b "Sviluppare e realizzare nuovi modelli di attività per le PMI, in particolare per l'internazionalizzazione";

b) il citato POR FESR 2014-2020 prevede che il suindicato Obiettivo Tematico 3 si realizzi anche attraverso l'Obiettivo Specifico 3.4 "Incremento del livello di Internazionalizzazione dei sistemi produttivi";

c) tra le azioni da sostenere nell'ambito della priorità d'investimento 3b citata, figura l'Azione 3.4.3 "Creazione di occasioni di incontro tra imprenditori italiani ed esteri finalizzati ad attrarre investimenti ed a promuovere accordi commerciali ed altre iniziative attive di informazione e promozione rivolte a potenziali investitori esteri", che mira ad istituire accordi commerciali tra Micro e PMI Campane e investitori esteri e consentire una maggiore diffusione delle imprese campane sui mercati esteri di riferimento e mira altresì ad attività di cooperazione atte a rafforzare la strategia di sviluppo e l'apertura internazionale ed europea;

d) con D.G.R. n. 525 del 08/08/2017 è stato approvato il "Piano Strategico Regionale per l'Internazionalizzazione";

e) con D.G.R. n. 527 del 08/08/2017 è stata programmata, nell'ambito dell'Asse III del POR FESR 2014-2020, a valere sull'obiettivo specifico 3.4 - Azione 3.4.3, la somma massima di € 5.000.000,00, da destinarsi al finanziamento di un programma triennale di azioni trasversali, finalizzato - in linea con le priorità settoriali individuate nel Piano strategico regionale per l'Internazionalizzazione, ma tenendo anche conto delle esigenze relative ai settori più tradizionali dell'economia regionale - a sostenere lo sviluppo sui mercati esteri del sistema economico e produttivo regionale;

f) con D.D. n. 67 del 29/03/2018, ai sensi dell'art. 192 del D.Lgs. n. 50/2016, si è proceduto ad affidare il servizio di progettazione di dettaglio e attuazione del Programma pluriennale di Azioni Trasversali per l'Internazionalizzazione del sistema economico e produttivo regionale per il triennio 2018-2020 a Sviluppo Campania S.p.A., per un importo complessivo di € 4.999.350,47, IVA inclusa, provvedendo altresì alla relativa ammissione a finanziamento, a valere sulle risorse dell'Asse III del POR FESR 2014-2020 - Obiettivo Specifico 3.4 - Azione 3.4.3 - CUP: B27H17001990009;

g) in data 31/05/2018 è stata sottoscritta la Convenzione tra la Regione e Sviluppo Campania S.p.A., per la realizzazione del progetto *de quo;*

h) con D.D. n. 517 del 27/12/2018 dell'Autorità di Gestione FESR è stata approvata l'ultima versione del Manuale di Attuazione del POR Campania FESR 2014-2020;

CONSIDERATO che

a) nell'ambito del Programma Pluriennale di Azioni Trasversali in parola è prevista, tra l'altro, la partecipazione di una collettiva di MPMI del territorio, afferenti ai comparti già individuati dal Piano Strategico Regionale per l'Internazionalizzazione (DGR n. 527/2017), ad eventi fieristici internazionali;

b) detto Programma stabilisce che l'individuazione di tali eventi sia subordinata ad una attività di studio e analisi *desk*, oltre che di consultazione degli *stakeholders* del territorio, affidate anch'esse a Sviluppo Campania S,p.A;

c) il settore ENERGIA e AMBIENTE costituisce uno dei menzionati settori prioritari, come individuato dal Piano Strategico Regionale per l'Internazionalizzazione oltre che dal Programma Pluriennale di Azioni Trasversali precedentemente citati;

d) la selezione delle imprese partecipanti agli eventi a carattere internazionale si realizza attraverso l'emanazione di apposite *call* rivolte alle MPMI con sede legale o operativa in Campania, afferenti o riconducibili al settore oggetto degli avvisi stessi;

PRESO ATTO

a) degli esiti trasmessi da Sviluppo Campania S.p.A. ed acquisiti agli atti con prot. n. 771853 del 18/12/2019, in relazione alle attività di studio e analisi *desk*, oltre che di consultazione degli *stakeholders* del territorio e degli eventi di conseguenza individuati per il settore ENERGIA e AMBIENTE;
b) della contestuale comunicazione di Sviluppo Campania S.p.A. in merito alla disponibilità degli spazi espositivi;

RITENUTO di

a) dover approvare gli Avvisi rivolti alle MPMI del territorio per la presentazione di manifestazioni d'interesse per la partecipazione agli eventi fieristici individuati per il settore ENERGIA e AMBIENTE e della relativa modulistica che, allegati al presente provvedimento, ne formano parte integrante e sostanziale;
b) dover specificare che l'istruttoria e la valutazione delle domande sarà effettuata da Sviluppo Campania S.p.A - RUP dott. Catello Santaniello;

VISTI

- il Regolamento (UE) n. 1301 del 17 dicembre 2013;
- il Regolamento (UE) n. 1303 del 17 dicembre 2013;
- il POR Campania FESR 2014-2020;
- i Criteri di selezione del POR Campania FESR 2014-2020
- il D.P.G.R. n. 227 del 14/06/2017;
- la D.G.R. n. 525 del 08/08/2017;
- la D.G.R. n. 527 del 08/08/2017;
- il D.D. n. 67 del 29/03/2018;
- la Convenzione tra la Regione e Sviluppo Campania S.p.A., sottoscritta in data 31 maggio 2018;
- la nota prot. 771853 del 18/12/2019;
- la dichiarazione in merito all'obbligo di astensione in caso di conflitto di interessi (L. 241, art. 6bis – D.P.R. n. 62/2013 art. 6, comma 2, rilasciata dal Dirigente della UOD "Internazionalizzazione del Sistema regionale – Aiuti di Stato" ed acquisita agli atti del fascicolo di progetto;

Alla stregua dell'istruttoria compiuta dal Responsabile dell'Obiettivo Specifico 3.4 POR FESR 2014-2020 – Dirigente della UOD " Internazionalizzazione del Sistema regionale – Aiuti di Stato",

DECRETA

per le motivazioni espresse in narrativa, che qui si intendono integralmente riportate,

1. di approvare gli Avvisi rivolti alle MPMI del territorio per la presentazione di manifestazioni d'interesse per la partecipazione agli eventi fieristici individuati per il settore ENERGIA e AMBIENTE e della relativa modulistica che, allegati al presente provvedimento, ne formano parte integrante e sostanziale;;
2. di specificare che l'istruttoria e la valutazione delle domande sarà effettuata da Sviluppo Campania S.p.A – RUP dott. Catello Santaniello;
3. di trasmettere copia del presente provvedimento:
   - a Sviluppo Campania S.p.A.;
   - al Gabinetto del Presidente – Ufficio Affari Generali, Servizi di supporto e BURC, per la pubblicazione sul Bollettino Ufficiale;
   - al portale regionale, per la pubblicazione sul sito istituzionale;

- alla Segreteria di Giunta - UOD “Affari generali e gestione del personale” per l'archiviazione.

Il Dirigente della UOD Internazionalizzazione del sistema regionale – Aiuti di Stato
R.O.S. 3.4 POR FESR 2014-2020
Dr.ssa Fiorella Ciullo

Il Direttore Generale
Ing. Sergio Negro

Asse III - Obiettivo Specifico 3.4 - Azione 3.4.3 POR Campania FESR 2014-2020. "Programma Pluriennale di Azioni Trasversali per l'Internazionalizzazione del Sistema Economico e Produttivo Regionale" di cui alla DGR n. 527 del 08/08/2017. CUP B27H17001990009

AVVISO PER MANIFESTAZIONE DI INTERESSE ALLA PARTECIPAZIONE COLLETTIVA DI IMPRESE CAMPANE DEL SETTORE ENERGIA e AMBIENTE A "All-Energy Exhibition & Conference 2020", Glasgow (13-14 maggio 2020).

1. OGGETTO DELL'AVVISO

La Regione Campania, attraverso l'azione 3.4.3 del POR Campania FESR 2014-2020 che finanzia il Programma Pluriennale in oggetto, persegue l'obiettivo di valorizzare il sistema produttivo locale, con specifico riguardo all'internazionalizzazione delle Micro e delle PMI del territorio.

A tal fine, per quanto concerne il settore strategico ENERGIA e AMBIENTE, l'Amministrazione regionale sta valutando la possibilità di partecipare al "All-Energy Exhibition & Conference 2020", in programma a Glasgow il 13-14 maggio 2020.

Il presente Avviso è finalizzato alla presentazione, da parte delle MPMI con almeno una sede operativa in Campania, di manifestazione di interesse a partecipare all'evento in oggetto, selezionato sulla scorta dell'attività di studio e analisi *desk* realizzata da Sviluppo Campania S.p.A., società in house affidataria dell'attuazione del programma in parola, acquisita con prot. n. 771853 del 18/12/2019.

L'Amministrazione regionale, attraverso Sviluppo Campania S.p.A., metterà a disposizione gli spazi espositivi ed il relativo allestimento, garantendo un servizio di assistenza durante lo svolgimento della fiera e la fornitura fino a n. 2 *pass* di accesso per ciascuna MPMI partecipante.

Le imprese, selezionate secondo i criteri e le modalità successivamente indicati, potranno esporre presso lo stand regionale nominativo/logo e materiale promozionale di pertinenza, con la possibilità di usufruire di ulteriori spazi comuni per incontri b2b.
Resteranno a carico dei partecipanti i costi di viaggi e soggiorno, trasporto dei materiali promozionali e/o dell'eventuale campionario e quant'altro non espressamente fornito dalla Regione Campania stessa.

2. CRITERI DI AMMISSIBILITA' E MODALITA' DI SELEZIONE DEI PARTECIPANTI

Sono ammissibili alla partecipazione al presente Avviso unicamente le MPMI, operanti nel settore ENERGIA e AMBIENTE, con almeno una sede operativa in Campania, intenzionate a sviluppare e consolidare la propensione all'internazionalizzazione.

La selezione delle imprese, realizzata da Sviluppo Campania S.p.A sulla scorta dei Criteri di Selezione del POR FESR 2014-2020 come approvati dal Comitato di Sorveglianza nella seduta del 22 marzo 2016, valuterà gli obiettivi, le finalità ed i risultati attesi dalla MPMI in relazione alla partecipazione agli eventi fieristici indicati, con specifico riferimento a:
a) incremento della visibilità dell'impresa sui mercati internazionali;
b) creazione di nuove partnership e accordi commerciali con operatori esteri;
c) miglioramento competitivo atteso.

In relazione ciascuno dei suddetti punti, tenuto conto del livello di chiarezza e di dettaglio degli obiettivi, delle finalità e dei risultati attesi, si procederà all'attribuzione del punteggio come segue:

fonte: http://burc.regione.campania.it

- Livello alto: 20 punti
- Livello medio: 15 punti
- Livello basso: 10 punti

Le imprese saranno considerate idonee al raggiungimento di un punteggio minimo di 40/60. Le MPMI idonee verranno ammesse alla partecipazione secondo l'ordine cronologico di presentazione, in numero non inferiore a 10 e non superiore a 15 per ciascun evento e, comunque, in relazione agli spazi espositivi effettivamente disponibili. Sarà data priorità:

- alle imprese che non siano state precedentemente selezionate per la partecipazione ad alcuna delle iniziative realizzate nell'ambito del Programma Pluriennale di Azioni Trasversali in parola;

È consentita la partecipazione in forma singola o aggregata, sotto forma di consorzi o reti soggetto costituiti da almeno 3 MPMI campane. La partecipazione in forma aggregata esclude la possibilità di presenza, nell'ambito del medesimo evento, delle associate/consorziate. Gli spazi messi a disposizione per la partecipazione in forma aggregata saranno pari al doppio di quelli per singola impresa.

Saranno escluse dalla presente manifestazione le MPMI che, ammesse a partecipare ad iniziative precedentemente realizzate nell'ambito del Programma in parola, dopo aver trasmesso la conferma per accettazione, non abbiano preso parte agli eventi.

Per manifestare il proprio interesse a partecipare, le MPMI dovranno inviare entro il **15/01/2020, unicamente a mezzo PEC** (oggetto: "All-Energy Exhibition & Conference 2020") all'indirizzo eventi.internazionali@pec.regione.campania.it, il modulo di cui all'**Allegato 1, firmato digitalmente e corredato della seguente documentazione:**

1. **dichiarazione sostitutiva** ai sensi dell'art. 47 DPR 28 dicembre 2000 n. 445, firmata anch'essa digitalmente dal Legale Rappresentante, **relativa alle dimensioni aziendali**, da replicare per ciascuna impresa collegata e/o associata, con indicazione della percentuale di partecipazione recante i seguenti dati relativi all'ultimo bilancio approvato e depositato alla data di presentazione della domanda:
    - Numero Occupati (ULA)
    - Fatturato
    - Totale di Bilancio
    - Percentuale di partecipazione (per le collegate e/o associate);

2. **copia del documento di identità** del legale rappresentante in corso di validità

L'esito della valutazione sarà comunicato da Sviluppo Campania S.p.A agli interessati a mezzo PEC entro 15 giorni dalla chiusura dei termini di presentazione delle candidature.

Entro e non oltre 5 giorni dalla trasmissione di tali esiti, il rappresentante legale dell'impresa dovrà **confermare la propria partecipazione all'evento** agli indirizzi: eventi.internazionali@pec.regione.campania.it e sviluppocampania@legalmail.it.
La mancata comunicazione entro il termine suddetto equivarrà a rinuncia alla partecipazione all'evento.
Non saranno comunque ammesse accettazioni pervenute oltre tale termine.

L'elenco delle MPMI ammesse a partecipare sarà pubblicato sui siti www.regione.campania.it, www.porfesr.regione.campania.it e sul portale www.sviluppocampania.it.

3. CONDIZIONI DI PARTECIPAZIONE

L'impresa richiedente è tenuta a conoscere le condizioni del presente Avviso e ad accettarne i contenuti in ogni parte.
La Regione Campania declina ogni responsabilità connessa direttamente o indirettamente alla partecipazione all'evento e per danni a terzi e/o agli oggetti eventualmente esposti, per furti e per qualsiasi ulteriore accadimento; esse sono altresì sollevate da responsabilità nei confronti di Terzi, nel caso di utilizzo di brevetti e di

fonte: http://burc.regione.campania.it

dispositivi o soluzioni tecniche di cui altri abbiano ottenuto la privativa (per invenzioni, modelli industriali, marchi, diritti d'autore, ecc.) ed a seguito di qualsiasi rivendicazione di violazione dei diritti d'autore o di qualsiasi marchio italiano o straniero, derivante o che si pretendesse derivante dalla partecipazione alla Collettiva.

La Regione Campania, per il tramite di Sviluppo Campania, si riserva di effettuare i controlli tesi alla verifica della veridicità delle dichiarazioni rese e della documentazione presentata.

I soggetti selezionati , pena l'esclusione da successive iniziative rientranti nel Programma in oggetto, si impegnano a presidiare gli spazi istituzionali, direttamente o tramite un proprio delegato, per l'intera durata della manifestazione. Lo svolgimento di attività non autorizzate porterà all'immediata chiusura dello stand.

Le MPMI partecipanti si impegnano altresì a produrre e trasmettere a mezzo PEC all'indirizzo sviluppocampania@legalmail.it, entro 30 giorni dalla conclusione dell'evento, un *report* dettagliato dei risultati conseguiti e realizzati, in relazione ai risultati attesi ed esplicitati in fase di presentazione della manifestazione di interesse.

Il presente Avviso non obbliga giuridicamente la Regione Campania a partecipare all'evento ed esclude ogni responsabilità della stessa nei confronti di candidati che dovessero ritenersi danneggiati in caso di rinuncia alla partecipazione alla manifestazione/alle manifestazioni.

I soggetti interessati sollevano espressamente l'Amministrazione Regionale da qualsivoglia responsabilità connessa alla mancata partecipazione all'evento /agli eventi in relazione ad eventuali costi e spese sostenute.

4. TRATTAMENTO DEI DATI PERSONALI

In base al Regolamento 2016/679/UE (General Data Protection Regulation – GDPR) "ogni persona ha diritto alla protezione dei dati di carattere personale che la riguardano". I trattamenti di dati personali sono improntati ai principi di correttezza, liceità e trasparenza, tutelando la riservatezza dell'interessato e i suoi diritti
La finalità del trattamento cui sono destinati i dati personali raccolti nell'ambito dell'Avviso *de quo* è la selezione delle imprese per la partecipazione in forma collettiva, coordinata dagli uffici regionali (UOD 50.03.04), ad eventi fieristici internazionali.
Titolare del trattamento dei dati è la Regione Campania / Giunta Regionale, con sede in via S. Lucia n. 81, Napoli. Delegato per le finalità connesse al presente Avviso, ai sensi della D.G.R. n. 466 del 17/07/2018 (BURC n. 49/2018), è la dott.ssa Fiorella Ciullo.
Per la Giunta Regionale della Campania, il Responsabile della Protezione dei dati è il dott. Eduardo Ascione (dpo@regione.campania.it), nominato con D.P.G.R.C. n. 78 del 25/05/2018.
Per le sole fasi di istruttoria/selezione e comunicazione degli esiti alle imprese nell'ambito del presente Avviso, i dati saranno altresì trattati da Sviluppo Campania S.p.A., società in house affidataria dell'attuazione del Programma di Azioni Trasversali, cui afferisce l'attività selettiva in parola. Per Sviluppo Campania S.p.A., con sede legale in Napoli, via S. Lucia n. 81, il DPO è l'Ing. Antonio Esposito.
Il periodo di conservazione dei dati, ai sensi dell'articolo 5, par. 1, lett. e) del Regolamento 2016/679/UE, è determinato per fini di archiviazione, in conformità alle regole interne proprie all'Amministrazione regionale e da leggi e regolamenti in materia. Competono all'impresa i diritti previsti dal Regolamento 2016/679/UE ; in particolare, potrà chiedere al Delegato al trattamento l'accesso ai dati personali che interessano, la rettifica, l'integrazione o, ricorrendone gli estremi, la cancellazione o la limitazione del trattamento, ovvero opporsi al loro trattamento.
L'impresa ha altresì diritto di proporre reclamo, ai sensi dell'articolo 77 del Regolamento 2016/679/UE, al Garante per la protezione dei dati personali con sede in Piazza di Monte Citorio n. 121, 00186 – ROMA, ovvero ad altra autorità europea di controllo competente. L'interessato ha l'obbligo di fornire i dati personali, pena l'esclusione dalla procedura di selezione.

fonte: http://burc.regione.campania.it

Allegato 1

POR CAMPANIA FESR 2014-2020

Asse III - Obiettivo Tematico 3 - Obiettivo Specifico 3.4 "Incremento del livello di internazionalizzazione dei sistemi produttivi" - Azione 3.4.3 "Programma pluriennale di Azioni Trasversali per l'Internazionalizzazione del sistema economico e produttivo regionale"(DGR n. 527/2017) - CUP B27H17001990009

AVVISO PER MANIFESTAZIONE D'INTERESSE PER LA PARTECIPAZIONE COLLETTIVA DI MICRO E PMI CAMPANE ALL'EVENTO FIERISTICO "All-Energy Exhibition & Conference 2020" (Glasgow, 13-14 maggio 2020) SETTORE ENERGIA e AMBIENTE

Il/La sottoscritto/a___ _____nato/a a _____ (Prov._____), il _____ Codice Fiscale _____ residente a _____ (Prov. _____) in via _____ n. ____, in qualità di rappresentante legale dell'impresa/consorzio/rete di imprese _____, avente sede legale in _____

CHIEDE

di partecipare, nell'ambito di una collettiva di MPMI campane, all'evento "All-Energy Exhibition & Conference 2020" che si terrà a Glasgow , il 13-14 maggio 2020

A tal fine, consapevole della responsabilità penale in cui incorre chi sottoscrive dichiarazioni mendaci e delle relative sanzioni penali di cui all'art. 76 del D.P.R. n. 445 del 28/12/2000, nonché delle conseguenze amministrative di decadenza dai benefici eventualmente conseguenti al provvedimento emanato, ai sensi degli artt. 46 e 47 del D.P.R. n. 445/2000 citato,

DICHIARA

DATI IDENTIFICATIVI DELL'IMPRESA	
DENOMINAZIONE:	
FORMA GIURIDICA:	
CODICE FISCALE /PARTITA IVA:	
DIMENSIONE DI IMPRESA	☐ Microimpresa ☐ Piccola impresa ☐ Media impresa
INDIRIZZO mail di contatto:	
PEC:	
Referente aziendale	Email referente: tel. mobile:

fonte: http://burc.regione.campania.it

Allegato 1

Rappresentanti dell'impresa/consorzio/rete presenti all'evento (max 2 persone)	
Nome e cognome	Email rappresentante/i

SEDE LEGALE

VIA / PIAZZA		n°
CAP	COMUNE	*PROV.*

SEDE OPERATIVA IN CAMPANIA

VIA / PIAZZA		n°
CAP	COMUNE	PROV.
ISCRIZIONE REGISTRO IMPRESE DELLA CCIAA:	di	al n°
CODICE ATTIVITA' (ATECO 2007):		
Coerenza dell'attività svolta in relazione all'evento		
SITO INTERNET	*(url)*	

IMPRESE DEL CONSORZIO/RETE RAPPRESENTATE ALL'EVENTO *(da compilare nel solo caso di Aggregazioni)*		
DENOMINAZIONE	**CODICE FISCALE**	**CODICE ATTIVITA' (ATECO 2007)**

(replicare il numero di righe se necessario)

Per ciascuna delle imprese sopra elencate ripetere la tabella che segue:

DATI IDENTIFICATIVI DELL'IMPRESA		
DENOMINAZIONE	FORMA GIURIDICA	CODICE FISCALE
DIMENSIONE DI IMPRESA	Micro impresa ☐ Piccola impresa ☐ Media impresa ☐	
SEDE LEGALE		
VIA / PIAZZA		

fonte: http://burc.regione.campania.it

Allegato 1

N° CIV.		CAP	
COMUNE		PROV.	
SEDE OPERATIVA IN CAMPANIA			
ATTIVA	○		
VIA / PIAZZA			
N° CIV.		CAP	
COMUNE		PROV.	
ISCRIZIONE REGISTRO IMPRESE DELLA CCIAA	di	al n°	dal
CODICE ATTIVITA' (ATECO 2007)			

PRECEDENTI PARTECIPAZIONI A COLLETTIVE DI MICRO E PMI CAMPANE nell'ambito del "Programma Pluriennale di Azioni Trasversali per l'Internazionalizzazione del Sistema Economico e Produttivo Regionale"

L'IMPRESA HA PARTECIPATO A PRECEDENTI INIZIATIVE NELL'AMBITO DEL PROGRAMMA PLURIENNALE AZIONI TRASVERSALI	SI ☐ NO ☐
L'IMPRESA HA PRESENTATO MANIFESTAZIONE DI INTERESSE PER LA PARTECIPAZIONE AD INIZIATIVE NELL'AMBITO DEL PROGRAMMA PLURIENNALE AZIONI TRASVERSALI	SI ☐ NO ☐
L'IMPRESA NON HA PARTECIPATO AD ALCUNA INIZIATIVA NELL'AMBITO DEL PROGRAMMA PLURIENNALE AZIONI TRASVERSALI	SI ☐ NO ☐

COMPANY PROFILE in inglese (max 120 parole)

fonte: http://burc.regione.campania.it

Allegato 1

OBIETTIVI, FINALITÀ, RISULTATI ATTESI IN RELAZIONE AI CRITERI di SELEZIONE

EVENTO FIERISTICO All-Energy Exhibition & Conference 2020:	
CRITERI di SELEZIONE	**Obiettivi , finalità, risultati attesi** *(In relazione ai tre criteri indicati, esplicitare sinteticamente obiettivi e finalità connessi alla partecipazione della MPMI all'evento e descrivere i risultati attesi).*
A) incremento della visibilità dell'impresa sui mercati internazionali	
B) creazione di nuove partnership e accordi commerciali con operatori esteri	
C) miglioramento competitivo atteso	

DICHIARA ALTRESÌ

- di essere in regola con gli obblighi relativi al pagamento dei contributi previdenziali e assistenziali a favore dei lavoratori ovvero è in regola con la certificazione che attesta la sussistenza e l'importo di crediti certi, liquidi ed esigibili, vantati nei confronti di pubbliche amministrazioni;
- di essere nel pieno e libero esercizio dei propri diritti, attiva e non essere sottoposta né essere stata sottoposta, nei cinque anni antecedenti alla presentazione della domanda, a procedure di liquidazione volontaria, liquidazione coatta, fallimento, concordato preventivo (ad eccezione del concordato preventivo con continuità aziendale) ed ogni altra procedura concorsuale, né di avere in corso un procedimento per la dichiarazione di una delle suddette situazioni:
  - possedere capacità di contrarre ovvero non essere stata oggetto di sanzione interdittiva o altra sanzione che comporti il divieto di contrarre con la Pubblica Amministrazione;
  - non avere Amministratori e/o Legali Rappresentanti che siano stati condannati con sentenza passata in giudicato ovvero nei cui confronti sia stato emesso decreto penale di condanna divenuto irrevocabile o sentenza di applicazione della pena su richiesta, ai sensi dell'art. 444 c.p.p., per reati gravi in danno dello Stato o della Comunità che incidono sulla moralità professionale; è comunque causa di esclusione la condanna, con sentenza passata in giudicato, per reati di partecipazione ad un'organizzazione criminale, corruzione, frode, riciclaggio;
  - non avere Amministratori e/o Legali Rappresentanti che si siano resi colpevoli di false dichiarazioni nei rapporti con la Pubblica Amministrazione;
  - osservare gli obblighi dei contratti collettivi di lavoro e rispetta le norme in materia di:

fonte: http://burc.regione.campania.it

- prevenzione degli infortuni sui luoghi di lavoro e delle malattie professionali;
- salute e sicurezza sui luoghi di lavoro;
- inserimento dei disabili;
- pari opportunità;
- contrasto del lavoro irregolare;
- tutela dell'ambiente;

– non essere stata destinataria, nei cinque anni antecedenti alla presentazione della domanda, di provvedimenti di revoca di agevolazioni pubbliche, ad eccezione di quelli derivanti da rinuncia;
– non trovarsi nella condizione di dover restituire agevolazioni per le quali l'Organismo competente abbia disposto la restituzione;
– non rientrare nella categoria delle imprese in difficoltà, come definite dagli "Orientamenti sugli aiuti di Stato per il salvataggio e la ristrutturazione di imprese non finanziarie in difficoltà" (2014/C 249/01);
– non essere beneficiaria di agevolazioni pubbliche relative alla stessa iniziativa e non avere presentato domande di agevolazione per partecipare al medesimo evento;

- di impegnarsi, pena l'esclusione da successive iniziative rientranti nel Programma in oggetto, a:
  – presidiare gli spazi istituzionali, direttamente o tramite delegato, per l'intera durata della manifestazione;
  – garantire l'esposizione delle sole proprie produzioni e, comunque, unicamente di prodotti campani;
  – non svolgere attività non autorizzate che comporteranno, altresì, l'immediata chiusura dello stand;
  – trasmettere a mezzo PEC, entro 30 giorni dalla fine dell'evento, un *report* dettagliato dei risultati conseguiti e realizzati, in relazione ai risultati attesi ed esplicitati in fase di presentazione della manifestazione di interesse.

Con la sottoscrizione della presente manifestazione di interesse, il richiedente accetta le condizioni di partecipazione di cui all'Avviso di manifestazione di interesse per la partecipazione al/agli eventi selezionati e solleva espressamente l'Amministrazione Regionale da qualsivoglia responsabilità:

- per costi e spese sostenute dalla ditta nel caso di mancata partecipazione all'evento da parte della Regione Campania e Sviluppo Campania SpA;
- per danni e furti ad eventuali oggetti esposti;
- per accadimenti connessi direttamente o indirettamente con la partecipazione alla fiera;
- per danni da o a terzi.

SI ALLEGA:

- Copia del documento di riconoscimento del legale rappresentante in corso di validità;
- dichiarazione sostitutiva ai sensi dell'art. 47 DPR 28 dicembre 2000 n. 445 firmata digitalmente dal Legale Rappresentante relativa alle dimensioni aziendali, da replicare per ciascuna impresa collegata e/o associata, con indicazione della percentuale di partecipazione recante i seguenti dati relativi all'ultimo bilancio approvato e depositato alla data di presentazione della domanda:
  - Numero Occupati (ULA)
  - Fatturato
  - Totale di Bilancio
  - Percentuale di partecipazione (per le collegate e/o associate).
  -

fonte: http://burc.regione.campania.it

Allegato 1

TRATTAMENTO DEI DATI PERSONALI

In base al Regolamento 2016/679/UE (General Data Protection Regulation – GDPR) “ogni persona ha diritto alla protezione dei dati di carattere personale che la riguardano”. I trattamenti di dati personali sono improntati ai principi di correttezza, liceità e trasparenza, tutelando la riservatezza dell’interessato e i suoi diritti

La finalità del trattamento cui sono destinati i dati personali raccolti nell'ambito dell'Avviso *de quo* è la selezione delle imprese per la partecipazione in forma collettiva, coordinata dagli uffici regionali (UOD 50.03.04), ad eventi fieristici internazionali.

Titolare del trattamento dei dati è la Regione Campania / Giunta Regionale, con sede in via S. Lucia n. 81, Napoli. Delegato per le finalità connesse al presente Avviso, ai sensi della D.G.R. n. 466 del 17/07/2018 (BURC n. 49/2018), è la dott.ssa Fiorella Ciullo.

Per la Giunta Regionale della Campania, il Responsabile della Protezione dei dati è il dott. Eduardo Ascione (dpo@regione.campania.it), nominato con D.P.G.R.C. n. 78 del 25/05/2018.

Per le sole fasi di istruttoria/selezione e comunicazione degli esiti alle imprese nell'ambito del presente Avviso, i dati saranno altresì trattati da Sviluppo Campania S.p.A., società in house affidataria dell'attuazione del Programma di Azioni Trasversali, cui afferisce l'attività selettiva in parola. Per Sviluppo Campania S.p.A., con sede legale in Napoli, via S. Lucia n. 81, il DPO è l’Ing. Antonio Esposito.

Il periodo di conservazione dei dati, ai sensi dell’articolo 5, par. 1, lett. e) del Regolamento 2016/679/UE, è determinato per fini di archiviazione, in conformità alle regole interne proprie all’Amministrazione regionale e da leggi e regolamenti in materia. Competono all'impresa i diritti previsti dal Regolamento 2016/679/UE ; in particolare, potrà chiedere al Delegato al trattamento l’accesso ai dati personali che interessano, la rettifica, l’integrazione o, ricorrendone gli estremi, la cancellazione o la limitazione del trattamento, ovvero opporsi al loro trattamento.

L'impresa ha altresì diritto di proporre reclamo, ai sensi dell’articolo 77 del Regolamento 2016/679/UE, al Garante per la protezione dei dati personali con sede in Piazza di Monte Citorio n. 121, 00186 – ROMA, ovvero ad altra autorità europea di controllo competente. L’interessato ha l’obbligo di fornire i dati personali, pena l’esclusione dalla procedura di selezione.

fonte: http://burc.regione.campania.it

Asse III - Obiettivo Specifico 3.4 - Azione 3.4.3 POR Campania FESR 2014-2020. "Programma Pluriennale di Azioni Trasversali per l'Internazionalizzazione del Sistema Economico e Produttivo Regionale" di cui alla DGR n. 527 del 08/08/2017. CUP B27H17001990009

AVVISO PER MANIFESTAZIONE DI INTERESSE ALLA PARTECIPAZIONE COLLETTIVA DI IMPRESE CAMPANE DEL SETTORE ENERGIA e AMBIENTE A "The Smarter E Europe 2020", Monaco (DE), 17-19 giugno 2020.

1. OGGETTO DELL'AVVISO

La Regione Campania, attraverso l'azione 3.4.3 del POR Campania FESR 2014-2020 che finanzia il Programma Pluriennale in oggetto, persegue l'obiettivo di valorizzare il sistema produttivo locale, con specifico riguardo all'internazionalizzazione delle Micro e delle PMI del territorio.

A tal fine, per quanto concerne il settore strategico ENERGIA e AMBIENTE, l'Amministrazione regionale sta valutando la possibilità di partecipare al "The Smarter E Europe 2020", in programma a Monaco (DE) il 17-19 giugno 2020.

Il presente Avviso è finalizzato alla presentazione, da parte delle MPMI con almeno una sede operativa in Campania, di manifestazione di interesse a partecipare all'evento in oggetto, selezionato sulla scorta dell'attività di studio e analisi *desk* realizzata da Sviluppo Campania S.p.A., società in house affidataria dell'attuazione del programma in parola, acquisita con prot. n. 771853 del 18/12/2019.

L'Amministrazione regionale, attraverso Sviluppo Campania S.p.A., metterà a disposizione gli spazi espositivi ed il relativo allestimento, garantendo un servizio di assistenza durante lo svolgimento della fiera e la fornitura fino a n. 2 *pass* di accesso per ciascuna MPMI partecipante.

Le imprese, selezionate secondo i criteri e le modalità successivamente indicati, potranno esporre presso lo stand regionale nominativo/logo e materiale promozionale di pertinenza, con la possibilità di usufruire di ulteriori spazi comuni per incontri b2b.
Resteranno a carico dei partecipanti i costi di viaggi e soggiorno, trasporto dei materiali promozionali e/o dell'eventuale campionario e quant'altro non espressamente fornito dalla Regione Campania stessa.

2. CRITERI DI AMMISSIBILITA' E MODALITA' DI SELEZIONE DEI PARTECIPANTI

Sono ammissibili alla partecipazione al presente Avviso unicamente le MPMI, operanti nel settore ENERGIA e AMBIENTE, con almeno una sede operativa in Campania, intenzionate a sviluppare e consolidare la propensione all'internazionalizzazione.

La selezione delle imprese, realizzata da Sviluppo Campania S.p.A sulla scorta dei Criteri di Selezione del POR FESR 2014-2020 come approvati dal Comitato di Sorveglianza nella seduta del 22 marzo 2016, valuterà gli obiettivi, le finalità ed i risultati attesi dalla MPMI in relazione alla partecipazione agli eventi fieristici indicati, con specifico riferimento a:
a) incremento della visibilità dell'impresa sui mercati internazionali;
b) creazione di nuove partnership e accordi commerciali con operatori esteri;
c) miglioramento competitivo atteso.

In relazione ciascuno dei suddetti punti, tenuto conto del livello di chiarezza e di dettaglio degli obiettivi, delle finalità e dei risultati attesi, si procederà all'attribuzione del punteggio come segue:

- Livello alto: 20 punti

fonte: http://burc.regione.campania.it

- Livello medio: 15 punti
- Livello basso: 10 punti

Le imprese saranno considerate idonee al raggiungimento di un punteggio minimo di 40/60. Le MPMI idonee verranno ammesse alla partecipazione secondo l'ordine cronologico di presentazione, in numero non inferiore a 10 e non superiore a 15 per ciascun evento e, comunque, in relazione agli spazi espositivi effettivamente disponibili. Sarà data priorità:

- alle imprese che non siano state precedentemente selezionate per la partecipazione ad alcuna delle iniziative realizzate nell'ambito del Programma Pluriennale di Azioni Trasversali in parola;

È consentita la partecipazione in forma singola o aggregata, sotto forma di consorzi o reti soggetto costituiti da almeno 3 MPMI campane. La partecipazione in forma aggregata esclude la possibilità di presenza, nell'ambito del medesimo evento, delle associate/consorziate. Gli spazi messi a disposizione per la partecipazione in forma aggregata saranno pari al doppio di quelli per singola impresa.

Saranno escluse dalla presente manifestazione le MPMI che, ammesse a partecipare ad iniziative precedentemente realizzate nell'ambito del Programma in parola, dopo aver trasmesso la conferma per accettazione, non abbiano preso parte agli eventi.

Per manifestare il proprio interesse a partecipare, le MPMI dovranno inviare entro il **15/01/2020, unicamente a mezzo PEC** (oggetto: "The Smarter E Europe 2020") all'indirizzo eventi.internazionali@pec.regione.campania.it, il modulo di cui all'**Allegato 1, firmato digitalmente e corredato della seguente documentazione:**

1. **dichiarazione sostitutiva** ai sensi dell'art. 47 DPR 28 dicembre 2000 n. 445, firmata anch'essa digitalmente dal Legale Rappresentante, **relativa alle dimensioni aziendali**, da replicare per ciascuna impresa collegata e/o associata, con indicazione della percentuale di partecipazione recante i seguenti dati relativi all'ultimo bilancio approvato e depositato alla data di presentazione della domanda:
    - Numero Occupati (ULA)
    - Fatturato
    - Totale di Bilancio
    - Percentuale di partecipazione (per le collegate e/o associate);

2. **copia del documento di identità** del legale rappresentante in corso di validità

L'esito della valutazione sarà comunicato da Sviluppo Campania S.p.A agli interessati a mezzo PEC entro 15 giorni dalla chiusura dei termini di presentazione delle candidature.

Entro e non oltre 5 giorni dalla trasmissione di tali esiti, il rappresentante legale dell'impresa dovrà **confermare la propria partecipazione all'evento** agli indirizzi: eventi.internazionali@pec.regione.campania.it e sviluppocampania@legalmail.it.
La mancata comunicazione entro il termine suddetto equivarrà a rinuncia alla partecipazione all'evento.
Non saranno comunque ammesse accettazioni pervenute oltre tale termine.

L'elenco delle MPMI ammesse a partecipare sarà pubblicato sui siti www.regione.campania.it, www.porfesr.regione.campania.it e sul portale www.sviluppocampania.it.

3. CONDIZIONI DI PARTECIPAZIONE

L'impresa richiedente è tenuta a conoscere le condizioni del presente Avviso e ad accettarne i contenuti in ogni parte.
La Regione Campania declina ogni responsabilità connessa direttamente o indirettamente alla partecipazione all'evento e per danni a terzi e/o agli oggetti eventualmente esposti, per furti e per qualsiasi ulteriore accadimento; esse sono altresì sollevate da responsabilità nei confronti di Terzi, nel caso di utilizzo di brevetti e di dispositivi o soluzioni tecniche di cui altri abbiano ottenuto la privativa (per invenzioni, modelli industriali, marchi,

fonte: http://burc.regione.campania.it

diritti d'autore, ecc.) ed a seguito di qualsiasi rivendicazione di violazione dei diritti d'autore o di qualsiasi marchio italiano o straniero, derivante o che si pretendesse derivante dalla partecipazione alla Collettiva.

La Regione Campania, per il tramite di Sviluppo Campania, si riserva di effettuare i controlli tesi alla verifica della veridicità delle dichiarazioni rese e della documentazione presentata.

I soggetti selezionati , pena l'esclusione da successive iniziative rientranti nel Programma in oggetto, si impegnano a presidiare gli spazi istituzionali, direttamente o tramite un proprio delegato, per l'intera durata della manifestazione. Lo svolgimento di attività non autorizzate porterà all'immediata chiusura dello stand.

Le MPMI partecipanti si impegnano altresì a produrre e trasmettere a mezzo PEC all'indirizzo sviluppocampania@legalmail.it, entro 30 giorni dalla conclusione dell'evento, un *report* dettagliato dei risultati conseguiti e realizzati, in relazione ai risultati attesi ed esplicitati in fase di presentazione della manifestazione di interesse.

Il presente Avviso non obbliga giuridicamente la Regione Campania a partecipare all'evento ed esclude ogni responsabilità della stessa nei confronti di candidati che dovessero ritenersi danneggiati in caso di rinuncia alla partecipazione alla manifestazione/alle manifestazioni.

I soggetti interessati sollevano espressamente l'Amministrazione Regionale da qualsivoglia responsabilità connessa alla mancata partecipazione all'evento /agli eventi in relazione ad eventuali costi e spese sostenute.

4. TRATTAMENTO DEI DATI PERSONALI

In base al Regolamento 2016/679/UE (General Data Protection Regulation – GDPR) "ogni persona ha diritto alla protezione dei dati di carattere personale che la riguardano". I trattamenti di dati personali sono improntati ai principi di correttezza, liceità e trasparenza, tutelando la riservatezza dell'interessato e i suoi diritti
La finalità del trattamento cui sono destinati i dati personali raccolti nell'ambito dell'Avviso *de quo* è la selezione delle imprese per la partecipazione in forma collettiva, coordinata dagli uffici regionali (UOD 50.03.04), ad eventi fieristici internazionali.
Titolare del trattamento dei dati è la Regione Campania / Giunta Regionale, con sede in via S. Lucia n. 81, Napoli. Delegato per le finalità connesse al presente Avviso, ai sensi della D.G.R. n. 466 del 17/07/2018 (BURC n. 49/2018), è la dott.ssa Fiorella Ciullo.
Per la Giunta Regionale della Campania, il Responsabile della Protezione dei dati è il dott. Eduardo Ascione (dpo@regione.campania.it), nominato con D.P.G.R.C. n. 78 del 25/05/2018.
Per le sole fasi di istruttoria/selezione e comunicazione degli esiti alle imprese nell'ambito del presente Avviso, i dati saranno altresì trattati da Sviluppo Campania S.p.A., società in house affidataria dell'attuazione del Programma di Azioni Trasversali, cui afferisce l'attività selettiva in parola. Per Sviluppo Campania S.p.A., con sede legale in Napoli, via S. Lucia n. 81, il DPO è l'Ing. Antonio Esposito.
Il periodo di conservazione dei dati, ai sensi dell'articolo 5, par. 1, lett. e) del Regolamento 2016/679/UE, è determinato per fini di archiviazione, in conformità alle regole interne proprie all'Amministrazione regionale e da leggi e regolamenti in materia. Competono all'impresa i diritti previsti dal Regolamento 2016/679/UE ; in particolare, potrà chiedere al Delegato al trattamento l'accesso ai dati personali che interessano, la rettifica, l'integrazione o, ricorrendone gli estremi, la cancellazione o la limitazione del trattamento, ovvero opporsi al loro trattamento.
L'impresa ha altresì diritto di proporre reclamo, ai sensi dell'articolo 77 del Regolamento 2016/679/UE, al Garante per la protezione dei dati personali con sede in Piazza di Monte Citorio n. 121, 00186 – ROMA, ovvero ad altra autorità europea di controllo competente. L'interessato ha l'obbligo di fornire i dati personali, pena l'esclusione dalla procedura di selezione.

fonte: http://burc.regione.campania.it

Allegato 1

POR CAMPANIA FESR 2014-2020

Asse III - Obiettivo Tematico 3 - Obiettivo Specifico 3.4 "Incremento del livello di internazionalizzazione dei sistemi produttivi" - Azione 3.4.3 "Programma pluriennale di Azioni Trasversali per l'Internazionalizzazione del sistema economico e produttivo regionale"(DGR n. 527/2017) - CUP B27H17001990009

AVVISO PER MANIFESTAZIONE D'INTERESSE PER LA PARTECIPAZIONE COLLETTIVA DI MICRO E PMI CAMPANE ALL'EVENTO FIERISTICO "The Smarter E Europe 2020"
Monaco (DE), 17-19 giugno 2020
SETTORE ENERGIA e AMBIENTE

Il/La sottoscritto/a___ _____nato/a a _____ (Prov._____), il _____ Codice Fiscale _____ residente a _____ (Prov. _____) in via _____ n. ____, in qualità di rappresentante legale dell'impresa/consorzio/rete di imprese _____, avente sede legale in _____

CHIEDE

di partecipare, nell'ambito di una collettiva di MPMI campane, all'evento "The Smarter E Europe 2020" che si terrà a Monaco (DE) , il 17-19 giugno 2020

A tal fine, consapevole della responsabilità penale in cui incorre chi sottoscrive dichiarazioni mendaci e delle relative sanzioni penali di cui all'art. 76 del D.P.R. n. 445 del 28/12/2000, nonché delle conseguenze amministrative di decadenza dai benefici eventualmente conseguenti al provvedimento emanato, ai sensi degli artt. 46 e 47 del D.P.R. n. 445/2000 citato,

DICHIARA

DATI IDENTIFICATIVI DELL'IMPRESA	
DENOMINAZIONE:	
FORMA GIURIDICA:	
CODICE FISCALE /PARTITA IVA:	
DIMENSIONE DI IMPRESA	☐ Microimpresa ☐ Piccola impresa ☐ Media impresa
INDIRIZZO mail di contatto:	
PEC:	
Referente aziendale	Email referente: tel. mobile:

fonte: http://burc.regione.campania.it

Allegato 1

Rappresentanti dell'impresa/consorzio/rete presenti all'evento (max 2 persone)	
Nome e cognome	Email rappresentante/i

SEDE LEGALE

VIA / PIAZZA		n°
CAP	COMUNE	*PROV.*

SEDE OPERATIVA IN CAMPANIA

VIA / PIAZZA		n°
CAP	COMUNE	PROV.
ISCRIZIONE REGISTRO IMPRESE DELLA CCIAA:	di	al n°
CODICE ATTIVITA' (ATECO 2007):		
Coerenza dell'attività svolta in relazione all'evento		
SITO INTERNET	*(url)*	

IMPRESE DEL CONSORZIO/RETE RAPPRESENTATE ALL'EVENTO *(da compilare nel solo caso di Aggregazioni)*		
DENOMINAZIONE	**CODICE FISCALE**	**CODICE ATTIVITA' (ATECO 2007)**

(replicare il numero di righe se necessario)

Per ciascuna delle imprese sopra elencate ripetere la tabella che segue:

DATI IDENTIFICATIVI DELL'IMPRESA		
DENOMINAZIONE	FORMA GIURIDICA	CODICE FISCALE
DIMENSIONE DI IMPRESA	Micro impresa ☐ Piccola impresa ☐ Media impresa ☐	
SEDE LEGALE		
VIA / PIAZZA		

fonte: http://burc.regione.campania.it

N° CIV.		CAP	
COMUNE		PROV.	
SEDE OPERATIVA IN CAMPANIA			
ATTIVA	○		
VIA / PIAZZA			
N° CIV.		CAP	
COMUNE		PROV.	
ISCRIZIONE REGISTRO IMPRESE DELLA CCIAA	di	al n°	dal
CODICE ATTIVITA' (ATECO 2007)			

PRECEDENTI PARTECIPAZIONI A COLLETTIVE DI MICRO E PMI CAMPANE nell'ambito del "Programma Pluriennale di Azioni Trasversali per l'Internazionalizzazione del Sistema Economico e Produttivo Regionale"

L'IMPRESA HA PARTECIPATO A PRECEDENTI INIZIATIVE NELL'AMBITO DEL PROGRAMMA PLURIENNALE AZIONI TRASVERSALI	SI ☐ NO ☐
L'IMPRESA HA PRESENTATO MANIFESTAZIONE DI INTERESSE PER LA PARTECIPAZIONE AD INIZIATIVE NELL'AMBITO DEL PROGRAMMA PLURIENNALE AZIONI TRASVERSALI	SI ☐ NO ☐
L'IMPRESA NON HA PARTECIPATO AD ALCUNA INIZIATIVA NELL'AMBITO DEL PROGRAMMA PLURIENNALE AZIONI TRASVERSALI	SI ☐ NO ☐

COMPANY PROFILE in inglese (max 120 parole)

fonte: http://burc.regione.campania.it

Allegato 1

OBIETTIVI, FINALITÀ, RISULTATI ATTESI IN RELAZIONE AI CRITERI di SELEZIONE

EVENTO FIERISTICO The Smarter E Europe 2020:	
CRITERI di SELEZIONE	**Obiettivi , finalità, risultati attesi** *(In relazione ai tre criteri indicati, esplicitare sinteticamente obiettivi e finalità connessi alla partecipazione della MPMI all'evento e descrivere i risultati attesi).*
A) incremento della visibilità dell'impresa sui mercati internazionali	
B) creazione di nuove partnership e accordi commerciali con operatori esteri	
C) miglioramento competitivo atteso	

DICHIARA ALTRESÌ

- di essere in regola con gli obblighi relativi al pagamento dei contributi previdenziali e assistenziali a favore dei lavoratori ovvero è in regola con la certificazione che attesta la sussistenza e l'importo di crediti certi, liquidi ed esigibili, vantati nei confronti di pubbliche amministrazioni;
- di essere nel pieno e libero esercizio dei propri diritti, attiva e non essere sottoposta né essere stata sottoposta, nei cinque anni antecedenti alla presentazione della domanda, a procedure di liquidazione volontaria, liquidazione coatta, fallimento, concordato preventivo (ad eccezione del concordato preventivo con continuità aziendale) ed ogni altra procedura concorsuale, né di avere in corso un procedimento per la dichiarazione di una delle suddette situazioni:
  - possedere capacità di contrarre ovvero non essere stata oggetto di sanzione interdittiva o altra sanzione che comporti il divieto di contrarre con la Pubblica Amministrazione;
  - non avere Amministratori e/o Legali Rappresentanti che siano stati condannati con sentenza passata in giudicato ovvero nei cui confronti sia stato emesso decreto penale di condanna divenuto irrevocabile o sentenza di applicazione della pena su richiesta, ai sensi dell'art. 444 c.p.p., per reati gravi in danno dello Stato o della Comunità che incidono sulla moralità professionale; è comunque causa di esclusione la condanna, con sentenza passata in giudicato, per reati di partecipazione ad un'organizzazione criminale, corruzione, frode, riciclaggio;
  - non avere Amministratori e/o Legali Rappresentanti che si siano resi colpevoli di false dichiarazioni nei rapporti con la Pubblica Amministrazione;
  - osservare gli obblighi dei contratti collettivi di lavoro e rispetta le norme in materia di:

fonte: http://burc.regione.campania.it

- prevenzione degli infortuni sui luoghi di lavoro e delle malattie professionali;
- salute e sicurezza sui luoghi di lavoro;
- inserimento dei disabili;
- pari opportunità;
- contrasto del lavoro irregolare;
- tutela dell'ambiente;

– non essere stata destinataria, nei cinque anni antecedenti alla presentazione della domanda, di provvedimenti di revoca di agevolazioni pubbliche, ad eccezione di quelli derivanti da rinuncia;
– non trovarsi nella condizione di dover restituire agevolazioni per le quali l'Organismo competente abbia disposto la restituzione;
– non rientrare nella categoria delle imprese in difficoltà, come definite dagli "Orientamenti sugli aiuti di Stato per il salvataggio e la ristrutturazione di imprese non finanziarie in difficoltà" (2014/C 249/01);
– non essere beneficiaria di agevolazioni pubbliche relative alla stessa iniziativa e non avere presentato domande di agevolazione per partecipare al medesimo evento;

- di impegnarsi, pena l'esclusione da successive iniziative rientranti nel Programma in oggetto, a:
  – presidiare gli spazi istituzionali, direttamente o tramite delegato, per l'intera durata della manifestazione;
  – garantire l'esposizione delle sole proprie produzioni e, comunque, unicamente di prodotti campani;
  – non svolgere attività non autorizzate che comporteranno, altresì, l'immediata chiusura dello stand;
  – trasmettere a mezzo PEC, entro 30 giorni dalla fine dell'evento, un *report* dettagliato dei risultati conseguiti e realizzati, in relazione ai risultati attesi ed esplicitati in fase di presentazione della manifestazione di interesse.

Con la sottoscrizione della presente manifestazione di interesse, il richiedente accetta le condizioni di partecipazione di cui all'Avviso di manifestazione di interesse per la partecipazione al/agli eventi selezionati e solleva espressamente l'Amministrazione Regionale da qualsivoglia responsabilità:

- per costi e spese sostenute dalla ditta nel caso di mancata partecipazione all'evento da parte della Regione Campania e Sviluppo Campania SpA;
- per danni e furti ad eventuali oggetti esposti;
- per accadimenti connessi direttamente o indirettamente con la partecipazione alla fiera;
- per danni da o a terzi.

SI ALLEGA:

- Copia del documento di riconoscimento del legale rappresentante in corso di validità;
- dichiarazione sostitutiva ai sensi dell'art. 47 DPR 28 dicembre 2000 n. 445 firmata digitalmente dal Legale Rappresentante relativa alle dimensioni aziendali, da replicare per ciascuna impresa collegata e/o associata, con indicazione della percentuale di partecipazione recante i seguenti dati relativi all'ultimo bilancio approvato e depositato alla data di presentazione della domanda:
  - Numero Occupati (ULA)
  - Fatturato
  - Totale di Bilancio
  - Percentuale di partecipazione (per le collegate e/o associate).
  -

fonte: http://burc.regione.campania.it

Allegato 1

TRATTAMENTO DEI DATI PERSONALI

In base al Regolamento 2016/679/UE (General Data Protection Regulation – GDPR) “ogni persona ha diritto alla protezione dei dati di carattere personale che la riguardano”. I trattamenti di dati personali sono improntati ai principi di correttezza, liceità e trasparenza, tutelando la riservatezza dell’interessato e i suoi diritti

La finalità del trattamento cui sono destinati i dati personali raccolti nell'ambito dell'Avviso *de quo* è la selezione delle imprese per la partecipazione in forma collettiva, coordinata dagli uffici regionali (UOD 50.03.04), ad eventi fieristici internazionali.

Titolare del trattamento dei dati è la Regione Campania / Giunta Regionale, con sede in via S. Lucia n. 81, Napoli. Delegato per le finalità connesse al presente Avviso, ai sensi della D.G.R. n. 466 del 17/07/2018 (BURC n. 49/2018), è la dott.ssa Fiorella Ciullo.

Per la Giunta Regionale della Campania, il Responsabile della Protezione dei dati è il dott. Eduardo Ascione (dpo@regione.campania.it), nominato con D.P.G.R.C. n. 78 del 25/05/2018.

Per le sole fasi di istruttoria/selezione e comunicazione degli esiti alle imprese nell'ambito del presente Avviso, i dati saranno altresì trattati da Sviluppo Campania S.p.A., società in house affidataria dell'attuazione del Programma di Azioni Trasversali, cui afferisce l'attività selettiva in parola. Per Sviluppo Campania S.p.A., con sede legale in Napoli, via S. Lucia n. 81, il DPO è l’Ing. Antonio Esposito.

Il periodo di conservazione dei dati, ai sensi dell’articolo 5, par. 1, lett. e) del Regolamento 2016/679/UE, è determinato per fini di archiviazione, in conformità alle regole interne proprie all’Amministrazione regionale e da leggi e regolamenti in materia. Competono all'impresa i diritti previsti dal Regolamento 2016/679/UE ; in particolare, potrà chiedere al Delegato al trattamento l’accesso ai dati personali che interessano, la rettifica, l’integrazione o, ricorrendone gli estremi, la cancellazione o la limitazione del trattamento, ovvero opporsi al loro trattamento.

L'impresa ha altresì diritto di proporre reclamo, ai sensi dell’articolo 77 del Regolamento 2016/679/UE, al Garante per la protezione dei dati personali con sede in Piazza di Monte Citorio n. 121, 00186 – ROMA, ovvero ad altra autorità europea di controllo competente. L’interessato ha l’obbligo di fornire i dati personali, pena l’esclusione dalla procedura di selezione.

fonte: http://burc.regione.campania.it

Asse III - Obiettivo Specifico 3.4 - Azione 3.4.3 POR Campania FESR 2014-2020. "Programma Pluriennale di Azioni Trasversali per l'Internazionalizzazione del Sistema Economico e Produttivo Regionale" di cui alla DGR n. 527 del 08/08/2017. CUP B27H17001990009

AVVISO PER MANIFESTAZIONE DI INTERESSE ALLA PARTECIPAZIONE COLLETTIVA DI IMPRESE CAMPANE DEL SETTORE ENERGIA e AMBIENTE A "World Smart Energy Week", Osaka (JP), 9-11 settembre 2020.

1. OGGETTO DELL'AVVISO

La Regione Campania, attraverso l'azione 3.4.3 del POR Campania FESR 2014-2020 che finanzia il Programma Pluriennale in oggetto, persegue l'obiettivo di valorizzare il sistema produttivo locale, con specifico riguardo all'internazionalizzazione delle Micro e delle PMI del territorio.

A tal fine, per quanto concerne il settore strategico ENERGIA e AMBIENTE, l'Amministrazione regionale sta valutando la possibilità di partecipare al "World Smart Energy Week", in programma a Osaka (JP) il 9-11 settembre 2020.

Il presente Avviso è finalizzato alla presentazione, da parte delle MPMI con almeno una sede operativa in Campania, di manifestazione di interesse a partecipare all'evento in oggetto, selezionato sulla scorta dell'attività di studio e analisi *desk* realizzata da Sviluppo Campania S.p.A., società in house affidataria dell'attuazione del programma in parola, acquisita con prot. n. 771853 del 18/12/2019.

L'Amministrazione regionale, attraverso Sviluppo Campania S.p.A., metterà a disposizione gli spazi espositivi ed il relativo allestimento, garantendo un servizio di assistenza durante lo svolgimento della fiera e la fornitura fino a n. 2 *pass* di accesso per ciascuna MPMI partecipante.

Le imprese, selezionate secondo i criteri e le modalità successivamente indicati, potranno esporre presso lo stand regionale nominativo/logo e materiale promozionale di pertinenza, con la possibilità di usufruire di ulteriori spazi comuni per incontri b2b.
Resteranno a carico dei partecipanti i costi di viaggi e soggiorno, trasporto dei materiali promozionali e/o dell'eventuale campionario e quant'altro non espressamente fornito dalla Regione Campania stessa.

2. CRITERI DI AMMISSIBILITA' E MODALITA' DI SELEZIONE DEI PARTECIPANTI

Sono ammissibili alla partecipazione al presente Avviso unicamente le MPMI, operanti nel settore ENERGIA e AMBIENTE, con almeno una sede operativa in Campania, intenzionate a sviluppare e consolidare la propensione all'internazionalizzazione.

La selezione delle imprese, realizzata da Sviluppo Campania S.p.A sulla scorta dei Criteri di Selezione del POR FESR 2014-2020 come approvati dal Comitato di Sorveglianza nella seduta del 22 marzo 2016, valuterà gli obiettivi, le finalità ed i risultati attesi dalla MPMI in relazione alla partecipazione agli eventi fieristici indicati, con specifico riferimento a:
a) incremento della visibilità dell'impresa sui mercati internazionali;
b) creazione di nuove partnership e accordi commerciali con operatori esteri;
c) miglioramento competitivo atteso.

In relazione ciascuno dei suddetti punti, tenuto conto del livello di chiarezza e di dettaglio degli obiettivi, delle finalità e dei risultati attesi, si procederà all'attribuzione del punteggio come segue:

- Livello alto: 20 punti

fonte: http://burc.regione.campania.it

- Livello medio: 15 punti
- Livello basso: 10 punti

Le imprese saranno considerate idonee al raggiungimento di un punteggio minimo di 40/60. Le MPMI idonee verranno ammesse alla partecipazione secondo l'ordine cronologico di presentazione, in numero non inferiore a 10 e non superiore a 15 per ciascun evento e, comunque, in relazione agli spazi espositivi effettivamente disponibili. Sarà data priorità:

- alle imprese che non siano state precedentemente selezionate per la partecipazione ad alcuna delle iniziative realizzate nell'ambito del Programma Pluriennale di Azioni Trasversali in parola;

È consentita la partecipazione in forma singola o aggregata, sotto forma di consorzi o reti soggetto costituiti da almeno 3 MPMI campane. La partecipazione in forma aggregata esclude la possibilità di presenza, nell'ambito del medesimo evento, delle associate/consorziate. Gli spazi messi a disposizione per la partecipazione in forma aggregata saranno pari al doppio di quelli per singola impresa.

Saranno escluse dalla presente manifestazione le MPMI che, ammesse a partecipare ad iniziative precedentemente realizzate nell'ambito del Programma in parola, dopo aver trasmesso la conferma per accettazione, non abbiano preso parte agli eventi.

Per manifestare il proprio interesse a partecipare, le MPMI dovranno inviare entro il **15/01/2020, unicamente a mezzo PEC** (oggetto: "World Smart Energy Week - Osaka") all'indirizzo eventi.internazionali@pec.regione.campania.it, il modulo di cui all'**Allegato 1, firmato digitalmente e corredato della seguente documentazione:**

1. **dichiarazione sostitutiva** ai sensi dell'art. 47 DPR 28 dicembre 2000 n. 445, firmata anch'essa digitalmente dal Legale Rappresentante, **relativa alle dimensioni aziendali**, da replicare per ciascuna impresa collegata e/o associata, con indicazione della percentuale di partecipazione recante i seguenti dati relativi all'ultimo bilancio approvato e depositato alla data di presentazione della domanda:
    - Numero Occupati (ULA)
    - Fatturato
    - Totale di Bilancio
    - Percentuale di partecipazione (per le collegate e/o associate);

2. **copia del documento di identità** del legale rappresentante in corso di validità

L'esito della valutazione sarà comunicato da Sviluppo Campania S.p.A agli interessati a mezzo PEC entro 15 giorni dalla chiusura dei termini di presentazione delle candidature.

Entro e non oltre 5 giorni dalla trasmissione di tali esiti, il rappresentante legale dell'impresa dovrà **confermare la propria partecipazione all'evento** agli indirizzi: eventi.internazionali@pec.regione.campania.it e sviluppocampania@legalmail.it.
La mancata comunicazione entro il termine suddetto equivarrà a rinuncia alla partecipazione all'evento.
Non saranno comunque ammesse accettazioni pervenute oltre tale termine.

L'elenco delle MPMI ammesse a partecipare sarà pubblicato sui siti www.regione.campania.it, www.porfesr.regione.campania.it e sul portale www.sviluppocampania.it.

3. CONDIZIONI DI PARTECIPAZIONE

L'impresa richiedente è tenuta a conoscere le condizioni del presente Avviso e ad accettarne i contenuti in ogni parte.
La Regione Campania declina ogni responsabilità connessa direttamente o indirettamente alla partecipazione all'evento e per danni a terzi e/o agli oggetti eventualmente esposti, per furti e per qualsiasi ulteriore accadimento; esse sono altresì sollevate da responsabilità nei confronti di Terzi, nel caso di utilizzo di brevetti e di dispositivi o soluzioni tecniche di cui altri abbiano ottenuto la privativa (per invenzioni, modelli industriali, marchi,

fonte: http://burc.regione.campania.it

diritti d'autore, ecc.) ed a seguito di qualsiasi rivendicazione di violazione dei diritti d'autore o di qualsiasi marchio italiano o straniero, derivante o che si pretendesse derivante dalla partecipazione alla Collettiva.

La Regione Campania, per il tramite di Sviluppo Campania, si riserva di effettuare i controlli tesi alla verifica della veridicità delle dichiarazioni rese e della documentazione presentata.

I soggetti selezionati , pena l'esclusione da successive iniziative rientranti nel Programma in oggetto, si impegnano a presidiare gli spazi istituzionali, direttamente o tramite un proprio delegato, per l'intera durata della manifestazione. Lo svolgimento di attività non autorizzate porterà all'immediata chiusura dello stand.

Le MPMI partecipanti si impegnano altresì a produrre e trasmettere a mezzo PEC all'indirizzo sviluppocampania@legalmail.it, entro 30 giorni dalla conclusione dell'evento, un *report* dettagliato dei risultati conseguiti e realizzati, in relazione ai risultati attesi ed esplicitati in fase di presentazione della manifestazione di interesse.

Il presente Avviso non obbliga giuridicamente la Regione Campania a partecipare all'evento ed esclude ogni responsabilità della stessa nei confronti di candidati che dovessero ritenersi danneggiati in caso di rinuncia alla partecipazione alla manifestazione/alle manifestazioni.

I soggetti interessati sollevano espressamente l'Amministrazione Regionale da qualsivoglia responsabilità connessa alla mancata partecipazione all'evento /agli eventi in relazione ad eventuali costi e spese sostenute.

4. TRATTAMENTO DEI DATI PERSONALI

In base al Regolamento 2016/679/UE (General Data Protection Regulation – GDPR) "ogni persona ha diritto alla protezione dei dati di carattere personale che la riguardano". I trattamenti di dati personali sono improntati ai principi di correttezza, liceità e trasparenza, tutelando la riservatezza dell'interessato e i suoi diritti
La finalità del trattamento cui sono destinati i dati personali raccolti nell'ambito dell'Avviso *de quo* è la selezione delle imprese per la partecipazione in forma collettiva, coordinata dagli uffici regionali (UOD 50.03.04), ad eventi fieristici internazionali.
Titolare del trattamento dei dati è la Regione Campania / Giunta Regionale, con sede in via S. Lucia n. 81, Napoli. Delegato per le finalità connesse al presente Avviso, ai sensi della D.G.R. n. 466 del 17/07/2018 (BURC n. 49/2018), è la dott.ssa Fiorella Ciullo.
Per la Giunta Regionale della Campania, il Responsabile della Protezione dei dati è il dott. Eduardo Ascione (dpo@regione.campania.it), nominato con D.P.G.R.C. n. 78 del 25/05/2018.
Per le sole fasi di istruttoria/selezione e comunicazione degli esiti alle imprese nell'ambito del presente Avviso, i dati saranno altresì trattati da Sviluppo Campania S.p.A., società in house affidataria dell'attuazione del Programma di Azioni Trasversali, cui afferisce l'attività selettiva in parola. Per Sviluppo Campania S.p.A., con sede legale in Napoli, via S. Lucia n. 81, il DPO è l'Ing. Antonio Esposito.
Il periodo di conservazione dei dati, ai sensi dell'articolo 5, par. 1, lett. e) del Regolamento 2016/679/UE, è determinato per fini di archiviazione, in conformità alle regole interne proprie all'Amministrazione regionale e da leggi e regolamenti in materia. Competono all'impresa i diritti previsti dal Regolamento 2016/679/UE ; in particolare, potrà chiedere al Delegato al trattamento l'accesso ai dati personali che interessano, la rettifica, l'integrazione o, ricorrendone gli estremi, la cancellazione o la limitazione del trattamento, ovvero opporsi al loro trattamento.
L'impresa ha altresì diritto di proporre reclamo, ai sensi dell'articolo 77 del Regolamento 2016/679/UE, al Garante per la protezione dei dati personali con sede in Piazza di Monte Citorio n. 121, 00186 – ROMA, ovvero ad altra autorità europea di controllo competente. L'interessato ha l'obbligo di fornire i dati personali, pena l'esclusione dalla procedura di selezione.

fonte: http://burc.regione.campania.it

Allegato 1

POR CAMPANIA FESR 2014-2020

Asse III - Obiettivo Tematico 3 - Obiettivo Specifico 3.4 "Incremento del livello di internazionalizzazione dei sistemi produttivi" - Azione 3.4.3 "Programma pluriennale di Azioni Trasversali per l'Internazionalizzazione del sistema economico e produttivo regionale"(DGR n. 527/2017) - CUP B27H17001990009

AVVISO PER MANIFESTAZIONE D'INTERESSE PER LA PARTECIPAZIONE COLLETTIVA DI MICRO E PMI CAMPANE ALL'EVENTO FIERISTICO "World Smart Energy Week"
Osaka (JP), 9-11 settembre 2020
SETTORE ENERGIA e AMBIENTE

Il/La sottoscritto/a___ _____nato/a a _____ (Prov._____), il _____ Codice Fiscale _____ residente a _____ (Prov. _____) in via _____ n. ____, in qualità di rappresentante legale dell'impresa/consorzio/rete di imprese _____, avente sede legale in _____

CHIEDE

di partecipare, nell'ambito di una collettiva di MPMI campane, all'evento "World Smart Energy Week" che si terrà a Osaka (JP) , il 9-11 settembre 2020

A tal fine, consapevole della responsabilità penale in cui incorre chi sottoscrive dichiarazioni mendaci e delle relative sanzioni penali di cui all'art. 76 del D.P.R. n. 445 del 28/12/2000, nonché delle conseguenze amministrative di decadenza dai benefici eventualmente conseguenti al provvedimento emanato, ai sensi degli artt. 46 e 47 del D.P.R. n. 445/2000 citato,

DICHIARA

DATI IDENTIFICATIVI DELL'IMPRESA	
DENOMINAZIONE:	
FORMA GIURIDICA:	
CODICE FISCALE /PARTITA IVA:	
DIMENSIONE DI IMPRESA	☐ Microimpresa ☐ Piccola impresa ☐ Media impresa
INDIRIZZO mail di contatto:	
PEC:	
Referente aziendale	Email referente: tel. mobile:

fonte: http://burc.regione.campania.it

Allegato 1

Rappresentanti dell'impresa/consorzio/rete presenti all'evento (max 2 persone)	
Nome e cognome	Email rappresentante/i

SEDE LEGALE

VIA / PIAZZA		n°
CAP	COMUNE	*PROV.*

SEDE OPERATIVA IN CAMPANIA

VIA / PIAZZA		n°
CAP	COMUNE	PROV.
ISCRIZIONE REGISTRO IMPRESE DELLA CCIAA:	di	al n°
CODICE ATTIVITA' (ATECO 2007):		
Coerenza dell'attività svolta in relazione all'evento		
SITO INTERNET	*(url)*	

IMPRESE DEL CONSORZIO/RETE RAPPRESENTATE ALL'EVENTO *(da compilare nel solo caso di Aggregazioni)*		
DENOMINAZIONE	**CODICE FISCALE**	**CODICE ATTIVITA' (ATECO 2007)**

(replicare il numero di righe se necessario)

Per ciascuna delle imprese sopra elencate ripetere la tabella che segue:

DATI IDENTIFICATIVI DELL'IMPRESA		
DENOMINAZIONE	FORMA GIURIDICA	CODICE FISCALE
DIMENSIONE DI IMPRESA	Micro impresa ☐ Piccola impresa ☐ Media impresa ☐	
SEDE LEGALE		
VIA / PIAZZA		

fonte: http://burc.regione.campania.it

N° CIV.		CAP	
COMUNE		PROV.	
SEDE OPERATIVA IN CAMPANIA			
ATTIVA	○		
VIA / PIAZZA			
N° CIV.		CAP	
COMUNE		PROV.	
ISCRIZIONE REGISTRO IMPRESE DELLA CCIAA	di	al n°	dal
CODICE ATTIVITA' (ATECO 2007)			

PRECEDENTI PARTECIPAZIONI A COLLETTIVE DI MICRO E PMI CAMPANE nell'ambito del "Programma Pluriennale di Azioni Trasversali per l'Internazionalizzazione del Sistema Economico e Produttivo Regionale"

L'IMPRESA HA PARTECIPATO A PRECEDENTI INIZIATIVE NELL'AMBITO DEL PROGRAMMA PLURIENNALE AZIONI TRASVERSALI	SI ☐ NO ☐
L'IMPRESA HA PRESENTATO MANIFESTAZIONE DI INTERESSE PER LA PARTECIPAZIONE AD INIZIATIVE NELL'AMBITO DEL PROGRAMMA PLURIENNALE AZIONI TRASVERSALI	SI ☐ NO ☐
L'IMPRESA NON HA PARTECIPATO AD ALCUNA INIZIATIVA NELL'AMBITO DEL PROGRAMMA PLURIENNALE AZIONI TRASVERSALI	SI ☐ NO ☐

COMPANY PROFILE in inglese (max 120 parole)

fonte: http://burc.regione.campania.it

Allegato 1

OBIETTIVI, FINALITÀ, RISULTATI ATTESI IN RELAZIONE AI CRITERI di SELEZIONE

EVENTO FIERISTICO World Smart Energy Week:	
CRITERI di SELEZIONE	**Obiettivi , finalità, risultati attesi** *(In relazione ai tre criteri indicati, esplicitare sinteticamente obiettivi e finalità connessi alla partecipazione della MPMI all'evento e descrivere i risultati attesi).*
A) incremento della visibilità dell'impresa sui mercati internazionali	
B) creazione di nuove partnership e accordi commerciali con operatori esteri	
C) miglioramento competitivo atteso	

DICHIARA ALTRESÌ

- di essere in regola con gli obblighi relativi al pagamento dei contributi previdenziali e assistenziali a favore dei lavoratori ovvero è in regola con la certificazione che attesta la sussistenza e l'importo di crediti certi, liquidi ed esigibili, vantati nei confronti di pubbliche amministrazioni;
- di essere nel pieno e libero esercizio dei propri diritti, attiva e non essere sottoposta né essere stata sottoposta, nei cinque anni antecedenti alla presentazione della domanda, a procedure di liquidazione volontaria, liquidazione coatta, fallimento, concordato preventivo (ad eccezione del concordato preventivo con continuità aziendale) ed ogni altra procedura concorsuale, né di avere in corso un procedimento per la dichiarazione di una delle suddette situazioni:
  - possedere capacità di contrarre ovvero non essere stata oggetto di sanzione interdittiva o altra sanzione che comporti il divieto di contrarre con la Pubblica Amministrazione;
  - non avere Amministratori e/o Legali Rappresentanti che siano stati condannati con sentenza passata in giudicato ovvero nei cui confronti sia stato emesso decreto penale di condanna divenuto irrevocabile o sentenza di applicazione della pena su richiesta, ai sensi dell'art. 444 c.p.p., per reati gravi in danno dello Stato o della Comunità che incidono sulla moralità professionale; è comunque causa di esclusione la condanna, con sentenza passata in giudicato, per reati di partecipazione ad un'organizzazione criminale, corruzione, frode, riciclaggio;
  - non avere Amministratori e/o Legali Rappresentanti che si siano resi colpevoli di false dichiarazioni nei rapporti con la Pubblica Amministrazione;
  - osservare gli obblighi dei contratti collettivi di lavoro e rispetta le norme in materia di:

fonte: http://burc.regione.campania.it

- prevenzione degli infortuni sui luoghi di lavoro e delle malattie professionali;
- salute e sicurezza sui luoghi di lavoro;
- inserimento dei disabili;
- pari opportunità;
- contrasto del lavoro irregolare;
- tutela dell'ambiente;

– non essere stata destinataria, nei cinque anni antecedenti alla presentazione della domanda, di provvedimenti di revoca di agevolazioni pubbliche, ad eccezione di quelli derivanti da rinuncia;
– non trovarsi nella condizione di dover restituire agevolazioni per le quali l'Organismo competente abbia disposto la restituzione;
– non rientrare nella categoria delle imprese in difficoltà, come definite dagli "Orientamenti sugli aiuti di Stato per il salvataggio e la ristrutturazione di imprese non finanziarie in difficoltà" (2014/C 249/01);
– non essere beneficiaria di agevolazioni pubbliche relative alla stessa iniziativa e non avere presentato domande di agevolazione per partecipare al medesimo evento;

- di impegnarsi, pena l'esclusione da successive iniziative rientranti nel Programma in oggetto, a:
  – presidiare gli spazi istituzionali, direttamente o tramite delegato, per l'intera durata della manifestazione;
  – garantire l'esposizione delle sole proprie produzioni e, comunque, unicamente di prodotti campani;
  – non svolgere attività non autorizzate che comporteranno, altresì, l'immediata chiusura dello stand;
  – trasmettere a mezzo PEC, entro 30 giorni dalla fine dell'evento, un *report* dettagliato dei risultati conseguiti e realizzati, in relazione ai risultati attesi ed esplicitati in fase di presentazione della manifestazione di interesse.

Con la sottoscrizione della presente manifestazione di interesse, il richiedente accetta le condizioni di partecipazione di cui all'Avviso di manifestazione di interesse per la partecipazione al/agli eventi selezionati e solleva espressamente l'Amministrazione Regionale da qualsivoglia responsabilità:

- per costi e spese sostenute dalla ditta nel caso di mancata partecipazione all'evento da parte della Regione Campania e Sviluppo Campania SpA;
- per danni e furti ad eventuali oggetti esposti;
- per accadimenti connessi direttamente o indirettamente con la partecipazione alla fiera;
- per danni da o a terzi.

SI ALLEGA:

- Copia del documento di riconoscimento del legale rappresentante in corso di validità;
- dichiarazione sostitutiva ai sensi dell'art. 47 DPR 28 dicembre 2000 n. 445 firmata digitalmente dal Legale Rappresentante relativa alle dimensioni aziendali, da replicare per ciascuna impresa collegata e/o associata, con indicazione della percentuale di partecipazione recante i seguenti dati relativi all'ultimo bilancio approvato e depositato alla data di presentazione della domanda:
  - Numero Occupati (ULA)
  - Fatturato
  - Totale di Bilancio
  - Percentuale di partecipazione (per le collegate e/o associate).
  -

fonte: http://burc.regione.campania.it

Allegato 1

TRATTAMENTO DEI DATI PERSONALI

In base al Regolamento 2016/679/UE (General Data Protection Regulation – GDPR) “ogni persona ha diritto alla protezione dei dati di carattere personale che la riguardano”. I trattamenti di dati personali sono improntati ai principi di correttezza, liceità e trasparenza, tutelando la riservatezza dell’interessato e i suoi diritti

La finalità del trattamento cui sono destinati i dati personali raccolti nell'ambito dell'Avviso *de quo* è la selezione delle imprese per la partecipazione in forma collettiva, coordinata dagli uffici regionali (UOD 50.03.04), ad eventi fieristici internazionali.

Titolare del trattamento dei dati è la Regione Campania / Giunta Regionale, con sede in via S. Lucia n. 81, Napoli. Delegato per le finalità connesse al presente Avviso, ai sensi della D.G.R. n. 466 del 17/07/2018 (BURC n. 49/2018), è la dott.ssa Fiorella Ciullo.

Per la Giunta Regionale della Campania, il Responsabile della Protezione dei dati è il dott. Eduardo Ascione (dpo@regione.campania.it), nominato con D.P.G.R.C. n. 78 del 25/05/2018.

Per le sole fasi di istruttoria/selezione e comunicazione degli esiti alle imprese nell'ambito del presente Avviso, i dati saranno altresì trattati da Sviluppo Campania S.p.A., società in house affidataria dell'attuazione del Programma di Azioni Trasversali, cui afferisce l'attività selettiva in parola. Per Sviluppo Campania S.p.A., con sede legale in Napoli, via S. Lucia n. 81, il DPO è l’Ing. Antonio Esposito.

Il periodo di conservazione dei dati, ai sensi dell’articolo 5, par. 1, lett. e) del Regolamento 2016/679/UE, è determinato per fini di archiviazione, in conformità alle regole interne proprie all’Amministrazione regionale e da leggi e regolamenti in materia. Competono all'impresa i diritti previsti dal Regolamento 2016/679/UE ; in particolare, potrà chiedere al Delegato al trattamento l’accesso ai dati personali che interessano, la rettifica, l’integrazione o, ricorrendone gli estremi, la cancellazione o la limitazione del trattamento, ovvero opporsi al loro trattamento.

L'impresa ha altresì diritto di proporre reclamo, ai sensi dell’articolo 77 del Regolamento 2016/679/UE, al Garante per la protezione dei dati personali con sede in Piazza di Monte Citorio n. 121, 00186 – ROMA, ovvero ad altra autorità europea di controllo competente. L’interessato ha l’obbligo di fornire i dati personali, pena l’esclusione dalla procedura di selezione.

fonte: http://burc.regione.campania.it

Decreto Dirigenziale n. 930 del 30/12/2019

Dipartimento 50 - GIUNTA REGIONALE DELLA CAMPANIA

Direzione Generale 3 - Direzione Generale autorità di gestione fondo euroepo di sviluppo regionale

U.O.D. 4 - Internazionalizzazione del Sistema regionale - Aiuti di Stato

Oggetto dell'Atto:

ASSE III - OBIETTIVO SPECIFICO 3.4 - AZIONE 3.4.3 POR CAMPANIA FESR 2014-2020. PROGRAMMA PLURIENNALE DI AZIONI TRASVERSALI PER L'INTERNAZIONALIZZAZIONE DEL SISTEMA ECONOMICO E PRODUTTIVO REGIONALE - CUP B27H17001990009 - APPROVAZIONE DEGLI AVVISI PUBBLICI PER L'ACQUISIZIONE DI MANIFESTAZIONI DI INTERESSE PER LA PARTECIPAZIONE COLLETTIVA DI MPMI CAMPANE AD EVENTI DEL SETTORE BIOTECNOLOGIE - SALUTE DELL'UOMO - ANNUALITA' 2020 (CPHI NORTH AMERICA - BIOJAPAN

IL DIRIGENTE

PREMESSO che

a) il POR FESR 2014-2020 individua, nell'ambito dell'Asse 3 - Obiettivo Tematico 3 "Promuovere la competitività delle piccole e medie imprese, il settore agricolo e il settore della pesca e dell'acquacoltura", la priorità d'investimento 3b "Sviluppare e realizzare nuovi modelli di attività per le PMI, in particolare per l'internazionalizzazione";

b) il citato POR FESR 2014-2020 prevede che il suindicato Obiettivo Tematico 3 si realizzi anche attraverso l'Obiettivo Specifico 3.4 "Incremento del livello di Internazionalizzazione dei sistemi produttivi";

c) tra le azioni da sostenere nell'ambito della priorità d'investimento 3b citata, figura l'Azione 3.4.3 "Creazione di occasioni di incontro tra imprenditori italiani ed esteri finalizzati ad attrarre investimenti ed a promuovere accordi commerciali ed altre iniziative attive di informazione e promozione rivolte a potenziali investitori esteri", che mira ad istituire accordi commerciali tra Micro e PMI Campane e investitori esteri e consentire una maggiore diffusione delle imprese campane sui mercati esteri di riferimento e mira altresì ad attività di cooperazione atte a rafforzare la strategia di sviluppo e l'apertura internazionale ed europea;

d) con D.G.R. n. 525 del 08/08/2017 è stato approvato il "Piano Strategico Regionale per l'Internazionalizzazione";

e) con D.G.R. n. 527 del 08/08/2017 è stata programmata, nell'ambito dell'Asse III del POR FESR 2014-2020, a valere sull'obiettivo specifico 3.4 - Azione 3.4.3, la somma massima di € 5.000.000,00, da destinarsi al finanziamento di un programma triennale di azioni trasversali, finalizzato - in linea con le priorità settoriali individuate nel Piano strategico regionale per l'Internazionalizzazione, ma tenendo anche conto delle esigenze relative ai settori più tradizionali dell'economia regionale - a sostenere lo sviluppo sui mercati esteri del sistema economico e produttivo regionale;

f) con D.D. n. 67 del 29/03/2018, ai sensi dell'art. 192 del D.Lgs. n. 50/2016, si è proceduto ad affidare il servizio di progettazione di dettaglio e attuazione del Programma pluriennale di Azioni Trasversali per l'Internazionalizzazione del sistema economico e produttivo regionale per il triennio 2018-2020 a Sviluppo Campania S.p.A., per un importo complessivo di € 4.999.350,47, IVA inclusa, provvedendo altresì alla relativa ammissione a finanziamento, a valere sulle risorse dell'Asse III del POR FESR 2014-2020 - Obiettivo Specifico 3.4 - Azione 3.4.3 - CUP: B27H17001990009;

g) in data 31/05/2018 è stata sottoscritta la Convenzione tra la Regione e Sviluppo Campania S.p.A., per la realizzazione del progetto *de quo;*

h) con D.D. n. 517 del 27/12/2018 dell'Autorità di Gestione FESR è stata approvata l'ultima versione del Manuale di Attuazione del POR Campania FESR 2014-2020;

CONSIDERATO che

a) nell'ambito del Programma Pluriennale di Azioni Trasversali in parola è prevista, tra l'altro, la partecipazione di una collettiva di MPMI del territorio, afferenti ai comparti già individuati dal Piano Strategico Regionale per l'Internazionalizzazione (DGR n. 527/2017), ad eventi fieristici internazionali;

b) detto Programma stabilisce che l'individuazione di tali eventi sia subordinata ad una attività di studio e analisi *desk*, oltre che di consultazione degli *stakeholders* del territorio, affidate anch'esse a Sviluppo Campania S,p.A;

c) il settore BIOTECNOLOGIE - SALUTE DELL'UOMO costituisce uno dei menzionati settori prioritari, come individuato dal Piano Strategico Regionale per l'Internazionalizzazione oltre che dal Programma Pluriennale di Azioni Trasversali precedentemente citati;

d) la selezione delle imprese partecipanti agli eventi a carattere internazionale si realizza attraverso l'emanazione di apposite *call* rivolte alle MPMI con sede legale o operativa in Campania, afferenti o riconducibili al settore oggetto degli avvisi stessi;

PRESO ATTO

a) degli esiti trasmessi da Sviluppo Campania S.p.A. ed acquisiti agli atti con prot. n. 771603 del 17/12/2019, in relazione alle attività di studio e analisi *desk*, oltre che di consultazione degli *stakeholders* del territorio e degli eventi di conseguenza individuati per il settore BIOTECNOLOGIE - SALUTE DELL'UOMO;

b) della contestuale comunicazione di Sviluppo Campania S.p.A. in merito alla disponibilità degli spazi espositivi;

RITENUTO di

a) dover approvare gli Avvisi rivolti alle MPMI del territorio per la presentazione di manifestazioni d'interesse per la partecipazione agli eventi fieristici individuati per il settore BIOTECNOLOGIE - SALUTE DELL'UOMO e della relativa modulistica che, allegati al presente provvedimento, ne formano parte integrante e sostanziale;

b) dover specificare che l'istruttoria e la valutazione delle domande sarà effettuata da Sviluppo Campania S.p.A - RUP dott. Catello Santaniello;

VISTI

- il Regolamento (UE) n. 1301 del 17 dicembre 2013;
- il Regolamento (UE) n. 1303 del 17 dicembre 2013;
- il POR Campania FESR 2014-2020;
- i Criteri di selezione del POR Campania FESR 2014-2020
- il D.P.G.R. n. 227 del 14/06/2017;
- la D.G.R. n. 525 del 08/08/2017;
- la D.G.R. n. 527 del 08/08/2017;
- il D.D. n. 67 del 29/03/2018;
- la Convenzione tra la Regione e Sviluppo Campania S.p.A., sottoscritta in data 31 maggio 2018;
- la nota prot. 771603 del 17/12/2019;
- la dichiarazione in merito all'obbligo di astensione in caso di conflitto di interessi (L. 241, art. 6bis – D.P.R. n. 62/2013 art. 6, comma 2, rilasciata dal Dirigente della UOD "Internazionalizzazione del Sistema regionale - Aiuti di Stato" ed acquisita agli atti del fascicolo di progetto;

Alla stregua dell'istruttoria compiuta dal Responsabile dell'Obiettivo Specifico 3.4 POR FESR 2014-2020 – Dirigente della UOD " Internazionalizzazione del Sistema regionale – Aiuti di Stato",

DECRETA

per le motivazioni espresse in narrativa, che qui si intendono integralmente riportate,

1. di approvare gli Avvisi rivolti alle MPMI del territorio per la presentazione di manifestazioni d'interesse per la partecipazione agli eventi fieristici individuati per il settore BIOTECNOLOGIE - SALUTE DELL'UOMO e della relativa modulistica che, allegati al presente provvedimento, ne formano parte integrante e sostanziale;;
2. di specificare che l'istruttoria e la valutazione delle domande sarà effettuata da Sviluppo Campania S.p.A – RUP dott. Catello Santaniello;
3. di trasmettere copia del presente provvedimento:
   - a Sviluppo Campania S.p.A.;
   - al Gabinetto del Presidente – Ufficio Affari Generali, Servizi di supporto e BURC, per la pubblicazione sul Bollettino Ufficiale;
   - al portale regionale, per la pubblicazione sul sito istituzionale;
   - alla Segreteria di Giunta - UOD "Affari generali e gestione del personale" per l'archiviazione.

Il Dirigente della UOD Internazionalizzazione del sistema regionale – Aiuti di Stato
R.O.S. 3.4 POR FESR 2014-2020
Dr.ssa Fiorella Ciullo

Il Direttore Generale
Ing. Sergio Negro

Asse III - Obiettivo Specifico 3.4 - Azione 3.4.3 POR Campania FESR 2014-2020. "Programma Pluriennale di Azioni Trasversali per l'Internazionalizzazione del Sistema Economico e Produttivo Regionale" di cui alla DGR n. 527 del 08/08/2017. CUP B27H17001990009

AVVISO PER MANIFESTAZIONE DI INTERESSE ALLA PARTECIPAZIONE COLLETTIVA DI IMPRESE CAMPANE DEL SETTORE BIOTECNOLOGIE - SALUTE DELL'UOMO A "CPhI North America", Philadelphia (USA), 5-7 maggio 2020.

1. OGGETTO DELL'AVVISO

La Regione Campania, attraverso l'azione 3.4.3 del POR Campania FESR 2014-2020 che finanzia il Programma Pluriennale in oggetto, persegue l'obiettivo di valorizzare il sistema produttivo locale, con specifico riguardo all'internazionalizzazione delle Micro e delle PMI del territorio.

A tal fine, per quanto concerne il settore strategico BIOTECNOLOGIE - SALUTE DELL'UOMO, l'Amministrazione regionale sta valutando la possibilità di partecipare al "CPhI North America", in programma a Philadelphia (USA), il 5-7 maggio 2020.

Il presente Avviso è finalizzato alla presentazione, da parte delle MPMI con almeno una sede operativa in Campania, di manifestazione di interesse a partecipare all'evento in oggetto, selezionato sulla scorta dell'attività di studio e analisi *desk* realizzata da Sviluppo Campania S.p.A., società in house affidataria dell'attuazione del programma in parola, acquisita con prot. n. 771603 del 17/12/2019.

L'Amministrazione regionale, attraverso Sviluppo Campania S.p.A., metterà a disposizione gli spazi espositivi ed il relativo allestimento, garantendo un servizio di assistenza durante lo svolgimento della fiera e la fornitura fino a n. 2 *pass* di accesso per ciascuna MPMI partecipante.

Le imprese, selezionate secondo i criteri e le modalità successivamente indicati, potranno esporre presso lo stand regionale nominativo/logo e materiale promozionale di pertinenza, con la possibilità di usufruire di ulteriori spazi comuni per incontri b2b.
Resteranno a carico dei partecipanti i costi di viaggi e soggiorno, trasporto dei materiali promozionali e/o dell'eventuale campionario e quant'altro non espressamente fornito dalla Regione Campania stessa.

2. CRITERI DI AMMISSIBILITA' E MODALITA' DI SELEZIONE DEI PARTECIPANTI

Sono ammissibili alla partecipazione al presente Avviso unicamente le MPMI, operanti nel settore BIOTECNOLOGIE - SALUTE DELL'UOMO, con almeno una sede operativa in Campania, intenzionate a sviluppare e consolidare la propensione all'internazionalizzazione.

La selezione delle imprese, realizzata da Sviluppo Campania S.p.A sulla scorta dei Criteri di Selezione del POR FESR 2014-2020 come approvati dal Comitato di Sorveglianza nella seduta del 22 marzo 2016, valuterà gli obiettivi, le finalità ed i risultati attesi dalla MPMI in relazione alla partecipazione agli eventi fieristici indicati, con specifico riferimento a:
a) incremento della visibilità dell'impresa sui mercati internazionali;
b) creazione di nuove partnership e accordi commerciali con operatori esteri;
c) miglioramento competitivo atteso.

In relazione ciascuno dei suddetti punti, tenuto conto del livello di chiarezza e di dettaglio degli obiettivi, delle finalità e dei risultati attesi, si procederà all'attribuzione del punteggio come segue:

fonte: http://burc.regione.campania.it

- Livello alto: 20 punti
- Livello medio: 15 punti
- Livello basso: 10 punti

Le imprese saranno considerate idonee al raggiungimento di un punteggio minimo di 40/60. Le MPMI idonee verranno ammesse alla partecipazione secondo l'ordine cronologico di presentazione, in numero non inferiore a 10 e non superiore a 15 per ciascun evento e, comunque, in relazione agli spazi espositivi effettivamente disponibili. Sarà data priorità:

- alle imprese che non siano state precedentemente selezionate per la partecipazione ad alcuna delle iniziative realizzate nell'ambito del Programma Pluriennale di Azioni Trasversali in parola;

È consentita la partecipazione in forma singola o aggregata, sotto forma di consorzi o reti soggetto costituiti da almeno 3 MPMI campane. La partecipazione in forma aggregata esclude la possibilità di presenza, nell'ambito del medesimo evento, delle associate/consorziate. Gli spazi messi a disposizione per la partecipazione in forma aggregata saranno pari al doppio di quelli per singola impresa.

Saranno escluse dalla presente manifestazione le MPMI che, ammesse a partecipare ad iniziative precedentemente realizzate nell'ambito del Programma in parola, dopo aver trasmesso la conferma per accettazione, non abbiano preso parte agli eventi.

Per manifestare il proprio interesse a partecipare, le MPMI dovranno inviare entro il **15/01/2020, unicamente a mezzo PEC** (oggetto: "CPhI North America") all'indirizzo: eventi.internazionali@pec.regione.campania.it, il modulo di cui all'**Allegato 1, firmato digitalmente e corredato della seguente documentazione:**

1. **dichiarazione sostitutiva** ai sensi dell'art. 47 DPR 28 dicembre 2000 n. 445, firmata anch'essa digitalmente dal Legale Rappresentante, **relativa alle dimensioni aziendali**, da replicare per ciascuna impresa collegata e/o associata, con indicazione della percentuale di partecipazione recante i seguenti dati relativi all'ultimo bilancio approvato e depositato alla data di presentazione della domanda:
    - Numero Occupati (ULA)
    - Fatturato
    - Totale di Bilancio
    - Percentuale di partecipazione (per le collegate e/o associate);

2. **copia del documento di identità** del legale rappresentante in corso di validità

L'esito della valutazione sarà comunicato da Sviluppo Campania S.p.A agli interessati a mezzo PEC entro 15 giorni dalla chiusura dei termini di presentazione delle candidature.

Entro e non oltre 5 giorni dalla trasmissione di tali esiti, il rappresentante legale dell'impresa dovrà **confermare la propria partecipazione all'evento** agli indirizzi: eventi.internazionali@pec.regione.campania.it e sviluppocampania@legalmail.it.
La mancata comunicazione entro il termine suddetto equivarrà a rinuncia alla partecipazione all'evento.
Non saranno comunque ammesse accettazioni pervenute oltre tale termine.

L'elenco delle MPMI ammesse a partecipare sarà pubblicato sui siti www.regione.campania.it, www.porfesr.regione.campania.it e sul portale www.sviluppocampania.it.

3. CONDIZIONI DI PARTECIPAZIONE

L'impresa richiedente è tenuta a conoscere le condizioni del presente Avviso e ad accettarne i contenuti in ogni parte.
La Regione Campania declina ogni responsabilità connessa direttamente o indirettamente alla partecipazione all'evento e per danni a terzi e/o agli oggetti eventualmente esposti, per furti e per qualsiasi ulteriore accadimento; esse sono altresì sollevate da responsabilità nei confronti di Terzi, nel caso di utilizzo di brevetti e di dispositivi o soluzioni tecniche di cui altri abbiano ottenuto la privativa (per invenzioni, modelli industriali, marchi,

fonte: http://burc.regione.campania.it

diritti d'autore, ecc.) ed a seguito di qualsiasi rivendicazione di violazione dei diritti d'autore o di qualsiasi marchio italiano o straniero, derivante o che si pretendesse derivante dalla partecipazione alla Collettiva.

La Regione Campania, per il tramite di Sviluppo Campania, si riserva di effettuare i controlli tesi alla verifica della veridicità delle dichiarazioni rese e della documentazione presentata.

I soggetti selezionati , pena l'esclusione da successive iniziative rientranti nel Programma in oggetto, si impegnano a presidiare gli spazi istituzionali, direttamente o tramite un proprio delegato, per l'intera durata della manifestazione. Lo svolgimento di attività non autorizzate porterà all'immediata chiusura dello stand.

Le MPMI partecipanti si impegnano altresì a produrre e trasmettere a mezzo PEC all'indirizzo sviluppocampania@legalmail.it, entro 30 giorni dalla conclusione dell'evento, un *report* dettagliato dei risultati conseguiti e realizzati, in relazione ai risultati attesi ed esplicitati in fase di presentazione della manifestazione di interesse.

Il presente Avviso non obbliga giuridicamente la Regione Campania a partecipare all'evento ed esclude ogni responsabilità della stessa nei confronti di candidati che dovessero ritenersi danneggiati in caso di rinuncia alla partecipazione alla manifestazione/alle manifestazioni.

I soggetti interessati sollevano espressamente l'Amministrazione Regionale da qualsivoglia responsabilità connessa alla mancata partecipazione all'evento /agli eventi in relazione ad eventuali costi e spese sostenute.

4. TRATTAMENTO DEI DATI PERSONALI

In base al Regolamento 2016/679/UE (General Data Protection Regulation – GDPR) "ogni persona ha diritto alla protezione dei dati di carattere personale che la riguardano". I trattamenti di dati personali sono improntati ai principi di correttezza, liceità e trasparenza, tutelando la riservatezza dell'interessato e i suoi diritti
La finalità del trattamento cui sono destinati i dati personali raccolti nell'ambito dell'Avviso *de quo* è la selezione delle imprese per la partecipazione in forma collettiva, coordinata dagli uffici regionali (UOD 50.03.04), ad eventi fieristici internazionali.
Titolare del trattamento dei dati è la Regione Campania / Giunta Regionale, con sede in via S. Lucia n. 81, Napoli. Delegato per le finalità connesse al presente Avviso, ai sensi della D.G.R. n. 466 del 17/07/2018 (BURC n. 49/2018), è la dott.ssa Fiorella Ciullo.
Per la Giunta Regionale della Campania, il Responsabile della Protezione dei dati è il dott. Eduardo Ascione (dpo@regione.campania.it), nominato con D.P.G.R.C. n. 78 del 25/05/2018.
Per le sole fasi di istruttoria/selezione e comunicazione degli esiti alle imprese nell'ambito del presente Avviso, i dati saranno altresì trattati da Sviluppo Campania S.p.A., società in house affidataria dell'attuazione del Programma di Azioni Trasversali, cui afferisce l'attività selettiva in parola. Per Sviluppo Campania S.p.A., con sede legale in Napoli, via S. Lucia n. 81, il DPO è l'Ing. Antonio Esposito.
Il periodo di conservazione dei dati, ai sensi dell'articolo 5, par. 1, lett. e) del Regolamento 2016/679/UE, è determinato per fini di archiviazione, in conformità alle regole interne proprie all'Amministrazione regionale e da leggi e regolamenti in materia. Competono all'impresa i diritti previsti dal Regolamento 2016/679/UE ; in particolare, potrà chiedere al Delegato al trattamento l'accesso ai dati personali che interessano, la rettifica, l'integrazione o, ricorrendone gli estremi, la cancellazione o la limitazione del trattamento, ovvero opporsi al loro trattamento.
L'impresa ha altresì diritto di proporre reclamo, ai sensi dell'articolo 77 del Regolamento 2016/679/UE, al Garante per la protezione dei dati personali con sede in Piazza di Monte Citorio n. 121, 00186 – ROMA, ovvero ad altra autorità europea di controllo competente. L'interessato ha l'obbligo di fornire i dati personali, pena l'esclusione dalla procedura di selezione.

fonte: http://burc.regione.campania.it

Allegato 1

POR CAMPANIA FESR 2014-2020

Asse III - Obiettivo Tematico 3 - Obiettivo Specifico 3.4 "Incremento del livello di internazionalizzazione dei sistemi produttivi" - Azione 3.4.3 "Programma pluriennale di Azioni Trasversali per l'Internazionalizzazione del sistema economico e produttivo regionale"(DGR n. 527/2017) - CUP B27H17001990009

AVVISO PER MANIFESTAZIONE D'INTERESSE PER LA PARTECIPAZIONE COLLETTIVA DI MICRO E PMI CAMPANE ALL'EVENTO FIERISTICO "CPhI North America" Philadelphia (USA), 5-7 maggio 2020 SETTORE BIOTECNOLOGIE - SALUTE DELL'UOMO

Il/La sottoscritto/a___ _____nato/a a _____ (Prov._____), il _____ Codice Fiscale _____ residente a _____ (Prov. _____) in via _____ n. ____, in qualità di rappresentante legale dell'impresa/consorzio/rete di imprese _____, avente sede legale in _____

CHIEDE

di partecipare, nell'ambito di una collettiva di MPMI campane, all'evento "CPhI North America" che si terrà a Philadelphia (USA), il 5-7 maggio 2020

A tal fine, consapevole della responsabilità penale in cui incorre chi sottoscrive dichiarazioni mendaci e delle relative sanzioni penali di cui all'art. 76 del D.P.R. n. 445 del 28/12/2000, nonché delle conseguenze amministrative di decadenza dai benefici eventualmente conseguenti al provvedimento emanato, ai sensi degli artt. 46 e 47 del D.P.R. n. 445/2000 citato,

DICHIARA

DATI IDENTIFICATIVI DELL'IMPRESA	
DENOMINAZIONE:	
FORMA GIURIDICA:	
CODICE FISCALE /PARTITA IVA:	
DIMENSIONE DI IMPRESA	☐ Microimpresa ☐ Piccola impresa ☐ Media impresa
INDIRIZZO mail di contatto:	
PEC:	
Referente aziendale	Email referente: tel. mobile:

fonte: http://burc.regione.campania.it

Allegato 1

Rappresentanti dell'impresa/consorzio/rete presenti all'evento (max 2 persone)	
Nome e cognome	Email rappresentante/i

SEDE LEGALE

VIA / PIAZZA		n°
CAP	COMUNE	*PROV.*

SEDE OPERATIVA IN CAMPANIA

VIA / PIAZZA		n°
CAP	COMUNE	PROV.
ISCRIZIONE REGISTRO IMPRESE DELLA CCIAA:	di	al n°
CODICE ATTIVITA' (ATECO 2007):		
Coerenza dell'attività svolta in relazione all'evento		
SITO INTERNET	*(url)*	

IMPRESE DEL CONSORZIO/RETE RAPPRESENTATE ALL'EVENTO *(da compilare nel solo caso di Aggregazioni)*		
DENOMINAZIONE	**CODICE FISCALE**	**CODICE ATTIVITA' (ATECO 2007)**

(replicare il numero di righe se necessario)

Per ciascuna delle imprese sopra elencate ripetere la tabella che segue:

DATI IDENTIFICATIVI DELL'IMPRESA		
DENOMINAZIONE	FORMA GIURIDICA	CODICE FISCALE
DIMENSIONE DI IMPRESA	Micro impresa ☐ Piccola impresa ☐ Media impresa ☐	
SEDE LEGALE		
VIA / PIAZZA		

fonte: http://burc.regione.campania.it

N° CIV.		CAP	
COMUNE		PROV.	
SEDE OPERATIVA IN CAMPANIA			
ATTIVA	○		
VIA / PIAZZA			
N° CIV.		CAP	
COMUNE		PROV.	
ISCRIZIONE REGISTRO IMPRESE DELLA CCIAA	di	al n°	dal
CODICE ATTIVITA' (ATECO 2007)			

PRECEDENTI PARTECIPAZIONI A COLLETTIVE DI MICRO E PMI CAMPANE nell'ambito del "Programma Pluriennale di Azioni Trasversali per l'Internazionalizzazione del Sistema Economico e Produttivo Regionale"

L'IMPRESA HA PARTECIPATO A PRECEDENTI INIZIATIVE NELL'AMBITO DEL PROGRAMMA PLURIENNALE AZIONI TRASVERSALI	SI ☐ NO ☐
L'IMPRESA HA PRESENTATO MANIFESTAZIONE DI INTERESSE PER LA PARTECIPAZIONE AD INIZIATIVE NELL'AMBITO DEL PROGRAMMA PLURIENNALE AZIONI TRASVERSALI	SI ☐ NO ☐
L'IMPRESA NON HA PARTECIPATO AD ALCUNA INIZIATIVA NELL'AMBITO DEL PROGRAMMA PLURIENNALE AZIONI TRASVERSALI	SI ☐ NO ☐

COMPANY PROFILE in inglese (max 120 parole)

fonte: http://burc.regione.campania.it

Allegato 1

OBIETTIVI, FINALITÀ, RISULTATI ATTESI IN RELAZIONE AI CRITERI di SELEZIONE

EVENTO FIERISTICO CPhI North America:	
CRITERI di SELEZIONE	**Obiettivi , finalità, risultati attesi** *(In relazione ai tre criteri indicati, esplicitare sinteticamente obiettivi e finalità connessi alla partecipazione della MPMI all'evento e descrivere i risultati attesi).*
A) incremento della visibilità dell'impresa sui mercati internazionali	
B) creazione di nuove partnership e accordi commerciali con operatori esteri	
C) miglioramento competitivo atteso	

DICHIARA ALTRESÌ

- di essere in regola con gli obblighi relativi al pagamento dei contributi previdenziali e assistenziali a favore dei lavoratori ovvero è in regola con la certificazione che attesta la sussistenza e l'importo di crediti certi, liquidi ed esigibili, vantati nei confronti di pubbliche amministrazioni;
- di essere nel pieno e libero esercizio dei propri diritti, attiva e non essere sottoposta né essere stata sottoposta, nei cinque anni antecedenti alla presentazione della domanda, a procedure di liquidazione volontaria, liquidazione coatta, fallimento, concordato preventivo (ad eccezione del concordato preventivo con continuità aziendale) ed ogni altra procedura concorsuale, né di avere in corso un procedimento per la dichiarazione di una delle suddette situazioni:
  - possedere capacità di contrarre ovvero non essere stata oggetto di sanzione interdittiva o altra sanzione che comporti il divieto di contrarre con la Pubblica Amministrazione;
  - non avere Amministratori e/o Legali Rappresentanti che siano stati condannati con sentenza passata in giudicato ovvero nei cui confronti sia stato emesso decreto penale di condanna divenuto irrevocabile o sentenza di applicazione della pena su richiesta, ai sensi dell'art. 444 c.p.p., per reati gravi in danno dello Stato o della Comunità che incidono sulla moralità professionale; è comunque causa di esclusione la condanna, con sentenza passata in giudicato, per reati di partecipazione ad un'organizzazione criminale, corruzione, frode, riciclaggio;
  - non avere Amministratori e/o Legali Rappresentanti che si siano resi colpevoli di false dichiarazioni nei rapporti con la Pubblica Amministrazione;
  - osservare gli obblighi dei contratti collettivi di lavoro e rispetta le norme in materia di:

fonte: http://burc.regione.campania.it

- prevenzione degli infortuni sui luoghi di lavoro e delle malattie professionali;
- salute e sicurezza sui luoghi di lavoro;
- inserimento dei disabili;
- pari opportunità;
- contrasto del lavoro irregolare;
- tutela dell'ambiente;

– non essere stata destinataria, nei cinque anni antecedenti alla presentazione della domanda, di provvedimenti di revoca di agevolazioni pubbliche, ad eccezione di quelli derivanti da rinuncia;
– non trovarsi nella condizione di dover restituire agevolazioni per le quali l'Organismo competente abbia disposto la restituzione;
– non rientrare nella categoria delle imprese in difficoltà, come definite dagli "Orientamenti sugli aiuti di Stato per il salvataggio e la ristrutturazione di imprese non finanziarie in difficoltà" (2014/C 249/01);
– non essere beneficiaria di agevolazioni pubbliche relative alla stessa iniziativa e non avere presentato domande di agevolazione per partecipare al medesimo evento;

- di impegnarsi, pena l'esclusione da successive iniziative rientranti nel Programma in oggetto, a:
  – presidiare gli spazi istituzionali, direttamente o tramite delegato, per l'intera durata della manifestazione;
  – garantire l'esposizione delle sole proprie produzioni e, comunque, unicamente di prodotti campani;
  – non svolgere attività non autorizzate che comporteranno, altresì, l'immediata chiusura dello stand;
  – trasmettere a mezzo PEC, entro 30 giorni dalla fine dell'evento, un *report* dettagliato dei risultati conseguiti e realizzati, in relazione ai risultati attesi ed esplicitati in fase di presentazione della manifestazione di interesse.

Con la sottoscrizione della presente manifestazione di interesse, il richiedente accetta le condizioni di partecipazione di cui all'Avviso di manifestazione di interesse per la partecipazione al/agli eventi selezionati e solleva espressamente l'Amministrazione Regionale da qualsivoglia responsabilità:

- per costi e spese sostenute dalla ditta nel caso di mancata partecipazione all'evento da parte della Regione Campania e Sviluppo Campania SpA;
- per danni e furti ad eventuali oggetti esposti;
- per accadimenti connessi direttamente o indirettamente con la partecipazione alla fiera;
- per danni da o a terzi.

SI ALLEGA:

- Copia del documento di riconoscimento del legale rappresentante in corso di validità;
- dichiarazione sostitutiva ai sensi dell'art. 47 DPR 28 dicembre 2000 n. 445 firmata digitalmente dal Legale Rappresentante relativa alle dimensioni aziendali, da replicare per ciascuna impresa collegata e/o associata, con indicazione della percentuale di partecipazione recante i seguenti dati relativi all'ultimo bilancio approvato e depositato alla data di presentazione della domanda:
  - Numero Occupati (ULA)
  - Fatturato
  - Totale di Bilancio
  - Percentuale di partecipazione (per le collegate e/o associate).
  -

fonte: http://burc.regione.campania.it

Allegato 1

TRATTAMENTO DEI DATI PERSONALI

In base al Regolamento 2016/679/UE (General Data Protection Regulation – GDPR) “ogni persona ha diritto alla protezione dei dati di carattere personale che la riguardano”. I trattamenti di dati personali sono improntati ai principi di correttezza, liceità e trasparenza, tutelando la riservatezza dell’interessato e i suoi diritti

La finalità del trattamento cui sono destinati i dati personali raccolti nell'ambito dell'Avviso *de quo* è la selezione delle imprese per la partecipazione in forma collettiva, coordinata dagli uffici regionali (UOD 50.03.04), ad eventi fieristici internazionali.

Titolare del trattamento dei dati è la Regione Campania / Giunta Regionale, con sede in via S. Lucia n. 81, Napoli. Delegato per le finalità connesse al presente Avviso, ai sensi della D.G.R. n. 466 del 17/07/2018 (BURC n. 49/2018), è la dott.ssa Fiorella Ciullo.

Per la Giunta Regionale della Campania, il Responsabile della Protezione dei dati è il dott. Eduardo Ascione (dpo@regione.campania.it), nominato con D.P.G.R.C. n. 78 del 25/05/2018.

Per le sole fasi di istruttoria/selezione e comunicazione degli esiti alle imprese nell'ambito del presente Avviso, i dati saranno altresì trattati da Sviluppo Campania S.p.A., società in house affidataria dell'attuazione del Programma di Azioni Trasversali, cui afferisce l'attività selettiva in parola. Per Sviluppo Campania S.p.A., con sede legale in Napoli, via S. Lucia n. 81, il DPO è l’Ing. Antonio Esposito.

Il periodo di conservazione dei dati, ai sensi dell’articolo 5, par. 1, lett. e) del Regolamento 2016/679/UE, è determinato per fini di archiviazione, in conformità alle regole interne proprie all’Amministrazione regionale e da leggi e regolamenti in materia. Competono all'impresa i diritti previsti dal Regolamento 2016/679/UE ; in particolare, potrà chiedere al Delegato al trattamento l’accesso ai dati personali che interessano, la rettifica, l’integrazione o, ricorrendone gli estremi, la cancellazione o la limitazione del trattamento, ovvero opporsi al loro trattamento.

L'impresa ha altresì diritto di proporre reclamo, ai sensi dell’articolo 77 del Regolamento 2016/679/UE, al Garante per la protezione dei dati personali con sede in Piazza di Monte Citorio n. 121, 00186 – ROMA, ovvero ad altra autorità europea di controllo competente. L’interessato ha l’obbligo di fornire i dati personali, pena l’esclusione dalla procedura di selezione.

fonte: http://burc.regione.campania.it

Asse III - Obiettivo Specifico 3.4 - Azione 3.4.3 POR Campania FESR 2014-2020. "Programma Pluriennale di Azioni Trasversali per l'Internazionalizzazione del Sistema Economico e Produttivo Regionale" di cui alla DGR n. 527 del 08/08/2017. CUP B27H17001990009

AVVISO PER MANIFESTAZIONE DI INTERESSE ALLA PARTECIPAZIONE COLLETTIVA DI IMPRESE CAMPANE DEL SETTORE BIOTECNOLOGIE - SALUTE DELL'UOMO A "BioJapan 2020", Yokohama (JP) 14-16 ottobre 2020.

1. OGGETTO DELL'AVVISO

La Regione Campania, attraverso l'azione 3.4.3 del POR Campania FESR 2014-2020 che finanzia il Programma Pluriennale in oggetto, persegue l'obiettivo di valorizzare il sistema produttivo locale, con specifico riguardo all'internazionalizzazione delle Micro e delle PMI del territorio.

A tal fine, per quanto concerne il settore strategico BIOTECNOLOGIE - SALUTE DELL'UOMO, l'Amministrazione regionale sta valutando la possibilità di partecipare al "BioJapan 2020", in programma a Yokohama (JP) il 14-16 ottobre 2020.

Il presente Avviso è finalizzato alla presentazione, da parte delle MPMI con almeno una sede operativa in Campania, di manifestazione di interesse a partecipare all'evento in oggetto, selezionato sulla scorta dell'attività di studio e analisi *desk* realizzata da Sviluppo Campania S.p.A., società in house affidataria dell'attuazione del programma in parola, acquisita con prot. n. 771603 del 17/12/2019.

L'Amministrazione regionale, attraverso Sviluppo Campania S.p.A., metterà a disposizione gli spazi espositivi ed il relativo allestimento, garantendo un servizio di assistenza durante lo svolgimento della fiera e la fornitura fino a n. 2 *pass* di accesso per ciascuna MPMI partecipante.

Le imprese, selezionate secondo i criteri e le modalità successivamente indicati, potranno esporre presso lo stand regionale nominativo/logo e materiale promozionale di pertinenza, con la possibilità di usufruire di ulteriori spazi comuni per incontri b2b.
Resteranno a carico dei partecipanti i costi di viaggi e soggiorno, trasporto dei materiali promozionali e/o dell'eventuale campionario e quant'altro non espressamente fornito dalla Regione Campania stessa.

2. CRITERI DI AMMISSIBILITA' E MODALITA' DI SELEZIONE DEI PARTECIPANTI

Sono ammissibili alla partecipazione al presente Avviso unicamente le MPMI, operanti nel settore BIOTECNOLOGIE - SALUTE DELL'UOMO, con almeno una sede operativa in Campania, intenzionate a sviluppare e consolidare la propensione all'internazionalizzazione.

La selezione delle imprese, realizzata da Sviluppo Campania S.p.A sulla scorta dei Criteri di Selezione del POR FESR 2014-2020 come approvati dal Comitato di Sorveglianza nella seduta del 22 marzo 2016, valuterà gli obiettivi, le finalità ed i risultati attesi dalla MPMI in relazione alla partecipazione agli eventi fieristici indicati, con specifico riferimento a:
a) incremento della visibilità dell'impresa sui mercati internazionali;
b) creazione di nuove partnership e accordi commerciali con operatori esteri;
c) miglioramento competitivo atteso.

In relazione ciascuno dei suddetti punti, tenuto conto del livello di chiarezza e di dettaglio degli obiettivi, delle finalità e dei risultati attesi, si procederà all'attribuzione del punteggio come segue:

- Livello alto: 20 punti

fonte: http://burc.regione.campania.it

- Livello medio: 15 punti
- Livello basso: 10 punti

Le imprese saranno considerate idonee al raggiungimento di un punteggio minimo di 40/60. Le MPMI idonee verranno ammesse alla partecipazione secondo l'ordine cronologico di presentazione, in numero non inferiore a 10 e non superiore a 15 per ciascun evento e, comunque, in relazione agli spazi espositivi effettivamente disponibili. Sarà data priorità:

- alle imprese che non siano state precedentemente selezionate per la partecipazione ad alcuna delle iniziative realizzate nell'ambito del Programma Pluriennale di Azioni Trasversali in parola;

È consentita la partecipazione in forma singola o aggregata, sotto forma di consorzi o reti soggetto costituiti da almeno 3 MPMI campane. La partecipazione in forma aggregata esclude la possibilità di presenza, nell'ambito del medesimo evento, delle associate/consorziate. Gli spazi messi a disposizione per la partecipazione in forma aggregata saranno pari al doppio di quelli per singola impresa.

Saranno escluse dalla presente manifestazione le MPMI che, ammesse a partecipare ad iniziative precedentemente realizzate nell'ambito del Programma in parola, dopo aver trasmesso la conferma per accettazione, non abbiano preso parte agli eventi.

Per manifestare il proprio interesse a partecipare, le MPMI dovranno inviare entro il **15/01/2020, unicamente a mezzo PEC** (oggetto: "BioJapan 2020") all'indirizzo: eventi.internazionali@pec.regione.campania.it, il modulo di cui all'**Allegato 1, firmato digitalmente e corredato della seguente documentazione:**

1. **dichiarazione sostitutiva** ai sensi dell'art. 47 DPR 28 dicembre 2000 n. 445, firmata anch'essa digitalmente dal Legale Rappresentante, **relativa alle dimensioni aziendali**, da replicare per ciascuna impresa collegata e/o associata, con indicazione della percentuale di partecipazione recante i seguenti dati relativi all'ultimo bilancio approvato e depositato alla data di presentazione della domanda:
    - Numero Occupati (ULA)
    - Fatturato
    - Totale di Bilancio
    - Percentuale di partecipazione (per le collegate e/o associate);

2. **copia del documento di identità** del legale rappresentante in corso di validità

L'esito della valutazione sarà comunicato da Sviluppo Campania S.p.A agli interessati a mezzo PEC entro 15 giorni dalla chiusura dei termini di presentazione delle candidature.

Entro e non oltre 5 giorni dalla trasmissione di tali esiti, il rappresentante legale dell'impresa dovrà **confermare la propria partecipazione all'evento** agli indirizzi: eventi.internazionali@pec.regione.campania.it e sviluppocampania@legalmail.it.
La mancata comunicazione entro il termine suddetto equivarrà a rinuncia alla partecipazione all'evento.
Non saranno comunque ammesse accettazioni pervenute oltre tale termine.

L'elenco delle MPMI ammesse a partecipare sarà pubblicato sui siti www.regione.campania.it, www.porfesr.regione.campania.it e sul portale www.sviluppocampania.it.

3. CONDIZIONI DI PARTECIPAZIONE

L'impresa richiedente è tenuta a conoscere le condizioni del presente Avviso e ad accettarne i contenuti in ogni parte.
La Regione Campania declina ogni responsabilità connessa direttamente o indirettamente alla partecipazione all'evento e per danni a terzi e/o agli oggetti eventualmente esposti, per furti e per qualsiasi ulteriore accadimento; esse sono altresì sollevate da responsabilità nei confronti di Terzi, nel caso di utilizzo di brevetti e di dispositivi o soluzioni tecniche di cui altri abbiano ottenuto la privativa (per invenzioni, modelli industriali, marchi,

fonte: http://burc.regione.campania.it

diritti d'autore, ecc.) ed a seguito di qualsiasi rivendicazione di violazione dei diritti d'autore o di qualsiasi marchio italiano o straniero, derivante o che si pretendesse derivante dalla partecipazione alla Collettiva.

La Regione Campania, per il tramite di Sviluppo Campania, si riserva di effettuare i controlli tesi alla verifica della veridicità delle dichiarazioni rese e della documentazione presentata.

I soggetti selezionati , pena l'esclusione da successive iniziative rientranti nel Programma in oggetto, si impegnano a presidiare gli spazi istituzionali, direttamente o tramite un proprio delegato, per l'intera durata della manifestazione. Lo svolgimento di attività non autorizzate porterà all'immediata chiusura dello stand.

Le MPMI partecipanti si impegnano altresì a produrre e trasmettere a mezzo PEC all'indirizzo sviluppocampania@legalmail.it, entro 30 giorni dalla conclusione dell'evento, un *report* dettagliato dei risultati conseguiti e realizzati, in relazione ai risultati attesi ed esplicitati in fase di presentazione della manifestazione di interesse.

Il presente Avviso non obbliga giuridicamente la Regione Campania a partecipare all'evento ed esclude ogni responsabilità della stessa nei confronti di candidati che dovessero ritenersi danneggiati in caso di rinuncia alla partecipazione alla manifestazione/alle manifestazioni.

I soggetti interessati sollevano espressamente l'Amministrazione Regionale da qualsivoglia responsabilità connessa alla mancata partecipazione all'evento /agli eventi in relazione ad eventuali costi e spese sostenute.

4. TRATTAMENTO DEI DATI PERSONALI

In base al Regolamento 2016/679/UE (General Data Protection Regulation – GDPR) "ogni persona ha diritto alla protezione dei dati di carattere personale che la riguardano". I trattamenti di dati personali sono improntati ai principi di correttezza, liceità e trasparenza, tutelando la riservatezza dell'interessato e i suoi diritti
La finalità del trattamento cui sono destinati i dati personali raccolti nell'ambito dell'Avviso *de quo* è la selezione delle imprese per la partecipazione in forma collettiva, coordinata dagli uffici regionali (UOD 50.03.04), ad eventi fieristici internazionali.
Titolare del trattamento dei dati è la Regione Campania / Giunta Regionale, con sede in via S. Lucia n. 81, Napoli. Delegato per le finalità connesse al presente Avviso, ai sensi della D.G.R. n. 466 del 17/07/2018 (BURC n. 49/2018), è la dott.ssa Fiorella Ciullo.
Per la Giunta Regionale della Campania, il Responsabile della Protezione dei dati è il dott. Eduardo Ascione (dpo@regione.campania.it), nominato con D.P.G.R.C. n. 78 del 25/05/2018.
Per le sole fasi di istruttoria/selezione e comunicazione degli esiti alle imprese nell'ambito del presente Avviso, i dati saranno altresì trattati da Sviluppo Campania S.p.A., società in house affidataria dell'attuazione del Programma di Azioni Trasversali, cui afferisce l'attività selettiva in parola. Per Sviluppo Campania S.p.A., con sede legale in Napoli, via S. Lucia n. 81, il DPO è l'Ing. Antonio Esposito.
Il periodo di conservazione dei dati, ai sensi dell'articolo 5, par. 1, lett. e) del Regolamento 2016/679/UE, è determinato per fini di archiviazione, in conformità alle regole interne proprie all'Amministrazione regionale e da leggi e regolamenti in materia. Competono all'impresa i diritti previsti dal Regolamento 2016/679/UE ; in particolare, potrà chiedere al Delegato al trattamento l'accesso ai dati personali che interessano, la rettifica, l'integrazione o, ricorrendone gli estremi, la cancellazione o la limitazione del trattamento, ovvero opporsi al loro trattamento.
L'impresa ha altresì diritto di proporre reclamo, ai sensi dell'articolo 77 del Regolamento 2016/679/UE, al Garante per la protezione dei dati personali con sede in Piazza di Monte Citorio n. 121, 00186 – ROMA, ovvero ad altra autorità europea di controllo competente. L'interessato ha l'obbligo di fornire i dati personali, pena l'esclusione dalla procedura di selezione.

fonte: http://burc.regione.campania.it

Allegato 1

POR CAMPANIA FESR 2014-2020

Asse III - Obiettivo Tematico 3 - Obiettivo Specifico 3.4 "Incremento del livello di internazionalizzazione dei sistemi produttivi" - Azione 3.4.3 "Programma pluriennale di Azioni Trasversali per l'Internazionalizzazione del sistema economico e produttivo regionale"(DGR n. 527/2017) - CUP B27H17001990009

AVVISO PER MANIFESTAZIONE D'INTERESSE PER LA PARTECIPAZIONE COLLETTIVA DI MICRO E PMI CAMPANE ALL'EVENTO FIERISTICO "BioJapan 2020"
Yokohama (JP), 14-16 ottobre 2020
SETTORE BIOTECNOLOGIE - SALUTE DELL'UOMO

Il/La sottoscritto/a___ _____nato/a a _____ (Prov._____), il _____ Codice Fiscale _____ residente a _____ (Prov. _____) in via _____ n. ____, in qualità di rappresentante legale dell'impresa/consorzio/rete di imprese _____, avente sede legale in _____

CHIEDE

di partecipare, nell'ambito di una collettiva di MPMI campane, all'evento "BioJapan 2020" che si terrà a Yokohama (JP), il 14-16 ottobre 2020

A tal fine, consapevole della responsabilità penale in cui incorre chi sottoscrive dichiarazioni mendaci e delle relative sanzioni penali di cui all'art. 76 del D.P.R. n. 445 del 28/12/2000, nonché delle conseguenze amministrative di decadenza dai benefici eventualmente conseguenti al provvedimento emanato, ai sensi degli artt. 46 e 47 del D.P.R. n. 445/2000 citato,

DICHIARA

DATI IDENTIFICATIVI DELL'IMPRESA	
DENOMINAZIONE:	
FORMA GIURIDICA:	
CODICE FISCALE /PARTITA IVA:	
DIMENSIONE DI IMPRESA	☐ Microimpresa ☐ Piccola impresa ☐ Media impresa
INDIRIZZO mail di contatto:	
PEC:	
Referente aziendale	Email referente: tel. mobile:

fonte: http://burc.regione.campania.it

Allegato 1

Rappresentanti dell'impresa/consorzio/rete presenti all'evento (max 2 persone)	
Nome e cognome	Email rappresentante/i

SEDE LEGALE

VIA / PIAZZA		n°
CAP	COMUNE	*PROV.*

SEDE OPERATIVA IN CAMPANIA

VIA / PIAZZA		n°
CAP	COMUNE	PROV.
ISCRIZIONE REGISTRO IMPRESE DELLA CCIAA:	di	al n°
CODICE ATTIVITA' (ATECO 2007):		
Coerenza dell'attività svolta in relazione all'evento		
SITO INTERNET	*(url)*	

IMPRESE DEL CONSORZIO/RETE RAPPRESENTATE ALL'EVENTO *(da compilare nel solo caso di Aggregazioni)*		
DENOMINAZIONE	**CODICE FISCALE**	**CODICE ATTIVITA' (ATECO 2007)**

(replicare il numero di righe se necessario)

Per ciascuna delle imprese sopra elencate ripetere la tabella che segue:

DATI IDENTIFICATIVI DELL'IMPRESA		
DENOMINAZIONE	FORMA GIURIDICA	CODICE FISCALE
DIMENSIONE DI IMPRESA	Micro impresa ☐ Piccola impresa ☐ Media impresa ☐	
SEDE LEGALE		
VIA / PIAZZA		

fonte: http://burc.regione.campania.it








Allegato 1

N° CIV.		CAP	
COMUNE		PROV.	
SEDE OPERATIVA IN CAMPANIA			
ATTIVA	○		
VIA / PIAZZA			
N° CIV.		CAP	
COMUNE		PROV.	
ISCRIZIONE REGISTRO IMPRESE DELLA CCIAA	di	al n°	dal
CODICE ATTIVITA' (ATECO 2007)			

PRECEDENTI PARTECIPAZIONI A COLLETTIVE DI MICRO E PMI CAMPANE nell'ambito del "Programma Pluriennale di Azioni Trasversali per l'Internazionalizzazione del Sistema Economico e Produttivo Regionale"

L'IMPRESA HA PARTECIPATO A PRECEDENTI INIZIATIVE NELL'AMBITO DEL PROGRAMMA PLURIENNALE AZIONI TRASVERSALI	SI ☐ NO ☐
L'IMPRESA HA PRESENTATO MANIFESTAZIONE DI INTERESSE PER LA PARTECIPAZIONE AD INIZIATIVE NELL'AMBITO DEL PROGRAMMA PLURIENNALE AZIONI TRASVERSALI	SI ☐ NO ☐
L'IMPRESA NON HA PARTECIPATO AD ALCUNA INIZIATIVA NELL'AMBITO DEL PROGRAMMA PLURIENNALE AZIONI TRASVERSALI	SI ☐ NO ☐

COMPANY PROFILE in inglese (max 120 parole)

fonte: http://burc.regione.campania.it

Allegato 1

OBIETTIVI, FINALITÀ, RISULTATI ATTESI IN RELAZIONE AI CRITERI di SELEZIONE

EVENTO FIERISTICO BioJapan 2020:	
CRITERI di SELEZIONE	**Obiettivi , finalità, risultati attesi** *(In relazione ai tre criteri indicati, esplicitare sinteticamente obiettivi e finalità connessi alla partecipazione della MPMI all'evento e descrivere i risultati attesi).*
A) incremento della visibilità dell'impresa sui mercati internazionali	
B) creazione di nuove partnership e accordi commerciali con operatori esteri	
C) miglioramento competitivo atteso	

DICHIARA ALTRESÌ

- di essere in regola con gli obblighi relativi al pagamento dei contributi previdenziali e assistenziali a favore dei lavoratori ovvero è in regola con la certificazione che attesta la sussistenza e l'importo di crediti certi, liquidi ed esigibili, vantati nei confronti di pubbliche amministrazioni;
- di essere nel pieno e libero esercizio dei propri diritti, attiva e non essere sottoposta né essere stata sottoposta, nei cinque anni antecedenti alla presentazione della domanda, a procedure di liquidazione volontaria, liquidazione coatta, fallimento, concordato preventivo (ad eccezione del concordato preventivo con continuità aziendale) ed ogni altra procedura concorsuale, né di avere in corso un procedimento per la dichiarazione di una delle suddette situazioni:
  - possedere capacità di contrarre ovvero non essere stata oggetto di sanzione interdittiva o altra sanzione che comporti il divieto di contrarre con la Pubblica Amministrazione;
  - non avere Amministratori e/o Legali Rappresentanti che siano stati condannati con sentenza passata in giudicato ovvero nei cui confronti sia stato emesso decreto penale di condanna divenuto irrevocabile o sentenza di applicazione della pena su richiesta, ai sensi dell'art. 444 c.p.p., per reati gravi in danno dello Stato o della Comunità che incidono sulla moralità professionale; è comunque causa di esclusione la condanna, con sentenza passata in giudicato, per reati di partecipazione ad un'organizzazione criminale, corruzione, frode, riciclaggio;
  - non avere Amministratori e/o Legali Rappresentanti che si siano resi colpevoli di false dichiarazioni nei rapporti con la Pubblica Amministrazione;
  - osservare gli obblighi dei contratti collettivi di lavoro e rispetta le norme in materia di:

fonte: http://burc.regione.campania.it

- prevenzione degli infortuni sui luoghi di lavoro e delle malattie professionali;
- salute e sicurezza sui luoghi di lavoro;
- inserimento dei disabili;
- pari opportunità;
- contrasto del lavoro irregolare;
- tutela dell'ambiente;

– non essere stata destinataria, nei cinque anni antecedenti alla presentazione della domanda, di provvedimenti di revoca di agevolazioni pubbliche, ad eccezione di quelli derivanti da rinuncia;
– non trovarsi nella condizione di dover restituire agevolazioni per le quali l'Organismo competente abbia disposto la restituzione;
– non rientrare nella categoria delle imprese in difficoltà, come definite dagli "Orientamenti sugli aiuti di Stato per il salvataggio e la ristrutturazione di imprese non finanziarie in difficoltà" (2014/C 249/01);
– non essere beneficiaria di agevolazioni pubbliche relative alla stessa iniziativa e non avere presentato domande di agevolazione per partecipare al medesimo evento;

- di impegnarsi, pena l'esclusione da successive iniziative rientranti nel Programma in oggetto, a:
  – presidiare gli spazi istituzionali, direttamente o tramite delegato, per l'intera durata della manifestazione;
  – garantire l'esposizione delle sole proprie produzioni e, comunque, unicamente di prodotti campani;
  – non svolgere attività non autorizzate che comporteranno, altresì, l'immediata chiusura dello stand;
  – trasmettere a mezzo PEC, entro 30 giorni dalla fine dell'evento, un *report* dettagliato dei risultati conseguiti e realizzati, in relazione ai risultati attesi ed esplicitati in fase di presentazione della manifestazione di interesse.

Con la sottoscrizione della presente manifestazione di interesse, il richiedente accetta le condizioni di partecipazione di cui all'Avviso di manifestazione di interesse per la partecipazione al/agli eventi selezionati e solleva espressamente l'Amministrazione Regionale da qualsivoglia responsabilità:

- per costi e spese sostenute dalla ditta nel caso di mancata partecipazione all'evento da parte della Regione Campania e Sviluppo Campania SpA;
- per danni e furti ad eventuali oggetti esposti;
- per accadimenti connessi direttamente o indirettamente con la partecipazione alla fiera;
- per danni da o a terzi.

SI ALLEGA:

- Copia del documento di riconoscimento del legale rappresentante in corso di validità;
- dichiarazione sostitutiva ai sensi dell'art. 47 DPR 28 dicembre 2000 n. 445 firmata digitalmente dal Legale Rappresentante relativa alle dimensioni aziendali, da replicare per ciascuna impresa collegata e/o associata, con indicazione della percentuale di partecipazione recante i seguenti dati relativi all'ultimo bilancio approvato e depositato alla data di presentazione della domanda:
  - Numero Occupati (ULA)
  - Fatturato
  - Totale di Bilancio
  - Percentuale di partecipazione (per le collegate e/o associate).
  -

fonte: http://burc.regione.campania.it

Allegato 1

TRATTAMENTO DEI DATI PERSONALI

In base al Regolamento 2016/679/UE (General Data Protection Regulation – GDPR) “ogni persona ha diritto alla protezione dei dati di carattere personale che la riguardano”. I trattamenti di dati personali sono improntati ai principi di correttezza, liceità e trasparenza, tutelando la riservatezza dell’interessato e i suoi diritti

La finalità del trattamento cui sono destinati i dati personali raccolti nell'ambito dell'Avviso *de quo* è la selezione delle imprese per la partecipazione in forma collettiva, coordinata dagli uffici regionali (UOD 50.03.04), ad eventi fieristici internazionali.

Titolare del trattamento dei dati è la Regione Campania / Giunta Regionale, con sede in via S. Lucia n. 81, Napoli. Delegato per le finalità connesse al presente Avviso, ai sensi della D.G.R. n. 466 del 17/07/2018 (BURC n. 49/2018), è la dott.ssa Fiorella Ciullo.

Per la Giunta Regionale della Campania, il Responsabile della Protezione dei dati è il dott. Eduardo Ascione (dpo@regione.campania.it), nominato con D.P.G.R.C. n. 78 del 25/05/2018.

Per le sole fasi di istruttoria/selezione e comunicazione degli esiti alle imprese nell'ambito del presente Avviso, i dati saranno altresì trattati da Sviluppo Campania S.p.A., società in house affidataria dell'attuazione del Programma di Azioni Trasversali, cui afferisce l'attività selettiva in parola. Per Sviluppo Campania S.p.A., con sede legale in Napoli, via S. Lucia n. 81, il DPO è l’Ing. Antonio Esposito.

Il periodo di conservazione dei dati, ai sensi dell’articolo 5, par. 1, lett. e) del Regolamento 2016/679/UE, è determinato per fini di archiviazione, in conformità alle regole interne proprie all’Amministrazione regionale e da leggi e regolamenti in materia. Competono all'impresa i diritti previsti dal Regolamento 2016/679/UE ; in particolare, potrà chiedere al Delegato al trattamento l’accesso ai dati personali che interessano, la rettifica, l’integrazione o, ricorrendone gli estremi, la cancellazione o la limitazione del trattamento, ovvero opporsi al loro trattamento.

L'impresa ha altresì diritto di proporre reclamo, ai sensi dell’articolo 77 del Regolamento 2016/679/UE, al Garante per la protezione dei dati personali con sede in Piazza di Monte Citorio n. 121, 00186 – ROMA, ovvero ad altra autorità europea di controllo competente. L’interessato ha l’obbligo di fornire i dati personali, pena l’esclusione dalla procedura di selezione.

fonte: http://burc.regione.campania.it

Asse III - Obiettivo Specifico 3.4 - Azione 3.4.3 POR Campania FESR 2014-2020. "Programma Pluriennale di Azioni Trasversali per l'Internazionalizzazione del Sistema Economico e Produttivo Regionale" di cui alla DGR n. 527 del 08/08/2017. CUP B27H17001990009

AVVISO PER MANIFESTAZIONE DI INTERESSE ALLA PARTECIPAZIONE COLLETTIVA DI IMPRESE CAMPANE DEL SETTORE BIOTECNOLOGIE - SALUTE DELL'UOMO A "BIO-Europe", Monaco 26-28 ottobre 2020.

1. OGGETTO DELL'AVVISO

La Regione Campania, attraverso l'azione 3.4.3 del POR Campania FESR 2014-2020 che finanzia il Programma Pluriennale in oggetto, persegue l'obiettivo di valorizzare il sistema produttivo locale, con specifico riguardo all'internazionalizzazione delle Micro e delle PMI del territorio.

A tal fine, per quanto concerne il settore strategico BIOTECNOLOGIE - SALUTE DELL'UOMO, l'Amministrazione regionale sta valutando la possibilità di partecipare al "BIO-Europe", in programma a Monaco (DE) il 26-28 ottobre 2020.

Il presente Avviso è finalizzato alla presentazione, da parte delle MPMI con almeno una sede operativa in Campania, di manifestazione di interesse a partecipare all'evento in oggetto, selezionato sulla scorta dell'attività di studio e analisi *desk* realizzata da Sviluppo Campania S.p.A., società in house affidataria dell'attuazione del programma in parola, acquisita con prot. n. 771603 del 17/12/2019.

L'Amministrazione regionale, attraverso Sviluppo Campania S.p.A., metterà a disposizione gli spazi espositivi ed il relativo allestimento, garantendo un servizio di assistenza durante lo svolgimento della fiera e la fornitura fino a n. 2 *pass* di accesso per ciascuna MPMI partecipante.

Le imprese, selezionate secondo i criteri e le modalità successivamente indicati, potranno esporre presso lo stand regionale nominativo/logo e materiale promozionale di pertinenza, con la possibilità di usufruire di ulteriori spazi comuni per incontri b2b.
Resteranno a carico dei partecipanti i costi di viaggi e soggiorno, trasporto dei materiali promozionali e/o dell'eventuale campionario e quant'altro non espressamente fornito dalla Regione Campania stessa.

2. CRITERI DI AMMISSIBILITA' E MODALITA' DI SELEZIONE DEI PARTECIPANTI

Sono ammissibili alla partecipazione al presente Avviso unicamente le MPMI, operanti nel settore BIOTECNOLOGIE - SALUTE DELL'UOMO, con almeno una sede operativa in Campania, intenzionate a sviluppare e consolidare la propensione all'internazionalizzazione.

La selezione delle imprese, realizzata da Sviluppo Campania S.p.A sulla scorta dei Criteri di Selezione del POR FESR 2014-2020 come approvati dal Comitato di Sorveglianza nella seduta del 22 marzo 2016, valuterà gli obiettivi, le finalità ed i risultati attesi dalla MPMI in relazione alla partecipazione agli eventi fieristici indicati, con specifico riferimento a:
a) incremento della visibilità dell'impresa sui mercati internazionali;
b) creazione di nuove partnership e accordi commerciali con operatori esteri;
c) miglioramento competitivo atteso.

In relazione ciascuno dei suddetti punti, tenuto conto del livello di chiarezza e di dettaglio degli obiettivi, delle finalità e dei risultati attesi, si procederà all'attribuzione del punteggio come segue:

- Livello alto: 20 punti

fonte: http://burc.regione.campania.it

- Livello medio: 15 punti
- Livello basso: 10 punti

Le imprese saranno considerate idonee al raggiungimento di un punteggio minimo di 40/60. Le MPMI idonee verranno ammesse alla partecipazione secondo l'ordine cronologico di presentazione, in numero non inferiore a 10 e non superiore a 15 per ciascun evento e, comunque, in relazione agli spazi espositivi effettivamente disponibili. Sarà data priorità:

- alle imprese che non siano state precedentemente selezionate per la partecipazione ad alcuna delle iniziative realizzate nell'ambito del Programma Pluriennale di Azioni Trasversali in parola;

È consentita la partecipazione in forma singola o aggregata, sotto forma di consorzi o reti soggetto costituiti da almeno 3 MPMI campane. La partecipazione in forma aggregata esclude la possibilità di presenza, nell'ambito del medesimo evento, delle associate/consorziate. Gli spazi messi a disposizione per la partecipazione in forma aggregata saranno pari al doppio di quelli per singola impresa.

Saranno escluse dalla presente manifestazione le MPMI che, ammesse a partecipare ad iniziative precedentemente realizzate nell'ambito del Programma in parola, dopo aver trasmesso la conferma per accettazione, non abbiano preso parte agli eventi.

Per manifestare il proprio interesse a partecipare, le MPMI dovranno inviare entro il **15/01/2020, unicamente a mezzo PEC** (oggetto: "BIO-Europe") all'indirizzo: eventi.internazionali@pec.regione.campania.it, il modulo di cui all'**Allegato 1, firmato digitalmente e corredato della seguente documentazione:**

1. **dichiarazione sostitutiva** ai sensi dell'art. 47 DPR 28 dicembre 2000 n. 445, firmata anch'essa digitalmente dal Legale Rappresentante, **relativa alle dimensioni aziendali**, da replicare per ciascuna impresa collegata e/o associata, con indicazione della percentuale di partecipazione recante i seguenti dati relativi all'ultimo bilancio approvato e depositato alla data di presentazione della domanda:
    - Numero Occupati (ULA)
    - Fatturato
    - Totale di Bilancio
    - Percentuale di partecipazione (per le collegate e/o associate);

2. **copia del documento di identità** del legale rappresentante in corso di validità

L'esito della valutazione sarà comunicato da Sviluppo Campania S.p.A agli interessati a mezzo PEC entro 15 giorni dalla chiusura dei termini di presentazione delle candidature.

Entro e non oltre 5 giorni dalla trasmissione di tali esiti, il rappresentante legale dell'impresa dovrà **confermare la propria partecipazione all'evento** agli indirizzi: eventi.internazionali@pec.regione.campania.it e sviluppocampania@legalmail.it.
La mancata comunicazione entro il termine suddetto equivarrà a rinuncia alla partecipazione all'evento.
Non saranno comunque ammesse accettazioni pervenute oltre tale termine.

L'elenco delle MPMI ammesse a partecipare sarà pubblicato sui siti www.regione.campania.it, www.porfesr.regione.campania.it e sul portale www.sviluppocampania.it.

3. CONDIZIONI DI PARTECIPAZIONE

L'impresa richiedente è tenuta a conoscere le condizioni del presente Avviso e ad accettarne i contenuti in ogni parte.
La Regione Campania declina ogni responsabilità connessa direttamente o indirettamente alla partecipazione all'evento e per danni a terzi e/o agli oggetti eventualmente esposti, per furti e per qualsiasi ulteriore accadimento; esse sono altresì sollevate da responsabilità nei confronti di Terzi, nel caso di utilizzo di brevetti e di dispositivi o soluzioni tecniche di cui altri abbiano ottenuto la privativa (per invenzioni, modelli industriali, marchi,

fonte: http://burc.regione.campania.it

diritti d'autore, ecc.) ed a seguito di qualsiasi rivendicazione di violazione dei diritti d'autore o di qualsiasi marchio italiano o straniero, derivante o che si pretendesse derivante dalla partecipazione alla Collettiva.

La Regione Campania, per il tramite di Sviluppo Campania, si riserva di effettuare i controlli tesi alla verifica della veridicità delle dichiarazioni rese e della documentazione presentata.

I soggetti selezionati , pena l'esclusione da successive iniziative rientranti nel Programma in oggetto, si impegnano a presidiare gli spazi istituzionali, direttamente o tramite un proprio delegato, per l'intera durata della manifestazione. Lo svolgimento di attività non autorizzate porterà all'immediata chiusura dello stand.

Le MPMI partecipanti si impegnano altresì a produrre e trasmettere a mezzo PEC all'indirizzo sviluppocampania@legalmail.it, entro 30 giorni dalla conclusione dell'evento, un *report* dettagliato dei risultati conseguiti e realizzati, in relazione ai risultati attesi ed esplicitati in fase di presentazione della manifestazione di interesse.

Il presente Avviso non obbliga giuridicamente la Regione Campania a partecipare all'evento ed esclude ogni responsabilità della stessa nei confronti di candidati che dovessero ritenersi danneggiati in caso di rinuncia alla partecipazione alla manifestazione/alle manifestazioni.

I soggetti interessati sollevano espressamente l'Amministrazione Regionale da qualsivoglia responsabilità connessa alla mancata partecipazione all'evento /agli eventi in relazione ad eventuali costi e spese sostenute.

4. TRATTAMENTO DEI DATI PERSONALI

In base al Regolamento 2016/679/UE (General Data Protection Regulation – GDPR) "ogni persona ha diritto alla protezione dei dati di carattere personale che la riguardano". I trattamenti di dati personali sono improntati ai principi di correttezza, liceità e trasparenza, tutelando la riservatezza dell'interessato e i suoi diritti
La finalità del trattamento cui sono destinati i dati personali raccolti nell'ambito dell'Avviso *de quo* è la selezione delle imprese per la partecipazione in forma collettiva, coordinata dagli uffici regionali (UOD 50.03.04), ad eventi fieristici internazionali.
Titolare del trattamento dei dati è la Regione Campania / Giunta Regionale, con sede in via S. Lucia n. 81, Napoli. Delegato per le finalità connesse al presente Avviso, ai sensi della D.G.R. n. 466 del 17/07/2018 (BURC n. 49/2018), è la dott.ssa Fiorella Ciullo.
Per la Giunta Regionale della Campania, il Responsabile della Protezione dei dati è il dott. Eduardo Ascione (dpo@regione.campania.it), nominato con D.P.G.R.C. n. 78 del 25/05/2018.
Per le sole fasi di istruttoria/selezione e comunicazione degli esiti alle imprese nell'ambito del presente Avviso, i dati saranno altresì trattati da Sviluppo Campania S.p.A., società in house affidataria dell'attuazione del Programma di Azioni Trasversali, cui afferisce l'attività selettiva in parola. Per Sviluppo Campania S.p.A., con sede legale in Napoli, via S. Lucia n. 81, il DPO è l'Ing. Antonio Esposito.
Il periodo di conservazione dei dati, ai sensi dell'articolo 5, par. 1, lett. e) del Regolamento 2016/679/UE, è determinato per fini di archiviazione, in conformità alle regole interne proprie all'Amministrazione regionale e da leggi e regolamenti in materia. Competono all'impresa i diritti previsti dal Regolamento 2016/679/UE ; in particolare, potrà chiedere al Delegato al trattamento l'accesso ai dati personali che interessano, la rettifica, l'integrazione o, ricorrendone gli estremi, la cancellazione o la limitazione del trattamento, ovvero opporsi al loro trattamento.
L'impresa ha altresì diritto di proporre reclamo, ai sensi dell'articolo 77 del Regolamento 2016/679/UE, al Garante per la protezione dei dati personali con sede in Piazza di Monte Citorio n. 121, 00186 – ROMA, ovvero ad altra autorità europea di controllo competente. L'interessato ha l'obbligo di fornire i dati personali, pena l'esclusione dalla procedura di selezione.

fonte: http://burc.regione.campania.it

Allegato 1

POR CAMPANIA FESR 2014-2020

Asse III - Obiettivo Tematico 3 - Obiettivo Specifico 3.4 "Incremento del livello di internazionalizzazione dei sistemi produttivi" - Azione 3.4.3 "Programma pluriennale di Azioni Trasversali per l'Internazionalizzazione del sistema economico e produttivo regionale"(DGR n. 527/2017) - CUP B27H17001990009

AVVISO PER MANIFESTAZIONE D'INTERESSE PER LA PARTECIPAZIONE COLLETTIVA DI MICRO E PMI CAMPANE ALL'EVENTO FIERISTICO "BIO-Europe"
Monaco (DE), 26-28 ottobre 2020
SETTORE BIOTECNOLOGIE - SALUTE DELL'UOMO

Il/La sottoscritto/a___ _____nato/a a _____ (Prov._____), il _____ Codice Fiscale _____ residente a _____ (Prov. _____) in via _____ n. ____, in qualità di rappresentante legale dell'impresa/consorzio/rete di imprese _____, avente sede legale in _____

CHIEDE

di partecipare, nell'ambito di una collettiva di MPMI campane, all'evento "BIO-Europe" che si terrà a Monaco (DE), 26-28 ottobre 2020.

A tal fine, consapevole della responsabilità penale in cui incorre chi sottoscrive dichiarazioni mendaci e delle relative sanzioni penali di cui all'art. 76 del D.P.R. n. 445 del 28/12/2000, nonché delle conseguenze amministrative di decadenza dai benefici eventualmente conseguenti al provvedimento emanato, ai sensi degli artt. 46 e 47 del D.P.R. n. 445/2000 citato,

DICHIARA

DATI IDENTIFICATIVI DELL'IMPRESA	
DENOMINAZIONE:	
FORMA GIURIDICA:	
CODICE FISCALE /PARTITA IVA:	
DIMENSIONE DI IMPRESA	☐ Microimpresa ☐ Piccola impresa ☐ Media impresa
INDIRIZZO mail di contatto:	
PEC:	
Referente aziendale	Email referente: tel. mobile:
Rappresentanti dell'impresa/consorzio/rete presenti all'evento (max 2 persone)	

fonte: http://burc.regione.campania.it








Allegato 1

Nome e cognome	Email rappresentante/i

SEDE LEGALE

VIA / PIAZZA		n°
CAP	COMUNE	*PROV.*

SEDE OPERATIVA IN CAMPANIA

VIA / PIAZZA		n°
CAP	COMUNE	PROV.
ISCRIZIONE REGISTRO IMPRESE DELLA CCIAA:	di	al n°
CODICE ATTIVITA' (ATECO 2007):		
Coerenza dell'attività svolta in relazione all'evento		
SITO INTERNET	*(url)*	

IMPRESE DEL CONSORZIO/RETE RAPPRESENTATE ALL'EVENTO *(da compilare nel solo caso di Aggregazioni)*		
DENOMINAZIONE	**CODICE FISCALE**	**CODICE ATTIVITA' (ATECO 2007)**

(replicare il numero di righe se necessario)

Per ciascuna delle imprese sopra elencate ripetere la tabella che segue:

DATI IDENTIFICATIVI DELL'IMPRESA		
DENOMINAZIONE	FORMA GIURIDICA	CODICE FISCALE
DIMENSIONE DI IMPRESA	Micro impresa ☐ Piccola impresa ☐ Media impresa ☐	

SEDE LEGALE			
VIA / PIAZZA			
N° CIV.		CAP	
COMUNE		PROV.	

fonte: http://burc.regione.campania.it

Allegato 1

SEDE OPERATIVA IN CAMPANIA				
ATTIVA		○		
VIA / PIAZZA				
N° CIV.			CAP	
COMUNE			PROV.	
ISCRIZIONE REGISTRO IMPRESE DELLA CCIAA	di		al n°	dal
CODICE ATTIVITA' (ATECO 2007)				

PRECEDENTI PARTECIPAZIONI A COLLETTIVE DI MICRO E PMI CAMPANE
nell'ambito del "Programma Pluriennale di Azioni Trasversali per l'Internazionalizzazione del Sistema Economico e Produttivo Regionale"

L'IMPRESA HA PARTECIPATO A PRECEDENTI INIZIATIVE NELL'AMBITO DEL PROGRAMMA PLURIENNALE AZIONI TRASVERSALI	SI ☐ NO ☐
L'IMPRESA HA PRESENTATO MANIFESTAZIONE DI INTERESSE PER LA PARTECIPAZIONE AD INIZIATIVE NELL'AMBITO DEL PROGRAMMA PLURIENNALE AZIONI TRASVERSALI	SI ☐ NO ☐
L'IMPRESA NON HA PARTECIPATO AD ALCUNA INIZIATIVA NELL'AMBITO DEL PROGRAMMA PLURIENNALE AZIONI TRASVERSALI	SI ☐ NO ☐

COMPANY PROFILE in inglese (max 120 parole)

OBIETTIVI, FINALITÀ, RISULTATI ATTESI IN RELAZIONE AI CRITERI di SELEZIONE

fonte: http://burc.regione.campania.it

Allegato 1

EVENTO FIERISTICO BIO-Europe:	
CRITERI di SELEZIONE	**Obiettivi , finalità, risultati attesi** *(In relazione ai tre criteri indicati, esplicitare sinteticamente obiettivi e finalità connessi alla partecipazione della MPMI all'evento e descrivere i risultati attesi).*
A) incremento della visibilità dell'impresa sui mercati internazionali	
B) creazione di nuove partnership e accordi commerciali con operatori esteri	
C) miglioramento competitivo atteso	

DICHIARA ALTRESÌ

- di essere in regola con gli obblighi relativi al pagamento dei contributi previdenziali e assistenziali a favore dei lavoratori ovvero è in regola con la certificazione che attesta la sussistenza e l'importo di crediti certi, liquidi ed esigibili, vantati nei confronti di pubbliche amministrazioni;
- di essere nel pieno e libero esercizio dei propri diritti, attiva e non essere sottoposta né essere stata sottoposta, nei cinque anni antecedenti alla presentazione della domanda, a procedure di liquidazione volontaria, liquidazione coatta, fallimento, concordato preventivo (ad eccezione del concordato preventivo con continuità aziendale) ed ogni altra procedura concorsuale, né di avere in corso un procedimento per la dichiarazione di una delle suddette situazioni:
  - possedere capacità di contrarre ovvero non essere stata oggetto di sanzione interdittiva o altra sanzione che comporti il divieto di contrarre con la Pubblica Amministrazione;
  - non avere Amministratori e/o Legali Rappresentanti che siano stati condannati con sentenza passata in giudicato ovvero nei cui confronti sia stato emesso decreto penale di condanna divenuto irrevocabile o sentenza di applicazione della pena su richiesta, ai sensi dell'art. 444 c.p.p., per reati gravi in danno dello Stato o della Comunità che incidono sulla moralità professionale; è comunque causa di esclusione la condanna, con sentenza passata in giudicato, per reati di partecipazione ad un'organizzazione criminale, corruzione, frode, riciclaggio;
  - non avere Amministratori e/o Legali Rappresentanti che si siano resi colpevoli di false dichiarazioni nei rapporti con la Pubblica Amministrazione;
  - osservare gli obblighi dei contratti collettivi di lavoro e rispetta le norme in materia di:
    - prevenzione degli infortuni sui luoghi di lavoro e delle malattie professionali;
    - salute e sicurezza sui luoghi di lavoro;
    - inserimento dei disabili;

fonte: http://burc.regione.campania.it

  - pari opportunità;
  - contrasto del lavoro irregolare;
  - tutela dell'ambiente;
- non essere stata destinataria, nei cinque anni antecedenti alla presentazione della domanda, di provvedimenti di revoca di agevolazioni pubbliche, ad eccezione di quelli derivanti da rinuncia;
- non trovarsi nella condizione di dover restituire agevolazioni per le quali l'Organismo competente abbia disposto la restituzione;
- non rientrare nella categoria delle imprese in difficoltà, come definite dagli "Orientamenti sugli aiuti di Stato per il salvataggio e la ristrutturazione di imprese non finanziarie in difficoltà" (2014/C 249/01);
- non essere beneficiaria di agevolazioni pubbliche relative alla stessa iniziativa e non avere presentato domande di agevolazione per partecipare al medesimo evento;

- di impegnarsi, pena l'esclusione da successive iniziative rientranti nel Programma in oggetto, a:
  - presidiare gli spazi istituzionali, direttamente o tramite delegato, per l'intera durata della manifestazione;
  - garantire l'esposizione delle sole proprie produzioni e, comunque, unicamente di prodotti campani;
  - non svolgere attività non autorizzate che comporteranno, altresì, l'immediata chiusura dello stand;
  - trasmettere a mezzo PEC, entro 30 giorni dalla fine dell'evento, un *report* dettagliato dei risultati conseguiti e realizzati, in relazione ai risultati attesi ed esplicitati in fase di presentazione della manifestazione di interesse.

Con la sottoscrizione della presente manifestazione di interesse, il richiedente accetta le condizioni di partecipazione di cui all'Avviso di manifestazione di interesse per la partecipazione al/agli eventi selezionati e solleva espressamente l'Amministrazione Regionale da qualsivoglia responsabilità:

- per costi e spese sostenute dalla ditta nel caso di mancata partecipazione all'evento da parte della Regione Campania e Sviluppo Campania SpA;
- per danni e furti ad eventuali oggetti esposti;
- per accadimenti connessi direttamente o indirettamente con la partecipazione alla fiera;
- per danni da o a terzi.

SI ALLEGA:

- Copia del documento di riconoscimento del legale rappresentante in corso di validità;
- dichiarazione sostitutiva ai sensi dell'art. 47 DPR 28 dicembre 2000 n. 445 firmata digitalmente dal Legale Rappresentante relativa alle dimensioni aziendali, da replicare per ciascuna impresa collegata e/o associata, con indicazione della percentuale di partecipazione recante i seguenti dati relativi all'ultimo bilancio approvato e depositato alla data di presentazione della domanda:
  - Numero Occupati (ULA)
  - Fatturato
  - Totale di Bilancio
  - Percentuale di partecipazione (per le collegate e/o associate).
  -

TRATTAMENTO DEI DATI PERSONALI

fonte: http://burc.regione.campania.it

In base al Regolamento 2016/679/UE (General Data Protection Regulation – GDPR) “ogni persona ha diritto alla protezione dei dati di carattere personale che la riguardano”. I trattamenti di dati personali sono improntati ai principi di correttezza, liceità e trasparenza, tutelando la riservatezza dell’interessato e i suoi diritti

La finalità del trattamento cui sono destinati i dati personali raccolti nell'ambito dell'Avviso *de quo* è la selezione delle imprese per la partecipazione in forma collettiva, coordinata dagli uffici regionali (UOD 50.03.04), ad eventi fieristici internazionali.

Titolare del trattamento dei dati è la Regione Campania / Giunta Regionale, con sede in via S. Lucia n. 81, Napoli. Delegato per le finalità connesse al presente Avviso, ai sensi della D.G.R. n. 466 del 17/07/2018 (BURC n. 49/2018), è la dott.ssa Fiorella Ciullo.

Per la Giunta Regionale della Campania, il Responsabile della Protezione dei dati è il dott. Eduardo Ascione (dpo@regione.campania.it), nominato con D.P.G.R.C. n. 78 del 25/05/2018.

Per le sole fasi di istruttoria/selezione e comunicazione degli esiti alle imprese nell'ambito del presente Avviso, i dati saranno altresì trattati da Sviluppo Campania S.p.A., società in house affidataria dell'attuazione del Programma di Azioni Trasversali, cui afferisce l'attività selettiva in parola. Per Sviluppo Campania S.p.A., con sede legale in Napoli, via S. Lucia n. 81, il DPO è l’Ing. Antonio Esposito.

Il periodo di conservazione dei dati, ai sensi dell’articolo 5, par. 1, lett. e) del Regolamento 2016/679/UE, è determinato per fini di archiviazione, in conformità alle regole interne proprie all’Amministrazione regionale e da leggi e regolamenti in materia. Competono all'impresa i diritti previsti dal Regolamento 2016/679/UE ; in particolare, potrà chiedere al Delegato al trattamento l’accesso ai dati personali che interessano, la rettifica, l’integrazione o, ricorrendone gli estremi, la cancellazione o la limitazione del trattamento, ovvero opporsi al loro trattamento.

L'impresa ha altresì diritto di proporre reclamo, ai sensi dell’articolo 77 del Regolamento 2016/679/UE, al Garante per la protezione dei dati personali con sede in Piazza di Monte Citorio n. 121, 00186 – ROMA, ovvero ad altra autorità europea di controllo competente. L’interessato ha l’obbligo di fornire i dati personali, pena l’esclusione dalla procedura di selezione.

fonte: http://burc.regione.campania.it

Decreto Dirigenziale n. 640 del 27/12/2019

Dipartimento 50 - GIUNTA REGIONALE DELLA CAMPANIA

Direzione Generale 5 - Direzione Generale per le politiche sociali e socio-sanitarie

U.O.D. 91 - STAFF - Funzioni di suporto tecnico - operativo

Oggetto dell'Atto:

DGR 528 DEL 29/10/2019 - AVVISI PER MANIFESTAZIONE DI INTERESSE "INTERVENTI DI INCLUSIONE SOCIALE DELLE PERSONE CON DISABILITA' SENSORIALE "D.D. 503 DEL 14/11/2019 E D.D. N. 533 DEL 21/11/2019" - APPROVAZIONE ELENCO ENTI AMMISSIBILI E NON AMMISSIBILI CON RELATIVE VALUTAZIONI E CONFERMA IM_PEGNO DELLE RISORSE.

IL DIRIGENTE

PREMESSO che

a) con la D.G.R. n. 25 del 22/01/2019 "Approvazione del Bilancio Gestionale 2019-2021. Indicazioni gestionali", la Regione Campania ha riconosciuto uno stanziamento di euro 950.291,34 quale contributo a favore delle istituzioni sociali private che si occupano delle persone con disabilità visiva e plurisensoriale;

b) con la D.G.R. n. 528 del 29/10/2019 "Interventi di inclusione sociale delle persone con disabilità sensoriale", la Regione Campania ha programmato una serie di azioni regionali atte a migliorare la qualità della vita delle persone con disabilità sensoriale per la somma complessiva di € 950.291,34 di cui:
   - € 221.646,69 per azioni e interventi finalizzati a garantire pari opportunità alle persone con disabilità uditiva attraverso il superamento delle barriere immateriali di tipo comunicativo;
   - € 300.000,00 per azioni e interventi finalizzati all'aiuto post-scolastico mirati a fornire alle persone con disabilità di tipo visivo e uditivo un aiuto specifico che consenta loro di superare le difficoltà che incontrano in ragione della presenza della disabilità;

c) con D.D. n. 503 del 14/11/2019, al fine di dare attuazione agli indirizzi programmatici della succitata deliberazione, è stato approvato l'Avviso per Manifestazione di Interesse avente ad oggetto “Interventi di inclusione sociale delle persone con disabilità sensoriale” destinata a soggetti che intendano realizzare azioni e interventi finalizzati a garantire pari opportunità alle persone con disabilità uditiva attraverso il superamento delle barriere immateriali di tipo comunicativo per € 221.646,69;

d) con D.D. n. 533 del 21/11/2019, al fine di dare attuazione agli indirizzi programmatici della succitata deliberazione, è stato altresì approvato l'Avviso per la Manifestazione di interesse avente ad oggetto “Interventi di inclusione sociale delle persone con disabilità sensoriale” destinata a soggetti che intendano realizzare azioni e interventi finalizzati all’aiuto post-scolastico mirati a fornire alle persone con disabilità di tipo visivo e uditivo un aiuto specifico che consenta loro di superare le difficoltà che incontrano in ragione della presenza della disabilità per € 300.000,00;

e) in seguito all'approvazione del D.D. n. 503 del 14/11/2019, sono pervenute le istanze dei seguenti enti: ENTE NAZIONALE PER LA PROTEZIONE E L'ASSISTENZA A SORDI (Prot. reg. n. 722084 del 28.11.2019), ELDAIFP SRL (Prot. reg. n. 739484 del 04.12.2019);

f) in seguito all'approvazione del D.D. n. 533 del 21/11/2019, sono pervenute le istanze dei seguenti enti: ELDAIFP SRL (Prot. reg. n. 756631 del 11.12.2019), ISTITUTO FILIPPO SMALDONE Congregazione Suore Salesiane dei sacro Cuori (Prot. reg. n. 756646 del 11.12.2019), EFFATA' APRITI Cooperativa sociale (Prot. reg. n. 756758 del 11.12.2019), COSTANZO E CHIARA Cooperativa sociale (Prot. reg. n.756770 del 11.12.2019);

PRESO ATTO

a) del D.D. n. 548 del 25/11/2019 con il quale si è proceduto alla prenotazione di impegno della somma di € 521.646,69 composta da € 221.646,69 per le azioni e gli interventi di cui al D.D. n. 503 del 14/11/2019 ed € 300.000,00 per le azioni e gli interventi di cui al D.D. n. 533 del 21/11/2019, a valere sulle risorse in conto competenza del capitolo 7837, prenotazione impegno n. **6190000220/2019**;

b) dei Decreti Dirigenziali n. 626 del 18/12/2019 e n. 627 del 18.12.2019 con i quali sono state istituite le commissioni di valutazione per l'individuazione dei soggetti ammessi a finanziamento;
c) in seguito all'istruttoria eseguita dagli Uffici dello Staff 91 della Direzione Generale 50 05, sono stati predisposti gli elenchi dei soggetti ammissibili e non ammissibili con i relativi punteggi secondo le indicazioni contenute nelle Manifestazioni di interesse di cui ai D.D. n. 503 del 14/11/2019 e D.D. n. 533 del 21/11/2019;

RITENUTO pertanto

a) di dover procedere all'approvazione degli elenchi dei soggetti ammissibili e non ammissibili con le relative valutazioni, predisposti dagli Uffici dello Staff 91 della Direzione Generale 50 05, secondo le indicazioni contenute nelle Manifestazioni di interesse di cui al D.D. n. 503 del 14/11/2019 e D.D. n. 533 del 21/11/2019 che, allegati al presente provvedimento, ne costituiscono parte integrante e sostanziale (allegato A e B);

b) di dover confermare, alla luce delle succitate valutazioni, la prenotazione di impegno assunta con D.D. n. 548 del 25/11/2019 (n. **6190000220/2019)** a valere sulle risorse del capitolo 7837 del bilancio gestionale 2019, come segue:
   - **€ 221.646,69** a favore di ENTE NAZIONALE PER LA PROTEZIONE E L'ASSISTENZA DEI SORDI ONLUS, C.F./P.I.: 04928591009, CUP B29D19000050002, sede legale via Gregorio VII, n.120, 00165 Roma, per "*Interventi di inclusione sociale delle persone con disabilità sensoriale*" destinate a soggetti che intendano realizzare azioni e interventi finalizzati a garantire pari opportunità alle persone con disabilità uditiva attraverso il superamento delle barriere immateriali di tipo comunicativo;
   - **€ 300.000,00** a favore di ELDAIFP SRL Impresa Sociale, C.F./P.I.: 96016970764, CUP B29D19000060002, sede legale C.so Umberto I n. 61, 85100 Potenza "*Interventi di inclusione sociale delle persone con disabilità sensoriale*" destinate a soggetti che intendano realizzare azioni e interventi finalizzati all'aiuto post-scolastico mirati a fornire alle persone con disabilità di tipo visivo e uditivo un aiuto specifico che consenta loro di superare le difficoltà che incontrano in ragione della presenza della disabilità;

c) di rinviare ad atti successivi la liquidazione delle suddette somme come da Manifestazione di interesse di cui al D.D. n. 503 del 14/11/2019 e D.D. n. 533 del 21/11/2019;

d) di dover indicare ai sensi del Dlgs. 118/2011, i seguenti elementi della transazione elementare:

Cap.	Missione	Progr	Titolo	Macroag	V livello piano dei conti	Cofog	Cod. ue	Ricorr	P. S.	Importo da confermare
7837	12	7	1	104	1.04.04.01.001	10.9	8	4	3	521.646,69

VISTI

a) la normativa, nonché le deliberazioni ed i decreti dirigenziali indicati in premesso;
b) la L.R. n. 60 del 29 dicembre 2018 - Disposizioni per la formazione del bilancio di previsione per il triennio 2019 - 2021 della Regione Campania - Legge di stabilità 2019;
c) la L.R. n. 61 del 29 dicembre 2018 - Bilancio di previsione finanziario per il triennio 2019-2021 della Regione Campania;
d) la deliberazione di Giunta regionale n. 5 del 08/01/2019 - Approvazione Documento Tecnico di Accompagnamento al Bilancio di Previsione Finanziario della Regione Campania per il triennio 2019-2021;

e) la deliberazione di Giunta regionale n. 25 del 22/01/2019 - Approvazione del Bilancio Gestionale 2019 – 2021. Indicazioni gestionali;
f) il Regolamento Regionale n. 5 del 07 giugno 2018 - Regolamento di Contabilità regionale in attuazione dell'articolo 10 della legge regionale 5 dicembre 2017, n. 37;
g) la D.G.R. n. 395 del 06/08/2019 che dispone il conferimento dell'incarico di Direttore Generale per le Politiche Sociali e Socio-Sanitarie alla dott.ssa Maria Somma;
h) il D.P.G.R. n. 126 del 28/08/2019 che conferisce l'incarico di Direttore Generale per le Politiche Sociali e Socio-Sanitarie alla dott.ssa Maria Somma;

Alla stregua dell'istruttoria compiuta dal funzionario con p.o. (D.D. n.154 del 21/05/2019) della Direzione Generale Politiche Sociali e Socio-Sanitarie nonché dell'espressa dichiarazione di regolarità resa dal Direttore Generale della medesima Direzione

DECRETA

per i motivi espressi in premessa che si intendono qui tutti integralmente confermati quali parte integrante e sostanziale del presente provvedimento

1. di approvare gli elenchi dei soggetti ammissibili e non ammissibili con le relative valutazioni, predisposti dagli Uffici dello Staff 91 della Direzione Generale 50 05, secondo le indicazioni contenute nelle Manifestazioni di interesse di cui al D.D. n. 503 del 14/11/2019 e D.D. n. 533 del 21/11/2019 che, allegati al presente provvedimento, ne costituiscono parte integrante e sostanziale (allegato A e B);

2. alla luce delle succitate valutazioni, di confermare la prenotazione di impegno assunta con D.D. n. 548 del 25/11/2019 (n. **6190000220/2019)** a valere sulle risorse del capitolo 7837 del bilancio gestionale 2019 come segue:
   - **€ 221.646,69** a favore di ENTE NAZIONALE PER LA PROTEZIONE E L'ASSISTENZA DEI SORDI ONLUS, C.F./P.I.: 04928591009, CUP B29D19000050002, sede legale via Gregorio VII, n.120, 00165 Roma, per "*Interventi di inclusione sociale delle persone con disabilità sensoriale*" destinate a soggetti che intendano realizzare azioni e interventi finalizzati a garantire pari opportunità alle persone con disabilità uditiva attraverso il superamento delle barriere immateriali di tipo comunicativo;
   - **€ 300.000,00** a favore di ELDAIFP SRL Impresa Sociale, C.F./P.I.: 96016970764, CUP B29D19000060002, sede legale C.so Umberto I n. 61, 85100 Potenza "*Interventi di inclusione sociale delle persone con disabilità sensoriale*" destinate a soggetti che intendano realizzare azioni e interventi finalizzati all'aiuto post-scolastico mirati a fornire alle persone con disabilità di tipo visivo e uditivo un aiuto specifico che consenta loro di superare le difficoltà che incontrano in ragione della presenza della disabilità;

3. di attestare ai fini dell'impegno, che sono maturati i requisiti di liquidabilità ed esigibilità nel corso dell'esercizio finanziario 2019, in ossequio al principio contabile della competenza finanziaria rafforzata (D.Lgs. 118/2011);

4. di stabilire ai fini dell'applicazione del principio di competenza economica che l'impegno di cui al precedente punto, presenta la seguente competenza economica 01/01/2019-31/12/2019;

5. di indicare ai sensi del Dlgs. 118/2011, i seguenti elementi della transazione elementare:

Cap.	Missione	Progr	Titolo	Macroag	V livello piano dei conti	Cofog	Cod. ue	Ricorr	P. S.	Importo da confermare
7837	12	7	1	104	1.04.04.01.001	10.9	8	4	3	521.646,69

6. di rinviare ad atti successivi la liquidazione delle suddette somme come da Manifestazione di interesse di cui al D.D. n. 503 del 14/11/2019 e D.D. n. 533 del 21/11/2019;

7. di dare atto che per i progettI in questione sono stati soddisfatti gli obblighi previsti dagli artt. 26-27 del D. lgs 33/2013 attraverso la relativa pubblicazione sul sito web regionale – nella sezione trasparenza;

8. di inviare copia del presente provvedimento allo STAFF Funzioni di supporto tecnico-operativo – Gestione e coordinamento dei procedimenti di spesa e del riconoscimento dei debiti fuori bilancio (50 13 93); alla Segreteria di Giunta – Registrazione Atti Monocratici - Archiviazione Decreti Dirigenziali; al BURC; all'ufficio competente per la pubblicazione nella sezione Amministrazione Trasparente / Regione Casa di Vetro del sito istituzionale ai sensi dell'art.5 della L.R. n.23/2017, nel rispetto delle indicazioni di cui alla nota prot. Reg. 0007503/UDCP/GAB/CG del 22/03/2019U .

Dott.ssa Maria SOMMA

Allegato A

AVVISO PER MANIFESTAZIONE DI INTERESSE "INTERVENTI DI INCLUSIONE SOCIALE DELLE PERSONE CON DISABILITA' SENSORIALE" DESTINATA A SOGGETTI CHE INTENDANO REALIZZARE AZIONI E INTERVENTI FINALIZZATI A GARANTIRE PARI OPPORTUNITA' ALLE PERSONE CON DISABILITA' UDITIVA ATTRAVERSO IL SUPERAMENTO DELLE BARRIERE IMMATERIALI DI TIPO COMUNICATIVO IN ATTUAZIONE DELLA DELIBERA DI GIUNTA REGIONALE N. 528 DEL 29/10/2019. Annualità 2019.

ELENCO ENTI AMMISSIBILI/NON AMMISSIBILI E VALUTAZIONI

INTERVENTI DI INCLUSIONE SOCIALE DELLE PERSONE CON DISABILITA' UDITIVA				
Soggetto	**Ammissibile**	**Non ammissibile**	**Motivazione**	**Valutazione**
ENTE NAZIONALE PER LA PROTEZIONE E L'ASSISTENZA SORDI ONLUS	X			95
ELDAIFP SRL	X			86

Allegato B

AVVISO PER MANIFESTAZIONE DI INTERESSE "INTERVENTI DI INCLUSIONE SOCIALE DELLE PERSONE CON DISABILITA' SENSORIALE" DESTINATA A SOGGETTI CHE INTENDANO REALIZZARE AZIONI E INTERVENTI FINALIZZATI ALL'AIUTO POST-SCOLASTICO MIRATI A FORNIRE ALLE PERSONE CON DISABILITÀ DI TIPO VISIVO E UDITIVO UN AIUTO SPECIFICO CHE CONSENTA LORO DI SUPERARE LE DIFFICOLTÀ CHE INCONTRANO IN RAGIONE DELLA PRESENZA DELLA DISABILITÀ IN ATTUAZIONE DELLA DELIBERA DI GIUNTA REGIONALE N. 528 DEL 29/10/2019. Annualità 2019.

ELENCO ENTI AMMISSIBILI/NON AMMISSIBILI E VALUTAZIONI

INTERVENTI DI INCLUSIONE SOCIALE DELLE PERSONE CON DISABILITA' VISIVA E UDITIVA / AIUTO POST-SCOLASTICO				
Soggetto	**Ammissibile**	**Non ammissibile**	**Motivazione**	**Valutazione**
ELDAIFP SRL	X			78
COSTANZO E CHIARA	X			36
ISTITUTO FILIPPO SMALDONE	X			28
EFFATA' APRITI	X	X	Assenza della certificazione di qualità ISO 9001 ai sensi degli Artt. 4 e 6 della Manifestazione di interesse di cui al D.D. n. 533 del 21.l1.2019; Assenza di esperienza maturata nel quinquennio 2015-2019 di tre anni di gestione di servizi di comunicazione e mediazione linguistica, anche non continuativi, per le persone con disabilità uditiva e visiva, ai sensi degli artt. 4 e 6 della Manifestazione di interesse di cui al D.D. 533 del 21.11.2019	/

fonte: http://burc.regione.campania.it

Decreto Dirigenziale n. 190 del 23/12/2019

Dipartimento 50 - GIUNTA REGIONALE DELLA CAMPANIA

Direzione Generale 17 - DIREZ. GENER. CICLO INTEG. DELLE ACQUE E DEI RIFIUTI, VALUTAZ E AUTORIZ AMB

U.O.D. 92 - STAFF - Tecnico-amministrativo - Valutazioni Ambientali

Oggetto dell'Atto:

PROVVEDIMENTO DI ESTENSIONE DELEGA IN MATERIA DI VALUTAZIONE DI INCIDENZA, AL COMUNE DI PIETRAROJA (BN) AI SENSI DELL'ART. 4, COMMA 2, DELLA L.R. N. 26 DEL 02.08.2018.

IL DIRIGENTE

PREMESSO CHE

a. l'art. 1 della legge regionale n. 16 del 07/08/2014 reca ai commi 4 e 5 le seguenti disposizioni:
   a1. comma 4. *"Le determinazioni sulle valutazioni di incidenza, previste dall'articolo 5 del decreto del Presidente della Repubblica 8 settembre 1997, n. 357 (Regolamento recante attuazione della direttiva 92/43/CEE relativa alla conservazione degli habitat naturali e seminaturali, nonché della flora e ella fauna selvatiche), così come modificato dal d.p.r. 120/2003 sono attribuite ai comuni nel cui territorio insistono i Siti di Importanza Comunitaria (SIC) e Zone di Protezione Speciale (ZPS) che, in possesso della corrispondente qualificazione, entro novanta giorni dalla data di entrata in vigore della presente legge, fanno specifica richiesta al competente ufficio regionale, che si pronuncia sulla base dei criteri definiti dalla Giunta regionale. Le valutazioni di incidenza che interessano siti SIC e ZPS ricadenti all'interno dei parchi naturali sono di competenza dei comuni sentito il parere dell'Ente parco. Sono di competenza regionale le valutazioni di incidenza che riguardano l'intera pianificazione comunale, provinciale e territoriale, compresi i piani agricoli e faunistico venatori.";*
   a2. comma 5. *"L'ufficio preposto alla valutazione di incidenza è individuato all'interno dell'ente territoriale tramite una commissione di tre esperti in materia nominati con decreto sindacale. Tale ufficio è obbligatoriamente diverso da quello avente funzioni in materia urbanistica ed edilizia. Le funzioni in materia di valutazione di incidenza comprese quelle dell'autorità competente, possono essere svolte in forma associata se i comuni non sono in condizione di garantire l'articolazione funzionale come previsto dal presente comma.";*

b. l'Art. 4 (Semplificazione in materia di Valutazioni di Incidenza) della L.R. n. 26/2018 prevede che:
   1. *"Il comma 4 dell'articolo 1 della legge regionale 7 agosto 2014, n. 16 (Interventi di rilancio e sviluppo dell'economia regionale nonché di carattere ordinamentale e organizzativo "Collegato alla legge di stabilità regionale 2014") è così modificato:*
      a) prima delle parole "Le determinazioni sulle valutazioni di incidenza" sono inserite le seguenti: "Fatte salve le previsioni della normativa nazionale in materia,";
      b) nel primo periodo le parole "i Siti di Importanza Comunitaria (SIC) e Zone di Protezione Speciale (ZPS)" sono sostituite dalle seguenti "i proposti Siti di Importanza Comunitaria (pSIC), i Siti di Importanza Comunitaria (SIC), le Zone Speciali di Conservazione (ZSC) e le Zone di Protezione Speciale (ZPS)" e le parole "entro novanta giorni dalla data di entrata in vigore della presente legge" sono soppresse;
      c) nel secondo periodo le parole "SIC e ZPS" sono sostituite dalle seguenti "pSIC, SIC, ZSC e ZPS".
   2. A decorrere dalla data di entrata in vigore della presente legge, la struttura amministrativa regionale competente in materia di valutazione ambientale può estendere le deleghe in materia di valutazione di incidenza, già attribuite ai Comuni ai sensi dell'articolo 1, comma 4 della legge regionale 16/2014, anche a pSIC e ZSC su richiesta dei Comuni stessi."

c. con DGR n. 62 del 23.02.2015, pubblicata sul BURC n. 16 del 09.03.2015, è stato approvato il "Disciplinare per l'attribuzione ai Comuni delle competenze in materia di Valutazione di Incidenza" nel quale, tra l'altro:
   c.1 sono individuati i criteri sulla scorta dei quali il competente Ufficio regionale si pronuncia in merito alle richieste di attribuzione delle competenze in materia di Valutazione di Incidenza;
   c.2 è stabilito l'ambito delle competenze dei Comuni e della Regione a seguito dell'attribuzione delle deleghe in materia di Valutazione di Incidenza;
   c.3 è individuato l'iter amministrativo per l'attribuzione ai Comuni richiedenti delle competenze in materia di Valutazione di Incidenza.

d. con DGR n. 740 del 13.11.2018, pubblicata sul BURC n.83 del 13/11/2018, è stato approvato il "*Disciplinare per l'attribuzione ai Comuni delle competenze in materia di Valutazione di Incidenza*" che sostituisce quello approvato con DGR n. 62/2015 nel quale, tra l'altro, viene stabilito che:
   - *"l'art. 4 della recente Legge regionale 2 agosto 2018, n. 26 "Misure di semplificazione in materia di governo del territorio e per la competitività e lo sviluppo regionale. Legge annuale di semplificazione 2018." ha modificato il comma 4 dell'art. 1 della L.R. n. 16/2014 estendendo la possibilità di delega anche ai proposti Siti di Importanza Comunitaria (pSIC) e alle ZSC ed inoltre eliminando la tempistica per la presentazione dell'istanza di delega da parte dei Comuni;"*
   - oltre alle citate modifiche l'art. 4 della L.R. n. 26/2018 ha disposto che *"A decorrere dalla data di entrata in vigore della presente legge, la struttura amministrativa regionale competente in materia di valutazione ambientale può estendere le deleghe in materia di valutazione di incidenza, già attribuite ai Comuni ai sensi dell'articolo 1, comma 4 della legge regionale 16/2014, anche a pSIC e ZSC su richiesta dei Comuni stessi".*

e. con DGR n. 167 del 31/03/2015, pubblicata sul BURC n.29 del 6/05/2015, sono state emanate le *"Linee Guida e Criteri di Indirizzo per l'effettuazione della Valutazione di Incidenza in Regione Campania"* nelle quali, tra l'altro, sono riportate le indicazioni per lo svolgimento delle attività di competenza delle Autorità competenti in materia di Valutazione di Incidenza e delle attività di controllo delle funzioni delegate ai sensi della L.R. 16/2014, comma 4;

f. con DGR n. 814 del 04.12.2018, pubblicata sul BURC n. 92 del 10/12/2018, sono state aggiornate le " *Linee Guida e Criteri di indirizzo per l'effettuazione della valutazione di incidenza in Regione Campania*" " ai sensi dell'art.9, comma 2 del regolamento regionale n.1/2010 e della DGR n. 62 del 23/02/2015 che sostituiscono integralmente quelle approvate con DGR 167/2015 e tengono conto sia delle disposizioni del Regolamento regionale n. 1/2010 che delle disposizioni della DGR 62 del 23/02/2015 nonché del nuovo " *Disciplinare per l'attribuzione ai Comuni delle competenze in materia di Valutazione di Incidenza* " aggiornato alle disposizioni di cui all'art. 4 della L.R. 26/2018;

g. in sede di prima applicazione è stato emanato il Decreto Dirigenziale n. 134 del 17/07/2015 (BURC n, 45 del 20/07/2015 - *Attuazione Legge Regionale n. 16/2014 - art. 1 commi 4 e 5 e DGR n. 62/2015 - Delega ai Comuni in materia di Valutazione di Incidenza)* con il quale è stato pubblicato un primo elenco di Comuni cui sono state attribuite le deleghe previste dall'art. 1, comma 4 della L.R. 16/2014 in materia di Valutazione di Incidenza, che dovranno essere esercitate per l'ambito stabilito dal paragrafo 3 del "*Disciplinare per l'attribuzione ai Comuni delle competenze in materia di Valutazione di Incidenza*" di cui alla DGR n. 62 del 23.02.2015 e secondo le modalità di cui alle "*Linee Guida e Criteri di Indirizzo per l'effettuazione della Valutazione di Incidenza in Regione Campania*" emanate con DGR n. 167 del 31/03/2015;

h. tale decreto rinviava a successivi atti l'integrazione e l'aggiornamento dell'elenco allegato allo stesso;

i. sono stati emanati, successivamente al Decreto Dirigenziale n. 134 del 17/07/2015 (BURC n, 45 del 20/07/2015 - *Attuazione Legge Regionale n. 16/2014 - art. 1 commi 4 e 5 e DGR n. 62/2015 - Delega ai Comuni in materia di Valutazione di Incidenza),* svariati decreti che hanno di fatto integrato e aggiornato l'elenco di Comuni cui sono state attribuite le deleghe previste dall'art. 1, comma 4 della L.R. 16/2014 in materia di Valutazione di Incidenza regolarmente pubblicati sul BURC e sul sito VIA-VAS della Regione Campania;

VISTO che
con Decreto Dirigenziale n.126 del 12/04/2016 al Comune di Pietraroja (BN) è stata attribuita la delega in materia di Valutazione di Incidenza, ai sensi della legge regionale n. 16 del 07/08/2014 art. 1 - commi 4 e 5, e DGR n.62 del 23/02/2015.

PRESO ATTO che
con nota prot. reg. n. 583534/2019 il Comune di Pietraroja (BN) ha fatto istanza di estensione delle deleghe in materia di Valutazione di Incidenza ai sensi dell'art. 4, comma 2, “Semplificazione in materia di valutazioni di incidenza” della Legge Regionale n. 26 del 02/08/2018

RITENUTO NECESSARIO

a. attribuire al Comune di cui sopra l' estensione delle deleghe in materia di Valutazione di Incidenza alle ZSC e ai pSIC di futura designazione interessanti il territorio comunale de quo;

b. disporre la decorrenza dell’efficacia del presente decreto a partire dal decimo giorno successivo alla sua pubblicazione sul BURC, onde consentire la necessaria informazione dei soggetti interessati;

c. rimandare, in materia di sorveglianza, a quanto stabilito dall’articolo 15, comma 1 del DPR 357/1997 così come aggiornato dal D.P.R.n. 120 del 12 marzo 2003;

d. disporre la pubblicazione sul Burc e sulle pagine web della Regione Campania dedicate alle Valutazioni Ambientali all’indirizzo http://viavas.regione.campania.it/opencms/VIAVAS;

VISTI

- il DPR 357/1997 e ss.mm.ii
- la L.R. 16/2014
- la DGR n. 62 del 23.02.2015
- la DGR n. 167 del 31/03/2015
- la L.R. n. 26 del 2 agosto 2018
- la DGR n. 740 del 13.11.2018
- la DGR n. 814 del 04.12.2018

Alla stregua dell’istruttoria compiuta dallo Staff Tecnico Amministrativo “Valutazioni Ambientali” e dalle risultanze degli atti richiamati nelle premesse,

D E C R E T A

Per le motivazioni espresse in narrativa che si intendono qui integralmente riportate

1. di attribuire al Comune di Pietraroja (BN) l'estensione di delega, alle ZSC e ai proposti Siti di Importanza Comunitaria (pSIC) di futura designazione, così come prevista dall'art. 4, comma 2, “Semplificazione in materia di valutazioni di incidenza” della Legge Regionale n. 26 del 02/08/2018;

2. che tale delega dovrà essere esercitata per l’ambito stabilito dal paragrafo 3 di cui alla DGR n. 740 del 13.11.2018 e secondo le modalità di cui alle "Linee Guida e Criteri di Indirizzo per l'effettuazione della Valutazione di Incidenza in Regione Campania" emanate con DGR n. 167 del 31/03/2015 di seguito aggiornate con DGR 814 del 04.12.2018;

3. di stabilire che il Comune delegato è obbligato al rispetto degli adempimenti di cui al paragrafo 6 delle "*Linee Guida e Criteri di Indirizzo per l'effettuazione della Valutazione di Incidenza in Regione Campania*" di cui alla DGR 814/18 e alla opportuna collaborazione istituzionale con ai fini dell’espletamento delle funzioni di controllo da parte della Regione;

4. di disporre la decorrenza dell'efficacia del presente decreto a partire dal decimo giorno successivo alla sua pubblicazione sul BURC, onde consentire la necessaria informazione dei soggetti interessati sul territorio del Comune delegato;

5. di rimandare, in materia di sorveglianza, a quanto stabilito dall'articolo 15, comma 1 del DPR 357/1997 così come aggiornato dal D.P.R. n. 120 del 12 marzo 2003;

6. di disporre la pubblicazione del presente atto sul Burc e sulle pagine web della Regione Campania dedicate alle Valutazioni Ambientali all'indirizzo http://viavas.regione.campania.it/opencms/VIAVAS;

7. di rendere noto che ai sensi dell'art. 3, comma 4 della L. n. 241/90 e s.m.i., contro il presente provvedimento è ammessa proposizione di ricorso giurisdizionale avanti il Tribunale Amministrativo Regionale competente per territorio, entro 60 giorni dalla data di avvenuta notifica e/o pubblicazione sul BURC, ovvero ricorso straordinario al Capo dello Stato entro 120 giorni dalla data di pubblicazione sul BURC.

8. di trasmettere il presente atto:
   - 8.1 al Comune di Pietraroja (BN);
   - 8.2 alla Direzione Generale per il Ciclo Integrato delle acque e dei rifiuti, Valutazioni e Autorizzazioni Ambientali;
   - 8.3 alla Direzione Generale per l'Ambiente e l'Ecosistema;
   - 8.4 alla Direzione Generale per la Programmazione economica e il Turismo;
   - 8.5 alla Direzione Generale per lo Sviluppo economico e le Attività produttive;
   - 8.6 alla Direzione Generale per le Politiche agricole, alimentari e forestali;
   - 8.7 alla Direzione Generale per la Mobilità;
   - 8.8 alla Direzione Generale per il Governo del Territorio,
   - 8.9 alla Direzione Generale ai Lavori pubblici e la Protezione Civile;
   - 8.10 al Comando Regione Carabinieri Forestali;
   - 8.11 al Responsabile della Prevenzione, della Corruzione e della Trasparenza della Giunta Regionale ai fini dell'ottemperanza della L.R. n. 23 del 28.07.2017 (cd Casa di Vetro);
   - 8.12 alla competente U.O.D. 40.01.01 Bollettino Ufficiale per la relativa pubblicazione sul BURC della Regione Campania, anche ai fini degli adempimenti ex D.Lgs 14 marzo 2013, n. 33.

Avv. Simona Brancaccio

Decreto Dirigenziale n. 191 del 23/12/2019

Dipartimento 50 - GIUNTA REGIONALE DELLA CAMPANIA

Direzione Generale 17 - DIREZ. GENER. CICLO INTEG. DELLE ACQUE E DEI RIFIUTI, VALUTAZ E AUTORIZ AMB

U.O.D. 92 - STAFF - Tecnico-amministrativo - Valutazioni Ambientali

Oggetto dell'Atto:

PROVVEDIMENTO DI ESTENSIONE DELEGA IN MATERIA DI VALUTAZIONE DI INCIDENZA, AL COMUNE DI PRAIANO (SA) AI SENSI DELL'ART. 4, COMMA 2, DELLA L.R. N. 26 DEL 02.08.2018.

IL DIRIGENTE

PREMESSO CHE

a. l'art. 1 della legge regionale n. 16 del 07/08/2014 reca ai commi 4 e 5 le seguenti disposizioni:
   a1. comma 4. *"Le determinazioni sulle valutazioni di incidenza, previste dall'articolo 5 del decreto del Presidente della Repubblica 8 settembre 1997, n. 357 (Regolamento recante attuazione della direttiva 92/43/CEE relativa alla conservazione degli habitat naturali e seminaturali, nonché della flora e ella fauna selvatiche), così come modificato dal d.p.r. 120/2003 sono attribuite ai comuni nel cui territorio insistono i Siti di Importanza Comunitaria (SIC) e Zone di Protezione Speciale (ZPS) che, in possesso della corrispondente qualificazione, entro novanta giorni dalla data di entrata in vigore della presente legge, fanno specifica richiesta al competente ufficio regionale, che si pronuncia sulla base dei criteri definiti dalla Giunta regionale. Le valutazioni di incidenza che interessano siti SIC e ZPS ricadenti all'interno dei parchi naturali sono di competenza dei comuni sentito il parere dell'Ente parco. Sono di competenza regionale le valutazioni di incidenza che riguardano l'intera pianificazione comunale, provinciale e territoriale, compresi i piani agricoli e faunistico venatori.";*
   a2. comma 5. *"L'ufficio preposto alla valutazione di incidenza è individuato all'interno dell'ente territoriale tramite una commissione di tre esperti in materia nominati con decreto sindacale. Tale ufficio è obbligatoriamente diverso da quello avente funzioni in materia urbanistica ed edilizia. Le funzioni in materia di valutazione di incidenza comprese quelle dell'autorità competente, possono essere svolte in forma associata se i comuni non sono in condizione di garantire l'articolazione funzionale come previsto dal presente comma.";*

b. l'Art. 4 (Semplificazione in materia di Valutazioni di Incidenza) della L.R. n. 26/2018 prevede che:
   1. *"Il comma 4 dell'articolo 1 della legge regionale 7 agosto 2014, n. 16 (Interventi di rilancio e sviluppo dell'economia regionale nonché di carattere ordinamentale e organizzativo "Collegato alla legge di stabilità regionale 2014") è così modificato:*
      a) prima delle parole "Le determinazioni sulle valutazioni di incidenza" sono inserite le seguenti: "Fatte salve le previsioni della normativa nazionale in materia,";
      b) nel primo periodo le parole "i Siti di Importanza Comunitaria (SIC) e Zone di Protezione Speciale (ZPS)" sono sostituite dalle seguenti "i proposti Siti di Importanza Comunitaria (pSIC), i Siti di Importanza Comunitaria (SIC), le Zone Speciali di Conservazione (ZSC) e le Zone di Protezione Speciale (ZPS)" e le parole "entro novanta giorni dalla data di entrata in vigore della presente legge" sono soppresse;
      c) nel secondo periodo le parole "SIC e ZPS" sono sostituite dalle seguenti "pSIC, SIC, ZSC e ZPS".
   2. A decorrere dalla data di entrata in vigore della presente legge, la struttura amministrativa regionale competente in materia di valutazione ambientale può estendere le deleghe in materia di valutazione di incidenza, già attribuite ai Comuni ai sensi dell'articolo 1, comma 4 della legge regionale 16/2014, anche a pSIC e ZSC su richiesta dei Comuni stessi."

c. con DGR n. 62 del 23.02.2015, pubblicata sul BURC n. 16 del 09.03.2015, è stato approvato il "Disciplinare per l'attribuzione ai Comuni delle competenze in materia di Valutazione di Incidenza" nel quale, tra l'altro:
   c.1 sono individuati i criteri sulla scorta dei quali il competente Ufficio regionale si pronuncia in merito alle richieste di attribuzione delle competenze in materia di Valutazione di Incidenza;
   c.2 è stabilito l'ambito delle competenze dei Comuni e della Regione a seguito dell'attribuzione delle deleghe in materia di Valutazione di Incidenza;
   c.3 è individuato l'iter amministrativo per l'attribuzione ai Comuni richiedenti delle competenze in materia di Valutazione di Incidenza.

d. con DGR n. 740 del 13.11.2018, pubblicata sul BURC n.83 del 13/11/2018, è stato approvato il "*Disciplinare per l'attribuzione ai Comuni delle competenze in materia di Valutazione di Incidenza*" che sostituisce quello approvato con DGR n. 62/2015 nel quale, tra l'altro, viene stabilito che:
   - *"l'art. 4 della recente Legge regionale 2 agosto 2018, n. 26 "Misure di semplificazione in materia di governo del territorio e per la competitività e lo sviluppo regionale. Legge annuale di semplificazione 2018." ha modificato il comma 4 dell'art. 1 della L.R. n. 16/2014 estendendo la possibilità di delega anche ai proposti Siti di Importanza Comunitaria (pSIC) e alle ZSC ed inoltre eliminando la tempistica per la presentazione dell'istanza di delega da parte dei Comuni;"*
   - oltre alle citate modifiche l'art. 4 della L.R. n. 26/2018 ha disposto che *"A decorrere dalla data di entrata in vigore della presente legge, la struttura amministrativa regionale competente in materia di valutazione ambientale può estendere le deleghe in materia di valutazione di incidenza, già attribuite ai Comuni ai sensi dell'articolo 1, comma 4 della legge regionale 16/2014, anche a pSIC e ZSC su richiesta dei Comuni stessi".*

e. con DGR n. 167 del 31/03/2015, pubblicata sul BURC n.29 del 6/05/2015, sono state emanate le *"Linee Guida e Criteri di Indirizzo per l'effettuazione della Valutazione di Incidenza in Regione Campania"* nelle quali, tra l'altro, sono riportate le indicazioni per lo svolgimento delle attività di competenza delle Autorità competenti in materia di Valutazione di Incidenza e delle attività di controllo delle funzioni delegate ai sensi della L.R. 16/2014, comma 4;

f. con DGR n. 814 del 04.12.2018, pubblicata sul BURC n. 92 del 10/12/2018, sono state aggiornate le " *Linee Guida e Criteri di indirizzo per l'effettuazione della valutazione di incidenza in Regione Campania*" " ai sensi dell'art.9, comma 2 del regolamento regionale n.1/2010 e della DGR n. 62 del 23/02/2015 che sostituiscono integralmente quelle approvate con DGR 167/2015 e tengono conto sia delle disposizioni del Regolamento regionale n. 1/2010 che delle disposizioni della DGR 62 del 23/02/2015 nonché del nuovo " *Disciplinare per l'attribuzione ai Comuni delle competenze in materia di Valutazione di Incidenza* " aggiornato alle disposizioni di cui all'art. 4 della L.R. 26/2018;

g. in sede di prima applicazione è stato emanato il Decreto Dirigenziale n. 134 del 17/07/2015 (BURC n, 45 del 20/07/2015 - *Attuazione Legge Regionale n. 16/2014 - art. 1 commi 4 e 5 e DGR n. 62/2015 - Delega ai Comuni in materia di Valutazione di Incidenza)* con il quale è stato pubblicato un primo elenco di Comuni cui sono state attribuite le deleghe previste dall'art. 1, comma 4 della L.R. 16/2014 in materia di Valutazione di Incidenza, che dovranno essere esercitate per l'ambito stabilito dal paragrafo 3 del "*Disciplinare per l'attribuzione ai Comuni delle competenze in materia di Valutazione di Incidenza*" di cui alla DGR n. 62 del 23.02.2015 e secondo le modalità di cui alle "*Linee Guida e Criteri di Indirizzo per l'effettuazione della Valutazione di Incidenza in Regione Campania*" emanate con DGR n. 167 del 31/03/2015;

h. tale decreto rinviava a successivi atti l'integrazione e l'aggiornamento dell'elenco allegato allo stesso;

i. sono stati emanati, successivamente al Decreto Dirigenziale n. 134 del 17/07/2015 (BURC n, 45 del 20/07/2015 - *Attuazione Legge Regionale n. 16/2014 - art. 1 commi 4 e 5 e DGR n. 62/2015 - Delega ai Comuni in materia di Valutazione di Incidenza),* svariati decreti che hanno di fatto integrato e aggiornato l'elenco di Comuni cui sono state attribuite le deleghe previste dall'art. 1, comma 4 della L.R. 16/2014 in materia di Valutazione di Incidenza regolarmente pubblicati sul BURC e sul sito VIA-VAS della Regione Campania;

VISTO che
con Decreto Dirigenziale n.203 del 18/07/2016 al Comune di Praiano (SA) stata attribuita la delega in materia di Valutazione di Incidenza, ai sensi della legge regionale n. 16 del 07/08/2014 art. 1 - commi 4 e 5, e DGR n.62 del 23/02/2015.

PRESO ATTO che
con nota prot.reg. n. 576016/2019 il Comune di Praiano (SA) ha fatto istanza di estensione delle deleghe in materia di Valutazione di Incidenza ai sensi dell'art. 4, comma 2, “Semplificazione in materia di valutazioni di incidenza” della Legge Regionale n. 26 del 02/08/2018

RITENUTO NECESSARIO

a. attribuire al Comune di cui sopra l' estensione delle deleghe in materia di Valutazione di Incidenza alle ZSC e ai pSIC di futura designazione interessanti il territorio comunale de quo;

b. disporre la decorrenza dell’efficacia del presente decreto a partire dal decimo giorno successivo alla sua pubblicazione sul BURC, onde consentire la necessaria informazione dei soggetti interessati;

c. rimandare, in materia di sorveglianza, a quanto stabilito dall’articolo 15, comma 1 del DPR 357/1997 così come aggiornato dal D.P.R.n. 120 del 12 marzo 2003;

d. disporre la pubblicazione sul Burc e sulle pagine web della Regione Campania dedicate alle Valutazioni Ambientali all’indirizzo http://viavas.regione.campania.it/opencms/VIAVAS;

VISTI

- il DPR 357/1997 e ss.mm.ii
- la L.R. 16/2014
- la DGR n. 62 del 23.02.2015
- la DGR n. 167 del 31/03/2015
- la L.R. n. 26 del 2 agosto 2018
- la DGR n. 740 del 13.11.2018
- la DGR n. 814 del 04.12.2018

Alla stregua dell’istruttoria compiuta dallo Staff Tecnico Amministrativo “Valutazioni Ambientali” e dalle risultanze degli atti richiamati nelle premesse,

D E C R E T A

Per le motivazioni espresse in narrativa che si intendono qui integralmente riportate

1. di attribuire al Comune di Praiano (SA) l'estensione di delega, alle ZSC e ai proposti Siti di Importanza Comunitaria (pSIC) di futura designazione, così come prevista dall'art. 4, comma 2, “Semplificazione in materia di valutazioni di incidenza” della Legge Regionale n. 26 del 02/08/2018;

2. che tale delega dovrà essere esercitata per l’ambito stabilito dal paragrafo 3 di cui alla DGR n. 740 del 13.11.2018 e secondo le modalità di cui alle "Linee Guida e Criteri di Indirizzo per l'effettuazione della Valutazione di Incidenza in Regione Campania" emanate con DGR n. 167 del 31/03/2015 di seguito aggiornate con DGR 814 del 04.12.2018;

3. di stabilire che il Comune delegato è obbligato al rispetto degli adempimenti di cui al paragrafo 6 delle "*Linee Guida e Criteri di Indirizzo per l'effettuazione della Valutazione di Incidenza in Regione Campania*" di cui alla DGR 814/18 e alla opportuna collaborazione istituzionale con ai fini dell’espletamento delle funzioni di controllo da parte della Regione;

4. di disporre la decorrenza dell'efficacia del presente decreto a partire dal decimo giorno successivo alla sua pubblicazione sul BURC, onde consentire la necessaria informazione dei soggetti interessati sul territorio del Comune delegato;

5. di rimandare, in materia di sorveglianza, a quanto stabilito dall'articolo 15, comma 1 del DPR 357/1997 così come aggiornato dal D.P.R. n. 120 del 12 marzo 2003;

6. di disporre la pubblicazione del presente atto sul Burc e sulle pagine web della Regione Campania dedicate alle Valutazioni Ambientali all'indirizzo http://viavas.regione.campania.it/opencms/VIAVAS;

7. di rendere noto che ai sensi dell'art. 3, comma 4 della L. n. 241/90 e s.m.i., contro il presente provvedimento è ammessa proposizione di ricorso giurisdizionale avanti il Tribunale Amministrativo Regionale competente per territorio, entro 60 giorni dalla data di avvenuta notifica e/o pubblicazione sul BURC, ovvero ricorso straordinario al Capo dello Stato entro 120 giorni dalla data di pubblicazione sul BURC.

8. di trasmettere il presente atto:
   - 8.1 al Comune di Praiano (SA);
   - 8.2 alla Direzione Generale per il Ciclo Integrato delle acque e dei rifiuti, Valutazioni e Autorizzazioni Ambientali;
   - 8.3 alla Direzione Generale per l'Ambiente e l'Ecosistema;
   - 8.4 alla Direzione Generale per la Programmazione economica e il Turismo;
   - 8.5 alla Direzione Generale per lo Sviluppo economico e le Attività produttive;
   - 8.6 alla Direzione Generale per le Politiche agricole, alimentari e forestali;
   - 8.7 alla Direzione Generale per la Mobilità;
   - 8.8 alla Direzione Generale per il Governo del Territorio,
   - 8.9 alla Direzione Generale ai Lavori pubblici e la Protezione Civile;
   - 8.10 al Comando Regione Carabinieri Forestali;
   - 8.11 al Responsabile della Prevenzione, della Corruzione e della Trasparenza della Giunta Regionale ai fini dell'ottemperanza della L.R. n. 23 del 28.07.2017 (cd Casa di Vetro);
   - 8.12 alla competente U.O.D. 40.01.01 Bollettino Ufficiale per la relativa pubblicazione sul BURC della Regione Campania, anche ai fini degli adempimenti ex D.Lgs 14 marzo 2013, n. 33.

Avv. Simona Brancaccio

Decreto Dirigenziale n. 192 del 23/12/2019

Dipartimento 50 - GIUNTA REGIONALE DELLA CAMPANIA

Direzione Generale 17 - DIREZ. GENER. CICLO INTEG. DELLE ACQUE E DEI RIFIUTI, VALUTAZ E AUTORIZ AMB

U.O.D. 92 - STAFF - Tecnico-amministrativo - Valutazioni Ambientali

Oggetto dell'Atto:

PROVVEDIMENTO DI ESTENSIONE DELEGA IN MATERIA DI VALUTAZIONE DI INCIDENZA, AL COMUNE DI SANTO STEFANO DEL SOLE (AV) AI SENSI DELL'ART. 4, COMMA 2, DELLA L.R. N. 26 DEL 02.08.2018.

IL DIRIGENTE

PREMESSO CHE

a. l'art. 1 della legge regionale n. 16 del 07/08/2014 reca ai commi 4 e 5 le seguenti disposizioni:
   a1. comma 4. *"Le determinazioni sulle valutazioni di incidenza, previste dall'articolo 5 del decreto del Presidente della Repubblica 8 settembre 1997, n. 357 (Regolamento recante attuazione della direttiva 92/43/CEE relativa alla conservazione degli habitat naturali e seminaturali, nonché della flora e ella fauna selvatiche), così come modificato dal d.p.r. 120/2003 sono attribuite ai comuni nel cui territorio insistono i Siti di Importanza Comunitaria (SIC) e Zone di Protezione Speciale (ZPS) che, in possesso della corrispondente qualificazione, entro novanta giorni dalla data di entrata in vigore della presente legge, fanno specifica richiesta al competente ufficio regionale, che si pronuncia sulla base dei criteri definiti dalla Giunta regionale. Le valutazioni di incidenza che interessano siti SIC e ZPS ricadenti all'interno dei parchi naturali sono di competenza dei comuni sentito il parere dell'Ente parco. Sono di competenza regionale le valutazioni di incidenza che riguardano l'intera pianificazione comunale, provinciale e territoriale, compresi i piani agricoli e faunistico venatori.";*
   a2. comma 5. *"L'ufficio preposto alla valutazione di incidenza è individuato all'interno dell'ente territoriale tramite una commissione di tre esperti in materia nominati con decreto sindacale. Tale ufficio è obbligatoriamente diverso da quello avente funzioni in materia urbanistica ed edilizia. Le funzioni in materia di valutazione di incidenza comprese quelle dell'autorità competente, possono essere svolte in forma associata se i comuni non sono in condizione di garantire l'articolazione funzionale come previsto dal presente comma.";*

b. l'Art. 4 (Semplificazione in materia di Valutazioni di Incidenza) della L.R. n. 26/2018 prevede che:
   1. *"Il comma 4 dell'articolo 1 della legge regionale 7 agosto 2014, n. 16 (Interventi di rilancio e sviluppo dell'economia regionale nonché di carattere ordinamentale e organizzativo "Collegato alla legge di stabilità regionale 2014") è così modificato:*
      a) prima delle parole "Le determinazioni sulle valutazioni di incidenza" sono inserite le seguenti: "Fatte salve le previsioni della normativa nazionale in materia,";
      b) nel primo periodo le parole "i Siti di Importanza Comunitaria (SIC) e Zone di Protezione Speciale (ZPS)" sono sostituite dalle seguenti "i proposti Siti di Importanza Comunitaria (pSIC), i Siti di Importanza Comunitaria (SIC), le Zone Speciali di Conservazione (ZSC) e le Zone di Protezione Speciale (ZPS)" e le parole "entro novanta giorni dalla data di entrata in vigore della presente legge" sono soppresse;
      c) nel secondo periodo le parole "SIC e ZPS" sono sostituite dalle seguenti "pSIC, SIC, ZSC e ZPS".
   2. A decorrere dalla data di entrata in vigore della presente legge, la struttura amministrativa regionale competente in materia di valutazione ambientale può estendere le deleghe in materia di valutazione di incidenza, già attribuite ai Comuni ai sensi dell'articolo 1, comma 4 della legge regionale 16/2014, anche a pSIC e ZSC su richiesta dei Comuni stessi."

c. con DGR n. 62 del 23.02.2015, pubblicata sul BURC n. 16 del 09.03.2015, è stato approvato il "Disciplinare per l'attribuzione ai Comuni delle competenze in materia di Valutazione di Incidenza" nel quale, tra l'altro:
   c.1 sono individuati i criteri sulla scorta dei quali il competente Ufficio regionale si pronuncia in merito alle richieste di attribuzione delle competenze in materia di Valutazione di Incidenza;
   c.2 è stabilito l'ambito delle competenze dei Comuni e della Regione a seguito dell'attribuzione delle deleghe in materia di Valutazione di Incidenza;
   c.3 è individuato l'iter amministrativo per l'attribuzione ai Comuni richiedenti delle competenze in materia di Valutazione di Incidenza.

d. con DGR n. 740 del 13.11.2018, pubblicata sul BURC n.83 del 13/11/2018, è stato approvato il "*Disciplinare per l'attribuzione ai Comuni delle competenze in materia di Valutazione di Incidenza*" che sostituisce quello approvato con DGR n. 62/2015 nel quale, tra l'altro, viene stabilito che:
   - *"l'art. 4 della recente Legge regionale 2 agosto 2018, n. 26 "Misure di semplificazione in materia di governo del territorio e per la competitività e lo sviluppo regionale. Legge annuale di semplificazione 2018." ha modificato il comma 4 dell'art. 1 della L.R. n. 16/2014 estendendo la possibilità di delega anche ai proposti Siti di Importanza Comunitaria (pSIC) e alle ZSC ed inoltre eliminando la tempistica per la presentazione dell'istanza di delega da parte dei Comuni;"*
   - oltre alle citate modifiche l'art. 4 della L.R. n. 26/2018 ha disposto che *"A decorrere dalla data di entrata in vigore della presente legge, la struttura amministrativa regionale competente in materia di valutazione ambientale può estendere le deleghe in materia di valutazione di incidenza, già attribuite ai Comuni ai sensi dell'articolo 1, comma 4 della legge regionale 16/2014, anche a pSIC e ZSC su richiesta dei Comuni stessi".*

e. con DGR n. 167 del 31/03/2015, pubblicata sul BURC n.29 del 6/05/2015, sono state emanate le *"Linee Guida e Criteri di Indirizzo per l'effettuazione della Valutazione di Incidenza in Regione Campania"* nelle quali, tra l'altro, sono riportate le indicazioni per lo svolgimento delle attività di competenza delle Autorità competenti in materia di Valutazione di Incidenza e delle attività di controllo delle funzioni delegate ai sensi della L.R. 16/2014, comma 4;

f. con DGR n. 814 del 04.12.2018, pubblicata sul BURC n. 92 del 10/12/2018, sono state aggiornate le " *Linee Guida e Criteri di indirizzo per l'effettuazione della valutazione di incidenza in Regione Campania*" " ai sensi dell'art.9, comma 2 del regolamento regionale n.1/2010 e della DGR n. 62 del 23/02/2015 che sostituiscono integralmente quelle approvate con DGR 167/2015 e tengono conto sia delle disposizioni del Regolamento regionale n. 1/2010 che delle disposizioni della DGR 62 del 23/02/2015 nonché del nuovo " *Disciplinare per l'attribuzione ai Comuni delle competenze in materia di Valutazione di Incidenza* " aggiornato alle disposizioni di cui all'art. 4 della L.R. 26/2018;

g. in sede di prima applicazione è stato emanato il Decreto Dirigenziale n. 134 del 17/07/2015 (BURC n, 45 del 20/07/2015 - *Attuazione Legge Regionale n. 16/2014 - art. 1 commi 4 e 5 e DGR n. 62/2015 - Delega ai Comuni in materia di Valutazione di Incidenza)* con il quale è stato pubblicato un primo elenco di Comuni cui sono state attribuite le deleghe previste dall'art. 1, comma 4 della L.R. 16/2014 in materia di Valutazione di Incidenza, che dovranno essere esercitate per l'ambito stabilito dal paragrafo 3 del "*Disciplinare per l'attribuzione ai Comuni delle competenze in materia di Valutazione di Incidenza*" di cui alla DGR n. 62 del 23.02.2015 e secondo le modalità di cui alle "*Linee Guida e Criteri di Indirizzo per l'effettuazione della Valutazione di Incidenza in Regione Campania*" emanate con DGR n. 167 del 31/03/2015;

h. tale decreto rinviava a successivi atti l'integrazione e l'aggiornamento dell'elenco allegato allo stesso;

i. sono stati emanati, successivamente al Decreto Dirigenziale n. 134 del 17/07/2015 (BURC n, 45 del 20/07/2015 - *Attuazione Legge Regionale n. 16/2014 - art. 1 commi 4 e 5 e DGR n. 62/2015 - Delega ai Comuni in materia di Valutazione di Incidenza),* svariati decreti che hanno di fatto integrato e aggiornato l'elenco di Comuni cui sono state attribuite le deleghe previste dall'art. 1, comma 4 della L.R. 16/2014 in materia di Valutazione di Incidenza regolarmente pubblicati sul BURC e sul sito VIA-VAS della Regione Campania;

VISTO che
con Decreto Dirigenziale n.134 del 17/07/2015 al Comune di Santo Stefano del Sole (AV) è stata attribuita la delega in materia di Valutazione di Incidenza, ai sensi della legge regionale n. 16 del 07/08/2014 art. 1 - commi 4 e 5, e DGR n.62 del 23/02/2015.

PRESO ATTO che
con nota prot.reg. n. 626077/2019 il Comune di Santo Stefano del Sole (AV) ha fatto istanza di estensione delle deleghe in materia di Valutazione di Incidenza ai sensi dell'art. 4, comma 2, "Semplificazione in materia di valutazioni di incidenza" della Legge Regionale n. 26 del 02/08/2018

RITENUTO NECESSARIO

a. attribuire al Comune di cui sopra l' estensione delle deleghe in materia di Valutazione di Incidenza alle ZSC e ai pSIC di futura designazione interessanti il territorio comunale de quo;

b. disporre la decorrenza dell'efficacia del presente decreto a partire dal decimo giorno successivo alla sua pubblicazione sul BURC, onde consentire la necessaria informazione dei soggetti interessati;

c. rimandare, in materia di sorveglianza, a quanto stabilito dall'articolo 15, comma 1 del DPR 357/1997 così come aggiornato dal D.P.R.n. 120 del 12 marzo 2003;

d. disporre la pubblicazione sul Burc e sulle pagine web della Regione Campania dedicate alle Valutazioni Ambientali all'indirizzo http://viavas.regione.campania.it/opencms/VIAVAS;

VISTI

- il DPR 357/1997 e ss.mm.ii
- la L.R. 16/2014
- la DGR n. 62 del 23.02.2015
- la DGR n. 167 del 31/03/2015
- la L.R. n. 26 del 2 agosto 2018
- la DGR n. 740 del 13.11.2018
- la DGR n. 814 del 04.12.2018

Alla stregua dell'istruttoria compiuta dallo Staff Tecnico Amministrativo "Valutazioni Ambientali" e dalle risultanze degli atti richiamati nelle premesse,

D E C R E T A

Per le motivazioni espresse in narrativa che si intendono qui integralmente riportate

1. di attribuire al Comune di Santo Stefano del Sole (AV) l'estensione di delega, alle ZSC e ai proposti Siti di Importanza Comunitaria (pSIC) di futura designazione, così come prevista dall'art. 4, comma 2, "Semplificazione in materia di valutazioni di incidenza" della Legge Regionale n. 26 del 02/08/2018;

2. che tale delega dovrà essere esercitata per l'ambito stabilito dal paragrafo 3 di cui alla DGR n. 740 del 13.11.2018 e secondo le modalità di cui alle "Linee Guida e Criteri di Indirizzo per l'effettuazione della Valutazione di Incidenza in Regione Campania" emanate con DGR n. 167 del 31/03/2015 di seguito aggiornate con DGR 814 del 04.12.2018;

3. di stabilire che il Comune delegato è obbligato al rispetto degli adempimenti di cui al paragrafo 6 delle "*Linee Guida e Criteri di Indirizzo per l'effettuazione della Valutazione di Incidenza in Regione Campania*" di cui alla DGR 814/18 e alla opportuna collaborazione istituzionale con ai fini dell'espletamento delle funzioni di controllo da parte della Regione;

4. di disporre la decorrenza dell'efficacia del presente decreto a partire dal decimo giorno successivo alla sua pubblicazione sul BURC, onde consentire la necessaria informazione dei soggetti interessati sul territorio del Comune delegato;

5. di rimandare, in materia di sorveglianza, a quanto stabilito dall'articolo 15, comma 1 del DPR 357/1997 così come aggiornato dal D.P.R. n. 120 del 12 marzo 2003;

6. di disporre la pubblicazione del presente atto sul Burc e sulle pagine web della Regione Campania dedicate alle Valutazioni Ambientali all'indirizzo http://viavas.regione.campania.it/opencms/VIAVAS;

7. di rendere noto che ai sensi dell'art. 3, comma 4 della L. n. 241/90 e s.m.i., contro il presente provvedimento è ammessa proposizione di ricorso giurisdizionale avanti il Tribunale Amministrativo Regionale competente per territorio, entro 60 giorni dalla data di avvenuta notifica e/o pubblicazione sul BURC, ovvero ricorso straordinario al Capo dello Stato entro 120 giorni dalla data di pubblicazione sul BURC.

8. di trasmettere il presente atto:
   - 8.1 al Comune di Santo Stefano del Sole (AV);
   - 8.2 alla Direzione Generale per il Ciclo Integrato delle acque e dei rifiuti, Valutazioni e Autorizzazioni Ambientali;
   - 8.3 alla Direzione Generale per l'Ambiente e l'Ecosistema;
   - 8.4 alla Direzione Generale per la Programmazione economica e il Turismo;
   - 8.5 alla Direzione Generale per lo Sviluppo economico e le Attività produttive;
   - 8.6 alla Direzione Generale per le Politiche agricole, alimentari e forestali;
   - 8.7 alla Direzione Generale per la Mobilità;
   - 8.8 alla Direzione Generale per il Governo del Territorio,
   - 8.9 alla Direzione Generale ai Lavori pubblici e la Protezione Civile;
   - 8.10 al Comando Regione Carabinieri Forestali;
   - 8.11 al Responsabile della Prevenzione, della Corruzione e della Trasparenza della Giunta Regionale ai fini dell'ottemperanza della L.R. n. 23 del 28.07.2017 (cd Casa di Vetro);
   - 8.12 alla competente U.O.D. 40.01.01 Bollettino Ufficiale per la relativa pubblicazione sul BURC della Regione Campania, anche ai fini degli adempimenti ex D.Lgs 14 marzo 2013, n. 33.

Avv. Simona Brancaccio

Decreto Dirigenziale n. 120 del 23/12/2019

Dipartimento 50 - GIUNTA REGIONALE DELLA CAMPANIA

Direzione Generale 7 - DIREZIONE GENERALE PER LE POLITICHE AGRICOLE, ALIMENTARI E FORESTALI

U.O.D. 1 - Uffi Sup. al Progr. ed al Gest. di Progr. ed Inter. Prev. da Polit Agri Com

Oggetto dell'Atto:

REG. UE N. 1308/2013 - MISURA PROMOZIONE VINO SUI MERCATI DEI PAESI TERZI CAMPAGNA 2019/2020 - OBBLIGHI TRASPARENZA DI CUI AL D.LGS N. 33/2013, ARTT. 26 E 27 - CONCESSINE AI BENEFICIARI DI CUI ALLA GRADUATORIA PROVVISORIA DEL DDR N. 107 DEL 30/10/2019.

IL DIRIGENTE

PREMESSO che:

- con decreto Dirigenziale Regionale (DDR) n. 107 del 30/10/2019 è stata, tra l'altro, approvata la graduatoria provvisoria di 23 progetti regionali e del progetto multiregionale capofila Campania inerenti la Misura della Promozione vini sui mercati dei Paesi terzi ai sensi del Reg. UE n. 1308/2013, per la campagna 2019/2020, di cui agli allegati A e B del medesimo provvedimento, per un contributo totale ammesso, rispettivamente, di euro 1.493.857,35 e di euro 75.978,36;
- con nota PEC dell'11/11/2019 la Regione Umbria ha rideterminato il contributo assegnato alla Regione Campania per il cofinanziamento del progetto multiregionale capofila Campania, elevando di fatto il contributo messo a disposizione per due proponenti della Regione Umbria, per un importo totale di euro 27.157,25.

TENUTO CONTO che l'approvazione definitiva delle graduatorie è subordinata alle verifiche precontrattuali da parte dell'Organismo pagatore AGEA previste dal DM n. 3893 del 04/04/2019 e DM n. 38781 del 30/05/2019, il cui esito è condizione essenziale per la determinazione della concessione.

PRESO ATTO che con nota del 05/12/2019 prot. n. 92922 l'OP AGEA ha trasmesso gli esiti delle verifiche precontrattuali che hanno confermato l'ammissibilità dei 23 progetti regionali e del progetto multiregionale capofila Campania.

CONSIDERATO che il DDR n. 107 del 30/10/2019 ha rinviato a successivo provvedimento la concessione del contributo e gli adempimenti connessi con la pubblicazione e la trasparenza di cui agli articoli 26 e 27 del D.lgs 33/2013, a seguito degli accertamenti di competenza di AGEA.

Alla stregua dell'istruttoria compiuta dall'UOD 500701

DECRETA

Per i motivi richiamati in premessa che qui si intendono integralmente riportati

1. di rendere finanziabili e concedere un contributo a favore dei beneficiari dei 23 progetti regionali e dei beneficiari del progetto multiregionale - capofila Campania (ATI Multiwines) - di Promozione vini sui mercati dei Paesi terzi per la campagna 2019/2020 di cui agli allegati A e B del DDR n. 107 del 30/10/2019, per gli importi di cui all'allegato 1 del presente provvedimento;
2. di procedere, per ciascuno dei beneficiari di cui all'allegato 1 del presente provvedimento, agli adempimenti di pubblicazione e di trasparenza di cui agli articoli 26 e 27 del D.lgs 33/2013;
3. di pubblicare il presente provvedimento nella sezione "Casa di Vetro" ai fini dell'assolvimento degli adempimenti previsti dalla Legge Regionale n. 23 del 28/07/2017 *"Regione Campania Casa di Vetro. Legge annuale di semplificazione 2017"*;
4. di inviare il presente provvedimento:
   - all'Assessore all'Agricoltura;
   - all'UDCP Segreteria di Giunta - Ufficio III Affari Generali - Archiviazione decreti dirigenziali
   - all'AGEA Organismo pagatore, per i successivi adempimenti di competenza;
   - all'Assessore con delega alle Attività Produttive e alla Ricerca Scientifica, come disposto con nota del Presidente della GRC Prot. 2019-7503 /U.D.C.P./ GAB/CG del 22/03/2019U

F.to Ansanelli

ALLEGATO 1 - Contributo concesso ai Beneficiari ammessi di cui al DDR n. 107 del 30/10/2019

N.	Soggetto proponente/Capofila	Ragione sociale soggetto partecipante	P.IVA o C.F.	Contributo concesso
1	ATI Strozziero Mario	Az. Agr. Strozziero Mario (AV) - capofila	02336100645	€ 19.347,50
		Collefasani Soc. Agr. arl (AV)	03369350610	€ 12.355,50
2	ATI Great Campania Wines	Az. Agr. Casa Setaro di Massimo Setaro (NA) - capofila	04162810651	€ 23.692,00
		Galardi Srl (CE)	02549530612	€ 20.796,00
		Az. Agr. Dott. Massimo Cobellis (SA)	03724120658	€ 37.175,00
3	Villa Matilde	Az. Agr. Villa Matilde S.S. di Salvatore e Maria Ida Avallone (CE)	03028360612	€ 47.523,03
4	ATI I Favati	I Favati di Rosanna Petrozziello (AV) - capofila	02688070644	€ 29.660,56
		Soc. Agr. Antico Castello Sas di Romano F.sco e C. (AV)	02583520644	€ 55.963,30
		Az. Agr. Ferrara Benito di Ferrara Gabriella (AV)	01949540643	€ 16.229,36
		Traerte Srl (AV)	02680520646	€ 20.146,78
5	Feudi di San Gregorio	Feudi di San Gregorio SpA (AV)	01753470648	€ 64.778,39
6	ATI The Best Sannio	A.A. Fontanavecchia di Rillo Libero (BN) - capofila	01247430620	€ 35.280,66
		Terre Stregate di Iacobucci Carlo (BN)	01442540629	€ 32.557,00
		Az Agricola Castelle di Sagnella Maria Pina (BN)	01490020623	€ 11.577,58
7	Cantina Colli di Castefranci	Soc. Agr. Cantina Colli di Castelfranci (AV)	02305560647	€ 28.733,50
8	Consorzio Historia Antiqua	Consorzio Historia Antiqua Soc. Agricola Srl	02477480640	€ 35.190,00
9	Sorrentino Vini	Sorrentino Vini Srl (NA)	07920321218	€ 54.452,29
10	La Vinicola del Titerno	La Vinicola del Titerno Srl (BN)	00879640621	€ 23.520,00
11	Donnachiara	Soc. Agr. Donnachiara Srl (AV)	02432540645	€ 77.889,38
12	Clemente Beinamino (Masseria Frattasi)	Masseria Frattasi di Clemente Beniamino (BN)	01517700629	€ 43.892,42
13	Consorzio Tutela Vini DOP Sannio	Sannio Consorzio di Tutela Vini (BN)	01197070624	€ 197.905,67
14	Consorzio Tutela Vini Vesuvio	Consorzio di Tutela Vini Vesuvio (NA)	05810661214	€ 15.545,25
15	Cantina Giardino	Cantina Giardino Srl (AV)	02354420644	€ 37.830,98
16	ATI Le Tre Campane	Tenuta Cavalier Pepe Soc. Agr. Srl (AV)	02595130648	€ 25.225,20
		Azienda Agricola San Salvatore di Pagano Giuseppe (SA)	04111650653	€ 20.065,50
		San Paolo Azienda Agr. Srl (AV) - capofila	02161770645	€ 108.353,50
17	ATI Cantina Soc. LA GUARDIENSE	Cant Soc. LA GUARDIENSE (BN) - capofila	00041080623	€ 42.593,20
		Az. Agr. Il Poggio (BN)	00912090628	€ 31.235,00
		La Vinicola del Titerno Srl (BN)	00879640621	€ 20.823,25
18	Verlingieri Pierantonio	Verlingieri Pierantonio (BN)	00866380629	€ 29.227,50
19	ATI Campania Felix	Cantine di Tufo Snc (NA) - capofila	01246731218	€ 52.540,95
		Il IV Miglio Srl (NA)	04918251218	€ 27.454,40
20	Cantina Fontana delle Selve	Cantina Fontana Delle Selve Srl (BN)	01176860623	€ 46.562,50
21	Urciuolo Vini	Soc. Agr. Urciuolo Vini Srl (AV)	02722300643	€ 94.005,00
22	ATI Villa Raiano	Villa Raiano Srl (AV) - capofila	02165990645	€ 23.069,35
		Az. Agr. Fonzone Caccese Soc. Agr. in accomandita Semplice di Davide Fonzone Caccese & C. (AV)	05315871219	€ 13.872,35
23	Bellaria	Bellaria Soc. Agr. Srl (AV)	02693150647	€ 16.787,50
24	ATI Multiwines	Az. Agr. Pulcino Domenico (BN) - capofila	00694810623	€ 11.245,96
		Az. Valle Reale soc agr Srl - (PE)	00231460239	€ 49.735,71
		Az IREU Tenuta Le Vallette Spa - (TR)	01071050486	€ 16.294,35
		Az. Agro. BOCALE di Valentini - (PG)	02633600545	€ 10.862,90

fonte: http://burc.regione.campania.it

Decreto Dirigenziale n. 292 del 03/09/2019

Dipartimento 50 - GIUNTA REGIONALE DELLA CAMPANIA

Direzione Generale 7 - DIREZIONE GENERALE PER LE POLITICHE AGRICOLE, ALIMENTARI E FORESTALI

U.O.D. 14 - Servizio territoriale provinciale Salerno

Oggetto dell'Atto:

REGIONE CAMPANIA FDR CERRETA COGNOLE NEL COMUNE DI MONTESANO SULLA MARCELLANA (SA) ACCORDO DI COLLABORAZIONE CON IL CENTRO DI RIFERIMENTO REGIONALE DI IGIENE URBANA VETERINARIA (CRIUV)

IL DIRIGENTE

Premesso che:

a) la Regione Campania persegue pubblici interessi in materia di tutela dell'ambiente ed esercita le competenze in materia di protezione della fauna selvatica e prelievo venatorio; secondo il Regolamento regionale 6 dicembre 2011 n. 11 (BURC n. 78 del 19.12.2011), nei compiti della UOD "Ufficio Centrale Foreste e Caccia" e dei Servizi Territoriali Provinciali della Direzione Generale per le Politiche Agricole, Alimentari e Forestali rientra tra l'altro la realizzazione, presso i vivai e le foreste demaniali regionali, di attività inerenti la ricerca applicata al fine di migliorare gli stessi cantieri forestali, da attuarsi anche mediante la stipula di accordi di collaborazione con Enti e Istituti di Ricerca; la UOD Prevenzione e Sanità Pubblica Veterinaria della Direzione Generale per la Tutela della Salute e il coordinamento del Sistema Sanitario Regionale si occupa, tra l'altro, del coordinamento delle attività di farmaco vigilanza e sperimentazione, di programmazione, coordinamento e verifica delle attività di prevenzione veterinaria delle AASSLL;
b) Il CRIUV (Centro di Riferimento Regionale di Igiene Urbana Veterinaria), istituito con Deliberazione n.1940 del 30 dicembre 2009, assicura il raggiungimento dei Livelli Essenziali di Assistenza (LEA) coordinando le attività di Sanità Pubblica Veterinaria per l'intero territorio della Regione Campania; persegue, inoltre, finalità di ricerca scientifica attraverso collaborazioni con l'Università degli Studi di Napoli "Federico II", Dipartimento di Medicina Veterinaria e delle Produzioni Animali e, per le attività diagnostiche riferibili alla presenza di agenti infettivi e tossici e la ricerca applicata, con le strutture dell'Istituto Zooprofilattico Sperimentale del Mezzogiorno.

Considerato che:

1. la Regione Campania con DGR n. 521 del 07.8.2018 "Approvazione del Piano di gestione e controllo del cinghiale in Regione Campania" ha dettato le linee di indirizzo per azioni tese alla risoluzione ed alla prevenzione delle problematiche derivanti dall'incremento della fauna sinantropa e selvatica, in particolare dei cinghiali, affidandone al CRIUV il coordinamento e l'attuazione;
2. al fine di regolamentare in modo puntuale e continuativo una collaborazione finalizzata all'implementazione di attività tecnico operative, è stato elaborato dalle UU.OO.DD. Servizio Territoriale Provinciale Salerno e Ufficio Centrale Foreste e Caccia della Direzione Generale Politiche Agricole Alimentari e Forestali, e dalla UOD Prevenzione e Sanità Pubblica Veterinaria della Direzione Generale per la Tutela della Salute e il coordinamento del Sistema Sanitario Regionale, uno specifico "Accordo di collaborazione" nel quale vengono dettagliati e specificati obblighi ed impegni dei soggetti partecipanti;
3. gli aspetti operativi e logistici dell'attività orientata al raggiungimento degli obiettivi sopra evidenziati potranno essere efficacemente realizzati avvalendosi della collaborazione di una struttura pubblica quale La Foresta Demaniale Regionale Cerreta Cognole, sita nel Comune di Montesano sulla Marcellana e gestita dalla UOD – STP Salerno 50 07 14, che opera da tempo nel campo della gestione e conservazione della biodiversità mediante progetti su vertebrati terrestri, oltre ad essere storicamente vocata ad attività di gestione della fauna selvatica, avvalendosi di personale che ha acquisito una consolidata esperienza operativa;

Ritenuto che si possa procedere all'approvazione dell' "Accordo di collaborazione" allegato al presente provvedimento di cui costituisce parte integrante e sostanziale, già sottoscritto dal Direttore Tecnico del CRIUV e dai Dirigenti dell' Unità Operativa Dirigenziale – Servizio Territoriale Provinciale di Salerno - 50 07 14, dell'Unità Operativa Dirigenziale – Ufficio Centrale Foreste e Caccia - 50 07 04 - e dell' Unità Operativa Dirigenziale- Prevenzione e Sanità Pubblica Veterinaria - 50 04 01 della Regione Campania;

Viste

a. le Leggi regionali:

a1. n.11/96 Modifiche ed integrazioni alla Legge Regionale 28 febbraio 1987, n. 13, concernente la delega in materia di economia, bonifica montana e difesa del suolo";

a2. n.14/06 Modifiche ed Integrazioni alla Legge Regionale 7 maggio 1996, n. 11 concernente la delega in materia di economia, bonifica montana e difesa del suolo;
b. il Piano Forestale Generale 2007-2013 così come prorogato con D.G.R. n. 587 del 17/12/2013 e D.G.R. n.129 del 28/03/2015;
c. il Regolamento per la esecuzione dei lavori in materia forestale del 6 dicembre 2011 n°11;
d. il Regolamento 28.09.2017 n. 3 - "Regolamento di tutela e gestione sostenibile del patrimonio forestale regionale", così come modificato dal Regolamento 28.09.2017 n. 8 - "Modifiche al Regolamento regionale 28 settembre 2017, n. 3 (Regolamento di tutela e gestione sostenibile del patrimonio forestale regionale)";

sulla base dell'istruttoria compiuta dall'U.O.D. Servizio Territoriale Provinciale di Salerno e dell'espressa dichiarazione di regolarità resa dal Dirigente della medesima U.O.D.

DECRETA

per le motivazioni espresse in narrativa e che qui di seguito si intendono integralmente riportate di:

1. approvare l'"Accordo di collaborazione" allegato al presente provvedimento di cui costituisce parte integrante e sostanziale, già sottoscritto dal Direttore Tecnico del CRIUV e dai Dirigenti dell'Unità Operativa Dirigenziale – Servizio Territoriale Provinciale di Salerno - 50 07 14, dell'Unità Operativa Dirigenziale – Ufficio Centrale Foreste e Caccia - 50 07 04 e dell' Unità Operativa Dirigenziale - Prevenzione e Sanità Pubblica Veterinaria - 50 04 01 della Regione Campania;
2. inviare copia del presente decreto mediante la procedura E-grammata al:
    2.1 Direttore Generale per le Politiche Agricole, Alimentari e Forestali, all'UOD Ufficio Centrale Foreste e Caccia e all' UOD Prevenzione e Sanità Pubblica Veterinaria;
    2.2 All'Ufficio di Staff Capo di Gabinetto (40 01 01) per la pubblicazione sul BURC per quanto di rispettiva competenza;

f.to Giuseppe GORGA

ACCORDO DI COLLABORAZIONE

per la realizzazione di attività di supporto e di sostegno nell'ambito del Piano di Azione per l'Emergenza Cinghiali in Campania

TRA

Centro di Riferimento Regionale di Igiene Urbana Veterinaria, (d'ora innanzi denominato C.R.I.U.V.) con sede e domicilio fiscale in Napoli alla Via Marco Rocco di Torre Padula — c/o Presidio Frullone – Plesso Ulisse, Partita IVA 06328131211, nella persona del Direttore Tecnico dr. Vincenzo CAPUTO;

E

REGIONE CAMPANIA:

a. Unità Operativa Dirigenziale - Servizio Territoriale Provinciale Salerno (UOD-STP) 50 07 14 (C.F. 80011990639) - sede legale via Generale Clark, 103 – 84131 Salerno, gestore della Foresta Demaniale Regionale Cerreta Cognole, sita nel Comune di Montesano sulla Marcellana (SA) - rappresentata dal Dirigente dr. Giuseppe GORGA;
b. Unità Operativa Dirigenziale – Ufficio Centrale Foreste e Caccia 50 07 04, rappresentato dalla Dirigente dr.ssa Flora della Valle;
c. Unità Operativa Dirigenziale Prevenzione e Sanità Pubblica Veterinaria 50 04 01, rappresentata dal Dirigente dr. Paolo Sarnelli;

d'ora in poi le UUOODD sono denominate REGIONE CAMPANIA

(qui di seguito denominate singolarmente anche "Parte" e congiuntamente "Parti")

PREMESSO che

1. Il CRIUV, istituito con Deliberazione n.1940 del 30 dicembre 2009, assicura il raggiungimento dei Livelli Essenziali di Assistenza (LEA) coordinando le attività di Sanità Pubblica Veterinaria per l'intero territorio della Regione Campania; persegue, inoltre, finalità di ricerca scientifica attraverso collaborazioni con l'Università degli Studi di Napoli "Federico II", Dipartimento di Medicina Veterinaria e delle Produzioni Animali e, per le attività diagnostiche riferibili alla presenza di agenti infettivi e tossici e la ricerca applicata, con le strutture dell'Istituto Zooprofilattico Sperimentale del Mezzogiorno;

2. La Regione Campania persegue pubblici interessi in materia di tutela dell'ambiente ed esercita le competenze in materia di protezione della fauna selvatica e prelievo venatorio;

3. Tra i compiti istituzionali, previsti dal Regolamento regionale 6 dicembre 2011 n. 11 (BURC n. 78 del 19.12.2011), della UOD "Ufficio Centrale Foreste e Caccia" e delle cinque U.O.D. – STP (Servizi Territoriali Provinciali) di Avellino, Benevento, Caserta, Napoli, Salerno della Direzione Generale per le Politiche Agricole, Alimentari e Forestali vi è, tra l'altro, la realizzazione presso i vivai e le foreste demaniali regionali di attività, inerenti la ricerca applicata al fine di migliorare gli stessi cantieri forestali, da attuarsi anche mediante la stipula di accordi di collaborazione con Enti e Istituti di Ricerca;

4. La Regione Campania con DGR n. 521 del 07.8.2018 "*Approvazione del Piano di gestione e controllo del cinghiale in Regione Campania*" ha dettato le linee di indirizzo per azioni tese alla risoluzione ed alla prevenzione delle problematiche derivanti dall'incremento della fauna sinantropa e selvatica, in particolare dei cinghiali, affidandone al CRIUV il coordinamento e l'attuazione;

Il presente documento è sottoscritto con le modalità della firma digitale di cui all'art. 21 del D.lgs. n. 82/2005, ai sensi dell'art. 15, comma 2 bis, della legge 241/90.

fonte: http://b

5. Per un'efficace realizzazione delle iniziative prioritarie previste dal Piano (pianificazione e coordinamento delle attività sanitarie, piani di censimento e monitoraggio delle specie selvatiche, riduzione dello squilibrio ecologico e dei danni conseguenti all'incremento delle popolazioni animali sinantrope e selvatiche), è necessario avvalersi di personale qualificato con sufficiente esperienza nella gestione della fauna selvatica;
6. Per quanto attiene agli aspetti operativi e logistici, le esigenze sopra descritte possono essere opportunamente soddisfatte avvalendosi della collaborazione di una struttura pubblica, la Foresta Demaniale Regionale "Cerreta Cognole" sita nel Comune di Montesano sulla Marcellana, che opera da tempo nel campo della gestione e conservazione della biodiversità mediante progetti su vertebrati terrestri oltre ad essere storicamente vocata ad attività di gestione della fauna selvatica, avvalendosi di personale che ha acquisito una consolidata esperienza operativa;
7. Le Parti intendono attivare una collaborazione finalizzata all'implementazione di attività tecnico operative per il raggiungimento degli obiettivi descritti nel Piano di azione per l'emergenza dei Cinghiali in Campania, prevedendo una periodica valutazione delle modalità operative per una loro corretta gestione e infine l'individuazione di problematiche e criticità connesse alla gestione medesima;
8. Le predette attività rientrano nelle pubbliche finalità affidate dal Legislatore alle Parti e soddisfano pubblici interessi in materia di tutela dell'ambiente e dell'ecosistema, oltre ad offrire possibili risoluzioni a problemi di conflitto causati dalla specie cinghiale nel territorio regionale, in special modo nei confronti dell'agricoltura e delle attività umane;

Tutto ciò premesso, le parti contraenti del presente Accordo di Collaborazione concordano sull'opportunità di individuare le attività che potranno essere condotte in comune e di definire un coordinamento che faciliti i processi compartecipativi che verranno posti in essere.

SI CONCORDA QUANTO SEGUE

Art. 1 – Premesse

Le premesse costituiscono parte integrante e sostanziale del presente atto e si intendono integralmente trascritte nel presente articolo.
Questo Accordo contiene norme a carattere generale cui le parti dovranno fare riferimento in sede di stipula di futuri accordi negoziali. Per quanto non espressamente disposto da futuri accordi o contratti, si riterranno applicabili gli articoli di cui al presente Accordo di collaborazione.

Art. 2 – Oggetto

Le Parti si impegnano a collaborare nello sviluppo di azioni finalizzate agli obiettivi descritti in premessa, con particolare riguardo ai seguenti interventi:

- cattura e movimentazione di capi di specie selvatica;
- detenzione e gestione di fauna selvatica proveniente da catture (chiusini) e da aree sequestrate;
- allevamento di animali da esperimento per attività dimostrativa (progetto controllo fertilità);
- supporto tecnico per attività sanitarie, di profilassi e di identificazione della fauna selvatica;
- supporto logistico per la creazione di strutture finalizzate al soccorso, alla riabilitazione e alla reintroduzione in natura di esemplari di fauna selvatica feriti (struttura attrezzata per realizzazione CRAS di primo livello).

Art. 3 – Strumenti per l'attuazione dell'Accordo di collaborazione

Il presente accordo di collaborazione contiene norme di riferimento a carattere generale e la sua attuazione è demandata alla definizione di specifica programmazione. Apposite convenzioni regoleranno le fasi in cui si articoleranno le attività, sempre in coerenza con le finalità del Piano di azione:

Il presente documento è sottoscritto con le modalità della firma digitale di cui all'art. 21 del D.lgs. n. 82/2005, ai sensi dell'art. 15, comma 2 bis, della legge 241/90.

fonte: http://b

- valutazione preliminare (logistica, ambientale, socio-economica, densità) sulla idoneità dei siti di realizzazione dei chiusini fissi e/o di montaggio e di quelli mobili;
- supporto e coordinamento della fase di gestione dei chiusini, previa autorizzazione da parte dell'ASL competente (affiancamento/istruzione del personale addetto alla gestione con particolare riguardo a quanto previsto in specifici protocolli tecnico operativi, periodica verifica dell'efficacia della struttura ed adozione eventuale di correttivi, controllo registro di carico e scarico dei suidi, valutazione economica sulla movimentazione capi e sulla loro possibile destinazione);
- allevamento e custodia nella FDR Cerreta Cognole dei piccoli eventualmente catturati nei chiusini e dei capi provenienti da aree sequestrate;
- realizzazione di strutture (area di quarantena, ambulatorio, ulteriori locali per le derrate alimentari e per la collocazione di un frigorifero/congelatore per la conservazione degli animali deceduti da smaltire, aree pre e/o post ambulatoriali, voliere e gabbie), con requisiti funzionali e dimensionali idonei per le finalità di soccorso, riabilitazione e reintroduzione in natura di esemplari di fauna selvatica oltre ad attività didattiche (che coinvolgeranno i soli animali non più idonei al reinserimento in natura). per promuovere e divulgare la conoscenza della fauna selvatica e del suo habitat;
- collaborazione e supporto per la sperimentazione sul campo del controllo della fertilità per la gestione numerica delle popolazioni con l'obiettivo di incidere, attraverso un approccio reversibile, sulla natalità/produttività della popolazione di capi di specie cinghiale con effetti a medio/lungo termine. Verranno utilizzati a tale scopo due piani vaccinali su diversi gruppi di animali con trattamento diversificato per dosi e tipologia di somministrazione (per os ed i.m.);
- i risultati delle attività verranno condivisi e resi fruibili attraverso l'elaborazione di relazioni tecnico scientifiche a cura del CRIUV.

Art. 4- Durata e decorrenza dell'Accordo

Il presente atto entrerà in vigore dalla data di sottoscrizione e rimarrà in essere fino al completamento delle attività previste e comunque non oltre un quinquennio dalla medesima data.
Ciascuna delle parti potrà recedere dal presente accordo con lettera raccomandata con avviso di ricevimento con un preavviso di almeno 180 giorni sulla data fissata per il recesso.
Le Parti si riservano la facoltà di rinnovo.

Art. 5 – Rimborso spese

I rimborsi spese del personale impegnato saranno regolati dai successivi atti convenzionali in fase di dettaglio.

Art. 6 – Obblighi delle Parti

Le Parti si impegnano, nello svolgimento delle attività di propria competenza a :

- rispettare le modalità di attuazione ed i termini concordati con il presente atto;
- utilizzare forme di immediata collaborazione e di stretto coordinamento;
- rendere disponibili le informazioni e la documentazione tecnico-amministrativa eventualmente in loro possesso, facilitare l'accesso a tale documentazione, rendere disponibili le conoscenze e le proprie competenze specifiche;
- rimuovere, in ognuna delle fasi di esecuzione delle attività, ogni eventuale elemento ostativo.

Il presente documento è sottoscritto con le modalità della firma digitale di cui all'art. 21 del D.lgs. n. 82/2005, ai sensi dell'art. 15, comma 2 bis, della legge 241/90.

fonte: http://b

Le Parti si danno, inoltre, reciproca assicurazione che, nello svolgimento delle attività oggetto del presente Accordo, saranno rispettate le normative vigenti in materia di salute, sicurezza sul lavoro e ambiente, nonché le disposizioni previdenziali ed assistenziali obbligatorie, per il proprio personale impiegato.

Articolo 7 – Referenti per il monitoraggio

Allo scopo di verificare con continuità l'andamento delle attività oggetto del presente Accordo, gli obiettivi e la tempistica, le Parti convengono di nominare come referenti:
per il CRIUV dr Vincenzo Caputo
per la Regione Campania la dr.ssa Laura Pitaro.

Art. 8 – Trattamento dei dati

Le Parti si impegnano a trattare i dati personali, eventualmente acquisiti durante lo svolgimento delle attività previste, unicamente per le finalità ad essa connesse, secondo quanto previsto dal GDPR UE 2016/679 e dal D.lgs. n. 196/2003 e s.m.i.

Art. 9 - Proprietà dei risultati e pubblicazioni

1. I risultati delle attività svolte, come anche la documentazione raccolta ed utilizzata, sono di proprietà comune delle Parti che ne potranno disporre pienamente.
2. Tali risultati, potranno essere comunicati a terzi, divulgati o costituire oggetto di pubblicazione previa comunicazione alle altre Parti.
4. Nelle eventuali pubblicazioni si dovrà esplicitamente far riferimento al presente Atto e a futuri accordi e/o contratti.

Art. 10 - Variazione attività previste

Qualora lo si ritenga indispensabile, le Parti possono prevedere eventuali ipotesi di modifica in corso d'opera delle attività previste con uno specifico atto aggiuntivo di variazione da stipulare di comune accordo.

Art. 11 - Risoluzione

1. Ai sensi dell'art. 1454 del Codice Civile, il presente Atto, previa diffida ad adempiere rimasta senza effetto decorsi 30 giorni dalla sua ricezione, si intende risolto di diritto a decorrere dal trentesimo giorno successivo al ricevimento della comunicazione, fatto salvo il risarcimento dei danni comunque richiedibili dalla controparte.
2. Esso potrà, inoltre, essere risolto per mutuo accordo delle Parti risultante da atto scritto.

Art. 12 - Consulenze esterne

1. Le Parti, ferma restando la loro esclusiva responsabilità per quanto attiene agli impegni assunti all'atto della sottoscrizione della presente, potranno affidare l'esecuzione di particolari lavori a ditte specializzate o conferire incarichi di consulenza a terzi, così come potranno avvalersi, per esigenze specifiche, di altri Istituti, Centri di Ricerca o Laboratori sperimentali.

Art. 13 - Riservatezza

1. Fatta salva la normativa vigente in materia di accesso, nonché quella relativa alla tutela della privacy e sicurezza dei dati e delle informazioni delle pubbliche amministrazioni, tutta la documentazione e le informazioni rese disponibili di cui le Parti verranno in possesso durante l'esecuzione delle attività oggetto del presente atto dovranno essere considerate riservate.

Il presente documento è sottoscritto con le modalità della firma digitale di cui all'art. 21 del D.lgs. n. 82/2005, ai sensi dell'art. 15, comma 2 bis, della legge 241/90.

fonte: http://b

2. È fatto divieto alle Parti di modificare, pubblicizzare e trasferire ad altri in qualsiasi formato la documentazione e le informazioni sopra citate e di utilizzare le stesse per fini diversi dall'esecuzione delle attività oggetto dell'accordo.
3. In ogni caso di cessazione le Parti potranno richiedere la restituzione di tutto il materiale che presenti o includa informazioni riservate.
4. Le Parti si impegnano a far rispettare anche dai loro eventuali consulenti o collaboratori esterni, la riservatezza di cui al presente articolo.

Art. 14 - Imposta di bollo ed Imposta di registro

1. Le spese eventualmente necessarie per i bolli e per la registrazione, in caso d'uso, nonché per ogni altro onere inerente o conseguente il presente accordo, sono a carico di chi ne abbia interesse o di chi lo richieda.

Art. 15 - Stipula

1. Per quanto non espressamente qui disposto, troveranno applicazione le norme del Codice Civile.
2. Il presente accordo consta di n. 5 pagine e viene letto dalle parti contraenti che, riconosciutolo conforme alla loro volontà, lo sottoscrivono con le modalità della firma digitale di cui all'art. 21 del D.lgs. n. 82/2005, ai sensi dell'art. 15, comma 2 bis, della Legge 241/90, Codice dell'Amministrazione Digitale (CAD).

Letto, confermato e sottoscritto

Per il CRIUV
(Centro di Riferimento Regionale di Igiene Urbana Veterinaria)
il Direttore Tecnico, dott. Vincenzo CAPUTO

Per la Regione Campania
U.O.D. 50 04 01 – Prevenzione e Sanità Pubblica Veterinaria
Il Dirigente dott. Paolo SARNELLI

U.O.D. 50 07 14 – Servizio Territoriale Provinciale di Salerno
Il Dirigente dott. Giuseppe GORGA

U.O.D. 50 07 04 – Ufficio Centrale Foreste e Caccia
Il Dirigente dott.ssa Flora DELLA VALLE

C.R.I.U.V. REGIONE CAMPANIA - CENTRO DI RIF. IGIENE URBANA VETERINARIA

GIUNTA REGIONALE DELLA CAMPANIA - Servizio Territoriale Provinciale Salerno - U.O.D. 50.07.14

UFFICIO CENTRALE FORESTE E CACCIA - GIUNTA REGIONALE CAMPANIA - UOD 50.07.04

Il presente documento è sottoscritto con le modalità della firma digitale di cui all'art. 21 del D.lgs. n. 82/2005, ai sensi dell'art. 15, comma 2 bis, della legge 241/90.

fonte: http://b

Decreto Dirigenziale n. 82 del 30/12/2019

Dipartimento 50 - GIUNTA REGIONALE DELLA CAMPANIA

Direzione Generale 8 - DIREZIONE GENERALE PER LA MOBILITA'

U.O.D. 4 - Trasporto marittimo e Demanio marittimo portuale

Oggetto dell'Atto:

COLLEGAMENTI MARITTIMI. APPROVAZIONE QUADRO ORARIO DEGLI ACCOSTI DEI SERVIZI TPL MARITTIMO.

IL DIRIGENTE

Premesso

a) che la Legge della Regione Campania 28 marzo 2002, n. 3 - recante la "*Riforma del Trasporto Pubblico Locale e Sistemi di Mobilità della Regione Campania*" - stabilisce che alla Regione competono le funzioni ed i compiti di programmazione e vigilanza in conformità della Legge n. 59/97, del D.Lgs n. 422/97, del D.Lgs. n. 112/98 e del D.Lgs. n. 400/99, nonché, con particolare riguardo al cabotaggio marittimo, le funzioni amministrative in materia di reti, impianti e servizi marittimi;

b) che, pertanto, la Regione, ai sensi degli articoli 5,16,17 e 39 della legge regionale n. 3 del 2002, nell'ambito delle proprie competenze in materia di trasporto pubblico locale, definisce il quadro regolatorio per i servizi marittimi di linea minimi, aggiuntivi e autorizzati;

c) che con delibera di Giunta Regionale n. 442 del 2 agosto 2016 sono state approvate *le Linee di regolazione dell'organizzazione del trasporto pubblico locale marittimo,* sancendo l'efficacia del nuovo regime predisposto dalla Regione Campania in materia di cabotaggio marittimo, a seguito delle positive interlocuzioni con la Commissione Europea;

d) che con la stessa delibera è stata approvata la proposta di Regolamento di esecuzione della legge regionale 28 marzo 2002 n.3, in materia di servizi di trasporto marittimo di linea autorizzati;

e) che il Regolamento di cui sopra, approvato dal Consiglio Regionale nella seduta del 6.10.2016, è stato emanato dal Presidente della Giunta Regionale il 13.10.2016 e pubblicato sul Bollettino Ufficiale della Regione Campania n. 67 del 13.10.2016;

Premesso, altresì

a) che con Decreto Dirigenziale n. 37 del 12/10/2018 si è provveduto ad aggiornare e autorizzare il quadro orario degli accosti, prendendo atto degli esiti delle consultazioni e delle relative conferme, per il biennio 2019-2020, da parte degli armatori del mercato di riferimento;

b) che con Delibera di Giunta Regionale n. 890 del 28 dicembre 2018 è stato approvato il programma triennale dei servizi minimi di collegamenti marittimi di interesse regionale;

c) che con Decreto Dirigenziale n. 53 del 28/12/2018 è stato approvato il nuovo quadro orario degli accosti, rimodulato tecnicamente a seguito delle segnalazioni pervenute dalle Capitanerie di Porto, integrato con le nuove istanze di servizi con periodicità annuale in possesso del parere positivo delle Capitanerie di porto e con le nuove istanze di servizi con periodicità annuale con istruttoria ancora pendente;

d) che con Decreto Dirigenziale n. 14 dell'1/4/2019 è stato approvato il nuovo quadro orario degli accosti, rimodulato a seguito dei servizi marittimi decaduti nonché alla luce delle esigenze tecniche rappresentate dalla Capitanerie di Porto, integrato con i nuovi servizi marittimi con periodicità annuale e semestrale in possesso dei pareri di sicurezza positivi da parte delle Autorità marittime nonché con le nuove istanze di servizi con periodicità annuale e semestrale ancora in istruttoria;

e) che con Decreto Dirigenziale n. 39 del 14/6/2019 è stato approvato il nuovo quadro orario degli accosti, rimodulato tecnicamente per motivi di sicurezza a seguito delle segnalazioni pervenute dalle Capitanerie di Porto e integrato con i nuovi servizi marittimi con periodicità annuale, semestrale e trimestrale in possesso dei pareri di sicurezza positivi da parte delle Autorità Marittime;

f) che, da ultimo, con Decreto Dirigenziale n. 55 del 14/10/2019 è stato approvato il nuovo quadro orario degli accosti, aggiornato e rimodulato alla luce della definizione delle istruttorie precedentemente avviate, dei procedimenti di decadenza in corso e definiti, nonché delle sopravvenute esigenze di sicurezza;

g) che, successivamente in conformità a quanto previsto dall'art.4 del citato Regolamento e secondo il calendario previsto sono state presentate dagli operatori di settore le istanze per i nuovi servizi di linee annuali;

Dato atto

a) che, a seguito dell'Ordinanza cautelare del Tar Campania n. 1638 del 10/10/2019, si è provveduto a porre in essere tutte le attività endoprocedimentali finalizzate alla risoluzione delle criticità relative all'ambito portuale caprese, per consentire anche il successivo riesame dell'istanza presenta dalla società ricorrente Laser capri srl;

b) che, a tale scopo è stato tenuto un tavolo tecnico con i rappresentati della Direzione Marittima di Napoli e dell'Ufficio Circondariale di Capri, all'uopo convocati, i cui esiti, sono stati, successivamente, partecipati in un tavolo di concertazione agli operatori del settore interessati;

c) che, a seguito delle attività di monitoraggio effettuate dalle Autorità Marittime competenti, sono stati definiti i procedimenti di decadenza avviati o oggetto di riesame;

d) che, per sopravvenute esigenze di pubblico interesse manifestate dai Comuni delle isole del Golfo, unitamente ad eventuali errori e/o omissioni segnalate dalle medesime compagnie di navigazione, nonché per sopravvenute esigenze di sicurezza è stato necessario rimodulare o rettificare alcuni orari di accosti già assentiti;

Considerato che

a) risulta improcrastinabile, in virtù di quanto sopra esposto, provvedere ad una ricognizione e aggiornamento del vigente quadro orario degli accosti per attivare le procedure per il rilascio di nuove autorizzazioni in conformità all'art.5 del richiamato Regolamento regionale n. 7/2016;

b) il quadro orari degli accosti così come aggiornato e rimodulato con il presente provvedimento, potrà essere oggetto di successiva rimodulazione alla luce della definizione dei procedimenti di decadenza ancora pendenti;

Tenuto conto

a) che, si è provveduto a riesaminare e definire, all'esito delle attività istruttorie sopra menzionate, le istanze della Soc. Laser Capri, precedentemente non accolte e oggetto di ricorso al Tar Campania;

Tenuto conto, altresì

b) dei pareri di sicurezza espressi dalle Autorità Marittime competenti;

Ritenuto

a) di dover approvare, per l'effetto, il nuovo quadro orari degli accosti allegato al presente provvedimento, quale parte integrante e sostanziale, contenente i nuovi servizi marittimi con periodicità annuale in possesso dei pareri positivi da parte delle Autorità marittime competenti e aggiornato alla luce dei provvedimenti di decadenza definiti;

b) di dover dare atto che il quadro accosti approvato con il presente provvedimento, tiene conto della risoluzione delle criticità di sicurezza dell'ambito portuale caprese e del consequenziale riesame dei servizi marittimi richiesti dalla società Laser Capri srl;

c) di dover dare atto, infine, che il quadro accosti, così approvato con il presente provvedimento potrà essere oggetto di successiva rimodulazione o rettifica all'esito dei procedimenti di decadenza tutt'ora pendenti;

c) di dover per l'effetto aggiornare il quadro orario degli accosti, di cui al Decreto Dirigenziale n. 55 del 14/10/2019 e stabilire al 7 gennaio 2020 l'entrata in vigore del presente Decreto e la conseguente operatività dei nuovi servizi autorizzati o oggetto di rimodulazione;

d) di dover rinviare, per i servizi di trasporto marittimo c.d. autorizzati a quanto previsto dagli artt. 7-8-9 del Regolamento regionale n.7 del 12.10.2016, con riferimento, rispettivamente, ai diritti dei passeggeri, alle attività di vigilanza e controllo e alle ipotesi di decadenza e revoca;

e) di dover disporre la pubblicazione del presente provvedimento sul portale regionale e sul Burc;

Visto

a) il Regolamento comunitario 3577/92;
b) la Legge regionale n. 3 del 2002 ss.mm.ii.;
c) la Delibera di Giunta Regionale n. 857 del 2011;
d) il Regolamento n. 7 del 13.10.2016;
e) il Decreto Dirigenziale n.37 del 12 ottobre re 2018;
f) la delibera di Giunta regionale n. 890 del 28 dicembre 2018;
g) il Decreto Dirigenziale n.53 del 28 ottobre 2018;
h) Il Decreto Dirigenziale n. 53 del 28 dicembre 2018;
i) Il Decreto Dirigenziale n. 14 dell'1/4/2019;
j) Il Decreto Dirigenziale n. 39 del 14/6/2019;
k) L'Ordinanza cautelare n. 01638/2019 del Tar Campania;
l) Il Decreto Dirigenziale n. 55 del 14/12/2019;
m) i pareri delle Autorità marittime coinvolte nel procedimento istruttorio;

Alla stregua dell'istruttoria della UOD competente e delle risultanze e degli atti, tutti richiamati nelle premesse, costituenti istruttoria a tutti gli effetti di legge e dell'attestazione di regolarità amministrativa resa dal funzionario titolare di posizione organizzativa, allegata allo stesso per farne parte integrante

DECRETA

sulla scorta dei motivi espressi in narrativa che di seguito si intendono integralmente riportati e riscritti:

f) di approvare, per l'effetto, il nuovo quadro orari degli accosti allegato al presente provvedimento, quale parte integrante e sostanziale, contenente i nuovi servizi marittimi con periodicità annuale in possesso dei pareri positivi da parte delle Autorità marittime competenti e aggiornato alla luce dei provvedimenti di decadenza definiti;

g) di dare atto che il quadro accosti approvato con il presente provvedimento, tiene conto della risoluzione delle criticità di sicurezza dell'ambito portuale caprese e del consequenziale riesame dei servizi marittimi richiesti dalla società Laser Capri srl;

d) di dare atto, infine, che il quadro accosti, così approvato con il presente provvedimento potrà essere oggetto di successiva rimodulazione o rettifica all'esito dei procedimenti di decadenza tutt'ora pendenti;

h) di aggiornare, per l'effetto, il quadro orario degli accosti, di cui al Decreto Dirigenziale n. 55 del 14/10/2019 e stabilire al 7 gennaio 2020 l'entrata in vigore del presente Decreto e la conseguente operatività dei nuovi servizi autorizzati o oggetto di rimodulazione;

i) di rinviare, per i servizi di trasporto marittimo c.d. autorizzati a quanto previsto dagli artt. 7-8-9 del Regolamento regionale n.7 del 12.10.2016, con riferimento, rispettivamente, ai diritti dei passeggeri, alle attività di vigilanza e controllo e alle ipotesi di decadenza e revoca;

j) di disporre la pubblicazione del presente provvedimento sul portale regionale e sul Burc;

a) di dare mandato, agli uffici della competente UOD della Direzione Mobilità di provvedere alla notifica del presente provvedimento alle Autorità marittime;

b) di trasmettere il presente provvedimento al Direttore della Direzione Mobilità;

La pubblicazione del presente provvedimento con annessi quadri orari degli accosti suddivisi per porti, vale come comunicazione a tutti i soggetti interessati a conclusione dei relativi procedimenti autorizzativi avviati su istanza di parte o dei procedimenti di decadenza avviati d'Ufficio;

Avverso il presente atto amministrativo è possibile proporre ricorso giurisdizionale innanzi al competente Tribunale Amministrativo Regionale entro sessanta giorni o ricorso straordinario al Capo dello Stato entro centoventi giorni dalla data di pubblicazione sul Burc;

Lorella Iasuozzo

Direzione Generale per la Mobilità

Trasporti Marittimi e Demanio marittimo

porto	Società	mezzo nautico	Tipologia Servizio	PROVENIENZE								ORARI	DESTINAZIONI											ANNOTAZIONI
Ischia terme comunali	Rumore	Nave	aut									**8,20**	Casamicciola	8,30										15/6-15/9 - domenica - procedimento di decadenza in corso di istruttoria
Ischia terme comunali	Rumore	Nave	aut	Casamicciola	8,20							**8,25**												15/3-15/11 e dal 28/12 al 31/12 mar, mer e gio
Ischia terme comunali	Rumore	Nave	aut									**8,40**	Capri	9,50	Sorrento	10,25	Amalfi	11,15	Positano	13,45				15/3-15/11 e dal 28/12 al 31/12 mar, mer, gio e domenica (solo il mercoledì prolungamento per Sorrento)
Ischia terme comunali	Capitan Morgan	M/n	aut									**8,55**	Forio	9,20	Lacco Ameno	9,40	Casamicciola	9,55	S. Angelo	11,00				partenza non commerciale - M/n Calypso - solo pax - 15/6-15/9 martedì, giovedì e domenica (aut 2019.0431169 del 8/7/2019)
Ischia terme comunali	Capitan Morgan	M/n	aut	Casamicciola	9,05							**9,10**												dall'1/3 al 31/5 e dal 1/10 al 15/11 martedi, giovedì e domenca - dall'1/6 al 30/9 tutti i giorni ad esclusione del lunedì -
Ischia terme comunali	Capitan Morgan	M/n	aut									**9,20**	Capri b.	10,20	Positano	11,15	Amalfi	13,30						dall'1/3 al 31/5 e dal 1/10 al 15/11 martedi, giovedì e domenca - dall'1/6 al 30/9 tutti i giorni ad esclusione del lunedì - prolungamento per Positano - Amalfi solo il giovedì e l domenica)
Ischia terme comunali	Summer Breeze srl	M/n	aut									**9,45**	Lacco Ameno	10,10	Forio	10,25	S.Angelo	11,10	Ischia t.c.	12,35	Lacco Ameno	13,10	Forio	13,35	1/4-30/9 - M/n Imperatore I°.
Ischia terme comunali	Rumore	Nave	aut	Casamicciola	10,15							**10,25**												15/3-30/10 merc e dom
Ischia terme comunali	Rumore	Nave	aut									**10,30**	S.Angelo	11,00										15/3-30/10 merc e dom
Ischia terme comunali	Summer Breeze srl	M/n	aut	Ischia t.c.	9,45	Lacco Ameno	9,45	Forio	10,40	Sant'Angelo	12,15	**12,35**												1/4-30/9 - M/n Imperatore I°.
Ischia terme comunali	Summer Breeze srl	M/n	aut									**12,55**	Lacco Ameno	13,10	Forio	13,35								1/4-30/9 - M/n Imperatore I°.
Ischia terme comunali	Rumore	Nave	aut	Casamicciola	13,10							**13,20**												15/3-30/10 merc e dom
Ischia terme comunali	Capitan Morgan	M/n	aut									**14,20**	Casamicciola	14,30										1/4-31/10 martedì, giovedì e venerdì
Ischia terme comunali	Rumore	Nave	aut									**14,45**	Casamicciola	14,50										15/3-30/10 lun, merc e sab
Ischia terme comunali	Rumore	Nave	aut	Casamicciola	14,55							**15,05**												1/04-31/10 merc e ven
Ischia terme comunali	Capitan Morgan	M/n	aut	Casamicciola	15,00							**15,05**												1/04-31/10 martedi e giovedi
Ischia terme comunali	Rumore	Nave	aut									**15,10**	Procida	16,05										1/04-31/10 merc e ven
Ischia terme comunali	Capitan Morgan	M/n	aut									**15,10**	Procida	16,00										1/04-31/10 martedi e giovedi
Ischia terme comunali	Capitan Morgan	M/n	aut	Casamicciola	15,05							**15,10**												1/04-31/10 lunedi, mercoledì e sabato

Ischia terme comunali	Capitan Morgan	M/n	aut									**15,15**	S.Angelo	16,00										1/04-31/10 lunedi, mercoledì e sabato
Ischia terme comunali	Rumore	Nave	aut	S.Angelo	17,00							**17,40**												15/3-30/10 lun, merc e sab
Ischia terme comunali	Rumore	Nave	aut	Capri	16,45							**17,45**												15/3-15/11 e dal 28/12 al 31/12 mar, giov e dom
Ischia terme comunali	Rumore	Nave	aut									**17,55**	Casamicciola	18,00										15/3-15/11 e dal 28/12 al 31/12 mar, mer e gio
Ischia terme comunali	Capitan Morgan	M/n	aut	S.Angelo	17,10							**18,00**												1/4-31/10 martedì, giovedì e venerdì
Ischia terme comunali	Capitan Morgan	M/n	aut									**18,10**	Casamicciola	18,15										1/4-31/10 martedì, giovedì e venerdì
Ischia terme comunali	Capitan Morgan	M/n	aut	Casamicciola	18,05							**18,15**												1/04-31/10 lunedi, mercoledì e sabato (procedimento di decadenza pendente con corse oggetto di monitoraggio)
Ischia terme comunali	Capitan Morgan	M/n	aut	Procida	18,00							**18,25**												1/04-31/10 martedi e giovedi
Ischia terme comunali	Summer Breeze srl	M/n	aut	Procida	18,20							**18,35**	prosegue per Lacco (19,10) - Forio (19,45) senza effettuare operazioni commerciali											1/4-30/9 - M/n Imperatore I° - Si effettua il martedì e il giovedì -
Ischia terme comunali	Rumore	Nave	aut	Casamicciola	18,30							**18,40**												15/03-30/10
Ischia terme comunali	Capitan Morgan	M/n	aut	Capri	17,30							**18,40**												dall'1/3 al 31/5 e dal 1/10 al 15/11 martedi, giovedì e domenca - dall'1/6 al 30/9 tutti i giorni ad esclusione del lunedì - Giovedì e domenica (prov anche da Positano -Amalfi)
Ischia terme comunali	Capitan Morgan	M/n	aut									**18,45**	Casamicciola	18,50										dall'1/3 al 31/5 e dal 1/10 al 15/11 martedi, giovedì e domenca - dall'1/6 al 30/9 tutti i giorni ad esclusione del lunedì -
Ischia terme comunali	Summer Breeze srl	M/n	aut	S.Angelo	17,20	Forio	18,00	Lacco Ameno	18,30			**18,55**												1/4-30/9: si effettua il lunedi, mercoledi, venerdì, sabato e domenica - M/n Imperatore 1 -
Ischia terme comunali	Rumore	Nave	aut	Procida	18,30							**19,00**												1/04-31/10 merc e ven
Ischia terme comunali	Rumore	Nave	aut	Forio	18,45							**19,10**												15/3-15/11 e dal 28/12 al 31/12 mar, mer e gio
Ischia terme comunali	Rumore	Nave	aut									**19,10**	Casamicciola	19,15										1/04-31/10 merc e ven
Ischia terme comunali	Capitan Morgan	M/n	aut	Forio	19,05							**19,20**												1/4-31/10 martedì, giovedì e venerdì
Ischia terme comunali	Capitan Morgan	M/n	aut	Forio	19,20							**19,35**												dall'1/3 al 31/5 e dal 1/10 al 15/11 martedi, giovedì e domenca - dall'1/6 al 30/9 tutti i giorni ad esclusione del lunedì - procedimento di decadenza in corso di istruttoria (aut prot n 2019 0582454 del 1/10/2019)

Ischia terme comunali	Rumore	Nave	aut	Forio	20,00							**20,30**												1/04-31/10 merc e ven

Direzione Generale per la Mobilità

Trasporti Marittimi e Demanio marittimo

porto	Società	mezzo nautico	Tipologia Servizio	PROVENIENZE Porti e ora di partenza				ORARI	DESTINAZIONI Porti e ora di arrivo								ANNOTAZIONI
Ischia	Alilauro	Uv	aut	Beverello	23,00	Procida	23,45	**0,00**									1/4-30/9- Venerdì, Sabato e Domenica - Catamarano Nettuno jet - sosta notturna
Ischia	Medmar	Nave	Minimo					**2,30**	Procida	3,00	Pozzuoli	3,50					annuale - giornaliera, esclusa festivi - M/n Maria Buono.
Ischia	Medmar	Nave	aut					**4,30**	Pozzuoli	5,30							annuale - feriale
Ischia	Medmar	Nave	Minimo	Pozzuoli	4,10	Procida	5,00	**5,30**									annuale - giornaliera, esclusa festivi - M/n Maria Buono.
Ischia	Medmar	Nave	aut					**6,25**	Procida	6,55	C.Massa	8,05					Annuale
Ischia	Alilauro	Uv	Aut					**6,30**	Beverello	7,20							Annuale feriale - dal 15/6 al 15/9 giornaliera
Ischia	Caremar	Uv	Minimo					**6,45**	Procida	7,05	Beverello	7,50					Annuale
Ischia	Alilauro	Uv	aut					**6,55**	Mergellina	7,40							1/7 - 31/8 FESTIVI
Ischia	Alilauro	Uv	aut	Forio	6,45			**6,55**									Annuale – feriale – no sab e fest – dal 1/04 al 3/11 si sab
Ischia	Caremar	Nave	Minimo					**7,00**	Procida	7,30	C.Massa	8,35					15/6 - 15/9
Ischia	Alilauro	Uv	aut					**7,10**	Beverello	8,00							Annuale – feriale – no sab e fest – dal 1/04 al 3/11 si sab
Ischia	Medmar	Nave	aut	Pozzuoli	6,10			**7,15**									annuale - feriale
Ischia	Caremar	Nave	Minimo					**7,20**	Procida	7,50	Pozzuoli	8,30					16/9 - 14/6 scolastica
Ischia	Medmar	Nave	aut					**7,30**	C.Massa	8,55							1/4-3/11 giornaliera. Dal 10/9 solo gio, ven, sab e dom
Ischia	Caremar	Nave	Minimo	C.Massa	6,00	Procida	7,15	**7,45**									Annuale (orario rimodulato con foglio n. 2019.0775224 del 18/12/2019)
Ischia	Medmar	Nave	aut					**7,55**	Pozzuoli	8,55							Annuale (orario rimodulato con foglio n. 2019.0775224 del 18/12/2019)
Ischia	Alilauro	Uv	aut	Beverello	7,05			**7,55**									Annuale - escluso sabto e festivi - pros per Forio dal 4/11 al 31/3 (nota Alilauro acquista al prot n 0804078 del 17/12/2018)
Ischia	Alilauro	Uv	aut					**8,05**	Mergellina	8,35	Beverello	8,50					1/4 - 3/11 non si effettua il il sabato e festivi - dal 15/6 al 15/9 anche i festivi
Ischia	Alilauro	Uv	aut					**8,05**	Forio	8,20							Annuale - escluso sabto e festivi - pros per Forio dal 4/11 al 31/3 (nota Alilauro acquista al prot n 0804078 del 17/12/2018)
Ischia	Caremar	Nave	Minimo					**8,20**	Procida	8,55	Pozzuoli	9,35					annuale
Ischia	Alilauro	Uv	aut	Beverello	7,35			**8,25**									Annuale feriale - giornaliera dal 15/6 al 15/9 - prosegue per Forio dall'1/4 al 3/11 giornaliera - dal 4/11 al 31/3 prosegue per Forio solo sabato
Ischia	Alilauro	Uv	aut					**8,30**	Forio	8,45							Annuale feriale - giornaliera dal 15/6 al 15/9 - prosegue per Forio dall'1/4 al 3/11 giornaliera - dal 4/11 al 31/3 prosegue per Forio solo sabato
Ischia	Gestour	Nave	aut	Pozzuoli	7,15			**8,35**									Annuale - giornaliera
Ischia	Alilauro	Uv	aut					**8,40**	Beverello	9,25							Annuale
Ischia	Caremar	Nave	Minimo					**8,45**	C.Massa	10,10							Annuale
Ischia	Alilauro	Uv	aut	Mergellina	8,05			**8,50**									1/7 - 31/8 FESTIVI
Ischia	Alilauro	Uv	aut					**9,00**	Mergellina	9,40							1/4 - 3/11 Sabato e 15/6 - 15/9 Ven Sab E Dom
Ischia	Gestour	Nave	aut					**9,10**	Pozzuoli	10,15							Annuale - giornaliera
Ischia	Gestour	Nave	aut	Pozzuoli	8,20			**9,15**									1/4-30/9: Mn Adriatic Princess / Mn Miriam (solo passeggeri) - accosto banchina Scivolo/Redentore - sabato, domenica e festivi via Procida
Ischia	Ippocampo	M/n	aut	Procida	8,45	Monte di Procida	9,00	**9,20**									01/04-30/9: (venerdì, sabato,domenica e lunedì in albis) - (dall'1/4 al 31/5 sabato e domenica) - (dall'1/6 al 30/9 giornaliera) - M/n Vacanze
Ischia	Ippocampo	M/n	aut					**9,25**	Procida	9,45							01/04-30/9: (venerdì, sabato,domenica e lunedì in albis) - (dall'1/4 al 31/5 sabato e domenica) - (dall'1/6 al 30/9 giornaliera) - M/n Vacanze
Ischia	Alilauro	Uv	aut	Forio	9,15			**9,30**									Annuale – feriale invernale – dal 1/04 al 3/11 giornaliera
Ischia	Alilauro	Uv	aut					**9,35**	Beverello	10,30							Annuale – feriale invernale – dal 1/04 al 3/11 giornaliera

Ischia	Gestour	Nave	aut					**9,40**	Pozzuoli	10,10							1/4-30/9 - Mn Adriatic Princess / Mn Myriam (solo passeggeri) - giornaliera - dalla banchina Scivolo/Redentore
Ischia	Caremar	Uv	Minimo	Beverello	8,40	Procida	9,30	**9,50**									Annuale
Ischia	Medmar	Nave	aut	Calta Massa	8,40			**10,05**									Annuale
Ischia	Alilauro	Uv	aut	Beverello	9,05	Mergellina	9,25	**10,10**									15/6/15/9 transito via Mergellina il Sabato, Festivi e lunedì
Ischia	Caremar	Uv	Minimo					**10,15**	Procida	10,35	Beverello	11,25					Annuale
Ischia	Aligruson	Uv	aut	Sorrento p.e.	9,30	Procida	10,00	**10,20**									1/4 - 3/11 . Via Procida dal 1/4 al 30/9 lunedi, mercoledi e venerdi con partenza anticipata da Sorrento alle ore 9,10
Ischia	Caremar	Nave	Minimo	Pozzuoli	9,05	Procida	9,50	**10,20**									16/9 - 14/6
Ischia	Alilauro	Uv	aut	Beverello	9,40			**10,20**									Annuale giornaliera: (16/9-14/6 via Ischia) - (15/6-15/9 dir Bev/Forio nelle giornate del venerdì, sabato, domenica e lunedì)
Ischia	Alilauro	Uv	aut	Beverello	9,35			**10,25**									15//6-15/9 dal ven al lun
Ischia	Alilauro	Uv	aut					**10,30**	Forio	10,45							Annuale giornaliera: (16/9-14/6 via Ischia) - (15/6-15/9 dir Bev/Forio nelle giornate del venerdì, sabato, domenica e lunedì)
Ischia	Medmar	Nave	aut					**10,35**	Procida	11,05	C.Massa	12,15					Annuale
Ischia	Medmar	Nave	aut	Pozzuoli	9,40			**10,40**									Annuale - dal 16/9 al 14/6 (dal 15/6 al 15/9 arrivo delocalizzato a Casamicciola)
Ischia	Alilauro	Uv	aut	Mergellina	10,00			**10,40**									1/4 - 3/11 Sabato e 15/6 - 15/9 Ven Sab e Dom
Ischia	Alilauro	Uv	aut					**10,40**	Beverello	11,20							15/6 - 15/9 sabato, festivi e lunedì
Ischia	Alilauro	Uv	aut					**10,45**	Capri	11,25							1/4 – 3/11
Ischia	Alicost	Nave	aut	Positano	8,50	Capri	9,45	**10,55**									15/6 - 30/9 procedimento di decadenza in corso di istruttoria
Ischia	Caremar	Nave	Minimo	C.Massa	9,25	Procida	10,30	**10,55**									15/6 - 15/9
Ischia	Alilauro	Uv	aut					**11,00**	Mergellina	11,40	Beverello	11,55					1/4 - 3/11 solo Sabato
Ischia	Medmar	Nave	aut					**11,10**	Pozzuoli	12,20							annuale - dal 15/6 al 15/9 partenza delocalizzata a Casamicciola
Ischia	Alilauro	M/n	aut	Beverello	10,25			**11,15**									dal 15/6 al15/9 ven, sab e festivi
Ischia	Ippocampo	M/n	aut	Procida	10,40			**11,20**									01/04-30/9: (venerdì, sabato,domenica e lunedì in albis) - (dall'1/4 al 31/5 sabato e domenica) - (dall'1/6 al 30/9 giornaliera) - M/n Vacanze
Ischia	Medmar	Nave	aut	C.Massa	10:05			**11,25**									1/4-3/11 giornaliera. Dal 10/9 solo gio, ven, sab e dom
Ischia	Caremar	Nave	Minimo					**11,30**	Procida	11,55	Pozzuoli	12,30					Annuale
Ischia	Alilauro	Uv	aut	Forio	11,20			**11,35**									(16/9 - 14/6 via ischia) dal 15/6 al 15/9 solo dal martedì al giovedì
Ischia	Alilauro	Uv	aut	Mergellina	11,00			**11,40**									1/4-3/11
Ischia	Gestour	Nave	aut	Pozzuoli	10,40			**11,40**									Annuale - giornaliera
Ischia	Alilauro	Uv	aut	Beverello	10,50			**11,45**									Annuale - giornaliera
Ischia	Alilauro	Uv	aut					**11,45**	Beverello	12,35							Annuale giornaliera: (16/9-14/6prov Forio) - (15/6-15/9 prov Forio dal martedì al giovedì
Ischia	Alilauro	Uv	aut					**11,50**	Forio	12,05							annuale - feriale. Dall'1/4 al 3/11 giornaliera
Ischia	Ippocampo	M/n	aut					**12,00**	Procida	12,20							01/04-30/9: (venerdì, sabato,domenica e lunedì in albis) - (dall'1/4 al 31/5 sabato e domenica) - (dall'1/6 al 30/9 giornaliera) - M/n Vacanze
Ischia	Gestour	Nave	aut	Pozzuoli	11,00			**12,05**									1/4-30/9 - Mn Adriatic Princess / Mn Miriam - giornaliera
Ischia	Gestour	Nave	aut					**12,10**	Pozzuoli	13,10							Annuale - giornaliera
Ischia	Gestour	Nave	aut					**12,15**	Pozzuoli	13,00							1/4-30/9 - Mn Adriatic Princess / Mn Miriam - giornaliera
Ischia	Medmar	Nave	aut	Pozzuoli	11,20			**12,20**									15/6-15/9 gionaliero (aut prot 2019.0410057 del 28/6/2019)
Ischia	Alilauro	M/n	aut					**12,25**	Beverello	13,20							dal 15/6 al15/9 ven, sab, festivi e lunedì
Ischia	Caremar	Nave	Minimo	C.Massa	10,45	Procida	11,55	**12,30**									Annuale
Ischia	Alilauro	Uv	aut	Mergellina	12,00			**12,40**									15/6 - 15/9 solo Sabato
Ischia	Caremar	Uv	Minimo	Beverello	11,45	Procida	12,30	**12,45**									Annuale
Ischia	Medmar	Nave	aut					**12,50**	Pozzuoli	13,50							15/6-15/9 gionaliero (aut prot 2019.0410057 del 28/6/2019)
Ischia	Caremar	Uv	Minimo					**13,00**	Procida	13,15	Beverello	14,00					Annuale
Ischia	Alilauro	Uv	aut	Beverello	12:10			**13,00**									1/4 - 3/11 via Mergellina
Ischia	Alilauro	Uv	aut	Mergellina	12,20			**13,05**									1/4 - 3/11 solo il sabato
Ischia	Alilauro	Uv	aut					**13,10**	Forio	13,15							1/4 - 3/11 solo il sabato
Ischia	Alilauro	Uv	aut	Forio	13,00			**13,15**									Annuale – feriale invernale – giornaliera dal 1/04 al 3/11

fonte: http://burc.regione.campania.it

Ischia	Alilauro	Uv	aut					**13,20**	Beverello	14,15							Annuale
Ischia	Alilauro	Uv	aut	Beverello	12,55			**13,40**									Annuale: dal 4/11 al 31/3 dal lunedi al sabato; dall'1/4 al 31/11 giornaliera - dal 15/6 al 15/9 Forio via Ischia(dal lunedi al venerdì)
Ischia	Ippocampo	M/n	aut	Procida	13,30			**13,45**									01/04-30/9: (venerdì, sabato,domenica e lunedì in albis) - (dall'1/4 al 31/5 sabato e domenica) - (dall'1/6 al 30/9 giornaliera) - M/n Vacanze
Ischia	Alilauro	Uv	aut					**13,45**	Forio	14,00							15/6-15/9 dal lunedì al venerdì
Ischia	Caremar	Nave	Minimo					**13,50**	C.Massa	15,15							ANNUALE-(via Procida in caso di mancata partenza 14,30)
Ischia	Gestour	Nave	aut	Pozzuoli	13,15			**13,55**	sbarco pass e pros per la rada								1/4-30/9 - Mn Adriatic Princess / Mn Miriam - giornaliera
Ischia	Alilauro	Uv	aut					**14,05**	Mergellina	14,40	Beverello	15,00					ANNUALE - dall'1/4 al 3/11 via Mergellina
Ischia	Caremar	Uv	Minimo	Beverello	13,10	Procida	13,55	**14,15**									Annuale
Ischia	Ippocampo	M/n	aut					**14,20**	Procida	14,35							01/04-30/9: (venerdì, sabato,domenica e lunedì in albis) - (dall'1/4 al 31/5 sabato e domenica) - (dall'1/6 al 30/9 giornaliera) - M/n Vacanze
Ischia	Medmar	Nave	aut					**14,20**	C.Massa	15,40							1/4-3/11 giornaliera. Dal 10/9 solo gio, ven, sab e dom
Ischia	Caremar	Uv	Minimo					**14,30**	Procida	14,50	Beverello	15,35					Annuale
Ischia	Medmar	Nave	aut	Pozzuoli	13.30			**14,35**									Annuale
Ischia	Gestour	Nave	aut	Pozzuoli	13,40			**14,50**									Annuale - giornaliera
Ischia	Medmar	Nave	aut					**15,00**	Pozzuoli	16.00							Annuale
Ischia	Alilauro	Uv	aut	Mergellina	14,20			**15,00**									DP.3/11 - sabato escluso
Ischia	Alilauro	Uv	aut					**15,00**	Mergellina	15,40							15/6 – 15/9
Ischia	Alilauro	M/n	aut	Beverello	14,10			**15,05**									dal 15/6 al15/9 ven, sab e festivi (arrivo 1)
Ischia	Caremar	Nave	Minimo	Pozzuoli	14,00	Procida	14,45	**15,10**									Annuale
Ischia	Alilauro	Uv	aut	Beverello	14,35			**15,25**									annuale
Ischia	Caremar	Nave	Minimo					**15,30**	Procida	16,00	C.Massa	17,10					Annuale
Ischia	Alilauro	Uv	aut					**15,30**	Forio	15,45							annuale
Ischia	Alilauro	M/n	aut					**15,40**	Beverello	16,25							dal 15/6 al15/9 ven, sab e festivi (partenza 1)
Ischia	Alilauro	Uv	aut	Mergellina	15,00			**15,40**									15/6 – 15/9
Ischia	Medmar	Nave	aut	C.Massa	14,10			**15,45**									Annuale
Ischia	Caremar	Uv	Minimo	Beverello	14,45	Procida	15,30	**15,50**									Annuale
Ischia	Alilauro	Uv	aut	Forio	15,40			**15,55**									15/6 - 30/9
Ischia	Alilauro	Uv	aut					**16,00**	Mergellina	16:40							15/6 - 30/9
Ischia	Gestour	Nave	aut					**16,05**	Pozzuoli	17,10							Annuale - giornaliera
Ischia	Alilauro	Uv	aut	Forio	15,55			**16,10**									annuale giornaliera: tutti i giorni proveniente da Forio ad esclusione del periodo 1/4-14/6 e 16/9-3/11 solo festivi proveniente da Forio
Ischia	Alilauro	Uv	aut					**16,15**	Beverello	17,05							annuale giornaliera: tutti i giorni proveniente da Forio ad esclusione del periodo 1/4-14/6 e 16/9-3/11 solo festivi proveniente da Forio
Ischia	Alicost	Nave	aut					**16,15**	Capri	17,10	Positano	18,10	Amalfi	18,45	Salerno	19,20	15/6 – 30/9
Ischia	Alilauro	Uv	aut	Beverello	15,40			**16,20**									Annuale giornaliera: dall'1/4 al 3/11 il sabato e festivi prosegue per Foriuo - dal 4/11 al 31/3 non si effettua il sabato e festivi
Ischia	Caremar	Uv	Minimo					**16,25**	Procida	16,45	Beverello	17,30					Annuale
~~Ischia~~	~~Gestour~~	~~Nave~~	~~aut~~					**~~16,30~~**	~~Pozzuoli~~	~~17,15~~							~~1/4-30/9 - Mn Adriatic Princess / Mn Miriam - giornaliera - procedimento di decadenza in corso di istruttoria (prot n 2019.0582460 del 1/10/2019) -~~ decaduta con nota n. 2019.0667642 del 6/11/2019
Ischia	Medmar	Nave	aut					**16,35**	C.Massa	18,00							annuale - giornaliera (dall'1/10 al 31/3 solo festiva)
Ischia	Alilauro	Uv	aut					**16,40**	Beverello	17:25							Annuale – inverno ore 16,50 via mergellina
Ischia	Medmar	Nave	aut					**16,45**	c.massa	18,15							annuale - orario estivo
Ischia	Alilauro	Uv	aut	Forio	16,30			**16,45**									Annuale: dal 4/11al 31/3dal lunedi al venredì; dal 1/4 al 3/11 dal lunedì al sabato; dal 15/6 al 15/9 giornaliera diretta da Forio al Beverello ad esclusione delle giornate del martedì, mercoledì e giovedi che fa il via Ischia
Ischia	Caremar	Nave	Minimo	C.Massa	15,10	Procida	16,20	**16,50**									Annuale

Ischia	Alilauro	Uv	aut					**16,50**	Beverello	17,40							Annuale: dal 4/11 al 31/3 dal lunedì al venerdì; dall'1/4 al 3/11 giornaliera: dal 15/6 al 15/9 (martedì, mercoledì e giovedì proverrà da Forio)
Ischia	Alilauro	Uv	aut	Mergellina	16,15			**16,55**									15/6 - 15/9 FESTIVI
Ischia	Alilauro	Uv	aut					**17,00**	Mergellina	17:40							15/6 - 15/9sabato e festivi
Ischia	Aligruson	Uv	aut	Capri	16,40			**17,10**									DP - 3/11
Ischia	Caremar	Nave	Minimo					**17,20**	Procida	17,50	C.Massa	18,55					Annuale
Ischia	Aligruson	Uv	aut					**17,25**	Procida	17,45	Sorrento	18,05					1/4 - 3/11 - Via Procida dal 1/4 al 30/9 lunedi, mercoledi e venerdi
Ischia	Medmar	Nave	aut	Pozzuoli	16,30			**17,30**									Annuale
Ischia	Alilauro	Uv	aut	Mergellina	17,00			**17,35**									15/6 - 15/9
Ischia	Alilauro	Uv	aut	Mergellina	17,00			**17,40**	Forio	17,55							15/6 - 15/9
Ischia	Alilauro	Uv	aut					**18,00**	Mergellina	18:40							1/7 - 31/8 FESTIVI
Ischia	Alilauro	Uv	aut	Forio	17,50			**18,05**									1/4-3/11 festiva
Ischia	Medmar	Nave	aut	C.Massa	16,50			**18,10**									1/4-3/11 giornaliera. Dal 10/9 solo gio, ven, sab e dom
Ischia	Alilauro	Uv	aut	Beverello	17,20			**18,10**									annuale - dal 15/6 al 15/9 diretta Ischia, ad esclusione del martedì, mercoledì e giovedì che va a Forio via Ischia
Ischia	Alilauro	Uv	aut					**18,10**	Beverello	18,55							dall'1/4 al 3/11 festiva
Ischia	Alilauro	Uv	aut	Forio	18,05			**18,15**									15/6 - 15/9
Ischia	Alilauro	Uv	aut					**18,20**	Beverello	19,05							1/4-3/11 festiva
Ischia	Alilauro	Uv	aut					**18,20**	Forio	18,35							annuale - dal 15/6 al 15/9 diretta Ischia, ad esclusione del martedì, mercoledì e giovedì che va a Forio via Ischia
Ischia	Alilauro	Uv	aut					**18,20**	Mergellina	18,50							15/6 - 15/9
Ischia	Medmar	Nave	aut					**18,30**	Pozzuoli	19,30							4/11-31/3 giornaliera
Ischia	Gestour	Nave	aut	Pozzuoli	17,30			**18,40**									dal 4/11 al 31/3 giornaliera
Ischia	Medmar	Nave	aut					**18,50**	C.Massa	20,10							1/4-3/11 giornaliera. Dal 10/9 solo gio, ven, sab e dom
Ischia	Ippocampo	M/n	aut	Procida	18,15	Monte di Procida	18,30	**18,50**									01/04-30/9: (venerdì, sabato,domenica e lunedì in albis) - (dall'1/4 al 31/5 sabato e domenica) - (dall'1/6 al 30/9 giornaliera) - M/n Vacanze
Ischia	Alilauro	Uv	aut	Beverello	17,55	Mergellina	18,10	**18,50**									Annuale - feriale (nota prot n. 2018 0021228 del 11/1/2018) - proveniente da Beverello via Mergellina
Ischia	Gestour	Nave	aut	Pozzuoli	17,50			**19,00**									dal 1/04 al 3/11 giornaliera
Ischia	Ippocampo	M/n	aut					**19,05**	Monte di Procida	19,25	Procida	19,40					01/04-30/9: (venerdì, sabato,domenica e lunedì in albis) - (dall'1/4 al 31/5 sabato e domenica) - (dall'1/6 al 30/9 giornaliera) - M/n Vacanze
Ischia	Alilauro	Uv	aut					**19,10**	via Merg		Beverello	20,05					Annuale - dall'1/4 al 3/11 via mergellina
Ischia	Caremar	Nave	Minimo	C.Massa	17,35	Procida	18,45	**19,15**									Annuale
Ischia	Caremar	Uv	Minimo	Beverello	18,15	Procida	19,00	**19,20**									Annuale
Ischia	Alilauro	Uv	aut					**19,25**	Beverello	20,15							15/6-15/9 venerdì e festivi
Ischia	Gestour	Nave	aut					**19,30**	Pozzuoli	20,30							dal 1/04 al 3/11 - giornaliera. Parte dopo l'unità veloce della Soc. Alilauro diretta a Napoli Beverello
Ischia	Caremar	Nave	Minimo					**19,40**	Procida	20,10	C.Massa	21,15					Annuale
Ischia	Caremar	Uv	Minimo					**19,45**	Procida	20,05	Beverello	20,50					1/6 - 30/9
Ischia	Medmar	Nave	aut	C.Massa	18,30			**19,50**									annuale - giornaliera (dall'1/10 al 31/3 solo festiva)
Ischia	Caremar	Nave	Minimo	Pozzuoli	19,00	Procida	19,40	**20,05**									Annuale
Ischia	Caremar	Nave	Minimo					**20,20**	C.Massa	21,40							Annuale
Ischia	Medmar	Nave	aut	C.Massa	19,00			**20,30**									anauale - orario estivo
Ischia	Alilauro	Uv	aut					**20,50**	Procida	21,05	Beverello	21,50					1/4-30/9 - Venerdì, sabato e Domenica - Catamarano Nettuno jet - unità già in arrivo a Ischia
Ischia	Caremar	Nave	Minimo	C.Massa	19,25	Procida	20,30	**21,00**									Annuale
Ischia	Alilauro	Uv	aut	Beverello	20,20			**21,10**									Annuale - in inverno escluso sabato e festivi
Ischia	Medmar	Nave	aut	Pozzuoli	20,35			**21,30**									annuale - giornaliera (3)
Ischia	Alilauro	Uv	aut	Beverello	20,35			**21,35**									15/6-15/9 venerdì e festivi (arrivo delle ore **20,45** rimodulato alle ore **21,35** con aut n 2019.0518717 del 29/8/2019)
Ischia	Alilauro	Uv	aut	Mergellina	21,00			**21,40**									1/7 - 31/8 FESTIVI
Ischia	Medmar	Nave	aut	Pozzuoli	20,30	Procida	21,20	**21,50**									annuale - giornaliera (dal 1/5 al 30/9 con frequenza Festiva via Procida) (3)
Ischia	Alilauro	Uv	aut	Mergellina	21,10			**21,50**									1/7 - 31/8 FESTIVI
Ischia	Caremar	Uv	Minimo	Beverello	21,05	Procida	21,50	**22,05**									1/6 - 30/9

Ischia	Medmar	Nave	aut	C. Massa	21,30			**23,00**									1/4-3/11 giornaliera. Dal 10/9 solo gio, ven, sab e dom
Ischia	Caremar	Nave	Minimo	C.Massa	21,55	Procida	23,00	**23,30**									Annuale

Direzione Generale per la Mobilità

Trasporti Marittimi e Demanio marittimo

porto	Società	mezzo nautico	Tipologia Servizio	PROVENIENZE								ORARI	DESTINAZIONI										ANNOTAZIONI
Lacco Ameno	Rumore	Nave	aut	Forio	8,00							**8,05**											15/3-15/11 e dal 28/12 al 31/12 mar, mer e gio
Lacco Ameno	Rumore	Nave	aut									**8,10**	Casamicciola	8,15									15/3-15/11 e dal 28/12 al 31/12 mar, mer e gio
Lacco Ameno	Rumore	Nave	aut	Casamicciola	8,35							**8,40**											15/6-15/9 - domenica
Lacco Ameno	Rumore	Nave	aut									**8,45**	Forio	8,55									15/6-15/9 - domenica
Lacco Ameno	Capitan Morgan	M/n	aut	Forio	8,45							**8,50**											dall'1/3 al 31/5 e dal 1/10 al 15/11 martedi, giovedì e domenca - dall'1/6 al 30/9 tutti i giorni ad esclusione del lunedì -
Lacco Ameno	Capitan Morgan	M/n	aut									**8,55**	Casamicciola	9,00									dall'1/3 al 31/5 e dal 1/10 al 15/11 martedi, giovedì e domenca - dall'1/6 al 30/9 tutti i giorni ad esclusione del lunedì -
Lacco Ameno	Capitan Morgan	M/n	aut	Ischia t.c. (non commeriale)	8,55	Forio	9,35					**9,40**											M/n Calypso - solo pax - 15/6-15/9 martedì, giovedì e domenica (aut 2019.0431169 del 8/7/2019)
Lacco Ameno	Capitan Morgan	M/n	aut									**9,50**	Casamicciola	9,55	S. Angelo	11,00	S. Angelo	11,00					M/n Calypso - solo pax - 15/6-15/9 martedì, giovedì e domenica (aut 2019.0431169 del 8/7/2019)
Lacco Ameno	Rumore	Nave	aut	Forio	9,40							**9,55**											15/3-30/10 merc e dom
Lacco Ameno	Rumore	Nave	aut									**10,05**	Casam	10,10									15/3-30/10 merc e dom
Lacco Ameno	Summer Breeze srl	M/n	aut	Ischia t.c.	9,45							**10,10**											1/4-30/9 - M/n Imperatore I°.
Lacco Ameno	Summer Breeze srl	M/n	aut									**10,20**	Forio	10,25	Sant'Angelo	11,10	Ischia t.c.	12,35	Lacco Ameno	13,10	Forio	13,35	1/4-30/9 - M/n Imperatore I°.
Lacco Ameno	Rumore	Nave	aut	Forio	12,40							**12,55**											15/3-30/10 merc e dom
Lacco Ameno	Rumore	Nave	aut									**13,00**	Casam	13,05									15/3-30/10 merc e dom
Lacco Ameno	Capitan Morgan	M/n	aut	S. Angelo	12,20	Forio	12,45					**13,05**											M/n Calypso - solo pax - 15/6-15/9 martedì, giovedì e domenica (aut 2019.0431169 del 8/7/2019)
Lacco Ameno	Summer Breeze srl	M/n	aut	Ischia t.c.	9,45	Lacco Ameno	10,20	Forio	10,40	Sant'Angelo	12,15	**13,10**											1/4-30/9 - M/n Imperatore I°.
Lacco Ameno	Capitan Morgan	M/n	aut									**13,15**	Casamicciola	13,20	Ischia t.c.	13,30							M/n Calypso - solo pax - 15/6-15/9 martedì, giovedì e domenica (aut 2019.0431169 del 8/7/2019)
Lacco Ameno	Summer Breeze srl	M/n	aut									**13,20**	Forio	13,35									1/4-30/9 - M/n Imperatore I°.
Lacco Ameno	Rumore	Nave	aut	Forio	14,30							**14,40**											1/04-31/10 merc e ven
Lacco Ameno	Capitan Morgan	M/n	aut	Casamicciola	14,35							**14,40**											1/04-31/10 lunedi, mercoledì e sabato
Lacco Ameno	Capitan Morgan	M/n	aut	Casamicciola	14,35							**14,40**											1/4-31/10 martedì, giovedì e venerdì
Lacco Ameno	Rumore	Nave	aut									**14,45**	Casamicciola	14,50									1/04-31/10 merc e ven
Lacco Ameno	Capitan Morgan	M/n	aut									**14,45**	Forio	14,55									1/4-31/10 martedì, giovedì e venerdì
Lacco Ameno	Capitan Morgan	M/n	aut	Forio	14,30							**14,45**											1/04-31/10 martedi e giovedi
Lacco Ameno	Capitan Morgan	M/n	aut									**14,45**	Casamicciola	15,00									1/04-31/10 lunedi, mercoledì e sabato
Lacco Ameno	Capitan Morgan	M/n	aut									**14,50**	Casamicciola	14,55									1/04-31/10 martedi e giovedi

Lacco Ameno	Summer Breeze srl	M/n	aut	Forio	14,45							**14,55**											1/4-30/9 - M/n Imperatore I° - Si effettua il martedì e il giovedì.
Lacco Ameno	Rumore	Nave	aut	Casamicciola	14,55							**15,00**											15/3-30/10 lun, merc e sab
Lacco Ameno	Rumore	Nave	aut									**15,05**	Forio	15,15									15/3-30/10 lun, merc e sab
Lacco Ameno	Summer Breeze srl	M/n	aut	Forio	14,45							**15,05**											1/4-30/9: si effettua il lunedi, mercoledi, venerdì, sabato e domenica - M/n Imperatore 1 -
Lacco Ameno	Summer Breeze srl	M/n	aut									**15,15**	Procida	16,10									1/4-30/9 - M/n Imperatore I° - Si effettua il martedì e il giovedì.
Lacco Ameno	Summer Breeze srl	M/n	aut									**15,15**	Sant'Angelo	16,15									1/4-30/9: si effettua il lunedi, mercoledi, venerdì, sabato e domenica - M/n Imperatore 1 -
Lacco Ameno	Capitan Morgan	M/n	aut	Forio	17,40							**17,50**											1/04-31/10 lunedi, mercoledì e sabato
Lacco Ameno	Capitan Morgan	M/n	aut									**17,55**	Casamicciola	18,00									1/04-31/10 lunedi, mercoledì e sabato (procedimento di decadenza pendente con corse oggetto di monitoraggio)
Lacco Ameno	Rumore	Nave	aut	Casamicciola	18,05							**18,10**											15/3-15/11 e dal 28/12 al 31/12 mar, mer e gio
Lacco Ameno	Rumore	Nave	aut									**18,15**	Forio	18,35									15/3-15/11 e dal 28/12 al 31/12 mar, mer e gio
Lacco Ameno	Rumore	Nave	aut	Forio	18,00							**18,15**											15/6 - 15/9 domenica
Lacco Ameno	Rumore	Nave	aut									**18,20**	Casamicciola	18,25									15/6 - 15/9 domenica
Lacco Ameno	Summer Breeze srl	M/n	aut	Sant'Angelo	17,20	Forio	18,00					**18,20**											1/4-30/9: si effettua il lunedi, mercoledi, venerdì, sabato e domenica - M/n Imperatore 1 -
Lacco Ameno	Capitan Morgan	M/n	aut	Casamicciola	18,20							**18,25**											1/4-31/10 martedì, giovedì e venerdì
Lacco Ameno	Summer Breeze srl	M/n	aut									**18,30**	Ischia t.c.	18,55									1/4-30/9: si effettua il lunedi, mercoledi, venerdì, sabato e domenica - M/n Imperatore 1 -
Lacco Ameno	Capitan Morgan	M/n	aut									**18,30**	Forio	19,00									1/4-31/10 martedì, giovedì e venerdì
Lacco Ameno	Capitan Morgan	M/n	aut	Casamicciola	18,55							**19,00**											dall'1/3 al 31/5 e dal 1/10 al 15/11 martedi, giovedì e domenca - dall'1/6 al 30/9 tutti i giorni ad esclusione del lunedì -
Lacco Ameno	Capitan Morgan	M/n	aut									**19,05**	Forio	19,15									dall'1/3 al 31/5 e dal 1/10 al 15/11 martedi, giovedì e domenca - dall'1/6 al 30/9 tutti i giorni ad esclusione del lunedì -
Lacco Ameno	Summer Breeze srl	M/n	aut	Procida	18,20							**19,10**											1/4-30/9 - M/n Imperatore I° - Si effettua il martedì e il giovedì -
Lacco Ameno	Rumore	Nave	aut	Casamicciola	19,20							**19,25**											1/04-31/10 merc e ven
Lacco Ameno	Rumore	Nave	aut									**19,30**	Forio	19,45									1/04-31/10 merc e ven
Lacco Ameno	Summer Breeze srl	M/n	aut									**19,30**	Forio	19,45									1/4-30/9 - M/n Imperatore I° - Si effettua il martedì e il giovedì -

Direzione Generale per la Mobilità

Trasporti Marittimi e Demanio marittimo

porto	Società	mezzo nautico	Tipologia Servizio	PROVENIENZE								ORARI	DESTINAZIONI								ANNOTAZIONI
Maiori (unico punto di ormeggio in sicurezza con banchina di ml 18)	Gruppo Battellieri Costa d'Amalfi srl	M/n	aut	Positano	0,55	Amalfi	1,30	Minori	1,45			**1,50**									solo venerdì e sabato dal 15/6 al 31/8 - M/n Stenella
Maiori (unico punto di ormeggio in sicurezza con banchina di ml 18)	Coop.S.Andrea	Nave	aut	Cetara	7,45							**8,05**									annuale giornaliera dal 1/3 al 30/11 e solo martedì, giovedi e sabato dal 1/1 al 28/2 e dicembre
Maiori (unico punto di ormeggio in sicurezza con banchina di ml 18)	Coop.S.Andrea	Nave	aut									**8,20**	Minori	8,25	Amalfi	8,40	Positano	9,15	Capri	10,40	annuale giornaliera dal 1/3 al 30/11 e solo martedì, giovedi e sabato dal 1/1 al 28/2 e dicembre
Maiori (unico punto di ormeggio in sicurezza con banchina di ml 18)	Travelmar	Nave	aut									**8,35**	Minori	8,40	Amalfi	8,55					DP-3/11
Maiori (unico punto di ormeggio in sicurezza con banchina di ml 18)	Alicost	Nave	aut	Salerno	8,00	Cetara	8,20					**8,45**									1/4-30/9: M/n Furore
Maiori (unico punto di ormeggio in sicurezza con banchina di ml 18)	Alicost	Nave	aut									**8,55**	Amalfi	9,05							1/4-30/9: M/n Furore
Maiori (unico punto di ormeggio in sicurezza con banchina di ml 18)	Travelmar	Nave	aut	Amalfi	9,00	Minori	9,15					**9,20**									15/4-15/10;
Maiori (unico punto di ormeggio in sicurezza con banchina di ml 18)	Travelmar	Nave	aut									**9,25**	Cetara	9,40	Salerno Masucco	9,55					15/4-15/10;
Maiori (unico punto di ormeggio in sicurezza con banchina di ml 18)	Travelmar	Nave	aut									**9,35**	Minori	9,40	Amalfi	10,00					15/4-15/10
Maiori (unico punto di ormeggio in sicurezza con banchina di ml 18)	Travelmar	Nave	aut	Salerno Masuccio	10,10	Cetara	10,25					**10,45**									15/4-15/10
Maiori (unico punto di ormeggio in sicurezza con banchina di ml 18)	Travelmar	Nave	aut									**10,50**	Minori	10,55	Amalfi	11,10					15/4-15/10
Maiori (unico punto di ormeggio in sicurezza con banchina di ml 18)	Travelmar	Nave	aut	Amalfi	11,00	Minori	11,15					**11,20**									15/4-15/10
Maiori (unico punto di ormeggio in sicurezza con banchina di ml 18)	Travelmar	Nave	aut	Amalfi	11,20	Minori	11,35					**11,40**									15/4-15/10
Maiori (unico punto di ormeggio in sicurezza con banchina di ml 18)	Travelmar	Nave	aut									**11,45**	Minori	11,55	Amalfi	12,10					15/4-15/10
Maiori (unico punto di ormeggio in sicurezza con banchina di ml 18)	Travelmar	Nave	aut									**11,50**	Cetara	12,00	Salerno Masuccio	12,20					15/4-15/10
Maiori (unico punto di ormeggio in sicurezza con banchina di ml 18)	Travelmar	Nave	aut									**12,30**	Minori	12,40	Amalfi	13,00					1/6-30/9
Maiori (unico punto di ormeggio in sicurezza con banchina di ml 18)	Travelmar	Nave	aut	Amalfi	13,00	Minori	13,15					**13,20**									15/4-15/10
Maiori (unico punto di ormeggio in sicurezza con banchina di ml 18)	Travelmar	Nave	aut									**13,25**	Cetara	13,40	Salerno Masuccio	13,55					15/4-15/10
Maiori (unico punto di ormeggio in sicurezza con banchina di ml 18)	Travelmar	Nave	aut	Salerno Masuccio	13,00	Cetara	13,15					**13,30**									15/4-15/10
Maiori (unico punto di ormeggio in sicurezza con banchina di ml 18)	Travelmar	Nave	aut									**13,35**	Minori	13,40	Amalfi	13,50	Positano	14,30			15/4-15/10
Maiori (unico punto di ormeggio in sicurezza con banchina di ml 18)	Travelmar	Nave	aut	Amalfi	14,15	Minori	14,30					**14,35**									15/4-15/10
Maiori (unico punto di ormeggio in sicurezza con banchina di ml 18)	Travelmar	Nave	aut									**14,40**	Cetara	15,00	Salerno Masuccio	15,20					15/4-15/10
Maiori (unico punto di ormeggio in sicurezza con banchina di ml 18)	Travelmar	Nave	aut	Salerno Masuccio	15,00	Cetara	15,15					**15,30**									15/4-15/10
Maiori (unico punto di ormeggio in sicurezza con banchina di ml 18)	Travelmar	Nave	aut									**15,35**	Minori	15,40	Amalfi	16,00					15/4-15/10
Maiori (unico punto di ormeggio in sicurezza con banchina di ml 18)	Travelmar	Nave	aut	Amalfi	16,30	Minori	16,45					**16,50**									15/4-15/10
Maiori (unico punto di ormeggio in sicurezza con banchina di ml 18)	Travelmar	Nave	aut									**16,55**	Cetara	17,10	Salerno Masuccio	17,25					15/4-15/10
Maiori (unico punto di ormeggio in sicurezza con banchina di ml 18)	Travelmar	Nave	aut	Salerno Masuccio	16,40	Cetara	16,55					**17,15**									15/4-15/10
Maiori (unico punto di ormeggio in sicurezza con banchina di ml 18)	Travelmar	Nave	aut									**17,20**	Minori	17,25	Amalfi	17,40					15/4-15/10
Maiori (unico punto di ormeggio in sicurezza con banchina di ml 18)	Coop.S.Andrea	Nave	aut	Capri P.	15,55	Positano	16,40	Amalfi	17,20	Minori	17,40	**17,45**									anticipo invernale degli orari su corse già autorizzate nel periodo che va dal 1/11 al 15/3(**B**) Anticipo su Capri autorizzato tutti i giorni adf esclusione del sabato (nota di Circmare Capri n. 790 del 5/2/2018)
Maiori (unico punto di ormeggio in sicurezza con banchina di ml 18)	Coop.S.Andrea	Nave	aut									**17,50**	Cetara	18,10							anticipo invernale degli orari su corse già autorizzate nel periodo che va dal 1/11 al 15/3(**C**))
Maiori (unico punto di ormeggio in sicurezza con banchina di ml 18)	Travelmar	Nave	aut	Amalfi	17,40	Minori	18,00					**18,10**									1/6-30/9

Maiori (unico punto di ormeggio in sicurezza con banchina di ml 18)	Travelmar	Nave	aut	Amalfi	18,00	Minori	18,15					**18,20**									15/4-15/10
Maiori (unico punto di ormeggio in sicurezza con banchina di ml 18)	Travelmar	Nave	aut									**18,25**	Cetara	18,40	Salerno Masuccio	18,55					15/4-15/10
Maiori (unico punto di ormeggio in sicurezza con banchina di ml 18)	Travelmar	Nave	aut	Salerno Masuccio	18,00	Cetara	18,15					**18,30**									15/4-15/10
Maiori (unico punto di ormeggio in sicurezza con banchina di ml 18)	Travelmar	Nave	aut									**18,35**	Minori	18,40	Amalfi	19,00					15/4-15/10
Maiori (unico punto di ormeggio in sicurezza con banchina di ml 18)	Alicost	Nave	aut	Positano	17,55	Amalfi	18,30					**18,40**									1/4-30/9: M/n Furore (aut prot n 2019 0490416 del 5/8/2019)
Maiori (unico punto di ormeggio in sicurezza con banchina di ml 18)	Coop.S.Andrea	Nave	aut	Capri P.	16,55	Positano	17,40	Amalfi	18,20	Minori	18,40	**18,45**									annuale giornaliera dal 1/3 al 30/11 e solo martedì, giovedi e sabato dal 1/1 al 28/2 e dicembre (**B**)
Maiori (unico punto di ormeggio in sicurezza con banchina di ml 18)	Coop.S.Andrea	Nave	aut									**18,50**	Cetara	19,10							annuale giornaliera dal 1/3 al 30/11 e solo martedì, giovedi e sabato dal 1/1 al 28/2 e dicembre (**C**)
Maiori (unico punto di ormeggio in sicurezza con banchina di ml 18)	Alicost	Nave	aut									**18,55**	Cetara	19,00	Salerno	19,10					1/4-30/9: M/n Furore (aut prot n 2019 0490416 del 5/8/2019)
Maiori (unico punto di ormeggio in sicurezza con banchina di ml 18)	Gruppo Battellieri Costa d'Amalfi srl	M/n	aut									**19,00**	Minori	19,05	Amalfi	19,25	Positano	20,00			solo venerdì e sabato dal 15/6 al 31/8 - M/n Stenella
Maiori (unico punto di ormeggio in sicurezza con banchina di ml 18)	Travelmar	Nave	aut	Amalfi	19,10	Minori	19,30					**19,40**									15/4-15/10 **(A**)
Maiori (unico punto di ormeggio in sicurezza con banchina di ml 18)	Travelmar	Nave	aut									**19,45**	Cetara	19,55	Salerno Masuccio	20,10					1/4-30/9: giornaliera (M/n Polaris in alterativa M/n Antares)(A)
Maiori (unico punto di ormeggio in sicurezza con banchina di ml 18)	Travelmar	Nave	aut									**20,00**	Minori	20,10	Amalfi	20,30					1/7-31/8 solo il sabato
Maiori (unico punto di ormeggio in sicurezza con banchina di ml 18)	Travelmar	Nave	aut	Amalfi	20,40	Minori	21,00					**21,10**									1/7-31/8 solo il sabato
Maiori (unico punto di ormeggio in sicurezza con banchina di ml 18)	Travelmar	Nave	aut									**21,30**	Minori	21,40	Amalfi	22,00					1/7-31/8 solo il sabato

Direzione Generale per la Mobilità

Trasporti Marittimi e Demanio marittimo

porto	Società	mezzo nautico	Tipologia Servizio	PROVENIENZE Porti e ora di partenza		ORARI	DESTINAZIONI Porti e ora di arrivo		ANNOTAZIONI
Massa Lubrense - Marina del cantone	Coop. S. Antonio	M/n	Aut			**9,00**			1/04 - 31/10 giornaliera - M/b Nerano.
Massa Lubrense - Marina del cantone	Coop. S. Antonio	M/n	Aut			**9,15**	Amalfi	10,25	1/04 - 31/10 giornaliera - M/b Nerano.
Massa Lubrense - Marina del cantone	Coop. S. Antonio	M/n	aut			**9,30**	Capri p.	10,05	annuale: dal 15/3 al 15/11 giornaliera e solo il sabato dal 16/11 al 14/3
Massa Lubrense - Marina del cantone	Coop. S. Antonio	M/n	aut	Positano	16,35	**17,15**			1/04 - 31/10 giornaliera - M/b Nerano.
Massa Lubrense - Marina del cantone	Coop. S. Antonio	M/n	aut	Capri P.	15,55	**17,30**			annuale: dal 15/3 al 15/11 giornaliera e solo il sabato dal 16/11 al 14/3

fonte: http://burc.regione.campania.it

Direzione Generale per la Mobilità

Trasporti Marittimi e Demanio marittimo

porto	Società	mezzo nautico	Tipologia Servizio	PROVENIENZE				ORARI	DESTINAZIONI				ANNOTAZIONI
Massa Lubrense - Marina della Lobra	Soc. Coop. Marina della Lobra	M/n	aut					**7,40**	Piano di Sorrento	8,10			15/5-15/10 - M/b Positano
Massa Lubrense - Marina della Lobra	Soc. Coop. Marina della Lobra	M/n	aut					**7,50**	Capri p.	8,20			Motonave tipo "Cinque Terre" - dal 1/4 al 31/4 e dal 15/10 al 31/10 sabato e Domenica - dal 1/5 al 14/10 giornalero
Massa Lubrense - Marina della Lobra	Soc. Coop. Marina della Lobra	M/n	aut	Piano di Sorrento	8,25			**8,50**					15/5-15/10 - M/b Positano
Massa Lubrense - Marina della Lobra	Soc. Coop. Marina della Lobra	M/n	aut					**9,05**	Amalfi	11,05	Positano	14,45	Lunghezza Max 15 mt. Dal 25/4 al 25/10: dal 25/4 al 15/5 e dal 5/10 al 25/10 sabato-domenica e martedì - dal 16/5 al 4/10 giornaliero . Deroga alla lunghezza limitatamente all'utilizzo della motonave societaria denominata "La Lobra" , come da nota di Compamare C.Stabia n. 17772 del 16 luglio 2019
Massa Lubrense - Marina della Lobra	Soc. Coop. Marina della Lobra	M/b	aut	Sorrento				**9,30**					Annuale: dal 16/3 al 14/11 giornaliero; dal 15/11 al 15/3 solo il sabato -M/n Positano solo pax
Massa Lubrense - Marina della Lobra	Soc. Coop. Marina della Lobra	M/b	aut					**9,40**	Capri b.	11,45			Lunghezza Max 15 mt. Annuale: dal'1/1 al 15/3 e dal 15/11 al 31/12 solo il sabato, dal 16/3 al 14/11 giornaliera. Deroga alla lunghezza limitatamente all'utilizzo della motonave societaria denominata "La Lobra" , come da nota di Compamare C.Stabia n. 17772 del 16 luglio 2019
Massa Lubrense - Marina della Lobra	Alicost	M/n	aut					**9,45**					15/6 -15/9 - giornaliero - M/n Stenella
Massa Lubrense - Marina della Lobra	Alicost	M/n	aut					**9,50**	Positano	10,20	Amalfi	11,00	15/6 -15/9 - giornaliero - M/n Stenella
Massa Lubrense - Marina della Lobra	Soc. Coop. Marina della Lobra	M/n	aut					**10,10**	Amalfi	11,40			Annuale: dal 16/10 al 14/4 solo il venerdì, dal 15/4 al 15/10 giornaliero - M/n Poppea
Massa Lubrense - Marina della Lobra	Soc. Coop. Marina della Lobra	M/b	aut	Sorrento	11,15			**11,25**					Annuale: dal 1/1 al 15/3 e dal 15/11 al 31/12 solo la domenica come da comunicazione societaria acquisita al prot al n. 2018.0706116 del 8/11/2018 - dal 16/3 al 14/11 giornaliera.
Massa Lubrense - Marina della Lobra	Soc. Coop. Marina della Lobra	M/b	aut					**11,30**	Capri p.	12,00			Lunghezza Max 15 mt. Dal 25/4 al 25/10: dal 25/4 al 15/5 e dal 5/10 al 25/10 sabato-domenica e martedì - dal 16/5 al 4/10 giornaliero . Deroga alla lunghezza limitatamente all'utilizzo della motonave societaria denominata "La Lobra" , come da nota di Compamare C.Stabia n. 17772 del 16 luglio 2019
Massa Lubrense - Marina della Lobra	Alicost	M/n	aut	Amalfi	12,40	Positano	13,15	**13,35**					Motonave Jolly - dal 1/4 al 30/9 - giornalera
Massa Lubrense - Marina della Lobra	Alicost	M/n	aut					**13,50**	Amalfi	14,40			Motonave Jolly - dal 1/4 al 30/9 - giornalera
Massa Lubrense - Marina della Lobra	Aligruson	M/n	aut	Piano di Sorrento	13,30			**14,40**					M/n Scorfanella- 1/4-30/9 - giornaliera -
Massa Lubrense - Marina della Lobra	Aligruson	M/n	aut					**14,55**	Piano di Sorrento	15,55			M/n Scorfanella- 1/4-30/9 - giornaliera -
Massa Lubrense - Marina della Lobra	Aligruson	M/n	aut	Amalfi	14,55			**16,10**	in rada dopo sbarco pass				M/n La Sorrentina - 1/5-30/9 - giornaliera -
Massa Lubrense - Marina della Lobra	Soc. Coop. Marina della Lobra	Uv	aut	Capri Principale	14,20			**16,50**					Motonave tipo "Cinque Terre" - dal 1/4 al 31/4 e dal 15/10 al 31/10 sabato e Domenica - dal 1/5 al 14/10 giornalero

fonte: http://burc.regione.campania.it

Massa Lubrense - Marina della Lobra	Aligruson	M/n	aut	Piano di Sorrento	16,00			**17,00**					M/n Scorfanella- 1/4-30/9 - giornaliera -
Massa Lubrense - Marina della Lobra	Aligruson	M/n	aut					**17,15**	Piano di Sorrento	18,40			M/n Scorfanella- 1/4-30/9 - giornaliera -
Massa Lubrense - Marina della Lobra	Soc. Coop. Marina della Lobra	M/b	aut	Positano	16,05			**17,25**					Lunghezza Max 15 mt. Dal 25/4 al 25/10: dal 25/4 al 15/5 e dal 5/10 al 25/10 sabato-domenica e martedì - dal 16/5 al 4/10 giornaliero . Deroga alla lunghezza limitatamente all'utilizzo della motonave societaria denominata "La Lobra" , come da nota di Compamare C.Stabia n. 17772 del 16 luglio 2019
Massa Lubrense - Marina della Lobra	Soc. Coop. Marina della Lobra	M/b	aut					**17,40**	Piano di Sorrento	18,10			15/5-15/10 - M/b Positano
Massa Lubrense - Marina della Lobra	Soc. Coop. Marina della Lobra	M/b	aut	Capri P.	17,20			**17,50**					Lunghezza Max 15 mt. Dal 25/4 al 25/10: dal 25/4 al 15/5 e dal 5/10 al 25/10 sabato-domenica e martedì - dal 16/5 al 4/10 giornaliero . Deroga alla lunghezza limitatamente all'utilizzo della motonave societaria denominata "La Lobra" , come da nota di Compamare C.Stabia n. 17772 del 16 luglio 2019
Massa Lubrense - Marina della Lobra	Soc. Coop. Marina della Lobra	M/b	aut					**18,00**	Sorrento	18,15			Annuale: dal 16/3 al 14/11 giornaliero; dal 15/11 al 15/3 solo il sabato -M/n Positano solo pax
Massa Lubrense - Marina della Lobra	Soc. Coop. Marina della Lobra	M/b	aut					**18,10**	Sorrento	18,25			Lunghezza Max 15 mt. Dal 25/4 al 25/10: dal 25/4 al 15/5 e dal 5/10 al 25/10 sabato-domenica e martedì - dal 16/5 al 4/10 giornaliero . Deroga alla lunghezza limitatamente all'utilizzo della motonave societaria denominata "La Lobra" , come da nota di Compamare C.Stabia n. 17772 del 16 luglio 2019
Massa Lubrense - Marina della Lobra	Soc. Coop. Marina della Lobra	M/b	aut	Capri B.	17,45			**18,20**					Lunghezza Max 15 mt. Dal 25/4 al 25/10: dal 25/4 al 15/5 e dal 5/10 al 25/10 sabato-domenica e martedì - dal 16/5 al 4/10 giornaliero . Deroga alla lunghezza limitatamente all'utilizzo della motonave societaria denominata "La Lobra" , come da nota di Compamare C.Stabia n. 17772 del 16 luglio 2019
Massa Lubrense - Marina della Lobra	Soc. Coop. Marina della Lobra	M/n	aut	Amalfi	17,10			**18,40**					Annuale: dal 16/10 al 14/4 solo il venerdì, dal 15/4 al 15/10 giornaliero - M/n Poppea
Massa Lubrense - Marina della Lobra	Soc. Coop. Marina della Lobra	M/b	aut	P.Sorrento	18,20			**18,50**					15/5-15/10 - M/b Positano

Direzione Generale per la Mobilità

Trasporti Marittimi e Demanio marittimo

porto	Società	mezzo nautico	Tipologia Servizio	PROVENIENZE Porti e ora di partenza		ORARI	DESTINAZIONI Porti e ora di arrivo				ANNOTAZIONI
Mergellina	Alilauro	Uv	aut			**7,00**	Forio	7,45			1/7 - 31/8 FESTIVI
Mergellina	Alilauro	Uv	aut	Ischia	6,55	**7,40**					1/7 - 31/8 FESTIVI
Mergellina	Snav	Uv	aut			**8,00**	Casamicciola	8,45	Ventotene		1/7-15/9 ven, sab e dom
Mergellina	Alilauro	Uv	aut			**8,05**	Ischia	8,50			1/7 - 31/8 FESTIVI
Mergellina	Alilauro	Uv	aut			**8,35**					1/4 - 3/11 non si effettua il il sabato e festivi - dal 15/6 al 15/9 anche i festivi
Mergellina	Alilauro	Uv	aut			**8,40**	Beverello	8,50			1/4 - 3/11 non si effettua il il sabato e festivi - dal 15/6 al 15/9 anche i festivi
Mergellina	Alilauro	Uv	aut	Forio	8,00	**8,45**					1/7 - 31/8 FESTIVI
Mergellina	Alilauro	Uv	aut			**9,05**	Forio	9,45			1/7 - 31/8 FESTIVI
Mergellina	Alilauro	Uv	aut	Beverello	9,05	**9,20**					sabato e festivi e lunedi dal 15/6 al 15/9
Mergellina	Alilauro	Uv	aut	Beverello	9,05	**9,25**	Ischia	10,10			sabato, festivi e lunedì dal 15/6 al 15/9
Mergellina	Alilauro	Uv	aut	Ischia	9,00	**9,40**					1/4 - 3/11 Sabato e 15/6 - 15/9 Ven Sab E Dom
Mergellina	Snav	Uv	aut	Casamicciola	9,10	**9,55**					1/4-3/11
Mergellina	Alilauro	Uv	aut			**10,00**	Ischia	10,40			1/4 - 3/11 Sabato e 15/6 - 15/9 Ven Sab E Dom
Mergellina	Alilauro	Uv	aut	Ischia	10,00	**10,40**					15/6-15/9 solo Mergellina - dal 16/9 al 14/6 prosegue per beverello
Mergellina	Alilauro	Uv	aut			**10,45**					15/6-15/9 solo Merg. Dal 16/9 al 14/6 prosegue per il Beverello.
Mergellina	Alilauro	Uv	aut			**11,00**	Ischia	11,40			1/4 - 3/11 giornaliera
Mergellina	Alilauro	Uv	aut	Forio	10,30	**11,15**					1/7 - 31/8 FESTIVI
Mergellina	Alilauro	Uv	aut	Ischia	11,00	**11,40**					1/4-3/11 via mergellina solo il sabato
Mergellina	Alilauro	Uv	aut			**11,45**	Beverello	11,55			1/4 - 3/11 solo Sabato
Mergellina	Alilauro	Uv	aut			**12,00**	Ischia	12,40			15/6 - 15/9 solo Sabato
Mergellina	Snav	Uv	aut			**12,10**	Capri	12,55			DP-3/11
Mergellina	Alilauro	Uv	aut	Forio	11,30	**12,15**					1/07 - 31/08
Mergellina	Alilauro	Uv	aut			**12,20**	Ischia	13,05	Forio	13,15	1/4 - 3/11 solo il sabato
Mergellina	Alilauro	Uv	aut			**12,30**	Forio	13,20			1/7 - 31/8 Festivi
Mergellina	Snav	Uv	aut	Capri	12,10	**12,55**					DP-3/11

fonte: http://burc.regione.campania.it

Mergellina	Alilauro	Uv	aut	Capri	12,35	**13,15**					15/6-15/9 - procedimento di decadenza pendente con corse oggetto di monitoraggio
Mergellina	Snav	Uv	aut	Casamicciola	13,15	**14,00**					1/7-15/9 ven, sab e dom
Mergellina	Alilauro	Uv	aut	Forio	13,30	**14,15**					DP - 3/11 - escluso sab e Fest
Mergellina	Alilauro	Uv	aut			**14,35**	Forio	15,05			15/6-15/9 sab e festivi
Mergellina	Alilauro	Uv	aut	Ischia	14,05	**14,40**					ANNUALE - dall'1/4 al 3/11 via Mergellina
Mergellina	Alilauro	Uv	aut			**14,40**	Capri	15,15			15/6-15/9 sabato e festivi-
Mergellina	Alilauro	Uv	aut			**14,45**	Beverello	15,00			ANNUALE - dall'1/4 al 3/11 via Mergellina
Mergellina	Snav	Uv	aut			**15,00**	Casamicciola	15,45	Ventotene		1/7-15/9 ven, sab e dom
Mergellina	Snav	Uv	aut	prov vuota dal Beverello		**15,50**					1/4 - 3/11 da Beverello per Fine Operazioni
Mergellina	Alilauro	Uv	aut	Forio	15,20	**16,15**					1/4-3/11
Mergellina	Alilauro	Uv	aut			**16,15**	Ischia	16,55			15/6 - 15/9 FESTIVI
Mergellina	Alilauro	Uv	aut			**16,30**	Forio	17,15			1/7-31/8 FESTIVI
Mergellina	Alilauro	Uv	aut	Forio	15,40	**16,40**					15/6 - 30/9
Mergellina	Alilauro	Uv	aut			**17,00**	Ischia	17,35	Forio	17,55	15/6 - 15/9
Mergellina	Alilauro	Uv	aut	Ischia	17,00	**17,40**					15/6 - 15/9 sabato e festivi
Mergellina	Alilauro	Uv	aut			**18,00**	Ischia	18,40			15/6 - 15/9
Mergellina	Alilauro	Uv	aut	Beverello	17,55	**18,10**					ANNUALE -feriali
Mergellina	Alilauro	Uv	aut			**18,15**	Ischia	18,50			dall'1/4 al 3/11 - (corsa proveniente dal Beverello delle ore 17,55)
Mergellina	Alilauro	Uv	aut	Forio	17,30	**18,15**					1/7-31/8 FESTIVI
Mergellina	Alilauro	Uv	aut			**18,30**	Forio	19,15			1/7-31/8 FESTIVI
Mergellina	Alilauro	Uv	aut	Forio	18,05	**18,40**					15/6 - 15/9
Mergellina	Alilauro	Uv	aut	Forio	18,05	**18,50**					15/6 - 15/9
Mergellina	Alilauro	Uv	aut	Ischia		**19,25**					1/4 - 3/11 - prosegue Beverello
Mergellina	Snav	Uv	aut			**19,30**	Casamicciola	20,15			15/6 - 15/9 FESTIVI
Mergellina	Alilauro	Uv	aut	Ischia		**19,40**					DP - 3/11
Mergellina	Alilauro	Uv	aut			**19,55**	Beverello	20,05			ANNUALE (Invernale solo giorni feriali)
Mergellina	Alilauro	Uv	aut	Forio	19,30	**20,15**					15/6 - 15/9 FESTIVI
Mergellina	Snav	Uv	aut			**20,40**	Casamicciola	21,25			15/6 - 15/9 FESTIVI
Mergellina	Snav	Uv	aut	Casamicciola	20,10	**20,55**					1/7-15/9 ven, sab e dom
Mergellina	Alilauro	Uv	aut			**21,00**	Ischia	21,40			1/7 - 31/8 FESTIVI
Mergellina	Alilauro	Uv	aut			**21,10**	Ischia	21,50			1/4 - 3/11 solo Sabato e 15/6 - 15/9 ven sab e dom
Mergellina	Alilauro	Uv	aut	Forio	20,30	**21,15**					15/6 - 15/9 FESTIVI

fonte: http://burc.regione.campania.it

Mergellina	Snav	Uv	aut	Casamicciola	20,30	**21,20**					15/6 - 15/9 FESTIVI
Mergellina	Alilauro	Uv	aut			**21,30**	Forio	22,05			15/6 - 15/9 FESTIVI
Mergellina	Alilauro	Uv	aut	Forio	21,00	**21,45**					1/7-31/8 FESTIVI

fonte: http://burc.regione.campania.it

Direzione Generale per la Mobilità

Trasporti Marittimi e Demanio marittimo

porto	Società	mezzo nautico	Tipologia Servizio	PROVENIENZE						ORARI	DESTINAZIONI						ANNOTAZIONI
Minori	Travelmar	Nave	aut	Positano	24,00	Amalfi	0,45			**0,50**							DP - 3/11 Festivi e prefestivi
Minori	Travelmar	Nave	aut							**1,00**	Salerno	1,40					DP - 3/11 Festivi e prefestivi
Minori	Gruppo Battellieri Costa d'Amalfi srl	M/n	aut	Positano	0,55	Amalfi	1,30			**1,40**							solo venerdì e sabato dal 15/6 al 31/8 - M/n Stenella
Minori	Gruppo Battellieri Costa d'Amalfi srl	M/n	aut							**1,45**	Maiori	1,50					solo venerdì e sabato dal 15/6 al 31/8 - M/n Stenella
Minori	Coop.S.Andrea	Nave	aut	Cetara	7,45	Maiori	8,20			**8,25**							annuale giornaliera dal 1/3 al 30/11 e solo martedì, giovedi e sabato dal 1/1 al 28/2 e dicembre
Minori	Coop.S.Andrea	Nave	aut							**8,30**	Amalfi	8,40	Positano	9,15	Capri	10,40	annuale giornaliera dal 1/3 al 30/11 e solo martedì, giovedi e sabato dal 1/1 al 28/2 e dicembre
Minori	Travelmar	Nave	aut	Maiori	8,35					**8,40**							DP-3/11
Minori	Travelmar	Nave	aut							**8,45**	Amalfi	8,55					DP-3/11
Minori	Alicost	Nave	aut	Salerno	8,40					**9,00**							DP - 3/11 Motonave Raid
Minori	Alicost	Nave	aut							**9,10**	Amalfi	9,20	Positano	9,50	Capri	10,50	DP - 3/11 Motonave Raid
Minori	Travelmar	Nave	aut	Amalfi	9,00					**9,10**							15/4-15/10;
Minori	Travelmar	Nave	aut							**9,15**	Maiori	9,20	Cetara	9,40	Salerno Masuccio	9,55	15/4-15/10;
Minori	Travelmar	Nave	aut	Maiori	9,35					**9,40**							15/4-15/10;
Minori	Travelmar	Nave	aut							**9,50**	Amalfi	10,00					15/4-15/10;
Minori	Travelmar	Nave	aut	Salerno Masuccio	10,10	Cetara	10,25	Maiori	10,50	**10,55**							15/4-15/10
Minori	Travelmar	Nave	aut							**11,00**	Amalfi	11,10					15/4-15/10
Minori	Travelmar	Nave	aut	Amalfi	11,00					**11,10**							15/4-15/10
Minori	Travelmar	Nave	aut							**11,15**	Maiori	11,20					15/4-15/10
Minori	Travelmar	Nave	aut	Amalfi	11,20					**11,30**							15/4-15/10
Minori	Travelmar	Nave	aut							**11,35**	Maiori	11,40					15/4-15/10;
Minori	Travelmar	Nave	aut	Maiori	11,45					**11,55**							15/4-15/10
Minori	Travelmar	Nave	aut							**12,00**	Amalfi	12,10					15/4-15/10
Minori	Travelmar	Nave	aut	Maiori	12,30					**12,40**							1/6-30/9
Minori	Travelmar	Nave	aut							**12,50**	Amalfi	13,00					1/6-30/9
Minori	Travelmar	Nave	aut	Amalfi	13,00					**13,10**							15/4-15/10
Minori	Travelmar	Nave	aut							**13,15**	Maiori	13,20	Cetara	13,40	Salerno Masuccio	13,55	15/4-15/10

fonte: http://burc.regione.campania.it

Minori	Travelmar	Nave	aut	Salerno Masuccio	13,00	Cetara	13,15	Maiori	13,35	**13,40**							15/4-15/10
Minori	Travelmar	Nave	aut							**13,45**	Amalfi	13,50	Positano	14,30			15/4-15/10
Minori	Travelmar	Nave	aut	Amalfi	14,15					**14,25**							15/4-15/10
Minori	Travelmar	Nave	aut							**14,30**	Maiori	14,35	Cetara	15,00	Salerno Masuccio	15,20	15/4-15/10
Minori	Travelmar	Nave	aut	Salerno Masuccio	15,00	Cetara	15,15	Maiori	15,35	**15,40**							15/4-15/10
Minori	Travelmar	Nave	aut							**15,45**	Amalfi	16,00					15/4-15/10
Minori	Travelmar	Nave	aut	Amalfi	16,30					**16,40**							15/4-15/10
Minori	Travelmar	Nave	aut							**16,45**	Maiori	16,50	Cetara	17,10	Salerno Masuccio	17,25	15/4-15/10
Minori	Travelmar	Nave	aut							**17,20**	Amalfi	17,30					1/6-30/9
Minori	Travelmar	Nave	aut	Salerno Masuccio	16,40	Cetara	16,55	Maiori	17,20	**17,25**							15/4-15/10
Minori	Coop.S.Andrea	Nave	aut	Capri P.	15,55	Positano	16,40	Amalfi	17,20	**17,30**							anticipo invernale degli orari su corse già autorizzate nel periodo che va dal 1/11 al 15/3 (16) Anticipo su Capri autorizzato tutti i giorni adf esclusione del sabato
Minori	Travelmar	Nave	aut							**17,30**	Amalfi	17,40					15/4-15/10
Minori	Coop.S.Andrea	Nave	aut							**17,40**	Maiori	17,45	Cetara	18,10			anticipo invernale degli orari su corse già autorizzate nel periodo che va dal 1/11 al 15/3 (17)
Minori	Travelmar	Nave	aut	Amalfi	17,40					**17,50**							1/6-30/9
Minori	Travelmar	Nave	aut							**18,00**	Maiori	18,10					1/6-30/9
Minori	Travelmar	Nave	aut	Amalfi	18,00					**18,10**							15/4-15/10
Minori	Travelmar	Nave	aut							**18,15**	Maiori	18,20	Cetara	18,40	Salerno Masuccio	18,55	15/4-15/10
Minori	Alicost	Nave	aut	Capri b.	16,25	Positano	17,25	Amalfi	18,05	**18,20**							DP - 3/11 Motonave Raid
Minori	Alicost	Nave	aut							**18,25**	Salerno	18,40					DP - 3/11 Motonave Raid
Minori	Coop.S.Andrea	Nave	aut	Capri P.	16,55	Positano	17,40	Amalfi	18,20	**18,30**							annuale giornaliera dal 1/3 al 30/11 e solo martedì, giovedi e sabato dal 1/1 al 28/2 e dicembre (16)
Minori	Coop.S.Andrea	Nave	aut							**18,40**	Maiori	18,45	Cetara	19,10			annuale giornaliera dal 1/3 al 30/11 e solo martedì, giovedi e sabato dal 1/1 al 28/2 e dicembre (17)
Minori	Travelmar	Nave	aut	Salerno masuccio	18,00	Cetara	18,15	Maiori	18,35	**18,45**							15/4-15/10
Minori	Travelmar	Nave	aut							**18,50**	Amalfi	18,55					15/4-15/10
Minori	Gruppo Battellieri Costa d'Amalfi srl	M/n	aut	Maiori	19,00					**19,05**							solo venerdì e sabato dal 15/6 al 31/8 - M/n Stenella

fonte: http://burc.regione.campania.it

Minori	Gruppo Battellieri Costa d'Amalfi srl	M/n	aut							**19,15**	Amalfi	19,25	Positano	20,00			solo venerdì e sabato dal 15/6 al 31/8 - M/n Stenella
Minori	Travelmar	Nave	aut	Amalfi	19,10					**19,20**							15/4-15/10
Minori	Travelmar	Nave	aut							**19,30**	Maiori	19,40					15/4-15/10
Minori	Travelmar	Nave	aut	Maiori	20,00					**20,10**							1/7-31/8 solo il sabato
Minori	Travelmar	Nave	aut							**20,20**	Amalfi	20,30					1/7-31/8 solo il sabato
Minori	Travelmar	Nave	aut	Amalfi	20,40					**20,50**							1/7-31/8 solo il sabato
Minori	Travelmar	Nave	aut							**20,55**	Maiori	21,10					1/7-31/8 solo il sabato
Minori	Travelmar	Nave	aut	Salerno	20,30					**21,00**							DP - 3/11 Festivi e prefestivi
Minori	Travelmar	Nave	aut							**21,10**	Amalfi	21,20	Positano	22,00			DP - 3/11 Festivi e prefestivi
Minori	Travelmar	Nave	aut	Maiori	21,30					**21,40**							1/7-31/8 solo il sabato
Minori	Travelmar	Nave	aut							**21,50**	Amalfi	22,00					1/7-31/8 solo il sabato
Minori	Travelmar	Nave	aut	Positano	22,30	Amalfi	23,10			**23,20**							DP-3/11 -festivi e prefestivi - (aut prot 2019.0334050 del 28/5/2019)
Minori	Travelmar	Nave	aut							**23,30**	Salerno	24,00					DP-3/11 -festivi e prefestivi - (aut prot 2019.0334050 del 28/5/2019)

Direzione Generale per la Mobilità

Trasporti Marittimi e Demanio marittimo

porto	Società	mezzo nautico	Tipologia Servizio	PROVENIENZE		ORARI	DESTINAZIONI		ANNOTAZIONI
Monte di Procida	Lauro.it	M/n	Minimo			**7,00**	Procida	7,10	15/9-15/6 gionaliero (scolastico)
Monte di Procida	Lauro.it	M/n	Minimo	Procida	7,20	**7,50**			15/9-15/6 gionaliero (scolastico)
Monte di Procida	Ippocampo	M/n	aut	Procida	8,45	**8,50**			01/04-30/9: (venerdì, sabato,domenica e lunedì in albis) - (dall'1/4 al 31/5 sabato e domenica) - (dall'1/6 al 30/9 giornaliera) - M/n Vacanze
Monte di Procida	Ippocampo	M/n	aut			**9,00**	Ischia	9,20	01/04-30/9: (venerdì, sabato,domenica e lunedì in albis) - (dall'1/4 al 31/5 sabato e domenica) - (dall'1/6 al 30/9 giornaliera) - M/n Vacanze
Monte di Procida	Ippocampo	M/n	aut	Procida	10,00	**10,10**			01/04-30/9: (venerdì, sabato,domenica e lunedì in albis) - (dall'1/4 al 31/5 sabato e domenica) - (dall'1/6 al 30/9 giornaliera) - M/n Vacanze
Monte di Procida	Ippocampo	M/n	aut			**10,20**	Procida	10,30	01/04-30/9: (venerdì, sabato,domenica e lunedì in albis) - (dall'1/4 al 31/5 sabato e domenica) - (dall'1/6 al 30/9 giornaliera) - M/n Vacanze
Monte di Procida	Lauro.it	M/n	Minimo			**13,10**	Procida	13,40	15/9-15/6 gionaliero (scolastico)
Monte di Procida	Lauro.it	M/n	Minimo	Procida	13,50	**14,10**			15/9-15/6 gionaliero (scolastico)
Monte di Procida	Ippocampo	M/n	aut	Procida	18,15	**18,20**			01/04-30/9: (venerdì, sabato,domenica e lunedì in albis) - (dall'1/4 al 31/5 sabato e domenica) - (dall'1/6 al 30/9 giornaliera) - M/n Vacanze
Monte di Procida	Ippocampo	M/n	aut			**18,30**	Ischia	18,50	01/04-30/9: (venerdì, sabato,domenica e lunedì in albis) - (dall'1/4 al 31/5 sabato e domenica) - (dall'1/6 al 30/9 giornaliera) - M/n Vacanze
Monte di Procida	Ippocampo	M/n	aut	Ischia	19,05	**19,25**			01/04-30/9: (venerdì, sabato,domenica e lunedì in albis) - (dall'1/4 al 31/5 sabato e domenica) - (dall'1/6 al 30/9 giornaliera) - M/n Vacanze

Monte di Procida	Ippocampo	M/n	aut			**19,30**	Procida	19,40	01/04-30/9: (venerdì, sabato,domenica e lunedì in albis) - (dall'1/4 al 31/5 sabato e domenica) - (dall'1/6 al 30/9 giornaliera) - M/n Vacanze

Giunta Regionale della Campania

Direzione Generale per la Mobilità

Trasporti Marittimi e Demanio marittimo

porto	Società	MEZZO NAUTICO	SERV	PROVENIENZE		ORARI	DESTINAZIONI		ANNOTAZIONI
Napoli molo 28	Giuffrè & Lauro	Nave	aut			**3,15**	Capri b.	4,45	15/6-15/9 giornaliera ad esclusione del sabato e festivi
Napoli molo 28	Giuffrè & Lauro	Nave	aut			**4,30**	Capri b.	6,15	15/6-15/9 giornaliera ad esclusione dei festivi
Napoli molo 28	Giuffrè & Lauro	nave	aut	Capri b.	7,45	**9,15**			15/6-15/9 giornaliera ad esclusione del Sabato e festivi
Napoli molo 28	Giuffrè & Lauro	nave	aut	Capri b.	8,00	**9,30**			15/6-15/9 giornaliera ad esclusione dei festivi

fonte: http://burc.regione.campania.it

Giunta Regionale della Campania

Direzione Generale per la Mobilità

Trasporti Marittimi e Demanio marittimo

porto	Società	MEZZO NAUTICO	SERV	PROVENIENZE												ORARI	DESTINAZIONI												ANNOTAZIONI
Palinuro	Alicost	Uv	minimo	Sapri	7,00											**7,45**													Dall'1/7 al 31/8 (Lun e ven)
Palinuro	Alicost	Uv	minimo													**7,55**	Acciaroli	8,35	San Marco	9,00	Agropoli	9,30	Capri	11,20	Napoli Bev	12,00			Dall'1/7 al 31/8 (Lun e ven)
Palinuro	Alicost	Uv	minimo	Salerno Manfredi	8,00	Agropoli	9,00	San Marco	9,25	Acciaroli	10,00	Casalvelino	10,25	Pisciotta	10,55	**11,15**													Dall'l1/7 al 31/8 sabato e domenica
Palinuro	Alicost	Uv	minimo													**11,25**	Camerota	11,45											Dall'1/7 al 31/8 sabato e domenica
Palinuro	Alicost	Uv	minimo	Camerota	16,30											**16,50**													Dall'1/7 al 31/8 sabato e domenica
Palinuro	Alicost	Uv	minimo													**17,00**	Pisciotta	17,20	Casalvelino	17,50	Acciaroli	18,15	San Marco	18,50	Agropoli	19,15	Salerno Manfredi	20,15	Dall'1/7 al 31/8 sabato e domenica
Palinuro	Alicost	Uv	minimo	Beverello	16,00	Capri P.	16,50	Agropoli	18,20	San Marco	19,00	Acciaroli	19,25			**20,05**													Dall'1/7 al 31/8 (Lun e ven)
Palinuro	Alicost	Uv	minimo													**20,15**	Sapri	21,00											Dall'1/7 al 31/8 (Lun e ven)

fonte: http://burc.regione.campania.it

Direzione Generale per la Mobilità

Trasporti Marittimi e Demanio marittimo

porto	Società	mezzo nautico	Tipologia Servizio	PROVENIENZE Porti e ora di partenza						ORARI	DESTINAZIONI Porti e ora di arrivo						ANNOTAZIONI
Piano di Sorrento (unità navali lunghezza max 40 mt - pescaggio max 4,00 mt)	Aligruson	Uv	aut	Sorrento	7,35					**7,45**							1/6 - 30/9
Piano di Sorrento (unità navali lunghezza max 40 mt - pescaggio max 4,00 mt)	Aligruson	Uv	aut							**8,10**	Sorrento	8,15					1/6 - 30/9
Piano di Sorrento (unità navali lunghezza max 40 mt - pescaggio max 4,00 mt)	Soc. Coop. Marina della Lobra	M/n	aut	Massa Lubrense	7,40					**8,10**							15/5-15/10 - M/b Positano
Piano di Sorrento (unità navali lunghezza max 40 mt - pescaggio max 4,00 mt)	Soc. Coop. Marina della Lobra	M/n	aut							**8,25**	Massa Lubrense	8,50					15/5-15/10 - M/b Positano
Piano di Sorrento (unità navali lunghezza max 40 mt - pescaggio max 4,00 mt)	Laser capri srl	M/n	aut							**8,30**	Capri b.	9,00					motonave tipo "San Costanzo" - dal 1/4 al 30/9 giornaliera
Piano di Sorrento (unità navali lunghezza max 40 mt - pescaggio max 4,00 mt)	Aligruson	Uv	aut	Sorrento	8,30					**8,35**							1/4-30/9: (dall'1/4 al 14/6 solo sabato e domenica - dal 15/6 al 30/9 giornaliera) - M/n Blitz
Piano di Sorrento (unità navali lunghezza max 40 mt - pescaggio max 4,00 mt)	Aligruson	Uv	aut							**8,45**	Seiano	8,50	P.Sorrento	9,05	Sorrento	9,25	1/4-30/9: (dall'1/4 al 14/6 solo sabato e domenica - dal 15/6 al 30/9 giornaliera) - M/n Blitz
Piano di Sorrento (unità navali lunghezza max 40 mt - pescaggio max 4,00 mt)	Aligruson	Uv	aut	Sorrento	8,30	P.Sorrento	8,45	Seiano	9,00	**9,05**							M/n Blitz - Aut prot 2019 0506049 del 14 agosto 2019: 1/04-30/9 (dall'1/4 al 14/6 solo sabato e domenica dal 15/6 al 30/9 giornaliera)

fonte: http://burc.regione.campania.it

Piano di Sorrento (unità navali lunghezza max 40 mt - pescaggio max 4,00 mt)	Uragano srl	M/n	aut	dalla rada						**9,15**							Motonave tipo "Punta carena" solo pax - dal 1/5 al 30/9 giornaliera; dal 1/10 al 31/12 e dal 1/04 al 30/4 solo giovedì
Piano di Sorrento (unità navali lunghezza max 40 mt - pescaggio max 4,00 mt)	Aligruson	Uv	aut							**9,20**	Sorrento	9,25					M/n Blitz - Aut prot 2019 0506049 del 14 agosto 2019: 1/04-30/9 (dall'1/4 al 14/6 solo sabato e domenica dal 15/6 al 30/9 giornaliera)
Piano di Sorrento (unità navali lunghezza max 40 mt - pescaggio max 4,00 mt)	Uragano srl	M/n	aut							**9,35**	Amalfi	10,55					Motonave tipo "Punta carena" solo pax - dal 1/5 al 30/9 giornaliera; dal 1/10 al 31/12 e dal 1/04 al 30/4 solo giovedì
Piano di Sorrento (unità navali lunghezza max 40 mt - pescaggio max 4,00 mt)	Aligruson	Uv	aut	Sorrento p.e.	12,15					**12,20**							M/n Blitz - Aut prot 2019 0506049 del 14 agosto 2019: 1/04-30/9 (dall'1/4 al 14/6 solo sabato e domenica dal 15/6 al 30/9 giornaliera)
Piano di Sorrento (unità navali lunghezza max 40 mt - pescaggio max 4,00 mt)	Aligruson	Nave	aut							**12,55**	Sorrento p.e.	13,00					M/n Blitz - Aut prot 2019 0506049 del 14 agosto 2019: 1/04-30/9 (dall'1/4 al 14/6 solo sabato e domenica dal 15/6 al 30/9 giornaliera)
Piano di Sorrento (unità navali lunghezza max 40 mt - pescaggio max 4,00 mt)	Aligruson	Uv	aut							**13,30**	Massa Lubrense - Marina della Lobra	14,40					M/n Scorfanella- 1/4-30/9 - giornaliera
Piano di Sorrento (unità navali lunghezza max 40 mt - pescaggio max 4,00 mt)	Aligruson	M/n	aut	Massa Lubrense	14,45					**15,55**							M/n Scorfanella- 1/4-30/9 - giornaliera -
Piano di Sorrento (unità navali lunghezza max 40 mt - pescaggio max 4,00 mt)	Aligruson	M/n	aut							**16,00**	Massa Lubrense	17,00	Piano di Sorrento	18,40			M/n Scorfanella- 1/4-30/9 - giornaliera -

fonte: http://burc.regione.campania.it

Piano di Sorrento (unità navali lunghezza max 40 mt - pescaggio max 4,00 mt)	Uragano srl	M/n	aut	Positano	16,25					**17,25**							Motonave tipo "Punta carena" solo pax - dal 1/5 al 30/9 giornaliera negativo; dal 1/10 al 31/12 e dal 1/04 al 30/4 solo giovedì positivo
Piano di Sorrento (unità navali lunghezza max 40 mt - pescaggio max 4,00 mt)	Uragano srl	M/n	aut	Capri banchinella	17,25					**17,55**							Motonave tipo "Pae Vecciu" - dal 1/4 al 30/9 giornaliera
Piano di Sorrento (unità navali lunghezza max 40 mt - pescaggio max 4,00 mt)	Uragano srl	M/n	aut							**18,05**	Ercolano	18,40	Torre del Greco	18,55			Motonave tipo "Pae Vecciu" - dal 1/4 al 30/9 giornaliera
Piano di Sorrento (unità navali lunghezza max 40 mt - pescaggio max 4,00 mt)	Soc. Coop. Marina della Lobra	M/b	aut	Massa Lubrense	17,40					**18,10**							15/5-15/10 - M/b Positano
Piano di Sorrento (unità navali lunghezza max 40 mt - pescaggio max 4,00 mt)	Soc. Coop. Marina della Lobra	M/b	aut							**18,20**	Massa Lubrense	18,50					15/5-15/10 - M/b Positano
Piano di Sorrento (unità navali lunghezza max 40 mt - pescaggio max 4,00 mt)	Aligruson	Uv	aut	Sorrento	17,40	Seiano	18,20			**18,30**	sbarco passeggeri e proseguimento per la rada						1/6 - 30/9 (prot n 2019 0547810 del 13 settembre 2019)
Piano di Sorrento (unità navali lunghezza max 40 mt - pescaggio max 4,00 mt)	Aligruson	M/n	aut	Piano di Sorrento	16,00	Massa Lubrense	17,15			**18,40**	sbarco pass e partenza per la rada						M/n Scorfanella- 1/4-30/9 - giornaliera -

Giunta Regionale della Campania

Direzione Generale per la Mobilità

Trasporti Marittimi e Demanio marittimo

porto	Società	MEZZO NAUTICO	SERV	PROVENIENZE										ORARI	DESTINAZIONI										ANNOTAZIONI
Pisciotta	Alicost	Uv	minimo	Sapri	7,00	Camerota	7,45							8,15											Dall'1/7 al 31/8 (mart, merc e gio)
Pisciotta	Alicost	Uv	minimo											8,20	Casalvelino	8,35	Agropoli	9,45	Capri	11,10	Napoli Bev	12,00			Dall'1/7 al 31/8 (mart, merc e gio)
Pisciotta	Alicost	Uv	minimo	Salerno Manfredi	8,00	Agropoli	9,00	San Marco	9,25	Acciaroli	10,00	Casalvelino	10,25	10,45											Dall'l1/7 al 31/8 sabato e domenica
Pisciotta	Alicost	Uv	minimo											10,55	Palinuro	11,15	Camerota	11,45							Dall'l1/7 al 31/8 sabato e domenica
Pisciotta	Alicost	Uv	minimo	Camerota	16,30	Palinuro	17,00							17,20											Dall1/7 al 31/8 sabato e domenica
Pisciotta	Alicost	Uv	minimo											17,30	Casalvelino	17,50	Acciaroli	18,15	San Marco	18,50	Agropoli	19,15	Salerno Manfredi	20,15	Dall'1/7 al 31/8 sabato e domenica
Pisciotta	Alicost	Uv	minimo	Beverello	15,30	Capri P.	16,15	Agropoli	18,10	Casalvelino	19,10			19,25											Dall'1/7 al 31/8 (mart, merc e gio)
Pisciotta	Alicost	Uv	minimo											19,30	Camerota	20,00	Sapri	20,45							Dall'1/7 al 31/8 (mart, merc e gio)

Direzione Generale per la Mobilità

Trasporti Marittimi e Demanio marittimo

porto	Società	mezzo nautico	Tipologia Servizio	PROVENIENZE Porti e ora di partenza																		ORARI	DESTINAZIONI Porti e ora di arrivo																		ANNOTAZIONI
Positano	Gruppo Battellieri Costa d'Amalfi srl	M/n	aut	dalla rada																		**0,45**																			solo venerdì e sabato dal 15/6 al 31/8 - M/n Stenella
Positano	Gruppo Battellieri Costa d'Amalfi srl	M/n	aut																			**0,55**	Amalfi	1,25	Minori	1,40	Maiori	1,50															solo venerdì e sabato dal 15/6 al 31/8 - M/n Stenella
Positano	Travelmar	Nave	aut	Amalfi	7,50																	**8,15**																			15/6-15/9 M/n Polaris solo pax
Positano	Travelmar	Nave	aut																			**8,25**	Amalfi	8,50																			15/6-15/9 M/n Polaris solo pax
Positano	Alicost	M/n	aut	Amalfi	8,10																	**8,30**																			15/6 -15/9 - giornaliero - M/n Stenella
Positano	Alicost	M/n	aut																			**8,40**	Sorrento p.e.	9,20	Massa Lubrense	9,45																	15/6 -15/9 - giornaliero - M/n Stenella
Positano	Alicost	Nave	aut	Salerno	7,50	Amalfi	8,25															**8,45**																			15/6 – 30/9
Positano	Alicost	Nave	aut																			**8,50**	Capri	9,30	Ischia	10,55																	15/6 – 30/9
Positano	Alicost	Uv	aut	Salerno	8,15	Amalfi	8,40															**8,50**																			15/6 - 30/9
Positano	Alicost	Uv	aut																			**9,00**	Capri	9,30																			15/6 - 30/9
Positano	Positano Jet srl	M/n	aut																			**9,05**	Amalfi	9,20																			1/4 - 4/11
Positano	Nlg	Uv	aut	Salerno	8,20	Amalfi	8,40															**9,10**																			1/4 - 3/11
Positano	Nlg	Uv	aut																			**9,15**	Capri	9,40																			1/4 - 3/11
Positano	Coop.S.Andrea	Nave	aut	Cetara	7,45	Maiori	8,20	Minori	8,30	Amalfi	8,45											**9,15**																			rimodulazione degli orari su corse già autorizzate nel periodo che va dal 1/11 al 15/3
Positano	Alicost	Nave	aut	Maiori	8,55	Amalfi	9,10															**9,20**																			1/4-30/9: M/n Furore
Positano	Aligruson	Nave	aut	Sorrento	8,35																	**9,25**																			20/3 - 3/11 (M/n Apollo I) (nota Aligruson acquisita al prot 0808103 del 18/12/2018)
Positano	Coop.S.Andrea	Nave	aut																			**9,25**	Capri p.	10,40																			rimodulazione degli orari su corse già autorizzate nel periodo che va dal 1/11 al 15/3
Positano	Travelmar	M/n	aut	Salerno Masuccio	8,20	Amalfi	9,00															**9,25**	sbarco e pros per a rada																			motonave B) - Annuale (dal 1° gennaio al 25 marzo e dal 1° novembre al 31 dicembre solo il venerdì - Dal 26 marzo al 31 ottobre giornaliera
Positano	Alicost	Nave	aut																			**9,30**	Capri	10,30																			1/4-30/9: M/n Furore (aut prot n 2019 0490416 del 5/8/2019)
Positano	Aligruson	Nave	aut																			**9,35**	Sorrento	10,35																			20/3 - 3/11 M/n Apollo I
Positano	Travelmar	Nave	aut	Salerno Masuccio	8,20	Amalfi	9,10															**9,40**																			DP-3/11 -festivi e prefestivi
Positano	Alicost	M/n	aut	Salerno Manfredi	8,35	Amalfi	8,55															**9,45**	sbarco e rada																			motonave Jolly (solo passeggeri) - annuale - dal 1/1 al 31/3 sabato e domenica - Dal 1/4 al 4/11 giornaliera - dal 5/11 al 31/12 sabato e domenica
Positano	Alicost	Nave	aut	Salerno	8,40	Minori	9,10	Amalfi	9,30													**9,50**																			DP - 3/11 Motonave Raid
Positano	Travelmar	Nave	aut	Salerno Masuccio	8,40	Amalfi	9,20															**9,50**																			Dp-3/11
Positano	Alilauro	Uv	minimo	Amalfi	9,35																	**9,55**																			dall'1/7 al 31/8 (mar, merc, gio e ven).
Positano	Alicost	Nave	aut																			**10,00**	Capri	10,50																			DP - 3/11 Motonave Raid
Positano	Alilauro	Uv	minimo																			**10,00**	Sorrento	10,30	Seiano	10,50	C/Stabia	11,05	T.Ann.ta	11,20	~~Ercolano~~	~~11,35~~	Napoli Beverello	11,55	Pozzuoli	12,35	Bacoli	12,50	Dall'1/7 al 31/8 (mar, merc, gio e ven).
Positano	Travelmar	Nave	aut																			**10,00**	Amalfi	10,30	Salerno	11,15																	Nave A) Annuale (dal 1° gennaio al 25 marzo e dal 1° novembre al 31 dicembre solo sabato e domenica - Dal 26 marzo al 31 ottobre giornaliera
Positano	Positano Jet srl	M/n	aut	Amalfi	9,50																	**10,15**																			1/4 - 4/11
Positano	Alicost	M/n	aut	Massa Lubrense - Marina della Lobra	9,50																	**10,20**																			15/6 -15/9 - giornaliero - M/n Stenella
Positano	Positano Jet srl	M/n	aut																			**10,25**	Capri b.	11,00																			1/4 - 4/11
Positano	Ala srl	M/n	aut	Sorrento	9,30																	**10,30**																			M/n Picasso - 1/4-30/9 - giornaliera
Positano	Alicost	M/n	aut																			**10,30**	Amalfi	11,00																			15/6 -15/9 - giornaliero - M/n Stenella
Positano	Ala srl	M/n	aut																			**10,35**	Amalfi	10,50																			M/n Picasso - 1/4-30/9 - giornaliera
Positano	Gru.so.n srl	M/n	aut	dalla rada																		**10,35**	Seiano	11,35	C.Stabia	12,10																	15/6-15/9 M/n Apollo I°
Positano	Aligruson	M/n	aut	Sorrento p.e.	8,30																	**10,40**																			M/n La Sorrentina - 1/5-30/9 - giornaliera -
Positano	Nlg	Uv	aut	Amalfi	10,30																	**10,45**																			1/6-30/9
Positano	Aligruson	M/n	aut																			**10,50**	Amalfi	11,10																			M/n La Sorrentina - 1/5-30/9 - giornaliera -
Positano	Nlg	Uv	aut																			**10,55**	Capri	11,20																			1/6-30/9
Positano	Aligruson	Uv	aut	Sorrento	10,30																	**11,00**																			dal 26/3 al 3/11 (nota Aligruson acquisita al prot 0808103 del 18/12/2018)
Positano	Alicost	Uv	minimo	Salerno Manfredi	8,00	Agropoli	9,00	San Marco	9,25	Amalfi	10,35											**11,00**																			Dall'1/7 al 31/8 (lun, mart, merc, gio e ven)
Positano	Travelmar	Nave	aut	Sslerno	9,40	Amallfi	10,30															**11,00**																			DP-3/11
Positano	Travelmar	Nave	aut	Salerno Masu	9,20	Amalfi	10,15															**11,05**																			15/6-15/9 M/n Polaris solo pax
Positano	Aligruson	Uv	aut																			**11,10**	Amalfi	11,25																			dal 26/3 al 3/11

| | | |

| | | |

| | | |

| | | |

Direzione Generale per la Mobilità

Trasporti Marittimi e Demanio marittimo

porto	Società	mezzo nautico	Tipologia Servizio	PROVENIENZE				ORARI	DESTINAZIONI						ANNOTAZIONI
Procida	Medmar	Nave	Minimo	Ischia	2,30			**3,00**							annuale - giornaliera, esclusa festivi - M/n Maria Buono.
Procida	Medmar	Nave	Minimo					**3,10**	Pozzuoli	3,50					annuale - giornaliera, esclusa festivi - M/n Maria Buono.
Procida	Tra.spe.mar. srl	M/n	aut	Pozzuoli	2,30			**3,15**							annuale - feriale
Procida	Tra.spe.mar. srl	M/n	aut					**3,20**	Casam	3,50					annuale feriale
Procida	Medmar	Nave	Minimo	Pozzuoli	4,10			**4,50**							annuale - giornaliera, esclusa festivi - M/n Maria Buono.
Procida	Medmar	Nave	Minimo					**5,00**	Ischia	5,30					annuale - giornaliera, esclusa festivi - M/n Maria Buono.
Procida	Gestour	Nave	aut					**5,50**	Pozzuoli	6,30					annuale - non si effettua domenica e festivi
Procida	Medmar	Nave	aut	Pozzuoli	5,55			**6,35**							annuale escluso domenica
Procida	Medmar	Nave	aut					**6,45**	Pozzuoli	7,25					annuale escluso domenica
Procida	Caremar	Uv	Minimo					**6,35**	Beverello	7,15					Annuale
Procida	Gestour	Nave	aut					**6,45**	Pozzuoli	7,30					Annuale - solo la domenica
Procida	Medmar	Nave	aut	Ischia	6,25			**6,55**							annuale
Procida	Medmar	Nave	aut					**7,05**	C.Massa	8,05					annuale
Procida	Caremar	Uv	Minimo	Ischia	6,45			**7,05**							Annuale
Procida	Caremar	Uv	Minimo					**7,10**	Beverello	7,50					Annuale
Procida	Lauro.it	M/n	Minimo	Monte di Procida	7,00			**7,10**							15/9-15/6 gionaliero (scolastico)
Procida	Caremar	Nave	Minimo	C.Massa	6,00			**7,10**							Annuale (orario rimodulato con foglio n. 2019.0775224 del 18/12/2019)
Procida	Scotto Lines	M/n	aut					**7,15**	Pozzuoli	7,45					1/4-30/9
Procida	Caremar	Nave	Minimo					**7,15**	Ischia	7,45					Annuale (orario rimodulato con foglio n. 2019.0775224 del 18/12/2019)
Procida	Lauro.it	M/n	Minimo					**7,20**	Monte di Procida	7,50					15/9-15/6 gionaliero (scolastico)
Procida	Snav	Uv	aut	Casamicciola	7,10			**7,30**							Annuale
Procida	Caremar	Nave	Minimo	Ischia	7,00			**7,30**							15/6 - 15/9
Procida	Caremar	Nave	Minimo					**7,35**	C.Massa	8,35					15/6 - 15/9
Procida	Snav	Uv	aut					**7,35**	Beverello	8,15					Annuale - orario anticipato dalle ore 7,40 alle ore 7,35 come da nota n. 2018.0084835 del 6/2/2018
Procida	Gestour	Nave	aut	Pozzuoli	7,00			**7,40**							annuale non si effettua domenica e festivi (la motonave interessata durante la sosta in porto dalle ore 7,40 alle ore 11,30 dovrà essere armata e pronta a lasciare l'ormeggio assegnato su disposizione della S.O. di Circomare Procida)
Procida	Caremar	Nave	Minimo	Ischia	7,20			**7,50**							15/9-15/6 giornaliero (scolastico)
Procida	Gestour	Nave	aut					**8,00**	Pozzuoli	8,40					dal 15/6 al 15/9
Procida	Caremar	Nave	Minimo					**8,00**	Pozzuoli	8,30					16/9 - 14/6
Procida	Caremar	Uv	Minimo	Beverello	7,30			**8,05**							Annuale
Procida	Caremar	Uv	Minimo					**8,10**	Pozzuoli	8,35					Annuale
Procida	Medmar	Nave	aut	Pozzuoli	7,35			**8,20**							annuale
Procida	Scotto Lines	M/n	aut	Pozzuoli	8,00			**8,25**							1/4-30/9
Procida	Medmar	Nave	aut					**8,30**	Pozzuoli	9,15					annuale
Procida	Ippocampo	M/n	aut					**8,45**	Monte di Procida	8,50	Ischia	9,20			01/04-30/9: (venerdì, sabato,domenica e lunedì in albis) - (dall'1/4 al 31/5 sabato e domenica) - (dall'1/6 al 30/9 giornaliera) - M/n Vacanze
Procida	Gestour	M/n	aut	Pozzuoli	8,20			**8,50**							1/4 - 30/9 - sabato, domenica e festivi - solo passeggeri - M/n Adriatic Princess - M/n Myriam
Procida	Caremar	Nave	Minimo	Ischia	8,20			**8,55**							Annuale
Procida	Caremar	Nave	Minimo					**9,00**	Pozzuoli	9,35					Annuale
Procida	Gestour	M/n	aut					**9,00**	Ischia	9,15					1/4 - 30/9 - sabato, domenica e festivi - solo passeggeri - M/n Adriatic Princess - M/n Myriam
Procida	Snav	Uv	aut	Beverello	8,25			**9,05**							Annuale
Procida	Snav	Uv	aut					**9,10**	Casamicciola	9,30					Annuale
Procida	Caremar	Uv	Minimo	Pozzuoli	8,50			**9,10**							Annuale
Procida	Caremar	Uv	Minimo					**9,20**	Beverello	10,05					Annuale

Procida	Caremar	Uv	Minimo	Beverello	8,40			**9,25**							Annuale
Procida	Caremar	Uv	Minimo					**9,30**	Ischia	9,50					Annuale
Procida	Caremar	Nave	Minimo	Pozzuoli	9,05			**9,40**							16/9 - 14/6
Procida	Ippocampo	M/n	aut		9,25			**9,45**							01/04-30/9: (venerdì, sabato,domenica e lunedì in albis) - (dall'1/4 al 31/5 sabato e domenica) - (dall'1/6 al 30/9 giornaliera) - M/n Vacanze
Procida	Caremar	Nave	Minimo					**9,50**	Ischia	10,20					16/9 - 14/6
Procida	Aligruson	Uv	aut	Sorrento p.e.	9,10			**9,55**							dal 1/4 al 30/9, lunedi, mercoledi e venerdi
Procida	Aligruson	Uv	aut					**10,00**	Ischia	10,20					dal 1/4 al 30/9, lunedi, mercoledi e venerdi
Procida	Ippocampo	M/n	aut					**10,00**	Monte di Procida	10,10					01/04-30/9: (venerdì, sabato,domenica e lunedì in albis) - (dall'1/4 al 31/5 sabato e domenica) - (dall'1/6 al 30/9 giornaliera) - M/n Vacanze
Procida	Snav	Uv	aut	Casamicciola	9,50			**10,05**							Annuale
Procida	Snav	Uv	aut					**10,10**	Beverello	10,45					Annuale
Procida	Gestour	Nave	aut	Pozzuoli	9,25			**10,15**							dal 15/6 al 15/9
Procida	Tra.spe.mar. srl	M/n	aut	Pozzuoli	9,30			**10,15**							annuale - feriale -
Procida	Tra.spe.mar. srl	M/n	aut					**10,20**	Casamicciola	11,15					annuale - feriale
Procida	Caremar	Nave	Minimo	C. Massa	9,25			**10,25**							15/6 - 15/9
Procida	Caremar	Nave	Minimo					**10,30**	Ischia	10,55					15/6 - 15/9
Procida	Ippocampo	M/n	aut	Monte di Procida	10,20			**10,30**							01/04-30/9: (venerdì, sabato,domenica e lunedì in albis) - (dall'1/4 al 31/5 sabato e domenica) - (dall'1/6 al 30/9 giornaliera) - M/n Vacanze
Procida	Caremar	Uv	Minimo	Ischia	10,15			**10,35**							Annuale
Procida	Scotto Lines	M/n	aut					**10,40**	Pozzuoli	11,05					1/4-30/9
Procida	Caremar	Uv	Minimo					**10,40**	Beverello	11,25					Annuale
Procida	Ippocampo	M/n	aut					**10,40**	Ischia	11,20					01/04-30/9: (venerdì, sabato,domenica e lunedì in albis) - (dall'1/4 al 31/5 sabato e domenica) - (dall'1/6 al 30/9 giornaliera) - M/n Vacanze
Procida	Caremar	Nave	Minimo	Pozzuoli	10,15			**10,45**							Annuale - giornaliera
Procida	Caremar	Nave	Minimo					**10,55**	Casamicciola	11,25					Annuale
Procida	Medmar	Nave	aut	Ischia	10,35			**11,05**							annuale
Procida	Medmar	Nave	aut	Pozzuoli	10,25			**11,10**							annuale
Procida	Medmar	Nave	aut					**11,15**	C.Massa	12,15					annuale
Procida	Medmar	Nave	aut					**11,20**	Pozzuoli	11,55					annuale
Procida	Gestour	Nave	aut					**11,30**	Pozzuoli	12,10					ANNUALE
Procida	Caremar	Nave	Minimo	C.Massa	10,45			**11,50**							Annuale
Procida	Caremar	Nave	Minimo					**11,55**	Ischia	12,30					Annuale
Procida	Caremar	Nave	Minimo	Ischia	11,30			**11,55**							Annuale
Procida	Caremar	Nave	Minimo					**12,00**	Pozzuoli	12,30					Annuale
Procida	Scotto Lines	M/n	aut	Pozzuoli	11,45			**12,10**							1/6-30/9 solo sab e dom
Procida	Ippocampo	M/n	aut	Ischia	12,00			**12,20**							01/04-30/9: (venerdì, sabato,domenica e lunedì in albis) - (dall'1/4 al 31/5 sabato e domenica) - (dall'1/6 al 30/9 giornaliera) - M/n Vacanze
Procida	Caremar	Uv	Minimo	Beverello	11,45			**12,25**							Annuale
Procida	Caremar	Uv	Minimo					**12,30**	Ischia	12,45					Annuale
Procida	Snav	Uv	aut	Beverello	12,30			**13,10**							Annuale
Procida	Snav	Uv	aut					**13,15**	Casamicciola	13,40					Annuale
Procida	Caremar	Uv	Minimo	Ischia	13,00			**13,15**							Annuale
Procida	Medmar	Nave	aut	Pozzuoli	12,40			**13,20**							annuale
Procida	Caremar	Uv	Minimo					**13,20**	Beverello	14,00					Annuale
Procida	Caremar	Nave	Minimo	Casamicciola	12,55			**13,25**							Annuale
Procida	Ippocampo	M/n	aut					**13,30**	Ischia	13,45					01/04-30/9: (venerdì, sabato,domenica e lunedì in albis) - (dall'1/4 al 31/5 sabato e domenica) - (dall'1/6 al 30/9 giornaliera) - M/n Vacanze
Procida	Medmar	Nave	aut					**13,30**	Pozzuoli	14,10					annuale
Procida	Caremar	Nave	Minimo					**13,30**	C.Massa	14,30					Annuale
Procida	Gestour	Nave	aut	Pozzuoli	12,55			**13,35**							ANNUALE
Procida	Lauro.it	M/n	Minimo	Monte di Procida	13,10			**13,40**							15/9-15/6 gionaliero (scolastico)
Procida	Caremar	Uv	Minimo	Beverello	13,10			**13,50**							Annuale
Procida	Lauro.it	M/n	Minimo					**13,50**	Monte di Procida	14,10					15/9-15/6 gionaliero (scolastico)
Procida	Caremar	Uv	Minimo					**13,55**	Ischia	14,15					Annuale
Procida	Gestour	Nave	aut					**14,05**	Pozzuoli	14,50					Annuale - escluso domenica e festivi

fonte: http://burc.regione.campania.it

Procida	Snav	Uv	aut	Casamicciola	13,55			**14,10**							Annuale
Procida	Snav	Uv	aut					**14,15**	Beverello	14,55					Annuale
Procida	Caremar	Nave	Minimo	Pozzuoli	14,00			**14,35**							Annuale
Procida	Ippocampo	M/n	aut	Ischia	14,20			**14,35**							01/04-30/9: (venerdì, sabato,domenica e lunedì in albis) - (dall'1/4 al 31/5 sabato e domenica) - (dall'1/6 al 30/9 giornaliera) - M/n Vacanze
Procida	Caremar	Nave	Minimo					**14,45**	Ischia	15,10					Annuale
Procida	Caremar	Uv	Minimo	Ischia	14,30			**14,50**							Annuale
Procida	Caremar	Uv	Minimo					**14,55**	Beverello	15,35					Annuale
Procida	Caremar	Uv	Minimo	Beverello	14,45			**15,25**							Annuale
Procida	Caremar	Uv	Minimo					**15,30**	Ischia	15,50					Annuale
Procida	Scotto Lines	M/n	aut					**15,50**	Pozzuoli	16,15					1/4-30/9
Procida	Caremar	Nave	Minimo	Ischia	15,30			**16,00**							Annuale
Procida	Capitan Morgan	M/n	aut	Ischia	15,10			**16,00**							1/04-31/10 martedi e giovedi. In rada dopo lo sbarco dei passeggeri
Procida	Caremar	Nave	Minimo					**16,05**	C.Massa	17,10					Annuale
Procida	Rumore	Nave	aut	Ischia t.c.	15,10			**16,05**							1/04-31/10 merc e ven. In rada dopo lo sbarco dei passeggeri
Procida	Caremar	Nave	Minimo	C.Massa	15,10			**16,10**							Annuale
Procida	Summer Breeze srl	M/n	aut	Forio	14,45	Lacco Ameno	15,15	**16,10**	sbarco pass e pros per la rada						1/4-30/9 - M/n Imperatore I° - Si effettua il martedì e il giovedì.
Procida	Caremar	Nave	Minimo					**16,20**	Ischia	16,50					Annuale
Procida	Medmar	Nave	aut	Pozzuoli	15,50			**16,30**							annuale
Procida	Gestour	Nave	aut	Pozzuoli	15,30			**16,30**							Annuale - escluso domenica e festivi
Procida	Medmar	Nave	aut					**16,40**	Pozzuoli	17,20					annuale
Procida	Caremar	Uv	Minimo	Ischia	16,25			**16,45**							Annuale
Procida	Caremar	Uv	Minimo					**16,50**	Beverello	17,30					Annuale
Procida	Scotto Lines	M/n	aut	Pozzuoli	16,30			**16,55**							1/4-30/9
Procida	Snav	Uv	aut	Beverello	16,20			**17,00**							Annuale
Procida	Snav	Uv	aut					**17,05**	Casamicciola	17,25					Annuale
Procida	Gestour	Nave	aut					**17,05**	Pozzuoli	17,45					Annuale
Procida	Scotto Lines	M/n	aut					**17,40**	Pozzuoli	18,05					1/4-30/9
Procida	Aligruson	Uv	aut	Ischia	17,25			**17,45**							dal 1/4 al 30/9, lunedi, mercoledi e venerdi
Procida	Aligruson	Uv	aut					**17,50**	Sorrento	18,05					dal 1/4 al 30/9, lunedi, mercoledi e venerdi
Procida	Caremar	Nave	Minimo	Ischia	17,20			**17,50**							Annuale
Procida	Caremar	Nave	Minimo					**17,55**	C.Massa	18,55					Annuale
Procida	Snav	Uv	aut	Casamicciola	17,40			**18,00**							Annuale
Procida	Caremar	Nave	Minimo	Casamicciola	17,30			**18,00**							Annuale
Procida	Capitan Morgan	M/n	aut					**18,00**	Ischia	18,25					1/04-31/10 martedi e giovedi. Proveniente dalla rada a seguito di disposizioni della s.o. di Circomare Procida
Procida	Snav	Uv	aut					**18,05**	Beverello	18,45					Annuale
Procida	Caremar	Nave	Minimo					**18,10**	Pozzuoli	18,40					Annuale
Procida	Ippocampo	M/n	aut					**18,15**	Monte di Procida	18,20	Ischia	18,50			01/04-30/9: (venerdì, sabato,domenica e lunedì in albis) - (dall'1/4 al 31/5 sabato e domenica) - (dall'1/6 al 30/9 giornaliera) - M/n Vacanze
Procida	Summer Breeze srl	M/n	aut	dalla rada				**18,20**	Ischia t.c.	18,35	Lacco Ameno	19,10	Forio	19,45	1/4-30/9 - M/n Imperatore I° - Si effettua il martedì e il giovedì - ingresso in porto ore 18,10 dopo uscita della nave Caremar delle ore 18,10 per Pozzuoli .
Procida	Caremar	Uv	Minimo	Beverello	17,45			**18,25**							Annuale
Procida	Rumore	Nave	aut					**18,30**	Ischia	19,00					1/04-31/10 merc e ven. Proveniente dalla rada a seguito di disposizione dela s.o. di Circomare Procida
Procida	Caremar	Nave	Minimo	C.Massa	17,35			**18,40**							Annuale
Procida	Caremar	Nave	Minimo					**18,45**	Ischia	19,15					Annuale
Procida	Gestour	Nave	aut	Pozzuoli	18,10			**18,45**							ANNUALE
Procida	Scotto Lines	M/n	aut	Pozzuoli	18,20			**18,50**							1/4-30/9
Procida	Caremar	Uv	Minimo	Beverello	18,15			**18,55**							Annuale
Procida	Caremar	Uv	Minimo					**19,00**	Ischia	19,20					Annuale
Procida	Gestour	Nave	aut					**19,10**	Pozzuoli	19,45					1/6-30/9 solo il ven e dom
Procida	Caremar	Nave	Minimo	Pozzuoli	19,00			**19,35**							Annuale
Procida	Caremar	Nave	Minimo					**19,40**	Ischia	20,05					Annuale

fonte: http://burc.regione.campania.it

Procida	Ippocampo	M/n	aut	Ischia	19,05	Monte di Procida	19,30	**19,40**							01/04-30/9: (venerdì, sabato,domenica e lunedì in albis) - (dall'1/4 al 31/5 sabato e domenica) - (dall'1/6 al 30/9 giornaliera) - M/n Vacanze
Procida	Snav	Uv	aut	Beverello	19,00			**19,40**							Annuale
Procida	Scotto Lines	M/n	aut					**19,45**	Pozzuoli	20,10					1/4-30/9 Gugno, luglio e settembre solo ven, sab e dom
Procida	Snav	Uv	aut					**19,45**	Casamicciola	20,05					Annuale
Procida	Caremar	Uv	Minimo	Ischia	19,45			**20,00**							1/6 - 30/9
Procida	Caremar	Uv	Minimo					**20,05**	Beverello	20,50					1/6 - 30/9
Procida	Caremar	Nave	Minimo	Ischia	19,40			**20,10**							Annuale
Procida	Caremar	Nave	Minimo					**20,15**	C.Massa	21,15					Annuale
Procida	Caremar	Nave	Minimo	C.Massa	19,25			**20,25**							Annuale
Procida	Caremar	Nave	Minimo					**20,30**	Ischia	21,00					Annuale
Procida	Gestour	Nave	aut	Pozzuoli	19,50			**20,35**							1/6-30/9 solo il ven e dom
Procida	Scotto Lines	M/n	aut	Pozzuoli	20,20			**20,45**							1/4-30/9 Gugno, luglio e settembre solo ven, sab e dom
Procida	Alilauro	Uv	aut	Ischia	20,50			**21,05**							1/4-30/9- Venerdì, sabato e Domenica - Catamarano Nettuno jet
Procida	Medmar	Nave	aut	Pozzuoli	20,30			**21,10**							dall'1/5 al 30/9 festiva
Procida	Alilauro	Uv	aut					**21,10**	Beverello	21,50					1/4-30/9- Venerdì, sabato e Domenica - Catamarano Nettuno jet
Procida	Medmar	Nave	aut					**21,20**	Ischia	21,50					dall'1/5 al 30/9 festiva
Procida	Caremar	Uv	Minimo	Beverello	21,05			**21,45**							1/6 - 30/9
Procida	Caremar	Uv	Minimo					**21,50**	Ischia	22,05					1/6 - 30/9
Procida	Caremar	Nave	minimo	C.Massa	21,55			**22,55**							Annuale
Procida	Caremar	Nave	Minimo					**23,00**	Ischia	23,30					Annuale
Procida	Alilauro	Uv	aut	Beverello	23,00			**23,40**							1/4-30/9 Venerdì, sabato e Domenica - Catamarano Nettuno jet
Procida	Alilauro	Uv	aut					**23,45**	Ischia	0,00					1/4-30/9 Venerdì, sabato e Domenica - Catamarano Nettuno jet

Direzione Generale per la Mobilità

Trasporti Marittimi e Demanio marittimo

porto	Società	mezzo nautico	Tipologia Servizio	PROVENIENZE				ORARI	DESTINAZIONI						ANNOTAZIONI
Procida	Medmar	Nave	Minimo	Ischia	2,30			**3,00**							annuale - giornaliera, esclusa festivi - M/n Maria Buono.
Procida	Medmar	Nave	Minimo					**3,10**	Pozzuoli	3,50					annuale - giornaliera, esclusa festivi - M/n Maria Buono.
Procida	Tra.spe.mar. srl	M/n	aut	Pozzuoli	2,30			**3,15**							annuale - feriale
Procida	Tra.spe.mar. srl	M/n	aut					**3,20**	Casam	3,50					annuale feriale
Procida	Medmar	Nave	Minimo	Pozzuoli	4,10			**4,50**							annuale - giornaliera, esclusa festivi - M/n Maria Buono.
Procida	Medmar	Nave	Minimo					**5,00**	Ischia	5,30					annuale - giornaliera, esclusa festivi - M/n Maria Buono.
Procida	Gestour	Nave	aut					**5,50**	Pozzuoli	6,30					annuale - non si effettua domenica e festivi
Procida	Medmar	Nave	aut	Pozzuoli	5,55			**6,35**							annuale escluso domenica
Procida	Medmar	Nave	aut					**6,45**	Pozzuoli	7,25					annuale escluso domenica
Procida	Caremar	Uv	Minimo					**6,35**	Beverello	7,15					Annuale
Procida	Gestour	Nave	aut					**6,45**	Pozzuoli	7,30					Annuale - solo la domenica
Procida	Medmar	Nave	aut	Ischia	6,25			**6,55**							annuale
Procida	Medmar	Nave	aut					**7,05**	C.Massa	8,05					annuale
Procida	Caremar	Uv	Minimo	Ischia	6,45			**7,05**							Annuale
Procida	Caremar	Uv	Minimo					**7,10**	Beverello	7,50					Annuale
Procida	Lauro.it	M/n	Minimo	Monte di Procida	7,00			**7,10**							15/9-15/6 gionaliero (scolastico)
Procida	Caremar	Nave	Minimo	C.Massa	6,00			**7,10**							Annuale (orario rimodulato con foglio n. 2019.0775224 del 18/12/2019)
Procida	Scotto Lines	M/n	aut					**7,15**	Pozzuoli	7,45					1/4-30/9
Procida	Caremar	Nave	Minimo					**7,15**	Ischia	7,45					Annuale (orario rimodulato con foglio n. 2019.0775224 del 18/12/2019)
Procida	Lauro.it	M/n	Minimo					**7,20**	Monte di Procida	7,50					15/9-15/6 gionaliero (scolastico)
Procida	Snav	Uv	aut	Casamicciola	7,10			**7,30**							Annuale
Procida	Caremar	Nave	Minimo	Ischia	7,00			**7,30**							15/6 - 15/9
Procida	Caremar	Nave	Minimo					**7,35**	C.Massa	8,35					15/6 - 15/9
Procida	Snav	Uv	aut					**7,35**	Beverello	8,15					Annuale - orario anticipato dalle ore 7,40 alle ore 7,35 come da nota n. 2018.0084835 del 6/2/2018
Procida	Gestour	Nave	aut	Pozzuoli	7,00			**7,40**							annuale non si effettua domenica e festivi (la motonave interessata durante la sosta in porto dalle ore 7,40 alle ore 11,30 dovrà essere armata e pronta a lasciare l'ormeggio assegnato su disposizione della S.O. di Circomare Procida)
Procida	Caremar	Nave	Minimo	Ischia	7,20			**7,50**							15/9-15/6 giornaliero (scolastico)
Procida	Gestour	Nave	aut					**8,00**	Pozzuoli	8,40					dal 15/6 al 15/9
Procida	Caremar	Nave	Minimo					**8,00**	Pozzuoli	8,30					16/9 - 14/6
Procida	Caremar	Uv	Minimo	Beverello	7,30			**8,05**							Annuale
Procida	Caremar	Uv	Minimo					**8,10**	Pozzuoli	8,35					Annuale
Procida	Medmar	Nave	aut	Pozzuoli	7,35			**8,20**							annuale
Procida	Scotto Lines	M/n	aut	Pozzuoli	8,00			**8,25**							1/4-30/9
Procida	Medmar	Nave	aut					**8,30**	Pozzuoli	9,15					annuale
Procida	Ippocampo	M/n	aut					**8,45**	Monte di Procida	8,50	Ischia	9,20			01/04-30/9: (venerdì, sabato,domenica e lunedì in albis) - (dall'1/4 al 31/5 sabato e domenica) - (dall'1/6 al 30/9 giornaliera) - M/n Vacanze
Procida	Gestour	M/n	aut	Pozzuoli	8,20			**8,50**							1/4 - 30/9 - sabato, domenica e festivi - solo passeggeri - M/n Adriatic Princess - M/n Myriam
Procida	Caremar	Nave	Minimo	Ischia	8,20			**8,55**							Annuale
Procida	Caremar	Nave	Minimo					**9,00**	Pozzuoli	9,35					Annuale
Procida	Gestour	M/n	aut					**9,00**	Ischia	9,15					1/4 - 30/9 - sabato, domenica e festivi - solo passeggeri - M/n Adriatic Princess - M/n Myriam
Procida	Snav	Uv	aut	Beverello	8,25			**9,05**							Annuale
Procida	Snav	Uv	aut					**9,10**	Casamicciola	9,30					Annuale
Procida	Caremar	Uv	Minimo	Pozzuoli	8,50			**9,10**							Annuale
Procida	Caremar	Uv	Minimo					**9,20**	Beverello	10,05					Annuale
Procida	Caremar	Uv	Minimo	Beverello	8,40			**9,25**							Annuale
Procida	Caremar	Uv	Minimo					**9,30**	Ischia	9,50					Annuale

fonte: http://burc.regione.campania.it

Procida	Caremar	Nave	Minimo	Pozzuoli	9,05			**9,40**							16/9 - 14/6
Procida	Ippocampo	M/n	aut		9,25			**9,45**							01/04-30/9: (venerdì, sabato,domenica e lunedì in albis) - (dall'1/4 al 31/5 sabato e domenica) - (dall'1/6 al 30/9 giornaliera) M/n Vacanze
Procida	Caremar	Nave	Minimo					**9,50**	Ischia	10,20					16/9 - 14/6
Procida	Aligruson	Uv	aut	Sorrento p.e.	9,10			**9,55**							dal 1/4 al 30/9, lunedi, mercoledi e venerdi
Procida	Aligruson	Uv	aut					**10,00**	Ischia	10,20					dal 1/4 al 30/9, lunedi, mercoledi e venerdi
Procida	Ippocampo	M/n	aut					**10,00**	Monte di Procida	10,10					01/04-30/9: (venerdì, sabato,domenica e lunedì in albis) - (dall'1/4 al 31/5 sabato e domenica) - (dall'1/6 al 30/9 giornaliera) M/n Vacanze
Procida	Snav	Uv	aut	Casamicciola	9,50			**10,05**							Annuale
Procida	Snav	Uv	aut					**10,10**	Beverello	10,45					Annuale
Procida	Gestour	Nave	aut	Pozzuoli	9,25			**10,15**							dal 15/6 al 15/9
Procida	Tra.spe.mar. srl	M/n	aut	Pozzuoli	9,30			**10,15**							annuale - feriale - ~~accosto oggetto di procedimento di decadenza iin corso di istruttoria~~
Procida	Tra.spe.mar. srl	M/n	aut					**10,20**	Casamicciola	11,15					annuale - feriale - ~~accosto oggetto di procedimento di decadenza iin corso di istruttoria~~
Procida	Caremar	Nave	Minimo	C. Massa	9,25			**10,25**							15/6 - 15/9
Procida	Caremar	Nave	Minimo					**10,30**	Ischia	10,55					15/6 - 15/9
Procida	Ippocampo	M/n	aut	Monte di Procida	10,20			**10,30**							01/04-30/9: (venerdì, sabato,domenica e lunedì in albis) - (dall'1/4 al 31/5 sabato e domenica) - (dall'1/6 al 30/9 giornaliera) M/n Vacanze
Procida	Caremar	Uv	Minimo	Ischia	10,15			**10,35**							Annuale
Procida	Scotto Lines	M/n	aut					**10,40**	Pozzuoli	11,05					1/4-30/9
Procida	Caremar	Uv	Minimo					**10,40**	Beverello	11,25					Annuale
Procida	Ippocampo	M/n	aut					**10,40**	Ischia	11,20					01/04-30/9: (venerdì, sabato,domenica e lunedì in albis) - (dall'1/4 al 31/5 sabato e domenica) - (dall'1/6 al 30/9 giornaliera) M/n Vacanze
Procida	Caremar	Nave	Minimo	Pozzuoli	10,15			**10,45**							Annuale - giornaliera
Procida	Caremar	Nave	Minimo					**10,55**	Casamicciola	11,25					Annuale
Procida	Medmar	Nave	aut	Ischia	10,35			**11,05**							annuale
Procida	Medmar	Nave	aut	Pozzuoli	10,25			**11,10**							annuale
Procida	Medmar	Nave	aut					**11,15**	C.Massa	12,15					annuale
Procida	Medmar	Nave	aut					**11,20**	Pozzuoli	11,55					annuale
Procida	Gestour	Nave	aut					**11,30**	Pozzuoli	12,10					ANNUALE
Procida	Caremar	Nave	Minimo	C.Massa	10,45			**11,50**							Annuale
Procida	Caremar	Nave	Minimo					**11,55**	Ischia	12,30					Annuale
Procida	Caremar	Nave	Minimo	Ischia	11,30			**11,55**							Annuale
Procida	Caremar	Nave	Minimo					**12,00**	Pozzuoli	12,30					Annuale
Procida	Scotto Lines	M/n	aut	Pozzuoli	11,45			**12,10**							1/6-30/9 solo sab e dom
Procida	Ippocampo	M/n	aut	Ischia	12,00			**12,20**							01/04-30/9: (venerdì, sabato,domenica e lunedì in albis) - (dall'1/4 al 31/5 sabato e domenica) - (dall'1/6 al 30/9 giornaliera) M/n Vacanze
Procida	Caremar	Uv	Minimo	Beverello	11,45			**12,25**							Annuale
Procida	Caremar	Uv	Minimo					**12,30**	Ischia	12,45					Annuale
Procida	Snav	Uv	aut	Beverello	12,30			**13,10**							Annuale
Procida	Snav	Uv	aut					**13,15**	Casamicciola	13,40					Annuale
Procida	Caremar	Uv	Minimo	Ischia	13,00			**13,15**							Annuale
Procida	Medmar	Nave	aut	Pozzuoli	12,40			**13,20**							annuale
Procida	Caremar	Uv	Minimo					**13,20**	Beverello	14,00					Annuale
Procida	Caremar	Nave	Minimo	Casamicciola	12,55			**13,25**							Annuale
Procida	Ippocampo	M/n	aut					**13,30**	Ischia	13,45					01/04-30/9: (venerdì, sabato,domenica e lunedì in albis) - (dall'1/4 al 31/5 sabato e domenica) - (dall'1/6 al 30/9 giornaliera) M/n Vacanze
Procida	Medmar	Nave	aut					**13,30**	Pozzuoli	14,10					annuale
Procida	Caremar	Nave	Minimo					**13,30**	C.Massa	14,30					Annuale
Procida	Gestour	Nave	aut	Pozzuoli	12,55			**13,35**							ANNUALE
Procida	Lauro.it	M/n	Minimo	Monte di Procida	13,10			**13,40**							15/9-15/6 gionaliero (scolastico)
Procida	Caremar	Uv	Minimo	Beverello	13,10			**13,50**							Annuale
Procida	Lauro.it	M/n	Minimo					**13,50**	Monte di Procida	14,10					15/9-15/6 gionaliero (scolastico)

Procida	Caremar	Uv	Minimo					**13,55**	Ischia	14,15					Annuale
Procida	Gestour	Nave	aut					**14,05**	Pozzuoli	14,50					Annuale - escluso domenica e festivi
Procida	Snav	Uv	aut	Casamicciola	13,55			**14,10**							Annuale
Procida	Snav	Uv	aut					**14,15**	Beverello	14,55					Annuale
Procida	Caremar	Nave	Minimo	Pozzuoli	14,00			**14,35**							Annuale
Procida	Ippocampo	M/n	aut	Ischia	14,20			**14,35**							01/04-30/9: (venerdì, sabato,domenica e lunedì in albis) - (dall'1/4 al 31/5 sabato e domenica) - (dall'1/6 al 30/9 giornaliera) - M/n Vacanze
Procida	Caremar	Nave	Minimo					**14,45**	Ischia	15,10					Annuale
Procida	Caremar	Uv	Minimo	Ischia	14,30			**14,50**							Annuale
Procida	Caremar	Uv	Minimo					**14,55**	Beverello	15,35					Annuale
Procida	Caremar	Uv	Minimo	Beverello	14,45			**15,25**							Annuale
Procida	Caremar	Uv	Minimo					**15,30**	Ischia	15,50					Annuale
Procida	Scotto Lines	M/n	aut					**15,50**	Pozzuoli	16,15					1/4-30/9
Procida	Caremar	Nave	Minimo	Ischia	15,30			**16,00**							Annuale
Procida	Capitan Morgan	M/n	aut	Ischia	15,10			**16,00**							1/04-31/10 martedi e giovedi. In rada dopo lo sbarco dei passeggeri
Procida	Caremar	Nave	Minimo					**16,05**	C.Massa	17,10					Annuale
Procida	Rumore	Nave	aut	Ischia t.c.	15,10			**16,05**							1/04-31/10 merc e ven. In rada dopo lo sbarco dei passeggeri
Procida	Caremar	Nave	Minimo	C.Massa	15,10			**16,10**							Annuale
Procida	Summer Breeze srl	M/n	aut	Forio	14,45	Lacco Ameno	15,15	**16,10**	sbarco pass e pros per la rada						1/4-30/9 - M/n Imperatore I° - Si effettua il martedì e il giovedì.
Procida	Caremar	Nave	Minimo					**16,20**	Ischia	16,50					Annuale
Procida	Caremar	Nave	Minimo					**16,20**	Ischia	16,50					Annuale
Procida	Medmar	Nave	aut	Pozzuoli	15,50			**16,30**							annuale
Procida	Gestour	Nave	aut	Pozzuoli	15,30			**16,30**							Annuale - escluso domenica e festivi
Procida	Medmar	Nave	aut					**16,40**	Pozzuoli	17,20					annuale
Procida	Caremar	Uv	Minimo	Ischia	16,25			**16,45**							Annuale
Procida	Caremar	Uv	Minimo					**16,50**	Beverello	17,30					Annuale
Procida	Scotto Lines	M/n	aut	Pozzuoli	16,30			**16,55**							1/4-30/9
Procida	Snav	Uv	aut	Beverello	16,20			**17,00**							Annuale
Procida	Snav	Uv	aut					**17,05**	Casamicciola	17,25					Annuale
Procida	Gestour	Nave	aut					**17,05**	Pozzuoli	17,45					Annuale
Procida	Scotto Lines	M/n	aut					**17,40**	Pozzuoli	18,05					1/4-30/9
Procida	Aligruson	Uv	aut	Ischia	17,25			**17,45**							dal 1/4 al 30/9, lunedi, mercoledi e venerdi
Procida	Aligruson	Uv	aut					**17,50**	Sorrento	18,05					dal 1/4 al 30/9, lunedi, mercoledi e venerdi
Procida	Caremar	Nave	Minimo	Ischia	17,20			**17,50**							Annuale
Procida	Caremar	Nave	Minimo					**17,55**	C.Massa	18,55					Annuale
Procida	Snav	Uv	aut	Casamicciola	17,40			**18,00**							Annuale
Procida	Caremar	Nave	Minimo	Casamicciola	17,30			**18,00**							Annuale
Procida	Capitan Morgan	M/n	aut					**18,00**	Ischia	18,25					1/04-31/10 martedi e giovedi. Proveniente dalla rada a seguito di disposizioni della s.o. di Circomare Procida
Procida	Snav	Uv	aut					**18,05**	Beverello	18,45					Annuale
Procida	Caremar	Nave	Minimo					**18,10**	Pozzuoli	18,40					Annuale
Procida	Ippocampo	M/n	aut					**18,15**	Monte di Procida	18,20	Ischia	18,50			01/04-30/9: (venerdì, sabato,domenica e lunedì in albis) - (dall'1/4 al 31/5 sabato e domenica) - (dall'1/6 al 30/9 giornaliera) - M/n Vacanze
Procida	Summer Breeze srl	M/n	aut	dalla rada				**18,20**	Ischia t.c.	18,35	Lacco Ameno	19,10	Forio	19,45	1/4-30/9 - M/n Imperatore I° - Si effettua il martedì e il giovedì - ingresso in porto ore 18,10 dopo uscita della nave Caremar delle ore 18,10 per Pozzuoli .
Procida	Caremar	Uv	Minimo	Beverello	17,45			**18,25**							Annuale
Procida	Rumore	Nave	aut					**18,30**	Ischia	19,00					1/04-31/10 merc e ven. Proveniente dalla rada a seguito di disposizione dela s.o. di Circomare Procida
Procida	Caremar	Nave	Minimo	C.Massa	17,35			**18,40**							Annuale
Procida	Caremar	Nave	Minimo					**18,45**	Ischia	19,15					Annuale
Procida	Gestour	Nave	aut	Pozzuoli	18,10			**18,45**							ANNUALE
Procida	Scotto Lines	M/n	aut	Pozzuoli	18,20			**18,50**							1/4-30/9
Procida	Caremar	Uv	Minimo	Beverello	18,15			**18,55**							Annuale
Procida	Caremar	Uv	Minimo					**19,00**	Ischia	19,20					Annuale
Procida	Gestour	Nave	aut					**19,10**	Pozzuoli	19,45					1/6-30/9 solo il ven e dom
Procida	Caremar	Nave	Minimo	Pozzuoli	19,00			**19,35**							Annuale
Procida	Caremar	Nave	Minimo					**19,40**	Ischia	20,05					Annuale

fonte: http://burc.regione.campania.it

Procida	Ippocampo	M/n	aut	Ischia	19,05	Monte di Procida	19,30	**19,40**							01/04-30/9: (venerdì, sabato,domenica e lunedì in albis) - (dall'1/4 al 31/5 sabato e domenica) - (dall'1/6 al 30/9 giornaliera) - M/n Vacanze
Procida	Snav	Uv	aut	Beverello	19,00			**19,40**							Annuale
Procida	Scotto Lines	M/n	aut					**19,45**	Pozzuoli	20,10					1/4-30/9 Gugno, luglio e settembre solo ven, sab e dom
Procida	Snav	Uv	aut					**19,45**	Casamicciola	20,05					Annuale
Procida	Caremar	Uv	Minimo	Ischia	19,45			**20,00**							1/6 - 30/9
Procida	Caremar	Uv	Minimo					**20,05**	Beverello	20,50					1/6 - 30/9
Procida	Caremar	Nave	Minimo	Ischia	19,40			**20,10**							Annuale
Procida	Caremar	Nave	Minimo					**20,15**	C.Massa	21,15					Annuale
Procida	Caremar	Nave	Minimo	C.Massa	19,25			**20,25**							Annuale
Procida	Caremar	Nave	Minimo					**20,30**	Ischia	21,00					Annuale
Procida	Gestour	Nave	aut	Pozzuoli	19,50			**20,35**							1/6-30/9 solo il ven e dom
Procida	Scotto Lines	M/n	aut	Pozzuoli	20,20			**20,45**							1/4-30/9 Gugno, luglio e settembre solo ven, sab e dom
Procida	Alilauro	Uv	aut	Ischia	20,50			**21,05**							1/4-30/9- Venerdì, sabato e Domenica - Catamarano Nettuno jet
Procida	Medmar	Nave	aut	Pozzuoli	20,30			**21,10**							dall'1/5 al 30/9 festiva
Procida	Alilauro	Uv	aut					**21,10**	Beverello	21,50					1/4-30/9- Venerdì, sabato e Domenica - Catamarano Nettuno jet
Procida	Medmar	Nave	aut					**21,20**	Ischia	21,50					dall'1/5 al 30/9 festiva
Procida	Caremar	Uv	Minimo	Beverello	21,05			**21,45**							1/6 - 30/9
Procida	Caremar	Uv	Minimo					**21,50**	Ischia	22,05					1/6 - 30/9
Procida	Caremar	Nave	minimo	C.Massa	21,55			**22,55**							Annuale
Procida	Caremar	Nave	Minimo					**23,00**	Ischia	23,30					Annuale
Procida	Alilauro	Uv	aut	Beverello	23,00			**23,40**							1/4-30/9 Venerdì, sabato e Domenica - Catamarano Nettuno jet
Procida	Alilauro	Uv	aut					**23,45**	Ischia	0,00					1/4-30/9 Venerdì, sabato e Domenica - Catamarano Nettuno jet

Direzione Generale per la Mobilità

Trasporti Marittimi e Demanio marittimo

porto	Società	mezzo nautico	Tipologia Servizio	PROVENIENZE Porti e ora di partenza														ORARI	DESTINAZIONI Porti e ora di arrivo														ANNOTAZIONI
Salerno Manfredi	Alicost	Nave	aut															**7,50**	Amalfi	8,15	Positano	8,45	Capri	9,30	Ischia	10,55							15/6 – 30/9
Salerno Manfredi	Alicost	Nave	aut															**8,00**	Cetara	8,10	Maiori	8,45	Amalfi	9,05	Positano	9,20							1/4-30/9: M/n Furore
Salerno Manfredi	Alicost	Uv	minimo															**8,00**	Agropoli	8,50	San Marco	9,15	Acciaroli	9,50	Casalvelino	10,15	Pisciotta	10,45	Palinuro	11,15	Camerota	11,45	Dalll'1/7 al 31/8 sabato e domenica
Salerno Manfredi	Alicost	Uv	minimo															**8,00**	Agropoli	8,50	San Marco	9,15	Amalfi	10,30	Positano	11,00	Capri	11,30					Dall'1/7 al 31/8 (lun, mart, merc, gio e ven)
Salerno Manfredi	Alicost	Uv	aut															**8,15**	Amalfi	8,35	Positano	8,50	Capri	9,30									15/6 - 15/9
Salerno Manfredi	Nlg	Uv	aut															**8,25**	Amalfi	8,35	Positano	9,10	Capri	9,40									1/4 - 3/11
Salerno Manfredi	Alicost	M/n	aut															**8,35**	Amalfi	9,10	Positano	9,45											motonave Jolly (solo passeggeri) - annuale - dal 1/1 al 31/3 sabato e domenica - Dal 1/4 al 4/11 giornaliera - dal 5/11 al 31/12 sabato e domenica
Salerno Manfredi	Alicost	Nave	aut															**8,40**	Minori	9,00	Amalfi	9,20	Positano	9,50	Capri	10,50							DP - 3/11 Motonave Raid
Salerno Manfredi	Alicost	Uv	aut															**9,00**	Torre Annunziata	11,20													1/4-30/9: giornaliera - A/fo Tommy
Salerno Manfredi	Marine Club srl	M/n	aut															**9,20**	Amalfi	10,05													Motonave "Marine Club" - dal 1/4 al 30/9 sabato, domenica, lunedì e martedì - sosta notturna Salerno molo Manfredi
Salerno Manfredi	Alicost	Uv	aut															**11,05**	Amalfi	11,25	Positano	11,45	Capri	12,30									15/6 - 30/9
Salerno Manfredi	Marine Club srl	M/n	aut	Amalfi	15,50													**16,40**															Motonave "Marine Club" - dal 1/4 al 30/9 sabato, domenica, lunedì e martedì - sosta notturna Salerno molo Manfredi
Salerno Manfredi	Alicost	Uv	aut	Capri	15,30	Positano	16,00	Amalfi	16,30									**16,50**															15/6 - 30/9
Salerno Manfredi	Alicost	M/n	aut	Positano	16,00	Amalfi	16,40											**17,15**															motonave Jolly (solo passeggeri) - annuale - dal 1/1 al 31/3 sabato e domenica - Dal 1/4 al 4/11 giornaliera - dal 5/11 al 31/12 sabato e domenica
Salerno Manfredi	Alicost	Uv	aut	Torre Annunziata	15,30													**17,30**															1/4-30/9: giornaliera - A/fo Tommy
Salerno Manfredi	Alicost	Nave	aut	Capri b.	16,25	Positano	17,25	Amalfi	18,05	Minori	18,25							**18,40**															DP - 3/11 Motonave Raid
Salerno Manfredi	Nlg	Uv	aut	Positano	18,05	Amalfi	18,25											**18,50**															1/4 - 3/11
Salerno Manfredi	Alicost	Nave	aut	Maiori	18,50	Cetara	19,05											**19,10**															1/4-30/9: M/n Furore (aut prot n 2019 0490416 del 5/8/2019)
Salerno Manfredi	Alicost	Nave	aut	Ischia	16,15	Capri	17,30	Positano	18,20	Amalfi	18,55							**19,20**															15/6 – 30/9
Salerno Manfredi	Alicost	Uv	minimo	Camerota	16,30	Palinuro	17,00	Pisciotta	17,30	Casalvelino	18,00	Acciaroli	18,25	San Marco	19,00	Agropoli	19,25	**20,15**															Dall1/7 al 31/8 sabato e domenica
Salerno Manfredi	Alicost	Uv	minimo	Positano	17,20	Amalfi	17,50	San Marco	19,05	Agropoli	19,40							**20,40**															Dall'1/7 al 31/8 (lun, mart, merc, gio e ven)

Direzione Generale per la Mobilità

Trasporti Marittimi e Demanio marittimo

porto	Società	mezzo nautico	Tipologia Servizio	PROVENIENZE Porti e ora di partenza								ORARI	DESTINAZIONI Porti e ora di arrivo								ANNOTAZIONI
Salerno Masuccio	Travelmar	Nave	aut	Positano	24,00	Amalfi	0,45	Minori	1,00			**1,40**									DP - 3/11 Festivi e prefestivi
Salerno Masuccio	Travelmar	Nave	aut									**8,10**	Amalfi	8,40	Salerno	9,30					DP-3/11 (festivo e prefestivo)
Salerno Masuccio	Travelmar	Nave	aut									**8,20**	Amalfi	9,00	Positano	9,40					motonave B) - Annuale (dal 1° gennaio al 25 marzo e dal 1° novembre al 31 dicembre solo il venerdì - Dal 26 marzo al 31 ottobre giornaliera
Salerno Masuccio	Travelmar	Nave	aut									**8,40**	Amalfi	9,10	Positano	9,50					Dp-3/11
Salerno Masuccio	Coast Lines	M/n	aut									**9,00**	Sorrento	11,50	Torre Annunziata	12,30					1/4-30/9: giornaliera - monocarena Enza
Salerno Masuccio	Travelmar	Nave	aut									**9,00**	Cetara	9,10	Maiori	9,30	Minori	9,40	Amalfi	10,00	15/4-15/10
Salerno Masuccio	Travelmar	Nave	aut									**9,10**	Amalfi	9,45							DP-3/11 festivi e prefestivi
Salerno Masuccio	Travelmar	Nave	aut									**9,20**	Amalfi	10,10	Positano	11,05					15/6-15/9 Mn Polaris solo pax
Salerno Masuccio	Travelmar	Nave	aut	Salerno Masuccio	8,10	Amalfi	8,50					**9,30**									DP-3/11 (festivo e prefestivo)
Salerno Masuccio	Travelmar	Nave	aut									**9,40**	Amalfi	10,20	Positano	11,00	Amalfi	12,00	Salerno	12,50	DP-3/11
Salerno Masuccio	Travelmar	Nave	aut	Amalfi	9,00	Minori	9,15	Maiori	9,25	Cetara	9,45	**9,55**									15/4-15/10
Salerno Masuccio	Travelmar	Nave	aut									**10,10**	Cetara	10,20	Maiori	10,45	Minori	10,55	Amalfi	11,10	15/4-15/11
Salerno Masuccio	Travelmar	Nave	aut									**10,40**	Amalfi	11,15	Positano	11,55					DP-3/11
Salerno Masuccio	Travelmar	Nave	aut	Positano	10,00	Amalfi	10,35					**11,15**									Nave A) Annuale (dal 1° gennaio al 25 marzo e dal 1° novembre al 31 dicembre solo sabato e domenica - Dal 26 marzo al 31 ottobre giornaliera
Salerno Masuccio	Travelmar	Nave	aut									**11,40**	Amalfi	12,20	Positano	13,00					Nave A) Annuale (dal 1° gennaio al 25 marzo e dal 1° novembre al 31 dicembre solo sabato e domenica - Dal 26 marzo al 31 ottobre giornaliera
Salerno Masuccio	Travelmar	M/n	aut	Cetara	12,05							**12,20**									15/4-15/10
Salerno Masuccio	Travelmar	Nave	aut	Salerno	9,40	Amallfi	10,30	Positano	11,30	Amalfi	12,10	**12,50**									DP-3/11 -festivi e prefestivi
Salerno Masuccio	Travelmar	Nave	aut									**13,00**	Cetara	13,10	Maiori Minori	13,30 13,40	Amalfi	13,50	Positano	14,30	15/4-15/10
Salerno Masuccio	Travelmar	Nave	aut	Positano	12,00	Amalfi	12,45					**13,30**									motonave B) - Annuale (dal 1° gennaio al 25 marzo e dal 1° novembre al 31 dicembre solo il venerdì - Dal 26 marzo al 31 ottobre giornaliera
Salerno Masuccio	Travelmar	Nave	aut	Amalfi	13,00	Minori	13,15	Maiori	13,25	Cetara	13,45	**13,55**									15/4-15/10

fonte: http://burc.regione.campania.it

Salerno Masuccio	Travelmar	Nave	aut									**14,10**	Amalfi	14,50	Positano	15,25					motonave B) - Annuale (dal 1° gennaio al 25 marzo e dal 1° novembre al 31 dicembre solo il venerdì e la domenica - Dal 26 marzo al 31 ottobre giornaliera
Salerno Masuccio	Travelmar	Nave	aut	Positano	13,30	Amalfi	14,10					**14,50**									Dp-3/11
Salerno Masuccio	Travelmar	Nave	aut									**15,00**	Cetara	15,10	Maiori	15,30	Minori	15,40	Amalfi	16,00	15/4-15/10
Salerno Masuccio	Travelmar	Nave	aut	Amalfi	14,15	Minori	14,30	Maiori	14,40	Cetara	15,05	**15,20**									15/4-15/10
Salerno Masuccio	Travelmar	Nave	aut									**15,30**	Amalfi	16,10	Positano	16,50					Dp-3/11
Salerno Masuccio	Travelmar	Nave	aut									**16,40**	Cetara	16,50	Maiori	17,15	Minori	17,25	Amalfi	17,40	15/4-15/10
Salerno Masuccio	Travelmar	Nave	aut	Positano	15,30	Amalfi	16,15					**16,55**									DP - 3/11
Salerno Masuccio	Travelmar	Nave	aut									**17,10**	Amalfi	17,50	Positano	18,25					DP - 3/11
Salerno Masuccio	Travelmar	Nave	aut	Amalfi	16,30	Minori	16,45	Maiori	16,55	Cetara	17,15	**17,25**									15/4-15/10
Salerno Masuccio	Travelmar	Nave	aut									**18,00**	Cetara	18,10	Maiori	18,30	Minori	18,40	Amalfi	18,55	15/4-15/10
Salerno Masuccio	Travelmar	Nave	aut	Positano	16,45	Amalfi	17,30					**18,10**									DP-3/11
Salerno Masuccio	Travelmar	Nave	aut	Positano	17,00	Amalfi	17,45					**18,20**									Dp-3/11
Salerno Masuccio	Travelmar	Nave	aut									**18,30**	Amalfi	19,10	Positano	19,50					DP-3/11 -festivi e prefestivi. Dal 15/6 al 15/9 giornaliera
Salerno Masuccio	Travelmar	Nave	aut	Amalfi	18,00	Minori	18,15	Maiori	18,25	Cetara	18,45	**18,55**									15/4-15/10
Salerno Masuccio	Travelmar	Nave	aut	Positano	18,15	Amalfi	19,00					**19,40**									DP-3/11 Festivi e prefestivi
Salerno Masuccio	Travelmar	Nave	aut	Positano	18,30	Amalfi	19,10					**19,50**									DP - 3/11
Salerno Masuccio	Travelmar	Nave	aut	Maiori	19,45	Cetara	20,00					**20,10**									1/4-30/9: giornaliera (M/n Polaris in alterativa M/n Antares)
Salerno Masuccio	Travelmar	Nave	aut	Positano	19,00	Amalfi	19,40					**20,20**									DP - 3/11 Festivi e prefestivi
Salerno Masuccio	Travelmar	Nave	aut									**20,30**	Minori	21,00	Amalfi	21,20	Positano	22,00			DP - 3/11 Festivi e prefestivi
Salerno Masuccio	Travelmar	Nave	aut	Positano	20,00	Amalfi	20,30					**21,10**									15/6-15/9 - giornaliera
Salerno Masuccio	Travelmar	Nave	aut	Positano	22,30	Amalfi	23,10	Minori	23,30			**24,00**									DP-3/11 -festivi e prefestivi - (aut prot 2019.0334050 del 28/5/2019)

Direzione Generale per la Mobilità

Trasporti Marittimi e Demanio marittimo

porto	Società	MEZZO NAUTICO	SERV	PROVENIENZE										ORARI	DESTINAZIONI										ANNOTAZIONI
San Marco	Alicost	Uv	minimo	Sapri	7,00	Palinuro	7,55	Acciaroli	8,45					**9,00**											Dall'1/7 al 31/8 (Lun e ven)
San Marco	Alicost	Uv	minimo											**9,10**	Agropoli	9,30	Capri	11,10	Napoli Bev	12,00					Dall'1/7 al 31/8 (Lun e ven)
San Marco	Alicost	Uv	minimo	Salerno Manfredi	8,00	Agropoli	9,00							**9,15**											Dalll'1/7 al 31/8 sabato e domenica
San Marco	Alicost	Uv	minimo	Salerno Manfredi	8,00	Agropoli	9,00							**9,15**											Dall'1/7 al 31/8 (lun, mart, merc, gio e ven)
San Marco	Alicost	Uv	minimo											**9,25**	Acciaroli	9,50	Casalvelino	10,15	Pisciotta	10,45	Palinuro	11,15	Camerota	11,45	Dalll'1/7 al 31/8 sabato e domenica
San Marco	Alicost	Uv	minimo											**9,25**	Amalfi	10,30	Positano	11,00	Capri	11,30					Dall'1/7 al 31/8 (lun, mart, merc, gio e ven)
San Marco	Alicost	Uv	minimo	Camerota	16,30	Palinuro	17,00	Pisciotta	17,30	Casalvelino	18,00	Acciaroli	18,25	**18,50**											Dall1/7 al 31/8 sabato e domenica
San Marco	Alicost	Uv	minimo	Beverello	16,00	Capri P.	16,50	Agropoli	18,20					**18,50**											Dall'1/7 al 31/8 (Lun e ven)
San Marco	Alicost	Uv	minimo	Positano	17,20	Amalfi	18,00							**18,55**											Dall'1/7 al 31/8 (lun, mart, merc, gio e ven)
San Marco	Alicost	Uv	minimo											**19,00**	Agropoli	19,15	Salerno Manfredi	20,15							Dall1/7 al 31/8 sabato e domenica
San Marco	Alicost	Uv	minimo											**19,00**	Acciaroli	19,15	Palinuro	20,05	Sapri	21,00					dall'1/7 al 31/8 (Lun e ven)
San Marco	Alicost	Uv	minimo											**19,05**	Agropoli	19,30	Salerno Manfredi	20,40							Dall'1/7 al 31/8 (lun, mart, merc, gio e ven)

Direzione Generale per la Mobilità

Trasporti Marittimi e Demanio marittimo

porto	Società	mezzo nautico	Tipologia Servizio	PROVENIENZE Porti e ora di partenza								ORARI	DESTINAZIONI Porti e ora di arrivo								ANNOTAZIONI
Sant'Angelo	Rumore	Nave	aut	Ischia t.c.	10,30							**11,00**									15/3-30/10 merc e dom
Sant'Angelo	Capitan Morgan	M/n	aut	Ischia t.c. (non commeriale)	8,55	Forio	9,35	Lacco Ameno	9,50	Casamicciola servizi locali	10,00	**11,00**									M/n Calypso - solo pax - 15/6-15/9 martedì, giovedì e domenica (aut 2019.0431169 del 8/7/2019)
Sant'Angelo	Summer Breeze srl	M/n	aut	Ischia t.c.	9,45	Lacco Ameno	10,20	Forio	10,40			**11,10**									1/4-30/9 - M/n Imperatore I°
Sant'Angelo	Rumore	Nave	aut									**12,00**	Forio	12,30							15/3-30/10 merc e dom
Sant'Angelo	Summer Breeze srl	M/n	aut	dalla rada								**12,15**	Lacco Ameno	13,10	Forio	13,35					1/4-30/9 - M/n Imperatore I°
Sant'Angelo	Capitan Morgan	M/n	aut									**12,20**	Forio	12,40	Lacco Ameno	13,05	Casamicciola	13,10	Ischia t.c.	13,30	M/n Calypso - solo pax - 15/6-15/9 martedì, giovedì e domenica (aut 2019.0431169 del 8/7/2019)
Sant'Angelo	Capitan Morgan	M/n	aut	S. Angelo	12,20	Forio	12,45	Lacco Ameno	13,15	Casamicciola servizi locali	13,25	**13,30**									M/n Calypso - solo pax - 15/6-15/9 martedì, giovedì e domenica (aut 2019.0431169 del 8/7/2019)
Sant'Angelo	Capitan Morgan	M/n	aut	Forio	15,10							**15,25**									1/4-31/10 martedì, giovedì e venerdì
Sant'Angelo	Capitan Morgan	M/n	aut	Ischia	15,15							**16,00**									1/04-31/10 lunedi, mercoledì e sabato
Sant'Angelo	Rumore	Nave	aut	Forio	15,25							**16,05**									15/3-30/10 lun, merc e sab
Sant'Angelo	Summer Breeze srl	M/n	aut	Forio	14,45	Lacco Ameno	15,15					**16,15**	in rada dopo lo sbarco dei passeggeri								1/4-30/9: si effettua il lunedi, mercoledi, venerdì, sabato e domenica - M/n Imperatore 1
Sant'Angelo	Rumore	Nave	aut									**17,00**	Ischia	17,40							15/3-30/10 lun, merc e sab
Sant'Angelo	Capitan Morgan	M/n	aut									**17,10**	Ischia	18,00							1/4-31/10 martedì, giovedì e venerdì
Sant'Angelo	Capitan Morgan	M/n	aut									**17,10**	Forio	17,30							1/04-31/10 lunedi, mercoledì e sabato
Sant'Angelo	Summer Breeze srl	M/n	aut	dalla rada								**17,20**	Forio	17,45	Lacco Ameno	18,20					1/4-30/9: si effettua il lunedi, mercoledi, venerdì, sabato e domenica - M/n Imperatore 1 -
Sant'Angelo	Summer Breeze srl	M/n	aut									**23,00**	Forio	23,30	Lacco Ameno	0,00					1/4-30/9 - giornaliero - M/n Imperatore I°

Direzione Generale per la Mobilità

Trasporti Marittimi e Demanio marittimo

porto	Società	MEZZO NAUTICO	SERV	PROVENIENZE												ORARI	DESTINAZIONI												ANNOTAZIONI
Sapri	Alicost	Uv	minimo													**7,00**	Camerota	7,35	Pisciotta	8,15	Casalvelino	8,35	Agropoli	9,45	Capri	11,10	Beverello	12,00	Dall'1/7 al 31/8 (mart, merc e gio)
Sapri	Alicost	Uv	minimo													**7,00**	Palinuro	7,45	Acciaroli	8,35	San Marco	9,00	Agropoli	9,30	Capri	11,10	Beverello	12,00	Dall'1/7 al 31/8 (Lun e ven)
Sapri	Alicost	Uv	minimo	Beverello	15,30	Capri P.	16,15	Agropoli	18,10	Casalvelino	19,10	Pisciotta	19,30	Camerota	20,10	**20,45**													Dall'1/7 al 31/8 (mart, merc e gio)
Sapri	Alicost	Uv	minimo	Beverello	16,00	Capri P.	16,50	Agropoli	18,20	San Marco	19,00	Acciaroli	19,25	Palinuro	20,15	**21,00**													Dall'1/7 al 31/8 (Lun e ven)

fonte: http://burc.regione.campania.it

Direzione Generale per la Mobilità

Trasporti Marittimi e Demanio marittimo

porto	Società	mezzo nautico	Tipologia Servizio	PROVENIENZE Porti e ora di partenza												ORARI	DESTINAZIONI Porti e ora di arrivo												ANNOTAZIONI
Seiano	Aligruson	Nave	aut	Sorrento	7,35											**7,50**													1/6 - 30/9
Seiano	Aligruson	Nave	aut													**8,00**	Sorrento	8,15											1/6 - 30/9
Seiano	Ala srl	M/n	aut	C.Stabia	8,20											**8,30**													1/4-30/9 giornaliera - M/n Picasso (aut n 2019 0490437 del 5/8/2019)
Seiano	Ala srl	M/n	aut	dalla rada												**8,40**	Sorrento	9,20											1/4-30/9 - giornaliera - M/n Picasso-
Seiano	Aligruson	Uv	aut	Sorrento	8,30	P.Sorrento	8,45									**8,50**													M/n Blitz - Aut prot 2019 0506049 del 14 agosto 2019: 1/04-30/9 (dall'1/4 al 14/6 solo sabato e domenica dal 15/6 al 30/9 giornaliera)
Seiano	Aligruson	Uv	aut													**9,00**	P.Sorrento	9,05	Sorrento	9,25									M/n Blitz - Aut prot 2019 0506049 del 14 agosto 2019: 1/04-30/9 (dall'1/4 al 14/6 solo sabato e domenica dal 15/6 al 30/9 giornaliera)
Seiano	Seremar srl	Nave	aut	C.Stabia	9,00											**9,10**													Aut prot n 2019 0506045 del 14 agosto 2019: Mn Benedetta - solo pax - 1/4-30/9 - giornaliera
Seiano	Seremar srl	Nave	aut													**9,20**	Sorrento	9,50											Aut prot n 2019 0506045 del 14 agosto 2019: Mn Benedetta - solo pax - 1/4-30/9 - giornaliera
Seiano	Alilauro	Uv	minimo	Bacoli	7,15	Pozzuoli	7,30	Napoli Beverello	8,25	~~Ercolano~~	~~9,25 (t.s.)~~	T/Ann.ta	9,15	C/Stabia	9,50	**10,00**													dall'1/7 al 31/8 (mar, merc, gio e ven)
Seiano	Alilauro	Uv	minimo													**10,10**	Sorrento	10,15	Positano	11,20	Amalfi	12,00							dall'1/7 al 31/8 (mar, merc, gio e ven)
Seiano	Alilauro	Uv	minimo	Amalfi	9,35	Positano	10,00	Sorrento p.e.	10,45							**10,50**													dall'1/7 al 31/8 (mar, merc, gio e ven)
Seiano	Alilauro	Uv	minimo													**10,55**	C.Stabia	11,05	T.Ann.ta	11,20	Beverello	11,55	Pozzuoli	12,35	Bacoli	12,55			dall'1/7 al 31/8 (mar, merc, gio e ven)
Seiano	Gru.so.n srl	M/n	aut	Positano	10,35											**11,35**													15/6-15/9 M/n Apollo I°
Seiano	Gru.so.n srl	M/n	aut													**11,50**	C.Stabia	12,10											15/6-15/9 M/n Apollo I°
Seiano	Gru.so.n srl	M/n	aut	C.Stabia	13,30											**13,50**													15/6-15/9 M/n Apollo I°
Seiano	Gru.so.n srl	M/n	aut													**14,00**	Piano di Sorrento	14,10	Sorrento p.e.	14,25									15/6-15/9 M/n Apollo I°
Seiano	Laser Capri srl	M/n	aut	Piano di Sorrento	16,45											**16,50**	sbarco pass e pros per la rada												15/6-1/9 - giornaliera - M/n San Costanzo o unità similare
Seiano	Alilauro	Uv	minimo	Amalfi	15,40	Positano	16,15	Sorrento p.e.	17,15							**17,20**													dall'1/7 al 31/8 (mar, merc, gio e ven)
Seiano	Alilauro	Uv	minimo													**17,30**	C/Stabia	17,40	T.Ann.ta	18,00	~~Ercolano~~	~~17,5 (t.s.)~~	Napoli Beverello	19,00	Pozzuoli	19,55	Bacoli	20,20	Dall'1/7 al 31/8 (mar, merc, gio e ven)
Seiano	Alilauro	Uv	minimo	Bacoli	15,35	Pozzuoli	15,50	Napoli Beverello	16,35	~~Ercolano~~	~~16,50~~	T/Ann.ta	17,10	C.Stabia	17,35	**17,45**													dall'1/7 al 31/8 (mar, merc, gio e ven)
Seiano	Alilauro	Uv	minimo													**17,50**	Sorrento	17,55	Positano	18,20	Amalfi	18,45							dall'1/7 al 31/8 (mar, merc, gio e ven)
Seiano	Aligruson	Uv	aut	Sorrento	17,40											**18,00**													15/6 - 30/9 (posticipo arrivo a Seiano dalle ore 17,50 alle ore 18,00 a seguito di parere con foglio di Delemare Vico Equense n. 20683 del 16/8/2019)
Seiano	Aligruson	Uv	aut													**18,20**	P.Sorrento	18,30	Sorrento	18,45									1/6 - 30/9
Seiano	Gru.so.n srl	M/n	aut	Sorrento p.e.	18,00											**18,25**													15/6-15/9 M/n Apollo I° (parere positivo di Delemare Vico Equense n. 20683 del 16/85/2019 con arrivo alle ore 18,25 anziché alle ore 18,20)
Seiano	Gru.so.n srl	M/n	aut													**18,30**	C.Stabia	18,50											15/6-15/9 M/n Apollo I°
Seiano	Seremar srl	Nave	aut	Sorrento	17,40											**18,40**													Aut prot n 2019 0506045 del 14 agosto 2019: Mn Benedetta - solo pax - 1/4-30/9 - giornaliera

Seiano	Seremar srl	Nave	aut													**18,50**	C/Stabia	19,15											Aut prot n 2019 0506045 del 14 agosto 2019: Mn Benedetta - solo pax - 1/4-30/9 - giornaliera
Seiano	Ala srl	M/n	aut	Sorrento	18,40											**19,00**													1/4-30/9 giornaliera - M/n Picasso (aut n 2019 0490437 del 5/8/2019)
Seiano	Ala srl	M/n	aut													**19,10**	C.Stabia	19,20											1/4-30/9 giornaliera - M/n Picasso (aut n 2019 0490437 del 5/8/2019)

Direzione Generale per la Mobilità

Trasporti Marittimi e Demanio marittimo

porto	Società	mezzo nautico	Tipologia Servizio	PROVENIENZE														ORARI	DESTINAZIONI														ANNOTAZIONI
Sorrento - pontile esterno	Aligruson	Uv	aut	C/Stabia	6,40													**7,05**															ANNUALE - no Festivi
Sorrento - pontile esterno	Aligruson	Uv	aut															**7,15**	Capri	7,35													ANNUALE - no Festivi
Sorrento - pontile esterno	Aligruson	Uv	aut	Capri p.	8,00													**8,20**															annuale - feriale (no festivi) (nota Aligruson acquisita al prot 0808103 del 18/12/2018)
Sorrento - pontile esterno	Aligruson	M/n	aut															**8,30**	Positano	10,40	Amalfi	11,10											M/n La Sorrentina - 1/5-30/9 - giornaliera -
Sorrento - pontile esterno	Aligruson	Uv	aut															**8,45**	Capri	9,05													Annuale
Sorrento - pontile esterno	Aligruson	Uv	aut	Capri	9,00													**9,20**															1/4 - 3/11
Sorrento - pontile esterno	Aligruson	Uv	aut	Sorrento	8,30	P. Sorrento	8,45	Seiano	9,00	P.Sorrento	9,20							**9,25**															M/n Blitz - Aut prot 2019 0506049 del 14 agosto 2019: 1/04-30/9 (dall'1/4 al 14/6 solo sabato e domenica dal 15/6 al 30/9 giornaliera)
Sorrento - pontile esterno	Aligruson	Uv	aut															**9,30**	Procida	9,55	Ischia	10,20											1/4 - 3/11 . Via Procida dal 1/4 al 30/9 lunedi, mercoledi e venerdi con partenza anticipata da Sorrento alle ore 9,10
Sorrento - pontile esterno	Aligruson	Uv	aut	Capri p.	9,20													**9,40**															Annuale
Sorrento - pontile esterno	Aligruson	Uv	aut															**9,50**	Capri	10,15													ANNUALE
Sorrento - pontile esterno	Aligruson	Uv	aut	Capri	9,50													**10,10**															1/4 - 3/11
Sorrento - pontile esterno	Alilauro	Uv	minimo	Bacoli	7,15	Pozzuoli	7,30	Napoli Beverello	8,25	~~Ercolano~~	~~9,25 (t.s.)~~	T/Ann.ta	9,15	C/Stabia	9,50	Seiano	10,10	**10,15**															Dall'1/7 al 31/8 (mar, merc, gio e ven)
Sorrento - pontile esterno	Alilauro	Uv	minimo															**10,25**	Positano	11,20	Amalfi	12,00											Dall'1/7 al 31/8 (mar, merc, gio e ven)
Sorrento - pontile esterno	Aligruson	Uv	aut															**10,45**	Capri	11,05													1/4 - 3/11
Sorrento - pontile esterno	Aligruson	Nave	aut															**12,15**	Piano di Sorrento	12,20	Sorrento p.e.	13,00											M/n Blitz - Aut prot 2019 0506049 del 14 agosto 2019: 1/04-30/9 (dall'1/4 al 14/6 solo sabato e domenica dal 15/6 al 30/9 giornaliera)
Sorrento - pontile esterno	Aligruson	Uv	aut	Piano di Sorrento	12,55													**13,00**															M/n Blitz - Aut prot 2019 0506049 del 14 agosto 2019: 1/04-30/9 (dall'1/4 al 14/6 solo sabato e domenica dal 15/6 al 30/9 giornaliera)
Sorrento - pontile esterno	Aligruson	M/n	aut															**13,10**	Amalfi	14,10	Positano	14,35											M/n Blitz - Aut prot 2019 0506049 del 14 agosto 2019: 1/04-30/9 (dall'1/4 al 14/6 solo sabato e domenica dal 15/6 al 30/9 giornaliera)
Sorrento - pontile esterno	Aligruson	Nave	aut	Capri	13,00													**13,20**															annuale
Sorrento - pontile esterno	Aligruson	Uv	aut															**13,30**	Capri	13,50													annuale
Sorrento - pontile esterno	Aligruson	Uv	aut	Positano	14,50													**15,20**															M/n Blitz - Aut prot 2019 0506049 del 14 agosto 2019: 1/04-30/9 (dall'1/4 al 14/6 solo sabato e domenica dal 15/6 al 30/9 giornaliera)
Sorrento - pontile esterno	Aligruson	Uv	aut	Capri	15,15													**15,35**															ANNUALE
Sorrento - pontile esterno	Aligruson	Uv	aut															**15,50**	Capri	16,05													ANNUALE
Sorrento - pontile esterno	Aligruson	Uv	aut	Capri	16,20													**16,40**															1/4-3/11
Sorrento - pontile esterno	Aligruson	Uv	aut															**16,45**	Capri	17,05													1/4 - 3/11
Sorrento - pontile esterno	Aligruson	Uv	aut	Capri	16,35													**16,55**															Annuale
Sorrento - pontile esterno	Alilauro	Uv	minimo	Amalfi	15,40	Positano	16,15											**17,05**															Dall'1/7 al 31/8 (mar, merc, gio e ven)
Sorrento - pontile esterno	Alilauro	Uv	minimo															**17,15**	Seiano	17,20	C/Stabia	17,40	T.Ann.ta	18,00	~~Ercolano~~	~~17,5 (t.s.)~~	Napoli Beverello	19,00	Pozzuoli	19,55	Bacoli	20,20	Dall'1/7 al 31/8 (mar, merc, gio e ven)

fonte: http://burc.regione.campania.it

Sorrento - pontile esterno	Aligruson	Uv	aut															**17,35**	Ercolano	18,05	Torre del Greco	18,25	Torre Annunziata	18,45										1/4-30/9 - giornaliera - unità navale solo pax con limite tecnico lungh max 20mt e pescaggio max 1,50 mt -
Sorrento - pontile esterno	Aligruson	Uv	aut	Positano	17,10													**17,50**																15/6-15/9
Sorrento - pontile esterno	Gru.so.n srl	M/n	aut															**18,00**	Seiano	18,25	C.Stabia	18,50												15/6-15/9 M/n Apollo I°

fonte: http://burc.regione.campania.it

Direzione Generale per la Mobilità

Trasporti Marittimi e Demanio marittimo

porto	Società	mezzo nautico	Tipologia Servizio	PROVENIENZE																ORARI	DESTINAZIONI														ANNOTAZIONI
Sorrento	Nlg	Uv	aut																	**7,20**	Beverello	7,55													ANNUALE
Sorrento	Caremar	TMV	Minimo	Capri	7,00															**7,25**															ANNUALE
Sorrento	Aligruson	Nave	aut																	**7,35**	Seiano	7,50	Sorrento	8,15											1/6 - 30/9
Sorrento	Aligruson	Uv	aut																	**7,35**	P.Sorrento	7,45													1/6 - 30/9
Sorrento	Laser capri srl	M/b	aut	dalla rada																**7,40**															dal 1/04 al 31/10 giornaliera; dal 1/11 al 31/3 lunedì e sabato - aut prot n 2019.0611033 del 11/10/2019
Sorrento	Caremar	TMV	Minimo																	**7,45**	Capri	8,10													Annuale
Sorrento	Snav	TMV	aut	C/Stabia	6,30	Capri	7,35													**7,50**															1/4-3/11
Sorrento	Laser capri srl	M/b	aut																	**8,00**	Capri b.	8,25													M/n San Costanzo - solo pax - annuale: dal 1/04 al 31/10 giornaliera; dal 1/11 al 31/3 lunedì e sabato - aut prot n 2019.0611033 del 11/10/2019
Sorrento	Aligruson	Uv	aut																	**8,05**	Capri	8,30													1/4 - 3/11 (post dalle ore 8,25 alle ore 8,30 come da ind di Circomare Capri)
Sorrento	Nlg	Uv	aut	C/Stabia	7,50															**8,05**															1/4 - 3/11 - Festivo
Sorrento	Alilauro	Uv	aut																	**8,10**	Beverello	8,45													Annuale - dal 3/11 al 1/04 non si effettua il sabato e festivi - Catamarano Giove Jet
Sorrento	Aligruson	Nave	aut	Sorrento	7,35	Seiano	8,00													**8,15**															1/6 - 30/9
Sorrento	Aligruson	Uv	aut	P.Sorrento	8,10															**8,15**															1/6 - 30/9
Sorrento	Snav	TMV	aut																	**8,20**	Capri b.	8,40													1/4 - 3/11
Sorrento	Aligruson	Nave	aut	C/Stabia	7,55															**8,20**															1/4-3/11
Sorrento	Aligruson	Uv	aut																	**8,30**	P.Sorrento	8,35	Seiano	8,50	P.Sorrento	9,05	Sorrento	9,25						M/n Blitz - Aut prot 2019 0506049 del 14 agosto 2019: 1/04-30/9 (dall'1/4 al 14/6 solo sabato e domenica dal 15/6 al 30/9 giornaliera)
Sorrento	Nlg	Uv	aut																	**8,30**	Capri	8,50													annuale
Sorrento	Aligruson	Nave	aut																	**8,35**	Positano	9,25													20/3 - 3/11 (M/n Apollo I)
Sorrento	Aligruson	Mn	aut																	**8,35**	Capri b.	9,10													1/4-3/11 (nota Aligruson acquisita al prot 0808103 del 18/12/2018)
Sorrento	Nlg	Uv	aut	C/Stabia	8,25															**8,40**															1/4-3/11
Sorrento	Soc. Coop. Marina della Lobra	M/b	aut	dalla rada																**8,50**															Annuale: dal 16/3 al 14/11 giornaliero; dal 15/11 al 15/3 solo il sabato -M/n Positano solo pax
Sorrento	Nlg	Uv	aut																	**9,00**	Capri	9,20													1/4 - 3/11
Sorrento	Caremar	TMV	Minimo	Capri	8,40															**9,05**															Annuale
Sorrento	Soc. Coop. Marina della Lobra	M/b	aut																	**9,10**	Massa Lubrense	9,30													Annuale: dal 16/3 al 14/11 giornaliero; dal 15/11 al 15/3 solo il sabato -M/n Positano solo pax
Sorrento	Nlg	Uv	aut	Capri	8,55															**9,15**															1/4 - 3/11
Sorrento	Aligruson	Uv	aut																	**9,20**	Capri	9,40													1/4 - 3/11 - DSC Europa Jet (nota Aligruson acquiista al prot 0808103 del 18/12/2018)(post part dalle ore 9,15 alle ore 9,20 come da ind di Circomare Capri)
Sorrento	Ala srl	M/n	aut	Seiano	8,40															**9,20**															M/n Picasso- 1/4-30/9 - giornaliera -
Sorrento	Caremar	TMV	Minimo																	**9,25**	Capri	9,50													Annuale
Sorrento	Ala srl	M/n	aut																	**9,30**	Positano	10,30													M/n Picasso- 1/4-30/9 - giornaliera -
Sorrento	Snav	TMV	aut	Capri principale	9,15															**9,35**															1/4 - 3/11
Sorrento	Alilauro	Uv	aut	Beverello	9,00															**9,35**															Annuale - gironaliera - dal 3/11 al 1/04 non si effewttua il sabato e festivi - Catamarano Giove Jet -
Sorrento	Nlg	Uv	aut																	**9,40**	Capri	10,00													1/4 - 3/11
Sorrento	Seremar srl	Nave	aut	C.Stabia	9,00	Seiano	9,20													**9,50**															Aut prot n 2019 0506045 del 14 agosto 2019: Mn Benedetta - solo pax - 1/4-30/9 - giornaliera
Sorrento	Aligruson	Nave	aut																	**9,55**	Positano	13,20	Amalfi	13,50											1/5 - 31/10
Sorrento	Snav	TMV	aut																	**9,55**	C/Stabia	10,15													1/4-3/11
Sorrento	Alilauro	Uv	aut																	**10,00**	Beverello	10,35													Annuale - giornaliera - dal 3/11 al 1/4 non si effettua il sabato e festivi
Sorrento	Seremar srl	Nave	aut																	**10,10**	Positano	11,20													1/4 - 30/9 - giornaliera - M/n Benedetta II (aut n. 2019.0463202 del 23 luglio 2019)

| | | |

Sorrento	Snav	TMV	aut																**14,05**	Capri b.	14,30														1/4-3/11 -Aut confermata con nota n. 2019 0667672 del 6 /11/2019
Sorrento	Caremar	TMV	Minimo	Capri	13,35														**14,05**																	Annuale
Sorrento	Nlg	Uv	aut	Capri	13,55														**14,15**																	1/4 - 3/11
Sorrento	Nlg	Uv	aut																**14,25**	Capri	14,50															1/4 - 3/11
Sorrento	Aligruson	Uv	aut																**14,30**	Amalfi	15,10	Positano	15,40													dal 26/3 al 3/11
Sorrento	Caremar	TMV	Minimo																**14,40**	Capri	15,05															Annuale
Sorrento	Aligruson	Uv	aut																**14,45**	Capri	15,05															1/4 - 3/11
Sorrento	Ala srl	M/n	aut	Positano	14,10														**14,50**																	M/n Picasso- 1/4-30/9 - giornaliera -
Sorrento	Aligruson	Uv	aut																**14,55**	Positano	15,35															26/3-3/11 (nota Aligruson acquisita al prot 0808103 del 18/12/2018)
Sorrento	Seremar srl	M/n	aut	dalla rada															**15,00**																	Motonave tipo "Benedetta II" - dal 1/4 al 30/9 - tutti i giorni ad esclusione del mercoledì
Sorrento	Rumore	M/n	aut																**15,15**	Ischia via Capri	17,45															15/3-15/11 e dal 28/12 al 31/12 il mercoledì
Sorrento	Ala srl	M/n	aut																**15,15**	Positano	16,10															M/n Picasso- 1/4-30/9 - giornaliera -
Sorrento	Aligruson	Uv	aut	Capri	15,05														**15,25**																	1/4 - 3/11
Sorrento	Alilauro	Uv	aut	Beverello	15,05														**15,40**																	Annuale - giornaliera - dal 3/11 al 1/4 non si effettua il sabato e festivi - Catamarano Giove Jet -
Sorrento	Laser capri srl	M/b	aut	Capri b.	15,20														**15,50**	sbarco pass pros per la rada																annuale: da 1/04 al 31/10 giornaliera; dal 1/11 al 31/3 lunedì e sabato -
Sorrento	Nlg	Uv	aut	Capri	15,35														**15,55**																	ANNUALE
Sorrento	Aligruson	Uv	aut																**16,05**	Capri	16,25															1/4 - 3/11
Sorrento	Nlg	Uv	aut																**16,10**	Capri	16,30															1/4 - 3/11
Sorrento	Snav	TMV	aut	Capri	15,55														**16,15**																	1/4 - 3/11
Sorrento	Alilauro	Uv	aut																**16,25**	Beverello	17,00															Annuale - giornaliera - dal 3/11 al 1/4 non si effettua il sabato e festivi
Sorrento	Nlg	Uv	aut	Capri	16,05														**16,30**																	1/4 - 3/11
Sorrento	Snav	TMV	aut																**16,35**	Capri	16,50															1/4 - 3/11
Sorrento	Positano Jet srl	M/n	aut																**16,40**	per la rada																1/4 - 30/9 - giornaliera - Mn Hydra
Sorrento	Laser capri srl	M/b	aut	Capri b.	16,10														**16,45**	sbarco pass pros per la rada																annuale: da 1/04 al 31/10 giornaliera; dal 1/11 al 31/3 lunedì e sabato -
Sorrento	Nlg	Uv	aut																**17,00**	Capri	17,20															annuale
Sorrento	Nlg	Uv	aut																**17,05**	Capri	17,25															annuale
Sorrento	Aligruson	Uv	aut	Capri b.	16,55														**17,15**	fine operazioni - prosegue vuoto per C.Stabia																DP-3/11 - DSC Europa Jet
Sorrento	Seremar srl	Nave	aut	Positano	16,55														**17,25**																	1/4-30/9- giornaliera - M/n Benedetta II -
Sorrento	Aligruson	Nave	aut	Amalfi	15,15	Positano	15,40												**17,30**																	1/5 - 31/10
Sorrento	Aligruson	Uv	aut																**17,35**	Positano	18,05	Capri	18,40													15/6 - 30/9
Sorrento	Aligruson	Uv	aut	Capri	17,15														**17,40**	fine operazioni - prosegue vuoto per C.Stabia																1/4 - 3/11
Sorrento	Aligruson	Nave	aut																**17,40**	Seiano	18,00															15/6 - 30/9 (posticipo arrivo a Seiano dalle ore 17,50 alle ore 18,00 a seguito di parere con foglio di Delemare Vico Equense n. 20683 del 16/8/2019)
Sorrento	Aligruson	Uv	aut																**17,40**	Seiano	17,50	P.Sorrento	18,30	Sorrento	18,45											1/6 - 30/9
Sorrento	Seremar srl	Nave	aut																**17,40**	Seiano	18,40	C/Stabia	19,15													Aut prot n 2019 0506045 del 14 agosto 2019: Mn Benedetta - solo pax - 1/4-30/9 - giornaliera
Sorrento	Aligruson	Uv	aut																**17,45**	Capri	18,05															1/4 - 3/11
Sorrento	Alilauro	Uv	aut	Beverello	17,15														**17,50**																	Annuale - giornaliera - dal 3/11 al 1/4 non si effettua il sabato e festivi - Catamarano Giove Jet -
Sorrento	Alilauro	Uv	minimo	Bacoli	15,35	Pozzuoli	15,50	Napoli Beverello	16,30	~~Ercolano~~	~~16,50~~	T/Ann.ta	17,10	C/Stabia	17,35	Seiano	17,50		**17,55**																	dall'1/7 al 31/8 (mar, merc, gio e ven)
Sorrento	Snav	TMV	aut	Capri	17,40														**17,55**																	1/4 - 3/11 (dal 15/6 - 15/9 escluso sabato e domenica)) aut n. 2019.0543583 del 12 settembre 2019
Sorrento	Alilauro	Uv	minimo																**18,00**	Positano	18,20	Amalfi	18,45													Dall'1/7 al 31/8 (mar, merc, gio e ven).
Sorrento	Aligruson	Uv	aut	Ischia	17,25	Procida	17,50												**18,05**																	1/4 - 3/11 - Via Procida dal 1/4 al 30/9 lunedi, mercoledi e venerdi
Sorrento	Nlg	Uv	aut	Capri B.	17,55														**18,10**																	annuale Tremiti Jet - FINE OPERAZIONE PER C. STABIA

Sorrento	Snav	TMV	aut																**18,15**	C/Stabia	18,45																1/4 - 3/11 (dal 15/6 - 15/9 escluso sabato e domenica)) aut n. 2019.0543583 del 12 settembre 2019
Sorrento	Soc. Coop. Marina della Lobra	M/b	aut	Massa Lubrense - Marina della Lobra															**18,15**	sbarco passeggeri e partenza per la rada																	Annuale: dal 16/3 al 14/11 giornaliero; dal 15/11 al 15/3 solo il sabato -M/n Positano solo pax
Sorrento	Aligruson	Uv	aut																**18,20**	Capri	18,40																1/4-3/11
Sorrento	Soc. Coop. Marina della Lobra	M/b	aut	Capri B.	17,20	Massa Lubrense	17,55												**18,25**	dopo lo sbarco dei passeggeri prosegue per la rada (massa lubrense porto base)																	Annuale: dal 1/1 al 15/3 e dal 15/11 al 31/12 solo la domenica come da comunicazione societaria acquisita al prot n. 2018.0706116 del 8/11/2018. Dal 16/3 al 14/11 giornaliero
Sorrento	Ala srl	M/n	aut	Positano	17,50														**18,30**																		1/4-30/9 - gionaliera - M/n Picasso
Sorrento	Aligruson	Nave	aut	Seiano															**18,35**																		15/6 - 30/9
Sorrento	Ala srl	M/n	aut																**18,40**	Seiano	19,00																1/4-30/9 giornaliera - M/n Picasso (aut n 2019 0490437 del 5/8/2019)
Sorrento	Aligruson	Uv	aut	Sorrento	17,40	Seiano	18,20												**18,45**																		1/6 - 30/9
Sorrento	Alilauro	Uv	aut																**18,45**	Beverello	19,15																1/4-3/11
Sorrento	Aligruson	Nave	aut	Capri	18,05														**18,50**																		15/6 - 15/9
Sorrento	Aligruson	Uv	aut	Capri	18,35														**18,50**																		1/4 - 3/11
Sorrento	Nlg	Uv	aut	Beverello	18,25														**19,05**																		annuale
Sorrento	Caremar	TMV	Minimo	Capri	18,45														**19,05**																		Annuale
Sorrento	Laser capri srl	M/b	aut	Capri b.	18,30														**19,15**																		M/n San Costanzo - solo pax - annuale: dal 1/04 al 31/10 giornaliera; dal 1/11 al 31/12 il lunedì - aut prot n 2019.0611033 del 11/10/2019
Sorrento	Aligruson	Uv	aut	Capri	19,00														**19,20**																		1/4 - 3/11
Sorrento	Caremar	TMV	Minimo																**19,25**	Capri	19,45																Annuale
Sorrento	Positano Jet srl	M/n	aut	Positano	18,40														**19,30**																		1/7-31/8 M/n Hydra giornaliera - (aut n. 2019.0447726 del 15 luglio 2019)
Sorrento	Positano Jet srl	M/n	aut																**19,40**	Positano	20,30																1/7-31/8 M/n Hydra giornaliera - (aut n. 2019.0447726 del 15 luglio 2019)

Direzione Generale per la Mobilità

Trasporti Marittimi e Demanio marittimo

porto	Società	mezzo nautico	Tipologia Servizio	PROVENIENZE Porti e ora di partenza										ORARI	DESTINAZIONI Porti e ora di arrivo										ANNOTAZIONI
Torre Annunziata	Aligruson	Uv	aut											**7,50**	Torre del Greco	8,00	Ercolano	8,20							1/4-30/9 - giornaliera - unità navale solo pax con limite tecnico lungh max 20mt e pescaggio max 1,50 mt - dalla sosta notturna
Torre Annunziata	Alilauro	Uv	minimo	Bacoli	7,15	Pozzuoli	7,30	Napoli Beverello	8,25	~~Ercolano~~	~~9,25 (t.s.)~~			**9,15**											Dall'1/7 al 31/8 (mar, merc, gio e ven)
Torre Annunziata	Alilauro	Uv	minimo											**9,25**	C/Stabia	9,40	Seiano	10,00	Sorrento	10,15	Positano	11,20	Amalfi	12,00	Dall'1/7 al 31/8 (mar, merc, gio e ven)
Torre Annunziata	Alicost	Uv	aut	Salerno Manfredi	9,00									**11,20**											1/4-30/9: giornaliera - A/fo Tommy
Torre Annunziata	Alilauro	Uv	minimo	Amalfi	9,35	Positano	10,00	Sorrento	10,45	Seiano	10,55	C/Stabia	11,10	**11,20**											Dall'1/7 al 31/8 (mar, merc, gio e ven).
Torre Annunziata	Alilauro	Uv	minimo											**11,25**	~~Ercolano~~	~~11,35~~	Napoli Beverello	11,55	Pozzuoli	12,35	Bacoli	12,55			Dall'1/7 al 31/8 (mar, merc, gio e ven).
Torre Annunziata	Alicost	Uv	aut											**15,30**	Salerno Manfredi	17,30									1/4-30/9: - giornaliera - A/fo Tommy
Torre Annunziata	Alilauro	Uv	minimo	Bacoli	15,35	Pozzuoli	15,50	Napoli Beverello	16,35	~~Ercolano~~	~~16,50~~			**17,05**											Dall'1/7 al 31/8 (mar, merc, gio e ven).
Torre Annunziata	Alilauro	Uv	minimo											**17,10**	C/Stabia	17,20	Sorrento	17,35	Positano	18,20	Amalfi	18,45			Dall'1/7 al 31/8 (mar, merc, gio e ven).
Torre Annunziata	Alilauro	Uv	minimo	Amalfi	15,40	Positano	16,15	Sorrento p.e.	17,15	Seiano	17,30	C/Stabia	17,50	**18,00**											Dall'1/7 al 31/8 (mar, merc, gio e ven)
Torre Annunziata	Alilauro	Uv	minimo											**18,15**	~~Ercolano~~	~~17,5 (t.s.)~~	Napoli Beverello	19,00	Pozzuoli	19,55	Bacoli	20,20			Dall'1/7 al 31/8 (mar, merc, gio e ven)
Torre Annunziata	Aligruson	Uv	aut	Sorrento	17,35	Ercolano	18,15	Torre del Greco	18,35					**18,45**											1/4-30/9 - giornaliera - unità navale solo pax con limite tecnico lungh max 20mt e pescaggio max 1,50 mt - sosta notturna

Direzione Generale per la Mobilità

Trasporti Marittimi e Demanio marittimo

porto	Società	mezzo nautico	Tipologia Servizio	PROVENIENZE Porti e ora di partenza						ORARI	DESTINAZIONI Porti e ora di arrivo				ANNOTAZIONI
Torre del Greco	Uragano srl	M/n	aut							**7,55**	Ercolano	8,00			Motonave tipo "Pae Vecciu" - dal 1/4 al 30/9 giornaliera - sosta notturna
Torre del Greco	Aligruson	Uv	aut	Torre Annunziata	7,50					**8,00**					1/4-30/9 - giornaliera - unità navale solo pax con limite tecnico lungh max 20mt e pescaggio max 1,50 mt -
Torre del Greco	Aligruson	Uv	aut							**8,10**	Ercolano	8,20			1/4-30/9 - giornaliera - unità navale solo pax con limite tecnico lungh max 20mt e pescaggio max 1,50 mt -
Torre del Greco	Laser capri srl	M/b	aut							**9,00**	Ercolano	9,10	Capri B.	10,00	1/4-30/9 giornaliera
Torre del Greco	Laser capri srl	M/b	aut	Capri B.	16,15	Ercolano	17,05			**17,15**					1/4-30/9 giornaliera
Torre del Greco	Aligruson	Uv	aut	Sorrento	17,35	Ercolano	18,15			**18,25**					1/4-30/9 - giornaliera - unità navale solo pax con limite tecnico lungh max 20mt e pescaggio max 1,50 mt -
Torre del Greco	Aligruson	Uv	aut							**18,35**	Torre Annunziata	18,45			1/4-30/9 - giornaliera - unità navale solo pax con limite tecnico lungh max 20mt e pescaggio max 1,50 mt -
Torre del Greco	Uragano srl	M/n	aut	Capri B.	17,25	Piano di Sorrento	18,05	Ercolano	18,50	**18,55**					Motonave tipo "Pae Vecciu" - dal 1/4 al 30/9 giornaliera - sosta notturna

fonte: http://burc.regione.campania.it

Giunta Regionale della Campania

Direzione Generale per la Mobilità

Trasporti Marittimi e Demanio marittimo

porto	Società	MEZZO NAUTICO	SERV	PROVENIENZE								ORARI	DESTINAZIONI								ANNOTAZIONI
Acciaroli	Alicost	Uv	minimo	Sapri	7,00	Palinuro	7,55					**8,35**									dall'1/7 al 31/8 (Lun e ven)
Acciaroli	Alicost	Uv	minimo									**8,45**	San Marco	9,00	Agropoli	9,30	Capri	11,10	Beverello	12,00	dall'1/7 al 31/8 (Lun e ven)
Acciaroli	Alicost	Uv	minimo	Salerno Manfredi	8,00	Agropoli	9,00	San Marco	9,25			**9,50**									dall'1/7 al 31/8 sabato e domenica
Acciaroli	Alicost	Uv	minimo									**10,00**	Casalvelino	10,15	Pisciotta	10,45	Palinuro	11,15	Camerota	11,45	dall'1/7 al 31/8 sabato e domenica
Acciaroli	Alicost	Uv	minimo	Camerota	16,30	Palinuro	17,00	Pisciotta	17,30	Casalvelino	18,00	**18,15**									dall'1/7 al 31/8 sabato e domenica
Acciaroli	Alicost	Uv	minimo									**18,25**	San Marco	18,50	Agropoli	19,15	Salerno Manfredi	20,15			dall'1/7 al 31/8 sabato e domenica
Acciaroli	Alicost	Uv	minimo	Beverello	16,00	Capri P.	16,50	Agropoli	18,20	San Marco	19,00	**19,15**									dall'1/7 al 31/8 (Lun e ven)
Acciaroli	Alicost	Uv	minimo									**19,25**	Palinuro	20,05	Sapri	21,00					dall'1/7 al 31/8 (Lun e ven)

Giunta Regionale della Campania

Direzione Generale per la Mobilità

Trasporti Marittimi e Demanio marittimo

porto	Società	MEZZO NAUTICO	SERV	PROVENIENZE												ORARI	DESTINAZIONI												ANNOTAZIONI
Agropoli	Alicost	Uv	minimo	Salerno Manfredi	8,00											**8,50**													dall'1/7 al 31/8 sabato e domenica
Agropoli	Alicost	Uv	minimo	Salerno Manfredi	8,00											**8,50**													dall'1/7 al 31/8 (lun, mart, merc, gio e ven)
Agropoli	Alicost	Uv	minimo													**9,00**	San Marco	9,15	Acciaroli	9,50	Casalvelino	10,15	Pisciotta	10,45	Palinuro	11,15	Camerota	11,45	dall'1/7 al 31/8 sabato e domenica
Agropoli	Alicost	Uv	minimo													**9,00**	San Marco	9,15	Amalfi	10,30	Positano	11,00	Capri P.	11,30					dall'1/7 al 31/8 (lun, mart, merc, gio e ven)
Agropoli	Alicost	Uv	minimo	Sapri	7,00	Palinuro	7,55	Acciaroli	8,45	San Marco	9,10					**9,30**													dall''1/7 al 31/8 (Lun e ven)
Agropoli	Alicost	Uv	minimo													**9,35**	Capri P.	11,10	Beverello	12,00									dall'1/7 al 31/8 (Lun e ven)
Agropoli	Alicost	Uv	minimo	Sapri	7,00	Camerota	7,45	Pisciotta	8,20	Casalvelino	8,45					**9,45**													dall'1/7 al 31/8 (mart, merc e gio)
Agropoli	Alicost	Uv	minimo													**9,50**	Capri P.	11,10	Beverello	12,00									dall'1/7 al 31/8 (mart, merc e gio)
Agropoli	Alicost	Uv	minimo	Beverello	15,30	Capri P.	16,15									**18,00**													dall'1/7 al 31/8 (mart, merc e gio)
Agropoli	Alicost	Uv	minimo													**18,10**	Casalvelino	19,05	Pisciotta	19,25	Camerota	20,00	Sapri	20,45					dall'1/7 al 31/8 (mart, merc e gio)
Agropoli	Alicost	Uv	minimo	Beverello	16,00	Capri P.	16,50									**18,10**													dall'1/7 al 31/8 (Lun e ven)
Agropoli	Alicost	Uv	minimo													**18,20**	San Marco	18,50	Acciaroli	19,15	Palinuro	20,05	Sapri	21,00					dall'1/7 al 31/8 (Lun e ven)
Agropoli	Alicost	Uv	minimo	Camerota	16,30	Palinuro	17,00	Pisciotta	17,30	Casalvelino	18,00	Acciaroli	18,25	San Marco	19,00	**19,15**													dall'1/7 al 31/8 sabato e domenica
Agropoli	Alicost	Uv	minimo													**19,25**	Salerno Manfredi	20,15											dall'1/7 al 31/8 sabato e domenica
Agropoli	Alicost	Uv	minimo	Positano	17,20	Amalfi	17,50	San Marco	19,05							**19,30**													dall'1/7 al 31/8 (lun, mart, merc, gio e ven)
Agropoli	Alicost	Uv	minimo													**19,40**	Salerno Manfredi	20,40											dall'1/7 al 31/8 (lun, mart, merc, gio e ven)

Direzione Generale per la Mobilità

Trasporti Marittimi e Demanio marittimo

| porto | Società | mezzo nautico | Tipologia Servizio | PROVENIENZE
Porti e ora di partenza | | | | | | | | | | | | | | | | | | | | | | | | | | | | ORARI | DESTINAZIONI
Porti e ora di arrivo | | | | | | | | | | | | | | | | | | |

| | | |

| | | |

| | | |

| | | |

Giunta Regionale della Campania

Direzione Generale per la Mobilità

Trasporti Marittimi e Demanio marittimo

porto	Società	MEZZO NAUTICO	SERV	PROVENIENZE																		ORARI	DESTINAZIONI																					ANNOTAZIONI
Bacoli	Alilauro	Uv	minimo																			**7,15**	Pozzuoli	7,30	Beverello	8,25	~~Ercolano~~	~~9,2 (t.s.)~~	T/Ann.ta	9,15	C/Stabia	9,40	Seiano	10,00	Sorrento	10,15	Positano	11,20	Amalfi	12,00	dall'1/7 al 31/8 (mar, merc, gio e ven)
Bacoli	Alilauro	Uv	minimo	Amalfi	9,35	Positano	10,00	Sorrento	10,45	C/Stabia	11,10	T/Ann.ta	11,25	~~Ercolano~~	~~11,40~~	Beverello	12,10	Pozzuoli	12,45			**12,55**																						dall'1/7 al 31/8 (mar, merc, gio e ven).
Bacoli	Alilauro	Uv	minimo																			**15,35**	Pozzuoli	15,40	Beverello	16,15	~~Ercolano~~	~~16,45~~	T/Ann.ta	17,05	C/Stabia	17,20	Seiano	17,45	Sorrento	17,55	Positano	18,20	Amalfi	18,45	dall'1/7 al 31/8 (mar, merc, gio e ven).
Bacoli	Alilauro	Uv	minimo	Amalfi	15,40	Positano	16,15	Sorrento p.e.	17,15	Seiano	17,30	C/Stabia	17,50	T/Ann.ta	18,15	~~Ercolano~~	~~18,55~~	Beverello	19,10	Pozzuoli	20,05	**20,20**																						dall'1/7 al 31/8 (mar, merc, gio e ven)

fonte: http://burc.regione.campania.it

Direzione Generale per la Mobilità

Trasporti Marittimi e Demanio marittimo

porto	Società	mezzo nautico	Tipologia Servizio	PROVENIENZE														ORARI	DESTINAZIONI														ANNOTAZIONI
Beverello	Snav	Uv	aut															**7,00**	Capri	7,50													Snav (Nov, Gen,Mar)-NLG (Dic e Feb) - Snav dall'1/4 al 3/11 giornaliera
Beverello	Alilauro	Uv	aut															**7,05**	Ischia	7,55	Forio	8,15											Annuale - escluso sabto e festivi - pros per Forio dal 4/11 al 31/3 (nota Alilauro acquista al prot n 0804078 del 17/12/2018)
Beverello	Caremar	Uv	Minimo	Procida	6,35													**7,15**															Annuale
Beverello	Alilauro	Uv	aut	Ischia	6,30													**7,20**															Annuale feriale - dal 15/6 al 15/9 giornaliera
Beverello	Caremar	Uv	Minimo															**7,30**	Procida	8,00													Annuale
Beverello	Alilauro	Uv	aut															**7,35**	Ischia	8,25	Forio	8,45											Annuale feriale - giornaliera dal 15/6 al 15/9 - prosegue per Forio dall'1/4 al 3/11 giornaliera - dal 4/11 al 31/3 prosegue per Forio solo sabato
Beverello	Snav-Nlg	Uv	aut	Capri	6,50													**7,45**															Annuale (Nlg Nov, genn, Marzo) - (Snav Dic, Febb)
Beverello	Caremar	Uv	Minimo	Ischia	6,45	Procida	7,10											**7,50**															Annuale
Beverello	Nlg	Uv	aut	Sorrento	7,20													**7,55**															Annuale
Beverello	Alilauro	Uv	aut	Forio	6,50	Ischia	7,10											**8,00**															Annuale – feriale – no sab e fest – dal 1/04 al 3/11 si sab
Beverello	Snav-Nlg	Uv	aut															**8,05**	Capri	8,45													Snav (nov, gen e mar)-Nlg (Dic e feb) - dall'1/4-3/11 snav
Beverello	Alilauro	Uv	aut															**8,10**	Amalfi	9,25													15/6-15/9 dal martedì al venerdì
Beverello	Snav	Uv	aut	Casam	7,10	Procida	7,35											**8,15**															Annuale
Beverello	Snav	Uv	aut															**8,25**	Procida	9,05	Casamicciola	9,30											Annuale
Beverello	Alilauro	Uv	minimo															**8,25**															dall'1/7 al 31/8 (mar, merc, gio e ven)
Beverello	Nlg	Uv	aut															**8,35**	Capri	9,20													1/4-3/11
Beverello	Caremar	Uv	Minimo															**8,40**	Procida	9,25	Ischia	9,50											Annuale
Beverello	Alilauro	Uv	minimo															**8,40**	~~Ercolano~~	~~9,2 (t.s.)~~	T/Ann.ta	9,15	C/Stabia	9,40	Seiano	10,00	Sorrento	10,15	Positano	11,20	Amalfi	12,00	dall'1/7 al 31/8 (mar, merc, gio e ven)
Beverello	Alilauro	Uv	aut	Sorrento	8,10													**8,45**															Annuale - dal 3/11 al 1/04 non si effettua il sabato e festivi - Catamarano Giove Jet
Beverello	Alilauro	Uv	aut	Ischia	8,05	Mergellina	8,40											**8,50**															1/4 - 3/11 non si effettua il il sabato e festivi - dal 15/6 al 15/9 anche i festivi -
Beverello	Snav	Uv	aut	Capri	8,05													**8,55**															dal 1/4 al 3/11
Beverello	Alilauro	Uv	aut															**9,00**	Sorrento	9,35													Annuale - gironaliera - dal 3/11 al 1/04 non si effewttua il sabato e festivi - Catamarano Giove Jet -
Beverello	Alilauro	Uv	aut															**9,05**	Mergellina	9,20	Ischia	10,10											15/6-15/9 Sabato e Festivi e lunedì via Mergellina
Beverello	Snav	Uv	aut															**9,10**	Capri	9,55													dal 1/4 al 3/11 - giornaliera
Beverello	Alilauro	Uv	aut	Forio	8,25													**9,10**															15//6-15/9 dal Lun al Ven
Beverello	Snav	Uv	aut															**9,20**	Casam	10,15													1/6-30/9
Beverello	Alilauro	Uv	aut	Ischia	8,40													**9,25**															Annuale
Beverello	Nlg - Snav	Uv	aut															**9,30**	Capri p.	10,15													snav (Nov, gen e mar)-Nlg (Dice feb) - dall'1/4 al 3/11 NLG
Beverello	Alilauro	Uv	aut															**9,35**	Ischia	10,25													15//6-15/9 dal ven al lun
Beverello	Alilauro	Uv	aut															**9,40**	Ischia	10,20	Forio	10,45											Annuale giornaliera: (16/9-14/6 via Ischia) - (15/6-15/9 dir Bev/Forio nelle giornate del venerdì, sabato, domenica e lunedì)
Beverello	Nlg	Uv	aut															**9,50**	Capri	10,35													merc, giov e venerdi dal 1/4 al 3/11 giornalera dal 15/6 al 15/9. Procedimento di decadenza pendente con corse oggetto di monitoraggio (prot n 2019.0518701 del 29 agosto 2019)
Beverello	Snav-Nlg	Uv	aut	Capri	9,10													**10,00**															Nlg (nov, gen e mar) - Snav (Dic e feb) - dall'1/4 al 3/11 Snav
Beverello	Caremar	Uv	Minimo	Procida	9,20													**10,05**															Annuale
Beverello	Alilauro	M/n	aut															**10,05**															dal 15/6 al15/9 ven, sab e festivi
Beverello	Snav	Uv	aut															**10,10**	Capri	10,55													1/4-3/11
Beverello	Nlg	Uv	aut	Capri	9,35													**10,20**															ANNUALE

Beverello	Alilauro	M/n	aut																**10,25**	Ischia	11,15														dal 15/6 al15/9 ven, sab e festivi
Beverello	Alilauro	Uv	aut	Forio	9,15	Ischia	9,35												**10,30**																	Annuale – feriale invernale – dal 1/04 al 3/11 giornaliera
Beverello	Nlg	Uv	aut																**10,35**	Capri	11,15														1/4 - 3/11
Beverello	Alilauro	Uv	aut	Sorrento	10,00														**10,35**																	Annuale - giornaliera - dal 3/11 al 1/4 non si effettua il sabato e festivi
Beverello	Snav	Uv	aut	Casamicciola	9,50	Procida	10,10												**10,45**																	Annuale
Beverello	Alilauro	Uv	aut																**10,50**	Ischia	11,45	Forio	12,05												annuale - feriale. Dall'1/4 al 3/11 giornaliera
Beverello	Snav	Uv	aut	Capri	10,10														**10,55**																	dal 1/4 al 3/11
Beverello	Alilauro	M/n	aut	dalla rada															**10,55**																	dal 15/6 al15/9 ven, sab e festivi
Beverello	Alilauro	Uv	aut																**11,00**	Sorrento	11,35															Annuale - giornaliera - dal 3/11 al 1/4 non si effettua il sabato e festivi - Catamarano Giove Jet -
Beverello	Alilauro	Uv	aut	Ischia	10,00	Mergellina	10,45												**11,05**																	dal 1/4 al 3/11
Beverello	Snav	Uv	aut																**11,10**	Capri	11,55															dal 1/4 al 3/11
Beverello	Snav	Uv	aut	Casamicciola	10,30														**11,15**																	1/6-30/9
Beverello	Nlg	Uv	aut																**11,20**	Capri	12,00															1/4-3/11 festiva
Beverello	Nlg - Snav	Uv	aut	Capri	10,35														**11,20**																	1/4-3/11 - Soc. NLG (nota prot n 2019 0745973 del 6/12/2019)
Beverello	Alilauro	Uv	aut	Ischia	10,40														**11,20**																	15/6 - 15/9 sabato, festivi e lunedì
Beverello	Caremar	Uv	Minimo	Ischia	10,15	Procida	10,40												**11,25**																	Annuale
Beverello	Snav	Uv	aut																**11,30**	Casam	12,10															1/6-30/9
Beverello	Nlg - Snav	Uv	aut																**11,35**	Capri	12,25															Snav (nov, gen e mar)-NLG (Dic e feb) - dall'1/4 al 3/11 Nlg
Beverello	Caremar	Uv	Minimo																**11,45**	Procida	12,25	Ischia	12,45													Annuale
Beverello	Alilauro	Uv	aut	Ischia	11,00	Mergellina	11,45												**11,55**																	1/4 - 3/11 solo Sabato.
Beverello	Nlg	Uv	aut																**11,55**	Capri	12,45															1/4 - 3/11 l'orario di accosto sarà oggetto di uno specifico programma di controllo sulla regolarità di effettuazione (prot n 2019.0518701 del 29 agosto 2019)
Beverello	Alilauro	Uv	minimo	Amalfi	9,35	Positano	10,00	Sorrento	10,45	Seiano	10,55	C/Stabia	11,10	T/Ann.ta	11,25	Ercolano	~~11,40~~		**11,55**																	Linea Vesuviana Flegrea: dall'1/7 al 31/8 (mar, merc, gio e ven)
Beverello	Alicost	Uv	minimo	Sapri	7,00	Camerota	7,45	Pisciotta	8,20	Casalvelino	8,45	Agropoli	9,50	Capri P.	11,15				**12,00**																	Linea Cilento 3/A: dall'1/7 al 31/8 (mart, merc e gio)
Beverello	Alicost	Uv	minimo	Sapri	7,00	Palinuro	7,55	Acciaroli	8,45	San Marco	9,10	Agropoli	9,35	Capri P.	11,20				**12,00**																	Linea Cilento 3B: dall'1/7 al 31/8 (Lun e ven)
Beverello	Alilauro	Uv	aut																**12,10**	Ischia	13,00															1/4 - 3/11 via Mergellina
Beverello	Alilauro	Uv	minimo																**12,15**	Pozzuoli	12,35	Bacoli	12,55													Linea Vesuviana Flegrea: dall'1/7 al 31/8 (mar, merc, gio e ven)
Beverello	Nlg	Uv	aut	Capri	11,35														**12,20**																	annuale (periodo invernale Snav-Nlg) dall'1/4-3/11 Nlg) - (aut n 2019 0745973 del 6/12/2019)
Beverello	Snav	Uv	aut																**12,30**	Procida	13,10	Casamicciola	13,40													Annuale
Beverello	Alilauro	Uv	aut	Forio	11,20	Ischia	11,45												**12,35**																	(16/9 - 14/6 via ischia) dal 15/6 al 15/9 via Ischia nei giorni di martedì, mercoledì e giovedì
Beverello	Alilauro	Uv	aut	Sorrento	12,00														**12,35**																	Annuale - giornaliera - dal 3/11 al 1/4 non si effettua il sabato e festivi
Beverello	Nlg	Uv	aut																**12,40**	Capri	13,25															Annuale
Beverello	Alilauro	Uv	aut																**12,50**	Forio	13,50															15/6 - 15/9 sabato e festivi
Beverello	Alilauro	Uv	aut																**12,55**	Ischia	13,40															Annuale: dal 4/11 al 31/3 dal lunedì al sabato; dall'1/4 al 3/11 giornaliera - dal 15/6 al 15/9 Forio via Ischia(dal lunedì al venerdì)
Beverello	Alilauro	Uv	aut																**13,00**	Sorrento	13,35															Annuale - giornaliera - dal 3/11 al 1/4 non si effettua il sabato e festivi - Catamarano Giove Jet -
Beverello	Snav	Uv	aut	Casamicciola	12,30														**13,10**																	1/6-30/9
Beverello	Caremar	Uv	Minimo																**13,10**	Procida	13,50	Ischia	14,15													Annuale
Beverello	Alilauro	M/n	aut	Ischia	12,25														**13,20**																	dal 15/6 al15/9 ven, sab, festivi e lunedì
Beverello	Snav-Nlg	Uv	aut	Capri	12,40														**13,30**																	Annuale
Beverello	Snav	Uv	aut																**13,30**	Casam	14,10															1/6-30/9
Beverello	Positano Jet srl	M/n	aut	Positano	12,30														**13,50**																	1/7-31/8 M/n Hydra giornaliera - (aut n. 2019.0447726 del 15 luglio 2019)
Beverello	Snav	Uv	aut																**14,00**	Capri	14,45															dal 1/4 al 3/11

Beverello	Caremar	Uv	Minimo	Ischia	13,00	Procida	13,20											**14,00**																	Annuale
Beverello	Positano Jet srl	M/n	aut															**14,05**	Positano	15,25															1/7-31/8 M/n Hydra giornaliera - (aut n. 2019.0447726 del 15 luglio 2019)
Beverello	Alilauro	M/n	aut															**14,10**	Ischia	15,05															dal 15/6 al15/9 ven, sab e festivi
Beverello	Alilauro	Uv	aut	Forio	13,00	Ischia	13,20											**14,15**																	Annuale – feriale invernale – giornaliera dal 1/04 al 3/11
Beverello	Nlg - Snav	Uv	aut	Capri	13,40													**14,25**																	Nlg (nov, gen e mar) - Snav (dic e feb) - dall'1/4 al 3/11 NLg
Beverello	Alilauro	Uv	aut	Sorrento	14,00													**14,35**																	Annuale - giornaliera - dal 3/11 al 1/4 non si effettua il sabato e festivi
Beverello	Alilauro	Uv	aut															**14,35**	Ischia	15,25	Forio	15,45													annuale
Beverello	Nlg - Snav	Uv	aut															**14,40**	Capri	15,40															Snav (Nov, gen e mar) - Nlg (Dic e Feb) - dall'1/4 al 3/11 Nlg
Beverello	Caremar	Uv	Minimo															**14,45**	Procida	15,25	Ischia	15,50													Annuale
Beverello	Snav	Uv	aut	Casamicciola	13,55	Procida	14,15											**14,55**																	Annuale
Beverello	Alilauro	Uv	aut	Ischia	14,05	Mergellina	14,45											**15,00**																	ANNUALE - dall'1/4 al 3/11 via Mergellina
Beverello	Alilauro	Uv	aut															**15,05**	Sorrento	15,40															Annuale - giornaliera - dal 3/11 al 1/4 non si effettua il sabato e festivi - Catamarano Giove Jet -
Beverello	Alicost	Uv	minimo															**15,30**	Capri	16,10	Agropoli	18,05	Casalvelino	19,05	Pisciotta	19,25	Camerota	20,00	Sapri	20,45			Linea Cilento 3/A: dall'1/7 al 31/8 (mart, merc e gio)
Beverello	Snav	Uv	aut	Capri	14,40													**15,30**																	1/4 - 3/11
Beverello	Nlg	Uv	aut															**15,35**	Capri	16,20															1/4 - 3/11
Beverello	Caremar	Uv	minimo	Ischia	14,30	Procida	14,55											**15,35**																	Annuale
Beverello	Alilauro	Uv	aut															**15,40**	Ischia	16,20															Annuale giornaliera: dall'1/4 al 3/11 il sabato e festivi prosegue per Foriuo - dal 4/11 al 31/3 non si effettua il sabato e festivi
Beverello	Snav	Uv	aut															**16,00**	Capri	16,45															1/4-3/11
Beverello	Alicost	Uv	minimo															**16,05**	Capri	16,40	Agropoli	18,10	San Marco	18,50	Acciaroli	19,15	Palinuro	20,05	Sapri	21,00			Linea Cilento 3B: dall'1/7 al 31/8 (Lun e ven)
Beverello	Snav	Uv	aut	Casamicciola	15,15													**16,05**																	1/6-30/9
Beverello	Nlg	Uv	aut	Capri	15,25													**16,10**																	annuale (periodo invernale Snav-Nlg) dall'1/4-3/11 Nlg) - (aut n 2019 0745973 del 6/12/2019)
Beverello	Alilauro	Uv	minimo	Bacoli	15,35	Pozzuoli	15,50											**16,15**																	dall'1/7 al 31/8 (mar, merc, gio e ven).
Beverello	Snav	Uv	aut															**16,20**	Procida	17,00	Casamicciola	17,25													Annuale
Beverello	Alilauro	M/n	aut	Ischia	15,40													**16,25**																	dal 15/6 al15/9 ven, sab e festivi
Beverello	Nlg	Uv	aut															**16,30**	Capri	17,25															Nlg (nov, gen e mar) - Snav (Dic e feb) dall'1/4 al 3/11 NLG
Beverello	Alilauro	Uv	minimo															**16,35**	~~Ercolano~~	~~16,45~~	T/Ann.ta	17,05	C/Stabia	17,20	Seiano	17,45	Sorrento	17,55	Positano	18,20	Amalfi	18,45	dall'1/7 al 31/8 (mar, merc, gio e ven)
Beverello	Alilauro	Uv	aut	Sorrento	16,25													**17,00**																	Annuale - giornaliera - dal 3/11 al 1/4 non si effettua il sabato e festivi
Beverello	Alilauro	Uv	aut	Forio	15,55	Ischia	16,15											**17,05**																	annuale giornaliera: tutti i giorni proveniente da Forio ad esclusione del periodo 1/4-14/6 e 16/9-3/11 solo festivi proveniente da Forio
Beverello	Snav	Uv	aut															**17,10**	Casam	18,05															1/6-30/9
Beverello	Alilauro	Uv	aut															**17,15**	Sorrento	17,50															Annuale - giornalera - dal 3/11 al 1/4 non si effettua il sabato e festivi - Catamarano Giove Jet -
Beverello	Alilauro	Uv	aut	Forio	16,30													**17,15**																	15/6 - 15/9
Beverello	Nlg - Snav	Uv	aut	Capri	16,30													**17,20**																	Snav (nov, gen e mar) - Nlg (dic e feb) - dall'1/4 al 3/11 Nlg
Beverello	Alilauro	Uv	aut															**17,20**	Ischia	18,10	Forio	18,30													annuale - dal 15/6 al 15/9 diretta Ischia, ad esclusione del martedì, mercoledì e giovedì che va a Forio via Ischia
Beverello	Nlg	Uv	aut															**17,25**	Capri	18,10															1/4 - 3/11 (ven, Sab e Dom)
Beverello	Alilauro	Uv	aut	Ischia	16,40													**17,25**																	Annuale – inverno ore 16,50 via mergellina
Beverello	Caremar	Uv	minimo	Ischia	16,25	Procida	16,50											**17,30**																	Annuale
Beverello	Alilauro	Uv	aut															**17,35**	Forio	18,20															dal 15/6 al 15/9 e solo il venerdì, sabato, festivi e lunedì

Beverello	Alilauro	Uv	aut	Forio	16,30	Ischia	16,50												**17,40**																	Annuale: dal 4/11 al 31/3 dal lunedì al venerdì; dall'1/4 al 3/11 giornaliera: dal 15/6 al 15/9 (martedì, mercoledì e giovedì proverrà da Forio)
Beverello	Caremar	Uv	minimo																**17,45**	Procida	18,25																Annuale
Beverello	Nlg	Uv	aut	Capri	17,05														**17,50**																		1/4 - 3/11
Beverello	Snav	Uv	aut	Capri	17,10														**17,55**																		DP-3/11
Beverello	Alilauro	Uv	aut																**17,55**	Via Merg		Ischia	18,50													Annuale - dall'1/4 al 3/11 via mergellina
Beverello	Snav	Uv	aut																**18,10**	Capri	18,55																dal 1/4 al 3/11 - giornaliera
Beverello	Caremar	Uv	Minimo																**18,15**	Procida	18,55	Ischia	19,20														Annuale
Beverello	Nlg	Uv	aut																**18,25**	Sorrento	19,05																annuale
Beverello	Alilauro	Uv	aut	Capri	17,30														**18,25**																		15/6-15/9 ven, sab e dom (part da Capri ant dalle ore 17,40 alle ore 17,30 aut con foglio n. 2019 0061005 del 29 gennaio 2019)
Beverello	Nlg	Uv	aut	Capri	17,35														**18,30**																		1/4 - 3/11
Beverello	Snav	Uv	aut	Casamicciola	17,40	Procida	18,05												**18,45**																		Annuale
Beverello	Nlg	Uv	aut																**18,55**	Capri	19,40																1/4 - 3/11 ven sab e dom
Beverello	Alilauro	Uv	aut	Ischia	18,10														**18,55**																		dall'1/4 al 3/11 festiva
Beverello	Snav-Nlg	Uv	aut	Capri	18,10														**19,00**																		Nlg (nov, gen e mar) - Snav (Dic e feb) - dall'1/4 al 3/11 Snav
Beverello	Snav	Uv	aut																**19,00**	Procida	19,40	Casamicciola	20,05														Annuale
Beverello	Alilauro	Uv	minimo	Amalfi	15,40	Positano	16,15	Sorrento p.e.	17,15	Seiano	17,30	C/Stabia	17,50	T/Ann.ta	18,15	~~Ercolano~~	~~18,55~~		**19,00**																		dall'1/7 al 31/8 (mar, merc, gio e ven)
Beverello	Alilauro	Uv	aut	Forio	17,50	Ischia	18,20												**19,05**																		1/4-3/11 festiva
Beverello	Nlg	Uv	aut	Capri	18,25														**19,10**																		1/4-3/11 festivi
Beverello	Alilauro	Uv	minimo																**19,10**	Pozzuoli	19,55	Bacoli	20,20														dall'1/7 al 31/8 (mar, merc, gio e ven)
Beverello	Snav-Nlg	Uv	aut																**19,15**	Capri	20,05																Invernale: Nlg (nov, gen e mar) - Snav (Dic e feb)
Beverello	Snav	Uv	aut	Casamicciola	18,30														**19,15**																		1/6-30/9
Beverello	Alilauro	Uv	aut	Sorrento	18,45														**19,15**																		15/6-15/9 ven, sab e dom
Beverello	Nlg	Uv	aut	Capri	18,40														**19,20**																		1/4 - 3/11 - procedimento di decadenza pendente con corse oggetto di monitoraggio (nota prot n 2019.0555220 del 18/9/2019)
Beverello	Soc Coop Motoscafisti di Capri	TMV	Minimo	Capri p.	18,20														**19,25**	sbarco pass e partenza per la rada																	annuale: dal 1/4 al 3/11 giornaliero; dal 4/11 al 31/3 solo il giovedì - M/n Grecale in alternativa Levante o Maestrale
Beverello	Alilauro	Uv	aut																**19,30**	Sorrento	20,05																15/6-15/9 ven, sab e festivi
Beverello	Alilauro	Uv	aut	Forio	18,45														**19,30**																		15/6 - 15/9 giornaliera
Beverello	Alilauro	Uv	aut	Capri	18,45														**19,35**																		15/6-15/9 ven, ab e dom
Beverello	Alilauro	Uv	aut	Ischia	18,15														**19,35**																		1/4 - 3/11 via Mergellina
Beverello	Snav	Uv	aut	Capri	19,10														**19,55**																		dal 1/4 al 3/11
Beverello	Snav-Nlg	Uv	aut																**20,00**	Capri	20,50																Periodo ESTIVO
Beverello	Alilauro	Uv	aut	Ischia	19,10	Via Mergellina													**20,05**																		Annuale - dall'1/4 al 3/11 via mergellina
Beverello	Alilauro	Uv	aut																**20,10**	Forio	21,05																15/6 - 15/9 (ven, sab e festivi)
Beverello	Alilauro	Uv	aut	Ischia	19,25														**20,15**																		15/6-15/9 venerdì e festivi
Beverello	Alilauro	Uv	aut																**20,20**	Ischia	21,10																Annuale - in inverno escluso sabato e festivi
Beverello	Alilauro	Uv	aut	Amalfi	18,50	Positano	19,20												**20,30**																		15/6-15/9 dal martedì al venerdì
Beverello	Alilauro	Uv	aut																**20,35**	Ischia	21,35																15/6-15/9 venerdì e festivi (partenza delle ore **20,15** rimodulata alle ore **20,35** con aut n 2019.0518717 del 29/8/2019)
Beverello	Nlg	Uv	aut	Capri	19,55														**20,35**																		1/4 - 3/11 ven sab e dom
Beverello	Caremar	Uv	Minimo	Ischia	19,45	Procida	20,05												**20,50**																		1/6 - 30/9
Beverello	Caremar	Uv	Minimo																**21,05**	Procida	21,45	Ischia	22,05														1/6 - 30/9
Beverello	Alilauro	Uv	aut	Ischia	20,50	Procida	21,10												**21,50**																		1/4-30/9 Venerdì, sabato e Domenica - Catamarano Nettuno jet
Beverello	Alilauro	Uv	aut																**23,00**	Procida	23,40	Ischia	0,00														1/4-30/9 Venerdì, sabato e Domenica - Catamarano Nettuno jet

Trasporti Marittimi e Demanio marittimo

porto	Società	mezzo nautico	Tipologia Servizio	PROVENIENZE Porti e ora di partenza				ORARI	DESTINAZIONI Porti e ora di arrivo				ANNOTAZIONI
C.Massa	Caremar	TMV	Minimo					**5,35**	Capri	6,30			Annuale (variazione con foglio n. 2019. 0650213 del 29/10/2019)
C.Massa	Caremar	Nave	Minimo					**6,00**	Procida	7,10	Ischia	7,45	Annuale (orario rimodulato con foglio n. 2019.0775224 del 18/12/2019)
C.Massa	Caremar	Nave	Minimo	Capri	5,40			**6,55**					orario estivo
C.Massa	Caremar	Nave	Minimo					**7,55**	Capri	9,15			orario estivo
C.Massa	Caremar	Nave	Minimo	Capri	6,40			**8,00**					orario invernale
C.Massa	Medmar	Nave	aut	Ischia	6,25	Procida	7,05	**8,05**					Annuale
C.Massa	Caremar	Nave	Minimo	ischia	7,00	Procida	7,35	**8,35**					15/6 - 15/9
C.Massa	Medmar	Nave	aut					**8,40**	Ischia	10,05			Annuale
C.Massa	Medmar	Nave	aut	Ischia	7,30			**8,55**					1/4-3/11 giornaliera. Dal 10/9 solo gio, ven, sab e dom
C.Massa	Caremar	Nave	Minimo					**9,00**	Capri	10,25			orario invernale
C.Massa	Caremar	Nave	Minimo					**9,25**	Procida	10,25	Ischia	10,55	15/6 - 15/9
C.Massa	Medmar	Nave	aut					**10,05**	Ischia	11,25			1/4-3/11 giornaliera. Dal 10/9 solo gio, ven, sab e dom
C.Massa	Caremar	Nave	Minimo	Ischia	8,45			**10,10**					Annuale
C.Massa	Caremar	Nave	Minimo					**10,45**	Procida	11,50	Ischia	12,30	Annuale
C.Massa	Caremar	Nave	Minimo	Capri	9,45			**11,05**					orario estivo
C.Massa	Caremar	TMV	Minimo	Capri	10,20			**11,20**					Annuale
C.Massa	Caremar	TMV	Minimo					**12,00**	Capri	12,50			Annuale
C.Massa	Medmar	Nave	aut	ischia	10,35	Procida	11,15	**12,15**					Annuale
C.Massa	Caremar	Nave	Minimo	Capri	11,00			**12,25**					orario invernale
C.Massa	Caremar	Nave	Minimo					**12,40**	Capri	14,00			orario estivo
C.Massa	Caremar	Nave	Minimo					**13,30**	Capri	14,50			orario invernale
C.Massa	Medmar	Nave	aut					**14,10**	Ischia	15,45			Annuale
C.Massa	Caremar	Nave	Minimo	Casamicciola	12,55	Procida	13,30	**14,30**					Annuale
C.Massa	Caremar	Nave	Minimo					**15,10**	Procida	16,10	Ischia	16,50	Annuale
C.Massa	Caremar	Nave	Minimo	Ischia	13,50			**15,15**					Annuale
C.Massa	Medmar	Nave	aut	Ischia	14,20			**15,40**					1/4-3/11 giornaliera. Dal 10/9 solo gio, ven, sab e dom
C.Massa	Caremar	Nave	Minimo					**15,45**	Casamicciola	17,00			Annuale
C.Massa	Caremar	Nave	Minimo	Capri	14,30			**15,50**					orario estivo
C.Massa	Caremar	TMV	Minimo	Capri	15,35			**16,25**					Annuale
C.Massa	Medmar	Nave	aut					**16,50**	Ischia	18,10			1/4-3/11 giornaliera. Dal 10/9 solo gio, ven, sab e dom
C.Massa	Caremar	Nave	Minimo	Ischia	15,30	Procida	16,05	**17,10**					Annuale
C.Massa	Caremar	TMV	Minimo					**17,25**	Capri	18,15			Annuale
C.Massa	Caremar	Nave	Minimo					**17,35**	Procida	18,40	Ischia	19,15	Annuale
C.Massa	Medmar	Nave	aut	ischia	16,35			**18,00**					annuale - giornaliera (dall'1/10 al 31/3 solo festiva)
C.Massa	Medmar	Nave	aut	ischia	16,45			**18,15**					annuale - orario estivo
C.Massa	Medmar	Nave	aut					**18,30**	Ischia	19,50			annuale - giornaliera (dall'1/10 al 31/3 solo festiva)
C.Massa	Caremar	Nave	Minimo	Ischia	17,20	Procida	17,55	**18,55**					Annuale
C.Massa	Medmar	Nave	aut					**19,00**	Ischia	20,30			anauale - orario estivo
C.Massa	Caremar	Nave	Minimo	Capri	17,40			**19,00**					orario invernale
C.Massa	Caremar	Nave	Minimo					**19,10**	Capri	20,30			orario estivo
C.Massa	Caremar	Nave	Minimo					**19,25**	Procida	20,25	Ischia	21,00	Annuale
C.Massa	Caremar	Nave	Minimo					**19,40**	Capri	21,00			orario invernale
C.Massa	Medmar	Nave	aut	Ischia	18,50			**20,10**					1/4-3/11 giornaliera. Dal 10/9 solo gio, ven, sab e dom
C.Massa	Caremar	TMV	Minimo	Capri	20,15			**21,05**					annuale (variazione con folgio n. 2019 0650213 del 29 ottobre 2019
C.Massa	Caremar	Nave	Minimo	ischia	19,40	Procida	20,15	**21,15**					Annuale
C.Massa	Medmar	Nave	aut					**21,30**	Ischia	23,00			1/4-3/11 giornaliera. Dal 10/9 solo gio, ven, sab e dom
C.Massa	Caremar	TMV	Minimo					**21,35**	Capri	22,25			1/6 - 30/9 (variazione con foglio n 2019 0650213 del 29/10/2019)
C.Massa	Caremar	Nave	Minimo	Ischia	20,20			**21,40**					Annuale
C.Massa	Caremar	Nave	Minimo					**21,55**	Procida	22,55	Ischia	23,30	Annuale
C.Massa	Caremar	TMV	Minimo	Capri	23,00			**23,50**					1/6 - 30/9 (variazione con foglio n 2019 0650213 del 29/10/2019)

Giunta Regionale della Campania

Direzione Generale per la Mobilità

Trasporti Marittimi e Demanio marittimo

porto	Società	MEZZO NAUTICO	SERV	PROVENIENZE														ORARI	DESTINAZIONI														ANNOTAZIONI
Camerota	Alicost	Uv	minimo	Sapri	7,00													**7,35**															dall'1/7 al 31/8 (mart, merc e gio)
Camerota	Alicost	Uv	minimo															**7,45**	Pisciotta	8,15	Casalvelino	8,35	Agropoli	9,45	Capri P.	11,10	Beverello	12,00					dall'1/7 al 31/8 (mart, merc e gio)
Camerota	Alicost	Uv	minimo	Salerno Manfredi	8,00	Agropoli	9,00	San Marco	9,25	Acciaroli	10,00	Casalvelino	10,25	Pisciotta	10,55	Palinuro	11,25	**11,45**															dall1/7 al 31/8 sabato e domenica
Camerota	Alicost	Uv	minimo															**16,30**	Palinuro	16,50	Pisciotta	17,20	Casalvelino	17,50	Acciaroli	18,15	San Marco	18,50	Agropoli	19,15	Salerno Manfredi	20,15	dall1/7 al 31/8 sabato e domenica
Camerota	Alicost	Uv	minimo	Beverello	15,30	Capri P.	16,15	Agropoli	18,10	Casalvelino	19,10	Pisciotta	19,30					**20,00**															dall'1/7 al 31/8 (mart, merc e gio)
Camerota	Alicost	Uv	minimo															**20,10**	Sapri	20,45													dall'1/7 al 31/8 (mart, merc e gio)

Trasporti Marittimi e Demanio marittimo

porto	Società	mezzo nautico	Tipologia Servizio	PROVENIENZE Porti e ora di partenza										ORARI	DESTINAZIONI Porti e ora di arrivo										ANNOTAZIONI
Capri banchinella	Giuffrè & Lauro	M/n	aut	Napoli molo 28	3,15									**4,47**											Nave 1) 15/6-15/9 gionaliera ad esclusione dei sab e festivi
Capri banchinella	Giuffrè & Lauro	M/n	aut	Napoli molo 28	4,30									**6,17**											Nave 2) 15/6-15/9 gionaliera ad esclusione dei festivi
Capri banchinella	Snav	TMV	aut	C/Stabia	6,30									**7,07**											1/4 - 3/11
Capri banchinella	Snav	TMV	aut											**7,27**											4/11 - 31/3
Capri banchinella	Snav	TMV	aut											**7,35**	Sorrento	7,50									1/4 - 3/11
Capri banchinella	Giuffrè & Lauro	M/n	aut											**7,45**	Napoli molo 28	9,15									Nave 1) 15/6-15/9 gionaliera ad esclusione dei sab e festivi
Capri banchinella	Giuffrè & Lauro	M/n	aut											**7,55**	Napoli molo 28	9,30									Nave 2) 15/6-15/9 gionaliera ad esclusione dei festivi
Capri banchinella	Laser capri srl	M/b	aut	Sorrento	8,00									**8,27**	sbarco pass - in rada										M/n San Costanzo - solo pax - annuale: dal 1/04 al 31/10 giornaliera; dal 1/11 al 31/3 lunedì e sabato - aut prot n 2019.0611033 del 11/10/2019
Capri banchinella	Snav	Uv	aut	Sorrento	8,20									**8,42**											1/4 - 3/11
Capri banchinella	Nlg	Uv	aut	Sorrento	8,30									**8,52**											annuale
Capri banchinella	Nlg	Uv	aut											**8,55**	Sorrento	9,15									1/4 - 3/11
Capri Banchinella	Laser capri srl	M/n	aut	Piano di Sorrento	8,30									**9,02**											Motonave tipo "San Costanzo" - dal 1/4 al 30/9 giornaliera -
Capri banchinella	Aligruson	Mn	aut	Sorrento	8,35									**9,12**											1/4-3/11 (nota Aligruson acquisita al prot 0808103 del 18/12/2018)
Capri banchinella	Snav	TMV	aut											**9,15**	Sorrento	9,35	C/Stabia	10,15							1/4 - 3/11
Capri banchinella	Nlg	Uv	aut	Beverello	8,35									**9,22**											1/4-3/11
Capri banchinella	Alicost	Nave	aut	Amalfi	8,25	Positano	8,50							**9,32**											15/6 – 30/9
Capri banchinella	Nlg	Uv	aut											**9,35**	Beverello	10,20									1/4-3/11
Capri banchinella	Nlg	Uv	aut	Salerno Manfredi	8,20	Amalfi	8,40	Positano	9,15					**9,42**											1/4 - 3/11
Capri banchinella	Alicost	Nave	aut											**9,45**	Ischia	10,55									15/6 – 30/9
Capri banchinella	Rumore	Nave	aut	Ischia t.c.	8,40									**9,52**	sbarco pass - in rada										15/3-15/11 e dal 28/12 al 31/12 mar, mer, gio e dom
Capri banchinella	Laser capri srl	M/b	aut	Torre del Greco	9,00	Ercolano	9,15							**10,02**											1/4-30/9 giornaliera
Capri banchinella	Nlg	Uv	aut											**10,05**	Sorrento	10,35									1/4 - 3/11
Capri banchinella	Aligruson	Uv	aut	Sorrento p.e.	9,50									**10,12**											ANNUALE
Capri banchinella	Capitan Morgan	M/n	aut	Ischia	9,20									**10,22**											dall'1/3 al 31/5 e dal 1/10 al 15/11 martedi, giovedì e domenca - dall'1/6 al 30/9 tutti i giorni ad esclusione del lunedì - prolungamento per Positano - Amalfi solo il giovedì e l domenica)
Capri banchinella	Alicost	Nave	aut	Amalfi	9,10	Positano	9,30							**10,32**	Sbarco passeggeri e proseguimento per la rada										1/4-30/9: M/n Furore (aut prot n 2019 0490416 del 5/8/2019)

Capri banchinella	Nlg	Uv	aut	Beverello	9,50									**10,42**											merc, giov e venerdi dal 1/4 al 3/11 giornalera dal 15/6 al 15/9. l'orario di accosto sarà oggetto di uno specifico programma di controllo sulla regolarità di effettuazione (prot n 2019.0518701 del 29 agosto 2019)
Capri banchinella	Aligruson	Uv	aut	Sorrento	10,20									**10,52**											1/4-3/11
Capri banchinella	Positano Jet srl	M/n	aut	Positano	10,25									**11,02**											1/4 - 4/11
Capri banchinella	Alicost	Uv	minimo	Sapri	7,00	Camerota	7,45	Pisciotta	8,20	Casalvelino	8,45	Agropoli	9,50	**11,12**											dall'1/7 al 31/8 (mart, merc e gio) **Servizio 1**
Capri banchinella	Alicost	Uv	minimo	Sapri	7,00	Palinuro	7,55	Acciaroli	8,45	San Marco	9,10	Agropoli	9,35	**11,12**											dall'1/7 al 31/8 (Lun e ven) **Servizio 2**
Capri banchinella	Positano Jet srl	M/n	aut											**11,15**	Positano	11,50									1/4 - 4/11
Capri banchinella	Nlg	Uv	aut	Amalfi	10,30	Positano	10,55							**11,22**											1/6-30/9
Capri banchinella	Alicost	Uv	minimo											**11,25**	Beverello	12,00									**Servizio 1**: dall'1/7 al 31/8 (mart, merc e gio) - **Servizio 2**: dall'1/7 al 31/8 (lune ven)
Capri banchinella	Nlg	Uv	aut	Sorrento	11,10									**11,32**											1/4 - 3/11
Capri banchinella	Snav	TMV	aut	C/Stabia	10,40	Sorrento	11,25							**11,42**											1/4-3/11 -Aut confermata con nota n. 2019 0667672 del 6 /11/2019
Capri banchinella	Laser capri srl	M/b	aut	Sorrento	11,20									**11,52**											annuale: da 1/04 al 31/10 giornaliera; dal 1/11 al 31/3 lunedì e sabato
Capri banchinella	Nlg	Uv	aut											**11,55**	Sorrento	12,15									15/6-15/9 - procedimento di decadenza pendente con corsa oggetto di monitoraggio (nota prot n. 2019 0610996 del 11/10/2019)
Capri banchinella	Nlg	Uv	aut	Beverello	11,20									**12,02**											1/4-3/11 festiva
Capri banchinella	Snav	TMV	aut											**12,07**	Sorrento	12,25	C/Stabia	13,00							1/4 - 3/11
Capri banchinella	Aligruson	Nave	aut	Sorrento	11,30									**12,17**											15/6 - 15/9
Capri banchinella	Laser capri srl	M/b	aut	dalla rada										**12,36**											annuale: da 1/04 al 31/10 giornaliera; dal 1/11 al 31/3 lunedì e sabato -
Capri banchinella	Laser capri srl	M/b	aut	dalla rada										**12,55**											annuale: da 1/04 al 31/10 giornaliera; dal 1/11 al 31/3 lunedì e sabato -
Capri banchinella	Laser capri srl	M/b	aut	Sorrento	12,35									**13,07**											annuale: da 1/04 al 31/10 giornaliera; dal 1/11 al 31/3 lunedì e sabato -
Capri banchinella	Nlg	Uv	aut	Sorrento	13,10									**13,32**											15/6 -15/9
Capri banchinella	Rumore	Nave	aut	dalla rada										**13,47**											15/3-15/11 e dal 28/12 al 31/12 mar, giov e dom
Capri banchinella	Nlg	Uv	aut											**13,55**	Sorrento	14,15									1/4 - 3/11
Capri banchinella	Aligruson	Nave	aut	Sorrento	13,20									**14,02**											DP - 3/11 (escluso 15/6-15/9)
Capri banchinella	Alicost	Nave	aut	dalla rada										**14,16**											1/4-30/9: M/n Furore (aut prot n 2019 0490416 del 5/8/2019)
Capri banchinella	Snav	TMV	aut	C/Stabia	13,20	Sorrento	14,05							**14,32**											1/4-3/11 Aut confermata con nota n. 2019 0667672 del 6 /11/2019
Capri banchinella	Positano Jet srl	M/n	aut	Positano	14,00									**14,42**											1/4 - 4/11
Capri banchinella	Nlg	Uv	aut	Sorrento	14,25									**14,52**											1/4 - 3/11
Capri banchinella	Aligruson	Uv	aut											**15,05**	Sorrento	15,25									1/4 - 3/11
Capri banchinella	Positano Jet srl	M/n	aut											**15,10**	Positano	15,50									1/4 - 4/11 - dal 1/10 al 4/11 postecipo alle ore 16,10 la partenza con arrivo a Positano alle ore 16,40 anziché 15,40

Capri banchinella	Laser capri srl	M/b	aut											**15,15**	Sorrento	15,50								annuale: da 1/04 al 31/10 giornaliera; dal 1/11 al 31/3 lunedì e sabato -
Capri banchinella	Nlg	Uv	aut											**15,28**	Sorrento	15,55								ANNUALE
Capri banchinella	Nlg	Uv	aut											**15,45**	Positano	16,20	Amalfi	16,50						15/6 - 15/9
Capri banchinella	Snav	TMV	aut											**15,55**	Sorrento C.Stabia	16,15 16,45								1/4 - 3/11 - dal 4/11 al 31/3 parte per C.Stabia
Capri banchinella	Nlg	Uv	aut											**16,05**	Sorrento	16,30								1/4 - 3/11
Capri banchinella	Laser capri srl	M/b	aut											**16,10**	Sorrento	16,45								annuale: da 1/04 al 31/10 giornaliera; dal 1/11 al 31/3 lunedì e sabato -
Capri banchinella	Laser capri srl	M/b	aut											**16,17**	Ercolano	17,00	Torre del Greco	17,15						1/4-30/9 giornaliera
Capri banchinella	Nlg	Uv	aut	Beverello	15,35									**16,22**										1/4 - 3/11
Capri banchinella	Alicost	Nave	aut											**16,25**	Positano	17,15	Amalfi	17,55	Minori	18.20	Salerno	18,40		DP - 3/11 Motonave Raid
Capri banchinella	Nlg	Uv	aut	Sorrento	16,10									**16,32**										1/4 - 3/11
Capri banchinella	Rumore	Nave	aut											**16,37**	Ischia t.c.	17,45								15/3-15/11 e dal 28/12 al 31/12 mar, giov e dom
Capri banchinella	Alicost	Uv	minimo											**16,50**	Agropoli	18,10	San Marco	18,50	Acciaroli	19,15	Palinuro	20,05	Sapri	21,00 dall'1/7 al 31/8 (Lun e ven)
Capri banchinella	Snav	TMV	aut	Sorrento	16,35									**16,52**										1/4-3/11
Capri banchinella	Aligruson	Uv	aut											**16,55**	Sorrento	17,15								DP - 3/11 - DSC Europa Jet
Capri banchinella	Alicost	Nave	aut											**17,00**	Positano	17,45	Amalfi	18,20	Maiori	18,40	Cetara	19,00	Salerno	19,10 1/4-30/9: M/n Furore (aut prot n 2019 0490416 del 5/8/2019)
Capri banchinella	Nlg	Uv	aut											**17,05**	Beverello	17,50								1/4 - 3/11
Capri banchinella	Alicost	Nave	aut	Ischia	16,15									**17,12**										15/6 – 30/9
Capri banchinella	Nlg	Uv	aut											**17,17**	Positano	17,55	Amalfi	18,15	Salerno	18,50				1/4 - 3/11
Capri banchinella	Nlg	Uv	aut	Sorrento	17,00									**17,22**										annuale
Capri Banchinella	Uragano srl	M/n	aut											**17,25**	Piano di Sorrento	17,55	Ercolano	18,40	Torre del Greco	18,55				Motonave tipo "Pae Vecciu" - dal 1/4 al 30/9 giornaliera
Capri banchinella	Alicost	Nave	aut											**17,32**	Positano	18,10	Amalfi	18,45	Salerno	19,20				15/6 – 30/9
Capri banchinella	Nlg	Uv	aut	Amalfi	16,55									**17,37**										15/6 - 15/9
Capri banchinella	Snav	TMV	aut											**17,40**	Sorrento	17,55	C/Stabia	18,45						1/4 - 3/11 (dal 15/6 - 15/9 escluso sabato e domenica)) aut n. 2019.0543583 del 12 settembre 2019
Capri banchinella	Capitan Morgan	M/n	aut											**17,50**	Ischia	18,40								dall'1/3 al 31/5 e dal 1/10 al 15/11 martedi, giovedì e domenca - dall'1/6 al 30/9 tutti i giorni ad esclusione del lunedì - *(Dall'1/3 al 30/4 e dall'1/10 al 15/11 la partenza da Capri è anticipata alle ore 16,45)*
Capri banchinella	Nlg	Uv	aut											**17,57**	Sorrento	18,10								ANNUALE
Capri banchinella	Aligruson	Nave	aut											**18,05**	Sorrento	18,50								15/6 - 15/9
Capri banchinella	Nlg	Uv	aut	Beverello	17,25									**18,12**										1/4 - 3/11 (Ven, Sab e Dom)
Capri banchinella	Nlg	Uv	aut											**18,25**	Beverello	19,10								1/4-3/11 festivi
Capri banchinella	Laser capri srl	M/b	aut	dalla rada										**18,27**										M/n San Costanzo - solo pax - annuale: dal 1/04 al 31/10 giornaliera; dal 1/11 al 31/12 il lunedì - aut prot n 2019.0611033 del 11/10/2019

Capri banchinella	Laser capri srl	M/b	aut											**18,33**	Sorrento	19,15								M/n San Costanzo - solo pax - annuale: dal 1/04 al 31/10 giornaliera; dal 1/11 al 31/12 il lunedì - aut prot n 2019.0611033 del 11/10/2019
Capri banchinella	Nlg	Uv	aut											**18,42**	Beverello	19,20								1/4 - 3/11 - procedimento di decadenza pendente con corse oggetto di monitoraggio (nota prot n 2019.0555220 del 18/9/2019)
Capri banchinella	Positano Jet srl	M/n	aut	Positano	18,10									**18,52**										1/4 - 4/11 (dal 1/4 al 30/6 e dal 1/9 al 4/11 l'arrivo è anticipata alle ore 17,40)
Capri banchinella	Positano Jet srl	M/n	aut											**19,05**	Positano	19,45								1/4 - 4/11 (dal 1/4 al 30/6 e dal 1/9 al 4/11 la partenza è anticipata alle ore 18,00)
Capri banchinella	Nlg	Uv	aut	Beverello	18,55									**19,42**										1/4 - 3/11 ven sab e dom
Capri banchinella	Nlg	Uv	aut											**19,55**	Beverello	20,35								1/4 - 3/11 ven sab e dom

Direzione Generale per la Mobilità

Trasporti Marittimi e Demanio marittimo

porto	Società	mezzo nautico	Tipologia Servizio	PROVENIENZE										ORARI	DESTINAZIONI										ANNOTAZIONI
Capri principale	Caremar	Nave	Minimo											**5,40**	C.Massa	6,55									orario estivo - Capri Banchinella in condizioni meteo marine favorevoli
Capri principale	Caremar	TMV	Minimo	C.Massa	5,35									**6,32**											Annuale (variazione con foglio n. 2019. 0650213 del 29/10/2019) - Banchinella in condizioni mteo marine favorevoli
Capri principale	Caremar	Nave	Minimo											**6,40**	C.Massa	8,00									orario invernale - Capri Banchinella in condizioni meteo marine favorevoli
Capri principale	Snav-Nlg	Uv	aut											**6,50**	Beverello	7,45									ANNUALE (Nlg Nov, genn, Marzo) - (Snav Dic, Febb)
Capri principale	Caremar	TMV	Minimo											**7,00**	Sorrento	7,25									Annuale - Capri Banchinella in condizioni meteo marine favorevoli
Capri principale	Aligruson	Uv	aut	Sorrento	7,15									**7,37**											ANNUALE - no Festivi
Capri principale	Snav	Uv	aut	Beverello	7,00									**7,52**											Snav (Nov, Gen,Mar)-NLG (Dic e Feb) - Snav dall'1/4 al 3/11 giornaliera
Capri principale	Aligruson	Uv	aut											**8,00**	Sorrento	8,20									annuale - feriale (no festivi) (nota Aligruson acquisita al prot 0808103 del 18/12/2018)
Capri principale	Snav	Uv	aut											**8,05**	Beverello	8,55									dal 1/4 al 3/11 - giornaliera
Capri principale	Caremar	TMV	Minimo	Sorrento	7,45									**8,12**											Annuale - Capri Banchinella in condizioni meteo marine favorevoli
Capri Principale	Soc. Coop. Marina della Lobra	Uv	aut	Massa Lubrense	7,50									**8,22**											Motonave tipo "Cinque Terre" - dal 1/4 al 31/4 e dal 15/10 al 31/10 sabato e Domenica - dal 1/5 al 14/10 giornalero
Capri principale	Aligruson	Uv	aut	Sorrento	8,05									**8,32**											1/4 - 3/11
Capri principale	Caremar	TMV	Minimo											**8,40**	Sorrento	9,05									Annuale - Capri Banchinella in condizioni meteo marine favorevoli
Capri principale	Snav-Nlg	Uv	aut	Beverello	8,05									**8,47**											Snav (nov, gen e mar)-Nlg (Dic e feb) - dall'1/4-3/11 snav
Capri principale	Aligruson	Uv	aut											**8,50**	Sorrento	9,20									1/4 - 3/11
Capri principale	Alicost	Uv	aut	Salerno	8,15	Amalfi		Positano						**8,57**											15/6 - 30/9
Capri principale	Snav-Nlg	Uv	aut											**9,00**	Beverello	10,00									Nlg (nov, gen e mar) - Snav (Dic e feb) - dall'1/4 al 3/11 Snav
Capri principale	Aligruson	Uv	aut	Sorrento	8,45									**9,07**											Annuale
Capri principale	Caremar	Nave	Minimo	C.Massa	7,55									**9,17**											orario estivo - Capri Banchinella in condizioni meteo marine favorevoli
Capri principale	Aligruson	Uv	aut											**9,20**	Sorrento p.e.	9,40									Annuale
Capri principale	Nlg	Uv	aut	Sorrento	9,00									**9,27**											1/4 - 3/11
Capri Principale	Nlg	Uv	aut											**9,30**	Amalfi	10,20									1/6-30/9
Capri Principale	Aligruson	Uv	aut	Sorrento	9,20									**9,37**											1/4 - 3/11 - DSC Europa Jet
Capri principale	Caremar	Nave	Minimo											**9,40**	C.Massa	11,05									orario estivo - Capri Banchinella in condizioni meteo marine favorevoli
Capri principale	Snav	Uv	aut	Beverello	9,10									**9,47**											dal 1/4 al 3/11
Capri principale	Aligruson	Uv	aut											**9,50**	Sorrento	10,10									1/4 - 3/11

fonte: http://burc.regione.campania.it

Capri principale	Caremar	TMV	Minimo	Sorrento	9,25									**9,57**										Annuale- Caprri Banchinella in condizioni meteo marine favorevoli
Capri Principale	Nlg	Uv	aut	Sorrento	9,40									**10,07**										1/4 - 3/11
Capri principale	Coop. S. Antonio	Nave	aut	Massa Lubrense - Marina del Cantone	9,30									**10,07**	sbarco passeggeri e partenza per la rada									dal 4/11 al 31/3 solo il sabato
Capri principale	Snav	Uv	aut											**10,10**	Beverello	10,55								dal 1/4 al 3/11
Capri principale	Nlg - Snav	Uv	aut	Beverello	9,30									**10,17**										snav (Nov, gen e mar)-Nlg (Dice feb) - dall'1/4 al 3/11 NLG
Capri principale	Caremar	TMV	Minimo											**10,20**	C.Massa	11,20								Annuale
Capri principale	Caremar	Nave	Minimo	C. Massa	9,00									**10,27**										orario invernale - Capri banchinella in condizioni meteo marine favorevoli
Capri principale	Coop. S. Antonio	Nave	aut	Massa Lubrense - Marina del Cantone	9,30									**10,27**	sbarco passeggeri e partenza per la rada									dall/1/4 al 3/11 giornaliero
Capri principale	Aligruson	Uv	aut											**10,30**	Sorrento	10,50								1/4 - 3/11
Capri principale	Coop.S.Andrea	Nave	aut	Cetara	7,45	Maiori	8,20	Minori	8,30	Amalfi	8,45	Positano	9,25	**10,37**										rimodulazione degli orari su corse già autorizzate nel periodo che va dal 1/11 al 15/3
Capri principale	Nlg - Snav	Uv	aut											**10,40**	Beverello	11,20								1/4-3/11 - Soc. NLG (nota prot n 2019 0745973 del 6/12/2019)
Capri principale	Snav	Uv	aut	Beverello	10,15									**10,47**										1/4 - 3/11
Capri principale	Alicost	Uv	aut	Salerno	8,40	Minori	9,10	Amalfi	9,30	Positano	10,00			**10,57**	Sbarco passegeri e pros. per la rada									DP - 3/11 - motonave Raid
Capri principale	Caremar	Nave	Minimo											**11,00**	C.Massa	12,25								orario invernale - Capri banchinella in condizioni meteo marine avverse
Capri principale	Aligruson	Uv	aut	Sorrento	10,45									**11,07**										1/4 - 3/11
Capri principale	Nlg	Uv	aut	Beverello	10,35									**11,17**										1/4 - 3/11
Capri principale	Aligruson	Uv	aut											**11,20**	Sorrento	11,40								ANNUALE
Capri principale	Alilauro	Uv	aut	Ischia	10,45									**11,27**										1/4 – 3/11
Capri principale	Nlg	Uv	aut											**11,35**	Beverello	12,20								annuale (periodo invernale Snav-Nlg) dall'1/4-3/11 Nlg) (aut n 2019 0745973 del 6/12/2019)
Capri principale	Aligruson	Uv	aut											**11,40**	Sorrento	12,00								1/4 - 3/11 con esclusione del periodo 15/6-15/9
Capri principale	Aligruson	Uv	aut											**11,40**	Positano	12,10	Amalfi	12,30						15/6 - 30/9
Capri principale	Soc. Coop. Marina della Lobra	M/b	aut	Massa Lubrense	9,40									**11,45**										Lunghezza Max 15 mt. Annuale: dal'1/1 al 15/3 e dal 15/11 al 31/12 solo il sabato, dal 16/3 al 14/11 giornaliera. Deroga alla lunghezza limitatamente all'utilizzo della motonave societaria denominata "La Lobra" , come da nota di Compamare C.Stabia n. 17772 del 16 luglio 2019
Capri principale	Snav	Uv	aut	Beverello	11,10									**11,57**										dal 1/4 al 3/11

Capri principale	Soc. Coop. Marina della Lobra	M/b	aut	Sorrento	11,15	Massa Lubrense	11,30							**12,07**	sbarco passeggeri e partenza per la rada									Annuale: dal 1/1 al 15/3 e dal 15/11 al 31/12 solo la domenica (come da comunicazione societaria acquisita al prot n. 2018.0706116 del 8/11/2018) Dal 16/3 al 14/11 giornaliero
Capri principale	Snav	Uv	aut											**12,10**	Beverello	12,55								dal 1/4 al 3/11
Capri principale	Aligruson	Uv	aut	Sorrento	11,45									**12,15**										annuale - procedimento di decadenza pendente con corse oggetto di monitoraggio
Capri principale	Aligruson	Uv	aut											**12,20**	Sorrento	12,40								1/4 - 3/11 5
Capri principale	Nlg - Snav	Uv	aut	Beverello	11,35									**12,27**										Snav (nov, gen e mar)-NlG (Dic e feb) - dall'1/4 al 3/11 Nlg
Capri principale	Alicost	Uv	aut	Salerno	11,05	Amalfi	11,35	Positano	12,00					**12,37**										15/6 - 30/9
Capri principale	Nlg	Uv	aut											**12,40**	Beverello	13,25								1/4-3/11 - NLG (prot n 2019 0745973 del 6/12/2019)
Capri principale	Nlg	Uv	aut	Beverello	11,55									**12,45**										1/4 - 3/11 - l'orario di accosto sarà oggetto di uno specifico programma di controllo sulla regolarità di effettuazione (prot n 2019.0518701 del 29 agosto 2019)
Capri principale	Caremar	TMV	Minimo	C.Massa	12,00									**12,57**										orario invernale - Capri Banchinella in condizioni meteo marine favorevoli
Capri principale	Aligruson	Uv	aut											**13,00**	Sorrento	13,20								annuale
Capri principale	Aligruson	Uv	aut	Sorrento	12,55									**13,17**										1/4 - 3/11 (nota prot n 2019.0650234 del 29 ottobre 2019)
Capri principale	Nlg	Uv	aut	Beverello	12,40									**13,27**										1/4-3/11 - NLG (prot n 2019 0745973 del 6/12/2019)
Capri principale	Caremar	TMV	Minimo											**13,35**	Sorrento	14,05								Annuale - Capri Banchinella in condizioni meteo marine favorevoli
Capri principale	Nlg - Snav	Uv	aut											**13,40**	Beverello	14,25								Nlg (nov, gen e mar) - Snav (dic e feb) - dall'1/4 al 3/11 NLg
Capri principale	Soc. Coop. Marina della Lobra	Uv	aut	dalla rada										**13,42**										Motonave tipo "Cinque Terre" - dal 1/4 al 31/4 e dal 15/10 al 31/10 sabato e Domenica - dal 1/5 al 14/10 giornalero
Capri principale	Caremar	Nave	Minimo	C.Massa	12,40									**14,07**										orario estivo - Capri Banchinella in condizioni meteo marine favorevoli
Capri principale	Aligruson	Uv	aut	Sorrento	13,50									**14,17**										1/4-3/11
Capri Principale	Soc. Coop. Marina della Lobra	M/n	aut											**14,20**	Massa Lubrense	16,50								Motonave tipo "Cinque Terre" - dal 1/4 al 31/4 e dal 15/10 al 31/10 sabato e Domenica - dal 1/5 al 14/10 giornalero
Capri principale	Aligruson	Uv	aut	Sorrento	13,20									**14,27**										Invernale
Capri principale	Caremar	Nave	Minimo											**14,30**	C.Massa	15,50								orario estivo - Capri Banchinella in condizioni meteo marine favorevoli
Capri principale	Snav	Uv	aut	Beverello	14,00									**14,37**										dal 1/4 al 3/11
Capri principale	Caremar	Nave	Minimo	C.Massa	13,30									**14,47**										orario invernale
Capri principale	Snav	Uv	aut											**14,50**	Beverello	15,30								1/4 - 3/11
Capri principale	Aligruson	Uv	aut	Sorrento	14,45									**14,57**										1/4 - 3/11

Capri principale	Alicost	Uv	aut	dalla rada										**15,02**										15/6 - 30/9
Capri principale	Caremar	TMV	Minimo	Sorrento	14,40									**15,07**										Annuale - Capri Banchinella in condizioni meteo marine favorevoli
Capri principale	Alilauro	Uv	aut	Mergellina	14,40									**15,17**										15/6-15/9 sabato e festivi-
Capri principale	Aligruson	Uv	aut											**15,20**	Sorrento	15,35								ANNUALE
Capri principale	Nlg	Uv	aut											**15,25**	Beverello	16,10								annuale (periodo invernale Snav-Nlg) dall'1/4-3/11 Nlg) - (aut n 2019 0745973 del 6/12/2019)
Capri principale	Alicost	Uv	aut											**15,30**	Positano	15,50	Amalfi	16,20	Salerno	16,50				15/6 - 30/9
Capri principale	Coop. S. Antonio	Nave	aut	dalla rada										**15,32**										Annuale: dal 15/3 al 15/11 giornaliera e solo il sabato dal 16/11 al 14/3
Capri principale	Caremar	TMV	Minimo											**15,35**	C.Massa	16,25								Annuale - Capri Banchinella in condizioni meteo marine favorevoli
Capri principale	Nlg - Snav	Uv	aut	Beverello	14,40									**15,42**										Snav (Nov, gen e mar) - Nlg (Dic e Feb) - dall'1/4 al 3/11 Nlg
Capri principale	Coop. S. Antonio	Nave	aut											**15,50**	Marina del Cantone	17,30								Annuale: dal 15/3 al 15/11 giornaliera e solo il sabato dal 16/11 al 14/3
Capri principale	Coop.S.Andrea	Nave	aut	dalla rada										**15,57**										anticipo invernale su corse già autorizzate nel periodo che va dal 1/11 al 15/3 **(11**) Anticipo su Capri autorizzato tutti i giorni adf esclusione del sabato (nota di Circmare Capri n. 790 del 5/2/2018)
Capri principale	Coop.S.Andrea	Nave	aut											**16,00**	Positano	16,30	Amalfi	17,10	Minori	17,30	Maiori	17,45	Cetara	18,10	anticipo invernale su corse già autorizzate nel periodo che va dal 1/11 al 15/3 **(11**) Anticipo su Capri autorizzato tutti i giorni adf esclusione del sabato (nota di Circmare Capri n. 790 del 5/2/2018)
Capri principale	Aligruson	Uv	aut	Sorrento	15,50									**16,07**										ANNUALE
Capri principale	Alicost	Uv	minimo											**16,15**	Agropoli	18,05	Casalvelino	19,05	Pisciotta	19,25	Camerota	20,00	Sapri	20,45	dall'1/7 al 31/8 (mart, merc e gio)
Capri principale	Aligruson	Uv	aut											**16,20**	Sorrento	16,40								1/4-3/11
Capri principale	Aligruson	Uv	aut	Amalfi	15,20	Positano	15,50							**16,27**										15/6 - 30/9
Capri principale	Nlg - Snav	Uv	aut											**16,30**	Beverello	17,20								Snav (nov, gen e mar) - Nlg (dic e feb) - dall'1/4 al 3/11 Nlg
Capri principale	Aligruson	Uv	aut											**16,35**	Sorrento	16,55								Annuale
Capri principale	Alilauro	Uv	aut											**16,40**	ischia	17,10								DP - 3/11
Capri principale	Snav	Uv	aut	Beverello	16,00									**16,47**										dal 1/4 al 3/11
Capri principale	Coop.S.Andrea	Nave	aut											**16,57**	Positano	17,30	Amalfi	18,10	Minori	18,30	Maiori	18,45	Cetara	19,10	annuale giornaliera dal 1/3 al 30/11 e solo martedì, giovedi e sabato dal 1/1 al 28/2 e dicembre (**11**)
Capri principale	Soc. Coop. Marina della Lobra	M/b	aut	dalla rada										**17,02**										Annuale: dal 1/1 al 15/3 e dal 15/11 al 31/12 solo il sabato (come da comunicazione societaria acquisita al prot n. 2018.0706116 del 8/11/2018) Dal 16/3 al 14/11 giornaliero
Capri principale	Aligruson	Uv	aut	Sorrento	16,45									**17,07**										1/4 - 3/11

fonte: http://burc.regione.campania.it

Capri principale	Snav	Uv	aut											**17,10**	Beverello	17,55								1/4 - 3/11
Capri principale	Aligruson	Uv	aut											**17,15**	Sorrento	17,40								1/4 - 3/11
Capri principale	Soc. Coop. Marina della Lobra	M/b	aut	dalla rada										**17,20**	Massa Lubrense	17,50	Sorrento	18,25						Annuale: dal 1/1 al 15/3 e dal 15/11 al 31/12 solo la domenica come da comunicazione societaria acquisita al prot al n. 2018.0706116 del 8/11/2018 - dal 16/3 al 14/11 giornaliera.
Capri principale	Nlg	Uv	aut	Beverello	16,30									**17,27**										Nlg (nov, gen e mar) - Snav (Dic e feb) dall'1/4 al 3/11 NLG
Capri principale	Alilauro	Uv	aut											**17,30**	Beverello	18,25								15/6-15/9 ven, sab e dom (part da Capri ant dalle ore 17,40 alle ore 17,30 aut con foglio n. 2019 0061005 del 29 gennaio 2019)
Capri principale	Nlg	Uv	aut											**17,35**	Beverello	18,30								1/4 - 3/11
Capri principale	Caremar	Nave	Minimo											**17,40**	C.Massa	19,00								orario invernale - Capri banchinella in condizioni meteo marine favorevoli
Capri principale	Soc. Coop. Marina della Lobra	M/b	aut											**17,47**	Massa Lubrense	18,20								Annuale: dal 1/1 al 15/3 e dal 15/11 al 31/12 solo il sabato (come da comunicazione societaria acquisita al prot n. 2018.0706116 del 8/11/2018) Dal 16/3 al 14/11 giornaliero
Capri principale	Aligruson	Uv	aut	Sorrento	17,45									**18,07**										1/4 - 3/11
Capri principale	Snav-Nlg	Uv	aut											**18,10**	Beverello	19,00								Nlg (nov, gen e mar) - Snav (Dic e feb) - dall'1/4 al 3/11 Snav
Capri principale	Caremar	TMV	Minimo	C.Massa	17,25									**18,17**										orario invernale
Capri principale	Soc Coop Motoscafisti di Capri	M/n	aut											**18,20**	Napoli Beverello	19,25								annuale: dal 1/4 al 3/11 giornaliero; dal 4/11 al 31/3 solo il giovedì - M/n Grecale in alternativa Levante o Maestrale
Capri principale	Aligruson	Uv	aut											**18,30**	Sorrento	18,50								1/4 - 3/11
Capri principale	Aligruson	Uv	aut	Sorrento	17,35	Positano	18,15							**18,37**										15/6-15/9 - dal 1/4 al 14/6 e dal 16/9 al 3/11 partenza da Sorrento alle ore 18,20 (no Positano)
Capri principale	Caremar	TMV	Minimo											**18,40**	Sorrento	19,05								orario invernale - Capri Banchinella in condizioni meteo marine avverse
Capri principale	Alilauro	Uv	aut											**18,50**	Beverello	19,35								15/6-15/9 ven, sab e dom
Capri principale	Snav	Uv	aut	Beverello	18,10									**18,57**										dal 1/4 al 3/11
Capri principale	Aligruson	Uv	aut											**19,00**	Sorrento	19,20								1/4 - 3/11
Capri principale	Snav	Uv	aut											**19,10**	Beverello	19,55								dal 1/4 al 3/11
Capri principale	Caremar	TMV	Minimo	Sorrento	19,25									**19,47**										orario invernale - Capri Banchinella in condizioni meteo marine avverse
Capri principale	Snav-Nlg	Uv	aut	Beverello	19,15									**20,07**										Invernale: Nlg (nov, gen e mar) - Snav (Dic e feb)
Capri principale	Caremar	TMV	Minimo											**20,15**	C.Massa	21,05								annuale (variazione con folgio n. 2019 0650213 del 29 ottobre 2019
Capri principale	Caremar	Nave	Minimo	C.Massa	19,10									**20,32**										orario estivo - Capri Banchinella in condizioni meteo marine avverse
Capri principale	Snav-Nlg	Uv	aut	Beverello	20,00									**20,52**										Periodo ESTIVO

fonte: http://burc.regione.campania.it

Capri principale	Caremar	Nave	Minimo	C.Massa	19,40									**21,02**										orario invernale - Capri Banchinella in condizioni meteo marine avverse
Capri principale	Caremar	TMV	Minimo	C.Massa	21,35									**22,27**										1/6 - 30/9 (variazione con foglio n 2019 0650213 del 29/10/2019) - Capri Banchinella in condizioni meteo marine avverse
Capri principale	Caremar	TMV	Minimo											**23,00**	C.Massa	23,50								1/6 - 30/9 (variazione con foglio n 2019 0650213 del 29/10/2019) - Capri banchinella in condizioni meteo marine avverse

Giunta Regionale della Campania

Direzione Generale per la Mobilità

Trasporti Marittimi e Demanio marittimo

porto	Società	MEZZO NAUTICO	SERV	PROVENIENZE								ORARI	DESTINAZIONI								ANNOTAZIONI
Casalvelino	Alicost	Uv	minimo	Sapri	7,00	Camerota	7,45	Pisciotta	8,20			8,35									dall'1/7 al 31/8 (mart, merc e gio)
Casalvelino	Alicost	Uv	minimo									8,45	Agropoli	9,45	Capri	11,10	Beverello	12,00			dall'1/7 al 31/8 (mart, merc e gio)
Casalvelino	Alicost	Uv	minimo	Salerno Manfredi	8,00	Agropoli	9,00	San Marco	9,25	Acciaroli	10,00	10,15									dalll'1/7 al 31/8 sabato e domenica
Casalvelino	Alicost	Uv	minimo									10,25	Pisciotta	10,45	Palinuro	11,15	Camerota	11,45			dalll'1/7 al 31/8 sabato e domenica
Casalvelino	Alicost	Uv	minimo	Camerota	16,30	Palinuro	17,00	Pisciotta	17,30			17,50									dall1/7 al 31/8 sabato e domenica
Casalvelino	Alicost	Uv	minimo									18,00	Acciaroli	18,15	San Marco	18,50	Agropoli	19,15	Salerno Manfredi	20,15	dall1/7 al 31/8 sabato e domenica
Casalvelino	Alicost	Uv	minimo	Beverello	15,30	Capri P.	16,15	Agropoli	18,10			19,05									dall'1/7 al 31/8 (mart, merc e gio)
Casalvelino	Alicost	Uv	minimo									19,10	Pisciotta	19,25	Camerota	20,00	Sapri	20,45			dall'1/7 al 31/8 (mart, merc e gio)

fonte: http://burc.regione.campania.it

Direzione Generale per la Mobilità

Trasporti Marittimi e Demanio marittimo

porto	Società	mezzo nautico	Tipologia Servizio	PROVENIENZE Porti e ora di partenza						ORARI	DESTINAZIONI Porti e ora di arrivo				ANNOTAZIONI
Casamicciola servizi locali	Rumore	Nave	aut	Lacco Ameno	8,10					**8,15**					15/3-15/11 e dal 28/12 al 31/12 mar, mer e gio
Casamicciola servizi locali	Rumore	Nave	aut							**8,20**	Ischia	8,25			15/3-15/11 e dal 28/12 al 31/12 mar, mer e gio
Casamicciola servizi locali	Rumore	Nave	aut	Ischia	8,20					**8,30**					15/6-15/9 - domenica - procedimento di decadenza in corso di istruttoria
Casamicciola servizi locali	Rumore	Nave	aut							**8,35**	Lacco	8,40			15/6-15/9 - domenica
Casamicciola servizi locali	Capitan Morgan	M/n	aut	Lacco Ameno	8,55					**9,00**					dall'1/3 al 31/5 e dal 1/10 al 15/11 martedi, giovedì e domenca - dall'1/6 al 30/9 tutti i giorni ad esclusione del lunedì - prolungamento per Positano - Amalfi solo il giovedì e l domenica)
Casamicciola servizi locali	Capitan Morgan	M/n	aut							**9,05**	Ischia	9,10			dall'1/3 al 31/5 e dal 1/10 al 15/11 martedi, giovedì e domenca - dall'1/6 al 30/9 tutti i giorni ad esclusione del lunedì -
Casamicciola servizi locali	Capitan Morgan	M/n	aut	Ischia t.c. (non commeriale)	8,55	Forio	9,35	Lacco Ameno	9,50	**9,55**					M/n Calypso - solo pax - 15/6-15/9 martedì, giovedì e domenica (aut 2019.0431169 del 8/7/2019)
Casamicciola servizi locali	Capitan Morgan	M/n	aut							**10,00**	S. Angelo	11,00	S. Angelo	11,00	M/n Calypso - solo pax - 15/6-15/9 martedì, giovedì e domenica (aut 2019.0431169 del 8/7/2019)
Casamicciola servizi locali	Rumore	Nave	aut	Lacco Ameno	10,05					**10,10**					15/3-30/10 merc e dom
Casamicciola servizi locali	Rumore	Nave	aut							**10,15**	Ischia	10,25			15/3-30/10 merc e dom
Casamicciola servizi locali	Rumore	Nave	aut	Lacco	13,00					**13,05**					15/3-30/10 merc e dom

fonte: http://burc.regione.campania.it

Casamicciola servizi locali	Rumore	Nave	aut							**13,10**	Ischia	13:20			15/3-30/10 merc e dom
Casamicciola servizi locali	Capitan Morgan	M/n	aut	S. Angelo	12,20	Forio	12,45	Lacco Ameno	13,15	**13,20**					M/n Calypso - solo pax - 15/6-15/9 martedì, giovedì e domenica (aut 2019.0431169 del 8/7/2019)
Casamicciola servizi locali	Capitan Morgan	M/n	aut							**13,25**	Ischia t.c.	13,30			M/n Calypso - solo pax - 15/6-15/9 martedì, giovedì e domenica (aut 2019.0431169 del 8/7/2019)
Casamicciola servizi locali	Capitan Morgan	M/n	aut	Ischia	14,20					**14,30**					1/4-31/10 martedì, giovedì e venerdì
Casamicciola servizi locali	Capitan Morgan	M/n	aut							**14,35**	Lacco	14,40			1/4-31/10 martedì, giovedì e venerdì
Casamicciola servizi locali	Rumore	Nave	aut	Lacco Ameno	14,45					**14,50**					1/04-31/10 merc e ven
Casamicciola servizi locali	Rumore	Nave	aut	Ischia	14,45					**14,50**					15/3-30/10 lun, merc e sab
Casamicciola servizi locali	Rumore	Nave	aut							**14,55**	Ischia	15,05			1/04-31/10 merc e ven
Casamicciola servizi locali	Rumore	Nave	aut							**14,55**	Lacco	15,00			15/3-30/10 lun, merc e sab
Casamicciola servizi locali	Capitan Morgan	M/n	aut	Lacco Ameno	14,50					**14,55**					1/04-31/10 martedi e giovedi
Casamicciola servizi locali	Capitan Morgan	M/n	aut							**15,00**	Ischia	15:05			1/04-31/10 martedì e giovedi
Casamicciola servizi locali	Capitan Morgan	M/n	aut	Lacco Ameno	14,45					**15,00**					1/04-31/10 lunedi, mercoledì e sabato
Casamicciola servizi locali	Capitan Morgan	M/n	aut							**15,05**	Ischia	15,10			1/04-31/10 lunedi, mercoledì e sabato
Casamicciola servizi locali	Rumore	Nave	aut	Ischia	17,55					**18,00**					15/3-15/11 e dal 28/12 al 31/12 mar, mer e gio
Casamicciola servizi locali	Capitan Morgan	M/n	aut	Lacco Ameno	17,55					**18,00**					1/04-31/10 lunedi, mercoledì e sabato (procedimento di decadenza pendente con corse oggetto di monitoraggio)
Casamicciola servizi locali	Rumore	Nave	aut							**18,05**	Lacco	18,10			15/3-15/11 e dal 28/12 al 31/12 mar, mer e gio

fonte: http://burc.regione.campania.it

Casamicciola servizi locali	Capitan Morgan	M/n	aut							**18,05**	ischia	18,15			1/04-31/10 lunedi, mercoledì e sabato (procedimento di decadenza pendente con corse oggetto di monitoraggio)
Casamicciola servizi locali	Capitan Morgan	M/n	aut	Ischia	18,10					**18,15**					1/4-31/10 martedì, giovedì e venerdì
Casamicciola servizi locali	Capitan Morgan	M/n	aut							**18,20**	Lacco	18,25			1/4-31/10 martedì, giovedì e venerdì
Casamicciola servizi locali	Rumore	Nave	aut	Lacco Ameno	18,20					**18,25**					15/6 - 15/9 domenica
Casamicciola servizi locali	Rumore	Nave	aut							**18,30**	ischia	18,40			15/6 - 15/9 domenica
Casamicciola servizi locali	Capitan Morgan	M/n	aut							**18,55**	Lacco	19,00			dall'1/3 al 31/5 e dal 1/10 al 15/11 martedi, giovedì e domenca - dall'1/6 al 30/9 tutti i giorni ad esclusione del lunedì -

Direzione Generale per la Mobilità

Trasporti Marittimi e Demanio marittimo

porto	Società	mezzo nautico	Tipologia Servizio	PROVENIENZE				ORARI	DESTINAZIONI				ANNOTAZIONI
Casamicciola	Tra.spe.mar. srl	M/n	aut	Pozzuoli	2,30	Procida	3,20	**3,50**					annuale - giornaliero
Casamicciola	Medmar	Nave	aut					**6,20**	Pozzuoli	7,20			Annuale
Casamicciola	Tra.spe.mar. srl	M/n	aut					**7,00**	Pozzuoli	8,25			annuale - giornaliero
Casamicciola	Snav	Uv	aut					**7,10**	Procida	7,30	Beverello	8,15	Annuale
Casamicciola	Medmar	Nave	aut	Pozzuoli	6,40			**7,40**					15/6-15/9 gionaliero (aut prot 2019.0410057 del 28/6/2019)
Casamicciola	Snav	Uv	aut					**8,30**	Procida	8,45	Mergellina	9,15	15/6 - 15/9 FESTIVI
Casamicciola	Snav	Uv	aut	Mergellina	8,00			**8,45**					1/7-15/9 ven, sab e dom
Casamicciola	Medmar	Nave	aut					**8,50**	Pozzuoli	10,00			15/6-15/9 gionaliero (aut prot 2019.0410057 del 28/6/2019)
Casamicciola	Snav	Uv	aut					**9,00**	Ventotene				1/7-15/9 ven, sab e dom
Casamicciola	Medmar	Nave	aut	Pozzuoli	8,15			**9,15**					Annuale
Casamicciola	Snav	Uv	aut	Beverello	8,25	Procida	9,10	**9,30**					Annuale - nota n. 2017.0349092 del 16 maggio 2017
Casamicciola	Snav	Uv	aut					**9,50**	Procida	10,05	Beverello	10,45	Annuale
Casamicciola	Medmar	Nave	aut					**10,10**	Pozzuoli	11,10			Annuale - giornaliero
Casamicciola	Snav	Uv	aut	Beverello	9,20			**10,15**					1/6-30/9
Casamicciola	Snav	Uv	aut					**10,30**	Beverello	11,15			1/6-30/9
Casamicciola	Medmar	Nave	aut	Pozzuoli	9,20			**10,35**					dal 15/6 al 15/9
Casamicciola	Medmar	Nave	aut					**11,10**	Pozzuoli	12,20			dal 15/6 al 15/9
Casamicciola	Tra.spe.mar. srl	M/n	aut	Pozzuoli	9,30	Procida	10,20	**11,15**					annuale - feriale
Casamicciola	Caremar	Nave	Minimo	Pozzuoli	10,15	Procida	10,55	**11,25**					Annuale
Casamicciola	Snav	Uv	aut	Beverello	11,30			**12,10**					1/6-30/9
Casamicciola	Snav	Uv	aut					**12,30**	Beverello	13,10			1/6-30/9
Casamicciola	Caremar	Nave	Minimo					**12,55**	Procida	13,25	C.Massa	14,30	Annuale
Casamicciola	Medmar	Nave	aut	Pozzuoli	12,00			**13,05**					Annuale
Casamicciola	Snav	Uv	aut	Ventotene				**13,10**					1/7-15/9 ven, sab e dom
Casamicciola	Snav	Uv	aut					**13,15**	Mergellina	14,00			1/7-15/9 ven, sab e dom
Casamicciola	Medmar	Nave	aut					**13,35**	Pozzuoli	14,30			Annuale
Casamicciola	Snav	Uv	aut	Beverello	12,30	Procida	13,15	**13,40**					Annuale
Casamicciola	Snav	Uv	aut					**13,55**	Procida	14,10	Beverello	14,55	Annuale
Casamicciola	Snav	Uv	aut	Beverello	13,30			**14,10**					1/6-30/9
Casamicciola	Snav	Uv	aut					**15,15**	Beverello	16,05			1/6-30/9
Casamicciola	Medmar	Nave	aut	Pozzuoli	14,20			**15,20**					15/6-15/9 gionaliero (aut prot 2019.0410057 del 28/6/2019)
Casamicciola	Snav	Uv	aut	Mergellina	15,00			**15,45**					1/7-15/9 ven, sab e dom
Casamicciola	Medmar	Nave	aut					**15,50**	Pozzuoli	16,55			15/6-15/9 gionaliero (aut prot 2019.0410057 del 28/6/2019)
Casamicciola	Snav	Uv	aut					**15,55**	Ventotene				1/7-15/9 ven, sab e dom
Casamicciola	Medmar	Nave	aut	Pozzuoli	15,00			**16,00**					ANNUALE
Casamicciola	Medmar	Nave	aut					**16,50**	Pozzuoli	18,00			Annuale
Casamicciola	Caremar	Nave	Minimo	C.Massa	15,45			**17,00**					Annuale
Casamicciola	Snav	Uv	aut	Beverello	16,20	Procida	17,05	**17,25**					Annuale
Casamicciola	Caremar	Nave	Minimo					**17,30**	Procida	18,00	Pozzuoli	18,40	Annuale
Casamicciola	Snav	Uv	aut					**17,40**	Procida	18,00	Beverello	18,45	Annuale
Casamicciola	Snav	Uv	aut	Beverello	17,10			**18,05**					1/6-30/9
Casamicciola	Snav	Uv	aut					**18,30**	Beverello	19,15			1/6-30/9
Casamicciola	Medmar	Nave	aut	Pozzuoli	17,40			**18,40**					15/6-15/9 gionaliero (aut prot 2019.0410057 del 28/6/2019)
Casamicciola	Medmar	Nave	aut					**19,20**	Pozzuoli	20,25			15/6-15/9 gionaliero (aut prot 2019.0410057 del 28/6/2019)
Casamicciola	Medmar	Nave	aut	Pozzuoli	18,30			**19,30**					Annuale
Casamicciola	Snav	Uv	aut	Ventotene				**20,00**					1/7-15/9 ven, sab e dom
Casamicciola	Snav	Uv	aut	Beverello	19,00	Procida	19,45	**20,05**					Annuale
Casamicciola	Snav	Uv	aut					**20,10**	Mergellina	20,55			1/7-15/9 ven, sab e dom
Casamicciola	Snav	Uv	aut	Mergellina	19,30			**20,15**					15/6 - 15/9 FESTIVI
Casamicciola	Medmar	Nave	aut					**20,30**	Pozzuoli	21,30			15/6 - 15/9 FESTIVI
Casamicciola	Snav	Uv	aut					**20,35**	Mergellina	21,20			15/6 - 15/9 FESTIVI
Casamicciola	Snav	Uv	aut	Mergellina	20,40			**21,25**					15/6 - 15/9 FESTIVI

Direzione Generale per la Mobilità

Trasporti Marittimi e Demanio marittimo

porto	Società	mezzo nautico	Tipologia Servizio	PROVENIENZE Porti e ora di partenza										ORARI	DESTINAZIONI Porti e ora di arrivo										ANNOTAZIONI
C.Stabia	Snav	TMV	aut											**6,30**	Capri	7,05									1/4 - 3/11
C.Stabia	Aligruson	Uv	aut											**6,40**	Sorrento	7,05									ANNUALE - no Festivi
C.Stabia	Snav	TMV	aut											**6,50**	Capri	7,25									4/11 - 31/3
C.Stabia	Aligruson	Nave	aut	T.Ann/ta	7,30									**7,45**											1/4-3/11
C.Stabia	Nlg	Uv	aut											**7,50**	Sorrento	8,05									1/4 - 3/11 - Festivo
C.Stabia	Aligruson	Nave	aut											**7,55**	Sorrento	8,20									1/4-3/11
C.Stabia	Ala srl	M/n	aut	arrivo dalla rada										**8,05**											1/4-30/9 giornaliera - M/n Picasso
C.Stabia	Ala srl	M/n	aut											**8,20**	Seiano	8,30									1/4-30/9 giornaliera - M/n Picasso (aut n 2019 0490437 del 5/8/2019)
C.Stabia	Nlg	Uv	aut											**8,25**	Sorrento	8,40									1/4 - 3/11
C.Stabia	Seremar srl	Nave	aut											**9,00**	Seiano	9,10	Sorrento	9,50							Aut prot n 2019 0506045 del 14 agosto 2019: Mn Benedetta - solo pax - 1/4-30/9 - giornaliera
C.Stabia	Alilauro	Uv	minimo	Bacoli	7,15	Pozzuoli	7,30	Napoli Beverello	8,25	~~Ercolano~~	~~9,25 (t.s.)~~	T/Ann.ta	9,15	**9,40**											dall'1/7 al 31/8 (mar, merc, gio e ven)
C.Stabia	Alilauro	Uv	minimo											**9,50**	Seiano	10,00	Sorrento	10,15	Positano	11,20	Amalfi	12,00			dall'1/7 al 31/8 (mar, merc, gio e ven)
C.Stabia	Snav	TMV	aut	Capri b.	9,15	Sorrento	9,55							**10,15**											1/4-3/11
C.Stabia	Snav	TMV	aut											**10,40**	Sorrento	11,05	Capri	11,40							1/4-3/11 (procedimento di decadenza pendente con corsa oggetto di monitoraggio)
C.Stabia	Alilauro	Uv	minimo	Amalfi	9,35	Positano	10,00	Sorrento	10,45	Seiano	10,55			**11,05**											dall'1/7 al 31/8 (mar, merc, gio e ven)
C.Stabia	Alilauro	Uv	minimo											**11,10**	T.Ann.ta	11,20	~~Ercolano~~	~~11,35~~	Napoli Beverello	11,55	Pozzuoli	12,35	Bacoli	12,55	dall'1/7 al 31/8 (mar, merc, gio e ven)
C.Stabia	Gru.so.n srl	M/n	aut	Positano	10,35									**12,10**											15/6-15/9 M/n Apollo I°
C.Stabia	Snav	TMV	aut	Sorrento	12,50									**13,00**											1/4-3/11
C.Stabia	Snav	TMV	aut											**13,20**	Sorrento	13,30	Capri	14,10							1/4-3/11 (procedimento di decadenza pendente con corsa oggetto di monitoraggio)
C.Stabia	Snav	Uv	aut	Capri B.	15,55									**16,45**											4/11 - 31/3
C.Stabia	Alilauro	Uv	minimo	Bacoli	15,35	Pozzuoli	15,50	Napoli Beverello	16,35	~~Ercolano~~	~~16,50~~	T/Ann.ta	17,10	**17,20**											dall'1/7 al 31/8 (mar, merc, gio e ven)
C.Stabia	Alilauro	Uv	minimo											**17,35**	Seiano	17,45	Sorrento	17,55	Positano	18,20	Amalfi	18,45			dall'1/7 al 31/8 (mar, merc, gio e ven)

C.Stabia	Alilauro	Uv	minimo	Amalfi	15,40	Positano	16,15	Sorrento p.e.	17,15	Seiano	17,30			**17,40**										dall'1/7 al 31/8 (mar, merc, gio e ven)
C.Stabia	Alilauro	Uv	minimo											**17,50**	T.Ann.ta	18,00	~~Ercolano~~	~~17,5 (t.s.)~~	Napoli Beverello	19,00	Pozzuoli	19,55	Bacoli	20,20	dall'1/7 al 31/8 (mar, merc, gio e ven)
C.Stabia	Aligruson	Nave	aut	Sorrento	17,50									**18,10**										1/4 - 3/11
C.Stabia	Nlg	Uv	aut	Capri	17,45	Sorrento	18,05							**18,40**										15/3-4/11 prov.da Sorrento per fine operazioni
C.Stabia	Snav	TMV	aut	Capri	17,40	Sorrento	18,15							**18,45**										1/4 - 3/11 (dal 15/6 - 15/9 escluso sabato e domenica)) aut n. 2019.0543583 del 12 settembre 2019
C.Stabia	Gru.so.n srl	M/n	aut	Sorrento p.e.	18,00	Seiano	18,30							**18,50**										15/6-15/9 M/n Apollo I° - sosta notturna C.Stabia
C.Stabia	Nlg	M/n	aut	Amalfi	17,00									**19,10**										1/5-31/10 - giornaliera - M/n Patrizia
C.Stabia	Seremar srl	Nave	aut	Sorrento	17,40	Seiano	18,50							**19,15**										1/4-30/9 giornaliera - Motonave Benedetta II. Con l'inserimento degli scali di Piano e Seiano l'arrivo è posticipato dalle ore 18,35 (già autorizzato) alle ore 19,15
C.Stabia	Ala srl	M/n	aut	Seiano	19,10									**19,20**										1/4-30/9 giornaliera - M/n Picasso
C.Stabia	Ala srl	M/n	aut	Seiano	19,10									**19,40**	per la rada									1/4-30/9 giornaliera - M/n Picasso

Direzione Generale per la Mobilità

Trasporti Marittimi e Demanio marittimo

porto	Società	mezzo nautico	Tipologia Servizio	PROVENIENZE										ORARI	DESTINAZIONI										ANNOTAZIONI
Cetara	Coop.S.Andrea	Nave	aut											**7,45**	Maiori	8,05	Minori	8,25	Amalfi	8,40	Positano	9,15	Capri	10,40	annuale giornaliera dal 1/3 al 30/11 e solo martedì, giovedi e sabato dal 1/1 al 28/2 e dicembre
Cetara	Alicost	Nave	aut	Salerno manfredi	8,00									**8,10**											1/4-30/9: M/n Furore
Cetara	Alicost	Nave	aut											**8,20**	Maiori	8,45	Amalfi	9,05							1/4-30/9: M/n Furore
Cetara	Travelmar	Nave	aut	Salerno Masuccio	9,00									**9,10**											15/4-15/10
Cetara	Travelmar	Nave	aut											**9,15**	Maiori	9,30	Minori	9,40	Amalfi	10,00					15/4-15/10
Cetara	Travelmar	Nave	aut	Salerno Masuccio	9,00	Minori	9,15	Maiori	9,25					**9,40**											15/4-15/10
Cetara	Travelmar	Nave	aut											**9,45**	Salerno Masuccio	9,55									15/4-15/11
Cetara	Travelmar	Nave	aut	Salerno Masuccio	10,10									**10,20**											15/4-15/10
Cetara	Travelmar	Nave	aut											**10,25**	Maiori	10,45	Minori	10,55	Amalfi	11,10					DP-3/11
Cetara	Travelmar	Nave	aut	Maiori	11,50									**12,00**											15/4-15/10
Cetara	Travelmar	Nave	aut											**12,05**	Salerno Masuccio	12,20									15/4-15/10
Cetara	Travelmar	Nave	aut	Salerno Masuccio	13,00									**13,10**											15/4-15/11
Cetara	Travelmar	Nave	aut											**13,15**	Maiori	13,30	Minori	13,40	Amalfi	13,50	Positano	14,30			15/4-15/10
Cetara	Travelmar	Nave	aut	Amalfi	13,00	Minori	13,15	Maiori	13,25					**13,40**											15/4-15/10
Cetara	Travelmar	Nave	aut											**13,45**	Salerno Masuccio	13,55									15/4-15/10
Cetara	Travelmar	Nave	aut	Amalfi	14,15	Minori	14,30	Maiori	14,40					**15,00**											15/4-15/10
Cetara	Travelmar	Nave	aut											**15,05**	Salerno Masuccio	15,20									15/4-15/10
Cetara	Travelmar	Nave	aut	Salerno masuccio	15,00									**15,10**											15/4-15/10
Cetara	Travelmar	Nave	aut											**15,15**	Maiori	15,30	Minori	15,40	Amalfi	16,00					15/4-15/10
Cetara	Travelmar	Nave	aut	Salerno masuccio	16,40									**16,50**											15/4-15/10
Cetara	Travelmar	Nave	aut											**16,55**	Maiori	17,15	Minori	17,25	Amalfi	17,40					15/4-15/10
Cetara	Travelmar	Nave	aut	Amalfi	16,30	Minori	16,45	Maiori	16,55					**17,10**											15/4-15/10
Cetara	Travelmar	Nave	aut											**17,15**	Salerno Masuccio	17,25									15/4-15/10
Cetara	Coop.S.Andrea	Nave	aut	Capri P.	15,55	Positano	16,40	Amalfi	17,20	Minori	17,40	Maiori	17,50	**18,10**											anticipo invernale degli orari su corse già autorizzate nel periodo che va dal 1/11 al 15/3(**20**). Anticipo su Capri autorizzato tutti i giorni ad esclusione del sabato (nota di Circmare Capri n. 790 del 5/2/2018)
Cetara	Travelmar	Nave	aut	Salerno masuccio	18,00									**18,10**											15/4-15/10
Cetara	Travelmar	Nave	aut											**18,15**	Maiori	18,30	Minori	18,40	Amalfi	16,00					15/4-15/10
Cetara	Travelmar	Nave	aut	Amalfi	18,00	Minori	18,15	Maiori	18,25					**18,40**											15/4-15/10
Cetara	Travelmar	Nave	aut											**18,45**	Salerno Masuccio	18,55									15/4-15/10
Cetara	Alicost	Nave	aut	Amalfi	18,30	Maiori	18,55							**19,00**											1/4-30/9: M/n Furore (aut prot n 2019 0490416 del 5/8/2019)

Cetara	Alicost	Nave	aut											**19,05**	Salerno Manfredi	19,10								1/4-30/9: M/n Furore (aut prot n 2019 0490416 del 5/8/2019)
Cetara	Coop.S.Andrea	Nave	aut	Capri P.	16,55	Positano	17,40	Amalfi	18,20	Minori	18,40	Maiori	18,55	**19,10**										annuale giornaliera dal 1/3 al 30/11 e solo martedì, giovedi e sabato dal 1/1 al 28/2 e dicembre (**20**)
Cetara	Travelmar	Nave	aut	Maiori	19,45									**19,55**										1/4-30/9: giornaliera - (M/n Polaris in alterativa M/n Antares) (4)
Cetara	Travelmar	Nave	aut											**20,00**	Salerno Masuccio	20,10								1/4-30/9: giornaliera - (M/n Polaris in alterativa M/n Antares) (4)

Direzione Generale per la Mobilità

Trasporti Marittimi e Demanio marittimo

porto	Società	mezzo nautico	Tipologia Servizio	PROVENIENZE Porti e ora di partenza				ORARI	DESTINAZIONI Porti e ora di arrivo				ANNOTAZIONI
Ercolano	Uragano srl	M/n	aut	Torre del Greco	7,55			**8,00**	in rada dopo lo sbarco dei passeggeri				Motonave tipo "Pae Vecciu" - dal 1/4 al 30/9 giornaliera
Ercolano	Aligruson	Uv	aut	Torre Annunziata	7,50	Torre del Greco	8,10	**8,20**					1/4-30/9 - giornaliera - unità navale solo pax con limite tecnico lungh max 20mt e pescaggio max 1,50 mt -
Ercolano	Aligruson	Uv	aut					**8,30**	partenza per la rada				1/4-30/9 - giornaliera - unità navale solo pax con limite tecnico lungh max 20mt e pescaggio max 1,50 mt -
Ercolano	Laser capri srl	M/b	aut	Torre del Greco	9,00			**9,10**					1/4-30/9 giornaliera
Ercolano	Laser capri srl	M/b	aut					**9,15**	Capri b.	10,00			1/4-30/9 giornaliera
Ercolano	Laser capri srl	M/b	aut	Capri	16,15			**17,00**					1/4-30/9 giornaliera
Ercolano	Laser capri srl	M/b	aut					**17,05**	Torre del Greco	17,15			1/4-30/9 giornaliera
Ercolano	Aligruson	Uv	aut	Sorrento	17,35			**18,05**					1/4-30/9 - giornaliera - unità navale solo pax con limite tecnico lungh max 20mt e pescaggio max 1,50 mt -
Ercolano	Aligruson	Uv	aut					**18,15**	Torre del Greco	18,25	Torre Annunziata	18,45	1/4-30/9 - giornaliera - unità navale solo pax con limite tecnico lungh max 20mt e pescaggio max 1,50 mt -
Ercolano	Uragano srl	M/n	aut	Capri B.	17,25	Piano di Sorrento	18,05	**18,40**					Motonave tipo "Pae Vecciu" - dal 1/4 al 30/9 giornaliera -
Ercolano	Uragano srl	M/n	aut					**18,50**	Torre del Greco	18,55			Motonave tipo "Pae Vecciu" - dal 1/4 al 30/9 giornaliera

fonte: http://burc.regione.campania.it

Direzione Generale per la Mobilità

Trasporti Marittimi e Demanio marittimo

porto	Società	mezzo nautico	Tipologia Servizio	PROVENIENZE Porti e ora di partenza										ORARI	DESTINAZIONI Porti e ora di arrivo								ANNOTAZIONI
Forio servizi locali	Rumore	Nave	aut											**8,00**	Lacco	8,05							15/3-15/11 e dal 28/12 al 31/12 mar, mer e gio
Forio servizi locali	Capitan Morgan	M/n	aut											**8,45**	Lacco	8,50							dall'1/3 al 31/5 e dal 1/10 al 15/11 martedi, giovedì e domenca - dall'1/6 al 30/9 tutti i giorni ad esclusione del lunedì -
Forio servizi locali	Rumore	Nave	aut	Lacco	8,45									**8,55**									15/6-15/9 - domenica
Forio servizi locali	Rumore	Nave	aut											**9,00**	Ponza - Ventotene								15/6-15/9 - domenica
Forio servizi locali	Capitan Morgan	M/n	aut	Ischia t.c. (non commeriale)	8,55									**9,20**									M/n Calypso - solo pax - 15/6-15/9 martedì, giovedì e domenica (aut 2019.0431169 del 8/7/2019)
Forio servizi locali	Capitan Morgan	M/n	aut											**9,35**	Lacco Ameno	9,40	Casamicciola	9,55	S. Angelo	11,00			M/n Calypso - solo pax - 15/6-15/9 martedì, giovedì e domenica (aut 2019.0431169 del 8/7/2019)
Forio servizi locali	Rumore	Nave	aut											**9,40**	Lacco	9,55							15/3-30/10 merc e dom
Forio servizi locali	Summer Breeze srl	M/n	aut	Ischia t.c.	9,45	Lacco Ameno	10,15							**10,25**									1/4-30/9 - M/n Imperatore I°.
Forio servizi locali	Summer Breeze srl	M/n	aut											**10,40**	Sant'Angelo	11,10	Ischia t.c.	12,35	Lacco Ameno	13,10	Forio	13,35	1/4-30/9 - M/n Imperatore I°.
Forio servizi locali	Rumore	Nave	aut	S.Angelo	12,00									**12,30**									15/3-30/10 merc e dom
Forio servizi locali	Rumore	Nave	aut											**12,40**	Lacco	12,55							15/3-30/10 merc e dom
Forio servizi locali	Capitan Morgan	M/n	aut	S. Angelo	12,20									**12,40**									M/n Calypso - solo pax - 15/6-15/9 martedì, giovedì e domenica (aut 2019.0431169 del 8/7/2019)
Forio servizi locali	Capitan Morgan	M/n	aut											**12,45**	Lacco Ameno	13,05	Casamicciola	13,10	Ischia t.c.	13,30			M/n Calypso - solo pax - 15/6-15/9 martedì, giovedì e domenica (aut 2019.0431169 del 8/7/2019)
Forio servizi locali	Summer Breeze srl	M/n	aut	Iscia t.c.	9,45	Lacco Ameno	9,45	Forio	10,40	Sant'Angelo	12,15	Lacco Ameno	13,20	**13,35**									1/4-30/9 - M/n Imperatore I°.
Forio servizi locali	Rumore	Nave	aut											**14,30**	Lacco	14,40							1/04-31/10 merc e ven
Forio servizi locali	Capitan Morgan	M/n	aut											**14,30**	Lacco	14,45							1/04-31/10 martedì e giovedi
Forio servizi locali	Capitan Morgan	M/n	aut											**14,35**	Lacco	14,40							1/04-31/10 lunedi, mercoledì e sabato
Forio servizi locali	Summer Breeze srl	M/n	aut	dalla rada										**14,45**	Lacco Ameno	14,50	Procida	16,10					1/4-30/9 - M/n Imperatore I° - Si effettua il martedì e il giovedì.

Forio servizi locali	Summer Breeze srl	M/n	aut	dalla rada										**14,45**	Lacco Ameno	15,05	Sant'Angelo	16,15					1/4-30/9: si effettua il lunedi, mercoledi, venerdì, sabato e domenica - M/n Imperatore 1 -
Forio servizi locali	Capitan Morgan	M/n	aut	Lacco	14,45									**14,55**									1/4-31/10 martedì, giovedì e venerdì
Forio servizi locali	Capitan Morgan	M/n	aut											**15,10**	S.Angelo	15,25							1/4-31/10 martedì, giovedì e venerdì
Forio servizi locali	Rumore	Nave	aut	Lacco	15,05									**15,15**									15/3-30/10 lun, merc e sab
Forio servizi locali	Rumore	Nave	aut											**15,25**	S.Angelo	16,05							15/3-30/10 lun, merc e sab
Forio servizi locali	Capitan Morgan	M/n	aut	S.Angelo	17,10									**17,30**									1/04-31/10 lunedi, mercoledì e sabato
Forio servizi locali	Capitan Morgan	M/n	aut											**17,40**	Lacco	17,50							1/04-31/10 lunedi, mercoledì e sabato
Forio servizi locali	Summer Breeze srl	M/n	aut	Sant'Angelo	17,20									**17,45**									15/6-15/9 si effettua il lunedi, mercoledi, venerdì, sabato e domenica - M/n Imperatore 1 -
Forio servizi locali	Rumore	Nave	aut	Ponza - Ventotene	17,00									**18,00**									15/6 - 15/9 domenica
Forio servizi locali	Summer Breeze srl	M/n	aut											**18,05**	Lacco Ameno	18,20							1/4-30/9:si effettua il lunedi, mercoledi, venerdì, sabato - M/n Imperatore 1 -
Forio servizi locali	Rumore	Nave	aut											**18,05**	Lacco Ameno	18,15							15/6 - 15/9 domenica
Forio servizi locali	Rumore	Nave	aut	Lacco	18,15									**18,35**									15/3-15/11 e dal 28/12 al 31/12 mar, mer e gio
Forio servizi locali	Rumore	Nave	aut											**18,45**	Ischia	19,10							15/3-15/11 e dal 28/12 al 31/12 mar, mer e gio
Forio servizi locali	Capitan Morgan	M/n	aut	Lacco	18,30									**19,00**									1/4-31/10 martedì, giovedì e venerdì
Forio servizi locali	Capitan Morgan	M/n	aut											**19,05**	ischia	19,20							1/4-31/10 martedì, giovedì e venerdì
Forio servizi locali	Capitan Morgan	M/n	aut	Lacco	19,05									**19,15**									dall'1/3 al 31/5 e dal 1/10 al 15/11 martedi, giovedì e domenca - dall'1/6 al 30/9 tutti i giorni ad esclusione del lunedì -
Forio servizi locali	Capitan Morgan	M/n	aut	Lacco	19,00									**19,15**									1/4-31/10 giovedi e domenica
Forio servizi locali	Capitan Morgan	M/n	aut											**19,20**	ischia	19,35							dall'1/3 al 31/5 e dal 1/10 al 15/11 martedi, giovedì e domenca - dall'1/6 al 30/9 tutti i giorni ad esclusione del lunedì - procedimento di decadenza in corso di istruttoria (aut prot n 2019 0582454 del 1/10/2019)
Forio servizi locali	Rumore	Nave	aut	Lacco	19,30									**19,45**									1/04-31/10 merc e ven
Forio servizi locali	Summer Breeze srl	M/n	aut	Procida	18,20	Lacco Ameno	19,30							**19,45**	sbarco passeggeri								1/4-30/9 - M/n Imperatore I° - Si effettua il martedì e il giovedì -

fonte: http://burc.regione.campania.it

Forio servizi locali	Summer Breeze srl	M/n	aut											**19,50**	partenza per la rada							1/4-30/9 - giornaliero - M/n Imperatore I°
Forio servizi locali	Rumore	Nave	aut											**20,00**	ischia	20,30						1/04-31/10 merc e ven
Forio servizi locali	Summer Breeze srl	M/n	aut	dalla rada										**20,00**								dal 15/6 al 15/9 giornaliera M/n Imperatore I
Forio servizi locali	Summer Breeze srl	M/n	aut	Forio	20,35	Lacco Ameno	21,05	Sant'Angelo	23,00					**23,30**								1/4-30/9 - giornaliero - M/n Imperatore I°

Direzione Generale per la Mobilità

Trasporti Marittimi e Demanio marittimo

porto	Società	mezzo nautico	Tipologia Servizio	PROVENIENZE				ORARI	DESTINAZIONI				ANNOTAZIONI
Forio	Alilauro	Uv	aut					**6,45**	Ischia	6,55			Annuale – feriale – no sab e fest – dal 1/04 al 3/11 si sab
Forio	Alilauro	Uv	aut	Mergellina	7,00			**7,45**					1/7 - 31/8 FESTIVI
Forio	Alilauro	Uv	aut					**8,00**	Mergellina	8,45			1/7 - 31/8 FESTIVI
Forio	Alilauro	Uv	aut	Beverello	7,05	Ischia	8,05	**8,20**					dal 4/11al 31/3 escluso sabato e festivi
Forio	Alilauro	Uv	aut					**8,25**	Beverello	9,10			15//6-15/9 dal Lun al Ven
Forio	Alilauro	Uv	aut	Beverello	7,35	Ischia	8,30	**8,45**					Annuale feriale - giornaliera dal 15/6 al 15/9 - prosegue per Forio dall'1/4 al 3/11 giornaliera - dal 4/11 al 31/3 prosegue per Forio solo sabato
Forio	Alilauro	Uv	aut					**9,15**	Ischia	9,30	Beverello	10,30	Annuale – feriale invernale – dal 1/04 al 3/11 giornaliera
Forio	Alilauro	Uv	aut	Mergellina	9,05			**9,45**					1/7 - 31/8 FESTIVI
Forio	Alilauro	Uv	aut					**10,30**	Mergellina	11,15			1/7 - 31/8 FESTIVI
Forio	Alilauro	Uv	aut	Beverello	9,40	Ischia	10,30	**10,45**					Annuale giornaliera: (16/9-14/6 via Ischia) - (15/6-15/9 dir Bev/Forio nelle giornate del venerdì, sabato, domenica e lunedì)
Forio	Alilauro	Uv	aut					**11,20**	Ischia	11,35	Beverello	12,35	dal 16/9 al 14/6 giornaliera via ischia;dal 15/6 al 15/9 via Ischia martedi, mercoledi e giovedì
Forio	Alilauro	Uv	aut					**11,30**	Mergellina	12:15			1/07 - 31/08
Forio	Alilauro	Uv	aut	Beverello	10,50	Ischia	11,50	**12,05**					annuale - feriale. Dall'1/4 al 3/11 giornaliera
Forio	Alilauro	Uv	aut					**13,00**	Ischia	13,15	Beverello	14,15	Annuale – feriale invernale – giornaliera dal 1/04 al 3/11
Forio	Alilauro	Uv	aut	Mergellina	12,30			**13,20**					1/7 - 31/8 Festivi
Forio	Alilauro	Uv	aut					**13,30**	Mergellina	14,15			DP - 3/11 - escluso sab e Fest
Forio	Alilauro	Uv	aut	Beverello	12,50			**13,50**					15/6 - 15/9 sabato e festivi
Forio	Alilauro	Uv	aut	Beverello	12,55	Ischia	10:48	**14,00**					15/6-15/9 dal lunedì al venerdì
Forio	Alilauro	Uv	aut	Mergellina	14,35			**15,05**					15/6-15/9 sab e festivi
Forio	Alilauro	Uv	aut					**15,20**	Mergellina	16,15			1/4-3/11
Forio	Alilauro	Uv	aut					**15,40**	Ischia	15,55	Mergellina	16,40	15/6 - 30/9
Forio	Alilauro	Uv	aut	Beverello	14,35	Ischia	15,30	**15,45**					annuale
Forio	Alilauro	Uv	aut					**15,55**	Ischia	16,10	Beverello	17,05	annuale giornaliera: ad esclusione del periodo 1/4-14/6 e 16/9-3/11 solo festivi
Forio	Alilauro	Uv	aut					**16,30**	Beverello	17,15			15/6 - 15/9
Forio	Alilauro	Uv	aut					**16,30**	Ischia	16,45	Beverello	17,40	Annuale: dal 4/11al 31/3dal lunedi al venredì; dal 1/4 al 3/11 dal lunedì al sabato; dal 15/6 al 15/9 giornaliera diretta da Forio al Beverello ad esclusione delle giornate del martedì, mercoledì e giovedi che fa il via Ischia
Forio	Alilauro	Uv	aut	Mergellina	16:30			**17,15**					1/7-31/8 FESTIVI
Forio	Alilauro	Uv	aut					**17,30**	Mergellina	18,15			1/7-31/8 FESTIVI
Forio	Alilauro	Uv	aut					**17,50**	Ischia	18,05	Beverello	19,05	1/4-3/11 festiva
Forio	Alilauro	Uv	aut	Mergellina	17,00	Ischia	17,40	**17,55**					15/6 - 15/9
Forio	Alilauro	Uv	aut					**18,05**	Ischia	18,15	Mergellina	18,40	15/6 - 15/9
Forio	Alilauro	Uv	aut	Beverello	17,35			**18,20**					dal 15/6 al 15/9 e solo il venerdì, sabato, festivi e lunedì
Forio	Alilauro	Uv	aut	Beverello	17,20	Ischia	18,20	**18,35**					annuale - dal 15/6 al 15/9 diretta Ischia, ad esclusione del martedì, mercoledì e giovedì che va a Forio via Ischia
Forio	Alilauro	Uv	aut					**18,45**	Beverello	19,30			15/6 - 15/9 ven, sab e festivi
Forio	Alilauro	Uv	aut	Mergellina	18:30			**19,15**					1/7-31/8 FESTIVI

fonte: http://burc.regione.campania.it

Forio	Alilauro	Uv	aut					**19,30**	Mergellina	20,15			15/6 - 15/9 FESTIVI
Forio	Alilauro	Uv	aut					**20,30**	Mergellina	21,15			15/6-15/9 festiva
Forio	Alilauro	Uv	aut					**21,00**	Mergellina	21,45			1/7-31/8 FESTIVI
Forio	Alilauro	Uv	aut	Beverello	20,10			**21,05**					15/6 - 15/9 ven, sab e festivi
Forio	Alilauro	Uv	aut	Beverello				**21,15**					15/6 - 15/9 FESTIVI (via Mergellina)

Decreto Dirigenziale n. 146 del 23/12/2019

Dipartimento 50 - GIUNTA REGIONALE DELLA CAMPANIA

Direzione Generale 9 - DIREZIONE GENERALE PER IL GOVERNO DEL TERRITORIO

U.O.D. 93 - STAFF - Funzioni di supporto tecnico-amministrativo

Oggetto dell'Atto:

POR FESR CAMPANIA 2014/2020 - AVVISO PUBBLICO APPROVATO CON D.D. N. 126 DEL 17/09/2018 E S.M.I. - PRESA D'ATTO DEI LAVORI DELLA COMMISSIONE ED APPROVAZIONE ELENCO DELLE ISTANZE NON AMMISSIBILI E DELLA GRADUATORIA DI MERITO DELLE ISTANZE AMMISSIBILI - OBIETTIVO SPECIFICO 4.1 - AZIONE 4.1.1

IL DIRIGENTE

PREMESSO che:

a) Il Parlamento ed il Consiglio Europeo hanno adottato il Regolamento (CE) n. 1301 del 17 dicembre 2013, relativo al Fondo europeo di sviluppo regionale e a disposizioni specifiche concernenti l'obiettivo "Investimenti a favore della crescita e dell'occupazione" che abroga il Regolamento (CE) 1080/2006;

b) il Parlamento ed il Consiglio Europeo hanno adottato il Regolamento n. 1303 del 17 dicembre 2013 recante disposizioni generali sul Fondo europeo di sviluppo regionale, sul Fondo sociale europeo, sul Fondo di coesione, sul Fondo europeo agricolo per lo sviluppo rurale e sul Fondo europeo per gli affari marittimi e la pesca che abroga il regolamento (CE) n. 1083/2006 del Consiglio che, all'art. 72 definisce i principi generali dei sistemi di gestione e controllo dei Programmi adottati per beneficiare dell'assistenza dei Fondi SIE;

c) la Commissione europea, con Decisione di esecuzione n. C(2014)8021 del 29 ottobre 2014, ha adottato l'accordo di partenariato 2014/2020 con l'Italia, per l'impiego dei fondi strutturali e di investimento europei (SIE);

d) la Commissione europea, con Decisione n. C(2015)8578 del 1 dicembre 2015, ha approvato alcuni elementi del Programma Operativo Regionale Campania FESR 2014-2020 (anche "Programma") per il sostegno del fondo europeo di sviluppo regionale nell'ambito dell'obiettivo "investimenti in favore della crescita e dell'occupazione" per la regione Campania in Italia. Il valore complessivo del Piano finanziario è pari ad € 4.113.545.843,00, di cui il 75% in quota UE, corrispondente ad € 3.085.159.382,00, di cui € 185.109.563,00 corrispondenti alla riserva di efficacia dell'attuazione, pari a circa il 6% del contributo FESR approvato per il Programma;

e) la Giunta Regionale, con Deliberazione del 16 Dicembre 2015, n. 720, ha preso atto della Decisione della Commissione Europea C(2015)8578 del 1 dicembre 2015;

f) la Decisione di esecuzione della Commissione C(2018) 2283 final del 17.4.2018 modifica la precedente decisione di esecuzione C(2015) 8578 di approvazione del POR Campania FESR 2014-2020;

g) la Giunta Regionale, con Deliberazione del 02 febbraio 2016, n. 39, ha istituito il Comitato di Sorveglianza del POR FESR 2014 - 2020;

h) con Delibera di Giunta Regionale n. 228 del 18 maggio 2016, nell'ambito dell'approvazione delle linee attuative del POR Campania FESR 2014-2020, tra l'altro, si è provveduto a definire il quadro delle risorse da destinare a ciascun Obiettivo Specifico;

i) con DPGR n. 141 del 15/06/2016 successivamente modificato con DPGR n. 227 del 14/06/2017 e DPGR 61 del 20/04/2018 come rettificato dal DPGR n. 116 del 12/07/2018 sono stati designati i responsabili di Obiettivo Specifico del P0 FESR Campania 2014- 2020;

j) con Decreto dell'Autorità di Gestione del Programma Operativo Regionale FESR Campania 2014/2020 n. 830 del 5/12/2019 sono stati rettificati il Sistema di Gestione e Controllo, il "Manuale di Attuazione" e il "Manuale delle procedure dei controlli di I Livello" (e relativi allegati) approvati con Decreto Dirigenziale n. 134 del 15/05/2018;

k) con Deliberazione n. 403 del 26 giugno 2018, la Giunta Regionale ha deliberato di procedere, ai fini dell'attuazione dell'Obiettivo Specifico 4.1 "Riduzione dei consumi energetici negli edifici e nelle strutture pubbliche o ad uso pubblico e residenziali e non residenziali e integrazione di fonti rinnovabili", alla programmazione delle Azioni 4.1.1, 4.1.2 e 4.1.3 del POR Campania FESR 2014/2020, per un importo pari a 40 Milioni di euro incrementabile a concorrenza dell'intera dotazione dell'Obiettivo specifico 4.1;

l) il Decreto Dirigenziale n. 126 del 17 settembre 2018 ha approvato l'Avviso Pubblico per la selezione, ai fini dell'ammissione al finanziamento, di progetti esecutivi immediatamente cantierabili, in armonia con quanto previsto dalla normativa vigente in materia procedure d'appalto (D.P.R. 207/2010 e D.Lgs. 50/2016 e ss.mm.ii.) e validati ai sensi dell'art 26 del D. Lgs. 50/2016, predisposti per la riduzione dei consumi energetici negli edifici pubblici, nelle strutture pubbliche, nell'edilizia abitativa pubblica, per l'installazione dei sistemi di produzione di energia da fonte rinnovabile e l'adozione di soluzioni tecnologiche per la riduzione dei consumi energetici delle reti di illuminazione pubblica presenti in Regione Campania;

m) la sopra richiamata DGR n. 403 del 26 giugno 2018 ha stabilito di demandare la selezione degli interventi da ammettere a finanziamento ad una Commissione da nominare da parte del Direttore Generale per il Governo del Territorio, i Lavori Pubblici e la Protezione Civile tra le professionalità interne all'Amministrazione, nella quale siano assicurate le materie di Programmazione Unitaria, POR FESR, Lavori Pubblici e gare pubbliche, composta da cinque membri, tra cui il Direttore Generale o suo delegato della Direzione Generale Governo del Territorio, Lavori pubblici e Protezione Civile, un referente della Programmazione Unitaria, un referente dell'ADG POR FESR e un referente dell'Ufficio XIV–UDCP, che procederà all'istruttoria tecnico-amministrativa nel rispetto dei criteri previsti dal POR Campania FESR 2014-2020, e della normativa nazionale di settore, cosi come descritti nell'Allegato 1 alla presente DGR, che forma parte integrante e sostanziale della stessa;

n) l'articolo 6 dell'Avviso *de quo* "Modalità e termini di partecipazione" prevede che "(omissis) le istanze di partecipazione, pena l'esclusione, devono pervenire (omissis) entro e non oltre le ore 13:00 del 45° giorno successivo alla data di pubblicazione sul BURC del presente Avviso e che il suddetto termine cade il giorno 8 novembre 2018;

o) il Decreto Dirigenziale n. 162 del 7 novembre 2018 ha posticipato il termine di scadenza per la presentazione delle istanze di partecipazione all'Avviso "Efficientamento Energetico" approvato con il sopra richiamato D.D n. 126/2018 al giorno 20 Novembre 2018, h. 13.00;

p) l'art. 7 dell'Avviso "Efficientamento Energetico" prevede che "la selezione delle domande di ammissione a finanziamento a valere sul presente Avviso avviene attraverso procedura valutativa a graduatoria" a cura di una Commissione di Valutazione all'uopo nominata;

q) con Decreto Dirigenziale n. 4 del 07/02/2019, è stata nominata la Commissione per la valutazione delle istanze di partecipazione finanziamento di cui all'Avviso Pubblico;

r) con Decreto Dirigenziale n. 29 del 20/03/2019 la composizione della Commissione è stata parzialmente modificata;

CONSIDERATO che

a) l' art. 7 dell'Avviso stabilisce l'iter procedimentale di selezione delle istanze che in base a quanto previsto dal sopra richiamato art. 7, si articola nelle seguenti fasi:
   - verifica di ricevibilità formale;
   - istruttoria di ammissibilità;
   - valutazione di merito;
   - formazione della graduatoria.

b) l'art. 7, lettera A dell'Avviso pubblico prevede che il Responsabile Unico del Procedimento effettua la verifica della sussistenza dei requisiti di ricevibilità formale;

c) l'art. 7, lettera B e C dell'Avviso pubblico prevede che l'istruttoria di ammissibilità e la valutazione di merito è effettuata a cura della Commissione di valutazione, così come all'uopo nominata con Decreto Dirigenziale n. 4 del 07/02/2019, come parzialmente modificata con Decreto Dirigenziale n. 29 del 20/03/2019;

PRESO ATTO che

a) all'esito delle verifica di ricevibilità, con nota prot. n. 2019.118348 del 21/02/2019, il Responsabile Unico del Procedimento ha trasmesso l'elenco delle istanze pervenute e ricevibili, a valere sulla Linea di Azione 4.1.1 - Obiettivo Specifico 4.1 del POR FESR Campania 2014 – 2020, ai fini della relativa istruttoria di ammissibilità e valutazione di merito prevista dalle lettere B e C dell'art. 7 dell'Avviso pubblico;
b) la Commissione ha proceduto allo svolgimento delle attività di competenza e, a conclusione dei propri lavori, con nota prot. n. 2019.772270 del 18/12/2019, ha trasmesso al Responsabile del Procedimento, per i successivi adempimenti, i verbali delle sedute, con i relativi allegati, consistenti, nell'elenco delle istanze non ammesse a valutazione di merito con indicazione delle rispettive motivazioni di inammissibilità e nella graduatoria di merito delle istanze ammissibili per la Linea di Azione 4.1.1

RITENUTO:
a) di dover prendere atto dei lavori della Commissione di valutazione di cui ai verbali trasmessi con nota prot. n. 2019.772270 del 18/12/2019;
b) di dover approvare, per la Linea di Azione 4.1.1 - Obiettivo Specifico 4.1 del POR FESR Campania 2014 – 2020, l'elenco delle istanze escluse e non ammesse a valutazione di merito con indicazione delle rispettive motivazioni di inammissibilità, di cui all'Allegato 1, che forma parte integrante e sostanziale del presente atto;
c) di dover approvare, per la Linea di Azione 4.1.1 - Obiettivo Specifico 4.1 del POR FESR Campania 2014 – 2020, la graduatoria di merito delle istanze ammissibili, di cui all'Allegato 2, che forma parte integrante e sostanziale del presente atto, con l'indicazione delle istanze ammissibili e finanziabili fino ad esaurimento delle risorse disponibili pari ad €. 24.000.000,00, in base all'ordine decrescente del punteggio attribuito a ciascuna delle stesse e con l'indicazione delle istanze ammissibili e non finanziabili per mancata capienza della disponibilità finanziaria;
d) di doversi riservare la possibilità di scorrimenti della graduatoria delle istanze ammissibili e non finanziabili a seguito della determinazione, in fase di ammissione a finanziamento, di eventuali economie del contributo richiesto per effetto di incentivi assentiti dal Gestore dei servizi energetici GSE S.p.A., per economie di gara o per l'eventuale reperimento di ulteriori risorse da destinare alle finalità dell'Avviso;
e) di dover subordinare l'ammissione a finanziamento delle istanze alla corretta e puntuale trasmissione della documentazione richiesta per la concessione del finanziamento, come previsto all'art. 9 dell'Avviso pubblico e dal Manuale di Attuazione POR FESR 2014-2020 approvato con Decreto Dirigenziale n. 830 del 5/12/2019 e ss.ii.mm.;
f) di dover rinviare a successivo provvedimento l'assunzione dell'impegno di spesa occorrente per l'ammissione a finanziamento;
g) di dover stabilire che la pubblicazione del presente Decreto Dirigenziale sul BURC vale come comunicazione dei motivi di esclusione e di non ammissibilità ai soggetti esclusi e non ammessi;

VISTI:
a) la lg. n. 241/1990 e s.m.i;
b) il D.Lgs. 165/2001;
c) il Regolamento (UE) N. 1301/2013 del Parlamento Europeo e del Consiglio del 17/12/2013;
d) il Regolamento (UE) N. 1303/2013 del Parlamento Europeo e del Consiglio del 17/12/2013;
e) il Decreto Legislativo n.102/2014;
f) la Decisione di esecuzione della Commissione del 1/12/2015;
g) la DGR n. 720 del 16/12/2015;
h) la DGR n. 228 del 18/05/2016;
i) la Decisione C (2018) 2283 final del 17/04/2018;
j) il DPGRC n. 61 del 20/04/2018;
k) il DD n. 134 del 15/05/2018;

l) la DGR n. 403 del 26/06/2018;

m) il DD n. 126 del 17/09/2018;

n) il DD n. 162 del 7/11/2018;

o) il DD n. 4 del 7/02/2019;

p) il DD n. 29 del 20/03/2019;

q) il DD n. 830 del 5/12/2019

Alla stregua dell'istruttoria compiuta dal RUP e dell'attestazione di regolarità resa dal ROS dell'Ob.Sp. 4.1:

DECRETA

per i motivi ed i riferimenti espressi in narrativa, che qui si intendono integralmente riportati:

1 di prendere atto dei lavori della Commissione di valutazione di cui ai verbali trasmessi con nota prot. n. 2019.772270 del 18/12/2019;
2 di approvare, per la Linea di Azione 4.1.1 - Obiettivo Specifico 4.1 del POR FESR Campania 2014 – 2020, l'elenco delle istanze escluse e non ammesse a valutazione di merito con indicazione delle rispettive motivazioni di inammissibilità, di cui all'Allegato 1, che forma parte integrante e sostanziale del presente atto;
3 di approvare, per la Linea di Azione 4.1.1 - Obiettivo Specifico 4.1 del POR FESR Campania 2014 – 2020, la graduatoria di merito delle istanze ammissibili, di cui all'Allegato 2, che forma parte integrante e sostanziale del presente atto, con l'indicazione delle istanze ammissibili e finanziabili fino ad esaurimento delle risorse disponibili pari ad €. 24.000.000,00, in base all'ordine decrescente del punteggio attribuito a ciascuna delle stesse e con l'indicazione delle istanze ammissibili e non finanziabili per mancata capienza della disponibilità finanziaria;
4 di riservare la possibilità di scorrimenti della graduatoria delle istanze ammissibili e non finanziabili a seguito della determinazione, in fase di ammissione a finanziamento, di eventuali economie del contributo richiesto per effetto di incentivi assentiti dal Gestore dei servizi energetici GSE S.p.A., per economie di gara o per l'eventuale reperimento di ulteriori risorse da destinare alle finalità dell'Avviso;
5 di subordinare l'ammissione a finanziamento delle istanze alla corretta e puntuale trasmissione della documentazione richiesta per la concessione del finanziamento, come previsto all'art. 9 dell'Avviso pubblico e dal Manuale di Attuazione POR FESR 2014-2020 approvato con Decreto Dirigenziale n. 830 del 5/12/2019 e ss.ii.mm.;
6 di rinviare a successivo provvedimento l'assunzione dell'impegno di spesa occorrente per l'ammissione a finanziamento;
7 di stabilire che la pubblicazione del presente Decreto Dirigenziale sul BURC vale come comunicazione dei motivi di esclusione e di non ammissibilità ai soggetti esclusi e non ammessi;
8 di inviare il presente atto al Capo di Gabinetto, all'Assessore competente, agli uffici della Programmazione Unitaria, all'Autorità di Gestione del POR FESR Campania 2014-2020, gli uffici competenti per la pubblicazione sul al BURC, alla redazione del portale della Regione.

dr. Giulio Mastracchio

ALLEGATO 1 - AZIONE 4.1.1 – ELENCO ESCLUSI/NON AMMESSI		
N.	**Soggetto proponente**	**MOTIVO DI ESCLUSIONE/ INAMMISSIBILITA'**
1	Ailano	MANCANZA DEL REQUISITO DI AMMISSIBILITA' DI CUI ALL'ART. 5.3 DELL'AVVISO E, IN PARTICOLARE, DELLA DISPONIBILITA' DELL'EDIFICIO OGGETTO DELL'INTERVENTO
2	Atena Lucana	MANCANZA DEL REQUISITO DI AMMISSIBILITA' DI CUI ALL'ART. 5.3 DELL'AVVISO E, IN PARTICOLARE, DEL REQUISITO INERENTE IL TECNICO ABILITATO A REDIGERE LA DIAGNOSI ENERGETICA
3	Auletta	MANCANZA DEL REQUISITO DI AMMISSIBILITA' DI CUI ALL'ART. 5.3 DELL'AVVISO E, IN PARTICOLARE, DEL REQUISITO INERENTE IL TECNICO ABILITATO A REDIGERE LA DIAGNOSI ENERGETICA
4	Boscotrecase	MANCANZA DEL REQUISITO DI AMMISSIBILITA' DI CUI ALL'ART. 5.3 DELL'AVVISO E, IN PARTICOLARE, DEL REQUISITO INERENTE IL TECNICO ABILITATO A REDIGERE LA DIAGNOSI ENERGETICA
5	Bracigliano	MANCANZA DEL REQUISITO DI AMMISSIBILITA' DI CUI ALL'ART. 5.3 DELL'AVVISO E, IN PARTICOLARE, DEL REQUISITO INERENTE IL TECNICO ABILITATO A REDIGERE LA DIAGNOSI ENERGETICA
6	Campagna	MANCANZA DEL REQUISITO DI AMMISSIBILITA' DI CUI ALL'ART. 5.3 DELL'AVVISO E, IN PARTICOLARE, DELLA SOTTOSCRIZIONE, DA PARTE DEI TECNICI INCARICATI, DELLA DIAGNOSI ENERGETICA E DELL'APE
7	Candida	MANCANZA DEL REQUISITO DI AMMISSIBILITA' DI CUI ALL'ART. 5.3 DELL'AVVISO E, IN PARTICOLARE, DEL REQUISITO INERENTE IL TECNICO ABILITATO A REDIGERE LA DIAGNOSI ENERGETICA
8	Cardito	MANCANZA DEL REQUISITO DI AMMISSIBILITA' DI CUI ALL'ART. 5.3 DELL'AVVISO E, IN PARTICOLARE, DEL REQUISITO INERENTE IL TECNICO ABILITATO A REDIGERE LA DIAGNOSI ENERGETICA
9	Cervinara	MANCANZA DEL REQUISITO DI AMMISSIBILITA' DI CUI ALL'ART. 5.3 DELL'AVVISO E, IN PARTICOLARE, DELLA DISPONIBILITA' DEL'EDIFICIO OGGETTO DELL'INTERVENTO
10	Cesinali	MANCANZA DEi REQUISITi DI AMMISSIBILITA' DI CUI ALL'ART. 5.3 DELL'AVVISO E, IN PARTICOLARE, DELL'INSERIMENTO DEL PROGETTO NEL DUP E DEL POSSESSO DELL'APE ANTE E POST INTERVENTO
11	Colle Sannita	MANCANZA DEI REQUISITI DI AMMISSIBILITA' DI CUI ALL'ART. 5.3 DELL'AVVISO E, IN PARTICOLARE, DELLA VERIFICA DEL PROGETTO, AI SENSI DELL'ART. 26 DEL D.LGS. 50/2016, E DELLA SOTTOSCRIZIONE, DA PARTE DEI TECNICI INCARICATI, DELL'APE
12	Dragoni	MANCANZA DEL REQUISITO DI AMMISSIBILITA' DI CUI ALL'ART. 5.3 DELL'AVVISO E, IN PARTICOLARE, DELLA SOTTOSCRIZIONE, DA PARTE DEI TECNICI INCARICATI, DELLA DIAGNOSI ENERGETICA E DELL'APE
13	Fisciano	MANCANZA DEI REQUISITI DI AMMISSIBILITA' DI CUI ALL'ART. 5.3 DELL'AVVISO E, IN PARTICOLARE, DELL'INSERIMENTO DEL PROGETTO NEL DUP E DEL POSSESSO DELL'APE ANTE E POST INTERVENTO E DELLA SOTTOSCRIZIONE, DA PARTE DEI TECNICI INCARICATI, DELLA DIAGNOSI ENERGETICA E DELL'APE

fonte: http://burc.regione.campania.it

ALLEGATO 1 - AZIONE 4.1.1 – ELENCO ESCLUSI/NON AMMESSI		
N.	**Soggetto proponente**	**MOTIVO DI ESCLUSIONE/ INAMMISSIBILITA'**
14	Fragneto L'Abate	MANCANZA DEI REQUISITI DI AMMISSIBILITA' DI CUI ALL'ART. 5.3 DELL'AVVISO E, IN PARTICOLARE, DELL'ADEGUAMENTO SISMICO AD UNA DELLE NORME OPCM 3274 DEL 20/03/2003; NTC 2005, DI CUI AL DM del 14/09/2005; NTC 2008, DI CUI AL DM del 14/01/2008; NTC 2018, DI CUI AL DM del 17/05/2018 E DEL REQUISITO INERENTE IL TECNICO ABILITATO A REDIGERE LA DIAGNOSI ENERGETICA
15	Frasso Telesino	MANCANZA DEL REQUISITO DI AMMISSIBILITA' DI CUI ALL'ART. 5.3 DELL'AVVISO E, IN PARTICOLARE, DELLA DISPONIBILITA' DELL'EDIFICIO OGGETTO DELL'INTERVENTO
16	Gallo Matese	MANCANZA DEL REQUISITO DI AMMISSIBILITA' DI CUI ALL'ART. 5.3 DELL'AVVISO E, IN PARTICOLARE, DEL REQUISITO INERENTE IL TECNICO ABILITATO A REDIGERE LA DIAGNOSI ENERGETICA
17	Gioi	MANCANZA DEL REQUISITO DI AMMISSIBILITA' DI CUI ALL'ART. 5.3 DELL'AVVISO E, IN PARTICOLARE, DEL REQUISITO INERENTE IL TECNICO ABILITATO A REDIGERE LA DIAGNOSI ENERGETICA
18	Grazzanise	MANCANZA DEL REQUISITO DI AMMISSIBILITA' DI CUI ALL'ART. 5.3 DELL'AVVISO E, IN PARTICOLARE, DEL REQUISITO INERENTE IL TECNICO ABILITATO A REDIGERE LA DIAGNOSI ENERGETICA
19	Grottaminarda	MANCANZA DEL REQUISITO DI AMMISSIBILITA' DI CUI ALL'ART. 5.3 DELL'AVVISO E, IN PARTICOLARE, DEL REQUISITO INERENTE IL TECNICO ABILITATO A REDIGERE LA DIAGNOSI ENERGETICA
20	IACP Salerno	ISTANZA ESCLUSA AI SENSI DEL PUNTO 7.A DELL'AVVISO PER CARENZA DOCUMENTALE
21	Liberi	MANCANZA DEL REQUISITO DI AMMISSIBILITA' DI CUI ALL'ART. 5.3 DELL'AVVISO E, IN PARTICOLARE, DELL'ADEGUAMENTO SISMICO AD UNA DELLE NORME OPCM 3274 DEL 20/03/2003; NTC 2005, DI CUI AL DM del 14/09/2005; NTC 2008, DI CUI AL DM del 14/01/2008; NTC 2018, DI CUI AL DM del 17/05/2018
22	Maiori	MANCANZA DEL REQUISITO DI AMMISSIBILITA' DI CUI ALL'ART. 5.3 DELL'AVVISO E, IN PARTICOLARE, DEL REQUISITO INERENTE IL TECNICO ABILITATO A REDIGERE LA DIAGNOSI ENERGETICA
23	Mariglianella	MANCANZA DEI REQUISITI DI AMMISSIBILITA' DI CUI ALL'ART. 5.3 DELL'AVVISO E, IN PARTICOLARE, DEL REQUISITO INERENTE IL TECNICO ABILITATO A REDIGERE LA DIAGNOSI ENERGETICA E DELL'USO PUBBLICO DELL'EDIFICIO OGETTO DELL'INTERVENTO
24	Mercato San Severino	MANCANZA DEI REQUISITI DI AMMISSIBILITA' DI CUI ALL'ART. 5.3 DELL'AVVISO E, IN PARTICOLARE, DEL REQUISITO INERENTE IL TECNICO ABILITATO A REDIGERE LA DIAGNOSI ENERGETICA
25	Monte di Procida	MANCANZA DEI REQUISITI DI AMMISSIBILITA' DI CUI ALL'ART. 5.3 DELL'AVVISO E, IN PARTICOLARE, DEL POSSESSO DELL'APE POST INTERVENTO E DEL REQUISITO INERENTE IL TECNICO ABILITATO A REDIGERE LA DIAGNOSI ENERGETICA
26	Montecalvo Irpino	MANCANZA DEL REQUISITO DI AMMISSIBILITA' DI CUI ALL'ART. 5.3 DELL'AVVISO E, IN PARTICOLARE, DELLA DISPONIBILITA' DELL'EDIFICIO OGGETTO DELL'INTERVENTO E DEL REQUISITO INERENTE IL TECNICO ABILITATO A REDIGERE LA DIAGNOSI ENERGETICA

fonte: http://burc.regione.campania.it

ALLEGATO 1 - AZIONE 4.1.1 – ELENCO ESCLUSI/NON AMMESSI		
N.	**Soggetto proponente**	**MOTIVO DI ESCLUSIONE/ INAMMISSIBILITA'**
27	Montemarano	MANCANZA DEL REQUISITO DI AMMISSIBILITA' DI CUI ALL'ART. 5.3 DELL'AVVISO E, IN PARTICOLARE, DEL REQUISITO INERENTE IL TECNICO ABILITATO A REDIGERE LA DIAGNOSI ENERGETICA
28	Orria	MANCANZA DEL REQUISITO DI AMMISSIBILITA' DI CUI ALL'ART. 5.3 DELL'AVVISO E, IN PARTICOLARE, DEL REQUISITO INERENTE IL TECNICO ABILITATO A REDIGERE LA DIAGNOSI ENERGETICA
29	Padula	MANCANZA DEL REQUISITO DI AMMISSIBILITA' DI CUI ALL'ART. 5.3 DELL'AVVISO E, IN PARTICOLARE, DEL REQUISITO INERENTE IL TECNICO ABILITATO A REDIGERE LA DIAGNOSI ENERGETICA
30	Perito	MANCANZA DEI REQUISITI DI AMMISSIBILITA' DI CUI ALL'ART. 5.3 DELL'AVVISO E, IN PARTICOLARE, DELL'INSERIMENTO DEL PROGETTO NEL DUP E DELLA MANCATA SOTTOSCRIZIONE, DA PARTE DEI TECNICI INCARICATI, DELLA DIAGNOSI ENERGETICA
31	Pertosa	MANCANZA DEI REQUISITI DI AMMISSIBILITA' DI CUI ALL'ART. 5.3 DELL'AVVISO E, IN PARTICOLARE, DELL'ADEGUAMENTO SISMICO AD UNA DELLE NORME OPCM 3274 DEL 20/03/2003; NTC 2005, DI CUI AL DM del 14/09/2005; NTC 2008, DI CUI AL DM del 14/01/2008; NTC 2018, DI CUI AL DM del 17/05/2018 E DEL REQUISITO INERENTE IL TECNICO ABILITATO A REDIGERE LA DIAGNOSI ENERGETICA
32	Piaggine	MANCANZA DEL REQUISITO DI AMMISSIBILITA' DI CUI ALL'ART. 5.3 DELL'AVVISO E, IN PARTICOLARE, DEL REQUISITO INERENTE IL TECNICO ABILITATO A REDIGERE LA DIAGNOSI ENERGETICA
33	Pontecagnano Faiano	MANCANZA DEL REQUISITO DI AMMISSIBILITA' DI CUI ALL'ART. 5.3 DELL'AVVISO E, IN PARTICOLARE, DEL REQUISITO INERENTE IL TECNICO ABILITATO A REDIGERE LA DIAGNOSI ENERGETICA
34	Qualiano	MANCANZA DEI REQUISITI DI AMMISSIBILITA' DI CUI ALL'ART. 5.3 DELL'AVVISO E, IN PARTICOLARE, DELL'ADEGUAMENTO SISMICO AD UNA DELLE NORME OPCM 3274 DEL 20/03/2003; NTC 2005, DI CUI AL DM del 14/09/2005; NTC 2008, DI CUI AL DM del 14/01/2008; NTC 2018, DI CUI AL DM del 17/05/2018 E DEL REQUISITO INERENTE IL TECNICO ABILITATO A REDIGERE LA DIAGNOSI ENERGETICA
35	Roccapiemonte	MANCANZA DEI REQUISITI DI AMMISSIBILITA' DI CUI ALL'ART. 5.3 DELL'AVVISO E, IN PARTICOLARE, DELLA DISPONIBILITA' DELL'EDIFICIO OGGETTO DELL'INTERVENTO E DEL REQUISITO INERENTE IL TECNICO ABILITATO A REDIGERE LA DIAGNOSI ENERGETICA
36	Roscigno	ISTANZA ESCLUSA AI SENSI DEL PUNTO 7.A DELL'AVVISO PER CARENZA DOCUMENTALE
37	San Giorgio la Molara	MANCANZA DEL REQUISITO DI AMMISSIBILITA' DI CUI ALL'ART. 5.3 DELL'AVVISO E, IN PARTICOLARE, DELLA SOTTOSCRIZIONE, DA PARTE DEI TECNICI INCARICATI, DELLA DIAGNOSI ENERGETICA E DELL'APE
38	San Leucio del Sannio	MANCANZA DEL REQUISITO DI AMMISSIBILITA' DI CUI ALL'ART. 5.3 DELL'AVVISO E, IN PARTICOLARE, DEL REQUISITO INERENTE IL TECNICO ABILITATO A REDIGERE LA DIAGNOSI ENERGETICA
39	San Lorenzello	MANCANZA DEL REQUISITO DI AMMISSIBILITA' DI CUI ALL'ART. 5.3 DELL'AVVISO E, IN PARTICOLARE, DEL REQUISITO INERENTE IL TECNICO ABILITATO A REDIGERE LA DIAGNOSI ENERGETICA

ALLEGATO 1 - AZIONE 4.1.1 – ELENCO ESCLUSI/NON AMMESSI		
N.	**Soggetto proponente**	**MOTIVO DI ESCLUSIONE/ INAMMISSIBILITA'**
40	San Lupo	MANCANZA DEL REQUISITO DI AMMISSIBILITA' DI CUI ALL'ART. 5.3 DELL'AVVISO E, IN PARTICOLARE, DEL REQUISITO INERENTE IL TECNICO ABILITATO A REDIGERE LA DIAGNOSI ENERGETICA
41	San Mango Piemonte	MANCANZA DEI REQUISITI DI AMMISSIBILITA' DI CUI ALL'ART. 5.3 DELL'AVVISO E, IN PARTICOLARE, DELL'ADEGUAMENTO SISMICO AD UNA DELLE NORME OPCM 3274 DEL 20/03/2003; NTC 2005, DI CUI AL DM del 14/09/2005; NTC 2008, DI CUI AL DM del 14/01/2008; NTC 2018, DI CUI AL DM del 17/05/2018 E DEL REQUISITO INERENTE IL TECNICO ABILITATO A REDIGERE LA DIAGNOSI ENERGETICA
42	Sanza	MANCANZA DEL REQUISITO DI AMMISSIBILITA' DI CUI ALL'ART. 5.3 DELL'AVVISO E, IN PARTICOLARE, DEL REQUISITO INERENTE IL TECNICO ABILITATO A REDIGERE LA DIAGNOSI ENERGETICA
43	Sapri	MANCANZA DEL REQUISITO DI AMMISSIBILITA' DI CUI ALL'ART. 5.3 DELL'AVVISO E, IN PARTICOLARE, DEL REQUISITO INERENTE IL TECNICO ABILITATO A REDIGERE LA DIAGNOSI ENERGETICA
44	Solopaca	MANCANZA DEL REQUISITO DI AMMISSIBILITA' DI CUI ALL'ART. 5.3 DELL'AVVISO E, IN PARTICOLARE, DEL REQUISITO INERENTE IL TECNICO ABILITATO A REDIGERE LA DIAGNOSI ENERGETICA
45	Sperone	MANCANZA DEL REQUISITO DI AMMISSIBILITA' DI CUI ALL'ART. 5.3 DELL'AVVISO E, IN PARTICOLARE, DEL REQUISITO INERENTE IL TECNICO ABILITATO A REDIGERE LA DIAGNOSI ENERGETICA
46	Stio	MANCANZA DEI REQUISITI DI AMMISSIBILITA' DI CUI ALL'ART. 5.3 DELL'AVVISO E, IN PARTICOLARE, DELL'ASSENZA DELL'USO PUBBLICO DELL'EDIFICIO E DEL REQUISITO INERENTE IL TECNICO ABILITATO A REDIGERE LA DIAGNOSI ENERGETICA
47	Trentinara	ISTANZA ESCLUSA AI SENSI DEL PUNTO 7.A DELL'AVVISO PER CARENZA DOCUMENTALE
48	Vitulazio	MANCANZA DEL REQUISITO DI AMMISSIBILITA' DI CUI ALL'ART. 5.3 DELL'AVVISO E, IN PARTICOLARE, DELLA SOTTOSCRIZIONE, DA PARTE DEI TECNICI INCARICATI, DEL PROGETTO, DELLA DIAGNOSI ENERGETICA E DELL'APE

fonte: http://burc.regione.campania.it

ALLEGATO 1 - AZIONE 4.1.1 – GRADUATORIA AMMESSI							
N.	Soggetto proponente	Contributo richiesto €	Punteggio	Priorità			Finanziabile / non Finanziabile
				interventi ERP / case comunali	Interventi Comuni Master Plan/ buffer zone	Progetti Fondo di Rotazione	
1	Pietrelcina	1.814.640,000	30	no	no	no	Finanziabile
2	Torre le Nocelle	759.000,000	28	no	no	no	Finanziabile
3	Montesano sulla Marcellana	600.000,000	26	si	no	no	Finanziabile
4	Foiano Val Fortore	1.863.388,400	26	si	no	no	Finanziabile
5	Venticano	2.000.000,000	26	no	no	no	Finanziabile
6	Polla	485.000,000	25	no	no	no	Finanziabile
7	Calvi	640.434,020	24	no	no	no	Finanziabile
8	Molinara	930.000,000	23	si	no	no	Finanziabile
9	Castel Baronia	430.000,000	22	si	no	no	Finanziabile
10	Siano	536.425,150	22	si	no	no	Finanziabile
11	San Cipriano Picentino	748.614,340	22	si	no	no	Finanziabile
12	Altavilla Irpina	872.869,630	22	si	no	no	Finanziabile
13	Contursi Terme	878.784,000	22	si	no	no	Finanziabile
14	Calabritto	580.042,160	22	no	no	no	Finanziabile
15	Boscoreale	2.270.000,000	21	si	si	si	Finanziabile
16	Torre Annunziata	1.483.821,000	21	si	si	no	Finanziabile
17	Castel Volturno	1.588.304,780	21	si	si	no	Finanziabile
18	Agerola	1.500.000,000	21	si	no	si	Finanziabile
19	Rotondi	761.166,850	21	si	no	no	Finanziabile
20	Moiano	950.000,000	21	si	no	no	Finanziabile
21	Casal di Principe	1.150.000,000	21	si	no	no	Finanziabile
22	IACP Avellino	1.297.717,160	21	si	no	no	Finanziabile nei limiti delle risorse a disposizione
23	San Mango sul Calore	1.372.234,000	21	si	no	no	Non finanziabile
24	IACP Benevento	2.300.000,000	21	si	no	no	Non finanziabile
25	IACP Napoli	2.998.144,020	21	si	no	no	Non finanziabile
26	Ispani	503.843,980	21	no	no	no	Non finanziabile
27	Lacco Ameno	976.366,980	21	no	no	no	Non finanziabile
28	Piedimonte Matese	1.104.698,290	21	no	no	no	Non finanziabile
29	Casalduni	1.470.936,480	21	no	no	no	Non finanziabile
30	Volla	2.316.160,000	20	si	no	si	Non finanziabile
31	Casandrino	680.000,000	20	si	no	no	Non finanziabile
32	IACP Caserta	1.780.000,000	20	si	no	no	Non finanziabile
33	Quarto	2.818.873,750	20	si	no	no	Non finanziabile
34	Avellino	2.964.654,960	20	si	no	no	Non finanziabile
35	Acerra	3.000.000,000	20	si	no	no	Non finanziabile
36	Castel di Sasso	445.600,000	20	no	no	no	Non finanziabile
37	Avella	2.091.666,150	20	no	no	no	Non finanziabile
38	Presenzano	530.000,000	19	si	no	no	Non finanziabile
39	Pollena Trocchia	606.000,000	19	si	no	no	Non finanziabile
40	Santomenna	832.710,230	17	si	no	no	Non finanziabile
41	Caserta	1.235.155,160	17	no	si	no	Non finanziabile
42	Lioni	2.999.979,000	16	si	no	no	Non finanziabile
43	Carinola	1.387.897,700	15	si	si	no	Non finanziabile
44	Carife	550.000,000	15	no	no	no	Non finanziabile
45	Cairano	1.440.000,000	15	no	no	no	Non finanziabile
46	San Vitaliano	2.999.896,560	14	si	no	no	Non finanziabile

fonte: http://burc.regione.campania.it

ALLEGATO 1 - AZIONE 4.1.1 – GRADUATORIA AMMESSI							
N.	Soggetto proponente	Contributo richiesto €	Punteggio	Priorità			Finanziabile / non Finanziabile
				interventi ERP / case comunali	Interventi Comuni Master Plan/ buffer zone	Progetti Fondo di Rotazione	
47	Bellona	1.160.000,000	12	si	no	no	Non finanziabile
48	Campora	717.964,220	12	no	no	no	Non finanziabile
49	Lettere	716.469,580	10	si	no	no	Non finanziabile
50	Benevento	1.692.000,000	10	si	no	no	Non finanziabile
51	Meta	2.999.247,590	6	si	no	no	Non finanziabile
52	Petina	404.511,400	4	si	no	no	Non finanziabile
53	Angri	999.526,180	4	si	no	no	Non finanziabile

fonte: http://burc.regione.campania.it

Decreto Dirigenziale n. 147 del 23/12/2019

Dipartimento 50 - GIUNTA REGIONALE DELLA CAMPANIA

Direzione Generale 9 - DIREZIONE GENERALE PER IL GOVERNO DEL TERRITORIO

U.O.D. 93 - STAFF - Funzioni di supporto tecnico-amministrativo

Oggetto dell'Atto:

POR FESR CAMPANIA 2014/2020 - AVVISO PUBBLICO APPROVATO CON D.D. N. 126 DEL 17/09/2018 E S.M.I. - PRESA D'ATTO DEI LAVORI DELLA COMMISSIONE ED APPROVAZIONE ELENCO DELLE ISTANZE NON AMMISSIBILI E DELLA GRADUATORIA DI MERITO DELLE ISTANZE AMMISSIBILI - OBIETTIVO SPECIFICO 4.1 - AZIONE 4.1.2

IL DIRIGENTE

PREMESSO che:

a) Il Parlamento ed il Consiglio Europeo hanno adottato il Regolamento (CE) n. 1301 del 17 dicembre 2013, relativo al Fondo europeo di sviluppo regionale e a disposizioni specifiche concernenti l'obiettivo "Investimenti a favore della crescita e dell'occupazione" che abroga il Regolamento (CE) 1080/2006;

b) il Parlamento ed il Consiglio Europeo hanno adottato il Regolamento n. 1303 del 17 dicembre 2013 recante disposizioni generali sul Fondo europeo di sviluppo regionale, sul Fondo sociale europeo, sul Fondo di coesione, sul Fondo europeo agricolo per lo sviluppo rurale e sul Fondo europeo per gli affari marittimi e la pesca che abroga il regolamento (CE) n. 1083/2006 del Consiglio che, all'art. 72 definisce i principi generali dei sistemi di gestione e controllo dei Programmi adottati per beneficiare dell'assistenza dei Fondi SIE;

c) la Commissione europea, con Decisione di esecuzione n. C(2014)8021 del 29 ottobre 2014, ha adottato l'accordo di partenariato 2014/2020 con l'Italia, per l'impiego dei fondi strutturali e di investimento europei (SIE);

d) la Commissione europea, con Decisione n. C(2015)8578 del 1 dicembre 2015, ha approvato alcuni elementi del Programma Operativo Regionale Campania FESR 2014-2020 (anche "Programma") per il sostegno del fondo europeo di sviluppo regionale nell'ambito dell'obiettivo "investimenti in favore della crescita e dell'occupazione" per la regione Campania in Italia. Il valore complessivo del Piano finanziario è pari ad € 4.113.545.843,00, di cui il 75% in quota UE, corrispondente ad € 3.085.159.382,00, di cui € 185.109.563,00 corrispondenti alla riserva di efficacia dell'attuazione, pari a circa il 6% del contributo FESR approvato per il Programma;

e) la Giunta Regionale, con Deliberazione del 16 Dicembre 2015, n. 720, ha preso atto della Decisione della Commissione Europea C(2015)8578 del 1 dicembre 2015;

f) la Decisione di esecuzione della Commissione C(2018) 2283 final del 17.4.2018 modifica la precedente decisione di esecuzione C(2015) 8578 di approvazione del POR Campania FESR 2014-2020;

g) la Giunta Regionale, con Deliberazione del 02 febbraio 2016, n. 39, ha istituito il Comitato di Sorveglianza del POR FESR 2014 - 2020;

h) con Delibera di Giunta Regionale n. 228 del 18 maggio 2016, nell'ambito dell'approvazione delle linee attuative del POR Campania FESR 2014-2020, tra l'altro, si è provveduto a definire il quadro delle risorse da destinare a ciascun Obiettivo Specifico;

i) con DPGR n. 141 del 15/06/2016 successivamente modificato con DPGR n. 227 del 14/06/2017 e DPGR 61 del 20/04/2018 come rettificato dal DPGR n. 116 del 12/07/2018 sono stati designati i responsabili di Obiettivo Specifico del P0 FESR Campania 2014- 2020;

j) con Decreto dell'Autorità di Gestione del Programma Operativo Regionale FESR Campania 2014/2020 n. 830 del 5/12/2019 sono stati rettificati il Sistema di Gestione e Controllo, il "Manuale di Attuazione" e il "Manuale delle procedure dei controlli di I Livello" (e relativi allegati) approvati con Decreto Dirigenziale n. 134 del 15/05/2018;

k) con Deliberazione n. 403 del 26 giugno 2018, la Giunta Regionale ha deliberato di procedere, ai fini dell'attuazione dell'Obiettivo Specifico 4.1 "Riduzione dei consumi energetici negli edifici e nelle strutture pubbliche o ad uso pubblico e residenziali e non residenziali e integrazione di fonti rinnovabili", alla programmazione delle Azioni 4.1.1, 4.1.2 e 4.1.3 del POR Campania FESR 2014/2020, per un importo pari a 40 Milioni di euro incrementabile a concorrenza dell'intera dotazione dell'Obiettivo specifico 4.1;

l) il Decreto Dirigenziale n. 126 del 17 settembre 2018 ha approvato l'Avviso Pubblico per la selezione, ai fini dell'ammissione al finanziamento, di progetti esecutivi immediatamente cantierabili, in armonia con quanto previsto dalla normativa vigente in materia procedure d'appalto (D.P.R. 207/2010 e D.Lgs. 50/2016 e ss.mm.ii.) e validati ai sensi dell'art 26 del D. Lgs. 50/2016, predisposti per la riduzione dei consumi energetici negli edifici pubblici, nelle strutture pubbliche, nell'edilizia abitativa pubblica, per l'installazione dei sistemi di produzione di energia da fonte rinnovabile e l'adozione di soluzioni tecnologiche per la riduzione dei consumi energetici delle reti di illuminazione pubblica presenti in Regione Campania;

m) la sopra richiamata DGR n. 403 del 26 giugno 2018 ha stabilito di demandare la selezione degli interventi da ammettere a finanziamento ad una Commissione da nominare da parte del Direttore Generale per il Governo del Territorio, i Lavori Pubblici e la Protezione Civile tra le professionalità interne all'Amministrazione, nella quale siano assicurate le materie di Programmazione Unitaria, POR FESR, Lavori Pubblici e gare pubbliche, composta da cinque membri, tra cui il Direttore Generale o suo delegato della Direzione Generale Governo del Territorio, Lavori pubblici e Protezione Civile, un referente della Programmazione Unitaria, un referente dell'ADG POR FESR e un referente dell'Ufficio XIV–UDCP, che procederà all'istruttoria tecnico-amministrativa nel rispetto dei criteri previsti dal POR Campania FESR 2014-2020, e della normativa nazionale di settore, cosi come descritti nell'Allegato 1 alla presente DGR, che forma parte integrante e sostanziale della stessa;

n) l'articolo 6 dell'Avviso *de quo* "Modalità e termini di partecipazione" prevede che "(omissis) le istanze di partecipazione, pena l'esclusione, devono pervenire (omissis) entro e non oltre le ore 13:00 del 45° giorno successivo alla data di pubblicazione sul BURC del presente Avviso e che il suddetto termine cade il giorno 8 novembre 2018;

o) il Decreto Dirigenziale n. 162 del 7 novembre 2018 ha posticipato il termine di scadenza per la presentazione delle istanze di partecipazione all'Avviso "Efficientamento Energetico" approvato con il sopra richiamato D.D n. 126/2018 al giorno 20 Novembre 2018, h. 13.00;

p) l'art. 7 dell'Avviso "Efficientamento Energetico" prevede che "la selezione delle domande di ammissione a finanziamento a valere sul presente Avviso avviene attraverso procedura valutativa a graduatoria" a cura di una Commissione di Valutazione all'uopo nominata;

q) con Decreto Dirigenziale n. 4 del 07/02/2019, è stata nominata la Commissione per la valutazione delle istanze di partecipazione finanziamento di cui all'Avviso Pubblico;

r) con Decreto Dirigenziale n. 29 del 20/03/2019 la composizione della Commissione è stata parzialmente modificata;

CONSIDERATO che

a) l' art. 7 dell'Avviso stabilisce l'iter procedimentale di selezione delle istanze che in base a quanto previsto dal sopra richiamato art. 7, si articola nelle seguenti fasi:
   - verifica di ricevibilità formale;
   - istruttoria di ammissibilità;
   - valutazione di merito;
   - formazione della graduatoria.

b) l'art. 7, lettera A dell'Avviso pubblico prevede che il Responsabile Unico del Procedimento effettua la verifica della sussistenza dei requisiti di ricevibilità formale;

c) l'art. 7, lettera B e C dell'Avviso pubblico prevede che l'istruttoria di ammissibilità e la valutazione di merito è effettuata a cura della Commissione di valutazione, così come all'uopo nominata con Decreto Dirigenziale n. 4 del 07/02/2019, come parzialmente modificata con Decreto Dirigenziale n. 29 del 20/03/2019;

PRESO ATTO che

a) all'esito delle verifica di ricevibilità, con nota prot. n. 2019.118348 del 21/02/2019, il Responsabile Unico del Procedimento ha trasmesso l'elenco delle istanze pervenute e ricevibili, a valere sulla Linea di Azione 4.1.2 - Obiettivo Specifico 4.1 del POR FESR Campania 2014 – 2020, ai fini della relativa istruttoria di ammissibilità e valutazione di merito prevista dalle lettere B e C dell'art. 7 dell'Avviso pubblico;
b) la Commissione ha proceduto allo svolgimento delle attività di competenza e, a conclusione dei propri lavori, con nota prot. n. 2019.772270 del 18/12/2019, ha trasmesso al Responsabile del Procedimento, per i successivi adempimenti, i verbali delle sedute, con i relativi allegati, consistenti, nell'elenco delle istanze non ammesse a valutazione di merito con indicazione delle rispettive motivazioni di inammissibilità e nella graduatoria di merito delle istanze ammissibili per la Linea di Azione 4.1.2

RITENUTO:
a) di dover prendere atto dei lavori della Commissione di valutazione di cui ai verbali trasmessi con nota prot. n. 2019.772270 del 18/12/2019;
b) di dover approvare, per la Linea di Azione 4.1.2 - Obiettivo Specifico 4.1 del POR FESR Campania 2014 – 2020, l'elenco delle istanze escluse e non ammesse a valutazione di merito con indicazione delle rispettive motivazioni di inammissibilità, di cui all'Allegato 1, che forma parte integrante e sostanziale del presente atto;
c) di dover approvare, per la Linea di Azione 4.1.2 - Obiettivo Specifico 4.1 del POR FESR Campania 2014 – 2020, la graduatoria di merito delle istanze ammissibili, di cui all'Allegato 2, che forma parte integrante e sostanziale del presente atto, con l'indicazione delle istanze ammissibili e finanziabili fino ad esaurimento delle risorse disponibili pari ad €. 4.000.000,00, in base all'ordine decrescente del punteggio attribuito a ciascuna delle stesse e con l'indicazione delle istanze ammissibili e non finanziabili per mancata capienza della disponibilità finanziaria;
d) di doversi riservare la possibilità di scorrimenti della graduatoria delle istanze ammissibili e non finanziabili a seguito della determinazione, in fase di ammissione a finanziamento, di eventuali economie del contributo richiesto per effetto di incentivi assentiti dal Gestore dei servizi energetici GSE S.p.A., per economie di gara o per l'eventuale reperimento di ulteriori risorse da destinare alle finalità dell'Avviso;
e) di dover subordinare l'ammissione a finanziamento delle istanze alla corretta e puntuale trasmissione della documentazione richiesta per la concessione del finanziamento, come previsto all'art. 9 dell'Avviso pubblico e dal Manuale di Attuazione POR FESR 2014-2020 approvato con Decreto Dirigenziale n. 830 del 5/12/2019 e ss.ii.mm.;
f) di dover rinviare a successivo provvedimento l'assunzione dell'impegno di spesa occorrente per l'ammissione a finanziamento;
g) di dover stabilire che la pubblicazione del presente Decreto Dirigenziale sul BURC vale come comunicazione dei motivi di esclusione e di non ammissibilità ai soggetti esclusi e non ammessi;

VISTI:
a) la lg. n. 241/1990 e s.m.i;
b) il D.Lgs. 165/2001;
c) il Regolamento (UE) N. 1301/2013 del Parlamento Europeo e del Consiglio del 17/12/2013;
d) il Regolamento (UE) N. 1303/2013 del Parlamento Europeo e del Consiglio del 17/12/2013;
e) il Decreto Legislativo n.102/2014;
f) la Decisione di esecuzione della Commissione del 1/12/2015;
g) la DGR n. 720 del 16/12/2015;
h) la DGR n. 228 del 18/05/2016;
i) la Decisione C (2018) 2283 final del 17/04/2018;
j) il DPGRC n. 61 del 20/04/2018;
k) il DD n. 134 del 15/05/2018;

l) la DGR n. 403 del 26/06/2018;

m) il DD n. 126 del 17/09/2018;

n) il DD n. 162 del 7/11/2018;

o) il DD n. 4 del 7/02/2019;

p) il DD n. 29 del 20/03/2019;

q) il DD n. 830 del 5/12/2019

alla stregua dell'istruttoria compiuta dal RUP e dell'attestazione di regolarità resa dal ROS dell' Ob.Sp. 4.1

DECRETA

per i motivi ed i riferimenti espressi in narrativa, che qui si intendono integralmente riportati:

1 di prendere atto dei lavori della Commissione di valutazione di cui ai verbali trasmessi con nota prot. n. 2019.772270 del 18/12/2019;
2 di approvare, per la Linea di Azione 4.1.2 - Obiettivo Specifico 4.1 del POR FESR Campania 2014 – 2020, l'elenco delle istanze escluse e non ammesse a valutazione di merito con indicazione delle rispettive motivazioni di inammissibilità, di cui all'Allegato 1, che forma parte integrante e sostanziale del presente atto;
3 di approvare, per la Linea di Azione 4.1.2 - Obiettivo Specifico 4.1 del POR FESR Campania 2014 – 2020, la graduatoria di merito delle istanze ammissibili, di cui all'Allegato 2, che forma parte integrante e sostanziale del presente atto, con l'indicazione delle istanze ammissibili e finanziabili fino ad esaurimento delle risorse disponibili pari ad €.4.000.000,00, in base all'ordine decrescente del punteggio attribuito a ciascuna delle stesse e con l'indicazione delle istanze ammissibili e non finanziabili per mancata capienza della disponibilità finanziaria;
4 di riservare la possibilità di scorrimenti della graduatoria delle istanze ammissibili e non finanziabili a seguito della determinazione, in fase di ammissione a finanziamento, di eventuali economie del contributo richiesto per effetto di incentivi assentiti dal Gestore dei servizi energetici GSE S.p.A., per economie di gara o per l'eventuale reperimento di ulteriori risorse da destinare alle finalità dell'Avviso;
5 di subordinare l'ammissione a finanziamento delle istanze alla corretta e puntuale trasmissione della documentazione richiesta per la concessione del finanziamento, come previsto all'art. 9 dell'Avviso pubblico e dal Manuale di Attuazione POR FESR 2014-2020 approvato con Decreto Dirigenziale n. 830 del 5/12/2019 e ss.ii.mm.;
6 di rinviare a successivo provvedimento l'assunzione dell'impegno di spesa occorrente per l'ammissione a finanziamento;
7 di stabilire che la pubblicazione del presente Decreto Dirigenziale sul BURC vale come comunicazione dei motivi di esclusione e di non ammissibilità ai soggetti esclusi e non ammessi;
8 di inviare il presente atto al Capo di Gabinetto, all'Assessore competente, agli uffici della Programmazione Unitaria, all'Autorità di Gestione del POR FESR Campania 2014-2020, gli uffici competenti per la pubblicazione sul al BURC, alla redazione del portale della Regione.

dr. Giulio Mastracchio

ALLEGATO 2 - AZIONE 4.1.2 – ELENCO ESCLUSI		
N.	**Soggetto proponente**	**MOTIVO DI INAMMISSIBILITA'**
1	Camerota	MANCANZA DEL REQUISITO DI AMMISSIBILITA' DI CUI ALL'ART. 5.3 DELL'AVVISO E, IN PARTICOLARE, DELLA MANCATA SOTTOSCRIZIONE, DA PARTE DEI TECNICI INCARICATI, DELLA DIAGNOSI ENERGETICA E DELL'APE
2	Castel San Lorenzo	MANCANZA DEL REQUISITO DI AMMISSIBILITA' DI CUI ALL'ART. 5.3 DELL'AVVISO E, IN PARTICOLARE, DELLA DICHIARAZIONE DEL TECNICO CHE HA REDATTO LA DIAGNOSI ENERGETICA CHE RISULTA INCOMPLETA PER MANCANZA DEL DOCUMENTO DI RICONOSCIMENTO E DELLA MANCATA PREVALENZA DELLA SPESA PREVISTA PER GLI IMPIANTI DI PRODUZIONE ENERGETICA DA FONTI RINNOVABILI RISPETTO AL COSTO TOTALE DEL PROGETTO
3	Eboli	MANCANZA DEL REQUISITO DI AMMISSIBILITA' DI CUI ALL'ART. 5.3 DELL'AVVISO E, IN PARTICOLARE, DELLA MANCATA SOTTOSCRIZIONE, DA PARTE DEI TECNICI INCARICATI, DELLA DIAGNOSI ENERGETICA E DELL'APE; DELL'ASSENZA DELLA DICHIARAZIONE DI AGIBILITA' DELL'EDIFICIO; DELL'ASSENZA DELLA DICHIARAZIONE DI INSERIMENTO DEL PROGETTO NEL DUP; DELL'ASSENZA DELLA DICHIARAZIONE DI SUSSISTENZA DEI PARERI NECESSARI; DELL'ASSENZA DELLA DICHIARAZIONE DI ESCLUSIONE DI ATTIVITÀ ECONOMICA; DELLA MANCANZA DELLA PREVALENZA DELLA SPESA PREVISTA PER GLI IMPIANTI DI PRODUZIONE ENERGETICA DA FONTI RINNOVABILI RISPETTO AL COSTO TOTALE DEL PROGETTO
4	Marcianise	MANCANZA DEL REQUISITO DI AMMISSIBILITA' DI CUI ALL'ART. 5.3 DELL'AVVISO E, IN PARTICOLARE, DEL REQUISITO INERENTE IL TECNICO ABILITATO A REDIGERE LA DIAGNOSI ENERGETICA; DELL'ASSENZA DELLA DICHIARAZIONE CIRCA LA DESTINAZIONE D'USO DELL'EDIFICIO; DELL'ASSENZA DELLA DICHIARAZIONE CIRCA LA PREVALENZA PREVALENZA DELLA SPESA PREVISTA PER GLI IMPIANTI DI PRODUZIONE ENERGETICA DA FONTI RINNOVABILI ìRISPETTO AL COSTO TOTALE DEL PROGETTO
5	Vico Equense	MANCANZA DEL REQUISITO DI AMMISSIBILITA' DI CUI ALL'ART. 5.3 DELL'AVVISO E, IN PARTICOLARE, DELLA MANCATA PREVALENZA DELLA SPESA PREVISTA PER GLI IMPIANTI DI PRODUZIONE ENERGETICA DA FONTI RINNOVABILI RISPETTO AL COSTO TOTALE DEL PROGETTO

fonte: http://burc.regione.campania.it

ALLEGATO 2 - AZIONE 4.1.2 – GRADUATORIA AMMESSI			
N.	**Soggetto proponente**	**Contributo richiesto**	**punteggio provvisorio**
1	MARIGLIANO	261.141,49	19

fonte: http://burc.regione.campania.it

Decreto Dirigenziale n. 148 del 23/12/2019

Dipartimento 50 - GIUNTA REGIONALE DELLA CAMPANIA

Direzione Generale 9 - DIREZIONE GENERALE PER IL GOVERNO DEL TERRITORIO

U.O.D. 93 - STAFF - Funzioni di supporto tecnico-amministrativo

Oggetto dell'Atto:

POR FESR CAMPANIA 2014/2020 - AVVISO PUBBLICO APPROVATO CON D.D. N. 126 DEL 17/09/2018 E S.M.I. - PRESA D'ATTO DEI LAVORI DELLA COMMISSIONE ED APPROVAZIONE ELENCO DELLE ISTANZE NON AMMISSIBILI E DELLA GRADUATORIA DI MERITO DELLE ISTANZE AMMISSIBILI - OBIETTIVO SPECIFICO 4.1 - AZIONE 4.1.3

IL DIRIGENTE

PREMESSO che:

a) Il Parlamento ed il Consiglio Europeo hanno adottato il Regolamento (CE) n. 1301 del 17 dicembre 2013, relativo al Fondo europeo di sviluppo regionale e a disposizioni specifiche concernenti l'obiettivo "Investimenti a favore della crescita e dell'occupazione" che abroga il Regolamento (CE) 1080/2006;

b) il Parlamento ed il Consiglio Europeo hanno adottato il Regolamento n. 1303 del 17 dicembre 2013 recante disposizioni generali sul Fondo europeo di sviluppo regionale, sul Fondo sociale europeo, sul Fondo di coesione, sul Fondo europeo agricolo per lo sviluppo rurale e sul Fondo europeo per gli affari marittimi e la pesca che abroga il regolamento (CE) n. 1083/2006 del Consiglio che, all'art. 72 definisce i principi generali dei sistemi di gestione e controllo dei Programmi adottati per beneficiare dell'assistenza dei Fondi SIE;

c) la Commissione europea, con Decisione di esecuzione n. C(2014)8021 del 29 ottobre 2014, ha adottato l'accordo di partenariato 2014/2020 con l'Italia, per l'impiego dei fondi strutturali e di investimento europei (SIE);

d) la Commissione europea, con Decisione n. C(2015)8578 del 1 dicembre 2015, ha approvato alcuni elementi del Programma Operativo Regionale Campania FESR 2014-2020 (anche "Programma") per il sostegno del fondo europeo di sviluppo regionale nell'ambito dell'obiettivo "investimenti in favore della crescita e dell'occupazione" per la regione Campania in Italia. Il valore complessivo del Piano finanziario è pari ad € 4.113.545.843,00, di cui il 75% in quota UE, corrispondente ad € 3.085.159.382,00, di cui € 185.109.563,00 corrispondenti alla riserva di efficacia dell'attuazione, pari a circa il 6% del contributo FESR approvato per il Programma;

e) la Giunta Regionale, con Deliberazione del 16 Dicembre 2015, n. 720, ha preso atto della Decisione della Commissione Europea C(2015)8578 del 1 dicembre 2015;

f) la Decisione di esecuzione della Commissione C(2018) 2283 final del 17.4.2018 modifica la precedente decisione di esecuzione C(2015) 8578 di approvazione del POR Campania FESR 2014-2020;

g) la Giunta Regionale, con Deliberazione del 02 febbraio 2016, n. 39, ha istituito il Comitato di Sorveglianza del POR FESR 2014 - 2020;

h) con Delibera di Giunta Regionale n. 228 del 18 maggio 2016, nell'ambito dell'approvazione delle linee attuative del POR Campania FESR 2014-2020, tra l'altro, si è provveduto a definire il quadro delle risorse da destinare a ciascun Obiettivo Specifico;

i) con DPGR n. 141 del 15/06/2016 successivamente modificato con DPGR n. 227 del 14/06/2017 e DPGR 61 del 20/04/2018 come rettificato dal DPGR n. 116 del 12/07/2018 sono stati designati i responsabili di Obiettivo Specifico del P0 FESR Campania 2014- 2020;

j) con Decreto dell'Autorità di Gestione del Programma Operativo Regionale FESR Campania 2014/2020 n. 830 del 5/12/2019 sono stati rettificati il Sistema di Gestione e Controllo, il "Manuale di Attuazione" e il "Manuale delle procedure dei controlli di I Livello" (e relativi allegati) approvati con Decreto Dirigenziale n. 134 del 15/05/2018;

k) con Deliberazione n. 403 del 26 giugno 2018, la Giunta Regionale ha deliberato di procedere, ai fini dell'attuazione dell'Obiettivo Specifico 4.1 "Riduzione dei consumi energetici negli edifici e nelle strutture pubbliche o ad uso pubblico e residenziali e non residenziali e integrazione di fonti rinnovabili", alla programmazione delle Azioni 4.1.1, 4.1.2 e 4.1.3 del POR Campania FESR 2014/2020, per un importo pari a 40 Milioni di euro incrementabile a concorrenza dell'intera dotazione dell'Obiettivo specifico 4.1;

l) il Decreto Dirigenziale n. 126 del 17 settembre 2018 ha approvato l'Avviso Pubblico per la selezione, ai fini dell'ammissione al finanziamento, di progetti esecutivi immediatamente cantierabili, in armonia con quanto previsto dalla normativa vigente in materia procedure d'appalto (D.P.R. 207/2010 e D.Lgs. 50/2016 e ss.mm.ii.) e validati ai sensi dell'art 26 del D. Lgs. 50/2016, predisposti per la riduzione dei consumi energetici negli edifici pubblici, nelle strutture pubbliche, nell'edilizia abitativa pubblica, per l'installazione dei sistemi di produzione di energia da fonte rinnovabile e l'adozione di soluzioni tecnologiche per la riduzione dei consumi energetici delle reti di illuminazione pubblica presenti in Regione Campania;

m) la sopra richiamata DGR n. 403 del 26 giugno 2018 ha stabilito di demandare la selezione degli interventi da ammettere a finanziamento ad una Commissione da nominare da parte del Direttore Generale per il Governo del Territorio, i Lavori Pubblici e la Protezione Civile tra le professionalità interne all'Amministrazione, nella quale siano assicurate le materie di Programmazione Unitaria, POR FESR, Lavori Pubblici e gare pubbliche, composta da cinque membri, tra cui il Direttore Generale o suo delegato della Direzione Generale Governo del Territorio, Lavori pubblici e Protezione Civile, un referente della Programmazione Unitaria, un referente dell'ADG POR FESR e un referente dell'Ufficio XIV–UDCP, che procederà all'istruttoria tecnico-amministrativa nel rispetto dei criteri previsti dal POR Campania FESR 2014-2020, e della normativa nazionale di settore, cosi come descritti nell'Allegato 1 alla presente DGR, che forma parte integrante e sostanziale della stessa;

n) l'articolo 6 dell'Avviso *de quo* "Modalità e termini di partecipazione" prevede che "(omissis) le istanze di partecipazione, pena l'esclusione, devono pervenire (omissis) entro e non oltre le ore 13:00 del 45° giorno successivo alla data di pubblicazione sul BURC del presente Avviso e che il suddetto termine cade il giorno 8 novembre 2018;

o) il Decreto Dirigenziale n. 162 del 7 novembre 2018 ha posticipato il termine di scadenza per la presentazione delle istanze di partecipazione all'Avviso "Efficientamento Energetico" approvato con il sopra richiamato D.D n. 126/2018 al giorno 20 Novembre 2018, h. 13.00;

p) l'art. 7 dell'Avviso "Efficientamento Energetico" prevede che "la selezione delle domande di ammissione a finanziamento a valere sul presente Avviso avviene attraverso procedura valutativa a graduatoria" a cura di una Commissione di Valutazione all'uopo nominata;

q) con Decreto Dirigenziale n. 4 del 07/02/2019, è stata nominata la Commissione per la valutazione delle istanze di partecipazione finanziamento di cui all'Avviso Pubblico;

r) con Decreto Dirigenziale n. 29 del 20/03/2019 la composizione della Commissione è stata parzialmente modificata;

CONSIDERATO che

a) l' art. 7 dell'Avviso stabilisce l'iter procedimentale di selezione delle istanze che in base a quanto previsto dal sopra richiamato art. 7, si articola nelle seguenti fasi:
   - verifica di ricevibilità formale;
   - istruttoria di ammissibilità;
   - valutazione di merito;
   - formazione della graduatoria.

b) l'art. 7, lettera A dell'Avviso pubblico prevede che il Responsabile Unico del Procedimento effettua la verifica della sussistenza dei requisiti di ricevibilità formale;

c) l'art. 7, lettera B e C dell'Avviso pubblico prevede che l'istruttoria di ammissibilità e la valutazione di merito è effettuata a cura della Commissione di valutazione, così come all'uopo nominata con Decreto Dirigenziale n. 4 del 07/02/2019, come parzialmente modificata con Decreto Dirigenziale n. 29 del 20/03/2019;

PRESO ATTO che

a) all'esito delle verifica di ricevibilità, con nota prot. n. 2019.118348 del 21/02/2019, il Responsabile Unico del Procedimento ha trasmesso l'elenco delle istanze pervenute e ricevibili, a valere sulla Linea di Azione 4.1.3 - Obiettivo Specifico 4.1 del POR FESR Campania 2014 – 2020, ai fini della relativa istruttoria di ammissibilità e valutazione di merito prevista dalle lettere B e C dell'art. 7 dell'Avviso pubblico;
b) la Commissione ha proceduto allo svolgimento delle attività di competenza e, a conclusione dei propri lavori, con nota prot. n. 2019.772270 del 18/12/2019, ha trasmesso al Responsabile del Procedimento, per i successivi adempimenti, i verbali delle sedute, con i relativi allegati, consistenti, nell'elenco delle istanze non ammesse a valutazione di merito con indicazione delle rispettive motivazioni di inammissibilità e nella graduatoria di merito delle istanze ammissibili per la Linea di Azione 4.1.3

RITENUTO:
a) di dover prendere atto dei lavori della Commissione di valutazione di cui ai verbali trasmessi con nota prot. n. 2019.772270 del 18/12/2019;
b) di dover approvare, per la Linea di Azione 4.1.3 - Obiettivo Specifico 4.1 del POR FESR Campania 2014 – 2020, l'elenco delle istanze escluse e non ammesse a valutazione di merito con indicazione delle rispettive motivazioni di inammissibilità, di cui all'Allegato 1, che forma parte integrante e sostanziale del presente atto;
c) di dover approvare, per la Linea di Azione 4.1.3 - Obiettivo Specifico 4.1 del POR FESR Campania 2014 – 2020, la graduatoria di merito delle istanze ammissibili, di cui all'Allegato 2, che forma parte integrante e sostanziale del presente atto, con l'indicazione delle istanze ammissibili e finanziabili fino ad esaurimento delle risorse disponibili pari ad €. 12.000.000,00, in base all'ordine decrescente del punteggio attribuito a ciascuna delle stesse e con l'indicazione delle istanze ammissibili e non finanziabili per mancata capienza della disponibilità finanziaria;
d) di doversi riservare la possibilità di scorrimenti della graduatoria delle istanze ammissibili e non finanziabili a seguito della determinazione, in fase di ammissione a finanziamento, di eventuali economie del contributo richiesto per effetto di incentivi assentiti dal Gestore dei servizi energetici GSE S.p.A., per economie di gara o per l'eventuale reperimento di ulteriori risorse da destinare alle finalità dell'Avviso;
e) di dover subordinare l'ammissione a finanziamento delle istanze alla corretta e puntuale trasmissione della documentazione richiesta per la concessione del finanziamento, come previsto all'art. 9 dell'Avviso pubblico e dal Manuale di Attuazione POR FESR 2014-2020 approvato con Decreto Dirigenziale n. 830 del 5/12/2019 e ss.ii.mm.;
f) di dover rinviare a successivo provvedimento l'assunzione dell'impegno di spesa occorrente per l'ammissione a finanziamento;
g) di dover stabilire che la pubblicazione del presente Decreto Dirigenziale sul BURC vale come comunicazione dei motivi di esclusione e di non ammissibilità ai soggetti esclusi e non ammessi;

VISTI:
a) la lg. n. 241/1990 e s.m.i;
b) il D.Lgs. 165/2001;
c) il Regolamento (UE) N. 1301/2013 del Parlamento Europeo e del Consiglio del 17/12/2013;
d) il Regolamento (UE) N. 1303/2013 del Parlamento Europeo e del Consiglio del 17/12/2013;
e) il Decreto Legislativo n.102/2014;
f) la Decisione di esecuzione della Commissione del 1/12/2015;
g) la DGR n. 720 del 16/12/2015;
h) la DGR n. 228 del 18/05/2016;
i) la Decisione C (2018) 2283 final del 17/04/2018;
j) il DPGRC n. 61 del 20/04/2018;
k) il DD n. 134 del 15/05/2018;

l) la DGR n. 403 del 26/06/2018;

m) il DD n. 126 del 17/09/2018;

n) il DD n. 162 del 7/11/2018;

o) il DD n. 4 del 7/02/2019;

p) il DD n. 29 del 20/03/2019;

q) il DD n. 830 del 5/12/2019

Alla stregua dell'istruttoria compiuta dal RUP e dell'attestazione di regolarità resa dal ROS dell'Ob. Sp. 4.1:

DECRETA

per i motivi ed i riferimenti espressi in narrativa, che qui si intendono integralmente riportati:

1 di prendere atto dei lavori della Commissione di valutazione di cui ai verbali trasmessi con nota prot. n. 2019.772270 del 18/12/2019;
2 di approvare, per la Linea di Azione 4.1.3 - Obiettivo Specifico 4.1 del POR FESR Campania 2014 – 2020, l'elenco delle istanze escluse e non ammesse a valutazione di merito con indicazione delle rispettive motivazioni di inammissibilità, di cui all'Allegato 1, che forma parte integrante e sostanziale del presente atto;
3 di approvare, per la Linea di Azione 4.1.3 - Obiettivo Specifico 4.1 del POR FESR Campania 2014 – 2020, la graduatoria di merito delle istanze ammissibili, di cui all'Allegato 2, che forma parte integrante e sostanziale del presente atto, con l'indicazione delle istanze ammissibili e finanziabili fino ad esaurimento delle risorse disponibili pari ad €.12.000.000,00, in base all'ordine decrescente del punteggio attribuito a ciascuna delle stesse e con l'indicazione delle istanze ammissibili e non finanziabili per mancata capienza della disponibilità finanziaria;
4 di riservare la possibilità di scorrimenti della graduatoria delle istanze ammissibili e non finanziabili a seguito della determinazione, in fase di ammissione a finanziamento, di eventuali economie del contributo richiesto per effetto di incentivi assentiti dal Gestore dei servizi energetici GSE S.p.A., per economie di gara o per l'eventuale reperimento di ulteriori risorse da destinare alle finalità dell'Avviso;
5 di subordinare l'ammissione a finanziamento delle istanze alla corretta e puntuale trasmissione della documentazione richiesta per la concessione del finanziamento, come previsto all'art. 9 dell'Avviso pubblico e dal Manuale di Attuazione POR FESR 2014-2020 approvato con Decreto Dirigenziale n. 830 del 5/12/2019 e ss.ii.mm.;
6 di rinviare a successivo provvedimento l'assunzione dell'impegno di spesa occorrente per l'ammissione a finanziamento;
7 di stabilire che la pubblicazione del presente Decreto Dirigenziale sul BURC vale come comunicazione dei motivi di esclusione e di non ammissibilità ai soggetti esclusi e non ammessi;
8 di inviare il presente atto al Capo di Gabinetto, all'Assessore competente, agli uffici della Programmazione Unitaria, all'Autorità di Gestione del POR FESR Campania 2014-2020, gli uffici competenti per la pubblicazione sul al BURC, alla redazione del portale della Regione.

dr. Giulio Mastracchio

AZIONE 4.1.3 – ELENCO ESCLUSI/ NON AMMESSI		
N.	**Comune**	**MOTIVO DI INAMMISSIBILITA'**
1	COMUNE DI ASCEA	MANCANZA DEL REQUISITO DI AMMISSIBILITA' DI CUI ALL'ART. 5.3 DELL'AVVISO E, IN PARTICOLARE, DEL REQUISITO INERENTE IL TECNICO ABILITATO A REDIGERE LA DIAGNOSI ENERGETICA
2	COMUNE DI BAIANO	MANCANZA DEL REQUISITO DI AMMISSIBILITA' DI CUI ALL'ART. 5.3 DELL'AVVISO E, IN PARTICOLARE, DEL POSSESSO DELLA DIAGNOSI ENERGETICA DELL'INTERO EDIFICIO REDATTA IN CONFORMITÀ ALLA NORMA UNI 16247
3	COMUNE DI BUCCIANO	MANCANZA DEL REQUISITO DI AMMISSIBILITA' DI CUI ALL'ART. 5.3 DELL'AVVISO E, IN PARTICOLARE, DEL POSSESSO DELLA VERIFICA DEL PROGETTO, AI SENSI DELL'ART. 26 DEL D.LGS. 50/2016
4	COMUNE DI BUONABITACOLO	MANCANZA DEL REQUISITO DI AMMISSIBILITA' DI CUI ALL'ART. 5.3 DELL'AVVISO E, IN PARTICOLARE, DEL POSSESSO DELLA VERIFICA DEL PROGETTO, AI SENSI DELL'ART. 26 DEL D.LGS. 50/2016
5	COMUNE DI CAGGIANO	MANCANZA DEL REQUISITO DI AMMISSIBILITA' DI CUI ALL'ART. 5.3 DELL'AVVISO E, IN PARTICOLARE, DEL POSSESSO DELLA VERIFICA DEL PROGETTO, AI SENSI DELL'ART. 26 DEL D.LGS. 50/2016
6	COMUNE DI CAIAZZO	MANCANZA DEL REQUISITO DI AMMISSIBILITA' DI CUI ALL'ART. 5.3 DELL'AVVISO E, IN PARTICOLARE, DEL REQUISITO INERENTE IL TECNICO ABILITATO A REDIGERE LA DIAGNOSI ENERGETICA
7	COMUNE DI CALVI RISORTA	MANCANZA DEL REQUISITO DI AMMISSIBILITA' DI CUI ALL'ART. 5.3 DELL'AVVISO E, IN PARTICOLARE, DEL REQUISITO INERENTE IL TECNICO ABILITATO A REDIGERE LA DIAGNOSI ENERGETICA
8	COMUNE DI CAPOSELE	MANCANZA DEL REQUISITO DI AMMISSIBILITA' DI CUI ALL'ART. 5.3 DELL'AVVISO E, IN PARTICOLARE, DELLA VERIFICA DEL PROGETTO, AI SENSI DELL'ART. 26 DEL D.LGS. 50/2016
9	COMUNE DI CASALBUONO	MANCANZA DEL REQUISITO DI AMMISSIBILITA' DI CUI ALL'ART. 5.3 DELL'AVVISO E, IN PARTICOLARE, DELLA VERIFICA DEL PROGETTO, AI SENSI DELL'ART. 26 DEL D.LGS. 50/2016
10	COMUNE DI CASALETTO SPARTANO	MANCANZA DEL REQUISITO DI AMMISSIBILITA' DI CUI ALL'ART. 5.3 DELL'AVVISO E, IN PARTICOLARE, DEL REQUISITO INERENTE IL TECNICO ABILITATO A REDIGERE LA DIAGNOSI ENERGETICA
11	COMUNE DI CASTELNUOVO DI CONZA	MANCANZA DEL REQUISITO DI AMMISSIBILITA' DI CUI ALL'ART. 5.3 DELL'AVVISO E, IN PARTICOLARE, DELLA VERIFICA DEL PROGETTO, AI SENSI DELL'ART. 26 DEL D.LGS. 50/2016
12	COMUNE DI CASTELPAGANO	MANCANZA DEL REQUISITO DI AMMISSIBILITA' DI CUI ALL'ART. 5.3 DELL'AVVISO E, IN PARTICOLARE, DEL REQUISITO INERENTE IL TECNICO ABILITATO A REDIGERE LA DIAGNOSI ENERGETICA
13	COMUNE DI CASTELPOTO	MANCANZA DEL REQUISITO DI AMMISSIBILITA' DI CUI ALL'ART. 5.3 DELL'AVVISO E, IN PARTICOLARE, DEL REQUISITO INERENTE IL TECNICO ABILITATO A REDIGERE LA DIAGNOSI ENERGETICA
14	COMUNE DI CASTELVETERE SUL CALORE	MANCANZA DEI REQUISITI DI AMMISSIBILITA' DI CUI ALL'ART. 5.3 DELL'AVVISO E, IN PARTICOLARE, DEL REQUISITO INERENTE IL TECNICO ABILITATO A REDIGERE LA DIAGNOSI ENERGETICA E DELLA VERIFICA DEL PROGETTO, AI SENSI DELL'ART. 26 DEL D.LGS. 50/2016
15	COMUNE DI CASTIGLIONE DEL GENOVESI	MANCANZA DEL REQUISITO DI AMMISSIBILITA' DI CUI ALL'ART. 5.3 DELL'AVVISO E, IN PARTICOLARE, DEL REQUISITO INERENTE IL TECNICO ABILITATO A REDIGERE LA DIAGNOSI ENERGETICA
16	COMUNE DI CELLE DI BULGHERIA	MANCANZA DEL REQUISITO DI AMMISSIBILITA' DI CUI ALL'ART. 5.3 DELL'AVVISO E, IN PARTICOLARE, DEL REQUISITO INERENTE IL TECNICO ABILITATO A REDIGERE LA DIAGNOSI ENERGETICA
17	COMUNE DI CELLOLE	MANCANZA DEI REQUISITI DI AMMISSIBILITA' DI CUI ALL'ART. 5.3 DELL'AVVISO E, IN PARTICOLARE, DELLA DICHIARAZIONE DI PREESISTENZA DELLA RETE DI ILLUMINAZIONE, DELLA CONFORMITA' AGLI STRUMENTI URBANISTICI E DELL'INSERIMENTO DEL PROGETTO NEL DUP E DEL REQUISITO INERENTE IL TECNICO ABILITATO A REDIGERE LA DIAGNOSI ENERGETICA
18	COMUNE DI CHIUSANO SAN DOMENICO	MANCANZA DEL REQUISITO DI AMMISSIBILITA' DI CUI ALL'ART. 5.3 DELL'AVVISO E, IN PARTICOLARE, DELLA VERIFICA DEL PROGETTO, AI SENSI DELL'ART. 26 DEL D.LGS. 50/2016
19	COMUNE DI CICCIANO	MANCANZA DEI REQUISITI DI AMMISSIBILITA' DI CUI ALL'ART. 5.3 DELL'AVVISO E, IN PARTICOLARE DELL'ASSENZA DELLA DICHIARAZIONE DI INSERIMENTO DEL PROGETTO NEL DUP E DELLA MANCATA SOTTOSCRIZIONE, DA PARTE DEL TECNICO INCARICATO, DELLA DIAGNOSI ENERGETICA
20	COMUNE DI DURAZZANO	MANCANZA DEL REQUISITO DI AMMISSIBILITA' DI CUI ALL'ART. 5.3 DELL'AVVISO E, IN PARTICOLARE, DEL REQUISITO INERENTE IL TECNICO ABILITATO A REDIGERE LA DIAGNOSI ENERGETICA
21	COMUNE DI FORCHIA	MANCANZA DEL REQUISITO DI AMMISSIBILITA' DI CUI ALL'ART. 5.3 DELL'AVVISO E, IN PARTICOLARE, DEL REQUISITO INERENTE IL TECNICO ABILITATO A REDIGERE LA DIAGNOSI ENERGETICA
22	COMUNE DI FORIO	MANCANZA DEI REQUISITI DI AMMISSIBILITA' DI CUI ALL'ART. 5.3 DELL'AVVISO E, IN PARTICOLARE DELL'ESECUTIVITA' DEL PROGETTO; DELL'ASSEVERAZIONE DA PARTE DEL PROGETTISTA IN MERITO ALL'AGGIORNAMENTO DEL PROGETTO RISPETTO AL NUOVO PREZZARIO E DEL POSSESSO DEL REQUSITO INERENTE IL TECNICO ABILITATO A REDIGERE LA DIAGNOSI ENERGETICA
23	COMUNE DI FRIGNANO	MANCANZA DEL REQUISITO DI AMMISSIBILITA' DI CUI ALL'ART. 5.3 DELL'AVVISO E, IN PARTICOLARE, DEL REQUISITO INERENTE IL TECNICO ABILITATO A REDIGERE LA DIAGNOSI ENERGETICA

fonte: http://burc.regione.campania.it

AZIONE 4.1.3 – ELENCO ESCLUSI/ NON AMMESSI		
N.	**Comune**	**MOTIVO DI INAMMISSIBILITA'**
24	COMUNE DI GINESTRA DEGLI SCHIAVONI	MANCANZA DEL REQUISITO DI AMMISSIBILITA' DI CUI ALL'ART. 5.3 DELL'AVVISO E, IN PARTICOLARE, DEL REQUISITO INERENTE IL TECNICO ABILITATO A REDIGERE LA DIAGNOSI ENERGETICA
25	COMUNE DI GIUNGANO	MANCANZA DEL REQUISITO DI AMMISSIBILITA' DI CUI ALL'ART. 5.3 DELL'AVVISO E, IN PARTICOLARE, DEL REQUISITO INERENTE IL TECNICO ABILITATO A REDIGERE LA DIAGNOSI ENERGETICA
26	COMUNE DI GRECI	MANCANZA DEL REQUISITO DI AMMISSIBILITA' DI CUI ALL'ART. 5.3 DELL'AVVISO E, IN PARTICOLARE, DELLA VERIFICA DEL PROGETTO, AI SENSI DELL'ART. 26 DEL D.LGS. 50/2016
27	COMUNE DI LAPIO	MANCANZA DEL REQUISITO DI AMMISSIBILITA' DI CUI ALL'ART. 5.3 DELL'AVVISO E, IN PARTICOLARE, DELLA VERIFICA DEL PROGETTO, AI SENSI DELL'ART. 26 DEL D.LGS. 50/2016
28	COMUNE DI LAUREANA CILENTO	MANCANZA DEL REQUISITO DI AMMISSIBILITA' DI CUI ALL'ART. 5.3 DELL'AVVISO E, IN PARTICOLARE, DEL REQUISITO INERENTE IL TECNICO ABILITATO A REDIGERE LA DIAGNOSI ENERGETICA
29	COMUNE DI LAURINO	MANCANZA DEL REQUISITO DI AMMISSIBILITA' DI CUI ALL'ART. 5.3 DELL'AVVISO E, IN PARTICOLARE, DEL REQUISITO INERENTE IL TECNICO ABILITATO A REDIGERE LA DIAGNOSI ENERGETICA
30	COMUNE DI LIVERI	MANCANZA DEL REQUISITO DI AMMISSIBILITA' DI CUI ALL'ART. 5.3 DELL'AVVISO E, IN PARTICOLARE, DEL REQUISITO INERENTE IL TECNICO ABILITATO A REDIGERE LA DIAGNOSI ENERGETICA
31	COMUNE DI MAGLIANO VETERE	MANCANZA DEL REQUISITO DI AMMISSIBILITA' DI CUI ALL'ART. 5.3 DELL'AVVISO E, IN PARTICOLARE, DEL REQUISITO INERENTE IL TECNICO ABILITATO A REDIGERE LA DIAGNOSI ENERGETICA
32	COMUNE DI MONTECORICE	MANCANZA DEL REQUISITO DI AMMISSIBILITA' DI CUI ALL'ART. 5.3 DELL'AVVISO E, IN PARTICOLARE, DEL REQUISITO INERENTE IL TECNICO ABILITATO A REDIGERE LA DIAGNOSI ENERGETICA
33	COMUNE DI MONTECORVINO ROVELLA	MANCANZA DEL REQUISITO DI AMMISSIBILITA' DI CUI ALL'ART. 5.3 DELL'AVVISO E, IN PARTICOLARE, DEL REQUISITO INERENTE IL TECNICO ABILITATO A REDIGERE LA DIAGNOSI ENERGETICA
34	COMUNE DI MONTEFALCONE DI VAL FORTORE	MANCANZA DEL REQUISITO DI AMMISSIBILITA' DI CUI ALL'ART. 5.3 DELL'AVVISO E, IN PARTICOLARE, DELLA VERIFICA DEL PROGETTO, AI SENSI DELL'ART. 26 DEL D.LGS. 50/2016
35	COMUNE DI MONTEFORTE CILENTO	MANCANZA DEL REQUISITO DI AMMISSIBILITA' DI CUI ALL'ART. 5.3 DELL'AVVISO E, IN PARTICOLARE, DEL REQUISITO INERENTE IL TECNICO ABILITATO A REDIGERE LA DIAGNOSI ENERGETICA
36	COMUNE DI MONTESARCHIO	MANCANZA DEL REQUISITO DI AMMISSIBILITA' DI CUI ALL'ART. 5.3 DELL'AVVISO E, IN PARTICOLARE, DELL'INSERIMENTO DEL PROGETTO NEL DUP
37	COMUNE DI MORIGERATI	MANCANZA DEL REQUISITO DI AMMISSIBILITA' DI CUI ALL'ART. 5.3 DELL'AVVISO E, IN PARTICOLARE, DEL REQUISITO INERENTE IL TECNICO ABILITATO A REDIGERE LA DIAGNOSI ENERGETICA
38	COMUNE DI MUGNANO DEL CARDINALE	MANCANZA DEL REQUISITO DI AMMISSIBILITA' DI CUI ALL'ART. 5.3 DELL'AVVISO E, IN PARTICOLARE, DEL REQUISITO INERENTE IL TECNICO ABILITATO A REDIGERE LA DIAGNOSI ENERGETICA
39	COMUNE DI NOVI VELIA	MANCANZA DEL REQUISITO DI AMMISSIBILITA' DI CUI ALL'ART. 5.3 DELL'AVVISO E, IN PARTICOLARE, DELLA VERIFICA DEL PROGETTO, AI SENSI DELL'ART. 26 DEL D.LGS. 50/2016
40	COMUNE DI OGLIASTRO CILENTO	MANCANZA DEL REQUISITO DI AMMISSIBILITA' DI CUI ALL'ART. 5.3 DELL'AVVISO E, IN PARTICOLARE, DEL REQUISITO INERENTE IL TECNICO ABILITATO A REDIGERE LA DIAGNOSI ENERGETICA
41	COMUNE DI OTTATI	MANCANZA DEL REQUISITO DI AMMISSIBILITA' DI CUI ALL'ART. 5.3 DELL'AVVISO E, IN PARTICOLARE, DELLA VERIFICA DEL PROGETTO, AI SENSI DELL'ART. 26 DEL D.LGS. 50/2016
42	COMUNE DI PAGO VEIANO	MANCANZA DEL REQUISITO DI AMMISSIBILITA' DI CUI ALL'ART. 5.3 DELL'AVVISO E, IN PARTICOLARE, DEL REQUISITO INERENTE IL TECNICO ABILITATO A REDIGERE LA DIAGNOSI ENERGETICA
43	COMUNE DI PATERNOPOLI	MANCANZA DEL REQUISITO DI AMMISSIBILITA' DI CUI ALL'ART. 5.3 DELL'AVVISO E, IN PARTICOLARE, DELLA VERIFICA DEL PROGETTO, AI SENSI DELL'ART. 26 DEL D.LGS. 50/2016
44	COMUNE DI PESCO SANNITA	MANCANZA DEL REQUISITO DI AMMISSIBILITA' DI CUI ALL'ART. 5.3 DELL'AVVISO E, IN PARTICOLARE, DEL REQUISITO INERENTE IL TECNICO ABILITATO A REDIGERE LA DIAGNOSI ENERGETICA
45	COMUNE DI PIETRAMELARA	MANCANZA DEL REQUISITO DI AMMISSIBILITA' DI CUI ALL'ART. 5.3 DELL'AVVISO E, IN PARTICOLARE, DELL'INSERIMENTO DEL PROGETTO NEL DUP
46	COMUNE DI PIETRAROJA	MANCANZA DEL REQUISITO DI AMMISSIBILITA' DI CUI ALL'ART. 5.3 DELL'AVVISO E, IN PARTICOLARE, DEL REQUISITO INERENTE IL TECNICO ABILITATO A REDIGERE LA DIAGNOSI ENERGETICA
47	COMUNE DI PIETRASTORNINA	MANCANZA DEL REQUISITO DI AMMISSIBILITA' DI CUI ALL'ART. 5.3 DELL'AVVISO E, IN PARTICOLARE, DELLA VERIFICA DEL PROGETTO, AI SENSI DELL'ART. 26 DEL D.LGS. 50/2016
48	COMUNE DI PIETRAVAIRANO	MANCANZA DEI REQUISITI DI AMMISSIBILITA' DI CUI ALL'ART. 5.3 DELL'AVVISO E, IN PARTICOLARE, DELLA VERIFICA DEL PROGETTO, AI SENSI DELL'ART. 26 DEL D.LGS. 50/2016

AZIONE 4.1.3 – ELENCO ESCLUSI/ NON AMMESSI		
N.	**Comune**	**MOTIVO DI INAMMISSIBILITA'**
49	COMUNE DI PRATA SANNITA	MANCANZA DEL REQUISITO DI AMMISSIBILITA' DI CUI ALL'ART. 5.3 DELL'AVVISO E, IN PARTICOLARE, DEL REQUISITO INERENTE IL TECNICO ABILITATO A REDIGERE LA DIAGNOSI ENERGETICA E DELLA MANCATA ASSEVERAZIONE DA PARTE DEL PROGETTISTA IN MERITO ALL'AGGIORNAMENTO DEL PROGETTO RISPETTO AL NUOVO PREZZARIO
50	COMUNE DI PRIGNANO CILENTO	MANCANZA DEL REQUISITO DI AMMISSIBILITA' DI CUI ALL'ART. 5.3 DELL'AVVISO E, IN PARTICOLARE, DELLA VERIFICA DEL PROGETTO, AI SENSI DELL'ART. 26 DEL D.LGS. 50/2016
51	COMUNE DI QUADRELLE	MANCANZA DEI REQUISITI DI AMMISSIBILITA' DI CUI ALL'ART. 5.3 DELL'AVVISO E, IN PARTICOLARE, DEL REQUISITO INERENTE IL TECNICO ABILITATO A REDIGERE LA DIAGNOSI ENERGETICA
52	COMUNE DI QUINDICI	MANCANZA DEI REQUISITI DI AMMISSIBILITA' DI CUI ALL'ART. 5.3 DELL'AVVISO E, IN PARTICOLARE, DEL REQUISITO INERENTE IL TECNICO ABILITATO A REDIGERE LA DIAGNOSI ENERGETICA
53	COMUNE DI ROCCA SAN FELICE	MANCANZA DEI REQUISITI DI AMMISSIBILITA' DI CUI ALL'ART. 5.3 DELL'AVVISO E, IN PARTICOLARE DELLA MANCATA SOTTOSCRIZIONE E IDENTIFICAZIONE, DA PARTE DEI TECNICI INCARICATI, DEL PROGETTO E DELLA DIAGNOSI ENERGETICA
54	COMUNE DI ROCCABASCERANA	MANCANZA DEI REQUISITI DI AMMISSIBILITA' DI CUI ALL'ART. 5.3 DELL'AVVISO E, IN PARTICOLARE, DELLA DICHIARAZIONE DI PREESISTENZA DELLE RETE DI ILLUMINAZIONE E DEL REQUISITO INERENTE IL TECNICO ABILITATO A REDIGERE LA DIAGNOSI ENERGETICA
55	COMUNE DI ROFRANO	MANCANZA DEL REQUISITO DI AMMISSIBILITA' DI CUI ALL'ART. 5.3 DELL'AVVISO E, IN PARTICOLARE, DEL REQUISITO INERENTE IL TECNICO ABILITATO A REDIGERE LA DIAGNOSI ENERGETICA
56	COMUNE DI SALZA IRPINA	MANCANZA DEL REQUISITO DI AMMISSIBILITA' DI CUI ALL'ART. 5.3 DELL'AVVISO E, IN PARTICOLARE, DELLA VERIFICA DEL PROGETTO, AI SENSI DELL'ART. 26 DEL D.LGS. 50/2016
57	COMUNE DI SAN CIPRIANO D'AVERSA	MANCANZA DEL REQUISITO DI AMMISSIBILITA' DI CUI ALL'ART. 5.3 DELL'AVVISO E, IN PARTICOLARE, DELLA VERIFICA DEL PROGETTO, AI SENSI DELL'ART. 26 DEL D.LGS. 50/2016 E DELLA MANCATA SOTTOSCRIZIONE, DA PARTE DEL TECNICO INCARICATO, DELLA DIAGNOSI ENERGETICA
58	COMUNE DI SAN FELICE A CANCELLO	MANCANZA DEL REQUISITO DI AMMISSIBILITA' DI CUI ALL'ART. 5.3 DELL'AVVISO E, IN PARTICOLARE, DEL REQUISITO INERENTE IL TECNICO ABILITATO A REDIGERE LA DIAGNOSI ENERGETICA
59	COMUNE DI SAN GIOVANNI A PIRO	MANCANZA DEL REQUISITO DI AMMISSIBILITA' DI CUI ALL'ART. 5.3 DELL'AVVISO E, IN PARTICOLARE, DEL REQUISITO INERENTE IL TECNICO ABILITATO A REDIGERE LA DIAGNOSI ENERGETICA
60	COMUNE DI SAN GREGORIO MAGNO	MANCANZA DEL REQUISITO DI AMMISSIBILITA' DI CUI ALL'ART. 5.3 DELL'AVVISO E, IN PARTICOLARE, DEL REQUISITO INERENTE IL TECNICO ABILITATO A REDIGERE LA DIAGNOSI ENERGETICA
61	COMUNE DI SAN LORENZO MAGGIORE	MANCANZA DEL REQUISITO DI AMMISSIBILITA' DI CUI ALL'ART. 5.3 DELL'AVVISO E, IN PARTICOLARE, DEL REQUISITO INERENTE IL TECNICO ABILITATO A REDIGERE LA DIAGNOSI ENERGETICA
62	COMUNE DI SAN MARCO DEI CAVOTI	MANCANZA DEL REQUISITO DI AMMISSIBILITA' DI CUI ALL'ART. 5.3 DELL'AVVISO E, IN PARTICOLARE, DELLA VERIFICA DEL PROGETTO, AI SENSI DELL'ART. 26 DEL D.LGS. 50/2016
63	COMUNE DI SAN MARCO EVANGELISTA	MANCANZA DEL REQUISITO DI AMMISSIBILITA' DI CUI ALL'ART. 5.3 DELL'AVVISO E, IN PARTICOLARE, DEL REQUISITO INERENTE IL TECNICO ABILITATO A REDIGERE LA DIAGNOSI ENERGETICA
64	COMUNE DI SAN MARTINO VALLE CAUDINA	MANCANZA DEL REQUISITO DI AMMISSIBILITA' DI CUI ALL'ART. 5.3 DELL'AVVISO E, IN PARTICOLARE, DEL REQUISITO INERENTE IL TECNICO ABILITATO A REDIGERE LA DIAGNOSI ENERGETICA
65	COMUNE DI SAN RUFO	MANCANZA DEI REQUISITI DI AMMISSIBILITA' DI CUI ALL'ART. 5.3 DELL'AVVISO E, IN PARTICOLARE, DEL REQUISITO INERENTE IL TECNICO ABILITATO A REDIGERE LA DIAGNOSI ENERGETICA E DELLA VERIFICA DEL PROGETTO, AI SENSI DELL'ART. 26 DEL D.LGS. 50/2016
66	COMUNE DI SAN SOSSIO BARONIA	MANCANZA DEL REQUISITO DI AMMISSIBILITA' DI CUI ALL'ART. 5.3 DELL'AVVISO E, IN PARTICOLARE, DELLA VERIFICA DEL PROGETTO, AI SENSI DELL'ART. 26 DEL D.LGS. 50/2016
67	COMUNE DI SANTA CROCE DEL SANNIO	MANCANZA DEL REQUISITO DI AMMISSIBILITA' DI CUI ALL'ART. 5.3 DELL'AVVISO E, IN PARTICOLARE, DEL REQUISITO INERENTE IL TECNICO ABILITATO A REDIGERE LA DIAGNOSI ENERGETICA
68	COMUNE DI SANTA MARINA	MANCANZA DEL REQUISITO DI AMMISSIBILITA' DI CUI ALL'ART. 5.3 DELL'AVVISO E, IN PARTICOLARE, DEL REQUISITO INERENTE IL TECNICO ABILITATO A REDIGERE LA DIAGNOSI ENERGETICA
69	COMUNE DI SANT'AGATA DE' GOTI	MANCANZA DEL REQUISITO DI AMMISSIBILITA' DI CUI ALL'ART. 5.3 DELL'AVVISO E, IN PARTICOLARE, DEL REQUISITO INERENTE IL TECNICO ABILITATO A REDIGERE LA DIAGNOSI ENERGETICA

AZIONE 4.1.3 – ELENCO ESCLUSI/ NON AMMESSI		
N.	**Comune**	**MOTIVO DI INAMMISSIBILITA'**
70	COMUNE DI SANT'ANGELO A SCALA	MANCANZA DEI REQUISITI DI AMMISSIBILITA' DI CUI ALL'ART. 5.3 DELL'AVVISO E, IN PARTICOLARE, DELLA VERIFICA DEL PROGETTO, AI SENSI DELL'ART. 26 DEL D.LGS. 50/2016 E DEL REQUISITO INERENTE IL TECNICO ABILITATO A REDIGERE LA DIAGNOSI ENERGETICA
71	COMUNE DI SANT'ANGELO ALL'ESCA	MANCANZA DEI REQUISITI DI AMMISSIBILITA' DI CUI ALL'ART. 5.3 DELL'AVVISO E, IN PARTICOLARE, DELLA VERIFICA DEL PROGETTO, AI SENSI DELL'ART. 26 DEL D.LGS. 50/2016 E DELLA SUSSISTENZA DEI PARERI NECESSARI
72	COMUNE DI SANT'ANGELO DEI LOMBARDI	MANCANZA DEL REQUISITO DI AMMISSIBILITA' DI CUI ALL'ART. 5.3 DELL'AVVISO E, IN PARTICOLARE, DELL'INSERIMENTO DEL PROGETTO NEL DUP
73	COMUNE DI SANT'ANGELO DI ALIFE	MANCANZA DEI REQUISITI DI AMMISSIBILITA' DI CUI ALL'ART. 5.3 DELL'AVVISO E, IN PARTICOLARE, DELLA SOTTOSCRIZIONE DEI VERBALI DI VERIFICA E VALIDAZIONE DEL PROGETTO E DELL'INSERIMENTO DEL PROGETTO NEL DUP
74	COMUNE DI SANT'ARSENIO	MANCANZA DEI REQUISITI DI AMMISSIBILITA' DI CUI ALL'ART. 5.3 DELL'AVVISO E, IN PARTICOLARE, DELLA SUSSISTENZA DELLA VERIFICA DEL PROGETTO E DEL REQUISITO INERENTE IL TECNICO ABILITATO A REDIGERE LA DIAGNOSI ENERGETICA
75	COMUNE DI SASSANO	MANCANZA DEL REQUISITO DI AMMISSIBILITA' DI CUI ALL'ART. 5.3 DELL'AVVISO E, IN PARTICOLARE, DEL REQUISITO INERENTE IL TECNICO ABILITATO A REDIGERE LA DIAGNOSI ENERGETICA
76	COMUNE DI SASSINORO	MANCANZA DEL REQUISITO DI AMMISSIBILITA' DI CUI ALL'ART. 5.3 DELL'AVVISO E, IN PARTICOLARE, DEL REQUISITO INERENTE IL TECNICO ABILITATO A REDIGERE LA DIAGNOSI ENERGETICA
77	COMUNE DI SAVIGNANO IRPINO	MANCANZA DEL REQUISITO DI AMMISSIBILITA' DI CUI ALL'ART. 5.3 DELL'AVVISO E, IN PARTICOLARE, DELLA VERIFICA DEL PROGETTO, AI SENSI DELL'ART. 26 DEL D.LGS. 50/2016
78	COMUNE DI SENERCHIA	MANCANZA DEL REQUISITO DI AMMISSIBILITA' DI CUI ALL'ART. 5.3 DELL'AVVISO E, IN PARTICOLARE, DEL REQUISITO INERENTE IL TECNICO ABILITATO A REDIGERE LA DIAGNOSI ENERGETICA
79	COMUNE DI STELLA CILENTO	MANCANZA DEI REQUISITI DI AMMISSIBILITA' DI CUI ALL'ART. 5.3 DELL'AVVISO E, IN PARTICOLARE, DEL REQUISITO INERENTE IL TECNICO ABILITATO A REDIGERE LA DIAGNOSI ENERGETICA E DEL POSSESSO DI TUTTI I PARERI NECESSARI
80	COMUNE DI TAURANO	MANCANZA DEL REQUISITO DI AMMISSIBILITA' DI CUI ALL'ART. 5.3 DELL'AVVISO E, IN PARTICOLARE, DEL REQUISITO INERENTE IL TECNICO ABILITATO A REDIGERE LA DIAGNOSI ENERGETICA
81	COMUNE DI TEORA	MANCANZA DEL REQUISITO DI AMMISSIBILITA' DI CUI ALL'ART. 5.3 DELL'AVVISO E, IN PARTICOLARE, DEL REQUISITO INERENTE IL TECNICO ABILITATO A REDIGERE LA DIAGNOSI ENERGETICA
82	COMUNE DI TORCHIARA	MANCANZA DEL REQUISITO DI AMMISSIBILITA' DI CUI ALL'ART. 5.3 DELL'AVVISO E, IN PARTICOLARE, DEL REQUISITO INERENTE IL TECNICO ABILITATO A REDIGERE LA DIAGNOSI ENERGETICA
83	COMUNE DI TORRE ORSAIA	MANCANZA DEL REQUISITO DI AMMISSIBILITA' DI CUI ALL'ART. 5.3 DELL'AVVISO E, IN PARTICOLARE, DEL REQUISITO INERENTE IL TECNICO ABILITATO A REDIGERE LA DIAGNOSI ENERGETICA
84	COMUNE DI TORTORELLA	MANCANZA DEI REQUISITI DI AMMISSIBILITA' DI CUI ALL'ART. 5.3 DELL'AVVISO E, IN PARTICOLARE, DEL REQUISITO INERENTE IL TECNICO ABILITATO A REDIGERE LA DIAGNOSI ENERGETICA E DELLA VERIFICA DEL PROGETTO, AI SENSI DELL'ART. 26 DEL D.LGS. 50/2016
85	COMUNE DI VALVA	MANCANZA DEL REQUISITO DI AMMISSIBILITA' DI CUI ALL'ART. 5.3 DELL'AVVISO E, IN PARTICOLARE, DEL REQUISITO INERENTE IL TECNICO ABILITATO A REDIGERE LA DIAGNOSI ENERGETICA
86	COMUNE DI VIBONATI	MANCANZA DEL REQUISITO DI AMMISSIBILITA' DI CUI ALL'ART. 5.3 DELL'AVVISO E, IN PARTICOLARE, DEL REQUISITO INERENTE IL TECNICO ABILITATO A REDIGERE LA DIAGNOSI ENERGETICA
87	COMUNE DI VISCIANO	MANCANZA DEL REQUISITO DI AMMISSIBILITA' DI CUI ALL'ART. 5.3 DELL'AVVISO E, IN PARTICOLARE, DEL REQUISITO INERENTE IL TECNICO ABILITATO A REDIGERE LA DIAGNOSI ENERGETICA

fonte: http://burc.regione.campania.it

ALLEGATO 3 - AZIONE 4.1.3 – GRADUATORIA AMMESSI							
N.	Comune	Contributo richiesto €	Punteggio	Priorità			Finanziabile/non finanziabile
				Illuminaz. Stradale e servizi	Master Plan / Buffer zone	Fondo rotazione	
1	COMUNE DI SAN MARTINO SANNITA	186.611,27	30	si	no	no	Finanziabile
2	COMUNE DI BAIA E LATINA	436.456,72	29	si	no	no	Finanziabile
3	COMUNE DI ALVIGNANO	681.727,90	28	si	no	no	Finanziabile
4	COMUNE DI NOCERA INFERIORE	2.313.000,00	28	si	no	no	Finanziabile
5	COMUNE DI PARETE	563.942,51	27	si	si	no	Finanziabile
6	COMUNE DI FONTANAROSA	753.000,00	27	si	no	no	Finanziabile
7	COMUNE DI MUGNANO DI NAPOLI	2.420.000,00	26	si	no	si	Finanziabile
8	COMUNE DI CASTELCIVITA	287.000,00	26	si	no	no	Finanziabile
9	COMUNE DI APICE	408.099,13	26	si	no	no	Finanziabile
10	COMUNE DI APOLLOSA	567.323,02	26	si	no	no	Finanziabile
11	COMUNE DI SANT'ANTIMO	1.980.314,51	25	si	no	si	Finanziabile
12	COMUNE DI FRANCOLISE	1.197.740,00	25	si	no	no	Finanziabile
13	COMUNE DI CASTELFRANCI	1.201.657,95	25	si	no	no	Non finanziabile
14	COMUNE DI FALCIANO DEL MASSICO	700.000,00	24	si	si	no	Non finanziabile
15	COMUNE DI FRATTAMAGGIORE	1.380.975,68	24	si	no	si	Non finanziabile
16	COMUNE DI REINO	516.902,40	24	si	no	no	Non finanziabile
17	COMUNE DI PUGLIANELLO	532.023,28	24	si	no	no	Non finanziabile
18	COMUNE DI TOCCO CAUDIO	634.678,00	24	si	no	no	Non finanziabile
19	COMUNE DI BISACCIA	668.413,82	24	si	no	no	Non finanziabile
20	COMUNE DI FRIGENTO	730.000,00	24	si	no	no	Non finanziabile
21	COMUNE DI MORRA DE SANCTIS	741.500,00	24	si	no	no	Non finanziabile
22	COMUNE DI ANDRETTA	745.075,42	24	si	no	no	Non finanziabile
23	COMUNE DI BUONALBERGO	786.068,05	24	si	no	no	Non finanziabile
24	COMUNE DI SANT'ANGELO A CUPOLO	1.280.000,00	24	si	no	no	Non finanziabile
25	COMUNE DI GIOIA SANNITICA	1.300.000,00	24	si	no	no	Non finanziabile
26	COMUNE DI SANTA MARIA A VICO	2.379.967,11	24	si	no	no	Non finanziabile
27	COMUNE DI PAGO DEL VALLO DI LAURO	145.000,00	23	si	no	no	Non finanziabile
28	COMUNE DI CASTEL CAMPAGNANO	391.651,45	23	si	no	no	Non finanziabile
29	COMUNE DI S. NICOLA MANFREDI	512.977,66	23	si	no	no	Non finanziabile
30	COMUNE DI GUARDIA LOMBARDI	630.000,00	23	si	no	no	Non finanziabile
31	COMUNE DI SAN POTITO SANNITICO	645.000,00	23	si	no	no	Non finanziabile
32	COMUNE DI CEPPALONI	668.555,33	23	si	no	no	Non finanziabile
33	COMUNE DI CASTELLO DEL MATESE	689.024,15	23	si	no	no	Non finanziabile
34	COMUNE DI CAPRIATI A VOLTURNO	695.483,51	23	si	no	no	Non finanziabile
35	COMUNE DI CASSANO IRPINO	705.947,75	23	si	no	no	Non finanziabile
36	COMUNE DI BONEA	726.000,00	23	si	no	no	Non finanziabile
37	COMUNE DI LIMATOLA	800.000,00	23	si	no	no	Non finanziabile
38	COMUNE DI RAVISCANINA	829.930,48	23	si	no	no	Non finanziabile
39	COMUNE DI VILLAMAINA	863.586,93	23	si	no	no	Non finanziabile
40	COMUNE DI POMIGLIANO D'ARCO	908.612,06	23	si	no	no	Non finanziabile
41	COMUNE DI MONTEFUSCO	999.599,53	23	si	no	no	Non finanziabile
42	COMUNE DI TREVICO	1.108.477,38	23	si	no	no	Non finanziabile
43	COMUNE DI ARPAISE	1.127.261,02	23	si	no	no	Non finanziabile
44	COMUNE DI MONTEFREDANE	1.515.001,53	23	si	no	no	Non finanziabile
45	COMUNE DI MORCONE	1.785.000,00	23	si	no	no	Non finanziabile
46	COMUNE DI TELESE TERME	2.195.000,00	23	si	no	no	Non finanziabile
47	COMUNE DI SAN GIORGIO DEL SANNIO	2.417.756,00	23	si	no	no	Non finanziabile
48	COMUNE DI CUSANO MUTRI	398.588,80	22	si	no	no	Non finanziabile
49	COMUNE DI CIORLANO	416.034,76	22	si	no	no	Non finanziabile
50	COMUNE DI LETINO	467.295,38	22	si	no	no	Non finanziabile
51	COMUNE DI TORRIONI	481.616,00	22	si	no	no	Non finanziabile
52	COMUNE DI SAN NAZZARO	492.983,15	22	si	no	no	Non finanziabile
53	COMUNE DI PAROLISE	569.000,00	22	si	no	no	Non finanziabile
54	COMUNE DI ROCCHETTA E CROCE	597.500,00	22	si	no	no	Non finanziabile
55	COMUNE DI VALLATA	666.642,26	22	si	no	no	Non finanziabile
56	COMUNE DI TORA E PICCILLI	782.398,97	22	si	no	no	Non finanziabile
57	COMUNE DI GALLUCCIO	824.000,00	22	si	no	no	Non finanziabile
58	COMUNE DI ARIENZO	1.930.000,00	22	si	no	no	Non finanziabile
59	COMUNE DI LUSCIANO	1.793.654,60	21	si	no	si	Non finanziabile
60	COMUNE DI GRICIGNANO DI AVERSA	235.187,43	21	si	no	no	Non finanziabile
61	COMUNE DI CETARA	500.000,00	21	si	no	no	Non finanziabile
62	COMUNE DI MONTEVERDE	500.000,00	21	si	no	no	Non finanziabile
63	COMUNE DI SACCO	523.427,87	21	si	no	no	Non finanziabile
64	COMUNE DI CASALBORE	648.000,00	21	si	no	no	Non finanziabile
65	COMUNE DI CIRCELLO	680.000,00	21	si	no	no	Non finanziabile
66	COMUNE DI CUCCARO VETERE	700.000,00	21	si	no	no	Non finanziabile
67	COMUNE DI SICIGNANO DEGLI ALBURNI	710.000,00	21	si	no	no	Non finanziabile
68	COMUNE DI SCAMPITELLA	777.655,89	21	si	no	no	Non finanziabile
69	COMUNE DI PONTELANDOLFO	903.000,00	21	si	no	no	Non finanziabile

fonte: http://burc.regione.campania.it

ALLEGATO 3 - AZIONE 4.1.3 – GRADUATORIA AMMESSI							
N.	Comune	Contributo richiesto €	Punteggio	Priorità			Finanziabile/non finanziabile
				Illuminaz. Stradale e servizi	Master Plan / Buffer zone	Fondo rotazione	
70	COMUNE DI OLIVETO CITRA	950.660,53	21	si	no	no	Non finanziabile
71	COMUNE DI CORLETO MONFORTE	979.180,00	21	si	no	no	Non finanziabile
72	COMUNE DI ALIFE	1.140.916,04	21	si	no	no	Non finanziabile
73	COMUNE DI PALMA CAMPANIA	132.039,27	20	si	no	no	Non finanziabile
74	COMUNE DI SAN GIUSEPPE VESUVIANO	351.955,35	20	si	no	no	Non finanziabile
75	COMUNE DI SORBO SERPICO	420.000,00	20	si	no	no	Non finanziabile
76	COMUNE DI SORRENTO	499.000,00	20	si	no	no	Non finanziabile
77	COMUNE DI BELLOSGUARDO	775.000,00	20	si	no	no	Non finanziabile
78	COMUNE DI MELITO IRPINO	1.267.713,18	20	si	no	no	Non finanziabile
79	COMUNE DI ALTAVILLA SILENTINA	1.432.600,00	20	si	no	no	Non finanziabile
80	COMUNE DI CENTOLA	3.000.000,00	20	si	no	no	Non finanziabile
81	COMUNE DI ROCCAROMANA	985.000,00	19	si	no	no	Non finanziabile
82	COMUNE DI FAICCHIO	1.100.000,00	19	si	no	no	Non finanziabile
83	COMUNE DI GESUALDO	600.000,00	18	si	no	no	Non finanziabile
84	COMUNE DI PETRURO IRPINO	620.536,60	18	si	no	no	Non finanziabile
85	COMUNE DI POLLICA	1.220.000,00	18	si	no	no	Non finanziabile
86	COMUNE DI SAN SEBASTIANO AL VESUVIO	1.447.712,01	18	si	no	no	Non finanziabile
87	COMUNE DI BUCCINO	1.480.000,00	18	si	no	no	Non finanziabile
88	COMUNE DI SAN MARCELLINO	1.937.665,35	18	si	no	no	Non finanziabile
89	COMUNE DI PORTICO DI CASERTA	2.650.000,00	18	si	no	no	Non finanziabile
90	COMUNE DI PRAIANO	354.771,95	17	si	no	no	Non finanziabile
91	COMUNE DI PAUPISI	725.000,00	17	si	no	no	Non finanziabile
92	COMUNE DI FELITTO	1.230.000,00	17	si	no	no	Non finanziabile
93	COMUNE DI CAMPOLI DEL MONTE TABURNO	445.023,00	16	si	no	no	Non finanziabile
94	COMUNE DI GIANO VETUSTO	500.000,00	16	si	no	no	Non finanziabile
95	COMUNE DI ANACAPRI	950.000,00	16	si	no	no	Non finanziabile
96	COMUNE DI FONTEGRECA	362.375,87	15	si	no	no	Non finanziabile
97	COMUNE DI TEGGIANO	3.000.000,00	15	si	no	no	Non finanziabile
98	CONVENZIONE ART 30 TUEL CAPOFILA COMUNE DI CARINARO	897.321,51	14	si	no	si	Non finanziabile
99	COMUNE DI FOGLIANISE	2.100.000,00	14	si	no	no	Non finanziabile
100	COMUNE DI CASAL VELINO	2.095.000,00	13	si	no	no	Non finanziabile
101	COMUNE DI BAGNOLI IRPINO	871.952,00	12	si	no	no	Non finanziabile
102	COMUNE DI ACERNO	962.374,05	12	si	no	no	Non finanziabile
103	COMUNE DI TUFO	1.359.193,48	12	si	no	no	Non finanziabile
104	COMUNE DI PIGNATARO MAGGIORE	3.000.000,00	12	si	no	no	Non finanziabile
105	COMUNE DI SESSA CILENTO	517.454,01	11	si	no	no	Non finanziabile
106	COMUNE DI TEANO	312.021,85	10	si	no	no	Non finanziabile
107	COMUNE DI LUSTRA	700.042,67	8	si	no	no	Non finanziabile
108	COMUNE DI TORRECUSO	747.000,00	8	si	no	no	Non finanziabile
109	COMUNE DI AIELLO DEL SABATO	360.000,00	7	si	no	no	Non finanziabile
110	COMUNE DI SALENTO	603.461,52	0	si	no	no	Non finanziabile
111	COMUNE DI CERVINO	1.054.801,06	0	si	no	no	Non finanziabile

fonte: http://burc.regione.campania.it

Decreto Dirigenziale n. 497 del 23/12/2019

Dipartimento 50 - GIUNTA REGIONALE DELLA CAMPANIA

Direzione Generale 10 - DIREZIONE GENERALE PER L'UNIVERSITA', LA RICERCA E L'INNOVAZIONE

U.O.D. 93 - STAFF - RIS 3 - Vigilanza e controllo degli enti di riferimento

Oggetto dell'Atto:

POR FESR 2014/2020 - ASSE I - AZIONE 1.2.2 - AVVISO PUBBLICO PER LA SELEZIONE DI PROGETTI DI RICERCA E SVILUPPO PER SISTEMI E TECNOLOGIE ABILITANTI PER L'INDUSTRIA DELL'AEROSPAZIO. APPROVAZIONE ULTERIORI FAQ (FREQUENT ASKED QUESTION) E TERMINE DI PRESENTAZIONE DELLE STESSE.

IL DIRIGENTE

PREMESSO che:

- con il Regolamento (UE) n. 1303 del 17 dicembre 2013, il Parlamento e il Consiglio europeo hanno approvato le disposizioni comuni sul Fondo europeo di sviluppo regionale, sul Fondo sociale europeo, sul Fondo di coesione, sul Fondo europeo agricolo per lo sviluppo rurale e sul Fondo europeo per gli affari marittimi e la pesca e le disposizioni generali sul Fondo europeo di sviluppo regionale, sul Fondo sociale europeo, sul Fondo di coesione e sul Fondo europeo per gli affari marittimi e la pesca, abrogando il regolamento (CE) n. 1083/2006 del Consiglio;
- con il Regolamento di esecuzione (UE) n. 288/2014, la Commissione europea del 25 febbraio 2014 ha adottato le modalità di applicazione del Regolamento (UE) n. 1303/2013 del Parlamento europeo e del Consiglio;
- con il Regolamento delegato (UE) n. 240 del 7 gennaio 2014, recante un "Codice europeo di condotta sul partenariato nell'ambito dei fondi strutturali e di investimento europei", la Commissione ha sostenuto gli Stati membri nell'organizzazione di partenariati finalizzati agli accordi di partenariato e ai programmi finanziati dai fondi strutturali e di investimento europei;
- con la Decisione C(2014) 8021 del 29/10/2014, la Commissione Europea, a chiusura del negoziato formale, ha approvato determinati elementi dell'Accordo di Partenariato con l'Italia per il periodo dal 1 gennaio 2014 al 31 dicembre 2020, presentato nella sua versione definitiva il 30 settembre 2014;
- con la Decisione n. C(2015)8578 del 1° dicembre 2015, la Commissione europea ha approvato il Programma Operativo "POR Campania FESR " per il sostegno del Fondo europeo di sviluppo regionale nell'ambito dell'obiettivo "Investimenti a favore della crescita e dell'occupazione" per la regione Campania in Italia CCI 2014IT16RFOP007;
- con la Deliberazione n. 720 del 16 dicembre 2015, la Giunta Regionale ha preso atto della succitata Decisione della Commissione Europea;
- con Deliberazione n. 278 del 14 giugno 2016, la Giunta Regionale ha approvato il Sistema di gestione e controllo del POR Campania FESR 20142020;
- con Deliberazione n. 455 del 02 agosto 2016, la Giunta Regionale ha preso atto dell'approvazione della "Strategia di comunicazione del POR Campania FESR 2014/2020";
- con Decreto del Presidente Giunta n. 273 del 30.12.2016 e ss.mm.ii. sono stati designati i responsabili di obiettivo specifico del POR Campania FESR 2014 – 2020;
- con Delibera di Giunta Regionale n. 773 del 28/12/2016 è stato approvato il Documento Strategia di ricerca e innovazione regionale per la specializzazione intelligente della Regione Campania (RIS3 Campania);

PREMESSO, altresì, che:

- l'Aeronautica e lo Spazio sono settori ad altissima tecnologia, storicamente trainanti rispetto ad altri settori e l'industria aeronautica campana ampiamente intesa - aviazione commerciale, business & general aviation, manutenzione - si caratterizza per competenze, asset ed aree di eccellenza con capacità di progettazione e realizzazione tali da poter conseguire importanti posizioni sul mercato italiano ed estero;
- la Smart Strategy Specialization (S3) della Regione Campania ha definito il settore dell'AEROSPAZIO quale settore di innovazione industriale su cui si concentreranno gli interventi di ricerca e innovazione relativi alla programmazione 2014/2020;
- con Deliberazione n. 388 del 06 agosto 2019, la Giunta Regionale ha programmato, nell'ambito dell'Asse I del PO FESR 2014/2020, a valere sull'obiettivo specifico 1.2 "RAFFORZAMENTO DEL SISTEMA INNOVATIVO REGIONALE E NAZIONALE" l'importo massimo di € 20.000.000,00 finalizzato all'emanazione di un avviso per la selezione di "Progetti di Ricerca e Sviluppo per Sistemi e Tecnologie Abilitanti per l'Industria dell'Aerospazio";

CONSIDERATO che:

con Decreto Dirigenziale n. 380 del 15/11/2019 è stato approvato l'Avviso pubblico per la selezione di Progetti di Ricerca e Sviluppo per Sistemi e Tecnologie Abilitanti per l'Industria dell'Aerospazio;

CONSIDERATO, altresì, che:

- con Decreto Dirigenziale n. 481 del 13/12/2019 sono state pubblicate, sul portale www.innovazione.regione.campania.it, le risposte alle FAQ (Frequent Asked Question), avanzate dai potenziali

beneficiari per una corretta partecipazione all'Avviso pubblico per la selezione di Progetti di Ricerca e Sviluppo per Sistemi e Tecnologie Abilitanti per l'Industria dell'Aerospazio, di cui al DD 380 del 15/11/2019;
- sono pervenute alla pec dg.501000@pec.regione.campania.it (Art. 23 dell'Avviso) ulteriori richieste di chiarimento in merito all'Avviso pubblico per la selezione di Progetti di Ricerca e Sviluppo per Sistemi e Tecnologie Abilitanti per l'Industria dell'Aerospazio;

PRESO atto:
delle ulteriori richieste di chiarimento pervenute alla pec dg.501000@pec.regione.campania.it da parte dei potenziali beneficiari all'Avviso pubblico per la selezione di Progetti di Ricerca e Sviluppo per Sistemi e Tecnologie Abilitanti per l'Industria dell'Aerospazio;

RITENUTO di dover:
- pubblicare, sul portale www.innovazione.regione.campania.it, le risposte alle FAQ (Frequent Asked Question) così come nell'Allegato A, che è parte integrante e sostanziale del presente atto, al fine di consentire ai potenziali beneficiari di ricevere in modo formale e ragionato i chiarimenti richiesti per una corretta partecipazione all'Avviso pubblico per la selezione di Progetti di Ricerca e Sviluppo per Sistemi e Tecnologie Abilitanti per l'Industria dell'Aerospazio;
- stabilire che i chiarimenti forniti nelle sopra citate FAQ costituiscono integrazione sostanziale a quanto già stabilito con Decreto Dirigenziale n. 380 del 15/11/2019;
- stabilire che il termine ultimo per la presentazione di ulteriori FAQ sia il giorno 27/12/2019 ore 12:00;

VISTI:
- l'Ordinamento amministrativo della Regione Campania approvato con L.R. n. 12/2011;
- il D. Lgs. 33 del 14/03/2013;
- la DGR n. 773 del 28/12/2016;
- la DGR n. 388 del 06/08/2019;
- il DPGRC n. 15 del 24/01/2019;
- il DPGRC n. 172 del 26/11/2019.

Alla stregua dell'istruttoria compiuta dagli uffici dello STAFF 50 10 93, nonché dell'espressa dichiarazione di regolarità resa dal Dirigente

DECRETA

per i motivi esposti in narrativa che qui si intendono integralmente riportati e trascritti:
1. di pubblicare, sul portale www.innovazione.regione.campania.it, le risposte alle FAQ (Frequent Asked Question) così come nell'Allegato A, che è parte integrante e sostanziale del presente atto, al fine di consentire ai potenziali beneficiari di ricevere in modo formale e ragionato i chiarimenti richiesti per una corretta partecipazione all'Avviso pubblico per la selezione di Progetti di Ricerca e Sviluppo per Sistemi e Tecnologie Abilitanti per l'Industria dell'Aerospazio;
2. di stabilire che i chiarimenti forniti nelle sopra citate FAQ costituiscono integrazione sostanziale a quanto già stabilito con Decreto Dirigenziale n. 380 del 15/11/2019;
3. di stabilire che il termine ultimo per la presentazione di ulteriori FAQ sia il giorno 27/12/2019 ore 12:00;
4. di inviare il presente provvedimento:
   - alla Direzione Generale Autorità di Gestione Fondo Europeo di Sviluppo Regionale (50.03.00);
   - allo Staff del Capo di Gabinetto (40.01.01);
   - al B.U.R.C per la pubblicazione.

Il Direttore Generale
Ing. Vito Merola

Nr	Domanda	Risposta
19	Ai fini dell'assegnazione dei 5 punti di cui al criterio F1, è necessario che tutti i partecipanti al partenariato proponente il progetto siano aderenti ad Aggregazioni, Laboratori o Distretti tecnologici operanti nel settore aerospaziale o è sufficiente che sia aderente il solo Capofila del partenariato?	L'assegnazione sarà riferita a tutti i soggetti proponenti (capofila e partner). Al riguardo si tenga conto di quanto risposto al n.17 di cui al D.D. n.481 del 13/12/18.
20	Ai fini dell'assegnazione dei 3 punti di cui al criterio F1, è necessario che tutti i partecipanti al partenariato proponente il progetto si impegnino ad aderire ad Aggregazioni, Laboratori o Distretti tecnologici operanti nel settore aerospaziale o è sufficiente che uno solo di essi proceda in tal senso?	Vedi risposta n. 19
21	Ai fini dell'assegnazione di 5 punti (di cui al criterio F1) in presenza di dichiarazione del legale rappresentante dell'Aggregazione, Laboratorio o Distretto a cui si aderisce (o si prevede di aderire), è sufficiente il riferimento all'adesione di uno solo dei partecipanti al partenariato (il Capofila), oppure è necessaria l'adesione (ovvero la promessa di adesione) di tutti i partecipanti?	Vedi risposta n. 19

fonte: http://burc.regione.campania.it

Nr	Domanda	Risposta
22	Criterio di valutazione I. Sostenibilità economico-finanziaria del partenariato di progetto. Ai fini dell'assegnazione del relativo punteggio, si chiede qual è il meccanismo di calcolo che sarà applicato, ovvero se si procederà al calcolo di una media matematica tra i valori dei singoli partecipanti al partenariato a prescindere dalla quota di partecipazione al progetto in termini di spese e di conseguenze cofinanziamento, oppure se tale media sarà ponderata in base a tale quota di partecipazione al progetto, oppure ancora se tali dati saranno aggregati tra loro al fine del calcolo di un indice di sostenibilità generale del partenariato complessivamente inteso.	Si procederà per ciascun indicatore ad effettuare una media ponderata in base alla quota di partecipazione al progetto di ciascun proponente (capofila e partner).
23	In riferimento all'Art. 3.6 - Soggetti Ammissibili si chiede di esplicitare se il requisito di: *"... non risultare associato o collegato con altra impresa richiedente l'aiuto, secondo la definizione di associazione e collegamento disposta in Allegato 1 al Reg. 651/2014; ..."* è relativo anche agli Organismi di Ricerca e diffusione della conoscenza. In particolare, è possibile la partecipazione di due OdR allo stesso progetto (una Università ed una scarl a partenariato interamente pubblico), considerato che	Con riferimento alla domanda si specifica che non sono posti limiti al numero di OdR che possono partecipare all'aggregazione proponente. Circa la limitazione posta alla presentazione da parte di imprese associate e collegate verrà puntualmente applicato quanto riportato nell'allegato 1 del Reg. UE 2014/651.

fonte: http://burc.regione.campania.it

Nr	Domanda	Risposta
	un OdR (Università) detiene una partecipazione del 30% dell'altro OdR?	
24	Con riferimento all'avviso pubblico per la selezione di Progetti di Ricerca e Sviluppo per Sistemi e Tecnologie Abilitanti per l'Industria dell'Aerospazio (Decreto n. 380 del 15/11/2019) e all'art. 7 "Spese ammissibili", è ammissibile nella voce di costo "Altri costi di esercizio" la spesa per attività di coordinamento?	L'avviso limita la voce "altri costi d'esercizio" alle spese per materiali, forniture e prodotti analoghi direttamente imputabili all'attività di ricerca. Non sono previste, tra le spese ammissibili, quelle oggetto della domanda.
25	Per una Società consortile a totale partecipazione pubblica (Università, EPR) è possibile che un socio acceda alle agevolazioni previste dall'Avviso anche in proprio e/o in diverse aggregazioni?	Si specifica che, nel caso in cui una Società consortile o uno dei soci, definibili impresa ai sensi dell'art.1 dell'Allegato I del Reg. UE 2014/651, abbiano già presentato una domanda e presentino una ulteriore domanda di agevolazione, indipendentemente dal ruolo assunto nell'aggregazione, determineranno l'esclusione della ulteriore domanda presentata. Infatti, considerato che l'avviso, al comma 6 dell'articolo 3, esclude la possibilità di presentare più proposte, indipendentemente dal ruolo assunto nell'aggregazione, da parte di imprese associate o collegate è, conseguentemente, esclusa la possibilità per la medesima impresa di presentare più proposte, indipendentemente dal ruolo assunto nell'aggregazione. Nel caso di Università ed EPR, sempre che gli stessi non rientrino nella definizione di impresa di cui all'art.1 dell'Allegato I del Reg. UE 2014/651, nell'Avviso non sono posti limiti alla loro partecipazione quali partner di differenti aggregazioni.

fonte: http://burc.regione.campania.it

Nr	Domanda	Risposta
26	Gli acquisti della voce "altri costi" possono essere effettuati dai soci di una Società consortile a responsabilità limitata coinvolti nel progetto e rendicontati dalla Scarl?	No
27	Come inviare gli allegati inerenti al progetto, nel senso se si compongono on line oppure verranno caricati dopo averli compilati, se è quest'ultima la modalità chiedo gentilmente dove trovare la versione editabile degli allegati?	Vedi risposta n. 16 di cui al D.D. n.481 del 13/12/18
28	Le imprese richiedenti non devono essere associate/collegate con altre imprese richiedenti l'aiuto. Tale requisito sussiste anche successivamente alla presentazione della domanda?	Come chiarito al punto 7 dell'art. 3 dell'Avviso i requisiti devono essere posseduti da tutte le imprese partecipanti, nonché dagli eventuali OdR se soggetti privati, e devono essere dichiarati e verificati alla **data di presentazione della domanda di agevolazione**.
29	Si richiede se, per quanto concerne il personale interno impiegato nelle attività progettuali, in caso di azienda con più sedi in più regioni, il personale impegnato nel progetto debba essere necessariamente dislocato nella sede campana**.**	Come chiarito al punto 6 dell'art.3 dell'Avviso, la sede o unità produttiva locale destinataria dell'intervento, ed il personale ad essa assegnato, devono ricadere nel territorio regionale campano.

fonte: http://burc.regione.campania.it

Nr	Domanda	Risposta
30	In merito alla modalità e tempi di esecuzione dei progetti, al punto 5 pag. 22 dell'Avviso si specifica che le attività previste dovranno essere realizzate entro 30 mesi dalla data di notifica del decreto e, successivamente al punto 8, si specifica che in ogni caso le attività dovranno essere concluse entro il termine di chiusura del POR Campania FESR 2014-2020. Pertanto, qual è il termine di riferimento da prendere in considerazione per la conclusione delle attività?	Sul punto fare riferimento al combinato disposto dei punti 5 e 7 dell'Art. 14 dell'Avviso tenendo presente che "*in ogni caso le attività dovranno essere concluse entro il termine di chiusura del POR Campania FESR 2014-2020* ".
31	Relativamente al numero minimo di PMI da coinvolgere nel progetto, quale è?	Come specificato all'art.3 punto 2, almeno **una** delle (minimo 3) imprese proponenti deve essere una PMI.
32	Un OdR privato, classificabile come Impresa Autonoma secondo le definizioni del Reg. (UE) n. 651/2014, può partecipare alla sottomissione di più domande di finanziamento come membro di più aggregazioni, tenuto conto che l'impresa in questione non essendo collegata e/o associata ad altre imprese richiedenti l'aiuto non rientra nella fattispecie di cui al comma 6 dell'articolo 3 ?	Si specifica che un'entità classificabile come impresa secondo le definizioni del Reg. (UE) n. 651/2014 che abbia già presentato domanda con una aggregazione, laddove presenti una ulteriore domanda di agevolazione determinerà l'esclusione della ulteriore domanda presentata. Infatti, considerato che l'avviso, al comma 6 dell'articolo 3, esclude la possibilità di presentare più proposte, indipendentemente dal ruolo assunto nell'aggregazione, da parte di imprese associate o collegate è, conseguentemente, esclusa la possibilità per la medesima impresa di presentare più proposte, indipendentemente dal ruolo assunto nell'aggregazione.

fonte: http://burc.regione.campania.it

Nr	Domanda	Risposta
33	Si richiede se CN (patrimonio netto) possa ricomprendere il totale di un Aumento di Capitale deliberato e non ancora versato**.**	Si richiama quanto specificato al punto 6 dell'art.3 "CN = capitale netto dato dal totale del «patrimonio netto» come definito dall'art. 2424 del codice civile, al netto dei «crediti verso soci per versamenti ancora dovuti», delle «azioni proprie» e dei crediti verso soci per prelevamenti a titolo di anticipo sugli utili;
34	Chiedo chiarimenti circa la documentazione da allegare alla domanda: 1) L'allegato 1 sarà solo a carico del capogruppo, inserendo il totale di tutto il progetto (compreso quello degli altri co-proponenti) quindi avremmo un unico allegato per tutta la cordata. Ho capito bene? 2) L'allegato 2 punto 1 Anagrafica dell'aggregazione: se l'aggregazione ancora non esiste non lo compiliamo? Inizio a compilare dalla tabella SOGGETTI ADERENTI? 3) punto 2- punto 3 ..... capofila/partner, queste sezioni dovranno essere compilate da ogni soggetto co-proponente? 4) quindi nell'UNICO formulario avremmo più punti 2 e 3 riguardanti tutti i co-proponenti? sarà a firma solo del Capogruppo? 5) L'allegato 3 dovrà presentare la firma di tutti i sottoscrittori in originale con le relative	1) Si conferma che l'allegato *1 - Domanda di agevolazione* e l'Allegato *2 - Formulario di progetto* sono da presentarsi a cura del soggetto capofila. 2) Come specificato al punto 5 dell'Art.3 dell'Avviso "*La formalizzazione dell'accordo potrà essere effettuata successivamente alla presentazione della domanda di partecipazione all'Avviso. In tal caso, in fase di presentazione della domanda i partner del progetto devono produrre, a pena di inammissibilità, una dichiarazione di intenti alla formalizzazione dell'accordo. L'Accordo dovrà essere formalizzato e presentato all'Amministrazione regionale entro 30 (trenta) giorni dalla notifica del provvedimento di concessione delle agevolazioni*." Pertanto, alla sezione 1 dell'Allegato 2 si farà riferimento alla Dichiarazione d'Intenti. 3) Come specificato in nota 1, la sezione 2, nel caso di aggregazioni senza personalità giuridica, deve essere predisposta dal proponente capofila e da ogni partner partecipante al progetto. Come specificato in nota 2, la sezione 3 deve essere predisposta dal proponente capofila e da ogni partner partecipante al progetto. 4) Come specificato nella dichiarazione, la sottoscrizione è da effettuarsi da parte del rappresentante legale/procuratore del soggetto capofila della costituita/costituenda aggregazione. 5) Sì, come chiarito anche nel testo della dichiarazione 6) Il denominatore dell'indicatore della *Congruenza fra capitale netto e costo del progetto* è da calcolare sottraendo alla quota di costo del progetto di ciascun proponente la relativa agevolazione **calcolata** richiesta. Per il calcolo dell'agevolazione si faccia riferimento all'art.

fonte: http://burc.regione.campania.it

Nr	Domanda	Risposta
	carte di identità quando verrà consegnata a mano alla Regione ? 6) L'allegato 5 presenta la formula CN/(CP-I)> 25% - dove non mi è chiaro I come devo intenderlo se il 65% o il 40% o devo fare una media?	8 - "Forma e intensità dell'aiuto" dell'Avviso. Come indicato, l'intensità di aiuto è funzione della dimensione d'impresa e dalla quota di progetto in Ricerca Industriale e in Sviluppo sperimentale. Si tratta, quindi, di un calcolo puntuale e non di una media o dell'applicazione di un'unica intensità di aiuto a parti della proposta riferite a diverse tipologie di intervento
35	È possibile per una Società a responsabilità limitata, presentare una domanda in qualità di capofila di un'aggregazione e una ulteriore o più altre domande quale partner non capofila di altre aggregazioni?	Nel caso in cui entità definibili impresa, ai sensi dell'art.1 dell'Allegato I del Reg. UE 2014/651, abbiano già presentato una domanda e, presentino una ulteriore domanda di agevolazione, indipendentemente dal ruolo assunto nell'aggregazione, determineranno l'esclusione della ulteriore domanda presentata. Infatti, considerato che l'avviso, al comma 6 dell'articolo 3, esclude la possibilità di presentare più proposte, indipendentemente dal ruolo assunto nell'aggregazione, da parte di imprese associate o collegate è, conseguentemente, esclusa la possibilità per la medesima impresa di presentare più proposte, indipendentemente dal ruolo assunto nell'aggregazione.
36	Qualora una Società a responsabilità limitata presentasse più di una proposta progettuale all'interno di altrettante aggregazioni, secondo quale criterio si determinerà quale di esse sarà ritenuta ammessa e quali escluse?	Vedi risposta n. 32

fonte: http://burc.regione.campania.it

Nr	Domanda	Risposta
37	Stante la risposta alla domanda n.8 alle FAQ, così come pubblicata sul portale www.innovazione.regione.campania.it, si chiede se tali principi sono applicabili solo in caso di Società Consortile a responsabilità limitata, oppure se tali principi sono applicabili anche in caso di una Società Consortile per Azioni.	Si applicano ad entrambe le fattispecie.
38	Ai fini dell'assegnazione dei 5 punti di cui al criterio F1 (capacità del progetto di realizzare attività in connessione con Aggregazioni, Laboratori o Distretti tecnologici regionali), è necessario che tutti i partecipanti al partenariato proponente il progetto siano aderenti ad Aggregazioni, Laboratori o Distretti tecnologici operanti nel settore aerospaziale o è sufficiente che sia aderente il solo Capofila del partenariato ovvero uno degli altri partner?	Il riferimento è all'aggregazione proponente. Pertanto, in caso di aggregazione stabile sarà riferita alla stessa mentre in caso di aggregazione temporanea e/o costituenda sarà riferita a tutti i partecipanti.
39	Ai fini dell'assegnazione di 5 punti (Criterio di valutazione F - capacità del progetto di realizzare attività in connessione con Aggregazioni, Laboratori o Distretti tecnologici regionali) in presenza di dichiarazione del legale rappresentante dell'Aggregazione, Laboratorio o Distretto a cui si aderisce o si prevede di aderire, è sufficiente il riferimento all'adesione di uno solo dei partecipanti	Il riferimento è all'aggregazione proponente. Pertanto, in caso di aggregazione stabile sarà riferita alla medesima mentre, in caso di aggregazione temporanea e/o costituenda, sarà riferita a tutti i partecipanti.

fonte: http://burc.regione.campania.it

Nr	Domanda	Risposta
	al partenariato (il Capofila, ovvero uno degli altri partner), oppure è necessaria l'adesione (ovvero la promessa di adesione) di tutti i partecipanti?	
40	In riferimento alla FAQ n.8 e all'art. 3 dell'Avviso "soggetti ammissibili" si richiedono chiarimenti in merito a: 1) possibilità per le imprese di presentare più di una proposta con differenti aggregazioni 2) possibilità per Organismi di Ricerca di diritto privato di presentare più di una proposta con differenti aggregazioni 3) possibilità per Organismi di Ricerca pubblici di presentare più di una proposta con differenti aggregazioni 4) in riferimento ad eventuali restrizioni riguardanti la possibilità di presentare più di una proposta con differenti aggregazioni da parte di imprese, come questa restrizione si configuri nel caso di una rete-soggetto.	1) Nel caso in cui entità definibili impresa, ai sensi dell'art.1 dell'Allegato I del Reg. UE 2014/651, abbiano già presentato una domanda e, presentino una ulteriore domanda di agevolazione, indipendentemente dal ruolo assunto nell'aggregazione, determineranno l'esclusione della ulteriore domanda presentata. Infatti, considerato che l'avviso, al comma 6 dell'articolo 3, esclude la possibilità di presentare più proposte, indipendentemente dal ruolo assunto nell'aggregazione, da parte di imprese associate o collegate è, conseguentemente, esclusa la possibilità per la medesima impresa di presentare più proposte, indipendentemente dal ruolo assunto nell'aggregazione. 2) Nel caso di Organismi di Ricerca di diritto privato, sempre che gli stessi non rientrino nella definizione di impresa di cui all'art.1 dell'Allegato I del Reg. UE 2014/651, nell'Avviso non sono posti limiti alla loro partecipazione quali partner di differenti aggregazioni. 3) Nel caso di Organismi di Ricerca di diritto pubblico, sempre che gli stessi non rientrino nella definizione di impresa di cui all'art.1 dell'Allegato I del Reg. UE 2014/651, nell'Avviso non sono posti limiti alla loro partecipazione quali partner di differenti aggregazioni. 4) Nel caso di reti-soggetto verificato che si tratta di impresa, ai sensi dell'art.1 dell'Allegato I del Reg. UE 2014/651,, laddove abbiano già presentato una domanda e, presentino una ulteriore domanda di agevolazione, indipendentemente dal ruolo assunto nell'aggregazione, determineranno l'esclusione della ulteriore domanda presentata.

fonte: http://burc.regione.campania.it

Nr	Domanda	Risposta
41	Con riferimento al bando, si vuole chiedere: 1) nel caso di partecipazione di società consortili che hanno la possibilità di coinvolgere, da statuto, nella realizzazione delle attività le risorse umane di socie consorziate, la dichiarazione delle dimensioni di impresa deve essere resa anche dalle consorziate? 2) i contributi da inserire nella domanda di agevolazione devono essere calcolati in funzione della quota parte dei costi sostenuti da piccole imprese e da medie imprese consorziate? 3) la dichiarazione dei requisiti di ammissibilità deve essere resa anche dalle consorziate o è sufficiente la dichiarazione del Consorzio? 4) nel formulario dobbiamo dare un livello di dettaglio descrittivo delle 3-4 consorziate che parteciperanno? 5) sono richiesti i dati di bilancio del partner: in caso di partecipazione anche delle consorziate, sono sufficienti i dati degli ultimi 3 bilanci del Consorzio?	1) Il riferimento è all'aggregazione proponente. In generale, in caso di aggregazione stabile sarà riferita alla medesima aggregazione stabile mentre, in caso di aggregazione temporanea e/o costituenda, sarà riferita a ciascun partecipante 2) I contributi alla spesa per ricerca industriale e sviluppo sostenibile sono da calcolarsi secondo quanto riportato all'art.8 dell'Avviso. In generale, in caso di aggregazione stabile il calcolo sarà riferito alla medesima aggregazione stabile mentre, in caso di aggregazione temporanea e/o costituenda, sarà riferito a ciascun partecipante in base alla dimensione d'impresa di ciascuno dei partecipanti. Inoltre, si terrà conto, se presenti, di quanto disposto per gli OdR. 3) Il riferimento è all'aggregazione proponente. In generale, in caso di aggregazione stabile sarà riferita alla medesima aggregazione stabile mentre, in caso di aggregazione temporanea e/o costituenda, sarà riferita a ciascun partecipante 4) Si richiama l'attenzione sulla necessità di dare il massimo dettaglio possibile laddove si voglia fruire delle competenze e delle risorse delle socie consorziate sia in termini di know-how sia di modalità di coinvolgimento finalizzate al raggiungimento di target progettuali definiti e misurabili. 5) Anche in questo caso, tenuto conto delle finalità di acquisizione dei bilanci, si faccia riferimento all'aggregazione proponente.

fonte: http://burc.regione.campania.it

Nr	Domanda	Risposta
42	In merito al bando in oggetto, articolo 3 “Soggetti ammissibili” punto 4-a) “Soggetto capofila”: l’individuazione del soggetto capofila nell’impresa proponente. Si chiede se il soggetto capofila può essere ricoperto da un OdR fermo restando tutti gli altri vincoli di partecipazione.	Come specificato nell’Avviso, l’individuazione del soggetto capofila è da farsi tra le imprese proponenti. Per la definizione di impresa si fa riferimento all’articolo 1 dell’Allegato I del Reg. UE n.651/2014.
43	Non avendo trovato risposte nell'avviso e nelle faq finora pubblicate vorremmo un chiarimento rispetto ai seguenti quesiti: 1) E’ possibile il coinvolgimento (e quindi la rendicontazione delle spese) di personale strutturato operativo presso sedi al di fuori del territorio regionale? 2) E’ possibile l’assunzione (e quindi la rendicontazione delle spese) di personale con contratto a tempo determinato/assegni di ricerca impiegati presso sedi al di fuori della Regione Campania? 3) E’ possibile il rimborso delle spese di missione del personale di cui ai precedenti punti 1 e 2? 4) E’ ammissibile la spesa sostenuta da altre sedi per attività direttamente imputabili al progetto nell’ambito di quelle previste all’art 7 – Spese ammissibili dell’Avviso?	Con riferimento ai quesiti da 1) a 4) la risposta è no.

fonte: http://burc.regione.campania.it

Nr	Domanda	Risposta
44	In merito alla capacità dei progetti di sfruttare industrialmente i risultati, vengono premiati quelli con TRL9. Ciò significa che sarà possibile anche rendicontare i costi sottesi al miglioramento degli impianti industriali frutto delle attività di R&S sviluppate (visto che TRL9 si parla di "sistema attuale", già completato e qualificato in TRL8 - per esempio su di un prototipo)?	All'articolo 7 - *Spese ammissibili* dell'Avviso sono chiaramente indicate le spese ammesse a finanziamento e quelle non ammissibili. Dal testo della domanda non è possibile fare ulteriori specifiche.
45	Vi è l'obbligo di utilizzo dei costi standard? Ovviamente con questa logica potrebbero risultare più alti di fatto i costi degli operai (o delle qualifiche più basse) e viceversa più bassi i costi dei quadri (o dei livelli impiegatizi con maggiore esperienza). Come ci si dovrebbe comportare in fase di rendicontazione?	In base a quanto indicato al punto 3 dell'articolo 7 dell'Avviso "Con riferimento al costo del personale impegnato nelle attività di ricerca, sviluppo e innovazione, ove previsto, per come stabilito dall'Amministrazione regionale con DD 140 del 21/05/2018, **lo stesso è da calcolarsi in base al costo orario standard**, ai sensi dell'art. 67 par. 5 lett. a) punto i) del Regolamento (UE) n. 1303/2013, attraverso il metodo di calcolo di cui al Decreto interministeriale MIUR MISE prot. n. 116 del 24 gennaio 2018." è chiaro che sussiste l'obbligo.
46	Nell'attuale aggregazione vi sono università e un centro di competenza. Quest'ultimo ha come soci anche queste università. E' possibile che la domanda sia presentata dal centro di competenza e dalle università insieme (fermo restando che l'università potrà partecipare una sola volta, come soggetto a se stante e non come soggetto all'interno del centro di competenza)?	In base alle scarse informazioni fornite si rimanda a quanto già specificato nella risposta n.25, se applicabile.

fonte: http://burc.regione.campania.it

Nr	Domanda	Risposta
47	Per meglio esplicitare una questione posta sul numero di imprese: servono 3 imprese per poter essere ammessi, di cui almeno una PMI?	Sì.

fonte: http://burc.regione.campania.it

Decreto Dirigenziale n. 50 del 23/12/2019

Dipartimento 50 - GIUNTA REGIONALE DELLA CAMPANIA

Direzione Generale 12 - Direzione Generale per le politiche culturali e turismo

U.O.D. 6 - Operatori turistici e sostegno ai nuovi turismi

Oggetto dell'Atto:

AVVISO ESPLORATIVO PER MANIFESTAZIONE D INTERESSE A PARTECIPARE IN QUALITA DI COESPOSITORE DELLA REGIONE CAMPANIA A ITB BERLINO 2020 . ATTUAZIONE DELLA D.G.R. 658/2019.

IL DIRIGENTE

PREMESSO che con deliberazione n. 658 del 17/12/2019 la Giunta Regionale:

1. ha provveduto ad individuare le manifestazioni fieristiche in Italia ed all'estero per l'anno 2020 cui la Regione intende partecipare, tra le quali figura la fiera ITB che si terrà a Berlino (Germania) dal 04 al 08 marzo 2020;
2. ha demandato alla Direzione Generale competente il compito di porre in essere gli adempimenti attuativi consequenziali;

RITENUTO di dover

a. approvare l'Avviso pubblico e i moduli di richiesta (Allegato A e A1) e (Allegato B) per la manifestazione d'interesse alla partecipazione di operatori economici e altri soggetti in qualità di coespositori alla manifestazione fieristica ITB Berlino (04-08 marzo 2020) che allegati al presente decreto ne formano parte integrante e sostanziale;

VISTI

a. la D.G.R.C. n. 658 del 17/12/2019
b. la D.G.R.C. n. 243 del 04/06/2019;
c. il Decreto Presidenziale n. 93 del 27/06/2019.

DECRETA

1. di approvare l'Avviso pubblico e i moduli di richiesta (Allegato A e A1) e (Allegato B) per la manifestazione d'interesse alla partecipazione di operatori economici e altri soggetti in qualità di coespositori alla manifestazione fieristica ITB Berlino (04-08 marzo 2020) che allegati al presente decreto ne formano parte integrante e sostanziale;
2. di inviare il presente atto alla Direzione Generale per le Politiche Culturali ed il Turismo, a Unioncamere Campania, agli Enti Provinciali per il Turismo della Campania, alle Associazioni di Categoria partecipanti al Tavolo di concertazione del Turismo, al web master per la pubblicazione sul sito web e agli uffici competenti, rispettivamente, per la registrazione atti monocratici e archiviazione decreti nonché per la pubblicazione sul B.U.R.C..

Auricchio

MANIFESTAZIONI FIERISTICHE IN AMBITO TURISTICO – ANNO 2020
DELIBERA DI GIUNTA REGIONALE DELLA CAMPANIA N. 658 DEL 17/12/2019

AVVISO PUBBLICO ESPLORATIVO DI MANIFESTAZIONE D'INTERESSE PER LA PARTECIPAZIONE A ITB BERLINO 2020

La Regione Campania in collaborazione con Unioncamere Campania, al fine di favorire la promo-commercializzazione turistica della Campania in Italia e nel mondo intende acquisire manifestazione d'interesse per la partecipazione alla fiera di seguito indicata:

LUOGO	DENOMINAZIONE	PERIODO
BERLINO	ITB	04 – 08 marzo 2020

COME PARTECIPARE

Per partecipare alla manifestazione **ITB BERLINO 2020**, bisogna presentare istanza secondo le modalità di seguito descritte, **esclusivamente via PEC** all'indirizzo indicato sul modulo, entro e non oltre il giorno **10 GENNAIO 2020**.

COME PARTECIPARE

1) Le aziende e le associazioni/consorzi del comparto turistico nonché i soggetti istituzionali interessati ad essere accreditati presso lo stand della Regione Campania alla manifestazione **ITB BERLINO 2020**, dovranno far pervenire alla Direzione Generale per le Politiche Culturali e il Turismo la propria richiesta redatta secondo il modello "Allegato A", **unitamente ad una dettagliata descrizione del territorio e della proposta promozionale "Allegato A1" che si intende presentare ed alla scheda anagrafica "Allegato B" (file Excel) debitamente compilata in tutte le sue parti, esclusivamente via PEC** all'indirizzo: fiereturismo@pec.regione.campania.it, entro e non oltre il giorno **10 GENNAIO 2020.**
2) Si precisa che **solo a seguito del corretto invio di tutte le schede di cui al punto precedente, la richiesta di partecipazione verrà inserita in elenco** nell'ordine cronologico stabilito dalla data ed ora di spedizione della PEC. In caso di mancanza della scheda di descrizione dell'offerta e di successivo invio della stessa a completamento della documentazione, l'istanza sarà inserita sulla base della data e dell'ora di trasmissione dell'integrazione.
3) La Regione si riserva la valutazione di merito delle istanze presentate. Si precisa, ad ogni buon fine, che il badge di accesso fornito dalla Regione sarà garantito, nel rispetto dell'ordine cronologico di arrivo delle istanze complete, nell'ambito del numero massimo di tessere di ingresso concesse dagli organizzatori.

DISPOSIZIONI GENERALI

1) La pubblicazione del presente avviso e la ricezione delle manifestazioni di interesse non comportano per la Direzione Generale per le Politiche Culturali e il Turismo alcun obbligo o impegno nei confronti dei soggetti interessati.
2) La manifestazione di interesse non determina l'insorgenza di alcun titolo, diritto o interesse giuridicamente rilevante a pretendere la prosecuzione della presente procedura.
3) Successivamente alla istruttoria delle richieste pervenute, la Direzione Generale per le Politiche Culturali e il Turismo provvederà ad inviare a ciascun soggetto rispettivamente richiedente una e-mail nel caso di esito negativo della istanza presentata.
4) L'ammissione dei richiedenti presso lo stand regionale, definita dall'ordine cronologico di arrivo delle istanze,per un massimo di 30 unità, è gratuita e include la possibilità di distribuire il proprio materiale promozionale e di usufruire degli spazi comuni. In generale, la partecipazione nell'area desk per la promozione dei territori non prevede assegnazione di spazi in uso esclusivo da personalizzare.

RICHIESTA INFORMAZIONI

Per ulteriori informazioni è possibile contattare:

4) la Direzione Generale per le Politiche Culturali e il Turismo al numero telefonico: 0817968782, o via e-mail all'indirizzo: antonio.ciampaglia@regione.campania.it

Modello "Allegato A"

Giunta Regionale della Campania
Direzione Generale per le Politiche
Culturali e il Turismo
PEC:
fiereturismo@pec.regione.campania.it

Oggetto: Manifestazione d'interesse per la partecipazione alla manifestazione fieristica in ambito turistico **ITB Berlino 2020**.

(DA COMPILARE AL COMPUTER)

Il /La sottoscritto/a _____

nato/a a _____ il _____

DICHIARA SOTTO LA PROPRIA PERSONALE RESPONSABILITÀ

di essere legale rappresentante di _____

_____

(***solo nel caso di Agenzia di Viaggi oltre al nome commerciale indicare anche la ragione sociale***)_____

_____

Via _____n. _____

CAP_____Comune _____ prov. _____

Tel. _____ Fax _____

sito web _____

MANIFESTA INTERESSE

e chiede di poter partecipare alla manifestazione fieristica **ITB** che si terrà a **Berlino (Germania)** dal **04** al **08 marzo 2020**

secondo i termini e le modalità indicate nell'Avviso pubblicato sul sito www.regione.campania.it, in qualità di (*barrare una sola casella*):

☐ Soggetto istituzionale;

☐ Associazione/Consorzio;

☐ Struttura ricettiva;

☐ Tour Operator;

☐ Agenzia di viaggi;

fonte: http://burc.regione.campania.it

☐ Altro (*specificare*) _____

A tal fine comunica il seguente indirizzo e-mail, che verrà utilizzato per tutte le comunicazione relative alla partecipazione alla fiera sopra indicata *(in assenza verrà utilizzata l'indirizzo e-mail con il quale è stata trasmessa l'istanza)*: _____

Dichiara che alla manifestazione per la quale richiede la partecipazione parteciperà in nome e per conto del coespositore:

(nome e cognome) _____

Tel. _____ cell. _____

e che per tale nominativo potrà essere emesso il badge, laddove necessario

Data _____ ***Timbro e Firma***

_____

A PENA DI IRRICEVIBILITÀ DELLA PRESENTE MANIFESTAZIONE DI INTERESSE si allega una dettagliata descrizione dell'offerta turistica alla manifestazione indicata (*è possibile utilizzare il modello "Allegato B", e/o materiale informativo/promozionale del prodotto turistico offerto nella manifestazione*)**.**

I dati forniti saranno trattati in conformità al D.lgs. n. 196/03. Si informa che il titolare del trattamento dati è la Regione Campania – Direzione Generale per la Programmazione Economica e il Turismo. Si comunica, altresì, che, ai sensi del D.lgs. n. 196/03, i dati contenuti nel presente documento verranno utilizzati unicamente per la gestione dell'evento fieristico e per le interazioni tra Regione Campania ed il Soggetto richiedente.

fonte: http://burc.regione.campania.it

Modello "Allegato A1" – Descrizione dell'offerta

(in alternativa a questo modello è possibile allegare una propria scheda informativa/promozionale del prodotto turistico offerto nella manifestazione)

NOME OPERATORE: _____

_____

_____

DESCRIZIONE DELL'OFFERTA:_____

_____

_____

Data _____

Timbro e Firma

_____

fonte: http://burc.regione.campania.it

Scheda Anagrafica per ITB 2020

AZIENDA	
Nome Commerciale *(per pubblicazione su catalogo)*	
P.IVA/C.F.	
CATEGORIA	
Sottoscrittore	
Qualifica	
INDIRIZZO	
Comune	
Provincia	
E-MAIL (no PEC)	
SITO WEB	

fonte: http://burc.regione.campania.it

TELEFONO	
REFERENTE	
CELL.	
2° REFERENTE	
CELL.	

fonte: http://burc.regione.campania.it

Decreto Dirigenziale n. 85 del 27/12/2019

Dipartimento 50 - GIUNTA REGIONALE DELLA CAMPANIA

Direzione Generale 15 - Direzione Generale per le risorse strumentali

U.O.D. 1 - Demanio regionale

Oggetto dell'Atto:

REVOCA D.D. 84 DEL 27/12/2019.

IL DIRIGENTE

PREMESSO che:

Con decreto dirigenziale n. 84 del 27/12/2019 è stato disposto: Adempimenti della somma di euro 31.622,29 sul capitolo 9203 del bilancio 2019, quali depositi cauzionali versati a fronte di contributi di concessione di immobili di proprietà regionale. Accertamento e relativa registrazione sul capitolo 7003 del bilancio 2019

RITENUTO che :

Con il precitato D.D. 84/2019 è stato erroneamente allegato, nella procedura informatica DDD, il testo e gli allegati non definitivi del provvedimento;

RITENUTO, pertanto:

di dover revocare, come in effetti si revoca, il predetto D.D. n. 84 del 27/12/2019 perchè non è stato allegato il testo effettivo del provvedimento.

PRESO ATTO che.

il presente provvedimento non rientra nella casistica prevista dagli articoli 26 e 27 del D.Lgs. n. 33 del 14/03/2013 ai fini dell'obbligatorietà della pubblicazione;

VISTE:

- La L. n. 392/78;
- La D.G.R. n. 244/2010;
- Il D.Lgs. n. 118 del 23/06/2011;
- Il D.Lgs. n. 33 del 14/03/2013;
- La D.G.R. n. 427 del 27/09/2013;
- La D.G.R. n. 488 del 31/10/2013;
- Il D.D. n. 299 del 02/04/2014;
- La D.G.R. n. 6 del 10/01/2017;
- La D.G.R. n. 725 del 21/11/2017;
- Il D.P.G.R.C. n. 291 del 27/11/2017;
- La L.R. n. 38 del 29/12/2017;
- La L.R. n. 39 del 29/12/2017;
- La D.G.R. n. 11 del 16/01/2018;
- La D.G.R. n. 133 del 13/03/2018;
- L D.G.R. n. 76 del 16/05/2018;
- La L.R. n. 26 del 02/08/2018 (Legge di semplificazione 2018);
- Regolamento di Contabilità n. 5 del 07/06/2018 art. 37.

Alla stregua dell'istruttoria compiuta dal Responsabile della P.O. competente

D E C R E T A

Per le motivazioni innanzi dette, che qui si intendono integralmente riportate e trascritte:

1. di revocare, come in effetti si revoca, il D.D. n. 84 del 27/12/2019 per le motivazione esposte in premessa.

2. che il presente provvedimento non rientra nella casistica prevista dagli articoli 26 e 27 del D.Lgs. n. 33 del 14/03/2013 ai fini dell'obbligatorietà della pubblicazione;

3. di inviare il presente atto, ai sensi delle vigenti disposizioni amministrative:
   7.1 Alla Direzione Generale per le Risorse Finanziarie Staff 93 – UOD 01 Gestione del Bilancio inerente le Entrate;
   7.2 Alla U.D.C.P. Segreteria di Giunta per i successivi adempimenti.

Il Dirigente del Demanio
Avv. Rossana Giordano

Decreto Dirigenziale n. 442 del 17/12/2019

Dipartimento 60 - Uffici Speciali

Direzione Generale 6 – Centrale acquisti, procedure di finanziamento,di progetti relativi ad infrastrutture , Progettazione

Oggetto dell'Atto:

Procedura n. 2999.A.19. Procedura aperta per l'affidamento della gestione dei servizi e delle attivita' socio-formative dell'istituto Paolo Colosimo, per il triennio 2020-2022. - DECRETO DI INDIZIONE

IL DIRIGENTE

Premesso:

a) **che** con Decreto Dirigenziale n.492 del 13.11.2019, qui richiamato per formare parte integrante e sostanziale del presente decreto, la Direzione Generale per le Politiche Sociali e Sociosanitarie (D.G. 500500) ha incaricato quest' Ufficio Speciale di espletare una procedura ad evidenza pubblica finalizzata all'affidamento del **Servizio di gestione dei servizi e delle attività socio-formative dell'istituto "Paolo Colosimo"-Triennio 2020-2022** quantificando l'importo globale dell'appalto in € 4.416.291,00(quattromilioniquattrocentosedicimiladuecentonovantuno/00) escluso IVA;

b) **che** con il medesimo decreto, tra l'altro:

b.1) Si è individuata come procedura di selezione degli operatori economici, la procedura aperta di cui all'art. 60 del D. Lgs. n. 50/2016 (Codice dei Contratti) e come criterio di aggiudicazione quello dell'offerta economicamente più vantaggiosa, di cui all'art. 95 del medesimo Codice;

b.2) sono stati approvati: il *Capitolato speciale d'appalto lo Schema di contratto, i requisiti di partecipazione, nonché la griglia dei criteri e subcriteri di valutazione e relativi punteggi,* che è stata recepita nel Disciplinare*; inoltre la Scheda offerta tecnica, il Modello di Offerta economica, il Modello per costi variabili, il Modello dichiarazione relativa ai servizi svolti per operatore singolo; il Modello dichiarazione relativa ai servizi svolti per operatore associato, la Planimetria, l'Elenco del personale, la Dichiarazione di insussistenza di conflitto di interessi, il Patto di integrità;*

b.3) è stato individuato il Responsabile Unico del Procedimento nella persona del dr. Marco Giuio Cesare Di Maio, Funzionario della Direzione Generale proponente;

b.4) si è disposto che alla copertura finanziaria dell'onere contrattuale conseguente si provveda con i fondi stanziati sul Cap.7816 del bilancio finanziario 2020-21;

b.5) è stato comunicato il CIG, che è **8101192320**;

Dato atto:

a) **che** la UOD 01 di quest'Ufficio ha elaborato il Disciplinare di gara, con relativi allegati (Istanza di partecipazione, Dichiarazione familiari conviventi), nonché il DGUE (Documento di Gara Unione Europea);

b) **che** la gara sarà svolta in modalità telematica attraverso il Portale Gare della Regione Campania;

Ritenuto, pertanto, opportuno

a) dover indire una procedura aperta ai sensi degli artt. 60 e 95 del Codice dei contratti pubblici, da svolgere in modalità telematica, con il criterio di aggiudicazione all'offerta economicamente più vantaggiosa, denominata "procedura di gara per l'affidamento del **Servizio di gestione dei servizi e delle attività socio-formative dell'istituto "Paolo Colosimo"-Triennio 2020-2022**;

b) di assegnare alla procedura in parola il numero 2999/A/19;

c) nominare Responsabile della procedura di gara la dott.ssa Daniela Nobile dell'Ufficio Speciale Centrale Acquisti, UOD 01;

Visti:

a) il D. Lgs. 18 aprile 2016 n. 50, "Codice dei contratti pubblici relativi a lavori, servizi e forniture in attuazione delle direttive 2014/23/UE, 2014/24/UE e 2014/25/UE" e successive modifiche;

b) la DGR con cui è stato approvato il Codice di Comportamento per i dipendenti della Giunta Regionale della Campania,

c) la D.G.R n.38 del 02.02.2011 con cui è stata approvata l'articolazione della struttura "Centrale acquisti procedure di finanziamento di progetti relativi ad infrastrutture, progettazione" 60.06.00;

d) la DGR n. 186 del 30/04/2019 con la quale è stato conferito al dott. Sergio Negro l'incarico di responsabile ad interim dell'Ufficio Speciale "Centrale Acquisti, procedure di finanziamento di progetti relativi ad infrastrutture, progettazione";

e) la DPGR n. 68 del 15/05/2019 con il quale è stata resa esecutiva la D.G.R. n. 186/2019;

n. 498 del 16.10.2019 con la quale è stata mo ne della Struttura Speciale 60 06 00 e rinominata "Grandi Opere";

g) il Decreto Presidenziale n. 171 del 26.11.2019 con il quale al dott. Giovanni Diodato è stato conferito l'incarico di responsabile ad interim della UOD 01 "Centrale acquisti procedure di finanziamento di progetti relativi ad infrastrutture, progettazione" presso l'Ufficio Speciale "Grandi Opere" 60.06.00;

Alla stregua dell'istruttoria compiuta dal Responsabile della procedura di gara,

DECRETA

per le motivazioni indicate in narrativa, che si intendono integralmente riportate nel presente dispositivo:

1. **di indire** una procedura aperta, ai sensi degli artt. 60 e 95 del Codice dei contratti pubblici, con il criterio di aggiudicazione all'offerta economicamente più vantaggiosa, denominata procedura di gara per l'affidamento del **Servizio di gestione dei servizi e delle attività socio-formative dell'istituto "Paolo Colosimo"-Triennio 2020-2022**; "quantificando l'importo dell'appalto in € 4.416.291,00 (quattromiioniquattrocentosedicimiladuecentonovantuno/00) escluso IVA, assegnando alla procedura il numero 2999/A/19;

2. **di nominare** Responsabile della procedura di gara la dott.ssa Daniela Nobile dell'Ufficio Speciale Centrale Acquisti, UOD 01;

3. **di adottare** il *Capitolato speciale d'appalto lo Schema di contratto, i requisiti di partecipazione, nonché la griglia dei criteri e subcriteri di valutazione e relativi punteggi,* che è stata recepita nel Disciplinare*; inoltre la Scheda offerta tecnica, il Modello di Offerta economica, il Modello per costi variabili, il Modello dichiarazione relativa ai servizi svolti per operatore singolo; il Modello dichiarazione relativa ai servizi svolti per operatore associato, la Planimetria, l'Elenco del personale, la Dichiarazione di insussistenza di conflitto di interessi, il Patto di integrità;* trasmessi dalla Direzione Generale proponente;

4. **di approvare:**

- il Bando GUUE
- Il Disciplinare di gara
- l'Estratto da pubblicare in GURI
- il DGUE
- l'Istanza di partecipazione
- Il Modello Dichiarazione familiari conviventi

5. **di dare atto**, pertanto, che la documentazione di gara è costituita dai seguenti allegati, che, sia pur non inseriti nella procedura E-Grammata, formano parte integrante e sostanziale del presente provvedimento:

- Bando GUUE
- Disciplinare di gara
- DGUE
- Capitolato d'Appalto
- Istanza di partecipazione– Mod. A1
- Modello dichiarazione servizi per operatore singolo- Mod. A2
- Modello dichiarazione servizi per operatore associato- Mod. A2 bis
- Il Modello Dichiarazione familiari conviventi-A3
- Dichiarazione insussistenza conflitto di interessi- Modello A4
- Patto di integrità– Modello A5
- Scheda Offerta Tecnica- Modello B
- Scheda Offerta Economica- Modello C
- Modello per costi variabili- Modello C1
- Planimetria -All. D
- Schema di contratto -All. E
- Elenco del personale -All. F

e pubblicità agli atti di gara, con le modal D. Lgs. n. 50/2016, attraverso:

i. pubblicazione del bando sulla G.U.U.E
ii. pubblicazione del bando, per estratto, sulla G.U.R.I.
iii. pubblicazione degli atti di gara completi sul sito istituzionale della Regione Campania (https:// gare.regione.campania.it/portale);
iv. pubblicazione del bando di gara, per estratto, su due quotidiani a diffusione nazionale e su due a diffusione locale

8. **di inviare** il presente atto, ai sensi delle vigenti disposizioni amministrative:
8.1) all'UDCP Segreteria di Giunta per la pubblicazione sulla sezione "Trasparenza" del Sito web della Regione Campania, per gli adempimenti previsti dalla Legge Regionale n. 23 del 28.07.2017;
8.2) al RUP Dr. Marco Di Maio;
8.3) Alla Direzione Generale per le Politiche Sociali e Sociosanitarie-D.G. 500500.

F.to Dott. Giovanni Diodato

ESEN	ENOTICES
CUST_	CAPPIELLO
NO_DOC_EXT:	2019-178143
SOFTWARE VERSION:	9.11.2
ORGANISATION:	ENOTICES
COUNTRY:	EU
PHONE:	/
E_MAIL:	giovanni.diodato@regione.campania.it

LANGUAGE:	IT
CATEGORY:	ORIG
FORM:	F02
VERSION:	R2.0.9.S03
DATE_EXPECTED_PUBLICATION:	/

BOLLETTINO UFFICIALE
della REGIONE CAMPANIA

n. 81 del 30 Dicembre 2019

PARTE I Atti della Regione

Bando di gara

Servizi

Base giuridica:
Direttiva 2014/24/UE

Sezione I: Amministrazione aggiudicatrice

I.1) **Denominazione e indirizzi**

Denominazione ufficiale: Giunta Regionale della Campania - Ufficio Speciale Centrale Acquisti -UOD 01
Indirizzo postale: Via P.Metastasio,25/29
Città: NAPOLI
Codice NUTS: ITF3
Codice postale: 80125
Paese: Italia
Persona di contatto: Daniela Nobile
E-mail: daniela.nobile@regione.campania.it
Tel.: +39 0817964520
Indirizzi Internet:
Indirizzo principale: www.regione.campania.it
Indirizzo del profilo di committente: http://gare.regione.campania.it/

I.2) **Appalto congiunto**

I.3) **Comunicazione**

I documenti di gara sono disponibili per un accesso gratuito, illimitato e diretto presso: http://gare.regione.campania.it/
Ulteriori informazioni sono disponibili presso l'indirizzo sopraindicato
Le offerte o le domande di partecipazione vanno inviate all'indirizzo sopraindicato

I.4) **Tipo di amministrazione aggiudicatrice**

Autorità regionale o locale

I.5) **Principali settori di attività**

Servizi ricreativi, cultura e religione

Sezione II: Oggetto

II.1) **Entità dell'appalto**

II.1.1) **Denominazione:**

Procedura aperta per l'affidamento della gestione dei servizi e delle attività socio-formative all'istituto Paolo Colosimo, per il triennio 2020-22.
Numero di riferimento: 2999/A/19

II.1.2) **Codice CPV principale**

85300000

II.1.3) **Tipo di appalto**

Servizi

II.1.4) **Breve descrizione:**

Affidamento della gestione dei servizi e delle attività socio-formative all'istituto Paolo Colosimo, per il triennio 2020-22.

BOLLETTINO UFFICIALE
della REGIONE CAMPANIA
n. 81 del 30 Dicembre 2019
PARTE I Atti della Regione

II.1.5) **Valore totale stimato**
Valore, IVA esclusa: 4 416 291.00 EUR

II.1.6) **Informazioni relative ai lotti**
Questo appalto è suddiviso in lotti: no

II.2) **Descrizione**

II.2.1) **Denominazione:**

II.2.2) **Codici CPV supplementari**

II.2.3) **Luogo di esecuzione**
Codice NUTS: ITF33

II.2.4) **Descrizione dell'appalto:**
Affidamento della gestione dei servizi e delle attività socio-formative all'istituto Paolo Colosimo, per il triennio 2020-22. I dettagli sono specificati nel Capitolato d'appalto.

II.2.5) **Criteri di aggiudicazione**
Il prezzo non è il solo criterio di aggiudicazione e tutti i criteri sono indicati solo nei documenti di gara

II.2.6) **Valore stimato**

II.2.7) **Durata del contratto d'appalto, dell'accordo quadro o del sistema dinamico di acquisizione**
Durata in mesi: 36
Il contratto d'appalto è oggetto di rinnovo: no

II.2.10) **Informazioni sulle varianti**
Sono autorizzate varianti: no

II.2.11) **Informazioni relative alle opzioni**
Opzioni: no

II.2.12) **Informazioni relative ai cataloghi elettronici**

II.2.13) **Informazioni relative ai fondi dell'Unione europea**
L'appalto è connesso ad un progetto e/o programma finanziato da fondi dell'Unione europea: no

II.2.14) **Informazioni complementari**

Sezione III: Informazioni di carattere giuridico, economico, finanziario e tecnico

III.1) **Condizioni di partecipazione**

III.1.1) **Abilitazione all'esercizio dell'attività professionale, inclusi i requisiti relativi all'iscrizione nell'albo professionale o nel registro commerciale**

III.1.2) **Capacità economica e finanziaria**
Criteri di selezione indicati nei documenti di gara

III.1.3) **Capacità professionale e tecnica**
Criteri di selezione indicati nei documenti di gara

III.1.5) **Informazioni concernenti contratti d'appalto riservati**

III.2) **Condizioni relative al contratto d'appalto**

III.2.1) **Informazioni relative ad una particolare professione**

III.2.2) **Condizioni di esecuzione del contratto d'appalto:**

III.2.3) **Informazioni relative al personale responsabile dell'esecuzione del contratto d'appalto**

Sezione IV: Procedura

IV.1) **Descrizione**

BOLLETTINO UFFICIALE della REGIONE CAMPANIA n. 81 del 30 Dicembre 2019 PARTE I Atti della Regione

IV.1.1) **Tipo di procedura**
Procedura aperta

IV.1.3) **Informazioni su un accordo quadro o un sistema dinamico di acquisizione**

IV.1.4) **Informazioni relative alla riduzione del numero di soluzioni o di offerte durante la negoziazione o il dialogo**

IV.1.6) **Informazioni sull'asta elettronica**

IV.1.8) **Informazioni relative all'accordo sugli appalti pubblici (AAP)**
L'appalto è disciplinato dall'accordo sugli appalti pubblici: no

IV.2) **Informazioni di carattere amministrativo**

IV.2.1) **Pubblicazione precedente relativa alla stessa procedura**

IV.2.2) **Termine per il ricevimento delle offerte o delle domande di partecipazione**
Data: 21/01/2020
Ora locale: 13:00

IV.2.3) **Data stimata di spedizione ai candidati prescelti degli inviti a presentare offerte o a partecipare**

IV.2.4) **Lingue utilizzabili per la presentazione delle offerte o delle domande di partecipazione:**
Italiano

IV.2.6) **Periodo minimo durante il quale l'offerente è vincolato alla propria offerta**
Durata in mesi: 12 (dal termine ultimo per il ricevimento delle offerte)

IV.2.7) **Modalità di apertura delle offerte**
Data: 22/01/2020
Ora locale: 11:00
Luogo:
Giunta Regionale della Campania Ufficio Centrale Acquisti, via P. Metastasio n. 25, 80125 Napoli (NA).

Sezione VI: Altre informazioni

VI.1) **Informazioni relative alla rinnovabilità**
Si tratta di un appalto rinnovabile: no

VI.2) **Informazioni relative ai flussi di lavoro elettronici**

VI.3) **Informazioni complementari:**

VI.4) **Procedure di ricorso**

VI.4.1) **Organismo responsabile delle procedure di ricorso**
Denominazione ufficiale: TAR Campania- Napoli
Indirizzo postale: Piazza Municipio, 64
Città: Napoli
Codice postale: 80100
Paese: Italia
Indirizzo Internet: http://www.giustizia-amministrativa.it

VI.4.2) **Organismo responsabile delle procedure di mediazione**
Denominazione ufficiale: TAR Campania- Napoli
Indirizzo postale: Piazza Municipio, 64
Città: Napoli
Codice postale: 80100
Paese: Italia

BOLLETTINO UFFICIALE
della REGIONE CAMPANIA
n. 81 del 30 Dicembre 2019
PARTE I Atti della Regione

Indirizzo Internet: http://www.giustizia-amministrativa.it

VI.4.3) **Procedure di ricorso**

VI.4.4) **Servizio presso il quale sono disponibili informazioni sulle procedure di ricorso**
Denominazione ufficiale: TAR CAMPANIA
Città: Napoli
Paese: Italia
Indirizzo Internet: www.giustizia-amministrativa.it

VI.5) **Data di spedizione del presente avviso:**
19/12/2019

Giunta Regionale della Campania
Ufficio Speciale Centrale Acquisti, Procedure di finanziamento di progetti relativi ad infrastrutture, progettazione

PROCEDURA N. 2999/A/19

Procedura aperta per l 'affidamento della gestione dei servizi e delle attività socio-formative del'istituto "Paolo Colosimo"- Triennio 2020-22

CIG: 8101192320

DISCIPLINARE DI GARA

INDICE

ART.1 - PREMESSE 4

ART.2 - DOCUMENTAZIONE DI GARA, CHIARIMENTI, COMUNICAZIONI e DOTAZIONE TECNICO-INFORMATICA PER LA PARTECIPAZIONE ALLA GARA 4

Art. 2.1 - DOCUMENTI DI GARA 4

Art. 2.2 - CHIARIMENTI 4

Art. 2.3 - COMUNICAZIONI 5

Art. 2.4 - DOTAZIONE TECNICO-INFORMATICA PER LA PARTECIPAZIONE ALLA GARA 5

ART. 3 - OGGETTO DELL'APPALTO e IMPORTO 6

ART. 4 - DURATA DELL'APPALTO E OPZIONI 6

ART. 5 - SOGGETTI AMMESSI IN FORMA SINGOLA E ASSOCIATA e CONDIZIONI DI PARTECIPAZIONE 7

ART. 6 - REQUISITI GENERALI 8

ART. 7 - REQUISITI SPECIALI e MEZZI DI PROVA 8

Art. 7.1 - REQUISITI DI IDONEITA' 8

Art. 7.2 - REQUISITI DI CAPACITA' ECONOMICO FINANZIARIA 8

Art. 7.2BIS - REQUISITI DI CAPACITA' TECNICA E PROFESSIONALE 9

Art. 7.3 - INDICAZIONI PER I RAGGRUPPAMENTI TEMPORANEI, CONSORZI ORDINARI, AGGREGAZIONI DI IMPRESE DI RETE; GEIE 9

Art. 7.4 - INDICAZIONI PER I CONSORZI DI COOPERATIVE E DI IMPRESE ARTIGIANE E I CONSORZI STABILI 10

ART. 8 - AVVALIMENTO 10

ART. 9 - SUBAPPALTO 11

ART. 10 - GARANZIA PROVVISORIA 11

ART. 11 - PAGAMENTO DEL CONTRIBUTO A FAVORE DELL'ANAC 13

ART. 12 - MODALITA' DI PRESENTAZIONE DELL'OFFERTA 13

ART. 13 - SOCCORSO ISTRUTTORIO 15

ART. 14 - DOCUMENTAZIONE AMMINISTRATIVA 16

Art. 14.1 - DOMANDA DI PARTECIPAZIONE 16

Art. 14.2 - DOCUMENTO DI GARA UNICO EUROPEO 17

Art. 14.3 - DICHIARAZIONI INTEGRATIVE E DOCUMENTAZIONE A CORREDO 18

ART. 15 - BUSTA OFFERTA TECNICA 20

ART. 16 - BUSTA OFFERTA ECONOMICA 20

ART. 17 - CRITERIO DI AGGIUDICAZIONE 21

Art. 17.1 - CRITERI DI VALUTAZIONE DELL'OFFERTA TECNICA 21

Art. 17.3 - METODO DI CALCOLO DEL PUNTEGGIO DELL'OFFERTA ECONOMICA 24

ART. 18 - SVOLGIMENTO OPERAZIONI DI GARA: APERTURA DELLA BUSTA "DOCUMENTAZIONE AMMINISTRATIVA" – VERIFICA DELLA DOCUMENTAZIONE AMMINISTRATIVA **24**

ART. 19 - COMMISSIONE GIUDICATRICE **25**

ART. 20 - APERTURA DELLE BUSTE "OFFERTA TECNICA" E "OFFERTA ECONOMICA" – VALUTAZIONE DELLE OFFERTE TECNICHE ED ECONOMICHE **25**

ART. 21 - VERIFICA DI ANOMALIA DELLE OFFERTE **26**

ART. 22 - AGGIUDICAZIONE DELL'APPALTO E STIPULA DEL CONTRATTO **27**

ART. 23 - DEFINIZIONE DELLE CONTROVERSIE **28**

ART. 24 - TRATTAMENTO DEI DATI PERSONALI **28**

ART. 25 - DISPOSIZIONI FINALI E RINVIO **28**

ART.1 - PREMESSE

Con Decreto Dirigenziale n.492 del 13.11.2019 della Direzione Generale per le Politiche Sociali e Sociosanitarie (nel prosieguo D.G. 500500) si è approvato il Capitolato nonché le regole di gara contenenti i requisiti e criteri relativi alla "***Procedura aperta per affidamento della gestione dei servizi e delle attività socio-formative del'istituto "Paolo Colosimo"- Triennio 2020-22*** e si è inoltre incaricato l'Ufficio Speciale "Centrale Acquisti, Procedure di finanziamento di progetti relativi ad infrastrutture, progettazione" (nel prosieguo: U.S. "Centrale Acquisti") degli adempimenti conseguenziali di competenza.
Con il Decreto Dirigenziale di cui sopra si è stabilito che l'affidamento avverrà mediante procedura aperta e con applicazione del criterio dell'offerta economicamente più vantaggiosa individuata sulla base del miglior rapporto qualità-prezzo, ai sensi degli artt. 60 e 95 del D.Lgs. 18 aprile 2016, n. 50 - Codice dei contratti pubblici (nel prosieguo: Codice) e si è approvato il capitolato d'appalto con allegati, rimandando all'U.S. "Centrale Acquisti" gli adempimenti consequenziali.
Il **Responsabile del Procedimento**, ai sensi dell'art. 31 del Codice, è il dr.Marco Giulio Cesare Di Maio, funzionario PO della D.G. 500500.
Il **Responsabile della Procedura di Gara** è la Dr.ssa Daniela Nobile, funzionario dell'U.S. "Centrale Acquisti".

ART.2 - DOCUMENTAZIONE DI GARA, CHIARIMENTI, COMUNICAZIONI e DOTAZIONE TECNICO-INFORMATICA PER LA PARTECIPAZIONE ALLA GARA

Art. 2.1 - DOCUMENTI DI GARA

La documentazione di gara comprende, oltre al presente disciplinare:

Capitolato d'appalto
Documento di Gara Unico Europeo (DGUE)
Mod. A1 – Istanza di partecipazione e scheda identificativa;
Mod. A2 – Modello Dichiarazione servizi per operatore singolo
Mod. A2 bis - Modello Dichiarazione servizi per operatore associato
Mod. A3- Modello Dichiarazione familiari conviventi
Mod.A4 – Dichiarazione insussistenza conflitto di interessi
Mod A5 Patto di integrità
Modello B- Scheda offerta Tecnica
Modello C - Scheda Offerta economica
Mod. C1 Modello per costi variabili
All . D- Planimetria
All. E -Schema di contratto
All F -Elenco del personale

La documentazione di gara è disponibile sul portale delle gare della Regione Campania, all'indirizzo internet https://gare.regione.campania.it/portale/index.php.

Art. 2.2 - CHIARIMENTI

Le richieste di chiarimenti e/o di informazioni complementari devono essere inoltrate, esclusivamente, attraverso il portale delle gare, nella sezione dedicata alla presente procedura di gara,

entro le ore 23:59 del giorno 11.01 2020.
Le richieste di chiarimenti e/o di informazioni complementari devono essere formulate, esclusivamente, in lingua italiana.
Non saranno prese in considerazione le richieste di chiarimenti pervenute fuori tempo utile oppure generiche oppure non pertinenti oppure caratterizzate da assoluta incertezza sulla provenienza.
Le risposte alle richieste pervenute saranno pubblicate, in forma anonima, nella sezione "chiarimenti" dedicata alla presente procedura sul portale delle gare, entro le ore 13:00 del 15.01 2020.
Non sono ammessi chiarimenti telefonici.

Art. 2.3 - COMUNICAZIONI

Tutte le comunicazioni tra stazione appaltante e operatori economici si intendono validamente ed efficacemente effettuate tramite il portale delle gare. Pertanto, è onere degli operatori economici verificare il portale delle gare fino alla scadenza del termine di presentazione delle offerte e durante tutto l'espletamento della gara.
Ad eccezione di quelle rese sul portale delle gare in forma pubblica, le restanti comunicazioni saranno visibili accedendo alla propria area privata, previo avviso all'indirizzo PEC oppure, solo per i concorrenti aventi sede in altri Stati membri, all'indirizzo di posta elettronica che i concorrenti sono tenuti ad indicare in sede di registrazione al portale/.
Eventuali modifiche o problemi temporanei di funzionamento dell'indirizzo PEC/posta elettronica ovvero problemi di accessibilità/utilizzo della propria area privata, dovranno essere tempestivamente segnalati alla stazione appaltante; diversamente la medesima declina ogni responsabilità per il tardivo o mancato recapito delle comunicazioni.
In caso di raggruppamenti temporanei, GEIE, aggregazioni di imprese di rete o consorzi ordinari, anche se non ancora costituiti formalmente, la comunicazione recapitata al mandatario si intende validamente resa a tutti gli operatori economici raggruppati, aggregati o consorziati.
In caso di consorzi di cui all'art. 45, comma 2, lett. b) e c), del Codice, la comunicazione recapitata al consorzio si intende validamente resa a tutte le consorziate.
In caso di avvalimento, la comunicazione recapitata all'offerente si intende validamente resa a tutti gli operatori economici ausiliari.

Art. 2.4 - DOTAZIONE TECNICO-INFORMATICA PER LA PARTECIPAZIONE ALLA GARA

Per partecipare alla presente procedura, l'operatore economico deve dotarsi, a propria cura e spese, della seguente strumentazione tecnica ed informatica:
- firma digitale, di cui all'art. 1, lett. s, del D.Lgs. 82/2005;
- dotazione hardware e software minima, come specificata nella sezione "Requisiti Minimi" del portale delle gare.

E' utile e necessario che l'operatore economico, interessato a partecipare alla presente gara telematica, consulti preliminarmente, le seguenti sezioni del portale delle gare:
- sezione "Normativa e Manuali", in cui potrà reperire, in particolare, il Manuale "Istruzioni per la registrazione degli operatori economici al Portale della Regione Campania" e le "Linee Guida sulla Presentazione dell'Offerta"
- sezione "FAQ".

Per poter partecipare alla gara, l'operatore economico deve essere registrato al portale delle gare e disporre, pertanto, della terna di valori (codice d'accesso, nome utente e password) necessaria per l'accesso all'area privata e per l'utilizzo delle funzionalità del portale medesimo.
Salvo che non risulti già in possesso delle credenziali d'accesso in virtù di una precedente registrazione, l'operatore economico deve effettuare la registrazione al portale delle gare mediante l'apposito link "Registrati" presente in homepage, per ottenere le tre credenziali d'accesso che gli saranno recapitate - entro le successive 6 (sei) ore - all'indirizzo PEC oppure, solo per gli operatori economici aventi sede in altri Stati membri, di posta elettronica indicato.
Si raccomanda di effettuare la registrazione almeno 48 (quarantotto) ore prima del termine di scadenza per la presentazione delle offerte, al fine di ottenere in tempo utile le suddette tre credenziali

di accesso.
La mancata ricezione della terna di valori, che consente la partecipazione alla gara, è ad esclusivo rischio del concorrente se la registrazione al portale delle gare è effettuata successivamente al termine temporale sopra indicato.
In caso di smarrimento, è sempre possibile recuperare le citate credenziali attraverso le apposite funzioni “Hai dimenticato Codice di Accesso e Nome Utente?” e/o “Hai dimenticato la password?” presenti sulla home page del portale
È possibile ricevere assistenza in merito all’attività di registrazione chiamando il Numero Verde 800 098 759, dal lunedì al venerdì, dalle ore 09.00 alle 13.00 e dalle ore 14.00 alle ore 18.00 o inviare una e-mail a supportoclienti@afsoluzioni.it.
Il concorrente è tenuto a custodire diligentemente, assumendo tutte le opportune cautele, il proprio "codice di accesso" e "nome utente", a mezzo dei quali verrà identificato, e la propria password, senza comunicarla o diffonderla a terzi o consentire, comunque, che terzi possano entrarne in possesso. L’utilizzo degli identificativi per la partecipazione alla gara on-line è consentito unicamente ai soggetti che abbiano il potere di rappresentare il concorrente.

ART. 3 - OGGETTO DELL’APPALTO e IMPORTO

L’oggetto dell’appalto è costituito dall’affidamento della gestione dei servizi e delle attività socio-formative dell'Istituto 'Paolo Colosimo' di Napoli" (d'ora in poi: Istituto) in modalita residenziale e semiresidenziale per non vedenti ed ipovedenti che partecipano, in regime di convitto e/o semiconvitto, alle attività socio-formative, sportive e laboratoriali dell'Istituto Paolo Colosimo, oppure alle sole attività laboratoriali.
Le modalità e le caratteristiche delle prestazioni richieste sono descritte dettagliatamente nel Capitolato Speciale d’Appalto, a cui si fa esplicito rinvio.
Il CIG è 8101192320;
Il contributo che i concorrenti devono versare all’ANAC ammonta ad € 140,00.
L’importo a base d’asta è pari ad € 4.416.291,00 (quattromilioniquattrocentosedicimiladuecentonovantuno/00) escluso IVA.
L’importo degli oneri per la sicurezza dovuti a rischi da interferenze è pari a **€ 0,00 (zero/00)**.
Il corrispettivo dell’appalto per l’intera durata contrattuale, trova copertura a valereb sulle risorse della Missione 12 Programma 2-capitolo di spesa 7816 del bilancio finanziario 2020/21

ART. 4 - DURATA DELL’APPALTO E OPZIONI

L'appalto avrà la durata complessiva di mesi 36 a partire decorrere dalla data indicata al momento della stipula del contratto ovvero dalla data del verbale di consegna della struttura o, ancora, dalla data anteriore laddove la DG intenda avvalersi della facoltà, di richiedere l’esecuzione anticipata della prestazione contrattuale

Opzioni

E' fatta salva la facoltà della Regione di esercitare le opzioni di cui al d.lgs 50/2016 e ss.mm.ii., se ne ricorrono i presupposti
La stazione appaltante richiedere l’esecuzione anticipata della prestazione contrattuale con l’emissione di apposito/a ordine/comunicazione nei casi in cui la mancata esecuzione immediata della prestazione dedotta nella gara determinerebbe un grave danno all'interesse pubblico che è destinata a soddisfare
La stazione appaltante si riserva di prorogare la durata del contratto del contratto limitatamente al tempo strettamente necessario alla conclusione delle procedure necessarie per l'individuazione di un nuovo contraente. In tal caso la Società/RTI è/sono tenuta/i all'esecuzione delle prestazioni previste nel presente capitolato e/o nello schema di contratto agli stessi prezzi, patti e condizioni.
La stazione appaltante si riserva in caso di "variazione media in dimunizione" - riferita all'intera

durata del servizio - pari almeno al 40% degli utenti, di ridurre il corrispettivo con esclusivo riferimento alla parte dei costi cc.dd. "variabili" ossia di quei costi il cui ammontare sia direttamente correlato in misura proporzionale al livello del servizio prestato per i soli punti percentuali eccedenti la soglia del 40% fino ad un massimo del 50% A tale scopo, l'operatore economico dovrà nell'offerta economica, a pena di esclusione, specificare analiticamente le tipologie dei costi variabili e il relativo ammontare complessivo secondo il modello C1.

ART. 5 - SOGGETTI AMMESSI IN FORMA SINGOLA E ASSOCIATA e CONDIZIONI DI PARTECIPAZIONE

Gli operatori economici, anche stabiliti in altri Stati membri, possono partecipare alla presente gara in forma singola o associata, secondo le disposizioni dell'art. 45 del Codice, purché in possesso dei requisiti prescritti dai successivi articoli.
Ai soggetti costituiti in forma associata si applicano le disposizioni di cui agli artt. 47 e 48 del Codice.
È vietato ai concorrenti di partecipare alla gara in più di un raggruppamento temporaneo o consorzio ordinario di concorrenti o aggregazione di imprese aderenti al contratto di rete (nel prosieguo: aggregazione di imprese di rete).
È vietato al concorrente, che partecipa alla gara in raggruppamento o consorzio ordinario di concorrenti, di partecipare anche in forma individuale.
È vietato al concorrente, che partecipa alla gara in aggregazione di imprese di rete, di partecipare anche in forma individuale. Le imprese retiste non partecipanti alla gara possono presentare offerta, per la medesima gara, in forma singola o associata.
I consorzi di cui all'articolo 45, comma 2 lett. b) e c), del Codice sono tenuti ad indicare, in sede di offerta, per quali consorziati il consorzio concorre; a questi ultimi è **vietato** partecipare, in qualsiasi altra forma, alla presente gara. In caso di violazione, sono esclusi dalla gara sia il consorzio sia il consorziato; in caso di inosservanza di tale divieto, si applica l'articolo 353 del codice penale.
Nel caso di consorzi di cui all'articolo 45, comma 2 lett. b) e c), del Codice, le consorziate designate dal consorzio per l'esecuzione del contratto non possono, a loro volta, a cascata, indicare un altro soggetto per l'esecuzione.
Le aggregazioni tra imprese aderenti al contratto di rete di cui all'art. 45, comma 2 lett. f), del Codice, rispettano la disciplina prevista per i raggruppamenti temporanei di imprese in quanto compatibile. In particolare:

a) **nel caso in cui la rete sia dotata di organo comune con potere di rappresentanza e soggettività giuridica (cd. rete - soggetto)**, l'aggregazione di imprese di rete partecipa a mezzo dell'organo comune, che assumerà il ruolo della mandataria, qualora in possesso dei relativi requisiti. L'organo comune potrà indicare anche solo alcune tra le imprese retiste per la partecipazione alla gara ma dovrà obbligatoriamente far parte di queste;
b) **nel caso in cui la rete sia dotata di organo comune con potere di rappresentanza ma priva di soggettività giuridica (cd. rete-contratto)**, l'aggregazione di imprese di rete partecipa a mezzo dell'organo comune, che assumerà il ruolo della mandataria, qualora in possesso dei requisiti previsti per la mandataria e qualora il contratto di rete rechi mandato allo stesso a presentare domanda di partecipazione o offerta per determinate tipologie di procedure di gara. L'organo comune potrà indicare anche solo alcune tra le imprese retiste per la partecipazione alla gara ma dovrà obbligatoriamente far parte di queste;
c) **nel caso in cui la rete sia dotata di organo comune privo di potere di rappresentanza ovvero sia sprovvista di organo comune, oppure se l'organo comune è privo dei requisiti di qualificazione**, l'aggregazione di imprese di rete partecipa nella forma del raggruppamento costituito o costituendo, con applicazione integrale delle relative regole.

Per tutte le tipologie di rete, la partecipazione congiunta alle gare deve risultare individuata nel contratto di rete come uno degli scopi strategici inclusi nel programma comune, mentre la durata dello stesso dovrà essere commisurata ai tempi di realizzazione dell'appalto.
Il ruolo di mandante/mandataria di un raggruppamento temporaneo di imprese può essere assunto anche da un consorzio di cui all'art. 45, comma 1 lett. b) e c), ovvero da una sub-associazione, nelle

forme di un RTI o consorzio ordinario costituito oppure di un'aggregazione di imprese di rete.
A tal fine, se la rete è dotata di organo comune con potere di rappresentanza (con o senza soggettività giuridica), tale organo assumerà la veste di mandataria della sub-associazione; se, invece, la rete è dotata di organo comune privo del potere di rappresentanza o è sprovvista di organo comune, il ruolo di mandataria della sub-associazione è conferito dalle imprese retiste partecipanti alla gara, mediante mandato ai sensi dell'art. 48, comma 12, del Codice, dando evidenza della ripartizione delle quote di partecipazione.
Ai sensi dell'art. 186-bis, comma 6, del R.D. 16 marzo 1942, n. 267, l'impresa in concordato preventivo con continuità aziendale può concorrere anche riunita in RTI purché non rivesta la qualità di mandataria e sempre che le altre imprese aderenti al RTI non siano assoggettate ad una procedura concorsuale.

ART. 6 - REQUISITI GENERALI

Sono **esclusi** dalla gara gli operatori economici per i quali sussistono cause di esclusione di cui all'art. 80 del Codice.
Sono, comunque, **esclusi** gli operatori economici che abbiano affidato incarichi in violazione dell'art. 53, comma 16-ter, del d.lgs. 30 marzo 2001 n. 165.

ART. 7 - REQUISITI SPECIALI e MEZZI DI PROVA

I concorrenti, **a pena di esclusione**, devono essere in possesso dei requisiti di seguito indicati nel presente articolo del disciplinare.
I documenti richiesti agli operatori economici ai fini della dimostrazione dei requisiti devono essere trasmessi, oltre che in modalità telematica tramite il portale di gara, anche mediante AVCpass in conformità alla Delibera ANAC 157 del 17 febbraio 2016.
Ai sensi dell'art. 59, comma 4 lett. b), del Codice, sono inammissibili le offerte prive della qualificazione richiesta dal presente disciplinare.

Art. 7.1 - REQUISITI DI IDONEITA'

a) l'iscrizione alla C.C.I.A.A. nel settore specifico del presente appalto;
b) in caso di soggetti tenuti all'iscrizione in Albi o registri, l'iscrizione agli stessi;

Per la comprova del requisito, la stazione appaltante acquisisce d'ufficio i documenti in possesso di pubbliche amministrazioni, previa indicazione, da parte dell'operatore economico, degli elementi indispensabili per il reperimento delle informazioni o dei dati richiesti.

Art. 7.2 - REQUISITI DI CAPACITA' ECONOMICO FINANZIARIA

Gli operatori economici, al fine di comprovare la propria solidità economica devono dimostrare:

c) di. aver realizzato un fatturato globale medio negli ultimi tre esercizi (2016-2017-2018) non inferiore ad euro 4.416.291,00, IVA esclusa, pari al valore posto a base di gara dell'affidamento dei servizi per 3 anni;
d) aver realizzato un fatturato specifico medio negli ultimi tre esercizi (2016-2017-2018) nell'attività oggetto della presente procedura in favore di soggetti pubblici e privati, non inferiore ad euro 2.208.145,50, IVA esclusa, pari alla metà del valore posto a base di gara dell'affidamento dei servizi per 3 anni;
e) fornire - mediante dichiarazione sottoscritta in conformità alle disposizioni del D.P.R. n. 445/2000 - l'elenco dei servizi svolti nel triennio precedente con l'indicazione di importi (IVA esclusa), data, oggetto degli stessi e soggetto in favore del quale sono stati resi.

Con riferimento ai soggetti di cui all'art. 45, comma 1, lettere d) - i raggruppamenti temporanei – ed e) – i consorzi ordinari - del D. Lgs. n. 50/2016, la mandataria deve possedere, a pena di

esclusione, i requisiti economico-finanziari e tecnico-organizzativi di cui ai precedenti punti c) e d) del presente articolo in misura maggioritaria rispetto alla/e mandante/i.
Al fine della buona esecuzione del contratto, i raggruppamenti di operatori economici, dopo l'aggiudicazione, dovranno assumere, ai sensi dell'art. 45 comma 3 del Codice, la forma di RTI mediante scrittura privata autenticata

Il concorrente comprova i requisiti economico-finanziari di cui alla precedente lettera c) [fatturato medio globale] , ai sensi dell'art. 86, co. 4 e all. XVII parte I, del Codice, mediante la presentazione di bilanci o estratti di bilancio regolarmente approvati alla data di pubblicazione del bando.
Il concorrente comprova i requisiti economico-finanziari di cui alla precedente lettera d) [fatturato specifico medio] mediante la presentazione di copia conforme delle fatture che riportano in modo analitico le prestazioni svolte.
Ove le informazioni sui fatturati non siano disponibili, per le imprese che abbiano iniziato l'attività da meno di tre anni, i requisiti di fatturato devono essere rapportati al periodo di attività.

Art. 7.2BIS - REQUISITI DI CAPACITA' TECNICA E PROFESSIONALE

Al fine di comprovare la propria capacità tecnico-professionale, a pena di esclusione, il concorrente dovrà attestare - mediante dichiarazione sottoscritta in conformità alle disposizioni del D.P.R. n. 445/2000 - di aver svolto, con esito positivo, nei 3 (tre) anni antecedenti alla data di pubblicazione del bando di gara, (2017-2018-2019) almeno un servizio per la disabilità visiva analogo, a favore di soggetti pubblici e/o privati, indicando l'importo (Iva esclusa), la data e l'oggetto del servizio stesso.

Inoltre i concorrenti devono possedere, a pena di esclusione, ameno una sede operativa in Campania

Art. 7.3 - INDICAZIONI PER I RAGGRUPPAMENTI TEMPORANEI, CONSORZI ORDINARI, AGGREGAZIONI DI IMPRESE DI RETE; GEIE

I soggetti di cui all'art. 45, comma 2 lett. d), e), f) e g), del Codice devono possedere i requisiti di partecipazione nei termini di seguito indicati.
Alle aggregazioni di imprese aderenti al contratto di rete, ai consorzi ordinari ed ai GEIE si applica la disciplina prevista per i raggruppamenti temporanei di imprese, in quanto compatibile. Nei consorzi ordinari, la consorziata che assume la quota maggiore di attività esecutive riveste il ruolo di capofila e deve essere assimilata alla mandataria.
Nel caso in cui la mandante/mandataria di un raggruppamento temporaneo di imprese sia una sub-associazione, nelle forme di un RTI costituito oppure di un'aggregazione di imprese di rete, i relativi requisiti di partecipazione sono soddisfatti secondo le medesime modalità indicate per i raggruppamenti.
Il **requisito relativo all'iscrizione** nel registro tenuto dalla Camera di commercio industria, artigianato e agricoltura oppure nel registro delle commissioni provinciali per l'artigianato di cui all'art. **7.1 lett. a)** del presente disciplinare deve essere posseduto da:

- ciascuna delle imprese raggruppate/raggruppande, consorziate/consorziande o GEIE;
- ciascuna delle imprese aderenti al contratto di rete indicate come esecutrici e dalla rete medesima nel caso in cui questa abbia soggettività giuridica.
- Con riferimento ai soggetti di cui all'art. 45, comma 1, lettere d) - i raggruppamenti temporanei – ed e) – i consorzi ordinari - del D. Lgs. n. 50/2016, la mandataria deve possedere, a pena di esclusione, i requisiti economico-finanziari e tecnico-organizzativi di cui ai precedenti punti c) d) e) del presente articolo in misura maggioritaria rispetto alla/e mandante/i.

Art. 7.4 - INDICAZIONI PER I CONSORZI DI COOPERATIVE E DI IMPRESE ARTIGIANE E I CONSORZI STABILI

I soggetti di cui all'art. 45, comma 2 lett. b) e c), del Codice devono possedere i requisiti di partecipazione nei termini di seguito indicati.
Il **requisito relativo all'iscrizione nel registro** tenuto dalla Camera di commercio industria, artigianato e agricoltura oppure nel registro delle commissioni provinciali per l'artigianato, di cui all'art. **7.1 lett. a)** del presente disciplinare, deve essere posseduto dal consorzio e dalle imprese consorziate indicate come esecutrici.
I **requisiti di capacità economica e tecnica** del presente disciplinare, ai sensi dell'art. 47 del Codice, devono essere posseduti:

- per i consorzi di cui all'art. 45, comma 2 lett. b), del Codice, direttamente dal consorzio medesimo;
- per i consorzi di cui all'art. 45, comma 2, lett. c) del Codice, dal consorzio, che può spendere, oltre ai propri requisiti, anche quelli delle consorziate esecutrici e, mediante avvalimento (ad eccezione, del requisito di cui all'art. 7.3 lett. f)), quelli delle consorziate non esecutrici, i quali vengono computati cumulativamente in capo al consorzio.

ART. 8 - AVVALIMENTO

Ai sensi dell'art. 89 del Codice, l'operatore economico, singolo o associato ai sensi dell'art. 45 del Codice, può dimostrare il possesso dei requisiti di carattere economico, finanziario, tecnico e professionale, di cui all'art. 83, comma 1 lett. b) e c), del Codice, avvalendosi dei requisiti di altri soggetti, anche partecipanti al raggruppamento.
Non è consentito l'avvalimento per la dimostrazione dei requisiti generali, di cui all'art. **6** del presente disciplinare, nonché dei requisiti di idoneità, di cui agli artt. 7.1 del presente disciplinare.
Ai sensi dell'art. 89, comma 1, del Codice, il contratto di avvalimento contiene, **a pena di nullità**, la specificazione dei requisiti forniti e delle risorse messe a disposizione dall'ausiliaria.
Il concorrente e l'ausiliaria sono responsabili in solido nei confronti della stazione appaltante, in relazione alle prestazioni oggetto del contratto.
È ammesso l'avvalimento di più ausiliarie. L'ausiliaria non può avvalersi, a sua volta, di altro soggetto.
Ai sensi dell'art. 89, comma 7 del Codice, **a pena di esclusione**, non è consentito che l'ausiliaria presti avvalimento per più di un concorrente e che partecipino alla gara sia l'ausiliaria che l'impresa che si avvale dei requisiti.
Nel caso di dichiarazioni mendaci, si procede all'esclusione del concorrente e all'escussione della garanzia, ai sensi dell'art. 89, comma 1, del Codice, ferma restando l'applicazione dell'art. 80, comma 12, del Codice.
Ad eccezione dei casi in cui sussistano dichiarazioni mendaci, qualora per l'ausiliaria sussistano motivi obbligatori di esclusione o laddove essa non soddisfi i pertinenti criteri di selezione, la stazione appaltante impone, ai sensi dell'art. 89, comma 3, del Codice, al concorrente di sostituire l'ausiliaria.
In qualunque fase della gara sia necessaria la sostituzione dell'ausiliaria, si procede a richiedere al concorrente la sostituzione dell'ausiliaria, assegnando un termine congruo per l'adempimento, decorrente dal ricevimento della richiesta. Il concorrente, entro tale termine, deve produrre i documenti dell'ausiliaria subentrante (nuove dichiarazioni di avvalimento da parte del concorrente, il DGUE della nuova ausiliaria nonché il nuovo contratto di avvalimento). In caso di inutile decorso del termine, ovvero in caso di mancata richiesta di proroga del medesimo, la stazione appaltante procede all'esclusione del concorrente dalla procedura.
È sanabile, mediante soccorso istruttorio, la mancata produzione della dichiarazione di avvalimento o del contratto di avvalimento, a condizione che i citati elementi siano preesistenti e comprovabili con documenti di data certa, anteriore al termine di presentazione dell'offerta.
La mancata indicazione dei requisiti e delle risorse messi a disposizione dall'impresa ausiliaria non è sanabile in quanto causa di nullità del contratto di avvalimento

ART. 9 - SUBAPPALTO

Come previsto all'art. 15 del capitolato d'appalto, **è vietata** qualsiasi possibilità di subappalto del servizio.

ART. 10 - GARANZIA PROVVISORIA

L'offerta è corredata da:

1) una **garanzia provvisoria**, come definita dall'art. 93 del Codice, pari al 2% del prezzo base dell'appalto, salvo quanto previsto all'art. 93, comma 7 del Codice.
2) una **dichiarazione di impegno**, da parte di un istituto bancario o assicurativo o altro soggetto di cui all'art. 93, comma 3 del Codice, anche diverso da quello che ha rilasciato la garanzia provvisoria, a rilasciare garanzia fideiussoria definitiva ai sensi dell'art. 93, comma 8 del Codice, qualora il concorrente risulti affidatario. Tale dichiarazione di impegno non è richiesta alle microimprese, piccole e medie imprese e ai raggruppamenti temporanei o consorzi ordinari esclusivamente dalle medesime costituiti.

Ai sensi dell'art. 93, comma 6, del Codice, la garanzia provvisoria copre la mancata sottoscrizione del contratto, dopo l'aggiudicazione, dovuta ad ogni fatto riconducibile all'affidatario o all'adozione di informazione antimafia interdittiva emessa ai sensi degli articoli 84 e 91 del d. lgs. 6 settembre 2011, n. 159. Sono fatti riconducibili all'affidatario, tra l'altro, la mancata prova del possesso dei requisiti generali e speciali; la mancata produzione della documentazione richiesta e necessaria per la stipula del contratto. L'eventuale esclusione dalla gara prima dell'aggiudicazione, al di fuori dei casi di cui all'art. 89 comma 1 del Codice, non comporterà l'escussione della garanzia provvisoria.
La garanzia provvisoria copre, ai sensi dell'art. 89, comma 1, del Codice, anche le dichiarazioni mendaci rese nell'ambito dell'avvalimento.
La garanzia provvisoria è costituita, a scelta del concorrente:

a) in titoli del debito pubblico garantiti dallo Stato depositati presso una sezione di tesoreria provinciale o presso le aziende autorizzate, a titolo di pegno, a favore della stazione appaltante; il valore deve essere al corso del giorno del deposito;
b) fermo restando il limite all'utilizzo del contante di cui all'articolo 49, comma l del decreto legislativo 21 novembre 2007 n. 231, in contanti, con bonifico, in assegni circolari, con versamento presso presso Banco di Napoli CODICE IBAN IT66E0101003400100000046252;
c) fideiussione bancaria o assicurativa rilasciata da imprese bancarie o assicurative che rispondano ai requisiti di cui all'art. 93, comma 3, del Codice. In ogni caso, la garanzia fideiussoria è conforme allo schema tipo di cui all'art. 103, comma 9, del Codice.

Gli operatori economici, prima di procedere alla sottoscrizione, sono tenuti a verificare che il soggetto garante sia in possesso dell'autorizzazione al rilascio di garanzie mediante accesso ai seguenti siti internet:

- http://www.bancaditalia.it/compiti/vigilanza/intermediari/index.html;
- http://www.bancaditalia.it/compiti/vigilanza/avvisi-pub/garanzie-finanziarie;
- http://www.bancaditalia.it/compiti/vigilanza/avvisi-pub/soggetti-non-legittimati/Intermediari_non_abilitati.pdf;
- http://www.ivass.it/ivass/imprese_jsp/homepage.jsp.

In caso di prestazione **di garanzia fideiussoria**, questa dovrà:

1) contenere espressa menzione dell'oggetto e del soggetto garantito;
2) essere intestata a tutti gli operatori economici del costituito/costituendo raggruppamento temporaneo o consorzio ordinario o GEIE, ovvero a tutte le imprese retiste che partecipano alla gara ovvero, in caso di consorzi di cui all'art. 45, comma 2 lett. b) e c), del Codice, al solo consorzio;
3) essere conforme allo schema-tipo, approvato con decreto del Ministro dello sviluppo

economico di concerto con il Ministro delle infrastrutture e dei trasporti e previamente concordato con le banche e le assicurazioni o loro rappresentanze, ed essere conforme agli schemi di polizza-tipo di cui all'art. 127, comma 4, del Regolamento;
4) avere validità per 180 (centottanta) giorni dal termine ultimo per la presentazione dell'offerta;
5) prevedere espressamente:
   a) la rinuncia al beneficio della preventiva escussione del debitore principale di cui all'art. 1944 del codice civile, volendo ed intendendo restare obbligata in solido con il debitore;
   b) la rinuncia ad eccepire la decorrenza dei termini di cui all'art. 1957 del codice civile;
   c) la propria operatività entro 15 (quindici) giorni, a semplice richiesta scritta della stazione appaltante;
6) contenere l'impegno a rilasciare la garanzia definitiva, ove rilasciata dal medesimo garante;
7) riportare l'autentica della sottoscrizione;
8) essere corredata da una dichiarazione sostitutiva di atto notorio del fideiussore che attesti il potere di impegnare con la sottoscrizione la società fideiussore nei confronti della stazione appaltante;
9) essere corredata dall'impegno del garante a rinnovare la garanzia ai sensi dell'art. 93, comma 5, del Codice, su richiesta della stazione appaltante per ulteriori 180 (centottanta) giorni, nel caso in cui al momento della sua scadenza non sia ancora intervenuta l'aggiudicazione.

La garanzia fideiussoria e la dichiarazione di impegno devono essere **sottoscritte** da un soggetto in possesso dei poteri necessari per impegnare il garante ed essere prodotte in una delle seguenti forme:
- documento informatico, ai sensi dell'art. 1, lett. p), del d.lgs. 7 marzo 2005 n. 82, sottoscritto con firma digitale dal soggetto in possesso dei poteri necessari per impegnare il garante;
- copia informatica di documento analogico (scansione di documento cartaceo), secondo le modalità previste dall'art. 22, commi 1 e 2, del d.lgs. 82/2005. In tali ultimi casi, la conformità del documento all'originale dovrà esser attestata dal pubblico ufficiale mediante apposizione di firma digitale (art. 22, comma 1, del d.lgs. 82/2005) ovvero da apposita dichiarazione di autenticità sottoscritta con firma digitale dal notaio o dal pubblico ufficiale (art. 22, comma 2 del d.lgs. 82/2005).

In caso di richiesta di estensione della durata e validità dell'offerta e della garanzia fideiussoria, il concorrente potrà produrre una nuova garanzia provvisoria di altro garante, in sostituzione della precedente, a condizione che abbia espressa decorrenza dalla data di presentazione dell'offerta.
L'importo della garanzia e del suo eventuale rinnovo **è ridotto** secondo le misure e le modalità di cui all'art. 93, comma 7, del Codice.
Per fruire di dette riduzioni, il concorrente segnala e documenta nell'offerta il possesso dei relativi requisiti, fornendo copia dei certificati posseduti.
In caso di partecipazione in forma associata, la riduzione del 50% per il possesso della certificazione del sistema di qualità di cui all'articolo 93, comma 7, si ottiene:
a) in caso di partecipazione dei soggetti di cui all'art. 45, comma 2 lett. d), e), f) e g), del Codice, solo se tutte le imprese che costituiscono il raggruppamento, consorzio ordinario o GEIE, o tutte le imprese retiste che partecipano alla gara siano in possesso della predetta certificazione;
b) in caso di partecipazione in consorzio, di cui all'art. 45, comma 2 lett. b) e c), del Codice, solo se la predetta certificazione sia posseduta dal consorzio e/o dalle consorziate.

Le altre riduzioni previste dall'art. 93, comma 7, del Codice si ottengono nel caso di possesso da parte di una sola associata oppure, per i consorzi di cui all'art. 45, comma 2, lett. b) e c) del Codice, da parte del consorzio e/o delle consorziate.
È sanabile, mediante soccorso istruttorio, la mancata presentazione della garanzia provvisoria e/o dell'impegno a rilasciare garanzia fideiussoria definitiva, solo a condizione che siano stati già costituiti prima della presentazione dell'offerta. È onere dell'operatore economico dimostrare che tali documenti siano costituiti in data non successiva al termine di scadenza della presentazione delle offerte. Ai sensi dell'art. 20 del d.lgs. 82/2005, la data e l'ora di formazione del documento informatico sono opponibili ai terzi se apposte in conformità alle regole tecniche sulla validazione

(es.: marcatura temporale).
È sanabile, altresì, la presentazione di una garanzia di valore inferiore o priva di una o più caratteristiche tra quelle sopra indicate (intestazione solo ad alcuni partecipanti al RTI, carenza delle clausole obbligatorie, etc.).
Non è sanabile - e quindi è causa di esclusione - la sottoscrizione della garanzia provvisoria da parte di un soggetto non legittimato a rilasciare la garanzia o non autorizzato ad impegnare il garante.

ART. 11 - PAGAMENTO DEL CONTRIBUTO A FAVORE DELL'ANAC

I concorrenti effettuano, **a pena di esclusione**, il pagamento del contributo previsto dalla legge in favore dell'Autorità Nazionale Anticorruzione per un importo pari a € 140,00 (centoquaranta/00), secondo le modalità di cui alla delibera ANAC n. 1377 del 21 dicembre 2016 (pubblicata nella Gazzetta Ufficiale n. 43 del 21 febbraio 2017 nonché sul sito dell'ANAC, nella sezione "contributi in sede di gara") e allegano la ricevuta ai documenti di gara.
In caso di mancata presentazione della ricevuta, la stazione appaltante accerta il pagamento mediante consultazione del sistema AVCpass.
Qualora il pagamento non risulti registrato nel sistema, la mancata presentazione della ricevuta potrà essere sanata ai sensi dell'art. 83, comma 9 del Codice, a condizione che il pagamento sia stato già effettuato prima della scadenza del termine di presentazione dell'offerta.
In caso di mancata dimostrazione dell'avvenuto pagamento, la stazione appaltante **esclude** il concorrente dalla procedura di gara, ai sensi dell'art. 1, comma 67, della l. 266/2005.

ART. 12 - MODALITA' DI PRESENTAZIONE DELL'OFFERTA

Le offerte telematiche devono essere inoltrate, a pena di esclusione, entro e non oltre le **ore 13:00 del 21/01/2020,(21 gennaio 2020)** tramite il portale delle gare, (***https://pgt.regione.campania.it/portale/),*** secondo la seguente procedura:

Registrarsi al Portale (come indicato sopra);
Accedere al Portale inserendo le tre credenziali e cliccando su "ACCEDI";
Cliccare sulla riga a sinistra dove è riportata la scritta "avvisi/bandi" e di seguito sulla scritta "bandi pubblicati".
Cliccare sulla lente "VEDI" situata nella colonna "DETTAGLIO" in corrispondenza dell'Avviso;
Visualizzare gli atti di gara con gli Allegati (presenti nella sezione DOCUMENTAZIONE) e gli eventuali chiarimenti pubblicati. E' possibile scaricare con un unico click i documenti di gara cliccando sul comando "Scarica Allegati"
Cliccare sul pulsante "PARTECIPA" per creare la propria offerta (nb. tale link scomparirà automaticamente al raggiungimento del termine di scadenza previsto per la presentazione delle offerte);
Completare la sezione "BUSTA DOCUMENTAZIONE", allegando la modulistica relativa alla documentazione amministrativa da presentare secondo l'Art. 14 .del presente Disciplinare;
inserendo le informazioni di natura tecnica (secondo le indicazioni dell'art. 15 del presente Disciplinare) e di natura economica (secondo le indicazioni dell'art. 16 del presente Disciplinare) ;
Verificare il corretto inserimento attraverso il comando "Verifica Informazioni" per verificare che tutti i campi definiti come obbligatori siano stati inseriti. Nella colonna "Esito riga" il sistema mostrerà i campi obbligatori mancanti.
Verificare le informazioni e generare il pdf della Busta Tecnica ed Economica. Per generare il pdf di tutte le buste in un'unica azione, procedere come segue:
fare click sul comando "Genera pdf buste" in rosso, collocato nella parte superiore della scheda "Elenco Lotti";
Scegliere di salvare il file offerta.zip così generato sul proprio pc;

Estrarre quindi i file contenuti nella cartella "Offerta.zip" . All'interno verranno visualizzate le cartelle "buste_economiche" e "buste_tecniche". All'interno di ciascuna cartella verranno elencati i file pdf generati per i lotti compilati. Tutti i file generati per la busta "Tecnica" ed "Economica" devono essere firmati digitalmente e salvati nelle rispettive cartelle senza rinominare il documento;
Creare lo zip (non sono ammessi altri formati) della cartella "Offerta" contenente i soli file firmati e fare click sul comando "Importa Pdf Buste";
Fare click sul comando "Sfoglia" , selezionare la cartella zip dal proprio PC e fare click su "OK". Apparirà quindi una finestra con l'esito dell'importazione.
In alternativa è possibile procedere alla generazione ed al caricamento secondo la seguente procedura:
1. Generare il file Pdf di ogni singola busta, accedendo alla funzione tramite il comando crea pdf presente nelle colonne busta tecnica e busta. Si avrà quindi accesso al dettaglio della busta selezionata;
2. Verificare le informazioni e generare il pdf della singola Busta facendo click sull'apposito comando genera pdf. Salvare quindi il file sul proprio pc e, dopo aver applicato la firma digitale, caricare il file firmato digitalmente al documento;
3. cliccare sul comando torna all'offerta posto in alto sulla pagina.
Una volta completata l'Offerta/e e caricati tutti i file richiesti, verrà abilitato il comando "Invio" in alto sulla toolbar. Fare click su "Invio" per inoltrare quindi l'Offerta alla Stazione Appaltante. Il Sistema confermerà il corretto invio con un messaggio a video. Il Sistema inibirà l'invio delle Offerte oltre i termini previsti sul dettaglio del bando.
L'offerta economica, espressa nel modello, deve essere uguale a quella inserita nel campo "Valore offerto". In caso di discordanza tra l'offerta presentata direttamente attraverso il Portale e la dichiarazione d'offerta sottoscritta digitalmente dal legale rappresentante prevale quest'ultima.
Si precisa, infine, che l'offerta economica sarà dichiarata inammissibile, determinando conseguentemente l'esclusione dalla gara:
· se parziale;
· se condizionata;
· se indeterminata;
· se mancante della firma digitale.
.
È sempre possibile verificare direttamente sul Portale il corretto invio della propria offerta seguendo la seguente procedura:
inserire i propri codici di accesso;
cliccare sul link "avvisi/bandi" e di seguito sulla scritta "bandi pubblicati". Se il bando è scaduto cliccare di seguito sul link bandi scaduti;
cliccare sulla lente "Vedi" situata nella colonna "stato offerta/domanda" in corrispondenza del bando di gara oggetto della procedura;
cliccare su "documenti collegati";
cliccare sulla riga dove è riportata la scritta "offerte"
visualizzare la propria offerta. Dalla stessa maschera è possibile visualizzare se l'offerta è solo salvata o anche inviata (in tale ultimo caso si potrà visualizzare anche il registro di sistema assegnato).

Tutti i documenti e modelli allegati al Portale dovranno essere sottoscritti con firma digitale dai soggetti legittimati.

Per i concorrenti aventi sede legale in Italia o in uno dei Paesi dell'Unione europea, le dichiarazioni sostitutive si redigono ai sensi degli articoli 46 e 47 del d.p.r. 445/2000; per i concorrenti non aventi sede legale in uno dei Paesi dell'Unione europea, le dichiarazioni sostitutive sono rese mediante documentazione idonea equivalente secondo la legislazione dello Stato di appartenenza.
Tutte le dichiarazioni sostitutive rese ai sensi degli artt. 46 e 47 del d.p.r. 445/2000, ivi compreso il DGUE, la domanda di partecipazione, l'offerta tecnica e l'offerta economica devono essere sottoscritte digitalmente dal rappresentante legale del concorrente o suo procuratore.

In caso di concorrenti non stabiliti in Italia, la documentazione dovrà essere prodotta in modalità idonea equivalente secondo la legislazione dello Stato di appartenenza; si applicano gli articoli 83, comma 3, 86 e 90 del Codice.
Tutta la documentazione da produrre deve essere in lingua italiana o, se redatta in lingua straniera, deve essere corredata da traduzione giurata in lingua italiana. In caso di contrasto tra testo in lingua straniera e testo in lingua italiana, prevarrà la versione in lingua italiana, essendo a rischio del concorrente assicurare la fedeltà della traduzione.
In caso di mancanza, incompletezza o irregolarità della traduzione dei documenti contenuti nella BUSTA DOCUMENTAZIONE, si applica l'art. 83, comma 9, del Codice.
L'offerta vincolerà il concorrente ai sensi dell'art. 32, comma 4, del Codice per 12 (dodici) mesi dalla scadenza del termine indicato per la presentazione dell'offerta.
Nel caso in cui, alla data di scadenza della validità delle offerte, le operazioni di gara siano ancora in corso, la stazione appaltante potrà richiedere agli offerenti, ai sensi dell'art. 32, comma 4, del Codice, di confermare la validità dell'offerta sino alla data che sarà indicata e di produrre un apposito documento attestante la validità della garanzia prestata in sede di gara fino alla medesima data.
Il mancato riscontro alla richiesta della stazione appaltante sarà considerato come rinuncia del concorrente alla partecipazione alla gara.

NB

La presentazione dell'offerta è a totale ed esclusivo rischio dell'operatore economico partecipante, il quale si assume qualsiasi rischio in caso di mancata o tardiva ricezione dell'offerta medesima, dovuta, a mero titolo esemplificativo e non esaustivo, a malfunzionamenti degli strumenti telematici utilizzati, a difficoltà di connessione e trasmissione, a lentezza dei collegamenti, o a qualsiasi altro motivo, restando esclusa qualsivoglia responsabilità di questa Stazione Appaltante ove per ritardo o disguidi tecnici o di altra natura, ovvero per qualsiasi motivo, l'offerta non pervenga entro il termine di scadenza fissato per la presentazione delle offerte: si invitano pertanto gli operatori economici ad avviare il procedimento di caricamento (upload) e trasmissione della propria offerta con sufficiente anticipo rispetto al termine di scadenza per la presentazione delle offerte.
In particolare, qualora, durante il termine fissato per la presentazione delle domande/offerte, il Portale segnali il verificarsi di gravi anomalie, la Stazione Appaltante valuterà – in relazione al tipo ed alla durata dell'anomalia evidenziata - la necessità di sospendere la procedura di gara

ART. 13 - SOCCORSO ISTRUTTORIO

Le carenze di qualsiasi elemento formale della domanda, e in particolare, la mancanza, l'incompletezza e ogni altra irregolarità essenziale degli elementi e del DGUE, con esclusione di quelle afferenti all'offerta economica e all'offerta tecnica, possono essere sanate attraverso la procedura di soccorso istruttorio di cui all'art. 83, comma 9 del Codice.
L'irregolarità essenziale è sanabile laddove non si accompagni ad una carenza sostanziale del requisito alla cui dimostrazione la documentazione omessa o irregolarmente prodotta era finalizzata.
La successiva correzione o integrazione documentale è ammessa laddove consenta di attestare l'esistenza di circostanze preesistenti, vale a dire requisiti previsti per la partecipazione e documenti/elementi a corredo dell'offerta. Nello specifico valgono le seguenti regole:

- il mancato possesso dei prescritti requisiti di partecipazione non è sanabile mediante soccorso istruttorio e determina l'esclusione dalla procedura di gara;
- l'omessa o incompleta nonché irregolare presentazione delle dichiarazioni sul possesso dei requisiti di partecipazione e ogni altra mancanza, incompletezza o irregolarità del DGUE e della domanda, ivi compreso il difetto di sottoscrizione, sono sanabili, ad eccezione delle false dichiarazioni;
- la mancata produzione della dichiarazione di avvalimento o del contratto di avvalimento, può essere oggetto di soccorso istruttorio solo se i citati elementi erano preesistenti e comprovabili

con documenti di data certa anteriore al termine di presentazione dell'offerta;
- la mancata presentazione di elementi a corredo dell'offerta (es. garanzia provvisoria e impegno del fideiussore) ovvero di condizioni di partecipazione gara (es. mandato collettivo speciale o impegno a conferire mandato collettivo), entrambi aventi rilevanza in fase di gara, sono sanabili, solo se preesistenti e comprovabili con documenti di data certa, anteriore al termine di presentazione dell'offerta;
- la mancata presentazione di dichiarazioni e/o elementi a corredo dell'offerta, che hanno rilevanza in fase esecutiva (es. dichiarazione delle parti del servizio ai sensi dell'art. 48, comma 4 del Codice) sono sanabili.

Ai fini della sanatoria, la stazione appaltante assegna al concorrente un congruo termine - non superiore a 10 (dieci) giorni - perché siano rese, integrate o regolarizzate le dichiarazioni necessarie, indicando il contenuto e i soggetti che le devono rendere.
Ove il concorrente produca dichiarazioni o documenti non perfettamente coerenti con la richiesta, la stazione appaltante può chiedere ulteriori precisazioni o chiarimenti, fissando un termine perentorio a pena di esclusione.
In caso di inutile decorso del termine, la stazione appaltante procede all'esclusione del concorrente dalla procedura.
Al di fuori delle ipotesi di cui all'articolo 83, comma 9, del Codice è facoltà della stazione appaltante invitare, se necessario, i concorrenti a fornire chiarimenti in ordine al contenuto dei certificati, documenti e dichiarazioni presentati.

ART. 14 - DOCUMENTAZIONE AMMINISTRATIVA

Nella sezione denominata **"BUSTA DOCUMENTAZIONE"**, l'operatore economico deve allegare i seguenti documenti.

Art. 14.1 - DOMANDA DI PARTECIPAZIONE

La domanda di partecipazione, redatta secondo il ***modello A1*** allegato al presente disciplinare, deve essere firmata digitalmente dal rappresentante legale del concorrente ovvero dal procuratore con poteri di firma e contiene tutte le seguenti informazioni e dichiarazioni.
Il concorrente indica la forma singola o associata con la quale l'impresa partecipa alla gara (impresa singola, consorzio, RTI, aggregazione di imprese di rete, GEIE).
In caso di partecipazione in RTI, consorzio ordinario, aggregazione di imprese di rete, GEIE, il concorrente fornisce i dati identificativi (ragione sociale, codice fiscale, sede) e il ruolo di ciascuna impresa (mandataria/mandante; capofila/consorziata).
Nel caso di consorzio di cooperative e imprese artigiane o di consorzio stabile di cui all'art. 45, comma 2 lett. b) e c) del Codice, il consorzio indica il consorziato per il quale concorre alla gara; qualora il consorzio non indichi per quale/i consorziato/i concorre, si intende che lo stesso partecipa in nome e per conto proprio.
La domanda è sottoscritta digitalmente:
- nel caso di raggruppamento temporaneo o consorzio ordinario costituiti, dalla mandataria/capofila;
- nel caso di raggruppamento temporaneo o consorzio ordinario non ancora costituiti, da tutti i soggetti che costituiranno il raggruppamento o consorzio;

Nel caso di consorzio di cooperative e imprese artigiane o di consorzio stabile di cui all'art. 45, comma 2 lett. b) e c) del Codice, la domanda è sottoscritta digitalmente dal consorzio medesimo.
Il concorrente allega:
- copia conforme all'originale della procura oppure, nel solo caso in cui dalla visura camerale del concorrente risulti l'indicazione espressa dei poteri rappresentativi conferiti con la procura, la dichiarazione sostitutiva resa dal procuratore attestante la sussistenza dei poteri rappresentativi risultanti dalla visura.

Art. 14.2 - DOCUMENTO DI GARA UNICO EUROPEO

IL DGUE di cui allo schema allegato al DM del Ministero delle Infrastrutture e Trasporti del 18 luglio 2016 o successive modifiche:

- deve essere firmato digitalmente dal rappresentante legale del concorrente ovvero dal procuratore con poteri di firma;
- deve essere stato, previamente, compilato secondo quanto di seguito indicato.

Parte I – Informazioni sulla procedura di appalto e sull'amministrazione aggiudicatrice o ente aggiudicatore

Il concorrente rende tutte le informazioni richieste relative alla procedura di appalto.

Parte II – Informazioni sull'operatore economico

Il concorrente rende tutte le informazioni richieste mediante la compilazione delle parti pertinenti.

In caso di ricorso all'avvalimento si richiede la compilazione della sezione C

Il concorrente indica la denominazione dell'operatore economico ausiliario e i requisiti oggetto di avvalimento.

Il concorrente, per ciascuna ausiliaria, allega:

1) DGUE, a firma digitale dell'ausiliaria, contenente le informazioni di cui alla parte II, sezioni A e B, alla parte III, alla parte IV, in relazione ai requisiti oggetto di avvalimento, e alla parte VI;
2) dichiarazione sostitutiva di cui all'art. 89, comma 1, del Codice, sottoscritta digitalmente dall'ausiliaria, con la quale quest'ultima si obbliga, verso il concorrente e verso la stazione appaltante, a mettere a disposizione, per tutta la durata dell'appalto, le risorse necessarie di cui è carente il concorrente;
3) dichiarazione sostitutiva di cui all'art. 89, comma 7, del Codice, sottoscritta digitalmente dall'ausiliaria, con la quale quest'ultima attesta di non partecipare alla gara in proprio o come associata o consorziata;
4) copia autentica del contratto di avvalimento, in virtù del quale l'ausiliaria si obbliga, nei confronti del concorrente, a fornire i requisiti e a mettere a disposizione le risorse necessarie, che devono essere dettagliatamente descritte, per tutta la durata dell'appalto. A tal fine, il contratto di avvalimento contiene, **a pena di nullità**, ai sensi dell'art. 89, comma 1, del Codice, la specificazione dei requisiti forniti e delle risorse messe a disposizione dall'ausiliaria;
5) PASSOE dell'ausiliaria;
6) **(in caso di operatori economici ausiliari aventi sede, residenza o domicilio nei paesi inseriti nelle c.d. "black list")** dichiarazione dell'ausiliaria del possesso dell'autorizzazione in corso di validità rilasciata ai sensi del d.m. 14 dicembre 2010 del Ministero dell'economia e delle finanze ai sensi (art. 37 del d.l. 78/2010, conv. in l. 122/2010) **oppure** dichiarazione dell'ausiliaria di aver presentato domanda di autorizzazione ai sensi dell'art. 1, comma 3, del d.m. 14.12.2010, con allegata copia dell'istanza di autorizzazione inviata al Ministero.

Parte III – Motivi di esclusione

Il concorrente dichiara di non trovarsi nelle condizioni previste dall'art. 6 del presente disciplinare (Sez. A-B-C-D).

Parte IV – Criteri di selezione

Il concorrente dichiara di possedere tutti i requisiti richiesti dai criteri di selezione, barrando direttamente la sezione «α» ovvero compilando quanto segue:

- la sezione A, per dichiarare il possesso del requisito di cui all'art. 7.1 del presente disciplinare;
- la sezione B per dichiarare il possesso dei requisiti di cui all'art. 7.2 del presente disciplinare;
- la sezione C per dichiarare il possesso del requisito di cui all'art. 7.3 lett. d) del presente disciplinare;
- la sezione D per dichiarare il possesso del requisito di cui all'art. 7.3 lett. e) del presente disciplinare.

Parte VI – Dichiarazioni finali
Il concorrente rende tutte le informazioni richieste mediante la compilazione delle parti pertinenti.

Il DGUE deve essere presentato:
- nel caso di raggruppamenti temporanei, consorzi ordinari, GEIE, da tutti gli operatori economici che partecipano alla procedura in forma congiunta;
- nel caso di aggregazioni di imprese di rete da ognuna delle imprese retiste, se l'intera rete partecipa, ovvero dall'organo comune e dalle singole imprese retiste indicate;
- nel caso di consorzi cooperativi, di consorzi artigiani e di consorzi stabili, dal consorzio e dai consorziati per conto dei quali il consorzio concorre;

In caso di incorporazione, fusione societaria o cessione d'azienda, le dichiarazioni di cui all'art. 80, commi 1, 2 e 5 lett. l), del Codice, devono riferirsi anche ai soggetti di cui all'art. 80, comma 3, del Codice che hanno operato presso la società incorporata, fusasi o che ha ceduto l'azienda nell'anno antecedente la data di pubblicazione del bando di gara.

Art. 14.3 - DICHIARAZIONI INTEGRATIVE E DOCUMENTAZIONE A CORREDO

Art. 14.3.1 - DICHIARAZIONI INTEGRATIVE

Ciascun operatore economico rende, attraverso la compilazione dei ***modelli A1 e DGUE,*** le seguenti dichiarazioni, anche ai sensi degli artt. 46 e 47 del d.p.r. 445/2000, con le quali:

1. [attesta di non incorrere nelle cause di esclusione di cui all'art. 80, comma 5 lett. f-bis) e f-ter) del Codice;
2. fornisce i dati identificativi (nome, cognome, data e luogo di nascita, codice fiscale, comune di residenza etc.) dei soggetti di cui all'art. 80, comma 3, del Codice, ovvero indica la banca dati ufficiale o il pubblico registro da cui i medesimi possono essere ricavati in modo aggiornato alla data di presentazione dell'offerta;
3. attesta di essere edotto degli obblighi derivanti dal Codice di comportamento adottato dalla stazione appaltante con Deliberazione di Giunta Regionale n. 544 del 29 agosto 2017, reperibile sul BURC n. 74 del 9 ottobre 2017, e si impegna, in caso di aggiudicazione, ad osservare e a far osservare ai propri dipendenti e collaboratori, per quanto applicabile, il predetto codice, pena la risoluzione del contratto;
4. indica i seguenti dati: domicilio fiscale , codice fiscale , partita IVA ;
5. indica l'indirizzo PEC **oppure**, solo in caso di concorrenti aventi sede in altri Stati membri, l'indirizzo di posta elettronica, ai fini delle comunicazioni di cui all'art. 2.3 del presente disciplinare;
6. autorizza, qualora un partecipante alla gara eserciti la facoltà di "accesso agli atti", la stazione appaltante a rilasciare copia di tutta la documentazione presentata per la partecipazione alla gara **oppure** non autorizza, qualora un partecipante alla gara eserciti la facoltà di "accesso agli atti", la stazione appaltante a rilasciare copia dell'offerta tecnica e delle spiegazioni che saranno eventualmente richieste in sede di verifica delle offerte anomale, in quanto coperte da segreto tecnico/commerciale. Tale dichiarazione dovrà essere adeguatamente motivata e comprovata ai sensi dell'art. 53, comma 5, lett. a), del Codice;
7. attesta di di aver preso visione dell'informativa per il trattamento dei dati personali allegata al Disciplinare di gara;.
8. **(per gli operatori economici ammessi al concordato preventivo con continuità aziendale di cui all'art. 186 bis del R.D. 16 marzo 1942, n. 267)** indica, ad integrazione di quanto indicato nella parte III, sez. C, lett. d) del DGUE, i seguenti estremi del provvedimento di ammissione al concordato e del provvedimento di autorizzazione a partecipare alle gare _____ rilasciati dal Tribunale di _____ nonché dichiara di non partecipare alla gara quale mandataria di un raggruppamento temporaneo di imprese e che le altre imprese aderenti al raggruppamento non sono assoggettate ad una procedura concorsuale ai sensi dell'art. 186 bis, comma 6 del R.D. 16 marzo 1942, n. 267.

Le dichiarazioni di cui al presente art. 14.3.1 devono essere sottoscritte digitalmente dal rappresentante legale del concorrente ovvero dal procuratore con poteri di firma.

Art. 14.3.2 - DOCUMENTAZIONE A CORREDO

Il concorrente dovrà altresì, allegare i seguenti documenti firmati digitalmente dal rappresentante legale del concorrente ovvero dal procuratore con poteri di firma:

documento attestante la garanzia provvisoria, con allegata dichiarazione di impegno fideiussoria, di cui all'art. 93, comma 8, del Codice;; (*nel caso di raggruppamento, la polizza deve essere intestata a tutte le imprese che ne fanno parte);*

Ogni operatore economico partecipante alla procedura dovrà presentare i seguenti documenti firmati digitalmente dal rappresentante legale dell'operatore stesso ovvero dal procuratore con poteri di firma:

- documentazione comprovante il possesso dei requisiti di cui agli artt. 7.2 e 7.2 bis del presente disciplinare ed in particolare il Modello A2, se trattasi di operatore economico singolo, il Modello A2 bis, se trattasi di operatore associato;
- **(per gli operatori economici che presentano la** cauzione **provvisoria in misura ridotta, ai sensi dell'art. 93, comma 7 del Codice)** copia conforme della certificazione di cui all'art. 93, comma 7, del Codice che giustifica la riduzione dell'importo della cauzione;
- PASSOE di cui all'art. 2, **comma** 3 lett. b) della delibera ANAC n. 157/2016, relativo al concorrente; in aggiunta, nel caso in cui il concorrente ricorra all'avvalimento ai sensi dell'art. 49 del Codice, anche il PASSOE relativo all'ausiliaria;
- I Modelli A3, A4, A5, descritti all'art. 2.

Art. 14.3.3 - DOCUMENTAZIONE E DICHIARAZIONI ULTERIORI PER I SOGGETTI ASSOCIATI

(Per i raggruppamenti temporanei già costituiti) copia autentica del mandato collettivo irrevocabile con rappresentanza conferito alla mandataria, per atto pubblico o scrittura privata autenticata.
(Per i consorzi ordinari o GEIE già costituiti) atto costitutivo e statuto del consorzio o GEIE, in copia autentica, con indicazione del soggetto designato quale capofila.
(Per i raggruppamenti temporanei o consorzi ordinari o GEIE non ancora costituiti) dichiarazione attestante:

a. l'operatore economico al quale, in caso di aggiudicazione, sarà conferito mandato speciale con rappresentanza o funzioni di capogruppo;
b. l'impegno, in caso di aggiudicazione, ad uniformarsi alla disciplina vigente con riguardo ai raggruppamenti temporanei o consorzi o GEIE ai sensi dell'art. 48, comma 8, del Codice, conferendo mandato collettivo speciale con rappresentanza all'impresa qualificata come mandataria che stipulerà il contratto in nome e per conto delle mandanti/consorziate.

La documentazione amministrativa, di cui al presente articolo 14, deve essere priva, a pena di esclusione dalla gara, di qualsivoglia indicazione (diretta e/o indiretta) all'Offerta Tecnica ed all'Offerta Economica.
Riepilogo del contenuto della Busta Amministrativa:

1. DGUE (tale modello andrà presentato da ciacuna impresa, che partecipi in forma singola o associata);
2. Modello A1: Istanza di partecipazione (tale modello,in caso di partecipazione in forma associata, andrà sottoscritto digitalmente e compilato da tutte le imprese partecipanti al Raggruppamento);

3. Modello A2 o A2 bis;
4. I Modelli A3, A4, A5
5. Garanzia provvisoria (*con eventuali certificazioni di qualità*) ed Impegno (art. 10)
6. PASS OE (art. 14.3.2)(tale modello andrà presentato da ciacuna impresa, che partecipi in forma singola o associata);
7. *(Eventuale)* Documentazione relativa all'avvalimento
8. *(Eventuale)Atto costitutivo per i Consorzi*

(Eventuale) Documentazione di cui all'art. 14.3.3

ART. 15 - BUSTA OFFERTA TECNICA

Nella sezione denominata **"OFFERTA TECNICA"**, l'operatore economico deve allegare la RELAZIONE TECNICA DEI SERVIZI OFFERTI.
La relazione tecnica viene presentata utilizzando il modello Allegato B, nel quale l'operatore economico deve illustrare la proposta che presenta il miglior rapporto tra costi e benefici per l'utenza destinataria del servizio, in relazione agli specifici bisogni da soddisfare e prestazioni da fornire, nel rispetto delle esigenze, dei criteri, dei vincoli, degli indirizzi e delle indicazioni stabiliti dalla stazione appaltante.
L'offerta tecnica deve rispettare le caratteristiche minime stabilite nel capitolato,nel presente disciplinare, e nel Modello B, pena l'esclusione dalla procedura di gara.
L'offerta tecnica deve essere sottoscritta, digitalmente, dal legale rappresentante del concorrente o da un suo procuratore.
Nel caso di concorrenti associati, l'offerta dovrà essere sottoscritta, digitalmente, con le modalità indicate per la sottoscrizione della domanda di cui al punto 14.1 del presente disciplinare.
L'Offerta Tecnica deve essere priva, a pena di esclusione dalla gara, di qualsivoglia indicazione (diretta e/o indiretta) all'Offerta Economica.

ART. 16 - BUSTA OFFERTA ECONOMICA

Nella sezione denominata **"OFFERTA ECONOMICA"**, l'operatore economico deve inserire il RIBASSO offerto rispetto all'importo posto a base d'asta, nell'apposito campo "Valore offerto", e deve allegare l'offerta economica, predisposta secondo il modello C allegato al presente disciplinare.
Nell'offerta economica, il concorrente dovrà indicare il ribasso unico, espresso in cifre ed in lettere, con tre cifre decimali. In caso di discordanza tra il valore espresso in cifre ed il relativo in lettere, viene considerato prevalente quello in lettere. In caso di discordanza tra il ribasso inserito nel campo "Valore offerto" e quello dichiarato nell'offerta economica, prevale quest'ultimo
Nell'offerta economica, il concorrente dovrà indicare i costi relativi alla sicurezza da rischio specifico (o aziendali) concernenti l'adempimento delle disposizioni in materia di salute e sicurezza sui luoghi di lavoro, ai sensi dell'art. 95, comma 10, del D. Lgs. 50/2016 e s.m. al netto di Iva e/o di altre imposte e/ o di altre imposte e contributi di legge, nonché degli oneri per la sicurezza dovuti a rischi da interferenze.
Non sono ammesse offerte incomplete, plurime parziali ovvero condizionate o espresse in modo indeterminato.
Ai sensi del D. Lgs. n. 81/2008 e s.m.i. si evidenzia che i costi della sicurezza derivanti da rischi di natura interferenziale sono pari a euro zero (€ 0,00), restando peraltro immutati gli obblighi dell'aggiudicatario inmerito alla sicurezza sul lavoro.
Sono inammissibili le offerte economiche che superino l'importo a base d'asta.
A pena di esclusione, l'offerta deve essere firmata digitalmente, dal legale rappresentante del concorrente o da un suo procuratore. Nel caso di concorrenti associati, l'offerta dovrà essere sottoscritta, digitalmente, con le modalità indicate per la sottoscrizione della domanda di cui all'art. 14.1 del presente disciplinare.

.

ART. 17 - CRITERIO DI AGGIUDICAZIONE

L'appalto è aggiudicato in base al criterio dell'offerta economicamente più vantaggiosa individuata sulla base del miglior rapporto qualità/prezzo, ai sensi dell'art. 95, comma 2 del Codice.
La valutazione dell'offerta tecnica e dell'offerta economica sarà effettuata in base ai seguenti punteggi

	PUNTEGGIO MASSIMO
Offerta tecnica	*70*
Offerta economica	*30*
TOTALE	**100**

La valutazione delle offerte validamente presentate sarà effettuata da una Commissione giudicatrice nominata ai sensi dell'art. 77 del d.lgs 50/2016.

Art. 17.1 - CRITERI DI VALUTAZIONE DELL'OFFERTA TECNICA

Il punteggio dell'offerta tecnica è attribuito sulla base dei criteri di valutazione elencati nella sottostante tabella con la relativa ripartizione dei punteggi.
L'aggiudicazione avverrà a favore del concorrente che totalizzerà il punteggio più elevato, ottenuto sommando i punti dell'offerta tecnica con quelli dell'offerta economica.
In caso di parità di punteggio complessivo prevarrà il concorrente che avrà ottenuto il punteggio più elevato rispetto al progetto tecnico.
A parità ulteriore si procederà a sorteggio.
Si procederà all'aggiudicazione, valutando le offerte pervenute, anche in presenza di una sola offerta valida.

Metodo di attribuzione del coefficiente per il calcolo del punteggio
La Commissione procederà con l'attribuzione discrezionale di un coefficiente variabile tra zero e uno da parte di ciascun commissario di gara; successivamente verrà calcolata la media dei coefficienti che sarà moltiplicata per il punteggio massimo attribuibile in relazione al singolo criterio. Non sarà applicata la riparametrazione.
L'attribuzione dei punteggi relativi alle singole voci verrà fatta in base ai seguenti giudizi cui corrispondono i seguenti coefficienti percentuali:

Giudizi	Coefficiente %
Ottimo	100
Più che adeguato	80
Adeguato	60
Parzialmente adeguato	40
Non adeguato	0

L'elaborato progettuale dovrà essere impostato e articolato secondo l'ordine dei parametri e sub criteri sotto indicati. Gli argomenti dovranno essere esposti con un linguaggio chiaro e semplice, seppur tecnico. La commissione di gara valuterà il progetto (nelle sue diverse componenti) in base al grado di adeguatezza, specificità, concretezza, realizzabilità, affidabilità, efficacia delle soluzioni proposte, in rapporto al contesto specifico in cui il servizio dovrà essere espletato e alle peculiarità dell'utenza

di riferimento.
Non verranno prese in considerazione proposte o iniziative sull'organizzazione ed esecuzione del servizio descritte in modo generico o astratto oppure non sufficientemente sviluppate.
Qualora l'offerta tecnica proposta dal soggetto partecipante alla gara non ottenga almeno 42 punti complessivi, la Commissione non procederà a valutare la corrispondente offerta economica.

Il punteggio riservato al PROGETTO TECNICO - Max 70 punti - viene ripartito sulla base della seguente griglia di valutazione:

Criterio	**Descrizione**	Indicatore	Punteggio (min-max)
1	Rispondenza del progetto al contesto territoriale in merito alla problematica dei non vedenti ed ipovedenti . **MAX punti 8**	**1.a** • Chiarezza dell'analisi territoriale e conoscenza contesto sociodemografico – culturale del territorio in merito alla problematica dei non vedenti ed ipovedenti .	0 - 5
		1.b • Significatività e accuratezza dei dati a supporto dell'analisi	0 - 3
2	Organizzazione e gestione delle attività. Rispondenza del progetto alle finalità e alle caratteristiche dei servizi come indicate dal capitolato. **MAX punti 22**	**2.a** • Rilevazione bisogni di assistenza e sostegno. Capacità di rispondere ai bisogni del contesto e flessibilità dell'organizzazione.	0 - 3
		2.b • Predisposizione Piano Personalizzato ed eventuale coinvolgimento rete familiare.	0 - 3
		2.c • Previsione e descrizione di procedure per gli ingressi nella struttura	0 - 3
		2.d • Schema giornata tipo per utente.	0 - 3
		2.e • Dotazione strumentale – (es software gestionali e di rilevazione del lavoro) scheda utente- - ecc.	0 - 3
		2.f • Descrizione, qualitativa e quantitativa, delle attrezzature e mezzi disponibili e funzionali alla erogazione del servizio, integrativi rispetto a quelli messi a disposizione dalla Regione Campania come verificati in sede di sopralluogo	0 - 4

		2.g • Servizio di trasporto degli ospiti per attività esterne e necessità personali - modalità e gestione eventuali prenotazioni esami e visite mediche a favore degli ospiti presso le strutture sanitarie locali con ritiro esami	0 - 3
3	Organizzazione e gestione del personale. **MAX PUNTI 12**	**3.a** • Descrizione del gruppo di lavoro specifico: numero degli operatori- ruolo, qualifiche e compiti per l'erogazione del servizio di assistenza ai non vedenti e ipovedenti-articolazione oraria-Modalità della supervisione.	0 - 6
		3.b • Programma di formazione del personale - Chiarezza ed efficacia dei bisogni formativi degli operatori e percorso formativo individuato, con particolare riferimento alla prevenzione del burn-out .	0 - 3
		3.c • Modalità e organizzazione della supervisione agli operatori .Efficacia del coordinamento tecnico del concorrente .	0 - 3
4	Interazione e integrazione con la il territorio. **MAX punti 7**	• Chiarezza e concretezza delle modalità di interazione e integrazione con i servizi sociali,attività ricreative, sportive e socio-sanitarie territoriali presenti (indicazione di enti ed istituzioni con cui si rapporta) - Proposte di raccordo con i servizi esistenti nel territorio.	0 - 7
5	Sistema di valutazione -Esposizione chiara della metodologia da adottare per il controllo e la verifica della qualità del servizio e per la rilevazione del grado di soddisfazione degli utenti. **MAX punti 4**	**5.a** Accuratezza degli indicatori scelti per i diversi parametri di valutazione.	0 - 2
		5.b Sostenibilità del sistema di valutazione (economicità, facilità nel reperimento dei dati, significatività dei dati, frequenza e trasparenza della reportistica).	0 - 2
6	Proposte innovative,migliorative e	**6.a**	0 - 6

	integrative che non incidono sull'importo dell'appalto. **MAX punti 12**	• Concretezza delle proposte migliorative rispetto a quanto previsto nel capitolato, con particolare riguardo al contenuto tecnico.	
		6.b • Numero di attività laboratoriali proposte.	0 – 6
7	Esperienza del soggetto nella gestione di servizi per la disabilità visiva analoghi a quelli previsti dal bando **MAX punti 5**	Si attribuisce 1 punto per ogni servizio per la disabilità visiva analoghi a quelli previsti dal bando nel triennio 2016-2018 ulteriore al primo per un massimo di punti 5	0-5

Ai fini dell'eventuale attribuzione del punteggio relativo all'esperienza maturata , così come descritto e specificato nella griglia di valutazione (criterio n. 7) il concorrente, nella relazione tecnica, dovrà specificare - mediante dichiarazione sottoscritta in conformità alle disposizioni del D.P.R. n. 445/2000 – il servizio ulteriore, -rispetto a quelli indicate negli allegati B1 e B2 -svolto, nel triennio antecedente la data di pubblicazione del bando di gara con l'indicazione della data e l'oggetto del servizio e il soggetto in favore del quale sono stati resi.

Art. 17.3 - METODO DI CALCOLO DEL PUNTEGGIO DELL'OFFERTA ECONOMICA

OFFERTA ECONOMICA

Il punteggio massimo attribuibile all'offerta economica è pari a **punti 30.**
Per maggiori dettagli, si rimanda a quanto descritto all'art. 16.

ATTENZIONE

Si rammenta che, ai sensi dell'articolo 10, comma 1, lett. c) del Capitolato Speciale d'Appalto, l'offerta economica deve contenere, a pena di esclusione la specifica analitica delle tipologie dei costi varibali e il relativo ammontare complessivo secondo il modello C1.
L'offerta economica è formulata indicando la percentuale di ribasso offerta sull'importo di.€ 4.416.291,00 escluso IVA;

Il punteggio dell'offerta economica sarà attribuito attraverso il calcolo effettuato con la seguente formula ed il risultato sarà troncato alla terza cifra decimale:

a. **Px = (30 * Sx/Smax)**

b. Dove:
c. Px = Punteggio da attribuire all'offerta in esame
d. 30 = Punteggio offerta economica
e. Sx = Sconto percentuale dell'economica in esame
f. Smax = Sconto percentuale massimo

Tutti i calcoli sopra descritti per la determinazione dei punteggi saranno effettuati con arrotondamento matematico alla seconda cifra decimale.
In caso di parità del punteggio complessivo, l'aggiudicazione avverrà a favore dell'offerta tecnica con punteggio maggiore e, in caso di ulteriore parità, per sorteggio.

ART. 18 - SVOLGIMENTO OPERAZIONI DI GARA: APERTURA DELLA BUSTA "DOCUMENTAZIONE AMMINISTRATIVA" – VERIFICA DELLA DOCUMENTAZIONE AMMINISTRATIVA

La prima seduta pubblica avrà luogo il **giorno 22/01/2020** alle ore 11:00 presso la sede dell'U.S. "Centrale Acquisti" – Via Metastasio, 25/29 – 80125 - Napoli e vi potranno partecipare i legali rappresentanti/procuratori delle imprese interessate oppure persone munite di specifica delega. In assenza di tali titoli, la partecipazione è ammessa come semplice uditore.
Tale seduta pubblica, se necessario, sarà aggiornata ad altra ora o giorno successivo, nel luogo, nella data e negli orari che saranno comunicati sul portale delle gare, almeno 3 (tre) giorni prima della data fissata.
Parimenti, le sedute pubbliche successive saranno comunicate ai concorrenti tramite il portale gare, almeno 3(tre) giorni prima della data fissata.
Il seggio di gara, istituito ad hoc, procederà, nella prima seduta pubblica, alla verifica della ricezione delle offerte tempestivamente presentate. La tempestività della ricezione delle offerte e che le stesse siano composte di Documentazione Amministrativa ed Offerte Tecnica ed Economica è riscontrata dalla presenza nel sistema telematico delle offerte medesime.
Successivamente, il seggio di gara procederà a:

a) apertura della Busta telematica della Documentazione Amministrativa, controllandone la completezza del contenuto nonché la conformità a quanto richiesto dal presente disciplinare;
b) attivare, ove necessario, la procedura di soccorso amministrativo di cui all'art. 13 del presente disciplinare;
c) redigere apposito verbale relativo alle attività svolte;
d) adottare il provvedimento che determina le esclusioni e le ammissioni dalla procedura di gara, provvedendo, altresì, agli adempimenti di cui all'art. 29, comma 1, del Codice.

Ai sensi dell'art. 85, comma 5, primo periodo del Codice, la stazione appaltante si riserva di chiedere, in qualsiasi momento nel corso della procedura, di presentare tutti i documenti complementari o parte di essi, qualora questo sia necessario per assicurare il corretto svolgimento della procedura.
Tale verifica avverrà, ai sensi degli artt. 81 e 216, comma 13 del Codice, attraverso l'utilizzo del sistema AVCpass, reso disponibile dall'ANAC, con le modalità di cui alla delibera n. 157/2016.

ART. 19 - COMMISSIONE GIUDICATRICE

La commissione giudicatrice è nominata, ai sensi dell'art. 216, comma 12 del Codice, dopo la scadenza del termine per la presentazione delle offerte ed è composta da un numero dispari pari a n. 3 (tre) membri con diritto di voto, esperti nello specifico settore cui si riferisce l'oggetto del contratto, eventualmente integrata da un Segretario verbalizzante. In capo ai commissari non devono sussistere cause ostative alla nomina ai sensi dell'art. 77, comma 9, del Codice. A tal fine, i medesimi rilasciano apposita dichiarazione alla stazione appaltante.
La commissione giudicatrice è responsabile della valutazione delle offerte tecniche ed economiche dei concorrenti e fornisce ausilio al RUP nella valutazione della congruità delle offerte economiche.
La stazione appaltante pubblica, sul profilo di committente, nella sezione "amministrazione trasparente" la composizione della commissione giudicatrice e i curricula dei componenti, ai sensi dell'art. 29, comma 1 del Codice.

ART. 20 - APERTURA DELLE BUSTE "OFFERTA TECNICA" E "OFFERTA ECONOMICA" – VALUTAZIONE DELLE OFFERTE TECNICHE ED ECONOMICHE

Una volta effettuato il controllo della documentazione amministrativa, il seggio di gara procederà a consegnare gli atti alla commissione giudicatrice.
La commissione giudicatrice, in seduta pubblica, procederà all'apertura della busta telematica concernente l'offerta tecnica ed alla verifica della presenza dei documenti richiesti dal presente disciplinare.
In una o più sedute riservate, la commissione giudicatrice procederà all'esame ed alla valutazione

delle offerte tecniche e all'assegnazione dei relativi punteggi applicando i criteri e le formule indicati nel presente disciplinare.

.

Successivamente, in seduta pubblica, la commissione darà lettura dei punteggi, attribuiti alle singole offerte tecniche e darà atto delle eventuali esclusioni dalla gara dei concorrenti.

Nella medesima seduta, o in una seduta pubblica successiva, la commissione procederà all'apertura della busta telematica contenente l'offerta economica e quindi alla relativa valutazione, che potrà avvenire anche in successiva seduta riservata, secondo i criteri e le modalità descritti, rispettivamente, agli artt. 16 e 17.3 del presente disciplinare.

La stazione appaltante procederà, dunque alla determinazione dei punteggi complessivi di ciascun concorrente.

Nel caso in cui le offerte di due o più concorrenti ottengano lo stesso punteggio complessivo, ma punteggi differenti per il prezzo e per tutti gli altri elementi di valutazione, sarà collocato primo in graduatoria il concorrente che ha ottenuto il miglior punteggio sull'offerta tecnica.

Nel caso in cui le offerte di due o più concorrenti ottengano lo stesso punteggio complessivo e gli stessi punteggi parziali per il prezzo e per l'offerta tecnica, si procederà mediante sorteggio in seduta pubblica.

All'esito delle operazioni di cui sopra, la commissione giudicatrice, in seduta pubblica, redige la graduatoria e procede ai sensi di quanto previsto all'art. 22 del presente disciplinare.

Qualora individui offerte che superano la soglia di anomalia di cui all'art. 97, comma 3, del Codice, e in ogni altro caso in cui, in base a elementi specifici, l'offerta appaia anormalmente bassa, la commissione giudicatrice, chiude la seduta pubblica dando comunicazione al RUP, che procederà secondo quanto indicato all'art. 21 del presente disciplinare.

Ai fini del calcolo dell'anomalia, si terrà conto , per quanto riguarda il punteggio tecnico, del punteggio ottenuto prima della riparametrazione assoluta.

In qualsiasi fase delle operazioni di valutazione delle offerte tecniche ed economiche, la commissione provvede a comunicare, tempestivamente al seggio di gara - che procederà, sempre, ai sensi dell'art. 76, comma 5, lett. b) del Codice - i casi di esclusione da disporre per:

- mancata separazione dell'offerta economica dall'offerta tecnica, ovvero l'inserimento di elementi concernenti il prezzo in documenti contenuti nelle buste "DOCUMENTAZIONE AMMINISTRATIVA" e "OFFERTA TECNICA";
- presentazione di offerte parziali, plurime, condizionate, alternative nonché irregolari, ai sensi dell'art. 59, comma 3 lett. a), del Codice, in quanto non rispettano i documenti di gara, ivi comprese le specifiche tecniche;
- presentazione di offerte inammissibili, ai sensi dell'art. 59, comma 4 lett. a) e c), del Codice, in quanto la commissione giudicatrice ha ritenuto sussistenti gli estremi per informativa alla Procura della Repubblica per reati di corruzione o fenomeni collusivi o ha verificato essere in aumento rispetto all'importo a base di gara.

ART. 21 - VERIFICA DI ANOMALIA DELLE OFFERTE

Al ricorrere dei presupposti di cui all'art. 97, comma 3, del Codice, e in ogni altro caso in cui, in base a elementi specifici, l'offerta appaia anormalmente bassa, il RUP, avvalendosi della commissione giudicatrice, valuta la congruità, serietà, sostenibilità e realizzabilità delle offerte che appaiono anormalmente basse.

Si procede a verificare la prima migliore offerta anormalmente bassa. Qualora tale offerta risulti anomala, si procede con le stesse modalità nei confronti delle successive offerte, fino ad individuare la migliore offerta ritenuta non anomala. È facoltà della stazione appaltante procedere, contemporaneamente, alla verifica di congruità di tutte le offerte anormalmente basse.

Il RUP richiede, a mezzo PEC, al concorrente la presentazione, con analoga modalità, delle spiegazioni, se del caso indicando le componenti specifiche dell'offerta ritenute anomale.

A tal fine, assegna un termine non inferiore a quindici giorni dal ricevimento della richiesta.

Il RUP, con il supporto della commissione giudicatrice, esamina, in seduta riservata, le spiegazioni fornite dall'offerente e, ove le ritenga non sufficienti ad escludere l'anomalia, può chiedere, anche mediante audizione orale, ulteriori chiarimenti, assegnando un termine massimo per il riscontro.
Il RUP esclude, ai sensi degli articoli 59, comma 3 lett. c), e 97, commi 5 e 6, del Codice, le offerte che, in base all'esame degli elementi forniti con le spiegazioni risultino, nel complesso, inaffidabili e procede ai sensi dell'art. 22 del presente disciplinare.

ART. 22 - AGGIUDICAZIONE DELL'APPALTO E STIPULA DEL CONTRATTO

All'esito delle operazioni di cui sopra la commissione giudicatrice – o il RUP, qualora vi sia stata verifica di congruità delle offerte anomale – formulerà la proposta di aggiudicazione in favore del concorrente che ha presentato la migliore offerta, chiudendo le operazioni di gara e trasmettendo all'U.S. "Centrale Acquisti" tutti gli atti e documenti della gara ai fini dei successivi adempimenti.
Qualora nessuna offerta risulti conveniente o idonea in relazione all'oggetto del contratto, la stazione appaltante si riserva la facoltà di non procedere all'aggiudicazione ai sensi dell'art. 95, comma 12, del Codice.
Si potrà dare luogo all'aggiudicazione anche in presenza di una sola offerta valida, se ritenuta congrua e vantaggiosa per la stazione appaltante, purché migliorativa delle condizioni poste a base di gara.
La verifica dei requisiti generali e speciali avverrà, ai sensi dell'art. 85, comma 5, del Codice, sull'offerente risultato primo in graduatoria.
Prima dell'aggiudicazione, l'U.S. "Centrale Acquisti", ai sensi dell'art. 85, comma 5, del Codice, richiede al concorrente risultato primo in graduatoria di presentare i documenti di cui all'art. 86 del Codice, ai fini della prova dell'assenza dei motivi di esclusione di cui all'art. 80 e del rispetto dei criteri di selezione di cui all'art. 83 del medesimo Codice.
L'U.S. "Centrale Acquisti", previa verifica ed approvazione della proposta di aggiudicazione, ai sensi degli artt. 32, comma 5, e 33, comma 1, del Codice, aggiudica l'appalto.
L'aggiudicazione diventa efficace, ai sensi dell'art. 32, comma 7, del Codice, all'esito positivo della verifica del possesso dei requisiti prescritti.
In caso di esito negativo delle verifiche, l'U.S. "Centrale Acquisti" procederà alla revoca dell'aggiudicazione, alla segnalazione all'ANAC nonché all'incameramento della garanzia provvisoria. L'U.S. "Centrale Acquisti" aggiudicherà, quindi, al secondo graduato procedendo altresì, alle verifiche nei termini sopra indicati.
Nell'ipotesi in cui l'appalto non possa essere aggiudicato neppure a favore del concorrente collocato al secondo posto nella graduatoria, l'appalto verrà aggiudicato, nei termini sopra detti, scorrendo la graduatoria.
Ai sensi dell'art. 93, commi 6 e 9, del Codice, la garanzia provvisoria verrà svincolata all'aggiudicatario, automaticamente, al momento della stipula del contratto; agli altri concorrenti, verrà svincolata tempestivamente e, comunque, entro trenta giorni dalla comunicazione dell'avvenuta aggiudicazione.
Il contratto, ai sensi dell'art. 32, comma 9, del Codice, non potrà essere stipulato prima di 35 giorni dall'invio dell'ultima delle comunicazioni del provvedimento di aggiudicazione.
La stipula avrà luogo entro 60 giorni dall'intervenuta efficacia dell'aggiudicazione ai sensi dell'art. 32, comma 8, del Codice, salvo il differimento espressamente concordato con l'aggiudicatario.
All'atto della stipulazione del contratto, l'aggiudicatario deve presentare la garanzia definitiva da calcolare sull'importo contrattuale, secondo le misure e le modalità previste dall'art. 103 del Codice.
Il contratto è soggetto agli obblighi in tema di tracciabilità dei flussi finanziari, di cui alla l. 13 agosto 2010, n. 136.
Nei casi di cui all'art. 110, comma 1, del Codice, la stazione appaltante interpella progressivamente i soggetti che hanno partecipato alla procedura di gara, risultanti dalla relativa graduatoria, al fine di stipulare un nuovo contratto per l'affidamento dell'esecuzione o del completamento del servizio.
Le spese relative alla pubblicazione del bando e dell'avviso sui risultati della procedura di affidamento, ai sensi dell'art. 216, comma 11, del Codice e del d.m. 2 dicembre 2016 (GU 25.1.2017

n. 20), sono a carico dell'aggiudicatario e dovranno essere rimborsate alla stazione appaltante, entro il termine di sessanta giorni dall'aggiudicazione.
L'importo presunto delle spese di pubblicazione è pari a circa € 6.000,00 (seimila/00). La stazione appaltante comunicherà all'aggiudicatario l'importo effettivo delle suddette spese, nonché le relative modalità di pagamento.
Sono a carico dell'aggiudicatario anche tutte le spese contrattuali, gli oneri fiscali quali imposte e tasse - ivi comprese quelle di registro ove dovute - relative alla stipulazione del contratto.

La stazione appaltante si riserva, comunque, a proprio insindacabile giudizio, di sospendere o revocare in qualsiasi momento la presente procedura di gara e/o di non procedere all'aggiudicazione, qualora sussistano o sopravvengano motivi di interesse pubblico, ovvero per circostanze sopravvenute, ovvero ancora per propria decisione discrezionale e insindacabile. In tal caso nulla sarà dovuto alle imprese concorrenti.

ART. 23 - DEFINIZIONE DELLE CONTROVERSIE

Per le controversie derivanti dal contratto è competente il Foro di Napoli, rimanendo espressamente esclusa la compromissione in arbitri.

ART. 24 - TRATTAMENTO DEI DATI PERSONALI

I dati raccolti saranno trattati, anche con strumenti informatici, ai sensi del d.lgs. 30 giugno 2003 n. 196, esclusivamente nell'ambito della gara regolata dal presente disciplinare.
I dati saranno trattati, altresì, in attuazione dell'art. 125, paragrafo 4 lett. c), del Reg. (UE) n. 1303/2013, ai fini dell'individuazione degli indicatori del rischio di frode, attraverso un apposito sistema informatico fornito dalla Commissione Europea alle Autorità di Gestione del FSE.

ART. 25 - DISPOSIZIONI FINALI E RINVIO

Tutta la documentazione inviata dalle imprese partecipanti alla gara resta acquisita agli atti della stazione appaltante e non verrà restituita neanche parzialmente alle imprese non aggiudicatarie (ad eccezione della cauzione provvisoria che verrà restituita nei termini di legge).
Per tutto quanto non previsto specificatamente nel bando, nel presente disciplinare, nel capitolato d'appalto e dai relativi allegati, si fa espresso rinvio a quanto previsto in materia dalla vigente normativa, comunitaria, nazionale e regionale.

ALLEGATO 1

CAPITOLATO SPECIALE D'APPALTO
" Gestione dei servizi e delle attività socio-formative dell'Istituto 'Paolo Colosimo' Triennio 2020-2022"

ARTICOLO 1 - AMBITO OGGETTIVO

1. Costituisce oggetto del presente appalto l'affidamento del servizio (d'ora in poi, anche "Servizio") denominato "Gestione dei servizi e delle attività socio-formative dell'Istituto 'Paolo Colosimo' di Napoli" (d'ora in poi: Istituto) in modalita residenziale e semiresidenziale per non vedenti ed ipovedenti che partecipano, in regime di convitto e/o semiconvitto, alle attività socio-formative, sportive e laboratoriali dell'Istituto Paolo Colosimo, oppure alle sole attività laboratoriali.
2. Con riferimento al triennio 2016-2018, il numero medio degli utenti:
   a) in convitto è stato pari a 23 (ventitre);
   b) in semiconvitto è stato pari a 13 (tredici);
   c) partecipanti alle sole attività laboratoriali è stato pari a 19 (diciannove).
3. Costituiscono prestazioni del servizio:
   a) la valutazione individuale (iniziale e in intinere) ai fini della predisposizione, definizione e gestione di piani socio-formativi individuali comprensivi di attività laboratoriali;
   b) l'assistenza materiale continuativa e infermieristica di base;
   c) l'accoglienza e l'alloggio (gestione e assegnazione delle camere, lavanderia, fornitura di prodotti per l'igiene personale, fornitura di pasti e di servizi di trasporto)
4. Ai sensi e per gli effetti dell'art. 48, co. 2 del decreto legislativo 18 aprile 2016, n. 50 (Codice dei contratti pubblici) sono considerate '*prestazione principale'* le attività e i servizi di cui alle lettere a) e b) del precedente comma e '*prestazione secondaria*' le attività e i servizi di cui alla lettera c) del precedente comma.

ARTICOLO 2 – DURATA DEL CONTRATTO

1. Il contratto ha una durata di 36 mesi a decorrere dalla data indicata al momento della stipula del contratto ovvero dalla data del verbale di consegna della struttura o, ancora, dalla data anteriore laddove la Stazione Appaltante intenda avvalersi della facoltà di richiedere l'esecuzione anticipata della prestazione contrattuale con l'emissione di apposito/a ordine/comunicazione nei casi in cui la mancata esecuzione immediata della prestazione dedotta nella gara determinerebbe un grave danno all'interesse pubblico che è destinata a soddisfare
2. Il servizio deve essere erogato per tutto il periodo di vigenza contrattuale senza soluzione di continuità

fonte: http://burc.regione.campania.it

ARTICOLO 3 - IMPORTO A BASE DI GARA

L'importo a base d'asta è fissato in € **4.416.291,00,** al netto dell'IVA, per l'intera durata del servizio di cui al precedente art. 2, pari a € **1.472.097,00** annui I.V.A. esclusa.

I costi della sicurezza derivanti da rischi di natura interferenziale sono pari a euro zero (€ 0,00). Resta in ogni caso a carico dell'aggiudicatario l'assolvimento degli obblighi in tema di sicurezza sul lavoro.

ARTICOLO 4 - CRITERIO DI AGGIUDICAZIONE

1. Il criterio di affidamento è quello dell'offerta economicamente più vantaggiosa, ai sensi dell'art. 95, comma 3, lett. a) del D. Lgs. n. 50/2016, individuata sulla base del miglior rapporto qualità/prezzo secondo i criteri di valutazione di cui all'**ALLEGATO A** che forma parte sostanziale e integrante del presente capitolato, ripartita in:

a) OFFERTA TECNICA - Componente qualitativa: 70 punti (utilizzando, a pena di esclusione, il modello di cui all' **ALLEGATO C** che forma parte sostanziale e integrante del presente Capitolato)
b) OFFERTA ECONOMICA - Prezzo: 30 punti

2. Il Servizio non potrà, in ogni caso, essere affidato al soggetto partecipante che avrà totalizzato un punteggio complessivo inferiore a 42 (quarantadue) all'offerta tecnica. In tale ipotesi la Commissione giudicatrice, nominata ai sensi dell'art. 77 del d.lgs 50/2016, non procederà a valutare la corrispondente offerta economica.

ARTICOLO 5 - CATEGORIA

1. Il Servizio rientra nella categoria 25 - CPC 93 servizi sanitari e sociali (allegato IX del D. Lgs. n. 50/2016) - CPV 85311000-2

ARTICOLO 6 - DESCRIZIONE ANALITICA DEL SERVIZIO

A) Accettazione – Cartella e scheda di valutazione - Predisposizione definizione e gestione di piani socio-formativi individuali

A.1 - Numero degli utenti accoglibili

Il numero dei convittori/convittrici e dei semiconvittori e semiconvittrici è determinato anno per anno anche in funzione della disponibilità dei locali e, di norma, non può superare il numero di 55 (cinquantacinque) utenti. Per particolari esigenze può essere prevista una deroga motivata del numero prescritto nella percentuale massima del 10% con arrotondamento all'unità superiore, privilegiando, in caso di un numero maggiore di iscrizioni, la maggiore distanza logistica dall'Istituto.

A. 2 - Procedura di accettazione

1. Ogni richiesta di ammissione, corredata di adeguata certificazione medica comprovante la compatibilità socio – sanitaria del soggetto istante con la vita comunitaria, deve essere presentata all'Ambito competente per territorio il quale avrà cura di comunicare la relativa presa in carico alla Stazione appaltante ovvero le ragioni ad essa ostative.

fonte: http://burc.regione.campania.it

2. Il soggetto aggiudicatario verifica e accerta la sussistenza delle condizioni e la disponibilità all'accoglienza, entro il termine di 5 giorni lavorativi dalla ricezione dell'avvenuta presa in carico di cui al precedente comma del presente articolo
3.Qualora la richiesta di ammissione di cui al comma 1 del presente articolo venga presentata direttamente al soggetto aggiudicatario, questi, una volta verificata e accertata la sussistenza delle condizioni e la disponibilità all'accoglienza, ne dà immediata comunicazione e, comunque, entro e non oltre 5 (cinque) giorni lavorativi dalla data di presentazione della richiesta, all' Ambito competente per territorio che avrà cura di comunicare alla Stazione appaltante la relativa presa in carico ovvero le ragioni ad essa ostative.
5. In ogni caso, ad ogni utente ammesso, se maggiorenne, o ad ogni familiare/esercente patria potestà di utente minorenne ammesso alle attività di convitto o semiconvitto, sarà consegnato un regolamento, scritto anche in braille, contenente la disciplina della frequenza delle attività convittuali o semiconvittuali. Detto regolamento dovrà essere sottoscritto, pena la revoca dell'accettazione, dall'utente o, se minorenne, dal familiare/esercente patria potestà.

A.3 - Scheda di valutazione

Per ogni soggetto accettato, l'aggiudicatario provvederà a predisporre una cartella contenente la scheda personale riportante:

i. la valutazione iniziale entro 5 (cinque) giorni lavorativi dall'accettazione della richiesta di ammissione;
ii. le successive valutazioni in itinere, a cadenza almeno semestrale, contenenti anche i progressi socio formativi ottenuti nel corso dell'anno scolastico;
iii. la valutazione complessiva riferita all'intera annualità.

Al termine di ognuna delle valutazioni dovrà essere redatta una scheda riportante gli strumenti utilizzati e i risultati ottenuti.
Le valutazioni di cui ai punti precedenti devono essere svolte da parte di un'equipe multidisciplinare di cui facciano parte *almeno* un assistente sociale, uno psicologo e il personale educativo di riferimento e devono essere relative *almeno* alle seguenti aree:

- AREA DELL'AUTONOMIA PERSONALE
- PERCEZIONI SENSORIALI
- AREA COGNITIVA e DELL'APPRENDIMENTO
- AREA SOCIO-FAMILIARE

La valutazioni devono essere finalizzate:

i. alla predisposizione, definizione, modificazione/integrazione e gestione del piano socio-formativo individuale;
ii. alla eventuale attivazione delle risorse di rete e del supporto sociale di cui l'utente e la famiglia possono avvalersi

A.4 - Predisposizione definizione e gestione di piani socio-formativi individuali

A.4.1) I piani socio-formativi individuali devono prevedere le attività e i laboratori qui di seguito elencati:

a) attività di tutoraggio: supporto educativo e formativo, messa a disposizione di testi scolastici in braille e/o a caratteri ingranditi, accompagnamento e supporto alle attività didattiche, sociali, formative e di orientamento al lavoro;
b) attività ginniche, sportive ed agonistiche: attività ginniche, sportive, preparazione atletica partecipazione ai campionati locali/nazionali/internazionali indetti dal Comitato Italiano

fonte: http://burc.regione.campania.it

Paraolimpico per le discipline sportive relative ai videolesi, in collaborazione con associazioni/gruppi/enti sportivi affiliati alla "*Federazione italiana sport paralimpici per ipovedenti e ciechi* (FISPIC)" o con associazioni/gruppi/enti sportivi accreditati/affialiati ad altre Federazioni Nazionali, i cui atti costitutivi e/o statuti contemplino, in maniera espressa, fra le proprie finalità e le proprie attività lo svolgimento di attività motoria e sportiva adattata ed educazione fisica rivolte a videolesi;

c) **attività laboratoriali**: attività volte all'acquisizione di autonomia e di abilità professionali, personali, relazionali e sociali ovvero all'impegno in laboratori e/o tirocini formativi protetti orientati all'inserimento lavorativo con particolare riguardo ai soggetti videolesi pluriminorati. I laboratori devono essere finalizzati a favorire la vita indipendente e un positivo inserimento degli utenti nella società, al momento dell'uscita dall'Istituto, e devono avere, quindi, come *focus* lo sviluppo concreto delle capacità e abilità sopra richiamate. Sono, ad esempio, di tal tipo: i corsi di orientamento e mobilità, finalizzati all'acquisizione di abilità nello spostamento autonomo; i corsi di apprendimento/consolidamento della conoscenza del linguaggio braille; i corsi di acquisizione di abilità professionali specifiche in relazione alle vocazioni degli utenti, anche a completamento e messa in pratica delle conoscenze e competenze già acquisite e maturate;

d) **attività per il tempo libero**: attività ricreative; laboratori teatrali; visite culturali in ambito regionale e ultraregionale; organizzazione di eventi con il coinvolgimento attivo degli utenti; scambi culturali con realtà simili presenti sul territorio nazionale; organizzazione di un periodo di vacanza estiva post-scolastica della durata minima di 2 (due) settimane in luogo idoneo.

A.4.2 . Resta ferma la facoltà del soggetto concorrente di proporre, in sede di presentazione delle offerte, ulteriori attività rispetto a quelle elencate al precedente comma del presente articolo.

B) Assistenza materiale continuativa e infermieristica di base

B.1 - Assistenza materiale.

Ogni utente accettato in Istituto deve essere supportato nello svolgimento delle attività quotidiane, assicurando in ogni caso un processo di apprendimento attraverso un approccio multisensoriale finalizzato alla acquisizione di funzioni specifiche di autonomia e allo sviluppo di processi di autorganizzazione e di adattamento.

B.2 - Assistenza infermieristica.

L'assistenza infermieristica prevede le seguenti prestazioni:

- Iniezioni
- Medicazioni semplici
- Somministrazione terapie
- Misurazione parametri vitali
- Assistenza in caso di difficoltà motorie
- Primo soccorso

A tal fine è messo a disposizione un apposito locale da adibire e attrezzare, a cura dell'aggiudicatario, ad ambulatorio interno secondo la vigente normativa di settore.

C) Accoglienza e Alloggio

C.1 -Suddivisione delle camerate

fonte: http://burc.regione.campania.it

L'aggiudicatario deve provvedere a suddividere le camerate destinate ad accogliere gli utenti in due reparti: adulti e minorenni. Ognuno di detti reparti, poi, andrà ulteriormente suddiviso in due sezioni: maschile e femminile.

C.2 – Vigilanza

Al piano delle camerate deve essere garantita la presenza di personale adeguatamente formato addetto alla vigilanza diurna e notturna.

C.3 - Servizi alberghieri ordinari inclusi quelli di lavanderia e la fornitura di prodotti igienici per gli spazi comuni e i servizi sanitari delle camere.

I servizi comprendono:

i) il lavaggio e la stiratura dei capi personali almeno due volte a settimana nonché il servizio di rammendo;

ii) il cambio, di norma a cadenza settimanale, della biancheria del letto;

iii) l'attivazione del WI-FI nelle zone comuni.

I prodotti per l'igiene personale da mettere a disposizione comprendono: sapone, carta igienica, bagnoschiuma/shampoo ed eventuali altri prodotti necessari per l'igiene personale.

C.4 – Pulizia ordinaria dei locali

La pulizia ordinaria dei locali resta a carico della Regione Campania - Direzione Generale per le Risorse Strumentali

D) Fornitura di pasti

D.1 – Regole generali

La fornitura avviene nel locale refettorio.

Il mantenimento dei livelli di igiene e pulizia della cucina e del locale refettorio rientra negli obblighi posti a carico dell'affidatario che deve provvedere, altresì, al rispetto della normativa in materia di 'HACCP' (con particolare riferimento al Regolamento CE 852/2004) e di quanto altro prescritto dalla vigente normativa igienico-sanitaria;

Le vettovaglie utilizzate per il servizio di ristorazione devono essere in materiale riutilizzabile, ovvero in vetro, ceramica, porcellana,acciaio , ecc. non inquinante;

Il tovagliato, a carico dell'aggiudicatario, deve essere custodito nei locali prospicienti la cucina per poter essere tempestivamente sostituito in caso di necessità;

Gli orari di apertura del refettorio in occasione dei singoli pasti saranno indicati ai piani con apposita affissione anche in Braille e organizzati in base agli orari di frequenza dei perocrsi formativi

D.2 – Diete speciali individuali

In caso di particolari necessità (quali,ad esempio, presenza di particolari patologie e/o intolleranze alimentari, di rischi allergici, etc) l'utente, ovvero la famiglia/esercente patria potestà, è tenuta a farne apposita segnalazione e a presentare, all'occorrenza, specifica dieta individuale prescritta dal medico specialista.

D.3. - Somministrazione dei pasti

I pasti da fornire giornalmente sono la colazione, il pranzo e la cena:

a) la colazione deve prevedere la scelta tra più bevande (latte, caffé, caffelatte, tè, yogurt, spremute, etc.) e tra più prodotti (biscotti, torte, croissant, fette biscottate,

fonte: http://burc.regione.campania.it

burro, marmellata, crema spalmabile, cereali, etc).;

b) il pranzo deve prevedere un antipasto, due primi a scelta, due secondi a scelta, due contorni a scelta, frutta e dolce due volte a settimana;

c) la cena deve prevedere una serie di pasti bilanciati che tengano conto dei menu previsti per il pranzo.

Il menu settimanale deve essere esposto all'ingresso della sala da pranzo e in altri luoghi frequentati dagli utenti con apposita affissione anche in Braille, onde consentire la scelta preventiva fra le pietanze e un'adeguata programmazione dei relativi approvvigionamenti.
Ferma restando l'osservanza delle diete speciali prescritte dal medico specialista, i menu vanno, in ogni caso, preventivamente sottoposti al vaglio della locale struttura sanitaria pubblica al fine di garantirne la correttezza dal punto di vista nutrizionistico**.**

E. Servizio di trasporto.

E.1. Il servizio di trasporto deve essere programmato, organizzato e svolto secondo le particolari esigenze dei destinatari legate ai piani socio-formativi individuali.

ARTICOLO 7 - PERSONALE

L'aggiudicatario si obbliga ad impiegare tutto il personale socio-assistenziale, educativo, infermieristico e di cucina, alle dipendenze dell'attuale affidatario ed esercente le attività presso l'Istituto "Paolo Colosimo", in servizio all'atto della pubblicazione del bando , di cui viene riportato all' **ALLEGATO F** l'elenco con l'indicazione delle rispettive qualifiche, del relativo inquadramento economico e del corrispondente impegno orario su base settimanale

Fatto salvo quanto previsto all'articolo 16, co. 1, lett. a) del presente Capitolato, l'aggiudicatario si obbliga a realizzare il servizio mediante l'impiego di personale qualificato e specializzato in una o più delle attività oggetto del servizio.
Per l'espletamento del servizio oggetto dell'appalto il personale educativo incaricato è individuato, ai sensi della DGRC n. 490 del 21/10/2015, nelle seguenti figure professionali:

a) **Coordinatore**, con compiti di organizzazione e coordinamento delle prestazioni previste dal presente Capitolato. Il coordinatore deve essere in possesso di laurea magistrale in psicologia o in sociologia, in scienze dell'educazione, in scienze della formazione, in scienze dei servizi sociali. La funzione di coordinatore può essere svolta anche da una delle figure professionali di cui alla successiva lett. b) purché in possesso di una delle lauree sopra indicate. Il coordinatore deve essere in possesso di un'esperienza professionale specifica di coordinamento di almeno un anno continuativo, documentata, nei servizi educativi nell'area tiflologica. Nell'esperienza professionale non è compreso il periodo svolto come tirocinio.
Il coordinatore, il cui nominativo ed i cui recapiti dovranno essere forniti alla Stazione appaltante all'aggiudicazione del presente appalto, sarà il referente organizzativo dei servizi, dovrà accertarsi dell'effettivo svolgimento dei compiti assegnati ai propri educatori, dovrà assicurare la propria partecipazione agli incontri programmati e ogni qualvolta la sua presenza sarà ritenuta necessaria dalla Direzione generale 50.05.00/Responsabile dello Staff 92

b) In relazione alle **attività di tutoraggio** di cui all'art. 6, punto A.4.1, lett.a) del presente capitolato, il personale da impiegare deve essere in possesso di Laurea in Scienze delle Educazione e della Formazione, oppure dei titoli di Educatore Professionale o, in alternativa, di Assistente Sociale unito ad ameno uno dei seguenti attestati:

i.) attestato di qualifica in discipline tiflologiche;

ii) attestato, rilasciato da ente pubblico, comprovante la conoscenza del linguaggio Braille;

iii) attestato di qualifica di 'tecnico qualificato per l'orientamento, l'educazione e

fonte: http://burc.regione.campania.it

l'assistenza ai minorati della vista" o titolo equipollente.

c) In relazione alle **attività ginniche** di cui all'art. 6, punto A.4.1 lett.b) del presente capitolato, il personale da impiegare deve essere in possesso del Diploma ISEF o Laurea in Scienze motorie e di una specializzazione in attività motorie e sportive per non vedenti rilasciato da ente pubblico, unita a una esperienza lavorativa di almeno due anni in Enti o Servizi rivolti a utenti con minorazione visiva.

d) In relazione alle **attività laboratoriali** ed alle **attività ricreative e ai laboratori teatrali** di cui all'art. 6, punto A.4.1 lett.c) e lett.d) del presente capitolato, il personale da impiegare deve essere in possesso di specifica, valida e documentata conoscenza commisurata alle attviità laboratoriali che di volta in volta saranno poste in essere, unita ad una esperienza lavorativa di almeno due anni in Enti o Servizi rivolti a utenti con minorazione visiva.

Per ciò che concerne **le attività di tutoraggio,** l'aggiudicatario deve garantire, per l'intera durata dell'affidamento, un rapporto, fra personale e utenti, pari ad almeno 1:5 (uno a cinque)

L'aggiudicatario si impegna a fornire alla Direzione generale 50.05.00/Responsabile dello Staff 92 , prima dell'inizio dell'appalto, gli elenchi nominativi con le qualifiche ed i rispettivi curricula delle unità di personale che intende impiegare nell'attività e di altro personale del medesimo livello per le eventuali sostituzioni, nonché a comunicare tempestivamente le sostituzioni provvisorie o definitive.

L'aggiudicatario dovrà assicurare di regola, la presenza continuativa degli stessi educatori per tutta la durata del servizio. In caso di assenze del personale educativo e/o ausiliario, l'aggiudicatario deve garantire le condizioni standard del servizio provvedendo alle sostituzioni che, in caso di servizi da assicurare senza soluzione di continuità, dovranno essere immediate mentre nelle altre ipotesi dovranno essere effettuate comunque *entro e non oltre 5 (cinque) giorni lavorativi dal verificarsi dell'evento* con personale idoneo in possesso dei titoli di studio e delle esperienze professionali di cui al comma 3 del presente articolo. In tal caso, l'aggiudicatario è tenuto ad indicare e documentare, contemporaneamente all'avvio in servizio del nuovo operatore, i dati anagrafici, i titoli di studio e i servizi svolti dal medesimo e a comunicare gli stessi alla Stazione Appaltante

La Stazione Appaltante ha diritto di richiedere, con nota motivata, la sostituzione del personale che non offra garanzia di capacità, contegno corretto e, comunque, non risulti idoneo a perseguire le finalità previste dal progetto. L'aggiudicatario, in tal caso, dovrà provvedere a tale sostituzione entro 24 ore naturali e consecutive dalla comunicazione.

In un apposito registro, collocato in un luogo accessibile per eventuali controlli, contenente i nominativi del personale impiegato, devono essere giornalmente annotate le presenze, le assenze e le sostituzioni del personale stesso, con l'indicazione dell'orario di entrata ed uscita degli operatori.

L'aggiudicatario si obbliga a osservare le norme in materia di prevenzione degli infortuni ed igiene del lavoro, nonché la normativa in materia di sicurezza sul lavoro di cui at D. Lgs. n. 81/2008 (Testo Unico della Sicurezza)**.** L'aggiudicatario si obbliga a far rispettare a tutto il personale le disposizioni previste sugli indumenti di lavoro, come prescritto dalle norme vigenti in materia di igiene, da indossare durante le ore di servizio e i Dispositivi di Protezione Individuale previsti dal suddetto decreto legislativo n. 81/2008. e s. m. i..

Gli indumenti dovranno essere provvisti di cartellino di identificazione recante il nome dell'aggiudicatario quello dell'operatore e la fotografia di quest'ultimo.

L'aggiudicatario si obbliga a trasmettere alla Stazione appaltante, entro 30 (trenta) giorni dalla comunciazione dell'aggiudicazione, apposito 'Piano di Sicurezza' relativo alle proprie attviità e

fonte: http://burc.regione.campania.it

sopecifico per ilo contrato oggetto di gara con analisi preliminare delle possibili interferenze con le attvità della Stazione Appaltante.
L'aggiudicatario si obbliga a fornire alla Stazione appaltante ogni ellemento e/o informazione utile al fine di eliminare i rischi dovuti alle interferenze della proria attviità con quella svolta da altri soggetti operanti nella struttura impegnandosi, pertanto, a partecipare, ove promosse dalla Stazione Appaltante, alle riunioni di cooperazione e di coordinamento.
L'aggiudicatario si obbliga a far partecipare a sue spese il personale impiegato a corsi e/o attività di aggiornamento. Dell'effettiva partecipazione a detti corsi/attività, l'aggiudicatario dà tempestiva comunicazione alla Stazione Appaltante la quale ne tiene conto ai fini della verifica della efficacia della gestione , di cui al successivo art. 8, co. 2 lett. e).
L'aggiudicatario si obbliga a rispettare, per gli operatori impiegati, le normative di legge e dei C.C.N.L. applicabili al proprio settore. In particolare, al personale impiegato è applicato il contratto collettivo nazionale e territoriale in vigore per il settore e per la zona nella quale si eseguono le prestazioni di lavoro stipulato dalle associazioni dei datori e dei prestatori di lavoro comparativamente più rappresentative sul piano nazionale e quelli il cui ambito di applicazione sia strettamente connesso con l'attività oggetto dell'appalto svolta dall'impresa anche in maniera prevalente.
L'aggiudicatario si obbliga a sostenere tutti gli oneri accessori al contratto di lavoro, compresi quelli concernenti le norme previdenziali, assicurative e similari, derivanti da disposizioni legislative e regolamentari vigenti in materia di lavoro, ivi compresi quelli in materia di igiene e sicurezza, nonché di previdenza e di disciplina infortunistica.
In caso di inadempienza contributiva risultante dal documento unico di regolarità contributiva relativo a personale dipendente dell'aggiudicatario impiegato nell'esecuzione del contratto, la stazione appaltante trattiene in sede di liquidazione l'importo corrispondente per il successivo versamento diretto agli enti previdenziali e assicurativi.
In caso di ritardo nel pagamento delle retribuzioni si applica l'art. 30, co. 6 del Codice dei contratti pubblici.
La stazione appaltante è del tutto estranea al rapporto di lavoro instaurato con i lavoratori impiegati dall'aggiudicatario, le cui vicende interessano esclusivamente quest'ultimo quale unico datore di lavoro.

ARTICOLO 8 - Verifiche e controlli sullo svolgimento del servizio

L'attività svolta dall'aggiudicatario sarà sottoposta a controllo e verifica del responsabile del procedimento, in collaborazione con il direttore dell'esecuzione del contratto, nominato dalla Stazione Appaltante. A tal fine, il responsabile del procedimento effettua i necessari controlli in ordine al raggiungimento degli obiettivi caratterizzanti il servizio e degli impegni assunti dall'aggiudicatario
La Stazione Appaltante individua i seguenti indicatori di efficacia:

a) continuità del servizio (assenze, sostituzioni, ecc.);
b) rispetto degli orari di servizio concordati;
c) sicurezza e cura degli utenti;
d) interazione degli educatori con gli utenti;
e) numero e frequenza dei corsi di aggiornamento positivamente frequentati dal personale impiegato.

La valutazione, secondo i predetti indicatori, avrà carattere di riservatezza e sarà utilizzata al fine di garantire l'uniformità delle prestazioni secondo indicatori di efficacia e parametri comuni a tutti gli operatori del settore. Gli indicatori potranno variare secondo gli obiettivi posti in essere dalla

fonte: http://burc.regione.campania.it

Stazione Appaltante e concordati con l'aggiudicatario.
La Stazione Appaltante potrà procedere, in ogni momento, tramite gli uffici competenti od organi all'uopo incaricati, a tutte le verifiche o controlli che riterrà opportuno effettuare.

ARTICOLO 9 - LUOGO DI ESECUZIONE

Il servizio deve essere prestato presso la sede dell'Istituto "Paolo Colosimo" sita in Napoli alla via Santa Teresa degli Scalzi n. 36, nonché nei luoghi di svolgimento delle attività esterne all'Istituto.
Gli spazi assegnati e le aree esterne sono indicati ed evidenziati con annerimento nella **planimetria** di cui all'**ALLEGATO D** che costituisce parte integrante e sostanziale del presente capitolato
La struttura verrà consegnata all'affidatario con allaccio idrico, fognario e di energia elettrica. Restano a carico dell'affidatario le spese delle volture, anche con riferimento all'utenza telefonica. L'affidatario dovrà provvedere, a sue spese, all'ottenimento di tutti i permessi, autorizzazioni, concessioni o provvedimenti comunque previsti dalla vigente normativa per il regolare funzionamento del servizio.
La Regione Campania, attraverso le strutture competenti *ratione materiae,* garantisce l'idoneità degli ambienti e degli spazi agli effetti dell'erogazione del Servizio e dello svolgimento delle attività.

ARTICOLO 10 - SOPRALLUOGO

E' fatto obbligo per le concorrenti, a pena di esclusione dalla gara, effettuare il sopralluogo nella struttura regionale in cui si svolgerà il servizio.
Il sopralluogo dovrà essere effettuato dal legale rappresentante dell'impresa o da persona da quest'ultimo appositamente incaricata. In caso di costituendo/a R.T.I/A.T.I il sopralluogo dovrà essere eseguito da *tutte* le imprese facenti parte dell' R.T.I./ATI.
L'incaricato da un'impresa non potrà eseguire il sopralluogo in nome e per conto di altre imprese.
Per concordare il sopralluogo, le concorrenti interessate dovranno preventivamente contattare il Responsabile del Procedimento mediante richiesta a mezzo pec al seguente indirizzo: dg.500500@pec.regione.campania.it
La stazione appaltante rilascerà apposita attestazione di presa visione dei locali che la concorrente dovrà allegare ai documenti di gara.

ARTICOLO 11 - TERMINI E MODALITA' DI PAGAMENTO

Il corrispettivo previsto dal contratto sarà liquidato trimestralmente previa:

a) presentazione di un dettagliato rapporto entro 15 (quindici) giorni dalla data di scadenza del trimestre di riferimento, che illustri le attività effettivamente svolte, contenente:
  a.1) l' elenco degli utenti accolti (dati anagrafici);
  a.2) l'indicazione dell'Ente Locale che si fa carico della retta di mantenimento, secondo quanto disposto dalla Regione Campania;
  a.3) timesheet di riferimento;
  a.3) l'indicazione delle prestazioni rese e dei risultati conseguiti;

b) verifica positiva della conformità al contratto delle prestazioni effettivamente rese effettuata dal responsabile per l'esecuzione del contratto entro 15 (quindici) giorni dalla data di ricezione del rapporto di cui alla precedente lettera a);

c) emissione di regolare fattura che dovrà, in ogni caso, avvenire *successivamente* alla comunicazione dell'esito positivo della verifica, di cui alla precedente lettera b) del presente

fonte: http://burc.regione.campania.it

comma, rilasciata, a mezzo attestazione, dal responsabile per l'esecuzione del contratto.
Ai sensi dell'art. 4, co. 4 d.lgs 9 ottobre 2002, n. 231 così come modificato dal d.lgs 9 novembre 2012, n. 192 e avuto riguardo alla natura e all'oggetto della prestazione dedotta nel contratto, le parti possono pattuire, purche' in modo espresso e per iscritto, un termine per il pagamento superiore a 30 (trenta) giorni decorrenti dalla data riportata dalla ricevuta di consegna rilasciata dal SDI (Sistema di Interscambio).
In ogni caso il termine di cui al precedente comma 2 del presente articolo non potrà essere superiore a 60 (sessanta) giorni dalla ricevuta di consegna rilasciata dal SDI e la clausola relativa al termine deve essere provata per iscritto.
L'appaltatore dovrà inserire nelle fatture il CIG (Codice Identificativo Gara) che sarà indicato anche dalla Regione nei rispettivi pagamenti ai fini dell'ottemperanza agli obblighi scaturenti dalla normativa in tema di tracciabilità dei flussi finanziari.
Rimane inteso che la Regione prima di procedere al pagamento del corrispettivo acquisirà di ufficio il Documento Unico di Regolarità Contributiva (D.U.R.C.) attestante la regolarità dell'Appaltatore in ordine al versamento dei contributi previdenziali e dei contributi assicurativi obbligatori per gli infortuni sul lavoro e le malattie professionali dei dipendenti.

ARTICOLO 12 - REVISIONE DEL CORRISPETTIVO CONTRATTUALE

Il corrispettivo contrattuale può essere soggetto a revisione – in aumento o in diminuzione - esclusivamente nei limiti fissati e alle condizioni stabilite dall'art. 106 del D.Lgs. n. 50/2016, previa autorizzazione del RUP. In particolare, la necessità di modifica dovrà essere determinata da circostanze impreviste e imprevedibili per l'amministrazione aggiudicatrice tra cui possono rientrare:

a) la sopravvenienza di nuove disposizioni legislative o regolamentari o provvedimenti di autorità od enti preposti alla tutela di interessi rilevanti;
b) le variazioni del costo della vita secondo l'indice ISTAT;
c) la "variazione media in dimunizione" - riferita all'intera durata del servizio - pari almeno al 40% degli utenti. In tale ipotesi, la riduzione del corrispettivo sarà riferita unicamente alla parte dei costi cc.dd. "variabili" ossia di quei costi il cui ammontare sia direttamente correlato in misura proporzionale al livello del servizio prestato per i soli punti percentuali eccedenti la soglia del 40% fino ad un massimo del 50% A tale scopo, l'operatore economico dovrà nell'offerta economica, a pena di esclusione, specificare analiticamente le tipologie dei costi variabili e il relativo ammontare complessivo secondo il modello di cui **all'ALLEGATO E** che forma parte sostanziale e integrante del presente Capitolato

Sono fatte salve eventuali ulteriori e diverse circostanze eccezionali e specifiche che possano determinare uno scostamento dai criteri oggettivi in sede dei revisione del prezzo e che dovranno essere in ogni caso provate dall'aggiudicatario.
In nessun caso la modifica del corrispettivo contrattuale può alterare la natura generale del contratto.

ARTICOLO 13 - STIPULA E CONDIZIONI GENERALI DEL CONTRATTO

Divenuta efficace l'aggiudicazione e fatto salvo l'esercizio dei poteri di autotutela nei casi consentiti dalle norme vigenti, la stipulazione del contratto di appalto ha luogo entro i successivi sessanta giorni e comunque non prima di 35 (trentacinque) giorni dall'invio dell'ultima delle comunicazioni ai controinteressati del provvedimento di aggiudicazione

fonte: http://burc.regione.campania.it

E' fatta comunque salva la facoltà della Regione Campania di richiedere l'esecuzione immediata della prestazione dedotta nella gara al verificarsi di una o più delle ipotesi di cui all'art. 32, co. 8 del d.lgs 50/2016 come da espressa previsione recata dall'art. 12, co. 2 del presente Capitolato.
La sottoscrizione del contratto e dei suoi allegati da parte dell'aggiudicatario equivale a dichiarazione di perfetta conoscenza delle leggi, dei regolamenti e di tutta la normativa vigente in materia di appalti di servizi.
L'aggiudicatario con la firma del contratto accetta espressamente e per iscritto, a norma degli articoli 1341, comma 2, e 1342 c.c., tutte le clausole previste nel presente capitolato, nonché le clausole contenute in disposizioni di legge e regolamenti nel presente atto richiamate.
Sono a carico dell'aggiudicatario tutte le spese relative alla stipulazione e registrazione del contratto, nonché ogni altra spesa inerente all'esecuzione del contratto.

ARTICOLO 14 - DEPOSITO CAUZIONALE

Per la sottoscrizione del contratto l'aggiudicatario deve costituire una garanzia definititva, a sua scelta sotto forma di cauzione o fideiussione con le modalità di cui all'articolo 93, commi 2 e 3 del d.lgs 50/2016, pari al 10 per cento dell'importo contrattuale, fatto salvo quanto stabilito dai successivi commi del presente articolo
In caso di aggiudicazione con ribassi superiori al dieci per cento la garanzia è aumentata di tanti punti percentuali quanti sono quelli eccedenti il 10 per cento.
Ove il ribasso sia superiore al venti per cento, la garanzia è aumentata di due punti percentuali per ogni punto di ribasso superiore al venti per cento
In caso di raggruppamenti temporanei la garanzia fideiussoria è presentata, su mandato irrevocabile, dalla mandataria in nome e per conto di tutti i concorrenti, ferma restando la responsabilità solidale tra le imprese.
La mancata costituzione della garanzia di cui al comma 1 determina la decadenza dell'affidamento e l'acquisizione della cauzione provvisoria presentata in sede di offerta da parte della stazione appaltante
Si applica, in ogni caso e per quanto compatibile, l'art. 103 del d.lgs 50/2016

ARTICOLO 15 - DIVIETO DI CESSIONE DEL CONTRATTO E DEL CREDITO - DIVIETO DI SUBAPPALTO

E' fatto espressamente divieto all'Aggiudicatario, ai sensi dell'art. 105, comma 4, del D.lgs. n. 50/2016:

a) di cedere, in tutto o in parte, l'oggetto del contratto, pena l'immediata risoluzione dello stesso, la perdita della cauzione e il risarcimento di ogni conseguente danno;
b) di cedere a qualsiasi titolo, ai sensi e per gli effetti dell'art 1351 c.c. I crediti derivanti dalla gestione del servizio
c) di subappaltare, in tutto o in parte, il servizio, pena la risoluzione del contratto, la perdita della cauzione e il risarcimento di ogni conseguente danno.

Sono comunque fatti salvi i casi di cessione di azienda e atti di trasformazione, fusione, scissione di imprese per le quali si applicano le disposizioni di cui all'art. 106 del D. Lgs. n. 50/2016.

ARTICOLO 16 - OBBLIGHI DELL'AGGIUDICATARIO

1. L'aggiudicatario si obbliga a:

a) realizzare le prestazioni oggetto del servizio con la massima diligenza e professionalità assicurando il rispetto delle normative sulla sicurezza e l'igiene e della normativa sulla privacy e sul trattamento dei dati di cui al Regolamento UE 679/2016;

fonte: http://burc.regione.campania.it

b) garantire la partecipazione attiva degli utenti nella programmazione delle attività e nella valutazione della qualità dei servizi, nel pieno rispetto di quanto previsto dalla Legge Regionale 23 ottobre 2007 n. 11 e dai successivi atti e/o provvedimenti di attuazione;
c) assicurare la massima riservatezza sulle informazioni acquisite in ragione dell'espletamento del servizio e a non far uso, né direttamente né indirettamente, per proprio tornaconto e per quello di terzi, delle informazioni di cui verrà a conoscenza in relazione all'incarico affidato;
d) stipulare un'apposita polizza assicurativa per eventuali infortuni a danno degli utenti destinatari delle prestazioni e delle attività oggetto del servizio;
e) garantire la conservazione, la manutenzione ordinaria e la riparazione dei materiali di arredo e delle attrezzature fornite presenti nei locali ove si svolgerà il servizio nonché la cura delle aree esterne dell'Istituto (giardini, campetti sportivi) nelle quali si svolgeranno le attività di tempo libero degli utenti come da **ALLEGATO D** (PLANIMETRIA);
f) rispettare le disposizoni diramate dall'ente territoriale di riferimento in materia di raccolta differenziata e di corretta separazione dei rifiuti assicurandone il conferimento negli appositi contenitori e/o campane colorati allocati negli spazi esterni assegnati all'Istituto. A tal riguardo dovranno essere predisposti apposti contenitori, con scritta anche in braille, da collocare al piano delle camerate e nei luoghi di svolgimento delle attività al fine di agevolare la partecipazione attiva e consapevole gli utenti al corretto conferimento dei rifiuti. Eventuali sanzioni che dovessero essere irrogate alla stazione appaltante a causa dell'inosservanza delle disposizioni in questione saranno poste a carico dell'aggiudicatario;
g) operare in stretto raccordo con la stazione appaltante la quale potrà procedere, periodicamente e senza preavviso, alla verifica sul rispetto degli obblighi contrattuali e sulla corretta esecuzione delle relative prestazioni ;
h) realizzare le attività di cui all'art. 4, punto A 4.1. Con particolare riferimento alle attività di cui alla lettera d), l''individuazione degli enti con cui organizzare eventi, scambi culturali, e laboratori teatrali che vedano la partecipazione attiva degli utenti dell'Istituto dovrà tener conto della specifica esperienza maturata e della capacità tecnico-professionale con preferenza per le strutture/organizzazioni iscritte/i in appositi registri/albi ovvero stabilmente operanti nel settore;
i) fornire n. 11 (undici) report trimestrali, un report finale e, su semplice richiesta formulata dalla stazione appaltante, ulteriori report di aggiornamento sullo stato delle attività;
l) rispettare ogni altra disposizione (obbligo, onere, .etc.) contenuta nel presente Capitolato, nel bando di gara e/o prevista dalla normativa comunque applicabile

ARTICOLO 17 - RISOLUZIONE DEL CONTRATTO - ESECUZIONE IN DANNO - PENALI
Fermo restando quanto previsto dall'art. 108 del d.lgs 50/2016 sono cause di risoluzione di diritto del contratto.:
a) la cessione, anche parziale, del contratto;
b) la cessione in subappalto del servizio;
c) la sospensione del servizio senza giustificato motivo;
d) il grave inadempimento;
e) l'esecuzione delle transazioni finanziarie relative al medesimo senza avvalersi di banche o di PosteItaliane S.p.A. così come previsto dall'art. 3, comma 8 Legge 13/8/2010 n. 136;

fonte: http://burc.regione.campania.it

f) frode e grave negligenza nell'esecuzione del servizio;

g) inosservanza da parte anche di una delle Società costituenti il RTI riguardo a tutti i debiti contratti per l'esercizio della propria impresa e per lo svolgimento del contratto;

h) manifesta incapacità nell'esecuzione del servizio;

i) l'eccessiva onerosità sopravvenuta della prestazione per una delle parti al verificarsi di avvenimenti straordinari e imprevedibili. In tal caso di applica l'art. 1467 cod.civ.

Qualora le ipotesi di grave inadempimento, di cui alla lettera d) del precedente comma 1 del presente articolo, si verificassero nel caso di inizio delle prestazioni in pendenza della stipulazione del contratto, la Amministrazione aggiudicatrice potrà procedere alla revoca dell'aggiudicazione, fatta salva la richiesta di risarcimento danni.

Con la risoluzione del contratto sorgerà per l'Amministrazione aggiudicatrice il diritto di affidare a terzi la prestazione o la parte rimanente di essa in danno dell'aggiudicatario inadempiente in quanto saranno addebitate all'aggiudicatario medesimo le eventuali maggiori spese sostenute dall'Amministrazione aggiudicatrice rispetto a quelle previste nel contratto risolto, mentre nel caso di minori spese nulla comporterà all'aggiudicatario inadempiente.

L'esecuzione in danno non esimerà l'aggiudicatario inadempiente dalle responsabilità civili e penali in cui lo stesso potrà incorrere a norma di legge per i fatti che avessero motivato la risoluzione del contratto.

Nel caso di singole inadempienze agli obblighi contrattuali e, segnatamente, agli obblighi indicati nel Capitolato, l'Amministrazione aggiudicatrice diffiderà l'aggiudicatario, a mezzo raccomandata a.r., di adempiere a quanto necessario entro il termine perentorio di 15 giorni dalla ricezione, o nel più breve termine stabilito dal presente capitolato. Decorso detto termine, nel caso in cui l'aggiudicatario non vi dovesse provvedere e in assenza di idonee e valide motivazioni, la Amministrazione aggiudicatrice:

a) applicherà una penale pari all'1% dell'importo contrattuale per ogni giorno di ritardo sugli adempimenti stessi. L'importo sarà detratto dalla cauzione definitiva versata in base a quanto previsto dal bando di gara;

b) procederà di diritto alla procedura di risoluzione anticipata del contratto senza che l'inadempiente abbia nulla a pretendere;

c) potrà ordinare ad altra impresa l'esecuzione parziale o totale di quanto omesso dall'aggiudicatario stesso al quale saranno addebitati i relativi costi ed i danni eventualmente derivati alla Amministrazione aggiudicatrice medesima.

L'applicazione ed il pagamento delle penali non pregiudicano, in ogni caso, il diritto da parte della Regione ad ottenere la prestazione secondo quanto previsto contrattualmente, fatto salvo il risarcimento del danno, compreso quello all'immagine.

ARTICOLO 18- RESPONSABILITÀ-MANLEVA

L'aggiudicatario è responsabile nei confronti della stazione appaltante dell'esatto adempimento delle prestazioni oggetto del contratto.

E' altresì responsabile, nei confronti della stazione appaltante e dei terzi, dei danni di qualsiasi natura, materiali o immateriali, diretti o indiretti, causati a cose o persone e connessi all'esecuzione del contratto, anche se derivanti dall'operato dei suoi dipendenti e/o consulenti.

L'aggiudicatario sollevala stazione appaltante da ogni eventuale responsabilità penale e civile verso terzi comunque connessa alla esecuzione del servizio affidato. Nessun ulteriore onere potrà, dunque, derivare a carico della stazione appaltante oltre al pagamento del corrispettivo

fonte: http://burc.regione.campania.it

contrattuale.
La stazione appaltante rimane estranea ad ogni rapporto giuridico intervenuta tra l'aggiudicatario e soggetti terzi dcui il primo si avvale si avvale per l'adempimento degli obblighi nascenti dal contratto.

ARTICOLO 19 - CLAUSOLA ANTIPANTOUFLAGE E INSUSSISTENZA DI CONFLITTO DI INTERESSI

Ai sensi dell'art. 53, comma 16-ter, del decreto legislativo n. 165/2001, la Società - e, in caso di ATI/RTI (o altro) ciascuno dei soggetti ad esso partecipanti - affidataria del servizio di cui al presente capitolato, dichiara **(vd ALLEGATO H)** di non aver concluso contratti di lavoro subordinato o autonomo e comunque di non aver attribuito incarichi ad ex dipendenti della Direzione generale per le politiche sociali e socio-sanitarie che hanno esercitato poteri autoritativi o negoziali per conto della predetta Direzione per il triennio successivo alla cessazione del rapporto di lavoro.
Ai sensi del combinato disposto dell'art. 1, comma 9, lett. e) della l. n. 190/2012 e dell'art. 6 del d.p.r. n. 62/2013), la Società - e, in caso di ATI/ RTI (o altro), ciascuno dei soggetti ad esso partecipanti – affidataria del servizio dichiara (**vd** *sempre* **ALLEGATO H)**, di essere a diretta conoscenza che non sussistono relazioni di parentela o affinità, o situazioni di convivenza o frequentazione abituale fra i titolari, gli amministratori, i soci e i dipendenti dell'impresa e i dirigenti e i dipendenti della Direzione generale per le politiche sociali e socio-sanitarie.

ARTICOLO 20- FORO COMPETENTE

Per tutte le controversie che dovessero sorgere sulla validità, efficacia, interpretazione del presente capitolato appalto, sarà competente esclusivamente il Foro di Napoli.

ARTICOLO 21 - RINVIO

Per tutto quanto non previsto specificatamente nel presente capitolato si fa espresso rinvio a quanto prescritto in materia dalla vigente normativa, comunitaria, nazionale e regionale nonchè allo schema generale del contratto

Allegati


ALLEGATO A – INDICAZIONI TECNICHE MINIME E CRITERI PER L'ATTRIBUZIONE DEI PUNTEGGI
ALLEGATO B 1 - MODELLO ESPERIENZA operatore singolo
ALLEGATO B 2 - MODELLO ESPERIENZA operatore in forma associata
ALLEGATO C – SCHEDA PER LA REDAZIONE DELL'OFFERTA TECNICA
ALLEGATO D - PLANIMETRIA
ALLEGATO E – MODELLO PER L'INDICAZIONE DELLE TIPOLOGIE DEI COSTI VARIABILI
ALLEGATO F – ELENCO DEL PERSONALE ATTUALMENTE IN SERVIZIO
ALLEGATO G – PATTO D'INTEGRITA'
ALLEGATO H – CLAUSOLA ANTIPANTOUFLAGE E INSUSSISTENZA CONFLITTO DI INTERESSI

fonte: http://burc.regione.campania.it

fonte: http://burc.regione.campania.it

BOLLETTINO UFFICIALE
della REGIONE CAMPANIA

Allegato D

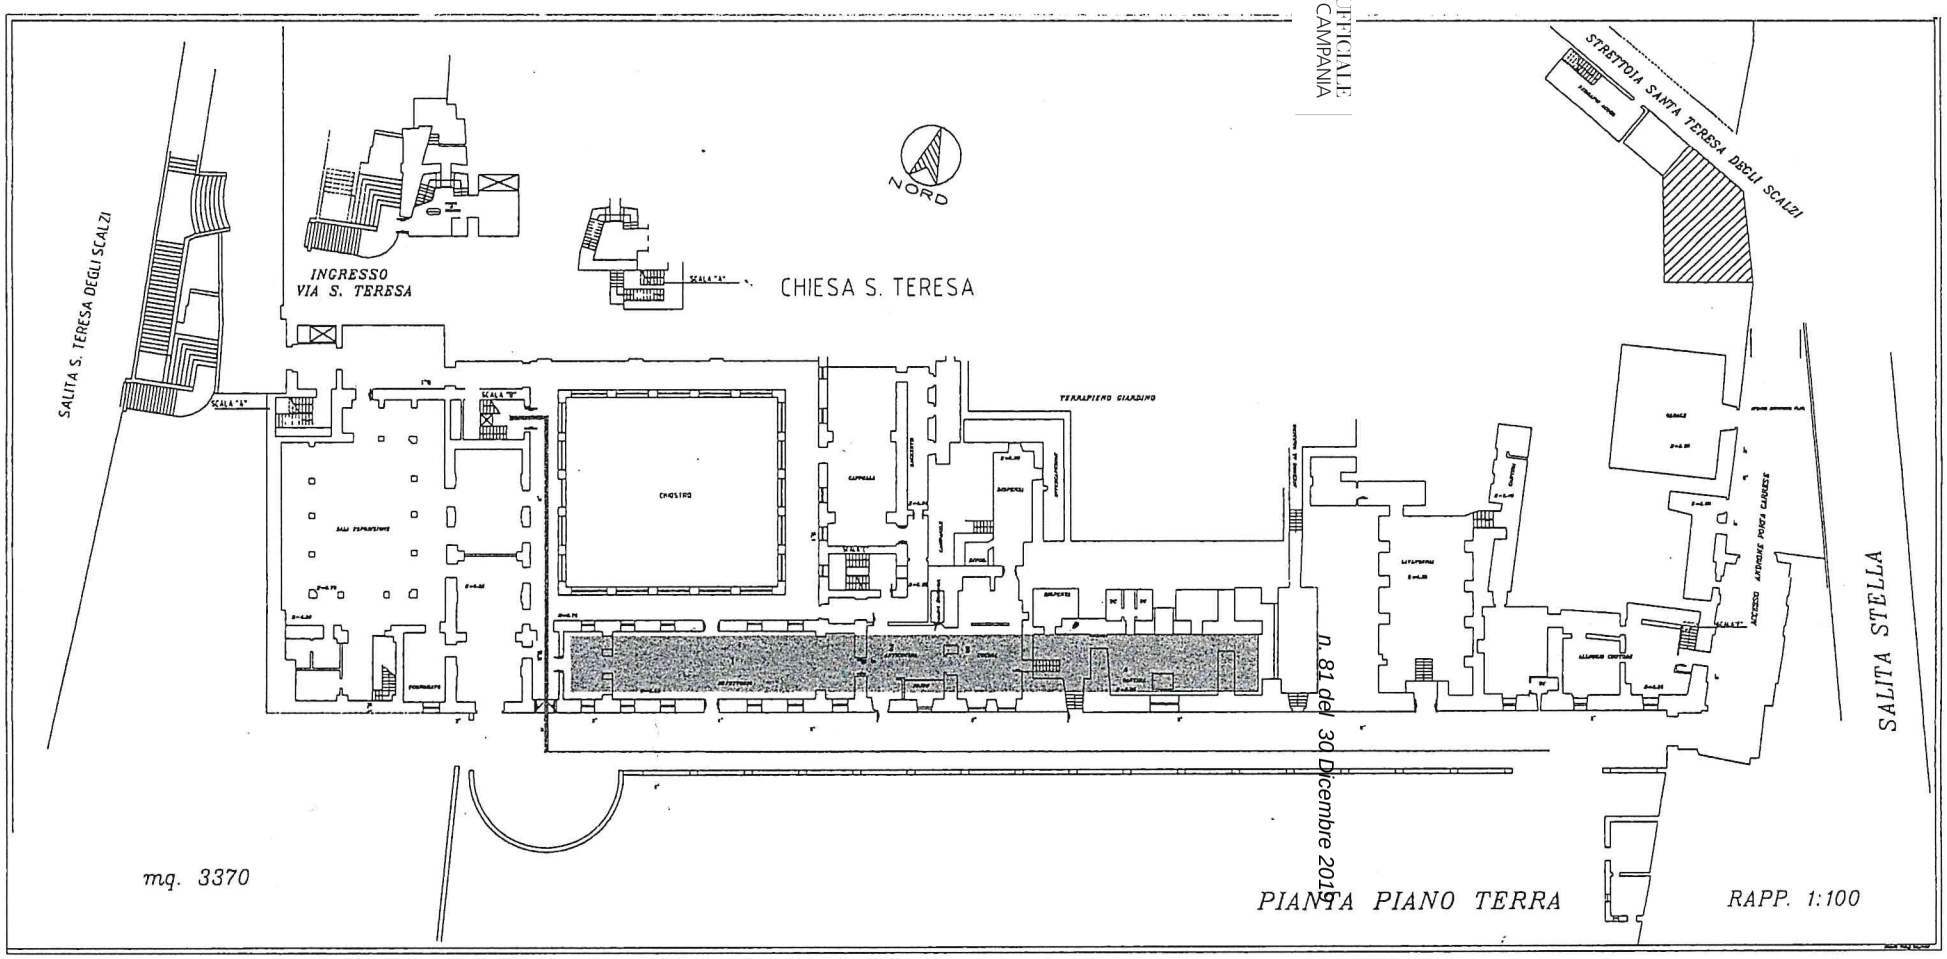


n. 81 del 30 Dicembre 2019

PARTE I

fonte: http://t

fonte: http://t


BOLLETTINO UFFICIALE
della REGIONE CAMPANIA
n. 81 del 30 Dicembre 2019
PARTE I

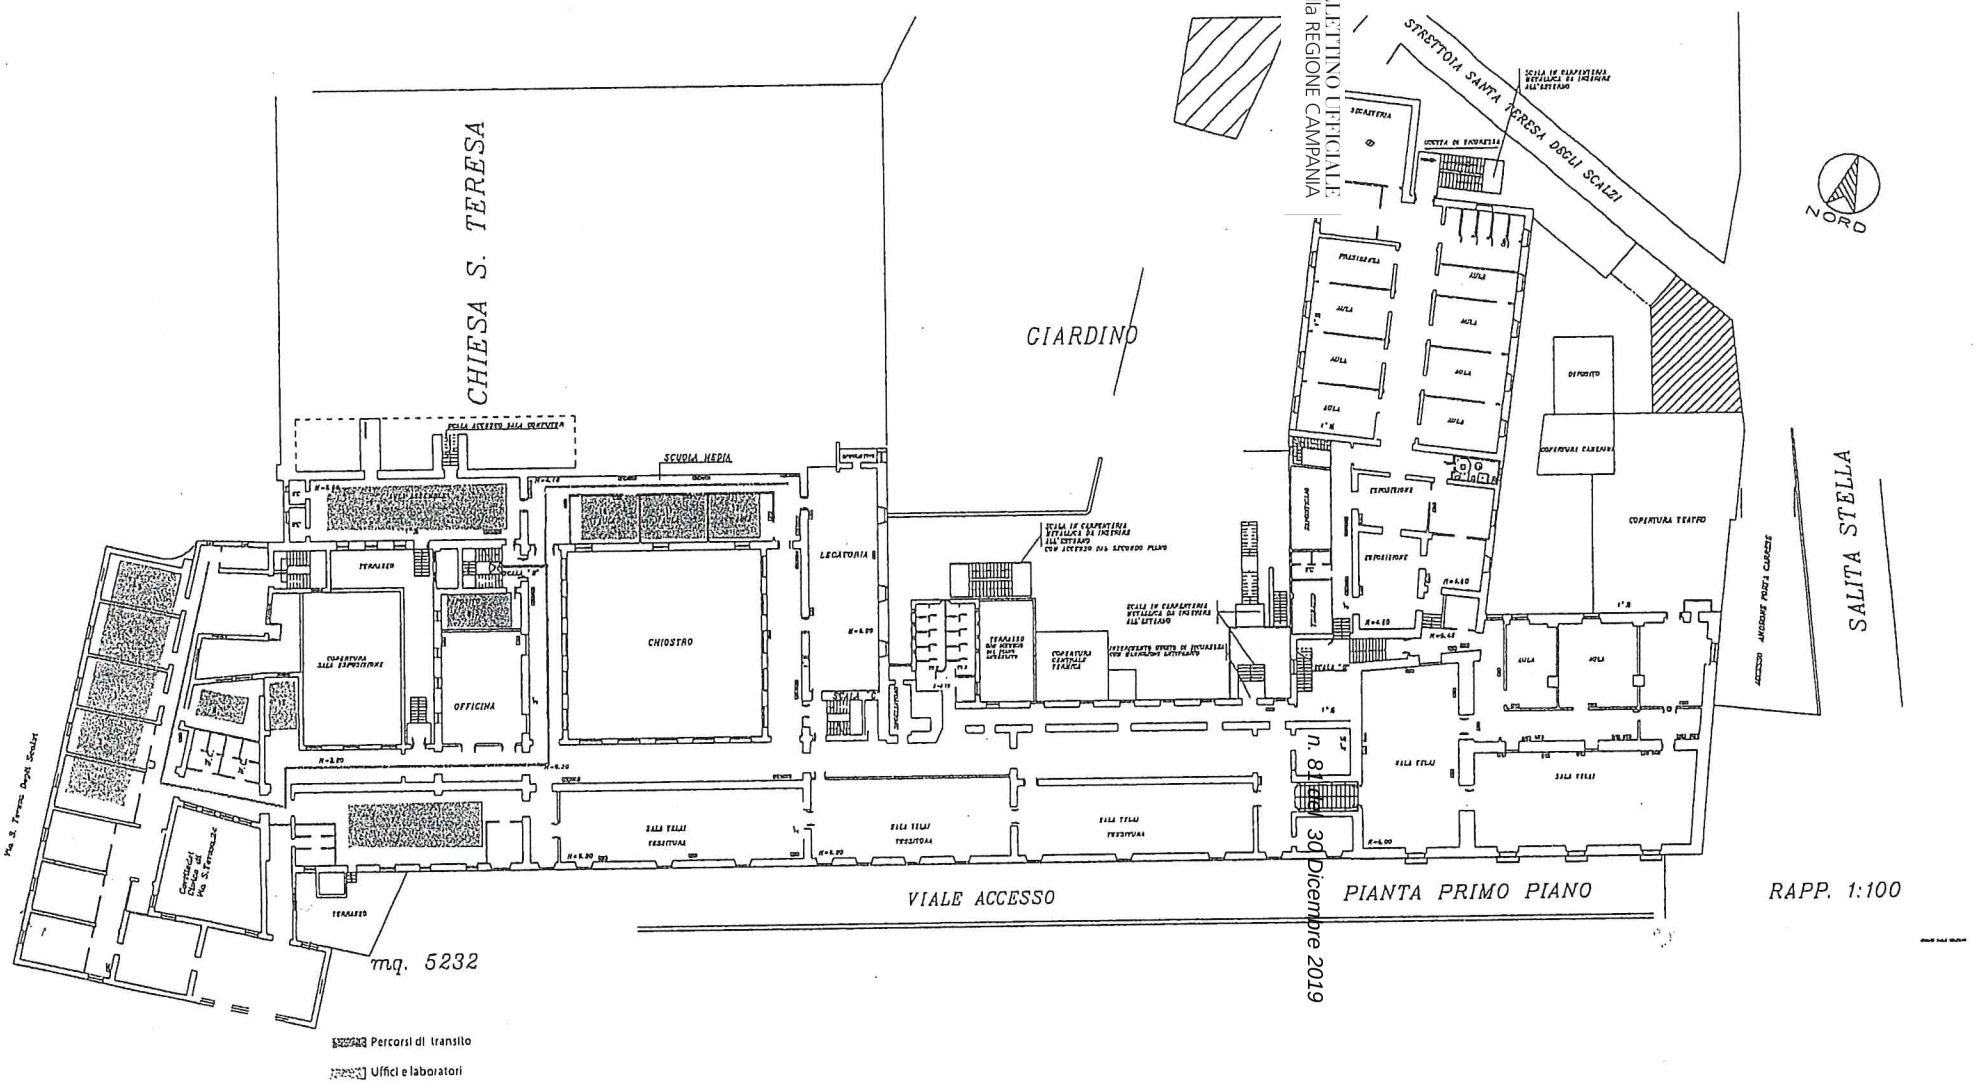

Allegato D

BOLLETTINO UFFICIALE della REGIONE CAMPANIA

Allegato D

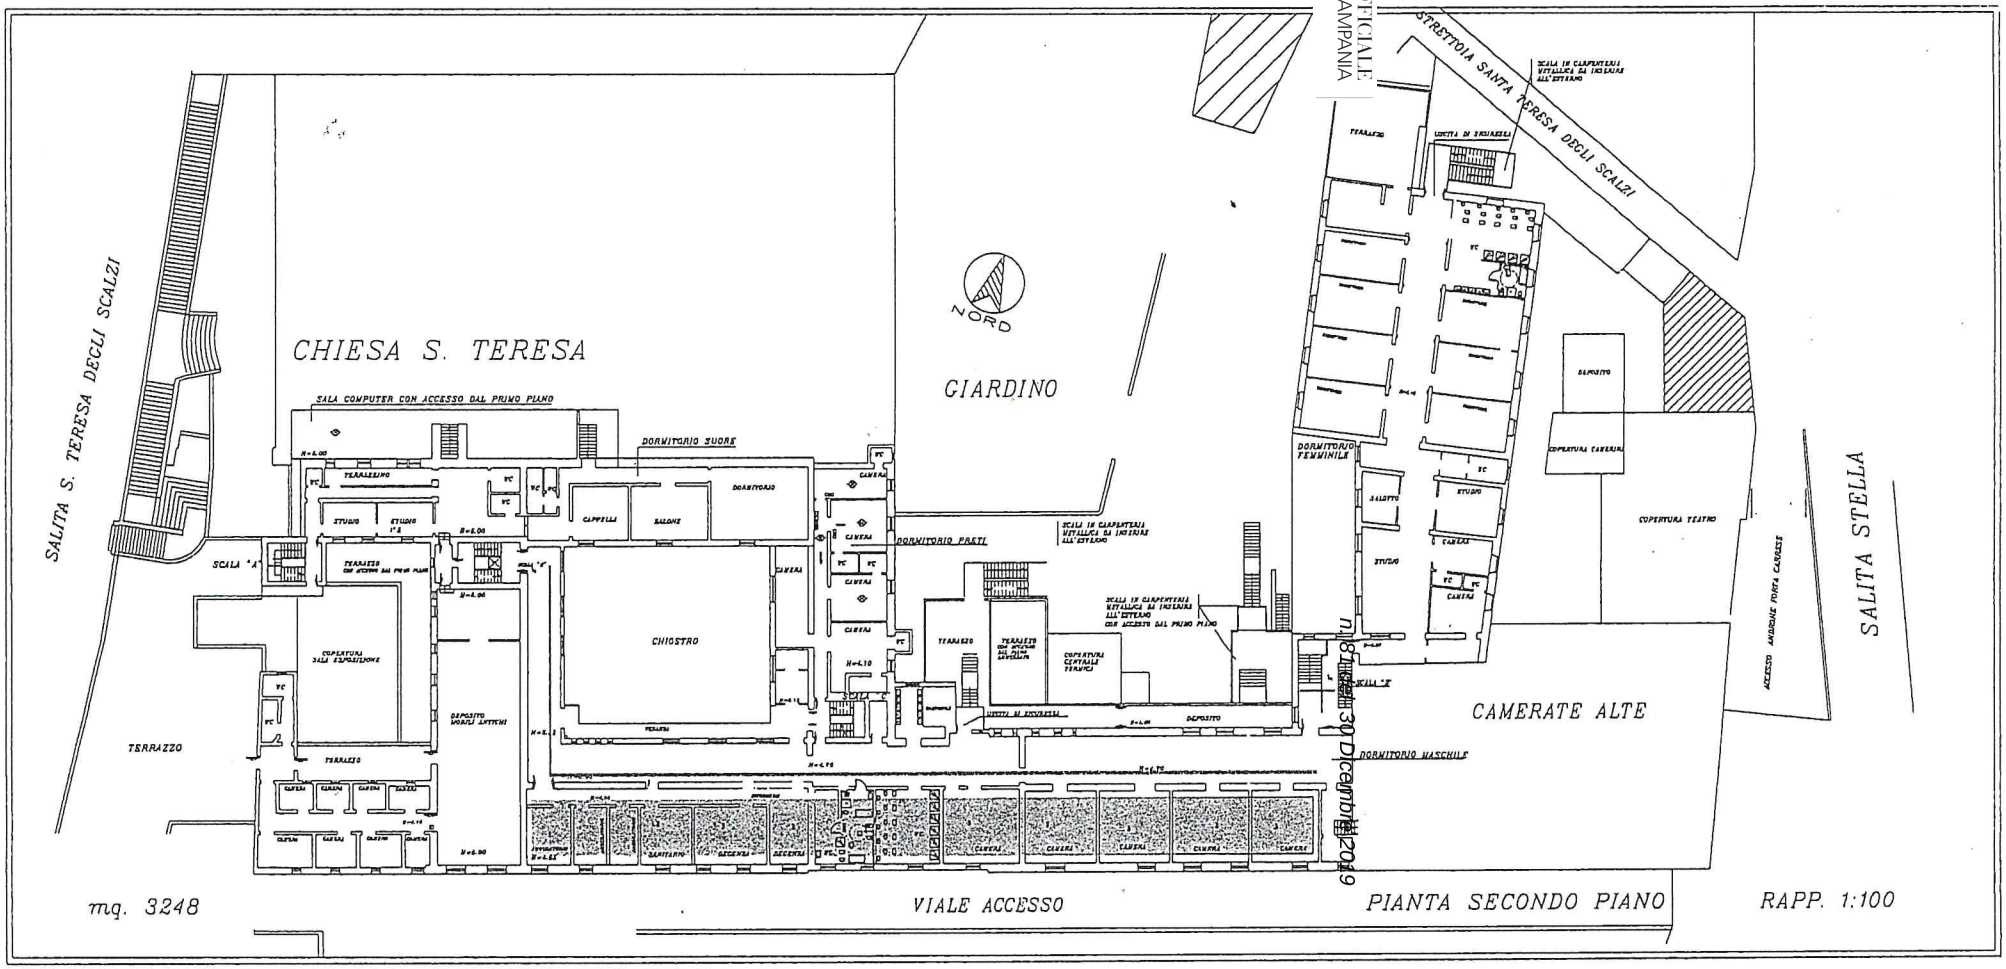

Percorsi di transito

Camere ospiti e spazi condivisi

fonte: http://t

ALLEGATO E

SCHEMA DI CONTRATTO
per la
"Gestione dei servizi e delle attività socio-formative
dell'Istituto 'Paolo Colosimo'"
Triennio 2020-2020

CONTRATTO TRA LA Amministrazione aggiudicatrice
E
….

REPUBBLICA ITALIANA
REGIONE CAMPANIA

Per la stipula del presente contratto in modalità elettronica (ovvero con atto pubblico notarile informatico ovvero in forma pubblica amministrativa a cura dell'Ufficiale rogante della Stazione appaltante o mediante scrittura privata) ai sensi dell'art.32, co.14 del d.lgs. n. 50/2016 e ss.mm.ii. si sono costituiti

1) La Regione Campania, C.F. n. 80011990639, (di seguito denominata "Amministrazione aggiudicatrice") nella persona del Direttore/Dirigente della D.G./U.O.D. 50….. (d'ora in poi: DG 50.05.05/50……..) dr……. nato a ……il…….. domiciliato per la carica presso la sede della Amministrazione aggiudicatrice in Napoli, alla via Santa Lucia, 81

e

la Società/Impresa..... cf. n....., nella persona del Dr./Sig/Ing./Avv. ..... legale rappresentante della Società/Impresa, domiciliato per la carica presso la sede legale della..... (Società/Impresa) avente sede in..... (ovvero, se procuratore, giusta procura conferitagli con atto pubblico o scrittura privata autenticata il..... dal Notaio Dr....., Repertorio n..... Raccolta n..... dal legale rappresentante ed amministratore delegato della Società/Impresa Dr./Sig/Ing./Avv..... nato a..... il ……. domiciliato per la carica presso la sede della Società/Impresa..... in..... alla via.....

b) in caso di Associazione o Raggruppamento
- l'associazione/raggruppamento temporaneo di Imprese.....(di seguito denominato "RTI") di cui capogruppo e mandataria la Società.....C.F..... nella persona del Dr./Sig/Ing./Avv., nato a …... il ….., domiciliato presso la sede legale in..... alla via..... n....., nella sua qualità di procuratore, giusta procura del..... (Rep. n....., Racc. n.....) conferita per atto pubblico/scrittura privata autenticata nelle firme dal Dr./Dr.ssa …. , iscritto/a presso il Collegio notarile di ……

Verificata dalla D.G./U.O.D. 50… la regolarità la regolarità della visura camerale del..... (documento T..... n.....) tramite il sistema Telemaco, da cui risulta che la Società..... (in caso di RTI la verifica deve riguardare ciascuna delle imprese/società/altro di esso componenti):

- risulta iscritta alla C.C. I.A.A. di....., nella sezione ordinaria del Registro delle Imprese dal..... numero e codice fiscale n..... e R.E.A: n.....;
- risulta non essere sottoposta a fallimento ovvero di trovarsi in stato di liquidazione coatta o di concordato preventivo né essere in corso nei suoi confronti un procedimento per la dichiarazione di una di tali situazioni;
- risulta essere in regola in materia di oneri retributivi e di contributi previdenziali

PREMESSE

Dopo tali verifiche , detti comparenti, premettono che:

a) con Delibera della Giunta Regionale della Campania n. ….. si è provveduto a trasferire la **"Gestione dei servizi e delle attività socio-formative dell'Istituto 'Paolo Colosimo'** alla D.G./U.O.D. 50….
b) Con Deliberazione n. __ del ___ la Giunta Regionale provvedeva a programmare le risorse finanziarie, per un importo complessivo di …… a valere su…..
c) Con Decreto dirigenziale n. ___ del ____, la DG 50.05, tra l'altro:
   - incaricava l'Ufficio Speciale Centrale acquisti….." ad espletare una gara mediante procedura aperta e con applicazione del criterio dell'offerta economicamente più vantaggiosa, ai sensi degli artt. 60 e 95 del D.Lgs. 20/2016, per l'affidamento del servizio di cui al presente contratto;
   - approvava il Capitolato d'appalto e lo schema di contratto, secondo le indicazioni di cui al parere ____ reso dall'Avvocatura Regionale con note prot. ____
   - approvava le indicazioni tecniche minime da inserire nel disciplinare di gara;
   - individuava il RUP;
d) con Decreto dirigenziale n___ del____ la Centrale Unica per gli Acquisti ha indetto la gara (procedura n_____
e) con Decreto dirigenziale n____ del_____ si è proceduto alla nomina della Commissione giudicatrice
f) la Società/RTI (o altro)…….. è risultata/o aggiudicataria/o in via definitiva dell'appalto per la "Gestione dei servizi e delle attività socio-formative dell'Istituto 'Paolo Colosimo' " giusto decreto dirigenziale n. …. del ..... della Centrale Unica per gli Acquisti
g) con nota____ del_____ della Centrale Unica per gli Acquisti di conclusione favorevole della verifica dei requisiti della società aggiudicataria e definitiva efficacia dell'aggiudicazione
h) la stipulazione del contratto è subordinata al positivo esito delle procedure previste dalla normativa vigente in materia di lotta alla mafia, fatto salvo quanto previsto dall'art. 88 comma 4-*bis* e 89 e dall'art. 92 comma 3 del d.lgs. 159/2011 fermo restando che qualora la/e Prefettura/e competente/i accerti/ino la sussistenza di tentativi di infiltrazione mafiosa, la Regione Campania procederà al recesso dal presente atto riservandosi ogni eventuale ulteriore azione, anche in sede giudiziale e fatto salvo, comunque, il maggior danno;
i) l'Amministrazione aggiudicatrice , qualora la/le visure camerali ovvero i DURC della Società ovvero di ciascuno dei singoli componenti l'RTI (o altro) dovessero risultare mancanti ovvero irregolari potrà risolvere il contratto secondo le prescrizioni contenute nel presente contratto, nel codice civile e nella normativa vigente

tutto ciò premesso, tra le costituite parti si stipula e si conviene quanto segue:

Avviso pubblico per l'affidamento del servizio denominato "**Gestione dei servizi e delle attività socio-formative dell'Istituto 'Paolo Colosimo'** Triennio 2020-2022" – CIG: **8101192320**

ART. 1 – PREMESSE

1. I costituti contraenti approvano e confermano sotto la loro responsabilità tutto quanto oggetto di premessa costituente parte integrante e sostanziale del presente contratto nonché tutta la documentazione elencata - tra cui, in particolare, il Capitolato di appalto e l'Offerta Tecnica - pienamente conosciuta e condivisa tra i contraenti e conservata presso la Direzione Generale e, che, pertanto, non viene allegata al presente contratto per richiesta espressa delle parti contraenti

ART. 2 – NORME REGOLATRICI

1. L'esecuzione del presente contratto è regolata, oltre che da quanto disposto nel medesimo, dal D.Lgs 18 aprile 2016, n. 50 , dalla Legge Regionale 27 febbraio 2007 n. 3, dalle norme applicabili in materia di contratti della Pubblica Amministrazione, dal codice civile e dalle altre disposizioni normative italiane e comunitarie in materia di contratti di diritto privato.

ART. 3 – OGGETTO

1. Il presente contratto ha ad oggetto l'esecuzione del servizio denominato "**Gestione dei servizi e delle attività socio-formative dell'Istituto 'Paolo Colosimo'"** per non vedenti e ipovedenti in modalità residenziale e semiresidenziale che partecipano, in regime di convitto e/o semiconvitto, alle attività socio-formative, sportive e laboratoriali dell'Istituto "Paolo Colosimo" ovvero alle sole attività laboratoriali **(d'ora innanzi : Servizio).**

2. La Società/RTI (o altro) si obbliga ad eseguire il Servizio in conformità alle specifiche tecniche stabilite nel Capitolato Speciale d'Appalto che si intende qui integralmente riportato

3. Il Servizio, in particolare, comprende:

A) Accettazione – Cartella e scheda di valutazione - Predisposizione definizione e gestione di piani socio-formativi individuali

A.1 - Numero degli utenti accoglibili

Il numero dei convittori/convittrici e dei semiconvittori e semiconvittrici è determinato anno per anno anche in funzione della disponibilità dei locali e, di norma, non può superare il numero di 55 (cinquantacinque) utenti. Per particolari esigenze può essere prevista una deroga motivata del numero prescritto nella percentuale massima del 10% con arrotondamento all'unità superiore, privilegiando, in caso di un numero maggiore di iscrizioni, la maggiore distanza logistica dall'Istituto.

A. 2 - Procedura di accettazione

1. Ogni richiesta di ammissione, corredata di adeguata certificazione medica comprovante la compatibilità socio – sanitaria del soggetto istante con la vita comunitaria, deve essere presentata all'Ambito competente per territorio il quale avrà cura di comunicare la relativa presa in carico alla Stazione appaltante ovvero le ragioni ad essa ostative.

2. Il soggetto aggiudicatario verifica e accerta la sussistenza delle condizioni e la disponibilità all'accoglienza, entro il termine di 5 giorni lavorativi dalla ricezione dell'avvenuta presa in carico di cui al precedente comma del presente articolo

3.Qualora la richiesta di ammissione di cui al comma 1 del presente articolo venga presentata direttamente al soggetto aggiudicatario, questi, una volta verificata e accertata la sussistenza delle condizioni e la disponibilità all'accoglienza, ne dà immediata comunicazione e, comunque, entro e non oltre 5 (cinque) giorni lavorativi dalla data di presentazione della richiesta, all' Ambito competente per territorio che avrà

cura di comunicare alla Stazione appaltante la relativa presa in carico ovvero le ragioni ad essa ostative.
5. In ogni caso, ad ogni utente ammesso, se maggiorenne, o ad ogni familiare/esercente patria potestà di utente minorenne ammesso alle attività di convitto o semiconvitto, sarà consegnato un regolamento, scritto anche in braille, contenente la disciplina della frequenza delle attività convittuali o semiconvittuali. Detto regolamento dovrà essere sottoscritto, pena la revoca dell'accettazione, dall'utente o, se minorenne, dal familiare/esercente patria potestà.

A.3 - Scheda di valutazione

Per ogni soggetto accettato, l'aggiudicatario provvederà a predisporre una cartella contenente la scheda personale riportante:

i. la valutazione iniziale entro 5 (cinque) giorni lavorativi dall'accettazione della richiesta di ammissione;
ii. le successive valutazioni in itinere, a cadenza almeno semestrale, contenenti anche i progressi socio formativi ottenuti nel corso dell'anno scolastico;
iii. la valutazione complessiva riferita all'intera annualità.

Al termine di ognuna delle valutazioni dovrà essere redatta una scheda riportante gli strumenti utilizzati e i risultati ottenuti.
Le valutazioni di cui ai punti precedenti devono essere svolte da parte di un'equipe multidisciplinare di cui facciano parte *almeno* un assistente sociale, uno psicologo e il personale educativo di riferimento e devono essere relative *almeno* alle seguenti aree:

(1) AREA DELL'AUTONOMIA PERSONALE
(2) PERCEZIONI SENSORIALI
(3) AREA COGNITIVA e DELL'APPRENDIMENTO
(4) AREA SOCIO-FAMILIARE

La valutazioni devono essere finalizzate:
a) alla predisposizione, definizione, modificazione/integrazione e gestione del piano socio-formativo individuale;
b) alla eventuale attivazione delle risorse di rete e del supporto sociale di cui l'utente e la famiglia possono avvalersi

A.4 - Predisposizione definizione e gestione di piani socio-formativi individuali

A.4.1) I piani socio-formativi individuali devono prevedere le attività e i laboratori qui di seguito elencati:

(1) **attività di tutoraggio**: supporto educativo e formativo, messa a disposizione di testi scolastici in braille e/o a caratteri ingranditi, accompagnamento e supporto alle attività didattiche, sociali, formative e di orientamento al lavoro;
(2) **attività ginniche,** sportive ed agonistiche: attività ginniche, sportive, preparazione atletica partecipazione ai campionati locali/nazionali/internazionali indetti dal Comitato Italiano Paraolimpico per le discipline sportive relative ai videolesi, in collaborazione con associazioni/gruppi/enti sportivi affiliati alla "*Federazione italiana sport paralimpici per ipovedenti e ciechi* (FISPIC)" o con associazioni/gruppi/enti sportivi accreditati/affialiati ad altre Federazioni Nazionali, i cui atti costitutivi e/o statuti contemplino, in maniera espressa, fra le proprie finalità e le proprie attività lo svolgimento di attività motoria e sportiva adattata ed educazione fisica rivolte a videolesi;
(3) **attività laboratoriali**: attività volte all'acquisizione di autonomia e di abilità professionali, personali, relazionali e sociali ovvero all'impegno in laboratori e/o tirocini formativi protetti orientati all'inserimento lavorativo con particolare riguardo ai soggetti videolesi pluriminorati. I laboratori

devono essere finalizzati a favorire la vita indipendente e un positivo inserimento degli utenti nella società, al momento dell'uscita dall'Istituto, e devono avere, quindi, come *focus* lo sviluppo concreto delle capacità e abilità sopra richiamate. Sono, ad esempio, di tal tipo: i corsi di orientamento e mobilità, finalizzati all'acquisizione di abilità nello spostamento autonomo; i corsi di apprendimento/consolidamento della conoscenza del linguaggio braille; i corsi di acquisizione di abilità professionali specifiche in relazione alle vocazioni degli utenti, anche a completamento e messa in pratica delle conoscenze e competenze già acquisite e maturate;

(4) **attività per il tempo libero**: attività ricreative; laboratori teatrali; visite culturali in ambito regionale e ultraregionale; organizzazione di eventi con il coinvolgimento attivo degli utenti; scambi culturali con realtà simili presenti sul territorio nazionale; organizzazione di un periodo di vacanza estiva post-scolastica della durata minima di 2 (due) settimane in luogo idoneo.

A.4.2 . Resta ferma la facoltà del soggetto concorrente di proporre, in sede di presentazione delle offerte, ulteriori attività rispetto a quelle elencate al precedente comma del presente articolo.

B) Assistenza materiale continuativa e infermieristica di base

B.1 - Assistenza materiale.

Ogni utente accettato in Istituto deve essere supportato nello svolgimento delle attività quotidiane, assicurando in ogni caso un processo di apprendimento attraverso un approccio multisensoriale finalizzato alla acquisizione di funzioni specifiche di autonomia e allo sviluppo di processi di autorganizzazione e di adattamento.

B.2 - Assistenza infermieristica.

L'assistenza infermieristica prevede le seguenti prestazioni:

j) Iniezioni
k) Medicazioni semplici
l) Somministrazione terapie
m) Misurazione parametri vitali
n) Assistenza in caso di difficoltà motorie
o) Primo soccorso

A tal fine è messo a disposizione un apposito locale da adibire e attrezzare, a cura dell'aggiudicatario, ad ambulatorio interno secondo la vigente normativa di settore.

C) Accoglienza e Alloggio

C.1 -Suddivisione delle camerate

L'aggiudicatario deve provvedere a suddividere le camerate destinate ad accogliere gli utenti in due reparti: adulti e minorenni. Ognuno di detti reparti, poi, andrà ulteriormente suddiviso in due sezioni: maschile e femminile.

C.2 – Vigilanza

Al piano delle camerate deve essere garantita la presenza di personale adeguatamente formato addetto alla vigilanza diurna e notturna.

C.3 - Servizi alberghieri ordinari inclusi quelli di lavanderia e la fornitura di prodotti igienici per gli spazi comuni e i servizi sanitari delle camere.

I servizi comprendono:

i) il lavaggio e la stiratura dei capi personali almeno due volte a settimana nonché il servizio di rammendo;

ii) il cambio, di norma a cadenza settimanale, della biancheria del letto;

iii) l'attivazione del WI-FI nelle zone comuni.

I prodotti per l'igiene personale da mettere a disposizione comprendono: sapone, carta igienica, bagnoschiuma/shampoo ed eventuali altri prodotti necessari per l'igiene personale.

C.4 – Pulizia ordinaria dei locali

La pulizia ordinaria dei locali resta a carico della Regione Campania - Direzione Generale per le Risorse Strumentali

D) Fornitura di pasti

D.1 – Regole generali

La fornitura avviene nel locale refettorio.

Il mantenimento dei livelli di igiene e pulizia della cucina e del locale refettorio rientra negli obblighi posti a carico dell'affidatario che deve provvedere, altresì, al rispetto della normativa in materia di 'HACCP' (con particolare riferimento al Regolamento CE 852/2004) e di quanto altro prescritto dalla vigente normativa igienico-sanitaria;

Le vettovaglie utilizzate per il servizio di ristorazione devono essere in materiale riutilizzabile, ovvero in vetro, ceramica, porcellana,acciaio , ecc. non inquinante;

Il tovagliato, a carico dell'aggiudicatario, deve essere custodito nei locali prospicienti la cucina per poter essere tempestivamente sostituito in caso di necessità;

Gli orari di apertura del refettorio in occasione dei singoli pasti saranno indicati ai piani con apposita affissione anche in Braille e organizzati in base agli orari di frequenza dei perocrsi formativi

D.2 – Diete speciali individuali

In caso di particolari necessità (quali,ad esempio, presenza di particolari patologie e/o intolleranze alimentari, di rischi allergici, etc) l'utente, ovvero la famiglia/esercente patria potestà, è tenuta a farne apposita segnalazione e a presentare, all'occorrenza, specifica dieta individuale prescritta dal medico specialista.

D.3. - Somministrazione dei pasti

I pasti da fornire giornalmente sono la colazione, il pranzo e la cena:

a) la colazione deve prevedere la scelta tra più bevande (latte, caffé, caffelatte, tè, yogurt, spremute, etc.) e tra più prodotti (biscotti, torte, croissant, fette biscottate, burro, marmellata, crema spalmabile, cereali, etc).;

b) il pranzo deve prevedere un antipasto, due primi a scelta, due secondi a scelta, due contorni a scelta, frutta e dolce due volte a settimana;

c) la cena deve prevedere una serie di pasti bilanciati che tengano conto dei menu previsti per il pranzo.

Il menu settimanale deve essere esposto all'ingresso della sala da pranzo e in altri luoghi frequentati dagli utenti con apposita affissione anche in Braille, onde consentire la scelta preventiva fra le pietanze e un'adeguata programmazione dei relativi approvvigionamenti.

Ferma restando l'osservanza delle diete speciali prescritte dal medico specialista, i menu vanno, in ogni caso, preventivamente sottoposti al vaglio della locale struttura sanitaria pubblica al fine di garantirne la correttezza dal punto di vista nutrizionistico**.**

E. Servizio di trasporto.

E.1. Il servizio di trasporto deve essere programmato, organizzato e svolto secondo le particolari esigenze dei destinatari legate ai piani socio-formativi individuali.

ART. 4 - LUOGO DI ESECUZIONE DEL SERVIZIO

1. Il servizio va prestato presso la sede dell'Istituto "Paolo Colosimo" sito in Napoli alla via Santa Teresa degli Scalzi n. 36, nonché nei luoghi di svolgimento delle attività esterne all'Istituto.
2.Gli spazi assegnati e le aree esterne risultano rappresentati nella **planimetria**, di cui all' **ALLEGATO B** del Capitolato Speciale di Appalto.
3. La struttura verrà consegnata all'affidatario con allaccio di energia elettrica, idrico, fognario. Restano a carico dell'affidatario le spese delle volture anche con riferimento all'utenza telefonica. L'affidatario dovrà provvedere, a sue spese, all'ottenimento di tutti i permessi, autorizzazioni, concessioni o provvedimenti comunque previsti dalla vigente normativa per il regolare funzionamento del servizio.
4.La Amministrazione aggiudicatrice, attraverso le strutture competenti *ratione materiae,* garantisce l'idoneità degli ambienti e degli spazi agli effetti dell'erogazione del Servizio e dello svolgimento delle attività.

ARTICOLO 5 - STIPULA E CONDIZIONI GENERALI DEL CONTRATTO

1.La sottoscrizione del contratto e dei suoi allegati da parte dell'aggiudicatario equivale a dichiarazione di perfetta conoscenza delle leggi, dei regolamenti e di tutta la normativa vigente in materia di appalti di servizi.
2. L'aggiudicatario con la firma del contratto accetta espressamente e per iscritto, a norma degli articoli 1341, comma 2, e 1342 c.c., tutte le clausole previste nel Capitolato speciale di appalto e nel presente Contratto, nonché le clausole contenute in disposizioni di legge e regolamenti nel presente atto richiamate.
3. Sono a carico dell'aggiudicatario tutte le spese relative alla stipulazione e registrazione del contratto, nonché ogni altra spesa inerente all'esecuzione del contratto.

ARTICOLO 6 - DURATA DEL CONTRATTO –OPZIONI - ESECUZIONE ANTICIPATA -PROROGA

1. Le prestazioni del presente contratto avranno la durata di mesi 36 (trentasei) continuativi a decorrere dalla data della stipula del contratto/ di consegna della struttura, ovvero da data anteriore laddove la DG intenda avvalersi della facoltà, espressamente prevista e contenuta nel Capitolato Speciale d'Appalto, di richiedere l'esecuzione anticipata della prestazione contrattuale con l'emissione di apposito/a ordine/comunicazione nei casi in cui la mancata esecuzione immediata della prestazione dedotta nella gara determinerebbe un grave danno all'interesse pubblico che è destinata a soddisfare
2. La durata del contratto può essere prorogata limitatamente al tempo strettamente necessario alla conclusione delle procedure necessarie per l'individuazione di un nuovo contraente. In tal caso la Società/RTI è/sono tenuta/i all'esecuzione delle prestazioni previste nel presente capitolato e/o nello schema di contratto agli stessi prezzi, patti e condizioni.
3. La stazione appaltante si riserva, in ogni caso, di esercitare le opzioni previste dalle disposizioni vigenti in materia con particolare riferimento agli artt 63,co. 5, 106 commi 1, 11 e 12 del d.lgs 50/2016 .

ARTICOLO 7 - DIVIETO DI CESSIONE DEL CONTRATTO - DIVIETO DI SUBAPPALTO

1. E' fatto espressamente divieto all'Aggiudicatario, ai sensi dell'art.105, comma 4, del D.lgs. n. 50/216:
a) di cedere, in tutto o in parte, l'oggetto del contratto, pena l'immediata risoluzione dello stesso, la perdita

della cauzione e il risarcimento di ogni conseguente danno;
b) di cedere a qualsiasi titolo, ai sensi e per gli effetti dell'art 1351 c.c. i crediti derivanti dalla gestione del servizio pena l'immediata risoluzione del contratto, la perdita della cauzione e il risarcimento di ogni conseguente danno;
c) di subappaltare, in tutto o in parte, il servizio, pena la risoluzione del contratto, la perdita della cauzione e il risarcimento di ogni conseguente danno.
2. Sono comunque fatti salvi i casi di cessione di azienda e atti di trasformazione, fusione, scissione di imprese per le quali si applicano le disposizioni di cui all'art. 106 del D. Lgs. n. 50/2016.

ART. 8 - OBBLIGHI DELL'AGGIUDICATARIO

1. L'aggiudicatario si obbliga a:

a) realizzare le prestazioni oggetto del servizio con la massima diligenza e professionalità assicurando il rispetto delle normative sulla sicurezza e l'igiene e della normativa sulla privacy e sul trattamento dei dati di cui al Regolamento UE 679/2016;

b) garantire la partecipazione attiva degli utenti nella programmazione delle attività e nella valutazione della qualità dei servizi, nel pieno rispetto di quanto previsto dalla Legge Regionale 23 ottobre 2007 n. 11 e dai successivi atti e/o provvedimenti di attuazione;

c) assicurare la massima riservatezza sulle informazioni acquisite in ragione dell'espletamento del servizio e a non far uso, né direttamente né indirettamente, per proprio tornaconto e per quello di terzi, delle informazioni di cui verrà a conoscenza in relazione all'incarico affidato;

d) stipulare un'apposita polizza assicurativa per eventuali infortuni a danno degli utenti destinatari delle prestazioni e delle attività oggetto del servizio;

e) garantire la conservazione, la manutenzione ordinaria e la riparazione dei materiali di arredo e delle attrezzature fornite presenti nei locali ove si svolgerà il servizio nonché la cura delle aree esterne dell'Istituto (giardini, campetti sportivi) nelle quali si svolgeranno le attività di tempo libero degli utenti come da ALLEGATO B (PLANIMETRIA);

e) rispettare le disposizoni diramate dall'ente territoriale di riferimento in materia di raccolta differenziata e di corretta separazione dei rifiuti assicurandone il conferimento negli appositi contenitori e/o campane colorati allocati negli spazi esterni assegnati all'Istituto. A tal riguardo dovranno essere predisposti apposti contenitori, con scritta anche in braille, da collocare al piano delle camerate e nei luoghi di svolgimento delle attività al fine di agevolare la partecipazione attiva e consapevole gli utenti al corretto conferimento dei rifiuti. Eventuali sanzioni che dovessero essere irrogate alla stazione appaltante a causa dell'inosservanza delle disposizioni in questione saranno poste a carico dell'aggiudicatario;

f) operare in stretto raccordo con la stazione appaltante la quale potrà procedere, periodicamente e senza preavviso, alla verifica sul rispetto degli obblighi contrattuali e sulla corretta esecuzione delle relative prestazioni ;

h) realizzare le attività di cui all'art. 4, punto A 4.1. Con particolare riferimento alle attività di cui alla lettera d), l''individuazione degli enti con cui organizzare eventi, scambi culturali, e laboratori teatrali che vedano la partecipazione attiva degli utenti dell'Istituto dovrà tener conto della specifica esperienza maturata e della capacità tecnico-professionale con preferenza per le strutture/organizzazioni iscritte/i in appositi registri/albi ovvero stabilmente operanti nel settore;

i) fornire n. 11 (undici) report trimestrali, un report finale e, su semplice richiesta formulata dalla stazione appaltante, ulteriori report di aggiornamento sullo stato delle attività;

l) rispettare ogni altra disposizione (obbligo, onere, .etc.) contenuta nel presente Capitolato, nel bando di gara e/o prevista dalla normativa comunque applicabile

ARTICOLO 9 - PERSONALE

1. L'aggiudicatario si obbliga ad impiegare tutto il personale socio-assistenziale, educativo, infermieristico e di cucina, alle dipendenze dell'affidatario uscente ed esercente l'attività presso l'Istituto "Paolo Colosimo", in servizio all'atto della pubblicazione del bando , di cui all'Allegato F del capitolato Speciale di Appalto con l'indicazione delle rispettive qualifiche, del relativo inquadramento economico e del corrispondente impegno orario su base settiminale.

2., L' aggiudicatario si obbliga a realizzare il servizio anche mediante l'utilizzo di proprio personale qualificato e specializzato - in aggiunta al personale di cui al comma precedente del presente articolo - in una o più delle attività oggetto del Servizio

3. Al personale impiegato è applicato il contratto collettivo nazionale e territoriale in vigore per il settore e per la zona nella quale si eseguono le prestazioni di lavoro stipulato dalle associazioni dei datori e dei prestatori di lavoro comparativamente più rappresentative sul piano nazionale e quelli il cui ambito di applicazione sia strettamente connesso con l'attività oggetto dell'appalto svolta dall'impresa anche in maniera prevalente.

4. L'aggiudicatario si obbliga a sostenere tutti gli oneri accessori al contratto di lavoro, compresi quelli concernenti le norme previdenziali, assicurative e similari, derivanti da disposizioni legislative e regolamentari vigenti in materia di lavoro, ivi compresi quelli in materia di igiene e sicurezza, nonché di previdenza e di disciplina infortunistica.

5. In caso di inadempienza contributiva risultante dal documento unico di regolarità contributiva relativo a personale dipendente dell'aggiudicatario impiegato nell'esecuzione del contratto, l' Amministrazione aggiudicatrice trattiene dal certificato di pagamento l'importo corrispondente all'inadempienza per il successivo versamento diretto agli enti previdenziali e assicurativi, compresa, nei lavori, la cassa edile.

6. In caso di ritardo nel pagamento delle retribuzioni si applica l'art. 30, co. 6 del Codice dei contratti pubblici

7. La Amministrazione aggiudicatrice è del tutto estranea al rapporto di lavoro dei **l**avoratori utilizzati dall'aggiudicatario, le cui vicende interessano esclusivamente quest'ultimo quale unico datore di lavoro

8. Resta fermo tutto quanto previsto all'art. 7 del Capitolato Speciale di Appalto

ART. 10– OBBLIGHI DELL'AGGIUDICATARIO

L'aggiudicatario si obbliga a:

a) impiegare tutto il personale socio-assistenziale, educativo, infermieristico e di cucina, alle dipendenze dell'attuale affidatario ed esercente le attività presso l'Istituto "Paolo Colosimo", in servizio all'atto della pubblicazione del bando, di cui viene riportato, all'ALLEGATO F del capitolato Speciale di Appalto, l'elenco con l'indicazione delle rispettive qualifiche, del relativo inquadramento economico e del corrispondente impegno orario su base settimanale;
b) assumere ogni responsabilità derivante dalla gestione e conduzione del servizio sotto il profilo educativo, giuridico, amministrativo, economico, igienico — sanitario ed organizzativo;
c) realizzare le prestazioni oggetto del servizio con la massima diligenza e perizia facendosi garante che il proprio personale segua i principi deontologici e professionali propri delle professioni di aiuto alla persona;
d) osservare le norme in materia di prevenzione degli infortuni ed igiene del lavoro, nonchè la normativa in materia di sicurezza sul lavoro, con particolare riferimento al D. Lgs. n. 81/08 e s.m.i.;
e) soddisfare regolarmente gli obblighi relativi alle assicurazioni sociali (INPS, INAIL) per quanto concerne i propri dipendenti, fornendone dimostrazione alla S.A. ai sensi dell'art. 5 della legge n. 82 del 25.01.1994;

f) stipulare un'apposita polizza assicurativa per eventuali infortuni a danno degli utenti destinatari delle prestazioni e delle attività oggetto del servizio;

g) assicurare la massima riservatezza sulle informazioni acquisite in ragione dell'espletamento del servizio e a non far uso, né direttamente né indirettamente, per proprio tornaconto e per quello di terzi, delle informazioni di cui verrà a conoscenza in relazione all'incarico affidato;

h) rispettare le disposizioni diramate dall'ente territoriale di riferimento in materia di raccolta differenziata e di corretta separazione dei rifiuti assicurandone il conferimento negli appositi contenitori e/o campane colorati allocati negli spazi esterni assegnati all'Istituto. Eventuali sanzioni che dovessero essere irrogate alla stazione appaltante a causa dell'inosservanza delle disposizioni in questione saranno poste a carico dell'aggiudicatario;

i) garantire la conservazione, la manutenzione ordinaria e la riparazione dei materiali di arredo e delle attrezzature fornite presenti nei locali ove si svolgerà il servizio nonché la cura delle aree esterne dell'Istituto (giardini, campetti sportivi) nelle quali si svolgeranno le attività di tempo libero degli utenti come da ALLEGATO D (Planimetria)al capitolato Speciale di Appalto ;

j) rispettare ogni altra disposizione (obbligo, onere, .etc.) contenuta nel presente contratto, nel Capitolato e/o prevista dalla normativa comunque applicabile.

ARTICOLO.11 – RESPONSABILE DEL SERVIZIO

1. La Società/RTI (o altro) individua il Responsabile del Servizio, che dovrà essere sempre reperibile in sede durante l'orario di servizio e per via telefonica anche oltre l'orario di servizio, il quale è responsabile nei confronti della Regione e degli utenti e avrà la capacità di rappresentare ad ogni effetto l'Appaltatore.
2. La Società/RTI (o altro) indica, altresì, un vice Responsabile che sostituisca il Responsabile in caso di impedimento.
3. A tal fine la Società/RTI (o altro) nomina il ……

ARTICOLO 12 – CORRISPETTIVO

1. Il corrispettivo del Servizio è fissato in € (in lettere:……...../00) al netto dell'IVA come per legge con la quale la Società/ RTI (o altro) si intende compensata di tutti gli oneri imposti con il presente contratto e per tutto quanto occorre per fornire la prestazione in ogni sua parte.
2. Il suddetto importo è comprensivo di tutti gli oneri, le spese ed i rischi relativi alle prestazioni oggetto del presente contratto, nonché di ogni attività che si rendesse necessaria e/o opportuna per un corretto e completo adempimento delle obbligazioni previste, nonché delle prestazioni da ripetersi perché, a giudizio della Regione, non eseguite a regola d'arte.

ARTICOLO 13 - REVISIONE DEL CORRISPETTIVO CONTRATTUALE

1. Il corrispettivo contrattuale può essere soggetto a revisione – in aumento o in diminuzione - esclusivamente nei limiti fissati e alle condizioni stabilite dall'art. 106 del D.Lgs. n. 50/2016, previa autorizzazione del RUP. *In particolare*, la necessità di modifica è determinata da circostanze impreviste e imprevedibili per l'amministrazione aggiudicatrice tra cui possono rientrare *anche*:

a) la sopravvenienza di nuove disposizioni legislative o regolamentari o provvedimenti di autorità od enti preposti alla tutela di interessi rilevanti;

b) le variazioni costo della vita secondo l'indice ISTAT;

c) la "variazione media in dimunizione" - riferita all'intera durata del servizio - pari almeno al 40% degli utenti. In tale ipotesi, la riduzione del corrispettivo sarà riferita unicamente alla parte dei

costi cc.dd. "variabili" ossia di quei costi il cui ammontare deriva direttamente in maniera proporzionale dal livello del servizio prestato per tanti punti percentuali eccedenti la soglia del 40% fino ad un massimo del 50%. A tale scopo, fara fede quanto analiticamente specificato nell'offerta economica, da parte dell'aggiudicatario secondo il modello di cui **all'ALLEGATO E** del Capitolato Speciale di Appalto

2. Sono fatte salve eventuali ulteriori e diverse circostanze eccezionali e specifiche che possano determinare un discostamento dai criteri oggettivi in sede dei revisione del prezzo e che dovranno essere in ogni caso provate dell'aggiudicatario.

3. In nessun caso la modifica del corrispettivo contrattuale può alterare la natura generale del contratto.

ART. 14 – TERMINI E MODALITA' DI PAGAMENTO. FATTURAZIONE

1. Il corrispettivo previsto dal contratto sarà liquidato trimestralmente previa:

a) presentazione di un dettagliato rapporto entro 15 (quindici) giorni dalla data di scadenza del trimestre di riferimento, che illustri le attività effettivamente svolte e contenente

a.1) l' elenco degli utenti accolti (dati anagrafici);

a.2) l'indicazione dell'Ente Locale che si fa carico della retta di mantenimento, secondo quanto disposto dalla Amministrazione aggiudicatrice ;

a.3) l'indicazione delle prestazioni rese e dei risultati conseguiti

b) verifica positiva della conformità al contratto delle prestazioni effettivamente rese effettuata dal responsabile per l'esecuzione del contratto entro 15 (quindici) giorni dalla data di ricezione del rapporto di cui alla precedente lettera a);

c) emissione di regolare fattura che dovrà, in ogni caso, avvenire *successivamente* alla comunicazione dell'esito positivo della verifica, di cui alla precedente lettera b) del presente comma, rilasciata alla Società/RTI/Altro da parte del responsabile per l'esecuzione del contratto a mezzo attestazione.

2. Ai sensi dell'art. 4, co. 4 d.lgs 9 ottobre 2002, n. 231 così come modificato dal d.lgs 9 novembre 2012, n. 192 e avuto riguardo alla natura e all'oggetto della prestazione dedotta nel contratto, le parti pattuiscono espressamente il termine per il pagamento di 60 (sessanta) giorni decorrenti dalla data riportata dalla ricevuta di consegna rilasciata dal SDI (Sistema di Interscambio).

3. il termine di cui al precedente comma 2 del presente articolo non potrà essere superiore a 60 (sessanta) giorni dalla ricevuta di consegna rilasciata dal SDI e la clausola relativa al termine deve essere provata per iscritto.)

4. L'importo sarà pagato, unicamente e direttamente, all'aggiudicatario e, in caso di RTI (o altro) alla Società capofila mandataria collettiva speciale con potere di rappresentanza del RTI (o altro) ovvero, su espressa richiesta, ad ognuna delle imprese partecipanti al R.T.I. (o altro) ciascuna per la quota di propria competenza, esonerando la Amministrazione aggiudicatrice da qualsiasi responsabilità per i pagamenti che la mandataria dovrà effettuare nei confronti della mandante.

5. I documenti contabili giustificativi della spesa dovranno essere intestati a: Giunta Regionale della Campania - Direzione Generale per le Politiche Sociali e sociosanitarie - Via Nuova Marina, ex Palazzo Armieri , 19/C – 80143 Napoli - C.F. 800.119.906.39 - Partita Iva 03516070632 (codice IPA:……..) e riportare il CIG della procedura.

6. Il documento contabile giustificativo della spesa dovrà recare il riferimento al presente contratto

7. L'aggiudicatario si assume tutti gli obblighi di tracciabilità dei flussi finanziari di cui alla Legge 13/8/2010 n.136 a pena di nullità del presente contratto. La Società/RTI/Altro ha comunicato, con nota prot. _____ gli estremi identificativi del conto corrente dedicato, *anche* in via *non* esclusiva, ed i nominativi delle persone delegate a operare su di esso (non so se è necessario). La Società/RTI/Altro si obbliga a informare,

tempestivamente, la Regione in caso di modifiche del conto corrente ovvero delle persone delegate ad operare su di esso.

ART. 15 - SOSPENSIONE DEI PAGAMENTI

1. La Amministrazione aggiudicatrice, al fine di garantirsi in modo efficace sulla puntuale osservanza delle clausole contrattuali, ferma l'applicazione delle eventuali penalità, può sospendere i pagamenti alla Società/RTI (o altro) cui sono state contestate inadempienze nell'esecuzione di procedure e nella prestazione del servizio.

2. La sospensione non può avere durata superiore a 3 (tre) mesi dal momento della relativa notifica, da effettuarsi in forma amministrativa.

3. Decorsi i tre mesi di cui al precedente comma 2 senza che la Società/RTI (o altro) si sia posto in regola, la Amministrazione aggiudicatrice dichiara risolto il contratto.

4. La Amministrazione aggiudicatrice può sospendere il pagamento dei corrispettivi anche quando, a seguito di esecuzione in danno del servizio, debba corrispondere al nuovo appaltatore corrispettivi di importo superiore a quelli pattuiti con la Società/RTI (o altro) inadempiente.

ARTICOLO. 16 - RESPONSABILITA' CIVILE- MANLEVA

1. La Società/RTI (o altro) è responsabile nei confronti della Amministrazione aggiudicatrice dell'esatto adempimento delle prestazioni oggetto del contratto.

2. La Società/RTI (o altro) è responsabile, nei confronti della Amministrazione aggiudicatrice e dei terzi, dei danni di qualsiasi natura, materiali o immateriali, diretti ed indiretti, causati a cose o persone e connessi all'esecuzione del contratto, anche se derivanti dall'operato dei suoi dipendenti e consulenti.

3. La Società/RTI (o altro) solleva e tiene indenne l'Amministrazione aggiudicatrice da ogni eventuale responsabilità penale e civile verso terzi comunque connessa alla esecuzione del servizio affidato. Nessun ulteriore onere potrà, dunque, derivare a carico dell'Amministrazione aggiudicatrice, oltre al pagamento del corrispettivo contrattuale.

4.L'Amministrazione aggiudicatrice rimane estranea ad ogni rapporto giuridico inerente all'opera dei terzi di cui l'aggiudicatario si avvale per l'adempimento degli obblighi nascenti dal contratto.

ARTICOLO 17 – CAUZIONE DEFINITIVA

1 . A garanzia dell'adempimento di tutte le obbligazioni del contratto e del risarcimento dei danni derivanti dall'eventuale inadempimento delle obbligazioni stesse, nonché a garanzia del rimborso delle somme pagate in più all'esecutore rispetto alle risultanze della liquidazione finale, salva comunque la risarcibilità del maggior danno verso l'appaltatore, la Amministrazione aggiudicatrice dà atto che:

a) la Società/RTI/ALTRO, ha prestato ai sensi dell'art. 103, co. 1 del d.Lgs. 18 aprile 2016, n. 50 **,** apposita fidejussione bancaria o assicurativa di primaria società di assicurazione, pari al .... (..... per cento) dell'importo contrattuale, per l'intera durata dell'appalto.;

b) detta fidejussione esclude espressamente, ai sensi dell'art. 1944 cod. civ., il beneficio di preventive escussione dell'obbligato principale e la rinuncia all'eccezione di cui all'art. 1957, comma 2, del c.c., nonché l'operatività entro 15 giorni a semplice richiesta scritta dell'Amministrazione. In particolare, la assunzione rilasciata garantisce tutti gli obblighi specifici assunti dalla Società/RTI (o altro), anche quelli a fronte dei quali è prevista l'applicazione di penali e, pertanto, resta espressamente inteso che la Amministrazione aggiudicatrice ha diritto di rivalersi direttamente sulla cauzione e, quindi, sulla fidejussione

per l'applicazione delle penali;

2 . La Amministrazione aggiudicatrice ha diritto di incamerare la cauzione, in tutto o in parte, per i danni che essa dichiari di aver subìto, senza pregiudizio dei suoi diritti nei confronti della Società/RTI (o altro) per la refusione dell'ulteriore danno eventualmente eccedete la somma incamerata;

3 . In ogni caso la Società/RTI (o altro) è tenuta a reintegrare la cauzione di cui la Amministrazione aggiudicatrice si è avvalsa, in tutto o in parte, durante l'esecuzione del contratto, entro il termine di 10 (dieci) giorni dal ricevimento della richiesta della Amministrazione aggiudicatrice stessa. In caso di inadempimento a tale obbligo la Amministrazione aggiudicatrice ha facoltà di dichiarare risolto di diritto il presente contratto.

4. La Amministrazione aggiudicatrice ha diritto di incamerare la cauzione, in tutto o in parte, per i danni che essa dichiari di aver subìto, senza pregiudizio dei suoi diritti nei confronti della Società/RTI (o altro) per la refusione dell'ulteriore danno eventualmente eccedete la somma incamerata.

5. Nel caso venisse intentata azione giudiziaria contro la Amministrazione aggiudicatrice, quest'ultima potrà risolvere il contratto ed incamerare la cauzione, senza obbligo di diffida o di pronuncia dell'Autorità Giudiziaria e senza pregiudizio dell'azione di risarcimento dei danni subiti qualora la cauzione risultasse insufficiente.

6. La Società/RTI (o altro) si impegna a comunicare al Direttore dell'esecuzione del Contratto i danni eventualmente arrecati nell'esecuzione del contratto entro dodici ore dal momento in cui sono stati riscontrati

7. Di tali eventi dovrà essere redatto apposito verbale in contraddittorio tra le parti. I lavori occorrenti a riparare gli eventuali danni arrecati saranno a carico della Società/RTI (o altro) .

8.Lo svincolo della cauzione definitiva, previa deduzione di eventuali crediti della Amministrazione aggiudicatrice verso la Società/RTI/altro avverrà al termine del contratto, soltanto quando saranno stati pienamente regolarizzati e liquidati tra le parti i rapporti di qualsiasi specie derivanti dall'appalto e non risulteranno danni imputabili alla Società/RTI (o altro) ai suoi dipendenti oppure a terzi per cui la Società/RTI (o altro) debba rispondere e, comunque, non oltre sei mesi successivi a data di scadenza dell'appalto

9.. Si applica, in ogni caso, l'art. 103 del d.lgs 18 aprile 2016, n. 50.

ARTICOLO 18 - SOSPENSIONE DEL CONTRATTO

1. La Amministrazione aggiudicatrice , per motivi di pubblico interesse o per fatti sopravvenuti ad essa non imputabili né da essa prevedibili, potrà richiedere la sospensione dell'esecuzione delle prestazioni per tutta la durata della causa ostativa. Decorso il tempo di 60 [sessanta] giorni è facoltà dell'aggiudicatario recedere dal contratto senza diritto ad indennizzo alcuno, fatto salvo il pagamento delle prestazioni rese.

2. La Amministrazione aggiudicatrice , fermo restando quanto previsto nel comma precedente, si riserva la facoltà di richiedere la sospensione dell'esecuzione della prestazione per un periodo complessivo massimo di 60 [sessanta] giorni senza che l'aggiudicatario possa sollevare eccezioni e/o pretendere indennità. La richiesta di sospensione dell'esecuzione verrà comunicata per iscritto dalla Amministrazione aggiudicatrice almeno 24 ore prima della data fissata per la sua decorrenza.

3. Si applicano, in quanto compatibili, le disposizioni di cui all'articolo 107 del d.lgs 50/2016.

ARTICOLO 19 - RISOLUZIONE DEL CONTRATTO - ESECUZIONE IN DANNO - PENALI

1. Fermo restando quanto previsto dall'art. 108 del d.lgs 50/2016 sono cause di risoluzione di diritto del contratto:

a) la cessione, anche parziale, del contratto;

b) la cessione a qualsiasi titolo, ai sensi e per gli effetti dell'art 1351 c.c. dei crediti derivanti dalla gestione del servizio;

c) la cessione in subappalto del servizio;

d) la arbitraria sospensione o abbandono del servizio non dipendente da cause di forza maggiore

e) il grave inadempimento

f) l'esecuzione delle transazioni finanziarie relative al medesimo senza avvalersi di banche o di Poste Italiane S.p.A. così come previsto dall'art. 3, comma 8 Legge 13/8/2010 n. 136.

g) frode e grave negligenza nell'esecuzione del servizio;

h) inosservanza da parte anche di una delle Società costituenti il RTI riguardo a tutti i debiti contratti per l'esercizio della propria impresa e per lo svolgimento del contratto;

i) manifesta incapacità nell'esecuzione del servizio;

j) l'eccessiva onerosità sopravvenuta della prestazione per una delle parti al verificarsi di avvenimenti straordinari e imprevedibili. In tal caso di applica l'art. 1467 cod.civ.;

k) la violazione degli obblighi di comportamento di cui all'art. 10 del presente contratto;

l) l'esito negativo degli accertamenti previsti dalla normativa vigente in materia di lotta alla mafia;

m) l'applicazione di penalità per un ammontare complessivo superiore al __ (__%) dell'importo contrattuale, IVA esclusa;

n) la violazione dell'obbligo di riservatezza di cui all'art. 25 del presente contratto.

2.Qualora le ipotesi di grave inadempimento, di cui alla lettera e) del precedente comma 1 del presente articolo, si verificassero nel caso di inizio delle prestazioni in pendenza della stipulazione del contratto, la Amministrazione aggiudicatrice potrà procedere alla revoca dell'aggiudicazione, fatta salva la richiesta di risarcimento danni.

3. Con la risoluzione del contratto sorgerà per l'Amministrazione aggiudicatrice il diritto di affidare a terzi la prestazione o la parte rimanente di essa in danno dell'aggiudicatario inadempiente in quanto saranno addebitate all'aggiudicatario medesimo le eventuali maggiori spese sostenute dall'Amministrazione aggiudicatrice rispetto a quelle previste nel contratto risolto, mentre nel caso di minori spese nulla comporterà all'aggiudicatario inadempiente.

4. L'esecuzione in danno non esimerà l'aggiudicatario inadempiente dalle responsabilità civili e penali in cui lo stesso potrà incorrere a norma di legge per i fatti che avessero motivato la risoluzione del contratto.

5. Nel caso di singole inadempienze agli obblighi contrattuali e, segnatamente, agli obblighi indicati nel Capitolato, l'Amministrazione aggiudicatrice diffiderà l'aggiudicatario, a mezzo raccomandata a.r., di adempiere a quanto necessario entro il termine perentorio di 15 giorni dalla ricezione, o nel più breve termine stabilito dal presente capitolato. Decorso detto termine, nel caso in cui l'aggiudicatario non vi dovesse provvedere e in assenza di idonee e valide motivazioni, la Amministrazione aggiudicatrice:

a) applicherà una penale pari all'1% dell'importo contrattuale per ogni giorno di ritardo sugli adempimenti stessi. L'importo sarà detratto dalla cauzione definitiva versata in base a quanto previsto dal bando di gara;

b) procederà di diritto alla procedura di risoluzione anticipata del contratto senza che l'inadempiente abbia nulla a pretendere;

c) potrà ordinare ad altra impresa l'esecuzione parziale o totale di quanto omesso dall'aggiudicatario stesso al quale saranno addebitati i relativi costi ed i danni eventualmente derivati alla Amministrazione aggiudicatrice medesima.

6. L'applicazione ed il pagamento delle penali non pregiudicano, in ogni caso, il diritto da parte della Regione ad ottenere la prestazione secondo quanto previsto contrattualmente, fatto salvo il risarcimento del danno, compreso quello all'immagine.

7. L'applicazione delle penali di cui al precedente comma avverrà previa contestazione scritta da parte della

Direzione generale 50-05/Responsabile dello Staff 92 alla Società/RTI (o altro). La Società/RTI (o altro) dovrà comunicare per iscritto, in ogni caso, le proprie deduzioni alla Amministrazione aggiudicatrice nel termine massimo di 5 (cinque) giorni lavorativi dalla ricezione della stessa contestazione.

ARTICOLO. 20 - RECESSO

1. Fermo restando quanto previsto dagli articoli 88, comma 4-ter e 92, comma 4, del decreto legislativo 6 settembre 2011, n. 159 e rinviando, per quanto non espressamente previsto nel presente atto, alle prescrizioni in tema di recesso contenute nel codice civile, l'Amministrazione aggiudicatrice può recedere dal contratto in qualunque momento previo il pagamento delle prestazioni relative ai servizi eseguiti nonché del valore dei materiali utili esistenti in magazzino oltre al decimo dell'importo dei servizi non eseguiti. In tal caso:

a) Il decimo dell'importo delle opere non eseguite è calcolato sulla differenza tra l'importo dei quattro quinti del prezzo posto a base di gara, depurato del ribasso d'asta e l'ammontare netto dei servizi eseguiti.

b) L'esercizio del diritto di recesso è preceduto da una formale comunicazione all'appaltatore da darsi con un preavviso non inferiore a venti giorni, decorsi i quali la stazione appaltante prende in consegna i servizi ed effettua il collaudo definitivo e verifica la regolarità dei servizi .

c) I materiali, il cui valore è riconosciuto dalla stazione appaltante a norma del comma 1, sono soltanto quelli già accettati dal direttore dell'esecuzione del contratto, se nominato, o del RUP in sua assenza, prima della comunicazione del preavviso di cui al comma 3.

d) La stazione appaltante può trattenere le opere provvisionali e gli impianti che non siano in tutto o in parte asportabili ove li ritenga ancora utilizzabili. In tal caso essa corrisponde all'appaltatore, per il valore delle opere e degli impianti non ammortizzato nel corso dei lavori eseguiti, un compenso da determinare nella minor somma fra il costo di costruzione e il valore delle opere e degli impianti al momento dello scioglimento del contratto.

e) L'appaltatore deve rimuovere dai magazzini i materiali non accettati dal direttore dell'esecuzione del contratto e deve mettere i magazzini a disposizione della stazione appaltante nel termine stabilito; in caso contrario lo sgombero è effettuato d'ufficio e a sue spese.

ARTICOLO 21 - FALLIMENTO DELL'APPALTATORE O MORTE DEL TITOLARE

1. Il fallimento dell'aggiudicatario comporta, ai sensi dell'art. 81, comma 2, del R.D. 16 marzo 1942 n. 267, lo scioglimento *ope legis* del contratto di appalto o del vincolo giuridico sorto a seguito dell'aggiudicazione.

2. Qualora l'aggiudicatario sia una ditta individuale, nel caso di morte, interdizione o inabilitazione del titolare, è facoltà della Amministrazione aggiudicatrice di proseguire il contratto con i suoi eredi o aventi causa ovvero recedere dal contratto.

3. Qualora l'aggiudicatario sia un Raggruppamento di Imprese, in caso di fallimento dell'impresa mandataria o, se trattasi di impresa individuale, in caso di morte, interdizione o inabilitazione del titolare, la Amministrazione aggiudicatrice ha la facoltà di proseguire il contratto con altra impresa del gruppo o altra, in possesso dei prescritti requisiti di idoneità, entrata nel gruppo in dipendenza di una delle cause predette, che sia designata mandataria, ovvero di recedere dal contratto. In caso di fallimento di un'impresa mandante o, se trattasi di impresa individuale, in caso di morte, interdizione o inabilitazione del titolare, l'impresa mandataria, qualora non indichi altra impresa subentrante in possesso dei prescritti requisiti di idoneità, è tenuta all'esecuzione della fornitura direttamente o a mezzo delle altre imprese mandanti.

4. Si applica l'art. 1330 c.c.

Art. 22 – CESSIONE D'AZIENDA O MUTAMENTO DELLA SPECIE GIURIDICA DELLA SOCIETA'

1. Qualora intenda cedere l'intera azienda o il ramo di attività che assicura le prestazioni contrattuali o mutare specie giuridica, la Società/RTI (o altro) deve darne comunicazione alla Amministrazione aggiudicatrice almeno trenta giorni prima, allegando tutta la documentazione relativa alla società cessionaria.

2. La Amministrazione aggiudicatrice ha facoltà di proseguire il rapporto contrattuale con il soggetto subentrante ovvero di recedere dal Contratto.

ARTICOLO 23

CLAUSOLA ANTIPANTOUFLAGE E INSUSSISENZA DI CONFLITTO DI INTERESSI

1. Ai sensi dell'art. 53, comma 16-ter, del decreto legislativo n. 165/2001,la Società - e, in caso di RTI (o altro) ciascuno dei soggetti ad esso partecipanti - affidataria del servizio di cui al presente capitolato dichiara **(vedasi ALLEGATO 1)** di non aver concluso contratti di lavoro subordinato o autonomo e comunque di non aver attribuito incarichi ad ex dipendenti della Direzione generale per le politiche sociali e socio-sanitarie che hanno esercitato poteri autoritativi o negoziali per conto della predetta Direzione per il triennio successivo alla cessazione del rapporto di lavoro.

2.Ai sensi del combinato disposto dell'art. 1, comma 9, lett. e) della l. n. 190/2012 e dell'art. 6 del d.p.r. n. 62/2013), la Società - e, in caso di RTI (o altro), ciascuno dei soggetti ad esso partecipanti - affidataria del servizio dichiara (**vd ALLEGATO 1**), di essere a diretta conoscenza che non sussistono relazioni di parentela o affinità, o situazioni di convivenza o frequentazione abituale tra i titolari, gli amministratori, i soci e i dipendenti dell'impresa e i dirigenti e i dipendenti della Direzione generale per le politiche sociali e socio-sanitarie.

ARTICOLO. 24

VIGILANZA E CONTROLLI

1. La Amministrazione aggiudicatrice ha facoltà di verificare in qualsiasi momento, durante la prestazione del servizio, il regolare ed esatto adempimento delle prestazioni e, a tal fine, potrà utilizzare le modalità di verifica e controllo ritenute più adeguate rispetto alla specificità del servizio

ARTICOLO 25

TRATTAMENTO DATI PERSONALI

1. Ai sensi del **Regolamento (Ue) 2016/679 l'**aggiudicatario è designato quale Responsabile del trattamento dei dati personali che saranno raccolti in relazione all'espletamento del servizio e si obbliga a trattare i dati esclusivamente al fine dell'erogazione del servizio.

2. L'aggiudicatario dichiara di conoscere gli obblighi previsti dal predetto Regolamento a carico del responsabile del trattamento e si obbliga a rispettarli, nonché a vigilare sull'operato degli incaricati del trattamento. Le parti prestano il proprio reciproco consenso al trattamento dei propri dati

3. Per la Amministrazione aggiudicatrice il Titolare del trattamento delegato dalla Giunta Regionale è la Direzione Generale per le Politiche sociali e sociosanitarie con sede in Nuova Marina, ex Palazzo Armieri, 19/C - 80133 Napoli .

ARTICOLO 26

PROTOCOLLO DI LEGALITA'

Le parti sono tenute al rispetto delle norme contenute nel Protocollo di Legalità sottoscritto, in data 1.08.2007, tra la Regione e la Prefettura di Napoli, di cui alla Deliberazione di Giunta Regionale n. 1601 del 7.09.2007 (BURC n. 54 del 15.10.2007).

Art. 27 - - ONERI FISCALI E SPESE CONTRATTUALI

1. Sono a carico della Società/RTI (o altro) tutti gli oneri fiscali e le spese contrattuali.
2. A tal fine, la Società/RTI (o altro) dichiara che le prestazioni previste dal presente contratto sono effettuate nell'esercizio dell'impresa e che trattasi di operazioni imponibili non esenti dall'imposta sul valore aggiunto, che la Società aggiudicataria ovvero ciascuna delle Società costituenti il RTI (o altro), è tenuta a versare con diritto di rivalsa, ai sensi del D.P.R. 26 ottobre 1972 n. 633 e successive modificazioni ed integrazioni.

Art. 28 - DOMICILIO ELETTO

1. Agli effetti del presente contratto le parti convengono di eleggere il proprio domicilio come segue:
a. la Amministrazione aggiudicatrice: Direzione Generale Politiche Sociali e Socio sanitarie (DG 500500) Via Nuova Marina, ex Palazzo Armieri 19/C – 80133 – Napoli;
b. la Società/RTI (o altro):……..
2. Resta inteso che ogni comunicazione relativa al presente contratto deve essere indirizzata ai domicili di cui al precedente comma.

Art.29 – CONTROVERSIE E FORO COMPETENTE

1. Le parti convengono che per qualsiasi controversia, relativa alla interpretazione o esecuzione del presente contratto, sarà competente **il Foro di Napoli.** Tale competenza è prevista dalle parti in via esclusiva, ai sensi e per gli effetti dell'art. 29, co. 2. cod. proc. civ., ed è espressamente esclusa, pertanto, la competenza di altro Giudice

ARTICOLO. 30 - RINVIO

1. Per tutto quanto non previsto specificatamente nel presente contratto si fa espresso rinvio a quanto previsto in materia dalla vigente normativa, comunitaria, nazionale e regionale.

Documentazione allegata

1) Elenco personale alle dipendenze dell'affidatario uscente
2) Nomina del Responsabile del servizio da parte della Società/RTI/Altro
3) Copia di polizza fideiussoria
4) Autodichiarazione in tema di 'antipantouflage' e di conflitto d'interessi
5) Informativa riguardo al trattamento dei dati personali Regolamento Generale sulla Protezione dei Dati n. 2016/679,
6) Copia dei documenti di identità dei sottoscrittori

Allegato F

Elenco personale in servizio presso l' Istituto "Paolo Colosimo"					
Quantità	**Categoria contrattuale**	**Qualifica rivestita**	**Inquadramento economico**	**Ore settimanali**	**Costo orario lordo**
1	Ccnl. Coop. Sociali	Direzione generale*	F1	18	€ 28,92
1	Ccnl. Coop. Sociali	Direzione tecnica**	Contratto libero professionista	18	€ 29,00
1	Ccnl. Coop. Sociali	Coordinatore/educatore	D3	38	€ 21,32
1	Ccnl. Coop. Sociali	Coordinatore/osa	D3	36	€ 24,27
1	Ccnl. Coop. Sociali	Educatore	D2	38	€ 18,55
1	Ccnl. Coop. Sociali	Educatore	D2	36	€ 17,72
7	Ccnl. Coop. Sociali	Educatore	D2	30	€ 18,33
1	Ccnl. Coop. Sociali	Psicologa	E2	22	€ 25,83
1	Ccnl. Coop. Sociali	Ortottista	D2	12	€ 27,52
1	Ccnl. Coop. Sociali	Musicoterapista	D2	18	€ 23,83
1	Ccnl. Coop. Sociali	Istruttore torball	D2	18	€ 22,70
5	Ccnl. Coop. Sociali	Infermiere	D2	36	€ 24,27
1	Ccnl. Coop. Sociali	Assistente sociale	D2	34	€ 20,45
1	Ccnl. Coop. Sociali	Collaboratore amministrativo	D1	38	€ 19,30
8	Ccnl. Coop. Sociali	OSA	C1	36	€ 18,16
2	Ccnl. Coop. Sociali	Cuoco	C1	36	€ 20,54
1	Ccnl. Coop. Sociali	Addetto alla cucina	A2	30	€ 15,95
1	Ccnl. Coop. Sociali	Addetto alla cucina	A2	24	€ 15,95
1	Ccnl. Coop. Sociali	Addetto alla cucina	A2	19	€ 15,95
1	Ccnl. Coop. Sociali	Addetto alla cucina	A2	14	€ 15,95

* **Direzione generale:** si tratta di un lavoratore dipendente con esperienza pluriennale nella Direzione dei Servizi Sociali e Formativi

** **Direzione tecnica**: si tratta di un contratto di libero professionista con esperienza pluriennale nella Direzione dei Servizi Sociali e Formativi

Decreto Dirigenziale n. 86 del 27/12/2019

Dipartimento 60 - Uffici speciali

Direzione Generale 9 - Uff. del federalismo e dei sistemi territoriali e della sicurezza integrata

U.O.D. 6 - Legalità e sicurezza

Oggetto dell'Atto:

AVVISO PUBBLICO DENOMINATO "LEGGE REGIONALE DEL 16 APRILE 2012, N. 7 E SS.MM.II. AVVISO PUBBLICO A FAVORE DEI COMUNI PER IL FINANZIAMENTO DI PROGETTI DI RIUTILIZZO DI BENI CONFISCATI" APPROVATO CON DECRETO DIRIGENZIALE N. 47 DEL 27/09/2019. APPROVAZIONE GRADUATORIE.

IL DIRIGENTE

PREMESSO che

a. la legge regionale 16 aprile 2012 n. 7 e ss.mm.ii. "*Nuovi interventi per la valorizzazione dei beni sequestrati e confiscati alla criminalità organizzata*" detta disposizioni per favorire la realizzazione di progetti di riutilizzo sociale dei beni confiscati presenti sul territorio regionale, qualificati e diversificati, sostenibili nel tempo e capaci di favorire positive ricadute sociali, economiche e occupazionali attraverso la definizione e la strutturazione di reti e distretti di economia sociale e solidale;
b. ai sensi dell'art. 3 comma 3 e dell'art. 3 bis della L.R. n. 7/2012 e ss.mm.ii. con deliberazioni n. 143 del 09/04/2019 e n. 231 del 27/05/2019, la Giunta Regionale della Campania ha approvato rispettivamente il "*Piano strategico per i beni confiscati della Regione Campania*" e il "*Programma annuale degli interventi per la valorizzazione dei beni confiscati*" di seguito denominato Programma;
c. il Programma prevede, tra l'altro, la ripartizione delle risorse, di cui al suddetto "Fondo unico per i beni confiscati", ex art. 4 della suddetta legge regionale 7/2012, stanziate per l'esercizio finanziario 2019 e destinate alla realizzazione dell'obiettivo specifico 1 "Valorizzazioni dei beni confiscati" fissato nel Piano Strategico;
d. nello specifico il Programma prevede che le suddette risorse siano destinate ad:
    - **un Avviso pubblico** a favore dei Comuni per promuovere l'avvio di progetti di innovazione sociale ed economia sociale, attraverso un'attività di co-progettazione tra amministrazioni comunali e soggetti del terzo settore, (assegnatari dei beni previa procedura di evidenza pubblica) che finanzia sia le azioni per le ristrutturazioni (a cura dei Comuni e loro Consorzi con una dotazione complessiva a valere sul fondo unico di € **1.000.000,00**), nonché azioni per le start-up, (per una dotazione complessiva a valere sul fondo unico di € 500.000,00) per progetti di imprenditorialità sociale, destinati a durare oltre il tempo del finanziamento e auto-sostenibili, con finalità sociali, economiche e culturali, puntando nel contempo a promuovere l'innovazione intesa come rinnovamento dell'offerta in risposta ad aree di domanda insoddisfatta o inesplorata.
    - **un Avviso pubblico** per i Comuni e loro Consorzi per azioni di ristrutturazione per fini istituzionali/sociali/produttive su beni anche già assegnati mediante procedura di evidenza pubblica per la restante parte della dotazione finanziaria per l'esercizio 2019 pari ad € **500.000,00**;
e. Il Programma inoltre, così come integrato con DGR n. 645 del 17/12/2019, dispone: *"Le eventuali economie registrate su uno dei due avvisi pubblici adottati per le azioni di ristrutturazioni, a valere sulla dotazione finanziaria del Fondo Unico per i beni confiscati per il 2019, potranno essere destinate alla copertura delle eventuali istanze in overbooking registrate sull'altro avviso"*.

PREMESSO altresì che

a. in coerenza alle indicazioni del Programma con decreto dirigenziale n. 47 del 27/09/2019 è stato approvato l'Avviso pubblico denominato *"Legge Regionale del 16 aprile 2012, n. 7 e ss.mm.ii. Avviso pubblico a favore dei Comuni per il finanziamento di progetti di riutilizzo di beni confiscati*" con i relativi allegati destinando al citato avviso l'importo di € 500.000,00 a valere sule risorse di cui al Fondo Unico per i beni confiscati ex art. 4 della L.R. 7/2012;
b. alla scadenza del termine per la presentazione delle proposte progettuale, stabilita al 22/11/2019, sono pervenute n. 24 istanze di partecipazione;
c. con decreto dirigenziale n. 71 del 26/11/2019 è stata istituita, ai sensi dell'art. 9 dell'avviso citato, la commissione di valutazione delle proposte progettuali pervenute composta da un Presidente e da n. 3 componenti, di cui n. 1 avente le sole funzioni di segretario;
d. l'art. 10 comma 3 dell'Avviso stabilisce che la Commissione di valutazione, terminati i lavori, trasmette le risultanze dell'analisi valutativa al Responsabile del Procedimento;
e. l'art. 10 comma 4 dell'Avviso prevede che "*Il dirigente dell'Ufficio per il Federalismo e dei Sistemi Territoriali e della Sicurezza Integrata prende atto dei lavori della commissione di valutazione e approva, entro 60 giorni dal termine di scadenza delle candidature, apposito decreto dirigenziale, pubblicato sul BURC e sul sito istituzionale della Regione Campania, contenente:*

- la graduatoria dei progetti ammessi a finanziamento con l'indicazione del punteggio attribuito e la quota ammessa a finanziamento;
- la graduatoria dei progetti ammissibili ma non finanziabili per esaurimento delle risorse finanziarie disponibili, con l'indicazione del punteggio attribuito;
- l'elenco dei progetti non ammissibili a finanziamento, in quanto non hanno ottenuto un punteggio uguale o superiore alla soglia minima stabilita dall'art. 9, con l'indicazione del punteggio attribuito;
- l'elenco delle istanze non ammesse alla fase della valutazione, con l'indicazione dei motivi di esclusione.

f. l'art. 11 comma 1 dell'Avviso prevede che *"Successivamente, all'esito positivo delle verifiche sui requisiti, saranno stipulati gli appositi atti di concessione che disciplinano gli obblighi tra le parti, e le modalità di erogazione del finanziamento concesso".*

CONSIDERATO che

a. con nota prot. n. 784939 del 23/12/2019 il Presidente della Commissione di valutazione, a conclusione dei lavori, ha trasmesso al Responsabile del Procedimento la seguente documentazione:
   - n. 4 verbali con relativi allegati;
   - l'elenco dei progetti ammissibili a finanziamento, con l'indicazione del punteggio attribuito e dell'importo richiesto;
   - l'elenco dei progetti non ammissibili a finanziamento, in quanto non hanno ottenuto un punteggio uguale o superiore alla soglia minima stabilita dall'art. 9, con l'indicazione del punteggio attribuito.

PRESO ATTO

a. delle risultanze contenute negli atti trasmessi dal Presidente della Commissione di valutazione dei progetti.

CONSIDERATO altresì che

a. con decreto dirigenziale n. 79 del 05/12/2019 è stata approvata la graduatoria relativa all'Avviso pubblico denominato "*Legge Regionale del 16 aprile 2012, n. 7 e ss.mm.ii. Avviso pubblico a favore dei Comuni per l'utilizzo di beni confiscati per promuovere l'avvio di progetti di innovazione sociale ed economia sociale*";
b. con decreto dirigenziale n. 82 del 12/12/2019 è stata impegnata a favore dei beneficiari del suddetto Avviso la somma di € 500.000,00 a valere sul cap. 7840 ed è stata cancellata la somma di € 500.000,00 dalla prenotazione di impegno n. 6190000114 sul capitolo di spesa 7840;
c. a seguito di quanto disposto dal Programma come integrato con deliberazione n. 645 del 17/12/2019 l'importo disponibile per l'Avviso *Legge Regionale del 16 aprile 2012, n. 7 e ss.mm.ii. Avviso pubblico a favore dei Comuni per il finanziamento di progetti di riutilizzo di beni confiscati*" ammonta ad € 1.000.000,00 sul cap. 7840;
d. nei limiti delle risorse disponibili come sopra quantificate risulta possibile ammettere a finanziamento i primi 13 progetti di cui all'elenco predisposto dalla Commissione riconoscendo all'ente collocato al 13° posto un importo pari ad € 74.798,79 a fronte di quanto richiesto pari ad € 100.000,00;

RITENUTO

a. di dover approvare ai sensi dell'art. 10 comma 4 dell'avviso pubblico:
   1. la graduatoria dei progetti ammissibili a finanziamento con l'indicazione del punteggio attribuito e la quota ammessa a finanziamento (Allegato A);
   2. la graduatoria dei progetti ammissibili ma non finanziabili per esaurimento delle risorse finanziarie disponibili, con l'indicazione del punteggio attribuito (Allegato B);
   3. l'elenco dei progetti non ammissibili a finanziamento, in quanto non hanno ottenuto un punteggio uguale o superiore alla soglia minima stabilita dall'art. 10, con l'indicazione del punteggio attribuito (Allegato C);

b. di dover rinviare a successivi provvedimenti la stipula degli appositi atti di concessione che disciplinano gli obblighi tra le parti, e le modalità di erogazione del finanziamento concesso agli enti beneficiari.

VISTO

a. il *Programma annuale degli interventi per la valorizzazione dei beni confiscati* approvato con DGR n. 231 del 27/05/2019;
b. l'avviso pubblico denominato *"Legge Regionale del 16 aprile 2012, n. 7 e ss.mm.ii. Avviso pubblico a favore dei Comuni per il finanziamento di progetti di riutilizzo di beni confiscati*" approvato con decreto dirigenziale n. 47 del 27/09/2019;
c. gli atti della commissione di valutazione nominata con decreto dirigenziale n. 71 del 26/11/2019.

Alla stregua dell'istruttoria compiuta dal Responsabile del Procedimento nominato con decreto dirigenziale n. 47 del 27/09/2019

DECRETA

Per tutto quanto esposto in narrativa che qui si intende integralmente riportato

1. di prendere atto delle risultanze contenute nei verbali della commissione, istituita con decreto dirigenziale n. 71 del 26/11/2019, per la valutazione delle proposte progettuali pervenute in risposta all'avviso pubblico denominato "*Legge Regionale del 16 aprile 2012, n. 7 e ss.mm.ii. Avviso pubblico a favore dei Comuni per il finanziamento di progetti di riutilizzo di beni confiscati*" approvato con decreto dirigenziale n. 47 del 27/09/2019;
2. di approvare, conseguentemente:
    a. la graduatoria dei progetti ammissibili a finanziamento con l'indicazione del punteggio attribuito e la quota ammessa a finanziamento (Allegato A);
    b. la graduatoria dei progetti ammissibili ma non finanziabili per esaurimento delle risorse finanziarie disponibili, con l'indicazione del punteggio attribuito (Allegato B);
    c. l'elenco dei progetti non ammissibili a finanziamento, in quanto non hanno ottenuto un punteggio uguale o superiore alla soglia minima stabilita dall'art. 10, con l'indicazione del punteggio attribuito (Allegato C);
3. di rinviare la stipula degli atti di concessione all'esito positivo delle verifiche previste dall'art. 11 dell'avviso pubblico;
4. di procedere alla pubblicazione del presente provvedimento e dei suoi allegati sul Bollettino Ufficiale della Regione Campania (B.U.R.C.), che vale quale mezzo ufficiale di notifica a tutti gli interessati, e sul sito istituzionale della Regione Campania;
5. di inviare copia del presente decreto all'Assessore con delega alle Attività Produttive e alla Ricerca Scientifica ai sensi della nota presidenziale n. 7503/2019, all'Ufficio di Gabinetto e al Responsabile della Programmazione Unitaria.

Simonetta de Gennaro

Allegato A

AVVISO PUBBLICO DENOMINATO "LEGGE REGIONALE DEL 16 APRILE 2012, N. 7 E SS.MM.II. AVVISO PUBBLICO A FAVORE DEI COMUNI PER IL FINANZIAMENTO DI PROGETTI DI RIUTILIZZO DI BENI CONFISCATI" APPROVATO CON DECRETO DIRIGENZIALE N. 47 DEL 27/09/2019.

GRADUATORIA DEGLI ENTI AMMISSIBILI

n.	Ente	Punteggio	Importo finanziabile
1	MONDRAGONE (CE)	78	€ 60.000,00
3	CASAL DI PRINCIPE (CE)	70	€ 76.500,00
4	CASTELVOLTURNO (CE)	68	€ 100.000,00
2	TRECASE (NA)	65	€ 59.777,15
5	NAPOLI	62	€ 69.200,42
6	BACOLI (NA)	62	€ 79.938,45
7	MERCATO SAN SEVERINO (SA)	61	€ 59.894,54
8	SAN MARCELLINO (CE)	61	€ 100.000,00
9	SOMMA VESUVIANA (NA)	61	€ 60.000,00
10	CASAPESENNA (CE)	61	€ 100.000,00
11	SAN CIPRIANO D'AVERSA (CE)	61	€ 100.000,00
12	BOSCOREALE (NA)	61	€ 59.890,65
13	CASALNUOVO DI NAPOLI (NA)	61	€ 74.798,79
TOTALE			**€ 1.000.000,00**

Allegato B

AVVISO PUBBLICO DENOMINATO "LEGGE REGIONALE DEL 16 APRILE 2012, N. 7 E SS.MM.II. AVVISO PUBBLICO A FAVORE DEI COMUNI PER IL FINANZIAMENTO DI PROGETTI DI RIUTILIZZO DI BENI CONFISCATI" APPROVATO CON DECRETO DIRIGENZIALE N. 47 DEL 27/09/2019.

ELENCO DEGLI ENTI AMMISSIBILI MA NON FINANZIABILI PER ESAURIMENTO DELLE RISORSE FINANZIARIE DISPONIBILI

n.	Ente	Punteggio
1	COMUNE DI VILLARICCA (NA)	60

Allegato C

AVVISO PUBBLICO DENOMINATO "LEGGE REGIONALE DEL 16 APRILE 2012, N. 7 E SS.MM.II. AVVISO PUBBLICO A FAVORE DEI COMUNI PER IL FINANZIAMENTO DI PROGETTI DI RIUTILIZZO DI BENI CONFISCATI" APPROVATO CON DECRETO DIRIGENZIALE N. 47 DEL 27/09/2019.

ELENCO DEGLI ENTI NON AMMESSI PER IL MANCATO RAGGIUNGIMENTO DEL PUNTEGGIO MINIMO

n.	Ente	Punteggio
1	CAPODRISE (CE)	58,5
2	CARINARO (CE)	57,5
3	PIGNATARO MAGGIORE (CE)	47
4	LAUREANA CILENTO (SA)	40
5	POGGIOMARINO (NA)	37
6	CASTELVENERE (BN)	37
7	MARANO DI NAPOLI (NA)	36
8	CASAPULLA (CE)	32
9	CARINOLA (CE)	31
10	NOCERA INFERIORE (SA)	30

fonte: http://burc.regione.campania.it

COMUNITÀ MONTANA ZONA DEL MATESE – Caserta – Statuto Comunitario.
TITOLO PRIMO
DISPOSIZIONI GENERALI

Articolo 1 - Denominazione, natura giuridica e ruolo

1. La Comunità Montana zona del Matese è Unione di Comuni montani e parzialmente montani costituita per la valorizzazione della zona montana, per l'esercizio di funzioni proprie, funzioni conferite e per l'esercizio associato delle funzioni, principalmente ai fini dell'esercizio delle competenze di cui alla L. n. 158/2017
2. La Comunità Montana zona del Matese, costituita con Legge regionale n. 12 del 30 settembre 2008 della Regione Campania, è composta dai Comuni di: Ailano, Alife, Capriati al Volturno, Castello del Matese, Ciorlano, Fonte-greca, Gallo Matese, Gioia Sannitica, Letino, Piedimonte Matese, Prata Sannita, Pratella, Raviscanina, Sant'Angelo d'Alife, San Gregorio Matese, San Potito Sannitico, Valle Agricola.

Articolo 2 - Territorio e sede

1. Il territorio della Comunità Montana zona del Matese coincide con i territori dei comuni che la compongono, così come indicato nel precedente articolo 1, co 2.
2. La Comunità Montana zona del Matese, ha sede nel territorio del Comune di Piedimonte Matese, provincia di Caserta.
3. L'amministrazione, con provvedimento motivato, può aprire sedi o uffici decentrati nei comuni associati in relazione a specifiche necessità ed opportunità.

Articolo 3 – Finalità

1. La Comunità Montana zona del Matese, nell'ambito della natura giuridica di cui all'art. 1 Co 1, promuove, soprattutto nei piccoli comuni di cui alla legge 158/2017 l'efficienza e la qualità dei servizi essenziali, con particolare riferimento all'ambiente, alla protezione civile, all'istruzione, alla sanità, ai servizi socio-assistenziali, ai trasporti, alla viabilità, ai servizi postali, nonché al ripopolamento dei predetti comuni, anche attraverso progetti sperimentali di incentivazione della residenzialità.
2. La Comunità Montana zona del Matese, persegue, in via sussidiaria, in base alle deleghe ed ai finanziamenti della Regione Campania, lo sviluppo Socio economico della zona montana. 3. La comunità montana zona del Matese costituisce ambito ottimale per l'esercizio associato delle funzione dei comuni, attuando le norme di legge in materia.
4. La Comunità Montana zona del Matese, sostiene programmi e politiche volti a garantire l'effettiva uguaglianza di opportunità tra uomini e donne in applicazione dalle legge; promuove azioni di coordinamento territoriale per tali politiche in collaborazione con le istituzioni e le associazioni interessate.

Articolo 4 – Principi di Trasparenza, Anticorruzione, Integrità e Performance

1. La Comunità Montana zona del Matese realizza, nell'ambito della propria autonomia e potestà regolamentare, la ratio, le norme e le finalità di cui alla legge n. 190/2012, al D.Lgvo n. 33/2013 e al D.Lgvo 165/2001 e ss.mm, adottando i Piani triennali di prevenzione della corruzione e realizzando un sistema di valutazione oggettiva del personale nell'ambito del sistema di legge della performance, nominando l'Organismo Individuale di Valutazione.
A tal fine, con Decreto del Presidente viene nominato il responsabile dell'ufficio trasparenza, integrità ed anticorruzione.

Articolo 5- Stemma, gonfalone e bollo

1. La Comunità Montana ha come proprio stemma quello allegato al presente atto.
2. Il Consiglio Generale a maggioranza semplice può dotarsi di proprio Gonfalone riproducente lo stemma della Comunità Montana.
3. Il Bollo è il timbro che reca lo stemma della Comunità Montana e ne identifica gli atti e i documenti.
4. L'uso e la riproduzione di tali simboli sono vietati per fini non istituzionali.
5. Lo stemma ed il relativo gonfalone possono essere modificati a maggioranza assoluta dei componenti del Consiglio Generale.

Articolo 6 - Albo pretorio on line

1. La Comunità Montana zona del Matese cura la più ampia informazione alla popolazione sulla propria attività, realizzando le norme di legge della Trasparenza.
2. Al fine di cui al comma precedente istituisce apposito Ufficio per le Relazioni con il Pubblico e cura, anche in collaborazione con le altre Istituzioni locali, pubblicazioni periodiche e altri strumenti di comunicazione, avvalendosi di tecnologie innovative.
4. La pubblicazione avviene in modo da garantire la facilità di lettura.
5. Il Segretario Generale individua il responsabile delle pubblicazioni.

Articolo 7 - Carattere e contenuto dello Statuto

1. La Comunità Montana zona del Matese è dotata di autonomia statutaria nell'ambito dei principi stabiliti dalle leggi statali e regionali, che ne determinano le funzioni, nonché nel rispetto delle norme fondamentali per la propria organizzazione, fissate dal presente statuto e dai regolamenti.
2. Lo statuto stabilisce le norme fondamentali regolanti l'assetto organizzativo della Comunità Montana, in particolare lo statuto disciplina:
a) le modalità di elezione dell'organo esecutivo; b) l'attività di programmazione;
c) le forme di collaborazione con i comuni associati;
3. Lo statuto è approvato dal Consiglio Generale con il voto favorevole dei due terzi dei componenti.
4. Se la maggioranza non è raggiunta, la votazione è ripetuta in successive sedute da tenersi entro trenta giorni, e lo statuto è approvato se ottiene il voto favorevole della maggioranza assoluta dei componenti il Consiglio Generale.
5. Le disposizione del precedente comma si applicano anche per le modifiche statutarie.
6. Lo statuto e le sue modifiche sono pubblicate, oltre che sul bollettino ufficiale della Regione Campania, anche all'albo pretorio on line della Comunità Montana e sul sito internet.

Articolo 8 - Modifiche e abrogazioni

1. Le modifiche dello statuto possono essere proposte dalla Giunta Esecutiva o da un quinto dei consiglieri assegnati
2. Le proposte di modifiche, accompagnate da una relazione illustrativa, sono sottoposte all'esame del Consiglio Generale entro 45 giorni dalla presentazione.
3.Le norme statutarie obbligatorie non possono essere abrogate ma solo sostituite.
4. L'abrogazione dell'intero statuto può essere disposta esclusivamente con l'atto di approvazione di un nuovo statuto.

REGOLAMENTI

Articolo 9 – Materie

1. La Comunità Montana emana i regolamenti in tutte le materie di sua competenza.
2. I regolamenti contengono norme generali e sintetiche ed evitano di riprodurre disposizioni già in vigore.

Articolo 10- Formazione, approvazione, pubblicazione e modifiche

1 Fatta salva la potestà della giunta per l'ordinamento ed il funzionamento degli uffici e servizi, la potestà regolamentare spetta al Consiglio generale.
2.I regolamenti sono approvati a maggioranza assoluta dei consiglieri assegnati.
3 I regolamenti sono pubblicati all'albo on line e nella sezione trasparenza.

Articolo 11 – Interpretazione

1. I regolamenti si interpretano in base agli stessi criteri fissati dalla legge.
2. L'applicazione delle norme regolamentari non può essere retroattiva.

Articolo 12 – Organi

1. Sono organi della Comunità Montana:
a) il Consiglio Generale;
b) la Giunta Esecutiva;
c) il Presidente della Comunità Montana.
2. Essi nel loro complesso esprimono la volontà politico-amministrativa della Comunità Montana, esercitando le rispettive competenze determinate dalla legge e dal presente Statuto e i poteri di indirizzo e di controllo sulle attività dell'ente montano.
3. L'elezione, la revoca, le dimissioni, la cessazione dalla carica degli organi elettivi o dei loro singoli componenti e la loro costituzione sono regolate dalla legge nazionale, regionale e dalle norme del presente Statuto.
4. Gli organi collegiali della Comunità Montana su decisione del rispettivo Presidente possono riunirsi oltre che nelle sedi legali od operative dell'ente, anche in sede diversa.

IL CONSIGLIO GENERALE

Articolo 13 - Composizione, elezione, prerogative

1. Il Consiglio Generale della Comunità Montana zona del Matese è formato dai Sindaci dei 17 Comuni membri o da loro delegati, scelti dai Sindaci stessi con atto proprio tra gli assessori e i consiglieri dei rispettivi Comuni. L'atto di delega può essere per la specifica seduta ovvero può essere generale, per tutte le sedute, con revoca sempre possibile, trattandosi di atto personale.
2. Nell'atto monocratico di delega deve essere specificata la durata della delega stessa, salvo deleghe per singole sedute del Consiglio.

Articolo 14 – Incompatibilità

1. In materia di incompatibilità si applicano le norme contenute nella legge per le incompatibilità degli amministratori dei Comuni.
2. Sono in ogni caso incompatibili con la carica di Consigliere, Assessore e Presidente della Comunità Montana i dipendenti della Comunità Montana medesima.

Articolo 15 - Durata in carica

1. Il Consiglio dura in carica per un periodo pari a quello stabilito dalla legge costitutiva ed è rinnovato integralmente alla scadenza del periodo suddetto; rimane comunque in carica fino all'insediamento del successivo.
2. Ogni qualvolta un Comune è retto da un Commissario straordinario, è quest'ultimo a fare parte del Consiglio Generale in rappresentanza del Comune stesso, dal momento della pubblicazione della nomina da parte del Presidente della Repubblica sulla G.U.

Articolo 16 - Competenze del Consiglio

1. Il Consiglio è l'organo di indirizzo e di controllo politico-amministrativo.
2. Il Consiglio è dotato di autonomia funzionale ed organizzativa, secondo quanto specificato dal relativo regolamento.

3. Il Consiglio, delibera sui seguenti atti fondamentali:
a) l'elezione del **Presidente e del Vice del Consiglio Generale,** del Presidente della Comunità Montana e della Giunta Esecutiva,
b) lo Statuto dell'Ente e le sue modifiche;
c) la costituzione e modificazione di forme associative con i comuni previste dalla legge;
d) l'assunzione di funzioni delegate da altri enti; e) l'assunzione diretta di pubblici servizi e l'individuazione e costituzione della relativa forma di gestione;
f) gli atti di programmazione individuati dalla legge, le relazioni previsionali e programmatiche, il bilancio di previsione annuale e pluriennale e relative variazioni, il conto di bilancio;
g) la contrazione di mutui non previsti espressamente in atti fondamentali o di programmazione del consiglio e di prestiti obbligazionari, acquisti e alienazioni immobiliari, relative permute;
h) la definizione degli indirizzi per le nomine e le designazioni dei rappresentanti della Comunità Montana, non consiglieri, presso aziende, società di capitali, anche consortili, istituzioni o altri organismi, compresi i comitati, pubblici e privati qualora la nomina e la revoca dei rappresentanti suddetti non siano direttamente attribuite dalla legge alla competenza del Consiglio; alle successive nomine dispone il Presidente, sentiti i capigruppo consiliari di maggioranza e minoranza, regolarmente costituiti;
i) i criteri generali per:
-l'ordinamento degli uffici e dei servizi,
-la disciplina generale delle tariffe per la fruizione di beni e servizi;
l) la approvazione di ordini del giorno; discussione di mozioni, interrogazioni od interpellanze sull'operato della Giunta Esecutiva,
m) la nomina del revisore dei conti e del organismo indipendente di valutazione
4. Le deliberazioni in ordine agli argomenti di cui al presente articolo non possono essere adottate in via d'urgenza dalla Giunta Esecutiva salvo i casi espressamente previsti dalla legge.
5. Il Consiglio assolve infine a tutte le altre funzioni affidate al medesimo dalla legge.

Art. 16 bis – Il Presidente del Consiglio Generale

1. E' istituita la figura del Presidente del Consiglio Generale.
2. Il Presidente del Consiglio Generale è eletto per appello nominale a maggioranza dei Consiglieri assegnati. Se dopo due scrutini il candidato non ottiene la maggioranza prevista, nella terza votazione, da tenersi entro quindici giorni, è sufficiente la maggioranza dei Consiglieri presenti. Con analoghe votazioni e modalità è eletto il Vice Presidente del Consiglio.
3. Il Presidente del Consiglio entro dieci giorni dalla richiesta del Presidente della Giunta esecutiva convoca il Consiglio Generale e lo presiede.
4. Il Presidente della Comunità montana può in qualsiasi momento richiedere al presidente del consiglio la convocazione del consiglio generale stabilendo i lavori e i punti da porre all'ordine del giorno. Qualora il Presidente del Consiglio Generale non si adoperi per la convocazione, entro i successivi cinque dalla richiesta, anche verbale, il Consiglio Generale può essere convocato dal Presidente della Comunità montana.
5. Il Presidente del Consiglio Generale, in caso di temporaneo impedimento o assenza è sostituito, nella seduta Consiliare, dal vice-presidente del consiglio, in caso di assenza di quest'ultimo sarà sostituto dal consigliere più anziano di età.
6. Al Presidente ed al Vice Presidente del Consiglio Generale, per tutte le funzioni svolte, non spetta nessuna indennità e nessun onere aggiuntivo rispetto a quello previsto per i consiglieri che partecipano alle sedute del consiglio generale.

Articolo 16 ter – Revoca del Presidente del Consiglio Generale.

Il Presidente ed il Vice Presidente del Consiglio generale, anche singolarmente, possono essere revocati con voto a maggioranza dei consiglieri assegnati su mozione di sfiducia presentata da almeno 1/3 dei consiglieri assegnati. Se la mozione è approvata dalla maggioranza dei consiglierei assegnati si procede nella stessa seduta ad una nuova elezione.

Art 16 quater –

Il Presidente del Consiglio Generale (attribuzioni)
Il Presidente del Consiglio Generale rappresenta l'intero Consiglio della Comunità, ne tutela la dignità del ruolo ed assicura l'esercizio delle funzioni allo stesso attribuite dalla Legge, dallo Statuto e dai Regolamenti. Provvede al proficuo funzionamento dell'Assemblea Consiliare, modera il dibattito e dispone che i lavori si svolgano osservando il Regolamento. Concede la facoltà di parlare e stabilisce il termine della discussione; pone e precisa i termini delle proposte per le quali si discute e si vota; determina l'ordine delle votazioni; ne controlla e proclama il risultato; assicura la polizia di udienza. Il Presidente del
Consiglio Generale esercita i poteri necessari per mantenere l'ordine e per assicurare l'osservanza della Legge, del regolamento e del presente Statuto. Nell'esercizio delle sue funzioni, il Presidente del Consiglio si ispira a criteri di imparzialità, intervenendo a difesa delle prerogative del Consiglio e dei singoli Consiglieri. Il Presidente del Consiglio, per assicurare il buon andamento dei lavori, programma periodicamente il calendario delle attività consiliari. Il Presidente del Consiglio Generale promuove i rapporti del Consiglio con il Presidente della Comunità, la Giunta, il Revisore dei conti. In questo ambito può autonomamente promuovere od incoraggiare tutte le iniziative che consideri utili allo stabilimento od al consolidamento di tali rapporti.

Articolo 17 – Convocazione del Consiglio Generale

1. Il Consiglio Generale è convocato dal Presidente ***del Consiglio Generale*** che stabilisce la data ed il luogo.
2. Il Presidente provvede a convocare il Consiglio nei modi e termini stabiliti dal regolamento, quando ne faccia richiesta un quinto dei Consiglieri, con arrotondamento all'unità più prossima, inserendo all'ordine del giorno la questione richiesta; a tal fine i consiglieri richiedenti allegano all'istanza di convocazione il testo delle proposte di deliberazioni, qualora di competenza dell'Organo Consiliare, o delle mozioni da discutere, con allegati i pareri obbligatori.
3. Il Consiglio può essere convocato in forma aperta alla partecipazione diretta dei cittadini nei casi e con le modalità previste dal regolamento.
4. Le sedute del Consiglio sono pubbliche, eccetto i casi in cui per legge, per regolamento o con deliberazione motivata, sia altrimenti stabilito.
5. Le sedute del Consiglio hanno luogo, di norma, nella sede della Comunità Montana salvo sia altrimenti stabilito dal Presidente, nel qual caso sarà dato pubblico avviso nei Comuni della Comunità Montana.

Articolo 18 - Convocazione dei Consiglieri

1. La convocazione dei Consiglieri deve essere fatta dal ***Presidente del Consiglio*** mediante notifica a mezzo PEC, o via e-mail, al consigliere delegato o alla PEC del comune.
2. L'avviso di convocazione con l'ordine del giorno deve pervenire ai consiglieri almeno cinque giorni pieni ed effettivi prima del giorno fissato per la riunione.
3. In caso di urgenza il termine è ridotto a 24 ore.
4. Tutte le proposte comprese nell'ordine del giorno, unitamente ai documenti necessari per essere esaminate, sono depositate presso la segreteria della Comunità Montana almeno 48 ore prima di ciascuna seduta, esclusi i festivi; nei casi di urgenza, il deposito avviene prima delle 24 ore antecedenti l'adunanza. Sono previste deroghe per i casi di urgenza ed il consiglio resta sovrano nel decidere se procedere a deliberare o rinviare argomenti.
5. L'avviso di convocazione deve contenere l'indicazione degli argomenti iscritti all'ordine del giorno della seduta, l'indicazione del luogo, del giorno e dell'ora della riunione.
6. La seduta di seconda convocazione non può avere luogo nello stesso giorno, deve essere preannunciata dall'avviso di prima convocazione e dalla prima devono trascorrere almeno 24 ore.
7. L'elenco degli oggetti da trattare nella seduta del Consiglio Generale deve essere pubblicato all'Albo Pretorio, a cura dell'ufficio procedente, il giorno della spedizione ai Consiglieri.
8. In caso di seduta deserta, se prevista la seconda convocazione, l'ufficio procedente ne dà comunicazione immediata ai consiglieri assenti.

Articolo 19 - Validità delle sedute consiliari

1. Il Consiglio è validamente riunito con la presenza della maggioranza dei Consiglieri in carica.

2. Quando la prima convocazione sia andata deserta, nella seconda convocazione le deliberazioni sono valide purché intervenga almeno un terzo dei Consiglieri in carica arrotondato per eccesso (sei consiglieri).

Articolo 20 - Validità delle deliberazioni

1. Nessuna deliberazione è valida se non ottiene la maggioranza dei voti, fatti salvi i casi in cui sia richiesta una maggioranza qualificata.
2. Non si computano per determinare la maggioranza dei votanti:
a) coloro che si astengono;
b) coloro che per qualsiasi motivo non partecipano alla votazione;
3. Le votazioni di norma sono palesi, salve diverse disposizioni di legge o di Statuto.
4. Le votazioni infruttuose, intendendosi per tali quelle a parità di voti, possono essere ripetute seduta stante qualora la legge non disponga diversamente per la specifica fattispecie.
5. Le proposte di deliberazione respinte dal Consiglio Generale non possono essere poste nuovamente ai voti nella stessa seduta.
6. Nelle deliberazioni di nomina, qualora due o più candidati conseguano la parità di voti, viene eletto il più anziano di età.

Articolo 21 - Verbali sedute

1. Il Segretario Generale della Comunità Montana, ai sensi di legge partecipa alle riunioni del Consiglio Generale e sottoscrive insieme ***al Presidente del Consiglio o a chi presiede l'adunanza,*** il relativo verbale, evidenziando i casi di nullità delle deliberazioni.
2. Il Segretario, qualora lo ritenga opportuno, designa, tra i dipendenti della Comunità Montana, un verbalizzante per le sedute consiliari, tra i funzionari ovvero altri dipendenti in servizio.
3. Il Presidente, qualora il Segretario generale o il suo sostituto debbano astenersi dal prendere parte alla trattazione di un punto all'ordine del giorno, affida le funzioni di verbalizzante ad uno dei consiglieri, così come per la giunta esecutiva, con l'obbligo di esplicitarne le motivazioni e farne espressa menzione nel verbale.
4. Il verbale indica almeno i punti salienti della discussione e il numero dei voti resi pro e contro ogni proposta, specificando i nomi dei Consiglieri astenuti e contrari.
5. Ogni Consigliere ha diritto che nel verbale si faccia constare del suo voto e dei motivi del medesimo e ha diritto che nel verbale venga riportata qualunque dichiarazione che lo stesso depositi, in forma scritta seduta stante al Segretario, dopo averne dato lettura al consesso.

Articolo 22 - Status del Consigliere

1. I Consiglieri Comunitari rappresentano l'intero Consiglio senza vincolo di mandato.
2. La posizione giuridica dei Consiglieri è regolata dalla Legge.
3. I Consiglieri hanno diritto di ottenere dagli uffici comunitari tutte le notizie e le informazioni in loro possesso, utili all'espletamento del loro mandato; essi sono tenuti al segreti nei casi specificatamente determinati dalla Legge.
4. Le deliberazioni della Giunta Esecutiva sono messe a disposizione dei Consiglieri, una volta pubblicate, presso l'Ufficio di Segreteria dell'Ente.
5. I Consiglieri hanno diritto di iniziativa su ogni questione sottoposta alla deliberazione del Consiglio Generale; il diritto di iniziativa si esercita sotto forma di proposta di atto deliberativo o mozione, redatti dal Consigliere proponente.
6. La Comunità Montana nella tutela dei propri diritti ed interessi assicura l'assistenza in sede processuale ai propri amministratori che si trovino implicati, in conseguenza di fatti ed atti connessi all'espletamento delle loro funzioni, in procedimenti di responsabilità civile o penale, in ogni stato o grado del giudizio, purché non ci sia conflitto di interesse con la Comunità Montana stessa e purché non emergano responsabilità a carico degli stessi; il rimborso delle spese legali è dovuto solo in presenza di sentenza di assoluzione piena.
7. Il rimborso delle spese legali può essere accordato per un solo professionista, scelto d'intesa tra le parti.

Articolo 24 - Mozioni, interpellanze ed interrogazioni

1. I Consiglieri possono presentare interrogazioni, interpellanze e mozioni su argomenti che riguardano direttamente l'attività della Comunità Montana o che interessano in senso generale la vita politica, sociale, economica e culturale della comunità.

Articolo 25 - Conferenza capigruppo

1. Allo scopo di favorire il migliore esercizio delle funzioni del Consiglio, può essere convocata dal Presidente la Conferenza dei capigruppo presieduta dal medesimo.
2. La Conferenza dei capigruppo svolge attività di programmazione dei lavori consiliari, per un più agevole svolgimento degli stessi nonché esamina ogni questione che il Presidente intenda sottoporre.

Articolo 26 - Cessazione della carica di Consigliere

1. I singoli membri del Consiglio cessano dalla loro carica per:
a) morte;
b) dimissioni;
c) decadenza da Sindaco;
d) perdita della qualità di Consigliere comunale;
e) rimozione ai sensi di legge;
f) altre cause previste dalla legge.
2. Con la perdita a qualsiasi titolo dello status di Consigliere Comunale, che costituisce titolo e condizione per l'appartenenza al Consiglio della Comunità Montana, ogni membro cessa per ciò stesso dalla carica di Consigliere della Comunità Montana.
3. Il Sindaco del comune interessato provvede a sostituire il consigliere decaduto fino a nuova delega.

Articolo 27- Scioglimento del Consiglio

1. Il Consiglio della Comunità Montana zona del Matese si scioglie nei casi e secondo le norme di legge vigenti.

LA GIUNTA ESECUTIVA

Articolo 28 - Composizione della Giunta Esecutiva

1. La Giunta Esecutiva è formata dal Presidente della Comunità Montana, e da un numero di assessori non superiore a 4.
2. Viene eletta dal Consiglio Generale così come definito nel successivo articolo 37.
3. I Componenti della Giunta Esecutiva devono possedere la carica di consigliere comunale dei comuni che costituiscono la Comunità Montana zona del Matese.
4. La decadenza dalla carica di Assessore è regolata dalla legge e dal presente Statuto ed è dichiarata dalla Giunta Esecutiva secondo le procedure previste per la decadenza dei Consiglieri.
5. Non possono far parte della Giunta Esecutiva contemporaneamente Assessori che siano fra loro coniugi, ascendenti, discendenti o parenti e affini fino al secondo grado ed il coniuge, gli ascendenti, i discendenti ed i parenti ed affini fino al quarto grado del Presidente. In seguito alla elezione, i componenti della giunta sono tenuti a presentare all'ufficio trasparenza tutti i dati previsti.

Articolo 29 - Durata in carica della Giunta Esecutiva

1. La Giunta Esecutiva, di norma, resta in carica per la durata del Consiglio Generale; i suoi membri possono essere rieletti consecutivamente per lo stesso incarico.
2. La Giunta Esecutiva decadente rimane in carica comunque sino all'insediamento della successiva, per gli atti di ordinaria amministrazione.
3. Le dimissioni del Presidente o di oltre metà dei componenti della Giunta Esecutiva comportano la decadenza dell'intero organo con effetto dall'elezione della nuova Giunta Esecutiva.

4. Le dimissioni sono presentate personalmente al Segretario Generale della Comunità Montana ed hanno effetto immediato ed Il presidente dell'ente convoca il consiglio generale per l'elezione del nuovo esecutivo entro 10 giorni.

Articolo 30 - Nomina e revoca dei componenti della Giunta Esecutiva

1. Nel caso di dimissioni, decadenza o cessazione dalla carica per qualsiasi altro motivo di uno o più componenti della Giunta Esecutiva, ***il Presidente del Consiglio Generale*** convoca il consiglio per la sostituzione.
2.Il Consiglio Generale su proposta del Presidente della Comunità Montana può revocare individualmente uno o più assessori; per la revoca e/o sostituzione è necessario il voto della maggioranza assoluta dei consiglieri assegnati.

Articolo 31- Competenze della Giunta Esecutiva

1. La Giunta Esecutiva collabora con il Presidente dell'Ente nel governo della Comunità Montana per l'attuazione degli indirizzi programmatici.
2. La Giunta Esecutiva, organo di governo della Comunità Montana, provvede, in via residuale ad adottare tutti gli atti che non rientrano nella competenza del Consiglio Generale.
Inoltre provvede:
a) ad adottare gli atti di amministrazione ordinaria o attinenti l'organizzazione o, comunque, tutti gli atti di amministrazione che non siano riservati dalla legge al Consiglio Generale e che non rientrino nelle competenze, previste dalla legge, Statuto o regolamento, del Presidente e del Segretario, dei dirigenti o dei dipendenti responsabili di servizi;
b) ad adottare eventualmente, in via d'urgenza, le deliberazioni comportanti variazioni di bilancio da sottoporre a ratifica del Consiglio Generale entro i termini stabiliti dalla legge; ovvero, di prelevamento di fondi dal fondo di riserva, successivamente comunicato al Consiglio Generale;
c) a svolgere attività propositiva e di impulso nei confronti del Consiglio Generale formulando, tra l'altro, le proposte di atti consiliari;
d) a dare attuazione agli indirizzi del Consiglio Generale;
e) a riferire annualmente, in sede di rendiconto, sulla propria attività;
f) ad approvare le dotazioni organiche e relative variazioni;
g) ad adottare al regolamento per l'ordinamento generale degli uffici e dei servizi, sulla base dei criteri adottati dal Consiglio Generale, nonché le discipline di convenzionamento per l'esercizio di uffici in regime di scavalco o convenzione;
h) ogni altra competenza non diversamente attribuibile per legge, Statuto o regolamento. La rappresentanza in giudizio e la nomina del legale sono deliberati nel rispetto del regolamento degli incarichi legali dell'ente. Successivamente il presidente rilascerà il mandato, previa sottoscrizione del disciplinare di incarico, con previsione di compensi secondo norme di legge, alle quali sono automaticamente adeguate le norme regolamentari.

Articolo 32 - Organizzazione della Giunta Esecutiva

1. La Giunta Esecutiva svolge collegialmente le proprie funzioni.
2. Il Presidente può conferire, nei casi di legge previsti per i piccoli comuni, al Vice presidente e agli Assessori compiti di coordinamento di settori omogenei di attività, dandone comunicazione al Consiglio Generale nella prima seduta utile.

Articolo 33 - Funzionamento della Giunta Esecutiva

1 La Giunta Esecutiva è convocata dal Presidente che determina gli argomenti da porre in discussione in ogni seduta.
2. La convocazione può essere fatta, per le vie brevi, anche nella stessa giornata in cui deve svolgersi la seduta.
3. Il Presidente dirige e coordina l'attività della Giunta Esecutiva e assicura l'unità di indirizzo politico amministrativo e la collegiale responsabilità di decisione della stessa.

4. La Giunta Esecutiva delibera con l'intervento della maggioranza dei componenti in carica e a maggioranza dei voti; le votazioni sono di norma palesi, eseguite per alzata di mano; nelle votazioni palesi, in caso di parità di voti, prevale il voto del Presidente o di chi presiede la seduta. 5. Le sedute della Giunta Esecutiva non sono pubbliche.
6. Il Segretario Generale della Comunità Montana, ai sensi di legge partecipa alle riunioni della Giunta Esecutiva, e sottoscrive le deliberazioni adottate unitamente a chi presiede la seduta; le deliberazioni devono riportare in ogni caso nominativamente gli astenuti ed i contrari in sede di votazione.
7. La Giunta Esecutiva può adottare un proprio regolamento interno.
8. Alle sedute possono partecipare, senza diritto di voto, Consiglieri, esperti e responsabili dei servizi, invitati dal Presidente, per riferire su particolari questioni.
9 Spetta il rimborso spese in applicazione delle norme previste dal TUEL e dai D.M. emanati per i comuni.

IL PRESIDENTE

Articolo 34 – Elezione

1. Il Consiglio Generale, nella sua prima seduta, in base ad una o più mozioni sottoscritte da almeno un quinto dei consiglieri assegnati alla Comunità Montana contenenti gli indirizzi programmatici della Giunta Esecutiva e l'indicazione dei nomi del Presidente dell'Ente e degli Assessori, elegge il Presidente dell'Ente e la Giunta.
2. La votazione avviene a scrutinio palese, a maggioranza assoluta dei consiglieri assegnati alla Comunità Montana.
3. Nel caso non si raggiunga la maggioranza predetta, si procede all'indizione di due successive votazioni, in sedute distinte, entro i successivi quarantacinque giorni.
4. Qualora in nessuna di esse si raggiunga la maggioranza richiesta, il Consiglio Generale è sciolto ai sensi di legge.
5. Il Presidente è eletto fra coloro che ricoprono la carica di Consigliere della Comunità Montana.

Articolo 35 - Durata in carica

1. Il Presidente resta in carica per la durata del Consiglio Generale che lo ha eletto e comunque fino alla nomina del successore.
2. Il Presidente cessa dalla carica per:
a) dimissioni;
b) perdita della qualità di rappresentante di un Comune membro;
c) decadenza;
d) rimozione;
e) mozione di sfiducia;
f) altre cause previste dalla legge.
3. La decadenza, nei casi previsti dalla legge, è dichiarata dal Consiglio Generale che delibera con voto palese
4. Le dimissioni sono presentate personalmente al Segretario Generale della Comunità Montana e diventano immediatamente efficaci.
5. Il voto contrario del Consiglio Generale ad una proposta del Presidente o della Giunta Esecutiva non comporta l'obbligo delle dimissioni del Presidente medesimo.
6. Il Presidente cessa dalla carica in caso di approvazione di una mozione di sfiducia votata, per appello nominale, dalla maggioranza assoluta dei componenti il Consiglio Generale; la mozione deve essere motivata, sottoscritta da almeno due quinti dei Consiglieri assegnati, arrotondato all'unità più prossima, e diretta al Segretario Generale.
7. La mozione viene messa in discussione non prima di 10 e non oltre 20 giorni dalla assunzione al protocollo.
8. La mozione di sfiducia può essere sottoposta a votazione solo ove contenga un nuovo documento programmatico con l'indicazione del nominativo del nuovo Presidente e della Giunta Esecutiva.
9. In tutti i casi di cessazione del Presidente cessa dalle funzioni anche la Giunta Esecutiva dal medesimo presieduta, restando in carica sino alla elezione della nuova giunta solo per gli atti necessari ad evitare un danno per l'ente.

Articolo 36 - Funzioni del Presidente

1. Il Presidente è l'organo responsabile della Amministrazione della Comunità Montana.
2. Svolge, oltre a quelle già indicate nei precedenti articoli, le seguenti funzioni:
a) ha, in via esclusiva e non delegabile, la rappresentanza legale dell'Ente, salvo i casi in cui è sostituito dal vice presidente;
b) rappresenta la Comunità Montana nella assemblea delle associazioni, società e consorzi a cui la stessa partecipa;
c) sovrintende all'attività amministrativa, sia per le funzioni proprie sia delegate, impartendo direttive in ordine agli indirizzi funzionali della gestione degli uffici e dei servizi;
d) convoca e presiede la Giunta Esecutiva, stabilendo gli argomenti da trattare;
e) dirige l'attività della Giunta Esecutiva, assicurandone la rispondenza agli atti di indirizzo del Consiglio Generale;
g) promuove, conclude e sottoscrive gli accordi di programma con tutti i soggetti pubblici previsti dalla legge;
i) nomina e revoca i rappresentanti della Comunità Montana presso enti, aziende, società ed istituzioni, sulla base dei criteri stabilite dal Consiglio Generale, qualora la nomina e la revoca non siano di competenza del Consiglio Generale stesso;
j) fornisce chiarimenti ed elementi integrativi di giudizio agli organi a cui la legge affida l'eventuale controllo su alcuno degli atti amministrativi emanati dall'ente.
l) autorizza gli incarichi esterni del personale con qualifica dirigenziale;
m) rappresenta l'Ente in Giudizio sia come attore che come convenuto promuovendo i provvedimenti cautelativi e le azioni possessorie previa deliberazione dell'esecutivo in tal senso;
3. Il Presidente esercita oltre le funzioni di cui al presente articolo, le eventuali altre ad esso attribuite, dalla legge, dal presente Statuto e dai regolamenti, rispettandosi le clausole dei contratti collettivi nazionali di lavoro che prevedano la competenza dei dirigenti.
4. Il Presidente può delegare specifiche attribuzioni, che attengano a materie definite ed omogenee, a singoli componenti della Giunta Esecutiva; nel caso di specie la potestà del delegato concorre con quella del Presidente ma non la sostituisce.
5. Il Presidente individua e nomina, tra gli assessori, il Vice Presidente che lo coadiuva come definito nel successivo articolo.
6. Può altresì incaricare i Consiglieri per la trattazione di specifiche questioni.
7. Gli atti del Presidente non diversamente denominati dalla legge o dallo Statuto assumono il nome di decreti.

Articolo 37 - Vice-Presidente

1. Il Vice-Presidente, oltre alle mansioni relative alla carica di assessore coadiuva il Presidente e lo sostituisce in caso di assenza o impedimento temporaneo, nonché nei casi previsti dal presente Statuto o dalla Legge.
2. In caso di assenza o impedimento del Presidente e del Vice-Presidente ne fa le veci l'Assessore più anziano di età.

DELIBERAZIONI DEL CONSIGLIO GENERALE E GIUNTA ESECUTIVA

Articolo 38 - Proposte di deliberazione

1. Ogni deliberazione adottata dal Consiglio Generale o dalla Giunta Esecutiva deve preceduta della relativa proposta formulata secondo quanto previsto dal presente articolo.
2. Il diritto di proposta scritta nelle materie di competenza del Consiglio Generale è attribuito al Presidente della Comunità Montana, alla Giunta Esecutiva e ad ogni Consigliere.
3. Hanno invece diritto di proposta alla Giunta Esecutiva il Presidente, gli Assessori, il Segretario Generale, e i responsabili degli uffici e dei servizi.
4. La capacità propositiva del Segretario generale, e dei responsabili degli uffici e dei servizi è limitata alle materie e alle attività affidate in via esclusiva alla loro responsabilità gestionale.

Articolo 39 – Deliberazioni

1. Le proposte di deliberazione iscritte all'ordine del giorno del Consiglio Generale debbono essere accompagnate dai pareri e dalle attestazioni in ordine alla regolarità tecnica e, qualora richiesta, contabile e di copertura finanziaria, escluse le proposte di:
a) elezione del Presidente, e della Giunta Esecutiva;
b) le mozioni di sfiducia;
c) la revoca o la sostituzione degli amministratori.
d) esclusi gli atti di indirizzo e/o direttive
2. Non sono comunque soggetti ad alcun parere gli atti di natura squisitamente politica che non comportino, anche indirettamente, assunzione di impegni ed oneri.
3. Il Segretario può esprimere il proprio parere in ordine alla legittimità dell'atto, inserendolo nella proposta; il parere è obbligatorio, se ritualmente richiestogli.
4. I pareri, se contrari, devono essere motivati per consentire gli Organi dell'amministrazione di dissociarsi da essi.
5. Nel caso di proposte contenenti uno o più pareri contrari, il Consiglio Generale o la Giunta Esecutiva, se ritengono di deliberare in modo difforme, devono adeguatamente motivare la loro decisione.
6. Nel caso in cui la proposta subisca una modifica sostanziale in sede di esame del Consiglio Generale o della Giunta Esecutiva, tale proposta deve essere nuovamente sottoposta ai pareri che possono essere anche espressi, seduta stante.
7. I responsabili degli uffici e dei servizi assisteranno alle sedute del Consiglio Generale e della Giunta Esecutiva su richiesta del rispettivo presidente o del Segretario Generale al fine di fornire, oltre i pareri di cui al comma precedente, su richiesta, elementi valutativi in ordine alle proposte di deliberazioni e ai pareri da loro formulati.

Articolo 40 - Deliberazioni d'urgenza della Giunta Esecutiva

1. La Giunta Esecutiva può, in caso d'urgenza, sotto la propria responsabilità, prendere deliberazioni attinenti alle variazioni di bilancio. 2. L'urgenza deve essere determinata da cause nuove e posteriori all'ultima adunanza consiliare.
3. Le deliberazioni suddette decadono se non sono ratificate dal Consiglio Generale entro sessanta giorni da quello della loro adozione.
4. Il Consiglio Generale, ove neghi la ratifica o modifichi la deliberazione della Giunta Esecutiva, adotta i necessari provvedimenti nei riguardi dei rapporti giuridici eventualmente sorti sulla base delle deliberazioni non ratificate o modificate.

Articolo 41 - Obbligo di astensione e divieto di incarichi e consulenze

I Consiglieri, i componenti della Giunta, gli assessori, il Presidente, il Segretario, i funzionari sono tenuti ad osservare l'obbligo di astensione di cui alle norme di leggi vigenti, anche in caso di conflitto potenziale.

Articolo 42- Esecutività e efficacia delle deliberazioni

1. Le deliberazioni del Consiglio Generale e della Giunta Esecutiva diventano esecutive nei modi e nei termini stabiliti dalla legge.
2. Le deliberazioni medesime devono essere pubblicate mediante affissione all'Albo Pretorio on line per 15 giorni consecutivi, salvo specifiche disposizioni di legge, e diventano esecutive trascorsi 10 giorni dalla pubblicazione.
3. Nei casi d'urgenza, le stesse deliberazioni possono essere dichiarate immediatamente eseguibili con il voto favorevole espresso della maggioranza dei componenti. Tutte le delibere di Consiglio Generale e di Giunta Esecutiva debbono essere pubblicate all'Albo Pretorio on line e sul portale della Comunità Montana; l'elenco delle deliberazioni dalla Giunta Esecutiva e le deliberazioni del Consiglio Generale dovrà essere inviato a tutti i Comuni del comprensorio.

Articolo 43 - Controllo e vigilanza

1. l'Ente attua il controllo interno strategico e gestionale secondo il regolamento interno e le norme di legge vigenti.

ORDINAMENTO DEGLI UFFICI E DEI SERVIZI

Articolo 44- Principi organizzativi

1. La Comunità Montana zona del Matese informa l'organizzazione dei propri uffici ai seguenti criteri:
a) creazione in collaborazione coi comuni membri di poli di servizio specializzati, diretti da dirigenti qualificati, realizzati anche attraverso l'utilizzo di professionalità e risorse esistenti presso i medesimi comuni membri al fine di conseguire vantaggi sul piano tecnologico, dello svolgimento delle attività, sia di supporto che di produzione e erogazione dei servizi, e dell'approvvigionamento delle risorse; b) organizzazione del lavoro non per singoli atti ma per programmi e progetti realizzabili e compatibili con le risorse finanziarie disponibili; c) razionalizzazione e semplificazione delle procedure operative, curando l'applicazione di nuove tecniche e metodologie di lavoro e l'introduzione di adeguate tecnologie telematiche ed informatiche;
d) efficacia, efficienza e qualità dei servizi erogati da gestire prevalentemente con affidamenti all'esterno mediante formule appropriate;
e) superamento del sistema gerarchico-funzionale mediante l'organizzazione del lavoro a matrice, per funzioni e programmi, con l'introduzione della massima flessibilità delle strutture e mobilità orizzontale del personale.
2. Il regolamento, sulla base dei suddetti principi, disciplina:
a) le forme, i termini e le modalità di organizzazione delle tecnostrutture;
b) la dotazione organica e la modalità di accesso all'impiego;
c) il Segretario Generale - Direttore;
d) la dirigenza;
e) i responsabili dei servizi;
f) le procedure per l'adozione delle determinazioni;
g) i casi di incompatibilità;
h) gli organi collegiali;
i) gli ulteriori aspetti concernenti l'organizzazione e il funzionamento degli uffici. l) la CMM individua l'ufficio competente per la responsabilità disciplinare, l'ufficio competente per la prevenzione della Corruzione Trasparenza ed integrità, l'ufficio di collaborazione con l' OIV
m) la CMM per l'ufficio di segreteria generale può avvalersi di altro segretario di CMM ***o di segretari iscritti nello specifico Albo dei Segretari Comunali e Provinciali*** in forma convenzionata o in regime di scavalco.
n) nella qualità di Dirigente, il segretario generale, esercita le funzioni previste dalla legge, nei casi di incompatibilità le funzioni di segretario vengono assunte da un assessore.

Articolo 45 - Ufficio promozione e organizzazione dell'esercizio associato di funzioni

1. Al fine di promuovere e organizzare l'esercizio associato di funzioni, la Comunità Montana istituisce, con il contributo finanziario e la collaborazione dei comuni membri, un apposito ufficio col compito di elaborare il Piano Pluriennale dei servizi da gestire in forma associata, di curarne l'attuazione attraverso la progettazione esecutiva e di valutare i risultati conseguiti.
2. Il territorio della Comunità Montana Matese, per una migliore distribuzione dei servizi associati, è ripartito in numero 3 ambiti omogenei.

Articolo 50 - Segretario generale: ruolo e funzioni

1. Il Segretario della Comunità Montana deve possedere i requisiti prescritti dalla legge per l'accesso alla qualifica dirigenziale ed è reclutato secondo le procedure, modalità e fonti previste dalla normativa vigente, nonché dal regolamento degli uffici e dei servizi, con contratto di lavoro a tempo pieno ed indeterminato, oppure a tempo pieno e determinato e comunque facendo salva la possibilità di ricorso a forme di scavalco che possono essere assicurate, ***con decreto del Presidente in base alle vigenti disposizioni legislative e contrattuali, con segretari dipendenti di altre Comunità Montane o con segretari iscritti nello specifico Albo dei Segretari Comunali e Provinciali***
2. Il Segretario Generale è il più elevato dirigente della Comunità Montana; allo stesso possono essere conferite le funzioni di Direttore Generale così come definite dalla legge, fino a diversa determinazione del Presidente della Comunità Montana.
3. Egli rispetto delle direttive impartitegli dal Presidente, sovrintende allo svolgimento delle funzioni dei responsabili dei servizi e ne coordina l'attività.
4. Il Segretario generale esercita le proprie funzioni attraverso:
a) la partecipazione alla definizione degli strumenti di programmazione dell'ente;
b) l'attuazione delle misure di organizzazione degli uffici e dei servizi, secondo la disciplina in materia e le direttive del Presidente, definendo in particolare l'orario di apertura al pubblico e l'articolazione dell'orario contrattuale di lavoro; c) l'esercizio del potere di decisione in ordine ai conflitti di competenza tra i responsabili dei servizi, nonché l'esercizio del potere sostitutivo in caso di inerzia dei medesimi;
d) l'esercizio della funzione certificativa nonché la assunzione delle necessarie iniziative al fine di garantire l'accesso ad atti documenti informazioni sulla attività dell'Ente;
e) la responsabilità sul regolare svolgersi delle procedure conseguenti alla assunzione di atti deliberativi affinché acquistino validità giuridica e vengano effettivamente perseguiti i fini in essi indicati;
f) la vigilanza sugli uffici e servizi competenti alla formazione degli atti e sulle procedure attuative delle deliberazioni degli organi collegiali e dei provvedimenti presidenziali;
g) la potestà di rogare contratti ed autenticare scritture private ed atti unilaterali nell'esclusivo interesse dell'Ente;
h) lo svolgimento della funzione di consulenza giuridico-amministrativa a favore degli organi dell'Ente, anche attraverso la partecipazione a commissioni di studio interne ed esterne;
i) il coordinamento delle attività dei responsabili di procedimento;
j) la partecipazione alle sedute del Consiglio Generale e della Giunta Esecutiva espletando funzioni di assistenza.
5. Per l'esercizio delle proprie funzioni il Segretario generale adotta specifici provvedimenti denominati determinazioni, datate e progressivamente numerate.
6. Quando la rappresentanza in giudizio dell'Ente è assunta dal segretario generale, ai sensi art. 417-bis c.p.c., in deroga a quanto previsto per la competenza della giunta, basta il solo mandato del presidente.

Articolo 51 - Responsabili dei servizi

1. Ogni Area o servizio, prevista dal Regolamento, è affidata dal Presidente, sentito il parere del Segretario Generale, a un responsabile che svolge le funzioni ad esso attribuite dalla legge e dall'atto di nomina che fissa anche l'indennità.
2. In caso di assenza o impedimento temporaneo del responsabile del servizio, l'incarico della sostituzione è attribuito con determinazione dal Segretario Generale.

Articolo 52 - Obiettivi delle programmazione e della cooperazione

1. Per la realizzazione dei fini istituzionali la Comunità Montana assume, in attuazione dei principi contenuti nell'articolo 4, il metodo della programmazione e della cooperazione con altri soggetti pubblici e privati operanti nel territorio e in primo luogo con i comuni membri con i quali opera in stretto raccordo.
2. Tale modalità esplicativa dell'azione della Comunità Montana è mirata a:
a) consentire ai comuni membri, specialmente quelli di minore dimensione, di cogliere opportunità che diversamente sarebbero loro precluse;
b) attuare una raccolta organica di dati e informazioni sulla popolazione e sul territorio per consentire decisioni consapevoli;
c) attivare procedure decisionali e operative tese a realizzare un soddisfacente equilibrio tra partecipazione e autonomia dei singoli comuni membri e coordinamento delle loro azioni;

d) favorire la circolazione delle conoscenze e delle informazioni sui vari aspetti concernenti la zona omogenea;
e) armonizzare l'azione della Comunità Montana con quella della Regione, degli organi periferici dello stato e degli organismi e enti operanti sul territorio di competenza;
f) formulare procedure per la tempestiva individuazione dei bisogni collettivi e per la consultazione degli operatori economici e sociali; g) rendere flessibile l'uso delle risorse e strutture organizzative.
h) l'ordinamento finanziario tipo e contabile della CMM è disciplinato dal regolamento di contabilità, osservando i principi contabili e le norme dettate dalla legge.

ORDINAMENTO FINANZIARIO E CONTABILE

L'Ente realizza i principi contabili di cui al D.Lgvo n. 118/2011 e ss.mm., rinviandosi al Regolamento di contabilità per le norme di attuazione.

Art. 53 – PATRIMONIO

I beni patrimoniali disponibili, non utilizzati dall'ente, possono essere dati in affitto nelle forme di legge e secondo i canoni del mercato corrente.
Il comodato gratuito è consentito limitatamente a soggetti no profit o soggetti sociali, compatibilmente con le esigenze finanziarie dell'ente.

Art.54- TESORERIA

1. La Comunità Montana si avvale di un tesoriere per la gestione finanziaria.
2. L'affidamento del servizio di tesoreria e la disciplina dello stesso servizio sono determinati dalle Leggi e dal Regolamento di Contabilità dell'Ente.
3. Il rapporto viene regolato in base ad una convenzione deliberata dall'organo consiliare dell'ente.
4.Qualora ricorrano le condizioni di legge, l'ente può procedere, per non più di una volta, al rinnovo del contratto di tesoreria nei confronti del medesimo soggetto.

ART.-55-DIRITTI DEI CITTADINI

L'Ente nel proprio ordinamento degli uffici e dei servizi organizza il diritto di accesso agli atti amministrativi e di partecipazione al diritto amministrativo, con il rispetto delle norme di legge a tutela della privacy. Allo stesso modo, viene realizzata la normativa esistente per le segnalazione degli illeciti nella P.A.

ART.-56-RINVIO

Per tutto quanto non previsto dal presente Statuto, si applicano le norme di legge nazionali e regionali.

COMUNE DI OGLIASTRO C.to
Provincia di Salerno
Via Mazzini,16- 84061 Ogliastro C.to (SA) ☎ 0974 833004 – Fax 833054
cod.fisc.:81000650655 Part.IVA: 00610630659
www.ogliastrocilento.gov.it e-mail: tecnico@comune.ogliastrocilento.sa.it

Prot. n. 5036 del 12/12/2019

Il Responsabile dell'Area Tecnica

rende noto

che con Deliberazione del Consiglio Comunale n. 30 del 27/11/2019 è stata approvata la proposta di deliberazione relativa all' APPR PROC. PRATICA SUAP 4608/18 RELATIVO ALLA VARIANTE PARZIALE AL PRG AI SENSI DELL'EX ART. 8 DEL D.P.R. 160/2010, PER LA "REALIZZAZIONE DI UN IMPIANTO DI PRODUZIONE DI 500 SMC/H DI BIOMETANO E AMMENDANTI ORGANICI ALIMEN A SOTTOPR. AGRO ZOOTECNICI E MATRICI VEGETALI NON ALIMENTARI AI SENSI DELL'ALL. 3 PARTE "A" DEL DEC. DEL MIN. DELLO SVIL. ECO. DEL 10.10.2014 NEL COMUNE DI OGL. CIL." - Richiedente : Santolo Battipaglia - le. rappr. della società BF srl - Pratica Suap 4608/18 - Provvedimenti

Il Responsabile dell'Area Tecnica
Arch. Onofrio Pippa

COMUNE DI PUGLIANELLO *(Provincia di Benevento)* – C.F. 90000440629 - **AVVISO DI DEPOSITO DEL PIANO URBANISTICO COMUNALE (PUC) – DISPOSIZIONI STRUTTURALI E PROGRAMMATICHE COMPRENSIVE DEGLI ATTI DI PROGRAMMAZIONE E DEGLI STUDI GEOSISMICI – ACUSTICI – AGROPEDOLOGICI E DEL RELATIVO RAPPORTO AMBIENTALE E VALUTAZIONE DI INCIDENZA.**

Autorità procedente/competente : **Comune di PUGLIANELLO (BN)** –

IL SINDACO

- Vista la L.1150/42 e succ. mod. ed int.
- Vista la L.R. n. 14/1982 e s.m.i.
- Viste la L.R. n. 16/2004 e s.m.i.
- Visto il Regolamento di attuazione per il Governo del Territorio n. 5/2011 e il Manuale operativo del Regolamento;

DA' NOTIZIA

dell'avvenuto deposito, presso l'Ufficio competente e la Segreteria del Comune, del ***PUC*** **E DEL RELATIVO** ***RAPPORTO AMBIENTALE PER LA V.A.S./V.I.*** adottato dalla Giunta Comunale con delibera n.170 del 13-11-2019 e succ. rett. nr. 176 del 20/11/2019 ai sensi dell'art. 3, co.1 del Regolamento n. 5/2011 e nr. 7/2019 , composto dai seguenti elaborati:

ELABORATI DI TESTO

01_ET– Relazione Illustrativa
02_ET– Norme Tecniche di Attuazione
03_ET– Atti di Programmazione degli Interventi (API)
04_ET– Rapporto Ambientale
05_ET– Relazione di sintesi del Rapporto Ambientale
06_ET– Valutazione d'incidenza

ELABORATI GRAFICI

DISPOSIZIONI STRUTTURALI – a tempo determinato (ex. art. 3 comma 3 lettera a) L.R. 16/2004)

07 - DS- Inquadramento territoriale	scala 1: 25.000
08 - DS- Stralcio PTR	scala 1: 10.000
09 –DS- Stralcio PTCP – (cfr. Tav. B1.1) - Capisaldi del sistema Ambientale	scala 1: 10.000
10 –DS- Stralcio PTCP – (cfr. Tav. B1.2) - Aree ad elevata naturalità e biodiversità	scala 1: 10.000
11 –DS- Stralcio PTCP – (cfr. Tav. B1.6) - Rete ecologica provinciale	scala 1: 10.000
12 –DS- Stralcio PTCP – (cfr. Tav. B2.3.2) - Classificazione delle unità di paesaggio	scala 1: 10.000
13 –DS- Stralcio PTCP – (cfr. Tav. B3.1) - Sistema delle infrastrutture	scala 1: 10.000
14 –DS- Stralcio PSAI dell'AdB – Difesa alluvioni	scala 1: 10.000
15 - DS– Risorse del territorio: valori paesaggistici e culturali	scala 1: 10.000
16 - DS– Destinazione d'uso del sistema insediativo	scala 1:5.000/2000
17 – DS– Reti ed infrastrutture: rete cinematica	scala 1: 10.000
18 – DS– Reti ed in infrastrutture: rete idrica e fognante	scala 1: 10.000
19 - DS– Reti ed in infrastrutture: rete metanifere - pubblica illuminazione	scala 1: 10.000
20 – DS – Carta Unica del Territorio	scala 1: 5.000

DISPOSIZIONI PROGRAMMATICHE – a tempo determinato (ex. art. 3 comma 3 lettera b) L.R. 16/2004)

21 - DP– Azzonamento intero territorio	scala 1: 5.000
22 - DP– Azzonamento centro urbano	scala 1: 2.000
23 - DP– Standard urbanistici, attrezzature e viabilità	scala 1: 5.000
- Compatibilità con lo studio geologico – tecnico: Grafico	scala 1: 5.000

ELABORATI APPROFONDIMENTI SPECIFICI

STUDIO AGRO-PEDOLOGICO

fonte: http://burc.regione.campania.it

01-Sa. – Relazione agronomica
02-Sa. – Carta dell'uso agricolo del suolo scala 1:5.000

ZONIZZAZIONE ACUSTICA
1.A –Za – Relazione tecnica acustica
1.B –Za – Regolamento comunale di attuazione

1.C –Za – Tavola della zonizzazione acustica del territorio comunale
scala 1:5.000 .

INDAGINI GEOLOGICHE, GEOGNOSTICHE E SISMICHE – ex L.R. n. 9/83 s.m.i. :

-ALLEGATO A : Colonne Stratigrafiche;
-ALLEGATO B : Certificati Laboratorio Terre;
-ALLEGATO C : Certificati Prove Penetrometriche;
-ALLEGATO D : Risultati prove Sismiche;
-TAV. 1 : Inquadramento Territoriale Scala 1:25000;
-TAV. 2 : Carta Geolitologica con Ubicazione delle Indagini Eseguite – Scala 1: 5000;
-TAV. 3 : Sezioni Geologiche – Scala 1:5000/1:1000;
-TAV. 4 : Carta Idrogeomorfologica Scala 1:5000;
-TAV. 5 : Carta della Stabilità Scala 1:5000;
-TAV. 6 : Carta della Microzonazione del Territorio e del Rischio in Prospettiva Sismica Scala 1:5000.-

Detti atti rimarranno depositati presso l'Ufficio competente e la Segreteria del Comune all'indirizzo: **Comune di PUGLIANELLO, Via G.PITO' n°15, 82030 PUGLIANELLO (BN)**, Tel. 0824-946588 Fax 0824-946587; e-mail: puglianello@pec.cstsannio.it , nonché all'Albo del Comune e sul sito web dell'Ente *http://www.comune.puglianello.bn.it/* a libera visione del pubblico per **60** (sessanta) giorni consecutivi, compresi i festivi, decorrenti dalla data del presente avviso e del Bollettino Ufficiale della Regione Campania, col seguente orario :

-dalle ore **10:00** alle ore **12:00**;

Entro **60** giorni dalla pubblicazione del Piano è consentito a soggetti pubblici e privati, anche costituiti in associazioni e comitati, proporre osservazioni contenenti modifiche ed integrazioni allo stesso, da presentare in duplice copia, di cui una su carta bollata, al protocollo generale del Comune che ne rilascerà ricevuta.

-Puglianello li 02/12/2019

Il Responsabile U.T.C.
F.to Geom. Giacomo D. Battaglino

Il Sindaco
F.to Dott. Francesco Maria Rubano

fonte: http://burc.regione.campania.it

Oggetto: Comune di Savignano Irpino – C.F. 81000430645 – Avviso prot. n. 4554 del 11.12.2019 - Approvazione del Progetto Preliminare dei Lavori per la costruzione di un impianto di sollevamento fognario a servizio della frazione Scalo.

IL RESPONSABILE DELL'UTC

Vista la deliberazione di Consiglio Comunale n. 37 del 29.11.2019, con la quale è stato approvato il progetto preliminare dell'intervento "Lavori per la costruzione di un impianto di sollevamento fognario a servizio della frazione Scalo del Comune di Savignano Irpino" approvazione che costituisce adozione di variante al Piano Regolatore Generale del Comune Savignano Irpino, con apposizione del vincolo preordinato all'esproprio, ai sensi del Decreto del Presidente della Repubblica n. 327/2001 e s.m.i., nonché ai sensi della legge regionale della Campania n. 16/2004 e del suo Regolamento di Attuazione n.5 del 04/08/2011;
Visti il DPR 327/01 e smi;
Visti gli articoli 3, 4 e 6, comma 4, del citato Regolamento regionale;
Vista la variante urbanistica in parola;

RENDE NOTO

- che con deliberazione di Consiglio Comunale n. 37 del 29.11.2019 è stato approvato il progetto preliminare dei lavori di "Lavori per la costruzione di un impianto di sollevamento fognario a servizio della frazione Scalo del Comune di Savignano Irpino", approvazione che costituisce adozione di variante al Piano Regolatore Generale del Comune Savignano Irpino, con apposizione del vincolo preordinato all'esproprio, ai sensi del Decreto del Presidente della Repubblica n. 327/2001 e s.m.i., nonché ai sensi della legge regionale n. 16/2004 e del suo Regolamento di attuazione n. 5 del 04/08/2011;
- che presso l'Ufficio Tecnico Comunale e presso l'Ufficio di Segreteria Generale del Comune di Savignano Irpino sono depositati, per trenta giorni, naturali e consecutivi, decorrenti dalla data di pubblicazione del presente avviso sul B.U.R.C., gli elaborati del progetto preliminare dell'intervento dei lavori in oggetto;
- che l'avviso di deposito degli atti sarà pubblicato all'Albo Pretorio del Comune di Savignano Irpino contestualmente alla pubblicazione sul BURC e sul sito Web del comune;
- che la libera visione della suddetta documentazione è consentita nei giorni: dal Lunedì al Venerdì dalle ore 10:00 alle ore 13:00, nonché nei giorni martedì e giovedì anche dalle ore 15:00 alle ore 17:00;
- che il progetto preliminare è composto dai seguenti elaborati
  - Relazione generale
  - Tav. 1 - Inquadramento territoriale
  - Tav. 2 - Carta dei vincoli su base catastale
  - Tav. 3 – Rilievo rete fognaria esistente
  - Tav. 4 – Planimetria di progetto
  - Tav. 5 – Piano particellare di esproprio
  - Quadro economico.
  - inquadramento urbanistico, tavola Stralcio della Zonizzazione PUC vigente (SCALA 1:5.000) a parziale modifica dell'attuale Zonizzazione PUC (SCALA 1:5.000);
- che, durante il periodo di deposito dei suddetti atti, chiunque abbia interesse ne potrà prendere conoscenza e presentare eventuali osservazioni scritte in duplice copia, di cui una in bollo, come per legge;
- che le osservazioni dovranno pervenire, esclusivamente, al Protocollo Generale del Comune di Savignano Irpino, Corso Vittorio Emanuele, 8 - Cap 83030 Savignano Irpino – mediante consegna a mano o a mezzo di altra modalità, nel rispetto del termine sopra indicato, ovvero nel termine di trenta giorni, naturali e consecutivi, decorrenti dalla data di pubblicazione del presente avviso sul B.U.R.C.;
- che le osservazioni pervenute oltre il sopra indicato termine non verranno prese in considerazione;
- che le osservazioni vanno indirizzate al Responsabile dell'Ufficio Tecnico Comunale nonché RUP dell'intervento: Ing. Vincenzo Norcia

Il Responsabile dell'Ufficio Tecnico Comunale
Ing. Vincenzo Norcia
Firmato digitalmente

CITTA' DI SPARANISE
Provincia di Caserta
SETTORE URBANISTICA

AVVISO DI DEPOSITO

OGGETTO: CITTA' DI SPARANISE – C. F. e P.IVA 80006010617
"Approvazione (P.U.A) art 27 L.R. n.16/2004 zona "Dp–Impianti Produttivi" art.22 N.T.A. del P.R.G. - Via Posta Vecchia, Delib. di G.C. n.134 del 07/11/2019

IL DIRIGENTE

VISTA la deliberazione di Giunta Comunale n. 134 del 07.11.2019 è stato approvato, ai sensi e per gli effetti dell'art. 27 della Legge Regione Campania n°16/2004 e relativo "Regolamento di Attuazione" n. 5 del 04.08.2011, il Plano Urbanistico Attuativo avente ad oggetto: Piano di lottizzazione di iniziativa privata, finalizzato al rilascio del titolo unico per la realizzazione di un complesso commerciale, servizi, turismo e per il tempo libero alla Via Posta vecchia in Sparanise (CE), committente: "Perla Calena s.r.l.";

DA NOTIZIA

DELL'AVVENUTA APPROVAZIONE del Piano Urbanistico Attuativo (PUA) di iniziativa privata finalizzato al rilascio del titolo unico per la realizzazione di un complesso commerciale, servizi, turismo e per il tempo libero alla Via Posta vecchia in Sparanise (CE), committente: "Perla Calena s.r.l.".
DI DARE ATTO che il "Piano Urbanistico Attuativo (P.U.A.), di iniziativa privata finalizzato al rilascio del titolo unico per la realizzazione di un complesso commerciale, servizi, turismo e per il tempo libero alla Via Posta vecchia in Sparanise (CE), committente: "Perla Calena s.r.l.", approvato, sarà pubblicato sul BURC.

Il Responsabile del Settore

F.to Antonio CERULLO Architetto

CONSORZIO DI BONIFICA DELL' UFITA **Via A. Moro, 58- 83035 Grottaminarda – AV- Codice Fiscale 81001310648 - AVVISO -**

Si comunica che la delibera del Consiglio dei Delegati dell'intestato Consorzio n. **28/CD del 10.12.2019**, avente ad oggetto: "Budget Esercizio 2020 e relativi allegati, Piano di Gestione, Piano Triennale 2020-2022 e Programma Annuale 2020. Approvazione ed adempimenti consequenziali.**"** – è stata affissa all'Albo di questo Consorzio, e più precisamente presso la sede sita in Grottaminarda alla Via Aldo Moro, n. 58, il 16.12.2019**,** ai sensi e per gli effetti dell'art. 30 della L. R. Campania n. 4/2003 e s.m.e i, nonché pubblicata all' Albo pretorio on line ai sensi della vigente normativa in materia di trasparenza.

Il Presidente – Francesco Vigorita-

Comune di Roccabascerana (Av) C.F. 80009710643 - Prot. n. 6863

Oggetto: Redazione del Piano Urbanistico Comunale (*Fase Piano Preliminare – Auditing) - Indizione di audizione delle organizzazioni sociali, culturali, sindacali, economico-professionali e ambientaliste di livello provinciale, e di tutti i soggetti pubblici e privati interessati, propedeutico alla predisposizione del preliminare di Piano.*

Ai sensi della L.R.16/2004, dell'art.7 del Regolamento di Attuazione 5 del 04.08.2011 e s.m.i. e del Manuale operativo del Regolamento.

IL RESPONSABILE DEL PROCEDIMENTO

AVVISA

Tutti i soggetti interessati, che sul sito web del comune di Roccabascerana: **www.comune.roccabascerana.av.it**, sono disponibili i seguenti materiali costitutivi del Piano Urbanistico Comunale Preliminare, precisamente:

- ✓ **QUADRO CONOSCITIVO DI PIANIFICAZIONE**
  - QCP_01 - Stralcio PTR
  - QCP_02.1 - Stralcio PTCP: Schema di assetto strategico strutturale
  - QCP_02.2 - Stralcio PTCP: Quadro della Trasformabilità
  - QCP_02.3 - Stralcio PTCP: Sistema Vincoli Paesaggistici e Naturalistici, Unità di Paesaggio
  - QCP_02.4 - Stralcio PTCP: Rete ecologica
  - QCP_03 - Stralcio PSAI dell'AdB dei fiumi Liri-Garigliano e Volturno
  - QCP_04 - Perimetrazione centro storico (L.R. 26/2002) e centro abitato (D.lgs. n. 285/92)
  - QCP_05-Pianificazione pregressa
- ✓ **QUADRO CONOSCITIVO MORFOLOGICO**
  - QCM_01 - Sistema territoriale
  - QCM_02 - Rete cinematica
  - QCM_03- Destinazioni d'uso e standard esistenti
- ✓ **QUADRO STRATEGICO PRELIMINARE**
  - QSP_01 – Relazione preliminare
  - QSP_02 – Carta unica del territorio
  - QSP_03 – Carta della trasformabilità ambientale ed insediativa
  - QSP_04 - Rapporto Ambientale Preliminare

Pertanto si avvisano le organizzazioni sociali, culturali, sindacali, economico-professionali e ambientaliste di livello provinciale, e tutti i soggetti pubblici e privati interessati che è indetta per il giorno 08/01/2020 alle ore 10,30, presso l'Ufficio Tecnico Comunale, l'assemblea per la condivisione del Piano Urbanistico Comunale fase Preliminare. Le Organizzazioni in oggetto sono invitate ad intervenire nel procedimento, in tale fase propedeutica, affinché possano presentare suggerimenti e proposte che l'Amministrazione valuterà per la definizione degli obiettivi e delle scelte strategiche di pianificazione, nonché per costruire un quadro conoscitivo condiviso del territorio.
All'audizione sono invitati, altresì, tutti i cittadini.
Dalla Residenza Municipale, lì 13/12/2019.

Il Responsabile del Procedimento — *Il Sindaco*
Geom. Tonino Storti — *Il Roberto Del Grosso*

CENTRALE UNICA DI COMMITTENZA COMUNITÀ MONTANA VALLO DI DIANO
COMUNE DI TEGGIANO (SA) - C.F. 00379300650
ESTRATTO BANDO DI GARA Procedura aperta ai sensi dell'articolo 60 D.lgs. 50/2016 per L'APPALTO RISERVATO ALLE COOPERATIVE SOCIALI AI SENSI DELL'ART. 112 DEL D.LGS. 50/2016 PER L'AFFIDAMENTO DEL SERVIZIO DI SPAZZAMENTO, MANUTENZIONE DEL VERDE PUBBLICO NEL TERRITORIO COMUNALE E SERVIZI COMPLEMENTARI DEL COMUNE DI TEGGIANO CIG: 80872165C3

SEZIONE I: AMMINISTRAZIONE AGGIUDICATRICE
I.1) Denominazione: C.U.C - Centrale Unica di Committenza Comunità Montana Vallo di Diano,
Tel. 0975 77006 Responsabile Centrale Unica di Committenza: dott. Beniamino Curcio - pec: cuc@pec.montvaldiano.it, Via Vascella, 1, 84034 Padula (SA);
I.2) Amministrazione per conto di cui si indice la gara: Comune di Teggiano (SA), Piazza Municipio, CAP 84039 tel. 0975.587811, RUP: GEOM. CONO DE LUCA, pec protocollo-notifiche.teggiano@asmepec.it ufflpp.teggiano@asmepec.it
I.3) Comunicazione: le offerte vanno inviate a mezzo portale ASMEL https://piattaforma.asmel.eu/index.php.
SEZIONE II: OGGETTO DELL'APPALTO
II.1.1) Denominazione: SERVIZIO DI SPAZZAMENTO, MANUTENZIONE DEL VERDE PUBBLICO NEL TERRITORIO COMUNALE E SERVIZI COMPLEMENTARI DEL COMUNE DI TEGGIANO CIG: 80872165C3
II.2.5) Valore servizi a corpo: € 441.972,16. Non sono previsti oneri di sicurezza;
SEZIONE III: INFORMAZIONI DI CARATTERE GIURIDICO, ECONOMICO, FINANZIARIO E TECNICO
III.1) Condizioni di partecipazione: le condizioni sono specificate nell'Avviso di gara e nel progetto esecutivo, pubblicati sul sito del Comune di Teggiano e su quello della C.U.C.: http://www.comune.teggiano.sa.it// e http://www.montvaldiano.it/ oltre che sulla piattaforma ASMEL https://piattaforma.asmel.eu/index.php
SEZIONE IV: PROCEDURA
IV.1.1) Procedura: aperta con aggiudicazione offerta economicamente più vantaggiosa di cui all'art. 95, comma 3 del D.Lgs 50/2016.
IV.2.2) Termine per il ricevimento delle offerte: 20/01/2020 Ore: 12:00
IV.2.4) Lingue utilizzabili per la presentazione delle offerte: italiano
SEZIONE VI: ALTRE INFORMAZIONI
Le modalità di partecipazione alla presente gara e di svolgimento della stessa, nonché le informazioni di maggior dettaglio sono contenute negli atti di gara pubblicati sul profilo del Committente http://www.comune.teggiano.sa.it// e sul profilo della CUC http://www.montvaldiano.it/.

Il Responsabile della CUC
f.t.o. Dott. Beniamino Curcio

CENTRALE UNICA DI COMMITTENZA COMUNITÀ MONTANA VALLO DI DIANO
COMUNE DI TEGGIANO (SA) - C.F. 00379300650
ESTRATTO BANDO DI GARA Procedura aperta ai sensi dell'articolo 60 D.lgs. 50/2016 per L'AFFIDAMENTO DEL SERVIZIO DI TESORERIA PER IL PERIODO 2020/2024 DEL COMUNE DI TEGGIANO– CIG: 81265809F5

SEZIONE I: AMMINISTRAZIONE AGGIUDICATRICE
I.1) Denominazione: C.U.C - Centrale Unica di Committenza Comunità Montana Vallo di Diano,
Tel. 0975 77006 Responsabile Centrale Unica di Committenza: dott. Beniamino Curcio - pec: cuc@pec.montvaldiano.it, Via Vascella, 1, 84034 Padula (SA);
I.2) Amministrazione per conto di cui si indice la gara: Comune di Teggiano (SA), Piazza Municipio, CAP 84039 tel. 0975.587811, RUP: Dott.ssa Maria Teresa BARONE, pec protocollo-notifiche.teggiano@asmepec.it uffrag.teggiano@asmepec.it
I.3) Comunicazione: le offerte vanno inviate a mezzo portale ASMEL https://piattaforma.asmel.eu/index.php.
SEZIONE II: OGGETTO DELL'APPALTO
II.1.1) Denominazione: AFFIDAMENTO DEL SERVIZIO DI TESORERIA PER IL PERIODO 2020/2024 DEL COMUNE DI TEGGIANO– CIG: 81265809F5
II.2.5) Valore servizi Importo a base di gara € 2.460,00 annui ovvero 12.300,00 euro complessivi per la durata oltre Iva se dovuta (si precisa che l'importo è solo presunto e non vincolante).
SEZIONE III: INFORMAZIONI DI CARATTERE GIURIDICO, ECONOMICO, FINANZIARIO E TECNICO
III.1) Condizioni di partecipazione: le condizioni sono specificate nell'Avviso di gara e nel progetto esecutivo, pubblicati sul sito del Comune di Teggiano e su quello della C.U.C.: http://www.comune.teggiano.sa.it// e http://www.montvaldiano.it/ oltre che sulla piattaforma ASMEL https://piattaforma.asmel.eu/index.php
SEZIONE IV: PROCEDURA
IV.1.1) Procedura: aperta con aggiudicazione offerta economicamente più vantaggiosa di cui all'art. 95, comma 3 del D.Lgs 50/2016.
IV.2.2) Termine per il ricevimento delle offerte: 24/01/2020 Ore: 12:00
IV.2.4) Lingue utilizzabili per la presentazione delle offerte: italiano
SEZIONE VI: ALTRE INFORMAZIONI
Le modalità di partecipazione alla presente gara e di svolgimento della stessa, nonché le informazioni di maggior dettaglio sono contenute negli atti di gara pubblicati sul profilo del Committente http://www.comune.teggiano.sa.it// e sul profilo della CUC http://www.montvaldiano.it/.

Il Responsabile della CUC
f.t.o. Dott. Beniamino Curcio

GISEC S.p.A. a socio unico
cod. fisc. 03550730612
Estratto di gara
Gara Telematica Aperta

1) Ente aggiudicatore: Gisec spa – Sede legale Via Lamberti 15 - 81100 Caserta – tel. 0823 1670007; **2) Tipo di procedura e criterio di aggiudicazione:** Procedura Aperta; criterio dell'offerta economicamente più vantaggiosa ai sensi dell'art. 95, comma 3 del D.lgs 50/2016; **3) Oggetto dell'appalto:** Servizio di consulenza del lavoro per la Gisec SpA; **4) Importo a base di gara**: € 12.000,00 IVA esclusa. L'offerta è vincolata per 180 giorni; **5) Termine per il ricevimento delle domande di partecipazione: 24/01/2020 ore 12.00**; **6)** Bando integrale e tutti i documenti disponibili su piattaforma telematica https://gisecspa.albofornitori.net
Il Responsabile del Procedimento
Dr. Vito Pascale

So.Re.Sa. SpA
PI/CF 04786681215
Bando di Gara - "Procedura Aperta per l'affidamento del servizio di progettazione, direzione lavori e coordinamento della sicurezza dei lavori di ristrutturazione e adeguamento degli Ospedali di Nola, Torre del Greco e Boscotrecase".

SEZIONE I: AMMINISTRAZIONE AGGIUDICATRICE
I.1) Denominazione, indirizzi e punti di contatto: Società Regionale per la Sanità (SO.RE.SA. S.p.A.) Centro Direzionale Isola F9 — 80143 Napoli. Punti di contatto: Direzione Operativa Centrale di Committenza; tel.0812128174; fax: 0817500012; posta elettronica: ufficiogare@pec.soresa.it.
I.4) Tipo di amministrazione aggiudicatrice: Centrale di Committenza regionale.
I.5) Principali settori di attività: Altre attività: attività di committenza in favore delle Aziende Sanitarie e Amministrazioni aventi sede nel territorio della Regione Campania.
SEZIONE II: OGGETTO DELL'APPALTO
II.1.1) P.A. per l'affidamento del servizio di progettazione, direzione lavori e coordinamento della sicurezza dei lavori di ristrutturazione e adeguamento degli Ospedali di Nola, Torre del Greco e Boscotrecase
II.1.2) Codice CPV principale: 71221000.
II.1.3) Tipo di appalto: Servizi.
II.1.4) Breve descrizione dell'appalto o degli acquisti: Progettazione, direzione lavori e coordinamento della sicurezza dei lavori di ristrutturazione e adeguamento degli ospedali di Nola, Torre Del Greco e Boscotrecase, suddivisa in tre lotti funzionali.
II.1.5) Valore totale stimato: Valore, IVA esclusa: 1.465.399,81 EUR.
II.1.6) Informazioni relative ai lotti: Questo appalto è suddiviso in lotti: sì. Le offerte vanno presentate per numero massimo di lotti: 3.
II.2.5) Criteri di aggiudicazione: Il prezzo non è il solo criterio di aggiudicazione e tutti i criteri sono indicati solo nei documenti di gara.
II.2.7) Durata del contratto d'appalto, dell'accordo quadro o del sistema dinamico di acquisizione - Durata in giorni: 75; Il contratto d'appalto è oggetto di rinnovo: no.
SEZIONE IV: PROCEDURA
IV.1.1) Tipo di Procedura: Aperta.
IV.2.2) Termine per il ricevimento delle offerte o delle domande di partecipazione: Data: 16/01/2020 Ora locale: 12:00.
IV.2.6) Periodo minimo durante il quale l'offerente è vincolato alla propria offerta Durata in mesi: 9 (dal termine ultimo per il ricevimento delle offerte).
IV.2.7) Modalità di apertura delle offerte: Data: 16/01/2020 Ora locale: 15:00.
SEZIONE VI: ALTRE INFORMAZIONI
VI.5) Data di spedizione del presente avviso: 9/12/2019.

Il Direttore Generale
dott. Gianluca Postiglione

C.U.C. FRA I COMUNI DI TORRECUSO, PAUPISI, PONTE, CASALDUNI, REINO, SANT'ARCANGELO T., FAICCHIO, MONTEFALCONE V.F., CASTELVENERE, PANNARANO, MELIZZANO E PAGO VEIANO
per conto del Comune di Pago Veiano (BN)

Bando di gara - CUP B17B15000150002- CIG 81309418C5

AMMINISTRAZIONE AGGIUDICATRICE: C.U.C. in epigrafe per conto del Comune di Pago Veiano (BN) - Settore III - Tecnico Manutentivo - Via Roma, 1 - 82020 Pago Veiano (BN) - tecnicopagoveiano@pec.it - http://www.halleyweb.com/c062046/hh/index.php
OGGETTO: Appalto per l'affidamento della direzione dei lavori, contabilità e coordinamento sicurezza in fase di esecuzione dei lavori di demolizione e ricostruzione del complesso scolastico di via san salvatore. Importo: € 186.000,00 oltre cassa ed IVA come per legge (D.M. 17/2016).
PROCEDURA: aperta. Criterio: Offerta economicamente più vantaggiosa. Termine ricezione offerte: 13/01/2020 ore 14.00 Apertura 20/01/2020 ore 15.00.
ALTRE INFORMAZIONI: atti di gara su https://www.halleyweb.com/c062076/zf/index.php/servizi-aggiuntivi/index/index/idtesto/14 http://www.halleyweb.com/c062046/zf/index.php/bandi-di-gara/bandi-di-gara/elenco/sezione/attivi.

Il R.U.P.
F.to Ing. Salvatore De Ieso

PROVINCIA DI AVELLINO

Avviso di aggiudicazione dell'appalto a corpo, con procedura aperta dei lavori di completamento consolidamento dell'ITIS Guido Dorso di Avellino - Fondo di rotazione per la progettazione degli enti locali, D.G.R.C. n. 244 del 24/05/2016 - CIG 776567019D - CUP F39H17000060001

Sezione I: Amministrazione aggiudicatrice

I.1) Denominazione e indirizzi: Provincia di Avellino – Settore 3 – Edilizia scolastica e Patrimonio, piazza Libertà n. 2 – 83100 Avellino – codice NUTS ITF34 – Italia. Persona di contatto: ing. Antonio Marro, tel. 0825790352, pec info@pec.provincia.avellino.it, e-mail amarro@provincia.avellino.it. Indirizzo del profilo di committente: http://www.provincia.avellino.it/web/istituzionale/amministrazione-trasparente.

I.2) Tipo di amministrazione aggiudicatrice: Autorità locale.

I.6) Principali settori di attività: Edilizia scolastica.

Sezione II: Oggetto

II.1) Entità dell'appalto

II.1.1) Denominazione: appalto a corpo dei lavori di completamento consolidamento dell'ITIS Guido Dorso di Avellino.

II.1.2) Codice CPV principale: CPV 45200000-9 (Lavori per la costruzione completa o parziale e ingegneria civile).

II.1.3) Tipo di appalto: Lavori.

II.1.4) Breve descrizione: lavori di completamento consolidamento dell'ITIS Guido Dorso di Avellino.

II.1.6) Informazioni relative ai lotti: l'appalto non è diviso in lotti ma trattasi di un appalto unico.

II.1.7) Valore totale dell'appalto: l'importo complessivo dell'appalto aggiudicato è di € 829.164,10 IVA esclusa, offerta più bassa presa in considerazione, di cui € 815.123,54 per lavori al netto del ribasso offerto del 37,052% e € 14.040,56 per oneri di sicurezza non soggetti a ribasso.

II.2) Descrizione

II.2.3) Luogo di esecuzione: codice NUTS ITF34 – Luogo principale di esecuzione: Avellino.

II.2.4) Descrizione dell'appalto: lavori di completamento consolidamento dell'ITIS Guido Dorso di Avellino.

II.2.5) Criteri di aggiudicazione: criterio del minor prezzo ex art. 36 comma 9-bis del d.lgs. 50/2016. Per i criteri di valutazione delle offerte di gara si rinvia al disciplinare di gara.

II.2.11) Informazioni relative alle opzioni: a norma dell'art. 106 comma 1 lettera a) del d.lgs. 50/2016, il contratto di appalto in corso di validità può essere modificato secondo quanto previsto dal disciplinare di gara al quale si rinvia.

II.2.13) Informazioni relative ai fondi dell'Unione europea: l'appalto non è connesso a un progetto e/o programma finanziato da fondi dell'Unione europea.

II.2.14) Informazioni complementari: per le modalità di finanziamento e di pagamento dei lavori oggetto di appalto si rinvia al disciplinare di gara.

Sezione IV: Procedura

IV.1) Descrizione

IV.1.1) Tipo di procedura di gara: procedura aperta ex art. 60 del d.lgs. 50/2016.

IV.1.8) L'appalto è disciplinato dall'accordo sugli appalti pubblici (AAP): no.

IV.2) Informazioni di carattere amministrativo

IV.2.1) Pubblicazione precedente relativa alla stessa procedura: bando di gara n. 2359 del 24/1/2019 pubblicato nella GURI n. 12 del 28/1/2019.

Sezione V: Aggiudicazione di appalto

Determina di aggiudicazione n. 2630 del 16/12/2019

Denominazione: appalto a corpo dei lavori di completamento consolidamento dell'ITIS Guido Dorso di Avellino.

V.2) Aggiudicazione di appalto

V.2.1) Data di aggiudicazione: 16/12/2019

V.2.2) Informazioni sulle offerte: numero di offerte pervenute 155 – numero di offerte ricevute da PMI 155 – numero di offerte ricevute da offerenti provenienti da altri Stati membri dell'UE 0 – numero di offerte ricevute da offerenti provenienti da Stati non membri dell'UE 0 – numero di offerte pervenute per via elettronica 0.

L'appalto non è stato aggiudicato a un raggruppamento di operatori economici.

V.2.3) Nome e indirizzo del contraente: Consorzio Stabile Campania – p.IVA e c.f. 02589300645 con sede legale in via Luigi Bruno n. 23 Contrada (AV), Italia, codice NUTS ITF34 - pec csc@infopec.net. Il contraente è una PMI. Il consorziato designato per l'esecuzione dei lavori è Gruppo Formisano Costruzioni Generali srl p.IVA e c.f. 02673000648 con sede legale in via S. Giacomo n. 30 Serino

(AV).
V.2.4) Informazione sul valore del contratto d'appalto (IVA esclusa):
Valore totale inizialmente stimato del contratto d'appalto: € 1.308.956,27.
Valore totale del contratto d'appalto: € 829.164,10 di cui € 815.123,54 per lavori al netto del ribasso offerto del 37,052% e € 14.040,56 per oneri di sicurezza non soggetti a ribasso.
V.2.5) Informazioni sui subappalti: parte del contratto di appalto può essere subappaltato a terzi qualificati nei limiti richiesti nell'offerta di gara ovvero: per la categoria prevalente OG1 subappalto per € 392.686,88 (base d'asta IVA esclusa) pari a una percentuale del 30% dell'appalto; le lavorazioni da subappaltare sono fornitura e posa in opera di fibra di carbonio – pavimentazione – impermeabilizzazione – fornitura di cemento.
V.2.9) L'appalto è stato aggiudicato a un offerente che ha proposto una variante: no.
V.2.10) Sono state escluse offerte in quanto anormalmente basse: si.
Sezione VI: Altre informazioni
VI.4) Procedure di ricorso: a norma dell'art. 209 comma 2 del d.lgs. 50/2016, non è ammessa per il presente appalto la competenza arbitrale di cui agli artt. 209 e 210 del d.lgs. 50/2016. Per eventuali proposizioni di ricorso giurisdizionale si applicano le norme di cui all'art. 204 del d.lgs. 50/2016 nonché il Codice del processo amministrativo approvato con d.lgs. 2.7.2010 n. 104.
VI.4.1) Organismo responsabile delle procedure di ricorso: eventuali ricorsi alla procedura di aggiudicazione vanno inoltrati nei modi e termini di legge al T.A.R. per la Campania – Sede di Salerno, Largo S. Tommaso D'Aquino n. 3 – 84100 Salerno – Italia, tel. 089 226496, pec sa_ricevimento_ricorsi_cpa@pec.ga-cert.it, indirizzo internet https://www.giustizia-amministrativa.it/cdsintra/cdsintra/Organizzazione/Tribunaliamministrativiregionali/salerno/index.html, ex art. 204 del d.lgs. 50/2016.
VI.4.2) Organismo responsabile delle procedure di mediazione: a norma dell'art. 211 del d.lgs. 50/2016, eventuali istanze di mediazione vanno inoltrate nei modi e termini di legge all'ANAC - Ufficio Precontenzioso e Affari Giuridici – via M. Minghetti n. 10 – 00187 Roma – Italia, tel. 06 367231, pec protocollo@pec.anticorruzione.it, indirizzo internet http://www.anticorruzione.it/portal/public/classic/, secondo il "Regolamento per il rilascio dei pareri di precontenzioso di cui all'art. 211 del decreto legislativo 18 aprile 2016, n. 50" emanato dalla predetta Autorità.
VI.4.4) Servizio presso il quale sono disponibili informazioni sulle procedure di ricorso: Provincia di Avellino – Settore 2 – Centrale di Committenza Provinciale, c.so V. Emanuele n. 42 – 83100 Avellino – Italia, tel 0825790279, pec gare@pec.provincia.avellino.it, e-mail edefalco@provincia.avellino.it.

IL DIRIGENTE
(ing. Antonio Marro)

Avviso di aggiudicazione di appalto

Risultati della procedura di appalto

Forniture

Direttiva 2014/24/UE

Sezione I: Amministrazione aggiudicatrice

I.1) Denominazione e indirizzi: SOCIETA' REGIONALE PER LA SANITA' (SO.RE.SA. S.P.A.) CENTRO DIREZIONALE ISOLA F9 NAPOLI 80143 Italia **Persona di contatto:** Direzione operativa Centrale di Committenza **Tel.:** +39 0812128174 **E-mail:** ufficiogare@pec.soresa.it **Fax:** +39 0817500012 **Codice NUTS:** ITF33; **Indirizzi Internet:**www.soresa.it; **Indirizzo del profilo di committente:** http://www.soresa.it;

I.2) Appalto congiunto

L'appalto è aggiudicato da una centrale di committenza

I.4) Tipo di amministrazione aggiudicatrice

Altro tipo: CENTRALE DI COMMITTENZA REGIONALE

I.5) Principali settori di attività

Altre attività: attività di committenza in favore delle aziende sanitarie e amministrazioni aventi sede nel territorio della Regione Campania

Sezione II: Oggetto

II.1) Entità dell'appalto

II.1.1) Denominazione: Sistema dinamico di acquisizione per la fornitura di farmaci ed emoderivati XVII Appalto specifico

II.1.2) Codice CPV principale: 33690000

II.1.3) Tipo di appalto: Forniture

fonte: http://burc.regione.campania.it

II.1.4) Breve descrizione: La procedura di gara ha per oggetto l'affidamento, tramite Appalto specifico in un Sistema Dinamico di Acquisizione, della fornitura di farmaci ed emoderivati occorrenti alle Aziende Sanitarie della Regione Campania.

II.1.7) Valore totale dell'appalto (IVA esclusa): € 157.616.497,17

II.2) Descrizione

II.2.2) Codici CPV supplementari: 33690000

II.2.3) Luogo di esecuzione Codice NUTS: ITF3 **Luogo principale di esecuzione:** AZIENDE SANITARIE REGIONE CAMPANIA

II.2.4) Descrizione dell'appalto: Trattasi di un appalto specifico avente ad oggetto la fornitura di farmaci ed emoderivati

II.2.5) Criteri di aggiudicazione: Prezzo

Sezione IV: Procedura

IV.1) Descrizione

IV.1.1) Tipo di procedura: Procedura ristretta

IV.1.8) Informazioni relative all'accordo sugli appalti pubblici (AAP) L'appalto è disciplinato dall'accordo sugli appalti pubblici: no

IV.2.1) Pubblicazione precedente relativa alla stessa procedura

Numero dell'avviso nella GU S: GU/S S229 27/11/2019 561820-2019-IT

Sezione V: Aggiudicazione di appalto

Contratto d'appalto n: 1 **Lotto** n: 1 **Denominazione:** FORNITURA DI FARMACI ED EMODERIVATI

Un contratto d'appalto/lotto è stato aggiudicato: sì

V.2) Aggiudicazione di appalto

V.2.1) Data di conclusione del contratto d'appalto: 24/07/2019

V.2.2) Informazioni sulle offerte

fonte: http://burc.regione.campania.it

Lotti: 1,20; Nome del contraente: AGUETTANT ITALIA; Valore del contratto: € 761.145,00; € 168.870,00

Lotto: 50; Nome del contraente: Almirall S.p.A.; Valore del contratto: € 344.491,66

Lotti: 3,73; Nome del contraente: AstraZeneca; Valore del contratto: € 1.612.010,40; 4.312.238,72

Lotto: 71; Nome del contraente: AVAS PHARMACEUTICALS SRL; Valore del contratto: € 1.181,79

Lotto: 43,45; Nome del contraente: BAXTER; Valore del contratto: € 1.639.760,00; 3.363.750,00

Lotto: 4; Nome del contraente: BOEHRINGER INGELHEIM ITALIA S.p.A.; Valore del contratto: € 8.295.484,23

Lotto: 47; Nome del contraente: EG SPA; Valore del contratto: 3.433.600,00

Lotti: 29,31, 32; Nome del contraente: FERRING SPA; Valore del contratto: € 221.760,00; 2.948.619,21; 8.400,00

Lotto: 13,15,16,42; Nome del contraente: GRIFOLS ITALIA S.p.A.; Valore del contratto: € 129.339,84; 275.650,00; 18.448.897,20; 3.246.160,48

Lotto: 44; Nome del contraente: ISTITUTO BIOCHIMICO GIOVANNI LORENZINI S.P.A.; Valore del contratto: € 57.120,00

Lotto: 24; Nome del contraente: JANSSEN-CILAG; Valore del contratto: € 22.534,26

Lotto: 67; Nome del contraente: Krka Farmaceutici Milano Srl; Valore del contratto: € 384.400,80

Lotto: 2; Nome del contraente: KYOWA KIRIN; Valore del contratto: € 61.058,40

Lotto: 53; Nome del contraente: L. Molteni & C. dei F.lli Alitti Società di esercizio SpA; Valore del contratto: € 401.525,56

Lotto: 49; Nome del contraente: Merck Serono; Valore del contratto: € 18.279.591,00

Lotto: 41,54,55,56,57,58,59,60,62; Nome del contraente: Mylan Italia Srl; Valore del contratto: € 32.404,28; 10.472,27; 7.828,81; 1.641,12; 8.908,94; 16.979,46; 8.666,63; 6.766,20; 530.480,00

Lotto: 22; Nome del contraente: NOVARTIS FARMA SpA; Valore del contratto: € 18.102.004,15

Lotto: 14; Nome del contraente: OCTAPHARMA ITALY; Valore del contratto: € 212.055,00

fonte: http://burc.regione.campania.it

Lotto: 69; Nome del contraente: ORION PHARMA SRL; Valore del contratto: € 574.070,00

Lotto: 74,76; Nome del contraente: POLIFARMA; Valore del contratto: € 53.928,64; 20.700,00

Lotto: 30, 64; Nome del contraente: RANBAXY Italia; Valore del contratto: € 14.832,00; € 78.195,60

Lotto: 38,39,61; Nome del contraente: Sandoz Spa; Valore del contratto: € 243.540,00; 238.799,52; 96.358,40

Lotto: 5; Nome del contraente: Shire Italia Spa; Valore del contratto: € 2.435.350,91

Lotto: 63; Nome del contraente: SINTESY PHARMA S.R.L.; Valore del contratto: € 41.932,80

Lotto: 25; Nome del contraente: Sofar Spa; Valore del contratto: € 523.560,00

Lotto: 17,18,19; Nome del contraente: SVAS BIOSANA S.p.A.; Valore del contratto: € 55.728,00; € 72.072,00; € 28.800,00

Lotto: 48; Nome del contraente: TAKEDA ITALIA SPA; Valore del contratto: € 21.687.750,00

Lotto: 7,65,66; Nome del contraente: Teva ITALIA S.r.l.; Valore del contratto: € 83.313,15; 269.405,81; 421.041,71

Lotto: 23; Nome del contraente: Therismos Limited; Valore del contratto: € 4.151.679,95

Lotti deserti: 9 11 26 27 28 40 46 51 52 70 75

Sezione VI: Altre informazioni

VI.3) Informazioni complementari Determinazione del direttore generale n. 142 del 24/7/2019: esclusione lotti 12,16,32,38,39,41

In attesa di stipula contratto, per mancanza documentazione, per i seguenti lotti aggiudicati: 8,10,21,34,35,72

VI.4) Procedure di ricorso VI.4.1) Organismo responsabile delle procedure di ricorso TAR Campania P.zza Municipio Napoli Italia; Indirizzo Internet:

fonte: http://burc.regione.campania.it

https://www.giustiziaamministrativa.it/cdsintra/cdsintra/Organizzazione/Tribunaliamministrativiregionali/napoli/index.html

VI.4.2) Organismo responsabile delle procedure di mediazione

Ufficio legale di Soresa SpA Centro Direzionale Isola F9 Napoli Italia

VI.4.4) Servizio presso il quale sono disponibili informazioni sulle procedure di ricorso: Ufficio Legale di So.Re.Sa. Centro Direzionale Isola F9 Napoli 80143 Italia Tel.: +39 0812128174

VI.5) Data di spedizione del presente avviso alla GUUE: 25/11/2019.

Il Direttore Generale

Dott. Gianluca Postiglione

fonte: http://burc.regione.campania.it

CENTRALE UNICA DI COMMITTENZA COMUNITÀ MONTANA VALLO DI DIANO
COMUNE DI COMUNE DI SANZA (SA) - C.F. 83002260657
AVVISO ESITO GARA
PROCEDURA APERTA PER L'AFFIDAMENTO IN CONCESSIONE, MEDIANTE PROCEDURA APERTA, DEL SERVIZIO DI TESORERIA COMUNALE PER ANNI 5 (CINQUE) DEL COMUNE DI SANZA CIG 7961720B2E

SEZIONE I: AMMINISTRAZIONE AGGIUDICATRICE
I.1) Denominazione: C.U.C - Centrale Unica di Committenza Comunità Montana Vallo di Diano, Tel. 0975 778165 Responsabile Centrale Unica di Committenza: dott. Beniamino Curcio - pec: cuc@pec.montvaldiano.it, Via Vascella, 84034 Padula (SA);
I.2) Amministrazione per conto di cui si indice la gara: Comune di Sanza (SA), Piazza XXIV Maggio, 1– 84030 Tel. 0975-322536, RUP: Dr. Franco TIERNO, pec protocollo@pec.comune.sanza.sa.it -
3)Procedura di Aggiudicazione: procedura aperta.
4)Appalto pubblico: PROCEDURA APERTA PER L'AFFIDAMENTO IN CONCESSIONE, MEDIANTE PROCEDURA APERTA, DEL SERVIZIO DI TESORERIA COMUNALE PER ANNI 5 (CINQUE) DEL COMUNE DI SANZA CIG 7961720B2E.
5)Data di aggiudicazione definitiva: 09/12/19 (determina Comune di Sanza n°82 del 09-12-2019).
6)Criterio di aggiudicazione: Offerta economicamente più vantaggiosa.
7)Offerte ricevute: n.2
8)Offerte ammesse: n.2
9)Ditta aggiudicataria: BANCA DI CREDITO COOPERATIVO DI BUONABITACOLO P.IVA 92000250651
10)Importo di aggiudicazione: nessun canone annuale
11) Per i dettagli si rimanda all'avviso di esito gara consultabile dei profili: www.comune.sanza.sa.it e www.montvaldiano.it

Il Responsabile della CUC
f.t.o. Dott. Beniamino Curcio

COMUNE DI NAPOLI - AVVISO ESITO DI GARA

CIG 7744844F70

SEZIONE I – AMMINISTRAZIONE AGGIUDICATRICE: I.1) Servizio Pianificazione Strategica della Mobilità e PUMS - Piazza Municipio - Palazzo San Giacomo - 80133 Napoli - tel. 0817955415 - RUP: ing. Marzia Di Caprio - Sito internet: www.comune.napoli.it.

SEZIONE II – OGGETTO: II.1.1) Affidamento del servizio per il completamento del processo di redazione del *Piano urbano della mobilità sostenibile (PUMS),* comprensivo delle relative attività connesse al processo di valutazione ambientale strategica e al percorso partecipato e l'aggiornamento del Piano Generale del traffico urbano (PGTU). Determinazione Dirigenziale n. 7 del 20/12/2018 e s.m.i. n. 2 del 26/04/2019.

SEZIONE IV – PROCEDURA: IV.1) Tipo di procedura: aperta telematica. **IV.2.1)** Criterio di aggiudicazione: offerta economicamente più vantaggiosa.

SEZIONE V – AGGIUDICAZIONE: V.1) Determinazioni Dirigenziali di aggiudicazione n. 3 del 09/08/2019 e di efficacia n. 4 del 14/10/2019 - contratto **Rep. n. 86360 del 06/12/2019 - V.2)** Numero di offerte ricevute: una - **V.3)** Aggiudicazione: Sintagma S.r.l, con sede legale in San Martino in Campo (PG), alla via Roberta n. 1, C.F. e P.IVA: 01701070540, con il punteggio complessivo pari a 69.625/100 e il ribasso percentuale del 36,80% sull'importo a base di gara - **V.4)** Valore iniziale dell'appalto: € 124.000,00, oltre IVA e oneri previdenziali; valore finale dell'appalto: € 78.368,00, oltre IVA e oneri previdenziali.

Il Dirigente del Servizio Gare - Forniture e Servizi
dott.ssa Mariarosaria Cesarino

CENTRALE UNICA DI COMMITTENZA COMUNITÀ MONTANA VALLO DI DIANO
COMUNE DI COMUNE DI TEGGIANO (SA) - C.F. 83000070652
AVVISO ESITO GARA
PROCEDURA APERTA MESSA IN SICUREZZA STRADE COMUNALI – VIA PROCESSIONE, VIA ANCA DEL PONTE, VIA SAN NICOLA ED AREE MARCIAPIEDI IN LOCALITÀ FIUME-
CUP: D87H19002430002 – CIG: 8085637EB8

SEZIONE I: AMMINISTRAZIONE AGGIUDICATRICE
I.1) Denominazione: C.U.C - Centrale Unica di Committenza Comunità Montana Vallo di Diano, Tel. 0975 778165 Responsabile Centrale Unica di Committenza: dott. Beniamino Curcio - pec: cuc@pec.montvaldiano.it, Viale Vascella, 84034 Padula (SA);
I.2) Amministrazione per conto di cui si indice la gara: Comune di Teggiano (SA), Piazza Municipio 1 – 84039 Tel. 0975587811, RUP: Geom. Cono De Luca, pec ufflpp.teggiano@asmepec.it;
3)Procedura di Aggiudicazione: Procedura: aperta con aggiudicazione criterio del minor prezzo (massimo ribasso) ai sensi art. 95, c. 4, del D.Lgs. 50/2016 con esclusione automatica dalla gara delle offerte che presentano una percentuale di ribasso pari o superiore alla soglia di anomalia individuata ai sensi del comma 2 e dei commi 2-bis e 2-ter. L'esclusione automatica non opera quando il numero delle offerte ammesse è inferiore a dieci;
4)Appalto pubblico: LAVORI DI MESSA IN SICUREZZA STRADE COMUNALI – VIA PROCESSIONE, VIA ANCA DEL PONTE, VIA SAN NICOLA ED AREE MARCIAPIEDI IN LOCALITÀ FIUME DEL COMUNE DI TEGGIANO (SA)"
5)Data di aggiudicazione definitiva: 18/12/19 (determina Comune di Teggiano n°529 del 18-12-2019).
6)Criterio di aggiudicazione: criterio del minor prezzo (massimo ribasso), ai sensi dell'art. 95, comma 4, del D.Lgs. n. 50 del 18.04.2016;
7)Offerte ricevute: n.98
8)Offerte ammesse: n.97
9)Ditta aggiudicataria: FERRARA COSTRUZIONI S.R.L. P.IVA 04357831215, di Casoria (NA);
10) Importo di aggiudicazione: € 184.918,08 oltre oneri per la sicurezza non soggetti a ribasso di euro 3.386,26 ed oltre IVA.
11) Per i dettagli si rimanda all'avviso di esito gara consultabile dai profili: http://www.montvaldiano.it/ http://www.comune.teggiano.sa.it//

Il Responsabile della CUC
f.t.o. Dott. Beniamino Curcio

COMUNE di VOLTURARA IRPINA

Provincia di Avellino
Piazza Roma – 83050 - Volturara Irpina – Tel. +39 0825.984024 – Fax: +39 0825.984216
P.E.C.: ll.pp.volturarairpina@pec.it

Procedura aperta per l'affidamento di servizi di architettura e ingegneria con il criterio dell'offerta economicamente più vantaggiosa sulla base del miglior rapporto qualità/prezzo.

"Progettazione definitiva, esecutiva, coordinamento sicurezza in fase di progettazione, studio geologico e idrogeologico oltre alle indagini geologiche e geognostiche con prove di laboratorio e monitoraggio" inerenti i lavori di "Sistemazione e mitigazione del rischio idrogeologico presente in località Cretazzuolo – 1° lotto funzionale "

N. Gara 7500102 / CUP J62H18000470003 / CIG 7988633C7D

IL RESPONSABILE DEL PROCEDIMENTO

Comunica che il servizio indicato in oggetto è stato aggiudicato all'OE:
RTP Geo Tecnologie srl (capogruppo) con sede in Bari in via della Resistenza, 48 – P.IVA 03719510723 per un importo contrattuale di aggiudicazione pari a € 136.831,59 al netto del ribasso offerto pari al 26,75% sull'importo a base di gara di € 186.800,81

IL RUP
F.to Architetto Franco Archidiacono

COMUNE di VOLTURARA IRPINA

Provincia di Avellino
Piazza Roma – 83050 - Volturara Irpina – Tel. +39 0825.984024 – Fax: +39 0825.984216
http://www.comune.volturarairpina.av.it - e-mail P.E.C.: ll.pp.volturarairpina@pec.it

BANDO DI GARA MEDIANTE PROCEDURA APERTA
Esecuzione di lavori sulla base del progetto esecutivo

Art. 26, comma 8, D. Lgs. 50/2016

Procedura Aperta, ai sensi dell'articolo 60 del D.Lgs. n. 50/2016, interamente telematica ai sensi dell'articolo 58 del D.Lgs. 50/2016 con aggiudicazione secondo il criterio dell'offerta economicamente più vantaggiosa per l'Amministrazione Comunale ai sensi del combinato disposto dell'art.36, comma 9-bis e dell'articolo 95, comma 2, comma 3 del D.Lgs. n. 50/2016.

Ristrutturazione ed efficientamento energetico di CASA F. Iapicca
P.S.R. 2014/2020 – Misura 7, Tipologia Intervento 7.4.1

CUP: J65F17000000003 CIG : 8019713C84

IL RESPONSABILE DEL PROCEDIMENTO COMUNICA CHE

Con propria determina dirigenziale n. 380 del 18.12.2019 sono stati aggiudicati i lavori in oggetto all'OE: 3R Costruzioni srl, che ha raggiunto il punteggio complessivo di 86,716 su 100, e che ha offerto un ribasso del 2,00% sull'importo a base d'asta di € 390.683,69 da cui scaturisce un importo netto pari a € 382.870,02, oltre oneri della sicurezza pari a € 11.423,04 – determinando un importo contrattuale di € 394.293,06, oltre IVA come per legge ed un tempo per l'esecuzione dei lavori di giorni 180 corrispondenti a quelli a base d'asta scontati del 33,33%

Il Responsabile Unico del Procedimento: F.to Arch. Franco Archidiacono

ACQUA CAMPANIA S.p.A - CODICE FISCALE E PARTITA IVA 06765250631 - BANDO DI GARA - SETTORI SPECIALI - PROCEDURA APERTA PER LAVORI DI RISTRUTTURAZIONE FUNZIONALE DELL'ACQUEDOTTO CAMPANO. SISTEMA DI ALIMENTAZIONE DELLA PENISOLA SORRENTINA E DELL'ISOLA DI CAPRI. ADDUZIONE PRIMARIA PENISOLA SORRENTINA. ALIMENTAZIONE FRAZIONI COLLINARI DEL COMUNE DI VICO EQUENSE. - CUP: B71E12000100002 - CIG: 7620540C89.

SEZIONE I) ENTE AGGIUDICATORE - I.1) Denominazione e indirizzi: Acqua Campania S.p.A. - Centro Direzionale Isola C/1 – 80143 NAPOLI - Telefono: 081 2277111 - Fax: 081 2277280 - E-mail: acquacampania.appaltiregione@pec.it - Indirizzi Internet: principale www.acquacampania.com - Profilo di committente: www.acquacampania.com Codice NUTS: ITF33. **I.6) Principali settori di attività:** Acqua.

SEZIONE II) OGGETTO - II.1.1) Denominazione: Ristrutturazione funzionale dell'acquedotto campano. Sistema di alimentazione della Penisola Sorrentina e dell'Isola di Capri. Adduzione primaria Penisola Sorrentina. Alimentazione frazioni collinari del comune di Vico Equense. - CUP: B71E12000100002 - CIG: 7620540C89. **II.1.2) Codice CPV principale:** 45231300-8. **II.1.3) Tipo di appalto:** Lavori. **II.1.4) Breve descrizione dell'appalto:** Procedura aperta indetta ai sensi dell'art. 123, comma 3, lettera c), del d.lgs. n. 50/2016 per l'affidamento della esecuzione di lavori per la Ristrutturazione funzionale dell'acquedotto campano. Sistema di alimentazione della Penisola Sorrentina e dell'Isola di Capri. Adduzione primaria Penisola Sorrentina. Alimentazione frazioni collinari del comune di Vico Equense - CUP: B71E12000100002 - CIG: 7620540C89. **II.1.6) Informazioni relative ai lotti:** Questo appalto è suddiviso in lotti: NO. **II.1.7) Valore totale dell'appalto:** Euro 1.637.765,14 IVA esclusa. **II.2) Descrizione - II.2.3) Luogo di esecuzione:** Codice NUTS: ITF31 **- Luogo principale di esecuzione:** Comune di Vico Equense (Na). **II.2.4) Descrizione dell'appalto:** Lavori per l'alimentazione delle frazioni collinari del comune di Vico Equense consistenti in:1) CENTRALE DI SOLLEVAMENTO AL NODO DI SAN SALVATORE: a) realizzazione manufatto in c.a. interrato di installazione di n.2 impianti di sollevamento; b) realizzazione cabina elettrica in c.a. interrata; c) installazione trasformatore M.T./b.t., quadri elettrici di M.T. e di b.t. e relativi cablaggi elettrici alle apparecchiature di campo; d) realizzazione condotta di mandata DN 100, L = 762 m di raccordo al DN 110 esistente, parallelo alla S.P. 269 del Faito; e) istallazione organi di protezione dai fenomeni di colpo d'ariete. 2) STAZIONE DI SOLLEVAMENTO PRESSO EX - IMPIANTO COMOF: f) realizzazione di un impianto di rilancio intermedio al serbatoio Faito medio; g) installazione quadri elettrici di b.t. e relativi cablaggi elettrici alle apparecchiature di campo. h) realizzazione della condotta di avvicinamento alla rete di distribuzione; i) istallazione organi di protezione dai fenomeni di colpo d'ariete. **II.2.5) Criteri di aggiudicazione:** Il prezzo non è il solo criterio di aggiudicazione e tutti i criteri sono indicati solo nei documenti di gara. **II.2.13) Informazioni relative ai fondi dell'Unione Europea:** L'appalto è connesso ad un progetto e/o programma finanziato da fondi dell'Unione Europea: NO.

SEZIONE IV) PROCEDURA - IV.1) Descrizione - IV.1.1) Tipo di procedura: Procedura aperta. **IV.1.8) Informazioni relative all'accordo sugli appalti pubblici (AAP):** L'appalto è disciplinato dall'accordo sugli appalti pubblici: NO.

SEZIONE V: Aggiudicazione di appalto - Contratto di appalto n.: 1 - Ristrutturazione funzionale dell'acquedotto campano. Sistema di alimentazione della Penisola Sorrentina e dell'Isola di Capri. Adduzione primaria Penisola Sorrentina. Alimentazione frazioni collinari del comune di Vico Equense. - CUP: B71E12000100002 - CIG: 7620540C89. **V.2) Aggiudicazione di appalto V.2.1) Data di conclusione del contratto di appalto:** 18/11/2019 **V.2.2) Informazioni sulle offerte: numero di offerte pervenute** 10. **L'appalto è stato aggiudicato a Un raggruppamento di operatori economici:** no. **V.2.3) Nome e indirizzo del contraente:** *Spinosa Costruzioni Generali S.p.A. Via S. Vito Isernia*. **Il contraente è una PMI:** no **V.2.4) Informazione sul valore del contratto:** Valore totale inizialmente stimato: Euro 1.637.765,14; Valore totale del contratto: Euro 1.160.351,88. **V.2.5) Informazioni sui subappalti:** E' possibile che l'appalto venga subappaltato: SI.

Il Presidente
Ing. Raimondo Luigi Besson

So.Re.Sa. SpA
PI/CF 04786681215
Avviso di aggiudicazione appalto - “Procedura Aperta per la conclusione di una Convenzione per la fornitura di un Sistema Integrato per la Broncopneumopatia Cronica Ostruttiva (BPCO)”.

SEZIONE I: AMMINISTRAZIONE AGGIUDICATRICE
I.1) Denominazione, indirizzi e punti di contatto: Società Regionale per la Sanità (SO.RE.SA. S.p.A.) Centro Direzionale Isola F9 — 80143 Napoli. Punti di contatto: Direzione Operativa Centrale di Committenza Sanità; tel.0812128174; fax: 0817500012; posta elettronica: ufficiogare@pec.soresa.it.
I.4) Tipo di amministrazione aggiudicatrice: Centrale di Committenza.
I.5) Principali settori di attività: Altre attività: attività di committenza in favore delle Aziende Sanitarie e Amministrazioni aventi sede nel territorio della Regione Campania.
SEZIONE II: OGGETTO DELL’APPALTO
II.1.1) Denominazione: Procedura Aperta per la conclusione di una Convenzione per la fornitura di un Sistema Integrato per la Broncopneumopatia Cronica Ostruttiva (BPCO) - CIG: 792750828E.
II.1.2) Codice CPV principale: 33157400.
II.1.3) Tipo di appalto: Forniture.
II.1.5) Valore totale stimato: Valore, IVA esclusa: 2.355.000,00 EUR.
II.1.6) Informazioni relative ai lotti: Questo appalto è suddiviso in lotti: no.
II.2.5) Criteri di aggiudicazione: Il prezzo non è il solo criterio di aggiudicazione e tutti i criteri sono indicati solo nei documenti di gara.
II.2.7) Durata del contratto d'appalto, dell'accordo quadro o del sistema dinamico di acquisizione - Durata in mesi: 24; Il contratto d'appalto è oggetto di rinnovo: no.
II.2.11) Informazioni relative alle opzioni Opzioni: sì. Descrizione delle opzioni: Il valore complessivo presunto (IVA esclusa) dell’appalto è pari ad euro 2.355.00,00 (di cui euro 785.000,00 per l’eventuale rinnovo per un ulteriore periodo di 6 mesi).
SEZIONE IV: PROCEDURA
IV.1.1) Tipo di Procedura: Aperta.
IV.2.1) Pubblicazione precedente relativa alla stessa procedura Numero dell'avviso nella GU S: 2019/S 108-262656.
SEZIONE V: AGGIUDICAZIONE DI APPALTO V.2.1) Data di conclusione del contratto d'appalto: 21/11/2019. V.2.3) Nome e indirizzo del contraente Carefusion Italy 237 srl - Via Ticino 4 - Sesto Fiorentino, 50019 - Italia - Tel.: +39 0550620636 - E-mail: carefusion237@legalmail.it - Codice NUTS: IT - Il contraente è una PMI: sì V.2.4) Valore totale del contratto d'appalto/del lotto: 1.467.950.00 EUR.
SEZIONE VI: ALTRE INFORMAZIONI
VI.5) Data di spedizione del presente avviso alla GUUE: 29/11/2019 - 2019/S 233-571201.

Il Direttore Generale
dott. Gianluca Postiglione

COMUNE DI NAPOLI

Area Sviluppo Socio Economico e Competitività
Servizio Programmazione Mercatale

ALLEGATO "A"

BANDO PUBBLICO PER L'ASSEGNAZIONE, CON CADENZA DECENNALE, DI N. 11 POSTEGGI DISPONIBILI PER LO SVOLGIMENTO DEL COMMERCIO SU AREE PUBBLICHE – SETTORE ALIMENTARE E NON ALIMENTARE – NEL MERCATO SU STRADA DI VIA FERRARA CADENZA GIORNALIERA DAL LUNEDI' AL SABATO

IL DIRIGENTE

LETTA:

- La Legge Regionale 9 gennaio 2014, n. 1;
- Il Decreto Legislativo 26 marzo 2010, n. 59;
- Il Decreto Legislativo 6 agosto 2012, n. 147;
- L'Intesa sui criteri per l'assegnazione di posteggi sulle aree pubbliche sancita in sede di Conferenza Unificata Stato-Regioni del 5 luglio 2012, pubblicata sulla G.U. n. 79 del 4 aprile 2013, in attuazione dell'articolo 70, comma 5, del Decreto Legislativo 26 marzo 2010 e s.m.i.;
- Il Documento Unitario delle Regioni e Province Autonome approvato in sede di Conferenza delle Regioni e delle Province Autonome in data 24 gennaio 2013;
- Il Regolamento per il Commercio su Aree Pubbliche approvato con Deliberazione di C.C. n. 2 del 03/02/2017;
- il Regolamento per l'occupazione di suolo pubblico e per l'applicazione del relativo Canone (COSAP) approvato con Deliberazione di C.C. n. 7 del 29.03.2018, modificato Deliberazione di C.C. n. 12 del 29.03.2019;
- La Legge Finaziaria n. 145 del 30 dicembre 2018.

VISTO:
il Decreto Dirigenziale n. 117 del 10.09.2018 del Direttore Generale del Dipartimento della Programmazione e dello Sviluppo Economico, pubblicato sul Bollettino Ufficiale della Regione Campania n. 54 del 16/09/2019 (di seguito BURC);

PRESO ATTO:
che con Disposizione Dirigenziale n. 23 del 17/12/2019 è stato approvato il Bando per l'assegnazione, con cadenza decennale, di **n. 11** posteggi disponibili per lo svolgimento del commercio su aree pubbliche, settore alimentare e non alimentare, nel mercato su strada di Via Ferrara, dal lunedì al sabato

RENDE NOTO

Che è indetta una pubblica selezione al fine di assegnare in concessione:
- numero **11** posteggi nel mercato su strada di Via Ferrara, i dal lunedì al sabato, con orario di vendita dalle ore 07,00 alle ore 15.00, di cui n. 4 riservati ad operatori del settore non alimentare e n. 7 riservati ad operatori del settore alimentare (modello di domanda **Allegato B)**;

L'elenco dei posteggi, per tipologia merciologica, per dimensione e numerazione, sono indicati nella Allegato 4.

*Via Guantai Nuovi, 30 · 80133 Napoli · **tel.** (+39) 081 7953341/45 · **fax** (+39) 081 7953333*
mercati@comune.napoli.it · www.comune.napoli.it

COMUNE DI NAPOLI

Area Sviluppo Socio Economico e Competitività
Servizio Programmazione Mercatale

Ogni operatore commerciale non può essere titolare o possessore di più di due posteggi, per tipologia merciologica, compreso quello oggetto della selezione.

DURATA DELLE CONCESSIONI

Le concessioni dei posteggi, unitamente alle autorizzazioni di tipologia "A" per l'esercizio del commercio su aree pubbliche, sono rilasciate agli aventi diritto con validità temporale decennale. L'Amministrazione si riserva la facoltà di esercitare il potere di revoca in autotutela delle concessioni in relazione a sopravvenuti motivi di pubblico interesse ovvero, nel caso di mutamento della situazione di fatto o di nuova valutazione dell'interesse pubblico originario, nonché di annullamento nei casi previsti dalla legge. In tali ipotesi non sarà dovuto ai partecipanti al Bando alcun risarcimento, rimborso o altro.

REQUISITI DI PARTECIPAZIONE AL BANDO
Possono partecipare al presente bando le **persone fisiche**, **imprese individuali** e **le società di persone**, in possesso dei requisiti di accesso e di esercizio delle attività commerciali di cui all'articolo 7 della Legge Regionale, e nei cui confronti non risulti applicata con provvedimento definitivo una delle misure di prevenzione previste dal Libro I, Titolo I, Capo II, del D.Lgs. 6 settembre 2011, n. 159, ai sensi dell'art. 67 del medesimo Decreto Legislativo. In caso di società di persone i medesimi requisiti devono essere posseduti dal legale rappresentante, da altra persona preposta all'attività commerciale e da tutti i soggetti individuati dall'articolo 2, comma 3, del decreto del Presidente della Repubblica 3 giugno 1998, n. 252. In caso di impresa individuale tali requisiti devono essere posseduti dal titolare e dall'eventuale altra persona preposta all'attività commerciale.

Ai sensi dell'art. 34 del vigente Regolamento per l'esercizio del Commercio su Aree Pubbliche è prevista una riserva del 10% del totale dei posteggi, in favore di coloro che rientrano in una fascia d'età compresa tra 18 e 35 anni e una riserva del 10% per i soggetti portatori di handicap di cui alla Legge 5 febbraio 1992, n. 104 (Legge quadro per l'assistenza, l'integrazione sociale e i diritti delle persone handicappate). Ai sensi dell'art. 34 comma 1 i soggetti che hanno ottenuto un posteggio riservato, non possono cedere la relativa azienda in proprietà o in gestione prima di 3 anni. Dopo tale periodo la cessione in proprietà o in gestione dell'azienda può avvenire esclusivamente a favore di soggetti aventi i medesimi requisiti.

I posteggi riservati ai soggetti sopra indicati, risultati non assegnati, saranno assegnati a scorrimento tra coloro utilmente collocati nella graduatoria generale.

PRESENTAZIONE DELLA DOMANDA

La domanda di partecipazione, redatta su carta legale, utilizzando il modello (Allegato B) al presente bando e disponibile sul sito del Comune di Napoli, www.comune.napoli.it, completa delle dichiarazioni in esso riportate e degli allegati ivi previsti, deve essere debitamente compilata, firmata e trasmessa al Comune di Napoli – Servizio programmazione mercatale, sito in Via Guantai Nuovi, 30, entro 20 (venti) giorni dalla data di pubblicazione nel BURC dello specifico bando comunale esclusivamente tramite:
-posta elettronica certificata (PEC) all'indirizzo mercati@pec.comune.napoli.it riportando nell'oggetto: ***"DOMANDA DI PARTECIPAZIONE AL BANDO PUBBLICO PER L'ASSEGNAZIONE DI N. 11 POSTEGGI DISPONIBILI PER LO SVOLGIMENTO DEL***

COMUNE DI NAPOLI

Area Sviluppo Socio Economico e Competitività
Servizio Programmazione Mercatale

COMMERCIO SU AREE PUBBLICHE – SETTORE ALIMENTARE E NON ALIMENTARE – NEL MERCATO SU STRADA DI VIA FERRARA, DAL LUNEDI' AL SABATO"

E' escluso qualsiasi altro mezzo di modalità di consegna o di trasmissione.
In caso di trasmissione a mezzo posta elettronica certificata, l'imposta di bollo sulla domanda dovrà essere assolta con le modalità previste per l'invio telematico delle pratiche o con invio del modello F24.
Alla domanda dovrà essere obbligatoriamente allegata copia di un documento di identità in corso di validità.
Qualora il 20° giorno coincida con una domenica o con un giorno festivo, la scadenza è posticipata al primo giorno feriale successivo.
È ammessa la possibilità di ottenere in concessione più di un posteggio, fino ad un massimo complessivo di n. 2 posteggi per destinazione merciologica. In tal caso gli interessati dovranno presentare n. 2 distinte domande di assegnazione per destinazione merciologica, ciascuna relativa ad un solo posteggio.
Nel caso di cittadino extracomunitario, alla domanda deve essere allegato il permesso di soggiorno in corso di validità.
Qualora il richiedente non sia munito di casella pec potra compilare il documentzione in modalità cartacea, sottoscrivendo la stessa in maniera autografa e allegare il modello di procura speciale (Allegato 3) con cui delega una terza persona alla sottoscrizione digitale e/o trasmissione telematica.

Sono irricevibili, e come tali non ammesse alla procedura concorsuale:
- le domande trasmesse fuori dai termini sopra indicati;
- le domande in cui gli elementi identificativi del richiedente risultino mancanti, illeggibili o non identificabili;
- risulteranno incomplete di anche uno solo degli allegati o delle informazioni richieste;
- i cui allegati non siano TUTTI debitamente firmati digitalmente.

L'interessato dovrà indicare il domicilio presso il quale deve, ad ogni effetto, essere trasmessa ogni comunicazione relativa al presente bando. In caso di mancata indicazione, vale ad ogni effetto l'indicazione del luogo di residenza, se persona fisica, o della sede legale, se persona giuridica.
Ogni variazione in merito dovrà essere tempestivamente comunicata al Comune di Napoli – Servizio Programmazione Mercatale sito in Via Guantai Nuovi, 30.
L'Amminstrazione declina fin d'ora ogni resposnsabilità per la dispersione di comunicazioni dipendenti da inesatte indicazioni del recapito da parte dell'interessato o dalla mancanza e/o tardiva comunicazione della modifica dell'indirizzo nella domanda o per eventuali disguidi non imputabili a questa Amministrazione.

MOROSITA' TRIBUTARIA

I **soggetti non in regola con i canoni di concessione e/o canoni COSAP** intenzionati a partecipare al bando dovranno regolarizzare la propria posizione debitoria inderogabilmente entro 15 giorni dalla scadenza per la presentazione delle domande, pena l'esclusione dalla graduatoria.
E' possibile rivolgersi ai competenti uffici tributari per verificare lo stato dei pagamenti.
Rimangono validi i provvedimenti di rateizzazione già rilasciati e regolarmente mantenuti.

COMUNE DI NAPOLI

Area Sviluppo Socio Economico e Competitività
Servizio Programmazione Mercatale

FORMAZIONE DELLA GRADUATORIA

Le graduatorie per l'assegnazione dei posteggi saranno redatte entro 30 (trenta) giorni dalla scadenza del bando sulla base dei seguenti criteri di priorità:
- Maggiore professionalità:
acquisita anche in modo discontinuo, nell'esercizio del commercio sulle aree pubbliche, valutabile in riferimento all'anzianità di esercizio dell'impresa. L'anzianità di esercizio dell'impresa è comprovata dall'iscrizione quale impresa attiva nel Registro delle imprese, riferita nel suo complesso al soggetto titolare dell'impresa al momento della partecipazione alla selezione.
Il punteggio massimo è di n. 10 punti così ripartito:
• anzianità di iscrizione al Registro Imprese quale impresa attiva fino a 5 anni: **punti 4**;
• anzianità di iscrizione al Registro Imprese quale impresa attiva maggiore di 5 anni e fino a 10: **punti 6**;
• anzianità di iscrizione al Registro imprese quale impresa attiva oltre 10 anni: **punti 10.**

Ai fini dell'attribuzione del punteggio dell'anzianità di iscrizione attiva, i concorrenti dovranno indicare nella domanda il numero di iscrizione al Registro Imprese e la relativa decorrenza.

In caso di parità saranno applicati in subordine i seguenti criteri preferenziali:
1) il numero dei familiari a carico risultanti dal certificati ISEE o dalla dichiarazione dei redditi;
2) l'anzianità del richiedente;
3) la presenza nel nucleo familiare di portatore di handicap.
Saranno in ogni caso esclusi gli operatori che a seguito di controllo delle istanze successivo all'assegnazione risulteranno sprovvisti dei requisiti dichiarati.

PUBBLICAZIONE DELLA GRADUATORIA

Una volta stilata, la graduatoria è pubblicata, ai sensi del comma 4, dell'art. 32, della Legge Regionale 1/2014, sul BURC e all'Albo Pretorio on-line per 15 giorni e al servizio Portale Web e social media per la pubblicazione sul sito del Comune di Napoli – Area "Tutte le notizie" e Area "Bandi di gara e avvisi pubblici".
Gli interessati possono prendere visione degli atti e/o presentare osservazioni entro 15 giorni dalla pubblicazione presso gli uffici del Servizio programmazione mercatale.
Avverso il provvedimento di approvazione della graduatoria è possibile esperire ricorso al T.A.R. Campania ai sensi della Legge n. 1034/1971 e s.m.i.
I posteggi saranno assegnati seguendo l'ordine di collocazione in graduatoria degli aventi diritto.
La scelta del posteggio avrà luogo nel giorno e nell'ora che verranno successivamente indicati dal Servizio programmazione mercatale. Allo scopo, l'interessato, munito di un documento di identità in corso di validità, dovrà presentarsi personalmente o a mezzo di persona delegata. In tale ultimo caso, il delegato dovrà essere munito di un valido documento di identità e di apposita delega scritta.
In caso di assenza alla procedura di assegnazione dei posteggi nel giorno e nell'ora indicati, il posteggio verrà assegnato d'ufficio al termine delle operazioni di scelta. La procedura di assegnazione dei posteggi si concluderà entro 90 giorni dal termine utile per l'inizio della presentazione delle domande. Contestualmente alla concessione del posteggio sarà rilasciata

*Via Guantai Nuovi, 30 · 80133 Napoli · **tel.** (+39) 081 7953341/45 · **fax** (+39) 081 7953333*
mercati@comune.napoli.it · www.comune.napoli.it

COMUNE DI NAPOLI

Area Sviluppo Socio Economico e Competitività
Servizio Programmazione Mercatale

l'autorizzazione per l'esercizio del commercio su aree pubbliche di tipo "A" di cui al comma 3, dell'art. 31, della legge regionale 1/2014, che abilita anche all'esercizio in forma itinerante nel territorio regionale e nei posteggi occasionalmente liberi, nonché alla partecipazione alle fiere che si svolgono sul territorio nazionale.
Ai sensi dell'art. 30 del vigente Regolamento, i posteggi che si renderanno definitivamente disponibili nei mercati, per rinuncia del titolare o per ritiro della concessione conseguente alle sanzioni previste dal Regolamento, sono assegnati, solo per il residuo tempo di validità dei medesimi posteggi disponibili, a coloro che sono stati utilmente collocati nella graduatoria redatta per il bando espletato per il mercato di riferimento. Graduatoria, che, pertanto, resta aperta fino all'esaurimento della stessa e, comunque, per un periodo non superiore a due anni dalla data di approvazione della stessa.
I nuovi autorizzati avranno l'obbligo di presentazione di idonea documentazione che attesti la regolarità della posizione d'impresa ai fini previdenziali, contributivi e fiscali mediante il documento unico di regolarità contributiva, di seguito denominato DURC, a decorre dal **dodicesimo mese** successivo all'emissione del titoli autorizzatori, pena la decadenza dei titoli autorizzatori.

CANONE DI CONCESSIONE

Il vigente Regolamento per l'occupazione di spazi ed aree pubbliche (Cosap), all'art. 23 riporta la suddivisione del territorio comunale, definita in tre macro *categorie di classificazione A, B e C*.
Nello specifico l'area mercatele in parola rientra nella categoria C il cui canone, è determinato sulla base dei criteri di legge indicati nella tabella riportata all'art. 24 del medesimo Regolamento.
Il canone di occupazione va annualmente e automaticamente aggiornato sulla base dell'indice ISTAT dei prezzi al consumo rilevati ogni 31 dicembre dell'anno precedente.
Questa Amministrazione si riserva, inoltre, di rideterminare le tariffe e/o i coefficienti di occupazione di suolo pubblico con delibera di Consiglio Comunale.

Via Ferrara	Canone annuale
MQ 8,40	€ 646,00

INFORMAZIONI GENERALI

Per eventuali informazioni inerenti la partecipazione al *Bando* è possibile rivolgersi al Responsabile del Procedimento, ***dott.ssa Claudia Motta***, telefonando al numero 081.7953341.
Il modello della domanda di partecipazione al *Bando* va scaricato dal sito del *Comune di Napoli,* all'indirizzo http://www.comune.napoli.it, nella sezione *Tutte le notizie* e nell'area tematica dedicata *Commercio e artigianato/I mercati comunali di Napoli/Avvisi,*del sito Web del Comune di Napoli.

TRATTAMENTO DEI DATI PERSONALI

Ai sensi degli artt. 13 par. 1 e 14 par.1 del Regolamento Europeo 679/2016, in materia di protezione dei dati personali, i dati indicati dai richiedenti, saranno raccolti presso il Comune di Napoli, ai fini dell'espletamento delle procedure.

COMUNE DI NAPOLI

Area Sviluppo Socio Economico e Competitività
Servizio Programmazione Mercatale

Il conferimento dei dati ha natura obbligatoria, ai fini della valutazione dei requisiti, per la formazione della graduatoria per il rilascio delle concessioni dei citati posteggi.
Il trattamento dei dati personali avverrà, anche attraverso l'uso di strumenti informatici.

Il Dirigente
dott.ssa Rosaria Rossi

Le firme, in formato digitale, sono state apposte sull'originale del presente atto ai sensi dell'art. 24 del D.Lgs. 7/3/2005, n. 82 e s.m.i. (CAD). La presente disposizione è conservata in originale negli archivi informatici del Comune di Napoli, ai sensi dell'art.22 del D.Lgs. 82/2005.

*Via Guantai Nuovi, 30 · 80133 Napoli · **tel.** (+39) 081 7953341/45 · **fax** (+39) 081 7953333*
mercati@comune.napoli.it · www.comune.napoli.it

ALLEGATO "B"

Al Servizio Programmazione Mercatale
Via Guantai Nuovi, 30 80133 Napoli
mercati@pec.comune.napoli.it

MARCA DA BOLLO (EURO 16,00)

OGGETTO: ***DOMANDA DI PARTECIPAZIONE AL BANDO PUBBLICO PER L'ASSEGNAZIONE DI N. 11 POSTEGGI DISPONIBILI PER LO SVOLGIMENTO DEL COMMERCIO SU AREE PUBBLICHE – SETTORE ALIMENTARE E NON ALIMENTARE – NEL MERCATO SU STRADA DI VIA FERRARA, DAL LUNEDI' AL SABATO***

Il/lasottoscritto/a
Cognome*_____Nome*_____data dnascita*_____luogodi nascita*_____
codicefiscale_____cittadinanza*_____residentea*_____
Via/Piazza*_____n._____ __CAP_____tel._____cell. _____permesso/carta di soggiorno n. _____del_____valido fino a _____rilasciatoda_____pec@_____ mail@_____

□ **in qualità di titolare della ditta individuale**
□ **in qualità di legale rappresentante della società**

ragione sociale/denominazione ditta* _____avente sede a_____nVia/Piazza*_____n.____CAP_____tel. _____codicefiscale*:_____
P.I*_____REA*n._____del *_____n. Posizione INPS*_____ n. Posizione INAIL**_____
Tel._____Cell._____ _____

di eleggere domicilio per l'invio di tutte le comunciazioni inerenti la procedura di cui alla presente domanda al seguente indirizzo PEC_____

In caso in cui l'interessato non possegga un indirizzo Pec di eleggere domicilio al seguente indirizzo poatale :
presso_____via/piazza_____ _____
n._____Comune_____Provincia_____ _____cap_____

*** CAMPO OBBLIGATORIO DA COMPILARE A PENA DI ESCLUSIONE**
****CAMPO OBBLIGATORIO DA COMPILARE A PENA DI ESCLUSIONE NEL CASO DI DIPENDENTI IN CARICO ALLA DITTA/SOCIETA'**

CHIEDE

Alla S.V. di essere ammesso/a a partecipare al Bando pubblico per l'assegnazione, con cadenza decennale, di **n. 11** posteggi disponibili per lo svolgimento del commercio su aree

pubbliche, settore alimentare e non alimentare, nel mercato su strada di Ferrara, dal lunedì al sabato.

Tipologia merciologica □ Alimentare □ Non Alimentare

Consapevole che ai sensi degli artt. 75 e 76 del D.P.R. 445/2000, in caso di false dichiarazioni accertate dell'amministrazione procedente verranno applicate le sanzioni penali previste e la decadenza del beneficio ottenuto sulla base della dichiarazione non veritiera o di esibizione di atti falsi o contenenti dati non rispondenti a verità.

DICHIARA sotto la propria personale responsabilità di:

1) di essere titolare dell'autorizzazione amministrativa **di tipologia B** n._____ del_____ rilasciata dal Comune di_____comprovata dall'iscrizione alla C.C.I.A.A. di _____ n. REA_____dal_____;

2) di essere titolare dell'autorizzazione e concessione amministrativa **di tipologia A** rilasciata dal:

Comune di_____ Aut. n._____del_____e Conc. n._____del_____per il giorno/i _____

Comune di_____ Aut. n._____del_____e Conc. n._____del_____per il giorno/i _____

3) di essere in possesso dei requisiti di accesso e di esercizio dell'attività commerciali di cui all'art. 71 del D.Lgs. n.59/2010 **(1)**;
Si riportano qui di seguito i motivi ostativi all'esercizio del commercio su suolo pubblico:

(1) Non possono esercitare l'attività commerciale di vendita:

- coloro che sono stati dichiarati delinquenti abituali, professionali o per tendenza, salvo che abbiano ottenuto la riabilitazione;
- coloro che hanno riportato una condanna, con sentenza passata in giudicato, per delitto non colposo, per il quale è prevista una pena detentiva non inferiore nel minimo a tre anni, sempre che sia stata applicata, in concreto, una pena superiore al minimo edittale;
- coloro che hanno riportato, con sentenza passata in giudicato, una condanna a pena detentiva per uno dei delitti di cui al libro II, titolo VIII, capo II del codice penale, ovvero per ricettazione, riciclaggio, insolvenza fraudolenta, bancarotta fraudolenta, usura, rapina, delitti contro la persona commessi con violenza, estorsione;
- coloro che hanno riportato, con sentenza passata in giudicato, una condanna per reati contro l'igiene e la sanità pubblica, compresi i delitti di cui al libro II, titolo VI, capo II del codice penale;
  coloro che hanno riportato, con sentenza passata in giudicato, due o più condanne, nel quinquennio precedente all'inizio dell'esercizio dell'attività, per delitti di frode nella preparazione e nel commercio degli alimenti previsti da leggi speciali;
- coloro che sono sottoposti a una delle misure di prevenzione di cui alla legge 27 dicembre 1956, n. 1423, o nei cui confronti sia stata applicata una delle misure previste dalla legge 31 maggio 1965, n. 575.

N.B. Il divieto di esercizio dell'attività commerciale permane per la durata di cinque anni a decorrere dal giorno in cui la pena è stata scontata. Qualora la pena si sia in altro modi estinta, il termine di cinque anni decorre dal termine di passato in giudicato della sentenza , salvo riabilitazione.

- il divieto di esercizio dell'attività non si applica qualora, con sentenza passato, sia stata concessa la sospensione della pena sempre che non intervengono circostanze idonee a incidere sulla revoca della sospensione.

Non possono, altresì, partecipare alla gara i soggetti che si trovino in una delle condizioni ostative sotto riportate :

- Sono in stato di fallimento, di liquidazione coatta, di concordato preventivo, o nei cui riguardi sia in corso un procedimento per la dichiarazione di una di tali situazioni;
- Abbia commesso violazioni gravi, definitivamente accertate, alle norme in materia di contributi previdenziali e assistenziali, secondo la legislazione italiana o dello Stato in cui sono stabiliti;
- non abbia, nei propri confronti cause di divieto, di decadenza o di sospensione di cui all'articolo 67 del Decreto legislativo n. 159/2011 (antimafia);
- Non è in regola con il pagamento dei contributi INPS e INAIL.

Per i soli operatori del settore alimentare dichiara altresì:

- di aver conseguito un attestato di frequenza con esito positivo del corso professionale per il commercio, la preparazione o la somminstrazione deglia alimenti istituito/riconosciuto dalla Regione/Provincia_____rilasciato in data_____nome dell'Istituto_____sede_____ _____oggetto del corso_____ _____

- di aver maturato un'esperienza professionale, svolta sia nell'attività di vendita che di somministrazione , per almeno due anni, anche non consecutivi, nell'aultimo quinquennio, in qualità di: dispendendente qualificato addetto alla vendita, all'amministrazione o alla preparazione degli alimenti, socio lavoratore o coadiutore familiare per il coniuge, il parente o l'affine entro il terzo grado dell'imprenditore o esercizio in proprio:

Ditta_____sede_____ _____P.IVA_____periodo lavorativo dal _____(GG/MM/AA) al_____(GG/MM/AA) in qualità di □ titolare dell'impresa □ socio lavoratore □ coadiutore familiare □ dipendente con mansioni di _____n. iscrizioneINPS_____;
Ditta_____sede_____ _____P.IVA_____periodo lavorativo dal _____(GG/MM/AA) al_____(GG/MM/AA)in qualità di: □ titolare dell'impresa □ socio lavoratore □ coadiutore familiare□ dipendente con mansioni di_____n.iscrizioneINPS_____ _____

-di aver conseguito un titolo di studio presso l'Istituto_____con sede in _____indata_____;

- di essere iscritto al R.E.C. Per l'attività di vendita o somministrazione presso la CCIAA di _____aln._____dal_____;

- Altro_____

4) in relazione ai Tributi TARSU-TASI-ICI/IMU-COSAP riferiti ad immobili insistenti sul territorio del Comune di Napoli a qualsiasi titolo detenuti e per canoni Box/Posteggi detenuti nel Comune di Napoli
(è obbligatorio barrare la casella corrispondente con una X a pena di esclusione)
□ dal sottoscrittore
□ dalla società rappresentata dal sottoscrittore

(è obbligatorio barrare la casella corrispondente con una X a pena di esclusione)

□ di essere adempiente agli obblighi tributari (iscrizione nell'Anagrafe Tributaria del Comune di Napoli pagamento del dovuto derivante dalla notifica di una o più cartelle di pagamento e/o avvisi di pagamento);
□ di non essere iscritto nell'Anagrafe tributaria del comune di Napoli;

5) di avere n..... familiari a carico come si evince dall'allegato del modello ISEE o dichiarazione dei redditi;

6) di aver nel proprio nucleo familiare n.....di diversamente abile giusto decreto n.....
del ….....rilasciato dall'ASL n..... (Allegare copia);

7) di essere diversamente abile giusto decreto n. ….....del ….....rilasciato dall'ASL n..... (Allegra copia);

8) di aver preso visione e di accettare tutte le circostanze del presente bando che posso influire sull'assegnazione del posteggio.

Si allegano (barrare la casella corrispondente con una X)
□ copia documento di riconoscimento in corso di validità (**obbligatorio pena di esclusione);**
□ copia del permesso di soggiorno in corso di validità, ove l'istante sia extracomunitario **(obbligatorio pena di esclusione);**
□ copia documentazione di invalidità **(obbligo per l'assegnazione di punteggio per i criteri preferenziali e posteggi riservati);**
□ copi autocertificazione documento unico di regolarità contributiva **(obbligatorio pena di esclusione);**
□ modello ISEE o dichiarazione dei redditi **(obbligo per l'assegnazione di punteggio per i criteri preferenziali).**

Data _____ Firma

_____

TRATTAMENTO DEI DATI PERSONALI
Ai sensi degli artt. 13 par.1 e 14 par.1 del Regolamento Europeo 679/2016, in materia di protezione dei dati personali, i dati indicati dai richiedenti, saranno raccolti presso il Comune di Napoli, ai fini dell'espletamento delle procedure.
Il conferimento dei dati ha natura obbligatoria, ai fini della valutazione dei requisiti, per la formazione della graduatoria per il rilascio delle concessioni dei citati posteggi.
Il trattamento dei dati personali avverrà, anche attraverso l'uso di strumenti informatici.

Data _____ Firma

_____

Le firme, in formato digitale, sono state apposte sull'originale del presente atto ai sensi dell'art. 24 del D.Lgs. 7/3/2005, n. 82 e s.m.i. (CAD). La presente disposizione è conservata in originale negli archivi informatici del Comune di Napoli, ai sensi dell'art.22 del D.Lgs. 82/2005.

ALLEGATO "1"
da compilare solo in caso di Società
(obbligatorio a pena d'esclusione)

DICHIARAZIONE DI ALTRE PERSONE INDICATE ALL'ART. 85 DEL D IGS. 159/2011.
(una per ciascun soggetto)

Cognome_____Nome_____codicefiscale_____ _____data di nascita_____ luogo di nascita_____cittadinanza_____ residente a_____Via/Piazza_____n._____ __CAP_____tel._____ cell. _____permesso/carta di soggiorno n. _____del_____valido fino a _____rilasciatoda_____pec @_____mail@_____ _____In qualità di_____della società_____P.IVA_____con sede _____Provincia_____in Via_____

Dichiara

- di essere in possesso dei requisiti morali previsti dall'art. 71 del D.Lgs 26 marzo 2010 n. 59;
- che non sussistono nei propri confronti le cause di divieto, di decadenza o di sopensione di chi all'art. 67 del D.Lgs. 159/2011 (Antimafia);

Il sottoscitto è consapevole che le dichiarazioni false, la falsità negli atti e l'uso di atti falsi comportano l'applicazione delle sanzioni penali e la decadenza dai benefici conseguenti previste dagli artt. 75 e76 del DPR 445/2000

Il sottoscritto dichiara inoltre di essere informato e rilascia il proprio consenso ai sensi e per gli effetti di cui agli artt. 13 par.1 e 14 par.1 del Regolamento Europeo 679/2016, in materia di protezione dei dati personali, al trattamento dati indicati i quali saranno raccolti presso il Comune di Napoli, ai fini dell'espletamento delle procedure. Il conferimento dei dati ha natura obbligatoria, ai fini della valutazione dei requisiti, per la formazione della graduatoria per il rilascio delle concessioni dei citati posteggi.
Il trattamento dei dati personali avverrà, anche attraverso l'uso di strumenti informatici.

Data _____ Firma

_____

Le firme, in formato digitale, sono state apposte sull'originale del presente atto ai sensi dell'art. 24 del D.Lgs. 7/3/2005, n. 82 e s.m.i. (CAD). La presente disposizione è conservata in originale negli archivi informatici del Comune di Napoli, ai sensi dell'art.22 del D.Lgs. 82/2005.

ALLEGATO "2"
da compilare solo in caso di imprese esercenti nel settore alimentare
(obbligatorio a pena d'esclusione)

DICHIARAZIONE DEL PREPOSTO

Cognome_____Nome_____ codicefiscale_____data di nascita_____ luogo di nascita_____cittadinanza_____ residente a_____Via/Piazza_____ n._CAP_____tel._____cell. _____permesso/carta di soggiorno n. _____del_____valido fino a_____rilasciato da_____pec@_____mail@_ _____

In qualità di **PREPOSTO** della ditta/società_____P.IVA_____con sede _____Provincia_____in Via_____

Dichiara

- di essere in possesso dei requisiti morali previsti dall'art. 71 del D.Lgs 26 marzo 2010 n. 59;
- che non sussistono nei propri confronti le cause di divieto, di decadenza o di sopensione di chi all'art. 67 del D.Lgs. 159/2011 (Antimafia);
- di essere in possesso di uno dei seguenti requisiti professionali prescritti, per il leggittimo esercizio dell'attività relativa al settore alimentare o/e somministrazione alimenti e bevande, dall'art. 71 del D.Lgs. 26/03/2010 n. 59 ed in particolare:

- di aver conseguito un attestato di frequenza con esito positivo del corso professionale per il commercio, la preparazione o la somminstrazione deglia alimenti istituito/riconosciuto dalla Regione/Provincia_____rilasciato indata_____nome dell'Istituto_____sede_____oggetto delcorso_____ _____

- di aver maturato un'esperienza professionale, svolta sia nell'attività di vendita che di somministrazione , per almeno due anni, anche non consecutivi, nell'aultimo quinquennio, in qualità di: dispendendente qualificato addetto alla vendita, all'amministrazione o alla preparazione degli alimenti, socio lavoratore o coadiutore familiare per il coniuge, il parente o l'affine entro il terzo grado dell'imprenditore o esercizio in proprio:

Ditta_____sede_____ _____P.IVA_____periodo lavorativo dal _____(GG/MM/AA) al_____(GG/MM/AA)
in qualità di □ titolare dell'impresa □ socio lavoratore □ coadiutore familiare□ dipendente con mansioni di _____

n.iscrizioneINPS_____
____Ditta_____sede_____
_____P.IVA_____periodo lavorativo dal _____(GG/MM/AA) al_____(GG/MM/AA)
in qualità di □ titolare dell'impresa □ socio lavoratore □ coadiutore familiare□ dipendente con mansioni di _____n. iscrizione INPS_____

-di aver conseguito un titolo di studio presso l'Istituto_____con sede in _____in data_____;

- di essere iscritto al R.E.C. Per l'attività di vendita o somministrazione presso la CCIAA di _____al_____dal_____
_____;

- Altro_____

Il sottoscitto è consapevole che le dichiarazioni false, la falsità negli atti e l'uso di atti falsi comportano l'applicazione delle sanzioni penali e la decadenza dai benefici conseguenti previste dagli artt. 75 e76 del DPR 445/2000

Il sottoscritto dichiara inoltre di essere informato e rialscia il proprio consenso ai sensi e per gli effetti di cui agli artt. 13 par.1 e 14 par.1 del Regolamento Europeo 679/2016, in materia di protezione dei dati personali, al trattamento dati indicati i quali saranno raccolti presso il Comune di Napoli, ai fini dell'espletamento delle procedure. Il conferimento dei dati ha natura obbligatoria, ai fini della valutazione dei requisiti, per la formazione della graduatoria per il rilascio delle concessioni dei citati posteggi.
Il trattamento dei dati personali avverrà, anche attraverso l'uso di strumenti informatici.

Data _____ Firma

_____

Le firme, in formato digitale, sono state apposte sull'originale del presente atto ai sensi dell'art. 24 del D.Lgs. 7/3/2005, n. 82 e s.m.i. (CAD). La presente disposizione è conservata in originale negli archivi informatici del Comune di Napoli, ai sensi dell'art.22 del D.Lgs. 82/2005.

ALLEGATO "3"
Procura speciale
(obbligatorio a pena d'esclusione)

INCARICO PER LA SOTTOSCRIZIONE DIGITALE E PRESENTAZIONE TELEMATICA DELLA DOMANDA DI PARTECIPAZIONE

Procura ai sensi dell'art. 1392 c.c.

2

Ai sensi della vigente normativa IL/I SOTTOSCRITTO/I in qualità di:
Cognome_____Nome_____
Codice Fiscale_____
Legale rappresentante □ proprietario □ Altro □
Firma Autografa_____
Allegare copia scansionata di documento di identità

Cognome_____Nome_____
Codice Fiscale_____
Legale rappresentante □ proprietario □ Altro □
Firma Autografa_____
Allegare copia scansionata di documento di identità

Cognome_____Nome_____
Codice Fiscale_____
Legale rappresentante □ proprietario □ Altro □
Firma Autografa_____
Allegare copia scansionata di documento di identità

DICHIARO/NO DI CONFERIRE A:

Cognome_____Nome_____
(*nb: obbligatorio in quanto la pocura speciale e farra a persone fisiche)*
Codice Fiscale_____
in qualità di (denominazione intermediario)_____con studio in_____via/piazza_____ _____Tel._____cell._____ ___mail_____PEC:_____ _____*(obbligatorio)*
Ovvero di utilizzareil proprio indirizzo di Posta Elettronica Certificata PEC:_____(obbligatorio)

PROCURA SPECIALE PER

- la sottoscrizione digitale;
- la presentazione telematica di tutta la documentazione da allegare in copia alla pratica, debitamente sottoscritta dagli eventi diritto ed acquisita digitalmente in formato appopriato;
- la conservazione in originale presso la sede del proprio studio/ufficio della documentazione presentata.

Al presente modello deve inoltre essere allegata:

- Copia informatica di un documento di identità valido di ciascuno dei soggetti che hanno apposto la propria firma , sia autografa che digitale.

DICHIARAZIONE SOSTITUTIVA DELL'ATTO DI NOTORIETA'

Colui che, in qualità di procuratore, sottoscrive con firma digitale la copia informatica del presente documento, consapevole delle responsabilità penali di cui all'art.76 del DPR 445/2000 per i ipotesi di falsità in atti e dichiarazioni mendaci
DICHIARA

- ai sensi dell'art. 46 lett. U) del D.P.R. 445/2000 di agire in qualità di procuratore speciale in rappresentanza del soggetto o dei soggetti che hanno apposto la propria firma autografa nella tabella di cui sopra;
- che le copie informatiche degli eventuali documenti non notarili e/o contenenti dichiarazioni allegati alla domanda di partecipazione al Bando corrispondono ai documento consegnategli dal/i soggetii obbligati/leggitimati per l'espletamento degli adempimenti.

Ai sensi dell'asrt. 48 del D.P.R. 445/2000, del D.Lgs. 196/2003 e del Regolamento UE 2016/679 (GDPR) si informa che i dati contenuti nel presente modello saranno utilizzati esclusivamente per gli adempimenti amministrativi relativo alla presentazione telematica del domanda di partecipazione.

DOMICILIO SPECIALE: è eletto domiciliospeciale , per tutti gli atti e le comunicazioni inerenti il procedeimnto amministrativo sopra indicato, presso l'indirizzo di posta eletronica del soggetto che provvede alla trasmissione telematica, a cui viene conferita la facoltà di eseguire eventuali rettifiche di errori formali inerenti la modulistica eletronica.

Il pesente modello va compilato, sottoscritto con firma autografa, acquisito tramite scansione in formato pdf e allegato, firmandolo digitalemnte, alla modulistica.

ALLEGATO "4"

BANDO PUBBLICO PER L'ASSEGNAZIONE, CON CADENZA DECENNALE, DI N. 11 POSTEGGI DISPONIBILI PER LO SVOLGIMENTO DEL COMMERCIO SU AREE PUBBLICHE – SETTORE ALIMENTARE E NON ALIMENTARE – NEL MERCATO SU STRADA DI VIA FERRARA CADENZA GIORNALIERA DAL LUNEDI' AL SABATO

PROGRESSIVO	N. POSTEGGIO	MQ	A/NA	RISERVATO
1	21	25	A	L. 104
2	22	27,5	A	Giovani
3	23	27,5	A	
4	24	27,5	A	
5	25	27,5	A	
6	26	27,5	A	
7	28	27,5	A	
8	52	27,5	NA	
9	59	40	NA	
10	60	27,5	NA	Giovani
11	61	27,5	NA	L. 104

IPOTESI RIMODULAZIONE STALLI DEL MERCATO RIONALE VIA FERRARA - 70 POSTEGGI - TRATTO CORSO NOVARA VIA AQUILA

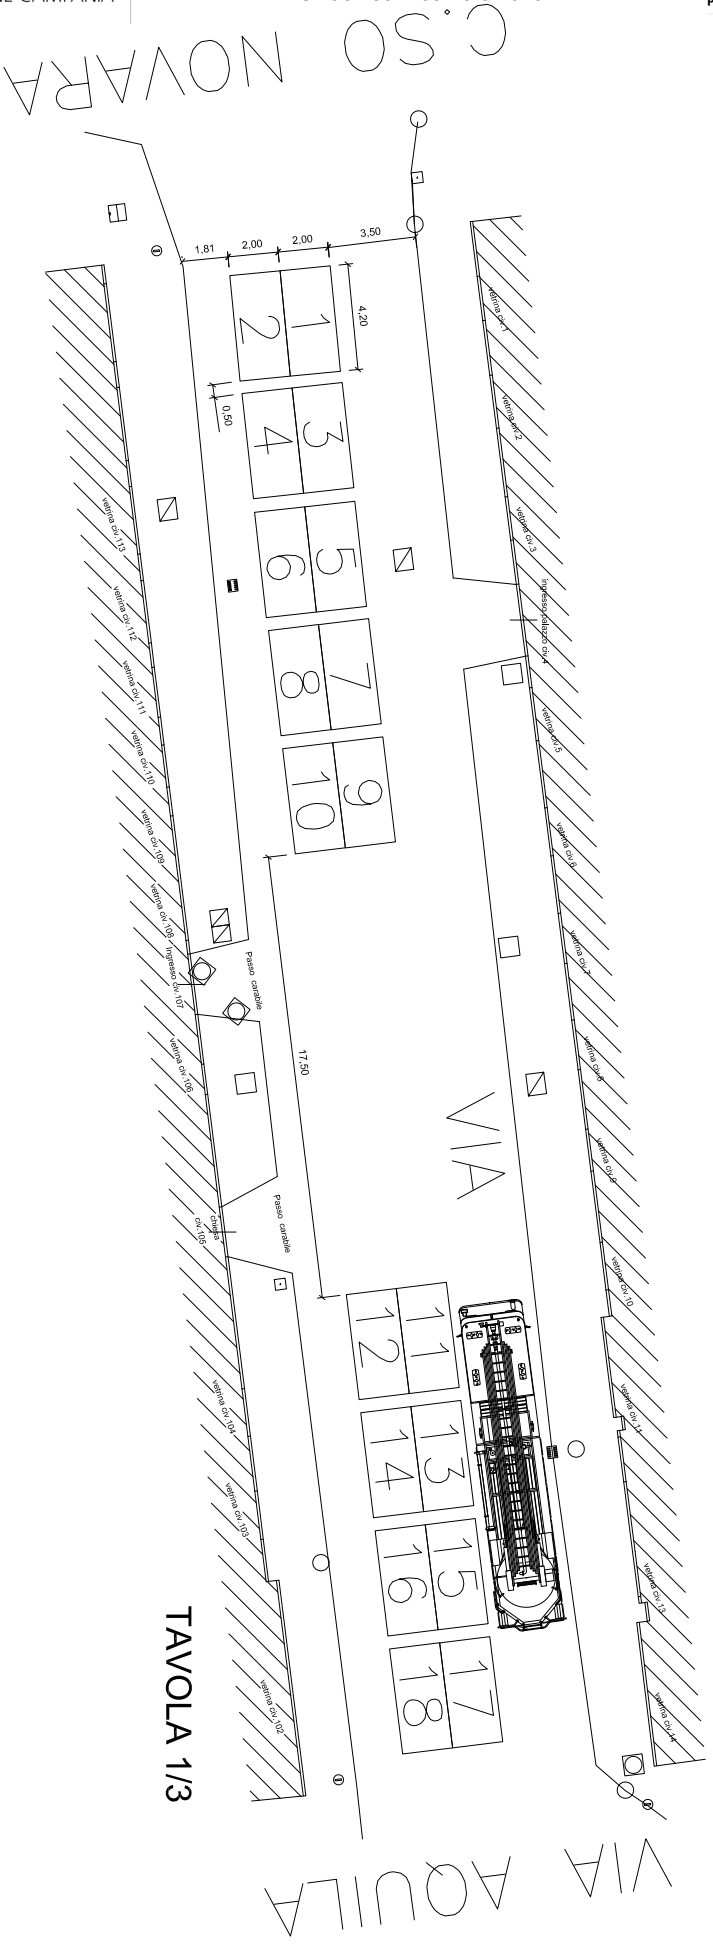


TAVOLA 1/3

IPOTESI RIMODULAZIONE STALLI DEL MERCATO RIONALE VIA FERRARA - 70 POSTEGGI - TRATTO VIA AQUILA VIA PAVIA

TAVOLA 2/3

fonte: http://burc.regione.campania.it

IPOTESI RIMODULAZIONE STALLI DEL MERCATO RIONALE VIA FERRARA - 70
POSTEGGI - TRATTO VIA PAVIA VIA NAZIONALE

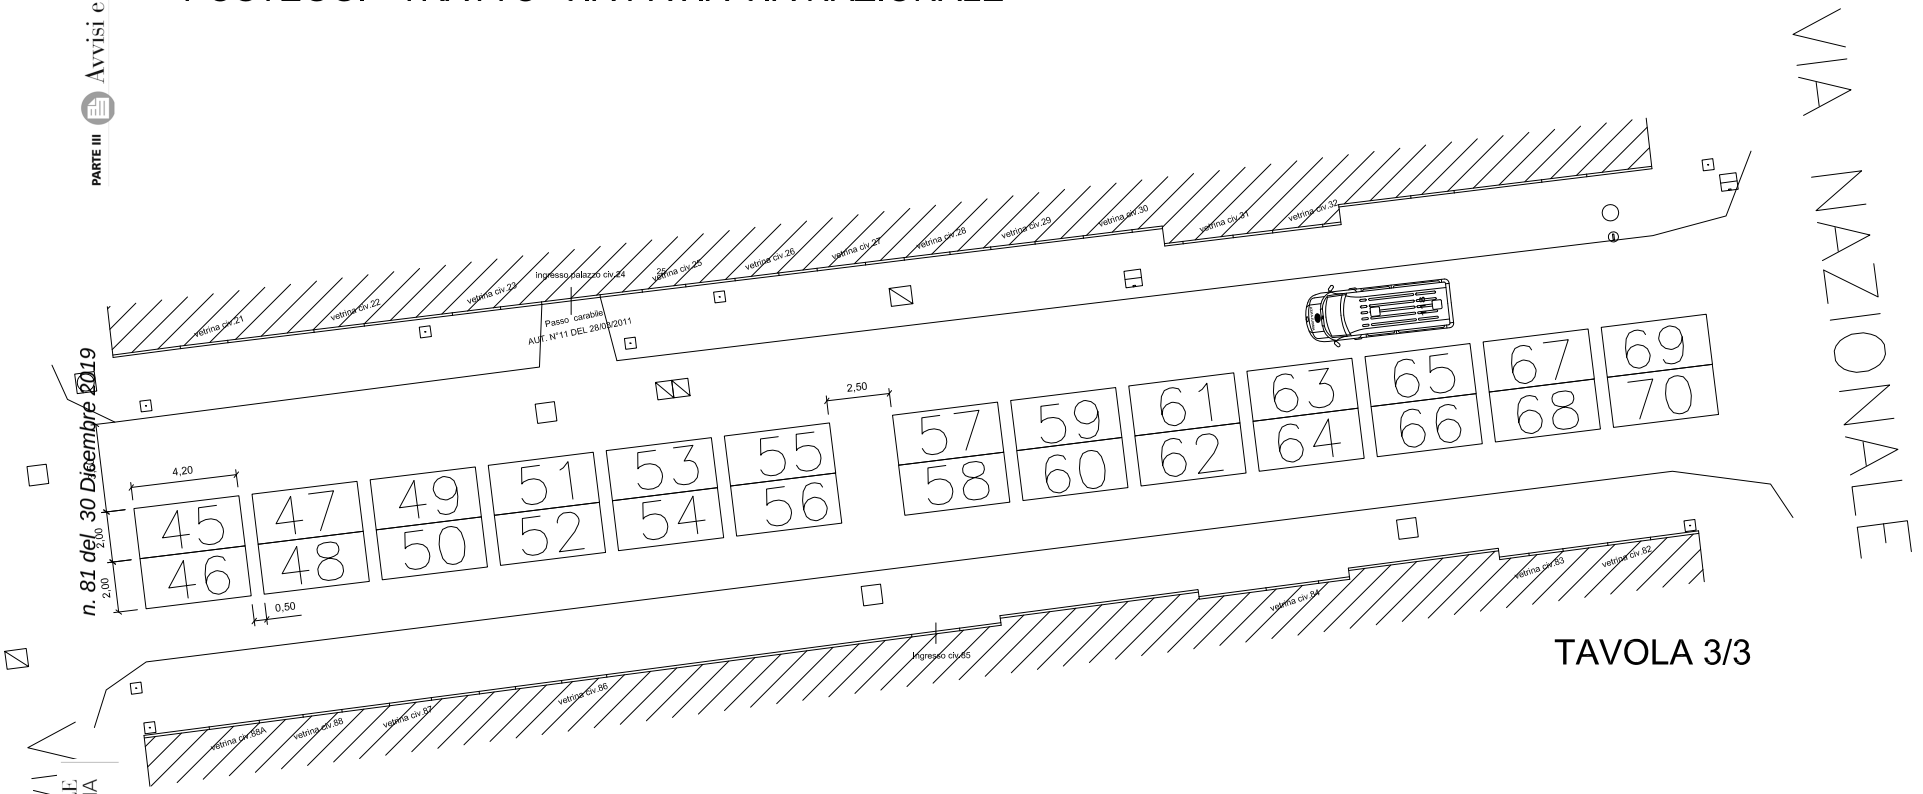


TAVOLA 3/3

COMUNE DI NAPOLI

Area Sviluppo Socio Economico e Competitività
Servizio Programmazione Mercatale

DISPOSIZIONE DIRIGENZIALE

n. 23 del 17/12/2019

OGGETTO:BANDO PUBBLICO PER L'ASSEGNAZIONE, CON CADENZA DECENNALE, DI N. 11 POSTEGGI DISPONIBILI PER LO SVOLGIMENTO DEL COMMERCIO SU AREE PUBBLICHE – SETTORE ALIMENTARE E NON ALIMENTARE – NEL MERCATO SU STRADA DI VIA FERRARA CADENZA GIORNALIERA DAL LUNEDI' AL SABATO

Premesso che:

- l'area mercatale di via Ferrara è stata inserito nell'elenco dei mercatini rionali scoperti allegato al piano delle attività commerciali del Comune con delibera di C.C. n. 46 del 9/03/2001;
- con delibera di G.C. n. 756 del 24/10/2014 sono stati individuati n. 94 posteggi;
- rientra tra i mercati giornalieri nei quali esercitano il commercio relativo al settore alimentare e non alimentare;
- con deliberazione n. 50 dell'11.07.2018 il C.C. approva la proposta di G.C. n. 270 del 31.05.2018 avente a oggetto la rimodulazione dei posteggi nell'area mercatale di via Ferrara ricadente nella IV Municipalità – quartiere Vicaria gli stalli sono stati ridotti da n. 94 e n.70 e previsto un aumento dellla superfice;
- con disposizione n. 14 del 18.07.2018, in ottemperanza alla deliberazione n. 50/2018, il dirigente del Servizio Programmazione Mercatale ha disposto, per il tramite della competente Polizia Locale U.O. a tutti gli operatori, l'adeguamento del canone annuo degli stalli relativo all'aumento di superficie di occupazione di suolo e l'attribuzione di nuovi numeri ai soli posteggiatori in regola con i pagamenti dei canoni a tutto il 2018;
- risultano liberi n. 7 stalli alimentarie e n. 4 stalli non alimentari;

Preso atto che:

- è stato trasmesso alla Regione Campania, ai sensi dell'art. 32 della Legge Regionale 1/2014 l'elenco dei posteggi che si sono resi liberi nel Mercato di via Califano;
- Il Decreto Dirigenziale n. 117 del 10/09/2018 del Direttore Generale del Dipartimento della Programmazione e dello Sviluppo Economico, pubblicato sul Bollettino Ufficiale della Regione Campania n. 54 del 16/09/2019 (di seguito BURC) e che in riferimento al mercato in oggetto, il suddetto Decreto Dirigenziale riporta la disponibilità dei seguenti posteggi: **numero posteggi 11 disponibili dal lunedì al sabato di cui n. 7 alimentarie e n. 4 non alimentari.**

Considerato che:

- è stato predisposto apposito Bando per l'assegnazione rivolto in concessione per n. **11** posteggi liberi, tipologia alimentare e non alimentare, dal lunedì al sabato, così come riportati nell'Allegato n. 4) del Bando, unitamente alla Planimetria dell'area mercatale;

Ritenuto che:

- bisogna procedere all'approvazione del Bando in allegato per l'assegnazione in concessione di n. **11** posteggi liberi, ai soggetti aventi diritto dal lunedì al sabato;

Considerato che:

- ai sensi del comma 4 art. 32 della Legge Regionale n.1/2014, il bando deve essere pubblicato nel BURC;

Precisato che:

- con disposizione del sottoscritto Dirigente, una volta scaduto il termine di 20 gg per la presentazione delle domande, verrà nominata apposita Commissione per la verifica della regolarità delle stesse, nonché della completezza della documentazione prodotta, della formazione e approvazione della relative graduatorie;

Attestata:

- l'assenza di situazioni di conflitto d'interessi, anche potenziale, ai sensi dell'art. 6 bis della legge 241/1990, come introdotto dalla legge dalla legge n. 190/2012 e dall'art. 6 del DPR n° 62/2013;

- la regolarità e la correttezza dell'attività amministrativa e contabile ai sensi dell'art. 147 bis comma 1) del D.Lgs 267/2000 nonché artt. 13 c. 1 lettera b) e 17 comma 2 lettera a) del Regolamento del sistema dei Controlli interni.

Letti:
- il D.Lgs. 31 marzo 1998, n. 114;
- il D. Lgs 26 marzo 2010, n. 59;
- il D. Lgs 18 agosto 2000, n. 267, art. 107;
- la Legge Regionale 9 gennaio 2014, n. 1;

il Regolamento per il Commercio su Aree Pubbliche approvato con Deliberazione di C.C. n. 2 del 03/02/2017;
- il Regolamento per l'occupazione di suolo pubblico e per l'applicazione del relativo Canone (COSAP) approvato con Deliberazione di C.C. n. 7 del 29.03.2018, modificato Deliberazione di C.C. n. 12 del 29.03.2019;
- il Decreto Dirigenziale della Regione Campania n.117 del 10/09/2019.

DISPONE

per i motivi espressi in premessa che si intendono integralmente riportati e confermati in questa parte dispositiva:

- **Approvare il Bando per l'assegnazione,** con cadenza decennale, di **n. 11** posteggi disponibili per lo svolgimento del commercio su aree pubbliche, settore alimentare e non alimentare, nel mercato su strada di Via Ferrara, dal lunedì al sabato così come riportati nell'Allegato A del Bando, che unitamente alla Planimetria dell'area mercatale, che ne forma parte integrante e sostanziale;
- **Approvare i modelli di domanda**, allegati al presente atto contrasegnati dalla lettera "B" che ne formano parte integrante e sostanziale;
- **Approvare i modelli** allegati al presente atto contrasegnati dal numero 1-2-3-4-5 che ne formano parte integrante e sostanziale;
- **Inviare il presente atto**, unitamente agli allegati "A", "B","1", "2", "3", "4" e "5" alla Regione Campania (inserzioni.burc@pec.regione.campania.it) per la pubblicazione sul BURC, al Servizio Protocollo Generale per la pubblicazione all'Albo Pretorio on – line per 15 giorni, al Servizio Portale Web e Social Media per la pubblicazione sul sito del Comune di Napoli – "Area Bandi di gara e avvisi pubblici" e Area "Tutte le notizie" nonché sul sito istituzionale del Comune di Napoli all'Area tematica Commercio e Artigianato - Mercati Comunali/Avvisi.

La presente disposizione non comporta impegno di spesa.

Il Dirigente
dott.ssa Rosaria Rossi

Le firme, in formato digitale, sono state apposte sull'originale del presente atto ai sensi dell'art. 24 del D.Lgs. 7/3/2005, n. 82 e s.m.i. (CAD). La presente disposizione è conservata in originale negli archivi informatici del Comune di Napoli, ai sensi dell'art.22 del D.Lgs. 82/2005.

Firmato digitalmente da IERVOLINO MARIO C=IT O=AZIEND ASANITARIA LOCALE SALERNO

AZIENDA SANITARIA LOCALE SALERNO
Cod. Fiscale e Part. IVA 04701800650

ai sensi dell'art. 36, comma 2 del d.lgs. 165/2001

è indetto

AVVISO PUBBLICO PER SOLI TITOLI PER LA COPERTURA A TEMPO DETERMINATO PER LA DURATA DI MESI OTTO, EVENTUALMENTE RINNOVABILI, FATTA SALVA LA POSSIBILITÀ DI CESSAZIONE ANTICIPATA DELL'INCARICO A T.D., IN CASO DI CONCLUSIONE DELLA RELATIVA PROCEDURA CONCORSUALE , PER LA COPERTURA DI N. 20 POSTI DI COLLABORATORE PROFESSIONALE SANITARIO – OSTETRICA – CAT.D

Lo stato giuridico ed economico inerente al posto messo a concorso è regolato e stabilito dalle norme contrattuali vigenti.
Per tutto quanto non previsto dal presente bando su fa riferimento alla vigente normativa in materia ed in particolare all'art. 15 D.lgs. n. 502/92 e s.m.i., al D.lgs. n. 165/2001 e s.m.i., al D.P.R. n. 220/2001 .
E' garantita la pari opportunità tra uomini e donne per l'accesso al lavoro così come stabilito dall'art. 3, comma 2, del d.p.r. n° 487/94 a cui rinvia l'art.2 del d.p.r. n° 483/97 e dagli artt. 33 e 57 del Dlgs. 165/2001.
E' fatta, altresì, salva la percentuale da riservare agli appartenenti alle categorie riservatarie in forza di legge .

REQUISITI GENERALI DI AMMISSIONE

1) Cittadinanza italiana, salve le equiparazioni stabilite dalle leggi vigenti, o cittadinanza di uno dei Paesi dell'Unione Europea;
2) Idoneità fisica all'impiego: l'accertamento dell'idoneità fisica all'impiego, con l'osservanza delle norme in tema di categorie protette, è effettuato a cura dell'Azienda prima dell'immissione in servizio. Il personale dipendente da Pubbliche Amministrazioni e dagli Istituti, Ospedali ed Enti di cui agli artt. 25 e 26, comma 1, del d.p.r. n° 761/79, è dispensato dalla visita medica.
3) Assenza di cause di impedimento al godimento dei diritti civili e politici;
4) Essere in regola con gli obblighi di leva;
5) Assenza di validi ed efficaci atti risolutivi di precedenti rapporti d'impiego, eventualmente costituiti con pubbliche amministrazioni, a causa d'insufficiente rendimento o per produzione di documenti falsi o viziati da invalidità non sanabile;
6)Assenza di cause ostative all'accesso al pubblico impiego eventualmente prescritte ai sensi di legge per la costituzione del rapporto di lavoro.

La partecipazione al Concorso non è soggetta a limiti di età (fatto salvo il limite previsto per il collocamento a riposo d'ufficio) ai sensi dei commi 6 e 7 dell'art. 3 della legge n. 127/1997 e s.m.i..

Requisiti specifici di ammissione:

A) Laurea di primo livello di "Ostetrica" (D.M. 19.02.2009 : Classe L/SNT1 – Classe delle Lauree in professioni sanitarie infermieristiche e professione sanitaria Ostetrica/o) , oppure diploma universitario di ostetrica/o conseguito ai sensi dell'art. 6, comma 3, del D.L.vo 502/1992 e ss.mm.ii., oppure diploma conseguito in base a precedente ordinamento , riconosciuto equipollente, ai sensi della legge n. 42/1999, al diploma universitario (decreto Ministero Sanità 27.07.2000) oppure titolo conseguito all'estero riconosciuto equipollente a quello italiano con Decreto del Ministero della salute (il decreto deve essere allegato alla domanda).

B) Dichiarazione sostitutiva di certificazione o atto di notorietà dell'iscrizione al relativo albo professionale; l'iscrizione al corrispondente albo professionale di uno dei paesi dell'Unione Europea consente la partecipazione all'avviso pubblico, fermo restando l'obbligo di iscrizione all'Ordine in Italia prima dell'immissione in servizio.

I suddetti requisiti di ammissione, specifici e generali, devono essere posseduti alla data di scadenza del termine stabilito nel presente bando per la presentazione delle domande d'ammissione. Il difetto anche di uno dei soli requisiti prescritti comporta la non ammissione alla procedura concorsuale.

Il possesso dei requisiti di cui sopra, deve essere documentato nei modi e nei termini stabiliti dalla normativa vigente mediante autocertificazione ai sensi del D.P.R. 445/2000, a pena di esclusione dalla procedura.

DOMANDA DI AMMISSIONE

Nella domanda di ammissione all'Avviso Pubblico , redatta in carta semplice, **secondo lo schema allegato A)** il candidato deve dichiarare, ai sensi dell'art. 46 e 47 del DPR n° 445/2000, consapevole che, in caso di falsità in atti e dichiarazioni mendaci, decadrà dai benefici eventualmente conseguiti, fatte salve le responsabilità penali di cui agli artt. 75 e 76 del d.p.r. n° 445/2000, quanto segue:
a) il cognome, il nome, la data ed il luogo di nascita e la residenza;
b) il possesso della cittadinanza italiana o equivalente;
c) il Comune di iscrizione nelle liste elettorali, ovvero i motivi della non iscrizione o cancellazione dalle liste medesime;
d) le eventuali condanne penali riportate;
f) la posizione nei riguardi degli obblighi di leva;
g) di non essere a conoscenza di cause ostative all'instaurazione del rapporto di lavoro pubblico;
h)i servizi prestati presso pubbliche amministrazioni, indicando, per ciasuno di essi, la posizione e qualifica ricoperta;
i)le eventuali cause di risoluzione di precedenti rapporti di pubblico impiego;
l) gli eventuali titoli comprovanti il diritto di precedenza e/o preferenza di legge nella nomina previsti dall'art. 5 del d.p.r. n° 487/94, e successive modifiche ed integrazioni;
m) il domicilio (ed eventuale recapito telefonico) presso il quale deve esser fatta pervenire ogni necessaria comunicazione inerente il concorso. I candidati hanno l'obbligo di comunicare gli eventuali cambiamenti d'indirizzo all'Azienda che non assume responsabilità alcuna nel caso di irreperibilità presso l'indirizzo comunicato;
n) il candidato portatore di handicap dovrà specificare, nella domanda di partecipazione al concorso, l'ausilio necessario in relazione al proprio handicap, nonché l'eventuale bisogno di tempi aggiuntivi;
o) l'accettazione, in caso di nomina, di tutte le disposizioni che regolano lo stato giuridico ed econimico dei dipendenti del S.S.N.;
p) accettare tutte le condizioni previste dal presente bando;
q)l'autorizzazione al trattamento dei dati personali, ai sensi del D. L.gs. 30/06/2003, n° 196; i dati personali forniti dai candidati saranno raccolti dall'ufficio competente per lo svolgimento della procedura e saranno trattati presso una banca dati, sia automatizzata che cartacea, anche successivamente all'eventuale instaurazione del rapporto di lavoro, per finalità inerenti alla gestione del rapporto medesimo.
La domanda deve essere accompagnata da valido documento di identità personale, pena l' esclusione dalla procedura.
La firma in calce alla domanda non deve essere autenticata, ai sensi dell'art. 39 del D.P.R. 28/12/2000, n° 445.
Non è sanabile e comporta l'esclusione dal concorso l'omissione:
- della firma del concorrente a sottoscrizione della domanda stessa;
- della fotocopia del documento di riconoscimento.

La presentazione della domanda di partecipazione comporta l'accettazione senza riserva, di tutte le prescrizioni e precisazioni del presente bando e di tutte le norme in esso richiamate.

DOCUMENTAZIONE DA ALLEGARE ALLA DOMANDA

Alla domanda di partecipazione all'Avviso il candidato deve allegare:
a) autocertificazione attestante il possesso dei requisiti specifici di ammissione al concorso con l'indicazione degli stessi;
b) tutte le certificazioni relative ai titoli che ritenga opportuno presentare agli effetti della valutazione di merito;
c) le pubblicazioni, che devono essere edite a stampa, vanno presentate in originale o in fotocopie autocertificate;
d) il curriculum formativo e professionale, redatto in carta semplice, datato e firmato, redatto ai sensi del DPR n.445/2000, che non potrà, comunque, sostituire l'autocertificazione del possesso dei requisiti specifici di ammissione al concorso;
e) un elenco in duplice copia, in carta semplice, dei documenti e dei titoli presentati, redatto ai sensi del Dpr n.445/2000, datato e firmato;
f) Copia fotostatica, fronte e retro, di un documento di identità in corso di validità, ai fini della validità dell'istanza di partecipazione.

DICHIARAZIONE SOSTITUTIVA

Ai sensi dell'art. 15 della Legge 12/11/2011, n° 183, i certificati attestati dalla Pubblica Amministrazione, riguardanti stati, qualità personali e fatti sono sostituiti dalle dichiarazioni di cui agli art. 46 e 47 del DPR 445/2000.

Il candidato dovrà produrre, in luogo del titolo, una dichiarazione sostitutiva di certificazione, ai sensi dell'art. 46 del DPR 445/2000 e s.m.i., secondo **l'allegato schema B)**, relativa, ad esempio, ad ulteriori titoli di studio, specializzazione, di abilitazione, di formazione e di aggiornamento e, comunque, tutti gli altri stati previsti dal citato articolo, corredato di fotocopia di un valido documento di riconoscimento.

La dichiarazione sostitutiva di atto di notorietà resa ai sensi dell'art. 47 del DPR 445/2000 e s.m.i., **secondo l'allegato schema C)**, dovrà essere utilizzata, in particolare, per autocertificare i servizi prestati presso strutture pubbliche e/o private, nonché attività didattica, stage, prestazione occasionale, etc, e corredata di fotocopia di un valido documento di riconoscimento.

Nelle autocertificazioni relative ai servizi devono essere indicate l'esatta denominazione dell'Ente presso il quale il servizio è stato prestato, le qualifiche rivestite, le discipline nelle quali i servizi sono stati prestati, il tipo di rapporto di lavoro (tempo pieno, tempo definito, part-time), le date di inizio e finale dei relativi periodi di attività, nonché le eventuali interruzioni (aspettativa senza assegni, sospensione cautelare, etc.) e quanto altro necessario per valutare il servizio stesso. Anche nel caso di autocertificazione di periodi di attività svolte in qualità di borsista, di incarico libero/professionale, etc., occorre indicare con precisione tutti gli elementi indispensabili alla valutazione.

Le pubblicazioni devono essere edite a stampa, e deve essere chiaramente evidenziata la parte che riguarda l'apporto del candidato, oppure presentate in fotocopia semplice, munite della dichiarazione sostitutiva di atto di notorietà che ne attesti la conformità all'originale, resa ai sensi della normativa vigente in materia (art. 19 e 47-DPR 28/12/2000, n° 445). **I canditati potranno utilizzare lo schema allegato sotto la lettera "C", corredato di un valido documento di identità.**

Le dichiarazioni sostitutive devono contenere tutte le informazioni necessarie previste dalla certificazione che sostituiscono; per poter effettuare una corretta valutazione dei titoli, in carenza o comunque in presenza di dichiarazioni non in regola, o che non permettano di avere informazioni precise sul titolo o sui servizi, non verrà tenuto conto delle dichiarazioni rese.

Si precisa, inoltre, che l'eventuale autocertificazione di conformità all'originale deve essere apposta su ogni documento presentato, possibilmente a tergo. Non saranno prese in considerazione dichiarazioni generiche che rendano impossibile o dubbio l'abbinamento del relativo documento prodotto in copia semplice.

Si precisa che, ai sensi dell'art. 71 del D.P.R: 445/2000, l'Amministrazione procederà ad idonei controlli sulla veridicità delle dichiarazioni sostitutive
eventualmente rese. Qualora dal controllo emerga la non veridicità del contenuto delle dichiarazioni, il dichiarante decadrà dal rapporto di impiego conseguito sulla base della documentazione suddetta.
Non è ammesso alcun riferimento a documentazione esibita per la partecipazione a precedenti concorsi o comunque esistenti agli atti di questa Azienda Sanitaria.
Ultimata la procedura concorsuale, i candidati potranno provvedere, a loro spese, non prima che siano trascorsi novanta giorni dalla data di pubblicazione della graduatoria finale sul B.U.R.C., al ritiro della documentazione prodotta. Trascorsi ulteriori sei mesi, salvo eventuale contenzioso in atto, l'Azienda disporrà del materiale senza alcuna responsabilità.

MODALITA' E TERMINI PER LA PRESENTAZIONE DELLA DOMANDA

La presentazione della domanda di partecipazione potrà avvenire, **ESCLUSIVAMENTE PER VIA TELEMATICA MEDIANTE PEC PERSONALE** (Posta elettronica certificata), Il termine per la presentazione della domanda di partecipazione all'avviso **scade il 10° giorno successivo** a quello della data di pubblicazione del presente Bando nel Bollettino Regionale della Regione Campania.
Pertanto, in applicazione della L.150/2009 e con le modalità di cui alla Circolare del Dipartimento Funzione Pubblica n. 12/2010, la domanda di partecipazione al presente avviso, redatta usando gli allegati A, B e C, e contenente tutta la documentazione che sarebbe stata oggetto dell'invio cartaceo, **deve essere sottoscritta con firma autografa del candidato con allegato documento di riconoscimento e trasmessa con scansione in un "unico file", in formato pdf, a pena di esclusione,** ed inviata al seguente indirizzo di posta elettronica certificata: protocollogenerale@pec.aslsalerno.it. Eventuali altri files non saranno tenuti in considerazione.
La validità dell'istanza è subordinata all'utilizzo da parte del candidato di una casella di posta elettronica certificata (PEC) esclusivamente personale, pena esclusione, non sarà pertanto ritenuta ammissibile la domanda inviata da casella di posta elettronica semplice/ordinaria.
Nell'oggetto della e-mail inviata tramite pec dovrà essere indicato il **cognome, il nome, il domicilio, il recapito telefonico del candidato, nonché l'avviso cui si intende partecipare.**
La validità della trasmissione e ricezione del messaggio di posta elettronica certificata è attestata dalla **ricevuta di avvenuta consegna**.
L'Amministrazione è autorizzata ad utilizzare, per ogni comunicazione, l'indirizzo pec con piena efficacia e garanzia di conoscibilità degli atti trasmessi da parte dell'istante.
L'Amministrazione declina sin d'ora ogni responsabilità per dispersione di comunicazioni dipendenti da:
• Eventuali disguidi tecnici/informatici (invio tramite pec), non imputabili a colpa dell'amministrazione, che si dovessero verificare da parte del server.
Non sono ammesse altre forme di produzione o di invio delle domande di partecipazione all'avviso e pertanto saranno escluse le domande di partecipazione presentate con modalità diverse da quella sopra indicata.
Il termine fissato per la presentazione delle istanze e dei documenti è perentorio, l'eventuale riserva di invio successivo di documenti è priva di effetti.
Non saranno esaminate le domande inviate prima della pubblicazione BURC.
Il mancato rispetto dei termini sopra descritti determina l'esclusione dalla procedura. L'Amministrazione non assume, fin da ora, ogni responsabilità per il mancato recapito di domande, comunicazioni e documentazioni dipendenti da eventuali disguidi postali, da inesatte indicazioni del recapito da parte del concorrente o da mancata o tardiva comunicazione del cambio di indirizzo indicato nella domanda, nonché da altri fatti non imputabili a colpa dell'Amministrazione. Le domande devono essere complete della documentazione richiesta.

ESCLUSIONE DEI CANDIDATI

L'esclusione, disposta con provvedimento motivato dall'Azienda deve essere notificata entro 5 giorni dalla data d'esecutività della relativa decisione.

COMMISSIONE ESAMINATRICE

La Commissione esaminatrice sarà nominata da questa Azienda con le modalità e nella composizione stabilite dalla normativa vigente.

VALUTAZIONE DEI TITOLI E PROVE DI ESAME

La Commissione dispone, complessivamente, di 40 punti così ripartiti:
a) 20 punti per i titoli;
- I punti per la valutazione dei titoli sono così ripartiti:
  a) titoli di carriera punti 10
  b) titoli accademici e di studio punti 5
  c) pubblicazioni di titoli scientifici punti 5

b) max - 20 PUNTI CURRICULUM

FORMULAZIONE DELLA GRADUATORIA

Al termine della procedura di valutazione, la Commissione Esaminatrice formula la graduatoria di merito dei candidati idonei sulla base del punteggio attribuito ai singoli candidati ai titoli e curriculum è la stessa sarà approvata con apposito atto dal DIRETTORE GENERALE dell'Azienda.
La graduatoria sarà, altresì pubblicata sul sito internet Aziendale www.aslsalerno.it nella Sezione Avvisi e Concorsi.

CONFERIMENTO DEI POSTI

I vincitori dell'AVVISO PUBBLICO invitati dall'Amministrazione ad assumere servizio ENTRO CINQUE GIORNI giorni dalla data di ricevimento della relativa comunicazione, sotto pena di decadenza dalla nomina.
La mancata presa di servizio ENTRO CINQUE GIORNI comporterà la decadenza dalla graduatoria di merito dando luogo alla conseguente utilizzazione della stessa .
I candidati risultati vincitori dovranno produrre la documentazione che l'Amministrazione stessa indicherà con specifica richiesta, al fine di poter procedere alla stipula del contratto di lavoro individuale nel quale sarà indicata la data di immissione in servizio.
Ai vincitori sarà attribuito il trattamento economico e normativo previsto dal vigente CCNL.
Ai fini giuridici ed economici la nomina decorre dalla data dell'effettiva immissione in servizio.

NORME FINALI

L'Azienda si riserva la facoltà, per legittimi motivi, di modificare, sospendere, o revocare in tutto o in parte il presente bando, o riaprire e/o prorogare i termini di presentazione delle domande, a suo insindacabile giudizio e

in qualsiasi momento, senza che gli aspiranti e/o i graduati possono sollevare eccezioni, diritti o pretese e senza l'obbligo ai singoli concorrenti del relativo provvedimento.
L'assunzione in servizio dei vincitori verrà indicata all'atto della stipula del Contratto di lavoro individuale, fatta salva la facoltà dell'Azienda di differire la decorrenza dell' assunzione per ragioni organizzative.
Per quanto non esplicitamente previsto nel presente bando si fa riferimento alla normativa vigente.
Il presente bando sarà integramente pubblicato sul sito internet Aziendale all'indirizzo: www.aslsalerno.it, nella Sezione Avvisi e Concorsi dopo la pubblicazione Burc della Regione Campania
Per ulteriori informazioni gli interessati potranno rivolgersi alla **ASL Salerno** - **FC Gestione del Personale – Via Mobilio n. 52 - Tel 089.695059 - 089.695137.**
IL DIRETTORE GENERALE
Dott. Mario IERVOLINO

Al DIRETTORE GENERALE
A.S.L. Salerno
Via Nizza, 146
84124 Salerno

Il/La sottoscritto/a ……nato/a a …… il …… residente in …… (provincia di …….) Via/Piazza …… n° …… (CAP……) tel ……/……

C H I E D E

di essere ammesso a partecipare Avviso Pubblico SOLI TITOLI per la copertura **per la copertura di n. 20 posti di collaboratore professionale sanitario – ostetrica – cat.D eventualmente rinnovabile, pubblicato sul BURC n……. del.....**
A tal fine, dichiara, ai sensi dell'art. 46 e 47 del d.p.r. n° 445 del 28/12/2000, consapevole che, in caso di falsità in atti e dichiarazioni mendaci, decadrà dai benefici eventualmente conseguiti, fatte salve le responsabilità penali di cui agli artt. 75 e 76 del d.p.r. n° 445/2000:

1. di essere nato a …… il …….. codice fiscale.....;
2. di risiedere a……
3. di essere cittadino italiano, (ovvero: di essere cittadino ……);
4. di essere iscritto nelle liste elettorali del Comune di …… (in caso di mancata iscrizione o di cancellazione indicarne i motivi);
5. di non aver riportato condanne penali (in caso contrario indicare le condanne riportate);
6. di essere nei confronti degli obblighi militari nella seguente posizione ……;
7. di essere in possesso della laurea in_____ conseguita presso……, in data……
8. di essere iscritto all'Albo …… al n. ……
9. di essere in possesso della specializzazione in …….. conseguita presso ……

10. di aver prestato i seguenti servizi presso pubbliche amministrazioni……;
11. di essere in possesso dei seguenti titoli che conferiscono il diritto di precedenza o preferenza della nomina a parità di punteggio nella graduatoria di merito ……;
12. di accettare incondizionatamente le condizioni previste dal presente bando;

13. di autorizzare, ai sensi dell'art. 10 della legge n° 675/96, l'A.S.L. Salerno al trattamento di tutti i dati personali forniti con la presente istanza e formati successivamente nell'ambito dello svolgimento del concorso e nell'eventuale instaurazione del rapporto di lavoro;
14. il domicilio presso il quale deve essere fatto ogni comunicazione relativa al concorso è il seguente:
    Via …… C.A.P…. ……. Città …… Tel. ……;
15. altre ed eventuali comunicazioni……
    ……

Ai fini dell'ammissione e della valutazione di merito, il sottoscritto allega un duplice elenco dei titoli e dei documenti prodotti ed un curriculum formativo/professionale, entrambi redatti ai sensi del Dpr n.445/2000, datati e firmati.

data firma non autenticata

(Allegare copia fotostatica di un documento di identità o riconoscimento in corso di validità ex art. 38 DPR 445/2000)

ALLEGATO "B"
DICHIARAZIONE SOSTITUTIVA di CERTIFICAZIONE
(Art. 46 D.P.R. 28 DICEMBRE 2000, n° 445)

Io sottoscritto/a…….. nato/a …… il ……a……residente in …….

Via/Piazza……n°……(CAP)……..

sotto la propria responsabilità e consapevole delle sanzioni penali previste in caso di dichiarazioni non veritiere, di formazione o uso di atti falsi, richiamate dall'art. 76 del D.P.R. 445 del 28 Dicembre 2000,

DICHIARA

……
……
……
……
……

Si allega fotocopia di valido documento di riconoscimento.

Luogo e data …….…. ……
(firma per esteso in originale del dichiarante)

ALLEGATO "C"
DICHIARAZIONE SOSTITUTIVA di ATTO di NOTORIETA' (Artt. 19 e 47 D.P.R. 28 DICEMBRE 2000, n° 445)

Io sottoscritto/a…….. nato/a il …… a ……residente a ……..…Via ……(CAP)……..
consapevole delle responsabilità e delle pene stabilite dalla legge per false attestazioni e mendaci dichiarazioni, richiamate dall'art. 76 del DPR 445/2000, sotto la propria responsabilità

DICHIARA

Con riferimento all'istanza (domanda) ……
……
Che l'allegata copia è conforme all'originale, in suo possesso:
……
……
Data …… …….
(firma per esteso in originale del dichiarante)

La dichiarazione sostitutiva, (debitamente sottoscritta) deve essere presentata unitamente alla fotocopia in carta semplice, non autenticata di un documento di identità in corso di validità, se la sottoscrizione non è stata effettuata in presenza del dipendente addetto (art. 38 DPR 445/2000).

AZIENDA OSPEDALIERA "SAN GIUSEPPE MOSCATI" - AVELLINO – C.F. 01948180649
Indizione avviso pubblico, per titoli e colloquio, per il conferimento di incarichi a tempo determinato a Dirigenti Medici disciplina Neonatologia.

In esecuzione della delibera del Direttore Generale n. 1156 del 06/12/2019, è indetto avviso pubblico, per titoli e colloquio, per il conferimento di n. 2 incarichi a tempo determinato a Dirigenti Medici - disciplina Neonatologia, ai sensi dell'art. 16 CCNL Dirigenza Medica 06/12/1996 e s.m.i.
Alla predetta posizione funzionale è attribuito il trattamento giuridico ed economico previsto dai vigenti contratti collettivi nazionali di lavoro Area Dirigenza Medica, nonché dalle vigenti disposizioni legislative in materia di cui al D.Lgs. n. 165/2001 e s.m.i..
Il presente bando è disciplinato dalle norme di cui al D.P.R. 10.12.1997 n. 483 e dalle norme generali che regolano la materia.
Ai sensi della legge 10.04.1991, n. 125 è garantita pari opportunità tra uomini e donne per l'accesso al lavoro.

REQUISITI PER L'AMMISSIONE

Per l'ammissione all'avviso sono prescritti i seguenti requisiti generali e specifici:
a) cittadinanza italiana (sono equiparati ai cittadini italiani gli italiani non appartenenti alla Repubblica) o cittadinanza di uno dei Paesi della Comunità Europea;
b) idoneità fisica all'impiego:
L'accertamento dell'idoneità fisica all'impiego, con osservanza delle norme in tema di categorie protette, è effettuato, a cura dell' Azienda Ospedaliera "S.G. Moscati" di Avellino, prima dell'immissione in servizio.
c) laurea in medicina e chirurgia;
d) specializzazione nella disciplina di riferimento, o in disciplina equipollente, o in disciplina affine;
e) iscrizione all'albo professionale;
L'iscrizione al corrispondente albo professionale di uno dei Paesi dell'Unione Europea consente la partecipazione al concorso, fermo restando l'obbligo dell'iscrizione all'albo in Italia prima dell'assunzione in servizio.
Non possono accedere agli impieghi coloro che siano stati esclusi dall'elettorato attivo nonché coloro che siano stati destituiti o dispensati dall'impiego presso Pubbliche Amministrazioni ovvero per aver conseguito l'impiego stesso mediante la produzione di documenti falsi o viziati da invalidità non sanabile.
I requisiti prescritti devono essere posseduti alla data di scadenza del termine stabilito dal bando per la presentazione delle domande di ammissione all'avviso.
Il difetto anche di uno solo dei requisiti prescritti comporta la non ammissione alla selezione.

PRESENTAZIONE DELLE DOMANDE

La domanda di partecipazione all'avviso pubblico, a cui va acclusa la documentazione, deve essere intestata al Direttore Generale e ve inoltrata in una delle seguenti modalità:
- a mezzo del servizio pubblico postale con raccomandata con avviso di ricevimento, al seguente indirizzo: **Azienda Ospedaliera "San Giuseppe Moscati" – S.C. Gestione Risorse Umane – Settore Concorsi – C.da Amoretta – Città Ospedaliera – 83100 AVELLINO**
- a mezzo di consegna diretta , entro il termine fissato dal bando, **all'Ufficio Protocollo - Azienda Ospedaliera "San Giuseppe Moscati" – S.C. Gestione Risorse Umane – Settore Concorsi – C.da Amoretta – Città Ospedaliera – 83100 AVELLINO** (dal lunedì al venerdì – orario dalle 8.30 alle 12.30 c/o la Sede Amministrativa – Piano terra, Ufficio Protocollo).

  Per entrambe le modalità, sul plico contenente la domanda e la documentazione, deve essere indicato il **cognome, il nome del candidato, il domicilio e il posto per il quale quest'ultimo intende concorrere.**

- Tramite l'utilizzo della Posta Elettronica Certificata (PEC) personale del candidato all'indirizzo aomoscati@cert.aosgmoscati.av.it, in un unico file in formato PDF, unitamente a fotocopia di documento di identità valido. Si precisa che la validità di tale invio è subordinata all'utilizzo da parte del candidato di posta elettronica certificata personale. Non sarà pertanto ritenuto valido l'invio da casella di posta elettronica semplice/ordinaria anche se indirizzata all'indirizzo di posta elettronica certificata di cui sopra. Qualora l'istanza di ammissione alla presente procedura sia pervenuta tramite PEC, l'Amministrazione è autorizzata ad utilizzare per ogni comunicazione, qualora lo ritenesse opportuno, il medesimo mezzo con piena efficacia e garanzia di conoscibilità degli atti

fonte: http://burc.regione.campania.it

trasmessi.
Il termine per la presentazione della domanda di partecipazione all'avviso pubblico scade il 15° giorno successivo alla data di pubblicazione del presente bando nel Bollettino Ufficiale della Regione Campania.
Qualora detto giorno sia festivo il termine è prorogato al giorno successivo non festivo. La data di spedizione è comprovata dal timbro e data dell'ufficio postale accettante. Il termine fissato per la presentazione delle domande e dei documenti è perentorio. La eventuale riserva di invio successivo di documenti è priva di effetti. Non saranno esaminate le domande inviate prima della pubblicazione sul Bollettino Ufficiale della Regione Campania.
Il mancato rispetto dei termini sopra descritti determina l'esclusione dalla procedura.
Nella domanda, della quale si allega uno schema esemplificativo (**allegato A**), i candidati devono dichiarare sotto la propria responsabilità e consapevoli delle sanzioni penali previste dall'art. 76 del D.P.R. n. 445 del 28.12.2000 per le ipotesi di falsità in atti e di dichiarazioni mendaci:
1. il cognome e il nome, la data e il luogo di nascita e la residenza;
2. il possesso della cittadinanza italiana o equivalente;
3. il Comune di iscrizione nelle liste elettorali, ovvero i motivi della non iscrizione o della cancellazione dalle liste medesime;
4. le eventuali condanne penali riportate; in caso negativo devono dichiararne espressamente l'assenza;
5. i titoli di studio posseduti e i requisiti specifici di ammissione richiesti per il concorso;
6. il diploma di specializzazione (specificare se conseguita ai sensi del D.Lgs. 8 agosto 1991, n. 257 e/o ai sensi del D. Lgs. 17 agosto 1999, n. 368) con l'indicazione della durata, la data, la sede e denominazione completa dell'Istituto in cui la stessa è stata conseguita;
7. i servizi prestati presso pubbliche Amministrazioni e le eventuali cause di cessazione di precedenti rapporti di pubblico impiego, ovvero di non avere mai prestato servizio presso pubbliche amministrazioni;
8. gli eventuali titoli che danno diritto alla precedenza o alla preferenza, in caso di parità di punteggio;
9. il domicilio presso il quale deve, ad ogni effetto, essere fatta ogni necessaria comunicazione che, in caso di mancata indicazione, verrà inviata alla residenza di cui al precedente punto 1;
10. di accettare tutte le indicazioni contenute nel presente bando e di dare il proprio consenso al trattamento dei dati personali, compresi i dati sensibili, ai fini della gestione della presente procedura e degli adempimenti conseguenti, ai sensi del D. Lgs. n. 196/2003.
Chi ha titolo alla riserva dei posti deve indicare nella domanda la norma di legge o regolamentare che gli conferisce detto diritto, allegando i relativi documenti probatori.
La mancata sottoscrizione della domanda costituisce motivo di esclusione dall'avviso.
I beneficiari della Legge 05.02.1992 n. 104, debbono specificare nella domanda di partecipazione, qualora lo ritengano indispensabile, l'ausilio eventualmente necessario per l'espletamento delle prove di esame in relazione al proprio handicap, nonché l'eventuale necessità di tempi aggiuntivi.
L'Amministrazione declina sin d'ora ogni responsabilità per dispersione di comunicazioni dipendenti da inesatte indicazioni del recapito da parte dell'aspirante, o da mancata oppure tardiva comunicazione del cambiamento dell'indirizzo indicato nella domanda, o per eventuali disguidi postali non imputabili a colpa dell'amministrazione stessa.

DOCUMENTAZIONE DA ALLEGARE ALLA DOMANDA

Alla domanda di partecipazione all'avviso i concorrenti devono allegare:
1) un curriculum formativo e professionale, redatto su carta libera datato, firmato e debitamente documentato. Si precisa che le dichiarazioni effettuate nel curriculum non supportate da documentazione o da dichiarazione sostituiva dell'atto di notorietà non sono oggetto di valutazione;
2) fotocopia (fronte retro) di un documento di identità in corso di validità, ai fini della validità dell'istanza di partecipazione;
3) eventuali pubblicazioni saranno valutate se edite a stampa e pertanto devono essere comunque presentate. Le stesse devono essere allegate o in originale o in copia autenticata sensi di legge, o in copia dichiarata conforme all'originale, mediante dichiarazione sostitutiva dell'atto di notorietà, resa ai sensi degli artt. 19 e 47 del D.P.R. 445/2000, e s.m.i., secondo l' allegato **schema B)** corredato di valido documento di identità;
4) tutte le certificazioni e/o autocertificazioni relative ai titoli che ritengono opportuno presentare agli effetti della valutazione di merito e della formulazione della graduatoria (stati di servizio, pubblicazioni,

fonte: http://burc.regione.campania.it

ecc.)..
5) elenco in triplice copia, in carta semplice, dei documenti e dei titoli presentati, numerato progressivamente.
Tutti i documenti allegati alla domanda di partecipazione all'avviso possono essere prodotti: in originale, in copia legale o autenticata ai sensi di legge ovvero autocertificati nei casi e nei limiti previsti dalla normativa vigente.

DICHIARAZIONE SOSTITUTIVA
Ai sensi dell'art. 15 della Legge 12/11/2011 n° 183, le certificazioni rilasciate dalla Pubblica Amministrazione, riguardante stati, qualità personali e fatti sono sostituite dalle dichiarazioni di cui agli artt. 46 e 47 del D.P.R. 445/2000. Il candidato, deve produrre in sostituzione delle stesse:
- dichiarazione sostitutiva di certificazione, ai sensi dell'art. 46 del D.P.R. 445/2000, e s.m.i., secondo l'allegato **schema B)** relative ad esempio: titolo di studio, appartenenza ad ordini professionali, titolo di specializzazione, per il quale deve essere precisato se è stato conseguito ai sensi del D.Lgs. n. 257/1991 e la durata del corso e comunque tutti gli altri stati, fatti e qualità personali previsti dallo stesso art. 46, corredato di fotocopia di un valido documento di identità.
- dichiarazione sostitutiva di atto di notorietà, ai sensi dell'art. 47 del D.P.R. 445/2000 e s.m.i., secondo l'allegato **schema D)** da utilizzare per tutti gli stati, le qualità personali e i fatti non espressamente indicati nel citato art. 46 del DPR 445/2000 (ad esempio: attività di servizio, borse di studio, incarichi libero professionali, attività di docenza, frequenza corsi di formazione, di aggiornamento, partecipazione a convegni, seminari, ecc….).
La sottoscrizione delle dichiarazioni sostitutive deve essere resa unitamente a fotocopia di documento d'identità personale firmata dal sottoscrittore.
La dichiarazione resa dal candidato, in quanto sostitutiva a tutti gli effetti della certificazione, deve contenere tutti gli elementi necessari alla valutazione del titolo che il candidato intende produrre; l'omissione anche di un solo elemento comporta la non valutazione del titolo autocertificato.
In particolare, con riferimento al servizio prestato, la dichiarazione sostitutiva deve contenere l'esatta denominazione dell'Ente presso il quale il servizio è stato prestato, la qualifica, la disciplina nella quale il servizio è stato prestato, il tipo di rapporto di lavoro (tempo pieno, tempo definito, part-time), le date di inizio e finali dei relativi periodi di attività, nonché le eventuali interruzioni (aspettativa senza assegni, sospensione cautelare, etc.) e quanto altro necessario per valutare il servizio stesso.
Anche nel caso di autocertificazione di periodi di attività svolte in qualità di borsista, di incarico libero/professionale, co.co.co, etc. occorre indicare con precisione tutti gli elementi indispensabili alla valutazione (tipologia dell'attività, periodo e sede di svolgimento della stessa, titolo del progetto, l'indicazione dell'orario di attività settimanale).
Per la valutazione dei servizi e titoli equiparabili si fa rinvio al contenuto dell'art. 22 del D.P.R. 483/1997, nonché del servizio prestato all'estero del successivo art. 23.
Si rammenta, infine, che l'Amministrazione può effettuare idonei controlli sulla veridicità del contenuto delle dichiarazioni sostitutive ricevute. Qualora dal controllo emerga la non veridicità del contenuto delle dichiarazioni, l'interessato decade dai benefici eventualmente conseguenti al provvedimento emanato sulla base della dichiarazione non veritiera, fatte salve le relative conseguenze penali.
Non è ammesso alcun riferimento a documentazione esibita per la partecipazione a precedenti avvisi o comunque esistenti agli atti di questa Azienda Ospedaliera.

VALUTAZIONE DEI TITOLI
I titoli saranno valutati dall'apposita Commissione Esaminatrice, ai sensi delle disposizioni contenuti nei D.P.R. n. 483 del 10.12.1987.
Per la valutazione dei titoli la Commissione ha a disposizione 20 punti così ripartiti:
a) titoli di carriera punti 10
b) titoli accademici e di studio punti 3
c) pubblicazioni e titoli scientifici punti 3
d) curriculum formativo e professionale punti 4
Titoli di carriera:

Servizi di ruolo prestati presso le unità sanitarie locali o le aziende ospedaliere e servizi equipollenti ai sensi degli artt. 22 e 23 del D.P.R. n. 483/97:
1) servizio nel livello dirigenziale a selezione, o livello superiore, nella disciplina, punti 1 per anno;
2) servizio in altra posizione funzionale nella disciplina a selezione, punti 0,50 per anno;
3) servizio in disciplina affine ovvero in altra disciplina da valutare con i punteggi di cui sopra ridotti rispettivamente del 25 e 50 per cento;
4) servizio prestato a tempo pieno da valutare con i punteggi di cui sopra aumentati de 20 per cento;
5) servizio di ruolo quale medico presso pubbliche amministrazioni nelle varie qualifiche secondo i rispettivi ordinamenti, punti 0,50 per anno.
Titoli accademici e di studio (non è valutabile la specializzazione fatta valere come requisito di ammissione):

a) ulteriore specializzazione in una disciplina affine, punti 0,50;
b) ulteriore specializzazione in altra disciplina, punti 0,25;
c) altre lauree, oltre a quella richiesta per l'ammissione all'avviso pubblico comprese tra quelle previste per l'appartenenza al ruolo sanitario, punti 0,50 per ognuna, fino ad un massimo di punti 1,00.

Per la valutazione delle pubblicazioni, dei titoli scientifici e del curriculum formativo e professionale si applicano i criteri previsti dall'art. 11 del D.P.R. 10.12.1997 n. 483.
Non saranno valutati titoli presentati oltre il termine di scadenza del presente bando.
Nella valutazione del curriculum formativo e professionale si terrà conto preferenzialmente di quanto segue: Specifiche e documentate competenze in Medicina Legale assicurativa e penale.

COMMISSIONE ESAMINATRICE E PROVA D'ESAME

La valutazione dei titoli e del colloquio, verrà effettuata da un'apposita Commissione nominata con atto deliberativo del Direttore Generale dell'Azienda.
Il colloquio verterà sulle materie inerenti la disciplina a selezione, nonché sui compiti connessi alla funzione da conferire.
Per il colloquio la Commissione dispone di 30 punti.
La data e la sede in cui si svolgerà il colloquio sarà comunicata ai candidati almeno dieci giorni prima della data fissata per l'espletamento della prova stessa.
Il superamento del colloquio si intende raggiunto con un punteggio di 21/30.
I candidati che non si presenteranno a sostenere il colloquio nel giorno, nell'ora e nella sede stabilita, saranno dichiarati esclusi dalla selezione, qualunque sia la causa dell'assenza, anche se non dipendente dalla volontà dei singoli concorrenti.

GRADUATORIA, TITOLI DI PRECEDENZA E PREFERENZA

Al termine della prova orale, la Commissione Esaminatrice formula la graduatoria di merito dei candidati.
E' escluso dalla graduatoria il candidato che non abbia conseguito, nel colloquio, la prevista valutazione di sufficienza.
La graduatoria di merito dei candidati è formata secondo l'ordine dei punti della votazione complessiva riportata fra titoli e colloquio da ciascun candidato, con l'osservanza, a parità di punti, delle preferenze previste dall'art. 5 del D.P.R. 09.05.1994, n. 487, e successive modifiche ed integrazioni.
In relazione all'art. 2, comma 9, della legge 16 giugno 1998, n. 191, riguardante modifiche ed integrazioni alle leggi 15 marzo 1997, n. 59, e 15 maggio 1997, n. 127, nel caso in cui due o più candidati ottengano, a conclusione delle operazioni concorsuali, pari punteggio, è preferito il candidato più giovane di età.
All'approvazione della graduatoria di merito provvederà il Direttore Generale dell'Azienda Ospedaliera S.G. Moscati, con propria delibera, riconosciuta la regolarità degli atti della selezione.

ADEMPIMENTI DEI VINCITORI

I vincitori dell'avviso, prima di procedere alla stipula del contratto di lavoro individuale ai fini del conferimento dell'incarico a tempo determinato, saranno invitati a presentare, entro breve termine, la documentazione richiesta dalla S.C. "Gestione Risorse Umane".
L'accertamento di idoneità fisica all'impiego è effettuato a cura dell'Azienda Ospedaliera "S.G. Moscati" prima dell'immissione in servizio.
La data di inizio del rapporto di lavoro, nonché l'unità operativa di destinazione dell'attività lavorativa saranno indicate nel contratto di lavoro individuale.

fonte: http://burc.regione.campania.it

E' in ogni modo, condizione risolutiva del contratto di lavoro, senza obbligo di preavviso, l'intervenuto annullamento della procedura della selezione che ne costituisce il presupposto, nonché l'aver ottenuto l'assunzione mediante presentazione di documenti falsi o viziati da invalidità non sanabile.

UTILIZZAZIONE DELLA GRADUATORIA

Nel caso di rinuncia del/i vincitore/i l'Azienda Ospedaliera S.G. Moscati provvederà alla utilizzazione della graduatoria che avrà, a tale effetto, valore per 36 mesi dalla data di pubblicazione della delibera di approvazione della stessa, da parte del Direttore Generale.

Entro tale termine la graduatoria rimane efficace per eventuali altre assunzioni a tempo determinato.

Con la partecipazione alla selezione è implicita da parte dei concorrenti l'accettazione, senza riserve, di tutte le prescrizioni e precisazioni del presente bando, nonché di quelle che disciplinano o disciplineranno lo stato giuridico ed economico del personale delle aziende ospedaliere.

Per quanto non espressamente previsto dal presente bando di selezione e dalla normativa in esso richiamata, si fa riferimento alle norme vigenti in materia.

L'Amministrazione si riserva la facoltà di sospendere, riaprire, revocare o modificare il presente avviso, qualora ne rilevasse la necessità e l'opportunità per ragioni di pubblico interesse.

Per informazioni rivolgersi alla S.C."Gestione Risorse Umane" - Settore Concorsi di questa Azienda dal lunedì al venerdì, dalle ore 9.00 alle ore 12.00 (telefono: 0825/203010 - 203024).

IL DIRETTORE GENERALE
dr. Renato Pizzuti

fonte: http://burc.regione.campania.it

Allegato "A"

FAC-SIMILE DELLA DOMANDA

Al DIRETTORE GENERALE
A. O. "S.G. MOSCATI"
C.da Amoretta
83100 AVELLINO

Il/la sottoscritto/a ……
residente in ……..… (provincia di……...)
Via/Piazza …… n° ….. C.A.P. …….. Tel …….

CHIEDE

di essere ammesso a partecipare all'avviso pubblico, per titoli ed esami, per il conferimento di n. 2 incarichi a tempo determinato a Dirigente Medico - disciplina Neonatologia.
A tal fine il/la sottoscritto/a, ai sensi degli articoli 46 e 47 del DPR 28/11/2000 n. 445 concernenti le dichiarazioni sostitutive di certificazione e dell'atto di notorietà, consapevole delle sanzioni penali previste dall'art. 76 del citato D.P.R. per dichiarazioni mendaci, falsità in atti ed uso di atti falsi, sotto la propria responsabilità dichiara:

1. di essere nato/a a ……..…… (Prov. di ……) il ……..…..;
2. di essere residente nel comune di …… (Prov. di …..);
3. di essere in possesso della Cittadinanza Italiana (ovvero, precisare il requisito sostitutivo);
4. di essere iscritto/a nelle liste elettorali del Comune di ……; (ovvero precisare il motivo della non iscrizione);
5. di non aver avuto e di non aver procedimenti penali;
6. di essere in possesso della laurea in medicina e chirurgia;
7. di essere in possesso dei seguenti requisiti specifici di ammissione all'avviso richiesti dal bando (indicarli);
8. di aver prestato i seguenti servizi presso pubbliche amministrazioni: ……... ……; (il candidato dovrà indicare i periodi, la posizione o la qualifica ricoperta e le eventuali cause di risoluzione dei precedenti rapporti di pubblico impiego).
9. di non essere stato destituito, dispensato o decaduto da precedente impiego presso la pubblica amministrazione o dispensato dall'impiego mediante la produzione di documenti falsi o viziati da invalidità insanabile;
10. di non avere cause ostative al rapporto di pubblico impiego;
11. di essere in possesso dei seguenti titoli che conferiscono il diritto di precedenza o preferenza della nomina : ……..;
12. di accettare incondizionatamente le condizioni previste dal bando pubblicato sul BURC n. … del …...;
13. di accettare, in caso di nomina, tutte le disposizioni che regolano lo stato giuridico ed economico dei dipendenti del S.S.N.;
14. di concedere, ai sensi del D.Lgs n° 196 del 30/06/2003, il consenso al trattamento del dati personali;
15. che l'indirizzo al quale deve essere fatta pervenire qualsiasi comunicazione relativa al presente avviso è il seguente: …….. ……..……

Luogo e data ……..……..

……
(firma per esteso non autenticata)

(Allegare copia fotostatica di un documento di identità o di riconoscimento in corso di validità, sottoscritto dal candidato - ex art. 38 D.P.R. 445/2000

fonte: http://burc.regione.campania.it

Allegato "B"

DICHIARAZIONE SOSTITUTIVA DI CERTIFICAZIONE
(art. 46 del D.P.R. 445/2000)

Il/la sottoscritto/a ……..……
nato/a a …… il …….
residente in ……..…….. (provincia di……..)
Via/Piazza ……..…… n° ….. C.A.P. …….. Tel …….

sotto la propria responsabilità e consapevole delle sanzioni penali previste per il caso di falsità in atti e dichiarazioni mendaci, così come stabilito dall'art. 36 del D.P.R. 445 del 28/12/2000, e che, qualora dal controllo effettuato emerga la non veridicità del contenuto di talune delle dichiarazioni rese, decadrà dai benefici conseguenti al provvedimento eventualmente emanato sulla base della dichiarazione non veritiera,

DICHIARA

(a titolo esemplificativo si riportano alcune dichiarazioni effettuabili con la dichiarazione sostitutiva di certificazione in quanto presenti nelle ipotesi di cui all'art. 46 DPR 445/2000):

• di aver conseguito il seguente titolo di studio ……..……,
in data ……..…..., presso ……;

oppure:

• di aver partecipato al congresso (corso, seminario...ect) organizzato da ……
dal titolo ……. in data ……, della durata di ……..in qualità di ……. con esame finale/senza esame finale.

Il/La sottoscritto/a esprime il proprio consenso affinché i dati personali possano essere trattati nel rispetto del D.Lgs n.196/2003, per gli adempimenti connessi alla presente procedura.

Luogo e data ……..

……
(firma per esteso del dichiarante)

N.B. La dichiarazione (debitamente sottoscritta) deve essere presentata unitamente alla copia fotostatica non autenticata di un documento di identità in corso di validità sottoscritto dal dichiarante, se la sottoscrizione non è stata effettuata in presenza del dipendente addetto (art. 38 DPR 445/2000).

fonte: http://burc.regione.campania.it

Allegato "C"

DICHIARAZIONE SOSTITUTIVA DELL' ATTO DI NOTORIETA'
(art. 47 del D.P.R. n. 445/2000)

(da utilizzare per certificare tutti gli stati, fatti e qualità personali non riportati nel citato art. 46 *DPR* 445/2000, specificando con esattezza tutti gli elementi e dati necessari per la valutazione).

Il/la sottoscritto/a ……
nato/a a …… il …….
residente in …….. (provincia di……..)
Via/Piazza …… n° ….. C.A.P. …….. Tel …….

sotto la propria responsabilità e consapevole delle sanzioni penali previste per il caso di falsità in atti e dichiarazioni mendaci, così come stabilito dall'art. 76 del D.P.R. 445 del 28/12/2000, e che, qualora dal controllo effettuato emerga la non veridicità del contenuto di talune delle dichiarazioni rese, decadrà dai benefici conseguenti al provvedimento eventualmente emanato sulla base della dichiarazione non veritiera,

DICHIARA

di ……
……
……
……
……
……

Il/La sottoscritto/a esprime il proprio consenso affinché i dati personali possano essere trattati nel rispetto del D.Lgs n.196/2003, per gli adempimenti connessi alla presente procedura.

Luogo e data …….

……
(firma per esteso del dichiarante)

N.B. La dichiarazione (debitamente sottoscritta) deve essere presentata unitamente alla copia fotostatica non autenticata di un documento di identità in corso di validità sottoscritto dal dichiarante, se la sottoscrizione non è stata effettuata in presenza del dipendente addetto (art. 38 DPR 445/2000).

Allegato "D"

**DICHIARAZIONE SOSTITUTIVA DELL'ATTO DI NOTORIETA'
DI CONFORMITA' DELLA COPIA ALL'ORIGINALE
(art. 19 e art. 47 del D.P.R. 445/2000)**

Il/la sottoscritto/a ……..……
nato/a a …… il …….
residente in ……..……. (provincia di……..)
Via/Piazza …… n° ….. C.A.P. …….. Tel ……..…….

sotto la propria responsabilità e consapevole delle sanzioni penali previste per il caso di falsità in atti e dichiarazioni mendaci, così come stabilito dall'art.76 del D.P.R. 445 del 28/12/2000 e che, qualora dal controllo effettuato emerga la non veridicità del contenuto di talune delle dichiarazioni rese, decadrà dai benefici conseguenti al provvedimento eventualmente emanato sulla base della dichiarazione non veritiera,

DICHIARA

che l'allegata copia:

(a titolo esemplificativo, si evidenzia che con la presente dichiarazione si può certificare la conformità all'originale di copia dei seguenti documenti):

• della pubblicazione dal titolo ……. edita da ……..……..……..., in data ……, riprodotta per intero/estratto da pag. …….. a pag. …….. e quindi composta di n° …… fogli, è conforme all'originale in possesso di ……..……;

• del titolo di studio ……..…… rilasciato da …… in data ……. è conforme all' originale in possesso di ……..……..;

• del certificato di servizio rilasciato dalla seguente P.A. …… in data ……. è conforme all' originale in possesso di ……...…….

Il/La sottoscritto/a esprime il proprio consenso affinché i dati personali possano essere trattati nel rispetto del D.Lgs n. 196/2003, per gli adempimenti connessi alla presente procedura.

Luogo e Data ……

……..
(firma per esteso del dichiarante)

N.B. La dichiarazione (debitamente sottoscritta) deve essere presentata unitamente alla copia fotostatica non autenticata di un documento di identità in corso di validità sottoscritto dal dichiarante, se la sottoscrizione non è stata effettuata in presenza del dipendente addetto (art. 38 DPR 445/2000).

fonte: http://burc.regione.campania.it

AZIENDA PER IL DIRITTO
ALLO STUDIO UNIVERSITARIO
DELLA
REGIONE CAMPANIA

ESTRATTO AVVISO PUBBLICO
PER IL CONFERIMENTO DELL'INCARICO DI DIRETTORE GENERALE

Con Deliberazione del Consiglio di Amministrazione n. 62 del 10/10/2019, questa Azienda ha indetto selezione pubblica per il conferimento dell'incarico di Direttore Generale. Il testo integrale dell'avviso è pubblicato sul seguente sito web: www.adisurcampania.it. La scadenza per la presentazione delle candidature è fissata alle ore 12,00 del quindicesimo giorno successivo alla data di pubblicazione sul B.U.R.C.. Ulteriori informazioni possono essere richieste all'Ufficio Trattamento Giuridico del Personale al seguente indirizzo di posta elettronica: faq@adisurcampania.it.

Il Presidente
del Consiglio di Amministrazione
dell'ADISURC
Prof. Domenico Apicella

fonte: http://burc.regione.campania.it

ISTITUTO NAZIONALE PER LO STUDIO E LA CURA DEI TUMORI "FOND. G. PASCALE"ISTITUTO DI RICOVERO E CURA A CARATTERE SCIENTIFICO DI DIRITTO PUBBLICO Via Mariano Semmola - 80131 NAPOLI

AVVISO AD EVIDENZA PUBBLICA, AI SENSI DELL'ART. 15 SEPTIES, COMMA 2, DEL D. LGS. 502\1992 E SS.MM.II., PER TITOLI, CURRICULUM E COLLOQUIO, PER IL CONFERIMENTO DI UN INCARICO DIRIGENZIALE A TEMPO DETERMINATO DI RESPONSABILE DELLA UOS CONTROLLO DI GESTIONE INCARDINATA NELLA U.O.C. CONTROLLO DI GESTIONE E SISTEMI INFORMATIVI DELL'ISTITUTO.

ART. 1 (Premessa e durata dell'incarico)

In esecuzione della delibera n. 1000 del 16.12.2019, è indetto avviso ad evidenza pubblica, ai sensi del comma 2 dell'art. 15 septies del D. Lgs. 502\1992 e ss.mm.ii., per titoli, curriculum e colloquio, per il conferimento di n. 1 incarico dirigenziale a tempo determinato, per una durata non superiore ad anni tre, di responsabile dell'U.O.S. Controllo di Gestione incardinata nella U.O.C. Controllo di Gestione e Sistemi Informativi dell'Istituto, a professionista con esperienza dirigenziale e\o incarico di funzione (ex posizione organizzativa) di almeno due anni in materia di gestione area Programmazione, Controllo di Gestione e Valutazione delle performance, svolta presso uffici amministrativi in area Programmazione, Controllo di Gestione e Valutazione delle performance di Aziende pubbliche del Servizio Sanitario Nazionale, desumibile dal curriculum formativo e professionale, le cui dichiarazioni devono essere rese ai sensi del D.P.R. 445\2000, allegando un valido documento di riconoscimento.

ART. 2 (Requisiti)

Possono partecipare all'avviso coloro che siano in possesso dei seguenti requisiti:

REQUISITI GENERALI:

a) cittadinanza italiana o di uno dei Paesi della Comunità Europea. Sono equiparati ai cittadini italiani gli italiani non appartenenti alla Repubblica;

b) idoneità fisica all'impiego. L'accertamento dell'idoneità fisica all'impiego - con l'osservanza delle norme in tema di categorie protette - è effettuato dall'Ente, prima dell'immissione in servizio. Il personale dipendente delle amministrazioni ed il personale dipendente degli istituti, ospedali ed enti di cui agli artt. 25 e 26, co. 1 del D.P.R. 20\12\79 n. 761, è dispensato dalla visita medica.

c) Non godimento del trattamento di quiescenza;

d) Godimento dei diritti civili e politici: Non possono accedere alla stipula del contratto ovvero all'impiego coloro che siano stati esclusi dall'elettorato politico attivo, nonché coloro che siano stati dispensati dall'impiego presso una Pubblica Amministrazione, per aver conseguito l'impiego stesso mediante la produzione di documenti falsi o viziati da invalidità non sanabile.

I cittadini stranieri devono godere dei diritti civili e politici nello Stato di appartenenza.

Come previsto dalla Legge 125\1991 e dal D. Lgs. 165\2001 è garantita parità e pari opportunità tra uomini e donne per l'accesso al lavoro e trattamento sul lavoro.

REQUISITI SPECIFICI:

Per partecipare al presente avviso, è richiesto il possesso dei seguenti requisiti specifici:

- Laurea vecchio ordinamento in Giurisprudenza o in Economia e Commercio o in Scienze Politiche o altra laurea equipollente o Laurea Magistrale o Laurea Specialistica ex DD.MM. nn. 509/99 e 270/04.
- Dottorato di ricerca in economia, organizzazione e gestione di aziende sanitarie;

fonte: http://burc.regione.campania.it

Esperienza dirigenziale e\o incarico di funzione (ex Posizione organizzativa) di almeno due anni in materia di gestione area Programmazione, Controllo di Gestione e Valutazione delle performance, svolta presso uffici amministrativi in area Programmazione, Controllo di Gestione e Valutazione delle performance di Aziende pubbliche del Servizio Sanitario Nazionale, desumibile dal curriculum formativo e professionale, le cui dichiarazioni devono essere rese ai sensi del D.P.R. 445\2000, allegando un valido documento di riconoscimento.

Tutti i requisiti devono essere posseduti alla data di scadenza del termine stabilito nel presente avviso per la presentazione delle domande di partecipazione.

ART. 3 (Domanda di partecipazione).

La domanda deve essere redatta obbligatoriamente (così come il curriculum formativo e professionale) con formula di autocertificazione ai sensi del D.P.R. 445\2000, secondo lo schema esemplificativo allegato sotto la lettera "A", avente valenza anche di autocertificazione dei requisiti.

Nella domanda i candidati, oltre a manifestare la volontà di partecipare all'avviso, dovranno dichiarare, sotto la propria responsabilità:

a) nome, cognome, data e luogo di nascita, nonché la residenza;
b) il possesso della cittadinanza italiana o equivalente;
c) il Comune di iscrizione nelle liste elettorali, ovvero i motivi della non iscrizione o della cancellazione dalle liste medesime;
d) le eventuali condanne penali riportate. La dichiarazione va obbligatoriamente resa anche in caso negativo a pena di esclusione;
e) gli eventuali procedimenti penali in corso. La dichiarazione va obbligatoriamente resa anche in caso negativo a pena di esclusione;
f) il possesso dei requisiti generali e specifici;
g) la posizione nei riguardi degli obblighi militari (per i soli concorrenti di sesso maschile);
h) i servizi prestati presso pubbliche amministrazioni e le eventuali cause di cessazione dei precedenti rapporti di pubblico impiego. La dichiarazione va obbligatoriamente resa anche in caso negativo a pena di esclusione;
i) l'idoneità fisica all'espletamento delle attività connesse all'incarico;
j) di non godere di alcun trattamento di quiescenza;
k) l'eventuale diritto a preferenza o precedenza nella nomina a parità di punteggio, ai sensi dell'art. 5 (punti 4 e 5) D.P.R. 09\05\94 n. 487. Tale dichiarazione, ove omessa, non determinerà preferenza o precedenza, anche nel caso di possesso dei requisiti relativi.
l) l'autorizzazione, ai sensi della L. n.196/03 e ss.mm.ii., al trattamento dei dati personali.

La domanda di partecipazione deve essere corredata, a pena di esclusione, di un valido documento di riconoscimento.

I beneficiari della L. 104/1992, qualora lo ritengano indispensabile, debbono, in relazione al proprio handicap, specificare nella domanda l'ausilio eventualmente necessario per l'espletamento del colloquio.

Nella domanda di ammissione all'avviso, l'aspirante deve indicare il domicilio presso il quale deve essergli fatta ogni necessaria comunicazione relativa alla presente procedura ed i recapiti telefonici fisso e mobile o PEC. In caso di mancata indicazione vale, ad ogni effetto, la residenza di cui alla lettera a) che precede.

La omissione anche di una sola delle predette dichiarazioni di cui alle lettere a), b), c), d), e), f), g), h), i) e j), prescritte come obbligatorie nella domanda di ammissione, è motivo di esclusione dall'avviso.

È, inoltre, motivo di esclusione:

1)la mancata sottoscrizione della domanda di partecipazione;

fonte: http://burc.regione.campania.it

2)errori, incompletezze o inesattezze nella domanda che rendano impossibile individuare la procedura alla quale si intende partecipare;
3)la mancata alligazione di un valido documento di riconoscimento.

ART. 4 (Presentazione della domanda)

La domanda deve essere compilata e presentata esclusivamente con l'iscrizione on line tramite la piattaforma dedicata accessibile dal link messo a disposizione sul sito dell'Istituto Nazionale per lo Studio e la Cura dei Tumori - Fondazione Senatore G. Pascale www.istitutotumori.na.it. **SEZIONE "CONCORSI**", a partire dalla data di pubblicazione dell'estratto del presente bando sulla G.U. della Repubblica Italiana IV Serie Speciale Concorsi ed Esami.

Il candidato è tenuto a salvare la domanda, stamparla, firmarla in calce, scansionarla in formato pdf ed inviarla telematicamente, secondo le modalità operative indicate dal sistema.

Al fine dell'ammissione delle domande, faranno fede la data e l'ora di inoltro della domanda fornite dal sistema informatico al termine dell'avvenuto inserimento. Il sistema, acquisita la domanda di partecipazione, procederà ad inviare in automatico all'indirizzo e-mail segnalato dal candidato un messaggio di conferma del corretto inoltro della domanda completo del numero identificativo della domanda, data e ora di presentazione. Il candidato dovrà accertarsi di aver ricevuto tale messaggio che dovrà essere salvato, stampato, conservato ed esibito quale titolo per la partecipazione alle prove selettive; in caso di problemi tecnici nell'invio della domanda di partecipazione, ovvero in caso di mancata ricezione del messaggio di conferma, il candidato dovrà inviare una richiesta di assistenza tecnica all'indirizzo support@software-ales.it

Il candidato dovrà fare attenzione a non procedere ad inviare la domanda fronte-retro, in quanto la pagina a retro non risulterà inviata.

Il termine per la presentazione delle domande è perentorio. Alla scadenza del termine predetto, il sistema informatico non consentirà più l'accesso al modulo telematico, né l'invio della domanda.

Non saranno ammessi a partecipare al concorso i candidati le cui domande siano state redatte, presentate o inviate con modalità diverse da quelle sopra indicate.

In caso di indisponibilità del sistema informatico, l'Amministrazione potrà comunicare, mediante avviso sul sito istituzionale www.istitutotumori.na.it. SEZIONE "CONCORSI", eventuali modalità di invio delle domande, sostitutive della procedura suddetta.

L'Istituto Nazionale per lo Studio e la Cura dei Tumori - Fondazione Senatore G. Pascale non assume alcuna responsabilità per la dispersione di comunicazioni dipendente da inesatte indicazioni del recapito da parte del concorrente oppure da mancata o tardiva comunicazione del cambiamento del recapito indicato nella domanda, né per ogni forma di dispersione o mancata ricezione delle comunicazioni inviate via posta elettronica né per eventuali disguidi comunque imputabili a fatto di terzi, a caso fortuito o a forza maggiore.

Il termine per la presentazione della domanda di partecipazione scade il quindicesimo giorno successivo alla data della predetta pubblicazione del presente avviso sul B.U.R. Campania con contestuale pubblicazione sul sito Web dell'Istituto – sezione concorsi. Qualora il termine venga a scadere di sabato o in un giorno festivo, si intenderà protratto al primo giorno non festivo immediatamente seguente.

Non sono ammesse altre forme di produzione o modalità di invio della domanda di partecipazione.

Si considera prodotta nei termini la domanda pervenuta entro le ore 23.55 dell'ultimo giorno utile. La data di presentazione della domanda di partecipazione al concorso è certificata dal sistema informatico che, allo scadere del termine utile per la presentazione, non permetterà più l'accesso alla

fonte: http://burc.regione.campania.it

procedura.

La procedura di presentazione della domanda potrà essere effettuata 24 ore su 24 tramite qualsiasi personal computer collegato alla rete internet e dotato di un browser di navigazione aggiornato – (Google Chrome, Mozilla Firefox, Microsoft Edge) salvo sporadiche momentanee interruzioni per interventi di manutenzione tecnica anche non programmati; si consiglia di accedere e procedere alla compilazione della domanda e conferma dell'iscrizione con ragionevole anticipo.

E' possibile modificare o integrare i dati della propria domanda anche a seguito della registrazione iniziale e fino al momento dell'invio definitivo.

NON SARANNO PRESE IN CONSIDERAZIONE E QUINDI NON RITENUTE VALIDE AI FINI DELLA SELEZIONE LE DOMANDE PRESENTATE CON MODALITA' DIVERSE DA QUELLE PREVISTE DAL PRESENTE BANDO, OVVERO CONSEGNATE DIRETTAMENTE ALL'UFFICIO PROTOCOLLO O INVIATE A MEZZO DEL SERVIZIO POSTALE O TRAMITE UTILIZZO DELLA POSTA ELETTRONICA CERTIFICATA (PEC) O POSTA ELETTRONICA

Nella domanda di partecipazione, il candidato, sotto la personale responsabilità e consapevole delle sanzioni richiamate dall'art. 76 del D.P.R. 445/2000 per le ipotesi di falsità in atti e dichiarazioni mendaci, deve dichiarare tutti i requisiti generali e specifici richiesti dal presente avviso per essere ammesso alla selezione e dovrà allegare la prescritta documentazione.

ESCLUSIONE DAL CONCORSO

Costituiscono motivo di esclusione:

a) la presentazione della domanda e dei relativi allegati con modalità diverse da quelle indicate nel presente bando;
b) il mancato possesso di uno dei requisiti generali e specifici previsti per l'ammissione;
c) la mancata sottoscrizione da parte del concorrente della domanda stessa;
d) l'assenza della fotocopia del documento di identità a corredo della presentazione della domanda.

ART. 5 (Termini di scadenza)

Il termine perentorio per la presentazione delle istanze scade il quindicesimo giorno successivo a quello della pubblicazione integrale del presente avviso sul Bollettino Ufficiale della Regione Campania con contestuale pubblicazione nell'Albo pretorio On-Line dell'istituto – sezione concorsi.

Qualora detto giorno sia festivo, il termine è prorogato al primo giorno successivo non festivo.

Le domande si considerano prodotte in tempo utile anche se spedite a mezzo raccomandata con avviso di ricevimento, entro il termine perentorio indicato.

La data di spedizione è comprovata dal timbro dell'ufficio postale accettante.

Non saranno prese in considerazione, in nessun caso, le domande e i documenti allegati, pervenute o spedite oltre il termine perentorio prescritto nel presente avviso o che, benché spedite entro il termine perentorio, pervengano all'Istituto oltre il 5° giorno successivo alla data di scadenza succitata.

L'eventuale riserva di invio successivo di documenti è priva di effetti.

L'Istituto declina sin d'ora ogni responsabilità per la dispersione di comunicazioni, dipendente da inesatta indicazione del recapito da parte del candidato o da mancata oppure tardiva comunicazione del cambiamento dell'indirizzo indicato nella domanda, o per eventuali disguidi postali o telegrafici non imputabili a colpa dell'Istituto stesso.

ART. 6 (Documentazione da allegare alla istanza)

Gli aspiranti candidati, ai sensi della Legge 183\2011, devono, a pena di esclusione, documentare il possesso dei requisiti specifici, allegando alla istanza apposita dichiarazione sostitutiva utilizzando lo schema allegato al presente avviso sotto la lettera "B", possono in alternativa allegare alla domanda di

fonte: http://burc.regione.campania.it

partecipazione i certificati attestanti il possesso dei requisiti specifici richiesti solo se gli stessi siano stati rilasciati da soggetti privati.
I titoli e i documenti - sempre che non siano provenienti da Pubbliche Amministrazioni o da privati gestori di pubblici servizi - possono essere prodotti in originale o copia autenticata ai sensi di legge, oppure presentati in fotocopia semplice, muniti della dichiarazione che ne attesti la conformità all'originale, resa ai sensi della normativa vigente in materia (D.P.R. 28.12.2000 n.445), formulata unicamente secondo lo schema allegato al presente avviso sotto la lettera "C".
L'autocertificazione relativa all'iscrizione all'albo deve contenere l'ordine, la data e il numero di iscrizione e la specificazione che la stessa permane all'atto della presentazione dell'istanza di partecipazione e che non si è verificata sospensione e\o cancellazione dall'albo stesso.
L'autocertificazione relativa ai servizi prestati deve contenere, pena la non valutazione, in modo preciso e completo tutti gli elementi del certificato che si intende sostituire (Ente, durata, qualifica, causa di cessazione del rapporto di lavoro, ecc…).
Gli aspiranti potranno, inoltre, allegare tutti i titoli (scientifici, di carriera, culturali, ecc.) che intendono far valere ai fini della formulazione della graduatoria di merito.
Le pubblicazioni devono essere edite a stampa e deve essere chiaramente evidenziata la parte che riguarda l'apporto del candidato.
I titoli e i documenti possono essere prodotti in originale (solo se non provenienti da una P.A. o da privati gestori di pubblici servizi) o copia autentica ai sensi di legge, oppure presentati in fotocopia semplice, munite della dichiarazione che ne attesti la conformità all'originale, resa ai sensi della normativa vigente in materia (D.P.R. 28.12.2000 n.445), formulata unicamente secondo lo schema allegato al presente avviso sotto la lettera "C".
L'autocertificazione di conformità all'originale deve essere apposta su ogni documento presentato, possibilmente a tergo.
Non saranno prese in considerazioni dichiarazioni generiche o che rendano impossibile o dubbio l'abbinamento con il relativo documento prodotto in copia semplice.
Eventuali dichiarazioni di conformità irrituali, incomplete o generiche, non produrranno effetti.
L'autocertificazione non è ammessa in sostituzione dei titoli valutabili ai fini della formulazione della graduatoria, per i quali è necessaria una specifica disamina (es. pubblicazioni).
E' fatto obbligo, pena la non valutazione dei titoli e documenti presentati in copia semplice con dichiarazione di conformità all'originale, di allegare alla istanza fotocopia di proprio, valido, documento di riconoscimento.
Viene sottolineato che, ferme restando le sanzioni penali previste, ai sensi e per gli effetti degli artt. 48 e 76, del D.P.R. 28.12.2000 n. 445, per le ipotesi di falsità in atti e dichiarazioni mendaci, qualora dal controllo effettuato dalla Amministrazione emerga la non veridicità del contenuto della dichiarazione, il dichiarante decade dai benefici eventualmente conseguenti al provvedimento emanato sulla base della dichiarazione non veritiera.
Se resa la dichiarazione di cui all'art. 3 - lett. h), deve essere allegata, ai fini della formulazione della graduatoria di merito, la relativa documentazione probante.
I documenti elencati, ove non allegati o non regolari, non verranno presi in considerazione per i rispettivi effetti.
Dovranno, inoltre, essere allegati:
- elenco datato e firmato, in triplice esemplare (solo l'elenco), dei titoli e documenti presentati, precisando se trattasi di originale o fotocopia autenticata.

- curriculum formativo e professionale in unico esemplare, con formula di autocertificazione ai sensi del D.P.R. 445\2000, datato e firmato, debitamente corredato della documentazione in esso richiamata se non già ricompressa nell'elenco, con alligazione di valido documento di identità.

ART. 7 (Ammissione ed esclusione).

Saranno ammessi all'avviso i candidati in possesso dei requisiti richiesti e che abbiano prodotto la domanda e la documentazione ad essa allegata, in conformità delle prescrizioni del presente bando.

L'esclusione dall'avviso sarà decisa con provvedimento motivato, da notificarsi agli interessati entro cinque giorni dalla data di esecutività dello stesso.

I candidati non esclusi sono comunque ammessi alla selezione con riserva, in quanto l'Amministrazione può disporre in qualunque momento l'esclusione dalla selezione per difetto dei requisiti prescritti. Qualora i motivi che determinano l'esclusione siano accertati dopo l'espletamento della selezione, l'Amministrazione dispone la decadenza da ogni diritto conseguente alla partecipazione dalla selezione stessa; sarà ugualmente disposta la decadenza dei candidati di cui risulti non veritiera una delle dichiarazioni previste nella domanda di partecipazione alla selezione o delle dichiarazioni rese ai sensi del D.P.R. 445/2000.

ART. 8 (Commissione giudicatrice).

Le domande e la documentazione saranno valutate da apposita commissione giudicatrice, che sarà nominata dal Direttore Generale con apposito atto e sarà presieduta dal Direttore Amministrativo aziendale o da un Direttore di Struttura Complessa da lui designato e da due Direttori di Struttura Complessa di area amministrativa e da un Segretario di profilo amministrativo non inferiore alla cat. D.

ART. 9 (Valutazione dei candidati).

La selezione dei candidati verrà effettuata dalla commissione di cui al precedente art. 8, sulla base della valutazione dei titoli, curricula ed espletamento di un colloquio individuale, finalizzato all'accertamento del possesso sia dei requisiti tecno-professionali che delle competenze ed esperienze maturate, capacità organizzativa, problem solving, capacità gestionale e di comunicazione e in particolare, con riferimento all'incarico da conferire, all'applicazione della normativa nazionale del S.S.N., regionale del S.S.R. e dei CC.CC.NN.LL del S.S.N.. nonché in materia di programmazione, controllo di gestione, valutazione delle performance e rapporti con l'O.I.V..

La data, l'ora ed il luogo di svolgimento del colloquio saranno comunicati ai candidati ammessi mediante apposito telegramma e\o P.E.C. almeno 05 (cinque) giorni prima della data del colloquio stesso.

La Commissione giudicatrice al termine dei lavori, sulla base delle valutazioni per titoli, curriculum e colloquio, formulerà una graduatoria di merito, non utilizzabile, e trasmetterà gli atti alla S.C. Gestione Risorse Umane, per i successivi adempimenti di competenza.

ART. 10 (Conferimento dell'incarico).

L'incarico verrà conferito dal Direttore Generale, con proprio atto formale, sulla base della graduatoria di merito di cui sopra ed attivato a seguito di stipula di apposito contratto individuale di lavoro a tempo determinato, e avrà una durata non superiore ad anni tre.

ART. 11 (Adempimenti del vincitore).

Il candidato dichiarato vincitore è invitato dall'Istituto, ai fini della stipula del contratto individuale di lavoro a tempo determinato, a presentare, nel termine perentorio di dieci giorni dalla data di ricezione della relativa comunicazione e con le modalità ivi indicate, dichiarazione di accettazione dell'incarico e la documentazione ivi richiesta compreso il codice fiscale e IBAN.

fonte: http://burc.regione.campania.it

Il candidato che non ottempera nel termine stabilito a quanto richiesto decade dal diritto alla stipula del contratto.
Decade dall'incarico chi abbia conseguito la nomina mediante presentazione di documenti falsi o viziati da invalidità non sanabile.
ART.11 (Stipula contratto).
L'Istituto, accertata la regolarità e congruità delle dichiarazioni sostitutive di certificazioni, procederà alla stipula del contratto individuale di lavoro a tempo determinato, ai sensi dell'art. 15 septies del D. Lgs. 502\1992 e ss.mm.ii. e del vigente C.C.N.L. Area dirigenza S.P.T.A., per una durata non superiore ad anni tre.
La nomina decorre, agli effetti giuridici ed economici, dalla data indicata nel contratto ed il trattamento economico è quello previsto dal CCNL per l'area della dirigenza S.P.T.A..
L'Amministrazione si riserva di non procedere alla stipula del contratto individuale di lavoro a tempo determinato qualora ne rilevasse l'opportunità e la necessità, per ragioni di pubblico interesse, senza che i concorrenti possano avanzare pretese o diritti alcuna,
E' condizione risolutiva del contratto, senza obbligo di preavviso, l'annullamento della presente procedura, facendo salvi gli effetti economici derivanti dal rapporto di lavoro prestato fino al momento della risoluzione.
ART. 12 (Restituzione della eventuale documentazione allegata).
I candidati esclusi, assenti o non idonei potranno richiedere, con istanza da produrre alla S.C. Gestione Risorse Umane, entro e non oltre 6 mesi dalla data del provvedimento finale di approvazione della graduatoria, la restituzione dei soli documenti prodotti in originale allegati alla domanda di partecipazione alla procedura selettiva in oggetto.
Trascorso il suddetto termine l'Amministrazione disporrà del materiale in giacenza secondo le proprie disponibilità, senza alcuna responsabilità, restando così liberata dal vincolo di conservazione degli atti stessi.
ART. 13 (Trattamento dei dati personali).
Ai sensi del Regolamento UE 2016/679 del Parlamento europeo e del Consiglio del 27 aprile 2016 (Regolamento generale sulla protezione dei dati c.d. "GDPR"), i dati personali forniti dai candidati per la partecipazione alla procedura sono raccolti ai soli fini della gestione della procedura, nonché per l'eventuale stipula e gestione del contratto di lavoro nel rispetto delle disposizioni vigenti. L'Amministrazione può incaricare della ricezione, della raccolta e della trattazione dei medesimi dati, soggetti che forniscono specifici servizi elaborativi strumentali allo svolgimento della procedura.
L'interessato, ai sensi del Decreto Legislativo 196/03 e ss.mm.ii., ha diritto di accesso ai dati che lo riguardano, nonché diritto di far rettificare, aggiornare, completare o cancellare i dati erronei, incompleti o raccolti in termini non conformi alla legge.
ART. 14 (Pubblicità e Diffusione)
Il presente avviso è pubblicato integralmente sul B.U.R. della Regione Campania e contestualmente sul sito internet aziendale all'indirizzo http://istitutotumori.na.it, - area Concorsi.
Tale procedura di pubblicità assolve gli obblighi di pubblicazione di atti e provvedimenti amministrativi aventi effetto di pubblicità legale, ai sensi dell'art. 32, comma 1 della Legge 19.06.2009, n. 69.
ART. 15 (Accesso agli atti)
Gli interessati hanno il diritto di accesso agli atti della selezione in argomento, ai sensi della legge 7 agosto 1990 n. 241 e successive integrazioni e modificazioni.
Le richieste di accesso agli atti del selezione saranno pubblicate nella sezione "Concorsi" del sito internet aziendale all'indirizzo: www.istitutotumori.na.it

fonte: http://burc.regione.campania.it

Tale pubblicazione assolve ogni obbligo di comunicazione agli altri interessati (controinteressati) ai sensi della suddetta legge. L'Istituto non è tenuto, pertanto, a procedere ad alcuna notifica individuale ai partecipanti.

ART. 16 (Norme Finali).

L'Istituto si riserva la facoltà, in regime di autotutela, di prorogare, sospendere, revocare o modificare la presente selezione, ovvero di non procedere alla stipula del contratto, a suo insindacabile giudizio, qualora ne rilevasse la necessità o l'opportunità per ragioni di pubblico interesse o per disposizioni di legge, dandone tempestivamente notizia agli interessati mediante pubblicazione di apposito avviso sul sito internet aziendale all'indirizzo: www.istitutotumori.na.it, senza l'obbligo di comunicarne i motivi e senza che gli stessi possano avanzare pretese e diritti di sorta.

La stipula potrà essere temporaneamente sospesa o ritardata in relazione ad eventuali norme che stabilissero il blocco dell'instaurazione di tale tipologia di rapporti.

É condizione risolutiva del contratto, senza l'obbligo di preavviso, l'annullamento della presente procedura, facendo salvi gli effetti economici derivanti dal rapporto prestato fino al momento della risoluzione.

L'Istituto garantisce parità e pari opportunità tra uomini e donne per l'accesso al lavoro ed il trattamento sul lavoro, ai sensi dell'art. 57 del D.L.vo n. 165del 30.03.2001.

Con la partecipazione alla selezione pubblica è implicita da parte dei concorrenti l'accettazione, senza riserve, di tutte le prescrizioni e precisazioni del presente bando, nonché di quelle che disciplinano o disciplineranno lo stato giuridico ed economico del personale delle Aziende Sanitarie.

La presentazione della domanda di partecipazione da parte del candidato autorizza l'Istituto al trattamento dei dati nella medesima indicati, ai fini della gestione della selezione pubblica, ai sensi del Regolamento UE 2016/679 del Parlamento europeo e del Consiglio del 27 aprile 2016 (Regolamento generale sulla protezione dei dati c.d. "GDPR").

Per quanto non espressamente previsto nel presente bando, si fa riferimento alle disposizioni normative e regolamentari in vigore.

Per eventuali informazioni gli interessati potranno rivolgersi alla U.O.C. Gestione Risorse Umane dell'I.R.C.C.S. Fondazione "G. PASCALE" – Via Mariano Semmola, c.a.p. 80131 NAPOLI– dal lunedì' al venerdì' dalle ore 11,00 alle ore 13,00, ai seguenti numeri 081/5903435.

Napoli (data pubblicazione nel B.U.R. Campania.)

IL DIRETTORE GENERALE

Dott. Attilio A.M. Bianchi

Allegato "A" - Schema esemplificativo della domanda

AL DIRETTORE GENERALE DELL'ISTITUTO NAZIONALE PER LO STUDIO CURA DEI TUMORI – I.R.C.C.S. DI DIRITTO PUBBLICO - FONDAZIONE G. PASCALE - VIA MARIANO SEMMOLA - 80131 - NAPOLI

_l_ sottoscritt_ _____, chiede di essere ammesso a partecipare alla selezione ad evidenza pubblica, per titoli, curriculum e colloquio, indetta con delibera n. ……. del …….. e pubblicato integralmente nel B.U.R. Campania n. …… del …… nonché all'Albo On-Line dell'Istituto, per il conferimento, a tempo determinato, di un incarico dirigenziale responsabile della U.O.S. Controllo di Gestione incardinata nella U.O.C. Controllo di Gestione e Sistemi Informativi dell'Istituto, ai sensi dell'art. 15 septies, comma 2, del D. Lgs. 502\1992 e ss.mm.ii., a professionista esperto in materia di gestione area Programmazione, Controllo di Gestione e Valutazione delle performance, per una durata non superiore ad anni tre.

A tal fine, _l_ sottoscritt_, consapevole delle sanzioni penali previste, ai sensi e

fonte: http://burc.regione.campania.it

per gli effetti degli artt. 46 e 76, del D.P.R. 28.12.2000 n. 445, per le ipotesi di falsità in atti e dichiarazioni mendaci, e delle previsioni dell'art.75 del medesimo D.P.R., dichiara sotto la propria responsabilità:

a) _____
(data, luogo di nascita, residenza e codice fiscale);

b) di essere cittadino italiano (o altro Paese C.E.)_____;

c) di essere iscritto nelle liste elettorali del Comune di _____ (ovvero di non essere iscritto ovvero della cancellazione dalle liste medesime, per i seguenti motivi _____ _____);

d) di non aver riportato condanne penali, ovvero di aver riportato le seguenti condanne _____ (da rendere obbligatoriamente anche se negativa);

e) di non aver procedimenti penali pendenti a proprio carico, ovvero di aver i seguenti procedimenti penali _____ (da rendere obbligatoriamente anche se negativa);

f) di non essere stato destituito o dispensato dall'impiego presso PP.AA.;

g) di non godere di alcun trattamento di quiescenza;

h) di essere in possesso dei seguenti requisiti specifici e preferenziali di ammissione richiesti dal bando, per il conferimento del contratto, di seguito elencati:

h1) Laurea _____ in _____ conseguita il _____ con voto _____ presso _____;

h2) Dottorato di ricerca _____ in _____ conseguito il _____ con voto _____ presso _____;

h3) Esperienza di anni …… nel profilo dirigenziale ……..…….. \ incarico di funzione - ex Posizione organizzativa …… (indicare quale) in materia di gestione area Programmazione, Controllo di Gestione e Valutazione delle performance, svolta presso gli uffici amministrativi in area Programmazione, Controllo di Gestione e Valutazione delle performance, come dichiarate nel curriculum formativo e professionale ai sensi del D.P.R. 445\2000, delle Aziende pubbliche del Servizio Sanitario Nazionale di seguito indicate:

a. Azienda _____ periodo dal_____ al _____ profilo _____ Ufficio……..;
b. Azienda _____ periodo dal_____ al _____ profilo _____ Ufficio……..;
c. Azienda _____ periodo dal_____ al _____ profilo _____ Ufficio……..;
d. Azienda _____ periodo dal_____ al _____ profilo _____ Ufficio……..;
e. Azienda _____ periodo dal_____ al _____ profilo _____ Ufficio……..;

fonte: http://burc.regione.campania.it

f. Azienda _____ periodo dal_____ al _____ profilo _____ Ufficio……..;
g. Azienda _____ periodo dal_____ al _____ profilo _____ Ufficio……..;
i) di essere nei riguardi degli obblighi militari nella seguente posizione _____ (per candidati sesso maschile);
l) di essere fisicamente idoneo all'impiego per l'espletamento dell'incarico a selezione;
m) (se ricorre) di aver diritto alla precedenza o preferenza, in caso di parità di punteggio, per il seguente motivo _____ _;
n) (se ricorre) di aver necessità, quale beneficiario della L. 104\92, di _____;
o) di eleggere il seguente domicilio presso il quale deve essergli fatta ogni necessaria comunicazione relativa al presente avviso:

_____ _____

PEC

_____ _____;

p) di autorizzare l'Istituto al trattamento dei dati nella medesima indicati, ai fini della gestione della selezione pubblica, ai sensi del Regolamento UE 2016/679 del Parlamento europeo e del Consiglio del 27 aprile 2016 (Regolamento generale sulla protezione dei dati c.d. "GDPR");

a) di non godere di alcun trattamento di quiescenza.

Si allega fotocopia di proprio documento di riconoscimento in corso di validità.
Si allega curriculum formativo e professionale redatto ai sensi del D.P.R. 445\2000.
Si allega dichiarazione del possesso dei requisiti specifici richiesti dal bando redatta ai sensi del D.P.R. 445\2000.
Dichiara, altresì, di aver preso conoscenza del bando, come sopra pubblicato e di accettare senza riserve le prescrizioni e precisazioni in esso contenute.
Data ……..... In fede (Firma .....)
Allegato B
DICHIARAZIONE SOSTITUTIVA DI CERTIFICAZIONE
(art. 46 D.P.R. 28\12\2000 n. 445)
_l_ sottoscritt_ _____ nat_ a _____ il __/__/___, codice fiscale _____, consapevole delle sanzioni penali previste, ai sensi e per gli effetti degli artt. 48 e 76, del D.P.R. 28.12.2000 n. 445, per le ipotesi di falsità in atti e dichiarazioni mendaci, e delle previsioni dell'art.75 del medesimo D.P.R.,
DICHIARA
_____
_____
_____
_____
_____

fonte: http://burc.regione.campania.it

_____
_____
_____
_____
_____
_____
_____
_____
_____
_____
_____
_____
_____
_____
_____
_____

Si allega fotocopia di proprio documento di riconoscimento in corso di validità.

Luogo e data ……. In fede Il dichiarante……..…

Allegato C

DICHIARAZIONE SOSTITUTIVA DI ATTO DI NOTORIETA'

(art. 19 D.P.R. 28\12\2000 n. 445)

_l_ sottoscritt_ _____ nat_ a _____ il __/__/___, codice fiscale _____, consapevole delle sanzioni penali previste, ai sensi e per gli effetti degli artt. 48 e 76 e delle previsioni dell'art. 75 del D.P.R. 28.12.2000 n. 445, per le ipotesi di falsità in atti e dichiarazioni mendaci,

DICHIARA

che la presente fotocopia che consta di n. ____ pagine, su n. ____ facciate, è conforme all'originale di cui è in possesso.

Si allega fotocopia di proprio documento di riconoscimento in corso di validità.

Luogo e data In fede Il dichiarante…….

fonte: http://burc.regione.campania.it

CITTA' METROPOLITANA DI NAPOLI – Area Pianificazione Territoriale, Urbanistica, Sviluppo – Valorizzazione e Tutela Ambientale – Direzione Ambiente, Sviluppo del Territorio, Sanzioni - P. IVA 01263370635

Estratto Determinazione n. 9200 del 11/12/2019. Concessione all'emungimento di acque sotterranne da un campo pozzi di n. 2 pozzi a scopo igienico ed assimilati nel Comune di Torre Annunziata. Ditta: COM.I.D'A. - Compagnia Italiana D'Alimenti S.r.l.

La ditta COM.I.D'A. - Compagnia Italiana D'Alimenti S.r.l. - con sede in Viale Josemaria Escrivà - 81100 Caserta (CE) - ai sensi del R.D. n. 1775/1933, ha ottenuto con Determinazione n. 9200 del 11/12/2019 la concessione di dodici anni per prelevare 300 m³ annui d'acqua ad uso igienico ed assimilati, con una portata complessiva massima di 8,70 l/sec., da un campo pozzi di n. 2 pozzi sito nel Comune di Torre Annunziata, al foglio 15, part. 764 e 226.

Per l'eventuale visione di copia integrale del provvedimento e della documentazione inerente la concessione è possibile rivolgersi alla Città Metropolitana di Napoli - Direzione Ambiente, Sviluppo Del Territorio, Sanzioni, Via Don Bosco 4/F, 80141 Napoli.

Il Funzionario
dott. Giovanni Accardo

CITTA' METROPOLITANA DI NAPOLI – Area Pianificazione Territoriale, Urbanistica, Sviluppo – Valorizzazione e Tutela Ambientale – Direzione Ambiente, Sviluppo del Territorio, Sanzioni - P. IVA 01263370635

Estratto Determinazione n. 9198 del 12/12/2019. Rinnovo della concessione all'emungimento di acque sotterranee da un pozzo, a scopo industriale, nel Comune di Saviano. Ditta: Lavasaviano S.r.l.

La Lavasaviano S.r.l. – con sede in Via Molino, 77 – 80039 Saviano (NA) - ai sensi del R.D. n. 1775/1933, ha ottenuto con Determinazione n. 9198 del 11/12/2019 il rinnovo per dodici anni della concessione per prelevare 10.000 m³ annui d'acqua ad uso industriale, con una portata complessiva massima di 4,0 l/sec., da un pozzo sito nel Comune di Saviano, al foglio 10, part. 317.
Per l'eventuale visione di copia integrale del provvedimento e della documentazione inerente la concessione è possibile rivolgersi alla Città Metropolitana di Napoli - Direzione Ambiente, Sviluppo Del Territorio, Sanzioni, Via Don Bosco 4/F, 80141 Napoli.

Funzionario
dott. Giovanni Accardo

CITTA' METROPOLITANA DI NAPOLI – Area Pianificazione Territoriale, Urbanistica, Sviluppo – Valorizzazione e Tutela Ambientale – Direzione Ambiente, Sviluppo del Territorio, Sanzioni - P. IVA 01263370635

Estratto Determinazione n. 9199 del 11/12/2019. Concessione all'emungimento di acque sotterranee da un pozzo a scopo igienico ed assimilati nel Comune di Sant'Anastasia. Ditta: Azienda Avicola Giovanni Marciano.

La ditta Azienda Avicola Giovanni Marciano, - con sede in via Macedonia, 83 – 80048 Sant'Anastasia (NA) - ai sensi del R.D. n. 1775/1933, ha ottenuto con Determinazione n. 9199 del 11/12/2019 la concessione di trenta anni per prelevare 4.000 m³ annui d'acqua ad uso igienico ed assimilati, con una portata complessiva massima di 1,50 l/sec., da un pozzo sito nel Comune di Sant'Anastasia, al foglio 3, part. 1010.

Per l'eventuale visione di copia integrale del provvedimento e della documentazione inerente la concessione è possibile rivolgersi alla Città Metropolitana di Napoli - Direzione Ambiente, Sviluppo Del Territorio, Sanzioni, Via Don Bosco 4/F, 80141 Napoli.

Il Funzionario
dott. Giovanni Accardo

CITTA' METROPOLITANA DI NAPOLI – Area Pianificazione Territoriale, Urbanistica, Sviluppo – Valorizzazione e Tutela Ambientale – Direzione Ambiente, Sviluppo Del Territorio, Sanzioni - P. IVA 01263370635

Estratto istanza di concessione, presentata dalla ditta Gervasio Domenico, per l'estrazione di acqua da un pozzo, per uso igienico ed assimilati, nel Comune di Grumo Nevano.

La Ditta Gervasio Domenico con nota acquisita al P.G. della Città Metropolitana di Napoli in data 23/01/2018 con n. 14736, ai sensi del R.D. n. 1775/1933, ha presentato istanza per ottenere la concessione per prelevare 394,20 metri cubi d'acqua all'anno ad uso igienico ed assimilati, da un pozzo sito nel Comune di Grumo Nevano, al foglio 3, part. 596, con una portata di 0,60 l/sec.
Per l'eventuale visione della domanda e degli elaborati progettuali è possibile rivolgersi alla Città Metropolitana di Napoli, Direzione Ambiente, Sviluppo Del Territorio, Sanzioni.
Ai sensi dell'art. 7 del T.U. 1775/1933, eventuali domande concorrenti, ovvero memorie scritte contenenti osservazioni od opposizioni al rilascio della concessione, potranno essere presentate alla Direzione Ambiente della Città Metropolitana di Napoli entro e non oltre 30 gg. dalla data di pubblicazione sul BURC del presente avviso.

Il Funzionario
dott. Giovanni Accardo

CITTA' METROPOLITANA DI NAPOLI – Area Pianificazione Territoriale, Urbanistica, Sviluppo – Valorizzazione e Tutela Ambientale – Direzione Ambiente, Sviluppo Del Territorio, Sanzioni - P. IVA 01263370635

Estratto istanza di concessione, presentata dalla ditta Marotta Ciro, per l'estrazione di acqua da un pozzo, per uso igienico ed assimilati, nel Comune di Bacoli.

La Ditta Marotta Ciro con nota acquisita al P.G. della Città Metropolitana di Napoli in data 05/07/2018 con n. 0107525, ai sensi del R.D. n. 1775/1933, ha presentato istanza per ottenere la concessione per prelevare 1.466 metri cubi d'acqua all'anno ad uso igienico ed assimilati, da un pozzo sito nel Comune di Bacoli, al foglio 8, part. 322, con una portata di 1,0 l/sec..
Per l'eventuale visione della domanda e degli elaborati progettuali è possibile rivolgersi alla Città Metropolitana di Napoli, Direzione Ambiente, Sviluppo Del Territorio, Sanzioni.
Ai sensi dell'art. 7 del T.U. 1775/1933, eventuali domande concorrenti, ovvero memorie scritte contenenti osservazioni od opposizioni al rilascio della concessione, potranno essere presentate alla Direzione Ambiente della Città Metropolitana di Napoli entro e non oltre 30 gg. dalla data di pubblicazione sul BURC del presente avviso.

Il Funzionario
dott. Giovanni Accardo

CITTA' METROPOLITANA DI NAPOLI – Area Pianificazione Territoriale, Urbanistica, Sviluppo – Valorizzazione e Tutela Ambientale – Direzione Ambiente, Sviluppo Del Territorio, Sanzioni - P. IVA 01263370635

Estratto istanza di concessione, presentata dal Pontificio Santuario della Beata Maria Vergine del S. Rosario, per l'estrazione di acqua da un pozzo, per uso igienico ed assimilati, nel Comune di Pompei.

Il Pontificio Santuario della Beata Maria Vergine del S. Rosario – con sede in Piazza Bartolo Longo, 1 - 80045 Pompei (NA) – con nota acquisita al P.G. della Città Metropolitana di Napoli in data 04/06/2015 con n. 87745, ai sensi del R.D. n. 1775/1933, ha presentato istanza per ottenere la concessione per prelevare 5.897 metri cubi d'acqua all'anno ad uso igienico ed assimilati, da un pozzo sito nel Comune di Pompei, al foglio 12, part. 2395, con una portata di 3,00 l/sec.
Per l'eventuale visione della domanda e degli elaborati progettuali è possibile rivolgersi alla Città Metropolitana di Napoli, Direzione Ambiente, Sviluppo Del Territorio, Sanzioni.
Ai sensi dell'art. 7 del T.U. 1775/1933, eventuali domande concorrenti, ovvero memorie scritte contenenti osservazioni od opposizioni al rilascio della concessione, potranno essere presentate alla Direzione Ambiente della Città Metropolitana di Napoli entro e non oltre 30 gg. dalla data di pubblicazione sul BURC del presente avviso.

Il Funzionario
dott. Giovanni Accardo

CITTA' METROPOLITANA DI NAPOLI – Area Pianificazione Territoriale, Urbanistica, Sviluppo – Valorizzazione e Tutela Ambientale – Direzione Ambiente, Sviluppo Del Territorio, Sanzioni - P. IVA 01263370635

Estratto istanza di concessione, presentata dalla ditta Schettino Michele, per l'estrazione di acqua da un pozzo per uso irriguo, nel Comune di Castellammare di Stabia.

La Ditta Schettino Michele, con nota acquisita al P.G. della Città Metropolitana di Napoli in data 10/08/2000 con n. 40770, ai sensi del R.D. n. 1775/1933, ha presentato istanza per ottenere la concessione per prelevare 4.150 metri cubi d'acqua all'anno ad uso irriguo, da un pozzo sito nel Comune di Castellammare di Stabia, al foglio 3, part. 1734, con una portata di 8,00 l/sec.
Per l'eventuale visione della domanda e degli elaborati progettuali è possibile rivolgersi alla Città Metropolitana di Napoli, Direzione Ambiente, Sviluppo Del Territorio, Sanzioni.
Ai sensi dell'art. 7 del T.U. 1775/1933, eventuali domande concorrenti, ovvero memorie scritte contenenti osservazioni od opposizioni al rilascio della concessione, potranno essere presentate alla Direzione Ambiente della Città Metropolitana di Napoli entro e non oltre 30 gg. dalla data di pubblicazione sul BURC del presente avviso.

Il Funzionario
dott. Giovanni Accardo

REGIONE CAMPANIA
ASL NA 2 NORD
Codice Fiscale 96024110635

Bando di Concorso Pubblico, per Titoli ed Esami, per la copertura a tempo indeterminato per n. 10 Posti Di Veterinario Dirigente Disciplina Di Igiene della Produzione, Trasformazione, Commercializzazione, Conservazione e Trasporto degli Alimenti di Origine Animale e Loro Derivati -Area B.-

ERRATA CORRIGE

In esecuzione del provvedimento n° 504 del 29/11/2019, immediatamente esecutiva e in riferimento al Concorso Pubblico, per Titoli ed Esami, per la copertura a tempo indeterminato per n. 10 Posti Di Veterinario Dirigente Disciplina Di Igiene della Produzione, Trasformazione, Commercializzazione, Conservazione e Trasporto degli Alimenti di Origine Animale e Loro Derivati -Area B.- già pubblicato sul Bollettino Ufficiale della Regione Campania n. 71 del 26 novembre si rende noto che ai requisiti specifici di ammissione di cui al punto n. 2 del bando si aggiunge il seguente comma:

Ai sensi dell'art. 1, commi 547 e 548, della Legge n. 145/2018 così come modificato dalla Legge n. 60 del 25.06.2019 i medici veterinari iscritti all'ultimo anno del corso di formazione specialistica sono ammessi alla procedura concorsuale con collocazione in separata graduatoria. L'eventuale assunzione degli idonei utilmente collocati in graduatoria è subordinata al conseguimento del titolo di specializzazione e all'esaurimento della graduatoria dei medici veterinari già specialisti alla data di scadenza del bando.

Per ulteriori informazioni gli interessati potranno rivolgersi alla U.O.C. GRU – Via Padre Mario Vergara edificio ex INAM – cap 80027 – Frattamaggiore – nei giorni di martedì e giovedì dalle ore 10.00 alle ore 12.00 e a mezzo mail: settore.concorsi@aslnapoli2nord.it.

Il Direttore UOC
Gestione Risorse Umane
Dott. Lorenzo Verde

Il Direttore Generale
Dott. Antonio D' Amore